



柏岁（青岛）养老产业发展有限公司

1. 本图纸须经各相关部门批准后方可使用
2. 不得量取图纸尺寸施工，如有任何不
事宜，请在施工前与设计师会商。

黎城街道平安路社区综合养老服务中心

专 业：☐ 建筑 ☐ 结构 ☐ 给排水

☐ 电气 ☐ 暖通 ☒ 装修

阶 段：☐ 规划 ☐ 方案

☒ 施工图 ☐ 施工图变更

设计单位：柏岁（青岛）养老产业发展有限公司

日期：2025年 08月

审 定 APPROVED BY		
审 核 AUDITED BY		
项目负责 PROJECT DIRECTOR		
专业负责 DISCIPLINE RESPONSIBLE BY		
校 对 CHECKED BY		
设 计 DESIGNED BY		

版权所有，不得复制、套用

单位资质章
QUALIFICATION CHAPTER

注册人员章
SEAL OF REGISTRY STAFF

建设单位 CLIENT

工程名称 PROJECT

黎城街道平安路社区综合养老服务中心

子项名称 PROJECT

图 名 TITLE

图纸封面

工程编号 PROJECT NO.		专 业 DISCIPLINE	装 饰
比 例 SCALE	1:100	阶 段 STATUS	施工图
版 号 EDITION	A	日 期 DATE	2025.08
图 号 DRAWING NO.	装 施	C-0	
	总 数		

图纸目录	DRAWING INDEX		图纸目录	DRAWING INDEX		图纸目录	DRAWING INDEX		图纸目录	DRAWING INDEX	
SHEET No.	DESCRIPTION		SHEET No.	DESCRIPTION		SHEET No.	DESCRIPTION		SHEET No.	DESCRIPTION	
图号	图名	比 例	图号	图名	比 例	图号	图名	比 例	图号	图名	比 例
C-0	图纸封面		1F-E-1	接待大厅/课后学堂立面图	1:50						
C-1	图纸目录		1F-E-2	接待大厅/课后学堂立面图2	1:30						
C-2~5	设计说明、图例说明、材料表		1F-E-3	餐厅/多功能厅立面图	1:50						
IN-1	门表图		1F-E-4	书画/阅读室立面图	1:50						
			1F-E-5	观影室立面图	1:50						
			1F-E-6	心理咨询室立面图	1:50						
			1F-E-7	卫生间立面图	1:50						
			1F-E-8	1F接待台立面图、大样图	1:30						
			1F-E-9	2F服务台立面图、大样图	1:30						
1F-P-01	一层原始平面图	1:110									
1F-P-02	一层墙体拆除图	1:110	DY-01	大样图（1）	1:5						
1F-P-03	一层平面布置图	1:110	DY-02	大样图（2）	1:5						
1F-P-04	一层墙体新建图	1:110	DY-03	大样图（3）	1:8						
1F-P-05	一层给排水点位图	1:110	DY-04	大样图（4）	1:5						
1F-P-06	一层强弱电点位图	1:110									
1F-P-07	一层地面铺装图	1:110	ET-01	大样图	1:5						
1F-P-08	一层天花布置图	1:110	ET-02	大样图	1:7						
1F-P-09	一层灯具定位图	1:110	ET-03	大样图	1:5						
1F-P-10	一层开关灯具连线图	1:110	ET-04	大样图	1:5						
1F-P-11	一层立面材料、索引图	1:110	ET-05	大样图	1:5						
			ET-06	大样图	1:13						
2F-P-01	二层原始平面图	1:110	ET-07	大样图	1:5						
2F-P-02	二层墙体拆除图	1:110	ET-08	大样图	1:16						
2F-P-03	二层平面布置图	1:110									
2F-P-04	二层墙体新建图	1:110									
2F-P-05	二层给排水点位图	1:110									
2F-P-06	二层强弱电点位图	1:110									
2F-P-07	二层地面铺装图	1:110									
2F-P-08	二层天花布置图	1:110									
2F-P-09	二层灯具定位图	1:110									
2F-P-10	二层开关灯具连线图	1:110									
2F-P-11	二层立面材料、索引图	1:110									



柏岁（青岛）养老产业发展有限公司

1. 本图纸须经各相关部门批准后方可使用
2. 不得量取图纸尺寸施工，如有任何不
详事宜，请在施工前与设计师会商。

审 定 APPROVED BY		
审 核 AUDITED BY		
项目负责 PROJECT DIRECTOR		
专业负责 DISCIPLINE RESPONSIBLE BY		
校 对 CHECKED BY		
设 计 DESIGNED BY		

版权所有, 不得复制、套用

单位资质章
QUALIFICATION CHAPTER

注册人员章
SEAL OF REGISTRY STAFF

建设单位 CLIENT

工程名称 PROJECT

黎城街道平安路社区综合养老服务中心

子项名称 PROJECT

图 名 TITLE
图纸目录（一）

工程编号 PROJECT NO.		专 业 DISCIPLINE	装 饰
比 例 SCALE	1:100	阶 段 STATUS	施工图
版 号 EDITION	A	日 期 DATE	2025.08
图 号 DRAWING NO.	装 施	C-1	
	总 数		

施工图设计说明二

（三）、地面工程

- 地面工程质量应符合《建筑地面工程施工质量验收规范》GB50209-2010的要求。
- 卫生间楼地面应做基层防水处理(按国家规定的验收标准)。
- 对于老年人居住建筑、托儿所、幼儿园及活动场所、建筑出入口及平台、公共走廊、电梯门厅、厨房、浴室、卫生间等易滑地面，防滑等级应选择不低于中高级防滑等级(建筑地面工程防滑技术规程JGJ / T 331-2014 基本规定3.0.3)〈表3.0.3-1 室外及室内潮湿地面湿态防滑值/表3.0.3-2 室内干态地面静摩擦系数〉
- 有水房间地面下挖70M

（四）、顶面工程

- 本工程吊顶材料无专门标明时，均采用“60系列轻钢龙骨，双层9.5厚纸面石膏板”的轻钢龙骨吊顶系统。
- 吊顶系统采用：M8全牙吊杆（吊点间距≤1200mm）、上人承载龙骨60*27*1.2(间距≤1200mm)、次龙骨规格60*27*0.6（间距≤300mm）、横撑龙骨60*27*0.6（间距≤600mm）；
- 卫生间顶面材料如采用纸面石膏板，特指“耐水纸面石膏板”。

（五）、其它

- 装饰工程所涉及到的钢结构及承重部分，由专业承包商考虑结构及安全，应出具施工图，经相关部门审核后，方可施工;涉及承载及结构性的组件安装，施工单位应在不违背装饰效果的前提下进行合理的结构深化后方可实施；遇到可能产生质量及结构性隐患的安装节点大样，需施工方及时提出，在保证完成面效果的前提下合理化后予以实施。
- 本装饰设计图必须报公安消防部门及项目当地施工图审查中心建审，获通过后方可施工。
- 凡本工程所用装饰材料的规格、型号、性能、色彩应符合装饰工程规范的质量要求，饰面材料应以设计单位提供样板为准，如由于造价和供货等原因需代替品，施工订货前需会同建设、设计等有关各方共同商定。
- 若图中有关材料名称与材料样板不符的，材料代码与中文说明不符的，以设计单位解释为准。
- 后勤区域和厨房非本公司设计范围，应业主要求套入我方图纸，不对其准确性负责。
- 本套图纸的标注尺寸为设计控制尺寸，施工时应根据现场情况核定，不得度量图纸。
- 原建筑结构原则上装修不做调整，如确需更改，改动部分(改动涉及建筑结构)，需原建筑设计单位设计变更后，装饰方可施工。
- 本工程如有特殊声学、光学要求，需按声学、光学专业设计公司设计要求做法施工。
- 所有属于独立招标的装修配套项目应以生产厂家提供的详细安装图为准。
- 图中未说明做法的，按本说明“二、设计依据”的规范标准进行施工。
- 本说明和设计图纸具有同样效力，两者均应遵守，若两者相矛盾，甲方及施工单位应及时提出，并以设计单位解释为准。
- 其室内门、墙面、地面等均采用暖色，特别是卧室、活动室等幼儿经常出入处，应适合儿童心理及视觉要求，来选择合适的装修颜色。活动室、寝室、多功能活动室等幼儿经常使用的房间应做暖色，有弹性的地面，儿童使用的通道地面应采用防滑的材料。
- 饮食建筑有关用房应采取防蝇、鼠、虫、鸟及防尘、防潮等措施。
- 就餐者使用的厕所中的所有水龙头不采用手动式开关。
- 楼梯除设成人扶手外，应在梯段两侧设幼儿扶手，其高度宜为0.60m。

九、施工中具体参照标准

本工程所有的参照标准均按现行的相关国家标准或行业标准.必须满足中华人民共和国行业标准之建筑装饰工程施工及验收规范。

（一）、石料工程

1、材料：

石料本身不得有隐伤，风化等缺陷，清洗石料不得使用钢丝刷或其他工具，而破坏其外露表面或在上面留下痕迹，必须使用石材专用防护剂进行六面防护处理。

2、安装：

- 检查底层或垫层施施妥当,并修饰好。
- 确定线条，水平图案，并加以保护，防止石料混乱存放。
- 在底、垫层达到其初凝状态前施放石料。
- 用干铺法安放石料并将之压入均匀平面固定（有水空间用湿贴法）。
- 令灰浆至少养护24小时可施加填缝料。
- 用勾缝灰浆填缝，填孔隙，用工具将表面加工成平头接合。
- 石材铺贴前，承建商必须依据现场尺寸，提供石材放样图，并得到业主和设计师审批、认可，没有注明的石材密封接缝均采用密缝。

3、清洁：

- 在完成勾缝和填缝以后及在这些材料施放和硬化之后,应清洁有尘土的表面，所用的溶液不得有损于石料、接缝材料或相邻表面。
- 在清洁过程中应使用非金属工具。

4、石料加工：

- 将石料加工成所需要的样板尺寸、厚度和形状、准确切割，保证尺寸符合设计要求。
- 准确塑造特殊型、镶边和外露边缘，并且进行修饰以与相邻表面相配。

- 提供的砂应是干净、坚硬的硅质材料。
- 所用粘结材料的品种，掺合比例应符合设计要求，并有产品合格证。

（二）、木制品（作）

1、材料：

材料应用最好之类型 自然生长的木料，必须经过烘干或自然干燥后才能使用,没有虫蛀,松散或腐朽或其他缺点，锯成条形，并且不会翘曲，爆裂及其他因为处理不当而引起的缺点。胶合板按不同材种选用进口或国产，但必为优等品。承建商应在开工前提供材料和终饰样板且经筹建处和设计师认可批准才能使用。

2、防火防腐处理：

- 所有基层木材均应满足防火要求,涂达到防火要求和阻燃时间厚度的本地消防大队同意使用的防火涂料。
- 承建商要在实际施工前呈送防火涂料给筹建处批准方可开始涂刷。
- 所有基层木材应用至易潮湿的空间均须涂上三层防腐涂料。
- 考虑到节能环保、防火、防腐要求，以及木材基层易潮湿变形，原则上应尽量少用木材基层,尽可能采用轻钢龙骨或钢架基层。

3、制作工艺及按装：

(1)尺寸

- 所有装饰用的木材均严格按图纸施工，凡原设计节点不明之处需补充设计图，经设计师同意后实施。
- 所有尺寸必须在工地核实，若图样或规格与实际工地有任何偏差，应立即通知设计师。

(2)装饰：

所有完工时在外制木作工艺表面，除特殊注明处，都应该按设计做饰面。

(3)终饰：

当采用自然终饰或者采用指定为染色、打白漆，或油漆被指定为终饰时，相连木板在形式,颜色或纹理上要相互协调。

(4)收缩度：

所有木工制品所用之木材，均应经过干燥并保证制品的收缩度不会损害其强度和装饰品之外观，也不应引起相邻材料和结构的破坏。

(5)装配：

承建商应完成所有必要的开榫眼、接榫、开槽、配合做舌榫嵌入,榫舌接合，和其他的正确接合之必要工作。提供所有金属板,螺丝，铁钉和其他室内设计要求的或者顺利进行规定的木工工作所需的装配件。

(6)接合：

- 木工制品须严格按照图样的说明制作，在没有特别标明的地方接合，应按该处接合之公认的形式完成。胶接法适用于需要紧密接合的地方。所有胶接处应用交叉舌榫或其他加固法。
- 所有铁钉头打进去并加上油灰，胶合表面接触地方用胶水接合，接触表面必须用锯或刨进行终饰。实板的表面需要用胶水接合的地方，必须用砂纸轻打磨光。
- 有待接合之表面必须保持清洁，不肮脏，没有灰尘，锯灰，油渍和其他污染。
- 胶合地方必须给予足够压力以保持粘牢，并且在胶水凝固条件均按照胶水制造商之说明而进行。

(7)划线：

所有踢脚板、框缘、平板和其他木工制品必须准确划线以配合实际现场达成应有的紧密配合。

(8)镶嵌细木工作：

在细木工制品规定要镶嵌的地方，应跟随其周围的工作完成之后嵌入加工。

(9)清洁：

除特别指出的终饰之外，承建商应将有关木工制品清洁使其保持完好状态。所有柜子内部装饰，包括活动层板应涂上二度以上清漆使其光滑,且根据设计要求进行必要的补色等工艺。

(10)木材、夹板成型架框：

- 一般用木材成架安装于天花板上时,应确保所有部件牢固及拉紧，且不得影响其他管线(风管、喷淋管等)走向。依照设计图纸固定于天花。
- 全部木作天花均要涂上三层本地消防大队批准使用的防火涂料。

（三）、装饰防火胶板

防火胶板的粘结剂应使用与防火胶板配套使用的品牌，并遵守使用说明。

（四）、装饰五金

所有五金器具必须防止生锈和沾染，使用前应提供样品征得筹建处及设计师同意。在完成工作所有五金器具都应擦油、清洗、磨光和可以操作，所有钥匙必须清楚地贴上标签。

（五）、金属覆盖板工程

1、材料

承建商应根据图纸所标品种、颜色供应商提供样板，征得设计师及筹建处同意。

2、安装

金属板必须可以承受本身的荷载，而不会产生任何损害性或永久性的变形。所有金属表面覆盖板及配件需符合国家《建筑装饰装修工程质量验收规范》GB 50210-2018要求及有关标准或规范。

- 金属饰面板的品种、质量、颜色、花型、线条应符合设计要求，并应有产品合格证。
- 墙体骨架如采用轻钢龙骨时，其规格、形状应符合设计要求，易潮湿的部分进行防锈处理。
- 墙体材料为纸面石膏板时，安装时纵、横接缝应拉开5~8mm。
- 金属饰面板安装，宜采用抽芯铝铆钉，中间必须垫橡胶垫圈。抽芯铝铆钉间距以控制在100~150mm为宜。
- 安装突出墙面的窗台、窗套凸线等部位的金属饰面时，裁板尺寸应准确，边角整齐光滑，搭接尺寸及方向应正确。
- 板材安装时严禁采用对接。搭接长度应符合设计要求，不得有透缝现象。
- 外饰面板安装时应挂线施工，做到表面平整、垂直，线条通顺清晰。
- 阴阳角宜采用预制角装饰板安装，角板与大面积搭接方向应与主导方向一致，严禁逆向安装。
- 保温材料的品种、填充密度应符合设计要求。并应填塞饱满，不留空隙。

（六）、玻璃工程

1、材料

提供样板并在安装切割之前送交筹建处及设计师同意。所有镜子的边要留安全边。

2、制作工艺及安装

- 准确地把所有玻璃切割成为适当的尺寸，安装槽要清洁，无灰尘。所有螺丝或其他固定部件都不能在槽中突出。所有框架的调整将在安装玻璃之前进行。所有封密剂作业表面平整光滑，与其它相邻材料无交叉污染。玻璃工程应在框、扇校正和五金件安装完毕后，以及框、扇最后一遍涂料前进行。
- 中庭的围护结构安装钢化玻璃时，应用卡紧螺丝或压条镶嵌固定。玻璃与围护结构的金属框格相接处，应衬橡胶垫。安装玻璃隔断时，磨砂玻璃的磨砂面应向室内。

3、玻璃的基本要求：

- 玻璃选用应符合《建筑玻璃应用技术规程》JGJ113-2015的规定,特定厚度的安全玻璃最大许用面积均应符合其要求。
- 玻璃必须顾及温差应力和视觉歪曲的效果。
- 玻璃必须结构完整，无破坏性的伤痕，针孔、尖角或不平直的边缘。
- 疏散通道两侧的成品玻璃隔墙必须选用耐火极限不小于1小时的防火玻璃。
- 室内墙面饰面玻璃最高点距地超过 3m 时，应采用夹层玻璃。
- 吊顶面层不建议采用玻璃或镜子，必须采用时应使用安全玻璃并采取可靠的安全措施。
- 防火门上镶嵌的玻璃，应为防火玻璃。
- 安装在易于受到人体或物体碰撞部位的建筑室内玻璃，应采取防护措施，并在视线高度设置醒目标志。


（七）、油漆工程

1、材料和品质

本施工图所有未标明之油漆公共空间均用聚脂漆十度左右,终饰半哑光除公共空间外，其余均用半哑光漆六度,最终以 设计师确认的材料样板为准。本施工图所有未标明之墙面、平、顶面涂料均采用材料表所注明之涂料三度,油漆工程 的等级和品质应符合设计要求和现行有关产品国家标准的规定。

- 没有完全干透，或环境有尘埃时，不能进行操作。
- 对所有表面之洞，裂缝和其他不足之处应预先修整好，再进行油漆。
- 要保证每道油漆工序的质量，要求涂刷均匀，防止漏刷、过厚、流淌等疵病。
- 在原先之油漆涂层坚硬并打磨后，再进行下一道工序。
- 在油漆之前应拆卸所有五金器具，并且在油漆后安回原处，保证五金器具不受污染。上油漆前应先进行油漆

漆小色 板的封样，在征得建设方和设计师同意后后方可大面积施工。

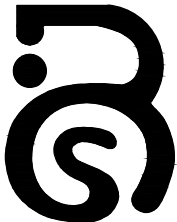

柏岁（青岛）养老产业发展有限公司

- 本图纸须经各相关部门批准后方可使用
- 不得量取图纸尺寸施工，如有任何不详细事宜，请在施工前与设计师会商。

审 定 APPROVED BY		
审 核 AUDITED BY		
项目负责 PROJECT DIRECTOR		
专业负责 DISCIPLINE RESPONSIBLE BY		
校 对 CHECKED BY		
设 计 DESIGNED BY		

版权所有,不得复制、套用

单位资质章
QUALIFICATION CHAPTER

注册人员章
SEAL OF REGISTRY STAFF

建设单位 CLIENT			
工程名称 PROJECT			
黎城街道平安路社区综合养老服务中心			
子项名称 PROJECT			
图 名 TITLE			
设计说明（二）			
工程编号 PROJECT NO.		专 业 DISCIPLINE	装 饰
比 例 SCALE	1:100	阶 段 STATUS	施工图
版 号 EDITION	A	日 期 DATE	2025.08
图 号 DRAWING NO.	装 施	C-3	
	总 数		

施工图设计说明三

（八）、天花吊顶工程工作范围

- 1、3KG以上的重型灯具、电扇及其他重型设备严禁安装在吊顶工程的龙骨上。
- 2、吊顶的灯具、烟感器、淋喷头、风篾子、检修口等设备的位置应符合各相关专业规范前提下合理美观,与饰面板的交接应吻合严密。
- 3、吊顶标高以现场实际为准，尽量做至最高； 卫生间顶面材料如采用纸面石膏板，特指“耐水纸面石膏板”。

(1)天花板悬挂部份，包括支撑照明和音响设备所需要的支撑物，框架或其他装置。

(2)悬挂该系统所需要的吊钩和其他附件。

(3)边缘修饰,间隔等。

(4)天花板材

(5)照明装置

(6)中央空气调节处理装置

(7)音响系统

(8)防火系统
- 4、高度和规范

(1)装修设计之天花高度已考虑各种管道安装后之可能条件，但如在施工过程中发现与其它专业设计发生矛盾，应首先考虑更改管道，保证天花高度，如确无法解决，应与设计师协商处理。

(2)当纸面石膏板吊顶面积大于100㎡时，纵、横方向每12m—18m距离处，应做伸缩缝处理。遇到建筑变形缝处时，吊顶宜根据建筑变形量设计变形缝尺寸及构造。

(3)检修口的位置根据现场的实际需要，提出设置暗检修口位置，由设计单位确定后方可施工。

5、材料

- (1)装修设计之天花高度已考虑各种管道安装后之可能条件吊顶工程所选用材料的品种，规格、颜色以及基层构造，固定方法应符合规范及设计要求。
- (2)装修设计之天花高度已考虑各种管道安装后之可能条件所有在天花平面上暴露之构件，布局均按照综合平面图进行。吊顶龙骨在运输安装时，不得扔摔，碰撞。龙骨在运输安装时，不得扔摔，碰撞。龙骨应平放，防止变形。各类面板
- (3)不应有气泡，起皮、裂纹。缺角，污垢和图案不完整等缺陷，表面应平整，边缘应整齐，色泽应统一。
- (4)紧固件宜采用镀锌制品，预埋的木件应作防腐处理，凡固定铝材必须采用不锈钢紧固件。

6、安装

- (1)龙骨安装

①安装龙骨的基体质量，应符合国家标准JC/T 803-2007之规定。

②主龙骨吊点间距，应按设计推荐系列选择，中间部份应起拱，金属龙骨起拱高度应不小于房间短向跨度的1/200，主龙骨安装后应及时校正其位置和标高。

③次龙骨应紧贴主龙骨安装。当用自攻螺钉安装板材时，板材的接缝处，必须安装在宽度不小于40mm的次龙骨上。

④全面校正主、次龙骨的位置及水平度。连接件应错位安装，主龙骨应目测无明显弯曲，通长次龙骨连接处的对接错位偏差不得超过2mm。

⑤吊杆长度超过1500mm时，吊顶内应做反向支撑,吊杆长度超过2500mm时，吊顶内应做钢架转换层。
- (2)准备吊顶封板和面板安装前的准备工作应符合下列规定：

①在楼板中按设计要求设置预埋件或吊杆。

②吊顶内的通风、水电管道等隐蔽工程应安装完毕。消防系统安装并试压完毕。

③吊顶内的灯槽、斜撑、剪刀撑等，应根据工程情况适当布置。

④轻型灯具应吊在主龙骨或附加龙骨上，重型灯具或其他装饰件不得与吊顶龙骨联结，应另设吊钩。并做吊挂拉拔试验，确保安装安全。

⑤所有相关专业的信息点定位应该按照整齐、理性的原则，以专业施工图及装修施工图的定位为准，如有不符或遗漏，应及时通知专业设计单位，装饰施工单位必须给予积极配合，做好放线定位开孔工作，由设计单位确定后才能施工。

⑥所有可见信息点的面板表面颜色应与相邻装饰饰面颜色一致。

(3) 板材安装

纸面石膏板的安装，应符合下列规定：

- ①纸面石膏板的长边应沿纵向次龙骨铺设。
- ②自攻螺钉与纸面石膏板距离：面纸包封的板边以10~15mm为宜，切割的板边以15 - 20mm为宜
- ③自攻螺钉钉距不得大于200mm，螺钉应与板面垂直且略埋入板面0.5~1.0mm，并不得使纸面破损。钉眼表面涂抹防 锈漆，待防锈漆完全干后，用密封胶填平所有的钉孔，待干24h。
- ④拌制石膏腻子应用不含有害物质的洁净水。矿棉板的安装，应符合下列规定：

a.施工现场湿度过大时不宜安装。

b.安装时，板上不得安置其他材料，防止板材受压变形。 提供完整的天花材料组件，这些组件应达到政府法规所规定之防火要求。

十、装饰材料

- （一）本工程选用的装修材料及产品,应按设计要求提供相应规格、品种、颜色、材质质量的材料和产品,并必须符合国家标准规定；由施工单位提供材料样板及相应的检测报告，经建设方、设计单位、监理单位确认后,进行封样并据此进行施工验收；进场材料应有法定文字的质量合格证明文件、规格、型号及性能的检测报告，对重要材料应有复检报告。
- （二）本工程所采用的主要材料质量要求应符合《建筑装饰装修行业最新标准法规汇编》及国家现行标准的规定；建筑装饰装修材料应符合国家有关建筑装饰装修材料有害物质限量标准的规范；
- （三）本工程所选用内装材料、隔音材料必须符合消防规范，并具有国家及当地消防部门的许可证。
- （四）装修材料应按设计要求进行防火、防锈、防腐和防虫处理；
- （五）优先使用节能、环保可改进室内空气质量及可重复、循环再生使用的产品和材料，严禁使用国家及本工程所在的省（市）明令淘汰的产品和材料；
- （六）装饰材料有害物质排放限量的参照标准

为了预防和控制建筑装饰材料产生的室内环境污染，使本设计的建筑装饰工程符合新颁布的国家标准《民用建筑工程室内环境污染控制标准》GB50325—2020,下列物资,必须符合相应的国家强制性标准。

1、建筑主体材料、装饰材料：

花岗石、大理石、建筑（卫生）陶瓷、石膏制品、水泥与水泥制品、砖、瓦、混凝土、混凝土预制构件、砌块、墙体保温材料、工业废渣、掺工业废渣的建筑材料及各种新型墙体材料等
必须符合 《建筑材料放射性核素限量》GB6566-2010 ；

2、人造板（胶合板、纤维板、刨花板）及其制品

必须符合《室内装饰装修材料 人造板及其制品中甲醛释放限量》GB18580-2017；

3、室内装修用水性墙面涂料：

内墙涂料须使用环境标志产品的水性涂料；涂料中VOC含量需满足以下指标：

4、室内装修用溶剂型木器（以有机物作为溶剂）的涂料

必须符合《室内装饰装修材料 溶剂型木器涂料中有害物质限量》GB18581-2009；

5、室内装修用水性木器涂料

必须符合《室内装饰装修材料 水性木器涂料中有害物质限量》GB24410-2009；

6、室内装修的胶粘剂产品

必须符合《室内装饰装修材料 胶粘剂中有害物质限量》18583-2008 ；

7、纸为基材的壁纸

必须符合《室内装饰装修材料 壁纸中有害物质限量》GB18585-2001 ；

8、聚氯乙烯卷材地板

必须符合《室内装饰装修材料 聚氯乙烯卷材地板中有害物质限量》GB18586-2001 ；

9、地毯、地毯衬垫及地毯胶粘剂

必须符合《室内装饰装修材料 地毯、地毯衬垫及地毯胶粘剂有害物质释放量》GB18587-2001；

10、室内用水性阻燃剂、防水剂、防腐剂等水性处理剂

必须符合《民用建筑工程室内环境污染控制标准》GB50325-2020；

11、各类木家具产品

必须符合《室内装饰装修材料 木家具中有害物质限量》GB18584-2001 ；

12、若国家颁布最新相关技术规范须以最新规范为准。

十一、其他

- （一）本工程除设计有特殊要求外，其它各种工艺、材料均按国家规定的标准；
- （二）装修施工时,不得损伤结构构件,不得破坏砼结构构件的保护层,不得损伤砼构件的受力钢筋；
- （三）用作龙骨或预埋埋藏钢结构表面不低于st2级，涂刷防锈漆三度（不锈钢除外）/冷镀锌/热镀锌；

- （四）进行油漆工程之前，先进行油漆色板封样，征得设计师同意后方可大面积施工；
- （五）凡本工程所用装饰材料的规格、型号、性能、色彩应符合装饰工程规范的质量要求，施工订货前会同建设、设计等有关各方共同商定；
- （六）本装饰设计图必须报当地施工图审查中心审查，获通过后方可施工；
- （七）本工程装饰如对原建筑结构、荷载变动，需由原结构设计单位结构设计人员复核、调整、确认满足原结构设计荷载后方可施工；
- （八）本套施工图包括室内装饰施工的所有图纸中标注为木皮饰面装饰板,均应专业工厂后场加工、现场安装；
- （九）本套施工图包括室内装饰施工的所有图纸中无专门注明时，家具、软饰、灯具照明、弱电由专业公司深化设计；



柏岁（青岛）养老产业发展有限公司

1. 本图纸须经各相关部门批准后方可使用
2. 不得量取图纸尺寸施工，如有任何不详事宜，请在施工前与设计师会商。

审 定 APPROVED BY		
审 核 AUDITED BY		
项目负责 PROJECT DIRECTOR		
专业负责 DISCIPLINE RESPONSIBLE BY		
校 对 CHECKED BY		
设 计 DESIGNED BY		

版权所有,不得复制、套用

单位资质章
QUALIFICATION CHAPTER


注册人员章
SEAL OF REGISTRY STAFF

建设单位 CLIENT			
工程名称 PROJECT 黎城街道平安路社区综合养老服务中心			
子项名称 PROJECT			
图 名 TITLE 设计说明（三）			
工程编号 PROJECT NO.	HD2024-02-101	专 业 DISCIPLINE	装 饰
比 例 SCALE	1:100	阶 段 STATUS	施工图
版 号 EDITION	A	日 期 DATE	2028.08
图 号 DRAWING NO.	装 施 总 数	C-4	

装饰材料表

编号	材料名称	备注(使用位置)	防火等级	编号	材料名称	备注(使用位置)	防火等级	编号	材料名称	备注(使用位置)	防火等级
一	ST(石材类)			五	MT(金属类)						
ST-01	黑白根石材	通用门槛石（详见施工图纸）	A级	MT-01	300*300铝扣板	天花吊顶（详见施工图纸）	A级				
ST-02	白色人造石	通用窗台板（详见施工图纸）	A级	MT-02	木纹色铝方通	天花吊顶（详见施工图纸）	A级				
ST-03	白色石英石	通用台面（详见施工图纸）	A级	MT-03	金属收口条选样	立面（详见施工图纸）	A级				
				MT-04	灰钛不锈钢踢脚	立面（详见施工图纸）	A级				
				六	WD(板材类)						
二	CT(瓷砖类)			WD-01	防腐木地板	二层半室外空间地面	A级				
CT-01	600*600防滑地砖	卫生间/淋浴等地面（详见施工图纸）	A级	WD-02	浅木纹色防火饰面板	大厅吊顶局部、立面（详见施工图纸）	A级				
CT-02	300*300防滑地砖	污物间/卫生间等地面（详见施工图纸）	A级	WD-03	木纹色装饰木线条	大厅吊顶局部（详见施工图纸）	A级				
CT-03	300*600墙砖	卫生间/助浴间等墙面（详见施工图纸）	A级	WD-04	黄色装饰木线条	学龄前儿童空间吊顶局部（详见施工图纸）	A级				
CT-04	300*600墙砖	餐厅墙面局部（详见施工图纸）	A级	WD-05	粉色装饰木线条	学龄前儿童空间吊顶局部（详见施工图纸）	A级				
CT-05	300*600米色柔光砖	理发室墙面局部（详见施工图纸）	A级	WD-06	红色装饰木线条	课后学堂吊顶局部（详见施工图纸）	A级				
				WD-07	绿色防火饰面板	课后学堂吊顶局部（详见施工图纸）	A级				
				WD-08	木纹踢脚线	立面（详见施工图纸）	A级				
				WD-09	灰色仿古砖防火饰面板	立面（详见施工图纸）	A级				
				WD-10	浅色木饰面	立面（详见施工图纸）	A级				
三	PT(涂料类)										
PT-01	白色无机涂料	通用顶面/立面（详见施工图纸）	A级								
PT-02	白色无机防水涂料	通用潮湿用水空间顶面/立面（详见施工图纸）	A级								
PT-03	绿色无机涂料	观影室立面（详见施工图纸）	A级								
PT-04	米色无机涂料	心理咨询室立面（详见施工图纸）	A级								
PT-05	肉粉色无机涂料	心理咨询室立面（详见施工图纸）	A级								
四	DJ(地胶类)										
DJ-01	米色地胶	地面（详见施工图纸）	B1级								
DJ-02	米灰色地胶	地面（详见施工图纸）	B1级								
DJ-03	仿木地板地胶	地面（详见施工图纸）	B1级								
DJ-04	灰色地胶	地面（详见施工图纸）	B1级								
DJ-05	橙色地胶	地面（详见施工图纸）	B1级								
DJ-06	米色仿地砖地胶	地面（详见施工图纸）	B1级								

注：无窗封闭的房间、避难间、合用前室地面、顶面、墙面均为A级防火装饰面层。

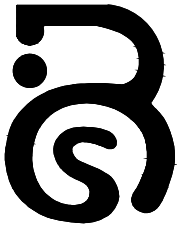

柏岁（青岛）养老产业发展有限公司

1. 本图纸须经各相关部门批准后方可使用
2. 不得量取图纸尺寸施工，如有任何不
事宜，请在施工前与设计师会商。

审 定 APPROVED BY		
审 核 AUDITED BY		
项目负责 PROJECT DIRECTOR		
专业负责 DISCIPLINE RESPONSIBLE BY		
校 对 CHECKED BY		
设 计 DESIGNED BY		

版权所有, 不得复制、套用

单位资质章
QUALIFICATION CHAPTER

注册人员章
SEAL OF REGISTRY STAFF

建设单位 CLIENT


工程名称 PROJECT

黎城街道平安路社区综合养老服务中心

子项名称 PROJECT

图 名 TITLE
材料表

工程编号 PROJECT NO.		专 业 DISCIPLINE	装 饰
比 例 SCALE	1:100	阶 段 STATUS	施工图
版 号 EDITION	A	日 期 DATE	2025. 08
图 号 DRAWING NO.	装 施	C-5	
	总 数		

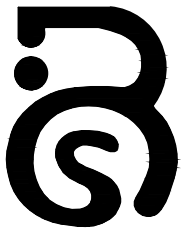

柏岁（青岛）养老产业发展有限公司

1. 本图纸须经各相关部门批准后方可使用
2. 不得量取图纸尺寸施工，如有任何不详事宜，请在施工前与设计师会商

审 定		
审 核		
项 目 负 责		
PROJ. DIRECTOR		
专 业 负 责		
DESIGN RESPONSIBLE BY		
校 对		
CHECKED BY		
设 计		
DESIGNED BY		

版权所有，不得复制、套用

单位资质章
QUALIFICATION CHARTER

注册人盖章
SIGN OF REGISTERED STAFF

建设单位 CLIENT

工程名称 PROJECT

黎城街道平安路社区综合养老服务中心


子项名称 PROJECT

图 名 TITLE

门表图

工程编号		专 业	装 饰
PROJECT NO.		阶 段	施 工 图
比 例		日 期	2025.08
SCALE		日 期	
版 号	A	日 期	
EDITION		日 期	
图 号	装 施	IN-1	
DRAWING NO.	总 数		

M0924（卫生间）

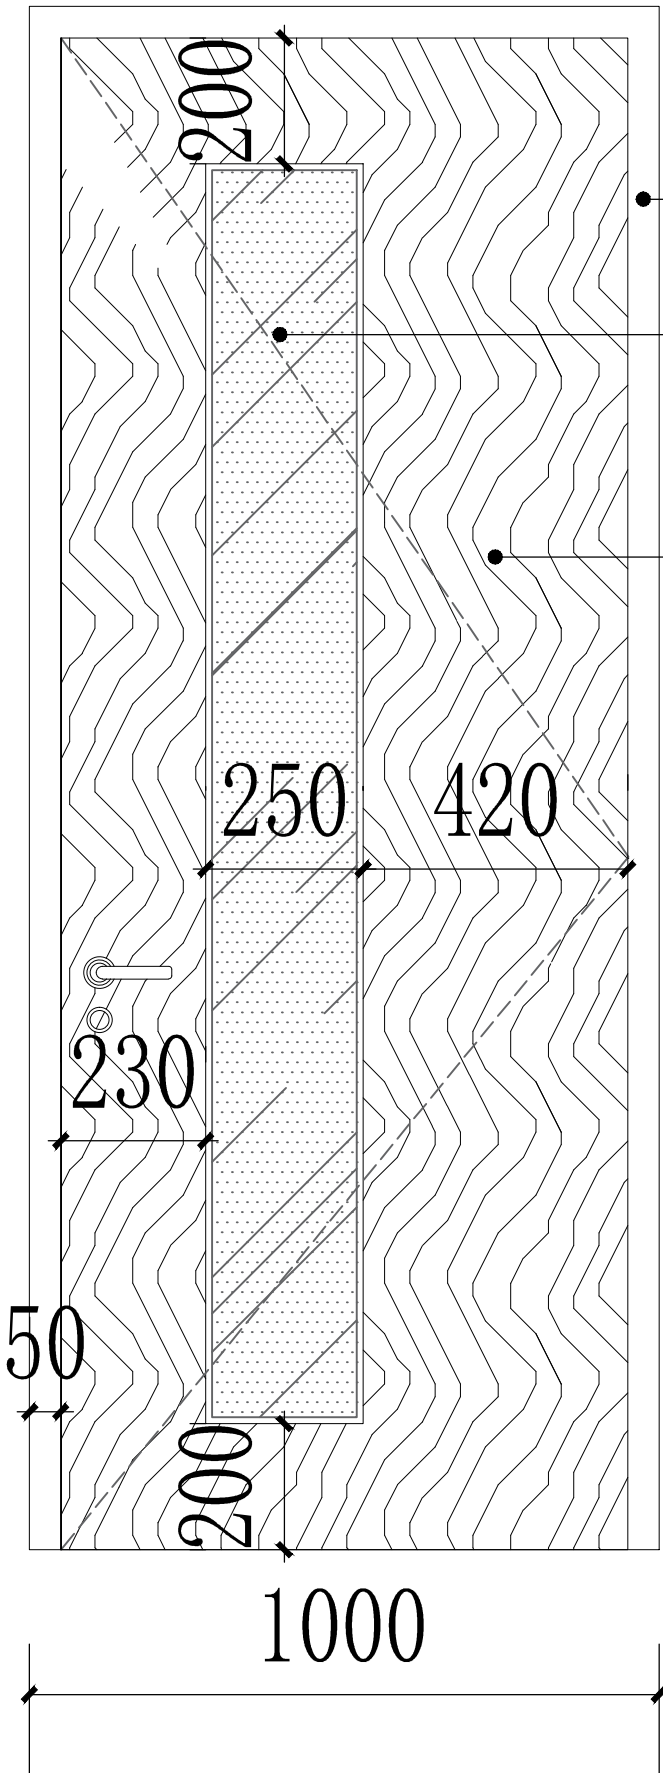


铝合金门仿木纹门套线

6mm磨砂钢化玻璃

仿木纹铝合金门


M0924

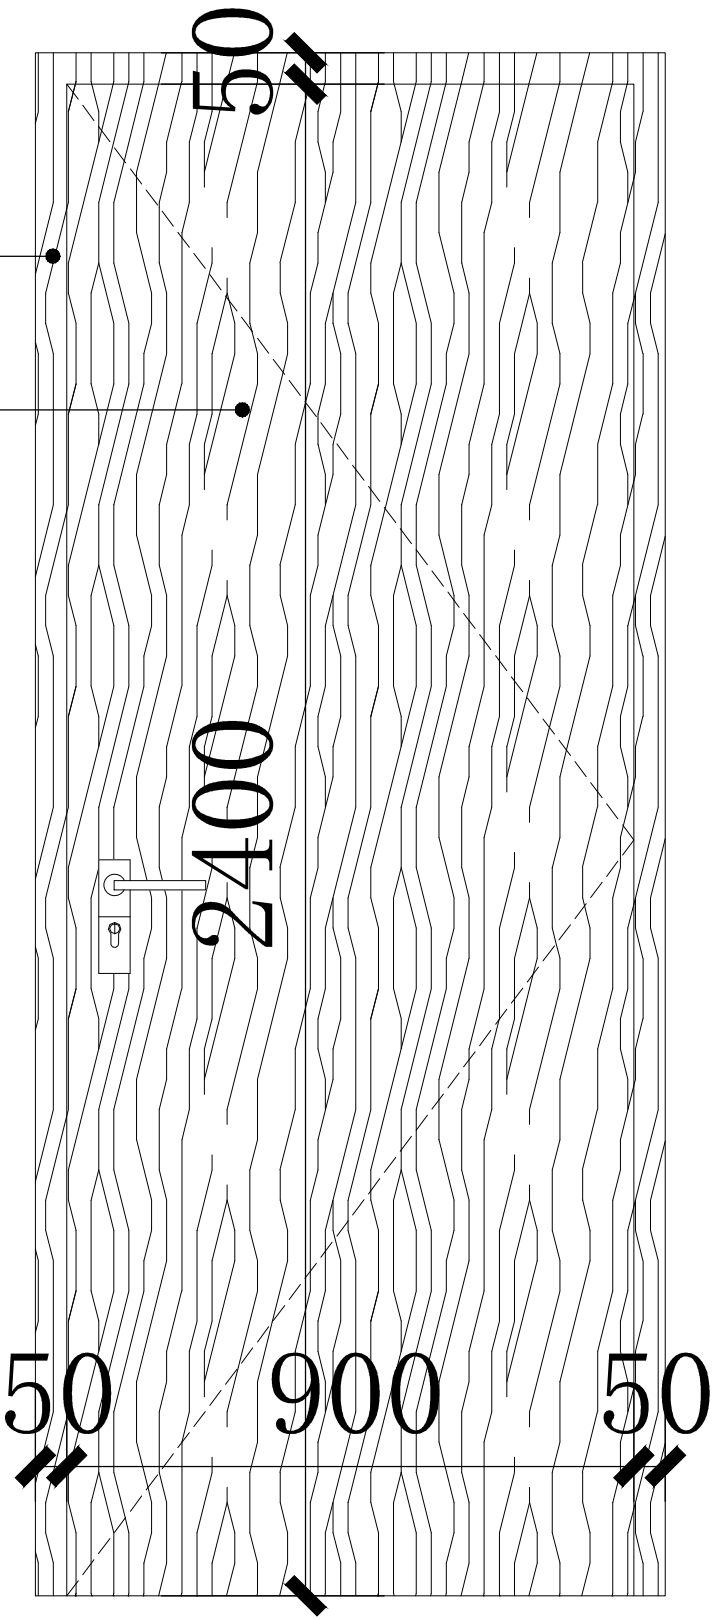

木质门套线


免漆木饰面

除防火门和卫生间门外的其他M0924.

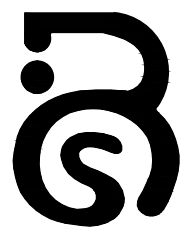

柏岁（青岛）养老产业发展有限公司

1. 本图纸须经各相关部门批准后方可使用
2. 不得量取图纸尺寸施工，如有任何不妥事宜，请在施工前与设计师会商。

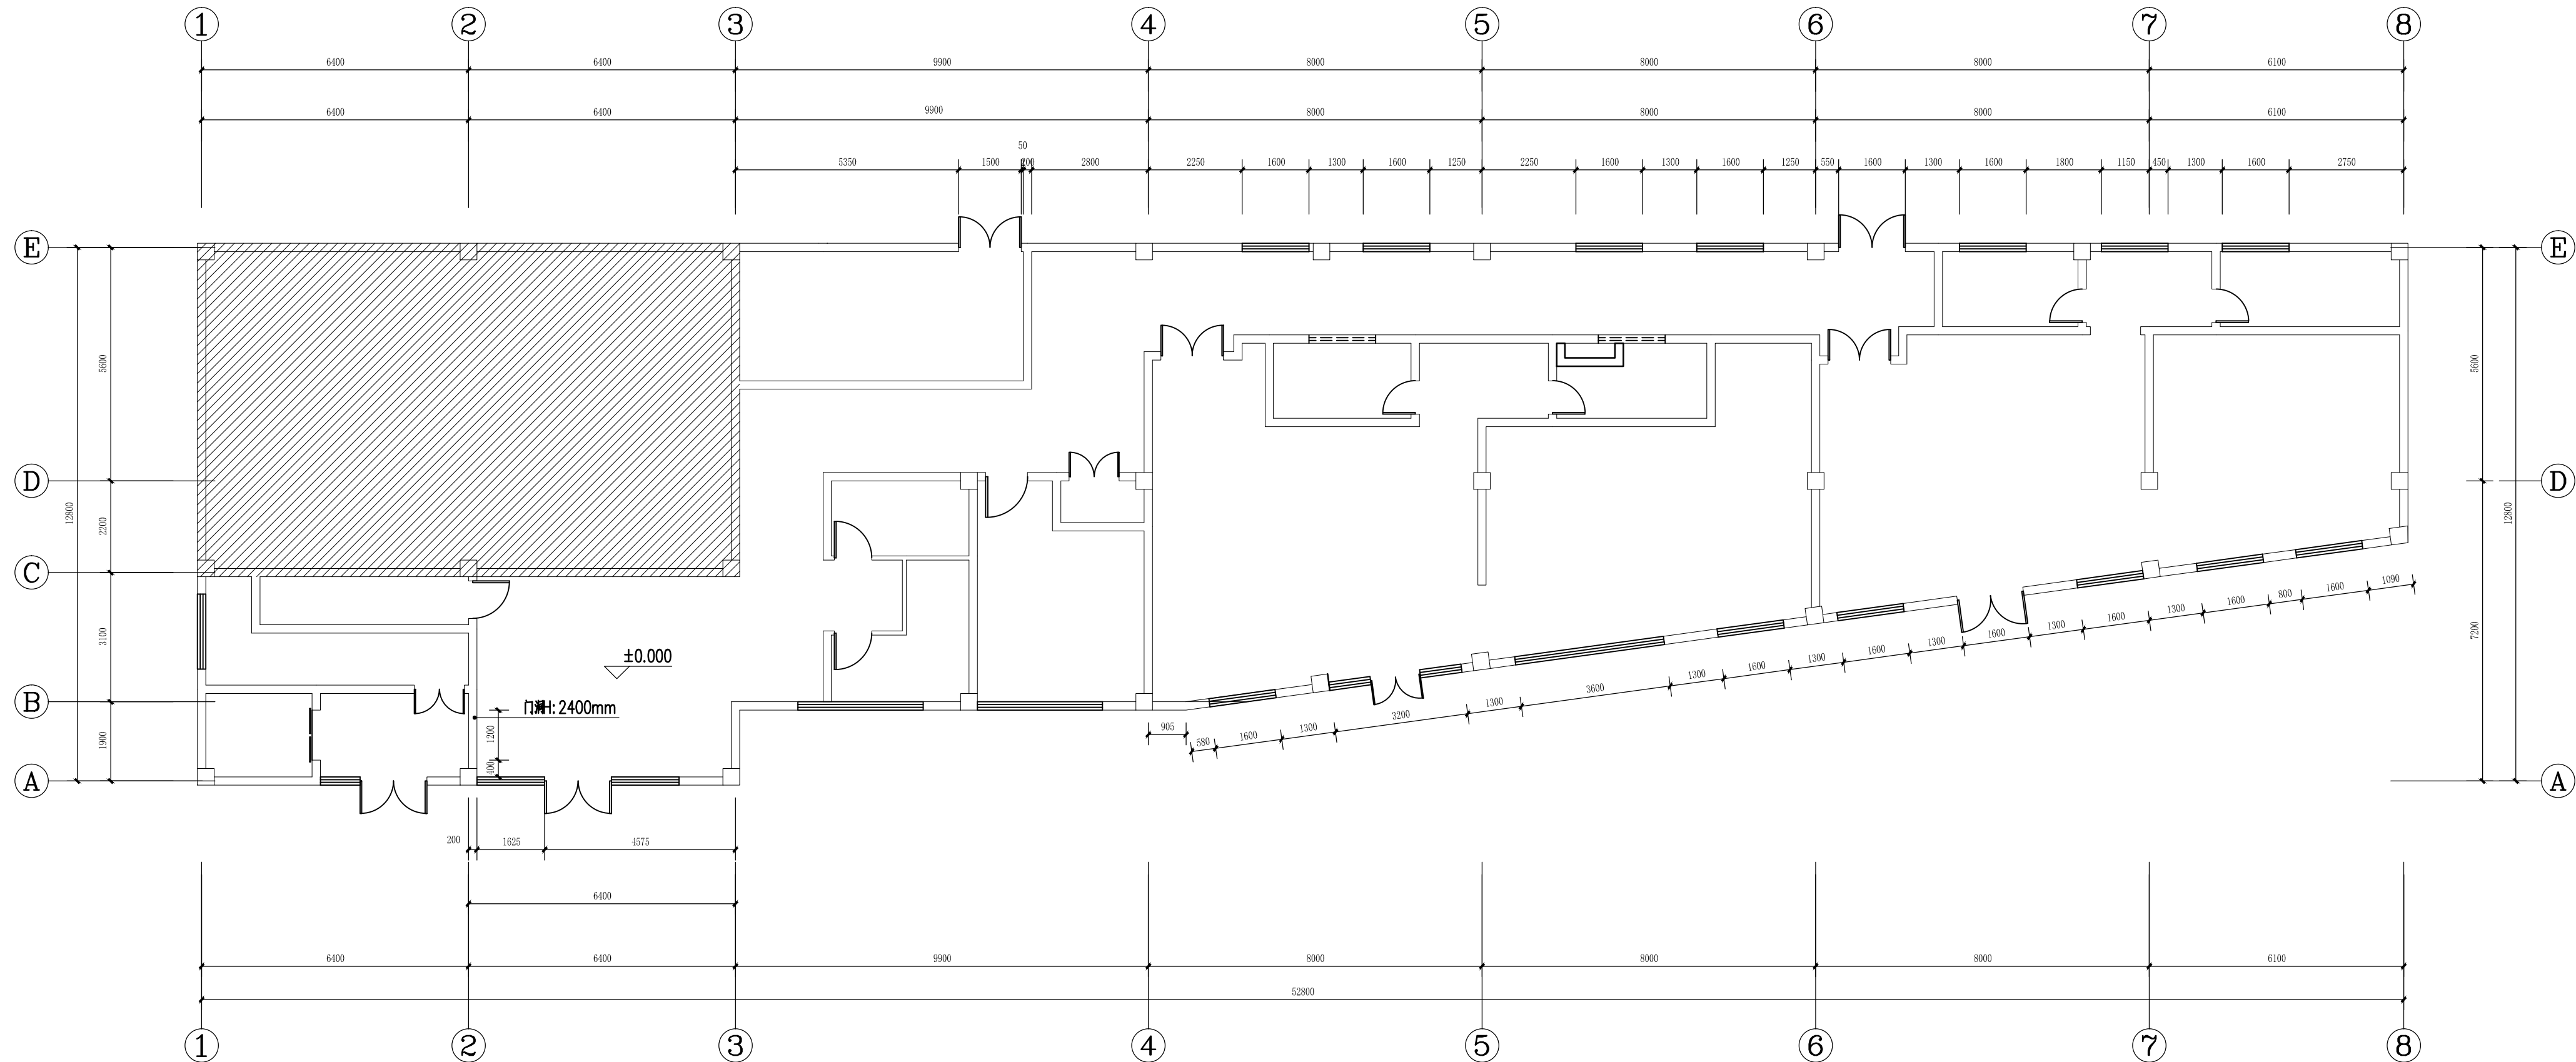

一层原始平面图 1:110

审 定			
审 核			
设计人			
PROJECT DESIGNER			
专业负责人			
校 对			
校 对			
设 计			
DESIGN BY			

版权所有, 不得复制、套用

单位盖章
UNITSIGNATURE CHAMP

注册人盖章
REG. P. ARCHT. SEAL

建设单位 CLIENT

工程名称 PROJECT

黎城街道平安路社区综合养老服务中心

子项名称 PROJECT

图 名 TITLE


一层原始平面图

工程编号	专 业	装 饰
PROJECT NO.	ROOM	DECORATION
比 例	1:110	图 段
SCALE	1:110	SECTION
图 号	A	日 期
FIGURE NO.	A	DATE
图 号	装 施	1F-P-01
FIGURE NO.	DECORATION	1F-P-01
图 号	总 数	
FIGURE NO.	TOTAL	




柏岁（青岛）养老产业发展有限公司

1. 本图纸须经各相关部门批准后方可使用
2. 不得量取图纸尺寸施工，如有任何不妥事宜，请在施工前与设计师会商。

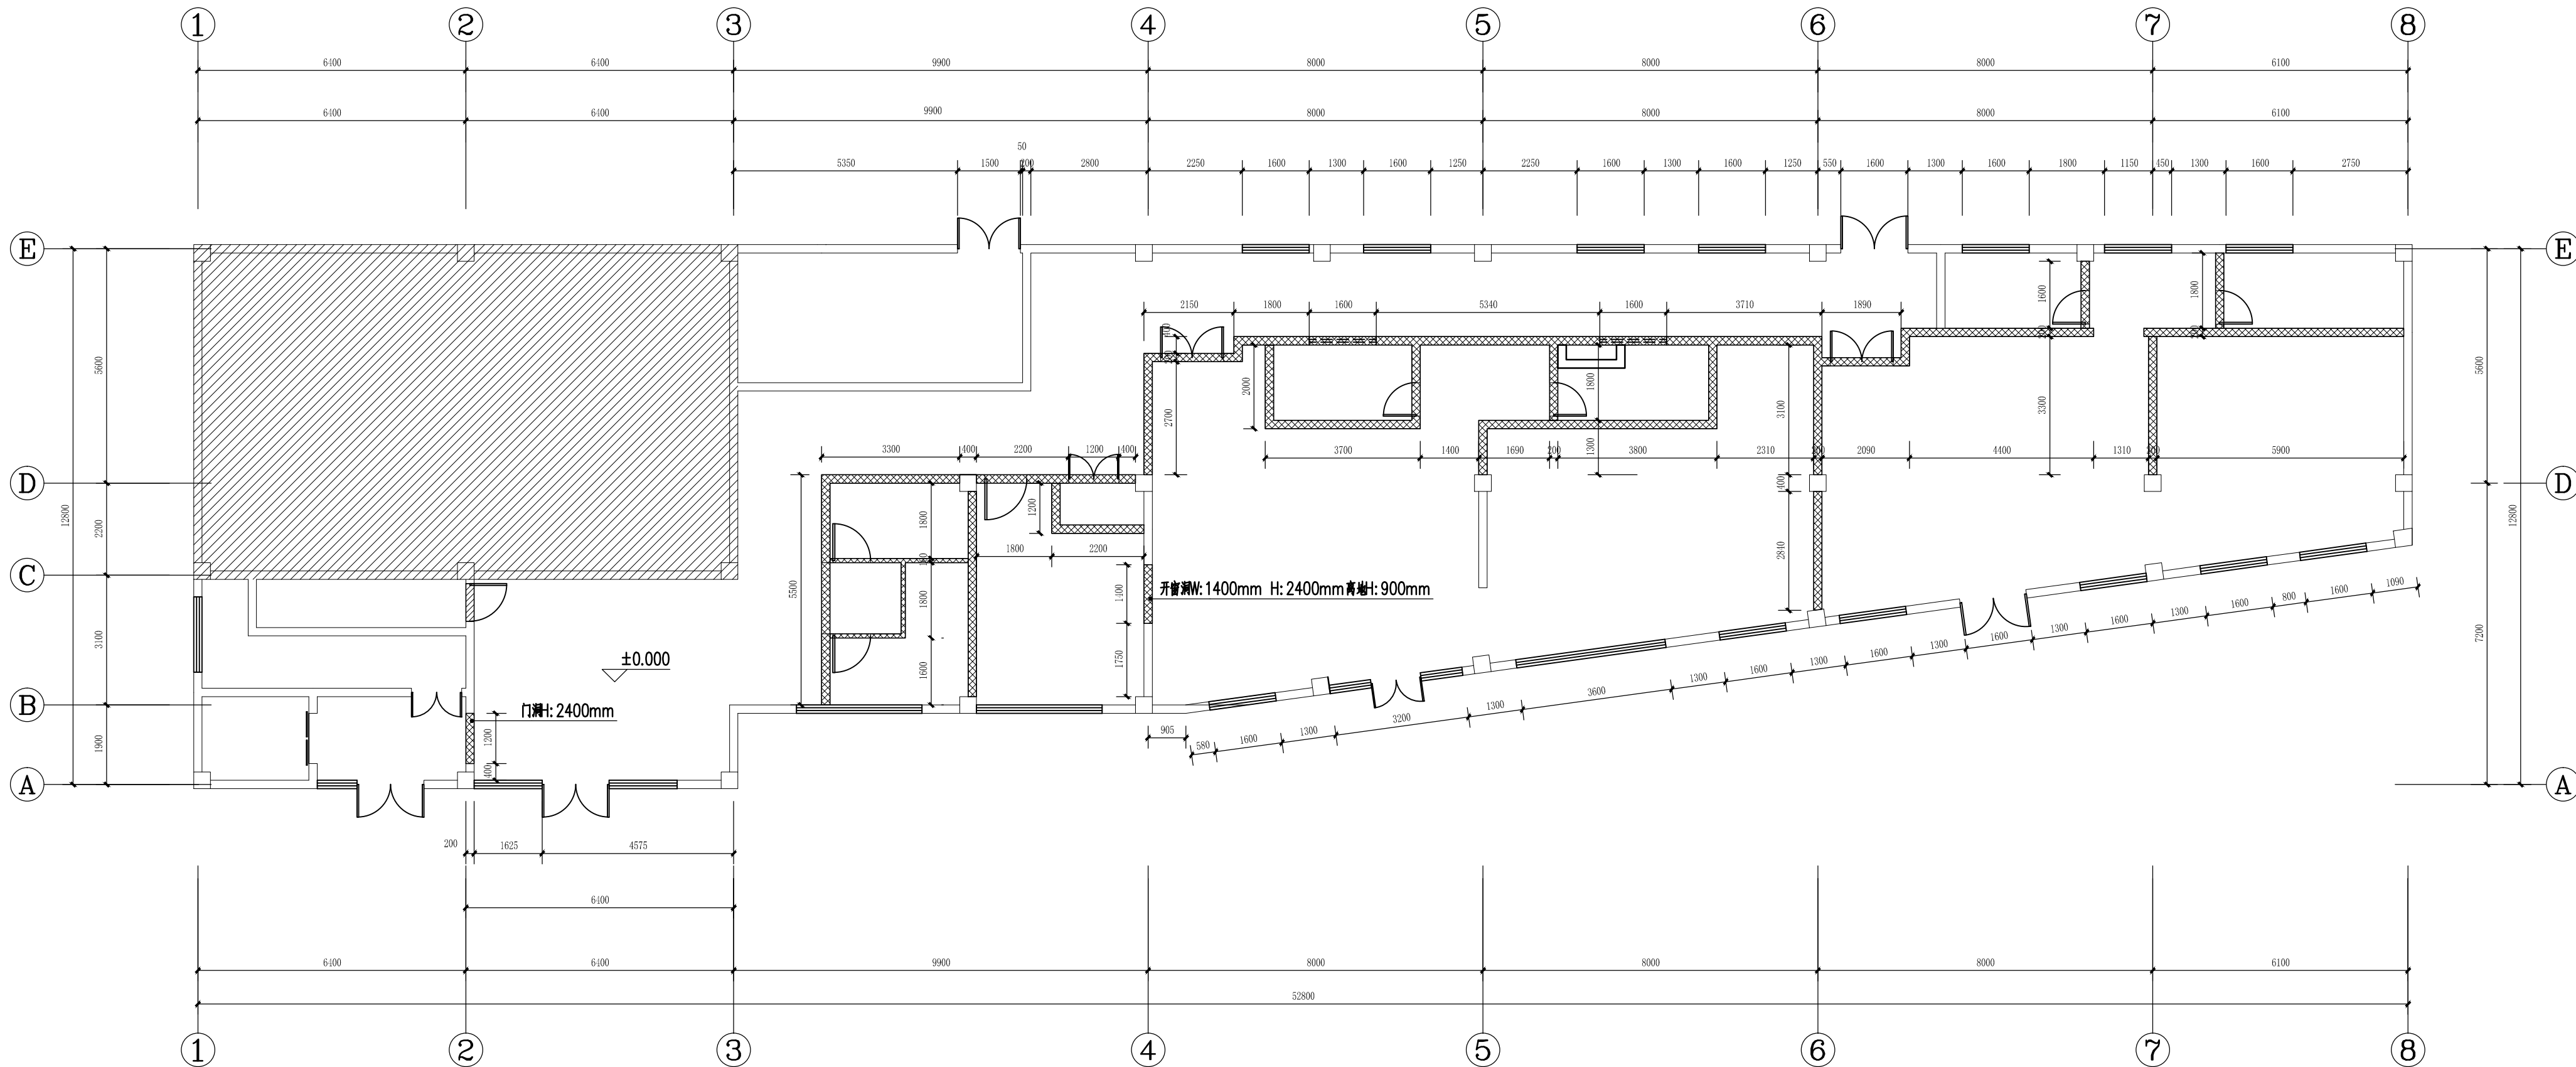

墙体拆除部分

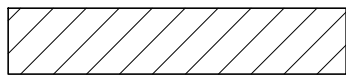

扩门洞部分（室内门洞高度H:2400mm）

一层墙体拆除图 1:110

审 定		
审 核		
项目负责		
专业负责		
校 对		
设 计		

版权所有,不得复制、套用

单位盖章

盖 章 处

法人盖章

建设单位

CLIENT

工程名称

PROJECT

黎城街道平安路社区综合养老服务中心

子项名称


PROJECT

图 名

TITLE

一层墙体拆除图

工程编号	专 业	装 饰
比例	1:110	阶段
图 号	A	日期
图 号	装 施	1F-P-02
图 号	总 数	

 

本图纸须经各相关部门批准后方可使用
不得量取图纸尺寸施工，如有任何不详
事宜，请在施工前与设计师会商。

定 PROVED BY		
核 CHECKED BY		
目负责 PROJECT DIRECTOR		
业负责 PLANT RESPONSIBLE BY		
对 CHECKED BY		
计 CHECKED BY		

版权所有, 不得复制、套用

版权所有,不得复制、套用

立资质章
IFICATION CHAPTER

册人员章

建设单位 CLIENT

工程名称 PROJECT


黎城街道平安路社区综合养老服务中心

项目名称 PROJECT

图 名	TITLE
-----	-------

一层平面布置图

工程编号 PROJECT NO.		专业 DISCIPLINE	装饰
比例 SCALE	1:110	阶段 STAGES	施工图
图号 FIG. NO.	A	日期 DATE	2025.08
装施 INSTALLATION		1F-P-03	
总数 TOTAL NO.			

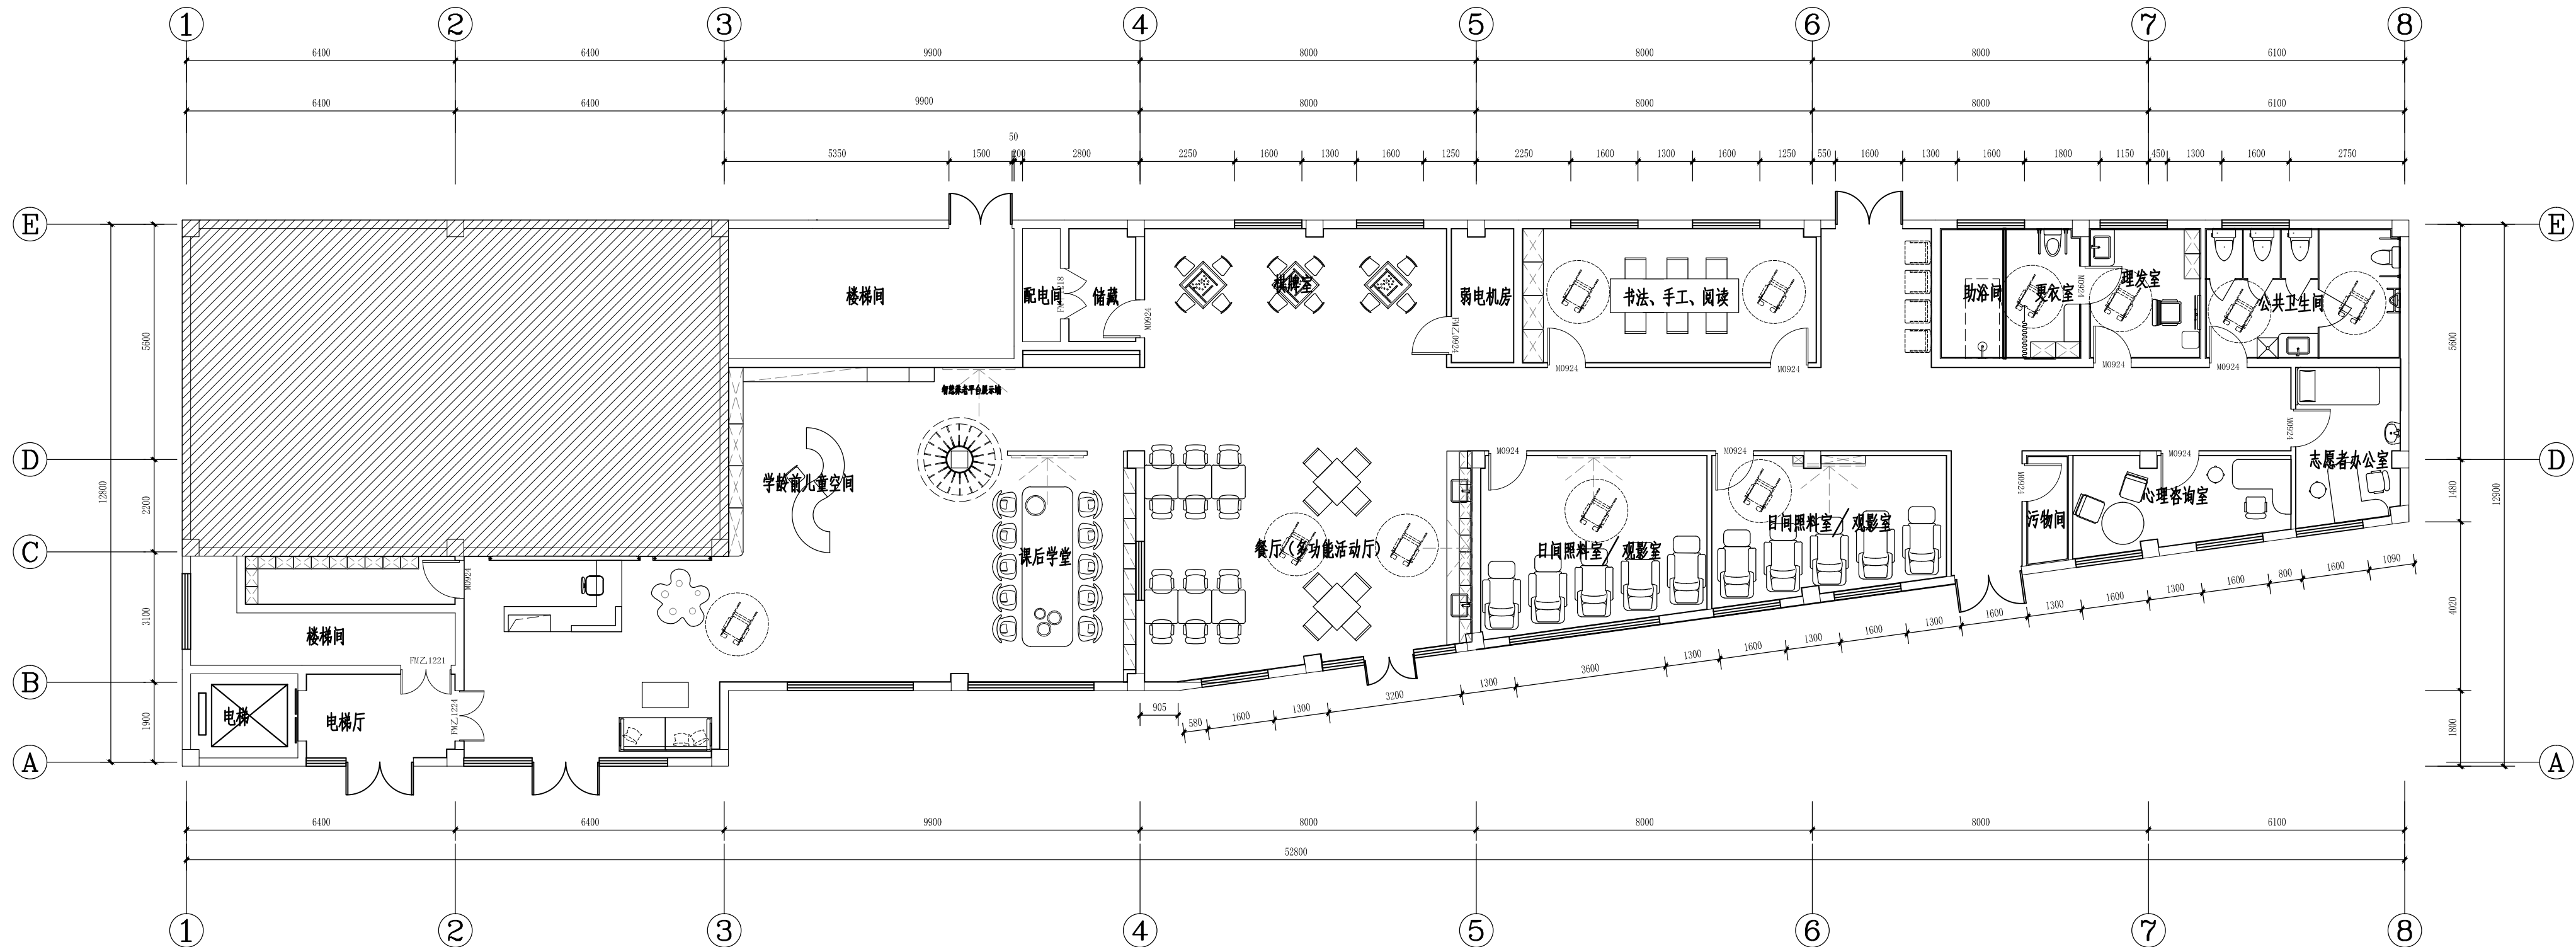


一层平面布置图 1:110



柏岁（青岛）养老产业发展有限公司


1. 本图纸须经各相关部门批准后方可使用
2. 不得量取图纸尺寸施工，如有任何不妥事宜，请在施工前与设计师会商。

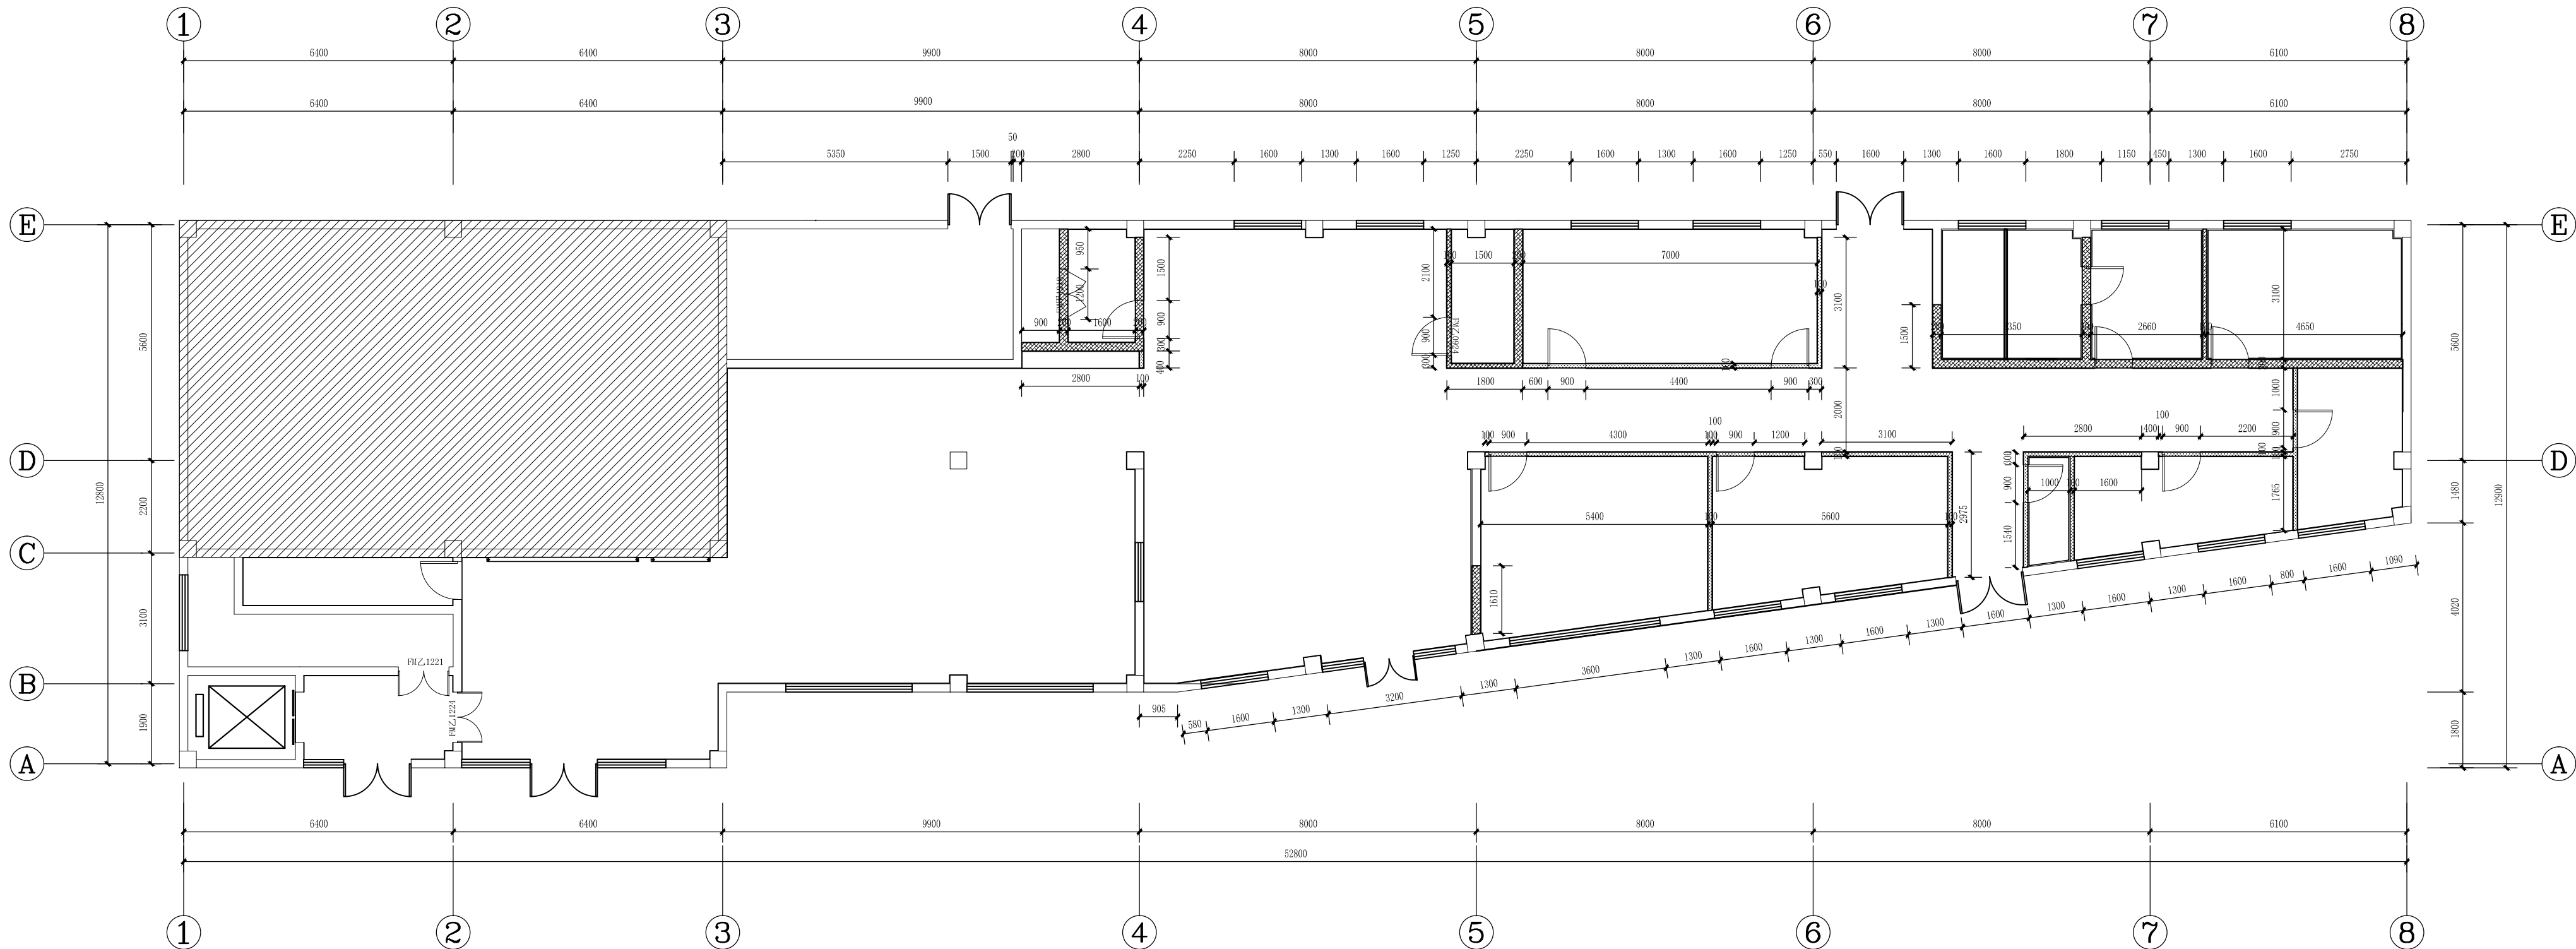


柱子



轻质砌块砖墙

 

原建筑墙体

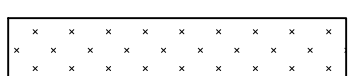

轻钢龙骨石膏板隔墙（阻燃版基层加固）

注：新建墙体室内门洞高度H:2400mm

一层墙体新建图 1:110

审 定		
审 核		
项目负责		
专业负责		
校 对		
设 计		

版权所有，不得复制、套用

单位盖章

注册人盖章

建设单位

工程名称

黎城街道平安路社区综合养老服务中心

子项名称

图 名

一层墙体新建图

工程编号	专 业	装 饰
比例	1:110	阶段
图 号	A	日期
图 号	装 施	1F-P-04
图 号	总 数	



柏岁（青岛）养老产业发展有限公司

1. 本图纸须经各相关部门批准后方可使用
2. 不得量取图纸尺寸施工，如有任何不
事宜，请在施工前与设计师会商。

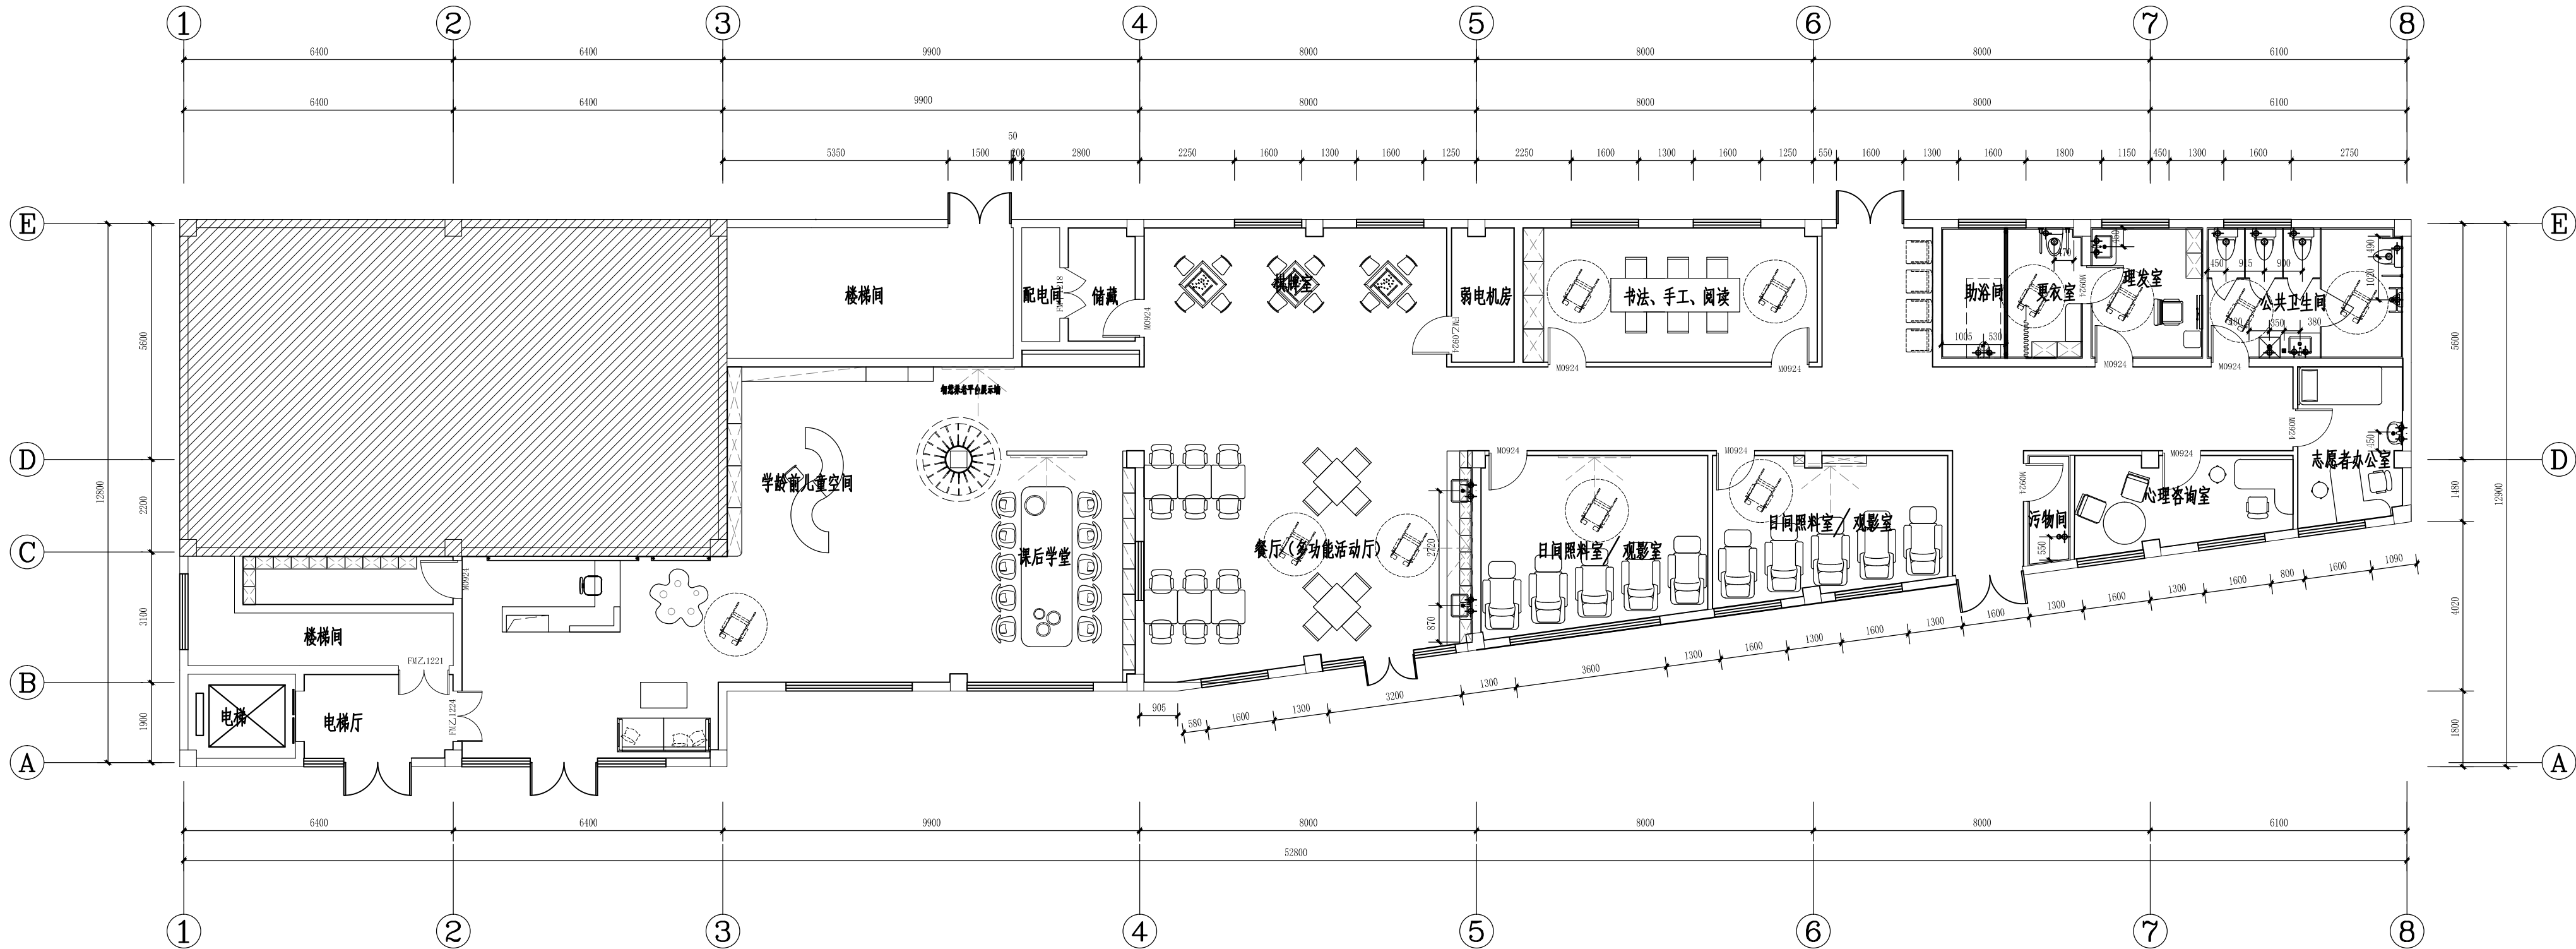


图 例					
符 号	名 称	变通方式	符 号	名 称	变通方式
	冷水管	洗手盆/洗脸盆上水H=400, 落面冷水出水口H=1100, 坐便马桶上水H=200, 小便斗上水口(根据洁具型号确定)		条形地漏	条形地漏留下水管, 下水管中心点距毛毯面130mm
				蹲坑、坐便下水管	坐便器水口中心点距毛毯面350mm, 蹲便器水口根据洁具型号现场确认
	热水管	洗手盆/洗脸盆上水H=400, 落面热水出水口H=1100		地漏	中心点距毛毯面为130mm(特殊标注说明除外)
	下水管	中心点距毛毯面130mm, 小便斗下水管为轴排式(根据洁具型号确定)		洗衣机上水	落地面完成面1100mm
给排水说明: 1. 卫生间排水口中心点距毛毯面350mm, 距完成面时320mm. 2. 厕所内设置洗手池, 距向中心点距完成面200mm, 距向中心点距坐便器排水口中心200mm. 3. 厨房洗菜盆、热水盆水口高度400mm, 冷水盆上水位置为左热右冷. 4. 卫生间淋浴排水盆水口落地时完成面1100mm, 冲热水上水位置为左热右冷. 注: 1. 此图给排水点位设置, 仅为辅助定位, 具体设计内容及做法以各专业设计图纸为准。 2. 图中所示位置如与设备专业发生冲突, 以设备专业为准。 3. 点位管井内施工单位应自行核实, 保证设备就位。 4. 上下水点位置最终以洁具型号为准					

一层给排水点位图 1:110

审 定		
审 核		
项目负责		
专业负责		
校 对		
设 计		
审核所有, 不得复制、套用		

单位盖章
UNITS SEAL

注册人盖章
REGISTERED SEAL

建设单位 CLIENT

工程名称 PROJECT

黎城街道平安路社区综合养老服务中心

项目名称 PROJECT

图 名 TITLE


一层给排水点位图

工程编号	专 业	装 饰
比 例	1:110	阶 段
图 号	A	日 期
2025.08		
图 号	装 施	1F-P-05
总 数		



柏岁（青岛）养老产业发展有限公司

1. 本图纸须经相关部门批准后方可使用
2. 不得量取图纸尺寸施工，如有任何不妥事宜，请在施工前与设计师会商。

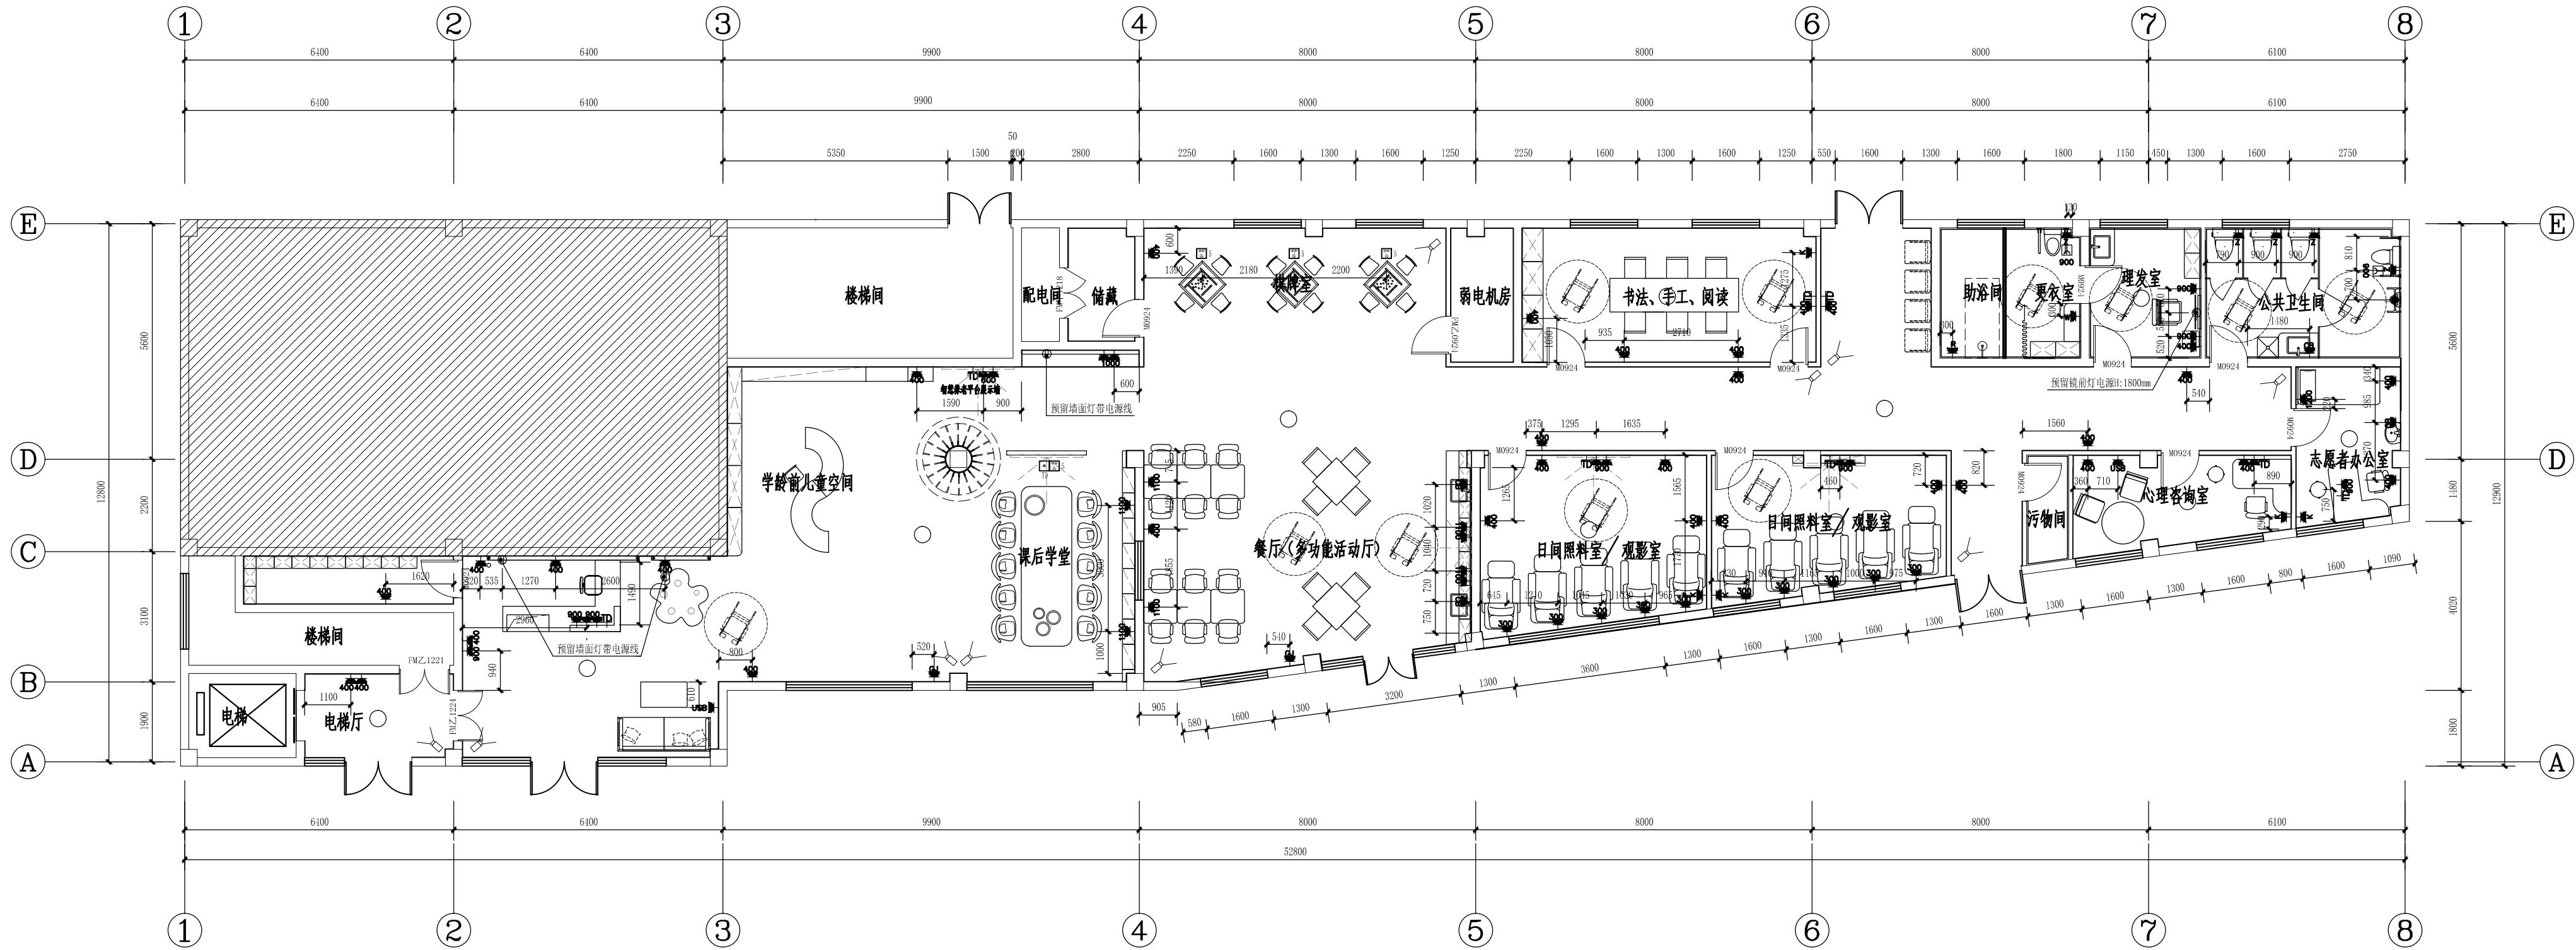

一层强弱电点位图 1:110

图 例						
符 号	名 称	安 装 方 式	备 注	符 号	名 称	安 装 方 式
4007008001200	安全五孔插座	距地0.4m/0.7m/0.9m/1.2m暗装	特别说明除外	TP	单口外网网络信息插座	距地0.4m暗装
W	安全五孔带插座插座	距地1.1m暗装	特别说明除外	TP	单口语音信息插座	距地0.4m暗装
W	洗手盆水龙头、小便器、蹲便器感应器接线盒	接线盒下口高度根据器具选型确定	特别说明除外	TP	双口外网、语音信息插座	距地0.4m暗装
Z	卫生间智能马桶插座	距地0.4m暗装	特别说明除外	1200	紧急呼叫	距地1.2m暗装
USB	安全五孔+USB插座	距地0.9m暗装	特别说明除外	CB	无线AP全网覆盖	顶棚安装（具体平面位置需根据设备选型确定）
□E	安全五孔地插	地面嵌入安装	特别说明除外	CB	小功率电源	距地0.5m暗装
□TP	单口外网网络信息插座	地面嵌入安装	特别说明除外	CB	空调柜机插座（带空开）	距地0.4m暗装
Ⓛ	灯带预留电源线	距地2.0m预留电源线	特别说明除外	CB	监控（图中监控位置仅为示意，具体以厂家深化为主）	顶装
				CB	空调挂机插座	距地2.0m暗装

以上安装高度均为面板底边离完成地面高度，水平尺寸位置以底盒中心为准，所有插座及弱电插座均紧密并排安装。卫生间插座均为防溅型插座。

审 定		
审 核		
项 目 经 理		
专 业 负 责 人		
校 对		
设 计		
版 权 所 有 ， 不 得 复 制 、 套 用		

单位盖章
SIGNATURE CHIMP

建设人盖章
SIGNATURE CHIMP

建设单位 CLIENT

工程名称 PROJECT

黎城街道平安路社区综合养老服务中心

子项名称 PROJECT

图 名 TITLE

一层强弱电点位图

工程编号 PROJECT NO.

比例 1:110

专业 装 饰

图 号 A

日期 2025.08


图 号 装 施

图 号 总 数 1F-P-06



柏岁（青岛）养老产业发展有限公司

1. 本图纸须经各相关部门批准后方可使用
2. 不得量取图纸尺寸施工，如有任何不妥事宜，请在施工前与设计师会商。

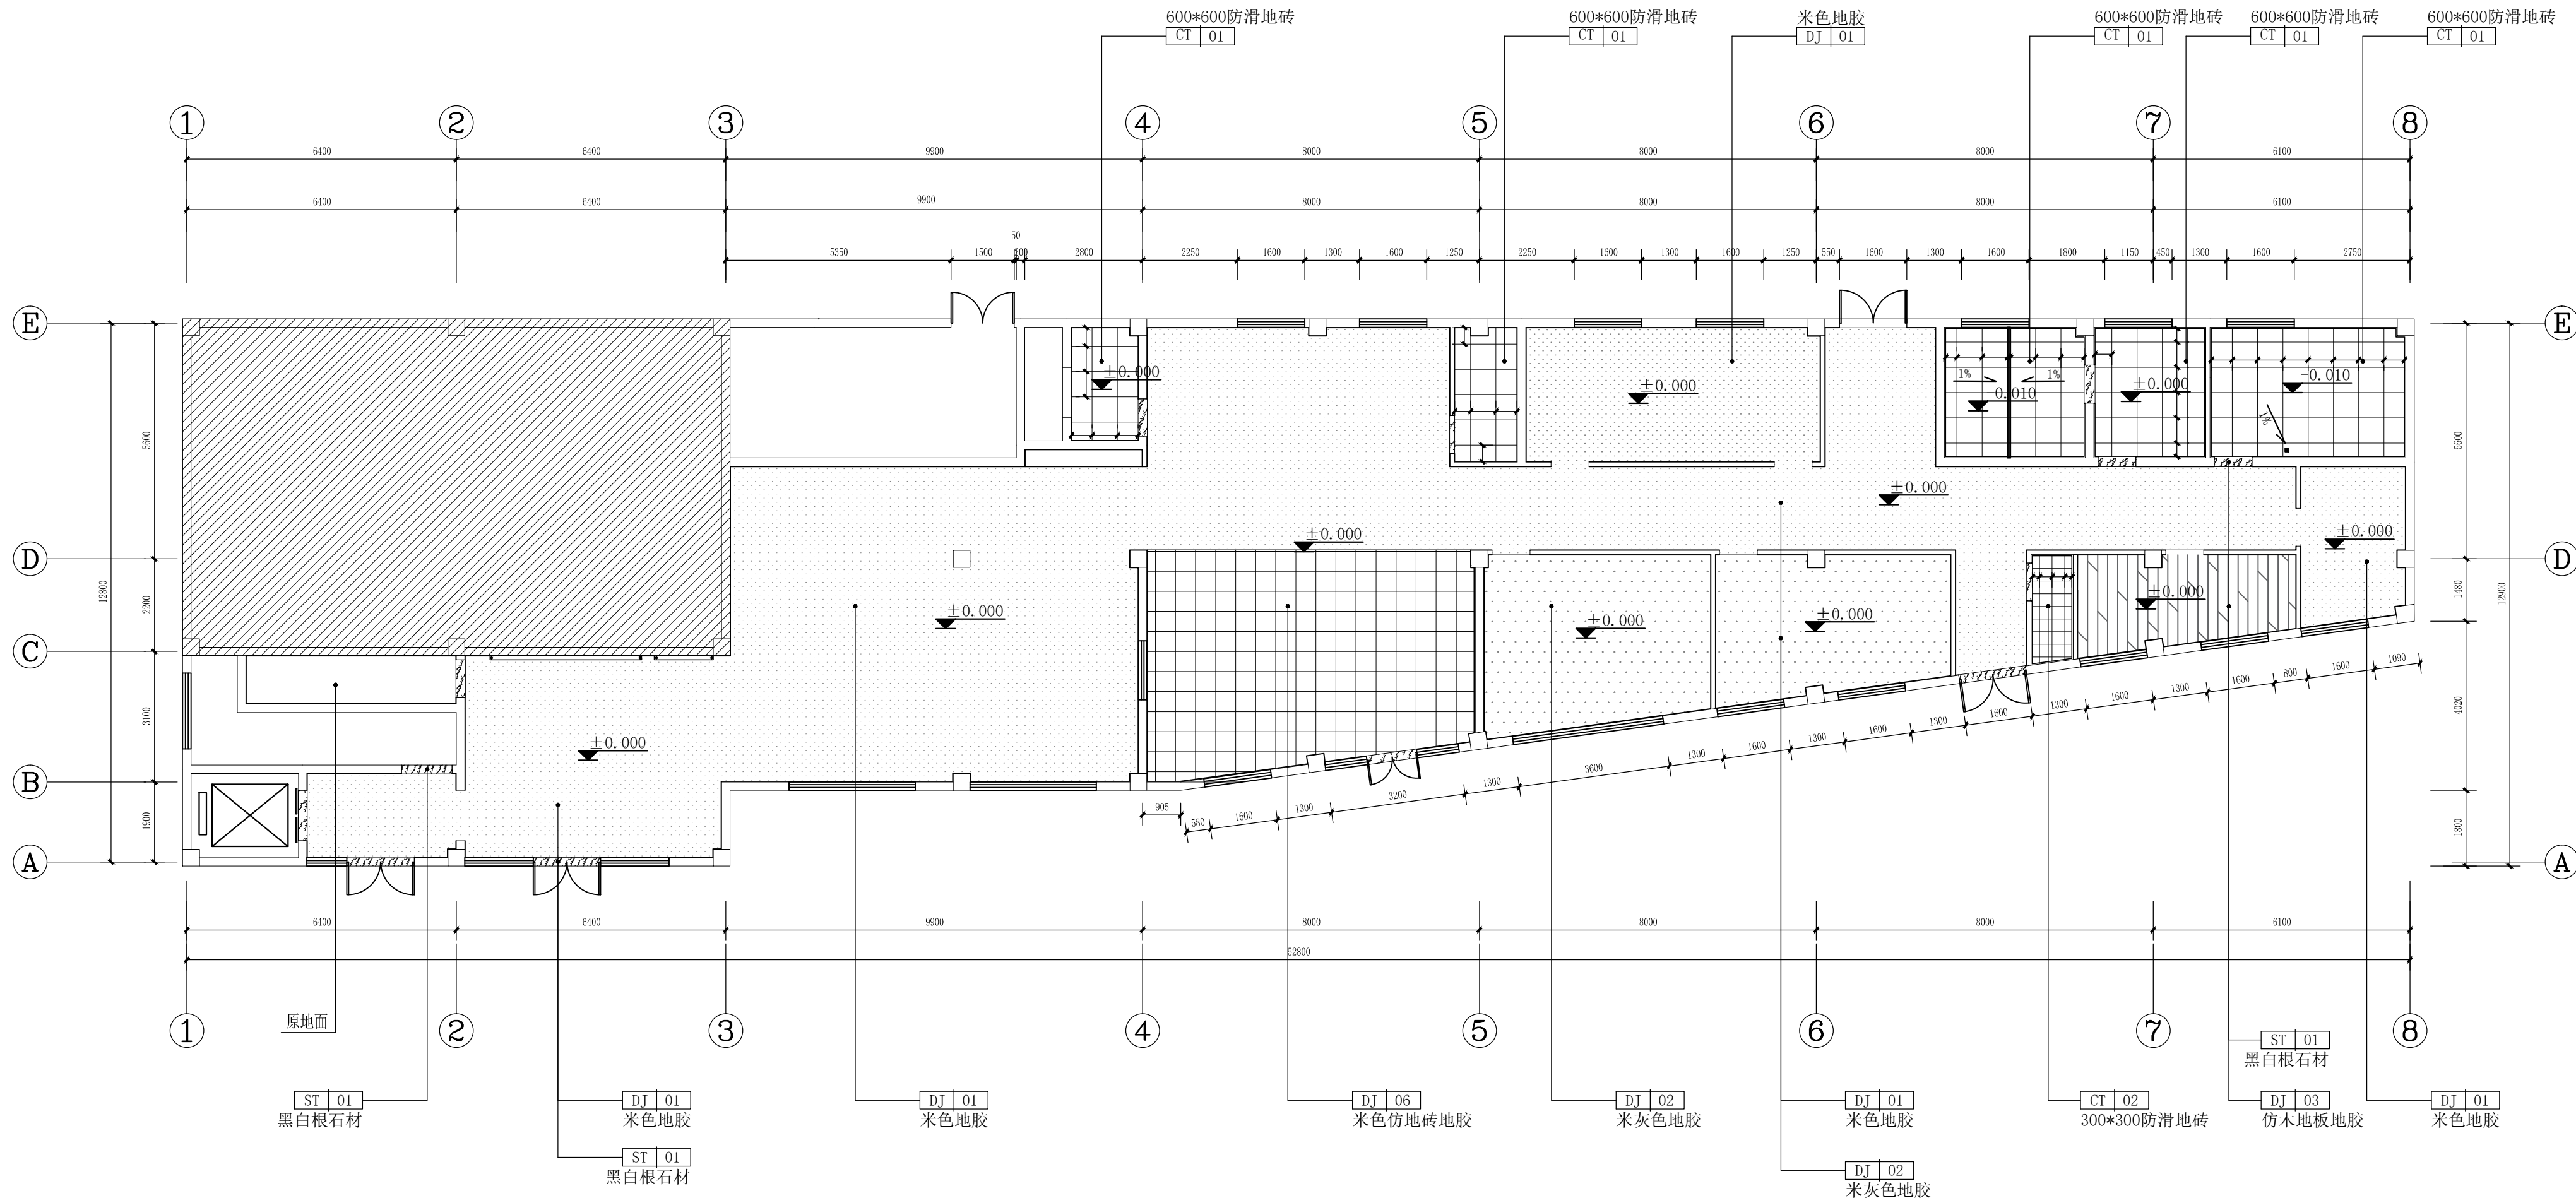

一层地面铺装图 1:110

审定		
审核		
设计		
校核		
制图		
设计		
审核		

版权所有，不得复制、套用

单位盖章

设计人盖章

建设单位 CLIENT

工程名称 PROJECT


黎城街道平安路社区综合养老服务中心

子项名称 PROJECT

图名 TITLE

一层地面铺装图

工程编号	专业	装饰
比例	1:110	施工图
图号	A	日期
图号	1F-P-07	图数

 

本图纸须经各相关部门批准后方可使用
不得量取图纸尺寸施工，如有任何不详
事宜，请在施工前与设计师会商。

定 PROPOSED BY		
核 CHECKED BY		
目负责 PROJECT DIRECTOR		
业负责 PLANT RESPONSIBLE BY		
对 DESIGNED BY		
计 DRAWN BY		

版权所有, 不得复制、套用

版权所有,不得复制、套用

立资质章
 TIFICATION CHAPTER

册人员章
OF MEMBERSHIP STAFF


建设单位 CLIENT

工程名称 PROJECT

项目名称 PROJECT

名	TITLE
---	-------

工程编号		专 业	装 饰
例	1:110	阶 段	施工图
号	A	日 期	2025.08
号	装 施	1F-P-08	
总 数			

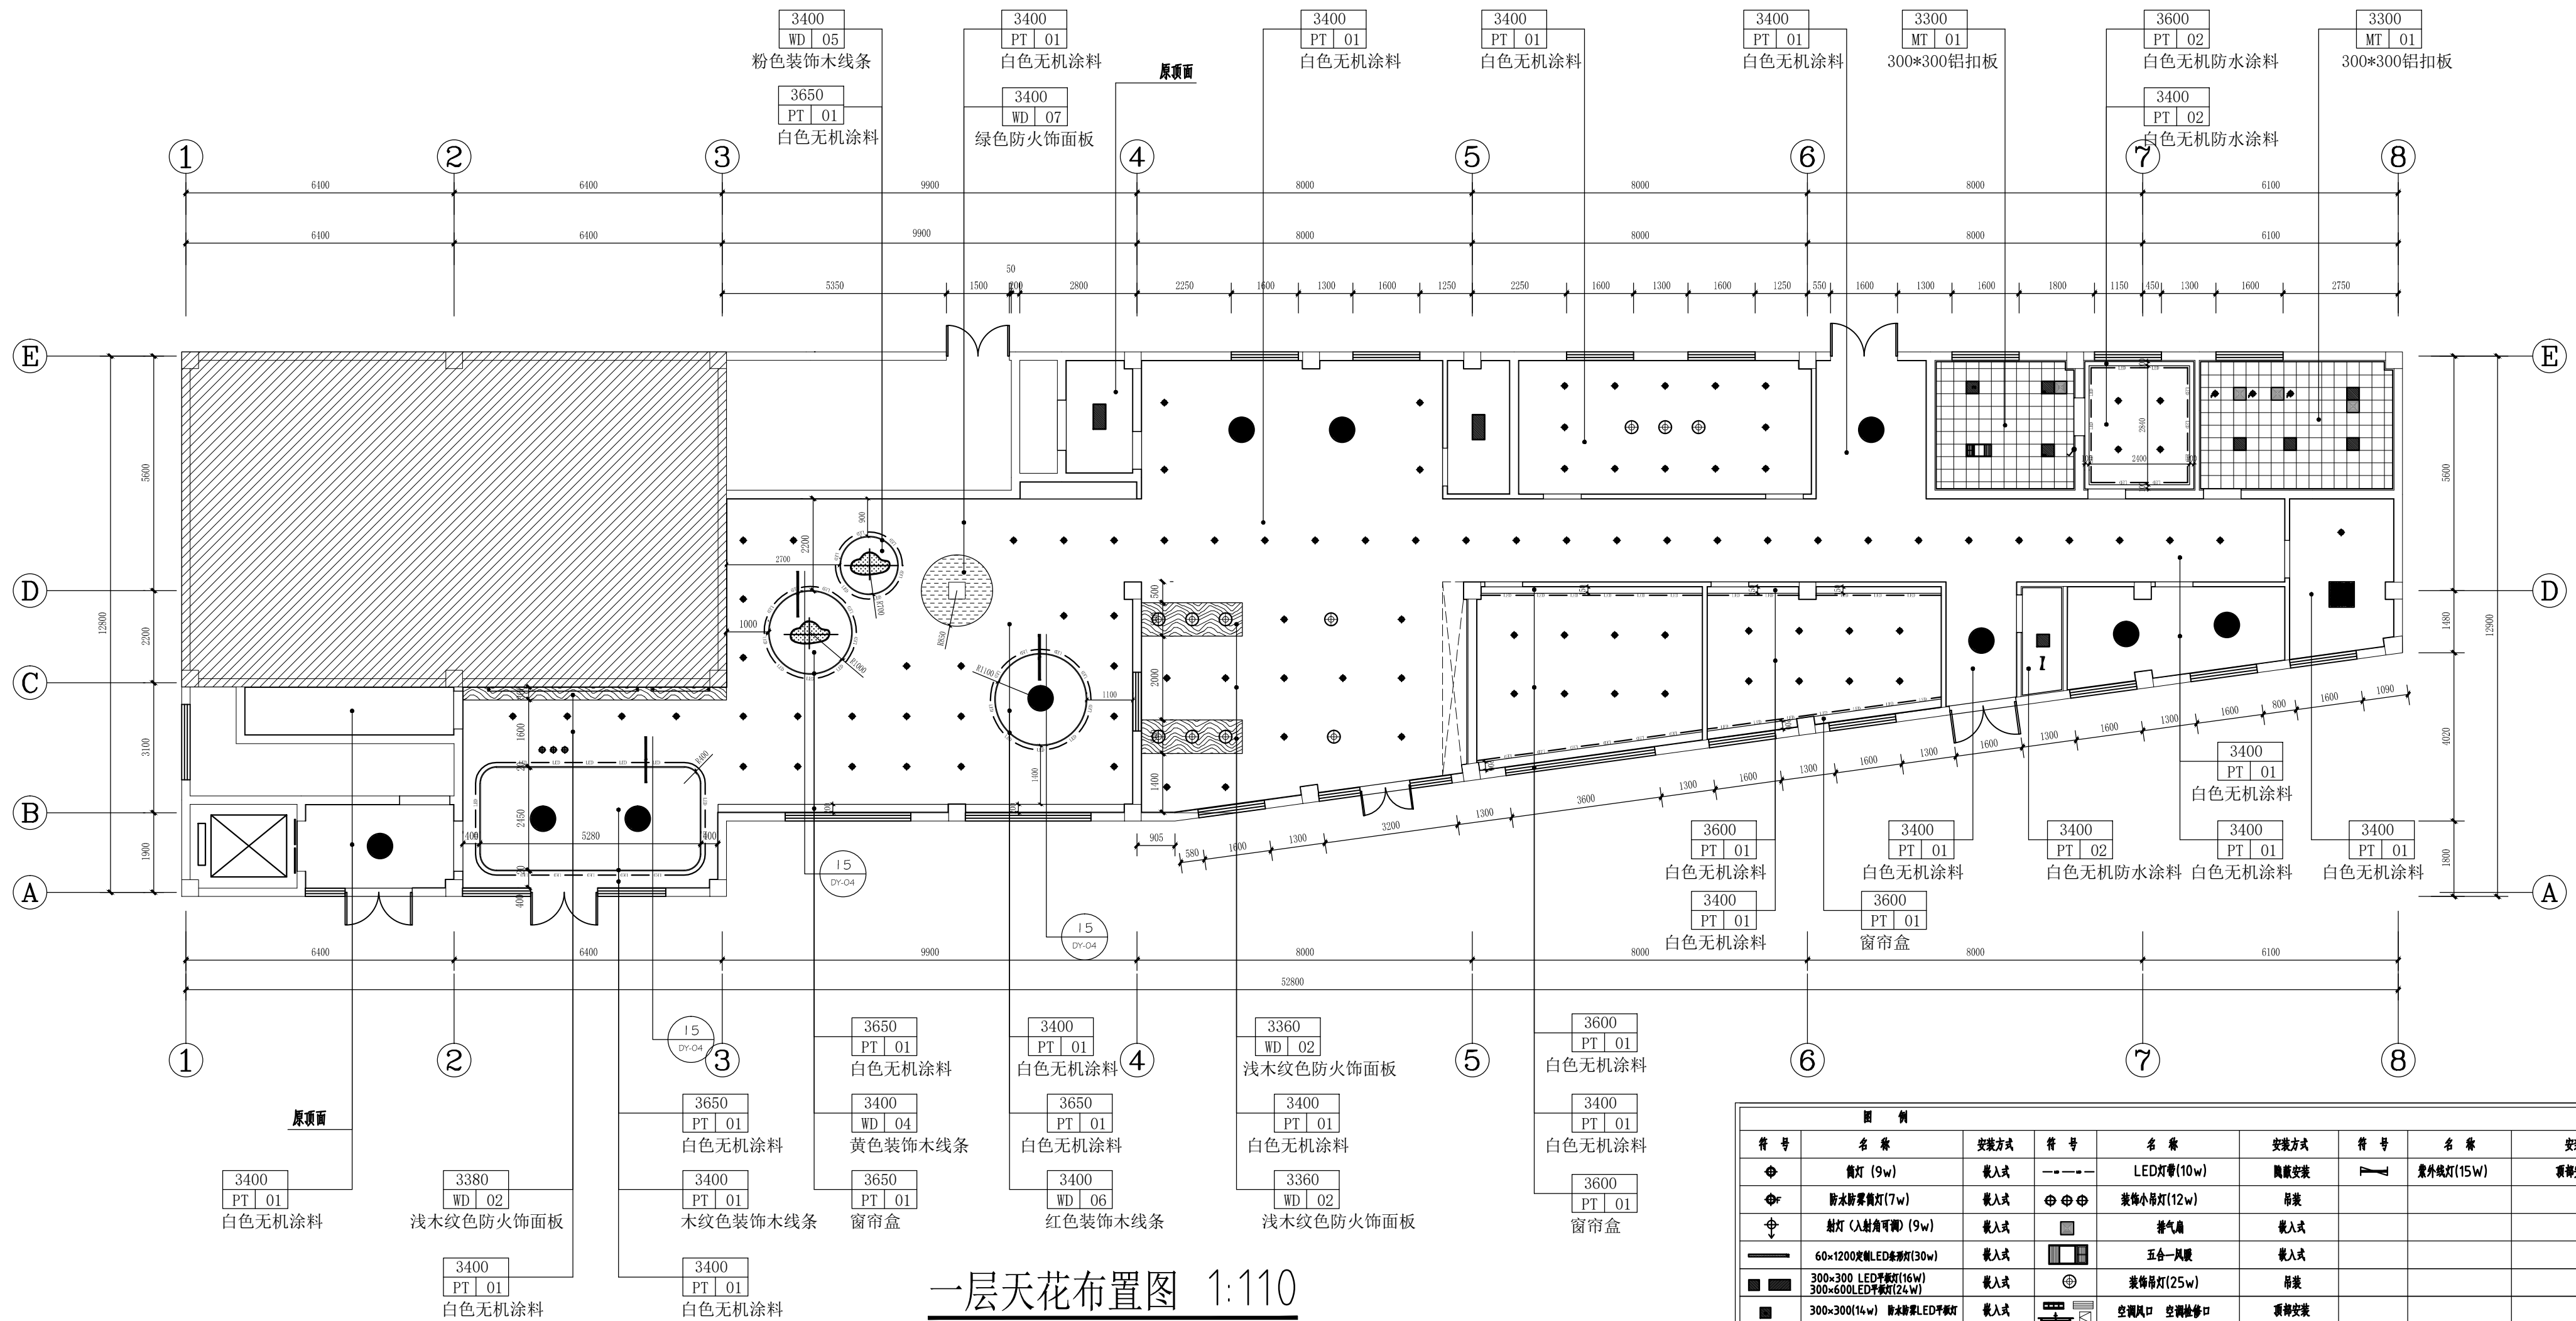


一层天花布置图 1:110



柏岁（青岛）养老产业发展有限公司

1. 本图纸须经各相关部门批准后方可使用
2. 不得量取图纸尺寸施工，如有任何不妥事宜，请在施工前与设计师会商。

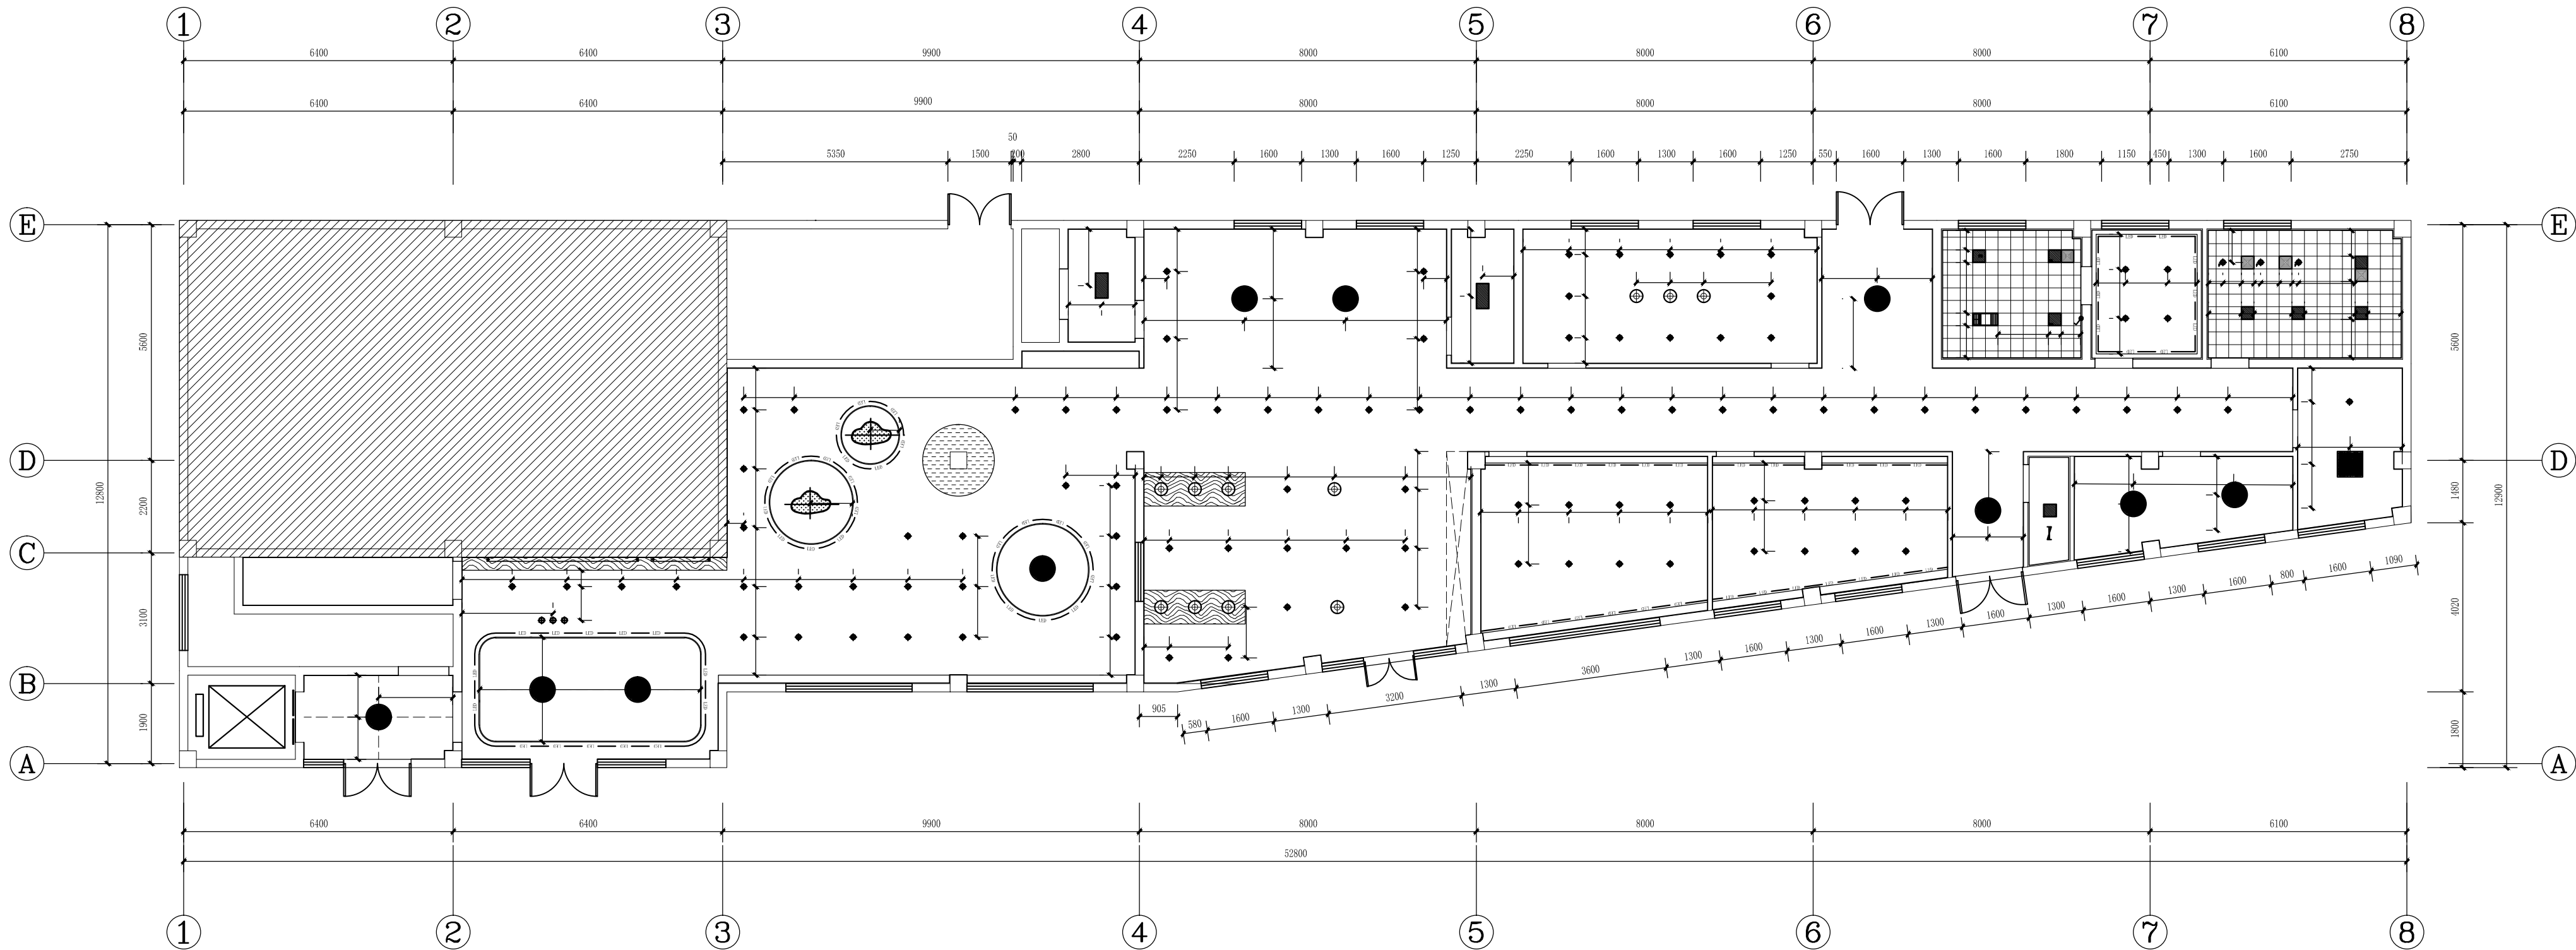

一层灯具定位图 1:110

图 例								
符 号	名 称	安 装 方 式	符 号	名 称	安 装 方 式	符 号	名 称	安 装 方 式
⊕	筒灯 (9w)	嵌入式	---	LED灯带(10w)	隐藏安装	└	景外线灯(15W)	顶射安装
⊕F	防水射灯(7w)	嵌入式	⊕⊕⊕	装饰小吊灯(12w)	吊装			
⊕↓	射灯 (入射角可调) (9w)	嵌入式	■	排气扇	嵌入式			
—	60×1200发射LED条形灯(30w)	嵌入式	▨	五合一风暖	嵌入式			
■	300×300 LED平板灯(16w) 300×600LED平板灯(24w)	嵌入式	⊕	装饰吊灯(25w)	吊装			
■	300×300(14w) 防水射灯LED平板灯	嵌入式	⊕	空调风口 空调检修口	顶射安装			
☁	云朵型装饰吊灯(48w)	吊装	●	D600mm装饰吸顶灯(48w)	顶射安装			

审 定		
审 核		
设 计		
校 对		
校 对		
校 对		
校 对		
校 对		
校 对		
校 对		

版权所有,不得复制、套用

单位盖章
SIGNATURE CHAMP

注册人盖章
REGISTERED SIGNATURE

建设单位 CLIENT

工程名称 PROJECT

黎城街道平安路社区综合养老服务中心

子项名称 PROJECT

图 名 TITLE

一层灯具定位图

工程编号 PROJECT NO.

比 例 SCALE

1:110

专 业 DISCIPLINE

装 饰 DECORATION

图 号 DRAWING NO.

1F-P-09


图 名 TITLE

一层灯具定位图



柏岁（青岛）养老产业发展有限公司

1. 本图纸须经各相关部门批准后方可使用
2. 不得量取图纸尺寸施工，如有任何不妥事宜，请在施工前与设计师会商。

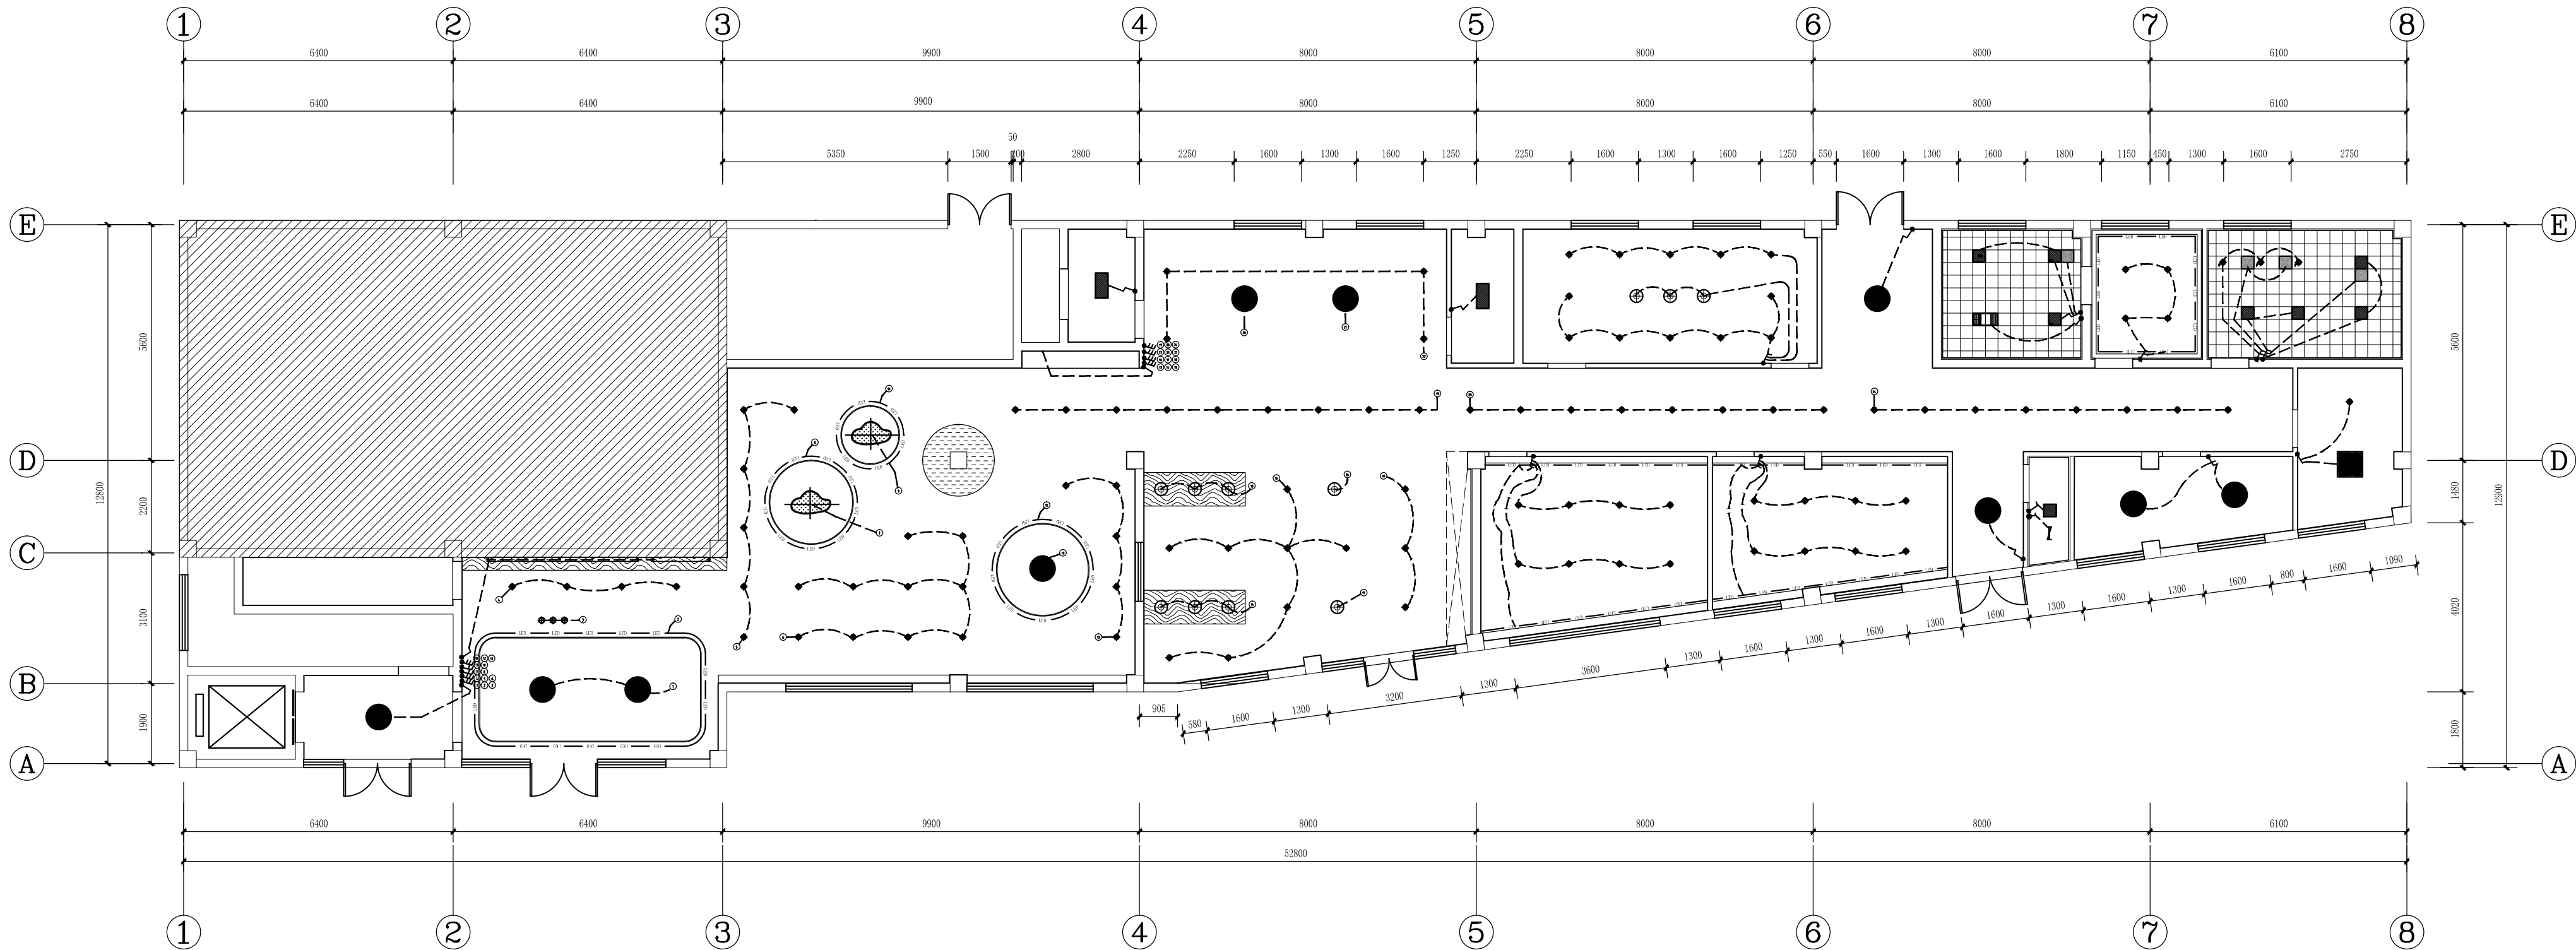

注：开关面板位置距洞口或墙体边150mm（特殊说明除外）。
以上安装高度均为面板底边离完成地饰面，水平尺寸位置以底盒中心为准，所有插座及弱电插座均紧密并排安装。

一层灯具开关连线图 1:110

图 例		
符 号	名 称	安装方式
	单联单控开关	H=1100
	双联单控开关	H=1100
	三联单控开关	H=1100
	双联双控开关	H=1100
	五合一风暖开关	H=1100
	室外线灯单开开关	H=1800

图 例									
符 号	名 称	安装方式	符 号	名 称	安装方式	符 号	名 称	安装方式	
	筒灯 (9w)	嵌入式		LED灯带(10w)	隐藏安装		室外线灯(15W)	顶棚安装	
	防水防雾筒灯(7w)	嵌入式		装饰小吊灯(12w)	吊装				
	射灯 (入射角可调) (9w)	嵌入式		排气扇	嵌入式				
	60x1200发射LED条形灯(30w)	嵌入式		五合一风暖	嵌入式				
	300x300 LED平板灯(16w)	嵌入式		装饰吊灯(25w)	吊装				
	300x600LED平板灯(24w)	嵌入式		空调风口 空调检修口	顶棚安装				
	300x300(14w) 防水防雾LED平板灯	嵌入式		空调风口 空调检修口	顶棚安装				
	云朵型装饰吊灯(48w)	吊装		D600mm装饰吸顶灯(48w)	顶棚安装				

审 定		
审 核		
项目负责		
专业负责		
校 对		
设 计		
校 核		

版权所有,不得复制、套用

单位盖章
SIGNATURE CHAMP

设计人盖章
SIGNATURE CHAMP

建设单位 CLIENT

工程名称 PROJECT



黎城街道平安路社区综合养老服务中心

子项名称 PROJECT

图 名 TITLE

一层灯具开关连线图

工程编号	专 业	装 饰
比 例	1:110	图 段
图 号	A	日 期
图 号	装 施	1F-P-10
图 号	总 数	

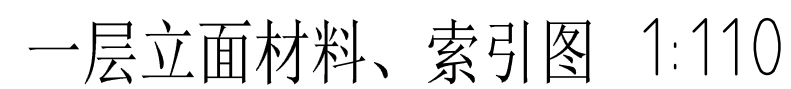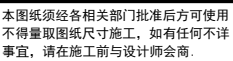

定 PROVED BY		
核 CHECKED BY		
目负责 PROJECT DIRECTOR		
业负责 PLANT RESPONSIBLE BY		
对 CHECKED BY		
计 CHECKED BY		

版权所有, 不得复制、套用

立资质章
IFICATION CHAPTER

册人员章

建设单位 CLIENT

工程名称 PROJECT


黎城街道平安路社区综合养老服务中心

项目名称 PROJECT

名 title


一层立面材料、索引图

工程编号 PROJECT NO.		专业 DISCIPLINE	装饰
比例 SCALE	1:110	阶段 STAGE	施工图
图号 FIG. NO.	A	日期 DATE	2025.08
图号 FIG. NO.	装施 总 数	1F-P-11	

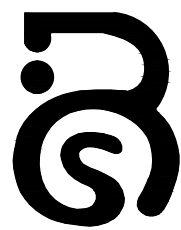

柏岁（青岛）养老产业发展有限公司

1. 本图纸须经各相关部门批准后方可使用
2. 不得量取图纸尺寸施工，如有任何不妥事宜，请在施工前与设计师会商。

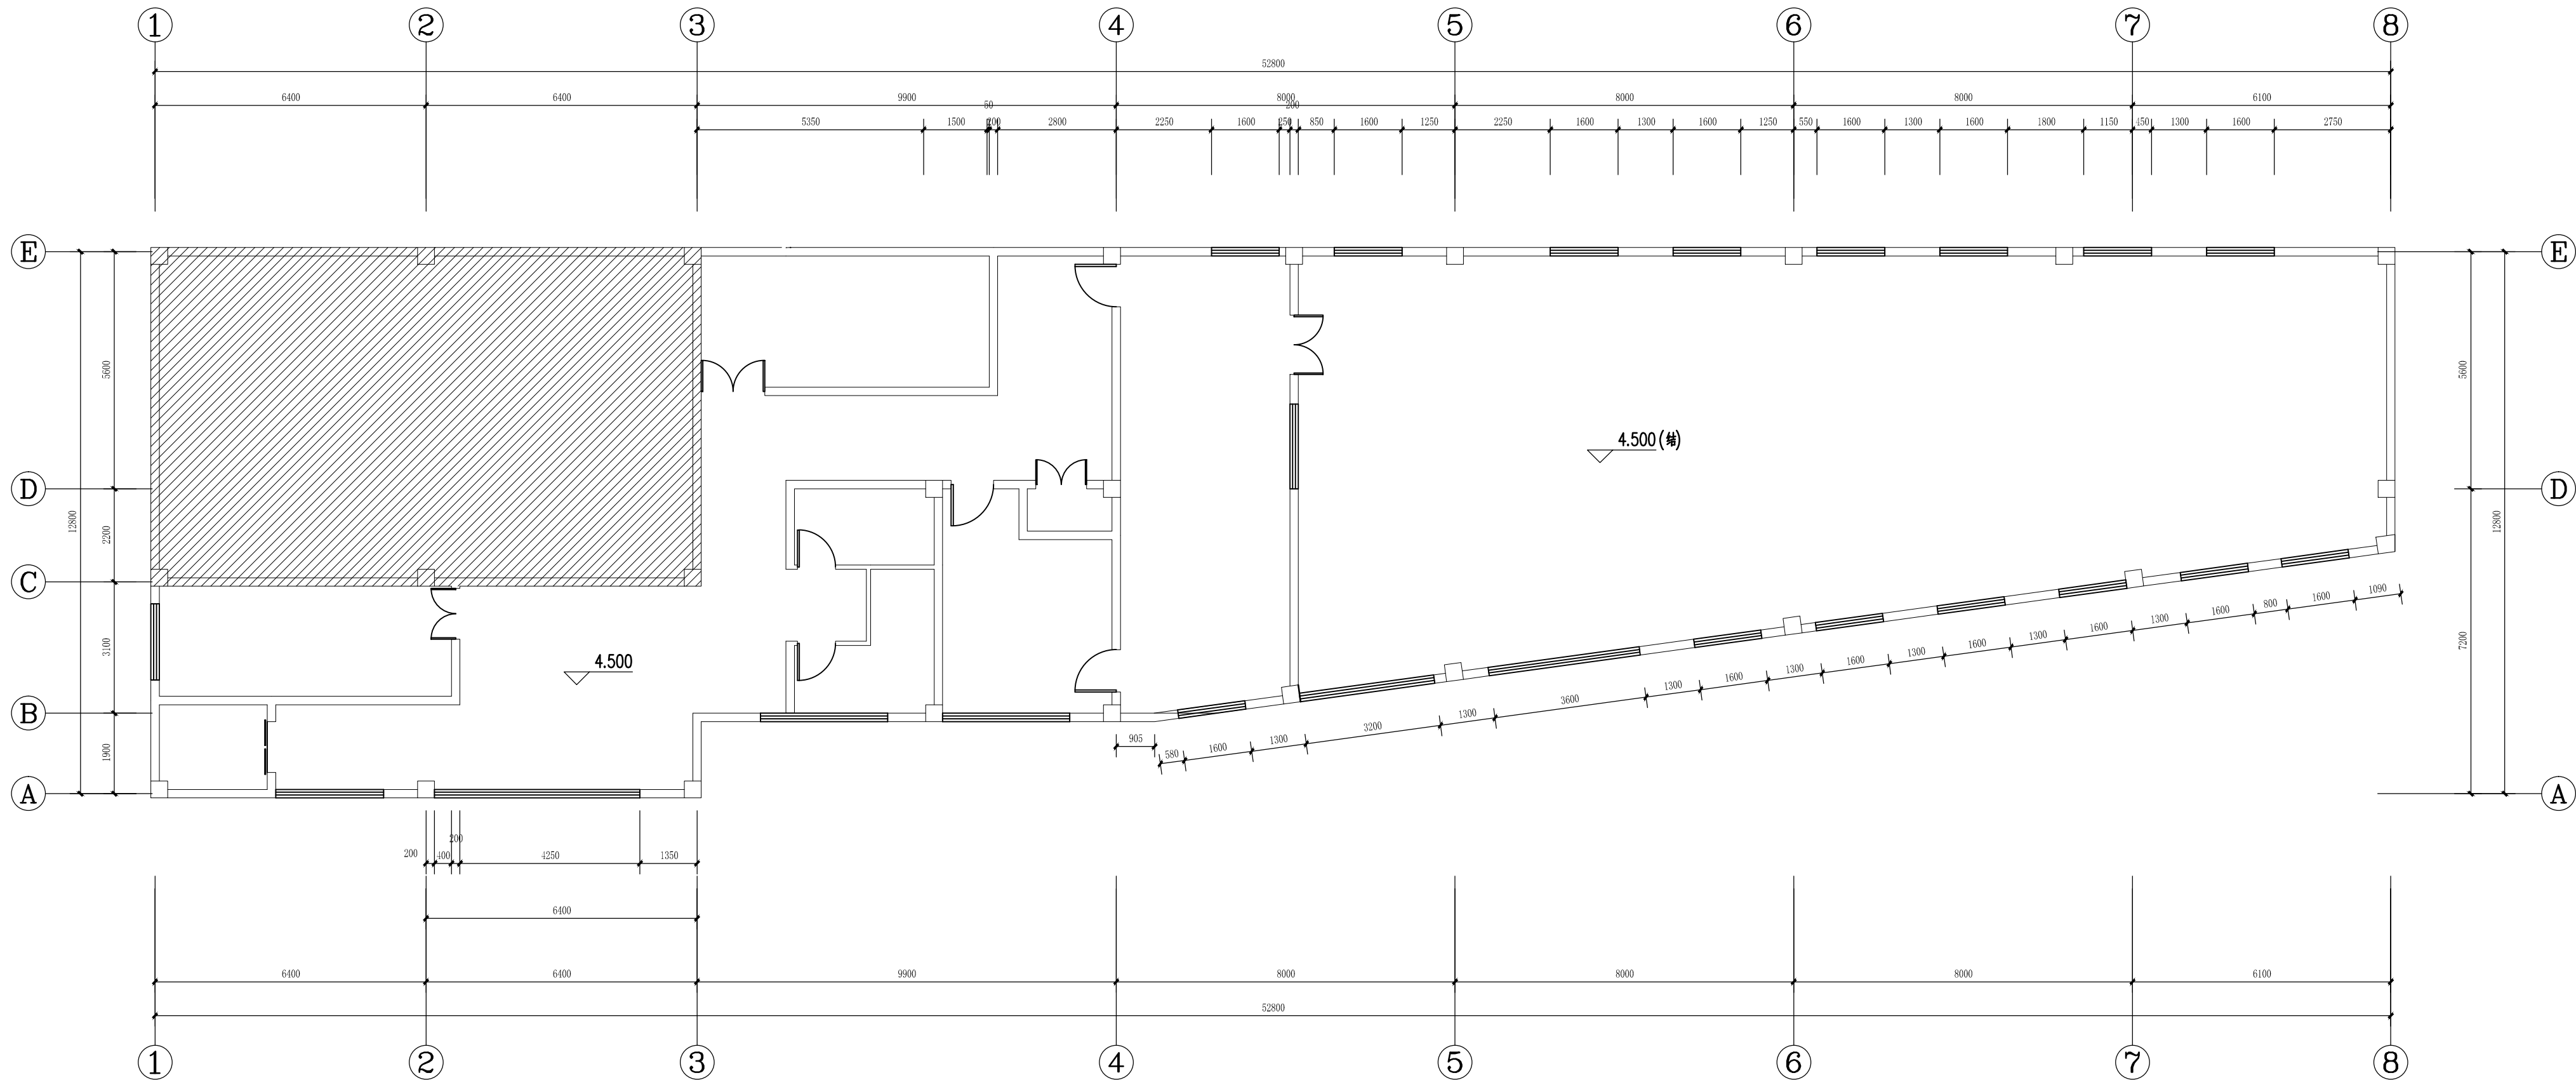

二层原始平面图 1:100

审 定			
审 核			
项目负责			
PROJECT DIRECTOR			
专业负责			
DESIGNED BY			
校 对			
校 对			
设 计			
DESIGNED BY			

版权所有, 不得复制、套用

单位审核章
UNITS REVIEW CHAMP

注册人盖章
REGISTERED PERSON CHAMP

建设单位 CLIENT

工程名称 PROJECT

黎城街道平安路社区综合养老服务中心

子项名称 PROJECT

图 名 TITLE



二层原始平面图

工程编号	专 业	装 饰
PROJECT NO.	PROF.	DECORATION
比 例	1:100	阶 段
SCALE	1:100	STAGE
图 号	A	日 期
FIG. NO.	A	DATE
图 号	装 施	2F-P-01
FIG. NO.	DECORATION	2F-P-01
图 号	总 数	
FIG. NO.	TOTAL	



柏岁（青岛）养老产业发展有限公司

1. 本图纸须经各相关部门批准后方可使用
2. 不得量取图纸尺寸施工，如有任何不妥事宜，请在施工前与设计师会商。

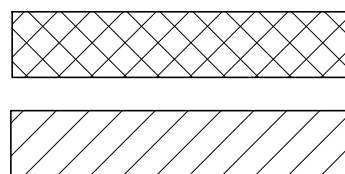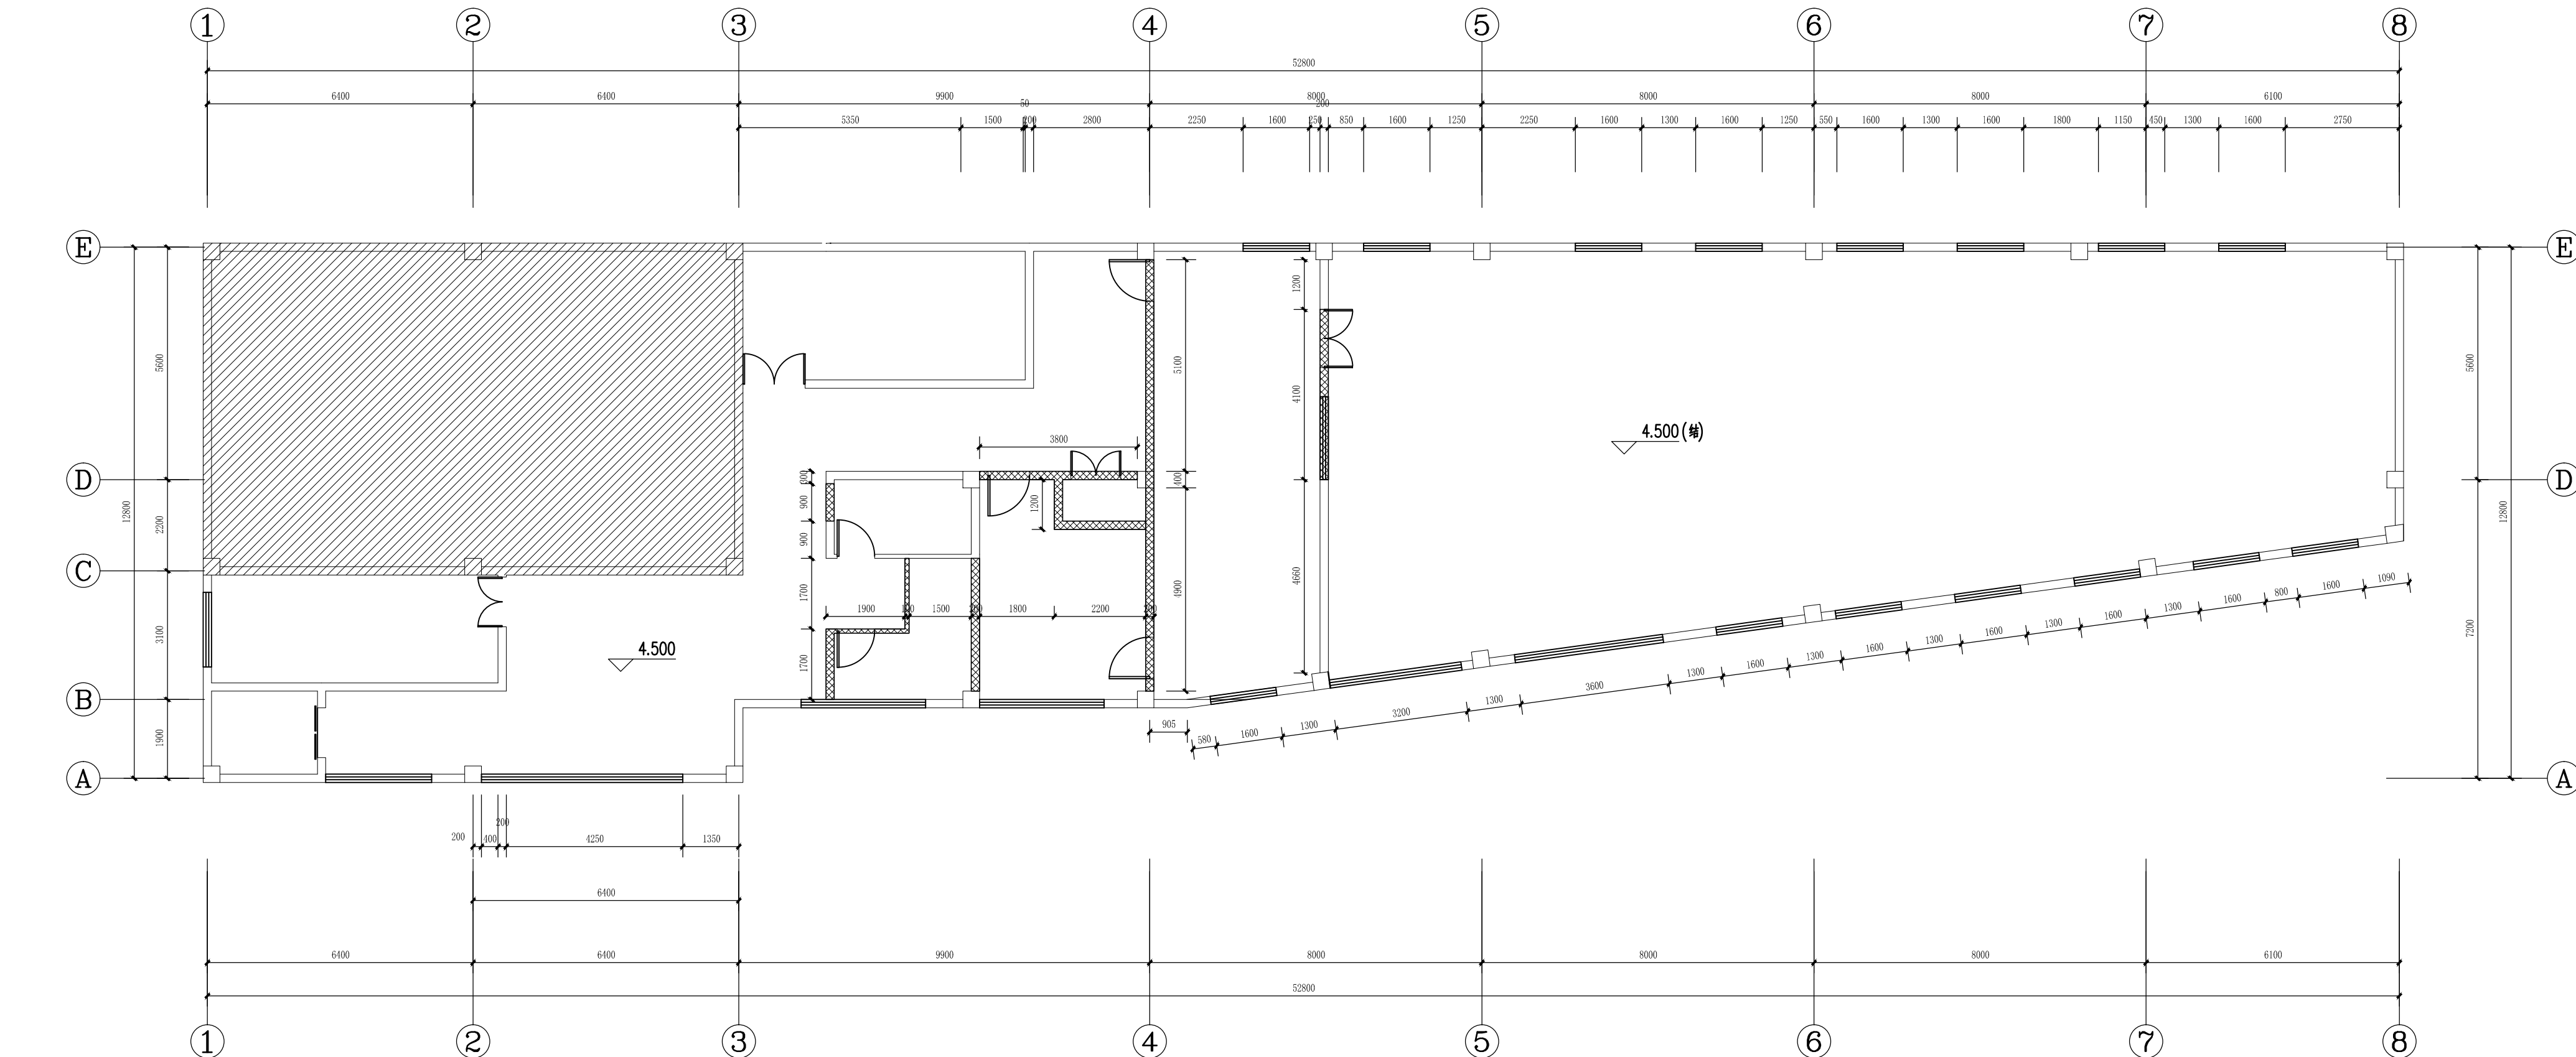

墙体拆除部分

扩门洞部分（室内门洞高度H:2400mm）

二层墙体拆除图 1:110

审 定		
审 核		
项目负责		
PROJECT DIRECTOR		
专业负责		
DESIGNED BY		
校 对		
校 对		
设 计		
DESIGNED BY		

版权所有,不得复制、套用

单位盖章

UNIT SEAL

注册人盖章

REGISTERED SEAL

建设单位 CLIENT

工程名称 PROJECT

黎城街道平安路社区综合养老服务中心

子项名称 PROJECT

图 名 TITLE


二层墙体拆除图

工程编号	专 业	装 饰
PROJECT NO.	比 例	图 段
比例	1:110	施工图
图 号	A	日 期
图 号	2025.08	
图 号	装 施	2F-P-02
图 号	总 数	



柏岁（青岛）养老产业发展有限公司

1. 本图纸须经各相关部门批准后方可使用
2. 不得量取图纸尺寸施工，如有任何不妥事宜，请在施工前与设计师会商。

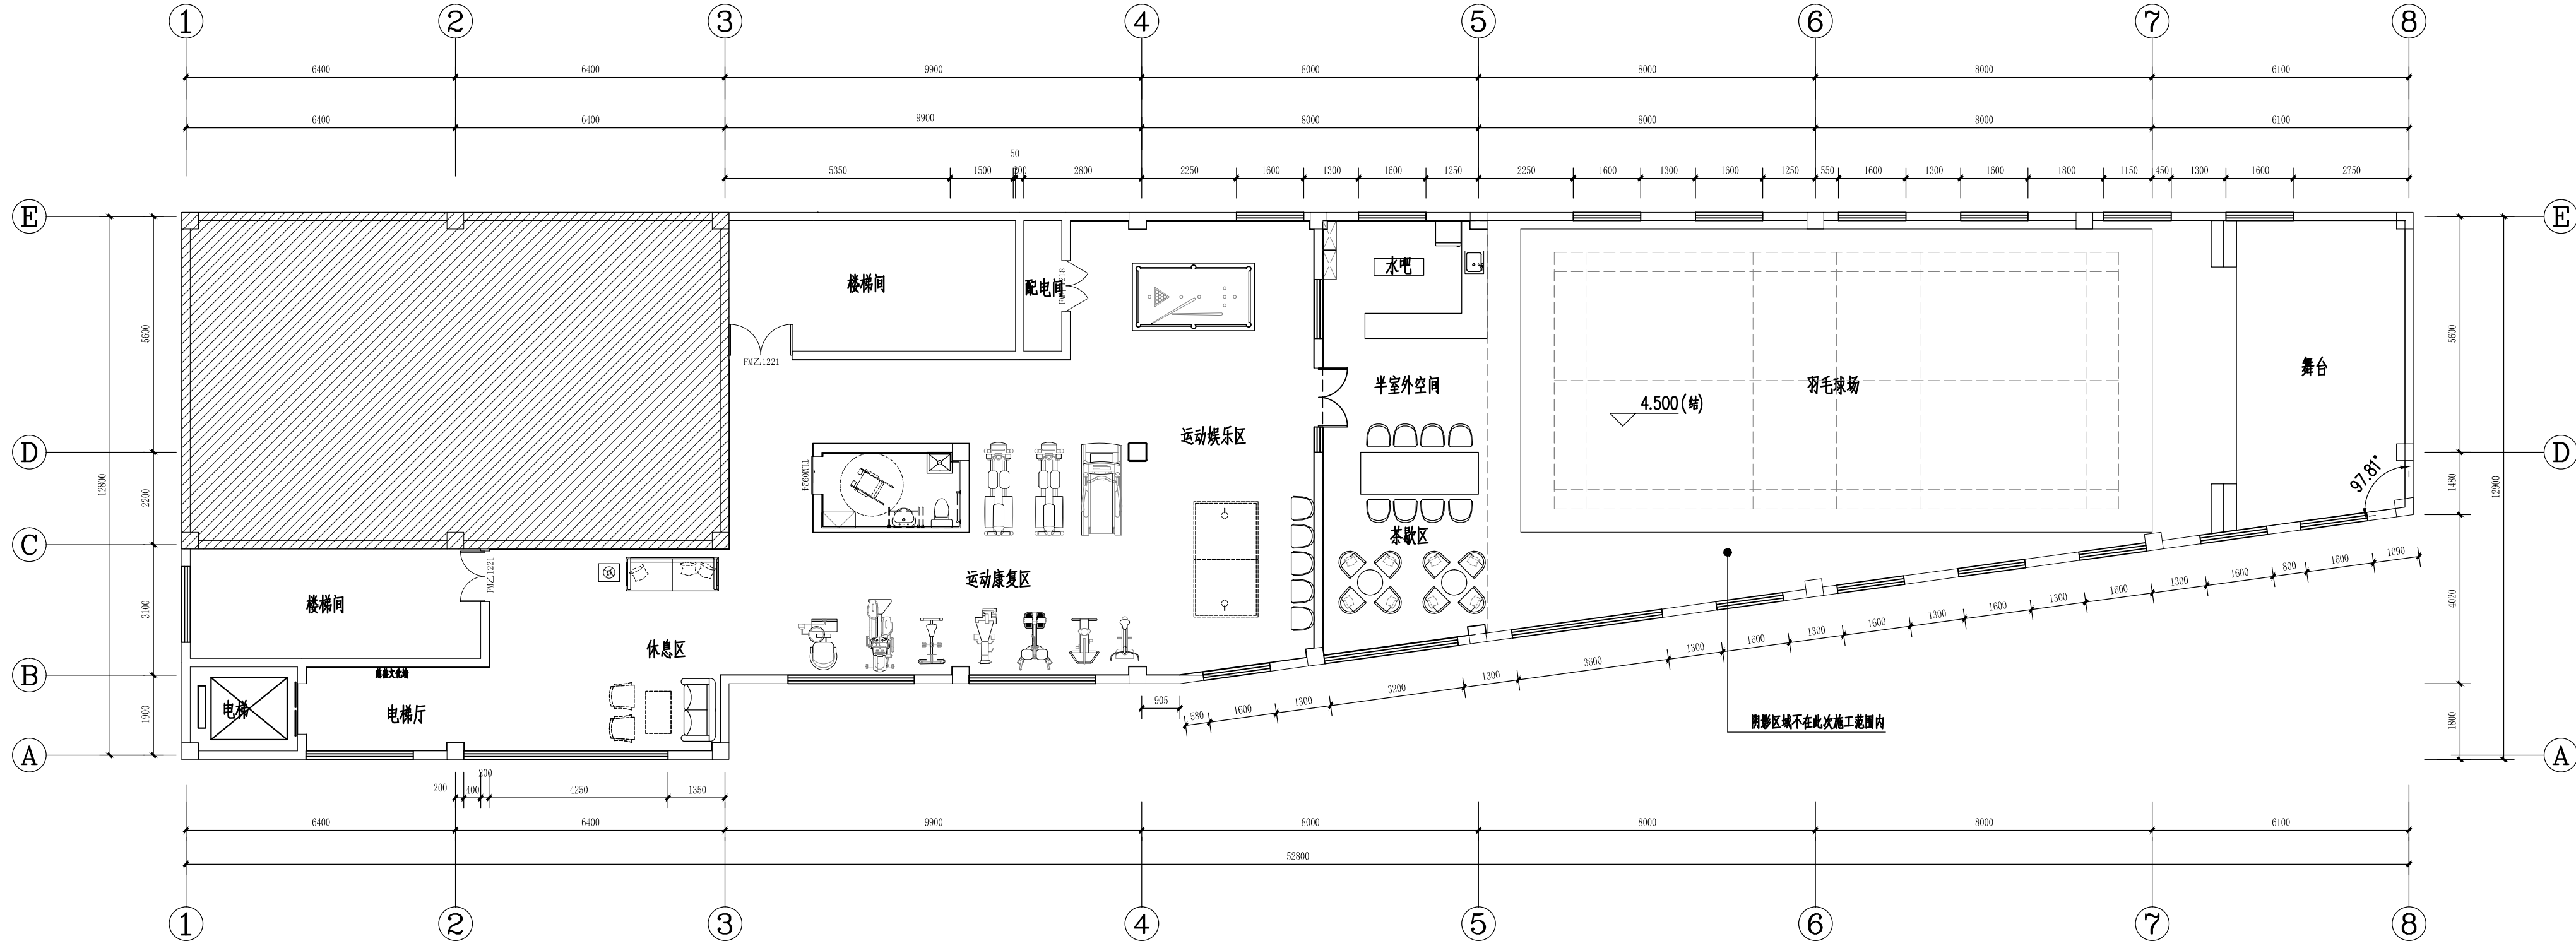

审 定			
审 核			
设 计			
校 对			
校 对			
校 对			
校 对			
校 对			

版权所有，不得复制、套用

单位盖章

注册人盖章

建设单位 CLIENT

工程名称 PROJECT

黎城街道平安路社区综合养老服务中心

子项名称 PROJECT

图 名 TITLE


二层平面布置图

工程编号	专 业	装 饰
比 例	1:110	阶 段
图 号	A	日 期
图 号	装 施	2F-P-03
图 号	总 数	



柏岁（青岛）养老产业发展有限公司

1. 本图纸须经各相关部门批准后方可使用
2. 不得量取图纸尺寸施工，如有任何异议，请在施工前与设计师沟通。

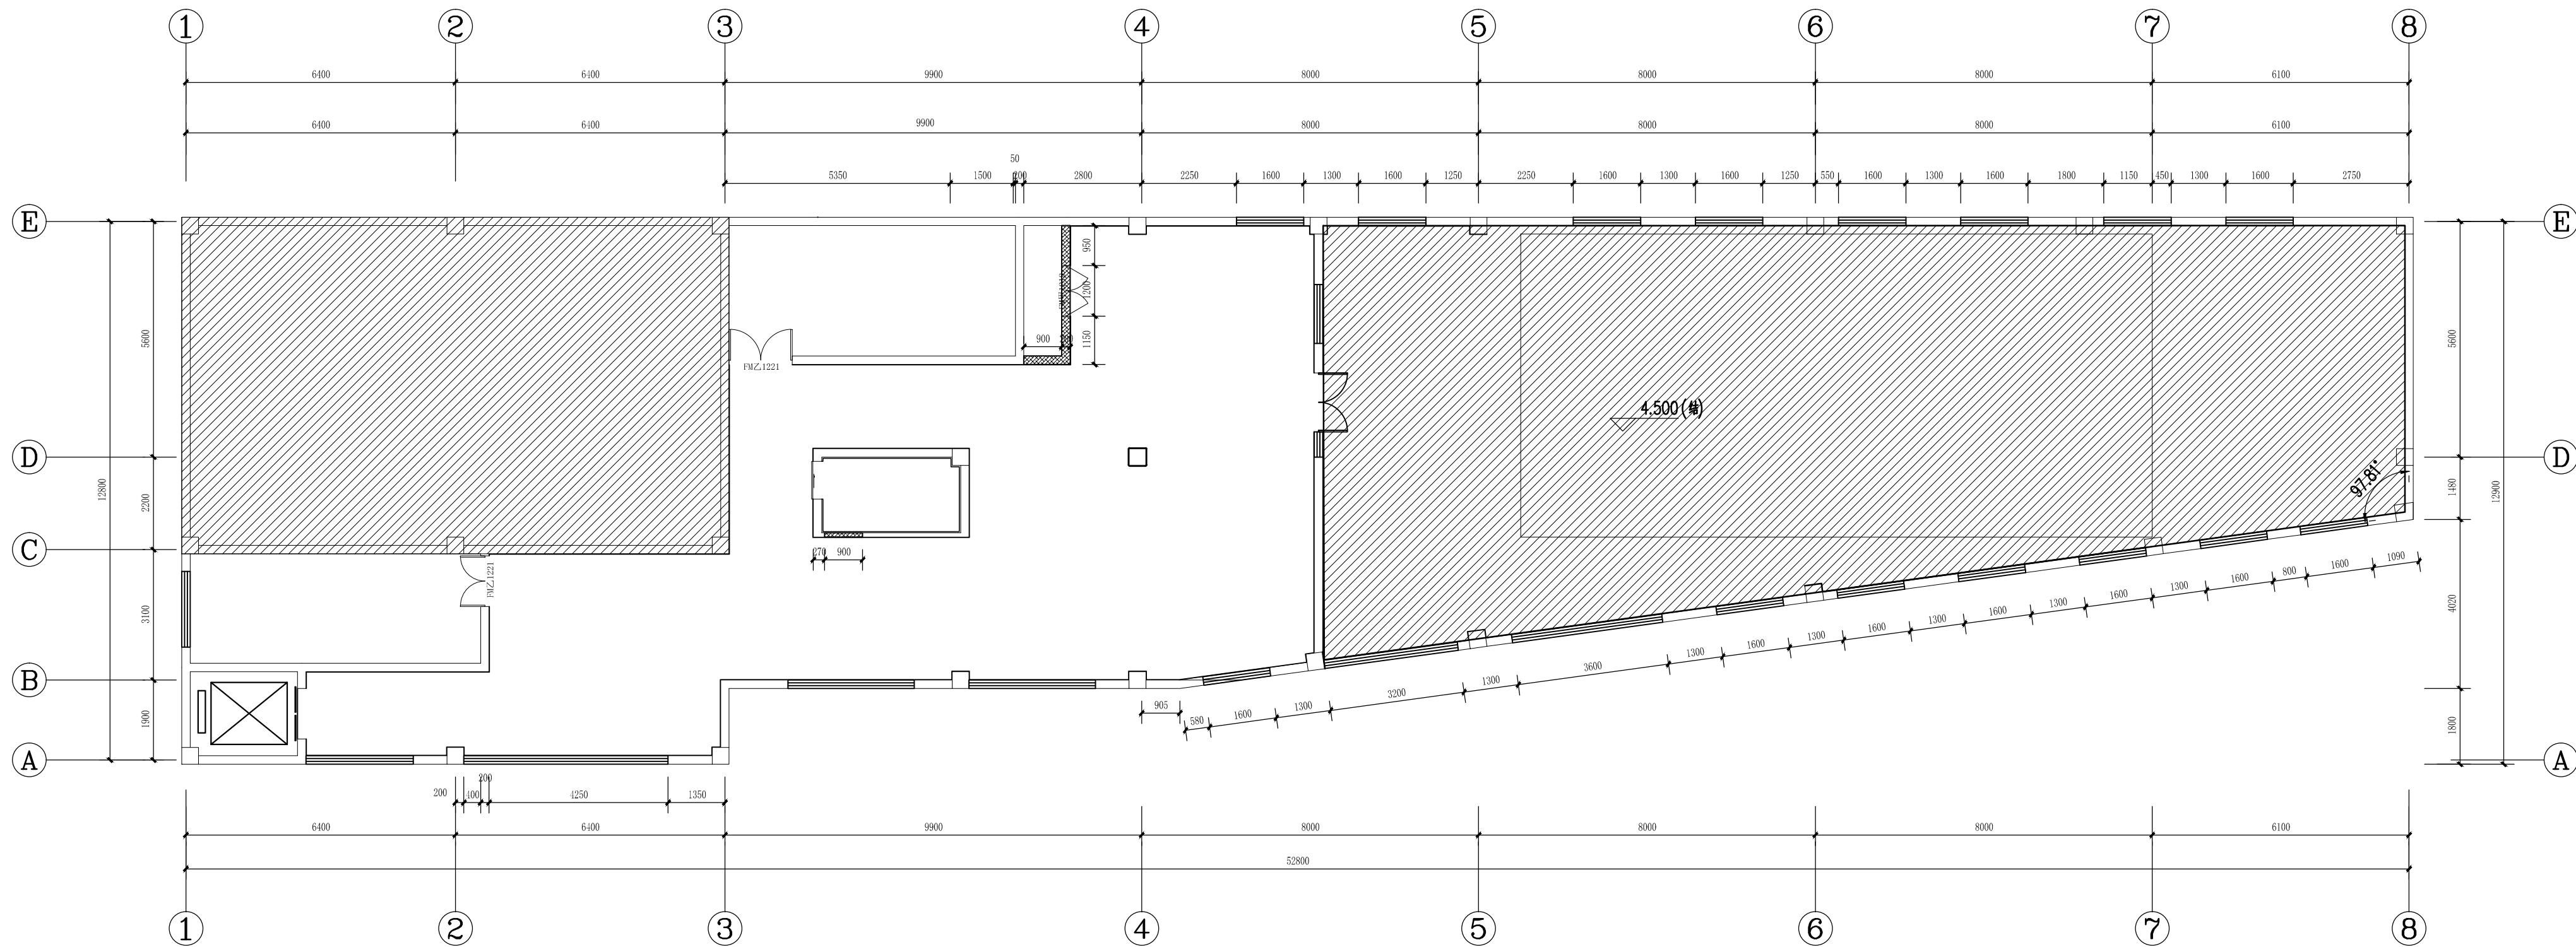


柱子



轻质砌块砖墙



原建筑墙体

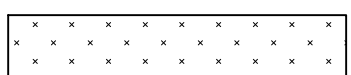

轻钢龙骨石膏板隔墙（阻燃版基层加固）

注：新建墙体室内门洞高度H:2400mm

二层墙体新建图 1:110

审 定		
审 核		
项目负责		
专业负责		
校 对		
设 计		

版权所有，不得复制、套用

单位盖章

注册人盖章

建设单位

工程名称


黎城街道平安路社区综合养老服务中心

子项名称

图 名

二层墙体新建图

工程编号	专 业	装 饰
比 例	1:110	图 段
图 号	A	日 期
图 号	2F-P-04	2025.08
图 号	总 数	

 

2. 不得量取图纸尺寸施工, 如有任何不详事宜, 请在施工前与设计师会商。

审 定 APPROVED BY		
审 核 CHECKED BY		
项目负责 PROJECT DIRECTOR		
专业负责 SPECIALIST RESPONSIBLE BY		
校 对 CHECKED BY		
设 计 DESIGNED BY		

版权所有, 不得复制、套用

版权所有,不得复制、套用

单位资质章

注册人员章

建设单位 CLIENT

工程名称 PROJECT

Edith E. Meyer, chair, 3172 Lehigh Ave., Northampton, MA 01063

子项名称 PROJECT

图 名 TITLE

二层给排水点位图

工程编号		专 业	装 饰
PROJECT NO.		DISCIPLINE	
比 例	1:110	阶 段	施工图
RATIO		STATUS	
版 号	A	日 期	2025.08
VERSION		DATE	
图 号	装 施	2F-P-05	
DRAWING NO.	总 数		

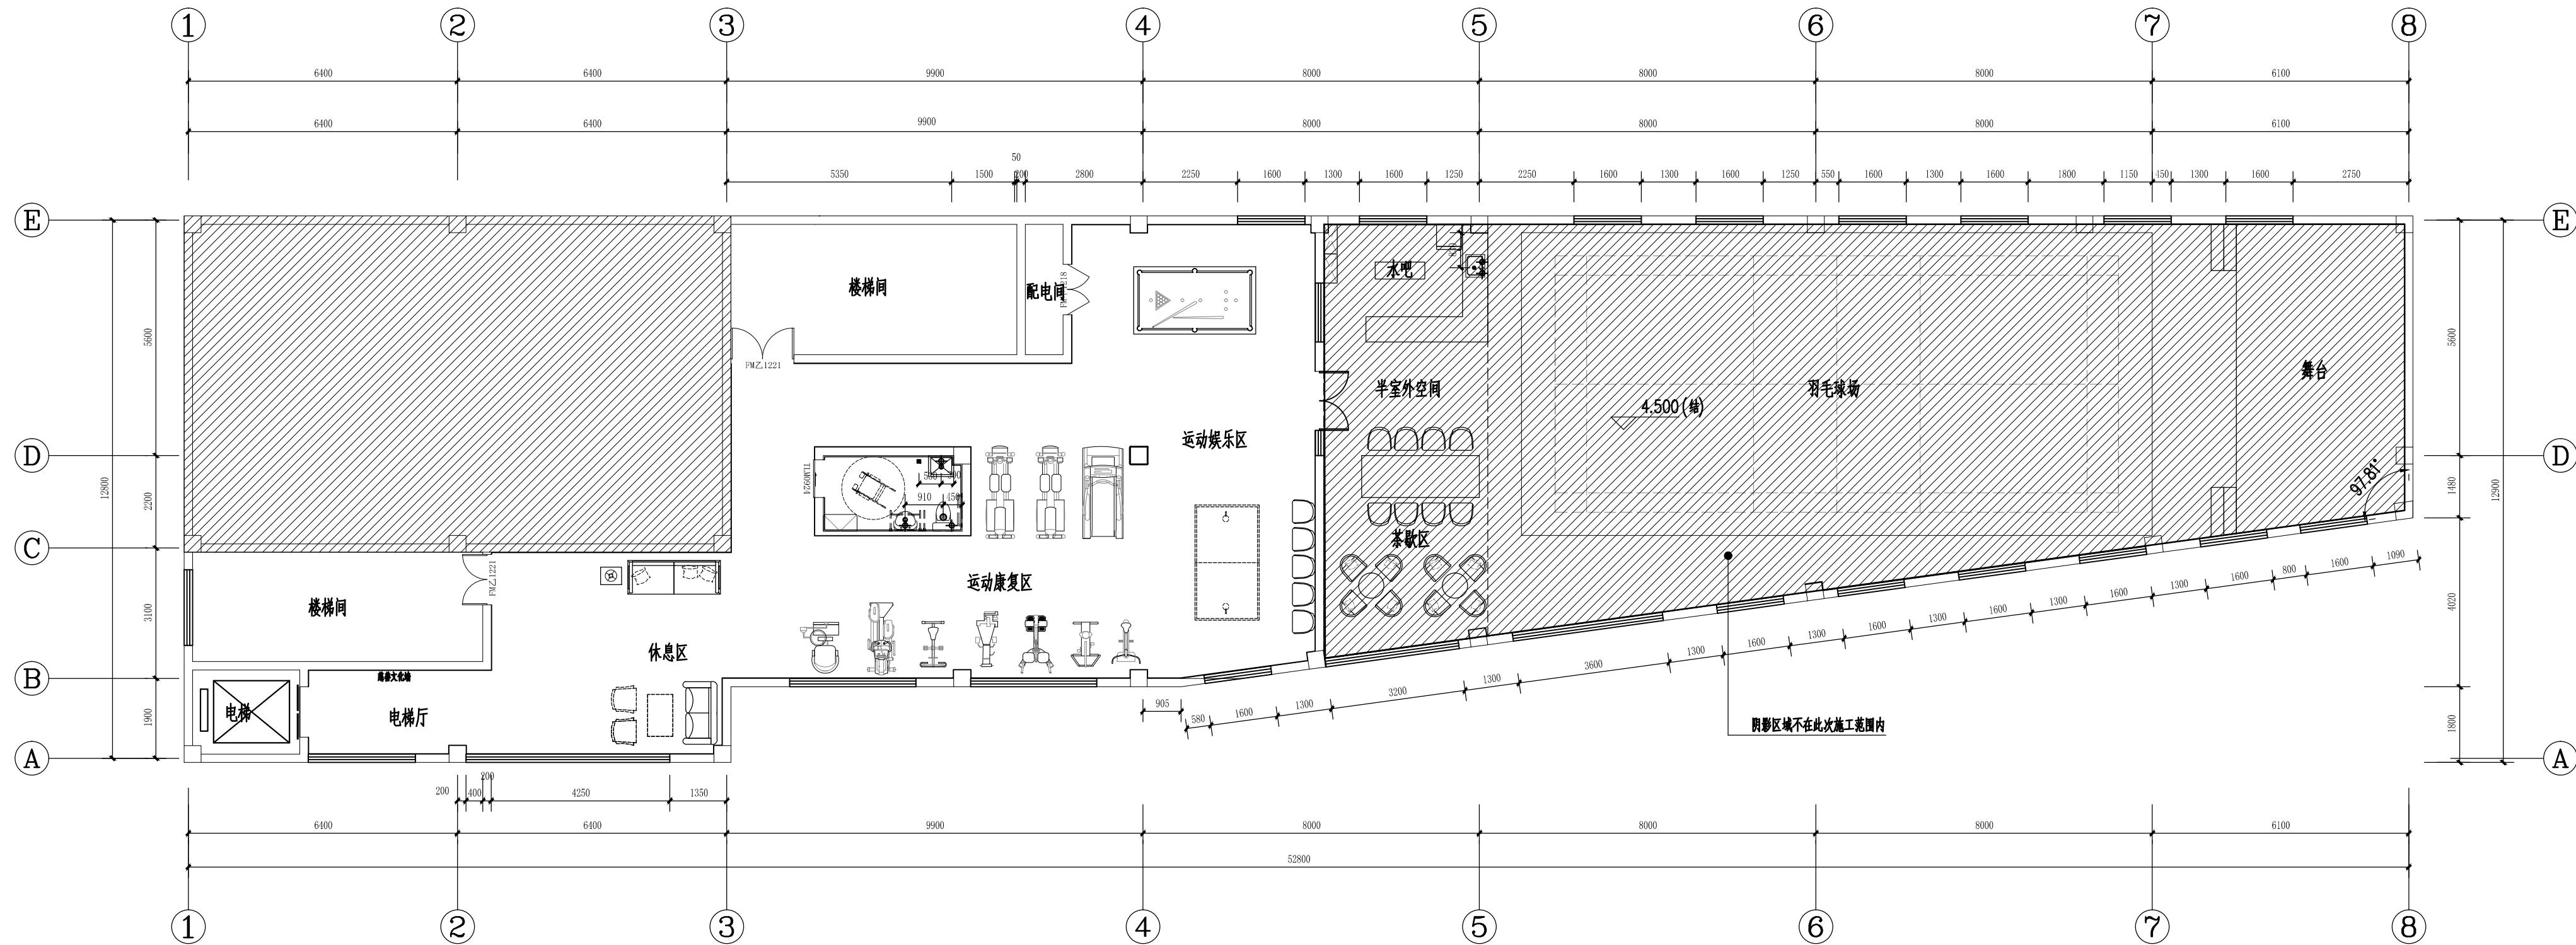



图 例					
图 号	名 称	安装方式	图 号	名 称	安装方式
	冷水管道	洗手盆/洗脸盆上水H=400, 淋浴冷水出水口H=1100, 坐便马桶上水H=200, 小便斗上水口(根据洁具型号确定)		条形地漏	条形地漏管下排水, 下水管中心点距毛毯面130mm
	热水管道	洗手盆/洗脸盆上水H=400, 淋浴热水出水口H=1100		蹲坑、坐便下水管	坐便器水口中心距毛毯面350mm, 蹲便器水口根据洁具型号现场确认
	下水管	中心距毛毯面130mm, 小便斗下水管为堵管式(根据洁具型号确定)		地漏	中心距毛毯面为130mm(具体标注说明除外)
	下水管	中心距毛毯面130mm, 小便斗下水管为堵管式(根据洁具型号确定)		淋浴区上水	靠墙面完成面1100mm

给排水说明:

- 1.坐便器排水口中心线距毛毯面350mm, 距墙面净宽320mm.
- 2.淋浴区坐便器安装, 距墙中心距完成面净宽200mm, 靠墙中心距坐便器排水口中心200mm.
- 3.厨房洗菜盆、热水出水口高度400mm, 冷热水上水位置为左热右冷.
- 4.卫生间淋浴器冷水出水口靠地墙完成面1100mm, 冷热水上水位置为左热右冷.

注: 1.此图例排水点位置, 仅为管位点示意图, 具体设计内容又需以各专业设计图纸为准。
 2.图中所示位置如与设备专业图纸冲突, 以设备专业图纸为准。
 3.在设备内预埋工字钢且必须固定, 保证稳固效果。
 4.上下水点位置最终以洁具选型为准

二层给排水点位图 1:110

 

2. 不得量取图纸尺寸施工, 如有任何不详事宜, 请在施工前与设计师会商。

审 定 APPROVED BY		
审 核 CHECKED BY		
项目负责 PROJECT DIRECTOR		
专业负责 SPECIALIST RESPONSIBLE BY		
校 对 CHECKED BY		
设 计 DESIGNED BY		

版权所有, 不得复制、套用

版权所有,不得复制、套用

单位资质章

注册人员章

建设单位 CUEN

工程名称 PROJE

和地佐米更应小心使用以减小不良反应发生率。

子项名称 PROJE

图 名 TITLE

一、层强由占位图


→ 云々列 云々 田田

工程编号	专 业	装 饰
NO.001	000000	


比 例	1:110	阶 段	施工图
-----	-------	-----	-----

版 号	A	日 期	2025.08
-----	---	-----	---------

DATE	2006-10-06
------	------------

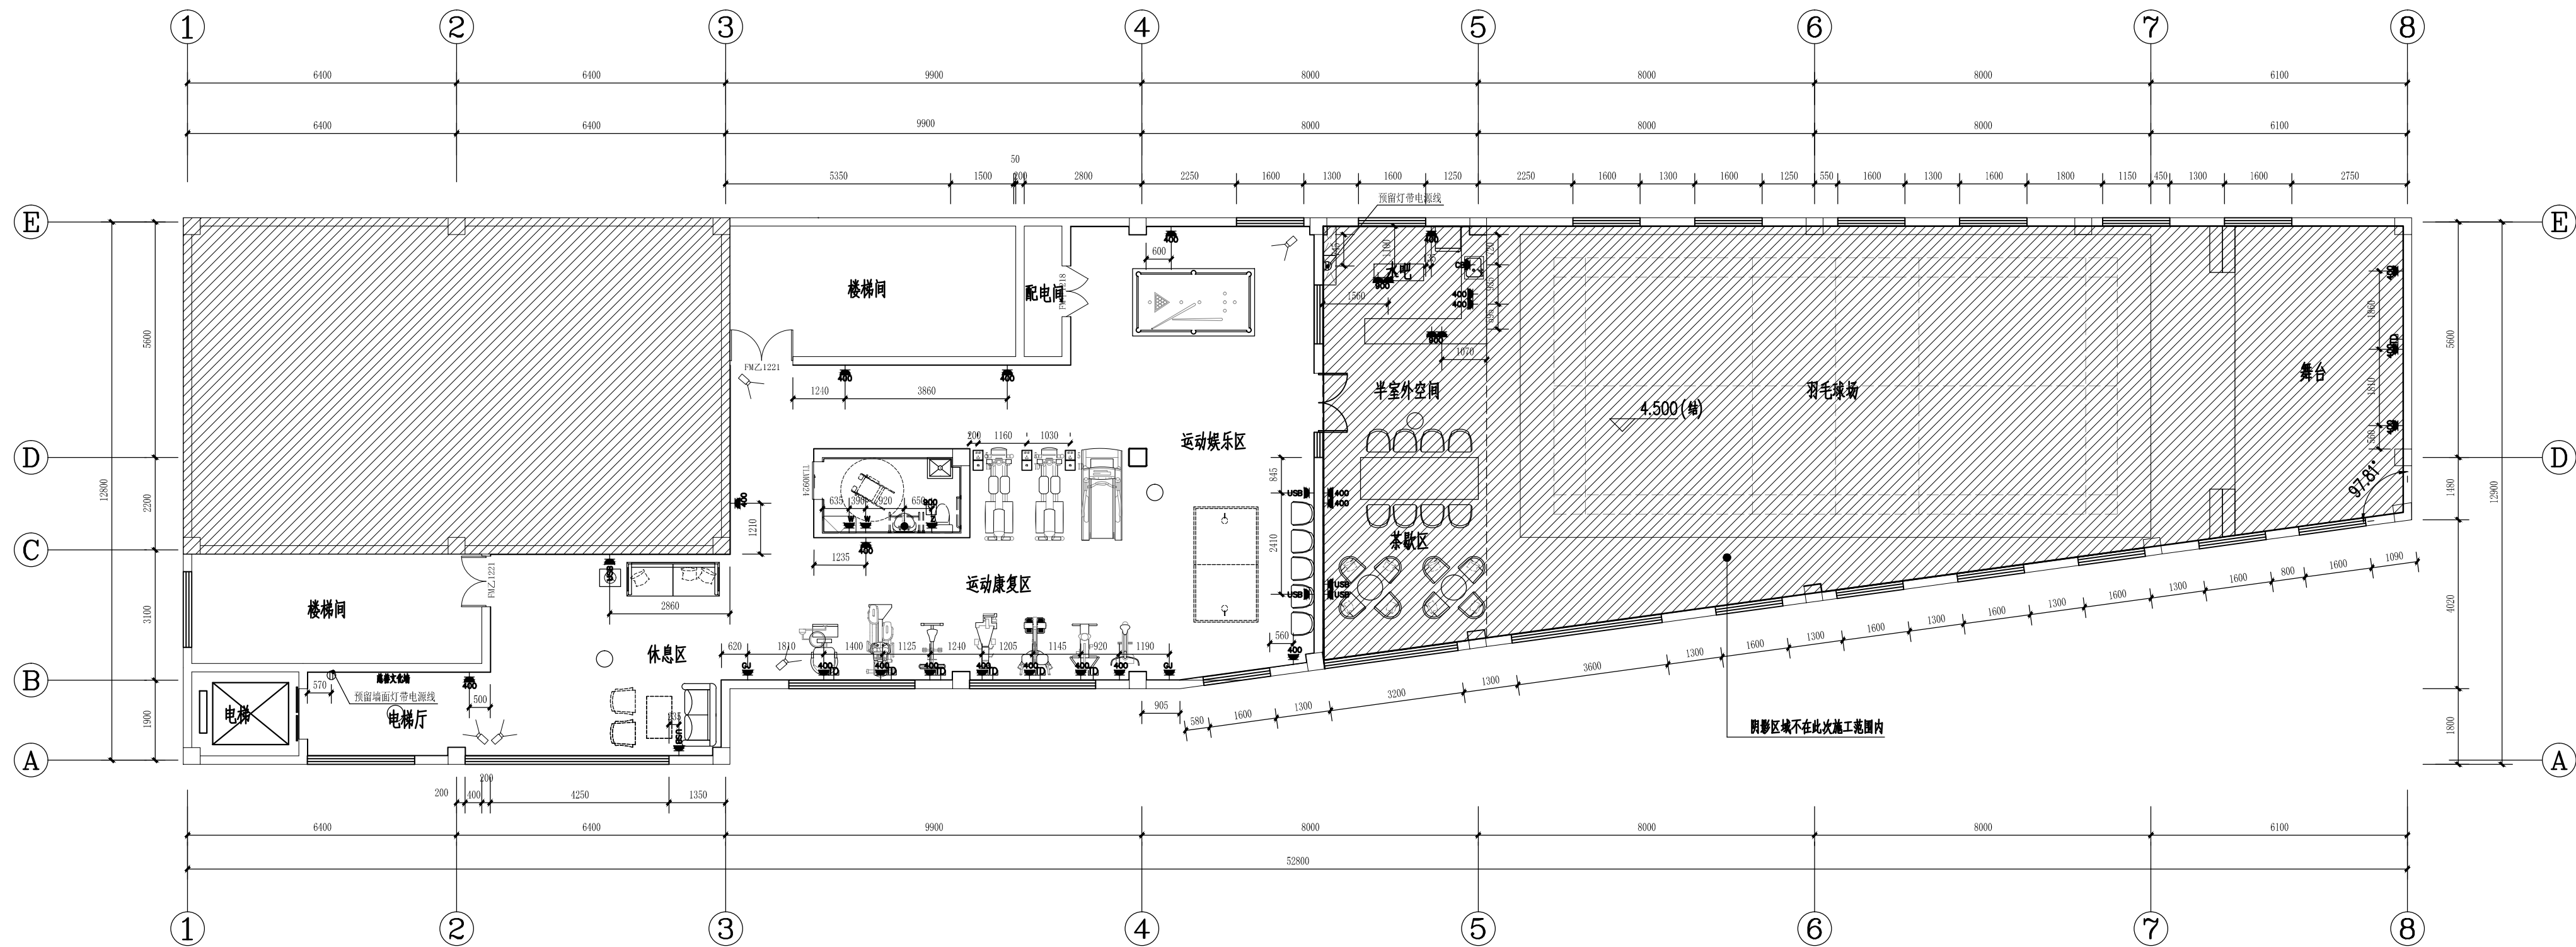

二层强弱电点位图 1:110

 图 例							
符 号	名 称	安 装 方 式	备 注	符 号	名 称	安 装 方 式	备 注
	安全五孔插座	距地0.4m/0.7m/0.9m/1.2m暗装	特别说明除外		单口外网网络信息插座	居室内距地0.4m暗装	特别说明除外
	安全五孔带防溅盒插座	距地1.1m暗装	特别说明除外		单口语音信息插座	居室内距地0.4m暗装	特别说明除外
	洗手盆水龙头、小便器、蹲便器感应器接线盒	接线盒下口高度根据器具选型确定	特别说明除外		双口外网、语音信息插座	居室内距地0.4m暗装	特别说明除外
					紧急呼叫	距地1.2m暗装	特别说明除外
	卫生间智能马桶插座	距地0.4m暗装	特别说明除外		无线AP全网覆盖	顶棚安装（具体平面位置需根据设备选型确定）	特别说明除外
	安全五孔+USB插座	距地0.9m暗装	特别说明除外		小厨宝电源	距地0.5m暗装	特别说明除外
	安全五孔地插	地面嵌入式安装	特别说明除外		空调柜机插座（带空开）	距地0.4m暗装	特别说明除外
	单口外网网络信息插座	地面嵌入式安装	特别说明除外		监控（图中监控位置仅为示意，具体以厂家深化为主）	顶装	特别说明除外
	灯带预留电源线	距地2.0m预留电源线	特别说明除外		空调挂机插座	距地2.0m暗装	特别说明除外

以上安装高度均为面板底边离完成地饰面高度,水平尺寸位置以底盒中心为准,所有插座及弱电插座均紧密并排安装。卫生间插座均为防溅型插座。



柏岁（青岛）养老产业发展有限公司

1. 本图纸须经相关部门批准后方可使用
2. 不得量取图纸尺寸施工，如有任何异议，请在施工前与设计师沟通。

审 定			
审 核			
设 计			
校 对			
校 核			
校 对			
校 核			
校 对			
校 核			

版权所有，不得复制、套用

单位盖章

设计人签字

建设单位

工程名称


项目地址

子项名称


图 名

二层地面铺装图

工程编号	专业	装 饰
比例	1:110	施 工 图
图 号	A	日 期
图 号	2F-P-07	2025. 08
图 号	总 数	

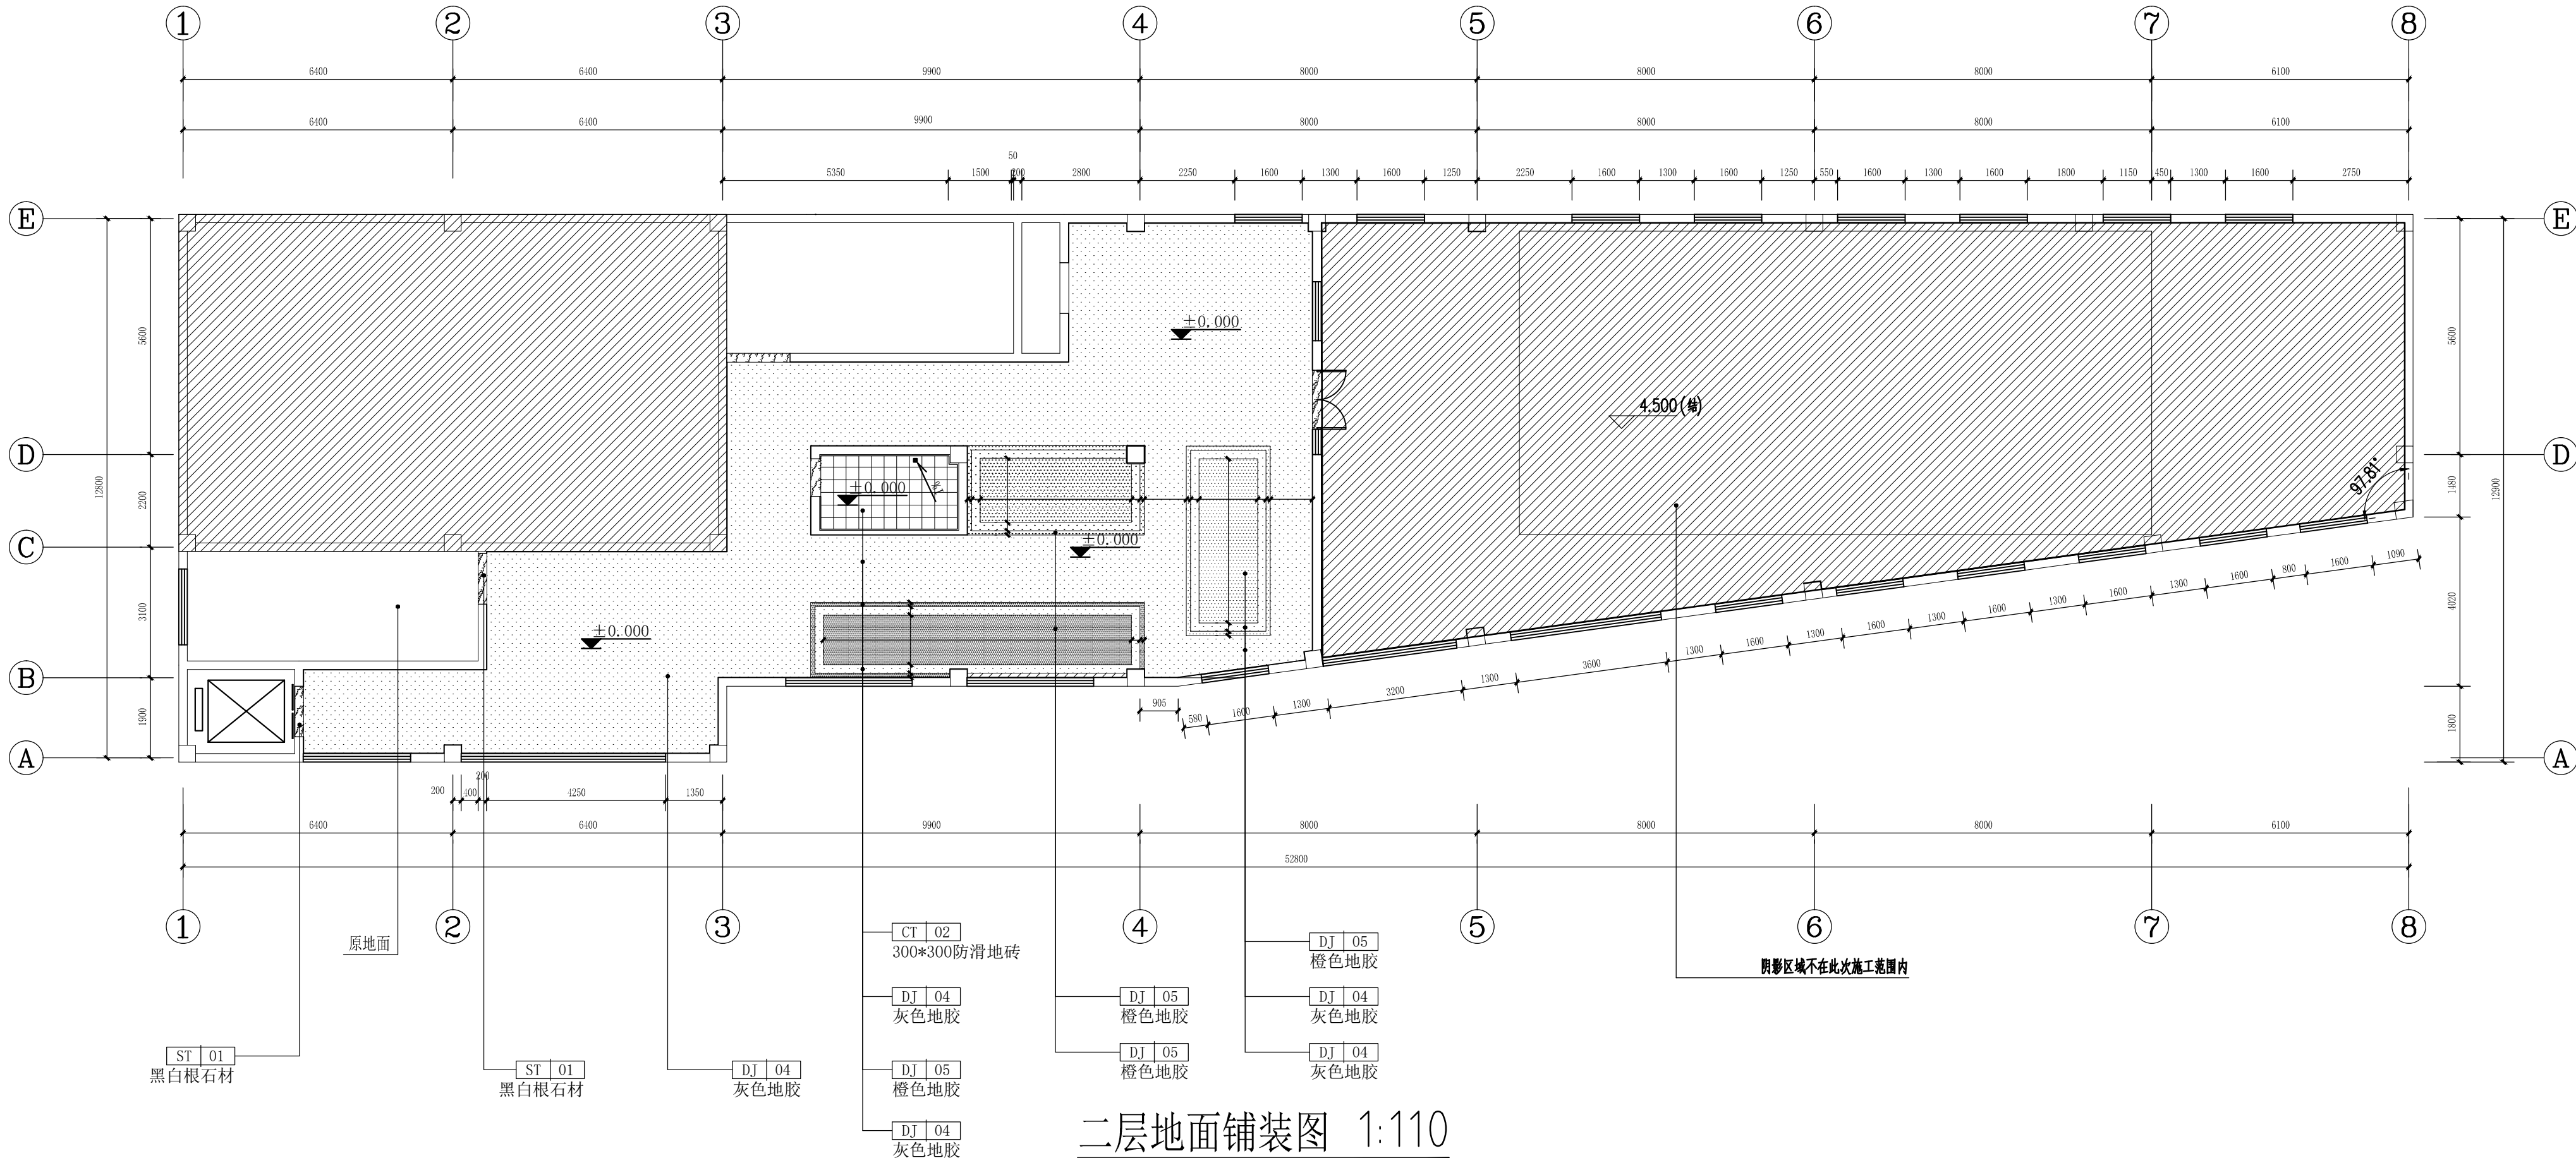

二层地面铺装图 1:110

 

2. 不得量取图纸尺寸施工, 如有任何不详事宜, 请在施工前与设计师会商。

审 定 APPROVED BY		
审 核 CHECKED BY		
项目负责 PROJECT DIRECTOR		
专业负责 SPECIALIST RESPONSIBLE BY		
校 对 CHECKED BY		
设 计 DESIGNED BY		

版权所有, 不得复制、套用

版权所有,不得复制、套用

单位资质章

注册人员章

建设单位 CLIENT

工程名称 PROJE

和地他米酮及小剂量吗啡给人志愿者服用[13]。

子项名称 PROJE

[illegible]


二层天花布置图

工程编号	专 业	装 饰
PROJECT NO.	DISCIPLINE	


比 例	1:110	阶 段	施工图
-----	-------	-----	-----

EXTENSION	DATE
装 施	2E-D-08

图 号	表 册	21-1-06
图 号	表 册	

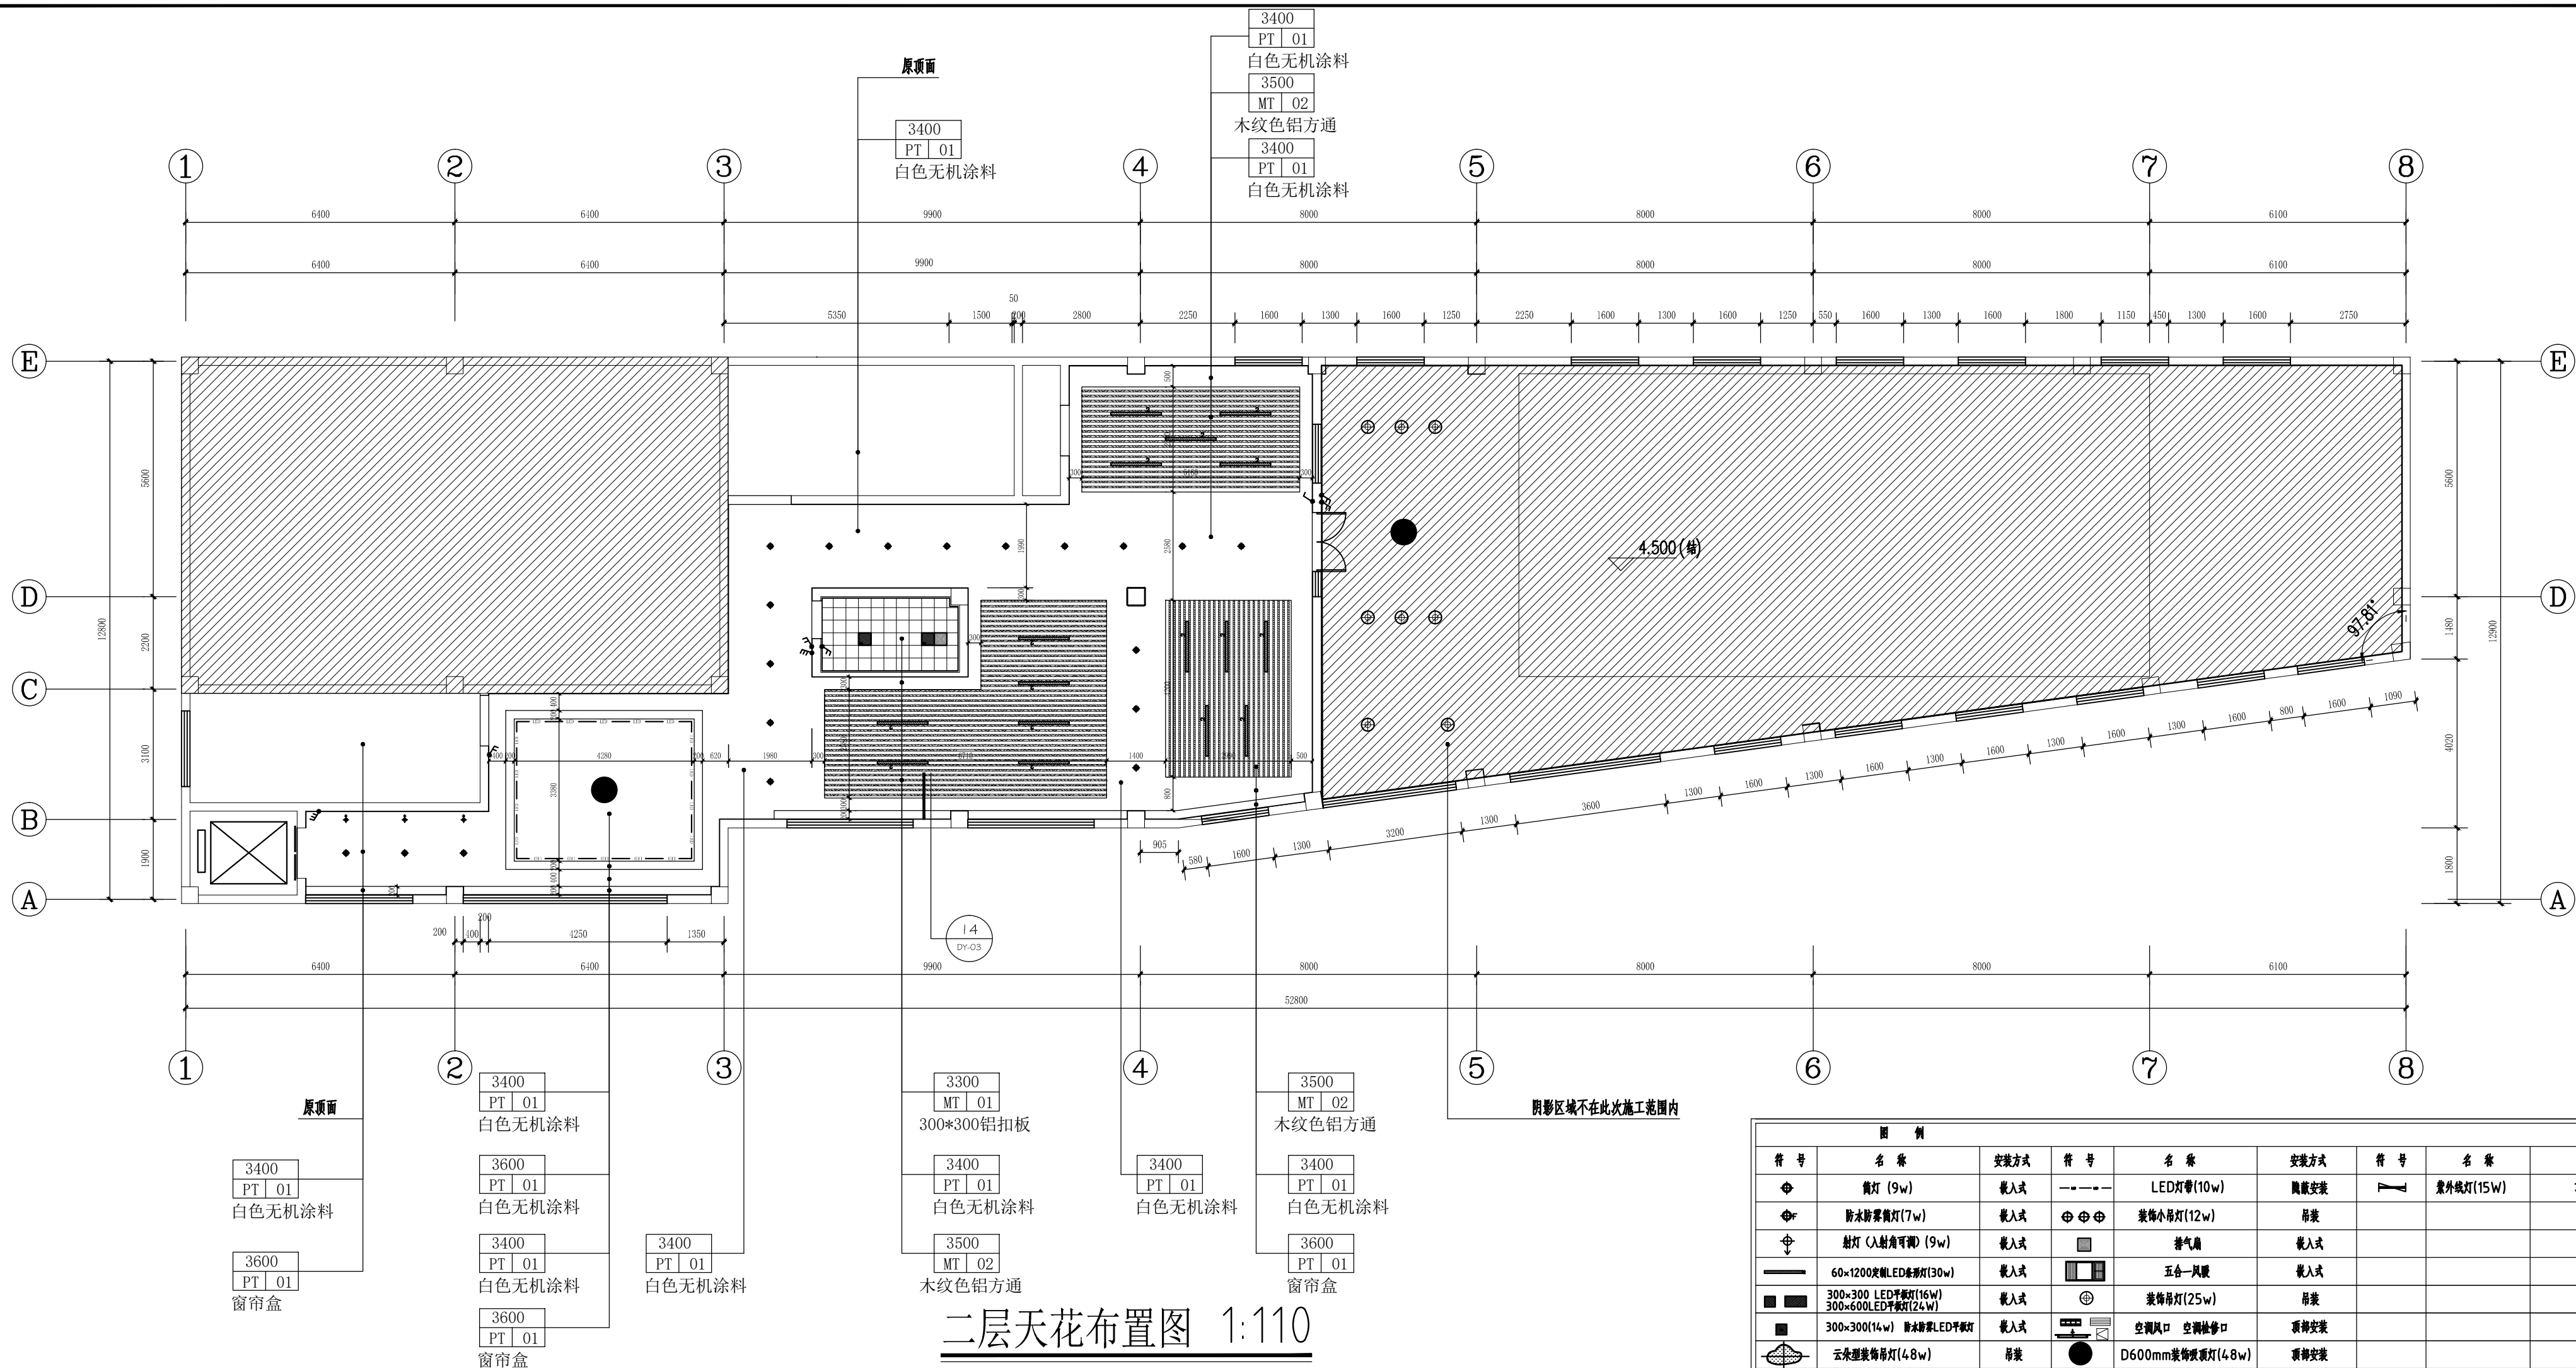

二层天花布置图 1:110

 

本图纸须经各相关部门批准后方可使用
不得量取图纸尺寸施工，如有任何不详
事宜，请在施工前与设计师会商。

定 PROVED BY		
核 CHECKED BY		
目负责 PROJECT DIRECTOR		
业负责 PLANT RESPONSIBLE BY		
对 CHECKED BY		
计 CHECKED BY		

版权所有, 不得复制、套用

版权所有,不得复制、套用

立资质章
IFICATION CHAPTER

OF REGISTRY STAFF


建设单位 CUEN

工程名称 PROJECT

二、项目名称 PROJECT

名	TITLE
1	1
2	2
3	3
100	100


工程编号		专业	装饰
例	1:110	阶段	施工图
号	A	日期	2025.08
号	装施	2F-P-09	
号	总	数	

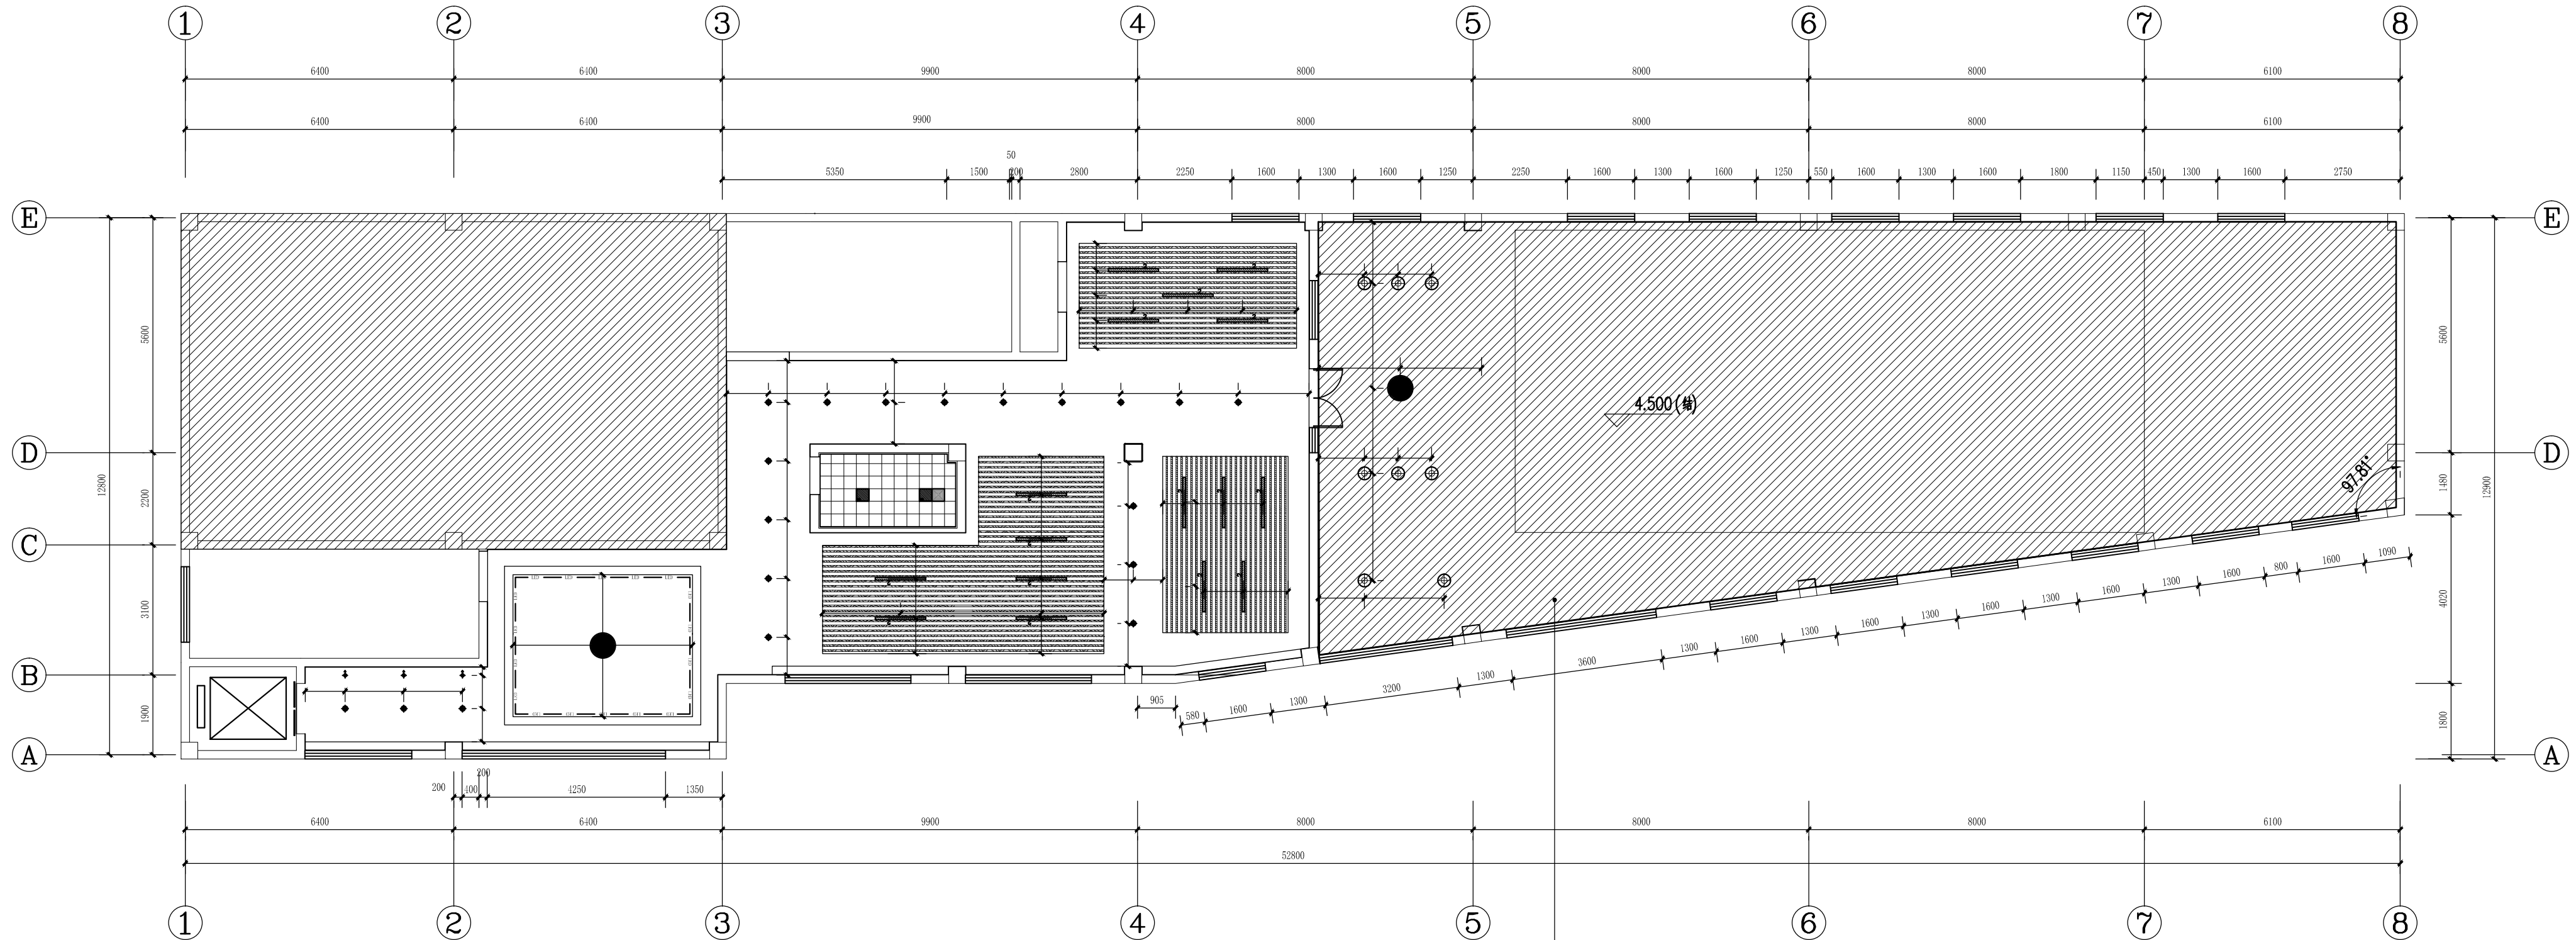

阴影区域不在此次施工范围内

二层灯具定位图 1:110

图 例								
符 号	名 称	安 装 方 式	符 号	名 称	安 装 方 式	符 号	名 称	安 装 方 式
	筒灯 (9w)	嵌入式		LED灯带(10w)	隐藏安装		射灯(15w)	顶面安装
	防水防雾筒灯(7w)	嵌入式		装饰小吊灯(12w)	吊装			
	射灯 (入射角可调) (9w)	嵌入式		排气扇	嵌入式			
	60×1200夹板LED条形灯(30w)	嵌入式		五合一风膜	嵌入式			
	300×300 LED平板灯(16w) 300×600LED平板灯(24 w)	嵌入式		装饰吊灯(25w)	吊装			
	300×300(14w) 防水防雾LED平板灯	嵌入式		空调风口 空调检修口	顶面安装			
	云里朵装饰吊灯(4.8w)	吊装		D600mm装饰顶灯(4.8w)	顶面安装			

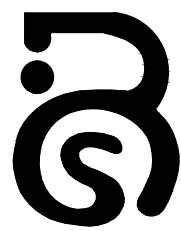

柏岁（青岛）养老产业发展有限公司

1. 本图纸须经各相关部门批准后方可使用
2. 不得量取图纸尺寸施工，如有任何不妥事宜，请在施工前与设计师会商。

审 定		
审 核		
项目负责		
PROJECT DIRECTOR		
专业负责		
DESIGNED BY		
校 对		
校 对		
设 计		
设 计		

版权所有，不得复制、套用

单位盖章

UNIT CHAMPION

法人盖章

LEGAL CHAMPION

建设单位 CLIENT

工程名称 PROJECT


黎城街道平安路社区综合养老服务中心

子项名称 PROJECT

图 名 TITLE

二层灯具开关连线图

工程编号	专 业	装 饰
PROJECT NO.	装 饰	装 饰
比 例	1:110	施 工 图
图 号	A	日 期
DATE	2025.08	
图 号	装 施	2F-P-10
图 号	总 数	

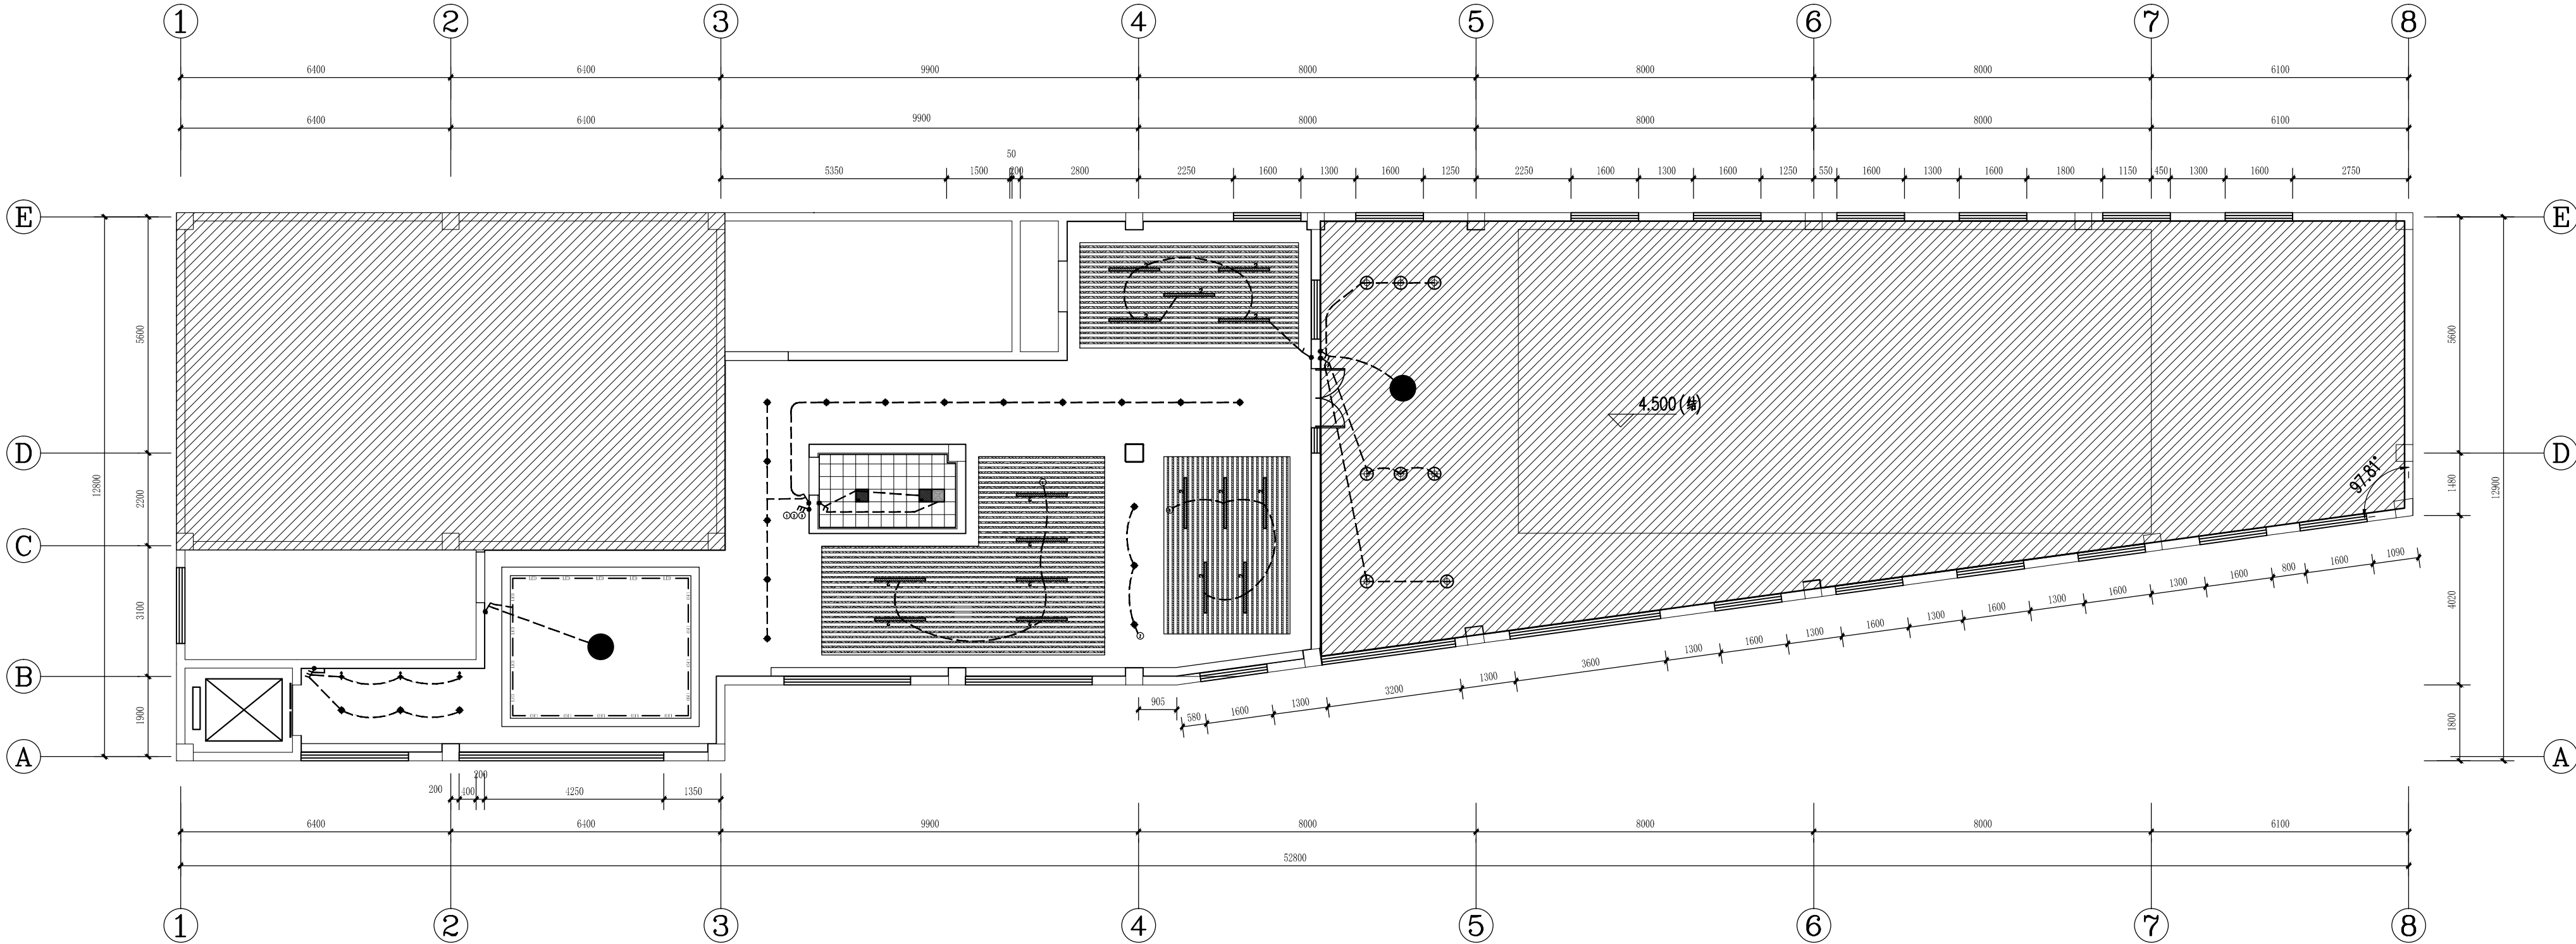

注：开关面板位置距洞口或墙体边150mm（特殊说明除外）。
以上安装高度均为面板底边离完成地饰面，水平尺寸位置以底盒中心为准，所有插座及弱电插座均紧密并排安装。

二层灯具开关连线图 1:110


图 例	名 称	安 装 方 式
符 号	名 称	安 装 方 式
单联单控开关	H=1100	
双联单控开关	H=1100	
三联单控开关	H=1100	
双联双控开关	H=1100	
五合一风暖开关	H=1100	
紫外线灯单开开关	H=1800	

图 例	名 称	安 装 方 式	图 例	名 称	安 装 方 式	图 例	名 称	安 装 方 式
筒灯 (9w)	嵌入式	LED灯带(10w)	隐藏安装	紫外线灯(15w)	顶排安装			
防水射灯(7w)	嵌入式	装饰小吊灯(12w)	吊装					
射灯 (入射角可调) (9w)	嵌入式	排气扇	嵌入式					
60x1200发光LED条形灯(30w)	嵌入式	五合一风暖	嵌入式					
300x300 LED平板灯(16w)	嵌入式	装饰吊灯(25w)	吊装					
300x600LED平板灯(24w)	嵌入式	空调风口 空调检修口	顶排安装					
300x300(14w) 防水射灯LED平板灯	嵌入式	空调风口 空调检修口	顶排安装					
云朵型装饰吊灯(48w)	吊装	D600mm装饰吸顶灯(48w)	顶排安装					



柏岁（青岛）养老产业发展有限公司

1. 本图纸须经相关部门批准后方可使用
2. 不得量取图纸尺寸施工，如有任何不妥
事宜，请在施工前与设计师沟通。

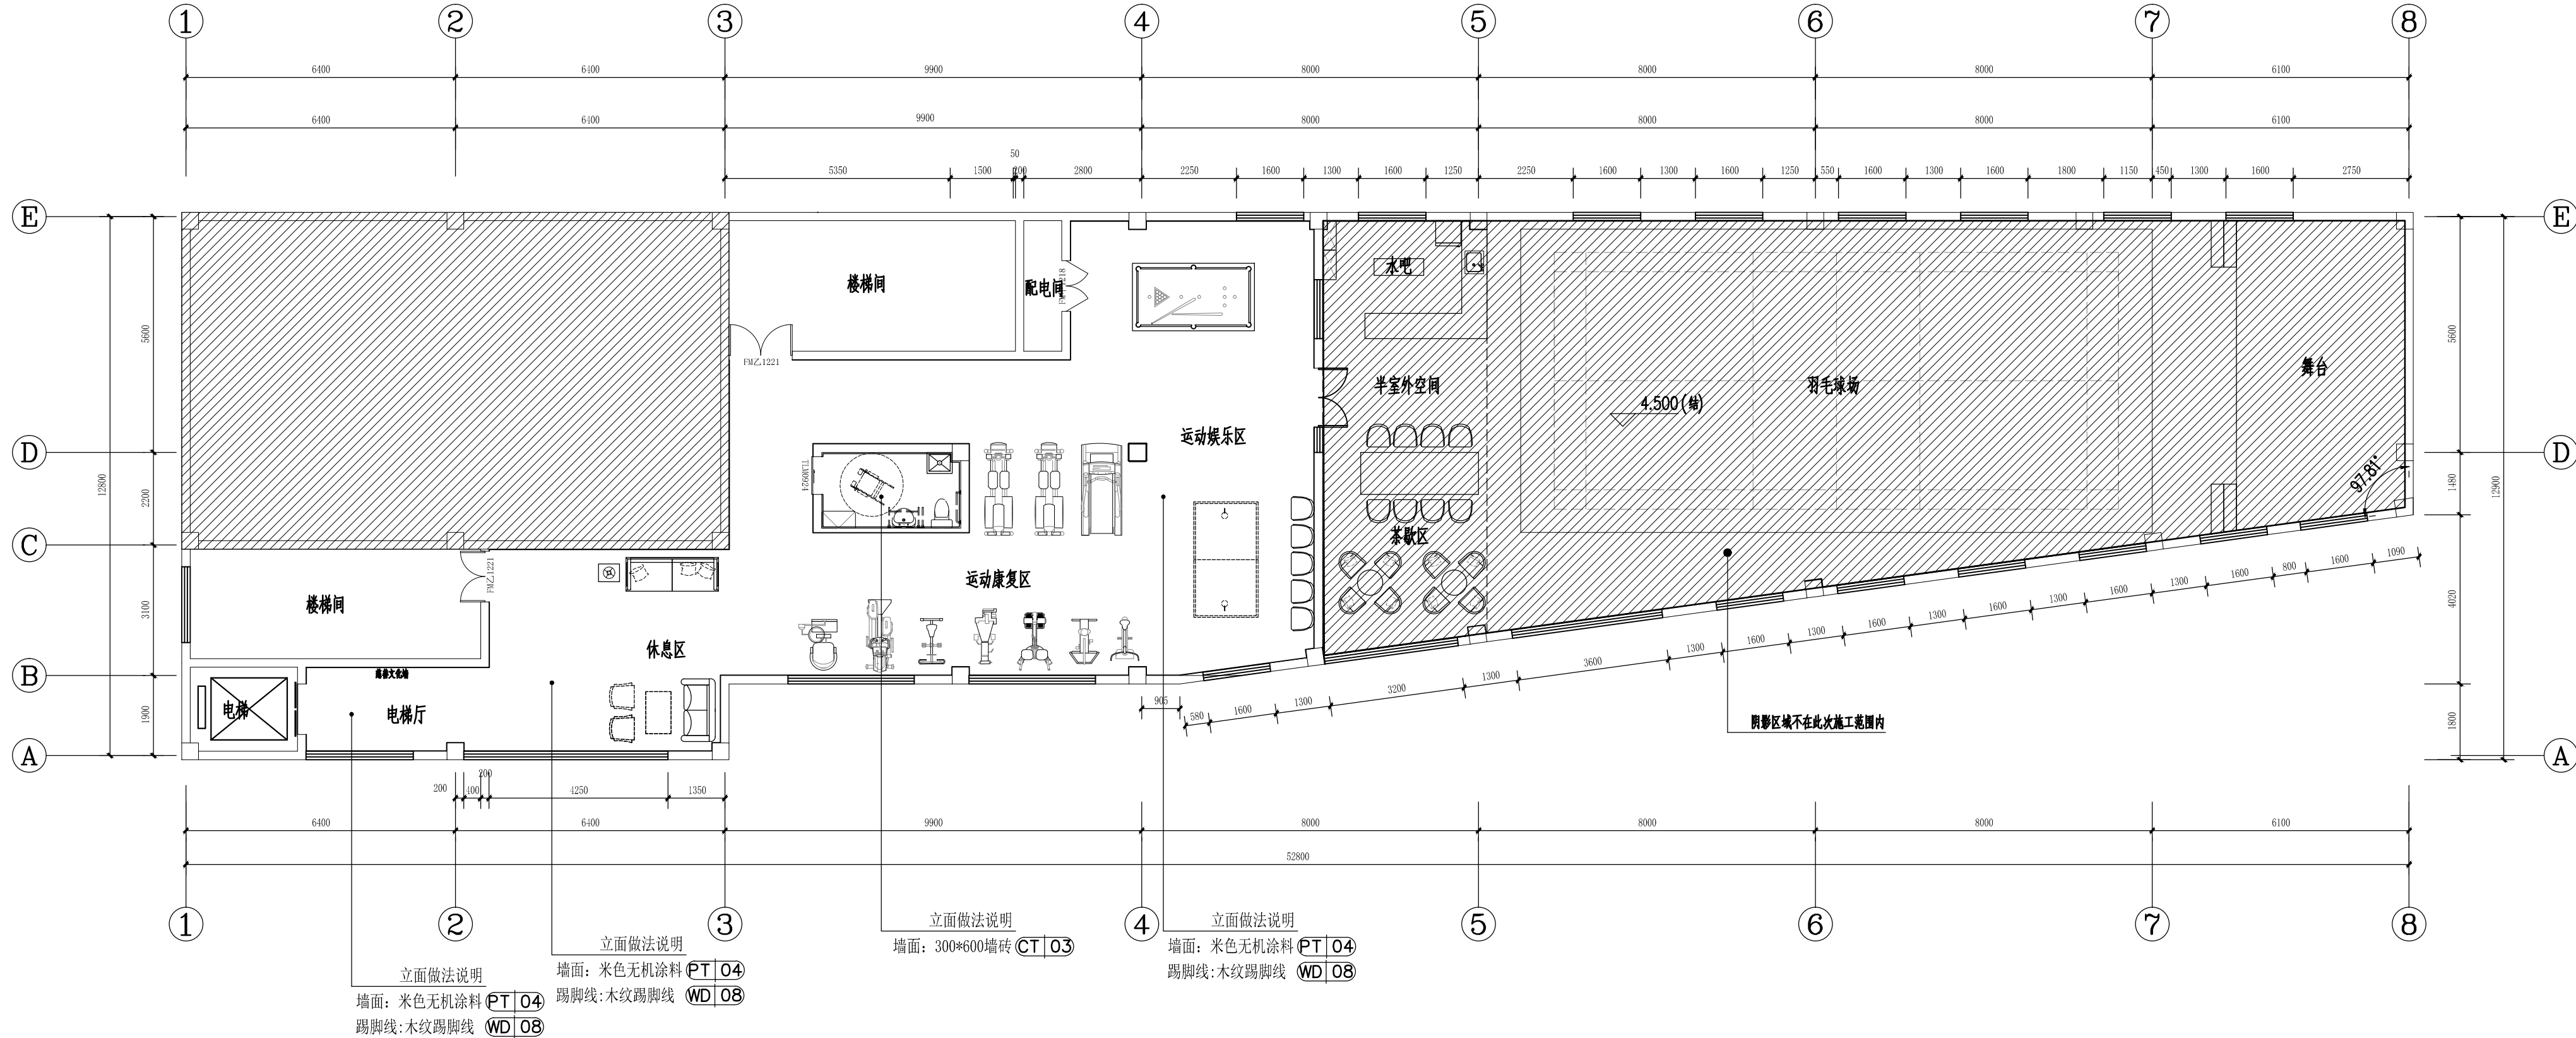

二层立面材料、索引图 1:110

审 定		
审 核		
设 计		
校 对		
校 对		
校 对		
校 对		
校 对		

版权所有，不得复制、套用

单位盖章

DATE

设计人盖章

DATE

建设单位

CLIENT

工程名称

PROJECT

黎城街道平安路社区综合养老服务中心

子项名称


PROJECT

图 名

TITLE

二层立面材料、索引图

工程编号	专业	装 饰
比例	1:110	图 段
图 号	A	日 期
图 号	2F-P-11	2025.08
图 号	总 数	

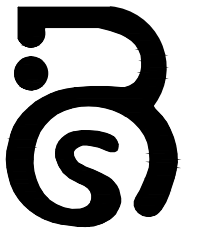

柏岁（青岛）养老产业发展有限公司

1. 本图纸须经各相关部门批准后方可使用
2. 不得量取图纸尺寸施工，如有任何不详事宜，请在施工前与设计师会商

审 定		
审 核		
项目负责		
PROJECT DIRECTOR		
专业负责		
DESIGN RESPONSIBLE BY		
校 对		
CHECKED BY		
设 计		
DESIGNED BY		

版权所有，不得复制、套用

单位资质章
QUALIFICATION CHARTER

注册人盖章
SIGN OF REGISTERED STAFF

建设单位 CLIENT

工程名称 PROJECT


黎城街道平安路社区综合养老服务中心

子项名称 PROJECT


图 名 TITLE

接待大厅/课后学堂立面图2


工程编号	专 业	装 饰
PROJECT NO.	阶 段	施 工 图
比 例	1:30	日 期
SCALE	A	2025.08
版 号	图 号	11F-E-2
EDITION	数 量	总 数
DRAWING NO.		

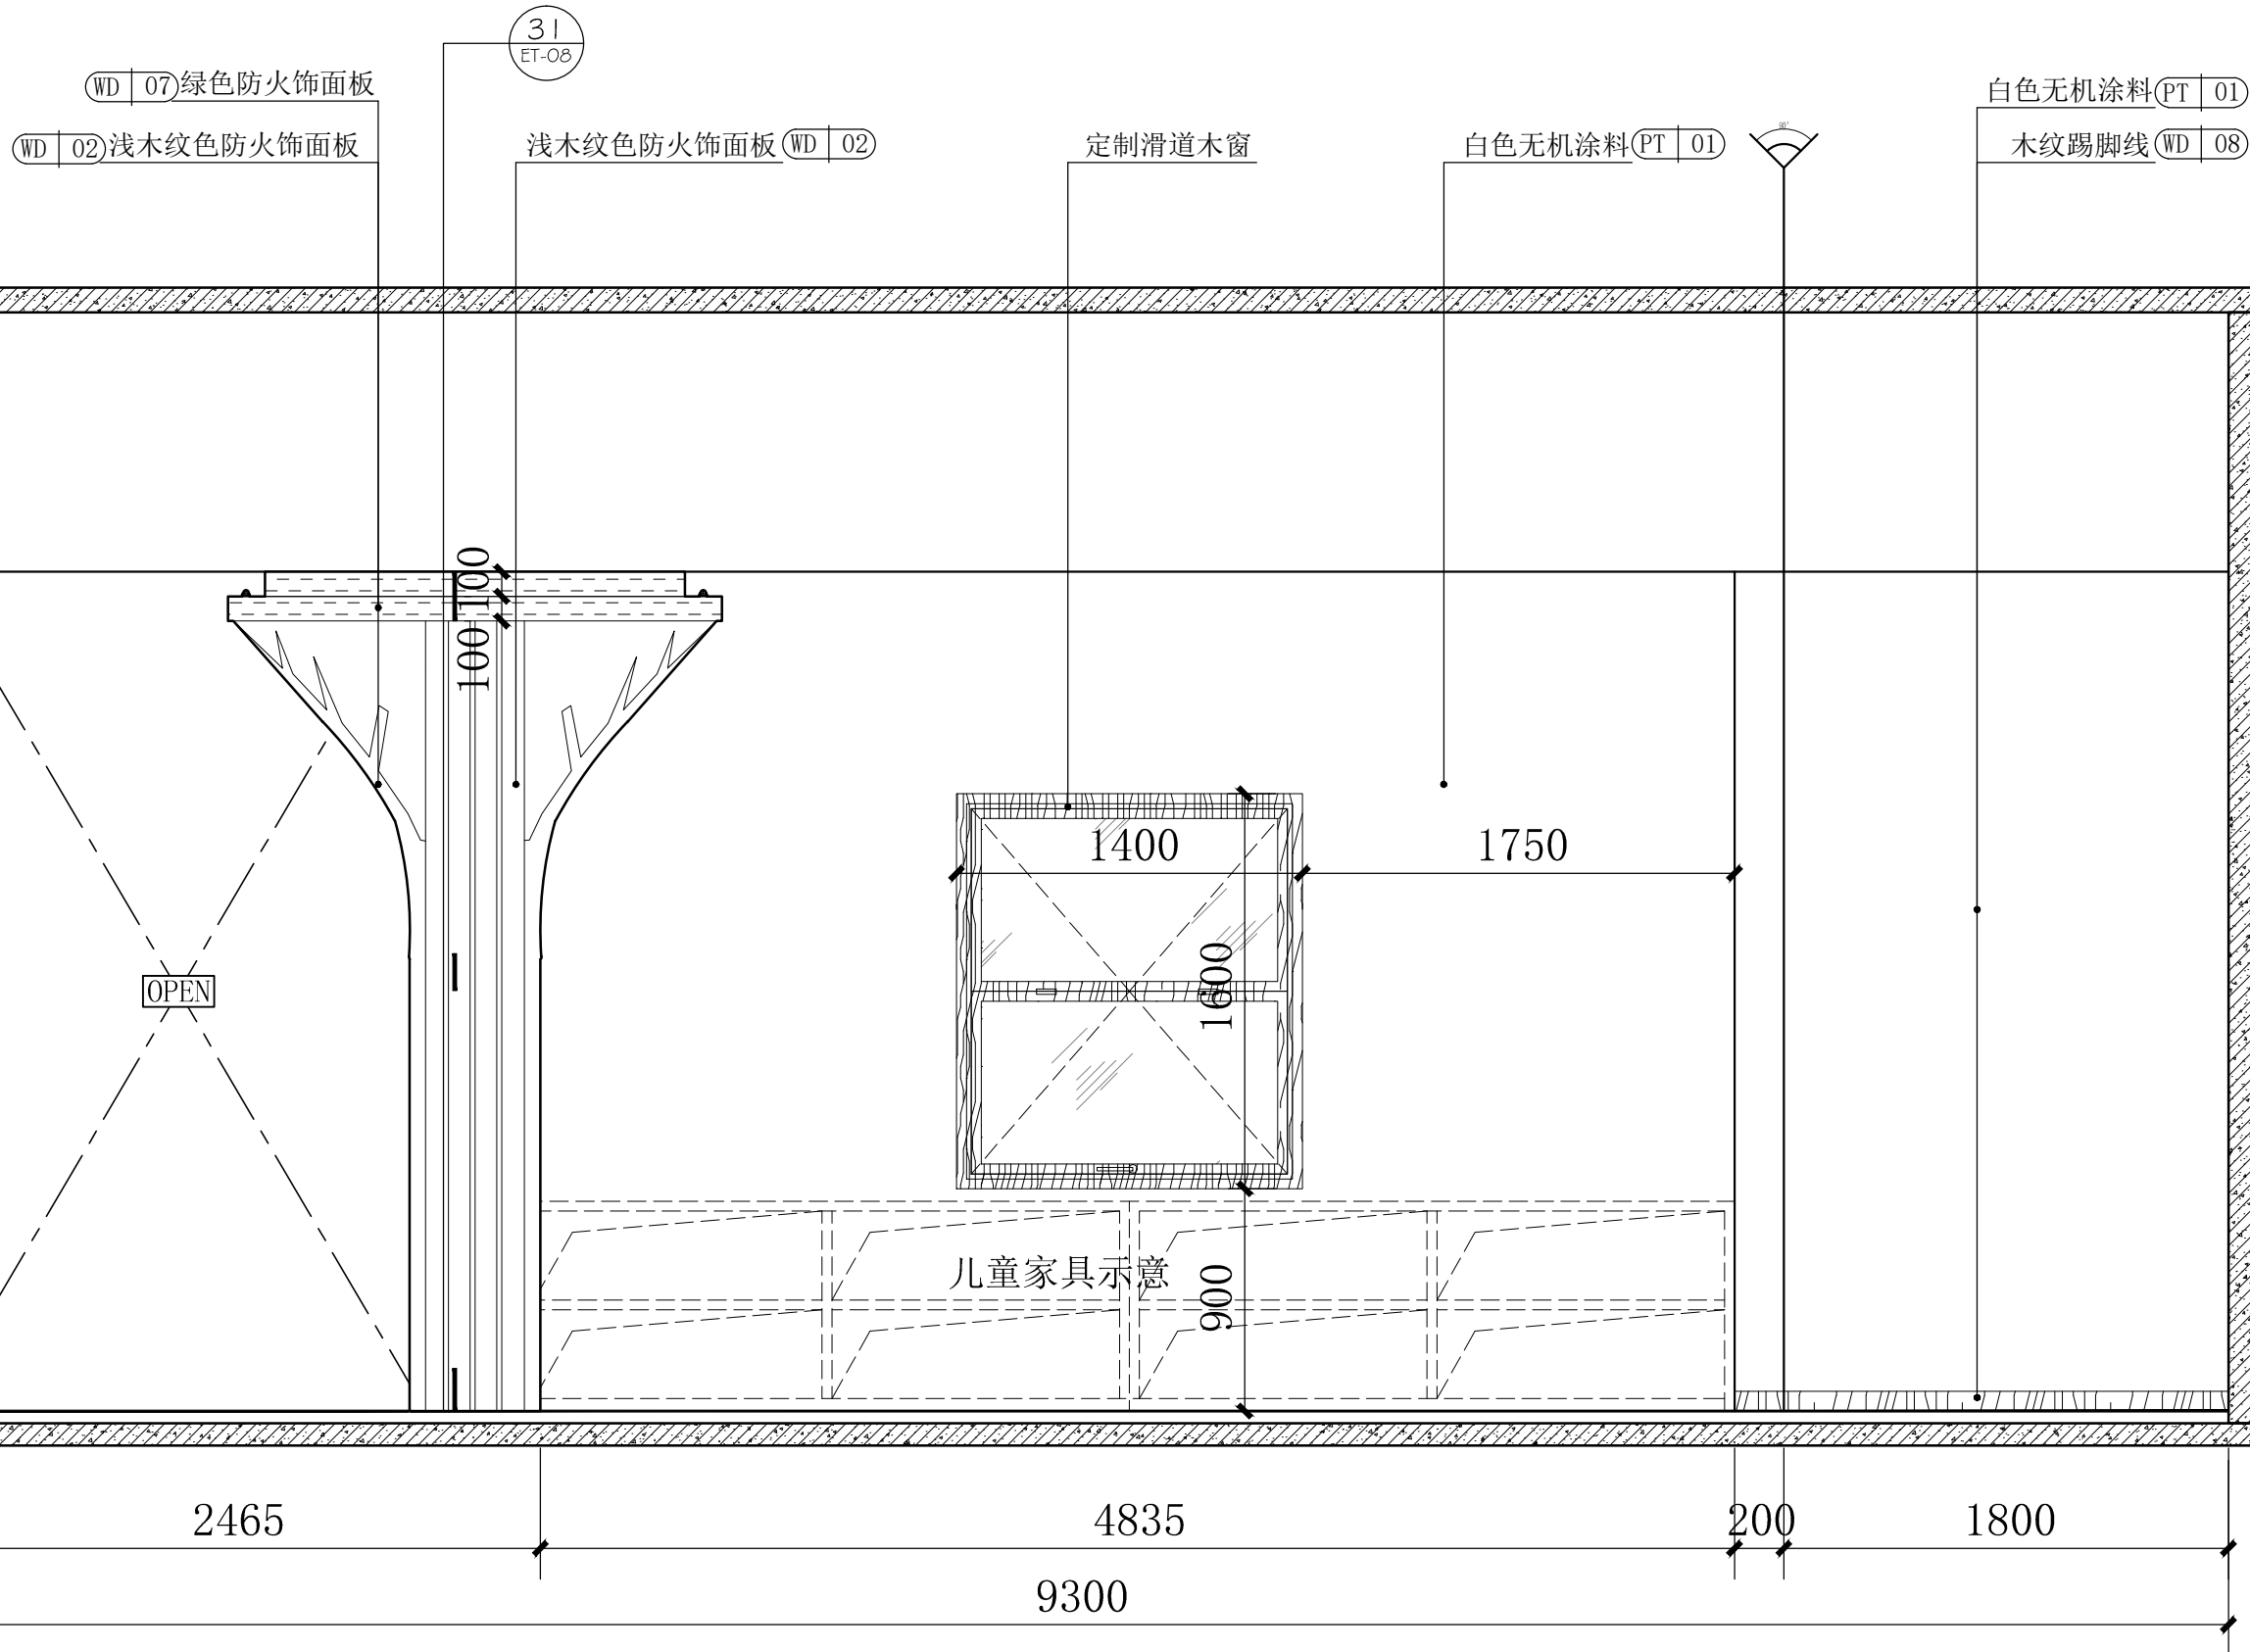


3 接待大厅/课后学堂立面图2 1:30
11F-E-2

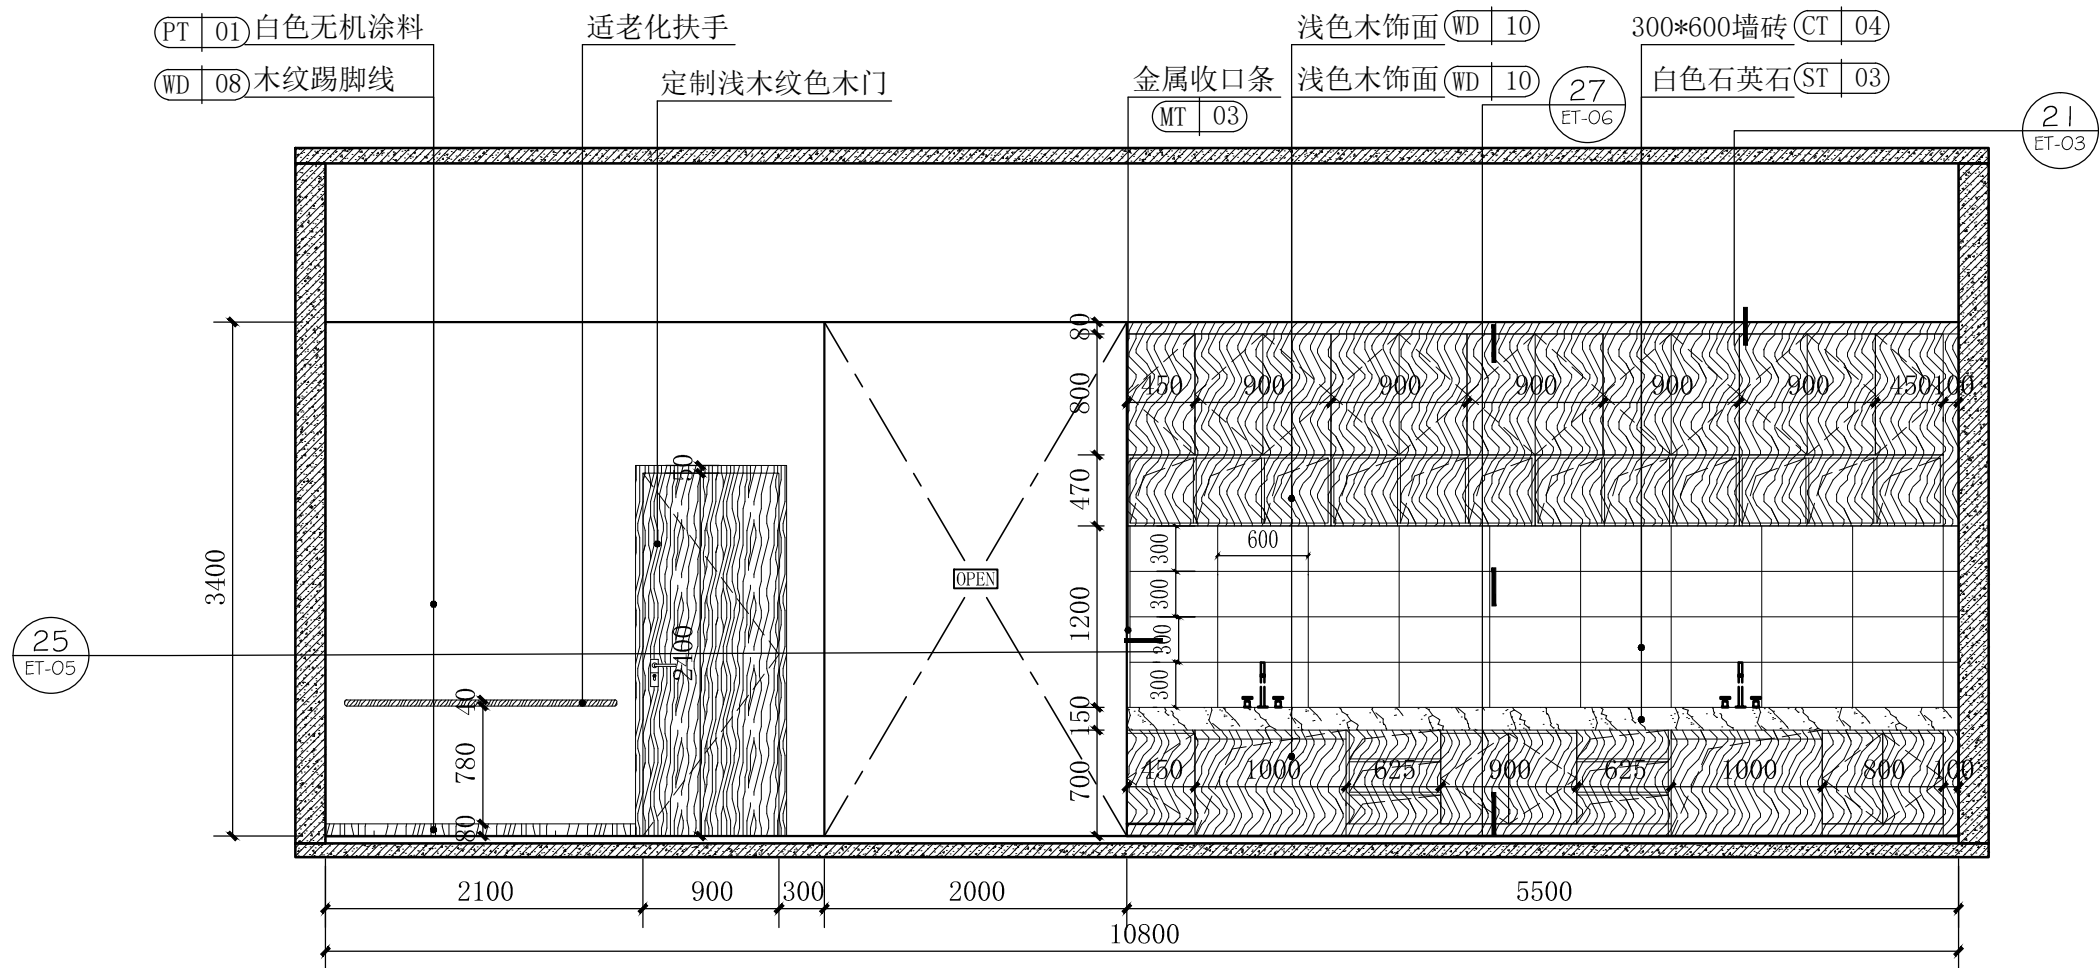

4 餐厅/多功能厅立面图 1:50

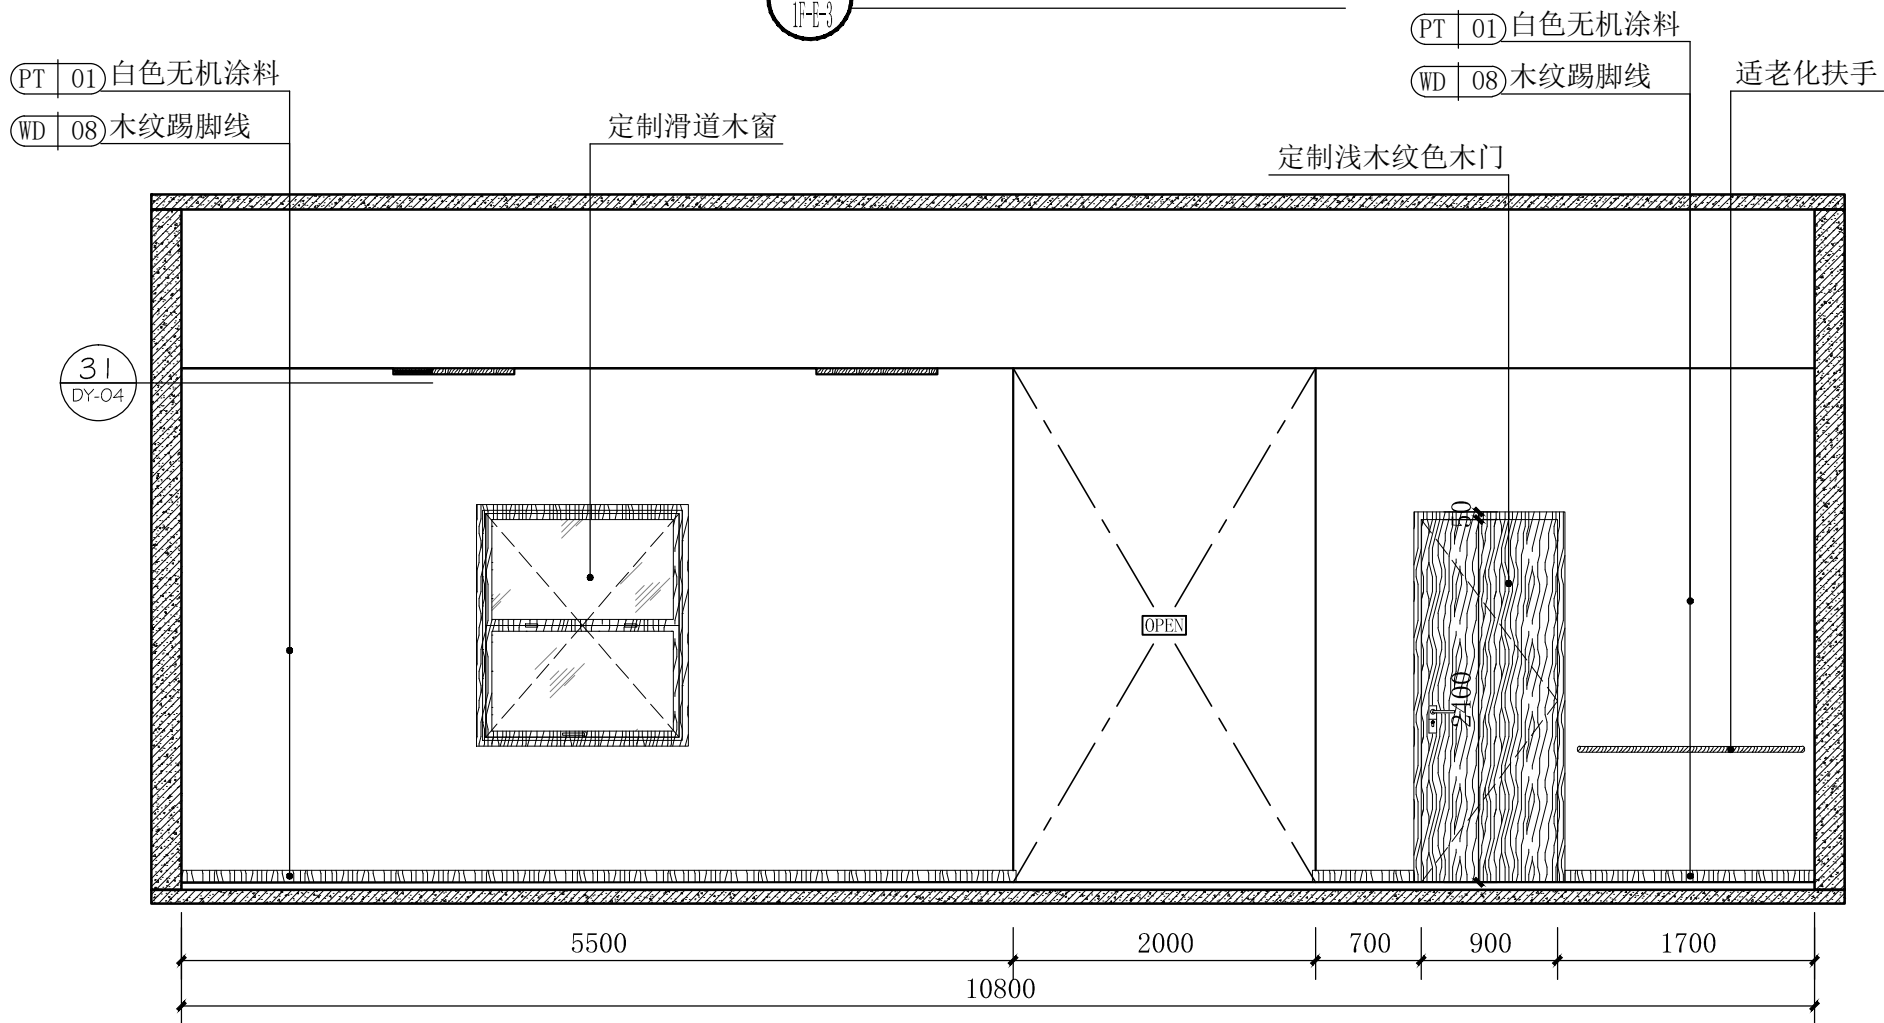

5 餐厅/多功能厅立面图 1:50

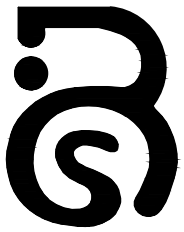

柏岁（青岛）养老产业发展有限公司

1. 本图纸须经各相关部门批准后方可使用
2. 不得量取图纸尺寸施工，如有任何不详事宜，请在施工前与设计师会商

审 定		
审 核		
项目负责		
PROJECT DIRECTOR		
专业负责		
DESIGN RESPONSIBLE BY		
校 对		
CHECKED BY		
设 计		
DESIGNED BY		

版权所有，不得复制、套用

单位资质章
QUALIFICATION CHARTER

注册人盖章
SIGN OF REGISTERED SIGNER

建设单位 CLIENT

工程名称 PROJECT

黎城街道平安路社区综合养老服务中心

子项名称 PROJECT


图 名 TITLE
餐厅/多功能厅立面图

工程编号 PROJECT NO.	专 业 DISCIPLINE	装 饰
比 例 SCALE	1:50	阶 段 STAGE
版 号 EDITION	A	日 期 DATE
图 号 DRAWING NO.	装 施	1F-E-3
	总 数	

(PT|01) 白色无机涂料

(WD|08) 木纹踢脚线

白色人造石 (ST|02)

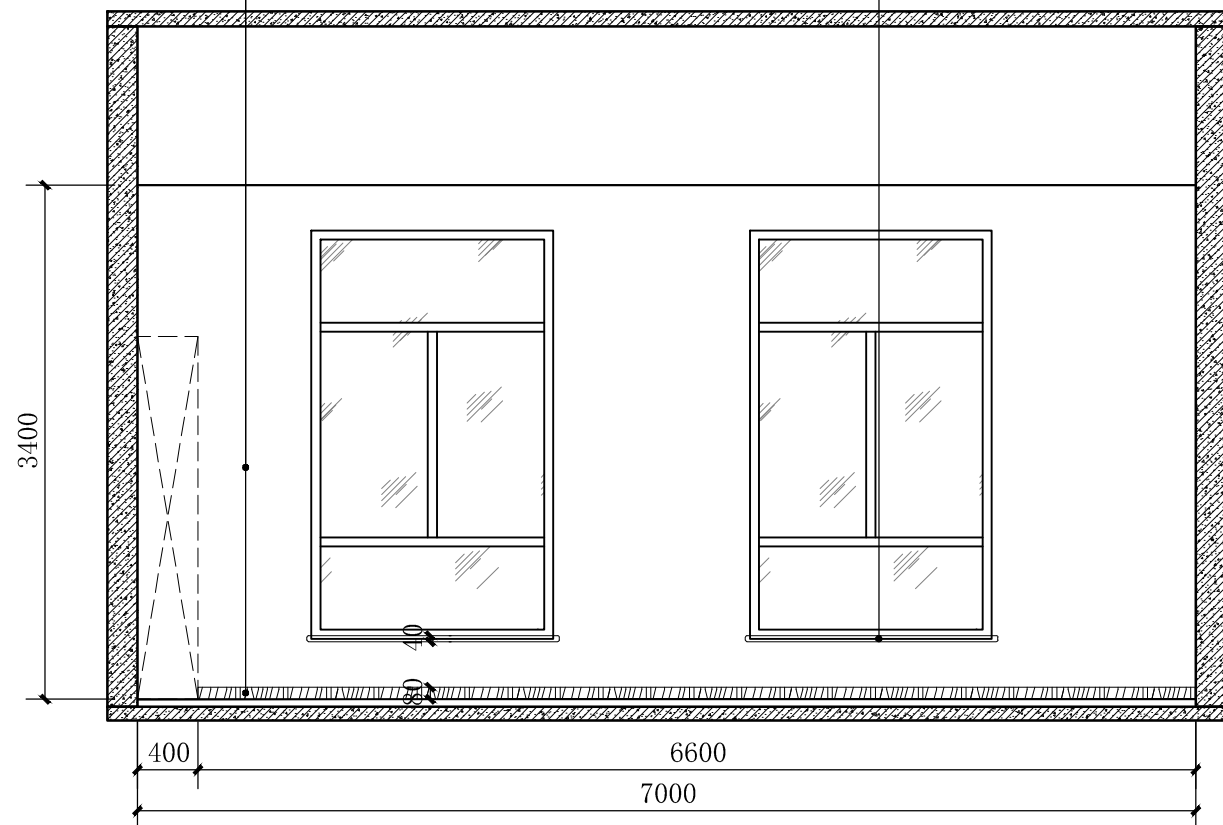

A 书画/阅读室立面图 1:50


定制浅木纹色木门

适老化扶手

(PT|01) 白色无机涂料

(WD|08) 木纹踢脚线

定制浅木纹色木门

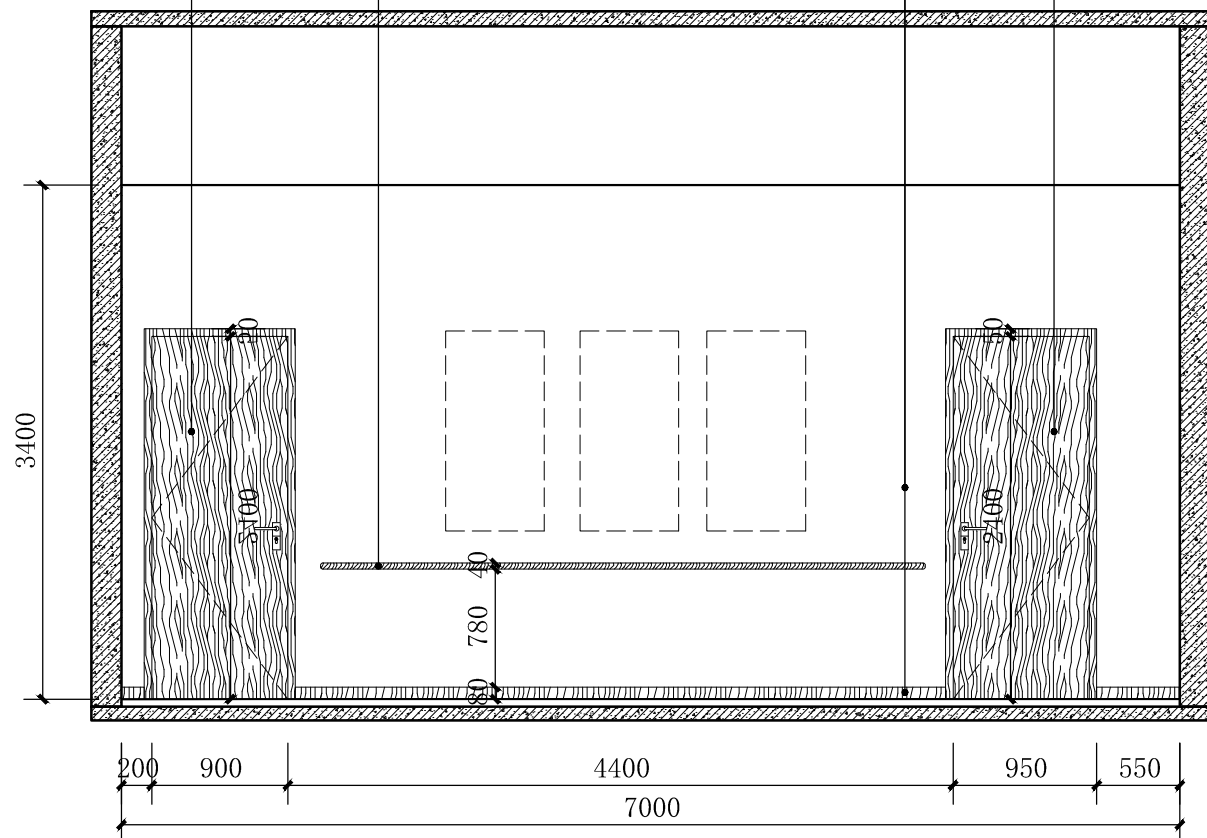


C 书画/阅读室立面图 1:50

(PT|01) 白色无机涂料

(WD|08) 木纹踢脚线


适老化扶手

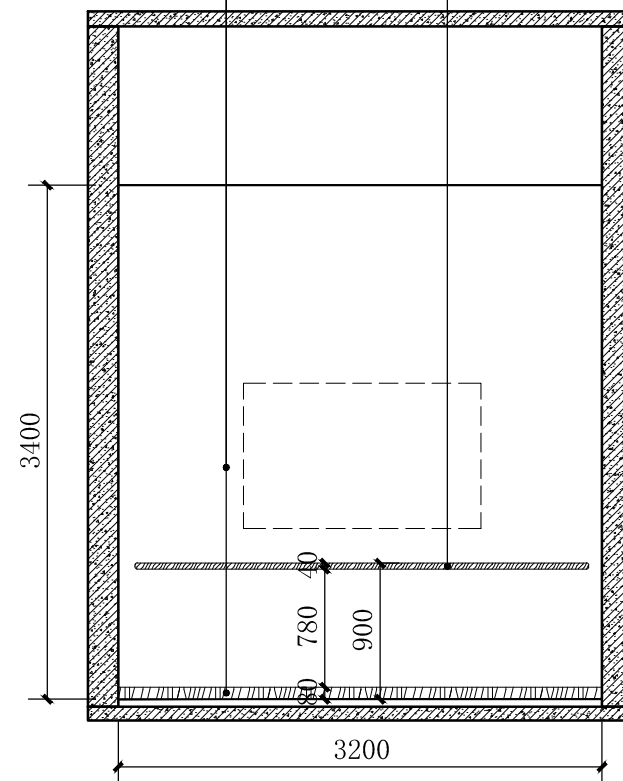

B 书画/阅读室立面图 1:50

(PT|01) 白色无机涂料

成品博古架 (示意)

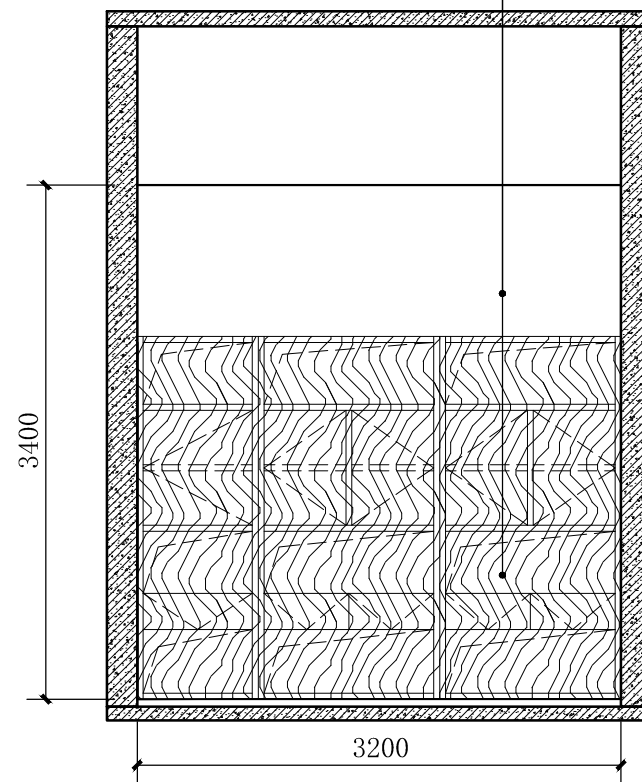

D 书画/阅读室立面图 1:50



柏岁 (青岛) 养老产业发展有限公司

1. 本图纸须经各相关部门批准后方可使用
2. 不得量取图纸尺寸施工, 如有任何不详事宜, 请在施工前与设计师会商


审 定		
审 核		
项目负责		
专业负责		
校 对		
设 计		
版 权 所 有 , 不 得 复 制 、 套 用		

单位资质章	
注册人盖章	

建设单位	CLIENT
工程名称	PROJECT
黎城街道平安路社区综合养老服务中心	
子项名称	PROJECT


图 名	TITLE
书画/阅读室立面图	

工程编号	PROJECT NO.	专 业	装 饰
比 例	1:50	阶 段	施 工 图
版 号	A	日 期	2025.08
图 号	11-E-4	数 量	1
图 号	11-E-4	总 数	1

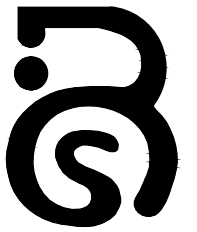


柏岁（青岛）养老产业发展有限公司


1. 本图纸须经各相关部门批准后方可使用
2. 不得量取图纸尺寸施工，如有任何不详事宜，请在施工前与设计师会商

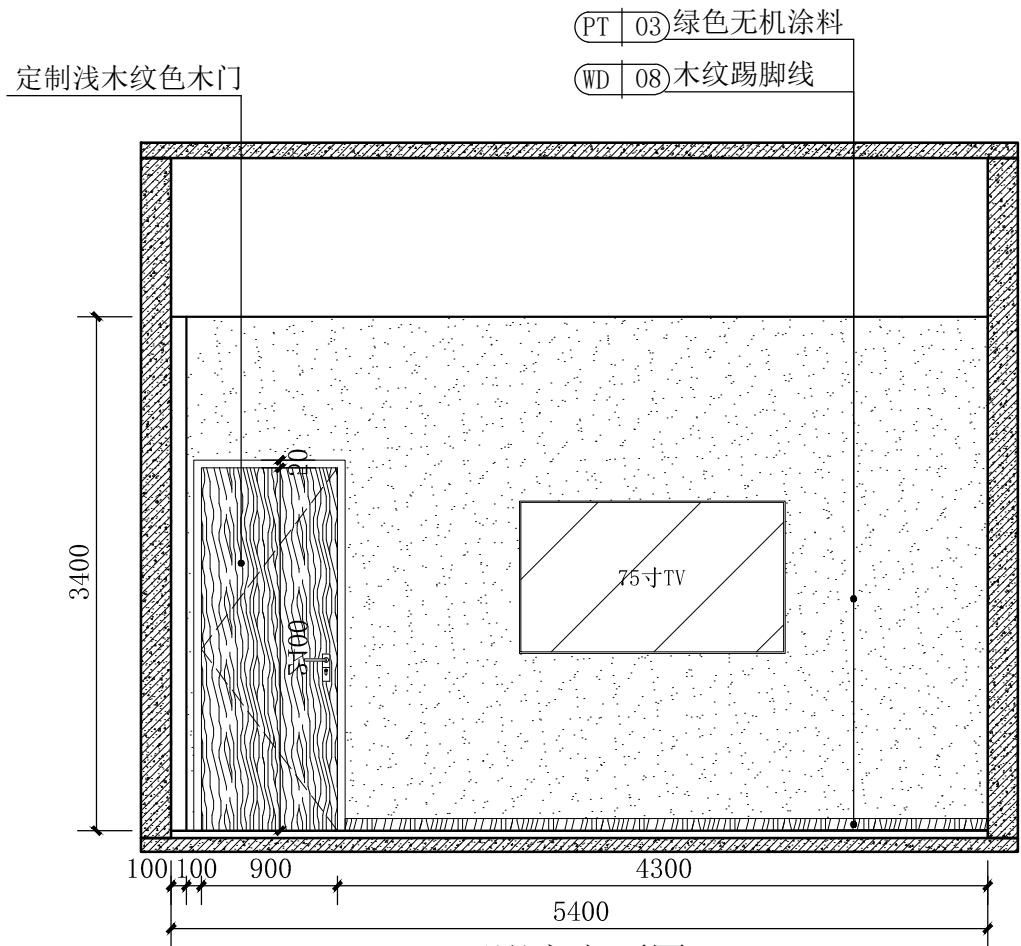

A 观影室立面图 1:50
1F-E-5

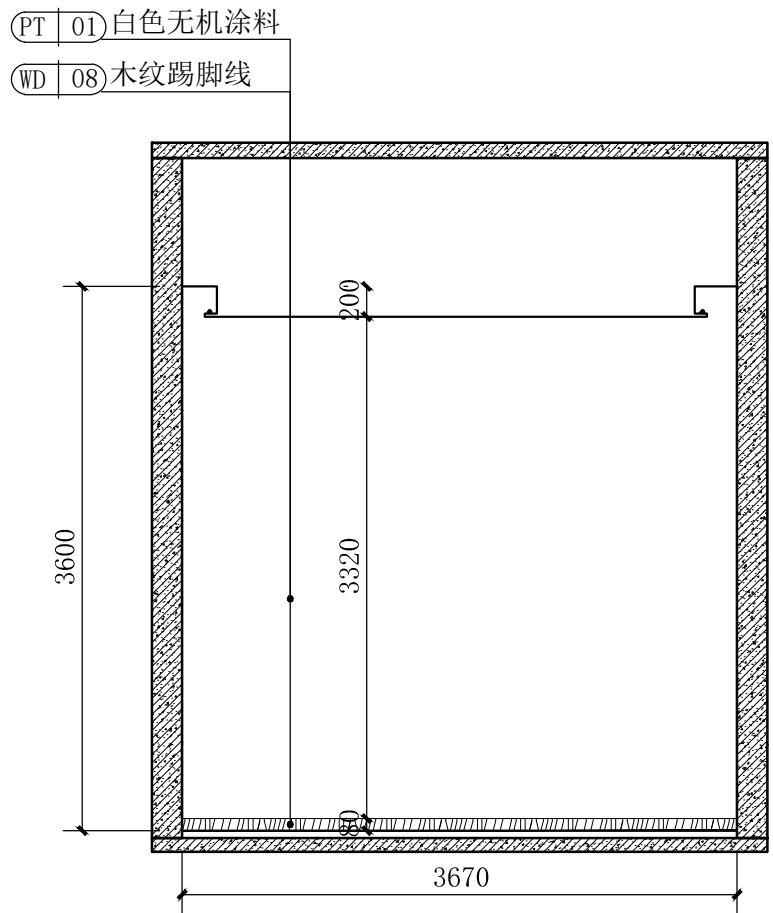

B 观影室立面图 1:50
1F-E-5

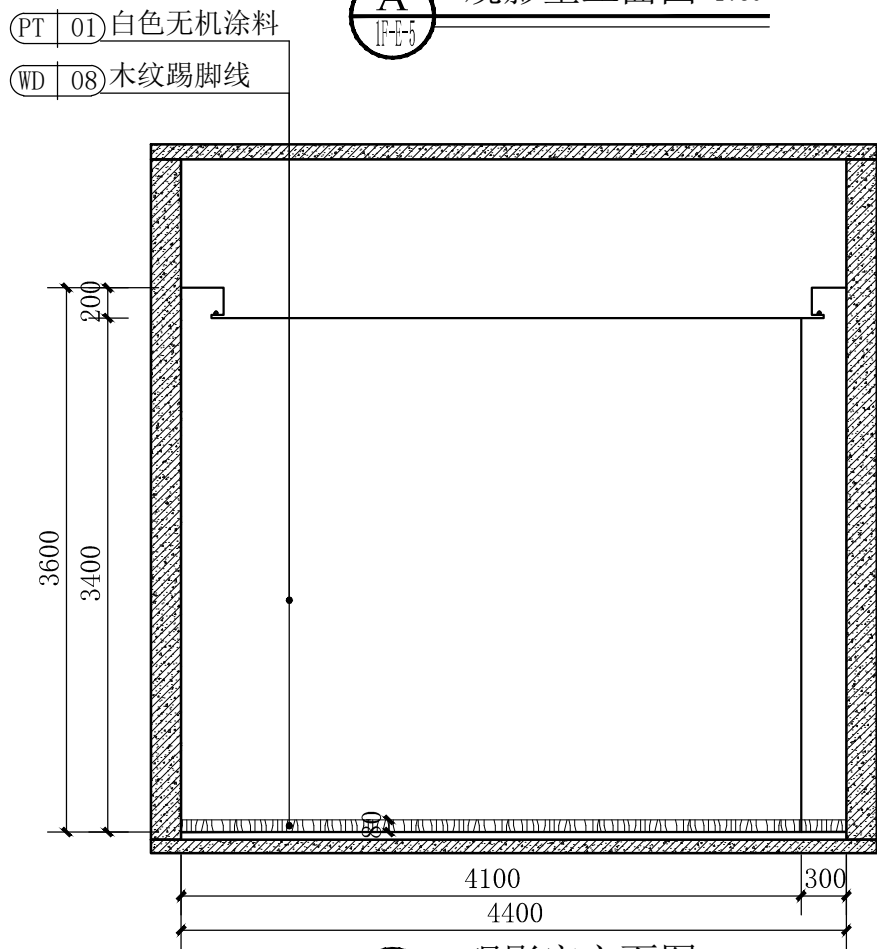

C 观影室立面图 1:50
1F-E-5

审 定		
APPROVED BY		
审 核		
AUDITED BY		
项目负责		
PROJECT DIRECTOR		
专业负责		
SPECIALIST RESPONSIBLE BY		
校 对		
CHECKED BY		
设 计		
DESIGNED BY		

版权所有，不得复制、套用

单位资质章
QUALIFICATION CHIMP

注册人盖章
SIGN OF REGISTERED STAMP

建设单位 CLIENT

工程名称 PROJECT


黎城街道平安路社区综合养老服务中心

子项名称 PROJECT

图 名 TITLE

观影室立面图


工程编号	专 业	装 饰
PROJECT NO.	DISCIPLINE	
比 例	阶 段	施 工 图
SCALE	STATUS	
版 号	日 期	2025.08
EDITION	DATE	
图 号	数 量	1F-E-5
DRAWING NO.	QUANTITY	
	总 数	

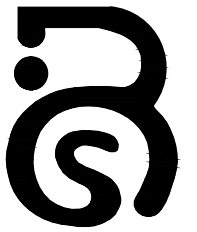

柏岁（青岛）养老产业发展有限公司


1. 本图纸须经各相关部门批准后方可使用
2. 不得量取图纸尺寸施工，如有任何不详事宜，请在施工前与设计师会商

(PT|05)肉粉色无机涂料
(WD|08)木纹踢脚线

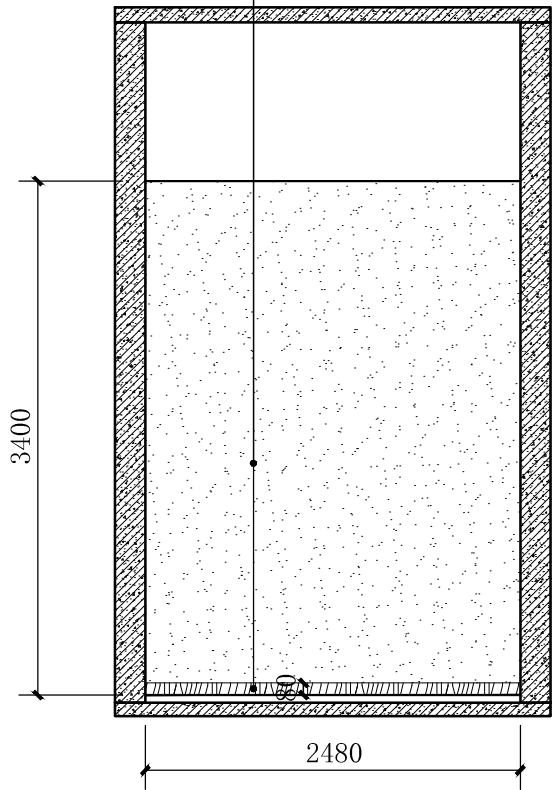


A 心理咨询室立面图 1:50
1F-E-6

(PT|04)米色无机涂料
(WD|08)木纹踢脚线

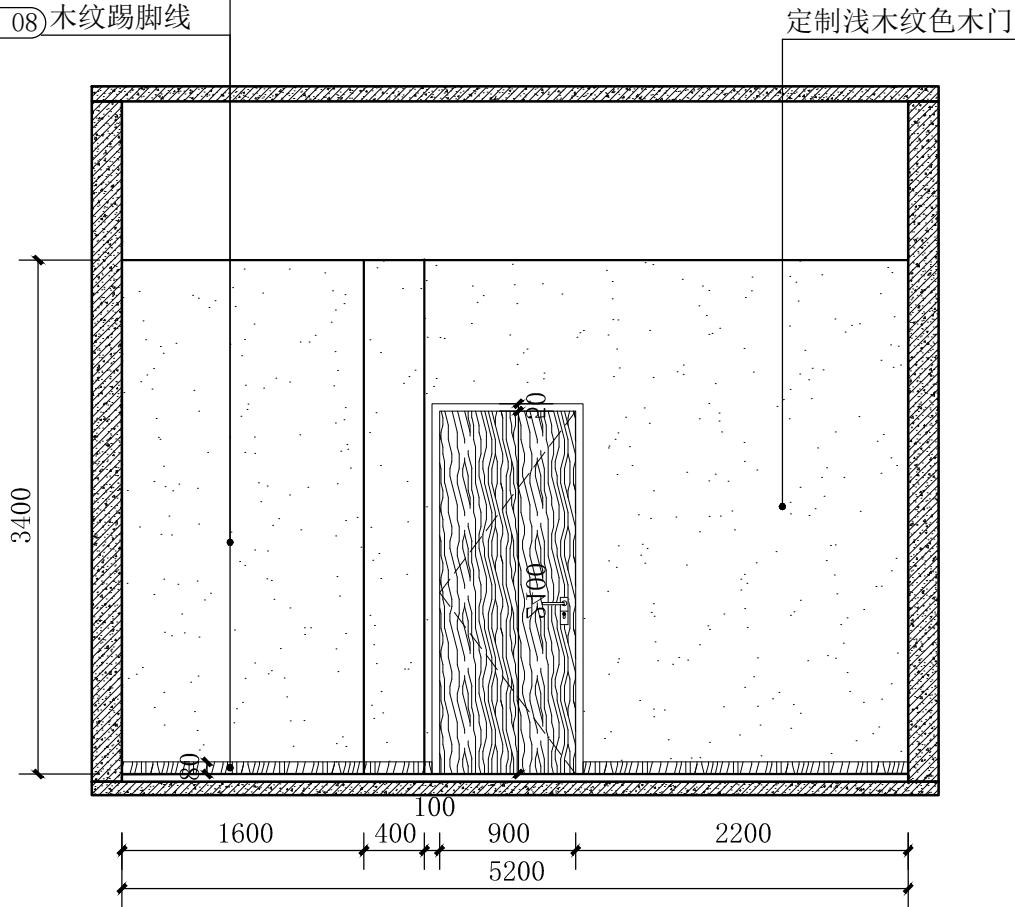


B 心理咨询室立面图 1:50
1F-E-6

(PT|04)米色无机涂料
(WD|08)木纹踢脚线

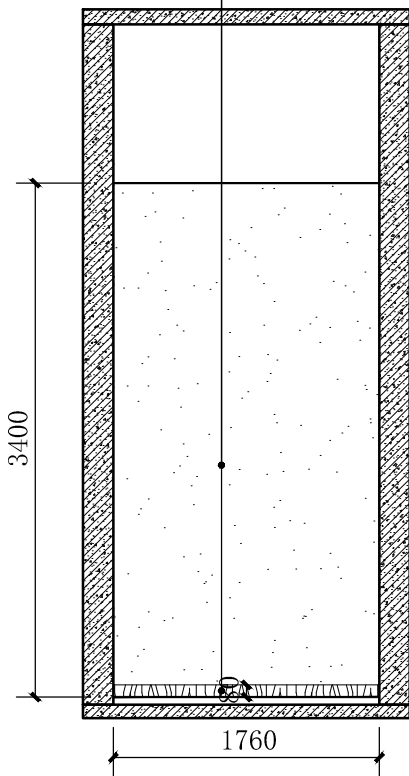

C 心理咨询室立面图 1:50
1F-E-6

(PT|04)米色无机涂料
(WD|08)木纹踢脚线

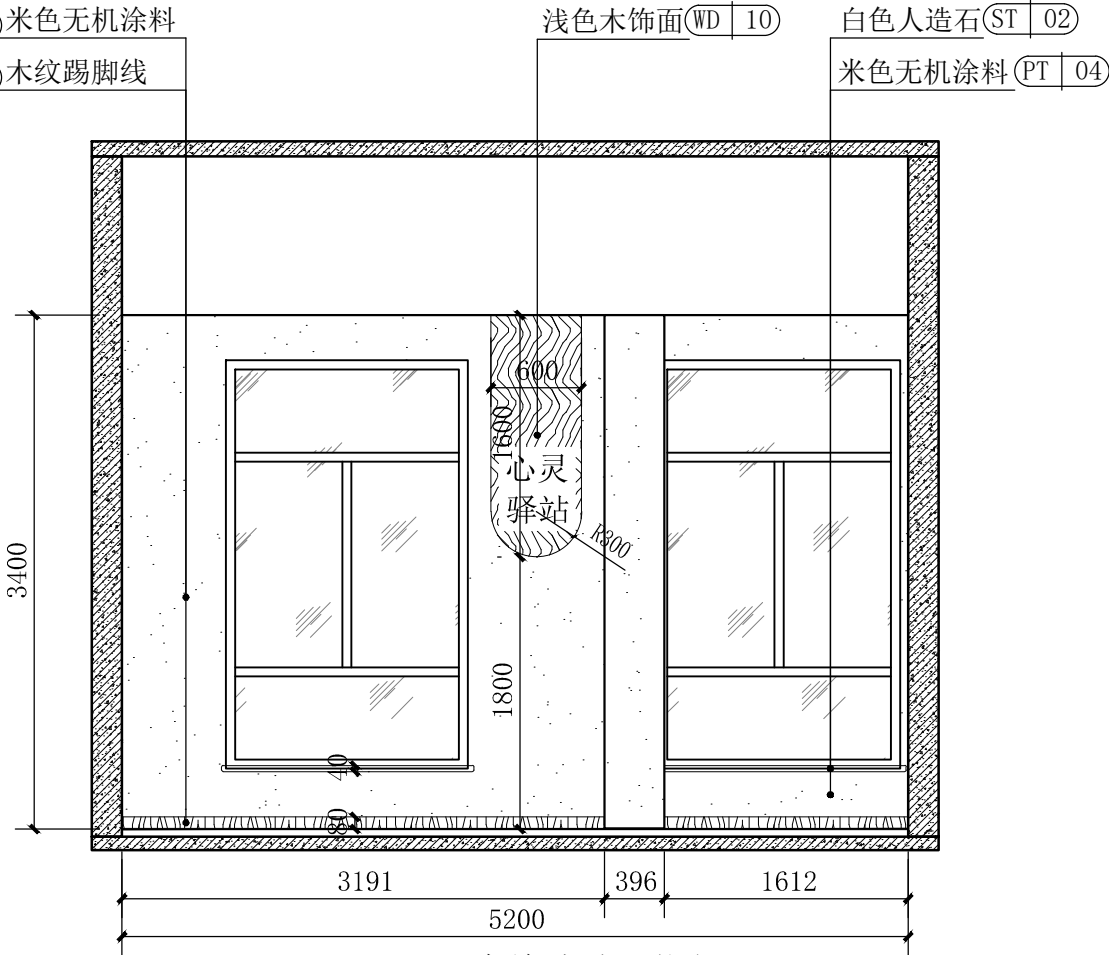

D 心理咨询室立面图 1:50
1F-E-6

审 定		
审 核		
项 目 负 责		
PROJ. DIRECTOR		
专 业 负 责		
DESIGN RESPONSIBLE BY		
校 对		
CHECKED BY		
设 计		
DESIGNED BY		

版权所有，不得复制、套用

单位资质章

注册人盖章

建设单位 CLIENT

工程名称 PROJECT


黎城街道平安路社区综合养老服务中心

子项名称 PROJECT


图 名 TITLE

心理咨询室立面图


工程编号	专 业	装 饰
PROJECT NO.	阶 段	施 工 图
比 例	1:50	日 期
SCALE	A	2025.08
版 号	图 号	1F-E-6
EDITION	数 量	
DRAWING NO.	总 数	

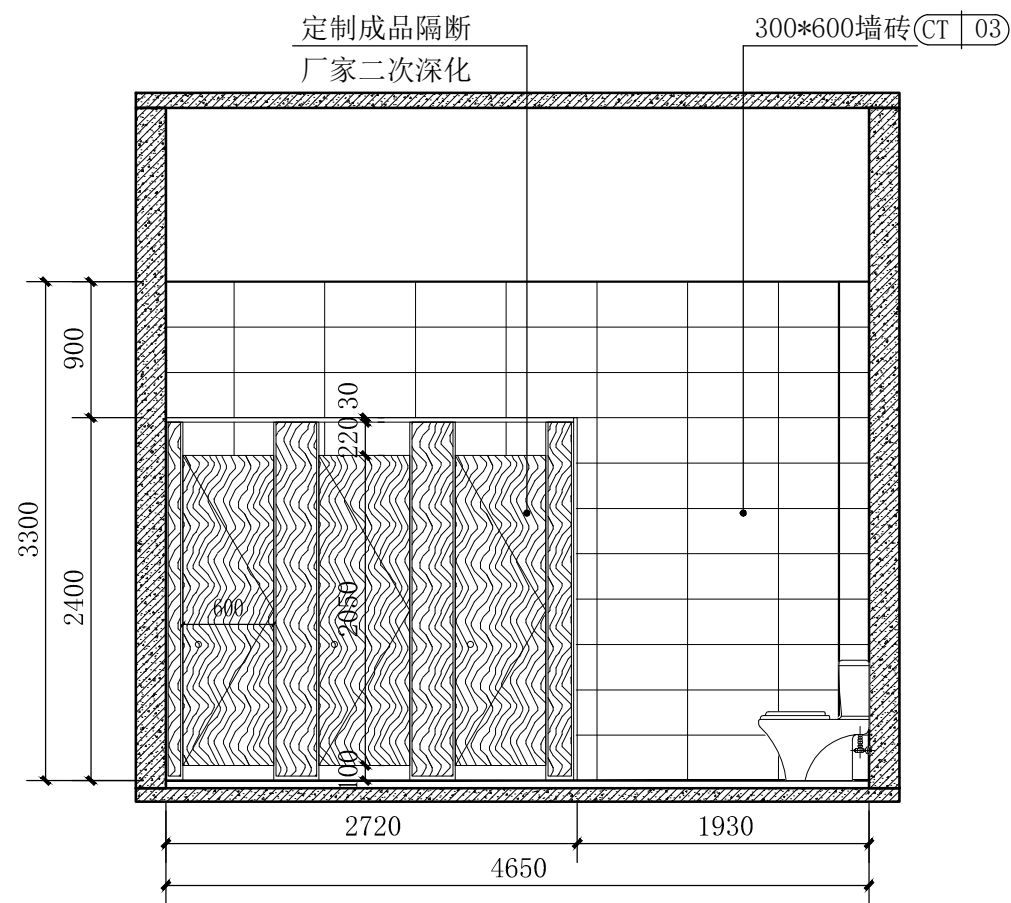


A 卫生间立面图 1:50

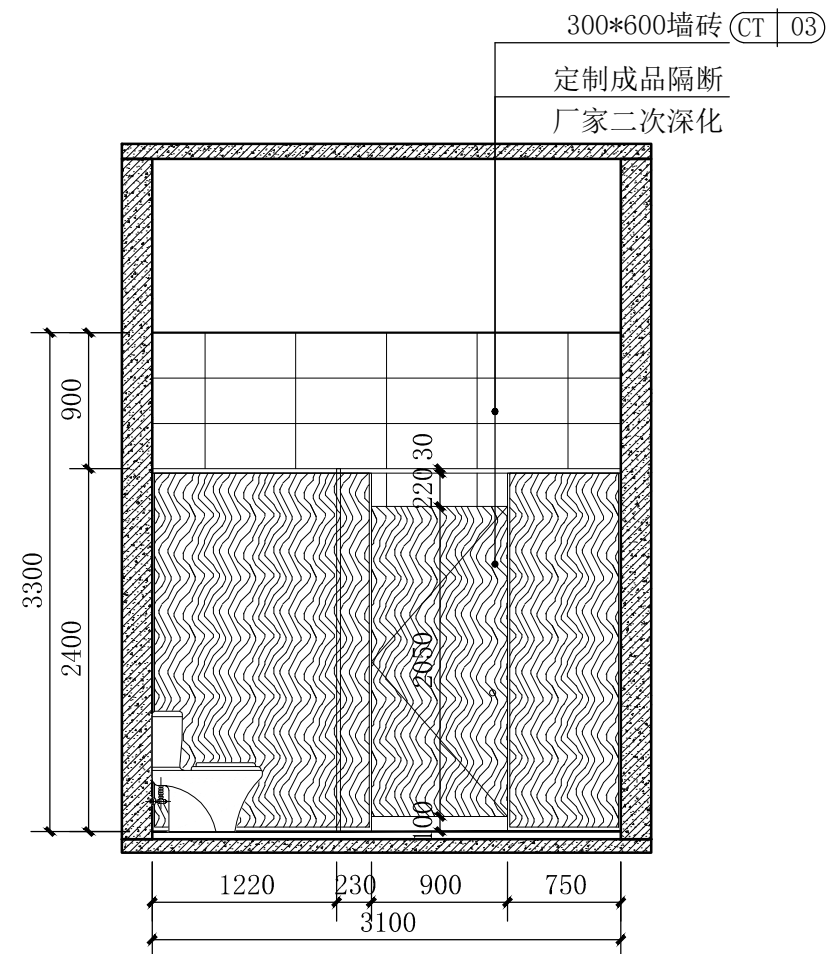

B 卫生间立面图 1:50

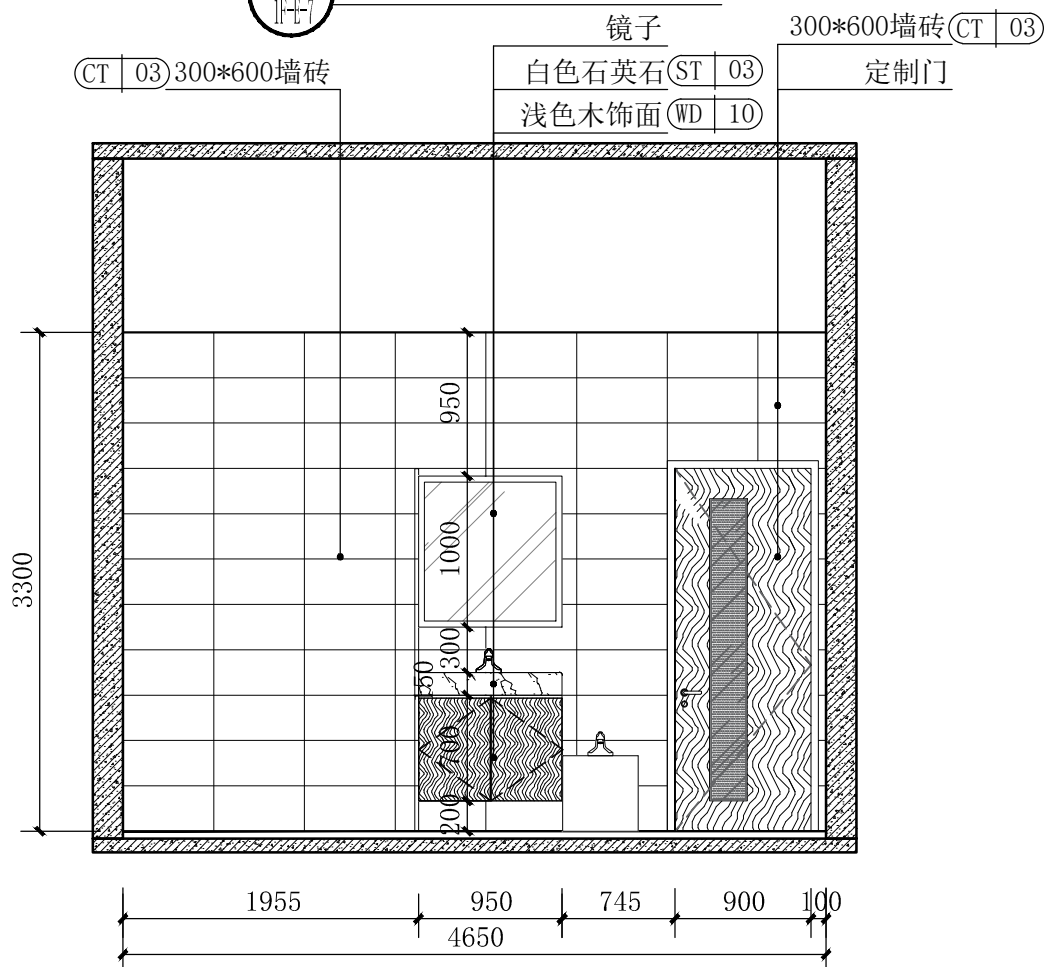

C 卫生间立面图 1:50

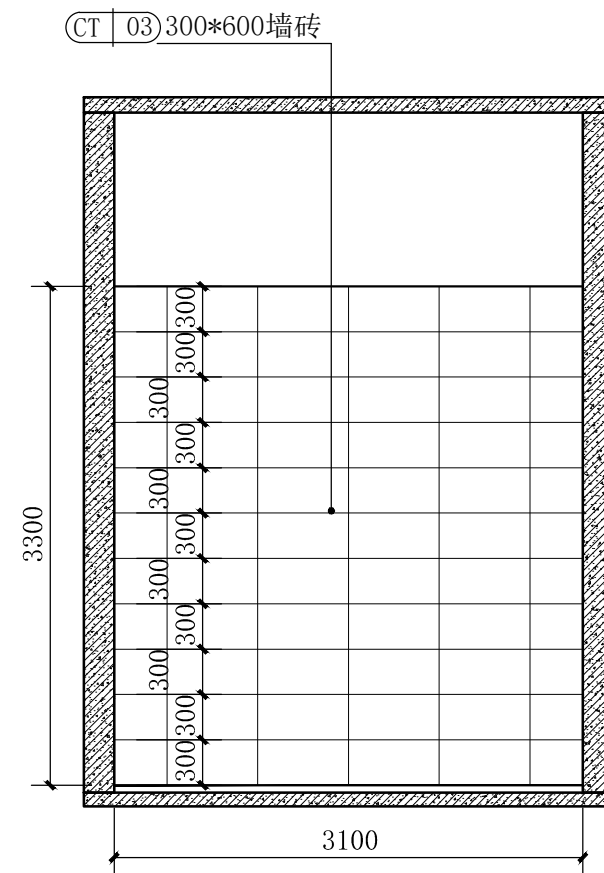

D 卫生间立面图 1:50



柏岁（青岛）养老产业发展有限公司

1. 本图纸须经相关部门批准后方可使用
2. 不得量取图纸尺寸施工，如有任何不详事宜，请在施工前与设计师会商

审 定		
审 核		
项 目 负 责		
PROJ. DIRECTOR		
专 业 负 责		
DESIGN RESPONSIBLE BY		
校 对		
CHECKED BY		
设 计		
DESIGNED BY		

版权所有，不得复制、套用

单位资质章
QUALIFICATION CHIMP

注册人盖章
SIGN OF REGISTER USER

建设单位 CLIENT

工程名称 PROJECT

黎城街道平安路社区综合养老服务中心

子项名称 PROJECT

图 名 TITLE

卫生间立面图

工程编号	专 业	装 饰
PROJECT NO.	DISCIPLINE	
比 例	阶 段	施 工 图
SCALE	STAGE	
版 号	日 期	2025.08
EDITION	DATE	
图 号	数 量	11-E-7
DRAWING NO.	QUANTITY	
	总 数	



柏岁（青岛）养老产业发展有限公司

1. 本图纸须经各相关部门批准后方可使用
2. 不得量取图纸尺寸施工，如有任何不
事宜，请在施工前与设计师会商

审 定		
审 核		
项目负责		
PROJECT DIRECTOR		
专业负责		
DESIGN RESPONSIBLE BY		
校 对		
DESIGNED BY		
设 计		
DESIGNED BY		

版权所有，不得复制、套用

单位资质章
QUALIFICATION CHARTER

注册人盖章
SIGN OF REGISTERED USER

建设单位 CLIENT

工程名称 PROJECT



黎城街道平安路社区综合养老服务中心

子项名称 PROJECT


图 名 TITLE

1F接待台立面图、大样图


工程编号	专 业	装 饰
PROJECT NO.	阶 段	施 工 图
比 例	1:50	
SCALE	A	
版 号	日 期	2025.08
EDITION	DATE	
图 号	数 量	1F-E-8
DRAWING NO.	总 数	

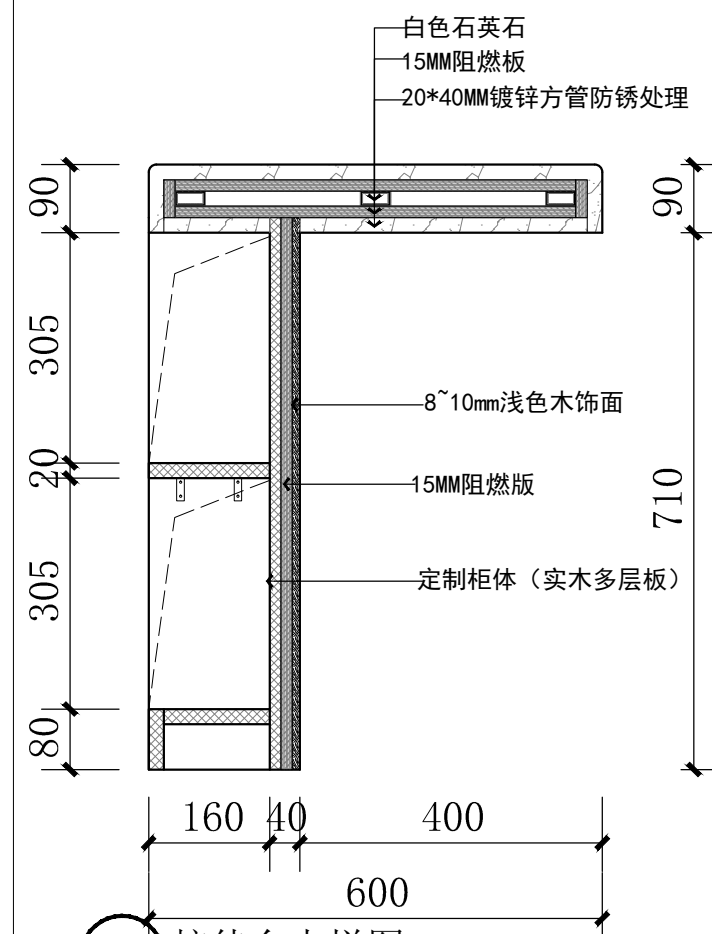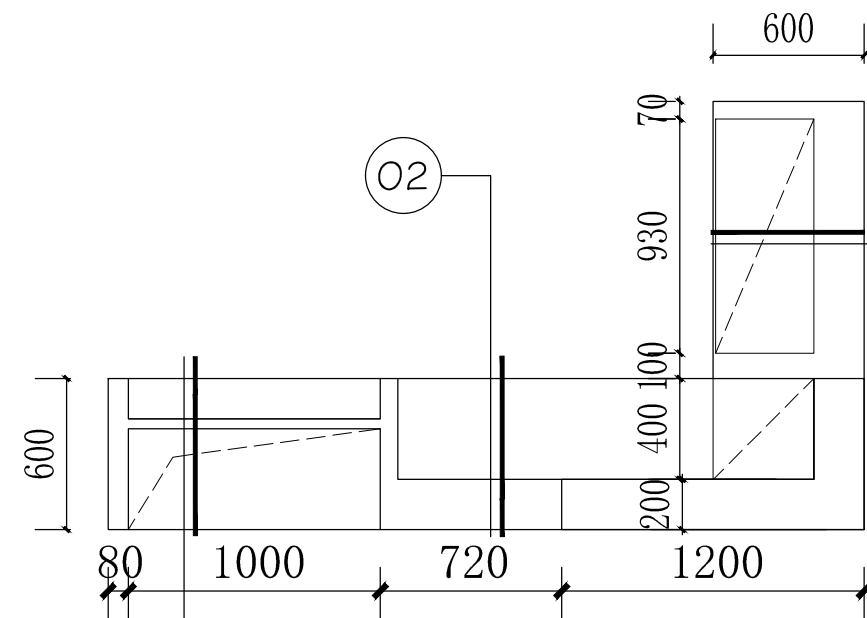


01 接待台大样图 1:10

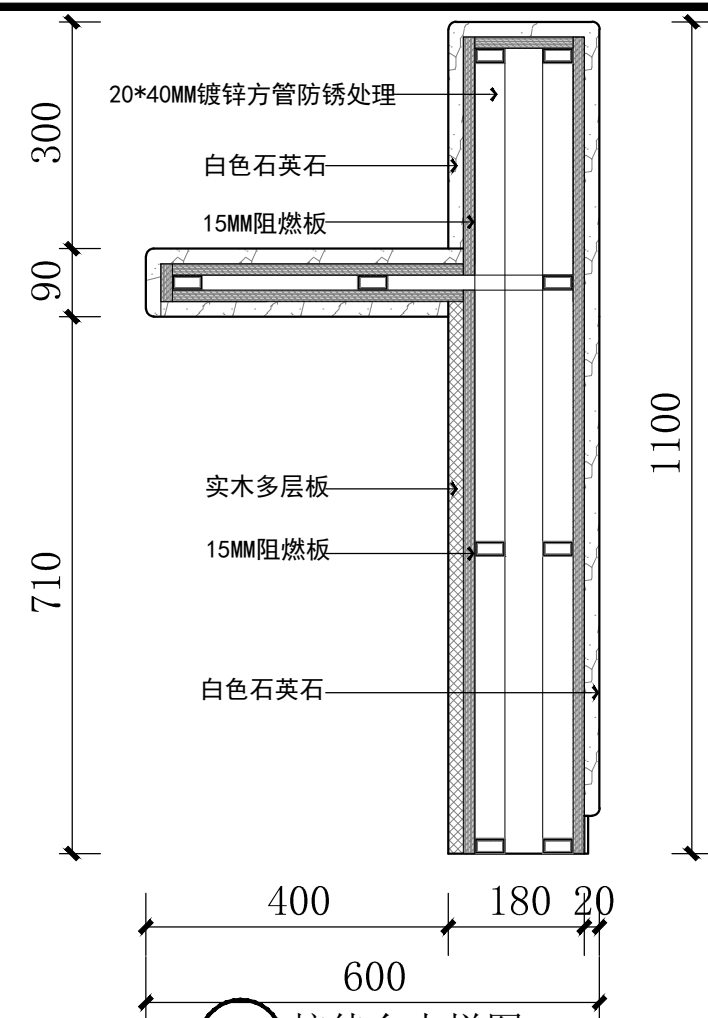


02 接待台大样图 1:10

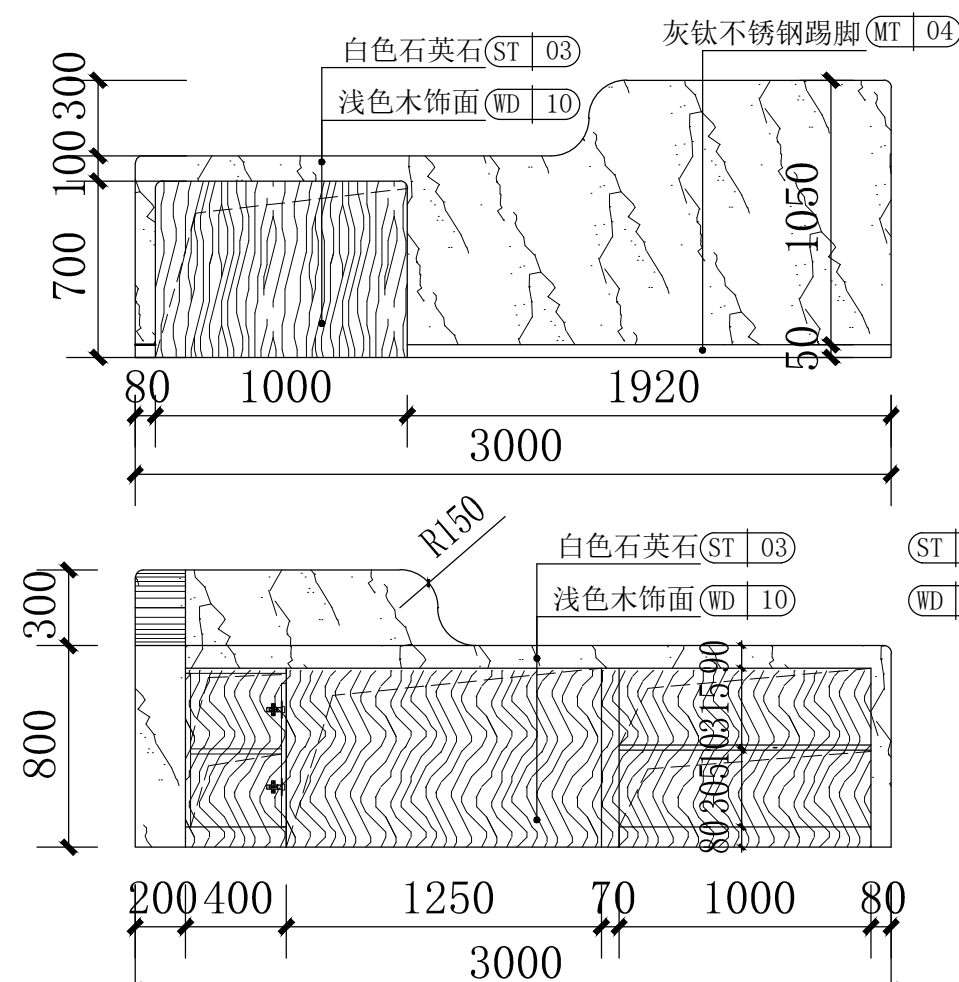


接待台立面图 1:30

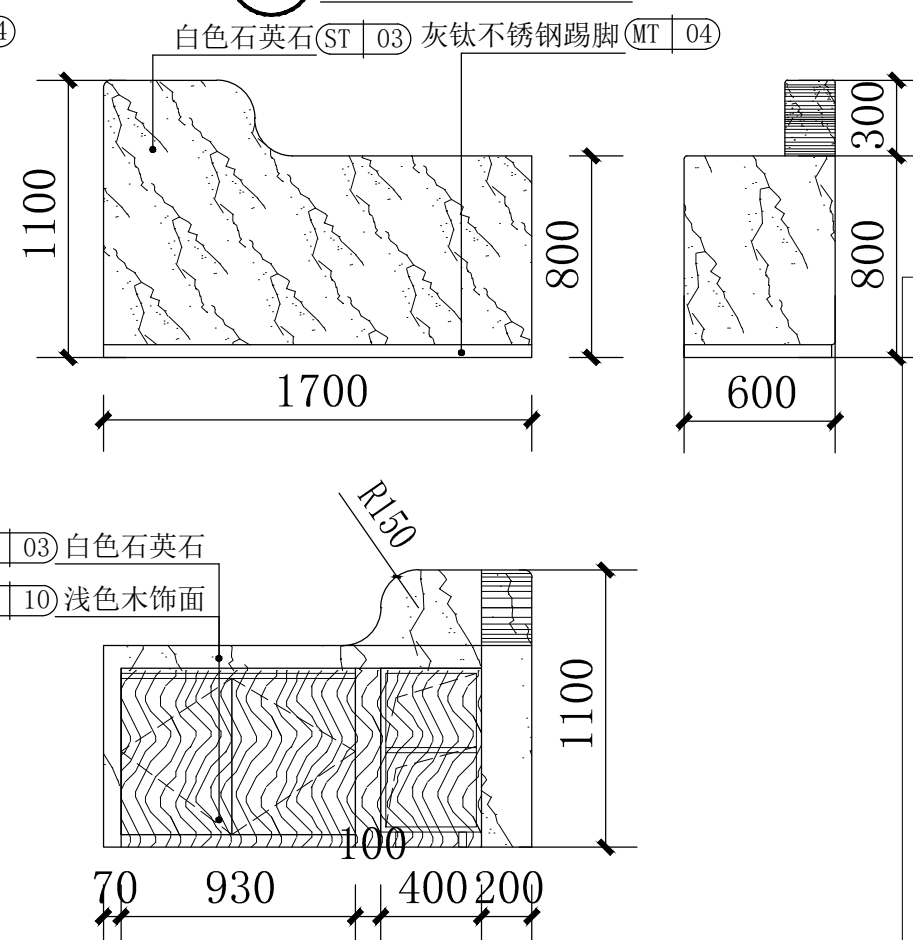

03 接待台大样图 1:10






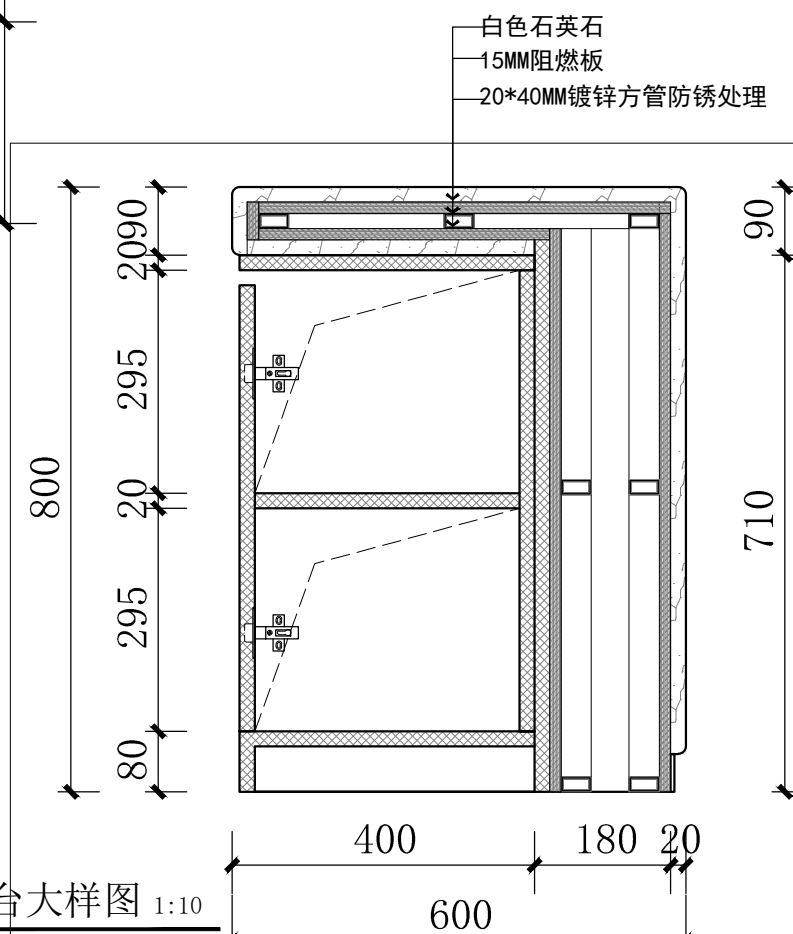


03 接待台大样图 1:10

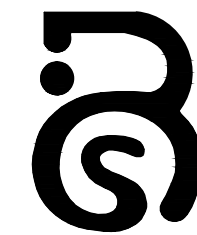

柏岁（青岛）养老产业发展有限公司

1. 本图纸须经各相关部门批准后方可使用
2. 不得量取图纸尺寸施工，如有任何不详事宜，请在施工前与设计师会商

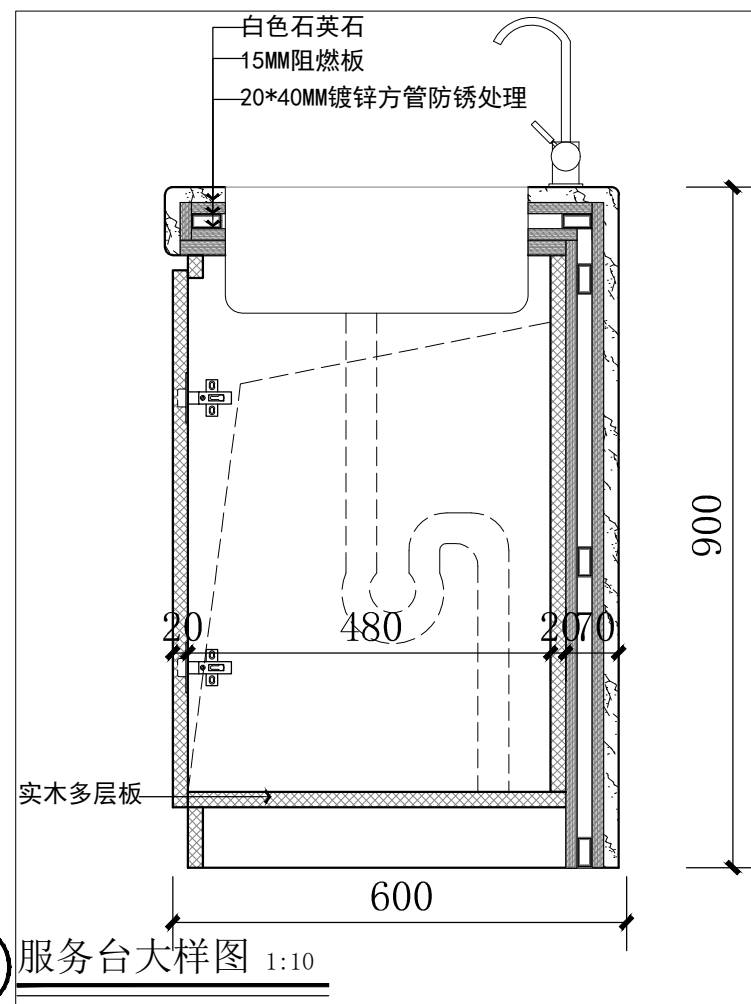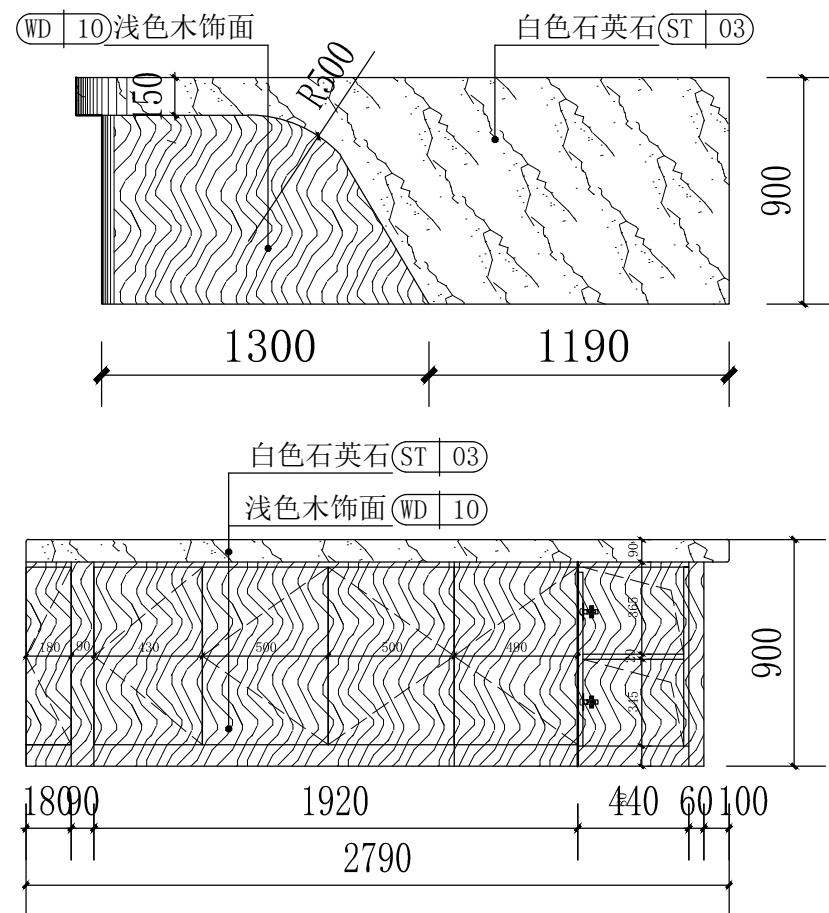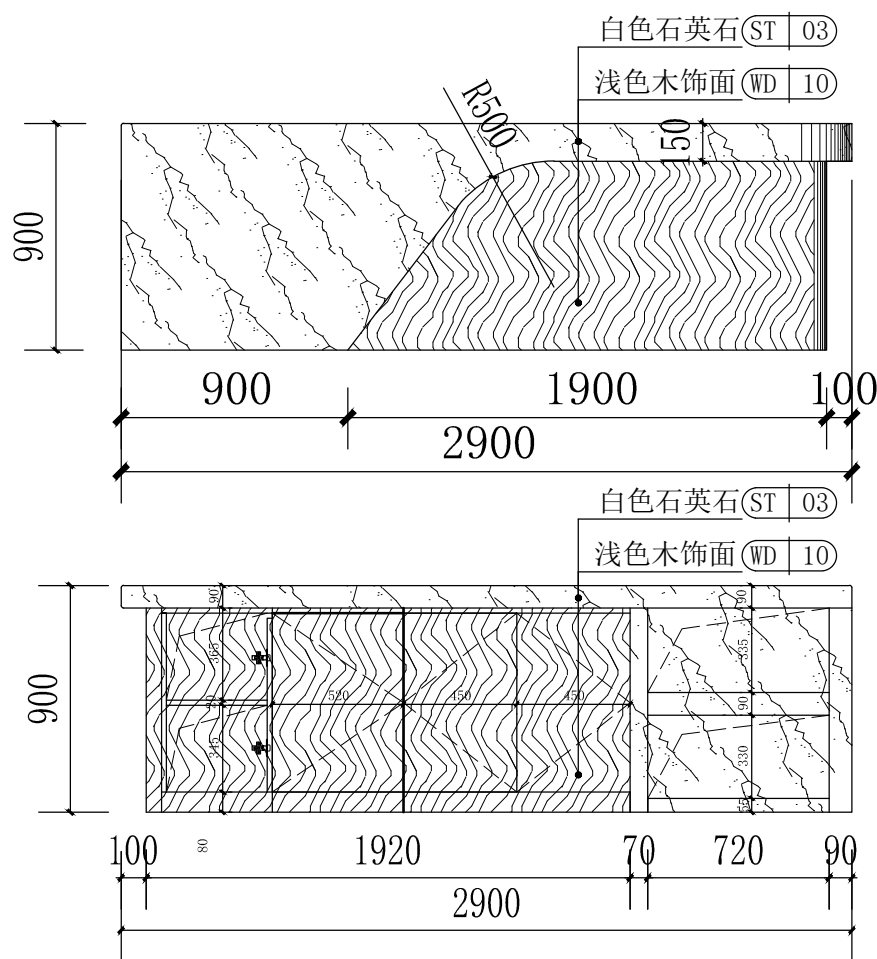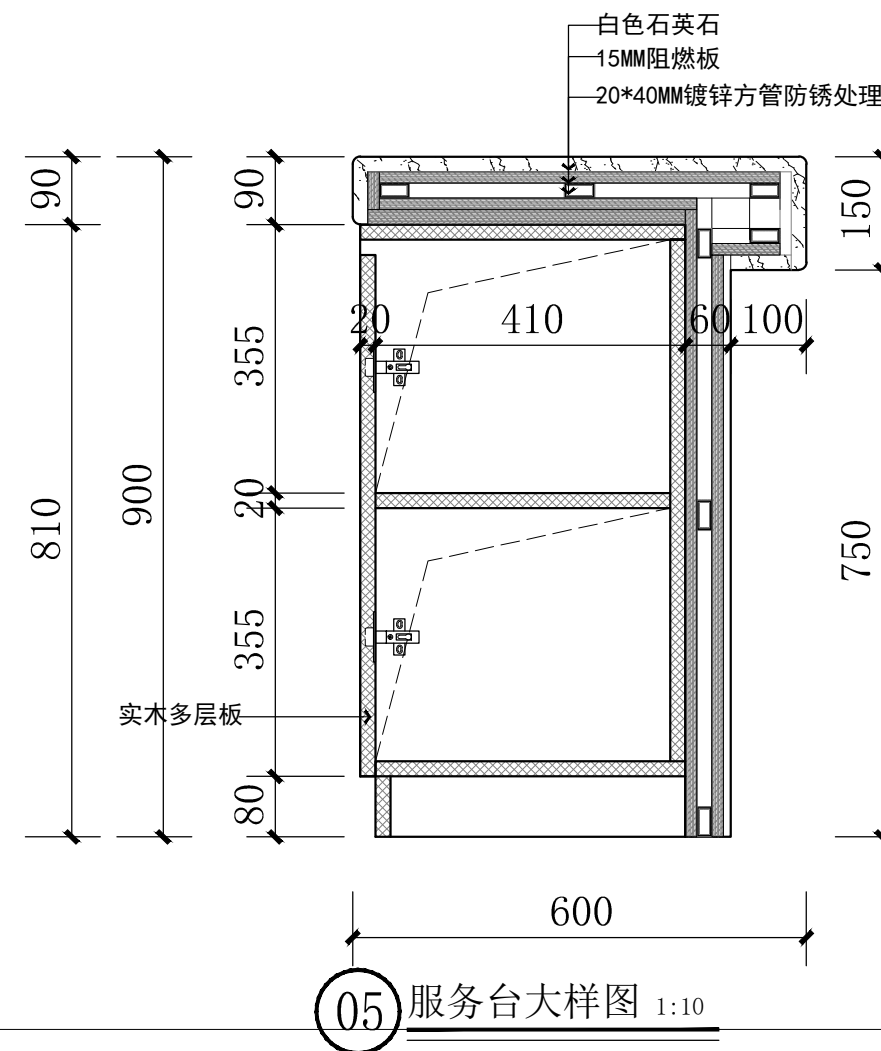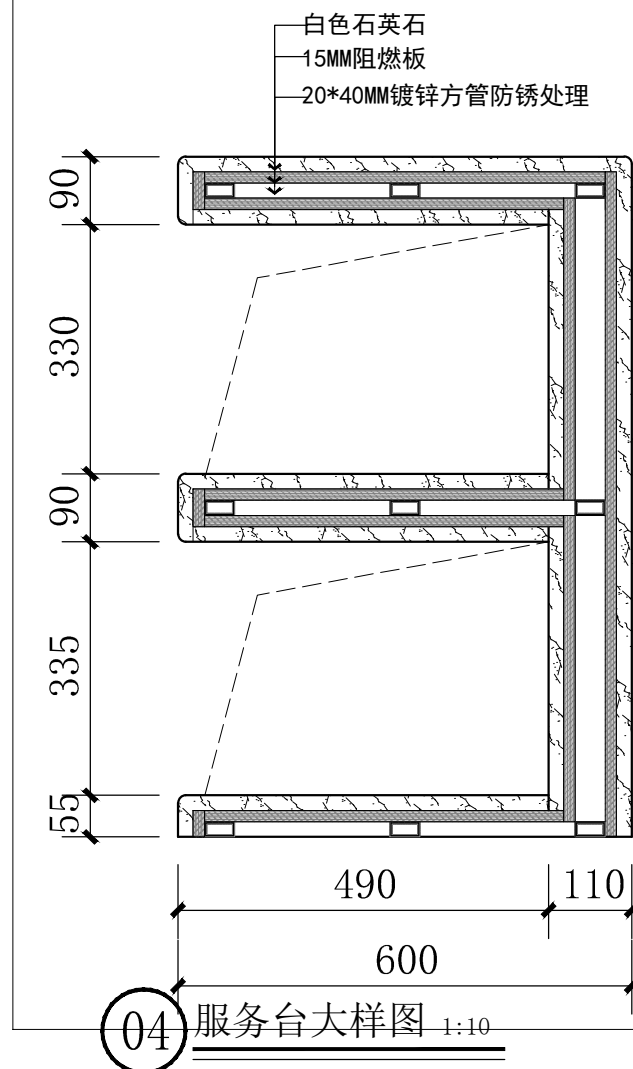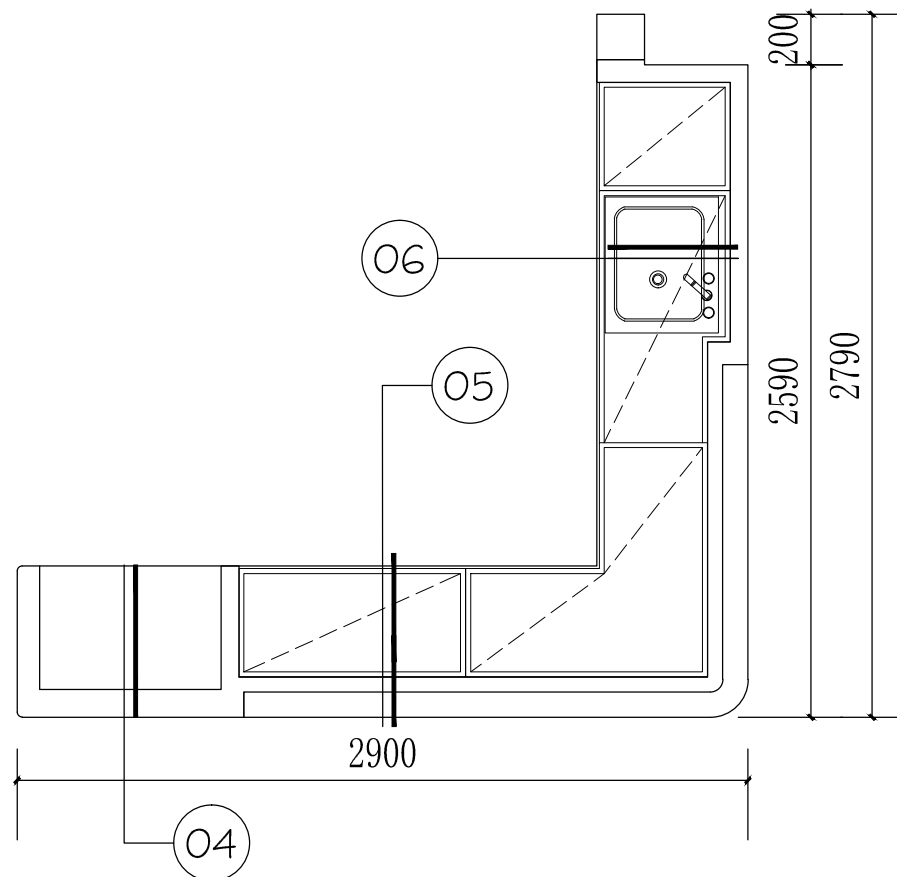

服务台立面图 1:30

06 服务台大样图 1:10

审 定		
审 核		
项目负责		
PROJECT DIRECTOR		
专业负责		
DESIGN RESPONSIBLE BY		
校 对		
CHECKED BY		
设 计		
DESIGNED BY		

版权所有，不得复制、套用

单位资质章
QUALIFICATION CHARTER

注册人盖章
SIGN OF REGISTER USER

建设单位 CLIENT


工程名称 PROJECT

黎城街道平安路社区综合养老服务中心


子项名称 PROJECT

图 名 TITLE
2F服务台立面图、大样图


工程编号	专 业	装 饰
PROJECT NO.	DISCIPLINE	DECORATION
比 例	阶 段	施 工 图
SCALE	STAGE	CONSTRUCTION DRAWING
版 号	日 期	2025.08
EDITION	DATE	
图 号	数 量	1F-E-9
DRAWING NO.	QUANTITY	
	总 数	

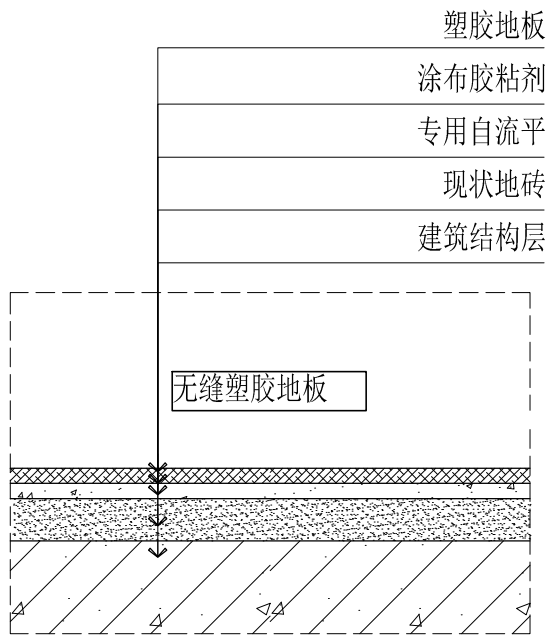


07 塑胶地板节点图 1:5

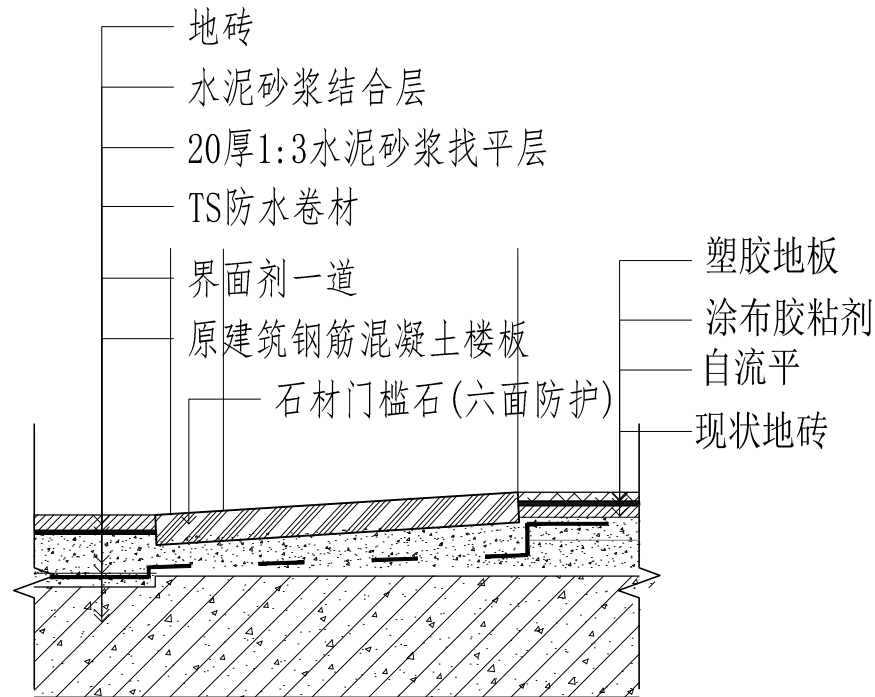


08 门槛石节点图 1:5

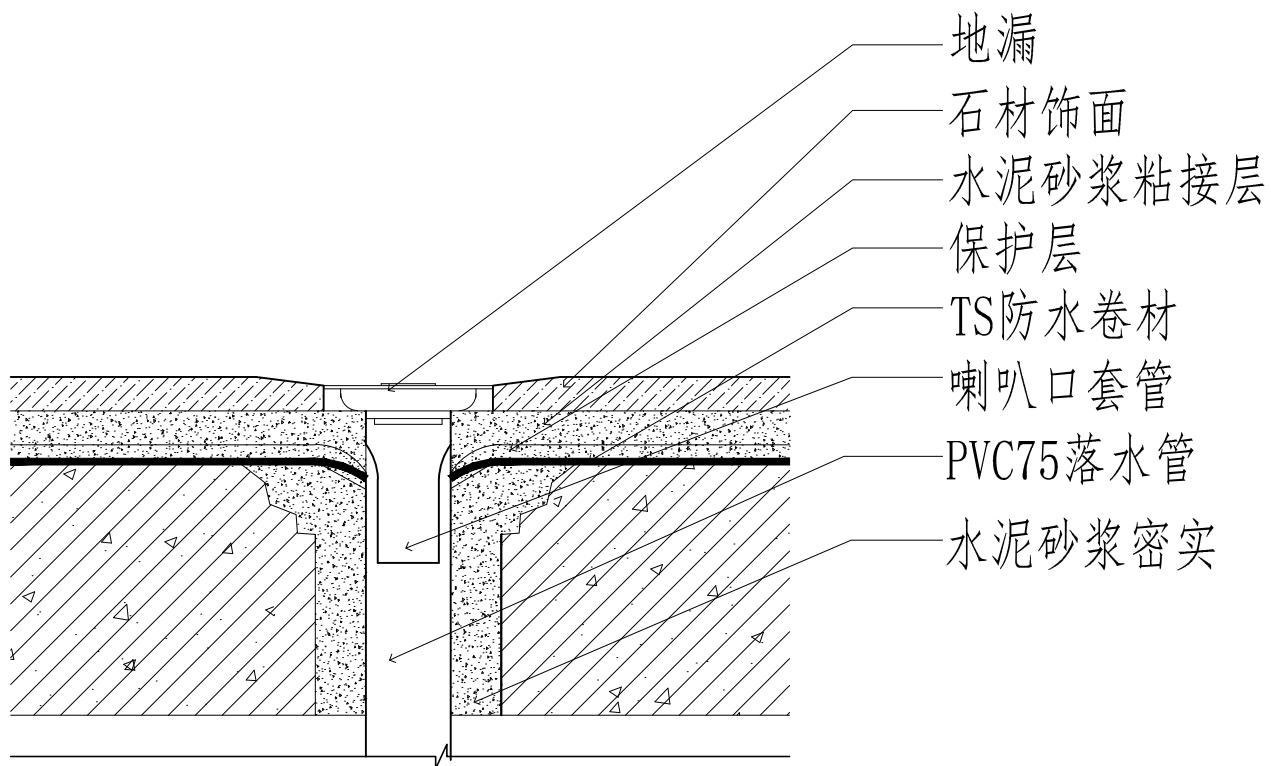

09 卫生间地漏节点图 1:5

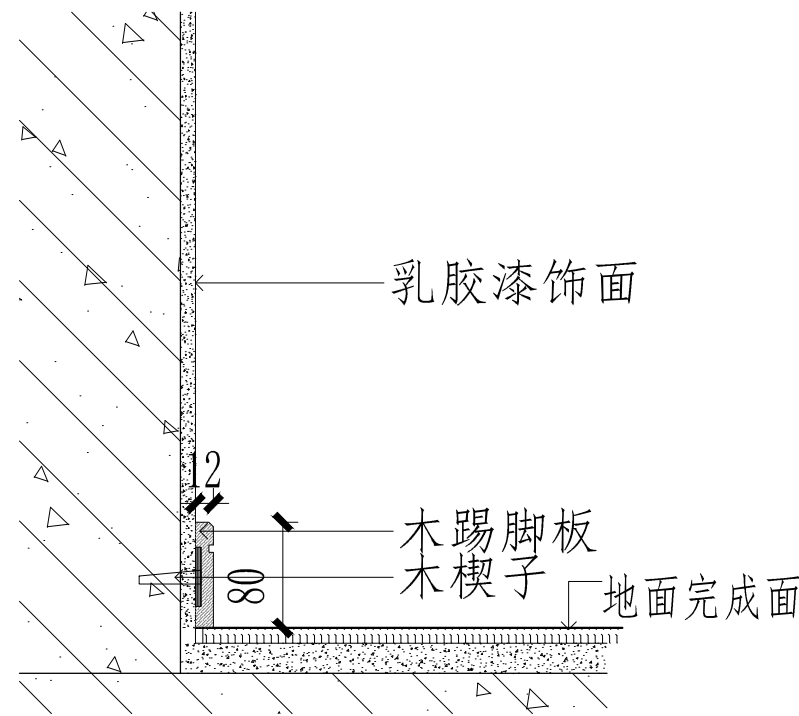

10 踢脚线收口节点 1:5

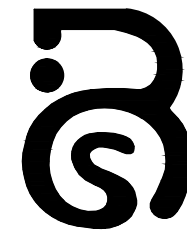

柏岁（青岛）养老产业发展有限公司

1. 本图纸须经各相关部门批准后方可使用
2. 不得量取图纸尺寸施工，如有任何不
事宜，请在施工前与设计师会商

审 定		
审 核		
项 目 负 责		
PROJ. DIRECTOR		
专 业 负 责		
DESIGN RESPONSIBLE BY		
校 对		
CHECKED BY		
设 计		
DESIGNED BY		

版权所有，不得复制、套用

单位资质章
QUALIFICATION CHAPTER

注册人印章
SIGN OF REGISTER 2007

建设单位 CLIENT

工程名称 PROJECT


黎城街道平安路社区综合养老服务中心

子项名称 PROJECT


图 名 TITLE

大样图 (1)


工程编号	专 业	装 饰
PROJECT NO.	阶 段	施 工 图
比 例	1:5	日 期
SCALE	A	2025.08
版 号	版 次	图 号
EDITION	数 量	DY-01
图 号	总 数	
DRAWING NO.		

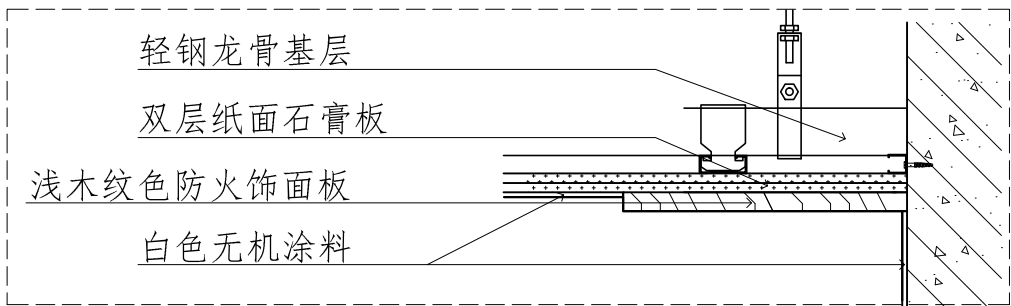


11 天花节点图 1:5

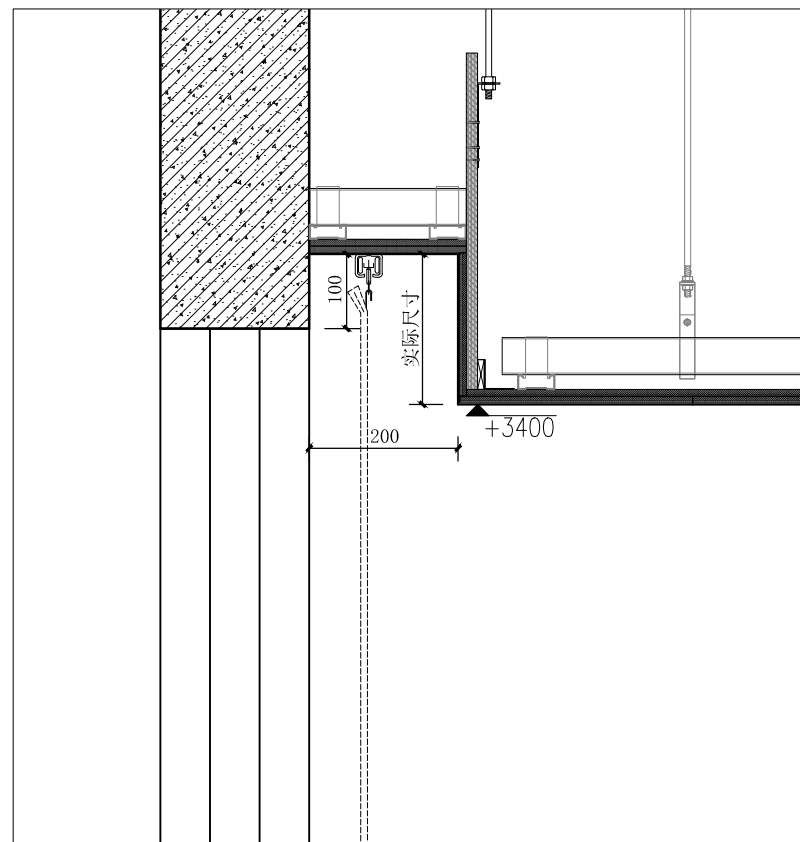

13 窗帘盒节点图 1:5

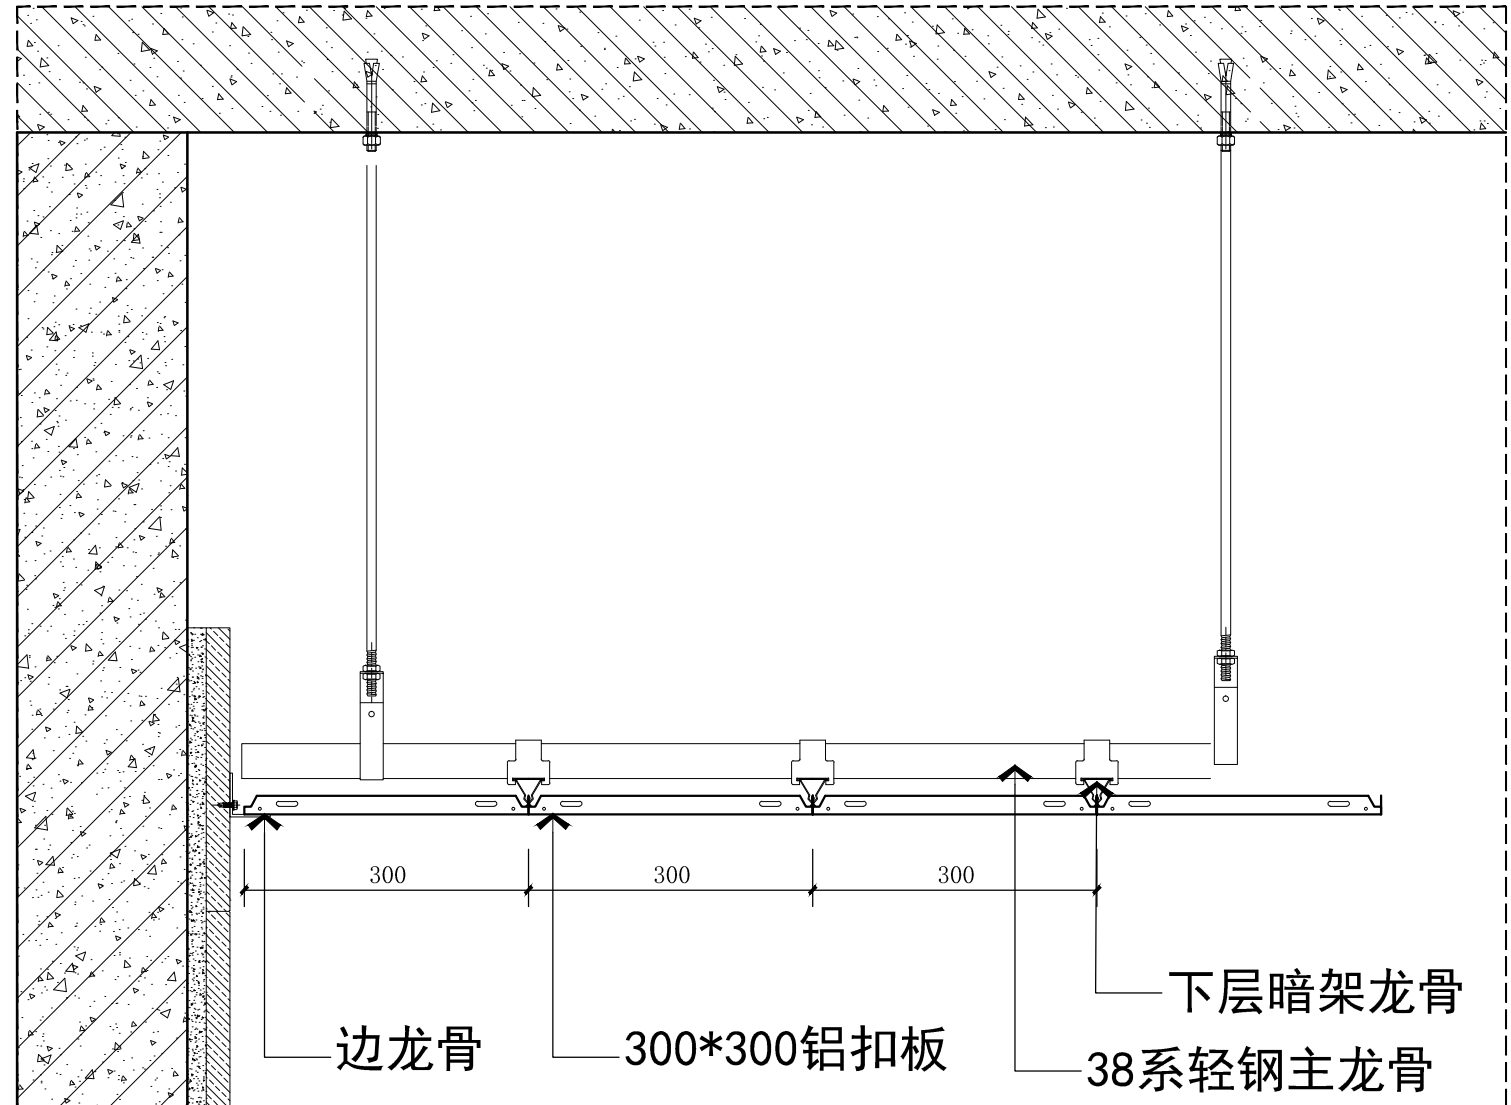

12 铝扣板吊顶节点图 1:5

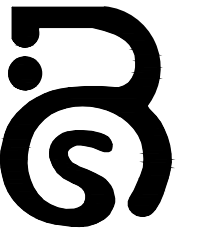

柏岁（青岛）养老产业发展有限公司

1. 本图纸须经各相关部门批准后方可使用
2. 不得量取图纸尺寸施工，如有任何不详事宜，请在施工前与设计师会商

审 定		
APPROVED BY		
审 核		
AUDITED BY		
项目负责		
PROJECT DIRECTOR		
专业负责		
SPECIAL RESPONSIBLE BY		
校 对		
CHECKED BY		
设 计		
DESIGNED BY		

版权所有，不得复制、套用

单位资质章
QUALIFICATION CHAPTER

注册人盖章
SIGN OF REGISTERED SURVEY

建设单位 CLIENT

工程名称 PROJECT


黎城街道平安路社区综合养老服务中心

子项名称 PROJECT


图 名 TITLE

大样图（2）

工程编号	专 业	装 饰
PROJECT NO.	DISCIPLINE	DECORATION
比 例	阶 段	施 工 图
SCALE	STAGE	CONSTRUCTION DRAWING
版 号	日 期	2025.08
EDITION	DATE	
图 号	数 量	DY-02
DRAWING NO.	QUANTITY	
	总 数	

 

1. 本图纸须经各相关部门批准后方可使用
2. 不得量取图纸尺寸施工, 如有任何不详事宜, 请在施工前与设计师会商

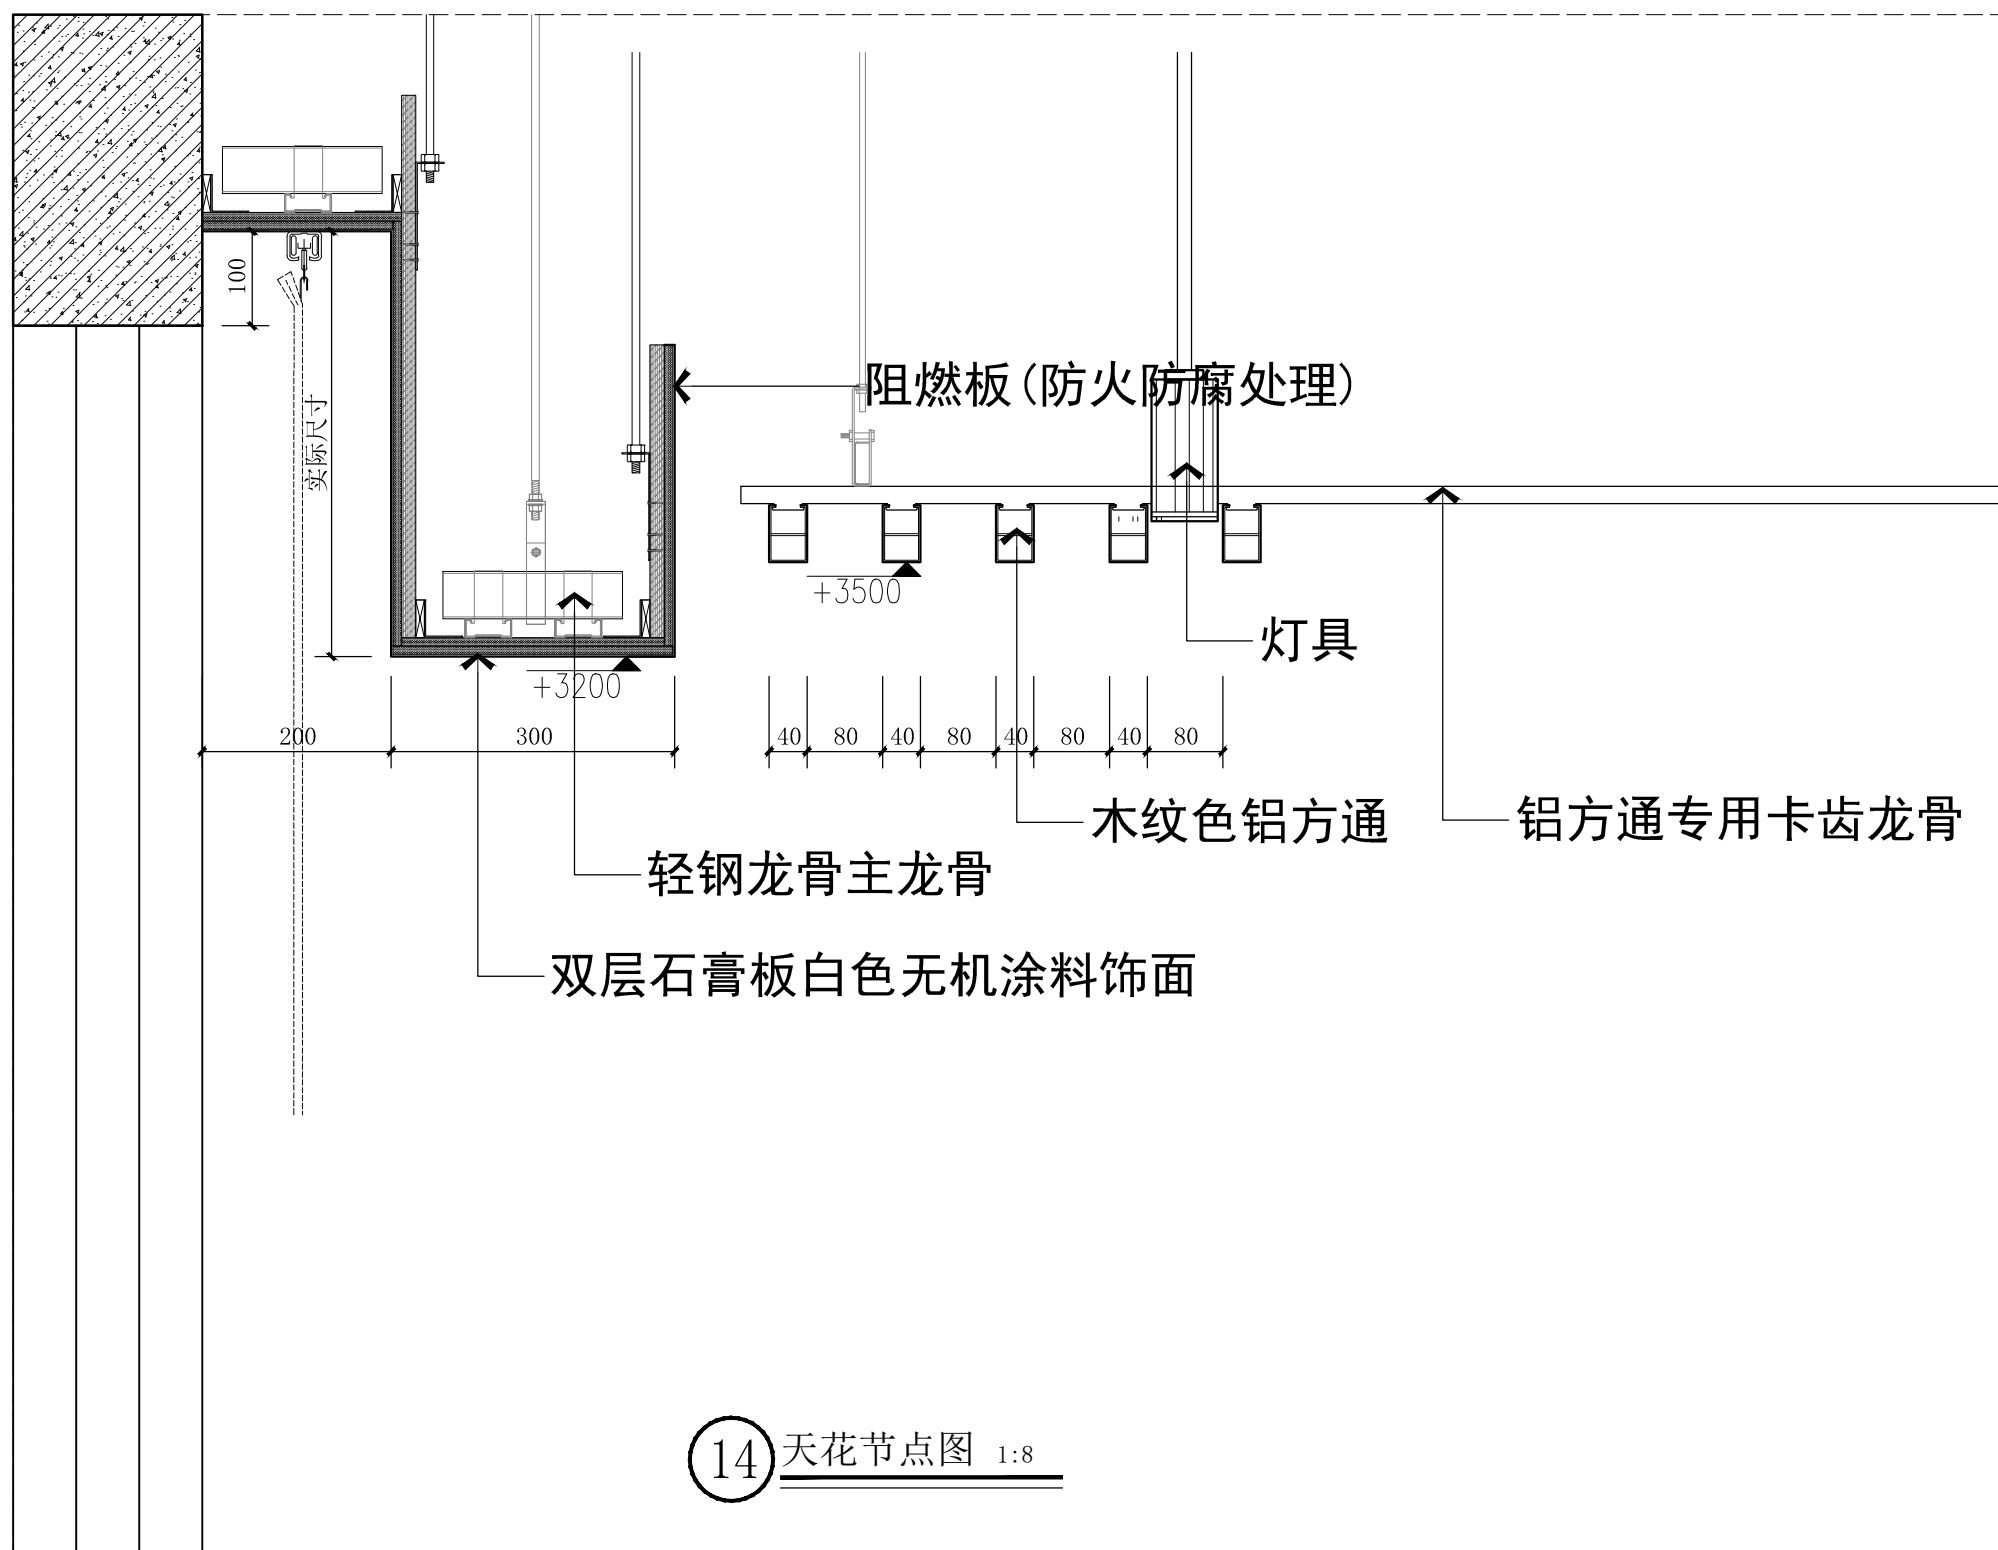

审 定 APPROVED BY		
审 核 AUDITED BY		
项目负责 PROJECT DIRECTOR		
专业负责 DISCIPLINE RESPONSIBLE BY		
校 对 CHECKED BY		
设 计		

版权所有,不得复制、套用

单位资质章
QUALIFICATION CHAPTER

注册人员章
SEAL OF REGISTRY STAFF

建设单位 CLIENT

工程名称	PROJECT
------	---------


黎城街道平安路社区综合养老服务中心

子项名称	PROJECT
------	---------

图 名 TITLE	
-----------	--


大样图 (3)

工程编号		专 业	装 饰
PROJECT NO.		DISCIPLINE	
比 例	1:8	阶 段	施工图
SCALE		STATUS	
版 号	A	日 期	2025.08
EDITION		DATE	
图 号	装 施	DY-03	
DRAWING NO.	总 数		

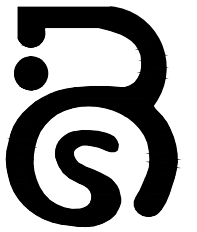

柏岁（青岛）养老产业发展有限公司

1. 本图纸须经相关部门批准后方可使用
2. 不得量取图纸尺寸施工，如有任何不详事宜，请在施工前与设计师会商

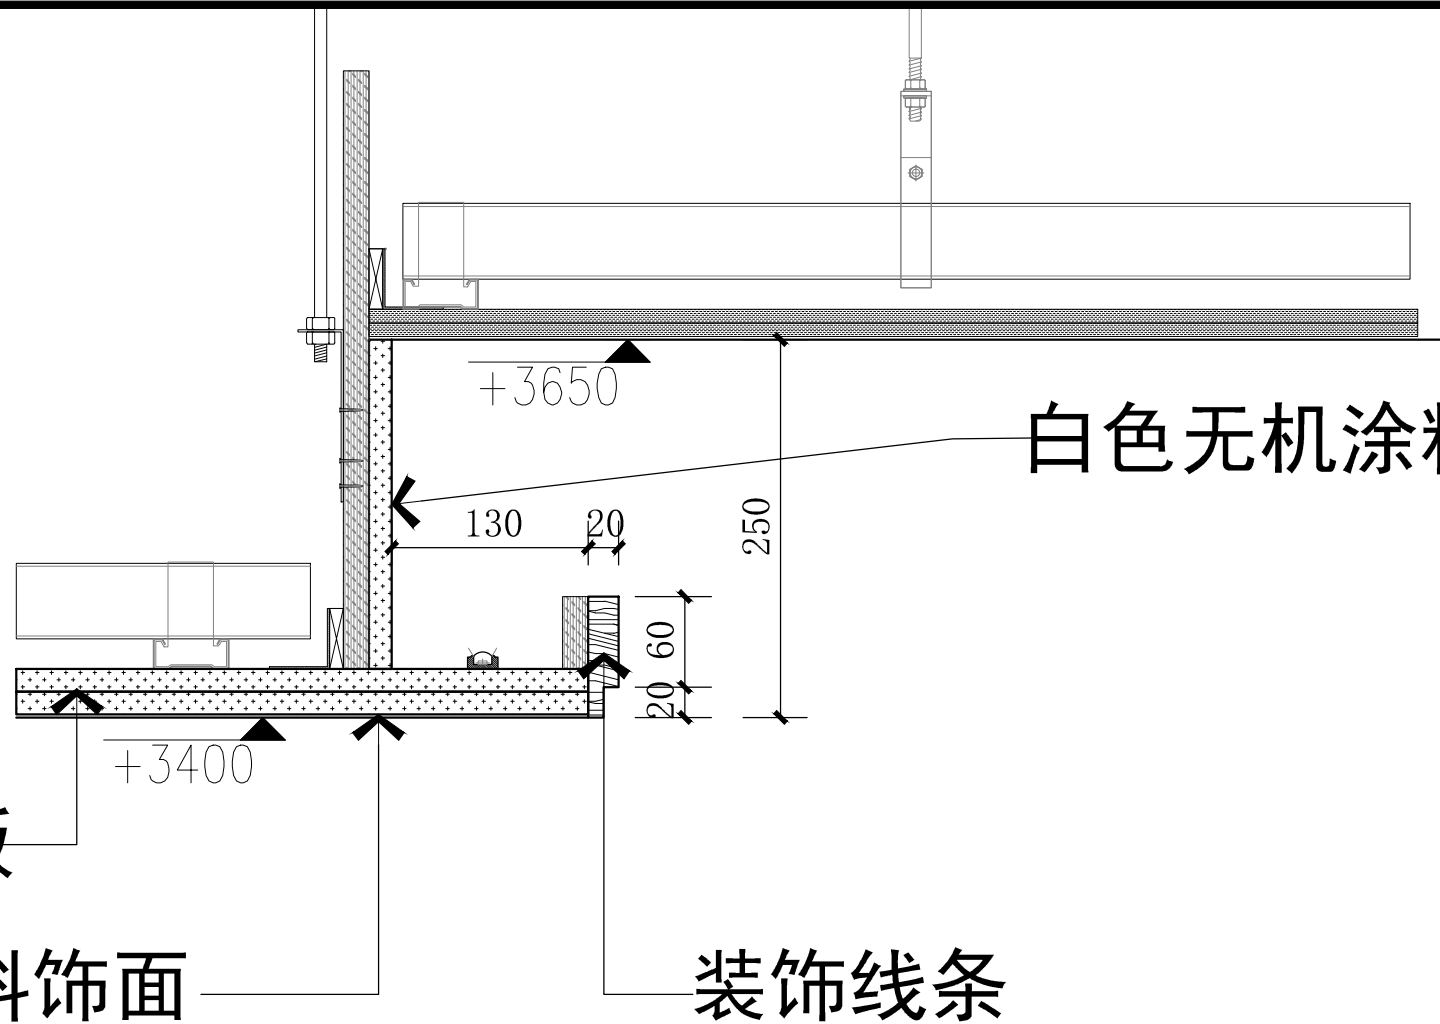


双层纸面石膏板

白色无机涂料饰面

装饰线条

15 天花节点图 1:5

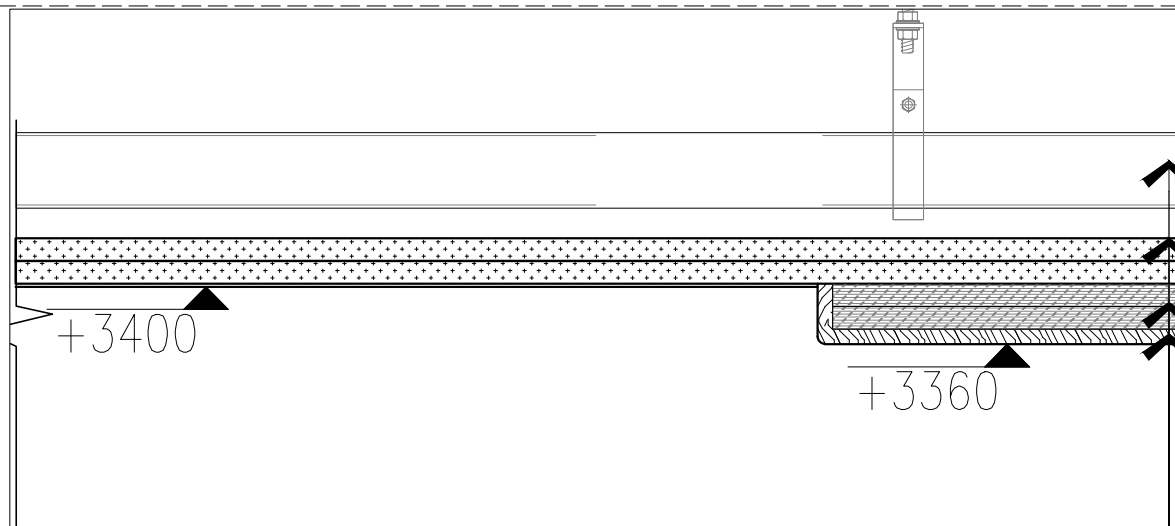

轻钢龙骨主龙骨

双层纸面石膏板

双层15mm阻燃板

8~10MM浅木纹色防火饰面板

31 天花节点图 1:5

审 定		
APPROVED BY		
审 核		
AUDITED BY		
项目负责		
PROJECT DIRECTOR		
专业负责		
SPECIAL RESPONSIBLE BY		
校 对		
CHECKED BY		
设 计		
DESIGNED BY		

版权所有，不得复制、套用

单位资质章

QUALIFICATION CHAPTER

注册人盖章

SEAL OF REGISTERED STAFF

建设单位 CLIENT

工程名称 PROJECT


黎城街道平安路社区综合养老服务中心

子项名称 PROJECT

图 名 TITLE

大样图（4）

工程编号	专 业	装 饰
PROJECT NO.	DISCIPLINE	DECORATION
比 例	1:5	阶 段
SCALE	1:5	STAGE
版 号	A	日 期
EDITION	A	DATE
图 号	数 量	DY-04
DRAWING NO.	QUANTITY	
	总 数	

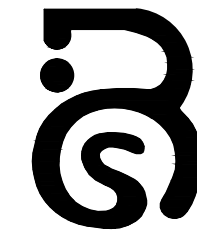

柏岁（青岛）养老产业发展有限公司

1. 本图纸须经各相关部门批准后方可使用
2. 不得量取图纸尺寸施工，如有任何不
事宜，请在施工前与设计师会商

审 定		
审 核		
项 目 负 责		
PROJ. DIRECTOR		
专 业 负 责		
DESIGN RESPONSIBLE BY		
校 对		
CHECKED BY		
设 计		
DESIGNED BY		

版权所有，不得复制、套用

单位资质章
QUALIFICATION CHARTER

注册人盖章
SIGN OF REGISTERED SEAL

建设单位 CLIENT

工程名称 PROJECT


黎城街道平安路社区综合养老服务中心

子项名称 PROJECT

图 名 TITLE


大样图

工程编号 PROJECT NO.	专 业 DISCIPLINE	装 饰
比 例 SCALE	1:5	阶 段 STATUS
版 号 EDITION	A	日 期 DATE
图 号 DRAWING NO.	数 施	ET-01
	总 数	

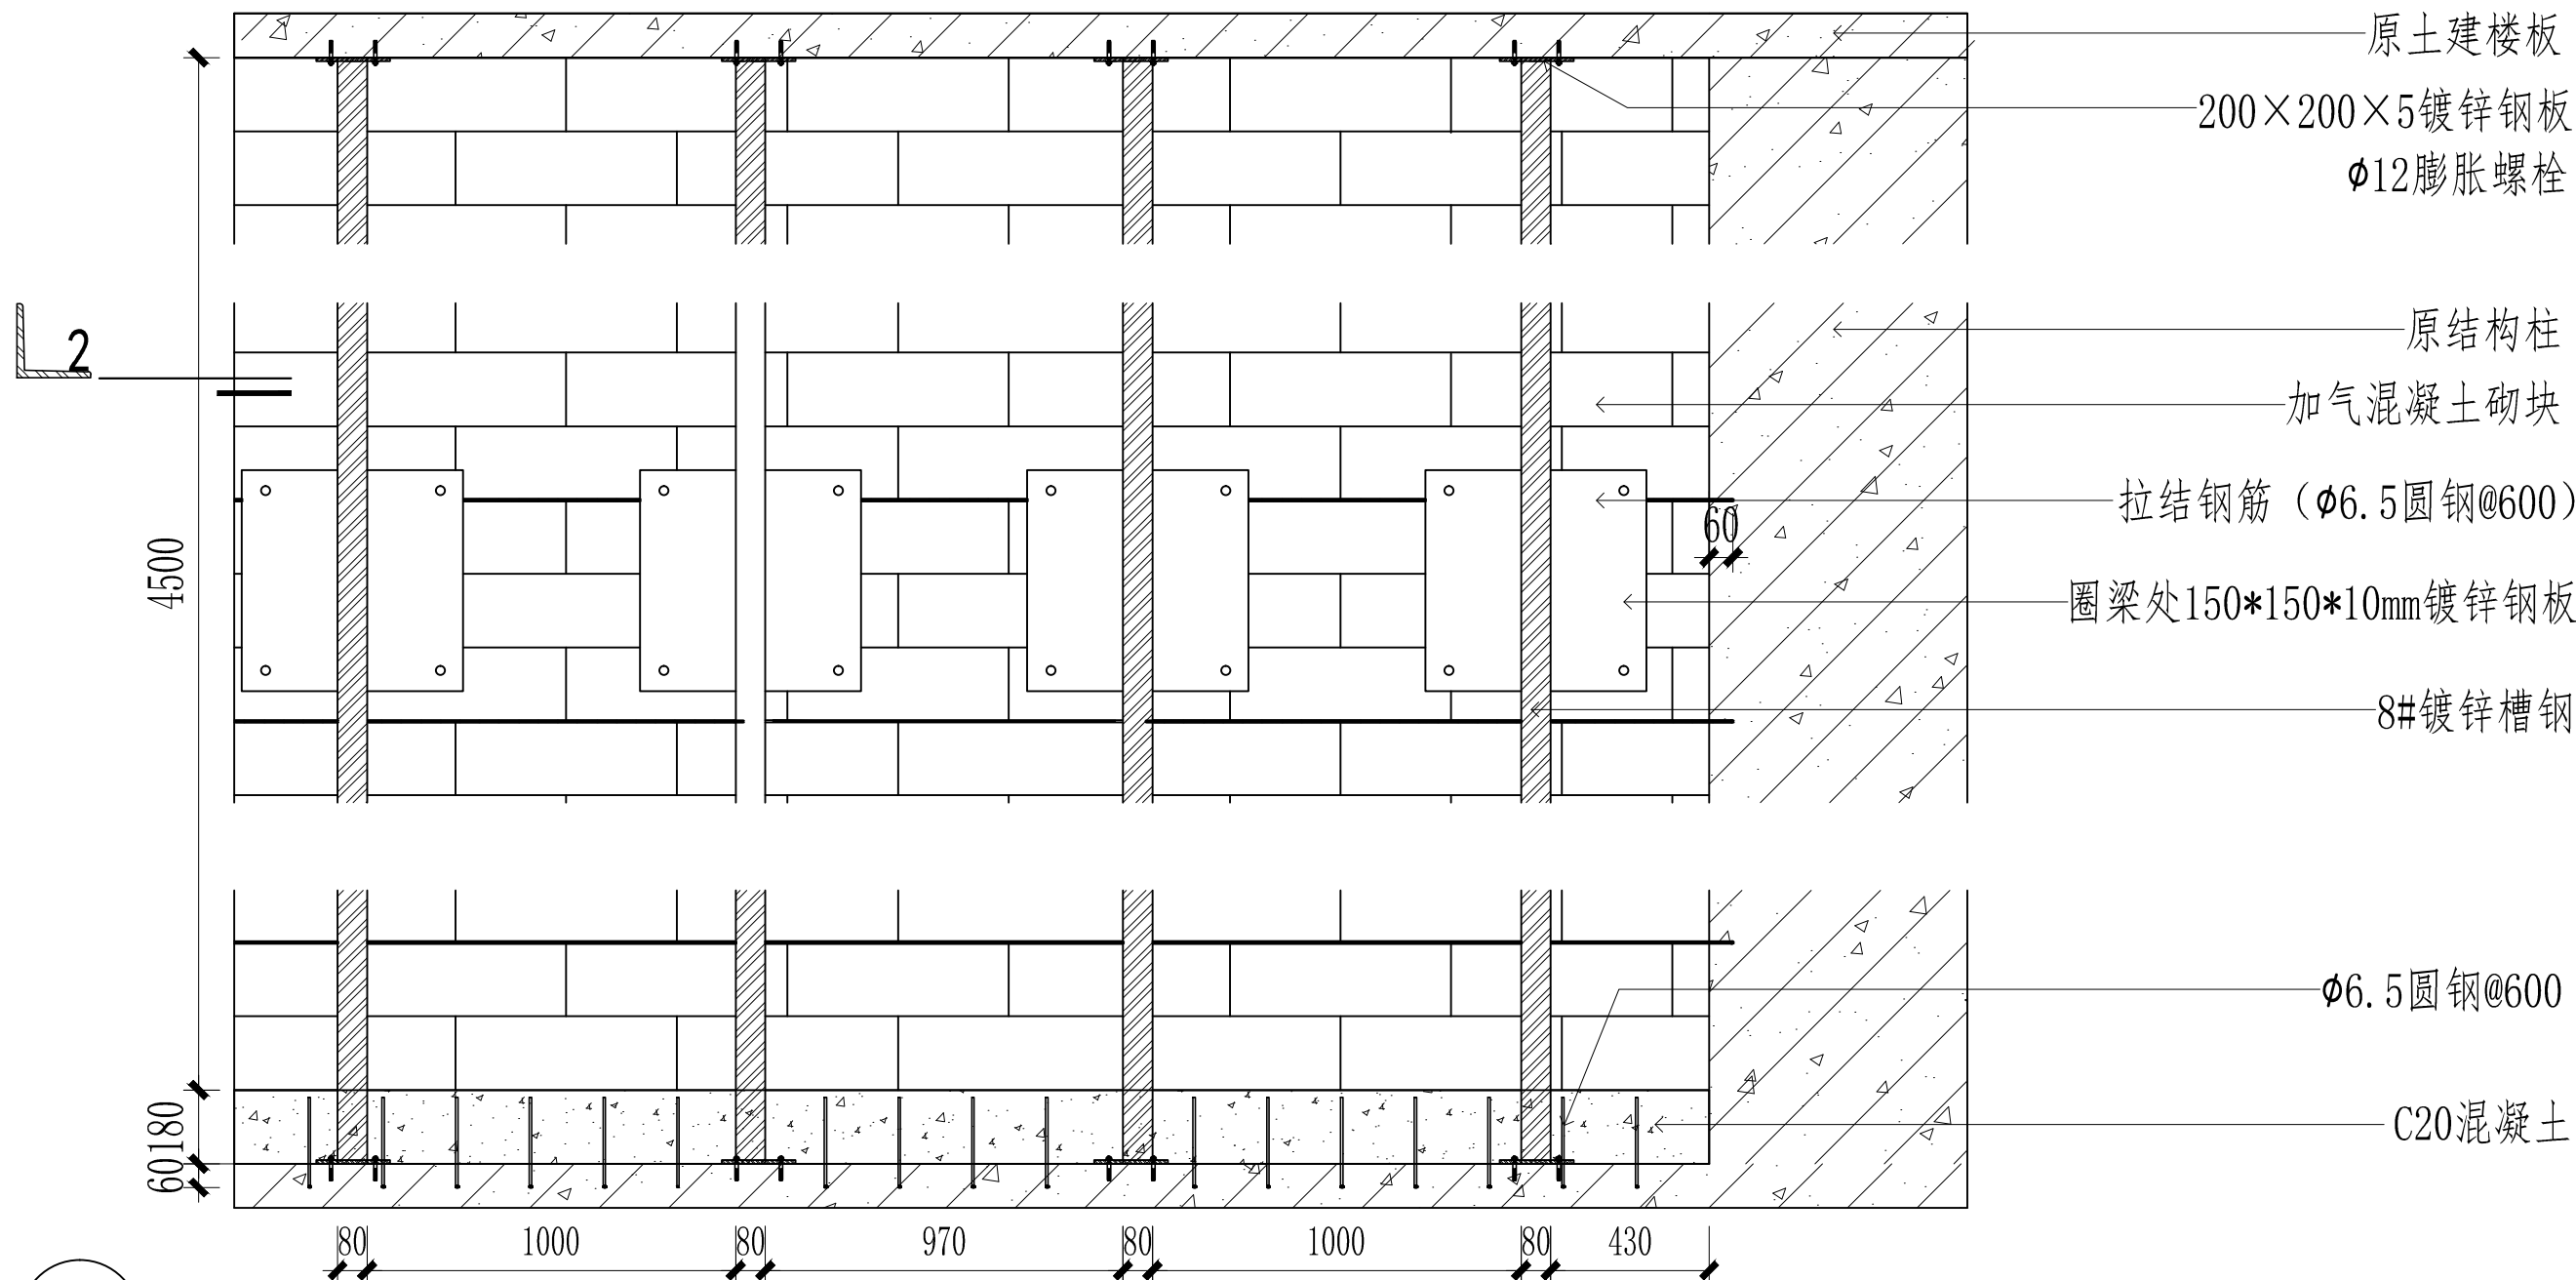


1 砌块隔墙

16 砌块墙大样图 1:5

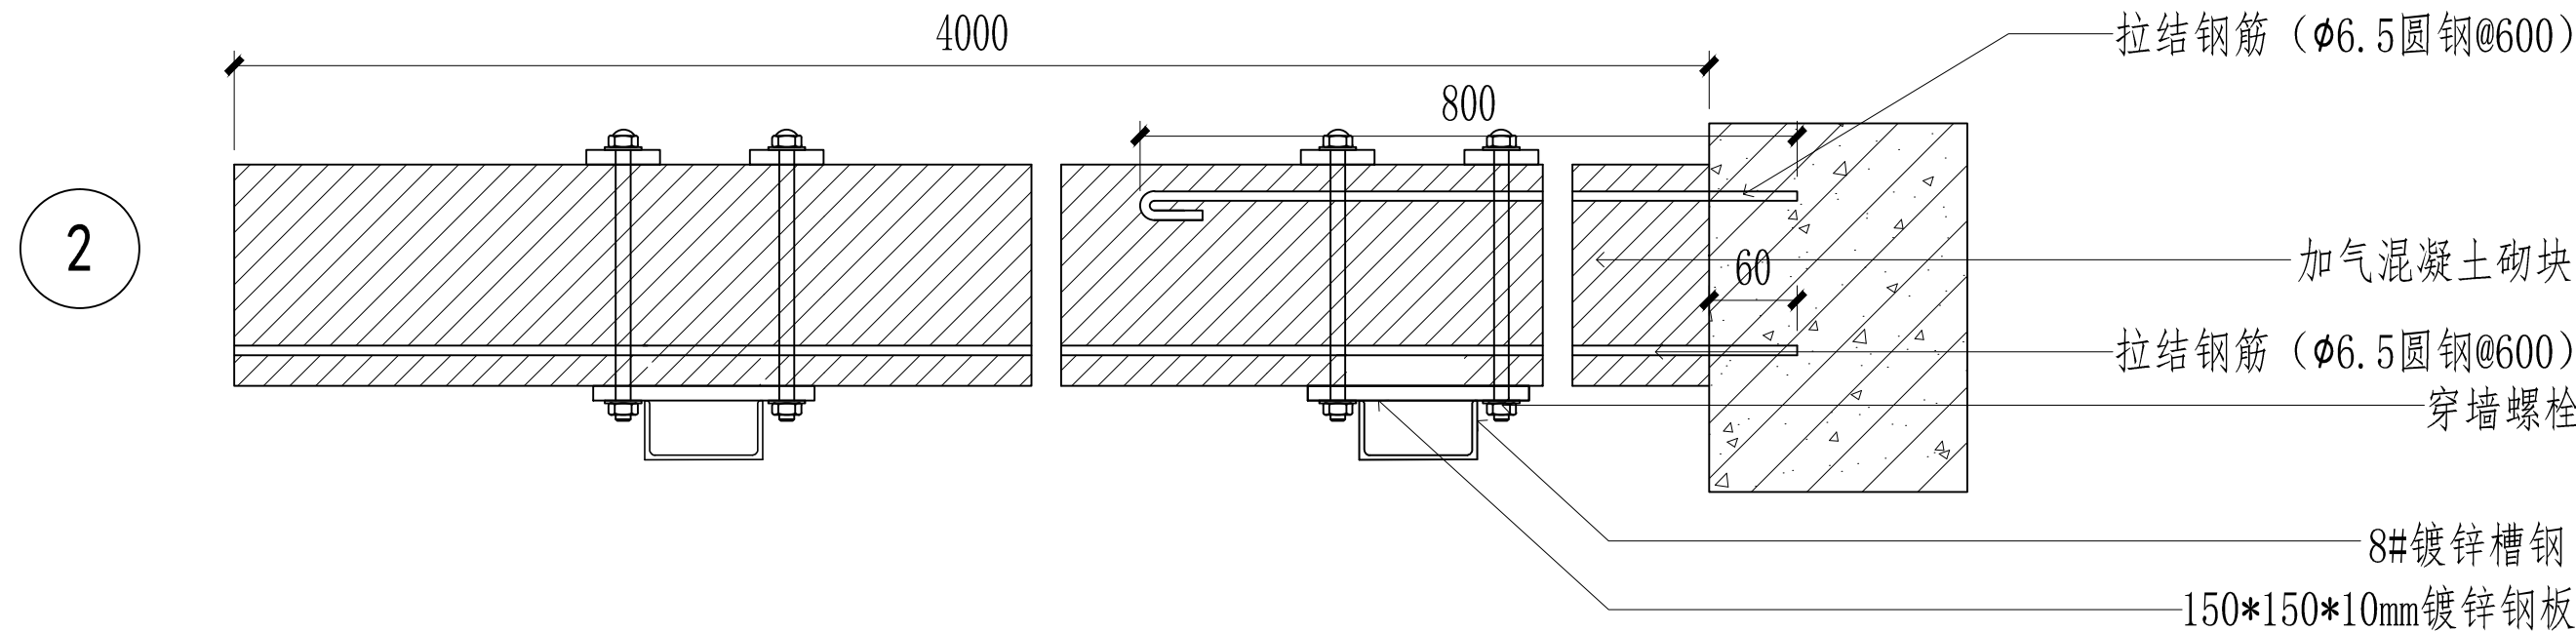



2

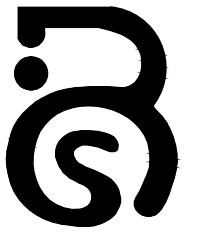


柏岁（青岛）养老产业发展有限公司

1. 本图纸须经各相关部门批准后方可使用
2. 不得量取图纸尺寸施工，如有任何不
事宜，请在施工前与设计师会商


轻钢龙骨隔墙

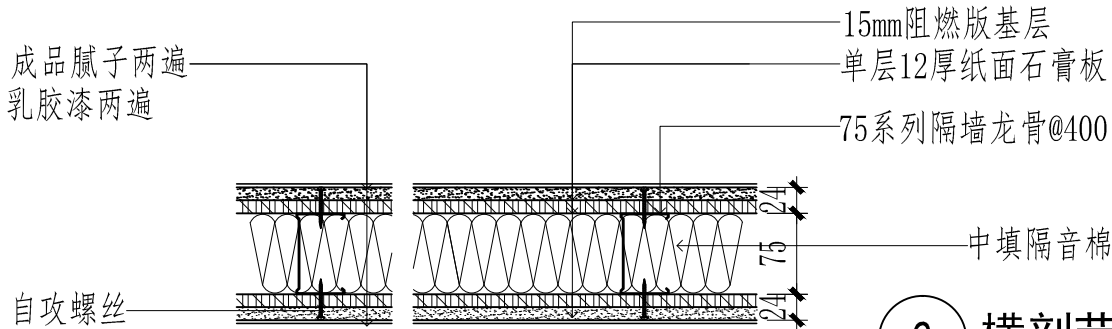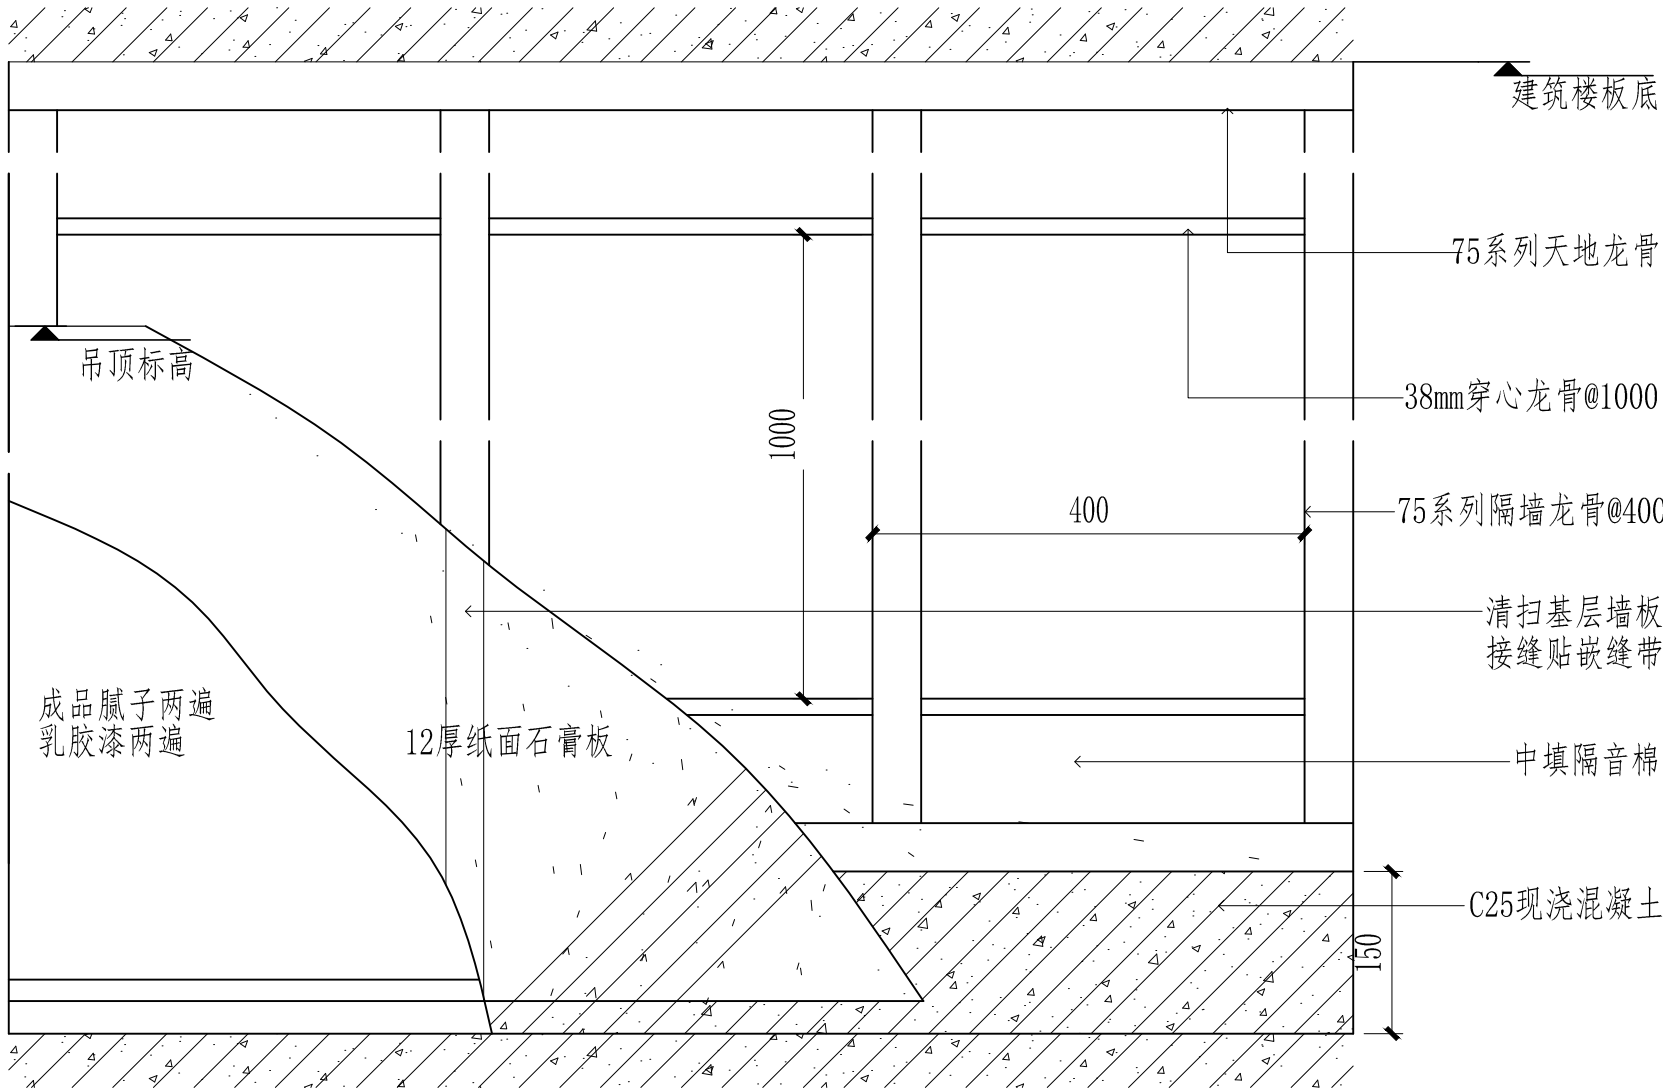

2 横剖节点

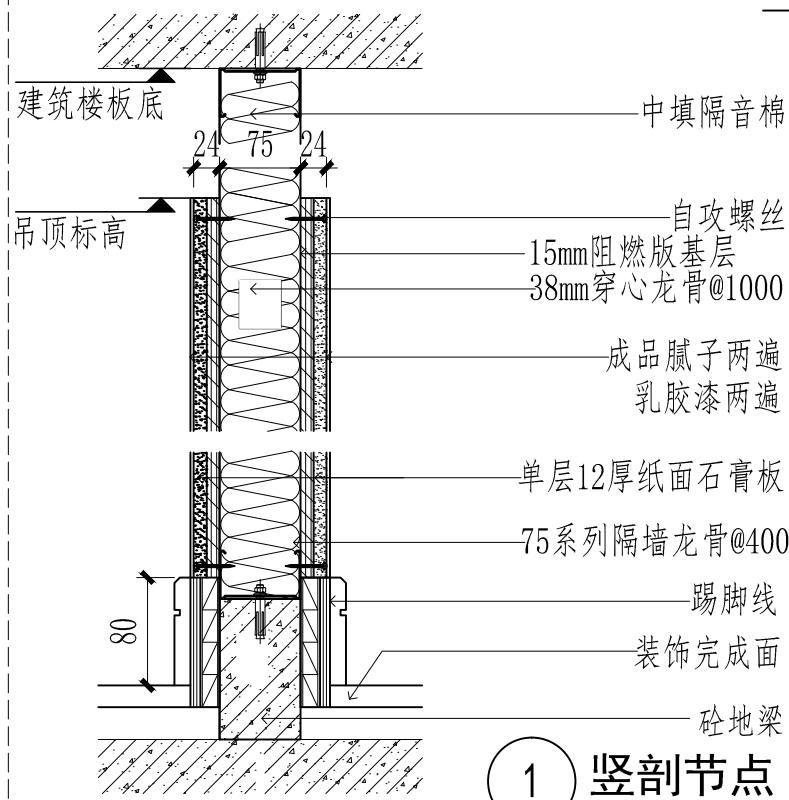

1 竖剖节点

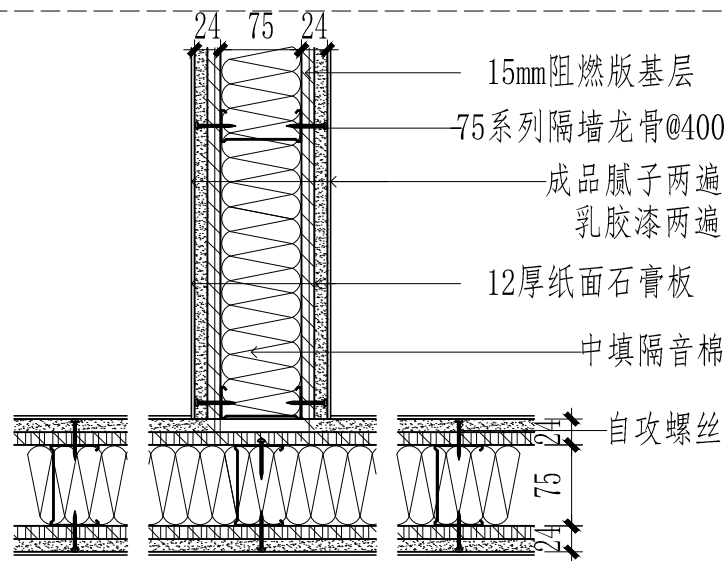

3 T型墙横剖节点

17 轻钢龙骨隔墙大样图 1:7

审 定		
审 核		
项目负责		
PROJECT DIRECTOR		
专业负责		
DESIGN RESPONSIBLE BY		
校 对		
CHECKED BY		
设 计		
DESIGNED BY		

版权所有，不得复制、套用

单位资质章
QUALIFICATION CHARTER

注册人印章
SIGN OF REGISTERED SEAL

建设单位 CLIENT

工程名称 PROJECT

黎城街道平安路社区综合养老服务中心

子项名称 PROJECT

图 名 TITLE

大样图

工程编号	专 业	装 饰
PROJECT NO.	阶 段	施 工 图
比 例	1:7	
SCALE	日 期	2025.08
版 号	A	
EDITION	数 据	ET-02
DRAWING NO.	图 号	
	总 数	



柏岁（青岛）养老产业发展有限公司

1. 本图纸须经各相关部门批准后方可使用
2. 不得量取图纸尺寸施工，如有任何不
事宜，请在施工前与设计师会商

审 定		
审 核		
项 目 负 责		
PROJ. DIRECTOR		
专 业 负 责		
DESIGN RESPONSIBLE BY		
校 对		
CHECKED BY		
设 计		
DESIGNED BY		

版权所有，不得复制、套用

单位资质章
QUALIFICATION CHARTER

注册人盖章
SIGN OF REGISTER USER

建设单位 CLIENT

工程名称 PROJECT

黎城街道平安路社区综合养老服务中心


子项名称 PROJECT

图 名 TITLE


大样图

工程编号	专 业	装 饰
PROJECT NO.	阶 段	施 工 图
比 例	1:5	
SCALE		
版 号	A	日 期
EDITION		DATE
图 号	装 施	ET-03
DRAWING NO.	总 数	


附注

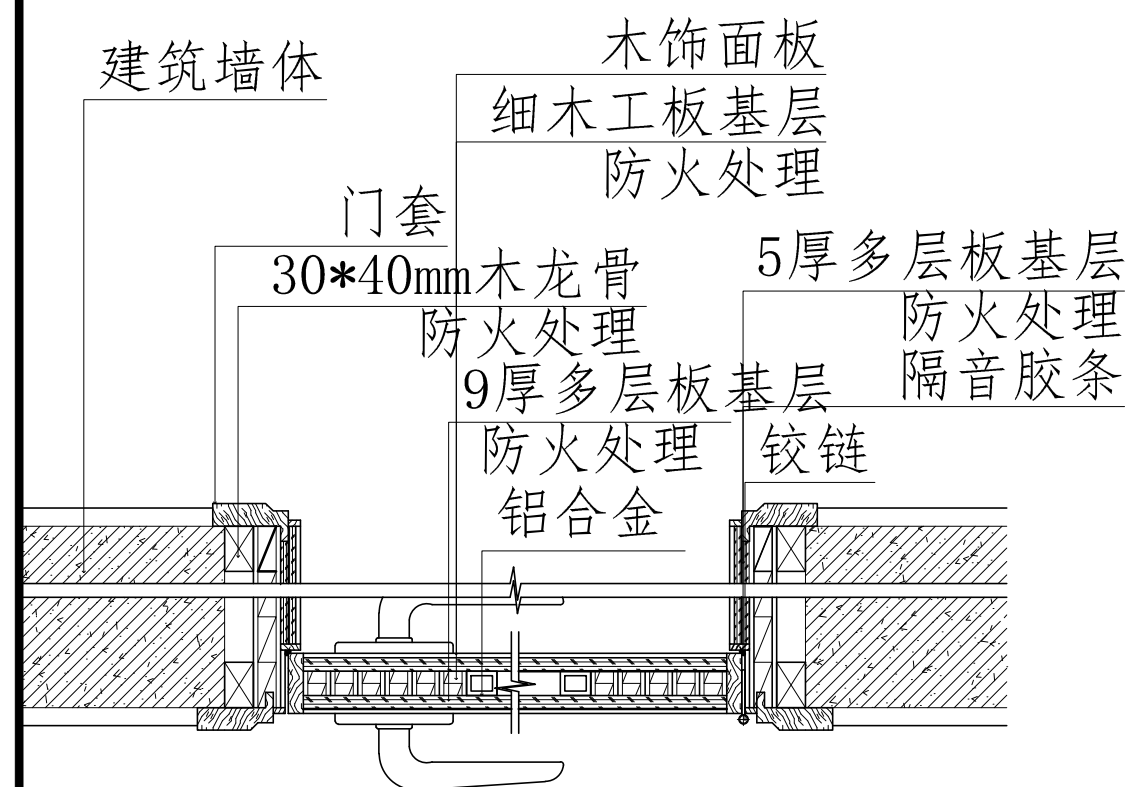


18 门(砌块)大样图 1:5

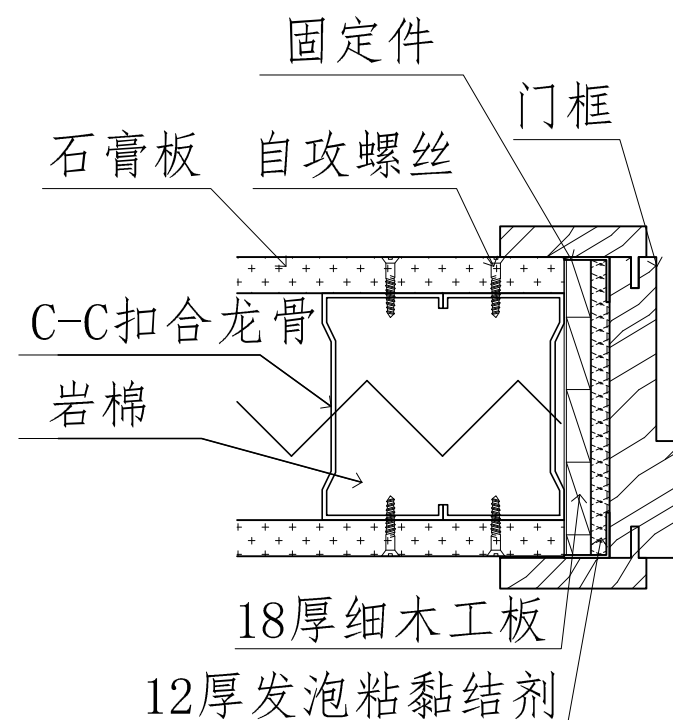


20 轻钢龙骨隔墙与木门连接大样图 1:5

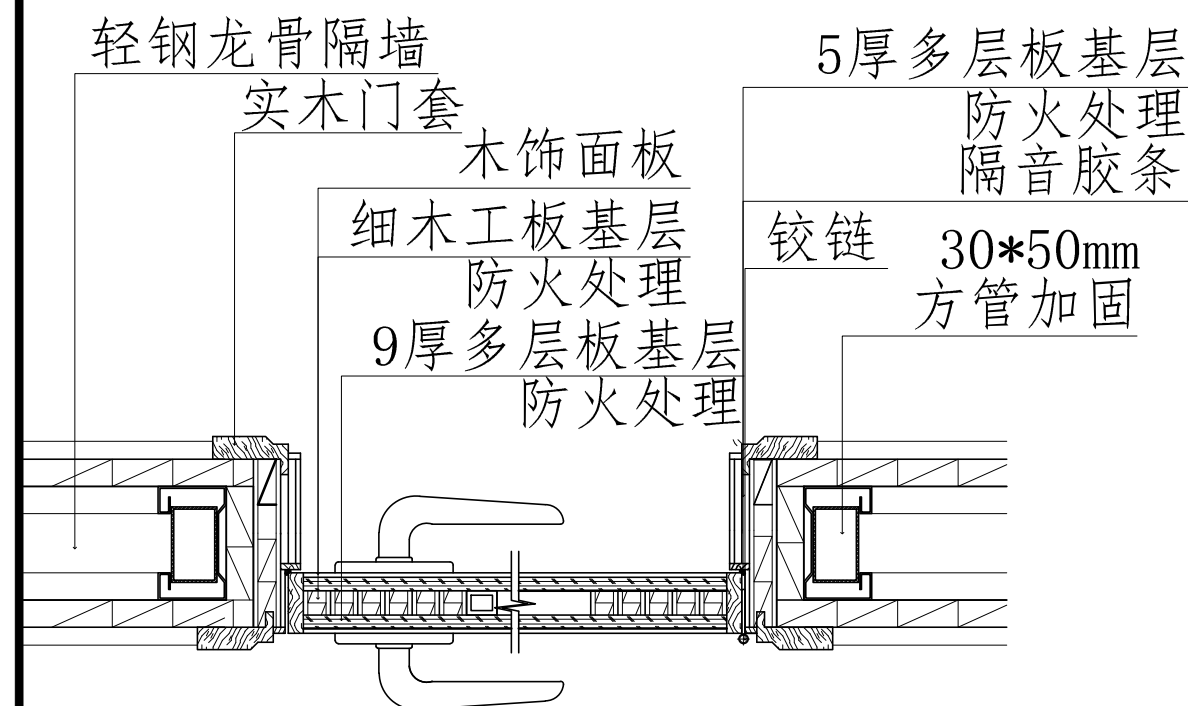


19 门(轻钢龙骨)大样图 1:5

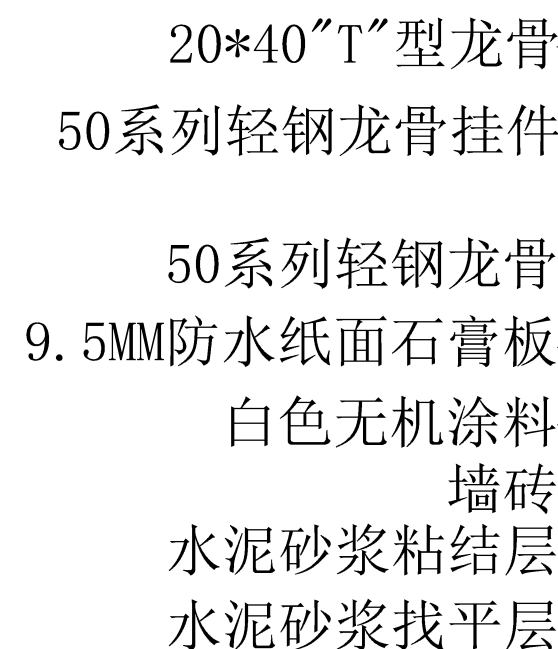


21 大样图 1:5

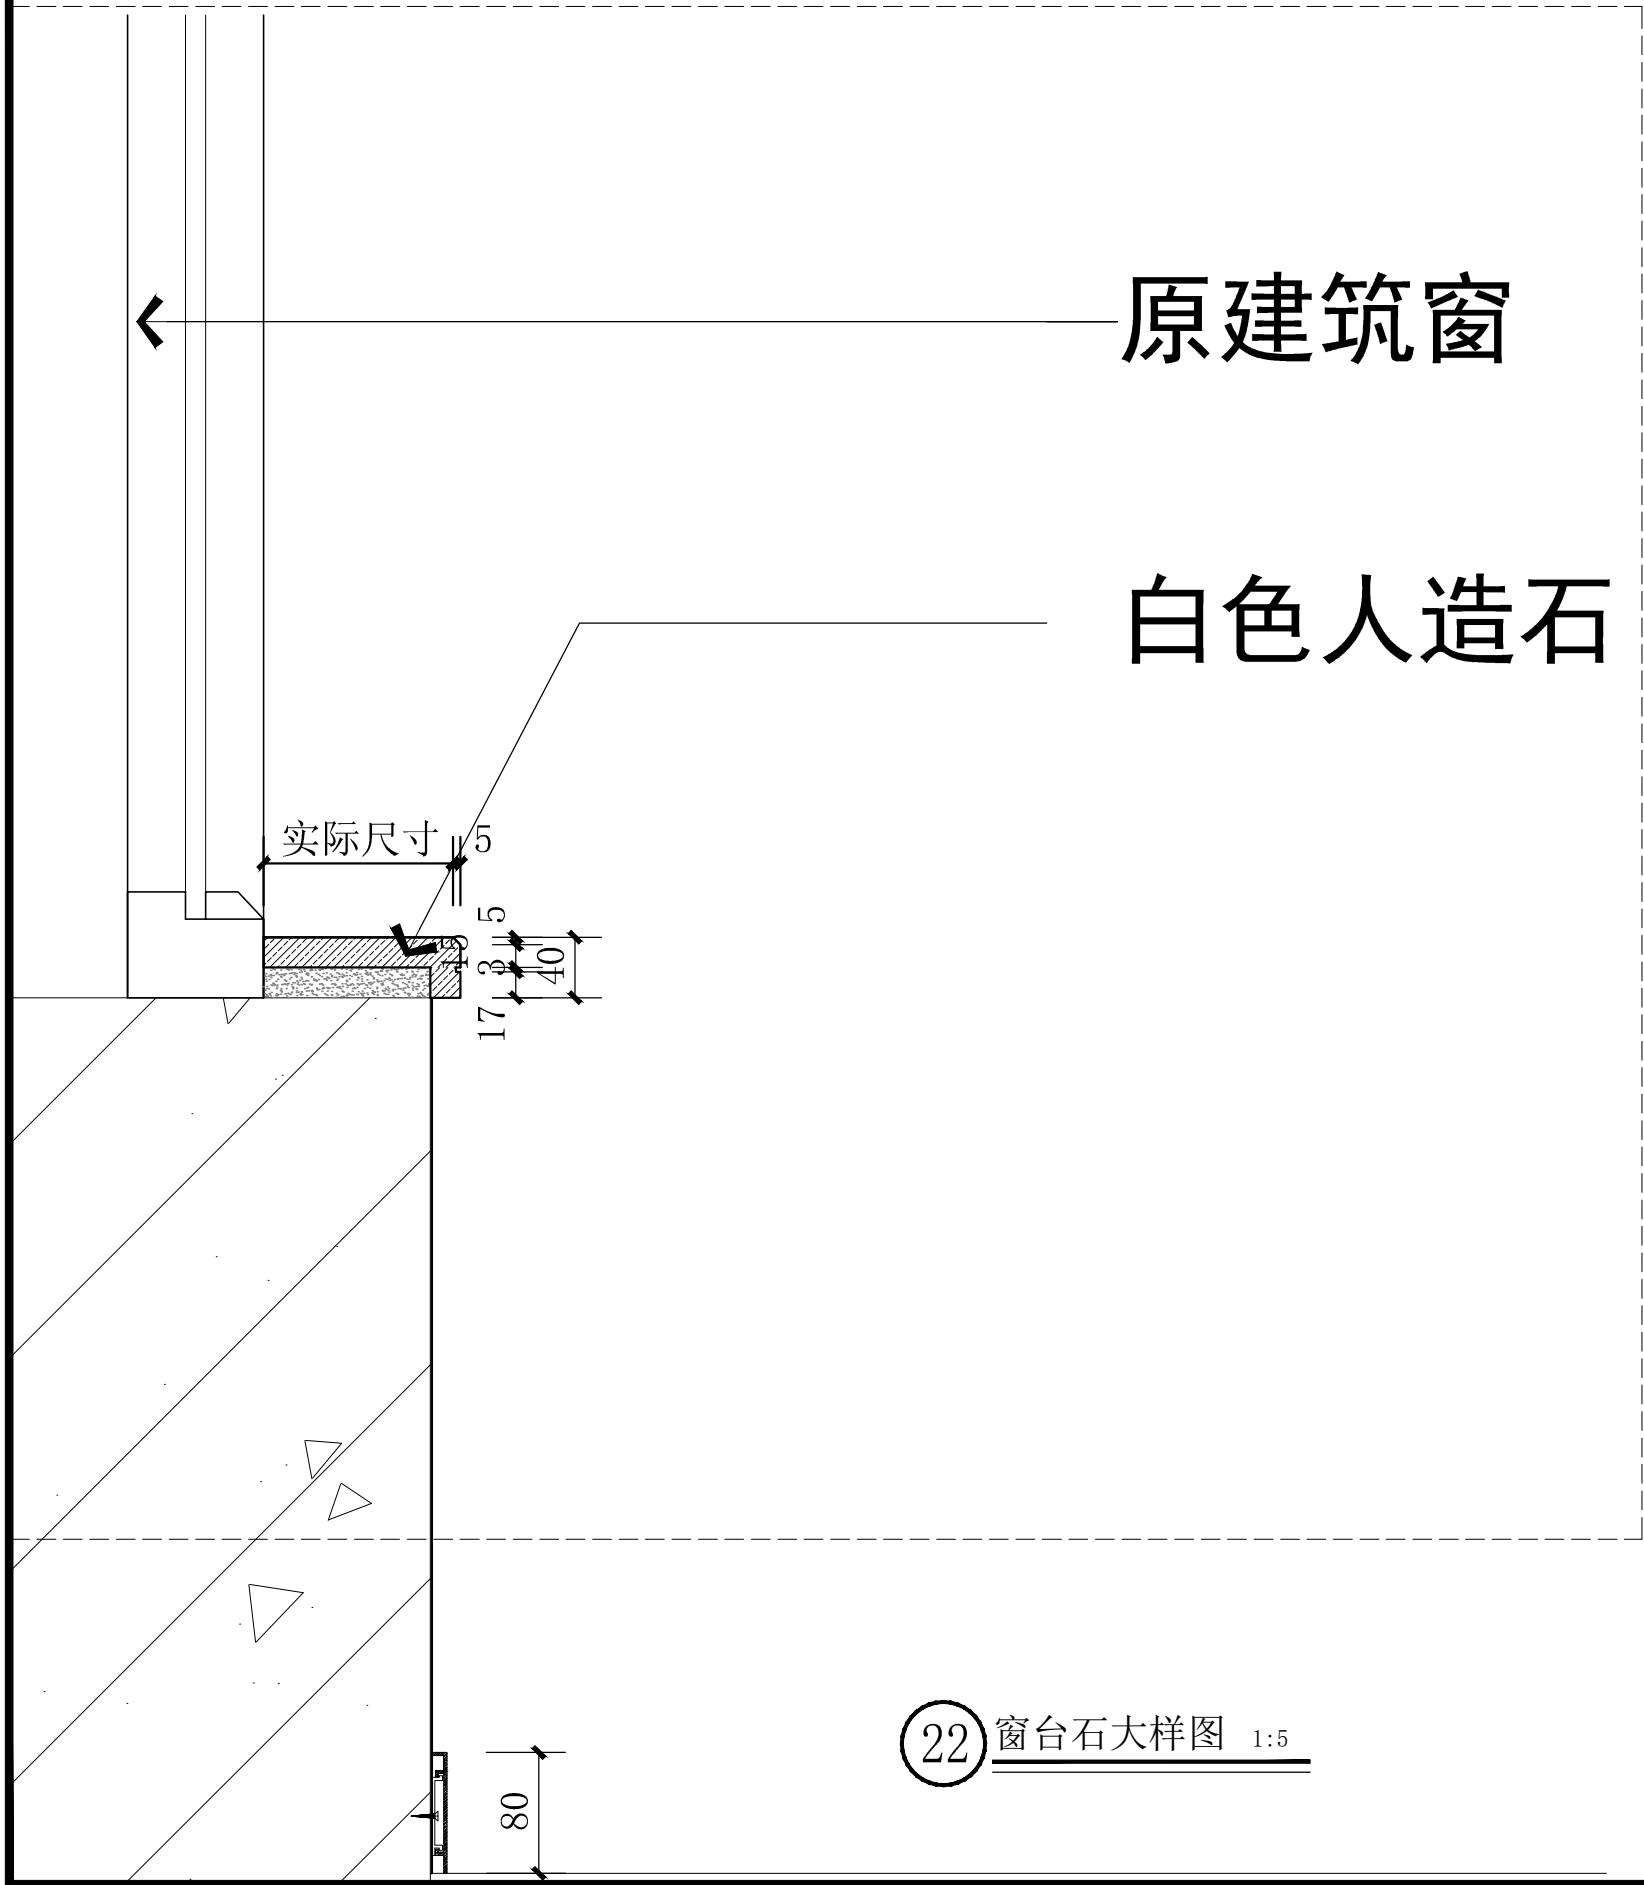


22 窗台石大样图 1:5

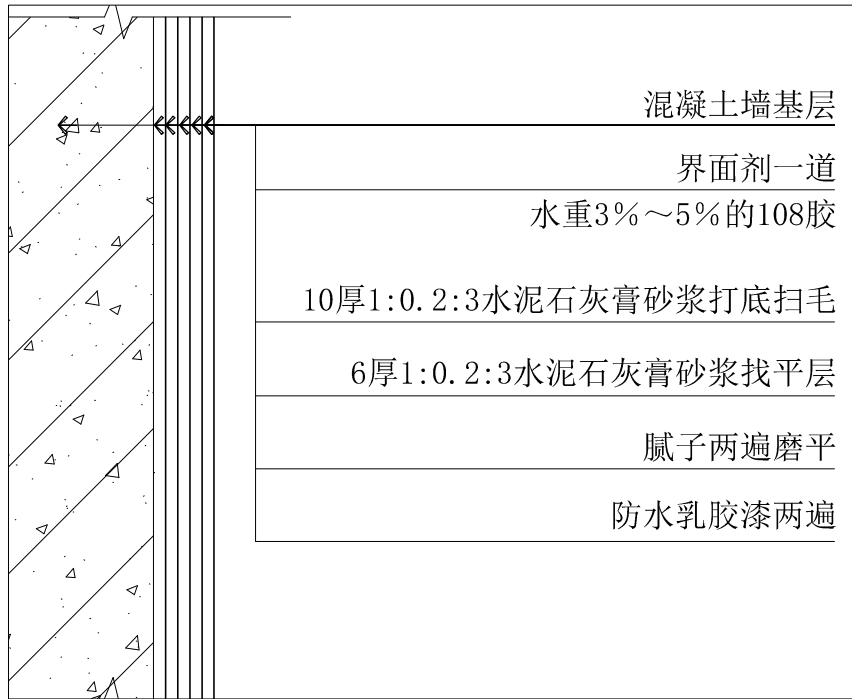

23 乳胶漆大样图 1:5

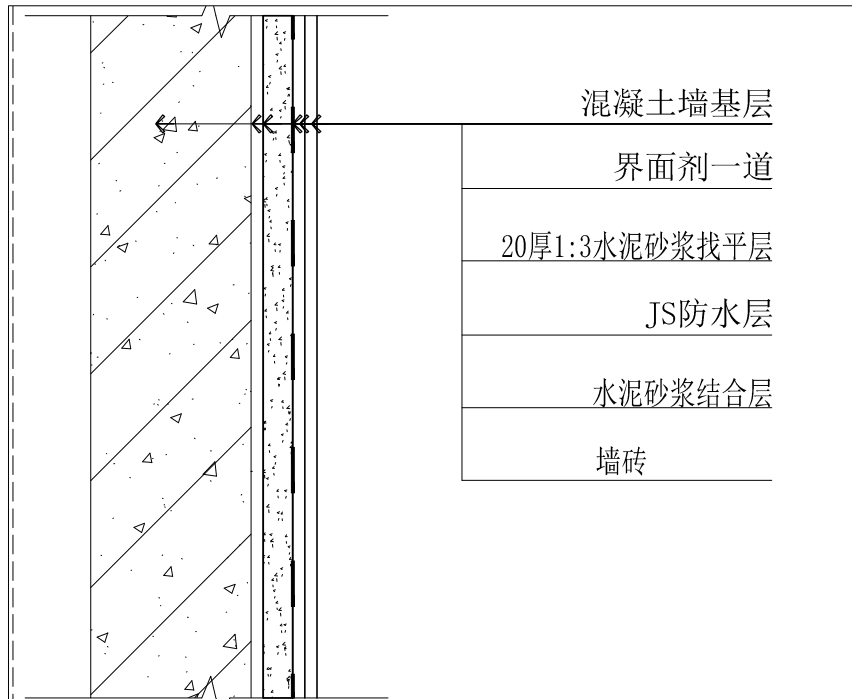

24 墙砖大样图 1:5

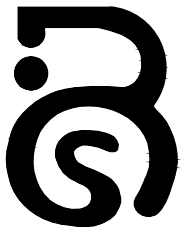

柏岁（青岛）养老产业发展有限公司

1. 本图纸须经相关部门批准后方可使用
2. 不得量取图纸尺寸施工，如有任何不
事宜，请在施工前与设计师会商

审 定		
审 核		
项目负责		
PROJECT DIRECTOR		
专业负责		
DESIGN RESPONSIBLE BY		
校 对		
CHECKED BY		
设 计		
DESIGNED BY		

版权所有，不得复制、套用

单位资质章
QUALIFICATION CHAPTER

注册人盖章
SIGN OF REGISTERED SURV

建设单位 CLIENT

工程名称 PROJECT


黎城街道平安路社区综合养老服务中心

子项名称 PROJECT

图 名 TITLE

大样图

工程编号	专 业	装 饰
PROJECT NO.	DISCIPLINE	
比 例	阶 段	施 工 图
SCALE	STATUS	
版 号	日 期	2025.08
EDITION	DATE	
图 号	数 量	ET-04
DRAWING NO.	QUANTITY	
	总 数	

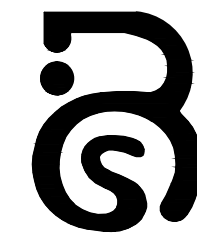

柏岁（青岛）养老产业发展有限公司

1. 本图纸须经各相关部门批准后方可使用
2. 不得量取图纸尺寸施工，如有任何不详事宜，请在施工前与设计师会商

审 定		
审 核		
项 目 负 责		
PROJ. DIRECTOR		
专 业 负 责		
DESIGN RESPONSIBLE BY		
校 对		
CHECKED BY		
设 计		
DESIGNED BY		

版权所有，不得复制、套用

单位资质章
QUALIFICATION CHAPTER

注册人盖章
SIGN OF REGISTERED SIGNER

建设单位 CLIENT

工程名称 PROJECT


黎城街道平安路社区综合养老服务中心

子项名称 PROJECT

图 名 TITLE

大样图

工程编号	专 业	装 饰
PROJECT NO.	阶 段	施 工 图
比 例	1:5	日 期
SCALE	A	2025.08
版 号	数 量	ET-05
EDITION	图 号	
DRAWING NO.	总 数	

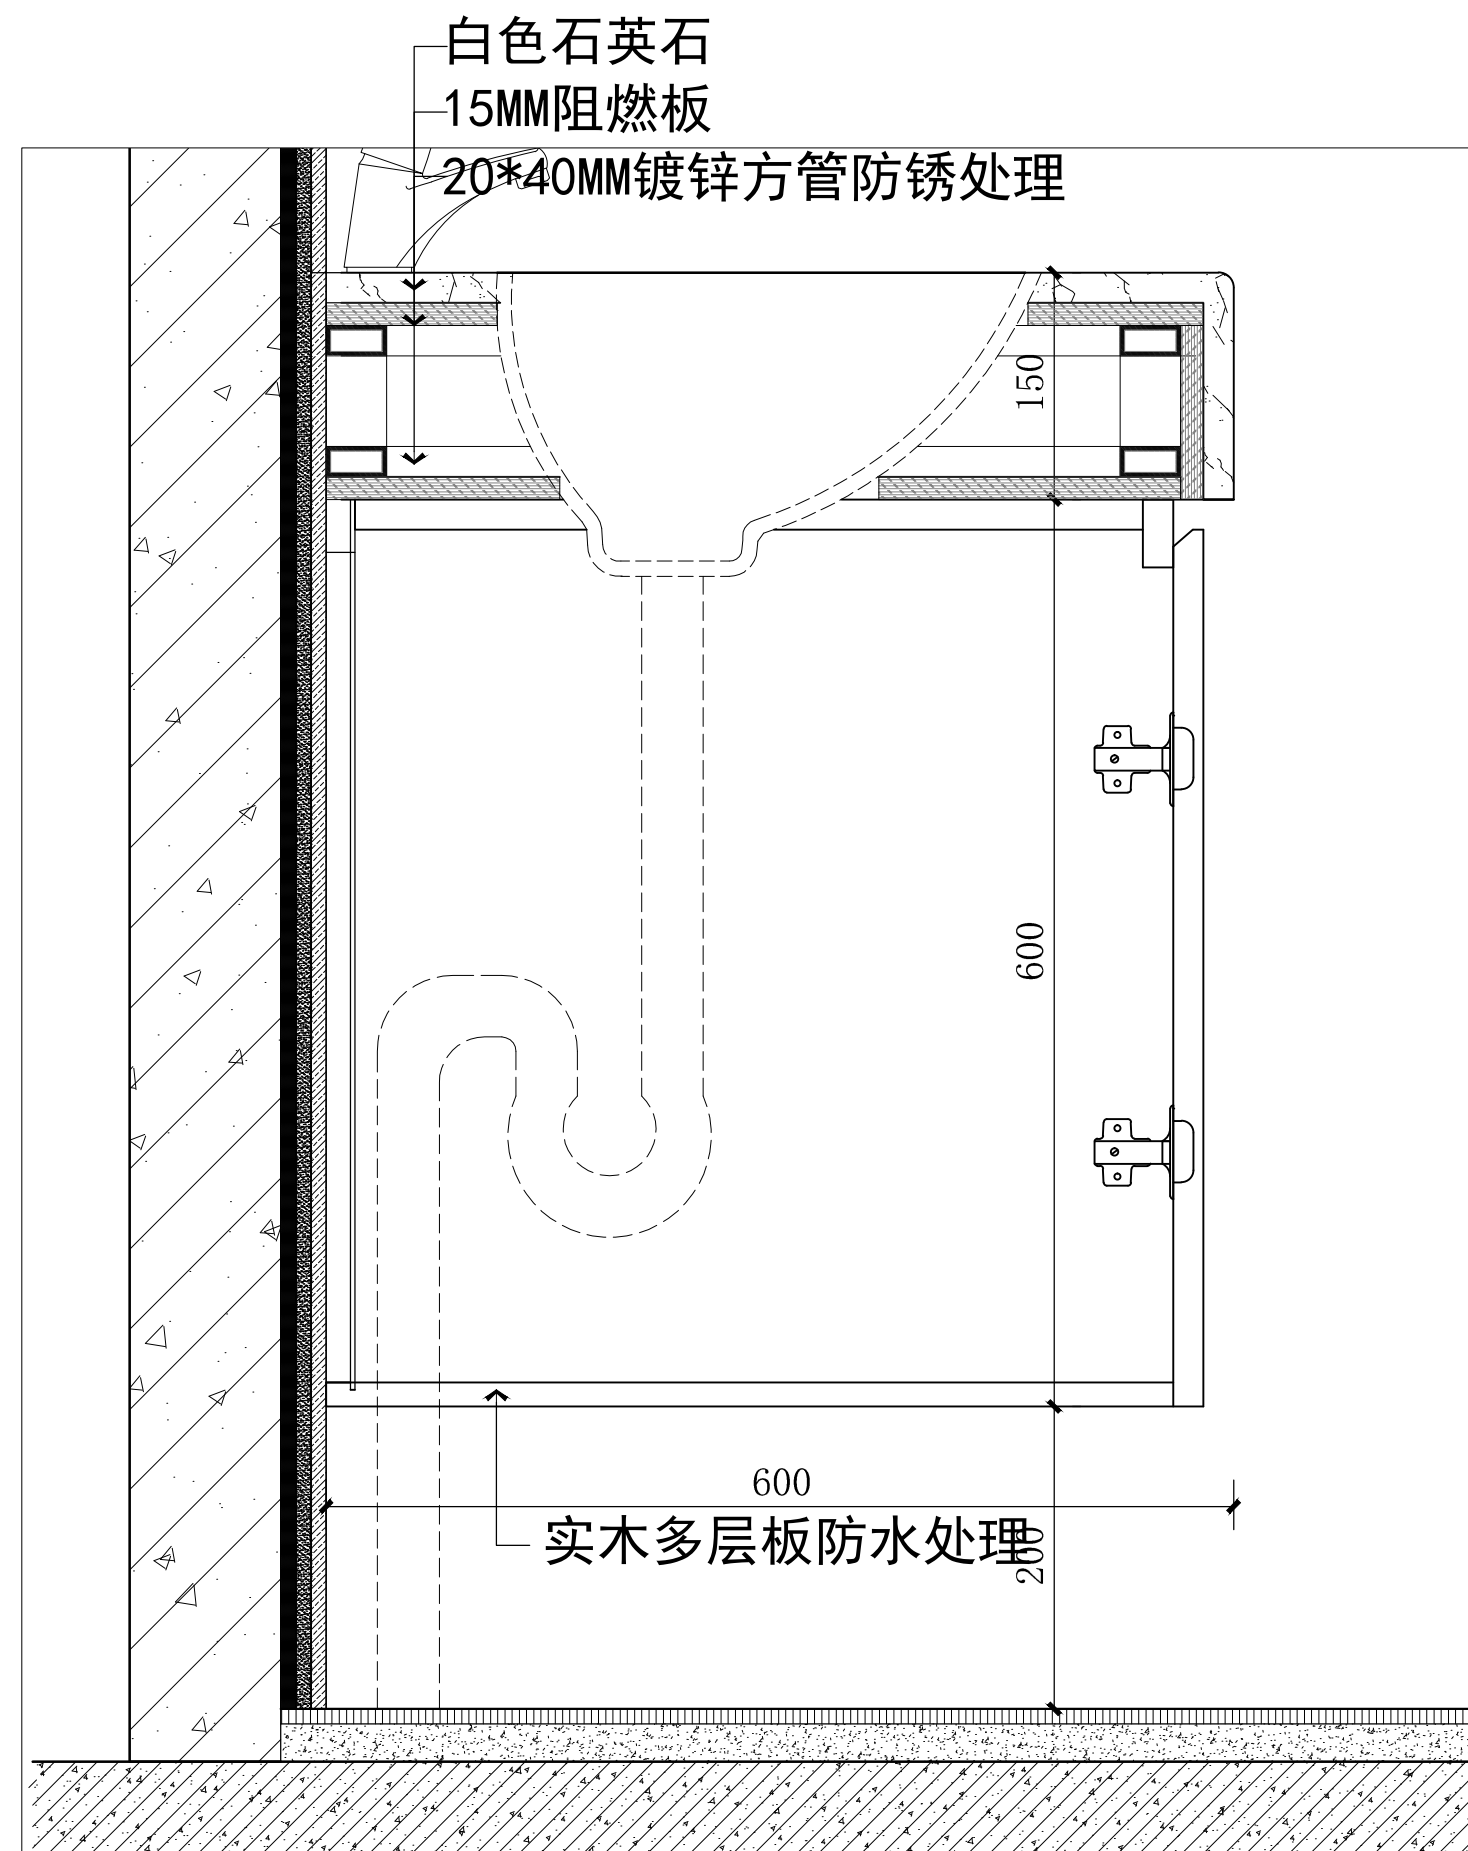

26 卫生间洗手盆大样图 1:5

金属收口条




水泥砂浆找平层

JS防水层

水泥砂浆粘结层

墙砖

25 墙砖大样图 1:5

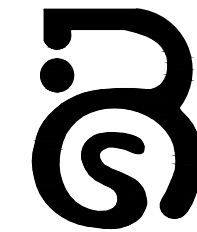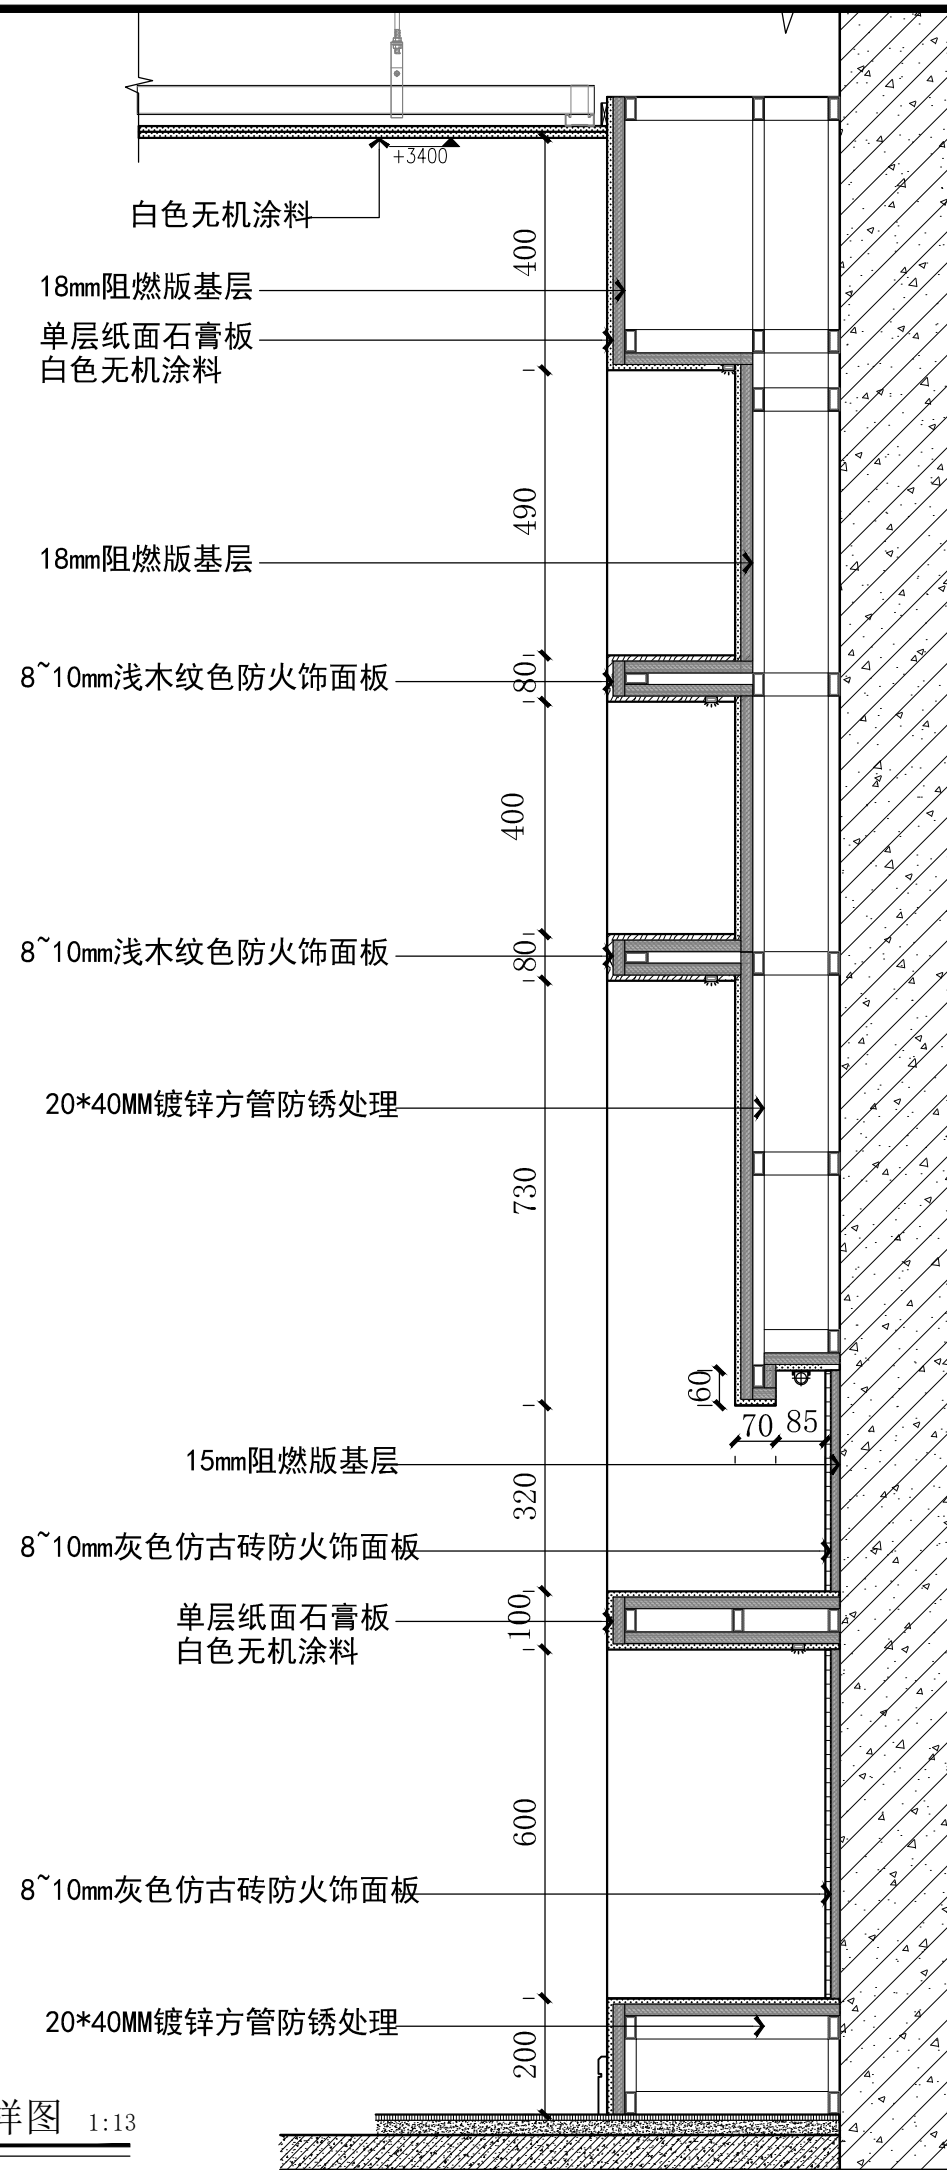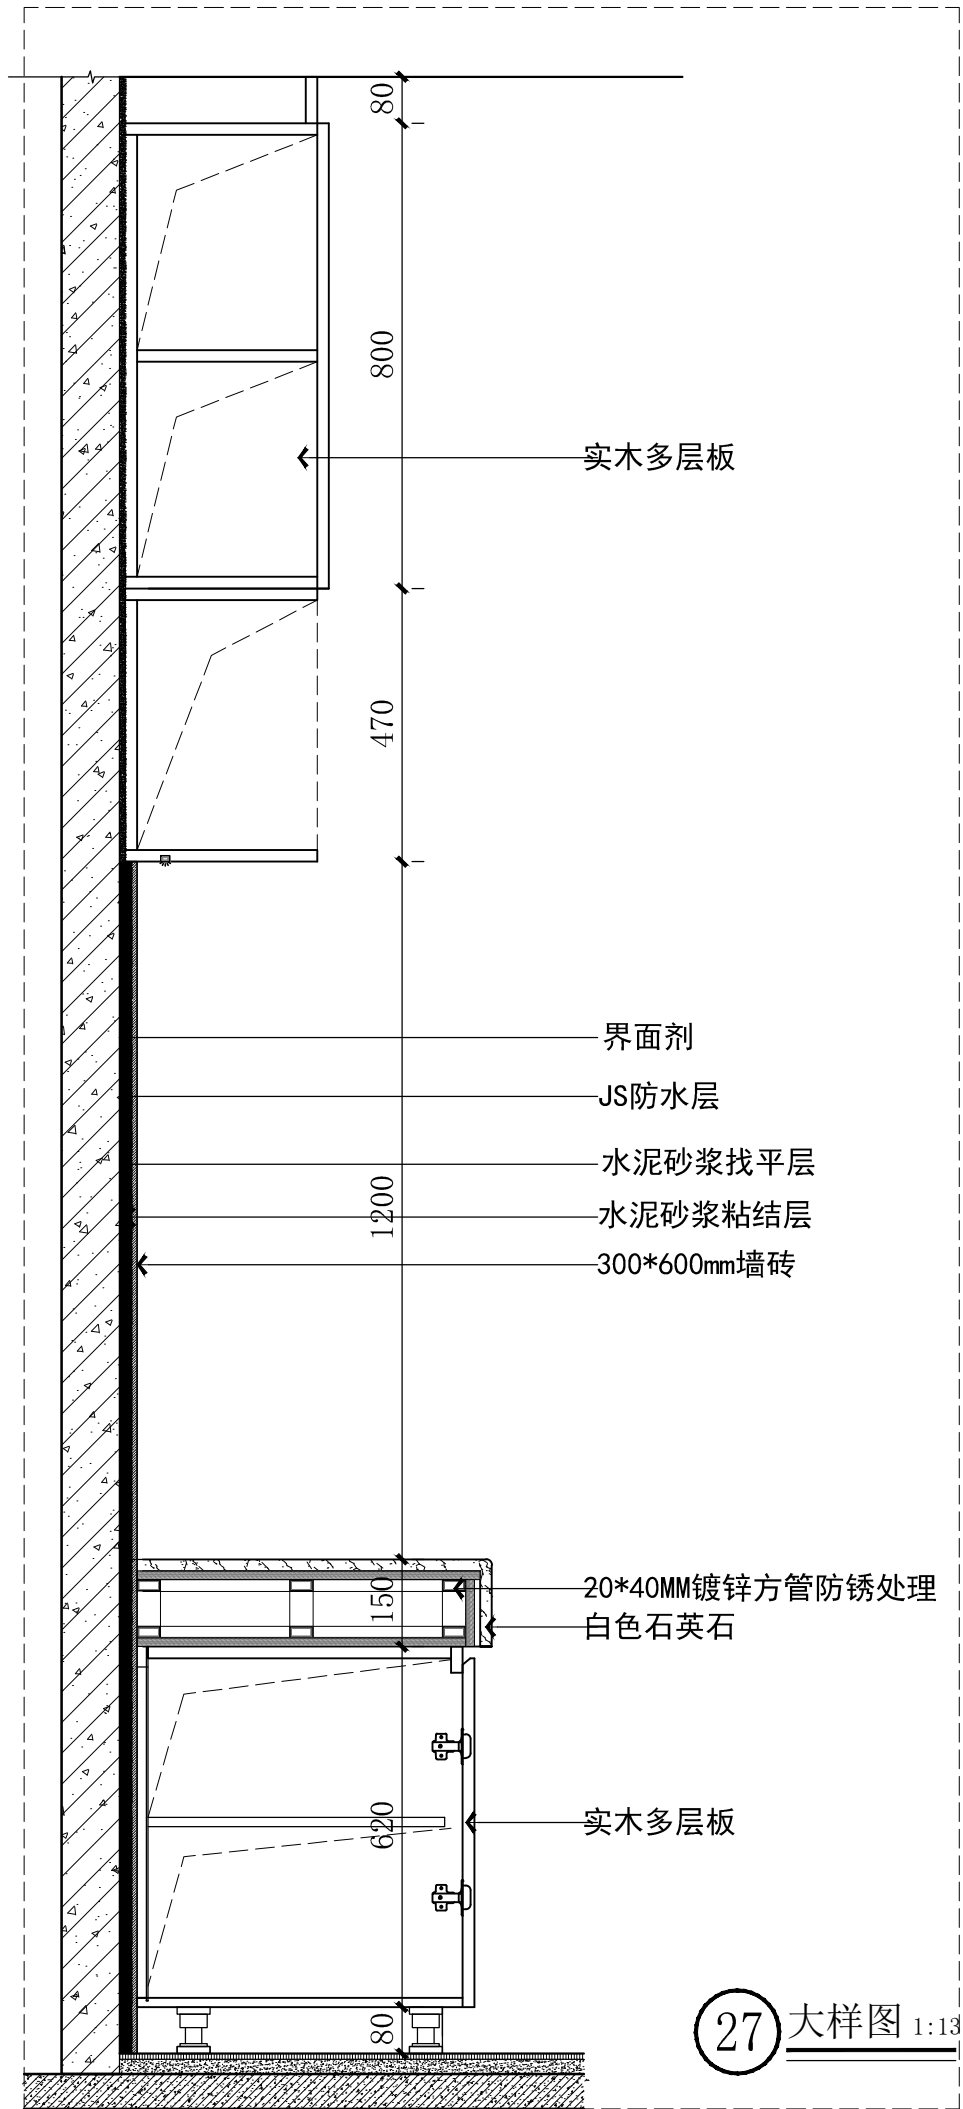

柏岁（青岛）养老产业发展有限公司

1. 本图纸须经各相关部门批准后方可使用
2. 不得量取图纸尺寸施工，如有任何不详事宜，请在施工前与设计师会商

审 定		
APPROVED BY		
审 核		
AUDITED BY		
项目负责		
PROJECT DIRECTOR		
专业负责		
SPECIAL RESPONSIBLE BY		
校 对		
CHECKED BY		
设 计		
DESIGNED BY		

版权所有，不得复制、套用

单位资质章
QUALIFICATION CHAMP

注册人盖章
SIGN OF REGISTERED STAFF

建设单位 CLIENT

工程名称 PROJECT

黎城街道平安路社区综合养老服务中心

子项名称 PROJECT

图 名 TITLE


大样图

工程编号	专 业	装 饰
PROJECT NO.	DISCIPLINE	DECORATION
比 例	阶 段	施 工 图
SCALE	STAGE	CONSTRUCTION DRAWING
版 号	日 期	2025.08
EDITION	DATE	
图 号	数 量	ET-06
DRAWING NO.	QUANTITY	
	总 数	




柏岁（青岛）养老产业发展有限公司

1. 本图纸须经各相关部门批准后方可使用
2. 不得量取图纸尺寸施工，如有任何不详事宜，请在施工前与设计师会商

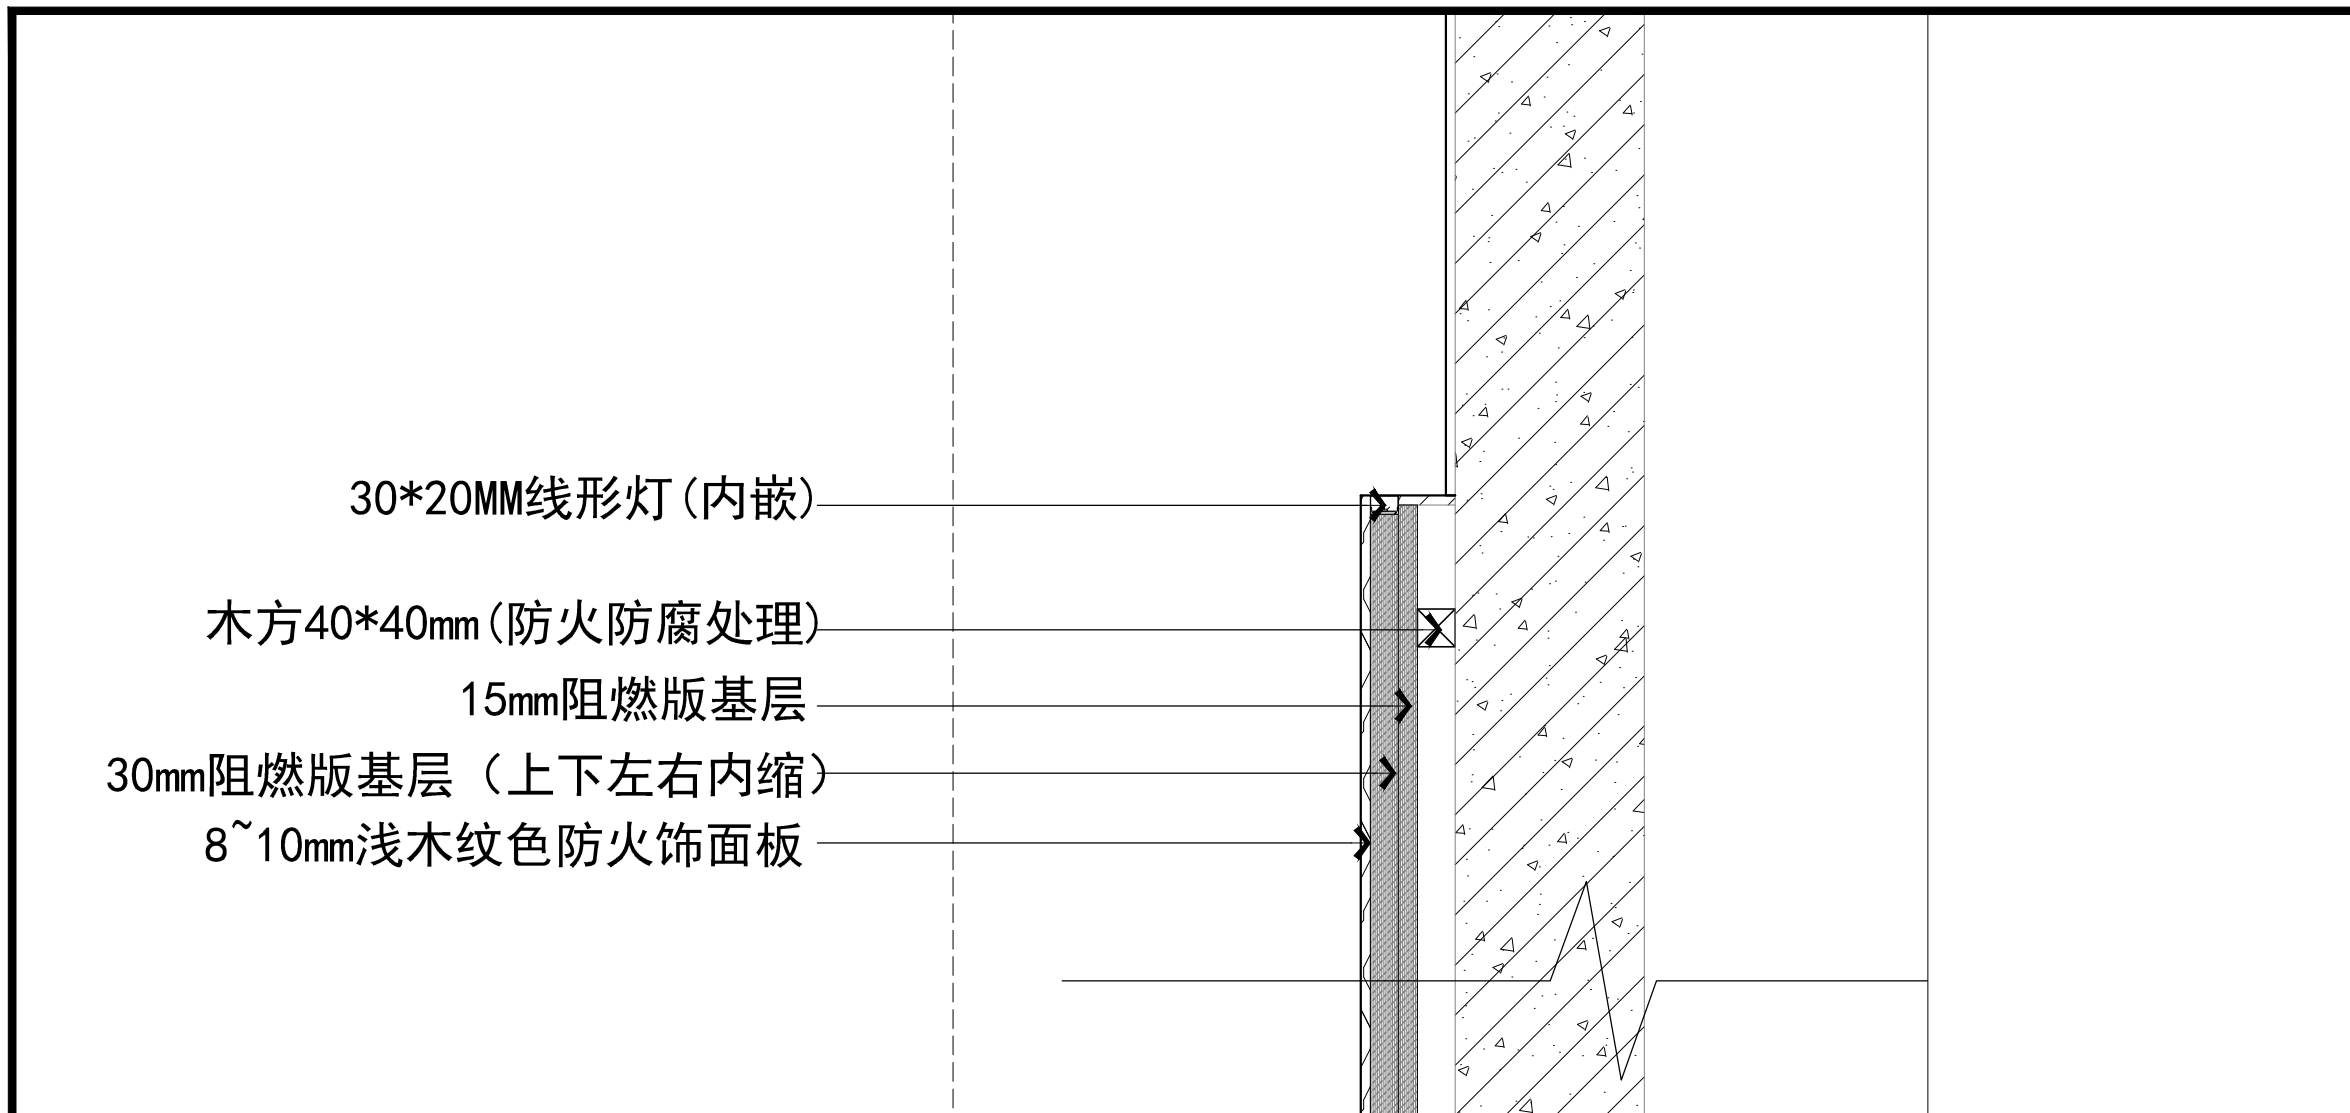

29 大厅背景墙竖剖大样 1:8

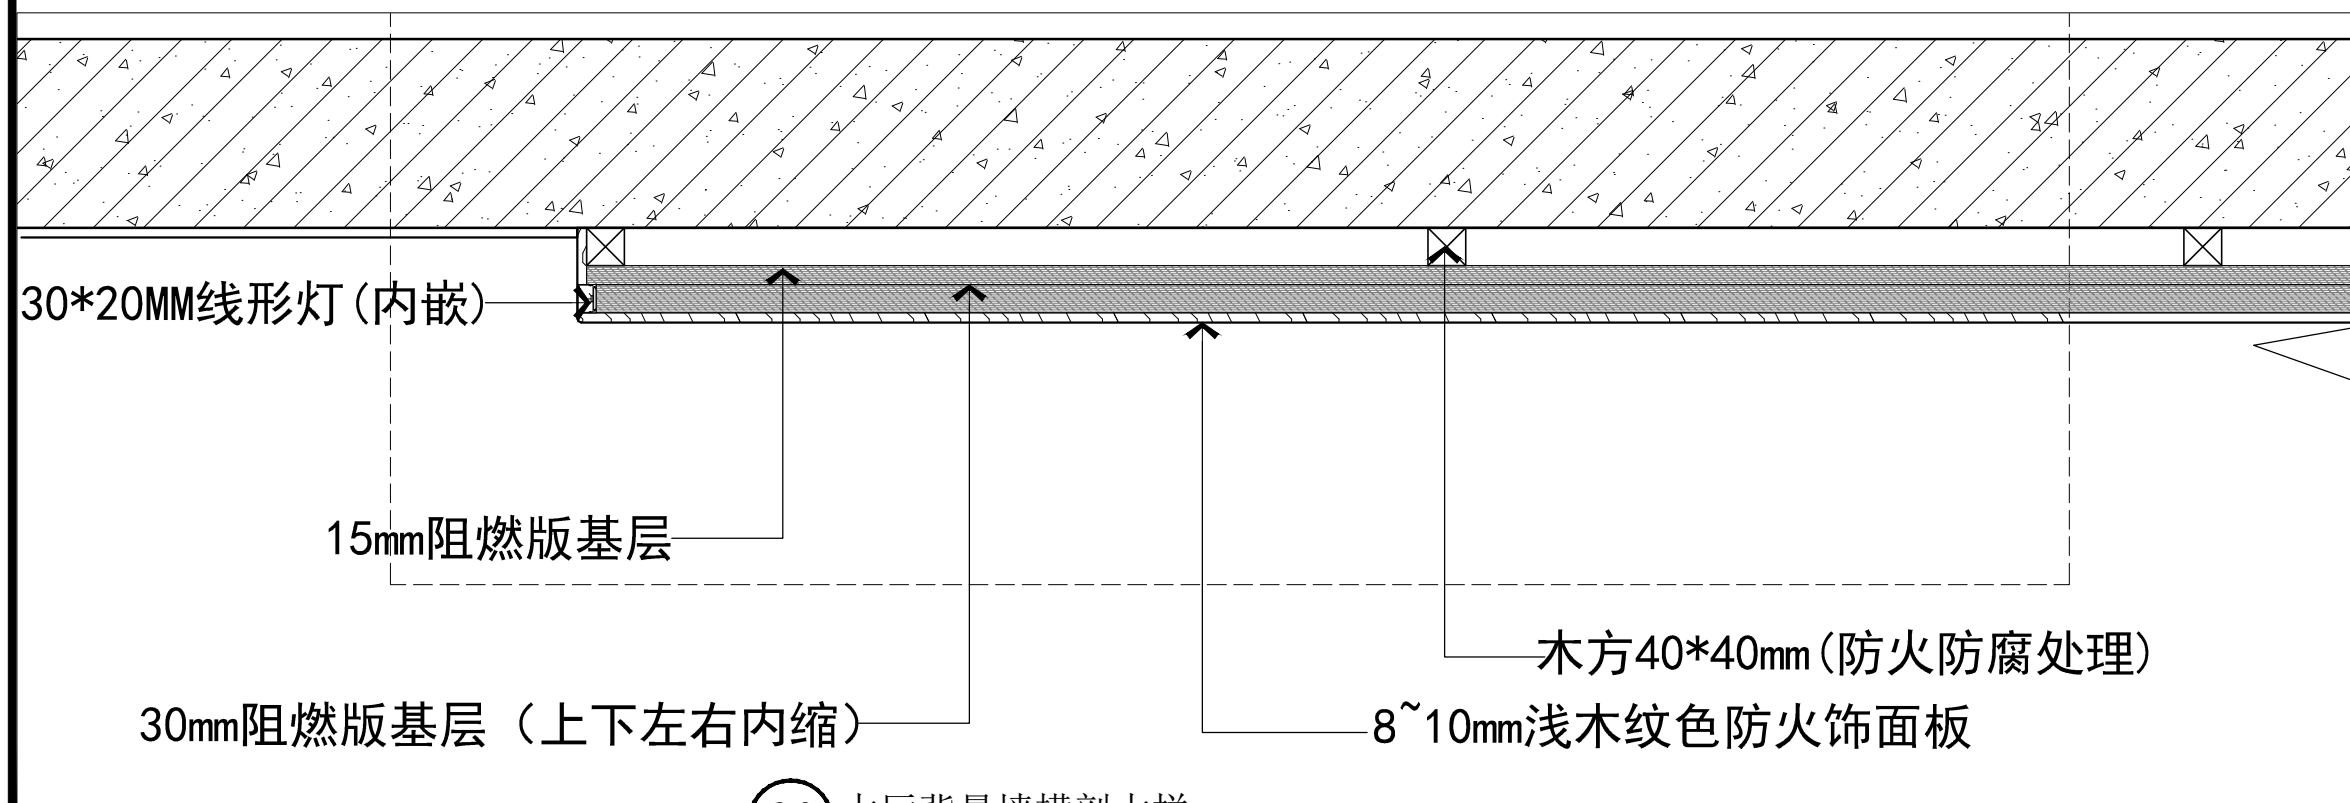

30 大厅背景墙横剖大样 1:8

审 定		
审 核		
项 目 负 责		
PROJ. DIRECTOR		
专 业 负 责		
DESIGN RESPONSIBLE BY		
校 对		
CHECKED BY		
设 计		
DESIGNED BY		

版权所有，不得复制、套用

单位资质章
QUALIFICATION SEAL

注册人盖章
SIGN OF REGISTERED SEAL

建设单位 CLIENT

工程名称 PROJECT


黎城街道平安路社区综合养老服务中心

子项名称 PROJECT

图 名 TITLE

大样图

工程编号	专 业	装 饰
PROJECT NO.	DISCIPLINE	DECORATION
比 例	阶 段	施 工 图
SCALE	STAGE	CONSTRUCTION DRAWING
版 号	日 期	2025.08
EDITION	DATE	
图 号	数 量	ET-07
DRAWING NO.	QUANTITY	
	总 数	

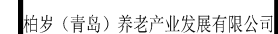

1. 本图纸须经各相关部门批准后方可使用
2. 不得量取图纸尺寸施工，如有任何不详事宜，请在施工前与设计师会商

审 定 APPROVED BY		
审 核 AUDITED BY		
项目负责 PROJECT DIRECTOR		
专业负责 DISCIPLINE RESPONSIBLE BY		
校 对 CHECKED BY		
设 计		

版权所有,不得复制、套用

单位资质章
QUALIFICATION CHAPTER

注册人员章
SEAL OF REGISTRY STAFF

建设单位 CLIENT

工程名称	PROJECT
------	---------

黎城街道平安路社区综合养老服务中心

子项名称	PROJECT
------	---------

图	名	TITLE
---	---	-------

大样图

工程编号		专 业	装 饰
PROJECT NO.		DISCIPLINE	
比 例	1:16	阶 段	施工图
SCALE		STATUS	
版 号	A	日 期	2025.08
EDITION		DATE	
图 号	装 施	ET-08	
DRAWING NO.	总 数		