

淮安市城市建设 设计研究院有限公司		图纸目录		设计编号		
		建设单位	淮安市淮阴区马头镇人民政府		2024G025-2	
		工程名称	马头镇旧县村村庄设计及施工图设计		共 2 页第 1 页	
序号	图别图号	图 纸 内 容			图 纸 尺 寸	备 注
01	LN-01	景观施工图设计说明			A2	
02	LN-02	通用详图			A2	
03	LP-01	总平面索引图			A2+4/4	
04	LP-02	节点坐标标注图			A2	
05	LD-01	西入口矮墙做法详图			A2	
06	LD-02.1	村部健身广场、游园平面索引图			A2	
07	LD-02.2	村部健身广场、游园网格定位图			A2	
08	LD-02.3	村部健身广场、游园平面尺寸标注、高程及材质标注图			A2	
09	LD-02.4	村部健身广场、游园家具布置及意向图			A2	
10	LD-02.5	广场、游园节点做法详图一			A2	
11	LD-02.6	广场、游园节点做法详图二			A2	
12	LD-02.7.1	游园入口矮墙做法详图一			A2	
13	LD-02.7.2	游园入口矮墙做法详图二			A2	
14	LD-02.8.1	游园格栅景墙做法详图一			A2	
15	LD-02.8.2	游园格栅景墙做法详图二			A2	
16	LD-03.1	文化节点做法详图一			A2	
17	LD-03.2	文化节点做法详图二			A2	
18	LD-03.3	文化节点做法详图三			A2	
19	LD-04.1	格栅美化一做法详图一			A2	
20	LD-04.2	格栅美化一做法详图二			A2	
21	LD-04.3	格栅美化二做法详图			A2	
22	LD-05	垃圾分类回收亭详图			A2	
23	PP-01	绿化种植设计说明			A2	
24	PP-02	绿化总平面索引图			A2+3/3	
25	PP-03	苗木表			A2	
26	PP-04	绿化节点一苗木种植图			A2	

制表人： 闻宇鹏

景观施工图设计说明

第一部分 工程概况

- 工程名称：马头镇旧县村村庄设计及施工图设计
- 工程地址：淮安市淮阴区马头镇旧县村
- 设计范围：红线范围
- 设计范围：园林建筑、园林小品，广场，园路铺装、绿化种植等

1、设计依据

- 设计范围及建筑总图及相关专业图纸由业主提供。
- 本次施工图以业主确定的设计方案图纸为依据。
- 《城市居住区规划设计标准》 GB50180-2018
《城市道路绿化规划与设计规范》CJJ75-97
《无障碍设计规范》GB50763-2012
《民用建筑设计统一标准》 GB 50352-2019
《园林绿化工程施工及验收规范》CJJ/T82-2012
《淮安市建设项目配套绿地管理技术规定》(2014版)
园林设计相关政策法规等

第二部分 工法说明

1、放样说明

- 放样作业由“坐标原点”开始；
- 放样工作应依图纸所示，由墙面、墙中心线、路缘石面或树干中心线起始；放样角度如无特别说明皆为 90° 直角，
- 本施工图采用相对坐标系，景观平面图尺寸标注以mm为单位，定位坐标以m为单位。
- 本施工图中采用的坐标及高程系统与建设单位提供的电子文件系统一致如有出入以现场实测为准。
- 竖向图标高为绝对标高（黄海高程），单位m，场地标高均为景观设计完成面标高，道路标高为路面中心线或变坡点标高。
- 园路与道路横坡，未标明处，均为从道路中心线向道路两边找坡1.5%。

2、选材说明

- 所有设计饰材及灯具需经业主审批后才能定购，施工方应严格按图施工。如果擅自修改和换型的损失将由施工方承担责任；
- 所有造型石材的选择必须由业主确认后后方可施工安装；
- 材料颜色由厂家供样，业主选色确定；
- 本工程所用木材见相应详图，用木未经特殊说明均采用樟子松防腐木；
- 所有室外绿化设计采用的木材将需采用经过防腐、防水、脱脂、烘干及压缩等处理的室外用木材，木材的运用需根据设计师的要求施工，同等级别的产品选购均需送交样品确认后后方可施工安装。木材的含水率≤12%。除注明外，防腐木表面处理：刷熟桐油两道，清漆一道。

3、铺砌说明

- 所有铺装地面饰材的施工必须保证优质施工质量，必须保证饰材面上不留有砂浆等污渍；
- 铺装材料在铺装之前应采取防护措施，防止出现污损、泛碱等现象；
- 湿作业时现场环境温度宜在5度以上；
- 石材、地面砖铺贴前应浸水湿润。天然石材铺贴前应进行对色、拼花并试拼、编号；
- 铺贴前应根据设计要求确定结合层砂浆厚度，拉十字线控制其厚度和石材、地面砖表面平整度及缝宽；用于花池、矮墙、座凳等压顶或转角花岗岩，如无特别注明处，均需打磨圆角。
- 结合砂浆应采用设计标号的水泥砂浆，厚度宜高出实铺厚度2-3mm。铺贴前应在水泥砂浆上刷一道水灰比为1:2的素水泥浆或干铺水泥1-2mm厚洒水；
- 石材、地面砖铺贴时应保持水平就位，用橡皮锤轻击使其与砂浆粘结紧密，同时调整其表面平整度；
- 石材铺装铺贴时须基层平整、满足强度，保证铺贴的石材完整性，避免被压碎；
- 石材铺装沿路纵向每隔4米做缩缝，长约20米或与不同构筑物衔接时做胀缝；
缩缝做法详见：《苏J08-2006(5)》，胀缝做法详见：《苏J08-2006(12)》。

4、小品

- 混凝土除注明外，一般混凝土构件应采用现浇。
- 钢筋应采用HPB300(Φ)及HRB400(Φ)钢筋。
- 钢构件可采用Q235-B级(为热镀锌构件)，所有外露铁件均要求刷红丹两度，调和漆一道。
- 砖和砂浆强度：除注明外，可采用MU10砖DMM5干拌砂浆进行砌筑；地下部分采用MU10砖DMM7.5干拌砂浆砌筑，砖选用非粘土烧砖。
- 砖砌挡墙长度大于8m要设伸缩缝，缝宽满足规范要求，内填聚乙稀泡沫材料或沥青麻丝，用与饰面同色系耐候胶处理。

第三部分、施工要求：

1、石材要求

- 石材铺贴均要求缝隙对齐、留深缝。
- 所用抛光花岗石贴面材料，所有外露可见面均应抛光处理。
- 花岗石地面铺设完成后面层需刷涂保护剂，木纹石采用双面保护剂，其它石材未加，说明均采用单面保护剂。
- 石材铺贴要均匀敲实防止空鼓断裂。

2、土方施工要求

- 对20厘米以下的土层进行人工深翻、碾压。
- 严格按照施工规范进行人工改造，保证地形饱满，轮廓线自然、流畅、不积水。
- 每填筑50厘米厚碾压1-2次（若有必要进行环刀试验）。
- 按城市园林绿化规范规定在10cm以上，30cm以内平整绿化地面至设计坡度要求，平面绿化地平整坡度控制在2.5-3%坡度。根据实际的线形与标高构筑绿地， $0.02 \leq i \leq 0.1$ ，确保水能排到指定的蓄水池。

第四部分 执行说明

- 施工单位在开工之前应仔细阅读设计图纸，正确理解意图，并且复核作为设计依据的所有的场地高程、管线、植物、构筑物等因素是否与设计图纸冲突。
- 明确放样区内基础管网设施所在位置，若与设计图纸有重大冲突应于施工前通知设计师；
- 地下排水系统与标高均以给排水工程师排水图为准，但在种植区内如有，机电的检查井或地下构筑物的井盖标高与绿化设计标高不符时应及时与有关单位提出洽谈处理；
- 所有大样中，如有与建筑大样、排水大样和机电大样不符合时，则以该专业设计师协调确定；
- 本图纸未尽详实处，施工时应遵照国家及华东地区规范和标准执行。

第五部分 相关专业说明

- 种植说明: 详见《种植设计说明》
- 结构说明: 详见《结构设计说明》
- 给排水及灌溉说明: 详见《给排水设计说明》
- 电气说明: 详见《电气设计说明》

第六部分 备注

凡图中索引的图集大样中含有的传统砂浆，均按下表换算成预拌砂浆（干拌）施工，不得现场搅拌混合砂浆、水泥砂浆。

预拌砂浆与传统砂浆的对应关系表

品种	干拌砂浆(预拌砂浆)	传统砂浆
砌筑砂浆	DMM5	M5混合砂浆、M5水泥砂浆
	DMM7.5	M7.5混合砂浆、M7.5水泥砂浆
	DMM10	M10混合砂浆、M10水泥砂浆
	DMM15	M15水泥砂浆
抹灰砂浆	DMM20	M20水泥砂浆
	DPM5	1:1:6混合砂浆
	DPM10	1:1:4混合砂浆
	DPM15	1:3水泥砂浆
地面砂浆	DPM20	1:2水泥砂浆、1:2.5水泥砂浆、1:1:2混合砂浆
	DSM15	1:3水泥砂浆
	DSM20	1:2水泥砂浆

 淮安市城市建设设计研究院 有限公司			
证书编号: A232013107 资质等级: 甲级 公司地址: 淮安市北京北路108号 联系电话: 0517-83668231			
建设单位 Client	淮安市淮阴区马头镇人民政府		
项目名称 ProjectName	马头镇旧县村村庄设计及施工图设计		
子项名称 Sub-Project			
项目编号 ProjectNo.	2024G025-2		
子项编号 Sub-ProjectNo.			
职 责 Responsibility	姓 名 Name	签 字 Signature	
审 定 ApproveBy	陈迎军		
项目负责人 ProjectManager	陈迎军		
审 核 ReviewBy	陈迎军		
专业负责人 Discipline Responsible	陈迎军		
校 对 CheckBy	陆 晔		
设 计 DesignBy	闻宇鹏		
绘 图 DrawBy	闻宇鹏		
图纸会签 Confirmed by			
专 业 Discipline	签 名 Signature	专 业 Discipline	签 名 Signature
建 筑 Architecture		暖 通 HVAC	
结 构 Structure		景 观 Landscape	
给 排 水 Plumbing		道 路 Road	
电 气 Electricity		其 他 Else	
图纸名称 SheetTitle	景观施工图设计说明		
专 业 Discipline	景 观	阶 段 Stage	施 工 图
编 号 SheetNo.	LN-01	日 期 Date	2025.06
图 幅 Drawing sheet		比 例 Drawing scale	
执业签章 RegistratiStamp			
出图签章 ReleaseStamp			
本图须加盖出图签章 否则一律无效 InvalidUnlessStamped			



淮安市城市建设设计研究院 有限公司

证书编号: A232013107
资质等级: 甲级
公司地址: 淮安市北京北路108号
联系电话: 0517-83668231

建设单位 Client 淮安市淮阴区马头镇人民政府

项目名称 ProjectName 马头镇旧县村村庄设计及施工图设计

子项目名称 Sub-Project

项目编号 ProjectNo. 2024G025-2

子项目编号 Sub-ProjectNo.

职责 Responsibility 姓名 Name 签字 Signature

审定 ApproveBy 陈迎军

项目负责人 ProjectManager 陈迎军

审核 ReviewBy 陈迎军

专业负责人 DisciplineResponsible 陈迎军

校对 CheckBy 陆晔

设计 DesignBy 闻宇鹏

绘图 DrawBy 闻宇鹏

图纸会签 Confirmed by

专业 Discipline 签名 Signature 专业 Discipline 签名 Signature

建筑 Architecture 暖通 HVAC

结构 Structure 景观 Landscape

给排水 Plumbing 道路 Road

电气 Electricity 其他 Else

图纸名称 SheetTitle 菜园围栏、毛石挡墙、自然护坡做法详图

专业 Discipline 景观 阶段 Stage 施工图

编号 SheetNo. LN-02 日期 Date 2025.06


图幅 Drawing sheet 比例 Drawing scale

执业签章 RegistratiStamp

出图签章 ReleaseStamp

本图须加盖出图签章 否则一律无效
invalidUnlessStamped


图框请勿开修改, 图框版本: 20210810

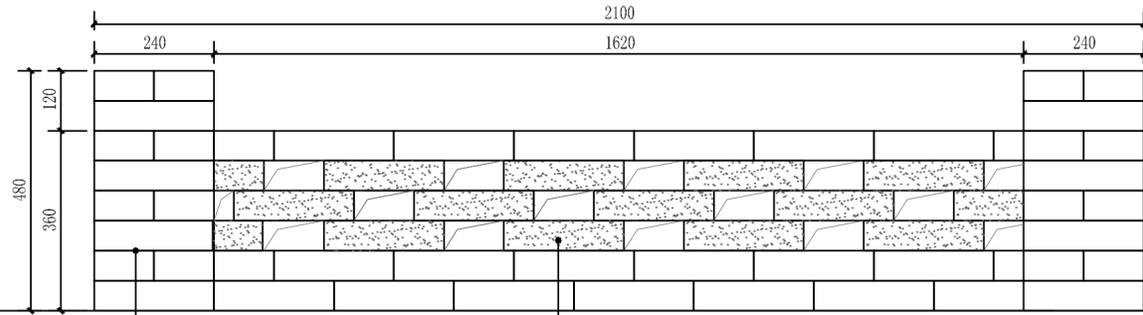

240*120*60标准烧结青砖
DMM7.5干拌砂浆砌筑

240*120*60标准烧结红砖, 镂空
DMM7.5干拌砂浆砌筑


① 3米长标准段矮墙做法一 1:10

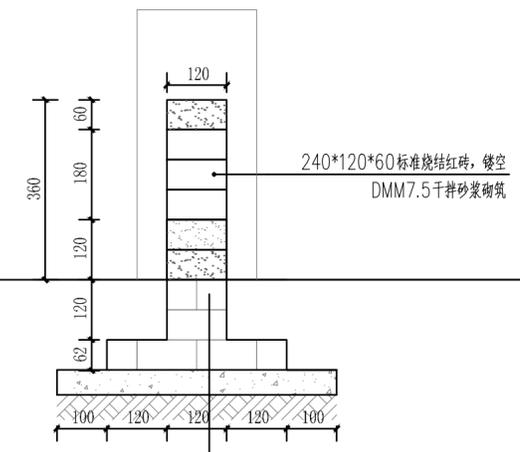

240*120*60标准烧结红砖, 镂空
DMM7.5干拌砂浆砌筑

标准烧结青砖, DMM7.5干拌砂浆砌筑
50厚C15混凝土
素土夯实, 压实度>0.90


② 3米长标准段矮墙做法一 剖面详图 1:10

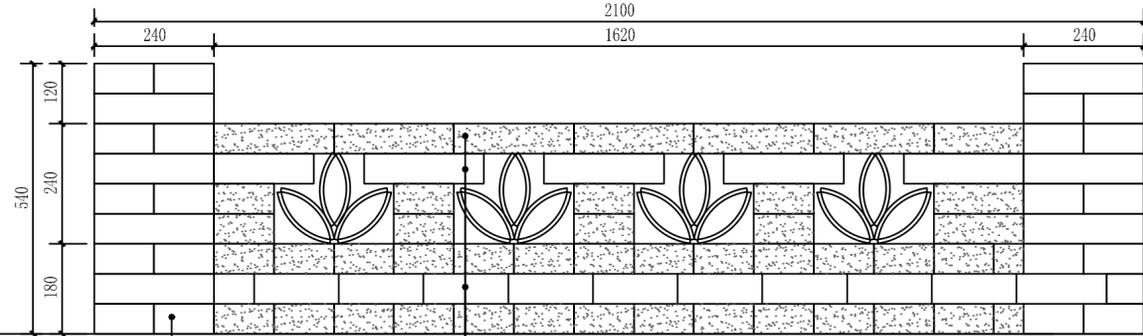

240*120*60标准烧结青砖
DMM7.5干拌砂浆砌筑

240*120*60标准烧结青砖
DMM7.5干拌砂浆砌筑


③ 3米长标准段矮墙做法二 1:10

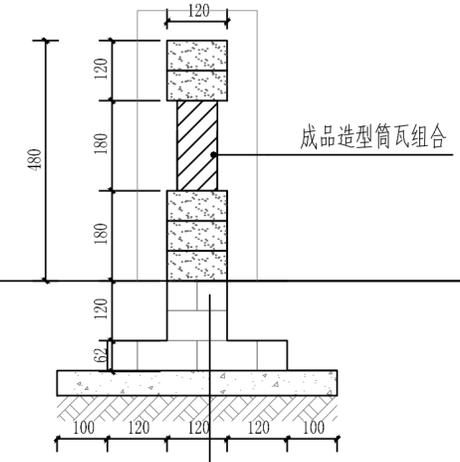

成品造型筒瓦组合



标准烧结青砖, DMM7.5干拌砂浆砌筑
50厚C15混凝土
素土夯实, 压实度>0.90

④ 3米长标准段矮墙做法二 剖面详图 1:10

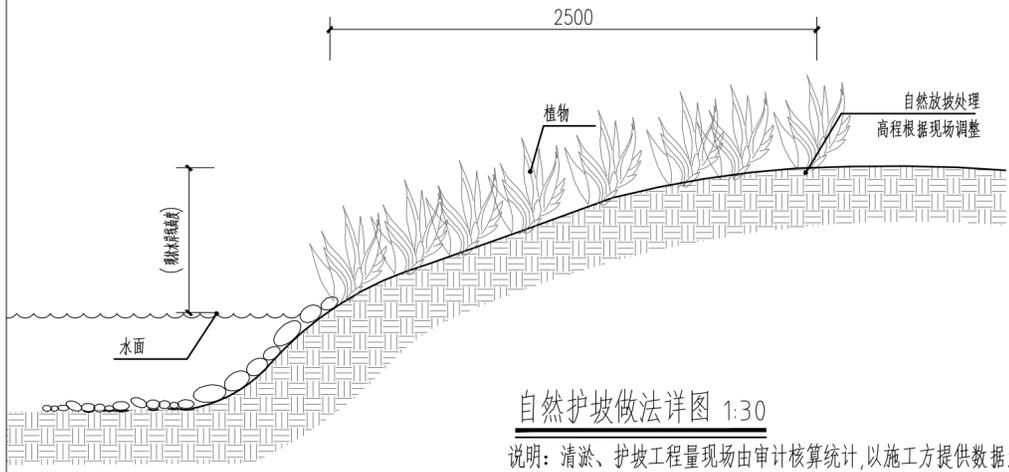


自然护坡做法详图 1:30

说明: 清淤、护坡工程量现场由审计核算统计, 以施工方提供数据为准;

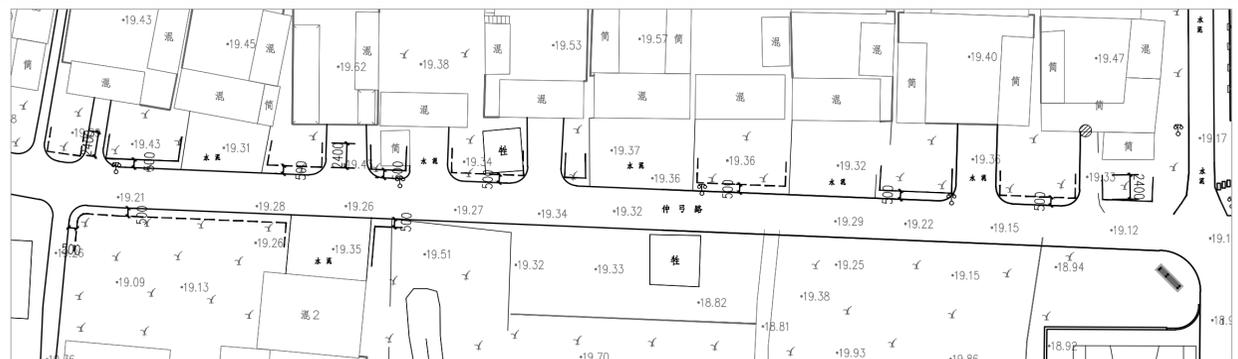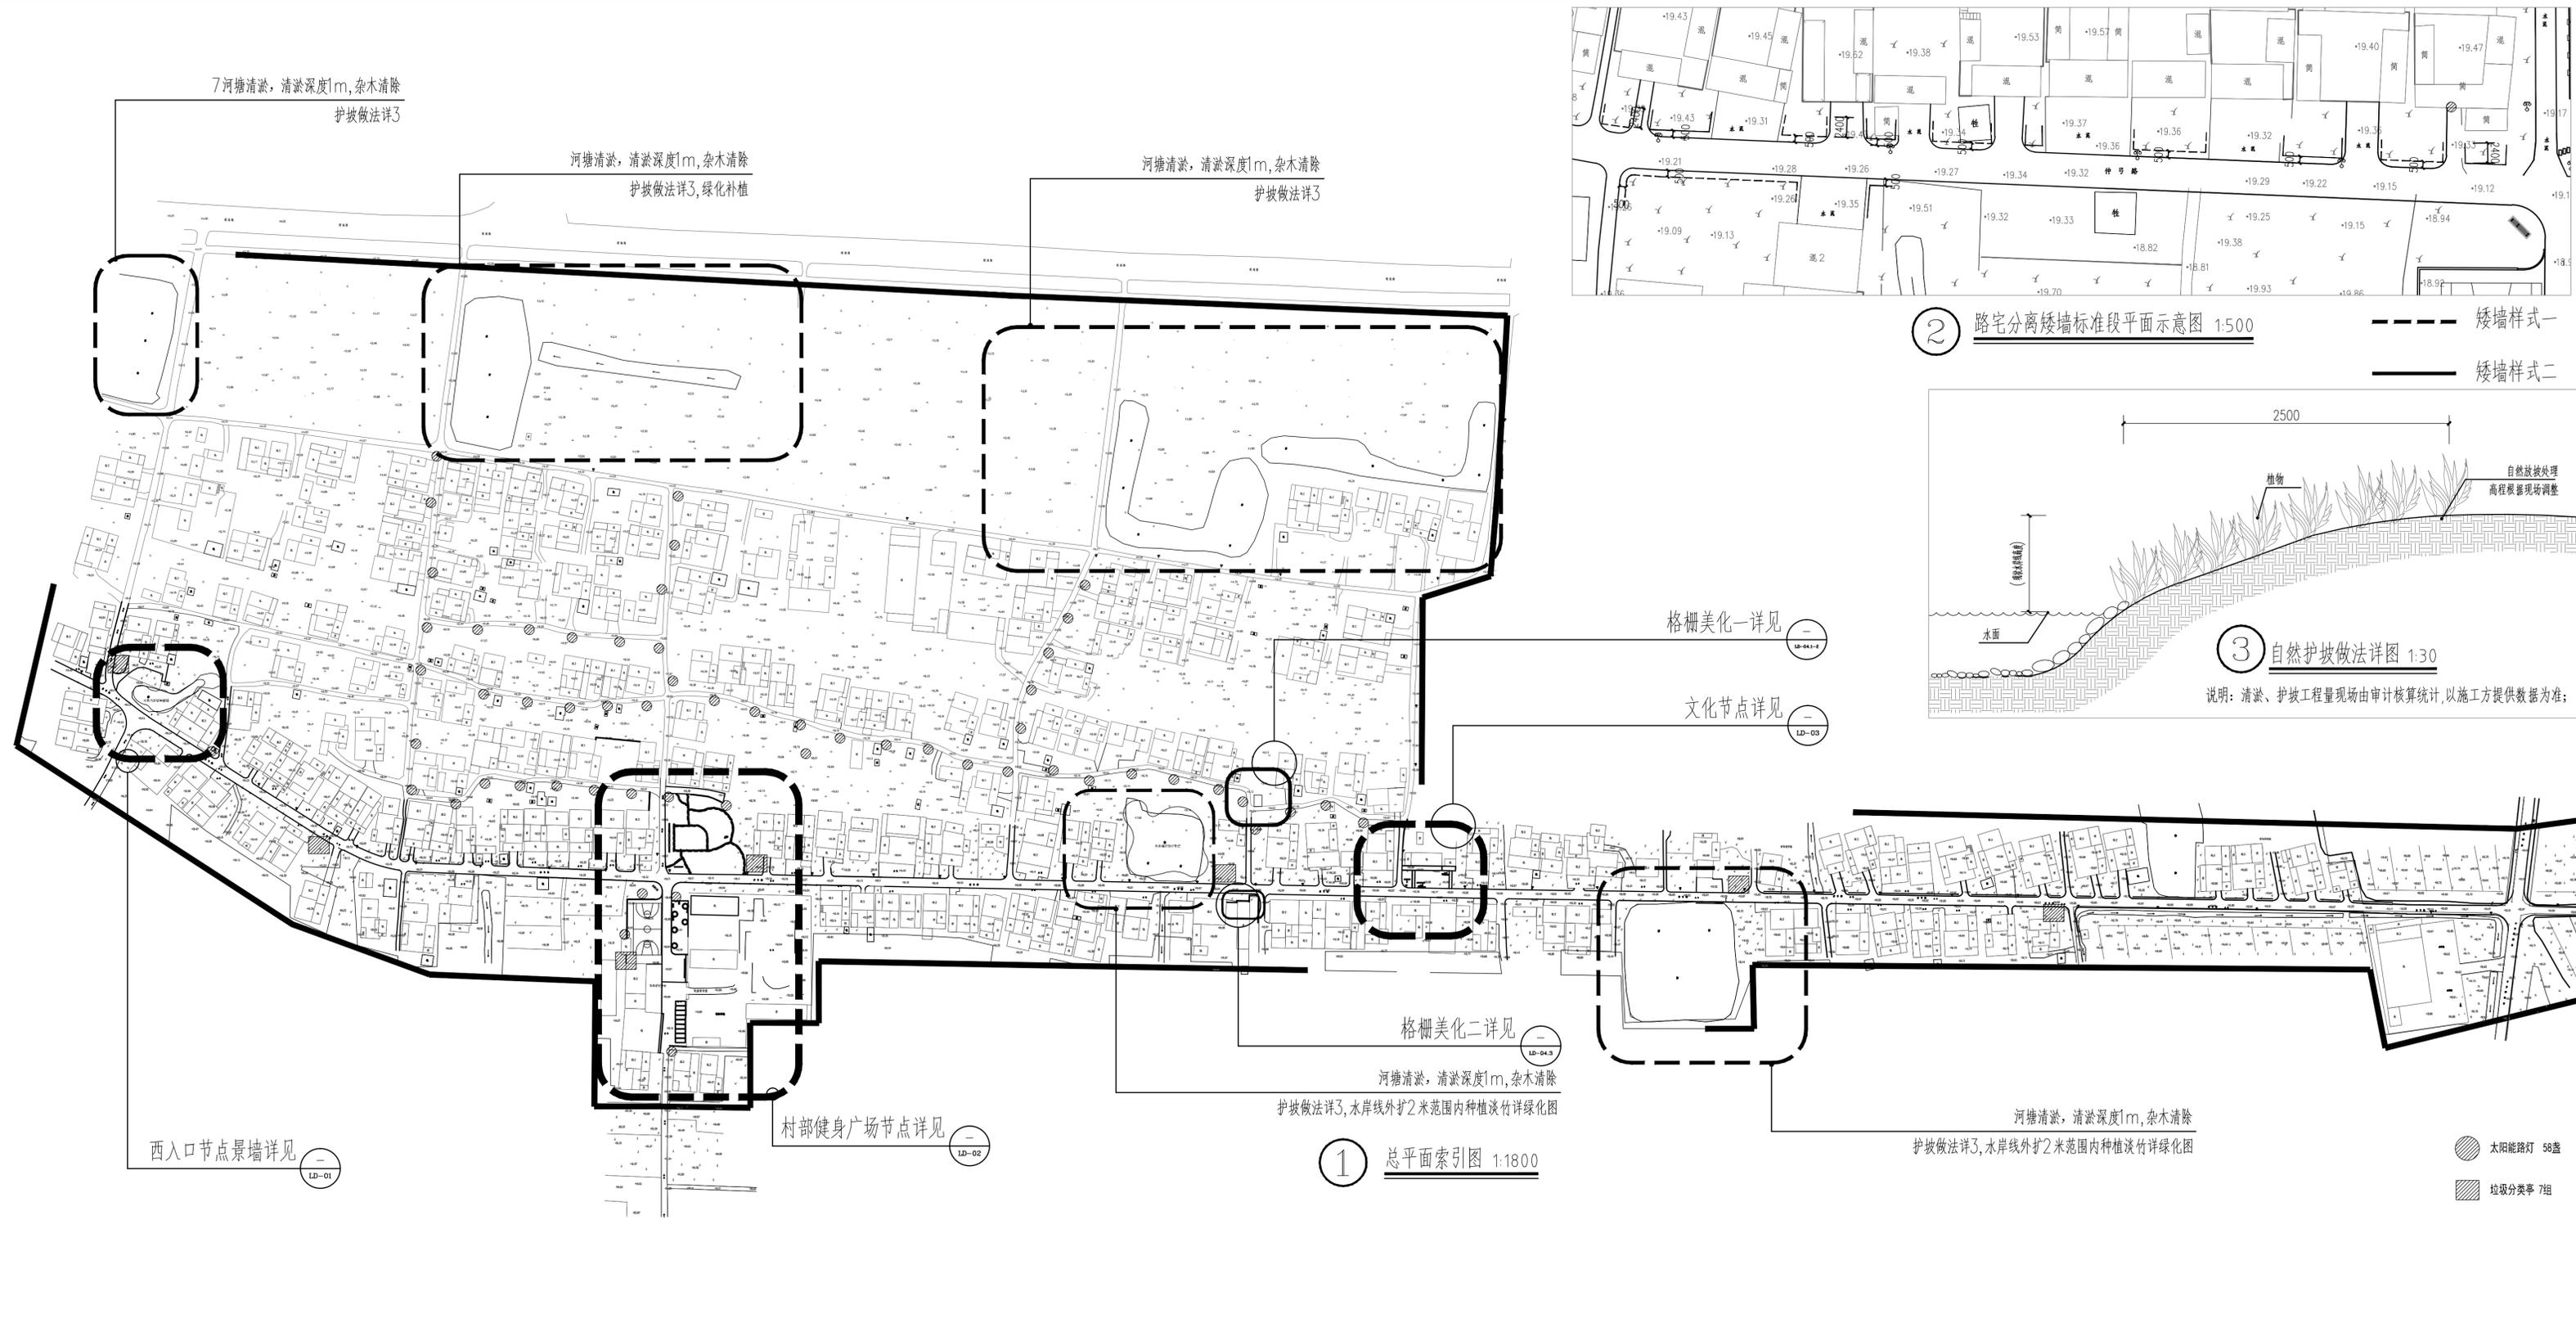

2 路宅分离矮墙标准段平面示意图 1:500

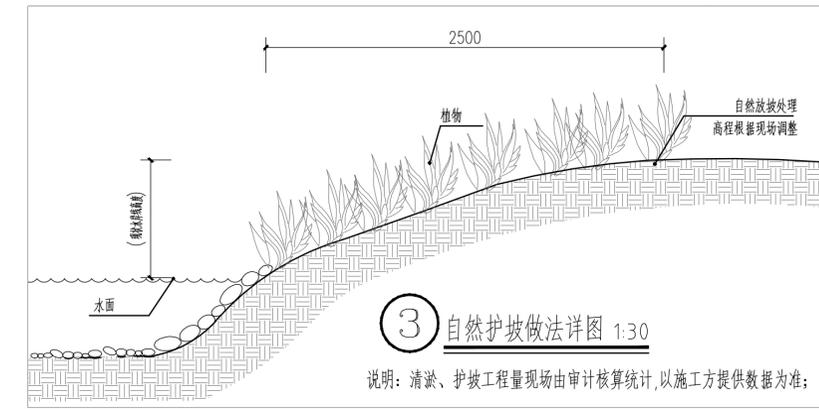

3 自然护坡做法详图 1:30



淮安市城市设计研究院有限公司

证书编号: A232013107
 资质等级: 淮南市淮阴区人民政府
 公司地址: 淮安市北京北路108号
 联系电话: 0517-80181818 施工图设计

建设单位 Client			
项目名称 ProjectName			
子项目名称 Sub-Project	2024G025-2		
项目编号 ProjctNo.			
子项目编号 Sub-ProjectNo.	陈进军	陈进军	陈进军
姓名 Name	陈进军	陈进军	陈进军
签字 Signature			
责任 Responsibility	陈进军	陈进军	陈进军
审定 Approvdy	陈进军	陈进军	陈进军
项目负责人 projectmanager	陈进军	陈进军	陈进军
审核 Reviewby	陆 涛	陆 涛	陆 涛
专业负责人 Discipline Responsible	周宇鹏	周宇鹏	周宇鹏
校对 Checkoby	周宇鹏	周宇鹏	周宇鹏
设计 Designby			
绘图 Drawby			

图纸会签 Confirmed by			
专业 Discipline	签名 Signature	专业 Discipline	签名 Signature
建筑 Architecture		暖通 HVAC	
结构 Structure		景观 Landscape	
给排水 Plumbing		道路 Road	
电气 Electricity		其他 Else	
图纸名称 SheetTitle			
总平面图索引			
专业 Discipline	景观 Landscape	阶段 Stage	施工图 Construction Drawing
编号 SheetNo.	LP-01	日期 Date	2025.6
图幅 Drawing sheet		比例 Drawing scale	
执业签章 Registrati&Stamp			

本图须加盖出图印章 否则一律无效
 Invald&Inless&Stamped

图框请勿并开修改, 图框版本: 20210810



淮安市城市建设设计研究院 有限公司

证书编号: A232013107

资质等级: 甲级

公司地址: 淮安市北京北路108号

联系电话: 0517-83668231

建设单位 Client 淮安市淮阴区马头镇人民政府

项目名称 ProjectName 马头镇旧县村庄设计及施工图设计

子项名称 Sub-Project

项目编号 ProjectNo. 2024G025-2

子项编号 Sub-ProjectNo.

职责 Responsibility 姓名 Name 签字 Signature

审定 ApproveBy 陈迎军

项目负责人 projectmanager 陈迎军

审核 ReviewBy 陈迎军

专业负责人 Discipline Responsible 陈迎军

校对 CheckBy 陆晔

设计 DesignBy 闻宇鹏

绘图 DrawBy 闻宇鹏

图纸会签 Confirmed by

专业 Discipline	签名 Signature	专业 Discipline	签名 Signature
建筑 Architecture		暖通 HVAC	
结构 Structure		景观 Landscape	
给排水 Plumbing		道路 Road	
电气 Electricity		其他 Else	

图纸名称 SheetTitle 西入口及村部健身广场、游园节点坐标标注图

专业 Discipline 景观 阶段 Stage 施工图

编号 SheetNo. LP-02 日期 Date 2024.12


图幅 Drawing sheet 比例 Drawing scale

执业签章 RegistratiStamp

出图签章 ReleaseStamp

本图须加盖出图签章, 否则一律无效
Invalid unless stamped

图框请勿炸开修改, 图框版本: 20210810

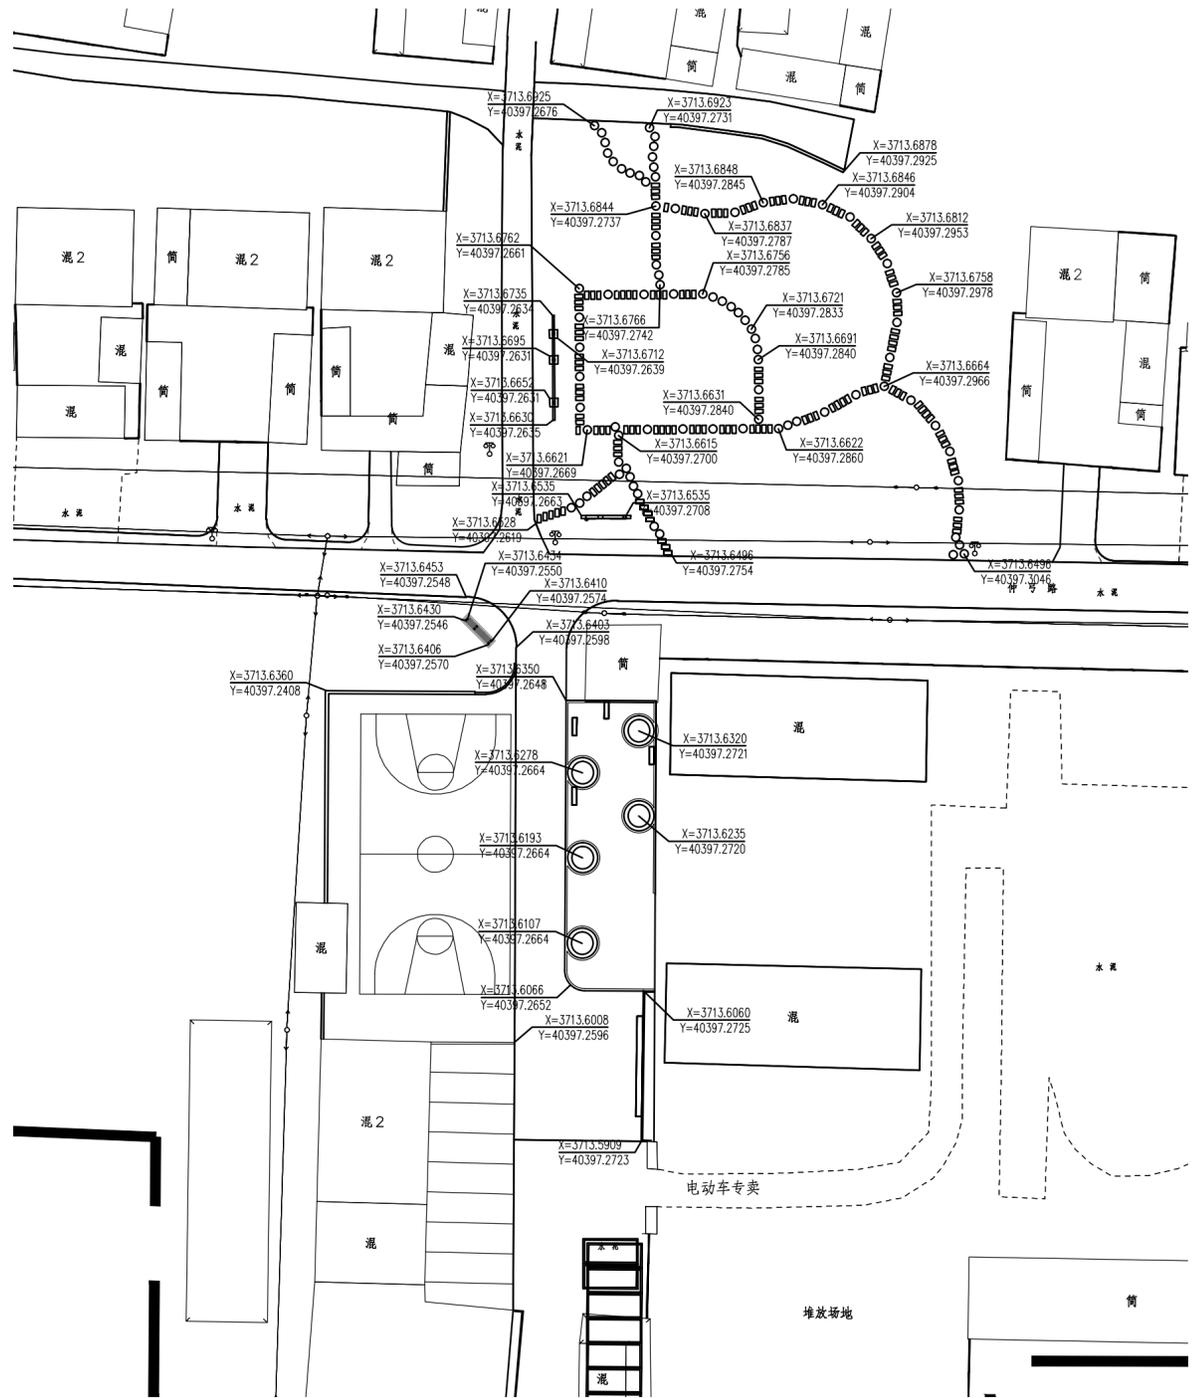

村部健身广场、游园节点坐标标注图



西入口矮墙坐标标注图



淮安市城市建设设计研究院 有限公司

证书编号: A232013107

资质等级: 甲级

公司地址: 淮安市北京北路108号

联系电话: 0517-83668231

建设单位 Client 淮安市淮阴区马头镇人民政府

项目名称 ProjectName 马头镇旧县村村庄设计及施工图设计

子项名称 Sub-Project

项目编号 ProjectNo. 2024G025-2

子项编号 Sub-ProjectNo.

职责 Responsibility 姓名 Name 签字 Signature

审定 ApproveBy 陈迎军

项目负责人 projectmanager 陈迎军

审核 ReviewBy 陈迎军

专业负责人 Discipline Responsible 陈迎军

校对 CheckBy 陆晔

设计 DesignBy 闻宇鹏

绘图 DrawBy 闻宇鹏

图纸会签 Confirmed by

专业 Discipline 签名 Signature 专业 Discipline 签名 Signature

建筑 Architecture 暖通 HVAC

结构 Structure 景观 Landscape

给排水 Plumbing 道路 Road

电气 Electricity 其他 Else

图纸名称 SheetTitle 西入口矮墙做法详图

专业 Discipline 景观 阶段 Stage 施工图

编号 SheetNo. LD-01 日期 Date 2025.06


图幅 Drawing sheet 比例 Drawing scale

执业签章 RegistrantStamp


出图签章 ReleaseStamp

本图须加盖出图签章, 否则一律无效
invalid unless stamped


图框请勿炸开修改, 图框版本: 20210810

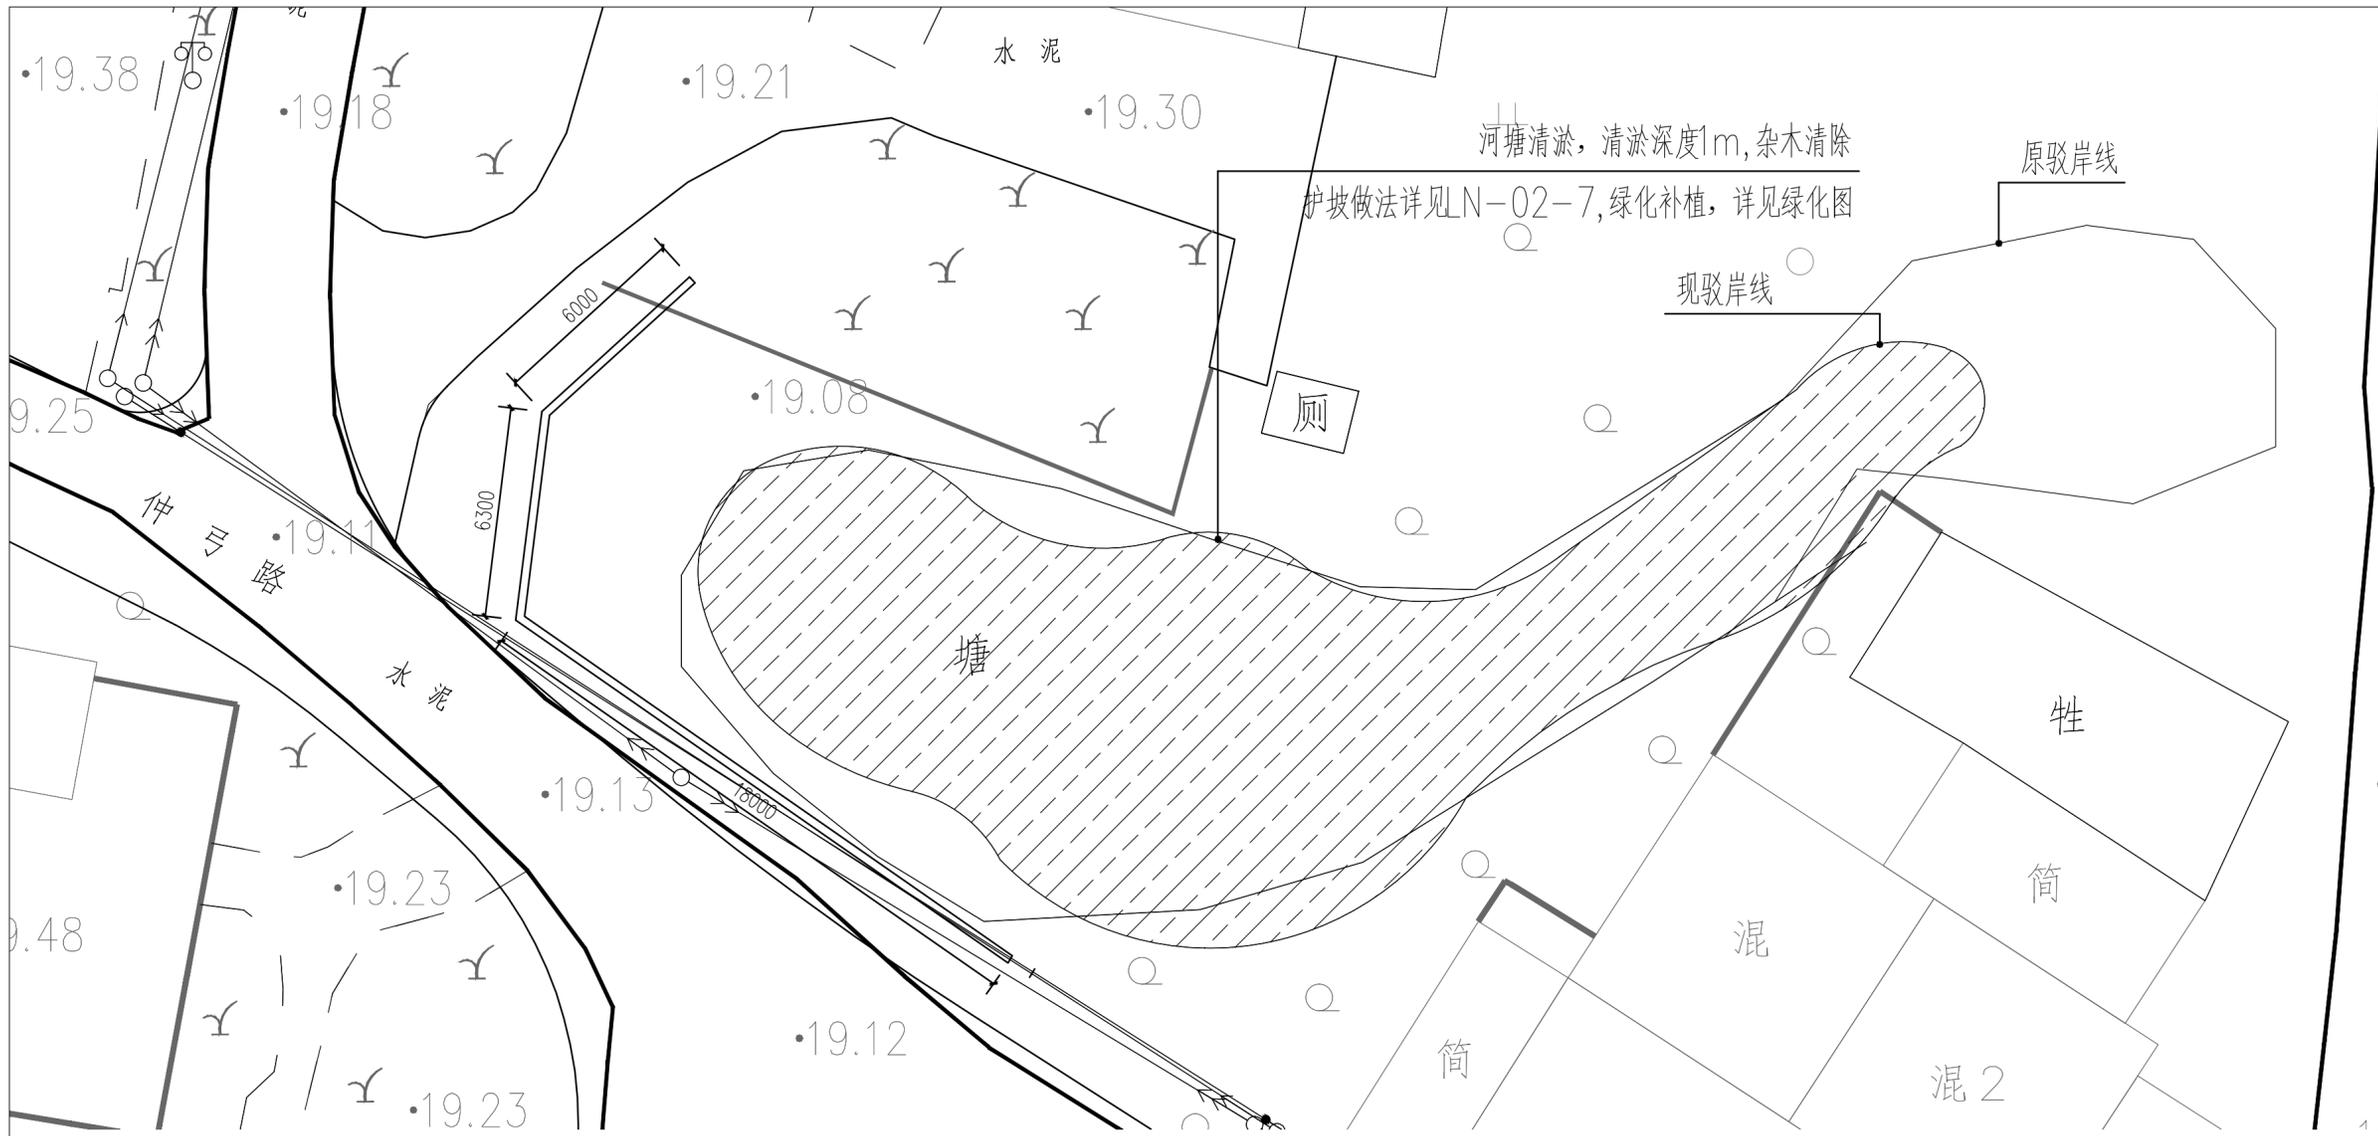

① 西入口节点平面图 1:150

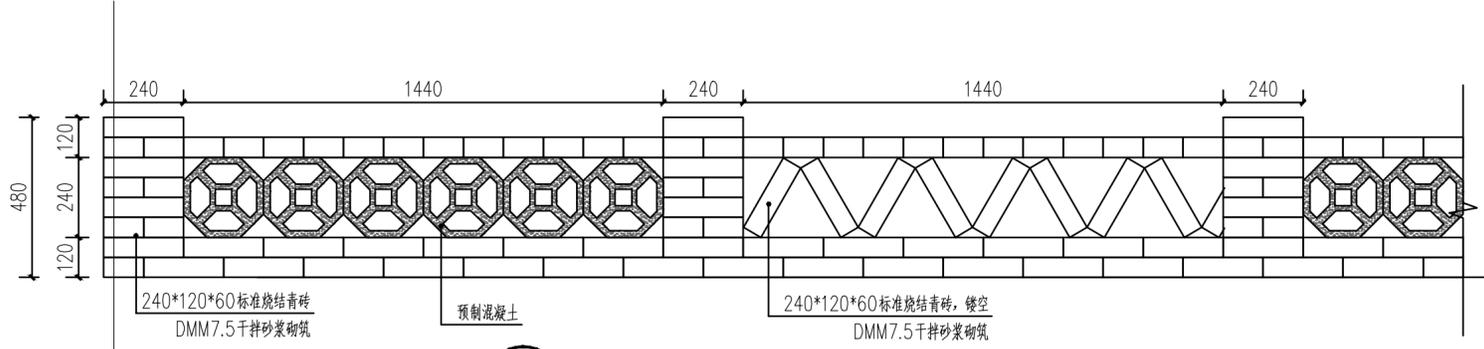

② 花池挡墙标准段平面图 1:15

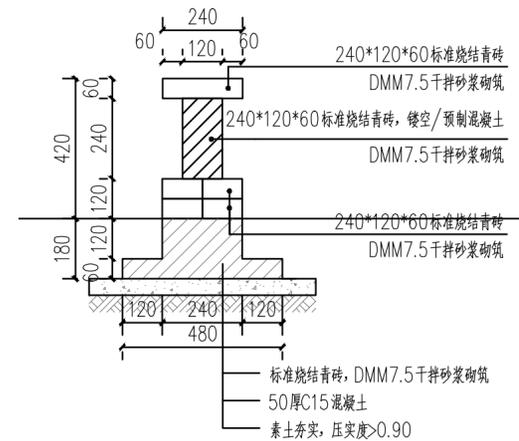

③ 剖面详图 1:15



淮安市城市建设设计研究院 有限公司

证书编号: A232013107

资质等级: 甲级

公司地址: 淮安市北京北路108号

联系电话: 0517-83668231

建设单位 Client 淮安市淮阴区马头镇人民政府

项目名称 ProjectName 马头镇旧县村村庄设计及施工图设计

子项名称 Sub-Project

项目编号 ProjectNo. 2024G025-2

子项编号 Sub-ProjectNo.

职责 Responsibility 姓名 Name 签字 Signature

审定 ApproveBy 陈迎军

项目负责人 ProjectManager 陈迎军

审核 ReviewBy 陈迎军

专业负责人 Discipline Responsible 陈迎军

校对 CheckBy 陆晔

设计 DesignBy 闻宇鹏

绘图 DrawBy 闻宇鹏

图纸会签 Confirmed by

专业 Discipline 签名 Signature 专业 Discipline 签名 Signature

建筑 Architecture 暖通 HVAC

结构 Structure 景观 Landscape

给排水 Plumbing 道路 Road

电气 Electricity 其他 Else

图纸名称 SheetTitle 村部健身广场、游园平面索引图

专业 Discipline 景观 阶段 Stage 施工图

编号 SheetNo. LD-02.1 日期 Date 2025.06


图幅 Drawing sheet 比例 Drawing scale

执业签章 RegistrantStamp

出图签章 ReleaseStamp

本图须加盖出图签章, 否则一律无效 Invalid unless stamped

图框请勿炸开修改, 图框版本: 20210810

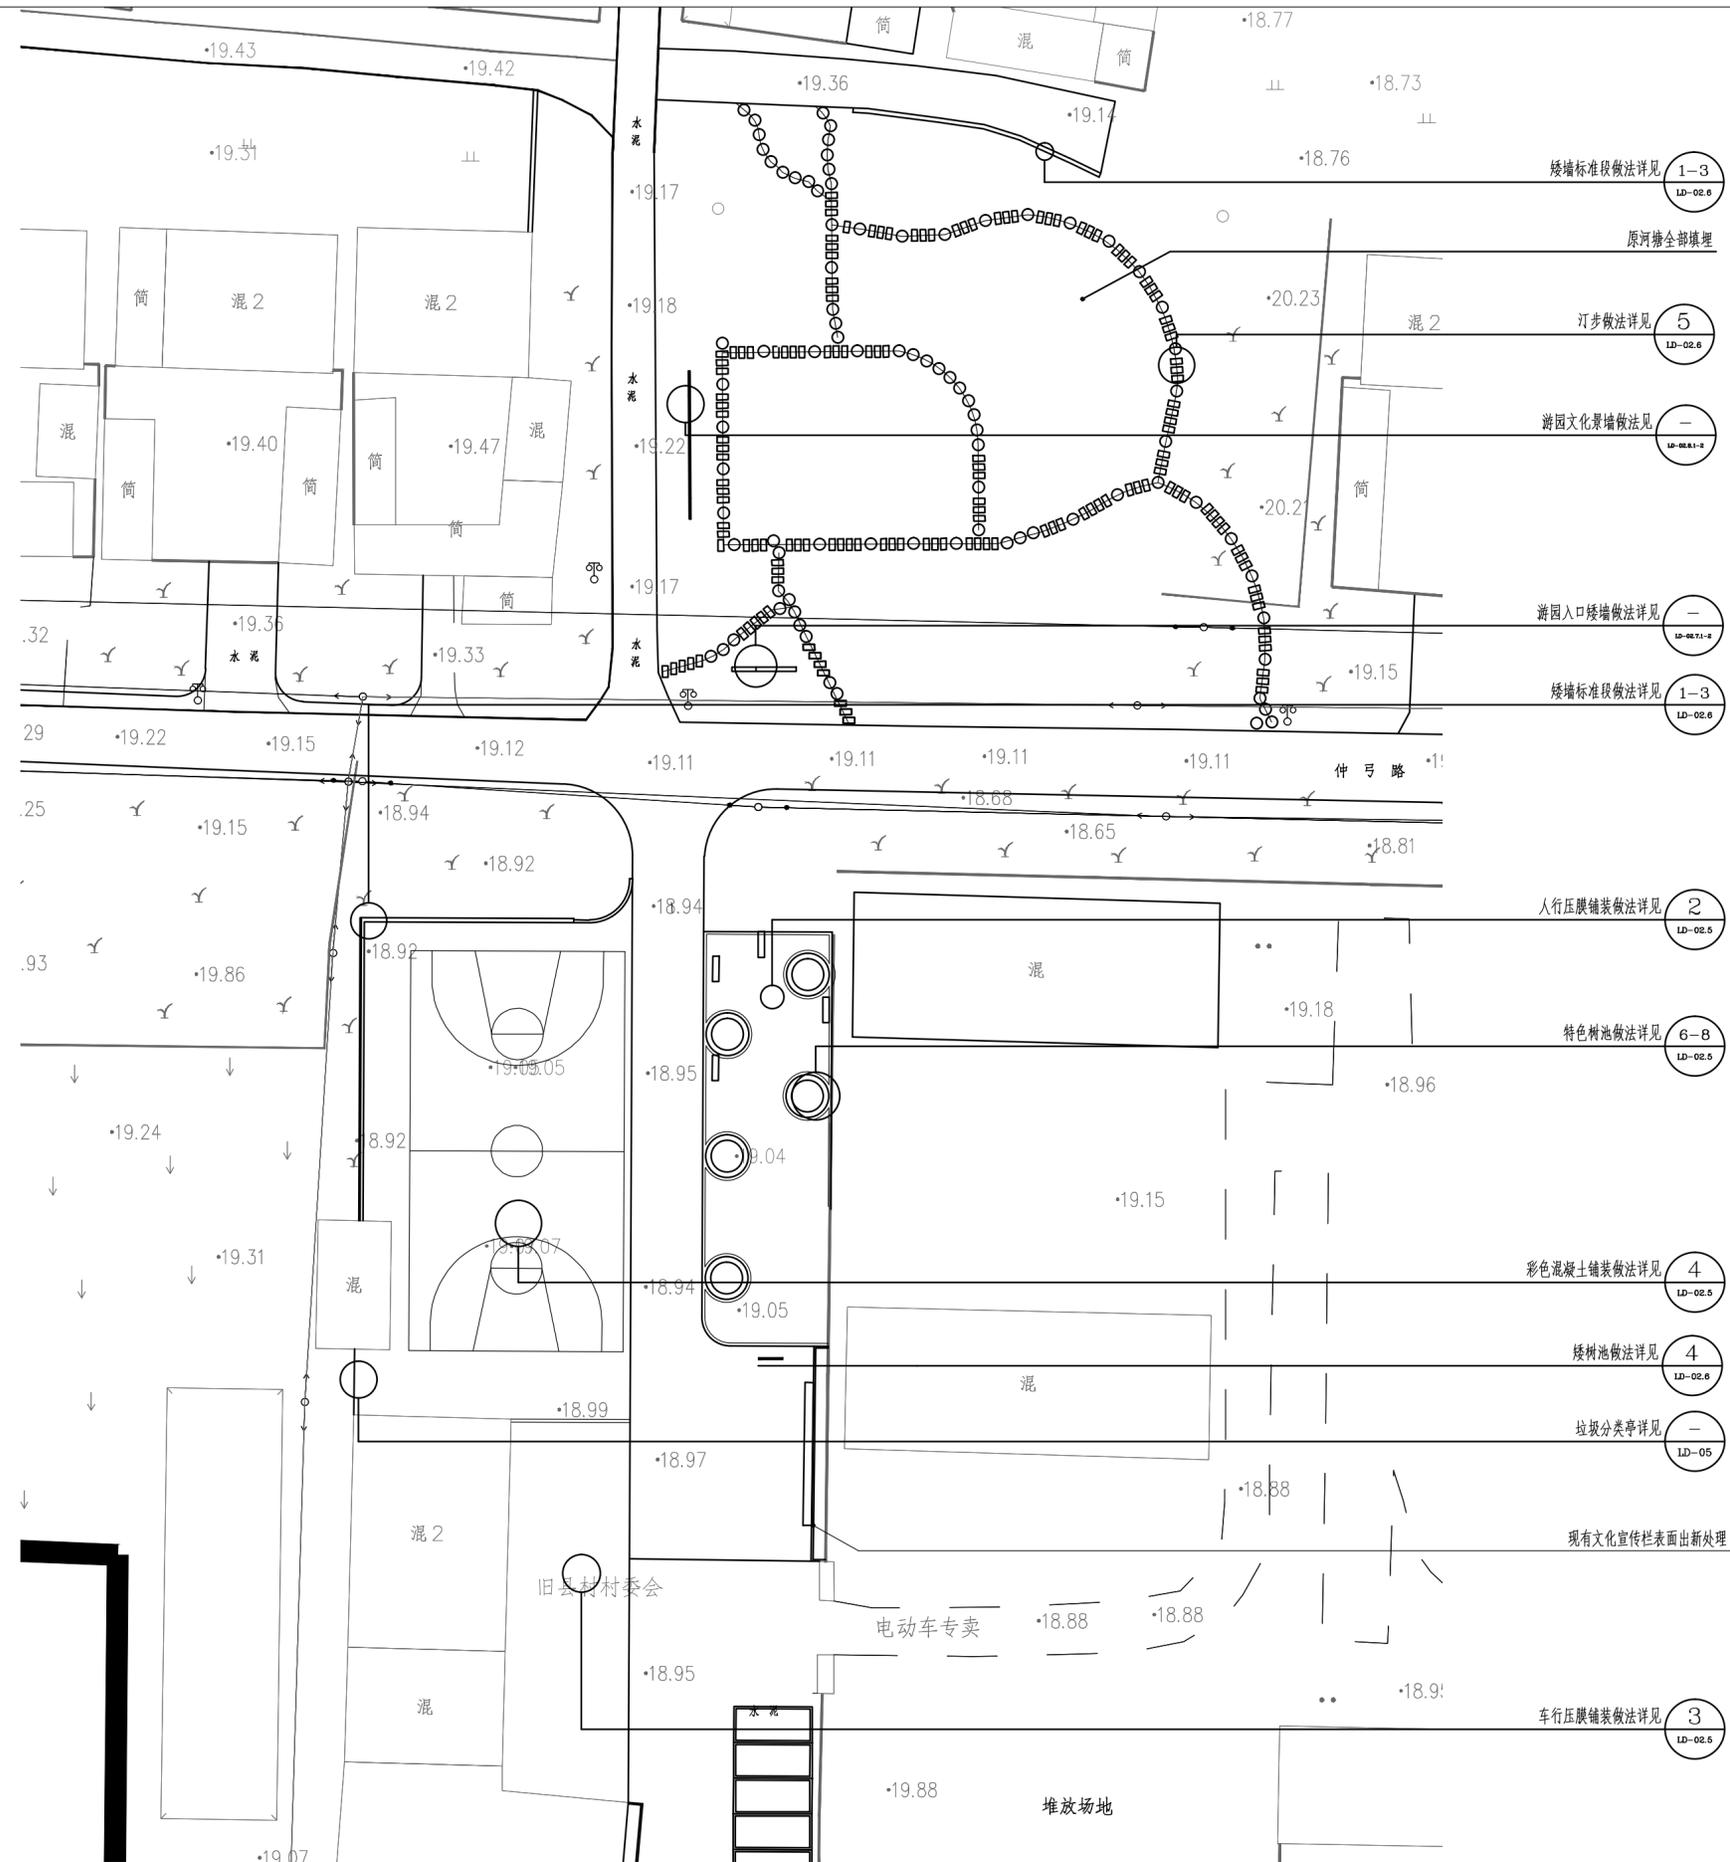

村部健身广场平面索引图 1:350

备注: 原活动场地健身器材需根据实际情况调整位置



淮安市城市建设设计研究院 有限公司

证书编号: A232013107
资质等级: 甲级
公司地址: 淮安市北京北路108号
联系电话: 0517-83668231

建设单位 Client 淮安市淮阴区马头镇人民政府

项目名称 ProjectName 马头镇旧县村村庄设计及施工图设计

子项名称 Sub-Project

项目编号 ProjectNo. 2024G025-2

子项编号 Sub-Projectb.

职责 Responsibility 姓名 Name 签字 Signature

审定 ApproveBy 陈迎军

项目负责人 ProjectManager 陈迎军

审核 ReviewBy 陈迎军

专业负责人 Discipline Responsible 陈迎军

校对 CheckBy 陆晔

设计 DesignBy 闻宇鹏

绘图 DrawBy 闻宇鹏

图框会签 Confirmed by

专业 Discipline	签名 Signature	专业 Discipline	签名 Signature
建筑 Architecture		暖通 HVAC	
结构 Structure		景观 Landscape	
给排水 Plumbing		道路 Road	
电气 Electricity		其他 Else	

图纸名称 SheetTitle 村部健身广场、游园网格定位图


专业 Discipline 景观 阶段 Stage 施工图

编号 SheetNo. LD-02.2 日期 Date 2025.06

图幅 Drawing sheet 比例 Drawing scale

执业签章 RegistratiStamp

出图签章 ReleaseStamp

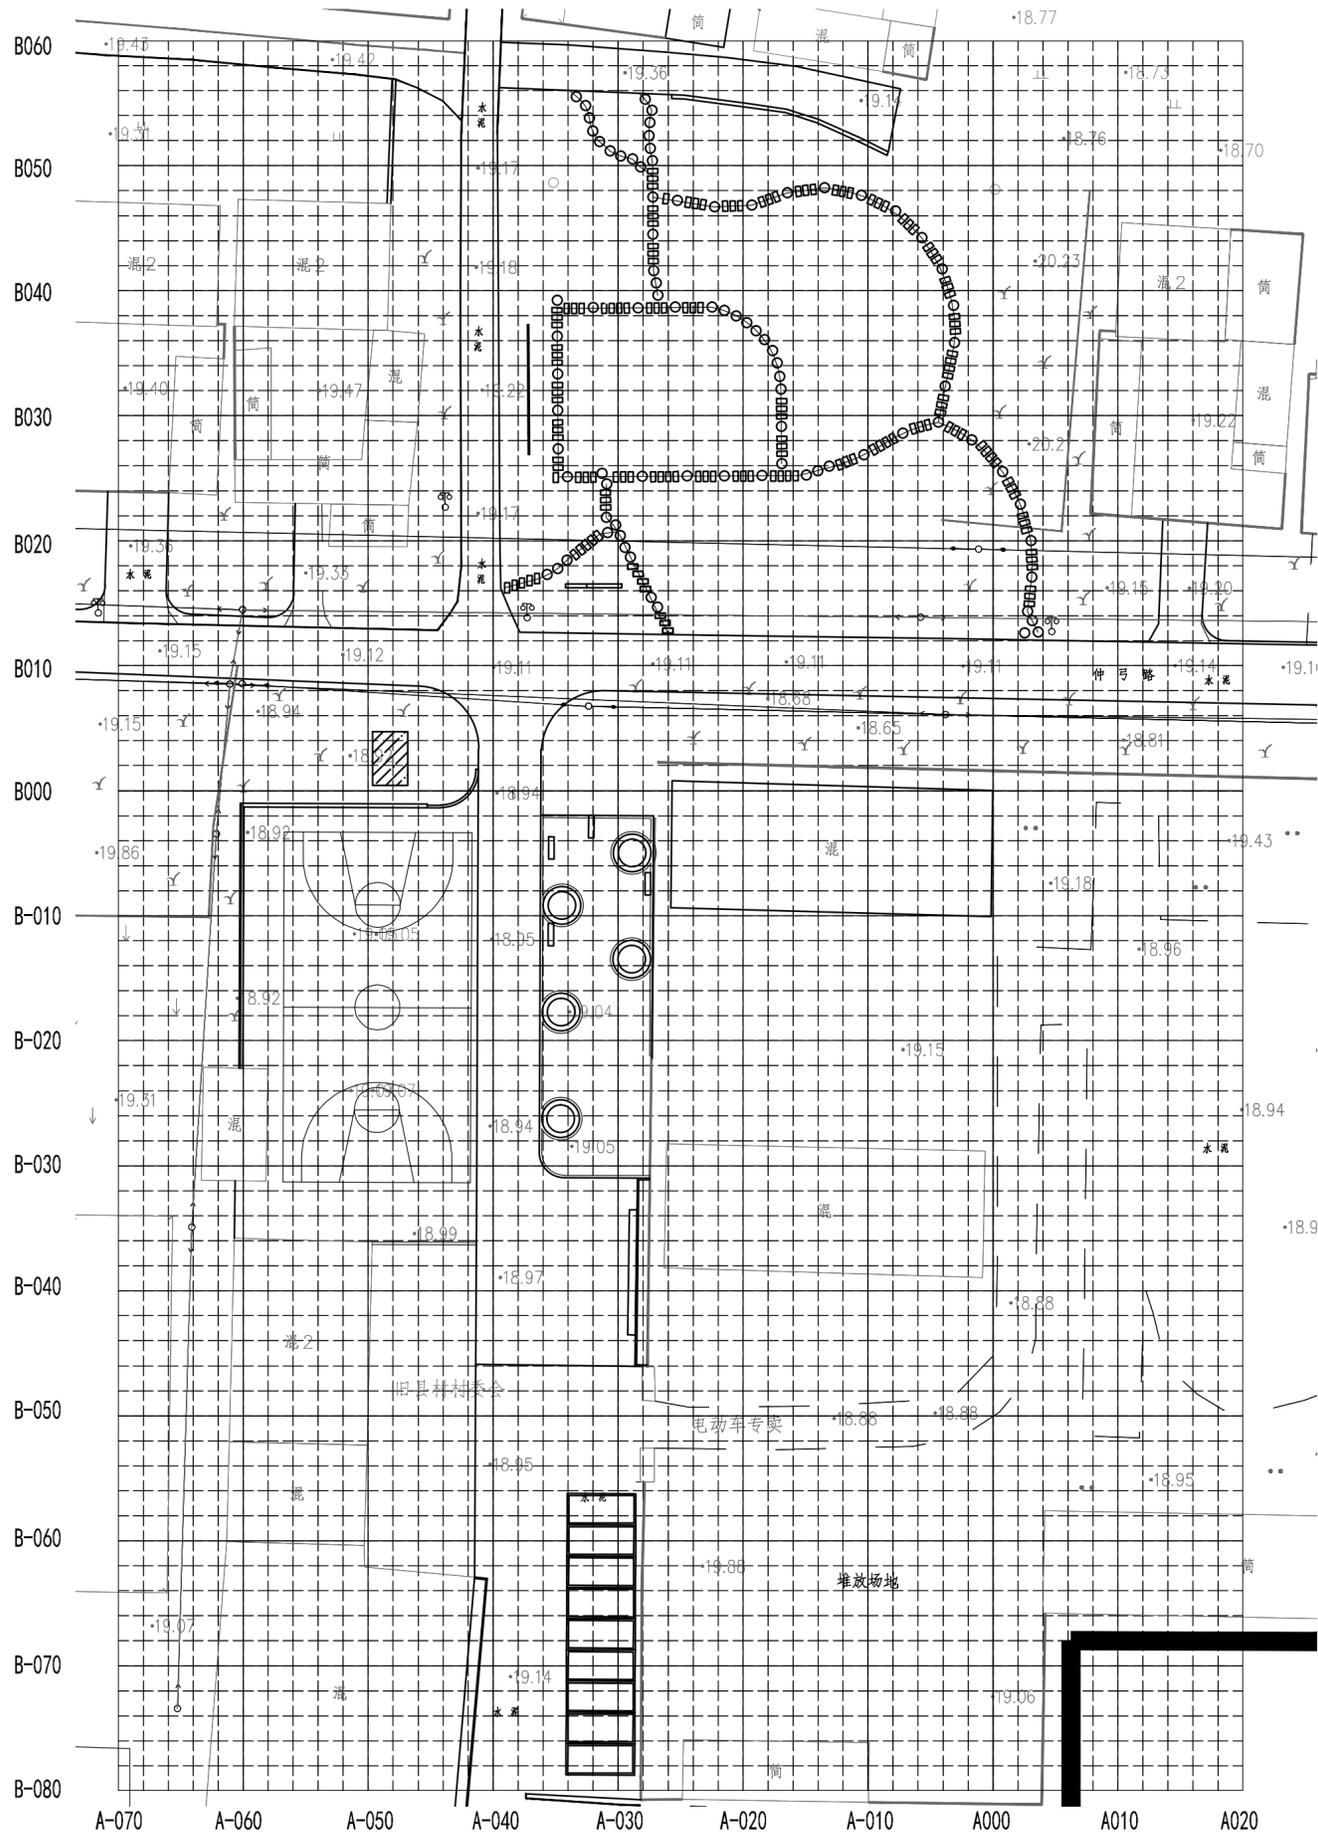

村部健身广场平面索引图 1:350

注: 大网格单位为10m/格, 小网格单位为2m/格;

本图须加盖出图签章, 否则一律无效
Invalid unless stamped

图框请勿炸开修改, 图框版本: 20210810



淮安市城市建设设计研究院 有限公司

证书编号: A232013107
资质等级: 甲级
公司地址: 淮安市北京北路108号
联系电话: 0517-83668231

建设单位 Client 淮安市淮阴区马头镇人民政府

项目名称 ProjectName 马头镇旧县村村庄设计及施工图设计

子项名称 Sub-Project

项目编号 ProjectNo. 2024G025-2

子项编号 Sub-ProjectNo.

职责 Responsibility 姓名 Name 签字 Signature

审定 ApproveBy 陈迎军

项目负责人 ProjectManager 陈迎军

审核 ReviewBy 陈迎军

专业负责人 Discipline Responsible 陈迎军

校对 CheckBy 陆晔

设计 DesignBy 闻宇鹏

绘图 DrawBy 闻宇鹏

图纸会签 Confirmed by

专业 Discipline 签名 Signature 专业 Discipline 签名 Signature

建筑 Architecture 暖通 HVAC

结构 Structure 景观 Landscape

给排水 Plumbing 道路 Road

电气 Electricity 其他 Else

图纸名称 SheetTitle 村部健身广场、游园家具布置及意向图

专业 Discipline 景观 阶段 Stage 施工图

编号 SheetNo. LD-02.4 日期 Date 2025.06


图幅 Drawing sheet 比例 Drawing scale

执业签章 RegistrantStamp

出图签章 ReleaseStamp

本图须加盖出图签章, 否则一律无效
Invalid unless stamped

图框请勿炸开修改, 图框版本: 20210810

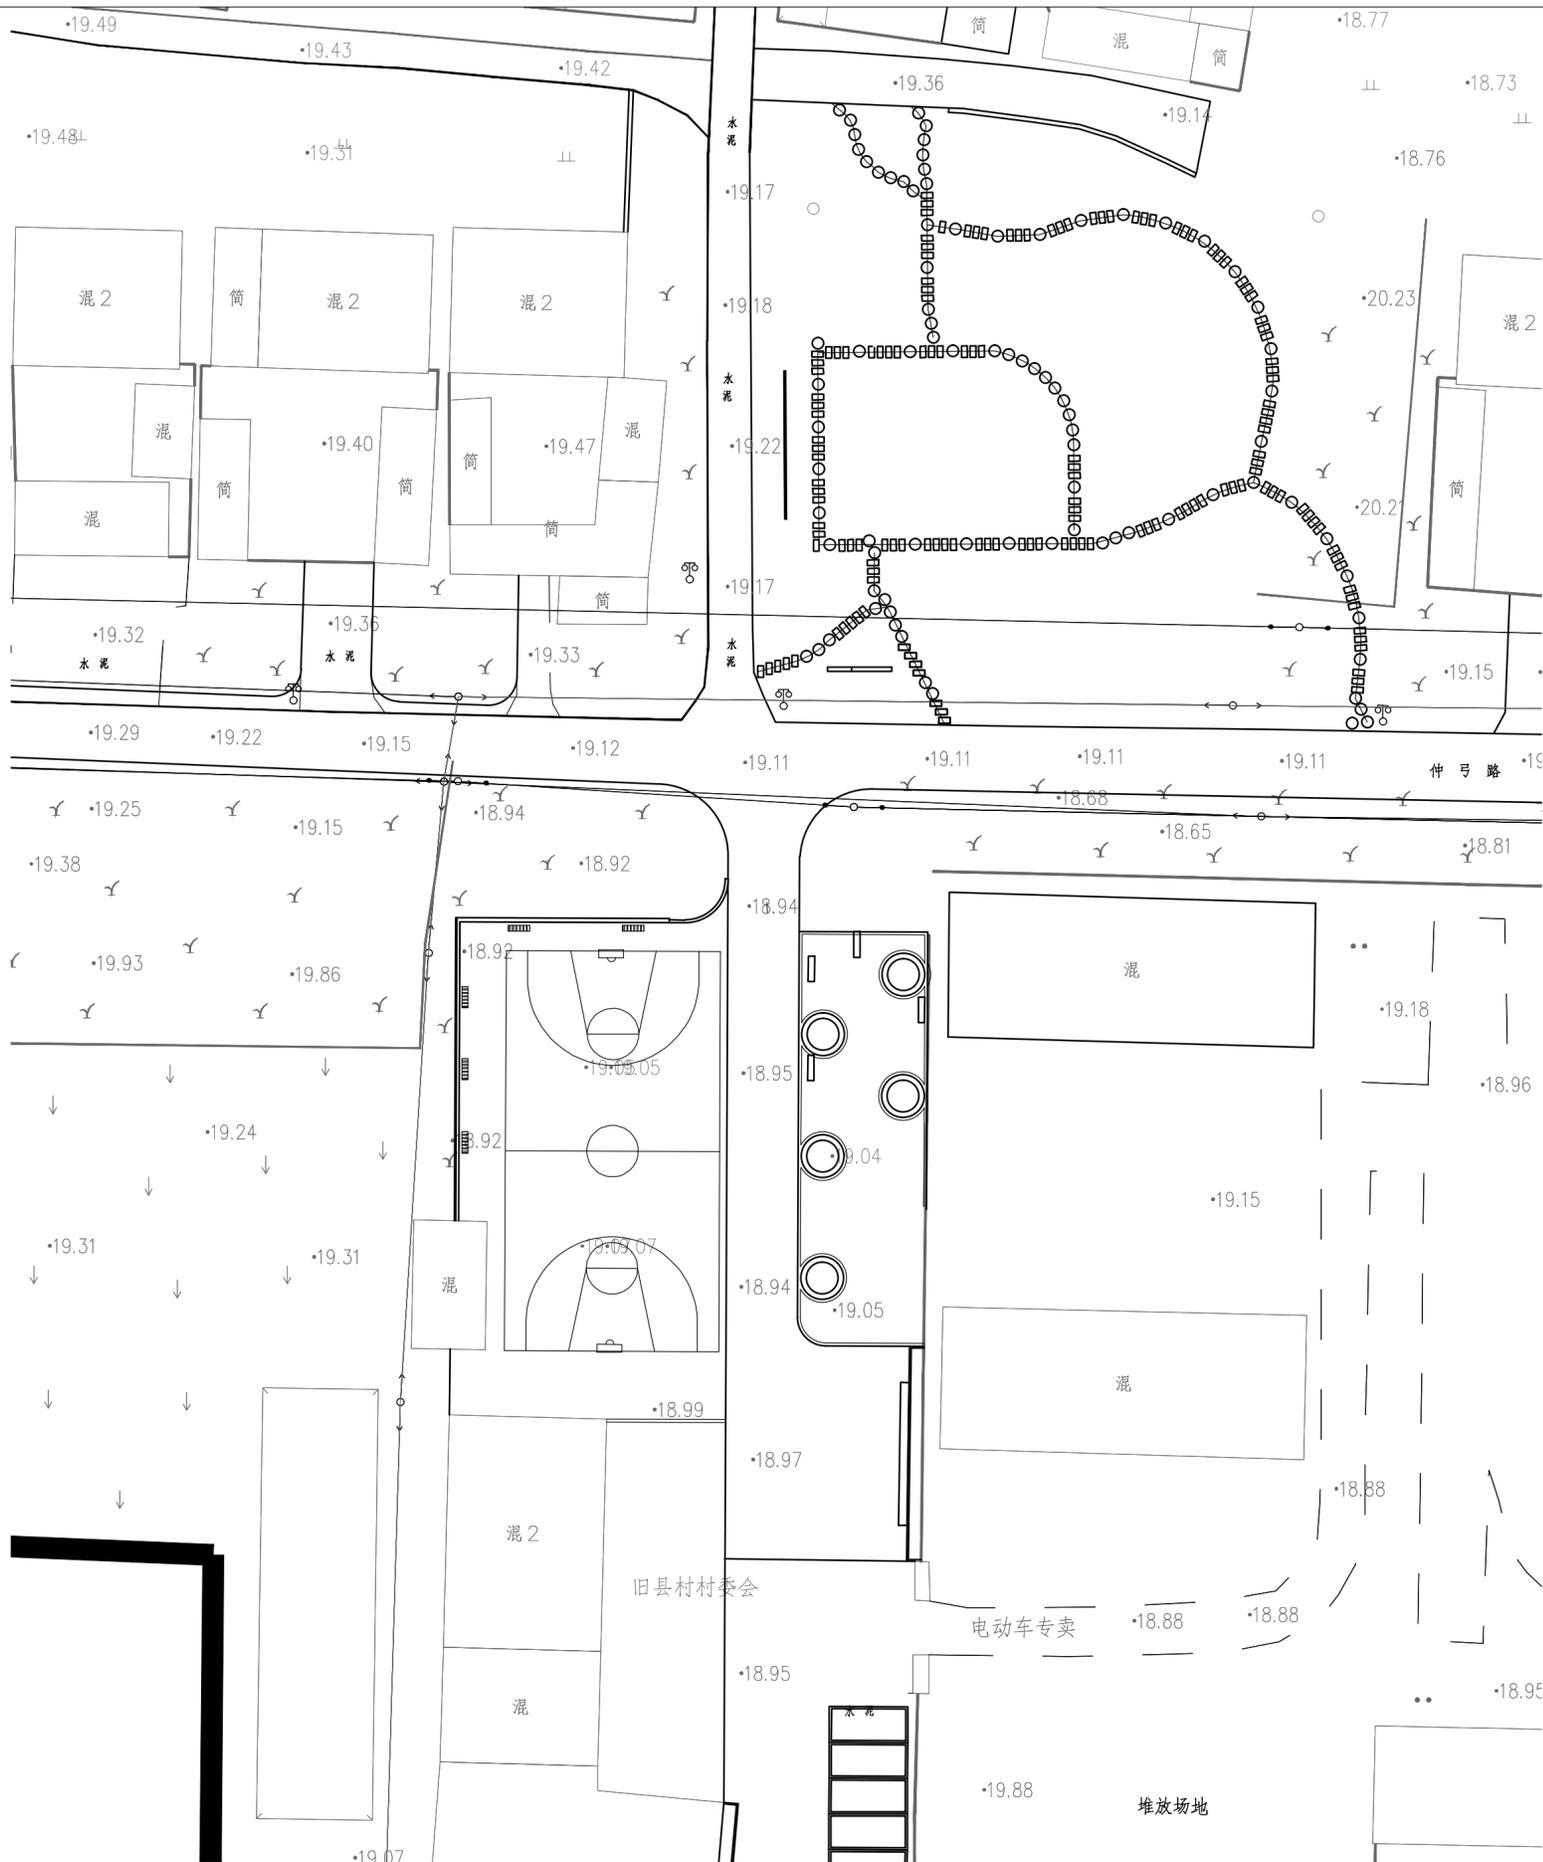

村部健身广场家具布置及意向图 1:200



水泥仿木坐凳

景观家具配置表

图例	名称	备注	单位	数量
	水泥仿木坐凳	成品购买	个	5
	篮球架	成品购买, 详见LD-02.4/5	组	2



淮安市城市建设设计研究院 有限公司

证书编号: A232013107

资质等级: 甲级

公司地址: 淮安市北京北路108号

联系电话: 0517-83668231

建设单位 Client 淮安市淮阴区马头镇人民政府

项目名称 ProjectName 马头镇旧县村村庄设计及施工图设计

子项名称 Sub-Project

项目编号 ProjectNo. 2024G025-2

子项编号 Sub-ProjectNo.

职责 Responsibility 姓名 Name 签字 Signature

审定 ApproveBy 陈迎军

项目负责人 ProjectManager 陈迎军

审核 ReviewBy 陈迎军

专业负责人 Discipline Responsible 陈迎军

校对 CheckBy 陆晔

设计 DesignBy 闻宇鹏

绘图 DrawBy 闻宇鹏

图纸会签 Confirmed by

专业 Discipline 签名 Signature 专业 Discipline 签名 Signature

建筑 Architecture 暖通 HVAC

结构 Structure 景观 Landscape

给排水 Plumbing 道路 Road

电气 Electricity 其他 Else

图纸名称 SheetTitle 广场、游园节点做法详图一

专业 Discipline 景观 阶段 Stage 施工图

编号 SheetNo. LD-02.5 日期 Date 2025.06


图幅 Drawing sheet 比例 Drawing scale

执业签章 RegistratiStamp


出图签章 ReleaseStamp

本图须加盖出图签章, 否则一律无效 Invalid unless stamped

图框请勿炸开修改, 图框版本: 20210810

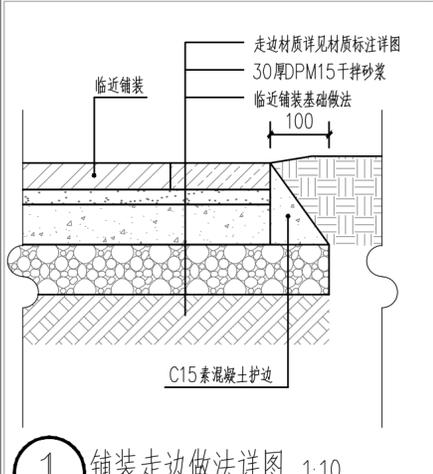


1 铺装走边做法详图 1:10

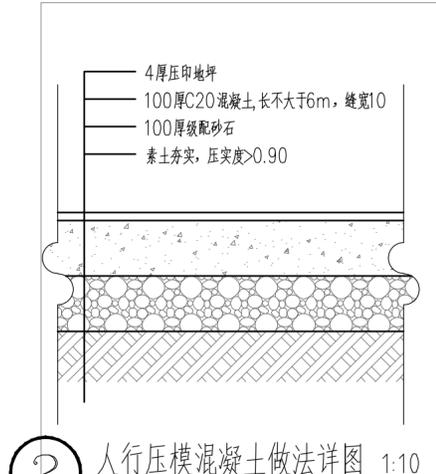


2 人行压模混凝土做法详图 1:10

注: 适用小游园压模混凝土做法

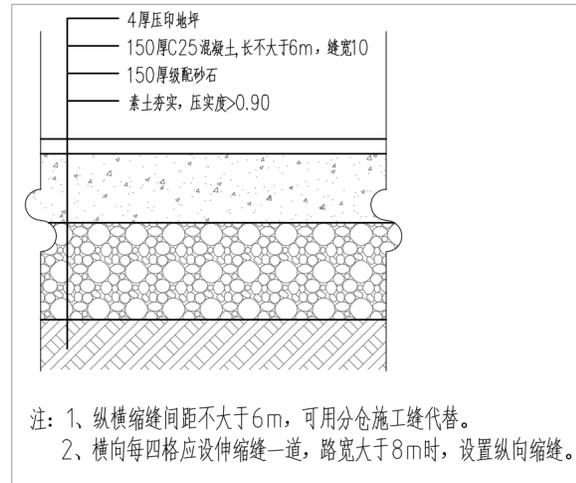


3 车行压模混凝土做法详图 1:10


注: 适用街道铺装做法

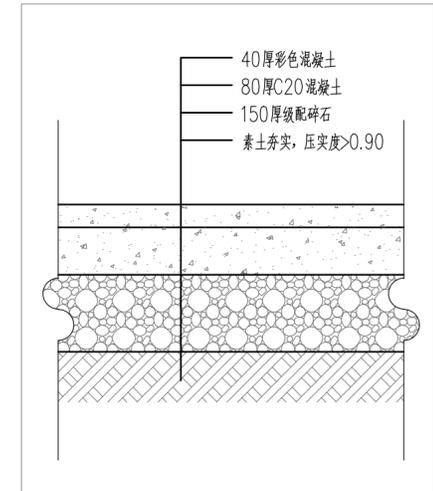


4 彩色混凝土做法详图 1:10

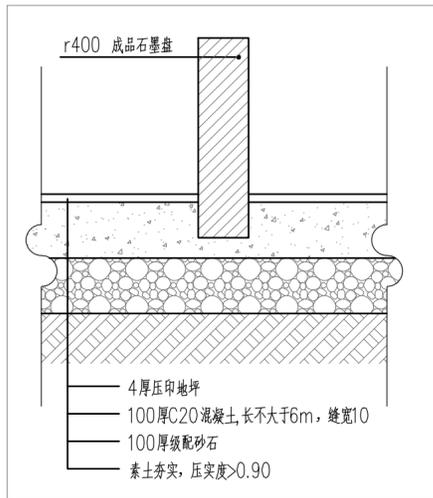


5 石墨盘基础做法详图 1:10

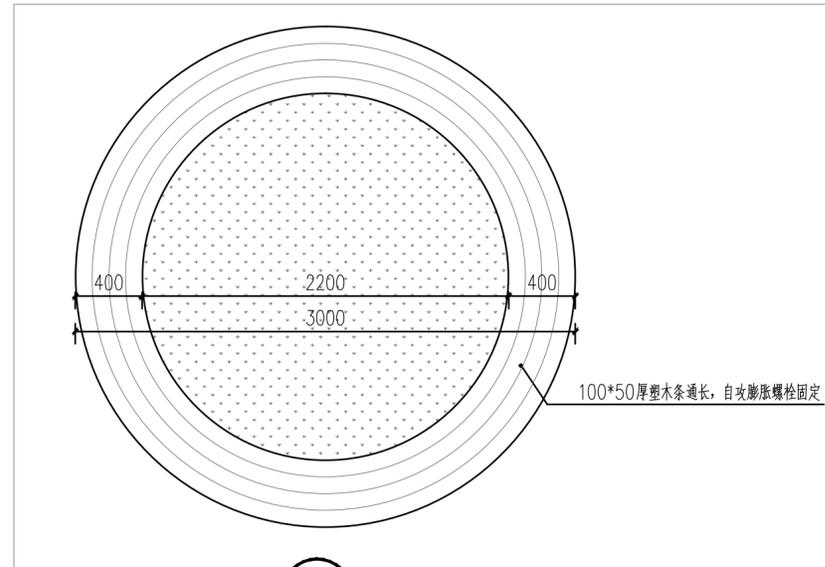

6 圆形树池平面图 1:30

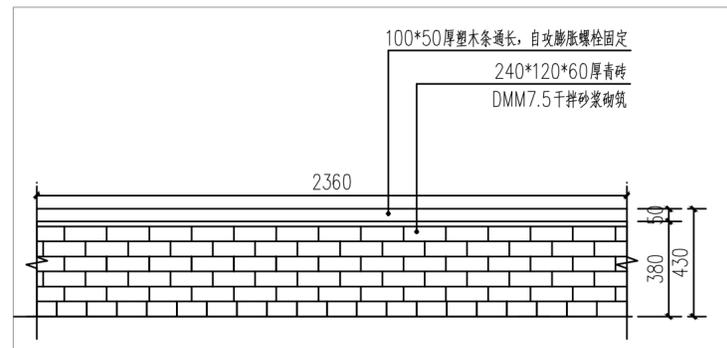

7 圆形树池立面展开标准段做法详图 1:20

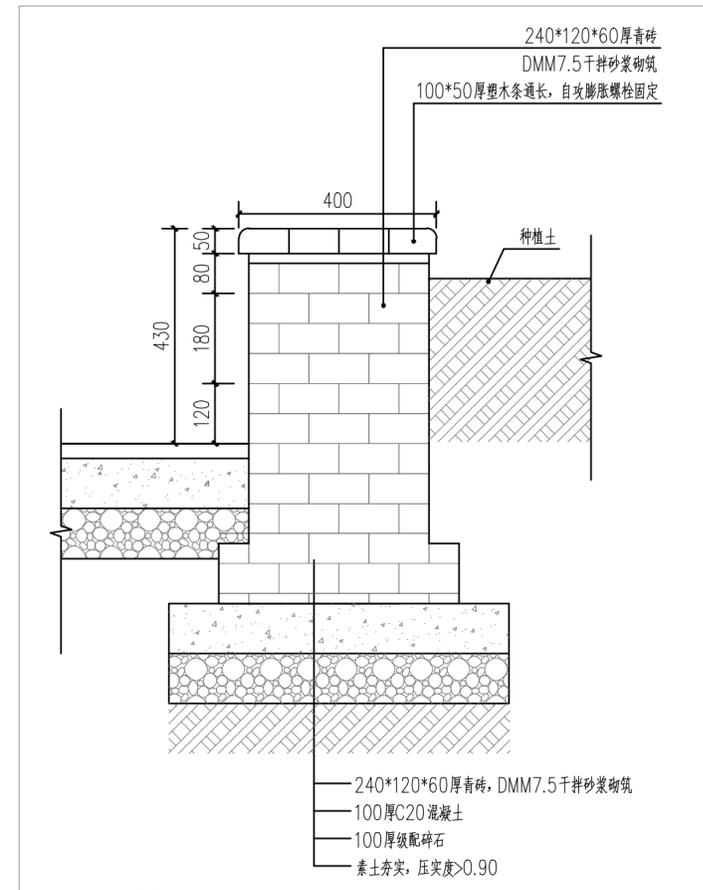

8 圆形树池剖面做法详图 1:10



淮安市城市建设设计研究院 有限公司

证书编号: A232013107
资质等级: 甲级
公司地址: 淮安市北京北路108号
联系电话: 0517-83668231

建设单位 Client 淮安市淮阴区马头镇人民政府

项目名称 ProjectName 马头镇旧县村村庄设计及施工图设计

子项名称 Sub-Project

项目编号 ProjectNo. 2024G025-2

子项编号 Sub-ProjectNo.

职责 Responsibility 姓名 Name 签字 Signature

审定 ApproveBy 陈迎军

项目负责人 ProjectManager 陈迎军

审核 ReviewBy 陈迎军

专业负责人 Discipline Responsible 陈迎军

校对 CheckBy 陆晔

设计 DesignBy 闻宇鹏

绘图 DrawBy 闻宇鹏

图纸会签 Confirmed by

专业 Discipline	签名 Signature	专业 Discipline	签名 Signature
建筑 Architecture		暖通 HVAC	
结构 Structure		景观 Landscape	
给排水 Plumbing		道路 Road	
电气 Electricity		其他 Else	

图纸名称 SheetTitle 广场、游园节点做法详图二

专业 Discipline 景观 阶段 Stage 施工图

编号 SheetNo. LD-02.6 日期 Date 2025.06


图幅 Drawing sheet 比例 Drawing scale

执业签章 RegistrantStamp


出图签章 ReleaseStamp

本图须加盖出图签章, 否则一律无效
Invalid unless stamped


图框请勿炸开修改, 图框版本: 20210810

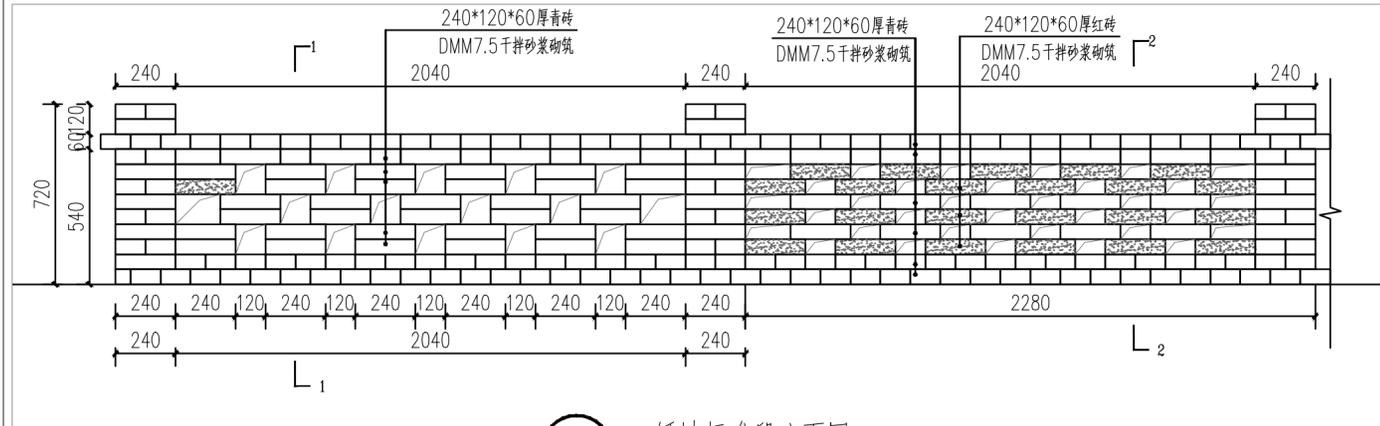


1 矮墙标准段立面图 1:20

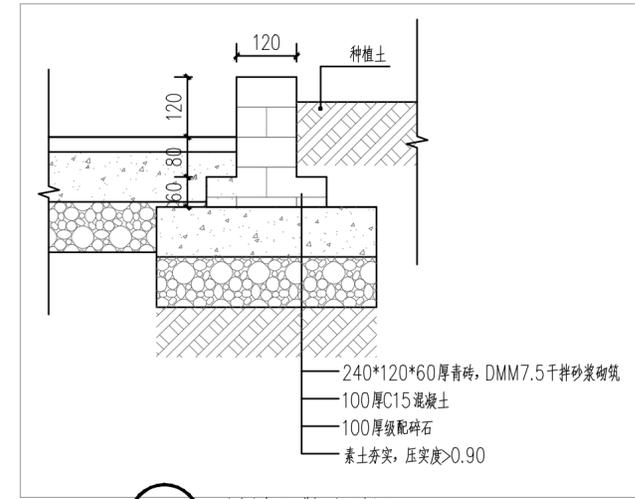


4 矮树池做法详图 1:10

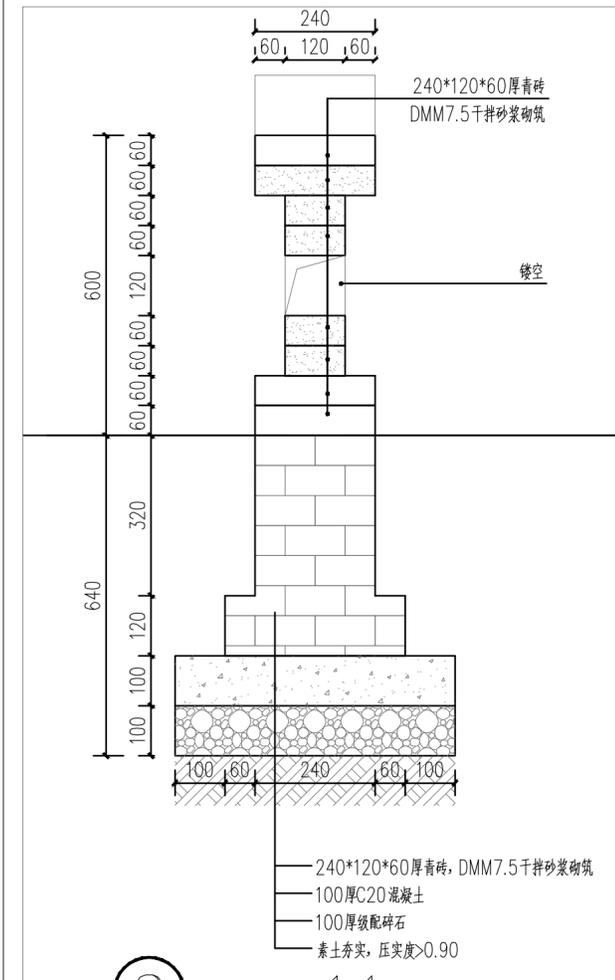


2 1-1 1:10

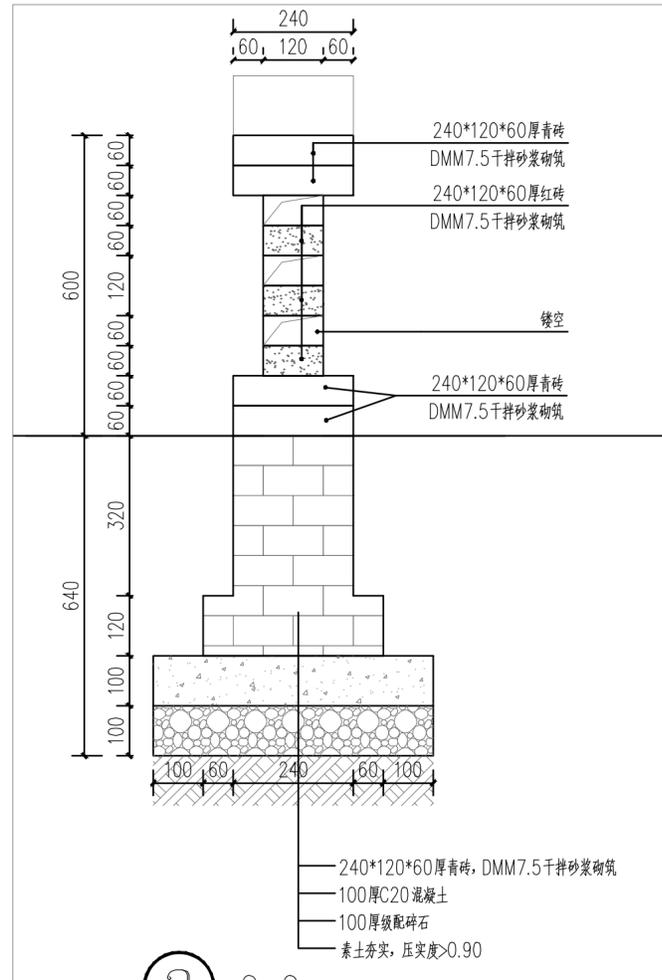

3 2-2 1:10

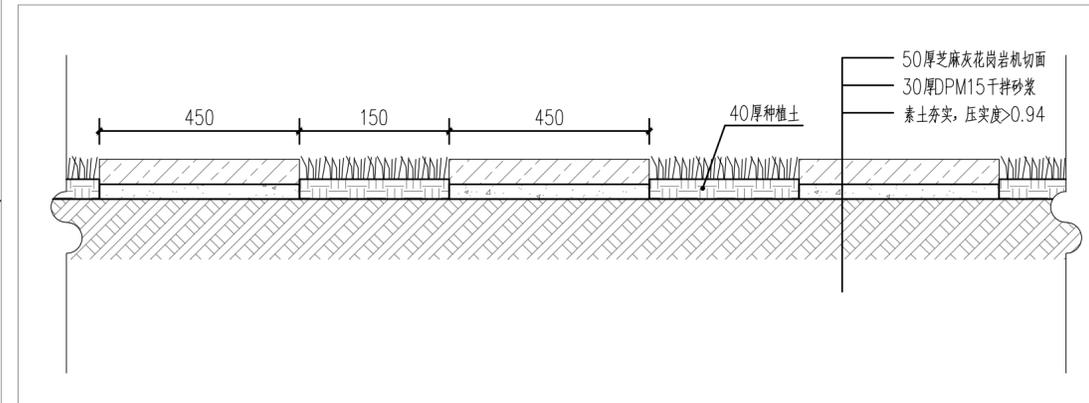

5 汀步做法详图 1:10

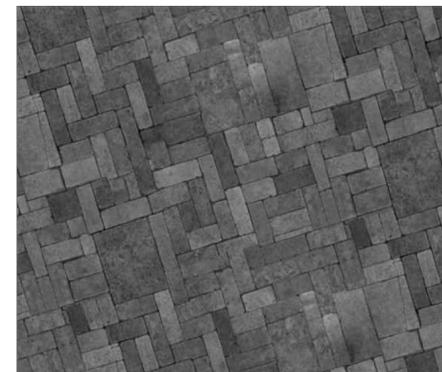

压模混凝土样式一 (颜色详见平面图)



压模混凝土样式二 (颜色详见平面图)



淮安市城市建设设计研究院 有限公司

证书编号: A232013107
资质等级: 甲级
公司地址: 淮安市北京北路108号
联系电话: 0517-83668231

建设单位 Client 淮安市淮阴区马头镇人民政府

项目名称 ProjectName 马头镇旧县村村庄设计及施工图设计

子项名称 Sub-Project

项目编号 ProjectNo. 2024G025-2

子项编号 Sub-ProjectNo.

职责 Responsibility 姓名 Name 签字 Signature

审定 Approveby 陈迎军 陈迎军

项目负责人 Projectmanager 陈迎军

审核 Reviewby 陈迎军 陈迎军

专业负责人 Discipline Responsible 陈迎军

校对 Checkby 陆晔 陆晔

设计 Designby 闻宇鹏 闻宇鹏

绘图 Drawby 闻宇鹏

图纸会签 Confirmed by

专业 Discipline 签名 Signature 专业 Discipline 签名 Signature

建筑 Architecture 暖通 HVAC

结构 Structure 景观 Landscape

给排水 Plumbing 道路 Road

电气 Electricity 其他 Else

图纸名称 SheetTitle 游园入口矮墙做法详图一

专业 Discipline 景观 阶段 Stage 施工图

编号 SheetNo. LD-02.7.1 日期 Date 2025.06


图幅 Drawing sheet 比例 Drawing scale

执业签章 RegistratiStamp


出图签章 ReleaseStamp

本图须加盖出图签章, 否则一律无效
Invalid unless stamped


图框请勿炸开修改, 图框版本: 20210810

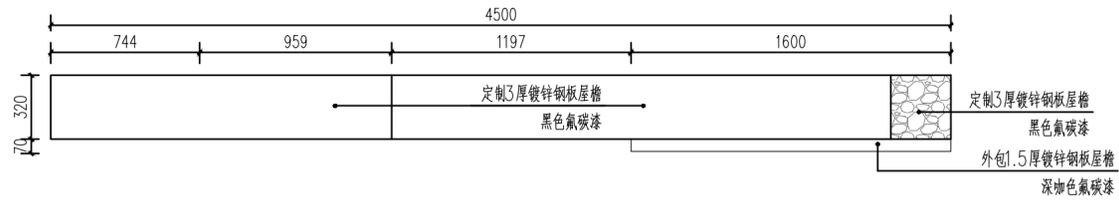


1 游园入口矮墙平面图 1:20

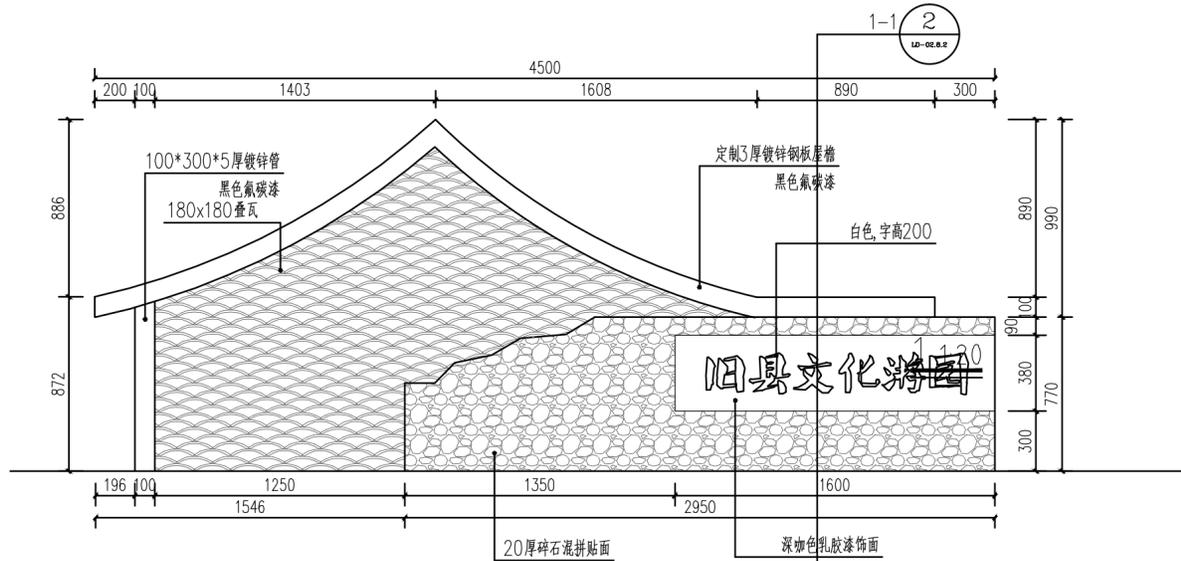

2 游园入口矮墙正立面图 1:25

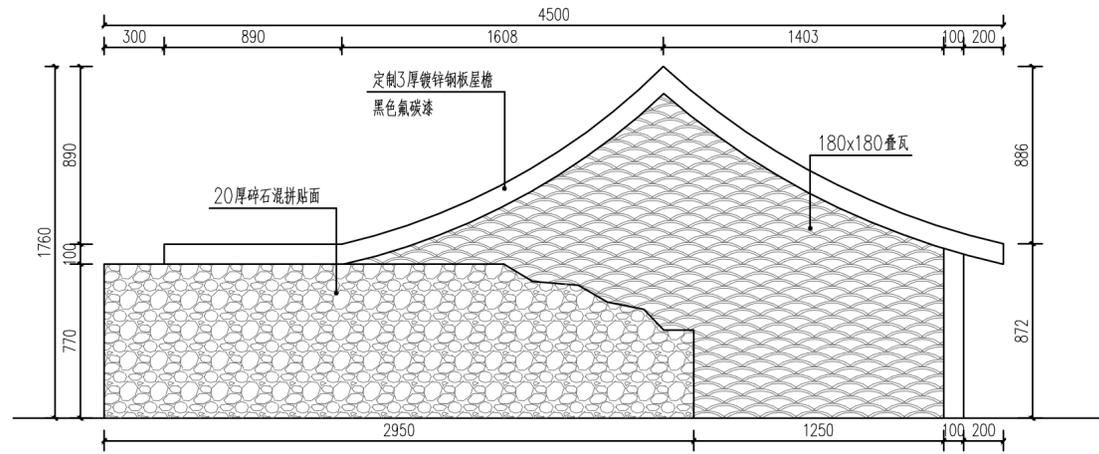

3 游园入口矮墙背立面图 1:25

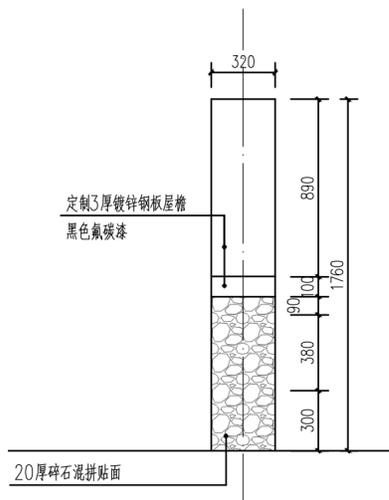

4 游园入口矮墙侧立面图 1:25





淮安市城市建设设计研究院 有限公司

证书编号: A232013107
资质等级: 甲级
公司地址: 淮安市北京北路108号
联系电话: 0517-83668231

建设单位 Client 淮安市淮阴区马头镇人民政府

项目名称 ProjectName 马头镇旧县村村庄设计及施工图设计

子项名称 Sub-Project

项目编号 ProjectNo. 2024G025-2

子项编号 Sub-Projectb.

职责 Responsibility 姓名 Name 签字 Signature

审定 ApproveBy 陈迎军

项目负责人 ProjectManager 陈迎军

审核 ReviewBy 陈迎军

专业负责人 Discipline Responsible 陈迎军

校对 CheckBy 陆晔

设计 DesignBy 闻宇鹏

绘图 DrawBy 闻宇鹏

图纸会签 Confirmed by

专业 Discipline 签名 Signature 专业 Discipline 签名 Signature

建筑 Architecture 暖通 HVAC

结构 Structure 景观 Landscape

给排水 Plumbing 道路 Road

电气 Electricity 其他 Else

图纸名称 SheetTitle 游园入口矮墙做法详图二

专业 Discipline 景观 阶段 Stage 施工图

编号 SheetNo. LD-02.7.2 日期 Date 2025.06



图幅 Drawing sheet 比例 Drawing scale

执业签章 RegistratiStamp

出图签章 ReleaseStamp

本图须加盖出图签章, 否则一律无效
Invalid unless stamped

图框请勿作开修改, 图框版本: 20210810

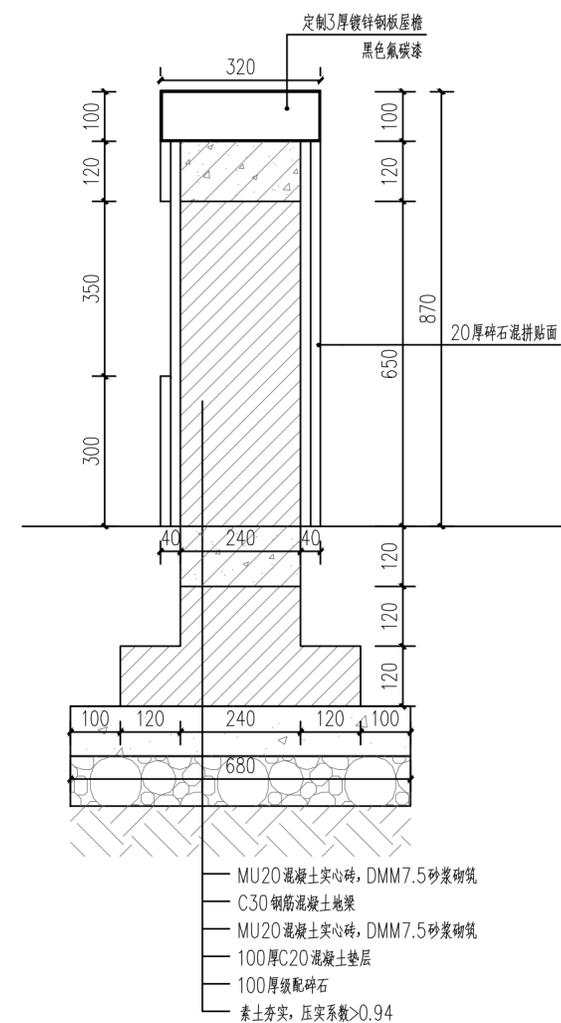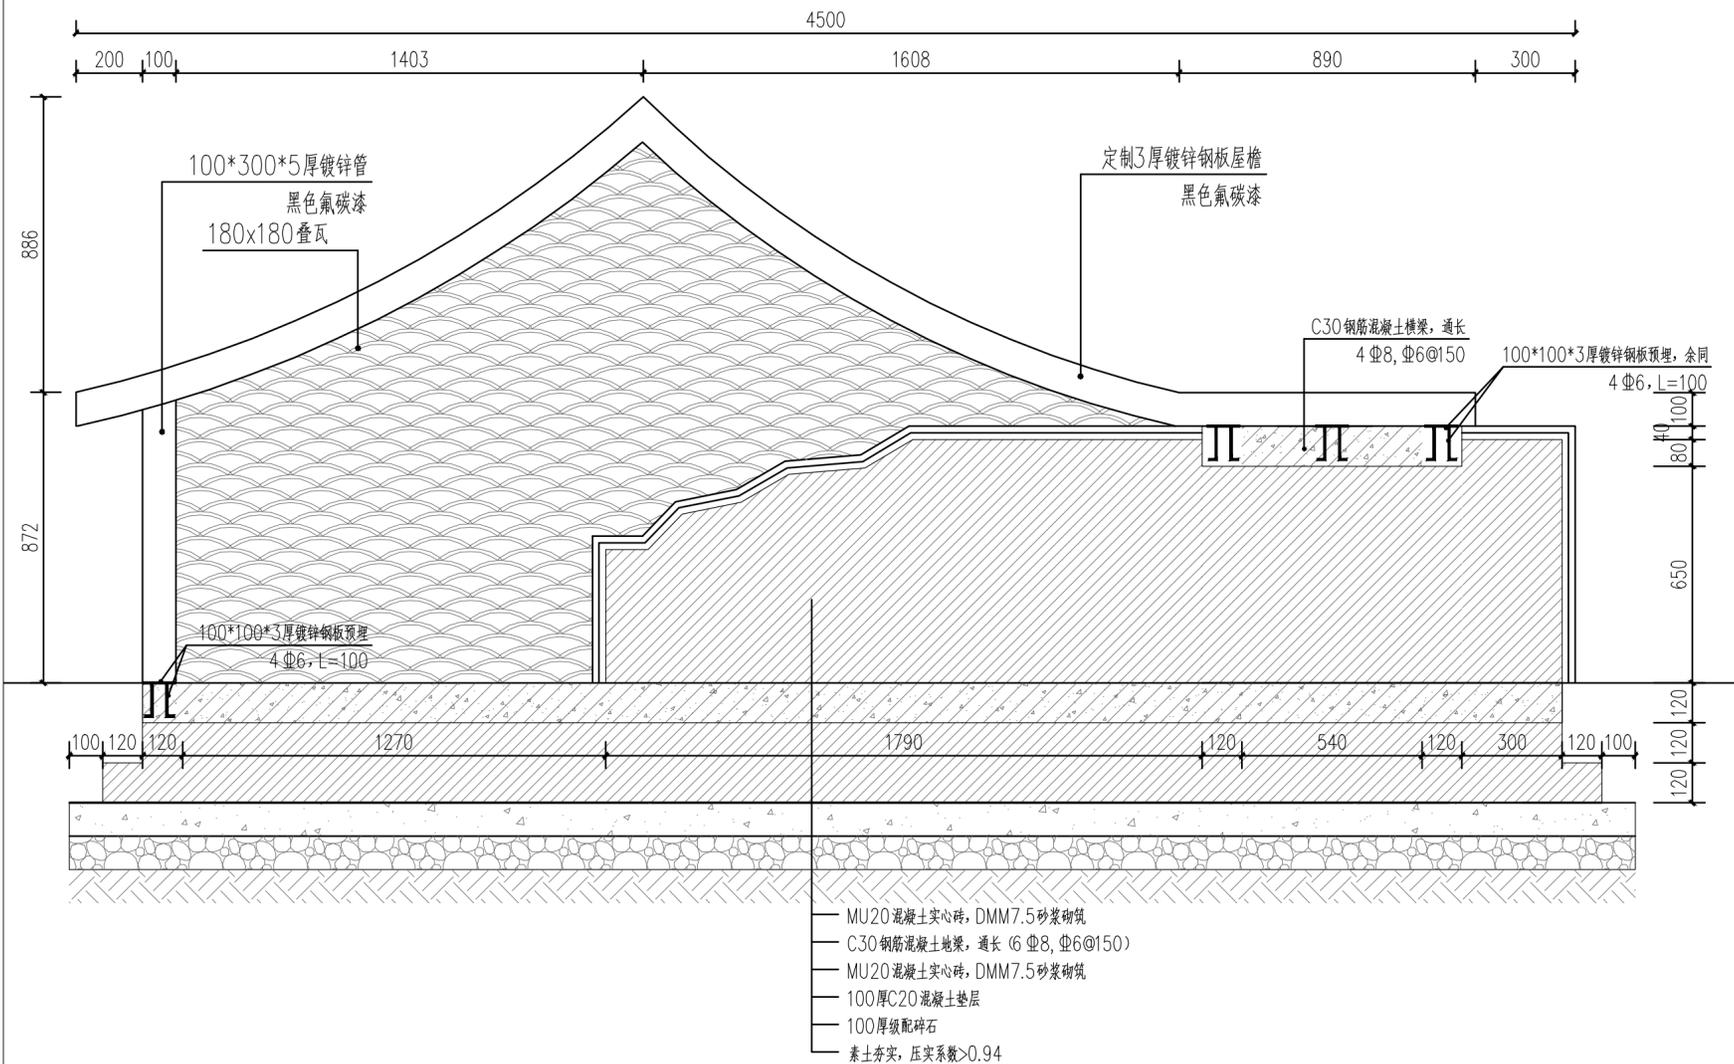



淮安市城市建设设计研究院 有限公司

证书编号: A232013107
资质等级: 甲级
公司地址: 淮安市北京北路108号
联系电话: 0517-83668231

建设单位 Client 淮阴市淮阴区马头镇人民政府

项目名称 ProjectName 马头镇旧县村村庄设计及施工图设计

子项名称 Sub-Project

项目编号 ProjectNo. 2024G025-2

子项编号 Sub-Projectb.

职责 Responsibility 姓名 Name 签字 Signature

审定 ApproveBy 陈迎军

项目负责人 projectmanager 陈迎军

审核 ReviewBy 陈迎军

专业负责人 Discipline Responsible 陈迎军

校对 CheckBy 陆晔

设计 DesignBy 闻宇鹏

绘图 DrawBy 闻宇鹏

图纸会签 Confirmed by

专业 Discipline	签名 Signature	专业 Discipline	签名 Signature
建筑 Architecture		暖通 HVAC	
结构 Structure		景观 Landscape	
给排水 Plumbing		道路 Road	
电气 Electricity		其他 Else	

图纸名称 SheetTitle 游园格栅景墙做法详图二

专业 Discipline 景观 阶段 Stage 施工图

编号 SheetNo. LD-02.8.2 日期 Date 2025.06


图幅 Drawing sheet 比例 Drawing scale

执业签章 RegistratiStamp


出图签章 ReleaseStamp

本图须加盖出图签章, 否则一律无效
invalid unless stamped


图框请勿炸开修改, 图框版本: 20210810

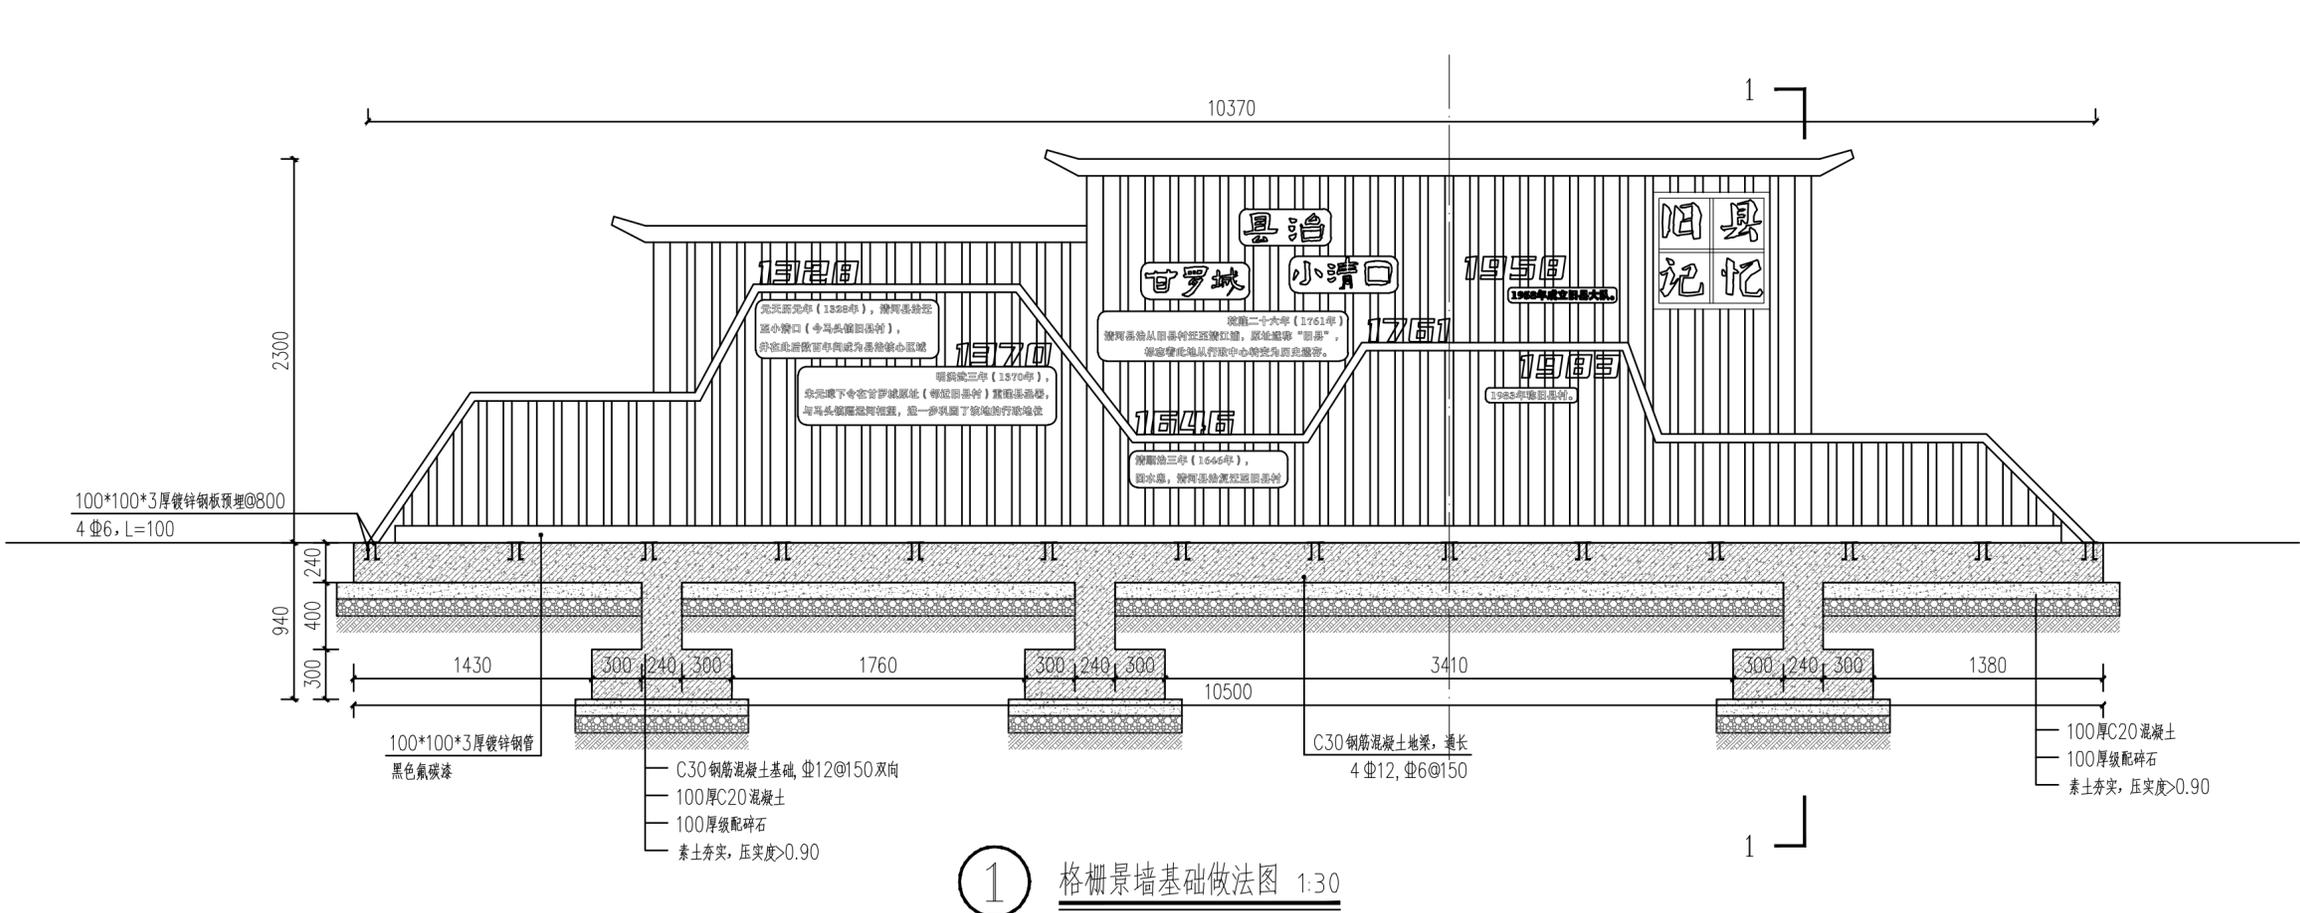

① 格栅景墙基础做法图 1:30

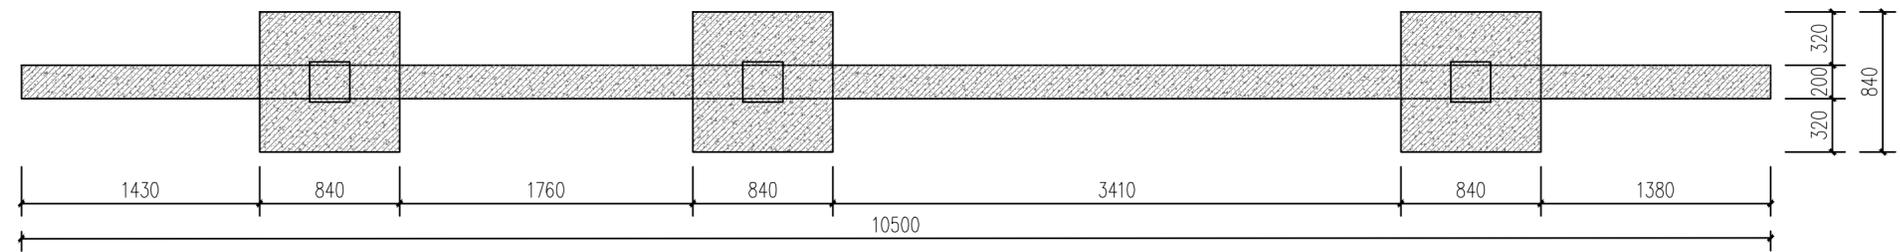

② 格栅景墙基础平面图 1:30

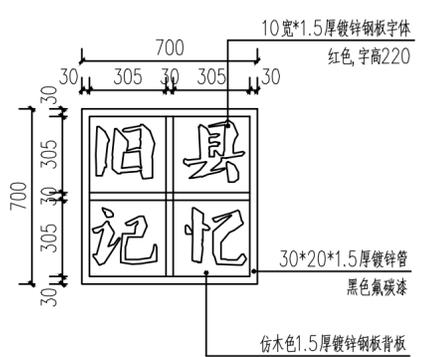

③ 格大样图 1:20





淮南市城市建设设计研究院 有限公司

证书编号: A232013107
资质等级: 甲级
公司地址: 淮南市北京北路108号
联系电话: 0517-83668231

建设单位 Client 淮南市淮阴区马头镇人民政府

项目名称 ProjectName 马头镇旧县村庄设计及施工图设计

子项名称 Sub-Project

项目编号 ProjectNo. 2024G025-2

子项编号 Sub-Project

职责 Responsibility 姓名 Name 签字 Signature

审定 ApproveBy 陈迎军

项目负责人 ProjectManager 陈迎军

审核 ReviewBy 陈迎军

专业负责人 Discipline Responsible 陈迎军

校对 CheckBy 陆晔

设计 DesignBy 闻宇鹏

绘图 DrawBy 闻宇鹏

图纸会签 Confirmed by

专业 Discipline	签名 Signature	专业 Discipline	签名 Signature
建筑 Architecture		暖通 HVAC	
结构 Structure		景观 Landscape	
给排水 Plumbing		道路 Road	
电气 Electricity		其他 Else	

图纸名称 SheetTitle 文化节点做法详图一

专业 Discipline 景观 Landscape 阶段 Stage 施工图 Construction Drawing

编号 SheetNo. LD-03.1 日期 Date 2025.06


图幅 Drawing sheet 比例 Drawing scale

执业签章 RegistratiStamp


出图签章 ReleaseStamp

本图须加盖出图签章 否则一律无效
invalid, unless stamped

图框请勿外开修改, 图框版本: 20210810

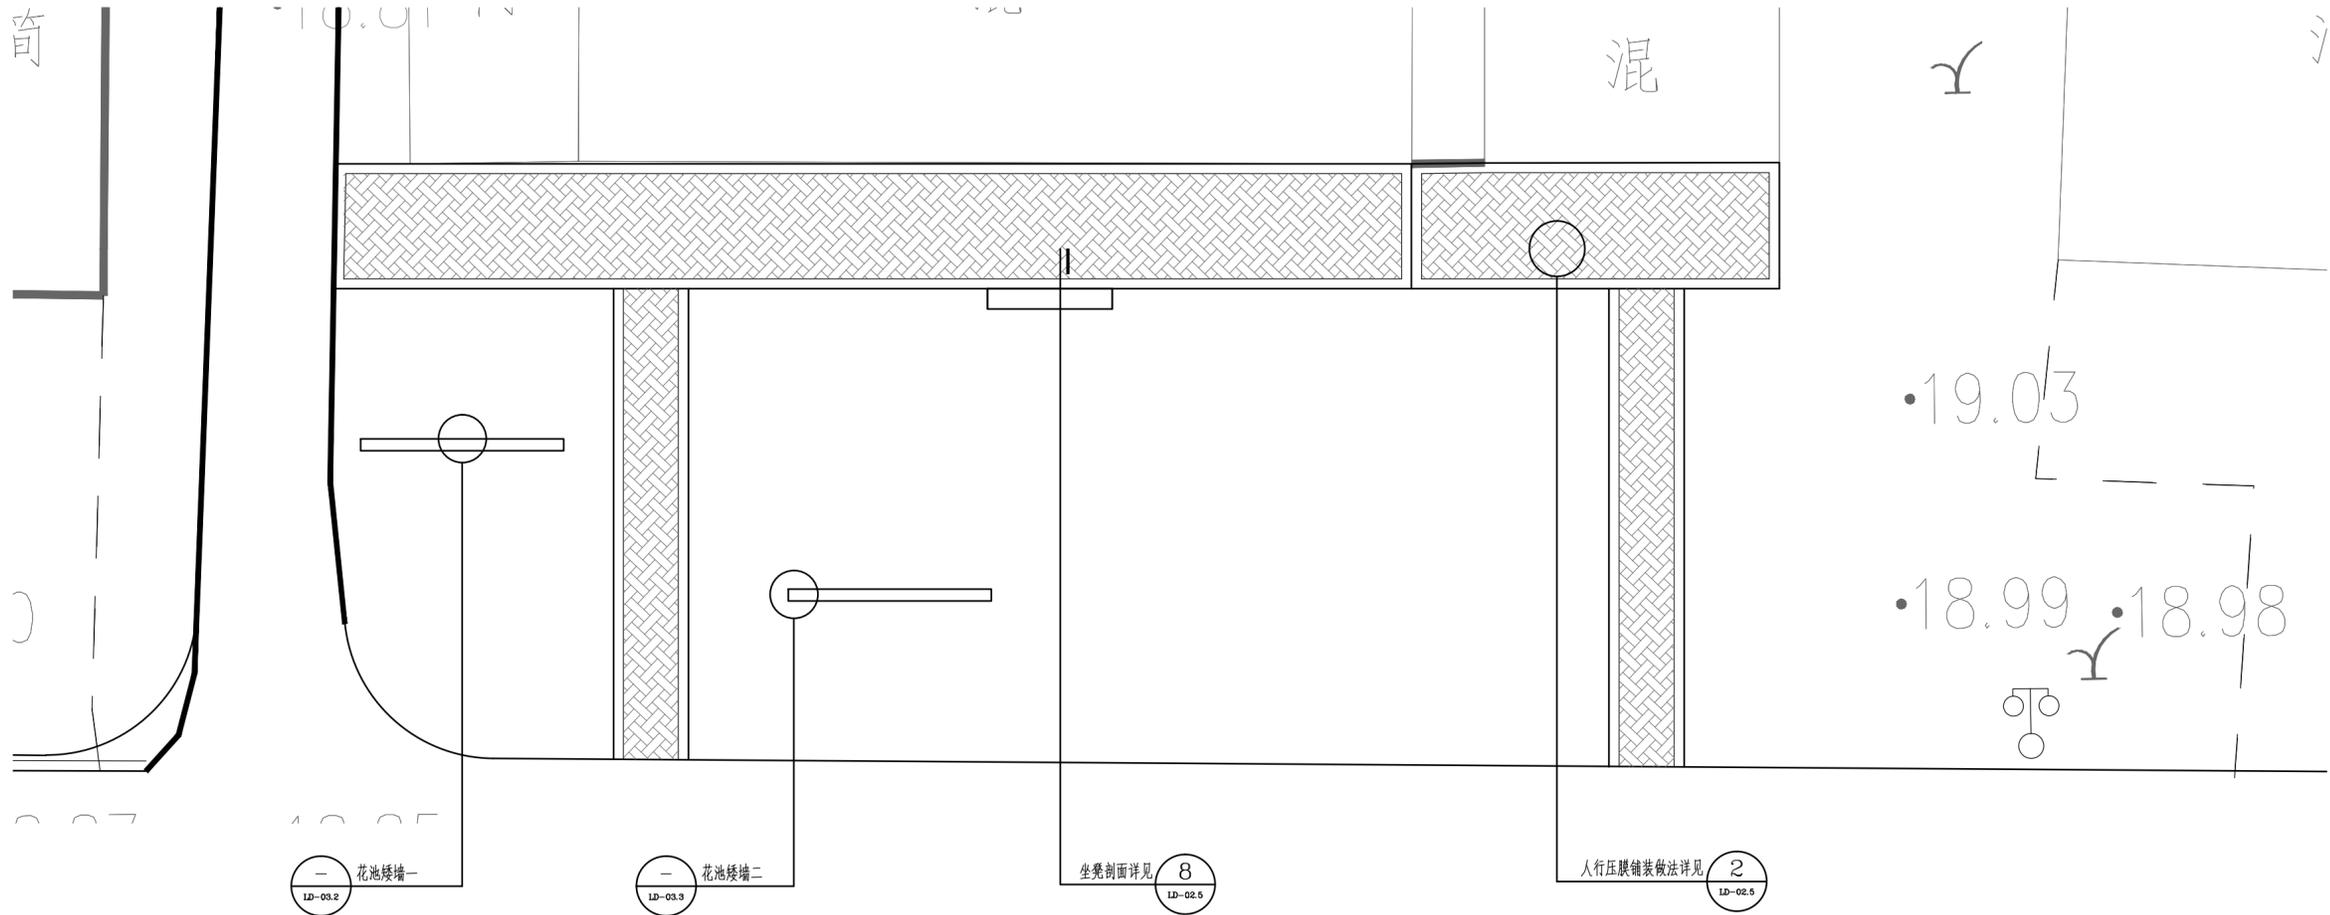

景墙测立面图二 1:100

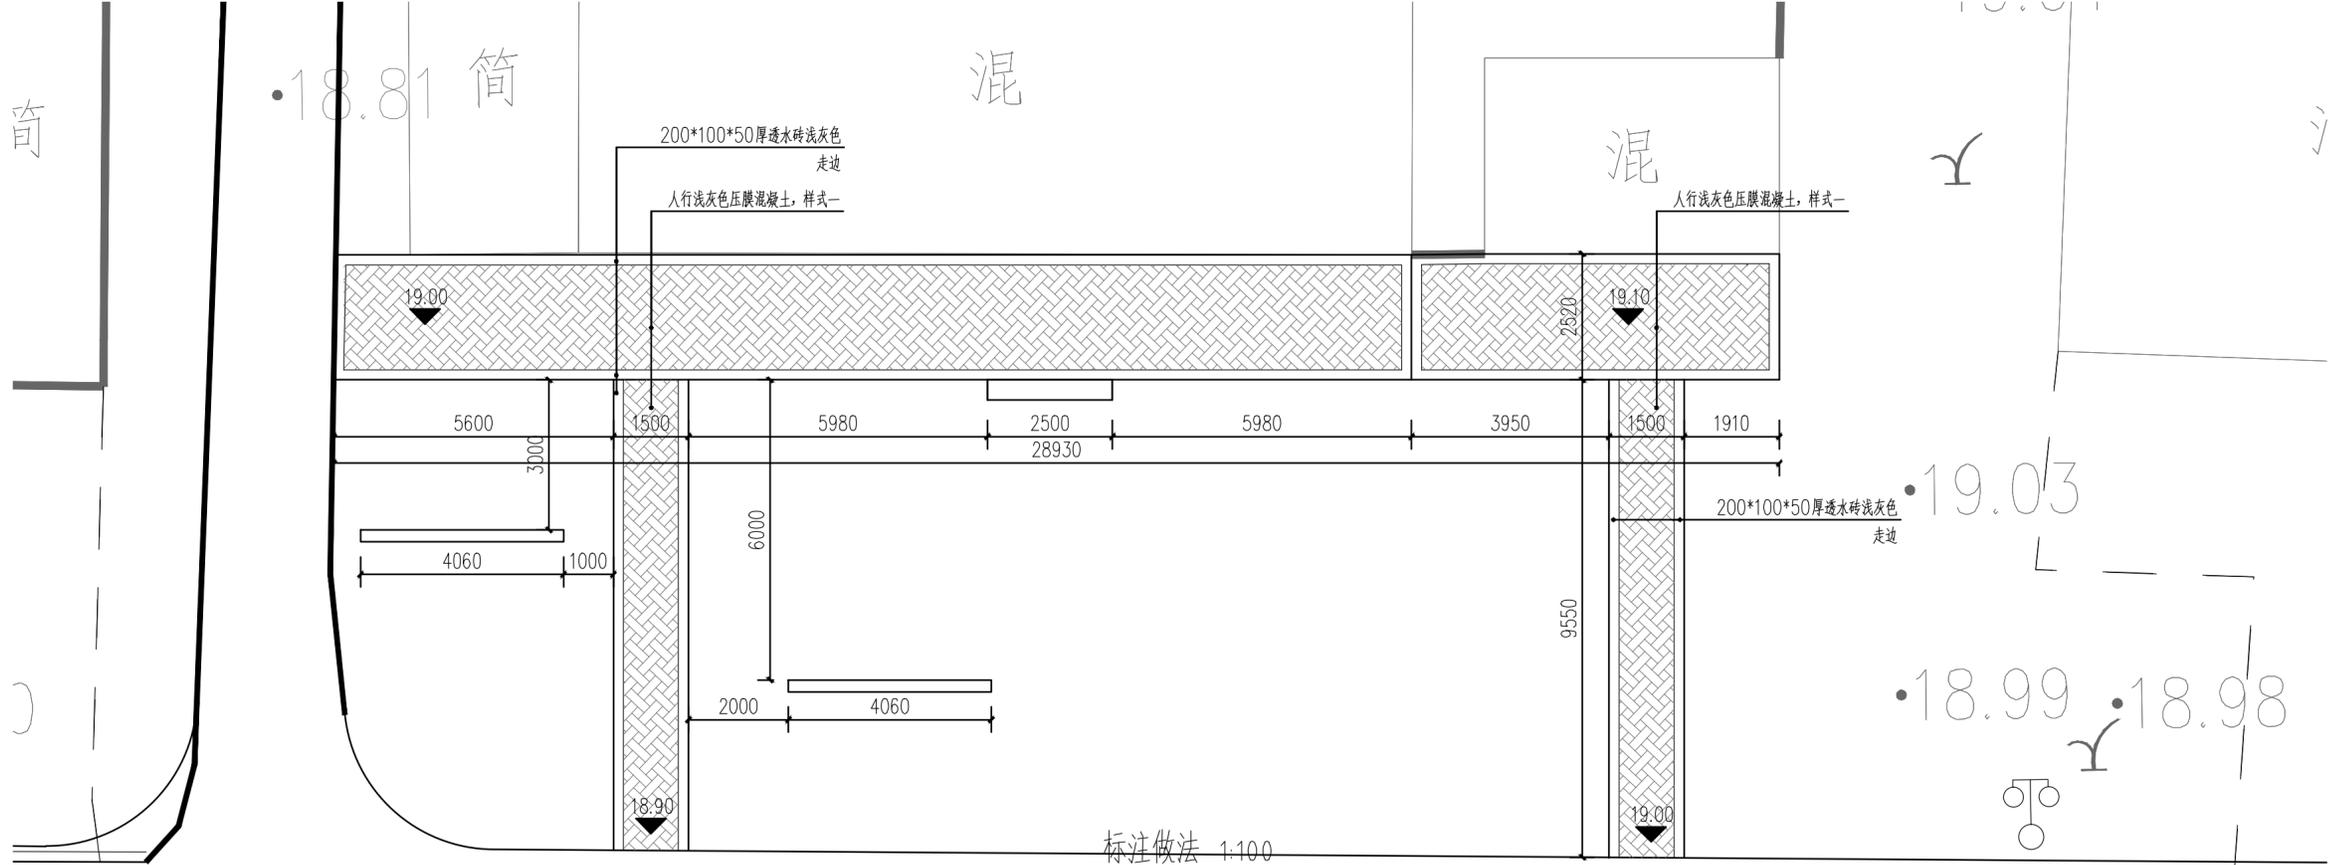

标注做法 1:100



淮安市城市建设设计研究院 有限公司

证书编号: A232013107
资质等级: 甲级
公司地址: 淮安市北京北路108号
联系电话: 0517-83668231

建设单位 Client 淮安市淮阴区马头镇人民政府

项目名称 ProjectName 马头镇旧县村村庄设计及施工图设计

子项名称 Sub-Project

项目编号 ProjectNo. 2024G025-2

子项编号 Sub-Projectb.

职责 Responsibility 姓名 Name 签字 Signature

审定 ApproveBy 陈迎军

项目负责人 ProjectManager 陈迎军

审核 ReviewBy 陈迎军

专业负责人 Discipline Responsible 陈迎军

校对 CheckBy 陆晔

设计 DesignBy 闻宇鹏

绘图 DrawBy 闻宇鹏

图纸会签 Confirmed by

专业 Discipline	签名 Signature	专业 Discipline	签名 Signature
建筑 Architecture		暖通 HVAC	
结构 Structure		景观 Landscape	
给排水 Plumbing		道路 Road	
电气 Electricity		其他 Else	

图纸名称 SheetTitle 文化节点做法详图二

专业 Discipline 景观 阶段 Stage 施工图

编号 SheetNo. LD-03.2 日期 Date 2025.06


图幅 Drawing sheet 比例 Drawing scale

执业印章 RegistratiStamp



出图印章 ReleaseStamp

本图须加盖出图印章, 否则一律无效
Invalid unless stamped

图框请勿外开修改, 图框版本: 20210810

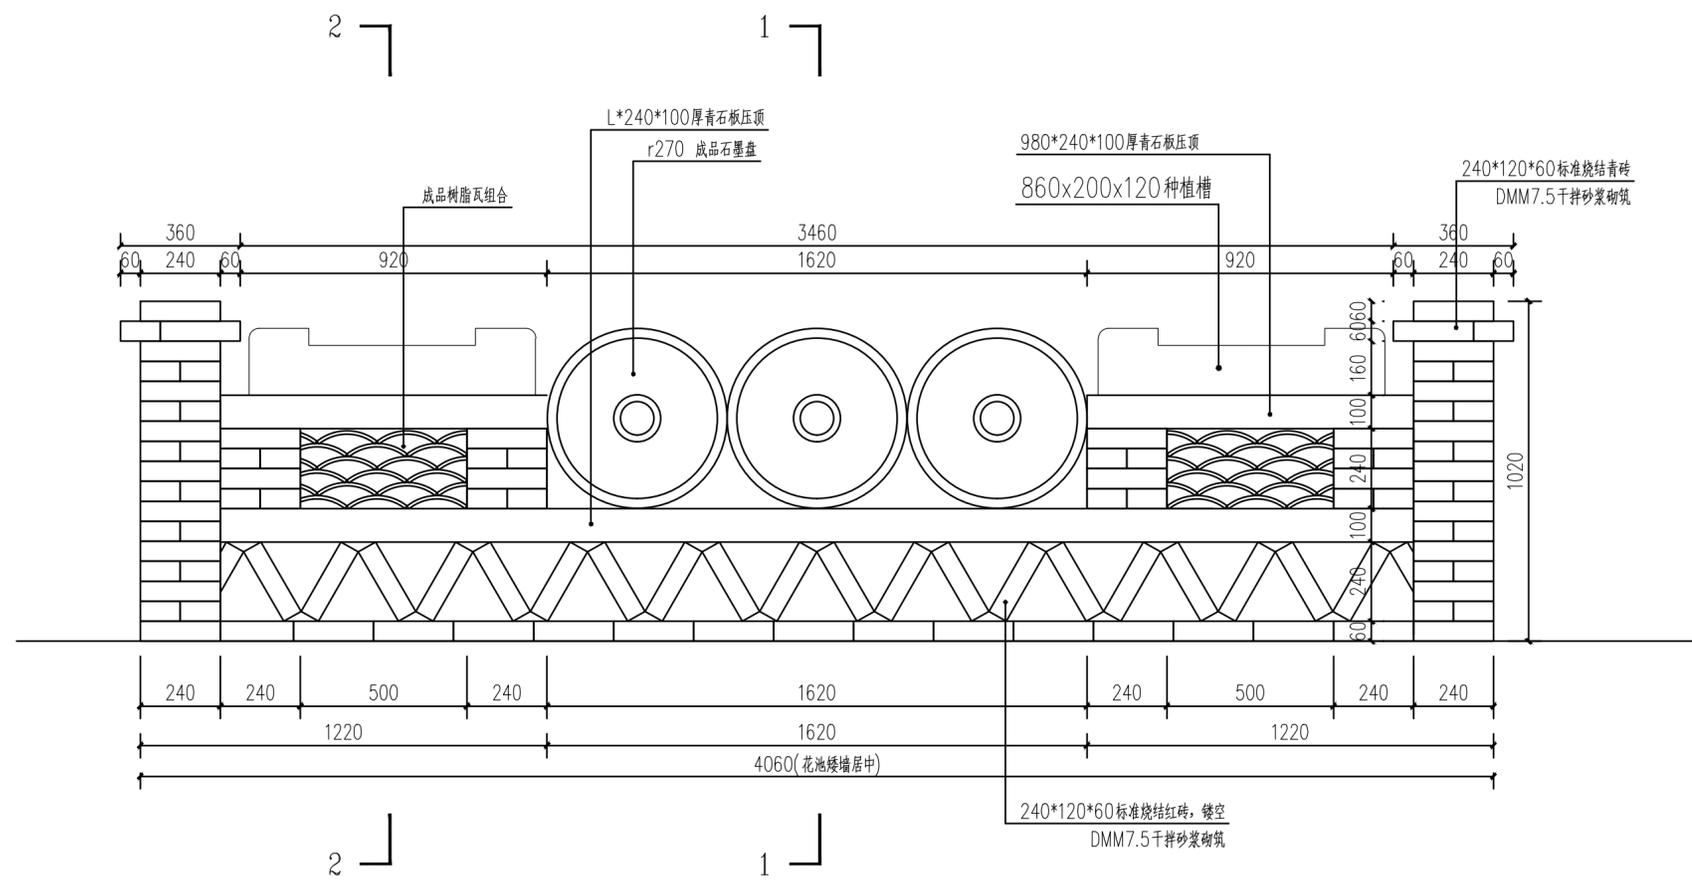

① 花池矮墙 1:20

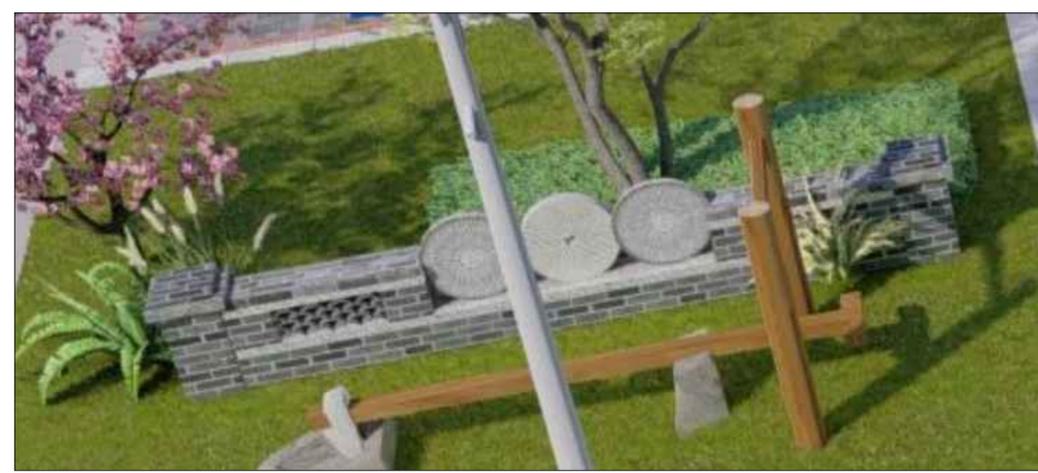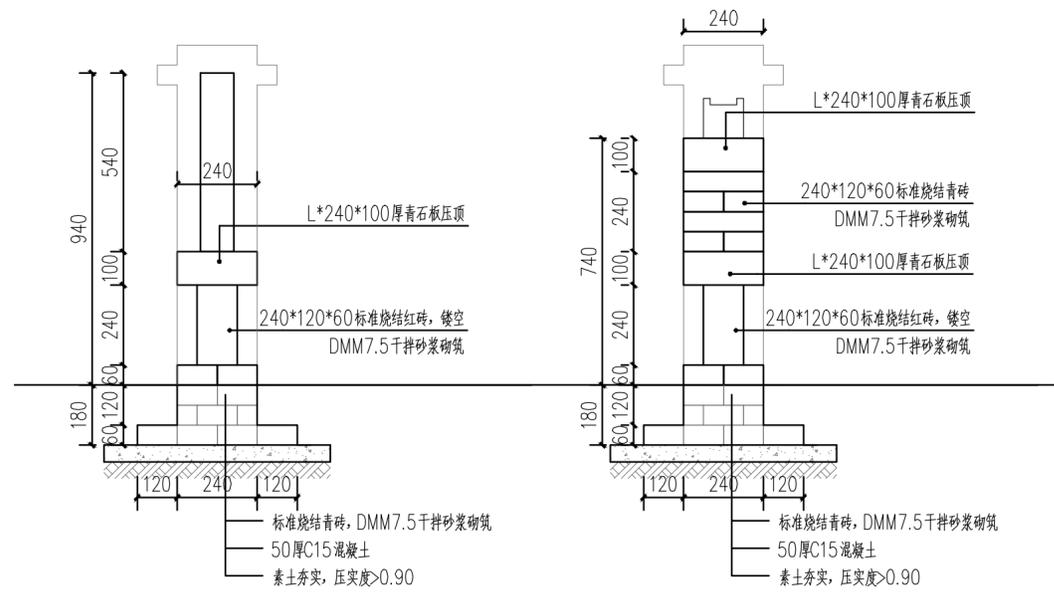



淮安市城市建设设计研究院 有限公司

证书编号: A232013107
资质等级: 甲级
公司地址: 淮安市北京北路108号
联系电话: 0517-83668231

建设单位 Client 淮安市淮阴区马头镇人民政府

项目名称 ProjectName 马头镇旧县村村庄设计及施工图设计

子项名称 Sub-Project

项目编号 ProjectNo. 2024G025-2

子项编号 Sub-Projectb.

职责 Responsibility 姓名 Name 签字 Signature

审定 Approveby 陈迎军

项目负责人 projectmanager 陈迎军

审核 Reviewby 陈迎军

专业负责人 Discipline Responsible 陈迎军

校对 Checkby 陆晔

设计 Designby 闻宇鹏

绘图 Drawby 闻宇鹏

图纸会签 Confirmed by

专业 Discipline	签名 Signature	专业 Discipline	签名 Signature
建筑 Architecture		暖通 HVAC	
结构 Structure		景观 Landscape	
给排水 Plumbing		道路 Road	
电气 Electricity		其他 Else	

图纸名称 SheetTitle 文化节点做法详图三

专业 Discipline 景观 阶段 Stage 施工图

编号 SheetNo. LD-03.3 日期 Date 2025.06


图幅 Drawing sheet 比例 Drawing scale

执业签章 RegistratiStamp


出图签章 ReleaseStamp

本图须加盖出图签章, 否则一律无效
invalid unless stamped

图框请勿外开修改, 图框版本: 20210810

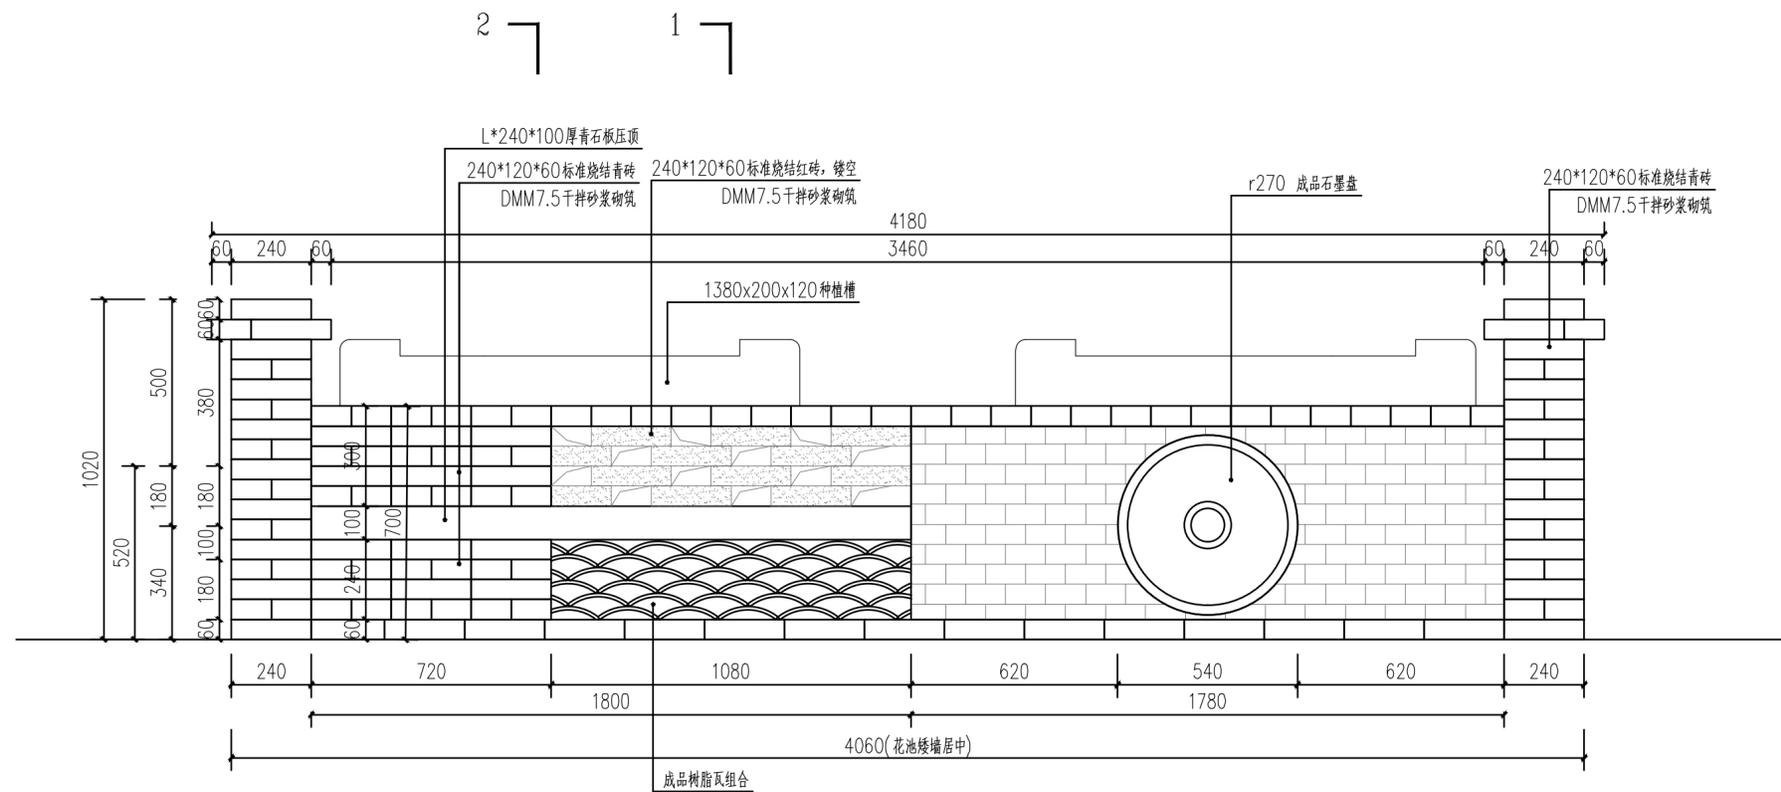

① 花池矮墙二 1:20

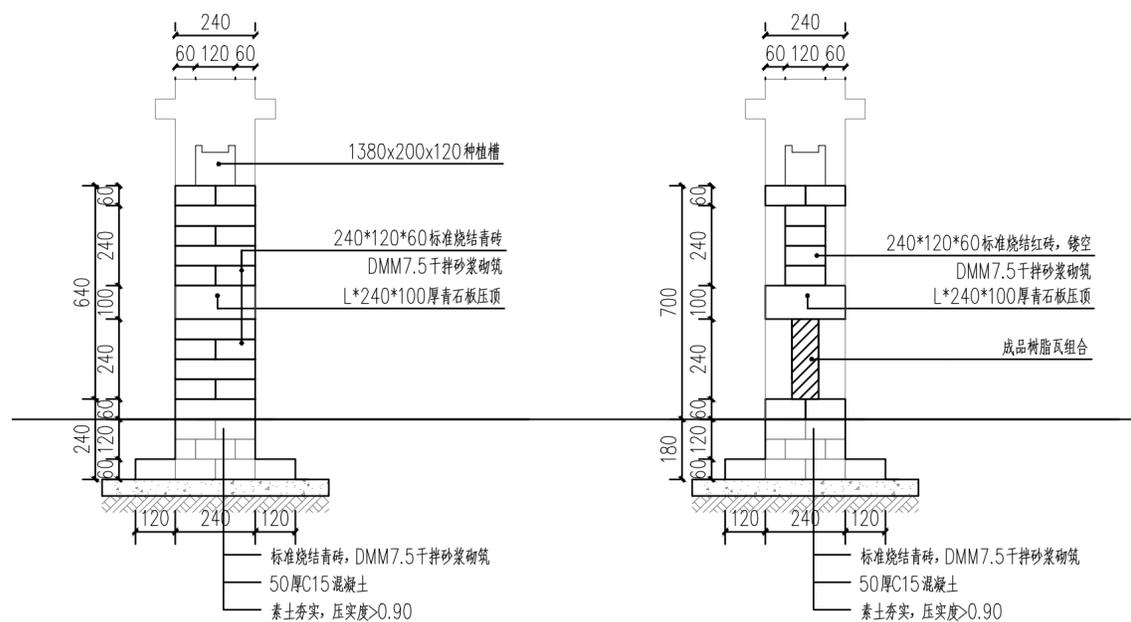

② 1-1 1:15

③ 2-2 1:15



矮墙



淮南市城市建设设计研究院 有限公司

证书编号: A232013107
资质等级: 甲级
公司地址: 淮南市北京北路108号
联系电话: 0517-83668231

建设单位 Client 淮南市淮阴区马头镇人民政府

项目名称 ProjecName 马头镇旧县村村庄设计及施工图设计

子项名称 Sub-Project

项目编号 ProjecNo. 2024G025-2

子项编号 Sub-Projectb.

职责 Responsibility 姓名 Name 签字 Signature

审定 Approveby 陈迎军

项目负责人 projectmanager 陈迎军

审核 Reviewby 陈迎军

专业负责人 Discipline Responsible 陈迎军

校对 Checkby 陆晔

设计 Designby 闻宇鹏

绘图 Drawby 闻宇鹏

图纸会签 Confirmed by

专业 Discipline 签名 Signature 专业 Discipline 签名 Signature

建筑 Architecture 暖通 HVAC

结构 Structure 景观 Landscape

给排水 Plumbing 道路 Road

电气 Electricity 其他 Else

图纸名称 SheetTitle 格栅美化一做法详图一

专业 Discipline 景观 阶段 Stage 施工图

编号 SheetNo. LD-04.1 日期 Date 2025.06



图幅 Drawing sheet 比例 Drawing scale

执业签章 RegistratiStamp

出图签章 ReleasStamp

本图须加盖出图签章, 否则一律无效
invalid unless stamped

图框请勿炸开修改, 图框版本: 20210810

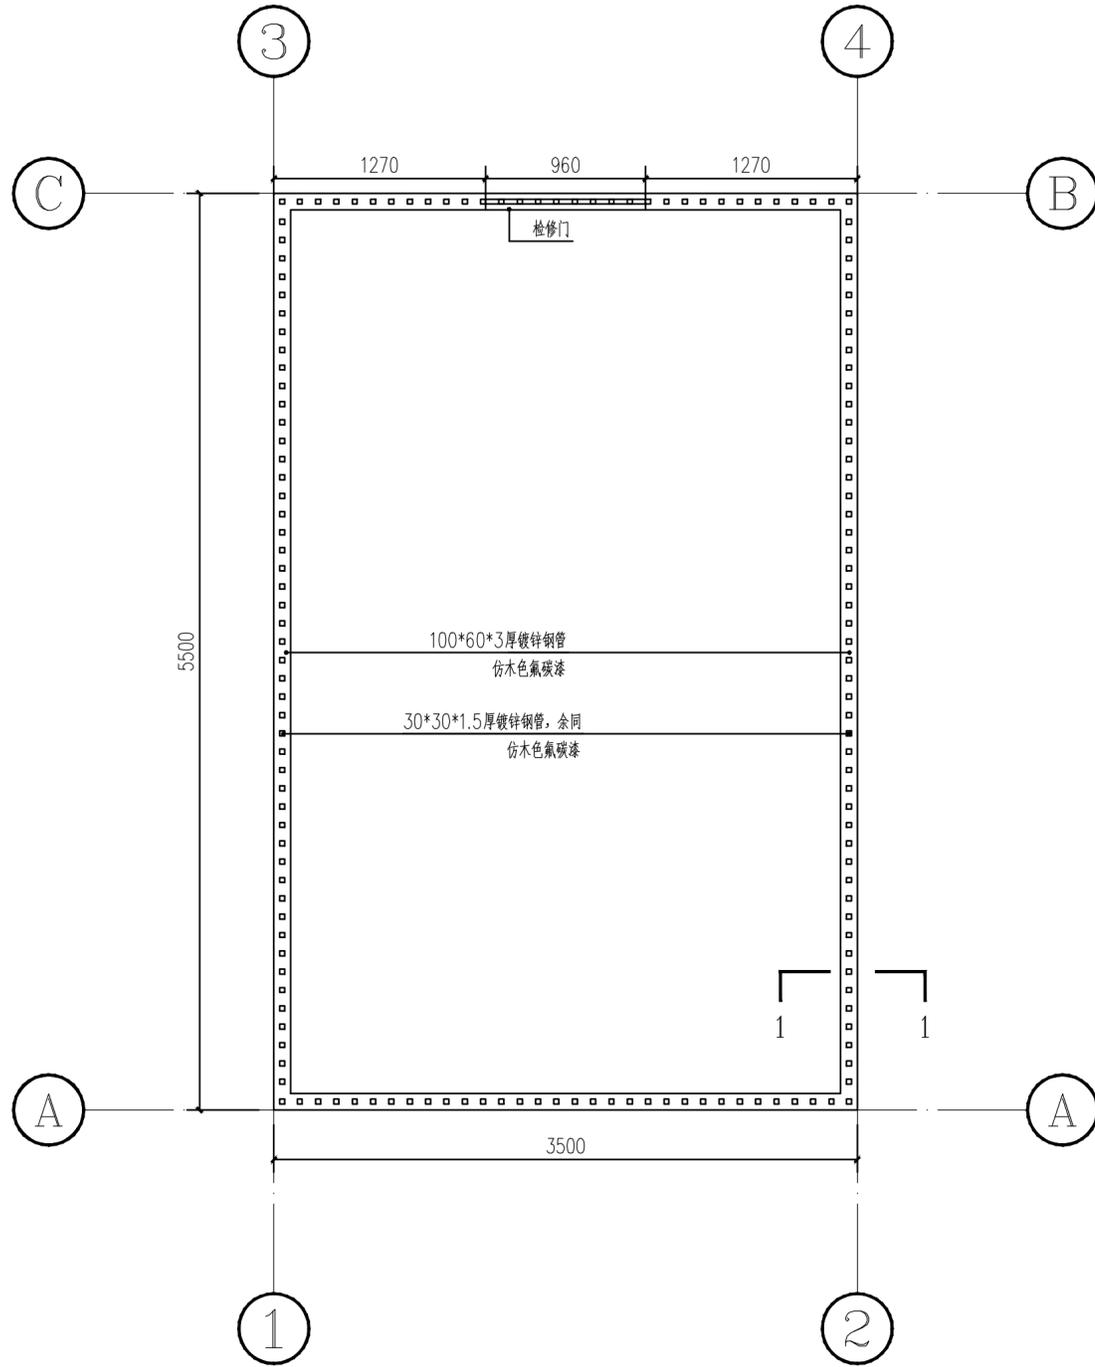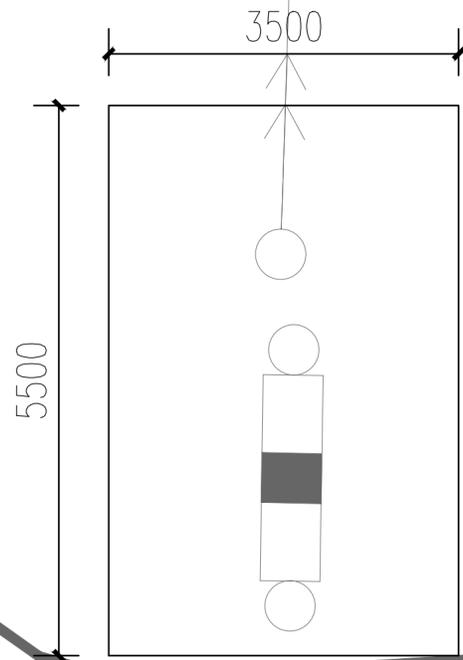

格栅美化一平面图 1:50



淮南市城市建设设计研究院 有限公司

证书编号: A232013107
资质等级: 甲级
公司地址: 淮南市北京北路108号
联系电话: 0517-83668231

建设单位 Client 淮南市淮阴区马头镇人民政府

项目名称 ProjectName 马头镇旧县村村庄设计及施工图设计

子项名称 Sub-Project

项目编号 ProjectNo. 2024G025-2

子项编号 Sub-ProjectNo.

职责 Responsibility 姓名 Name 签字 Signature

审定 Approveby 陈迎军

项目负责人 ProjectManager 陈迎军

审核 Reviewby 陈迎军

专业负责人 Discipline Responsible 陈迎军

校对 Checkby 陆晔

设计 Designby 闻宇鹏

绘图 Drawby 闻宇鹏

图纸会签 Confirmed by

专业 Discipline 签名 Signature 专业 Discipline 签名 Signature

建筑 Architecture 暖通 HVAC

结构 Structure 景观 Landscape

给排水 Plumbing 道路 Road

电气 Electricity 其他 Else

图纸名称 SheetTitle 格栅美化一做法详图二

专业 Discipline 景观 阶段 Stage 施工图

编号 SheetNo. LD-04.2 日期 Date 2025.06


图幅 Drawing sheet 比例 Drawing scale

执业签章 RegistrantStamp


出图签章 ReleaseStamp

本图须加盖出图签章, 否则一律无效
Invalid unless stamped


图框请勿炸开修改, 图框版本: 20210810

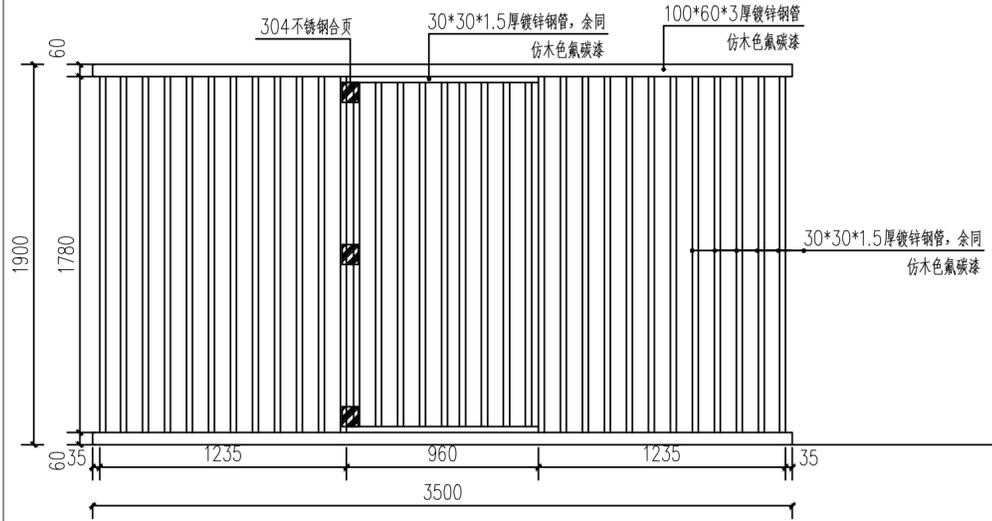


① 4-3立面图 1:25

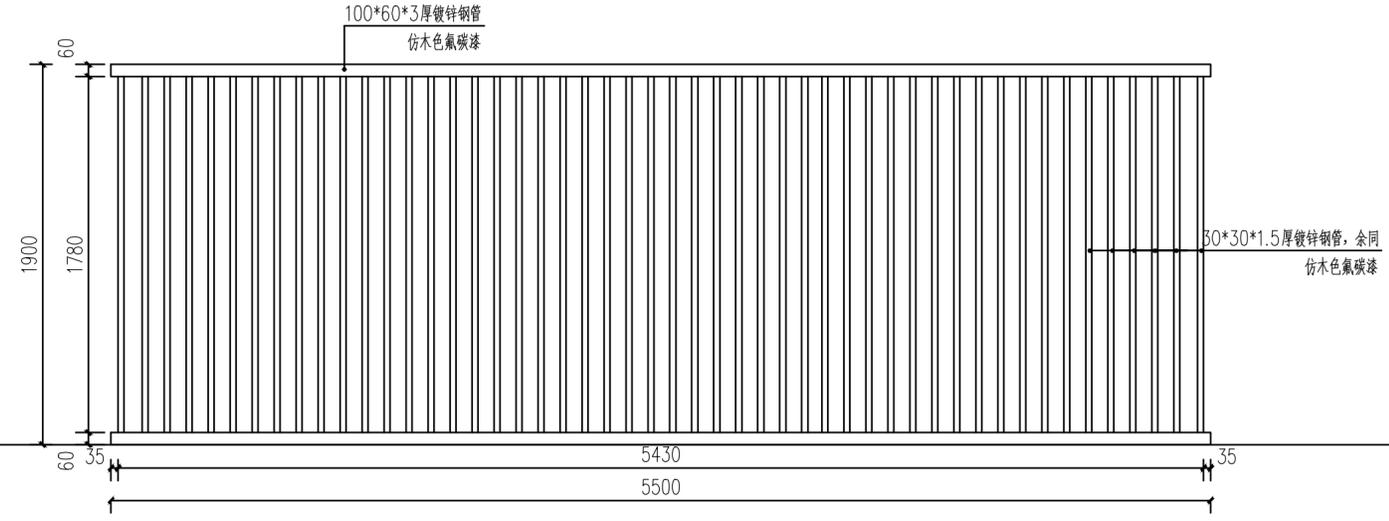


② A-8立面图 1:25

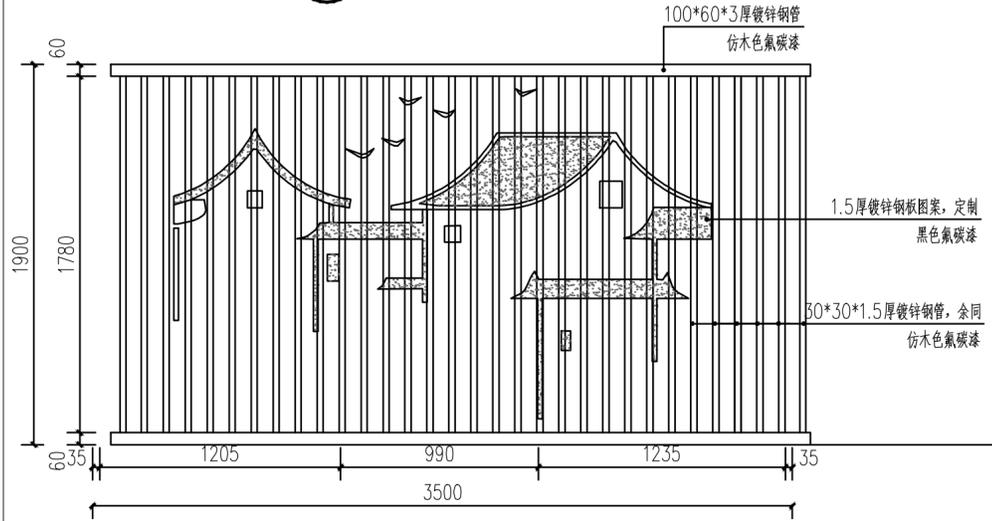

③ 1-2立面图 1:25

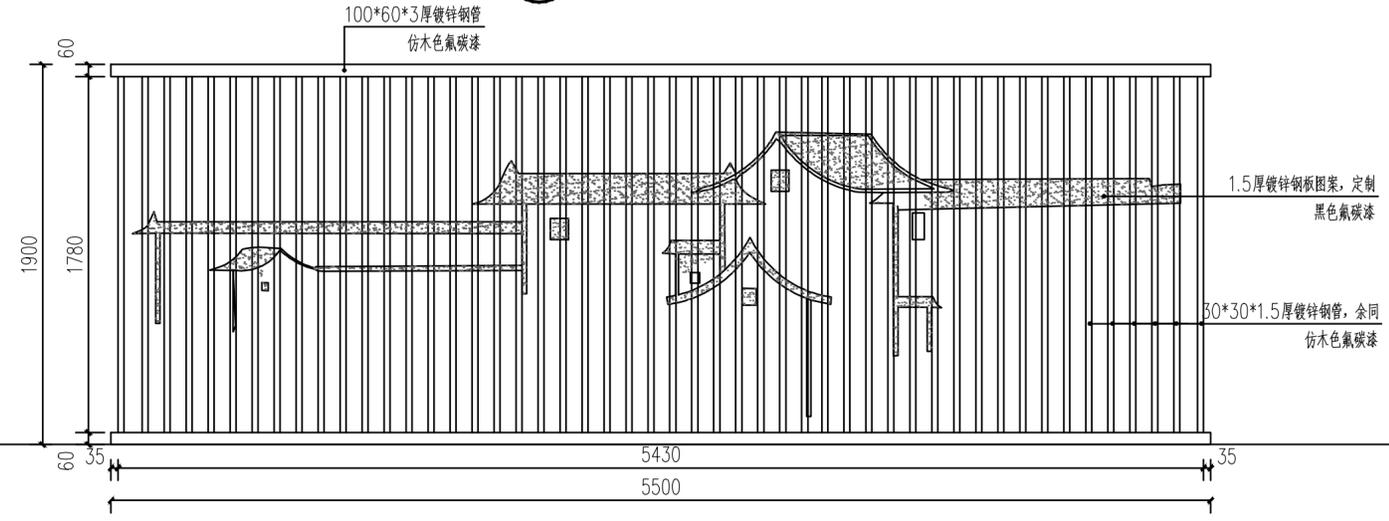

④ A-C立面图 1:25

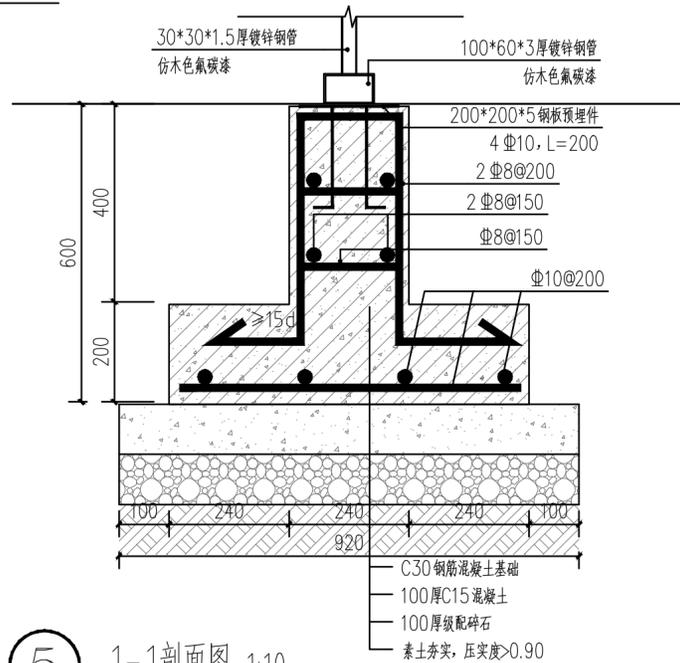

⑤ 1-1剖面图 1:10





淮安市城市建设设计研究院 有限公司

证书编号: A232013107
资质等级: 甲级
公司地址: 淮安市北京北路108号
联系电话: 0517-83668231

建设单位 Client 淮安市淮阴区马头镇人民政府

项目名称 ProjectName 马头镇旧县村村庄设计及施工图设计

子项名称 Sub-Project

项目编号 ProjectNo. 2024G025-2

子项编号 Sub-ProjectNo.

职责 Responsibility 姓名 Name 签字 Signature

审定 ApproveBy 陈迎军

项目负责人 ProjectManager 陈迎军

审核 ReviewBy 陈迎军

专业负责人 Discipline Responsible 陈迎军

校对 CheckBy 陆晔

设计 DesignBy 闻宇鹏

绘图 DrawBy 闻宇鹏

图纸会签 Confirmed by

专业 Discipline 签名 Signature 专业 Discipline 签名 Signature

建筑 Architecture 暖通 HVAC

结构 Structure 景观 Landscape

给排水 Plumbing 道路 Road

电气 Electricity 其他 Else

图纸名称 SheetTitle 格栅美化二做法详图

专业 Discipline 景观 阶段 Stage 施工图

编号 SheetNo. LD-04.3 日期 Date 2025.06


图幅 Drawing sheet 比例 Drawing scale

执业签章 RegistrantStamp


出图签章 ReleaseStamp

本图须加盖出图签章, 否则一律无效
Invalid unless stamped

图框请勿炸开修改, 图框版本: 20210810

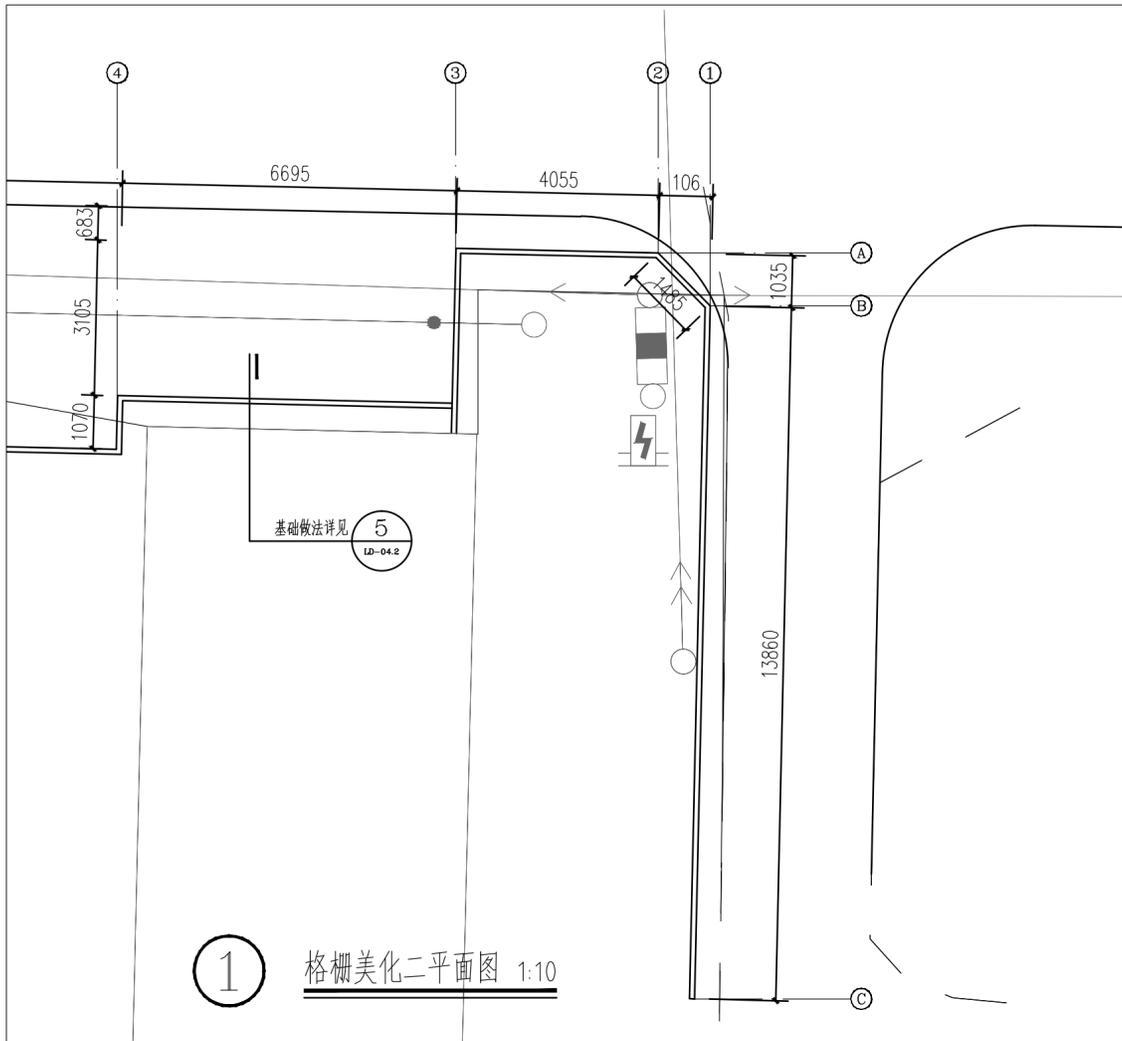


1 格栅美化二平面图 1:10

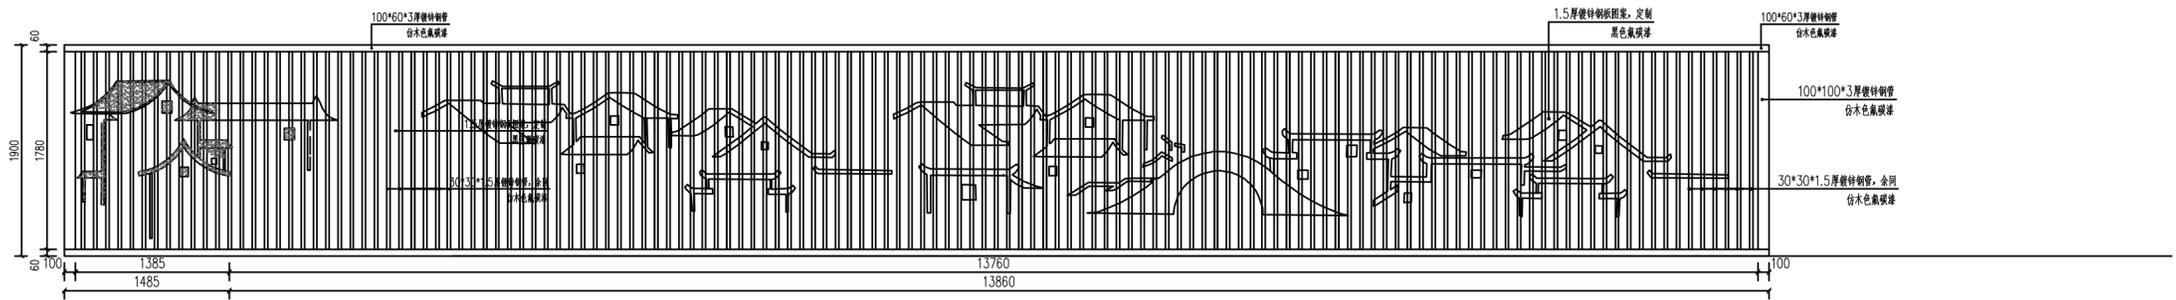

1-2立面图 1:25

2 A-C立面图 1:30

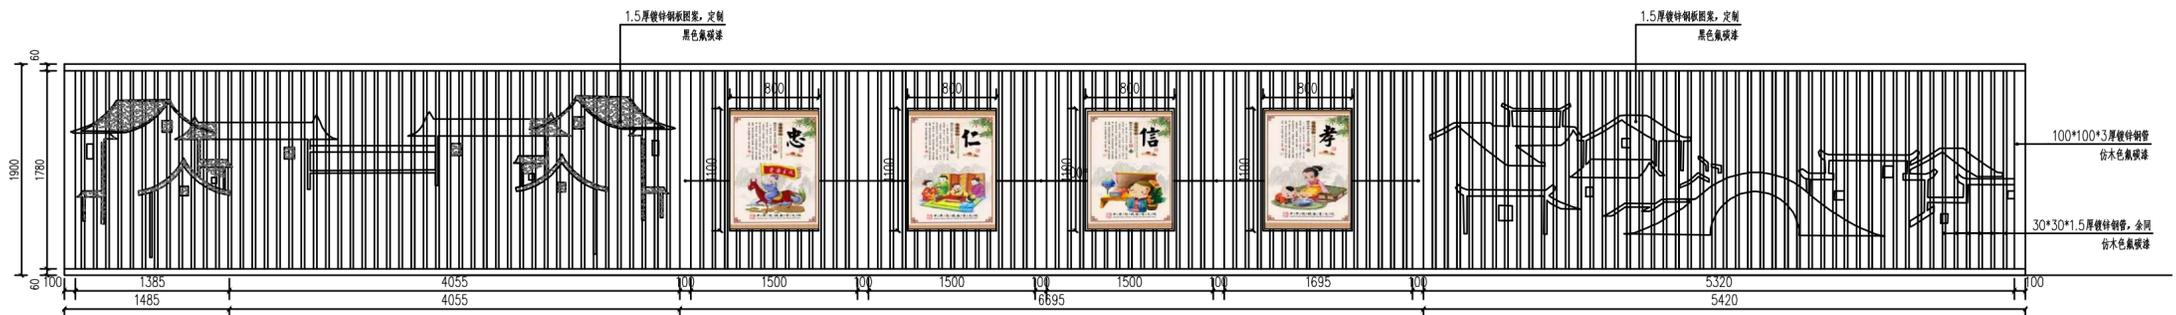

3 1-4立面图 1:30



淮南市城市建设设计研究院 有限公司

证书编号: A232013107
资质等级: 甲级
公司地址: 淮北市北京北路108号
联系电话: 0517-83668231

建设单位 Client 淮南市淮阴区马头镇人民政府

项目名称 ProjectName 马头镇旧县村庄设计及施工图设计

子项名称 Sub-Project

项目编号 ProjectNo. 2024G025-2

子项编号 Sub-ProjectNo.

职责 Responsibility 姓名 Name 签字 Signature

审定 ApproveBy 陈迎军

项目负责人 ProjectManager 陈迎军

审核 ReviewBy 陈迎军

专业负责人 Discipline Responsible 陈迎军

校对 CheckBy 陆晔

设计 DesignBy 闻宇鹏

绘图 DrawBy 闻宇鹏

图纸会签 Confirmed by

专业 Discipline	签名 Signature	专业 Discipline	签名 Signature
建筑 Architecture		暖通 HVAC	
结构 Structure		景观 Landscape	
给排水 Plumbing		道路 Road	
电气 Electricity		其他 Else	

图纸名称 SheetTitle 垃圾分类回收亭详图

专业 Discipline 景观 阶段 Stage 施工图

编号 SheetNo. LD-05 日期 Date 2025.06






图幅 Drawing sheet 比例 Drawing scale

执业签章 RegistratiStamp

出图签章 ReleaseStamp

本图须加盖出图签章, 否则一律无效
Invalid unless stamped

图框请勿炸开修改, 图框版本: 20210810

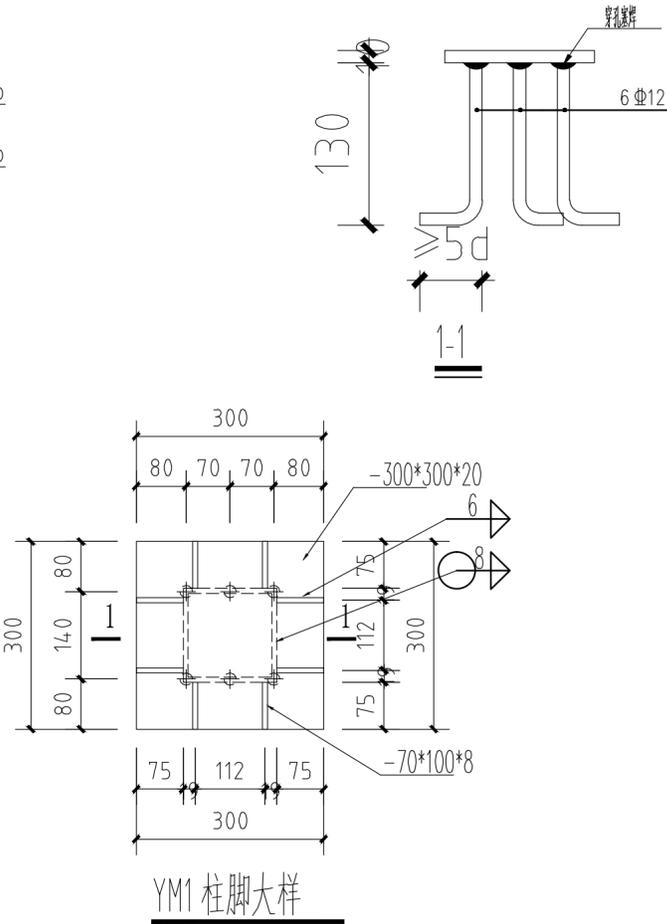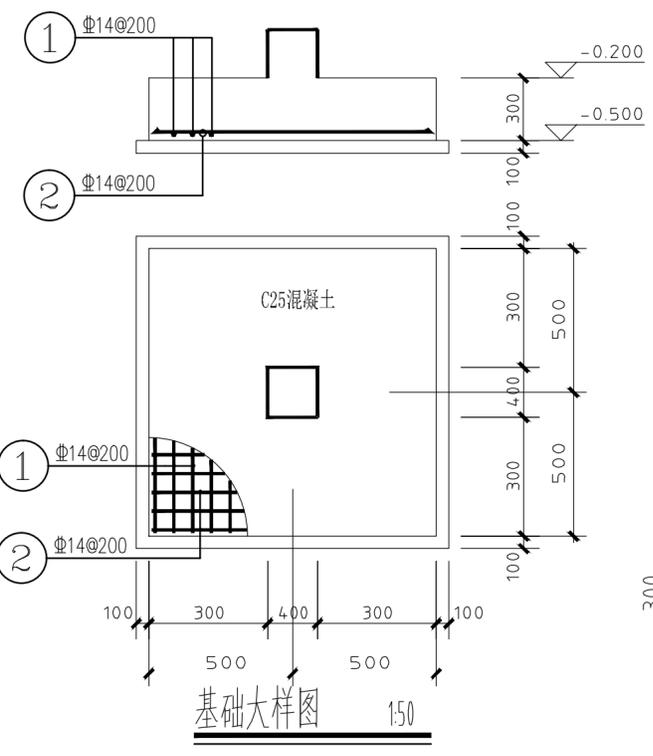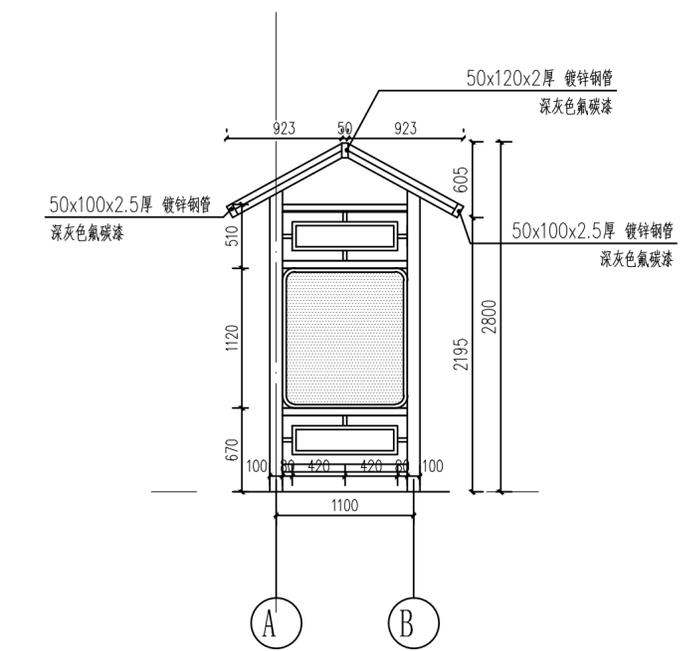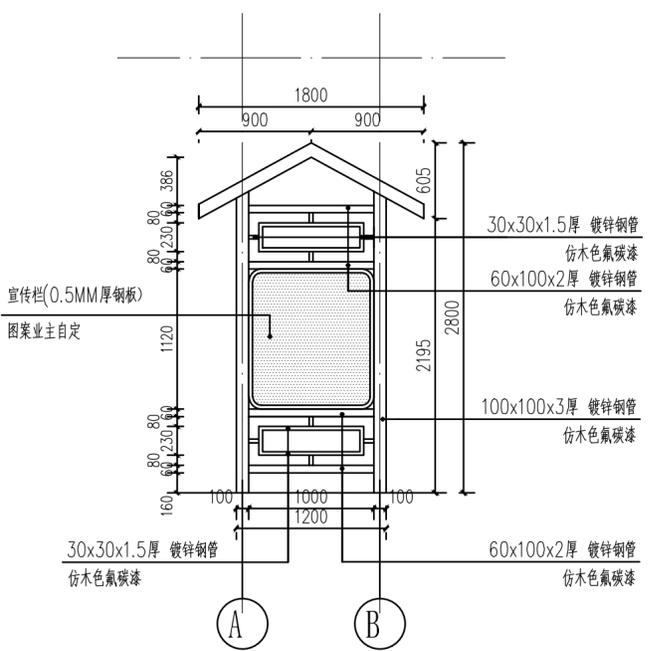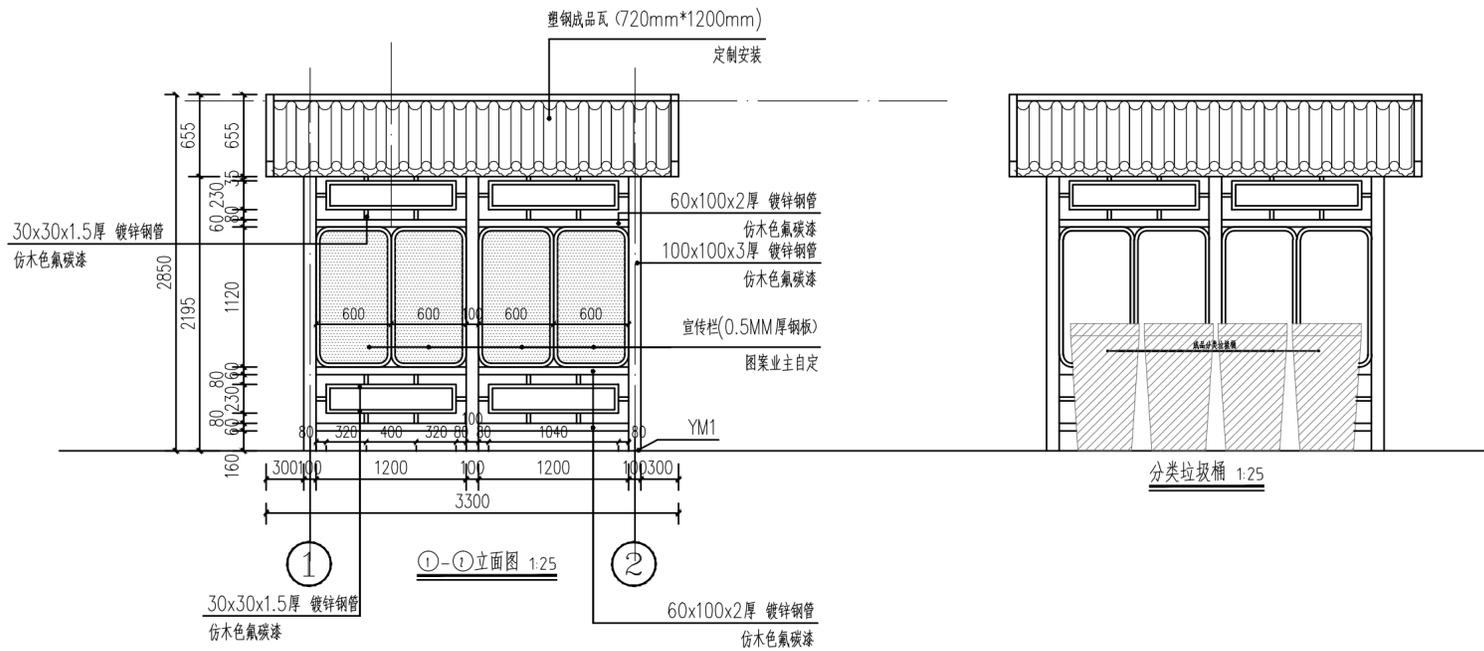



淮安市城市建设设计研究院 有限公司

证书编号: A232013107
资质等级: 甲级
公司地址: 淮安市北京北路108号
联系电话: 0517-83668231

建设单位 Client 淮安市淮阴区马头镇人民政府

项目名称 ProjectName 马头镇旧县村村庄设计及施工图设计

子项名称 Sub-Project

项目编号 ProjectNo. 2024G025-2

子项编号 Sub-ProjectNo.

职责 Responsibility 姓名 Name 签字 Signature

审定 Approveby 陈进军

项目负责人 projectmanager 陈进军

审核 Reviewby 陈进军

专业负责人 Discipline Responsible 陈进军

校对 Checkby 陆晔

设计 Designby 闻宇鹏

绘图 Drawby 闻宇鹏

图纸会签 Confirmed by

专业 Discipline 签名 Signature 专业 Discipline 签名 Signature

建筑 Architecture 暖通 HVAC

结构 Structure 景观 Landscape

给排水 Plumbing 道路 Road

电气 Electricity 其他 Else

图纸名称 SheetTitle

专业 Discipline 景观 阶段 Stage 施工图

编号 SheetNo. PP-01 日期 Date 2025.06

图幅 Drawing sheet 比例 Drawing scale

执业签章 Registrat@Stamp

出图签章 Release@Stamp

本图须加盖出图签章 否则一律无效 Invalid Unless Stamped

图框请勿外开修改 图框版本: 20210810

绿化种植设计说明

一、种植说明:
1 绿地内回填含腐殖质较高的砂性耕作土,切忌回填建筑渣土。种植土要求土壤团粒结构良好,并利于排水。
2 本工程中,绿化种植坚持生态性的原则,乔灌木地被相结合,形成不同的小群落,色叶花灌木采用密集型种植方式,并用地被覆盖裸露的地面。绿地内实际乔木种植位置和数量根据实地空间景观效果,在现场定位,放样。
3 植物种植时应讲究艺术性,注重立面构图,色彩搭配,并将最佳观赏面朝向人的一面。为了早期能达到设计效果,苗木宜大不宜小。对于一时难以采购到的苗木,要及时与设计人员联系,考虑用色彩、造型相近的苗木替换。所种苗木尽可能带土球移植,并适当施放磷肥,以促进植物根系生长发育。
4 对有病虫害的予以清除;树形姿态不美观的可适当修剪或进行遮挡处理。
5 园林绿化保养工作的好坏直接影响了苗木的生长,要求施工单位正确按照《江苏省城市园林绿化养护管理分级标准》中二级养护标准的要求对植物进行为期两年的管养。
6 花坛、花钵内植物利用花灌木和藤本植物搭配种植,苗木选择如下:常春藤、花叶蔓、花叶络石(藤本)、西洋杜鹃、矮海棠、小叶槭子、地中海荚蒾、亮叶忍冬、花叶六道木。
7 乔木种植沟填土后用树皮散铺不露土。

栽植地点	质量要求			
	树干	树冠	根系	病虫害
主干道、广场、公园、单位附属绿地主干道(含中心绿地)等绿地	树干挺直或按设计要求	树叶茂密,层次清晰,冠形匀称	土球符合要求,根系完整	无病虫害
次要干道及除上述绿地和林地的其它绿地	主干不应有明显弯曲或按设计要求	冠形匀称无明显损伤	土球符合要求,根系完整	无明显病虫害
林地	主干弯曲不超过一次或按设计要求	树冠无严重损伤	土球符合要求,根系完整	无明显病虫害

灌木质量要求:

地径	要 求
自然式	自然式植株自然优美,丛生灌木分枝不小于5根,且生长均匀无明显病虫害,树龄一般以三年左右为宜。
整形式	冠形呈规则式,根系完好,土球符合要求,无明显病虫害。

藤本质量要求:

地径	要 求
0.5cm以上	树干已具有攀援性,根系发达,枝叶茂密,无明显病虫害,树龄一般以二至三年为宜。

草本植物质量要求:

株高	要 求
20cm以上	株形丰满,同一类要求高矮一致,茎叶健壮,无明显损伤,无病虫害

水生植物质量要求:

类型	要 求
浮生植物	叶片漂浮于水面,或略高于水面,茎细弱不能直立,花开时近水面,无病虫害
沼生植物	根生于泥中,生长在岸边的沼泽地或浅水中,要求根系发达无病虫害,茎叶生于水面
浅水植物	根扎于泥中,生长在靠近岸边的浅水处,上面部分挺出水面,要求根系发达无病虫害
中水植物	根扎于泥中,生长在岸边的浅水处,上面部分挺出水面,要求根系发达无病虫害
深水植物	根扎于泥中,深水中,要求根系发达无病虫害

二、树木栽植主要技术要求:
1 种植土的要求:
(1) 种植前应对该地区的土壤理化性质进行化验分析,采取相应的消毒、施肥和客土改良等措施。绿地应按设计要求构筑地形,对草坪种植、花卉种植地、播种地应施足基肥,翻耕25-30cm,整平耙细,去除杂物,平整度和坡度应符合设计要求。
(2) 栽植地宜选择肥沃、疏松、透气、排水良好的栽培土。PH值应控制在6~7.5之间,对喜酸性的树木PH值应控制在5~6.5之间。
(3) 树木种植土层厚度应达到下表规定:

栽种类型	草本花卉	草坪地被	小灌木	大灌木	浅根乔木	深根乔木
土层厚度 (cm)	30	30	45	60	90	150

2 种植穴、槽的要求:
(1) 种植穴、槽挖掘前应向有关单位了解地下管线和隐蔽物埋设情况。种植穴和槽的放线要符合设计图纸要求,位置必须准确,标记明显。种植穴定点放线时应标出中心位置,种植槽放线时应标明边线。定点标志要标明树种名称、规格。行道树放样遇有障碍物影响株距时,应及时与设计人员联系,进行适当的调整。
(2) 挖种植穴的大小应根据植物根系、土球直径和土壤情况而定。穴槽必须垂直下挖。上口下底相等。规格应符合下表要求:

a: 乔木种植穴规格:(cm)			b: 乔木带土球或根盘规格:(cm)				
干径(cm)	种植穴深度(cm)	种植穴直径(cm)	干径(cm)	土球直径(cm)	根盘厚度(cm)	根盘直径(cm)	备 注
2-3	30-40	40-60	3-4	30-40	20-25	40-50	特殊树种根系很 明显,根盘厚度及土 球深度可作适当调 整,如枫香、银杏
3-4	40-50	60-70	4-5	40-50	25-30	50-60	
4-5	50-60	70-80	5-6	50-60	30-40	60-70	
5-6	60-70	80-90	6-8	60-70	40-45	70-75	
6-8	70-80	90-100	8-10	70-80	45-50	75-80	
8-10	80-90	100-120	10-12	80-90	50-55	80-85	

c: 花灌木类种植穴规格:(cm)			d: 竹类种植穴规格:(cm)		e: 绿篱类种植槽规格:(cm)		
冠径	种植穴深度	种植穴直径	种植穴深度	种植穴直径	苗高	深X宽	种植方式
100	60-70	70-90	根盘或土球 深20-40	比根盘或土球 大40-60	50-80	40X40	单行
200	70-90	90-110			100-120	50X50	双行
					120-150	60X60	60X80

3 树木修剪:
(1) 种植前应对苗木进行修剪,保持地上地下水平平衡。具有明显主干的高大落叶乔木应保持原有树形,适当疏枝,对保留的主侧枝应在健壮芽上短截,可剪去枝条的1/3-1/5。无明显主干,枝条茂密的落叶乔木,干径10cm以上的可疏枝保持原树形,干径为5-10cm可选留主干上的几个侧枝,保持原有树形进行短截。
(2) 枝条茂密具圆头型树冠的常绿乔木可适量疏枝,枝叶集生树冠顶部的苗木可不修剪;具轮生侧枝的常绿乔木用作行道树时,可剪除基部2-3轮生侧枝。
(3) 常绿针叶树不宜修剪,只剪除病虫枝、枯死枝、生长衰弱枝以及过密的轮生枝和下垂枝。
(4) 珍贵树种的树冠宜少量修剪。
(5) 修剪直径2cm以上的大枝及粗根时,切口必须斜平并涂防腐剂。

树木质量的要求:(苗木胸径指离地120cm起量,地径指离地30cm起量)

5 树木种植:
(1) 主导乔木强调要移栽苗,灌木用假植苗或袋苗,球类用大袋苗,地被强调用小袋苗等;乔木种植采用营养土换土种植,小苗种植区域采用营养土回填10mm,翻耕300mm厚,草坪种植区域按地形素土夯实,上覆厚60mm厚黄沙拌营养土基层植草。若是撒播草籽,应在草种撒播前,根据气候条件温度,预先1~2天将草籽浸水,草籽浸水。根据设计比例将处理好的的草种和混合料拌和,均匀地撒播到已备好的表土区内
(2) 应根据树木的习性和当地气候条件,选择最适宜的时候种植。
(3) 种植应按设计图纸核苗木品种、规格、数量、种植位置。规则式种植应保持对称平衡。行道树或行列种植树木应在一条线上,相邻植株规格要合理搭配,高度、干径、树形相似。种植的树木应保持直立,不应有观赏面的朝向;种植绿篱应注意植株行距均匀,树形丰满的一面向外,按苗木大小,树干高度搭配;种植带土球的树木时,不易腐烂的包装物必须拆除。
(4) 珍贵的树种,应采取树冠喷雾,树冠保湿和喷生根系等措施。种植时根系应舒展,填土应分层踏实,种植深度与原种植线相一致,竹类可比原种植线深5-10cm。
(5) 种植后支撑、包扎好,新植树木应在当天浇透第一次水,浇水时应防止因水流过急冲刷裸露的根系,造成露水。浇水后出现土壤沉陷致使树木歪斜时应及时扶正、培土。夏天应遮荫,冬天应防寒。
(6) 大树移植,移植前应对大树的生长情况、立地条件、周围的环境等进行调查研究,制定移植技术方案。移植时间宜一年前确定,移植前应分期断根、修剪做好准备工作。移植时应注明树木主要观赏面和阴阳面;土球是树干胸径的6-8倍。移植后必须配备专业技术人员做好修剪剥芽、喷雾、叶面喷肥,浇水排水,设置风障、荫棚、包裹树干、防寒和防治病虫害的一系列养护工作。

6 工程施工必须严格按照国家绿化工程编第CJJ/T82-2012的标准执行。



淮安市城市建筑设计研究院有限公司

证书编号: A232013107

资质等级: 甲级

公司地址: 淮安市北京北路108号

联系电话: 0517-83668231

建设单位: 淮安市淮阴区马头镇人民政府

项目名称: 马头镇旧县村村庄设计及施工图设计

子项名称:

项目编号:


子项编号: 2024G025-2

姓名:



② 路宅分离标准段 植物种植示意图 1:350

路宅分离区域混播草花, 15-20克/平米: 金光菊、松果菊、黑心菊、金鸡菊等比例混播; 八月补播二月兰, 10克/平米。
矮墙内间隔种植垂丝海棠、晚樱, 工程量现场统计:
垂丝海棠: 地径7.1-8, 高度2-2.2米, 冠幅1.8-2米, 三级以上分枝, 全冠栽植;
晚樱: 地径7.1-8, 高度2-2.2米, 冠幅1.8-2米, 三级以上分枝, 全冠栽植。

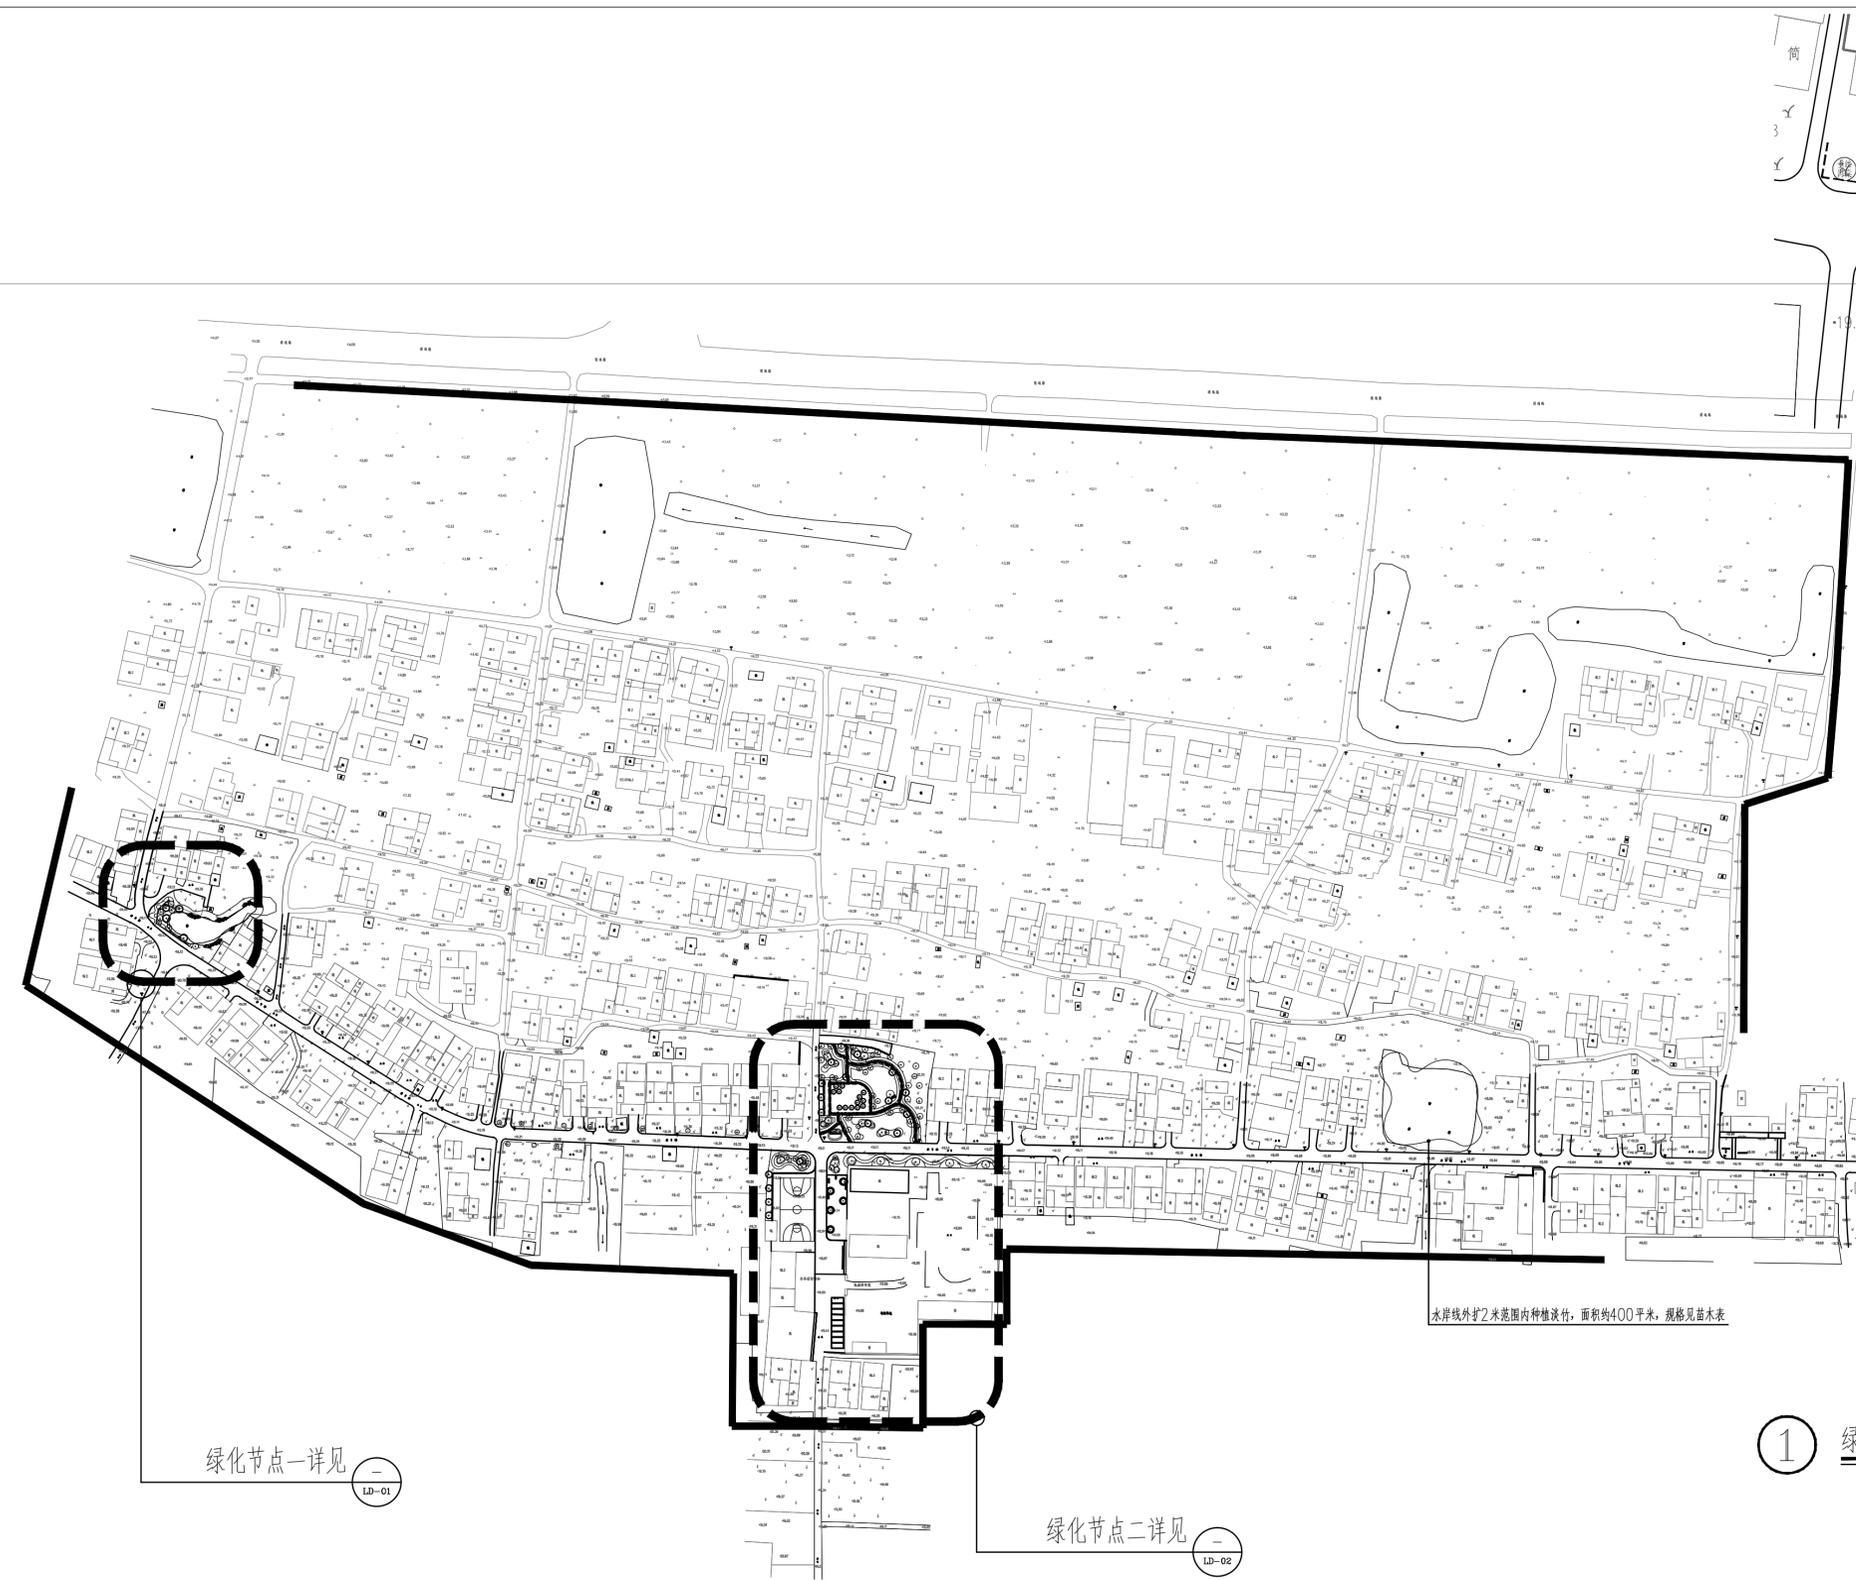

① 绿化总平面索引图 1:1500

水岸线外扩2米范围内种植淡竹, 面积约400平米, 规格见苗木表

水岸线外扩2米范围内种植淡竹, 面积约400平米, 规格见苗木表

绿化节点一详见 LD-01

绿化节点二详见 LD-02

本图须加盖出图印章, 否则一律无效
Invald if Inless Stamp

图框请勿并开修改, 图框版本: 20210810



淮安市城市建设设计研究院 有限公司

证书编号: A232013107
资质等级: 甲级
公司地址: 淮安市北京北路108号
联系电话: 0517-83668231

建设单位 Client 淮安市淮阴区马头镇人民政府

项目名称 ProjectName 马头镇旧县村庄设计及施工图设计

子项名称 Sub-Project

项目编号 ProjectNo. 2024G025-2

子项编号 Sub-ProjectNo.

职 责 Responsibility 姓 名 Name 签 字 Signature

审 定 ApproveBy 陈迎军 陈迎军

项目负责人 ProjectManager 陈迎军

审 核 ReviewBy 陈迎军 陈迎军

专业负责人 Discipline Responsible 陈迎军

校 对 CheckBy 陆 晔 陆 晔

设 计 DesignBy 闻宇鹏 闻宇鹏

绘 图 DrawBy 闻宇鹏 闻宇鹏

图纸会签

Confirmed by

专业 Discipline 签名 Signature 专业 Discipline 签名 Signature

建 筑 Architecture 暖通 HVAC

结 构 Structure 景观 Landscape

给排水 Plumbing 道路 Road

电 气 Electricity 其他 Else

图纸名称 SheetTitle 苗木表

专 业 Discipline 景 观 阶 段 Stage 施 工 图

编 号 SheetNo. PP-03 日 期 Date 2025.06

图 幅 Drawing sheet 比 例 Drawing scale

执业签章 RegistratiStamp

出图签章 ReleaseStamp

本图须加盖出图签章 否则一律无效
Invalid unless stamped

图框请勿开修改, 图框版本: 20210810

乔灌数量统计表

序号	图例	名称	规格			数量	单位	备注
			胸(地)径(cm)	高度(cm)	冠幅(cm)			
1		朴树	10.1-12	451-480	300-320	18	株	全冠, 三级以上分枝, 分枝点180-200cm
2		榆树	10.1-12	451-480	300-320	5	株	冠幅饱满, 疏肝挺直, 分枝点统一
3		池杉	14.1-15	451-480	200-220	13	株	冠幅饱满, 疏肝挺直, 分枝点统一
4		垂柳	12.1-14.1	380-400	300-320	3	株	全冠, 树形优美, 分枝点统一
5		桃树	D>8.1	220-250	220-250	20	株	黄桃, 当年结果, 三级以上分枝, 分枝点60-80cm
6		高杆枇杷	D>10.1	381-400	300-320	6	株	全冠, 三级以上分枝, 分枝点200-220cm
7		鸡爪槭	D>10.1	281-300	220-250	6	株	全冠, 五级以上分枝, 分枝点60-80cm
8		丛生腊梅	-	280-300	250-280	5	株	3-5分枝/丛, 单杆地径>4cm, 全冠, 树形饱满
9		日本早樱	D 8.1-10	321-350	250-280	16	株	全冠, 三级以上分枝, 分枝点60-80cm
10		矮蒲苇	-	50-60个芽/丛	>60	6	株	点植
11		丛生桂花	-	321-350	320-350	8	株	全冠, 本地金桂, 当年正常开花, 叶片保留80%以上, 50cm起蓬, 不脱脚
12		红叶石楠球	-	120-140	140-160	15	株	球形丰满, 浑圆, 球形离地<15cm

灌木地被面积表

序号	名称	规格		密度	面积	单位	备注
		高度(cm)	冠幅(cm)				
1	金边阔叶麦冬	15-20	15-20	81丛/平米	9	m ²	3-5芽/丛, 密植不露土
2	八宝景天	15-20	15-20	64丛/平米	18	m ²	3-5芽/丛, 密植不露土
3	紫娇花	30-35	30-35	25盆/平米	89	m ²	花市熟货加仑苗, 植株健康, 枝繁叶茂, 自然形态
4	金边黄杨	30-35	25-30	49株/平米	197	m ²	>3分枝/株, 修剪后高度, 植株健康, 枝繁叶茂
5	红叶石楠	35-40	30-35	36株/平米	115	m ²	>3分枝/株, 修剪后高度, 植株健康, 枝繁叶茂
6	常绿鸢尾	25-30	20-25	64株/平米	242	m ²	修剪后高度, 植株健康, 枝繁叶茂
7	花叶络石	藤长>35	-	16盆/平米	15	m ²	花市熟货加仑苗, 植株健康, 枝繁叶茂, 自然形态
8	矮花美人蕉	50-55	40-45	9盆/平米	4	m ²	橙色系花, 花市熟货加仑苗, 植株健康, 枝繁叶茂, 自然形态
9	蜀葵	30-35	30-35	9丛/平米	41	m ²	多色花混栽
10	淡竹	401-420	-	9株/平米	734	m ²	植株健康, 杆直
11	草坪	-	-	15-20克/平米	2237	m ²	三叶草草籽播
12	粉黛乱子草	-	-	15-20克/平米	117	m ²	籽播
13	混播菊花	-	-	15-20克/平米	64	m ²	籽播
14	紫叶狼尾草	-	-	15-20克/平米	59	m ²	籽播

路宅分离区域绿化种植详见PP-02-2, 工程量按实结算。



淮安市城市建设设计研究院 有限公司

证书编号: A232013107
资质等级: 甲级
公司地址: 淮安市北京北路108号
联系电话: 0517-83668231

建设单位 Client 淮安市淮阴区马头镇人民政府

项目名称 ProjectName 马头镇旧县村村庄设计及施工图设计

子项名称 Sub-Project

项目编号 ProjectNo. 2024G025-2

子项编号 Sub-Projectb.

职责 Responsibility 姓名 Name 签字 Signature

审定 ApproveBy 陈迎军

项目负责人 ProjectManager 陈迎军

审核 ReviewBy 陈迎军

专业负责人 Discipline Responsible 陈迎军

校对 CheckBy 陆晔

设计 DesignBy 闻宇鹏

绘图 DrawBy 闻宇鹏

图纸会签 Confirmed by

专业 Discipline 签名 Signature 专业 Discipline 签名 Signature

建筑 Architecture 暖通 HVAC

结构 Structure 景观 Landscape

给排水 Plumbing 道路 Road

电气 Electricity 其他 Else

图纸名称 SheetTitle 水塘四苗木种植及景墙做法图

专业 Discipline 景观 阶段 Stage 施工图

编号 SheetNo. PP-01 日期 Date 2025.06


图幅 Drawing sheet 比例 Drawing scale

执业签章 RegistrantStamp


出图签章 ReleaseStamp

本图须加盖出图签章, 否则一律无效
Invalid unless stamped


图框请勿炸开修改, 图框版本: 20210810

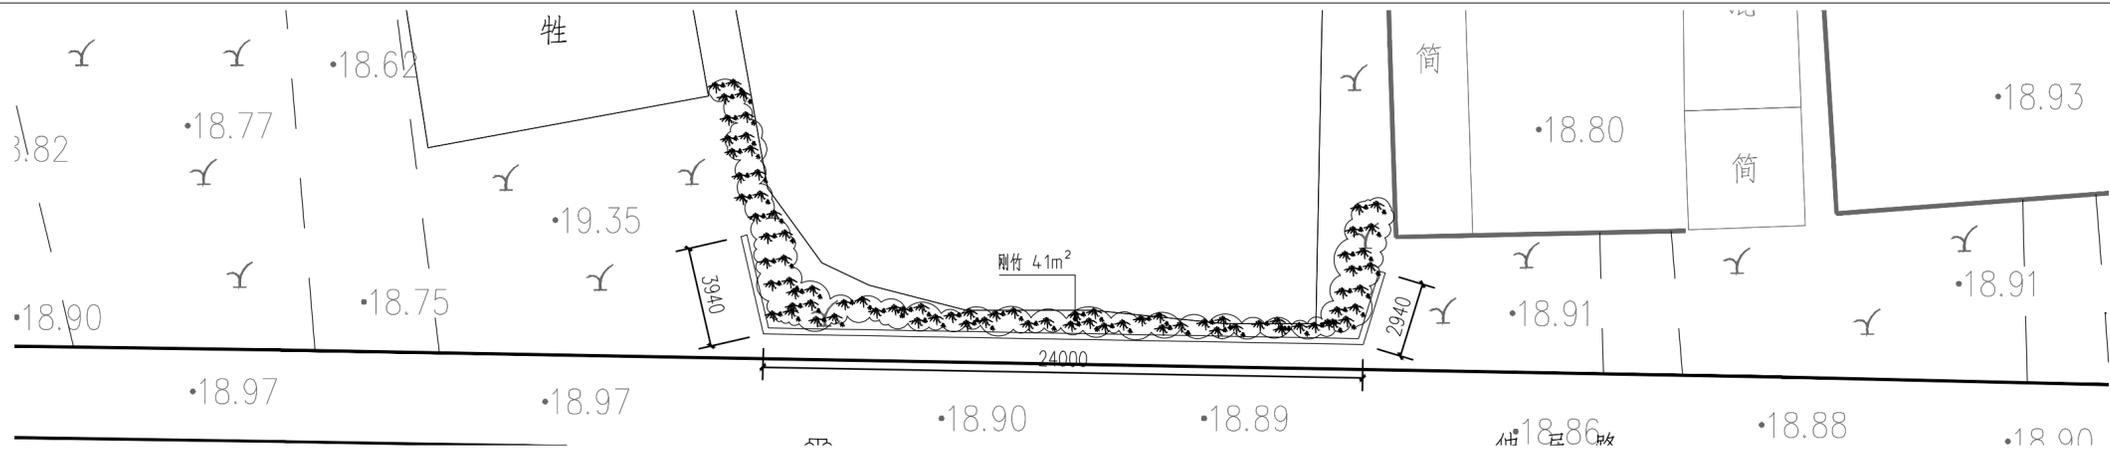

水塘四苗木种植及景墙尺寸标注图 1:200

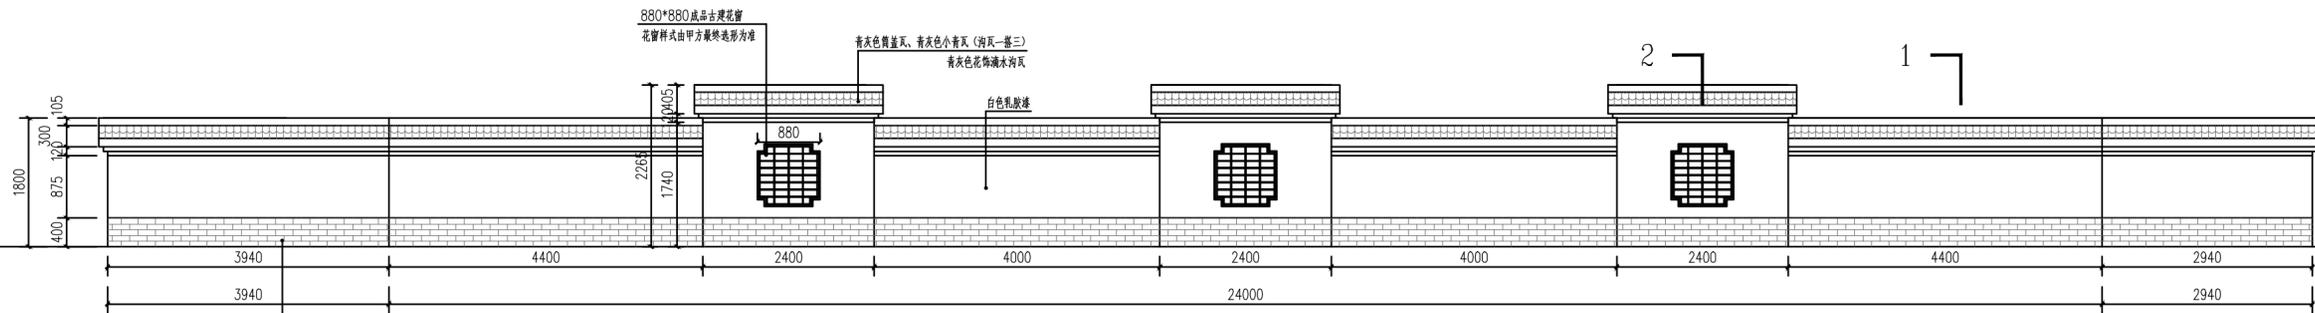

景墙展开面立面图 1:80

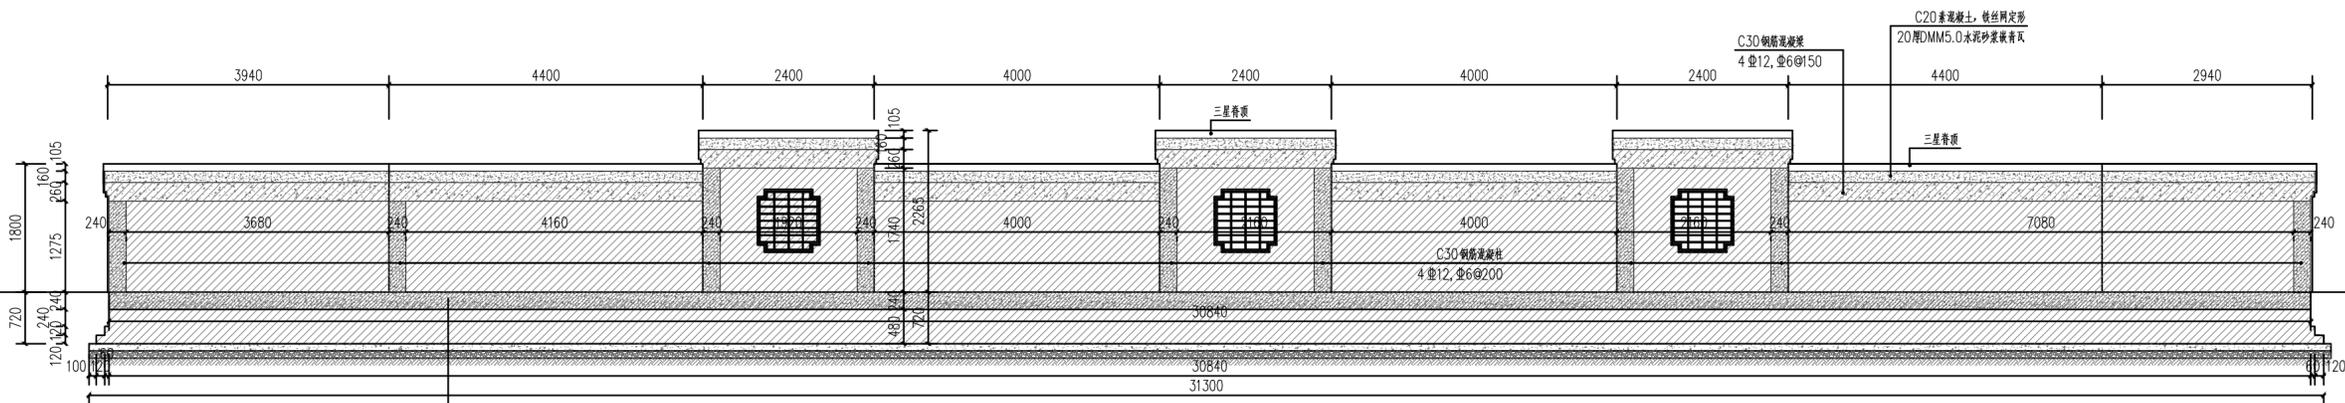

景墙展开面结构图 1:80



淮安市城市建设设计研究院 有限公司

证书编号: A232013107
资质等级: 甲级
公司地址: 淮安市北京北路108号
联系电话: 0517-83668231

建设单位 Client 淮安市淮阴区马头镇人民政府

项目名称 ProjectName 马头镇旧县村村庄设计及施工图设计

子项名称 Sub-Project

项目编号 ProjectNo. 2024G025-2

子项编号 Sub-ProjectNo.

职责 Responsibility 姓名 Name 签字 Signature

审定 ApproveBy 陈迎军

项目负责人 ProjectManager 陈迎军

审核 ReviewBy 陈迎军

专业负责人 Discipline Responsible 陈迎军

校对 CheckBy 陆晔

设计 DesignBy 闻宇鹏

绘图 DrawBy 闻宇鹏

图纸会签 Confirmed by

专业 Discipline	签名 Signature	专业 Discipline	签名 Signature
建筑 Architecture		暖通 HVAC	
结构 Structure		景观 Landscape	
给排水 Plumbing		道路 Road	
电气 Electricity		其他 Else	

图纸名称 SheetTitle 景墙剖面做法详图

专业 Discipline 景观 阶段 Stage 施工图

编号 SheetNo. PP-02 日期 Date 2025.06

图幅 Drawing sheet 比例 Drawing scale

执业签章 RegistratiStamp

出图签章 ReleaseStamp

本图须加盖出图签章, 否则一律无效
Invalid unless stamped

图框请勿炸开修改, 图框版本: 20210810

