

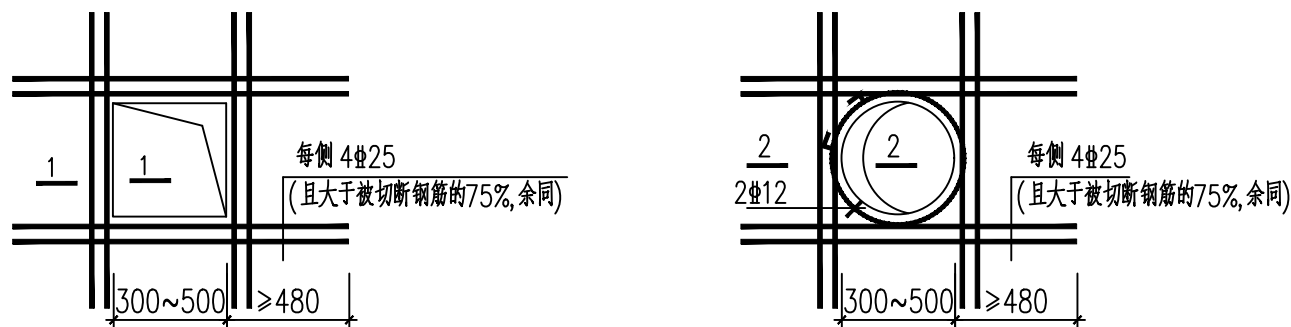
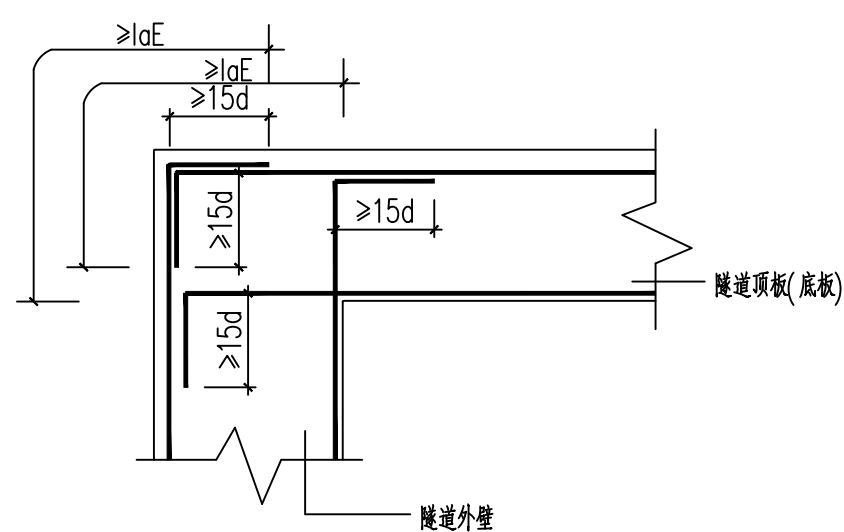


电缆沟结构设计总说明(二)

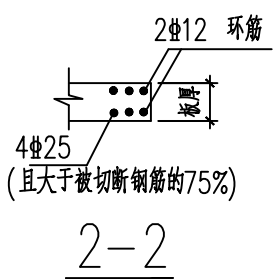


顶板上开洞加强

- 短跨方向的加强筋应向两边延伸到梁内并锚固。
- 洞宽不大于300时,钢筋从洞边绕过,无需加强。
- 洞口位置见平面图。

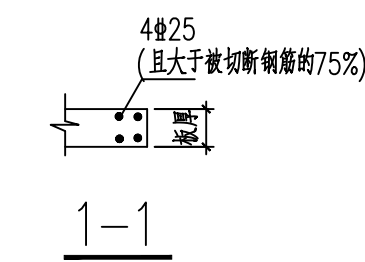


混凝土外墙和顶板交接节点大样


板下部钢筋可向上弯折

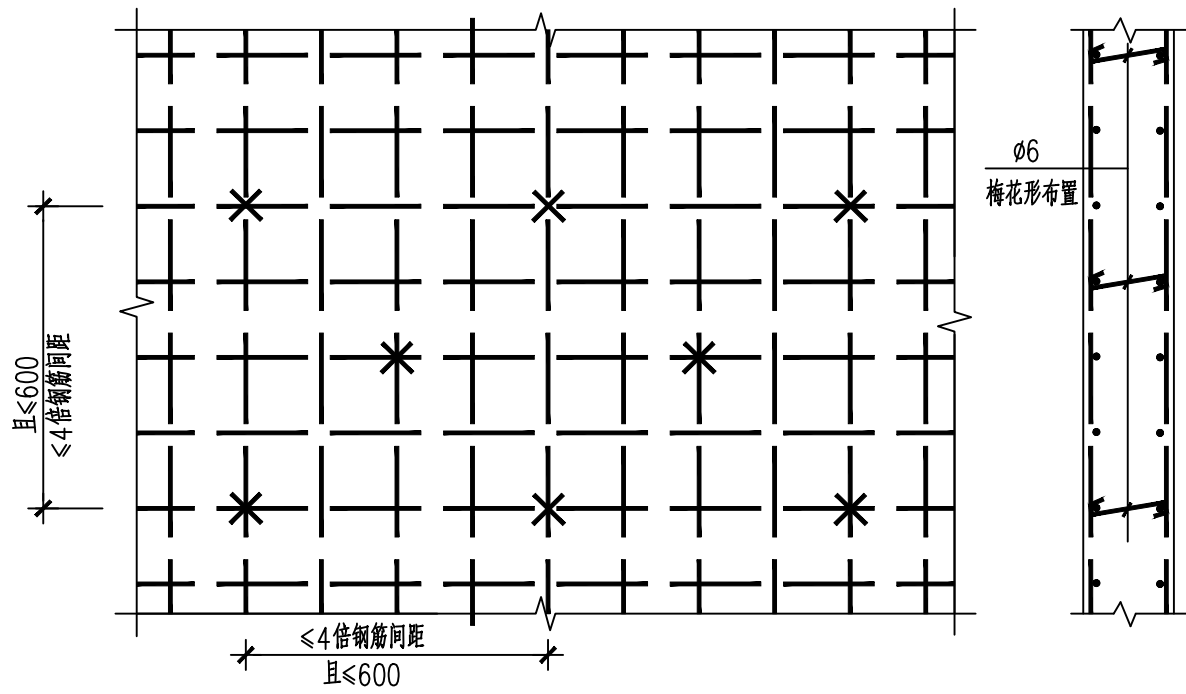



混凝土墙板连系筋示意图

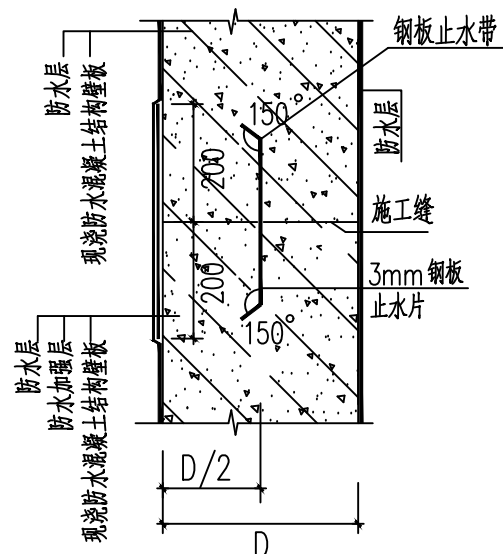


钢板止水片

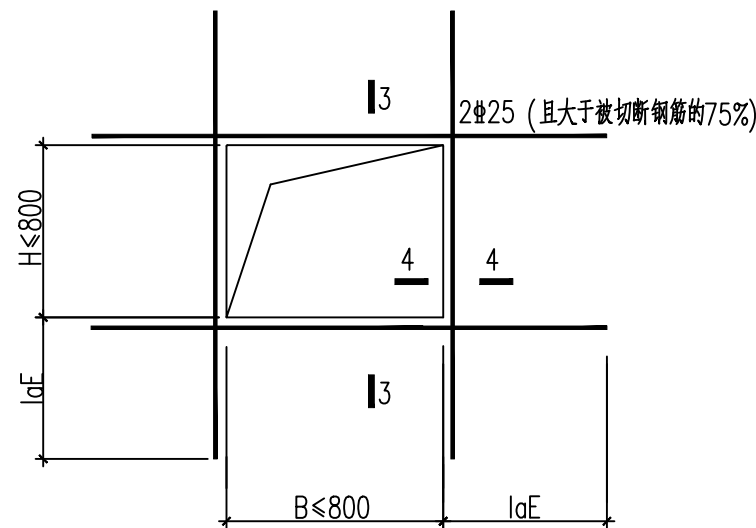


现浇墙洞口加强大样

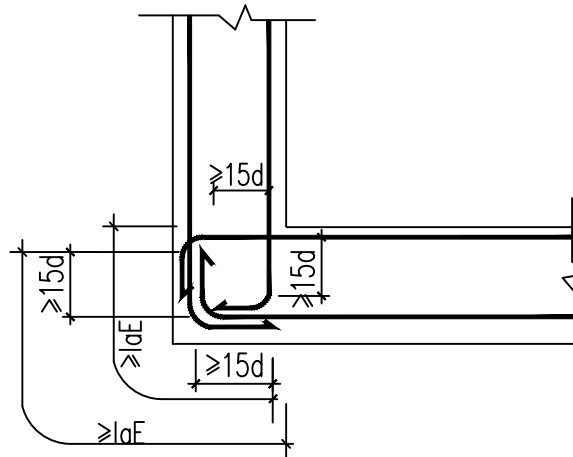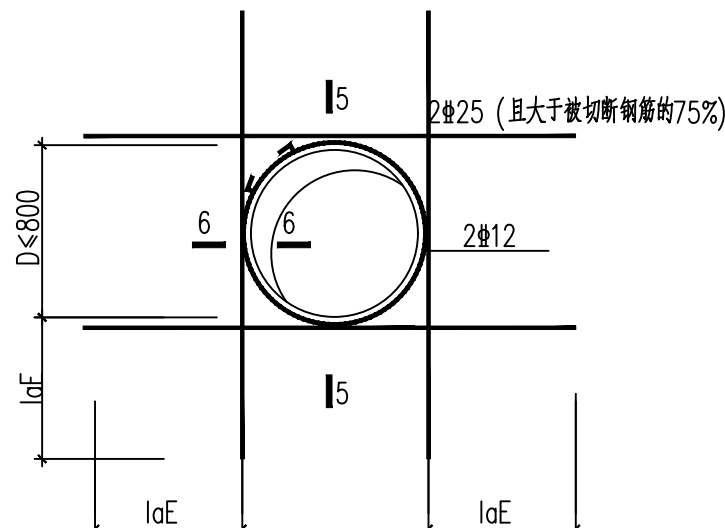


混凝土外墙和底板交接节点大样

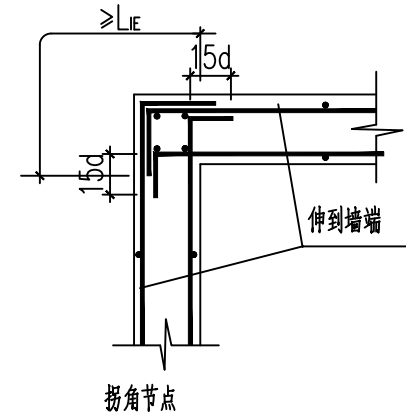

顶板、壁板配筋构造





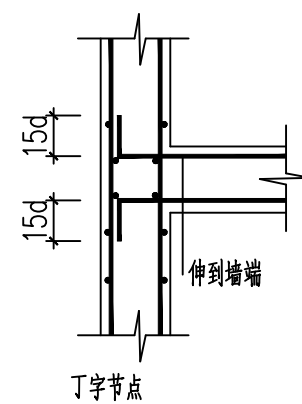


钢筋混凝土墙体连接构造平面

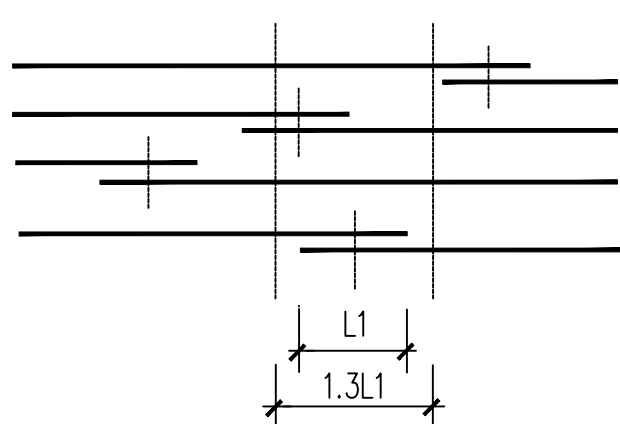

同一连接区段内的纵向受拉钢筋绑扎搭接接头

注:图中所示同一连接区段内的搭接接头钢筋为两根,当钢筋直径相同时,钢筋搭接接头面积百分率为50%

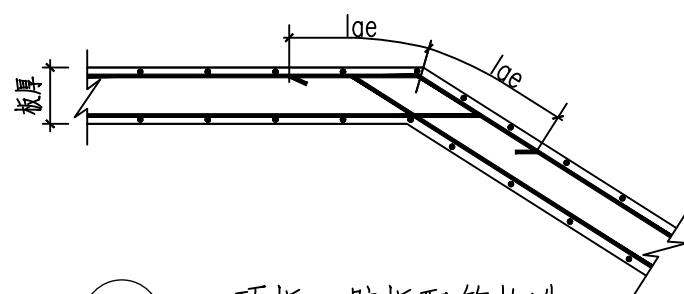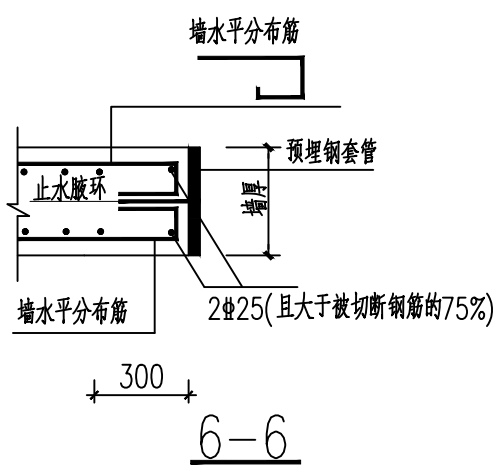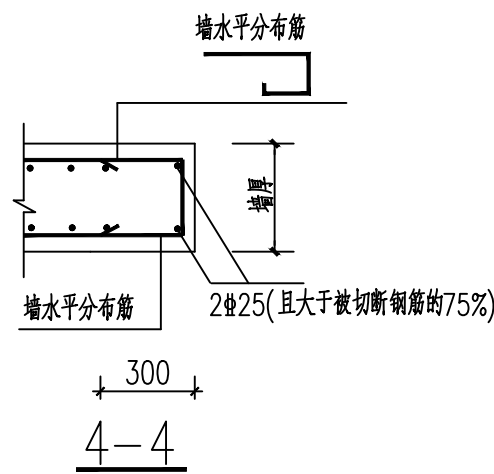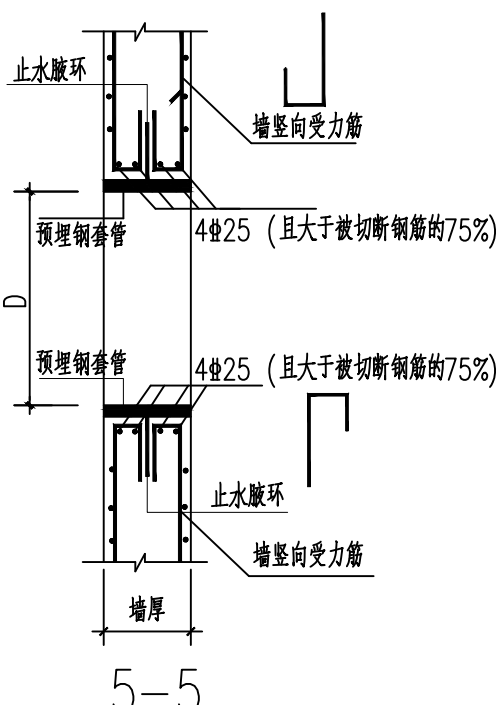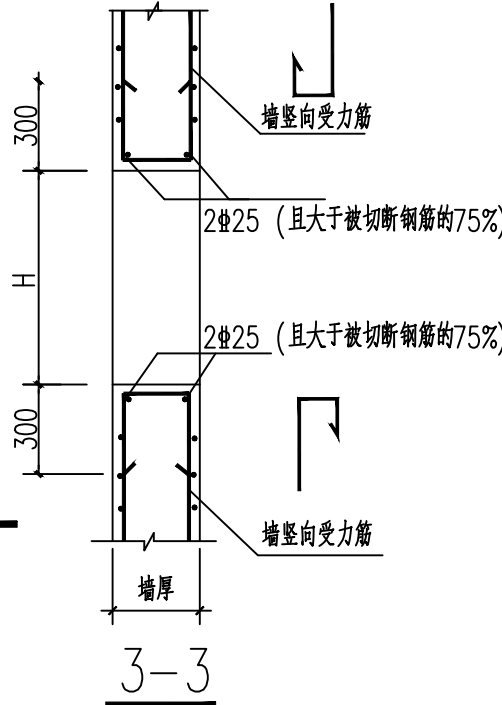

江苏省工程勘察设计出图专用章
淮安新业电力设计咨询有限公司
资质证书 A232020323 [乙级电力(送电、变电)]
编号 B232059818 [丙级测量、勘察(岩土)]
江苏省住房和城乡建设厅监制(H) 013
有效期至二〇二五年九月三十日

淮安新业电力设计咨询有限公司				工程名称	安澜~老子山T接中城财宏110千伏线路工程		
批准	李斌	校核	何志玉	子项名称	土建卷册	施工图	设计阶段
审定	李斌	设计	徐美美	图纸内容	结构设计总说明(二)		
审核	陈建锋	制图		专业	土建	图号	S2508S-T0501-02
专业	会签	日期	日期	比例			