


莲塘社区施工图册

设计范围：
工程规模：
工程设计证书：
单位法人：
技术负责人：
分管院长：
分管总工：
批准：
项目负责人：

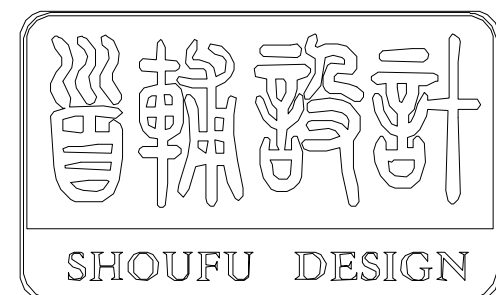

首辅工程设计有限公司

ShouFu Engineering Design Co., Ltd.

2025年04月 成都

图 纸 目 录

 首辅工程设计有限公司 ShouFu Engineering Design Co., Ltd. 工程设计资质证书编号:A251024117				建设单位	盱眙县黄花塘镇人民政府、盱眙县黄花塘镇莲塘社区居民委员会		第 1 页 共 2 页
				项目名称	2025年度黄花塘镇宜居宜业和美乡村建设		日期: 2025年04月
审 定		专业负责		子项名称		设计专业	
审 核		校 对		设计编号		版本号	
项目负责		设 计		设计阶段		图号	
序 号	图 号	图 名			图纸规格	页 数	备 注
01	LT说明-01	施工说明一			A2	1	
02	LT说明-02	施工说明二			A2	1	
03	LT节点1-01	菜场前道路环境提升平面图			A1	1	
04	LT节点1-02	变电箱栏杆做法详图一			A2	1	
05	LT节点1-03	变电箱栏杆做法详图二			A2	1	
06	LT节点1-04	树池做法详图			A2	1	
07	LT节点1-05	入口标识牌做法详图一			A2	1	
08	LT节点1-06	入口标识牌做法详图二			A2	1	
09	LT节点1-07	菜场前道路环境提升绿化种植、电气示意平面图			A1	1	
10	LT节点2-01	古驿道入口形象提升平面图			A2	1	
11	LT节点2-02	古驿道入口挡墙剖面图、标牌做法详图			A2	1	
12	LT节点2-03	古驿道入口形象提升绿化种植平面图			A2	1	
13	LT节点2-04	古驿道成品花槽做法详图			A2	1	
14	LT节点3-01	休闲广场周边环境提升平面图			A2	1	
15	LT节点3-02	休闲广场周边环境提升做法详图			A2	1	
16	LT节点4-01	公墓边停车场标准段做法详图			A2	1	
17	LT节点5-01	景观构筑物周边景观提升平面图			A2	1	
18	LT节点5-02	景观构筑物周边景观提升绿化种植平面图			A2	1	
19	LT节点6-01	老街牌坊入口北侧景观提升平面图			A2	1	
20	LT节点6-02	老街牌坊入口北侧景观提升绿化种植平面图			A2	1	
21	LT节点7-01	莲塘农贸市场钢结构大棚出新			A2	1	
22	LT节点8-01	十字路口东道路环境提升范围布置平面图			A1	1	
23	LT节点8-02	道路环境提升花墙做法详一			A2	1	

图 纸 目 录

 首辅工程设计有限公司 ShouFu Engineering Design Co.,Ltd. 工程设计资质证书编号:A251024117				建设单位	盱眙县黄花塘镇人民政府、盱眙县黄花塘镇莲塘社区居民委员会		第 2 页 共 2 页
				项目名称	2025年度黄花塘镇宜居宜业和美乡村建设		日期: 2025年04月
审 定		专业负责		子项名称		设计专业	
审 核		校 对		设计编号		版本号	
项目负责		设 计		设计阶段		图号	
序 号	图 号	图 名			图纸规格	页 数	备 注
01	LT节点8-03	道路环境提升花墙做法详二			A2	1	
02	LT节点8-04	道路环境提升花墙做法详三			A2	1	
03	LT通详-01	菜畦红砖围边做法详图 建筑墙面、围墙出新外墙漆做法表			A2	1	
04	LT通详-02	公厕指示牌做法详图 德芳小区门口绿化环境提升平面图			A2	1	
05	LT通详-03	垃圾分类亭示意图 石礅车挡做法详图			A2	1	
06	LT通详-04	展示文字一、二平、立面图			A2	1	
07	LT通详-05	展示文字一、二网格放线图 展示文字一、二支架立面图			A2	1	
08	LT通详-06	展示文字一、二侧立面图 展示文字一、二基础做法详图			A2	1	
09							
10							
施工说明一

一、工程概况：

- 1、工程名称：2025年度黄花塘镇宜居宜业和美乡村建设。
- 2、发包单位：盱眙县黄花塘镇人民政府、盱眙县黄花塘镇莲塘社区居民委员会
- 3、工程地点：盱眙县黄花塘镇泥沛社区。
- 4、设计内容：景观节点、景观小品、绿化种植、建筑出新等。

二、设计依据：

- 1、建设单位提供的地形图及相关资料。
- 2、国家及地方现行的有关规范和标准：

《风景园林图例图示标准》（CJJ67—2015）

《城市绿地设计规范》（GB50420—2007）

《园林绿化工程施工及验收规范》（DB1509 013—2015）

《民用建筑设计统一标准》（GB50352—2019）

《公园设计规范》（GB 51192—2016）

《城市道路工程设计规范》（CJJ37—2019）

《城市道路绿化规划与设计规范》（CJJ75—97）

《砌体结构设计规范》（GB50003—2011）

《无障碍设计规范》（GB 50763—2012）

《建筑地基基础设计规范》（GB50007—2011）

《停车场规划设计规则》（GB/T 51149—2016）

《建筑结构荷载规定》（GB50009—2012）

《混凝土结构设计规范》（GB50010—2022）

《钢结构设计规范》（GB 50017—2017）

《无障碍设计规范》（GB 50763—2012）

《总图制图标准》（GB/T 50103—2022）

三、设计总则：

- 1.施工放样采用网格定位，网格以米为单位,定位坐标系为08地方坐标系。
- 2.图中所注尺寸除标高以米为单位外，其余均以毫米为单位计。
- 3.图中如无特殊指明，所示标高均为完成面标高，总平面图、分区平面图中尺寸、竖向等与详图有细小出入时，应以详图为准。
- 4.使用施工图中的平、立、剖面及节点详图等时，应以图中所注尺寸为准，不能直接以图纸比例量度测算。
- 5.图中各种材料做法标注顺序自上而下以从外到里的顺序注写。
- 6.除图中已注明外，其余各单项工程的建筑用料、规格以及施工要求应符合现行国家和地方各项设计和施工规范。
- 7.本施工说明仅适用于本景观工程。

四、竖向设计：

- 1.施工方应对整个设计范围内的最终实施的地形、场地、路面及排水的最终效果负责，并于施工前对照相关专业施工图纸，粗略核实相应的场地标高，将有疑问及施工现场相矛盾之处提请设计师注意，以便在施工前解决此类问题。
- 2.对于车行道路面标高、道路断面设计、室外管线综合系统等均应参照市政图纸或建施总平面的设计，施工方应于施工前对照市政图纸或建施总平面图核实本工程竖向设计平面图中注明的竖向设计信息。
- 3.路面排水，场地排水，种植区排水，穿孔排水管线等的布置与设计均应与市政或室外雨水系统相连接，并应与市政图纸或建施总平面图密切配合使用。

4.本工程设计中如无特殊标明，竖向设计坡度均按下列坡度设计：

广场及庭院：0.5%；道路横坡：坡向路沿，1.5%；台阶及其休息平台：1.0%；种植区：2.0%；坡道的休息平台：1.0%。

5.所有种植区与路面交接处，如无特殊指明，应比侧石低 3—5cm，且完成面标高为经自然沉降后的标高。

6.地形设计标高为最终完成标高，堆坡时需做压实处理。

五、土方工程：

- 1.在清理平整场地时，要将建筑和生活垃圾进行清除，并保留基地内良好的表土，作为今后绿化地段的种植土用。表土收集时，应移去地表植栽和树根，再挖松表土，清除杂物、硬粘土块及粒径大于25mm的砾石。
- 2.填方区填筑施工前，应将基底的垃圾、树根、一切有害物质及有可能污染的物质清除干净，填方区填筑材料不得含有树根残杆、杂草、垃圾、淤泥、腐植土。
- 3.填筑材料分三层压实，每层松土30~40cm厚，经摊平碾压后，必须达到规定密实度后，再经验收合格后才能再进行上一层的摊平碾压，填土面应维持一定的排水坡度，以利排水，防止雨水冲刷。
- 4.选择回填的土质，应保持一定的含水量，过多过少的含水量均会使碾压密实度达不到设计要求。
- 5.各层填方均应做工地密实度试验：广场及铺装场地基层密实度不得低于93%（重击实标准）；绿化区表层土以下密实度不得低于75%。
- 6.绿地的地形土方应修整平滑自然。
- 7.室外地面标高以甲方提供的现场实测数据为准。在实际施工放样中，如遇室外地下管线、地面窨井等设施，在不影响设计效果的前提下，可对局部设计内容作适当调整。

六、土建工程：

1.基础部分：基础应落在老土上，地基土应均匀密实，压实系数应符合设计要求，设计无要求时按相关规范执行。特殊基础应根据地质情况另行设计。

2.材料选用：

2.1 混凝土：除图中注明外，混凝土强度等级主体结构采用C30，其余垫层采用C20;混凝土中禁止用氯化物及高碱性的外加剂，各种有害物质含量均不得超标。


2.2 水泥：必须采用国标产品，不得采用小密水泥。

2.3 砌体部分：除图中已注明外，砖均采用MU15标准砖，砌筑砂浆采用M7.5水泥砂浆，饰面砂浆为1：2.5水泥砂浆掺建筑胶，围墙、花池等砖砌体的下部，应在距室外地坪以上60mm处设置防潮层一道，其做法为：抹20厚1:2.5水泥砂浆，内掺5%防水剂。

2.4 金属

2.4.1 圆钢、方钢、钢管、型钢、钢板采用Q235B钢，预埋件锚筋采用HPB300钢筋，混凝土结构的钢筋应符合《混凝土结构设计规范》GB50010—2010的相关要求。不锈钢材应符合国家有关标准。

2.4.2 焊接方式及焊条的选用应符合《建筑钢结构焊接技术规程》JGJ81—2002的有关规定，钢和不锈钢间的焊接采用不锈钢焊条，焊接部位应满焊且牢固。除不锈钢外，所有金属件均应进行防锈处理。

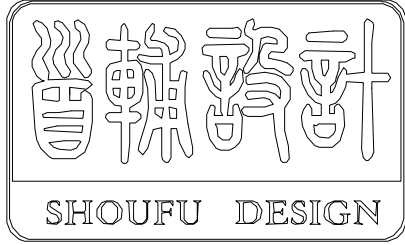

首辅工程设计有限公司

ShouFu Engineering Design Co.,Ltd.

设计证书编号：A251024117

--	--

--

审查专用章：（SEAL OF DRAWING APPROVAL）

注册执业章：（SEAL OF CERTIFIED DESIGNER）

图纸专用章：（SEAL OF DRAWING ISSUEE）

建设单位 Client 盱眙县黄花塘镇人民政府、盱眙县黄花塘镇莲塘社区居民委员会


工程名称 PROJECT NAME 2025年度黄花塘镇宜居宜业和美乡村建设

子项名称 SUB-PROJECT NAME

项目负责人 PROJECT LEADER		
专业负责人 DIVISION CHIEF		
审 定 APPROVED BY		
审 核 CHECKED BY		
校 对 PROOFREAD BY		
设 计 DESIGNED BY		
制 图 DRAW BY		

图纸名称 DRAWING TITLE 施工说明一			
---------------------------------	--	--	--

工程编号 Design NO.		图 别 DWG.CATEGORY	
设计阶段 DESIGN PHASE	施工图	比 例 SCALE	
图 号 DWG.NO.	LT说明-01		
日 期 DATE	2025.04	版本号 VER. NO.	

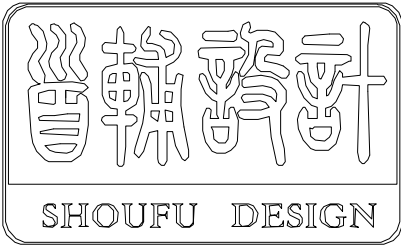

首辅工程设计有限公司

ShouFu Engineering Design Co.,Ltd.

设计证书编号：A251024117

--	--

--

审查专用章：（SEAL OF DRAWING APPROVAL）

注册执业章：（SEAL OF CERTIFIED DESIGNER）

图纸专用章：（SEAL OF DRAWING ISSUEE）

建设单位 Client 盱眙县黄花塘镇人民政府、盱眙县黄花塘镇莲塘社区居民委员会

工程名称 PROJECT NAME 2025年度黄花塘镇宜居宜业和美乡村建设

子项名称 SUB-PROJECT NAME

项目负责人 PROJECT LEADER		
专业负责人 DIVISION CHIEF		
审 定 APPROVED BY		
审 核 CHECKED BY		
校 对 PROOFREAD BY		
设 计 DESIGNED BY		
制 图 DRAW BY		

图纸名称 DRAWING TITLE 施工说明二			
---------------------------------	--	--	--


工程编号 Design NO.		图 别 DWG. CATEGORY	
设计阶段 DESIGN PHASE	施工图	比 例 SCALE	
图 号 DWG. NO.	LT说明-02		
日 期 DATE	2025.04	版本号 VER. NO.	

施工说明二

- 所有预埋件均须进行防锈处理,外露金属件焊接部分焊缝均应挫平，外表应刷防锈漆二道,调和漆二道。
- 地形标高以分区施工图中设计地形为准。

七、铺装工程：

- 本工程应在主体工程、地下管道工程完工后方可进行施工。
- 定位放线以设计图纸为依据，如遇有不符，应征得甲方与设计单位认可后方可施工。
- 施工单位在选购材质时，其品种、色彩、质地、规格应符合设计要求，以保证整个景观工程的和谐统一,且选购的材料需经建设方认可后方可进场。
- 道路路宽小于5m时，混凝土沿路纵向每隔4m分块做缩缝；路宽≥5m时，沿路中心线做纵向缩缝，沿路纵向每隔4m分块做缩缝；广场按4mx4m分缝。混凝土纵向长约20m或与不同构筑物衔接时需做伸缝，详见本图 ①、②。

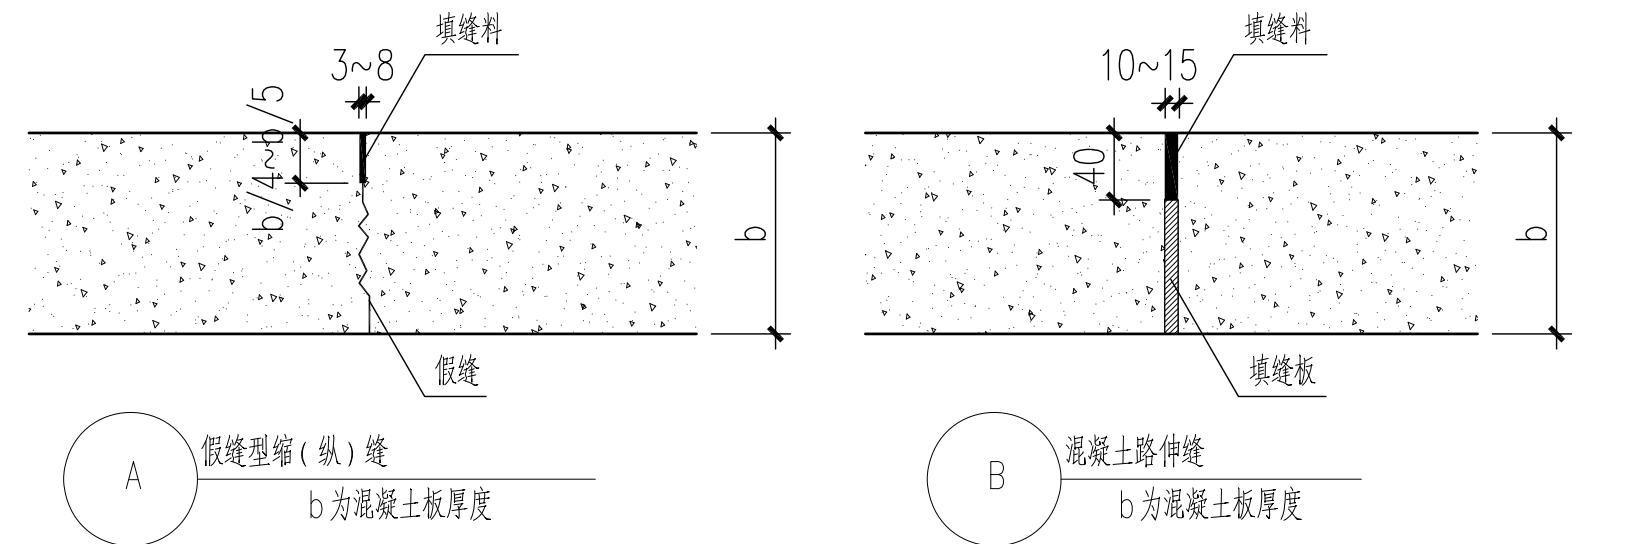

- 地面石材铺装留缝除特殊指明外均应≤2mm，地面混凝土砖铺装留缝除特殊说明外均应≤5mm。
- 铺装依施工放线而定，所有曲线需按方格网放线以保证曲线流畅、自然,花岗岩材料在铺设之前应采取防护措施，防止出现污损、泛碱等现象。
- 由于现状高差变化较多，具体土方量以现场实测数据为准。

八、施工注意事项：

- 施工前，在建设单位未组织施工交底时，施工方在通读设计图纸集中问题后应要求建设单位组织设计、监理等单位的相关人员进行施工交底，并形成文件；各单位施工前先要全面了解清楚相关工程设计图纸的内容、设计要求以及设计意图等，重要地段需样板段，经甲方和设计方确认后方可进行大面积施工。
- 施工时需严格按设计图纸要求施工，遵守国家、省市各项施工以及验收规范和规程，确保施工质量。
- 施工中应与结构、水、电等各工种密切配合，避免施工后的凿洞、钻孔等问题；同时注意水、电管线的预埋，避免重复开挖。
- 防水施工时应严格按国家有关规定执行。
- 施工中如遇图纸不明之处，或各专业不吻合处，请及时与设计师联系，协商解决。
- 地面材料的铺设均以现场尺寸为准，由施工方放样呈报业主及设计师方可施工。
- 对于部分异形须特殊加工的材料，施工方需根据图纸尺寸绘制施工开料图，经甲方及设计方认可后方可定料施工。
- 当施工发现总图与大样图不同时，以大样图为准，并书面通知设计师进行确认。


- 本设计的场地资料完全根据甲方提供的电子文件，由于甲方提供的电子文件与实际的现场可能存在差异，所以施工队在进场后，应该立即进行尺寸核对工作，如果发现误差，立即将现场有关情况与与图纸间的差异，书面知会甲方和设计师。
- 施工工艺除特殊做法图中详尽表示外，一般常规做法均严格按《外装修（一）》（06J505-1）的规定执行。
- 建筑与绿地交接处，建筑台阶临空处不大于0.3m。

九、图纸使用说明：



- 本套图纸对设计范围内的景观内容及要求均作了较明确的表述，在施工过程中应依据相关施工规范和工艺要求，严格按照设计图纸效果进行施工。
- 本工程所涉及非常规工程做法的部分，实施单位应与供货厂商协作提出施工方案及深化图纸。
- 本工程范围内所涉及及其它相关专业积极配合达到设计效果，由于客观原因造成的图纸矛盾要及时与设计师联系，协商解决。
- 本套图纸如用于招标，使用者对图纸有任何疑问须在图纸答疑阶段及时与设计师联系，协商解决。如无疑问，则视为完全了解图纸中的做法。本套图纸如用于施工，施工单位有责任和义务根据现场情况协助设计师及机电工程师对图纸进行理解和完善，以期最大限度指导现场施工。

十、其它：



- 场地家具（垃圾箱、座椅等）以及灯具的选型，应根据设计师的设计意向，结合整个景观区域的风格，由甲方协同设计师，最终选定相应的配套设施。
- 对图纸中存在的错、漏、碰、缺等问题，应及时与设计单位联系并加以更正，以保证工程进展和安装质量。
- 地面施工应严格按图施工，缝隙齐平，顺应高差自然排水。
- 本工程设计中未详尽之处，均应按照国家和本地区现行的各类相关施工规范、规定及标准实施。

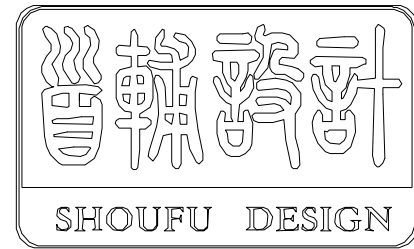

首辅工程设计有限公司
ShouFu Engineering Design Co., Ltd.
设计证书编号: A251024117

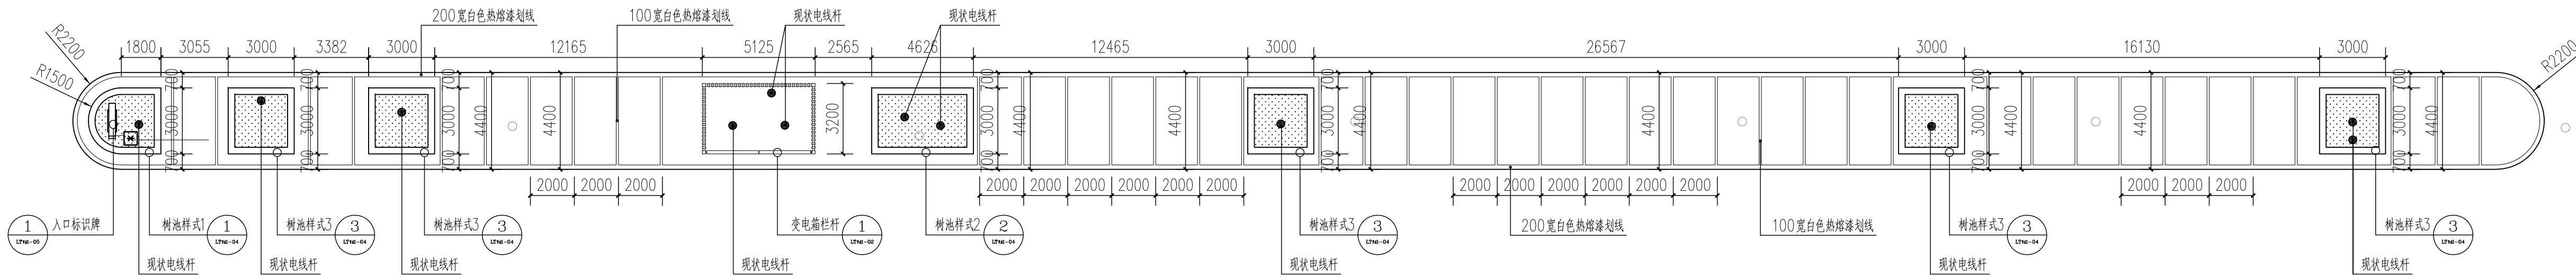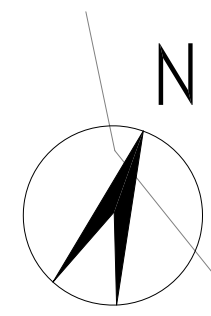

1 菜场前道路环境提升尺寸定位、索引平面图
SCALE 1:180

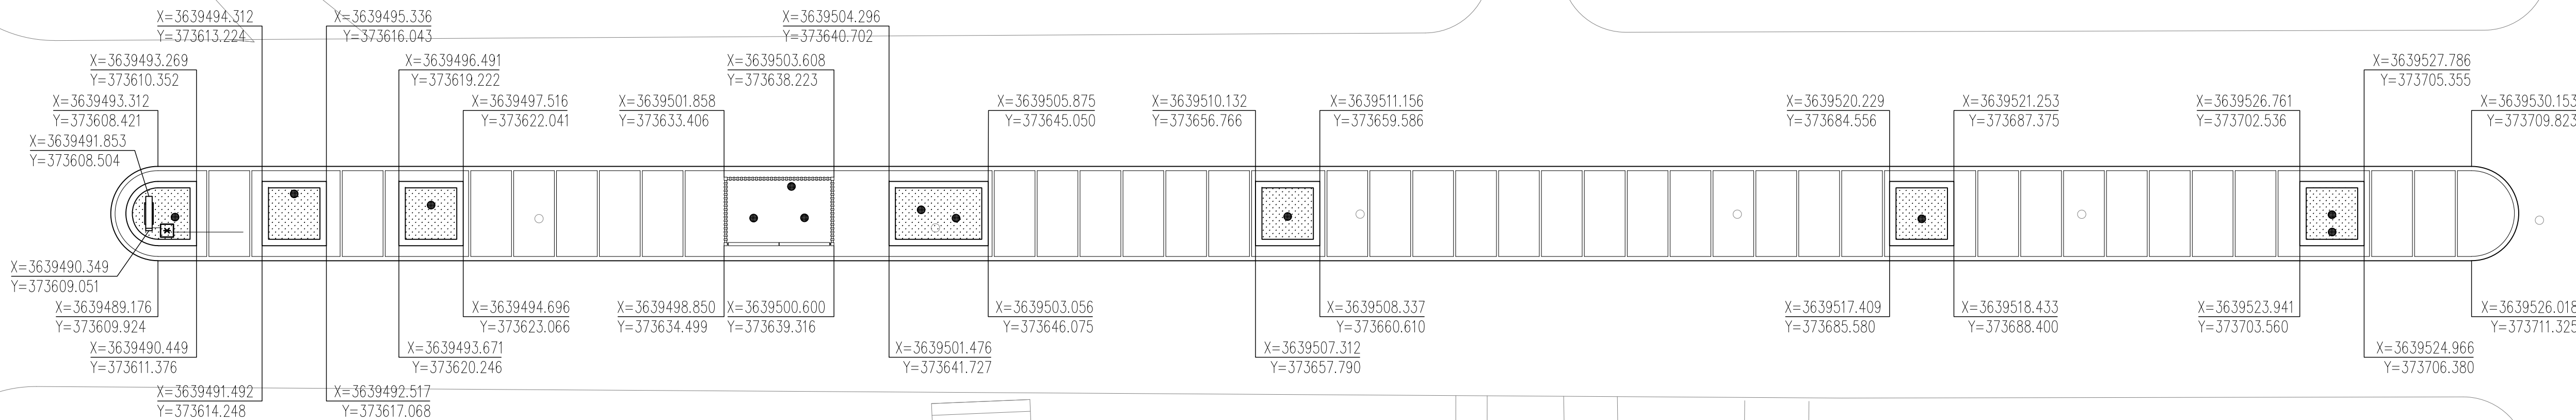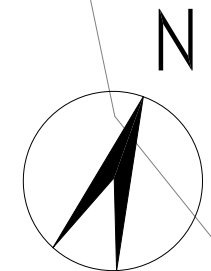

1 菜场前道路环境提升坐标定位平面图
SCALE 1:180

审查专用章: (SEAL OF DRAWING APPROVAL)

注册执业章: (SEAL OF CERTIFIED DESIGNER)

图纸专用章: (SEAL OF DRAWING ISSUE)


建设单位 Client
时临县黄花园镇人民政府、时临县黄花园镇建设社区居民委员会
工程名称 PROJECT NAME
2025年度黄花园镇建设社区居民委员会美丽乡村建设
子项名称 SUB-PROJECT NAME

项目负责人 PROJECT LEADER		
专业负责人 DIVISION CHIEF		
审 定 APPROVED BY		
审 核 CHECKED BY		
校 对 PROOFREAD BY		
设 计 DESIGNED BY		
制 图 DRAW BY		

图纸名称 DRAWING TITLE

菜场前道路环境提升平面图

工程编号 Design NO.		图 别 Dwg. CATEGORY	
设计阶段 DESIGN PHASE	施工图	比 例 SCALE	
图 号 Dwg. NO.		LT节点-01	
日 期 DATE	2025.04	版本号 VER. NO.	

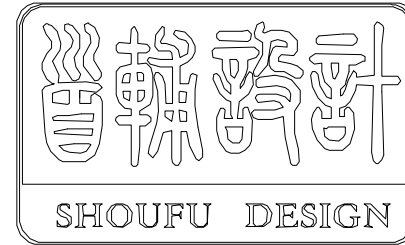

首辅工程设计有限公司

ShouFu Engineering Design Co., Ltd.

设计证书编号: A251024117

审查专用章: (SEAL OF DRAWING APPROVAL)

注册执业章: (SEAL OF CERTIFIED DESIGNER)

图纸专用章: (SEAL OF DRAWING ISSUEE)

建设单位 Client

盱眙县黄花塘镇人民政府, 盱眙县黄花塘镇莲塘社区居民委员会

工程名称 PROJECT NAME

2025年度黄花塘镇宜居宜业和美乡村建设

子项名称 SUB-PROJECT NAME

项目负责人

PROJECT LEADER

专业负责人

DIVISION CHIEF

审 定

APPROVED BY

审 核

CHECKED BY

校 对

PROOFREAD BY

设 计

DESIGNED BY

制 图

DRAW BY

工程编号

Design NO.

设计阶段

DESIGN PHASE

图 号

DWG. NO.

日 期

DATE

图 别

DWG. CATEGORY


比 例

SCALE


LT节点1-02

版本号


VER. NO.

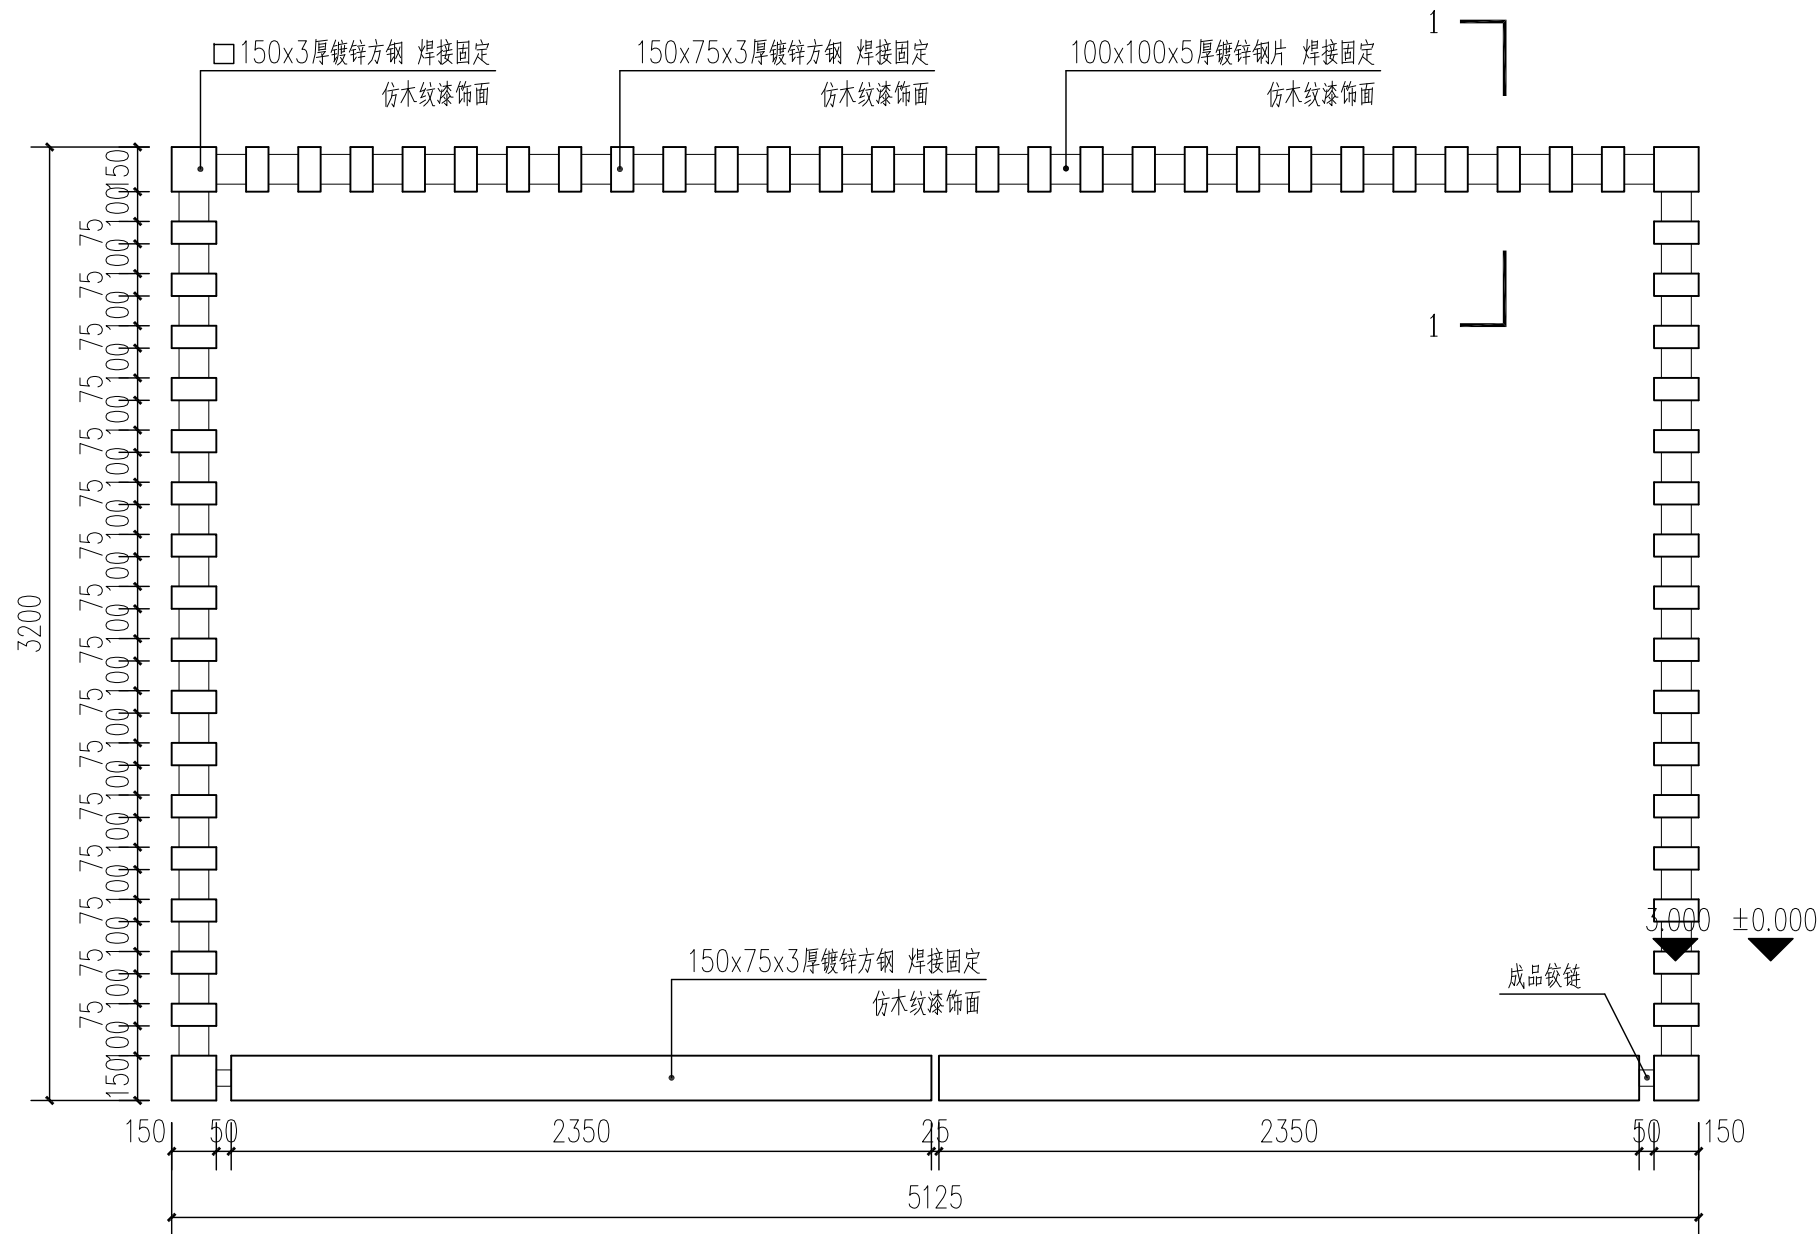


1 变电箱栏杆平面图
SCALE 1:25

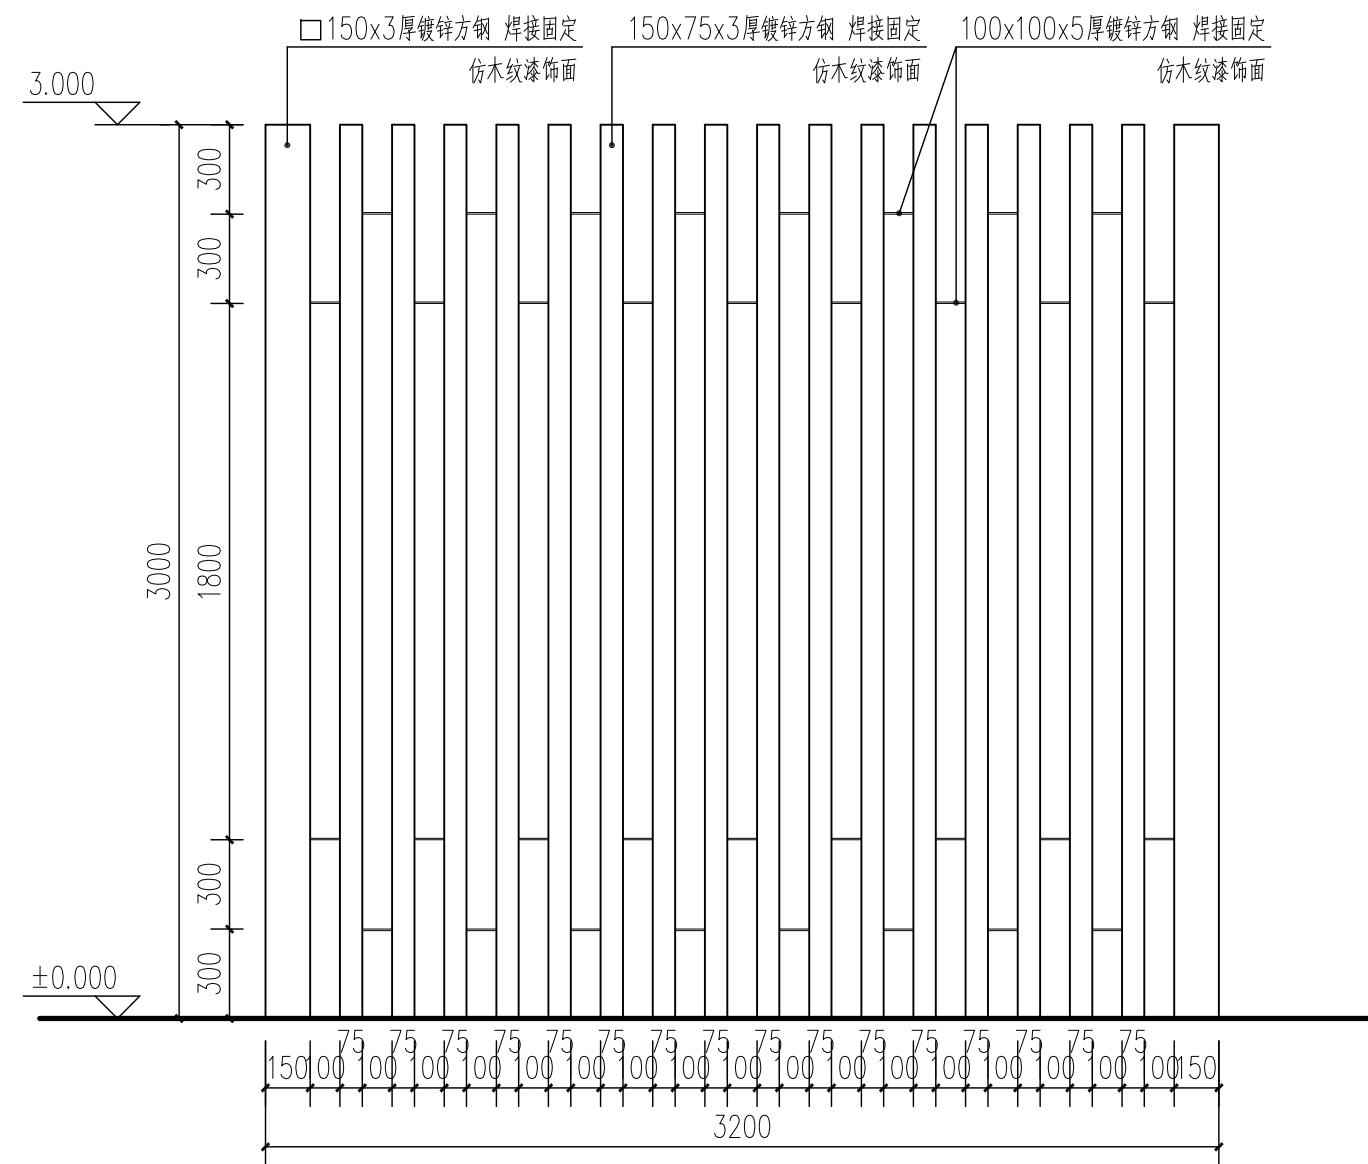

2 变电箱栏杆立面图1
SCALE 1:25

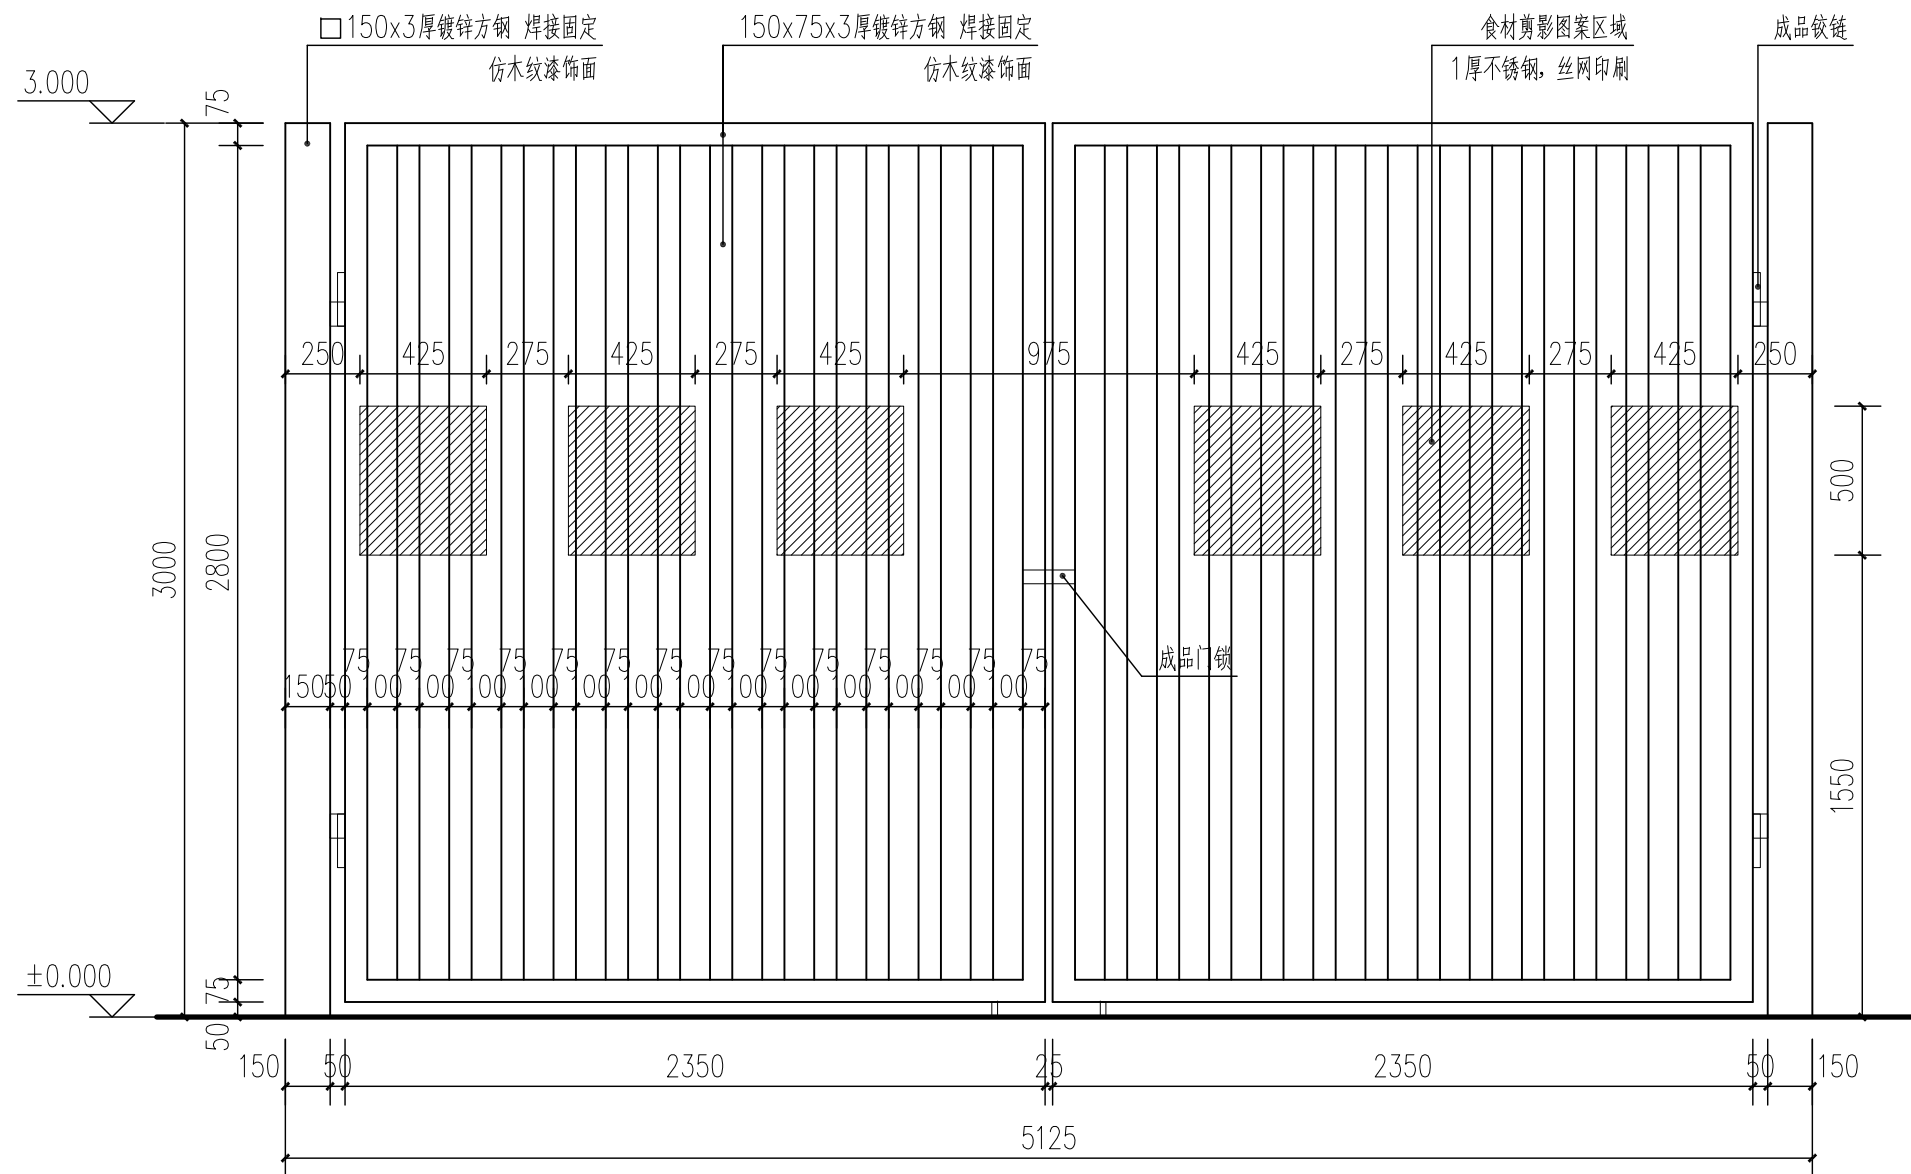


3 变电箱栏杆立面图2
SCALE 1:25

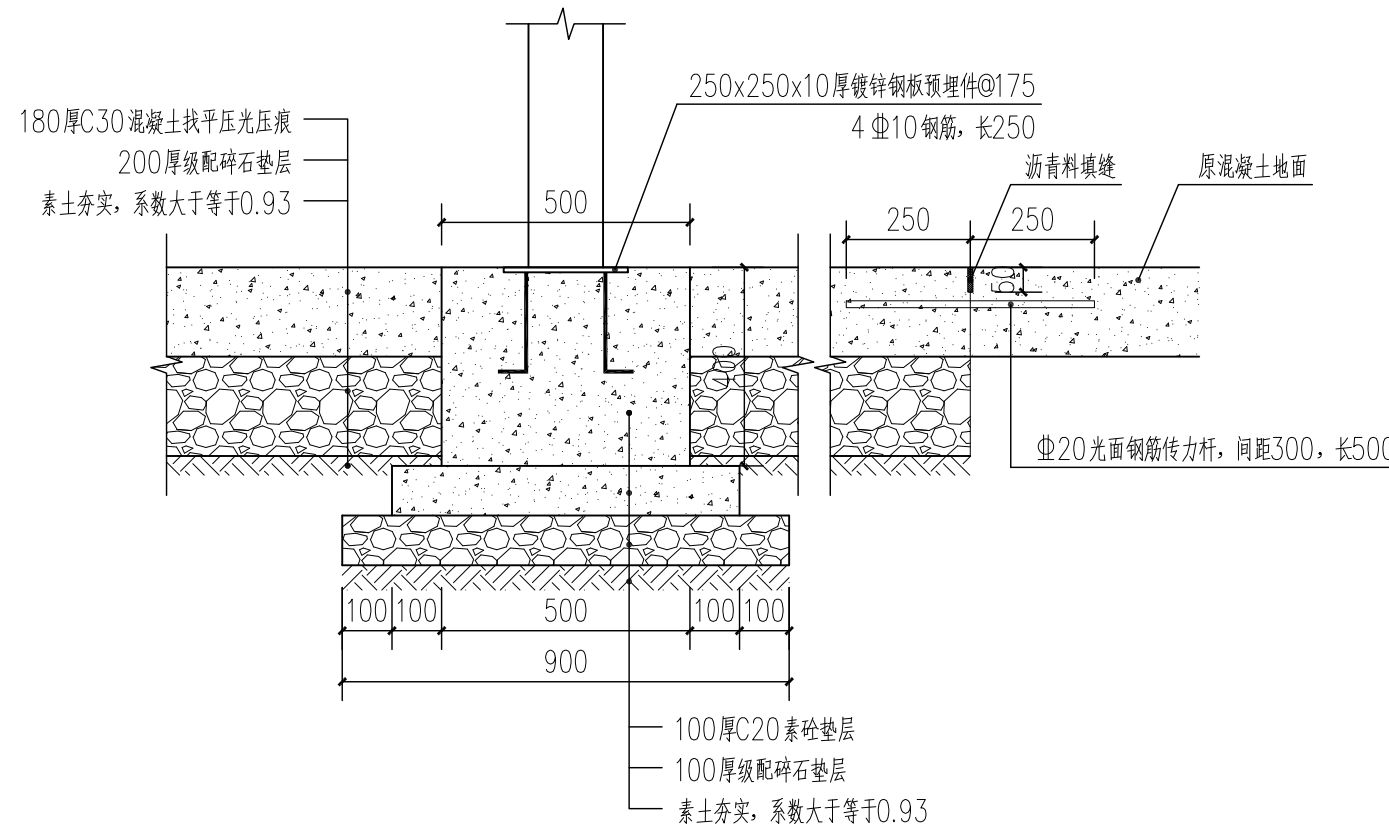

4 变电箱栏杆1-1剖面图
SCALE 1:15

注: 新建混凝土路面适用于车行
混凝土面层分块捣制, 随打随抹平, 每块长度不大于6m,
缝宽20, 沥青处理, 松木条嵌缝。


变电箱栏杆做法详图一

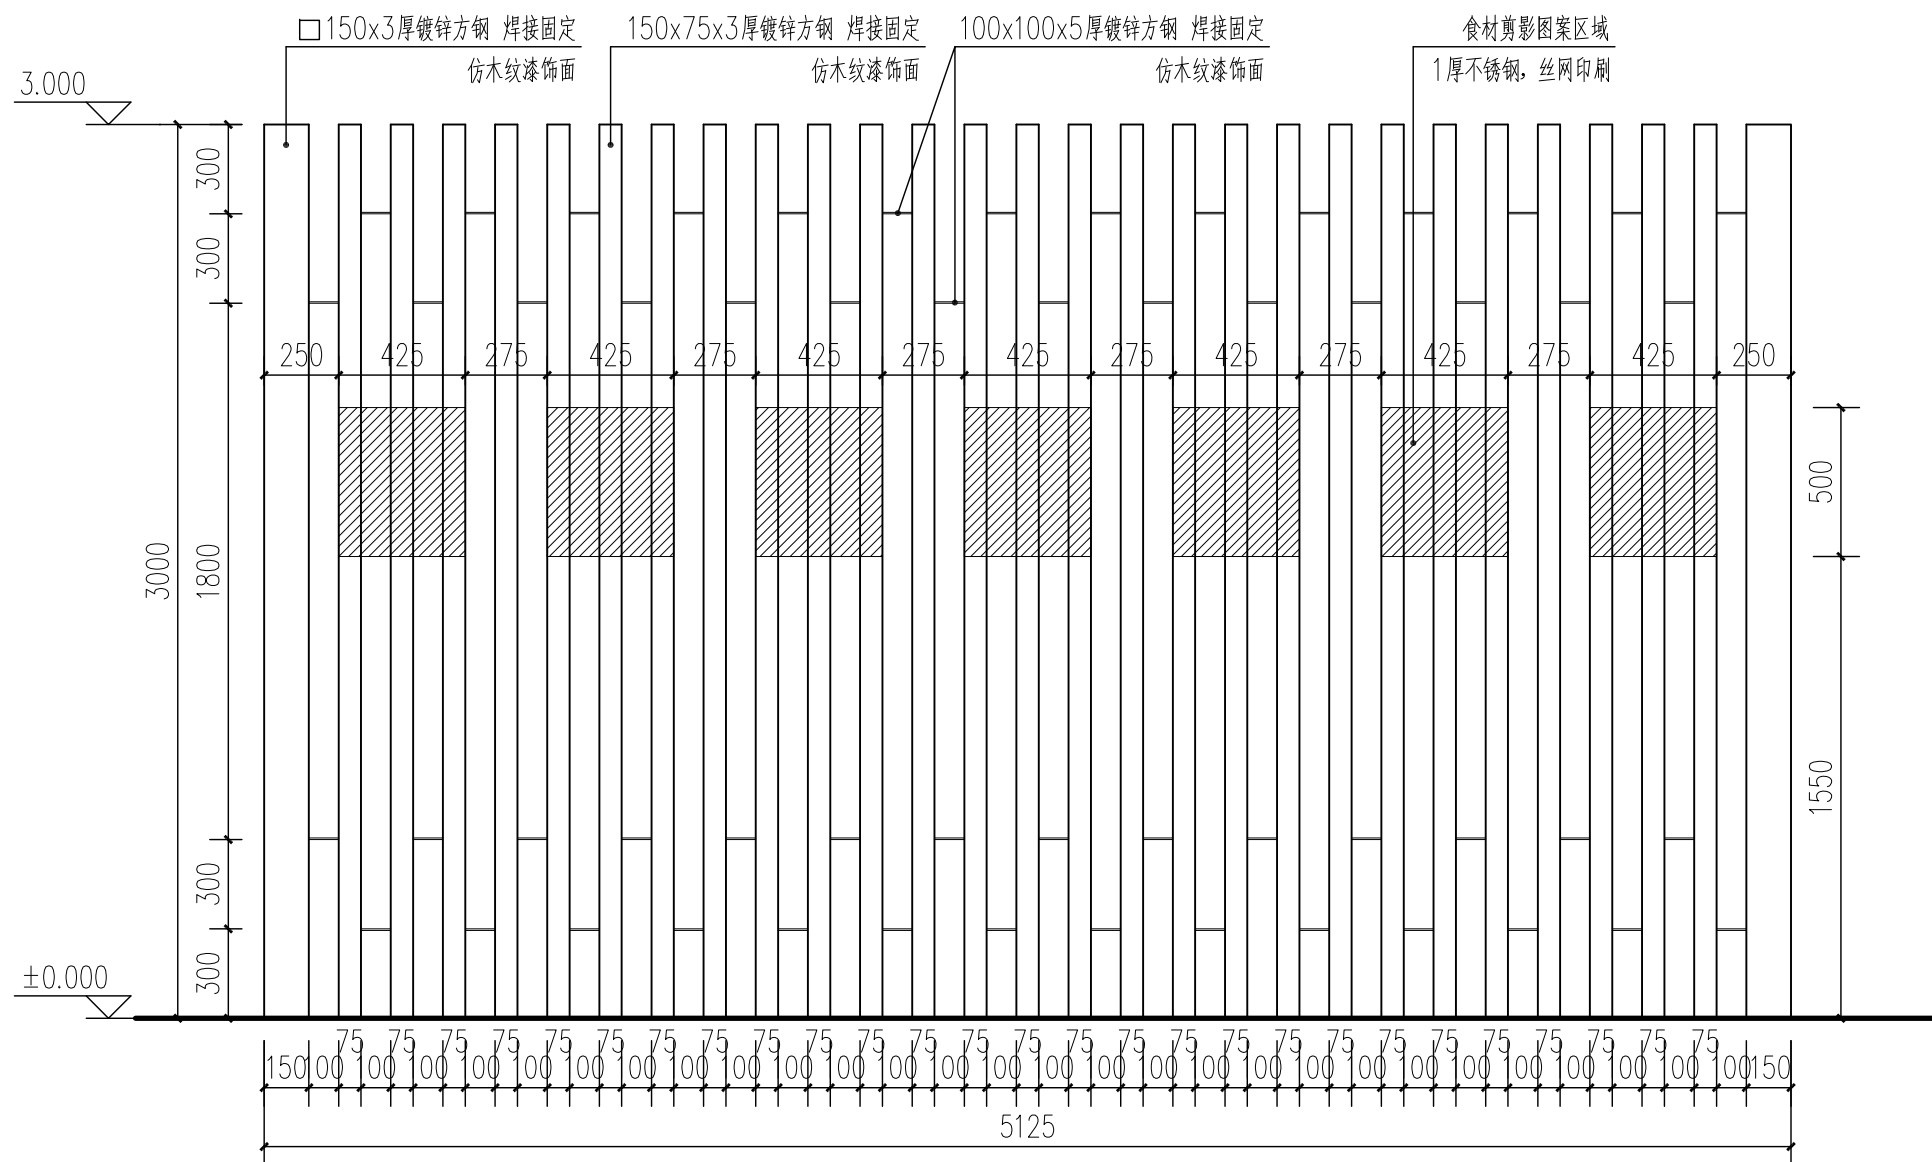

1 变电箱栏杆立面图3
SCALE 1:25



2 食材剪影图案示意图
SCALE

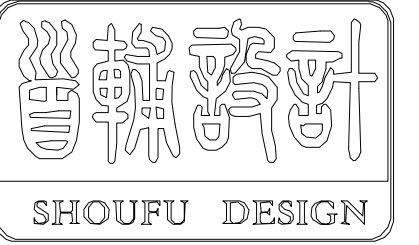

首辅工程设计有限公司

ShouFu Engineering Design Co., Ltd.

设计证书编号: A251024117

审查专用章: (SEAL OF DRAWING APPROVAL)

注册执业章: (SEAL OF CERTIFIED DESIGNER)

图纸专用章: (SEAL OF DRAWING ISSUEE)

建设单位 Client
盱眙县黄花塘镇人民政府、盱眙县黄花塘镇莲塘社区居民委员会

工程名称 PROJECT NAME
2025年度黄花塘镇宜居宜业和美乡村建设


子项名称 SUB-PROJECT NAME

项目负责人 PROJECT LEADER		
专业负责人 DIVISION CHIEF		
审 定 APPROVED BY		
审 核 CHECKED BY		
校 对 PROOFREAD BY		
设 计 DESIGNED BY		
制 图 DRAW BY		

图纸名称 DRAWING TITLE

变电箱栏杆做法详图二

工程编号 Design NO.		图 别 DWG. CATEGORY	
设计阶段 DESIGN PHASE	施工图	比 例 SCALE	
图 号 DWG. NO.	LT节点1-03		
日 期 DATE	2025.04	版本号 VER. NO.	

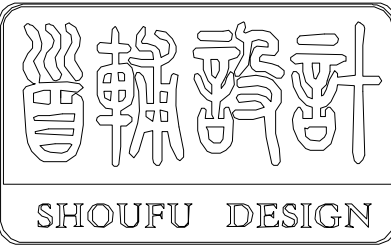

首辅工程设计有限公司

ShouFu Engineering Design Co., Ltd.

设计证书编号: A251024117

审查专用章: (SEAL OF DRAWING APPROVAL)

注册执业章: (SEAL OF CERTIFIED DESIGNER)

图纸专用章: (SEAL OF DRAWING ISSUEE)

建设单位 Client
盱眙县黄花塘镇人民政府、盱眙县黄花塘镇莲塘社区居民委员会

工程名称 PROJECT NAME
2025年度黄花塘镇宜居宜业和美乡村建设


子项名称 SUB-PROJECT NAME

项目负责人 PROJECT LEADER		
专业负责人 DIVISION CHIEF		
审 定 APPROVED BY		
审 核 CHECKED BY		
校 对 PROOFREAD BY		
设 计 DESIGNED BY		
制 图 DRAW BY		


图纸名称 DRAWING TITLE

入口标识牌做法详图一


工程编号 Design NO.		图 别 DWG. CATEGORY	
设计阶段 DESIGN PHASE	施工图	比 例 SCALE	
图 号 DWG. NO.	LT节点1-05		
日 期 DATE	2025.04	版本号 VER. NO.	

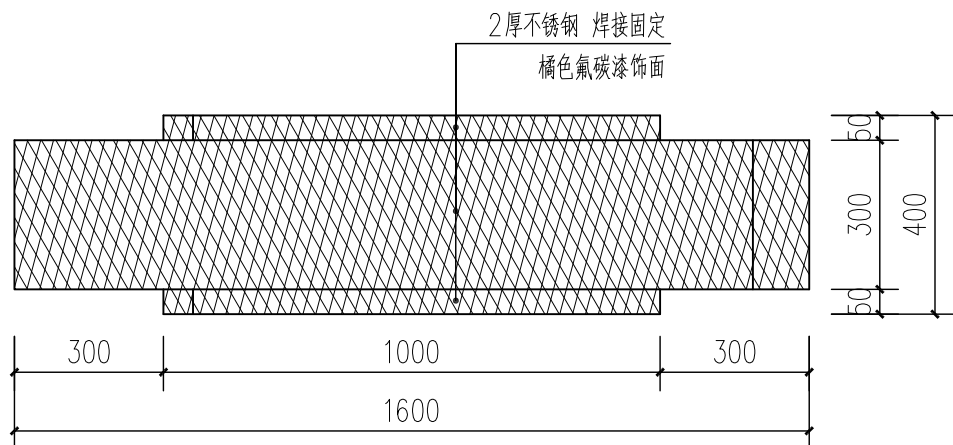


1 入口标识牌平面图
SCALE 1:15

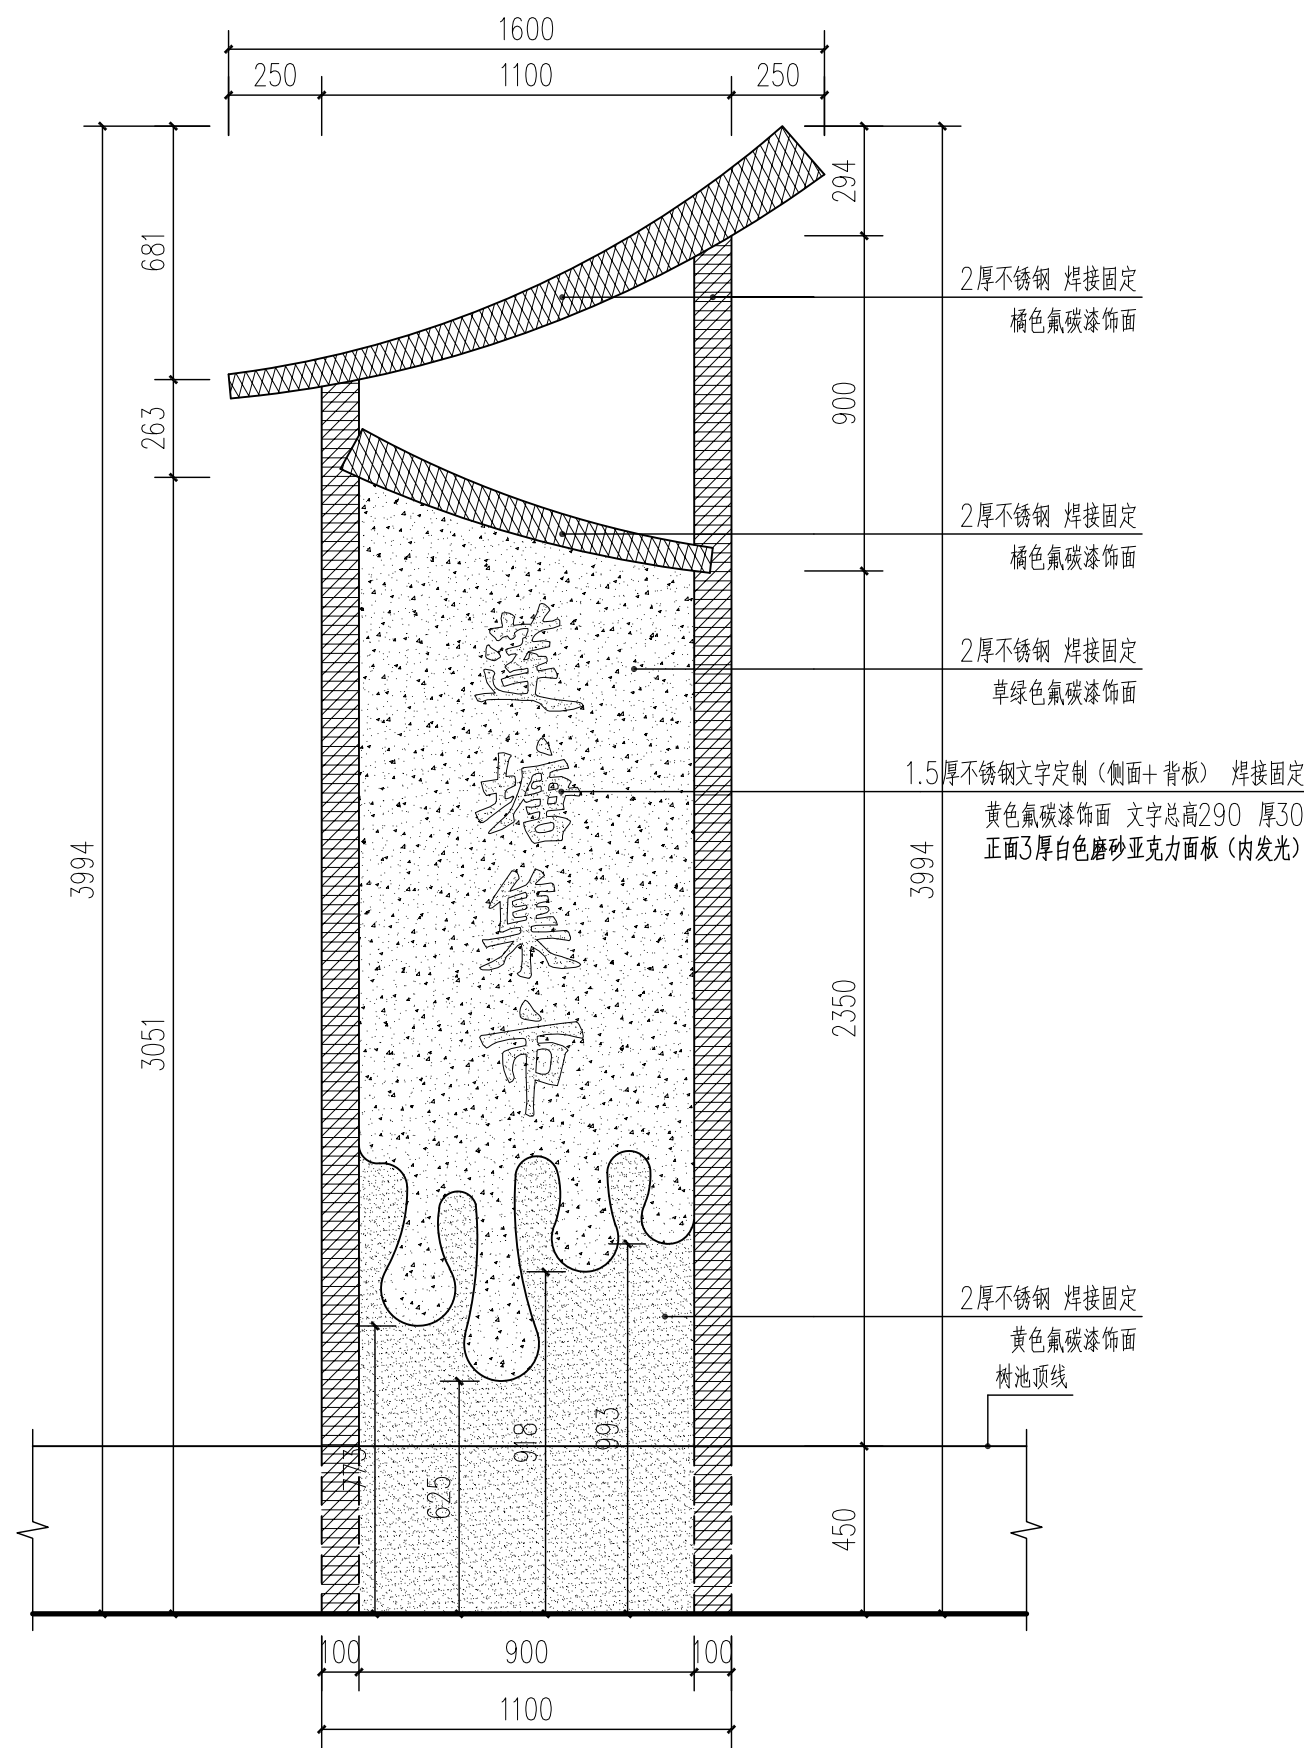


2 入口标识牌正立面图
SCALE 1:20

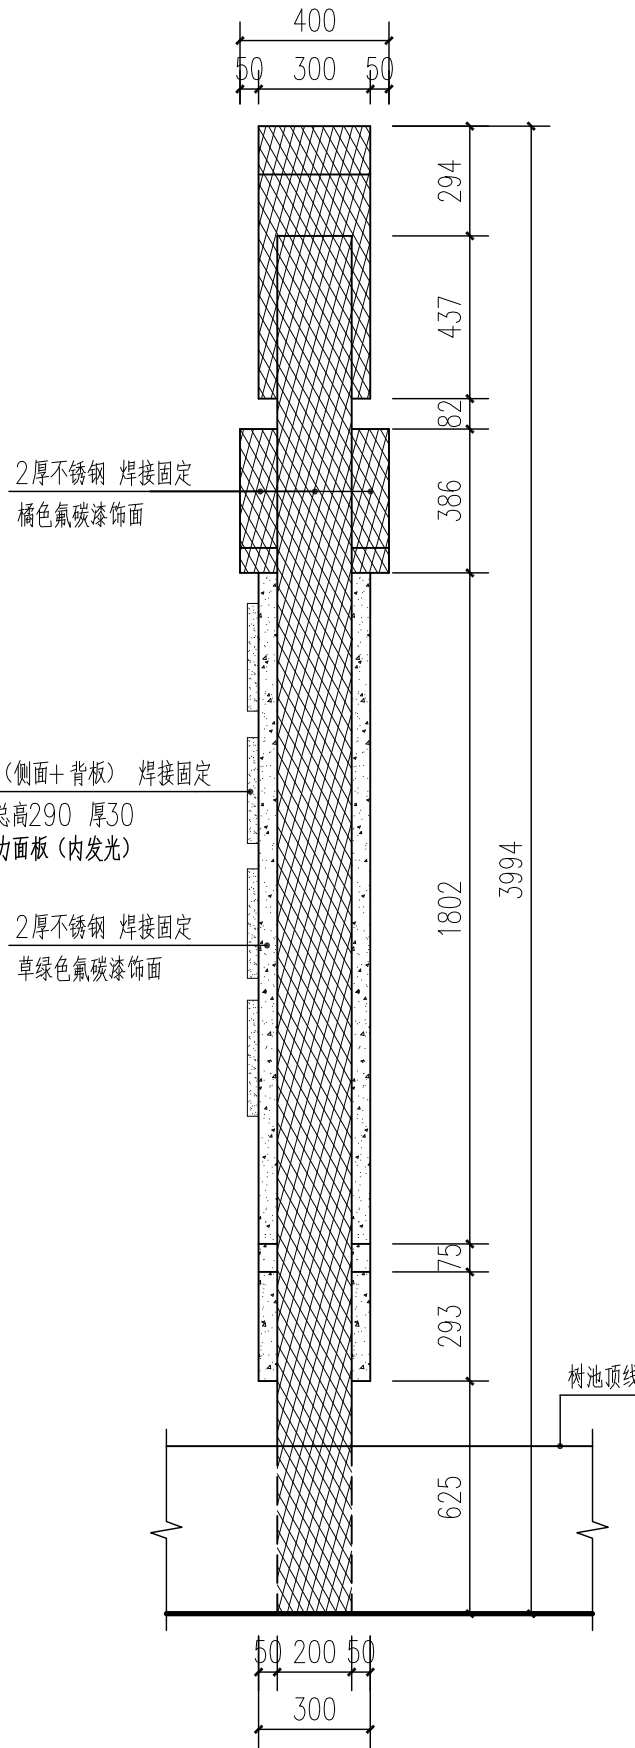

3 入口标识牌侧立面图1
SCALE 1:20

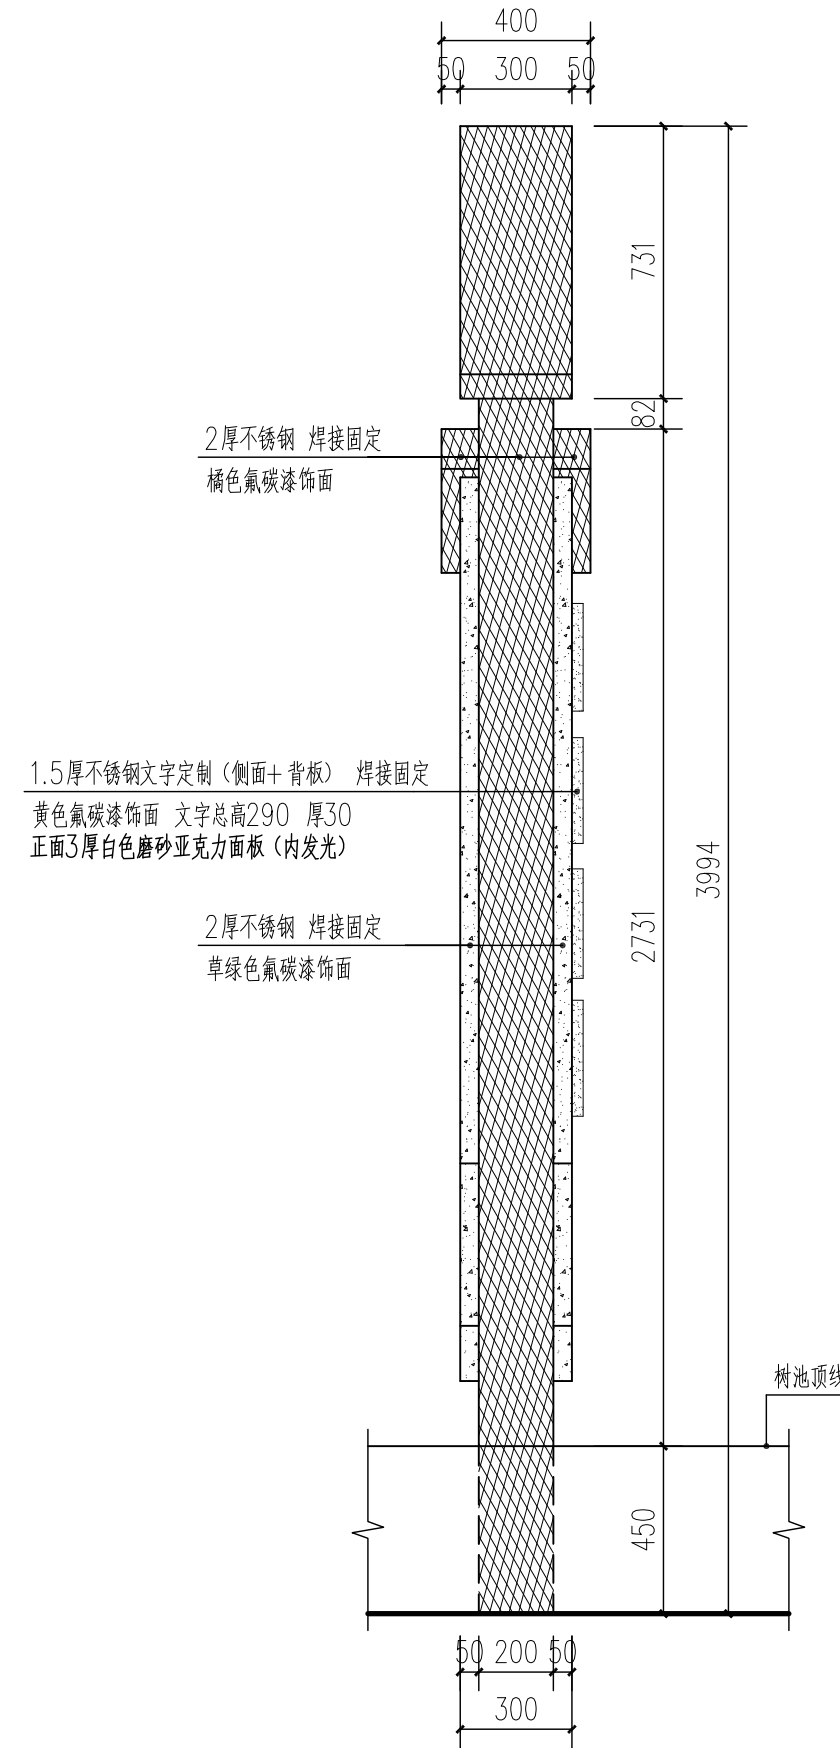

4 入口标识牌侧立面图2
SCALE 1:20

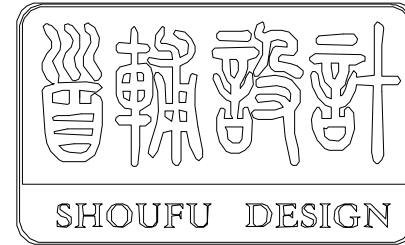

首辅工程设计有限公司

ShouFu Engineering Design Co., Ltd.

设计证书编号: A251024117

审查专用章: (SEAL OF DRAWING APPROVAL)

注册执业章: (SEAL OF CERTIFIED DESIGNER)

图纸专用章: (SEAL OF DRAWING ISSUEE)

建设单位 Client
盱眙县黄花塘镇人民政府、盱眙县黄花塘镇莲塘社区居民委员会

工程名称 PROJECT NAME
2025年度黄花塘镇宜居宜业和美乡村建设


子项名称 SUB-PROJECT NAME

项目负责人 PROJECT LEADER		
专业负责人 DIVISION CHIEF		
审 定 APPROVED BY		
审 核 CHECKED BY		
校 对 PROOFREAD BY		
设 计 DESIGNED BY		
制 图 DRAW BY		


图纸名称 DRAWING TITLE

入口标识牌做法详图二


工程编号 Design NO.		图 别 DWG. CATEGORY	
设计阶段 DESIGN PHASE	施工图	比 例 SCALE	
图 号 DWG. NO.	LT节点1-06		
日 期 DATE	2025.04	版本号 VER. NO.	

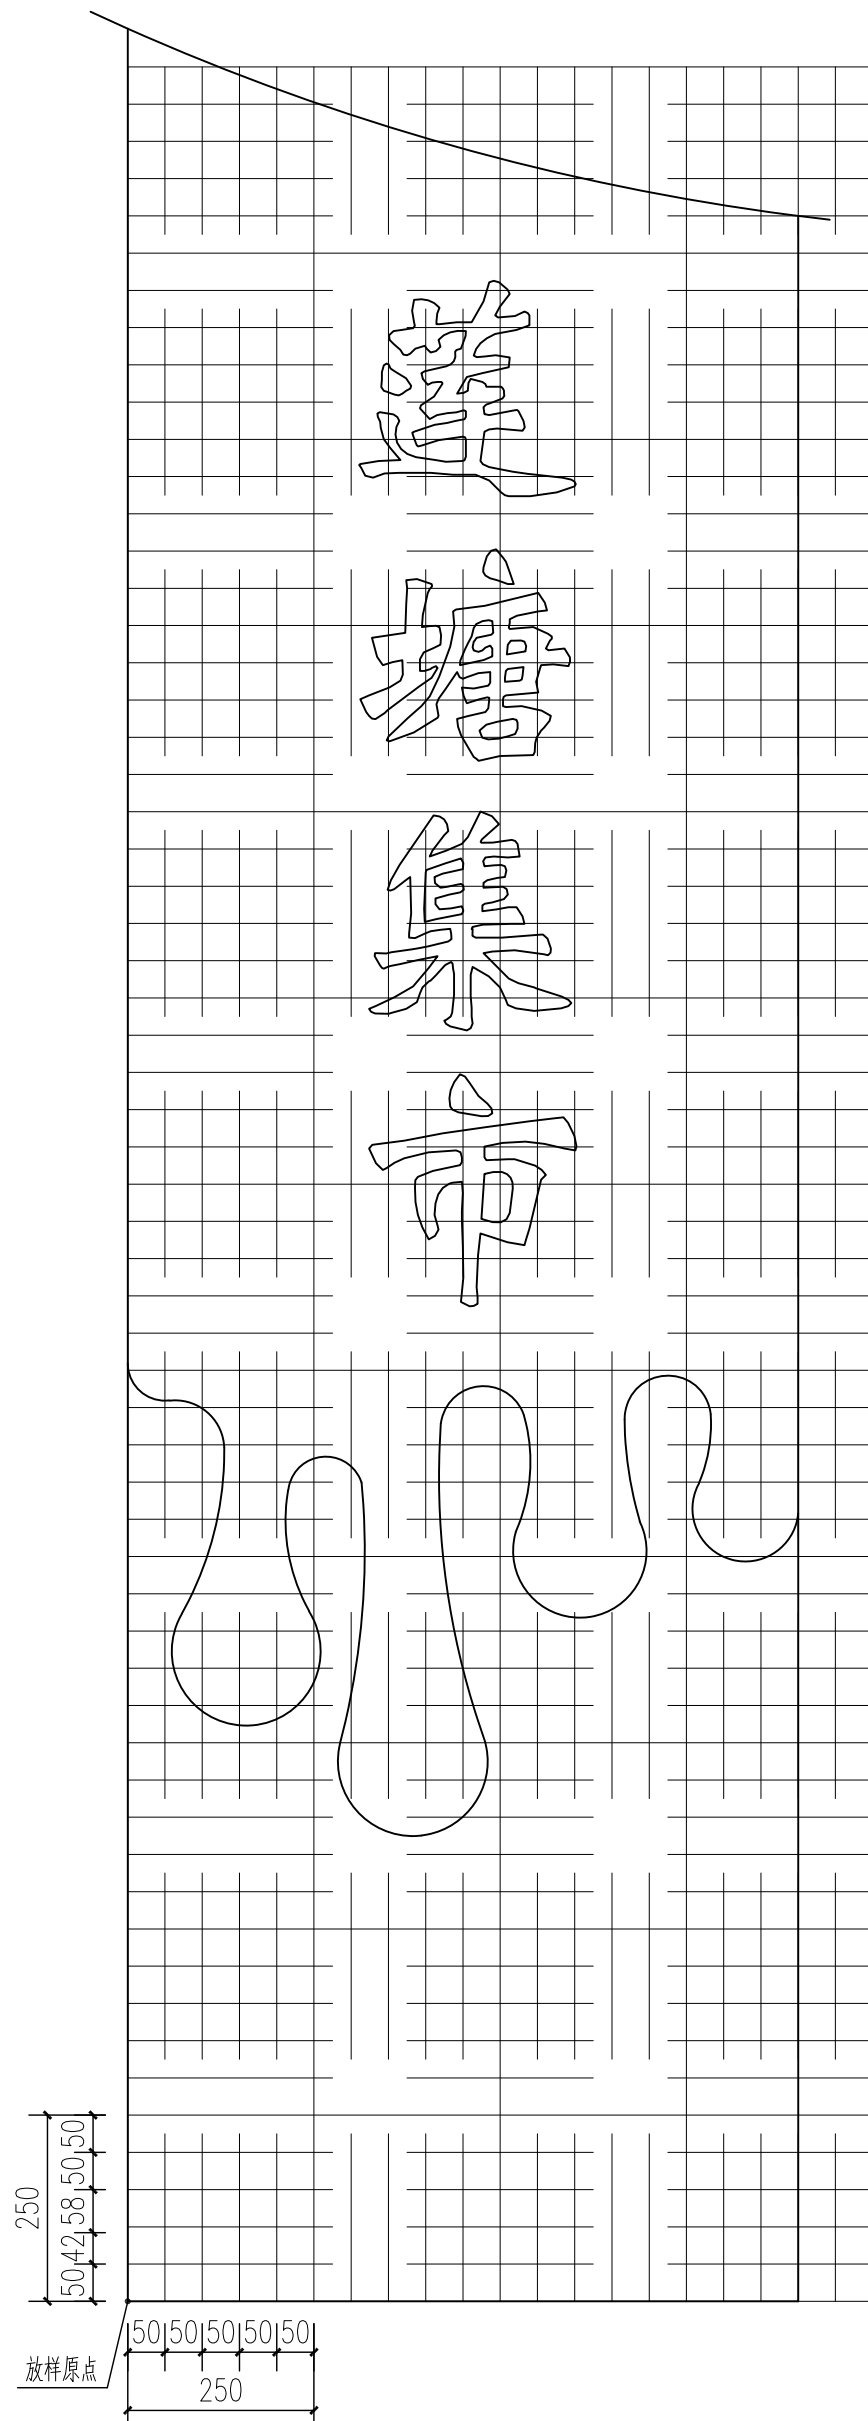


1 文字、造型网格放样图
SCALE 1:10

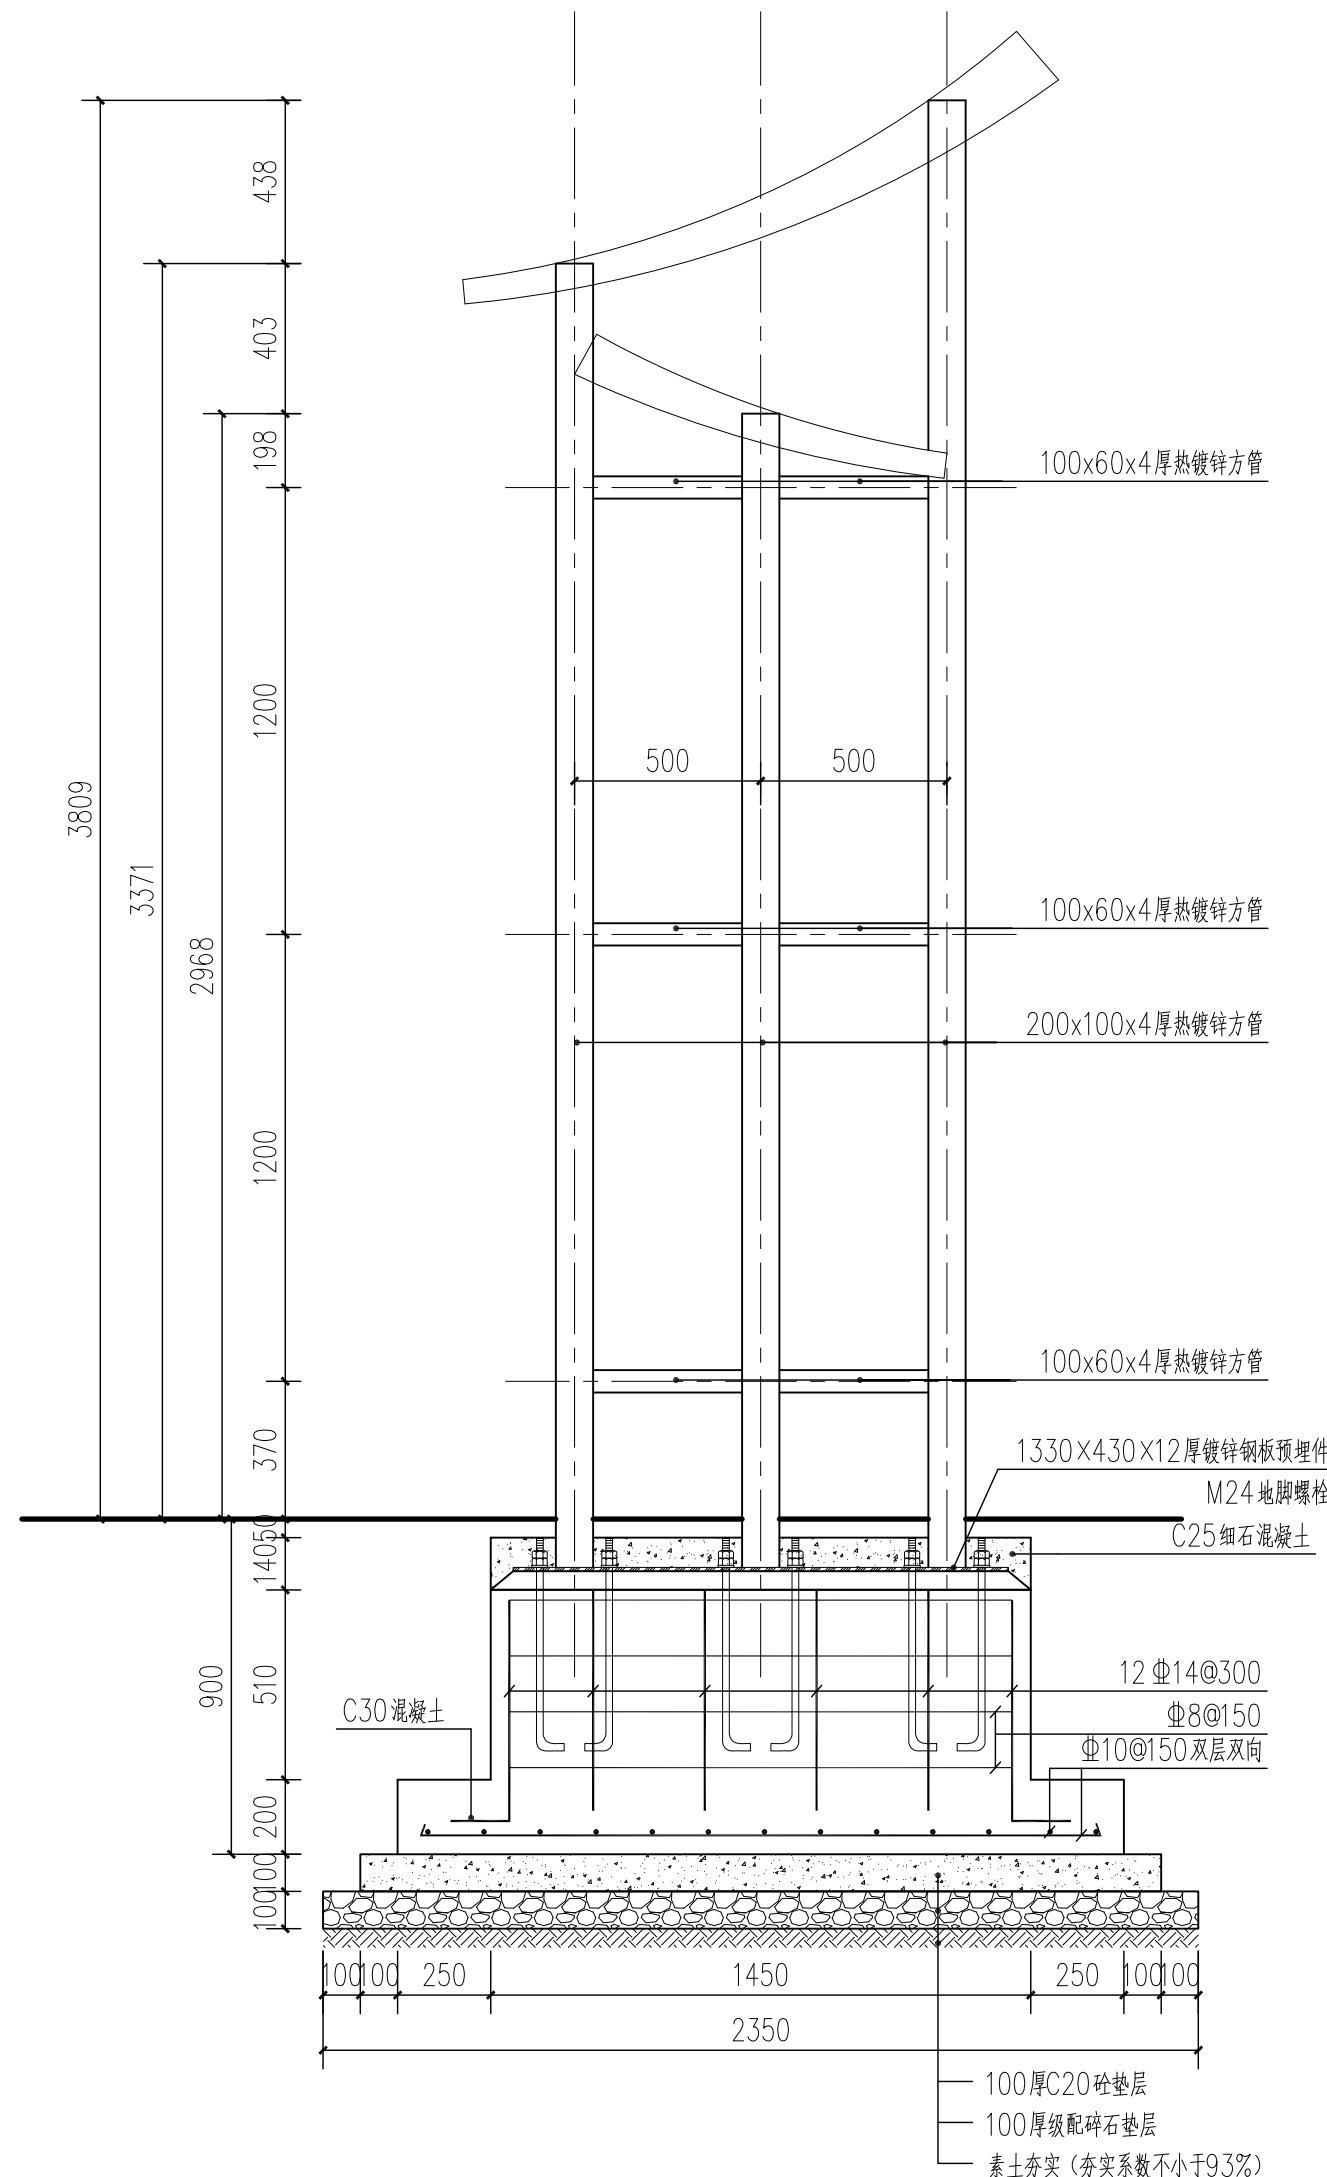


2 内部方钢布置、基础做法正立面图
SCALE 1:20

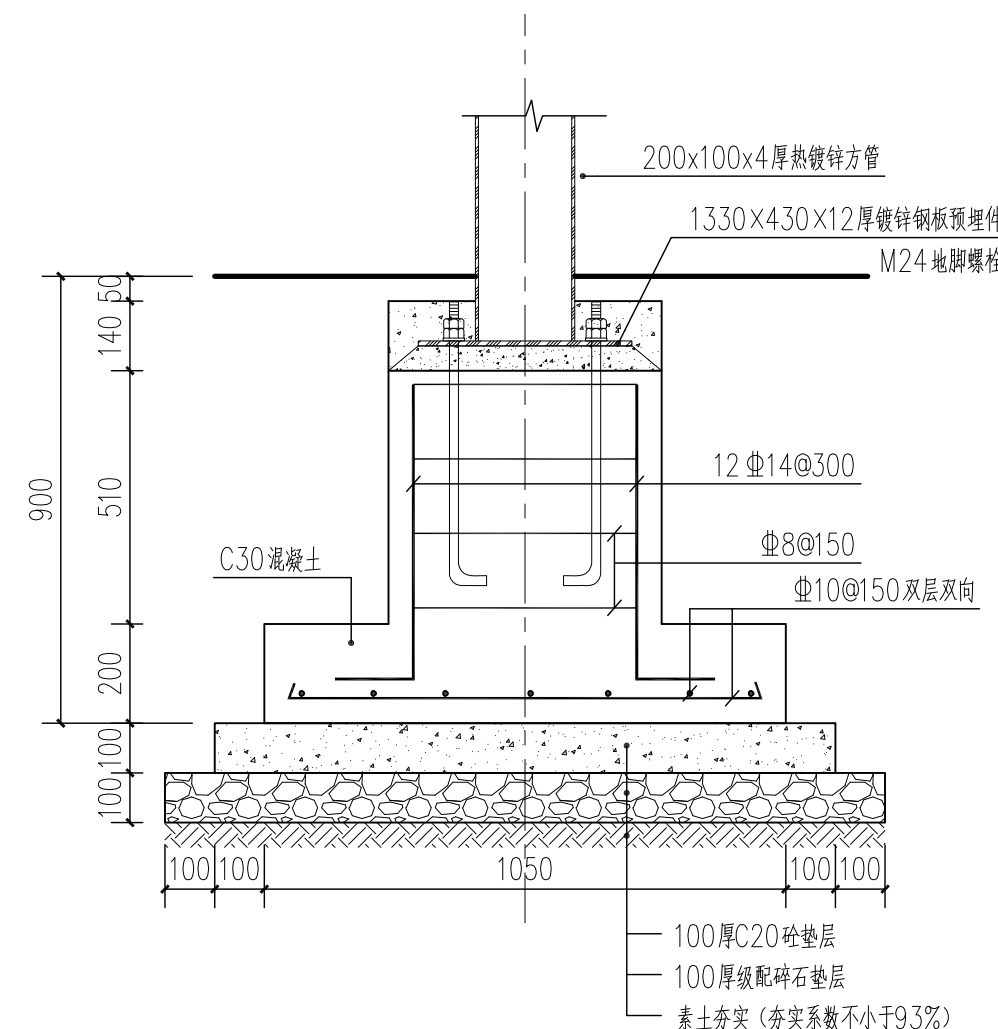

3 基础做法侧立面图
SCALE 1:15

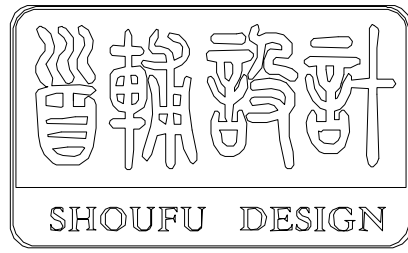

首辅工程设计有限公司
ShouFu Engineering Design Co., Ltd.
设计证书编号: A251024117

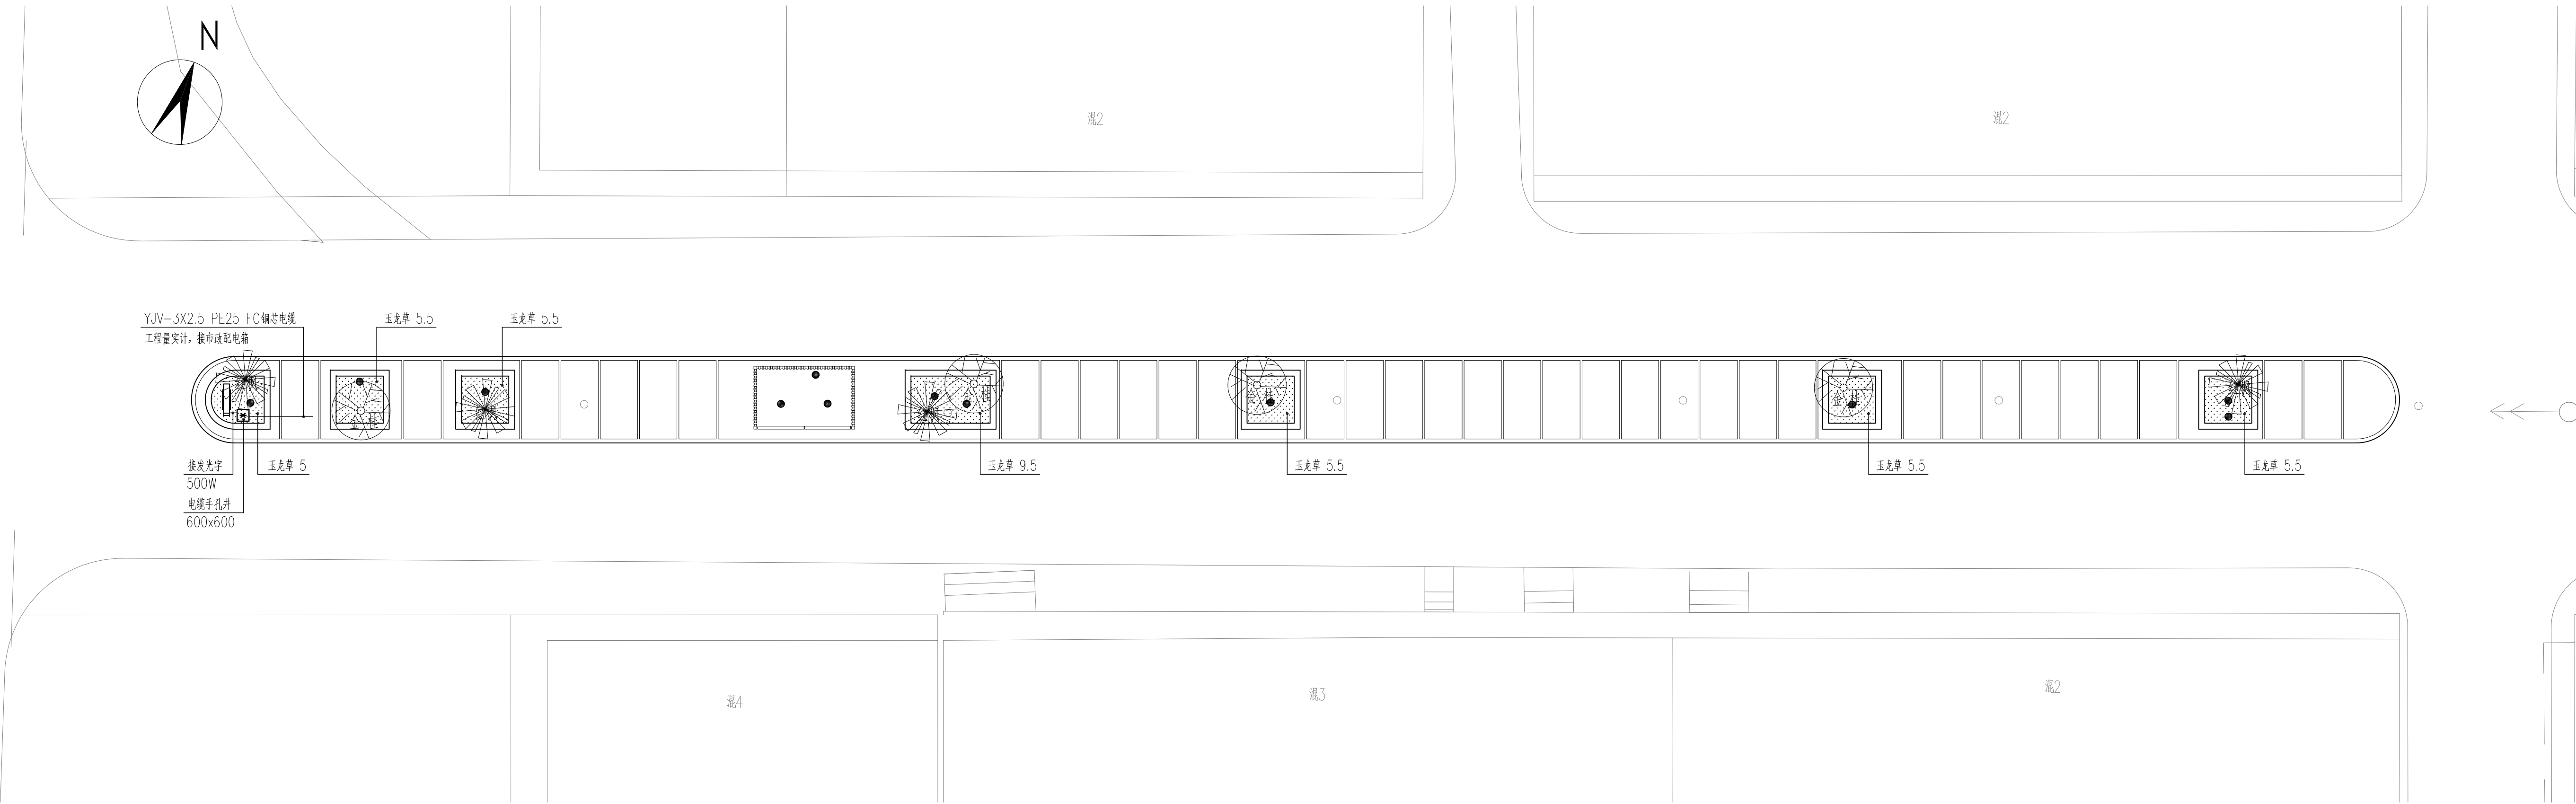

1 菜场前道路环境提升绿化种植、电气示意平面图
SCALE 1:180

苗木表

目录	图例	名称	规格			单位	数量	备注
			胸(地)径	高度	冠幅			
1		金桂	10-12	300-350	300-350	株	4	丛生苗, 树冠>4, 全冠, 0.5-1.0m 分枝, 造型饱满
2		红枫	d13-15	220-250	200-250	株	4	全冠, 树冠饱满, 1.0m 以上分枝, 分枝匀称
3		玉光草	/	8-12	/	平方米	31	64株/m², 6-8芽/丛

- 注: 1. 绿化绿化数量若与现场不符, 需与设计师联系现场确定。
2. 以上乔灌木高度均为自然苗高, 均不得截杆定高。
3. 以上地被苗木高度均为修剪后的高度。

审查专用章: (SEAL OF DRAWING APPROVAL)

注册执业章: (SEAL OF CERTIFIED DESIGNER)

图纸专用章: (SEAL OF DRAWING ISSUEE)

建设单位 Client
时临县黄花园镇人民政府, 时临县黄花园镇社区居民委员会

工程名称 PROJECT NAME
2025年度黄花园镇宜居宜业和美乡村建设


子项名称 SUB-PROJECT NAME

项目负责人 PROJECT LEADER		
专业负责人 DIVISION CHIEF		
审 定 APPROVED BY		
审 核 CHECKED BY		
校 对 PROVEREDED BY		
设 计 DESIGNED BY		
制 图 DRAW BY		

图纸名称 DRAWING TITLE

菜场前道路环境提升绿化种植、电气示意平面图

工程编号 Design NO.		图 别 DWC CATEGORY	
设计阶段 DESIGN PHASE	施工图	比 例 SCALE	
图 号 DWG NO.	LT节点1-07		
日 期 DATE	2025.04	版本号 VER. NO.	

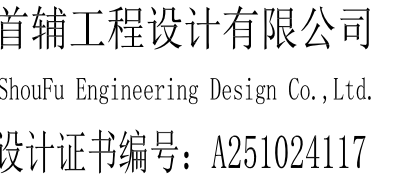

图纸专用章: (SEAL OF DRAWING ISSUEE)


建设单位 Client
盱眙县黄花塘镇人民政府、盱眙县黄花塘镇莲塘社区居民委员会

工程名称 PROJECT NAME
2025年度黄花岗镇宜居宜业和美乡村建设

子项名称	SUB-PROJECT NAME
1. 项目一	1. PROJECT ONE
2. 项目二	2. PROJECT TWO
3. 项目三	3. PROJECT THREE
4. 项目四	4. PROJECT FOUR
5. 项目五	5. PROJECT FIVE
6. 项目六	6. PROJECT SIX
7. 项目七	7. PROJECT SEVEN
8. 项目八	8. PROJECT EIGHT
9. 项目九	9. PROJECT NINE
10. 项目十	10. PROJECT TEN

项目负责人 PROJECT LEADER		
专业负责人 DIVISION CHIEF		
审 定 APPROVED BY		
审 核 CHECKED BY		
校 对 PROOFREAD BY		
设 计 DESIGNED BY		
制 图 DRAW BY		

工程编号 Design NO.		图 别 DWG. CATEGORY	
设计阶段 DESIGN PHASE	施工图	比 例 SCALE	
图 号 DWG. NO.	LT节点2-01		
日 期 DATE	2025.04	版本号 VER. NO.	

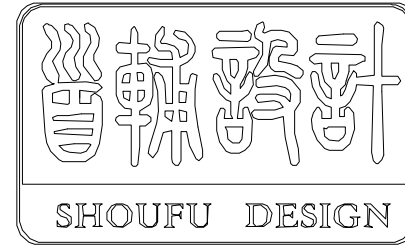

首辅工程设计有限公司

ShouFu Engineering Design Co., Ltd.

设计证书编号: A251024117

审查专用章: (SEAL OF DRAWING APPROVAL)

注册执业章: (SEAL OF CERTIFIED DESIGNER)

图纸专用章: (SEAL OF DRAWING ISSUEE)

建设单位 Client

盱眙县黄花塘镇人民政府, 盱眙县黄花塘镇莲塘社区居民委员会

工程名称 PROJECT NAME

2025年度黄花塘镇宜居宜业和美乡村建设

子项名称 SUB-PROJECT NAME

项目负责人

PROJECT LEADER

专业负责人

DIVISION CHIEF

审 定

APPROVED BY

审 核

CHECKED BY

校 对

PROOFREAD BY

设 计

DESIGNED BY

制 图

DRAW BY

图纸名称 DRAWING TITLE

古驿道入口挡墙剖面图、标牌做法详图

工程编号

Design NO.

设计阶段

DESIGN PHASE

图 号

DWG. NO.

日 期

DATE

图 别

DWG. CATEGORY


比 例

SCALE


LT节点-02

版 本 号


VER. NO.

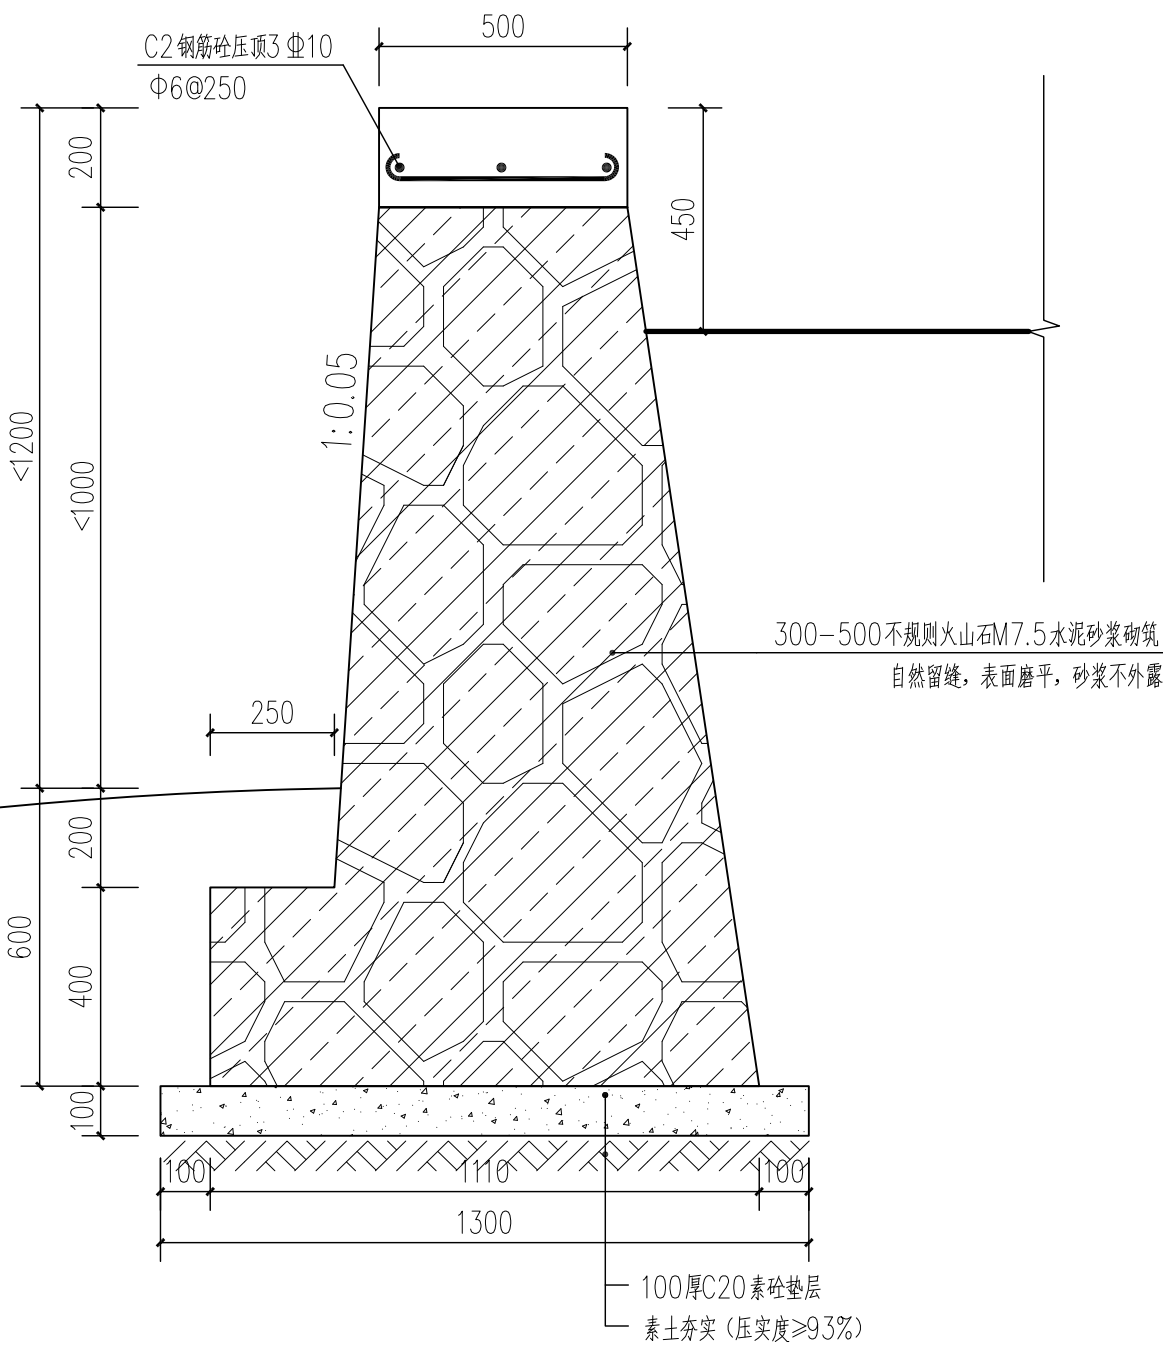


① 挡墙1-1剖面图
SCALE 1:15

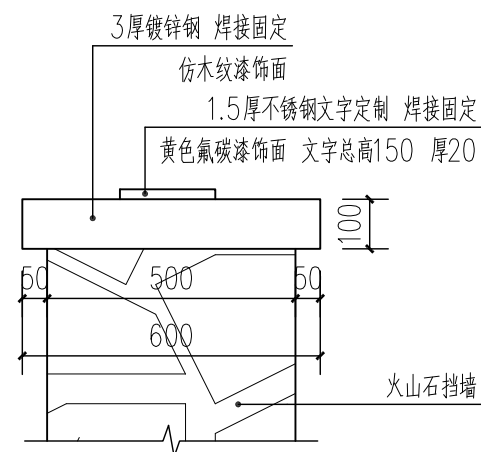


④ 入口标牌平面图
SCALE 1:15

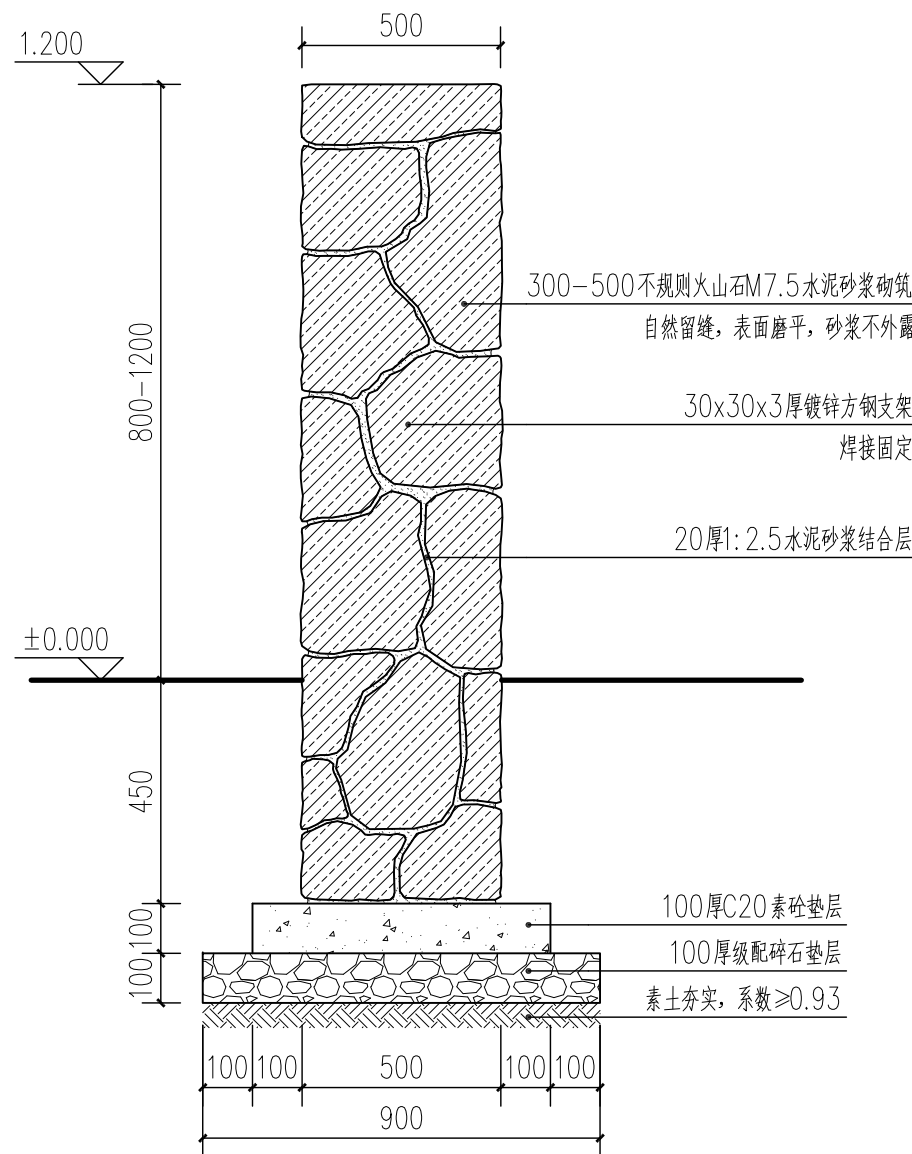

② 挡墙2-2剖面图
SCALE 1:15

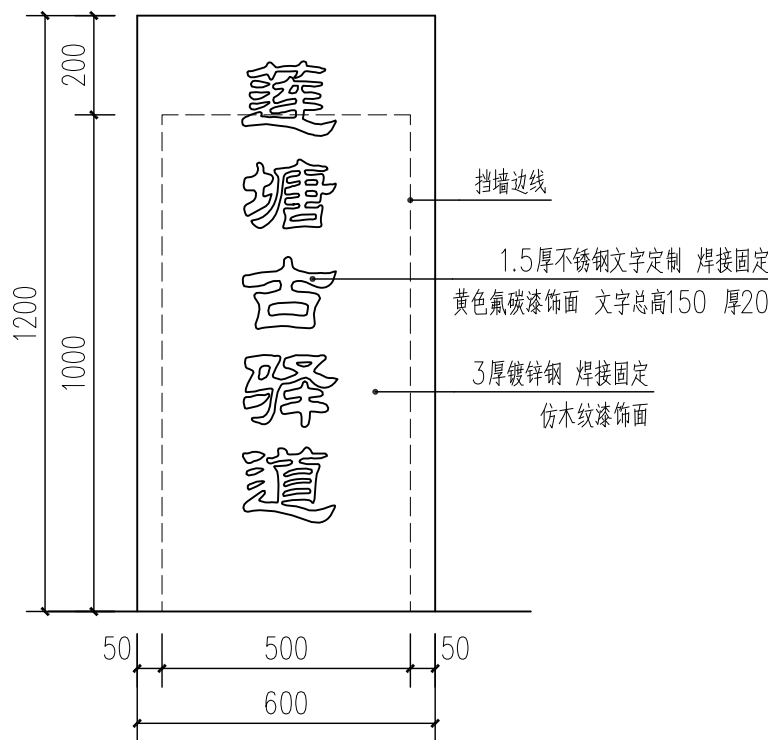


⑤ 入口标牌正立面图
SCALE 1:15

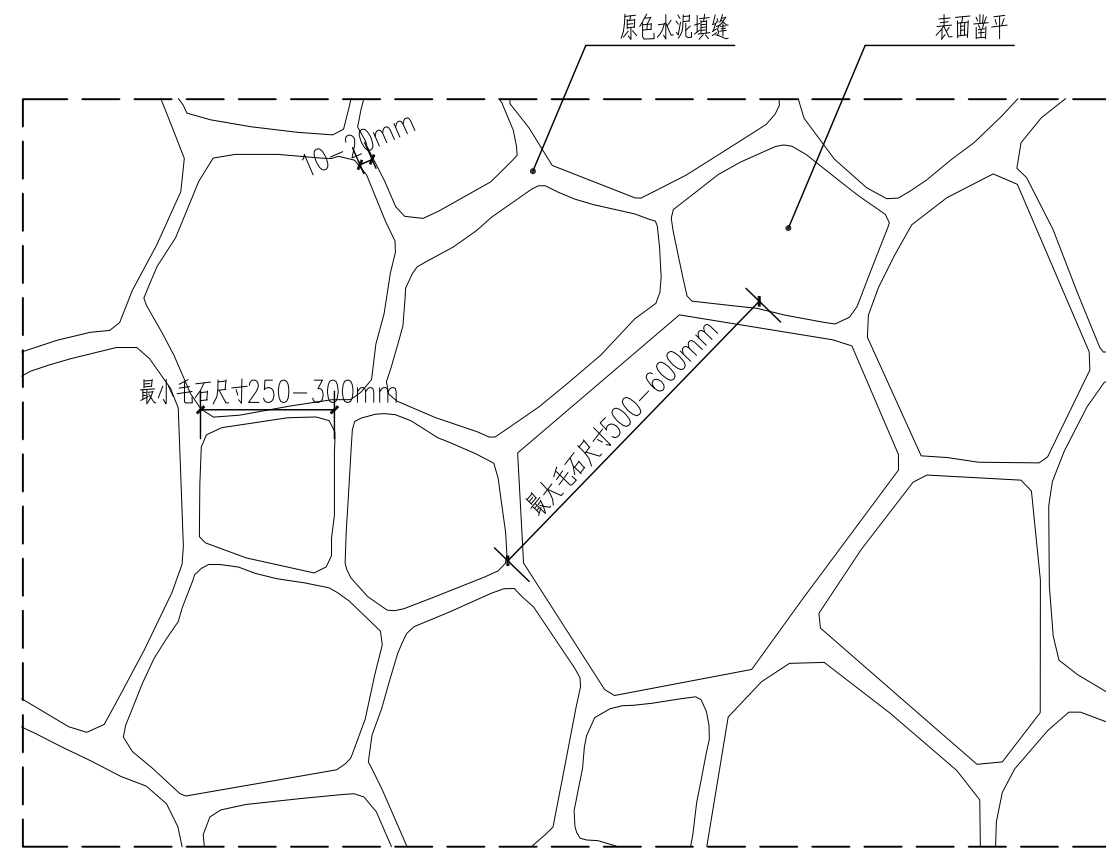

- 注: 1. 外露需采用不同尺寸的火山石, 以最少六个不同尺寸随意合并
2. 连接处不可排成直线
3. 不可用三角形代替
4. 不可用直角的边线火山石

③ 火山石外露示意图
SCALE 1:15

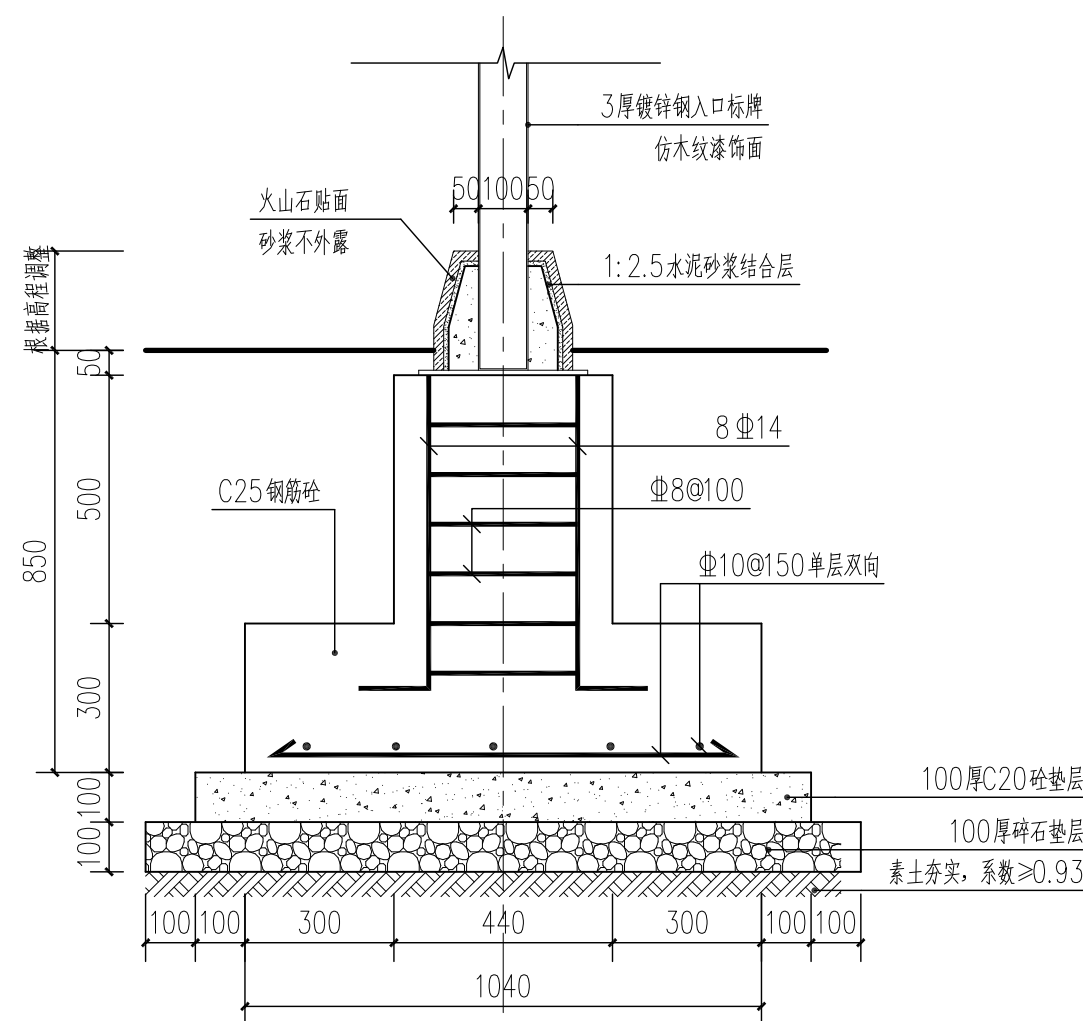

⑥ 入口标牌基础做法详图
SCALE 1:15




1 古驿道入口形象提升绿化种植平面图
SCALE 1:100

苗木表

目录	图 例	名 称	规 格			单位	数量	备 注
			胸(地)径	高度	冠幅			
1		紫薇	d13-15	220-250	200-250	株	3	树形展开, 姿态优美, 全冠苗
2		果石榴	d10-12	250-300	300-350	株	1	全冠, 树形优美, 0.5-1m分枝, 分枝匀称
3		玉龙草	/	8-12	/	平方米	20	64株/m², 6-8芽/丛

- 注: 1. 绿化绿化数量若与现场不符, 需与设计师联系现场确定。
2. 以上乔灌木高度均为自然苗高, 均不得截杆定高。
3. 以上地被苗木高度均为修剪后的高度。

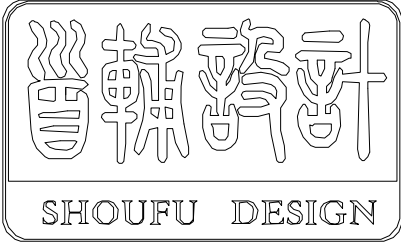

首辅工程设计有限公司

ShouFu Engineering Design Co., Ltd.

设计证书编号: A251024117

审查专用章: (SEAL OF DRAWING APPROVAL)

注册执业章: (SEAL OF CERTIFIED DESIGNER)

图纸专用章: (SEAL OF DRAWING ISSUEE)

建设单位 Client

盱眙县黄花塘镇人民政府, 盱眙县黄花塘镇莲塘社区居民委员会

工程名称 PROJECT NAME

2025年度黄花塘镇宜居宜业和美乡村建设


子项名称 SUB-PROJECT NAME

项目负责人 PROJECT LEADER		
专业负责人 DIVISION CHIEF		
审 定 APPROVED BY		
审 核 CHECKED BY		
校 对 PROOFREAD BY		
设 计 DESIGNED BY		
制 图 DRAW BY		

图纸名称 DRAWING TITLE

古驿道入口形象提升绿化种植平面图

工程编号 Design NO.		图 别 DWG. CATEGORY	
设计阶段 DESIGN PHASE	施工图	比 例 SCALE	
图 号 DWG. NO.	LT节点2-03		
日 期 DATE	2025.04	版本号 VER. NO.	

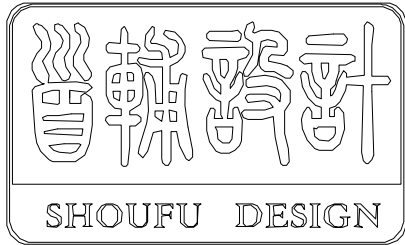

首辅工程设计有限公司

ShouFu Engineering Design Co.,Ltd.

设计证书编号：A251024117

审查专用章：（SEAL OF DRAWING APPROVAL）

注册执业章：（SEAL OF CERTIFIED DESIGNER）

图纸专用章：（SEAL OF DRAWING ISSUEE）

建设单位 Client
盱眙县黄花塘镇人民政府、盱眙县黄花塘镇莲塘社区居民委员会

工程名称 PROJECT NAME
2025年度黄花塘镇宜居宜业和美乡村建设


子项名称 SUB-PROJECT NAME

项目负责人 PROJECT LEADER		
专业负责人 DIVISION CHIEF		
审 定 APPROVED BY		
审 核 CHECKED BY		
校 对 PROOFREAD BY		
设 计 DESIGNED BY		
制 图 DRAW BY		


图纸名称 DRAWING TITLE

古驿道成品花槽做法详图


工程编号 Design NO.		图 别 DWG. CATEGORY	
设计阶段 DESIGN PHASE	施工图	比 例 SCALE	
图 号 DWG. NO.	LT节点2-04		
日 期 DATE	2025.04	版本号 VER. NO.	

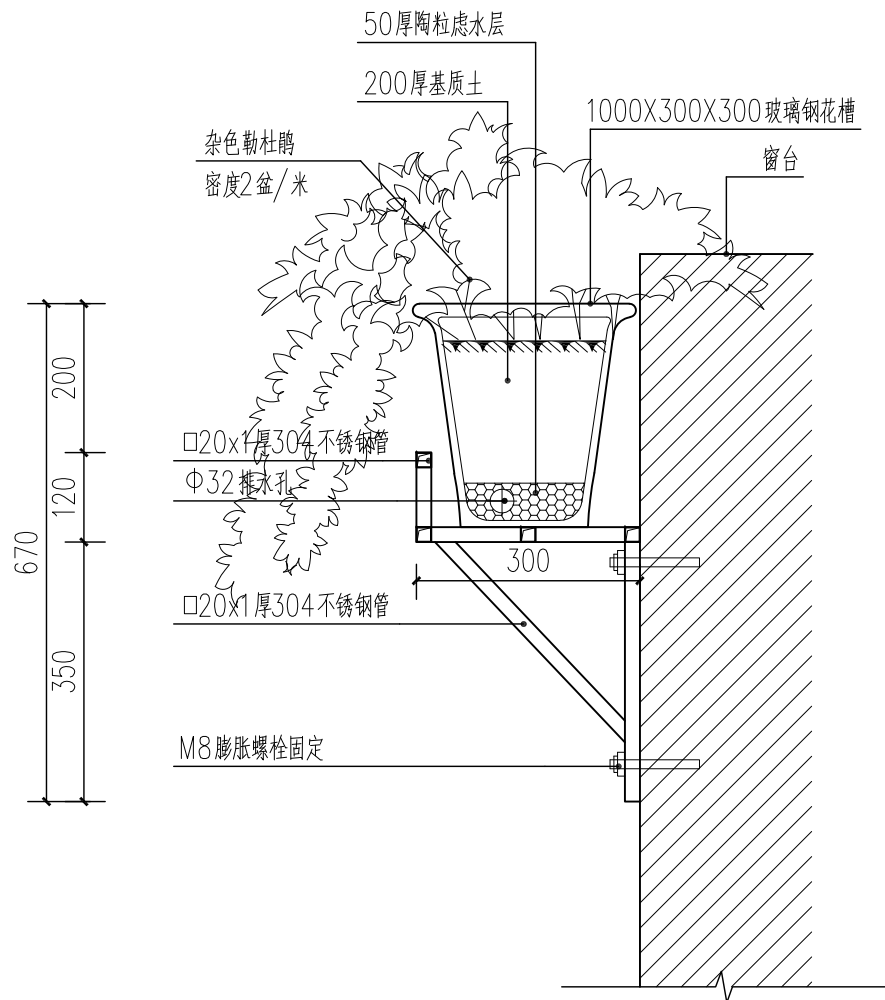


1 成品花槽剖面示意图
SCALE 10

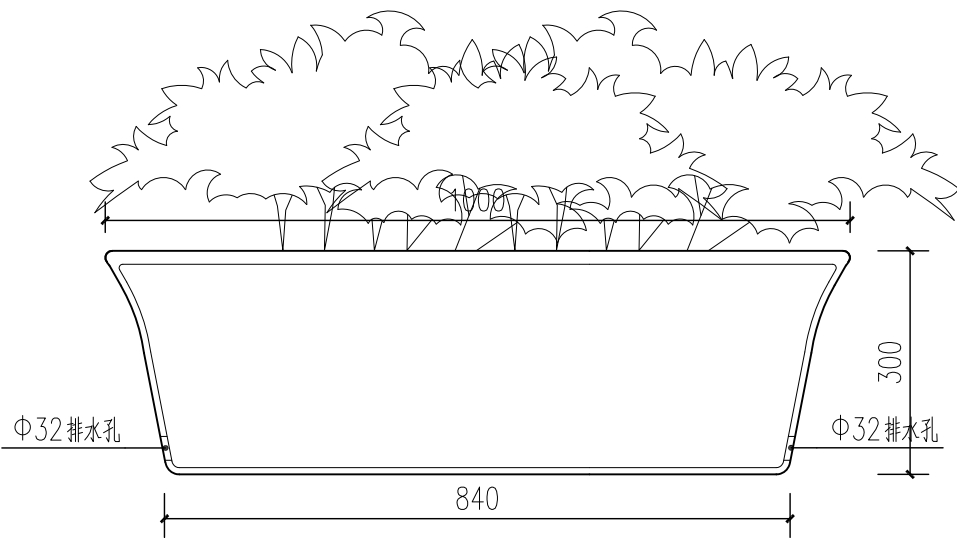

2 成品花槽正立面示意图
SCALE 10

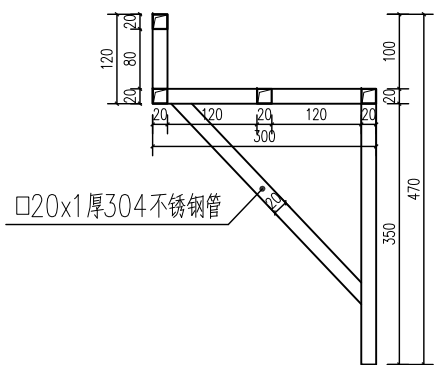

3 不锈钢支架侧立面图
SCALE 10

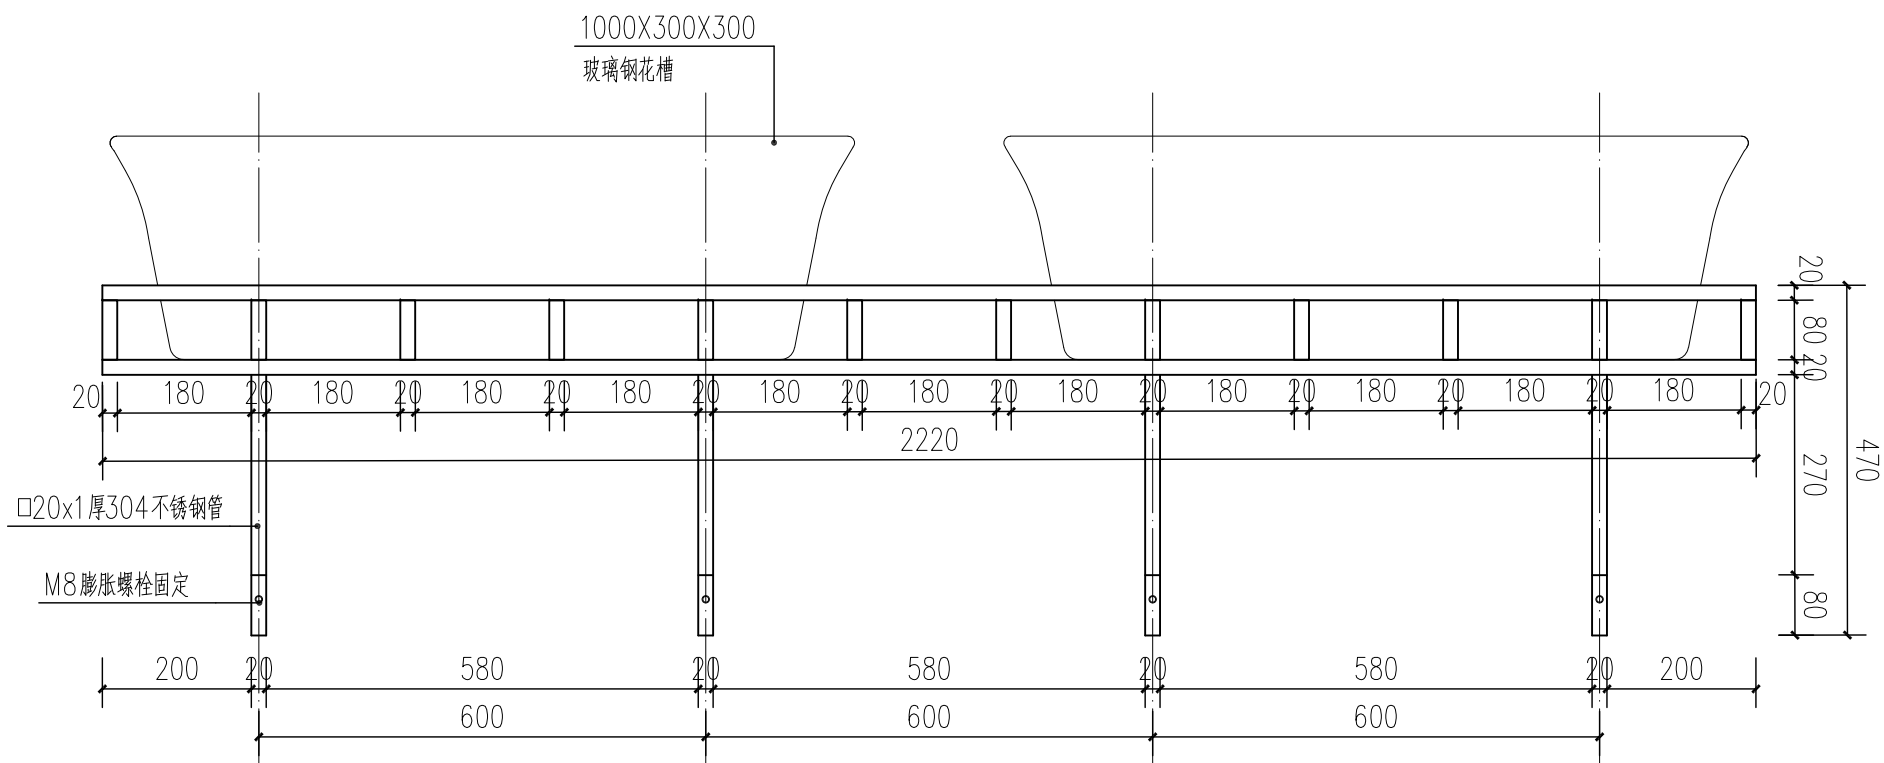

4 不锈钢支架正立面图
SCALE 10

说明：

1、本图尺寸以毫米计。

2、窗户外方设置花盆，花盆长1米，间距1.2米，每个花槽须对称设置两个钢支架。

3、花槽为抗腐蚀抗氧化的玻璃钢制品，使用寿命超过5年，此处花盆材质及样式仅供参考。

最终产品规格以市场供应规格为准，并需征得业主及设计方同意。

4、花槽使用荷载规定：

预制玻璃钢花槽(含花槽、排水设施、种植土、植物)：≤2.5KN/m

种植土容重：≤11 kN/m³ 植物重：≤0.2 kN/m²

5、花槽使用说明：（1）定期检查结构构件是否有螺栓松动。（2）定期检查花槽的承载性能是否正常。

（3）更换花槽、种植土、植物时，应不超过设计使用荷载值。

6、N1与N2之间采用对接焊接，其它均采用搭接焊接，均要求满焊。N4、N5角钢在和N1角钢搭接处须满焊，N4、N5每根至少长3米。

7、所有支架、钢筋网、钢板均需防锈、作热浸锌处理，外喷灰色防锈漆二度。

8、钢构件焊缝宜采用自动埋弧焊，做全熔透焊缝，加工应严格遵守相关规范。

9、锚栓应严格遵守《混凝土结构后锚固技术规程》。

10、种植土质要求：

(1)高效立体营养基质是根据立体绿化的特点和植物的生产特性配比出来的花卉种植基质，

主要是以堆肥（富含腐植酸）：优质泥炭：椰糠：黄泥=3：2：2：3混合搅拌而成，加入适量的促进剂和保水剂。

(2)养分齐全，总养分含量高，有机质含量>30%，氮>1.0%，磷>0.5%，钾>2.5%。

(3)酸碱度适宜，PH处于5.8-6.8之间，适宜大部分植物生长。



(4)具有较好的通气性、保水性和保肥性。

(5)清洁、无污染、无毒无菌、无杂草种子。

11、种植要求：


(1)花槽种植为杂色勒杜鹃，种植密度为2盆/米。

(2)混种颜色比例：紫（60%）、红（10%）、柠檬黄（20%）、宫粉（10%）。

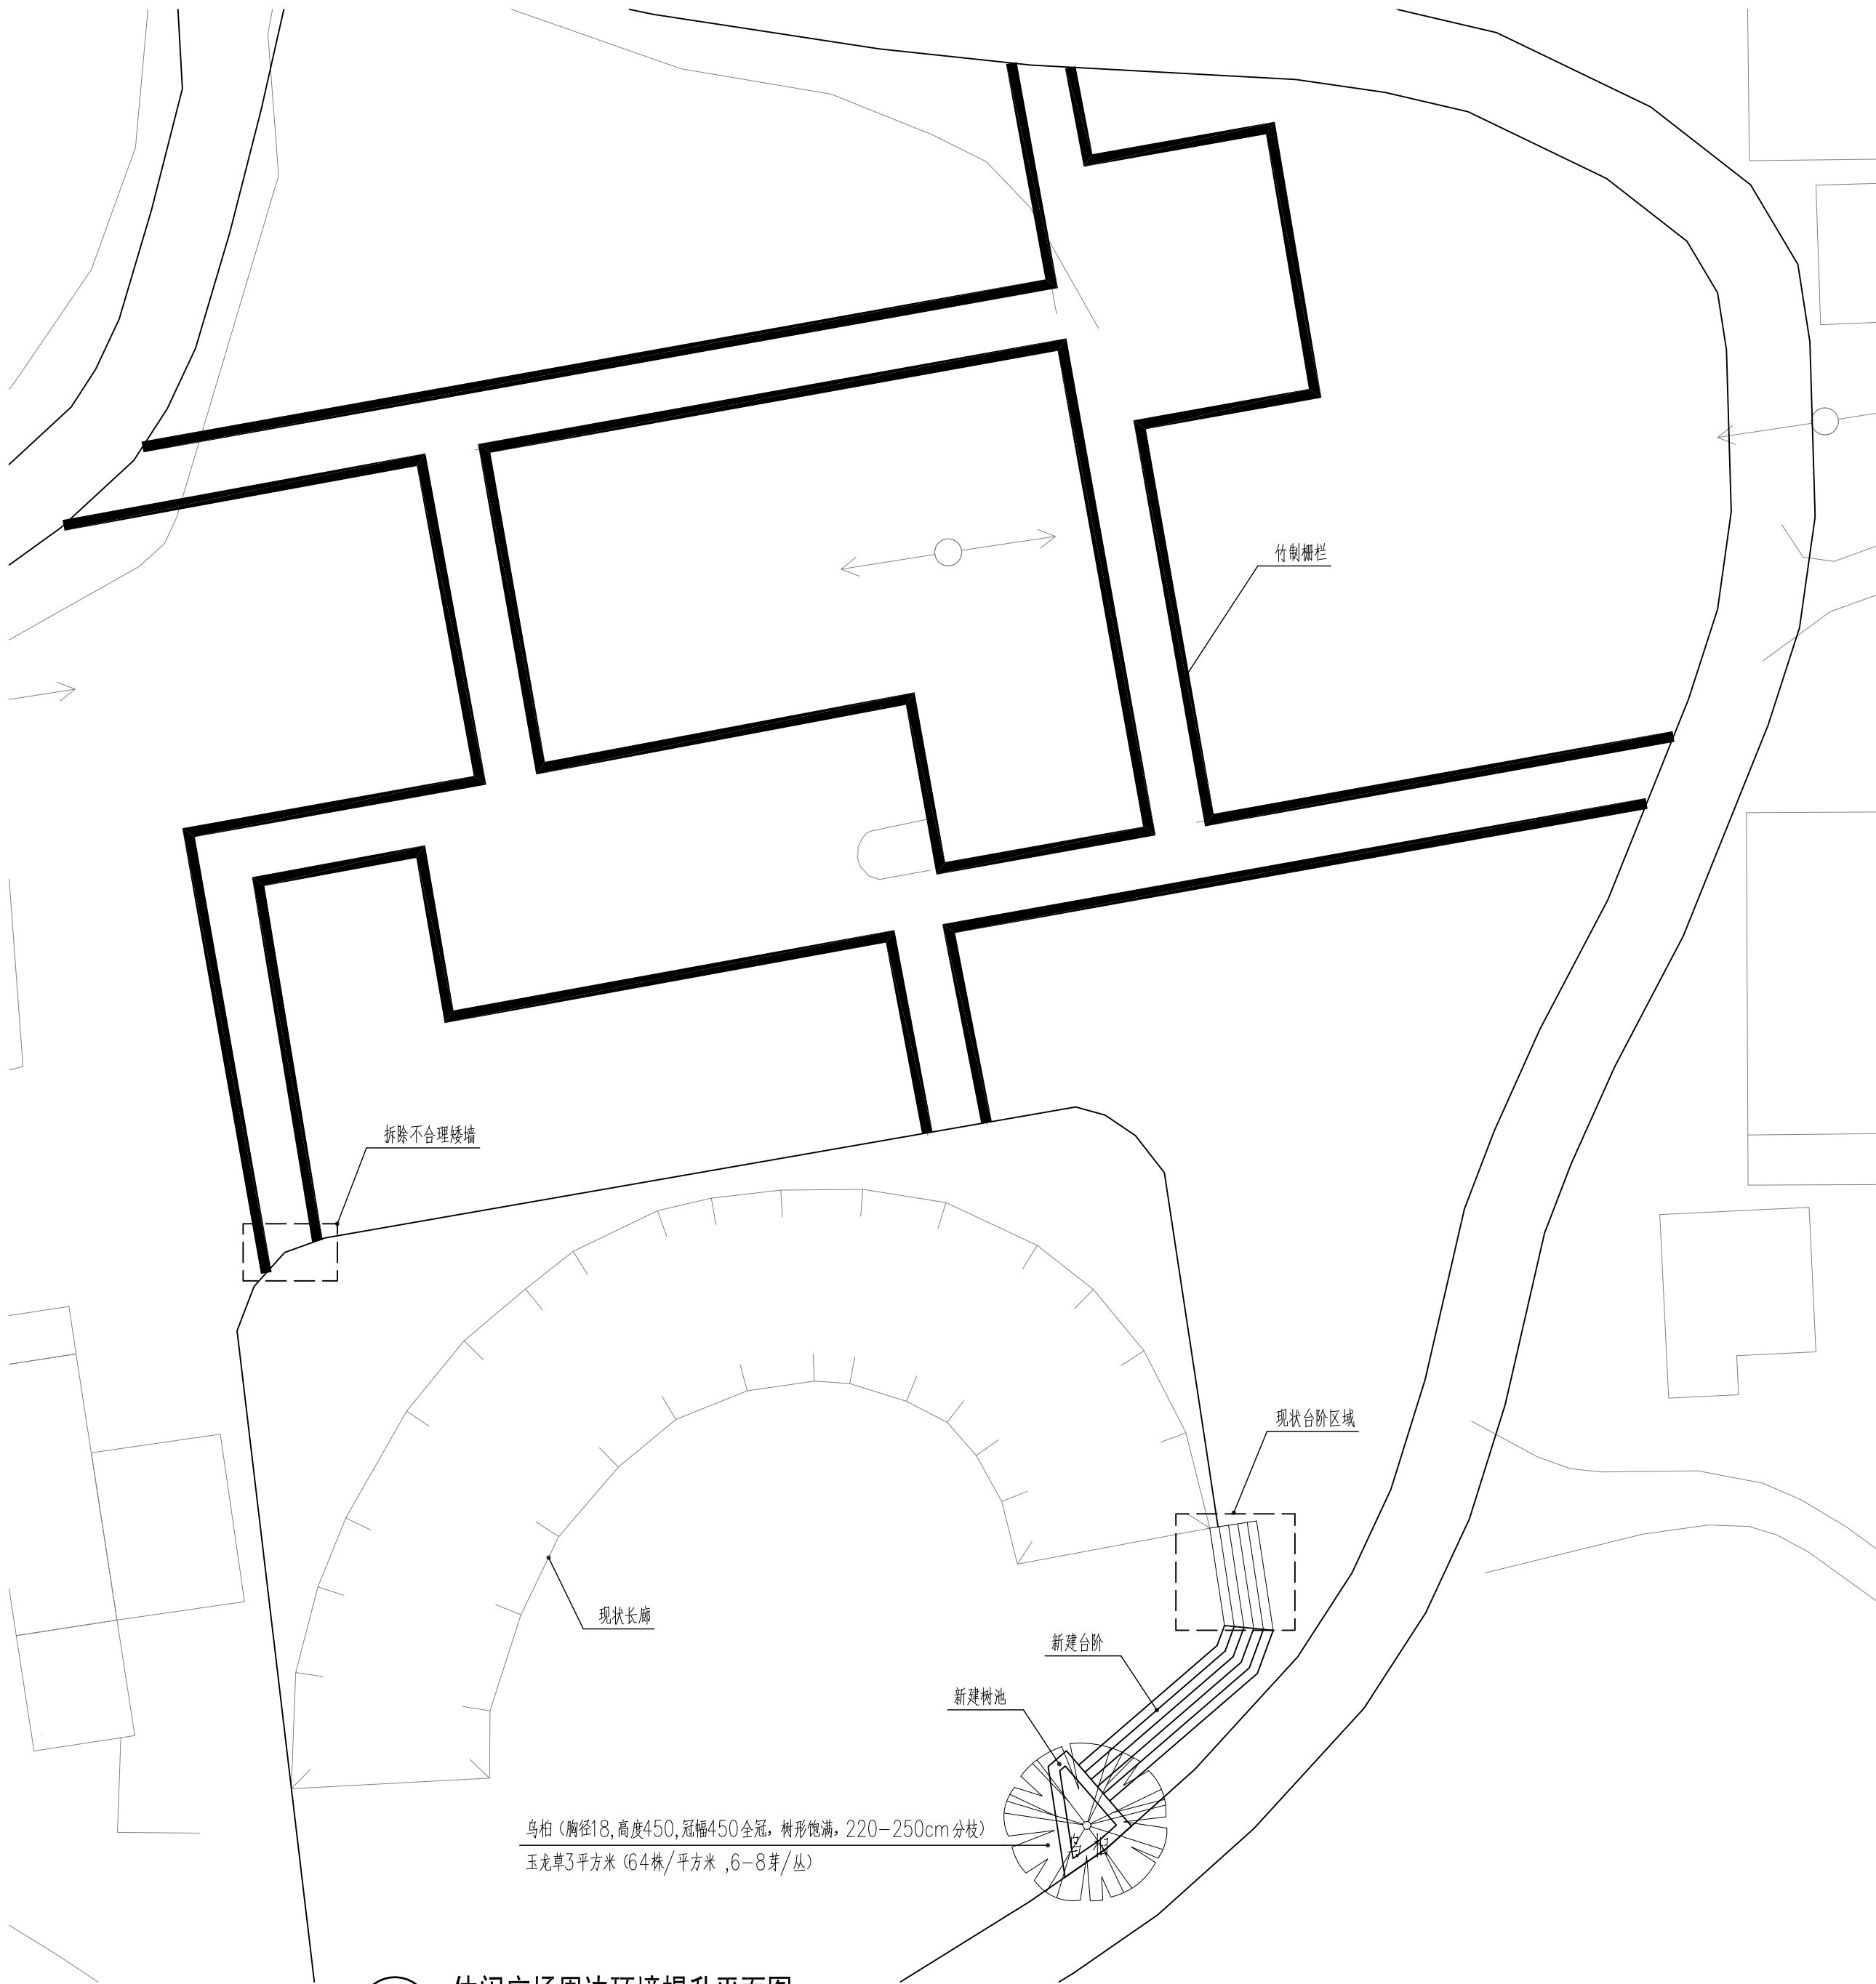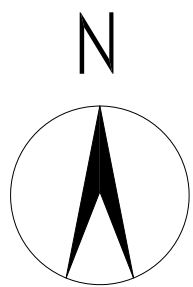

1

休闲广场周边环境提升平面图
SCALE 1:200

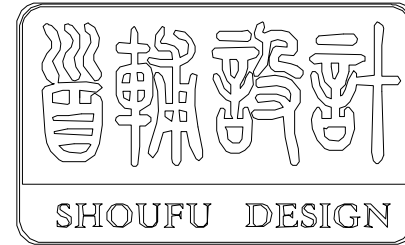

首辅工程设计有限公司

ShouFu Engineering Design Co., Ltd.

设计证书编号: A251024117

审查专用章: (SEAL OF DRAWING APPROVAL)

注册执业章: (SEAL OF CERTIFIED DESIGNER)

图纸专用章: (SEAL OF DRAWING ISSUEE)

建设单位 Client

盱眙县黄花塘镇人民政府, 盱眙县黄花塘镇莲塘社区居民委员会

工程名称 PROJECT NAME

2025年度黄花塘镇宜居宜业和美乡村建设

子项名称 SUB-PROJECT NAME

项目负责人

PROJECT LEADER

专业负责人

DIVISION CHIEF

审 定

APPROVED BY

审 核

CHECKED BY

校 对

PROOFREAD BY

设 计

DESIGNED BY

制 图

DRAW BY

图纸名称 DRAWING TITLE

休闲广场周边环境提升平面图

工程编号

Design NO.

设计阶段

DESIGN PHASE

图 号

DWG. NO.

日 期

DATE

图 别

DWG. CATEGORY

比 例


SCALE

图 号

LT节点3-01

版 本 号

VER. NO.

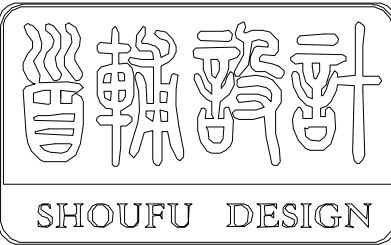

首辅工程设计有限公司

ShouFu Engineering Design Co., Ltd.

设计证书编号: A251024117

审查专用章: (SEAL OF DRAWING APPROVAL)

注册执业章: (SEAL OF CERTIFIED DESIGNER)

图纸专用章: (SEAL OF DRAWING ISSUE)


建设单位 Client
盱眙县黄花塘镇人民政府、盱眙县黄花塘镇莲塘社区居民委员会
工程名称 PROJECT NAME
2025年度黄花塘镇宜居宜业和美乡村建设
子项名称 SUB-PROJECT NAME

项目负责人 PROJECT LEADER		
专业负责人 DIVISION CHIEF		
审 定 APPROVED BY		
审 核 CHECKED BY		
校 对 PROOFREAD BY		
设 计 DESIGNED BY		
制 图 DRAW BY		


图纸名称 DRAWING TITLE

休闲广场周边环境提升做法详图


工程编号 Design NO.		图 别 DWG. CATEGORY	
设计阶段 DESIGN PHASE	施工图	比 例 SCALE	
图 号 DWG. NO.	LT节点3-02		
日 期 DATE	2025.04	版本号 VER. NO.	

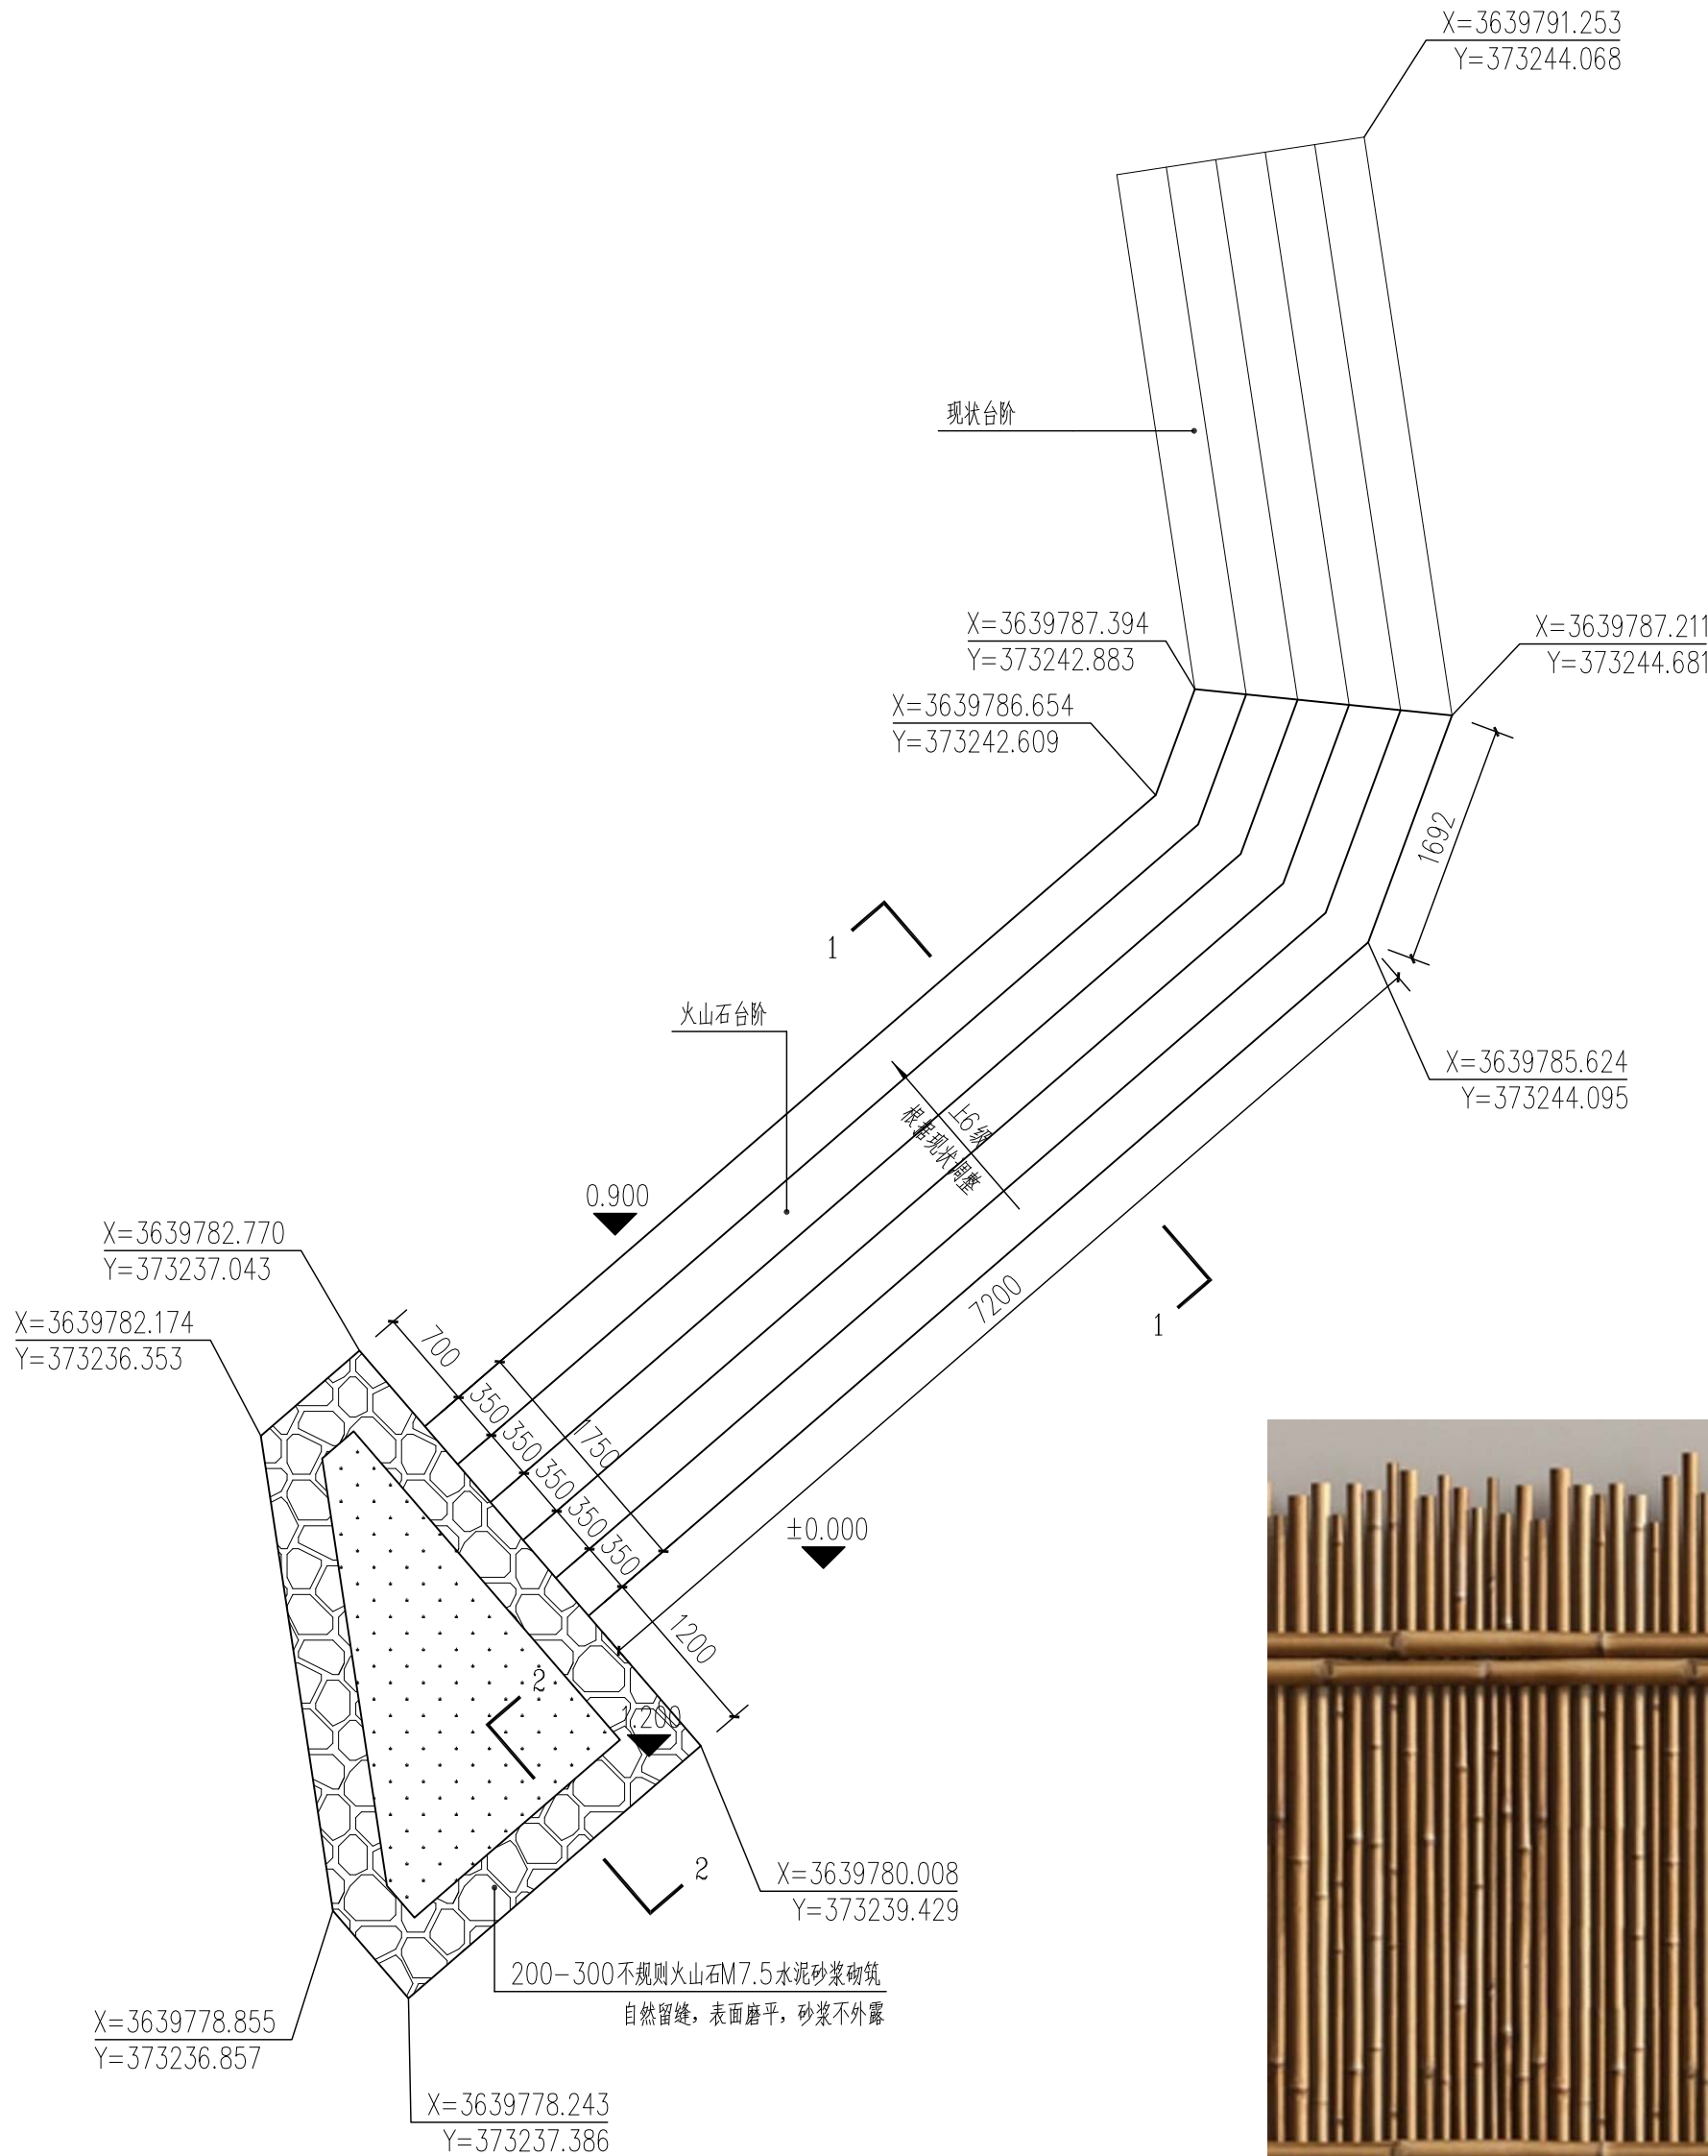


1 景观踏步、树池平面图
SCALE 1:50

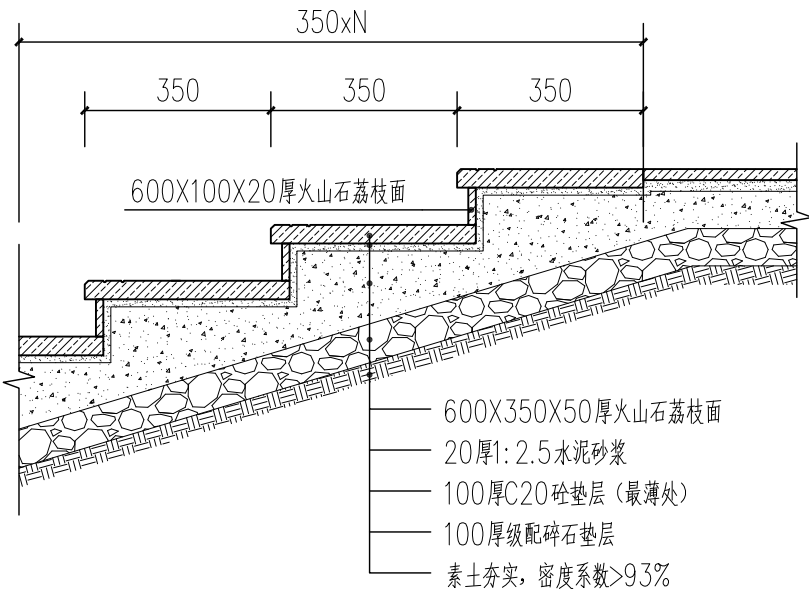


2 景观踏步1-1剖面图
SCALE 1:20

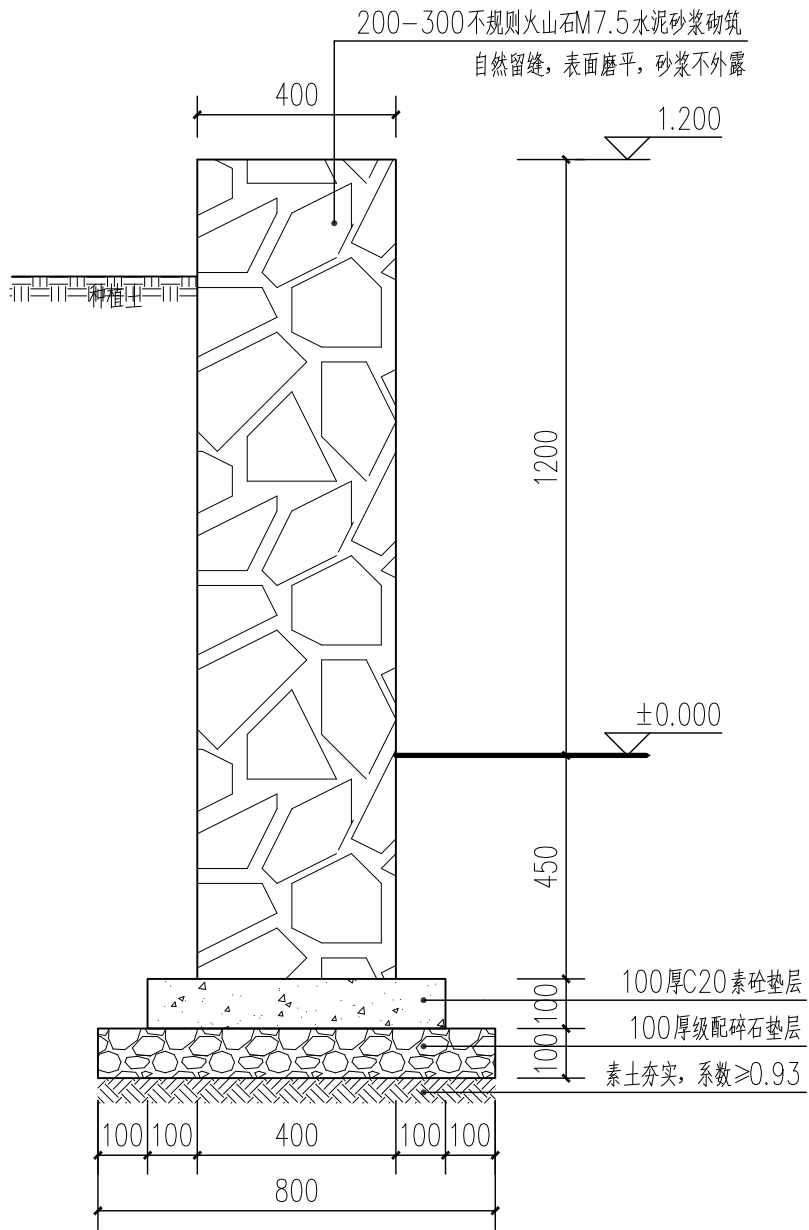

3 树池2-2剖面图
SCALE 1:15

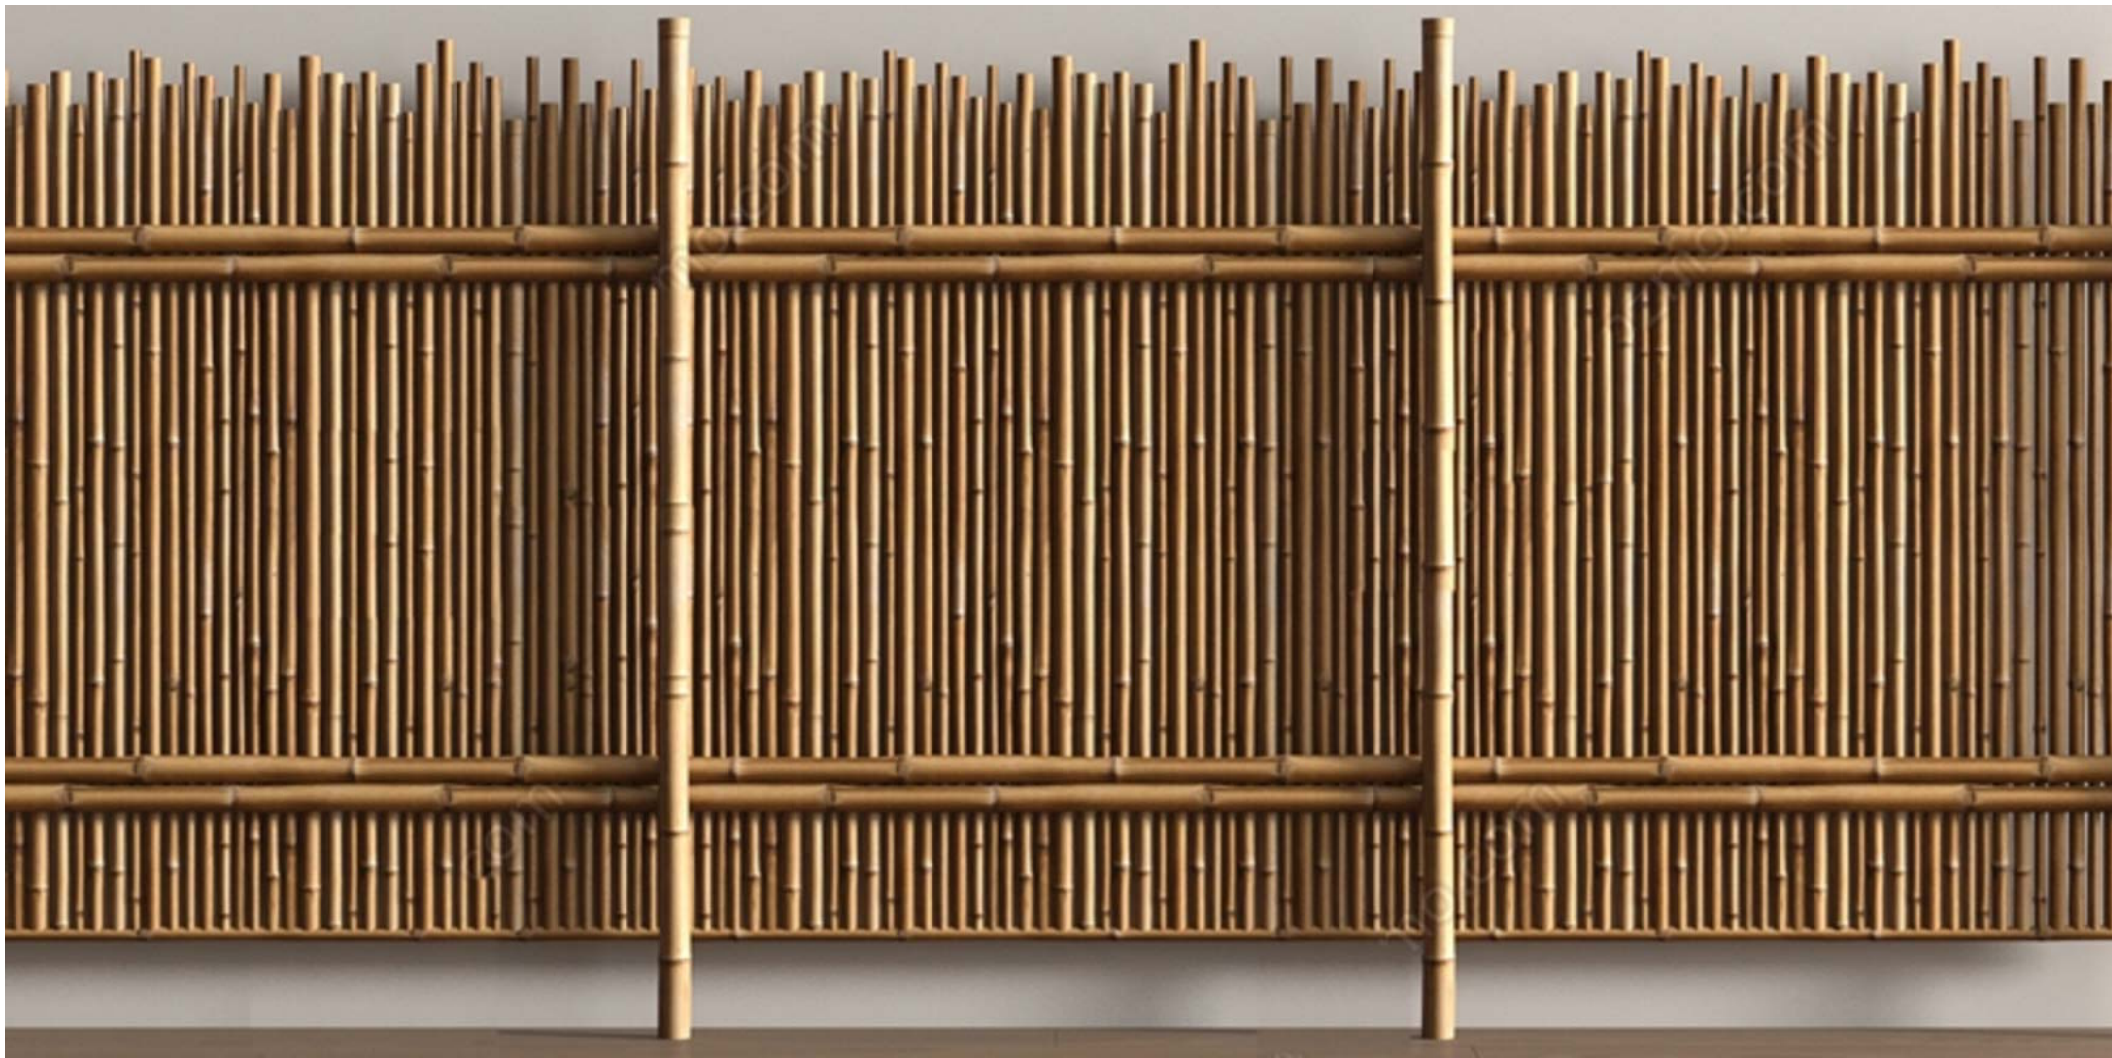

4 竹制栅栏示意图
SCALE

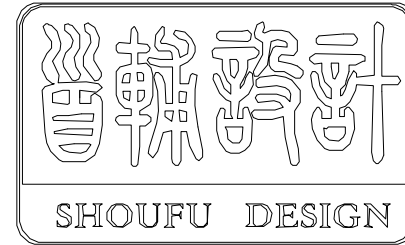

首辅工程设计有限公司

ShouFu Engineering Design Co., Ltd.

设计证书编号: A251024117

审查专用章: (SEAL OF DRAWING APPROVAL)

注册执业章: (SEAL OF CERTIFIED DESIGNER)

图纸专用章: (SEAL OF DRAWING ISSUEE)

建设单位 Client
盱眙县黄花塘镇人民政府、盱眙县黄花塘镇莲塘社区居民委员会

工程名称 PROJECT NAME
2025年度黄花塘镇宜居宜业和美乡村建设


子项名称 SUB-PROJECT NAME

项目负责人 PROJECT LEADER		
专业负责人 DIVISION CHIEF		
审 定 APPROVED BY		
审 核 CHECKED BY		
校 对 PROOFREAD BY		
设 计 DESIGNED BY		
制 图 DRAW BY		

图纸名称 DRAWING TITLE


公墓边停车场标准段详图

工程编号 Design NO.		图 别 DWG. CATEGORY	
设计阶段 DESIGN PHASE	施工图	比 例 SCALE	
图 号 DWG. NO.	LT节点4-01		
日 期 DATE	2025.04	版本号 VER. NO.	

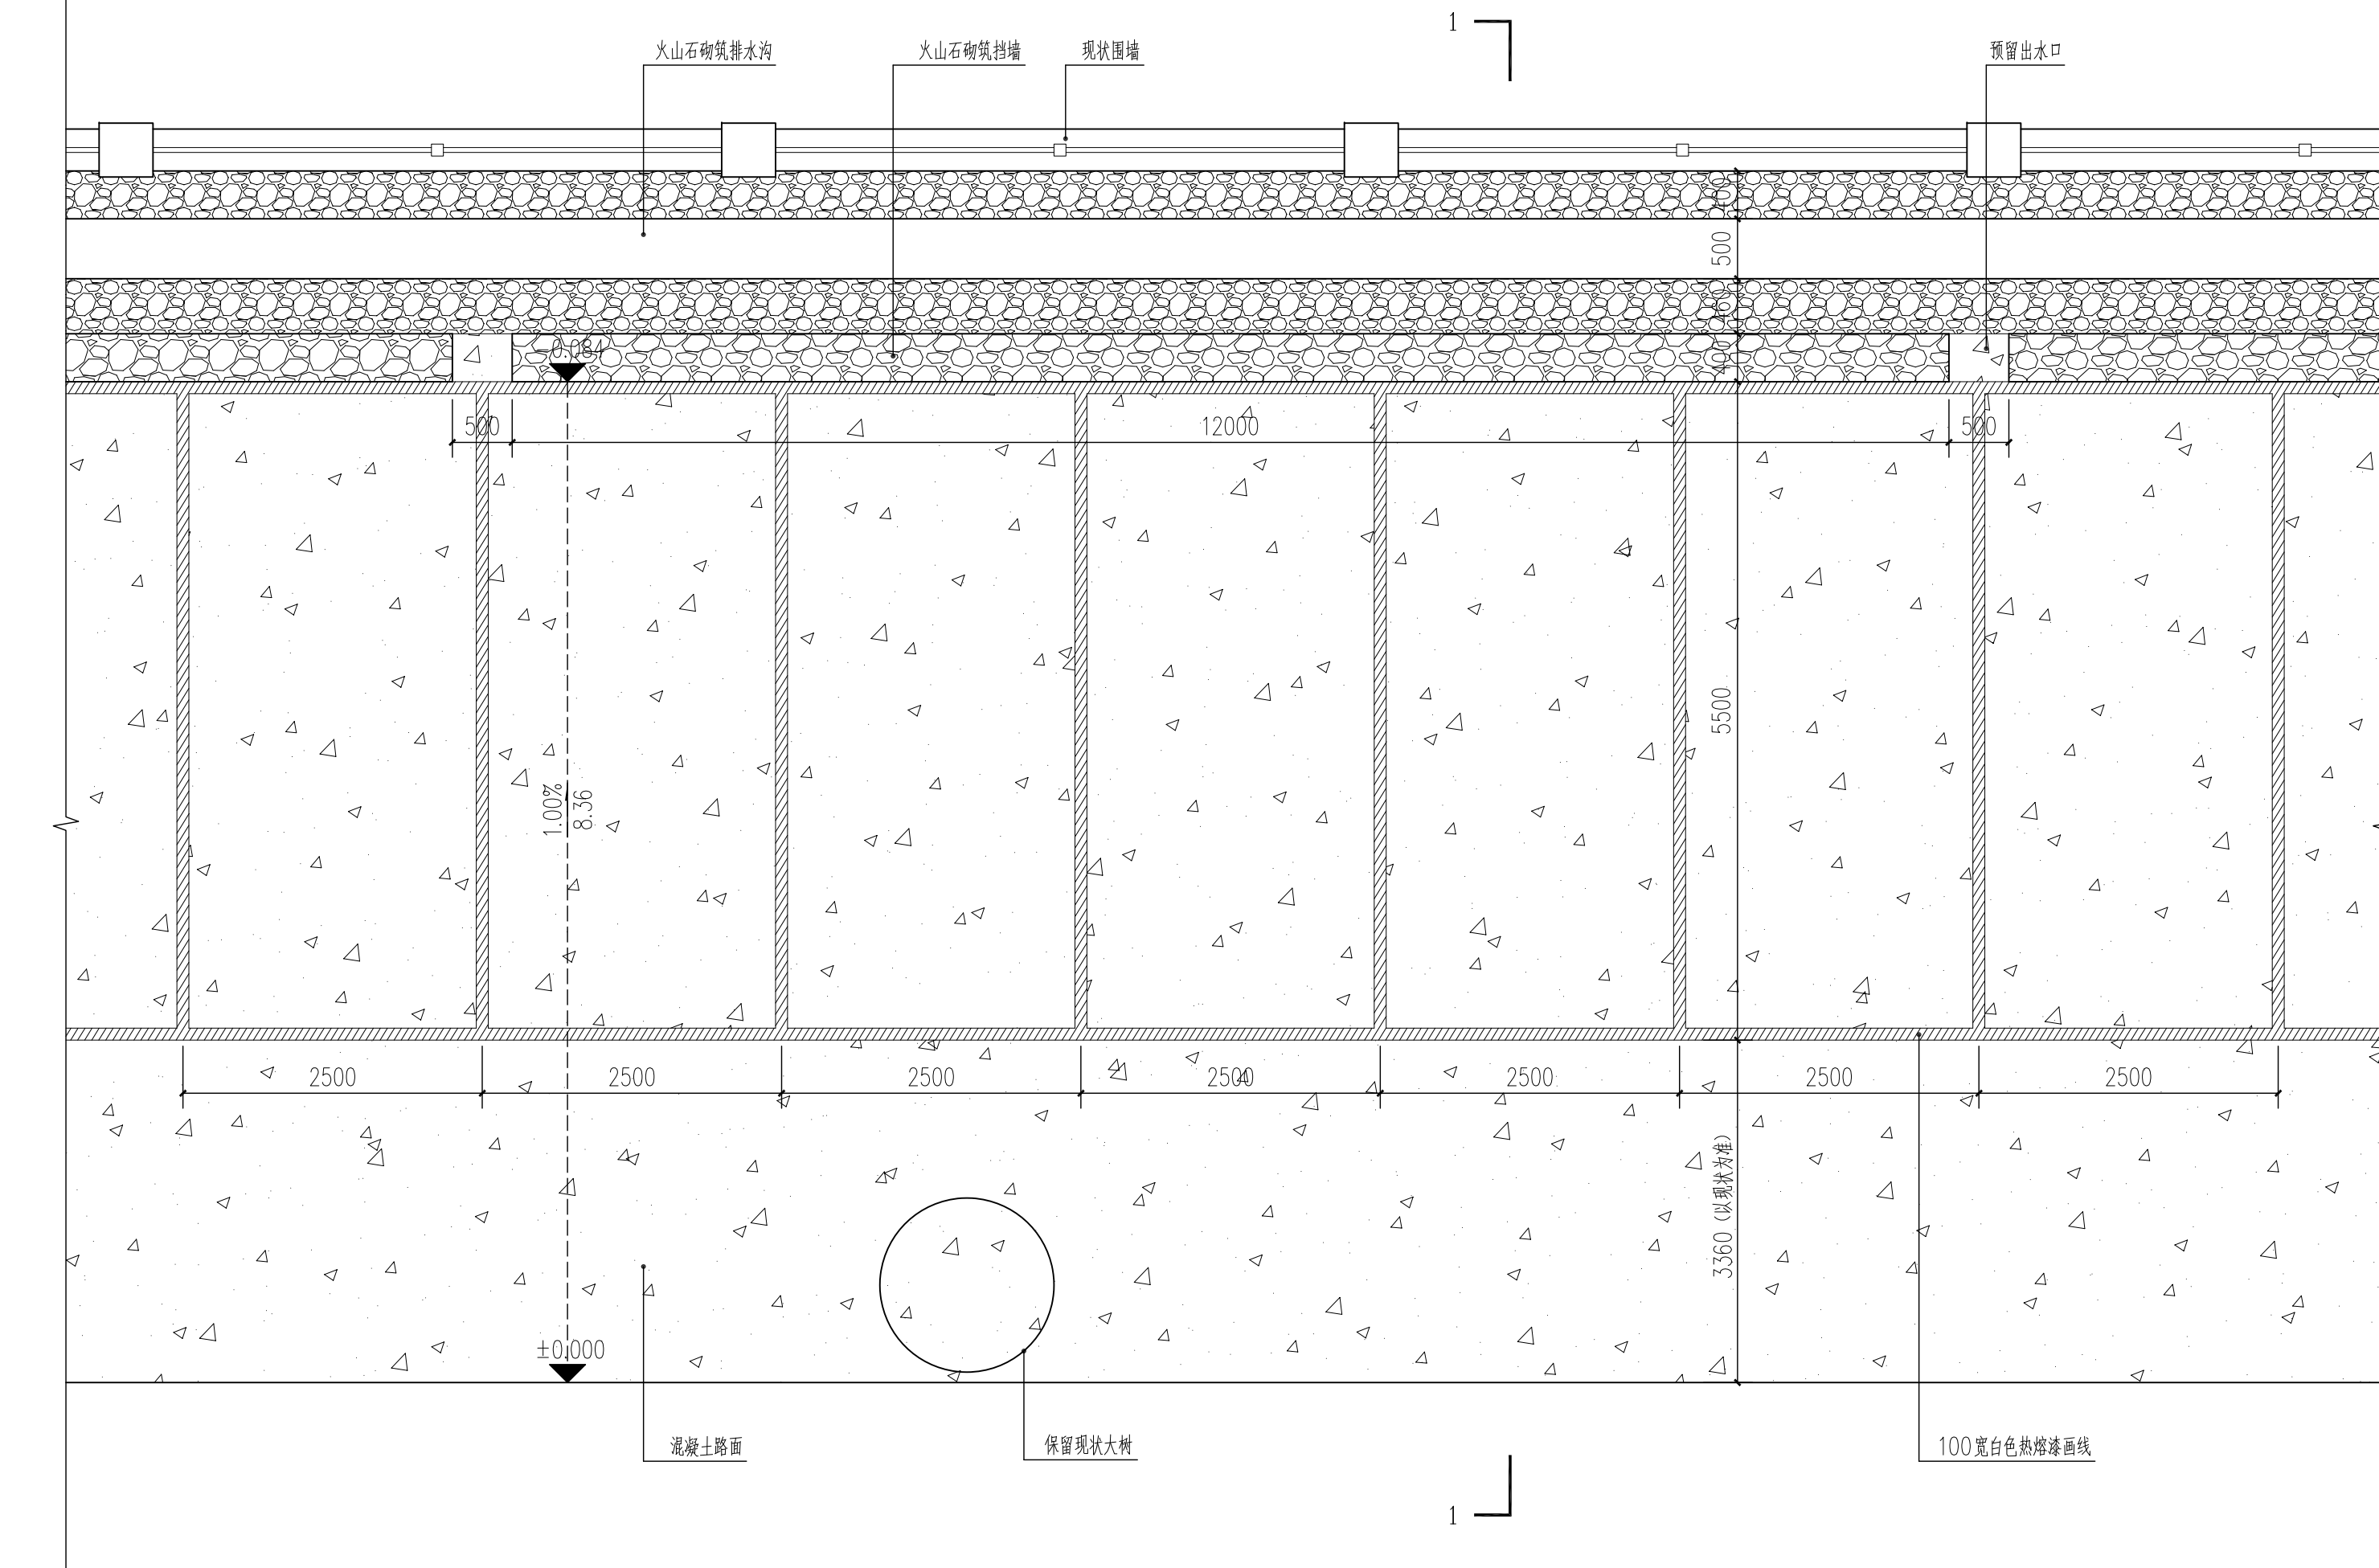


1 公墓边停车场标准段平面图
SCALE 1:50

注:主路与围墙距离以实际为准,高差以现状为准;
总长度以实际为准,暂按90米计算;
保留现状乔木,且应根据乔木位置合理画车位线。
混凝土面层分块捣制,随打随抹平,每块长度不大于6m,
缝宽20,沥青处理,松木条嵌缝。

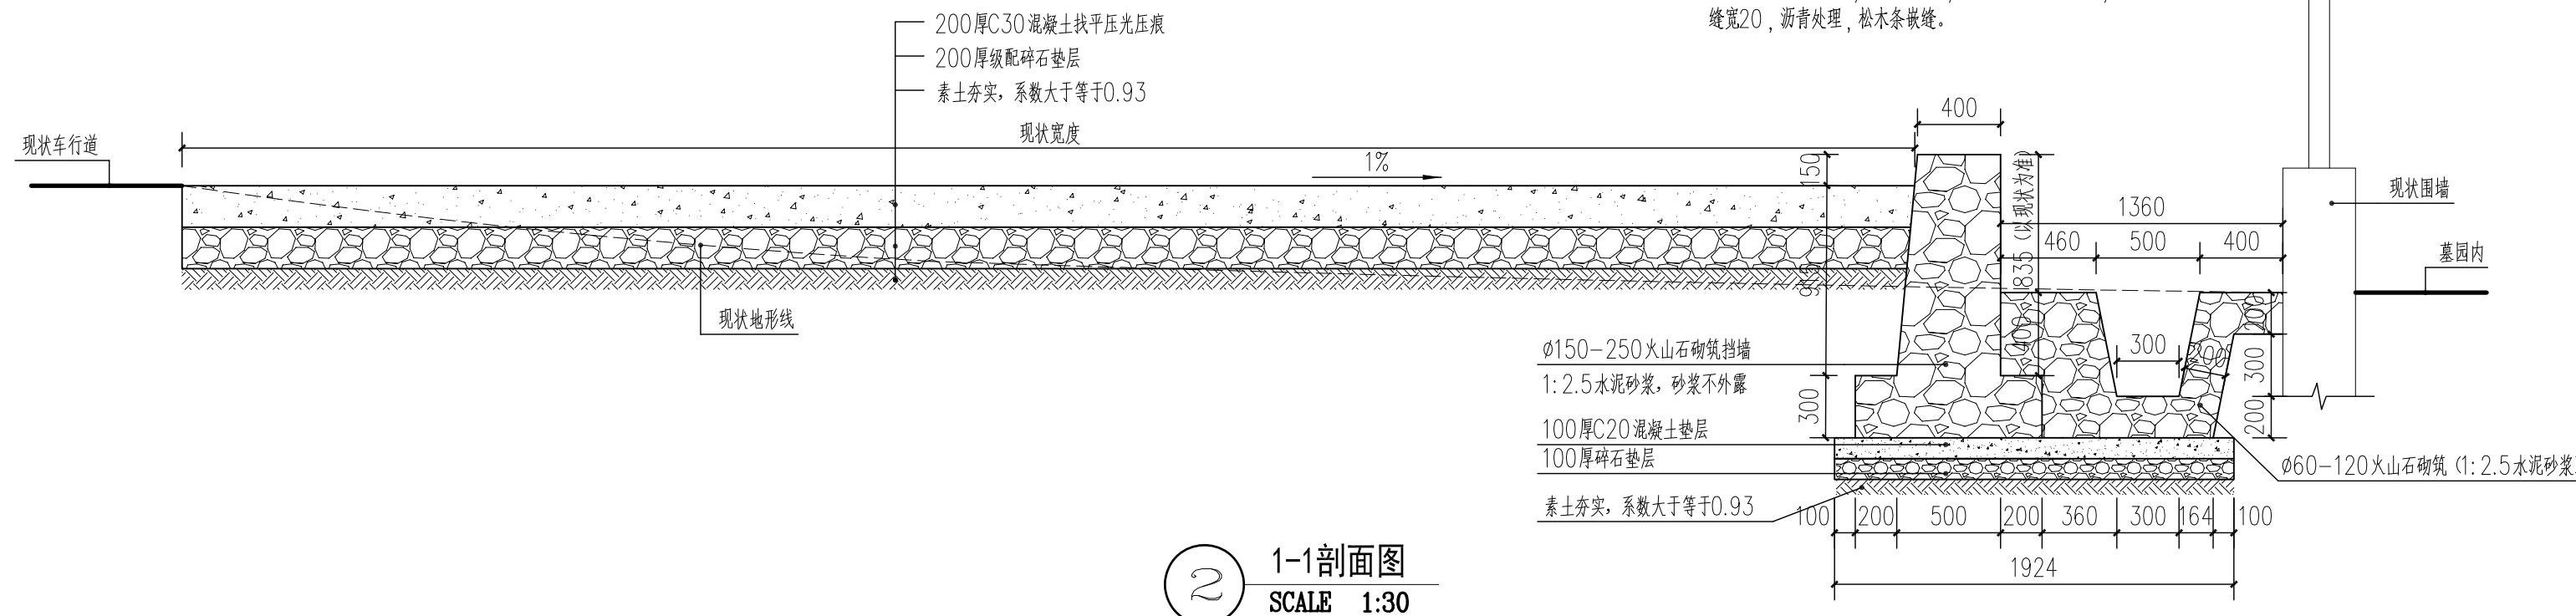

2 1-1剖面图
SCALE 1:30

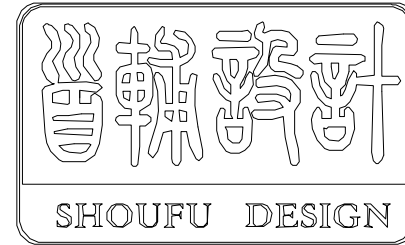

首辅工程设计有限公司

ShouFu Engineering Design Co., Ltd.

设计证书编号: A251024117

审查专用章: (SEAL OF DRAWING APPROVAL)

注册执业章: (SEAL OF CERTIFIED DESIGNER)

图纸专用章: (SEAL OF DRAWING ISSUEE)

建设单位 Client

盱眙县黄花塘镇人民政府, 盱眙县黄花塘镇莲塘社区居民委员会

工程名称 PROJECT NAME

2025年度黄花塘镇宜居宜业和美乡村建设

子项名称 SUB-PROJECT NAME

项目负责人

PROJECT LEADER

专业负责人

DIVISION CHIEF

审 定

APPROVED BY

审 核

CHECKED BY

校 对

PROOFREAD BY

设 计

DESIGNED BY

制 图

DRAW BY

图纸名称 DRAWING TITLE

景观构筑物周边景观提升平面图

工程编号

Design NO.

设计阶段

DESIGN PHASE

图 号

DWG. NO.

日 期

DATE

图 别

DWG. CATEGORY

比 例

SCALE

图 号

DWG. NO.

日 期

DATE

LT节点5-01

版本号


VER. NO.

1


景观构筑物周边景观提升平面图

SCALE

1:100

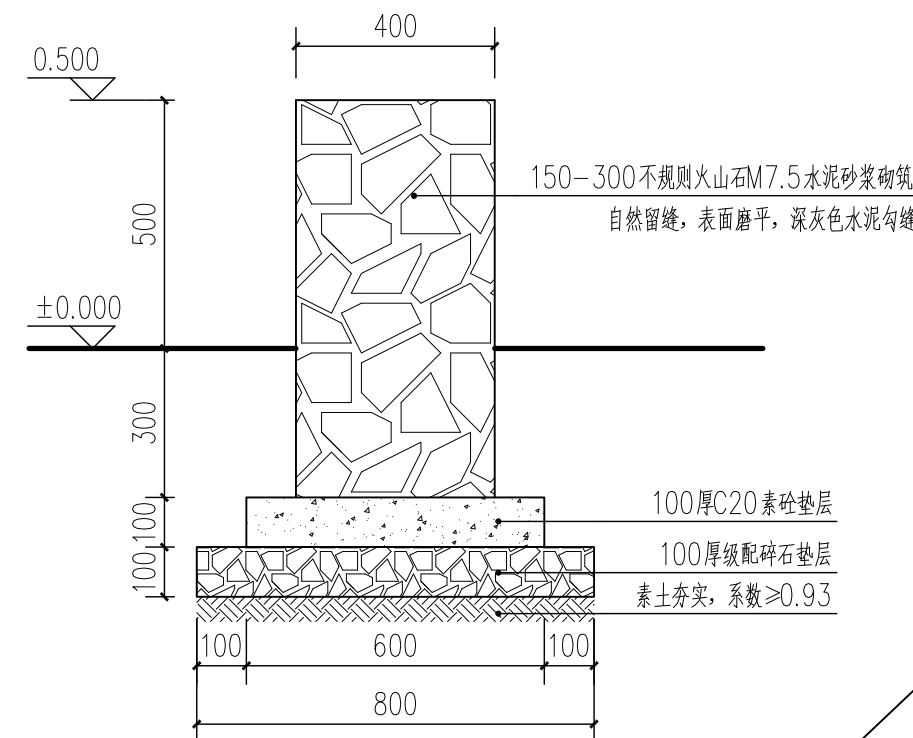

火山石矮墙剖面图
SCALE 1:15

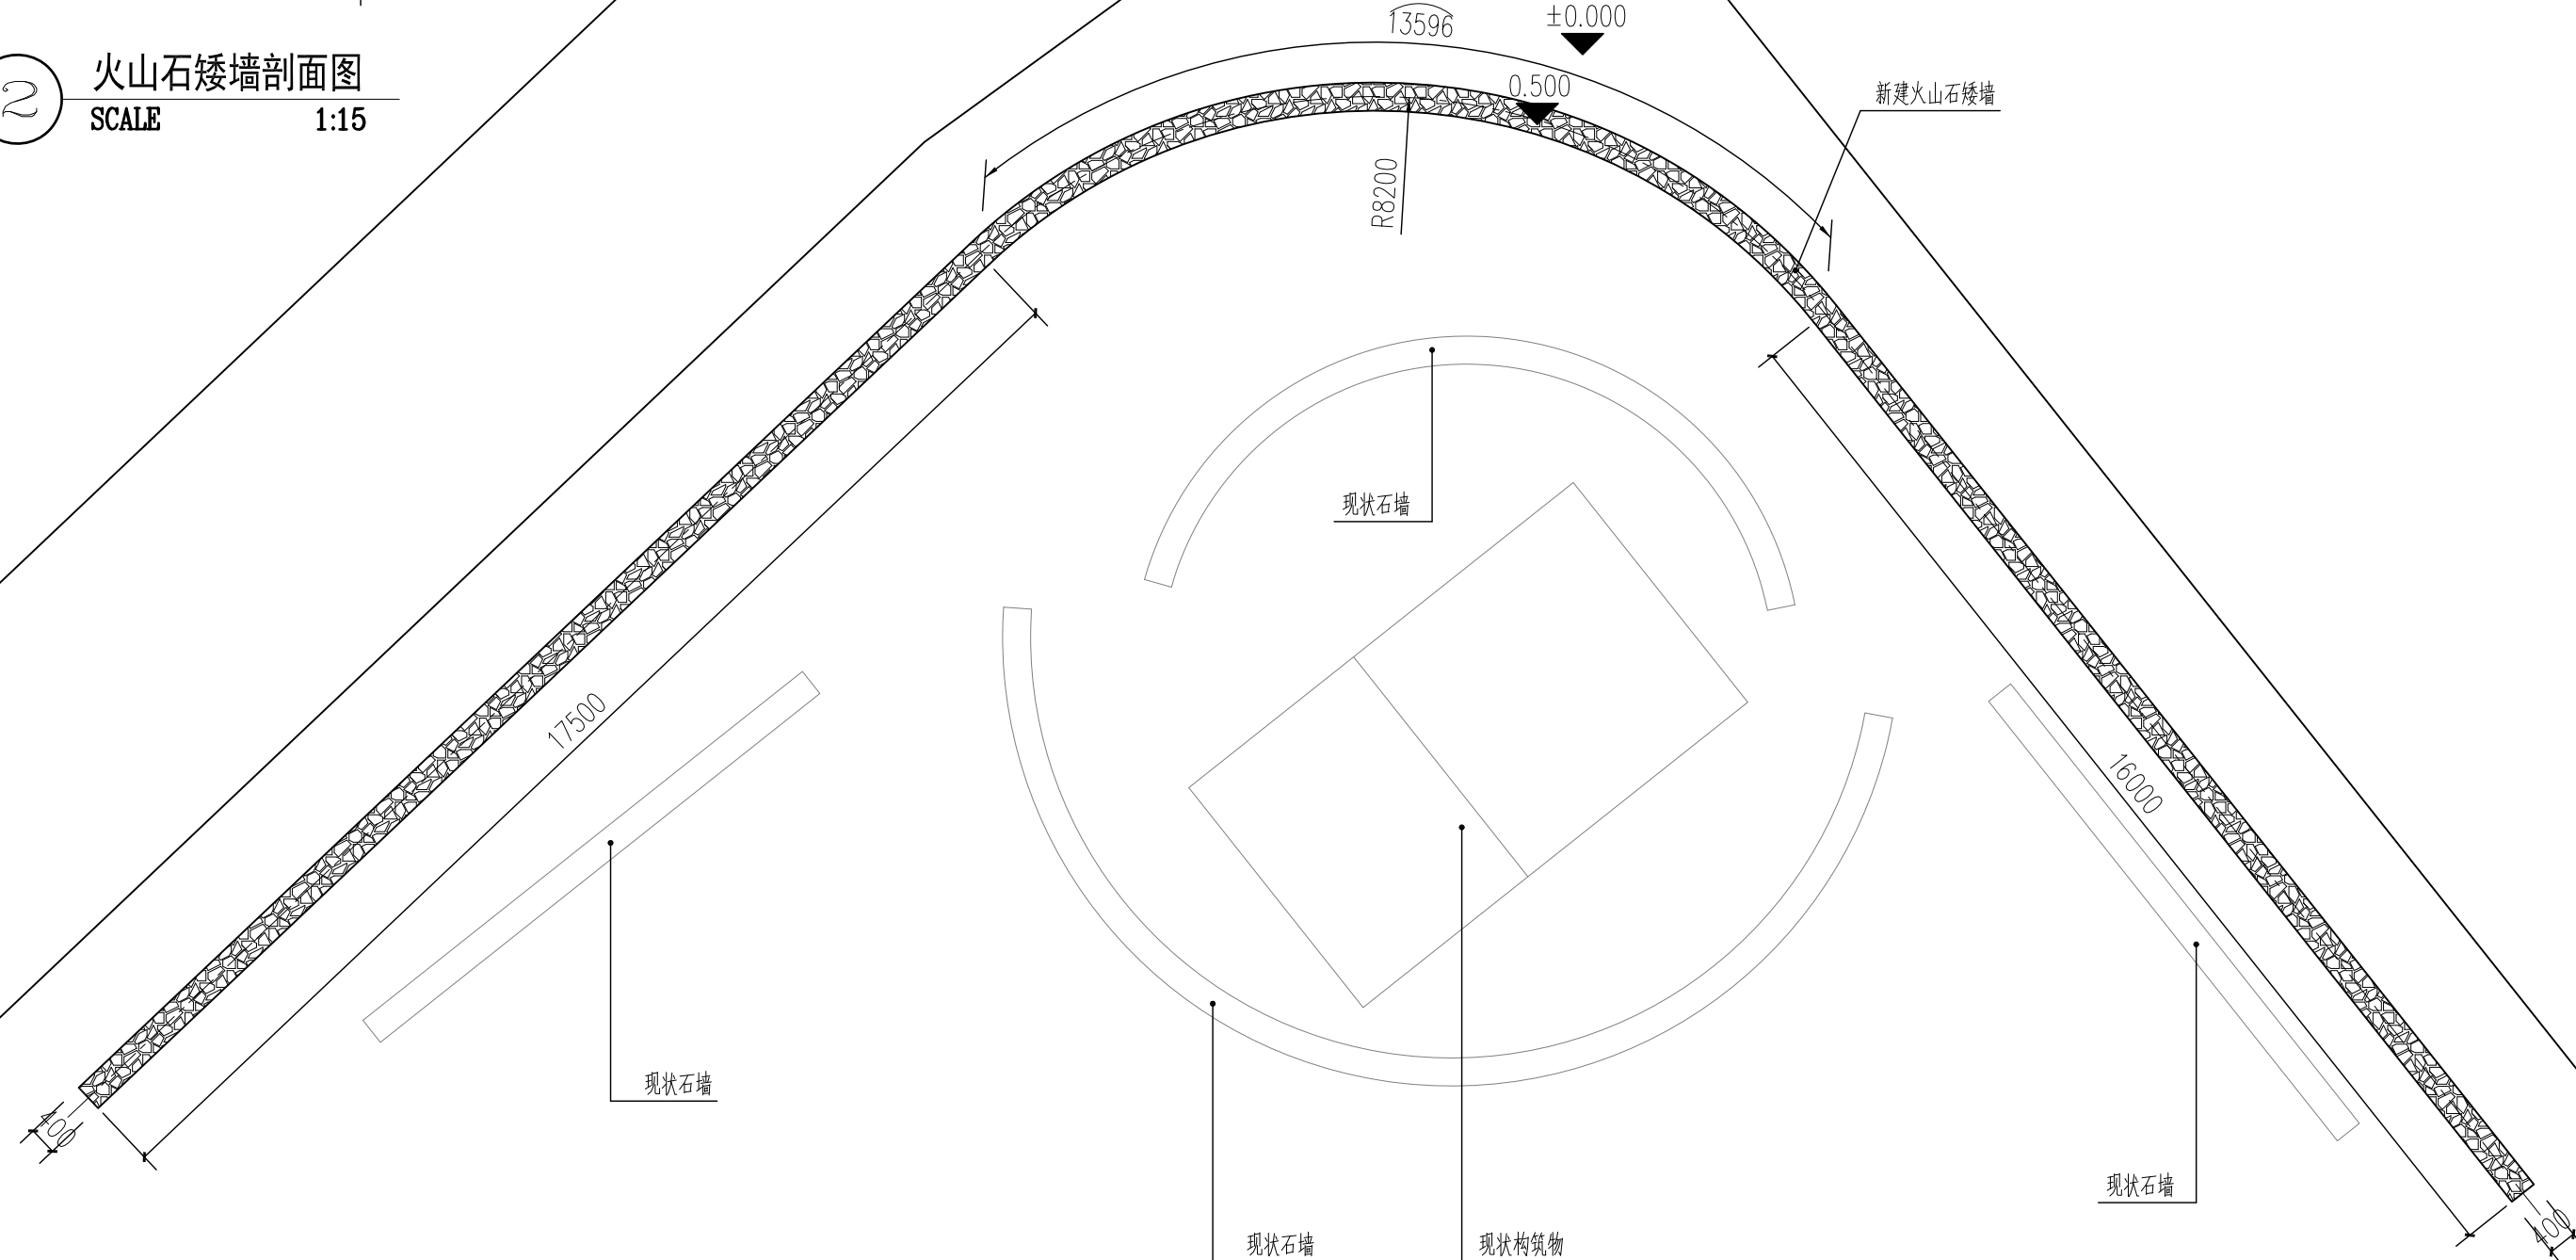

1

景观构筑物周边景观提升平面图


SCALE

1:100


苗木表

目录	图 例	名 称	规 格			单位	数量	备注
			胸(地)径	高度	冠幅			
1		果石榴	d8-10	250-300	250-300	株	2	树形展开, 姿态优美, 全冠苗
2		蜜桔	d8-10	250-300	200-250	株	1	树形饱满, 姿态优美, 全冠苗
3		云南黄馨	—	60-80	80-100	株	5	树形饱满, 姿态优美, 全冠苗
4		斑叶芒	—	60-80	80-100	株	7	20-25芽/丛
5		南天竹	—	80-100	50-60	株	5	7-8支/丛
6		蓝羊茅	—	20-25	20-25	m ²	9.8	常绿草本, 25丛/m ² , 密植, 20-25芽/丛, 1加仑盆栽苗
7		常绿鸢尾	—	15-20	15-20	m ²	34.8	多年生草本, 64株/m ²² , 密植
8		红花酢浆草	—	10-15	10-15	m ²	30.8	多年生直立草本81株/m ² , 密植, 5-6芽球/株
9		柳叶马鞭草	—	30-40	20-30	m ²	42.2	64株/m ² , 密植, 1加仑盆栽苗
10		大花金鸡菊	—	30-40	10-15	m ²	27.4	64株/m ² , 密植
11		‘冰岛’虞美人	—	60-80	25-30	m ²	300	多年生草本, 15g/m ² , 红、紫、白色种子混播, 发芽率大于95%
12		玉簪草	—	8-10	—	m ²	51.6	64株/m ² , 6-8芽/丛

- 注: 1.绿化数量若与现场不符及时与设计师联系现场确定。
2.以上乔灌木高度均为自然苗高, 均不得截杆定高。
3.以上地被苗木高度均为修剪后的高度。
4.由于场地内地形起伏, 实际面积与图纸面积存在差异, 依据坡度相应增加草皮面积。

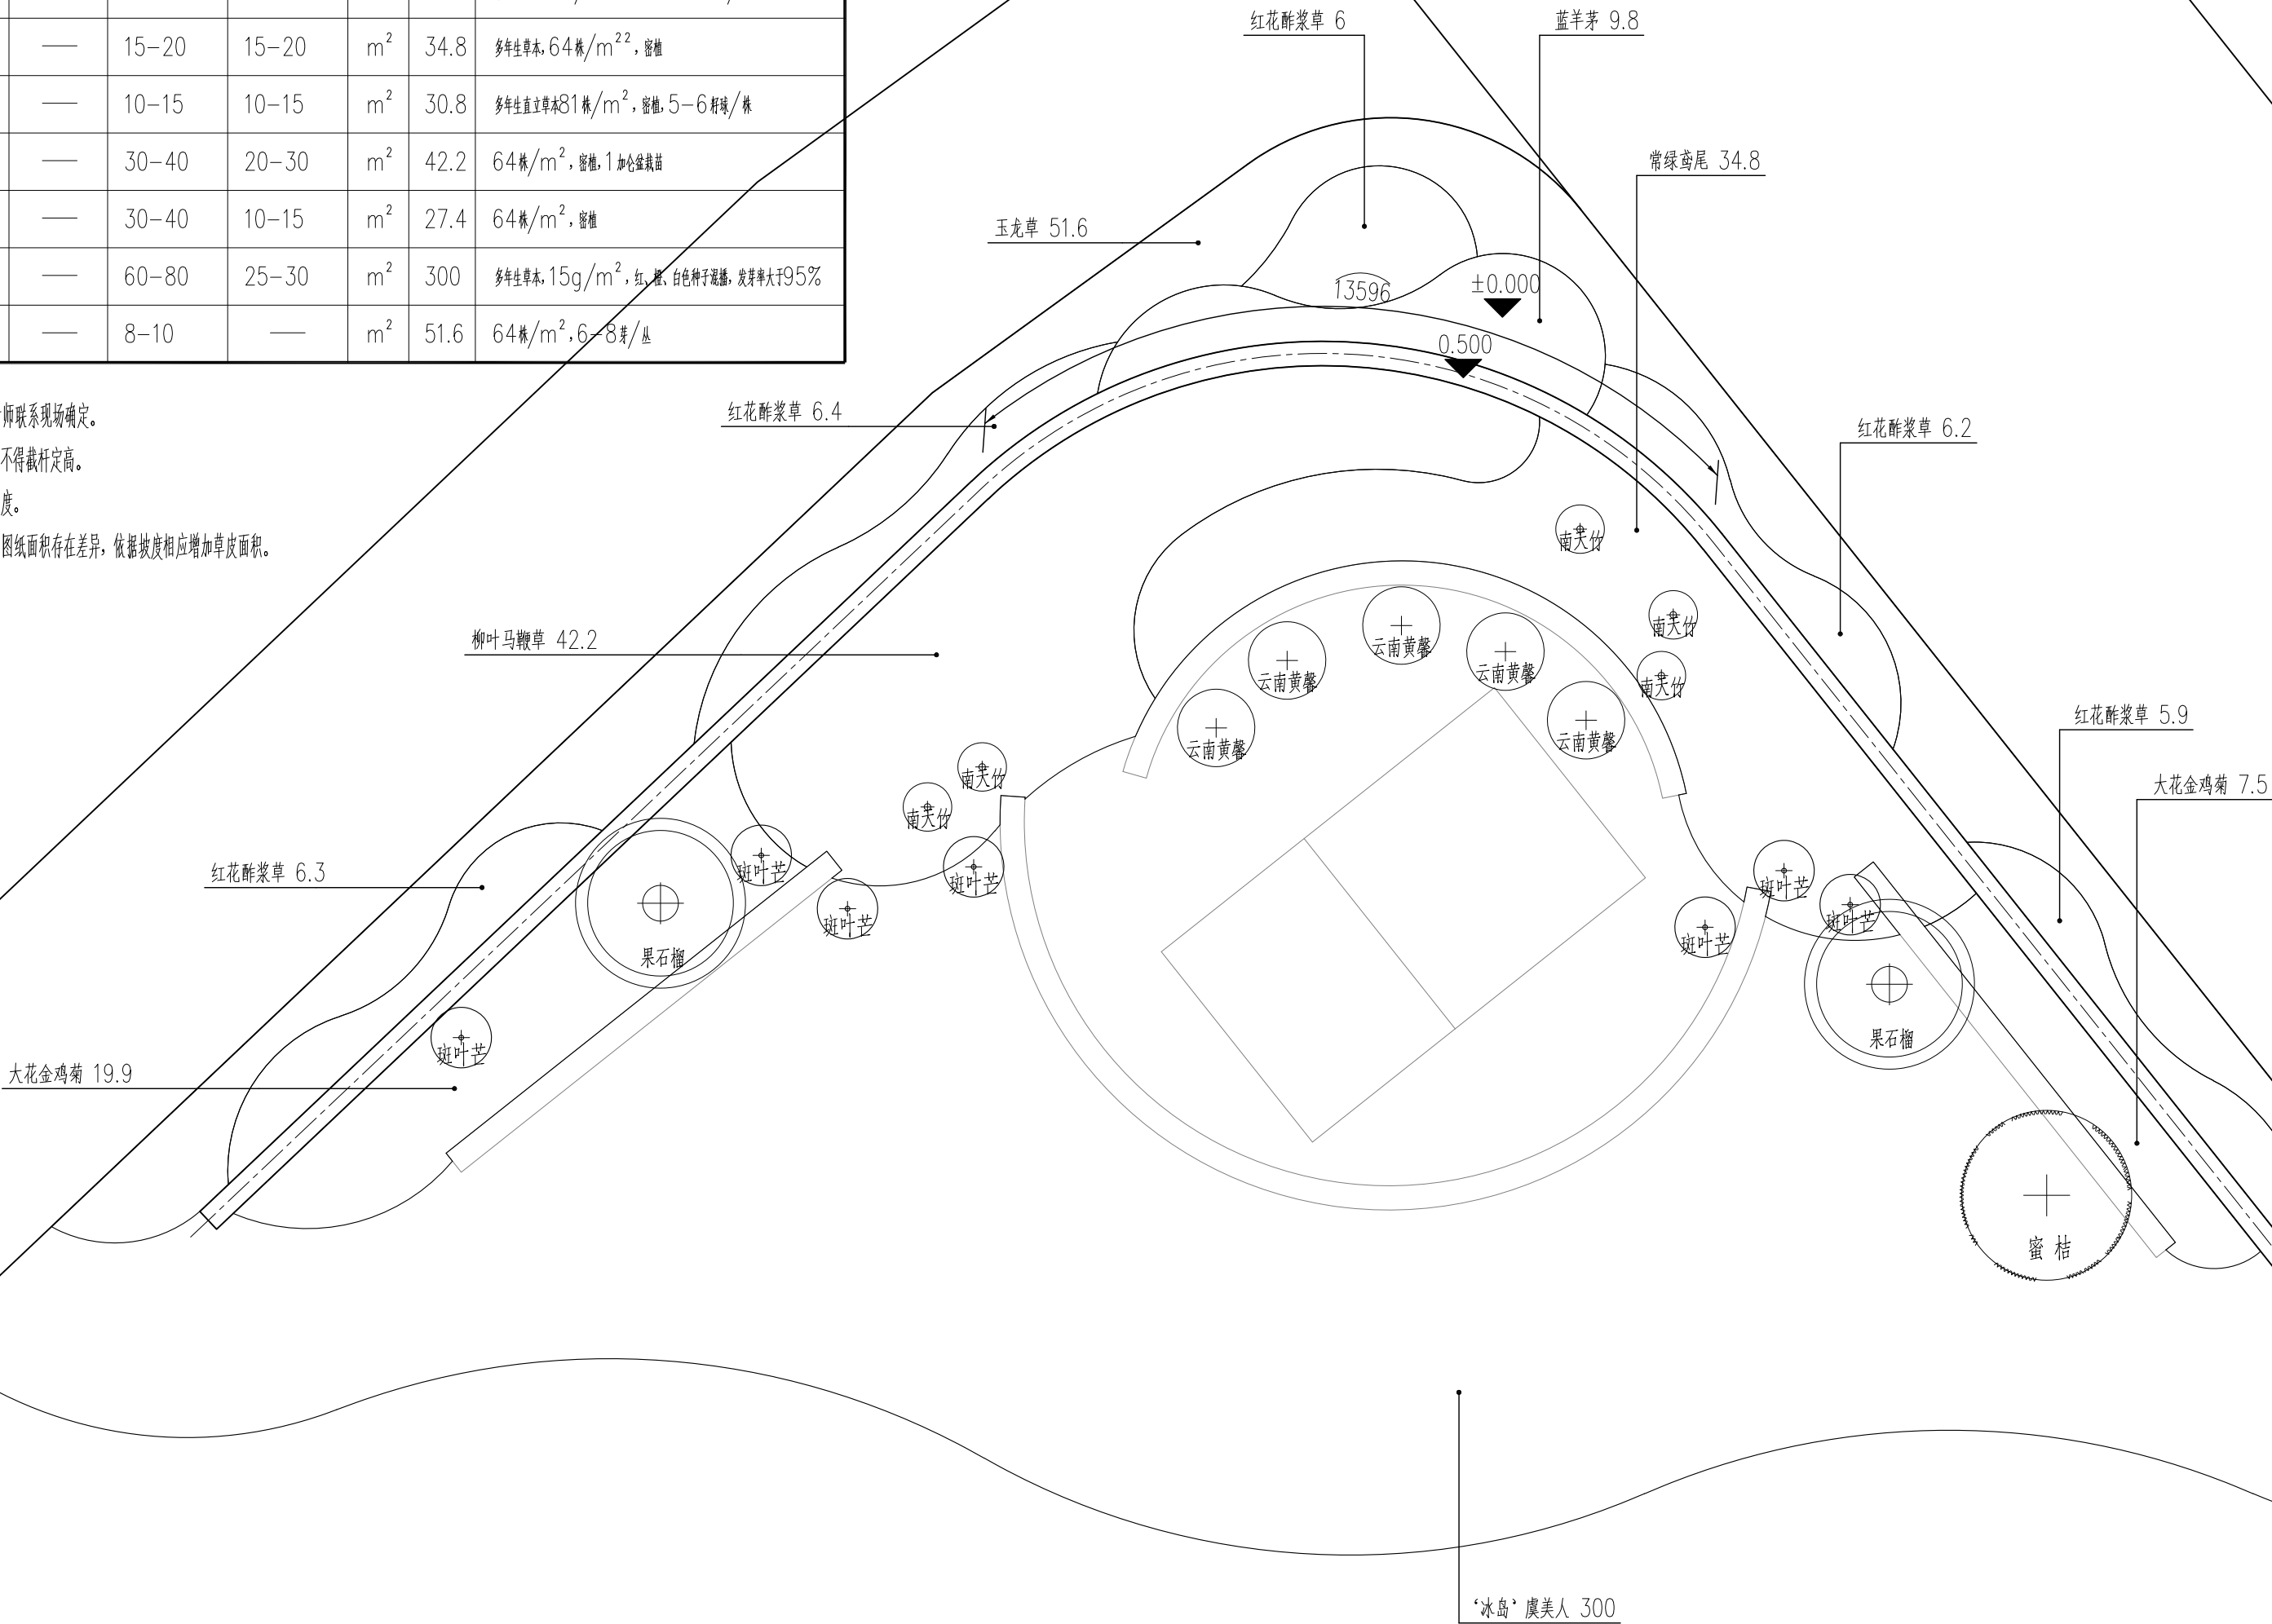

1 景观构筑物周边景观提升绿化种植平面图
SCALE 1:100

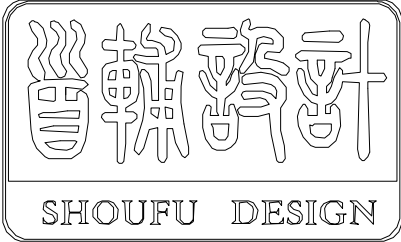

首辅工程设计有限公司

ShouFu Engineering Design Co., Ltd.

设计证书编号: A251024117

审查专用章: (SEAL OF DRAWING APPROVAL)

注册执业章: (SEAL OF CERTIFIED DESIGNER)

图纸专用章: (SEAL OF DRAWING ISSUEE)

建设单位 Client
盱眙县黄花塘镇人民政府, 盱眙县黄花塘镇莲塘社区居民委员会

工程名称 PROJECT NAME
2025年度黄花塘镇宜居宜业和美乡村建设


子项名称 SUB-PROJECT NAME

项目负责人 PROJECT LEADER		
专业负责人 DIVISION CHIEF		
审 定 APPROVED BY		
审 核 CHECKED BY		
校 对 PROOFREAD BY		
设 计 DESIGNED BY		
制 图 DRAW BY		

图纸名称 DRAWING TITLE

景观构筑物周边景观提升绿化种植平面图

工程编号 Design NO.		图 别 DWG. CATEGORY	
设计阶段 DESIGN PHASE	施工图	比 例 SCALE	
图 号 DWG. NO.	LT节点5-02		
日 期 DATE	2025.04	版本号 VER. NO.	

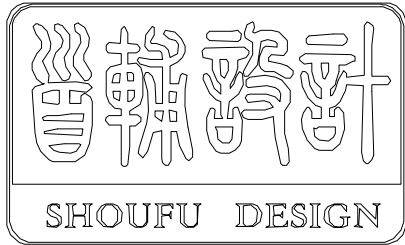

首辅工程设计有限公司

ShouFu Engineering Design Co., Ltd.

设计证书编号: A251024117

审查专用章: (SEAL OF DRAWING APPROVAL)

注册执业章: (SEAL OF CERTIFIED DESIGNER)

图纸专用章: (SEAL OF DRAWING ISSUEE)

建设单位 Client
盱眙县黄花塘镇人民政府、盱眙县黄花塘镇莲塘社区居民委员会

工程名称 PROJECT NAME
2025年度黄花塘镇宜居宜业和美乡村建设

子项名称 SUB-PROJECT NAME

项目负责人 PROJECT LEADER		
专业负责人 DIVISION CHIEF		
审 定 APPROVED BY		
审 核 CHECKED BY		
校 对 PROOFREAD BY		
设 计 DESIGNED BY		
制 图 DRAW BY		

图纸名称: DRAWING TITLE

老街牌坊入口北侧景观提升平面图

工程编号 Design NO.		图 别 DWG. CATEGORY	
设计阶段 DESIGN PHASE	施工图	比 例 SCALE	
图 号 DWG. NO.	LT节点6-01		
日 期 DATE	2025.04	版本号 VER. NO.	

雨水排水通用设计说明

1、一般设计施工说明

图中所注尺寸除管长、距离、标高以m计外，其余均以mm计。所标注管道标高：给水、压力排水管等压力管指管中心，雨水管、污水管等重力流管道指管内底标高。焊接金属管用DN表示公称直径，塑料给水管De表示管外径，雨水排水管采用d表示公称直径。

2、排水管材

雨水管采用II级钢筋混凝土管，承插口连接，橡胶密封圈承插连接，具体做法参照国标图集04S516《混凝土排水管道基础及接口》。

3、管道敷设

(1) 各种管道在施工前，应对施工场地标高进行实测，管道穿地下室外墙、水池壁、水池底及泵坑侧壁时，应预埋刚性防水套管，防水套管做法参照02S404-P15。

(2) 排水管：排水管道的铺设不得出现无坡、倒坡现象。两检查井之间的管段的坡度应一致。排水管道转弯和交汇处，应保证水流转角 $\geq 90^{\circ}$ ，但当管径小于300mm，且跌水高度大于0.30m时，可不受此限制。

4、雨水排水检查井

雨水检查井，采用混凝土模块检查井（等级不低于MU20），参照国标图集12S522《混凝土模块式排水检查井》。排水管管径 $d \leq 400\text{mm}$ 时且井深 $\leq d+1000$ ，采用 $\varnothing 800\text{mm}$ 混凝土井；管径 $400 < d \leq 600\text{mm}$ 时或 $d = 300, 400$ 且井深 $> d+1000$ ，采用 $\varnothing 1100\text{mm}$ 混凝土井；管径 $600 < d \leq 800\text{mm}$ 时，采用 $\varnothing 1300\text{mm}$ 混凝土井，均采用收口流槽式（除采用跌落井外）；井口须设置防坠落安全网，承重不得小于150KG。

5、给排水构筑物及其它

(1) 雨水口在道路上小于1.0m，绿地下不大于0.70m；雨水口设于有道牙的路面时放于道路上采用偏沟式雨水口，而设于无道牙的路面时放于道路外侧采用平箅式雨水口，雨水口规格500*380，参照苏S01-2012《给水排水图集(全)》-P222乙型雨水口。

(2) 在车行道上的所有检查井、雨水口井盖、井座均采用重型井盖和井座。人行道下和绿化带的井盖、井座可采用轻型井盖和井座，检查井、雨水口统一采用钢纤维井盖和井座。

(3) 在路面上的井盖，上表面应同路面相平，无路面井盖应高出周围环境设计标高50mm，并在井口周围以0.02的坡度向外做护坡。

6、管道基础、管槽开挖及回填


(1) 雨水管道一般采用大开槽埋设，混凝土管采用120°混凝土基础，按照04S516《混凝土排水管道基础及接口》-P16。

(2) 上述图集中未明确放坡及其它注意事项，见GB50268-2008《给水排水管道工程施工及验收规范》规定。

7、管道试验

(1) 室外排水管做闭水试验。

(2) 水压试验的试验压力表应位于系统或试验部分的最低部位；雨水管和排水管冲洗以管道通畅为合格。

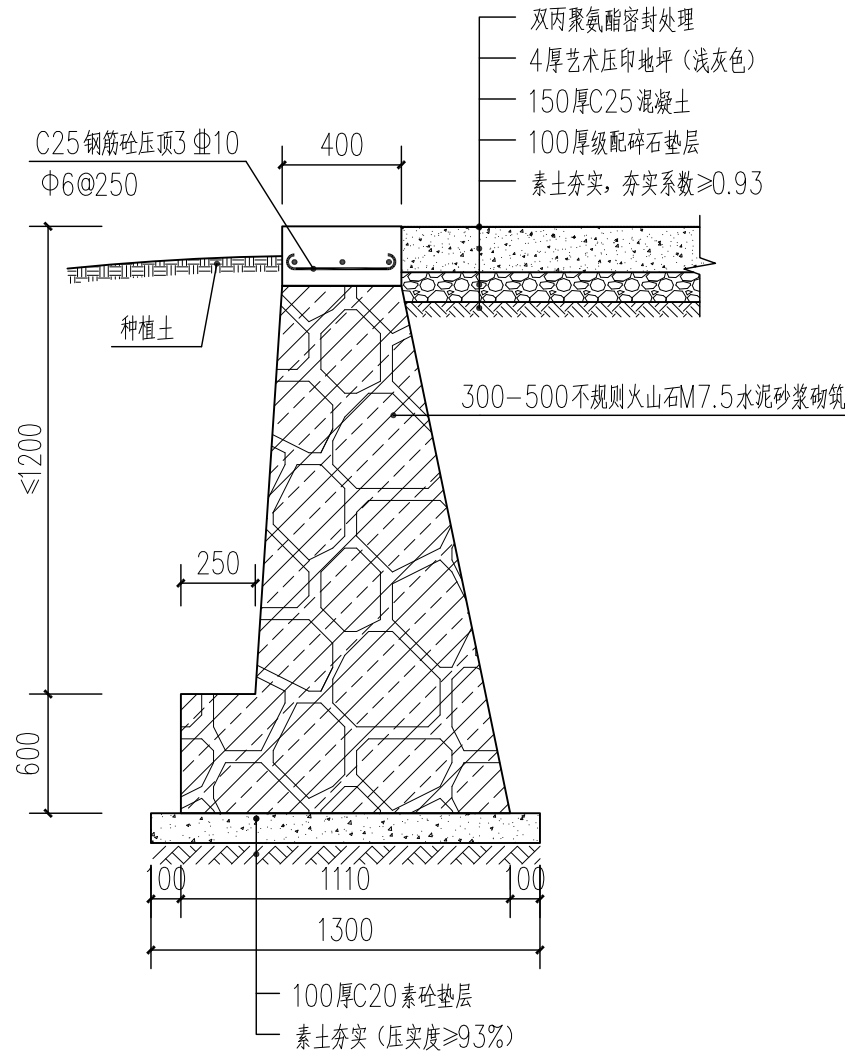


2 火山石挡墙、压膜混凝土做法详图
SCALE 1:25

图例

- ⊗ 现状雨水井
- 新增雨水管
- d600-26-3--> 管道公称直径(mm)-管道长度(m)-排水坡度(%)—水流方向

1 老街牌坊入口北侧景观提升平面图
SCALE 1:100

注：排水管直径应根据现状管径合理调整。

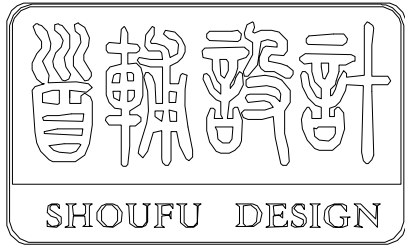

首辅工程设计有限公司

ShouFu Engineering Design Co., Ltd.

设计证书编号: A251024117

审查专用章: (SEAL OF DRAWING APPROVAL)

注册执业章: (SEAL OF CERTIFIED DESIGNER)

图纸专用章: (SEAL OF DRAWING ISSUEE)

建设单 位 Client

项目负责 人 PROJECT LEADER

专业负责 人 DIVISION CHIEF

审 定 APPROVED BY

审 核 CHECKED BY

校 对 PROOFREAD BY

设 计 DESIGNED BY

制 图 DRAW BY

图纸名称 DRAWING TITLE

老街牌坊入口北侧景观提升绿化种植平面图

工程编号 Design NO.

设计阶段 DESIGN PHASE

图 号 LT节点6-02

日 期 2025.04

版 本 号 版本号

图 别 DWG.CATEGORY

比 例 比例

SCALE

SCALE

苗木表

目录	图 例	名 称	规 格			单位	数量	备注
			胸(地)径	高度	冠幅			
1		金桂	d8-10	250-300	250-300	株	2	丛生苗, 杆数>4, 全冠, 0.5-1.0m分枝, 造型饱满
2		垂丝海棠	d3-8	250-300	200-250	株	1	树形展开, 姿态优美, 全冠苗1m以上分枝
3		云南黄馨	—	60-80	80-100	株	5	树形饱满, 姿态优美, 全冠苗
4		常绿吊兰	—	15-20	15-20	m ²	23.4	多年生草本, 64株/m ² , 密植
5		红花酢浆草	—	10-15	10-15	m ²	215	多年生直立草本81株/m ² , 密植, 5-6厘米/株
6		柳叶马鞭草	—	30-40	20-30	m ²	40.3	64株/m ² , 密植, 1加仑盆栽苗
7		大花金鸡菊	—	30-40	10-15	m ²	32.4	64株/m ² , 密植

- 注: 1.绿化数量若与现场不符及时与设计师联系现场确定。
2.以上乔灌木高度均为自然苗高, 均不得截杆定高。
3.以上地被苗木高度均为修剪后的高度。
4.由于场地内地形起伏, 实际面积与图纸面积存在差异, 依据坡度相应增加草皮面积。

种植土壤、土壤基肥、土方处理说明

种植土壤

1、土质要求:

对原有不符合种植要求的种植范围内土方, 要进行换填, 换填成符合要求的种植土。种植或播种前应对该地区的土壤理化性质进行化验分析, 采取相应的消毒、施肥和客土等措施。适宜植物生长的最佳土壤(体积比)为: 矿物质45%, 有机质5%, 空气20%, 水30%; 土壤团粒最佳为1-5mm; 要求不含砂石、建筑垃圾、生活垃圾, 以及强酸性土、强碱土、盐土、盐碱土、重粘土、沙土等。如果是回填土, 不能是深层土, 最好为疏松湿润、排水良好、富含有机质的肥沃冲积土或粘壤土。PH5.0-7.0 之间较为理想。

2、土壤改良需因地制宜, 下列土壤改良范例仅供施工单位参考:

- (1) 如果现场土壤粘性过高, 建议加20% (或依实际定量) 细河沙及泥炭土改造, 混合均匀, 以利排水透气。
(2) 沿海人造地区, 建议可在混合黑土、红土(土壤厚度为30-60cm) 中加入有机质土壤改善(树皮堆肥等), 肥料(鸡粪1kg/平方米, 磷肥0.2kg/平方米, 石灰1kg/平方米)。
(3) 对保水性差, 养分少的土壤, 建议可在40cm厚客土中加入珍珠岩等40L/平方米, 固体复合肥料0.25kg/平方米。
(4) 排水较差的地方, 建议可在底层铺设约20cm厚的珍珠岩, 再打入3-4根珍珠岩填充的通风管。
(5) 若车库顶板上种植土含有堆坡设计时, 由于顶板荷载有限, 要求堆坡部分采用轻质土(轻质土配比方: 34%壤土, 33%泥炭, 33%珍珠岩+蘑菇肥), 或在保证乔木种植土厚度要求的前提下更换底层土壤为陶粒填充。
(6) 花坛可施用老牛粪肥3kg/平方米, 化肥(N:P:K:Mg=10:10:10:1)100-150g/平方米。
(7) 北方碱性土, 可以施硫酸亚铁等调节PH值至6左右满足植物生长的要求。

3、种植或播种的土壤, 如果被汽油、油或有毒物质污染, 应该在污染底层下至少再挖40cm, 并将污染物质迁移到许可的地点。所有被挖掘的地方应回填表土。

4、所有混合土壤必须将所有成分混合均匀, 设计单位有权对所有已完成再造型和回填土的种植区域的土壤做随机抽样, 以确保混合土壤成分混合均匀。

5、种植区域现有土壤不适宜种植时, 将表面换为种植土, 植物生长最低种植土层厚度应符合下表一规定。

表一 植物生长所需最低种植土层厚度表

植被类型	草坪花卉	草本地被	木本地被	小灌木	大灌木	浅根乔木	深根乔木	常绿大乔木
土层厚度 (cm)	30	30	40	45	60	120	150	200

土壤基肥

6、施工中为了改良土壤弥补绿地土壤肥力不足, 使植物恢复生长后能尽快见效需要对植物施足基肥。按照目前园林施工要求, 施工单位可以选用经3%的过磷酸钙加上4%的尿素堆沤且充分腐熟后的堆沤蘑菇肥或木屑作为土壤基肥使用, 不得采用市面上油性很大的垃圾肥。草坪及花坛用量在10kg/平方米左右。其他树木基肥施用量表二。施肥后应进行1次约30cm深的翻耕, 使肥与土充分混匀, 做到肥土相融, 起到既提高土壤养分, 又使土壤疏松、通气的良好作用。

表二 树木基肥施用量表


基肥施用量受苗木品种、施工季节、土壤情况等因素影响, 按照一般情况施用量可参考下表, 因项目地域差异, 具体用量以当地规范为准。

土壤直径 (cm)	10	20	30	40	50	60	70	80	90	100	110	120
基肥量 (kg)	8	10	20-25	30-40	50-75							

土方处理

7、绿地应按照设计要求构筑地形。临近挡土墙的土壤高度应低于壁顶30-50mm, 对于地面种植带, 种植后土壤高度应比临近路牙地面低30-50mm。对草坪种植地、花卉种植地、播种地应施足基肥, 翻耕25-30cm, 搂平耙细, 去除杂物, 平整度和坡度应符合设计要求。在翻耕中, 若发现土质不符合要求, 必须换合格土。换土后应压实, 使密实度达80%以上, 以免因沉降产生坑洼。换土厚度达到草地、地被灌木及乔木种植最低土厚要求。


8、植物的种植必须在地形获得设计单位许可的基础上进行, 种植完成后, 需对地形再一次的平整处理, 达到设计人员的要求后方可进行草皮的铺砌。

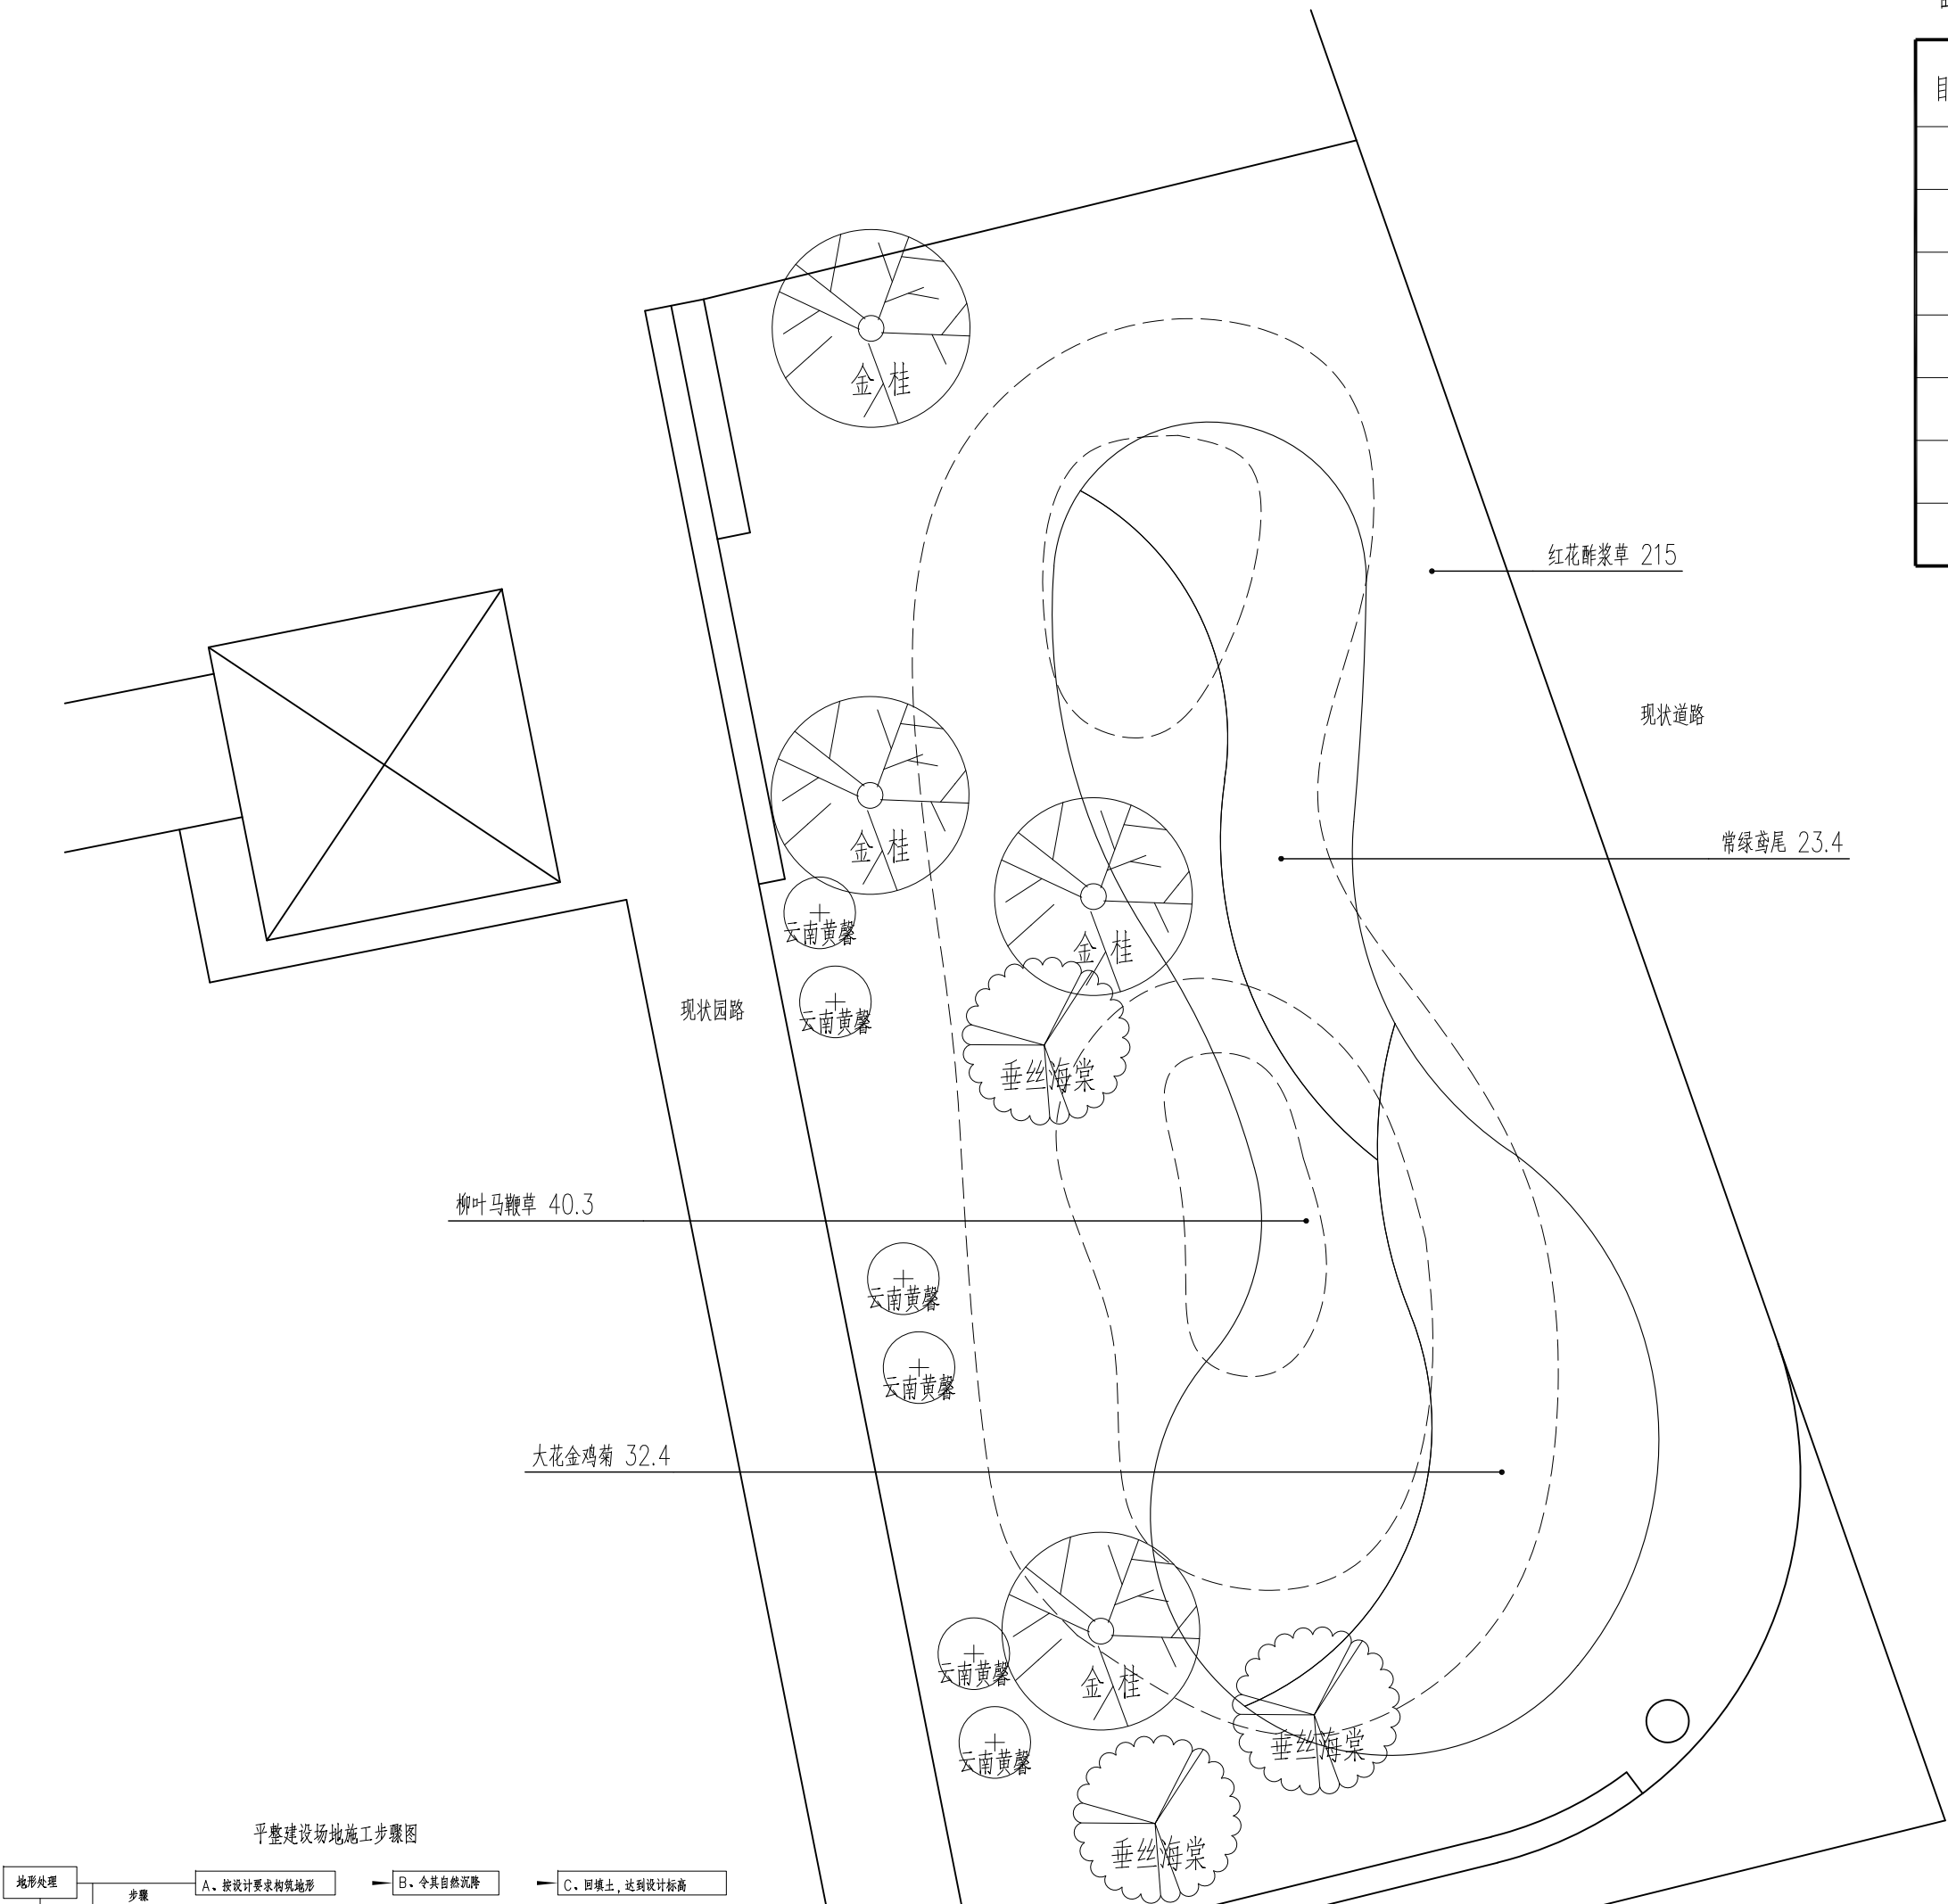

老街牌坊入口北侧景观提升绿化种植平面图


SCALE 1:100

注: 现场应根据现状道路与现状园路之间高差自然放坡后, 根据需要确定是否需要微地形。

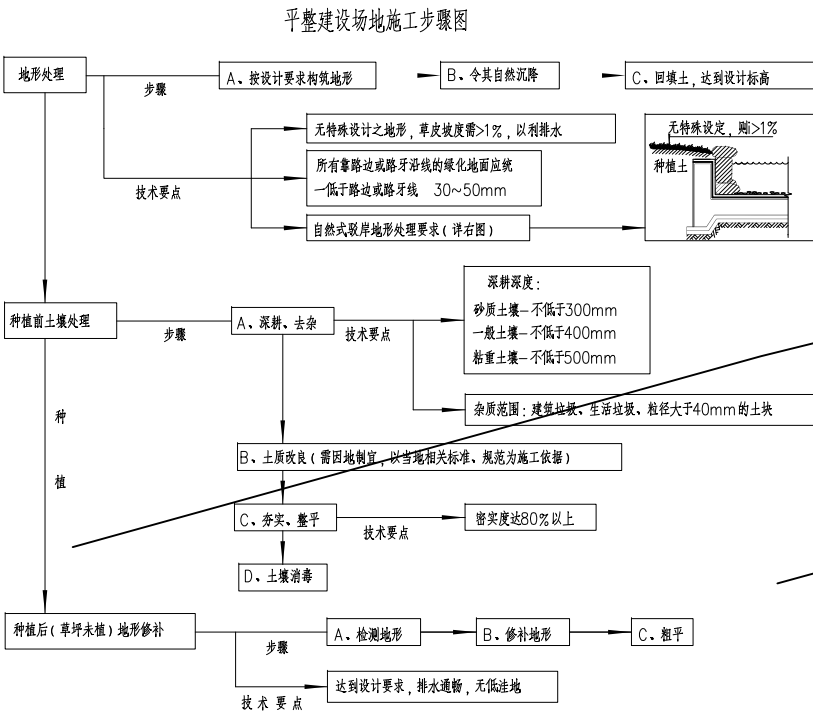



1 莲塘农贸市场钢结构大棚编号平面图
SCALE 1:250

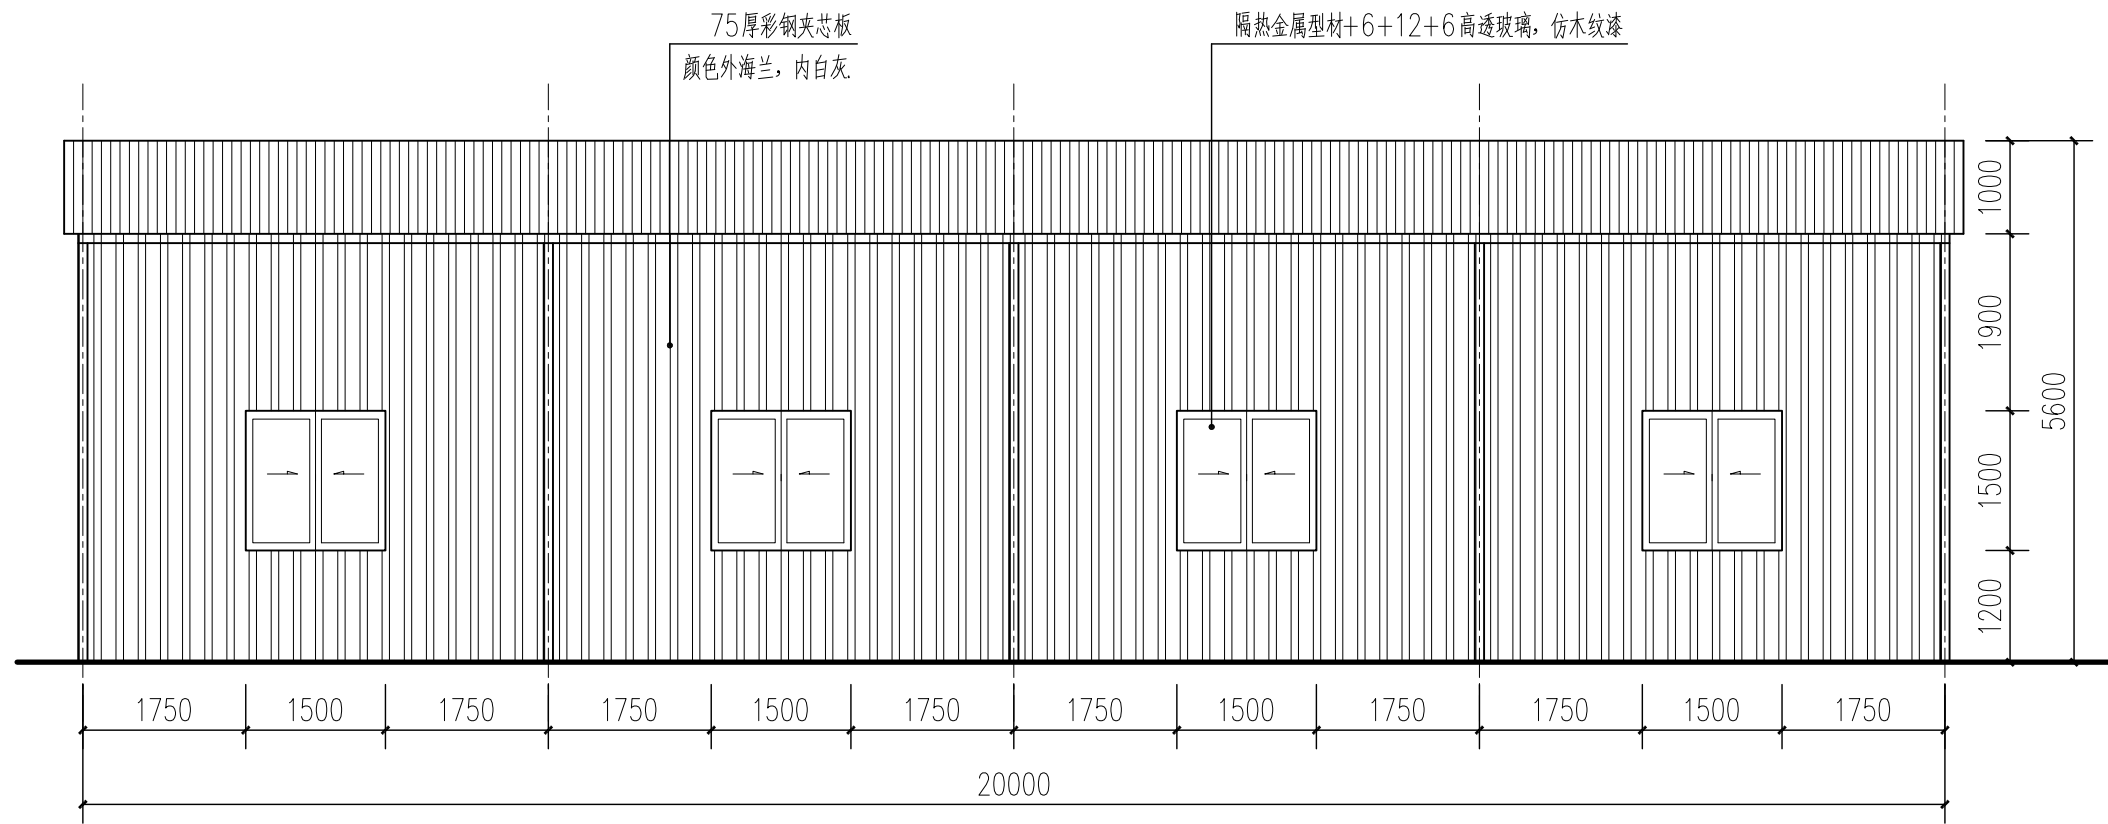


2 农贸市场大棚3号南、北立面示意图
SCALE 1:80

注：仅为示意方案，尺寸需结合现状，结构做法需专业厂家二次深化。

工程内容：
农贸市场大棚1号：钢结构除锈，刷防锈漆（一底两面）。


农贸市场大棚2号：钢结构除锈，刷防锈漆（一底两面）。

农贸市场大棚3号：现状钢结构加固（专业厂家二次深化）；
钢结构除锈，刷防锈漆（一底两面）；
彩钢夹芯板安装（方案由专业厂家二次深化，安装前需通过现有钢结构安全评估，且甲方确认后方可施工）。

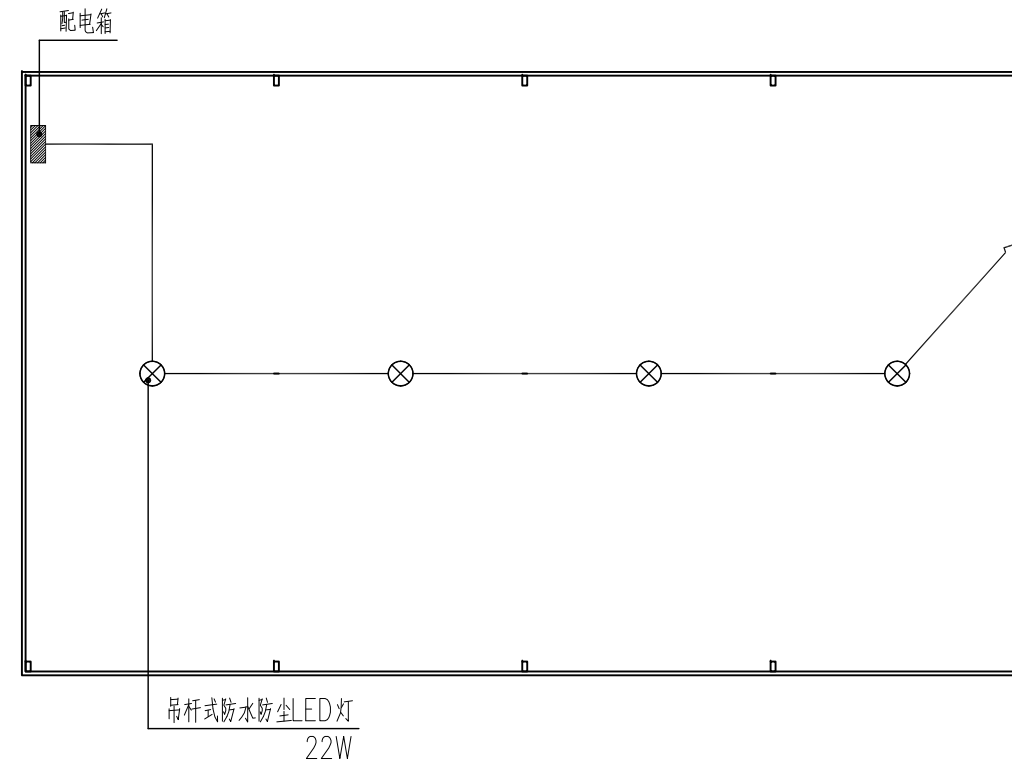


4 农贸市场大棚3号照明布置示意图
SCALE 1:150

注：仅为示意方案。

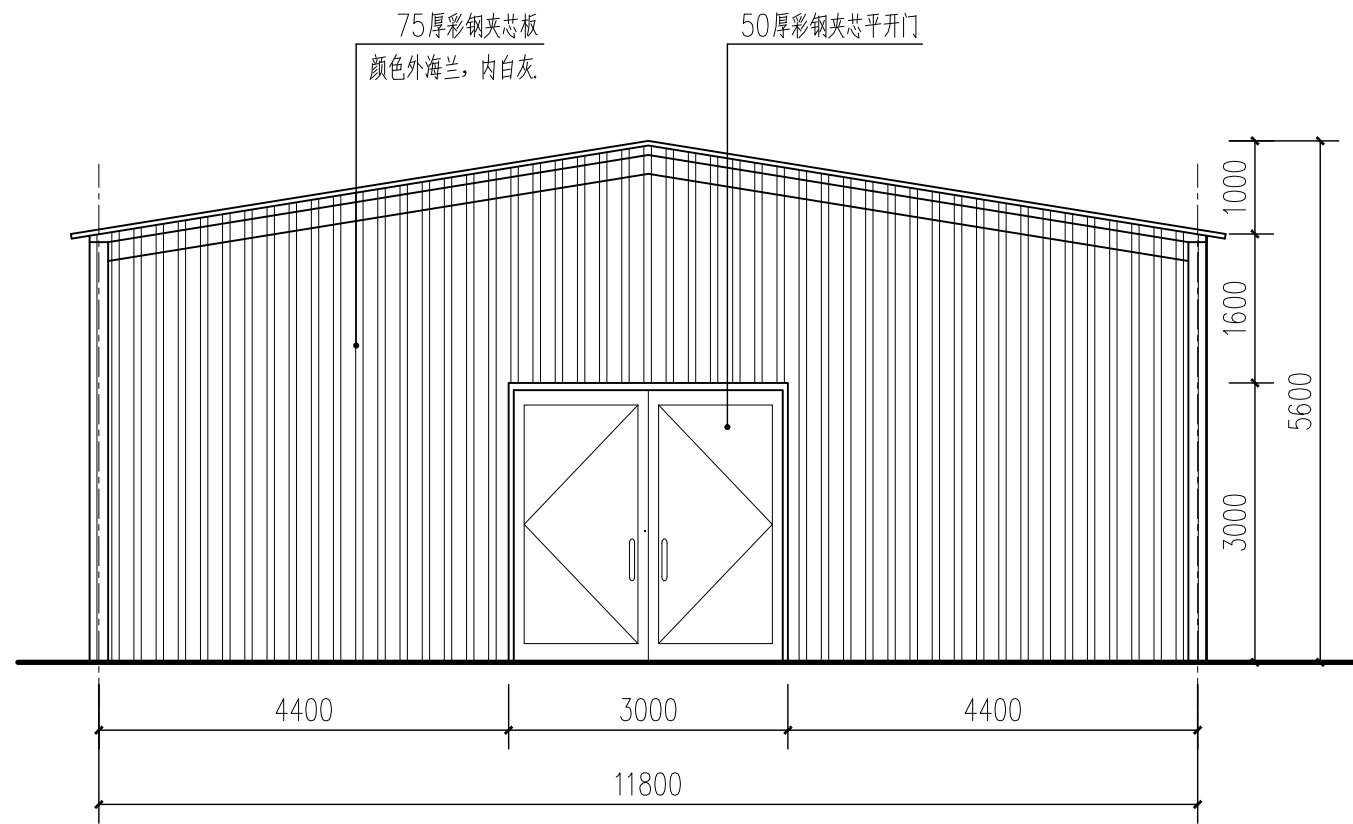

3 农贸市场大棚3号东立面示意图
SCALE 1:80

注：仅为示意方案，尺寸需结合现状，结构做法需专业厂家二次深化。

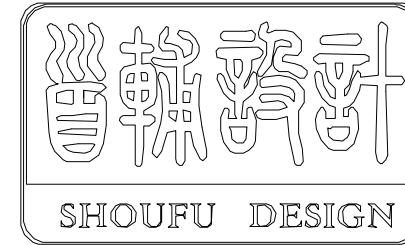

首辅工程设计有限公司

ShouFu Engineering Design Co., Ltd.

设计证书编号：A251024117

审查专用章：（SEAL OF DRAWING APPROVAL）

注册执业章：（SEAL OF CERTIFIED DESIGNER）

图纸专用章：（SEAL OF DRAWING ISSUE）

建设单位 Client

盱眙县黄花塘镇人民政府、盱眙县黄花塘镇莲塘社区居民委员会

工程名称 PROJECT NAME

2025年度黄花塘镇宜居宜业和美乡村建设


子项名称 SUB-PROJECT NAME

项目负责人 PROJECT LEADER		
专业负责人 DIVISION CHIEF		
审 定 APPROVED BY		
审 核 CHECKED BY		
校 对 PROOFREAD BY		
设 计 DESIGNED BY		
制 图 DRAW BY		

图纸名称 DRAWING TITLE


莲塘农贸市场钢结构大棚出新

工程编号 Design NO.		图 别 DWG. CATEGORY	
设计阶段 DESIGN PHASE	施工图	比 例 SCALE	
图 号 DWG. NO.	LT节点7-01		
日 期 DATE	2025.04	版本号 VER. NO.	

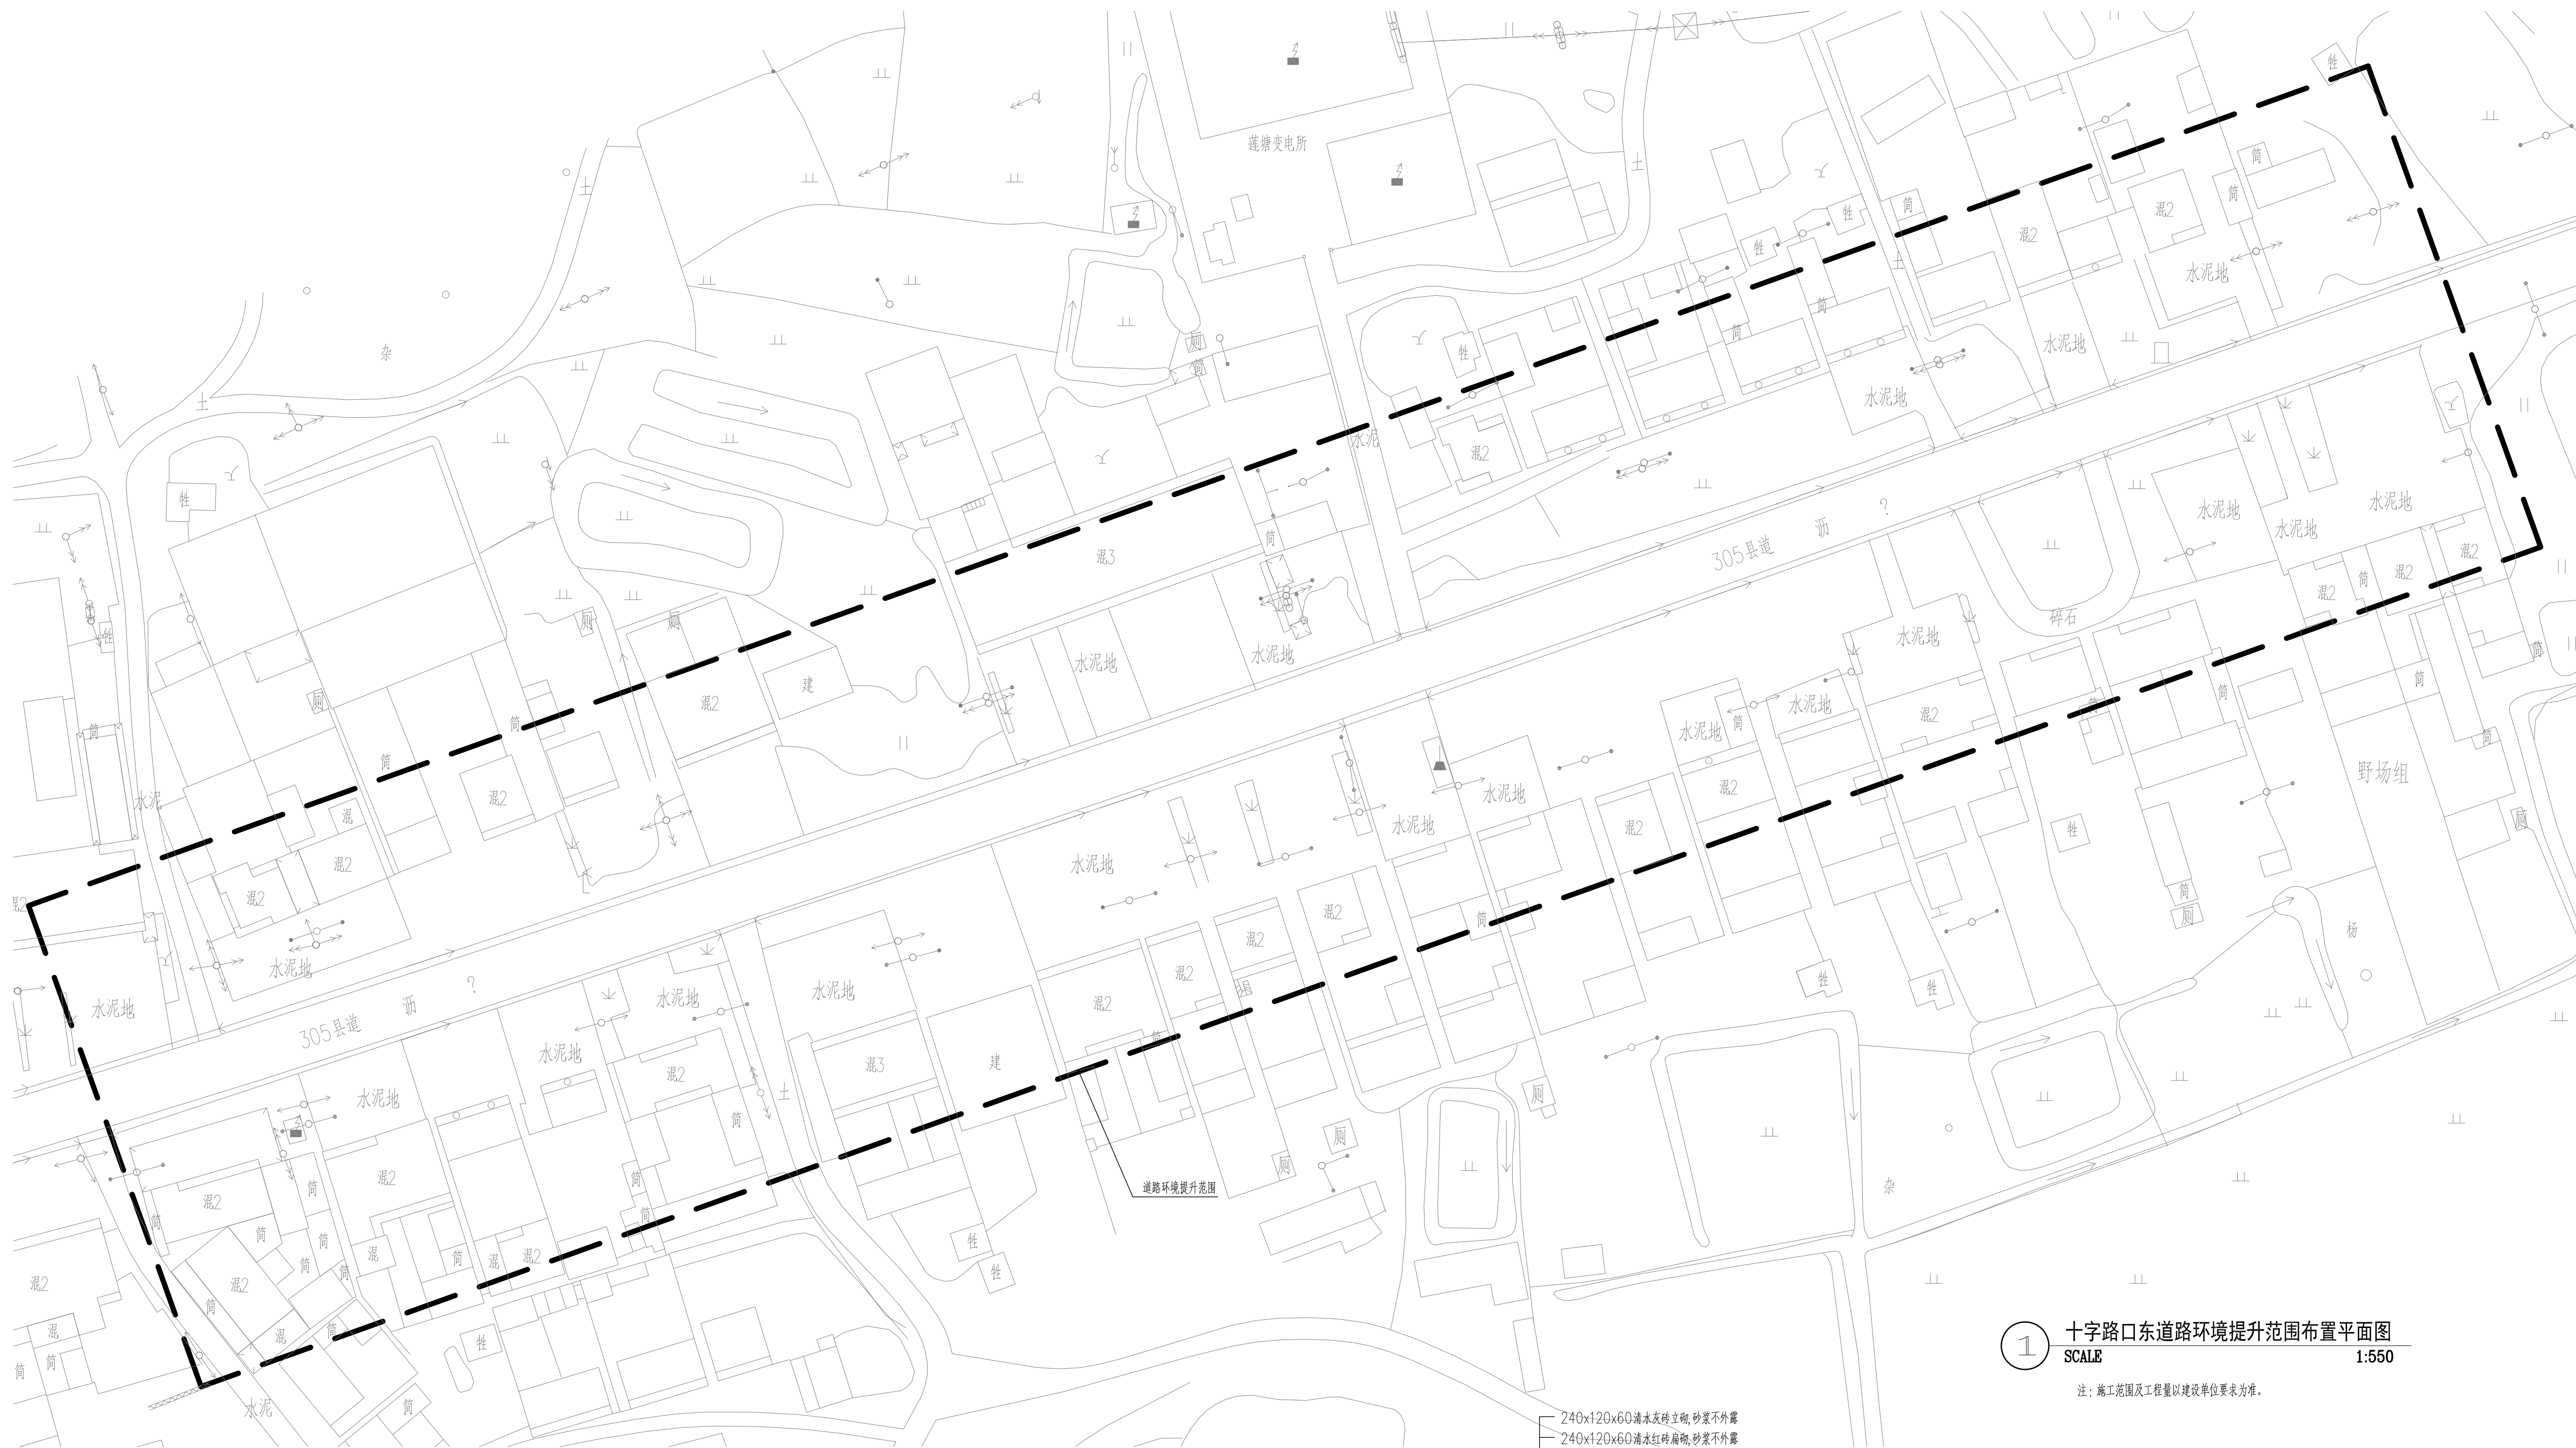


① 十字路口东道路环境提升范围布置平面图
SCALE 1:550

注:施工范围及工程量以建设单位要求为准。

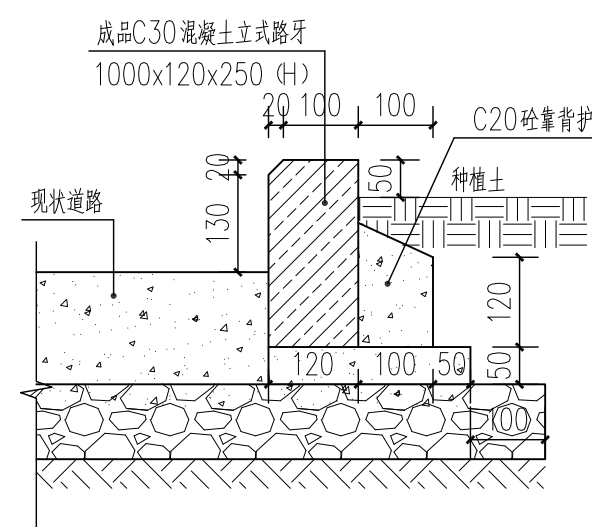


② 立牙做法详图
SCALE 1:10

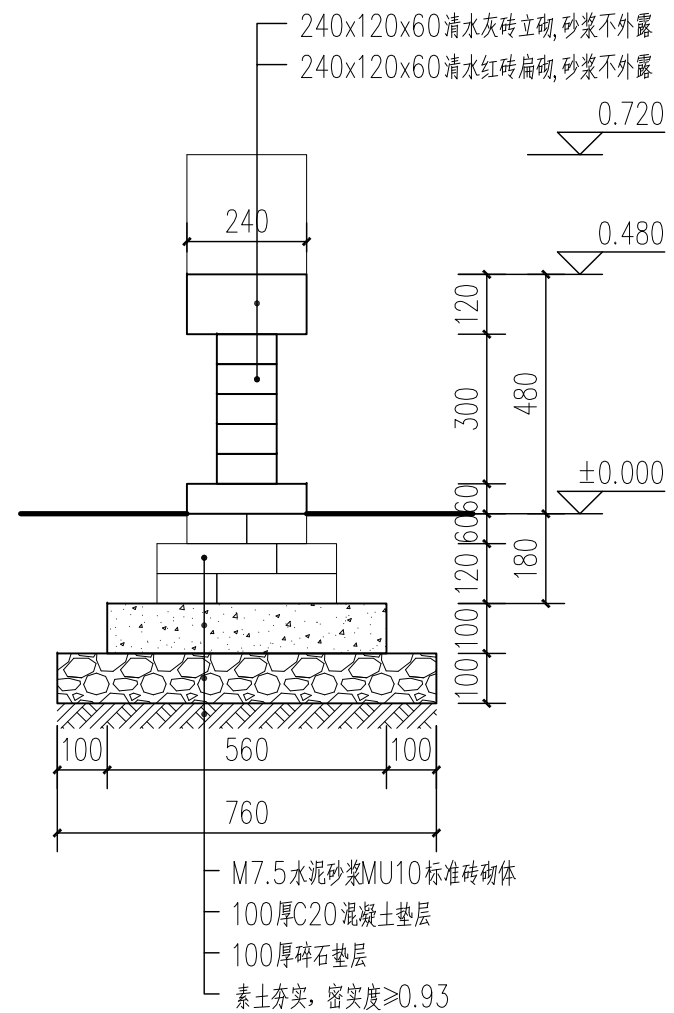

③ 花墙做法剖面图1
SCALE 1:15

注:此做法为花墙两侧无高差的情况下使用。

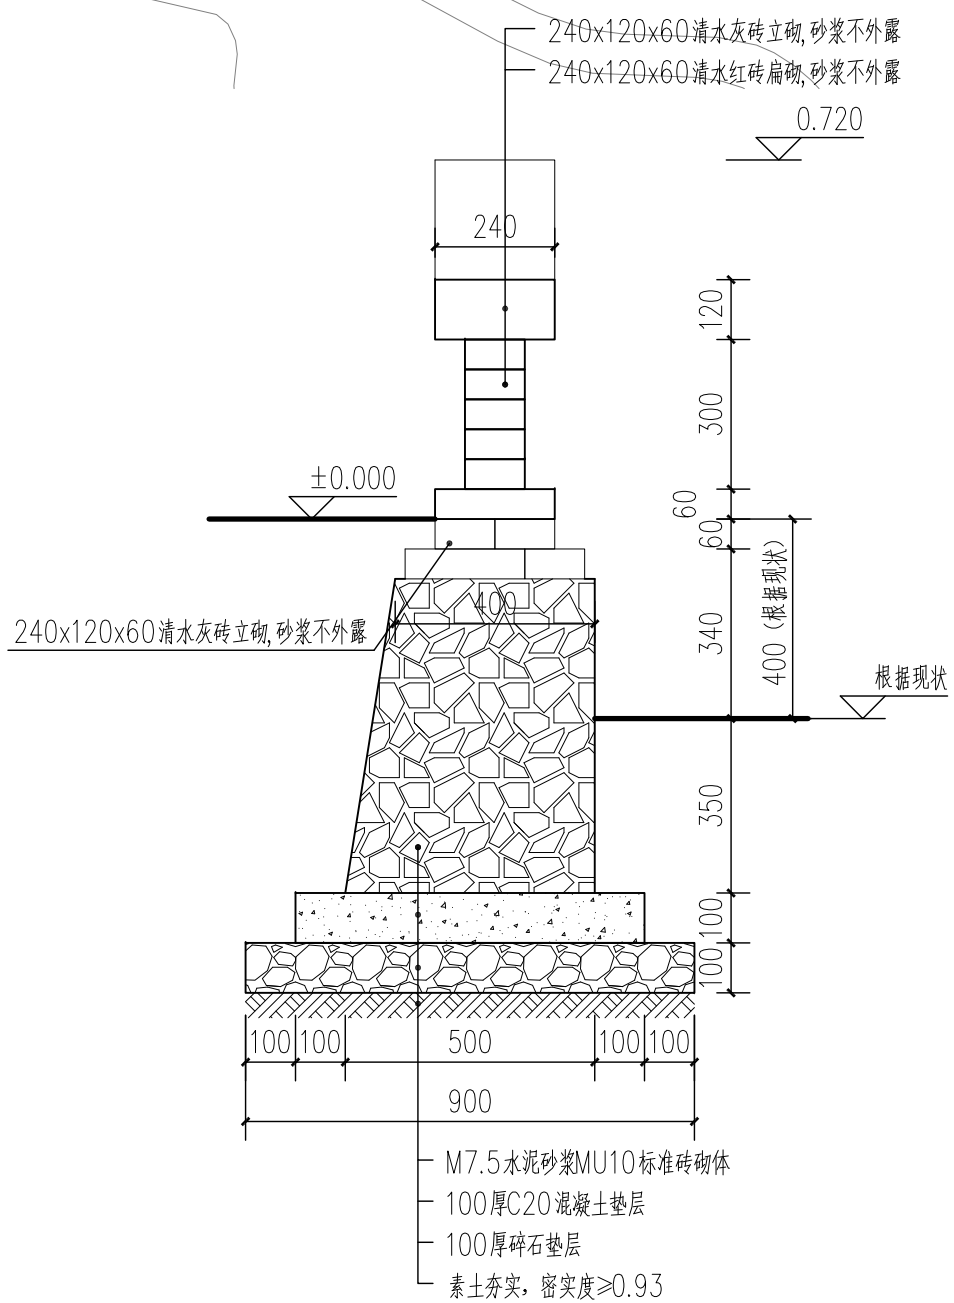

④ 花墙做法剖面图2
SCALE 1:15

注:此做法为花墙两侧有高差的情况下使用。

审查专用章: (SEAL OF DRAWING APPROVAL)

注册执业章: (SEAL OF CERTIFIED DESIGNER)

图纸专用章: (SEAL OF DRAWING ISSUE)


建设单位 Client
野岭县黄花镇镇人民政府, 野岭县黄花镇建设社区居民委员会
工程名称 PROJECT NAME
2025年度黄花镇建设宜居和美乡村建设
子项名称 SUB-PROJECT NAME

项目负责人 PROJECT LEADER		
专业负责人 DIVISION CHIEF		
审 定 APPROVED BY		
审 核 CHECKED BY		
校 对 PROVEREDED BY		
设 计 DESIGNED BY		
制 图 DRAW BY		

图纸名称 DRAWING TITLE

十字路口东道路环境提升范围布置平面图

工程编号 Design NO.		图 别 DWG. CATEGORY	
设计阶段 DESIGN PHASE	施工图	比 例 SCALE	
图 号 DWG. NO.		LT字点8-01	
日 期 DATE	2025.04	版本号 VER. NO.	

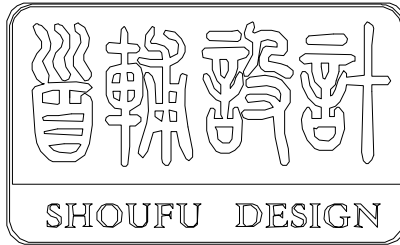

首辅工程设计有限公司

ShouFu Engineering Design Co.,Ltd.

设计证书编号: A251024117

审查专用章: (SEAL OF DRAWING APPROVAL)

注册执业章: (SEAL OF CERTIFIED DESIGNER)

图纸专用章: (SEAL OF DRAWING ISSUEE)

建设单位 Client

盱眙县黄花塘镇人民政府、盱眙县黄花塘镇莲塘社区居民委员会

工程名称 PROJECT NAME

2025年度黄花塘镇宜居宜业和美乡村建设


子项名称 SUB-PROJECT NAME

项目负责人 PROJECT LEADER		
专业负责人 DIVISION CHIEF		
审 定 APPROVED BY		
审 核 CHECKED BY		
校 对 PROOFREAD BY		
设 计 DESIGNED BY		
制 图 DRAW BY		

图纸名称 DRAWING TITLE


道路环境提升花墙做法详一

工程编号 Design NO.		图 别 DWG. CATEGORY	
设计阶段 DESIGN PHASE	施工图	比 例 SCALE	
图 号 DWG. NO.	LT节点8-02		
日 期 DATE	2025.04	版本号 VER. NO.	

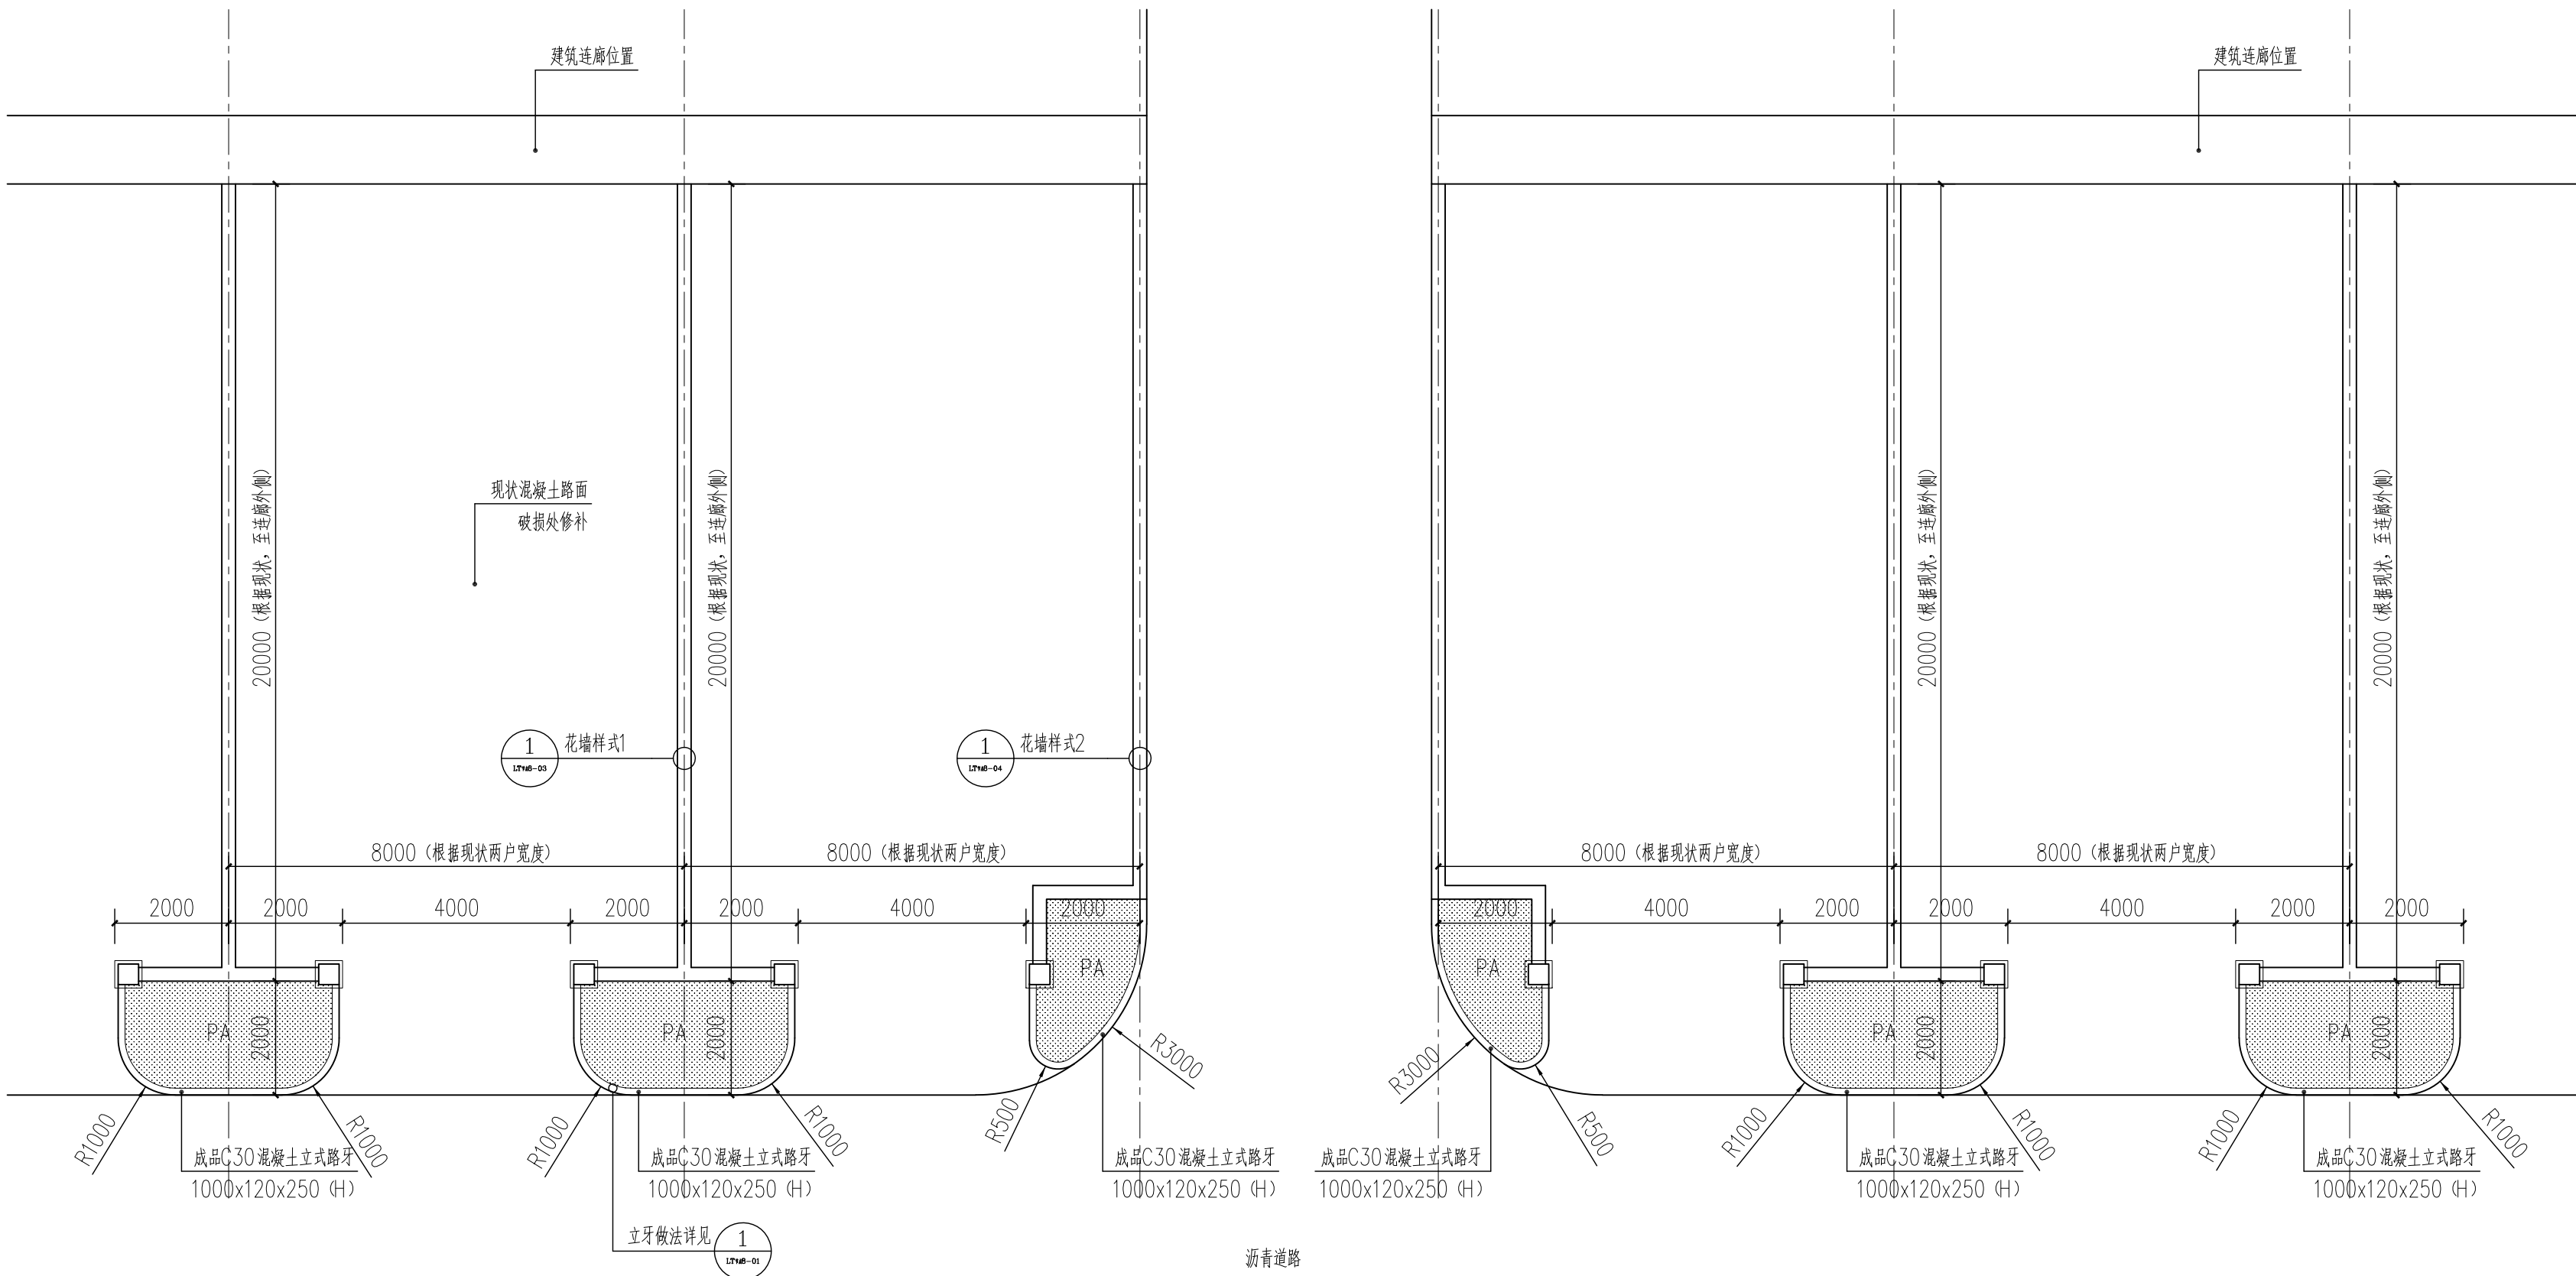

1 道路环境提升标准段平面图
SCALE 1:100

注: 尺寸应根据现状合理调整。

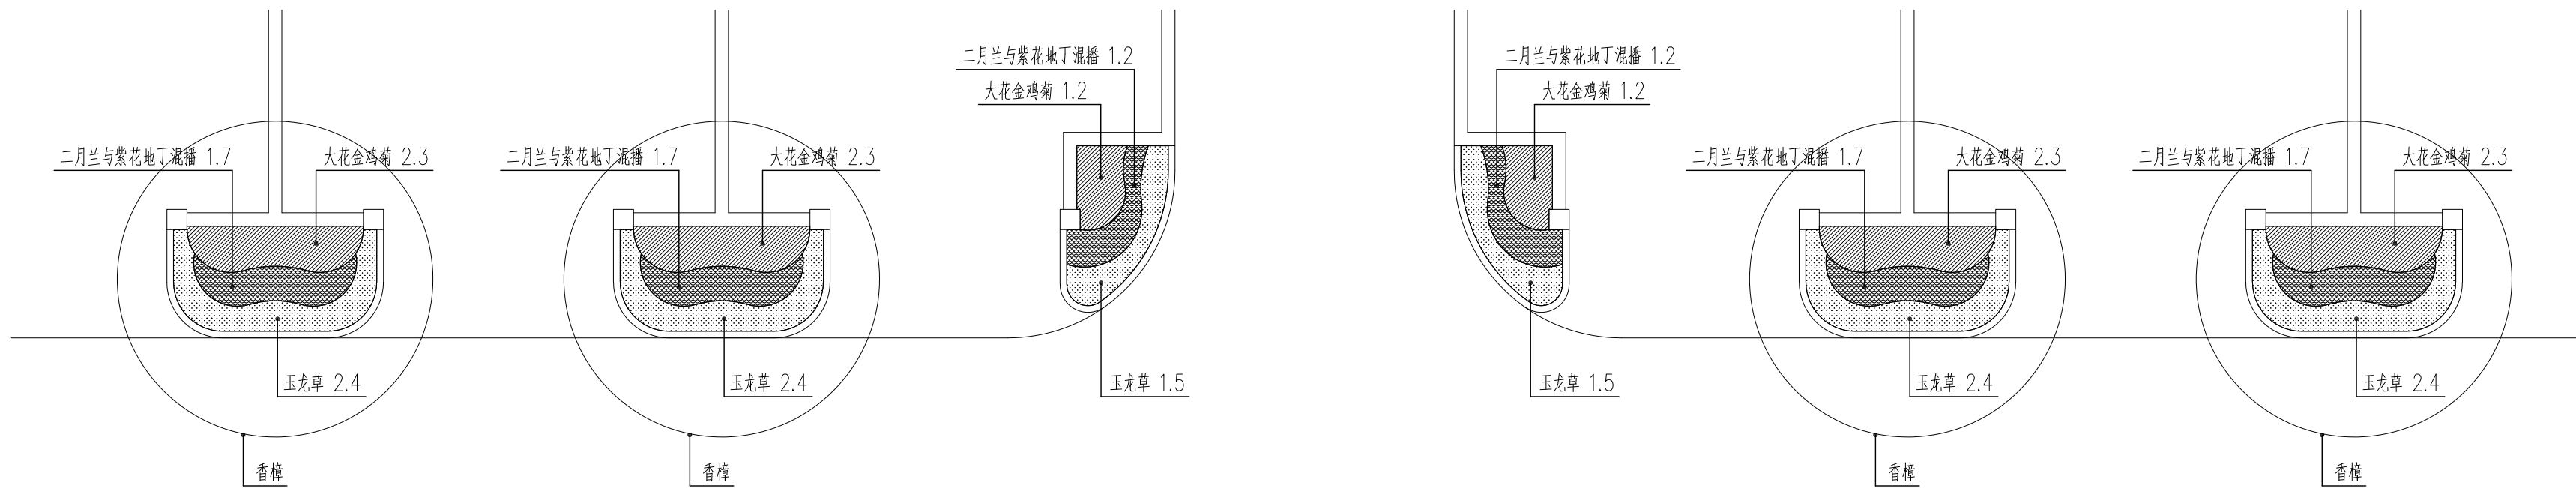

2 道路环境提升标准段绿化种植平面图
SCALE 1:100


注: 1. 绿化绿化数量若与现场不符, 需与设计师联系现场确定。

2. 以上乔灌木高度均为自然苗高, 均不得截杆定高。

3. 以上地被苗木高度均为修剪后的高度。

苗木表

目录	图 例	名 称	规 格			单位	数量	备注
			胸(地)径	高度	冠幅			
1		香樟	15-18	450-500	450-500	株	90 (暂定)	树形饱满, 姿态优美, 全冠苗
2		大花金鸡菊	/	30-40	10-15	平方米	210	64株/平方米, 密植
3		二月兰与紫花地丁混播	/	/	/	平方米	155	二年生草本播种, 12g/平方米, 秋播, 混播比例3:2
4		玉龙草	/	8-12	/	平方米	220	64株/m², 6-8芽/丛

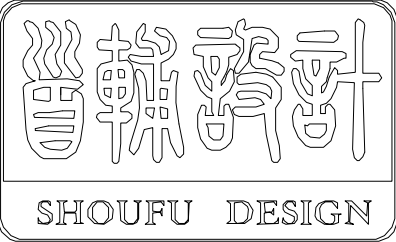

首辅工程设计有限公司

ShouFu Engineering Design Co., Ltd.

设计证书编号: A251024117

审查专用章: (SEAL OF DRAWING APPROVAL)

注册执业章: (SEAL OF CERTIFIED DESIGNER)

图纸专用章: (SEAL OF DRAWING ISSUE)

建设单位 Client

盱眙县黄花塘镇人民政府、盱眙县黄花塘镇莲塘社区居民委员会

工程名称 PROJECT NAME

2025年度黄花塘镇宜居宜业和美乡村建设


子项名称 SUB-PROJECT NAME

项目负责人 PROJECT LEADER		
专业负责人 DIVISION CHIEF		
审 定 APPROVED BY		
审 核 CHECKED BY		
校 对 PROOFREAD BY		
设 计 DESIGNED BY		
制 图 DRAW BY		


图纸名称 DRAWING TITLE

道路环境提升花墙做法详二


工程编号 Design NO.		图 别 DWG. CATEGORY	
设计阶段 DESIGN PHASE	施工图	比 例 SCALE	
图 号 DWG. NO.	LT节点8-03		
日 期 DATE	2025.04	版本号 VER. NO.	

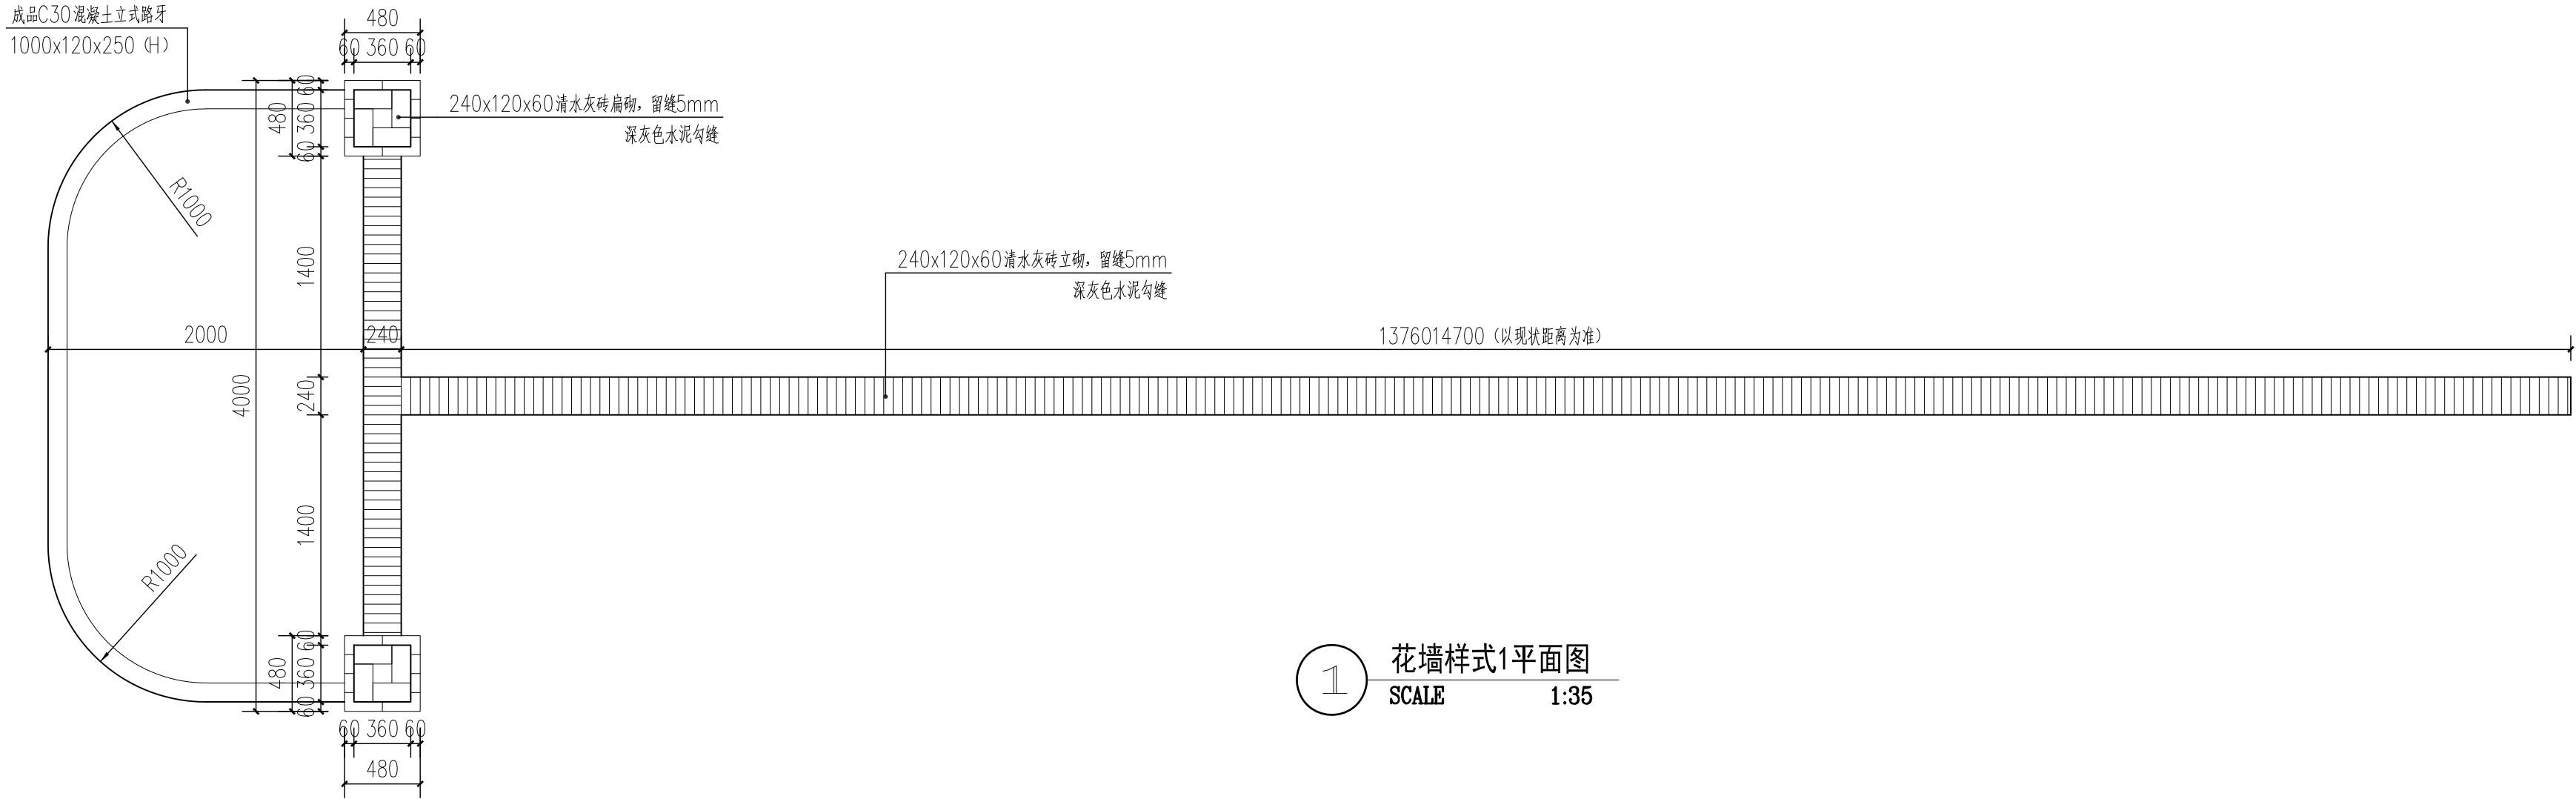

1 花墙样式1平面图
SCALE 1:35

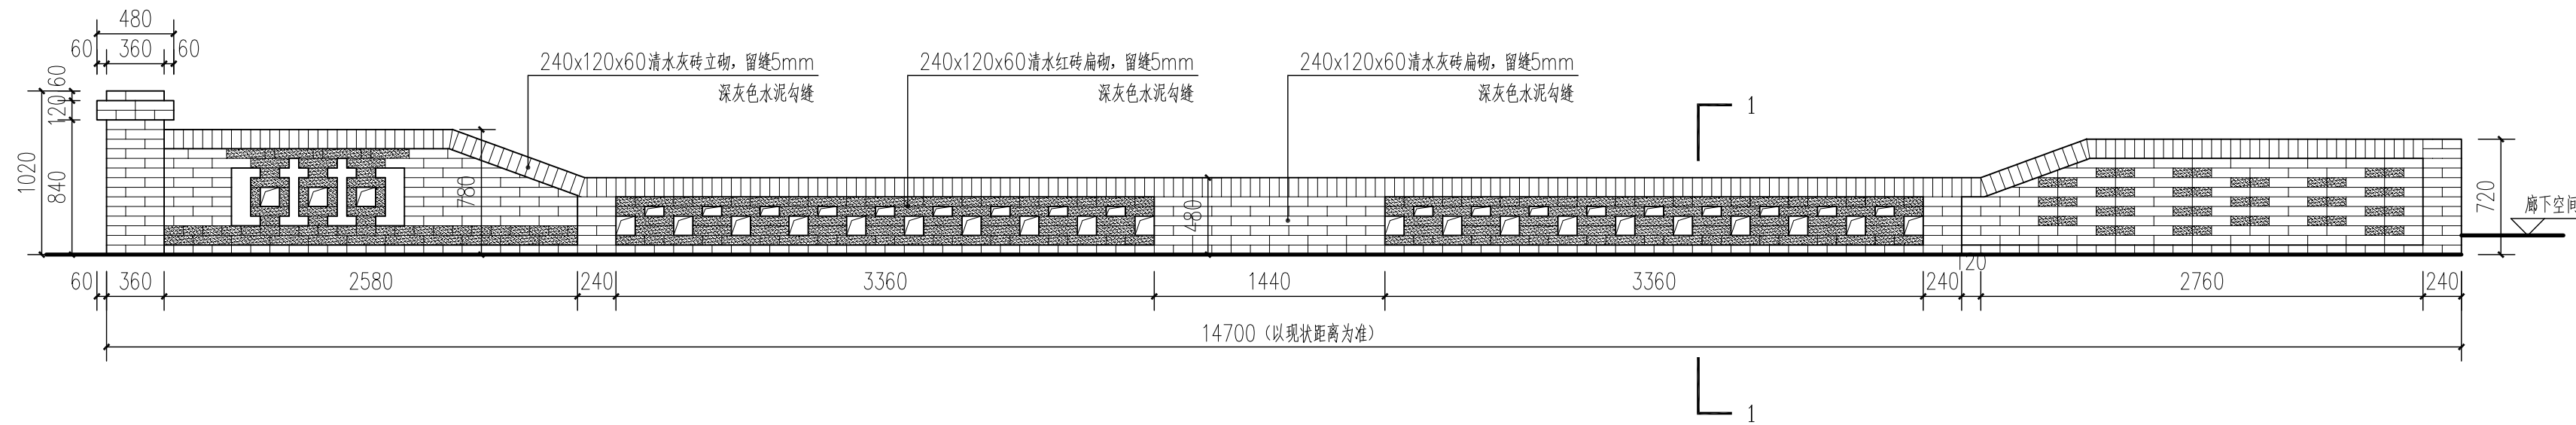


2 花墙样式1立面图1
SCALE 1:35

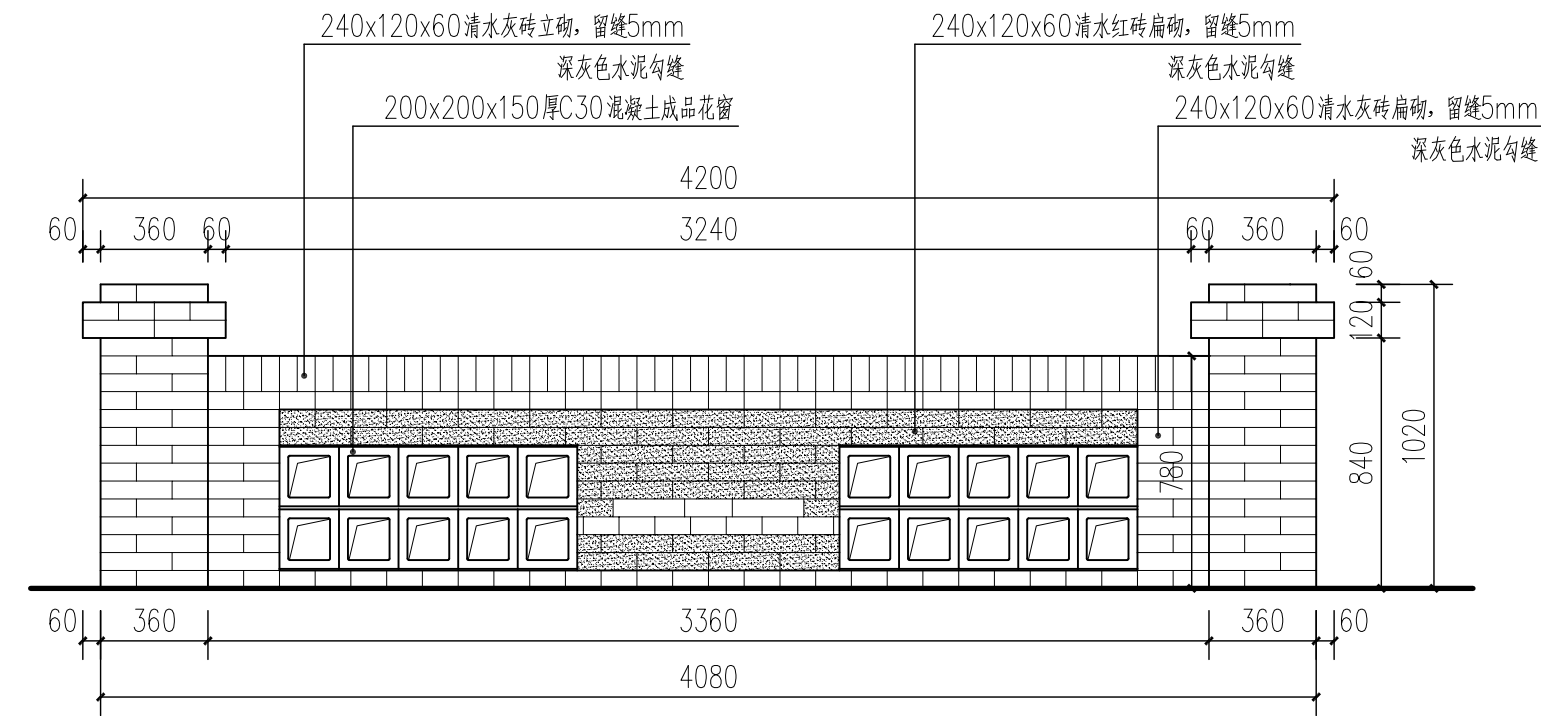

3 花墙样式1立面图2
SCALE 1:25



4 花墙样式1效果图
SCALE

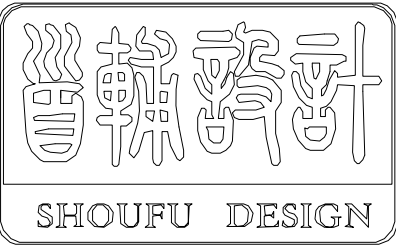

首辅工程设计有限公司

ShouFu Engineering Design Co., Ltd.

设计证书编号: A251024117

审查专用章: (SEAL OF DRAWING APPROVAL)

注册执业章: (SEAL OF CERTIFIED DESIGNER)

图纸专用章: (SEAL OF DRAWING ISSUEE)

建设单位 Client

盱眙县黄花塘镇人民政府、盱眙县黄花塘镇莲塘社区居民委员会

工程名称 PROJECT NAME

2025年度黄花塘镇宜居宜业和美乡村建设


子项名称 SUB-PROJECT NAME

项目负责人 PROJECT LEADER		
专业负责人 DIVISION CHIEF		
审 定 APPROVED BY		
审 核 CHECKED BY		
校 对 PROOFREAD BY		
设 计 DESIGNED BY		
制 图 DRAW BY		


图纸名称 DRAWING TITLE

道路环境提升花墙做法详三


工程编号 Design NO.		图 别 DWG. CATEGORY	
设计阶段 DESIGN PHASE	施工图	比 例 SCALE	
图 号 DWG. NO.	LT节点8-04		
日 期 DATE	2025.04	版本号 VER. NO.	

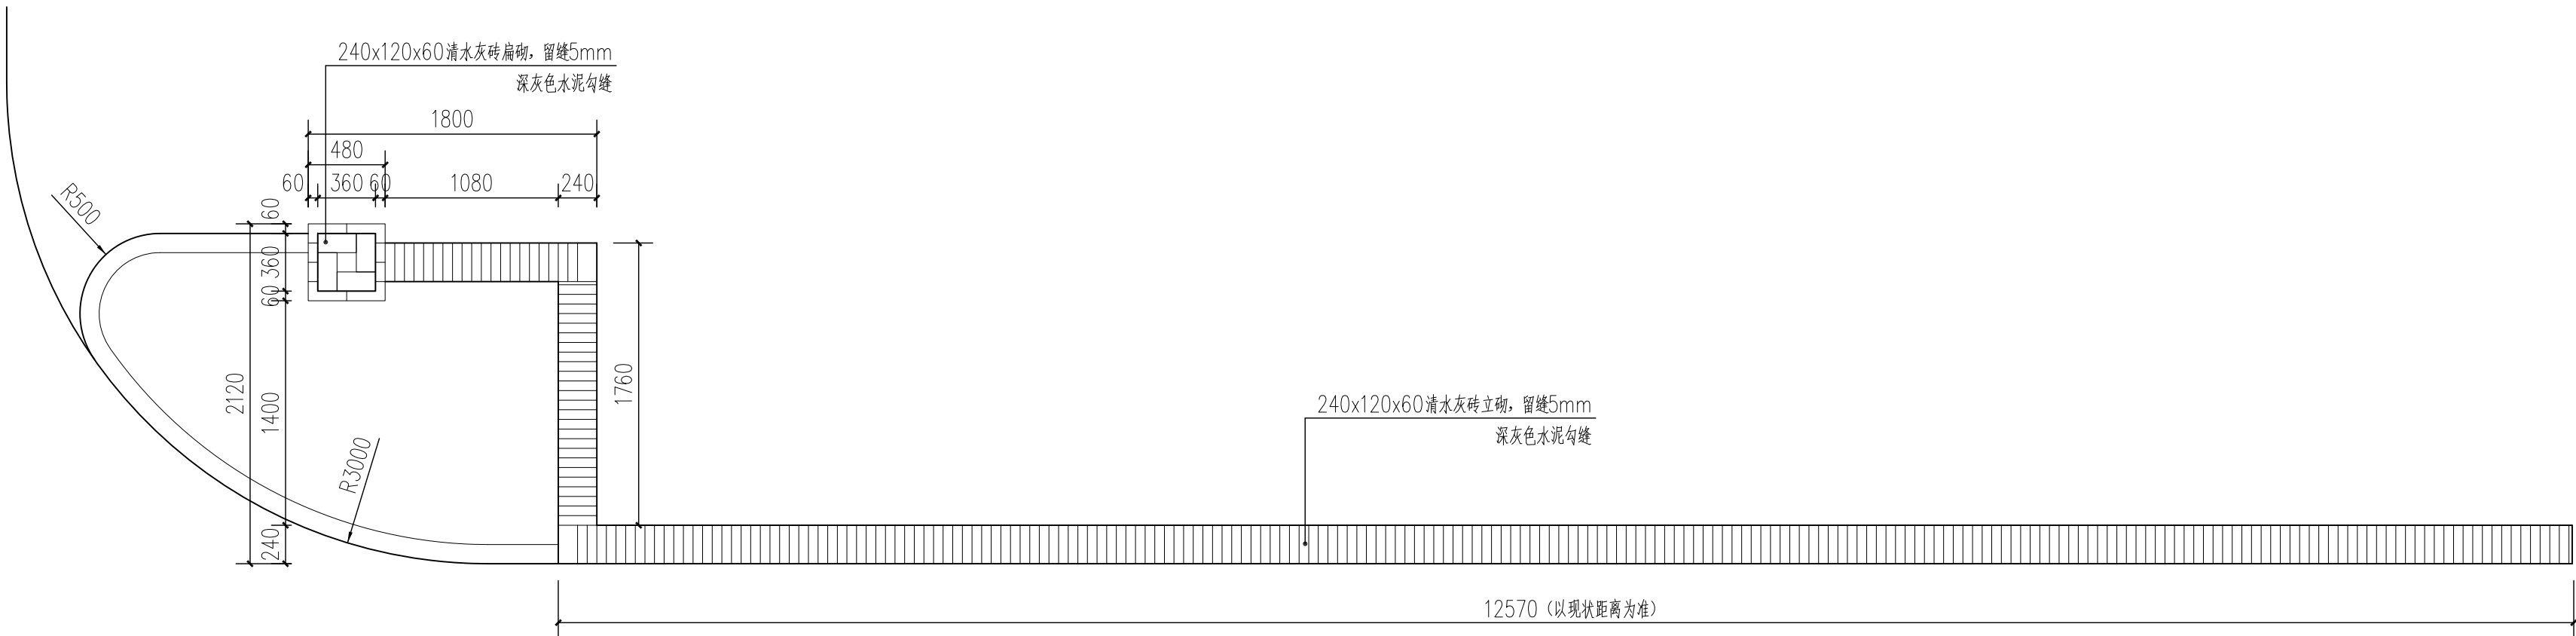


1 花墙样式2平面图
SCALE 1:35

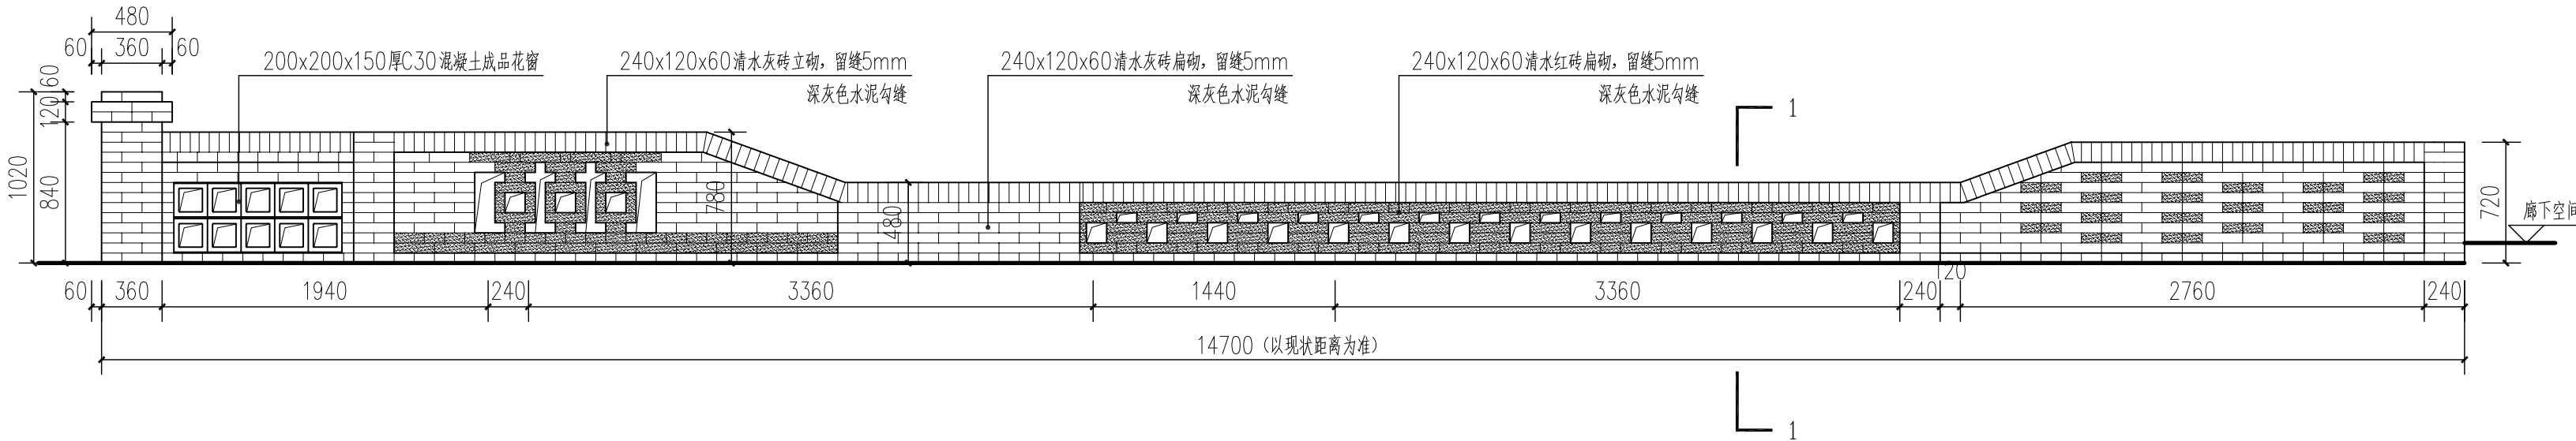


2 花墙样式2立面图1
SCALE 1:35

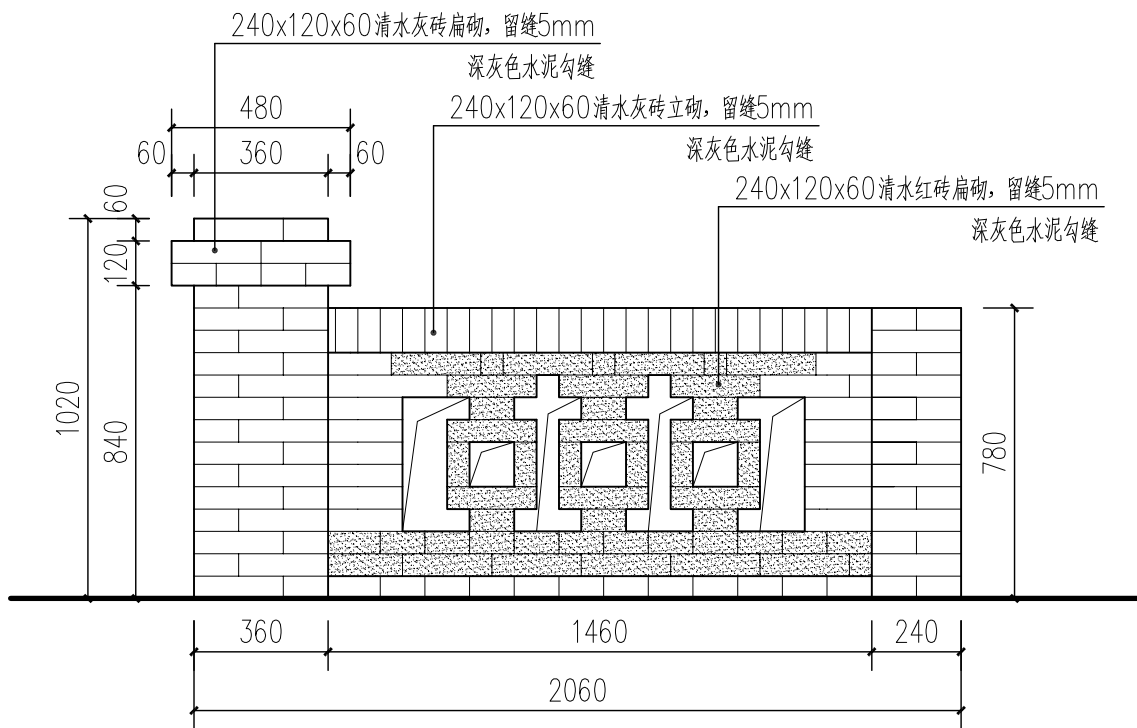

3 花墙样式2立面图2
SCALE 1:20

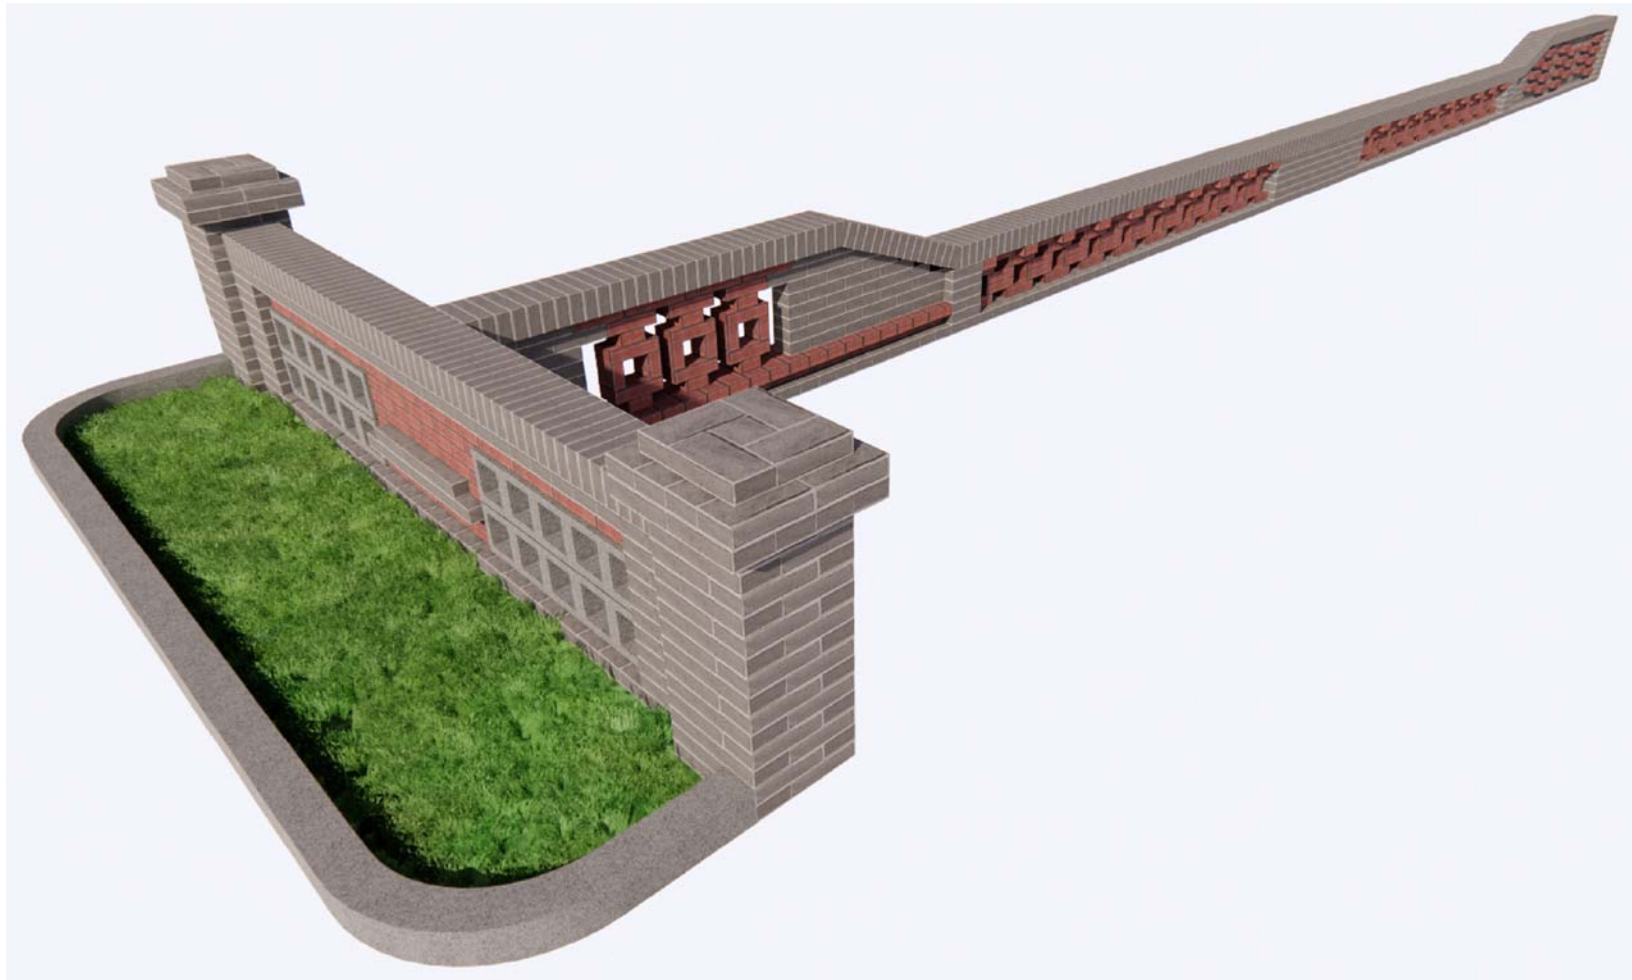

4 花墙样式2效果图
SCALE

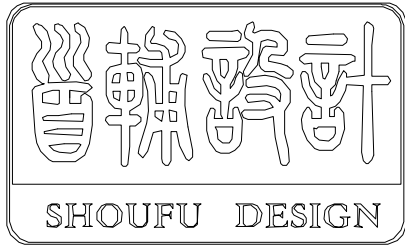

首辅工程设计有限公司

ShouFu Engineering Design Co.,Ltd.

设计证书编号：A251024117

审查专用章：（SEAL OF DRAWING APPROVAL）

注册执业章：（SEAL OF CERTIFIED DESIGNER）

图纸专用章：（SEAL OF DRAWING ISSUEE）

建设单位 Client
盱眙县黄花塘镇人民政府、盱眙县黄花塘镇莲塘社区居民委员会


工程名称 PROJECT NAME
2025年度黄花塘镇宜居宜业和美乡村建设

子项名称 SUB-PROJECT NAME

项目负责人 PROJECT LEADER		
专业负责人 DIVISION CHIEF		
审 定 APPROVED BY		
审 核 CHECKED BY		
校 对 PROOFREAD BY		
设 计 DESIGNED BY		
制 图 DRAW BY		


图纸名称 DRAWING TITLE
菜畦红砖围边做法详图
建筑墙面、围墙出新外墙漆做法表

工程编号 Design NO.		图 别 DWG. CATEGORY	
设计阶段 DESIGN PHASE	施工图	比 例 SCALE	
图 号 DWG. NO.	LT通详-01		
日 期 DATE	2025.04	版本号 VER. NO.	

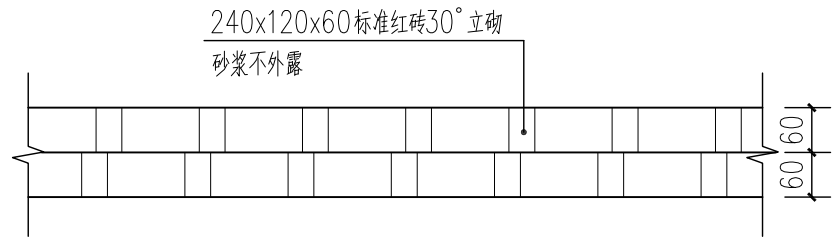


1 菜畦红砖围边样式1平面图
SCALE 1:10

工程量应根据甲方要求统计，现场施工应结合现场条件根据需要选择方案施工。

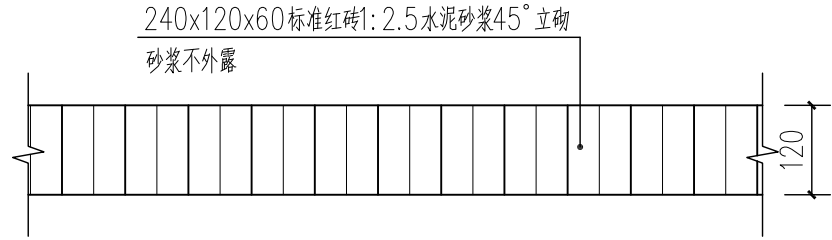


3 菜畦红砖围边样式2平面图
SCALE 1:10

工程量应根据甲方要求统计，现场施工应结合现场条件根据需要选择方案施工。

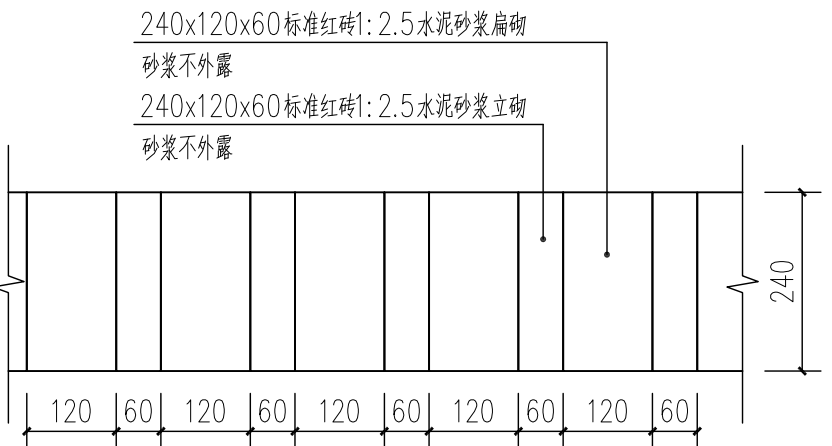


5 菜畦红砖围边样式3平面图
SCALE 1:10


工程量应根据甲方要求统计，现场施工应结合现场条件根据需要选择方案施工。

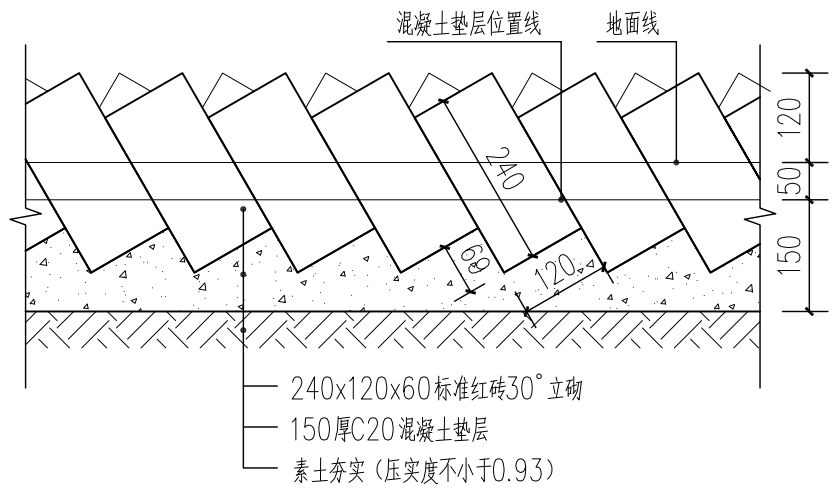

2 菜畦红砖围边样式1立面图
SCALE 1:10

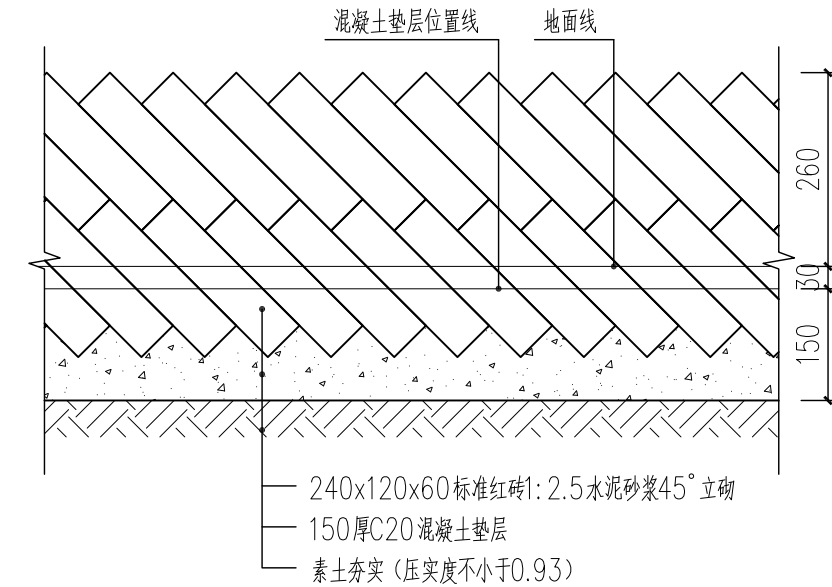

4 菜畦红砖围边样式2立面图
SCALE 1:10

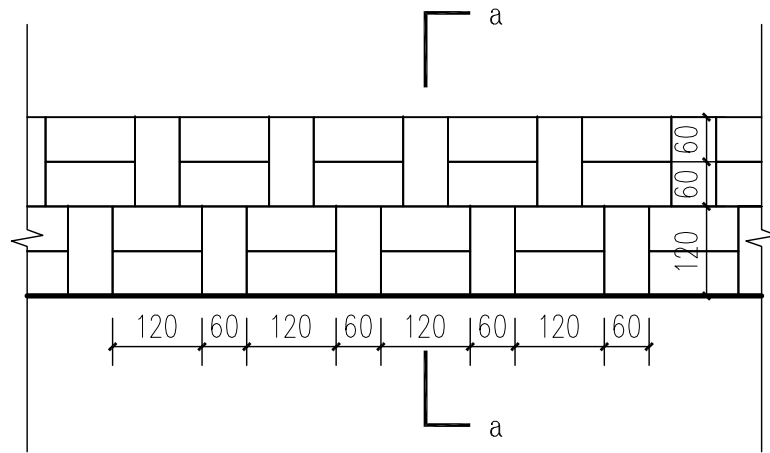


6 菜畦红砖围边样式3立面图
SCALE 1:10

- 设计范围
本次设计属于外立面装修，原结构不做调整，原防火、防烟分区设计不作调整，建筑立面改造，形成统一建筑风格。
- 设计标高及尺寸标注
2.1 因原设计图纸缺失，所以本图中标注的标高及尺寸如有与实际项目不符，均已现场尺寸及标高为准。
2.2 除特别说明外，本工程施工图所注标高以m为单位，其它尺寸均以mm为单位。
- 门窗工程
门窗洞口尺寸以实际现场尺寸为准，门窗厂家需再次复核。
- 其它
4.1 外装修选用的各项材料其材质、规格、颜色等，均由施工单位提供样板，经建设和设计单位确认后进行现场封样，并据此验收。
4.2 主要工程量包括：原墙面清理、墙面防水、外墙漆出新等。


名 称	做法及说明	适用部位
弹性涂料做法1	1. 外墙防水涂料2遍 2. 普通防水腻子2遍（贴耐碱玻纤网1层） 3. 凿除原有外墙粉刷层空鼓并用20mm1：3水泥砂浆（内掺抗裂剂）修补	现状为普通涂料/粉刷墙面
弹性涂料做法2	1. 外墙防水涂料2遍 2. 普通防水腻子2遍（贴耐碱玻纤网1层） 3. 刷界面处理剂，刮面砖专用腻子2遍，不低于2mm 4. 凿除原有面砖空鼓处，面砖脱落及空鼓处用1：3水泥砂浆修补	现状为面砖墙面

8 建筑墙面、围墙出新外墙漆做法表
SCALE

工程量应根据甲方要求统计，现场施工应结合现场条件根据需要选择方案施工。

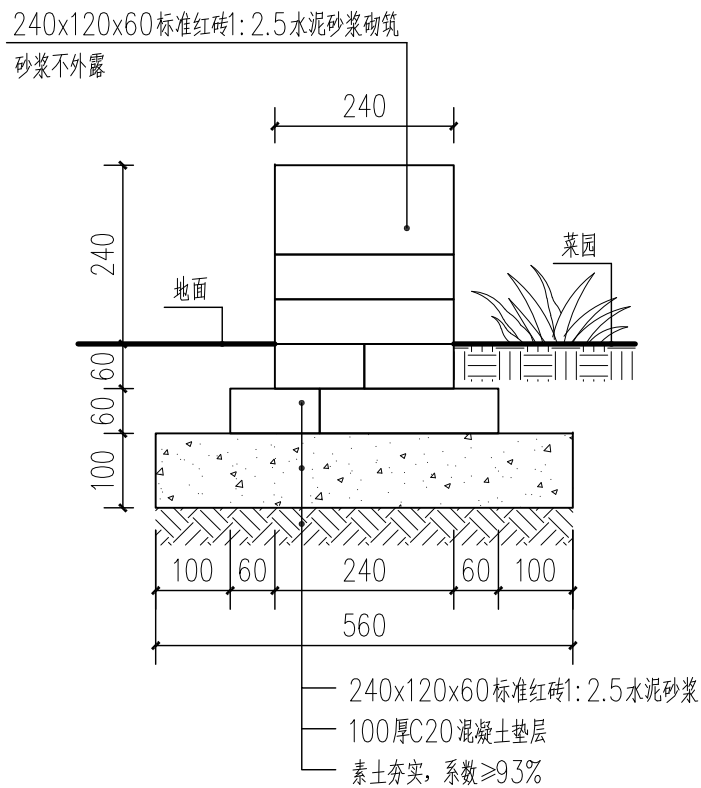


7 菜畦红砖围边样式3a-a剖面图
SCALE 1:10

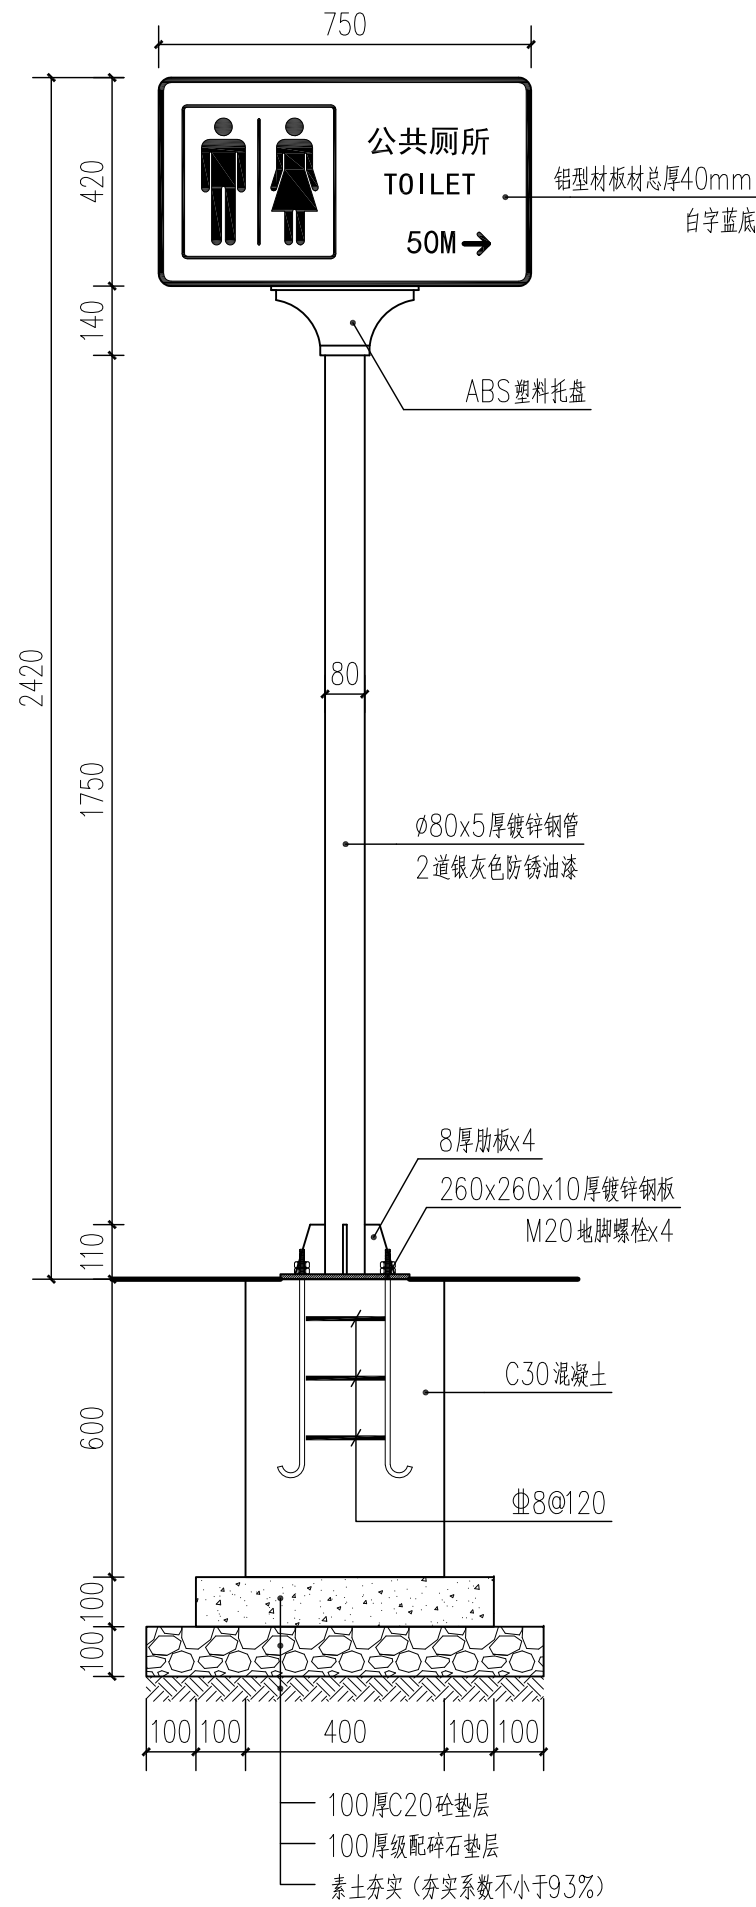

1 公厕指示牌做法详图
SCALE 1:15


注：施工位置根据现场需要由甲方确定。

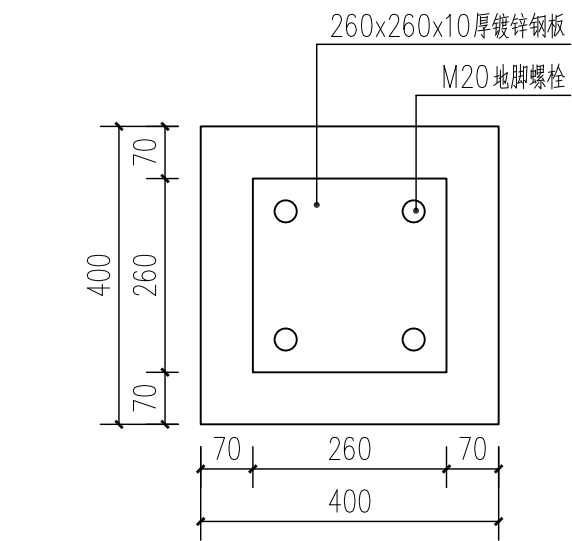


2 公厕指示牌基础做法平面图
SCALE 1:10

苗木表

目录	图例	名称	规格			单位	数量	备注
			胸(树)径	高度	冠幅			
1		红花酢浆草	—	10—15	10—15	m ²	234	多年生直立草本81株/m ² ，密植，5—6群块/株
2		大花金鸡菊	—	30—40	10—15	m ²	144	64株/m ² ，密植
3		玉龙草	—	8—10	—	m ²	923	64株/m ² ，6—8群/丛

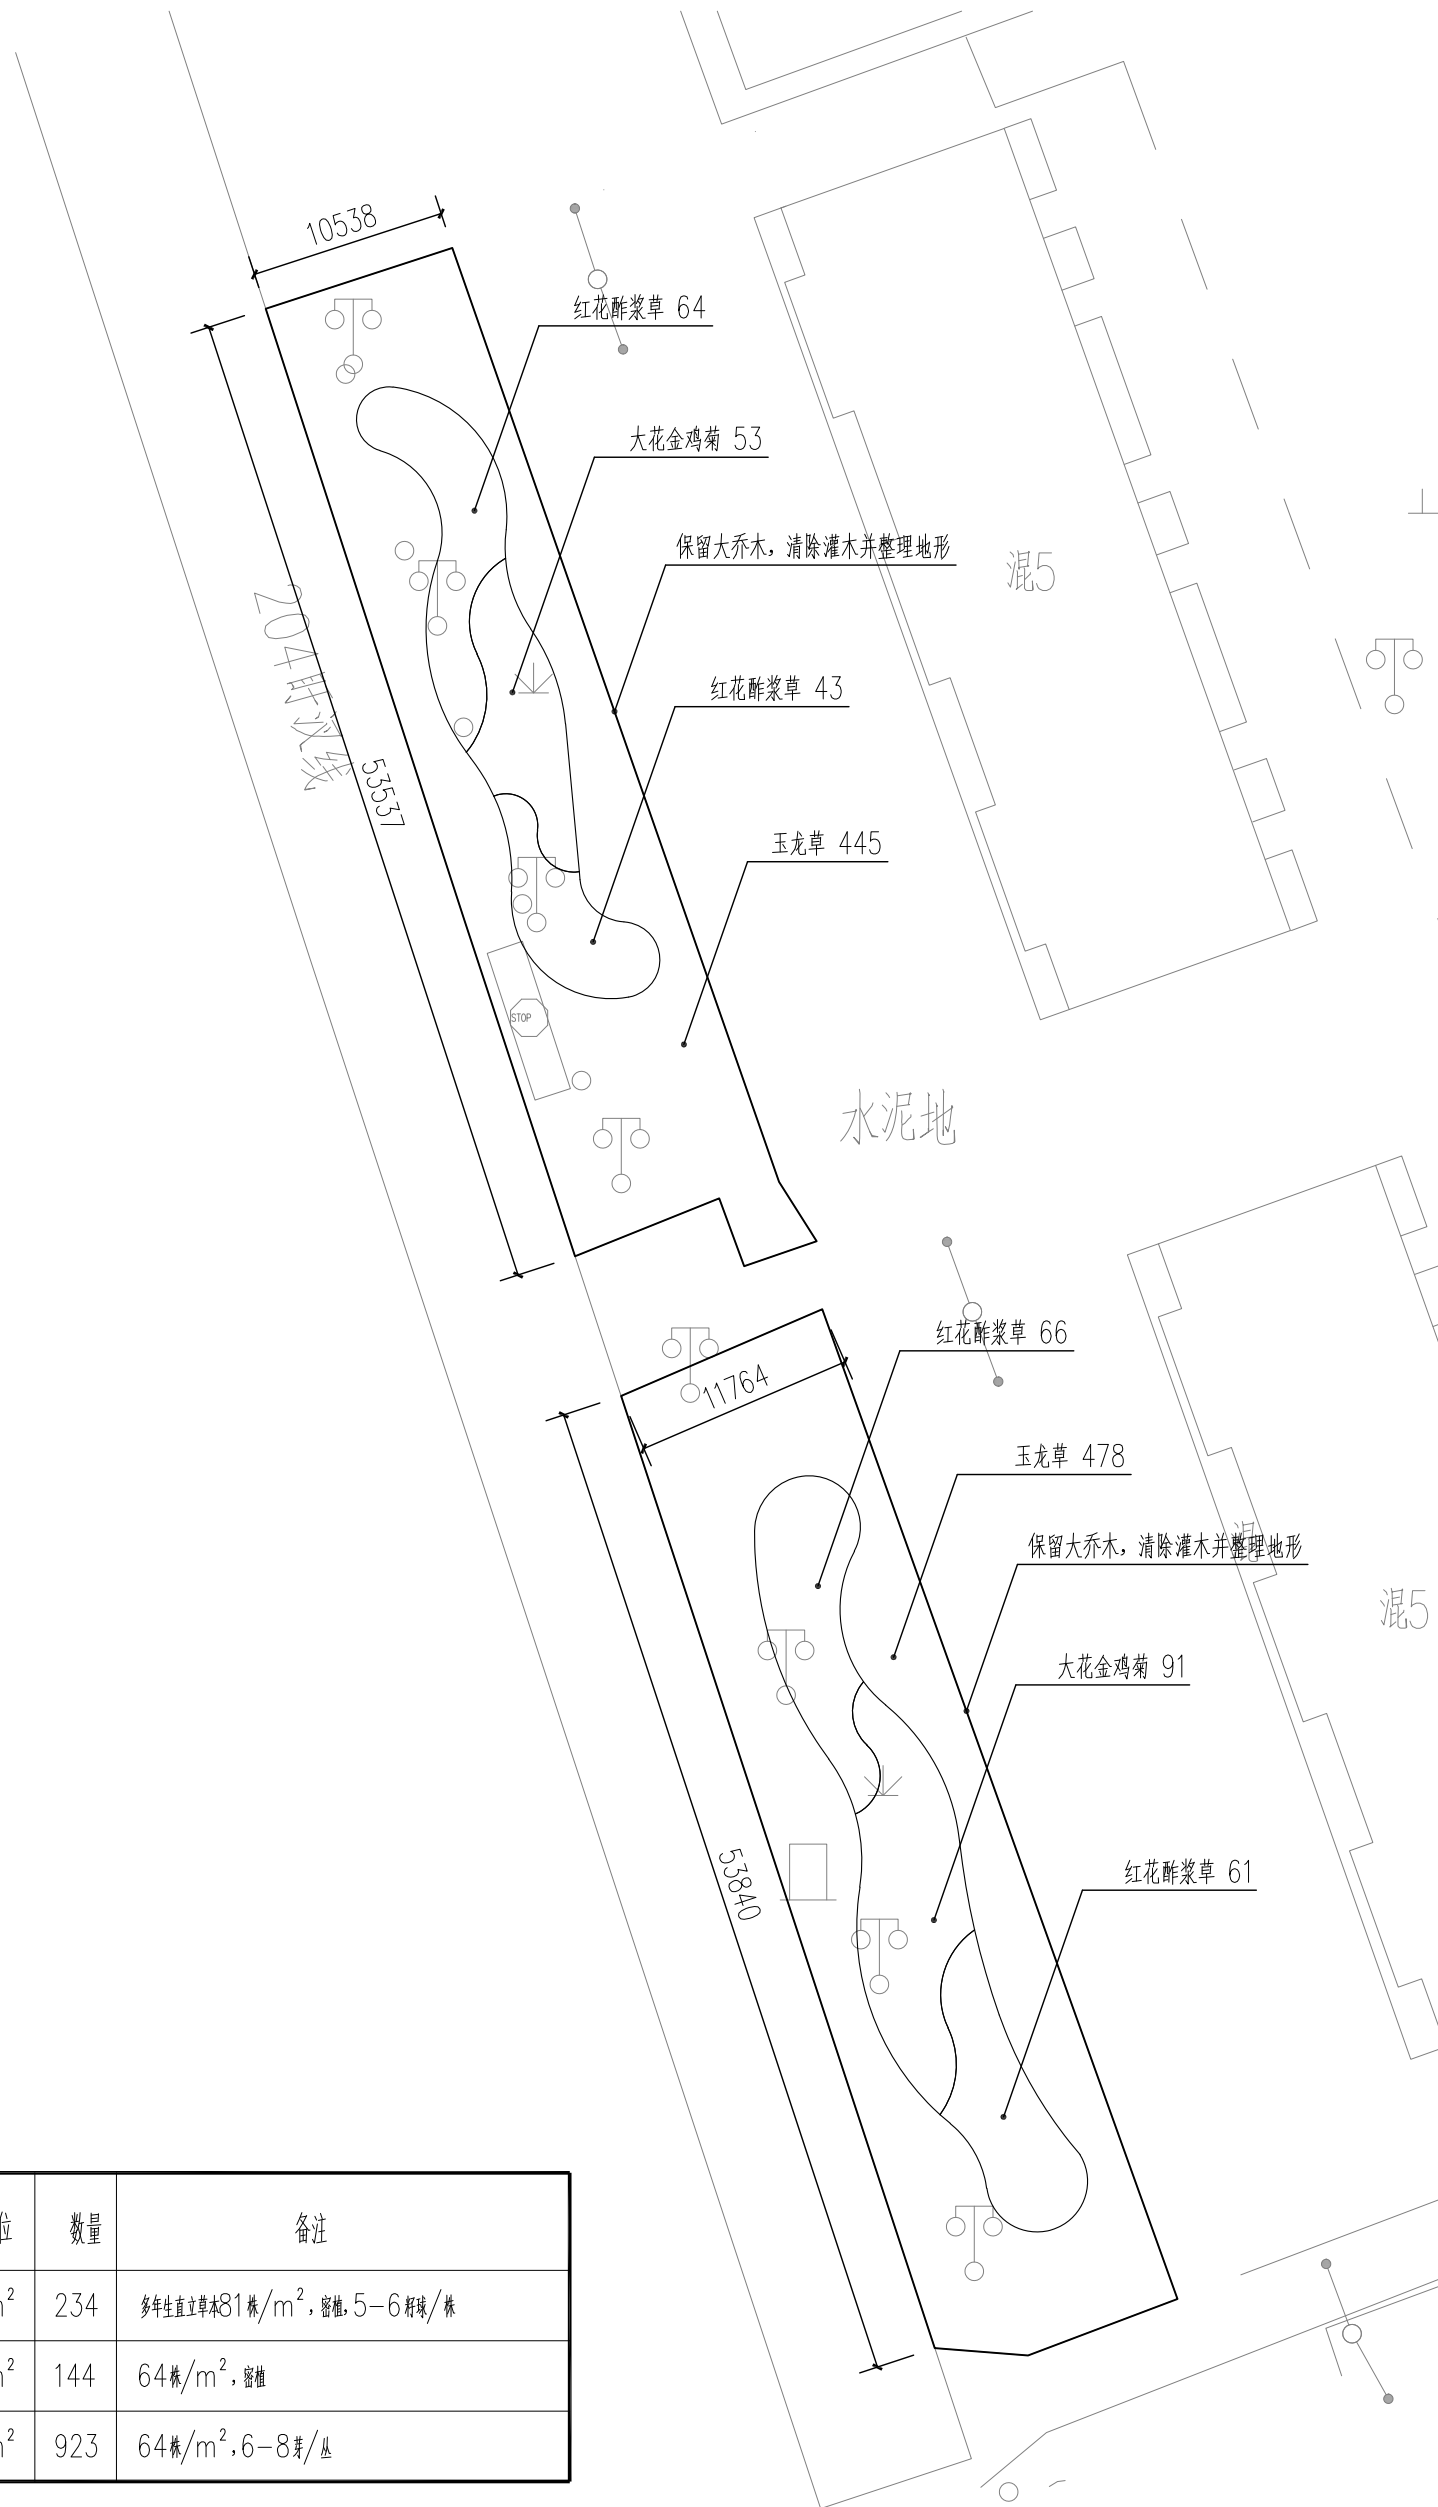

3 德芳小区门口绿化环境提升平面图
SCALE 1:400

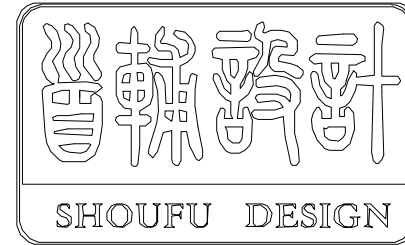

首辅工程设计有限公司

ShouFu Engineering Design Co., Ltd.

设计证书编号：A251024117

审查专用章：（SEAL OF DRAWING APPROVAL）

注册执业章：（SEAL OF CERTIFIED DESIGNER）

图纸专用章：（SEAL OF DRAWING ISSUEE）

建设单位 Client

盱眙县黄花塘镇人民政府、盱眙县黄花塘镇莲塘社区居民委员会

工程名称 PROJECT NAME

2025年度黄花塘镇宜居宜业和美乡村建设

子项名称 SUB-PROJECT NAME

项目负责人 PROJECT LEADER		
专业负责人 DIVISION CHIEF		
审 定 APPROVED BY		
审 核 CHECKED BY		
校 对 PROOFREAD BY		
设 计 DESIGNED BY		
制 图 DRAW BY		

图纸名称 DRAWING TITLE


公厕指示牌做法详图
德芳小区门口绿化环境提升平面图

工程编号 Design NO.		图 别 DWG. CATEGORY	
设计阶段 DESIGN PHASE	施工图	比 例 SCALE	
图 号 DWG. NO.	LT通详-02		
日 期 DATE	2025.04	版本号 VER. NO.	




1 垃圾分类亭示意图
SCALE

注：本图为意向图片，施工单位应提供专业厂家成品图册供甲方选择，甲方认可方可施工。

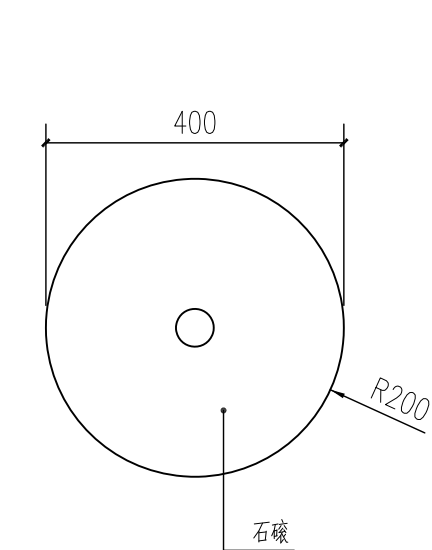


2 石礅车挡平面图
SCALE 1:10

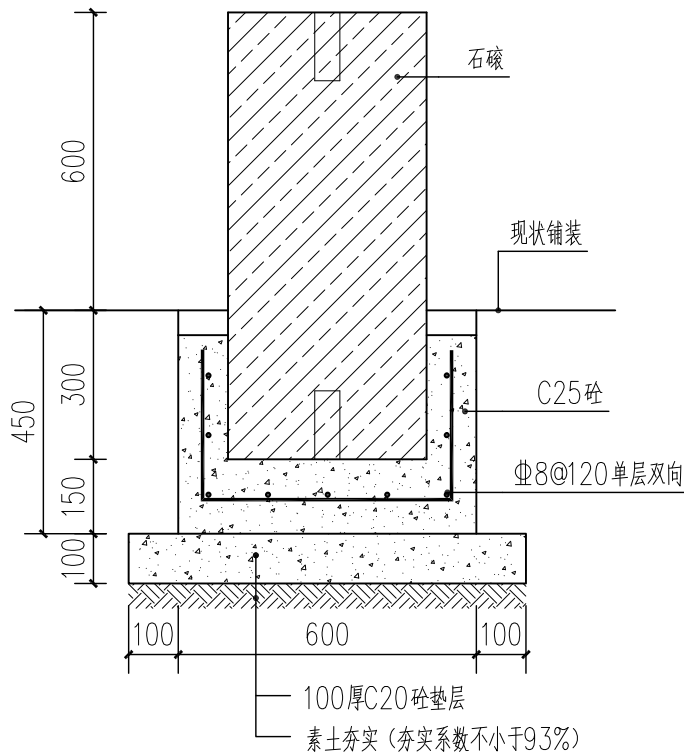

3 石礅车挡做法剖面图
SCALE 1:15

注：石礅车挡工程量应根据现场需求，施工单位可结合甲方意见合理调整施工方案。

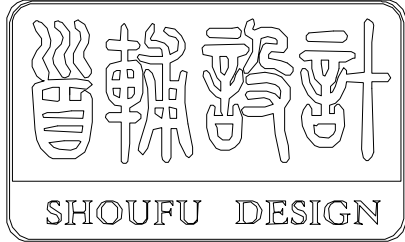

首辅工程设计有限公司

ShouFu Engineering Design Co.,Ltd.

设计证书编号：A251024117

审查专用章：（SEAL OF DRAWING APPROVAL）

注册执业章：（SEAL OF CERTIFIED DESIGNER）

图纸专用章：（SEAL OF DRAWING ISSUEE）

建设单位 Client

盱眙县黄花塘镇人民政府、盱眙县黄花塘镇莲塘社区居民委员会

工程名称 PROJECT NAME

2025年度黄花塘镇宜居宜业和美乡村建设

子项名称 SUB-PROJECT NAME

项目负责人 PROJECT LEADER		
专业负责人 DIVISION CHIEF		
审 定 APPROVED BY		
审 核 CHECKED BY		
校 对 PROOFREAD BY		
设 计 DESIGNED BY		
制 图 DRAW BY		

图纸名称 DRAWING TITLE

垃圾分类亭示意图 石礅车挡做法详图

工程编号 Design NO.		图 别 DWG. CATEGORY	
设计阶段 DESIGN PHASE	施工图	比 例 SCALE	
图 号 DWG. NO.	LT通详-03		
日 期 DATE	2025.04	版本号 VER. NO.	




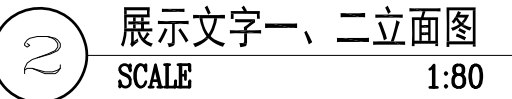


图 纸 名 称				DRAWING TITLE			
展示文字一、二平、立面图							
工程编号 Design NO.				图 别 DWG. CATEGORY			
设计阶段 DESIGN PHASE		施工图		比 例 SCALE			
图 号 DWG. NO.		LT通详-04					
日 期 DATE		2025.04		版本号 VER. NO.			

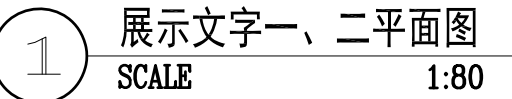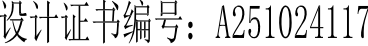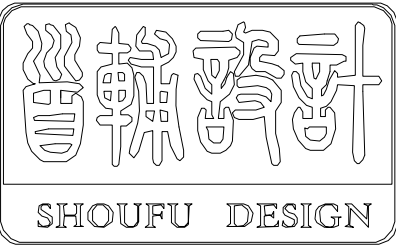

首辅工程设计有限公司

ShouFu Engineering Design Co., Ltd.

设计证书编号: A251024117

审查专用章: (SEAL OF DRAWING APPROVAL)

注册执业章: (SEAL OF CERTIFIED DESIGNER)

图纸专用章: (SEAL OF DRAWING ISSUEE)

建设单位 Client
盱眙县黄花塘镇人民政府、盱眙县黄花塘镇莲塘社区居民委员会

工程名称 PROJECT NAME
2025年度黄花塘镇宜居宜业和美乡村建设


子项名称 SUB-PROJECT NAME

项目负责人 PROJECT LEADER		
专业负责人 DIVISION CHIEF		
审 定 APPROVED BY		
审 核 CHECKED BY		
校 对 PROOFREAD BY		
设 计 DESIGNED BY		
制 图 DRAW BY		


图纸名称 DRAWING TITLE

展示文字一、二网格放线图
展示文字一、二支架立面图


工程编号 Design NO.		图 别 DWG. CATEGORY	
设计阶段 DESIGN PHASE	施工图	比 例 SCALE	
图 号 DWG. NO.	LT通详-05		
日 期 DATE	2025.04	版本号 VER. NO.	

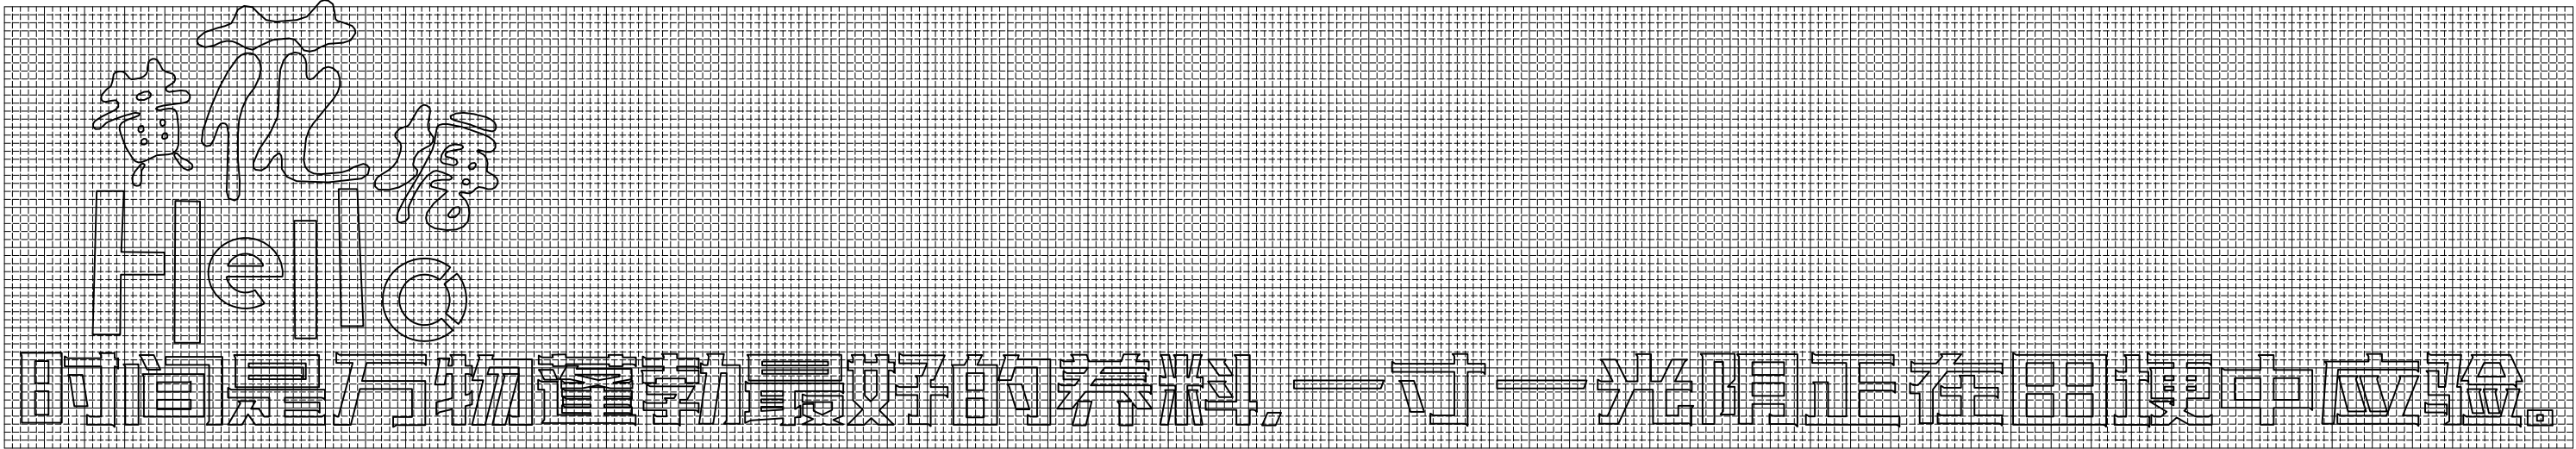


1 展示文字一、二网格放线图
SCALE 1:80 注:大网格间距500mm,小网格间距100mm

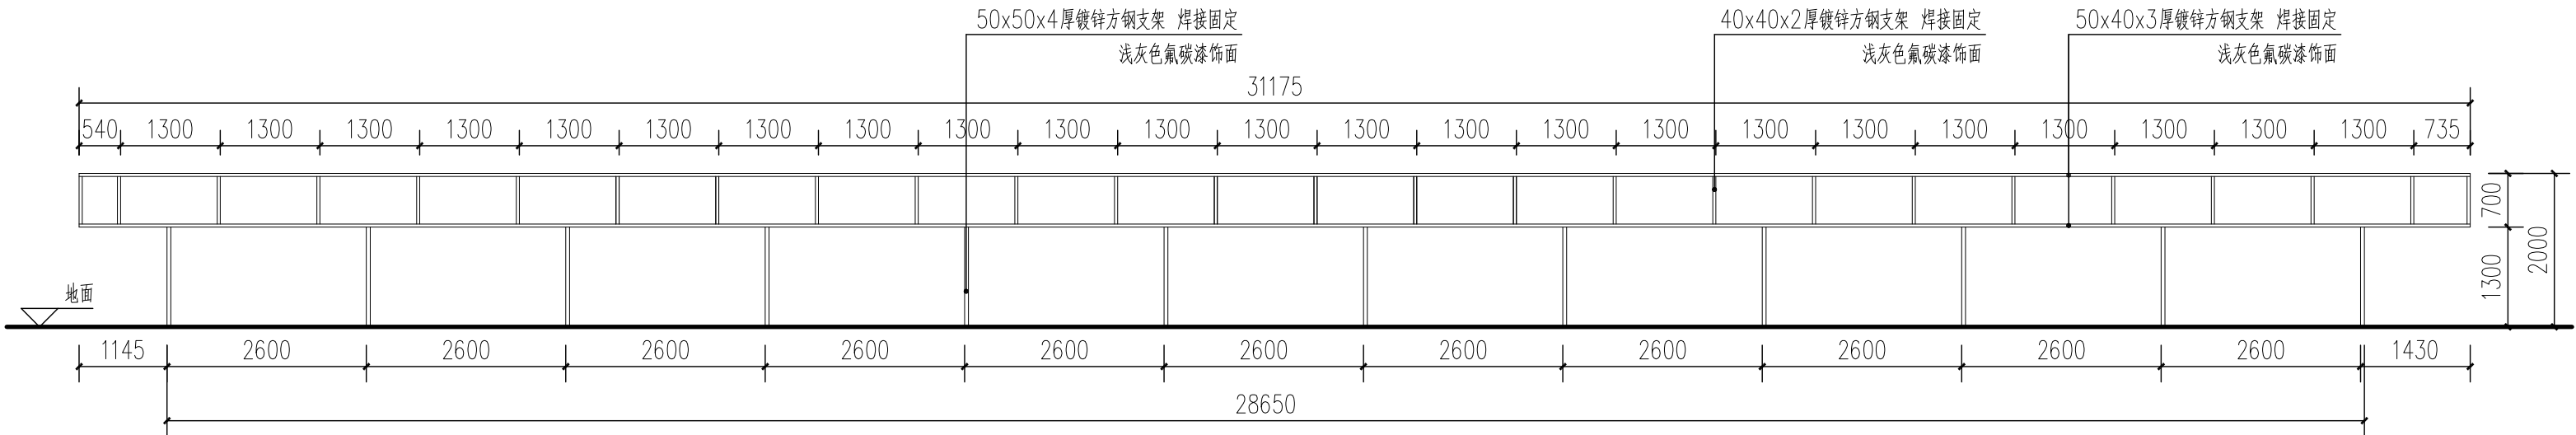

2 展示文字二支架立面图
SCALE 1:80

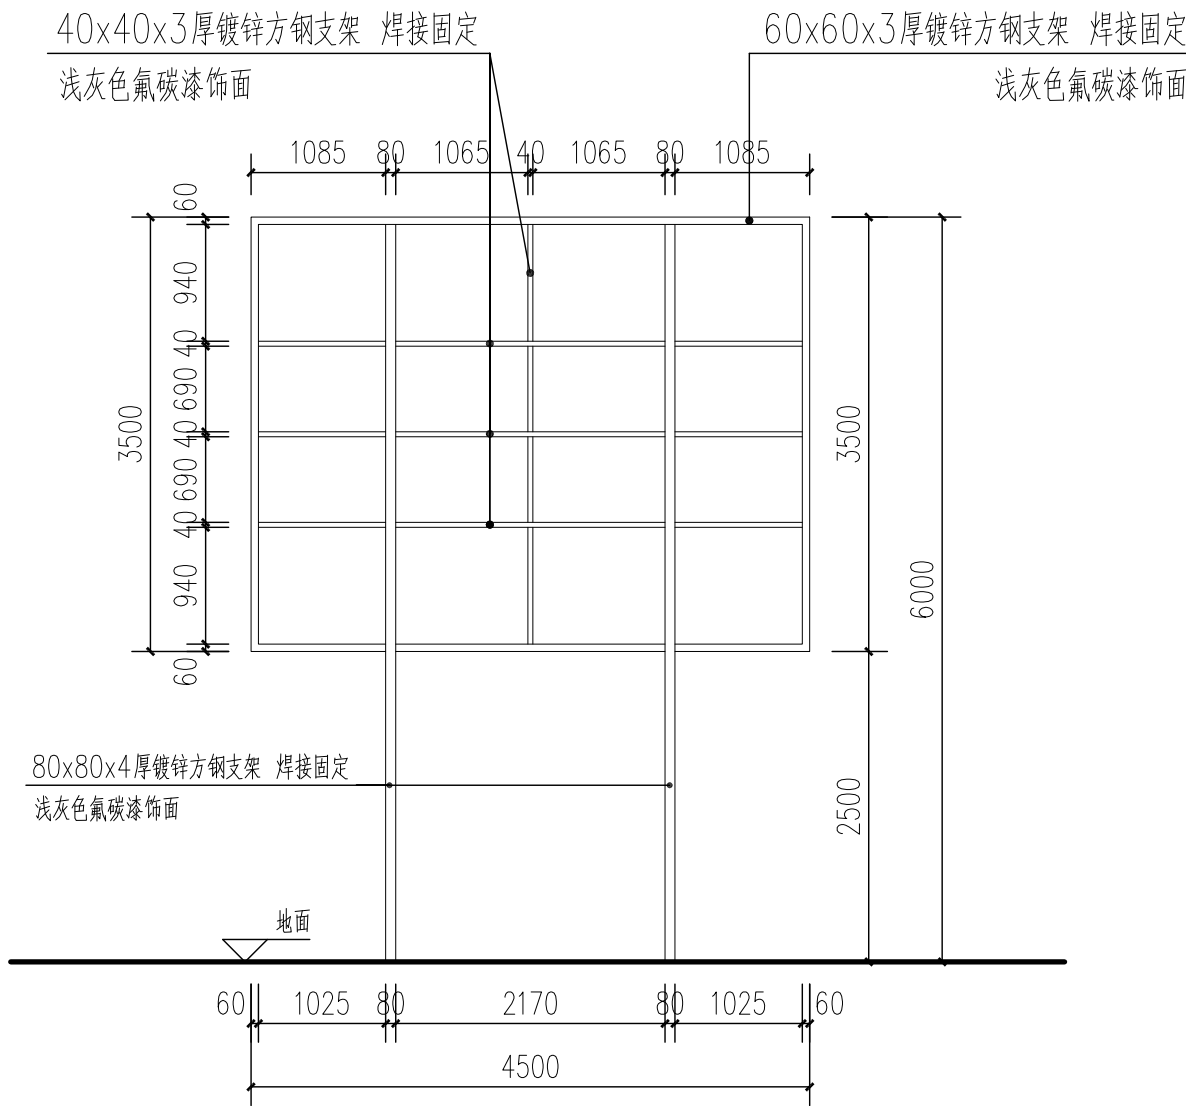

3 展示文字一支架立面图
SCALE 1:60

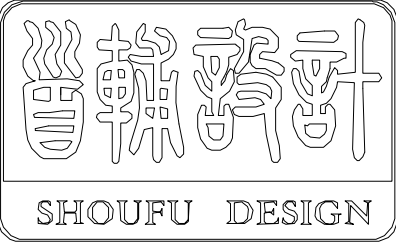

首辅工程设计有限公司

ShouFu Engineering Design Co.,Ltd.

设计证书编号: A251024117

审查专用章: (SEAL OF DRAWING APPROVAL)

注册执业章: (SEAL OF CERTIFIED DESIGNER)

图纸专用章: (SEAL OF DRAWING ISSUEE)

建设单位 Client
盱眙县黄花塘镇人民政府、盱眙县黄花塘镇莲塘社区居民委员会

工程名称 PROJECT NAME
2025年度黄花塘镇宜居宜业和美乡村建设


子项名称 SUB-PROJECT NAME

项目负责人 PROJECT LEADER		
专业负责人 DIVISION CHIEF		
审 定 APPROVED BY		
审 核 CHECKED BY		
校 对 PROOFREAD BY		
设 计 DESIGNED BY		
制 图 DRAW BY		


图纸名称 DRAWING TITLE

展示文字一、二侧立面图
展示文字一、二基础做法详图


工程编号 Design NO.		图 别 DWG. CATEGORY	
设计阶段 DESIGN PHASE	施工图	比 例 SCALE	
图 号 DWG. NO.	LT通详-06		
日 期 DATE	2025.04	版本号 VER. NO.	

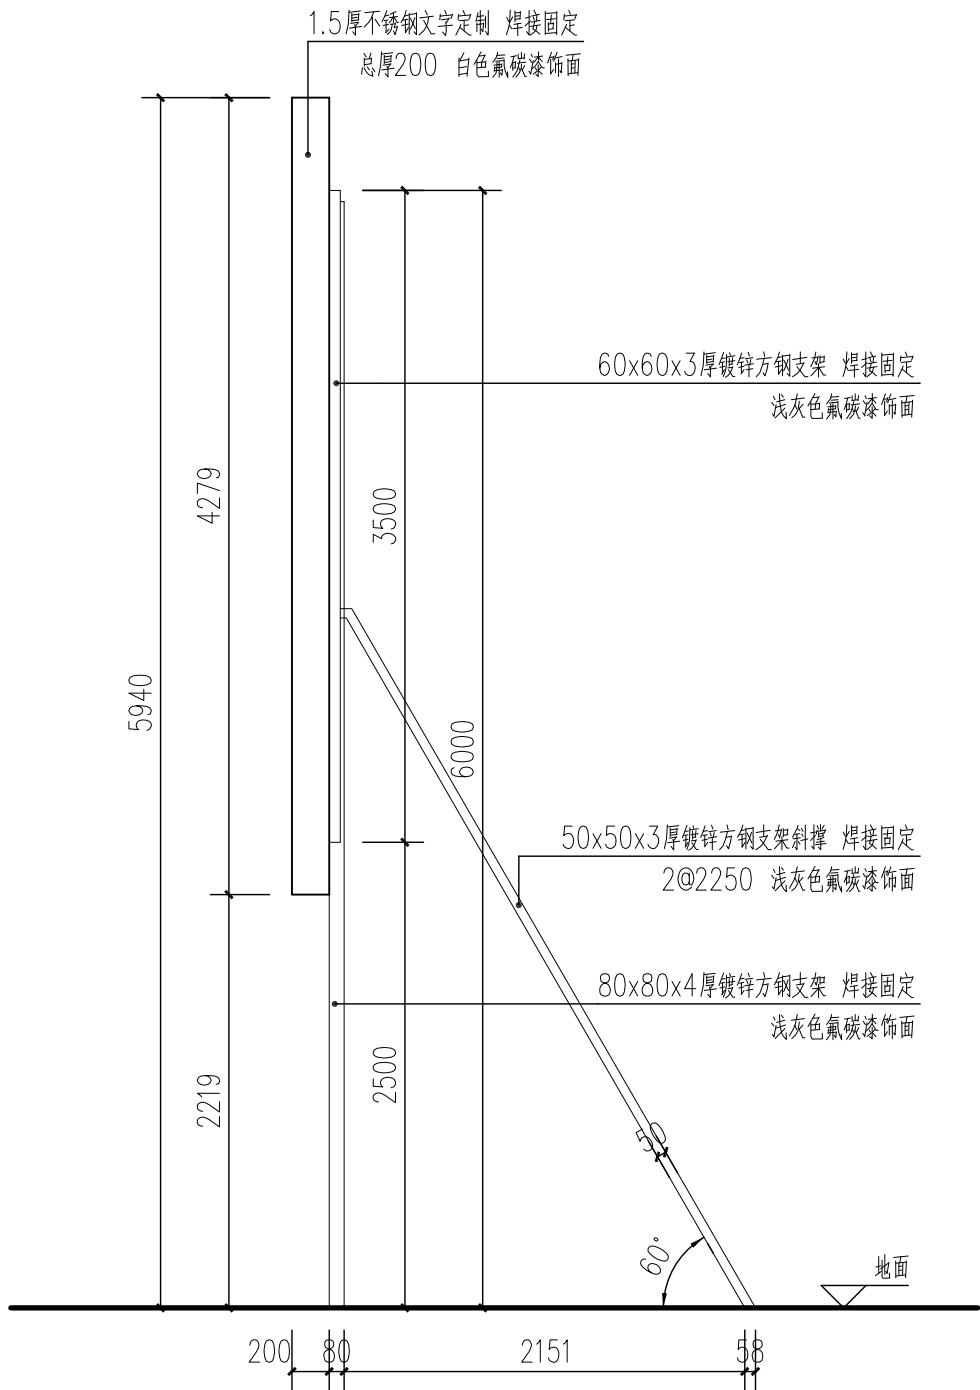


1 展示文字一侧立面图
SCALE 1:40

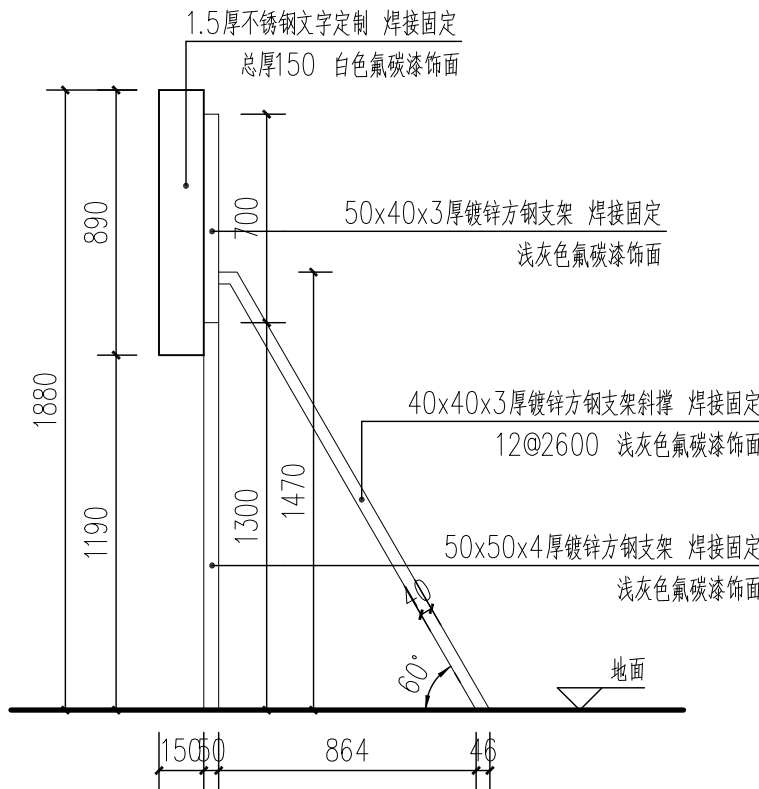


2 展示文字二侧立面图
SCALE 1:25

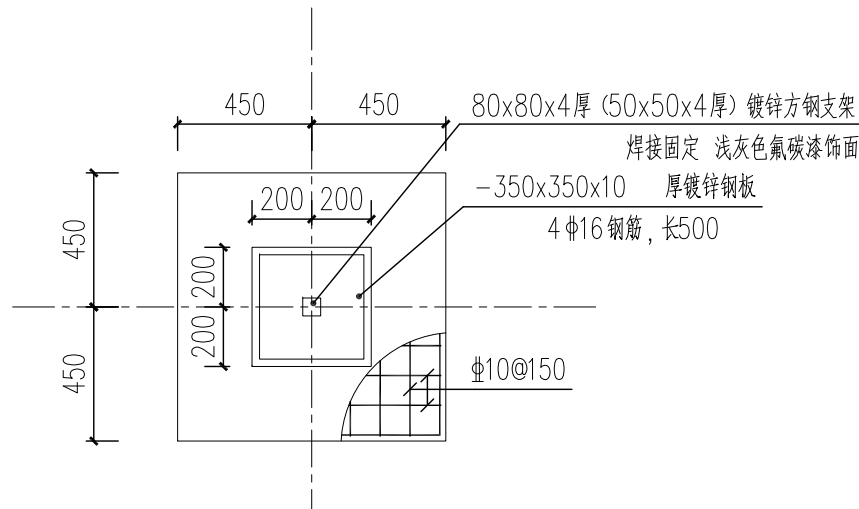

3 展示文字一、二支架基础平面图
SCALE 1:25

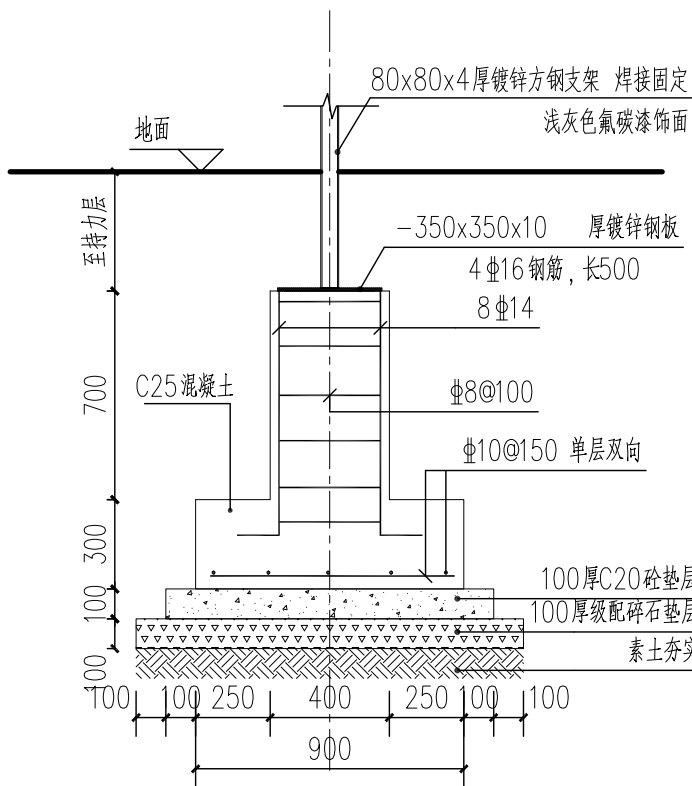

4 展示文字一支架基础剖面图
SCALE 1:25

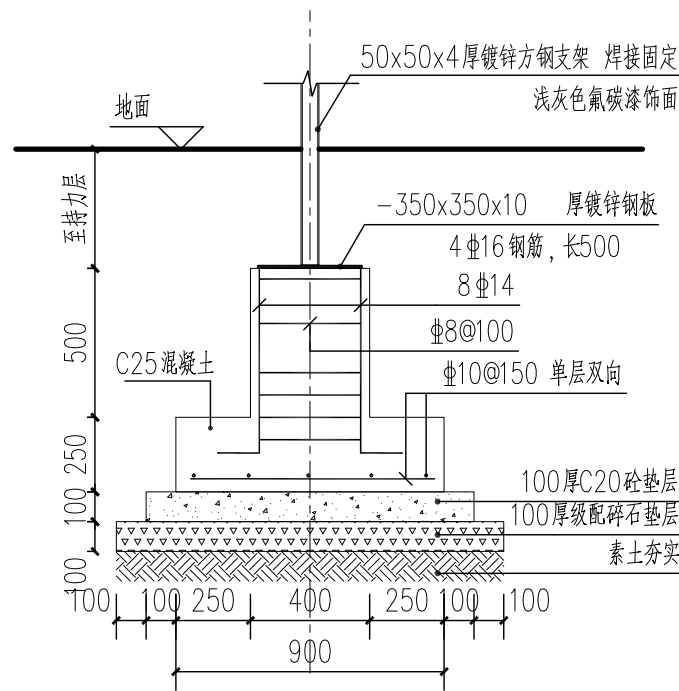

5 展示文字二支架基础剖面图
SCALE 1:25