

种业技术创新科技园  
—水稻种质研发创新中心建设项目

室内装修设计施工图纸

2025. 12





## 装饰设计施工图说明(一)

### 1. 设计依据

- 1.1 建筑图纸和结构图纸以及现场勘察资料。
- 1.2 由国家建设部颁发的<<建筑装修工程施工及验收规范>>(GB. 50210-2013)。
- 1.3 业主确认的平面及效果图设计方案。
- 1.4 各专业提供的设备终端。
- 1.5 2006. 7. 14《房屋建筑工程施工图设计文件审查意见表》。
- 1.7 现行最新版的国家和地方、行业、有关政策、法规、建筑设计规范、规程和规定。
- 1.7.1 设计执行规范：

《中华人民共和国建筑法》	
《建筑制图标准》	GB/T 50104-2010
《建筑设计防火规范》	GB 50016-2014(2018年版)
《建筑照明设计标准》	GB 50034-2013
《建筑内部装修设计防火规范》	GB 50222-2017
《民用建筑工程室内环境污染控制规范》	GB 50325-2010
《民用建筑工程室内环境污染控制规范》	GB 50325-2010
《民用建筑设计统一标准》	GB 50352-2019
《建筑装饰装修工程质量验收标准》	GB 50210-2018
《建筑玻璃应用技术规程》	JGJ 113-2015

- 1.7.2 内装修选用的材料应符合：

《室内装饰装修材料人造板及其制品中甲醛释放限量》	GB 18580-2017
《室内装饰装修材料溶剂木器涂料中有毒有害物质限量》	GB 18581-2009
《室内装饰装修材料内墙涂料中有毒物质限量》	GB 18582-2008
《室内装饰装修材料胶粘剂中有毒物质限量》	GB 18583-2008
《室内装饰装修材料木家具中有毒物质限量》	GB 18584-2001
《室内装饰装修材料壁纸中有毒物质限量》	GB 18585-2001
《室内装饰装修材料聚氯乙烯卷材地板中有毒物质限量》	GB 18586-2001
《室内装饰装修材料地毯、地毯衬垫及地毯胶粘剂有害物质限量》	GB 18587-2001
《混凝土外加剂中释放氨的限量》	GB 18588-2001
《建筑材料放射性核素限量》	GB 6566-2010
《室内用水性阻燃剂、防水剂、防腐刘有害物的限量》	GB 50325-2010

室内设计选用的各种装修材料,由施工单位提供材料,制作样板,并提供材料合格证书及环保防火性能检测报告,经建设单位、设计单位、现场监理确认后进行封样,并据此进行验收。

### 2 室内设计工程项目概况

- 2.1 项目概况：
- 工程名称：农业产业技术创新创业中心实验基地改造工程项目      建设地点：位于马头镇国家农业科技园区内
- 建筑为:地上四层，建筑面积为5396.67平方米，建筑高度16.2米，一层层高4.2米，三~四层层高均为3.9米，建筑功能为办公实验
- 改造内容：建筑平面布置调整，一层增设加速器屏蔽体、原有实验室重新分隔，二层增设展厅、休息室，办公部位局部调整，
- 三层实验室不改动，办公室调整，四层北侧实验室调整。

### 3. 装修说明

- 3.1 凡装修设计涉及建筑主体或承重结构变动或在主体结构上增加荷载、吊挂检修马道、过渡钢结构等问题，须经原设计单位或具有和原设计单位相同资质的设计单位认可后方可施工。
- 3.2 室内装修材料、设备品种、规格、性能应符合设计要求及国家现行有关标准的规定。
- 3.3 室内装修设计要严格执行防火规范，不宜大面积采用木装修。如局部采用可燃材料，必须进行防火阻燃处理。
- 3.4 现场施工过程中如遇重大的原则性修改，应经甲乙双方确认后形成补充合同文本，方可进行施工图修改设计。
- 3.5 施工现场对设计的变更或补充设计，必需有授权的设计师签字方为有效，必要时须得到甲方和监理方的书面认可。
- 3.6 各类空间装修做法，详见房间平面、立面及详图。
- 3.7 各空间材料、洁具、灯具、五金配件及家私详见主要材料表、洁具表、灯具、五金配件及家私表。
- 3.8 本说明和设计图纸具有同样效力，两者均应遵守。若两者有矛盾时，甲方及施工单位应及时提出，并以设计单位解释为准。
- 3.9 所有材料应以样板为准，其样式质量及档次要符合本工程的要求，如需替换应通知业主及设计单位确认后方可定购。

### 4. 内隔墙工程

- 4.1 建筑设计的墙体、拆除和新砌筑的墙体，其定位尺寸、图例详见室内建筑资料平面图。
- 4.2 室内玻璃隔断应按《建筑玻璃应用技术规程》JGJ113—2003和《建筑安全玻璃管理规定》及相应的技术规范，选择玻璃。
- 4.3 非承重砌块墙，如采用加气混凝土砌块、陶粒空心砌块，应符合《砌体结构设计规范》，
- 4.4 当墙长大于5M时，在墙体中部加构造柱。

中华人民共和国一级注册建筑师 姓 名： 邵红飞 注册号：3201581-009 有效期至：至2027年02月		江苏省工程勘察设计出图专用章 江苏南方城建设计咨询有限公司 资质等级范围：工程设计建筑行业建筑工程专业已经 获准注册编号:A232015811 有效期至:2029年06月02日		江苏南方城建设计咨询有限公司      设计证书号：A232015811			
批准	审核	建设单位	江苏淮安国家农业科技园区管理委员会	设计号	2025-108	图 别	装修
项目负责人	专业负责人	工程名称	种业技术创新科技园-水稻种质研发中心建设项目	图 号	SM-01	图 纸	
校 对	设 计	图 纸	装饰设计施工图说明（一）	日 期	2025.12	内 容	
阶 段	施工图	制 图					
注册签章		本栏未盖设计单位出图章无效		出图签章			







## 装饰设计施工图说明(三)

- 12.3.2 所有后施工的排水沟及地漏的走水坡度必须严格按照施工规范进行施工。
- 12.4 空调与装修的配合。
- 12.4.1 空调风口的定位根据反射天花平面图，安装时需与装饰相协调，且风口的长度及宽度与其所在位置的天花造型等长、宽，并便于检修。
- 12.5 消防与装修的配合。
- 12.5.1 消防系统以专业单位设计的施工图纸为准,喷淋末端定位详见反射天花平面图，消防栓布置参
- 12.6 综合布线系统与装修的配合。
- 12.6.1 综合系统以各专业单位设计的施工图为准，各种布线管道及末端面板及信息点的数量、位置，均与装饰面有关系，装饰施工单位必须给予积极配合，其位置详见反射天花平面图。
- 12.6.2 所有系统末端定位应按整齐、美观的原则定位，以专业施工图及装修施工图的定位为准，如有不符或遗漏，应及时通知专业设计单位，由设计单位确定具体位置后才能施工。
13. 施工注意事项及材料选用说明：
- 13.1 施工工艺除特殊做法图中详尽表示外，一般常规做法均按中华人民共和国《建筑装饰工程施工及验收规范》GB50210-2001及有关规定执行。
- 13.2 施工验收应严格按照中华人民共和国《建筑工程施工质量验收统一评定标准》GB50300-2000有关规定执行。
- 13.3 严格按中华人民共和国有关消防规范，《建筑内部装修设计防火规范》GB50222-95， 所有木质品的天花、隔墙、墙裙，都要进行严格防火处理。
- 13.4 所有天花超过200平方米范围的，应考虑伸缩缝。
- 13.5 检修口的位置根据图的定位尺寸开启，如图中定的位置不能满足检修或需增设检修口时，由专业及设计单位确认后才能施工。
- 13.6 在钢筋砼结构上打膨胀螺栓时，不得破坏原结构主筋。
- 13.7 钢结构焊接时，焊角尺寸等于较薄焊件的厚度。
- 13.8 天花吊顶距离结构板（梁）底>1500时，须加天花角钢转换层。角钢转换层原则上按设计图纸施工，个别与吊顶内其他设备有冲突之处，可现场适当调整角钢安装位置，若风管、排烟管管径>1200时，角钢转换层须置于风管、排烟管底部。
- 13.9 超重型装饰灯具及安装于天花吊顶上的其它重型设备等均需直接吊挂，不得与吊顶龙骨发生受力关系。
- 13.10 所有饰面为乳胶漆的天花吊顶阳角、阴角及板材接缝处均贴专用封缝带或二层的确良布。
- 13.11 各房间无天花吊顶，设备及管线直接外露时，原则上需将设备及管线表面喷（刷）漆处理，颜色同结构楼板（梁）底，或咨询设计师意见。
- 13.12 消火栓箱门不应被装饰物遮掩，四周的装饰材料颜色应与其有明显区别或消 火栓箱门设发光标志。

## 14. 设计标高

- 14.1 若图中有关尺寸与现场不符，应及时通知设计单位，不得以丈量图纸为依据取得数据，设计变更更须在业主授意下方能进行。
- 14.2 若图中有关材料名称与材料样板不符的，以业主同设计单位确定的样板为准。
- 14.3 特殊材料或半成品材料应在设计师指导下进行加工或选择。
- 14.4 用于较独立的位置或与其它面留凹槽过度可用实木线。
- 14.5 凡属于防撞处用实木线且与木皮或木饰面板过度无留缝者，均采用木皮或木饰面贴于实木线上。

## 15. 室内环境控制

- 15.1 本工程室内环境污染控制类别为Ⅰ类。应满足《民用建筑工程室内环境污染控制规范》（GB50325-2020）的要求。
- 15.2 建筑室内空气污染物的活度和浓度应满足下列要求：氡≤150Bq/m3、甲醛≤0.07mg/m3、氨≤0.15mg/m3、苯≤0.06mg/m3  
甲苯≤0.15mg/m3、二甲苯≤0.20mg/m3、，总挥发性有机化合物TVOC≤0.45mg/m3。
- 15.3 本工程所使用的无机非金属装修材料，包括石材、建筑卫生陶瓷、石膏板、吊顶材料等，须采用A类，其放射性内照射指数（Ira）应小于或等于1.0；放射性外照射指数（Ir）应小于或等于1.3。
- 15.4 建筑内外墙装饰应用低（无）VOC含量涂料应符合《建筑用墙面涂料中有害物质限量》（GB18582-2020）、《民用建筑工程室内环境污染控制标准》（GB50325-2020）等国家、省强制性标准要求。

VOC含量	水性墙面涂料限量值			建筑用装饰板涂料限量值		
	内墙涂料	外墙涂料		腻子	水性装饰板涂料	
		含效应颜料类	其他类		合成树脂乳液类	其他类
	≤80g/L	≤120g/L	≤100g/L	≤10g/L	≤120g/L	≤250g/L
						≤760g/L

<div>中华人民共和国一级注册建筑师</div> <div>姓 名： 邵红飞</div> <div>注册号： 3201581-009</div> <div>有效期至： 至2027年02月</div>		<div>江苏省工程勘察设计出图专用章</div> <div>江苏南方城建设计咨询有限公司</div> <div>资质等级范围： 工程设计建筑行业建筑工程专业乙级</div> <div>苏省注册编号:A232015811 有效期至:2029年06月02日</div>		<div><div>江苏南方城建设计咨询有限公司</div><div>设计证书号： A232015811</div></div>			
批准	审核	建设单位	江苏淮安国家农业科技园区管理委员会	设计号	2025-108		
项目负责人	专业负责人	工程名称	种业技术创新科技园-水稻种质研发中心建设项目	图 别	装修		
校对	设计	图 纸	装饰设计施工图说明（三）	图 号	SM-03		
阶段	施工图	制 图	内 容	日 期	2025.12		



装修设计主要材料表：

内容	- 凡例	材料说明	使用区域	规格	耐火等级
地面材料					
	CT01	800*800地砖	实验室	800*800	A级
					A级
顶面材料					
	PT01	白色无机涂料	大面积		A级
	MT01	黑钛不锈钢	顶面造型	0. 8mm厚	A级
	PB01	硅钙板	大面积	600*600	A级
墙面材料					
	PT01	白色无机涂料	大面积		A级
	MT02	不锈钢装饰线条	大面积	0. 8mm厚	A级
	MT03	铝板	大厅墙面	2. 5mm厚	A级
	WD01	木饰面	会议室墙面	2400*1200*15mm	B1级
	WD01	生态木	会议室墙面	2400*1200*15mm	B1级
		岩板	大厅墙面	2400*1200*10mm	A级

门窗表

类型	设计编号	洞口尺寸 (mm)	数量	备注
普通窗	M1022	1000X2200	5	装饰木门，式样由建设方指定
	M1622	1600X2200	1	装饰木门，式样由建设方指定
	M1824	1800X2400	2	装饰木门，式样由建设方指定
	M1834	1800X3400	1	断桥铝合金中空 (6高透光Low-E+12空气+6) 玻璃窗，立面详见暖施大样
	MLC-4	2500X3400	1	断桥铝合金中空 (6高透光Low-E+12空气+6) 玻璃窗，立面详见暖施大样
普通窗	C0555	500X2250	1	断桥铝合金中空 (6高透光Low-E+12空气+6) 玻璃窗，立面详见暖施大样
	C1255	1200X2250	1	断桥铝合金中空 (6高透光Low-E+12空气+6) 玻璃窗，立面详见暖施大样
	C1228	1200X1900	1	断桥铝合金中空 (6高透光Low-E+12空气+6) 玻璃窗，立面详见暖施大样
	C1328'	1250X1900	1	断桥铝合金中空 (6高透光Low-E+12空气+6) 玻璃窗，立面详见暖施大样
	C1822	1800X2200	1	断桥铝合金中空 (6高透光Low-E+12空气+6) 玻璃窗，立面详见暖施大样
	TC-4	1700X2400	3	断桥铝合金中空 (6高透光Low-E+12空气+6) 玻璃窗，立面详见暖施大样
	C0743	700X1500	1	断桥铝合金中空 (6高透光Low-E+12空气+6) 玻璃窗，立面详见暖施大样
	C1124	1100X1500	1	断桥铝合金中空 (6高透光Low-E+12空气+6) 玻璃窗，立面详见暖施大样
	C1424	1400X1500	1	断桥铝合金中空 (6高透光Low-E+12空气+6) 玻璃窗，立面详见暖施大样
	C1524	1500X1500	1	断桥铝合金中空 (6高透光Low-E+12空气+6) 玻璃窗，立面详见暖施大样
	C1243	1200X1500	1	断桥铝合金中空 (6高透光Low-E+12空气+6) 玻璃窗，立面详见暖施大样
	C1828	1800X1900	2	断桥铝合金中空 (6高透光Low-E+12空气+6) 玻璃窗，立面详见暖施大样
	C0437	400X1200	1	断桥铝合金中空 (6高透光Low-E+12空气+6) 玻璃窗，立面详见暖施大样
	C0737	700X1200	1	断桥铝合金中空 (6高透光Low-E+12空气+6) 玻璃窗，立面详见暖施大样
	C1237	1200X1200	1	断桥铝合金中空 (6高透光Low-E+12空气+6) 玻璃窗，立面详见暖施大样
	C0451	400X1500	1	断桥铝合金中空 (6高透光Low-E+12空气+6) 玻璃窗，立面详见暖施大样
	C0751	700X1500	1	断桥铝合金中空 (6高透光Low-E+12空气+6) 玻璃窗，立面详见暖施大样
	C1251	1200X1500	1	断桥铝合金中空 (6高透光Low-E+12空气+6) 玻璃窗，立面详见暖施大样
说明、表中所列门窗的洞口尺寸及数量请施工单位核实后再订货。				
2、外门窗除注明外均采用断桥铝合金窗框中空玻璃幕墙门窗。				
框料强度由门窗厂家设计计算，必须满足相关国家规范。				
未经表面处理的型材最小实测壁厚：外门不小于2. 2，外窗不小于1. 8。				
3、此处尺寸均为门窗洞口，门的开启方向见平面。				
4、6mm厚普通平板玻璃最大许用面积为0. 9平方米。				
6mm厚钢化安全玻璃最大许用面积为3. 0平方米。				
5、窗台低于900的窗均加设护窗栏杆，栏杆净距110。				

中华人民共和国一级注册建筑师  
姓 名： 邵红飞  
注册号： 3201581-009  
有效期至： 至2027年02月

江苏省工程勘察设计出图专用章  
江苏南方城建设计咨询有限公司  
资质等级范围：工程设计建筑行业建筑工程专业乙级  
资质证书编号：A232015811 有效期至：2029年06月02日

注册签章

本栏未盖设计单位出图章无效



出图签章



江苏南方城建设计咨询有限公司



设计证书号：A232015811

批 准	审核	建设单位	江苏淮安国家农业科技园区管理委员会	设计号	2025-108
项目负责人	专业负责人	工程名称	种业技术创新科技园-水稻种质研发中心建设项目	图 别	装修
校 对	设 计	图 纸	装修设计主要材料表 门窗表	图 号	SM-04
阶 段	施工图	制 图	内 容	日 期	2025. 12

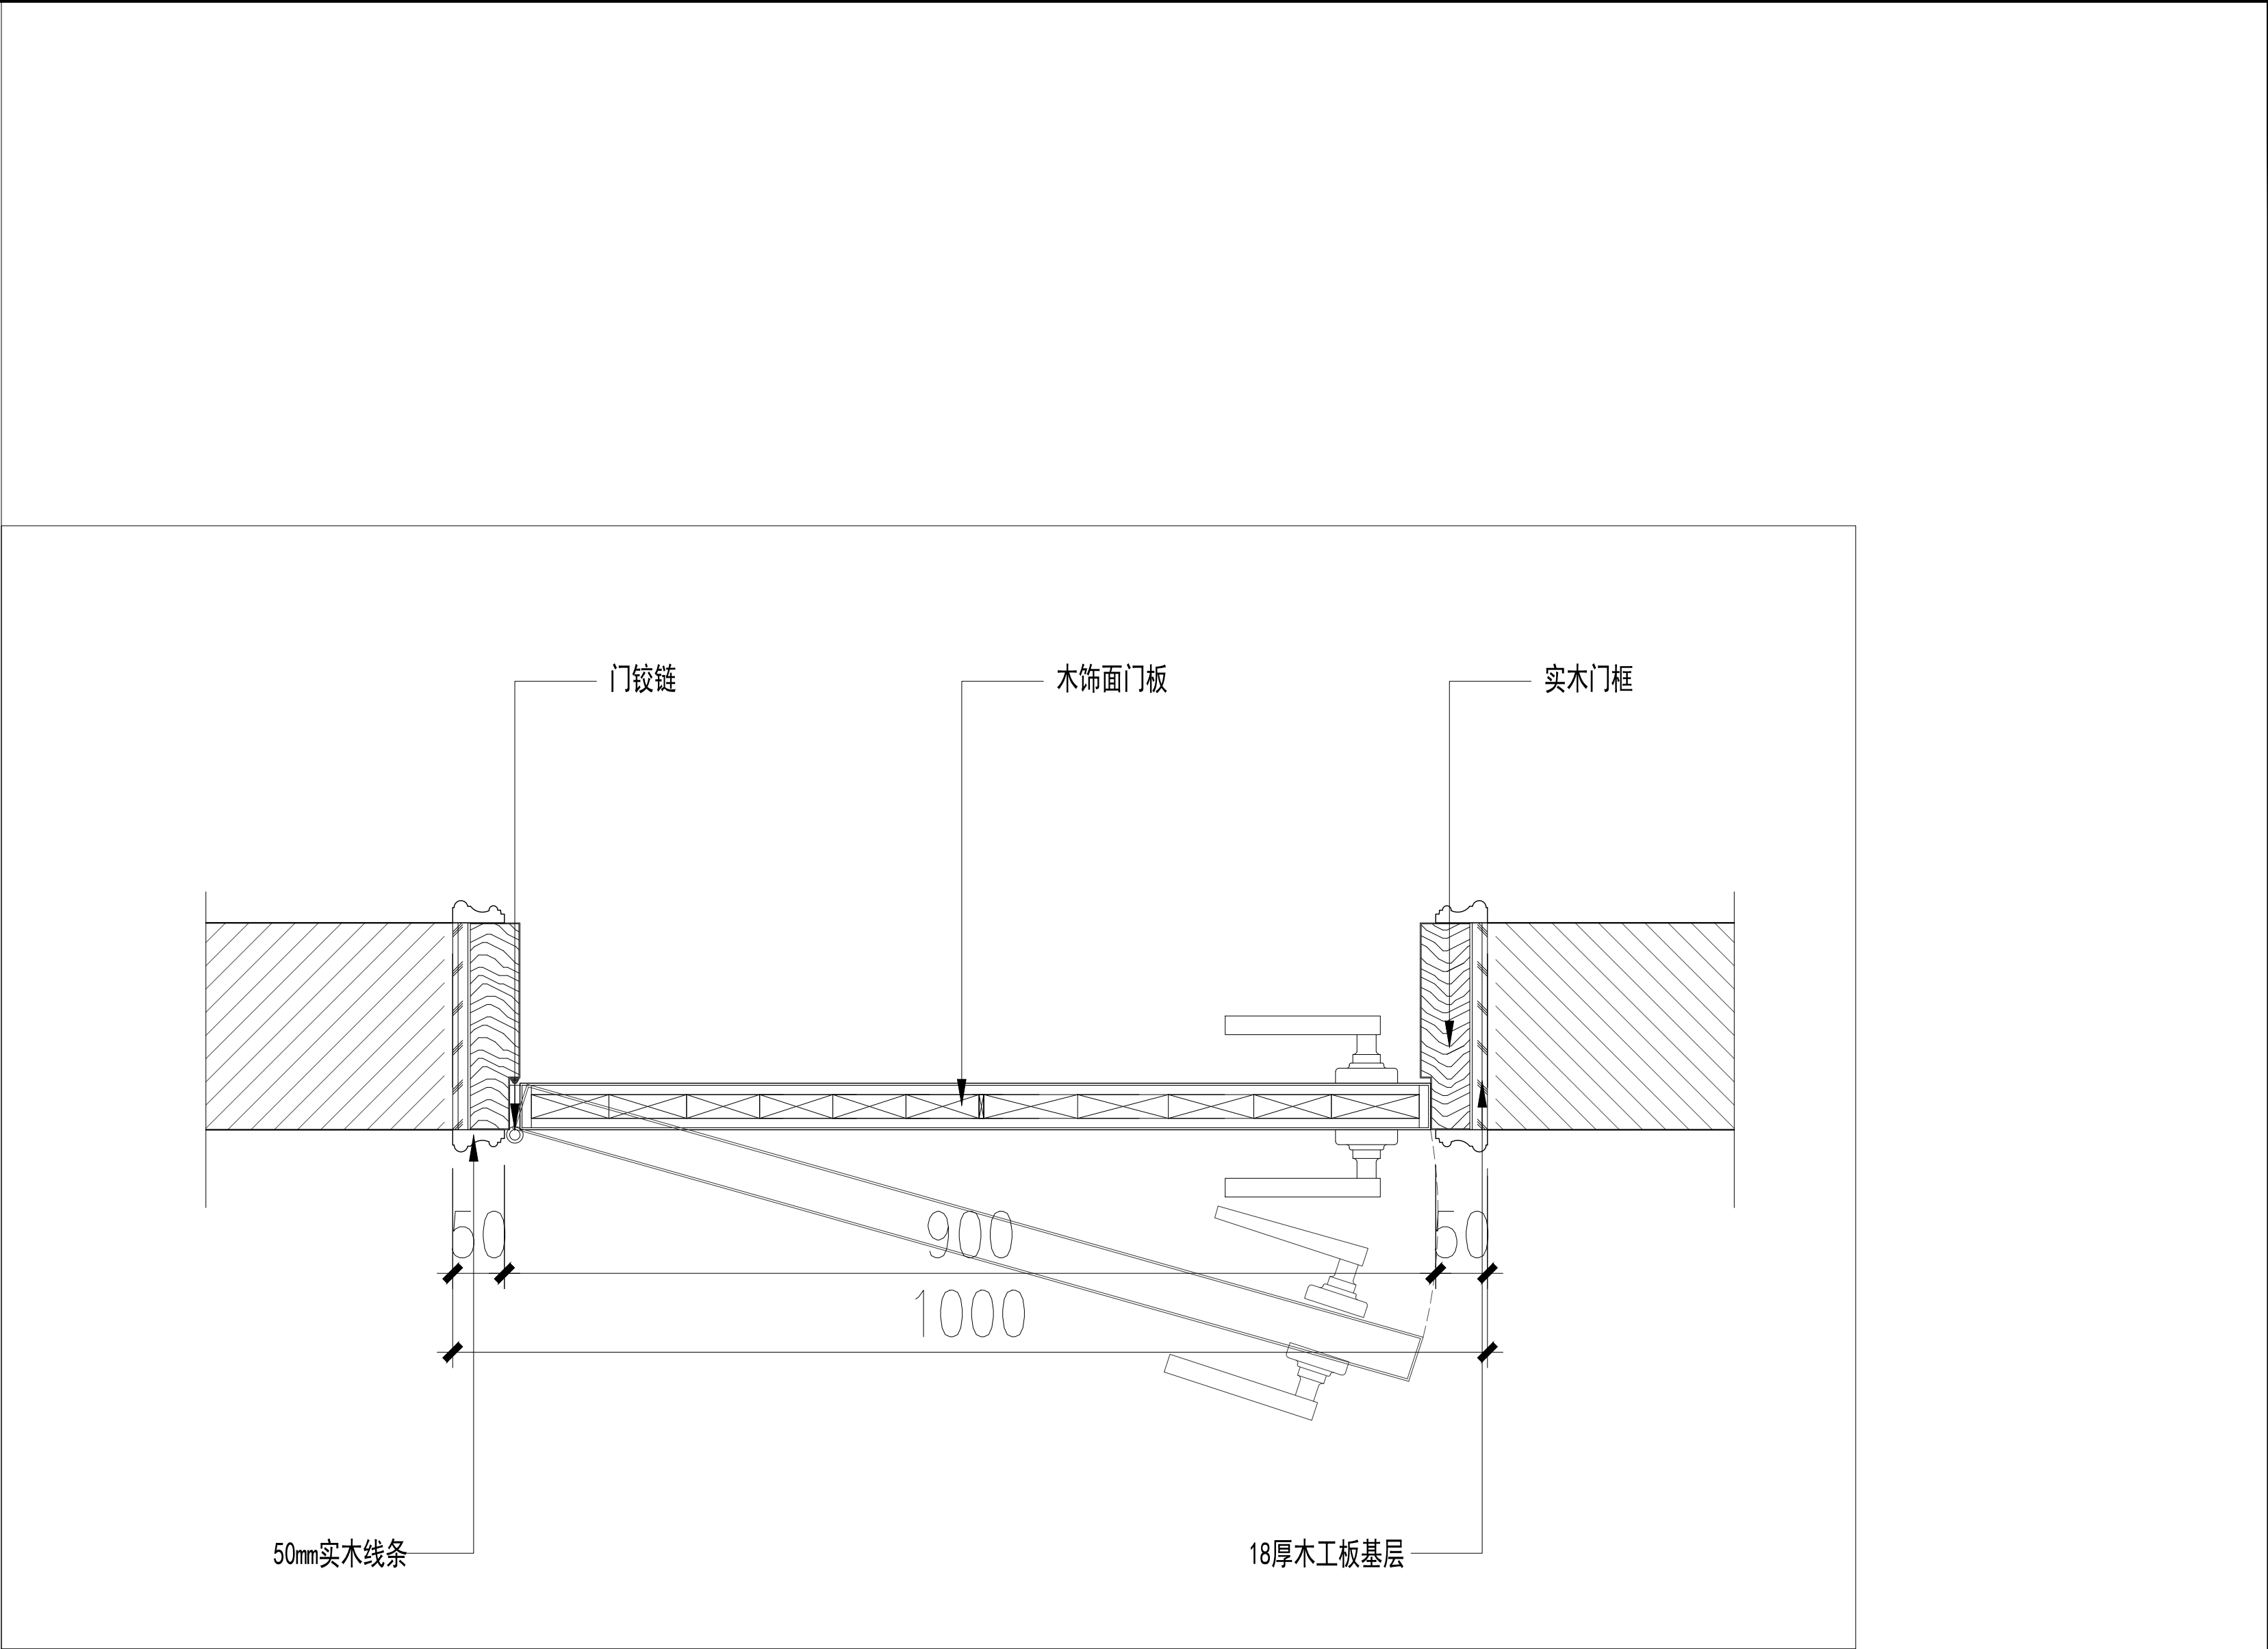
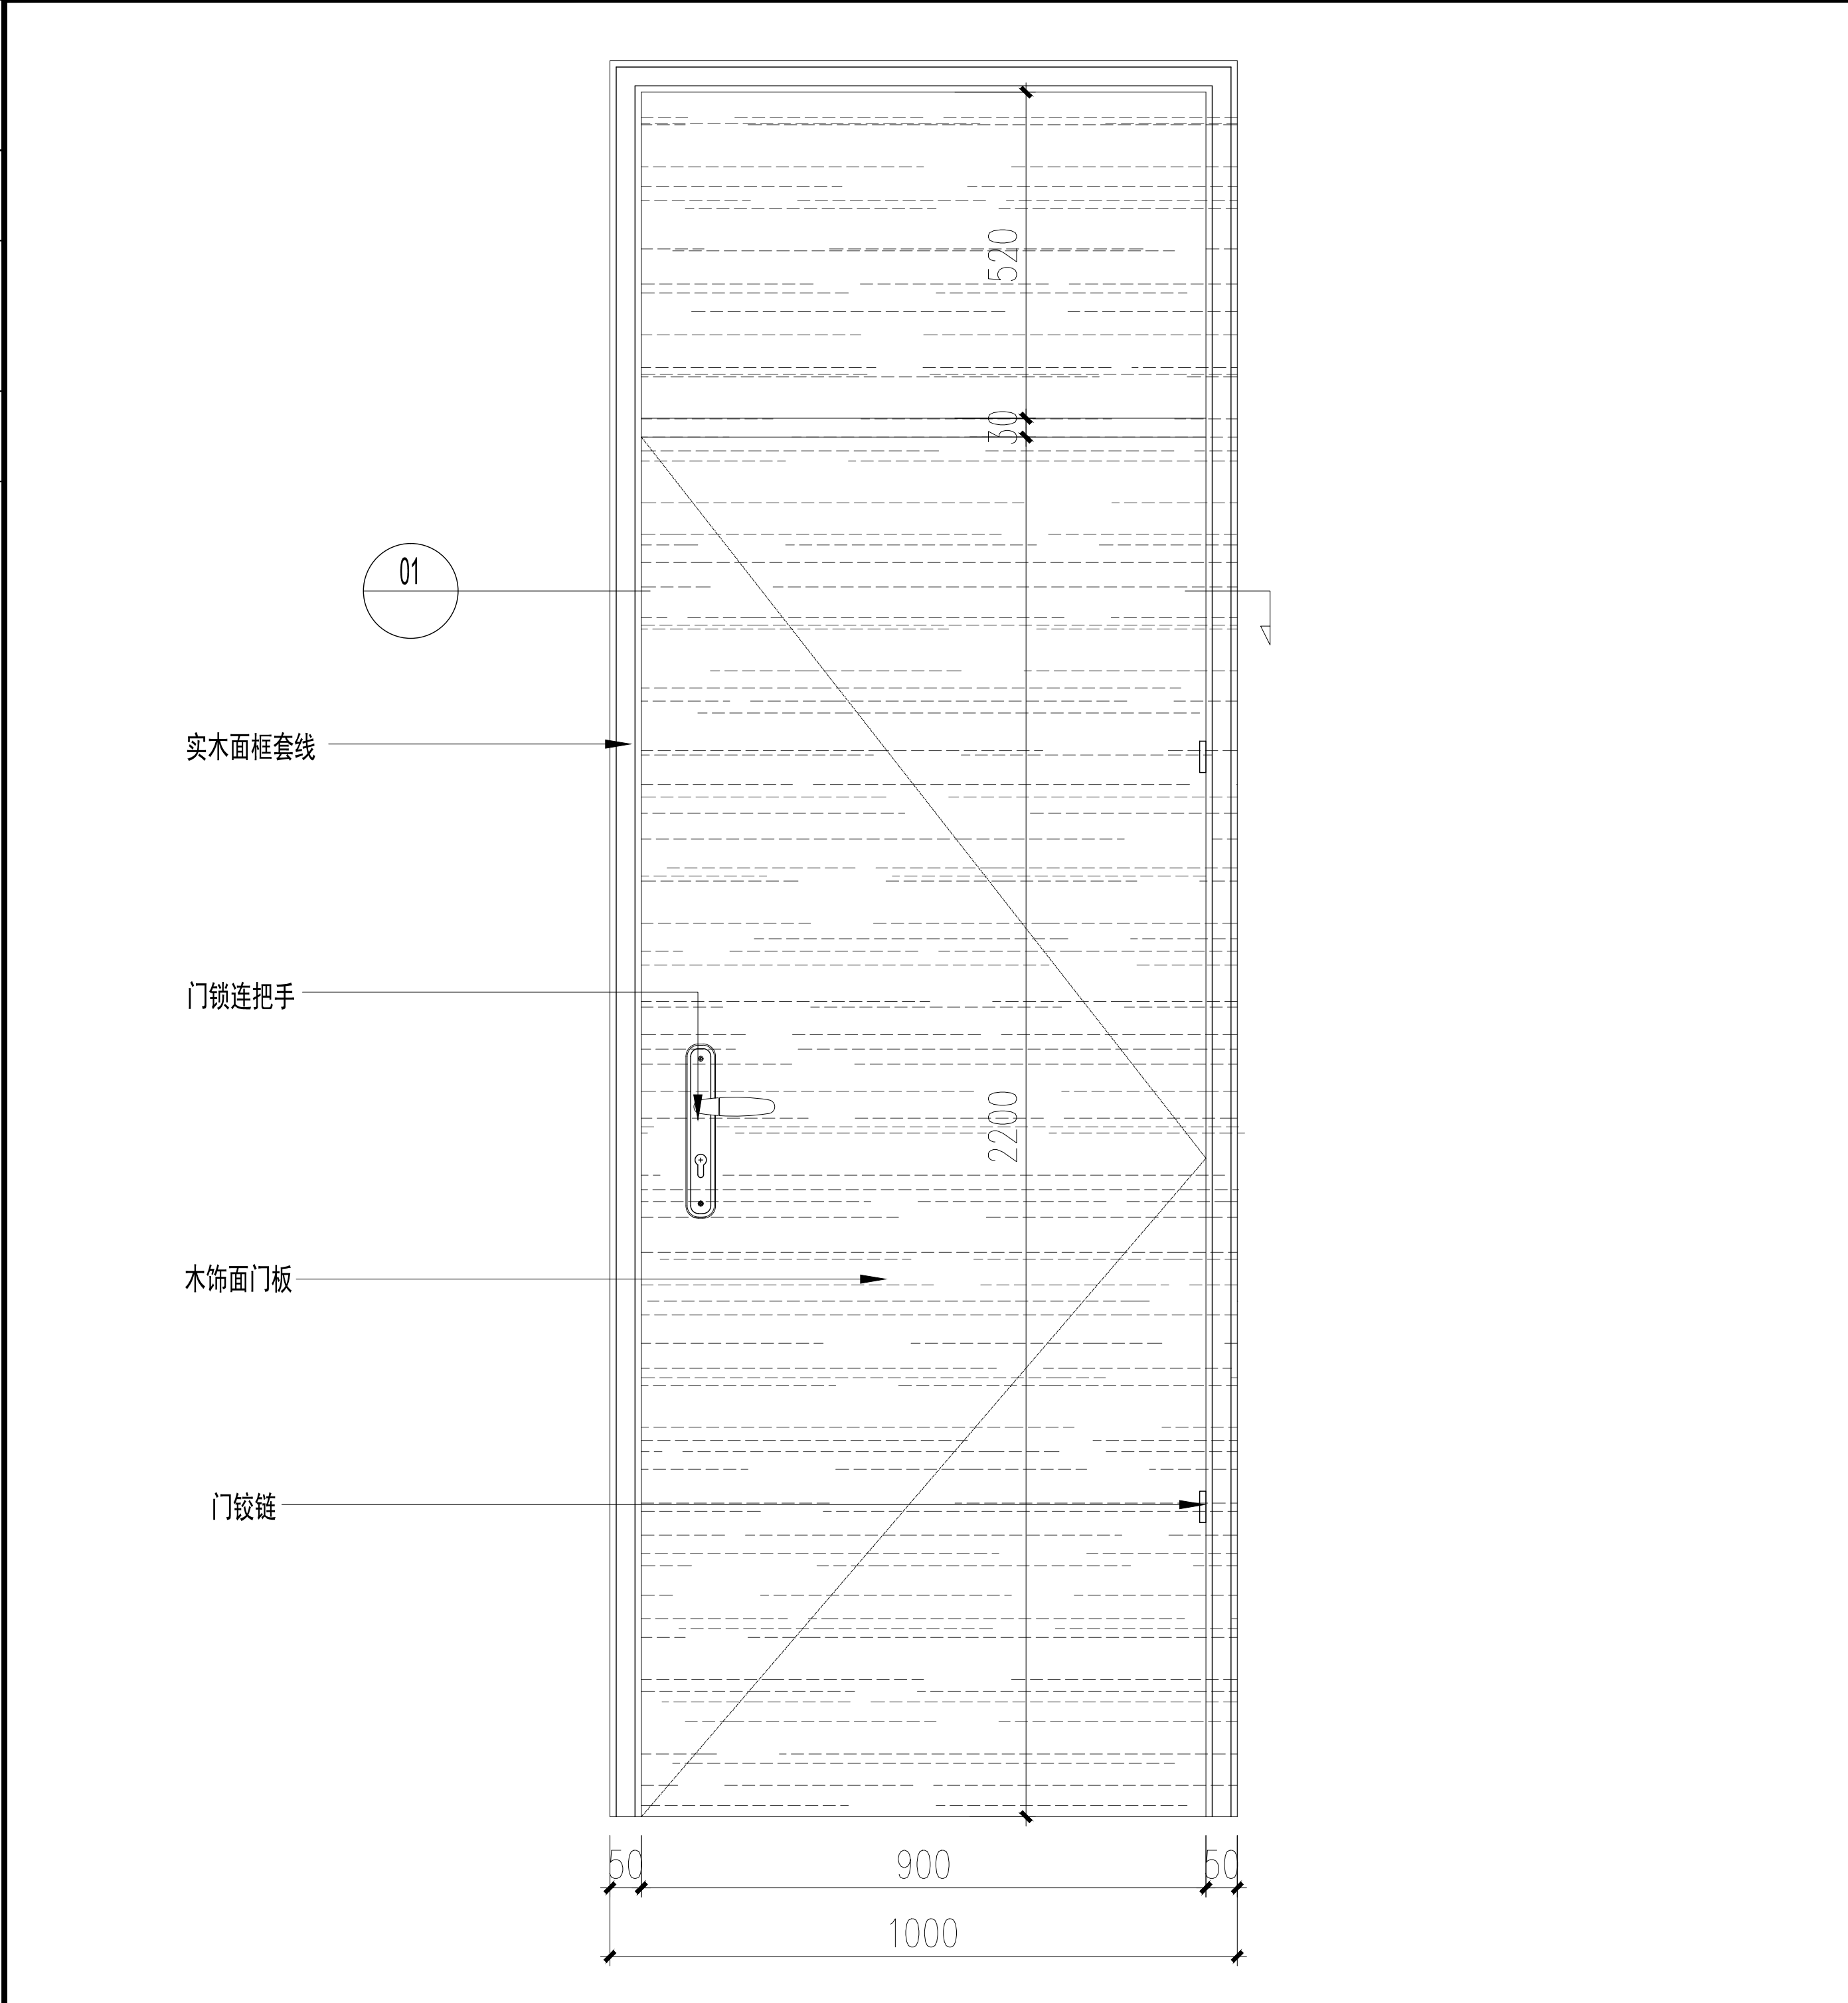


Door mark-门标	QTY-数量	Location-位置	Finish-饰面		Explanation-说明
M0921	15		Inside-内部	Outside-外部	
Construction- 施工			Swing-弹簧		机房门、设备用房门、防火分区疏散门等均为甲级防火门, 外贴3mm厚木饰面。 消防楼梯疏散门、合用房间入户门等均为乙级防火门, 外贴3mm厚木饰面, 且需加闭门器。 管井门等均为丙级防火门, 外贴3mm厚木饰面。 备注: 以上防火门具体位置需施工单位现场复核。 其它技术信息参见建筑图纸。
Ironmongery-铁器		Model/size-型号/尺寸	Finish-饰面	QTY-数量	
Closer- 闭门器					
Lockset/Push-锁套/门把	4				
Stopper-止门器					
Hinge-铰链	4				
Flush ring pull-拉手	4				
Floor Hanber-地弹簧					



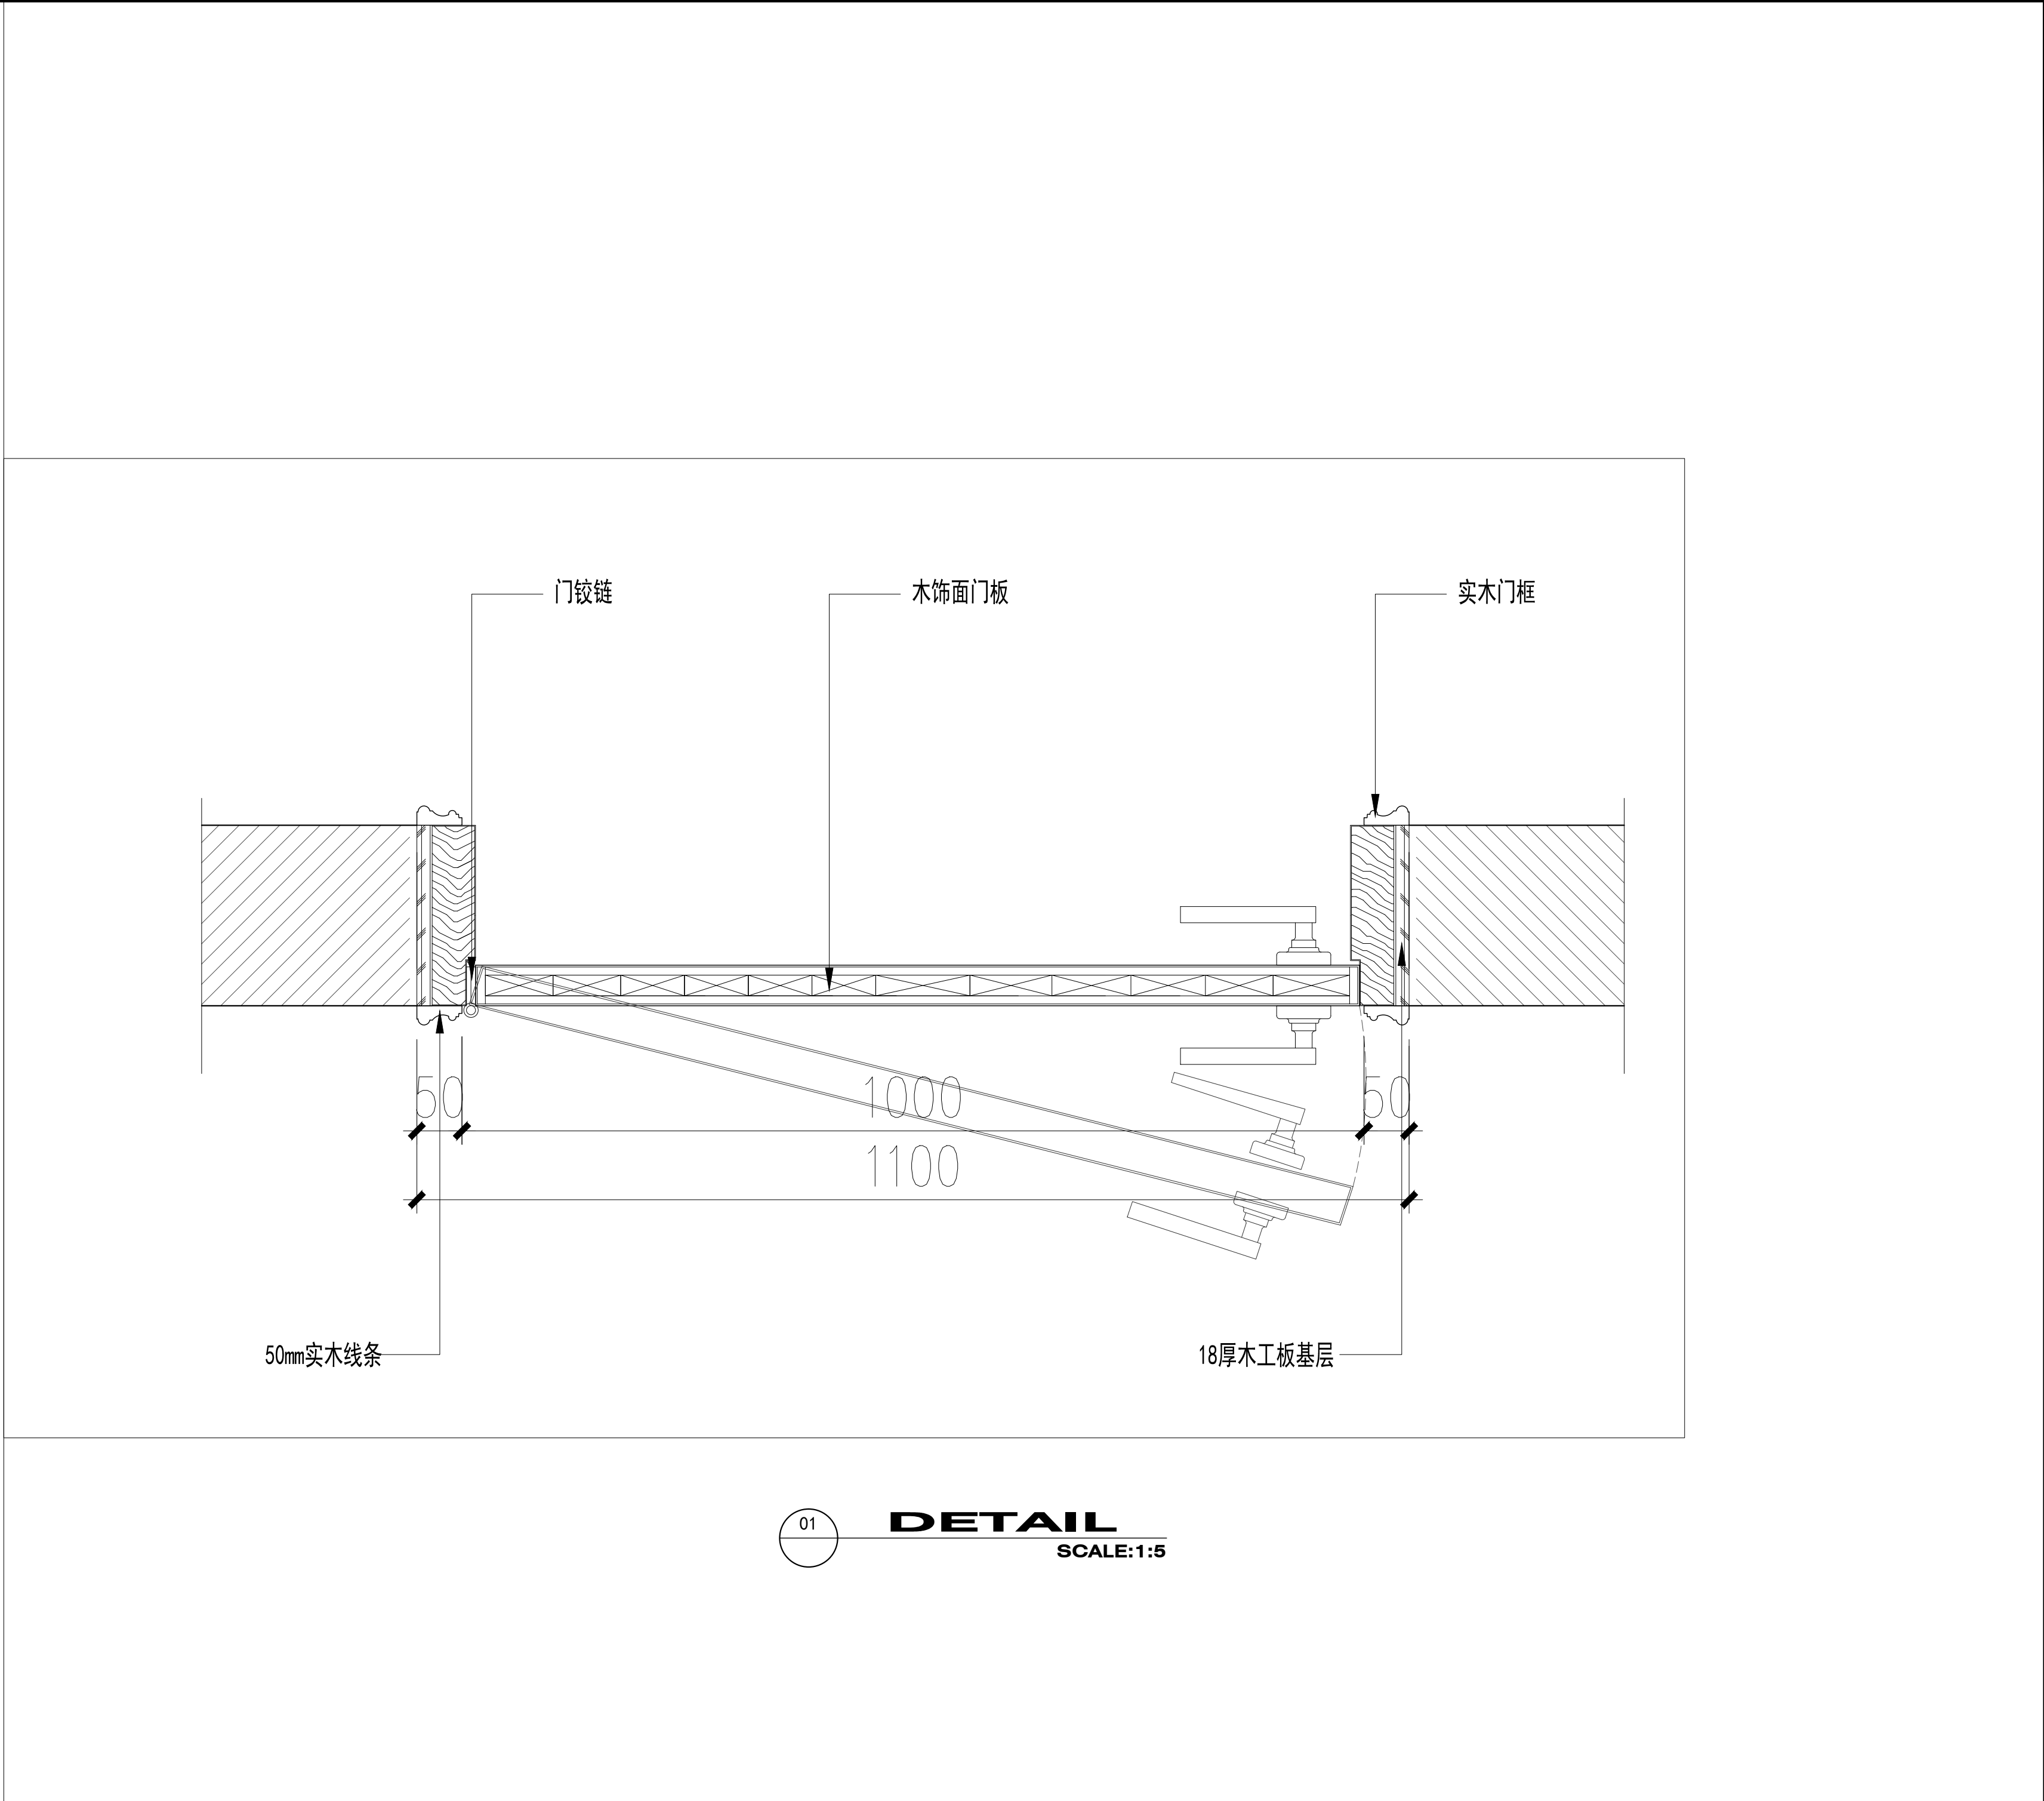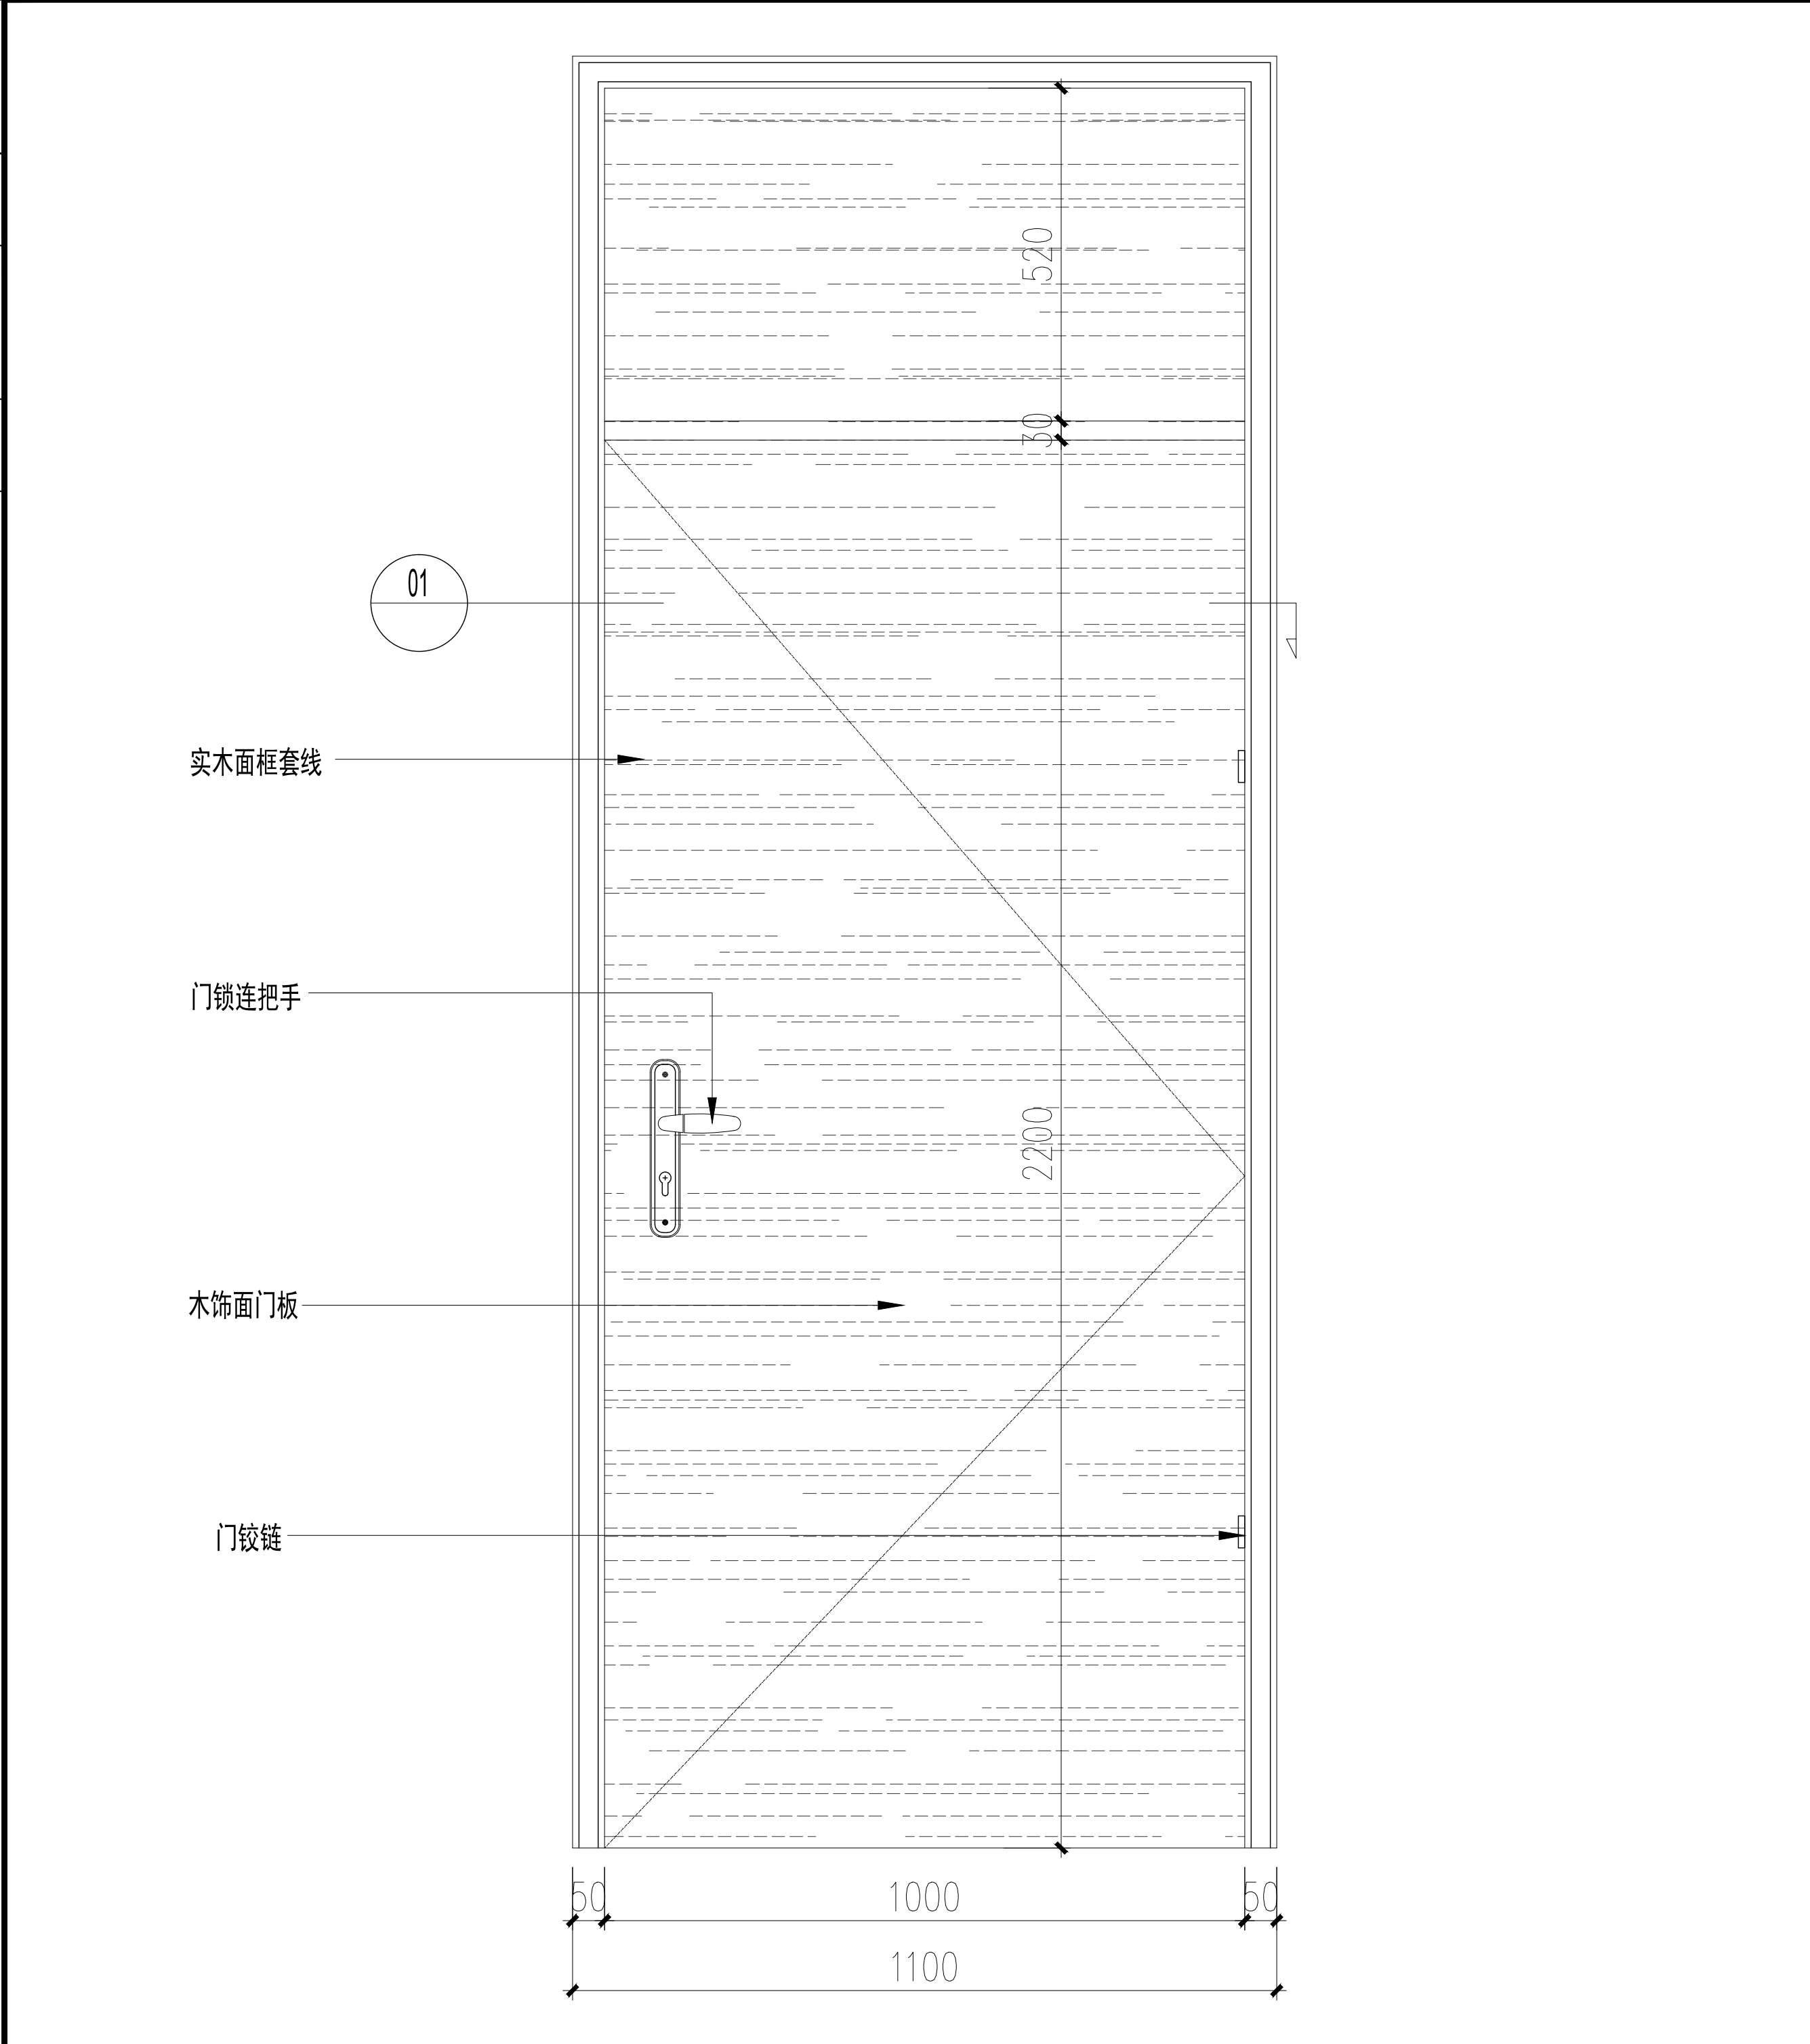

Door mark-门标	QTY-数量	Location-位置	Finish-饰面		Explanation-说明
M1021	11		Inside-内部	Outside-外部	
Construction- 施工			Swing-弹簧		机房门、设备用房门、防火分区疏散门等均为甲级防火门, 外贴3mm厚木饰面。 消防楼梯疏散门、合用房间入户门等均为乙级防火门, 外贴3mm厚木饰面, 且需加闭门器。 管井门等均为丙级防火门, 外贴3mm厚木饰面。 备注：以上防火门具体位置需施工单位现场复核。 其它技术信息参见建筑图纸。
Ironmongery-铁器		Model/size-型号/尺寸	Finish-饰面	QTY-数量	
Closer- 闭门器					
Lockset/Push-锁套/门把					
Stopper-止门器					
Hinge-铰链	4				
Flush ring pull-拉手	4				
Floor Hanber-地弹簧					

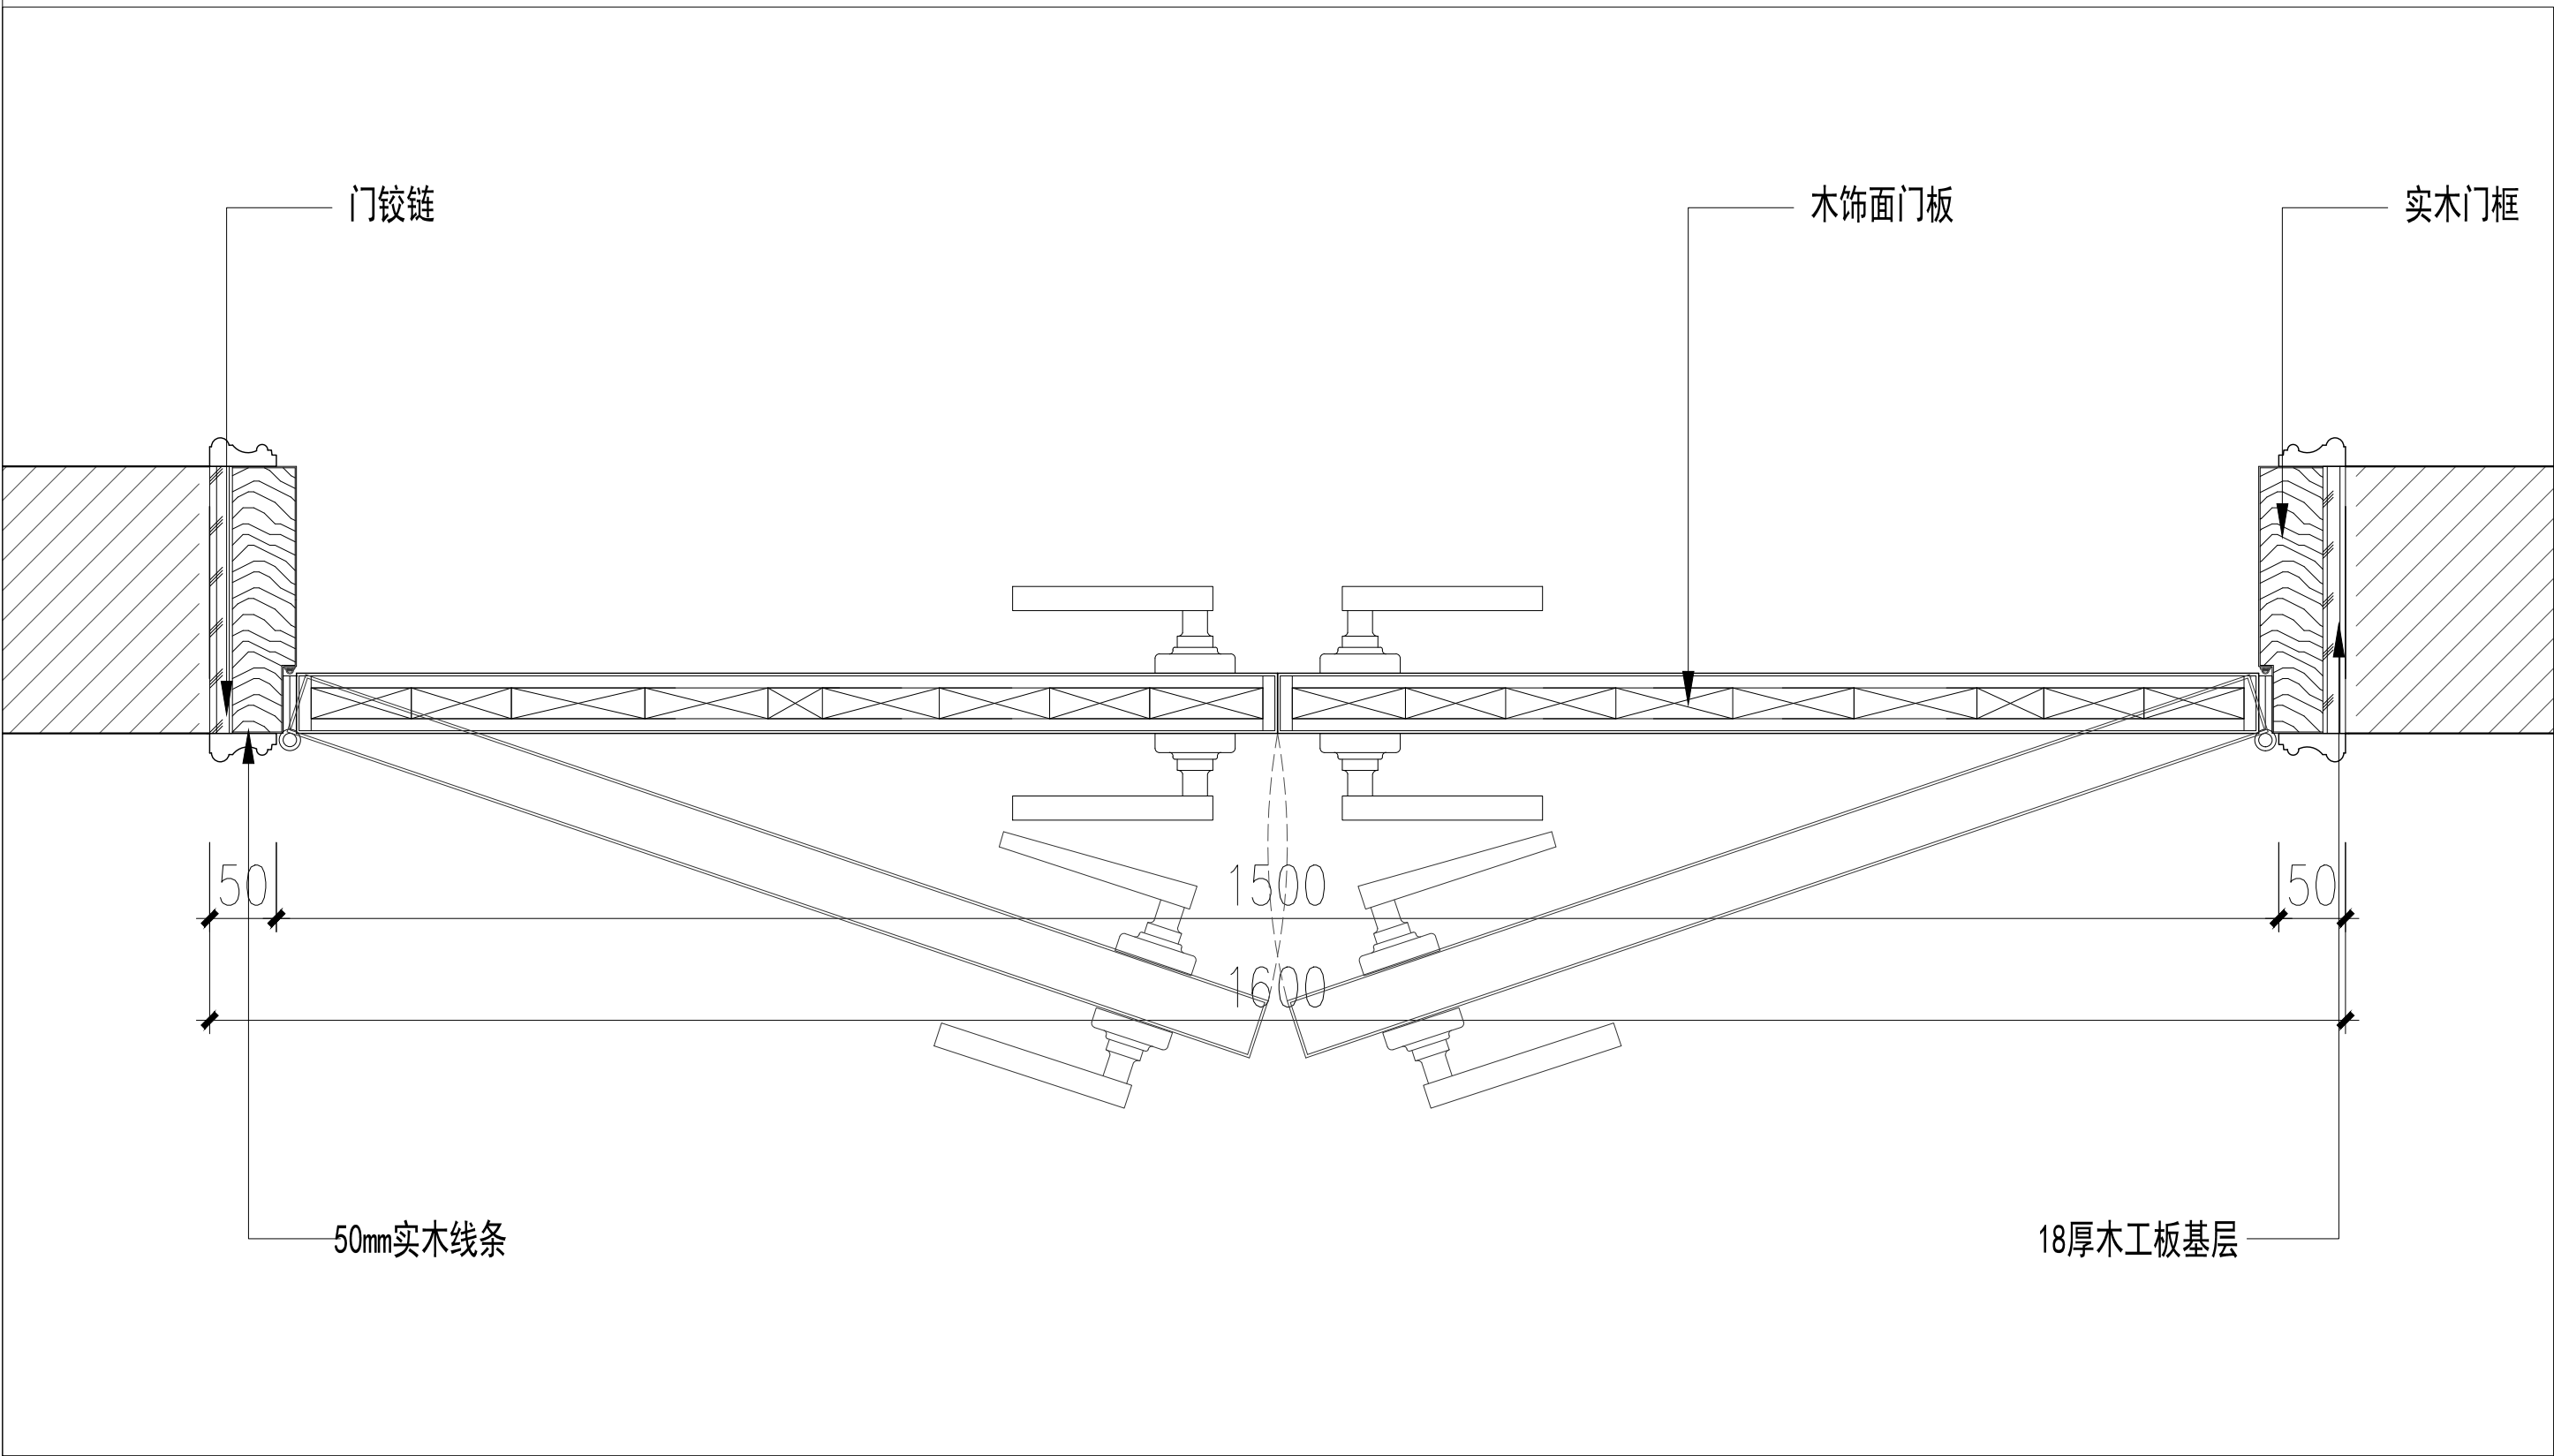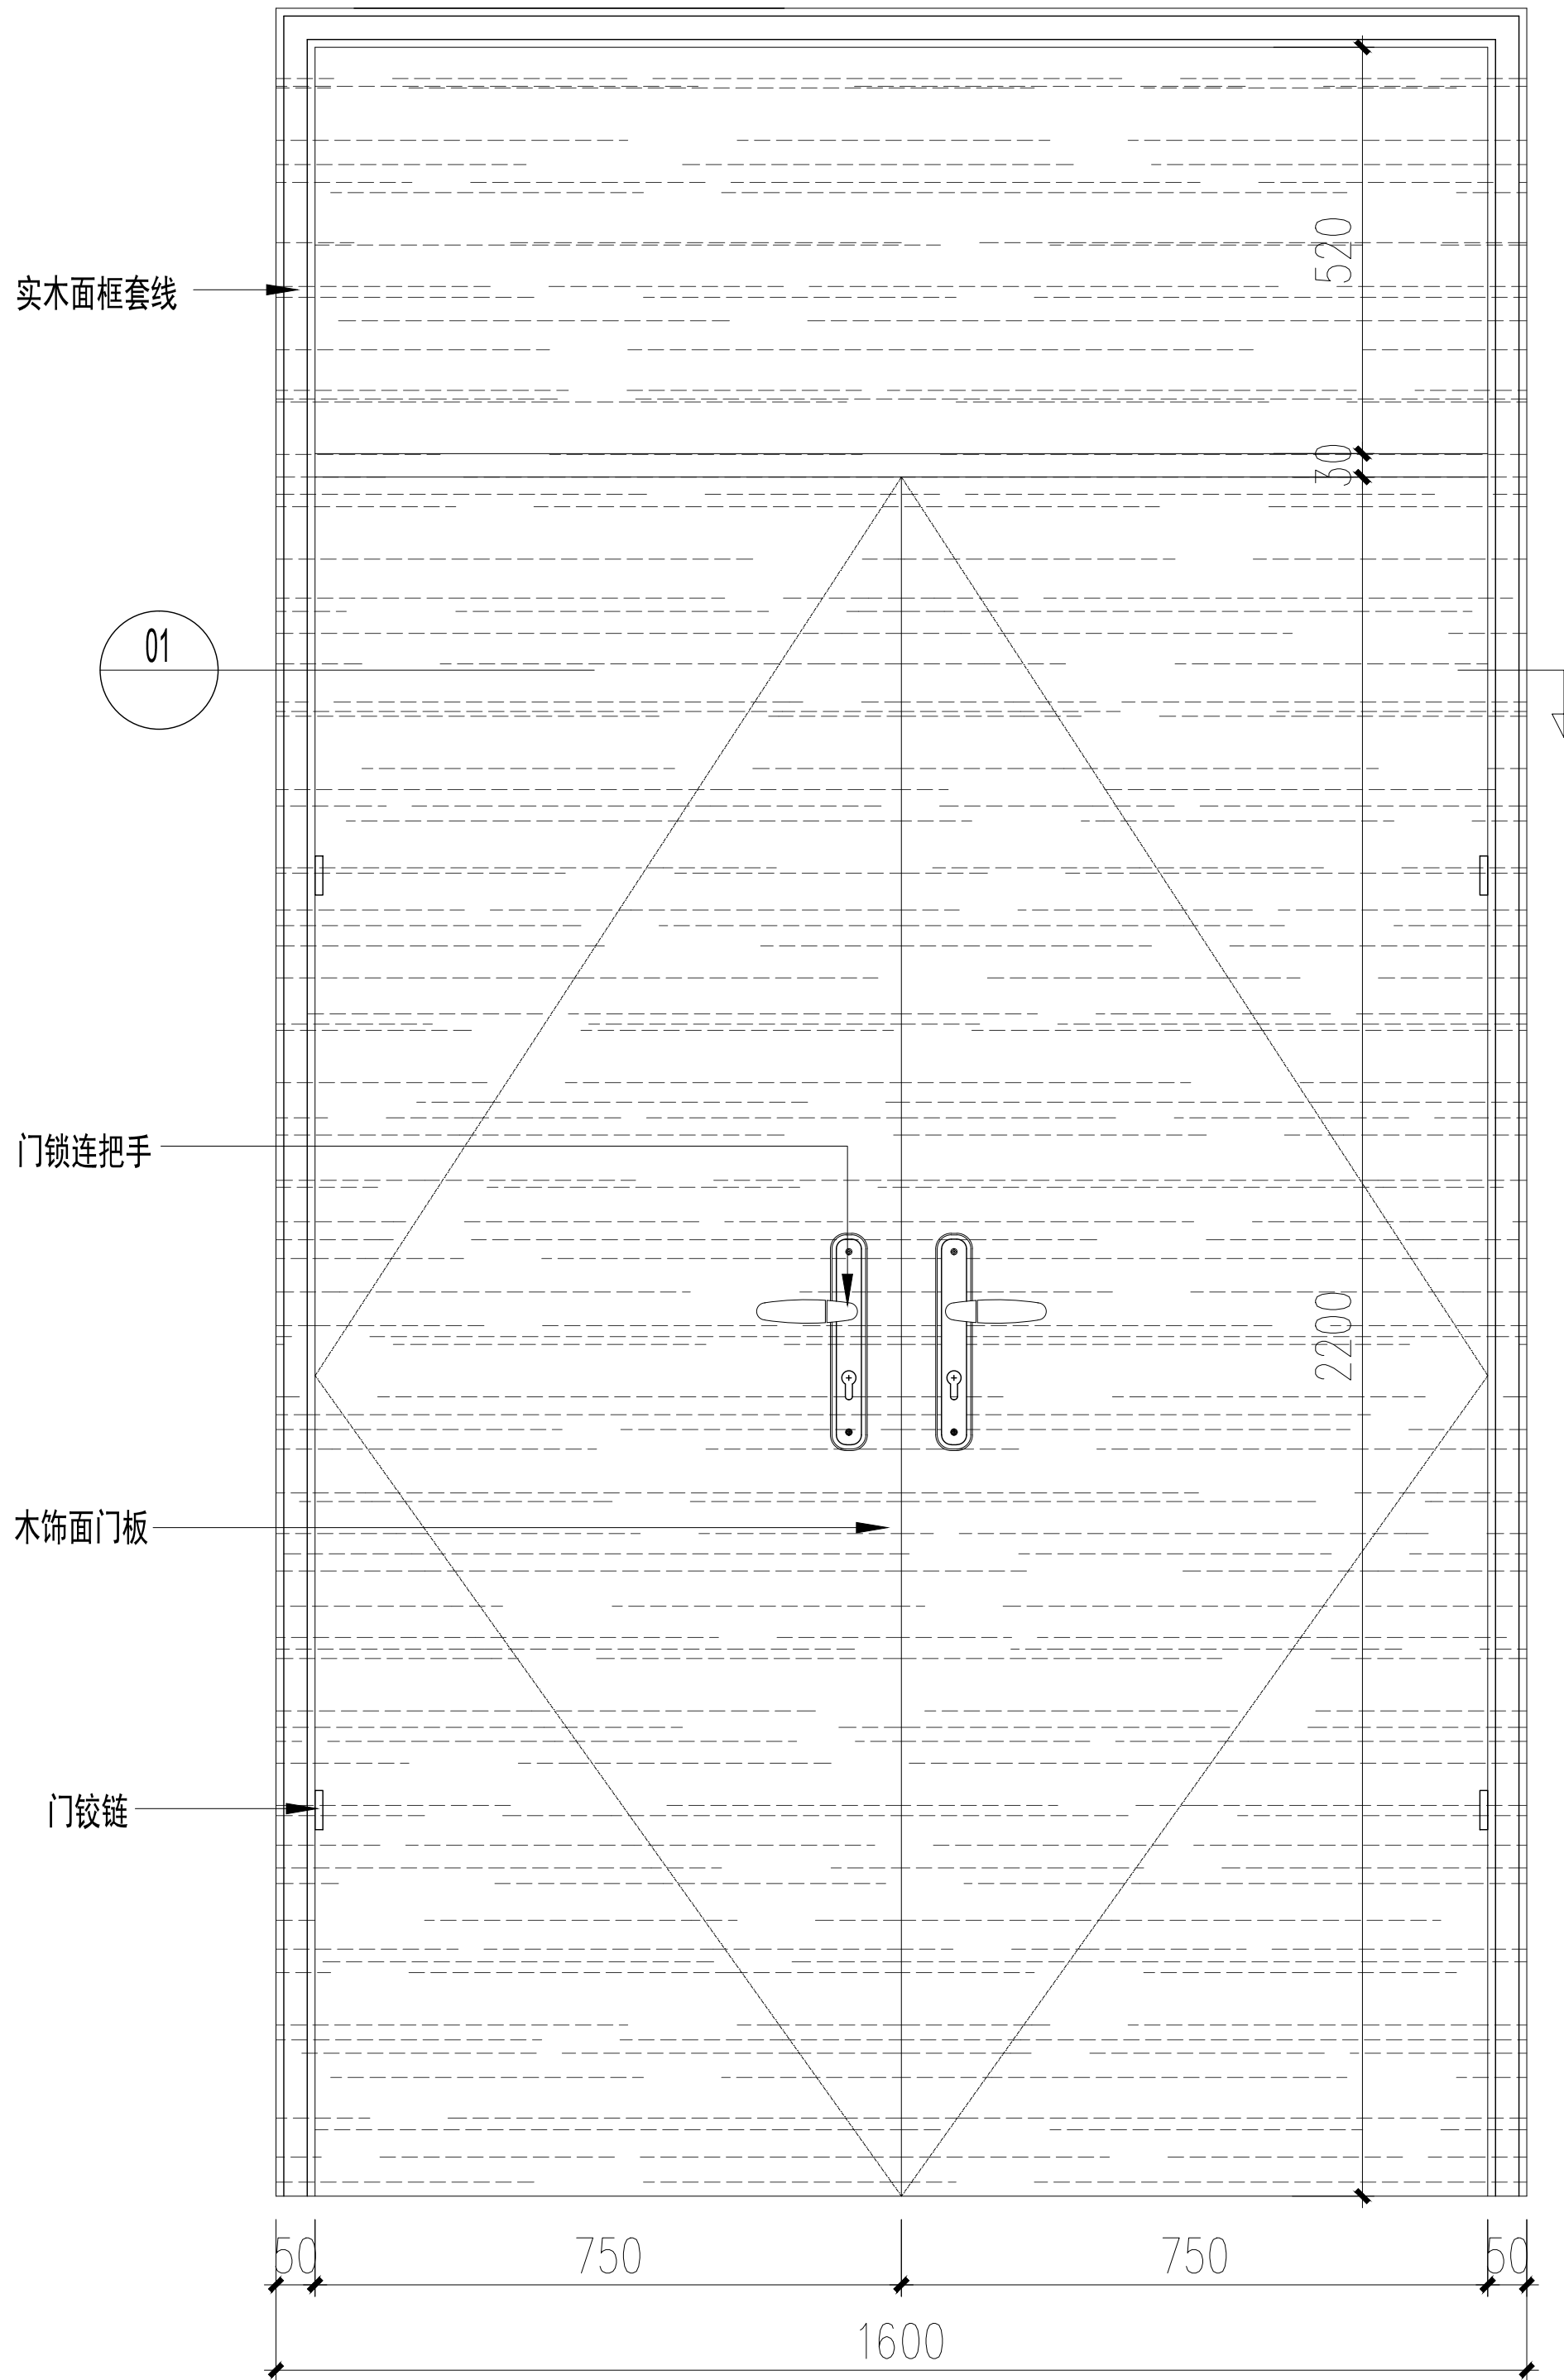

01 **DETAIL**  
SCALE:1:5

Door mark-门标	QTY-数量	Location-位置	Finish-饰面		Explanation-说明
			Inside-内部	Outside-外部	
M1521	6				机房门、设备用房门、防火分区疏散门等均为甲级防火门, 外贴3mm厚木饰面。 消防楼梯疏散门、合用房间入户门等均为乙级防火门, 外贴3mm厚木饰面, 且需加闭门器。 管井门等均为丙级防火门, 外贴3mm厚木饰面。 备注: 以上防火门具体位置需施工单位现场复核。 其它技术信息参见建筑图纸。
Construction- 施工			Swing-弹簧		
Ironmongery-铁器		Model/size-型号/尺寸	Finish-饰面	QTY-数量	
Closer- 闭门器					
Lockset/Push-锁套/门把					
Stopper-止门器					
Hinge-铰链	4				
Flush ring pull-拉手	4				
Floor Hanber-地弹簧					

中华人民共和国一级注册建筑师  
姓名: 邵红飞  
注册号: 3201581-009  
有效期至: 至2027年02月

江苏省工程勘察设计出图专用章  
江苏南方城建设计咨询有限公司  
资质等级范围: 工程设计建筑行业建筑工程专业乙级  
苏普证书编号: A232015811 有效期至: 2029年06月02日

注册签章

本栏未量设计单位出图章无效

出图签章


江苏南方城建设计咨询有限公司		设计证书号: A232015811	
批准	审核	建设单位	江苏淮安国家农业科技园区管理委员会
项目负责人	专业负责人	工程名称	种业技术创新科技园-水稻种质研发中心建设项目
校对	设计	图纸内容	门安装节点3
阶段	施工图	制图	图号 SM-07
			日期 2025.12





建设单位	淮阴区马头镇人民政府	设计号	2025-108
工程名称	农业产业技术创新创业中心实验基地改造工程项目	图 别	装修
图 纸	一层原始结构图	图 号	1F-PL-01
内 容		日 期	2025. 12



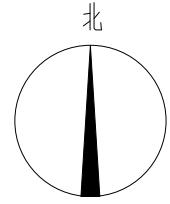

SCALE: 1:120

建设单位	淮阴区马头镇人民政府	设计号	2025-108
工程名称	农业产业技术创新创业中心实验基地改造工程项目	图 别	装修
图 纸	一层墙体拆除图	图 号	1F-PL-02
内 容		日 期	2025.12












SCALE: 1:120

注册签章

本栏未盖设计单位出图章无效


出图签章

 <b>江苏南方城建设计咨询有限公司</b>		<b>设计证书号: A232015811</b>	
批准		审核	
项目负责人		专业负责人	
校对		设计	
阶段	施工图	图纸内容	淮阴区马头镇人民政府 农业产业技术创新创业中心实验基地改造工程项目 一层新建墙体图
			设计号: 2025-108 图 别: 装修 图 号: 1F-PL-03 日期: 2025.12

说明：阴影部分未做改造

LEGEND: 图例	
	轻钢龙骨石膏板隔墙



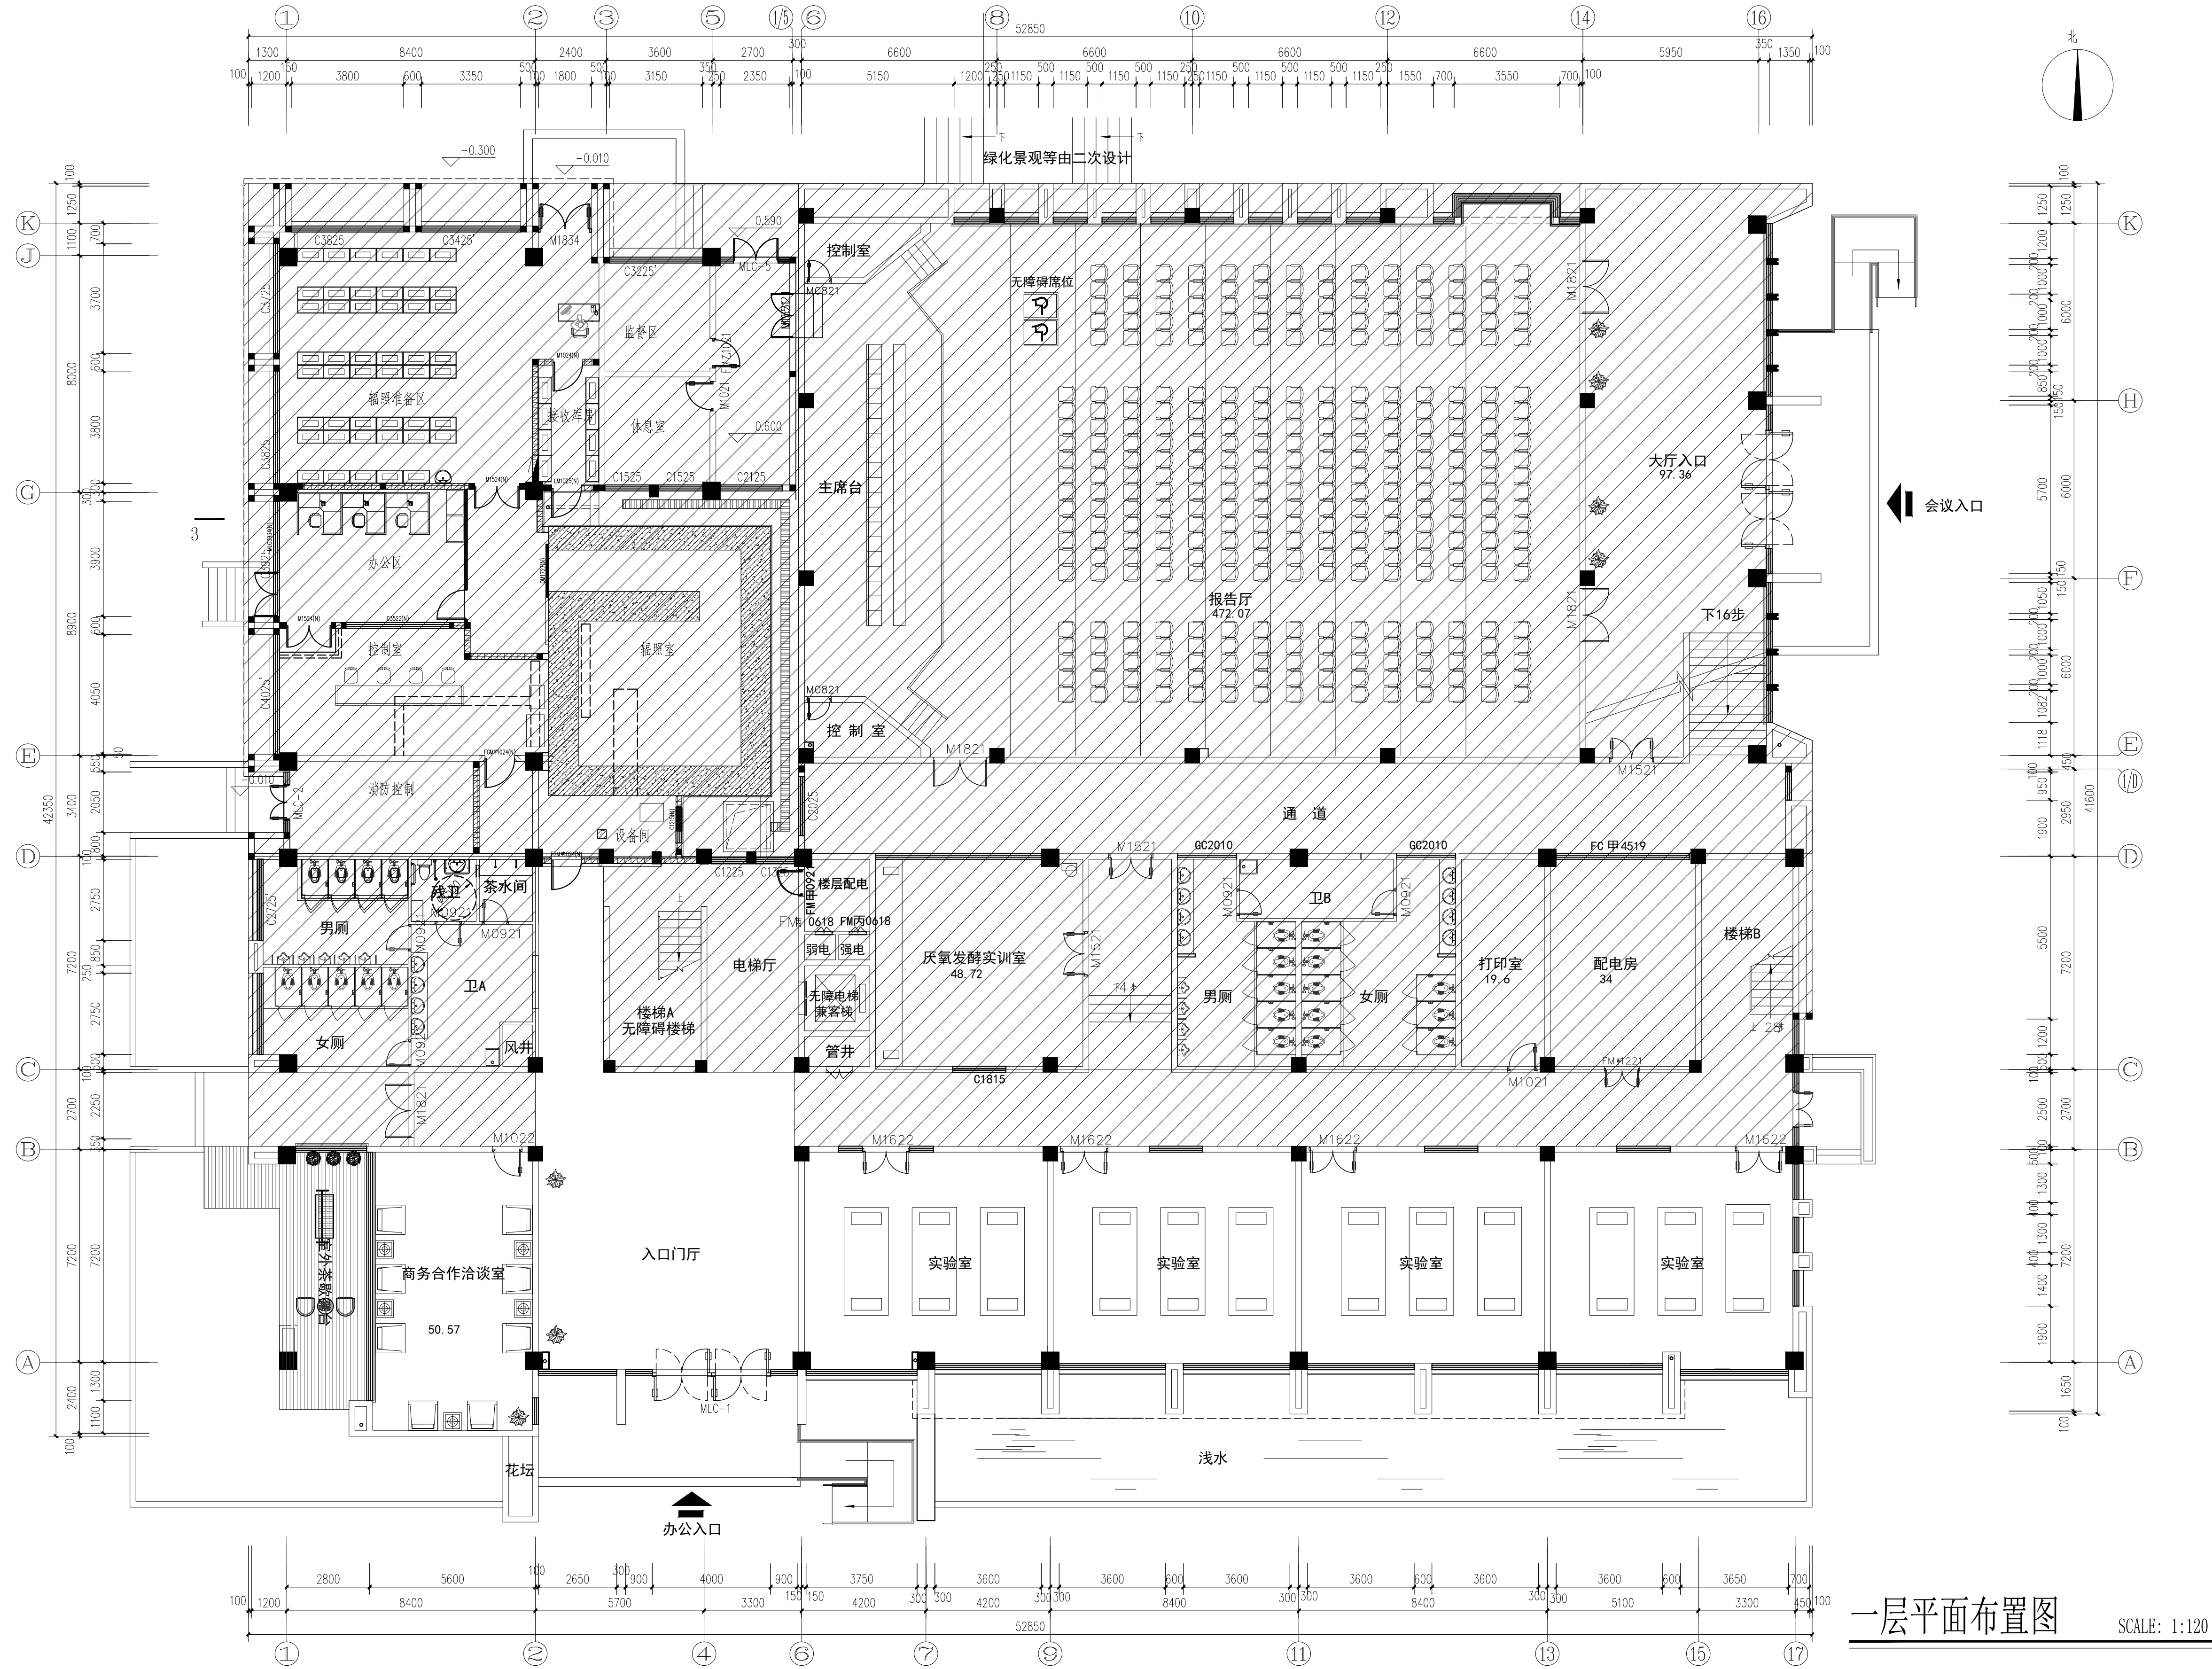

一层平面布置图 SCALE: 1:120

说明：阴影部分未做改造

中华人民共和国一级注册建筑师  
姓名：邵红飞  
注册号：3201581-009  
有效期至：至2027年02月

注册签章



江苏省工程勘察设计出图专用章  
江苏省南方城建设计咨询有限公司  
资质等级范围：工程设计建筑行业建筑工程专业乙级  
资质证书编号：A232015811 有效期至：2029年06月02日

本栏未盖设计单位出图章无效

出图签章

江苏南方城建设计咨询有限公司		设计证书号：A232015811	
批准	审核	建设单位	淮阴区马头镇人民政府
项目负责人	专业负责人	工程名称	农业产业技术创新创业中心实验基地改造工程项目
校对	设计	图纸内容	一层平面布置图
阶段	施工图	制图	日期
			2025.12



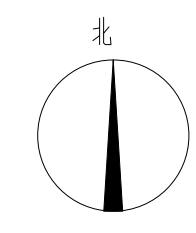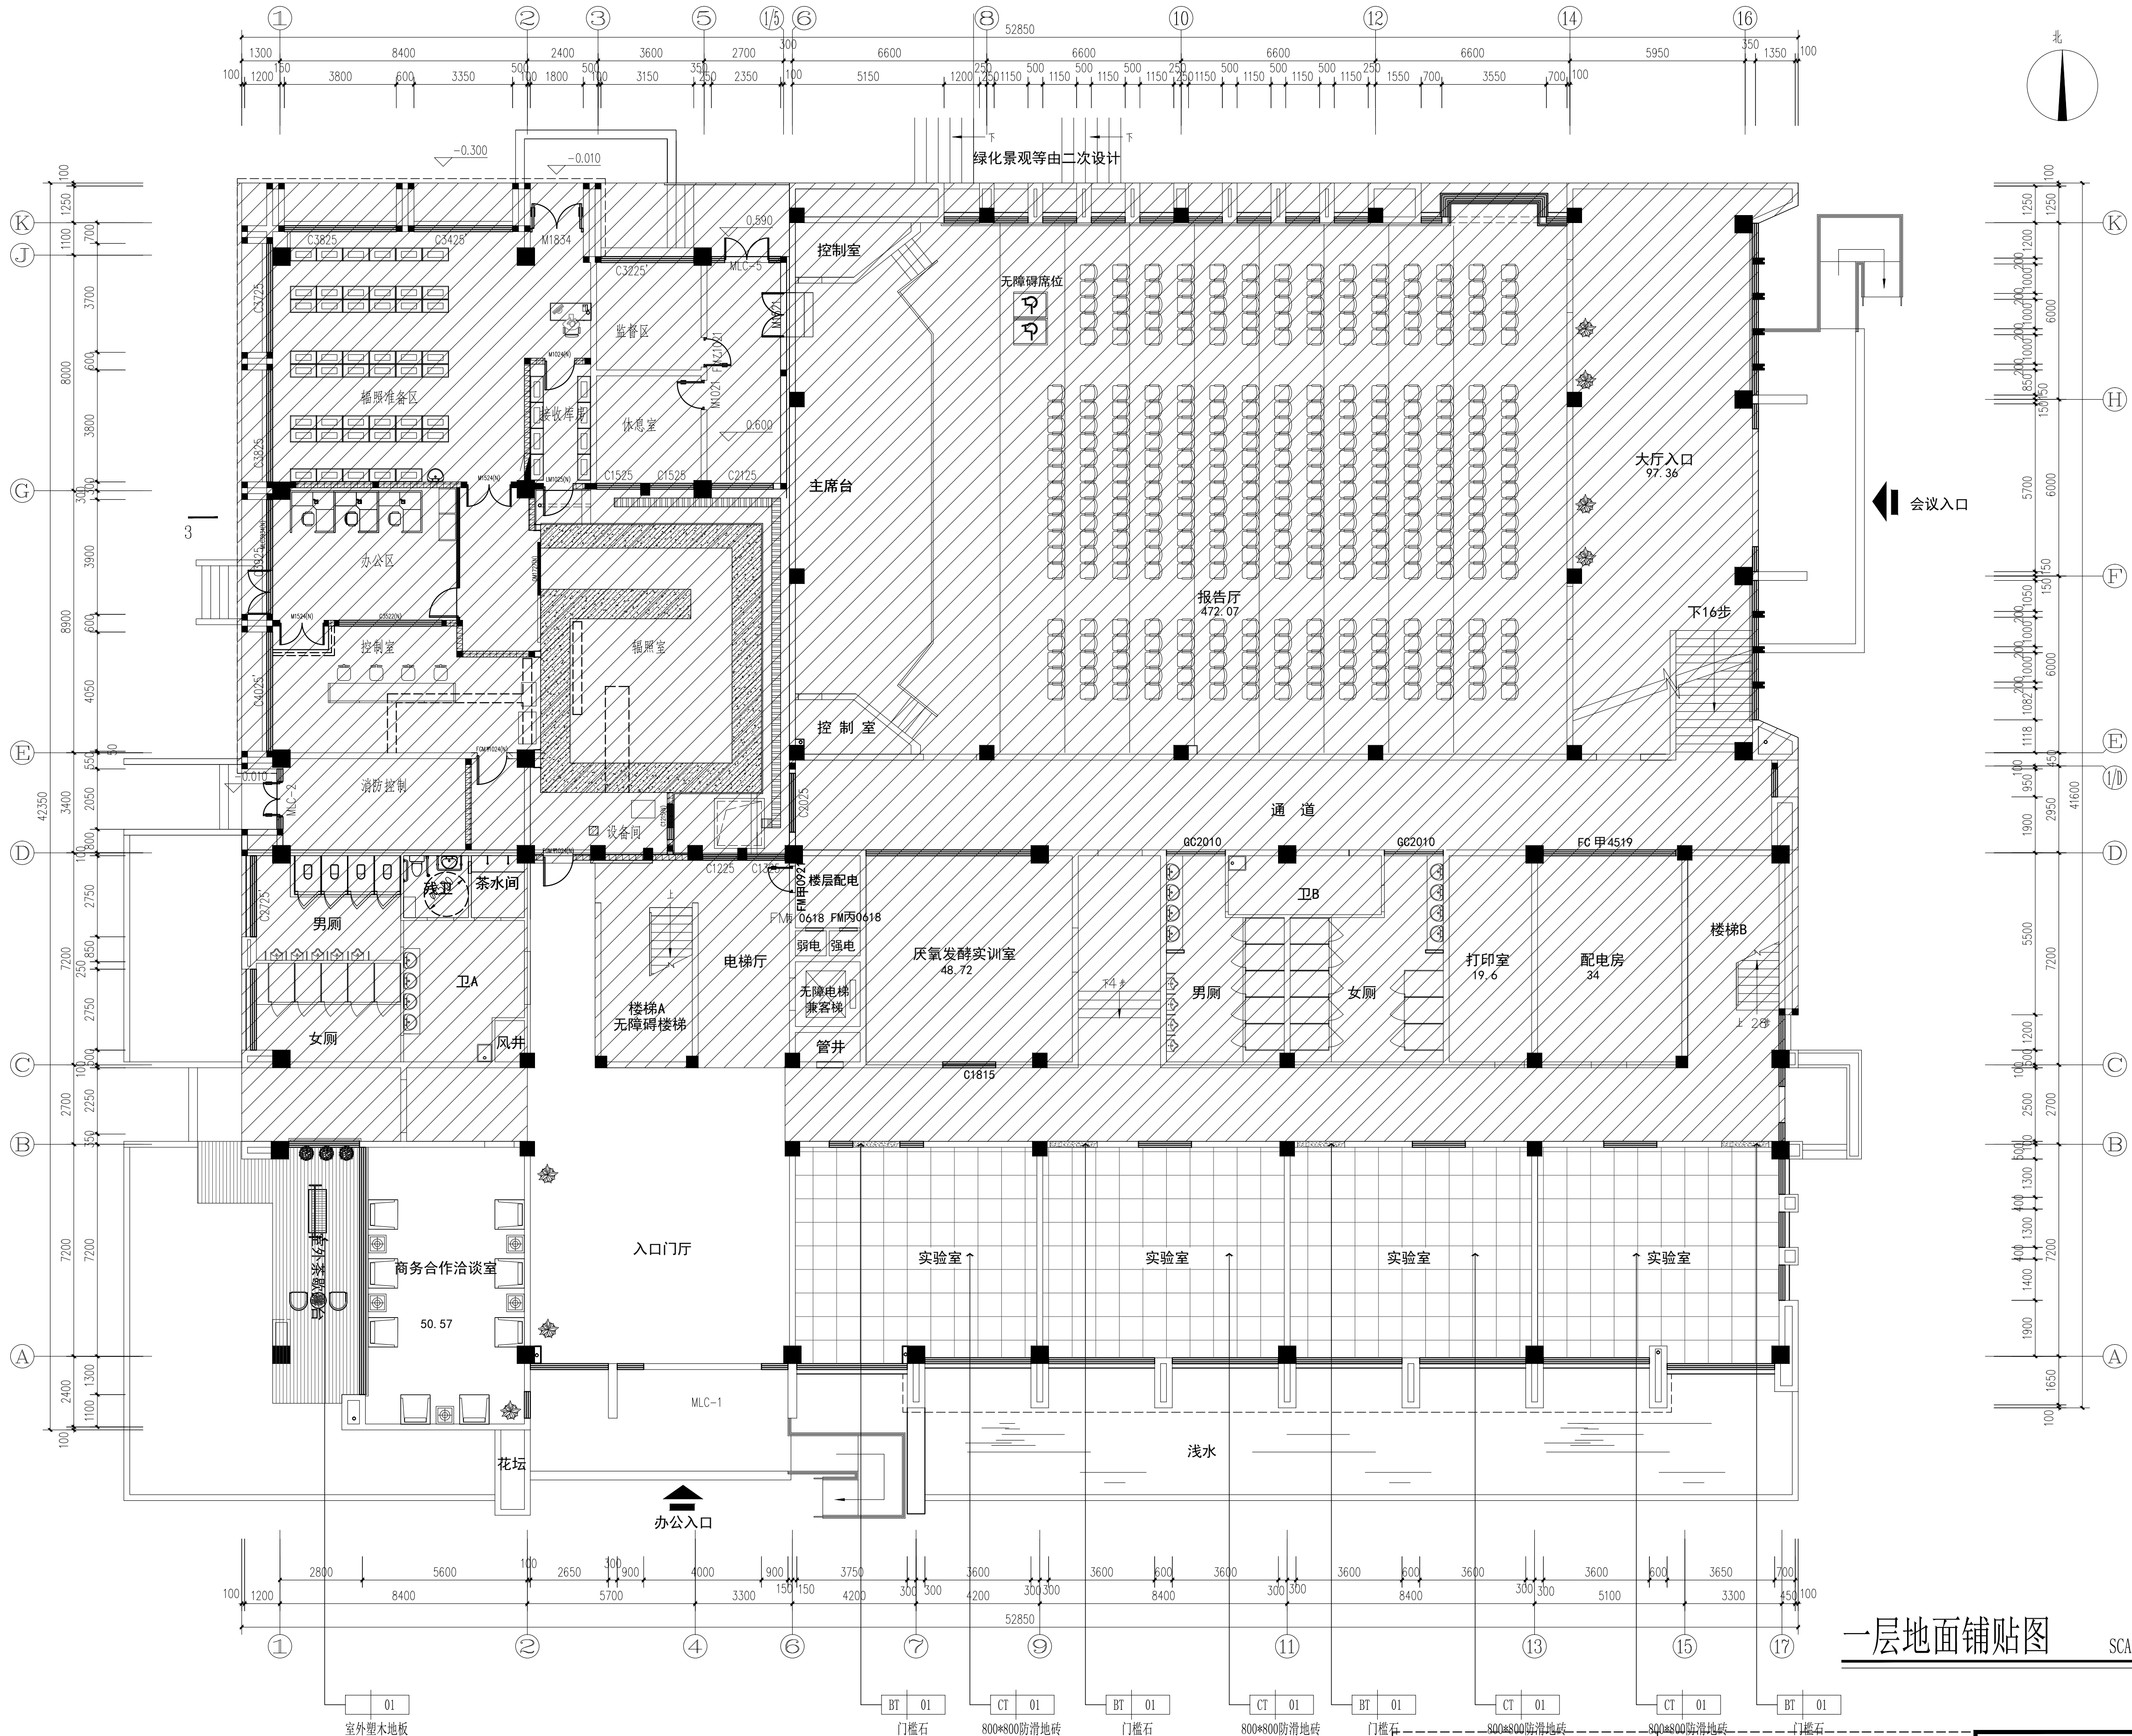

会议入口

一层地面铺贴图 SCALE: 1:120

说明：阴影部分未做改造


中华人民共和国一级注册建筑师  
姓名：邵红飞  
注册号：3201581-009  
有效期至：至2027年02月

江苏省工程勘察设计院有限公司  
江苏省工程勘察设计院有限公司  
资质等级：工程勘察行业甲级  
资质证书编号：A232015811 有效期至：2029年06月02日

江苏南方城建设计咨询有限公司		设计证书号：A232015811	
批准	审核	建设单位	淮阴区马头镇人民政府
项目负责人	专业负责人	工程名称	农业产业技术创新中心实验基地改造工程项目
校对	设计	图纸内容	一层地面铺贴图
阶段	施工图	制图	日期

设计号	2025-108
图别	装修
图号	1F-PL-05
日期	2025.12



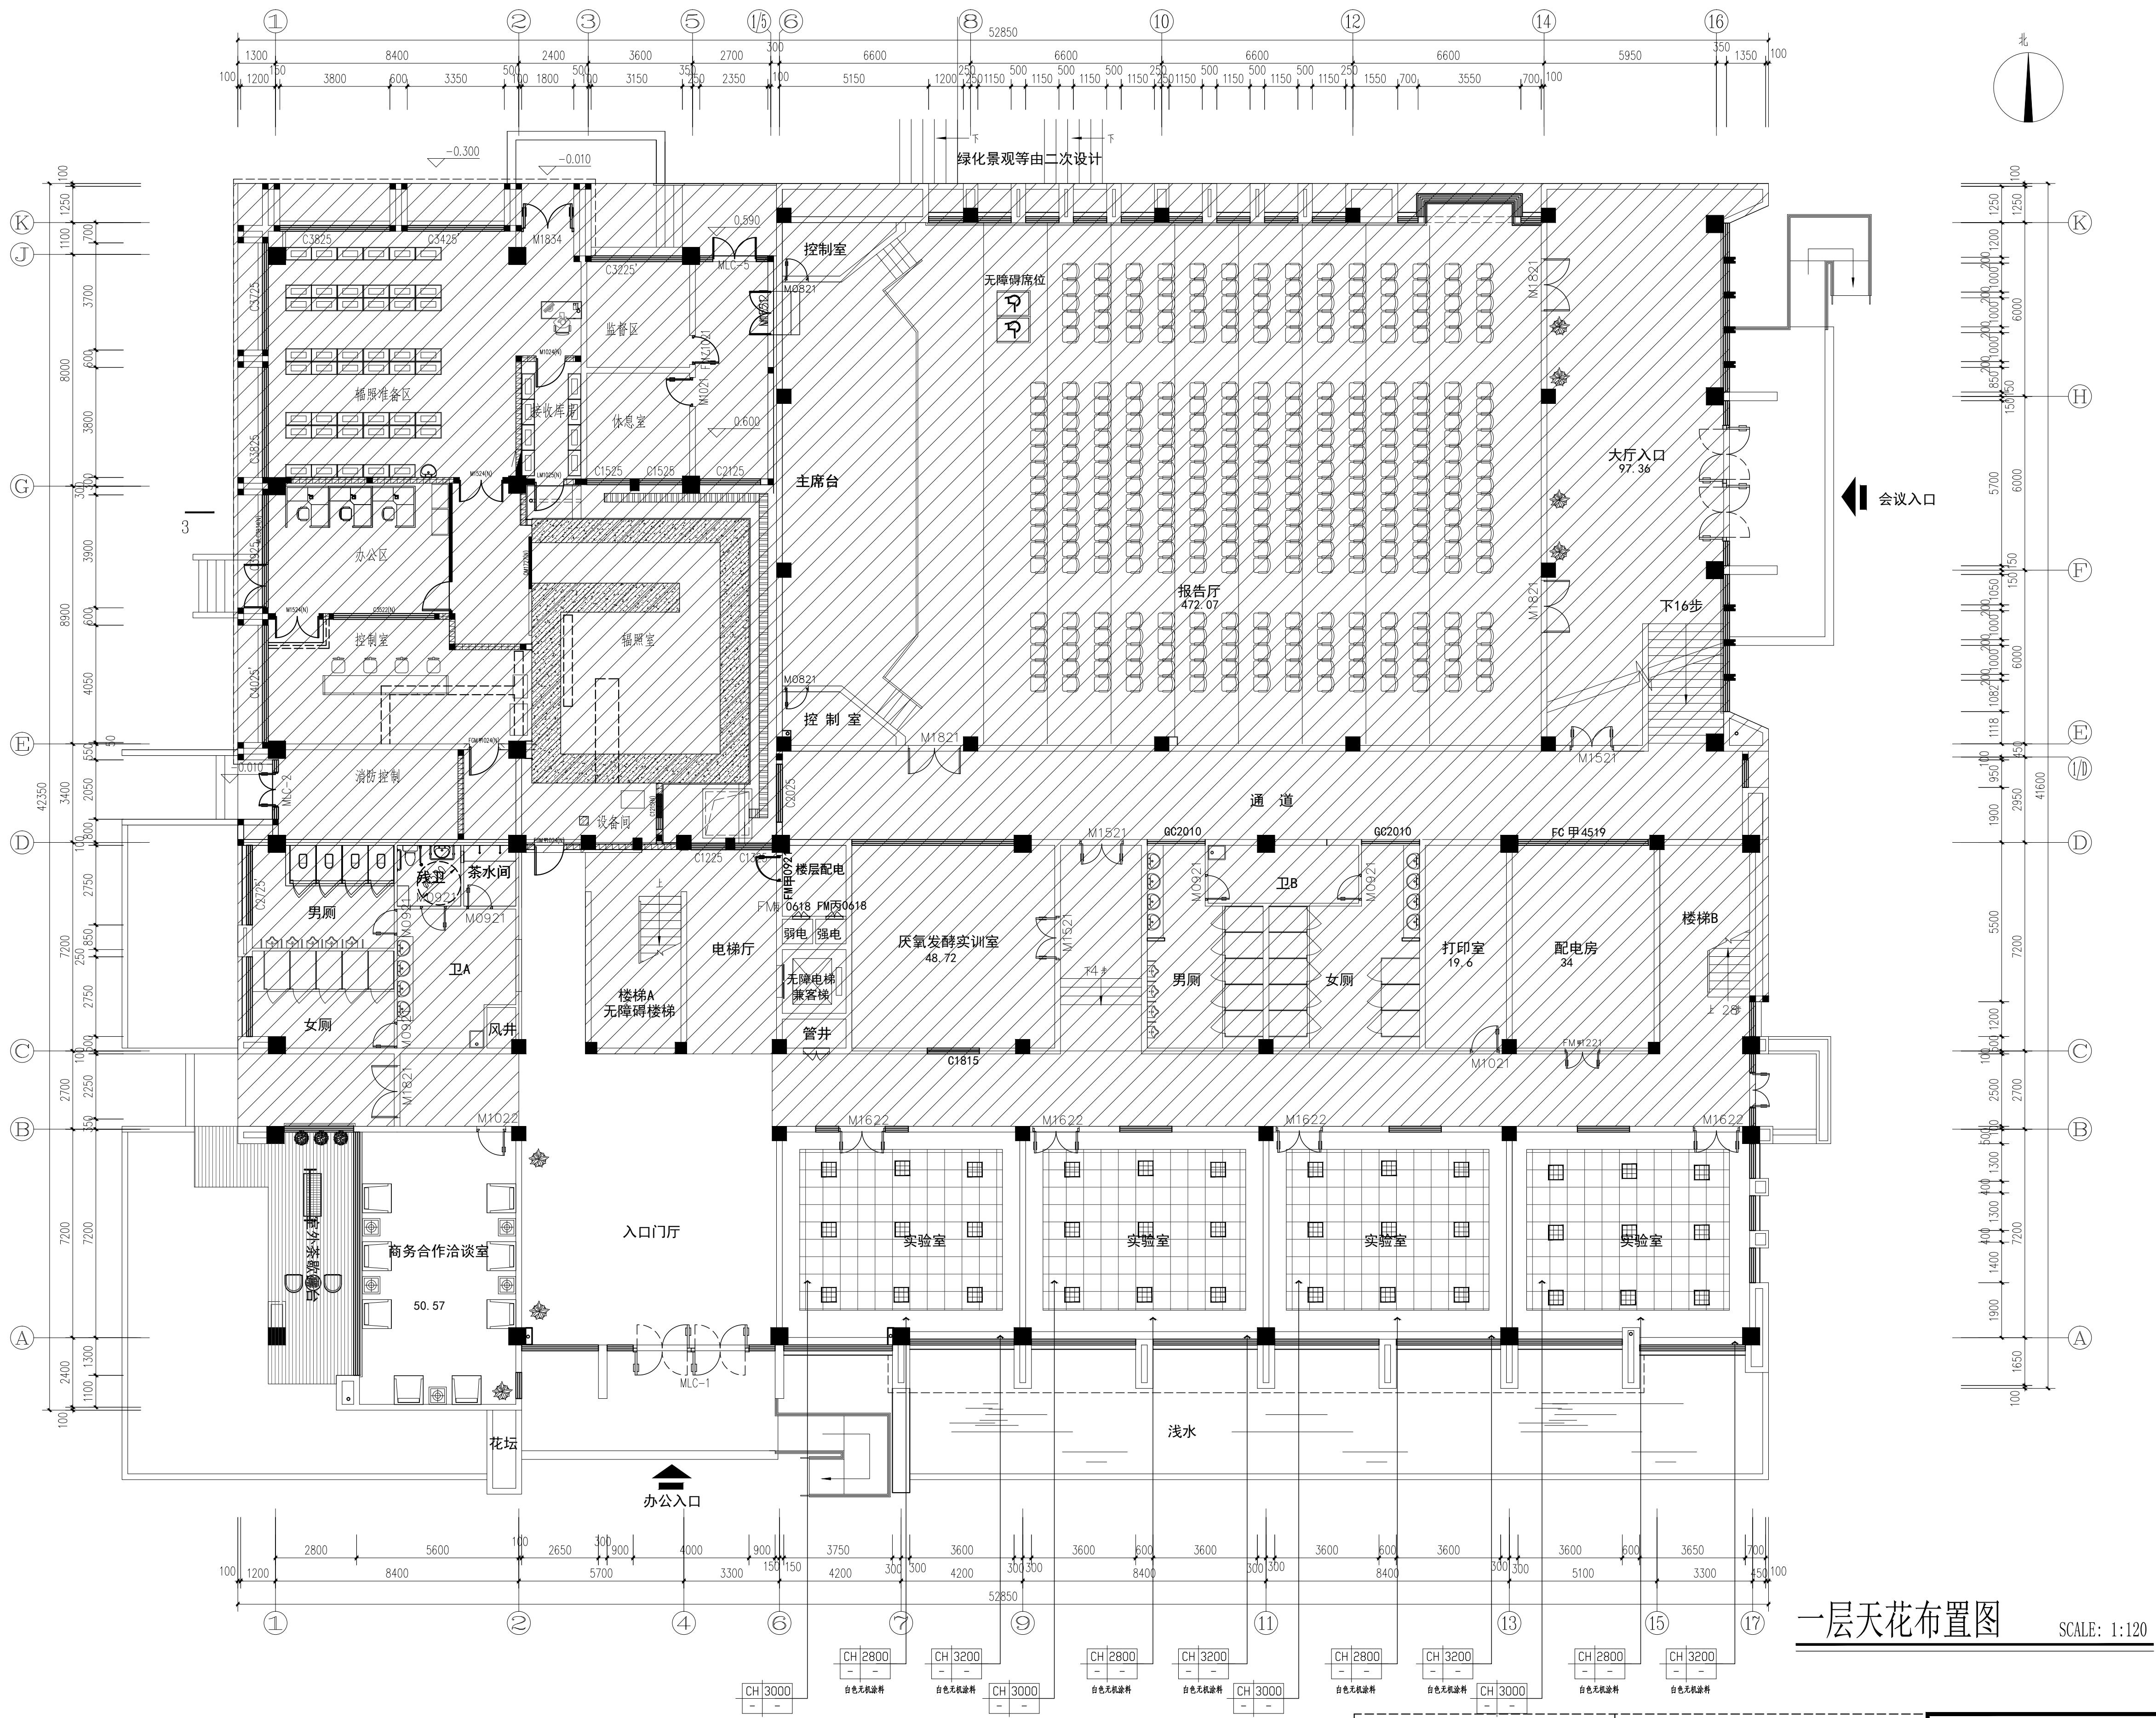

一层天花布置图 SCALE: 1:120


说明：阴影部分未做改造

中华人民共和国一级注册建筑师  
姓名：邵红飞  
注册号：3201581-009  
有效期至：至2027年02月

江苏省工程勘察设计专用章  
江苏南方城建设计咨询有限公司  
资质等级：工程设计建筑行业建筑工程专业乙级  
资质证书编号：A232015811 有效期至：2029年06月02日

江苏南方城建设计咨询有限公司		设计证书号：A232015811	
批准	审核	建设单位	淮阴区马头镇人民政府
项目负责人	专业负责人	工程名称	农业产业技术创新创业中心实验基地改造工程项目
校对	设计	图纸内容	一层天花布置图
阶段	施工图	制图	日期
注册签章		本栏未盖设计单位出图章无效	出图签章



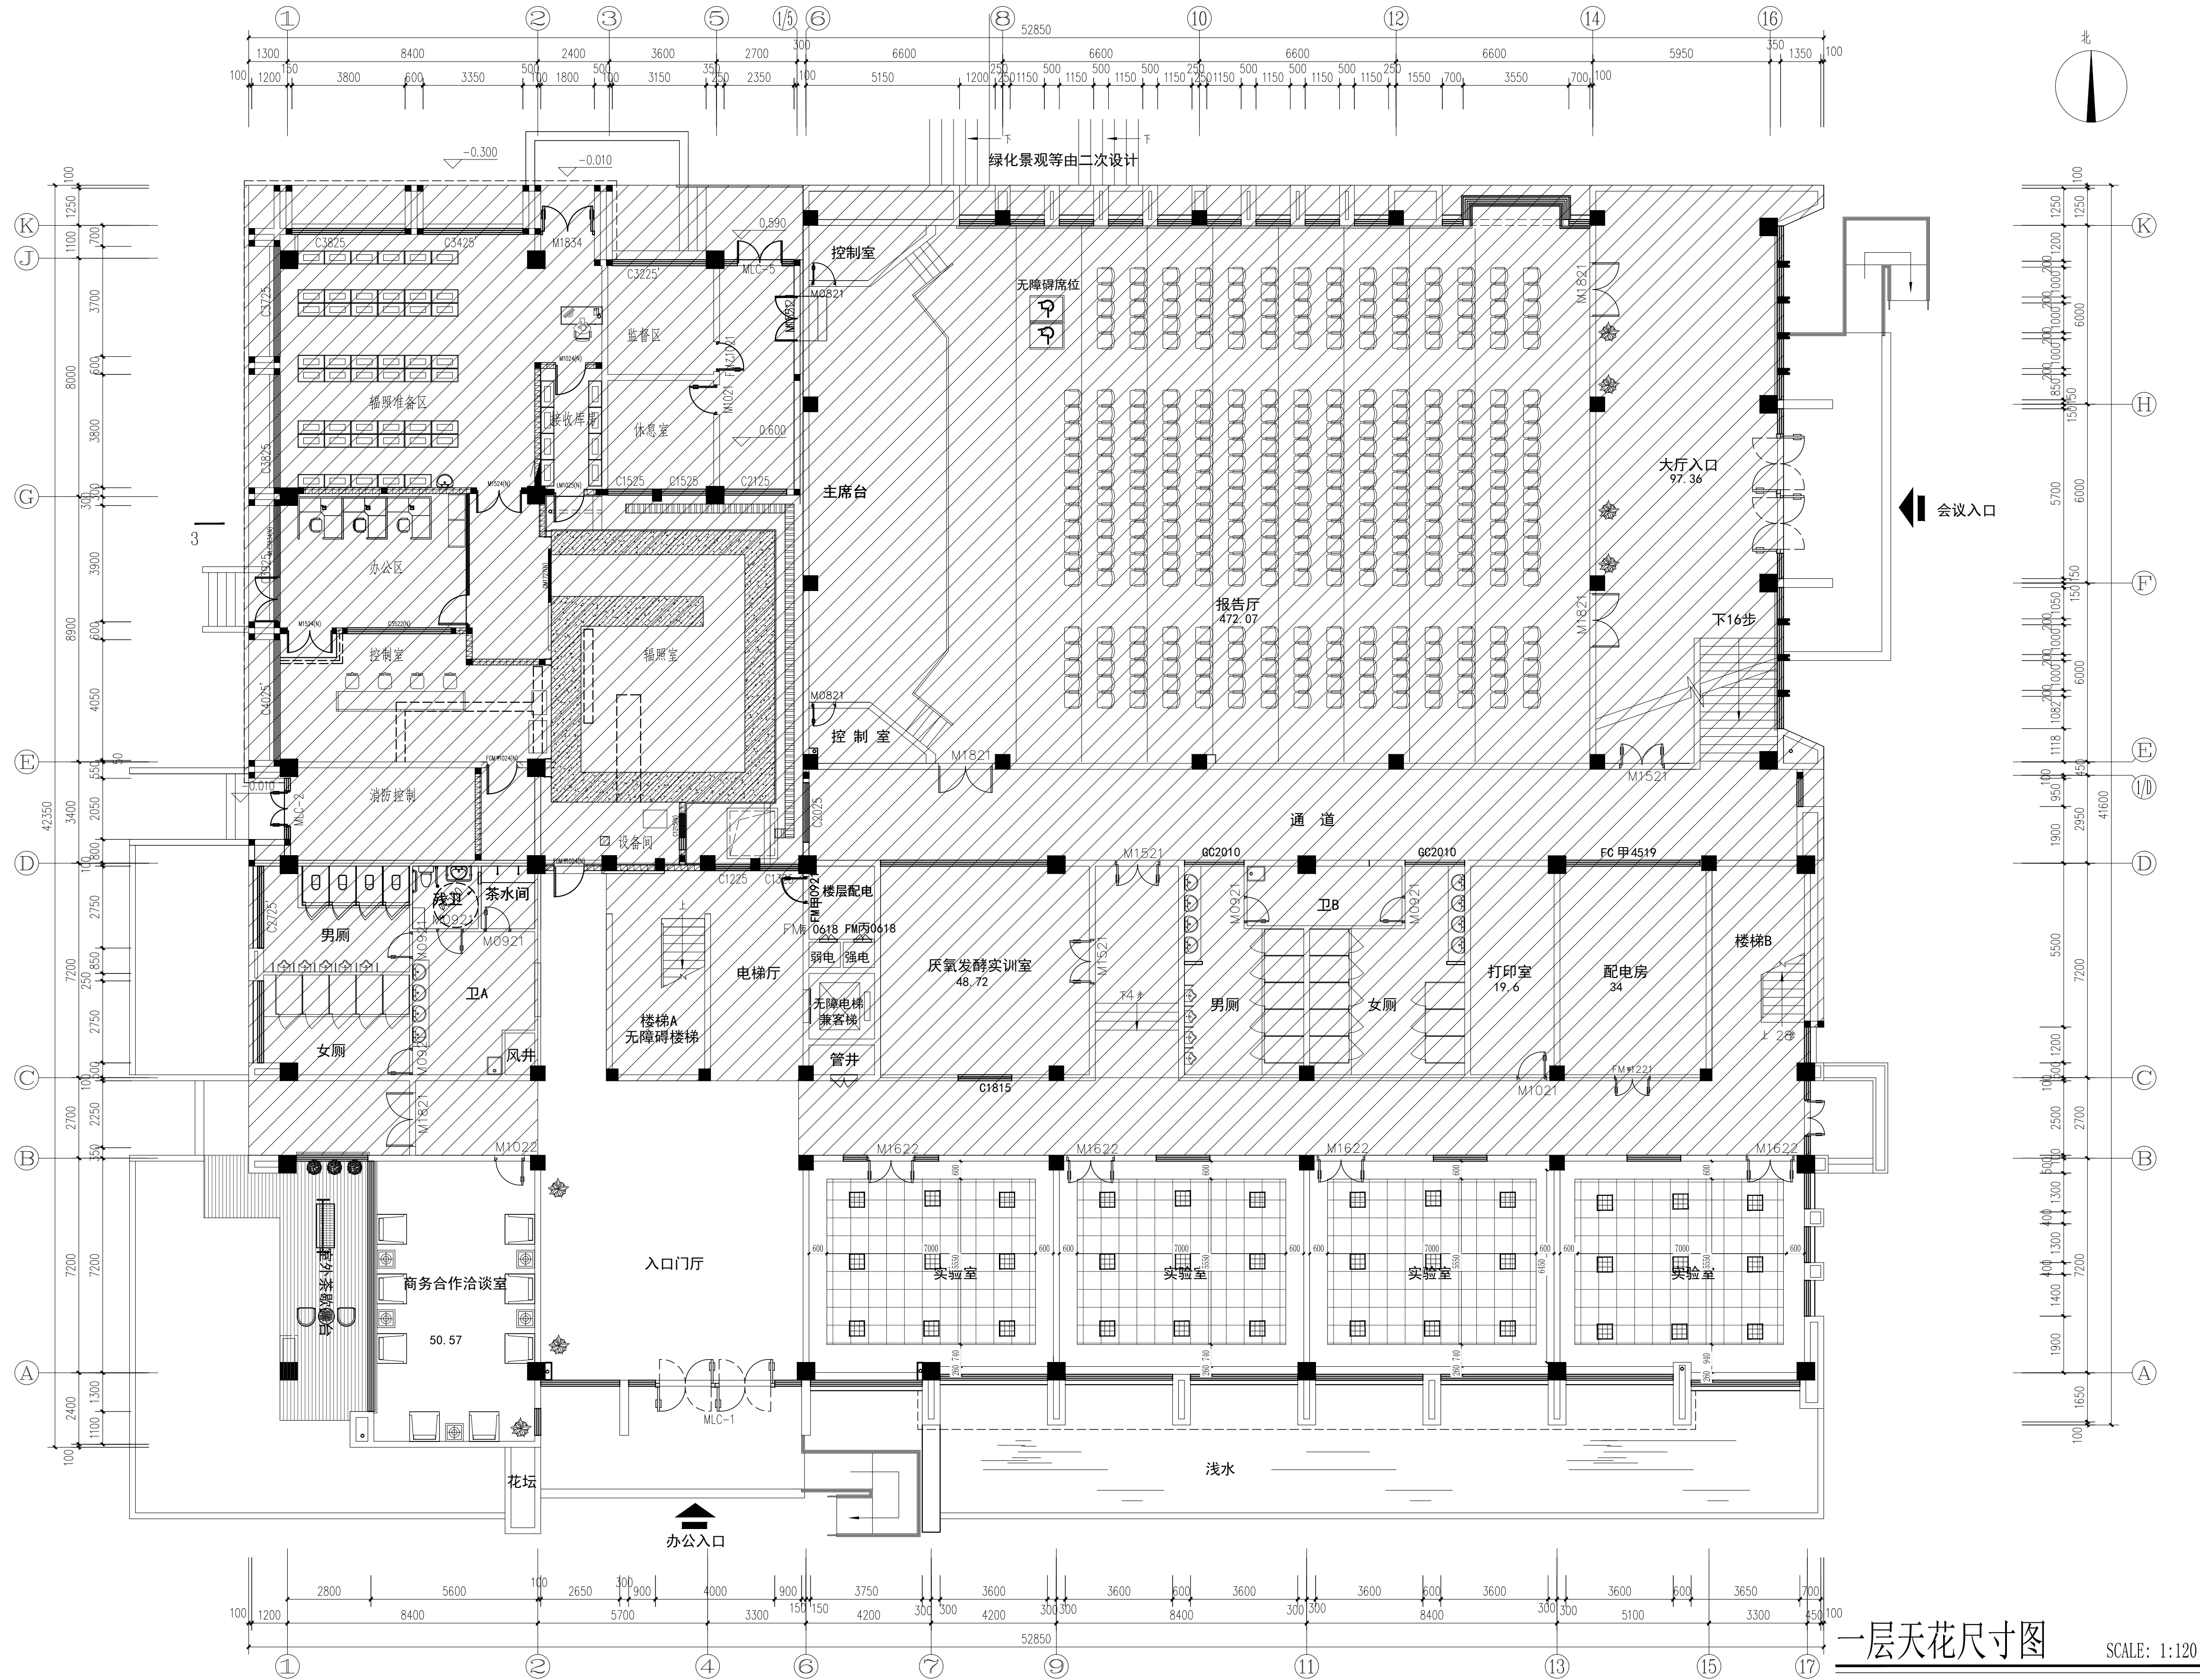

说明：阴影部分未做改造

中华人民共和国一级注册建筑师  
姓名：邵红飞  
注册号：3201581-009  
有效期至：至2027年02月

注册签章

江苏省工程勘察设计出图专用章  
江苏南方城建设计咨询有限公司  
资质等级：工程建筑行业建筑工程专业  
资质证书编号：A232015811 有效期至：2029年06月02日

本栏未盖设计单位出图章无效

出图签章


江苏南方城建设计咨询有限公司		设计证书号：A232015811	
批准	审核	建设单位	淮阴区马头镇人民政府
项目负责人	专业负责人	工程名称	农业产业技术创新创业中心实验基地改造工程项目
校对	设计	图纸内容	一层天花尺寸图
阶段	施工图	制图	日期
			2025.12





批准	审核	建设单位	淮阴区马头镇人民政府	设计号	2025-108
项目负责人	专业负责人	工程名称	农业产业技术创新创业中心实验基地改造工程项目	图 别	装修
校 对	设 计	图 纸	一层灯位定位图	图 号	1F-PL-08
阶 段	施工图	内 容		日 期	2025.12



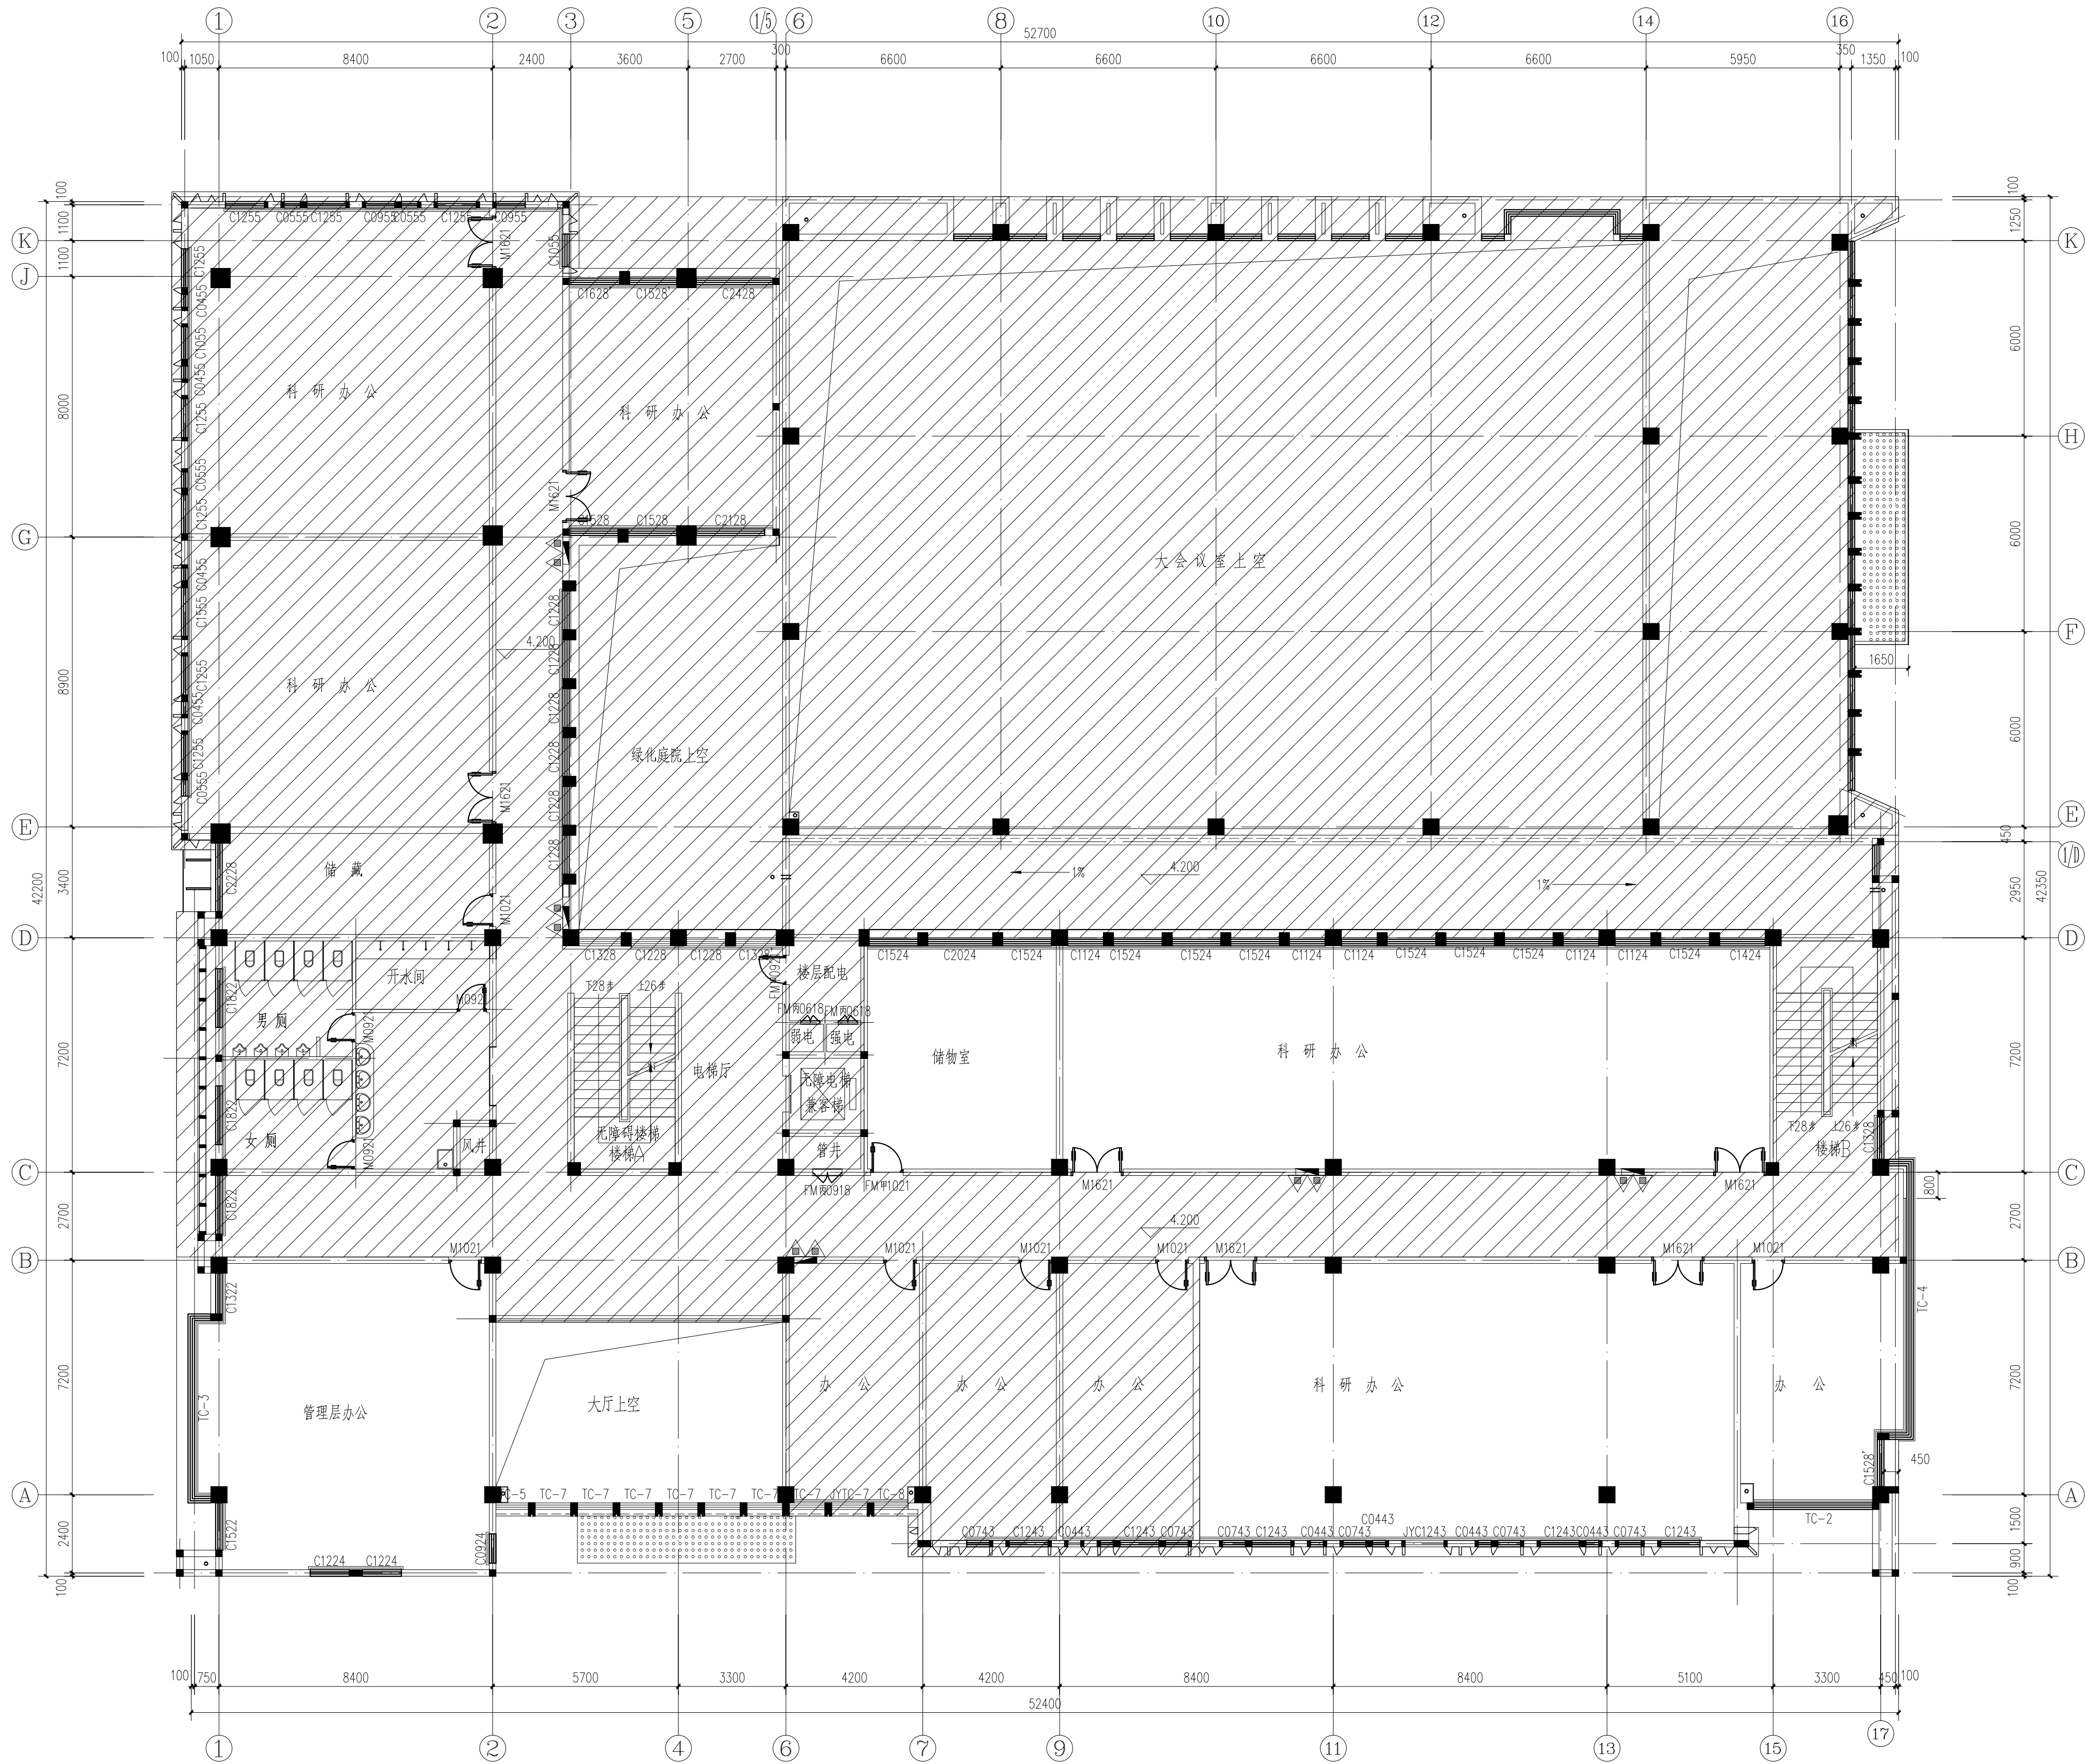

二层原始结构图

SCALE: 1:120

说明：阴影部分未做改造

中华人民共和国一级注册建筑师  
姓名：邵红飞  
注册号：3201581-009  
有效期至：至2027年02月

江苏省工程勘察设计专用章  
江苏省南方城建设计咨询有限公司  
资质等级范围：工程建筑行业建筑工程专业  
注册证书编号：A232015811 有效期至：2029年06月02日


注册签章

本栏未量设计单位出图章无效

出图签章

江苏南方城建设计咨询有限公司		设计证书号：A232015811	
批准	审核	建设单位	淮阴区马头镇人民政府
项目负责人	专业负责人	工程名称	农业产业技术创新创业中心实验基地改造工程项目
校对	设计	图纸内容	二层原始结构图
阶段	施工图	制图	图号
			日期



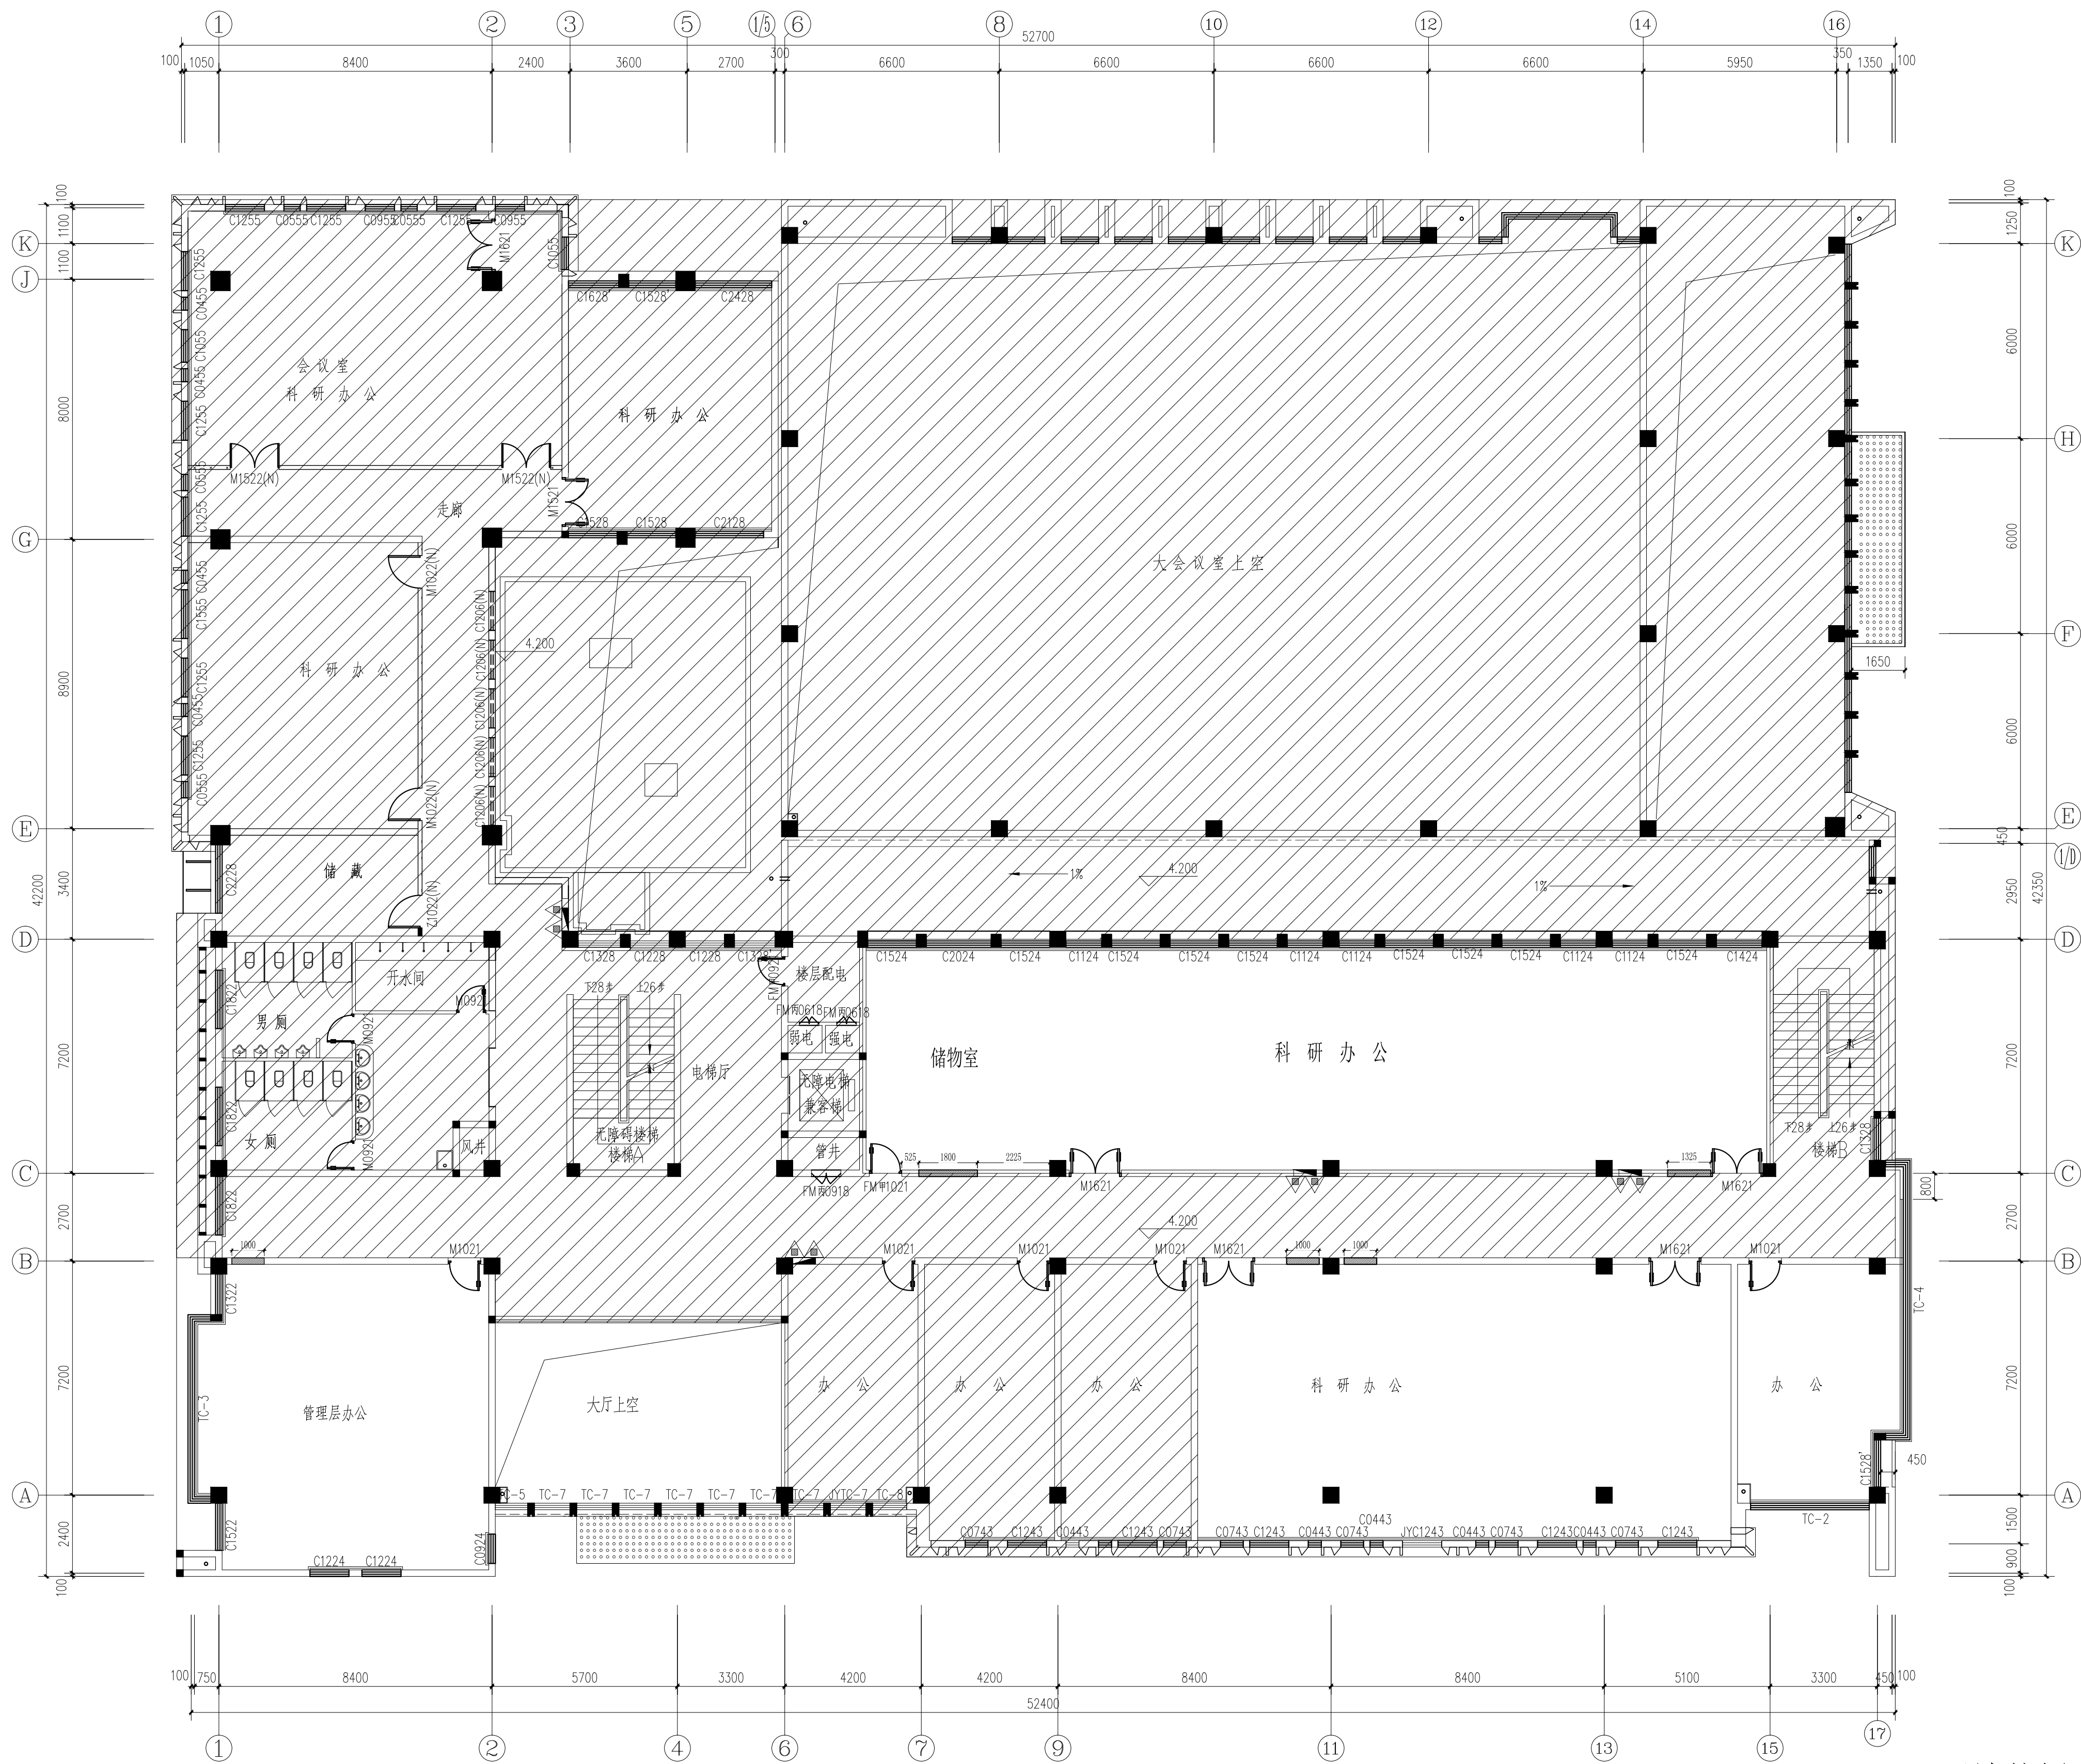

二层墙体拆除图 SCALE: 1:120

LEGEND: 图例  
拆除墙体

说明: 阴影部分未做改造

中华人民共和国一级注册建筑师  
姓名: 邵红飞  
注册号: 3201581-009  
有效期至: 至2027年02月


注册签章

江苏省工程勘察设计出图专用章  
江苏南方城建设计咨询有限公司  
资质等级范围: 工程设计建筑行业建筑工程专业乙级  
资质证书编号: A232015811 有效期至: 2029年06月02日

本栏未量设计单位出图率无效

出图签章

江苏南方城建设计咨询有限公司		设计证书号: A232015811	
批准	审核	建设单位	淮阴区马头镇人民政府
项目负责人	专业负责人	工程名称	农业产业技术创新创业中心实验基地改造工程项目
校对	设计	图纸内容	二层墙体拆除图
阶段	施工图	制图	日期
			2025.12

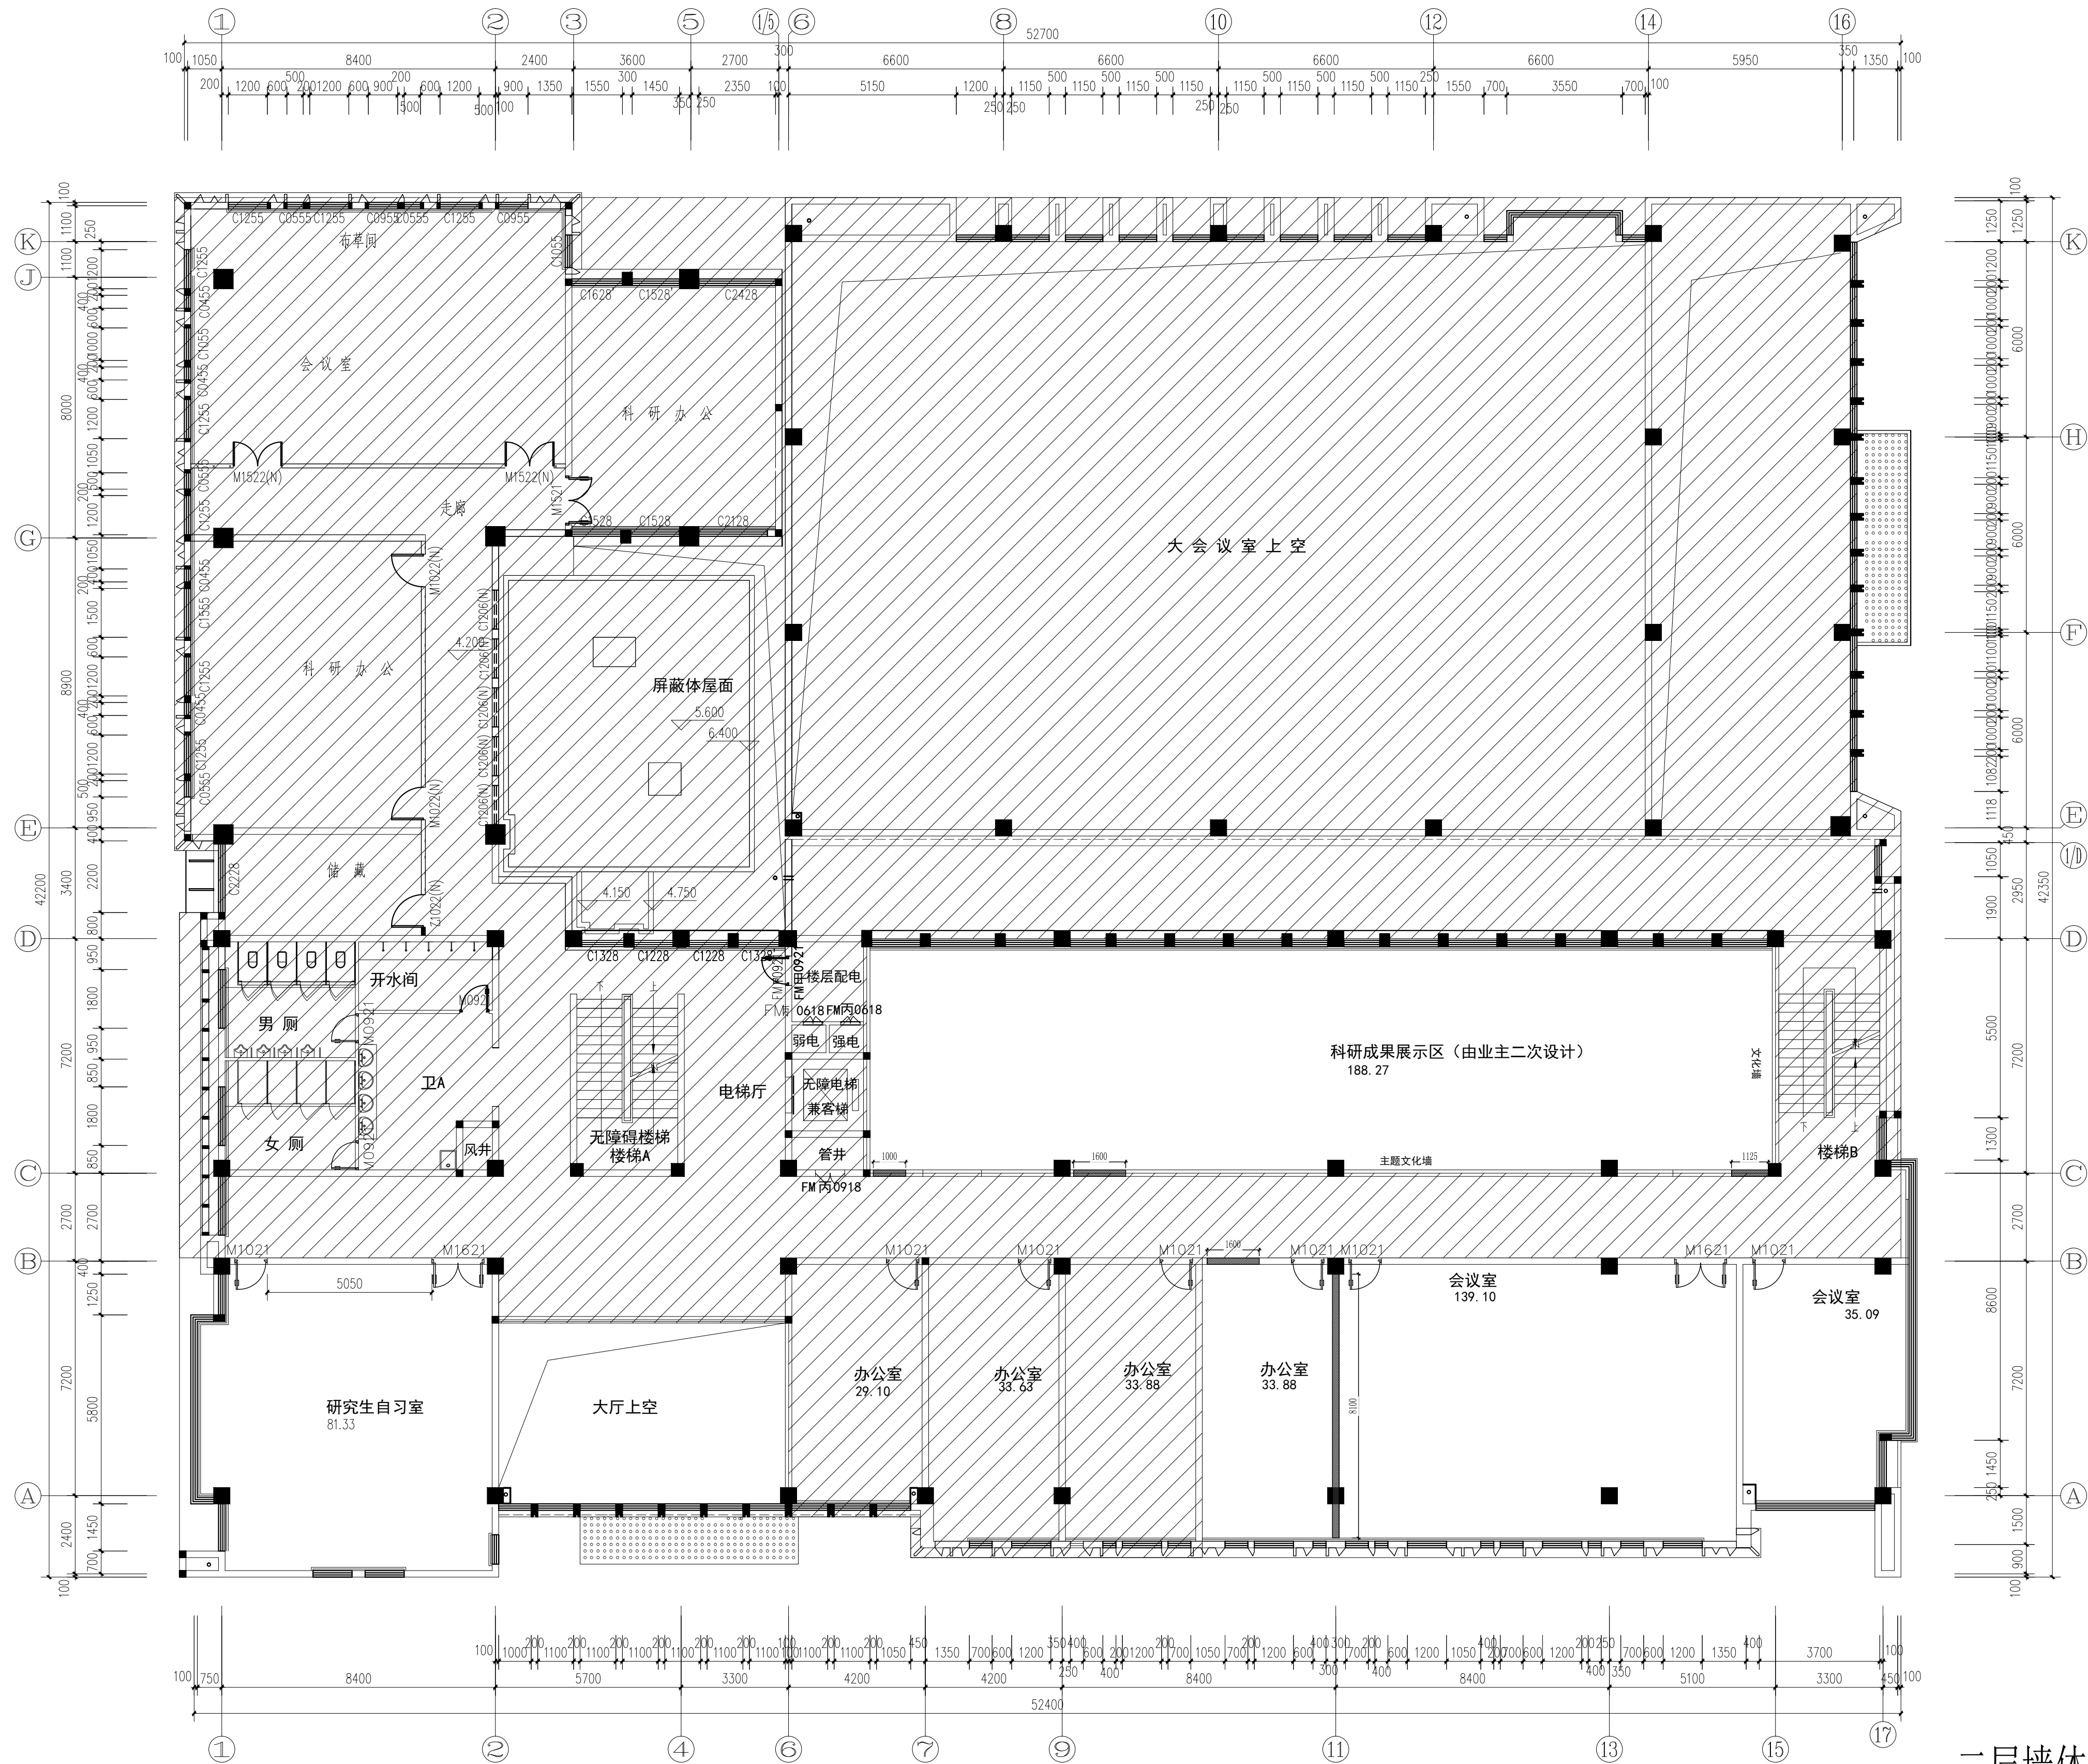

二层墙体新建图  
SCALE: 1:120

LEGEND: 图例  
轻钢龙骨石膏板隔墙

说明: 阴影部分未做改造

中华人民共和国一级注册建筑师  
姓名: 邵红飞  
注册号: 3201581-009  
有效期至: 至2027年02月

注册签章


江苏省工程勘察设计出图专用章  
江苏南方城建设计咨询有限公司  
资质等级范围: 工程设计建筑行业建筑工程专业乙级  
苏省注册编号: A232015811 有效期至: 2029年06月02日

本栏未盖设计单位出图章无效

出图签章

江苏南方城建设计咨询有限公司		设计证书号: A232015811	
批准	审核	建设单位	淮阴区马头镇人民政府
项目负责人	专业负责人	工程名称	农业产业技术创新创业中心实验基地改造工程项目
校对	设计	图纸内容	二层墙体新建图
阶段	施工图	制图	
日期	2025.12	图别	装修
日期	2025.12	图号	2F-PL-03



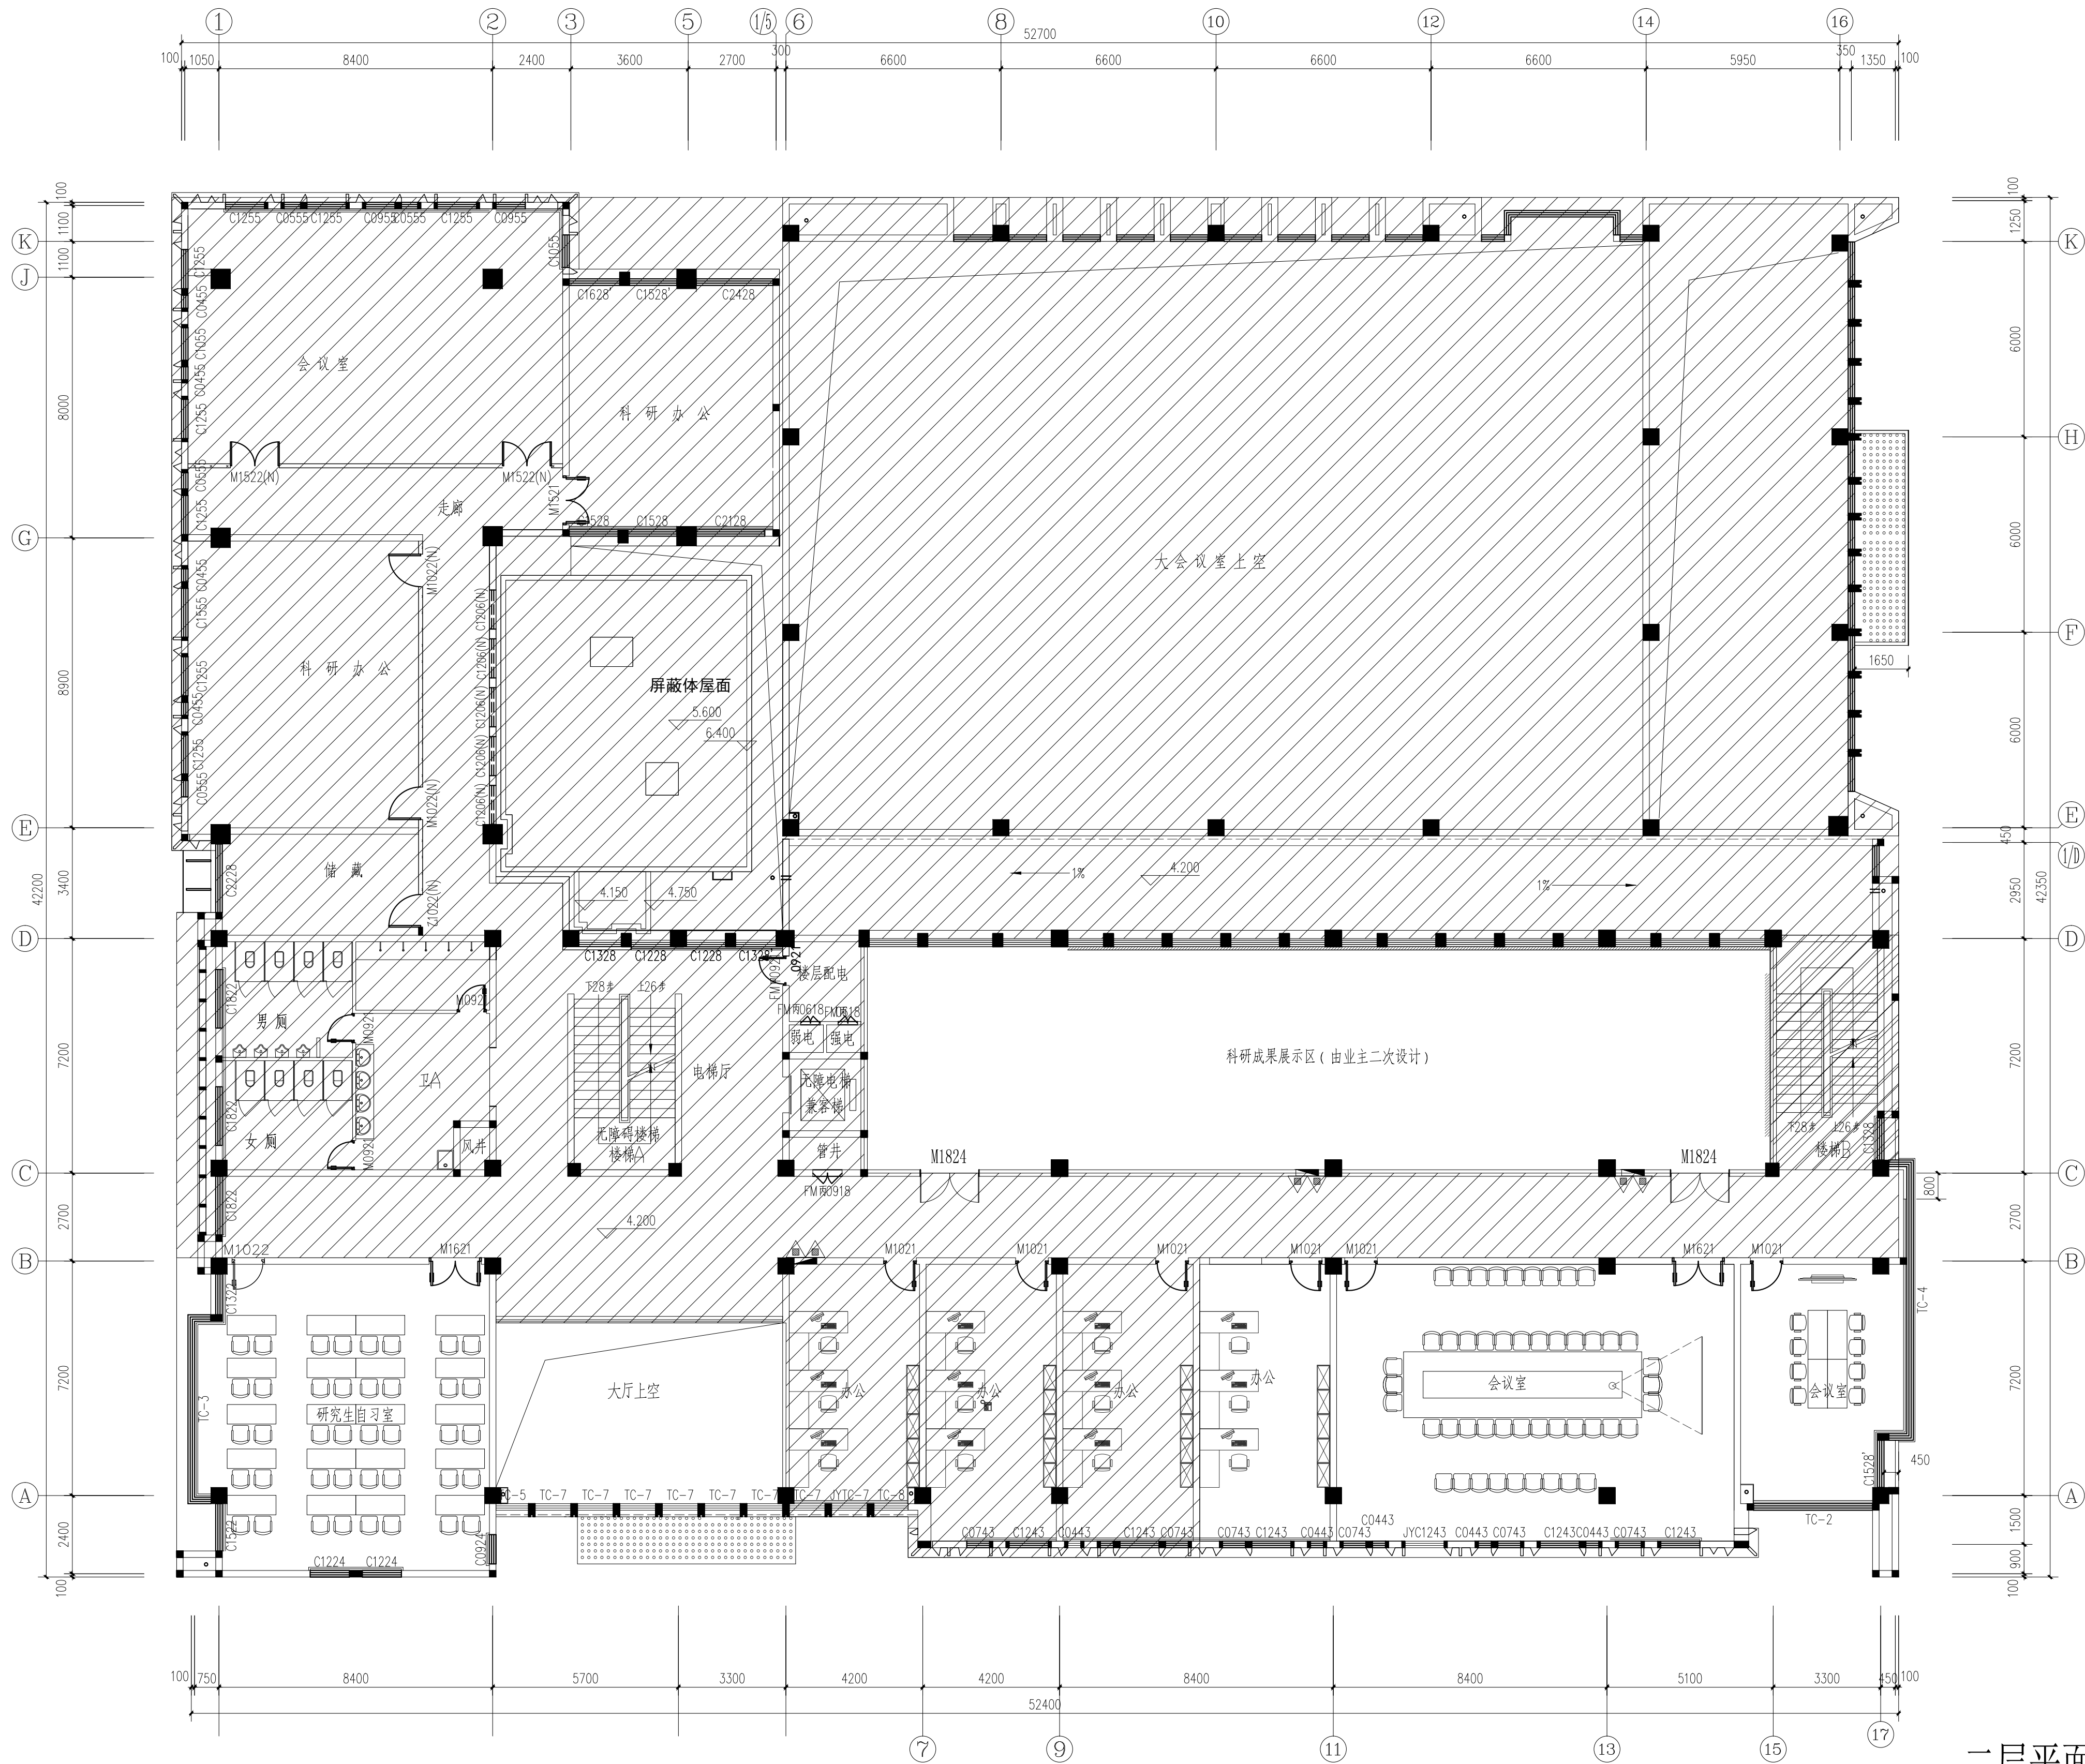

二层平面布置图  
SCALE: 1:120

说明：阴影部分未做改造

中华人民共和国一级注册建筑师  
姓名：邵红飞  
注册号：3201581-009  
有效期至：至2027年02月


注册签章

江苏省工程勘察设计专用章  
江苏省南方城建设计咨询有限公司  
资质等级范围：工程设计建筑行业建筑工程专业乙级  
资质证书编号：A232015811 有效期至：2029年06月02日

本栏未盖设计单位出图章无效

出图签章

江苏南方城建设计咨询有限公司		设计证书号：A232015811			
批准	审核	建设单位	淮阴区马头镇人民政府	设计号	2025-108
项目负责人	专业负责人	工程名称	农业产业技术创新创业中心实验基地改造工程项目	图别	装修
校对	设计	图纸内容	二层平面布置图	图号	2F-PL-04
阶段	施工图	制图		日期	2025.12

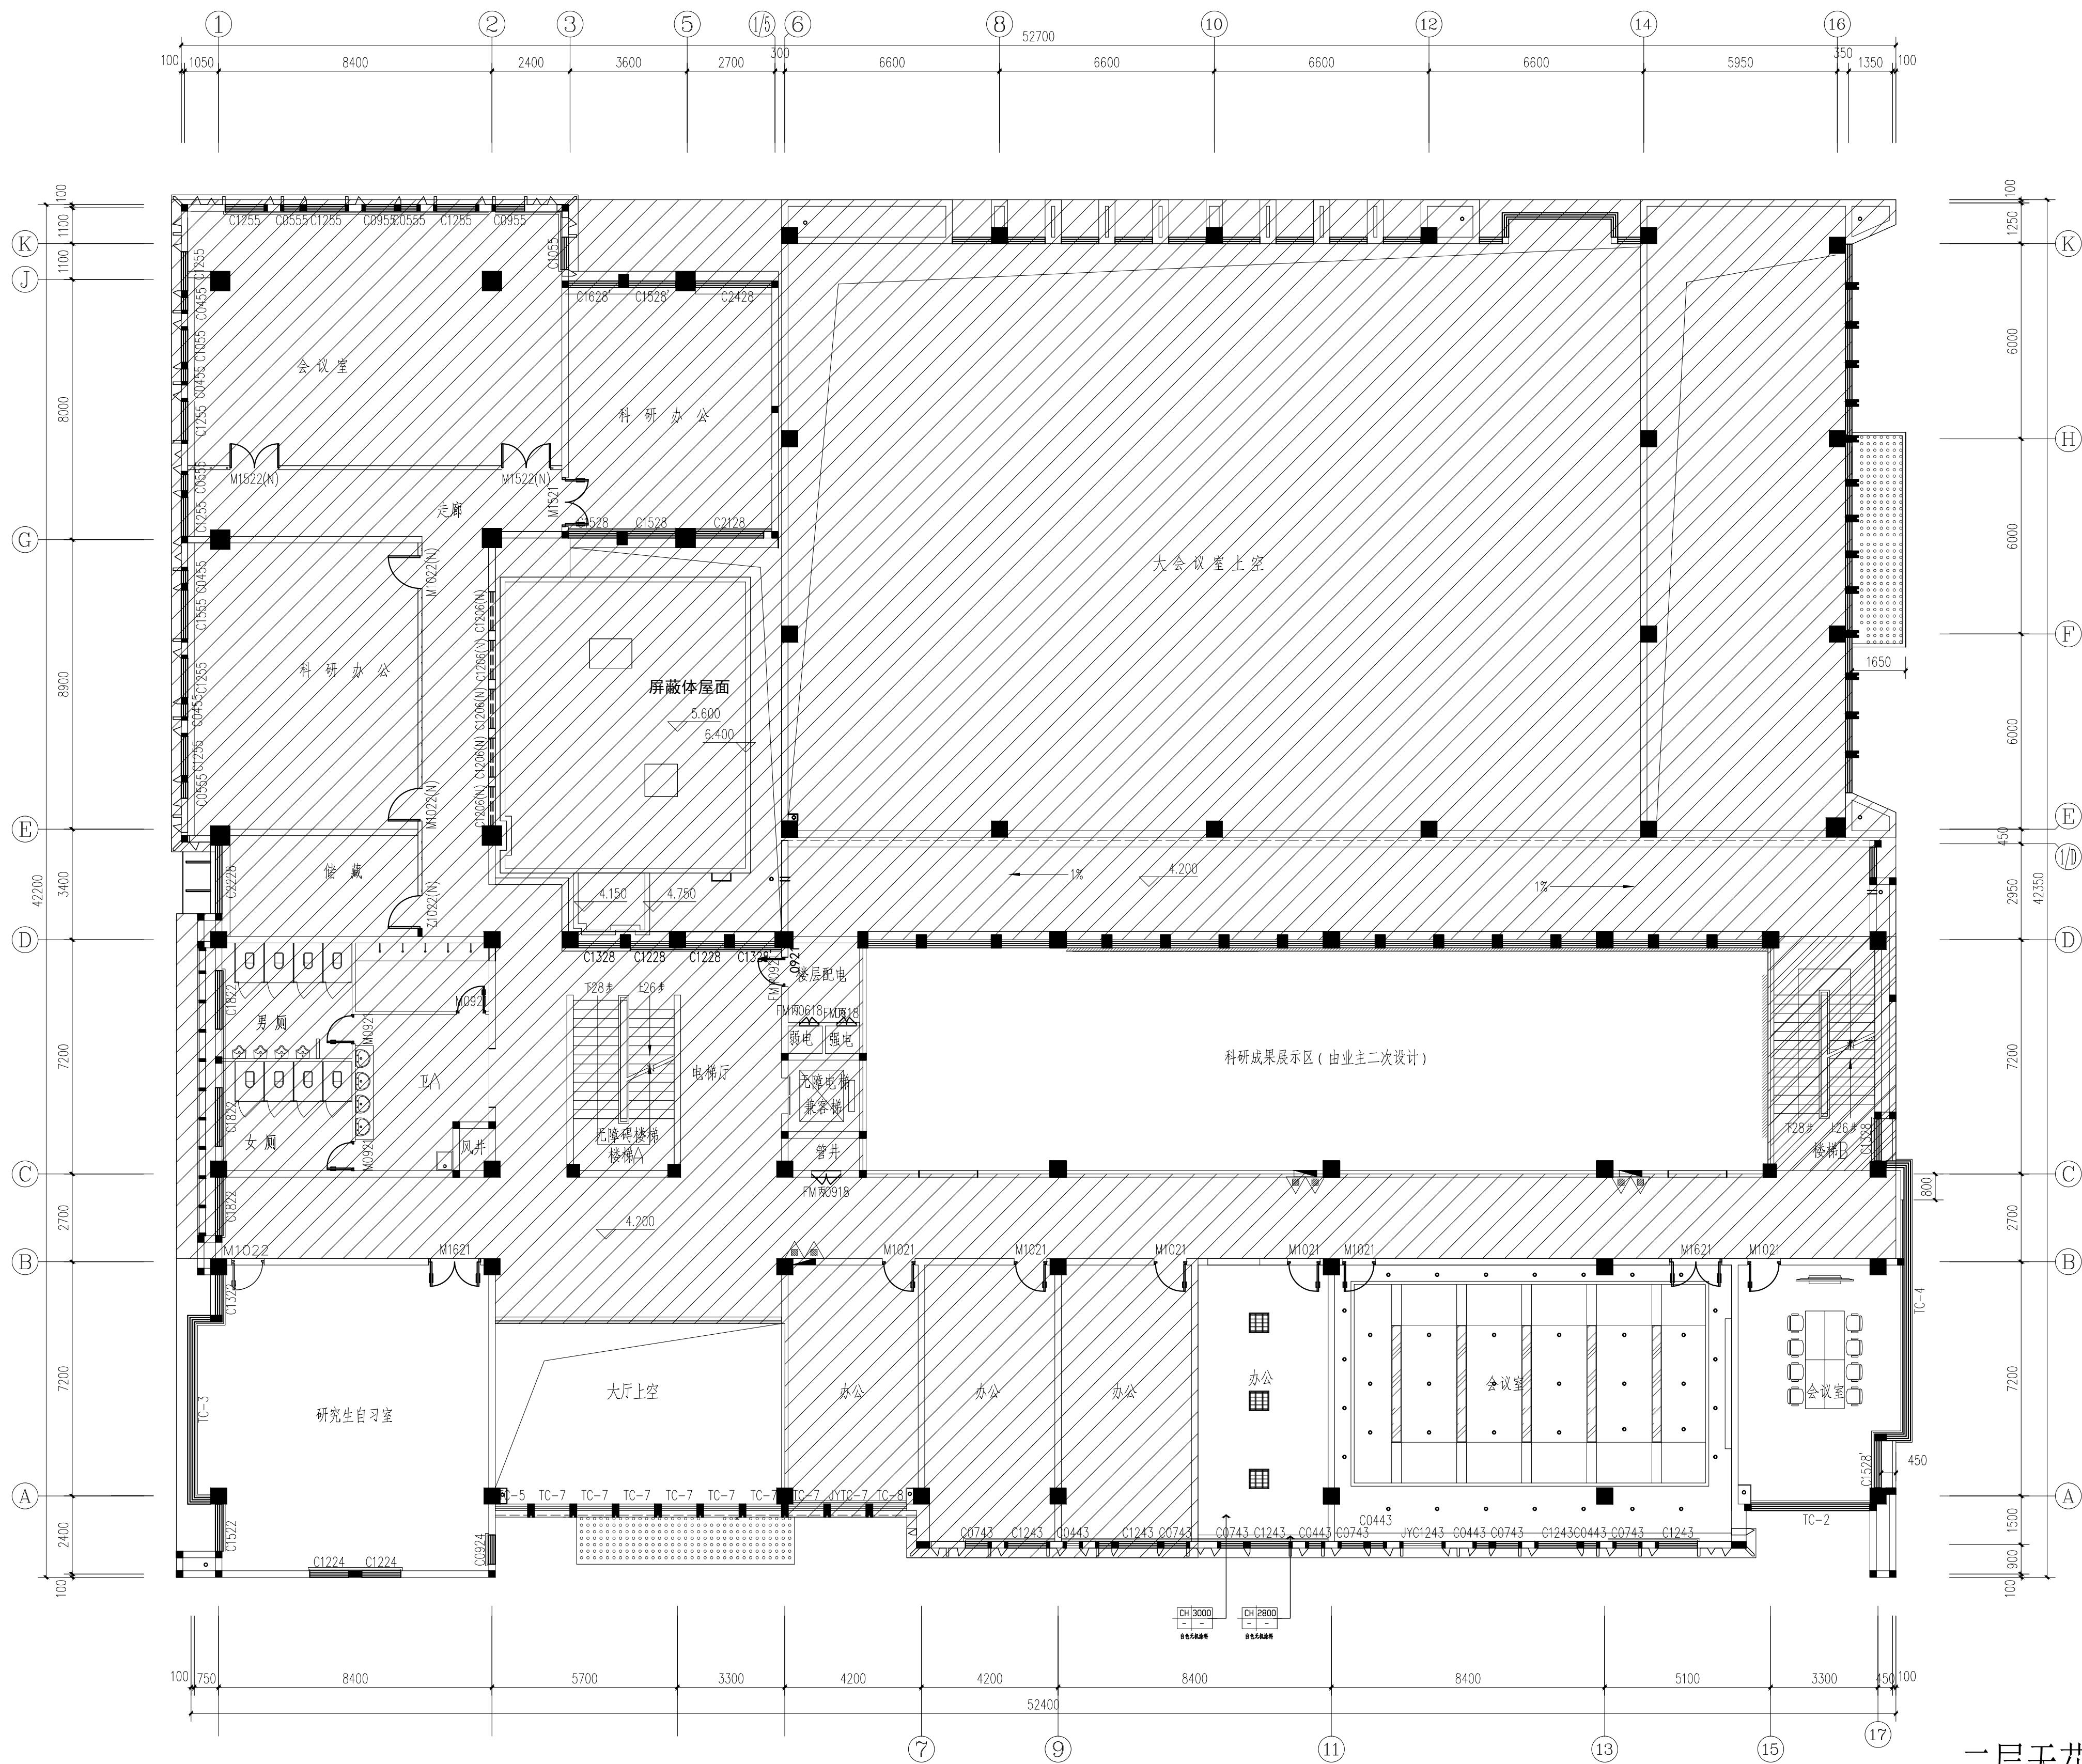

二层天花布置图

SCALE: 1:120

LEGEND: 图例	
○	筒灯
⊕	吊灯
⊙	射灯
—	LED灯带

说明: 阴影部分未做改造

中华人民共和国一级注册建筑师  
姓名: 邵红飞  
注册号: 3201581-009  
有效期至: 至2027年02月

注册签章

江苏省工程勘察设计出图专用章  
江苏南方城建设计咨询有限公司  
资质等级范围: 工程设计建筑行业建筑工程专业乙级  
资质证书编号: A232015811 有效期至: 2029年06月02日





本栏未盖设计单位出图章无效

出图签章

江苏南方城建设计咨询有限公司		设计证书号: A232015811	
批准	审核	建设单位	淮阴区马头镇人民政府
项目负责人	专业负责人	工程名称	农业产业技术创新创业中心实验基地改造工程项目
校对	设计	图纸内容	二层天花布置图
阶段	施工图	制图	日期
			2025.12





LEGEND: 图例	
	筒灯
	吊灯
	射灯
	LED灯带


姓名：邹红飞  
注册号：3201581-009  
有效期至：至2027年02月


江苏省工程勘察设计出图专用章  
江苏南方城建设计咨询有限公司  
资质等级范围：工程设计建筑行业建筑工程专业乙级

注册签章

本栏未盖设计单位出图章无效

出图签章

 江苏南方建筑设计咨询有限公司			设计证书号: A232015811			
批准	审核	建设单位	淮阴区马头镇人民政府		设计号	2025-108
项目负责人	专业负责人	工程名称	农业产业技术创新创业中心实验基地改造工程项目		图 别	装修
校 对	设 计	图 纸	二层天火尺寸图		图 号	2P-PL-06
阶 段	施工图	内 容			日 期	2025. 12

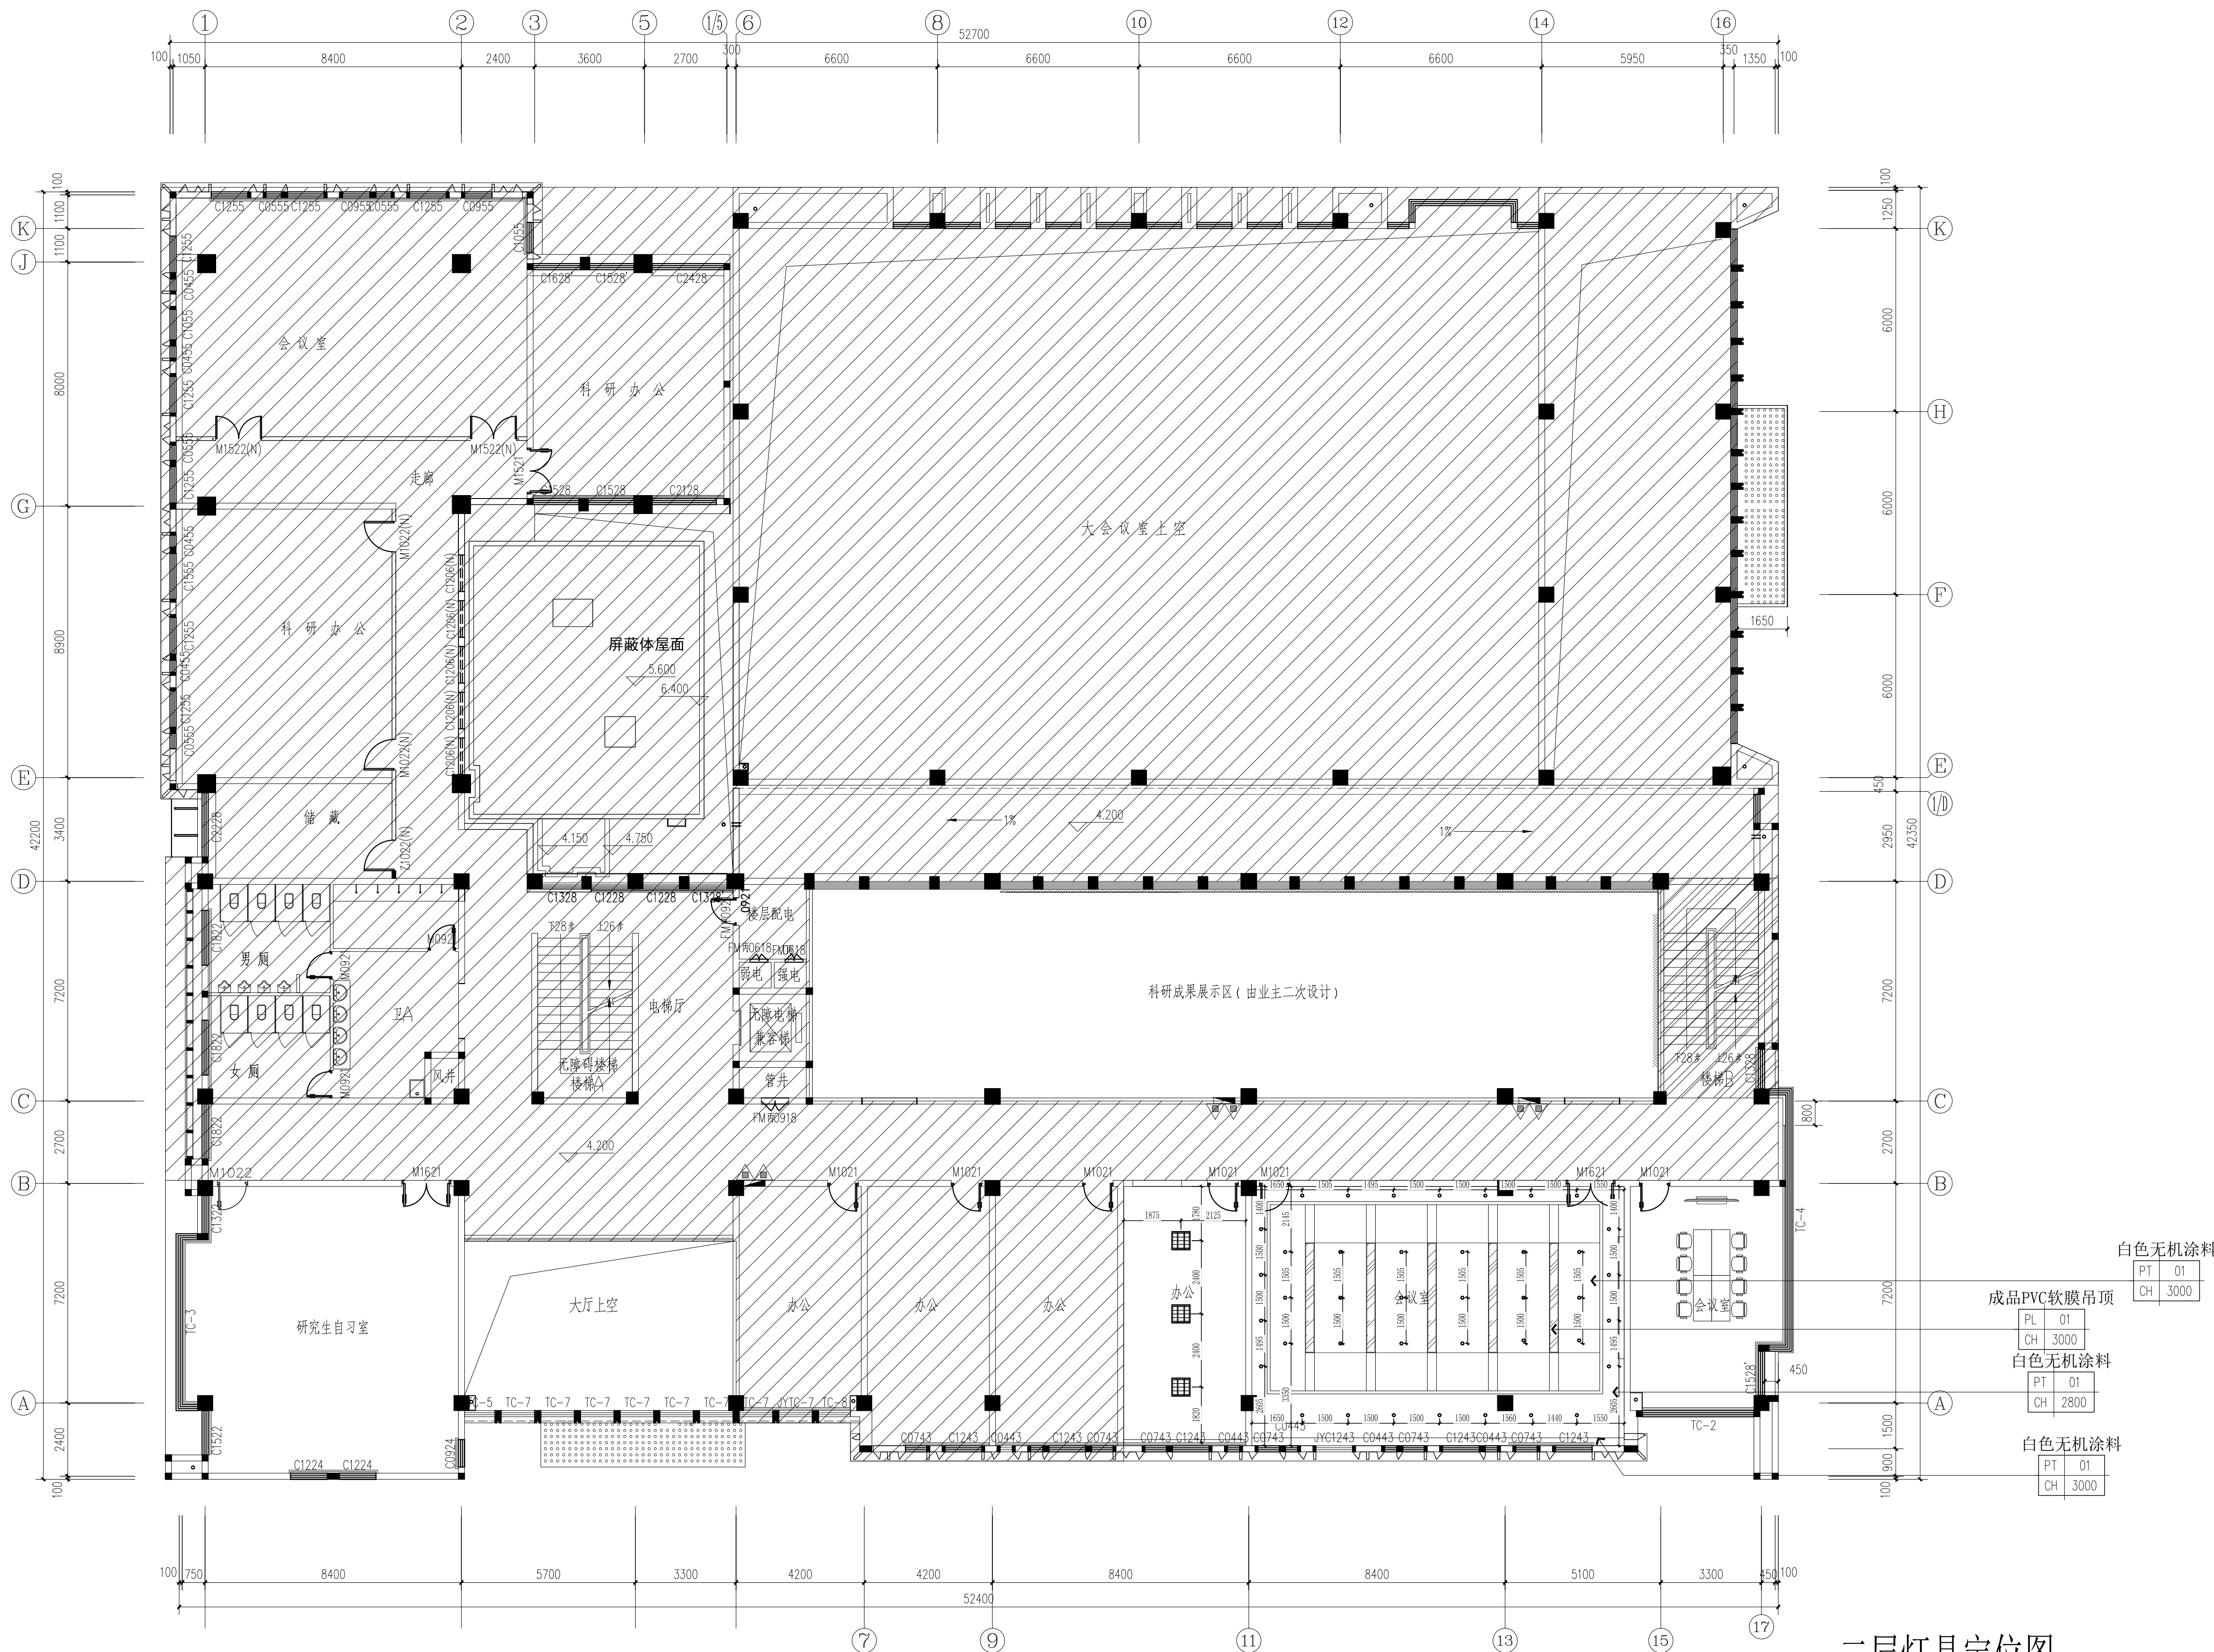

白色无机涂料	
PT	01
CH	3000
成品PVC软膜吊顶	
PL	01
CH	3000
白色无机涂料	
PT	01
CH	2800
白色无机涂料	
PT	01
CH	3000

二层灯具定位图  
SCALE: 1:120

LEGEND: 图例	
○	筒灯
⊕	吊灯
⊙	射灯
—	LED灯带

说明: 阴影部分未做改造

中华人民共和国一级注册建筑师  
姓名: 邵红飞  
注册号: 3201581-009  
有效期至: 至2027年02月

注册签章

江苏省工程勘察设计专用章  
江苏南方城建设计咨询有限公司  
资质等级范围: 工程设计建筑行业建筑工程专业乙级  
资质证书编号: A232015811 有效期至: 2029年06月02日

本栏未盖设计单位出图章无效

出图签章

江苏南方城建设计咨询有限公司		设计证书号: A232015811	
批准	审核	建设单位	淮阴区马头镇人民政府
项目负责人	专业负责人	工程名称	农业产业技术创新创业中心实验基地改造工程项目
校对	设计	图纸内容	二层灯具定位图
阶段	施工图	制图	日期
		设计号	2025-108
		图别	装修
		图号	2F-PL-07
		日期	2025.12





### 三层原始结构图


SCALE: 1:120

中华人民共和国一级注册建筑师

姓名：邹红飞

注册号：3201581-009

有效期：至2027年02月



江苏省工程勘察设计出图专用章  
江苏南方城建设计咨询有限公司  
资质等级范围：工程设计建筑行业建筑工程专业乙级  
资质证书编号：A232015811 有效期至：2029年06月02日

注册签章

本栏未盖设计单位出图章无效

出图签章

江苏南方城建设计咨询有限公司

设计证书号: A232015811

世

上	审核
---	----

建设单位	
------	--

淮阴区马斗镇人民政府	社
------------	---

设计号	2025-108
-----	----------

批	
值	

中 以	
土地名称	

是次工程	
工程名称	

淮阴区与入渠人民政府	
农业产业技术创新创业中心实验基地改进工程项目	

2020	100
2021	100

项目

八頁頁重	
站	

上住名称	
四	以

农业产业技术创新创业中心实训基地改造工程项目	

图 册	装修
一 册	

校	
---	--

设计	
设计	

图 纸

三层原始结构图

图号	3F-PL-01
----	----------

阶


制 图

内 容	
-----	--

[illegible]

日期	2025.12
----	---------

 

LEGEND: 图例	
	拆除墙体


注册签章

本栏未盖设计单位出图章无效

设计证书号: A232015811

内 容	目 期	2025.12
-----	-----	---------



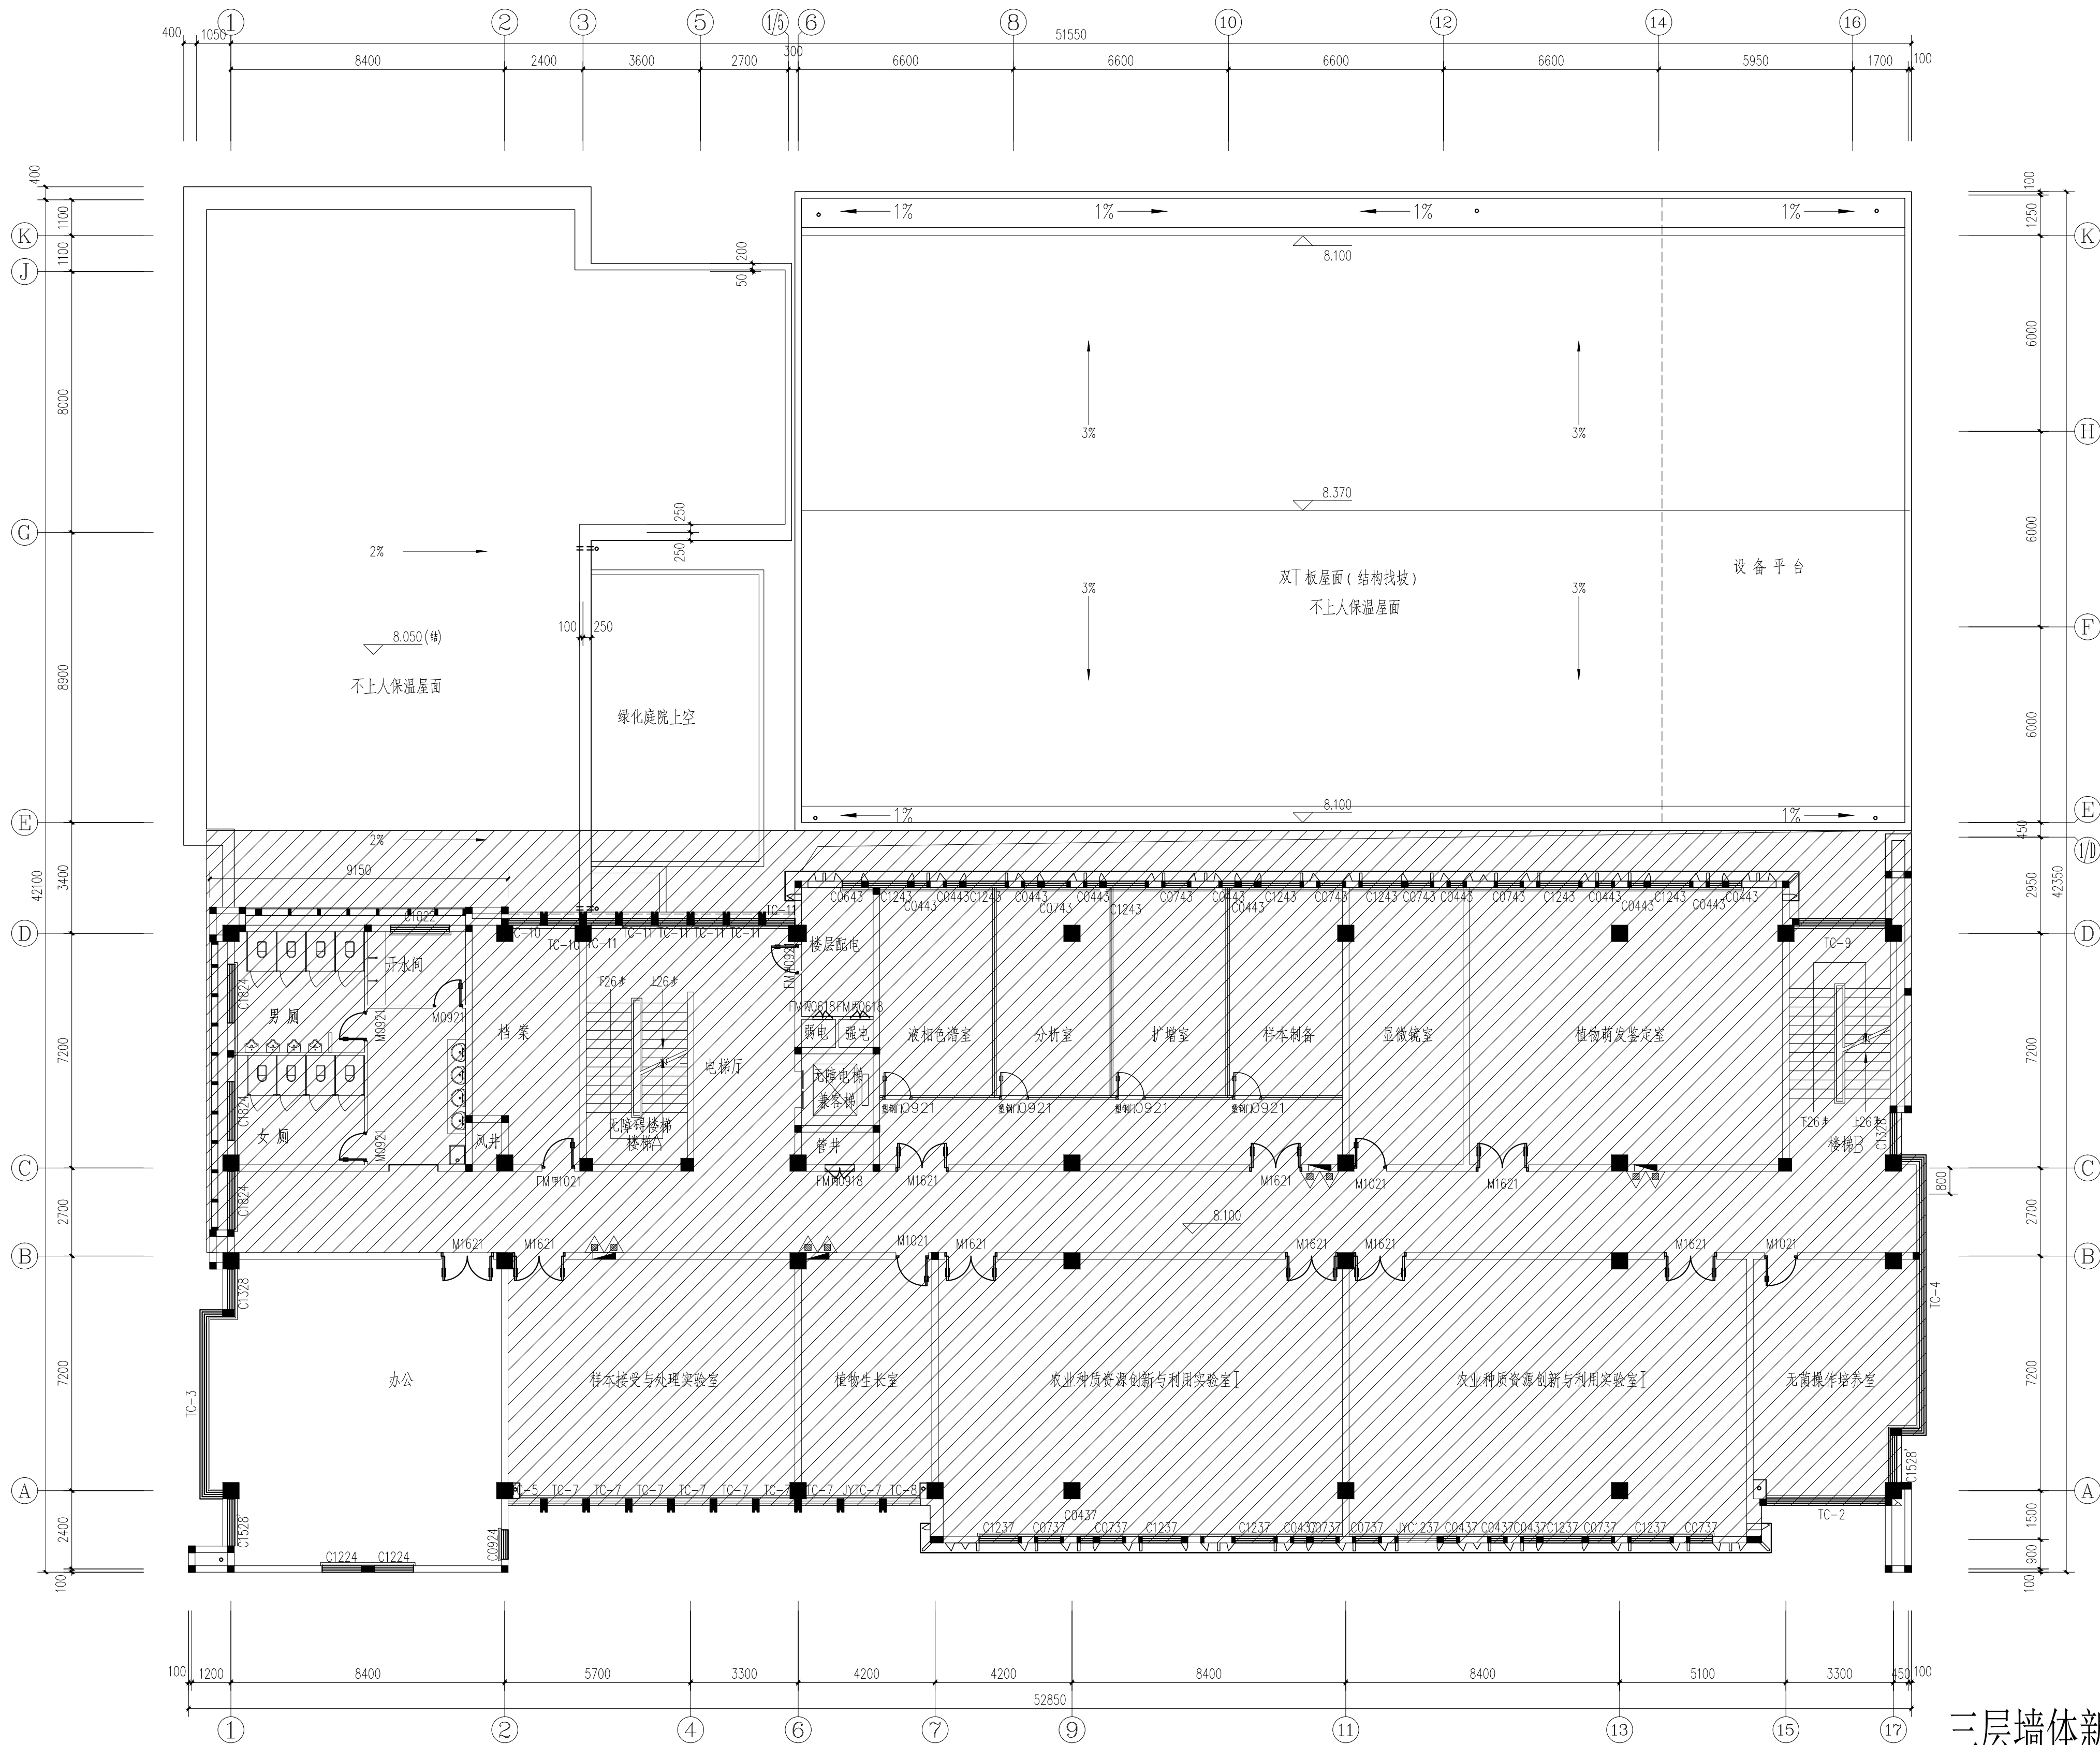

三层墙体新建图 SCALE: 1:120

说明：阴影部分未做改造

中华人民共和国一级注册建筑师  
姓名：邵红飞  
注册号：3201581-009  
有效期至：至2027年02月


注册签章

江苏省工程勘察设计专用章  
江苏南方城建设计咨询有限公司  
资质等级范围：工程设计建筑行业建筑工程专业乙级  
资质证书编号：A232015811 有效期至：2029年06月02日

本栏未盖设计单位出图章无效

出图签章

江苏南方城建设计咨询有限公司		设计证书号：A232015811	
批准	审核	建设单位	淮阴区马头镇人民政府
项目负责人	专业负责人	工程名称	农业产业技术创新创业中心实验基地改造工程项目
校对	设计	图纸内容	三层墙体新建图
阶段	施工图	制图	日期
			2025.12

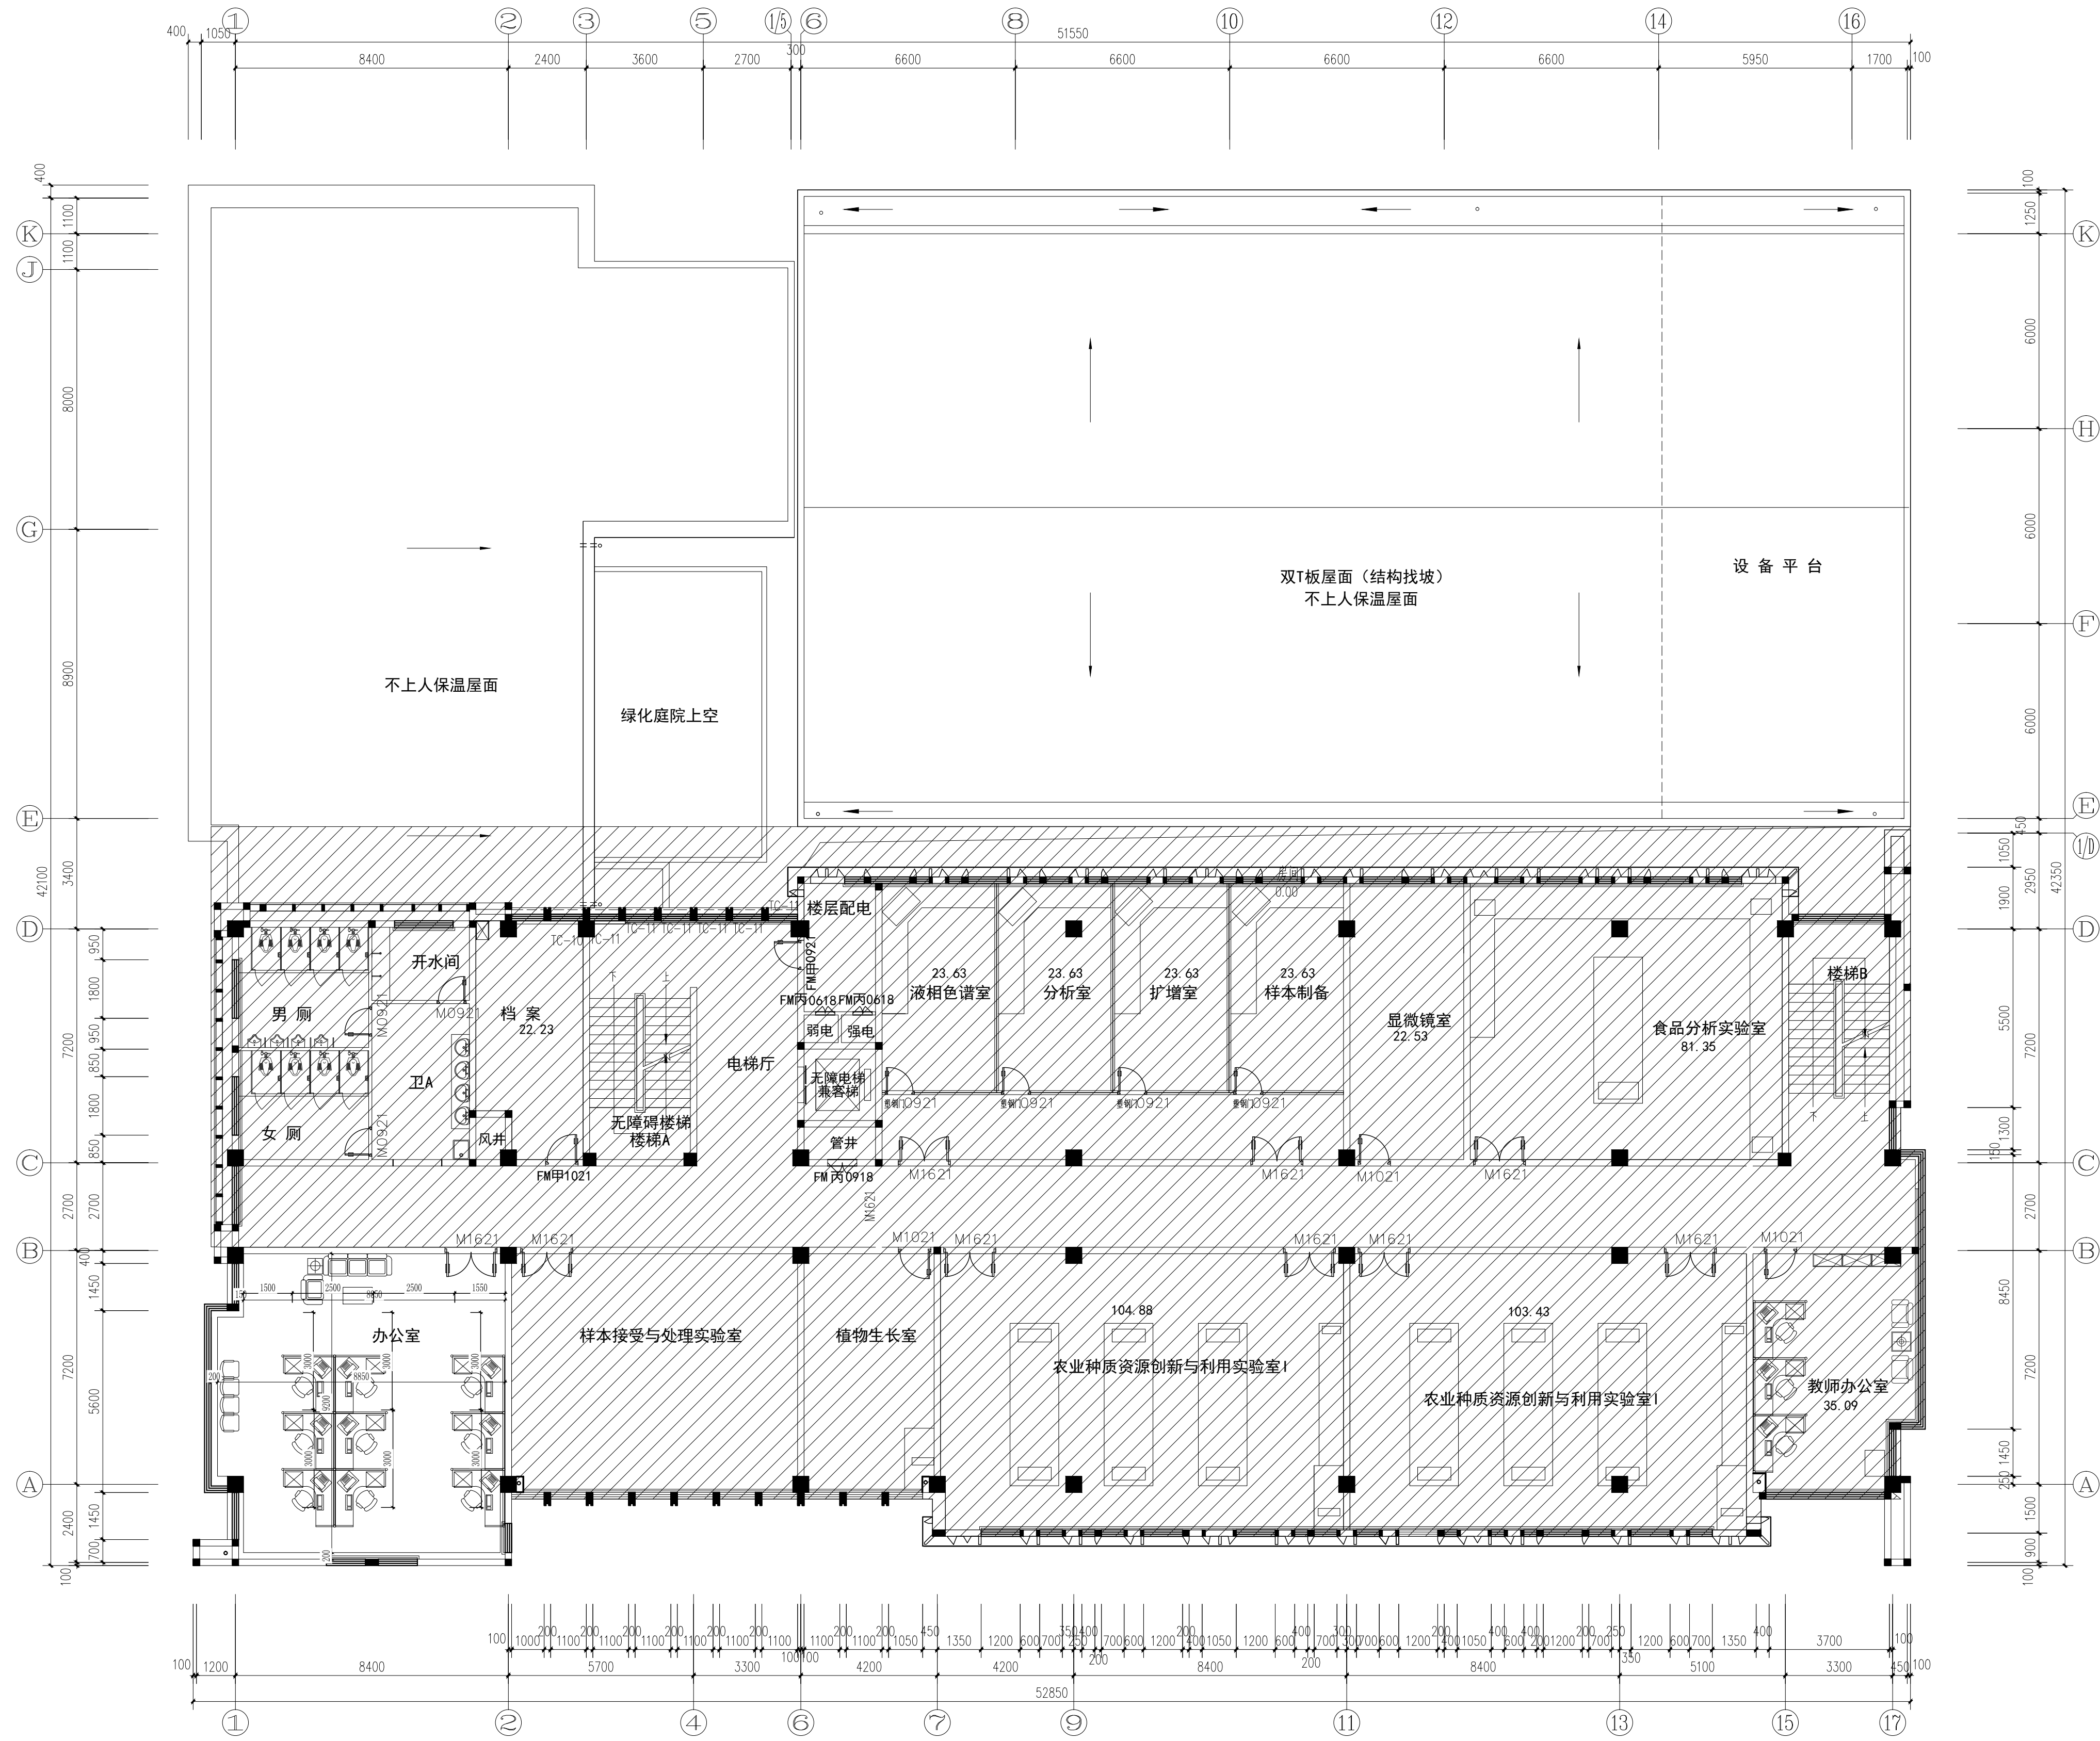

三层平面图 1:100

三层平面布置图 SCALE: 1:120

说明：阴影部分未做改造

中华人民共和国一级注册建筑师  
姓名：邵红飞  
注册号：3201581-009  
有效期至：至2027年02月

江苏省工程勘察设计出图专用章  
江苏南方城建设计咨询有限公司  
资质等级范围：工程设计建筑行业建筑工程专业乙级  
资质证书编号：A232015811 有效期至：2029年06月02日


注册签章

本栏未盖设计单位出图章无效

出图签章

江苏南方城建设计咨询有限公司		设计证书号：A232015811	
批准	审核	建设单位	淮阴区马头镇人民政府
项目负责人	专业负责人	工程名称	农业产业技术创新创业中心实验基地改造工程项目
校对	设计	图纸内容	三层平面布置图
阶段	施工图	制图	日期
			2025.12



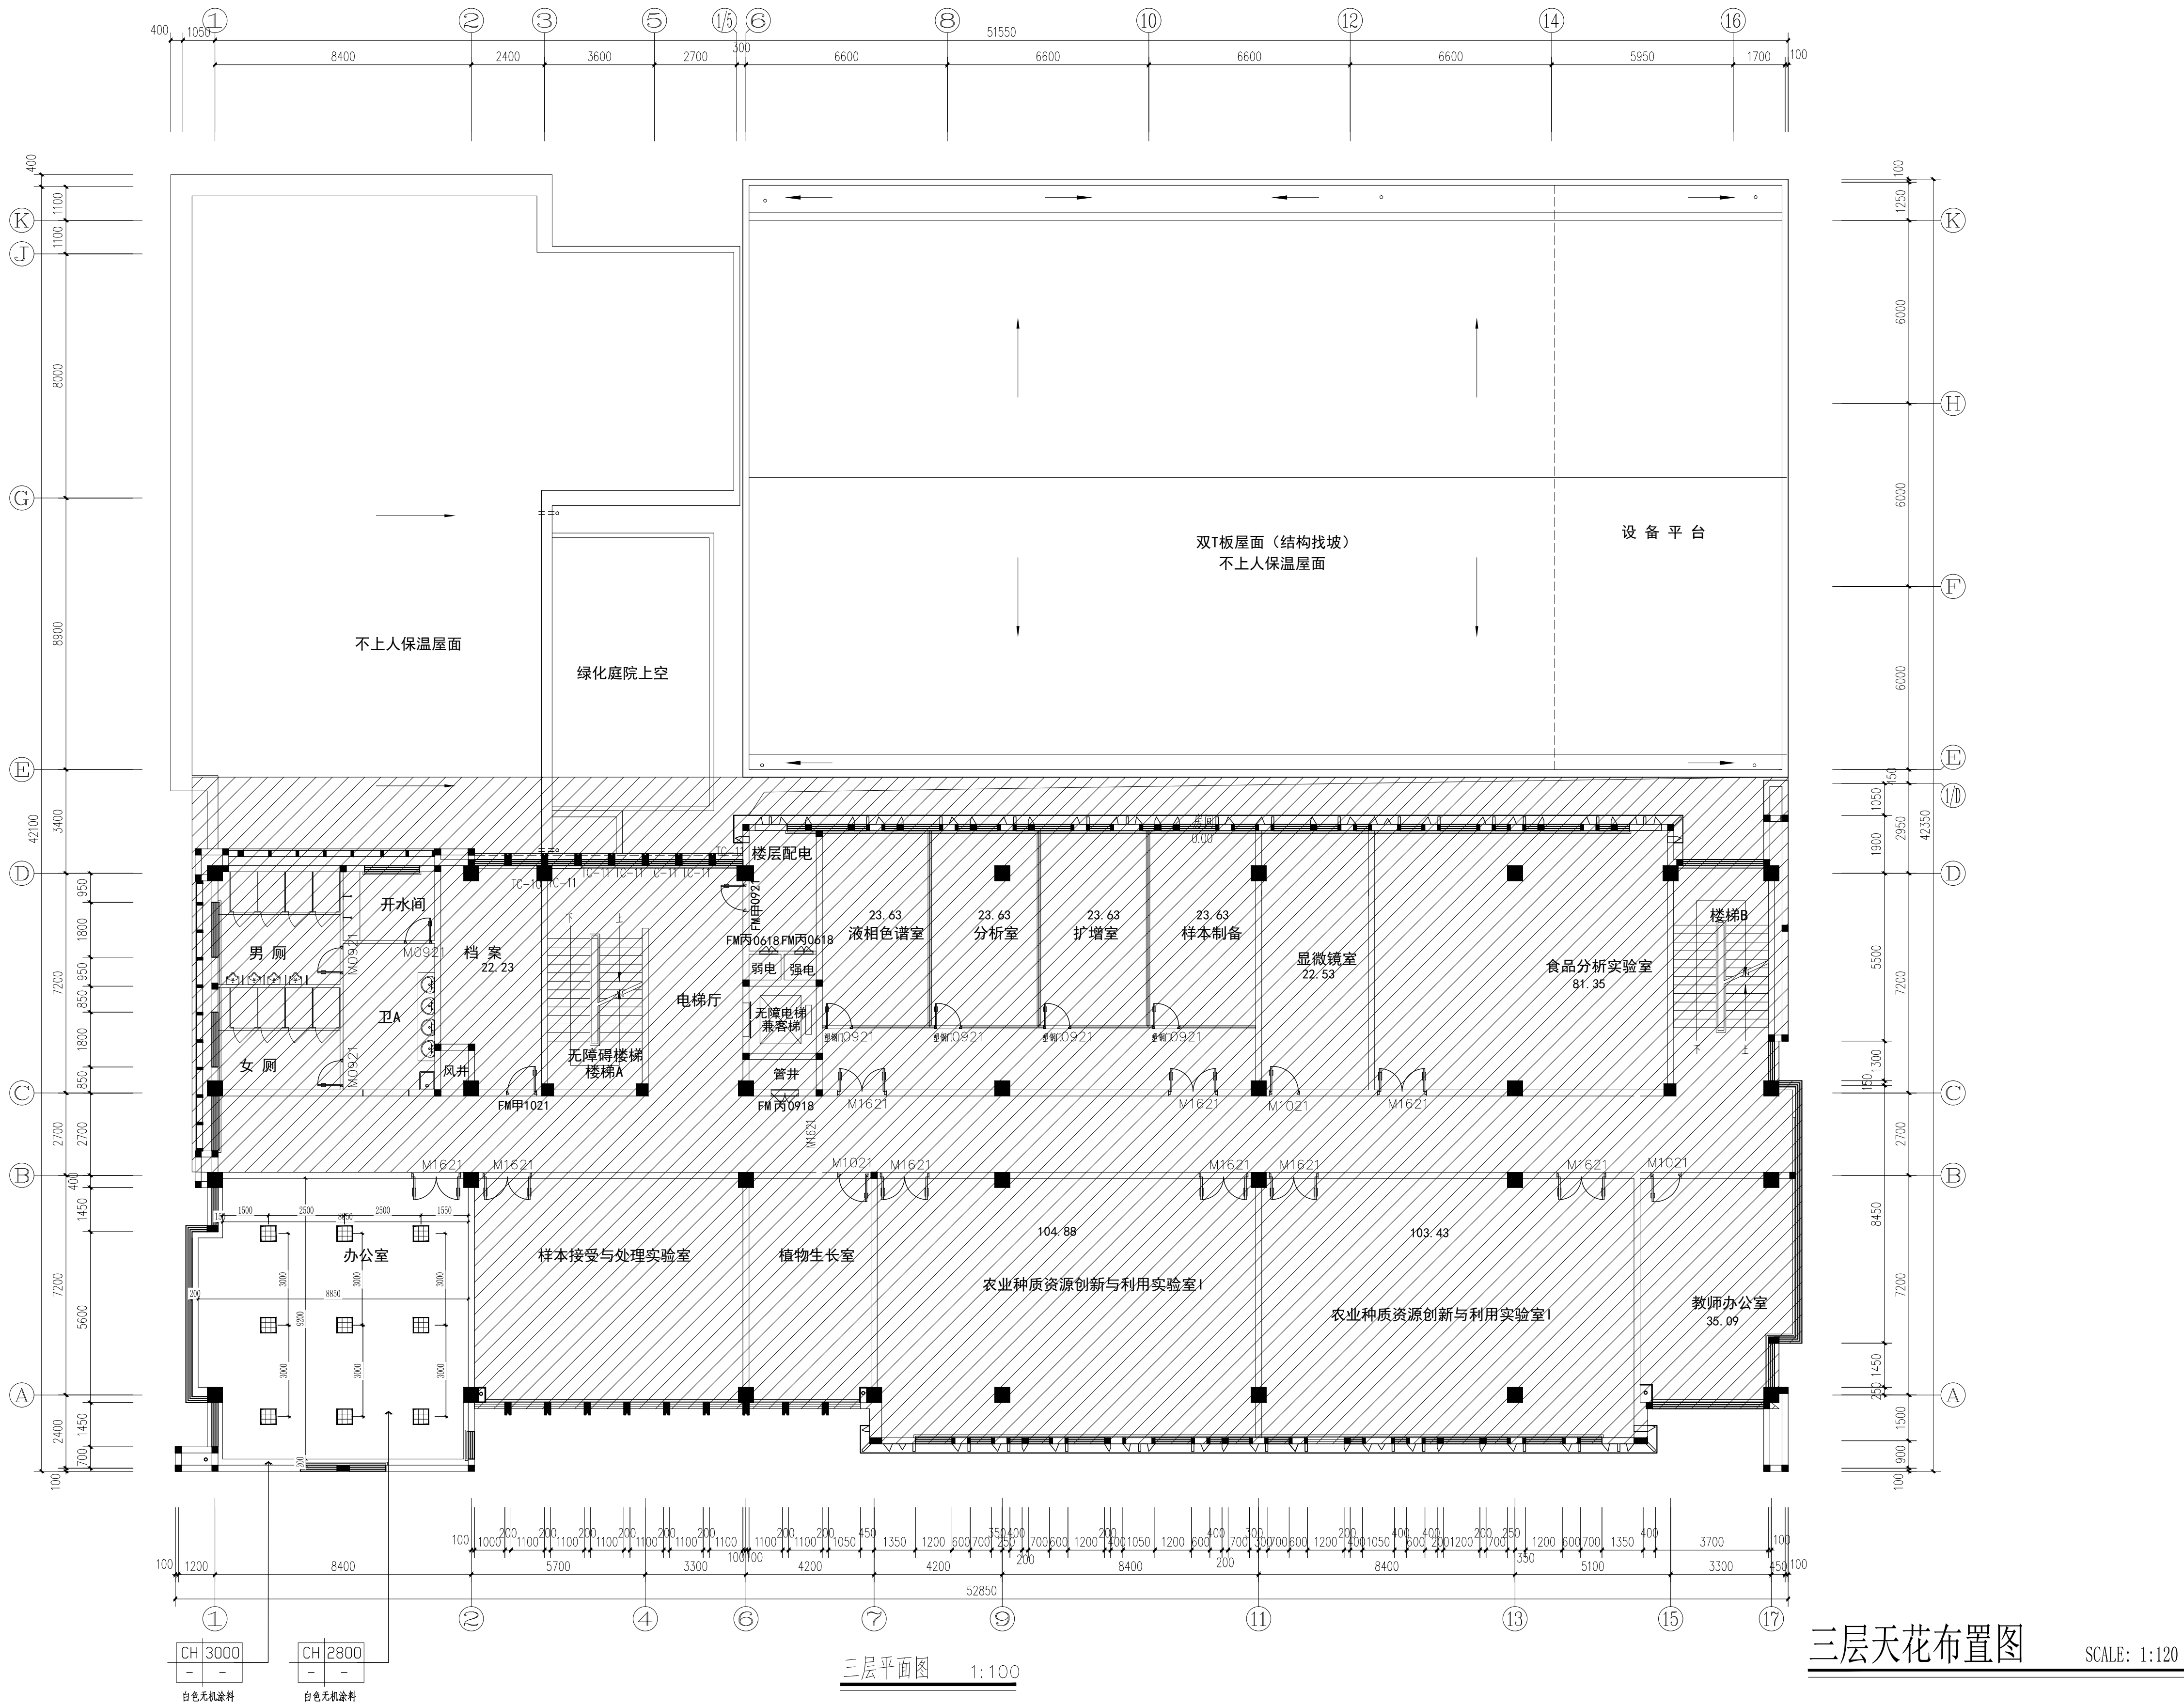

三层天花布置图 SCALE: 1:120

说明：阴影部分未做改造

中华人民共和国一级注册建筑师  
姓名：邵红飞  
注册号：3201581-009  
有效期至：至2027年02月

注册签章

江苏省工程勘察设计专用章  
江苏南方城建设计咨询有限公司  
资质等级范围：工程设计建筑行业建筑工程专业乙级  
资质证书编号：A232015811 有效期至：2029年06月02日


本栏未盖设计单位出图章无效

出图签章

江苏南方城建设计咨询有限公司		设计证书号：A232015811	
批准	审核	建设单位	淮阴区马头镇人民政府
项目负责人	专业负责人	工程名称	农业产业技术创新创业中心实验基地改造工程项目
校对	设计	图纸内容	三层天花布置图
阶段	施工图	制图	日期
			2025.12

气	电	建	会
通	暖	构	签
风	工	造	栏
机		排	
		水	

会签栏

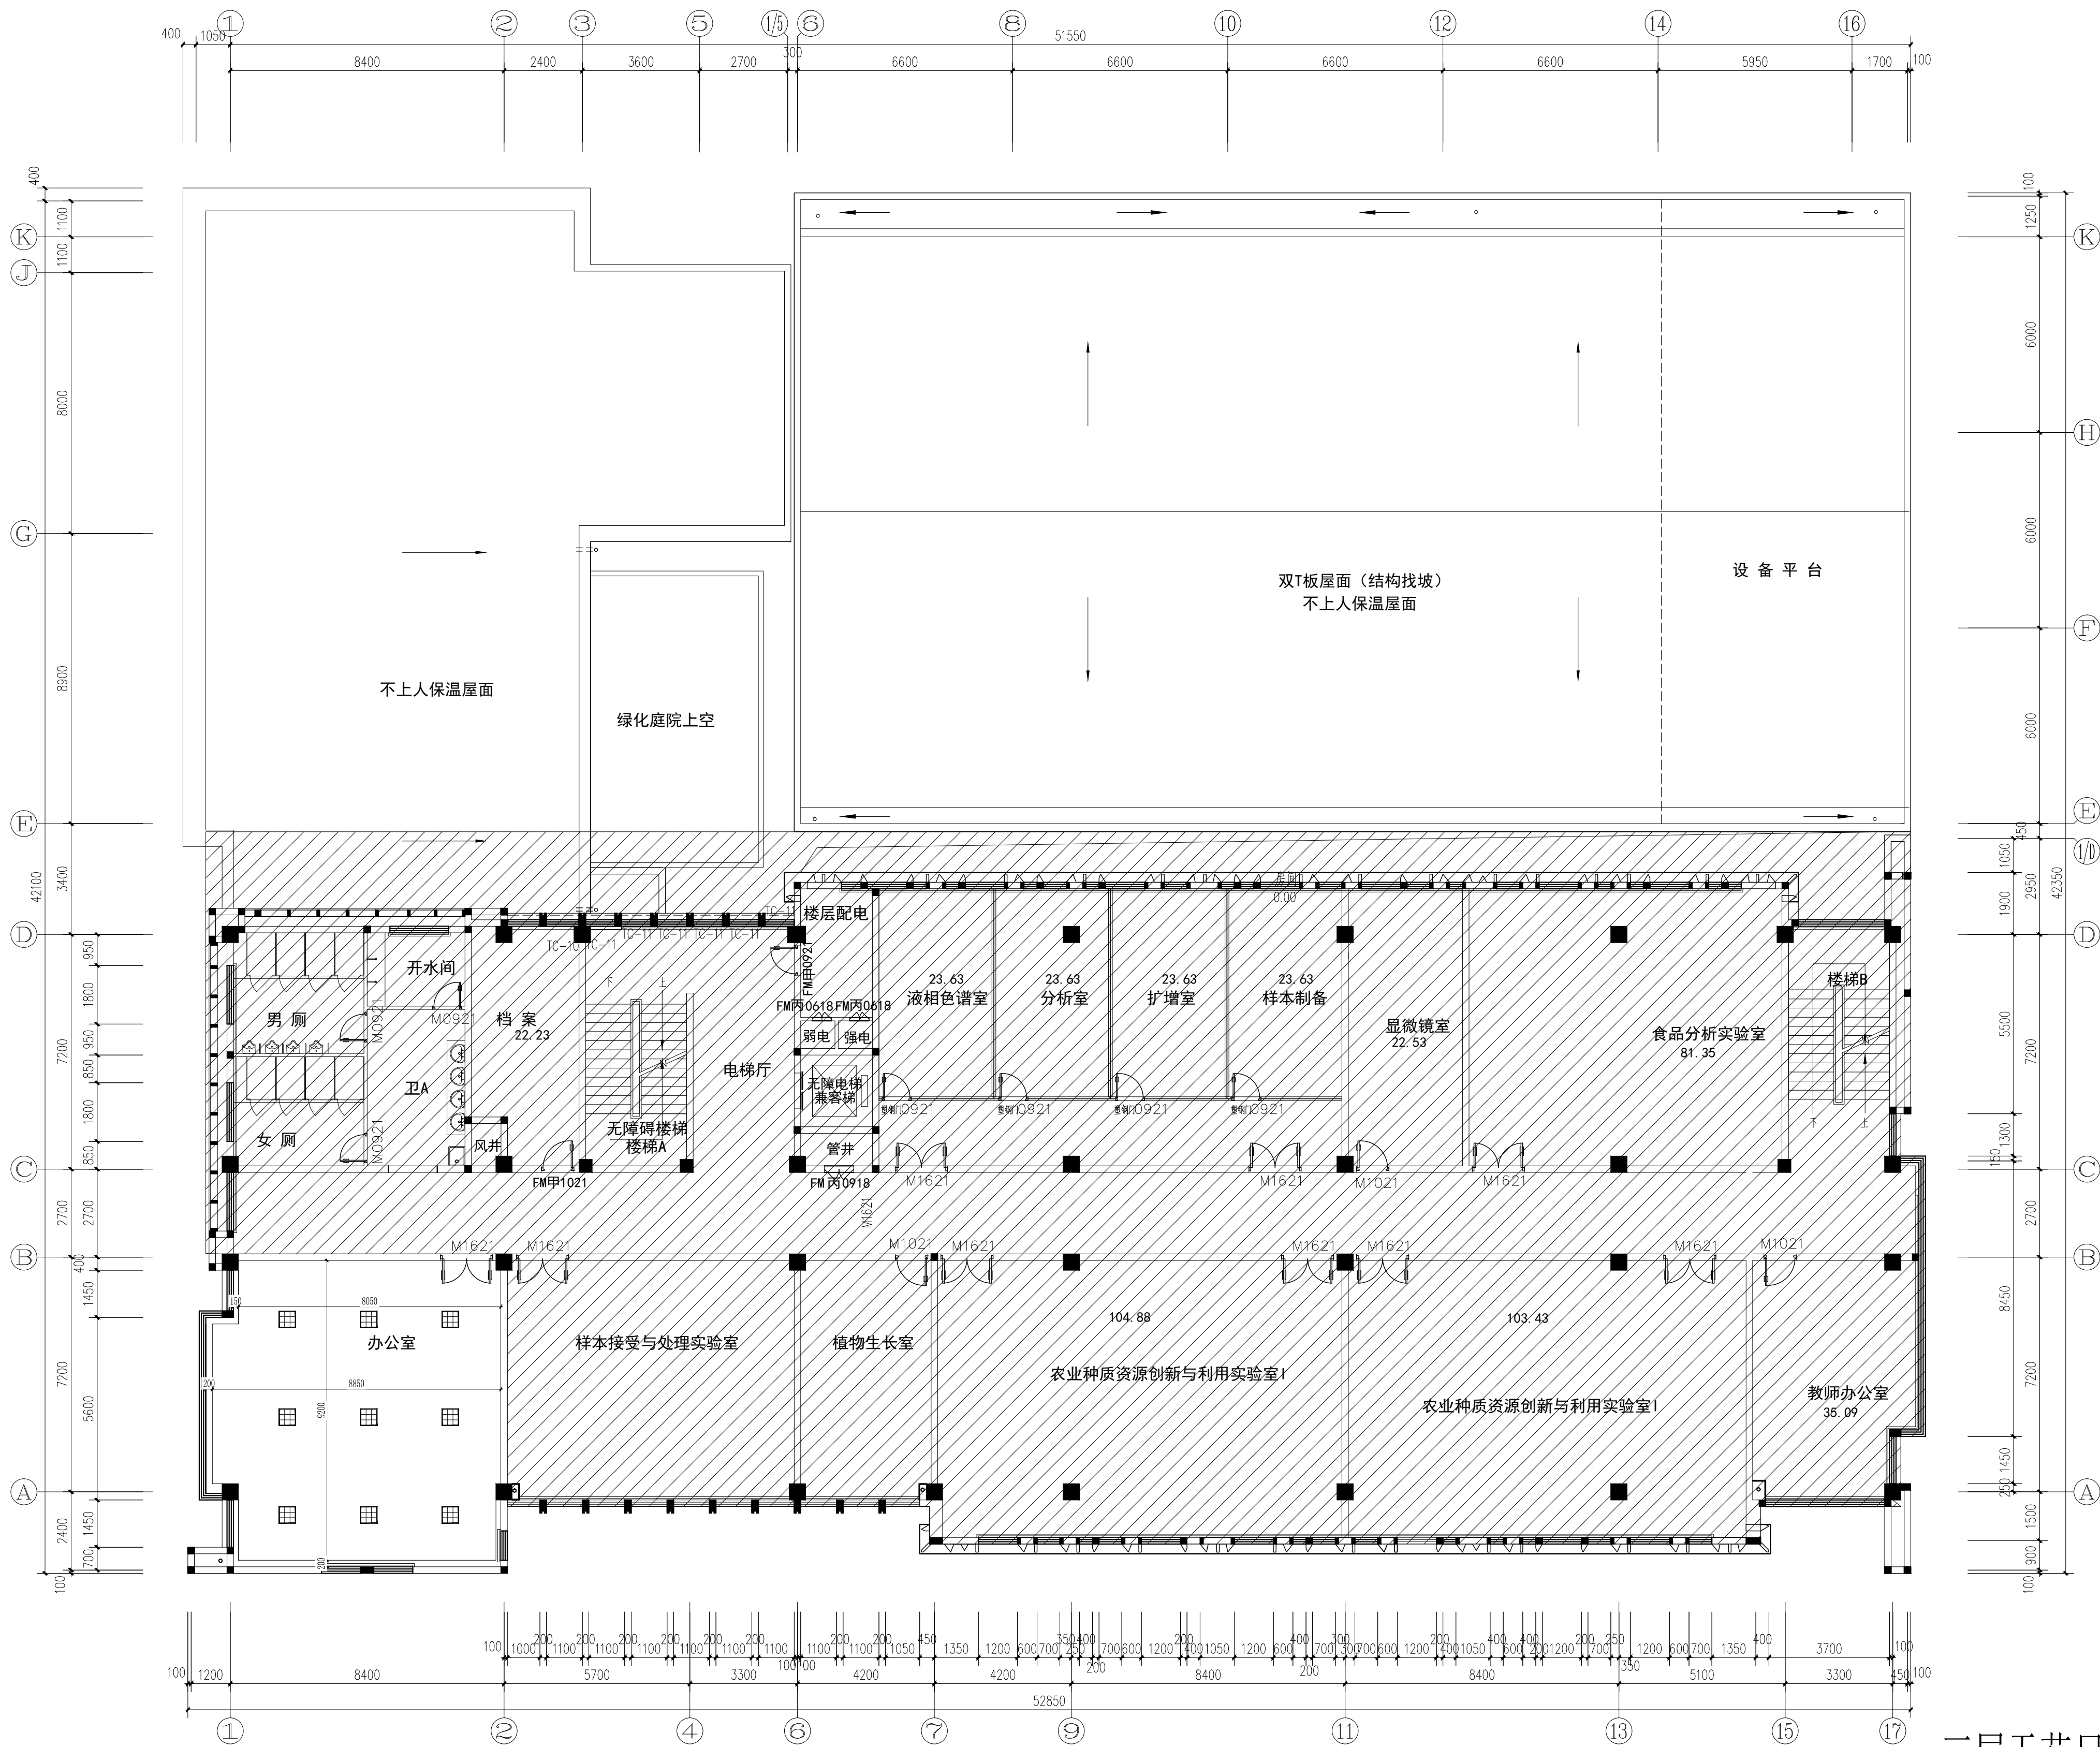

三层平面图 1:100

三层天花尺寸图

SCALE: 1:120

说明：阴影部分未做改造

中华人民共和国一级注册建筑师  
姓名：邵红飞  
注册号：3201581-009  
有效期至：至2027年02月

注册签章


江苏省工程勘察设计出图专用章  
江苏南方城建设计咨询有限公司  
资质等级范围：工程设计建筑行业建筑工程专业乙级  
苏省注册编号：A232015811 有效期至：2029年06月02日

本栏未盖设计单位出图章无效

出图签章

江苏南方城建设计咨询有限公司		设计证书号：A232015811	
批准	审核	建设单位	淮阴区马头镇人民政府
项目负责人	专业负责人	工程名称	农业产业技术创新创业中心实验基地改造工程项目
校对	设计	图纸内容	三层天花尺寸图
阶段	施工图	制图	日期
			2025.12



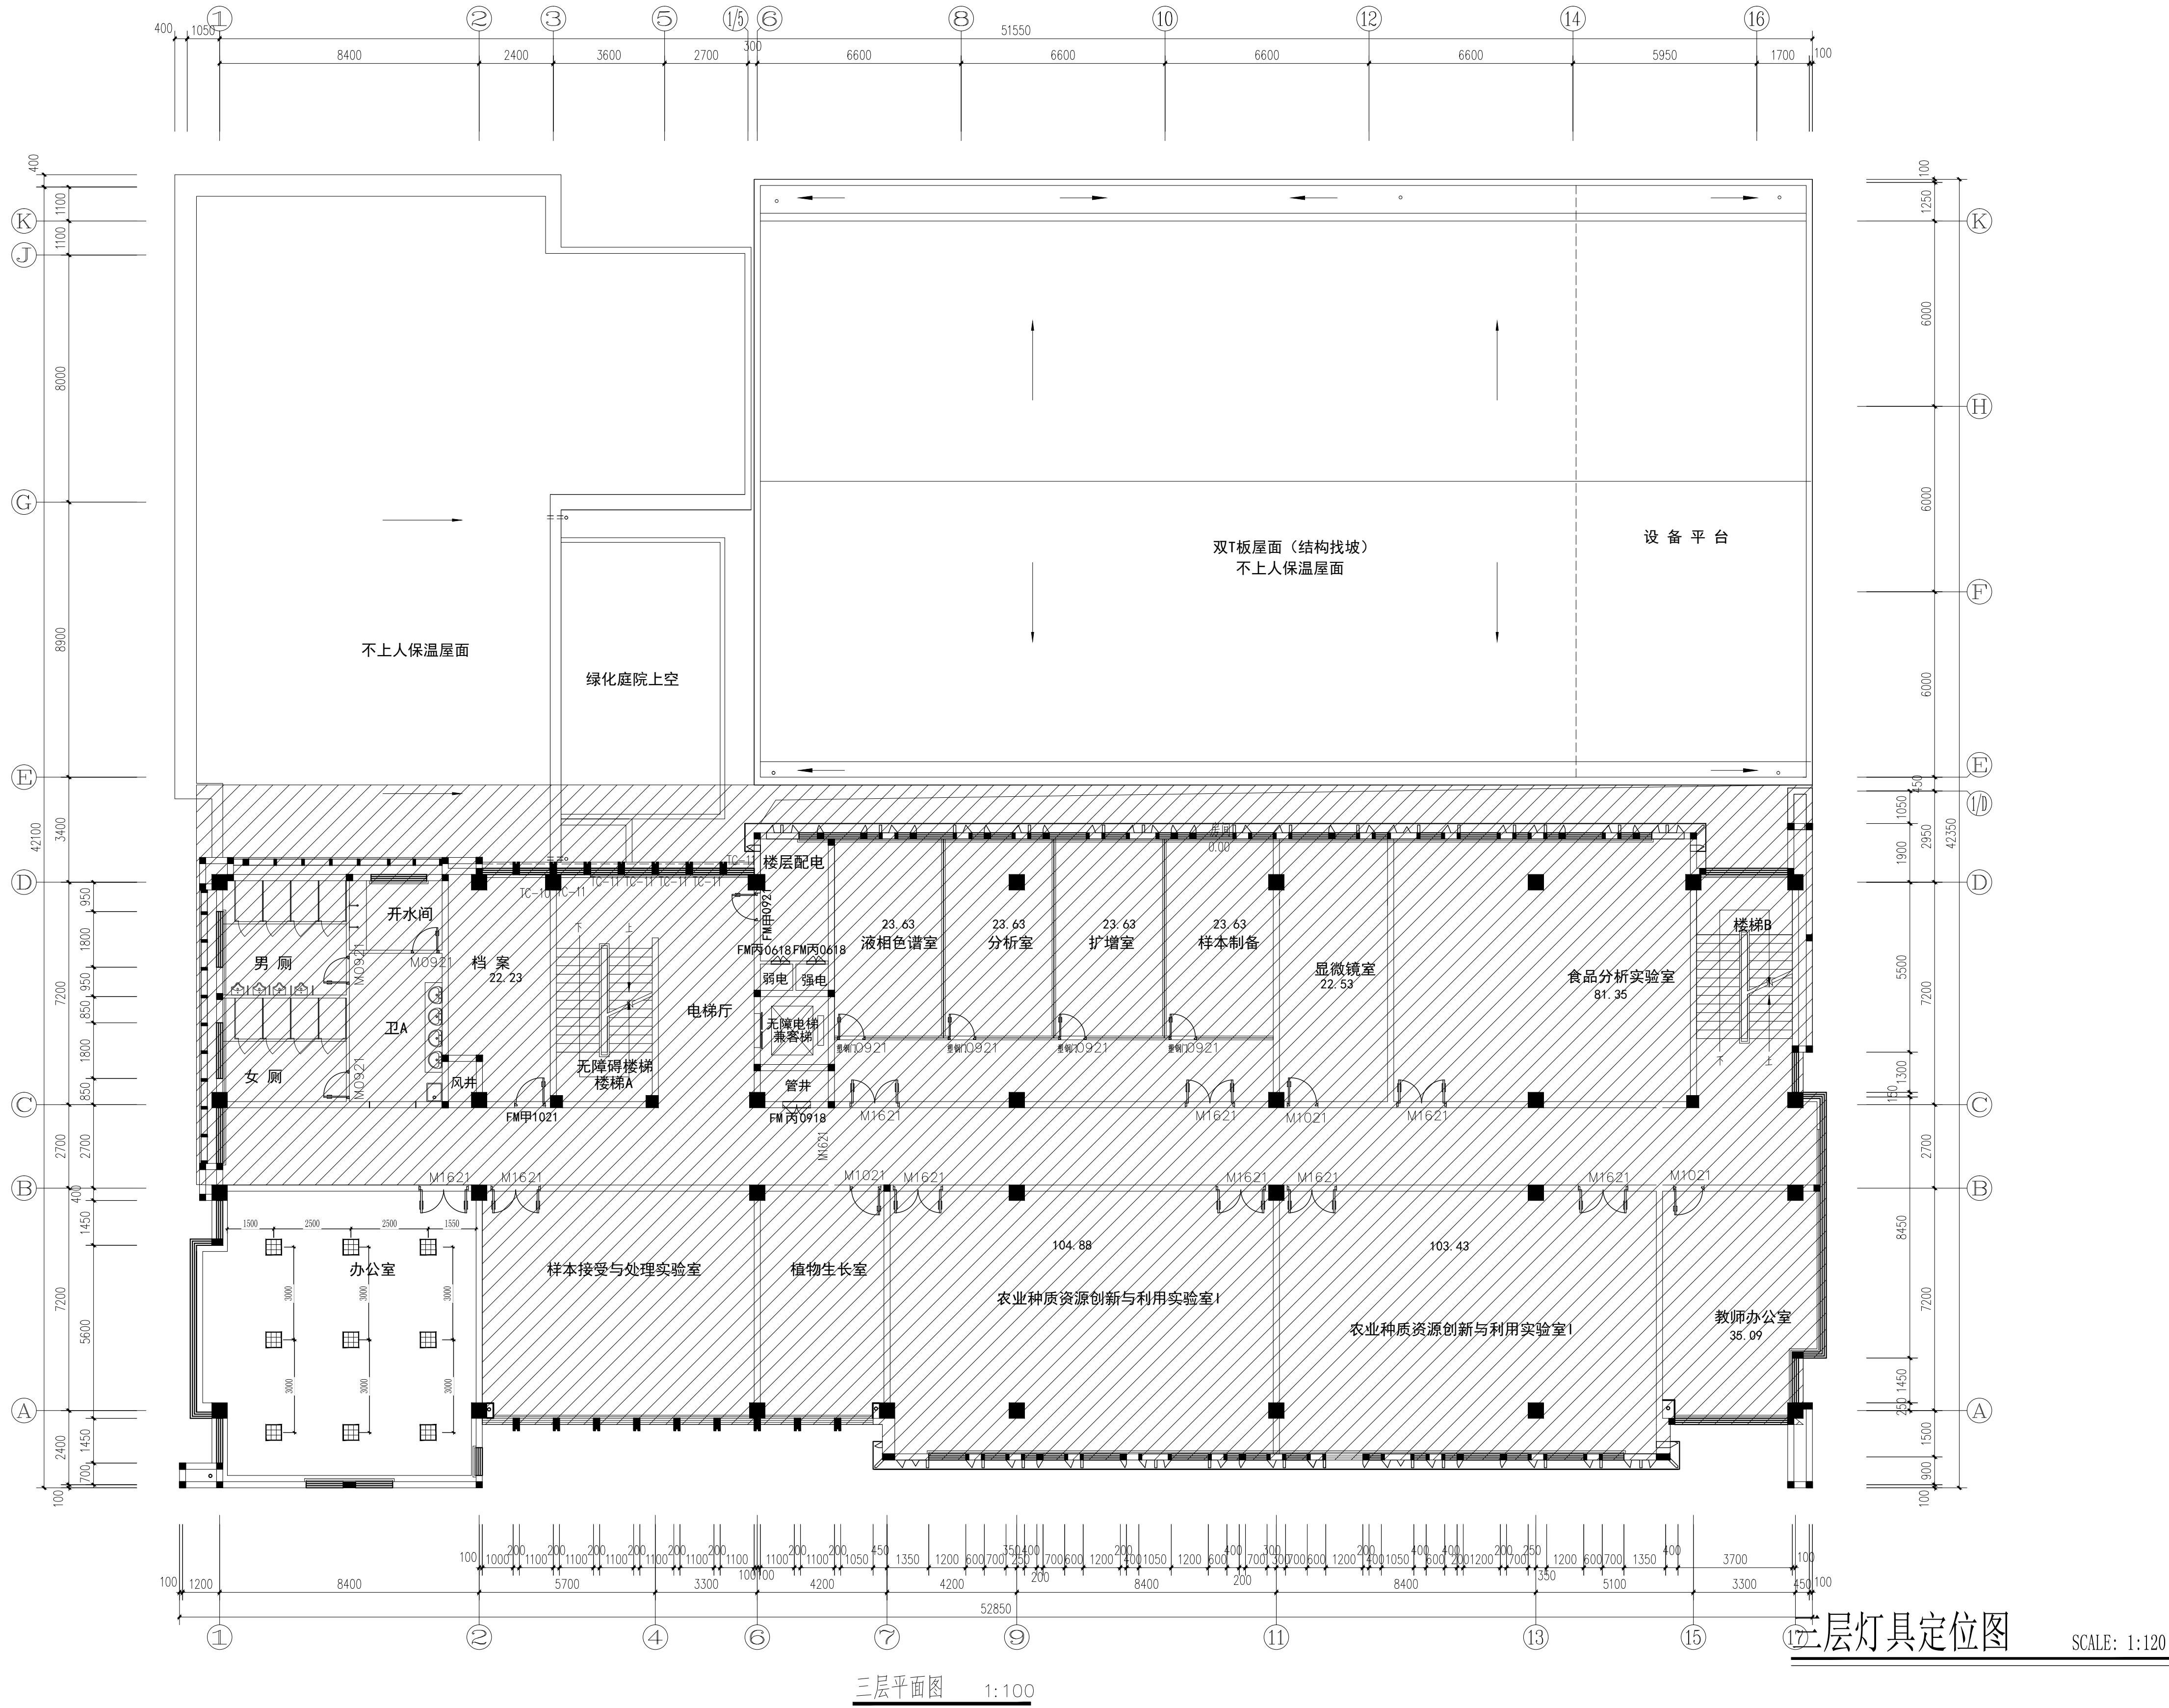

说明：阴影部分未做改造

中华人民共和国一级注册建筑师  
姓名：邵红飞  
注册号：3201581-009  
有效期至：至2027年02月

注册签章

江苏省工程勘察设计出图专用章  
江苏南方城建设计咨询有限公司  
资质等级范围：工程设计建筑行业建筑工程专业乙级  
资质证书编号：A232015811 有效期至：2029年06月02日

本栏未盖设计单位出图章无效

出图签章








江苏南方城建设计咨询有限公司		设计证书号：A232015811	
批准	审核	建设单位	淮阴区马头镇人民政府
项目负责人	专业负责人	工程名称	农业产业技术创新中心实验基地改造工程项目
校对	设计	图纸内容	三层灯具定位图
阶段	施工图	制图	
日期	2025.12	图号	3F-PL-07




SCALE: 1:120

中华人民共和国一级注册建筑师  
姓 名： 邹红飞  
注册号： 3201581-009  
有效期： 至2027年02月

江苏省工程勘察设计出图专用章  
江苏南方城建设计咨询有限公司  
资质等级范围：工程设计建筑行业建筑工程专业乙级  
资质证书编号：A232015811 有效期至：2029年06月02日

		江苏南方城建设计咨询有限公司		设计证书号: A232015811	
批准		审核		建设单位	淮阴区马头镇人民政府
项目负责人		专业负责人		工程名称	农业产业技术创新创业中心实验基地改造工程项目
校对		设计		图 纸	修 缮
阶段	施工图	制图		图 号	4F-PL-01
				内容	四层原始结构图
					日期 2025.12



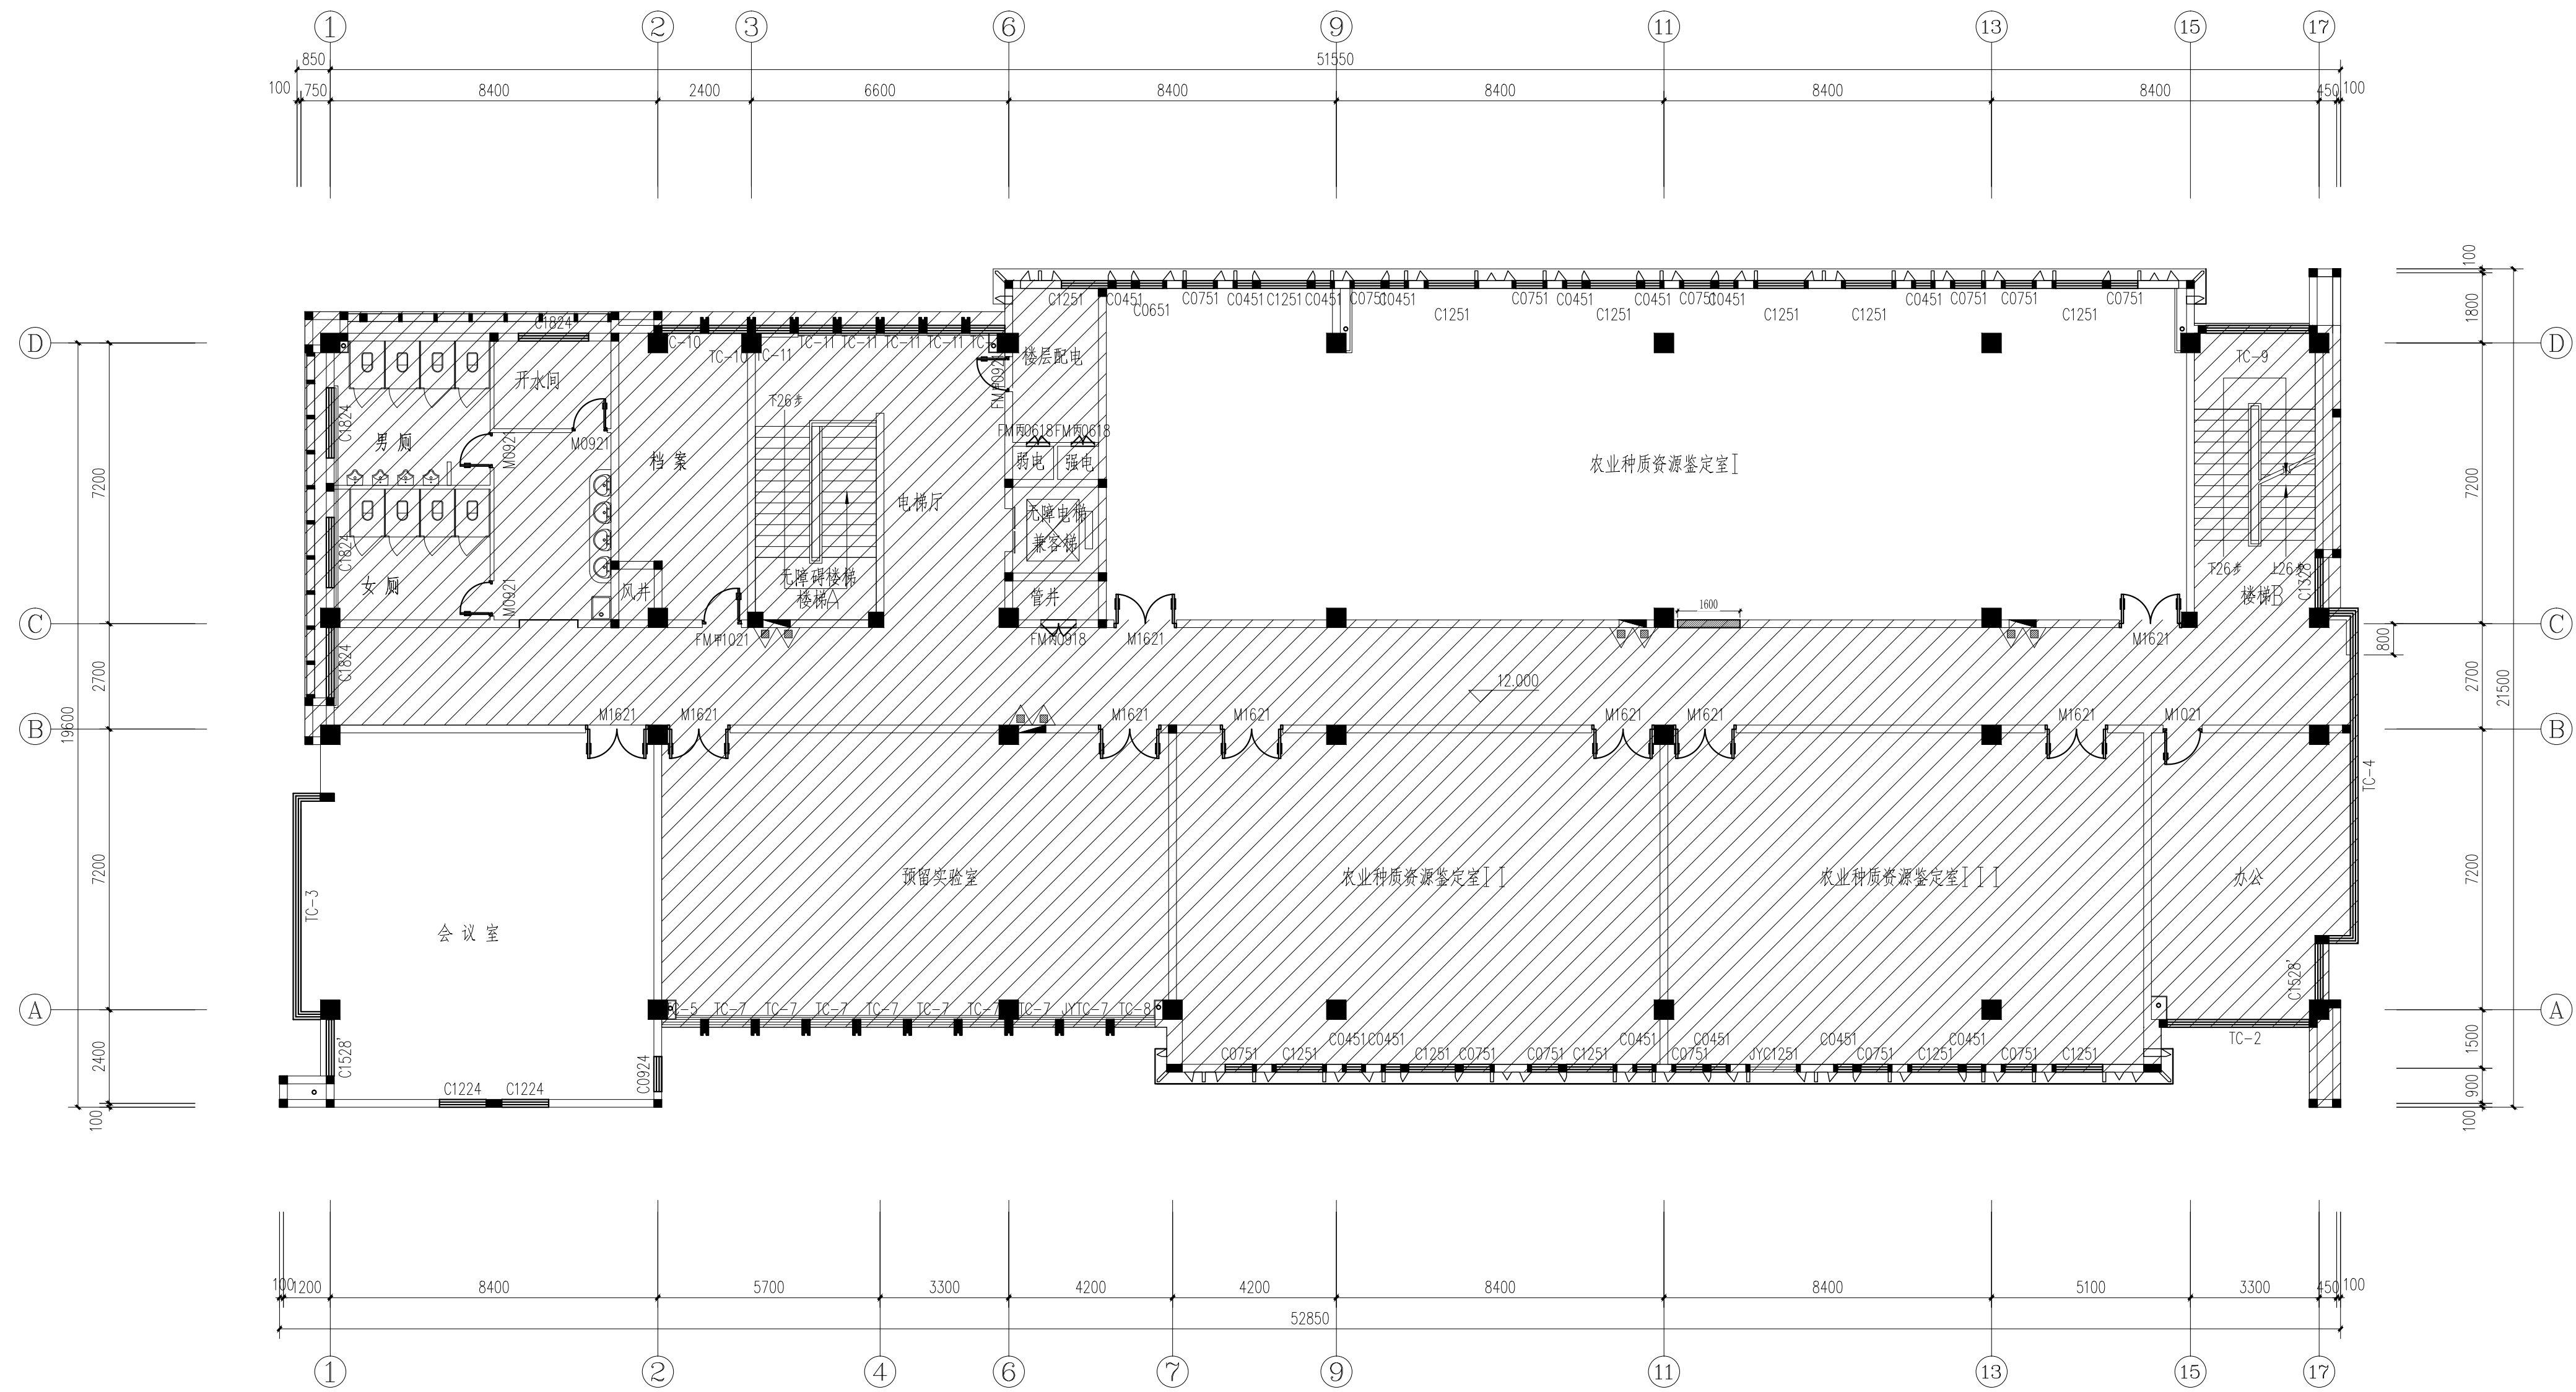

四层平面图 1:100

四层墙体拆除图

SCALE: 1:120

LEGEND: 图例	
	拆除墙体

说明: 阴影部分未做改造

中华人民共和国一级注册建筑师  
姓名: 邵红飞  
注册号: 3201581-009  
有效期至: 至2027年02月

注册签章

江苏省工程勘察设计出图专用章  
江苏南方城建设计咨询有限公司  
资质等级范围: 工程设计建筑行业建筑工程专业已经  
前资质证书号: A232015811 有效期至: 2029年06月02日

本栏未量设计单位出图率无效

出图签章

江苏南方城建设计咨询有限公司		设计证书号: A232015811	
批准	审核	建设单位	淮阴区马头镇人民政府
项目负责人	专业负责人	工程名称	农业产业技术创新创业中心实验基地改造工程项目
校对	设计	图纸内容	四层墙体拆除图
阶段	施工图	制图	日期
			2025.12



SCALE: 1:120

轻钢龙骨石膏板隔墙

说明：阴影部分未做改造

注册签章

本栏未盖设计单位出图章无效

出图签章


设计证书号: A232015811

日期	2025.12
----	---------



气	电	建	会
通	暖	筑	签
风	工	结	栏
机		构	
		绘	
		排	
		水	

会签栏

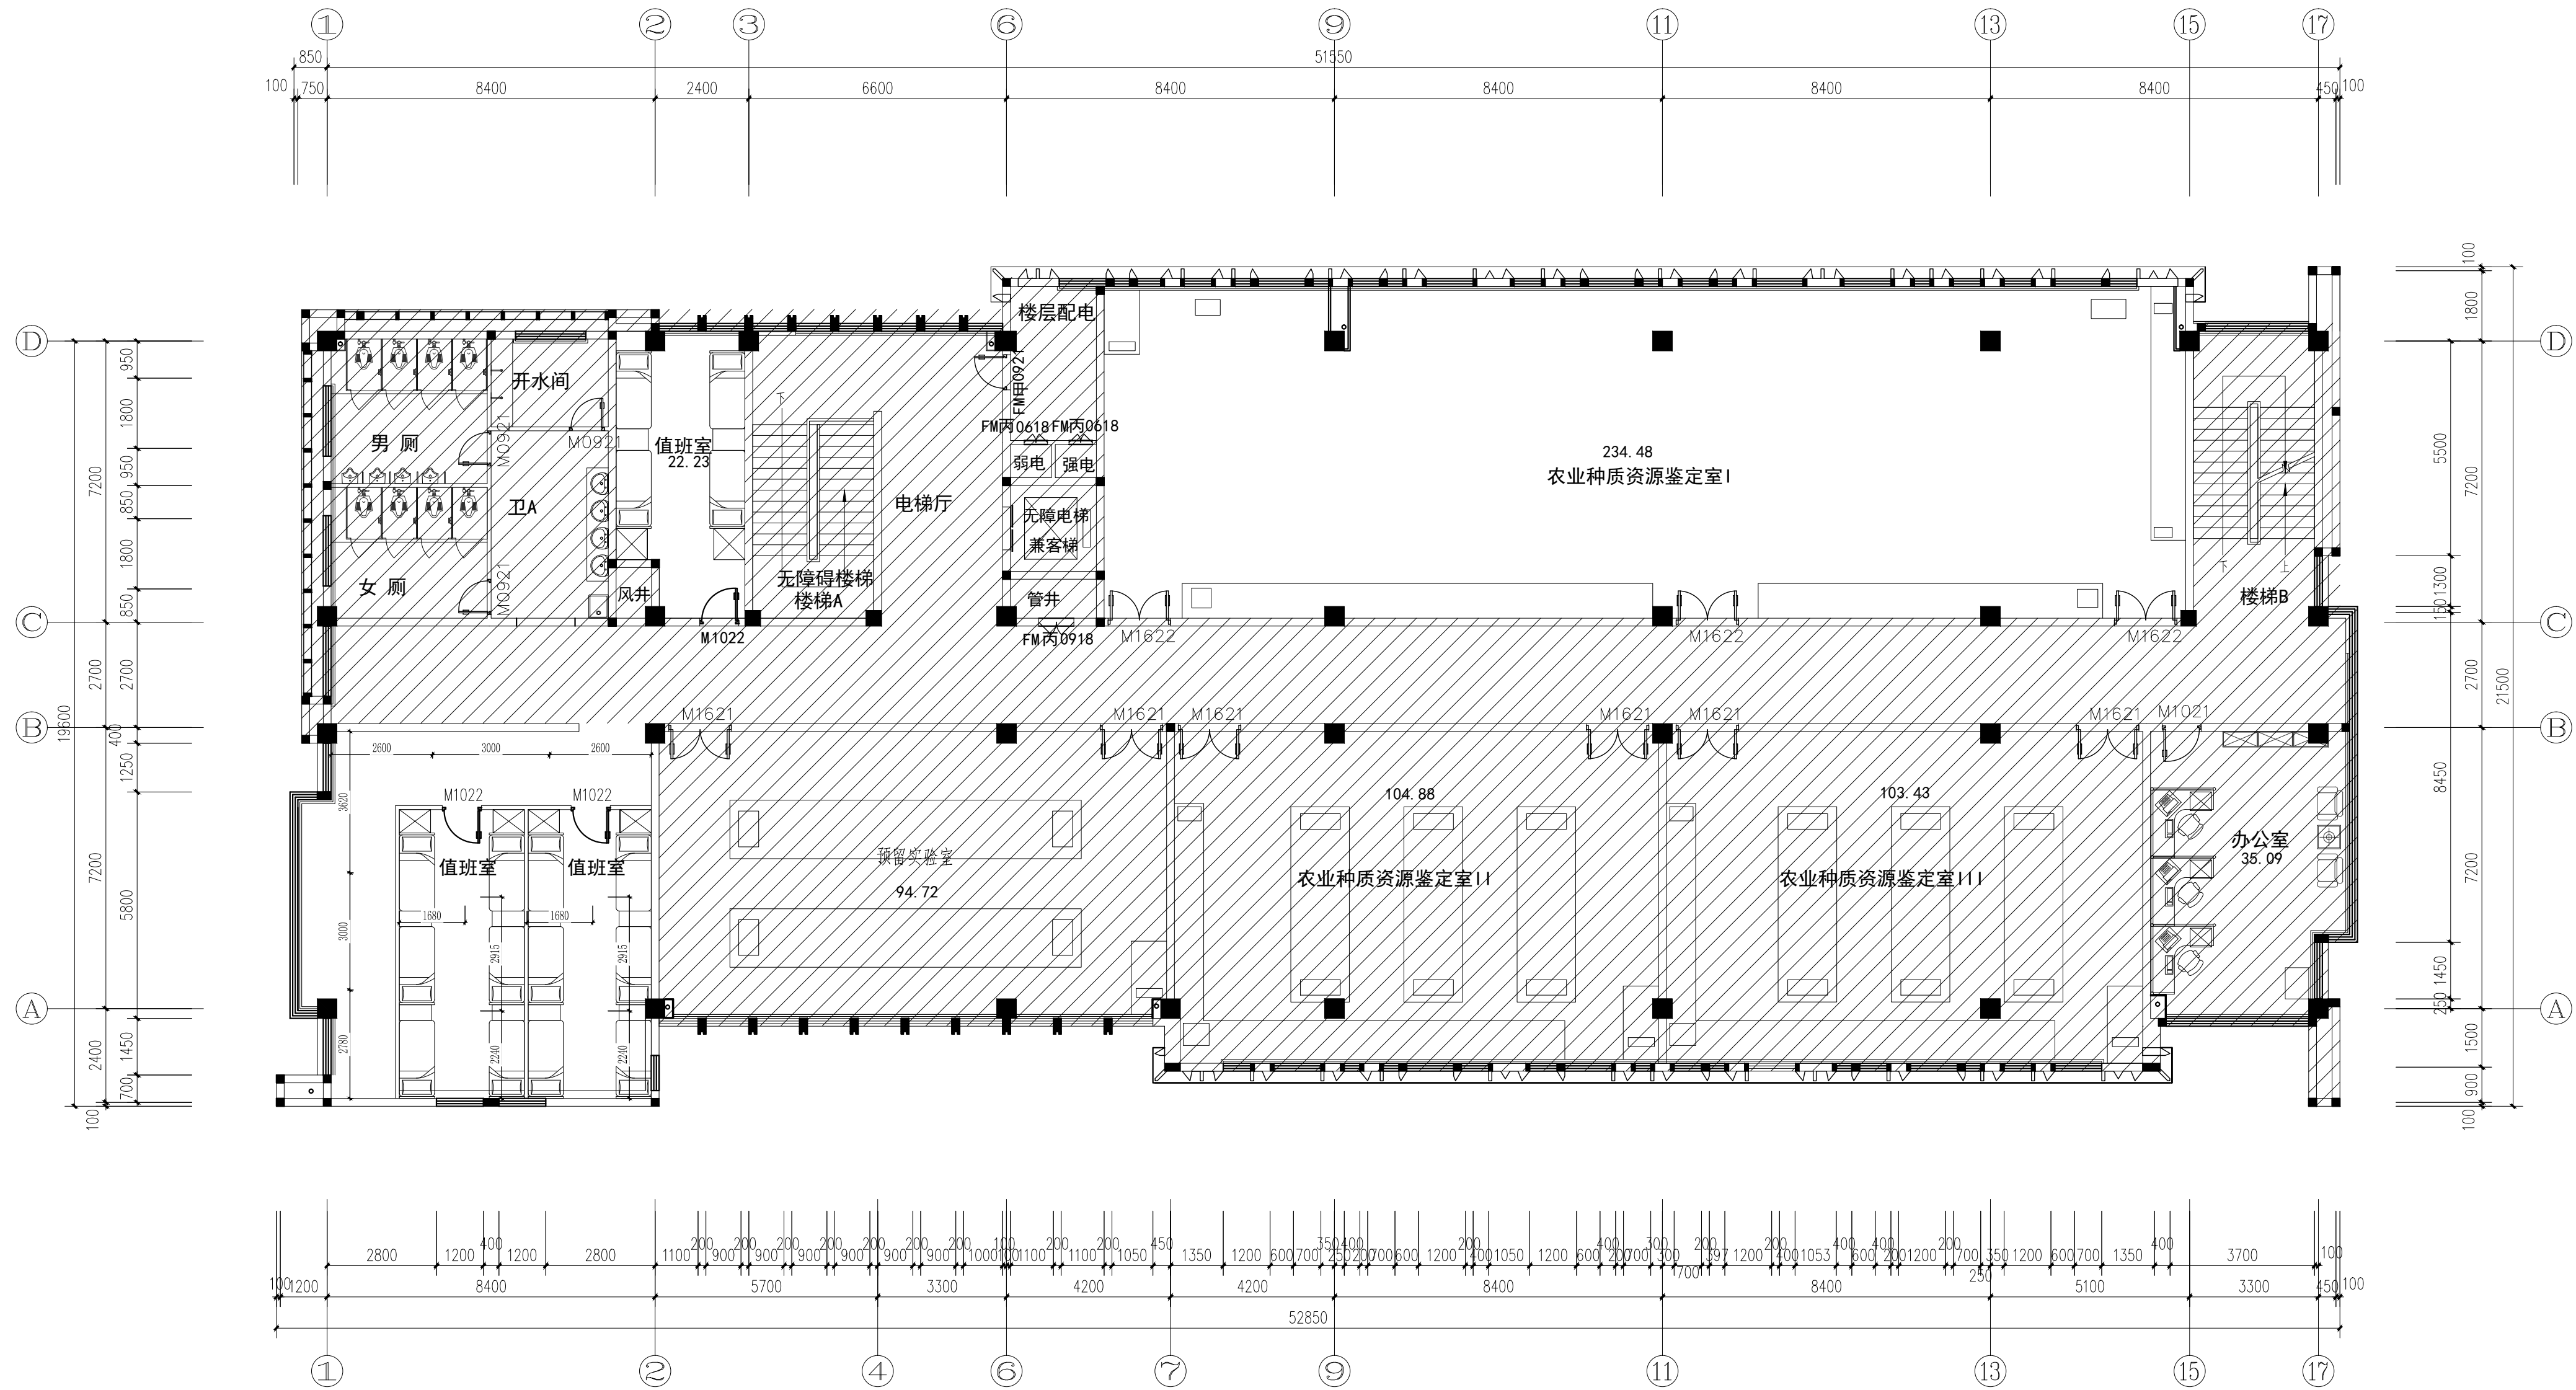

四层平面图 1:100

四层平面布置图 SCALE: 1:120

说明：阴影部分未做改造

中华人民共和国一级注册建筑师  
姓名：邵红飞  
注册号：3201581-009  
有效期至：至2027年02月


注册签章

江苏省工程勘察设计院专用章  
江苏省南方城建设计咨询有限公司  
资质等级范围：工程建筑行业建筑工程专业已  
获准注册编号：A232015811 有效期至：2029年06月02日

本栏未盖设计单位出图章无效

出图签章

江苏南方城建设计咨询有限公司		设计证书号：A232015811	
批准	审核	建设单位	淮阴区马头镇人民政府
项目负责人	专业负责人	工程名称	农业产业技术创新创业中心实验基地改造工程项目
校对	设计	图纸内容	四层平面布置图
阶段	施工图	制图	
日期	2025.12	图号	4F-PL-04
日期	2025.12	图号	4F-PL-04

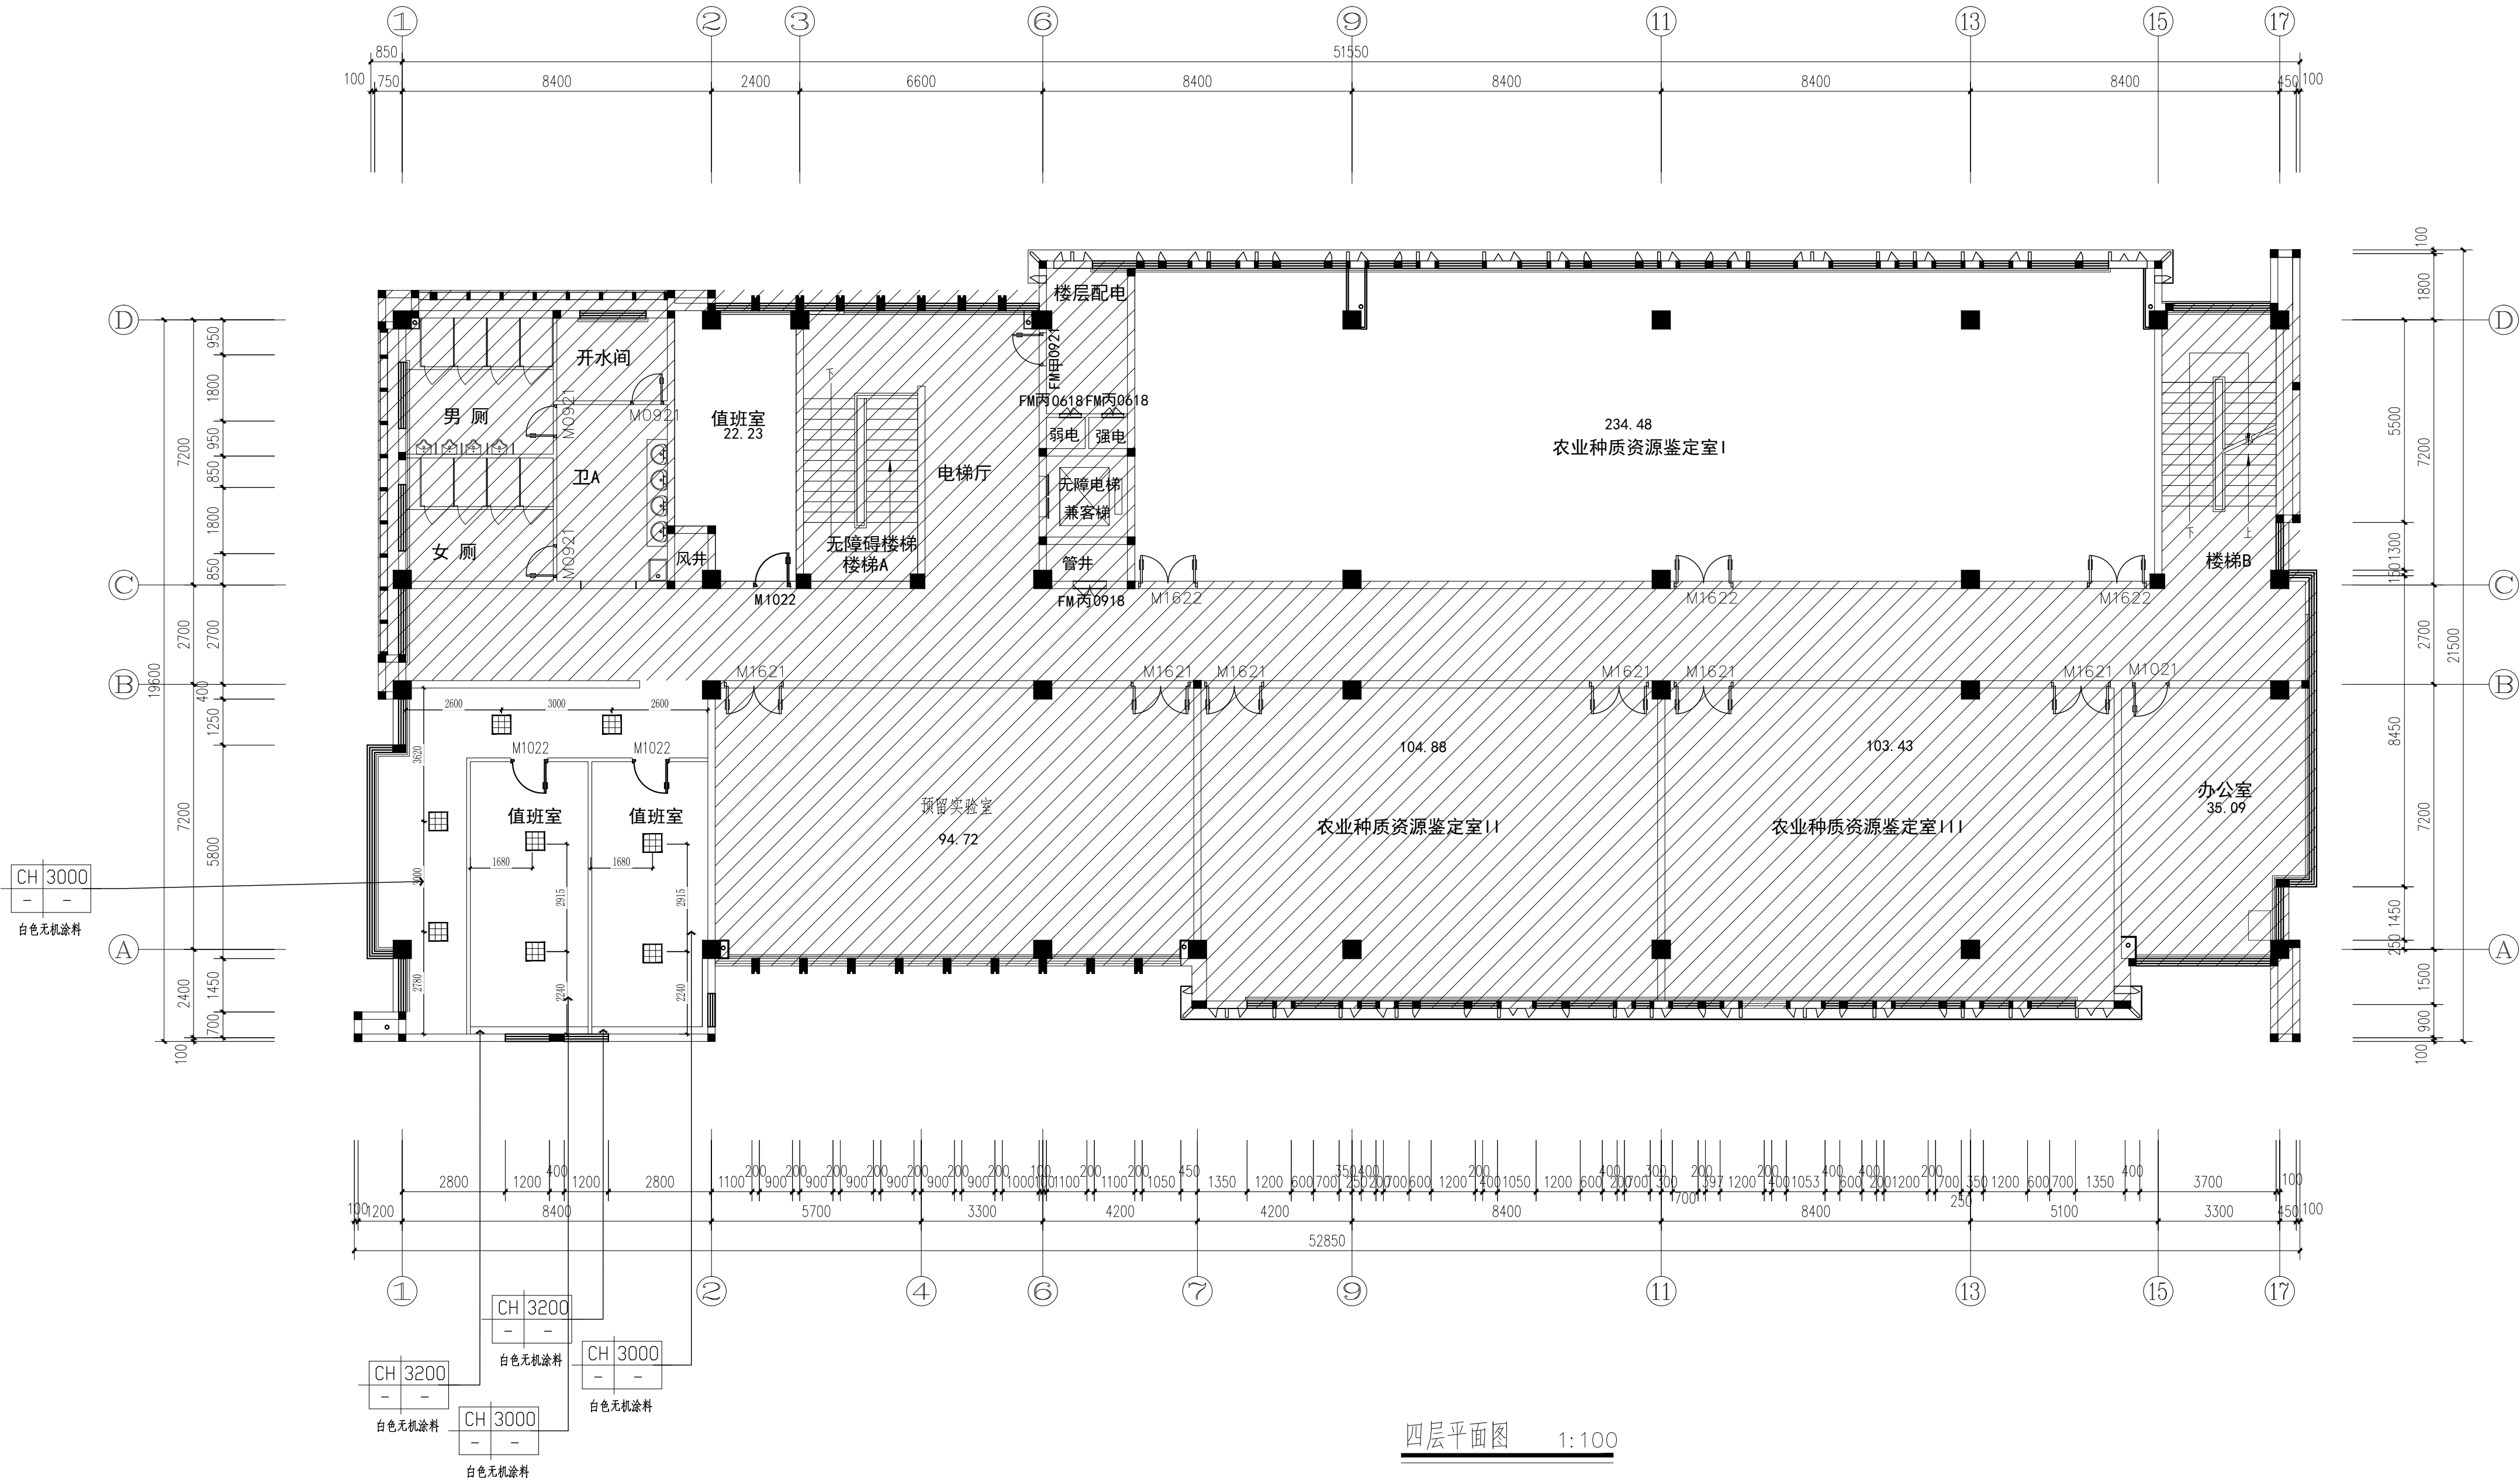

四层平面图 1:100

四层天花布置图

SCALE: 1:120

说明：阴影部分未做改造

中华人民共和国一级注册建筑师  
姓名：邵红飞  
注册号：3201581-009  
有效期至：至2027年02月

江苏省工程勘察设计出图专用章  
江苏南方城建设计咨询有限公司  
资质等级范围：工程设计建筑行业建筑工程专业已经  
注册证书编号：A232015811 有效期至：2029年06月02日

注册签章

本栏未盖设计单位出图章无效








出图签章

江苏南方城建设计咨询有限公司		设计证书号：A232015811			
批准	审核	建设单位	淮阴区马头镇人民政府	设计号	2025-108
项目负责人	专业负责人	工程名称	农业产业技术创新创业中心实验基地改造工程项目	图别	装修
校对	设计	图纸内容	四层天花布置图	图号	4F-PL-05
阶段	施工图	制图		日期	2025.12




SCALE: 1:120

出图签章

 <b>江苏南方城建设计咨询有限公司</b>		<b>设计证书号: A232015811</b>	
批准		审核	
项目负责人		专业负责人	
校对		设计	
阶段	施工图	制图	内容
建设单位		淮阴区马头镇人民政府	
工程名称		农业产业技术创新创业中心实验基地改造工程项目	
图 纸		四层天花尺寸图	
图 号		4F-PL-06	
日 期		2025.12	



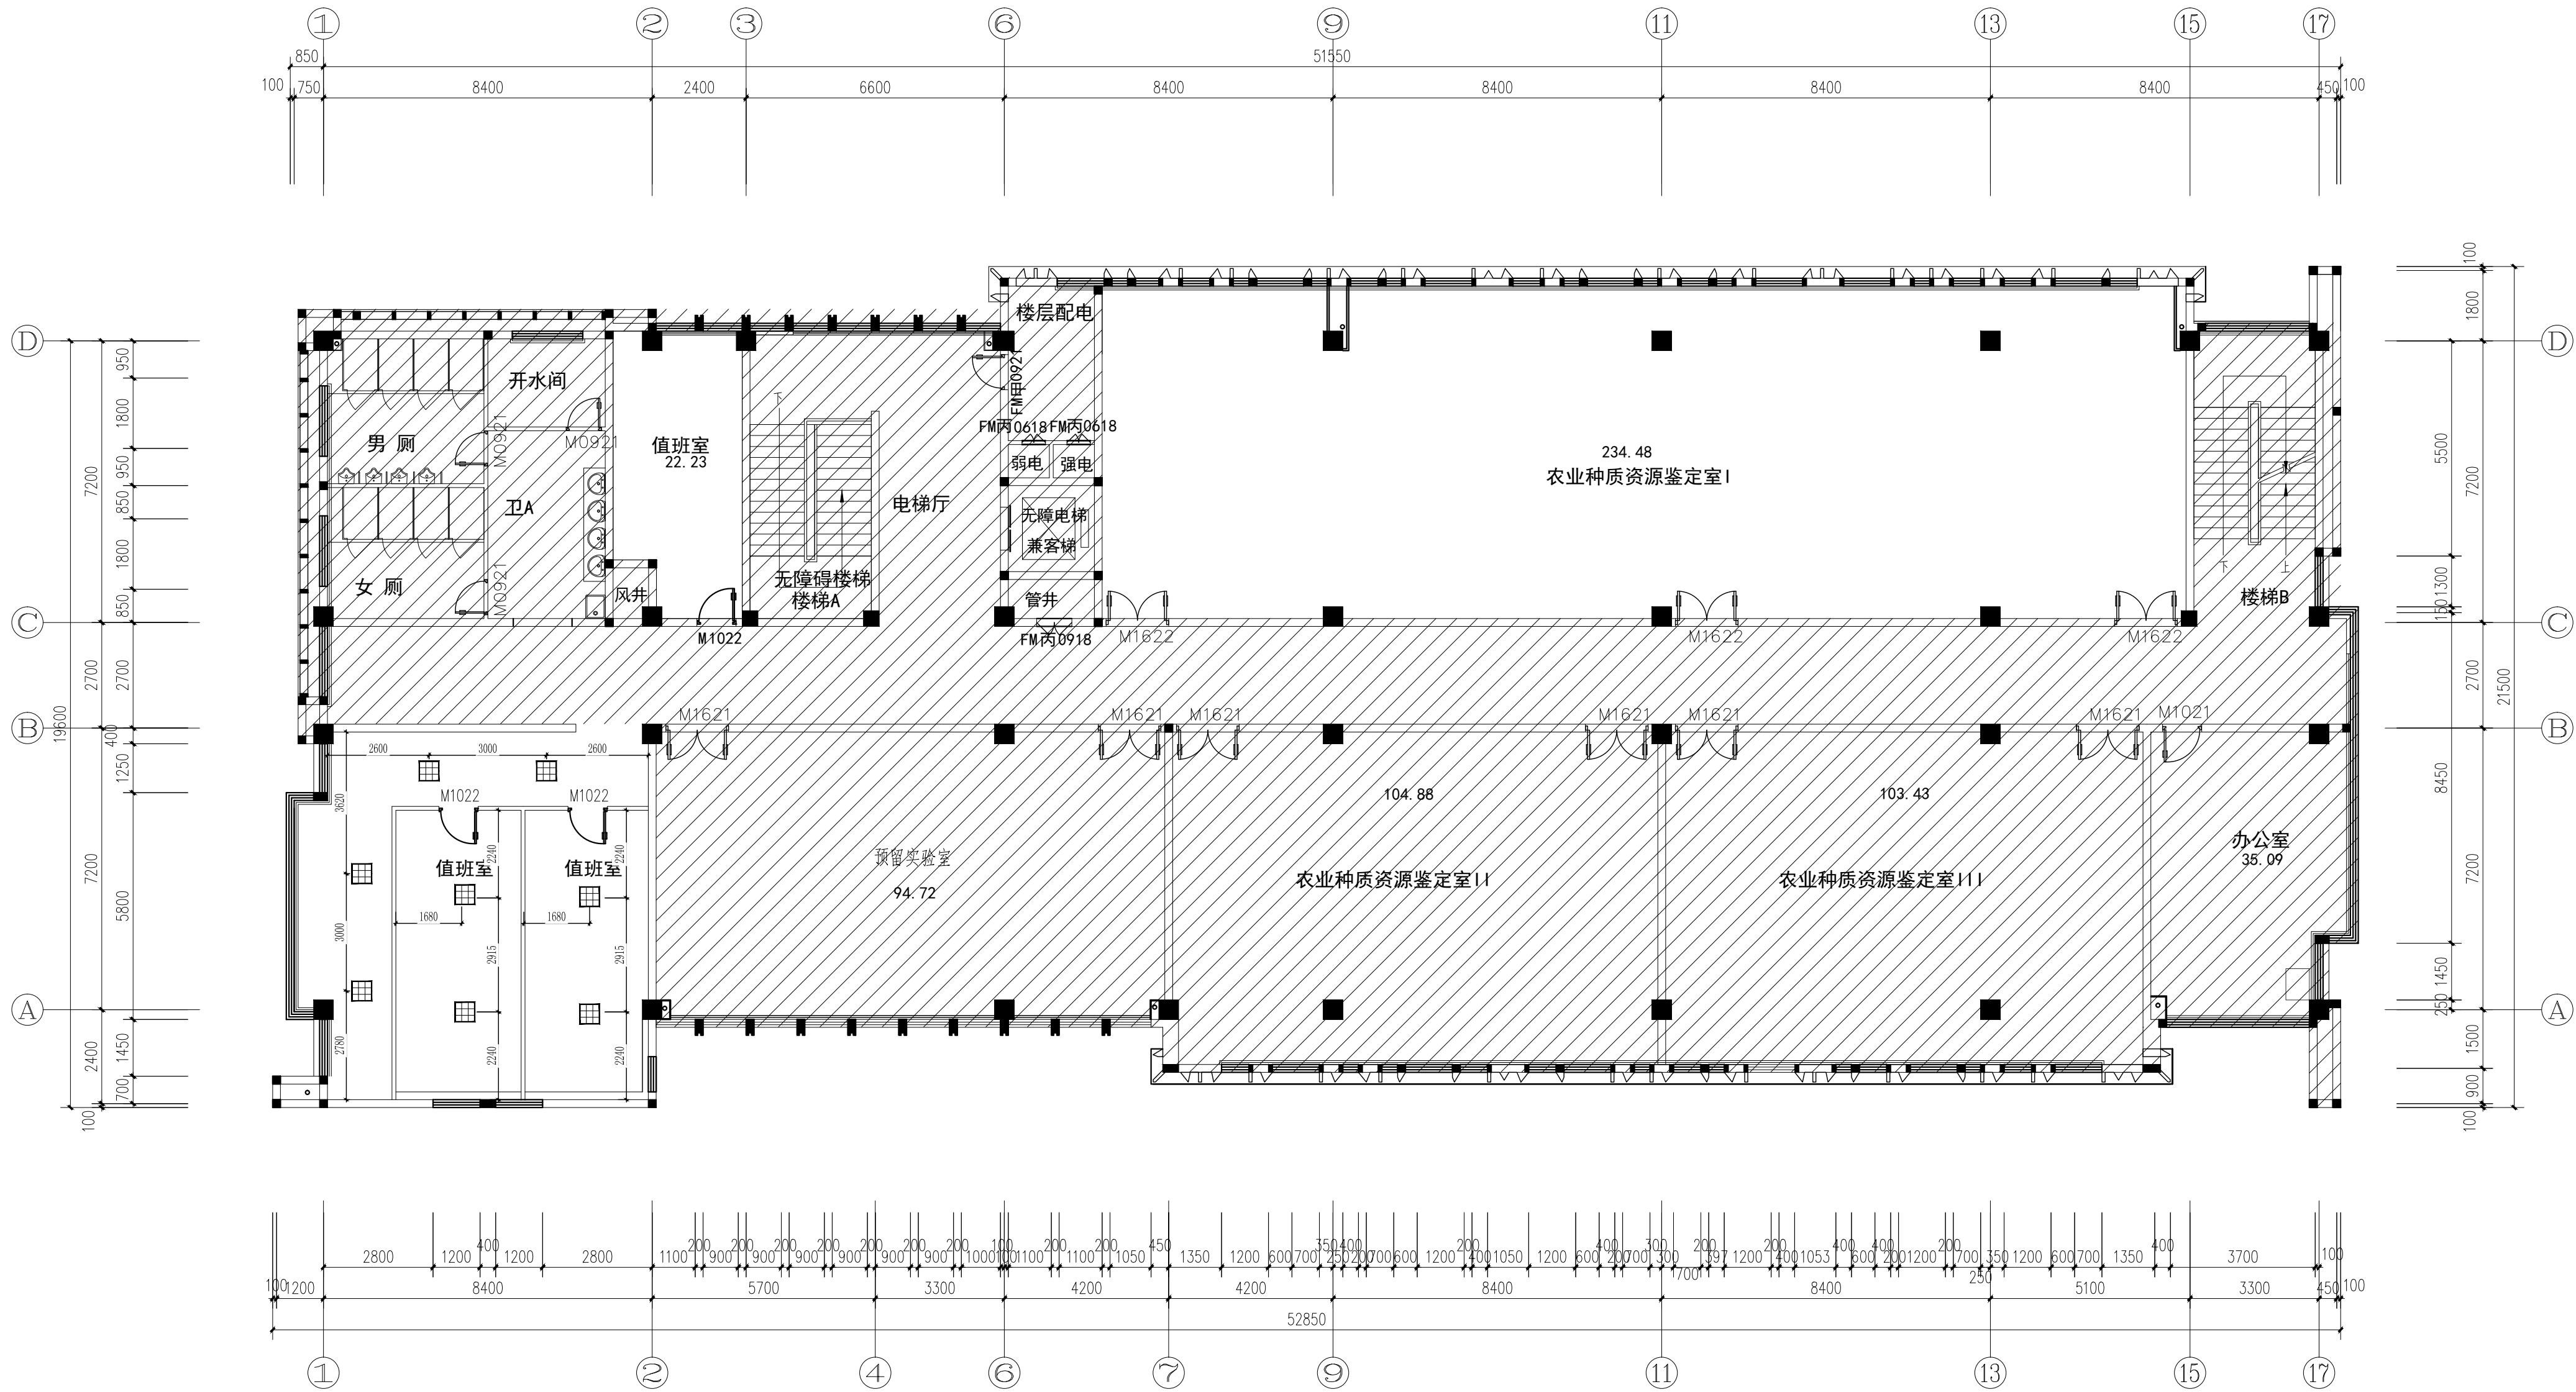

四层平面图 1:100

四层灯具定位图 SCALE: 1:120

说明：阴影部分未做改造

中华人民共和国一级注册建筑师  
姓名：邵红飞  
注册号：3201581-009  
有效期至：至2027年02月

注册签章


江苏省工程勘察设计院有限公司  
江苏省工程勘察设计院有限公司  
资质等级：工程勘察行业甲级  
资质证书编号：A232015811 有效期至：2029年06月02日

本栏未盖设计单位出图章无效

出图签章

江苏南方城建设计咨询有限公司		设计证书号：A232015811	
批准	审核	建设单位	淮阴区马头镇人民政府
项目负责人	专业负责人	工程名称	农业产业技术创新创业中心实验基地改造工程项目
校对	设计	图纸内容	四层灯具定位图
阶段	施工图	制图	日期




设计号	2025-108
图别	装修
图号	4F-PL-07
日期	2025.12

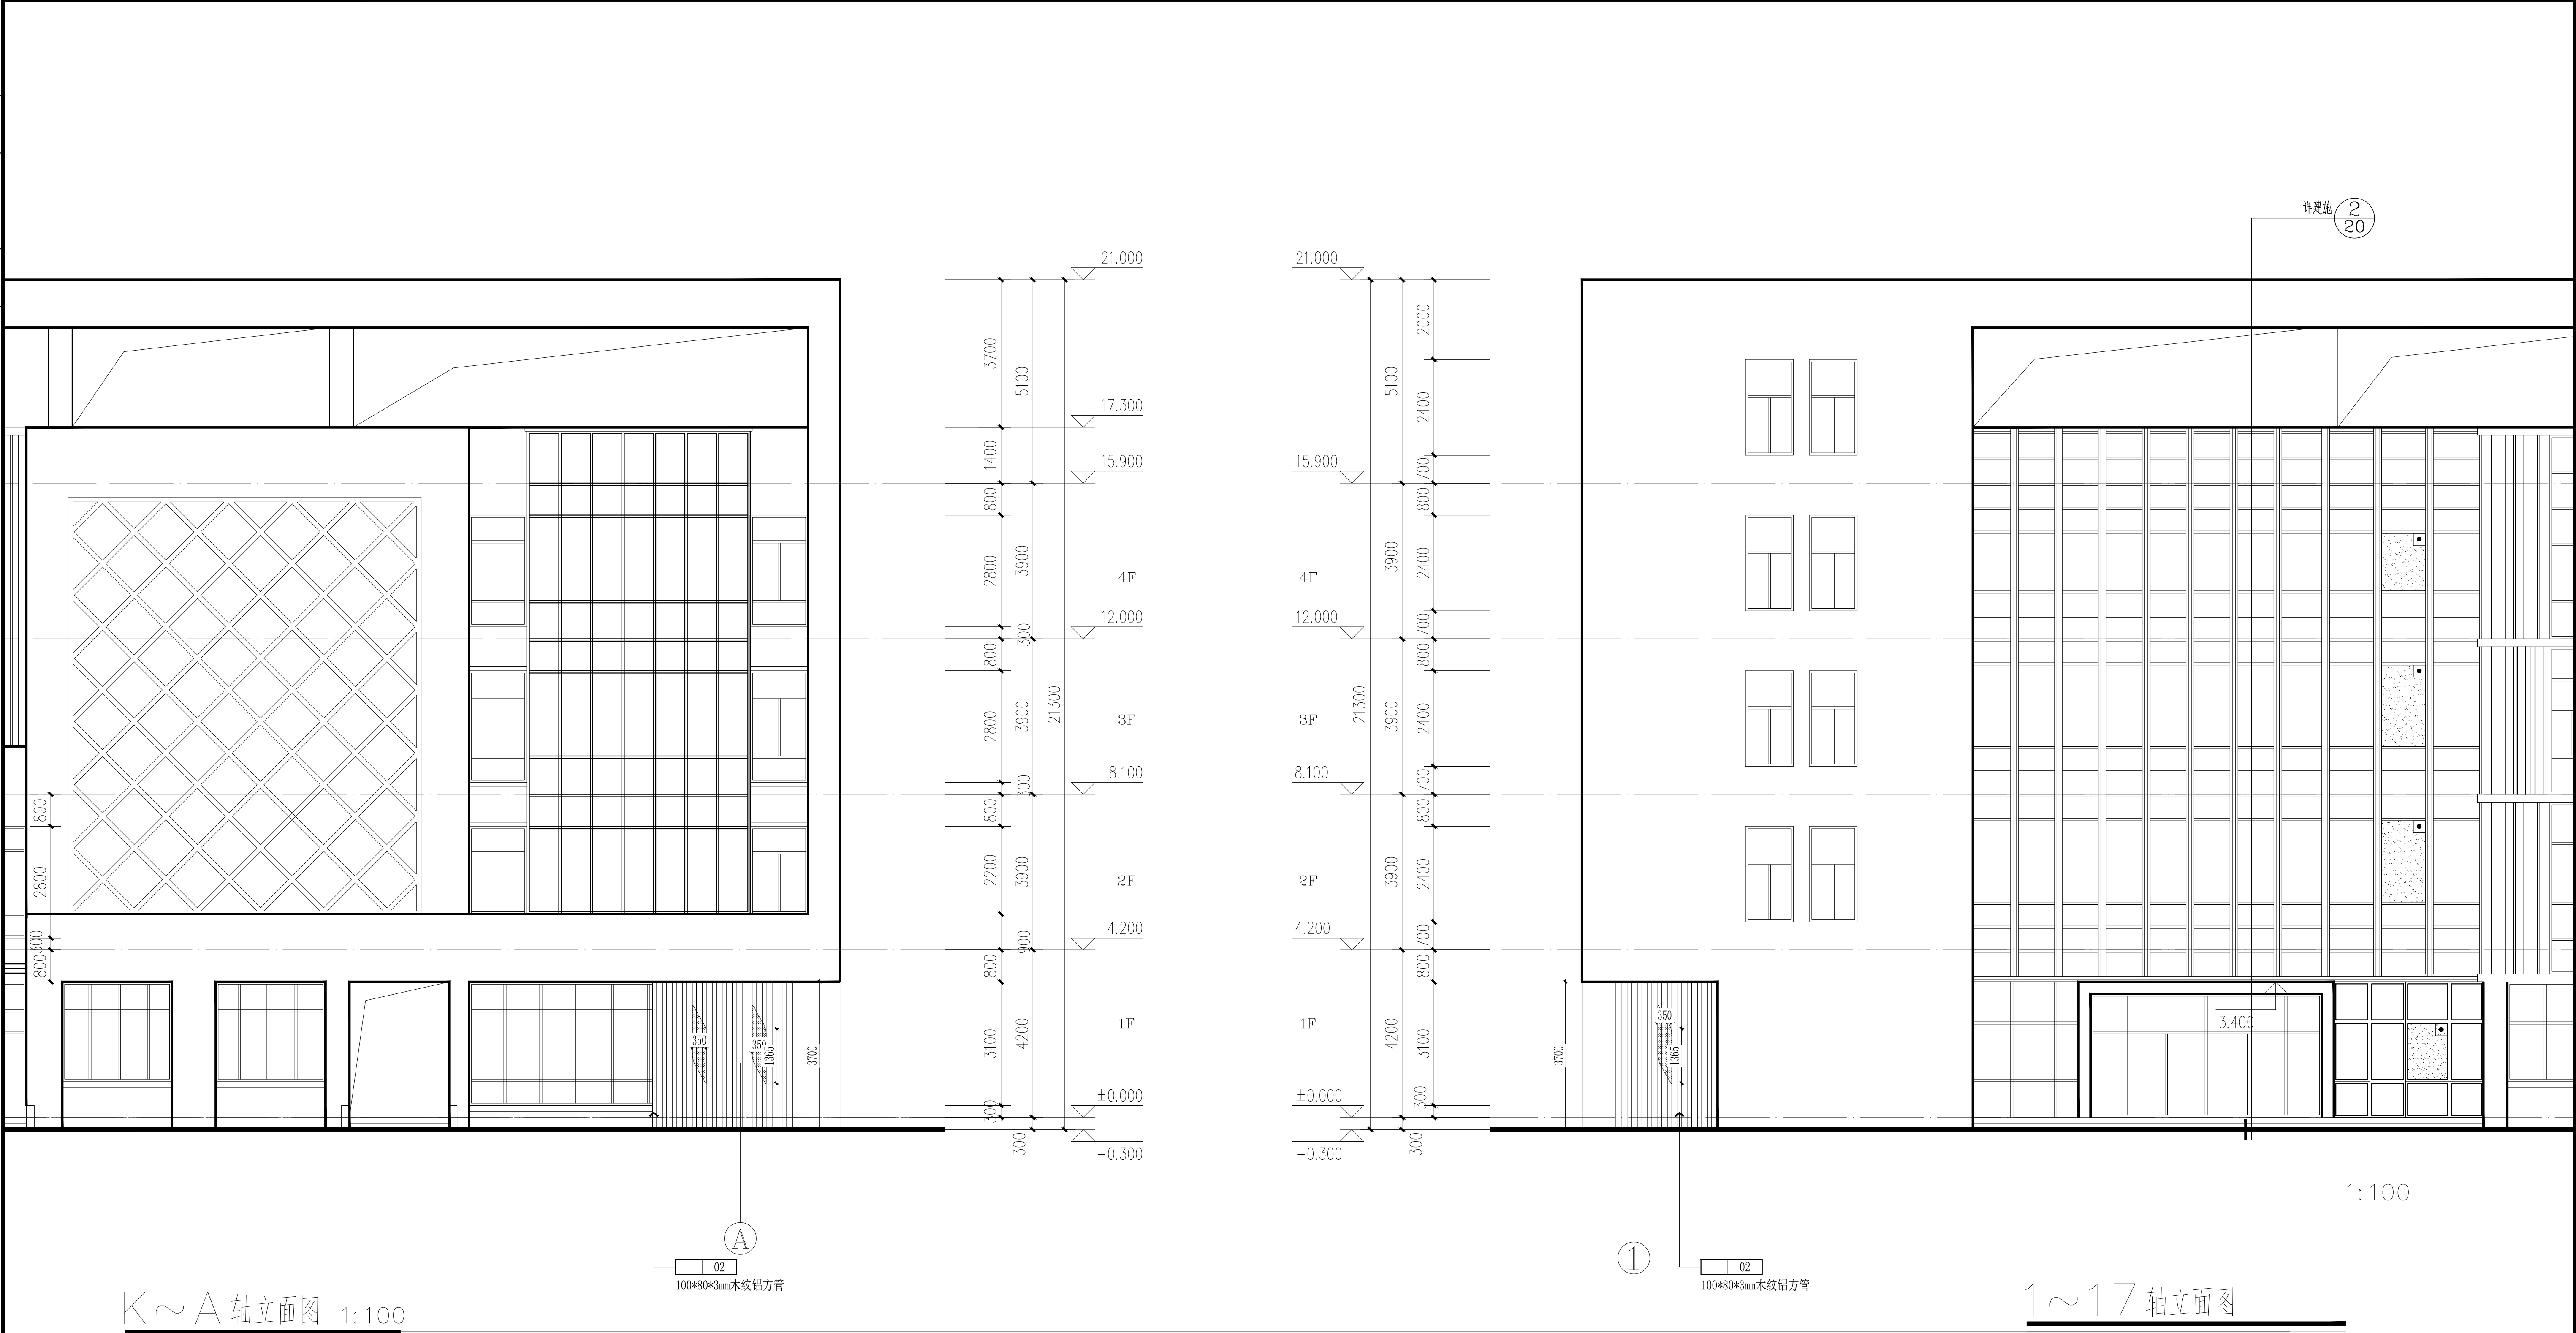

一层室外茶歇区背景  
SCALE : 1:30

中华人民共和国一级注册建筑师 姓名: 邵红飞 注册号: 3201581-009 有效期至: 至2027年02月		江苏省工程勘察设计院 江苏省工程勘察设计院 资质等级: 工程勘察行业建筑工程专业 资质证书编号: A232015811 有效期至: 2029年06月02日		江苏省工程勘察设计院 设计证书号: A232015811	
批准	审核	建设单位	淮阴区马头镇人民政府	设计号	2025-108
项目负责人	专业负责人	工程名称	农业产业技术创新创业中心实验基地改造工程项目	图别	装修
校对	设计	图纸内容	一层室外茶歇区背景	图号	1F-EL-01
阶段	施工图	制图		日期	2025.12



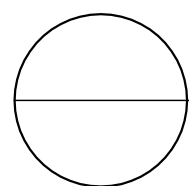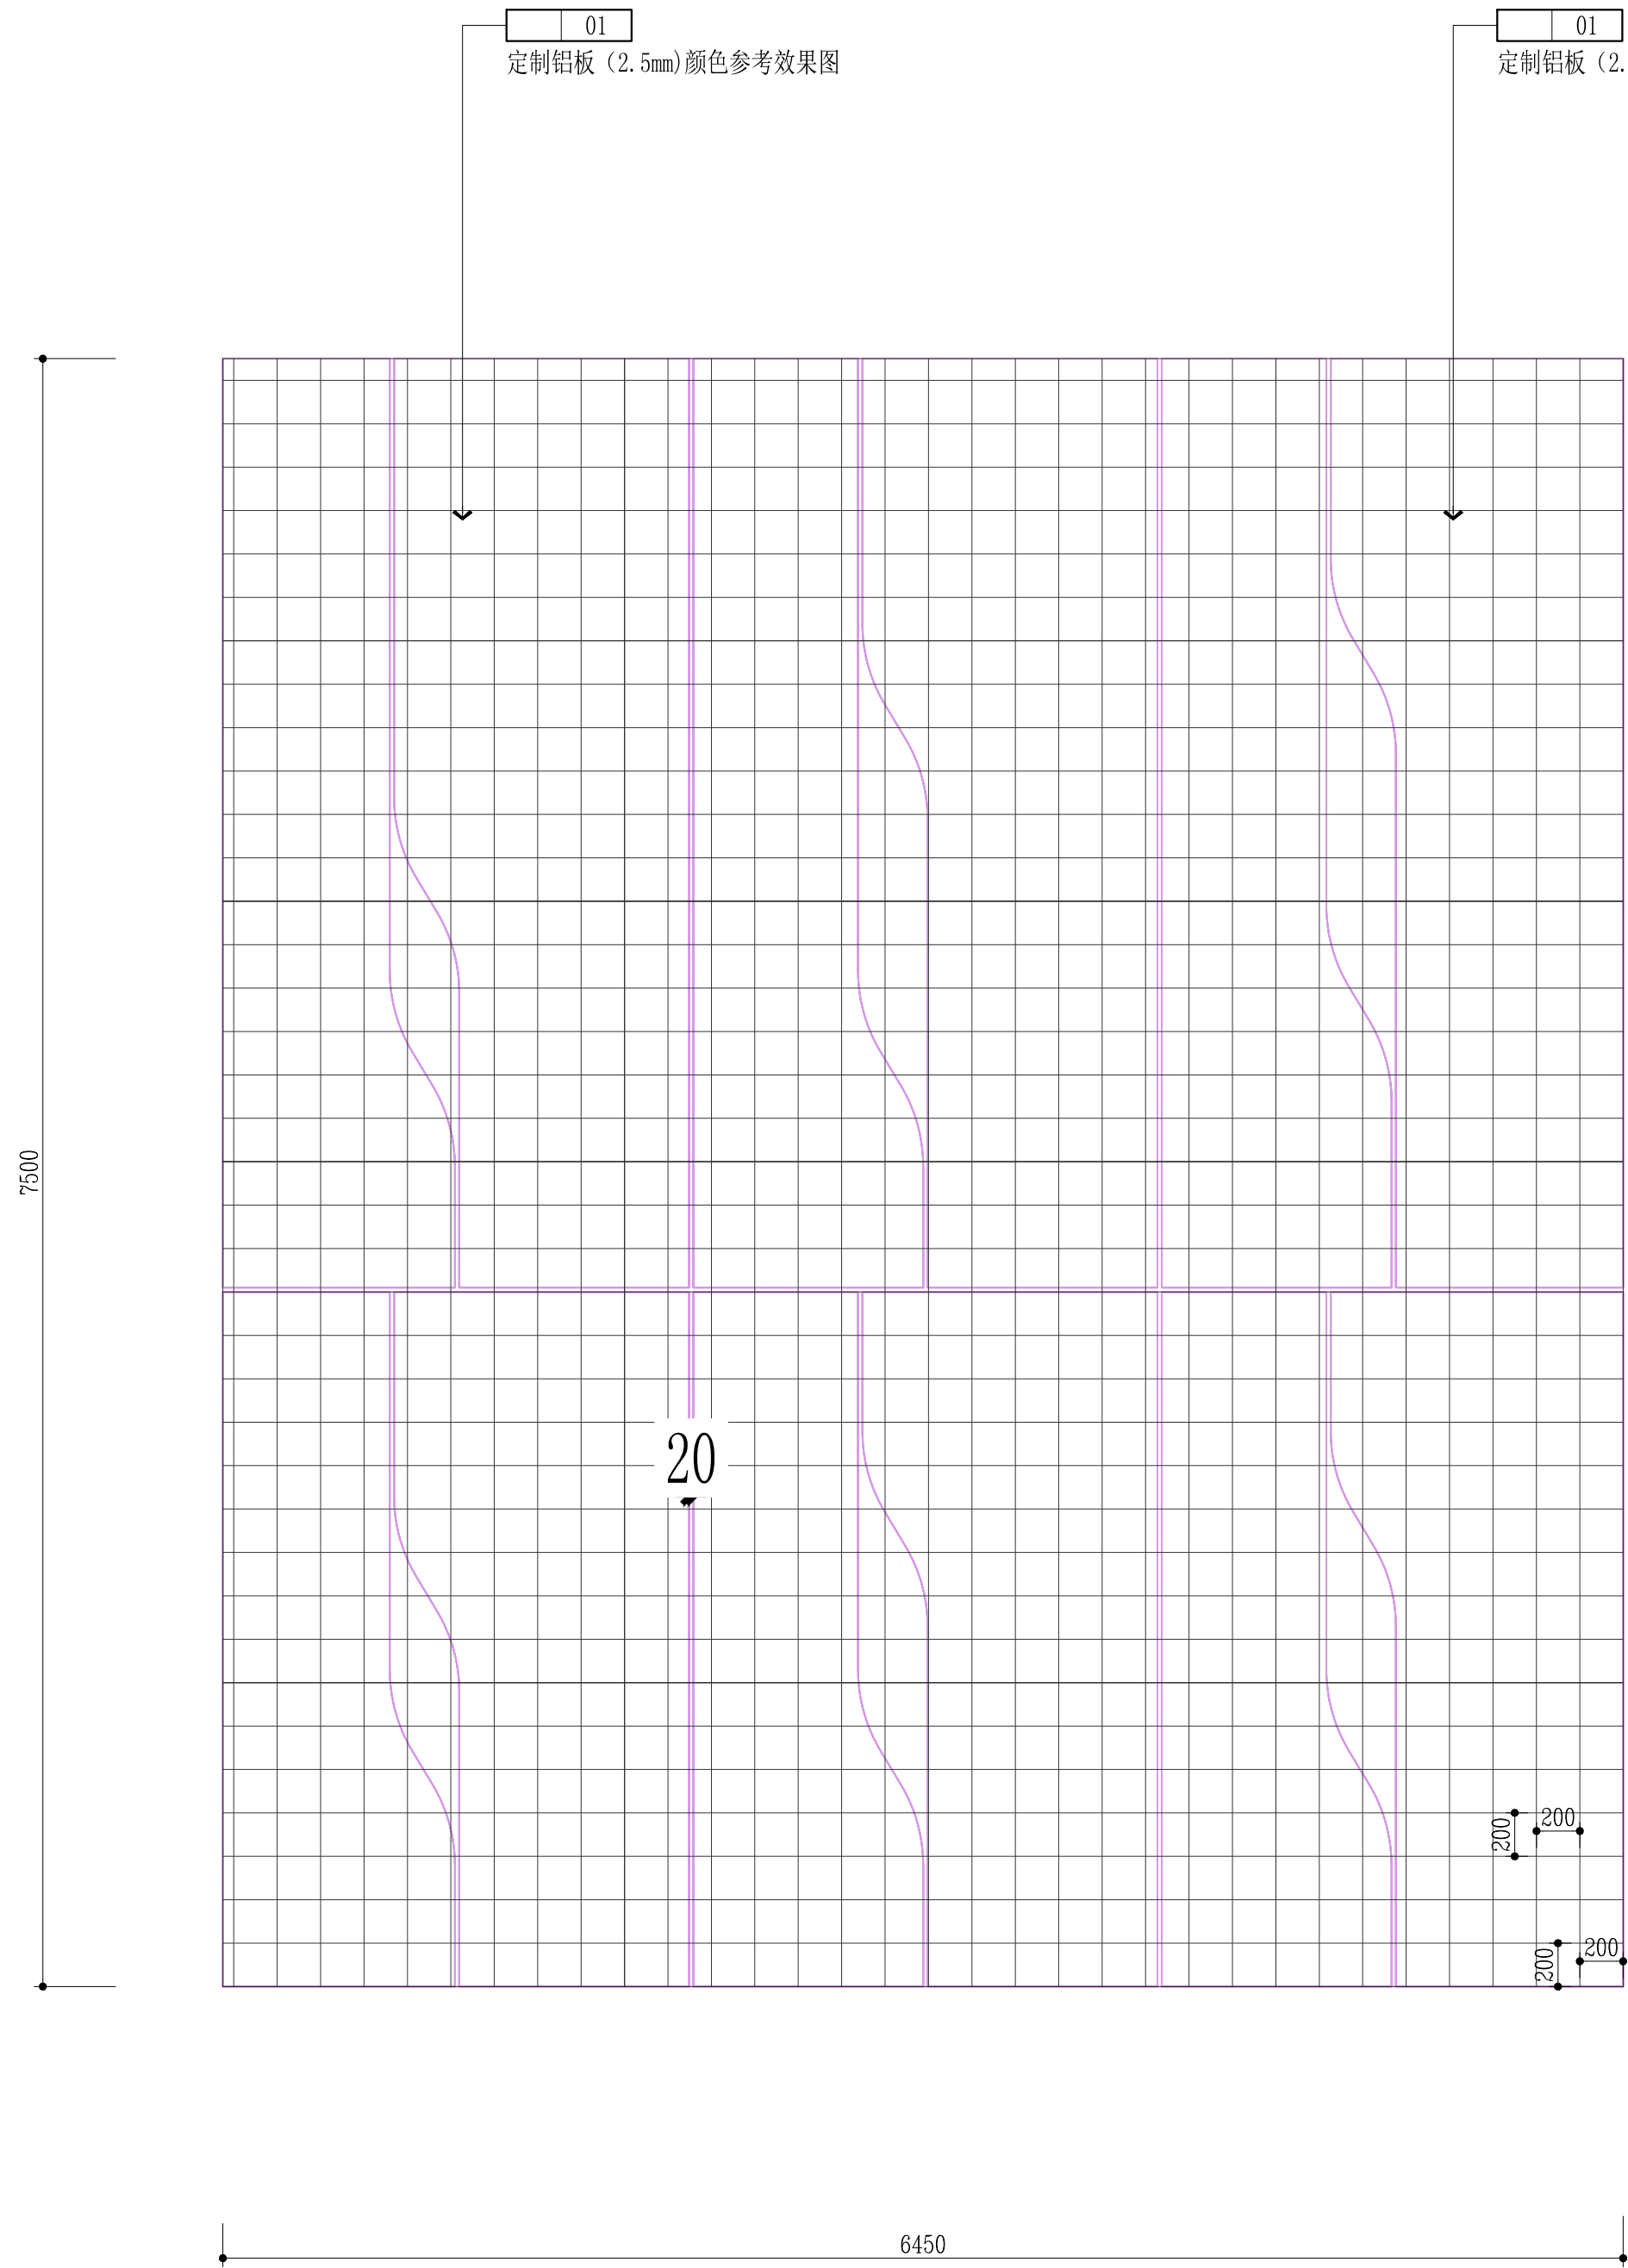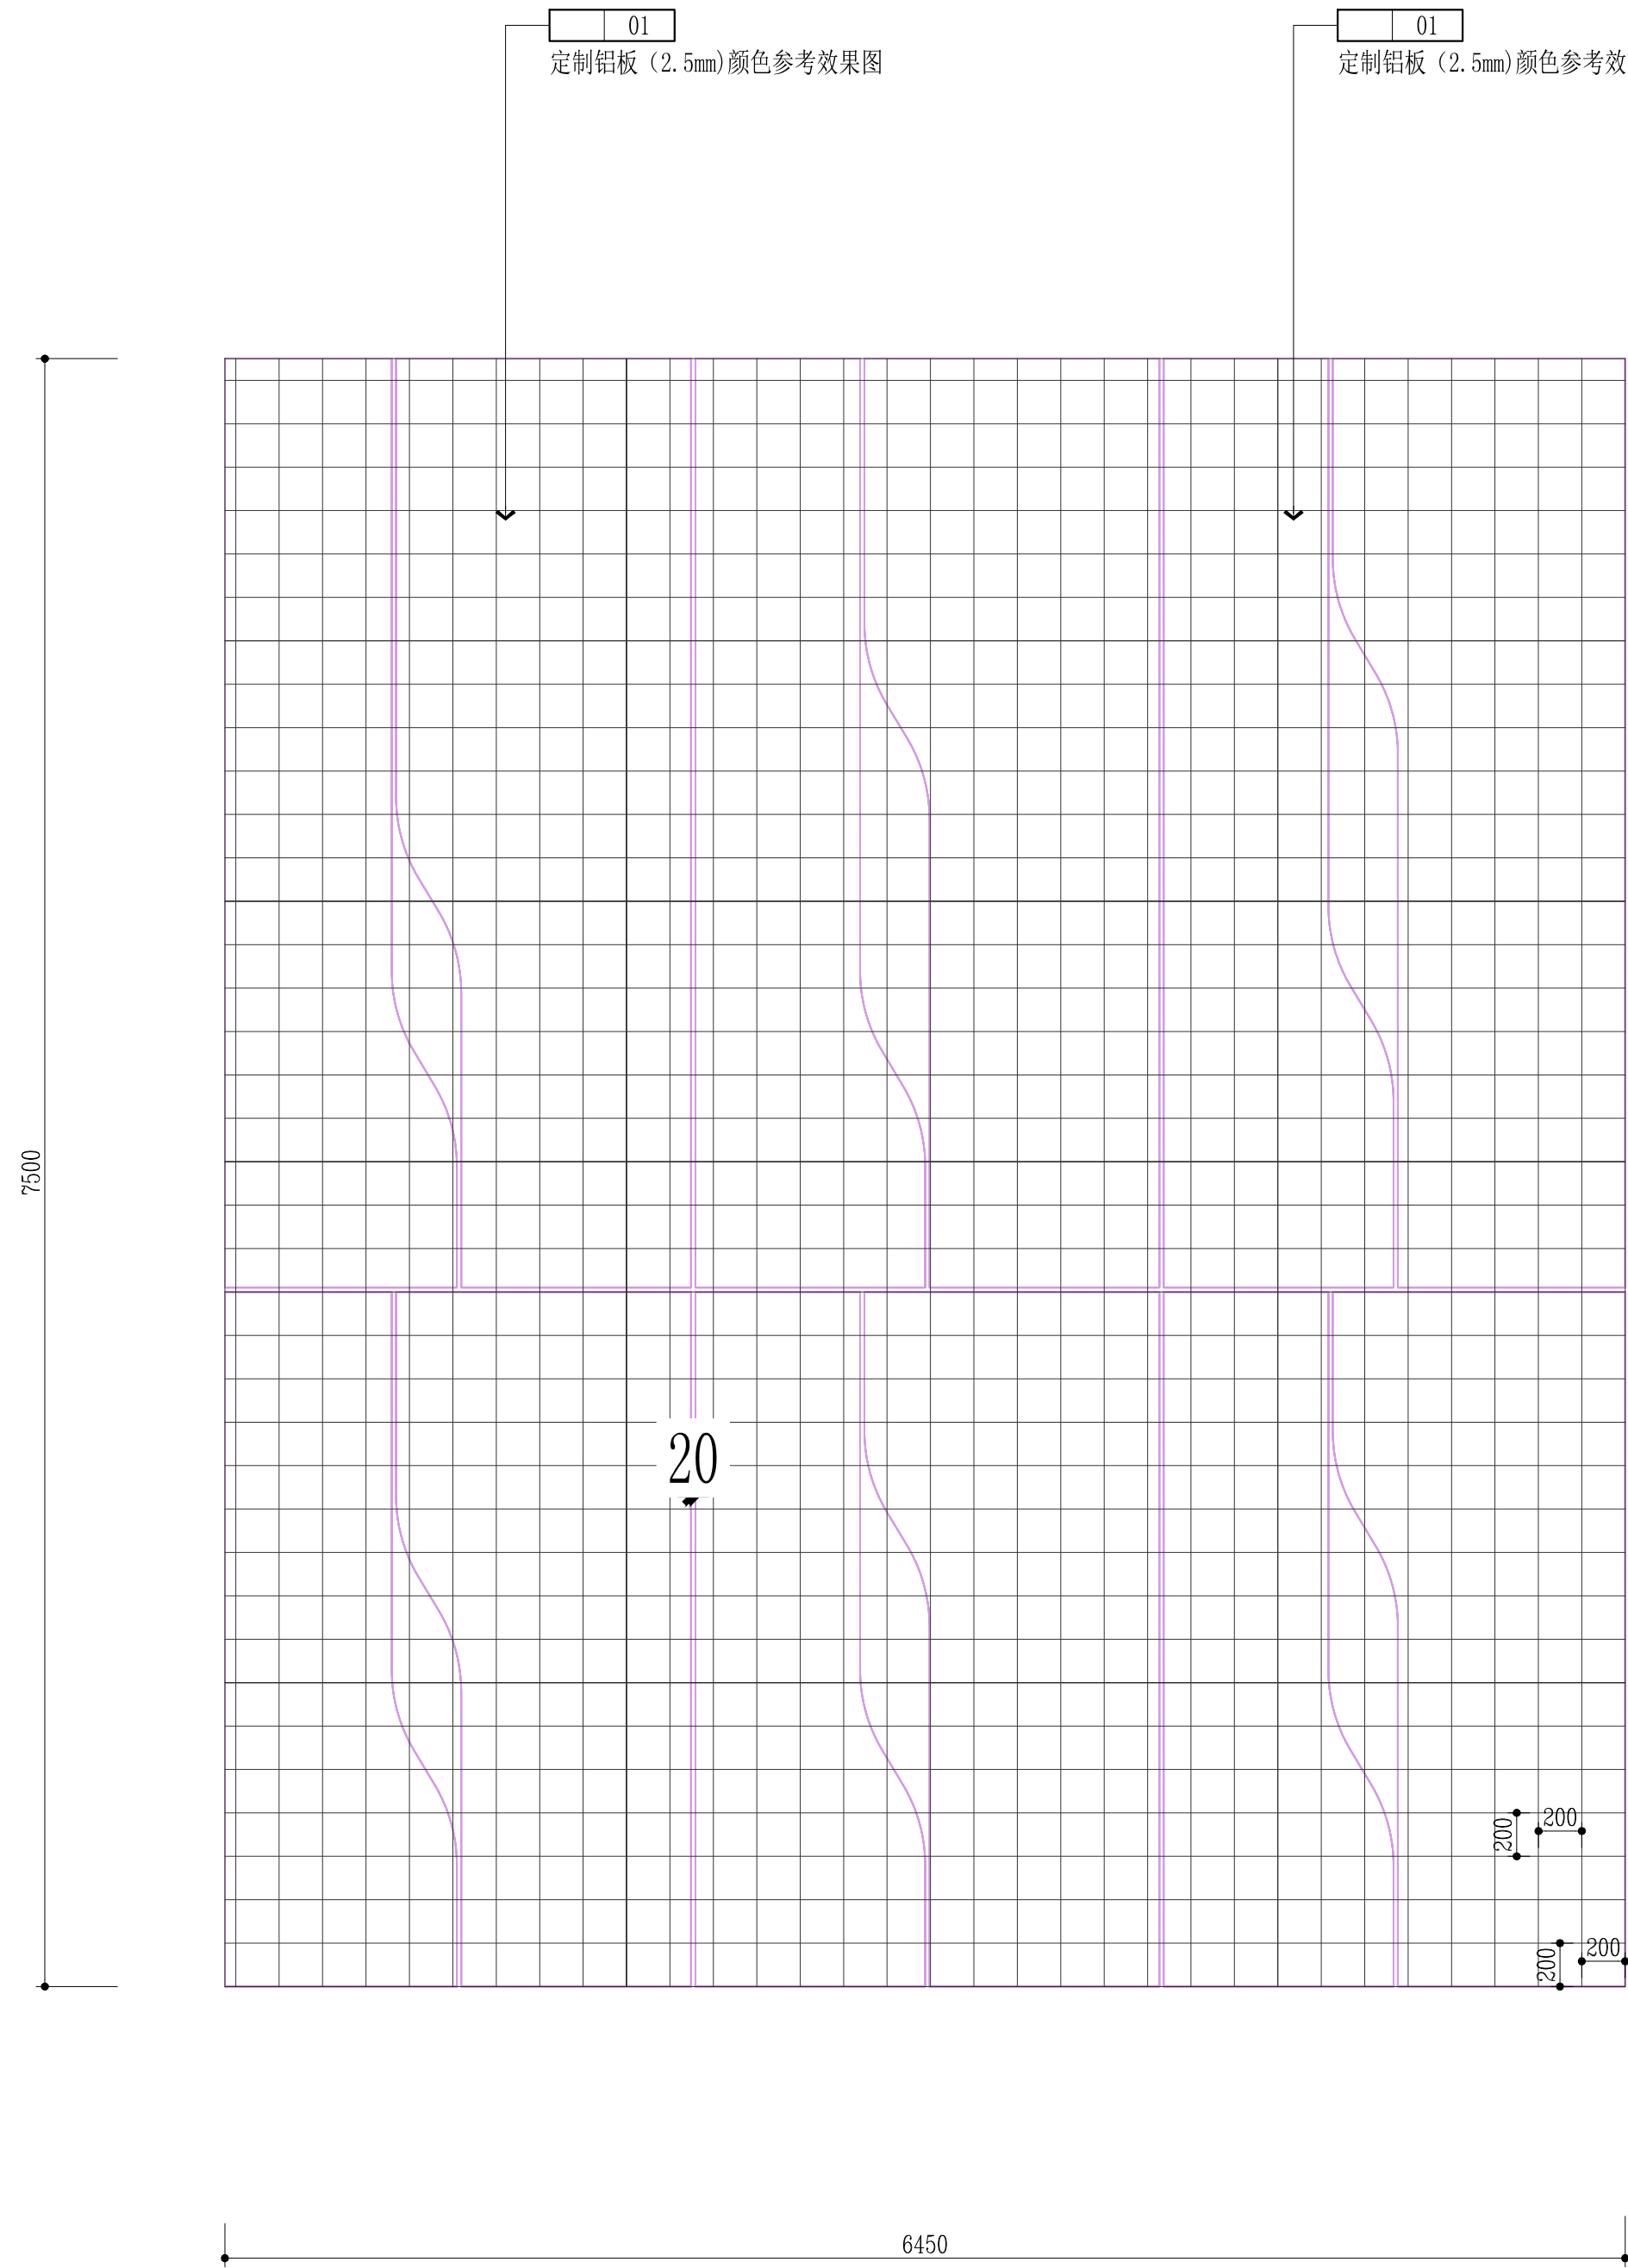

一层大厅背景  
SCALE : 1:100

中华人民共和国一级注册建筑师  
姓名: 邵红飞  
注册号: 3201581-009  
有效期至: 至2027年02月

江苏省工程勘察设计院有限公司  
江苏省工程勘察设计院有限公司  
资质等级范围: 工程建筑行业建筑工程专业  
执业证书编号: A232015811 有效期至: 2029年06月02日

注册签章

本栏未盖设计单位出图章无效

出图签章



江苏南方城建设计咨询有限公司

设计证书号: A232015811

批准	审核	建设单位	淮阴区马头镇人民政府	设计号	2025-108
项目负责人	专业负责人	工程名称	农业产业技术创新创业中心实验基地改造工程项目	图别	装修
校对	设计	图纸内容	一层大厅背景	图号	1F-EL-02
阶段	施工图	制图		日期	2025.12