



市政行业、水利行业
公路行业（公路）
建筑行业（建筑工程、人防工程）
风景园林工程设计专项
电力行业（送电工程、变电工程）

盱眙县桂五镇中心小学寄宿制学校 改造提升设计

设计编号： 2024ZX005

项目负责人： 田洪斌

日期： 2024.06

大洲设计咨询集团有限公司

DaZhou Design Consulting Group Co.Ltd

用心设计，绘制人生蓝图

证书编号：A232006431

设计单位



大洲设计咨询集团有限公司


DaZhou Design Consulting Group Co.Ltd

图 纸 目 录

建设单位	盱眙县桂五镇中心小学		
项目名称	盱眙县桂五镇中心小学寄宿制学校改造提升设计	专业	ZXJ-装饰
项目编号	2024ZX005	日期	2024. 06

序号	图 号	图 纸 名 称	图 幅	备 注
01	ZXJ-SM-01	设计说明	A2	
02	ZXJ-SM-02	设计说明	A2	
03	ZXJ-SM-03	设计说明	A2	
04	ZXJ-SM-04	设计说明	A2	
05	ZXJ-SM-05	材料表	A2	
06	ZXJ-PL-1.01	原始结构图	A2	男 宿 舍
07	ZXJ-PL-1.02	拆除示意图	A2	
08	ZXJ-PL-1.03	新建示意图	A2	
09	ZXJ-PL-1.04	布置&材质图	A2	
10	ZXJ-PL-1.05	地面布置图	A2	
11	ZXJ-PL-1.06	顶面布置图	A2	
12	ZXJ-PL-1.07	灯具尺寸图	A2	
13	ZXJ-PL-1.08	强电点位图	A2	
14	ZXJ-PL-1.09	弱电点位图	A2	
15	ZXJ-PL-1.10	给排水点位图	A2	
16	ZXJ-PL-2.01	原始结构图	A2	女 宿 舍
17	ZXJ-PL-2.02	拆除示意图	A2	
18	ZXJ-PL-2.03	新建示意图	A2	
19	ZXJ-PL-2.04	布置&材质图	A2	
20	ZXJ-PL-2.05	地面布置图	A2	
21	ZXJ-PL-2.06	顶面布置图	A2	
22	ZXJ-PL-2.07	灯具尺寸图	A2	
23	ZXJ-PL-2.08	强电点位图	A2	
24	ZXJ-PL-2.09	弱电点位图	A2	
25	ZXJ-PL-2.10	给排水点位图	A2	
26	ZXJ-PL-3.01	原始结构图	A2	
27	ZXJ-PL-3.02	拆除示意图	A2	
28	ZXJ-PL-3.03	新建示意图	A2	

设计单位

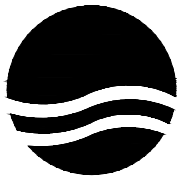

大洲设计咨询集团有限公司

DaZhou Design Consulting Group Co.Ltd

图 纸 目 录

建设单位	盱眙县桂五镇中心小学		
项目名称	盱眙县桂五镇中心小学寄宿制学校改造提升设计	专业	ZXJ-装饰
项目编号	2024ZX005	日期	2024.06

序号	图 号	图 纸 名 称	图 幅	备 注
29	ZXJ-PL-3.04	布置&材质图	A2	
30	ZXJ-PL-3.05	地面布置图	A2	
31	ZXJ-PL-3.06	顶面布置图	A2	
32	ZXJ-PL-3.07	灯具尺寸图	A2	
33	ZXJ-PL-3.08	强电点位图	A2	
34	ZXJ-PL-3.09	弱电点位图	A2	
35	ZXJ-PL-3.10	给排水点位图	A2	
36	ZXJ-PL-4.01	原始结构图	A2	女 宿 舍
37	ZXJ-PL-4.02	拆除示意图	A2	
38	ZXJ-PL-4.03	新建示意图	A2	
39	ZXJ-PL-4.04	布置&材质图	A2	
40	ZXJ-PL-4.05	地面布置图	A2	
41	ZXJ-PL-4.06	顶面布置图	A2	
42	ZXJ-PL-4.07	灯具尺寸图	A2	
43	ZXJ-PL-4.08	强电点位图	A2	
44	ZXJ-PL-4.09	弱电点位图	A2	
45	ZXJ-PL-4.10	给排水点位图	A2	
46	ZXJ-PL-5.01	原始结构图	A2	食 堂
47	ZXJ-PL-5.02	拆除示意图	A2	
48	ZXJ-PL-5.03	新建示意图	A2	
49	ZXJ-PL-5.04	布置&材质图	A2	
50	ZXJ-PL-5.05	地面布置图	A2	
51	ZXJ-PL-5.06	顶面布置图	A2	
52	ZXJ-PL-6.01	原始结构图	A2	
53	ZXJ-PL-6.02	拆除示意图	A2	
54	ZXJ-PL-6.03	新建示意图	A2	
55	ZXJ-PL-6.04	布置&材质图	A2	
56	ZXJ-PL-6.05	地面布置图	A2	

设计单位



大洲设计咨询集团有限公司

DaZhou Design Consulting Group Co.Ltd

图 纸 目 录

建设单位	盱眙县桂五镇中心小学		
项目名称	盱眙县桂五镇中心小学寄宿制学校改造提升设计	专业	ZXJ-装饰
项目编号	2024ZX005	日期	2024.06

序号	图 号	图 纸 名 称	图 幅	备 注
57	ZXJ-PL-6.06	顶面布置图	A2	
58	ZXJ-PL-7.01	原始结构图	A2	
59	ZXJ-PL-7.02	拆除示意图	A2	
60	ZXJ-PL-7.03	新建示意图	A2	
61	ZXJ-PL-7.04	布置&材质图	A2	
62	ZXJ-PL-7.05	地面布置图	A2	
63	ZXJ-PL-7.06	顶面布置图	A2	
64	ZXJ-DL-1.01	屋顶建筑平面图	A2	
65	ZXJ-DL-1.02	屋面构架平面图	A2	
66	ZXJ-DL-1.03	屋顶防水做法	A2	
67	ZXJ-DL-1.04	原建筑外立面	A2	
68	ZXJ-DL-1.05	原建筑外立面	A2	
69	ZXJ-DL-1.06	新建筑外立面	A2	
70	ZXJ-DL-1.07	新建筑外立面	A2	
71	ZXJ-DL-2.01	屋顶建筑平面图	A2	
72	ZXJ-DL-2.02	屋面构架平面图	A2	
73	ZXJ-DL-2.03	屋顶防水做法	A2	
74	ZXJ-DL-2.04	原建筑外立面	A2	
75	ZXJ-DL-2.05	原建筑外立面	A2	
76	ZXJ-DL-2.06	新建筑外立面	A2	
77	ZXJ-DL-2.07	新建筑外立面	A2	
78	ZXJ-DL-3.01	屋顶建筑平面图	A2	
79	ZXJ-DL-3.02	屋面构架平面图	A2	
80	ZXJ-DL-3.03	屋顶防水做法	A2	
81	ZXJ-DL-3.04	原建筑外立面	A2	
82	ZXJ-DL-3.05	原建筑外立面	A2	
83	ZXJ-DL-3.06	新建筑外立面	A2	
84	ZXJ-DL-3.07	新建筑外立面	A2	


卫生间

女宿舍

男宿舍

食堂

设计单位

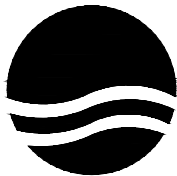

大洲设计咨询集团有限公司

DaZhou Design Consulting Group Co.Ltd

图 纸 目 录

建设单位	盱眙县桂五镇中心小学		
项目名称	盱眙县桂五镇中心小学寄宿制学校改造提升设计	专业	ZXJ-装饰
项目编号	2024ZX005	日期	2024.06

序号	图 号	图 纸 名 称	图 幅	备 注
85	ZXJ-DL-4.01	屋顶建筑平面图	A2	
86	ZXJ-DL-4.02	屋面构架平面图	A2	
87	ZXJ-DL-4.03	屋顶防水做法	A2	
88	ZXJ-DL-4.04	原建筑外立面	A2	
89	ZXJ-DL-4.05	原建筑外立面	A2	
90	ZXJ-DL-4.06	新建筑外立面	A2	
91	ZXJ-DL-4.07	新建筑外立面	A2	
92	ZXJ-DL-5.01	新建筑外立面	A2	
93	ZXJ-DL-5.02	新建筑外立面	A2	
94	ZXJ-DL-5.03	新建筑外立面	A2	
95	ZXJ-DL-5.04	新建筑外立面	A2	
96	ZXJ-DL-6.01	宿舍楼院子隔墙	A2	
97	ZXJ-DL-6.02	宿舍楼院子隔墙	A2	
98	ZXJ-EL-01	宿舍立面图	A2	
99	ZXJ-EL-02	宿舍立面图	A2	
100	ZXJ-EL-03	宿舍立面图	A2	
101	ZXJ-JD-01	通用节点	A2	
102	ZXJ-JD-02	通用节点	A2	
103	ZXJ-JD-03	通用节点	A2	
104	ZXJ-JD-04	通用节点	A2	
105	ZXJ-柜体-01	柜体大样	A2	
106	ZXJ-柜体-02	柜体大样	A2	
107			A2	
108			A2	
109			A2	
110			A2	
111			A2	
112			A2	

施工工艺说明一CONSTRUCTION ONE

一、工程项目概况

- 1、本说明以这套图纸为依据。
- 2、工程建设地点： 盱眙县桂五镇中心小学
- 3、主要内容（功能要求）:宿舍楼建筑地上3层，本次项目设计范围为地上建筑1~3层；餐厅建筑地上2层，本次项目设计范围为地上建筑1~2层。建筑/土地面积：5281平方米。

建筑装饰装修设计的范围：寄宿制学校改造提升设计

A、设计说明

B、平面图、顶面图、地面图、立面图，节点图

C、照明连线图、插座点位图、给排水定位图等

D、材料选型及划分参看材料清单

二、设计依据

- A、基础资料
- 1、原建筑工程施工图设计文件（建筑、结构、电气、水暖空调专业）；
- 2、参照（相关行业标准：建筑装饰技术标准）；
- 3、本工程的建设单位与我公司签订的装饰装修设计合同：本施工图设计范围以设计合同所涉及的内容为依据，合同书中未涉及的内容须经双方商定确认后，以补充协议的形式将增加的内容也包括在内，补充协议具有和设计合同相同的法律效力。
- B、本套图纸严格执行国家强制性规范及消防规范的有关规定。
- 本套图纸所参照的有关标准及规范：
- 1、《建筑装饰装修工程质量验收规范》GB 50210-2018
- 2、《建筑设计防火规范》GB50016-2014（2018版）
- 3、《建筑内部装修设计防火规范》GB 50222-2017
- 4、《无障碍设计规范》GB 50763-2012
- 5、《建筑照明设计标准》GB 50034-2013
- 6、《建筑地面设计规范》GB 50037-2013
- 7、《建筑制图标准》GB/T 50104-2010
- 8、《房屋建筑室内装饰装修制图标准》JGJ/T 244-2011
- 9、《民用建筑隔声设计规范》GB 50118-2010
- 10、《公共建筑节能设计标准》GB 50189-2015

注：若图纸中出现跟上述技术规范相违背的地方，须以上述国家规范为准。

若国家颁布最新相关技术规范须以最新规范为准。

C、民用建筑室内环境污染控制分类：

- 1、Ⅰ类民用建筑工程；住宅、办公楼、医院病房、老年建筑、幼儿园、学校、教室等建筑工程；
- 2、Ⅱ类民用建筑工程：旅店、文化娱乐所、书店、图书馆、展览馆、体育馆、商场、公共交通等候室、医院候诊室、饭店、理发店等民用建筑工程。
- 本工程建筑室内环境污染控制等级为Ⅰ类，/部分按 / 类控制；

D、除本设计有特殊要求规定外，其他各种工艺、材料均按国家规定的最高标准。

国家或行业有关的设计规范、标准及工程建设标准强制性条文未提及的，参照国家或行业的相关设计规范、标准及工程建设标准强制性条文执行；地方性规范、标准参照本工程所在的地区颁布的地方性规范、标准。

注：国家强制性条文和相关规范、规定在不断修改、更新，设计和施工一定要按最新版执行。若图纸中出现跟上述技术规范相违背的地方，须以上级国家规范为准。

三、内部装修防火设计：

- A、本工程建筑分类为 Ⅱ 类建筑。
- B、本工程设计遵循原建筑设计的防火分区、防烟分区、人员疏散等各项防火措施：
- 1、消火栓、喷淋、烟感、防火门等位置，除注明外以建筑设计蓝图为准；
- 2、室内装饰应不得改变原消防设计（包括疏散走道、防火分区、水电暖通专业消防部分）如有改动，需经原建筑设计单位审核；消防栓不应被装饰物遮蔽；
- 3、消火栓门上的标志图形应规范，颜色鲜明、醒目；
- 4、有关防火分区，本图纸原则上遵守原有建筑设计院报审后的消防分区。

5、原建筑消防设计原则上装修不做调整，由于现场实际情况、空间重新分隔等因素，部分消防点位根据原消防设计做微调或增加，已满足消防要求，改动部分需提交原建筑消防设计单位审核确认后 方可施工。

C、本工程执行现行国家标准《建筑内部装修设计防火规范》GB 50222-2017中对装修材料的燃烧性能等级要求的相关规定：

- 1、建筑内部各部位装修材料的燃烧等级见“材料燃烧等级一览表”；
- 2、本工程在每一防火分区均应布有消防喷淋、温感、烟感、安全疏散标志等消防设施（建筑类别为高层的建筑），所有基层木材均应满足防火要求，表面三度防火涂料，防火涂料产品符合消防部门验收要求；
- 3、玻璃幕墙与每层楼板、隔墙处的缝隙采用(A级)不燃材料严密填实（声学要求除外）；
- 4、所有的建筑变形缝内均采用(A级)不燃材料严密填实；
- 5、所有建筑墙面上开洞、开孔后均采用(A级)不燃材料严密填实；
- 6、当照明灯具开关插座等电气设施高温部位靠近木制品或其他非A级燃烧性能材料时，应采取隔热、散热等防火保护措施；灯饰使用材料的防火等级不应低于B1级；
- 7、地面如采用地毯、木地板，必须经防火处理，达B1级，墙面木饰面基层应选用防火等级为B1级或以上的阻燃板材，墙面织物硬包采用不低于B1级装饰材料，顶面应选用A级装饰材料。

D、防火处理：

- 1、所有基层木材均应满足防火要求，涂上规范需满足《建筑内部装修设计防火规范》GB 50222-2017；

注：若图纸中出现与相应规范相违背的地方，须以国家或行业有关的设计规范、标准及工程建设标准强制性条文为准。

四、无障碍设计

- A、本工程执行现行国家标准《无障碍设计规范》GB 50763-2012中的相关规定；
- B、室内走道的坡道坡度满足小于等于1：12,宽度大于等于1m的要求；坡道的坡面平整，不光滑；使用不同材料铺装的地面相互取平，如有高差时不大于15mm,并以斜面过渡；
- C、乘轮椅者开启的门扇采用自动门、推拉门、平开门、低弹力弹簧门.安装视线观察玻璃、横执把手和关门拉手；
- D、无障碍厕位、专用卫生间的设计应符合《无障碍设计规范》第3.9节的要求；
- E、主门厅入口至电梯入口、总服务台、无障碍卫生间等处设有行进盲道以及无障碍标识牌；
- F、电梯轿厢与候梯厅无障碍设计应符合《无障碍设计规范》第3.7节的要求；
- G、无障碍客房的设计：本项工程无障碍客房设置于 层，其设施与设计要求应符合《无障碍设计规范》第3.11节的要求；

注：若图纸中出现与相应规范相违背的地方，须以国家或行业有关的设计规范、标准及工程建设标准强制性条文为准。

五、内部装修防水设计

- A、所有卫生间应按规范要求做防水层；
- B、地面防水：卫生间有水房间的地面应设防水层，防水层的做法为涂1.5mm厚聚氨酯防水涂膜和聚合物水泥砂浆两道防水层，并沿四周卷起至450mm，排水沟应在内壁设防水层，防水层为20mm厚聚合物水泥砂浆；
- C、墙面防水：卫生间有水房间的墙面应设防水层，防水层的做法为涂1.5mm厚聚氨酯防水涂膜；淋浴防水高度1800mm，其它墙面防水高度1000mm。
- D、卫生间地面除特别注明外，饰面层做0.5%泛水坡向地漏；
- E、防水涂料和防水层施工工艺，如承建商有更优方案，可报请业主或监理调整确认。

六、节能设计

除设计有特殊要求规定外，本工程节能设计涉及的各种工艺、材料、施工要求均按国家规定的最高标准；参照工程所在地的地区颁布的地方性规范、标准。

本套图纸节能参照的有关标准及规范：

- 1、《公共建筑节能设计标准》GB 50189-2015
- 2、《建筑节能工程施工质量验收规范》GB 50411-2007
- 3、《全国民用建筑工程设计技术措施-节能专篇》2007（含建筑、电气、给排水）

注：若图纸中出现跟上述技术规范相违背的地方，须以上述国家规范为准。

项目二维码	
(无二维码图纸无效)	
项目编号		2023ZX005	
会 签 栏	专 业	签 名	
	建 筑	
	结 构	
	给排水	
	电 气	
	暖 通	
设计单位  大洲设计咨询集团有限公司 DaZhou Design Consulting Group Co.,Ltd 用心设计，绘制人生蓝图 证书编号：A232006431 资 质 业 务 范 围 建筑行业（建筑工程、人防工程） 风景园林工程设计专项 市政行业、水利行业 公路行业（公路） 电力行业（送电工程、变电工程） <tr><td colspan="3">建设单位</td></tr> <tr><td colspan="3">盱眙县桂五镇中心小学</td></tr> <tr><td colspan="3">项目名称盱眙县桂五镇中心小学寄宿制学校改造提升设计</td></tr> <tr><td colspan="3">工程名称</td></tr> <tr><td></td><td>姓 名</td><td>签 名</td></tr> <tr><td>审 核</td><td>田洪斌</td><td>田洪斌</td></tr> <tr><td>项目负责人</td><td>田洪斌</td><td>田洪斌</td></tr> <tr><td>专业负责人</td><td>田洪斌</td><td>田洪斌</td></tr> <tr><td>校 对</td><td>李 静</td><td>李静</td></tr> <tr><td>设 计</td><td>程 杰</td><td>程杰</td></tr> <tr><td>绘 图</td><td>程 杰</td><td>程杰</td></tr> <tr><td>图 纸 名 称</td><td colspan="2">施工工艺说明（一）</td></tr> <tr><td>专 业</td><td colspan="2">装 修</td></tr> <tr><td>图 号</td><td colspan="2">ZXJ-SM-01</td></tr> <tr><td>日 期</td><td colspan="2">2024.06</td></tr> <tr><td colspan="3">执业专用章</td></tr> <tr><td colspan="3">(按规定加盖)</td></tr> <tr><td colspan="3">出图专用章</td></tr> <tr><td colspan="3">本图须加盖出图签章,否则一律无效</td></tr>			建设单位			盱眙县桂五镇中心小学			项目名称盱眙县桂五镇中心小学寄宿制学校改造提升设计			工程名称				姓 名	签 名	审 核	田洪斌	田洪斌	项目负责人	田洪斌	田洪斌	专业负责人	田洪斌	田洪斌	校 对	李 静	李静	设 计	程 杰	程杰	绘 图	程 杰	程杰	图 纸 名 称	施工工艺说明（一）		专 业	装 修		图 号	ZXJ-SM-01		日 期	2024.06		执业专用章			(按规定加盖)			出图专用章			本图须加盖出图签章,否则一律无效		
建设单位	
盱眙县桂五镇中心小学	
项目名称盱眙县桂五镇中心小学寄宿制学校改造提升设计	
工程名称	
	姓 名	签 名	
审 核	田洪斌	田洪斌	
项目负责人	田洪斌	田洪斌	
专业负责人	田洪斌	田洪斌	
校 对	李 静	李静	
设 计	程 杰	程杰	
绘 图	程 杰	程杰	
图 纸 名 称	施工工艺说明（一）	
专 业	装 修	
图 号	ZXJ-SM-01	
日 期	2024.06	
执业专用章	
(按规定加盖)	
出图专用章	
本图须加盖出图签章,否则一律无效	


施工工艺说明二 CONSTRUCTION TWO

若国家颁布最新相关技术规范须以最新规范为准。


七、施工图的编号、标高说明

A、索引说明：

平面索引标识

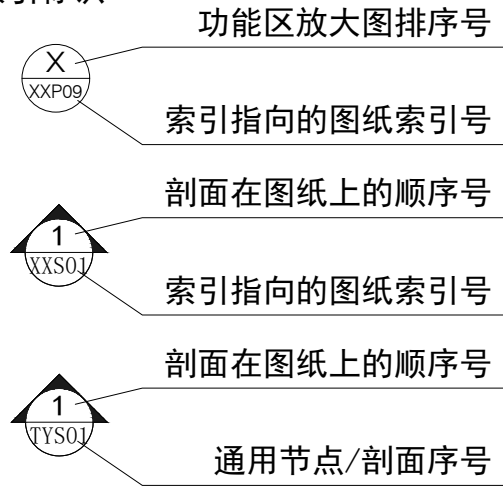

立面索引标识

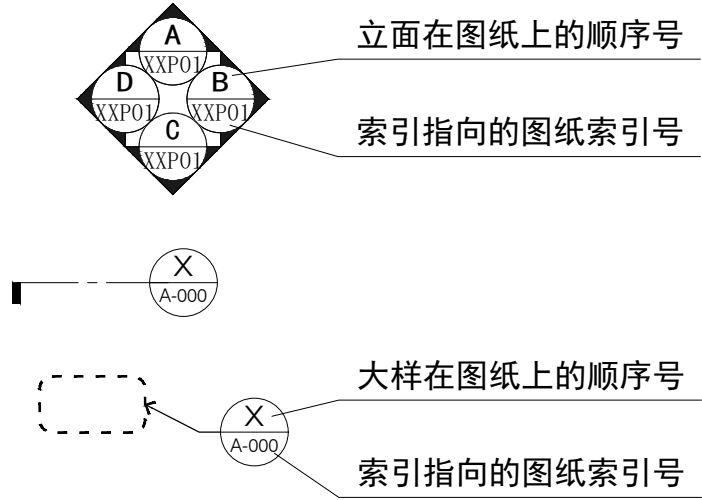

B、设计标高

- 1、一般无专门说明时，以毫米（mm）为单位；
- 2、各楼层标注的标高为地面装修完成面的高度；

八、分项工程内容

（一）墙面工程

- 1、本工程装饰隔墙除注明外均采用钢结构施工隔墙；
- 2、防火墙及隔墙的墙身砌体到顶，防火墙及隔墙材料采用不燃性材料，必须符合防火等级要求，墙身砌体施工要求参照原有建筑设计施工图纸。
- 3、轴线与隔墙厚位置的确定：当图纸无专门标明时，一般轴线位于各墙厚的中心。
- 4、隔墙放线后应通知设计师现场确认，如出现现场尺寸与图纸矛盾或节点漏缺及时向设计师提出，由设计师进行调整处理。
- 5、当图纸无专门标明时，所有墙角均为90°或45°。
- 6、当图纸无专门标明时，墙面石材为干挂工艺，构造见“构造做法一览表”；
- 7、木制品做法：当图纸无专门标明时，构造见“构造做法一览表”；
- 8、其他材料做法：当图纸无专门标明时，构造见“构造做法一览表”；

（二）门窗工程

- 1、设计选用的门窗材料、规格及配件等要求详见“门窗表”。
- 2、设计图所示门窗尺寸为门窗实际加工尺寸。
- 3、除在图中有特别标明“按装饰设计施工”的外，建筑防火门、疏散门保持原建筑设计不变，饰面详见“门窗表”；

（三）地面工程

- 1、地面工程质量应符合建筑地面工程施工验收规范“GB 50209-2010”的要求。
- 2、卫生间楼面地面应做基层防水防滑处理，有水房间及公共区域的防滑性能应符合《建筑地面工程防滑技术规程》JGJ/T331 2014的要求，具体做法见“构造做法一览表”。
- 3、切割：所有地面砖、石材板按设计局部分块，均须以专业机械切割，须平整、无崩口。
- 4、放线：需铺贴的地面及墙身瓷片，施工前必须按设计图纸要求弹线，以准确划分图案、边框，方可正式铺砌施工。现场与图则的误差及存在问题，须由设计师作出指示，调整解决。
- 5、粘贴层：所有地面砖、石材及墙身，瓷片的铺砌，均须以水泥浆粘贴、填缝（结构层+1:2.5水泥砂浆找平层+水泥浆粘贴）。
- 6、地面拼装材料填料颜色原则为：浅色的用白水泥填缝，深色的用相近色或黑水泥填充，特殊要求以设计师提供色板为准。规则板岩部分采用勾缝，乱拼的采用密缝处理。
- 7、地面坡度均斜向地漏，坡度为1%。
- 8、其它地面材料做法：当图纸无专门标明时，具体做法见“构造做法一览表”。

（四）顶面工程

- 1、本工程吊顶材料无专门标明时，均采用“50系列轻钢龙骨，双层9.5厚纸面石膏板”。
- 2、卫生间顶面材料如采用纸面石膏板，特指“耐水纸面石膏板”。
- 3、其它材料做法：当图纸无专门标明时，具体做法见“构造做法一览表”。

（五）其它

- 1、装饰工程所涉及到的钢结构及承重部分，由专业承包商考虑结构及安全，应出具施工图，经相关部门审核后，方可施工；涉及承载及结构性的组件安装，施工单位应在不违背装饰效果的前提下进行合理的结构深化后方可实施；遇到可能产生质量及结构性隐患的安装节点大样，需施工方及时提出，在保证完成面效果的前提下合理深化后予以实施。
- 2、凡本工程所用装饰材料的规格、型号、性能、色彩应符合装饰工程规范的质量要求，饰面材料应以设计单位提供样板为准，如由于造价和供货等原因需代替品，施工订货前需会同建设、设计等有关各方共同商定。
- 3、若图中有关材料名称与材料样板不符的，材料代码与中文说明不符的，以设计单位解释为准。
- 4、本套图纸的标注尺寸为设计控制尺寸，施工时应根据现场情况核定，不得度量图纸。
- 5、原建筑结构原则上装修不做调整，如确需更改，改动部分（改动涉及建筑结构），需原建筑设计单位设计变更后，装饰方可施工。
- 6、本工程如有特殊声学、光学要求，需按声学、光学专业设计公司设计要求做法施工。
- 7、所有属于独立招标的装修配套项目应以生产厂家提供的详细安装图为准。
- 8、图中未说明做法及“构造做法一览表”中未提及的，按本说明“二、设计依据”的规范标准进行施工。
- 9、本说明和设计图纸具有同样效力，两者均应遵守，若两者相矛盾，甲方及施工单位应及时提出，并以设计单位解释为准。

九、施工中具体参照标准

本工程所有的参照标准均按现行的相关国家标准或行业标准,必须满足中华人民共和国行业标准之建筑装饰工程施工及验收规范。

（一）石料工程

- 1、材料：
石料本身不得有隐伤，风化等缺陷，清洗石料不得使用钢丝刷或其他工具，而破坏其外露表面或在上面积下痕迹，必须使用石材专用防护剂进行六面防护处理。
- 2、安装：
(1)检查底层或垫层安施妥当,并修饰好。
(2)确定线条，水平图案，并加以保护，防止石料混乱存放。
(3)在底、垫层达到其初凝状态前施放石料。
(4)用浮飘法安放石料并将之压入均匀平面固定。
(5)令灰浆至少养护24小时可施加填缝料。
(6)用勾缝灰浆填缝，填孔隙，用工具将表面加工成平头接合。
(7)石材铺贴前，承建商必须依据现场尺寸，提供石材放样图，并得到业主和设计师审批、认可，没有注明的石材密封接缝均采用密缝。
- 3、清洁：
(1)在完成勾缝和填缝以后及在这些材料施放和硬化之后，应清洁有尘土的表面，所用的溶液不得有损于石料、接缝材料或相邻表面。
(2)在清洁过程中应使用非金属工具。
- 4、石料加工：
(1)将石料加工成所需要的样板尺寸、厚度和形状、准确切割，保证尺寸符合设计要求。
(2)准确塑造特殊型、镶边和外露边缘，并且进行修饰以与相邻表面相配。
(3)提供的砂应是干净、坚硬的硅质材料。
(4)所用粘结材料的品种，掺合比例应符合设计要求，并有产品合格证。

（二）木制品（制作）

- 1、材料：
材料应用最好之类型自然生长的木料，必须经过烘干或自然干燥后才能使用，没有虫蛀，松散或腐朽或其他缺点，锯成方条形，并且不会翘曲，爆裂及其他因为处理不当而引起的缺点。胶合板按不同材种选用进口或国产，但必须达到 AAA要求。承建商应在开工前提供材料和终饰样板且经筹建处和设计师认可批准才能使用。
- 2、防火防腐处理：
(1)所有基层木材均应满足防火要求，需满足《建筑内部装修设计防火规范》GB 50222-2017

项目二维码			
(无二维码图纸无效)			
项目编号		2023ZX005	
会 签 栏	专 业	签 名	
	建 筑		
	结 构		
	给排水		
	电 气		
暖 通			
设计单位			
 大洲设计咨询集团有限公司 DaZhou Design Consulting Group Co.,Ltd 用心设计，绘制人生蓝图 证书编号：A232006431			
资质业务范围	建筑行业（建筑工程、人防工程） 风景园林工程设计专项 市政行业、水利行业 公路行业（公路） 电力行业（送电工程、变电工程）		
建设单位			
盱眙县桂五镇中心小学			
项目名称	盱眙县桂五镇中心小学寄宿制学校改造提升设计		
工程名称			
	姓 名	签 名	
审 核	田洪斌	田洪斌	
项目负责人	田洪斌	田洪斌	
专业负责人	田洪斌	田洪斌	
校 对	李 静	李静	
设 计	程 杰	程杰	
绘 图	程 杰	程杰	
图 纸 名 称	施工工艺说明(二)		
专 业	装 修		
图 号	ZXJ- SM-02		
日 期	2024.06		
执业专用章			
(按规定加盖)			
出图专用章			
本图须加盖出图签章,否则一律无效			

施工工艺说明三CONSTRUCTION THREE

(2) 所有基层木材应用至易潮湿的空间均须涂上三层防腐涂料。

(3) 考虑到节能环保、防火、防腐要求，以及木材基层易潮湿变形，原则上应尽量少用木材基层, 尽可能采用轻钢龙骨或钢架基层。

3、制作工艺及按装：

(1) 尺寸

①所有装饰用的木材均严格按图纸施工，凡原设计节点不明之处需补充设计图，经设计师同意后实施。

②所有尺寸必须在工地核实，若图样或规格与实际工地有任何偏差，应立即通知设计师。

(2) 装饰：

所有完工时在外制木作工艺表面，除特殊注明处，都应该按设计做饰面。

(3) 终饰：

当采用自然终饰或者采用指定为染色、打白漆，或油漆被指定为终饰时，相连木板在形式，颜色或纹理上要相互协调。

(4) 收缩度：

所有木工制品所用之木材，均应经过干燥并保证制品的收缩度不会损害其强度和装饰品之外观，也不应引起相邻材料和结构的破坏。

(5) 装配：

承建商应完成所有必要的开榫眼、接榫、开槽、配合做舌榫嵌入，榫舌接合，和其他的正确接合之必要工作。提供所有金属板，螺丝，铁钉和其他室内设计要求的或者顺利进行规定的木工工作所需的装配件。

(6) 接合：

①木工制品须严格按照图样的说明制作，在没有特别标明的地方接合，应按该处接合之公认的形式完成。胶接法适用于需要紧密接合的地方。所有胶接处应用交叉舌榫或其他加固法。

②所有铁钉头打进去并加上油灰，胶合表面接触地方用胶水接合，接触表面必须用锯或刨进行终饰。实板的表面需要用胶水接合的地方，必须用砂纸轻打磨光。

③有待接合之表面必须保持清洁，不肮脏，没有灰尘，锯灰，油渍和其他污染。

④胶合地方必须给于足够压力以保持粘牢，并且在胶水凝固条件均按照胶水制造商之说明而进行。

(7) 划线：

所有踢脚板、框缘、平板和其他木工制品必须准确划线以配合实际现场达成应有的紧密配合。

(8) 镶嵌细木工工作：

在细木工制品规定要镶嵌的地方，应跟随其周边的工作完成之后嵌入加工。

(9) 清洁：

除特别指出的终饰之外，承建商应将有关木工制品清洁使其保持完好状态。所有柜子内部装饰，包括活动层板应涂上二度以上清漆使其光滑, 且根据设计要求进行必要的补色等工艺。

(10) 木材、夹板成型架框：

①一般用木材成架安装于天花板上时, 应确保所有部件牢固及拉紧，且不得影响其他管线(风管、喷淋管等)走向。依照设计图纸固定于天花。

②全部木作天花均要涂上三层本地消防大队批准使用的防火涂料。

(三) 装饰防火胶板

防火胶板的粘结剂应使用与防火胶板配套使用的品牌，并遵守使用说明。

(四) 装饰五金

所有五金器具必须防止生锈和沾染，使用前应提供样品征得设计师同意并需要报甲方审批。

在完成工作所有五金器具都应擦油、清洗、磨光和可以操作，所有钥匙必须清楚地贴上标签。

(五) 金属覆盖板工程

1、材料

承建商应根据图纸所标品种、颜色供应商提供样板，征得设计师同意并需要报甲方审批。

2、安装

金属板必须可以承受本身的荷载，而不会产生任何损害性或永久性的变形。

所有金属表面覆盖板及配件需符合国家《GB 50210-2018》要求及有关标准或规范。

(1) 金属饰面板的品种、质量、颜色、花型、线条应符合设计要求，并应有产品合格证。

(2) 墙体骨架如采用轻钢龙骨时，其规格、形状应符合设计要求，易潮湿的部分进行防锈处理。

(3) 墙体材料为纸面石膏板时，安装时纵、横接缝应拉开5~8mm。

(4) 金属饰面板安装，宜采用抽芯铝铆钉，中间必须垫橡胶垫圈。抽芯铝铆钉间距以控制在100~150mm为宜。

(5) 安装突出墙面的窗台、窗套凸线等部位的金属饰面时，裁板尺寸应准确，边角整齐光滑，搭接尺寸及方向应正确。

(6) 板材安装时严禁采用对接。搭接长度应符合设计要求，不得有透缝现象。

(7) 外饰面板安装时应挂线施工，做到表面平整、垂直，线条通顺清晰。

(8) 阴阳角宜采用预制角装饰板安装，角板与大面搭接方向应与主导方向一致，严禁逆向安装。

(9) 保温材料的品种、填充密度应符合设计要求。并应填塞饱满，不留空隙。

(六) 玻璃工程

1、材料

提供样板并在安装切割之前送交筹建处及设计师同意。所有镜子的边要留安全边。室内安装玻璃要用毡制条子，颜色要与周围材质相配，厚度按图纸所示。

2、制作工艺及安装

(1) 准确地把所有玻璃切割成为适当的尺寸，安装槽要清洁，无灰尘。所有螺丝或其他固定部件都不能在槽中突出。所有框架的调整将在安装玻璃之前进行。所有密封剂作业表面平整光滑，与其它相邻材料无交叉污染。玻璃工程应在框、扇校正和五金件安装完毕后，以及框、扇最后一遍涂料前进行。

(2) 中庭的围护结构安装钢化玻璃时，应用卡紧螺丝或压条镶嵌固定。玻璃与围护结构的金属框格相接处，应衬橡胶垫。安装玻璃隔断时，磨砂玻璃的磨砂面应向室内。

3、玻璃的基本要求：

(1) 落地玻璃屏风的厚度最小为12mm，它们必须能够抵受预定2.5Kpa风压力或吸力。

(2) 玻璃必须顾及温差应力和视觉歪曲的效果。

(3) 用作玻璃门和栏杆之透明强化玻璃必须符合GB4871规格的产品质量。

(4) 玻璃必须结构完整，无破坏性的伤痕，针孔、尖角或不平直的边缘。

(5) 玻璃的最大许用面积应符合《建筑玻璃应用技术规程》JGJ113的规定。有框门玻璃面积大于1.5M2的，应采用安全玻璃，并符合厚度要求。

(6) 疏散通道两侧的成品玻璃隔墙必须选用耐火极限不小于1小时的防火玻璃；

(七) 油漆工程

1、材料和品质

本施工图所有未标明之油漆公共空间均用聚脂漆十度左右, 终饰半哑光除公共空间外，其余均用半哑光漆六度。本施工图所有未标明之墙面、平、顶面涂料均采用材料表所注明之涂料三度。

油漆工程的等级和品质应符合设计要求和现行有关产品国家标准的规定。

(1) 没有完全干透，或环境有尘埃时，不能进行操作。

(2) 对所有表面之洞，裂缝和其他不足之处应预先修整好，才再进行油漆。

(3) 要保证每道油漆工序的质量，要求涂刷均匀，防止漏刷、过厚、流淌等毛病。

(4) 在原先之油漆涂层结硬并打磨后，才可再进行下一道工序。

(5) 在油漆之前应拆卸所有五金器具，并且在油漆后安回原处，保证五金器具不受污染。

上油漆前应先进行油漆小色板的封样，在征得筹建处和设计师同意后方可大面积施工。

(八) 天花吊顶工程工作范围

1、3KG以上的重型灯具、电扇及其他重型设备严禁安装在吊顶工程的龙骨上。

2、吊顶的灯具、烟感器、淋喷头、风篦子、检修口等设备的位置应符合各相关专业规范前提下合理美观，与饰面板的交接应吻合严密。

3、其它材料做法：当图纸无专门标明时，具体做法见“构造做法一览表”；吊顶标高以现场实际为准，尽量做至最高；卫生间顶面材料如采用纸面石膏板，特指“耐水纸面石膏板”。

(1) 天花板悬挂部份，包括支撑照明和音响设备所需要的支撑物，框架或其他装置。

(2) 悬挂该系统所需要的吊钩和其他附件。 (3) 边缘修饰，间隔等。 (4) 天花板材。

(5) 照明装置。 (6) 中央空气调节处理装置。 (7) 音响系统。 (8) 防火系统





4、高度和规范

(1) 装修设计之天花高度已考虑各种管道安装后之可能条件，但如在施工过程中发现与其它专业设计发生矛盾，应首先考虑更改管道，保证天花高度，如确无法解决，应与设计师协商处理。

(2) 所有纸面石膏板天花超过200平方米或长度超过20米范围的，应考虑伸缩缝，板接缝、阴阳角均需用80-120mm宽的确凉布封贴两层，以防开裂，嵌缝采用专用腻子。

(3) 检修口的位置根据现场的实际需要，提出设置暗检修口位置，由设计单位确定后方可施工。

5、材料

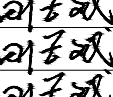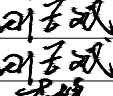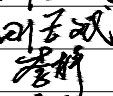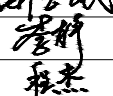项目二维码		
(无二维码图纸无效)		
项目编号		2023ZX005
会 签 栏	专 业	签 名
	建 筑	
	结 构	
	给排水	
电 气		
	暖 通	
设计单位		
 大洲设计咨询集团有限公司 DaZhou Design Consulting Group Co.,Ltd 用心设计，绘制人生蓝图 证书编号：A232006431		
资 质 业 务 范 围	建筑行业（建筑工程、人防工程） 风景园林工程设计专项 市政行业、水利行业 公路行业（公路） 电力行业（送电工程、变电工程）	
建设单位		
盱眙县桂五镇中心小学		
项目名称	盱眙县桂五镇中心小学寄宿制学校改造提升设计	
工程名称		
	姓 名	签 名
审 核	田洪斌	
项目负责人	田洪斌	
专业负责人	田洪斌	
校 对	李 静	
设 计	程 杰	
绘 图	程 杰	
图 纸 名 称	施工工艺说明(三)	
专 业	装 修	
图 号	ZXJ- SM-03	
日 期	2024.06	
执业专用章		
(按规定加盖)		
出图专用章		
本图须加盖出图签章, 否则一律无效		

施工工艺说明四CONSTRUCTION FOUR

- (1) 装修设计之天花高度已考虑各种管道安装后之可能条件吊顶工程所选用材料的品种，规格、颜色以及基层构造，固定方法应符合规范及设计要求。
- (2) 装修设计之天花高度已考虑各种管道安装后之可能条件所有在天花平面上暴露之构件，布局均按照综合平面图进行。吊顶龙骨在运输安装时，不得扔摔，碰撞。龙骨在运输安装时，不得扔摔，碰撞。龙骨应平放，防止变形。
- (3) 各类面板不应有气泡，起皮、裂纹。缺角，污垢和图案不完整等缺陷，表面应平整，边缘应整齐，色泽应统一。
- (4) 紧固件宜采用镀锌制品，预埋的木件应作防腐处理，凡固定铝材必须采用不锈钢紧固件。

6、安装

(1) 龙骨安装

- ①安装龙骨的基体质量，应符合国家标准GB/T 11981-2008之规定。
- ②主龙骨吊点间距，中间部份应起拱，金属龙骨起拱高度应不小于房间短向跨度的1/200，主龙骨安装后应及时校正其位置和标高。
- ③次龙骨应紧贴主龙骨安装。当用自攻螺钉安装板材时，板材的接缝处，必须安装在宽度不小于40mm的次龙骨上。
- ④全面校正主、次龙骨的位置及水平度。连接件应错位安装，主龙骨应目测无明显弯曲，通长次龙骨连接处的对接错位偏差不得超过2mm。
- ⑤吊杆长度超过1500mm时，吊顶内应做反向支撑或钢架转换器。

(2) 准备吊顶封板和面板安装前的准备工作应符合下列规定：

- ①在楼板中按设计要求设置预埋件或吊杆。
- ②吊顶内的通风、水电管道等隐蔽工程应安装完毕。消防系统安装并试压完毕。
- ③吊顶内的灯槽、斜撑、剪刀撑等，应根据工程情况适当布置。
- ④轻型灯具应吊在主龙骨或附加龙骨上，重型灯具或其他装饰件不得与吊顶龙骨联结，应另设吊钩。并做吊挂拉拔试验，确保安装安全。
- ⑤所有相关专业的信息点定位应该按照整齐、理性的原则，以专业施工图及装修施工图的定位为准，如有不符或遗漏，应及时通知专业设计单位，装饰施工单位必须给予积极配合，做好放线定位开孔工作，由设计单位确定后才能施工。
- ⑥所有可见信息点的面板表面颜色应与相邻装修饰面颜色一致。

(3) 板材安装

纸面石膏板的安装，应符合下列规定：

- ①纸面石膏板的长边应沿纵向次龙骨铺设。
- ②自攻螺钉与纸面石膏板距离：面纸包封的板边以10~15mm为宜，切割的板边以15 - 20mm为宜。
- ③钉距以150~170mm为宜，螺钉应与板面垂直且略埋入板面. 0. 5~1. 0mm，并不使纸面破损。钉眼应作防锈处理并用石膏腻子抹平。
- ④拌制石膏腻子应用不含有害物质的洁净水。

矿棉板的安装，应符合下列规定：

- ①施工现场湿度过大时不宜安装。
- ②安装时，板上不得安置其他材料，防止板材受压变形。
- 提供完整的天花材料组件，这些组件应达到政府法规所规定之防火要求。

十、装饰材料

- (一) 本工程选用的装修材料及产品，应按设计要求提供相应规格、品种、颜色、材质质量的材料和产品，并必须符合国家标准规定；由施工单位提供材料样板及相应的检测报告，经建设方、设计单位、监理单位确认后进行封样并据此进行施工验收；进场材料应有法定文字的质量合格证明文件、规格、型号及性能的检测报告，对重要材料应有复检报告。
- (二) 本工程所采用的主要材料质量要求应符合《建筑装饰装修行业最新标准法规汇编》及国家现行标准的规定；建筑装饰装修材料应符合国家有关建筑装饰装修材料有害物质限量标准的规范；
- (三) 本工程所选用内装材料、隔音材料必须符合消防规范，并具有国家及当地消防部门的许可证。
- (四) 装修材料应按设计要求进行防火、防锈、防腐和防虫处理；
- (五) 优先使用节能、环保可改进室内空气质量及可重复、循环再生使用的产品和材料，严禁使用国家及本工程所在的省（市）明令淘汰的产品和材料；
- (六) 装饰材料有害物质排放限量的参照标准

为了预防和控制建筑装饰材料产生的室内环境污染，使本设计的建筑装饰工程符合新颁布的国家标准《民用建筑工程室内环境污染控制规范》（GB 50325-2010）的要求，下列物资，必须符合相应

的国家强制性标准。

- 1、建筑主体材料、装饰材料：
- 花岗石、大理石、建筑（卫生）陶瓷、石膏制品、水泥与水泥制品、砖、瓦、混凝土、混凝土预制构件、砌块、墙体保温材料、工业废渣、掺工业废渣的建筑材料及各种新型墙体材料等必须符合《建筑材料放射性核素限量》GB 6566-2010；
- 2、人造板（胶合板、纤维板、刨花板）及其制品
- 必须符合《室内装饰装修材料 人造板及其制品中甲醛释放限量》GB 18580-2001；
- 3、室内装修用无机水性墙面涂料
- 必须符合《室内装饰装修材料 内墙涂料中有害物质限量》GB 18582-2008；
- 4、室内装修用溶剂型木器（以有机物作为溶剂）的涂料
- 必须符合《室内装饰装修材料 溶剂型木器涂料中有害物质限量》GB 18581-2009；
- 5、室内装修的胶粘剂产品
- 必须符合《室内装饰装修材料 胶粘剂中有害物质限量》GB 18583-2008；
- 6、纸为基材的壁纸
- 必须符合《室内装饰装修材料 壁纸中有害物质限量》GB 18585-2001；
- 7、聚氯乙烯卷材地板
- 必须符合《室内装饰装修材料 聚氯乙烯卷材地板中有害物质限量》GB 18586-2001；
- 8、地毯、地毯衬垫及地毯胶粘剂
- 必须符合《室内装饰装修材料 地毯、地毯衬垫及地毯胶粘剂有害物质释放限量》GB 18587-2001；
- 9、室内用无机水性阻燃剂、防水剂、防腐剂等无机水性处理剂
- 必须符合《民用建筑工程室内环境污染控制规范》GB 50325-2010；
- 10、各类木家具产品
- 必须符合《室内装饰装修材料 木家具中有害物质限量》GB 18584-2001；
- 11、若国家颁布最新相关技术规范须以最新规范为准。

十一、其他

- (一) 本工程除设计有特殊要求外，其它各种工艺、材料均按国家规定的标准；
- (二) 装修施工时, 不得损伤结构构件, 不得破坏砼结构构件的保护层, 不得损伤砼构件的受力钢筋；
- (三) 用作龙骨或预埋隐藏钢结构表面不低于st2级，涂刷防锈漆三度（不锈钢除外）；如遇要求高，可改为镀锌或热镀锌；
- (四) 所用涂料全部采用无机无机涂料 ；
- (五) 家具、隔断等需做防火处理；
- (六) 进行油漆工程之前，先进行油漆色板封样，征得设计师同意后方可大面积施工；
- (七) 凡本工程所用装饰材料的规格、型号、性能、色彩应符合装饰工程规范的质量要求，施工订货前会同建设、设计等有关各方共同商定；
- (八) 本工程装饰如对原建筑结构、荷载变动，需由原结构设计单位结构设计人员复核、调整、确认满足原结构设计荷载后方可施工；
- (九) 本套施工图包括室内装饰施工的所有图纸中标注为木皮饰面装饰板均应专业工厂加工的饰面板且为现场安装；
- (十) 本套施工图包括室内装饰施工的所有图纸中无专门注明时，家具、软饰、灯具照明、弱电由专业公司深化设计；
- (十一) 装饰工程施工中做好与设备工种协调配合工作，在保证装饰效果的前提下空调风口、消防喷淋等位置做到均衡布置，个别设备在影响整体效果时由专业公司的技术人员做适当调整。
- (十二) 本套施工图包括室内装饰施工的所有图纸中无专门注明时，对涉及到的声学、光学、防尘、防辐射等特殊工艺的设计由专业公司深化设计；
- (十三) 施涂于A级基材上的无机装修涂料，可作为A级装修材料使用；施涂于A级基材上，湿涂覆比小于1. 5kg / m2，且涂层干膜厚度不大于1. 0mm的有机装修涂料，可作为B1级装修材料使用。

十二、其他注意事项

- (一) 承担本装饰工程的施工企业应具备相应的资质，有相应有效的质量管理体系。施工单位应按审批的施工组织设计及专项施工方案施工，并对施工全过程实行质量控制；
- (二) 应严格按图施工，未经设计许可，施工中不可随意修改设计。施工中如发现图纸不详时，应及时与设计单位沟通；

项目二维码			
(无二维码图纸无效)			
项目编号		2023ZX005	
会 签 栏	专 业	签 名	
	建 筑		
	结 构		
	给排水		
电 气			
	暖 通		
设计单位			
 大洲设计咨询集团有限公司 DaZhou Design Consulting Group Co.,Ltd 用心设计，绘制人生蓝图 证书编号：A232006431			
资 质 业 务 范 围	建筑行业（建筑工程、人防工程） 风景园林工程设计专项 市政行业、水利行业 公路行业（公路） 电力行业（送电工程、变电工程）		
建设单位			
盱眙县桂五镇中心小学			
项目名称		盱眙县桂五镇中心小学寄宿制学校改造提升设计	
工程名称			
	姓 名	签 名	
审 核	田洪斌	田洪斌	
项目负责人	田洪斌	田洪斌	
专业负责人	田洪斌	田洪斌	
校 对	李 静	李静	
设 计	程 杰	程杰	
绘 图	程 杰	程杰	
图 纸 名 称	施工工艺说明(四)		
专 业	装 修		
图 号	ZXJ-SM-04		
日 期	2024. 06		
执业专用章			
(按规定加盖)			
出图专用章			
本图须加盖出图签章,否则一律无效			

材料表

BILL OF MATERIALS

编号	名称	尺寸、规格	使用位置	防火等级	品牌及型号
石材					
ST-01	天然大理石	定制尺寸*20MM	门槛石	A级	
ST-02	人造石材	定制尺寸*16MM	洗手池	A级	
瓷砖（全部美缝剂填缝）					
CT-01	瓷砖（防滑）	600*600*10mm	卫生间，淋浴间	A级	甲方选型
CT-02	瓷砖	300*600*10mm	卫生间，淋浴间	A级	
涂料					
PT-01	无机涂料（选色）	成品腻子 三底两面	顶、墙面	A级	
金属					
MT-01	铝扣板	300*600*0.8MM	卫生间	A级	
MT-02	压花不锈钢	2MM	食堂地台	A级	
定制柜台					
详见柜体图纸					
灯具					
按图例表（依据甲方选样）					
地胶					
SP-01	地胶	3MM	食堂二层		

编号			名称		尺寸、规格		使用位置		防火等级	品牌及型号	
窗											
C3020		C3120		C3220		C3320		C3420		C6820	
大样详见外立面图纸											
塑钢80系列。玻璃5+12A中空玻璃+5, 衬钢1. 5mm, 金刚网纱窗+锁具。											
洁具											
		成品银镜				成品(选样)		卫生间			
		儿童洁具				成品(选样)		卫生间			
		花洒				成品(选样)		淋浴间			
		防潮板隔断				成品(选样)		卫生间			
		地漏(纯铜)				成品(选样)		卫生间、淋浴间			
		无障碍抓杆				成品(选样)		卫生间/淋浴间			
		成品304不锈钢小便槽				成品(选样)		卫生间			
门											
M1027		定制成品钢木门				1000*2700MM		房间		成品(选样)	
BM1027		定制合金钢化玻璃门				1000*2700MM		淋浴间		成品(选样)	
M1522		定制成品木门				1500*2200MM		走道		成品(选样)	
FM乙1522		乙级防火木门				1500*2200MM		楼梯间		成品(选样)	
M1524		定制成品木门				1500*2400MM		食堂二层		成品(选样)	
M1824		定制成品木门				1800*2400MM		食堂二层		成品(选样)	
其他											
遮阳帘(甲方确定规格, 选样)											
空调(甲方确定规格, 选样)											
饮水器、洗衣机(甲方确定规格, 选样)											
空气能热水器(甲方确定规格, 选样)											

项目二维码

(无二维码图纸无效)

项目编号

2023ZX005

专业

签名

建筑

结构

给排水

电气

暖通

设计单位



大洲设计咨询集团有限公司
DaZhou Design Consulting Group Co.,Ltd
用心设计，绘制人生蓝图
证书编号：A232006431

资质业务范围

建筑行业（建筑工程、人防工程）
风景园林工程设计专项
市政行业、水利行业
公路行业（公路）
电力行业（送电工程、变电工程）

建设单位

盱眙县桂五镇中心小学

项目名称

盱眙县桂五镇中心小学寄宿制学校改造提升设计

工程名称

姓名

签名

审核

田洪斌

田洪斌

项目负责人

田洪斌

田洪斌

专业负责人

田洪斌

田洪斌

校对

李静

李静

设计

程杰

程杰

绘图

程杰

程杰

图纸名称

材料表

专业

装修

图号

ZXJ-SM-05

日期



2024.06

执业专用章

(按规定加盖)

出图专用章

本图须加盖出图签章,否则一律无效

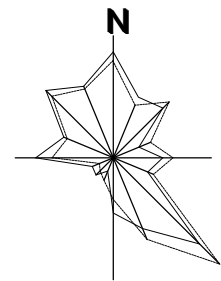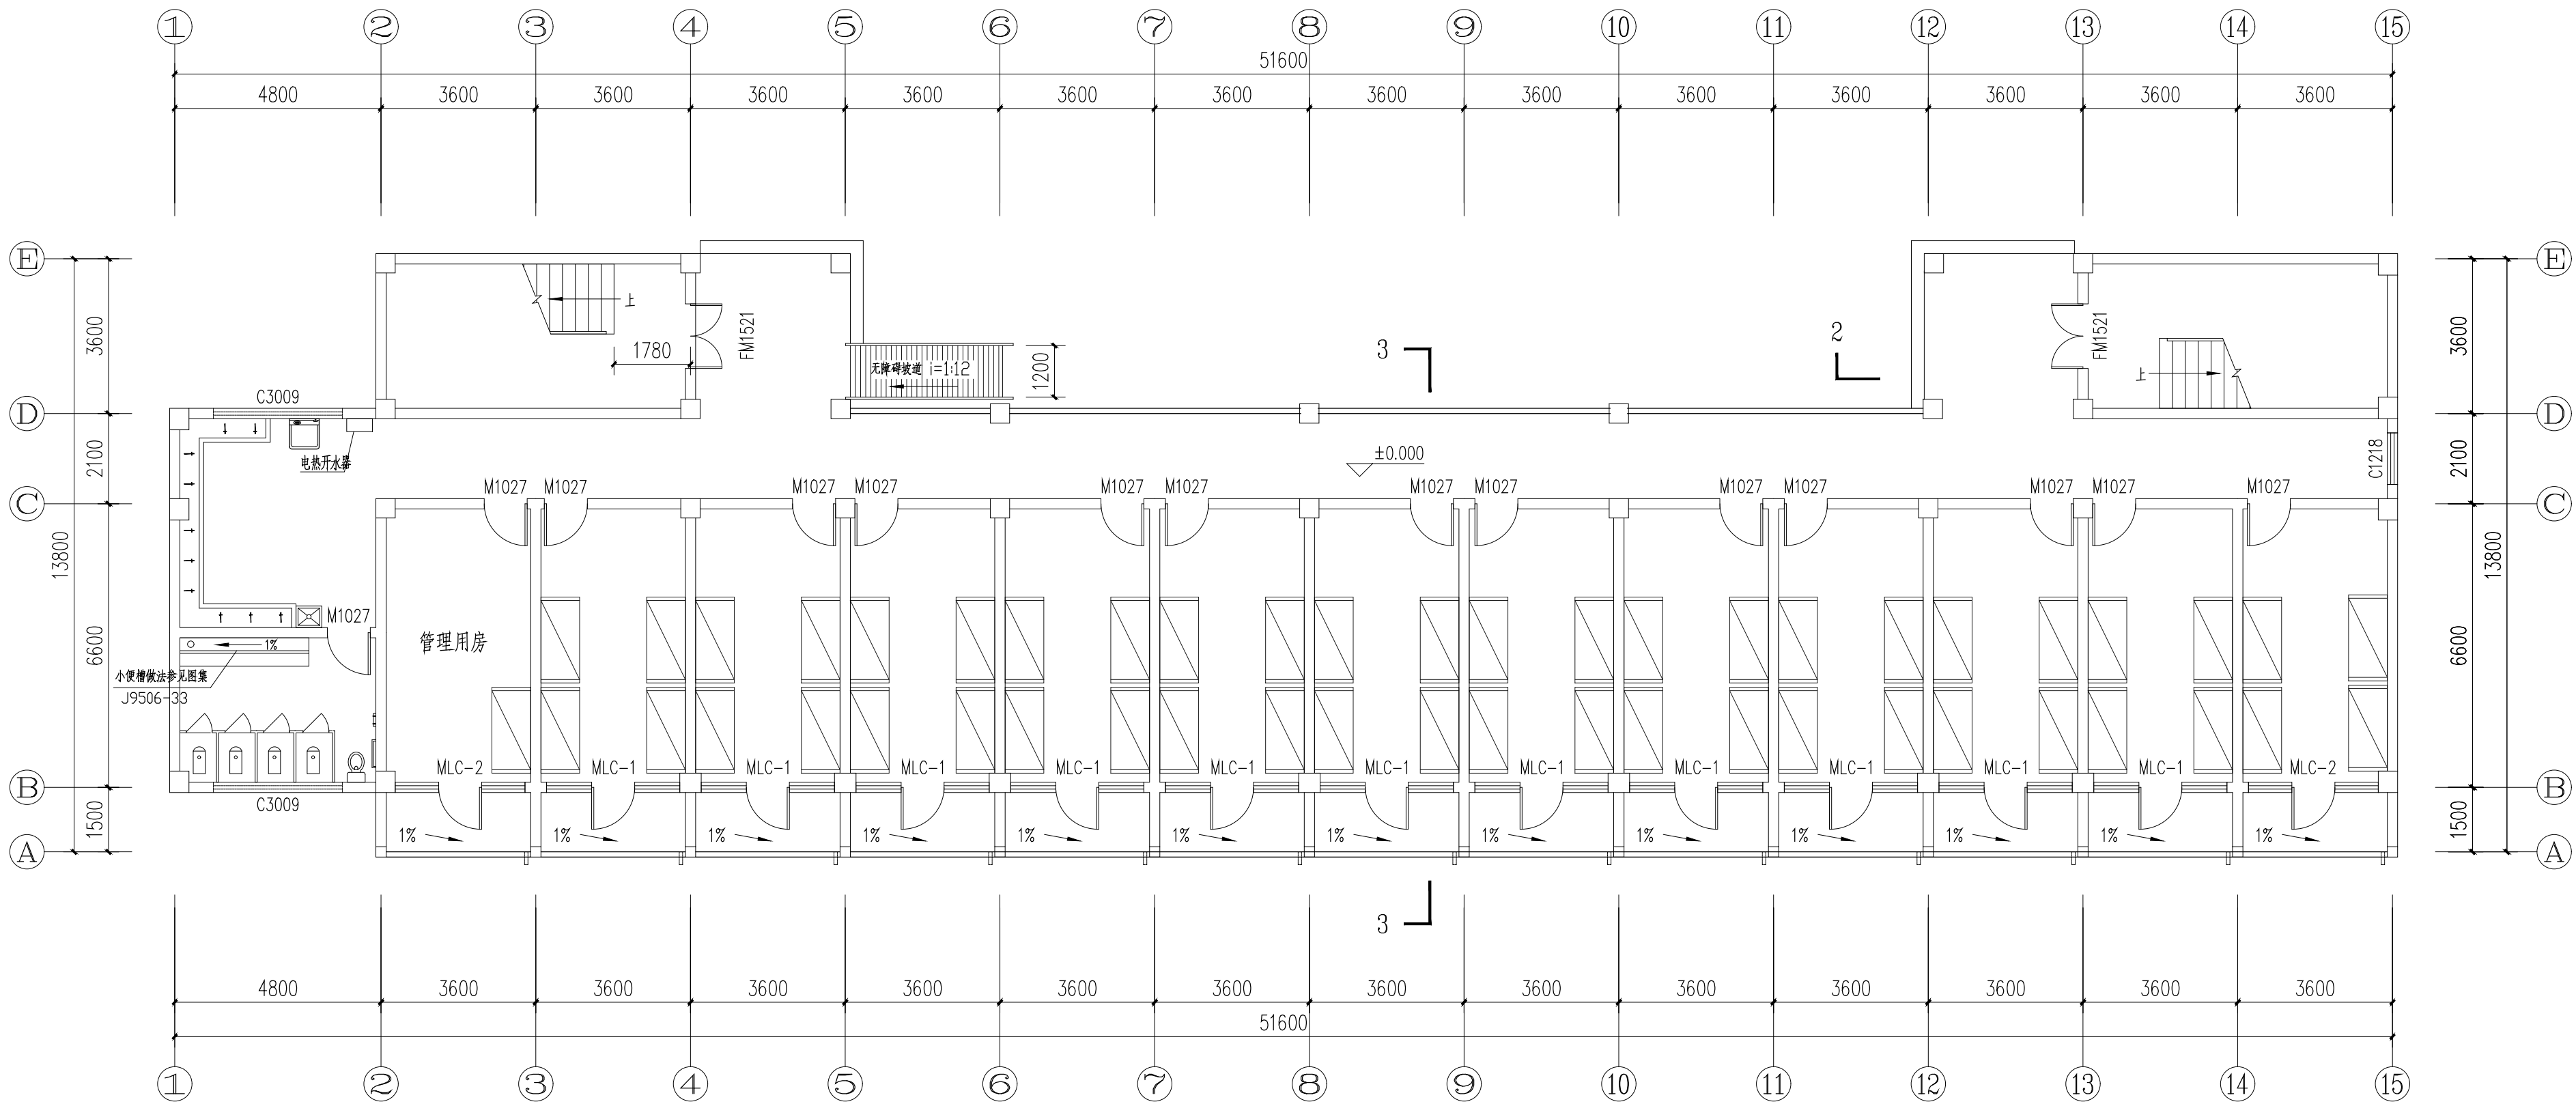







一层平面图 1:100

本层建筑面积: 465.91M²
总建筑面积: 1445.38M²


PL
1.01 原建筑图(一层)
Scale 1:120

项目二维码		
(无二维码图纸无效)		
项目编号		2024ZX005
会 签 栏	专 业	签 名
	建 筑	
	结 构	
	给排水	
	电 气	
暖 通		
设计单位		
 大洲设计咨询集团有限公司 DaZhou Design Consulting Group Co., Ltd 用心设计，绘制人生蓝图 证书编号: A232006431		
资 质 业 务 范 围	建筑行业（建筑工程、人防工程） 风景园林工程设计专项 市政行业、水利行业 公路行业（公路） 电力行业（送电工程、变电工程）	
建设单位		
盱眙县桂五镇中心小学		
项目 名称	盱眙县桂五镇中心小学寄宿制学校 改造提升设计	
工程 名称		
	姓 名	签 名
审 核	田洪斌	田洪斌
项目 负责 人	田洪斌	田洪斌
专业 负责 人	田洪斌	田洪斌
校 对	李 静	李 静
设 计	程 杰	程 杰
绘 图	程 杰	程 杰
图 纸 名 称	原结构图 (男宿舍一层)	
专 业	装 修	
图 号	ZXJ-PL-1.01	
日 期	2024.06	
执业专用章		
(按规定加盖)		
出图专用章		
本图须加盖出图印章,否则一律无效		

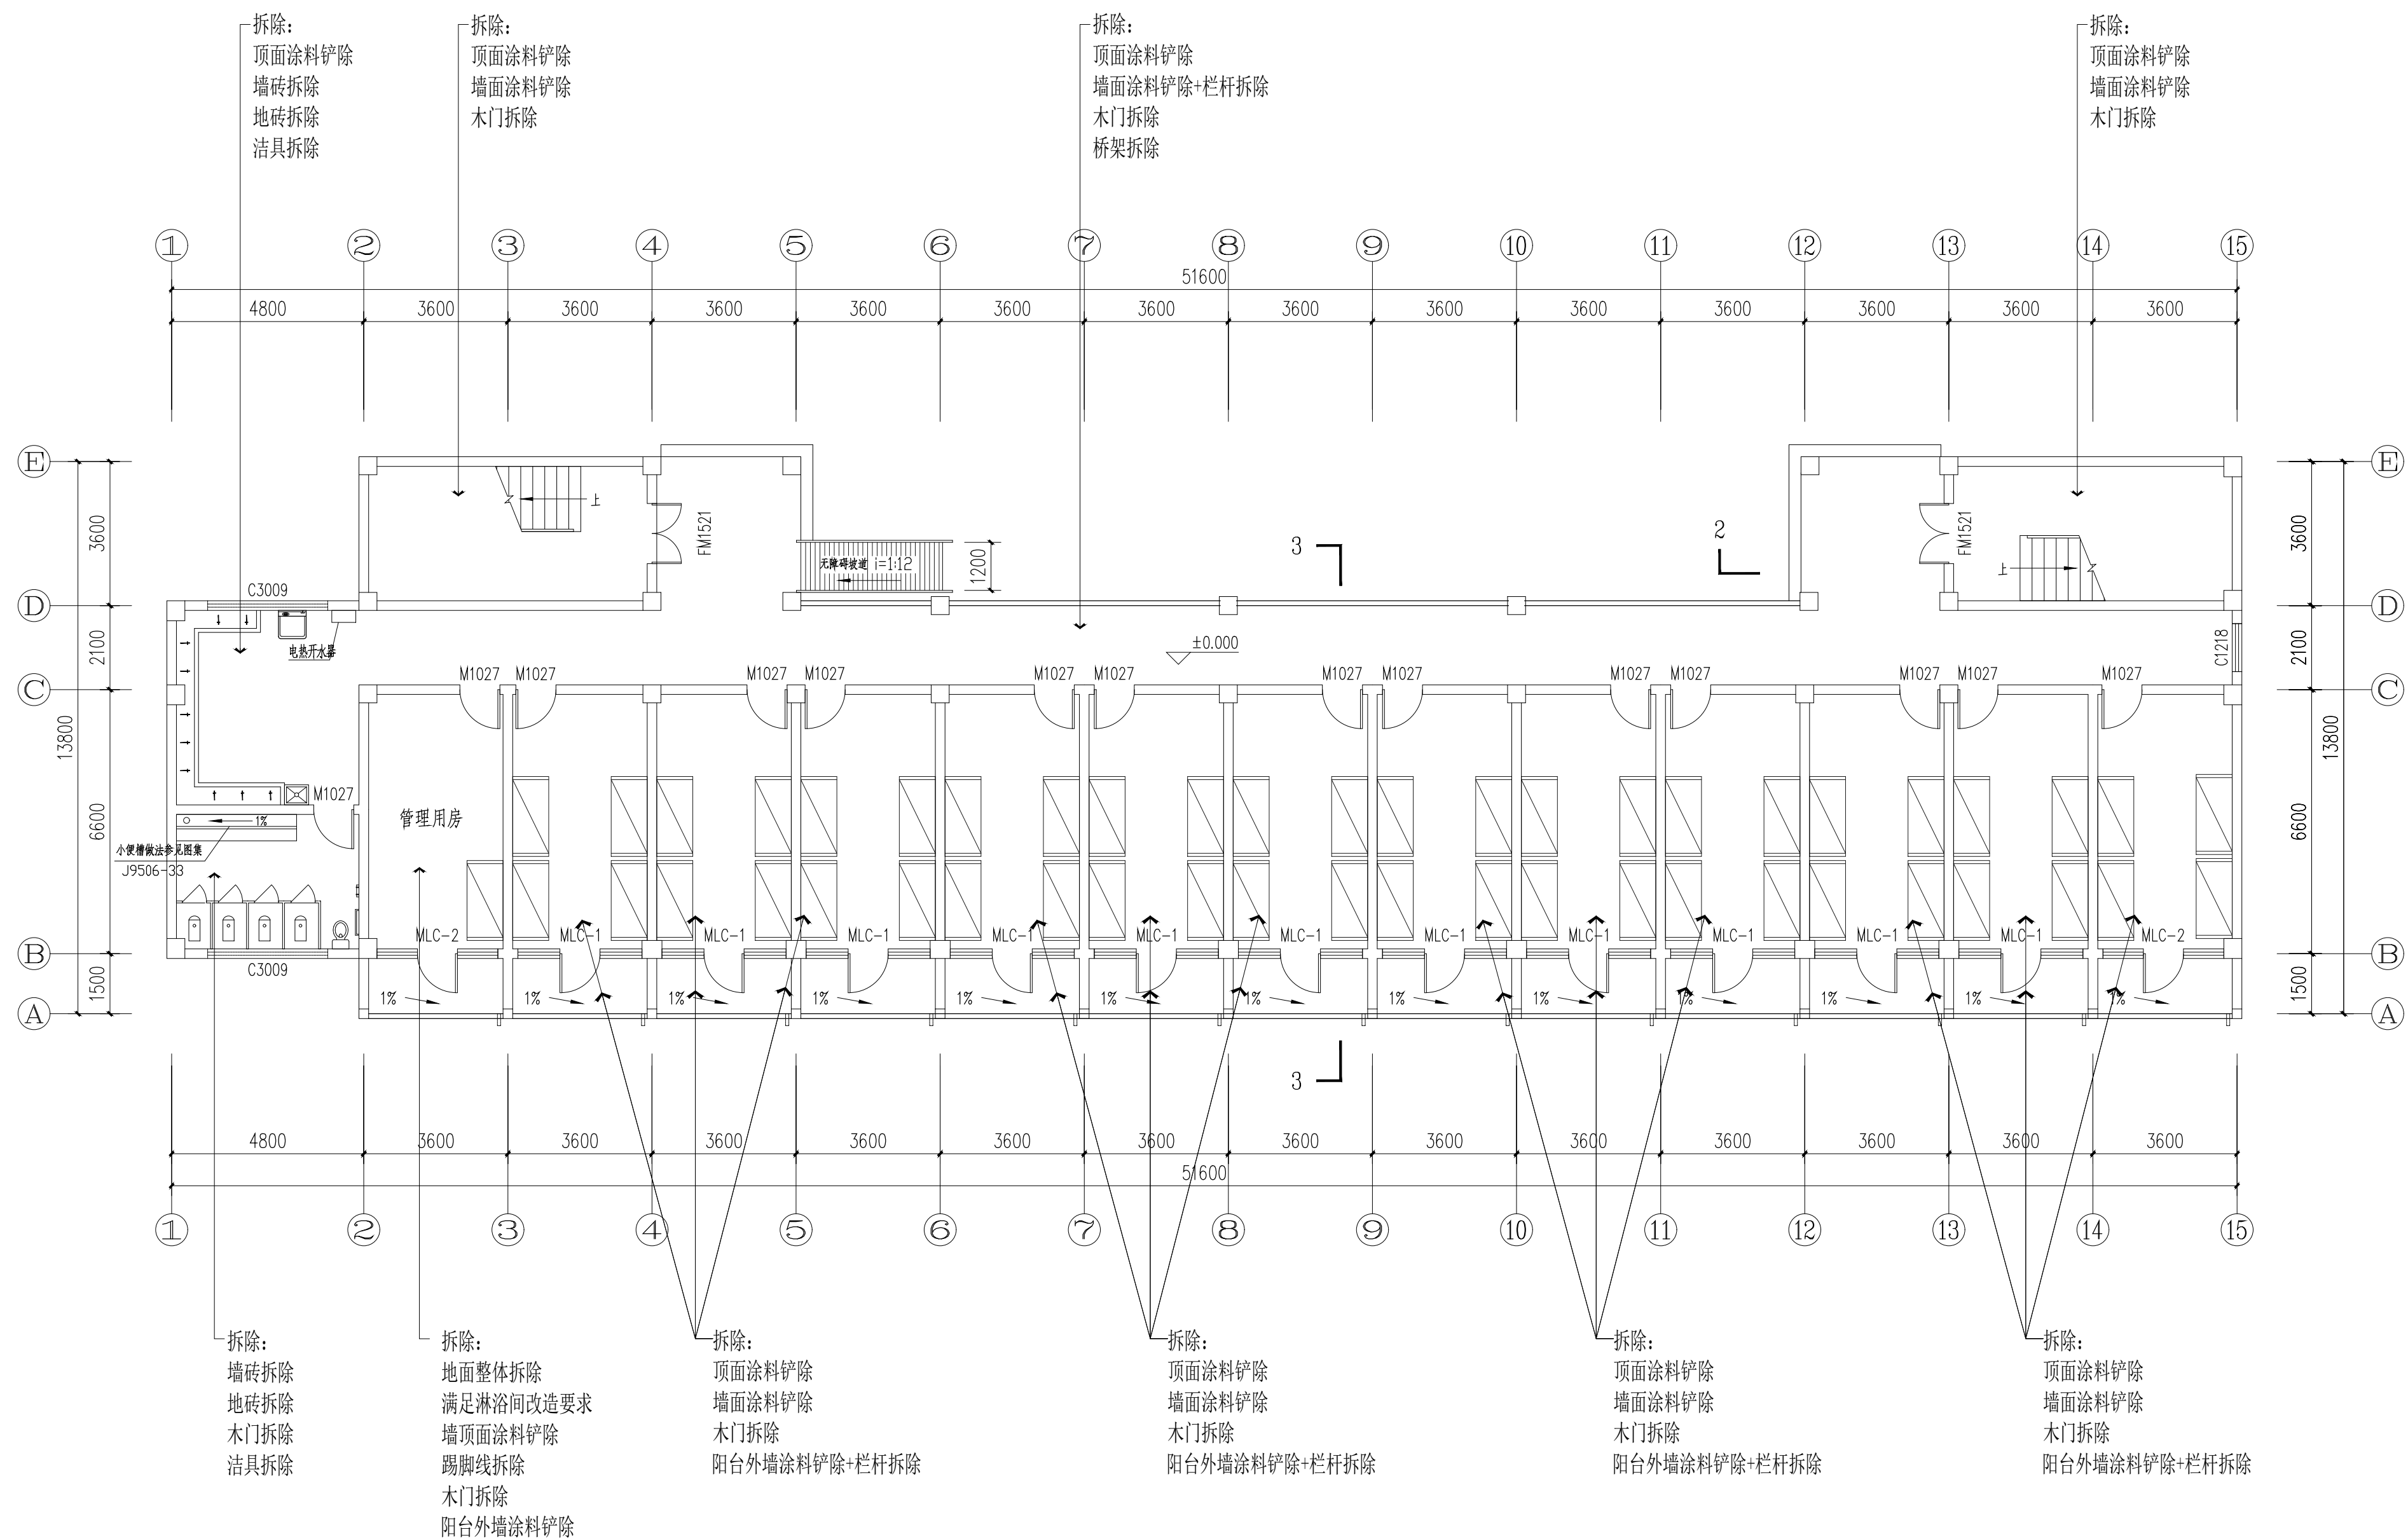

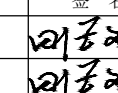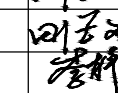
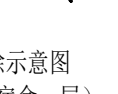
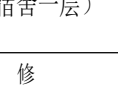
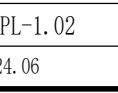
项目二维码			
(无二维码图纸无效)			
项目编号		2024ZX005	
会 签 栏	专 业	签 名	
	建 筑		
	结 构		
	给排水		
	电 气		
	暖通		
设计单位			
 大洲设计咨询集团有限公司 DaZhou Design Consulting Group Co.,Ltd 用心设计，绘制人生蓝图 证书编号：A232006431			
资 质 业 务 范 围	建筑行业（建筑工程、人防工程） 风景园林工程设计专项 市政行业、水利行业 公路行业（公路） 电力行业（送电工程、变电工程）		
建设单位			
盱眙县桂五镇中心小学			
项目名称		盱眙县桂五镇中心小学寄宿制学校改造提升设计	
工程名称			
	姓 名	签 名	
审 核	田洪斌		
项目负责人	田洪斌		
专业负责人	田洪斌		
校 对	李 静		
设 计	程 杰		
绘 图	程 杰		
图 纸 名 称	拆除示意图 (男宿舍一层)		
专 业	装 修		
图 号	ZXJ-PL-1.02		
日 期	2024.06		
执业专用章			
(按规定加盖)			
出图专用章			


本图须加盖出图章，否则一律无效

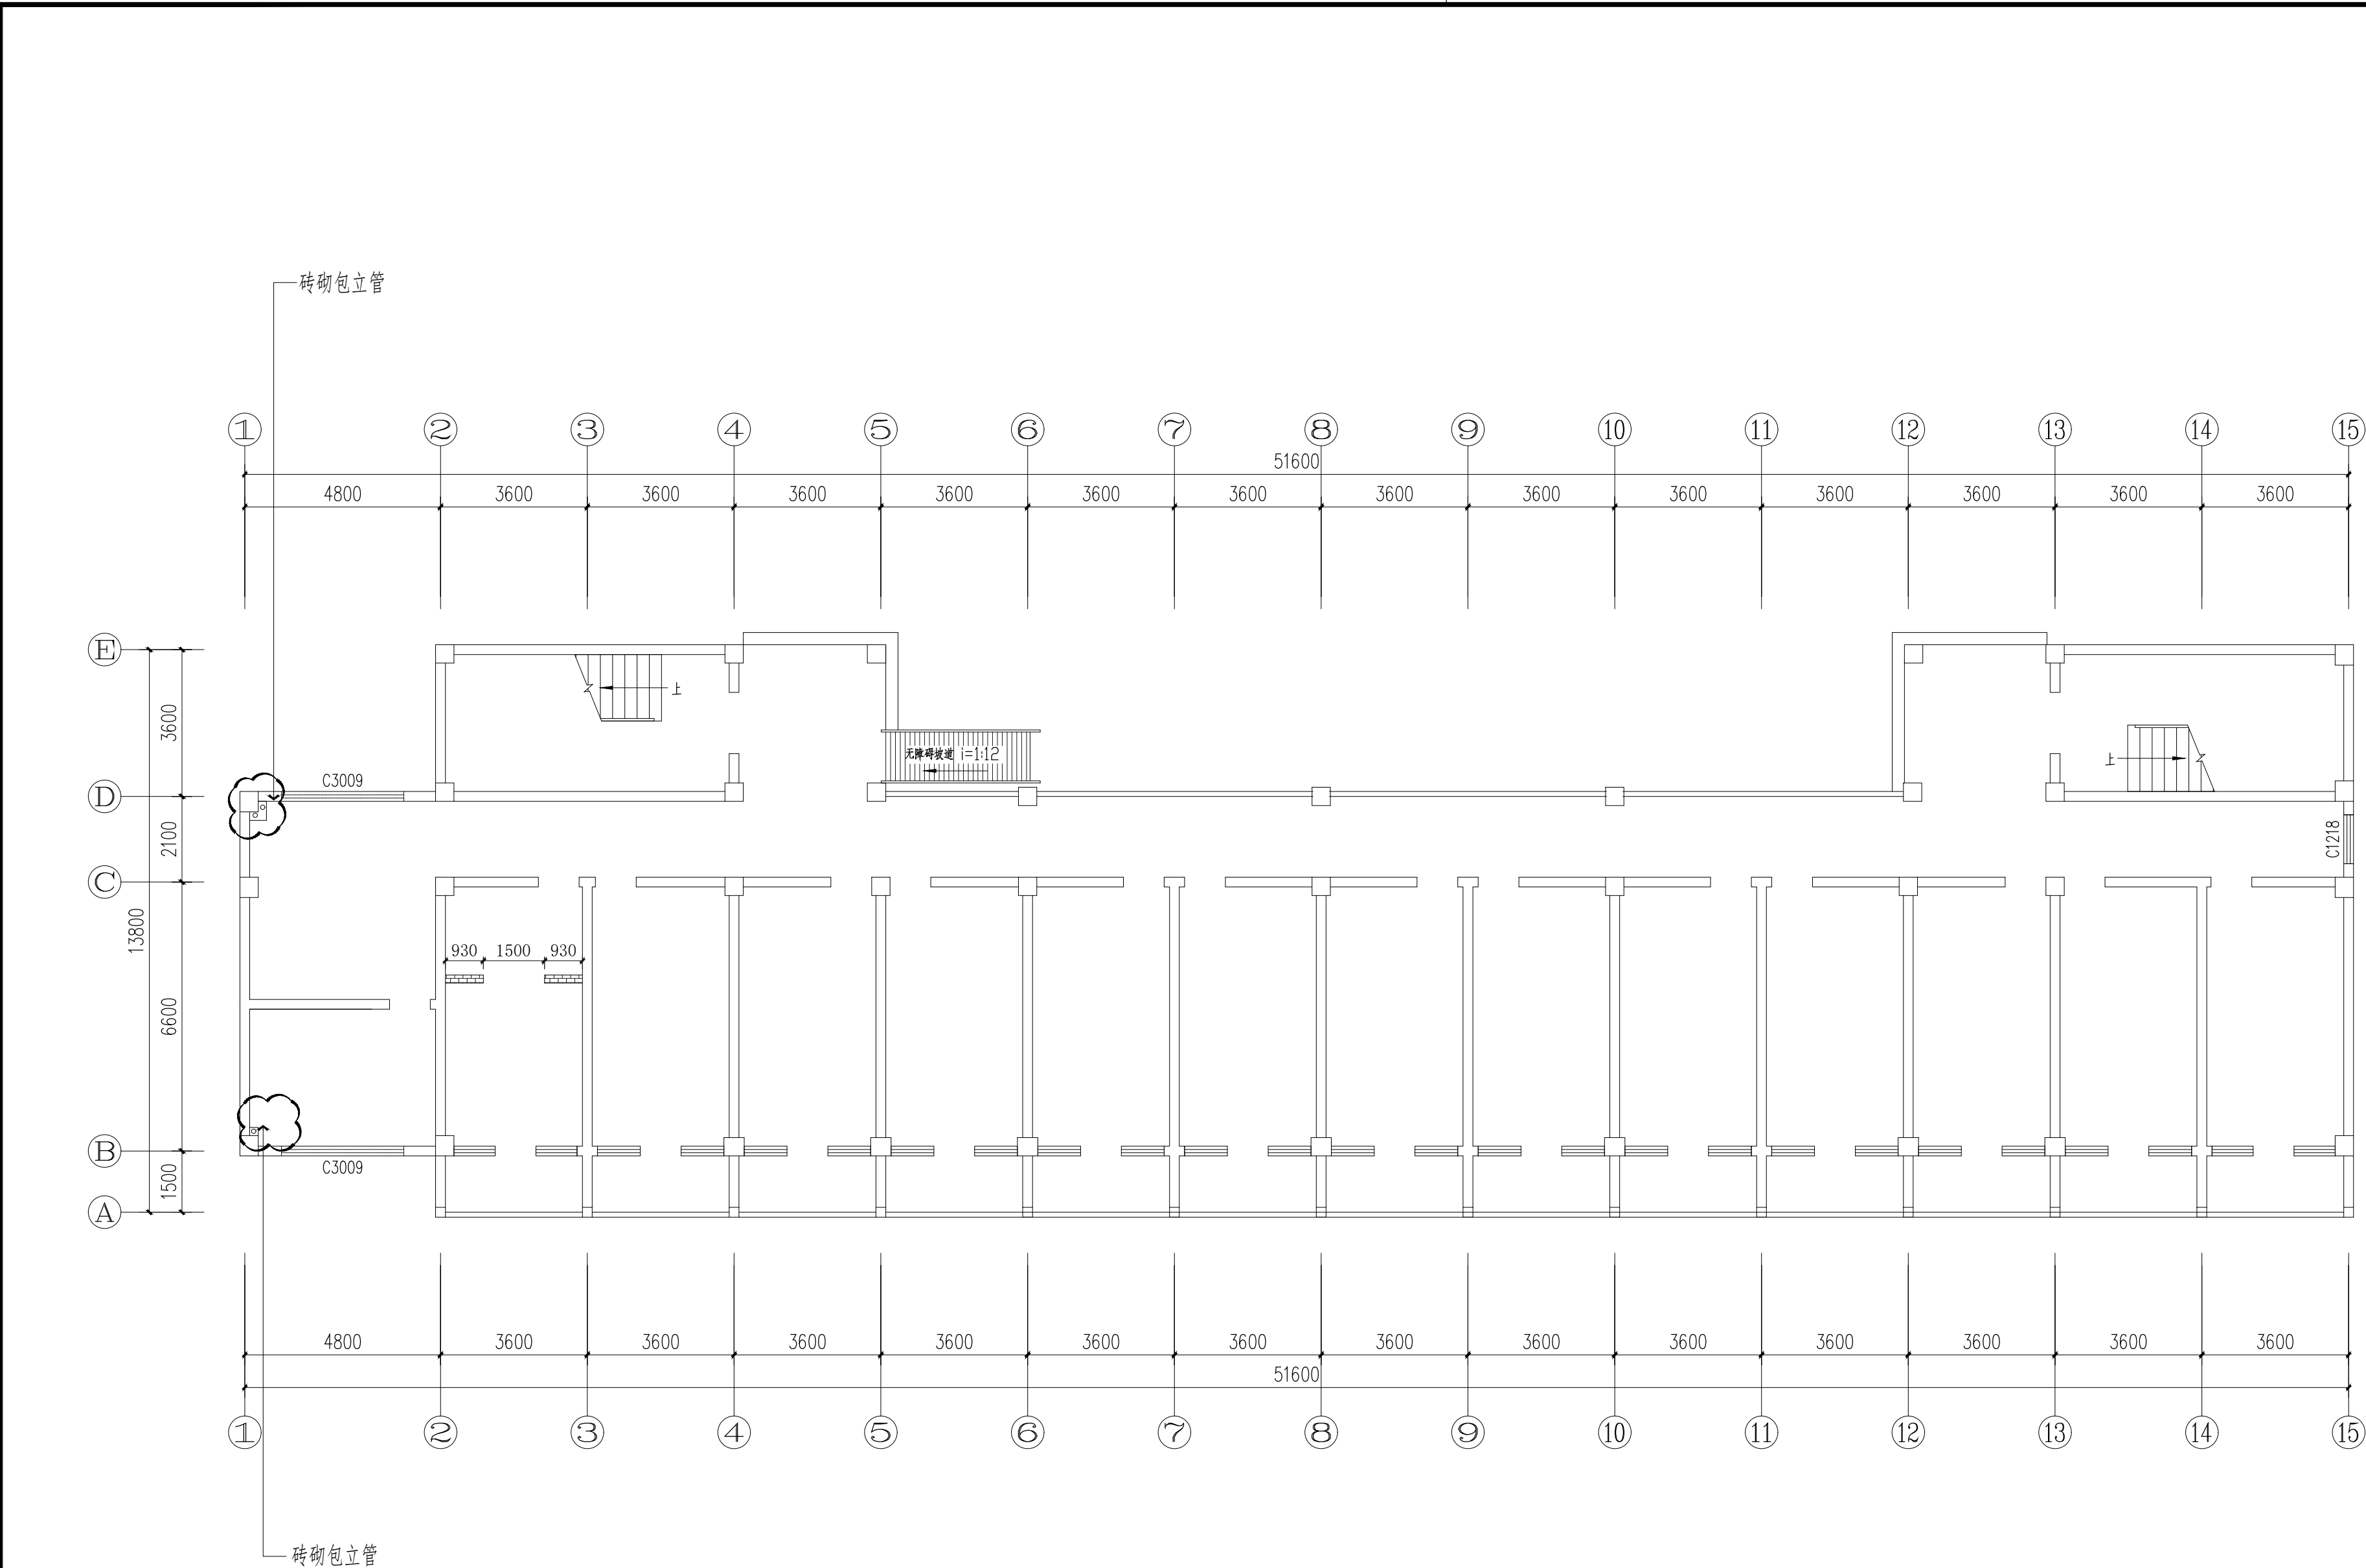

新建墙体图例说明	
图例	构件名称
	砖砌墙体，内墙240厚，MU10承重多孔砖，强度等级均为A5.0。
	土建墙体
注:1. 砖包立管以实际尺寸为准。 2. 窗洞尺寸依据平面图窗尺寸预留。 3. 包下水管处遇检修处预留200*200活动检修口。	

PL 1.03 新建示意图(一层)
Scale 1:120

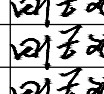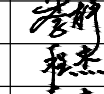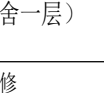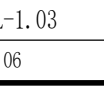项目二维码			
(无二维码图纸无效)			
项目编号		2024ZX005	
会 签 栏	专 业	签 名	
	建 筑		
	结 构		
	给排水		
	电 气		
	暖 通		
设计单位			
 大洲设计咨询集团有限公司 DaZhou Design Consulting Group Co.,Ltd 用心设计，绘制人生蓝图 证书编号：A232006431			
资质业务范围	建筑行业（建筑工程、人防工程） 风景园林工程设计专项 市政行业、水利行业 公路行业（公路） 电力行业（送电工程、变电工程）		
建设单位			
盱眙县桂五镇中心小学			
项目名称	盱眙县桂五镇中心小学寄宿制学校改造提升设计		
工程名称			
	姓 名	签 名	
审 核	田洪斌		
项目负责人	田洪斌		
专业负责人	田洪斌		
校 对	李 静		
设 计	程 杰		
绘 图	程 杰		
图 纸 名 称	新建示意图 (男宿舍一层)		
专 业	装 修		
图 号	ZXJ-PL-1.03		
日 期	2024.06		
执业专用章			
(按规定加盖)			
出图专用章			
本图须加盖出图印章,否则一律无效			

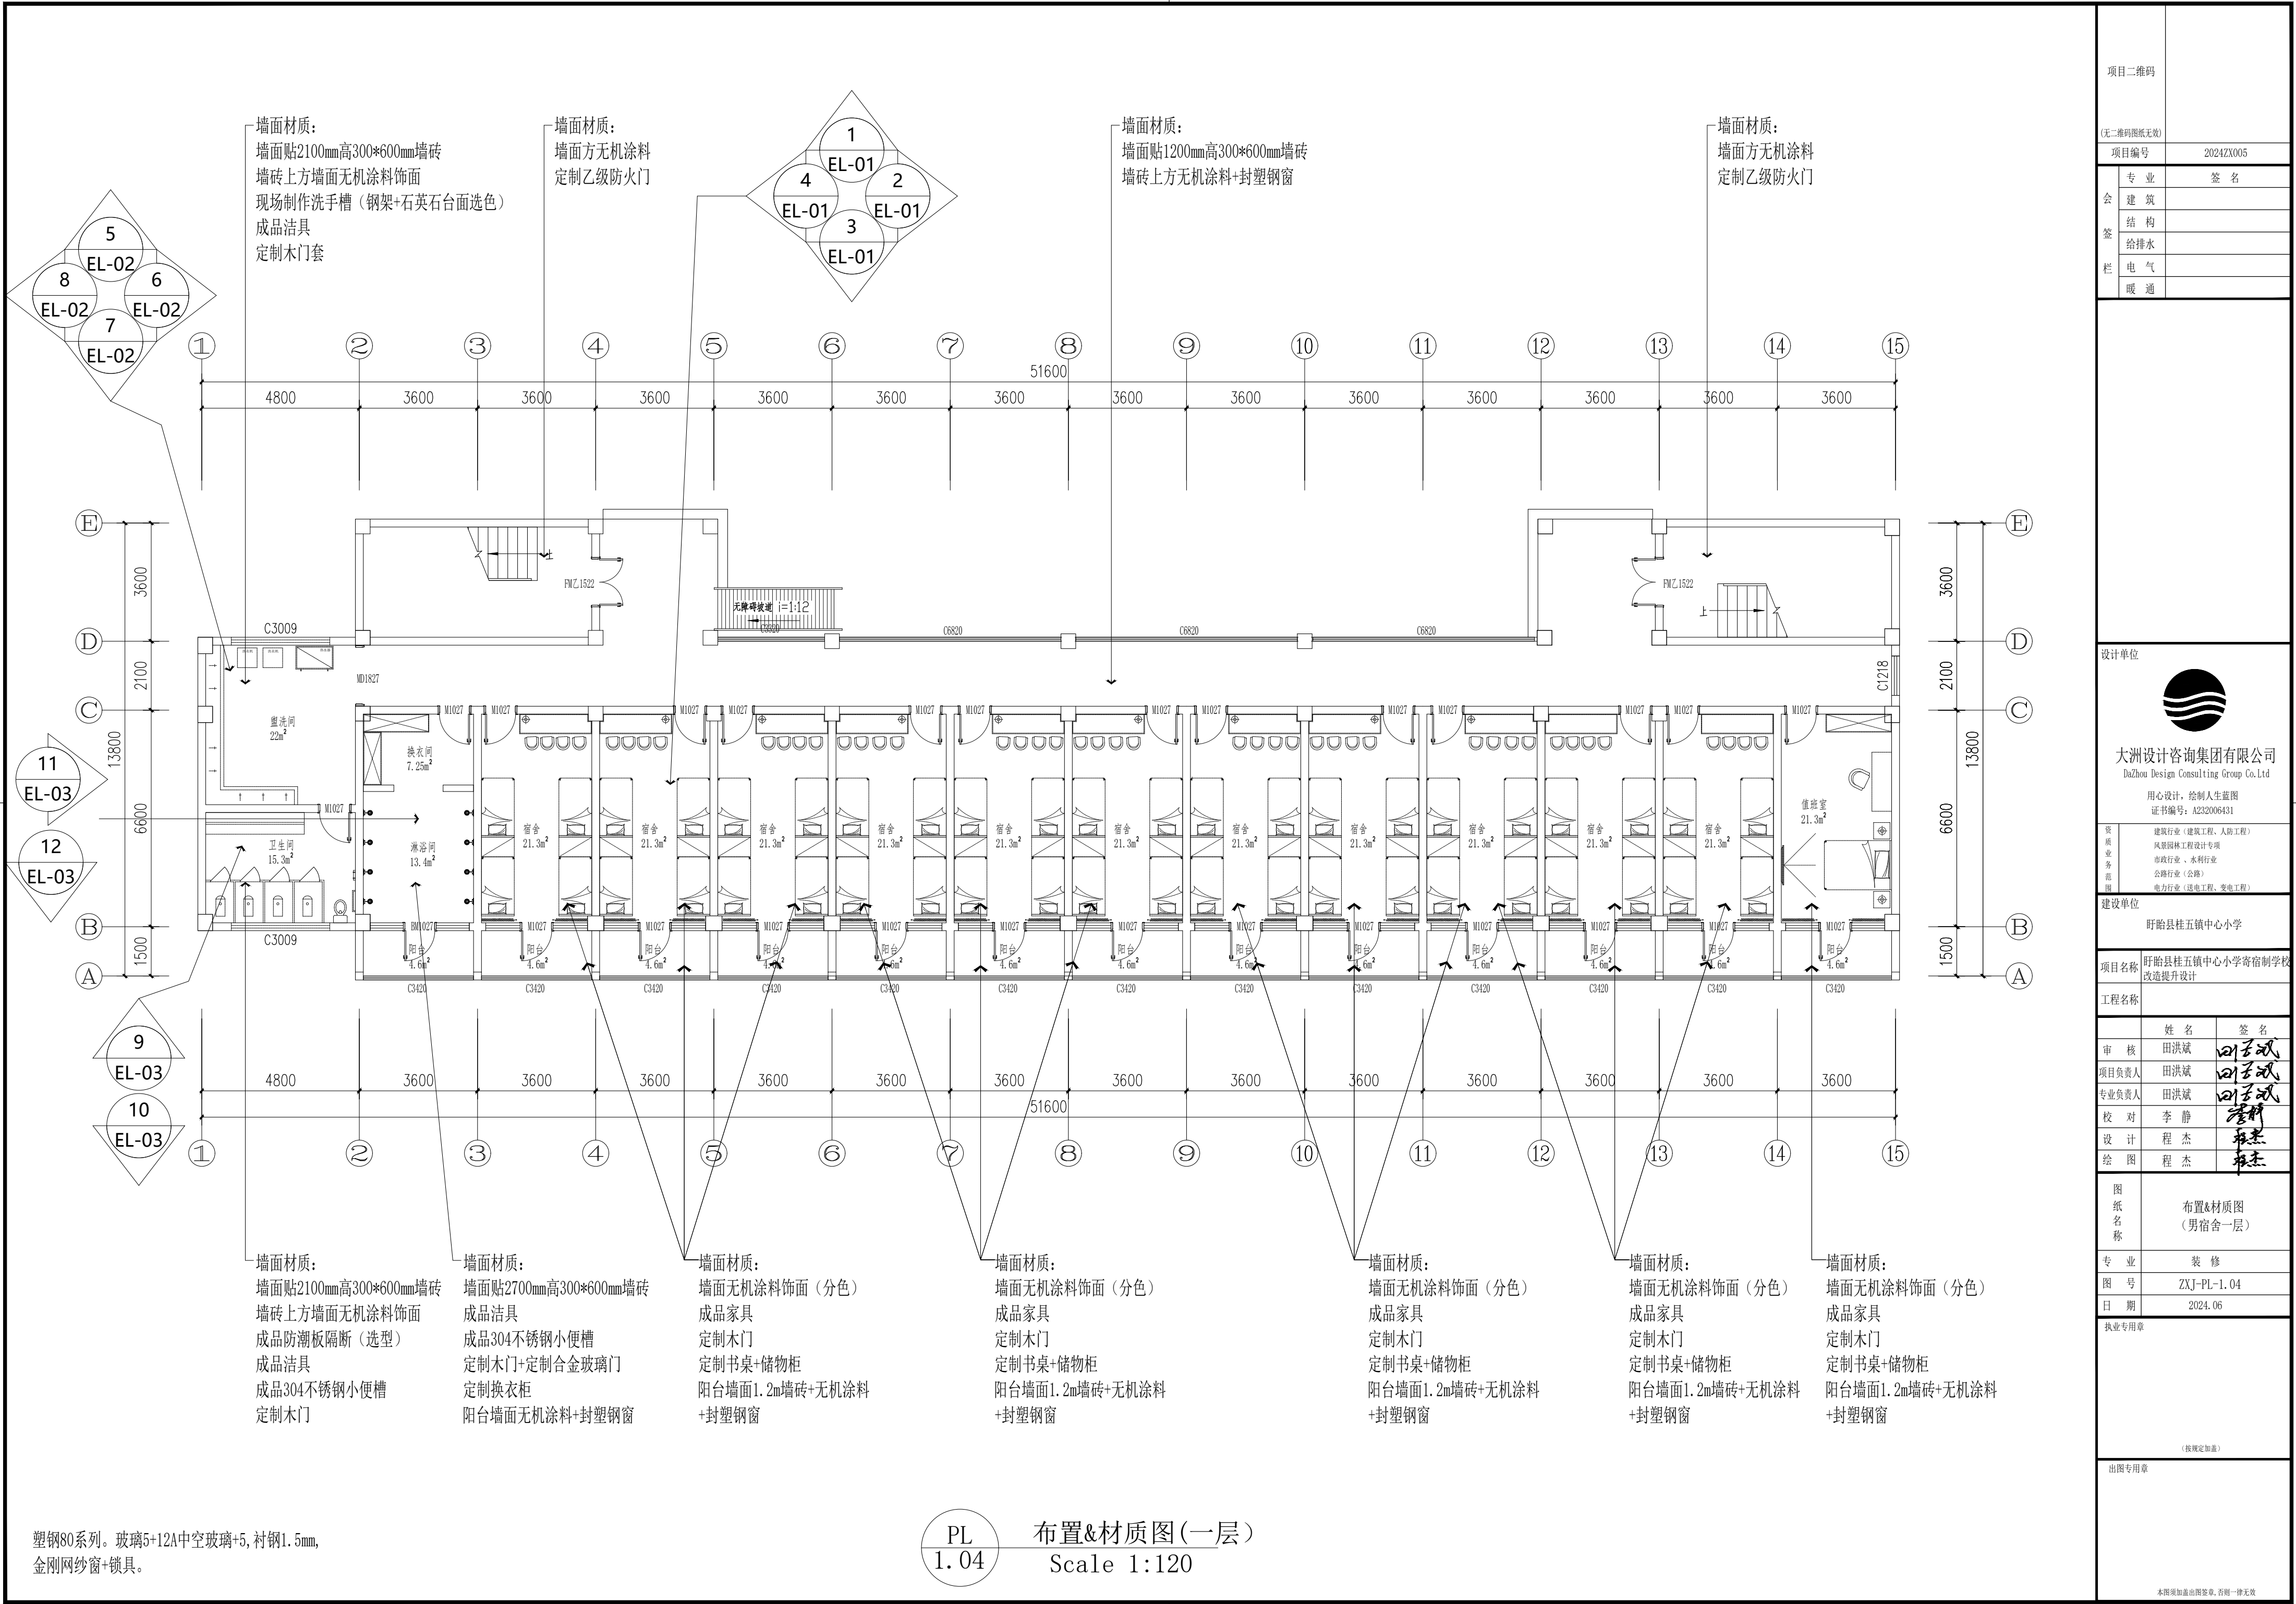


项目二维码		
(无二维码图纸无效)		
项目编号		2024ZX005
会 签 栏	专 业	签 名
	建 筑	
	结 构	
	给排水	
电 气		
	暖 通	
设计单位		
 大洲设计咨询集团有限公司 DaZhou Design Consulting Group Co., Ltd. 用心设计，绘制人生蓝图 证书编号：A232006431		
资 质 业 务 范 围		
建筑行业（建筑工程、人防工程） 风景园林工程设计专项 市政行业、水利行业 公路行业（公路） 电力行业（送电工程、变电工程）		
建设单位		
盱眙县桂五镇中心小学		
项目名称		
盱眙县桂五镇中心小学寄宿制学校 改造提升设计		
工程名称		
审 核	姓 名	签 名
	田洪斌	田洪斌
项目负责人	田洪斌	田洪斌
	田洪斌	田洪斌
专业负责人	田洪斌	田洪斌
	田洪斌	田洪斌
校 对	李 静	李 静
	李 静	李 静
设 计	程 杰	程 杰
	程 杰	程 杰
绘 图	程 杰	程 杰
	程 杰	程 杰
图 纸 名 称		
布置&材质图 (男宿舍一层)		
专 业		
装 修		
图 号		
ZXJ-PL-1.04		
日 期		
2024.06		
执业专用章		
(按规定加盖)		
出图专用章		

塑钢80系列。玻璃5+12A中空玻璃+5, 衬钢1.5mm,
金刚网纱窗+锁具。

PL
1.04

布置&材质图(一层)
Scale 1:120


本工程加盖出图印章, 否则一律无效

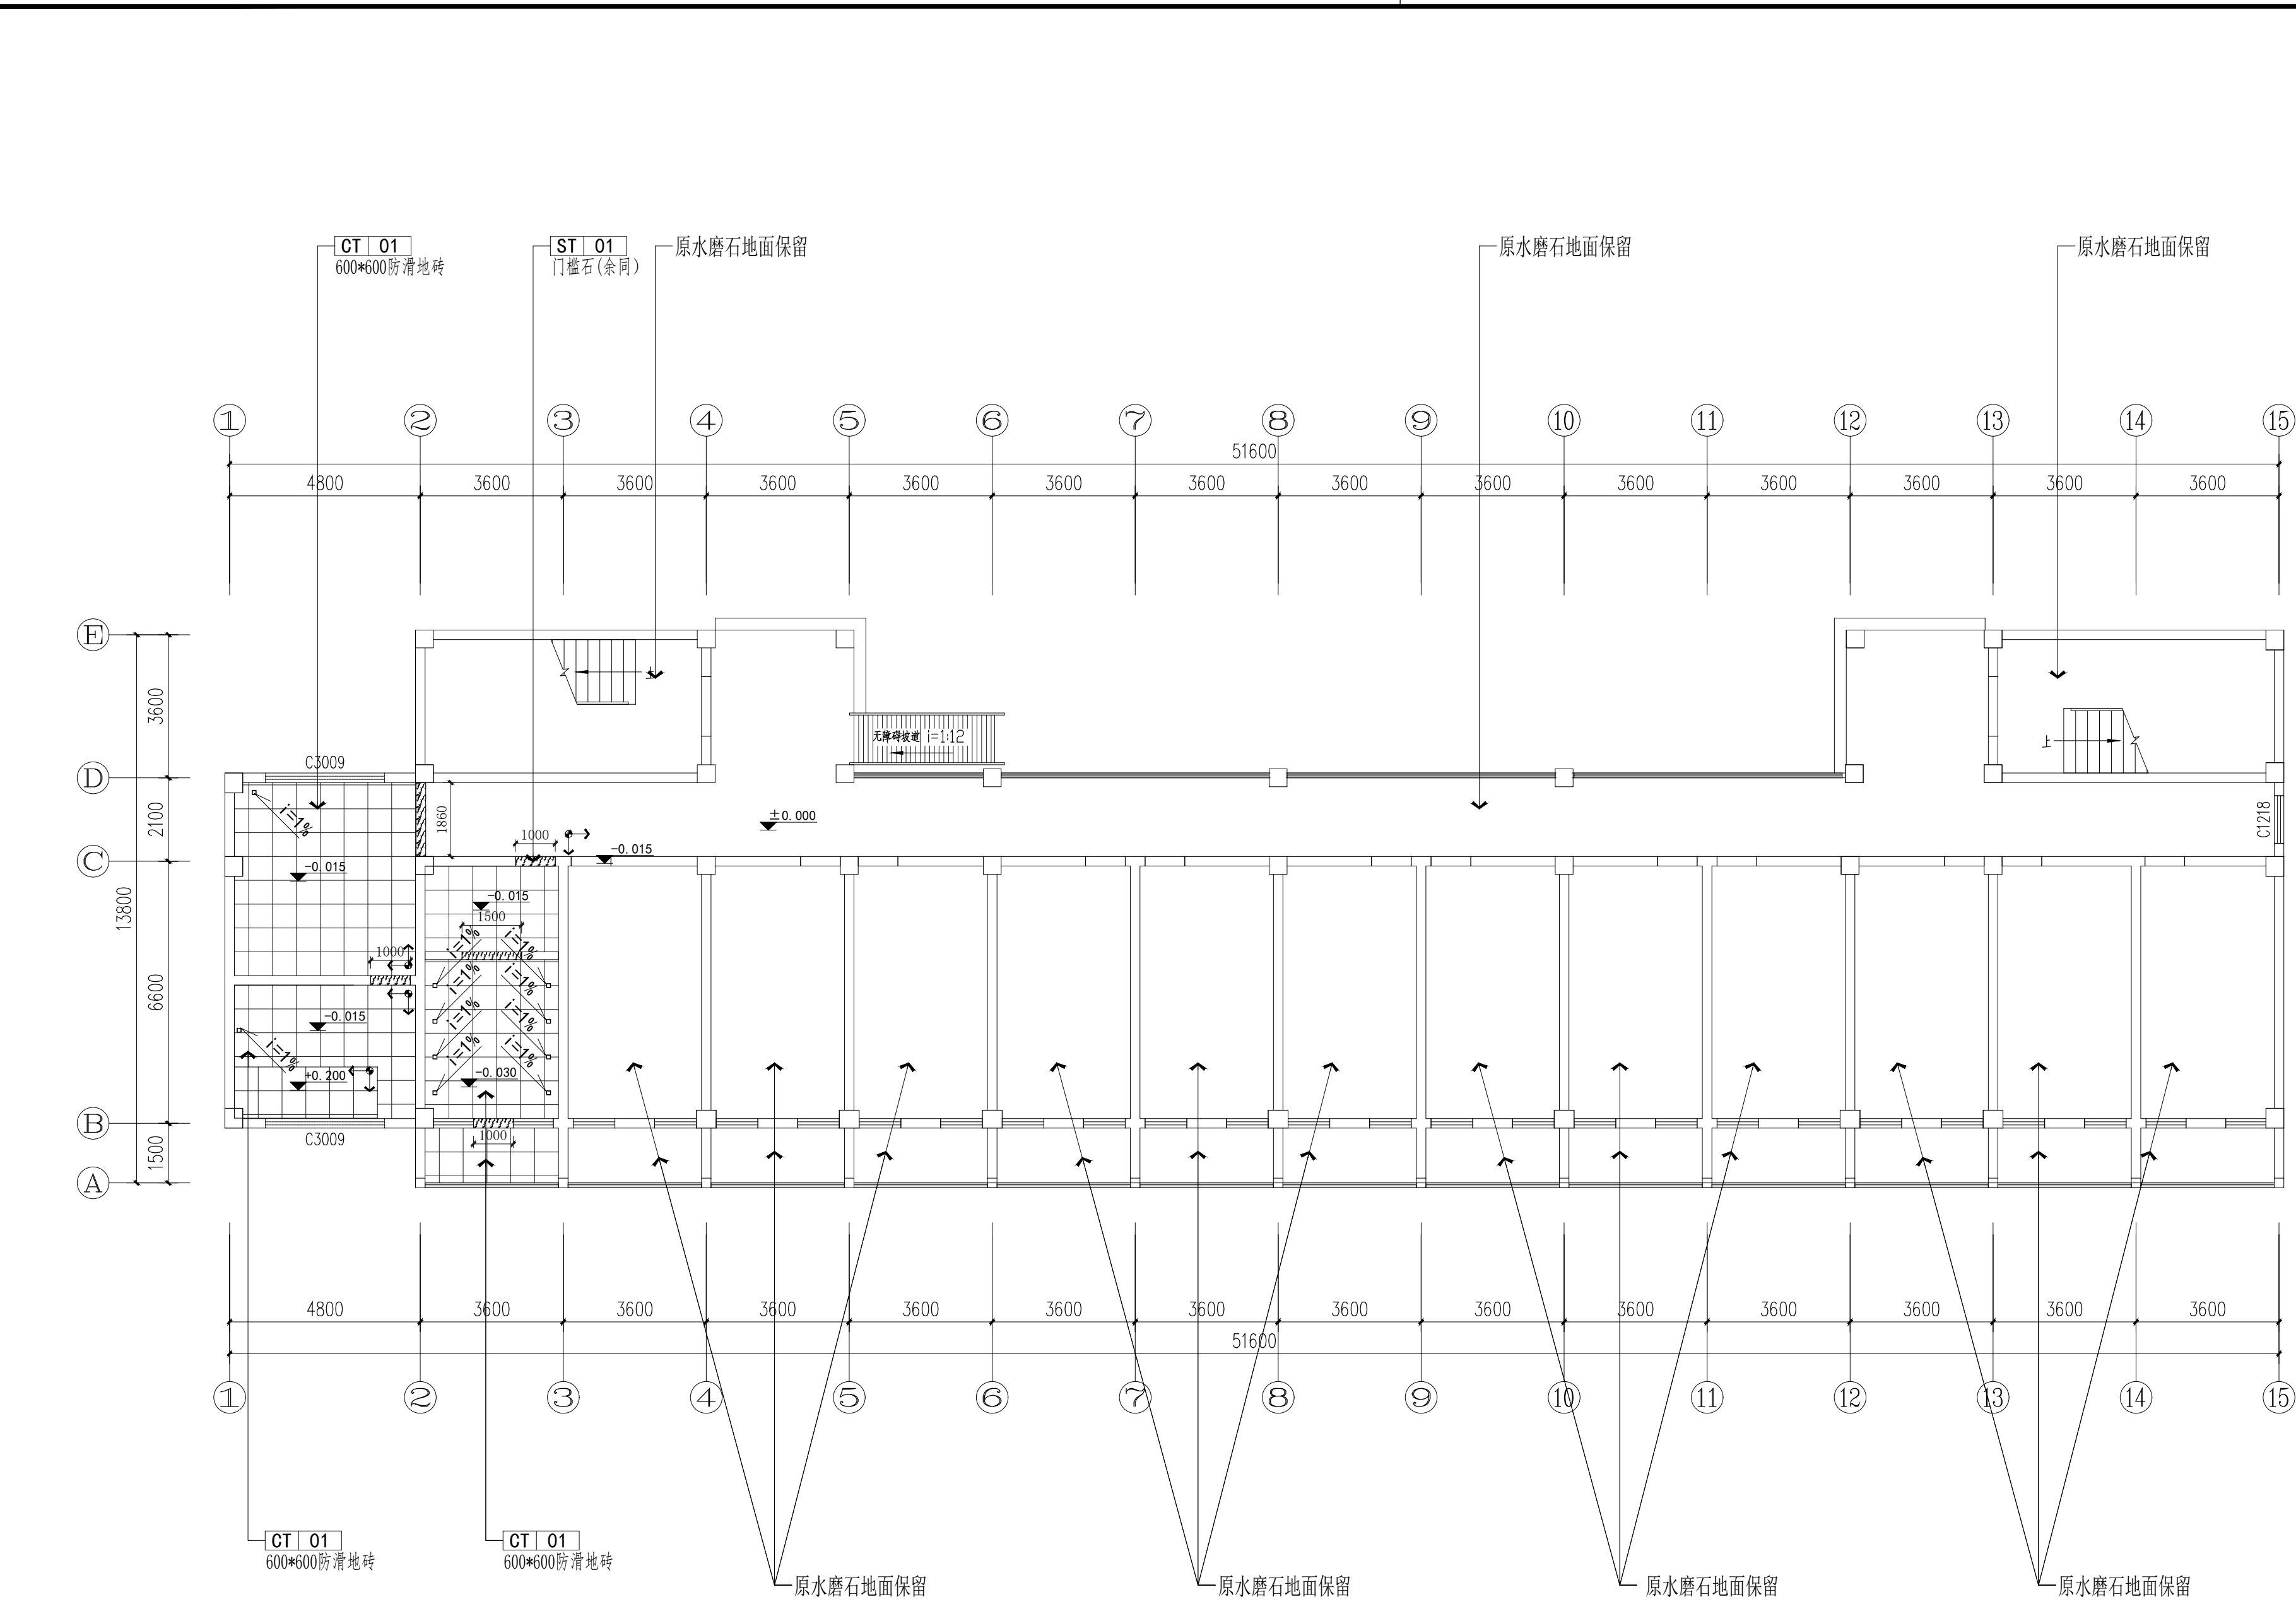

图例说明	
图例	名称
	地面起铺点
	方形地漏
	地面找坡
	地面标高

PL
1.05
地面布置图(一层)
Scale 1:120


项目二维码		
(无二维码图纸无效)		
项目编号		2024ZX005
会 签 栏	专 业	签 名
	建 筑	
	结 构	
	给排水	
电 气		
	暖 通	
设计单位 大洲设计咨询集团有限公司 DaZhou Design Consulting Group Co., Ltd 用心设计，绘制人生蓝图 证书编号: A232006431		
资 质 业 务 范 围 建筑行业（建筑工程、人防工程） 风景园林工程设计专项 市政行业、水利行业 公路行业（公路） 电力行业（送电工程、变电工程）		
建设单位 盱眙县桂五镇中心小学		
项目名称 盱眙县桂五镇中心小学寄宿制学校改造提升设计		
工程名称		
审 核	姓 名	签 名
项目负责人	田洪斌	田洪斌
专业负责人	田洪斌	田洪斌
校 对	李 静	李 静
设 计	程 杰	程 杰
绘 图	程 杰	程 杰
图 纸 名 称	地面布置图 (男宿舍一层)	
专 业	装 修	
图 号	ZXJ-PL-1.05	
日 期	2024.06	
执业专用章		
(按规定加盖)		
出图专用章		
本图须加盖出图印章, 否则一律无效		

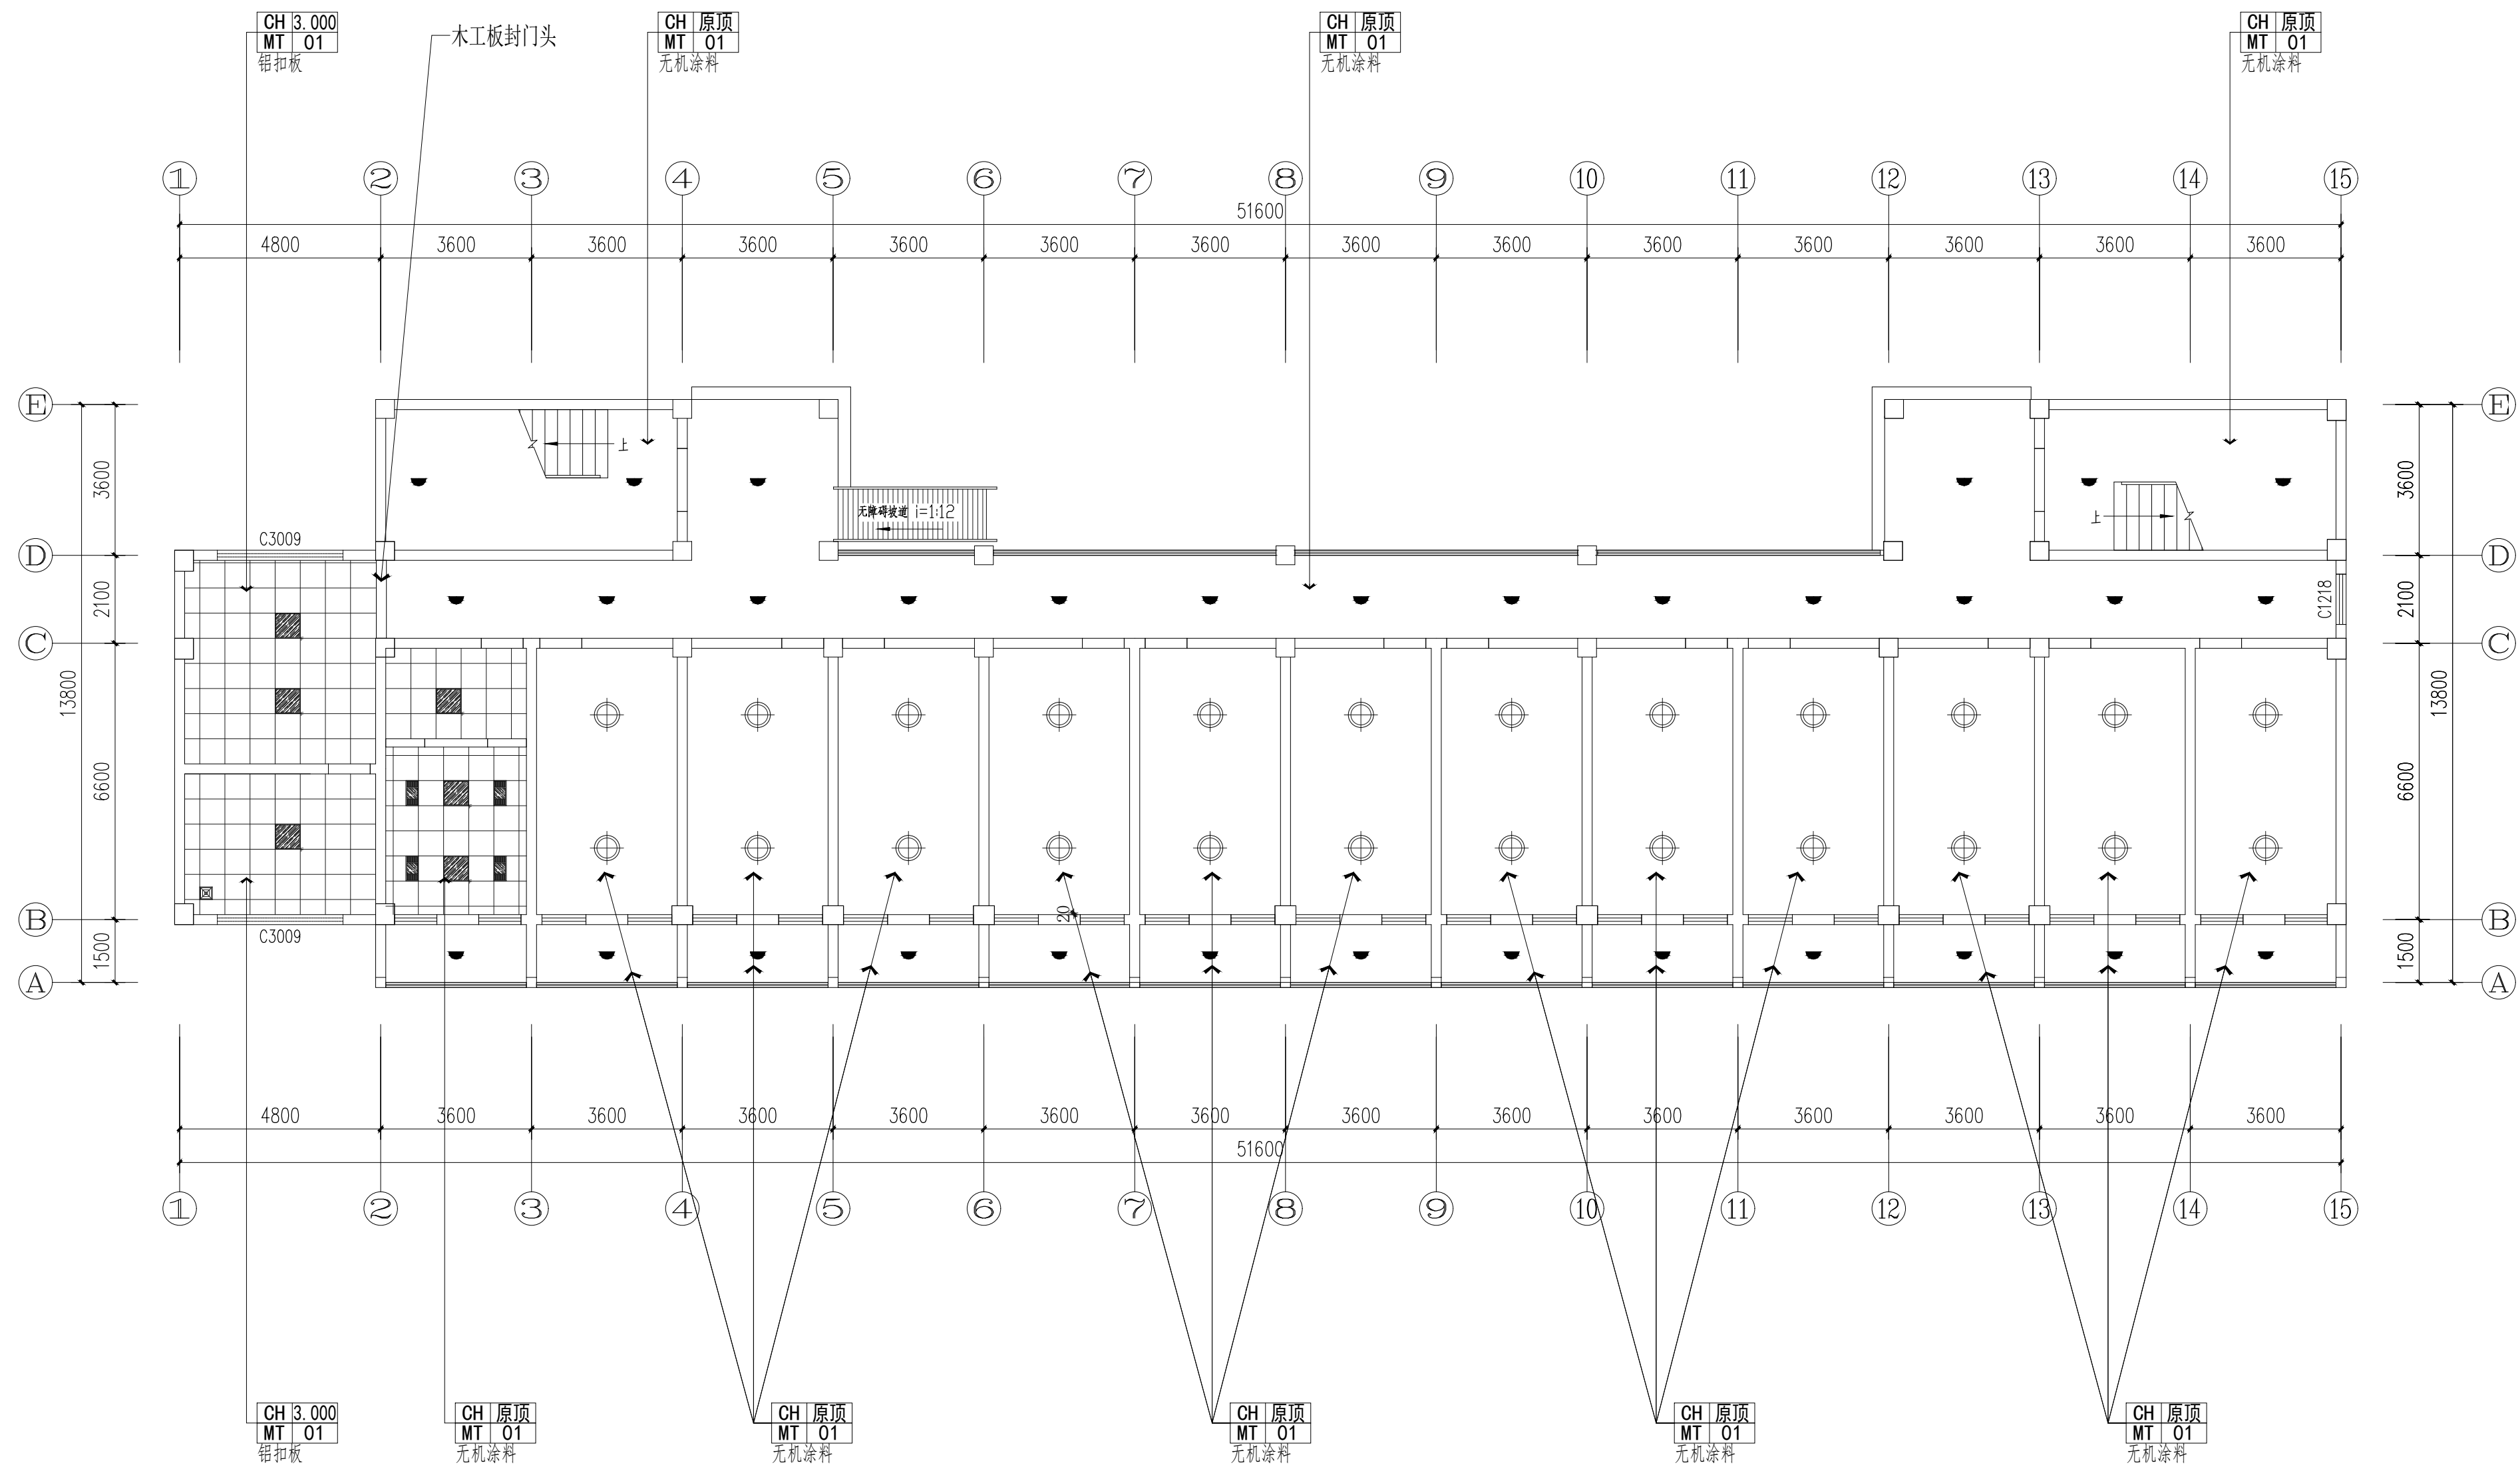

$$\frac{\text{PL}}{1.06}$$


项目二维码			
(无二维码图纸无效)			
项目编号		2024ZX005	
会 签 栏	专 业	签 名	
	建 筑		
	结 构		
	给排水		
	电 气		
	暖 通		
设计单位			
 大洲设计咨询集团有限公司 DaZhou Design Consulting Group Co.,Ltd 用心设计，绘制人生蓝图 证书编号：A232006431			
资质 业务 范围	建筑行业（建筑工程、人防工程） 风景园林工程设计专项 市政行业、水利行业 公路行业（公路） 电力行业（送电工程、变电工程）		
建设单位			
盱眙县桂五镇中心小学			
项目名称	盱眙县桂五镇中心小学寄宿制学校改造提升设计		
工程名称			
审 核	姓 名	签 名	
项目负责人	田洪斌		
专业负责人	田洪斌		
校 对	李 静		
设 计	程 杰		
绘 图	程 杰		
图 纸 名 称	顶面布置图 (男宿舍一层)		
专 业	装 修		
图 号	ZXJ-PL-1.06		
日 期	2024.06		
执业专用章			
(按规定加盖)			
出图专用章			
本图须加盖出图签章,否则一律无效			

注:
1. 未定位灯具居中放置
2. 灯线回路沿用原线路

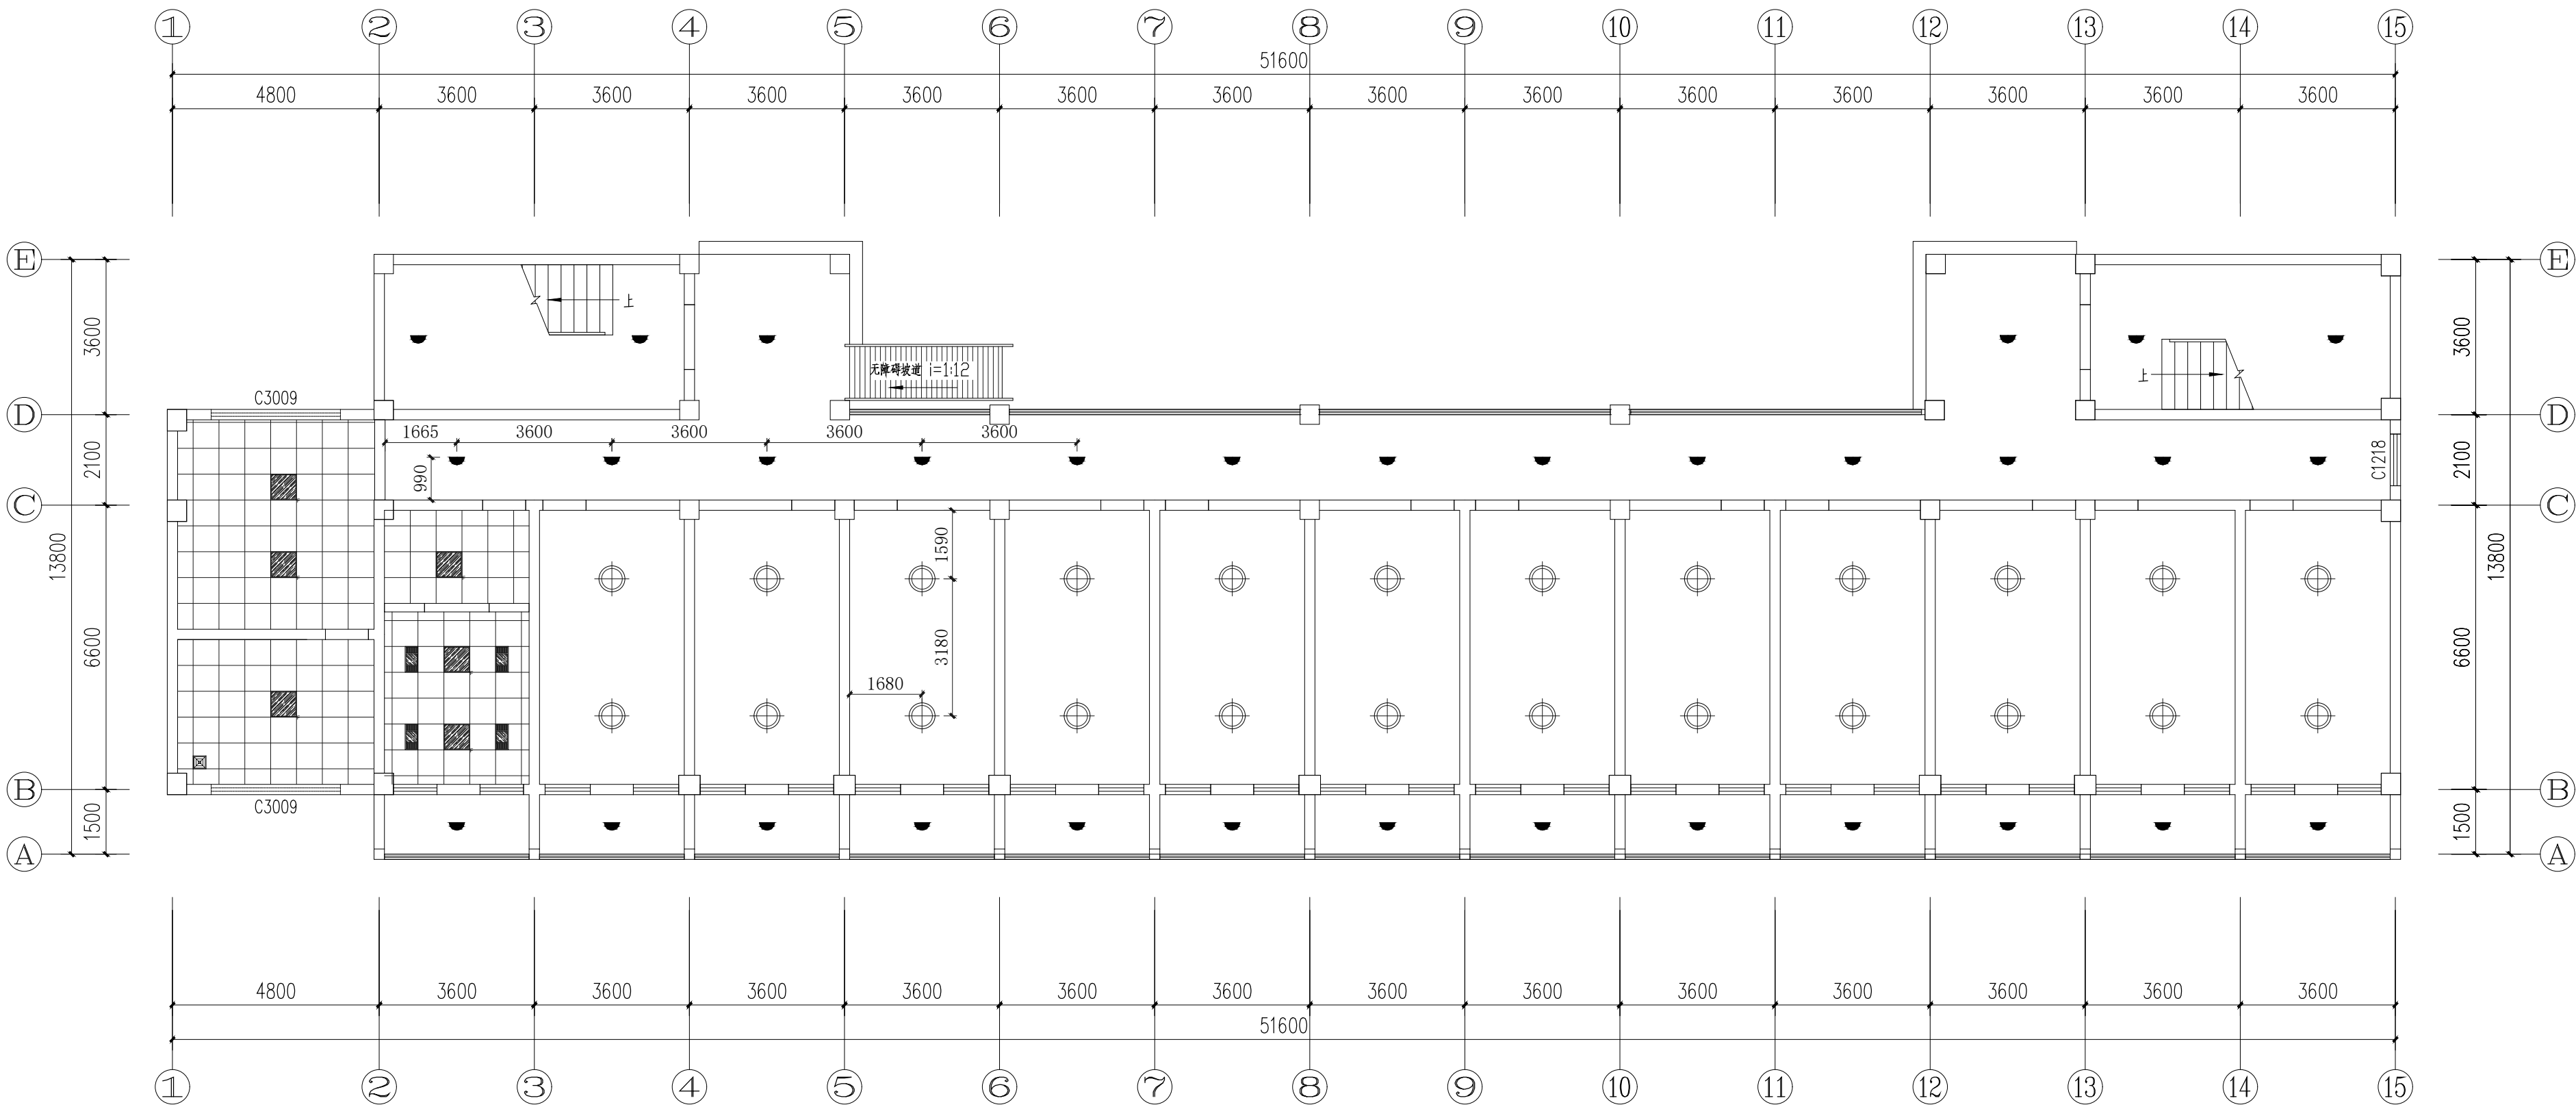

PL 1.07 灯具尺寸图(一层)
Scale 1:120

项目二维码		
(无二维码图纸无效)		
项目编号		2024ZX005
会 签 栏	专 业	签 名
	建 筑	
	结 构	
	给排水	
	电 气	
暖 通		
设计单位		
 大洲设计咨询集团有限公司 DaZhou Design Consulting Group Co., Ltd 用心设计，绘制人生蓝图 证书编号: A232006431		
资 质 业 务 范 围	建筑行业（建筑工程、人防工程） 风景园林工程设计专项 市政行业、水利行业 公路行业（公路） 电力行业（送电工程、变电工程）	
建设单位		
盱眙县桂五镇中心小学		
项目 名称	盱眙县桂五镇中心小学寄宿制学校 改造提升设计	
工程 名称		
	姓 名	签 名
审 核	田洪斌	田洪斌
项目 负责人	田洪斌	田洪斌
专业 负责人	田洪斌	田洪斌
校 对	李 静	李静
设 计	程 杰	程杰
绘 图	程 杰	程杰
图 纸 名 称	灯具尺寸图 (男宿舍一层)	
专 业	装 修	
图 号	ZXJ-PL-1.07	
日 期	2024.06	
执业专用章		
(按规定加盖)		
出图专用章		
本图须加盖出图印章,否则一律无效		

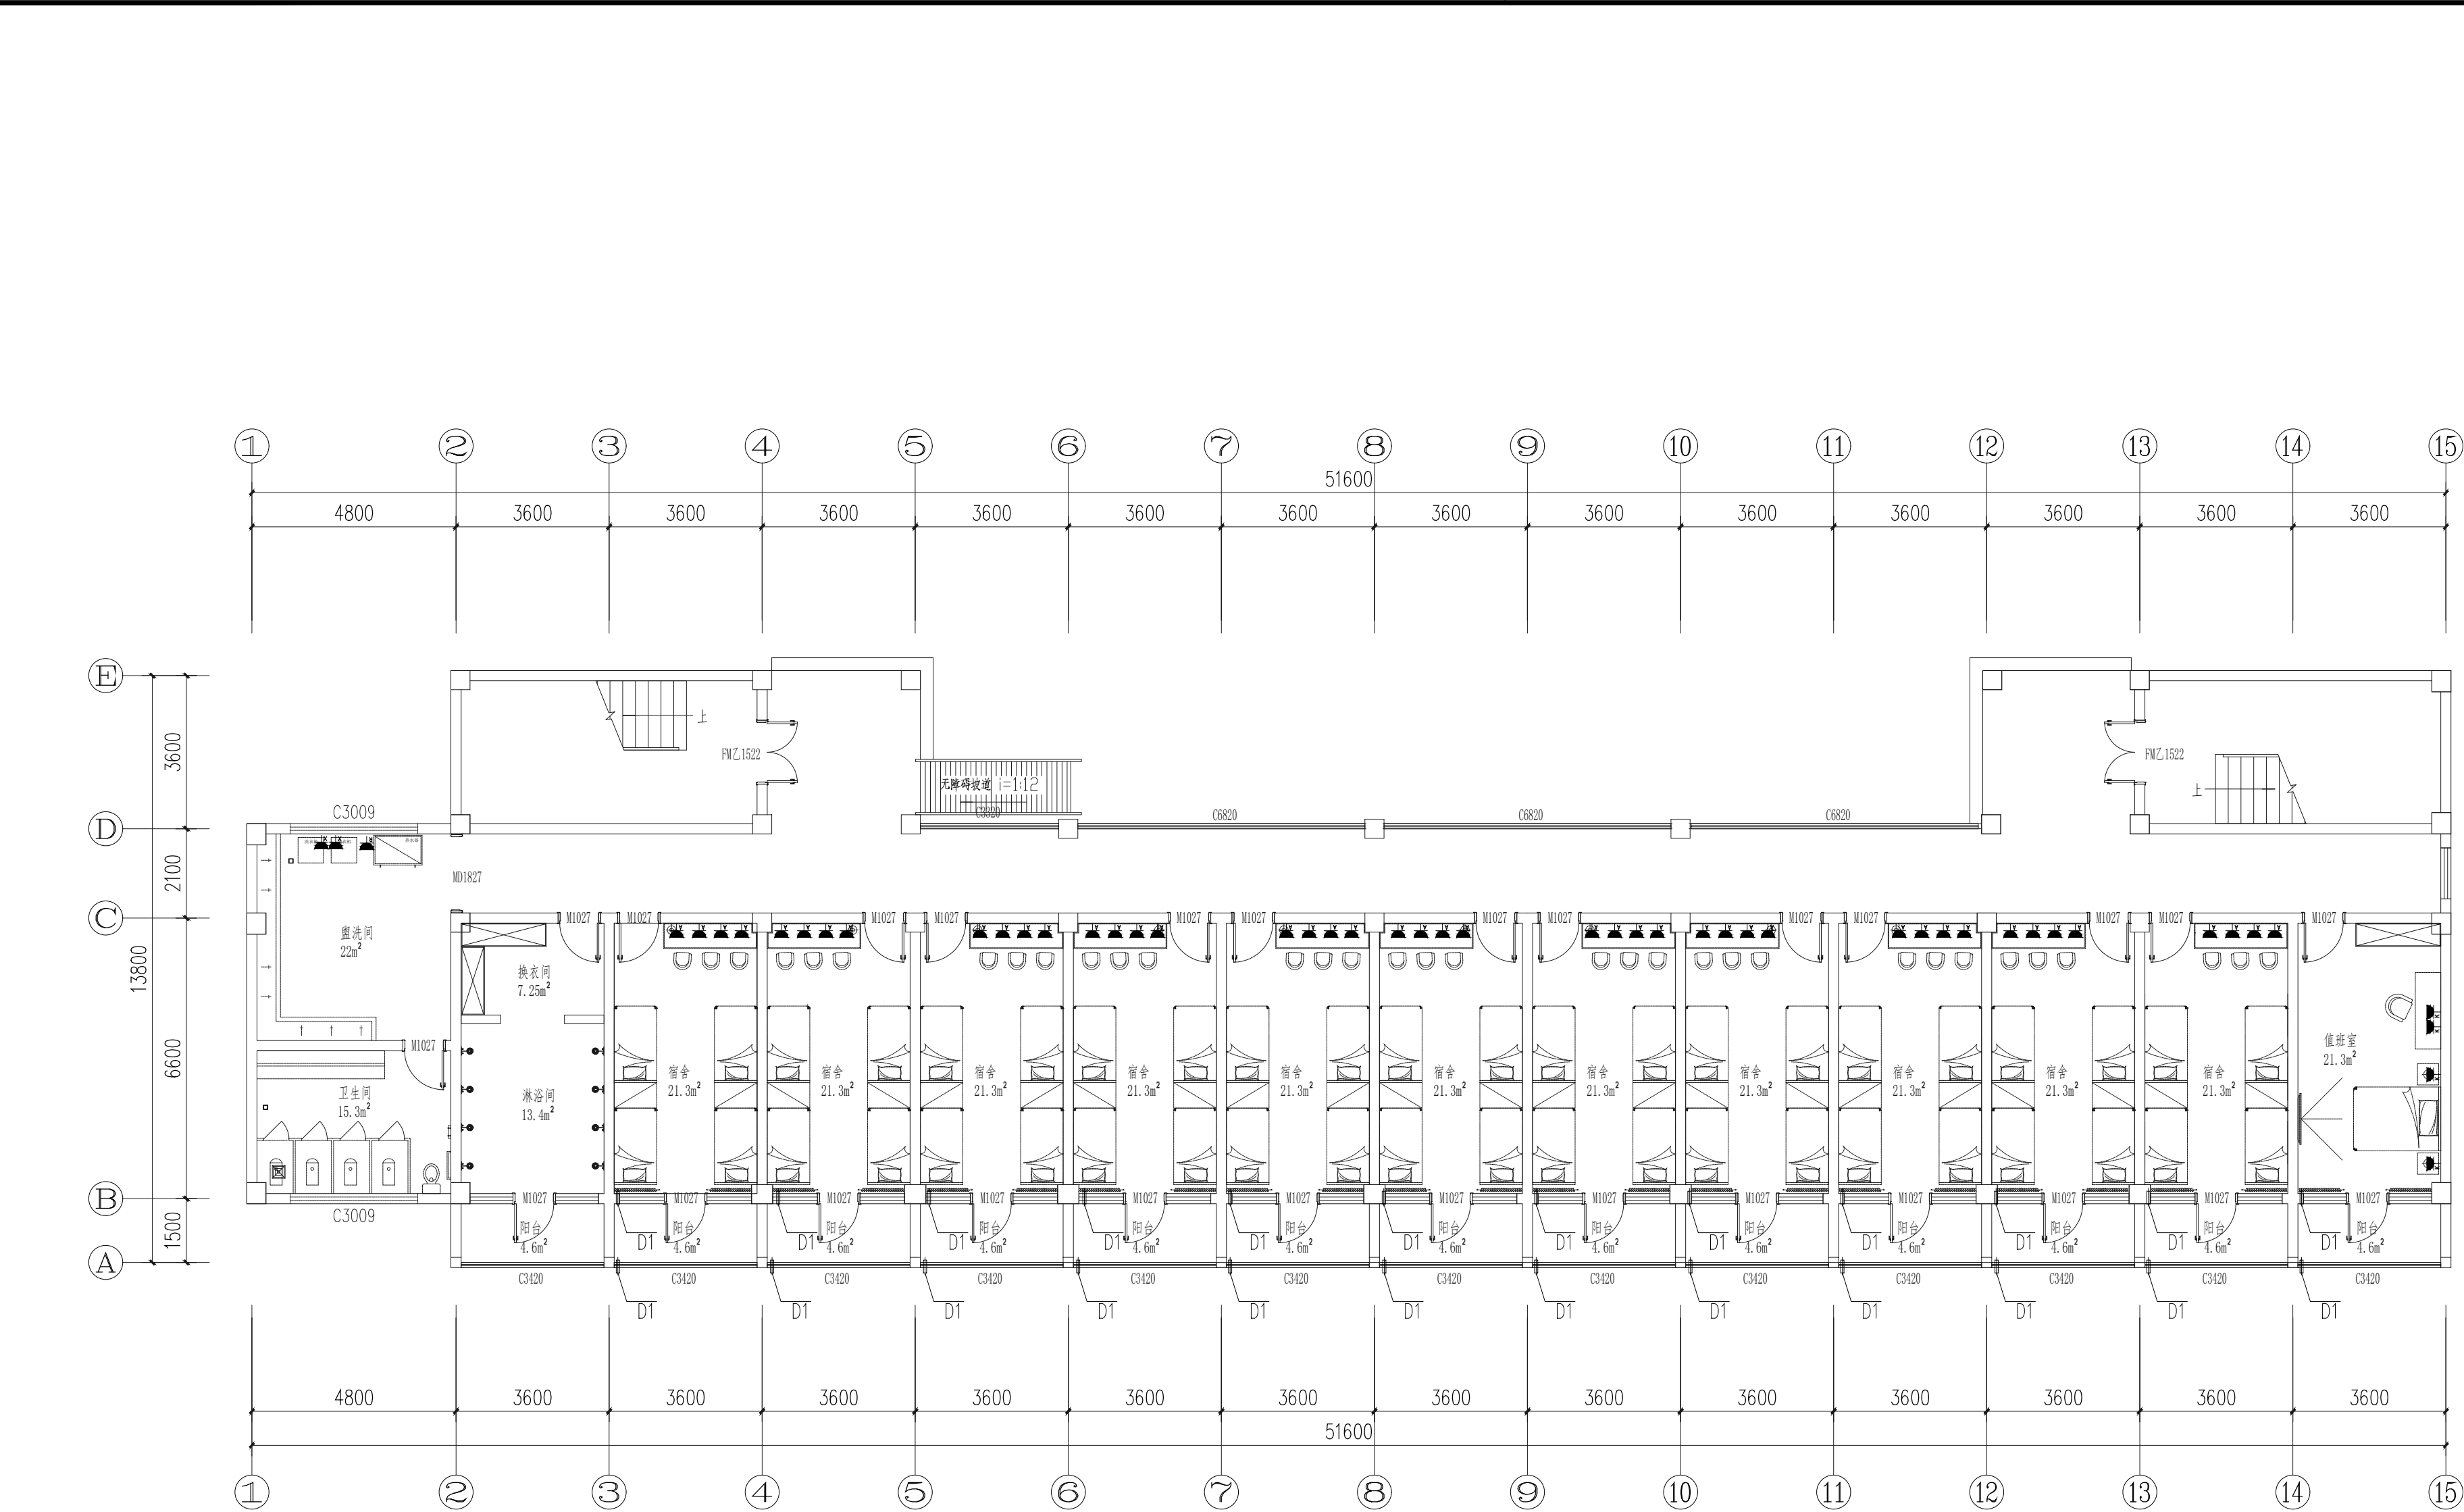


D1: 房间打直径60空调孔, 现场定位。

图例说明	
图例	名称
	单相3孔插座 220v 16A 带开关 安全型 距地0.3M
	单相3孔插座 220v 16A 带开关 安全型 防水型 IP55 距地0.5M
	单相2+3孔插座 220v 10A 带开关 安全型 防水型 IP55 距地0.5M
	单相3孔插座 220v 16A 带开关 安全型 距地1.1M
注: 原插座点位利用, 新增点位利用原点位借位移位。	

PL
1.08
强电点位图(一层)
Scale 1:120

项目二维码		
(无二维码图纸无效)		
项目编号		2024ZX005
会 签 栏	专 业	签 名
	建 筑	
	结 构	
	给排水	
栏	电 气	
	暖 通	
设计单位		
大洲设计咨询集团有限公司 DaZhou Design Consulting Group Co., Ltd 用心设计, 绘制人生蓝图 证书编号: A232006431		
资 质 业 务 范 围		
建筑行业(建筑工程、人防工程) 风景园林工程设计专项 市政行业、水利行业 公路行业(公路) 电力行业(送电工程、变电工程)		
建设单位		
盱眙县桂五镇中心小学		
项目名称		
盱眙县桂五镇中心小学寄宿制学校 改造提升设计		
工程名称		
审 核 项目负责 专业负责 校 对 设 计 绘 图	姓 名	签 名
	田洪斌	田洪斌
	田洪斌	田洪斌
	田洪斌	田洪斌
	李 静	李 静
	程 杰	程 杰
	程 杰	程 杰
图 纸 名 称		强电点位图 (男宿舍一层)
专 业		装 修
图 号		ZXJ-PL-1.08
日 期		2024.06
执业专用章		
(按规定加盖)		
出图专用章		
本图须加盖出图签章, 否则一律无效		


图例说明	
图例	名称
	电话插座,RJ45,嵌墙暗装,下沿距地0.3m
	网络插座,RJ45,嵌墙暗装,下沿距地0.3m
	枪机摄像头

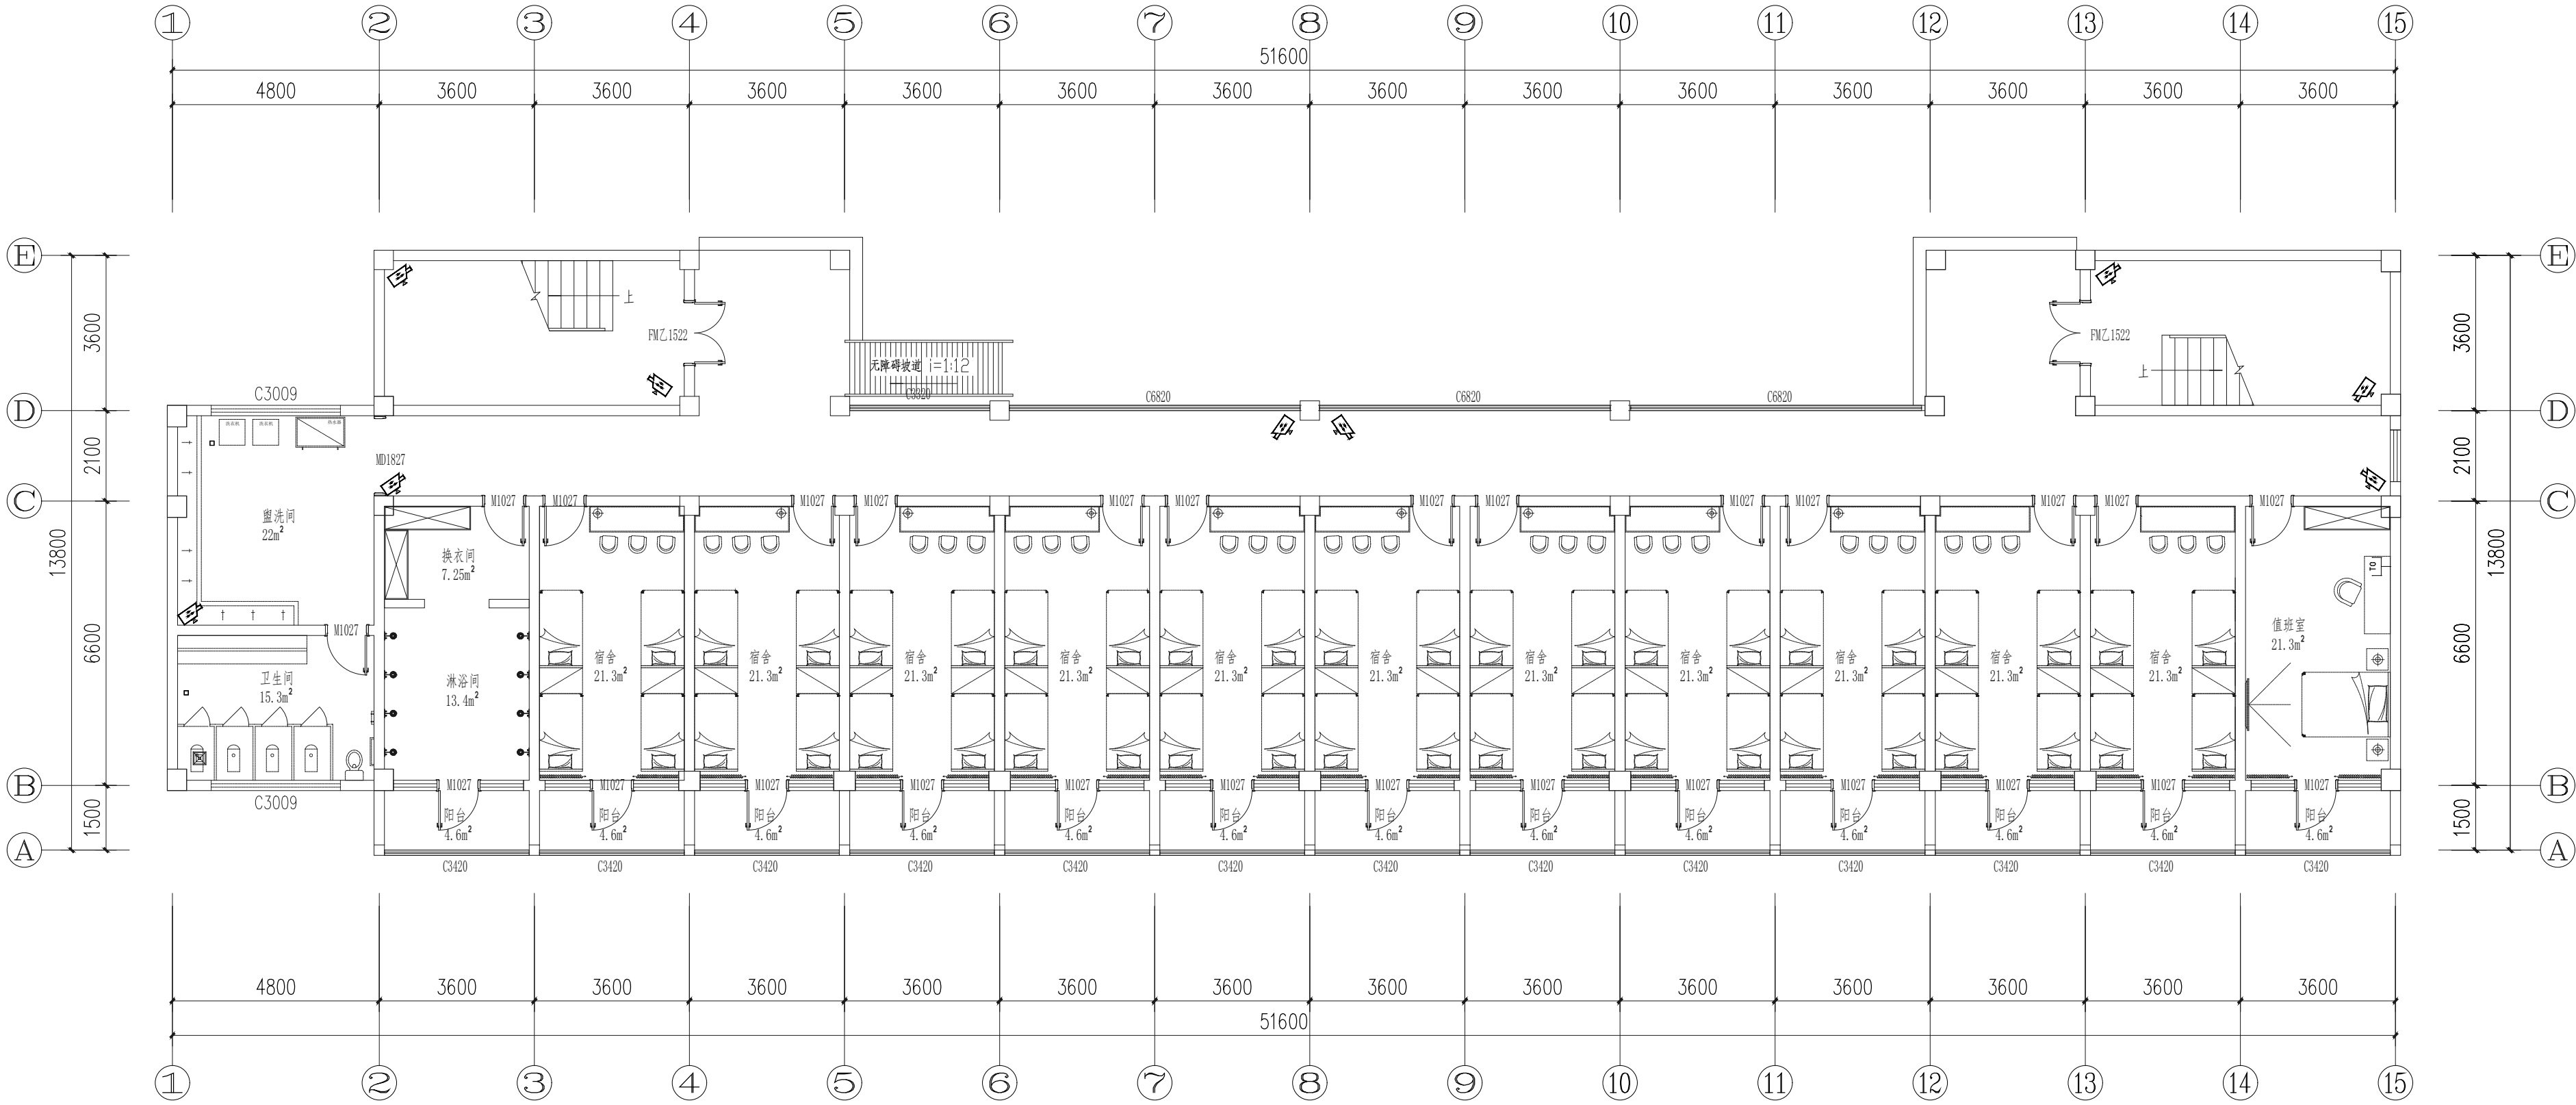

PL
1. 09
弱电点位图(一层)
Scale 1:120



项目二维码		
(无二维码图纸无效)		
项目编号		2024ZX005
会 签 栏	专 业	签 名
	建 筑	
	结 构	
	给排水	
栏	电 气	
	暖 通	
设计单位		
大洲设计咨询集团有限公司 Dazhou Design Consulting Group Co.,Ltd 用心设计，绘制人生蓝图 证书编号：A232006431		
资 质 业 务 范 围		
建筑行业（建筑工程、人防工程） 风景园林工程设计专项 市政行业、水利行业 公路行业（公路） 电力行业（送电工程、变电工程）		
建设单位		
盱眙县桂五镇中心小学		
项目名称		
盱眙县桂五镇中心小学寄宿制学校 改造提升设计		
工程名称		
审 核 项目负责 专业负责 校 对 设 计 绘 图	姓 名	签 名
	田洪斌	
	田洪斌	
	田洪斌	
	李 静	
	程 杰	
	程 杰	
图 纸 名 称		弱电点位图 (男宿舍一层)
专 业		装 修
图 号		ZXJ-PL-1.09
日 期		2024.06
执业专用章		
(按规定加盖)		
出图专用章		
本图须加盖出图印章,否则一律无效		

图例说明	
图例	名称
▽▼	冷热水给水示意
▼	冷水给水示意
⊕SW	马桶下水点位示意
⊕DW	废水点位示意
□	方形地漏
—	304不锈钢线性排水槽，配套盖板

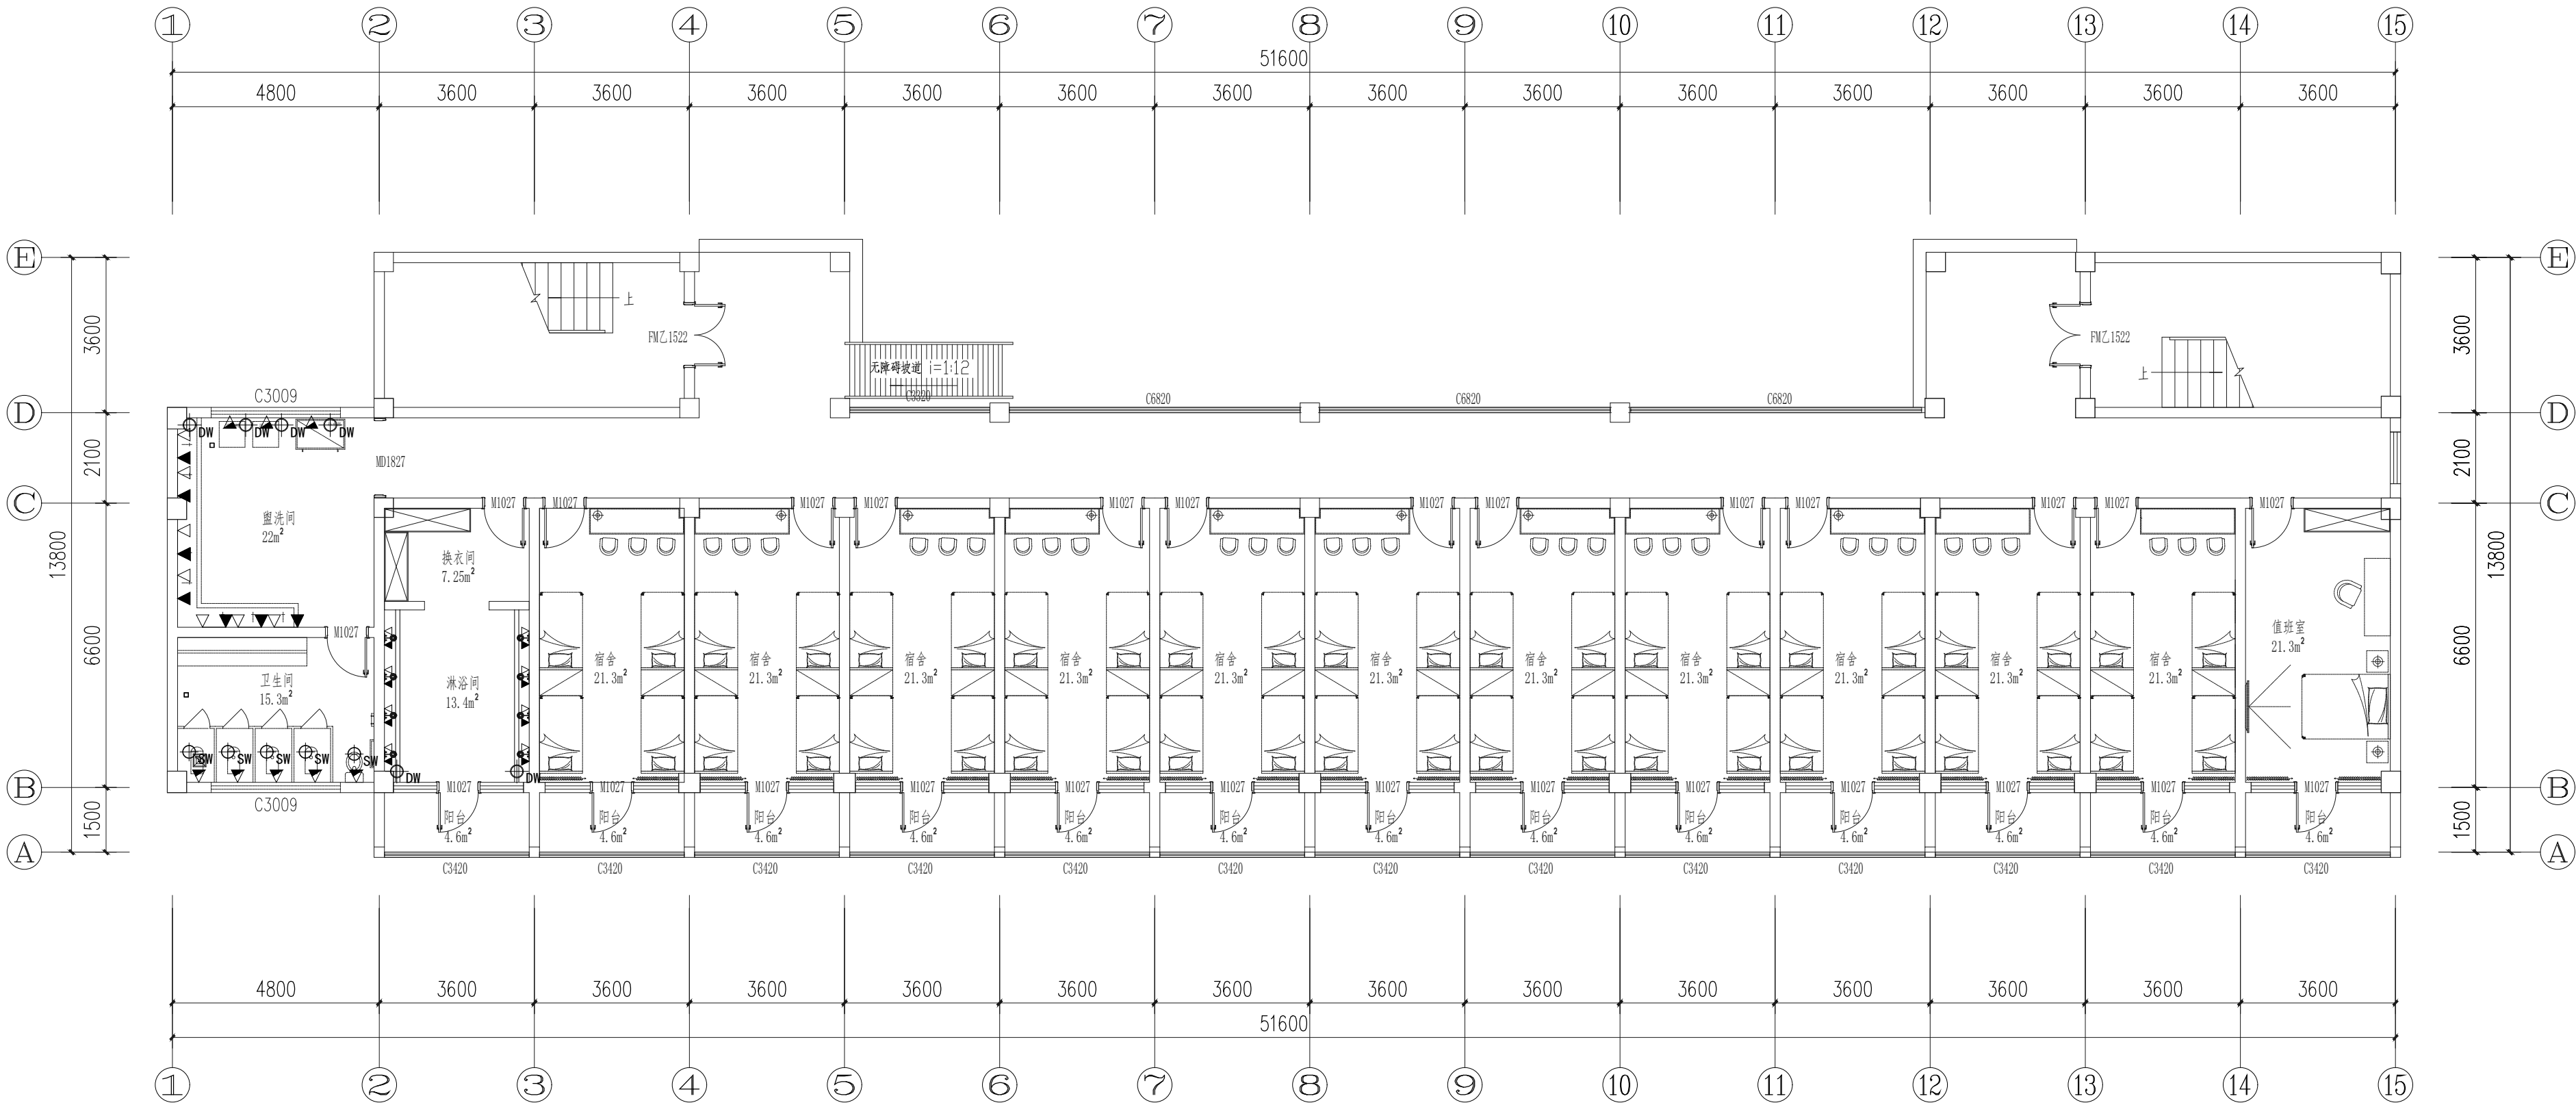

PL
1. 10
给排水点位图(一层)
Scale 1:120







项目二维码		
(无二维码图纸无效)		
项目编号		2024ZX005
会 签 栏	专 业	签 名
	建 筑	
	结 构	
	给排水	
	电 气	
	暖 通	
设计单位		
 大洲设计咨询集团有限公司 DaZhou Design Consulting Group Co.,Ltd 用心设计，绘制人生蓝图 证书编号: A232006431		
资质业务范围	建筑行业（建筑工程、人防工程） 风景园林工程设计专项 市政行业、水利行业 公路行业（公路） 电力行业（送电工程、变电工程）	
建设单位		
盱眙县桂五镇中心小学		
项目名称	盱眙县桂五镇中心小学寄宿制学校改造提升设计	
工程名称		
	姓 名	签 名
审 核	田洪斌	田洪斌
项目负责人	田洪斌	田洪斌
专业负责人	田洪斌	田洪斌
校 对	李 静	李静
设 计	程 杰	程杰
绘 图	程 杰	程杰
图 纸 名 称	给排水点位图 (男宿舍一层)	
专 业	装 修	
图 号	ZXJ-PL-1.10	
日 期	2024.06	
执业专用章		
(按规定加盖)		
出图专用章		
本图须加盖出图印章，否则一律无效		

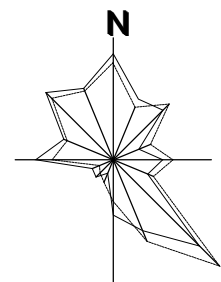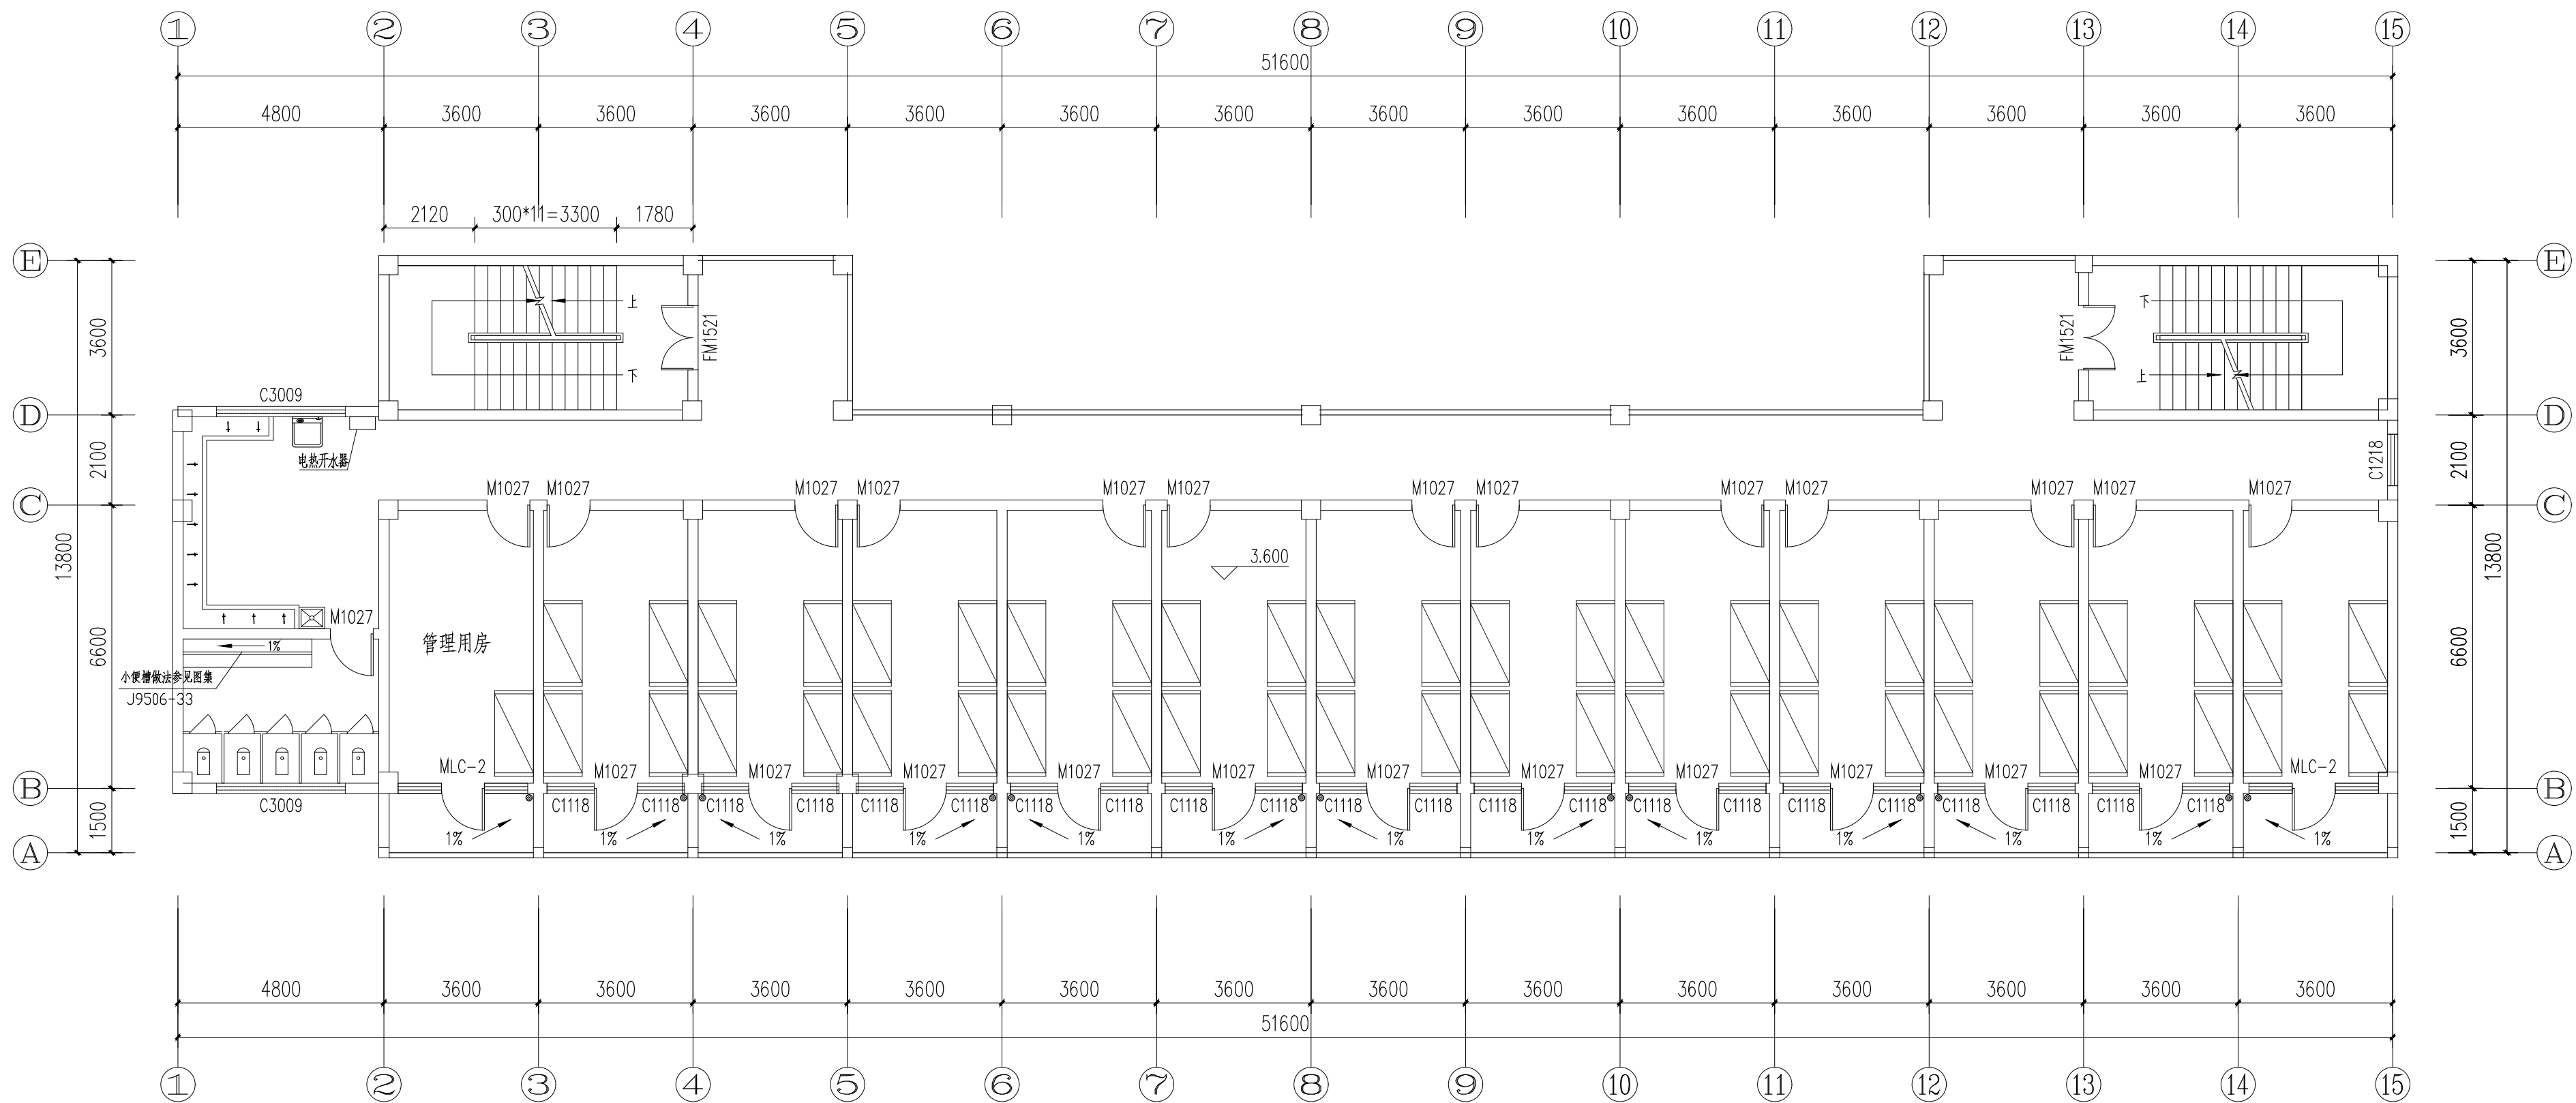


二层平面图 1:100







本层建筑面积: 465.91M²
总建筑面积: 1445.38M²


PL
2.01 原建筑图(二层)
Scale 1:120

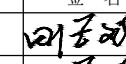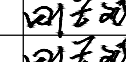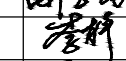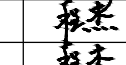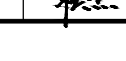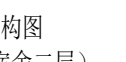项目二维码			
(无二维码图纸无效)			
项目编号		2024ZX005	
会 签 栏	专 业	签 名	
	建 筑		
	结 构		
	给排水		
	电 气		
	暖 通		
设计单位			
 大洲设计咨询集团有限公司 DaZhou Design Consulting Group Co.,Ltd 用心设计，绘制人生蓝图 证书编号: A232006431			
资 质 业 务 范 围	建筑行业（建筑工程、人防工程） 风景园林工程设计专项 市政行业、水利行业 公路行业（公路） 电力行业（送电工程、变电工程）		
建设单位			
盱眙县桂五镇中心小学			
项目名称	盱眙县桂五镇中心小学寄宿制学校改造提升设计		
工程名称			
	姓 名	签 名	
审 核	田洪斌		
项目负责人	田洪斌		
专业负责人	田洪斌		
校 对	李 静		
设 计	程 杰		
绘 图	程 杰		
图 纸 名 称	原结构图 (男宿舍二层)		
专 业	装 修		
图 号	ZXJ-PL-2.01		
日 期	2024.06		
执业专用章			
(按规定加盖)			
出图专用章			
本图须加盖出图印章,否则一律无效			






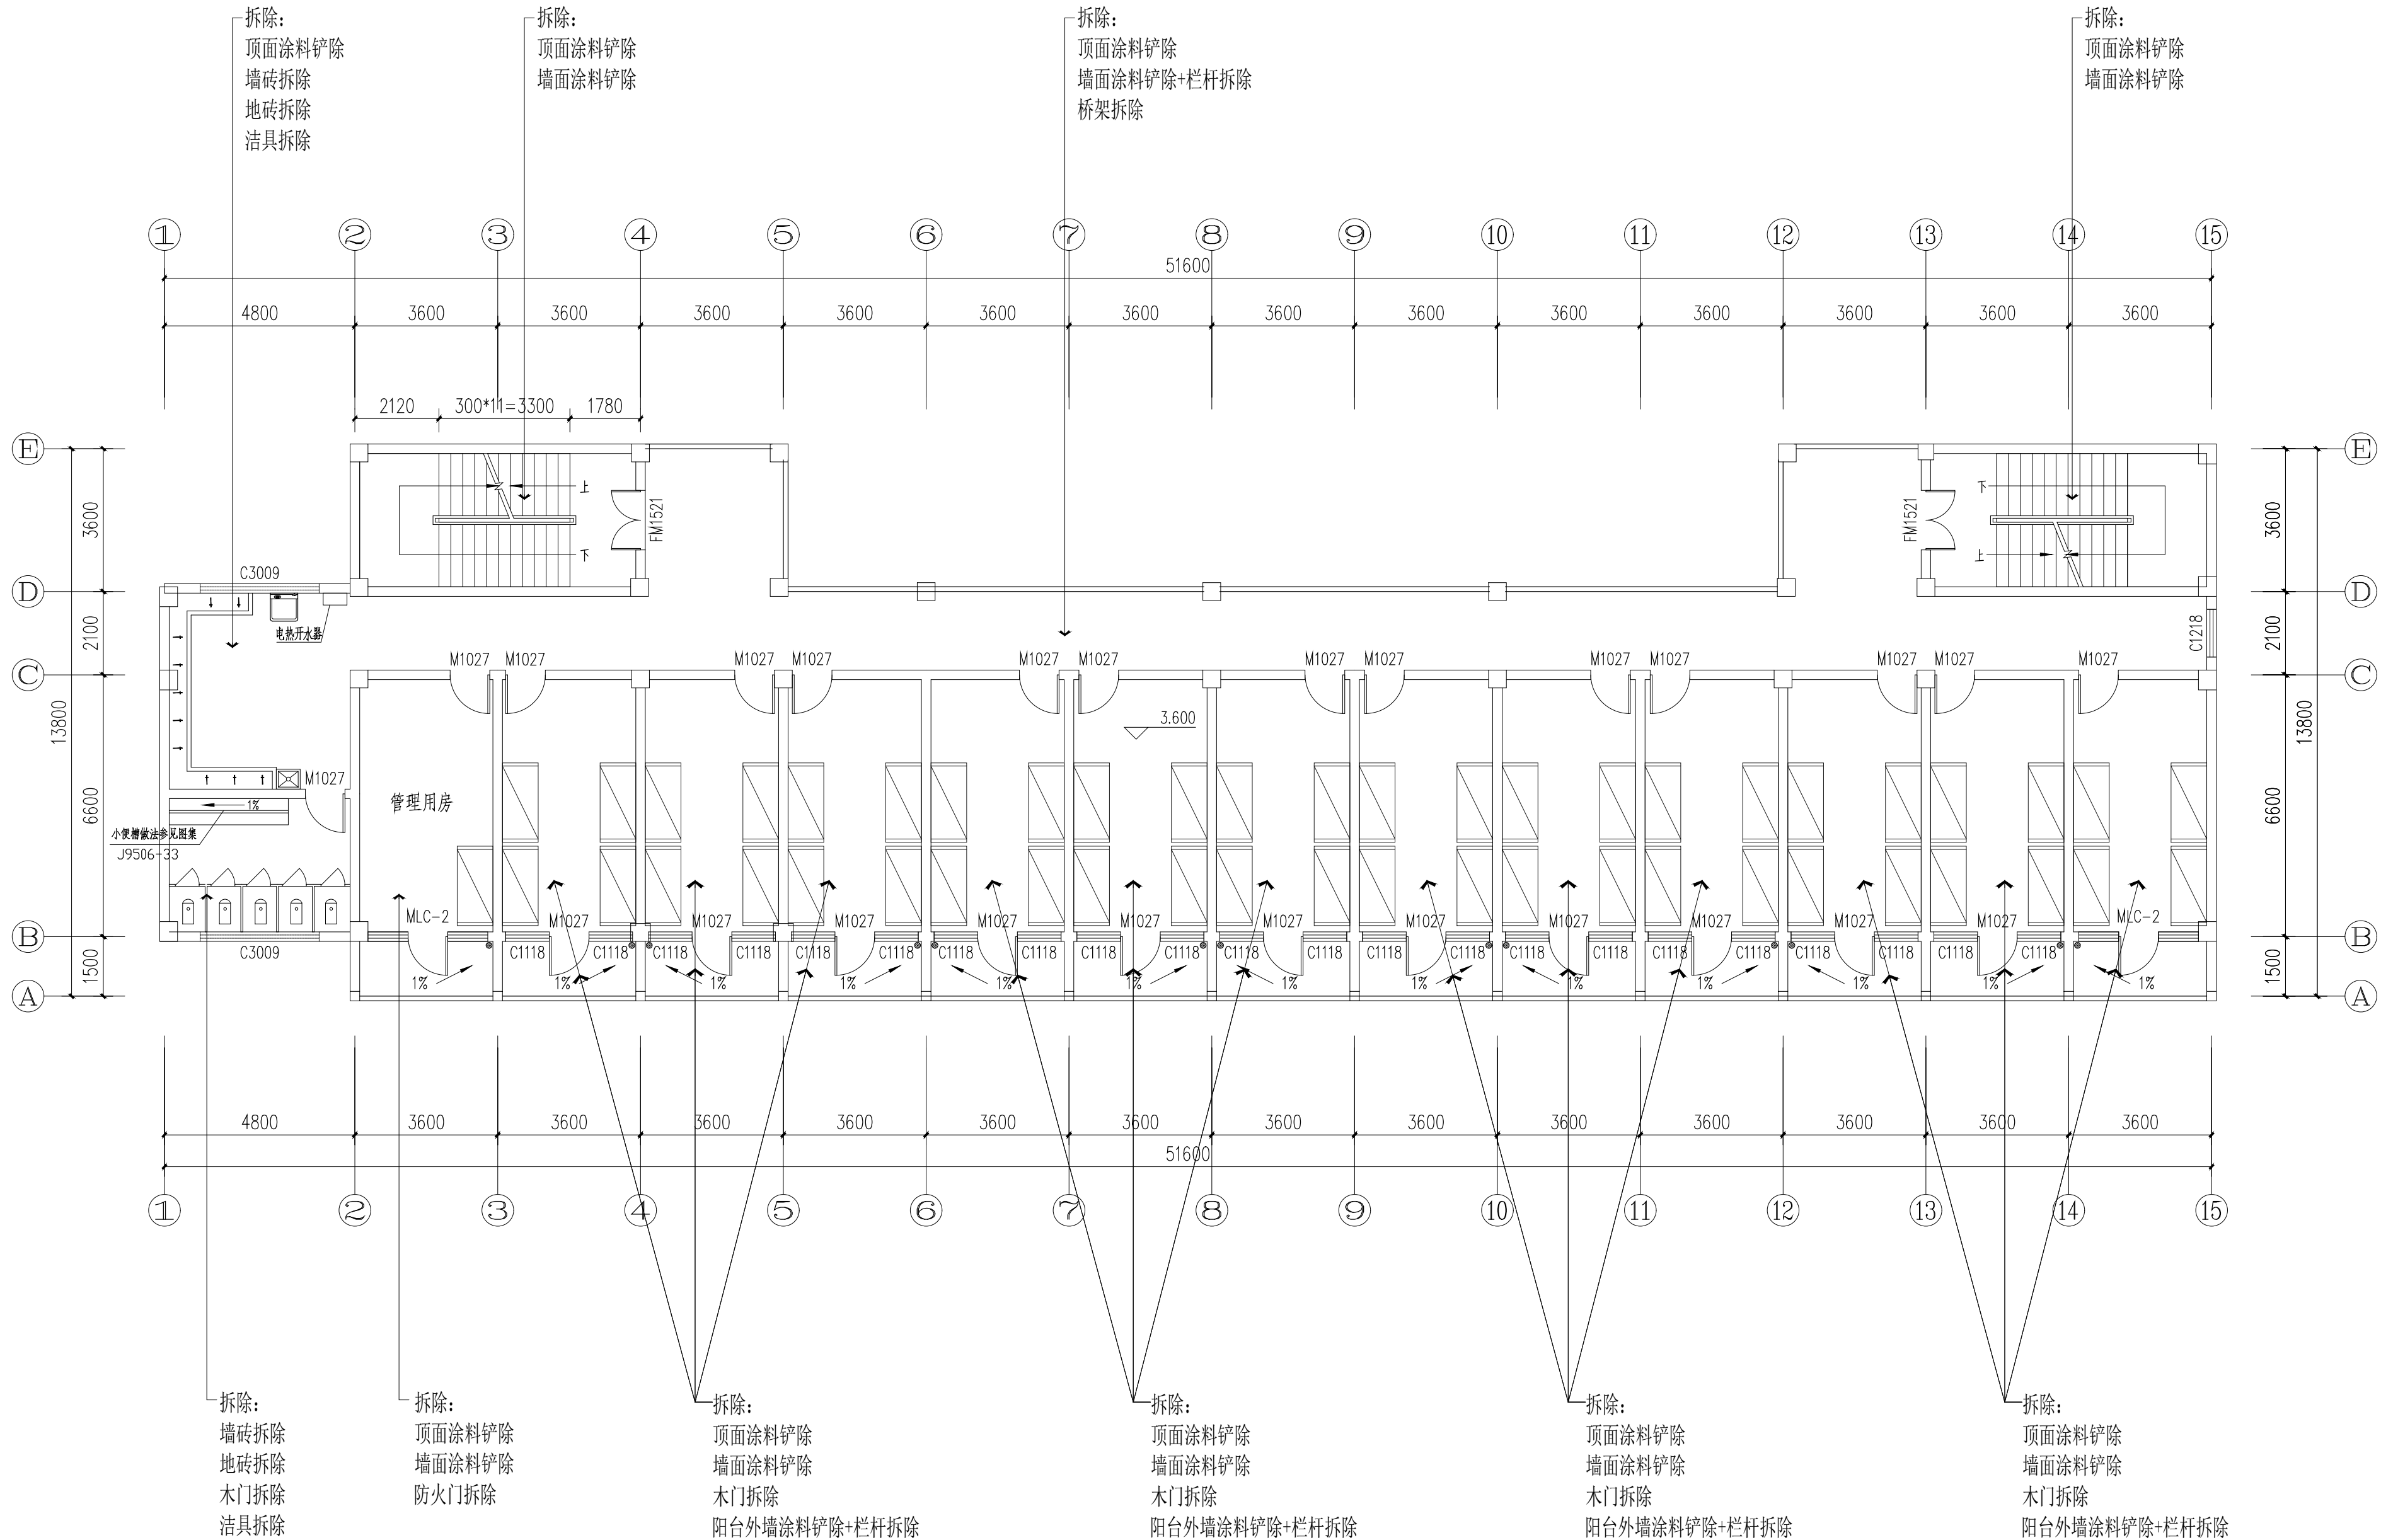



PL
2.02
拆除示意图(二层)
Scale 1:120

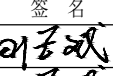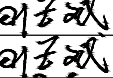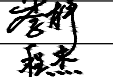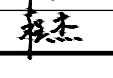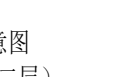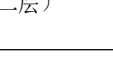项目二维码			
(无二维码图纸无效)			
项目编号		2024ZX005	
会 签 栏	专 业	签 名	
	建 筑		
	结 构		
	给排水		
	电 气		
暖 通			
设计单位			
 大洲设计咨询集团有限公司 DaZhou Design Consulting Group Co.,Ltd 用心设计，绘制人生蓝图 证书编号：A232006431			
资质 业务 范围	建筑行业（建筑工程、人防工程） 风景园林工程设计专项 市政行业、水利行业 公路行业（公路） 电力行业（送电工程、变电工程）		
建设单位			
盱眙县桂五镇中心小学			
项目名称	盱眙县桂五镇中心小学寄宿制学校改造提升设计		
工程名称			
	姓 名	签 名	
审 核	田洪斌		
项目负责人	田洪斌		
专业负责人	田洪斌		
校 对	李 静		
设 计	程 杰		
绘 图	程 杰		
图 纸 名 称	拆除示意图 (男宿舍二层)		
专 业	装 修		
图 号	ZXJ-PL-2.02		
日 期	2024.06		
执业专用章			
(按规定加盖)			
出图专用章			
本图须加盖出图印章,否则一律无效			

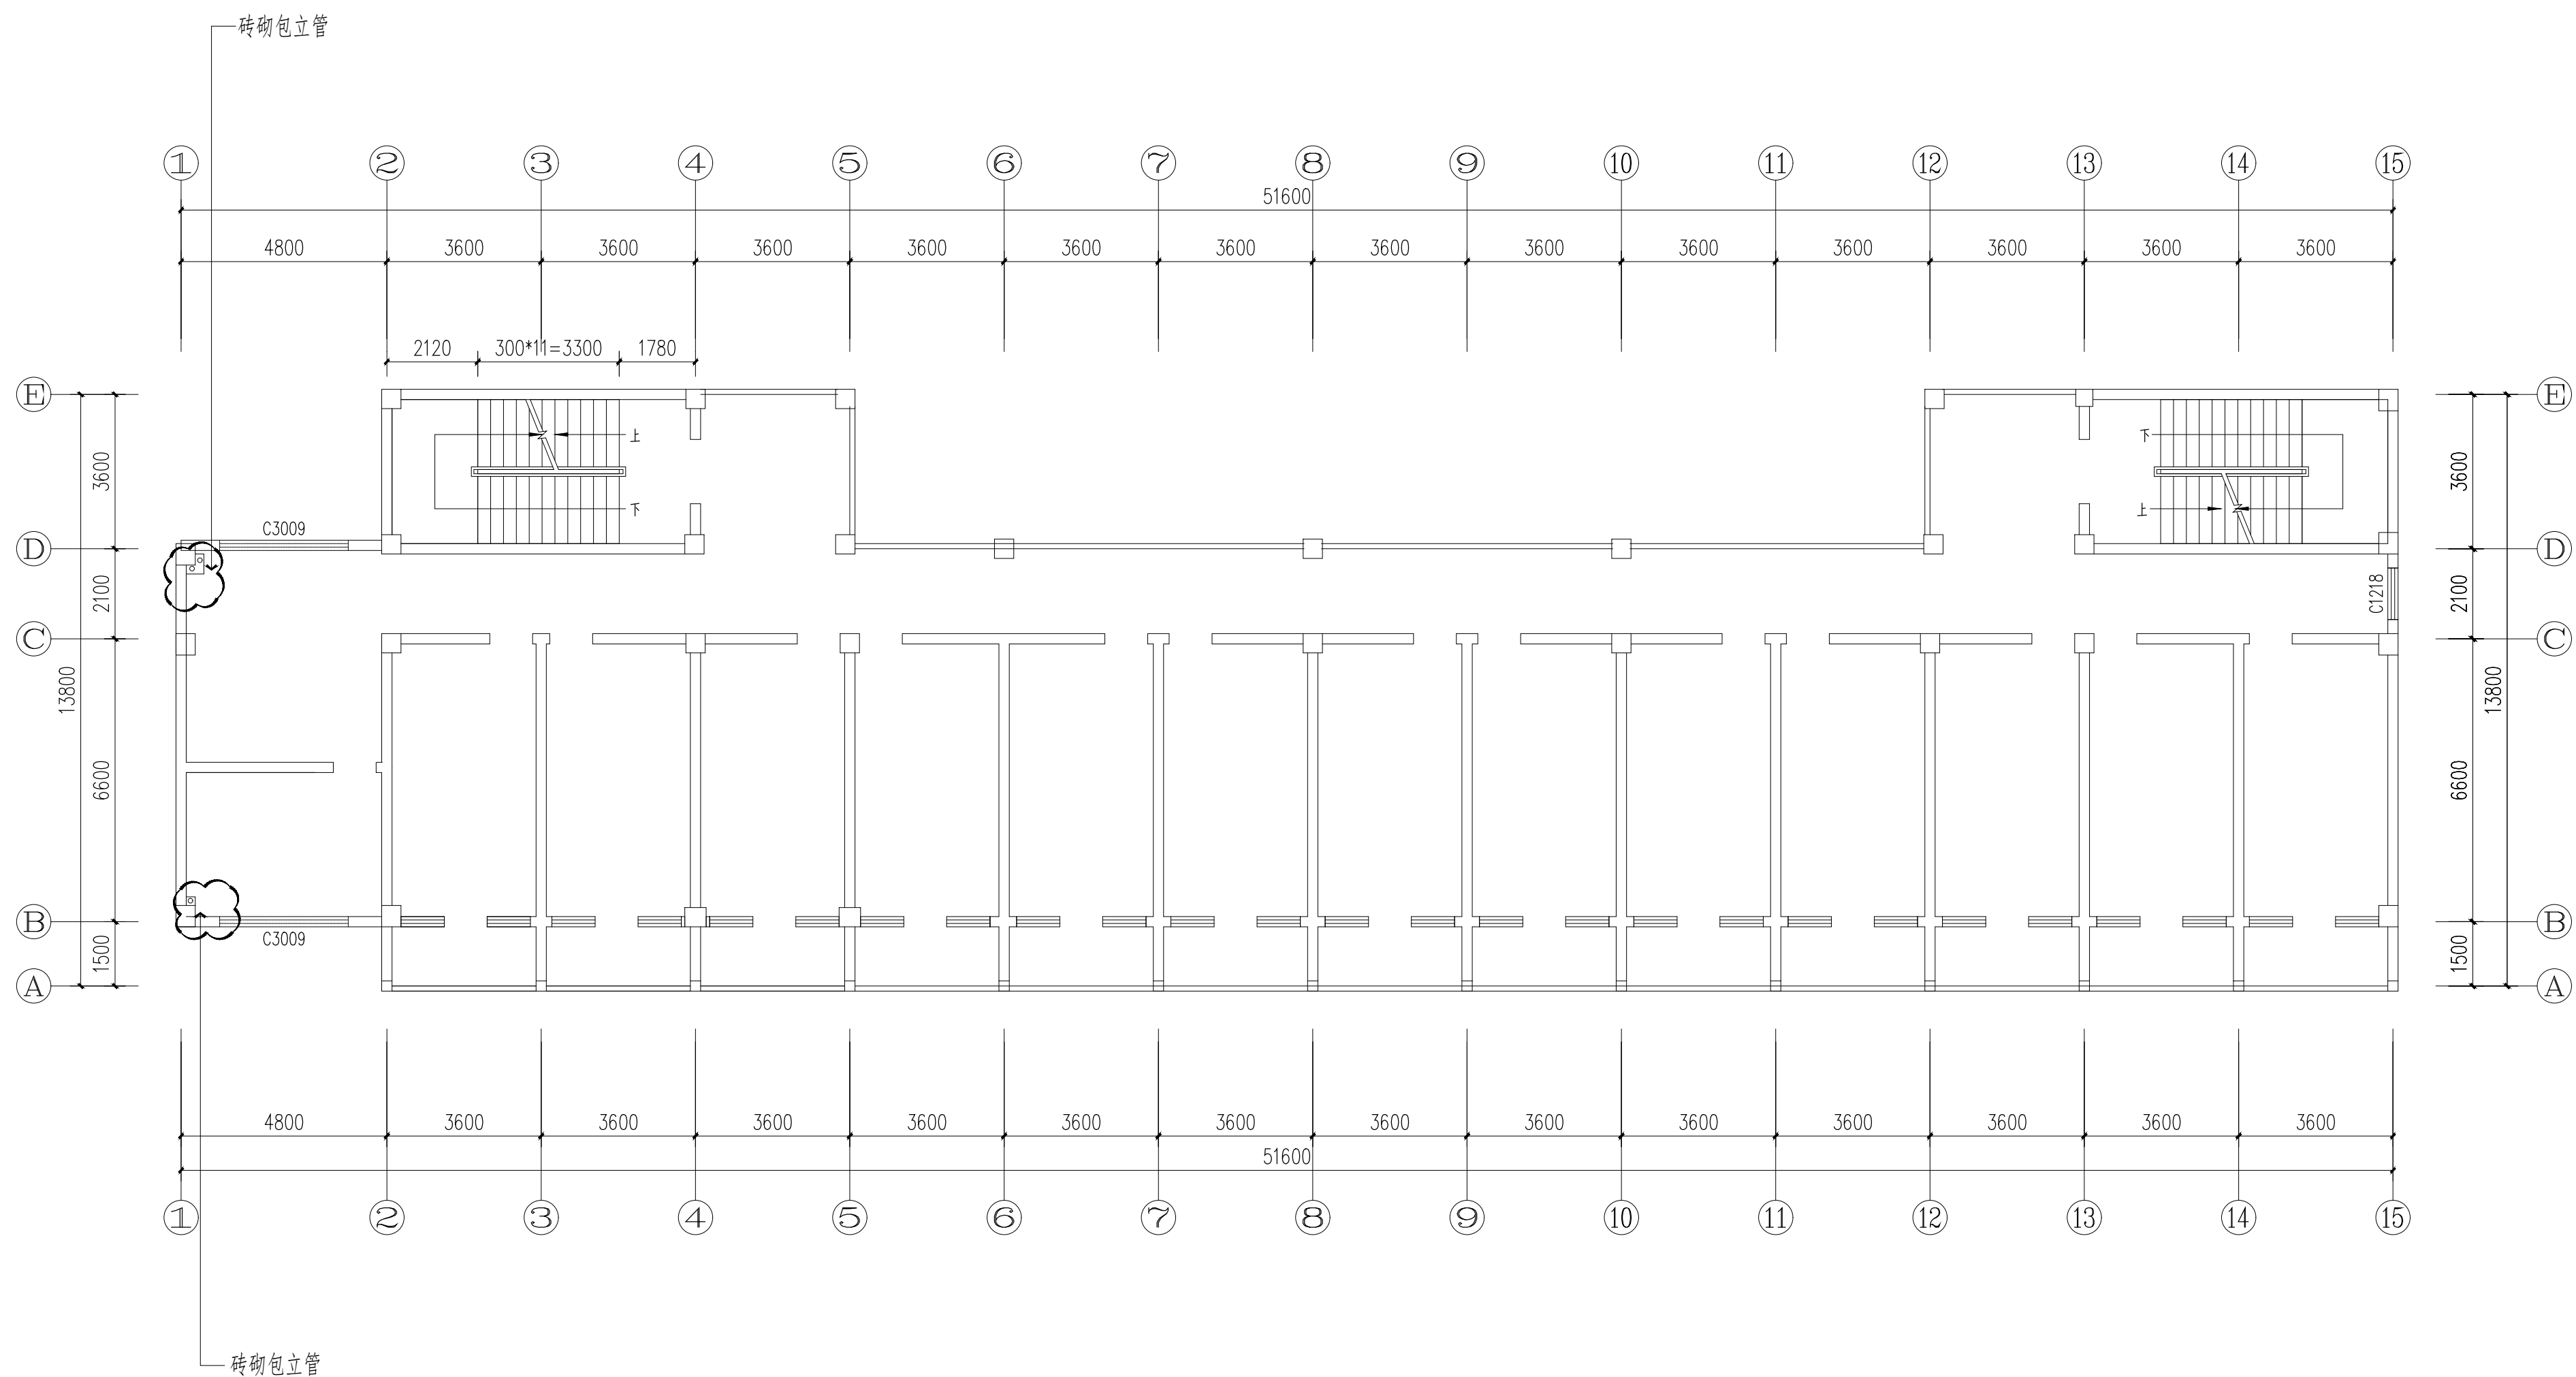

PL
2.03

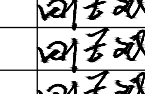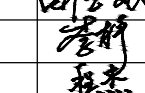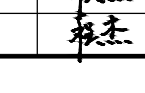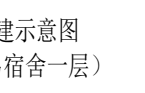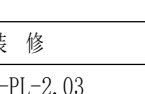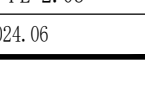
项目二维码			
(无二维码图纸无效)		2024ZX005	
会 签 栏	专 业	签 名	
	建 筑		
	结 构		
	给排水		
	电 气		
暖 通			
设计单位			
 大洲设计咨询集团有限公司 Dazhou Design Consulting Group Co.,Ltd 用心设计，绘制人生蓝图 证书编号：A232006431			
资质 业务 范围	建筑行业（建筑工程、人防工程） 风景园林工程设计专项 市政行业、水利行业 公路行业（公路） 电力行业（送电工程、变电工程）		
建设单位			
盱眙县桂五镇中心小学			
项目名称	盱眙县桂五镇中心小学寄宿制学校改造提升设计		
工程名称			
	姓 名	签 名	
审 核	田洪斌		
项目负责人	田洪斌		
专业负责人	田洪斌		
校 对	李 静		
设 计	程 杰		
绘 图	程 杰		
图 纸 名 称	新建示意图 （男宿舍一层）		
专 业	装 修		
图 号	ZXJ-PL-2. 03		
日 期	2024. 06		
执业专用章			
(按规定加盖)			
出图专用章			
本图项盖出图章,否则一律无效			

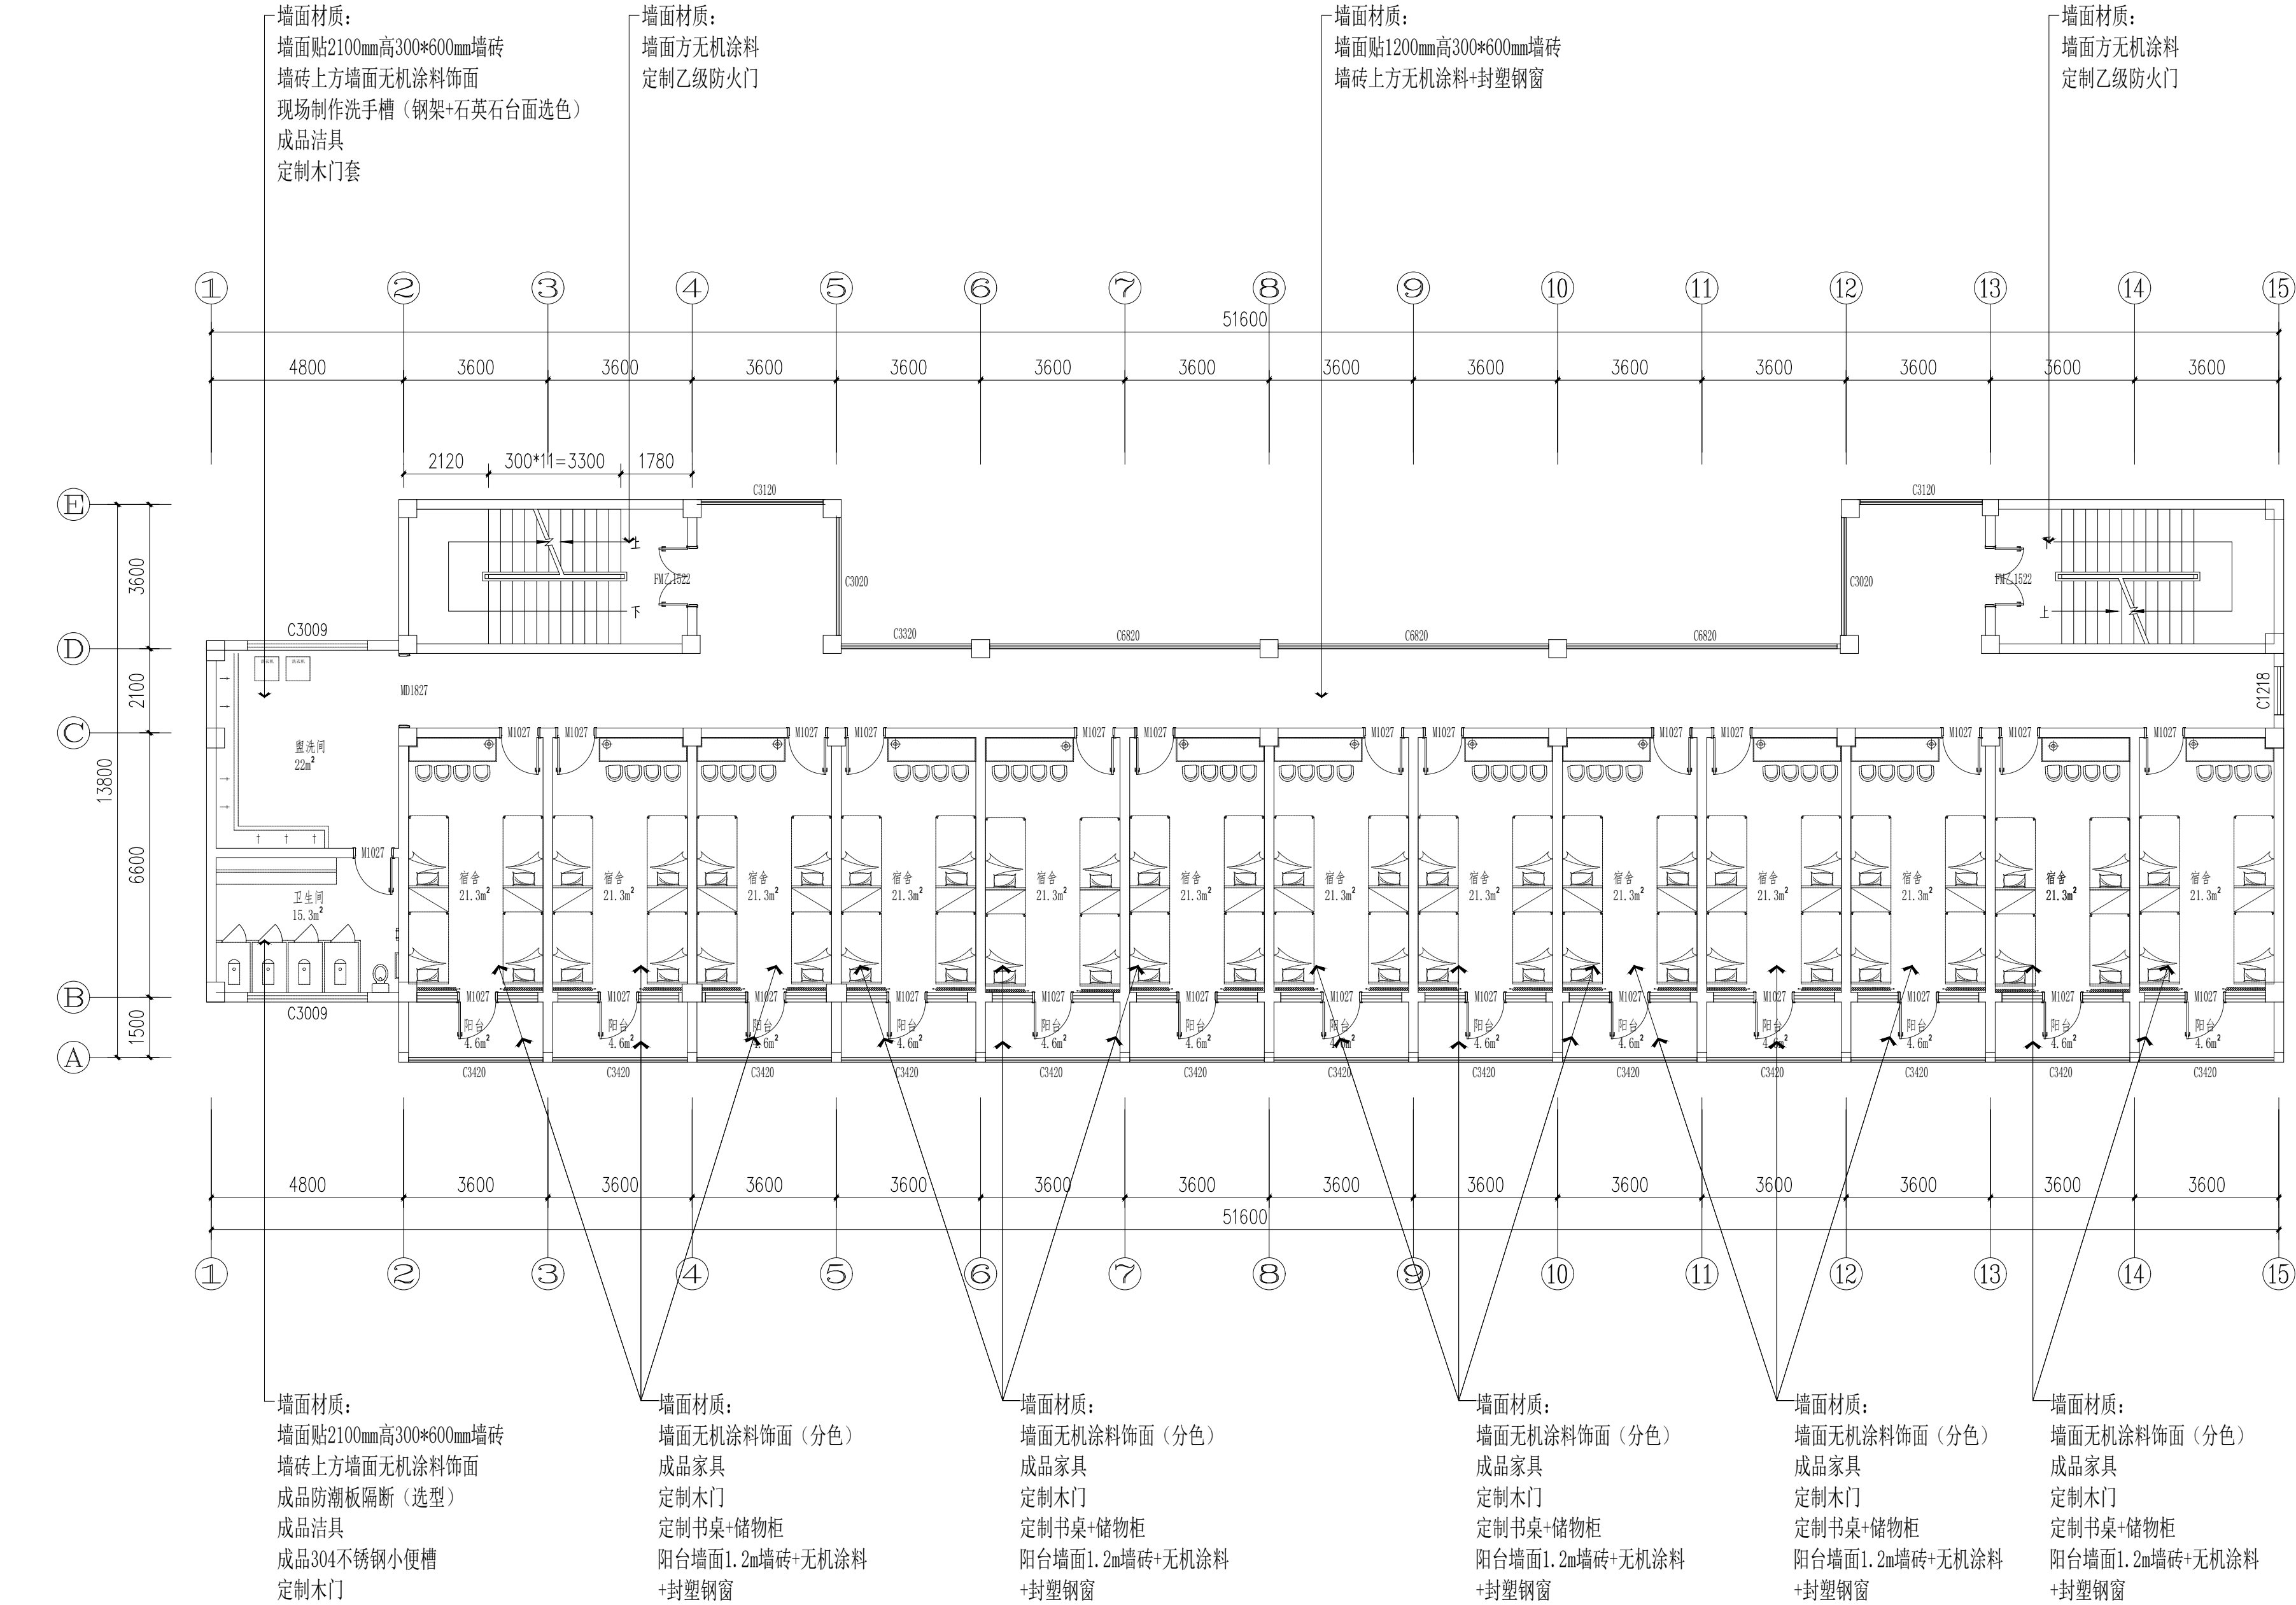

塑钢80系列。玻璃5+12A中空玻璃+5, 衬钢1.5mm,
金刚网纱窗+锁具。

PL
2.04
布置&材质图(二层)
Scale 1:120


项目二维码		
(无二维码图纸无效)		
项目编号		2024ZX005
会 签 栏	专 业	签 名
	建 筑	
	结 构	
	给排水	
	电 气	
	暖 通	
设计单位		
 大洲设计咨询集团有限公司 DaZhou Design Consulting Group Co.,Ltd 用心设计，绘制人生蓝图 证书编号：A232006431		
资 质 业 务 范 围	建筑行业（建筑工程、人防工程） 风景园林工程设计专项 市政行业、水利行业 公路行业（公路） 电力行业（送电工程、变电工程）	
建设单位		
盱眙县桂五镇中心小学		
项目名称	盱眙县桂五镇中心小学寄宿制学校 改造提升设计	
工程名称		
	姓 名	签 名
审 核	田洪斌	田洪斌
项目负责人	田洪斌	田洪斌
专业负责人	田洪斌	田洪斌
校 对	李 静	李 静
设 计	程 杰	程 杰
绘 图	程 杰	程 杰
图 纸 名 称	布置&材质图 (男宿舍二层)	
专 业	装 修	
图 号	ZXJ-PL-2.04	
日 期	2024.06	
执业专用章		
(按规定加盖)		
出图专用章		
本图须加盖出图印章,否则一律无效		

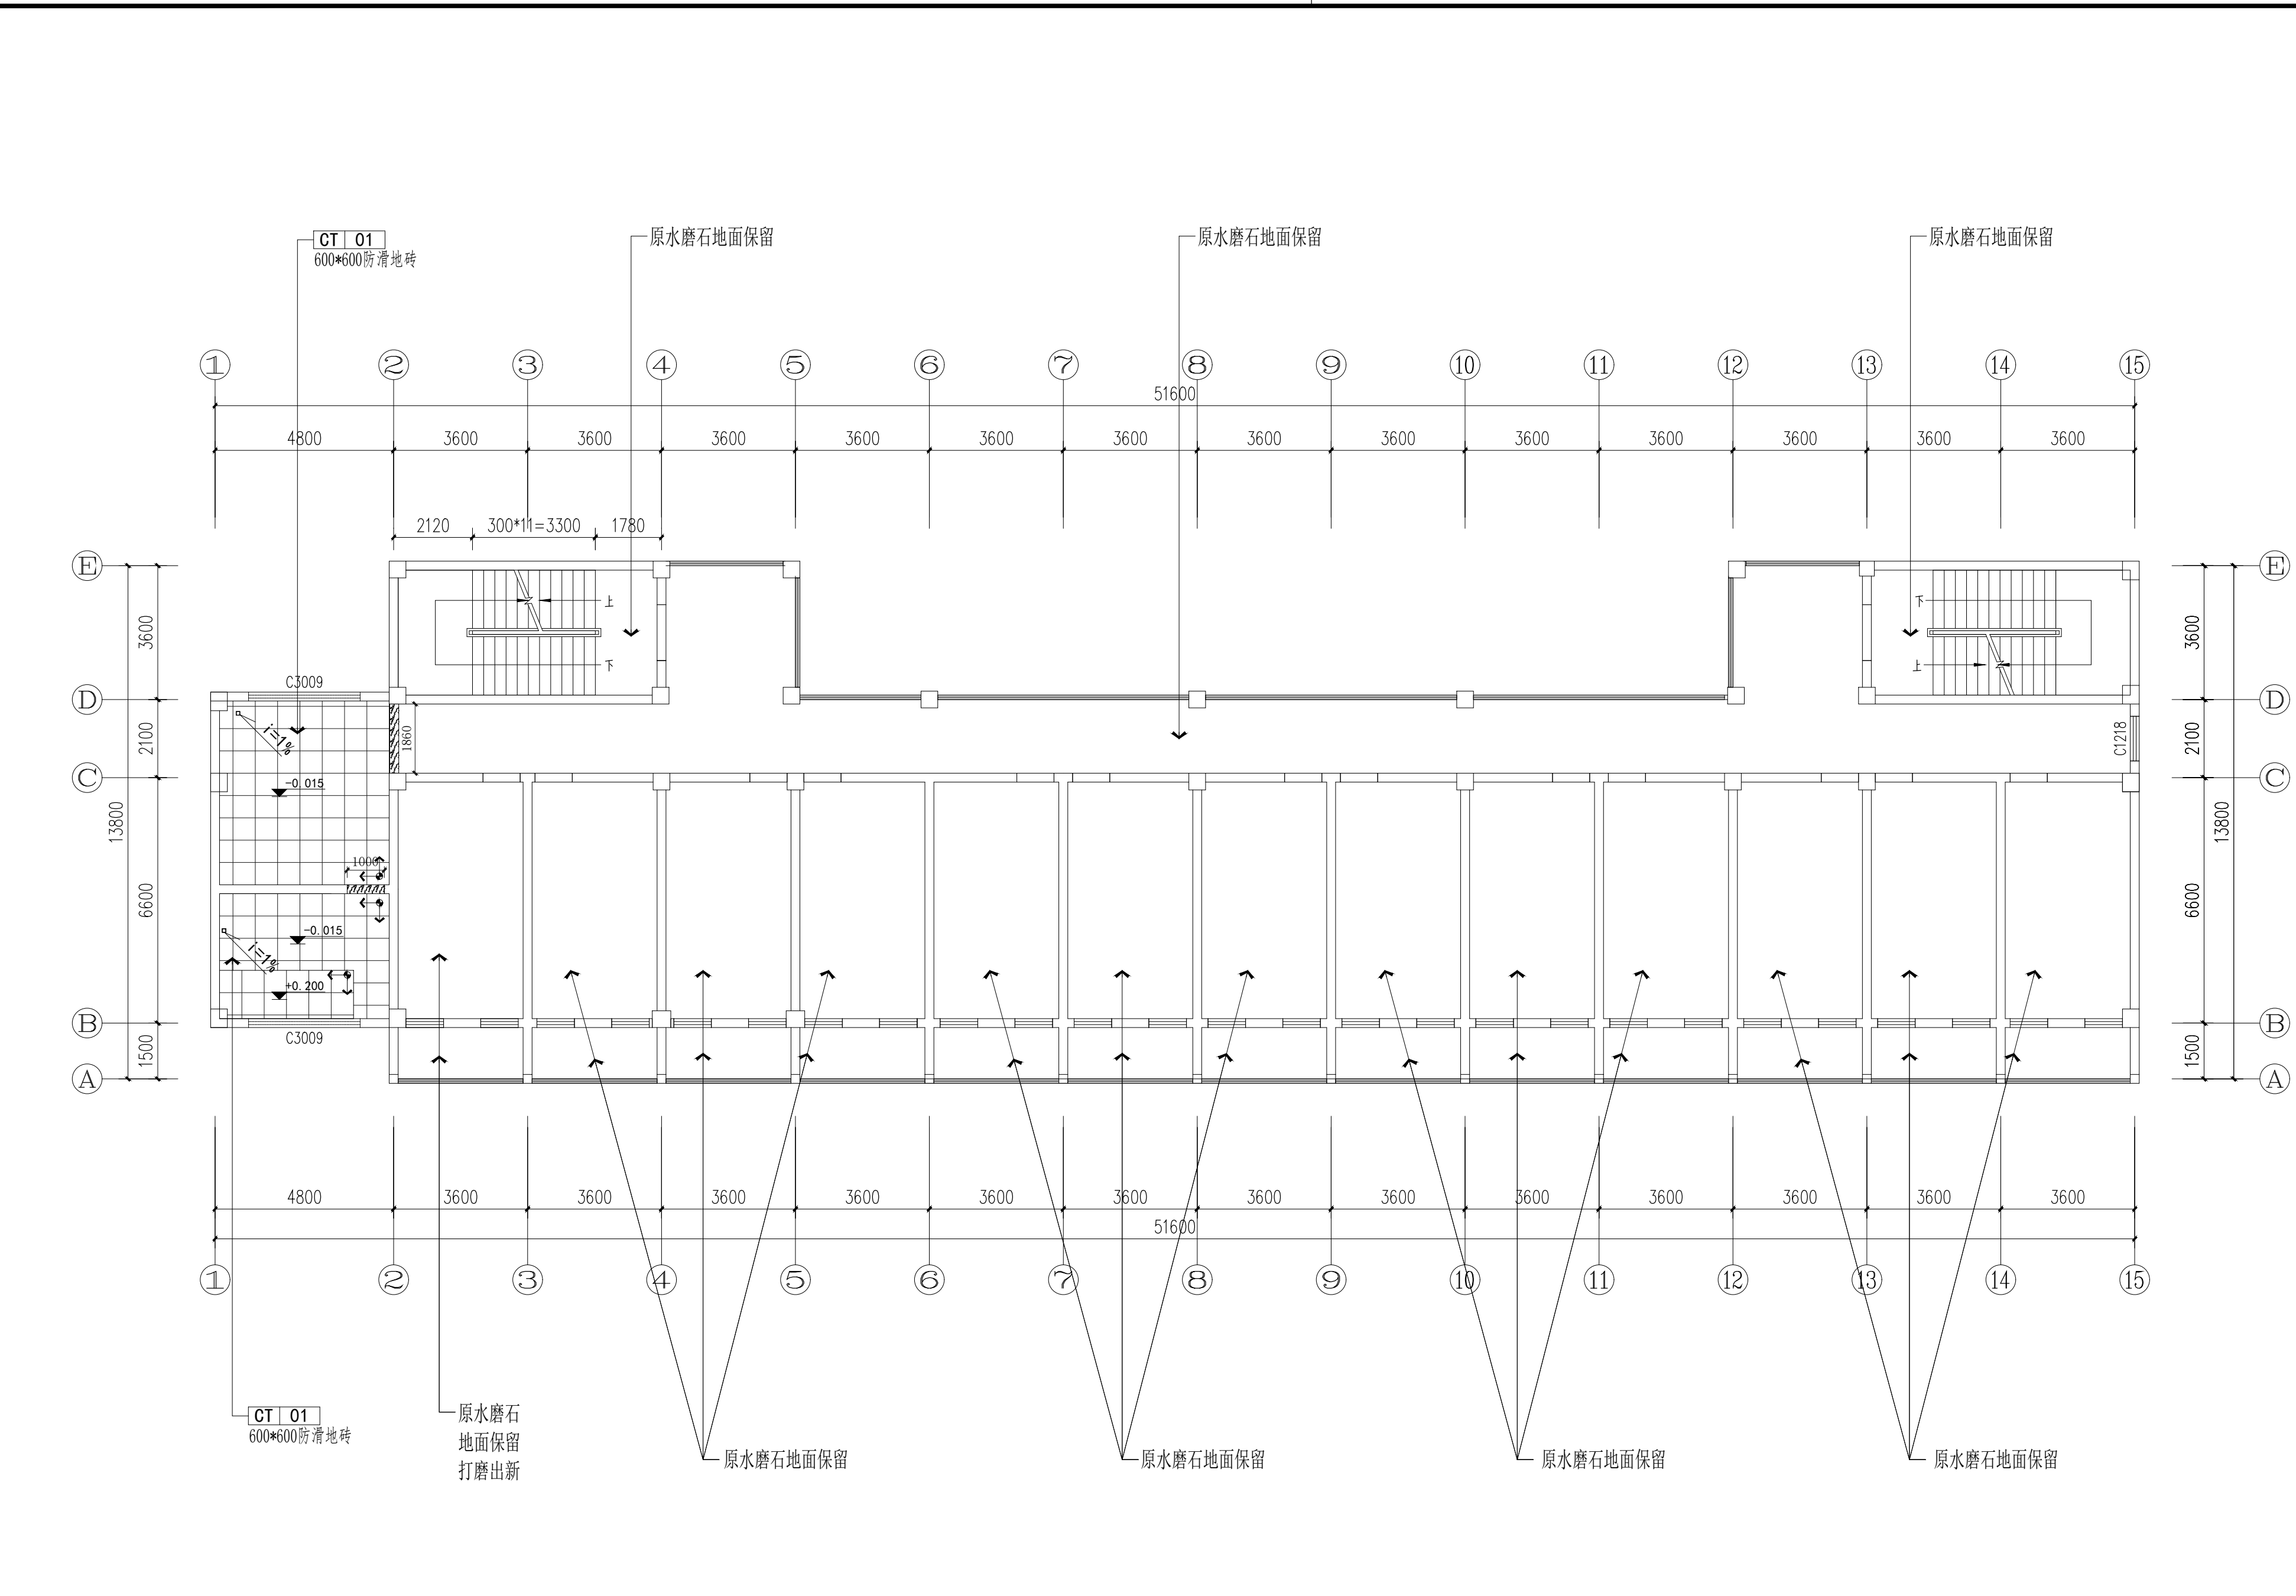

图例说明	
图例	名称
	地面起铺点
	方形地漏
	地面找坡
	地面标高

PL
2.05
地面布置图(二层)
Scale 1:120

项目二维码		
(无二维码图纸无效)		
项目编号		2024ZX005
会 签 栏	专 业	签 名
	建 筑	
	结 构	
	给排水	
	电 气	
	暖 通	
设计单位		
 大洲设计咨询集团有限公司 Dazhou Design Consulting Group Co.,Ltd 用心设计，绘制人生蓝图 证书编号：A232006431		
资 质 业 务 范 围	建筑行业（建筑工程、人防工程） 风景园林工程设计专项 市政行业、水利行业 公路行业（公路） 电力行业（送电工程、变电工程）	
建设单位		
盱眙县桂五镇中心小学		
项目名称	盱眙县桂五镇中心小学寄宿制学 校改造提升设计	
工程名称		
	姓 名	签 名
审 核	田洪斌	田洪斌
项目负责人	田洪斌	田洪斌
专业负责人	田洪斌	田洪斌
校 对	李 静	李静
设 计	程 杰	程杰
绘 图	程 杰	程杰
图 纸 名 称	地面布置图 (男宿舍二层)	
专 业	装 修	
图 号	ZXJ-PL-2.05	
日 期	2024.06	
执业专用章		
(按规定加盖)		
出图专用章		

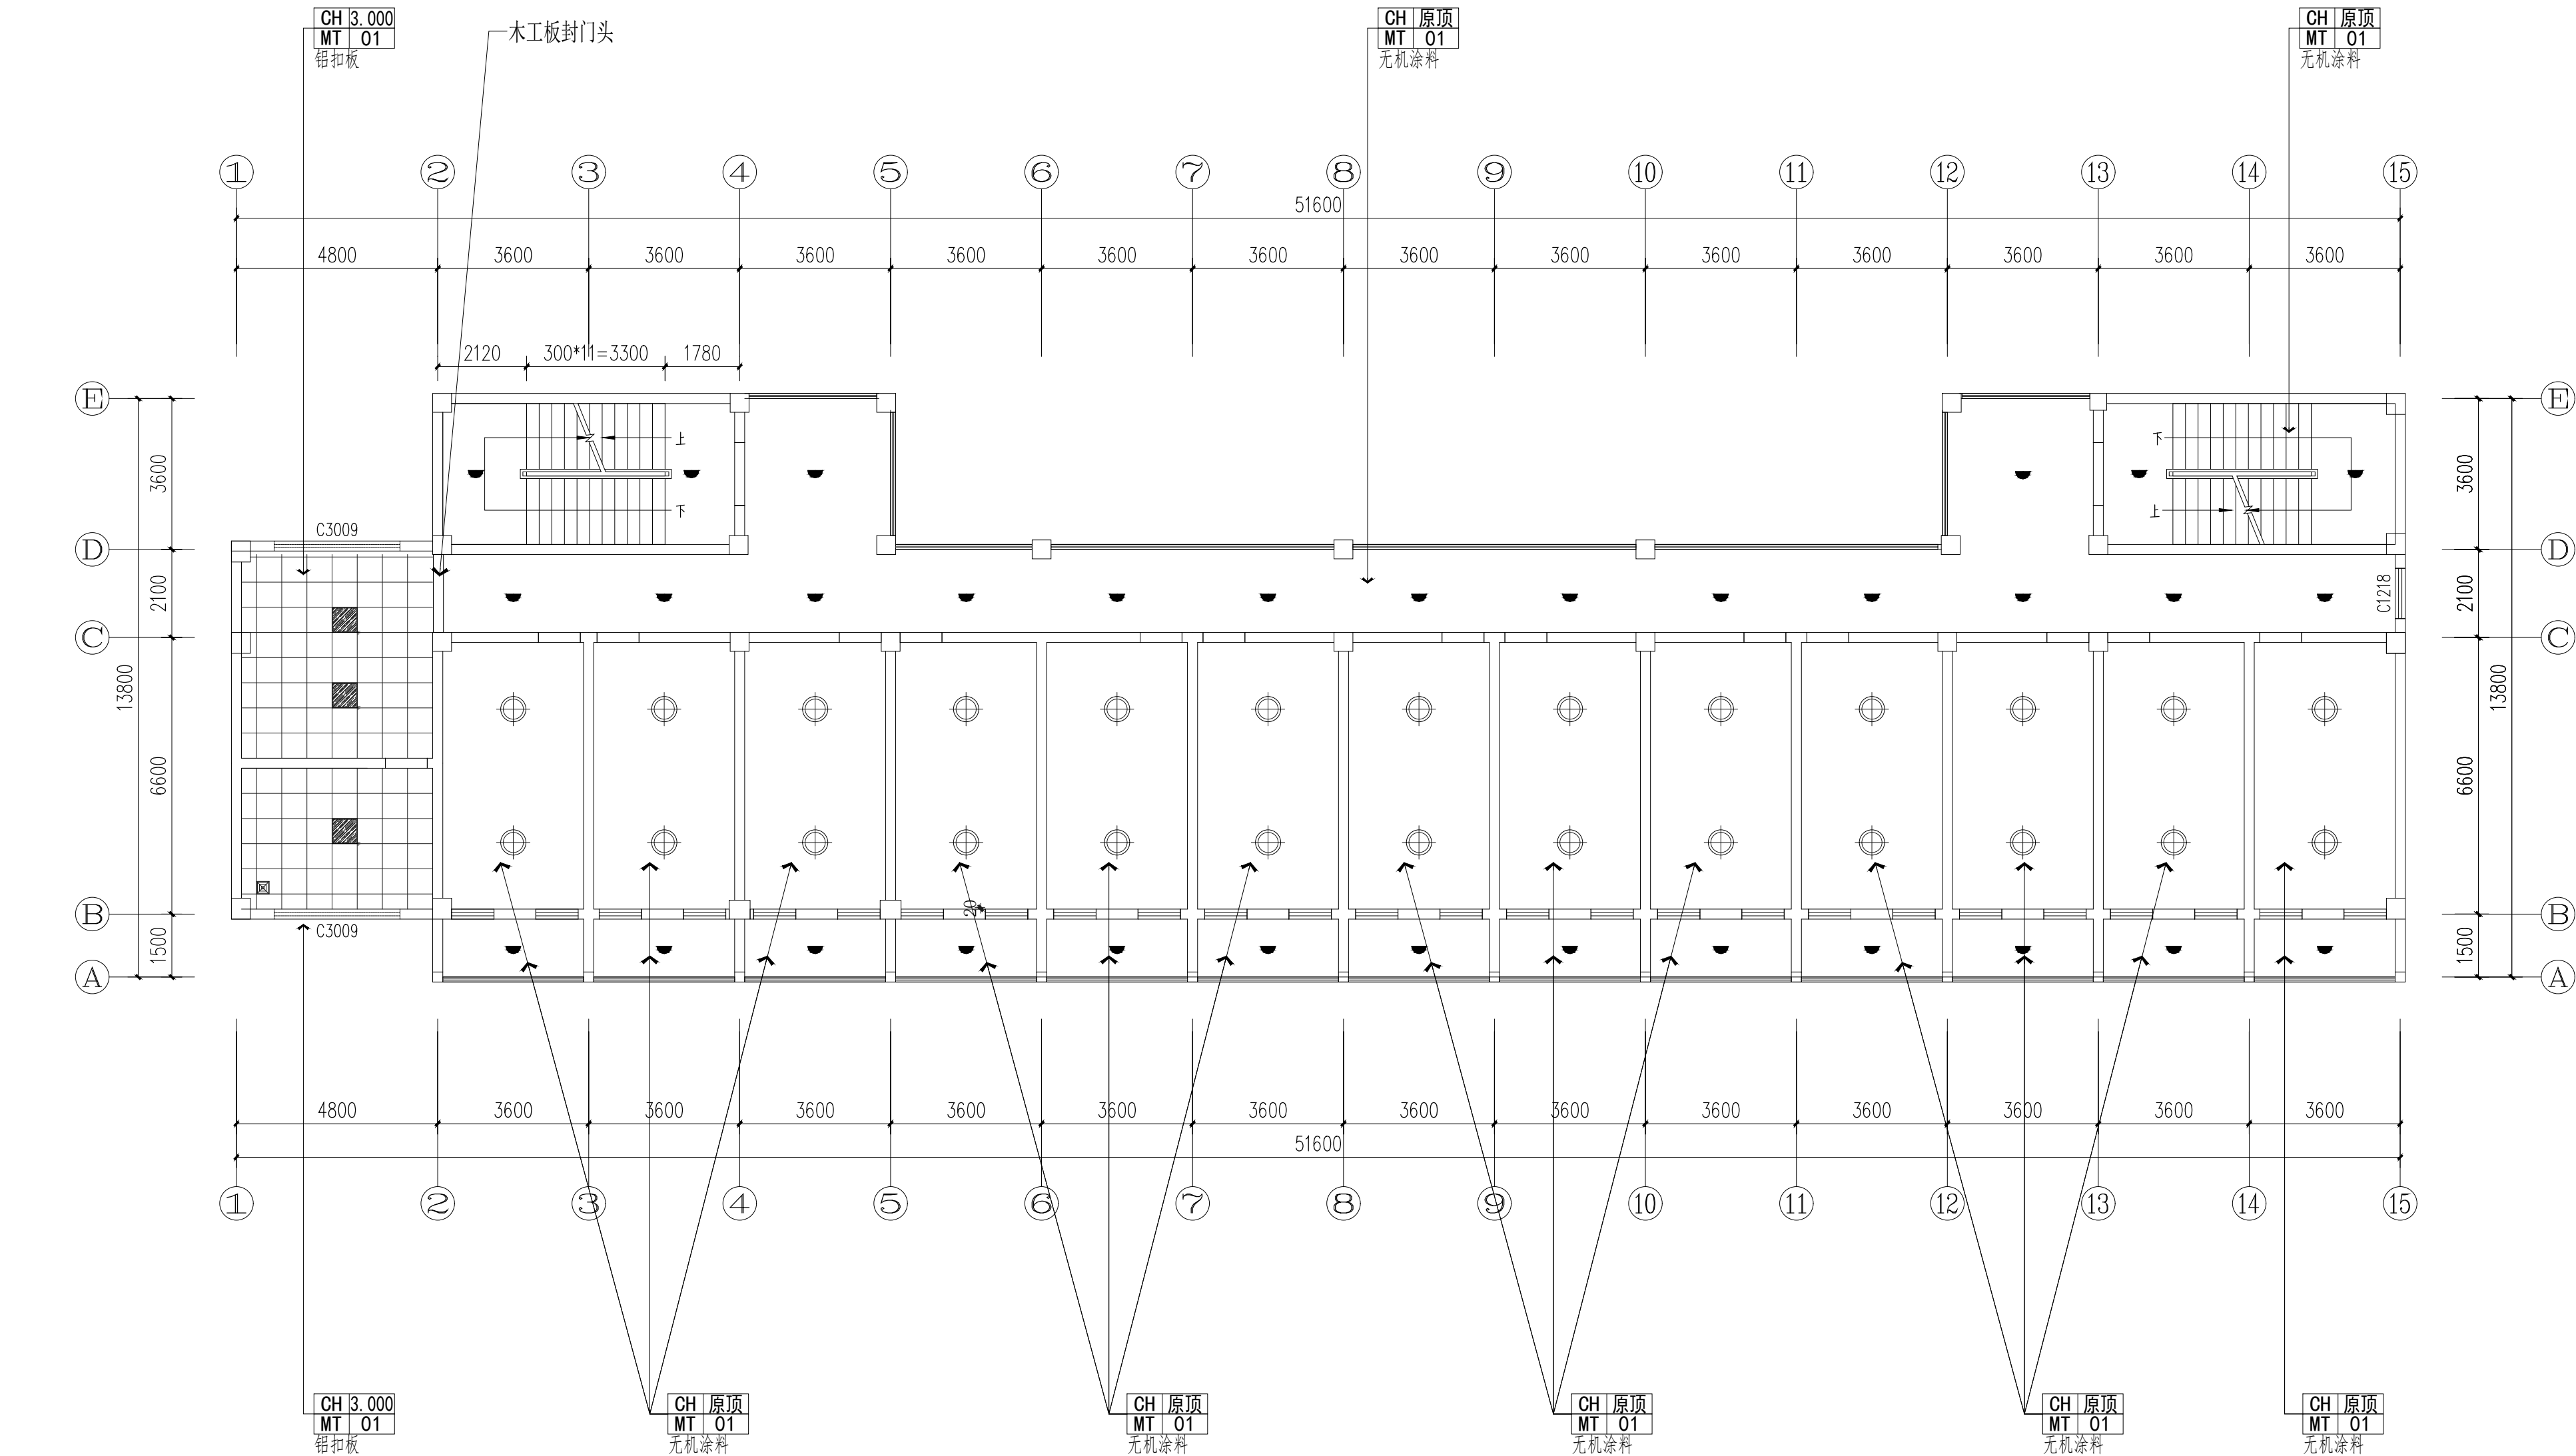


灯具图例说明	
图例	名称
	吸顶灯 (56W_5000K_220V_Φ480*85mm_亚光白)
	LED平板灯600*600(36W_5700K_220V) 防护等级IP55
	吸顶灯 (24W_6500K_220V_Φ380*68mm)
	换气扇
	集成灯具浴霸 (2800W)

PL
2.06
顶面布置图(二层)
Scale 1:120


项目二维码		
(无二维码图纸无效)		
项目编号	2024ZX005	
专业 建筑 结构 给排水 电气 暖通	专业	签名
	建筑	
	结构	
	给排水	
电气		
暖通		
设计单位		
大洲设计咨询集团有限公司 DaZhou Design Consulting Group Co., Ltd. 用心设计，绘制人生蓝图 证书编号: A232006431		
资质 业务 范围	建筑行业(建筑工程、人防工程) 风景园林工程设计专项 市政行业、水利行业 公路行业(公路) 电力行业(送电工程、变电工程)	
建设单位 盱眙县桂五镇中心小学		
项目名称 盱眙县桂五镇中心小学寄宿制学校 改造提升设计		
工程名称		
审核	姓名	签名
项目负责人	田洪斌	田洪斌
专业负责人	田洪斌	田洪斌
校对	李静	李静
设计	程杰	程杰
绘图	程杰	程杰
图纸名称	顶面布置图 (男宿舍二层)	
专业	装修	
图号	ZXJ-PL-2.06	
日期	2024.06	
执业专用章		
(按规定加盖)		
出图专用章		
本图须加盖出图专用章,否则一律无效		

注:
1. 未定位灯具居中放置
2. 灯线回路沿用原线路

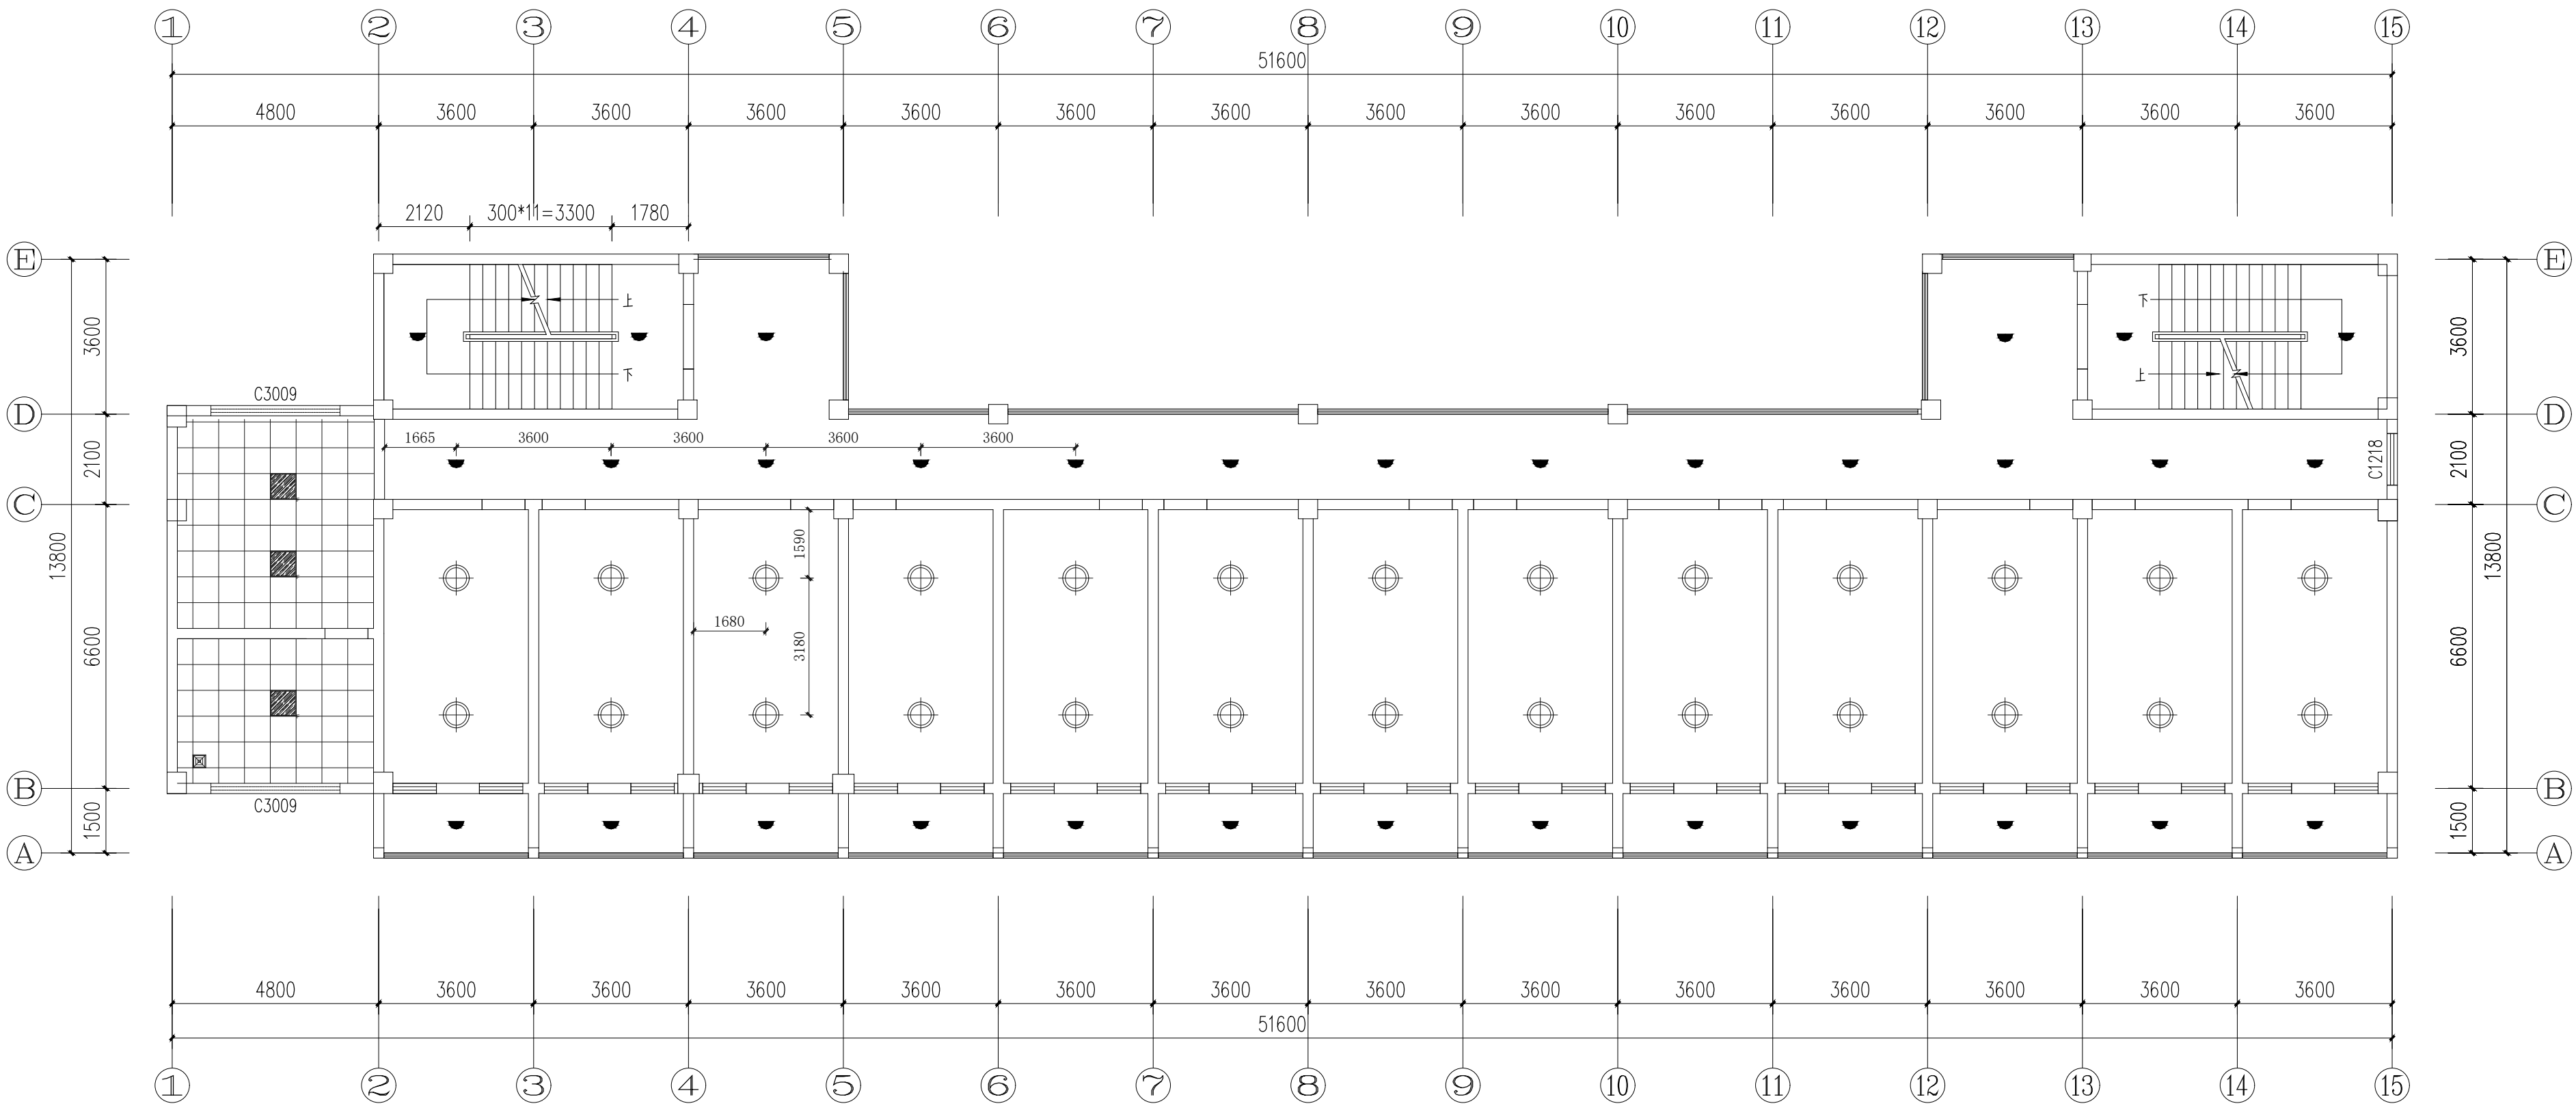

PL
2.07
灯具尺寸图(二层)
Scale 1:120

项目二维码			
(无二维码图纸无效)			
项目编号		2024ZX005	
会 签 栏	专 业	签 名	
	建 筑		
	结 构		
	给排水		
	电 气		
	暖 通		
设计单位			
 大洲设计咨询集团有限公司 DaZhou Design Consulting Group Co.,Ltd 用心设计，绘制人生蓝图 证书编号: A232006431			
资 质 业 务 范 围	建筑行业（建筑工程、人防工程） 风景园林工程设计专项 市政行业、水利行业 公路行业（公路） 电力行业（送电工程、变电工程）		
建设单位			
盱眙县桂五镇中心小学			
项目名称	盱眙县桂五镇中心小学寄宿制学校改造提升设计		
工程名称			
	姓 名	签 名	
审 核	田洪斌	田洪斌	
项目负责人	田洪斌	田洪斌	
专业负责人	田洪斌	田洪斌	
校 对	李 静	李静	
设 计	程 杰	程杰	
绘 图	程 杰	程杰	
图 纸 名 称	灯具尺寸图 (男宿舍二层)		
专 业	装 修		
图 号	ZXJ-PL-2.07		
日 期	2024.06		
执业专用章			
(按规定加盖)			
出图专用章			
本图须加盖出图签章,否则一律无效			

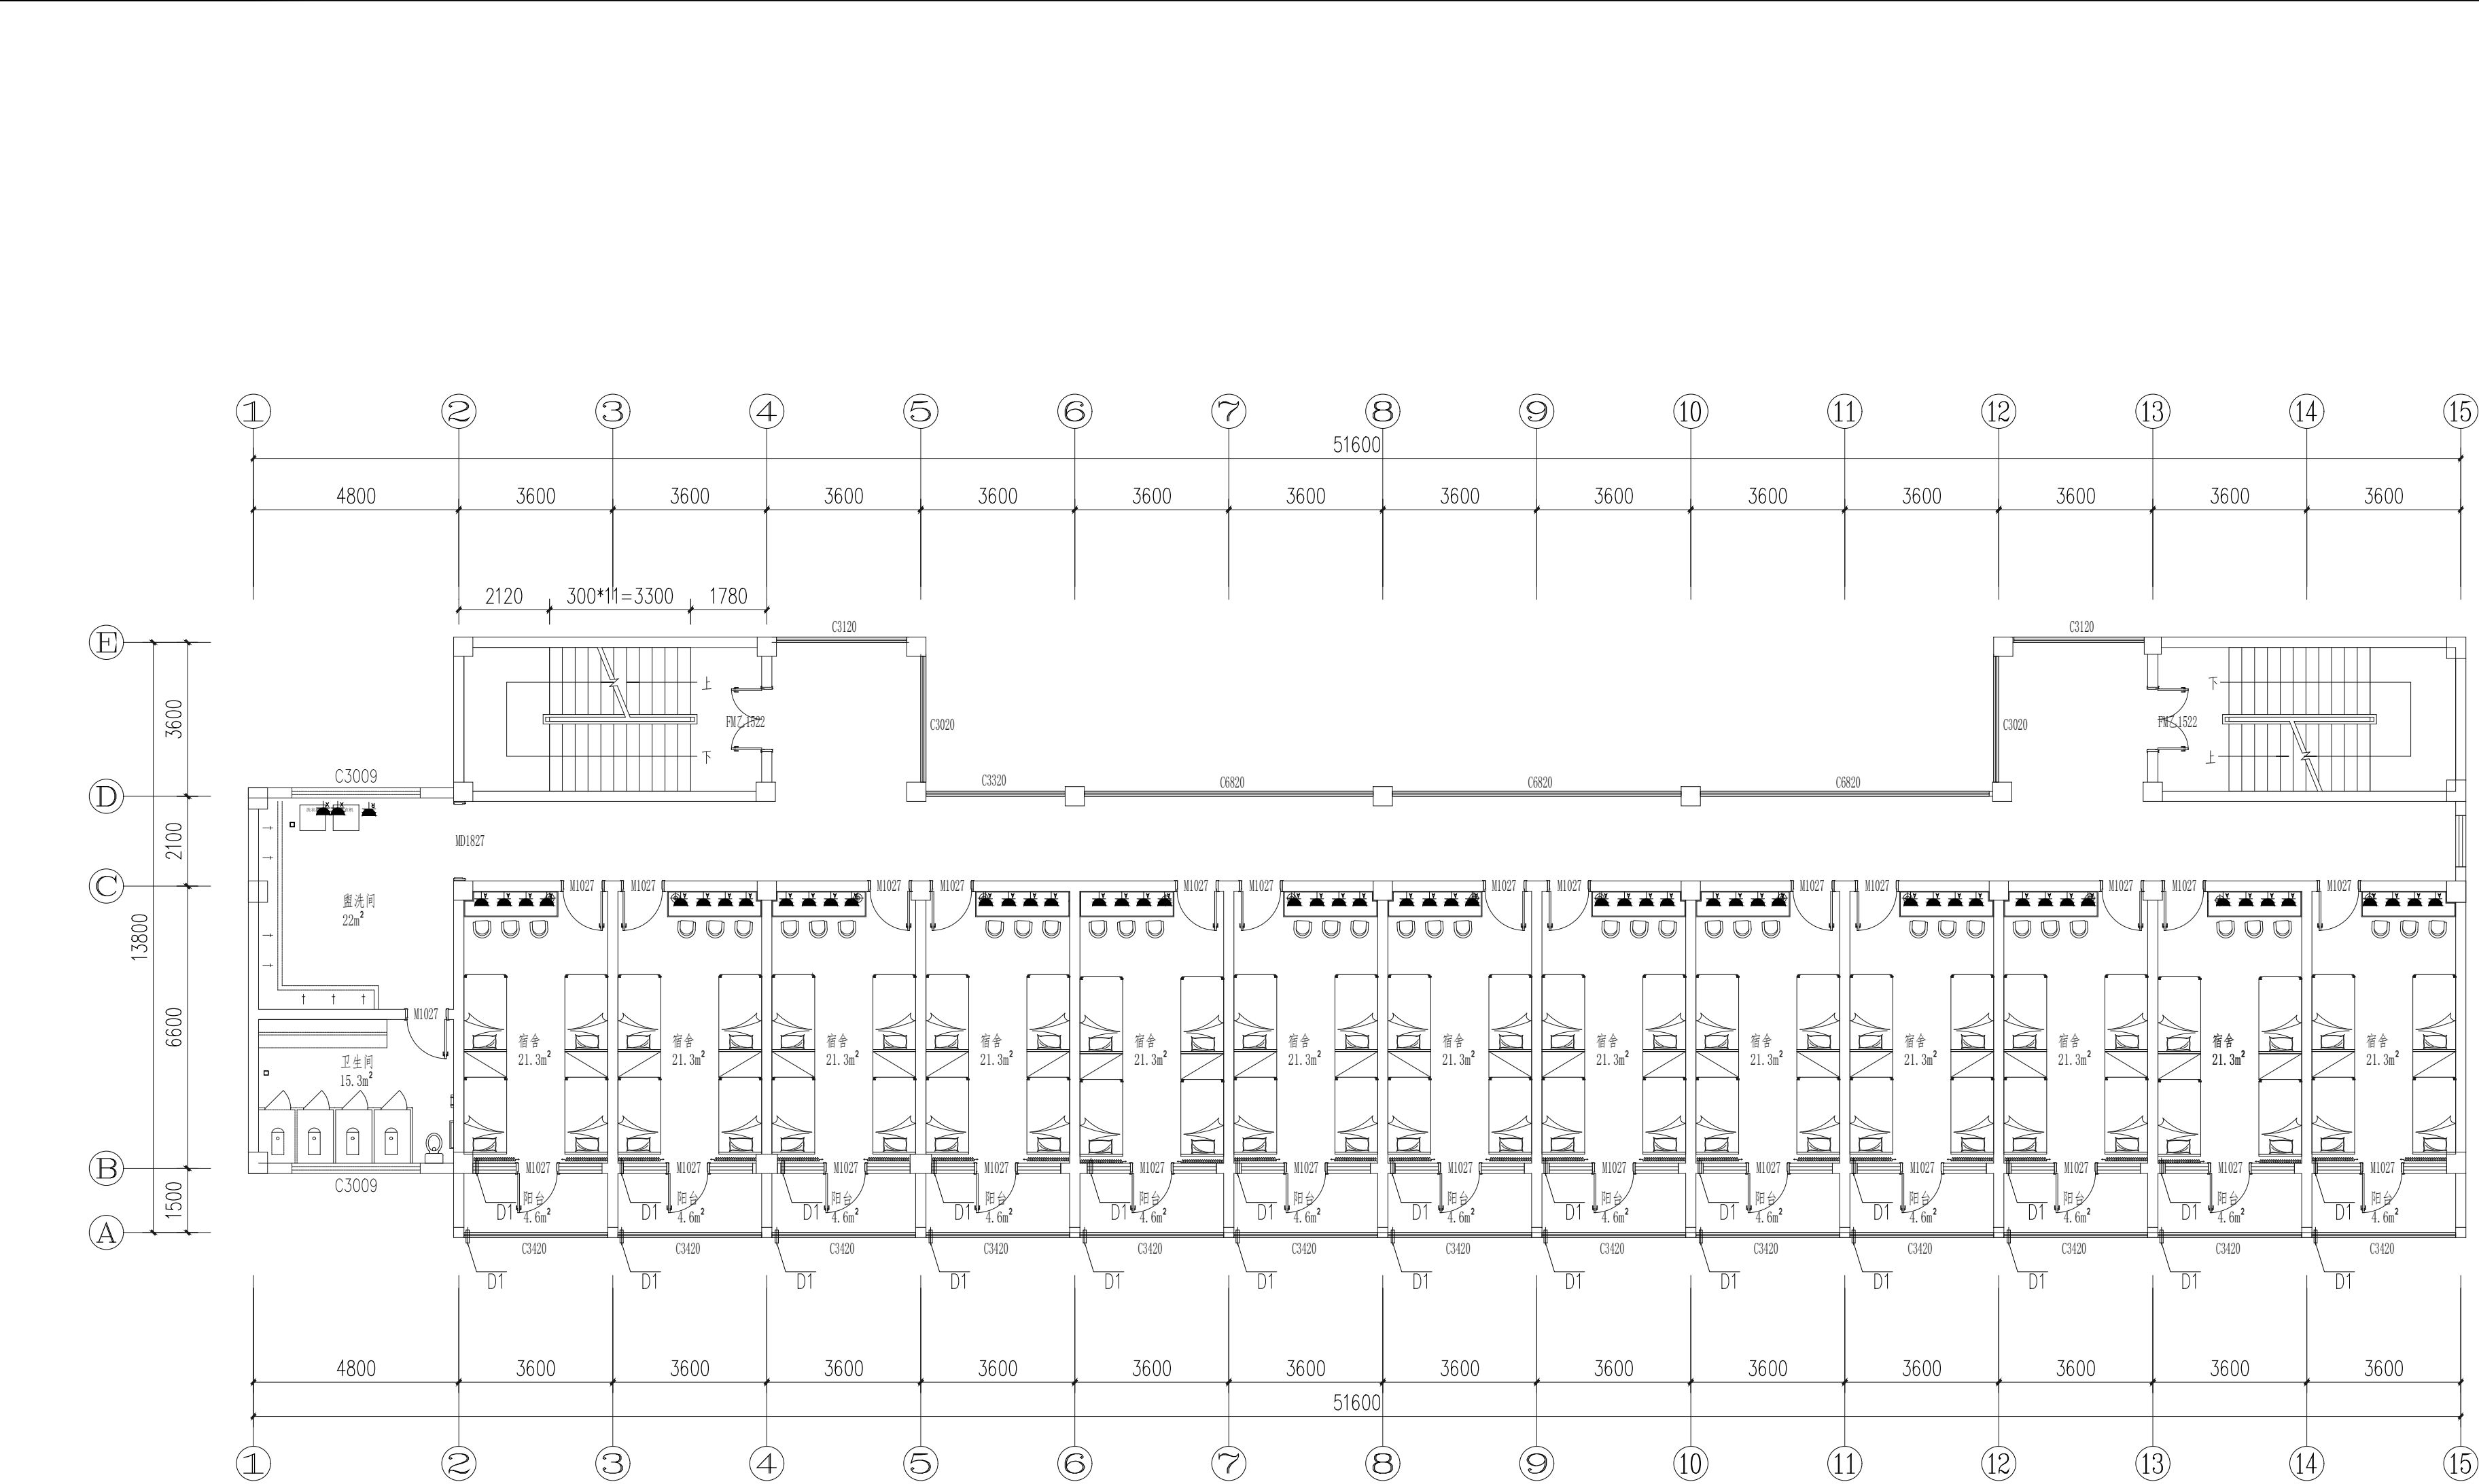


D1: 房间打直径60空调孔, 现场定位。

图例说明	
图例	名称
	单相3孔插座 220v 16A 带开关 安全型 距地0.3M
	单相3孔插座 220v 16A 带开关 安全型 防水型 IP55 距地0.5M
	单相2+3孔插座 220v 10A 带开关 安全型 防水型 IP55 距地0.5M
	单相3孔插座 220v 16A 带开关 安全型 距地1.1M

注: 原插座点位利用, 新增点位利用原点位借位移位。

PL
2.08
强电点位图(二层)
Scale 1:120

项目二维码		
(无二维码图纸无效)		
项目编号		2024ZX005
会 签 栏	专 业	签 名
	建 筑	
	结 构	
	给排水	
	电 气	
	暖 通	
设计单位		
 大洲设计咨询集团有限公司 Dazhou Design Consulting Group Co.,Ltd 用心设计，绘制人生蓝图 证书编号：A232006431		
资 质 业 务 范 围	建筑行业（建筑工程、人防工程） 风景园林工程设计专项 市政行业、水利行业 公路行业（公路） 电力行业（送电工程、变电工程）	
建设单位		
盱眙县桂五镇中心小学		
项目 名称	盱眙县桂五镇中心小学寄宿制学校 改造提升设计	
工程 名称		
	姓 名	签 名
审 核	田洪斌	
项目 负责人	田洪斌	
专业 负责人	田洪斌	
校 对	李 静	
设 计	程 杰	
绘 图	程 杰	
图 纸 名 称	强电点位图 (男宿舍二层)	
专 业	装 修	
图 号	ZXJ-PL-2.08	
日 期	2024.06	
执业专用章		
(按规定加盖)		
出图专用章		
本图须加盖出图签章, 否则一律无效		






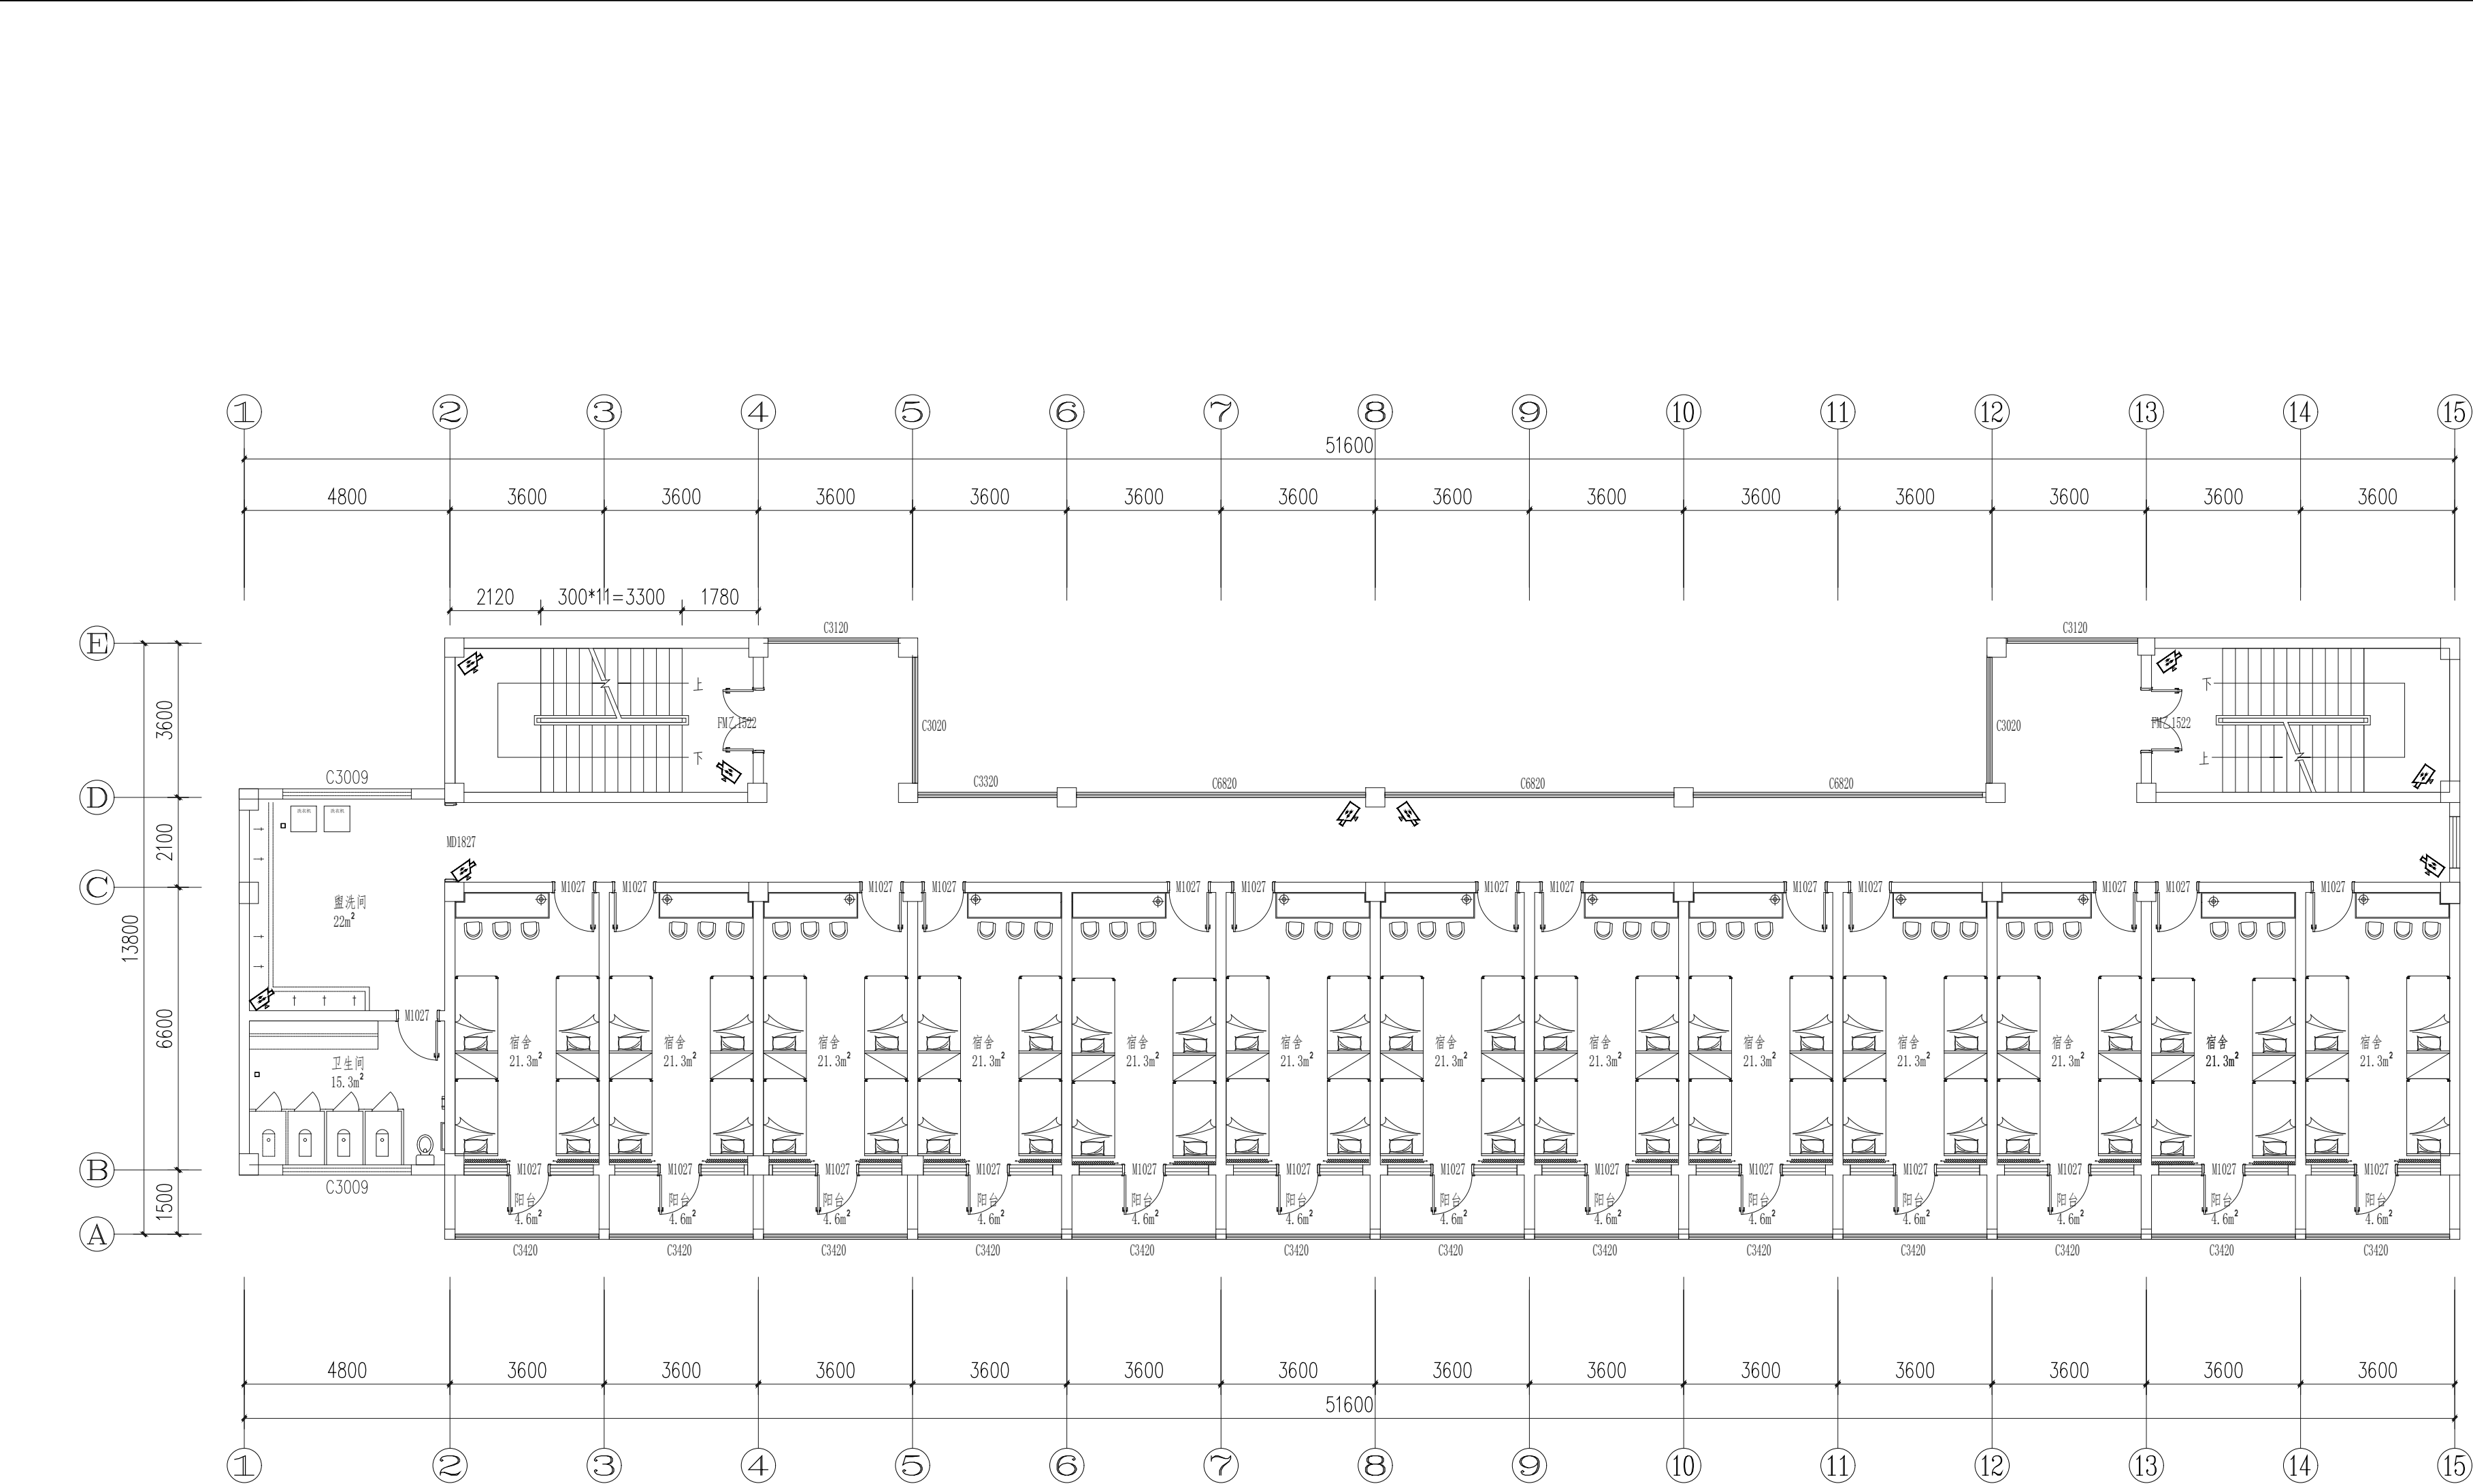


图例说明	
图例	名称
	电话插座, RJ45, 嵌墙暗装, 下沿距地0.3m
	网络插座, RJ45, 嵌墙暗装, 下沿距地0.3m
	枪机摄像头

注：三层监控点位依据二层放置

PL
2.09

弱电点位图(二层)
Scale 1:120

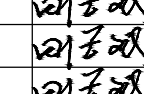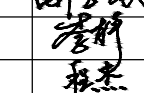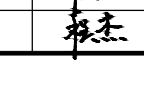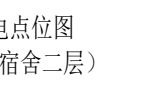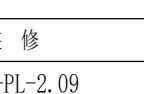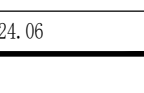项目二维码			
(无二维码图纸无效)			
项目编号		2024ZX005	
会 签 栏	专 业	签 名	
	建 筑		
	结 构		
	给排水		
	电 气		
	暖 通		
设计单位			
 大洲设计咨询集团有限公司 Dazhou Design Consulting Group Co.,Ltd 用心设计，绘制人生蓝图 证书编号：A232006431			
资质 业务 范围	建筑行业（建筑工程、人防工程） 风景园林工程设计专项 市政行业、水利行业 公路行业（公路） 电力行业（送电工程、变电工程）		
建设单位			
盱眙县桂五镇中心小学			
项目名称	盱眙县桂五镇中心小学寄宿制学校 改造提升设计		
工程名称			
	姓 名	签 名	
审 核	田洪斌		
项目负责人	田洪斌		
专业负责人	田洪斌		
校 对	李 静		
设 计	程 杰		
绘 图	程 杰		
图 纸 名 称	弱电点位图 （男宿舍二层）		
专 业	装 修		
图 号	ZXJ-PL-2.09		
日 期	2024.06		
执业专用章			
(按规定加盖)			
出图专用章			
本图须加盖出图印章,否则一律无效			

项目二维码		
(无二维码图纸无效)		
项目编号	2024ZX005	
会 签 栏	专 业	签 名
	建 筑	
	结 构	
	给排水	
电 气	电 气	
	暖 通	

设计单位	
	
大洲设计咨询集团有限公司 DaZhou Design Consulting Group Co., Ltd	
用心设计，绘制人生蓝图 证书编号：A232006431	
资 质	建筑行业（建筑工程、人防工程）
业 务	风景园林工程设计专项
范 围	市政行业、水利行业 公路行业（公路） 电力行业（送电工程、变电工程）


设计单位	
	
大洲设计咨询集团有限公司	
Da Zhou Design Consulting Group Co., Ltd	
用心设计，绘制人生蓝图	
证书编号：A232006431	
资质证书 业务范围	建筑行业（建筑工程、人防工程）
	风景园林工程设计专项
	市政行业、水利行业
	公路行业（公路）
	电力行业（送电工程、变电工程）

建设单位		盱眙县桂五镇中心小学	
项目名称	盱眙县桂五镇中心小学寄宿制学校改造提升设计		
工程名称			
	姓 名	签 名	
审 核	田洪斌	田洪斌	
项目负责人	田洪斌	田洪斌	
专业负责人	田洪斌	田洪斌	
校 对	李 静	李静	
设 计	程 杰	程杰	
绘 图	程 杰	程杰	

图 纸 名 称	给排水点位图 (男宿舍二层)	
专 业	装 修	
图 号	ZXJ-PL-2.10	
日 期	2024.06	



执业专用章	
(按规定加盖)	
出图专用章	

本图须加盖出图印章,否则一律无效	
------------------	--

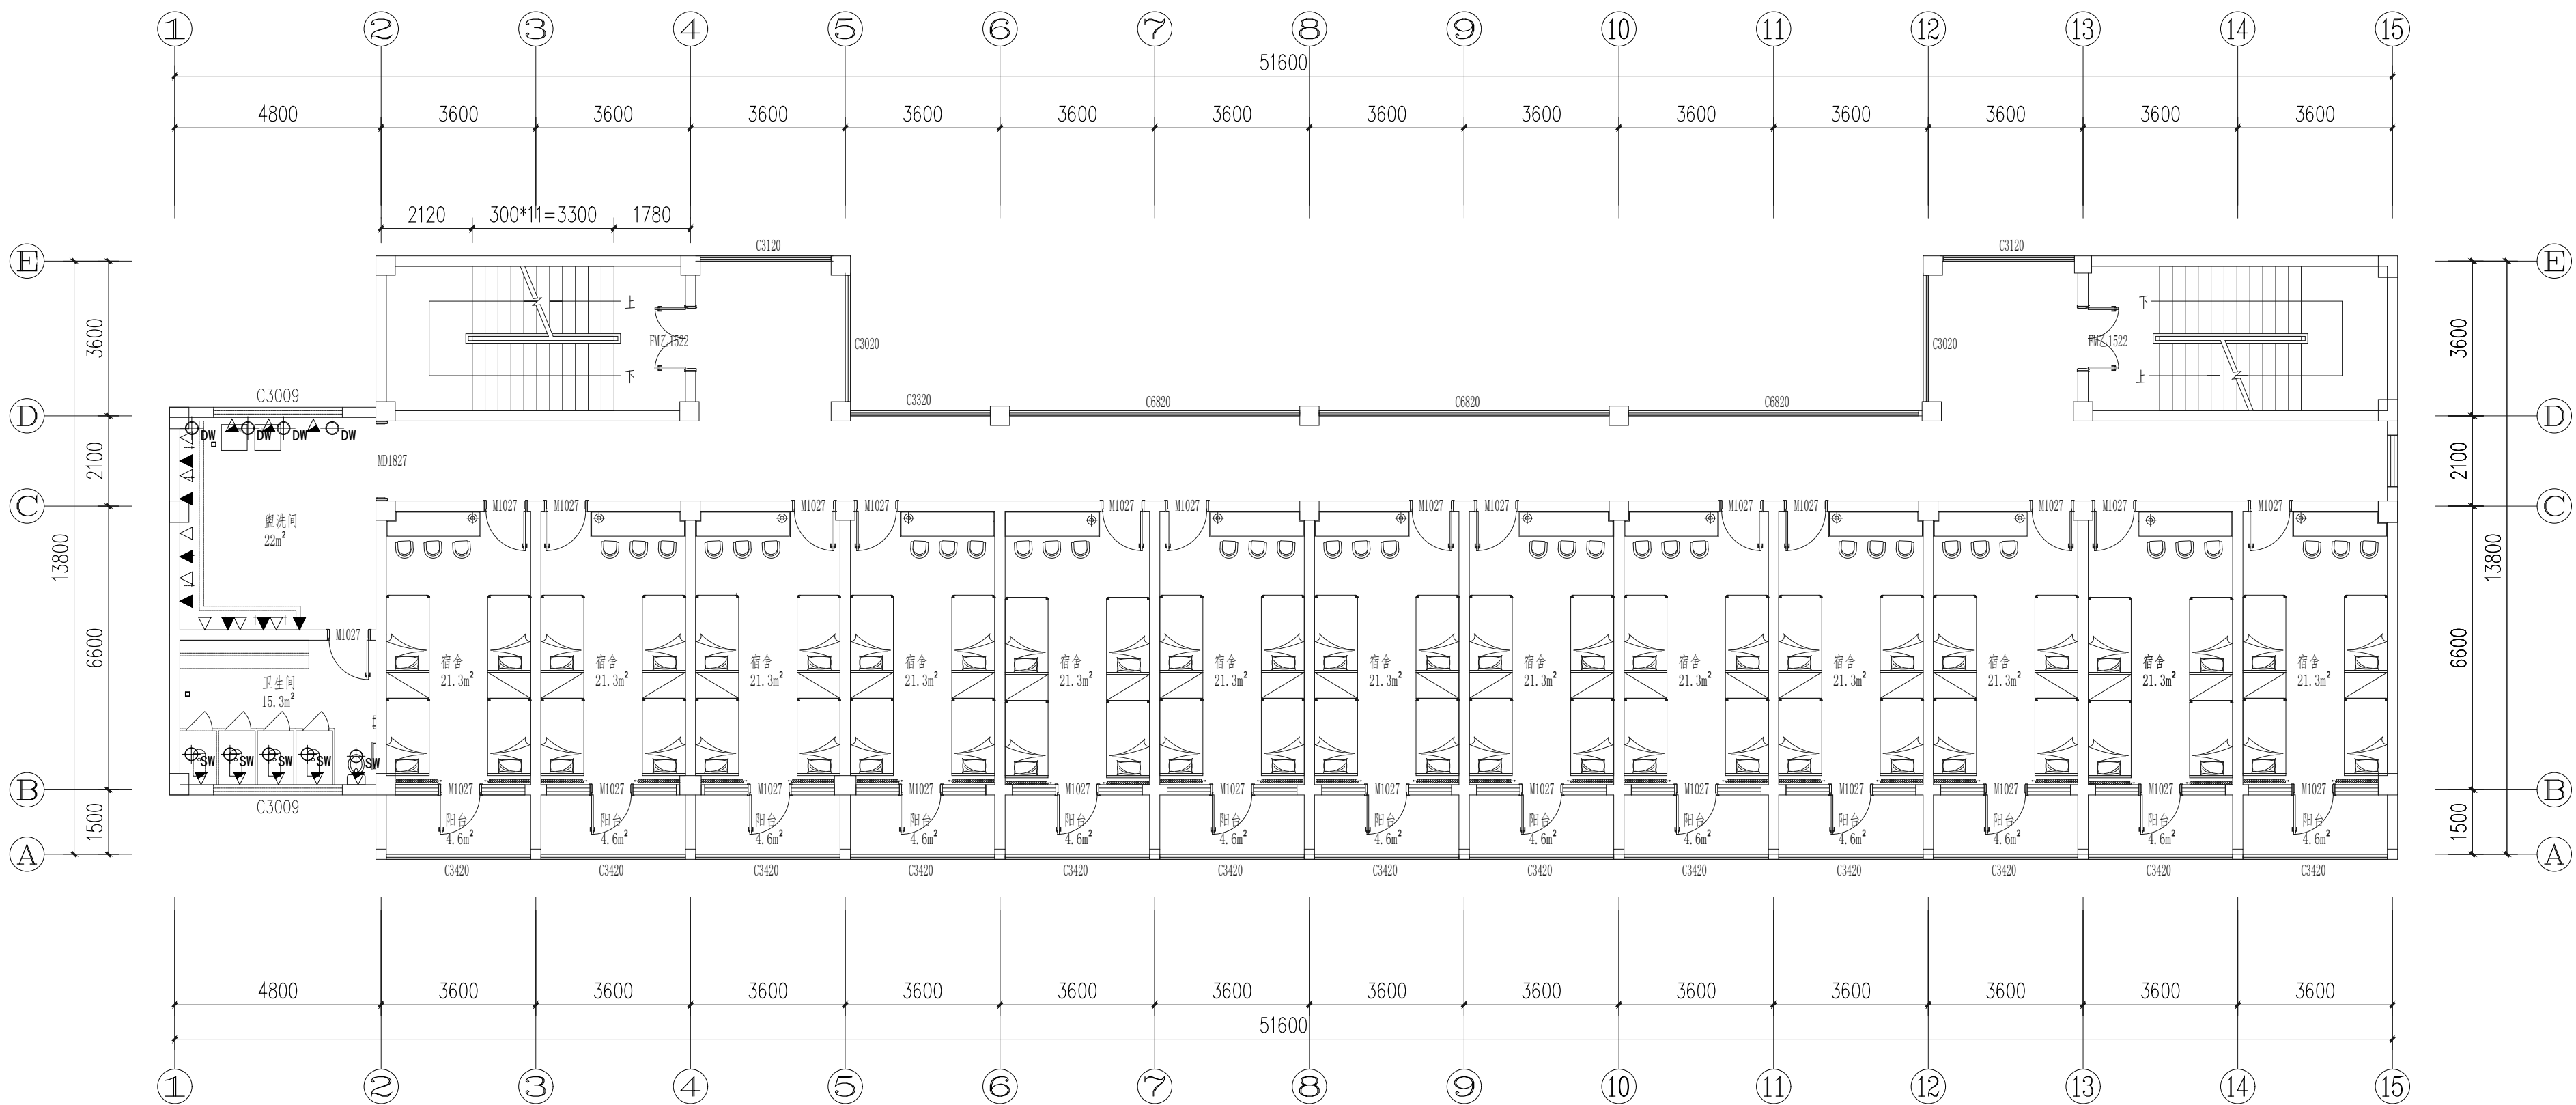

图例说明	
图例	名称
▽	冷水给水示意
▽	冷水给水示意
⊕SW	马桶下水点位示意
⊕DW	废水点位示意
□	方形地漏

PL
2.10
给排水点位图(二层)
Scale 1:120

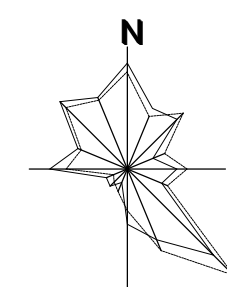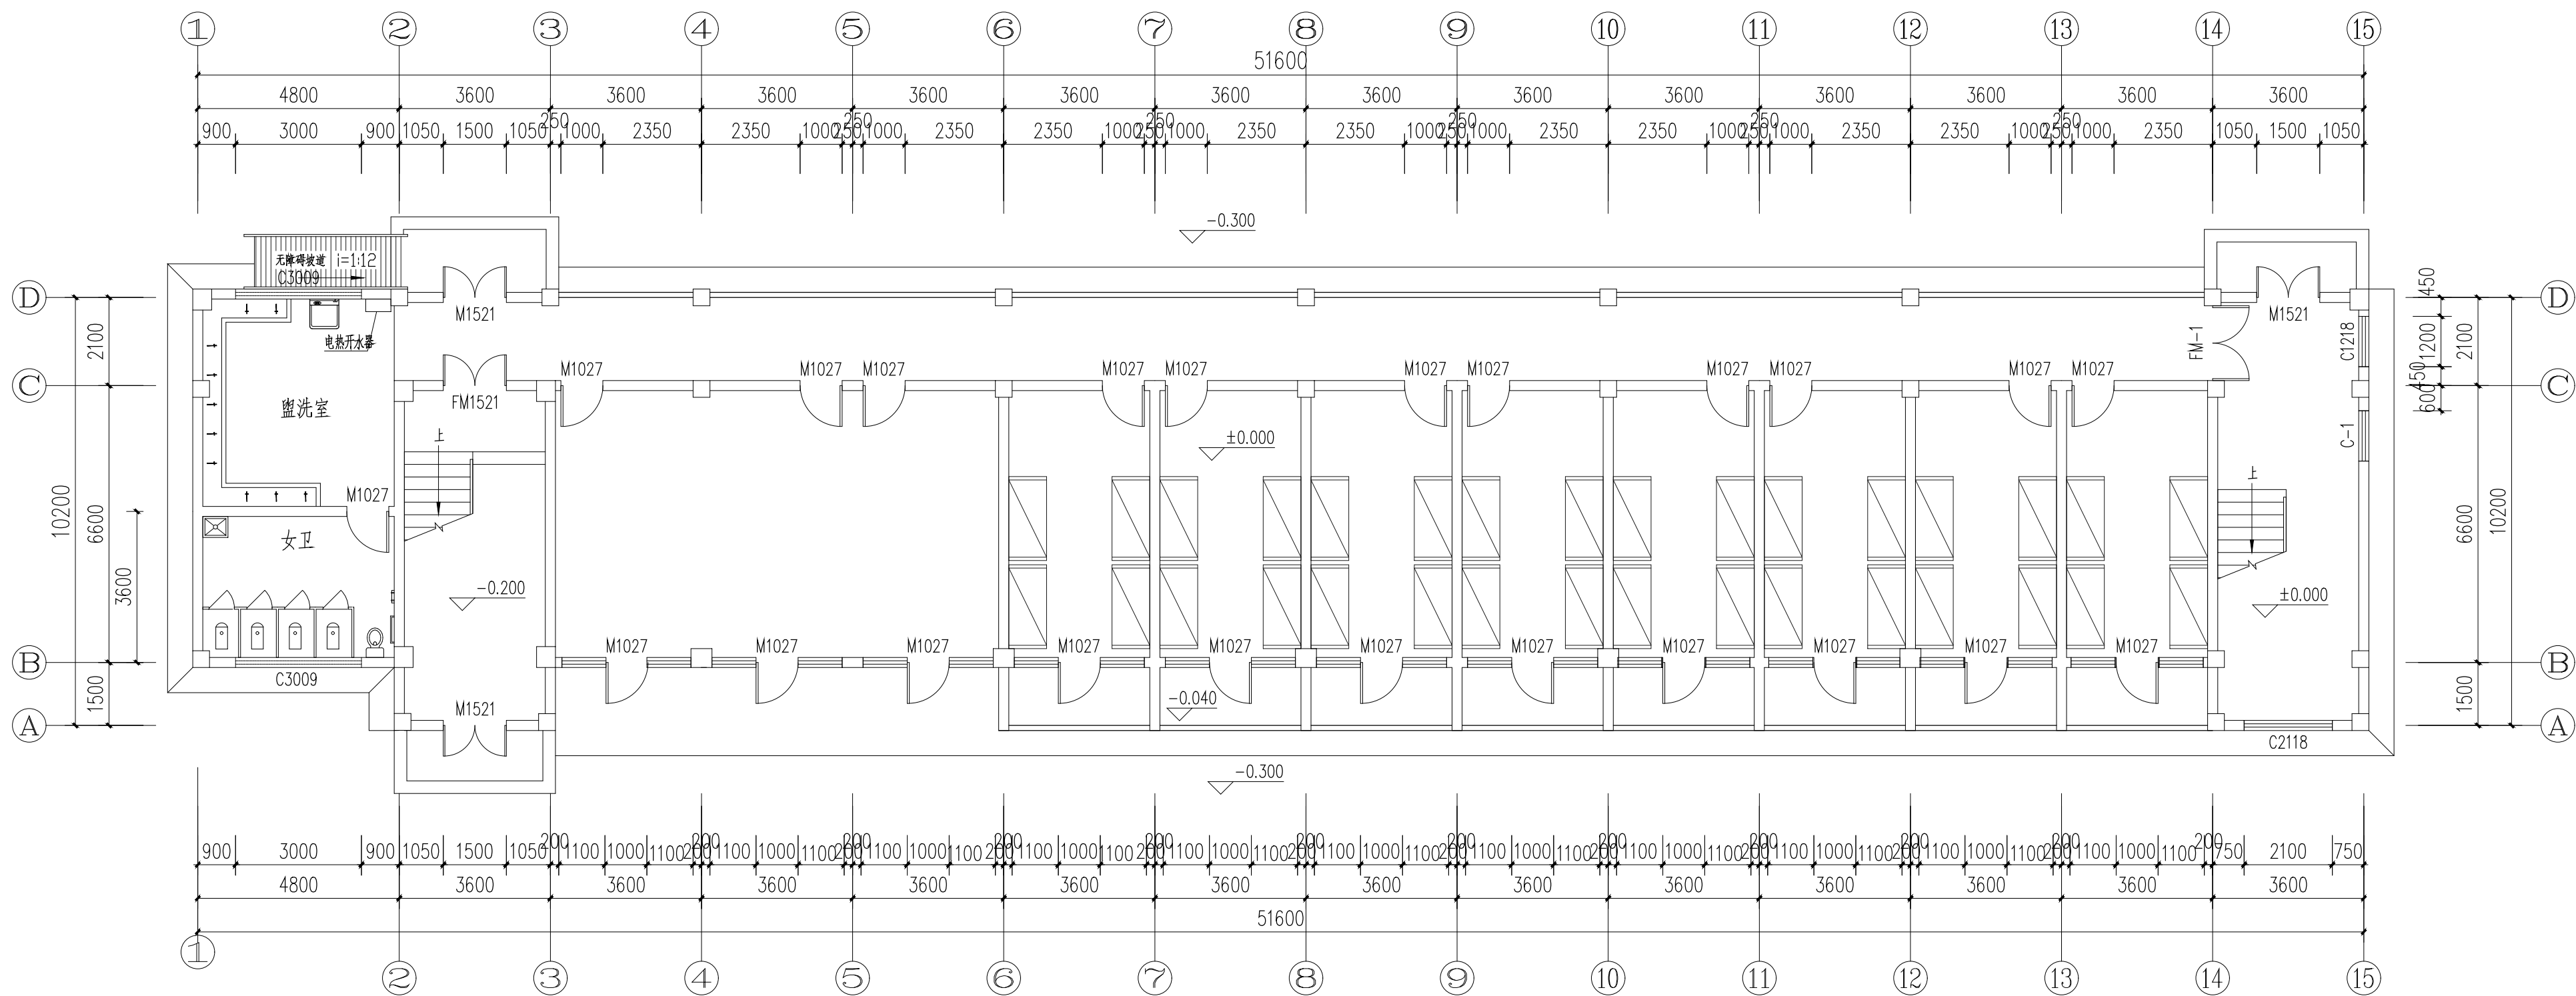


一层平面图 1:120






本层建筑面积: 465.91M²
总建筑面积: 1445.38M²


PL 3.01 原建筑图(一层)
Scale 1:120

项目二维码		
(无二维码图纸无效)		
项目编号		2024ZX005
会 签 栏	专 业	签 名
	建 筑	
	结 构	
	给排水	
	电 气	
	暖通	

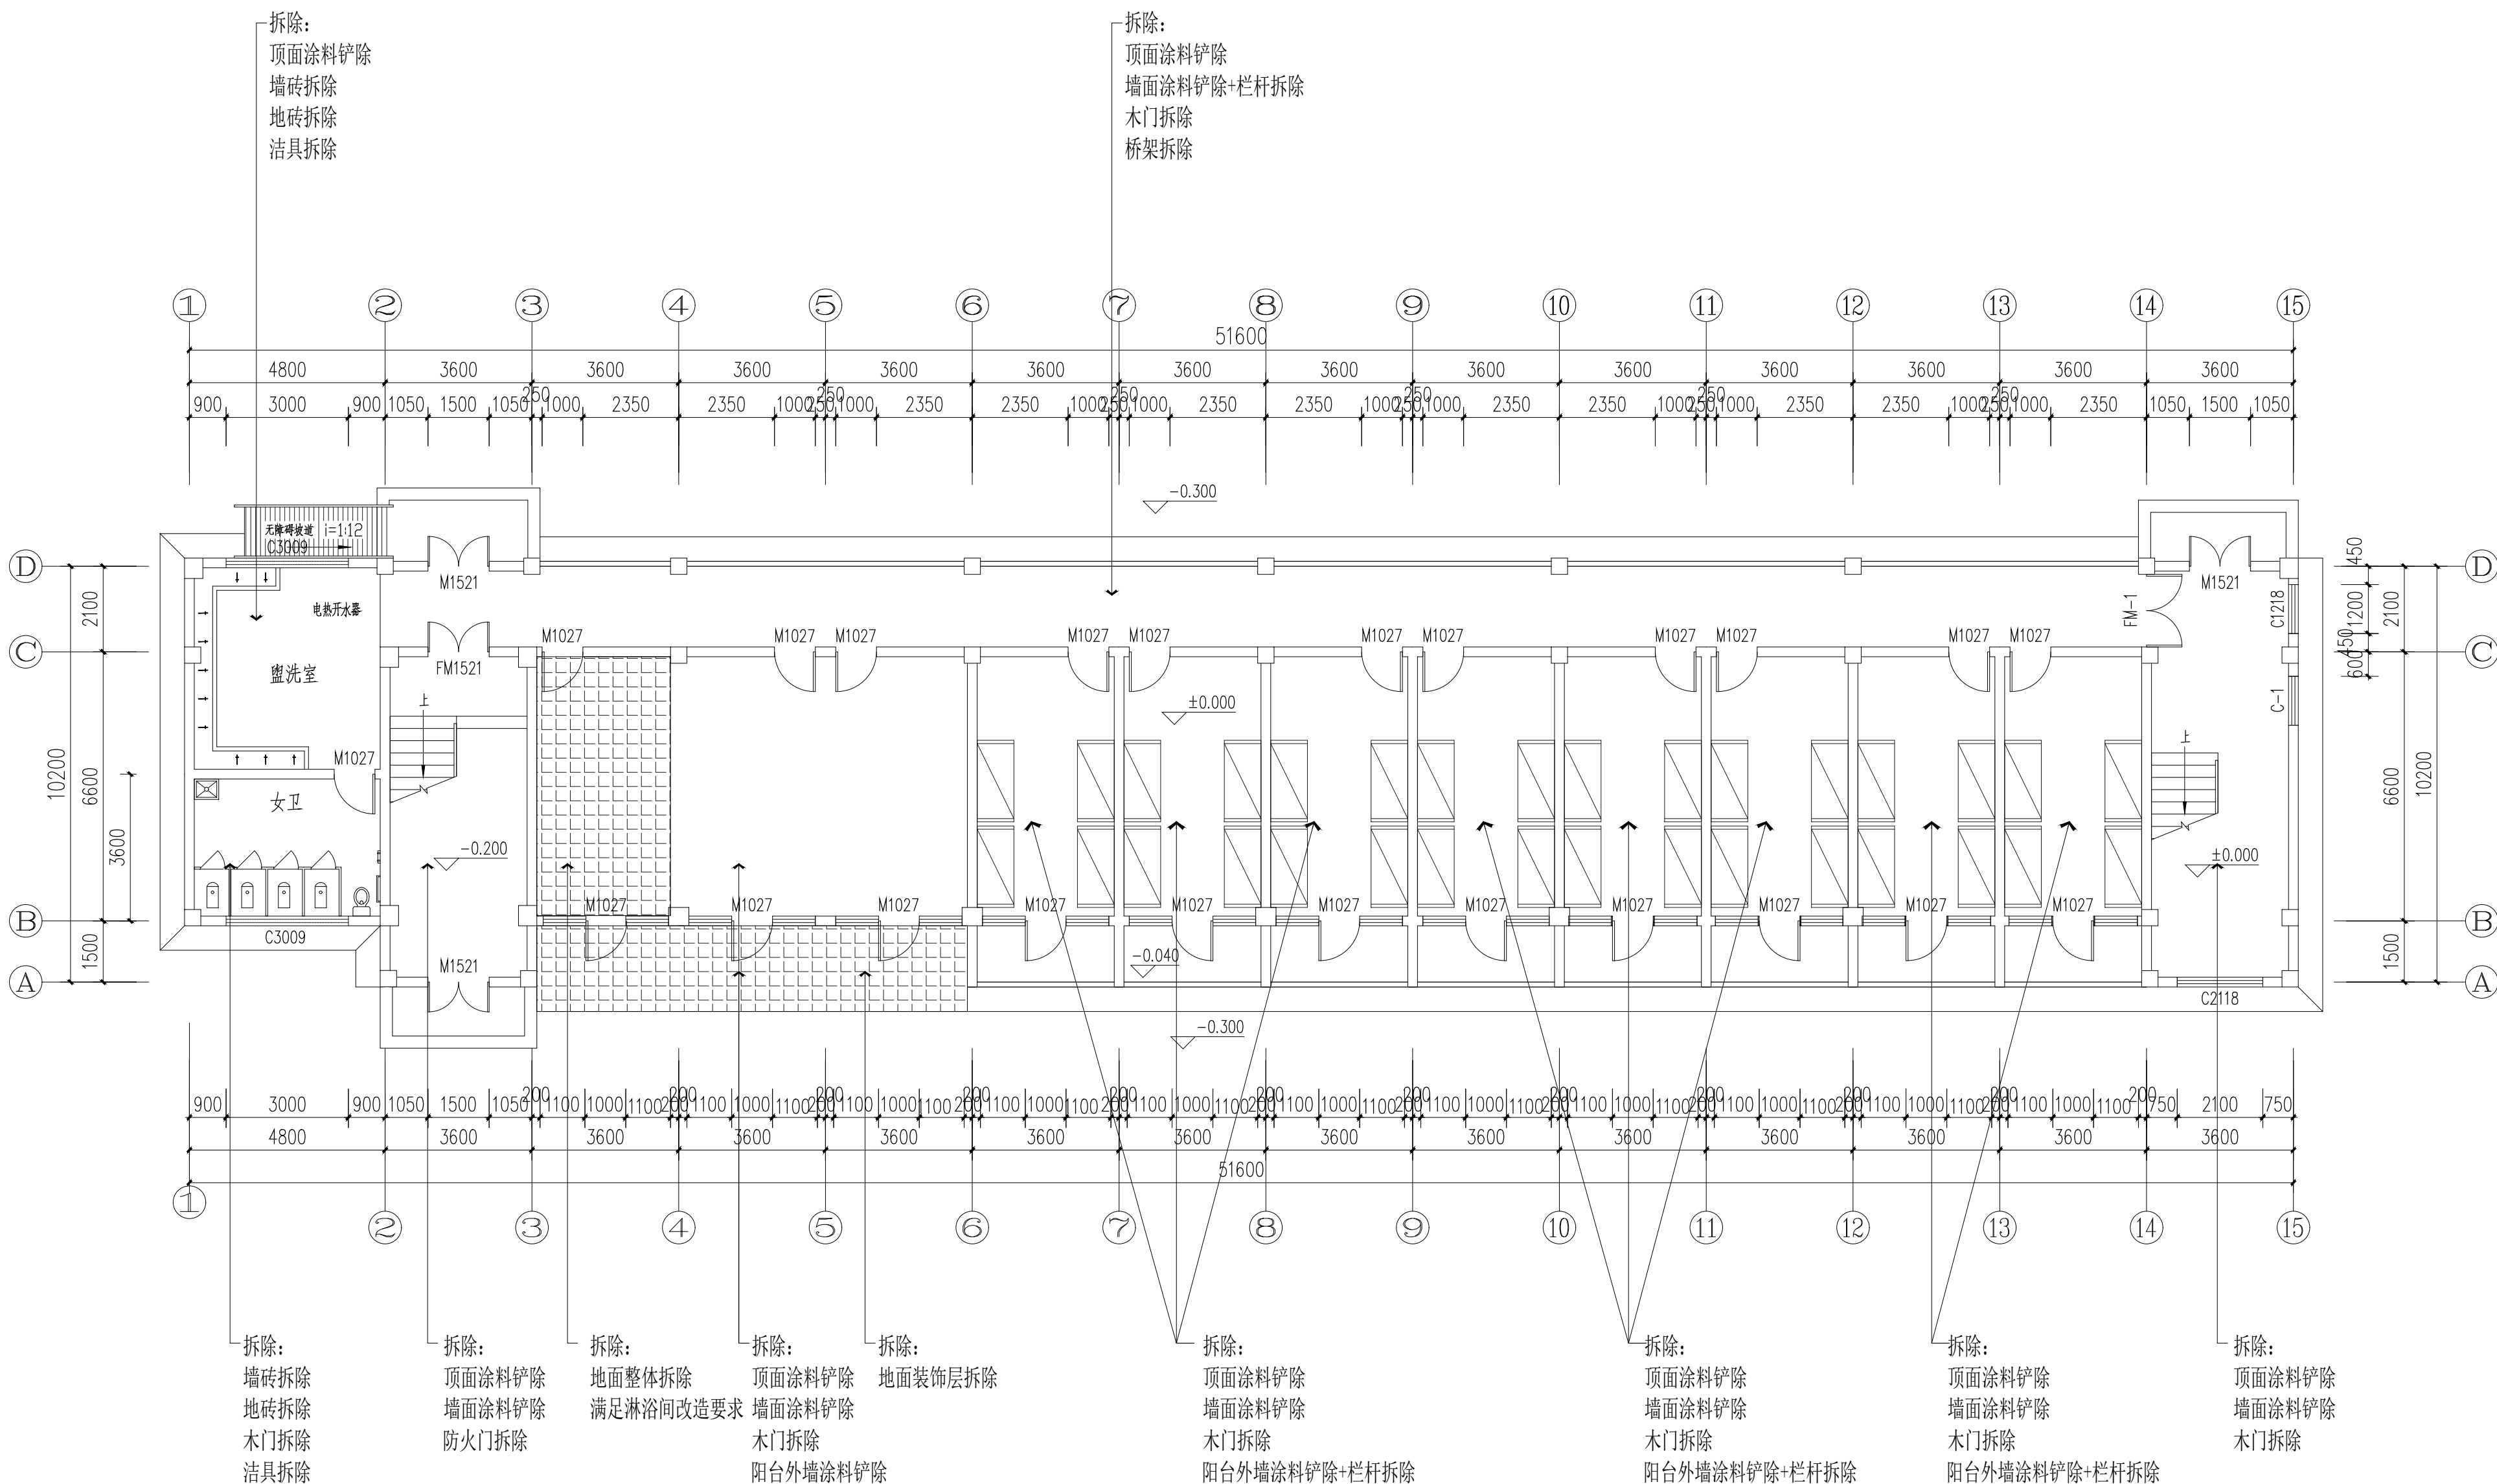

PL
3.02
拆除示意图(一层)
Scale 1:120

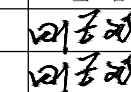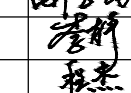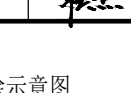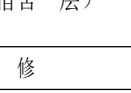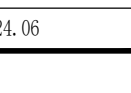项目二维码		
(无二维码图纸无效)		
项目编号		2024ZX005
会 签 栏	专 业	签 名
	建 筑	
	结 构	
	给排水	
	电 气	
	暖 通	
设计单位		
 大洲设计咨询集团有限公司 DaZhou Design Consulting Group Co.,Ltd 用心设计，绘制人生蓝图 证书编号：A232006431		
资质 业务 范围	建筑行业（建筑工程、人防工程） 风景园林工程设计专项 市政行业、水利行业 公路行业（公路） 电力行业（送电工程、变电工程）	
建设单位		
盱眙县桂五镇中心小学		
项目名称	盱眙县桂五镇中心小学寄宿制学校 改造提升设计	
工程名称		
	姓 名	签 名
审 核	田洪斌	
项目负责人	田洪斌	
专业负责人	田洪斌	
校 对	李 静	
设 计	程 杰	
绘 图	程 杰	
图 纸 名 称	拆除示意图 (女宿舍一层)	
专 业	装 修	
图 号	ZXJ-PL-3.02	
日 期	2024.06	
执业专用章		
(按规定加盖)		
出图专用章		
本图须加盖出图印章,否则一律无效		

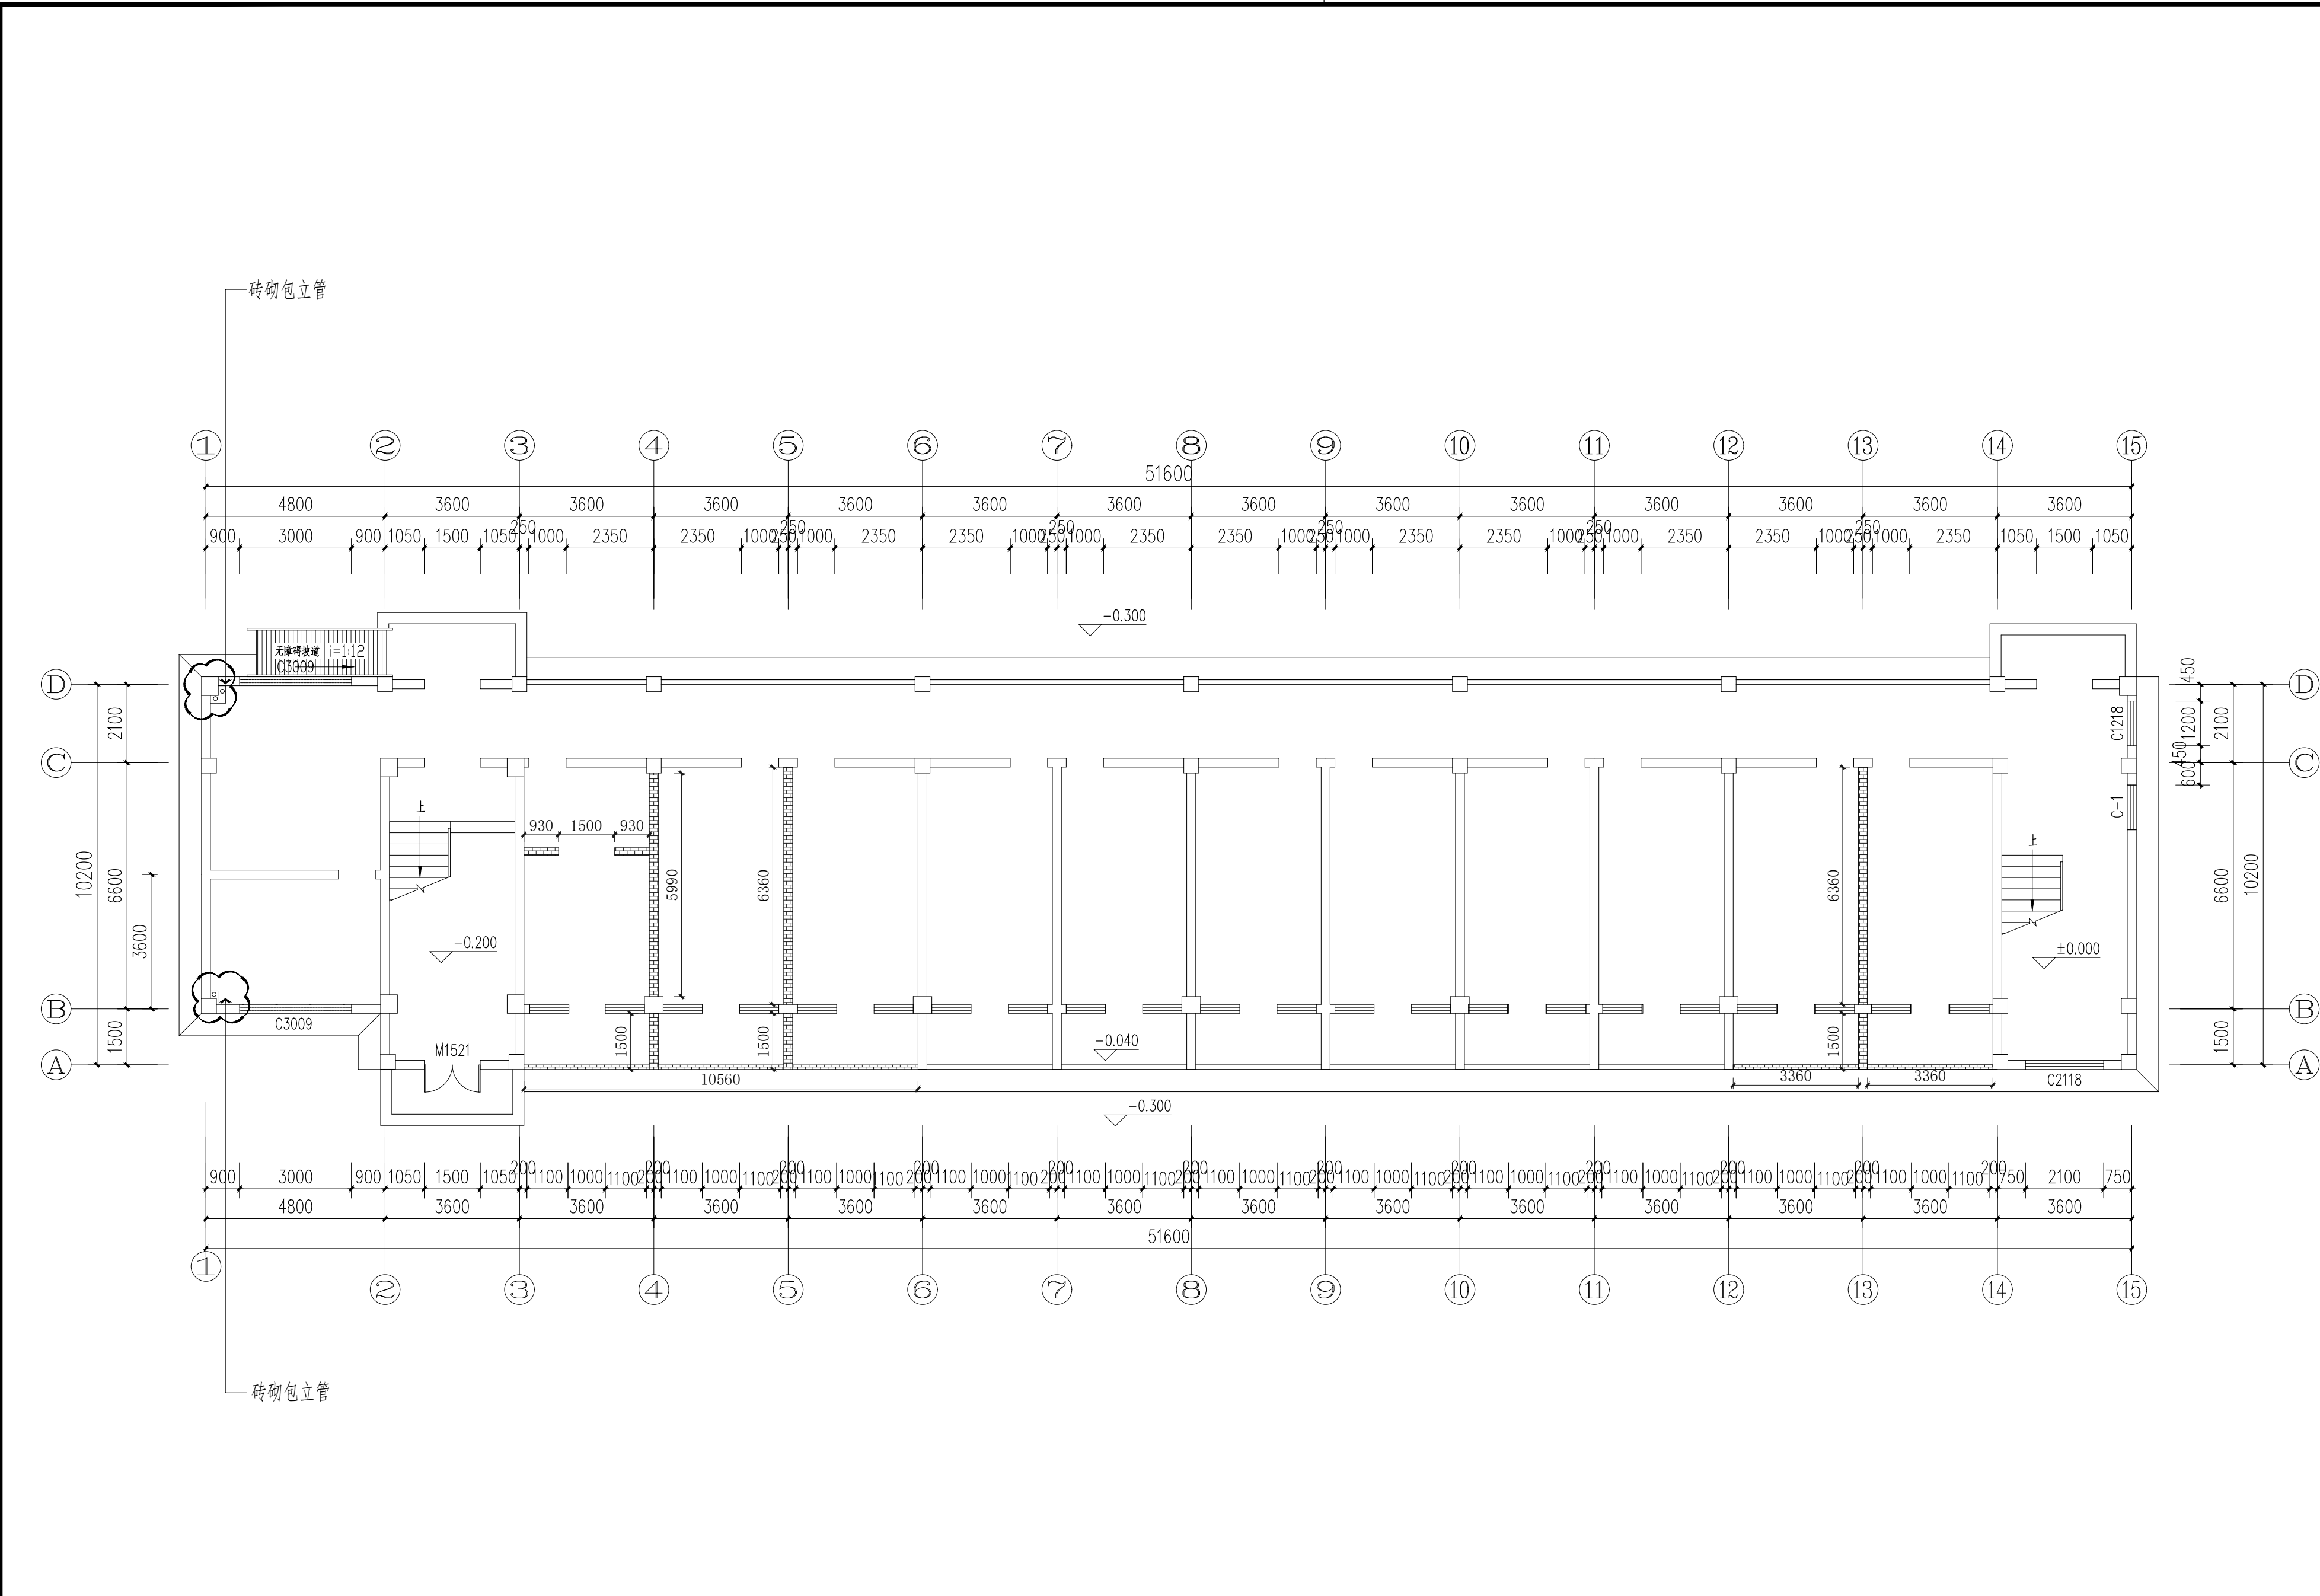

新建墙体图例说明	
图例	构件名称
	砖砌墙体，内墙240厚，MU10承重多孔砖，强度等级均为A5.0。
	砖砌包立管
	土建墙体

注:1. 砖包立管以实际尺寸为准。
2. 窗洞尺寸依据平面图窗尺寸预留。
3. 包下水管处遇检修处预留200*200活动检修口。

PL
3.03
新建示意图(一层)
Scale 1:120

项目二维码		
(无二维码图纸无效)		
项目编号		2024ZX005
会 签 栏	专 业	签 名
	建 筑	
	结 构	
	给排水	
	电 气	
	暖 通	
设计单位		
 大洲设计咨询集团有限公司 DaZhou Design Consulting Group Co.,Ltd 用心设计，绘制人生蓝图 证书编号: A232006431		
资 质 业 务 范 围	建筑行业（建筑工程、人防工程） 风景园林工程设计专项 市政行业、水利行业 公路行业（公路） 电力行业（送电工程、变电工程）	
建设单位		
盱眙县桂五镇中心小学		
项目 名称	盱眙县桂五镇中心小学寄宿制学校 改造提升设计	
工程 名称		
审 核	姓 名	签 名
项目负责人	田洪斌	田洪斌
专业负责人	田洪斌	田洪斌
校 对	李 静	李 静
设 计	程 杰	程 杰
绘 图	程 杰	程 杰
图 纸 名 称	新建示意图 (女宿舍一层)	
专 业	装 修	
图 号	ZXJ-PL-3.03	
日 期	2024.06	
执业专用章		
(按规定加盖)		
出图专用章		
本图须加盖出图印章,否则一律无效		

墙面材质：
墙面贴2100mm高300*600mm墙砖
墙砖上方墙面无机涂料饰面
现场制作洗手槽（钢架+石英石台面选色）
成品洁具
定制木门套

墙面材质：
墙面方无机涂料
定制乙级防火门+木门

墙面材质：
墙面贴1200mm高300*600mm墙砖
墙砖上方无机涂料+封塑钢窗

墙面材质：
墙面贴2100mm高300*600mm墙砖
墙砖上方墙面无机涂料饰面
成品防潮板隔断（选型）
成品洁具
成品304不锈钢小便槽
定制木门

墙面材质：
墙面贴2700mm高300*600mm墙砖
成品洁具
成品304不锈钢小便槽
定制木门+定制合金玻璃门
定制换衣柜
阳台墙面1.2m墙砖+无机涂料
+封塑钢窗

墙面材质：
墙面无机涂料饰面（分色）
成品家具
定制木门
定制书桌+储物柜
阳台墙面1.2m墙砖+无机涂料
+封塑钢窗

墙面材质：
墙面无机涂料饰面（分色）
成品家具
定制木门
定制书桌+储物柜
阳台墙面1.2m墙砖+无机涂料
+封塑钢窗

墙面材质：
墙面无机涂料饰面（分色）
成品家具
定制木门
定制书桌+储物柜
阳台墙面1.2m墙砖+无机涂料
+封塑钢窗

墙面材质：
墙面无机涂料饰面（分色）
成品家具
定制木门
定制书桌+储物柜
阳台墙面1.2m墙砖+无机涂料
+封塑钢窗

墙面材质：
墙面方无机涂料
定制乙级防火门+木门

塑钢80系列。玻璃5+12A中空玻璃+5，衬钢1.5mm，
金刚网纱窗+锁具。

PL
3.04

布置&材质图(一层)
Scale 1:120

项目二维码	
(无二维码图纸无效)	
项目编号	2024ZX005
专业	签名
建筑	
结构	
给排水	
电气	
暖通	

设计单位	
	
大洲设计咨询集团有限公司 DaZhou Design Consulting Group Co., Ltd	
用心设计，绘制人生蓝图 证书编号：A232006431	
资质业务范围	建筑行业（建筑工程、人防工程） 风景园林工程设计专项 市政行业、水利行业 公路行业（公路） 电力行业（送电工程、变电工程）

建设单位	盱眙县桂五镇中心小学
------	------------

项目名称	盱眙县桂五镇中心小学寄宿制学校改造提升设计
------	-----------------------

工程名称	
------	--

	姓名	签名
审核	田洪斌	田洪斌
项目负责人	田洪斌	田洪斌
专业负责人	田洪斌	田洪斌
校对	李静	李静
设计	程杰	程杰
绘图	程杰	程杰


图纸名称	布置&材质图 (女宿舍一层)
------	-------------------

专业	装修
图号	ZXJ-PL-3.04
日期	2024.06

执业专用章	
(按规定加盖)	

出图专用章	
-------	--


本图须加盖出图签章,否则一律无效

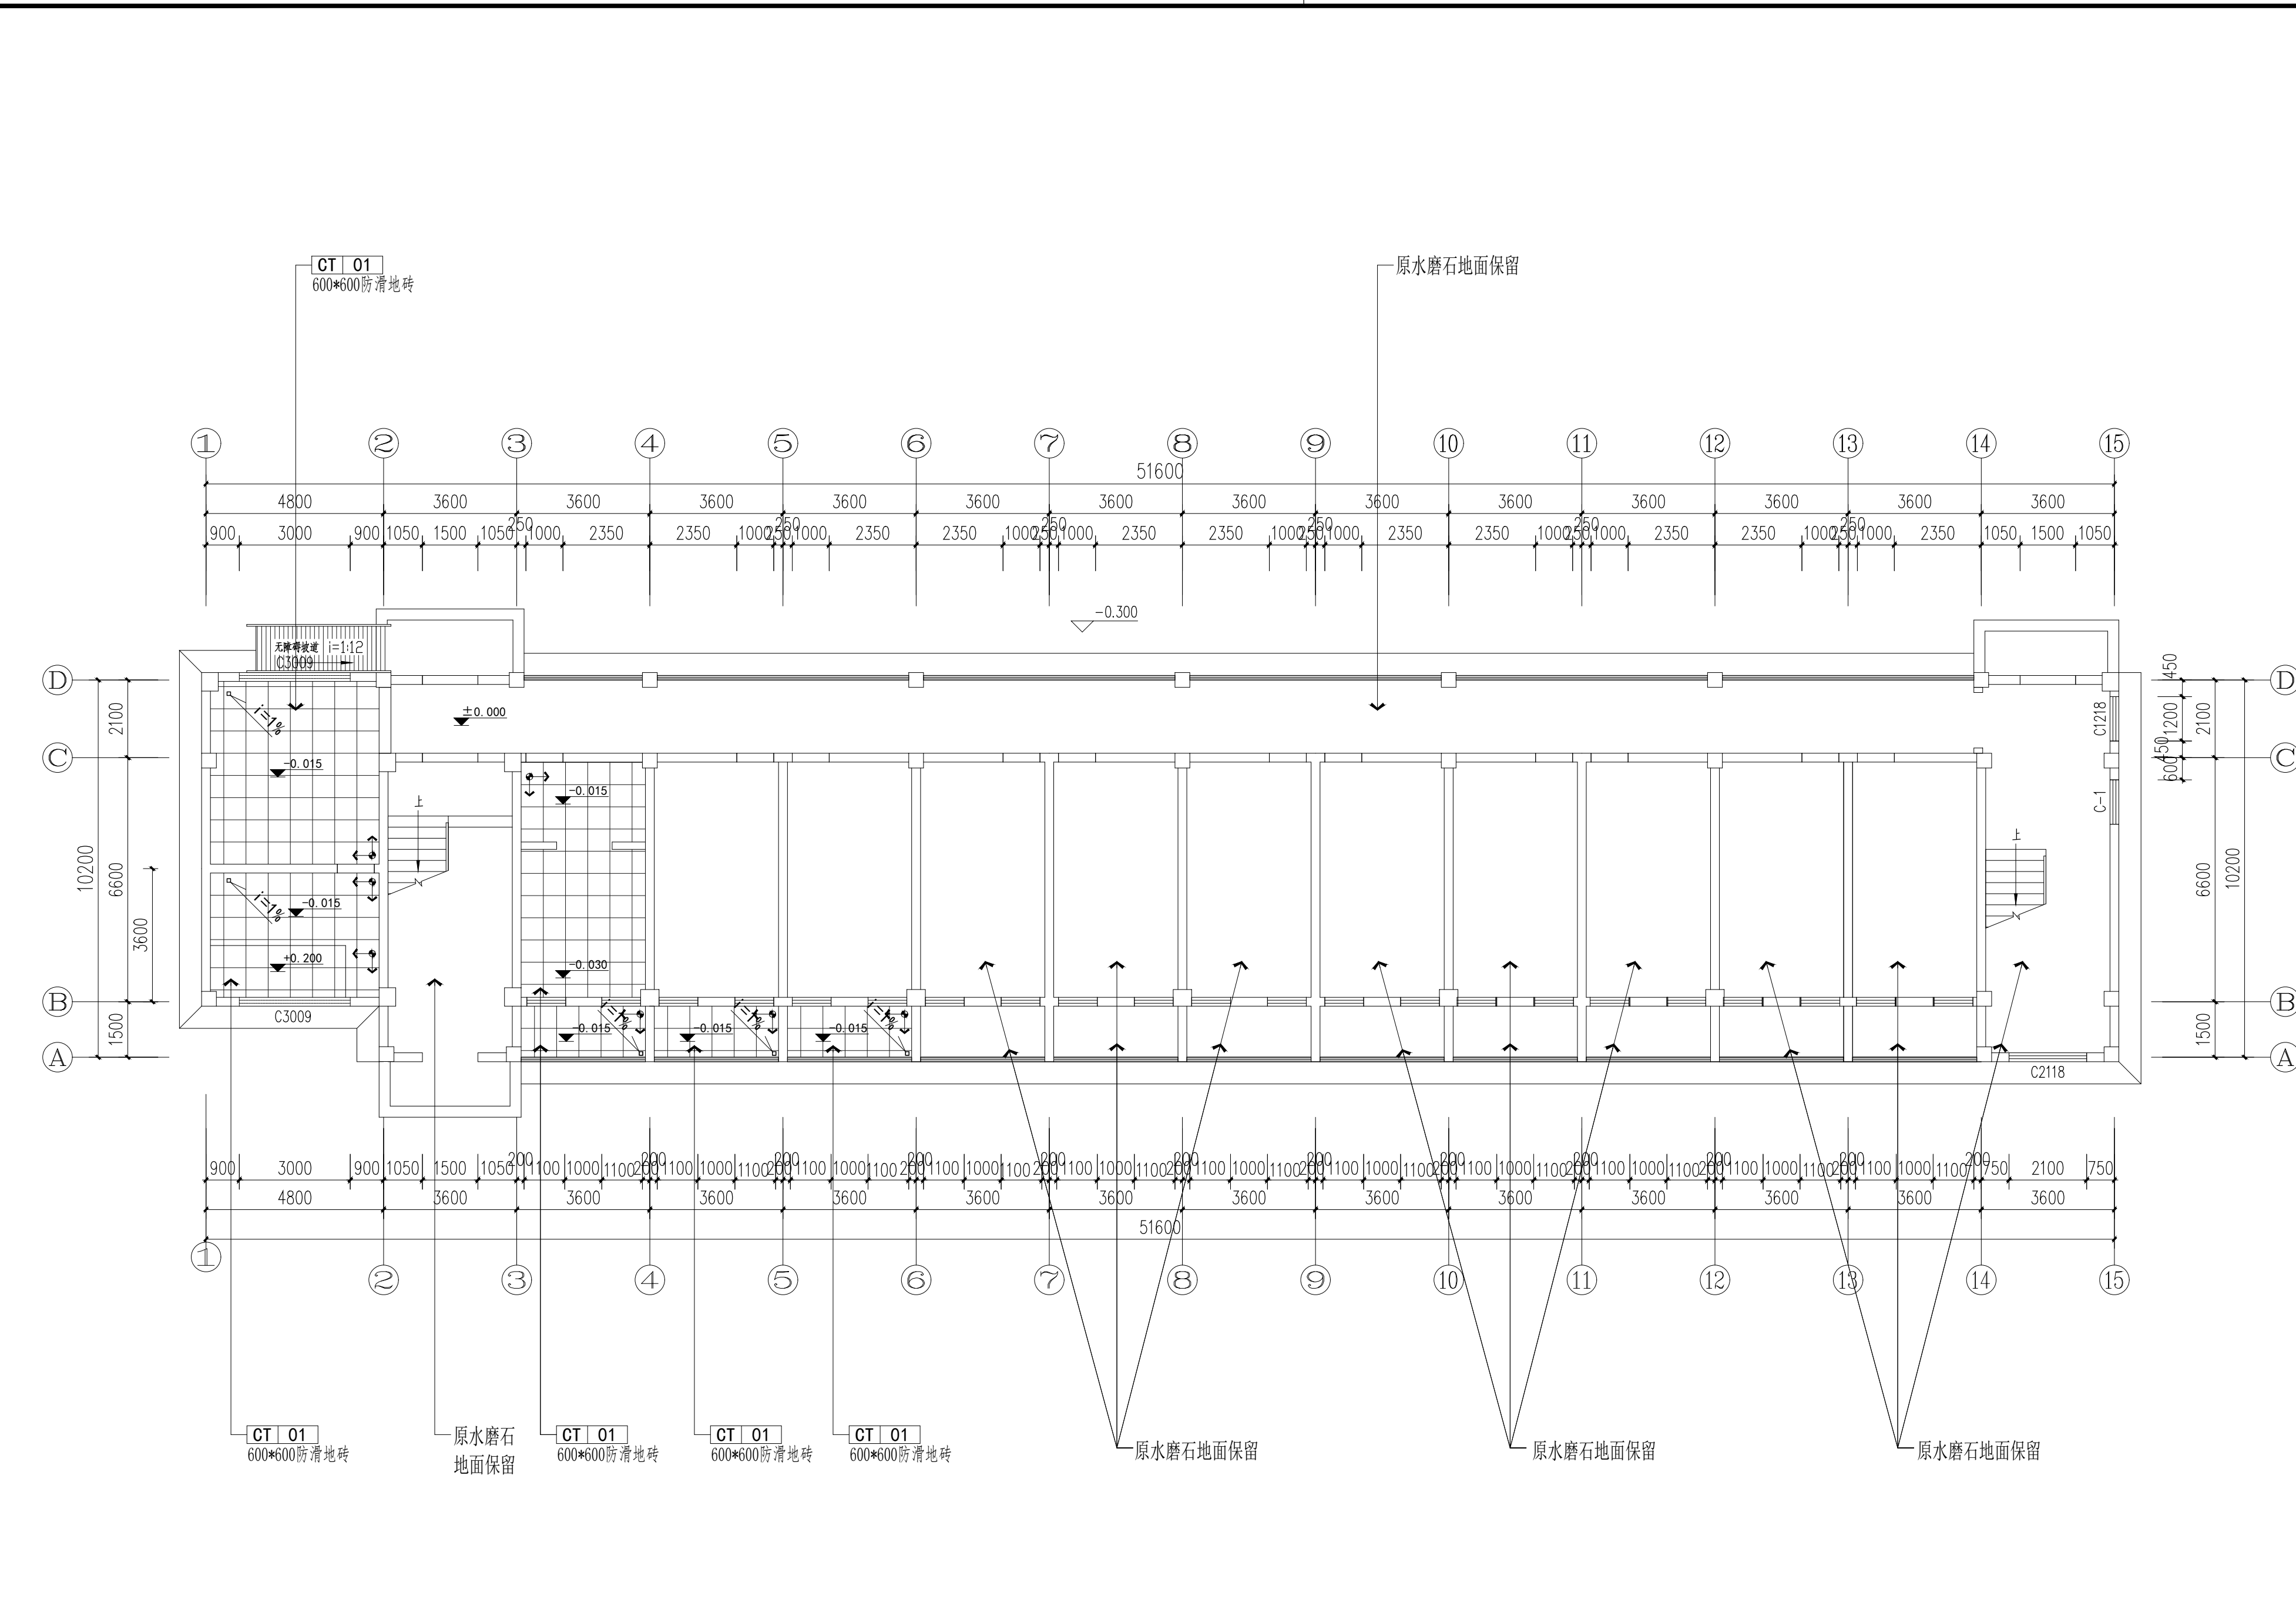

图例说明	
图例	名称
	地面起铺点
	方形地漏
	地面找坡
	地面标高

PL
3.05
地面布置图(一层)
Scale 1:120

项目二维码		
(无二维码图纸无效)		
项目编号		2024ZX005
会 签 栏	专 业	签 名
	建 筑	
	结 构	
	给排水	
	电 气	
	暖 通	
设计单位		
 大洲设计咨询集团有限公司 DaZhou Design Consulting Group Co.,Ltd 用心设计，绘制人生蓝图 证书编号：A232006431		
资 质 业 务 范 围	建筑行业（建筑工程、人防工程） 风景园林工程设计专项 市政行业、水利行业 公路行业（公路） 电力行业（送电工程、变电工程）	
建设单位		
盱眙县桂五镇中心小学		
项目名称	盱眙县桂五镇中心小学寄宿制学校改造提升设计	
工程名称		
	姓 名	签 名
审 核	田洪斌	
项目负责人	田洪斌	
专业负责人	田洪斌	
校 对	李 静	
设 计	程 杰	
绘 图	程 杰	
图 纸 名 称	地面布置图 (女宿舍一层)	
专 业	装 修	
图 号	ZXJ-PL-3.05	
日 期	2024.06	
执业专用章		
(按规定加盖)		
出图专用章		
本图须加盖出图签章, 否则一律无效		

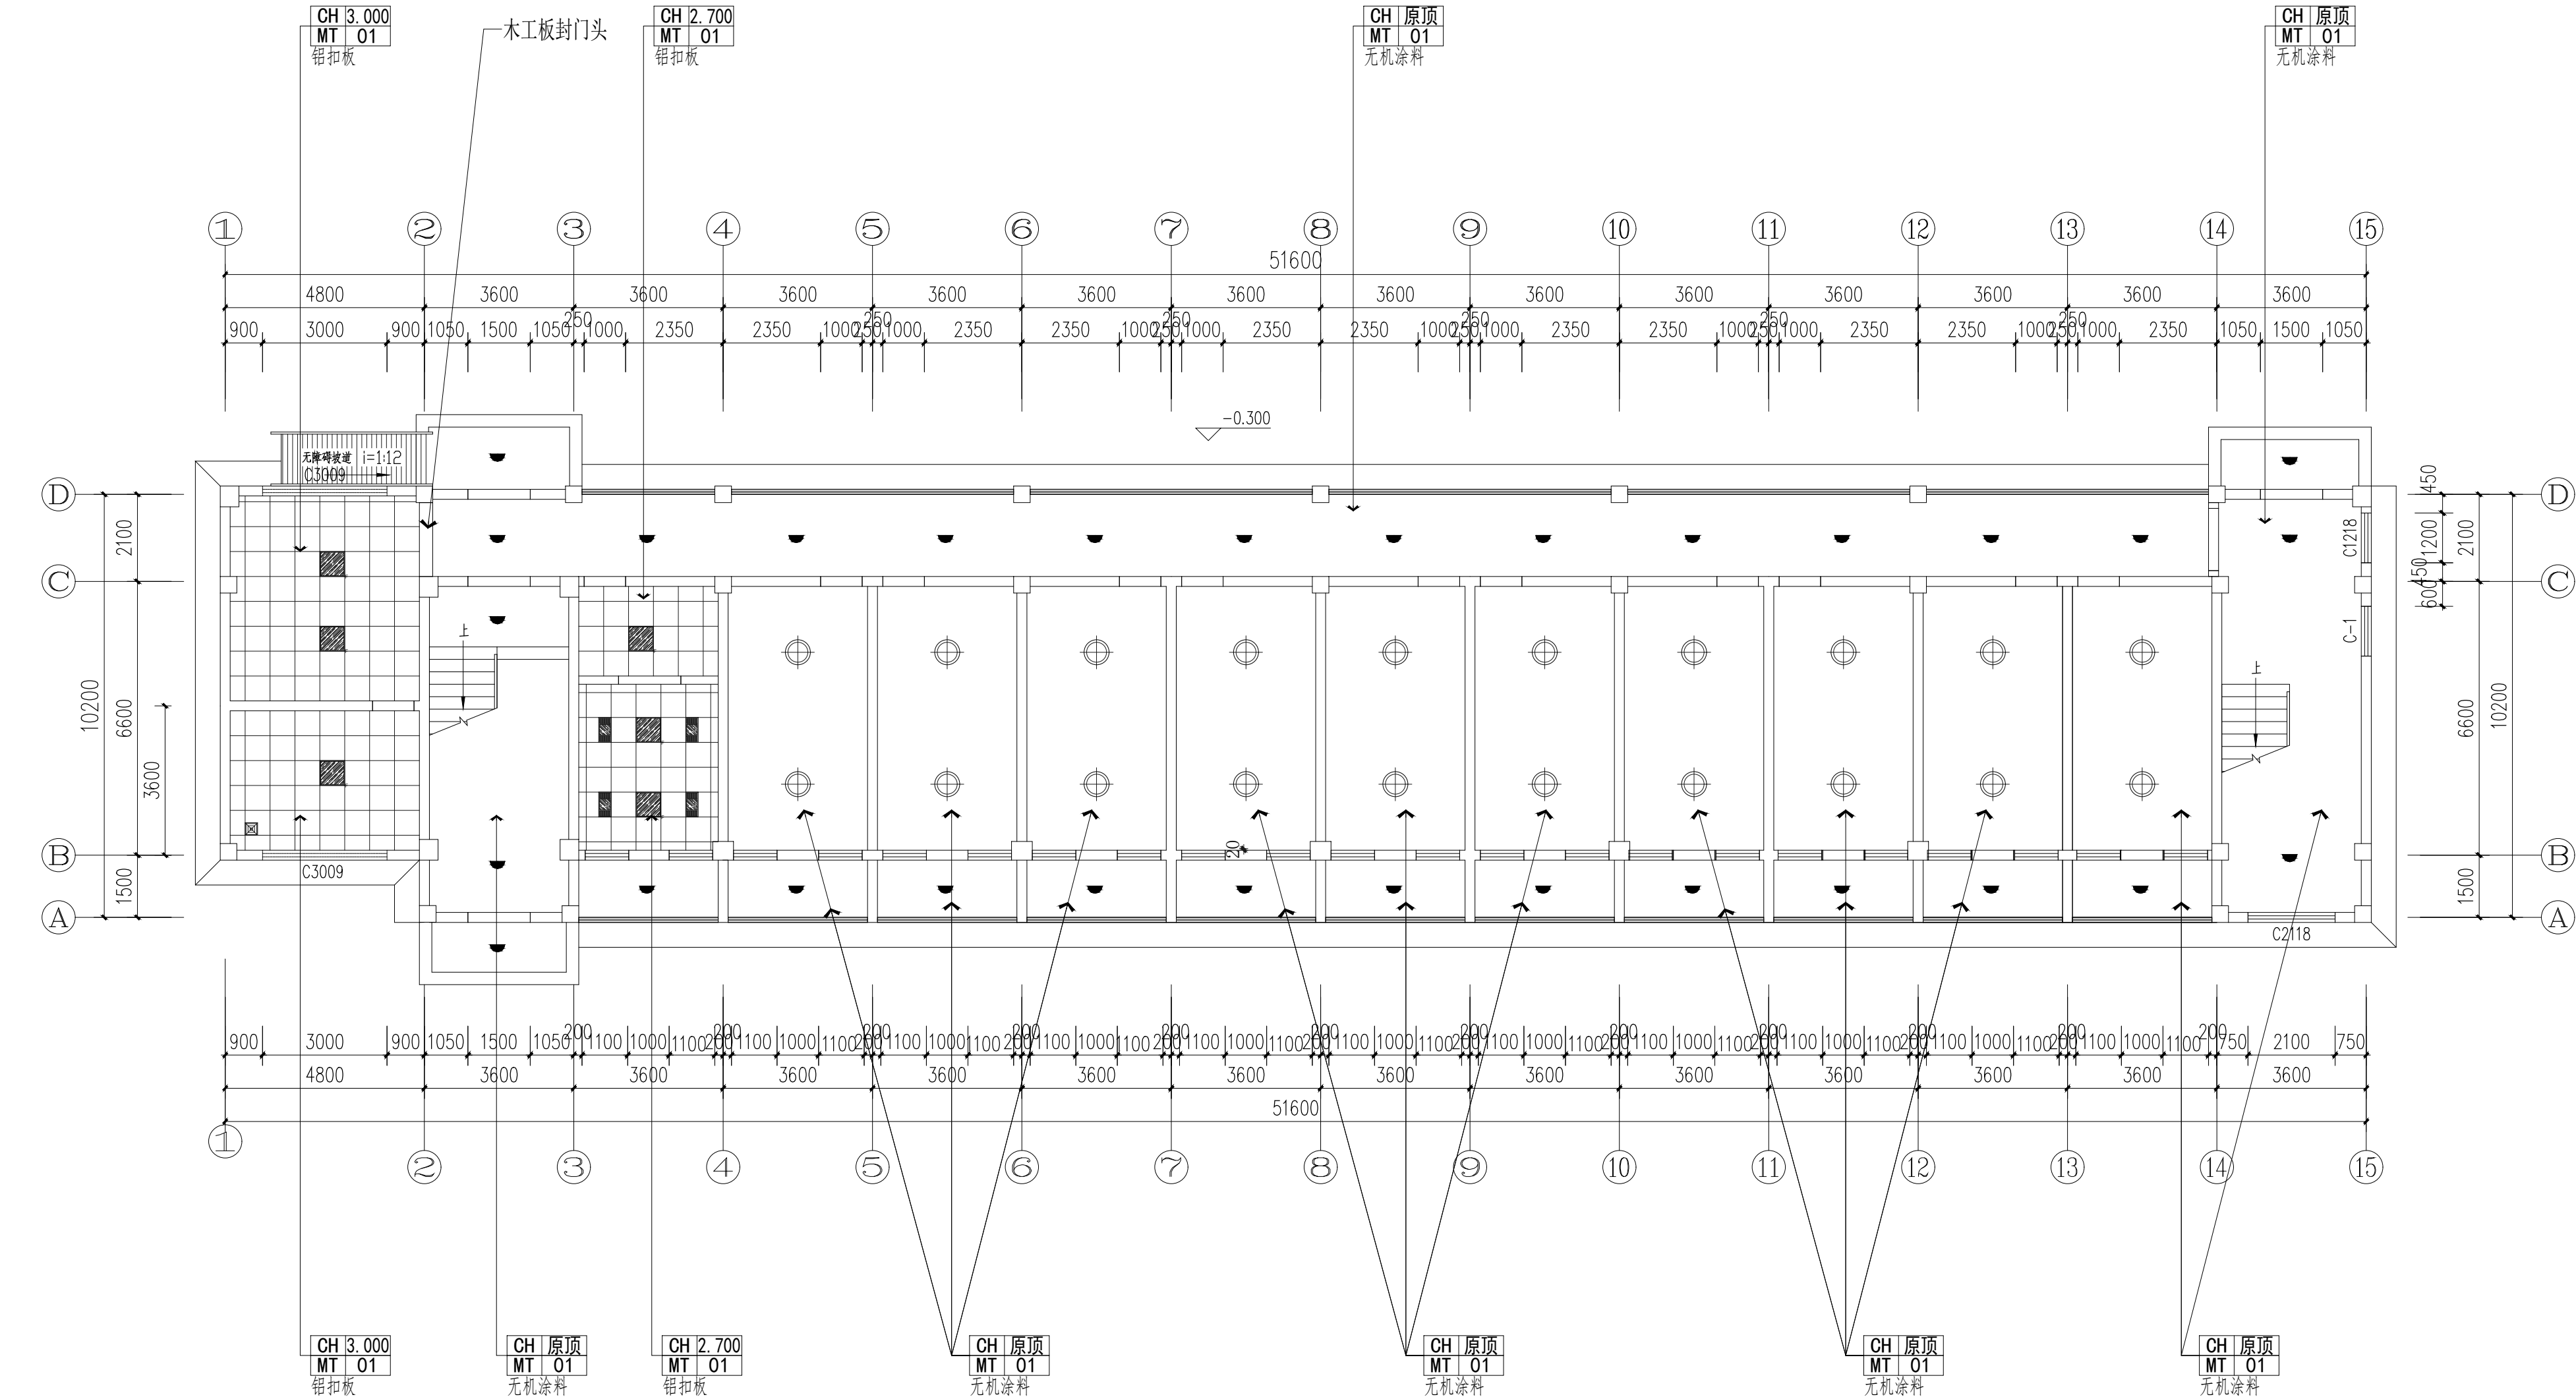


灯具图例说明	
图例	名称
	吸顶灯 (56W_5000K_220V_Φ480*85mm_亚光白)
	LED平板灯600*600 (36W_5700K_220V) 防护等级IP55
	吸顶灯 (24W_6500K_220V_Φ380*68mm)
	换气扇
	集成灯具浴霸 (2800W)

PL
3.06
顶面布置图(一层)
Scale 1:120


项目二维码		
(无二维码图纸无效)		
项目编号		2024ZX005
会 签 栏	专 业	签 名
	建 筑	
	结 构	
	给排水	
栏	电 气	
	暖 通	
设计单位		
大洲设计咨询集团有限公司 DaZhou Design Consulting Group Co., Ltd. 用心设计，绘制人生蓝图 证书编号: A232006431		
资 质 业 务 范 围		
建筑行业（建筑工程、人防工程） 风景园林工程设计专项 市政行业、水利行业 公路行业（公路） 电力行业（送电工程、变电工程）		
建设单位		
盱眙县桂五镇中心小学		
项目名称		
盱眙县桂五镇中心小学寄宿制学校改造提升设计		
工程名称		
审 核	姓 名	签 名
	田洪斌	田洪斌
项目负责人		田洪斌
专业负责人		田洪斌
校 对		李 静
设 计		程 杰
绘 图		程 杰
图 纸 名 称		顶面布置图 (女宿舍一层)
专 业		装 修
图 号		ZXJ-PL-3.06
日 期		2024.06
执业专用章		
(按规定加盖)		
出图专用章		
本图须加盖出图签章,否则一律无效		

注:
1. 未定位灯具居中放置
2. 灯线回路沿用原线路

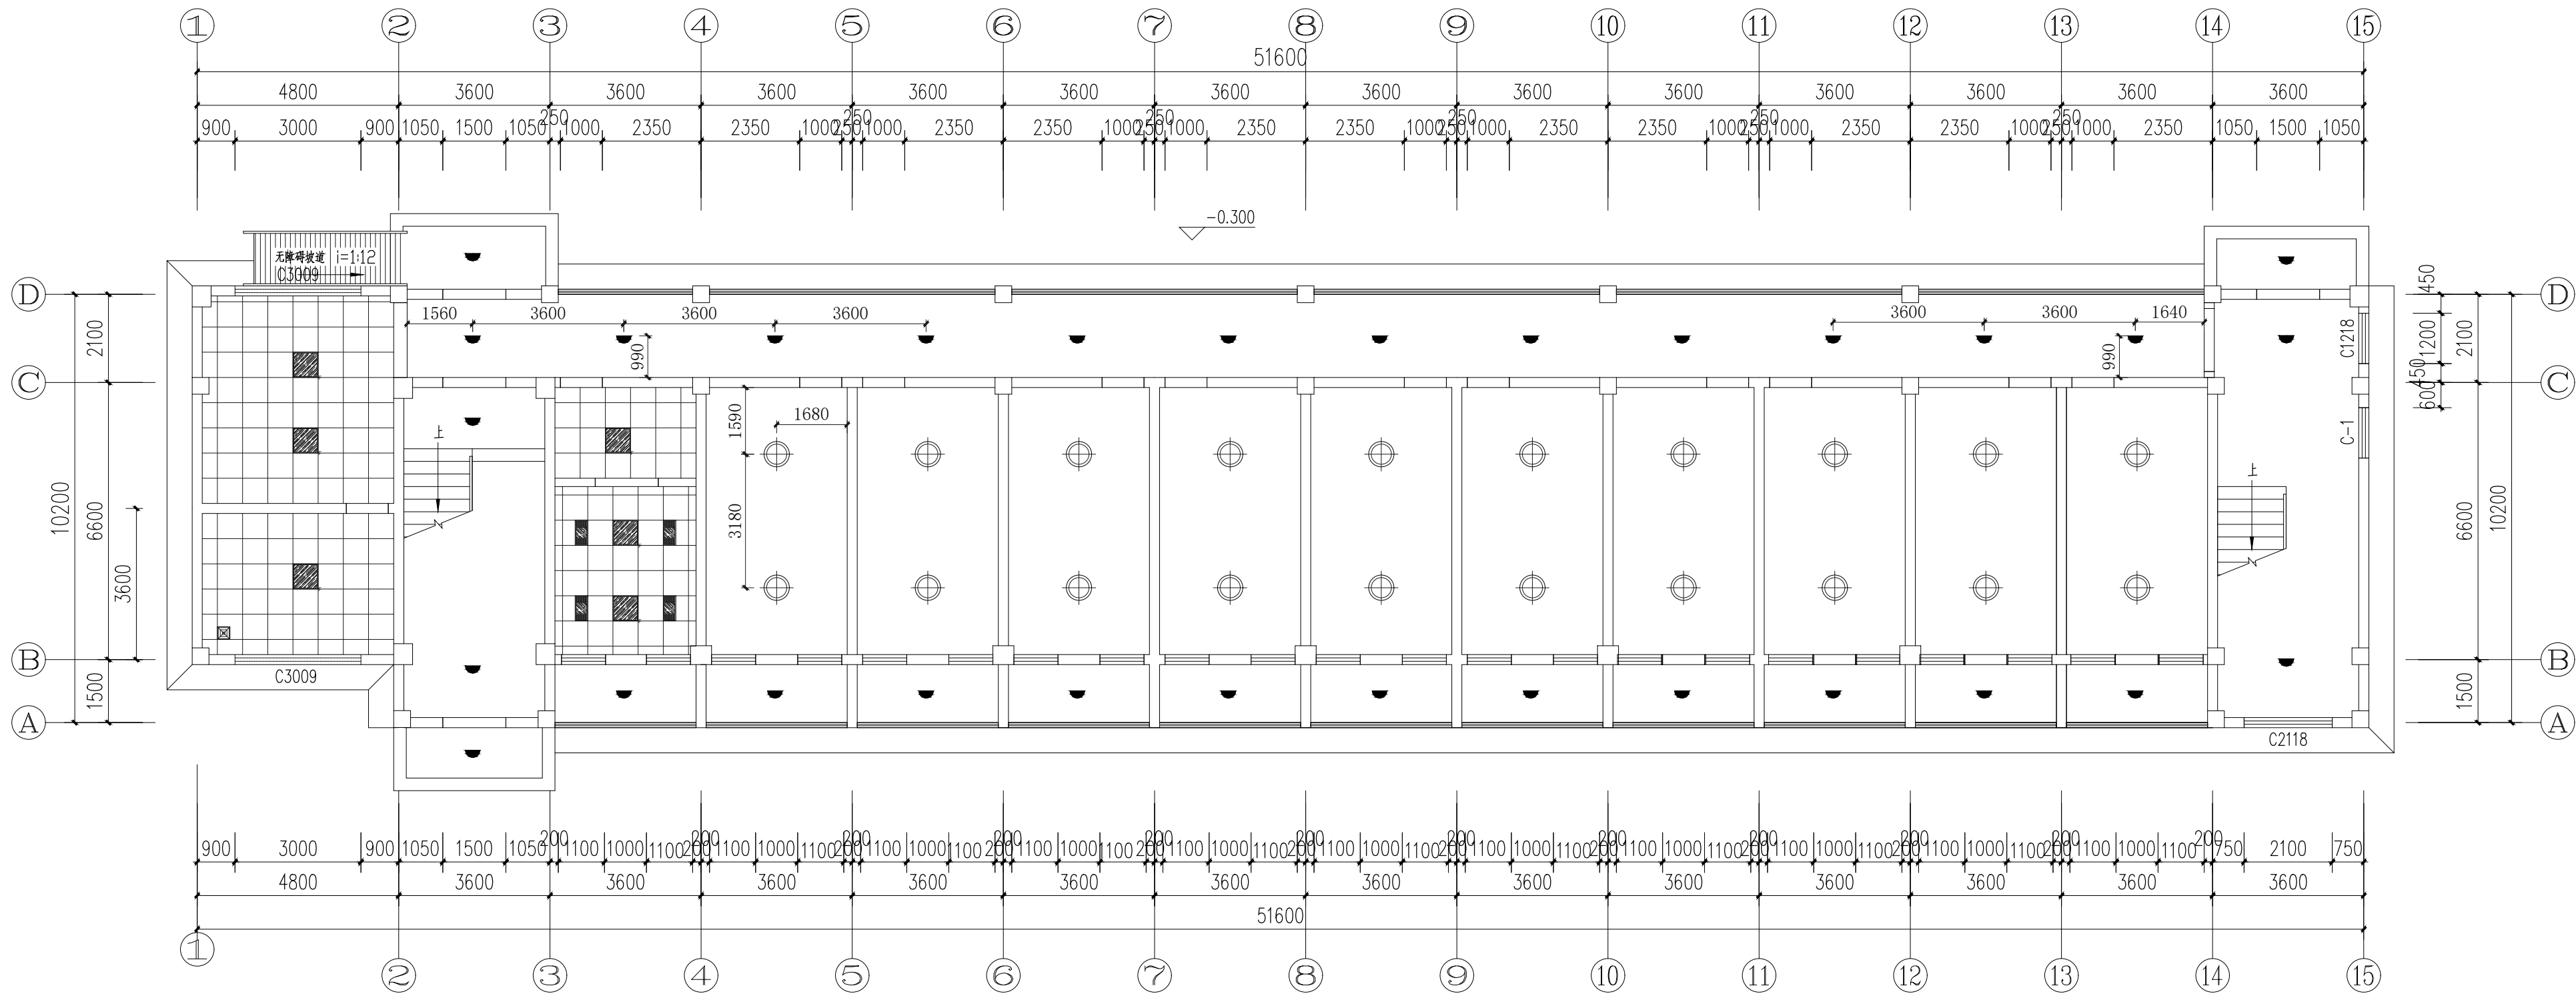

PL
3.07
灯具尺寸图(一层)
Scale 1:120

项目二维码		
(无二维码图纸无效)		
项目编号		2024ZX005
会 签 栏	专 业	签 名
	建 筑	
	结 构	
	给排水	
栏	电 气	
	暖 通	
设计单位		
 大洲设计咨询集团有限公司 DaZhou Design Consulting Group Co., Ltd. 用心设计，绘制人生蓝图 证书编号: A232006431		
资 质 范 围		
建筑行业（建筑工程、人防工程） 风景园林工程设计专项 市政行业、水利行业 公路行业（公路） 电力行业（送电工程、变电工程）		
建设单位		
盱眙县桂五镇中心小学		
项目名称		
盱眙县桂五镇中心小学寄宿制学校改造提升设计		
工程名称		
审 核	姓 名	签 名
	田洪斌	田洪斌
项目负责人		田洪斌
专业负责人		田洪斌
校 对		李 静
设 计		程 杰
绘 图		程 杰
图 纸 名 称		
顶面布置图 (女宿舍一层)		
专 业		装 修
图 号		ZXJ-PL-3.07
日 期		2024.06
执业专用章		
(按规定加盖)		
出图专用章		
本图须加盖出图签章,否则一律无效		

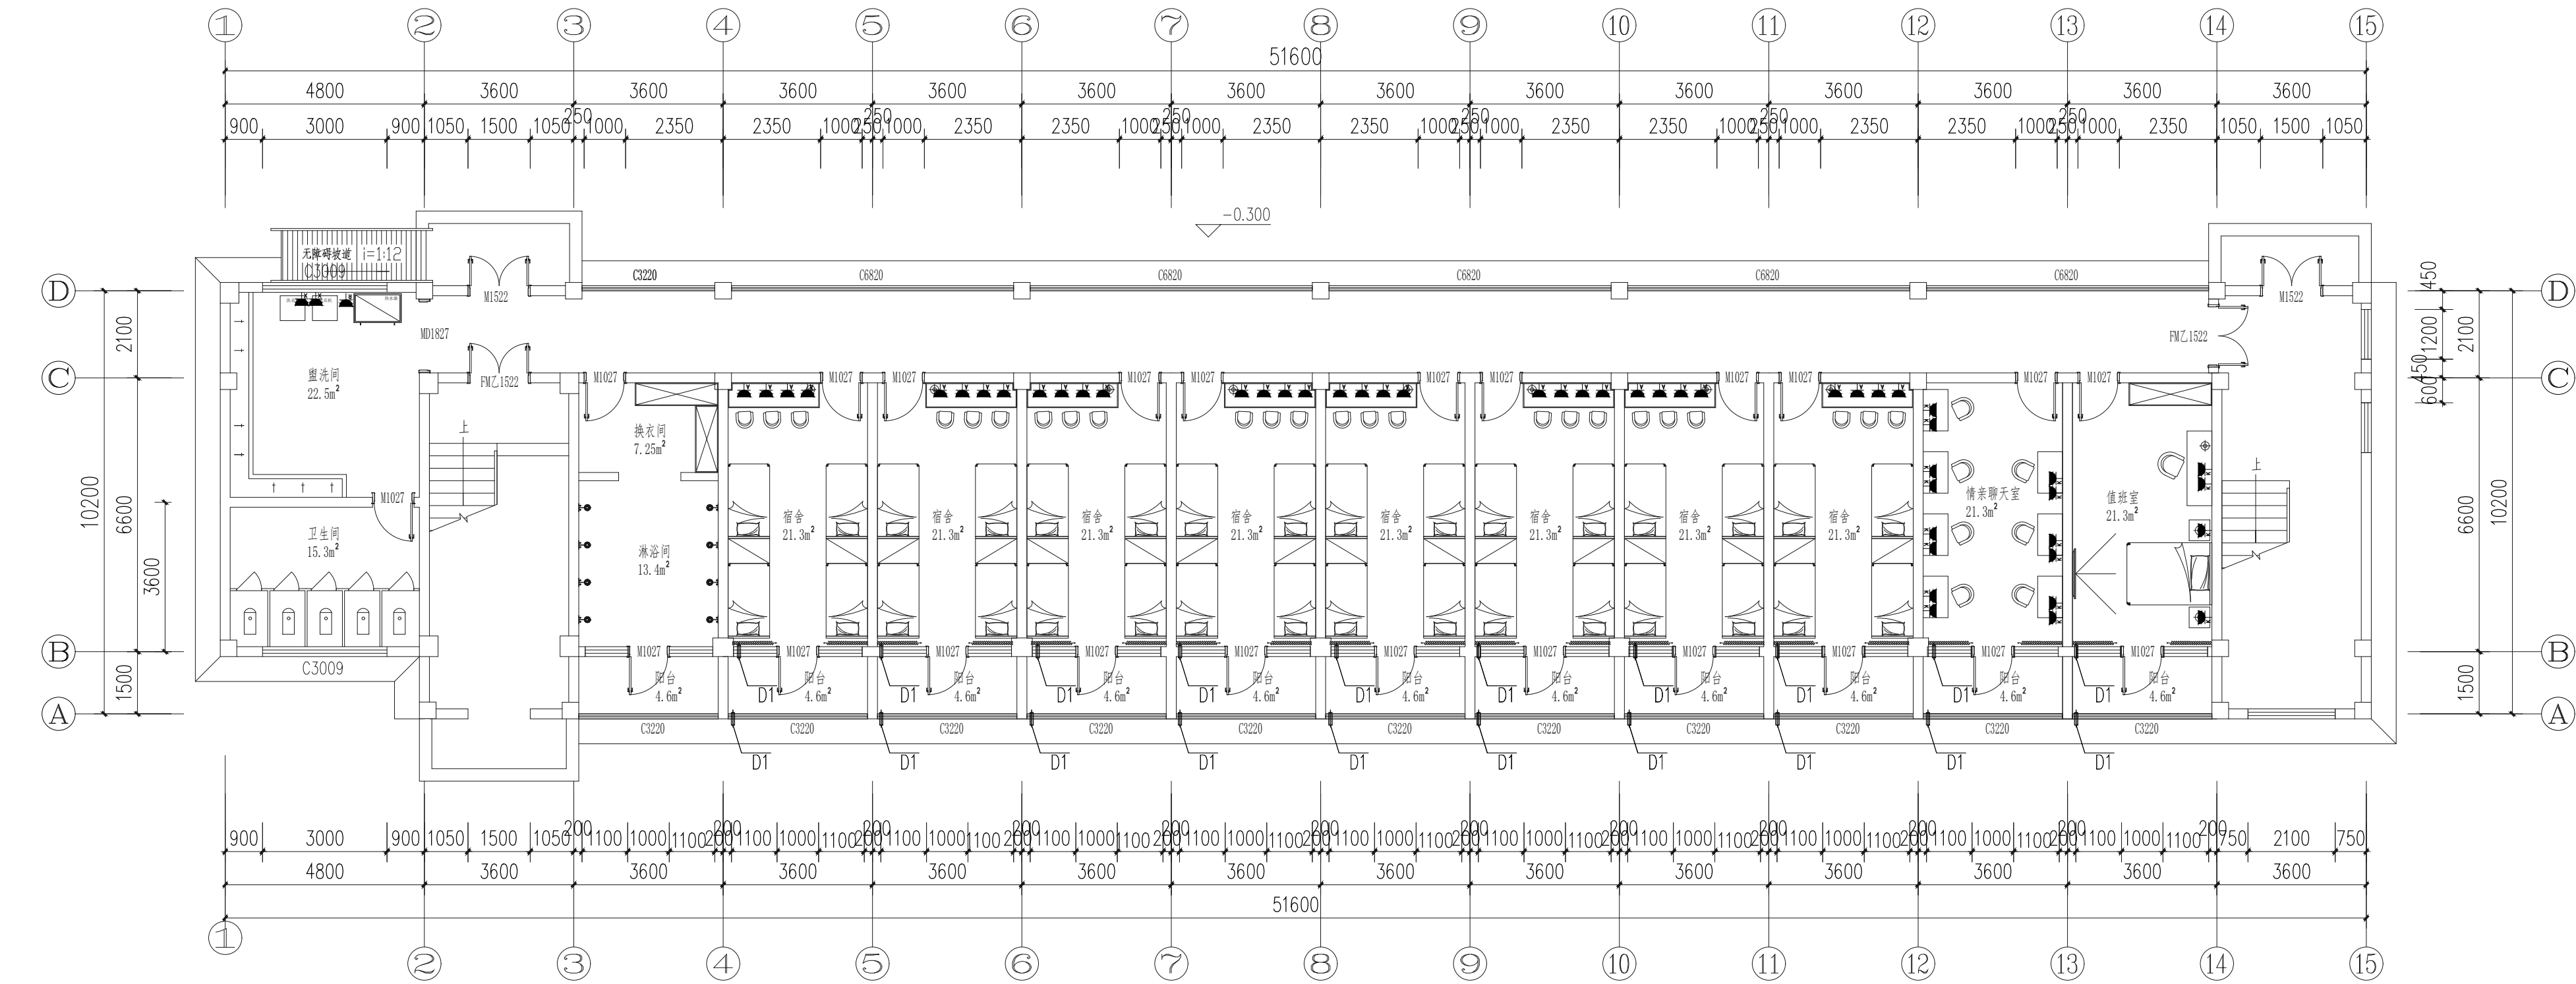

D1: 房间打直径60空调孔, 现场定位。


图例说明	
图例	名称
	单相3孔插座 220v 16A 带开关 安全型 距地0.3M
	单相3孔插座 220v 16A 带开关 安全型 防水型 IP55 距地0.5M
	单相2+3孔插座 220v 10A 带开关 安全型 防水型 IP55 距地0.5M
	单相3孔插座 220v 16A 带开关 安全型 距地1.1M

注: 原插座点位利用, 新增点位利用原点位借位移位。

PL 3.08 强电点位图(一层)
Scale 1:120


项目二维码		
(无二维码图纸无效)		
项目编号		2024ZX005
会 签 栏	专 业	签 名
	建 筑	
	结 构	
	给排水	
电 气		
	暖 通	
设计单位		
大洲设计咨询集团有限公司 DaZhou Design Consulting Group Co., Ltd		
用心设计, 绘制人生蓝图 证书编号: A232006431		
资 质 业 务 范 围	建筑行业(建筑工程、人防工程) 风景园林工程设计专项 市政行业、水利行业 公路行业(公路) 电力行业(送电工程、变电工程)	
建设单位 盱眙县桂五镇中心小学		
项目名称 盱眙县桂五镇中心小学寄宿制学校改造提升设计		
工程名称		
审 核	姓 名	签 名
项目负责人	田洪斌	田洪斌
专业负责人	田洪斌	田洪斌
校 对	李 静	李 静
设 计	程 杰	程 杰
绘 图	程 杰	程 杰
图 纸 名 称	强电点位图 (女宿舍一层)	
专 业	装 修	
图 号	ZXJ-PL-3.08	
日 期	2024.06	
执业专用章		
(按规定加盖)		
出图专用章		
本图须加盖出图印章, 否则一律无效		

图例说明	
图例	名称
	电话插座,RJ45,嵌墙暗装,下沿距地0.3m
	网络插座,RJ45,嵌墙暗装,下沿距地0.3m
	枪机摄像头

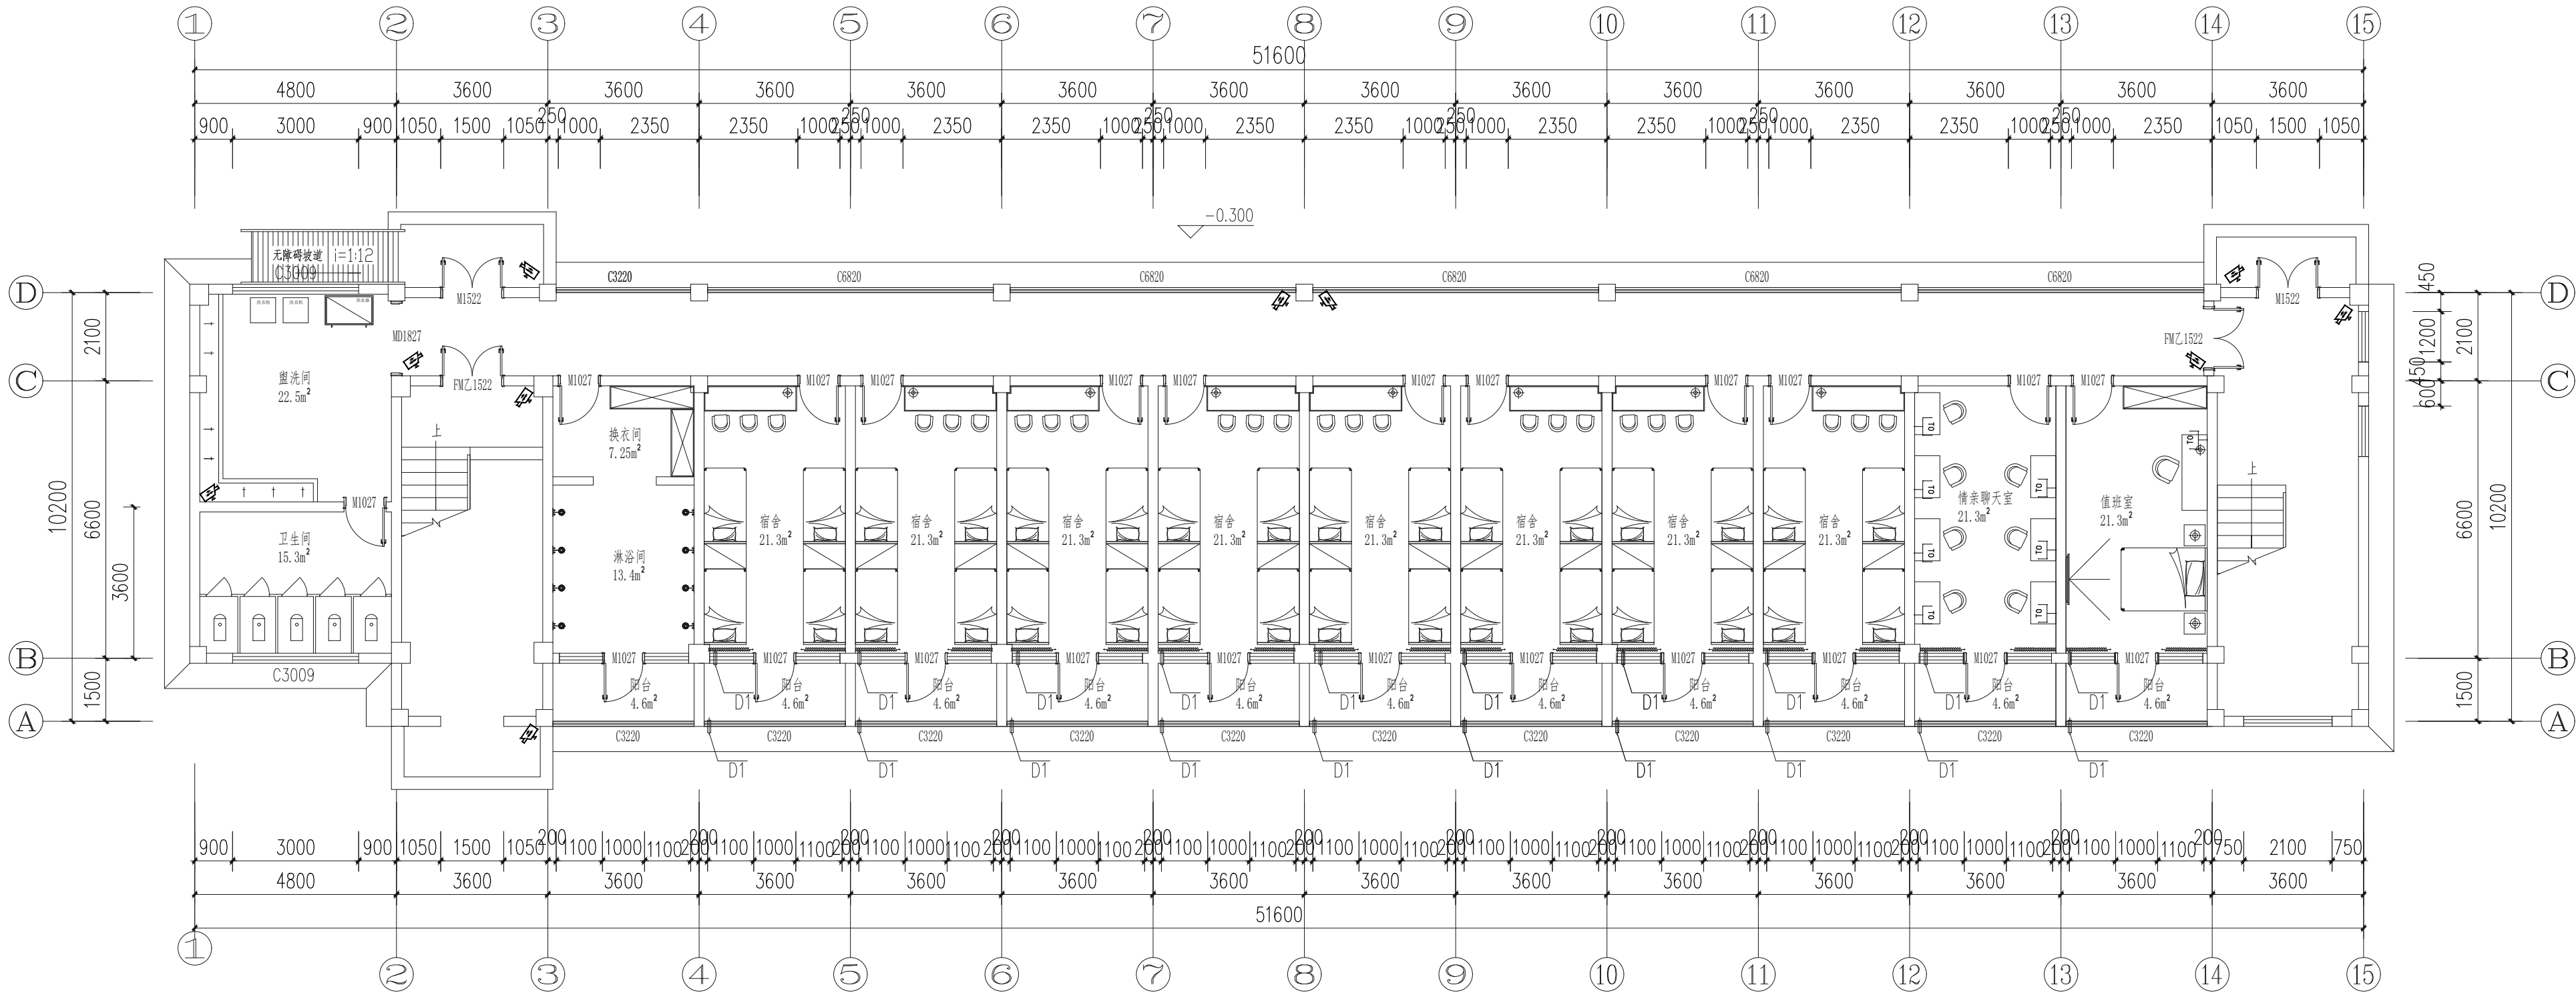






PL
3.09
弱电点位图(一层)
Scale 1:120


项目二维码		
(无二维码图纸无效)		
项目编号		2024ZX005
会 签 栏	专 业	签 名
	建 筑	
	结 构	
	给排水	
	电 气	
暖 通		
设计单位		
 大洲设计咨询集团有限公司 DaZhou Design Consulting Group Co.,Ltd 用心设计，绘制人生蓝图 证书编号：A232006431		
资 质 业 务 范 围	建筑行业（建筑工程、人防工程） 风景园林工程设计专项 市政行业、水利行业 公路行业（公路） 电力行业（送电工程、变电工程）	
建设单位		
盱眙县桂五镇中心小学		
项目 名称	盱眙县桂五镇中心小学寄宿制学校 改造提升设计	
工程 名称		
	姓 名	签 名
审 核	田洪斌	田洪斌
项目 负责人	田洪斌	田洪斌
专业 负责人	田洪斌	田洪斌
校 对	李 静	李 静
设 计	程 杰	程 杰
绘 图	程 杰	程 杰
图 纸 名 称	弱电点位图 (女宿舍一层)	
专 业	装 修	
图 号	ZXJ-PL-3.09	
日 期	2024.06	
执业专用章		
(按规定加盖)		
出图专用章		
本图须加盖出图签章,否则一律无效		

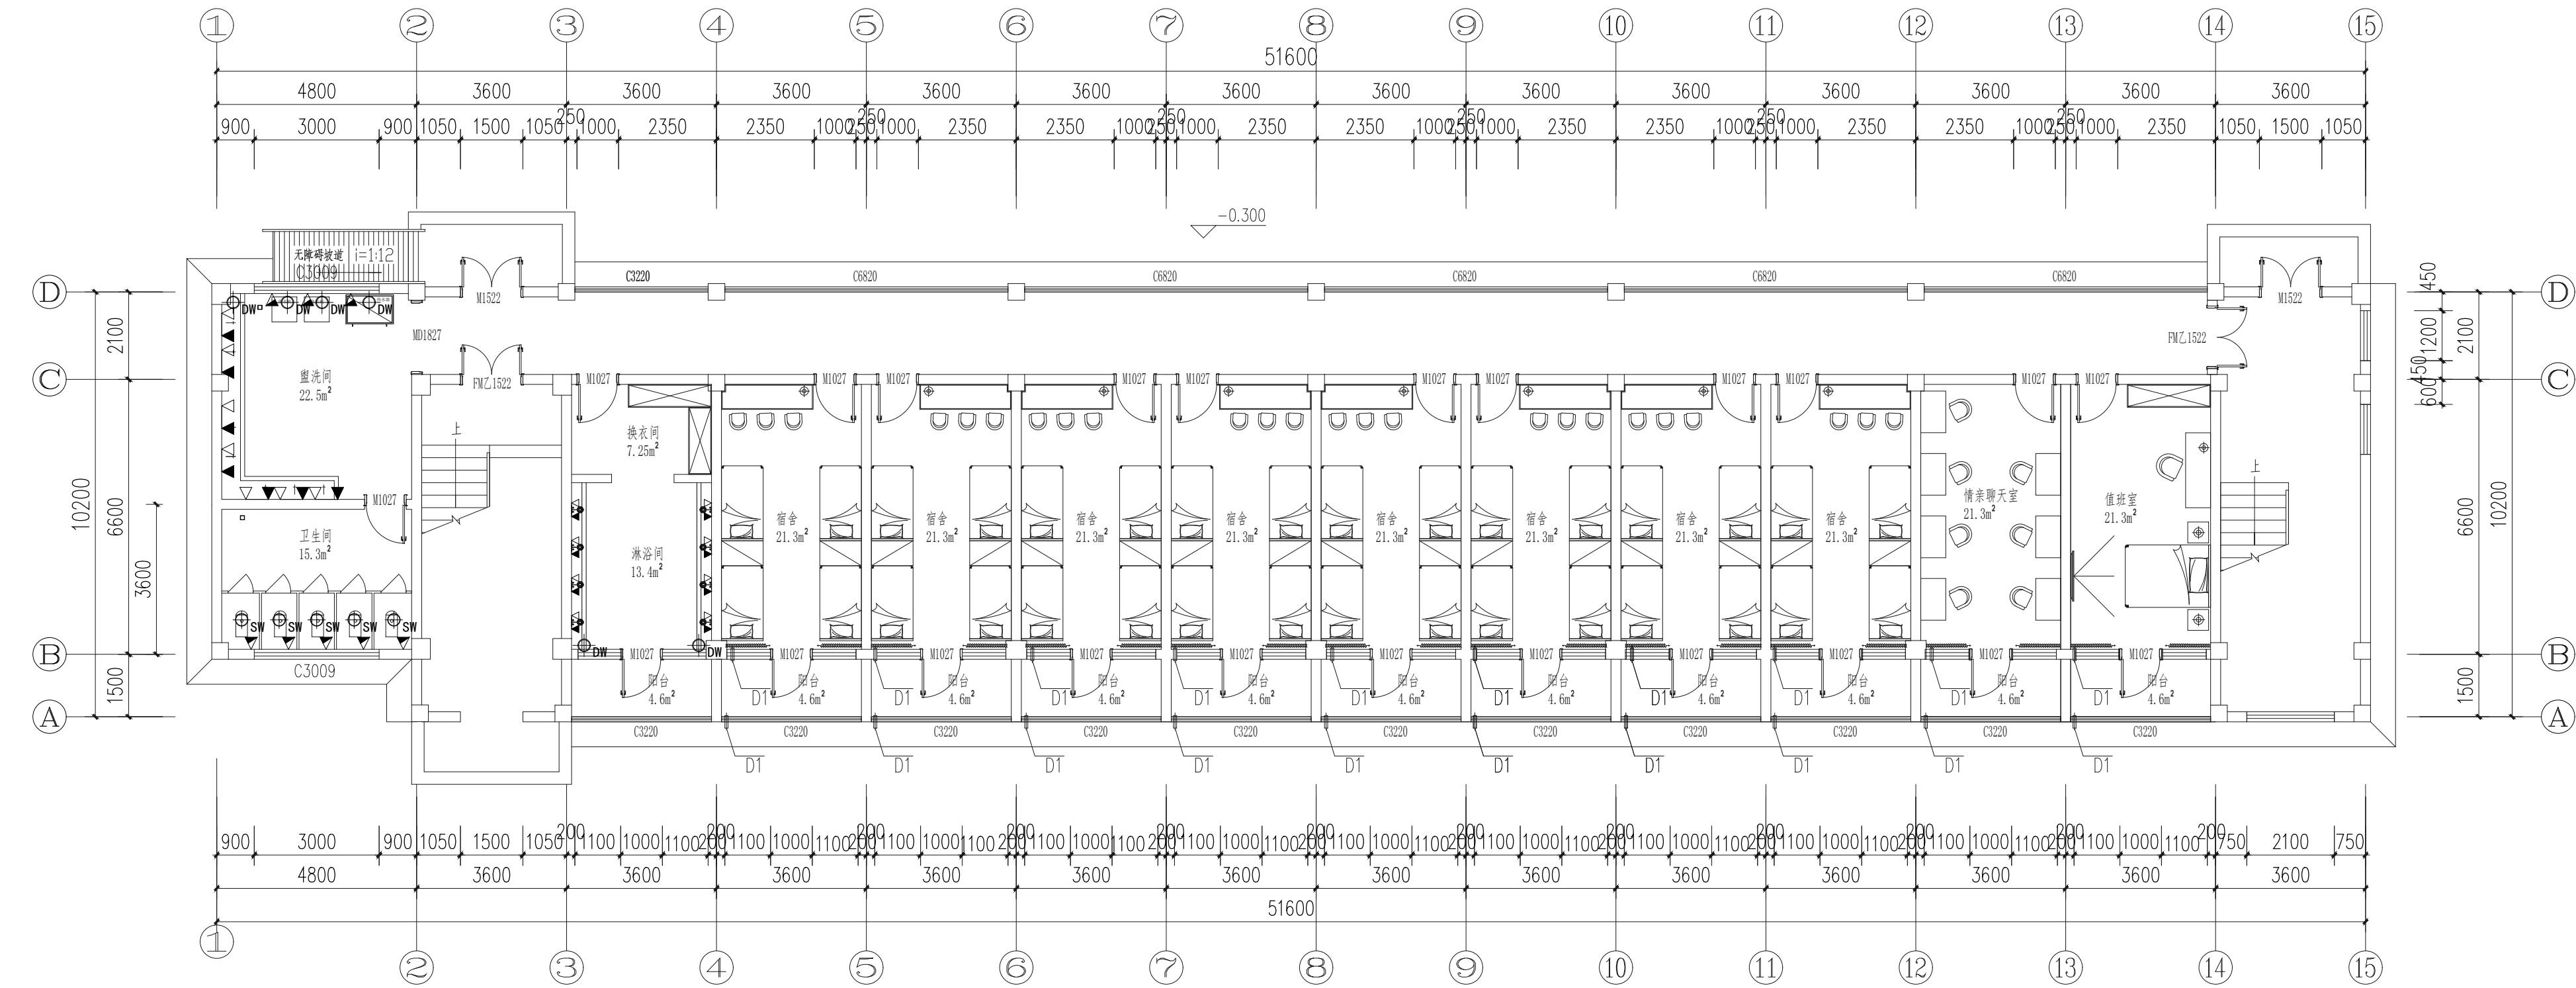

图例说明	
图例	名称
	冷热水给水示意
	冷水给水示意
	马桶下水点位示意
	废水点位示意
	方形地漏
	304不锈钢线性排水槽，配套盖板

PL
3.10
给排水点位图(一层)
Scale 1:120

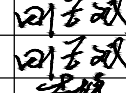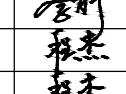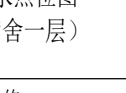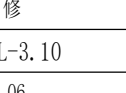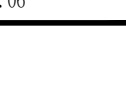项目二维码		
(无二维码图纸无效)		
项目编号		2024ZX005
会签栏	专 业	签 名
	建 筑	
	结 构	
	给排水	
	电 气	
	暖 通	
设计单位		
 大洲设计咨询集团有限公司 Dazhou Design Consulting Group Co., Ltd 用心设计，绘制人生蓝图 证书编号：A232006431		
资质业务范围	建筑行业（建筑工程、人防工程） 风景园林工程设计专项 市政行业、水利行业 公路行业（公路） 电力行业（送电工程、变电工程）	
建设单位		
盱眙县桂五镇中心小学		
项目名称	盱眙县桂五镇中心小学寄宿制学校改造提升设计	
工程名称		
	姓 名	签 名
审 核	田洪斌	
项目负责人	田洪斌	
专业负责人	田洪斌	
校 对	李 静	
设 计	程 杰	
绘 图	程 杰	
图 纸 名 称	给排水点位图 （女宿舍一层）	
专 业	装 修	
图 号	ZXJ-PL-3.10	
日 期	2024.06	
执业专用章		
(按规定加盖)		
出图专用章		
本图须加盖出图印章，否则一律无效		


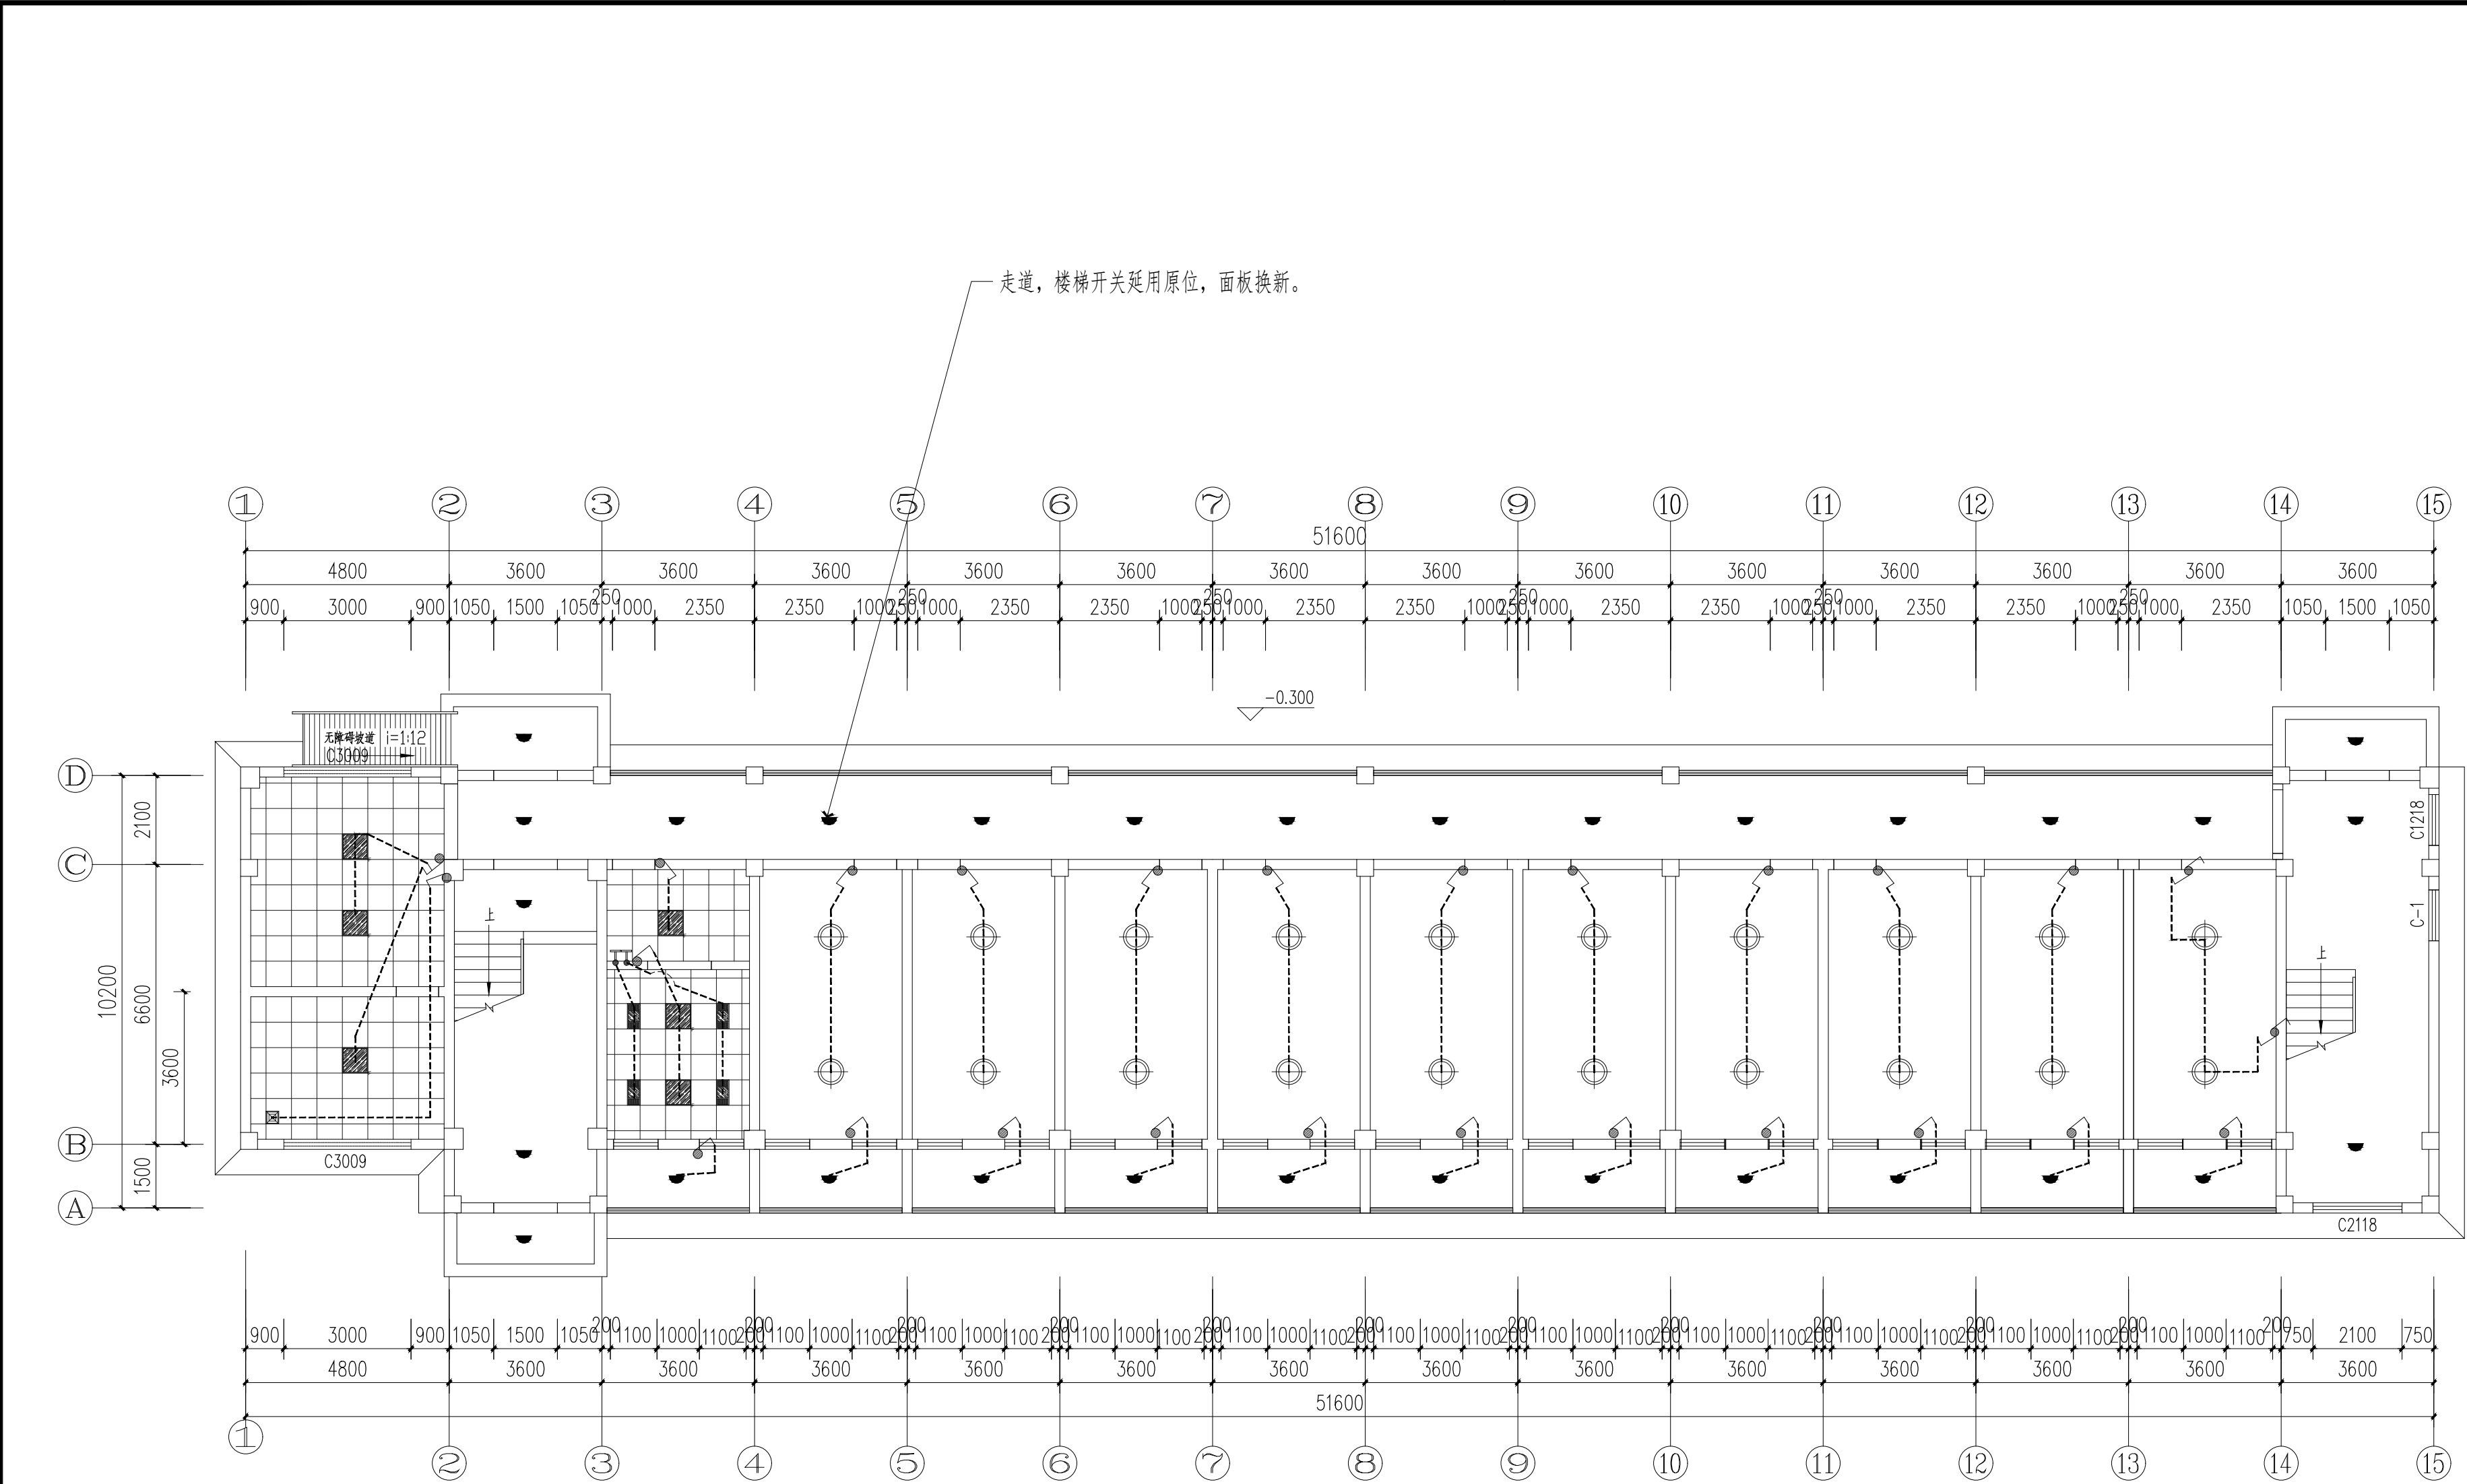


图例：		规格	安装高度
	单联开关	10A	底距地1.3M
	双联开关	10A	底距地1.3M
	单联双控开关	10A	底距地1.3M
	双联双控开关	10A	底距地1.3M
	浴霸开关	厂家配置	底距地1.3M

说明：
1. 图中电气设备安装定位未标注的，参照上表安装；
2. 若开关两侧墙面均有150mm，则开关定位为距门边150mm；若不足则居中定位；
3. 所有开线横向尺寸对应开关中线，竖向尺寸对应开关底线。
4. 卫生间开关及浴霸开关为防溅型，安全防护等级IP54。
5. 床头插座距地800mm。

PL
3. 11
开关连线图(一层)
Scale 1:120


项目二维码		
(无二维码图纸无效)		
项目编号		2024ZX005
会 签 栏	专 业	签 名
	建 筑	
	结 构	
	给排水	
	电 气	
暖 通		
设计单位		
 大洲设计咨询集团有限公司 DaZhou Design Consulting Group Co.,Ltd 用心设计，绘制人生蓝图 证书编号：A232006431		
资 质 业 务 范 围	建筑行业（建筑工程、人防工程） 风景园林工程设计专项 市政行业、水利行业 公路行业（公路） 电力行业（送电工程、变电工程）	
建设单位		
盱眙县桂五镇中心小学		
项目名称	盱眙县桂五镇中心小学寄宿制学校改造提升设计	
工程名称		
	姓 名	签 名
审 核	田洪斌	田洪斌
项目负责人	田洪斌	田洪斌
专业负责人	田洪斌	田洪斌
校 对	李 静	李 静
设 计	程 杰	程 杰
绘 图	程 杰	程 杰
图 纸 名 称	开关连线图 (女宿舍一层)	
专 业	装 修	
图 号	ZXJ-PL-3. 11	
日 期	2024. 06	
执业专用章		
(按规定加盖)		
出图专用章		
本图须加盖出图签章,否则一律无效		

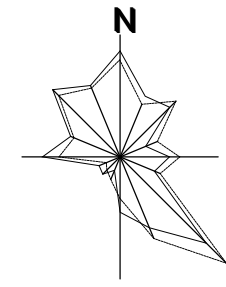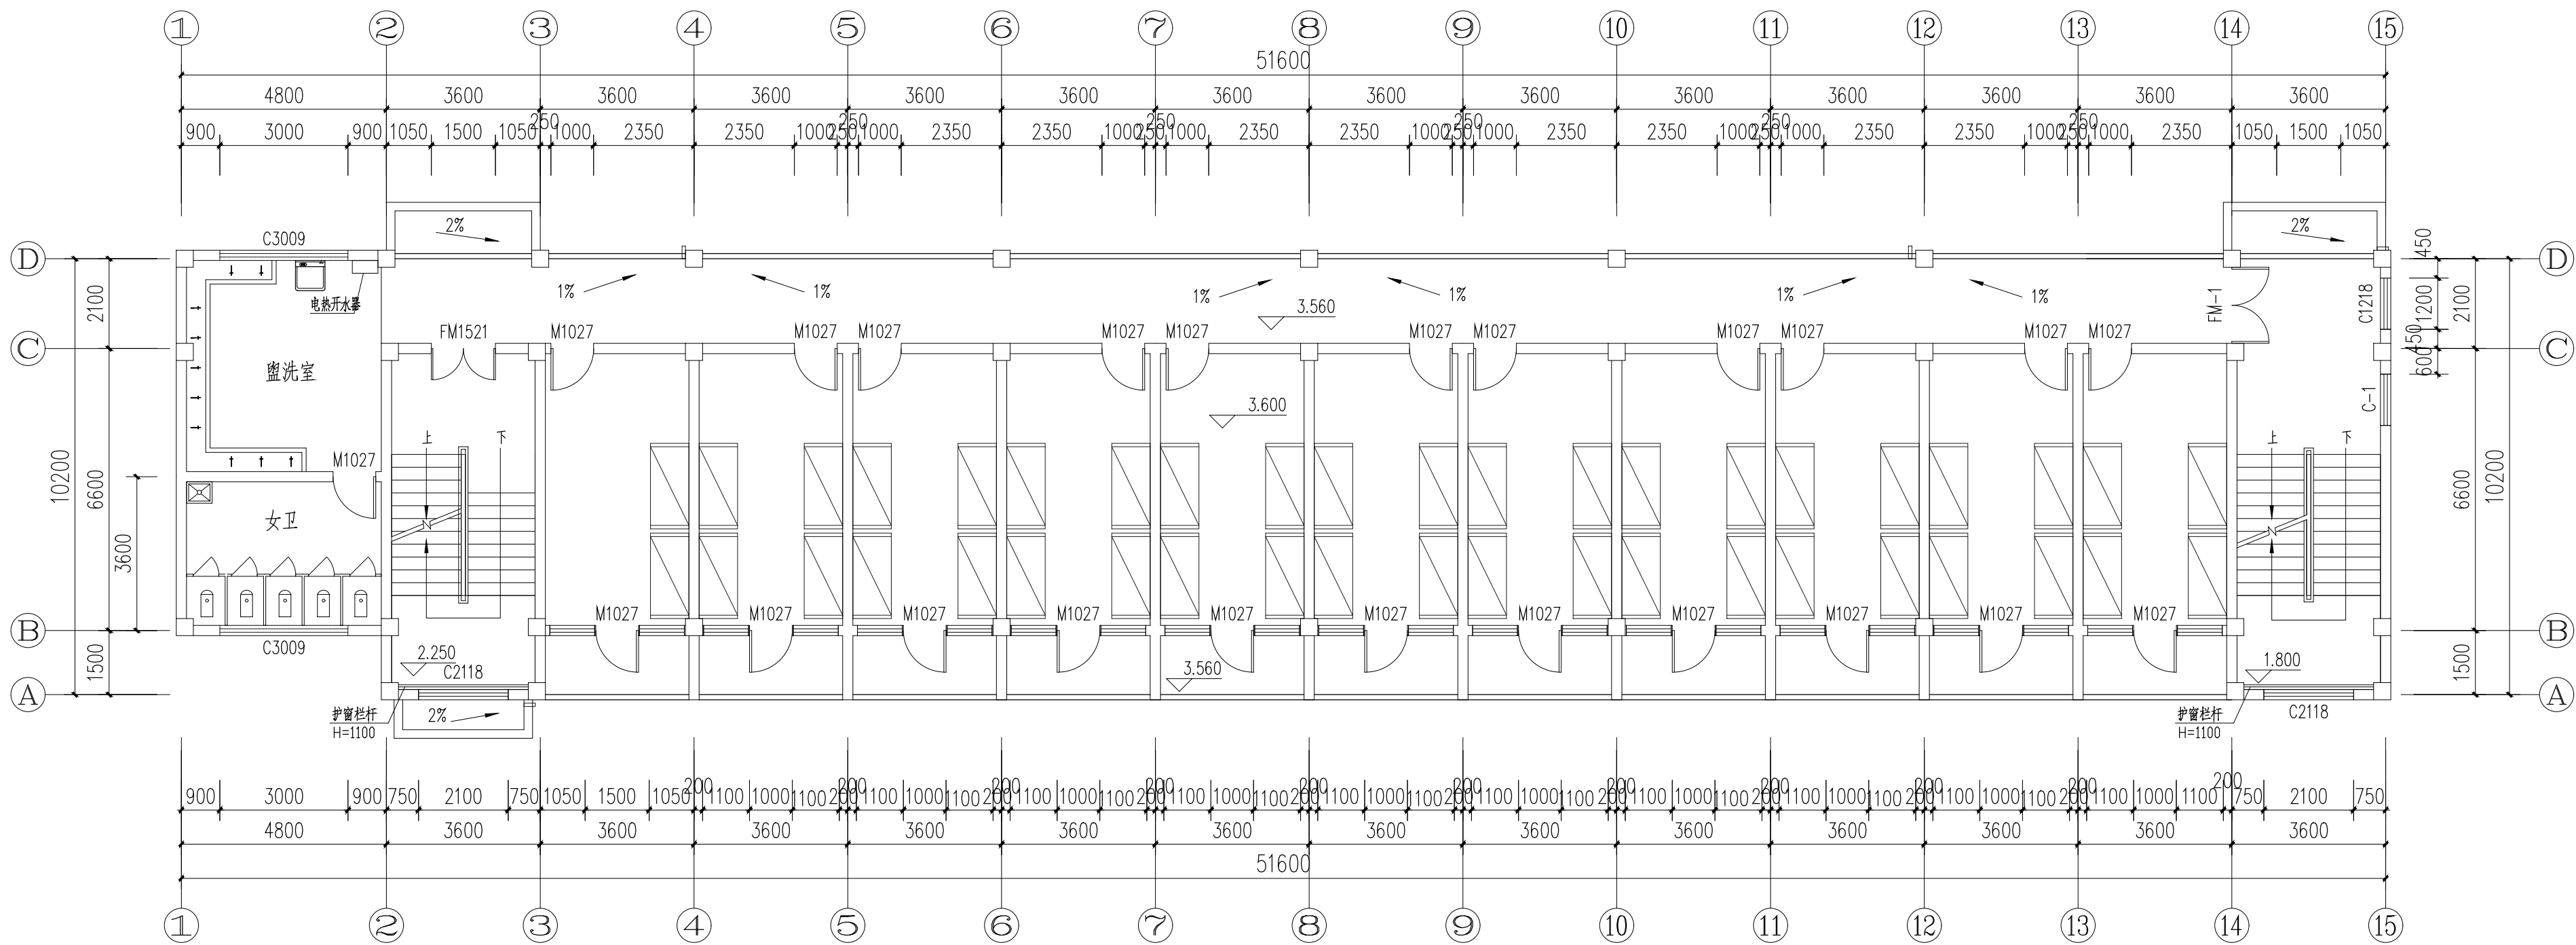






二层平面图 1:100
本层建筑面积: 457.71M²
总建筑面积: 1445.38M²


PL 4.01 原建筑图(二层)
Scale 1:120

项目二维码		
(无二维码图纸无效)		
项目编号		2024ZX005
会 签 栏	专 业	签 名
	建 筑	
	结 构	
	给排水	
	电 气	
	暖 通	
设计单位		
 大洲设计咨询集团有限公司 DaZhou Design Consulting Group Co.,Ltd 用心设计，绘制人生蓝图 证书编号：A232006431		
资质业务范围	建筑行业（建筑工程、人防工程） 风景园林工程设计专项 市政行业、水利行业 公路行业（公路） 电力行业（送电工程、变电工程）	
建设单位 盱眙县桂五镇中心小学		
项目名称	盱眙县桂五镇中心小学寄宿制学校改造提升设计	
工程名称		
	姓 名	签 名
审 核	田洪斌	
项目负责人	田洪斌	
专业负责人	田洪斌	
校 对	李 静	
设 计	程 杰	
绘 图	程 杰	
图 纸 名 称	原结构图 (女宿舍二层)	
专 业	装 修	
图 号	ZXJ-PL-4.01	
日 期	2024.06	
执业专用章		
(按规定加盖)		
出图专用章		
本图须加盖出图印章,否则一律无效		

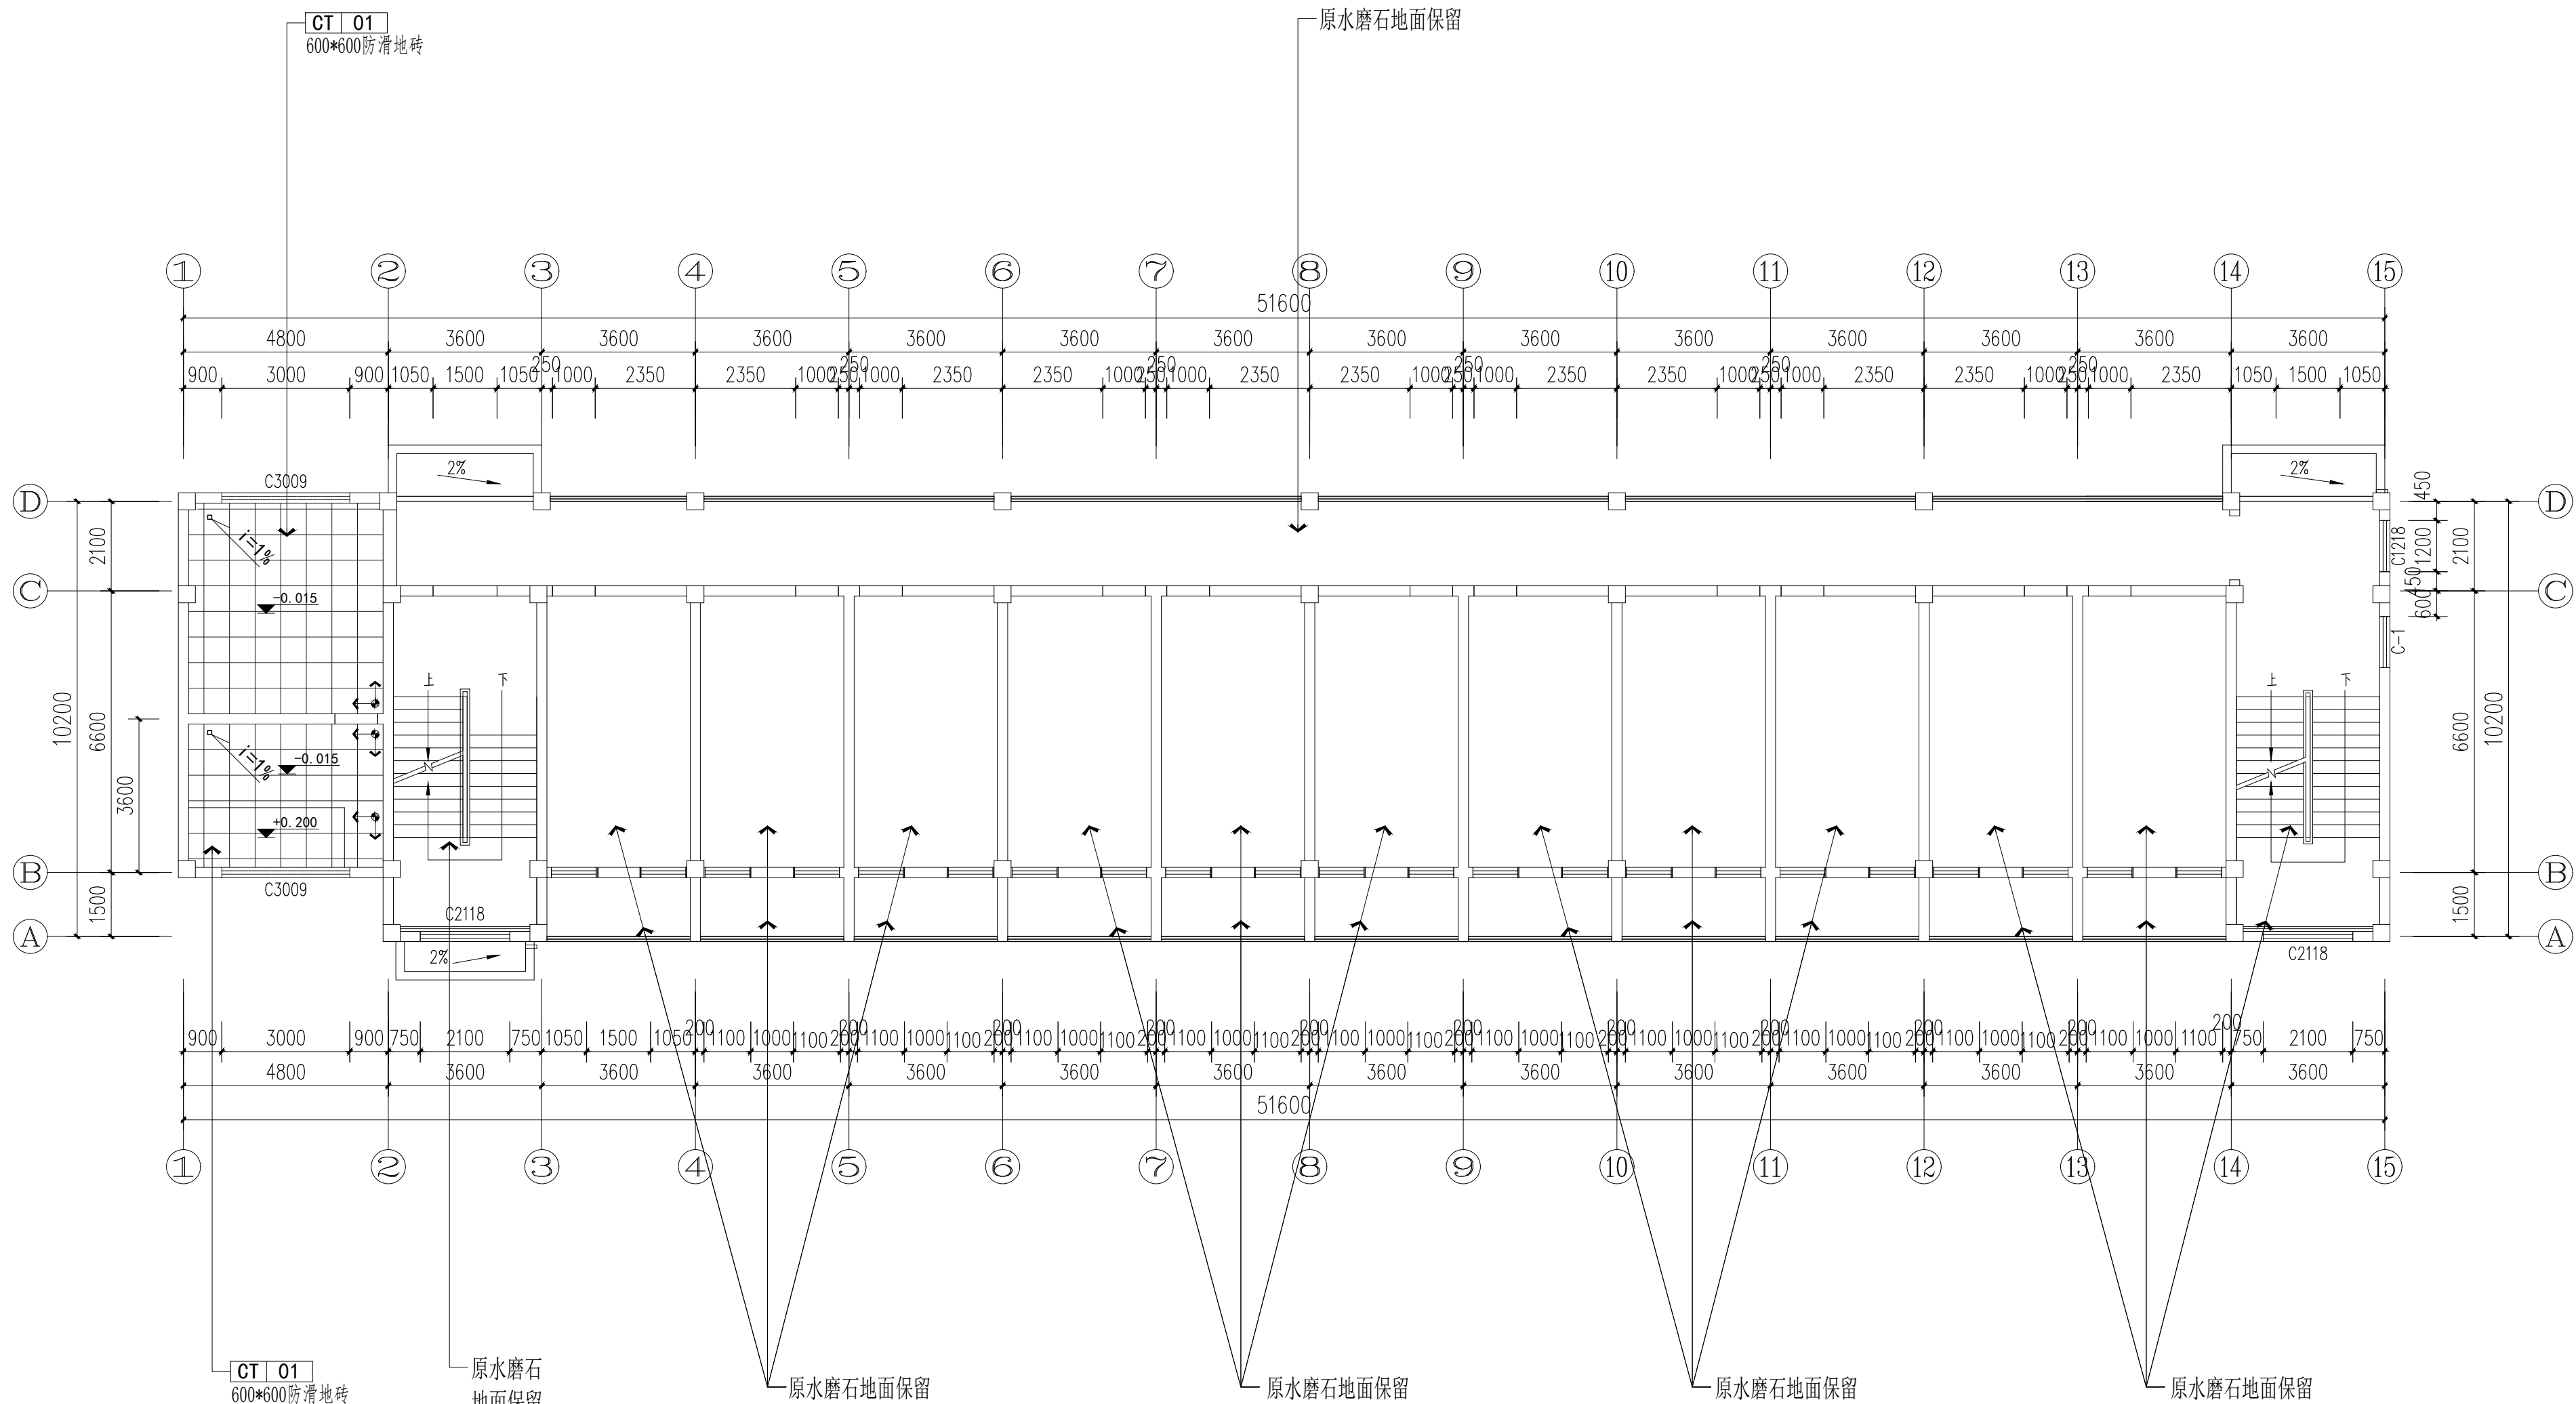

PL
4.05
地面布置图(二层)
Scale 1:120

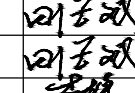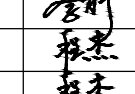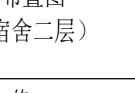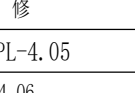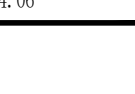项目二维码			
(无二维码图纸无效)			
项目编号		2024ZX005	
会 签 栏	专 业	签 名	
	建 筑		
	结 构		
	给排水		
	电 气		
	暖 通		
设计单位			
 大洲设计咨询集团有限公司 DaZhou Design Consulting Group Co.,Ltd 用心设计，绘制人生蓝图 证书编号：A232006431			
资质业务范围		建筑行业（建筑工程、人防工程） 风景园林工程设计专项 市政行业、水利行业 公路行业（公路） 电力行业（送电工程、变电工程）	
建设单位			
盱眙县桂五镇中心小学			
项目名称		盱眙县桂五镇中心小学寄宿制学校改造提升设计	
工程名称			
		姓 名	签 名
审 核		田洪斌	
项目负责人		田洪斌	
专业负责人		田洪斌	
校 对		李 静	
设 计		程 杰	
绘 图		程 杰	
图 纸 名 称		地面布置图 (女宿舍二层)	
专 业		装 修	
图 号		ZXJ-PL-4.05	
日 期		2024.06	
执业专用章			
(按规定加盖)			
出图专用章			
本图须加盖出图签章,否则一律无效			

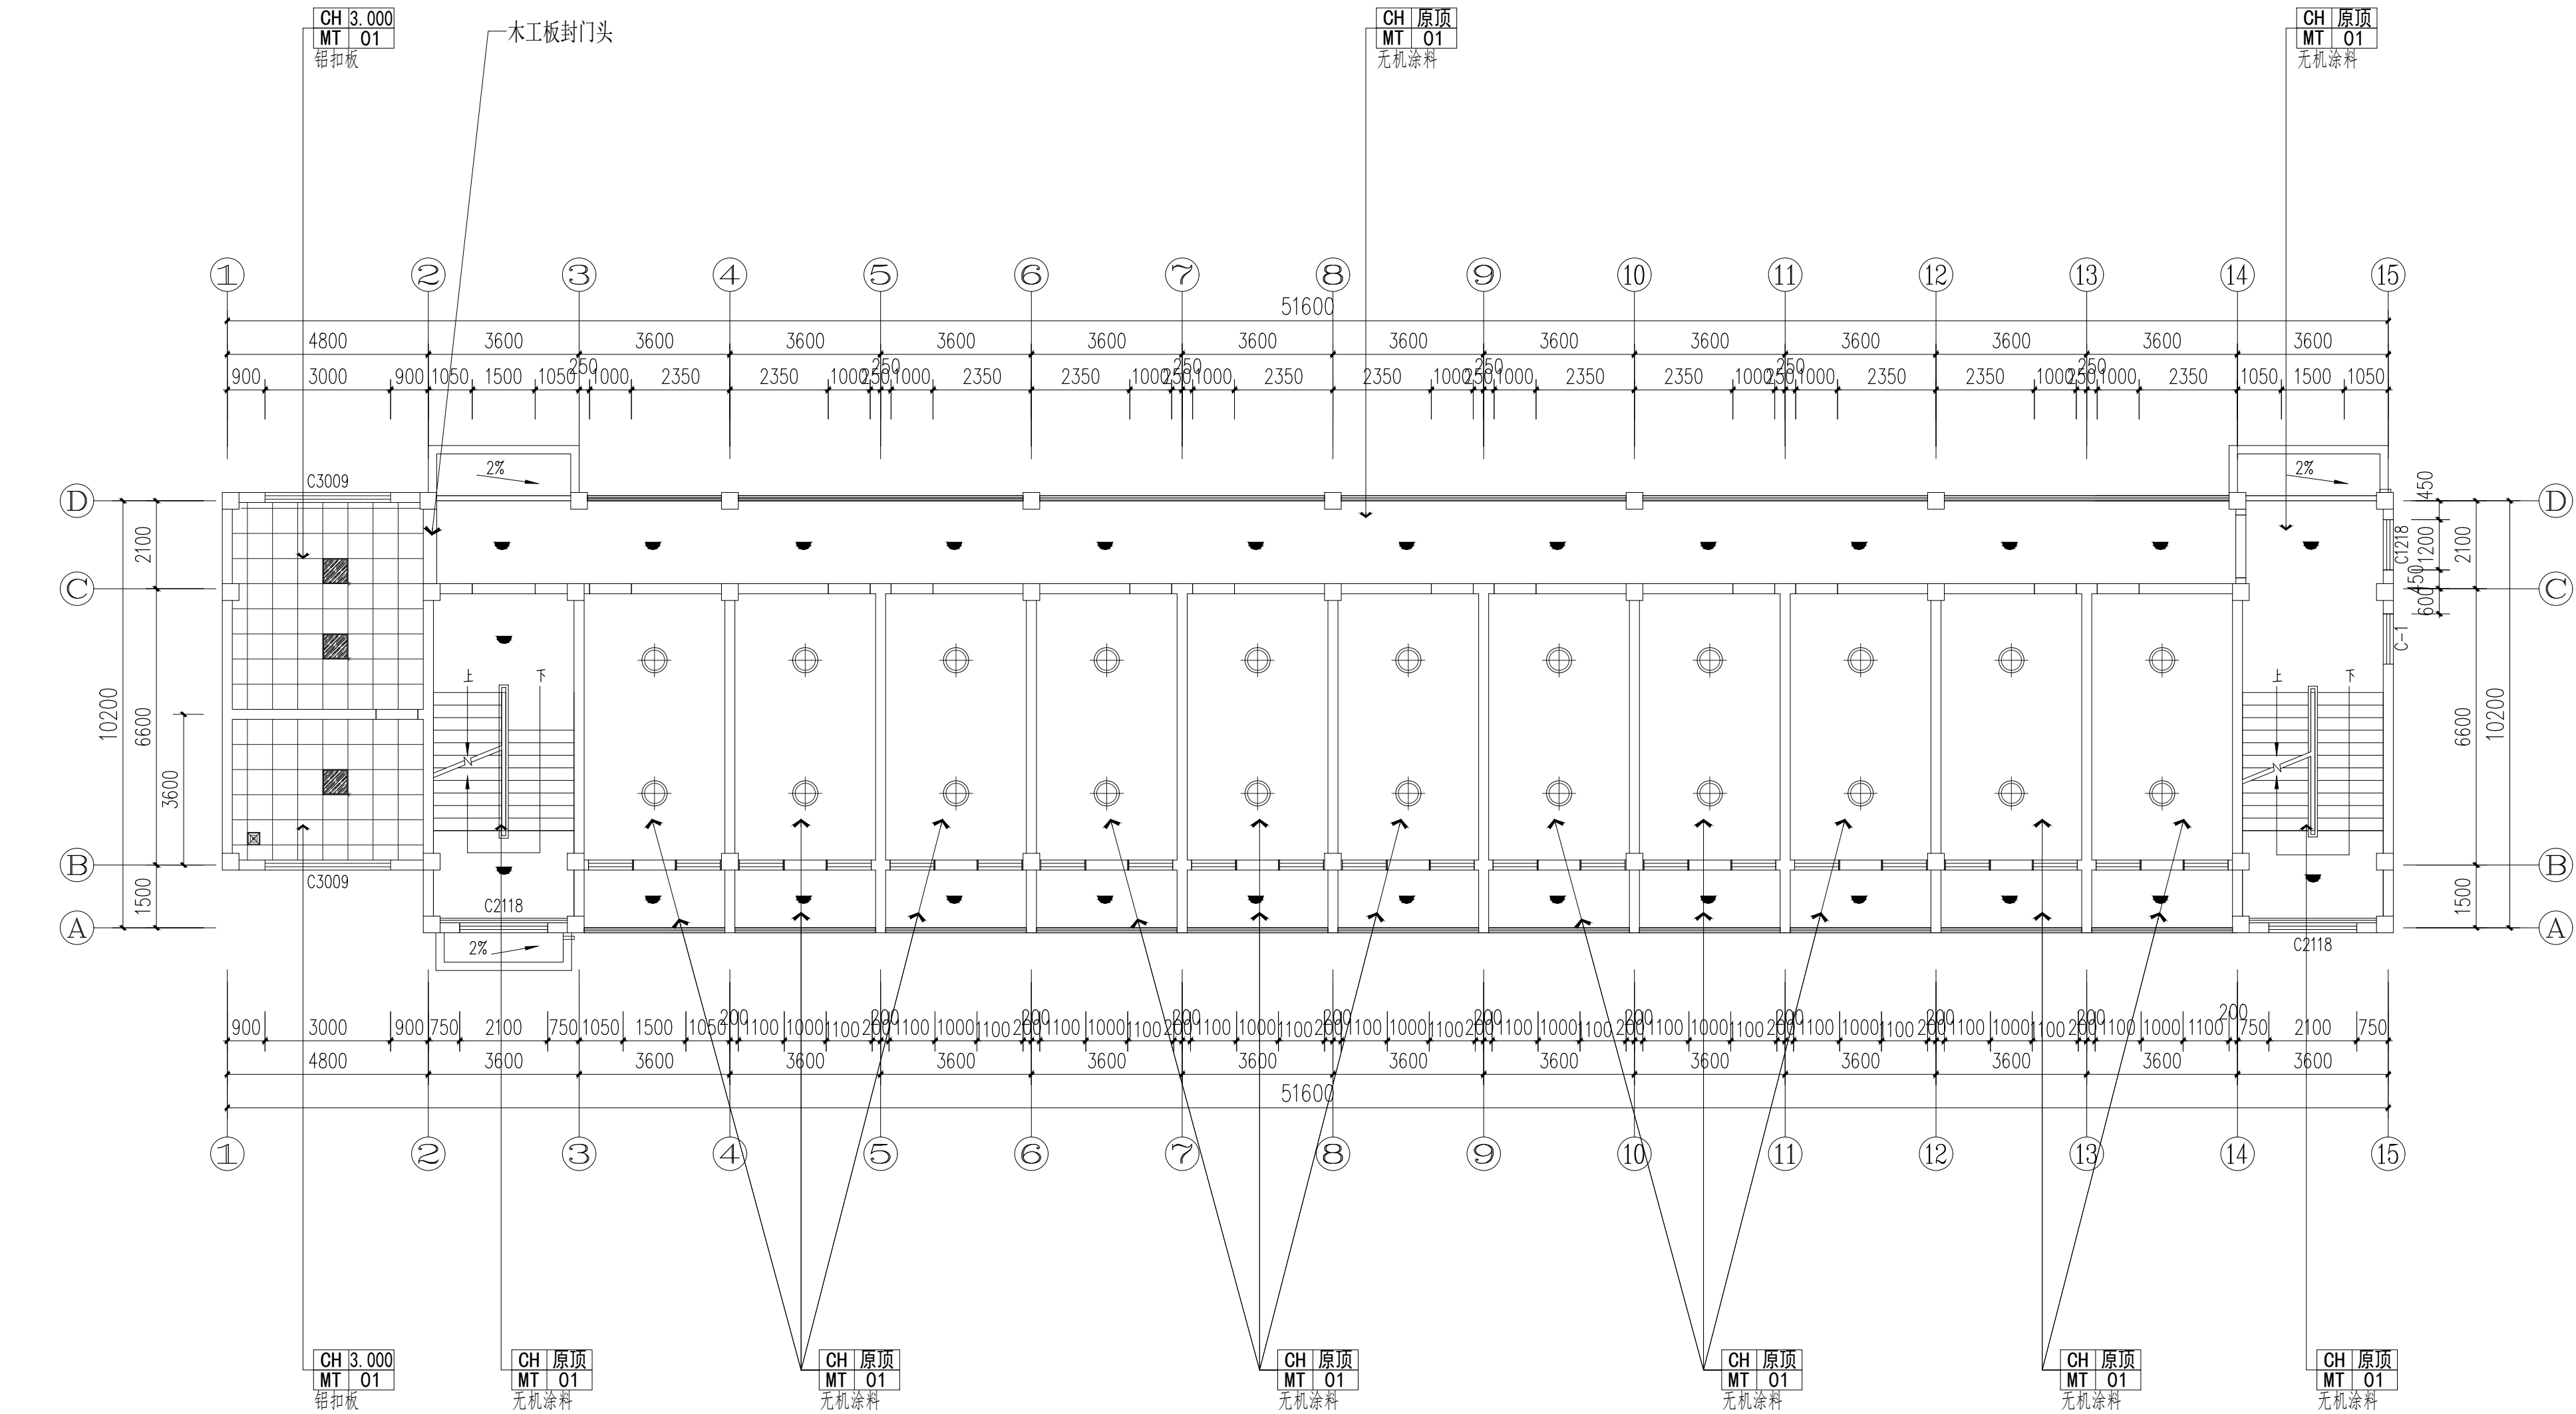


灯具图例说明	
图例	名称
	吸顶灯 (56W_5000K_220V_Φ480*85mm_亚光白)
	LED平板灯600*600(36W_5700K_220V) 防护等级IP55
	吸顶灯 (24W_6500K_220V_Φ380*68mm)
	换气扇
	集成灯具浴霸 (2800W)







PL
4.06
顶面布置图(二层)
Scale 1:120


项目二维码		
(无二维码图纸无效)		
项目编号		2024ZX005
专业 建筑 结构 给排水 电气 暖通	专业	签名
	建筑	
	结构	
	给排水	
栏	电气	
	暖通	
设计单位		
大洲设计咨询集团有限公司 DaZhou Design Consulting Group Co., Ltd		
用心设计，绘制人生蓝图 证书编号: A232006431		
业务范围 建筑行业（建筑工程、人防工程） 风景园林工程设计专项 市政行业、水利行业 公路行业（公路） 电力行业（送电工程、变电工程）		
建设单位		
盱眙县桂五镇中心小学		
项目名称		
盱眙县桂五镇中心小学寄宿制学校改造提升设计		
工程名称		
审核	姓名	签名
	田洪斌	田洪斌
项目负责人	田洪斌	田洪斌
	田洪斌	田洪斌
专业负责人	田洪斌	田洪斌
	田洪斌	田洪斌
校对	李静	李静
	李静	李静
设计	程杰	程杰
	程杰	程杰
绘图	程杰	程杰
	程杰	程杰
图纸名称		
顶面布置图 (女宿舍二层)		
专业		
装修		
图号		
ZXJ-PL-4.06		
日期		
2024.06		
执业专用章		
(按规定加盖)		
出图专用章		
本图须加盖出图印章,否则一律无效		

注:
1. 未定位灯具居中放置
2. 灯线回路沿用原线路

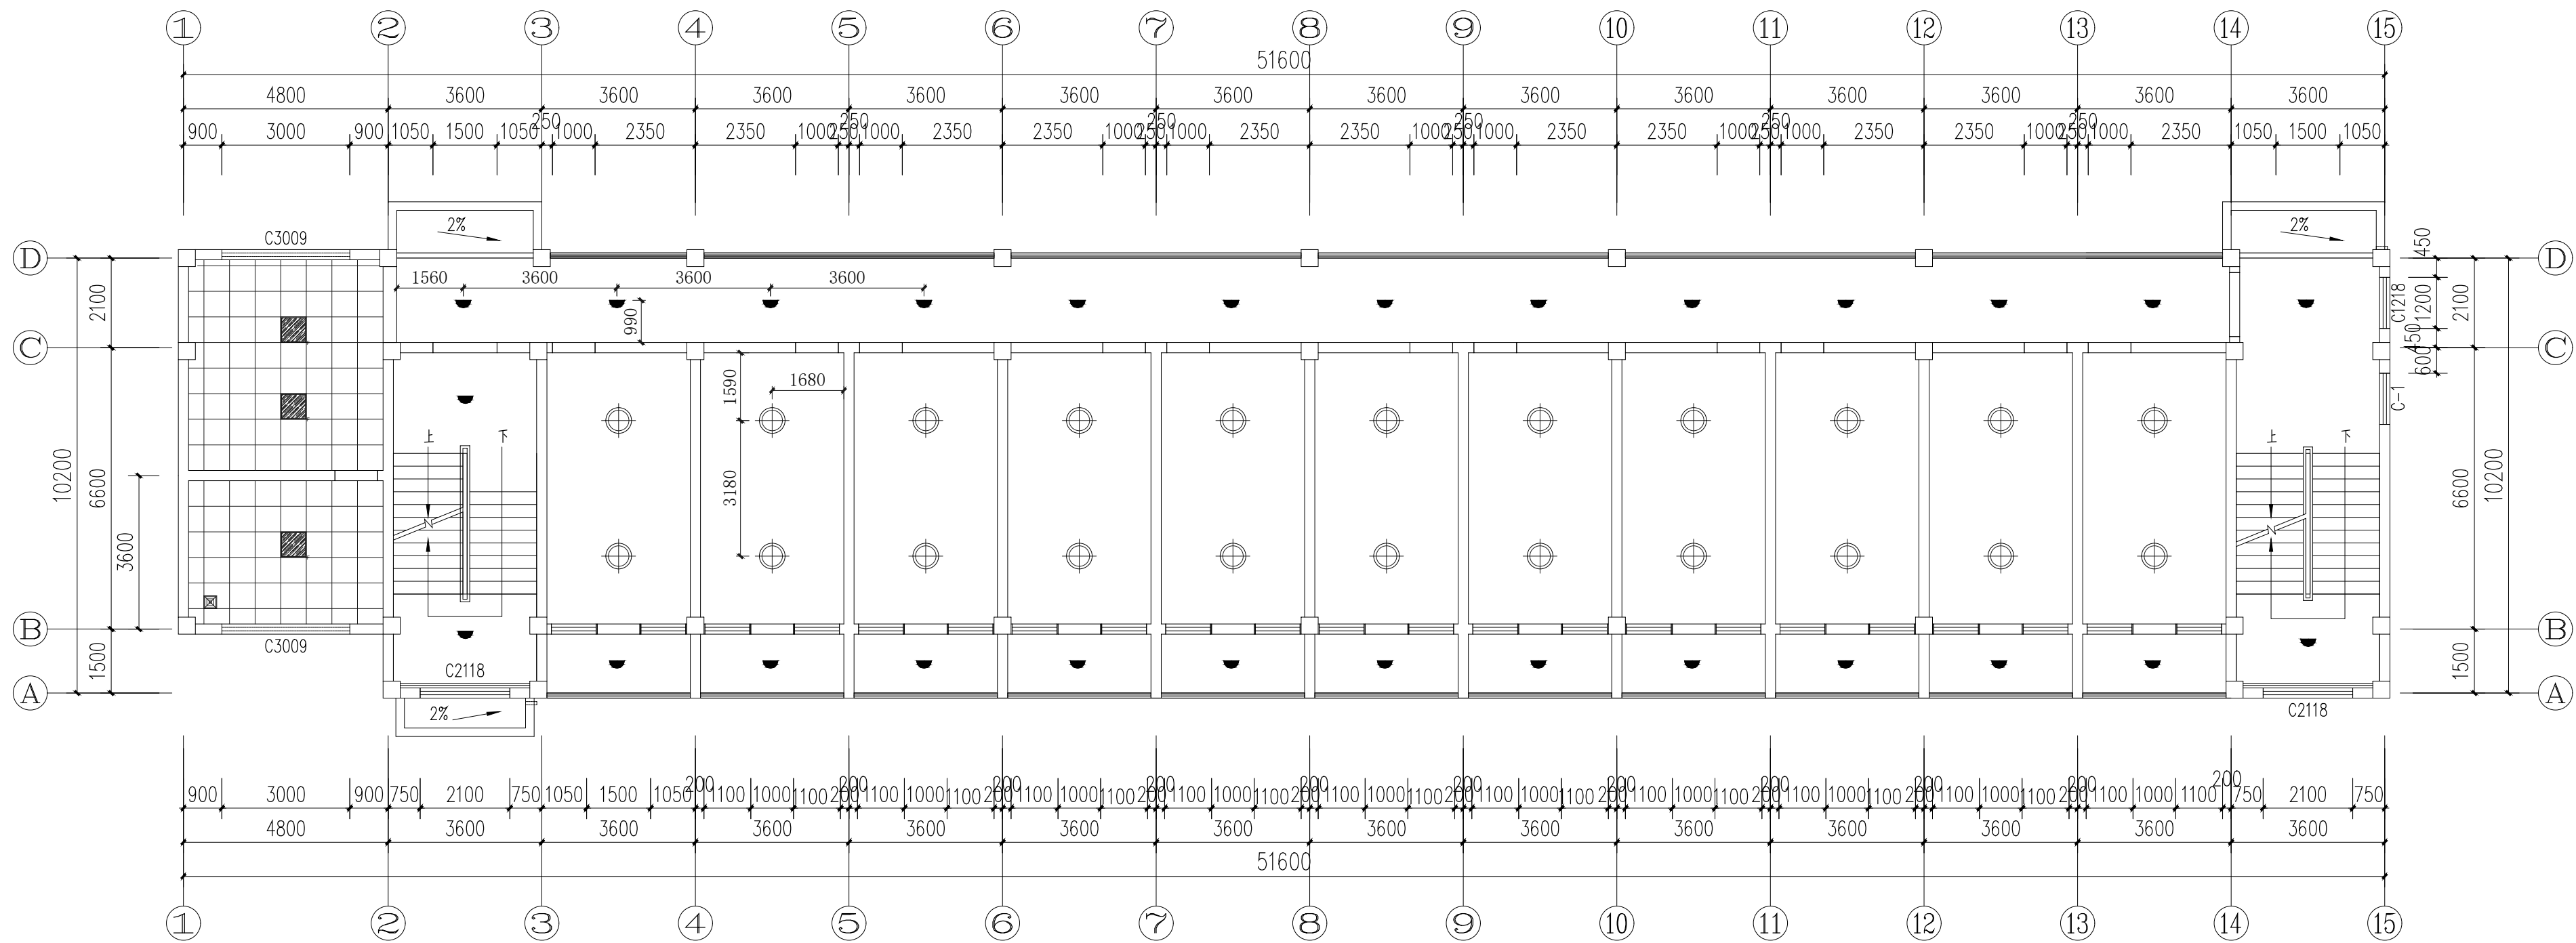

PL
4. 07
灯具尺寸图(二层)
Scale 1:120

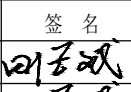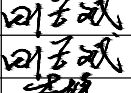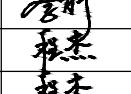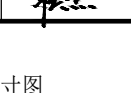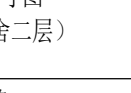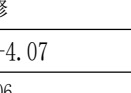项目二维码		
(无二维码图纸无效)		
项目编号		2024ZX005
会 签 栏	专 业	签 名
	建 筑	
	结 构	
	给排水	
	电 气	
暖 通		
设计单位		
 大洲设计咨询集团有限公司 DaZhou Design Consulting Group Co., Ltd 用心设计，绘制人生蓝图 证书编号：A232006431		
资 质 业 务 范 围	建筑行业（建筑工程、人防工程） 风景园林工程设计专项 市政行业、水利行业 公路行业（公路） 电力行业（送电工程、变电工程）	
建设单位		
盱眙县桂五镇中心小学		
项目 名称	盱眙县桂五镇中心小学寄宿制学校 改造提升设计	
工程 名称		
	姓 名	签 名
审 核	田洪斌	
项目 负责 人	田洪斌	
专业 负责 人	田洪斌	
校 对	李 静	
设 计	程 杰	
绘 图	程 杰	
图 纸 名 称	灯具尺寸图 (女宿舍二层)	
专 业	装 修	
图 号	ZXJ-PL-4. 07	
日 期	2024. 06	
执业专用章		
(按规定加盖)		
出图专用章		
本图须加盖出图签章, 否则一律无效		






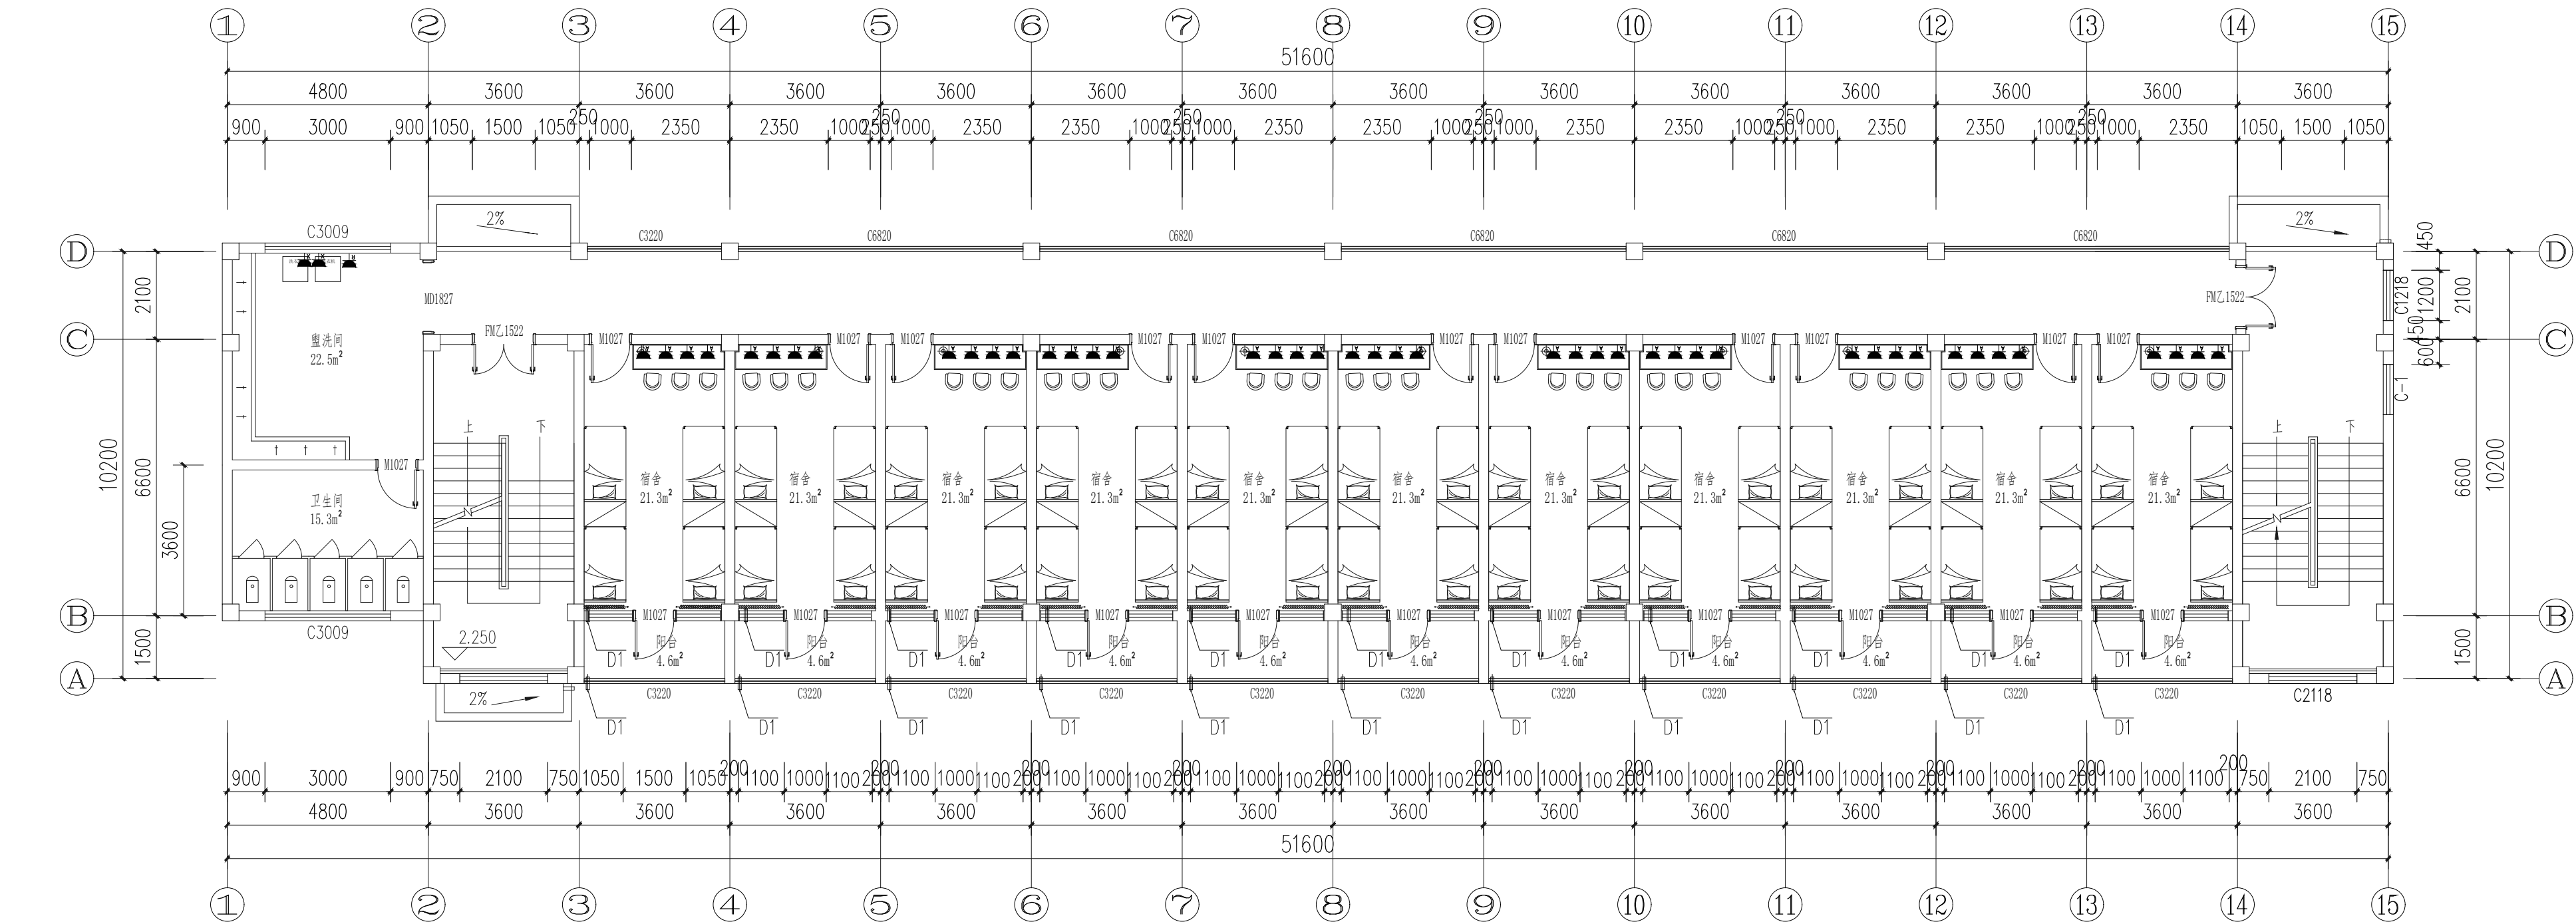


D1: 房间打直径60空调孔, 现场定位。

图例说明	
图例	名称
	单相3孔插座 220v 16A 带开关 安全型 距地0.3M
	单相3孔插座 220v 16A 带开关 安全型 防水型 IP55 距地0.5M
	单相2+3孔插座 220v 10A 带开关 安全型 防水型 IP55 距地0.5M
	单相3孔插座 220v 16A 带开关 安全型 距地1.1M

注: 原插座点位利用, 新增点位利用原点位借位移位。


PL
4.08
强电点位图(二层)
Scale 1:120

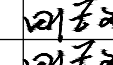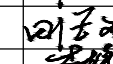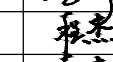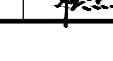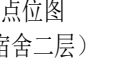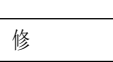项目二维码			
(无二维码图纸无效)			
项目编号		2024ZX005	
会 签 栏	专 业	签 名	
	建 筑		
	结 构		
	给排水		
	电 气		
暖 通			
设计单位			
 大洲设计咨询集团有限公司 Dazhou Design Consulting Group Co.,Ltd 用心设计，绘制人生蓝图 证书编号: A232006431			
资 质 业 务 范 围	建筑行业（建筑工程、人防工程） 风景园林工程设计专项 市政行业、水利行业 公路行业（公路） 电力行业（送电工程、变电工程）		
建设单位			
盱眙县桂五镇中心小学			
项目名称	盱眙县桂五镇中心小学寄宿制学校改造提升设计		
工程名称			
	姓 名	签 名	
审 核	田洪斌		
项目负责人	田洪斌		
专业负责人	田洪斌		
校 对	李 静		
设 计	程 杰		
绘 图	程 杰		
图 纸 名 称	强电点位图 (女宿舍二层)		
专 业	装 修		
图 号	ZXJ-PL-4.08		
日 期	2024.06		
执业专用章			
(按规定加盖)			
出图专用章			
本图须加盖出图印章, 否则一律无效			


图例说明	
图例	名称
	电话插座,RJ45,嵌墙暗装,下沿距地0.3m
	网络插座,RJ45,嵌墙暗装,下沿距地0.3m
	枪机摄像头

注：三层监控点位依据二层放置

PL
4.09
弱电点位图(二层)
Scale 1:120

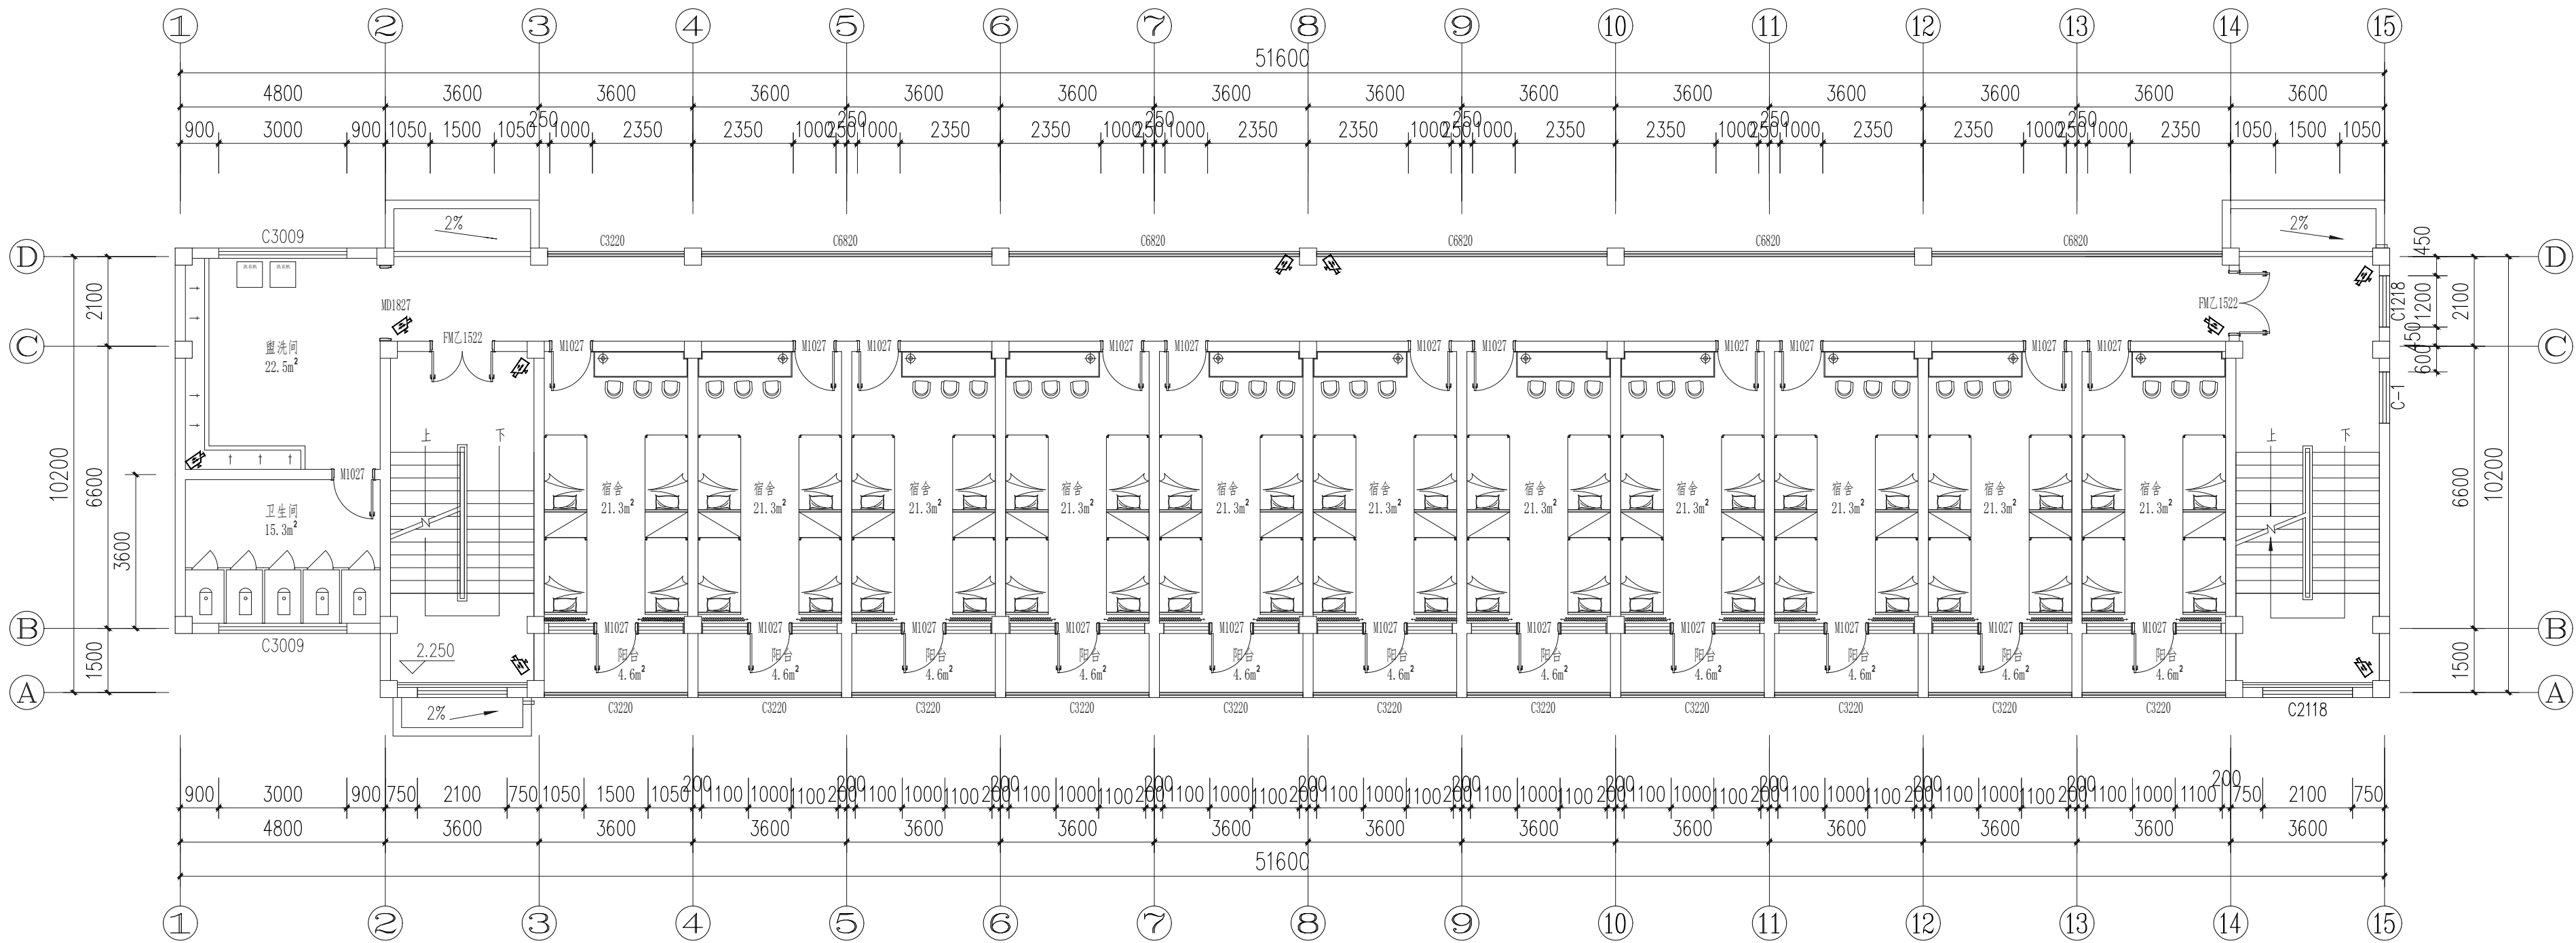


项目二维码		
(无二维码图纸无效)		
项目编号		2024ZX005
会 签 栏	专 业	签 名
	建 筑	
	结 构	
	给排水	
	电 气	
暖 通		
设计单位		
 大洲设计咨询集团有限公司 DaZhou Design Consulting Group Co.,Ltd 用心设计，绘制人生蓝图 证书编号：A232006431		
资 质 业 务 范 围	建筑行业（建筑工程、人防工程） 风景园林工程设计专项 市政行业、水利行业 公路行业（公路） 电力行业（送电工程、变电工程）	
建设单位		
盱眙县桂五镇中心小学		
项目名称	盱眙县桂五镇中心小学寄宿制学校改造提升设计	
工程名称		
	姓 名	签 名
审 核	田洪斌	田洪斌
项目负责人	田洪斌	田洪斌
专业负责人	田洪斌	田洪斌
校 对	李 静	李 静
设 计	程 杰	程 杰
绘 图	程 杰	程 杰
图 纸 名 称	弱电点位图 (女宿舍二层)	
专 业	装 修	
图 号	ZXJ-PL-4.09	
日 期	2024.06	
执业专用章		
(按规定加盖)		
出图专用章		
本图须加盖出图签章,否则一律无效		

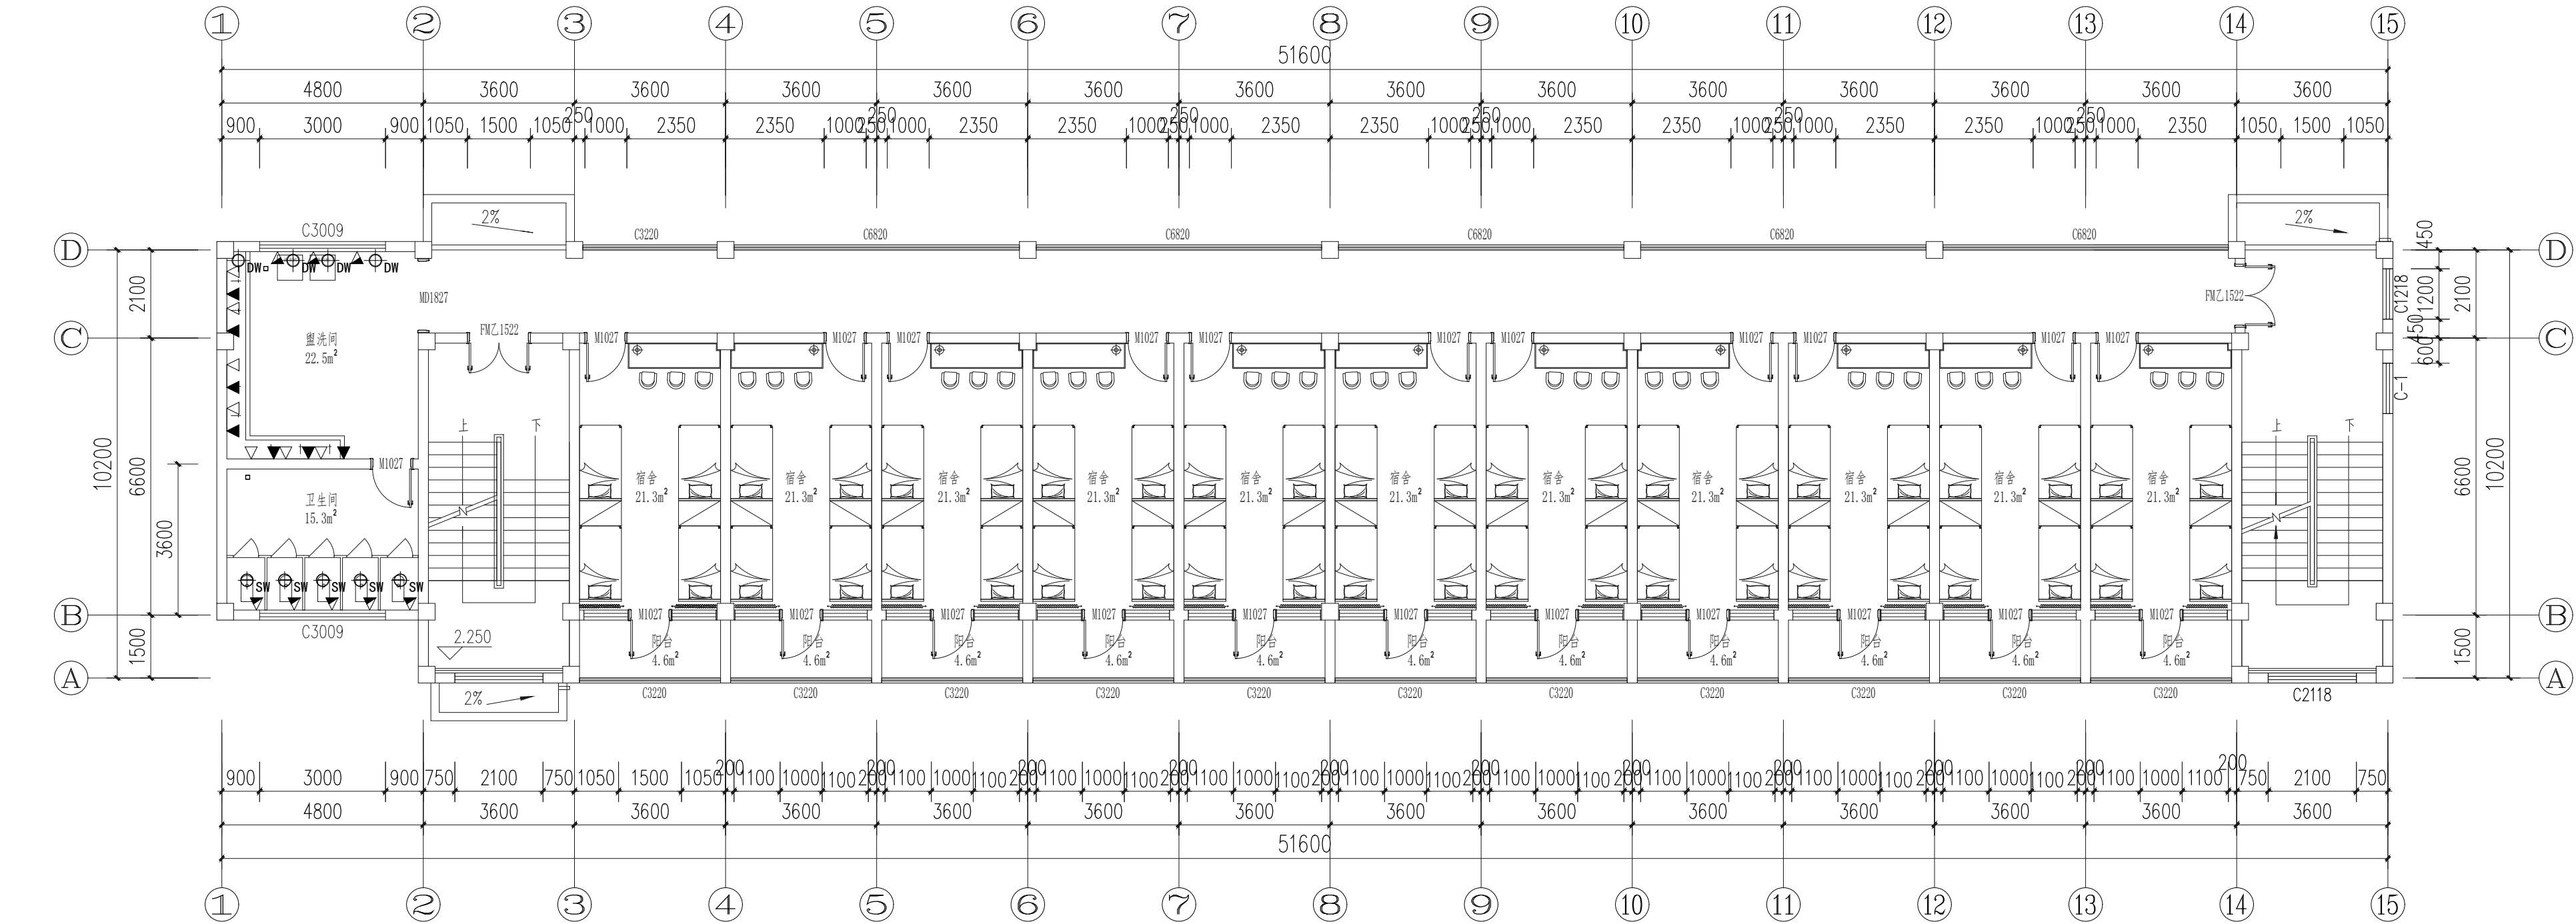

图例说明	
图例	名称
▽▼	冷热水给水示意
▼	冷水给水示意
⊕SW	马桶下水点位示意
⊕DW	废水点位示意
□	方形地漏

PL
4.10
给排水点位图(二层)
Scale 1:120

项目二维码			
(无二维码图纸无效)			
项目编号		2024ZX005	
会 签 栏	专 业	签 名	
	建 筑		
	结 构		
	给排水		
	电 气		
暖 通			

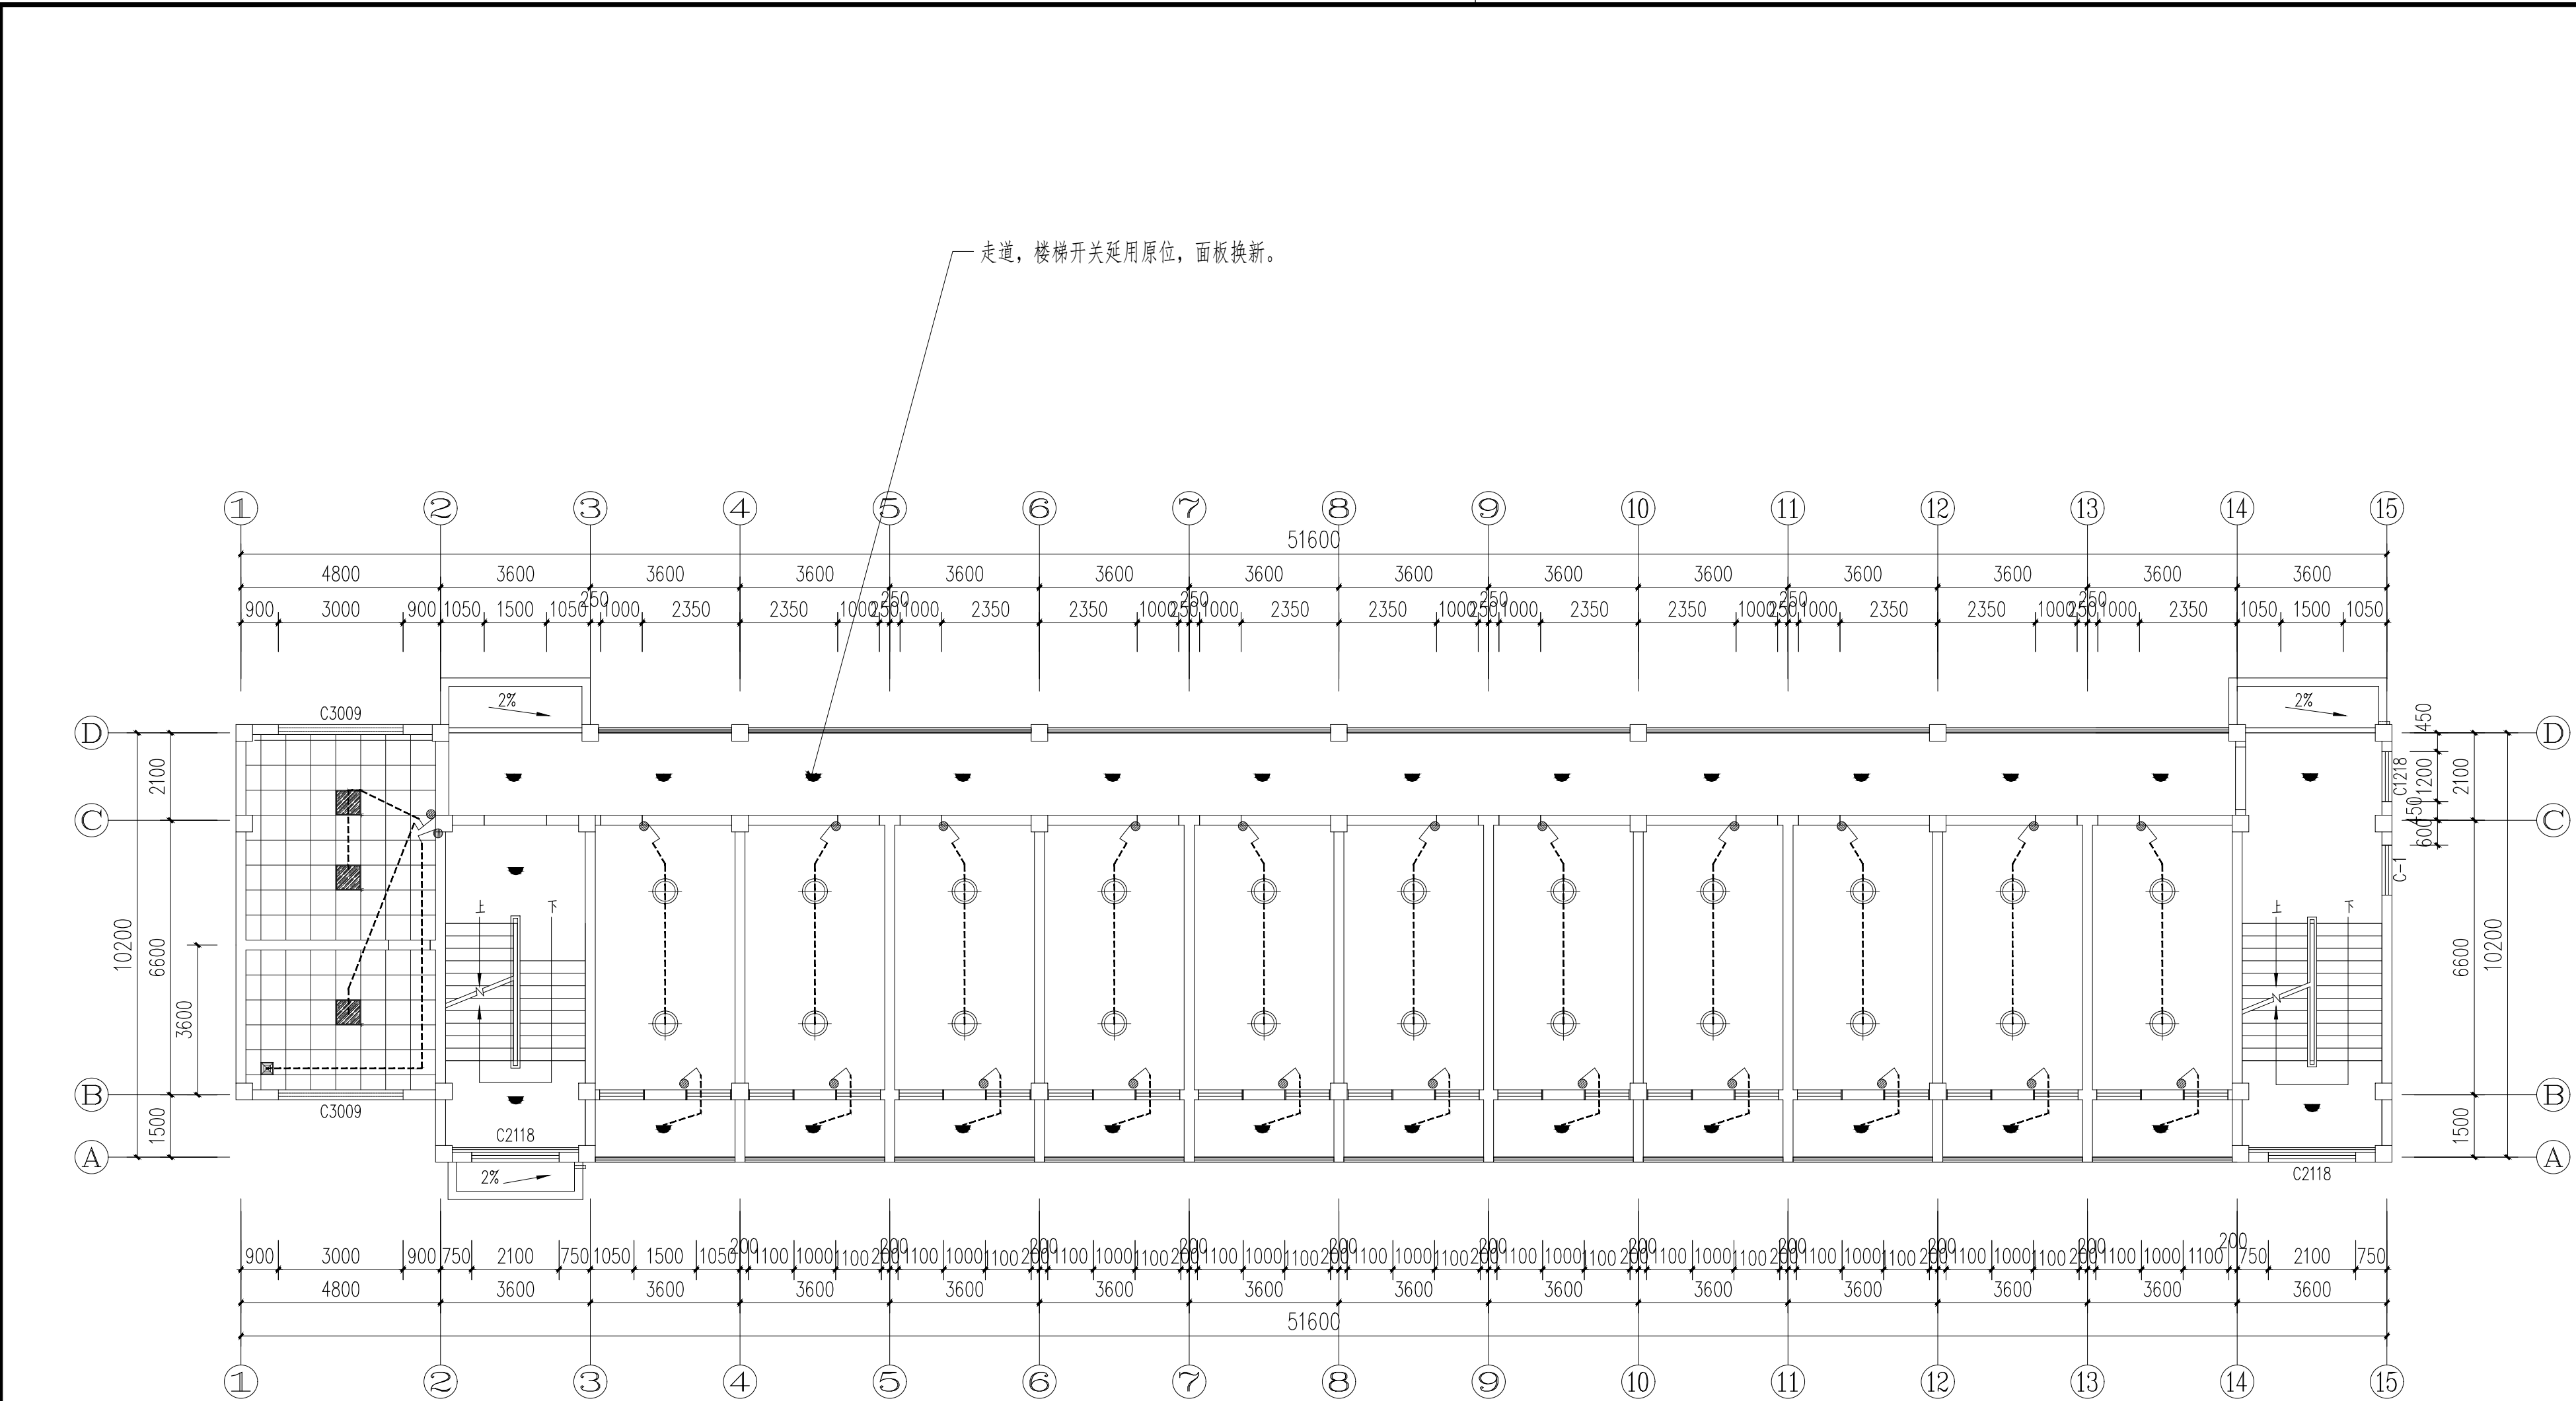

图例:		规格	安装高度
	单联开关	10A	底距地1.3M
	双联开关	10A	底距地1.3M
	单联双控开关	10A	底距地1.3M
	双联双控开关	10A	底距地1.3M
	浴霸开关	厂家配置	底距地1.3M

说明:

- 图中电气设备安装定位未标注的, 参照上表安装;
- 若开关两侧墙面均有150mm, 则开关定位为距门边150mm; 若不足则居中定位;
- 所有开线横向尺寸对应开关中线, 竖向尺寸对应开关底线。
- 卫生间开关及浴霸开关为防溅型, 安全防护等级IP54。

PL 4.11 开关连线图(二层)
Scale 1:120

项目二维码		
(无二维码图纸无效)		
项目编号	2024ZX005	
会签栏	专业	签名
	建筑	
	给排水	
	电气	
暖通		

设计单位

大洲设计咨询集团有限公司
DaZhou Design Consulting Group Co., Ltd.

用心设计, 绘制人生蓝图
证书编号: A232006431

资质业务范围
建筑行业(建筑工程、人防工程)
风景园林工程设计专项
市政行业、水利行业
公路行业(公路)
电力行业(送电工程、变电工程)

建设单位
盱眙县桂五镇中心小学

项目名称
盱眙县桂五镇中心小学寄宿制学校改造提升设计

工程名称

姓名	签名
审核 田洪斌	田洪斌
项目负责人 田洪斌	田洪斌
专业负责人 田洪斌	田洪斌
校对 李静	李静
设计 程杰	程杰
绘图 程杰	程杰

图纸名称
开关连线图
(女宿舍二层)

专业
装 修

图 号
ZXJ-PL-4.11


日 期
2024.06

执业专用章

(按规定加盖)

出图专用章


本图须加盖出图印章, 否则一律无效

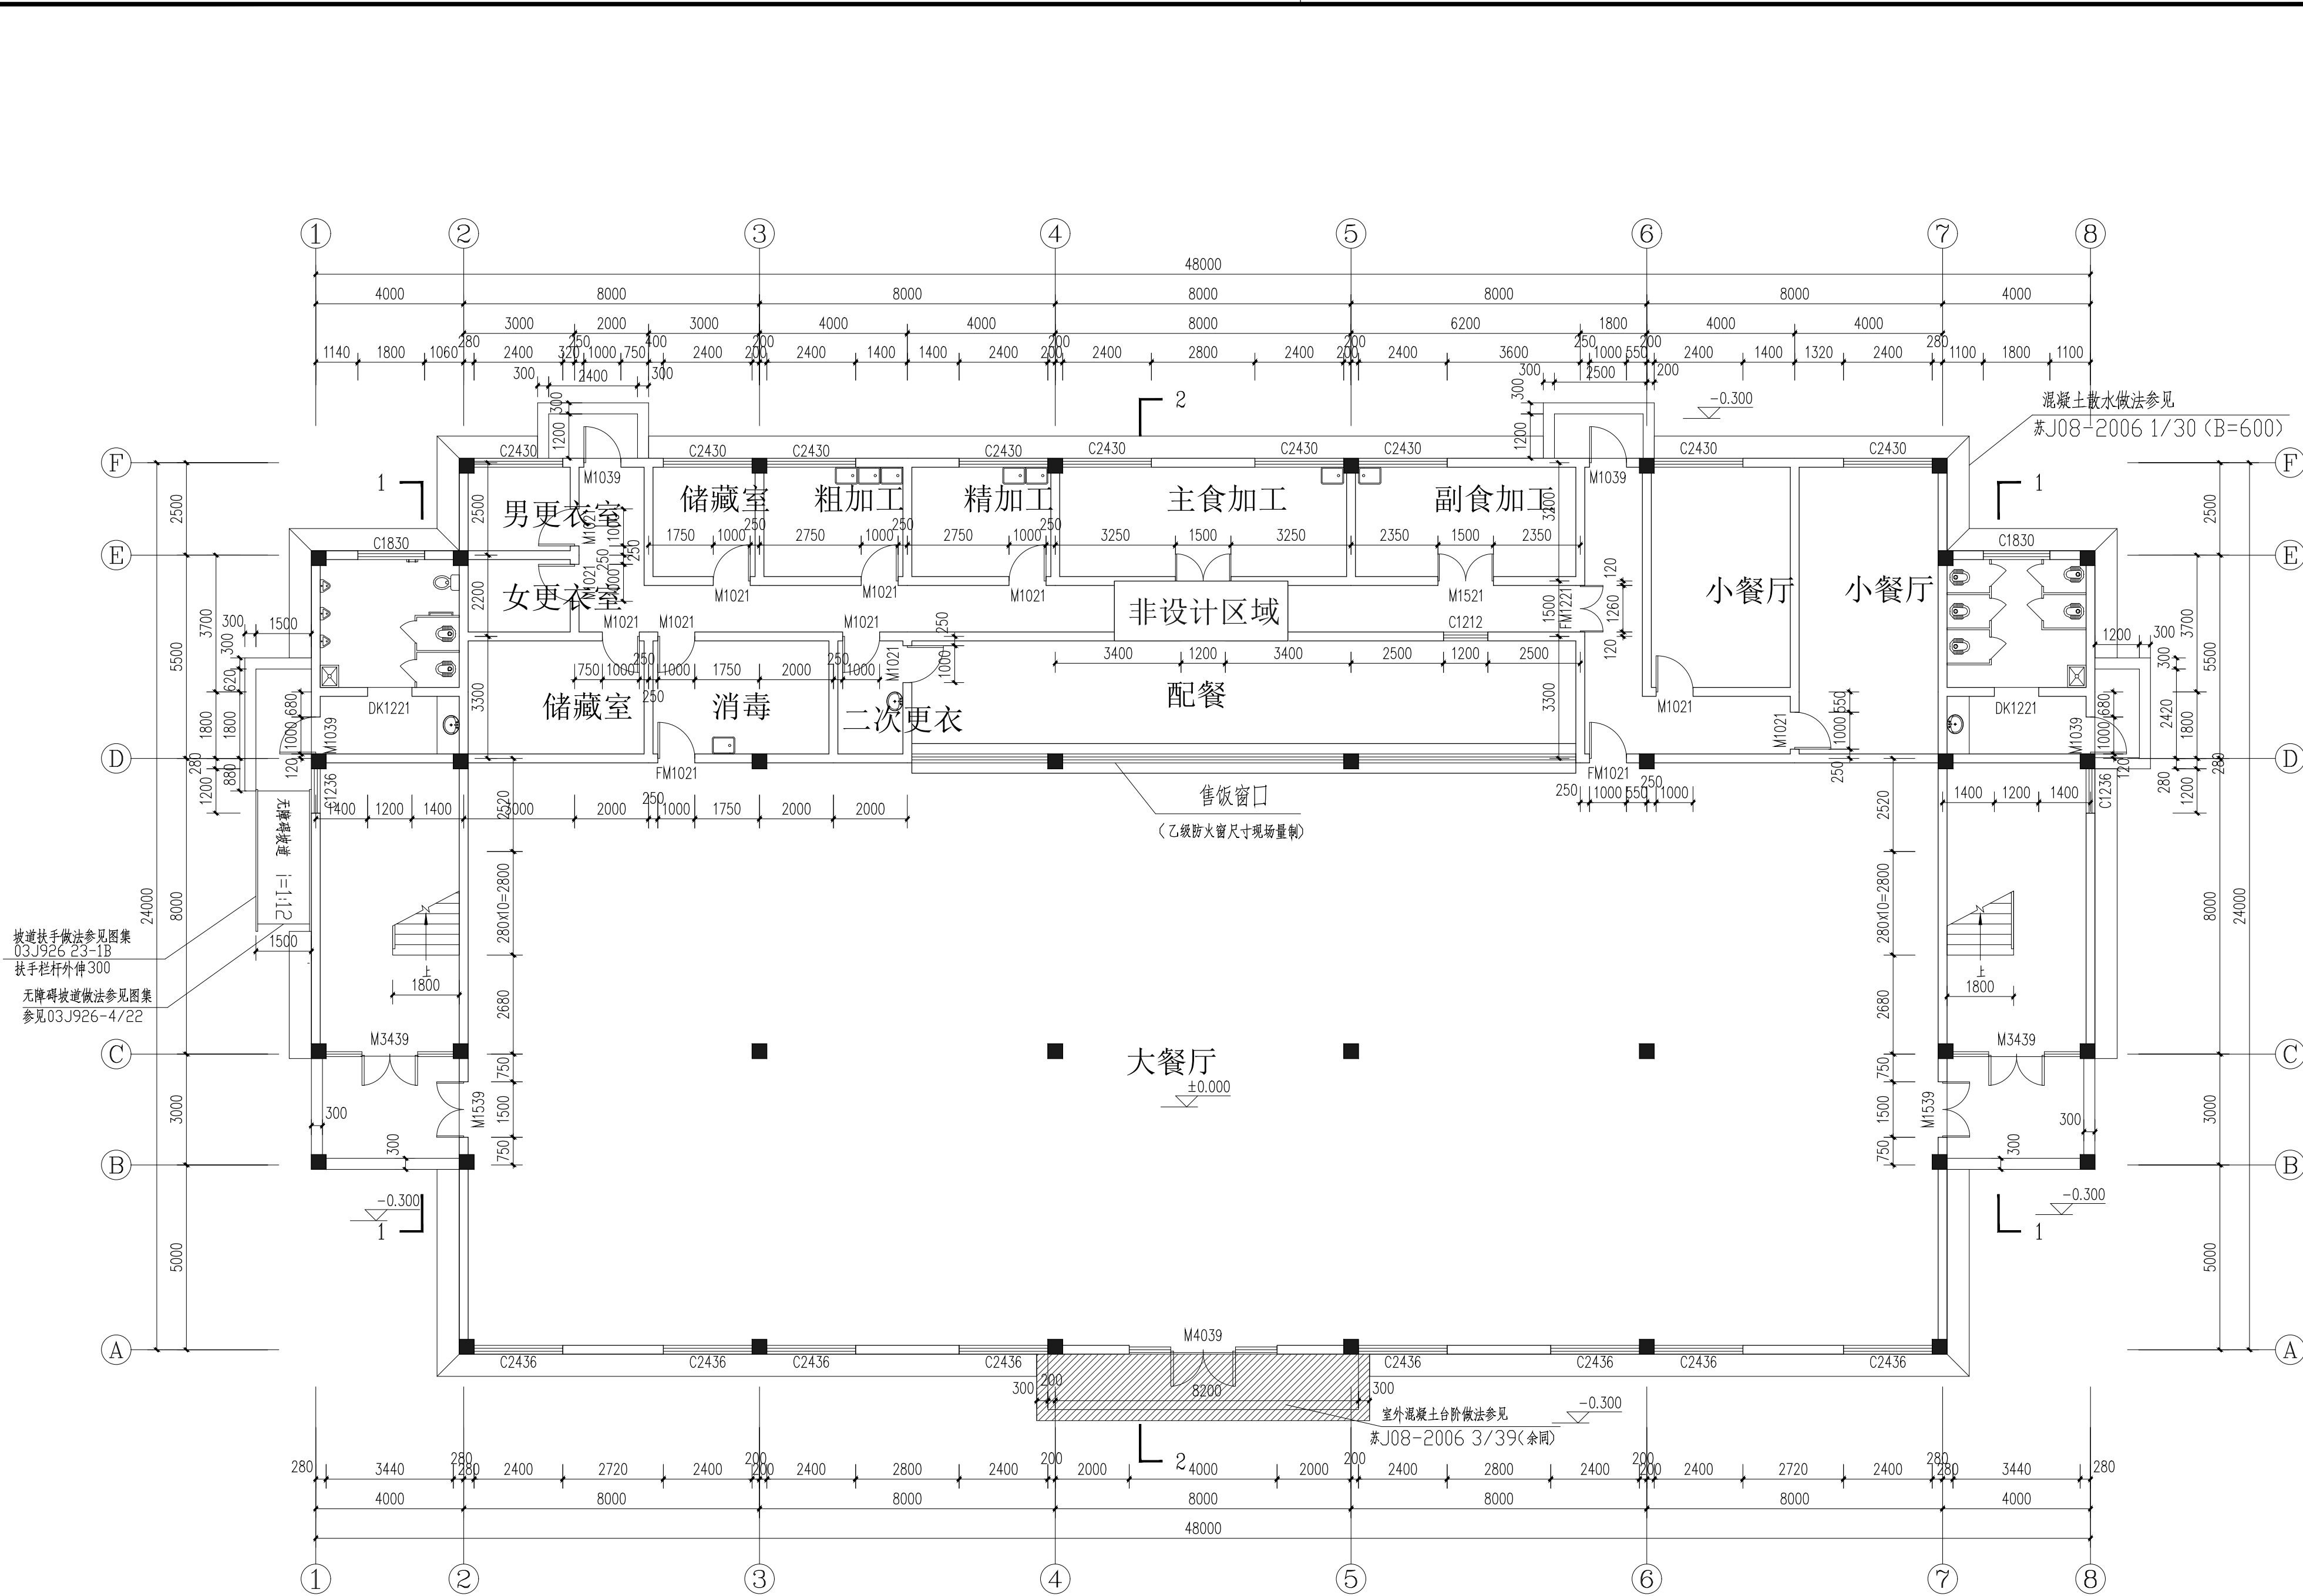

坡道扶手做法参见图集
03J926 23-1B
扶手栏杆外伸300
无障碍坡道做法参见图集
参见03J926-4/22

PL
5.01
原建筑图(一层)
Scale 1:120

项目二维码	
(无二维码图纸无效)	
项目编号	2024ZX005
专业	签名
建筑	
结构	
给排水	
电气	
暖通	
设计单位	 大洲设计咨询集团有限公司 Dazhou Design Consulting Group Co., Ltd. 用心设计，绘制人生蓝图 证书编号: A232006431
建设单位	盱眙县桂五镇中心小学
项目名称	盱眙县桂五镇中心小学寄宿制学校改造提升设计
工程名称	
审核	姓名 田洪斌 签名 田洪斌
项目负责人	田洪斌 田洪斌
专业负责人	田洪斌 田洪斌
校对	李静 李静
设计	程杰 程杰
绘图	程杰 程杰
图纸名称	原建筑图 (餐厅一层)
专业	装修
图号	ZXJ-PL-5.01
日期	2024.06
执业专用章	
(按规定加盖)	
出图专用章	
本图须加盖出图印章,否则一律无效	

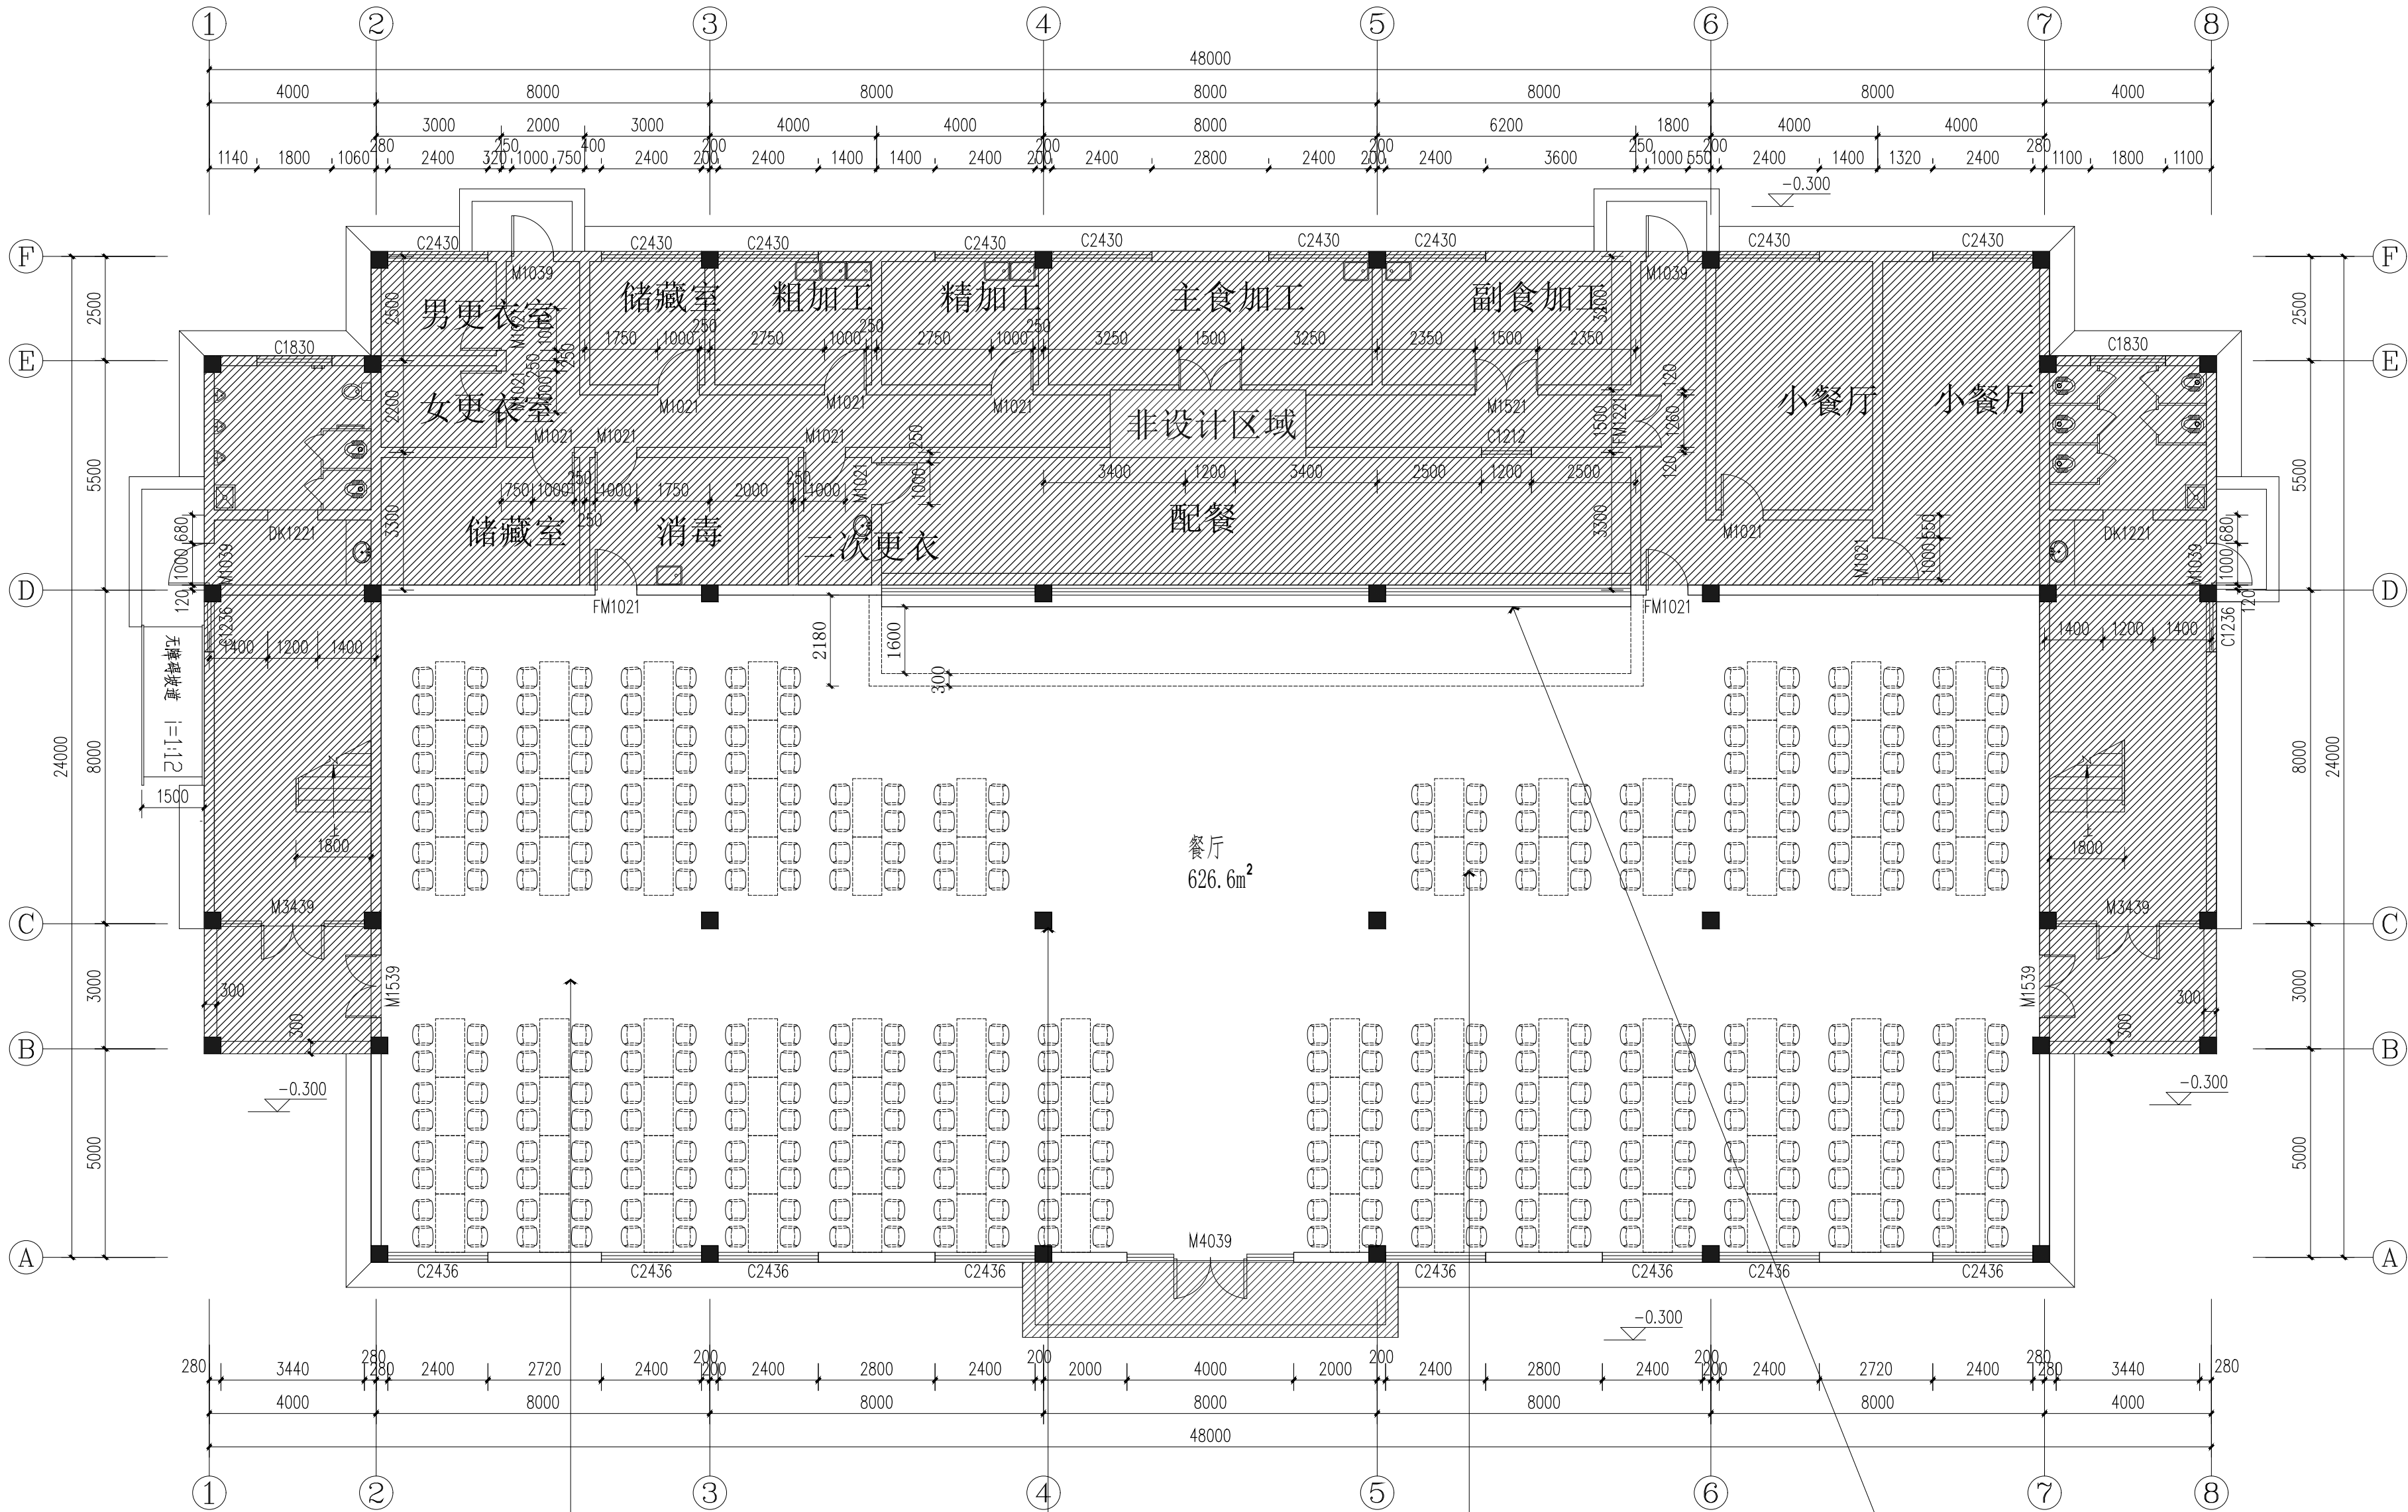

墙面材质：
墙面贴1200mm高300*600mm墙砖墙裙
墙裙上方墙面无机涂料饰面

柱面材质：
墙面贴1200mm高300*600mm墙砖墙裙
墙裙上方墙面无机涂料饰面


成品餐桌（换新）

墙面材质：
打饭窗口下墙面贴300*600mm墙砖
其余墙面无机涂料饰面出新

PL 布置&材质图（一层）
5.03 Scale 1:120







项目二维码		
(无二维码图纸无效)		
项目编号		2024ZX005
会 签 栏	专 业	签 名
	建 筑	
	结 构	
	给排水	
	电 气	
	暖 通	
设计单位		
 大洲设计咨询集团有限公司 DaZhou Design Consulting Group Co.,Ltd 用心设计，绘制人生蓝图 证书编号：A232006431		
资 质 业 务 范 围	建筑行业（建筑工程、人防工程） 风景园林工程设计专项 市政行业、水利行业 公路行业（公路） 电力行业（送电工程、变电工程）	
建设单位		
盱眙县桂五镇中心小学		
项目 名称	盱眙县桂五镇中心小学寄宿制学校 改造提升设计	
工程 名称		
	姓 名	签 名
审 核	田洪斌	田洪斌
项目 负责人	田洪斌	田洪斌
专业 负责人	田洪斌	田洪斌
校 对	李 静	李静
设 计	程 杰	程杰
绘 图	程 杰	程杰
图 纸 名 称	布置&材质图 (餐厅一层)	
专 业	装 修	
图 号	ZXJ-PL-5.03	
日 期	2024.06	
执业专用章		
(按规定加章)		
出图专用章		
本图须加盖出图印章，否则一律无效		


图例说明	
图例	名称
	地面起铺点
	方形防臭地漏
	地面找坡
	地面标高

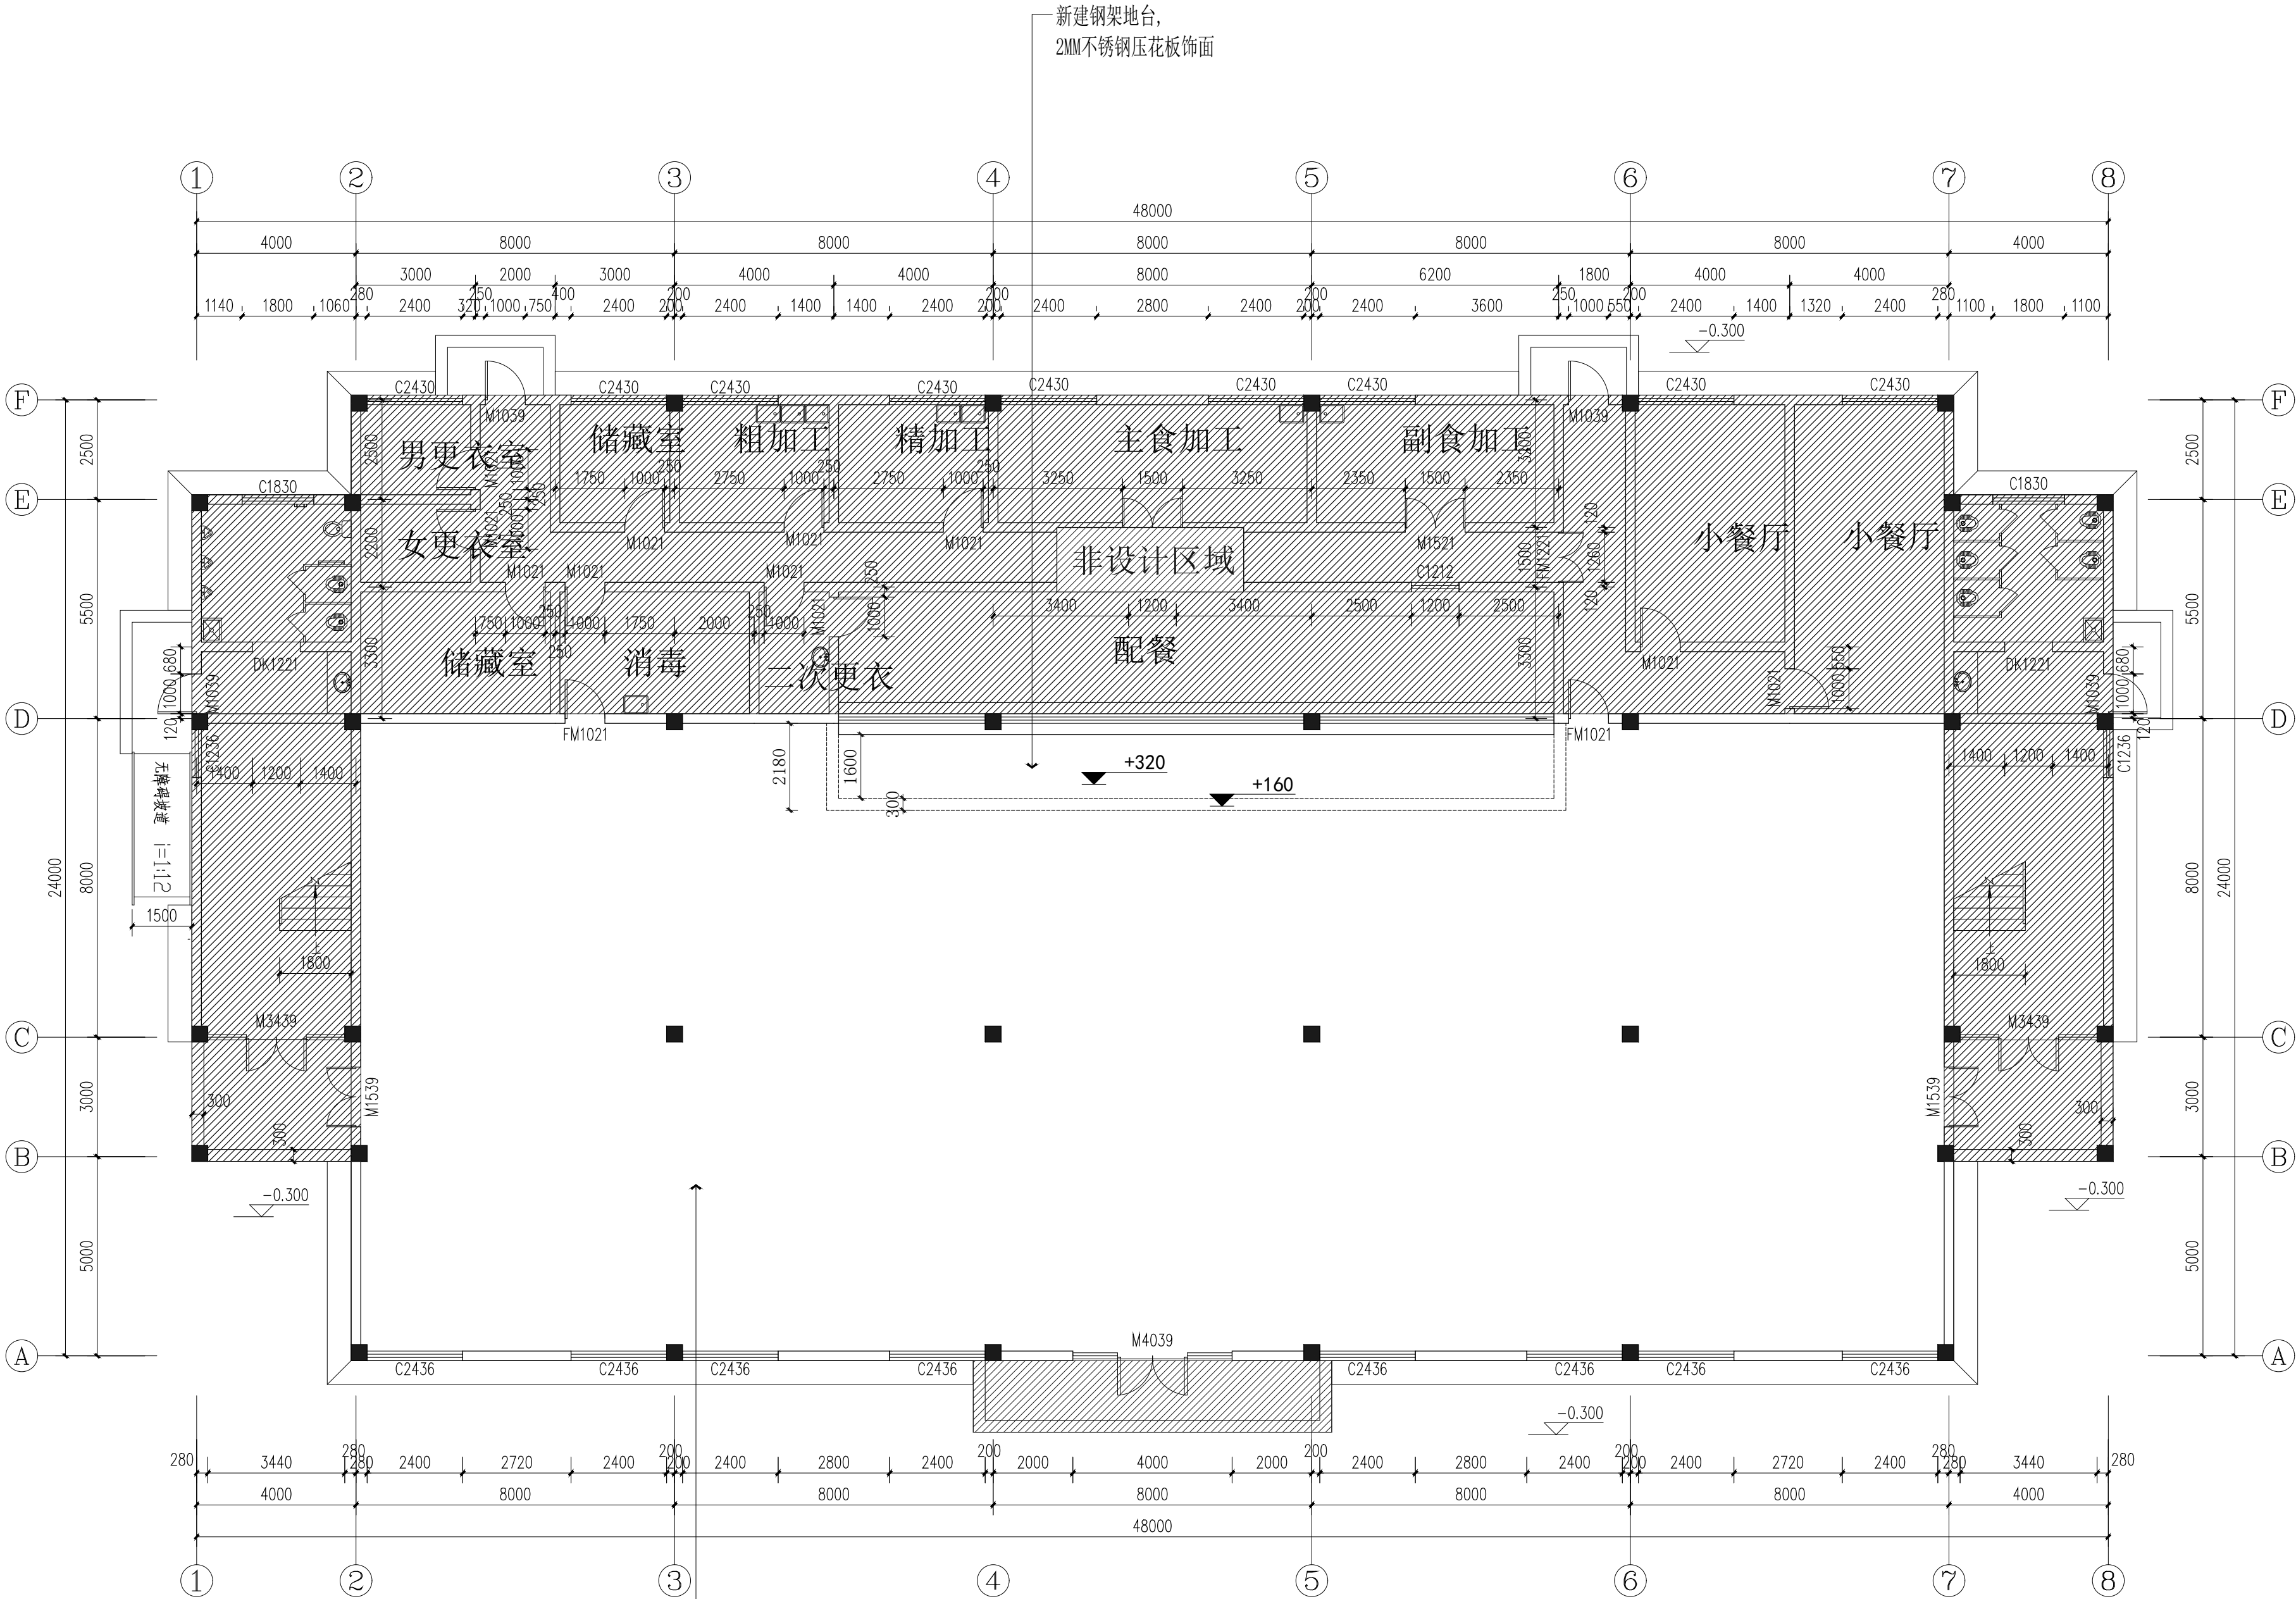

地面材质：
原地面水磨石打磨出新

PL 地面布置图（一层）
5.04 Scale 1:120

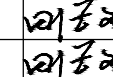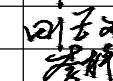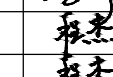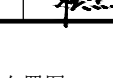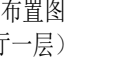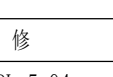项目二维码			
(无二维码图纸无效)			
项目编号		2024ZX005	
会签栏	专 业	签 名	
	建 筑		
	结 构		
	给排水		
	电 气		
	暖 通		
设计单位			
 大洲设计咨询集团有限公司 DaZhou Design Consulting Group Co.,Ltd 用心设计，绘制人生蓝图 证书编号：A232006431			
资质业务范围	建筑行业（建筑工程、人防工程） 风景园林工程设计专项 市政行业、水利行业 公路行业（公路） 电力行业（送电工程、变电工程）		
建设单位			
盱眙县桂五镇中心小学			
项目名称	盱眙县桂五镇中心小学寄宿制学校改造提升设计		
工程名称			
	姓 名	签 名	
审 核	田洪斌		
项目负责人	田洪斌		
专业负责人	田洪斌		
校 对	李 静		
设 计	程 杰		
绘 图	程 杰		
图 纸 名 称	地面布置图 (餐厅一层)		
专 业	装 修		
图 号	ZXJ-PL-5.04		
日 期	2024.06		
执业专用章			
(按规定加盖)			
出图专用章			
本图须加盖出图签章，否则一律无效			

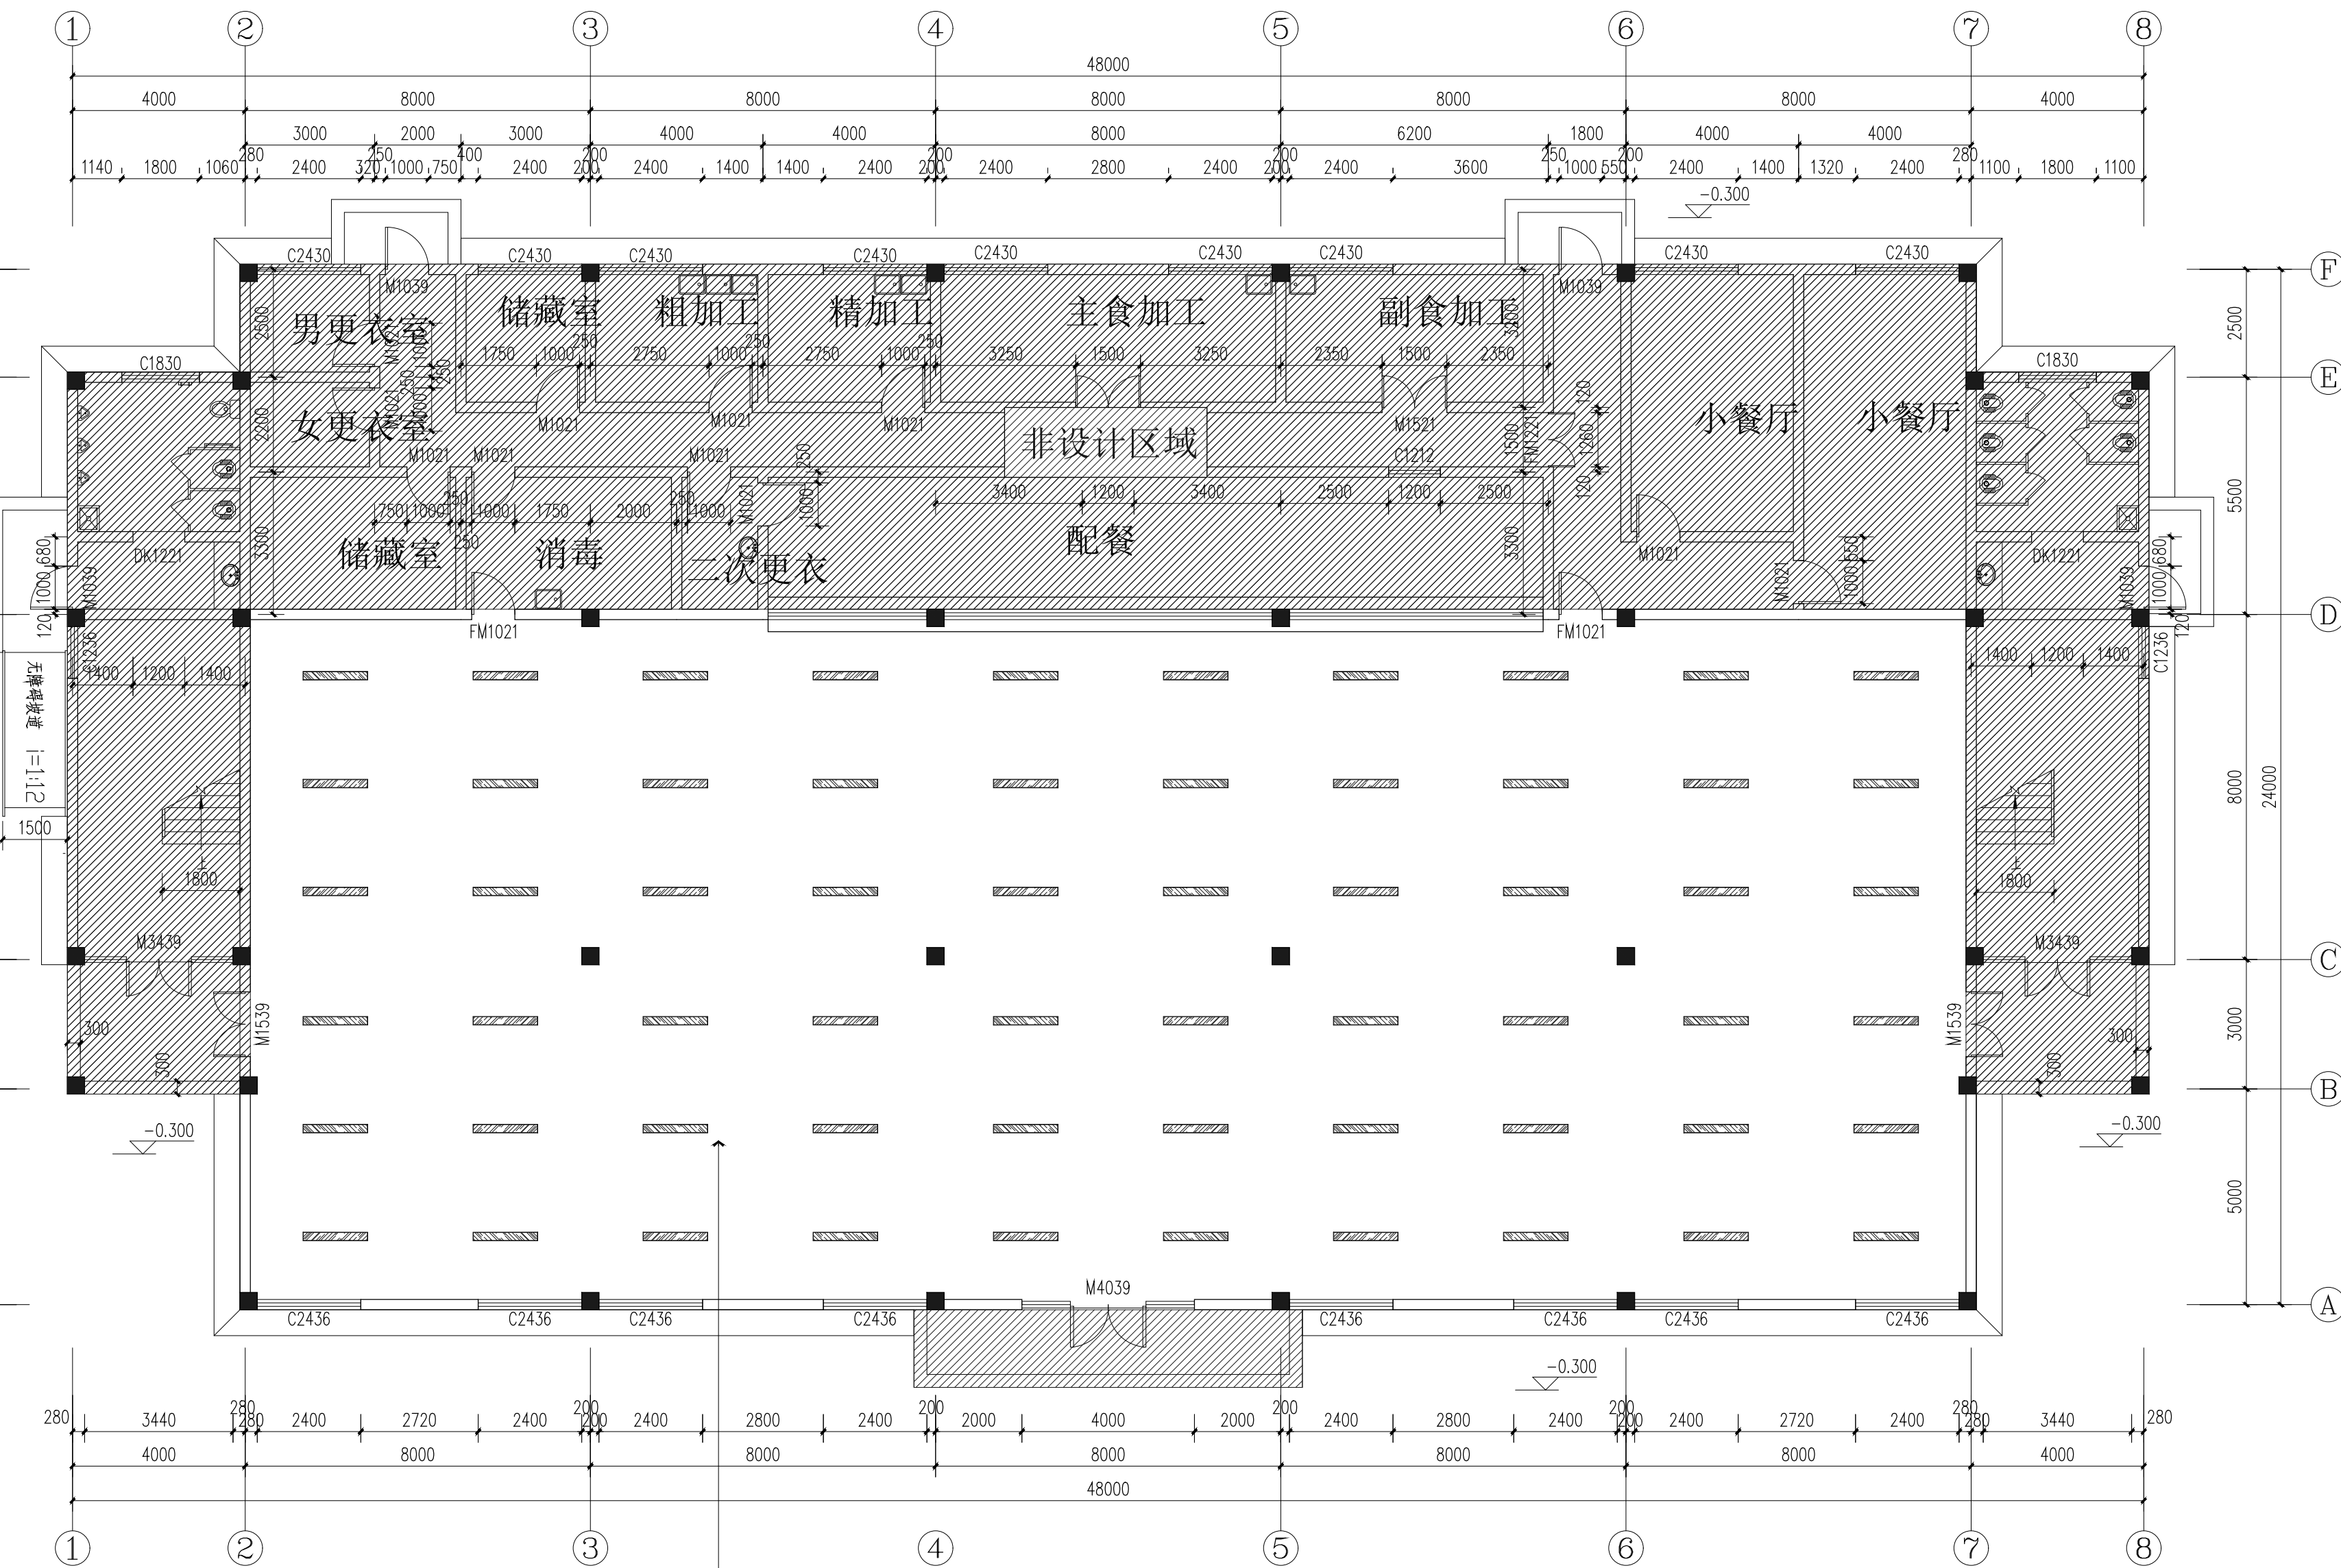

灯具图例说明

图例	名称
	平板吊灯 (65W_6500K_220V_1500*200mm)

注：原点位灯具换新,灯线回路延用原线路.

PL 顶面布置图 (一层)
5.05 Scale 1:120

项目二维码	
(无二维码图纸无效)	
项目编号	2024ZX005
专业	签名
建筑	
结构	
给排水	
电气	
暖通	

设计单位

大洲设计咨询集团有限公司
DaZhou Design Consulting Group Co., Ltd.
用心设计, 绘制人生蓝图
证书编号: A232006431

资质业务范围

建筑行业 (建筑工程、人防工程)
风景园林工程设计专项
市政行业、水利行业
公路行业 (公路)
电力行业 (送电工程、变电工程)

建设单位

盱眙县桂五镇中心小学

项目名称

盱眙县桂五镇中心小学寄宿制学校改造提升设计

工程名称

	姓名	签名
审核	田洪斌	田洪斌
项目负责人	田洪斌	田洪斌
专业负责人	田洪斌	田洪斌
校对	李静	李静
设计	程杰	程杰
绘图	程杰	程杰

图纸名称

顶面布置图 (餐厅一层)

专业

装修

图号

ZXJ-PL-5.05

日期


2024.06

执业专用章




(按规定加盖)

出图专用章


本图须加盖出图印章, 否则一律无效

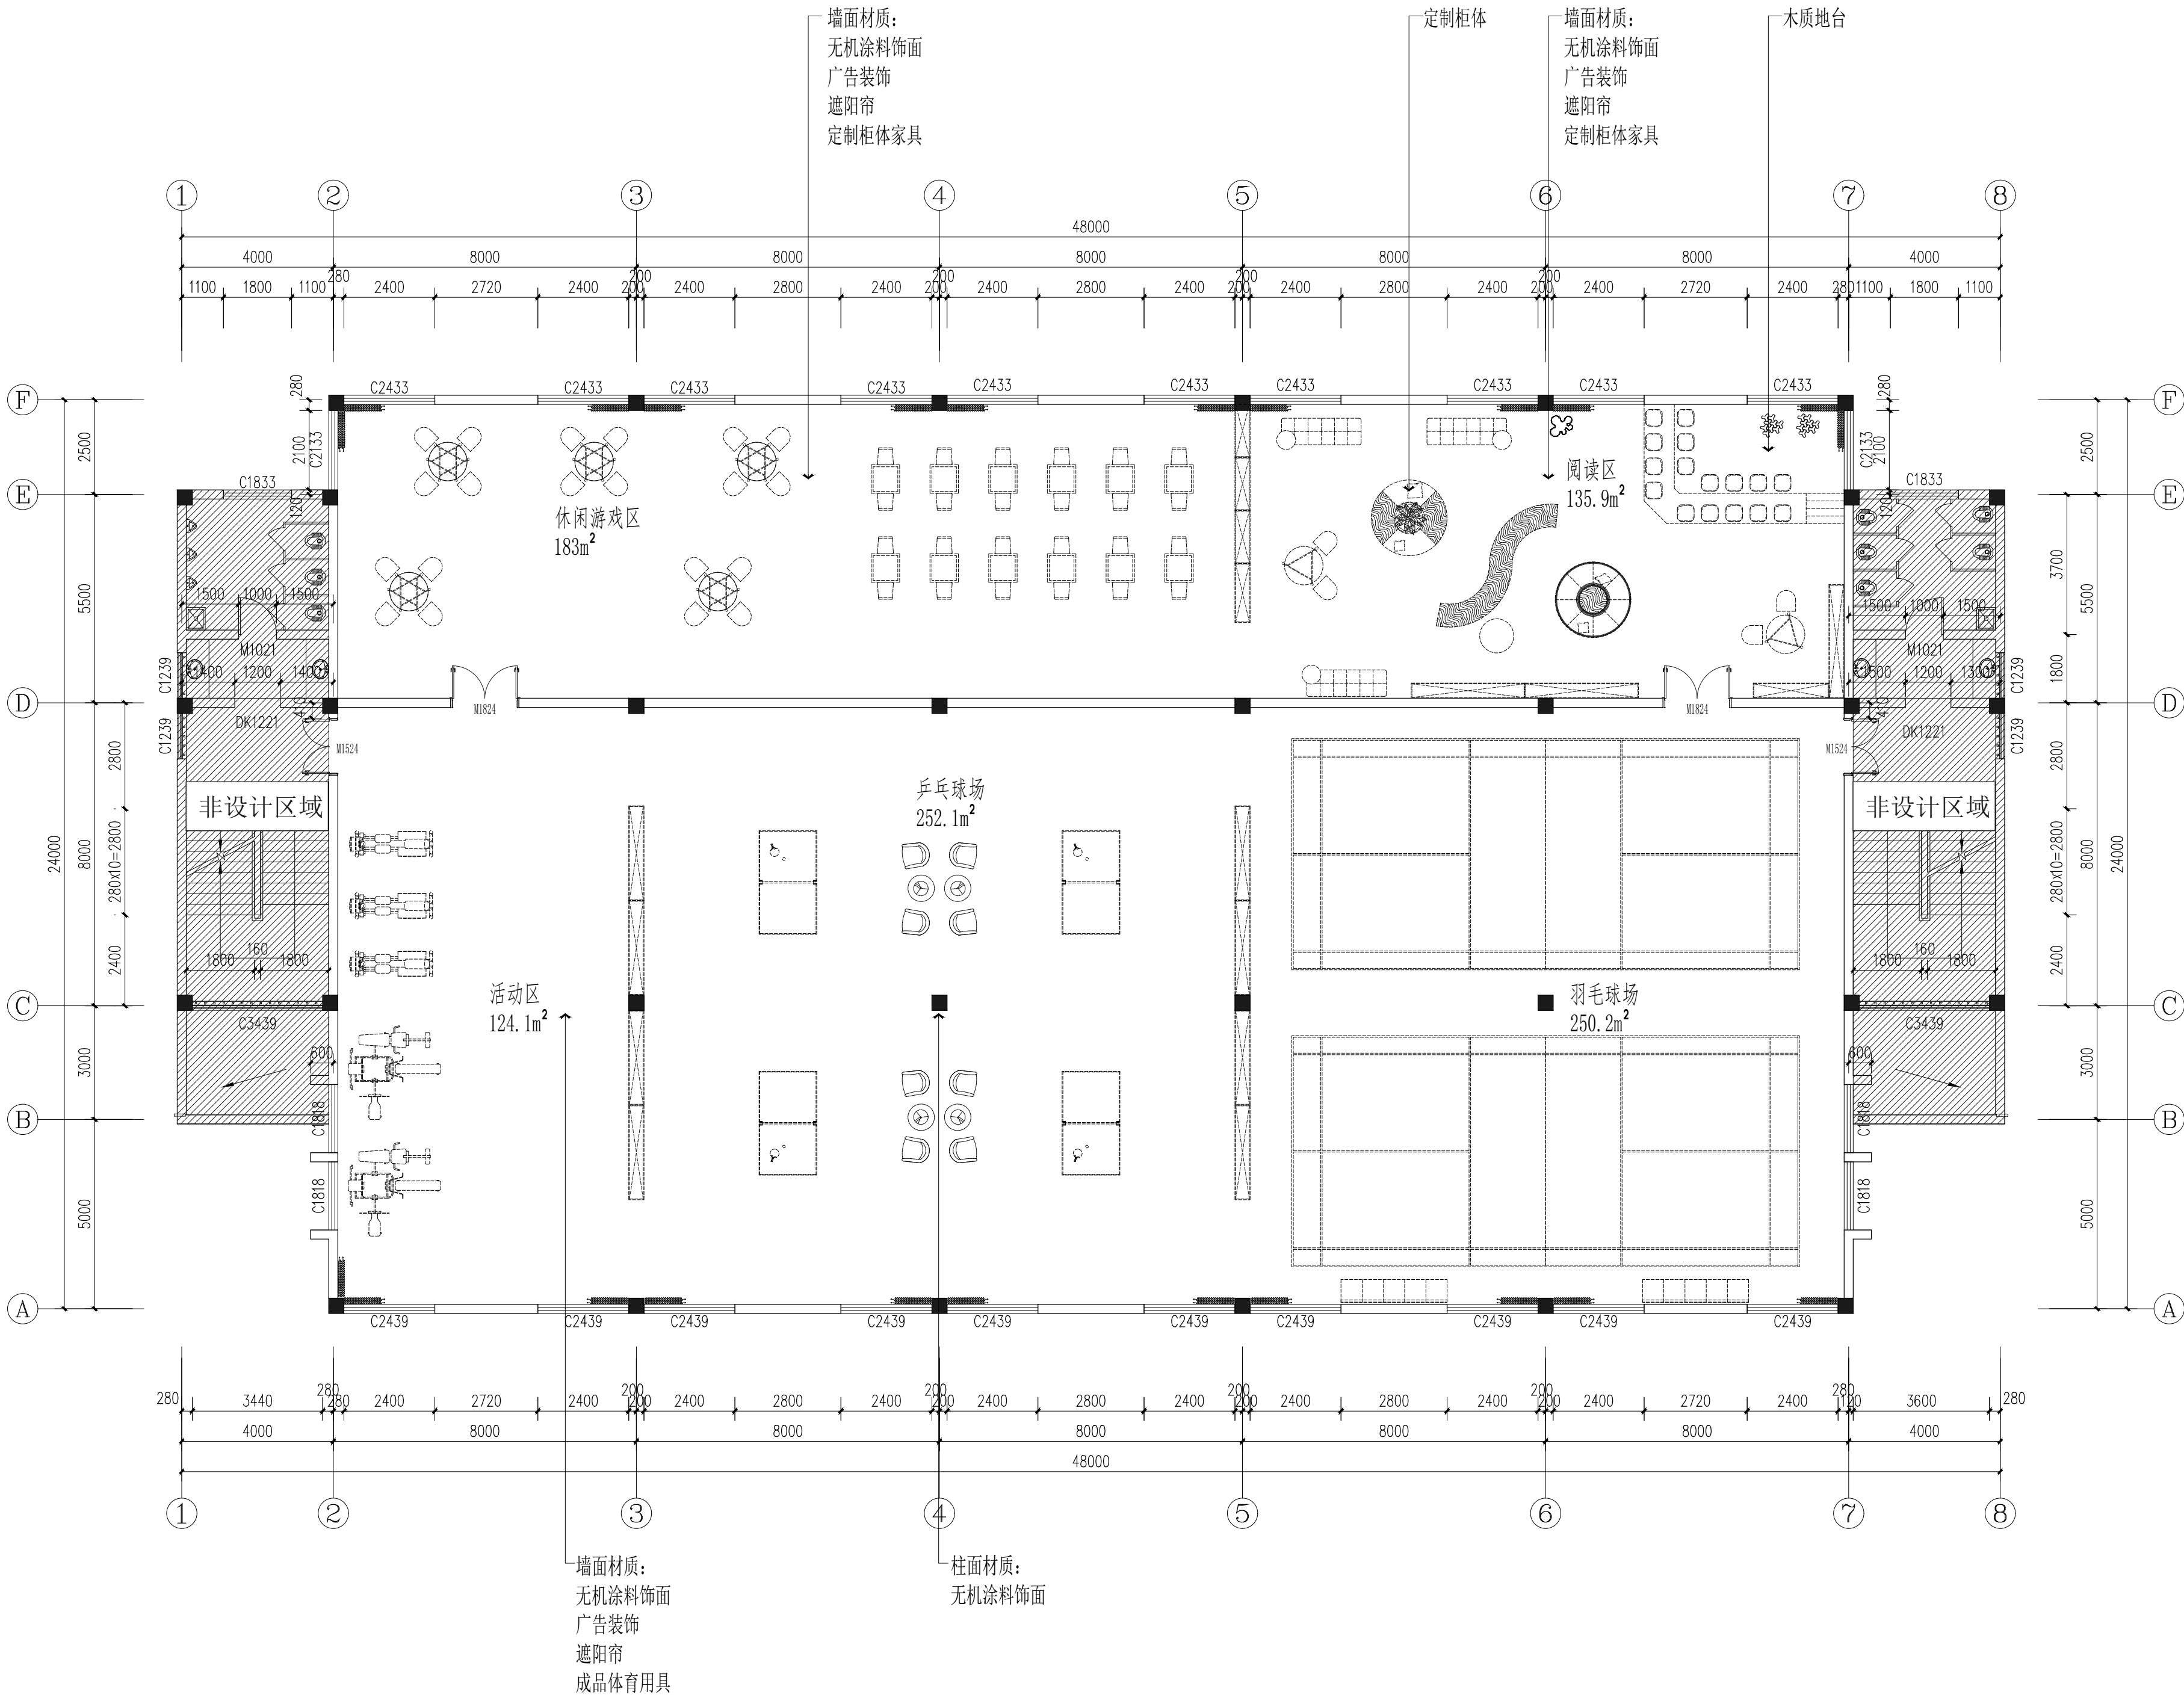







PL 布置&材质图 (二层)
6.03 Scale 1:120

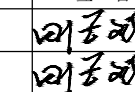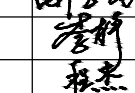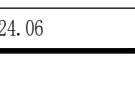项目二维码		
(无二维码图纸无效)		
项目编号		2024ZX005
会 签 栏	专 业	签 名
	建 筑	
	结 构	
	给排水	
	电 气	
	暖 通	
设计单位		
 大洲设计咨询集团有限公司 DaZhou Design Consulting Group Co.,Ltd 用心设计, 绘制人生蓝图 证书编号: A232006431		
资 质 业 务 范 围	建筑行业（建筑工程、人防工程） 风景园林工程设计专项 市政行业、水利行业 公路行业（公路） 电力行业（送电工程、变电工程）	
建设单位		
盱眙县桂五镇中心小学		
项目 名称	盱眙县桂五镇中心小学寄宿制学校 改造提升设计	
工程 名称		
	姓 名	签 名
审 核	田洪斌	
项目 负责 人	田洪斌	
专业 负责 人	田洪斌	
校 对	李 静	
设 计	程 杰	
绘 图	程 杰	
图 纸 名 称	布置&材质图 (餐厅二层)	
专 业	装 修	
图 号	ZXJ-PL-6.03	
日 期	2024.06	
执业专用章		
(按规定加盖)		
出图专用章		
本图须加盖出图印章,否则一律无效		

图例说明	
图例	名称
	地面起铺点
	方形防臭地漏
	地面找坡
	地面标高

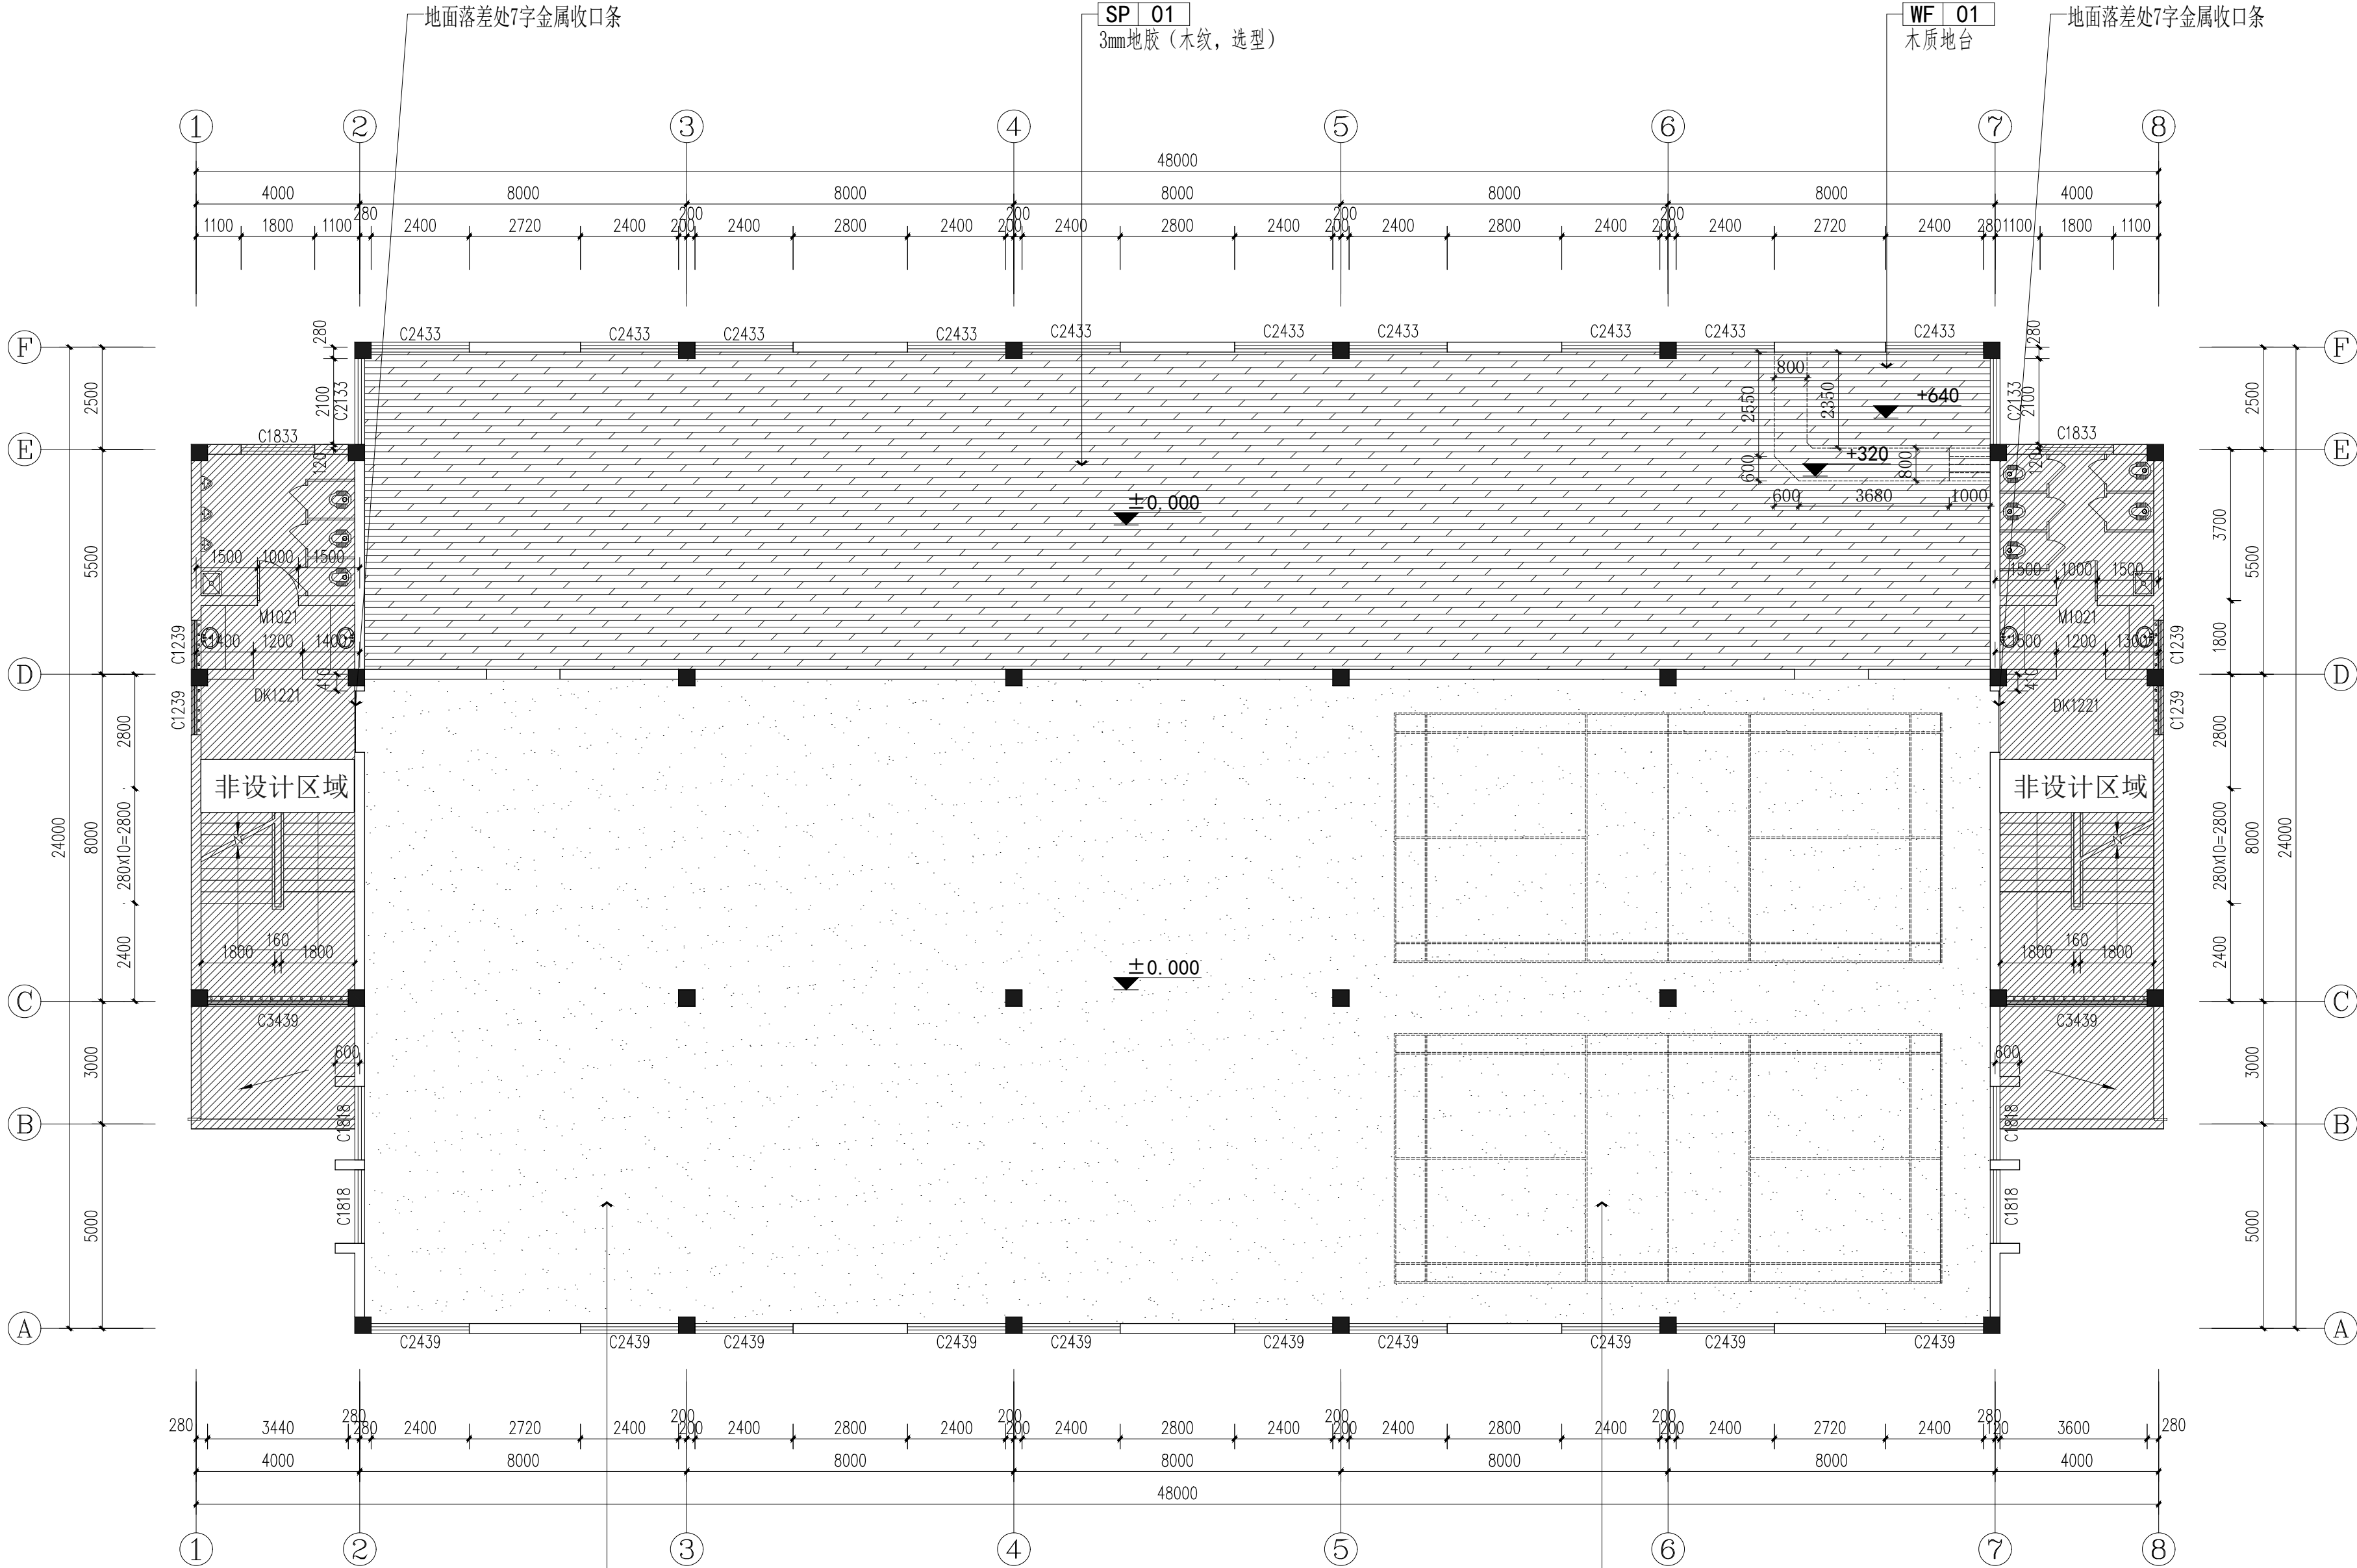


PL 地面布置图（二层）
6.04 Scale 1:120

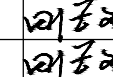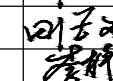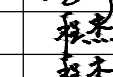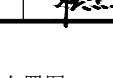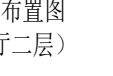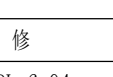项目二维码			
(无二维码图纸无效)			
项目编号		2024ZX005	
会签栏	专 业	签 名	
	建 筑		
	结 构		
	给排水		
	电 气		
	暖 通		
设计单位			
 大洲设计咨询集团有限公司 DaZhou Design Consulting Group Co.,Ltd 用心设计，绘制人生蓝图 证书编号：A232006431			
资质业务范围	建筑行业（建筑工程、人防工程） 风景园林工程设计专项 市政行业、水利行业 公路行业（公路） 电力行业（送电工程、变电工程）		
建设单位			
盱眙县桂五镇中心小学			
项目名称	盱眙县桂五镇中心小学寄宿制学校改造提升设计		
工程名称			
	姓 名	签 名	
审 核	田洪斌		
项目负责人	田洪斌		
专业负责人	田洪斌		
校 对	李 静		
设 计	程 杰		
绘 图	程 杰		
图 纸 名 称	地面布置图 （餐厅二层）		
专 业	装 修		
图 号	ZXJ-PL-6.04		
日 期	2024.06		
执业专用章			
(按规定加章)			
出图专用章			
本图须加盖出图印章，否则一律无效			


灯具图例说明	
图例	名称
	平板吊灯 (65W_6500K_220V_1500*200mm)

注：原点位灯具换新，灯线回路延用原线路。

PL 顶面布置图（二层）
6.05 Scale 1:120

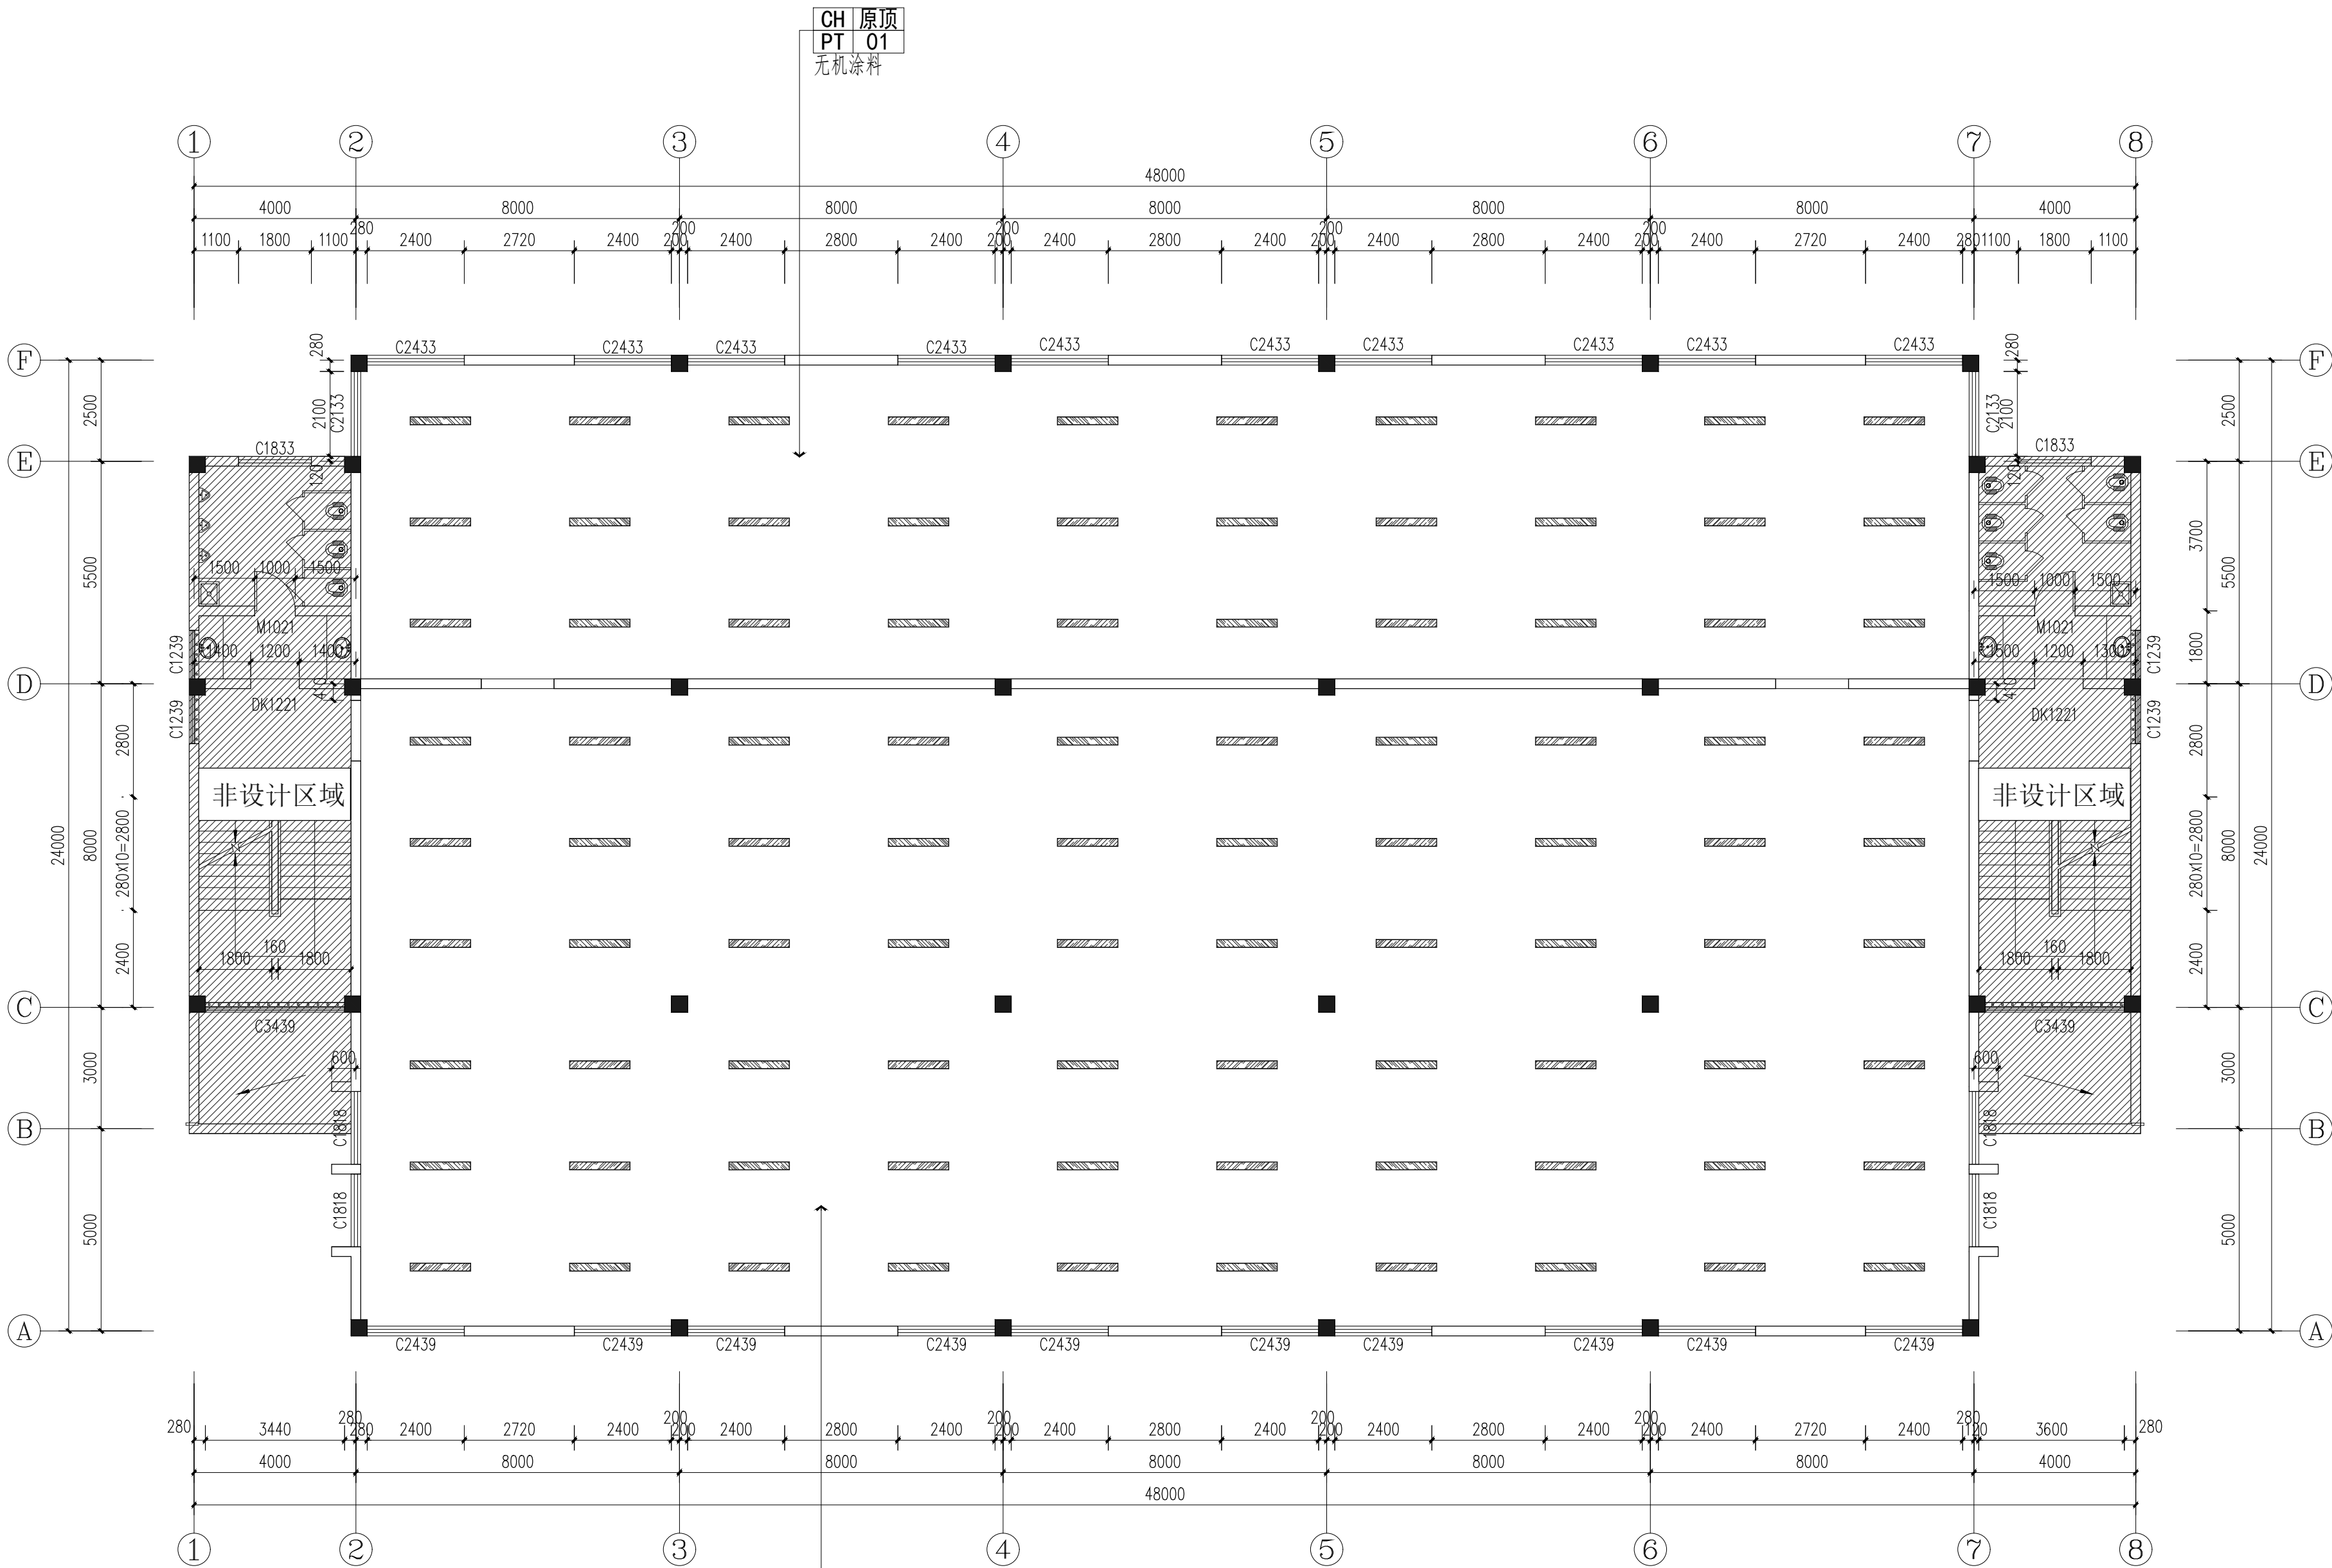


项目二维码		
(无二维码图纸无效)		
项目编号		2024ZX005
会 签 栏	专 业	签 名
	建 筑	
	结 构	
	给排水	
	电 气	
暖 通		
设计单位		
 大洲设计咨询集团有限公司 DaZhou Design Consulting Group Co.,Ltd 用心设计，绘制人生蓝图 证书编号：A232006431		
资 质 业 务 范 围	建筑行业（建筑工程、人防工程） 风景园林工程设计专项 市政行业、水利行业 公路行业（公路） 电力行业（送电工程、变电工程）	
建设单位		
盱眙县桂五镇中心小学		
项目 名称	盱眙县桂五镇中心小学寄宿制学校 改造提升设计	
工程 名称		
	姓 名	签 名
审 核	田洪斌	田洪斌
项目 负责 人	田洪斌	田洪斌
专业 负责 人	田洪斌	田洪斌
校 对	李 静	李 静
设 计	程 杰	程 杰
绘 图	程 杰	程 杰
图 纸 名 称	顶面布置图 (餐厅二层)	
专 业	装 修	
图 号	ZXJ-PL-6.05	
日 期	2024.06	
执业专用章		
(按规定加盖)		
出图专用章		
本图须加盖出图印章,否则一律无效		

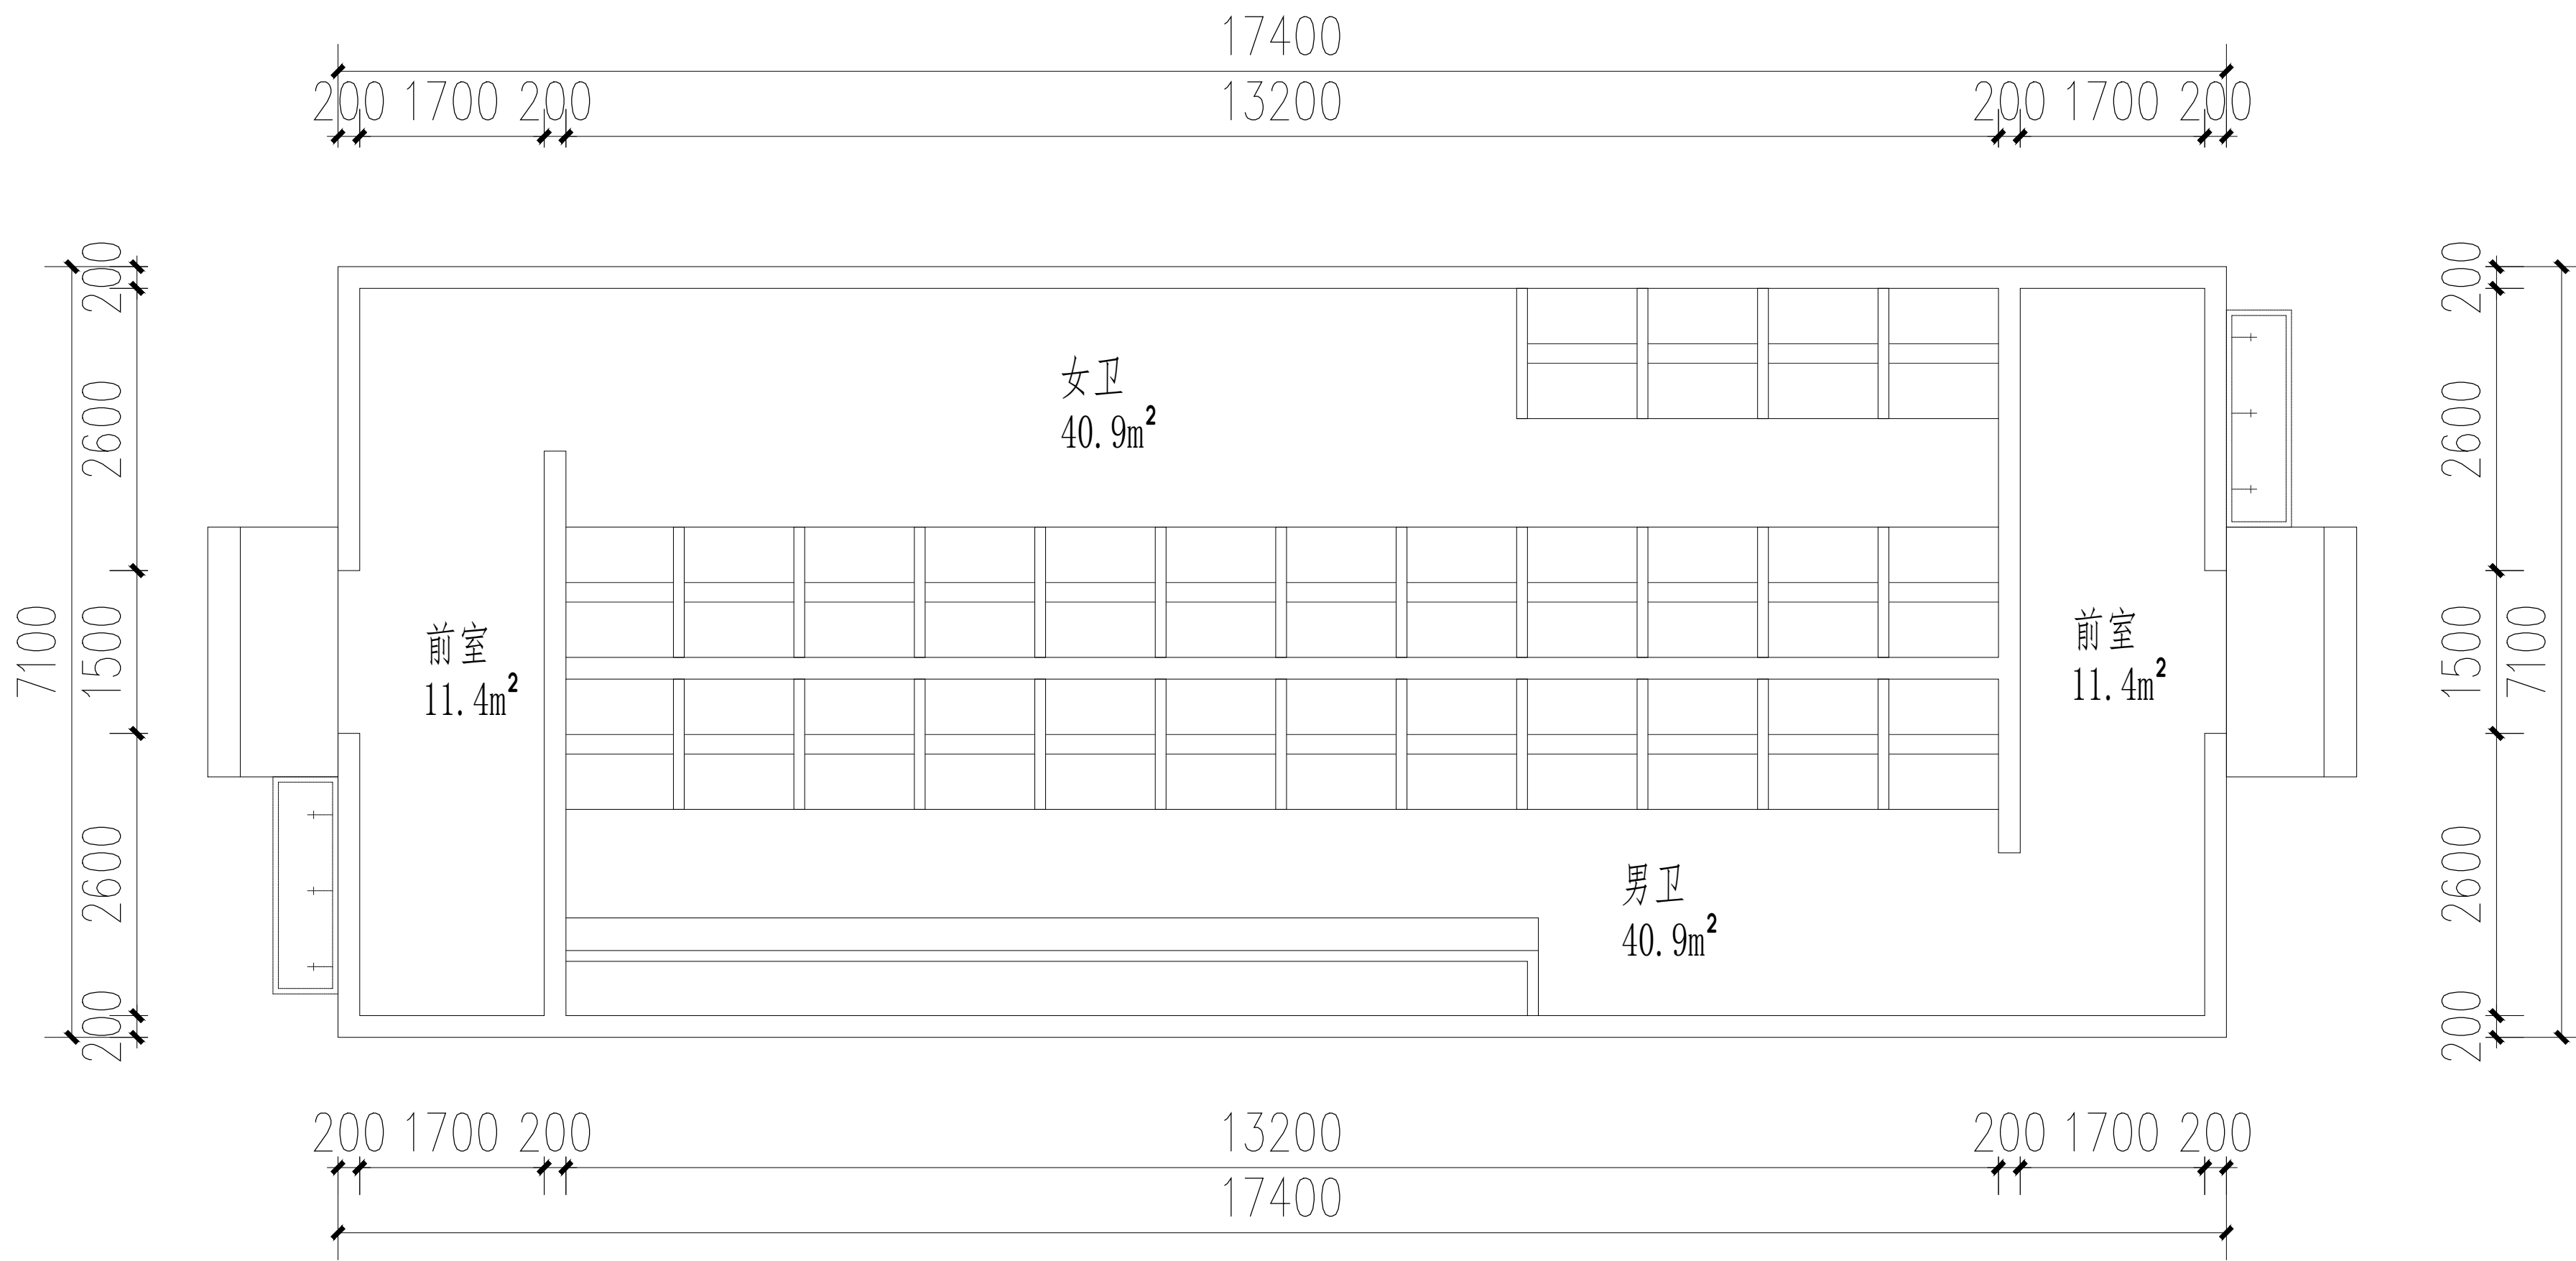

PL
7.01

原建筑图
Scale 1:50


项目二维码		
(无二维码图纸无效)		
项目编号		2024ZX005
会 建 结 给 电 暖 签 栏	专 业	签 名
	建 筑	
	结 构	
	给排水	
	电 气	
暖 通		
设计单位		
 大洲设计咨询集团有限公司 DaZhou Design Consulting Group Co.,Ltd 用心设计，绘制人生蓝图 证书编号：A232006431		
资 质 业 务 范 围	建筑行业（建筑工程、人防工程） 风景园林工程设计专项 市政行业、水利行业 公路行业（公路） 电力行业（送电工程、变电工程）	
建设单位		
盱眙县桂五镇中心小学		
项目名称	盱眙县桂五镇中心小学寄宿制学 改造提升设计	
工程名称		
	姓 名	签 名
审 核	田洪斌	田洪斌
项目负责人	田洪斌	田洪斌
专业负责人	田洪斌	田洪斌
校 对	李 静	李静
设 计	程 杰	程杰
绘 图	程 杰	程杰
图 纸 名 称	原结构图	
专 业	装 修	
图 号	ZXJ-PL-7.01	
日 期	2024.06	
执业专用章		
(按规定加盖)		
出图专用章		
本图须加盖出图签章,否则一律无效		

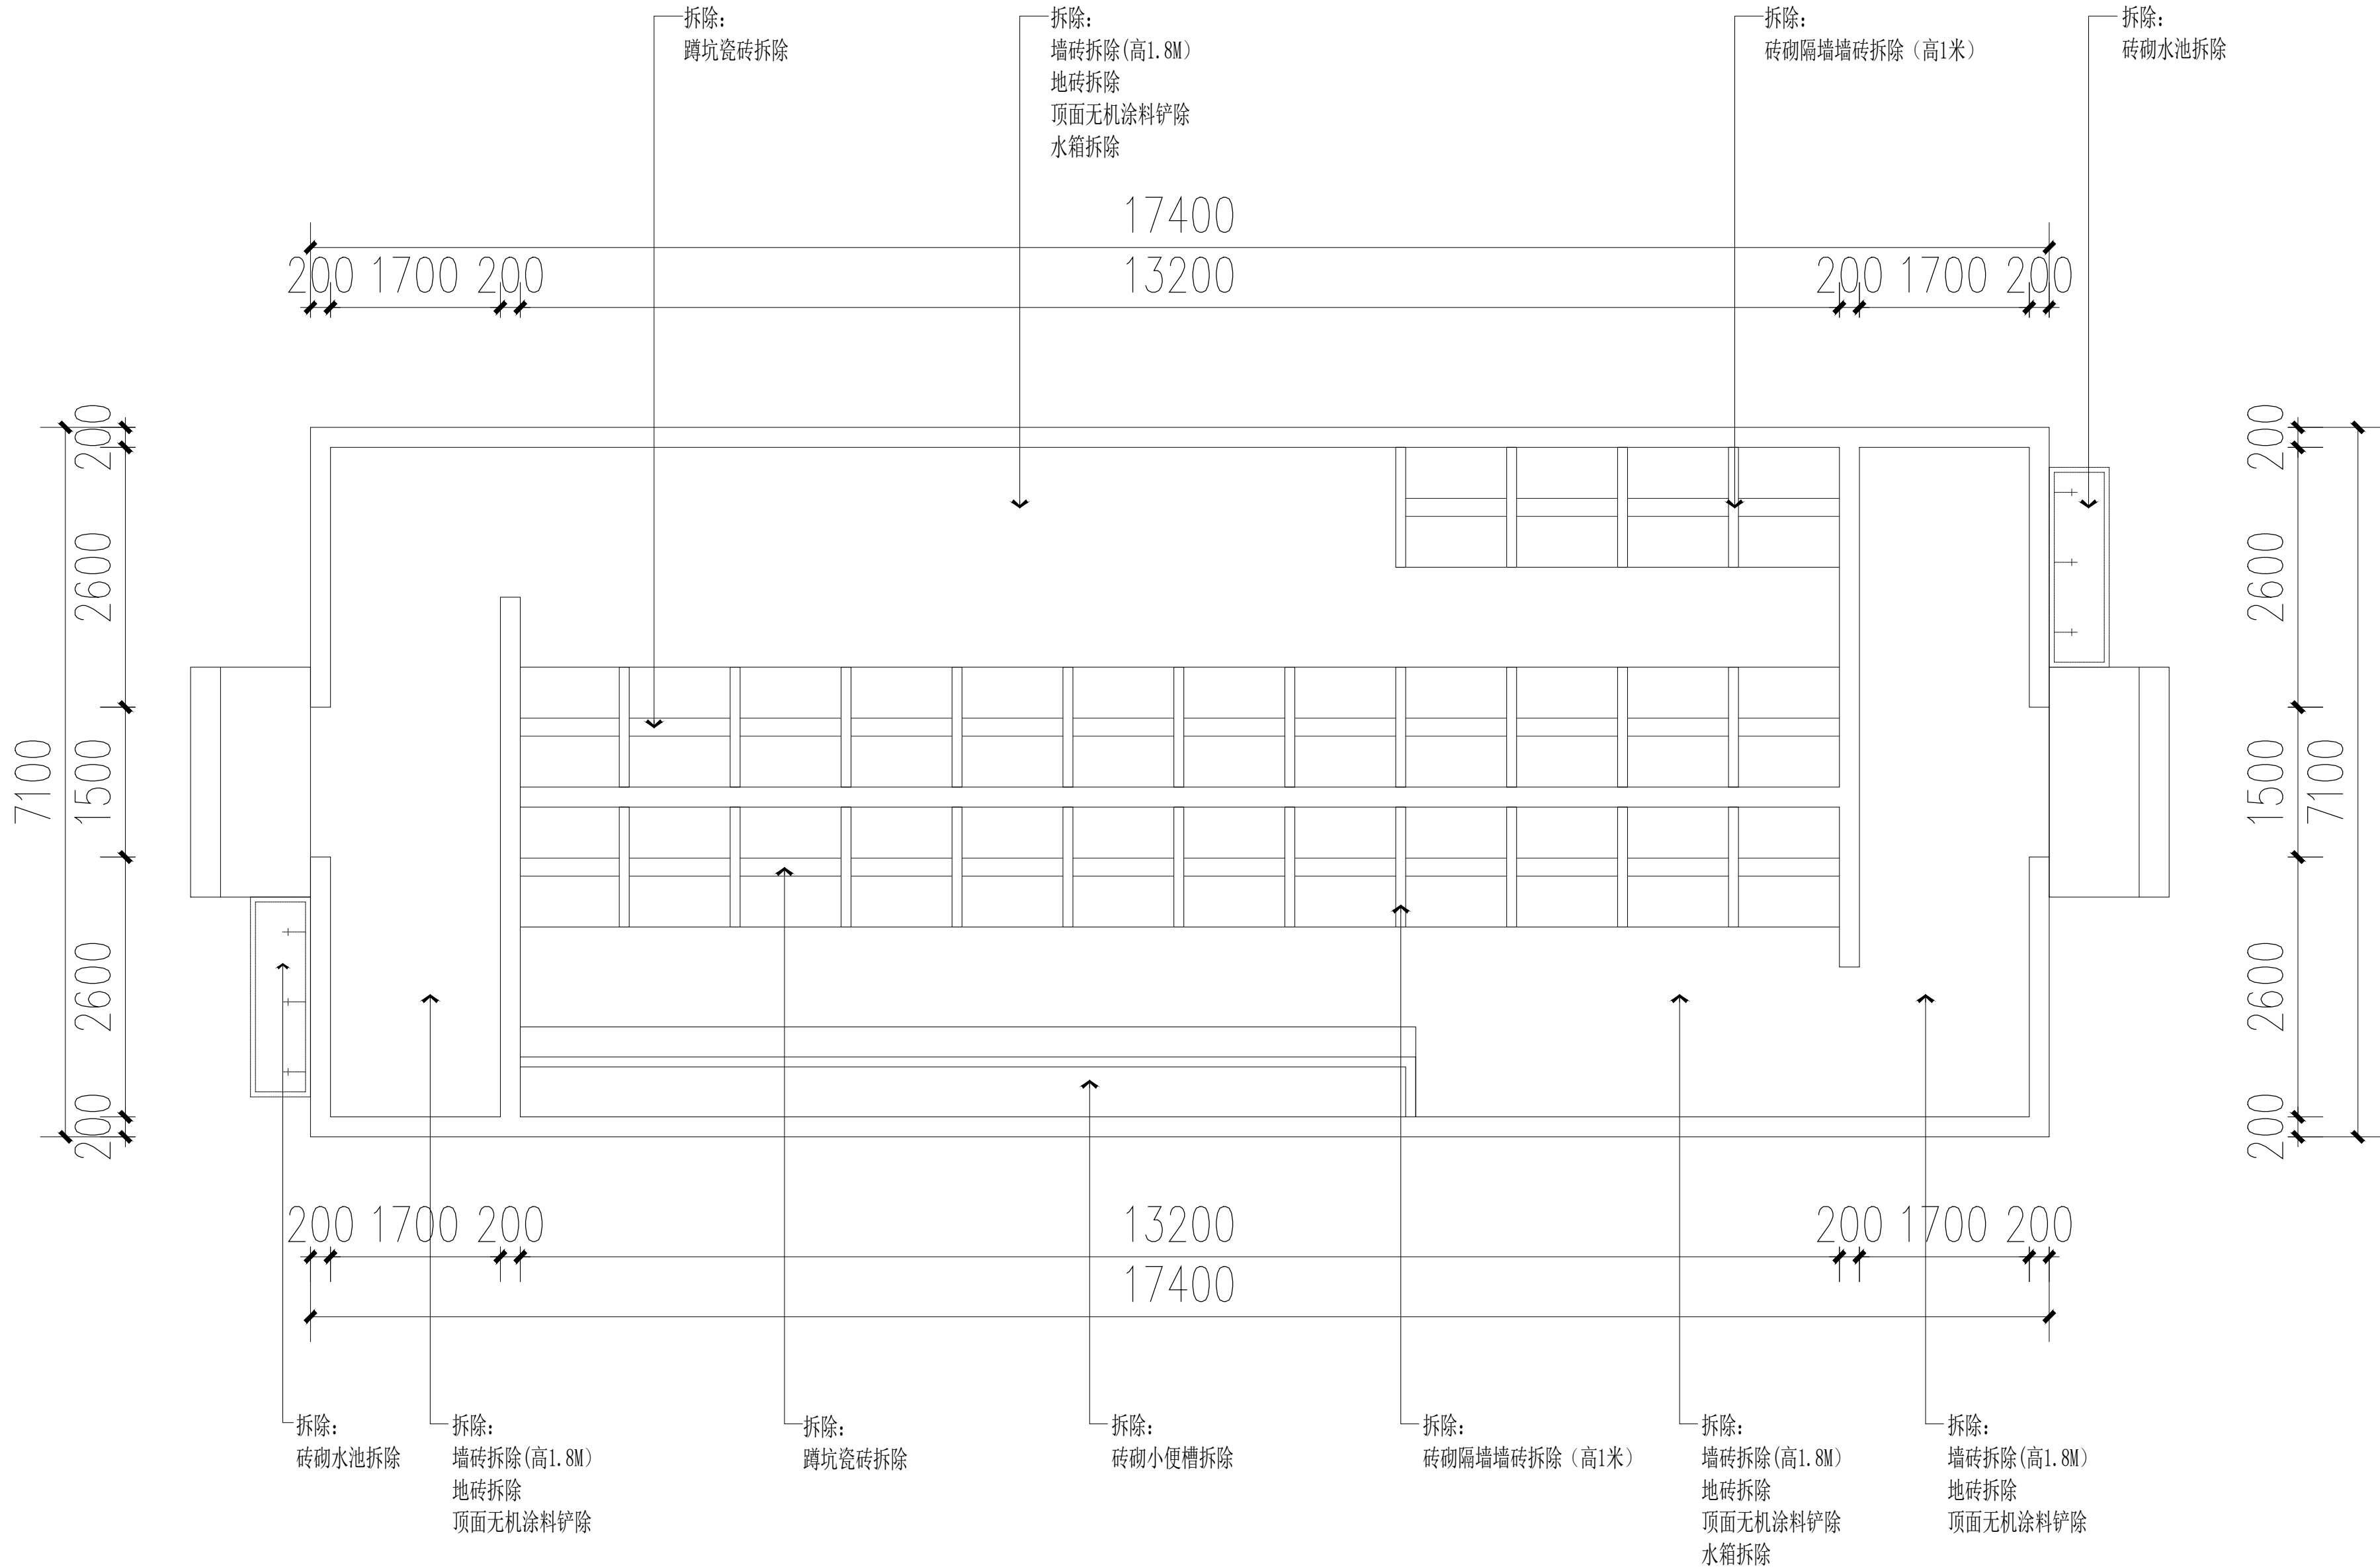

PL
7.02

拆除示意图
Scale 1:50

项目二维码		
(无二维码图纸无效)		
项目编号		2024ZX005
会 建 结 构 电 气 暖 通	专 业	签 名
	建 筑	
	结 构	
	给排水	
	电 气	
暖 通		
设计单位		
 大洲设计咨询集团有限公司 DaZhou Design Consulting Group Co., Ltd 用心设计，绘制人生蓝图 证书编号: A232006431		
资 质 业 务 范 围	建筑行业（建筑工程、人防工程） 风景园林工程设计专项 市政行业、水利行业 公路行业（公路） 电力行业（送电工程、变电工程）	
建设单位		
盱眙县桂五镇中心小学		
项目名称	盱眙县桂五镇中心小学寄宿制学校 改造提升设计	
工程名称		
	姓 名	签 名
审 核	田洪斌	田洪斌
项目负责人	田洪斌	田洪斌
专业负责人	田洪斌	田洪斌
校 对	李 静	李静
设 计	程 杰	程杰
绘 图	程 杰	程杰
图 纸 名 称	拆除示意图	
专 业	装 修	
图 号	ZXJ-PL-7.02	
日 期	2024.06	
执业专用章		
(按规定加盖)		
出图专用章		
本图须加盖出图印章,否则一律无效		

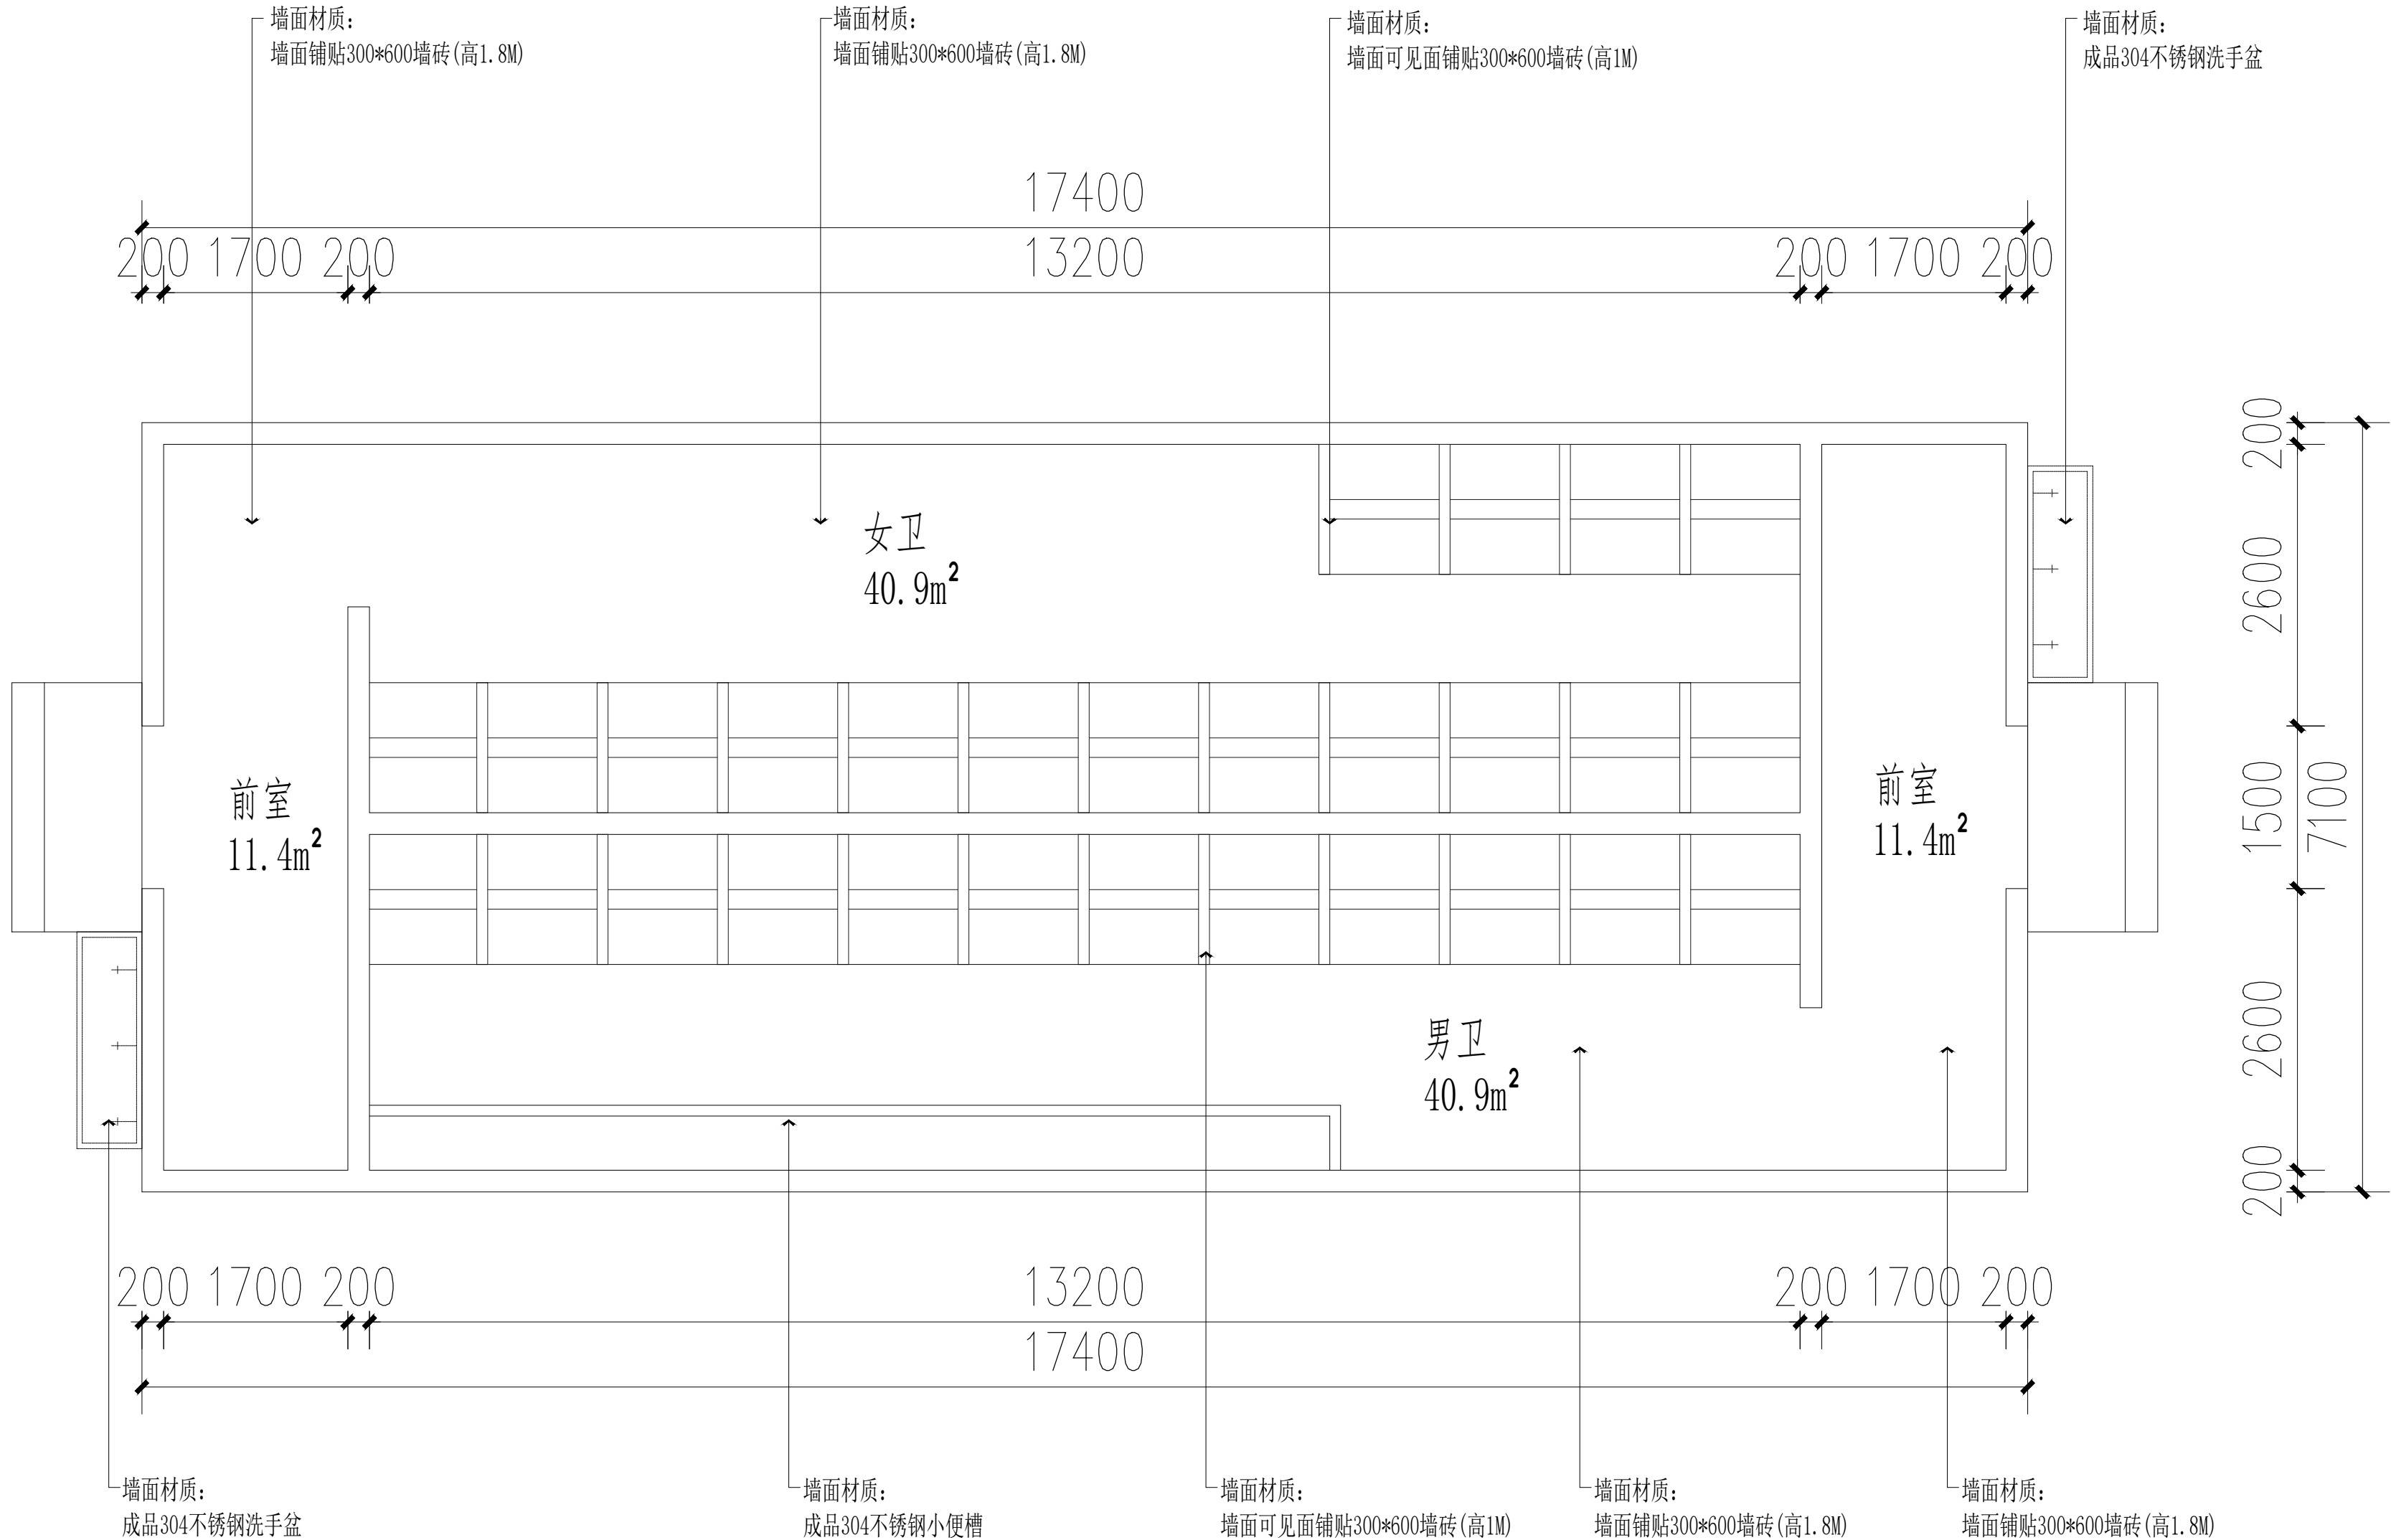


更换70升塑料冲水箱，配套支架、手拉等配件






PL
7.03
布置&材质图
Scale 1:50

项目二维码		
(无二维码图纸无效)		
项目编号		2024ZX005
会 签 栏	专 业	签 名
	建 筑	
	结 构	
	给排水	
	电 气	
	暖 通	
设计单位		
 大洲设计咨询集团有限公司 DaZhou Design Consulting Group Co., Ltd 用心设计，绘制人生蓝图 证书编号：A232006431		
资 质 业 务 范 围	建筑行业（建筑工程、人防工程） 风景园林工程设计专项 市政行业、水利行业 公路行业（公路） 电力行业（送电工程、变电工程）	
建设单位		
盱眙县桂五镇中心小学		
项目名称	盱眙县桂五镇中心小学寄宿制学校改造提升设计	
工程名称		
	姓 名	签 名
审 核	田洪斌	田洪斌
项目负责人	田洪斌	田洪斌
专业负责人	田洪斌	田洪斌
校 对	李 静	李静
设 计	程 杰	程杰
绘 图	程 杰	程杰
图 纸 名 称	布置&材质图	
专 业	装 修	
图 号	ZXJ-PL-1.03	
日 期	2024.06	
执业专用章		
(按规定加盖)		
出图专用章		
本图须加盖出图印章,否则一律无效		


图例说明	
图例	名称
	地面起铺点
	方形地漏
	地面找坡
	地面标高

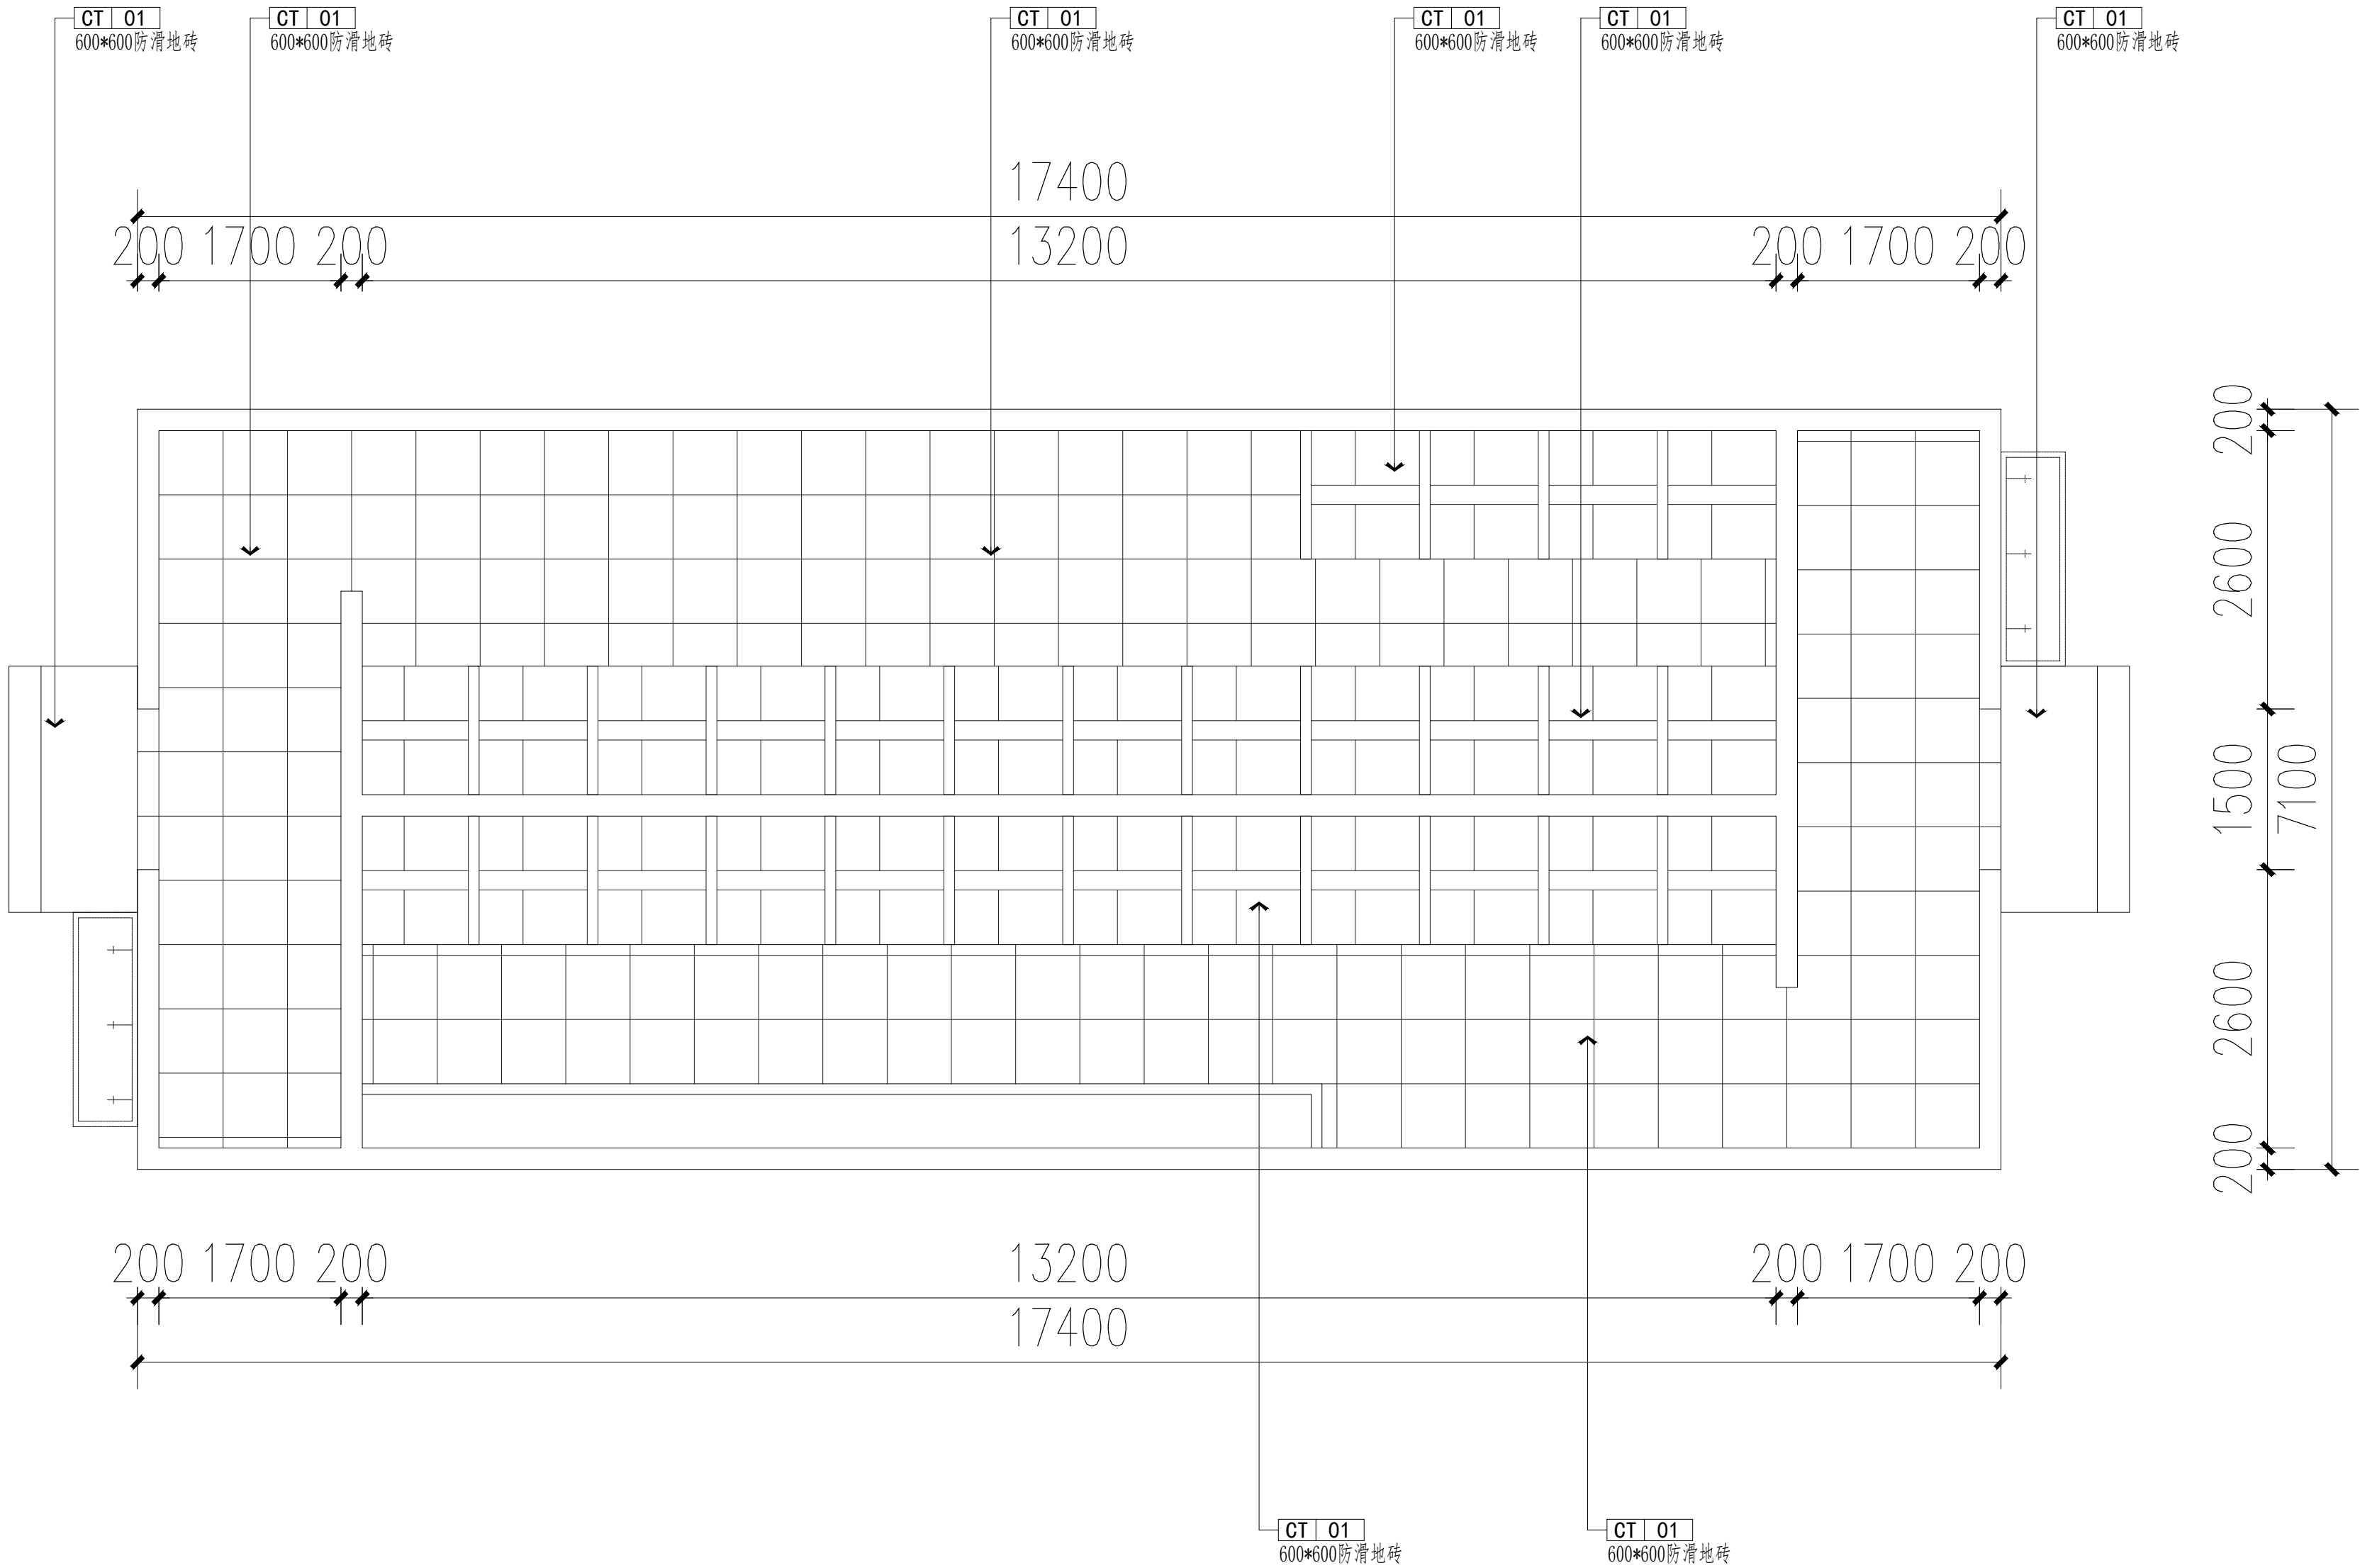

PL
7.04
地面布置图
Scale 1:50

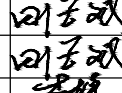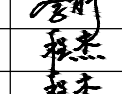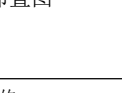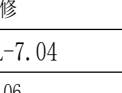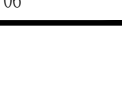
项目二维码			
(无二维码图纸无效)			
项目编号		2024ZX005	
会 签 栏	专 业	签 名	
	建 筑		
	结 构		
	给排水		
	电 气		
暖 通			
设计单位			
 大洲设计咨询集团有限公司 DaZhou Design Consulting Group Co.,Ltd 用心设计，绘制人生蓝图 证书编号：A232006431			
资 质 业 务 范 围	建筑行业（建筑工程、人防工程） 风景园林工程设计专项 市政行业、水利行业 公路行业（公路） 电力行业（送电工程、变电工程）		
建设单位			
盱眙县桂五镇中心小学			
项目名称	盱眙县桂五镇中心小学寄宿制学校改造提升设计		
工程名称			
	姓 名	签 名	
审 核	田洪斌		
项目负责人	田洪斌		
专业负责人	田洪斌		
校 对	李 静		
设 计	程 杰		
绘 图	程 杰		
图 纸 名 称	地面布置图		
专 业	装 修		
图 号	ZXJ-PL-7.04		
日 期	2024.06		
执业专用章			
(按规定加盖)			
出图专用章			
本图须加盖出图印章,否则一律无效			

灯具图例说明	
图例	名称
●	吸顶灯 (24W_6500K_220V_Φ380*68mm)

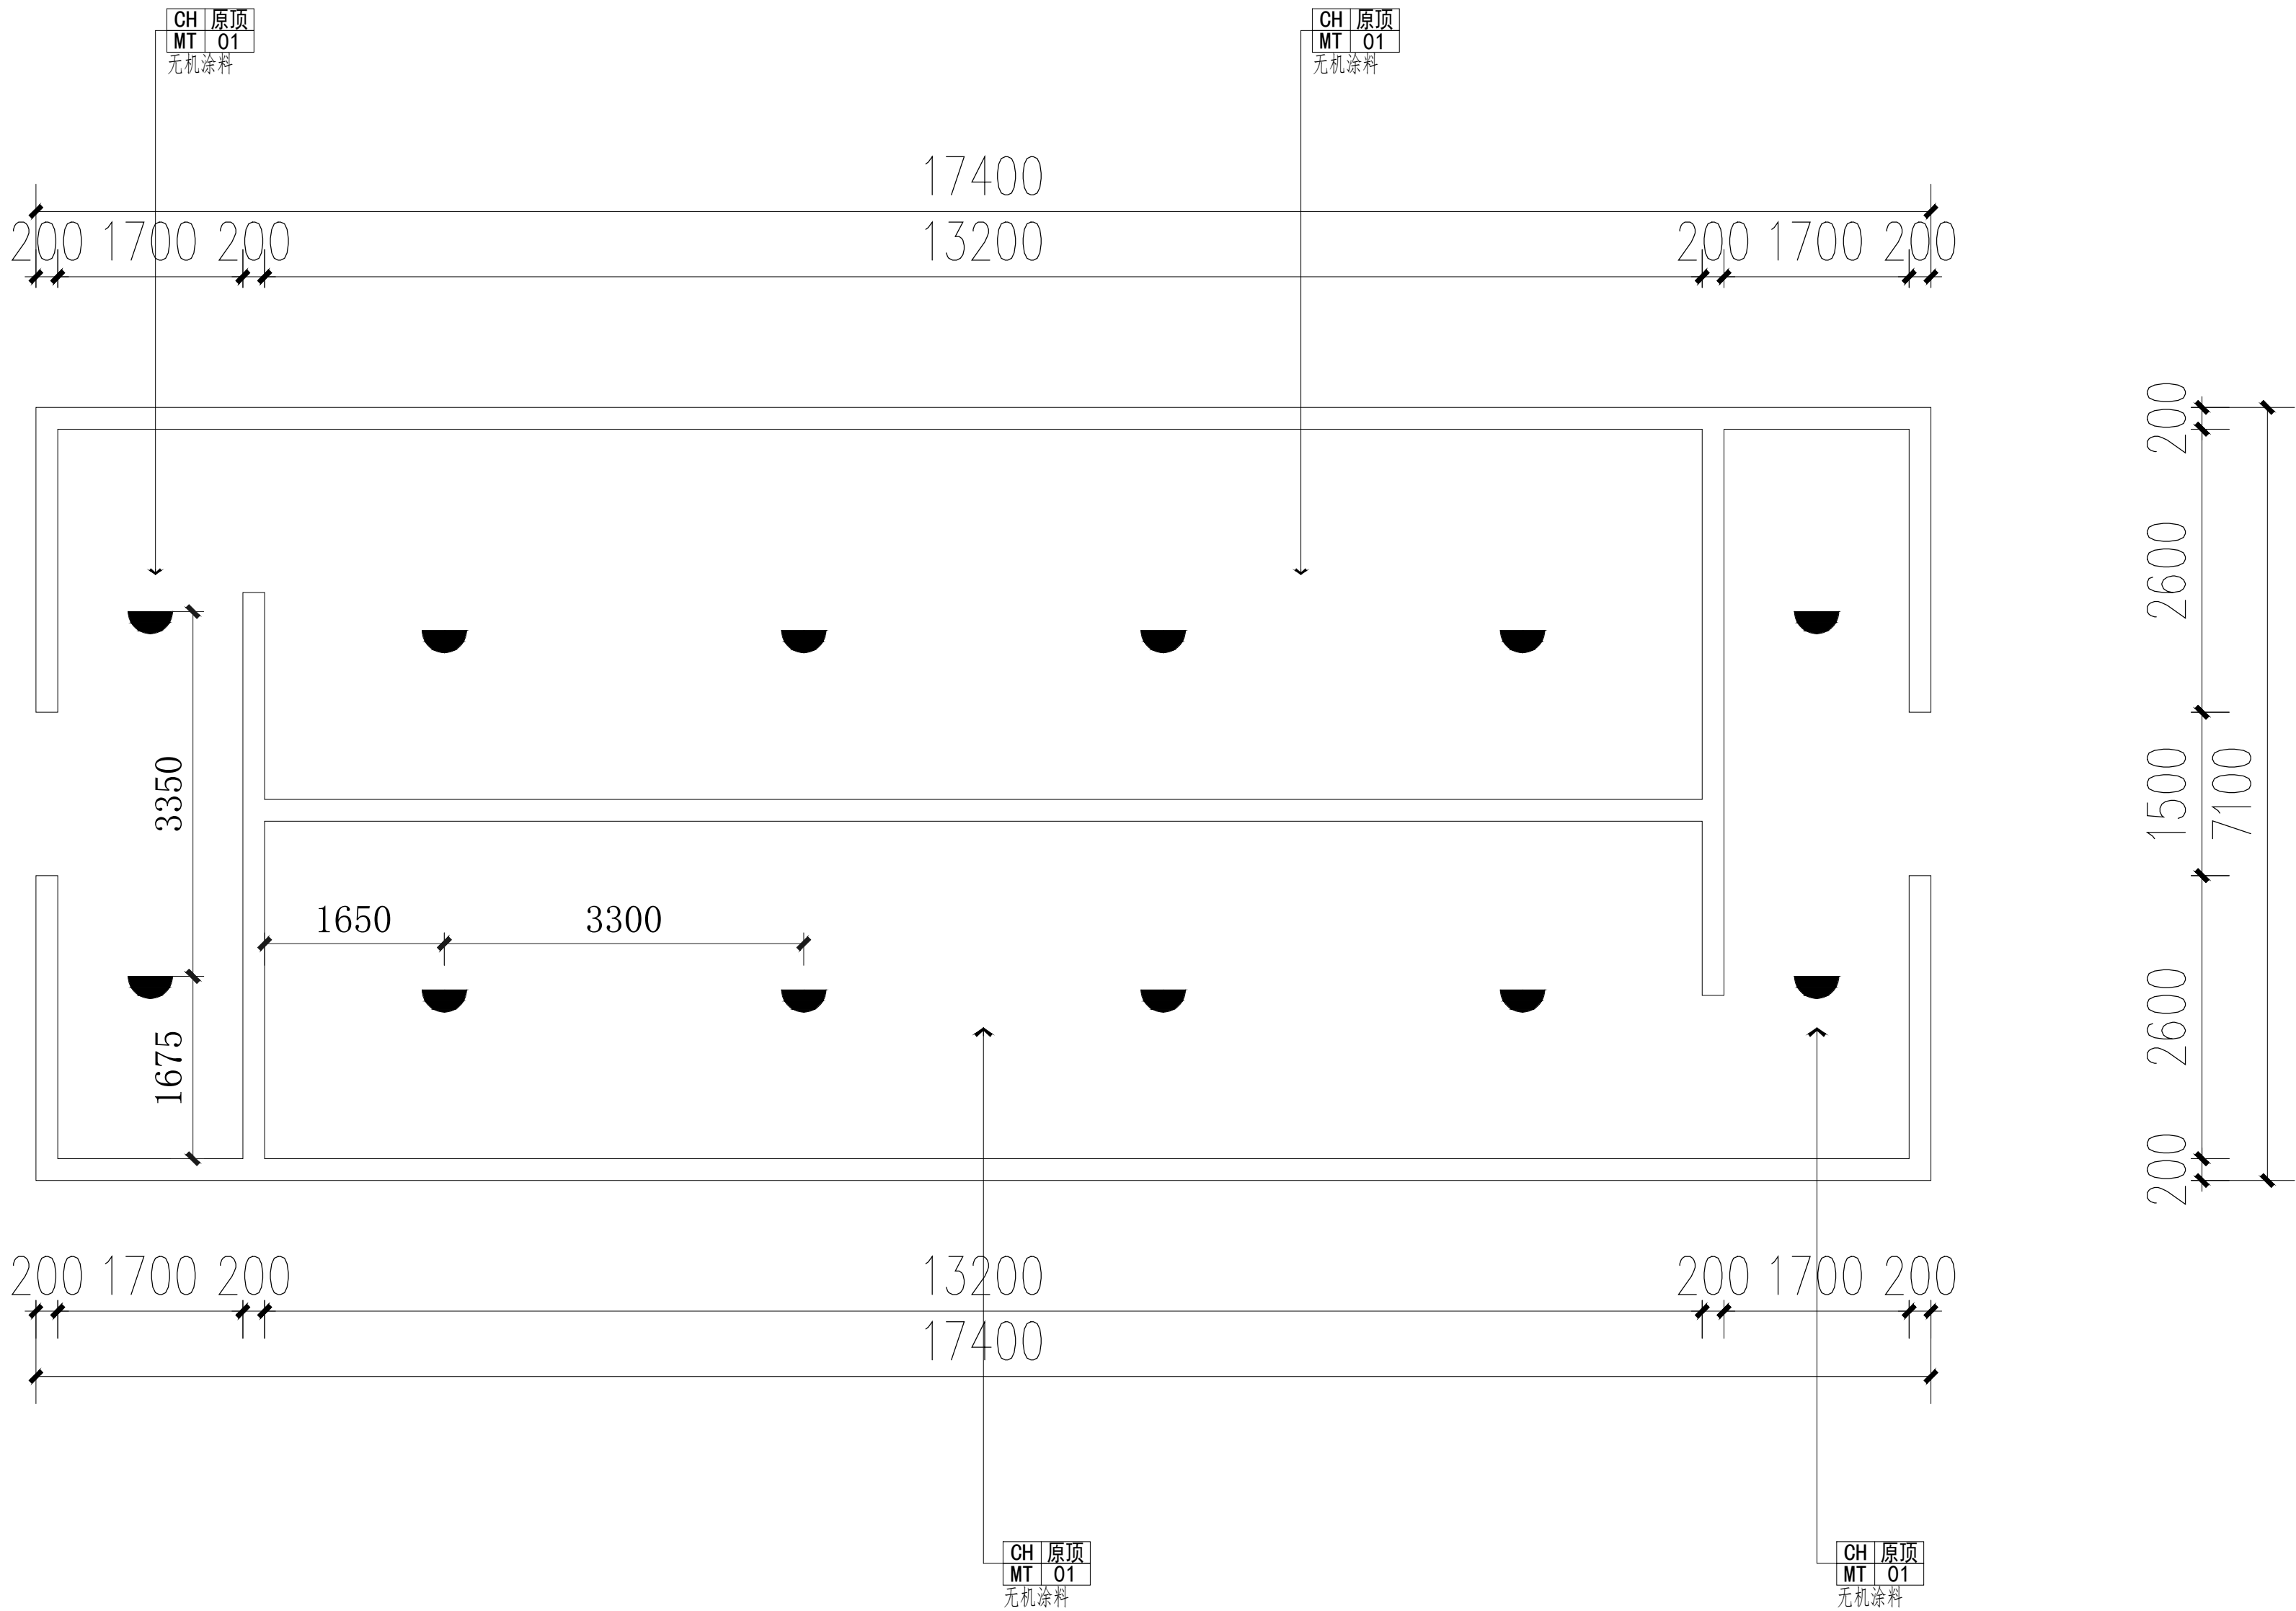

PL
7.05
顶面布置图
Scale 1:50


项目二维码		
(无二维码图纸无效)		
项目编号		2024ZX005
会 签 栏	专 业	签 名
	建 筑	
	结 构	
	给排水	
	电 气	
暖 通		
设计单位		
 大洲设计咨询集团有限公司 DaZhou Design Consulting Group Co., Ltd 用心设计，绘制人生蓝图 证书编号：A232006431		
资 质 业 务 范 围	建筑行业（建筑工程、人防工程） 风景园林工程设计专项 市政行业、水利行业 公路行业（公路） 电力行业（送电工程、变电工程）	
建设单位		
盱眙县桂五镇中心小学		
项目名称	盱眙县桂五镇中心小学寄宿制学校改造提升设计	
工程名称		
	姓 名	签 名
审 核	田洪斌	田洪斌
项目负责人	田洪斌	田洪斌
专业负责人	田洪斌	田洪斌
校 对	李 静	李静
设 计	程 杰	程杰
绘 图	程 杰	程杰
图 纸 名 称	顶面布置图	
专 业	装 修	
图 号	ZXJ-PL-7.05	
日 期	2024.06	
执业专用章		
(按规定加盖)		
出图专用章		
本图须加盖出图印章,否则一律无效		

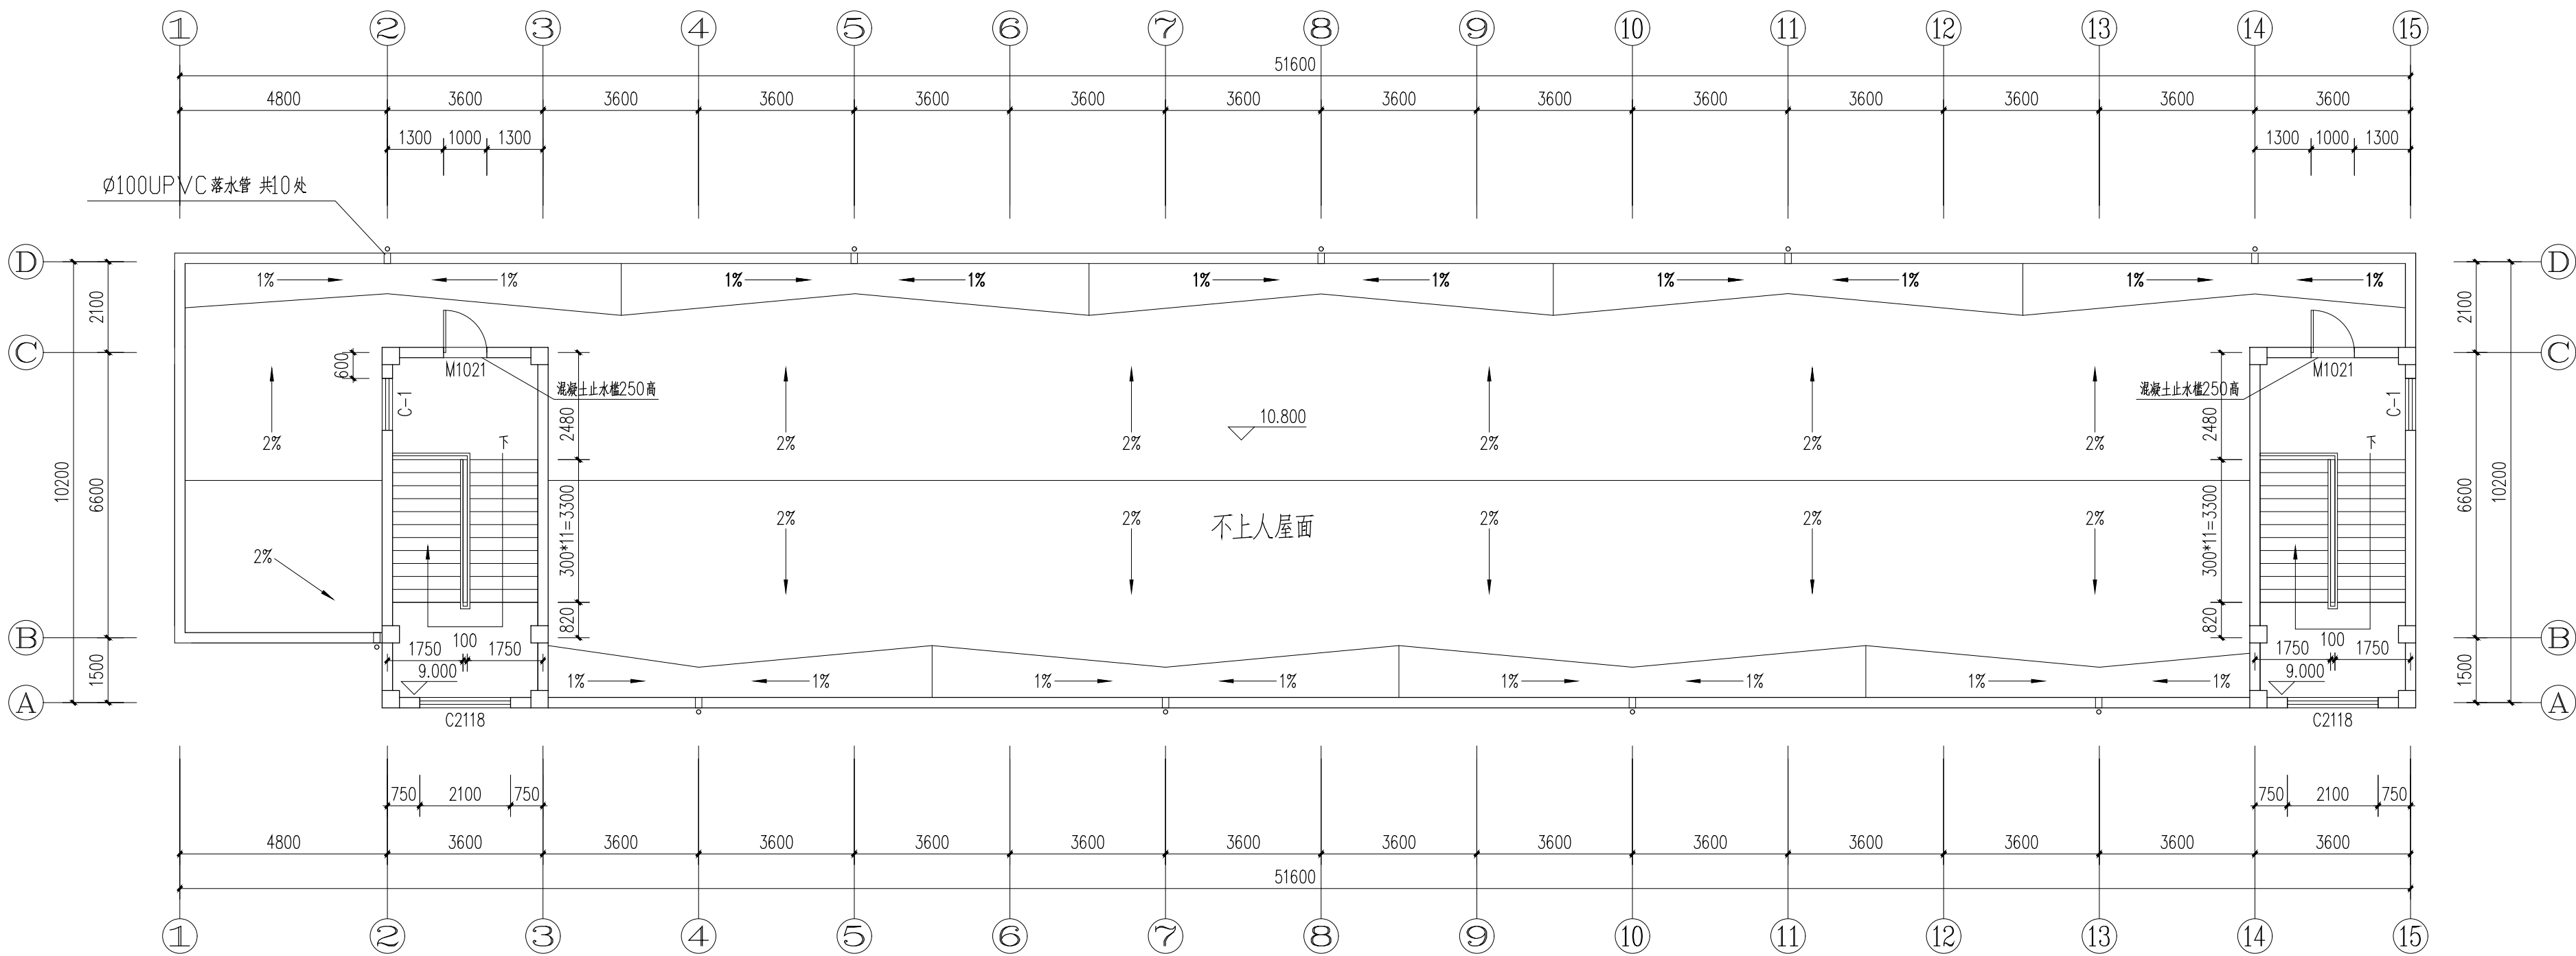

屋面平面图 1:120

本层建筑面积: 64.05M²
总建筑面积: 1445.38M²


项目二维码		
(无二维码图纸无效)		
项目编号		2024ZX005
会 签 栏	专 业	签 名
	建 筑	
	结 构	
	给排水	
	电 气	
	暖 通	
设计单位		
 大洲设计咨询集团有限公司 Dazhou Design Consulting Group Co., Ltd 用心设计，绘制人生蓝图 证书编号: A232006431		
资 质 业 务 范 围	建筑行业（建筑工程、人防工程） 风景园林工程设计专项 市政行业、水利行业 公路行业（公路） 电力行业（送电工程、变电工程）	
建设单位		
盱眙县桂五镇中心小学		
项目名称	盱眙县桂五镇中心小学寄宿制学校 改造提升设计	
工程名称		
	姓 名	签 名
审 核	田洪斌	田洪斌
项目负责人	田洪斌	田洪斌
专业负责人	田洪斌	田洪斌
校 对	李 静	李 静
设 计	程 杰	程 杰
绘 图	程 杰	程 杰
图 纸 名 称	屋顶建筑平面图 (女生宿舍)	
专 业	装 修	
图 号	ZXJ-DL-1.01	
日 期	2024.06	
执业专用章		
(按规定加盖)		
出图专用章		
本图须加盖出图印章,否则一律无效		

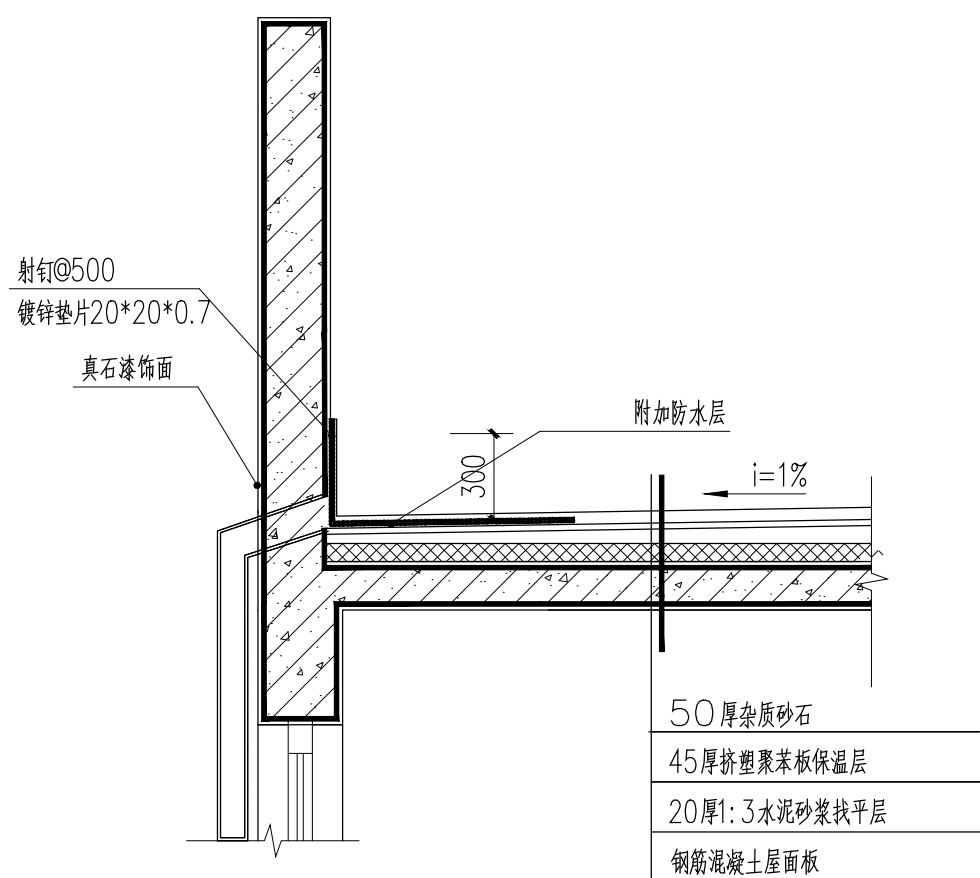

1

屋面拆除节点大样 1:50


拆除部位为钢筋混凝土屋面板以上部位






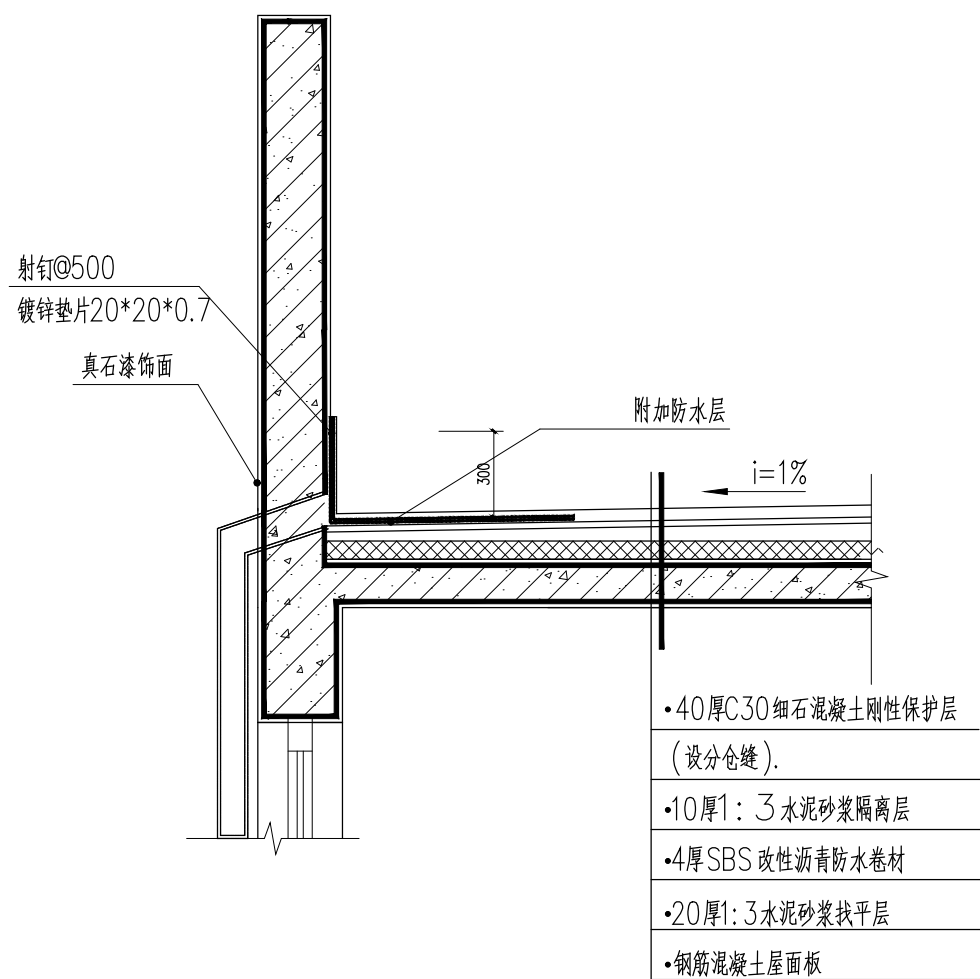


2


屋面改造节点大样 1:50

项目二维码		
(无二维码图纸无效)		
项目编号		2024ZX005
会 签 栏	专 业	签 名
	建 筑	
	结 构	
	给排水	
	电 气	
暖通		
设计单位		
 大洲设计咨询集团有限公司 DaZhou Design Consulting Group Co.,Ltd 用心设计，绘制人生蓝图 证书编号：A232006431		
资 质 业 务 范 围	建筑行业（建筑工程、人防工程） 风景园林工程设计专项 市政行业、水利行业 公路行业（公路） 电力行业（送电工程、变电工程）	
建设单位		
盱眙县桂五镇中心小学		
项目名称	盱眙县桂五镇中心小学寄宿制学校改造提升设计	
工程名称		
	姓 名	签 名
审 核	田洪斌	田洪斌
项目负责人	田洪斌	田洪斌
专业负责人	田洪斌	田洪斌
校 对	李 静	李 静
设 计	程 杰	程 杰
绘 图	程 杰	程 杰
图 纸 名 称	屋顶防水做法 (女生宿舍)	
专 业	装 修	
图 号	ZXJ-DL-1.03	
日 期	2024.06	
执业专用章		
(按规定加盖)		
出图专用章		
本图须加盖出图印章,否则一律无效		

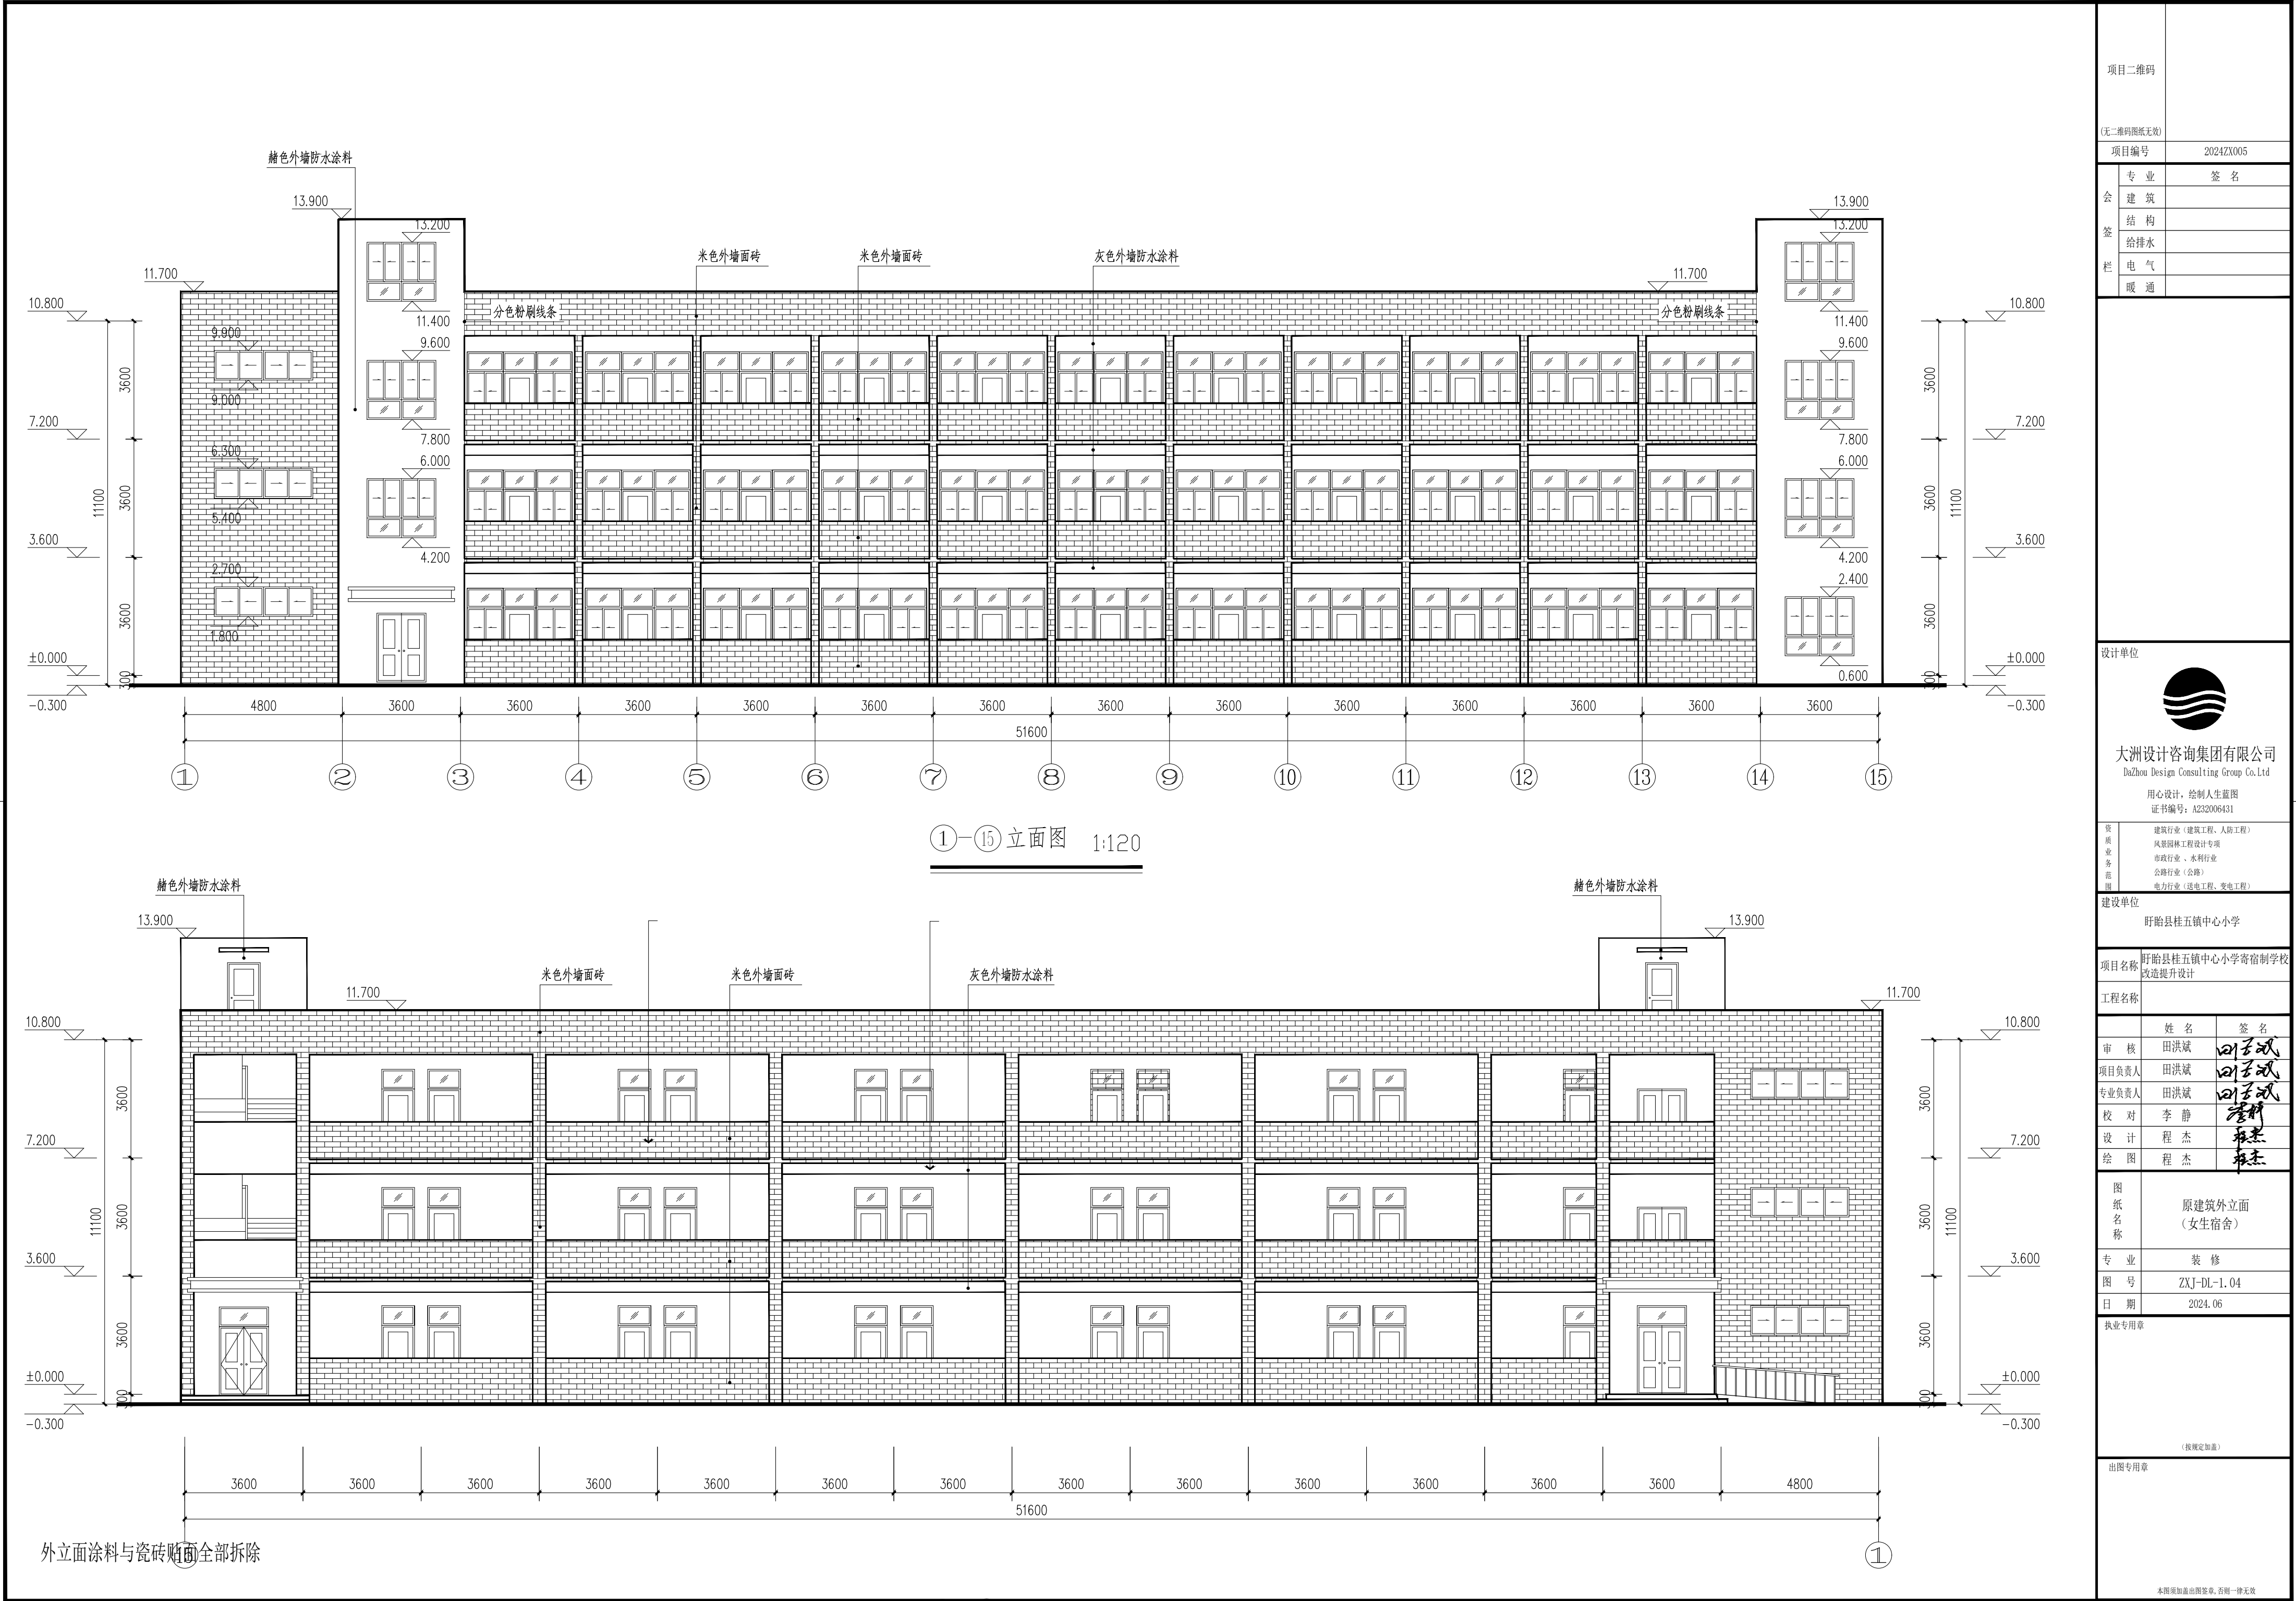


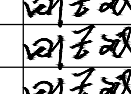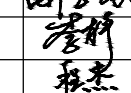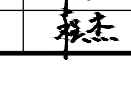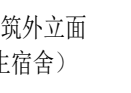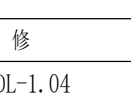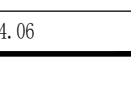项目二维码		
(无二维码图纸无效)		
项目编号		2024ZX005
会 签 栏	专 业	签 名
	建 筑	
	结 构	
	给排水	
	电 气	
暖 通		
设计单位		
 大洲设计咨询集团有限公司 DaZhou Design Consulting Group Co.,Ltd 用心设计，绘制人生蓝图 证书编号：A232006431		
资 质 业 务 范 围	建筑行业（建筑工程、人防工程） 风景园林工程设计专项 市政行业、水利行业 公路行业（公路） 电力行业（送电工程、变电工程）	
建设单位		
盱眙县桂五镇中心小学		
项目 名称	盱眙县桂五镇中心小学寄宿制学校 改造提升设计	
工程 名称		
	姓 名	签 名
审 核	田洪斌	
项目 负责人	田洪斌	
专业 负责人	田洪斌	
校 对	李 静	
设 计	程 杰	
绘 图	程 杰	
图 纸 名 称	原建筑外立面 （女生宿舍）	
专 业	装 修	
图 号	ZXJ-DL-1.04	
日 期	2024.06	
执业专用章		
(按规定加盖)		
出图专用章		
本图须加盖出图印章,否则一律无效		

外立面涂料与瓷砖贴面全部拆除

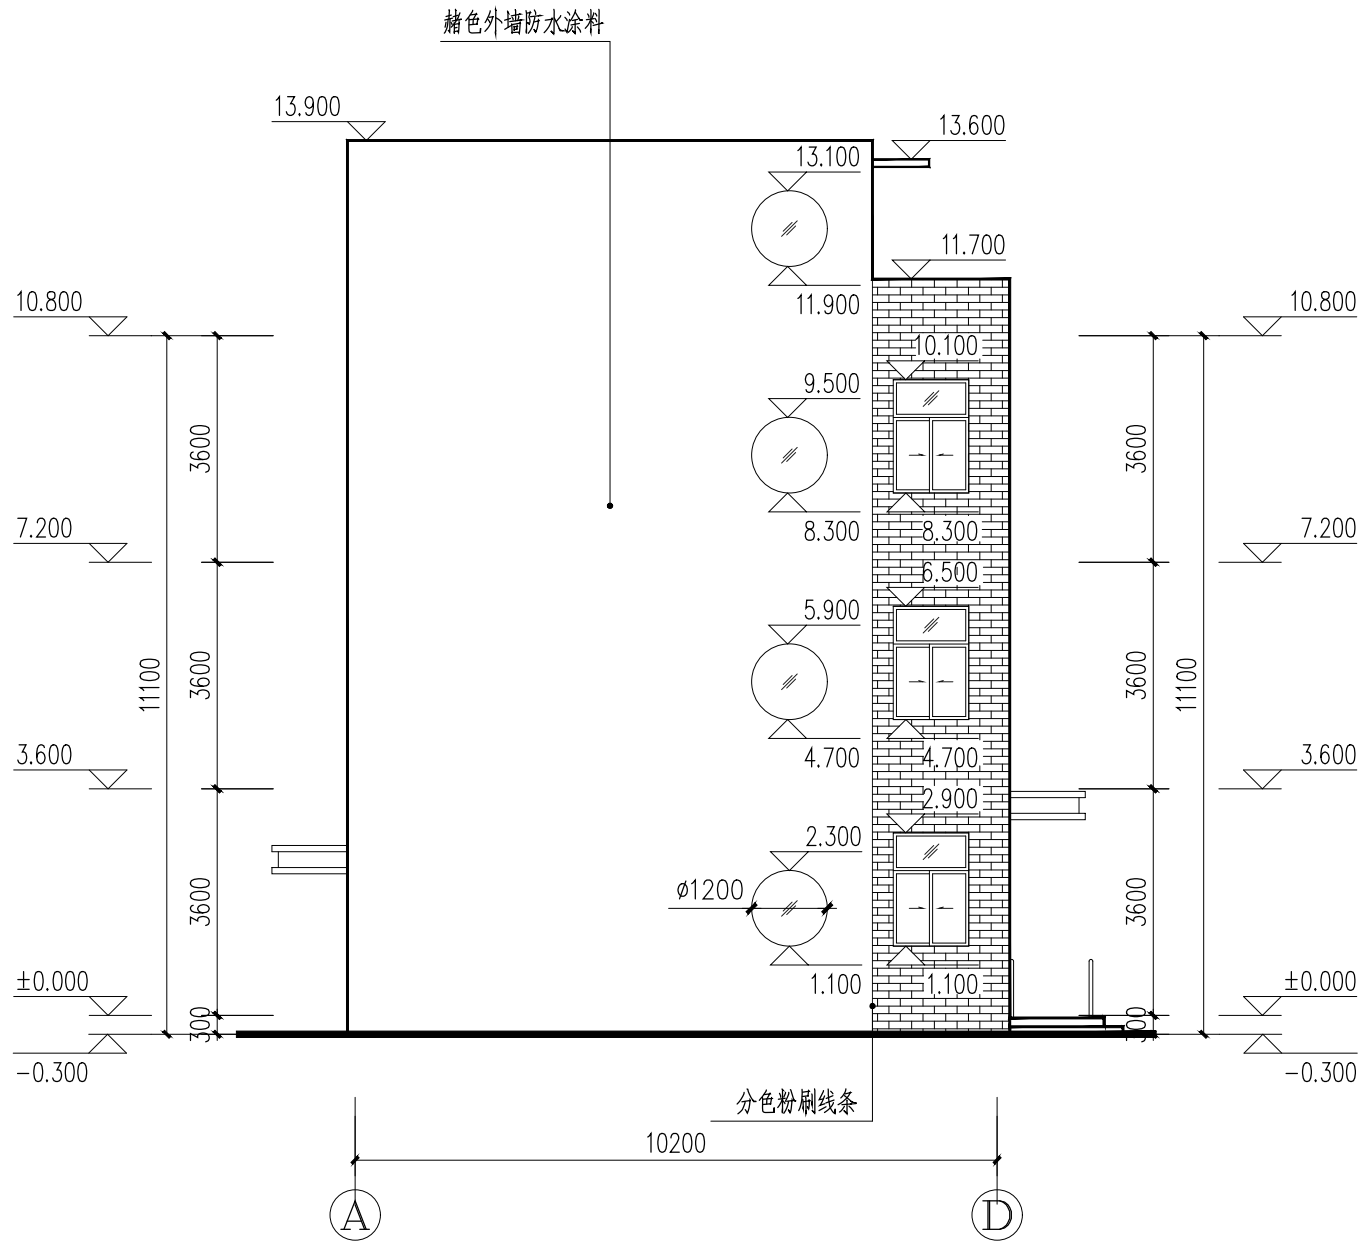


A-D 立面图 1:120

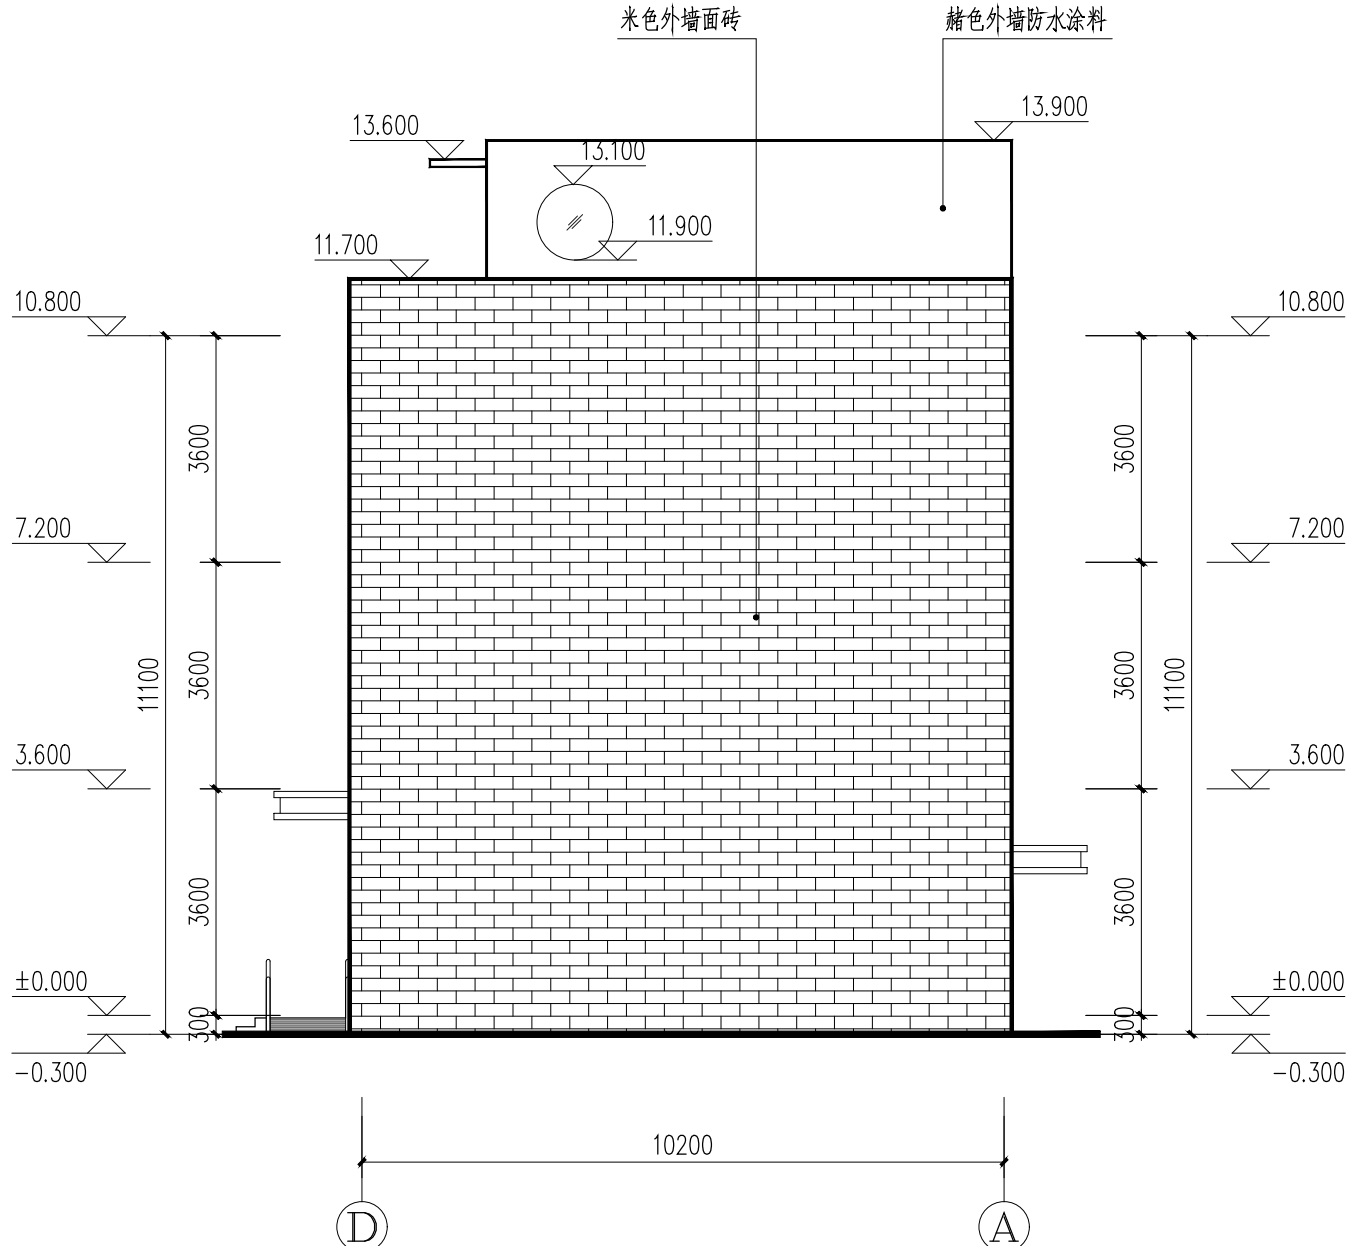


D-A 立面图 1:120







项目二维码	
(无二维码图纸无效)	
项目编号	2024ZX005
专业	签名
建筑	
结构	
给排水	
电气	
暖通	
设计单位	 大洲设计咨询集团有限公司 DaZhou Design Consulting Group Co., Ltd 用心设计，绘制人生蓝图 证书编号：A232006431
资质业务范围	建筑行业（建筑工程、人防工程） 风景园林工程设计专项 市政行业、水利行业 公路行业（公路） 电力行业（送电工程、变电工程）
建设单位	盱眙县桂五镇中心小学
项目名称	盱眙县桂五镇中心小学寄宿制学校改造提升设计
工程名称	
姓名	签名
审核	田洪斌
项目负责人	田洪斌
专业负责人	田洪斌
校对	李静
设计	程杰
绘图	程杰
图纸名称	原建筑外立面 (女生宿舍)
专业	装修
图号	ZXJ-DL-1.05
日期	2024.06
执业专用章	
(按规定加盖)	
出图专用章	
本图须加盖出图印章,否则一律无效	

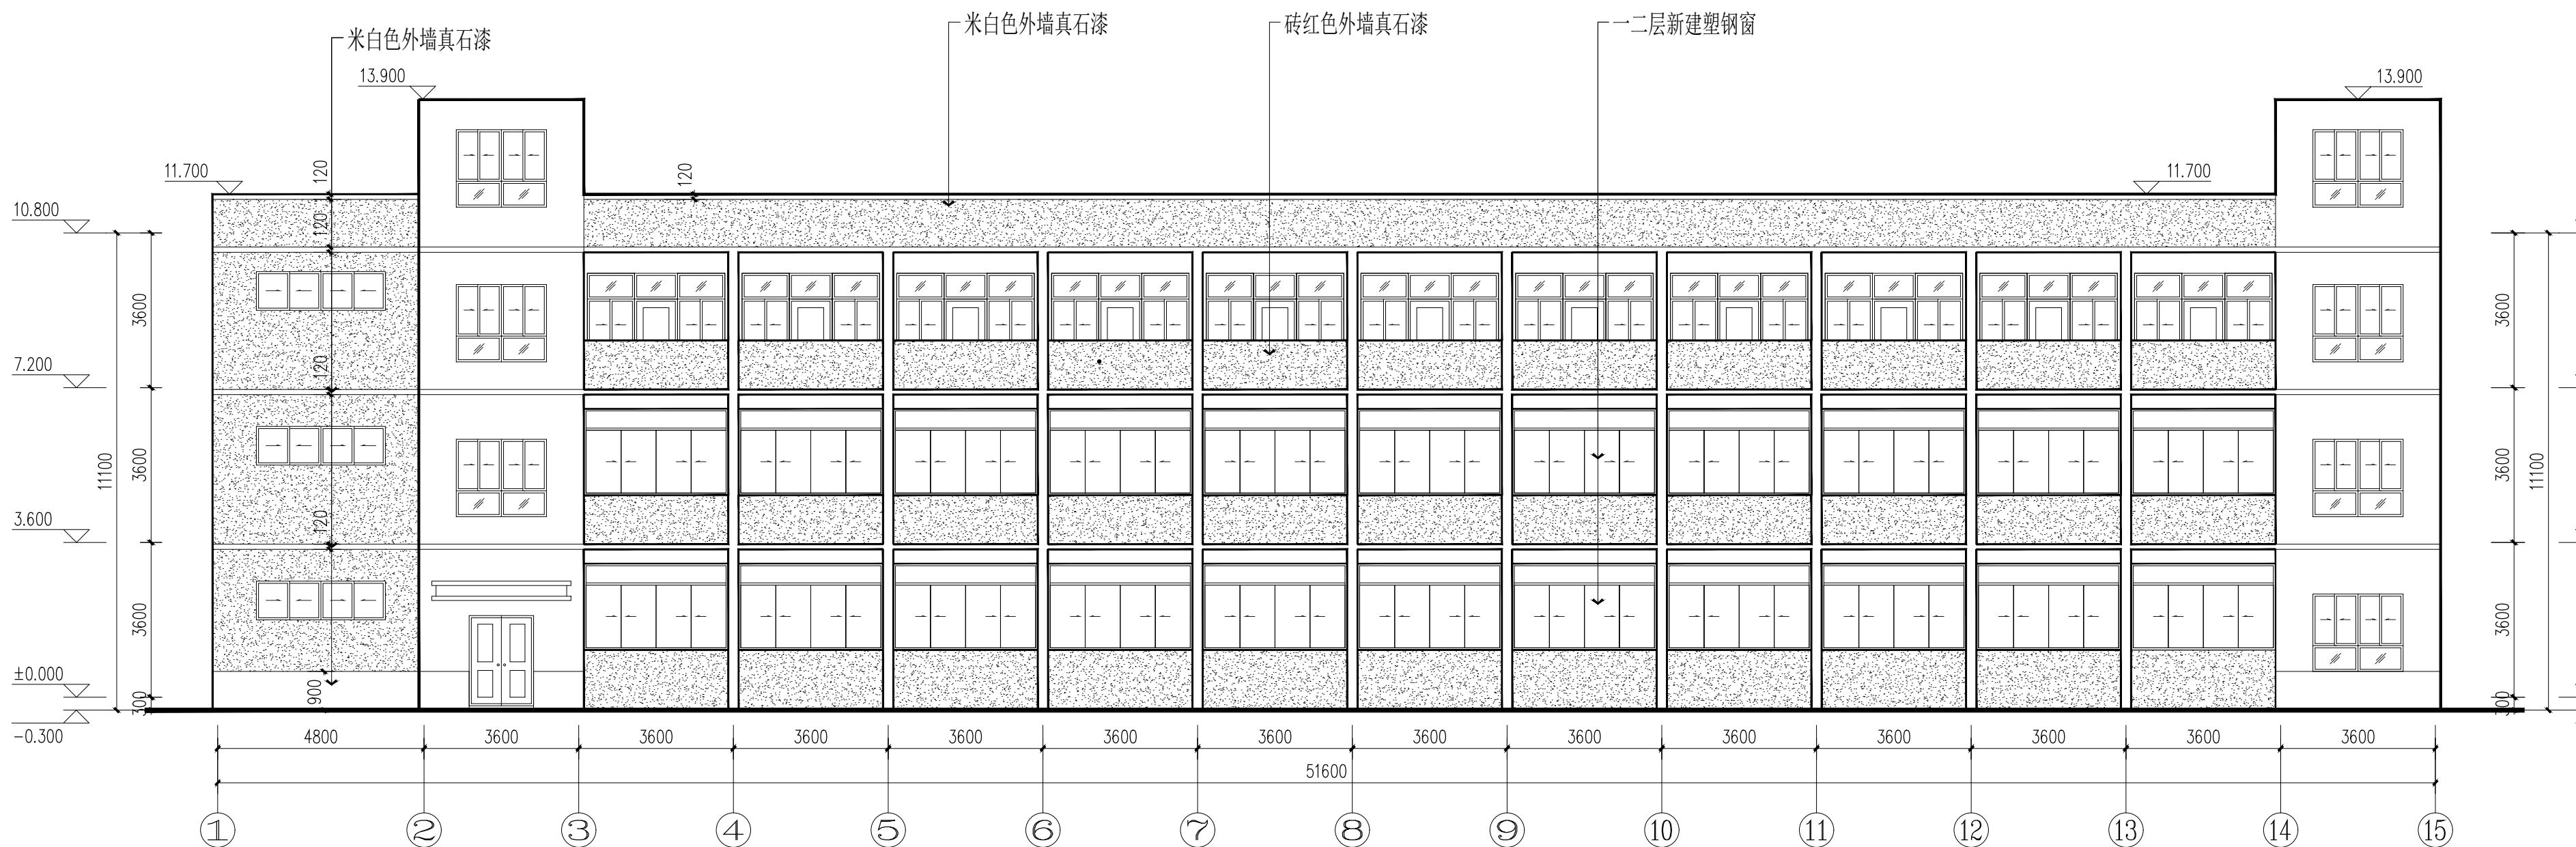


①—⑮ 立面图 1:120

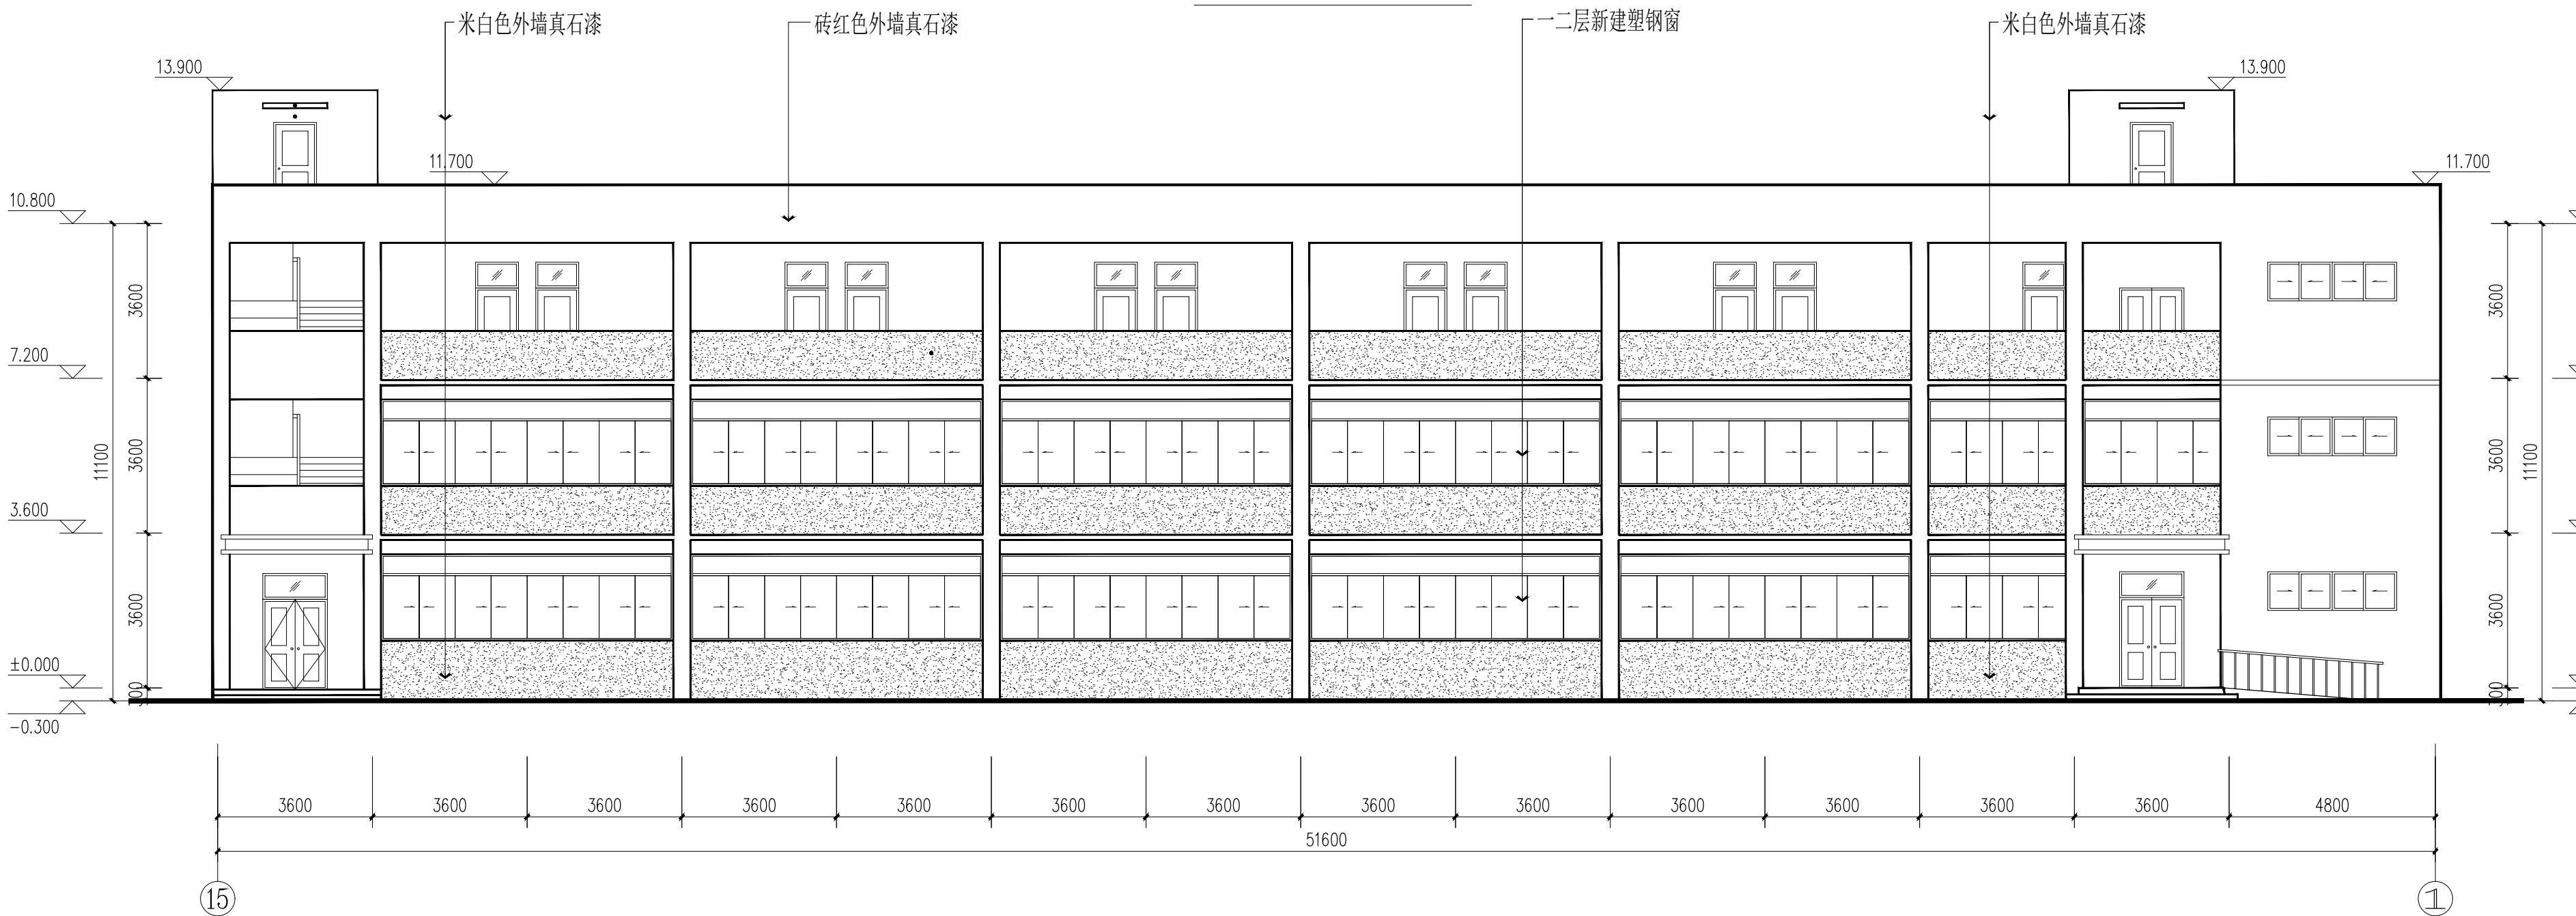


⑮—① 立面图 1:120

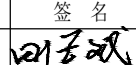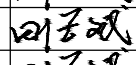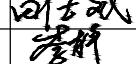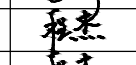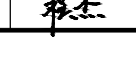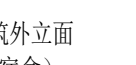项目二维码			
(无二维码图纸无效)			
项目编号		2024ZX005	
会 签 栏	专 业	签 名	
	建 筑		
	结 构		
	给排水		
	电 气		
	暖 通		
设计单位			
			
大洲设计咨询集团有限公司 DaZhou Design Consulting Group Co.,Ltd			
用心设计，绘制人生蓝图 证书编号：A232006431			
资 质 业 务 范 围	建筑行业（建筑工程、人防工程） 风景园林工程设计专项 市政行业、水利行业 公路行业（公路） 电力行业（送电工程、变电工程）		
建设单位			
盱眙县桂五镇中心小学			
项目名称	盱眙县桂五镇中心小学寄宿制学校改造提升设计		
工程名称			
	姓 名	签 名	
审 核	田洪斌		
项目负责人	田洪斌		
专业负责人	田洪斌		
校 对	李 静		
设 计	程 杰		
绘 图	程 杰		
图 纸 名 称	新建建筑外立面 （女生宿舍）		
专 业	装 修		
图 号	ZXJ-DL-1.06		
日 期	2024.06		
执业专用章			
(按规定加盖)			
出图专用章			
本图须加盖出图印章,否则一律无效			

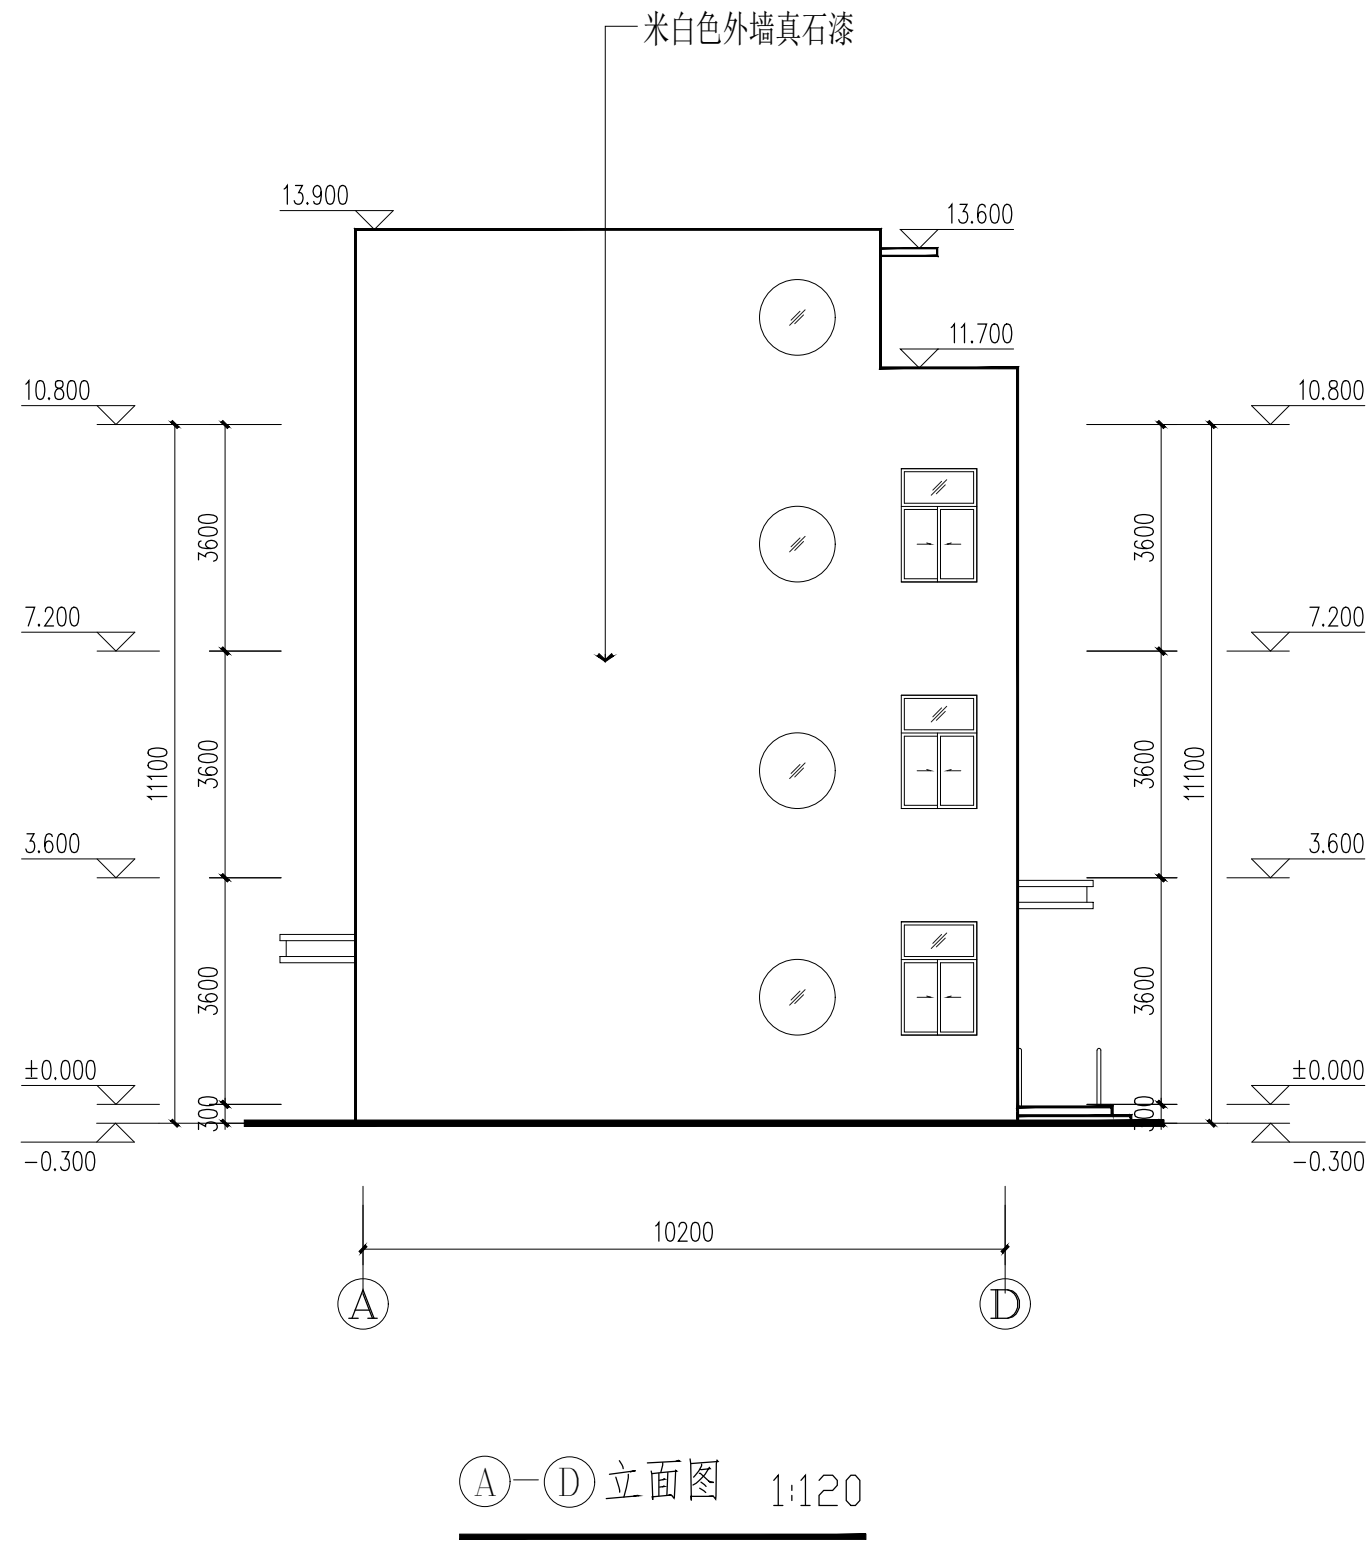

A—D 立面图 1:120

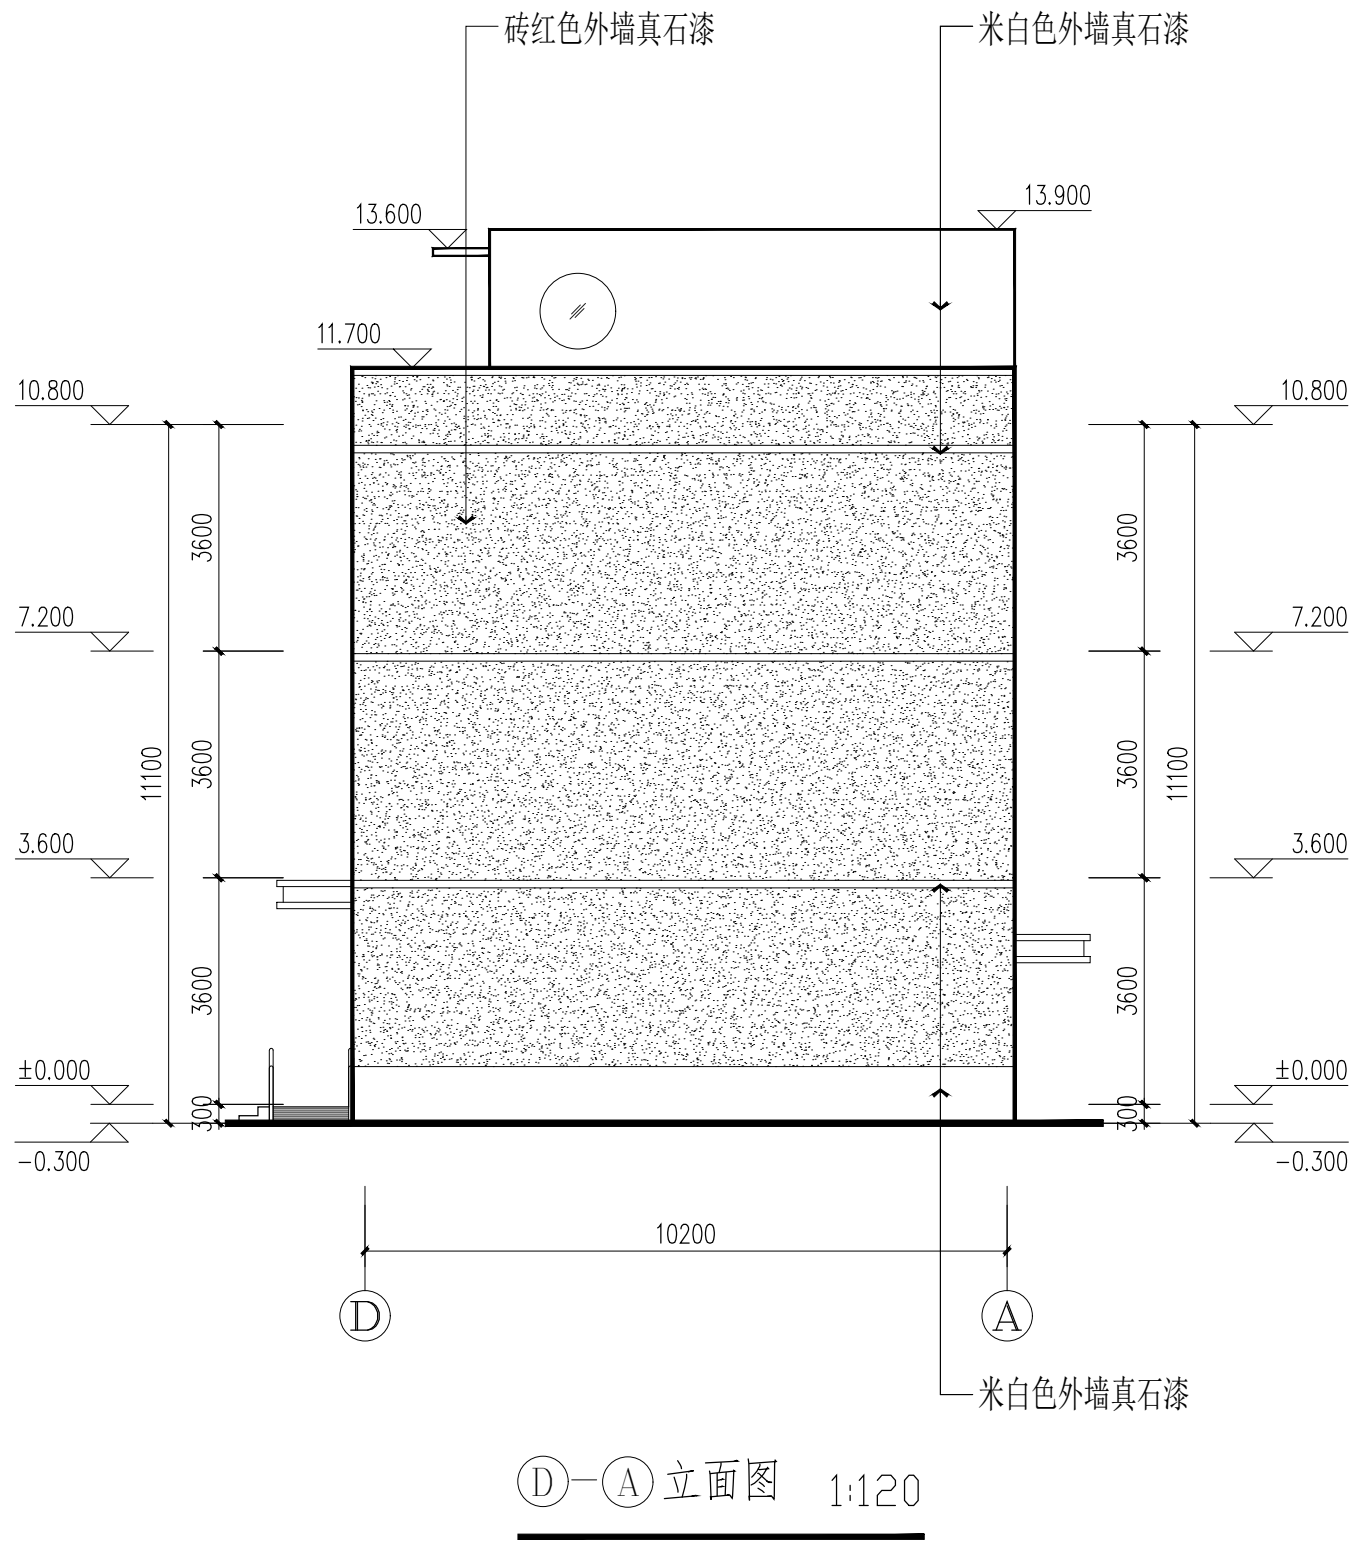


D—A 立面图 1:120

外墙真石漆做法:


- 1、喷湿墙面
- 2、15厚聚合物防水砂浆找平层
- 3、5厚聚合物抗裂砂浆(压入耐碱玻纤网格布), 柔性耐水腻子
- 4、喷或滚刷外墙真石漆

项目二维码	
(无二维码图纸无效)	
项目编号	2024ZX005
专业	签名
建筑	
结构	
给排水	
电气	
暖通	
设计单位	 大洲设计咨询集团有限公司 DaZhou Design Consulting Group Co., Ltd. 用心设计，绘制人生蓝图 证书编号: A232006431
资质业务范围	建筑行业（建筑工程、人防工程） 风景园林工程设计专项 市政行业、水利行业 公路行业（公路） 电力行业（送电工程、变电工程）
建设单位	盱眙县桂五镇中心小学
项目名称	盱眙县桂五镇中心小学寄宿制学校改造提升设计
工程名称	
审核	姓名 田洪斌 签名 田洪斌
项目负责人	田洪斌 田洪斌
专业负责人	田洪斌 田洪斌
校对	李静 李静
设计	程杰 程杰
绘图	程杰 程杰
图纸名称	新建筑外立面 (女生宿舍)
专业	装修
图号	ZXJ-DL-1.07
日期	2024.06
执业专用章	
	(按规定加盖)
出图专用章	
	本图须加盖出图印章, 否则一律无效

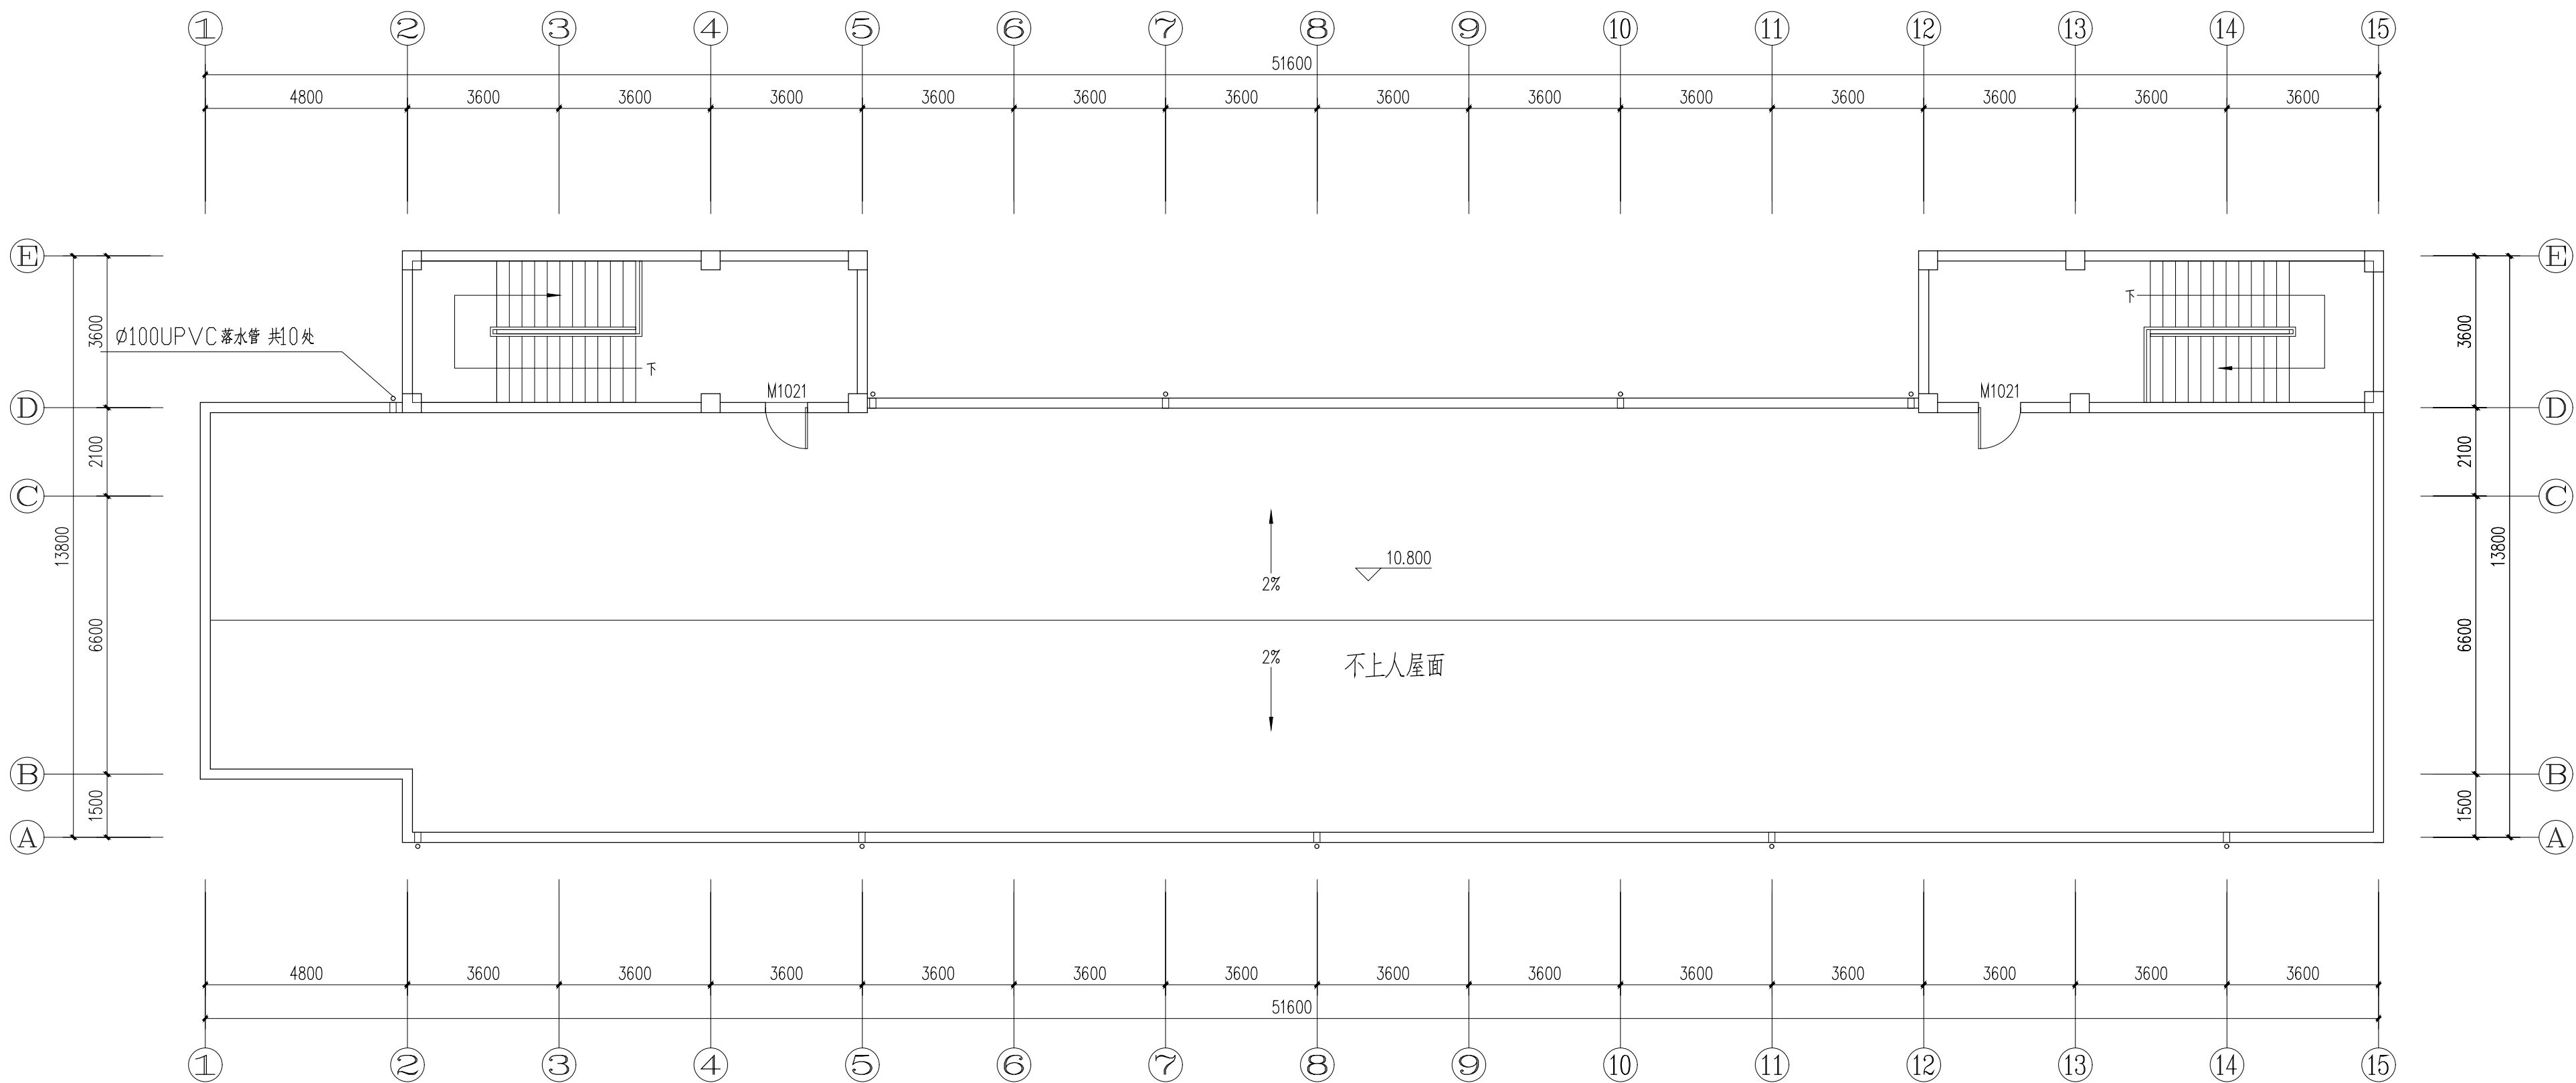


屋面平面图 1:120

项目二维码		
(无二维码图纸无效)		
项目编号		2024ZX005
会 签 栏	专 业	签 名
	建 筑	
	结 构	
	给排水	
	电 气	
	暖 通	
设计单位		
 大洲设计咨询集团有限公司 DaZhou Design Consulting Group Co.,Ltd 用心设计，绘制人生蓝图 证书编号：A232006431		
资 质 业 务 范 围	建筑行业（建筑工程、人防工程） 风景园林工程设计专项 市政行业、水利行业 公路行业（公路） 电力行业（送电工程、变电工程）	
建设单位		
盱眙县桂五镇中心小学		
项目名称	盱眙县桂五镇中心小学寄宿制学校改造提升设计	
工程名称		
	姓 名	签 名
审 核	田洪斌	田洪斌
项目负责人	田洪斌	田洪斌
专业负责人	田洪斌	田洪斌
校 对	李 静	李静
设 计	程 杰	程杰
绘 图	程 杰	程杰
图 纸 名 称	屋顶建筑平面图 (男生宿舍)	
专 业	装 修	
图 号	ZXJ-DL-2.01	
日 期	2024.06	
执业专用章		
(按规定加盖)		
出图专用章		
本图须加盖出图印章,否则一律无效		

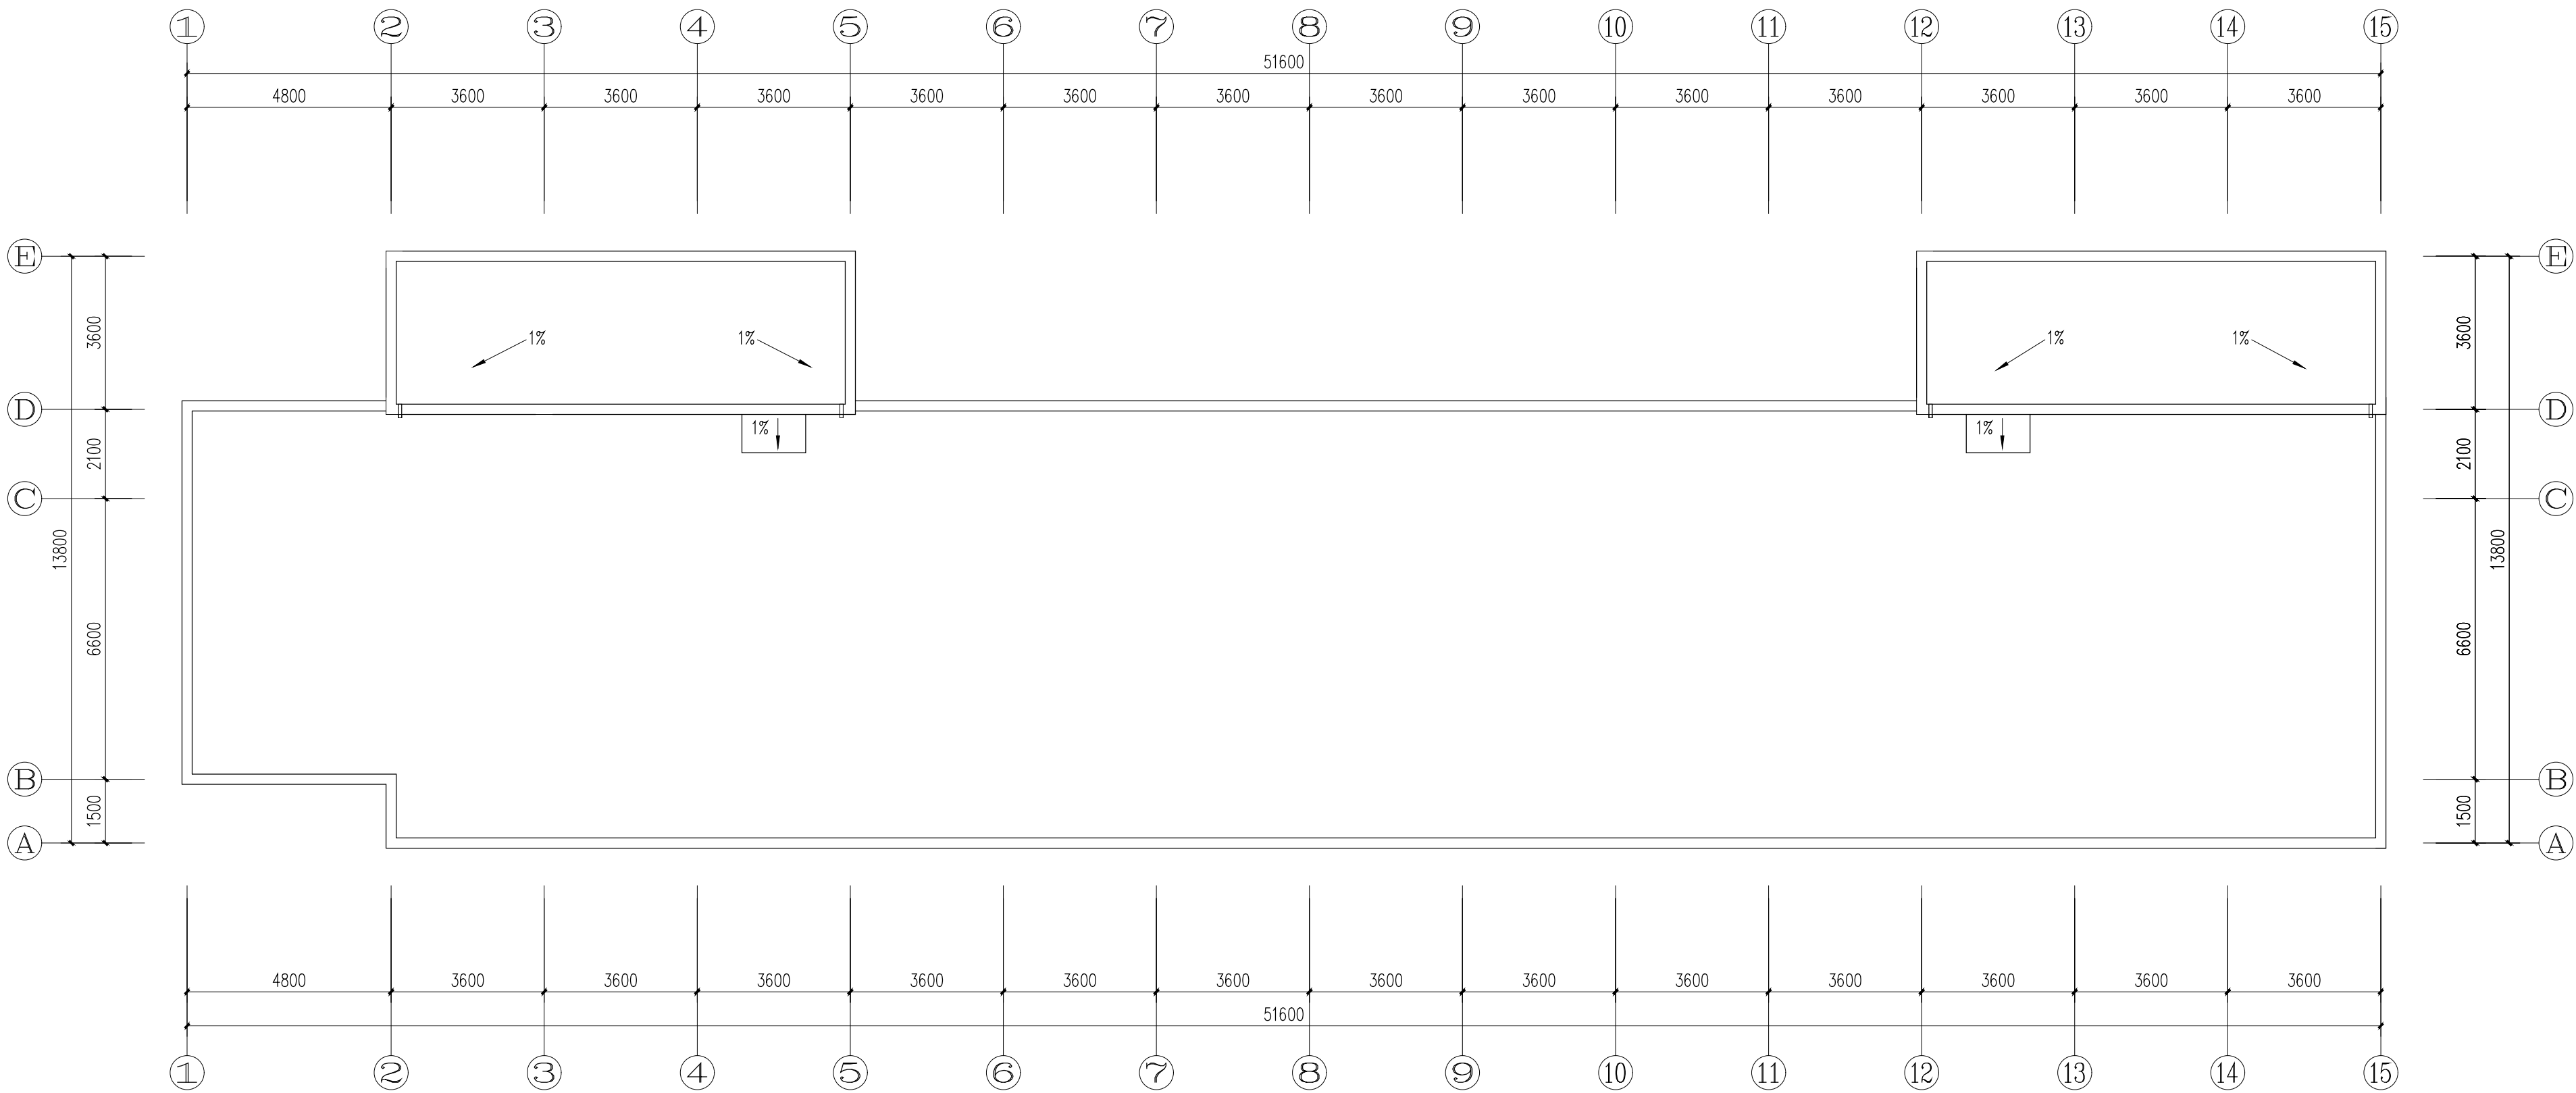

屋面构架平面图 1:120


项目二维码			
无二维码图纸无效)			
项目编号		2024ZX005	
会 签 栏	专 业	签 名	
	建 筑		
	结 构		
	给排水		
	电 气		
	暖 通		
设计单位			
 大洲设计咨询集团有限公司 DaZhou Design Consulting Group Co.,Ltd 用心设计，绘制人生蓝图 证书编号：A232006431			
资 质 业 务 范 围	建筑行业（建筑工程、人防工程） 风景园林工程设计专项 市政行业、水利行业 公路行业（公路） 电力行业（送电工程、变电工程）		
建设单位			
盱眙县桂五镇中心小学			
项目名称	盱眙县桂五镇中心小学寄宿制学校 改造提升设计		
工程名称			
	姓 名	签 名	
审 核	田洪斌		
项目负责人	田洪斌		
专业负责人	田洪斌		
校 对	李 静		
设 计	程 杰		
绘 图	程 杰		
图 纸 名 称	屋面构架平面图 (男生宿舍)		
专 业	装 修		
图 号	ZXJ-DL-2.02		
日 期	2024.06		
执业专用章			
(按规定加盖)			
出图专用章			
本图须加盖出图签章,否则一律无效			

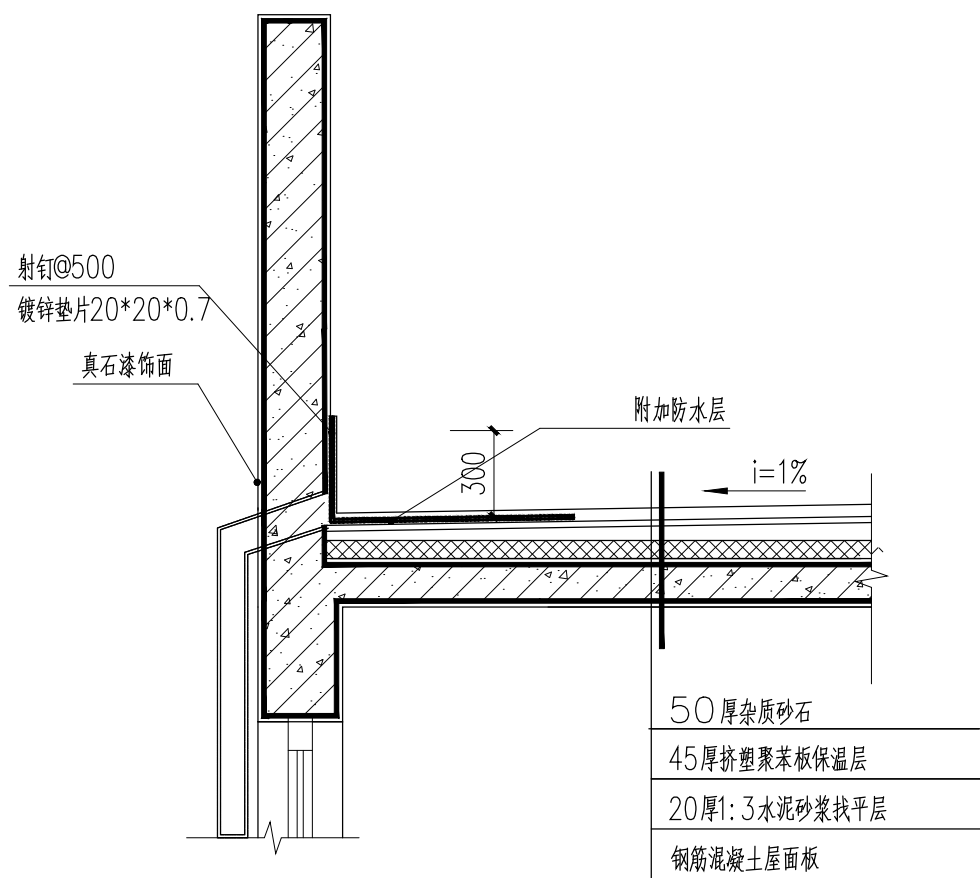

1

屋面拆除节点大样 1:50


拆除部位为钢筋混凝土屋面板以上部位

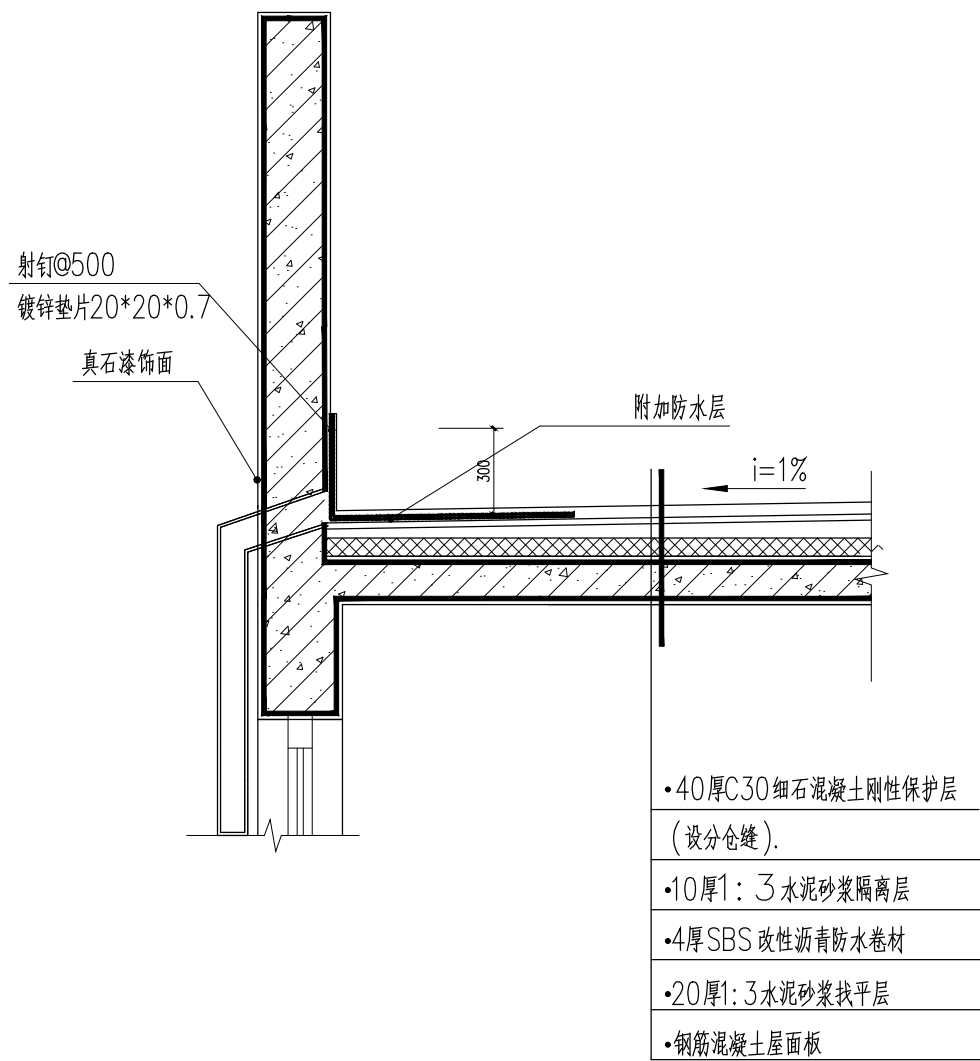


2

屋面改造节点大样 1:50

项目二维码		
(无二维码图纸无效)		
项目编号		2024ZX005
会 签 栏	专 业	签 名
	建 筑	
	结 构	
	给排水	
	电 气	
	暖 通	
设计单位		
 大洲设计咨询集团有限公司 DaZhou Design Consulting Group Co.,Ltd 用心设计，绘制人生蓝图 证书编号: A232006431		
资 质 业 务 范 围	建筑行业（建筑工程、人防工程） 风景园林工程设计专项 市政行业、水利行业 公路行业（公路） 电力行业（送电工程、变电工程）	
建设单位		
盱眙县桂五镇中心小学		
项目名称	盱眙县桂五镇中心小学寄宿制学校改造提升设计	
工程名称		
	姓 名	签 名
审 核	田洪斌	田洪斌
项目负责人	田洪斌	田洪斌
专业负责人	田洪斌	田洪斌
校 对	李 静	李 静
设 计	程 杰	程 杰
绘 图	程 杰	程 杰
图 纸 名 称	屋顶防水做法 (男生宿舍)	
专 业	装 修	
图 号	ZXJ-DL-2.03	
日 期	2024.06	
执业专用章		
(按规定加盖)		
出图专用章		
本图须加盖出图印章,否则一律无效		

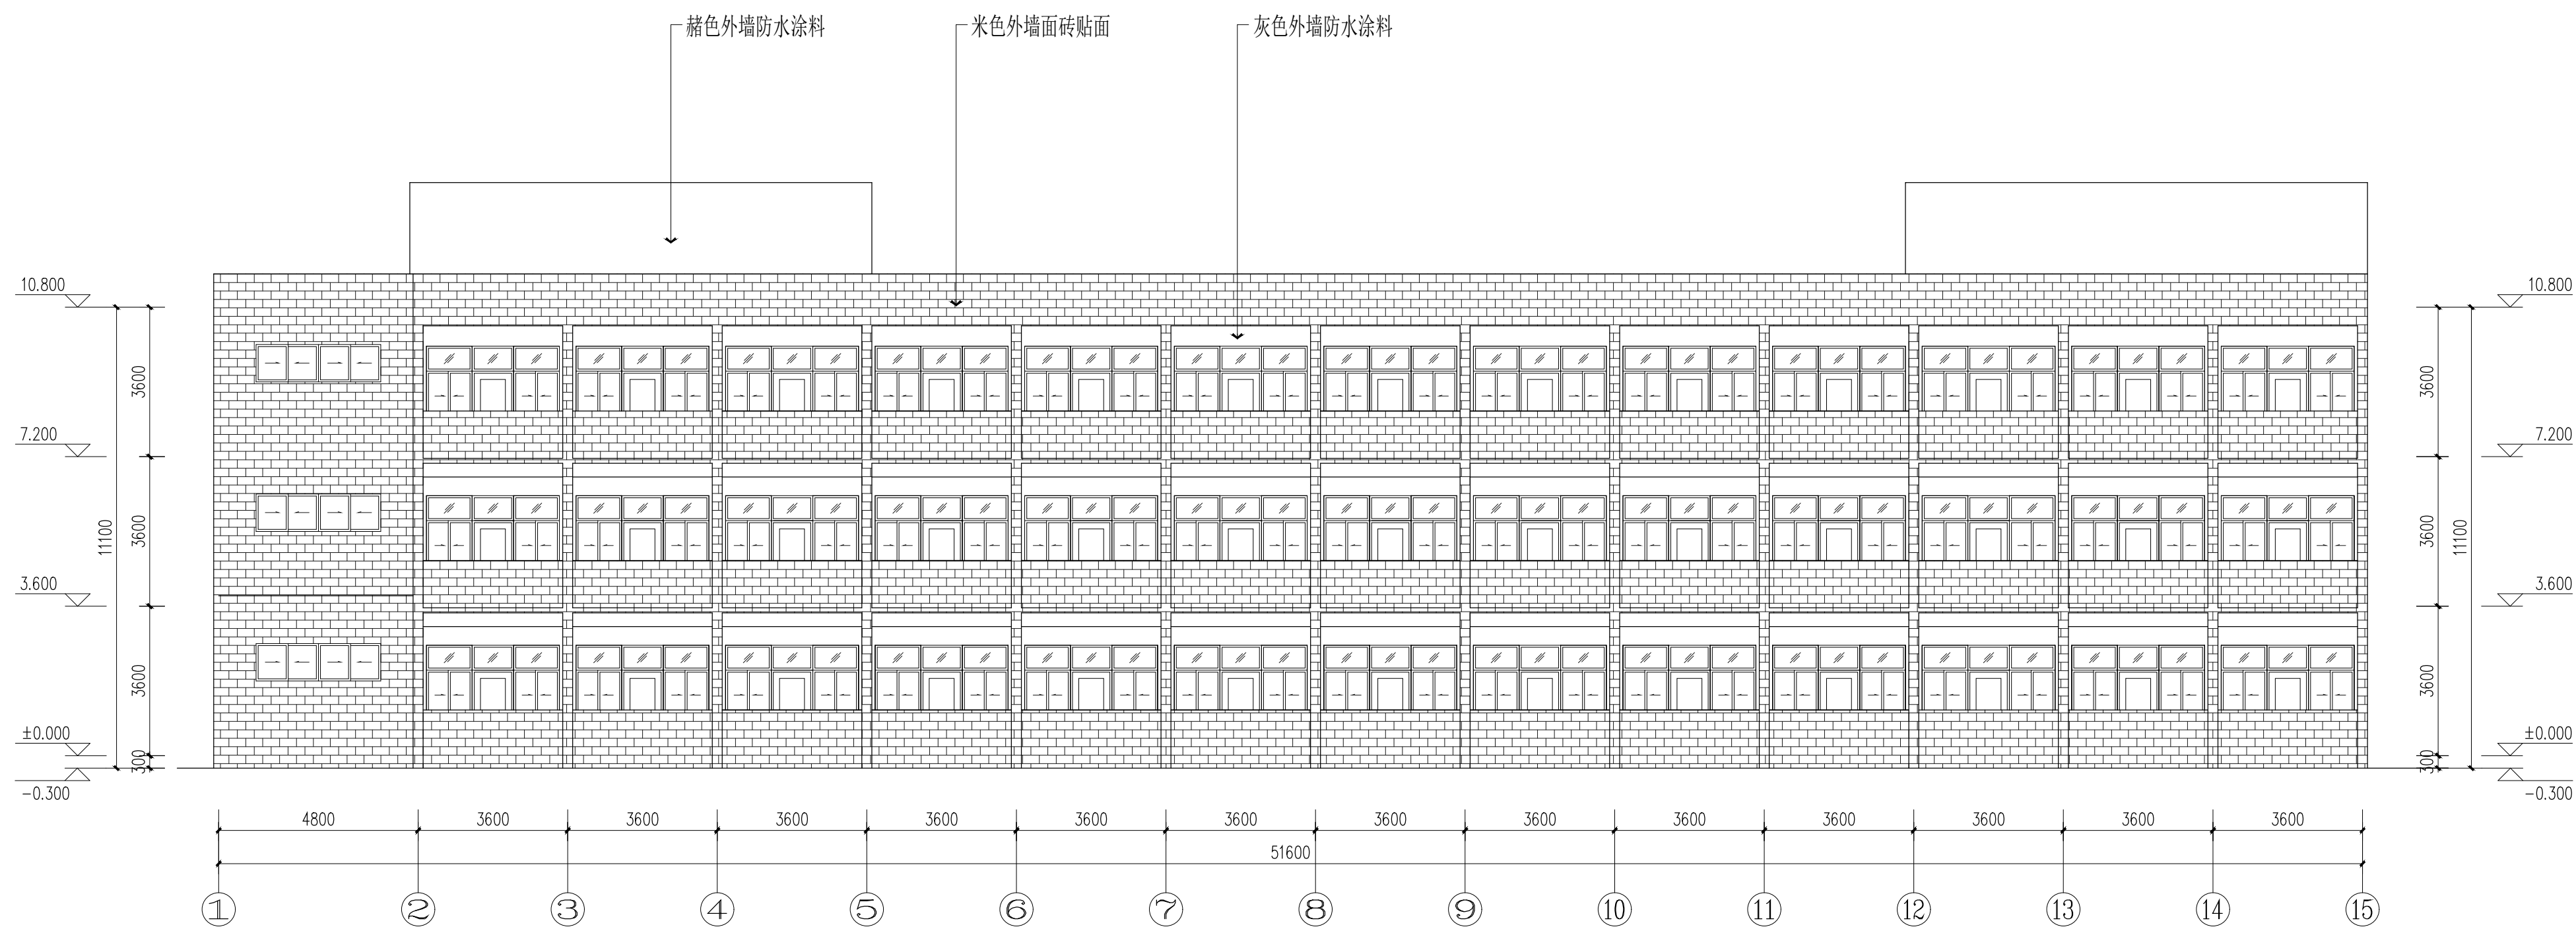


①—⑮立面图 1:120

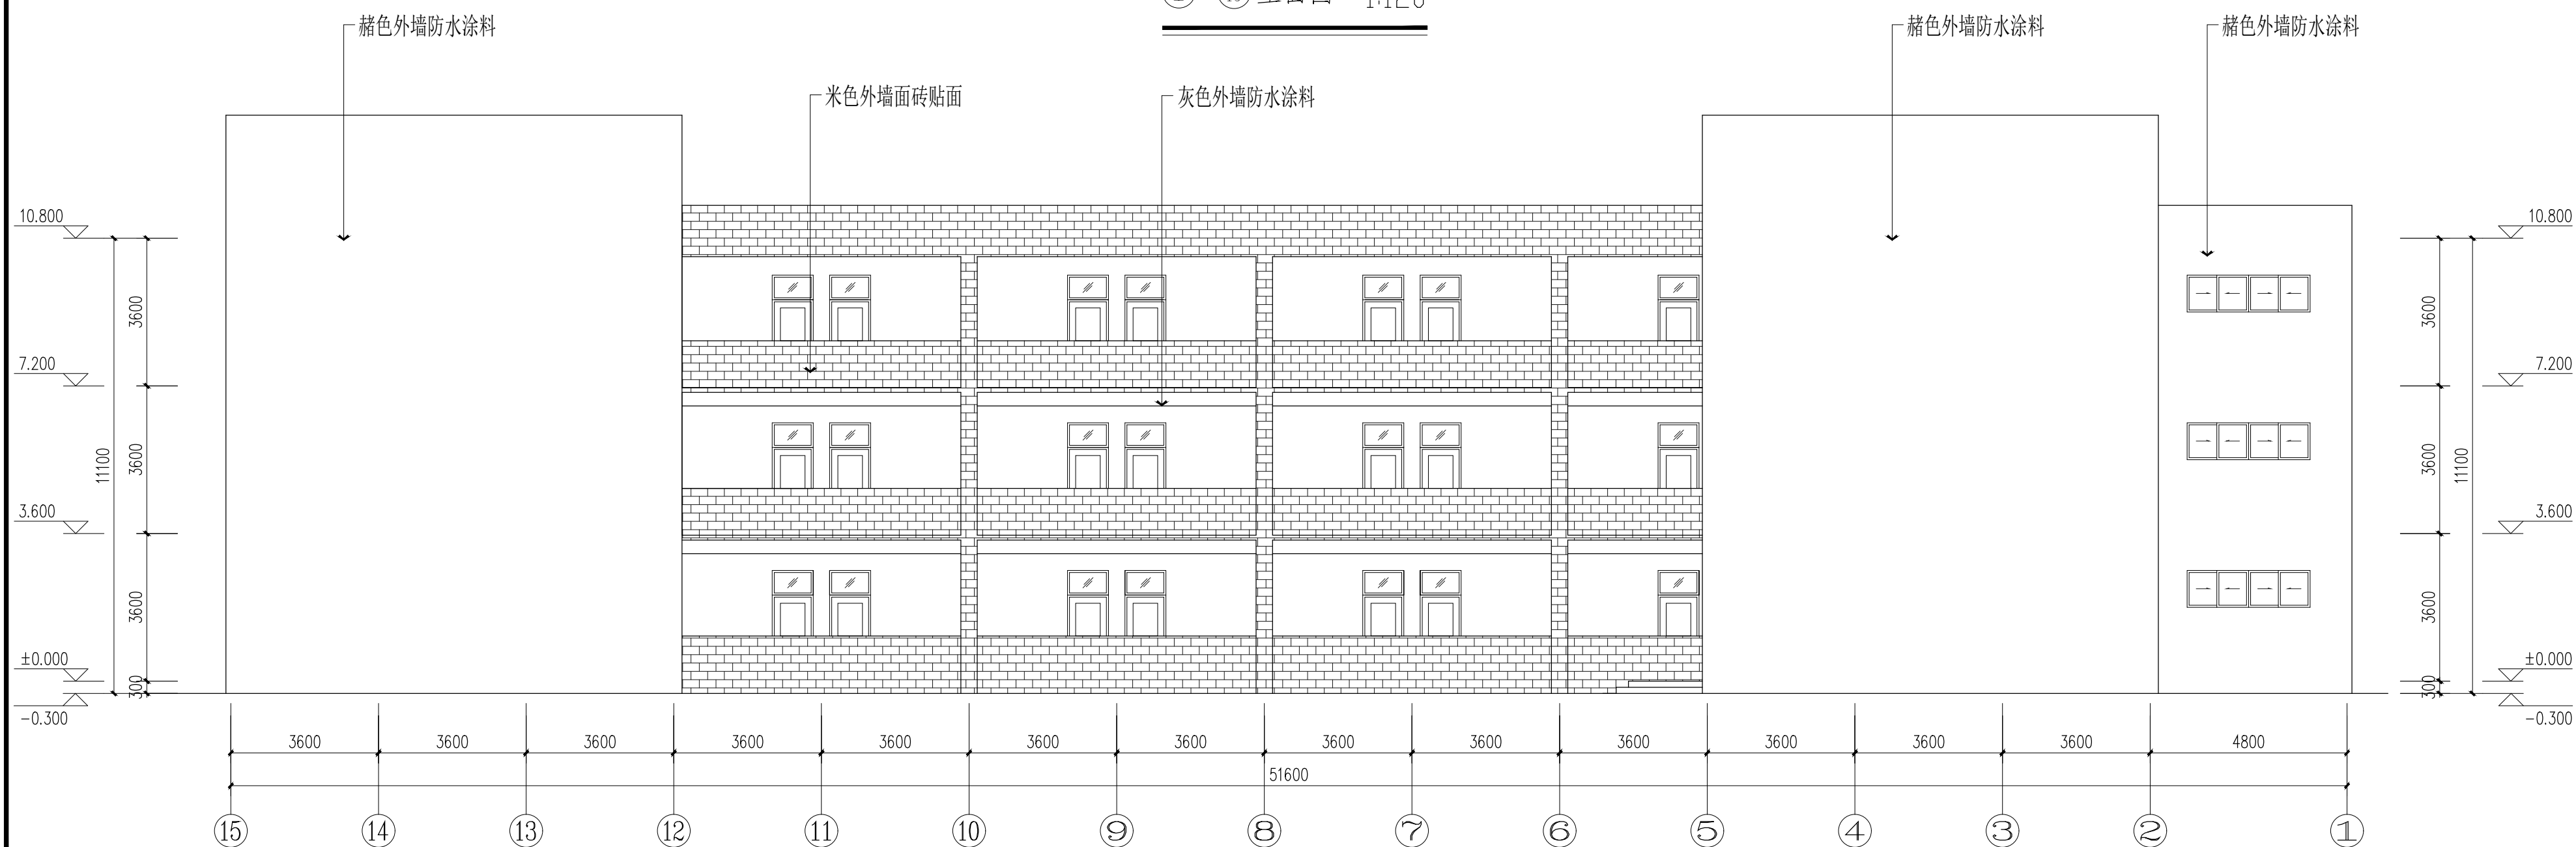


外立面涂料与瓷砖贴面全部拆除

项目二维码			
(无二维码图纸无效)			
项目编号		2024ZX005	
会 签 栏	专 业	签 名	
	建 筑		
	结 构		
	给排水		
	电 气		
	暖通		
设计单位			
 大洲设计咨询集团有限公司 DaZhou Design Consulting Group Co.,Ltd 用心设计，绘制人生蓝图 证书编号：A232006431			
资质业务范围	建筑行业（建筑工程、人防工程） 风景园林工程设计专项 市政行业、水利行业 公路行业（公路） 电力行业（送电工程、变电工程）		
建设单位			
盱眙县桂五镇中心小学			
项目名称	盱眙县桂五镇中心小学寄宿制学校改造提升设计		
工程名称			
审 核	姓 名	签 名	
	田洪斌		
	项目负责人	田洪斌	
	专业负责人	田洪斌	
	校 对	李 静	
	设 计	程 杰	
	绘 图	程 杰	
	图 纸 名 称	原建筑外立面 （男生宿舍）	
专 业	装 修		
图 号	ZXJ-DL-2.04		
日 期	2024.06		
执业专用章			
(按规定加盖)			
出图专用章			
本图须加盖出图签章,否则一律无效			







外立面涂料与瓷砖贴面全部拆除

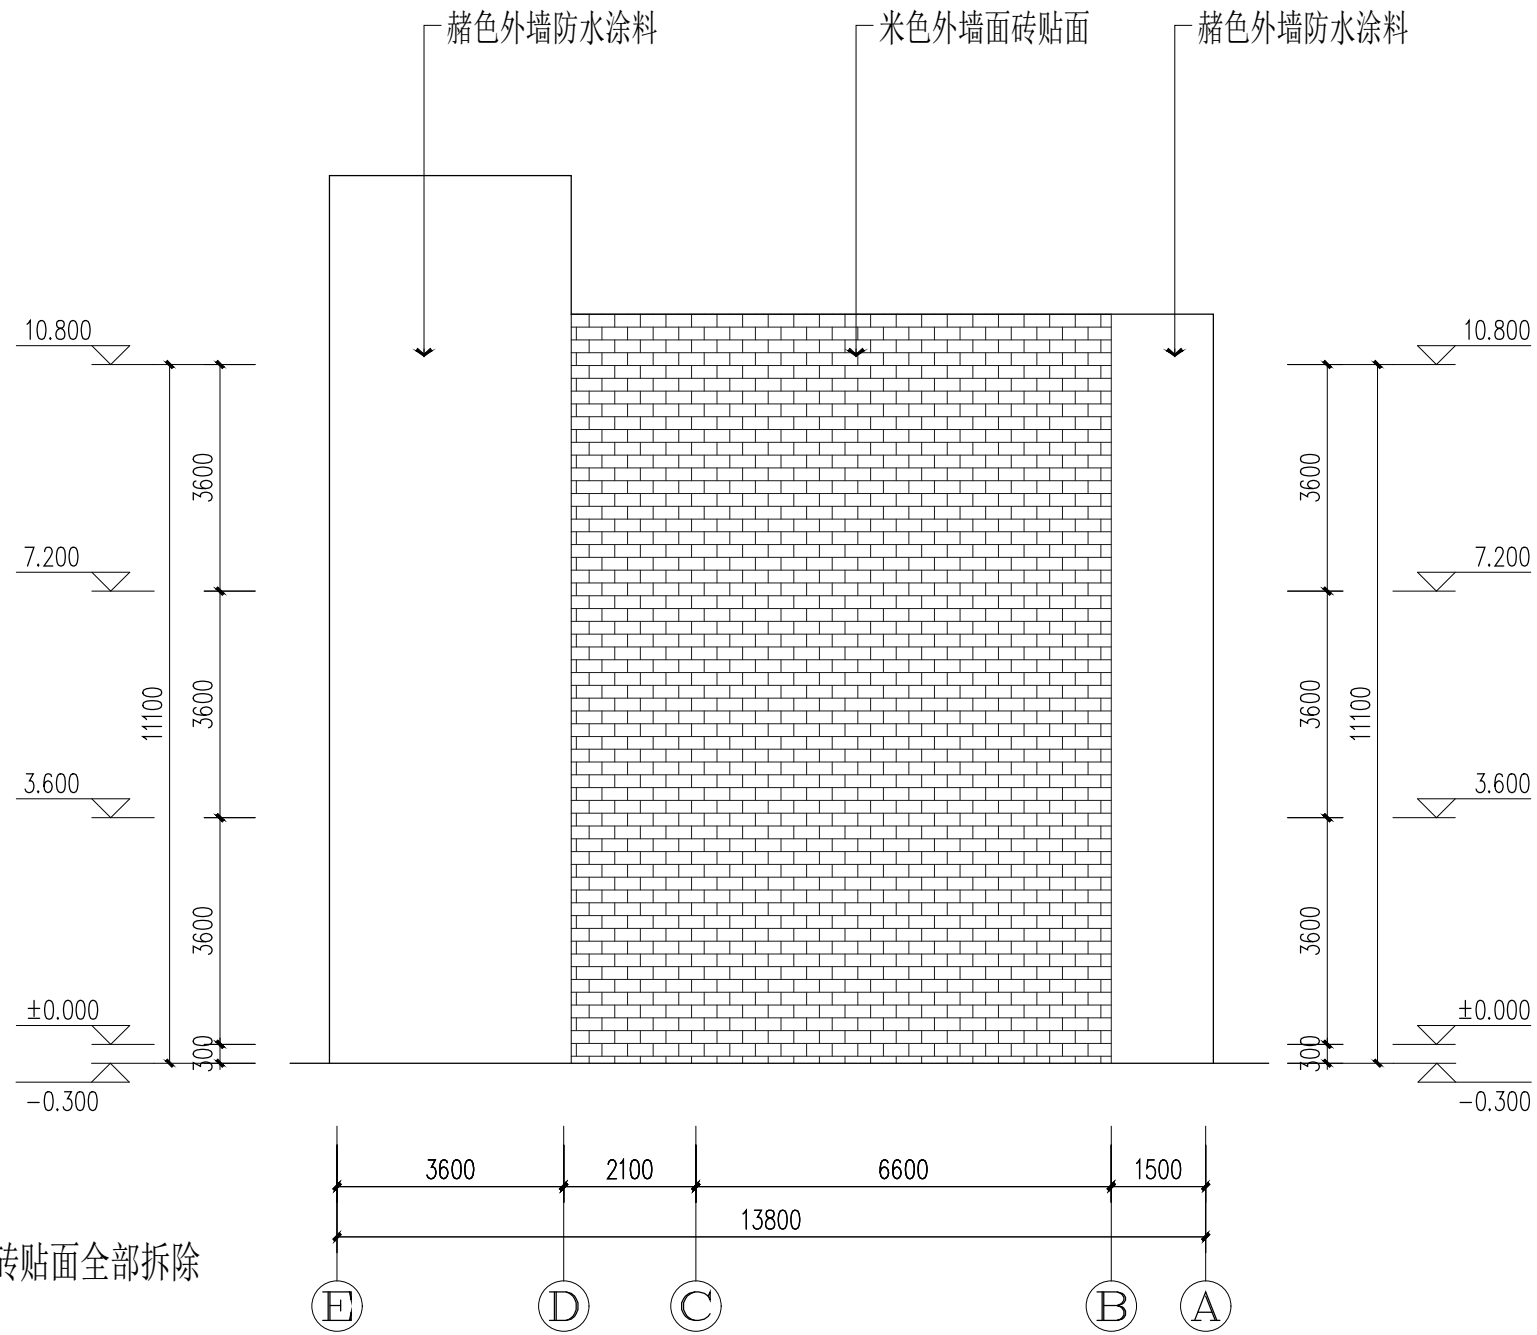


E—A 立面图 1:120

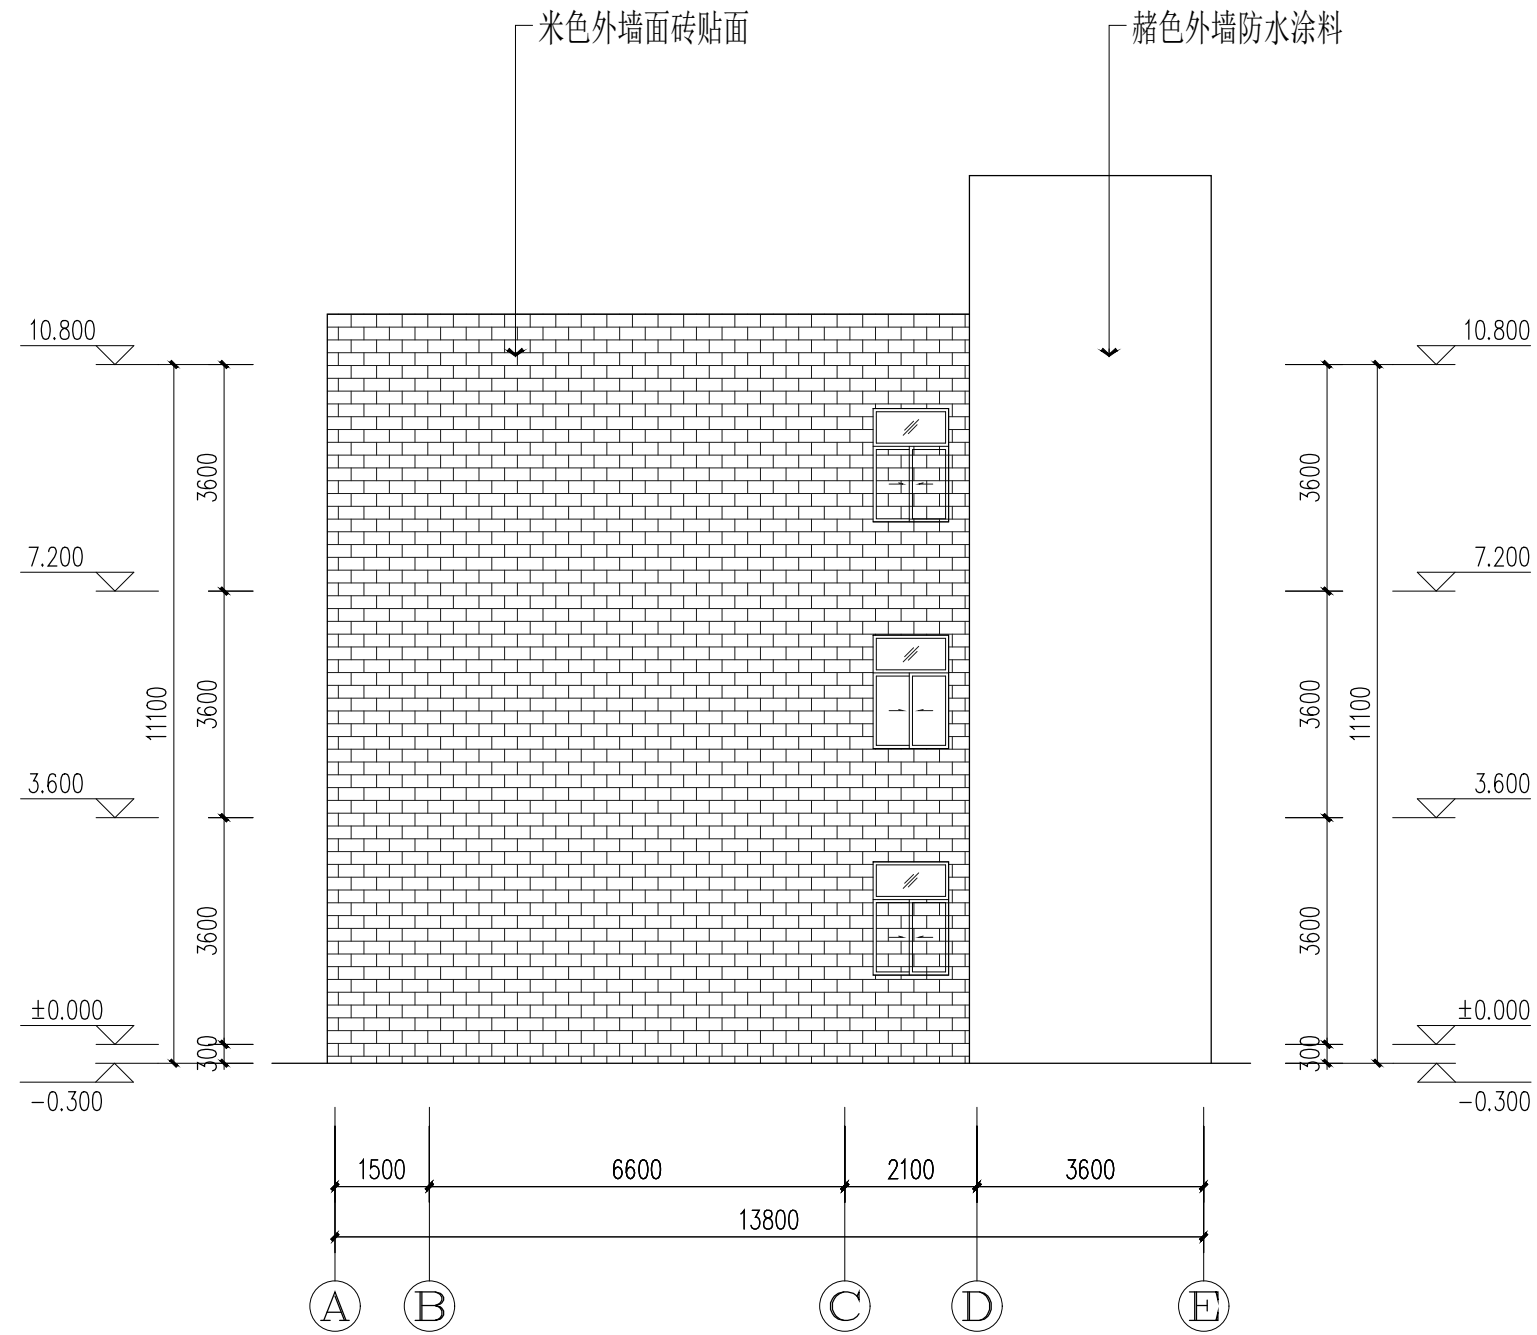


A—E 立面图 1:120

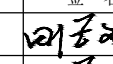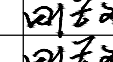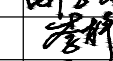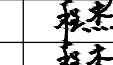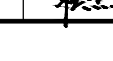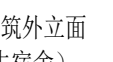项目二维码			
(无二维码图纸无效)			
项目编号		2024ZX005	
会 建 结 构 签 栏	专 业	签 名	
	建 筑		
	结 构		
	给排水		
	电 气		
暖 通			
设计单位			
 大洲设计咨询集团有限公司 DaZhou Design Consulting Group Co.,Ltd 用心设计，绘制人生蓝图 证书编号：A232006431			
资 质 业 务 范 围	建筑行业（建筑工程、人防工程） 风景园林工程设计专项 市政行业、水利行业 公路行业（公路） 电力行业（送电工程、变电工程）		
建设单位			
盱眙县桂五镇中心小学			
项目名称	盱眙县桂五镇中心小学寄宿制学校改造提升设计		
工程名称			
	姓 名	签 名	
审 核	田洪斌		
项目负责人	田洪斌		
专业负责人	田洪斌		
校 对	李 静		
设 计	程 杰		
绘 图	程 杰		
图 纸 名 称	原建筑外立面 （男生宿舍）		
专 业	装 修		
图 号	ZXJ-DL-2.05		
日 期	2024.06		
执业专用章			
(按规定加盖)			
出图专用章			
本图须加盖出图印章,否则一律无效			


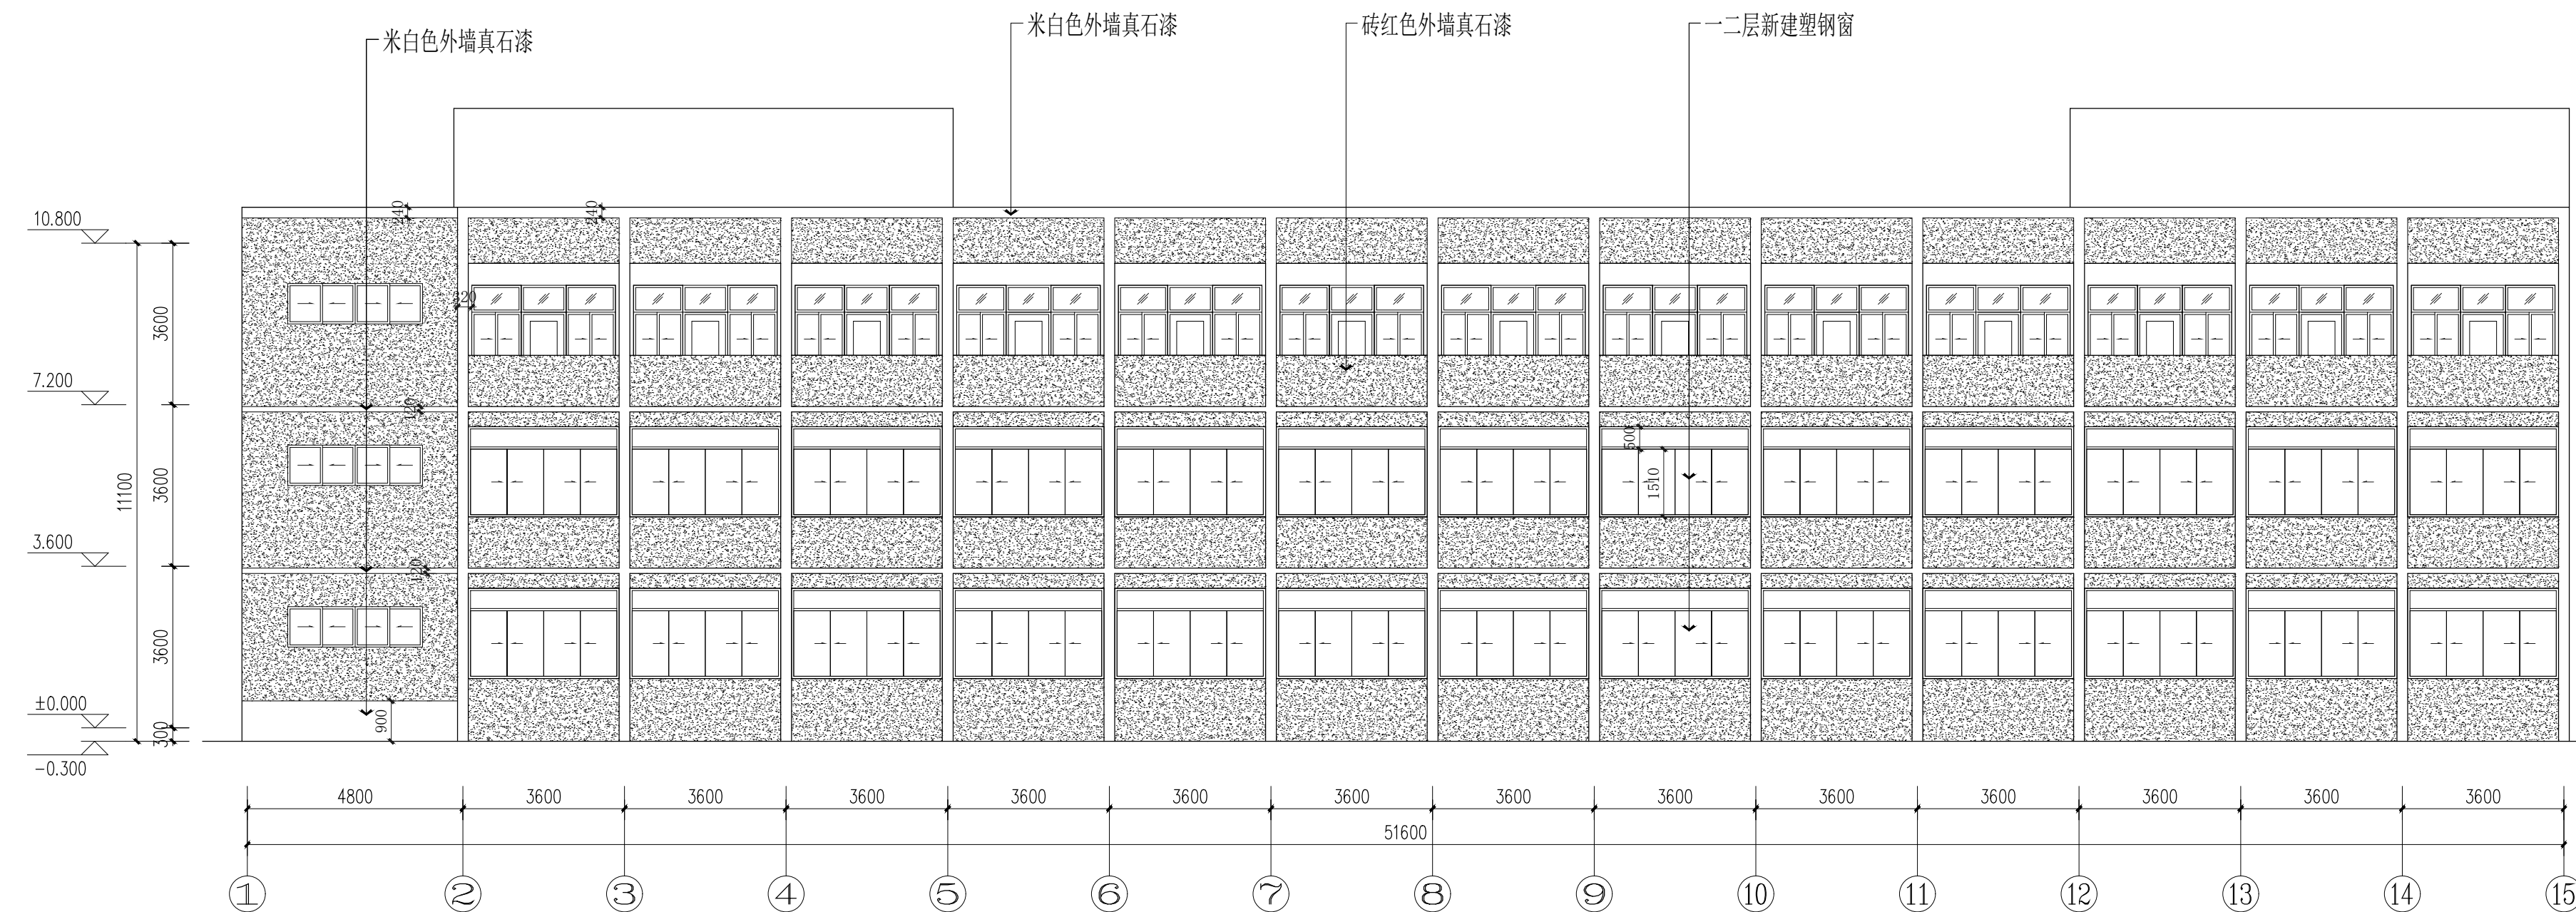


①—⑮ 立面图 1:120

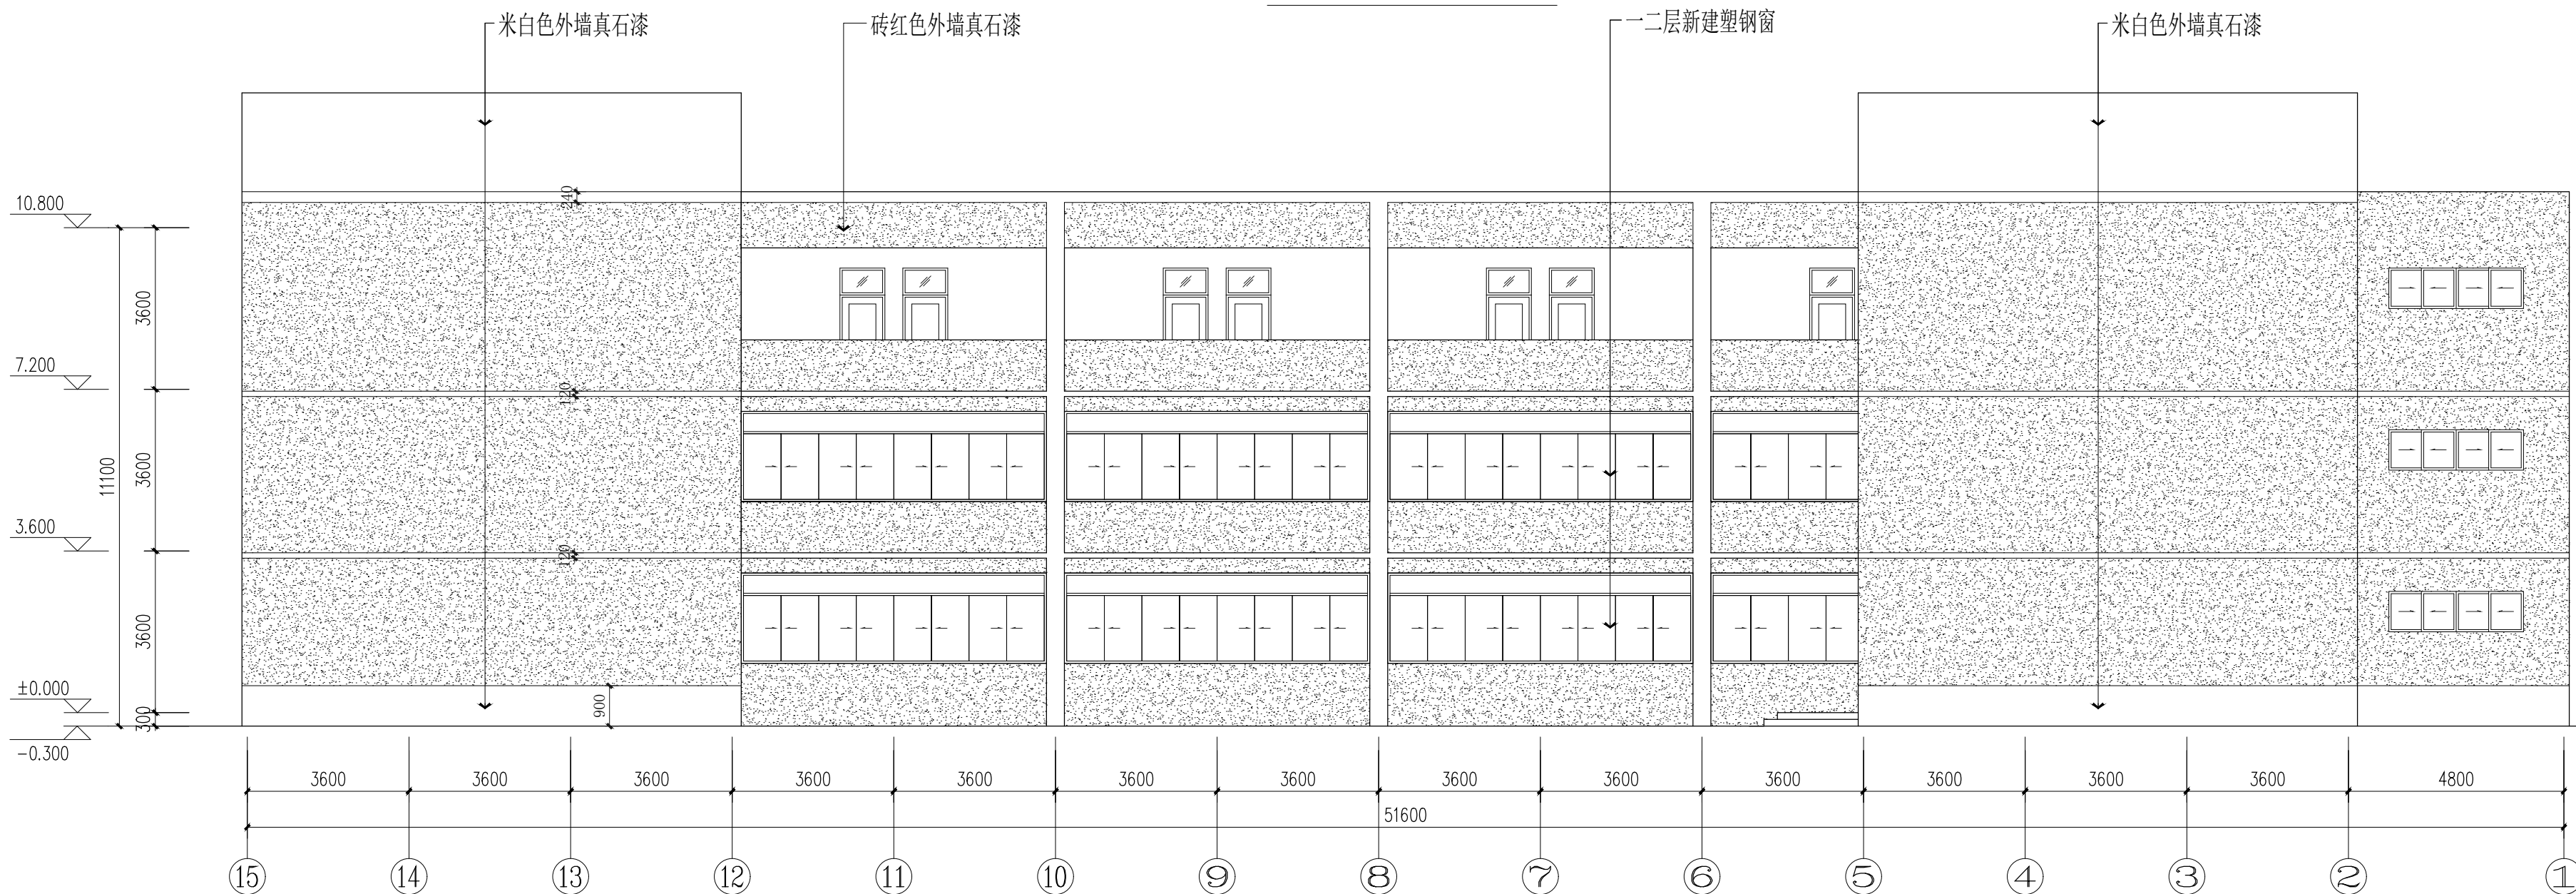

⑮—① 立面图 1:120


项目二维码		
(无二维码图纸无效)		
项目编号		2024ZX005
会 签 栏	专 业	签 名
	建 筑	
	结 构	
	给排水	
	电 气	
	暖 通	
设计单位		
 大洲设计咨询集团有限公司 DaZhou Design Consulting Group Co.,Ltd 用心设计，绘制人生蓝图 证书编号：A232006431		
资质 业务 范围	建筑行业（建筑工程、人防工程） 风景园林工程设计专项 市政行业、水利行业 公路行业（公路） 电力行业（送电工程、变电工程）	
建设单位		
盱眙县桂五镇中心小学		
项目名称	盱眙县桂五镇中心小学寄宿制学校 改造提升设计	
工程名称		
	姓 名	签 名
审 核	田洪斌	
项目负责人	田洪斌	
专业负责人	田洪斌	
校 对	李 静	
设 计	程 杰	
绘 图	程 杰	
图 纸 名 称	新建建筑外立面 (男生宿舍)	
专 业	装 修	
图 号	ZXJ-DL-2.06	
日 期	2024.06	
执业专用章		
(按规定加盖)		
出图专用章		
本图须加盖出图印章,否则一律无效		

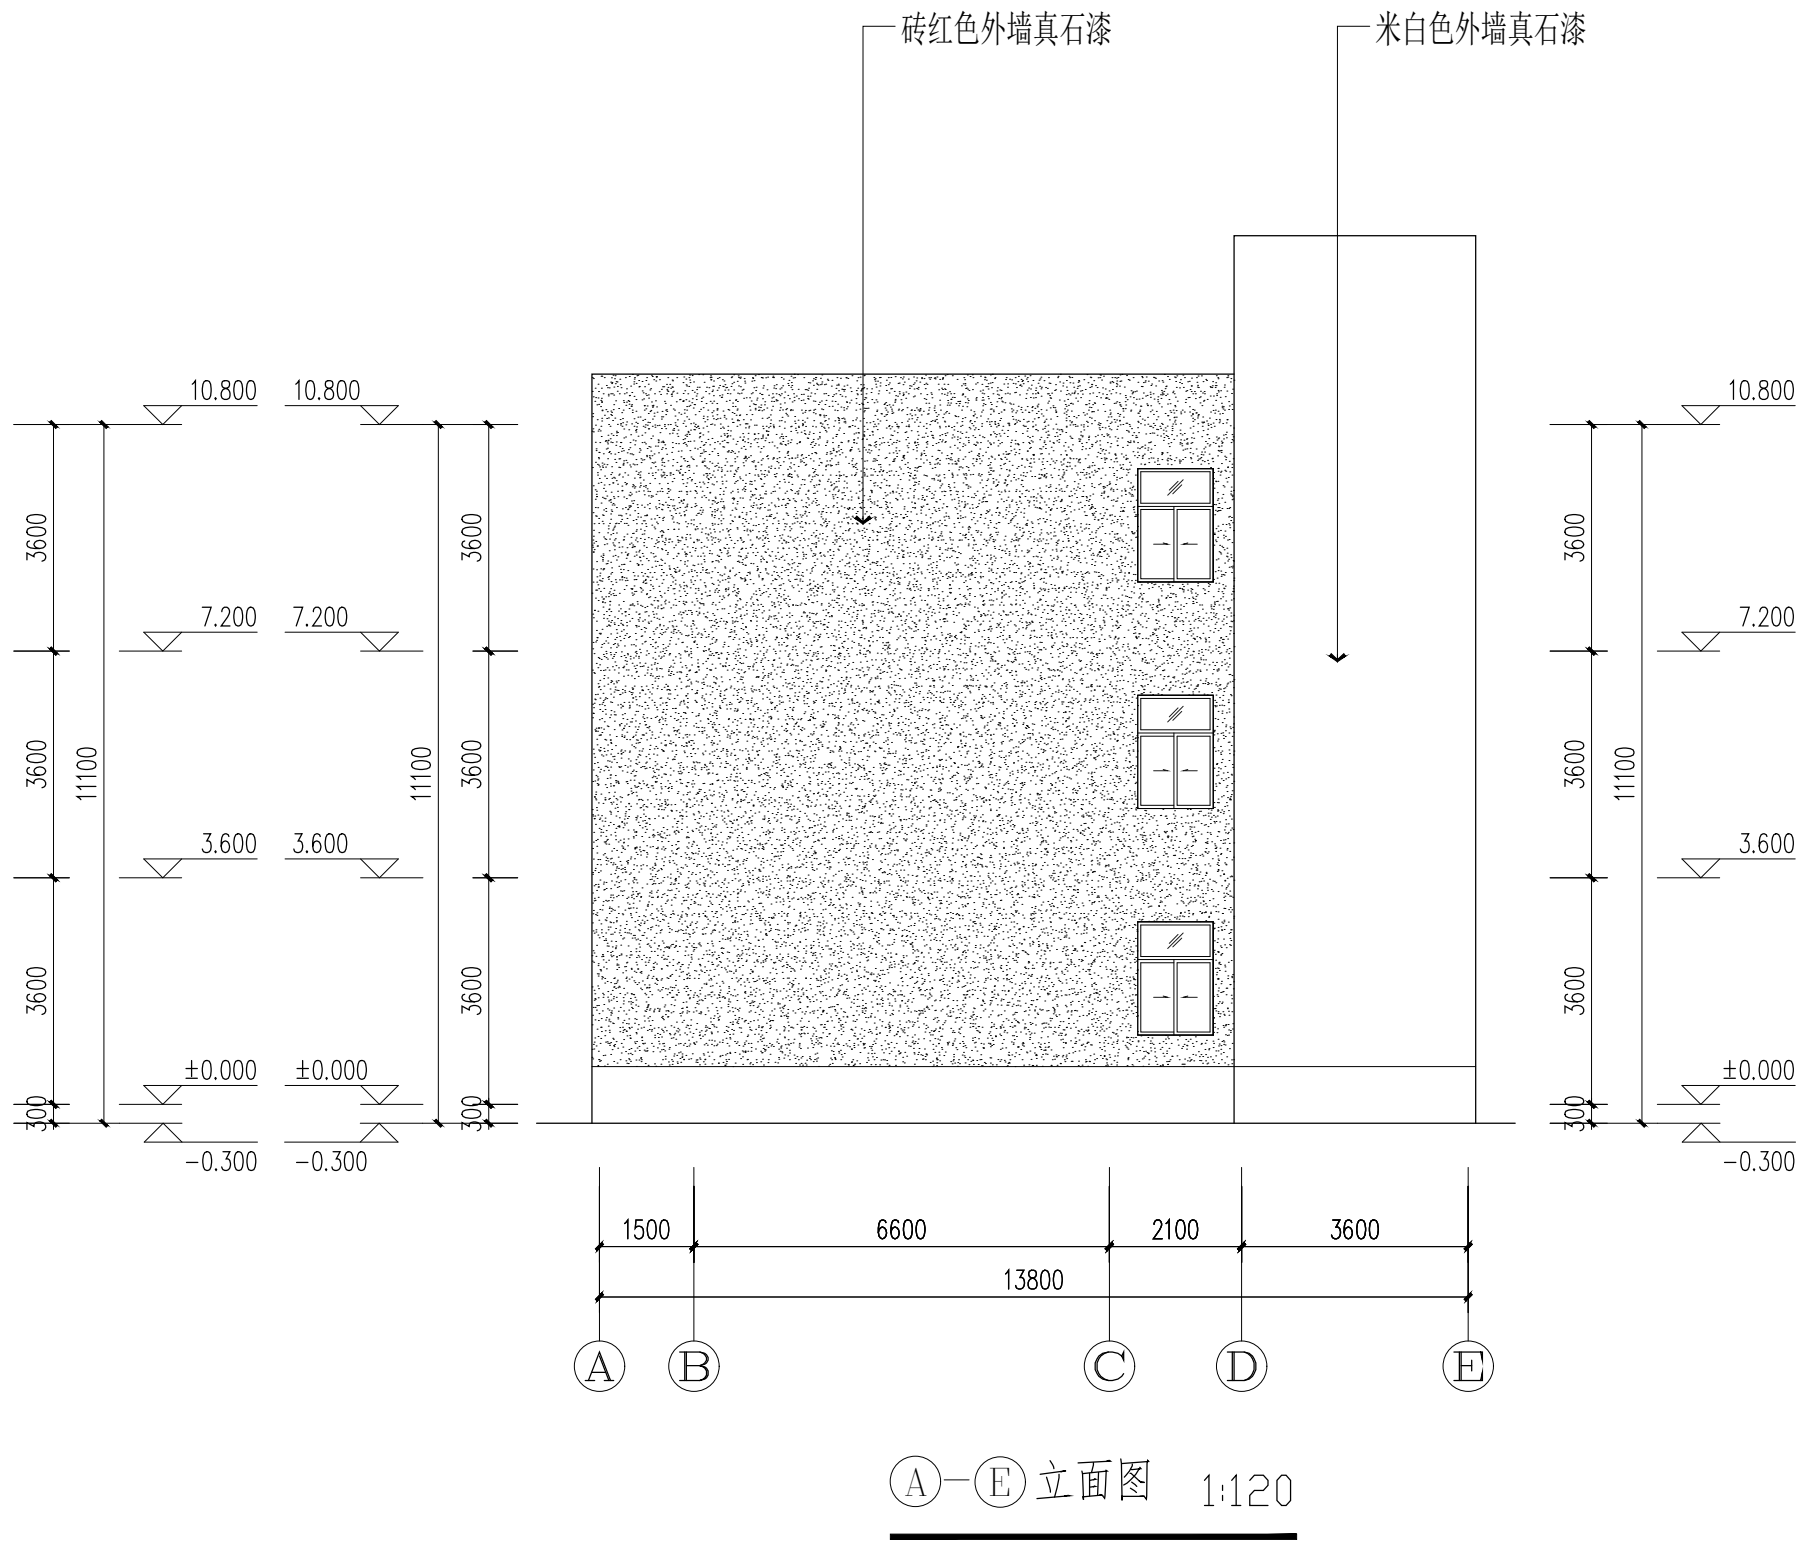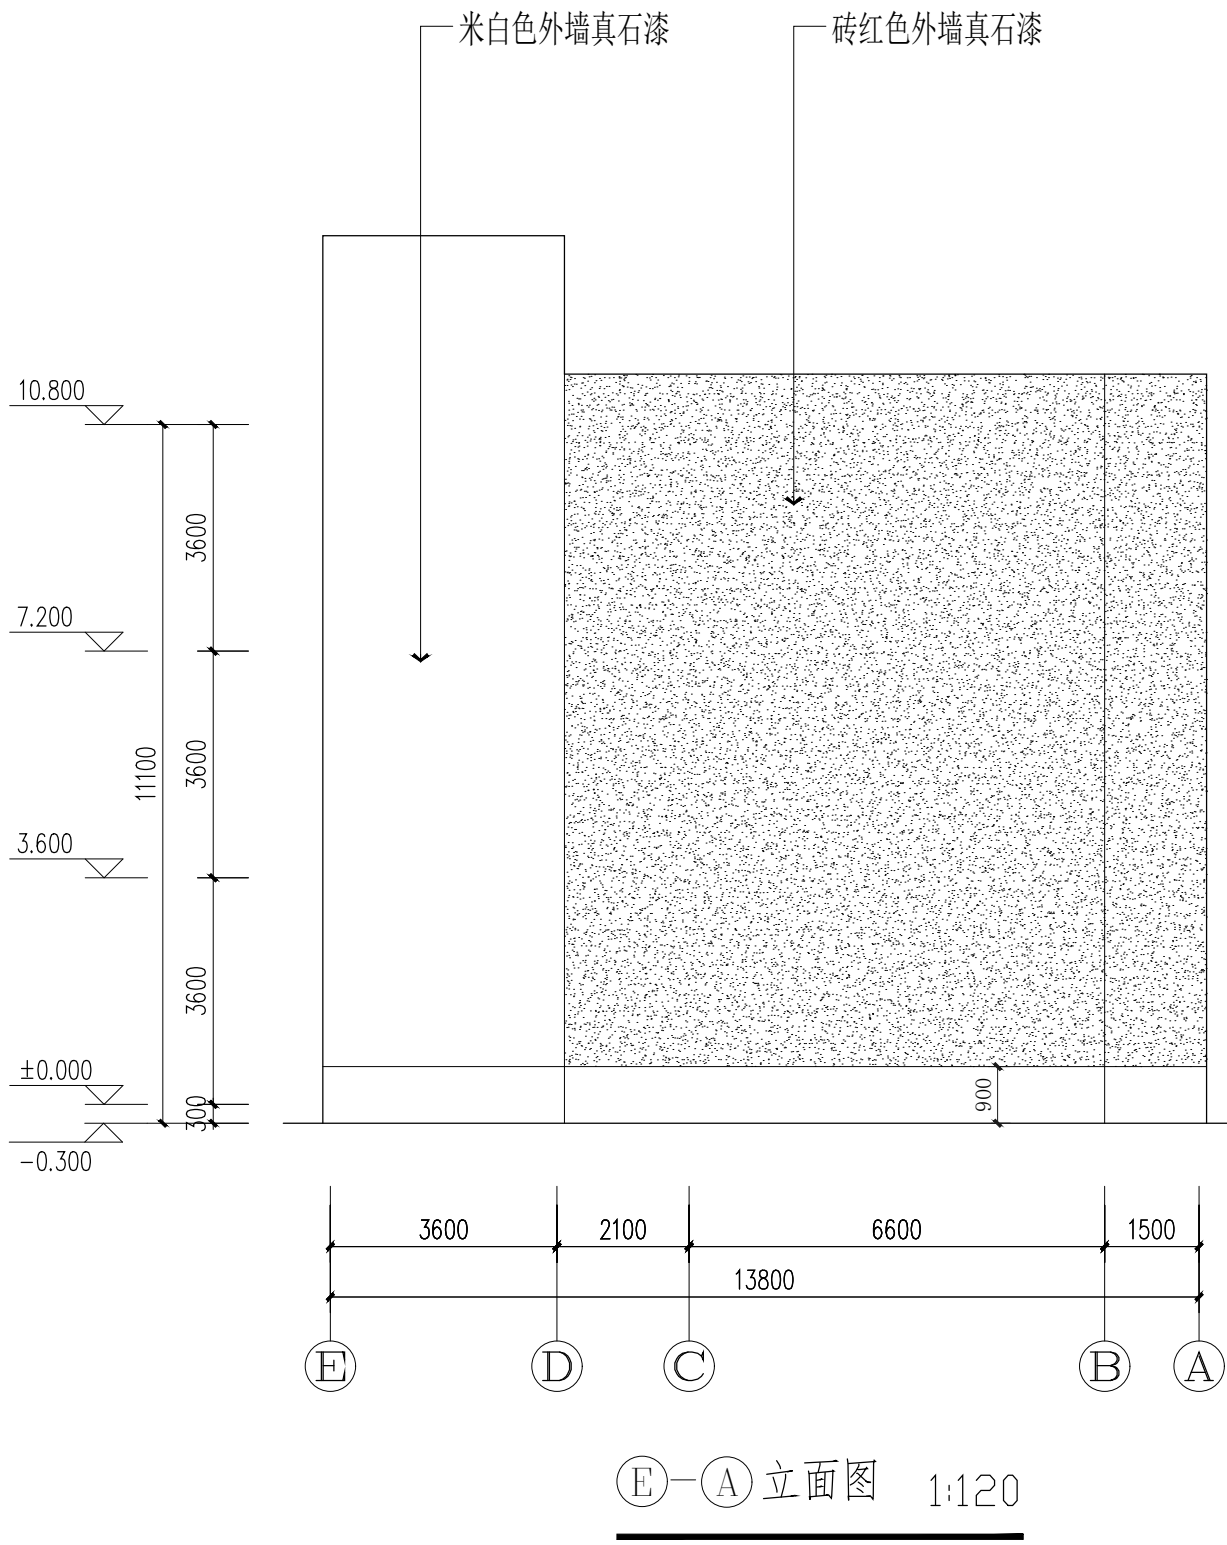


外墙真石漆做法:







- 1、喷湿墙面
- 2、15厚聚合物防水砂浆找平层
- 3、5厚聚合物抗裂砂浆(压入耐碱玻纤网格布), 柔性耐水腻子
- 4、喷或滚刷外墙真石漆


项目二维码	
(无二维码图纸无效)	
项目编号	2024ZX005
专业	签名
建筑	
结构	
给排水	
电气	
暖通	
设计单位	 大洲设计咨询集团有限公司 DaZhou Design Consulting Group Co., Ltd 用心设计，绘制人生蓝图 证书编号: A232006431
资质业务范围	建筑行业（建筑工程、人防工程） 风景园林工程设计专项 市政行业、水利行业 公路行业（公路） 电力行业（送电工程、变电工程）
建设单位	盱眙县桂五镇中心小学
项目名称	盱眙县桂五镇中心小学寄宿制学校改造提升设计
工程名称	
审核	姓名 田洪斌 签名 田洪斌
项目负责人	田洪斌 田洪斌
专业负责人	田洪斌 田洪斌
校对	李静 李静
设计	程杰 程杰
绘图	程杰 程杰
图纸名称	新建筑外立面 (男生宿舍)
专业	装修
图号	ZXJ-DL-2.07
日期	2024.06
执业专用章	
	(按规定加盖)
出图专用章	
	本图须加盖出图印章, 否则一律无效

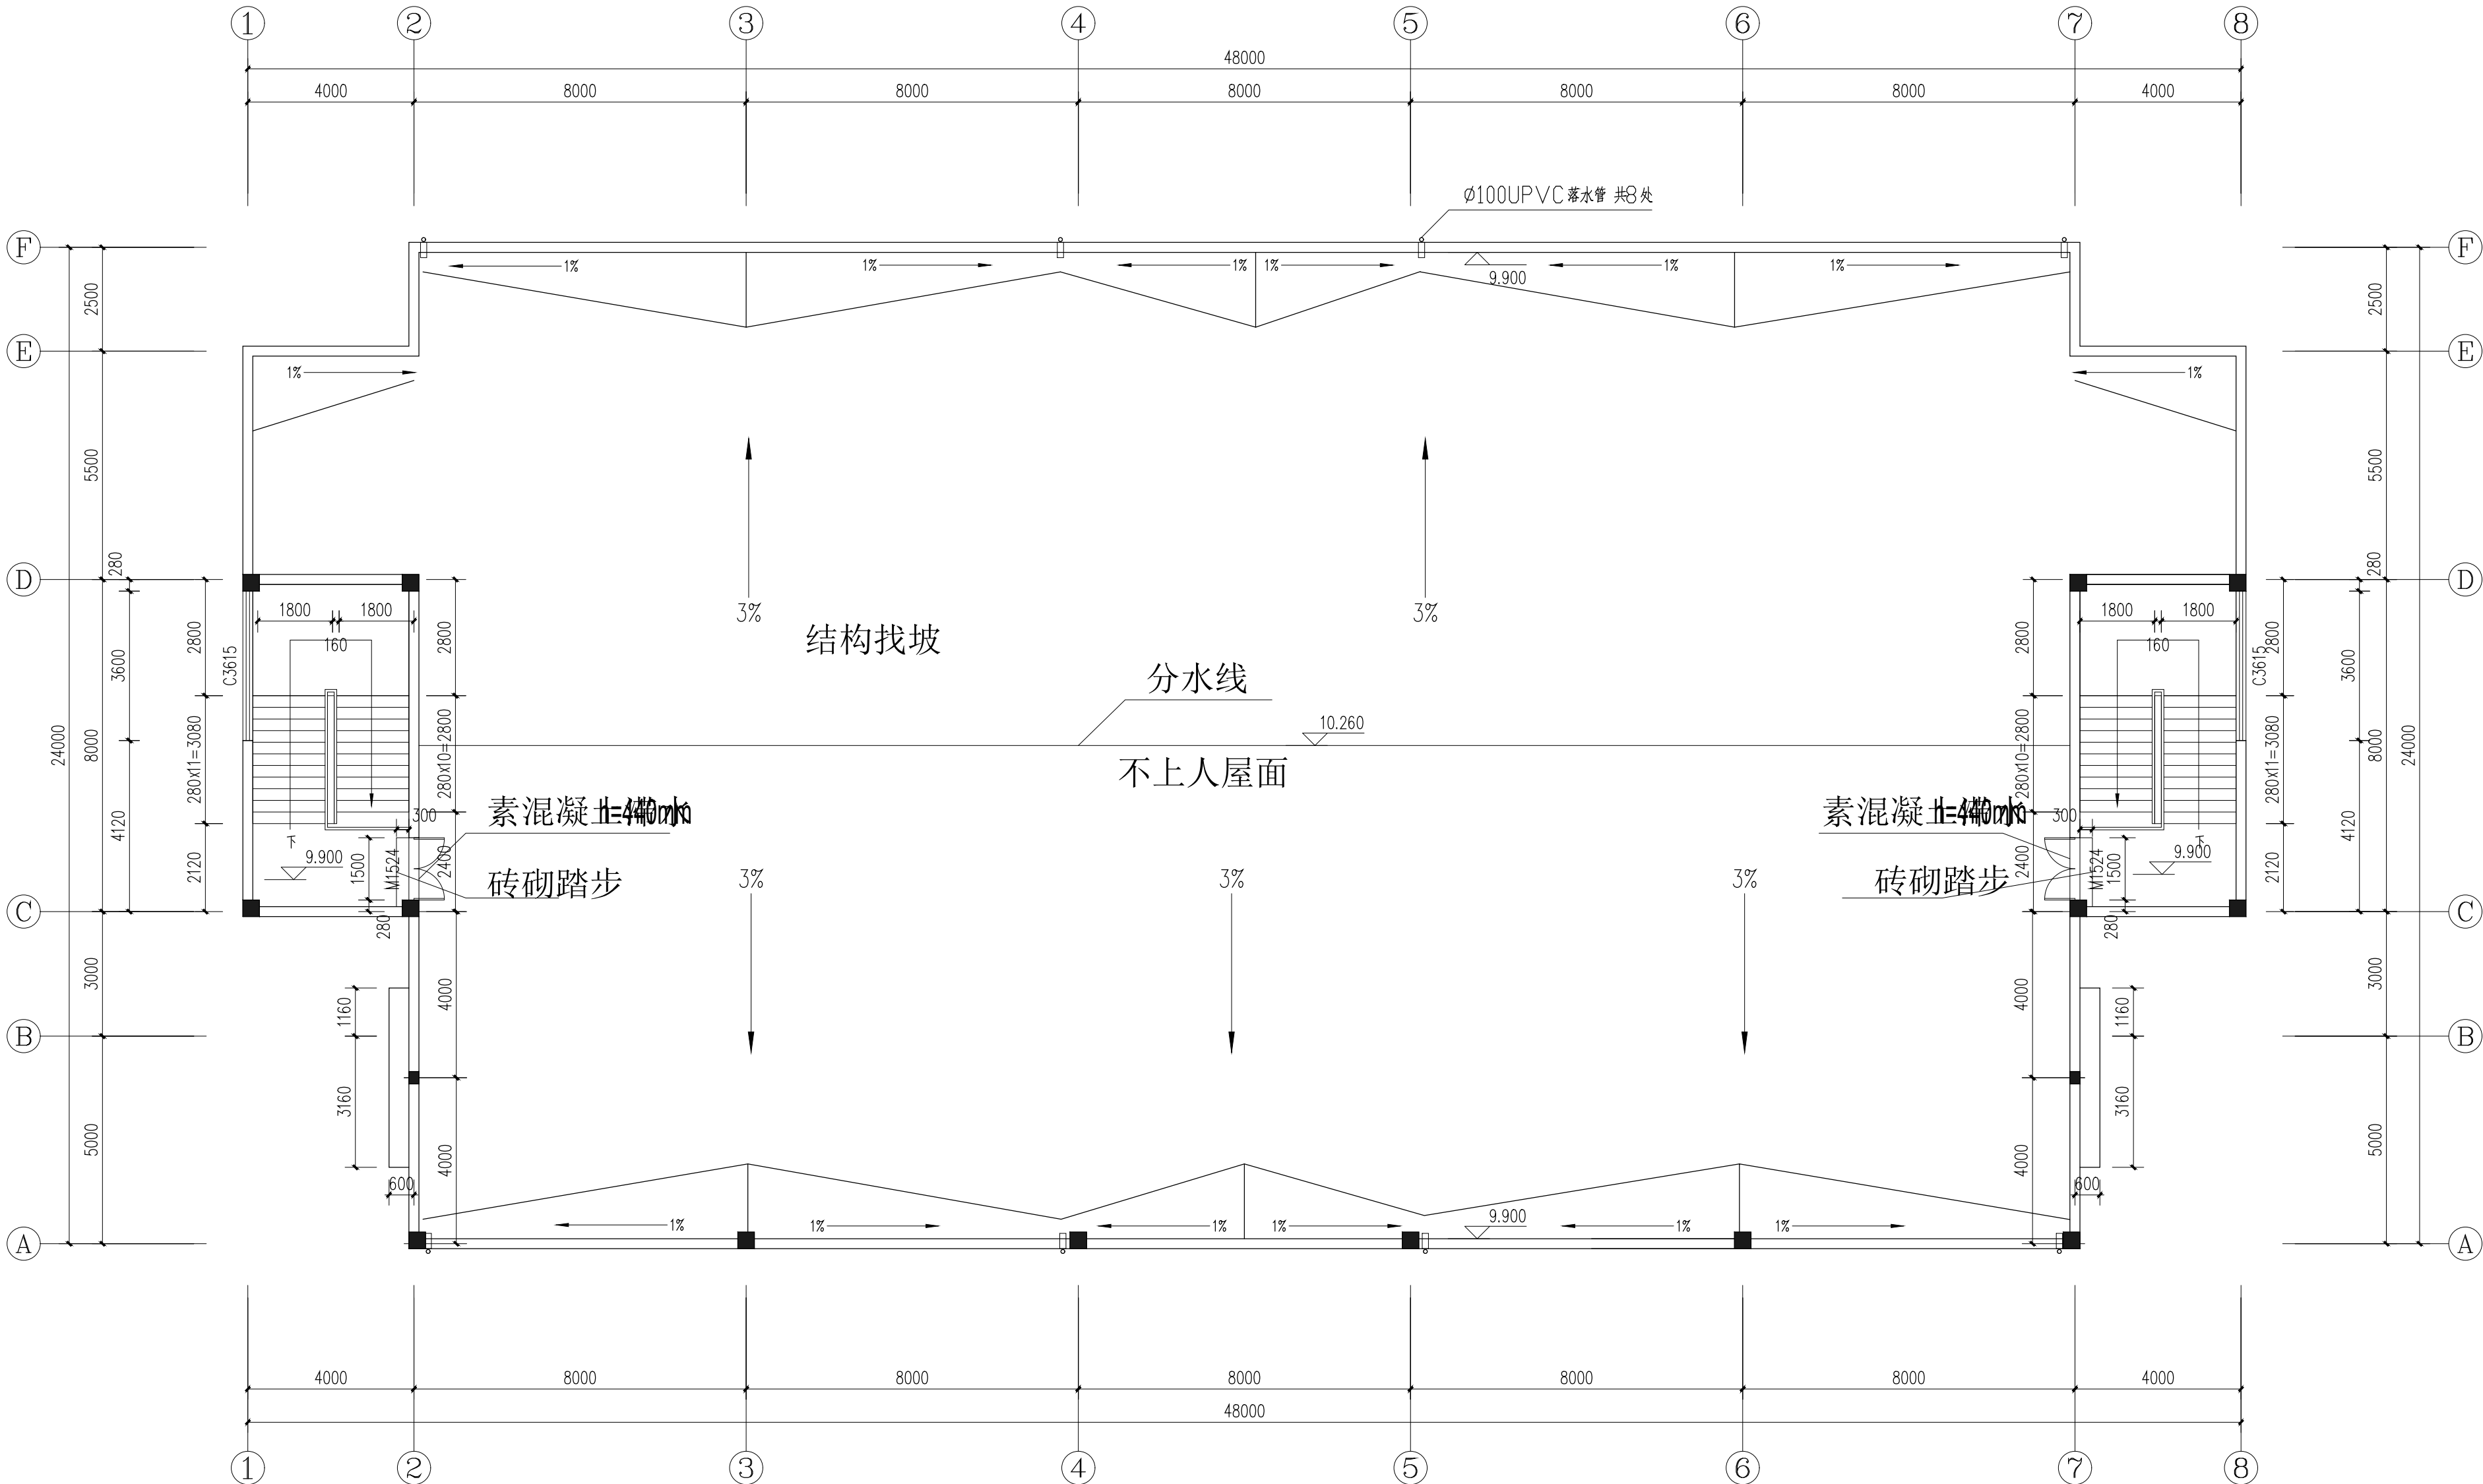

项目二维码		
(无二维码图纸无效)		
项目编号		2024ZX005
会 签 栏	专 业	签 名
	建 筑	
	结 构	
	给排水	
	电 气	
暖通		

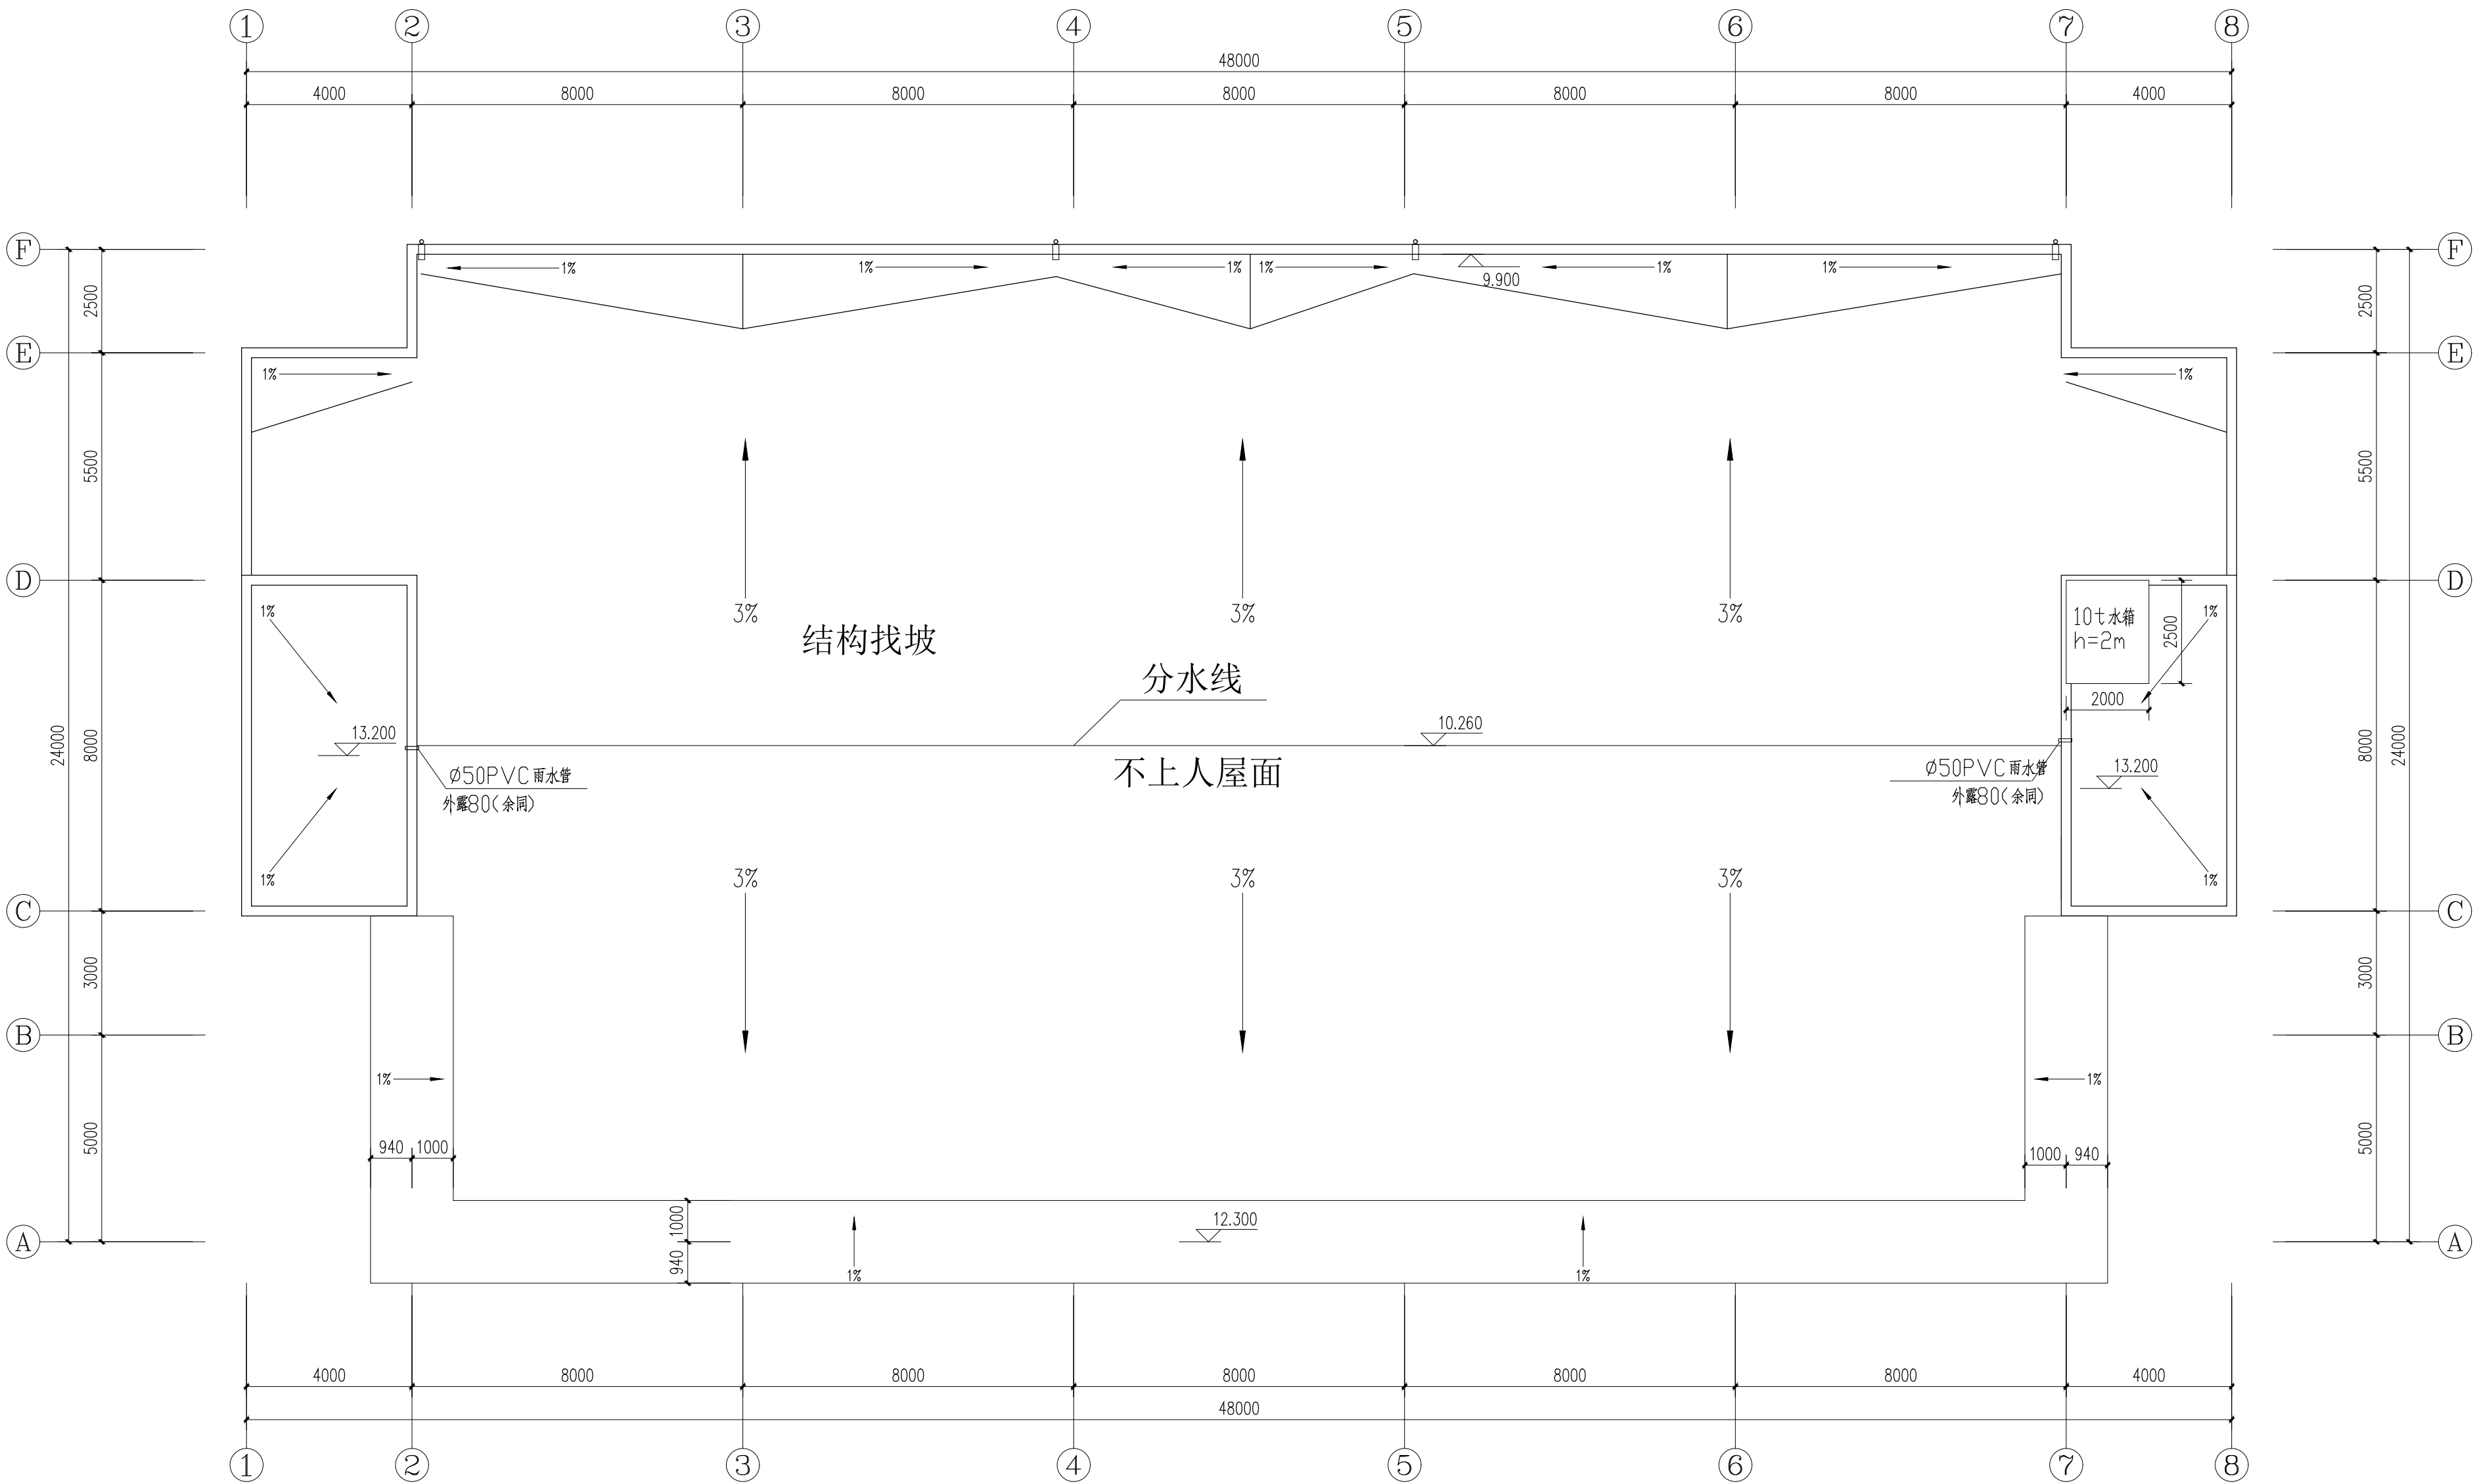

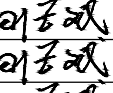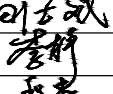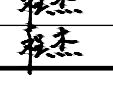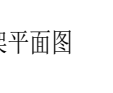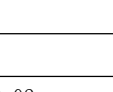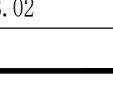
项目二维码		
(无二维码图纸无效)		
项目编号		2024ZX005
会 签 栏	专 业	签 名
	建 筑	
	结 构	
	给排水	
	电 气	
暖 通		
设计单位		
 大洲设计咨询集团有限公司 DaZhou Design Consulting Group Co.,Ltd 用心设计，绘制人生蓝图 证书编号：A232006431		
资 质 业 务 范 围	建筑行业（建筑工程、人防工程） 风景园林工程设计专项 市政行业、水利行业 公路行业（公路） 电力行业（送电工程、变电工程）	
建设单位		
盱眙县桂五镇中心小学		
项目名称	盱眙县桂五镇中心小学寄宿制学校 改造提升设计	
工程名称		
	姓 名	签 名
审 核	田洪斌	
项目负责人	田洪斌	
专业负责人	田洪斌	
校 对	李 静	
设 计	程 杰	
绘 图	程 杰	
图 纸 名 称	屋面构架平面图 (餐厅)	
专 业	装 修	
图 号	ZXJ-DL-3.02	
日 期	2024.06	
执业专用章		
(按规定加盖)		
出图专用章		
本图须加盖出图印章,否则一律无效		

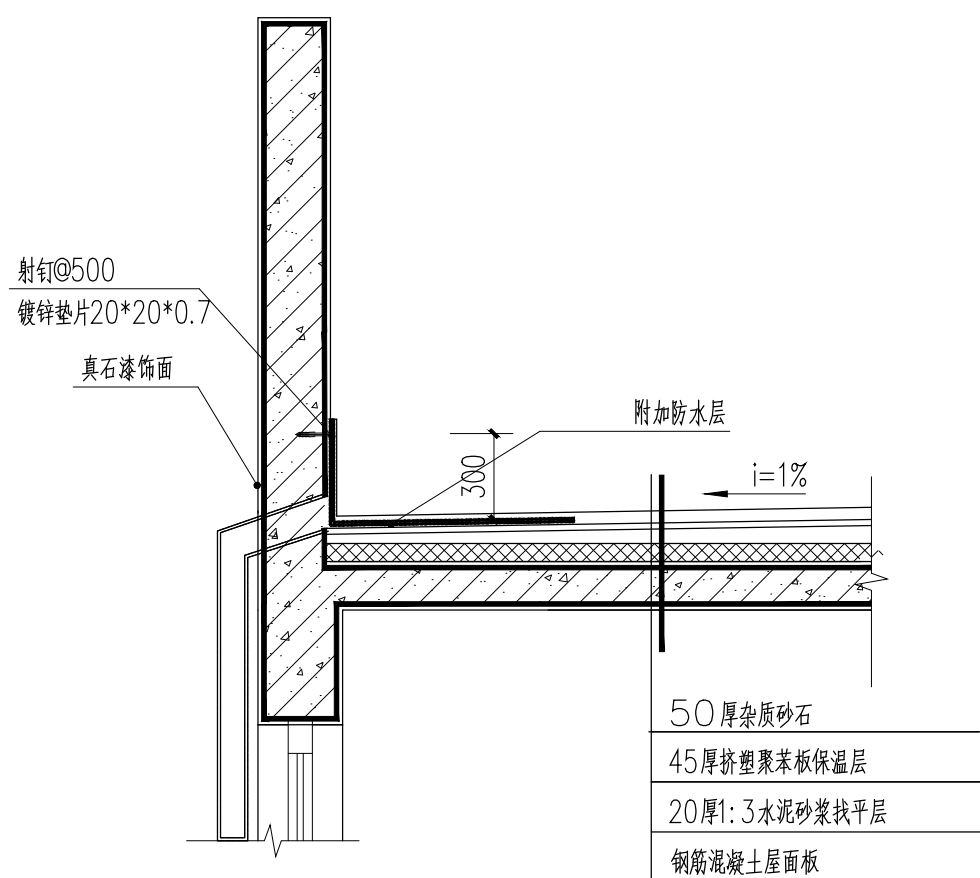

1

屋面拆除节点大样 1:50


拆除部位为钢筋混凝土屋面板以上部位

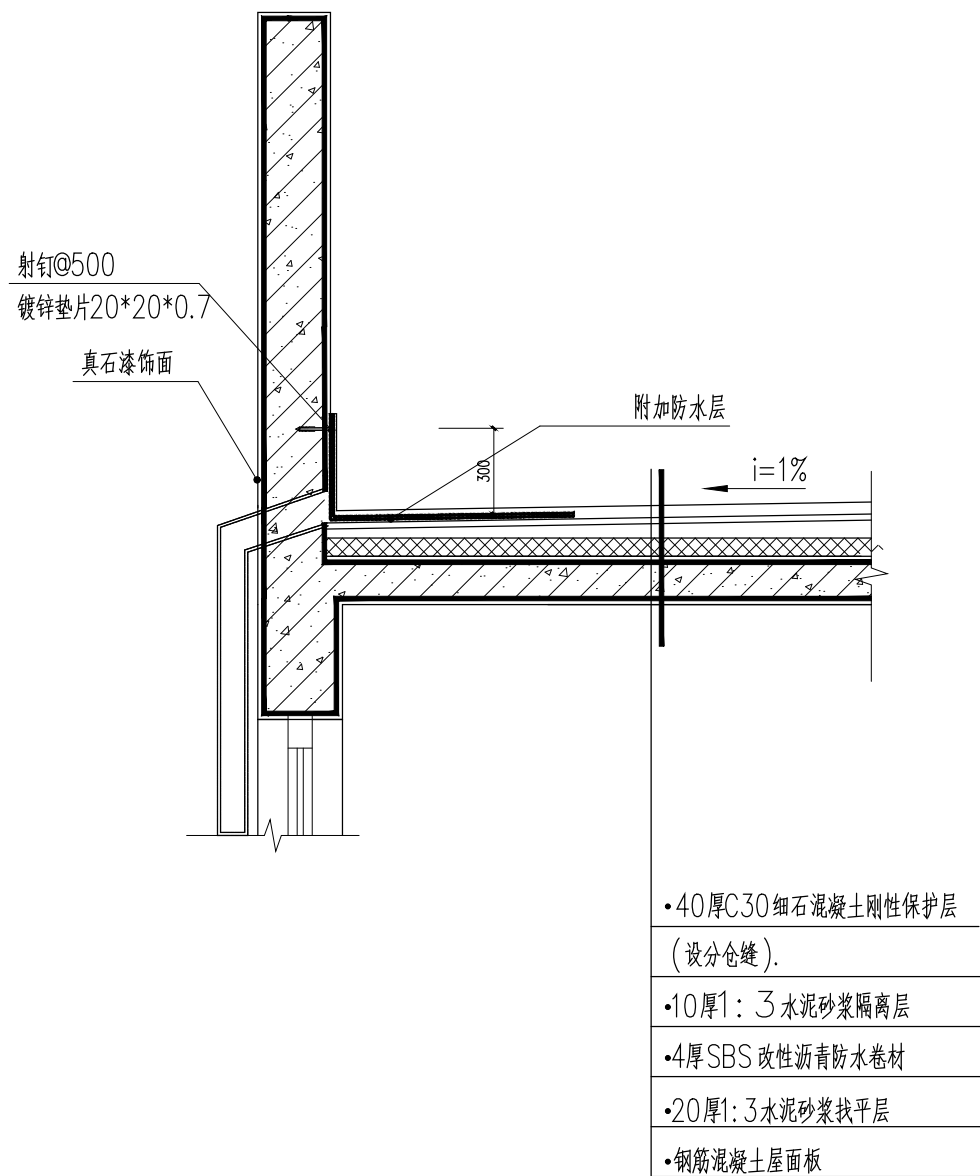


2

屋面改造节点大样 1:50

项目二维码		
(无二维码图纸无效)		
项目编号		2024ZX005
会 签 栏	专 业	签 名
	建 筑	
	结 构	
	给排水	
	电 气	
	暖 通	
设计单位		
 大洲设计咨询集团有限公司 DaZhou Design Consulting Group Co.,Ltd 用心设计，绘制人生蓝图 证书编号：A232006431		
资 质 业 务 范 围	建筑行业（建筑工程、人防工程） 风景园林工程设计专项 市政行业、水利行业 公路行业（公路） 电力行业（送电工程、变电工程）	
建设单位		
盱眙县桂五镇中心小学		
项目名称	盱眙县桂五镇中心小学寄宿制学校 改造提升设计	
工程名称		
	姓 名	签 名
审 核	田洪斌	田洪斌
项目负责人	田洪斌	田洪斌
专业负责人	田洪斌	田洪斌
校 对	李 静	李 静
设 计	程 杰	程 杰
绘 图	程 杰	程 杰
图 纸 名 称	屋顶防水做法 （餐厅）	
专 业	装 修	
图 号	ZXJ-DL-3.03	
日 期	2024.06	
执业专用章		
(按规定加盖)		
出图专用章		
本图须加盖出图印章,否则一律无效		

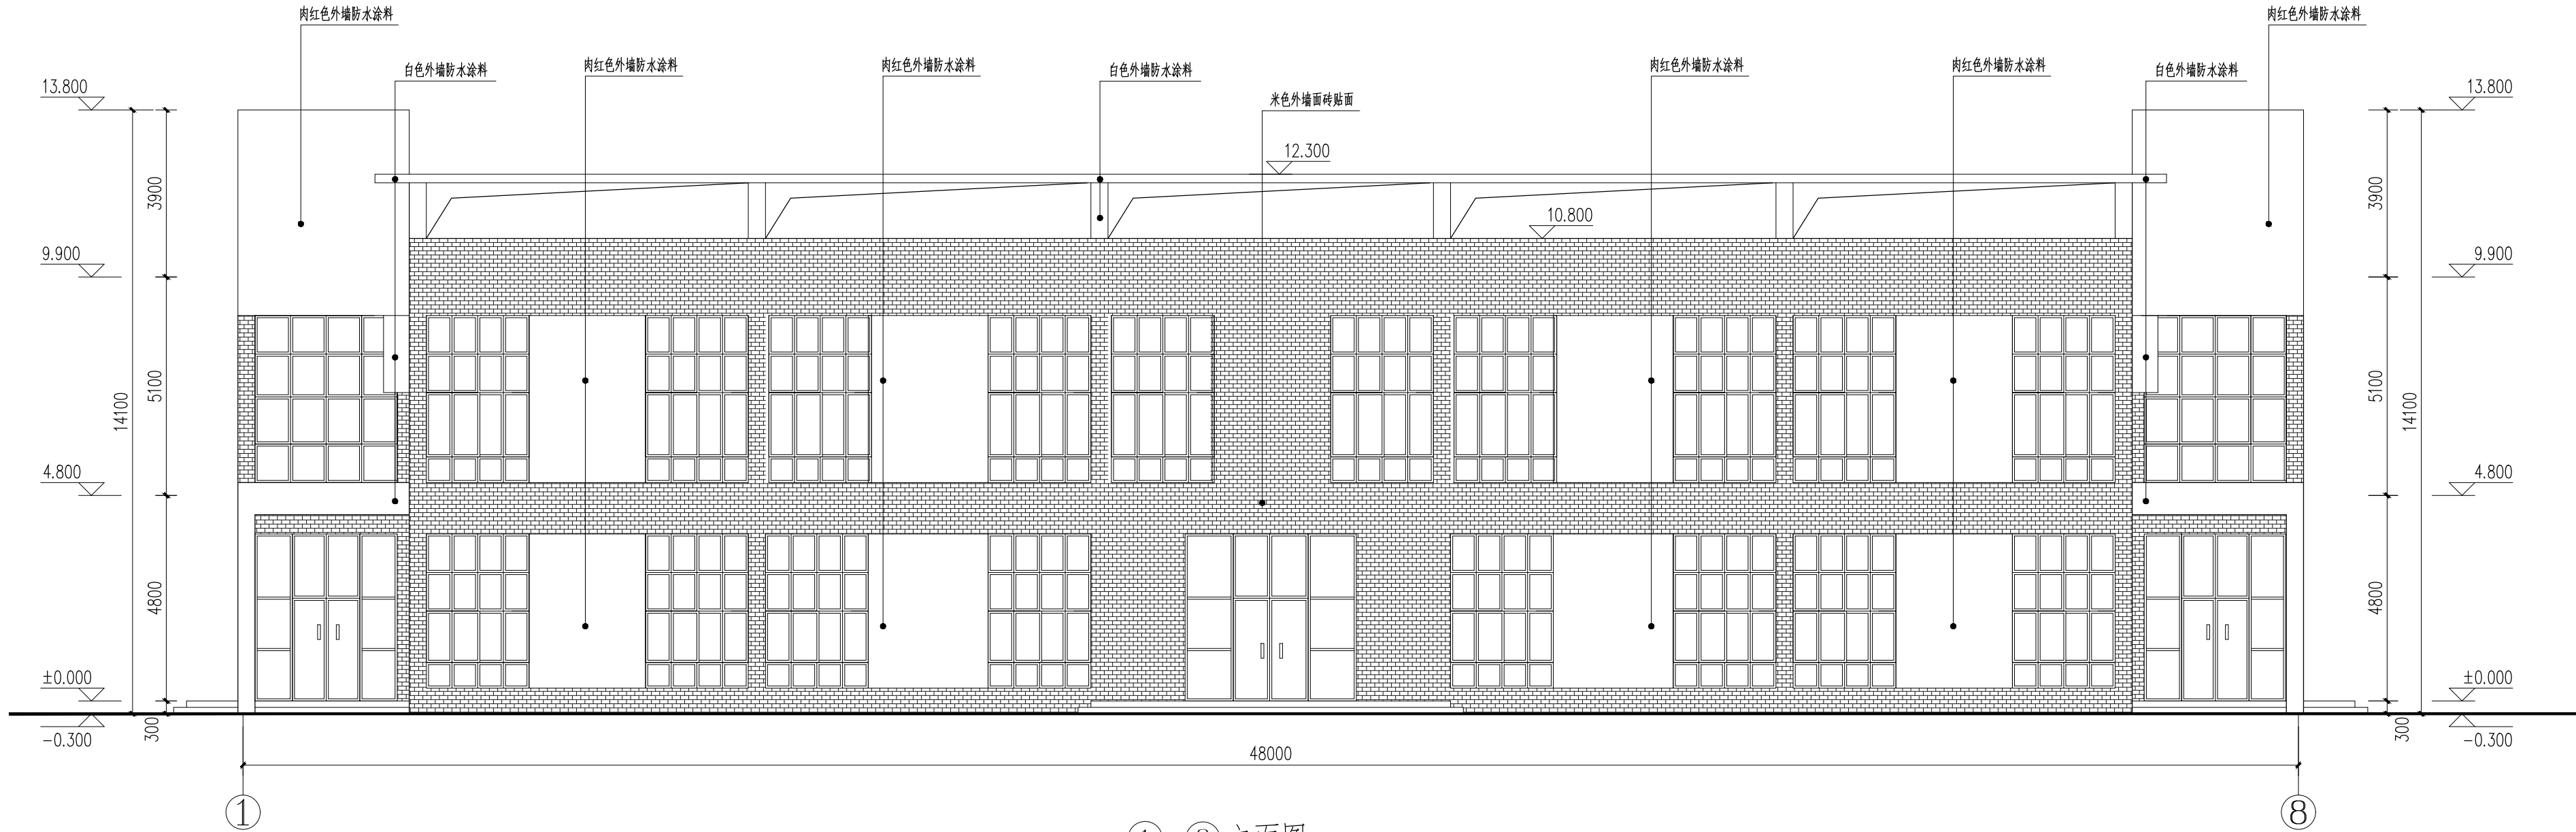


①—⑧ 立面图 1:120

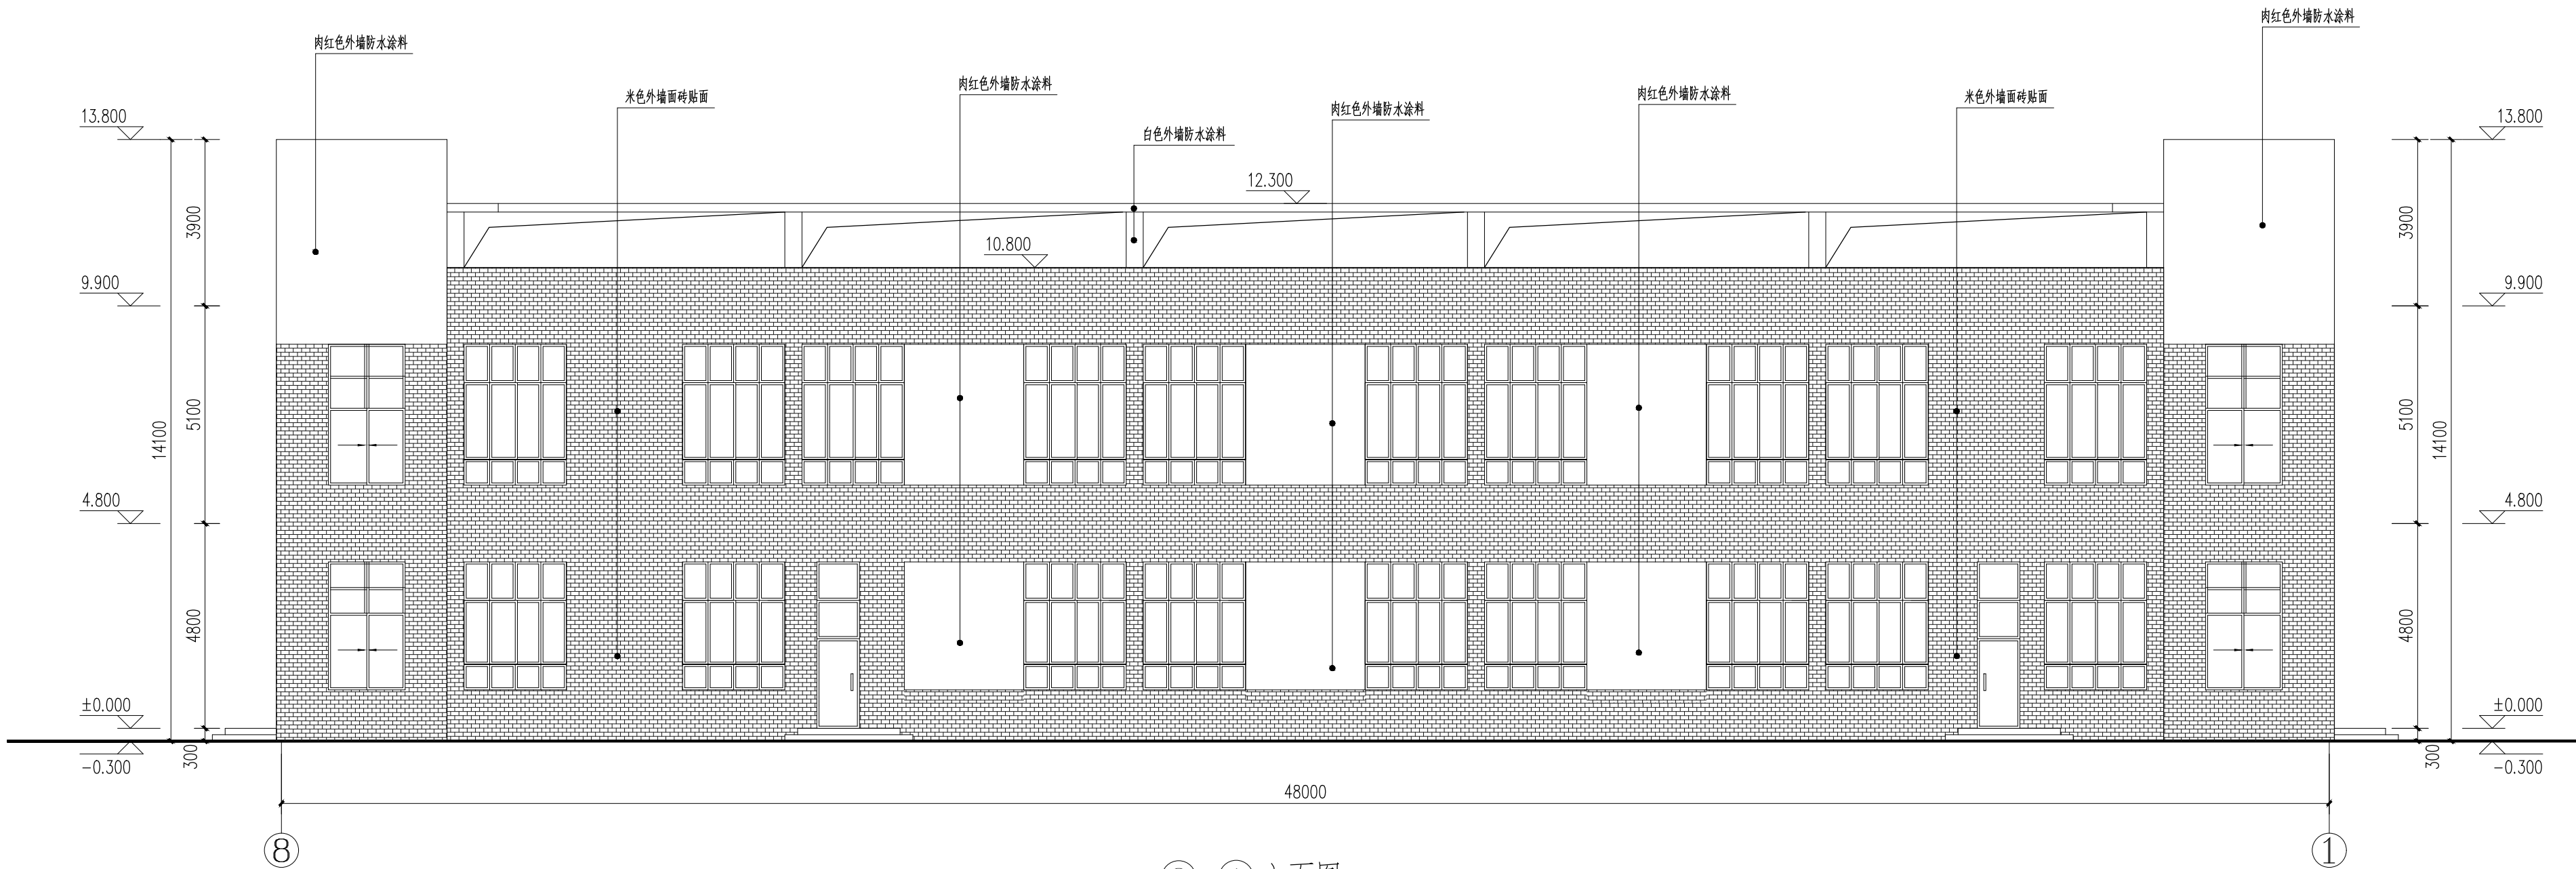

⑧—① 立面图 1:120

外立面涂料与瓷砖贴面全部拆除

项目二维码	
(无二维码图纸无效)	
项目编号	2024ZX005
专业	签名
建筑	
结构	
给排水	
电气	
暖通	
设计单位	 大洲设计咨询集团有限公司 Dazhou Design Consulting Group Co., Ltd. 用心设计，绘制人生蓝图 证书编号: A232006431
资质业务范围	建筑行业（建筑工程、人防工程） 风景园林工程设计专项 市政行业、水利行业 公路行业（公路） 电力行业（送电工程、变电工程）
建设单位	盱眙县桂五镇中心小学
项目名称	盱眙县桂五镇中心小学寄宿制学校改造提升设计
工程名称	
审核	姓名 田洪斌 签名 田洪斌
项目负责人	田洪斌 田洪斌
专业负责人	田洪斌 田洪斌
校对	李静 李静
设计	程杰 程杰
绘图	程杰 程杰
图纸名称	原建筑外立面（餐厅）
专业	装修
图号	ZXJ-DL-3.04
日期	2024.06
执业专用章	
（按规定加盖）	
出图专用章	
本图须加盖出图印章，否则一律无效	

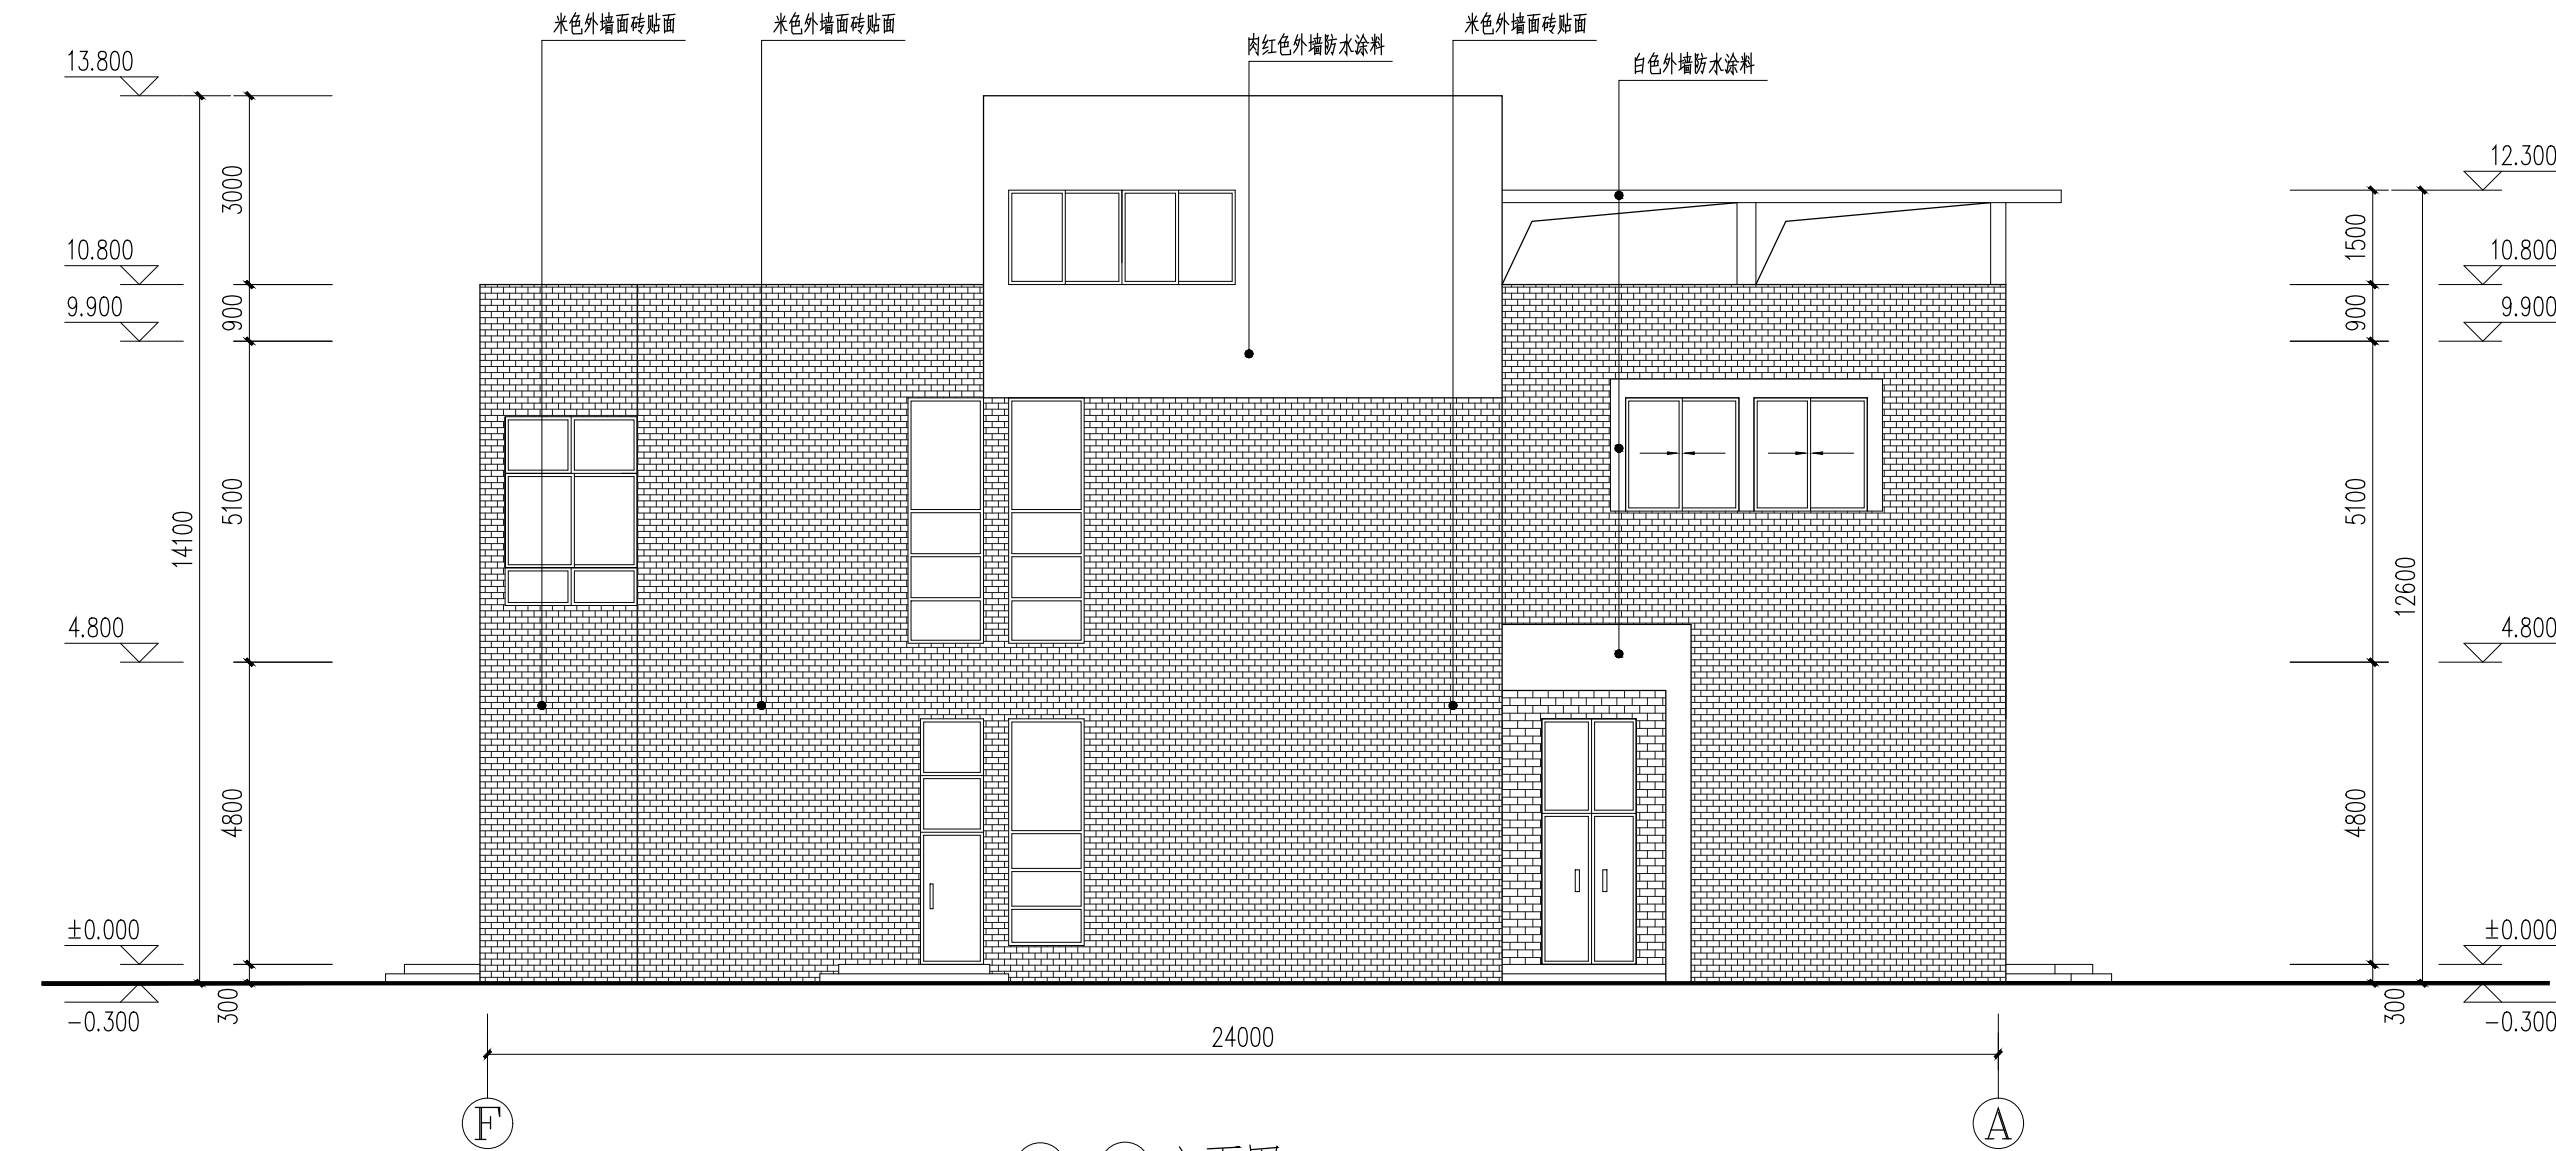


外立面涂料与瓷砖贴面全部拆除


①—② 立面图 1:100

②—①立面图为①—②立面图的镜像

项目二维码	
(无二维码图纸无效)	
项目编号	2024ZX005
专业	签名
建筑	
结构	
给排水	
电气	
暖通	
设计单位	
 大洲设计咨询集团有限公司 DaZhou Design Consulting Group Co., Ltd. 用心设计，绘制人生蓝图 证书编号：A232006431	
资质业务范围	建筑行业（建筑工程、人防工程） 风景园林工程设计专项 市政行业、水利行业 公路行业（公路） 电力行业（送电工程、变电工程）
建设单位	盱眙县桂五镇中心小学
项目名称	盱眙县桂五镇中心小学寄宿制学校改造提升设计
工程名称	
审核	姓名 田洪斌 签名 田洪斌
项目负责人	田洪斌 田洪斌
专业负责人	田洪斌 田洪斌
校对	李静 李静
设计	程杰 程杰
绘图	程杰 程杰
图纸名称	原建筑外立面（餐厅）
专业	装修
图号	ZXJ-DL-3.05
日期	2024.06
执业专用章	
	(按规定加盖)
出图专用章	
	本图须加盖出图印章,否则一律无效

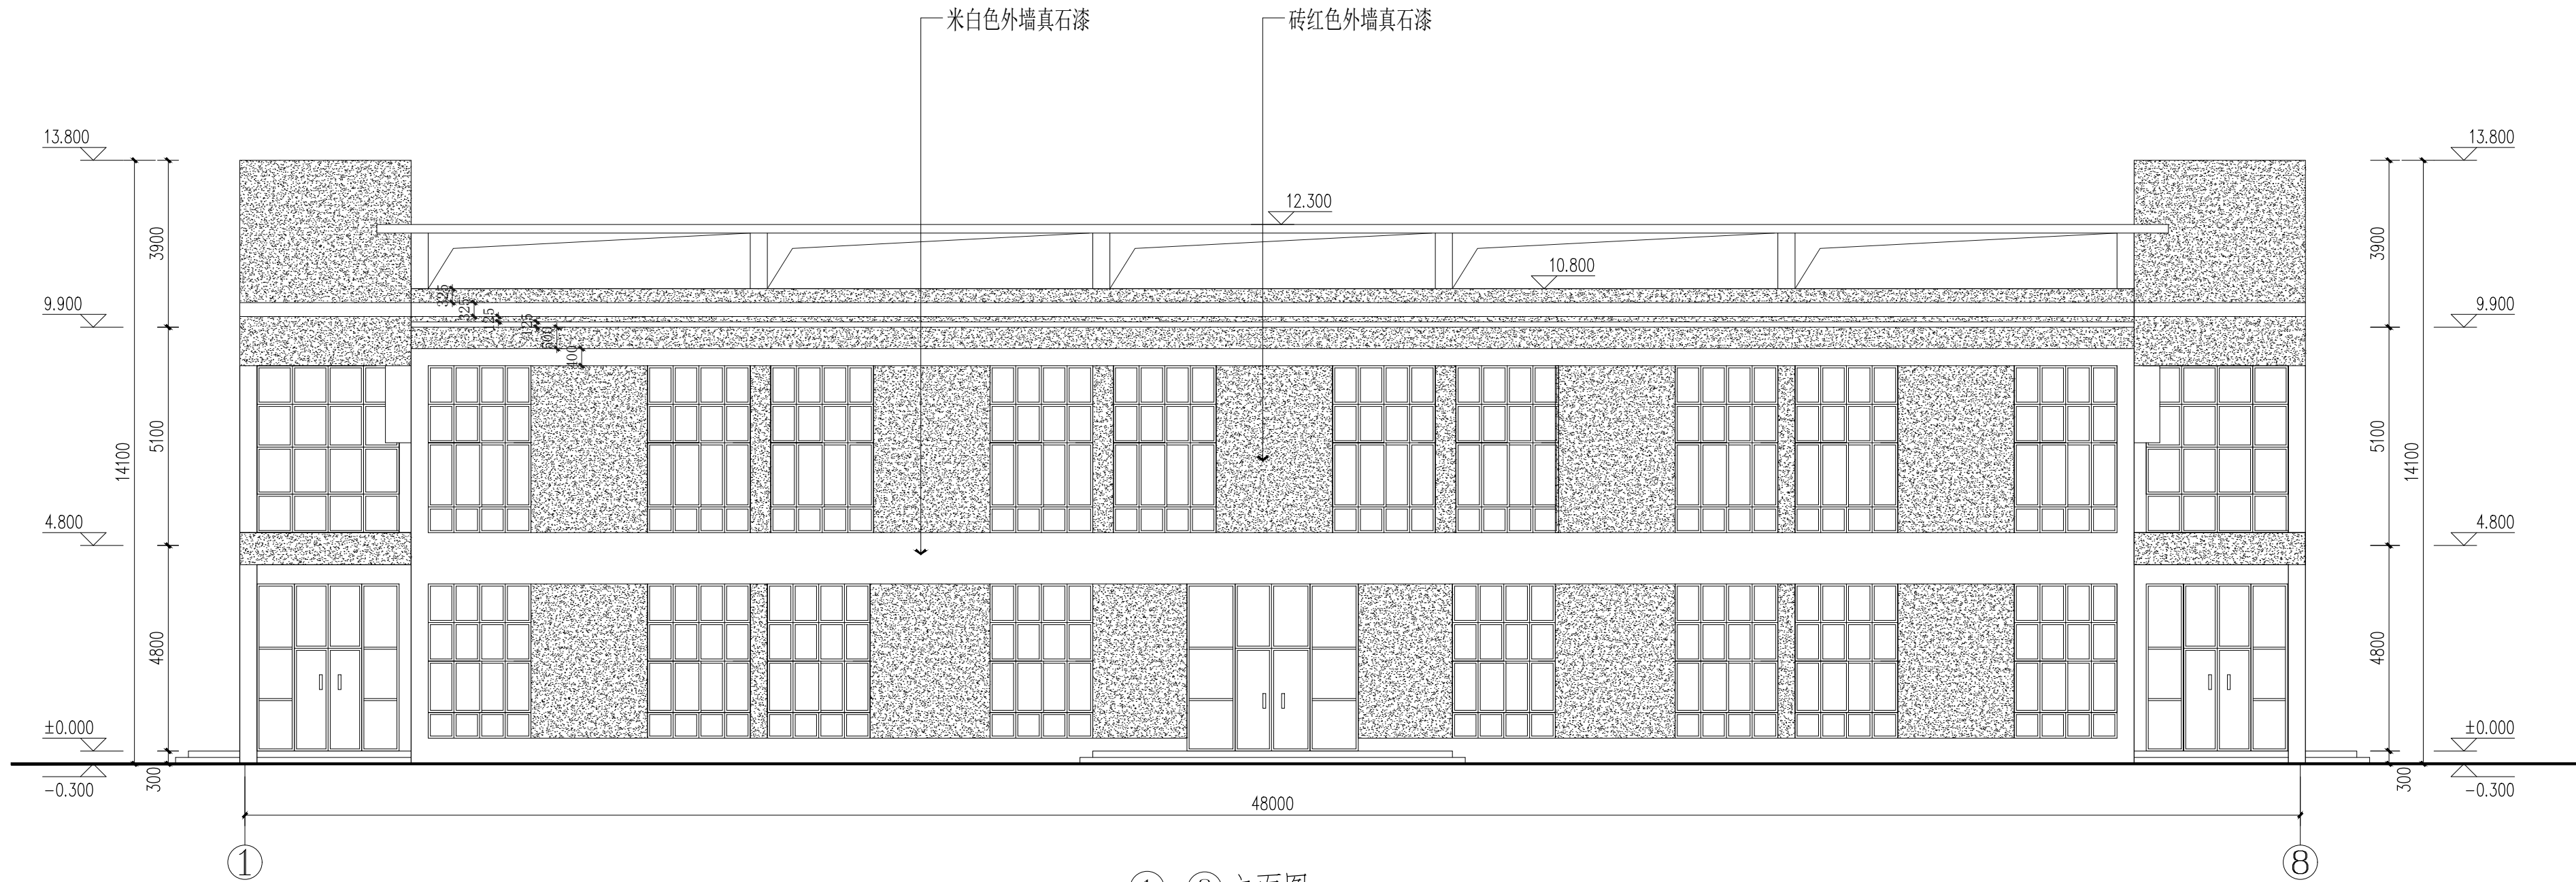


①—⑧ 立面图 1:120

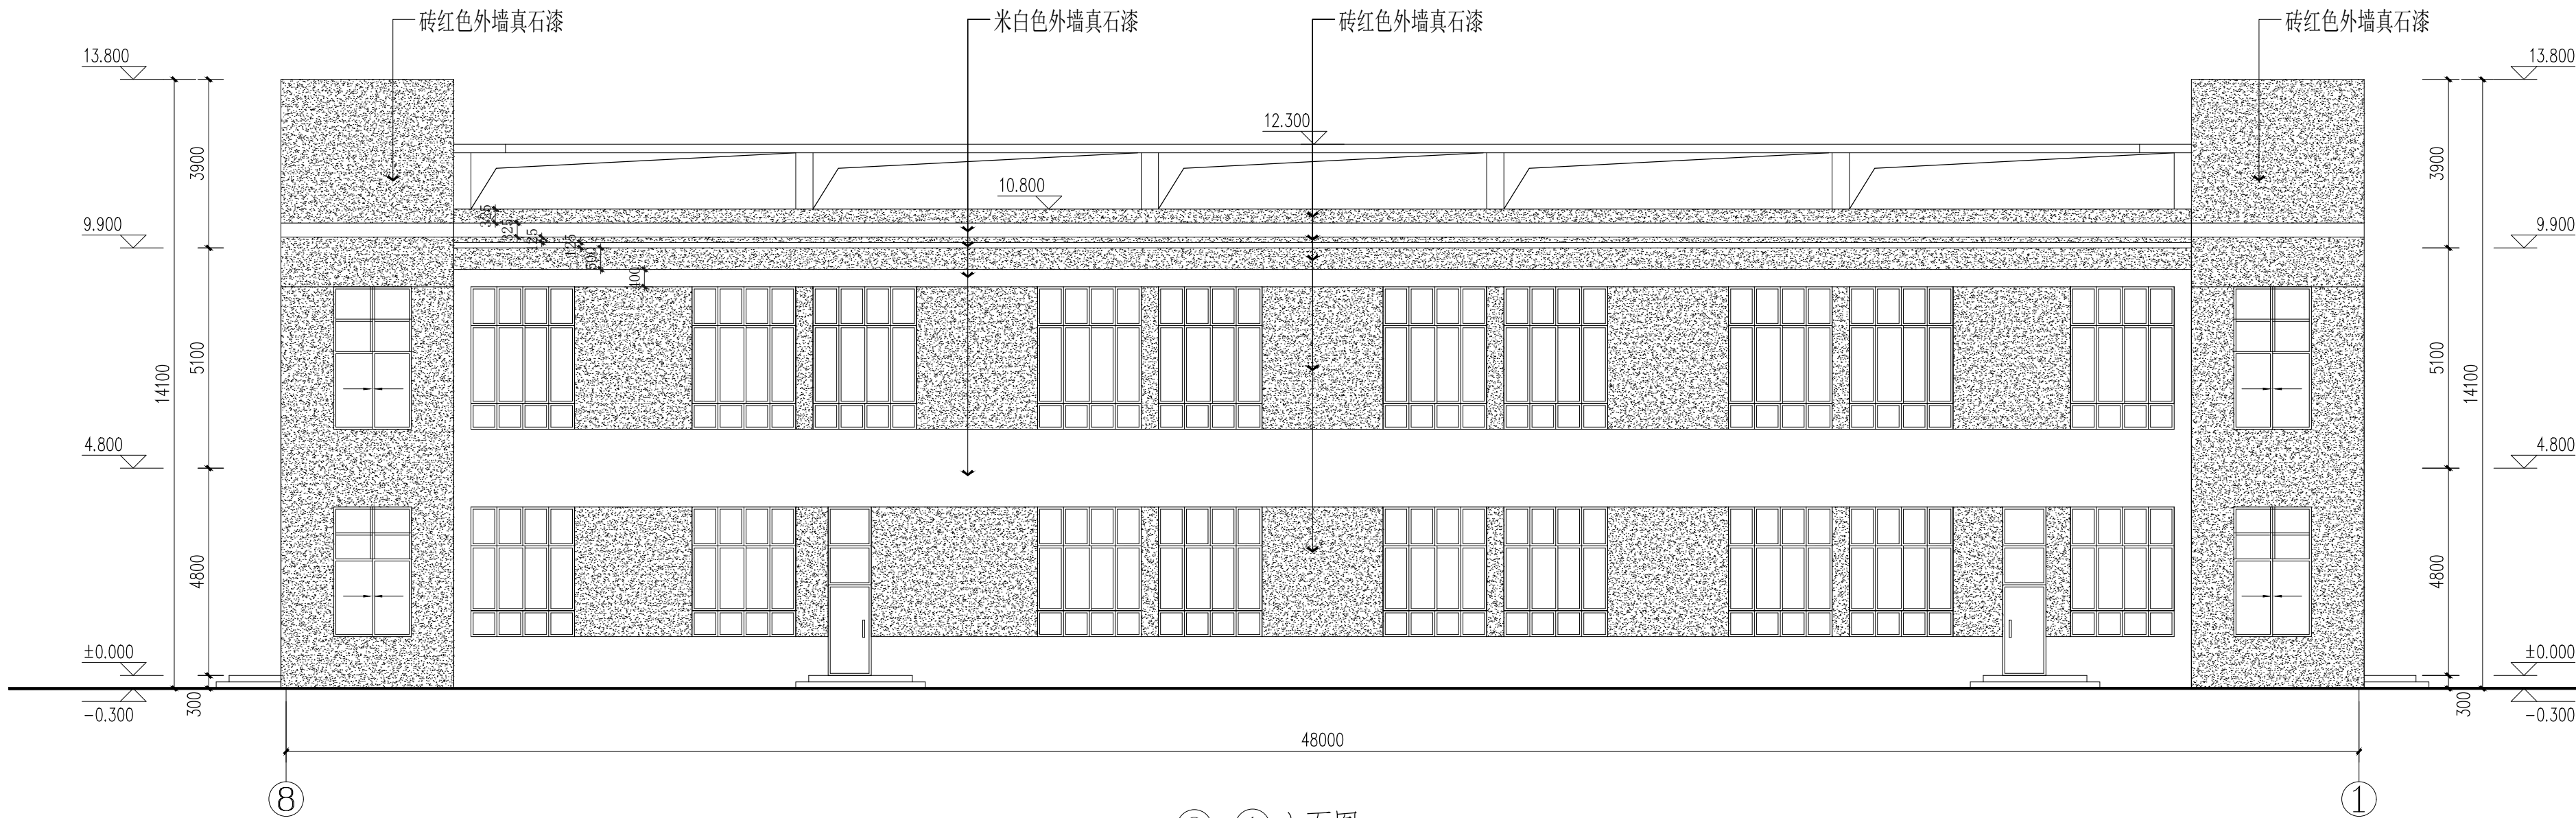


⑧—① 立面图 1:120

项目二维码	
(无二维码图纸无效)	
项目编号	2024ZX005
专业	签名
建筑	
结构	
给排水	
电气	
暖通	
设计单位	 大洲设计咨询集团有限公司 DaZhou Design Consulting Group Co., Ltd 用心设计，绘制人生蓝图 证书编号：A232006431
资质业务范围	建筑行业（建筑工程、人防工程） 风景园林工程设计专项 市政行业、水利行业 公路行业（公路） 电力行业（送电工程、变电工程）
建设单位	盱眙县桂五镇中心小学
项目名称	盱眙县桂五镇中心小学寄宿制学校改造提升设计
工程名称	
审核	姓名 田洪斌 签名 田洪斌
项目负责人	田洪斌 田洪斌
专业负责人	田洪斌 田洪斌
校对	李静 李静
设计	程杰 程杰
绘图	程杰 程杰
图纸名称	原建筑外立面（餐厅）
专业	装修
图号	ZXJ-DL-3.06
日期	2024.06
执业专用章	
	(按规定加盖)
出图专用章	
	本图须加盖出图印章, 否则一律无效

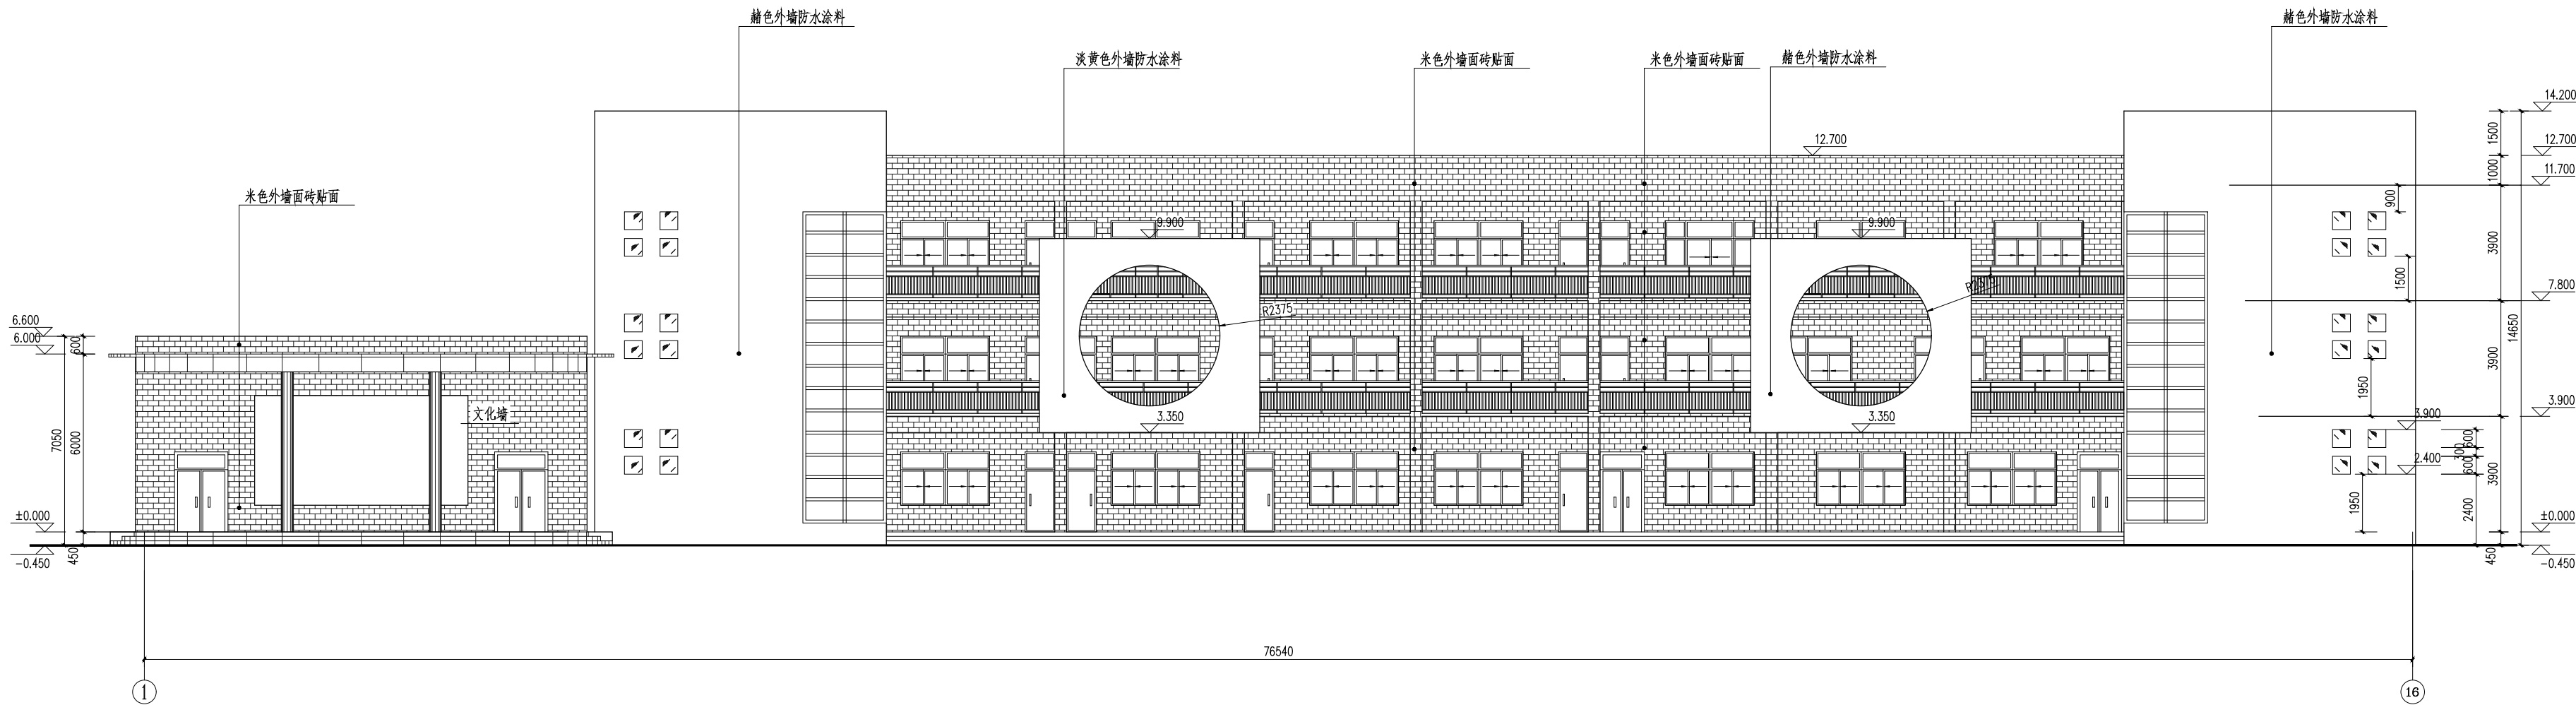


①-①⑥ 立面图 1:180

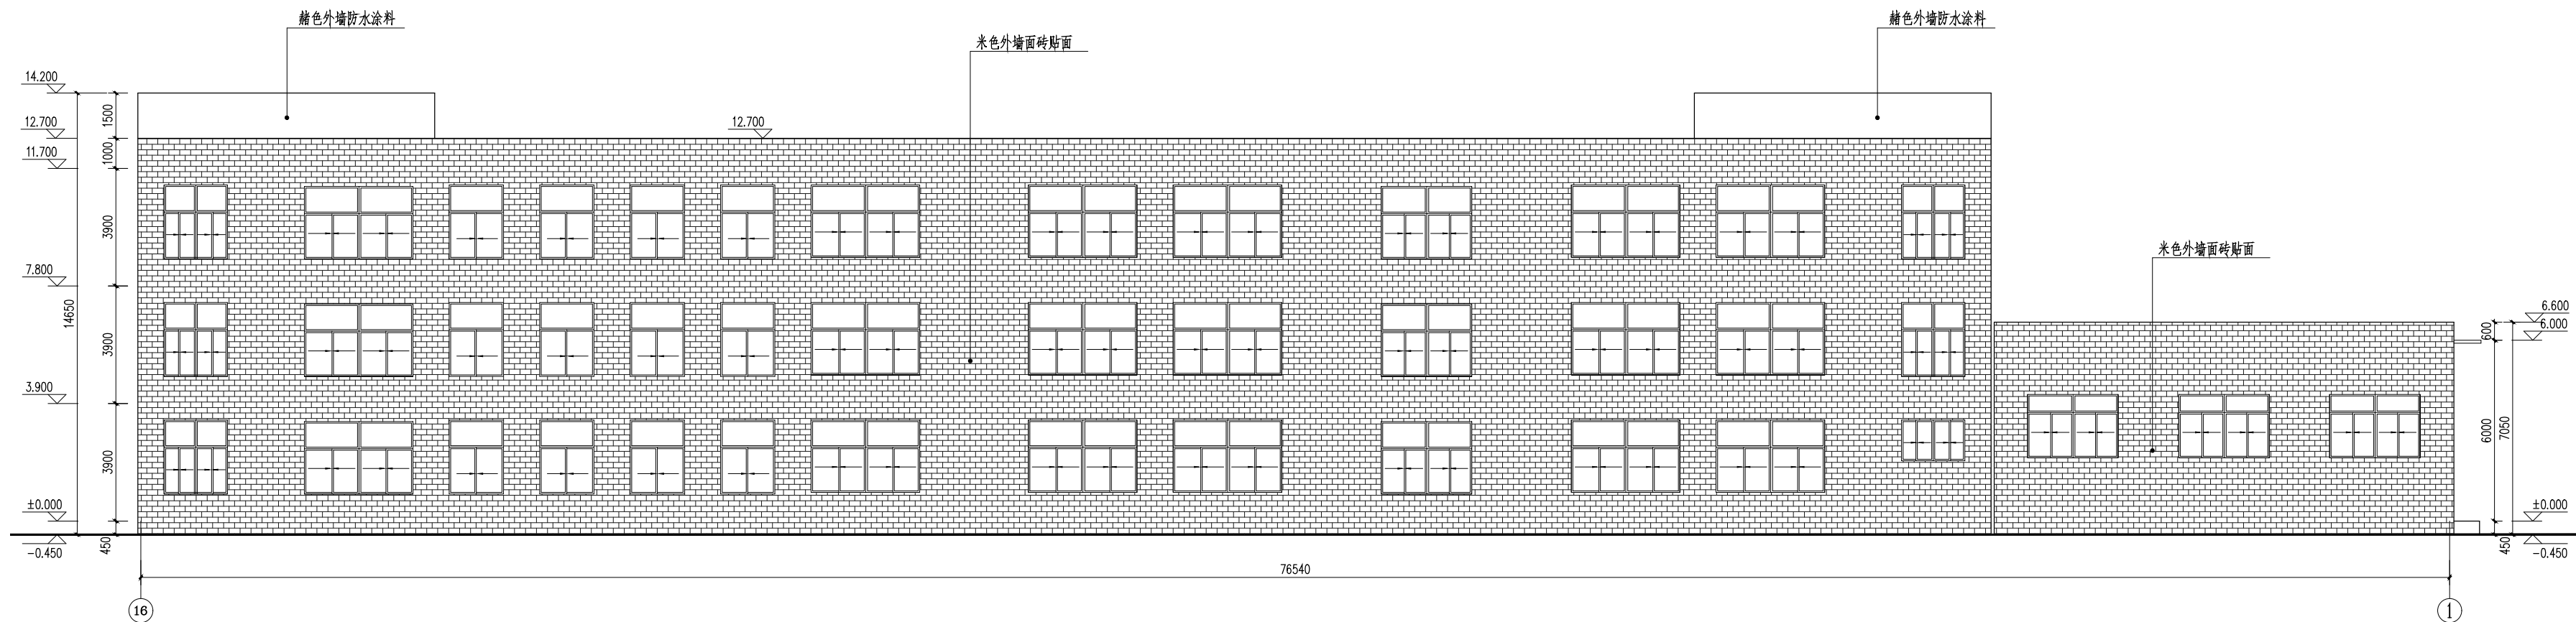


①⑥-① 立面图 1:180

外立面涂料与瓷砖贴面全部拆除

项目二维码	
(无二维码图纸无效)	
项目编号	2024ZX005
专业	签名
建筑	
结构	
给排水	
电气	
暖通	
设计单位	 大洲设计咨询集团有限公司 DaZhou Design Consulting Group Co., Ltd. 用心设计，绘制人生蓝图 证书编号: A232006431
资质业务范围	建筑行业（建筑工程、人防工程） 风景园林工程设计专项 市政行业、水利行业 公路行业（公路） 电力行业（送电工程、变电工程）
建设单位	盱眙县桂五镇中心小学
项目名称	盱眙县桂五镇中心小学寄宿制学校改造提升设计
工程名称	
姓名	签名
审核	田洪斌
项目负责人	田洪斌
专业负责人	田洪斌
校对	李静
设计	程杰
绘图	程杰
图纸名称	原建筑外立面（综合楼）
专业	装修
图号	ZXJ-DL-4.01
日期	2024.06
执业专用章	
(按规定加盖)	
出图专用章	
本图须加盖出图印章,否则一律无效	

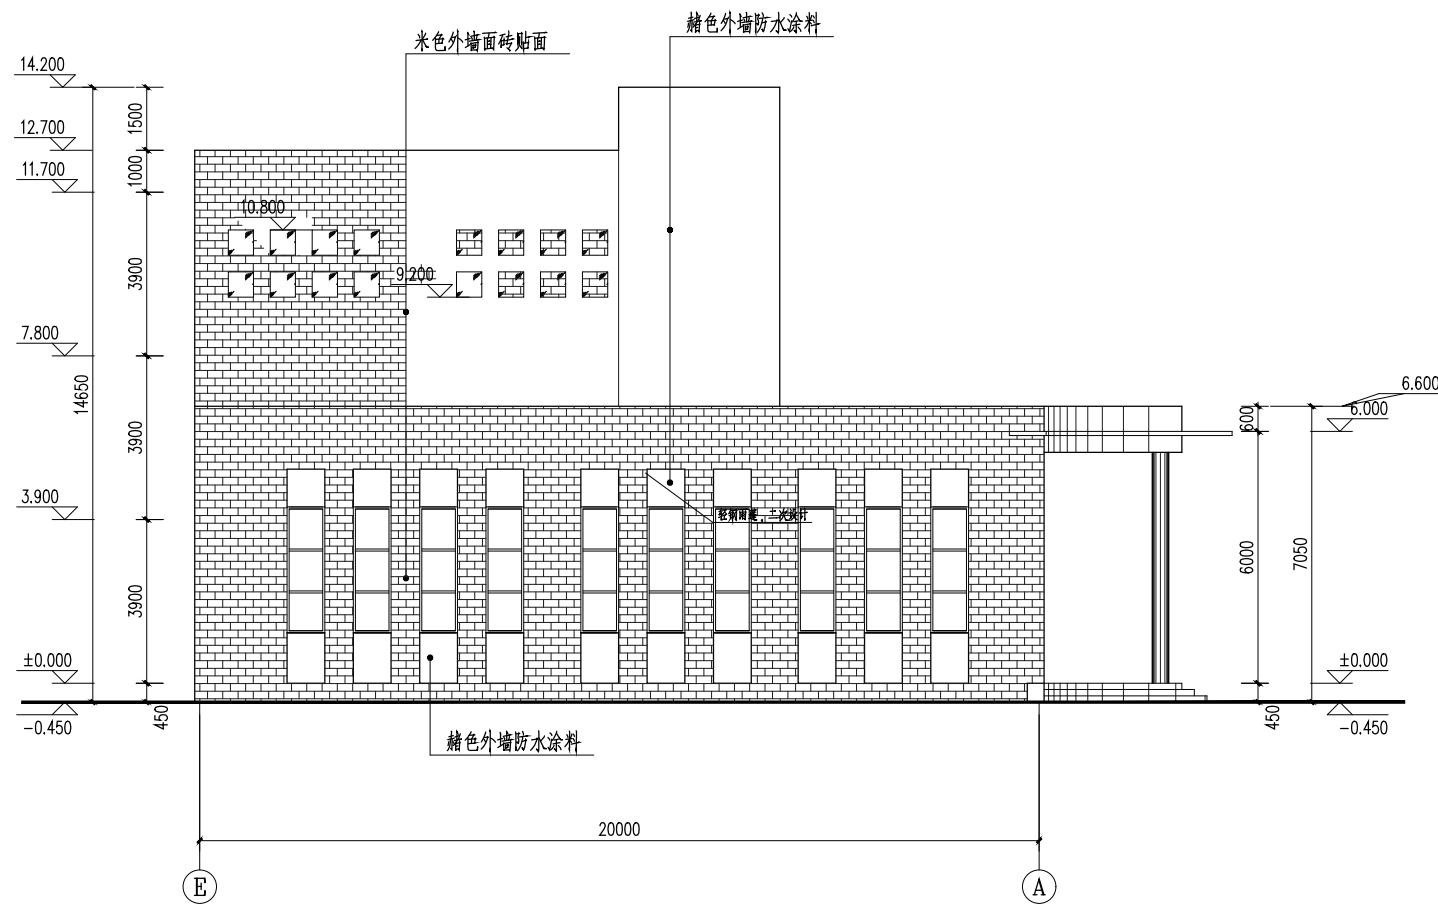


E-A 立面图 1:180

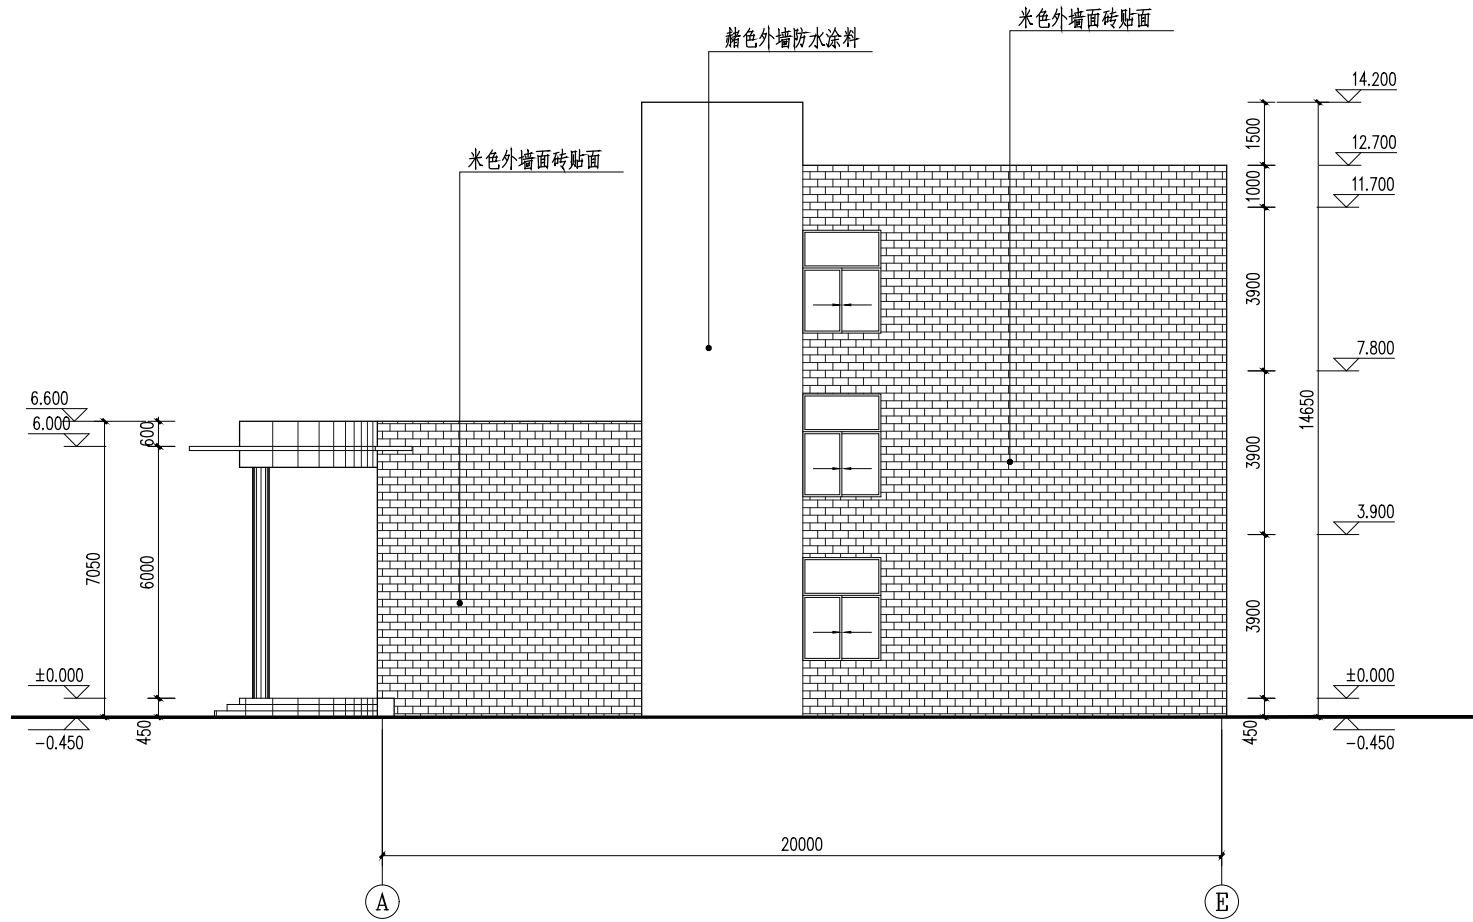


A-E 立面图 1:180

外立面涂料与瓷砖贴面全部拆除

项目二维码	
(无二维码图纸无效)	
项目编号	2024ZX005
专业	签名
建筑	
结构	
给排水	
电气	
暖通	
设计单位	 大洲设计咨询集团有限公司 DaZhou Design Consulting Group Co., Ltd. 用心设计，绘制人生蓝图 证书编号：A232006431
资质业务范围	建筑行业（建筑工程、人防工程） 风景园林工程设计专项 市政行业、水利行业 公路行业（公路） 电力行业（送电工程、变电工程）
建设单位	盱眙县桂五镇中心小学
项目名称	盱眙县桂五镇中心小学寄宿制学校改造提升设计
工程名称	
审核	姓名：田洪斌 签名：田洪斌
项目负责人	姓名：田洪斌 签名：田洪斌
专业负责人	姓名：田洪斌 签名：田洪斌
校对	姓名：李静 签名：李静
设计	姓名：程杰 签名：程杰
绘图	姓名：程杰 签名：程杰
图纸名称	原建筑外立面（综合楼）
专业	装修
图号	ZXJ-DL-4.02
日期	2024.06
执业专用章	
	(按规定加盖)
出图专用章	
	本图须加盖出图印章,否则一律无效

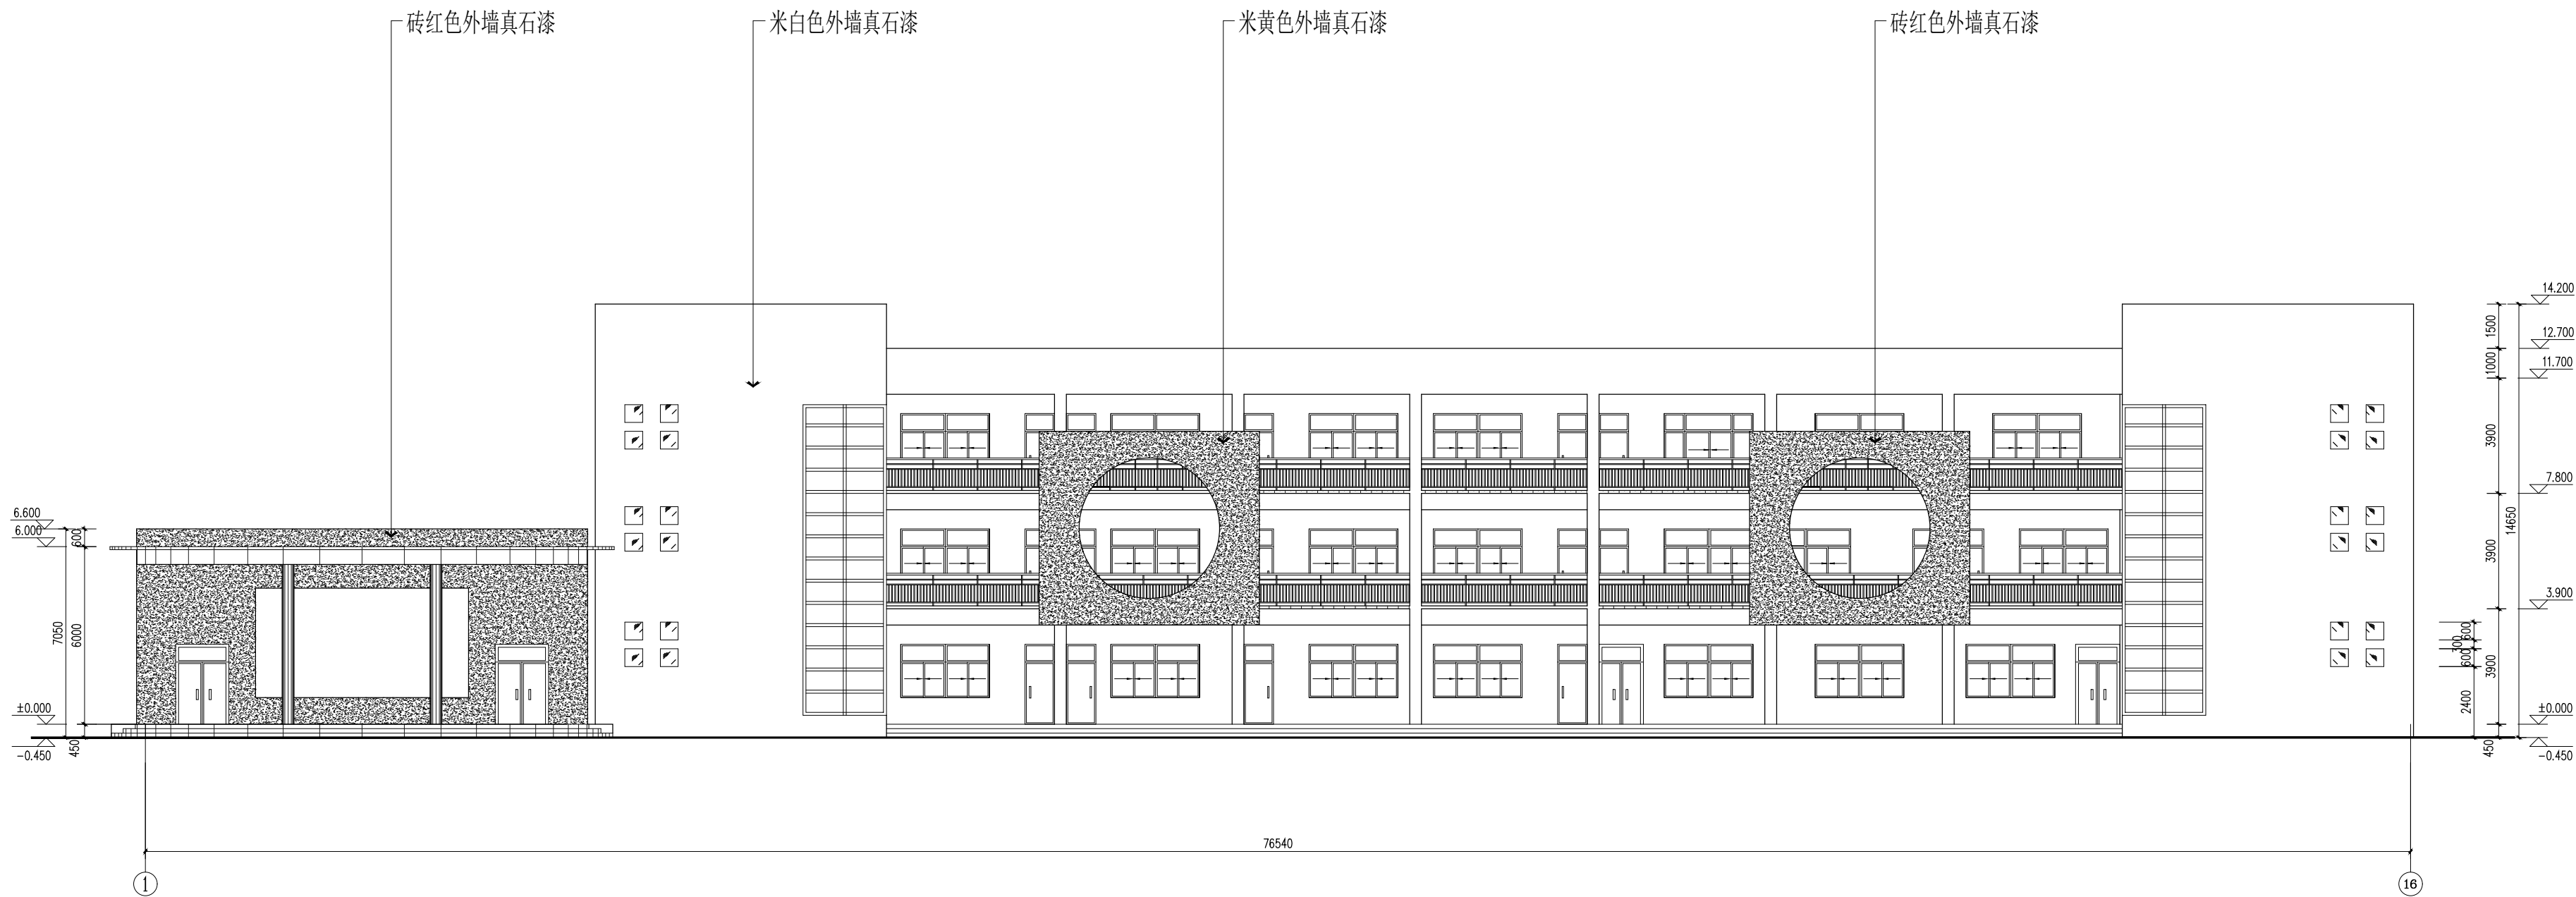

1-16 立面图 1:180

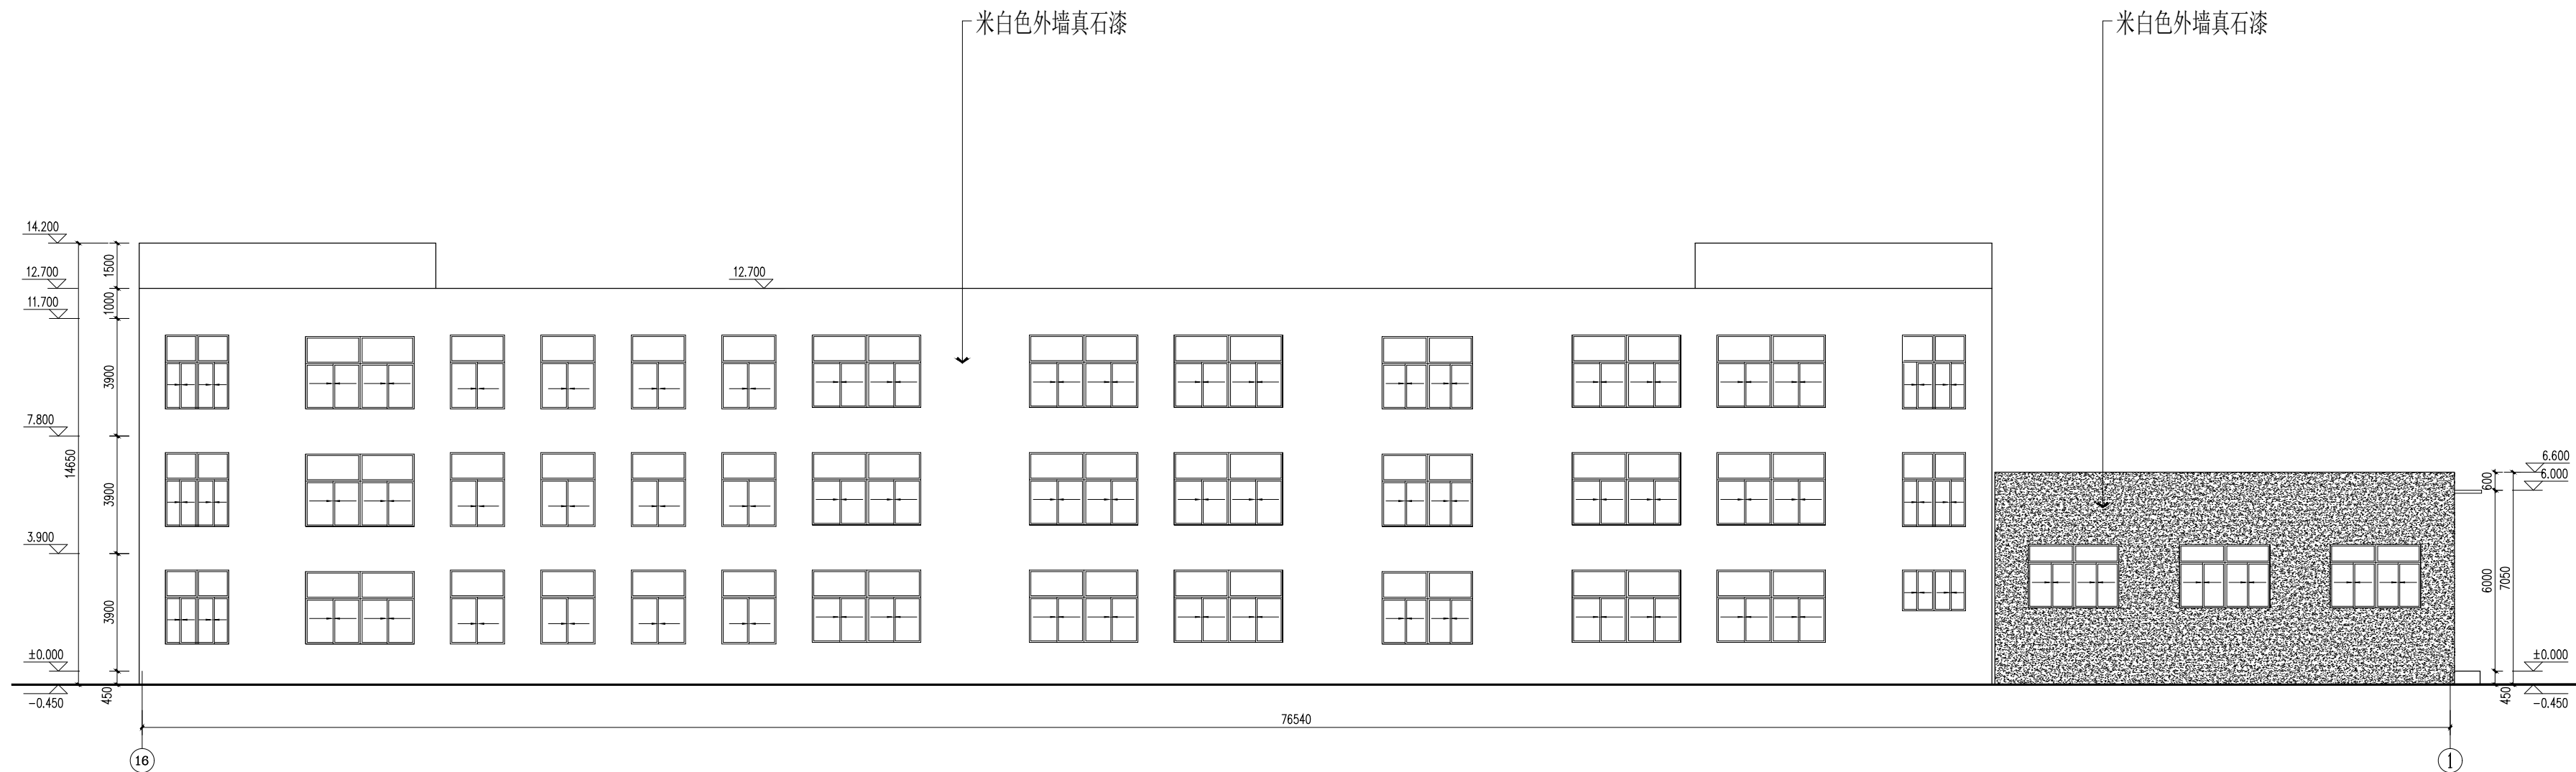

16-1 立面图 1:180

项目二维码	
(无二维码图纸无效)	
项目编号	2024ZX005
专业	签名
建筑	
结构	
给排水	
电气	
暖通	

设计单位	
	大洲设计咨询集团有限公司 DaZhou Design Consulting Group Co., Ltd
	用心设计，绘制人生蓝图 证书编号: A232006431
资质业务范围	建筑行业（建筑工程、人防工程） 风景园林工程设计专项 市政行业、水利行业 公路行业（公路） 电力行业（送电工程、变电工程）

建设单位	盱眙县桂五镇中心小学
------	------------

项目名称	盱眙县桂五镇中心小学寄宿制学校改造提升设计
------	-----------------------

工程名称	
------	--

	姓名	签名
审核	田洪斌	田洪斌
项目负责人	田洪斌	田洪斌
专业负责人	田洪斌	田洪斌
校对	李静	李静
设计	程杰	程杰
绘图	程杰	程杰

图纸名称	新建筑外立面（综合楼）
------	-------------

专业	装修
----	----

图号	ZXJ-DL-4.03
----	-------------

日期	2024.06
----	---------

执业专用章	
-------	--

--	--

--	--

--	--

--	--

出图专用章	
-------	--



--	--

--	--

--	--

--	--

--	--

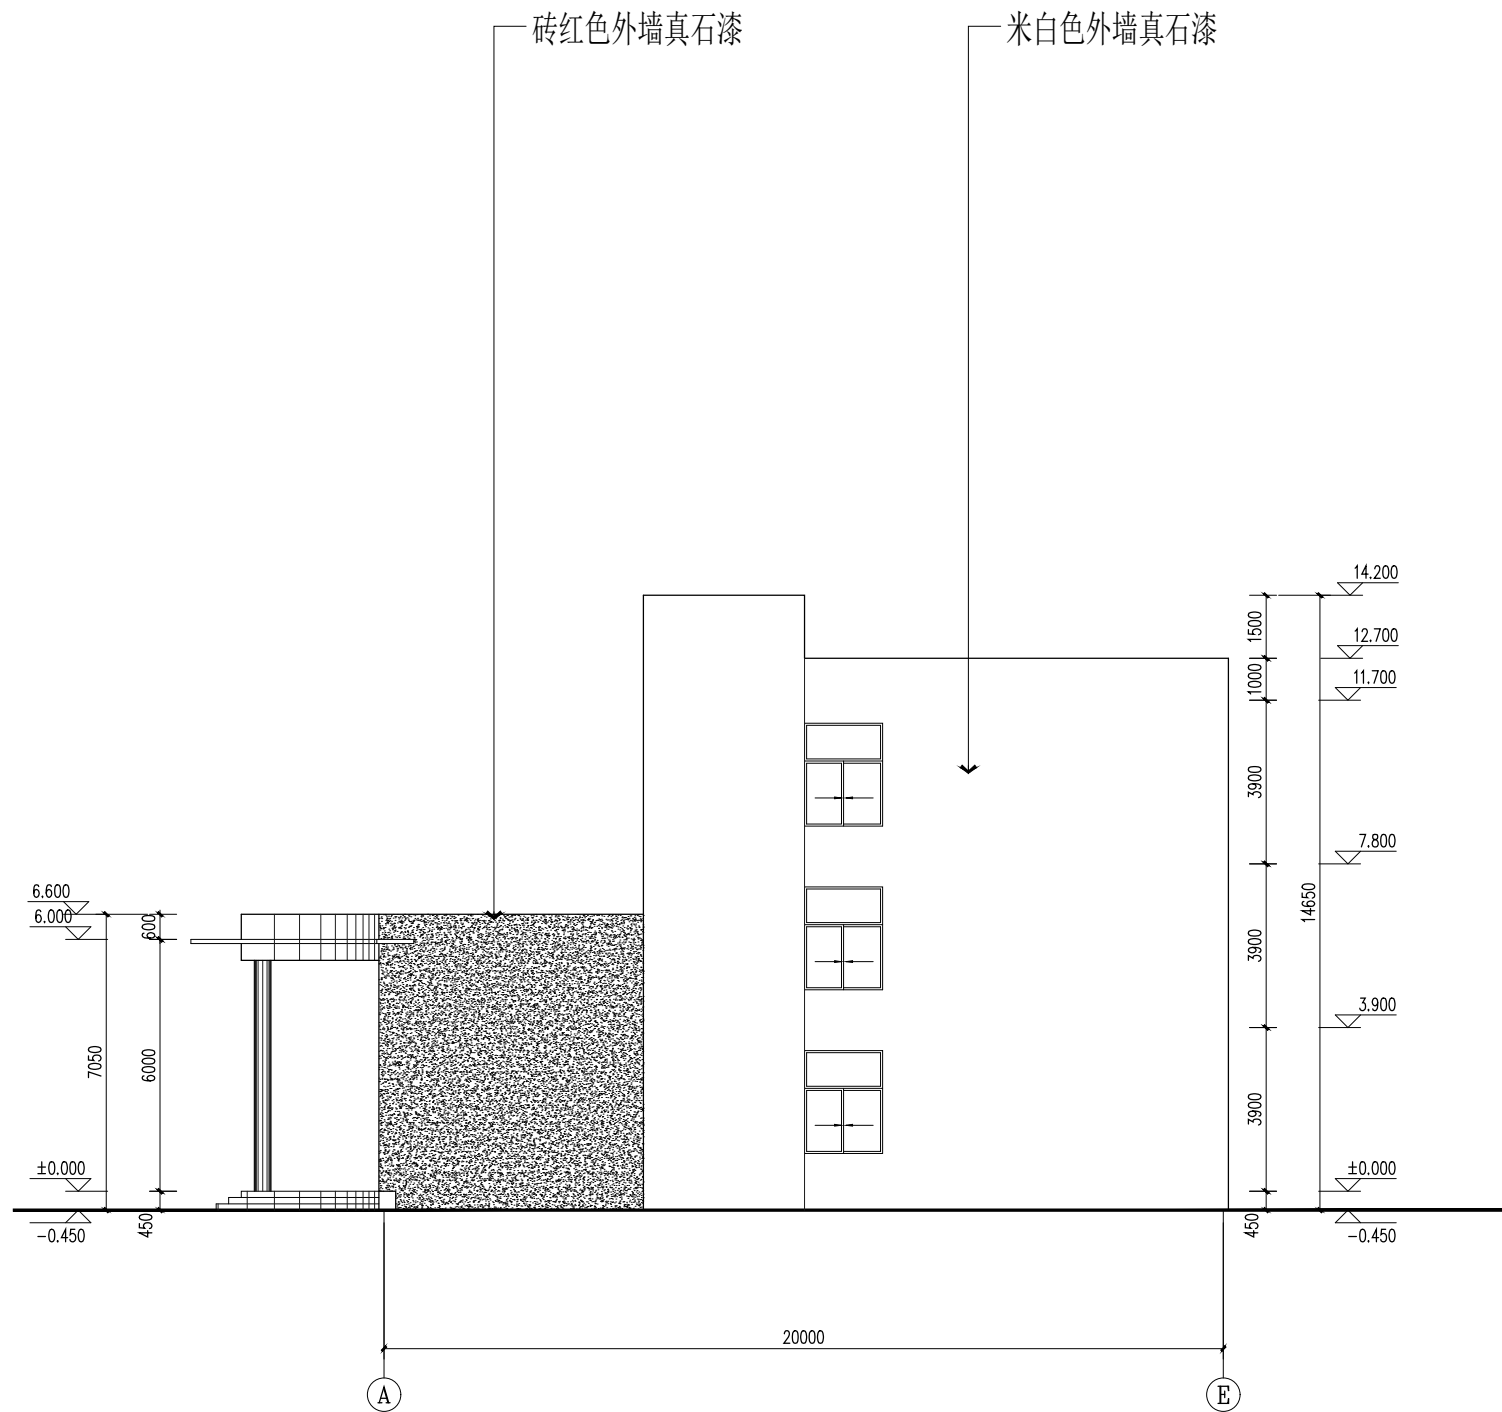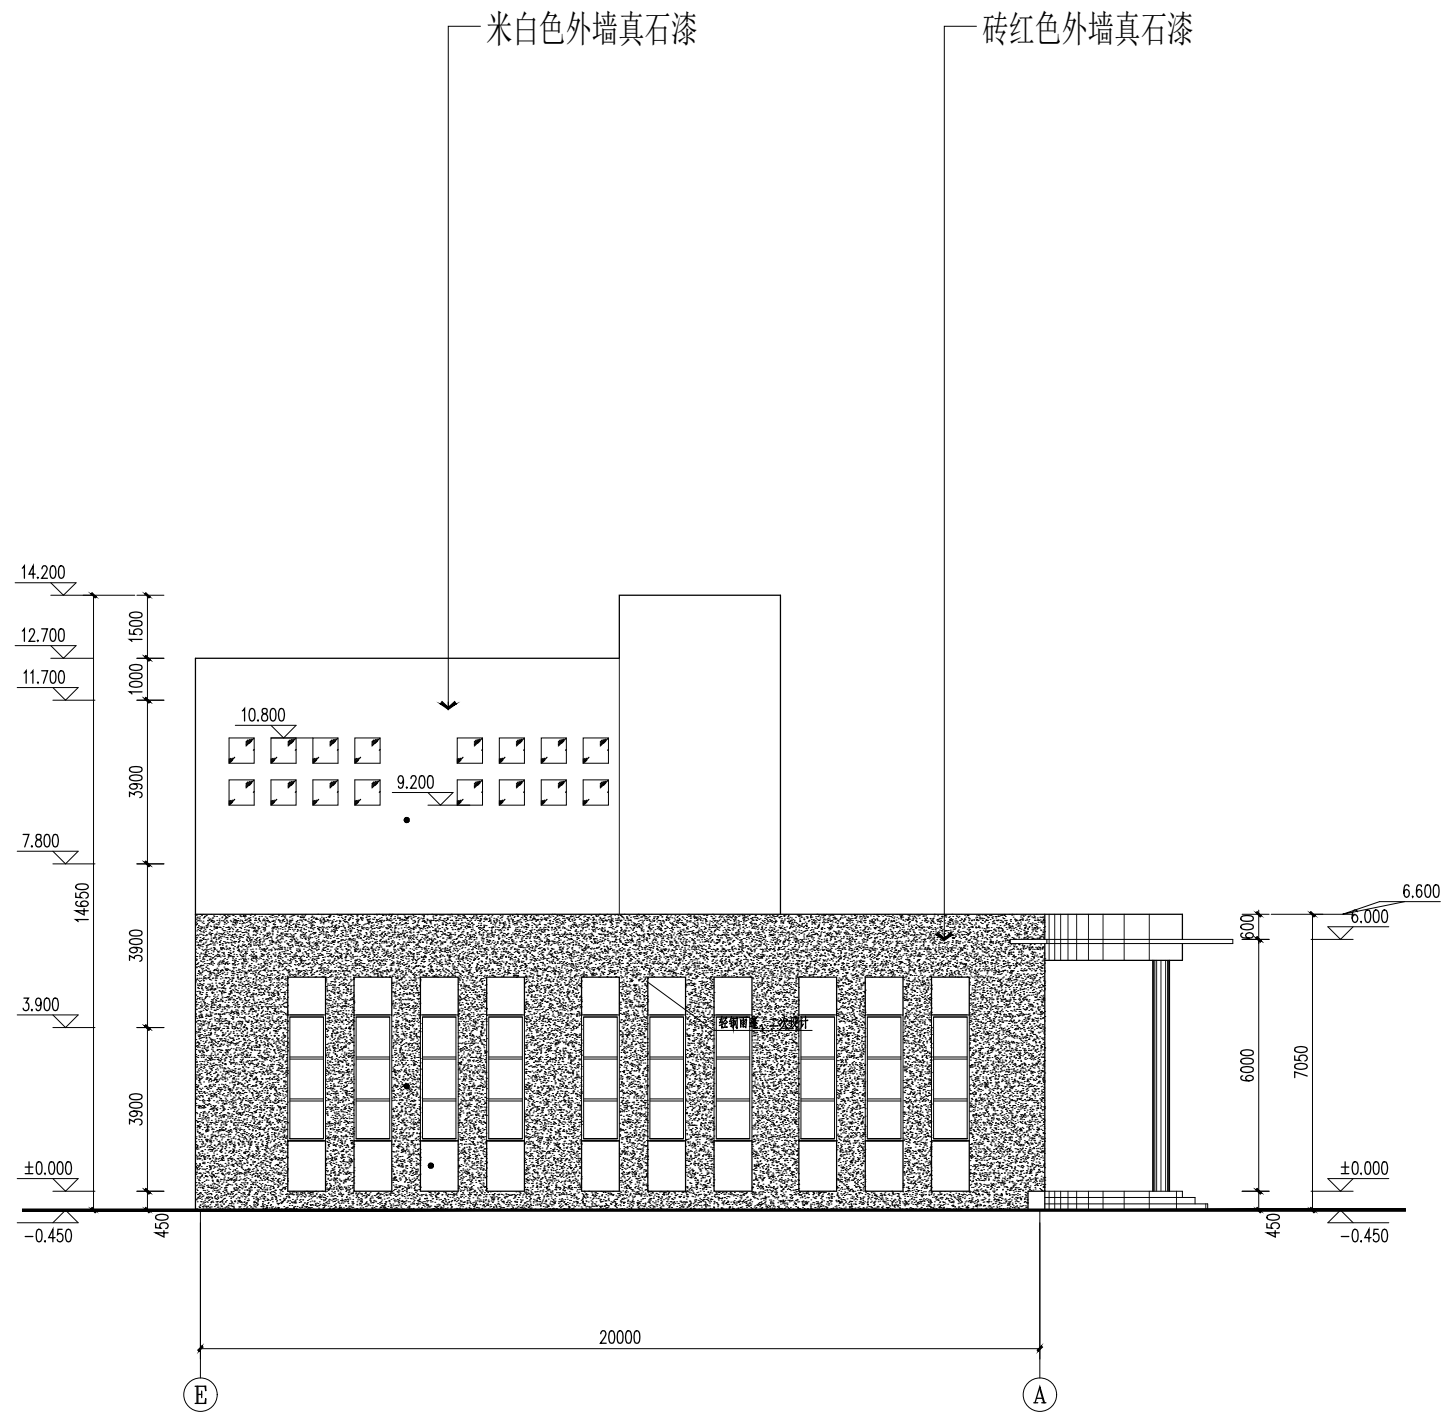

外墙真石漆做法:


- 1、喷湿墙面
- 2、15厚聚合物防水砂浆找平层
- 3、5厚聚合物抗裂砂浆(压入耐碱玻纤网格布), 柔性耐水腻子
- 4、喷或滚刷外墙真石漆

项目二维码		
(无二维码图纸无效)		
项目编号		2024ZX005
会 签 栏	专 业	签 名
	建 筑	
	结 构	
	给排水	
	电 气	
暖 通		
设计单位		
 大洲设计咨询集团有限公司 DaZhou Design Consulting Group Co., Ltd 用心设计，绘制人生蓝图 证书编号: A232006431		
资 质 业 务 范 围	建筑行业（建筑工程、人防工程） 风景园林工程设计专项 市政行业、水利行业 公路行业（公路） 电力行业（送电工程、变电工程）	
建设单位		
盱眙县桂五镇中心小学		
项目名称	盱眙县桂五镇中心小学寄宿制学校改造提升设计	
工程名称		
	姓 名	签 名
审 核	田洪斌	田洪斌
项目负责人	田洪斌	田洪斌
专业负责人	田洪斌	田洪斌
校 对	李 静	李静
设 计	程 杰	程杰
绘 图	程 杰	程杰
图 纸 名 称	新建筑外立面 (综合楼)	
专 业	装 修	
图 号	ZXJ-DL-4.04	
日 期	2024.06	
执业专用章		
(按规定加盖)		
出图专用章		
本图须加盖出图签章, 否则一律无效		




①—17 立面图 1:100

项目二维码	
(无二维码图纸无效)	
项目编号	2024ZX005
专业	签名
建筑	
结构	
给排水	
电气	
暖通	
设计单位	 大洲设计咨询集团有限公司 DaZhou Design Consulting Group Co., Ltd 用心设计，绘制人生蓝图 证书编号：A232006431
资质 业务 范围	建筑行业（建筑工程、人防工程） 风景园林工程设计专项 市政行业、水利行业 公路行业（公路） 电力行业（送电工程、变电工程）
建设单位	盱眙县桂五镇中心小学
项目名称	盱眙县桂五镇中心小学寄宿制学校 改造提升设计
工程名称	
审核	姓名 田洪斌 签名 田洪斌
项目负责人	田洪斌 田洪斌
专业负责人	田洪斌 田洪斌
校对	李静 李静
设计	程杰 程杰
绘图	程杰 程杰
图纸名称	原建筑外立面 (教学楼一)
专业	装修
图号	ZXJ-DL-5.01
日期	2024.06
执业专用章	
(按规定加盖)	
出图专用章	
本图须加盖出图印章,否则一律无效	

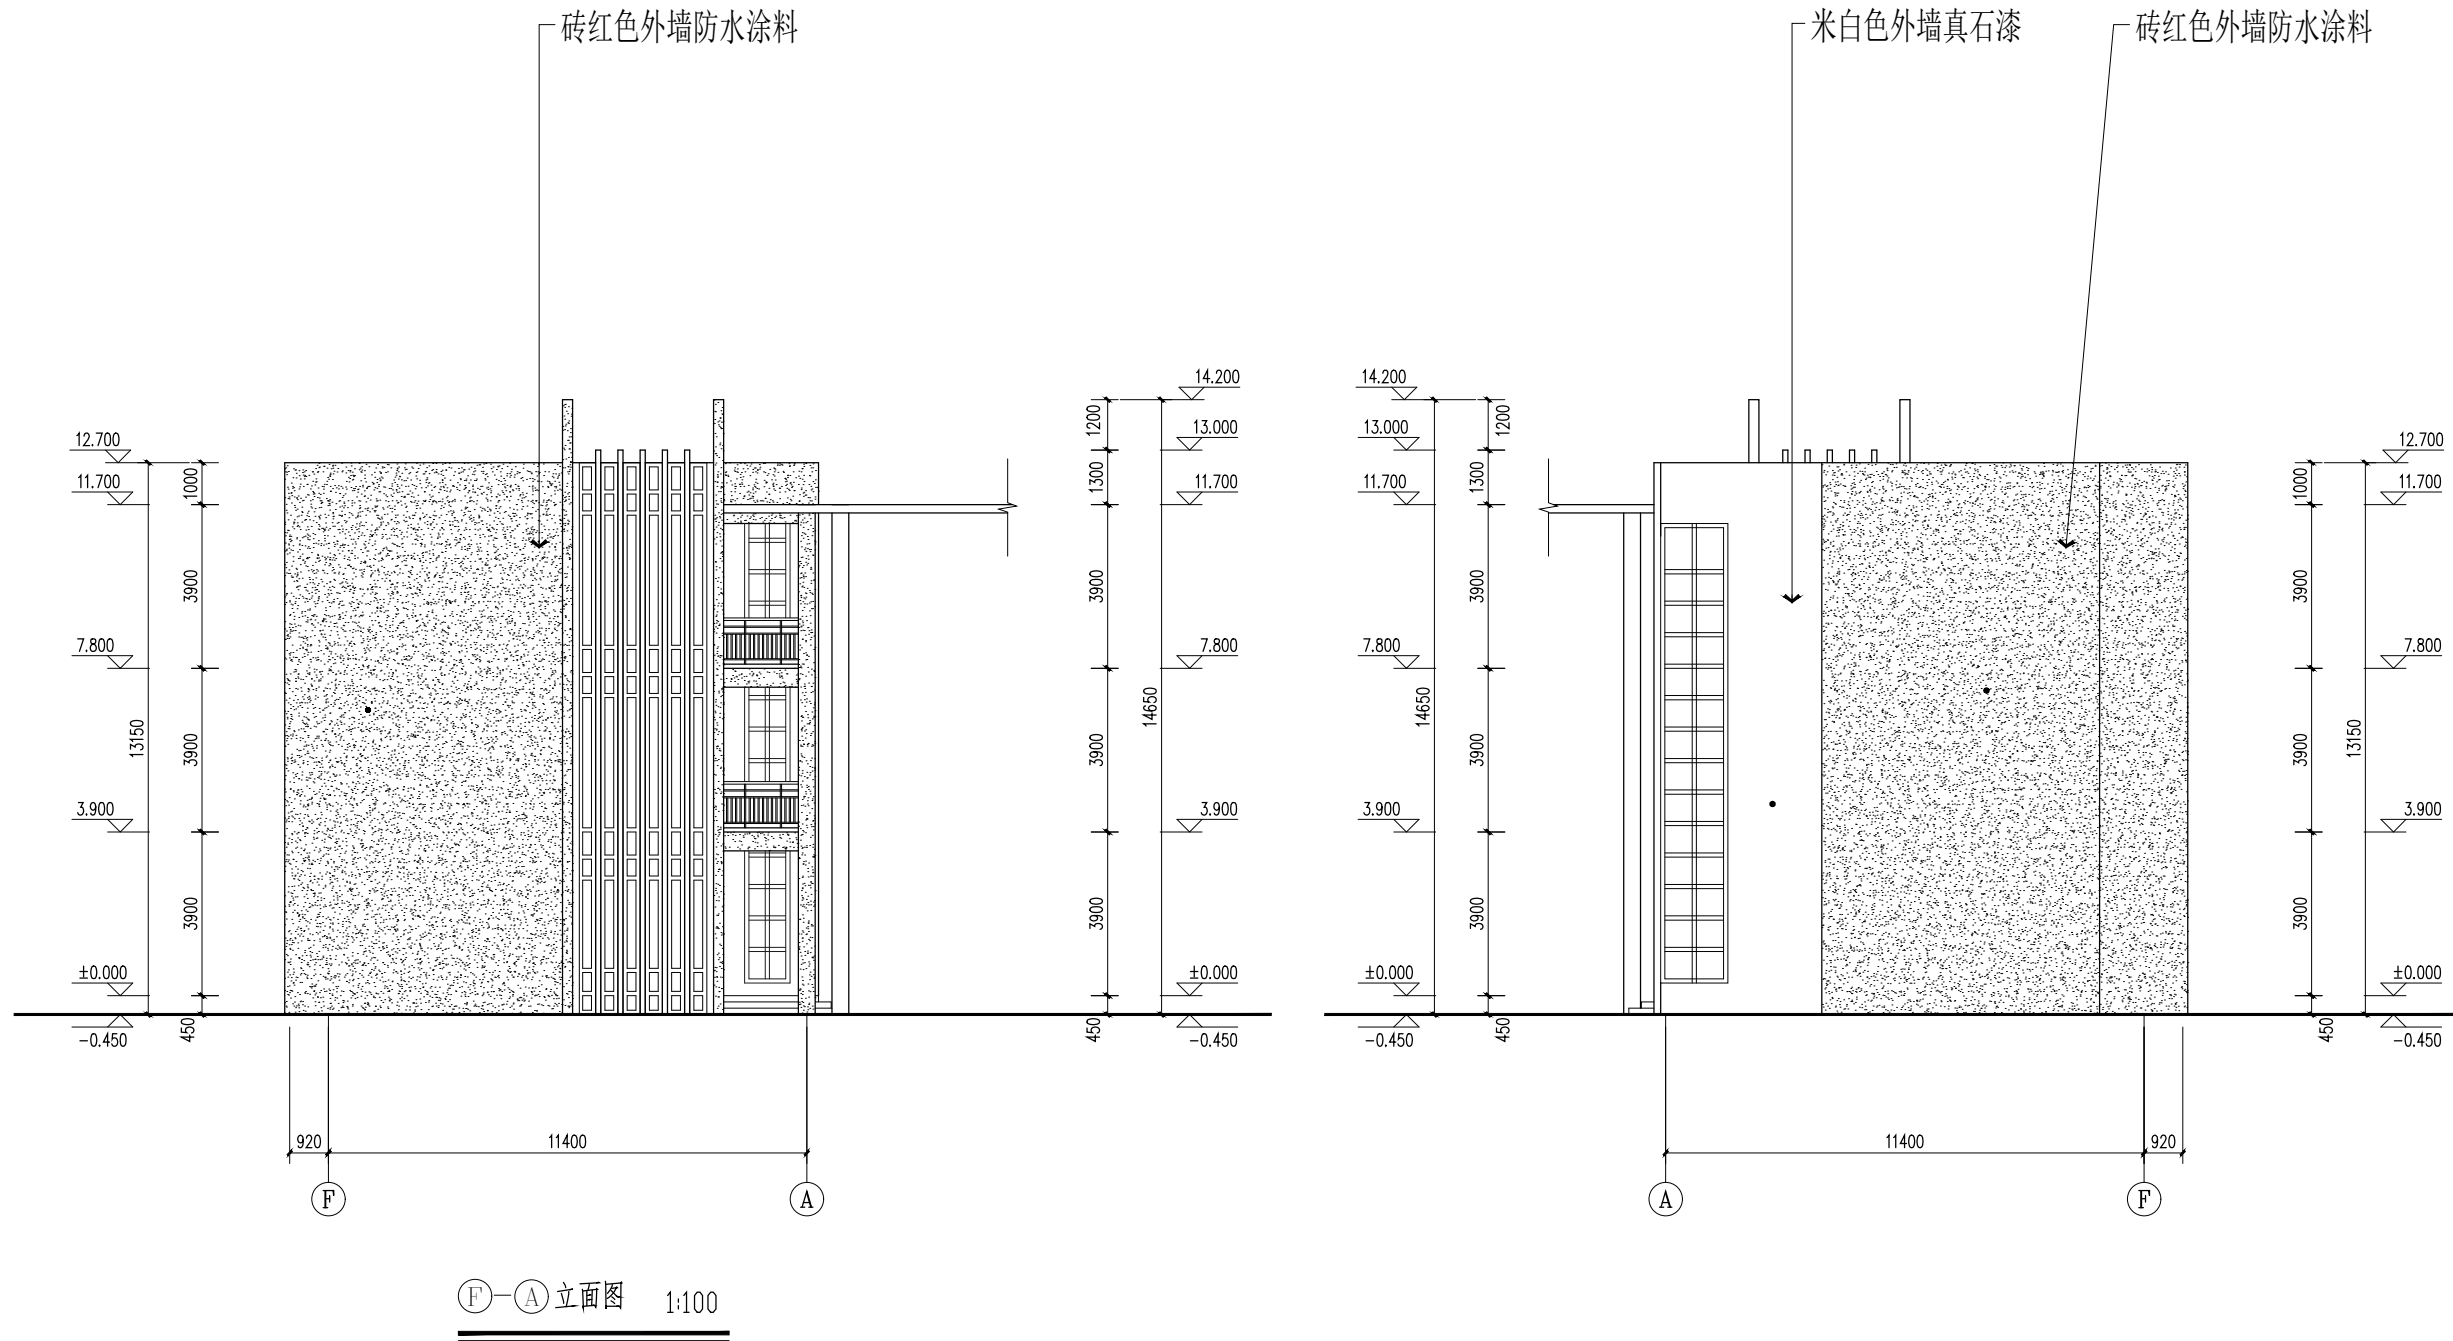

外立面防水涂料重新粉刷
玻璃损坏处找补

项目二维码		
(无二维码图纸无效)		
项目编号		2024ZX005
会 签 栏	专 业	签 名
	建 筑	
	结 构	
	给排水	
	电 气	
	暖 通	
设计单位		
 大洲设计咨询集团有限公司 DaZhou Design Consulting Group Co., Ltd 用心设计，绘制人生蓝图 证书编号: A232006431		
资 质 业 务 范 围	建筑行业（建筑工程、人防工程） 风景园林工程设计专项 市政行业、水利行业 公路行业（公路） 电力行业（送电工程、变电工程）	
建设单位		
盱眙县桂五镇中心小学		
项目名称	盱眙县桂五镇中心小学寄宿制学校改造提升设计	
工程名称		
	姓 名	签 名
审 核	田洪斌	田洪斌
项目负责人	田洪斌	田洪斌
专业负责人	田洪斌	田洪斌
校 对	李 静	李静
设 计	程 杰	程杰
绘 图	程 杰	程杰
图 纸 名 称	原建筑外立面 （教学楼一）	
专 业	装 修	
图 号	ZXJ-DL-5.02	
日 期	2024.06	
执业专用章		
(按规定加盖)		
出图专用章		
本图须加盖出图印章,否则一律无效		

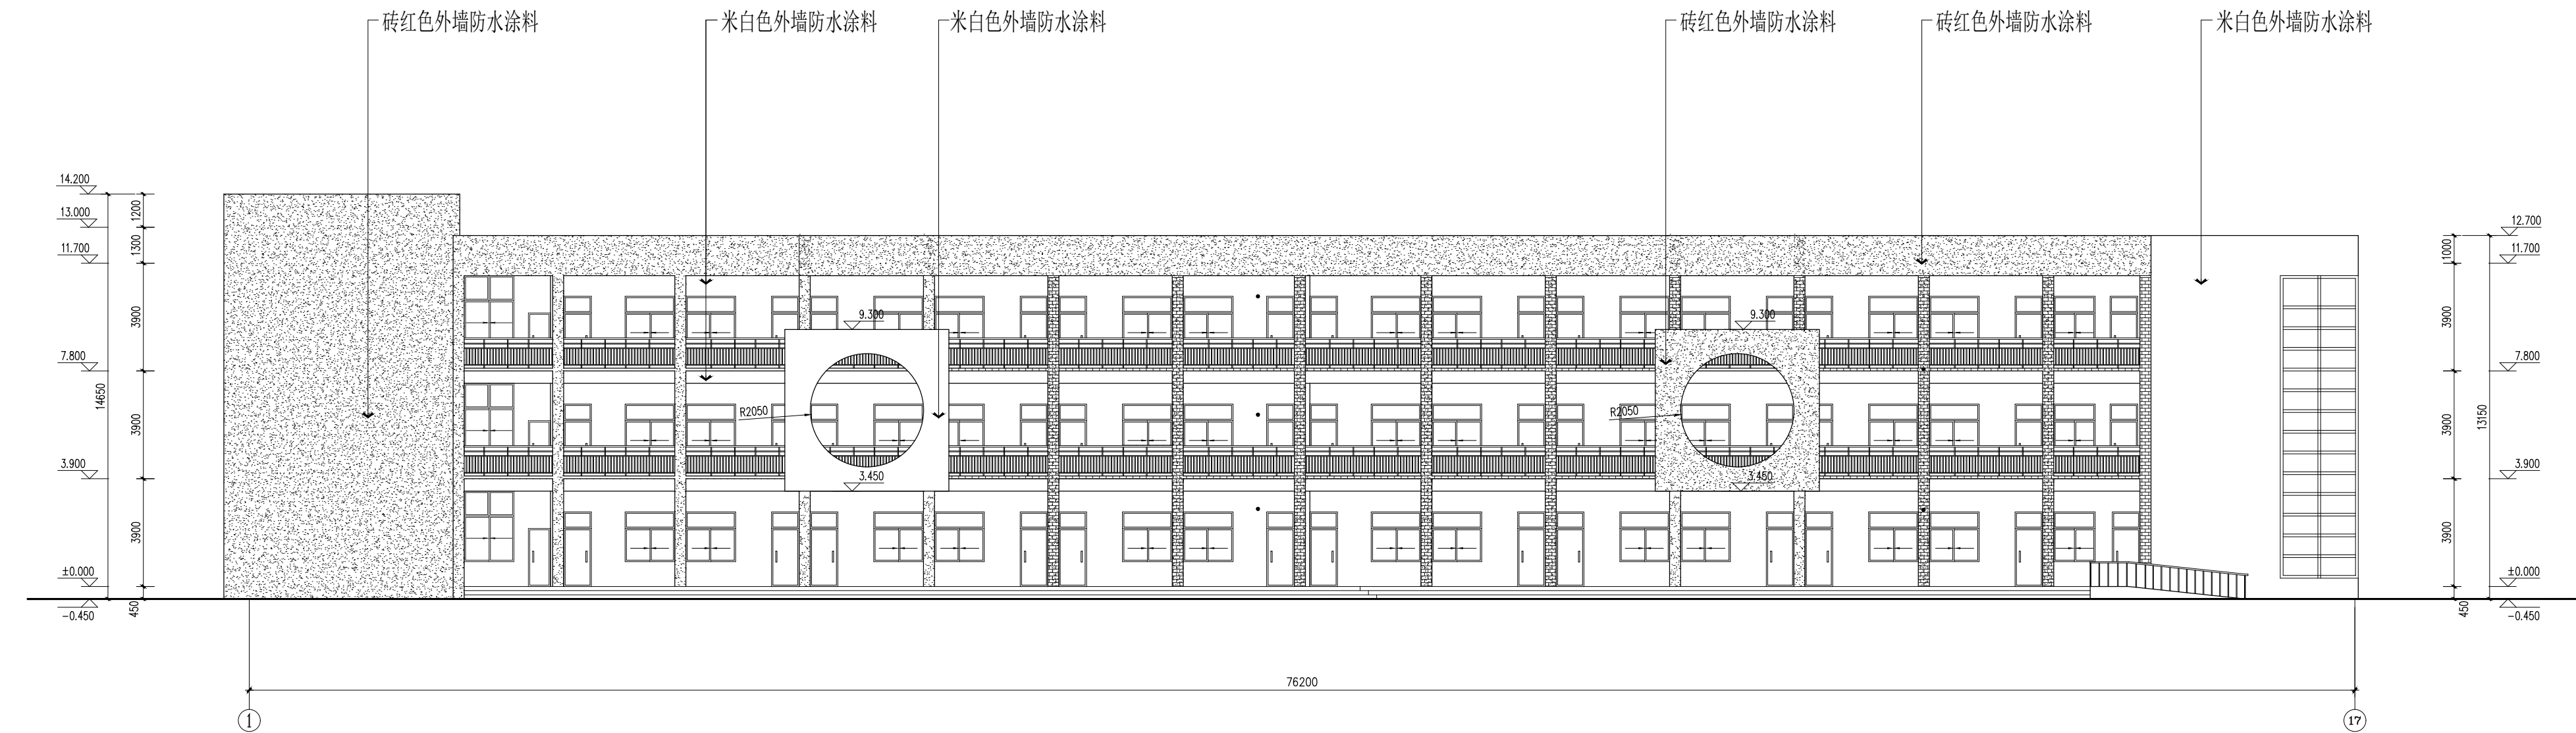

⑰—①立面图 1:100

项目二维码	
(无二维码图纸无效)	
项目编号	2024ZX005
专业	签名
建筑	
结构	
给排水	
电气	
暖通	

设计单位	
	大洲设计咨询集团有限公司 DaZhou Design Consulting Group Co., Ltd
	用心设计，绘制人生蓝图 证书编号: A232006431
资质	建筑行业（建筑工程、人防工程）
业务	风景园林工程设计专项
范围	市政行业、水利行业 公路行业（公路） 电力行业（送电工程、变电工程）



建设单位	盱眙县桂五镇中心小学
项目名称	盱眙县桂五镇中心小学寄宿制学校改造提升设计
工程名称	
审核	姓名 田洪斌 签名 田洪斌
项目负责人	田洪斌 田洪斌
专业负责人	田洪斌 田洪斌
校对	李静 李静
设计	程杰 程杰
绘图	程杰 程杰

图纸名称	新建筑外立面 (教学楼二)
专业	装修
图号	ZXJ-DL-5.03
日期	2024.06


执业专用章	
(按规定加盖)	

出图专用章	
本图须加盖出图印章,否则一律无效	

外立面防水涂料重新粉刷
玻璃损坏处找补



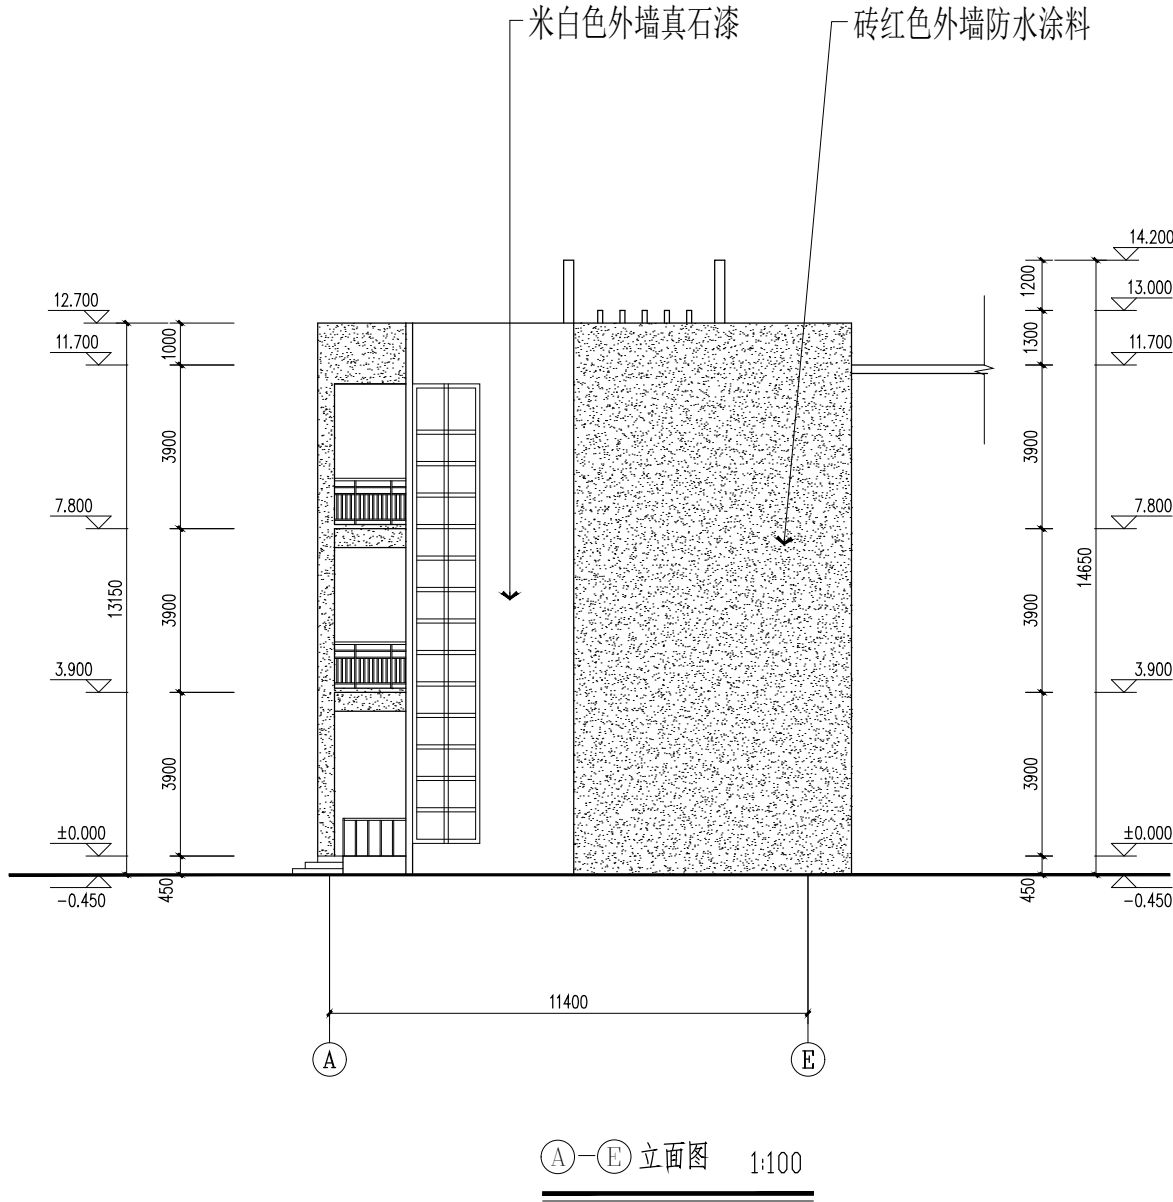
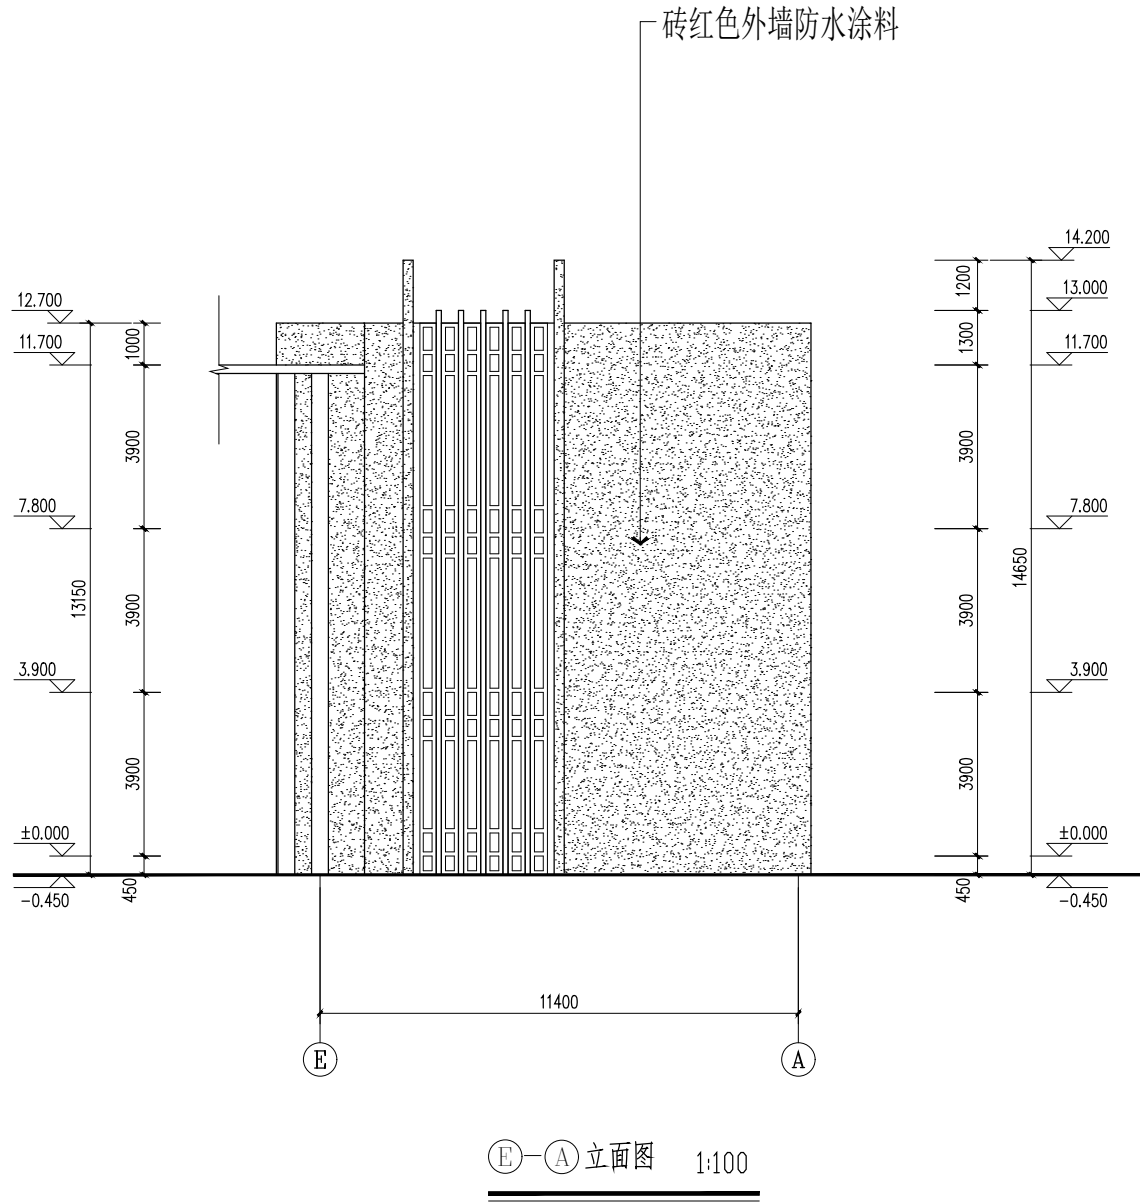



项目二维码		
(无二维码图纸无效)		
项目编号		2024ZX005
会 签 栏	专 业	签 名
	建 筑	
	结 构	
	给排水	
	电 气	
	暖 通	
设计单位		
 大洲设计咨询集团有限公司 DaZhou Design Consulting Group Co.,Ltd 用心设计，绘制人生蓝图 证书编号：A232006431		
资 质 业 务 范 围	建筑行业（建筑工程、人防工程） 风景园林工程设计专项 市政行业、水利行业 公路行业（公路） 电力行业（送电工程、变电工程）	
建设单位		
盱眙县桂五镇中心小学		
项目名称	盱眙县桂五镇中心小学寄宿制学校 改造提升设计	
工程名称		
	姓 名	签 名
审 核	田洪斌	田洪斌
项目负责人	田洪斌	田洪斌
专业负责人	田洪斌	田洪斌
校 对	李 静	李 静
设 计	程 杰	程 杰
绘 图	程 杰	程 杰
图 纸 名 称	新建筑外立面 （教学楼二）	
专 业	装 修	
图 号	ZXJ-DL-5.04	
日 期	2024.06	
执业专用章		
(按规定加盖)		
出图专用章		
本图须加盖出图印章,否则一律无效		

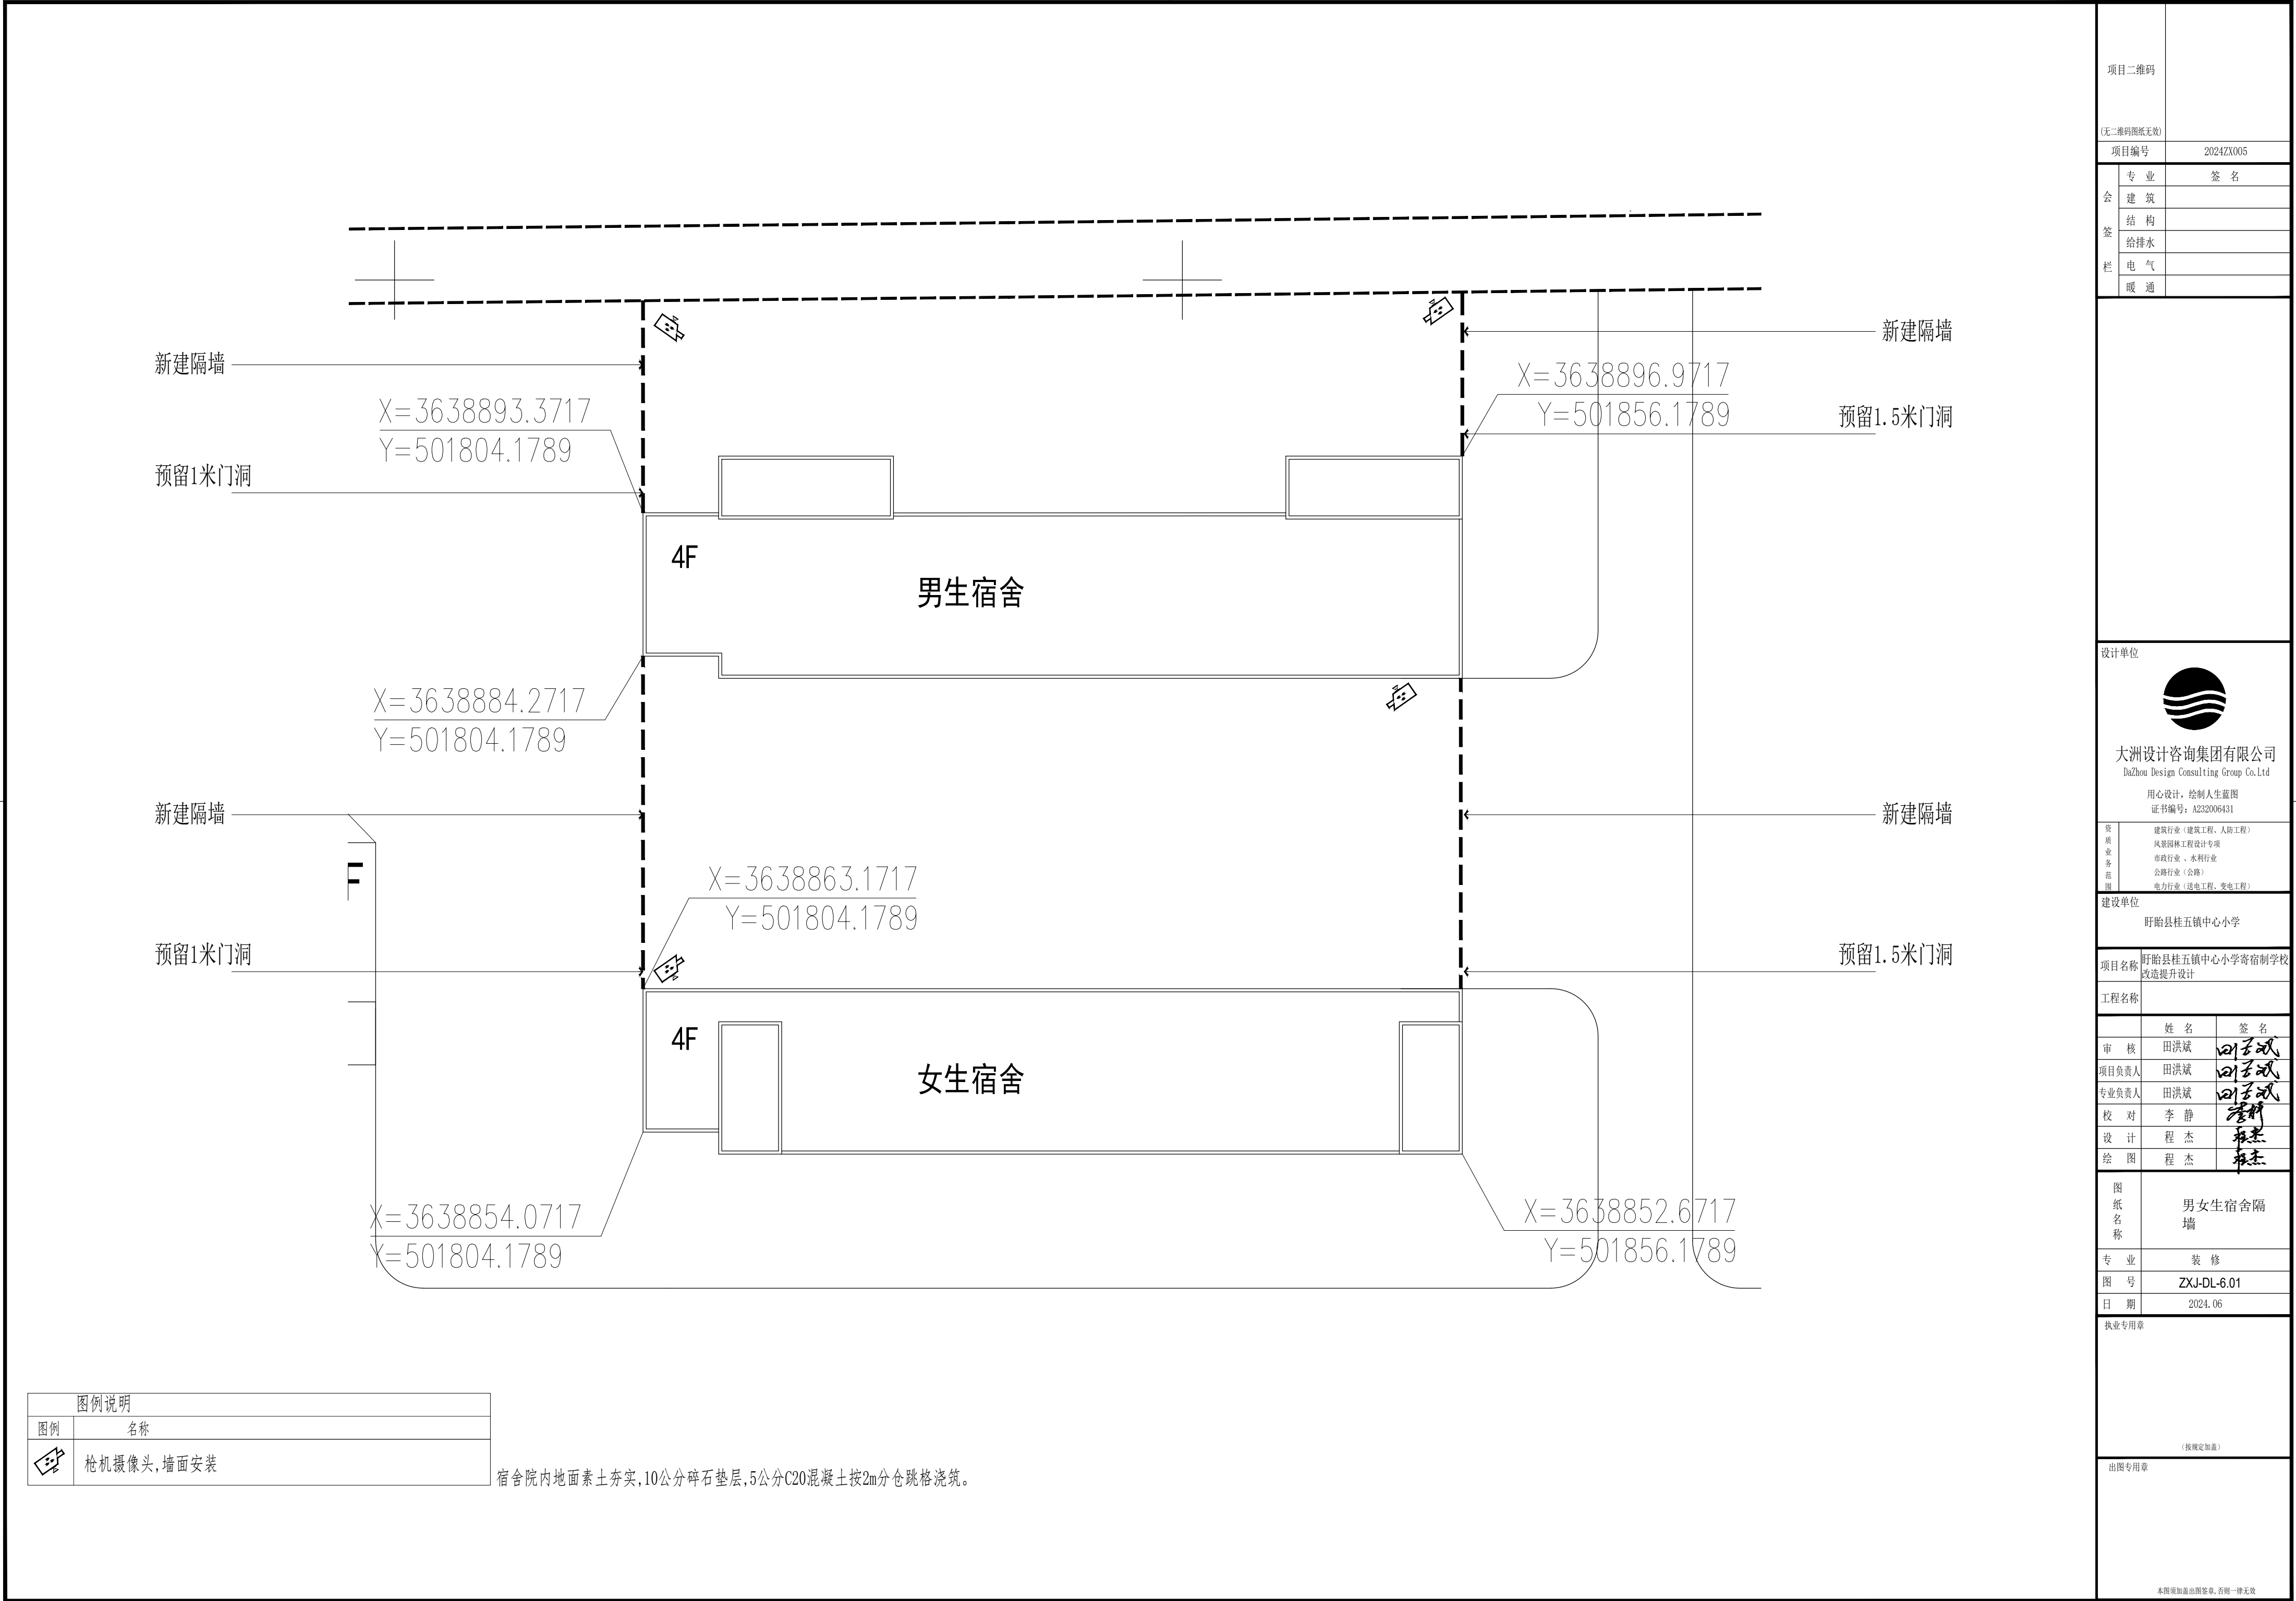

图例说明	
图例	名称
	枪机摄像头, 墙面安装


宿舍院内地面素土夯实,10公分碎石垫层,5公分C20混凝土按2m分仓跳格浇筑。

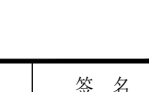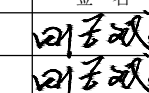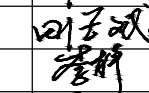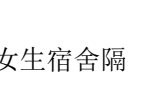项目二维码		
(无二维码图纸无效)		
项目编号		2024ZX005
会 签 栏	专 业	签 名
	建 筑	
	结 构	
	给排水	
	电 气	
暖 通		
设计单位		
 大洲设计咨询集团有限公司 DaZhou Design Consulting Group Co.,Ltd 用心设计，绘制人生蓝图 证书编号：A232006431		
资 质 业 务 范 围	建筑行业（建筑工程、人防工程） 风景园林工程设计专项 市政行业、水利行业 公路行业（公路） 电力行业（送电工程、变电工程）	
建设单位		
盱眙县桂五镇中心小学		
项目名称	盱眙县桂五镇中心小学寄宿制学校 改造提升设计	
工程名称		
	姓 名	签 名
审 核	田洪斌	
项目负责人	田洪斌	
专业负责人	田洪斌	
校 对	李 静	
设 计	程 杰	
绘 图	程 杰	
图 纸 名 称	男 女 生 宿 舍 隔 墙	
专 业	装 修	
图 号	ZXJ-DL-6.01	
日 期	2024. 06	
执业专用章		
(按规定加盖)		
出图专用章		
本图须加盖出图印章,否则一律无效		

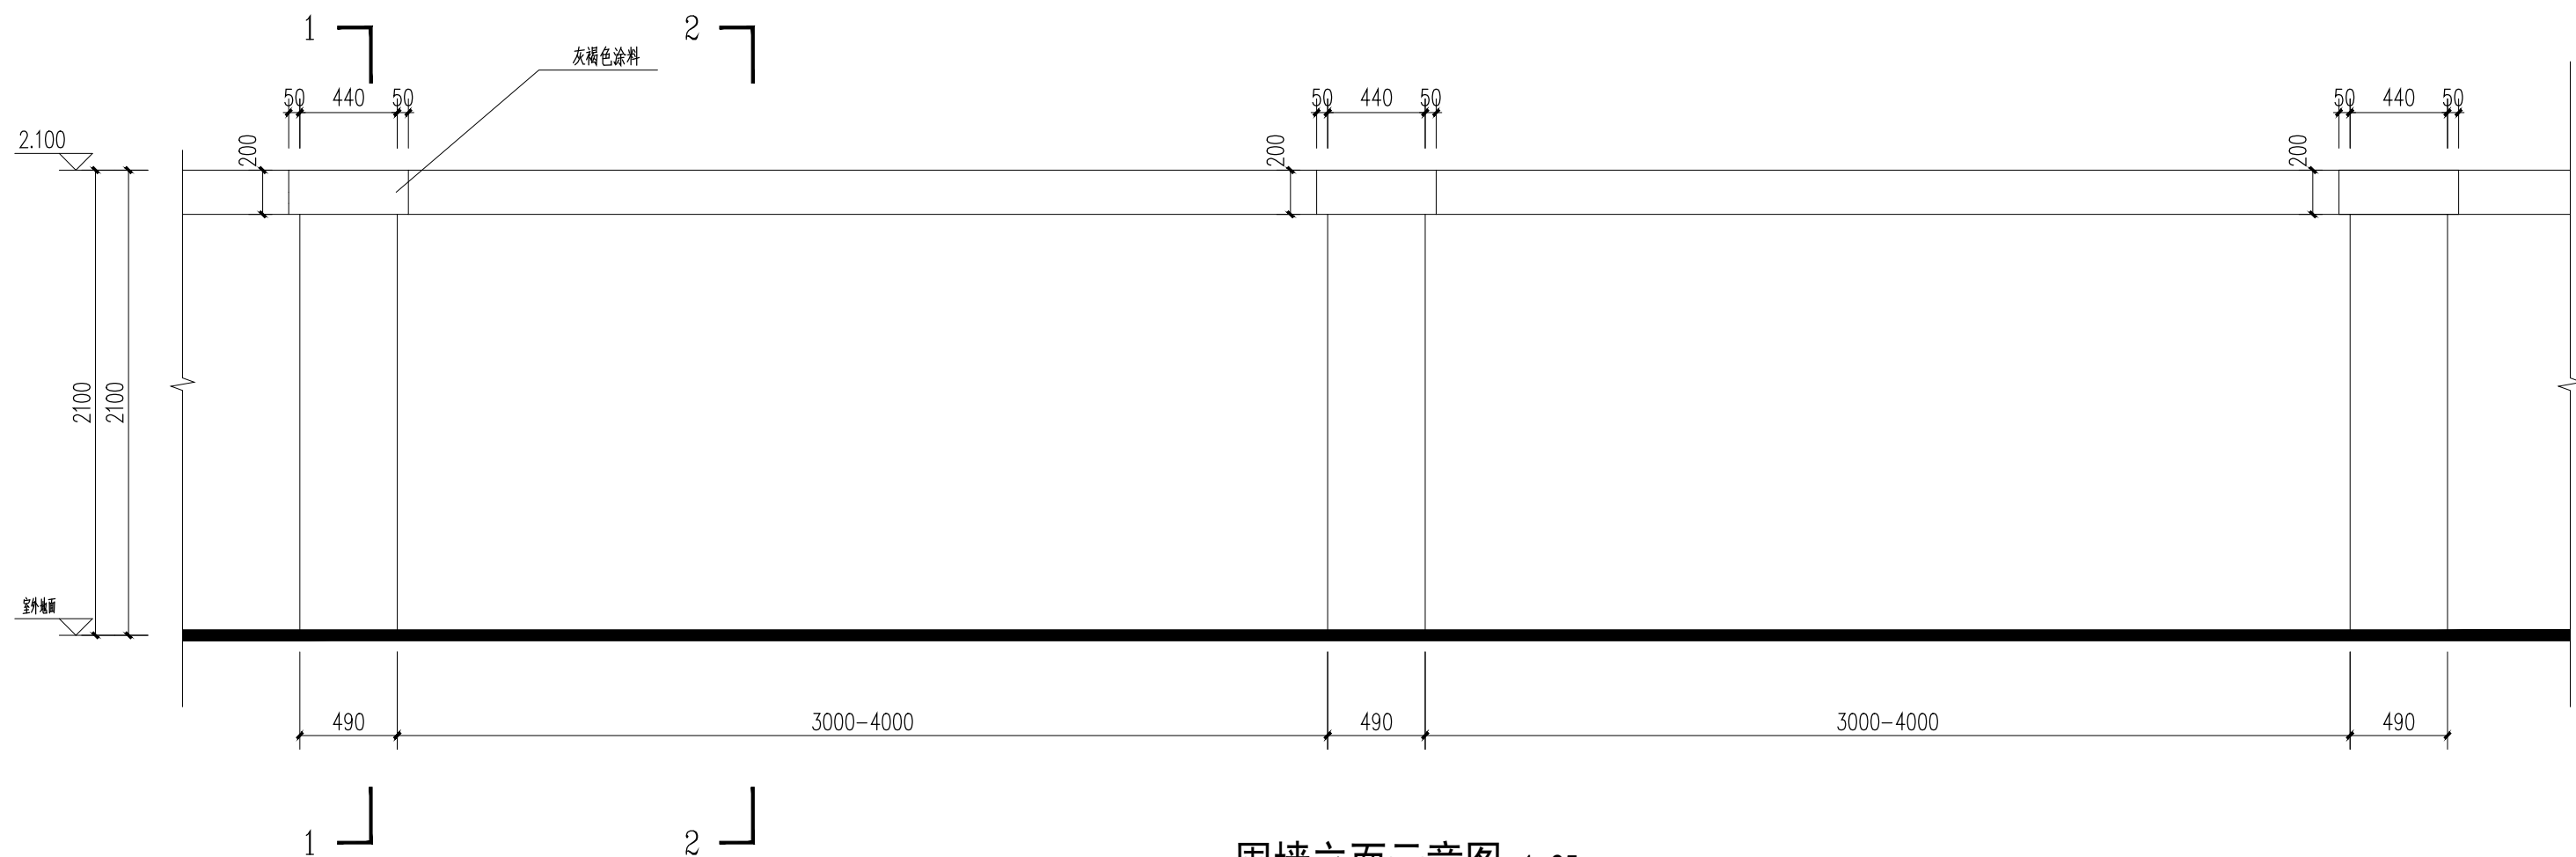


围墙立面示意图 1:25

围墙总长度应详询建设单位参考总平面图图及现场实际情况进行测量

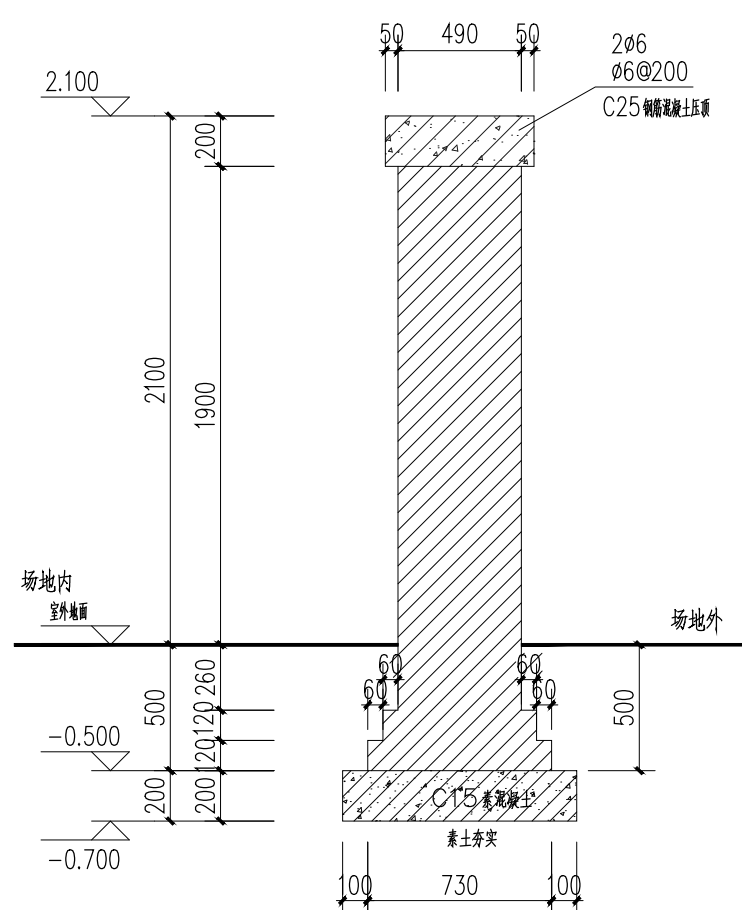


1-1剖面图 1:25

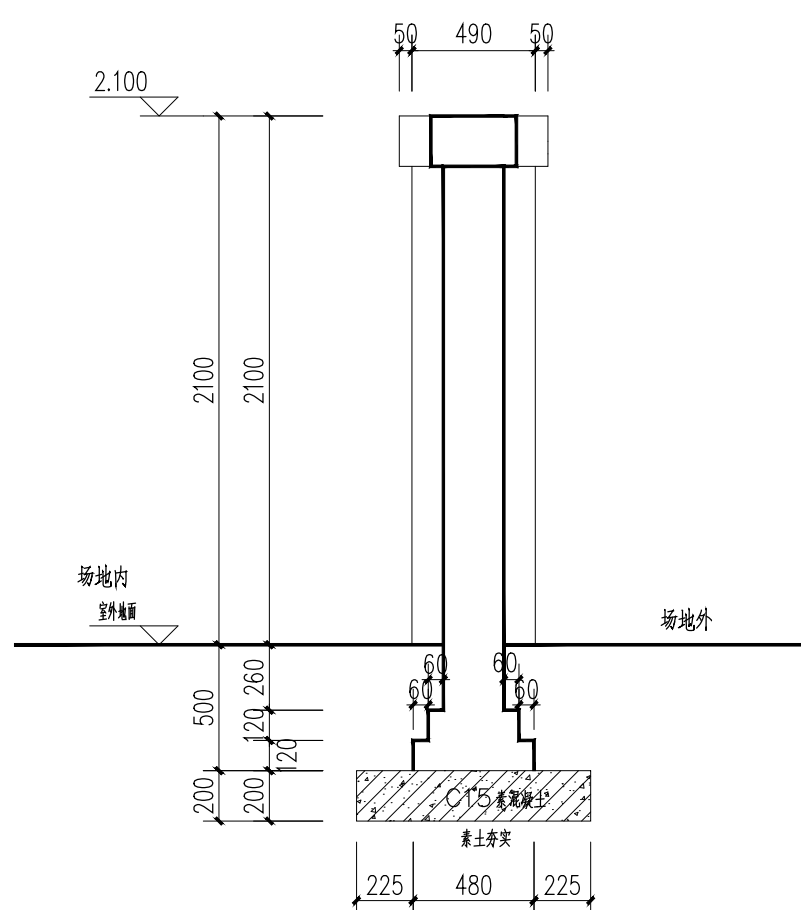


2-2剖面图 1:25

设计说明:
1、本工程墙体砖, ±0.000以下采用MU20混凝土实心砖, M10水泥砂浆砌筑, ±0.000以上采用MU15混凝土实心砖, M7.5水泥砂浆砌筑。
2、本工程基础垫层为C15商品?, 围墙压顶为C25商品?。
3、本工程地基做夯实处理, 地基基础和墙基土质较差应挖至老土, 超深部分用素土垫层分层夯实至基底设计标高。
4、本工程围墙构造做法如下: 1)、刷外墙涂料 2)、6厚DP M20预拌砂浆找平, 水刷带出小麻面 3)、12厚DP M15预拌砂浆打底 4)、刷界面处理剂一遍
5、围墙间距20米砖墙设发形缝, 做法参: 12J003, F9页。


项目二维码	
(无二维码图纸无效)	
项目编号	2024ZX005
专业	签名
建筑	
结构	
给排水	
电气	
暖通	
设计单位	 大洲设计咨询集团有限公司 DaZhou Design Consulting Group Co., Ltd 用心设计, 绘制人生蓝图 证书编号: A232006431
资质业务范围	建筑行业(建筑工程、人防工程) 风景园林工程设计专项 市政行业、水利行业 公路行业(公路) 电力行业(送电工程、变电工程)
建设单位	盱眙县桂五镇中心小学
项目名称	盱眙县桂五镇中心小学寄宿制学校改造提升设计
工程名称	
姓名	签名
审核	田洪斌
项目负责人	田洪斌
专业负责人	田洪斌
校对	李静
设计	程杰
绘图	程杰
图纸名称	男生宿舍围墙
专业	装修
图号	ZXJ-DL-6.02
日期	2024.06
执业专用章	
(按规定加盖)	
出图专用章	
本图须加盖出图印章, 否则一律无效	

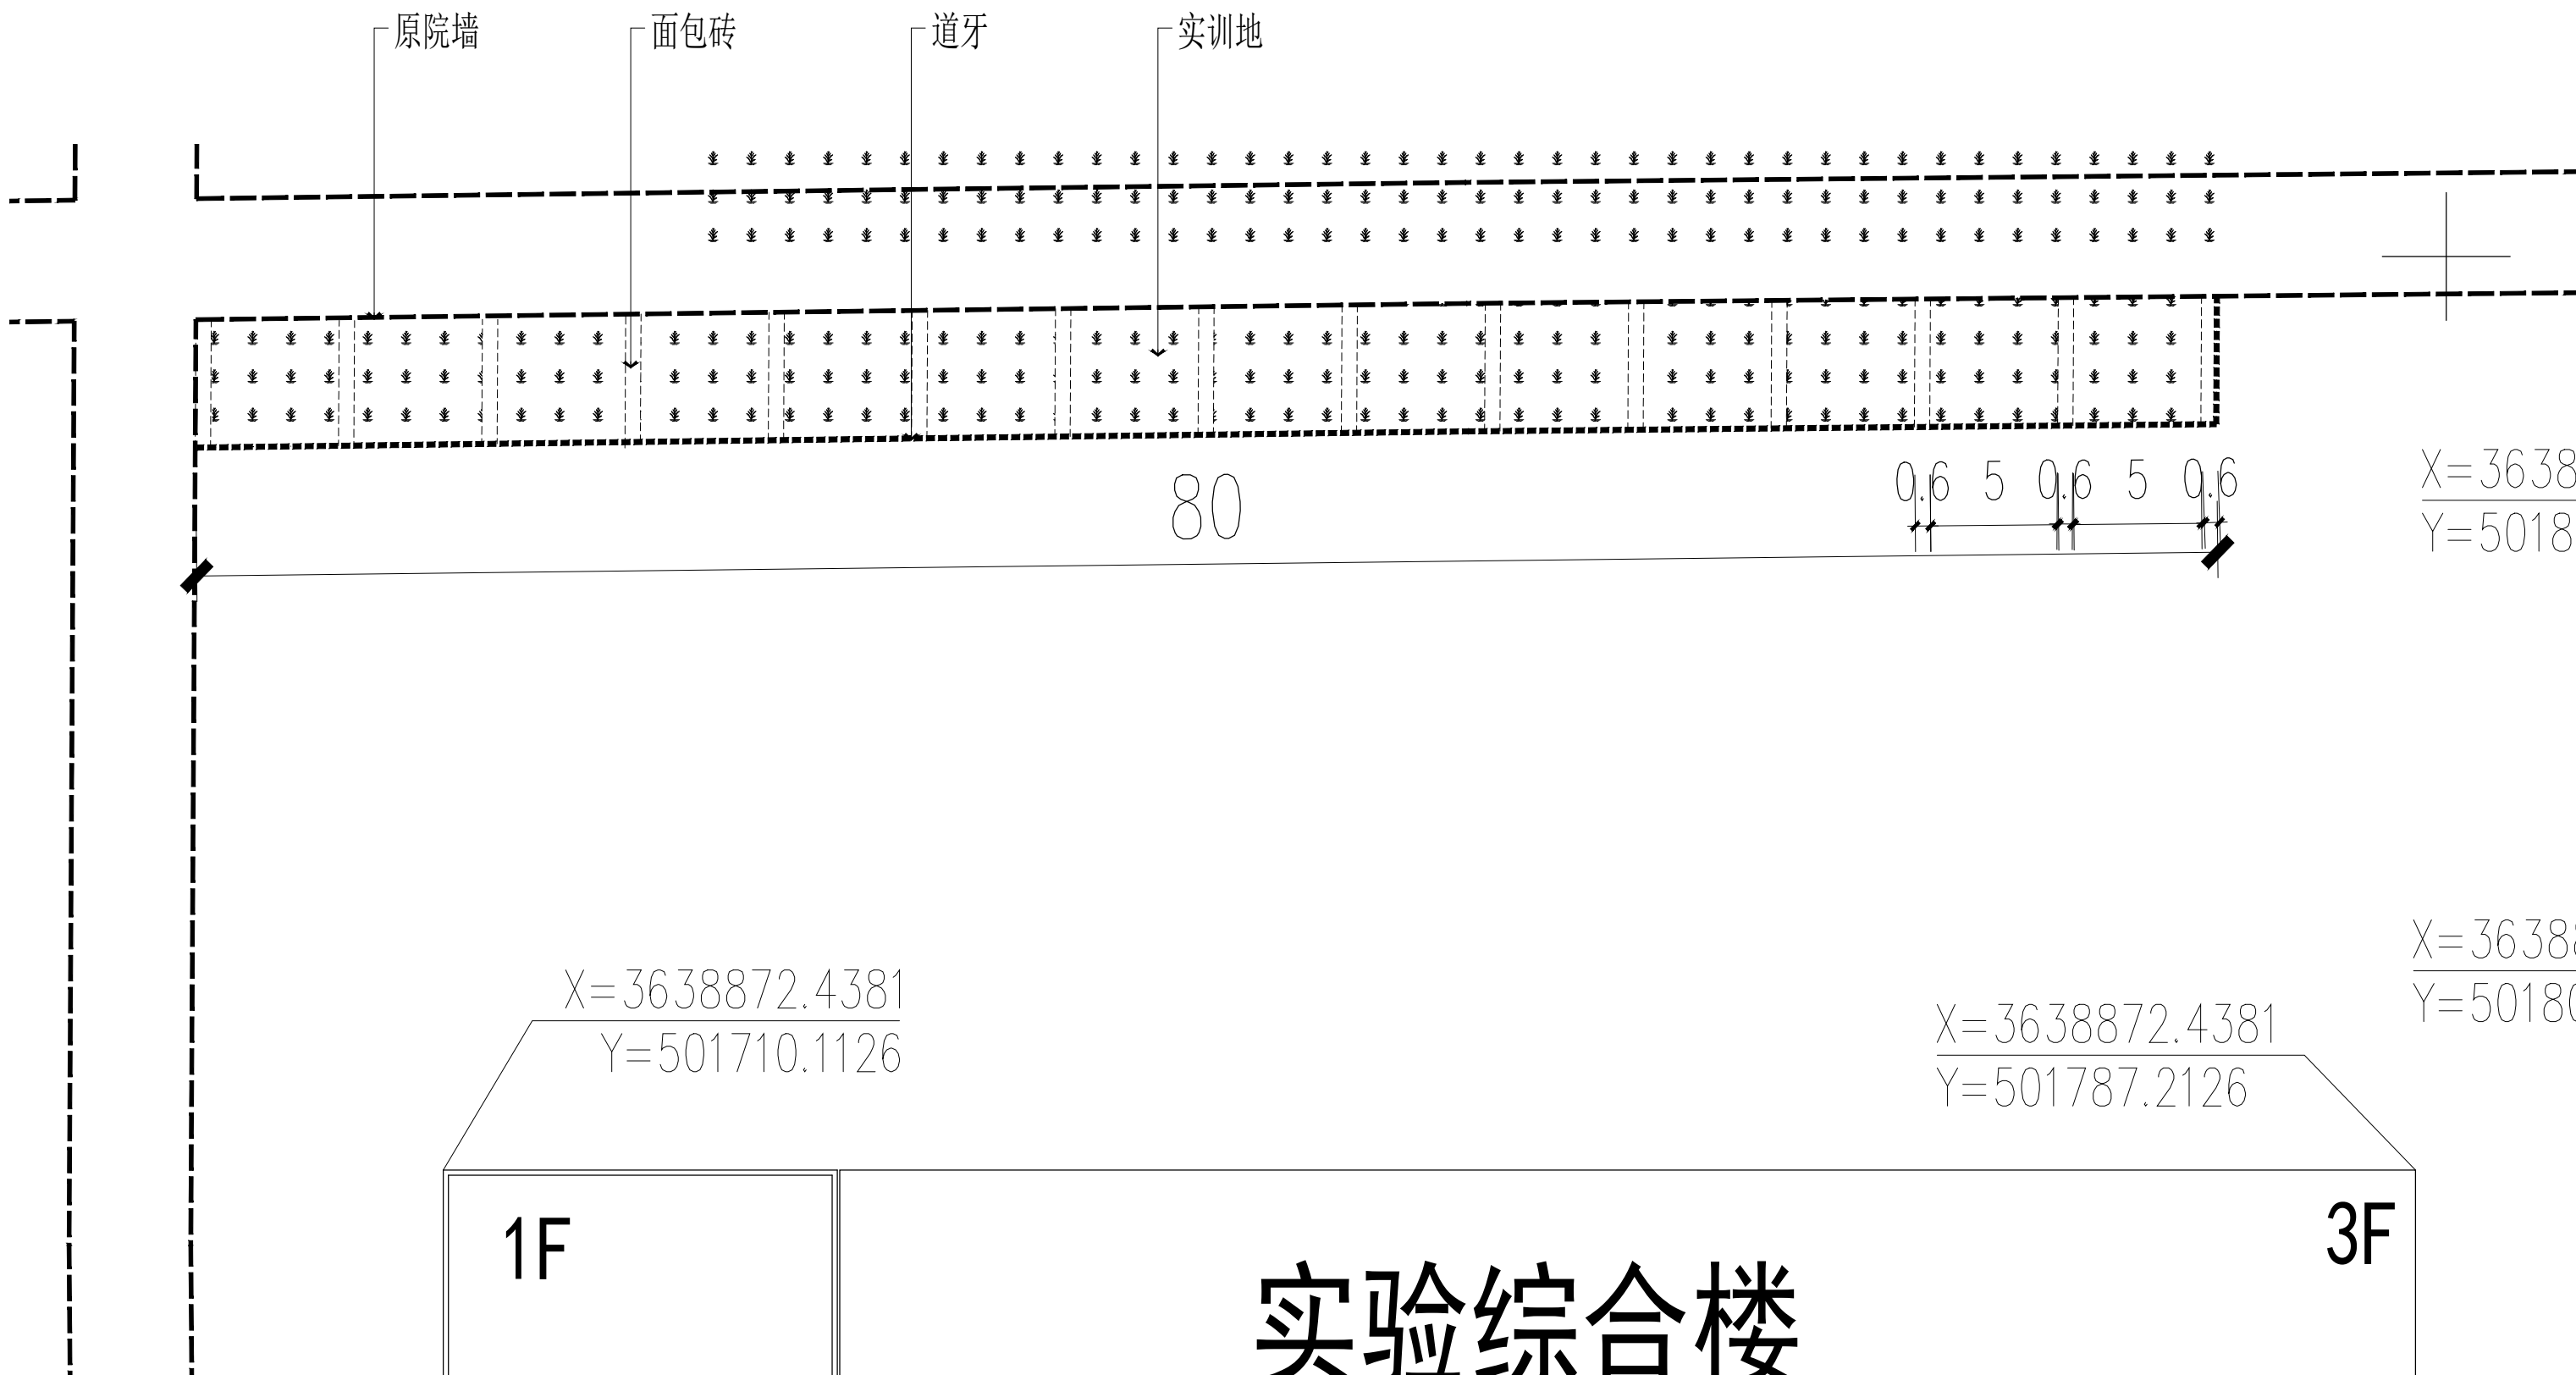


人行道路面结构

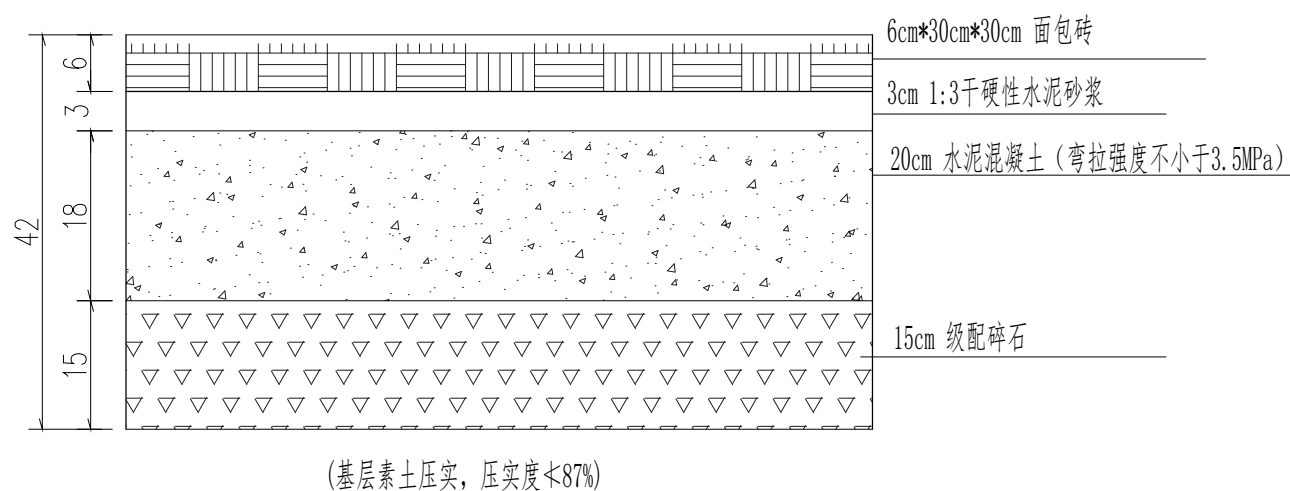


侧石安装示意图

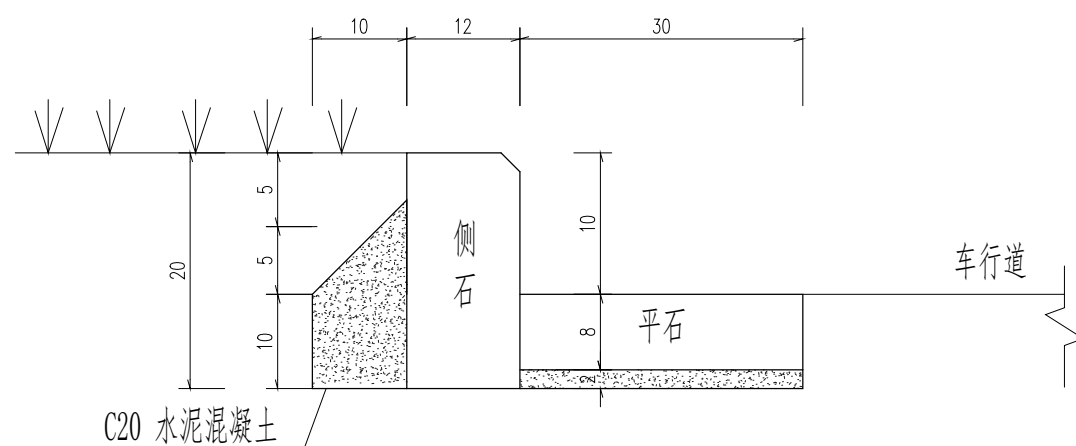


项目二维码	
(无二维码图纸无效)	
项目编号	2024ZX005
专业	签名
建筑	
结构	
给排水	
电气	
暖通	
设计单位	 大洲设计咨询集团有限公司 DaZhou Design Consulting Group Co., Ltd 用心设计, 绘制人生蓝图 证书编号: A232006431
资质业务范围	建筑行业 (建筑工程、人防工程) 风景园林工程设计专项 市政行业、水利行业 公路行业 (公路) 电力行业 (送电工程、变电工程)
建设单位	盱眙县桂五镇中心小学
项目名称	盱眙县桂五镇中心小学寄宿制学校改造提升设计
工程名称	
姓名	签名
审核	田洪斌
项目负责人	田洪斌
专业负责人	田洪斌
校对	李静
设计	程杰
绘图	程杰
图纸名称	实训基地平面图
专业	装修
图号	ZXJ-DL-6.03
日期	2024.06
执业专用章	
(按规定加盖)	
出图专用章	
本图须加盖出图印章, 否则一律无效	

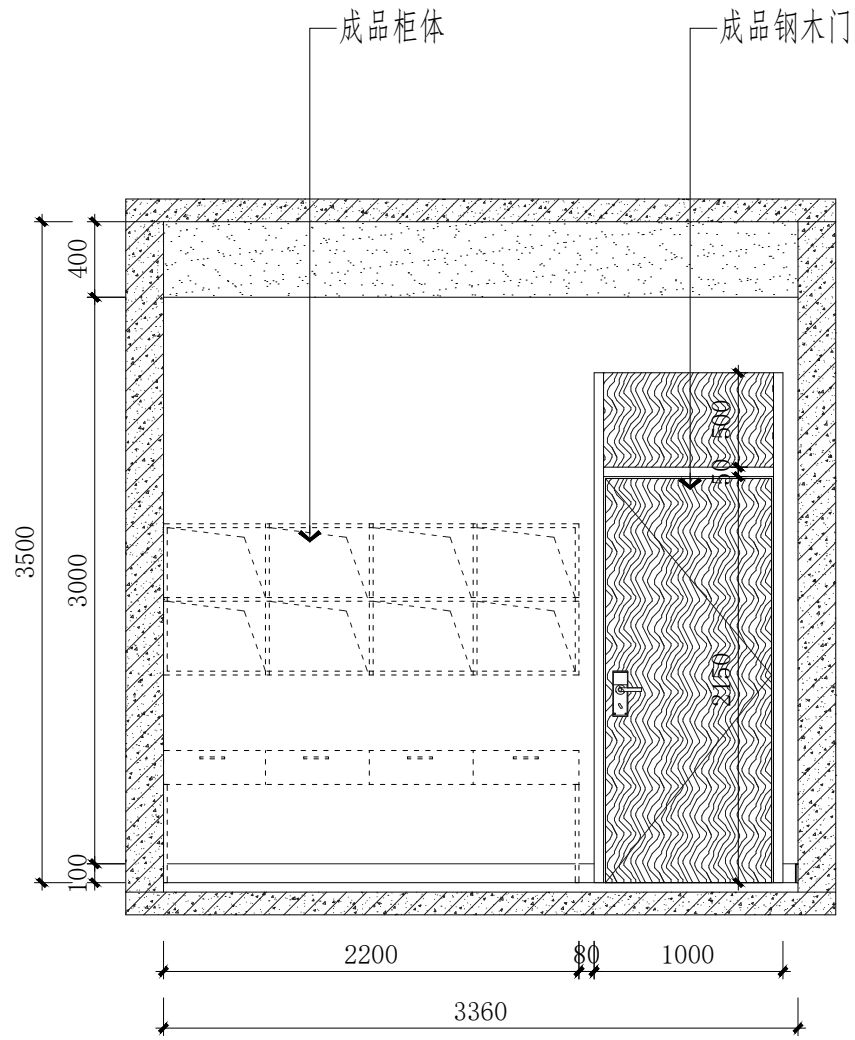


5
PL-1.04 立面图
Scale 1:40

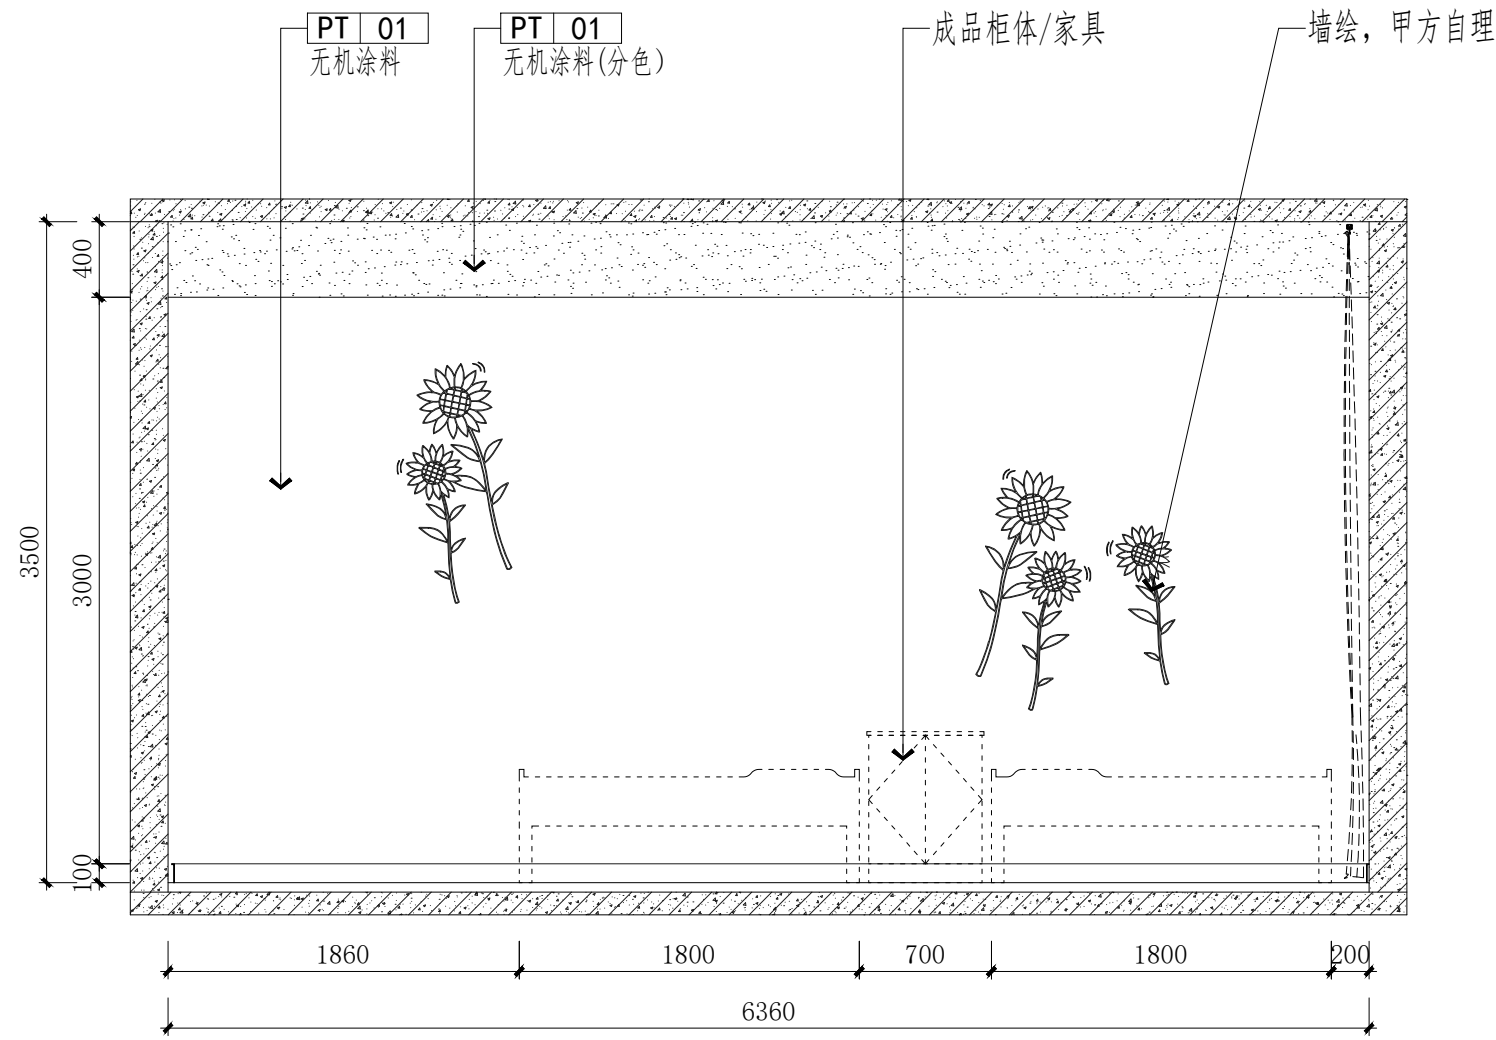






5
PL-1.04 立面图
Scale 1:40

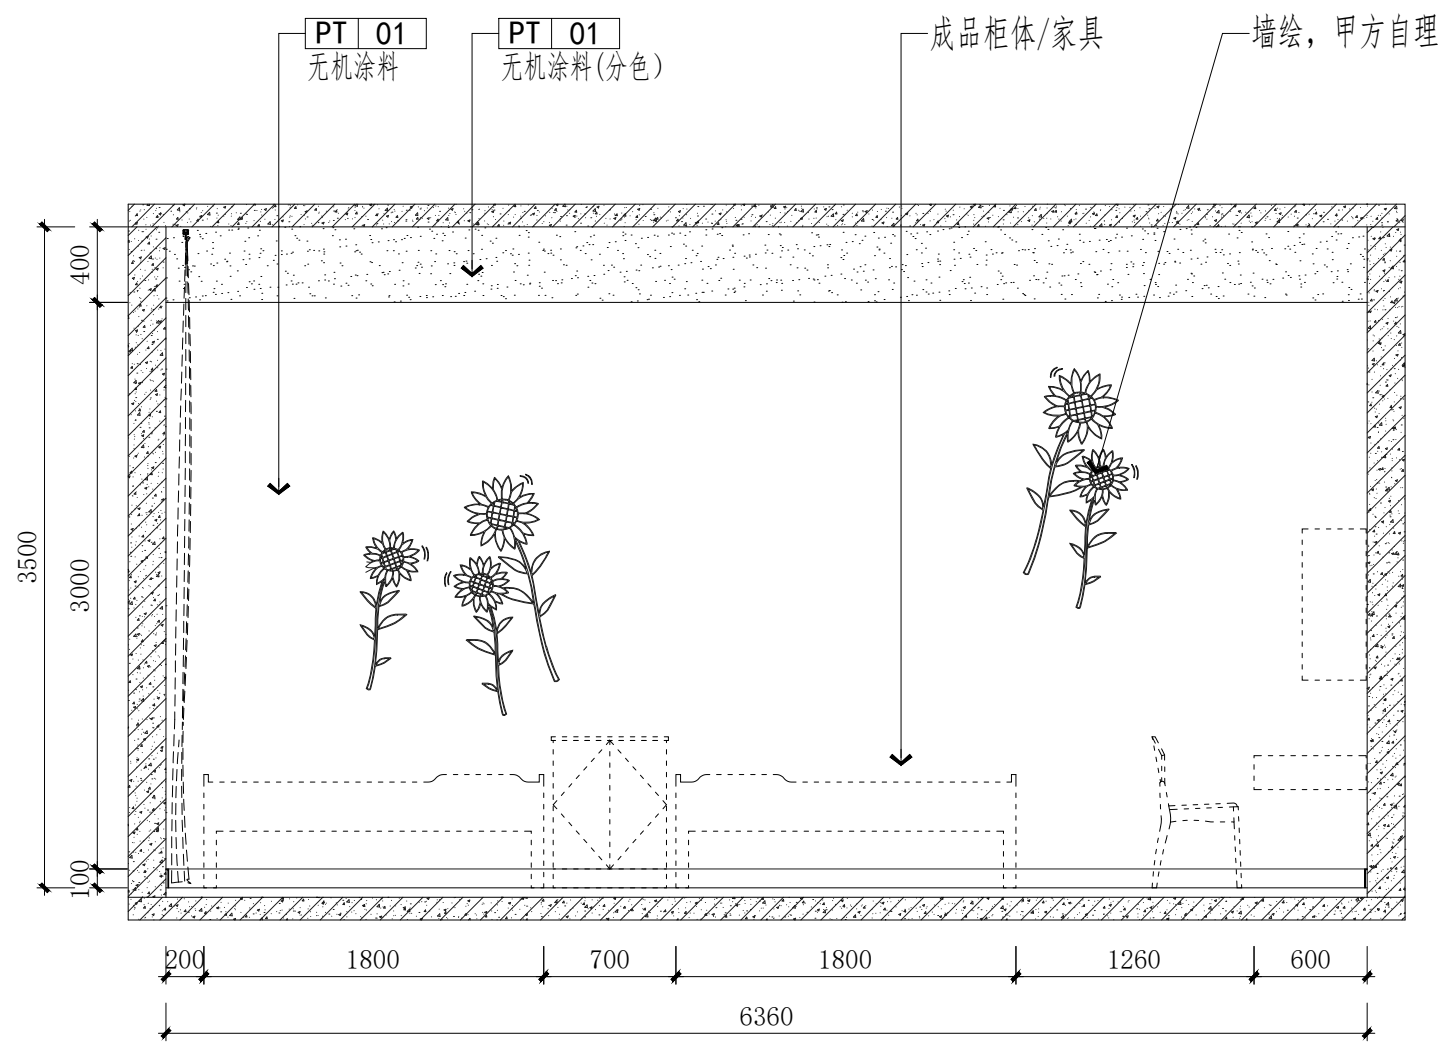


5
PL-1.04 立面图
Scale 1:40

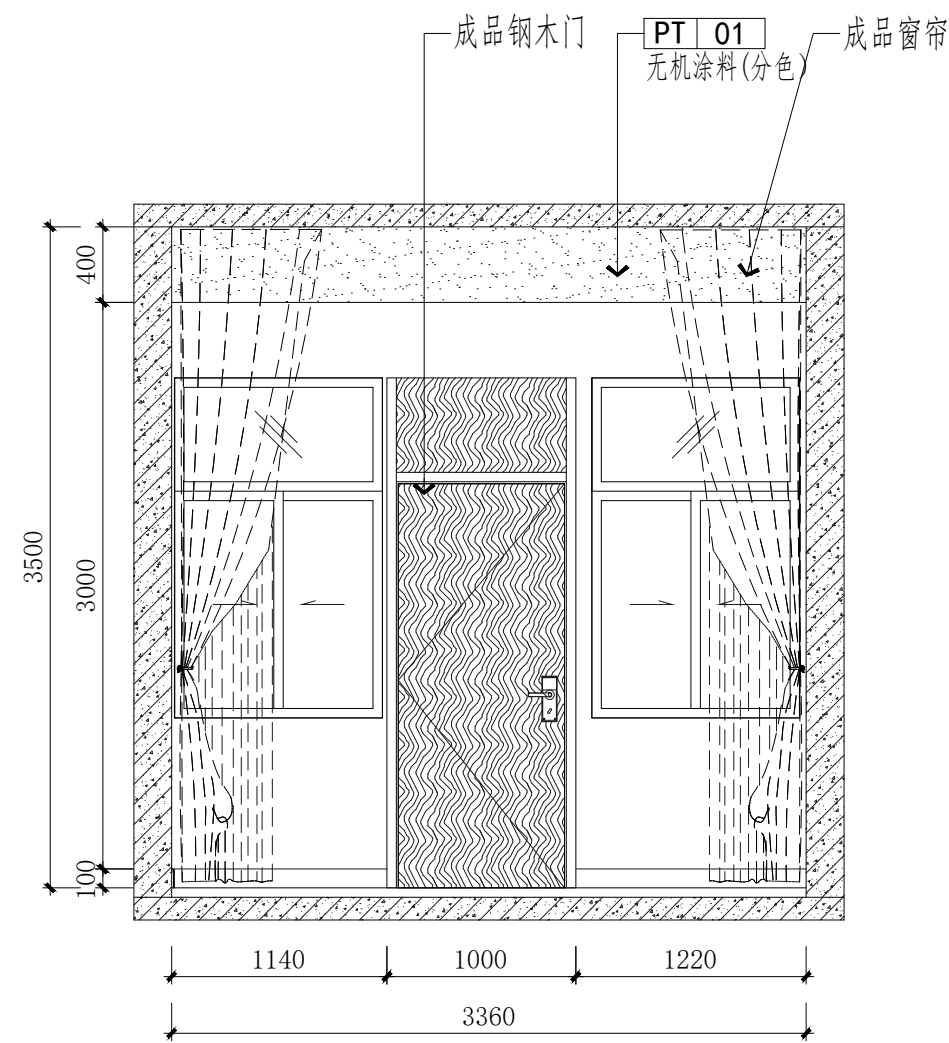


5
PL-1.04 立面图
Scale 1:40

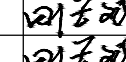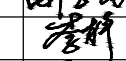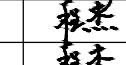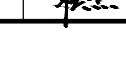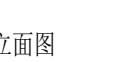项目二维码			
(无二维码图纸无效)			
项目编号		2024ZX005	
会 签 栏	专 业	签 名	
	建 筑		
	结 构		
	给排水		
	电 气		
暖 通			
设计单位			
 大洲设计咨询集团有限公司 DaZhou Design Consulting Group Co.,Ltd 用心设计，绘制人生蓝图 证书编号：A232006431			
资 质 业 务 范 围	建筑行业（建筑工程、人防工程） 风景园林工程设计专项 市政行业、水利行业 公路行业（公路） 电力行业（送电工程、变电工程）		
建设单位			
盱眙县桂五镇中心小学			
项目名称	盱眙县桂五镇中心小学寄宿制学校改造提升设计		
工程名称			
	姓 名	签 名	
审 核	田洪斌		
项目负责人	田洪斌		
专业负责人	田洪斌		
校 对	李 静		
设 计	程 杰		
绘 图	程 杰		
图 纸 名 称	宿舍立面图		
专 业	装 修		
图 号	ZXJ-EL-02		
日 期	2024.06		
执业专用章			
(按规定加盖)			
出图专用章			
本图须加盖出图印章, 否则一律无效			

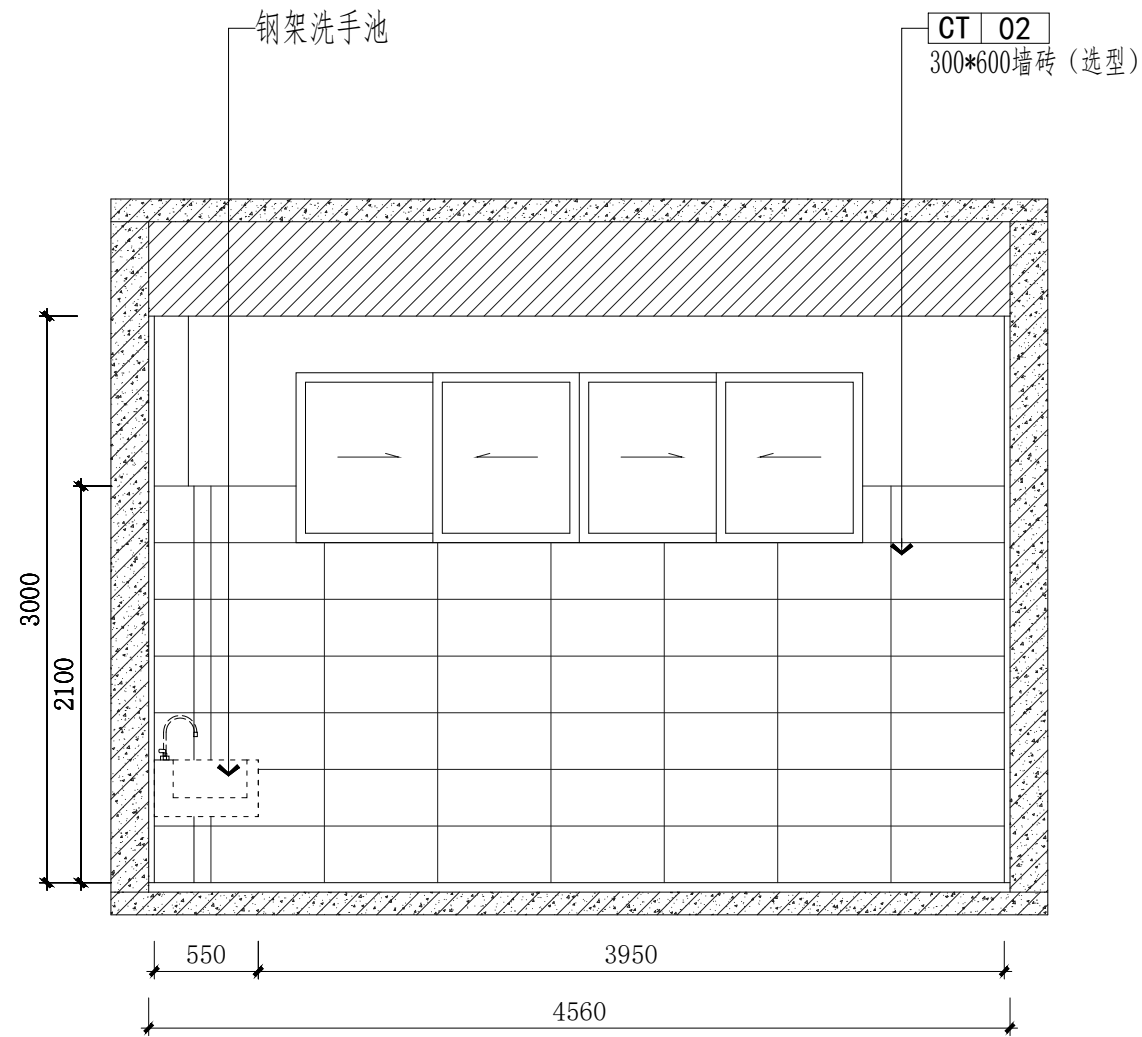


5
PL-1.04

立面图
Scale 1:40

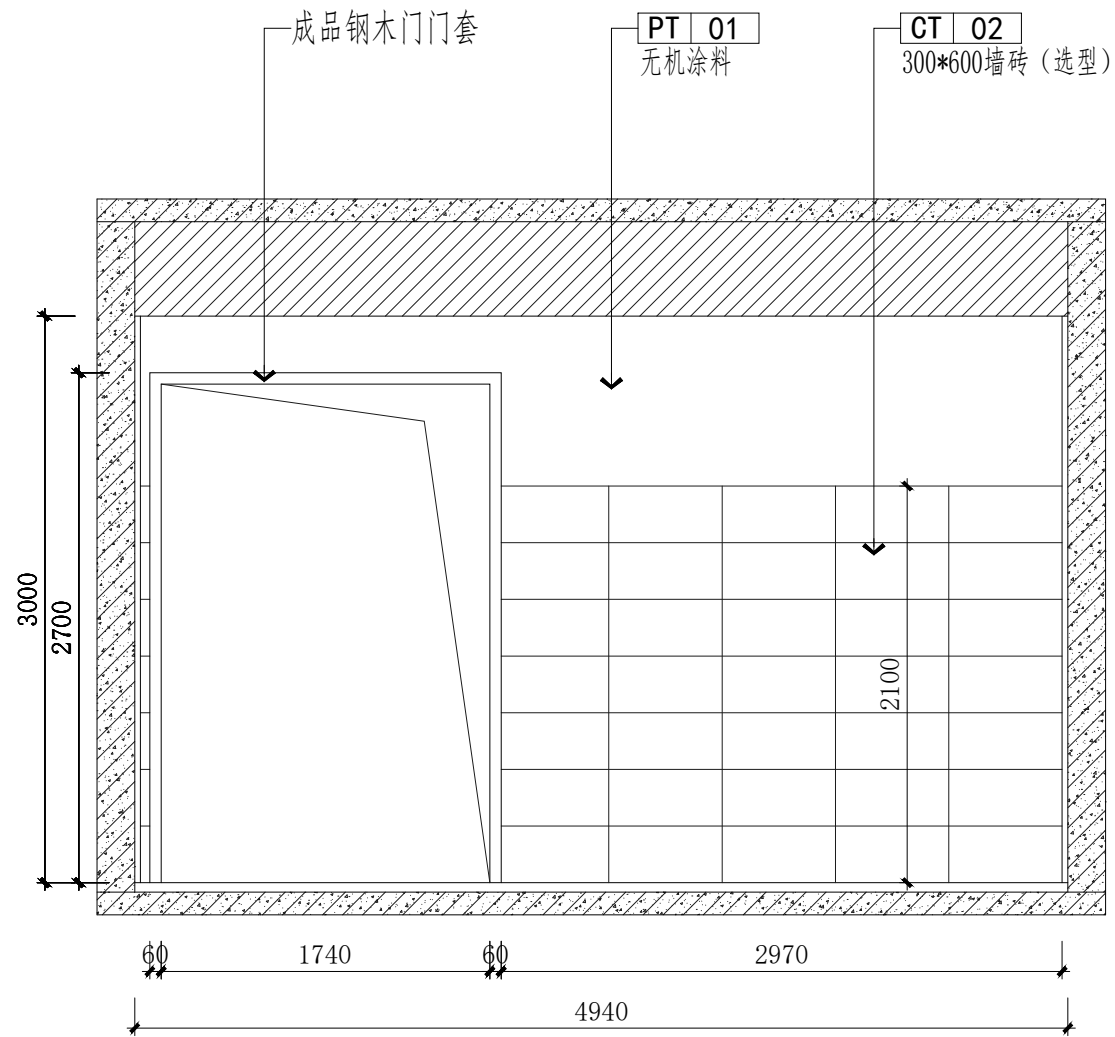


5
PL-1.04

立面图
Scale 1:40

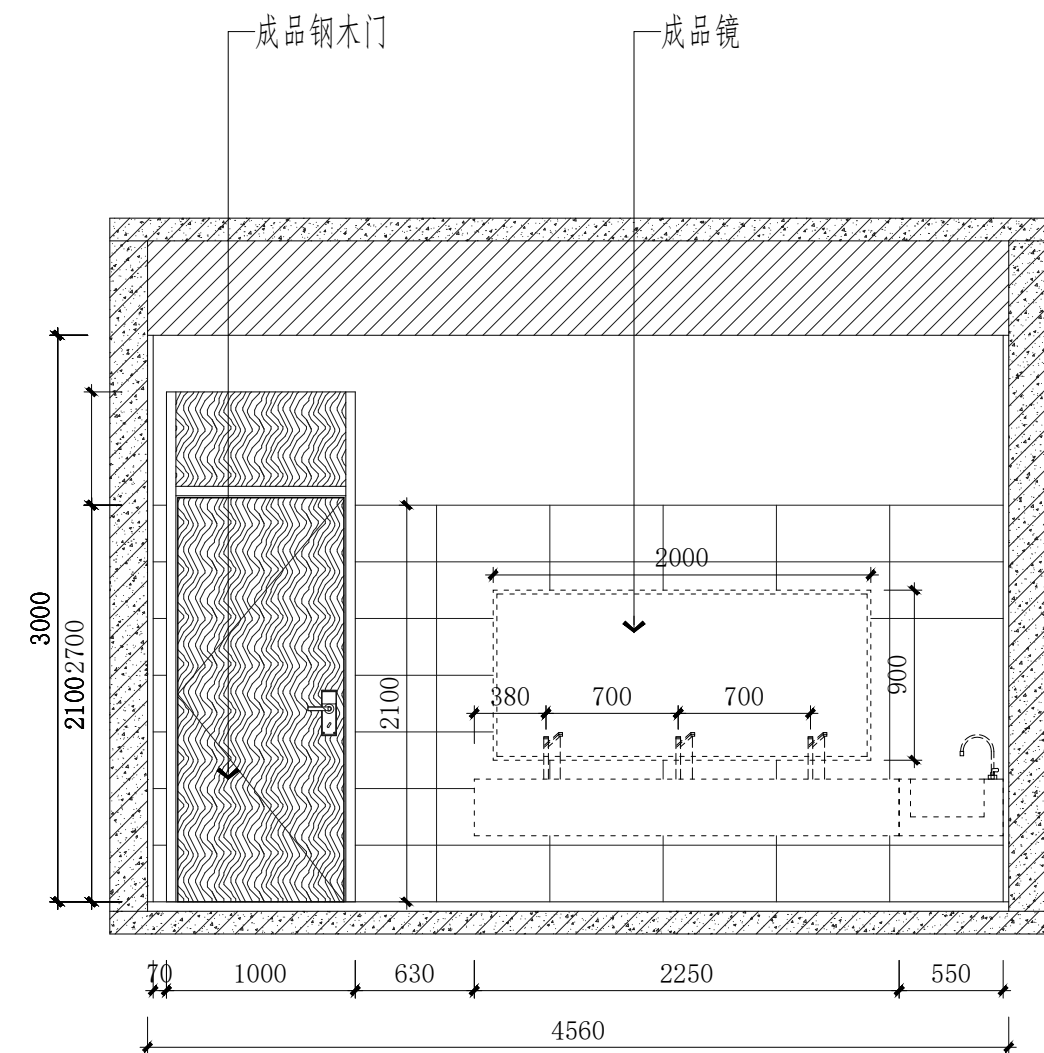

5
PL-1.04


立面图
Scale 1:40

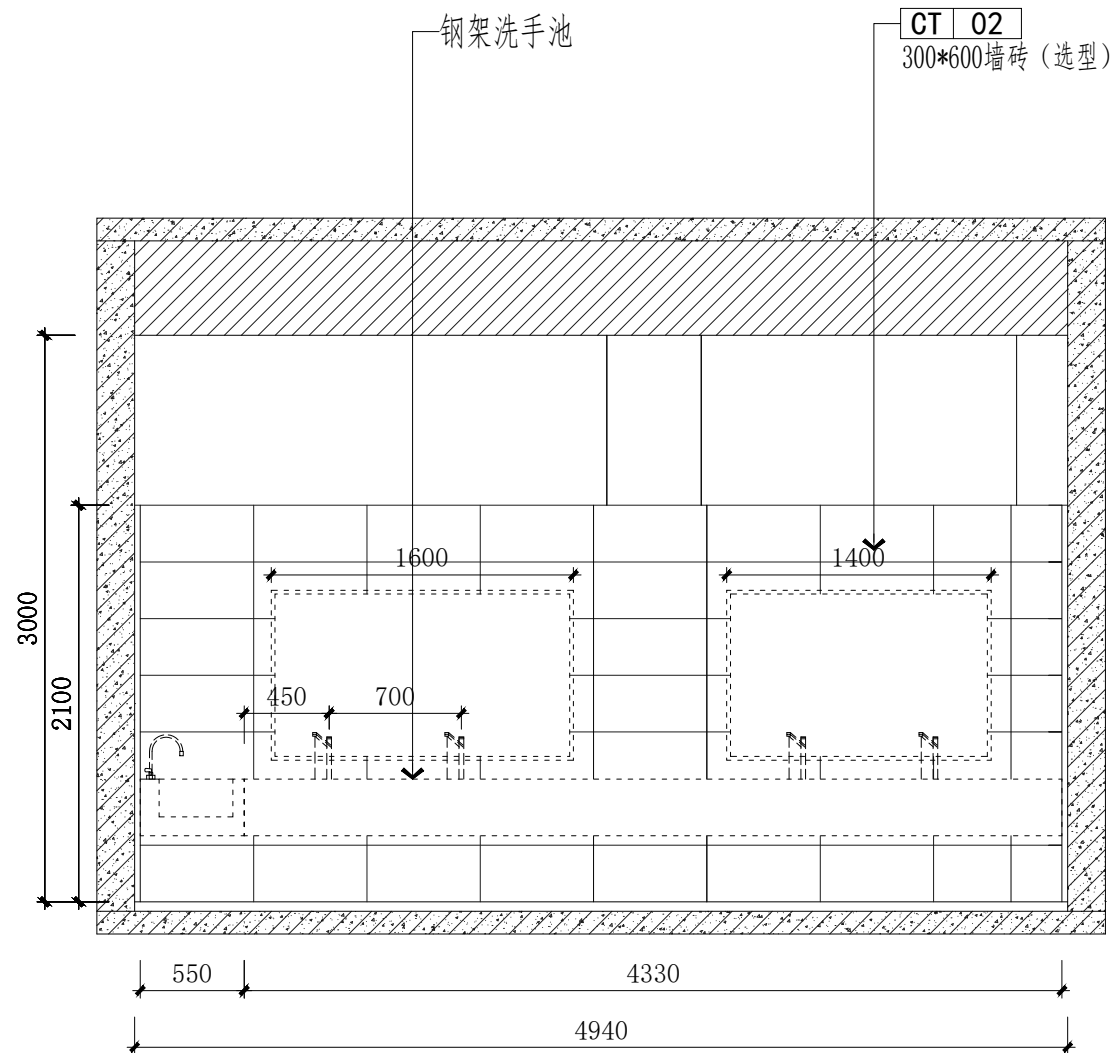

5
PL-1.04


立面图
Scale 1:40

项目二维码			
(无二维码图纸无效)			
项目编号		2024ZX005	
会 签 栏	专 业	签 名	
	建 筑		
	结 构		
	给排水		
	电 气		
暖 通			
设计单位			
 大洲设计咨询集团有限公司 DaZhou Design Consulting Group Co.,Ltd 用心设计，绘制人生蓝图 证书编号：A232006431			
资 质 业 务 范 围	建筑行业（建筑工程、人防工程） 风景园林工程设计专项 市政行业、水利行业 公路行业（公路） 电力行业（送电工程、变电工程）		
建设单位			
盱眙县桂五镇中心小学			
项目名称	盱眙县桂五镇中心小学寄宿制学校 改造提升设计		
工程名称			
	姓 名	签 名	
审 核	田洪斌		
项目负责人	田洪斌		
专业负责人	田洪斌		
校 对	李 静		
设 计	程 杰		
绘 图	程 杰		
图 纸 名 称	宿舍立面图		
专 业	装 修		
图 号	ZXJ-EL-02		
日 期	2024.06		
执业专用章			
(按规定加盖)			
出图专用章			
本图须加盖出图印章,否则一律无效			

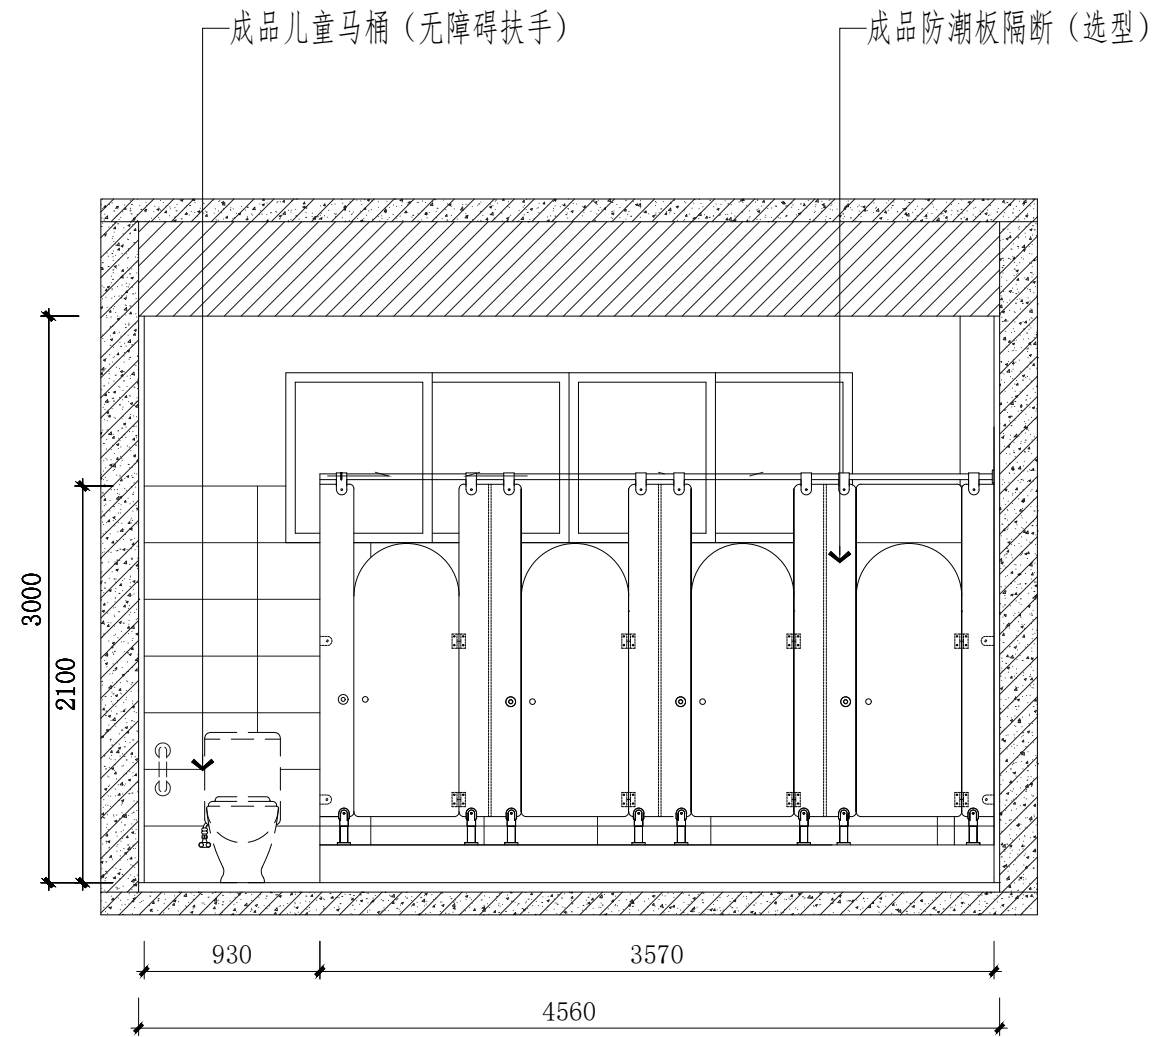


9
PL-1.04

立面图
Scale 1:40

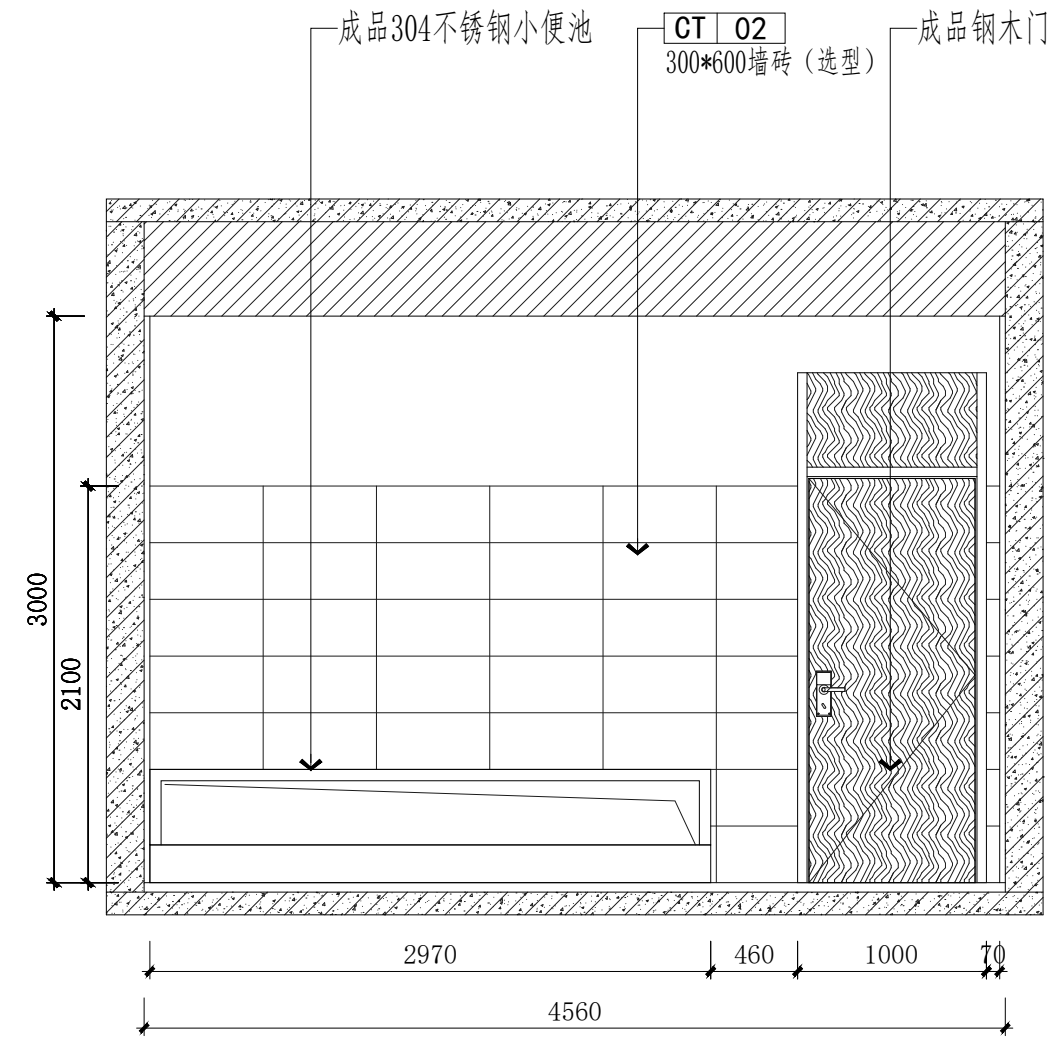


10
PL-1.04

立面图
Scale 1:40

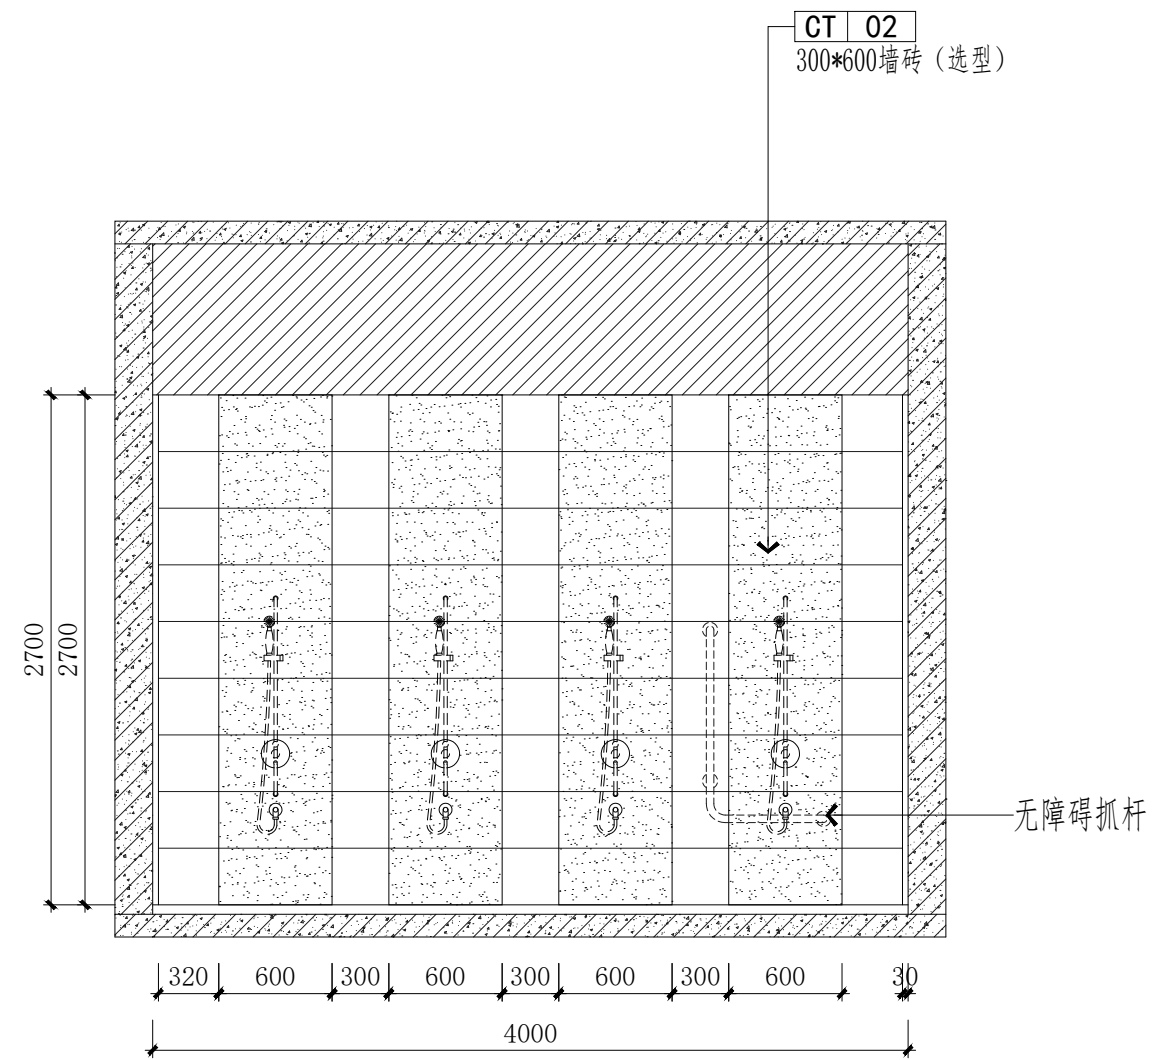

11
PL-1.04


立面图
Scale 1:40

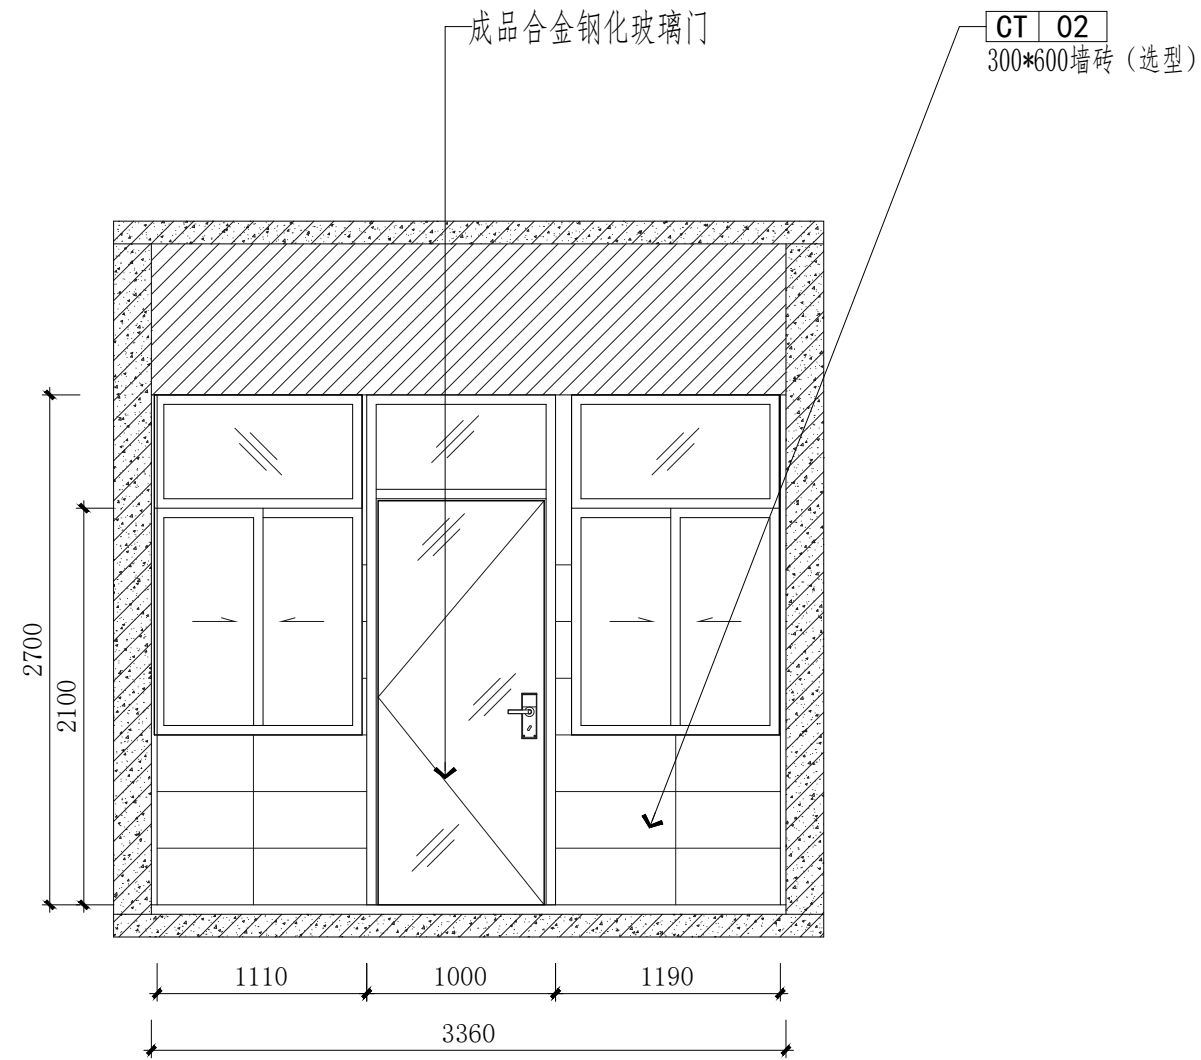


12
PL-1.04

立面图
Scale 1:40


项目二维码	
(无二维码图纸无效)	
项目编号	2024ZX005
专业	签名
建筑	
结构	
给排水	
电气	
暖通	
设计单位	 大洲设计咨询集团有限公司 DaZhou Design Consulting Group Co., Ltd. 用心设计, 绘制人生蓝图 证书编号: A232006431
资质业务范围	建筑行业 (建筑工程、人防工程) 风景园林工程设计专项 市政行业、水利行业 公路行业 (公路) 电力行业 (送电工程、变电工程)
建设单位	盱眙县桂五镇中心小学
项目名称	盱眙县桂五镇中心小学寄宿制学校改造提升设计
工程名称	
审核	姓名 田洪斌 签名 田洪斌
项目负责人	田洪斌 田洪斌
专业负责人	田洪斌 田洪斌
校对	李静 李静
设计	程杰 程杰
绘图	程杰 程杰
图纸名称	宿舍立面图
专业	装修
图号	ZXJ-EL-03
日期	2024.06
执业专用章	
(按规定加盖)	
出图专用章	
本图须加盖出图印章, 否则一律无效	

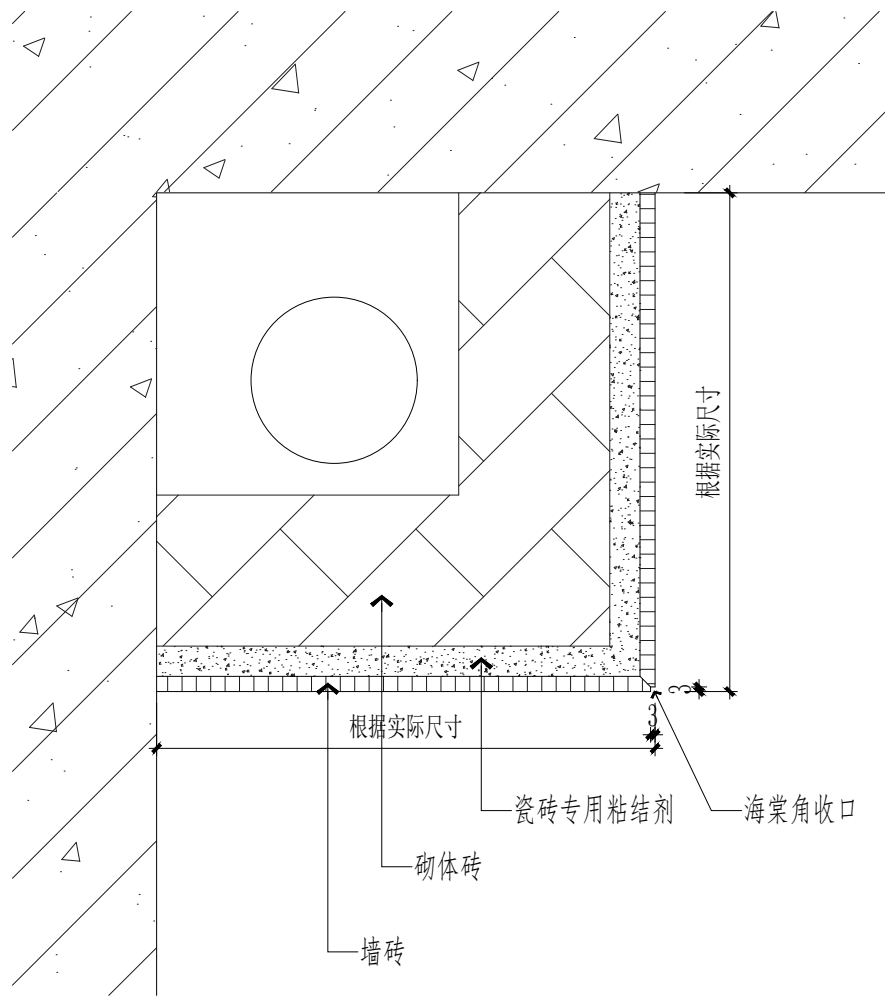


1 砖包立管大样图
Scale 1:5

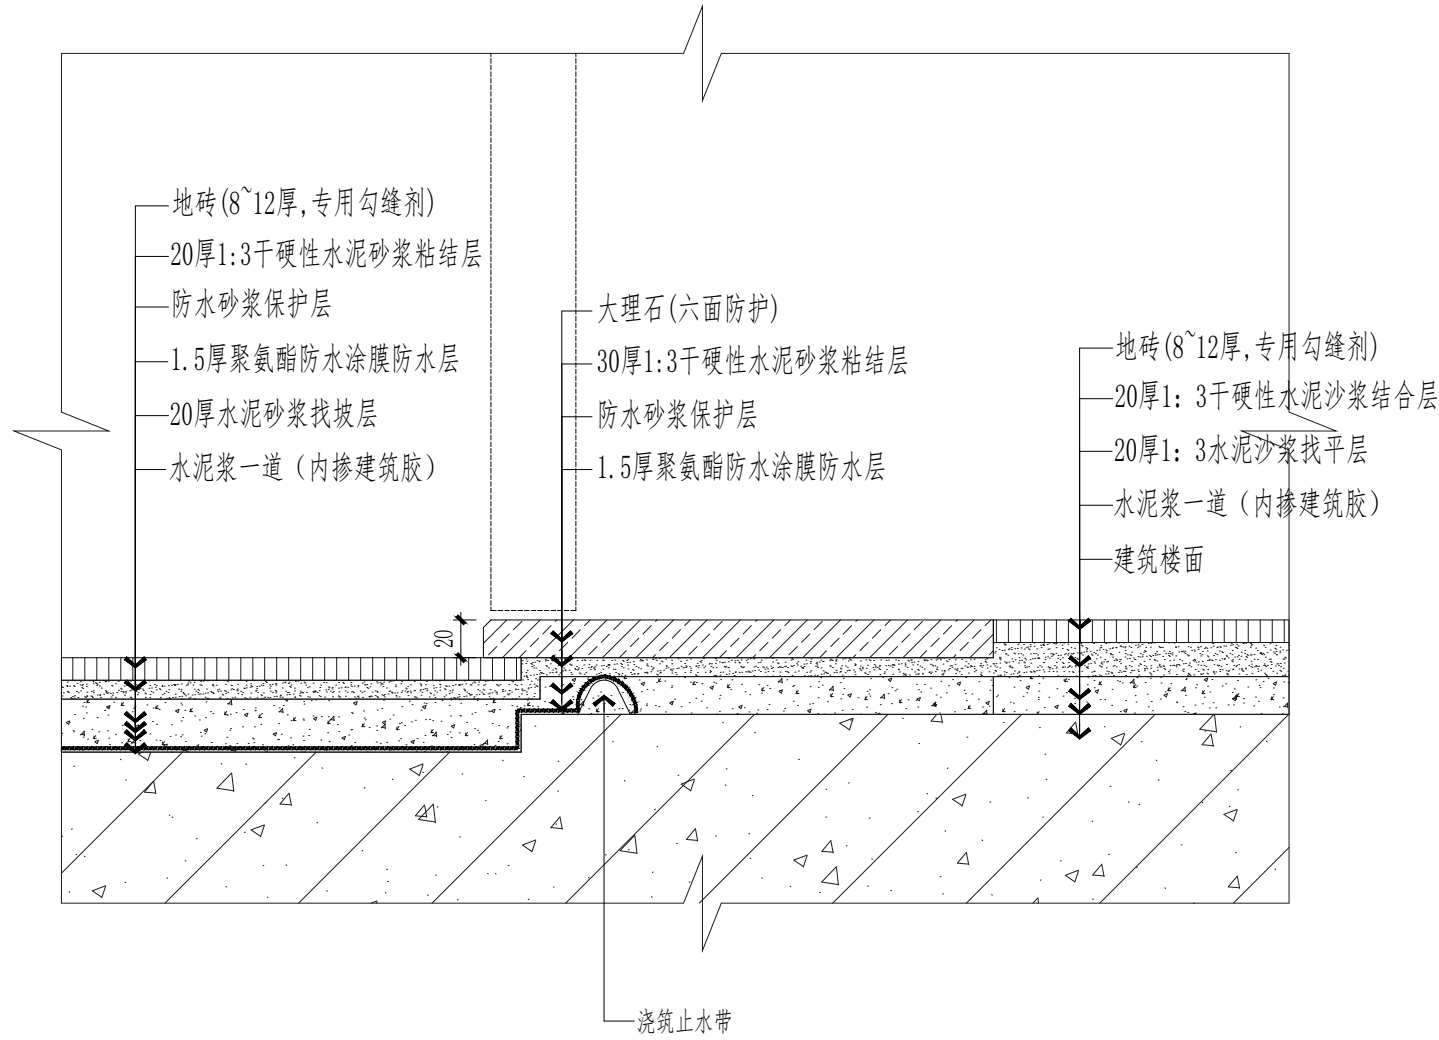

2 地砖铺贴大样图
Scale 1:4

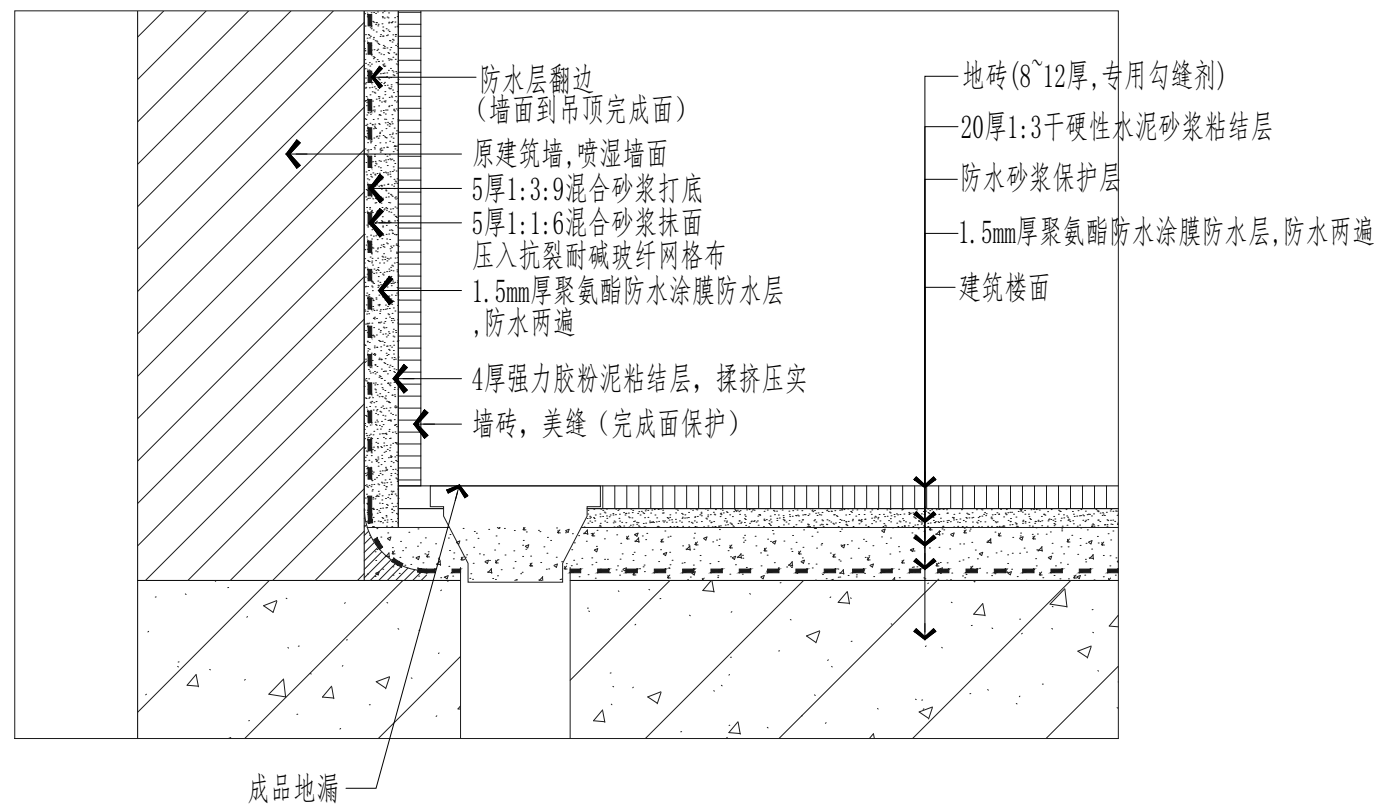


3 淋浴间大样图
Scale 1:4

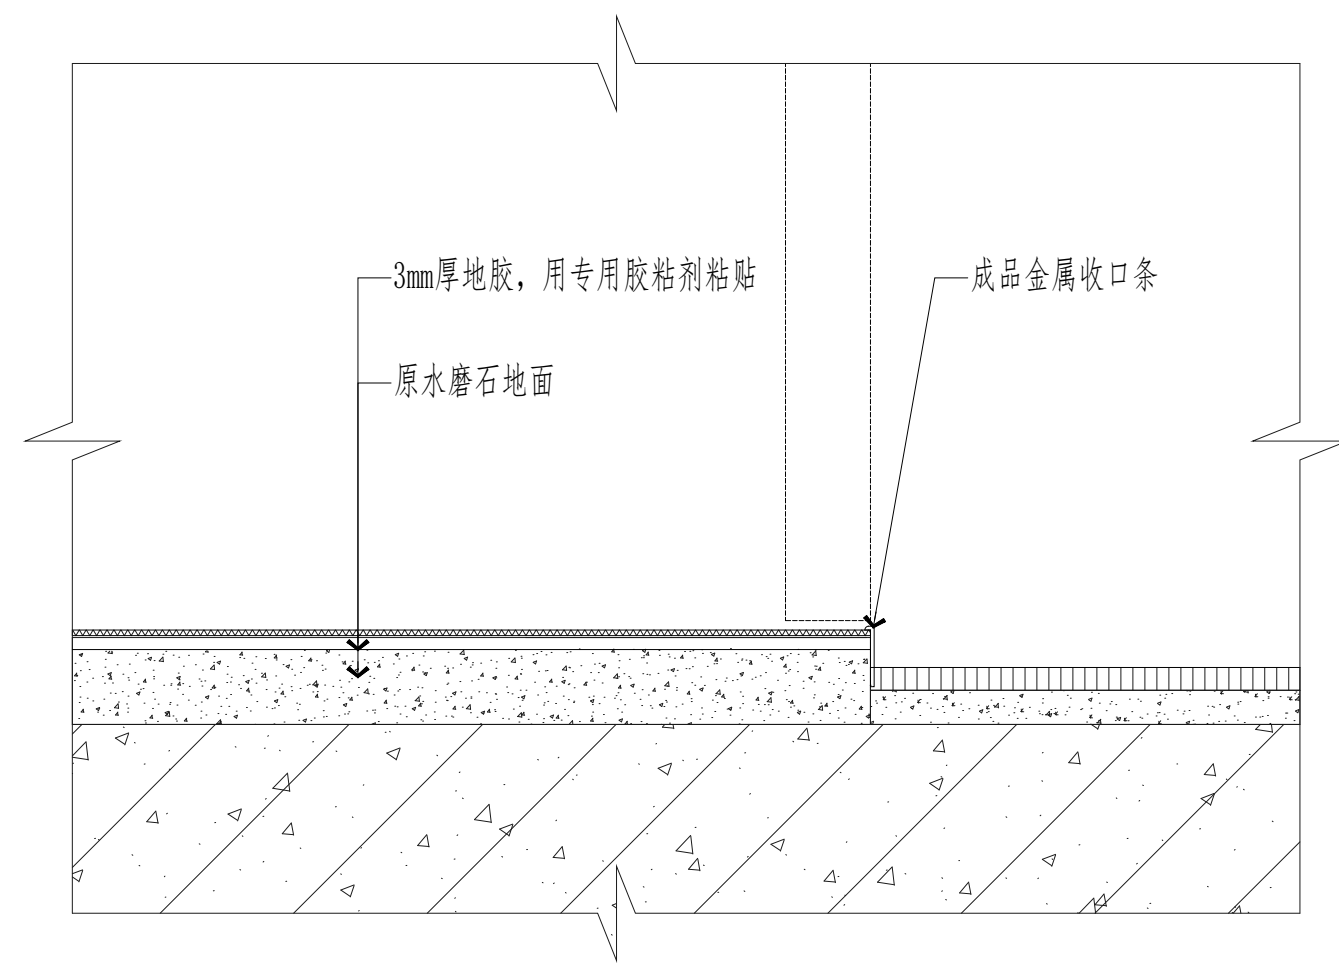


4 食堂二层地胶大样图
Scale 1:4


项目二维码		
(无二维码图纸无效)		
项目编号		2024ZX005
会 建 结 构 签 栏	专 业	签 名
	建 筑	
	结 构	
	给排水	
	电 气	
暖 通		
设计单位		
 大洲设计咨询集团有限公司 DaZhou Design Consulting Group Co., Ltd 用心设计，绘制人生蓝图 证书编号：A232006431		
资 质 业 务 范 围	建筑行业（建筑工程、人防工程） 风景园林工程设计专项 市政行业、水利行业 公路行业（公路） 电力行业（送电工程、变电工程）	
建设单位		
盱眙县桂五镇中心小学		
项目名称	盱眙县桂五镇中心小学寄宿制学校 改造提升设计	
工程名称		
	姓 名	签 名
审 核	田洪斌	田洪斌
项目负责人	田洪斌	田洪斌
专业负责人	田洪斌	田洪斌
校 对	李 静	李 静
设 计	程 杰	程 杰
绘 图	程 杰	程 杰
图 纸 名 称	节点图	
专 业	装 修	
图 号	ZJX-JD-01	
日 期	2024.06	
执业专用章		
(按规定加盖)		
出图专用章		
本图须加盖出图印章,否则一律无效		

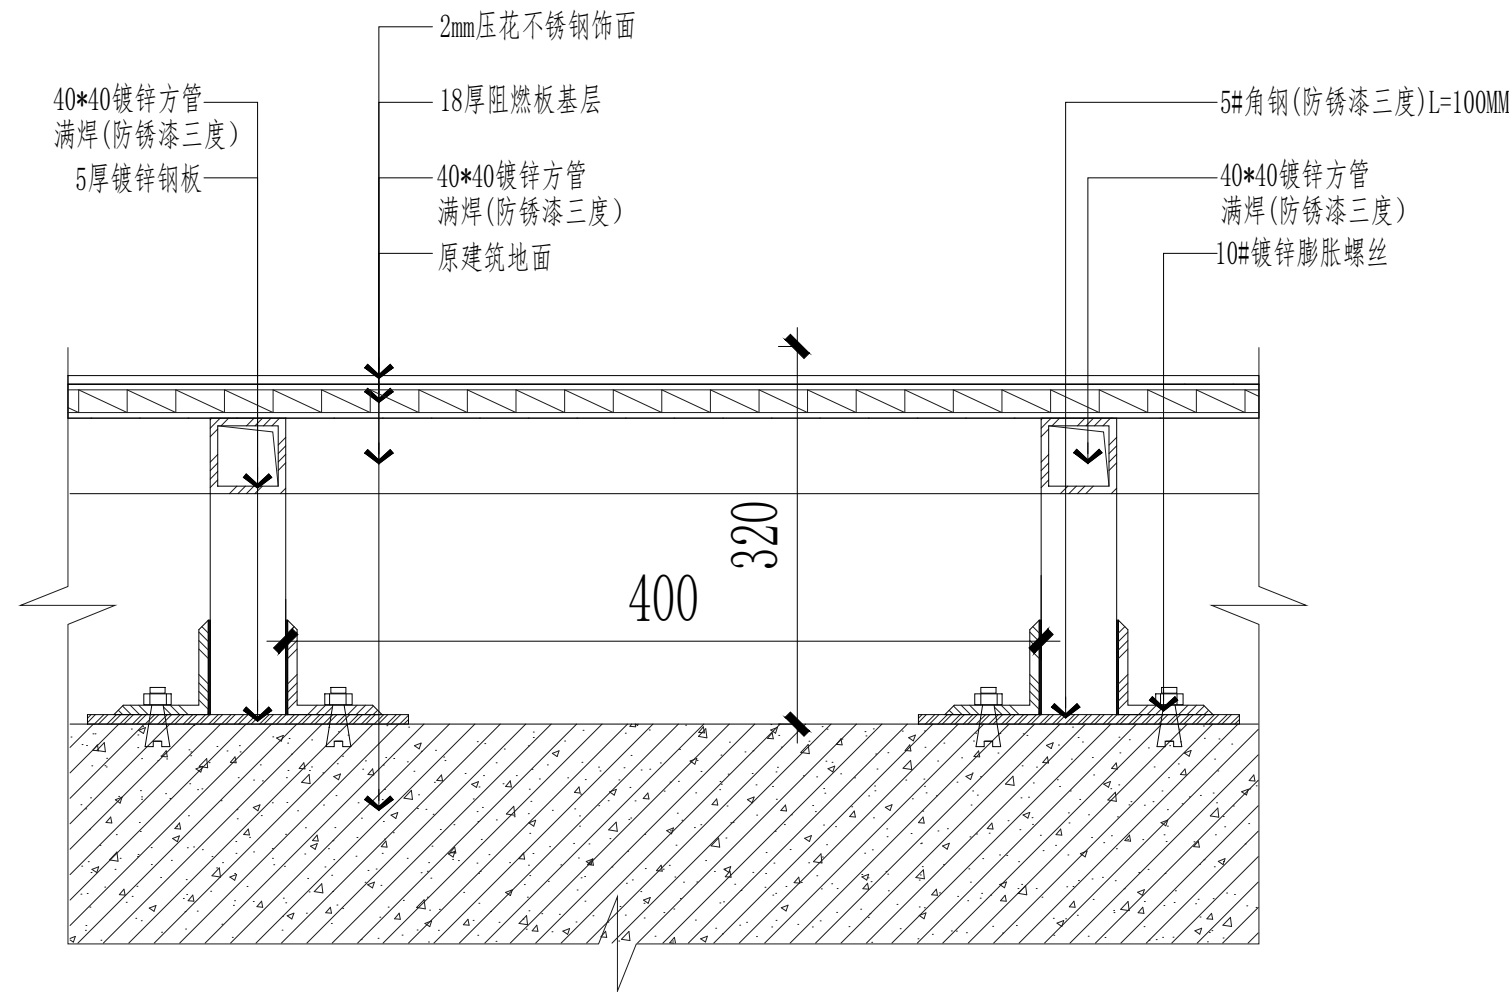


5

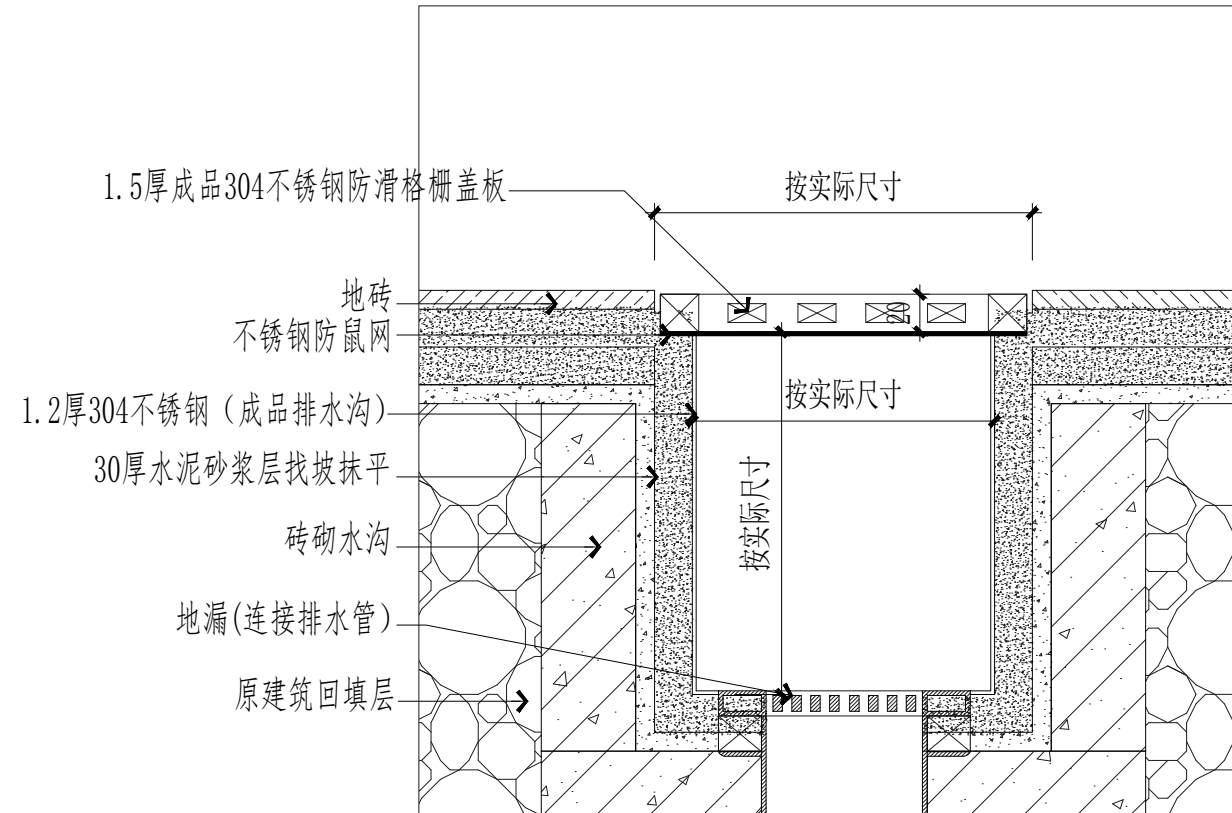食堂钢架地面大样图
Scale 1:4

6

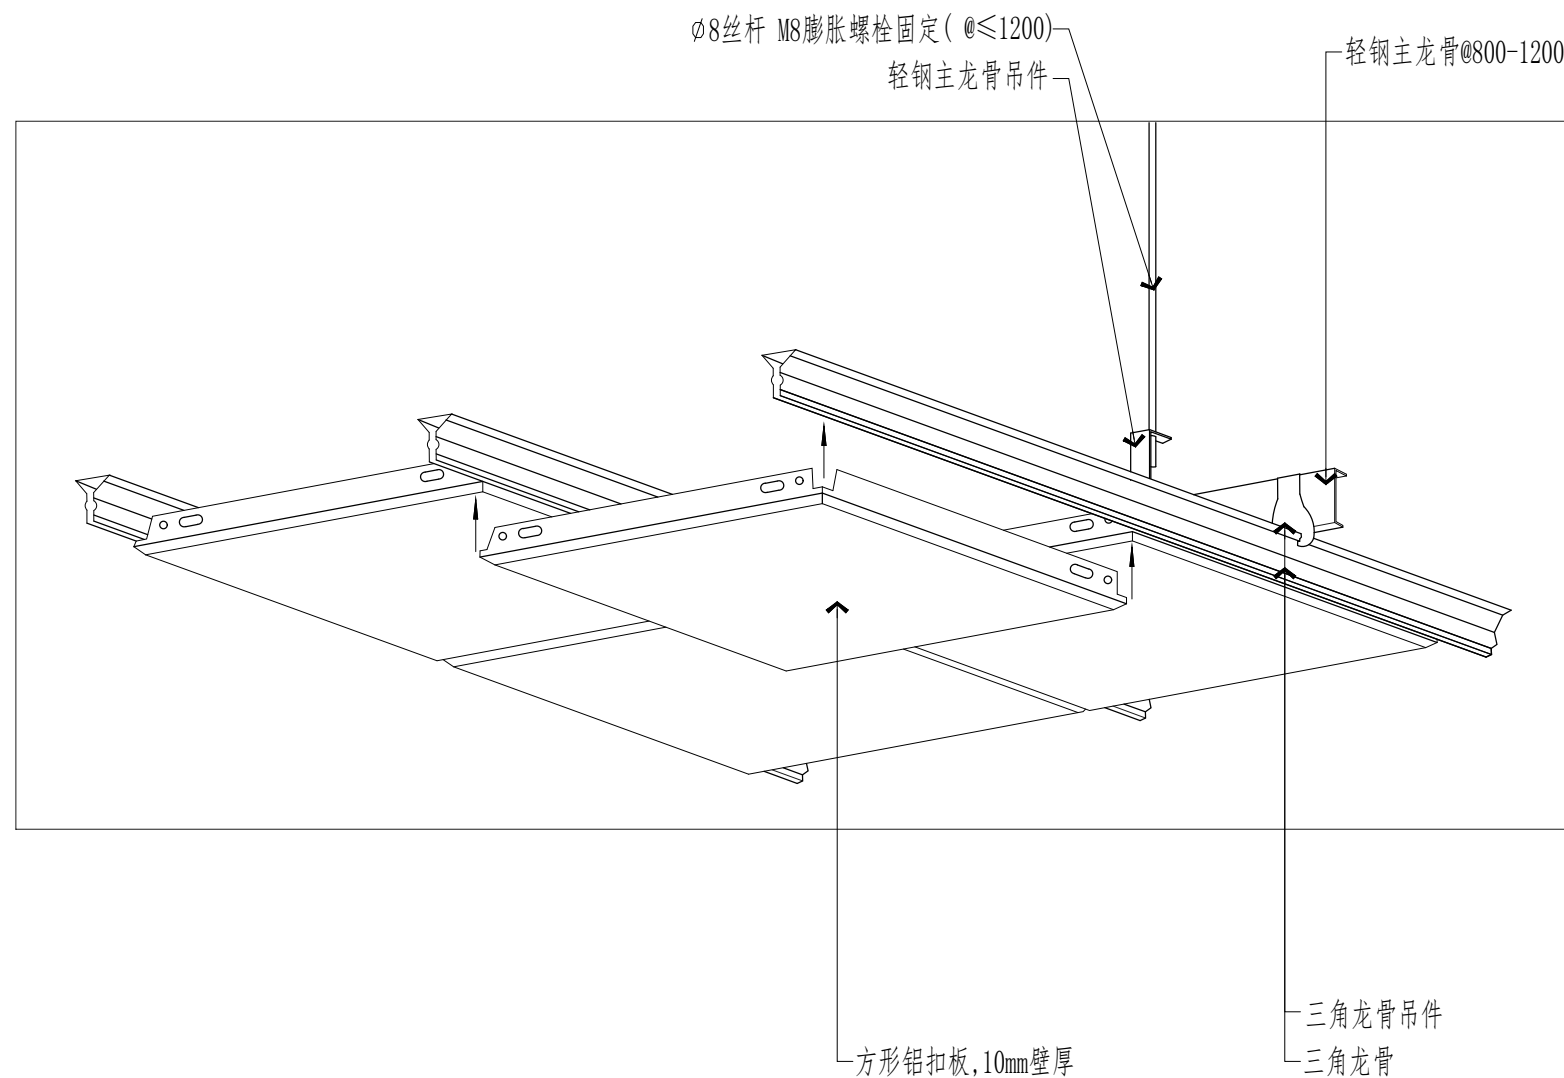宿舍淋浴间排水沟大样图
Scale 1:4

7

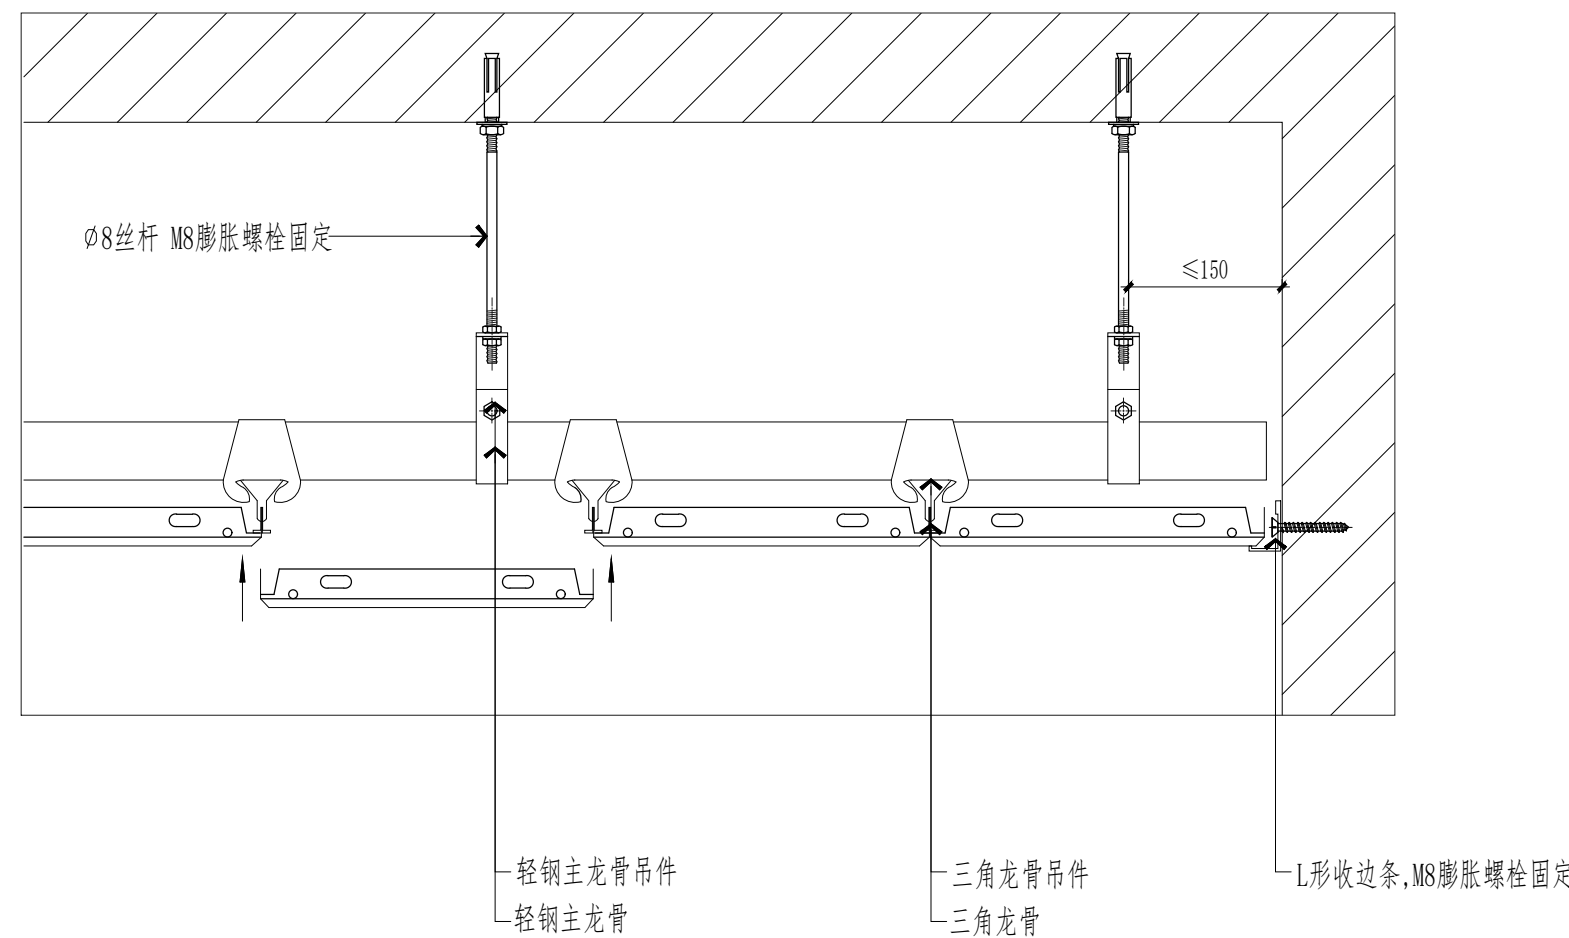集成吊顶大样图
Scale 1:30

项目二维码

(无二维码图纸无效)

项目编号

2024ZX005

专业

签名

会建

结构

给排水

电气

暖通

设计单位

大洲设计咨询集团有限公司
DaZhou Design Consulting Group Co., Ltd用心设计, 绘制人生蓝图
证书编号: A232006431资质
业务
范围建筑行业(建筑工程、人防工程)
风景园林工程设计专项
市政行业、水利行业
公路行业(公路)
电力行业(送电工程、变电工程)

建设单位

盱眙县桂五镇中心小学

项目名称 盱眙县桂五镇中心小学寄宿制学校
改造提升设计

工程名称

姓名

签名

审核

田洪斌

田洪斌

项目负责人

田洪斌

田洪斌

专业负责人

田洪斌

田洪斌

校对

李静

李静

设计

程杰

程杰

绘图

程杰

程杰

图
纸
名
称

节点图

专业

装修

图号

ZJX-JD-02

日期


2024.06

执业专用章


(按规定加盖)

出图专用章


本图须加盖出图印章, 否则一律无效

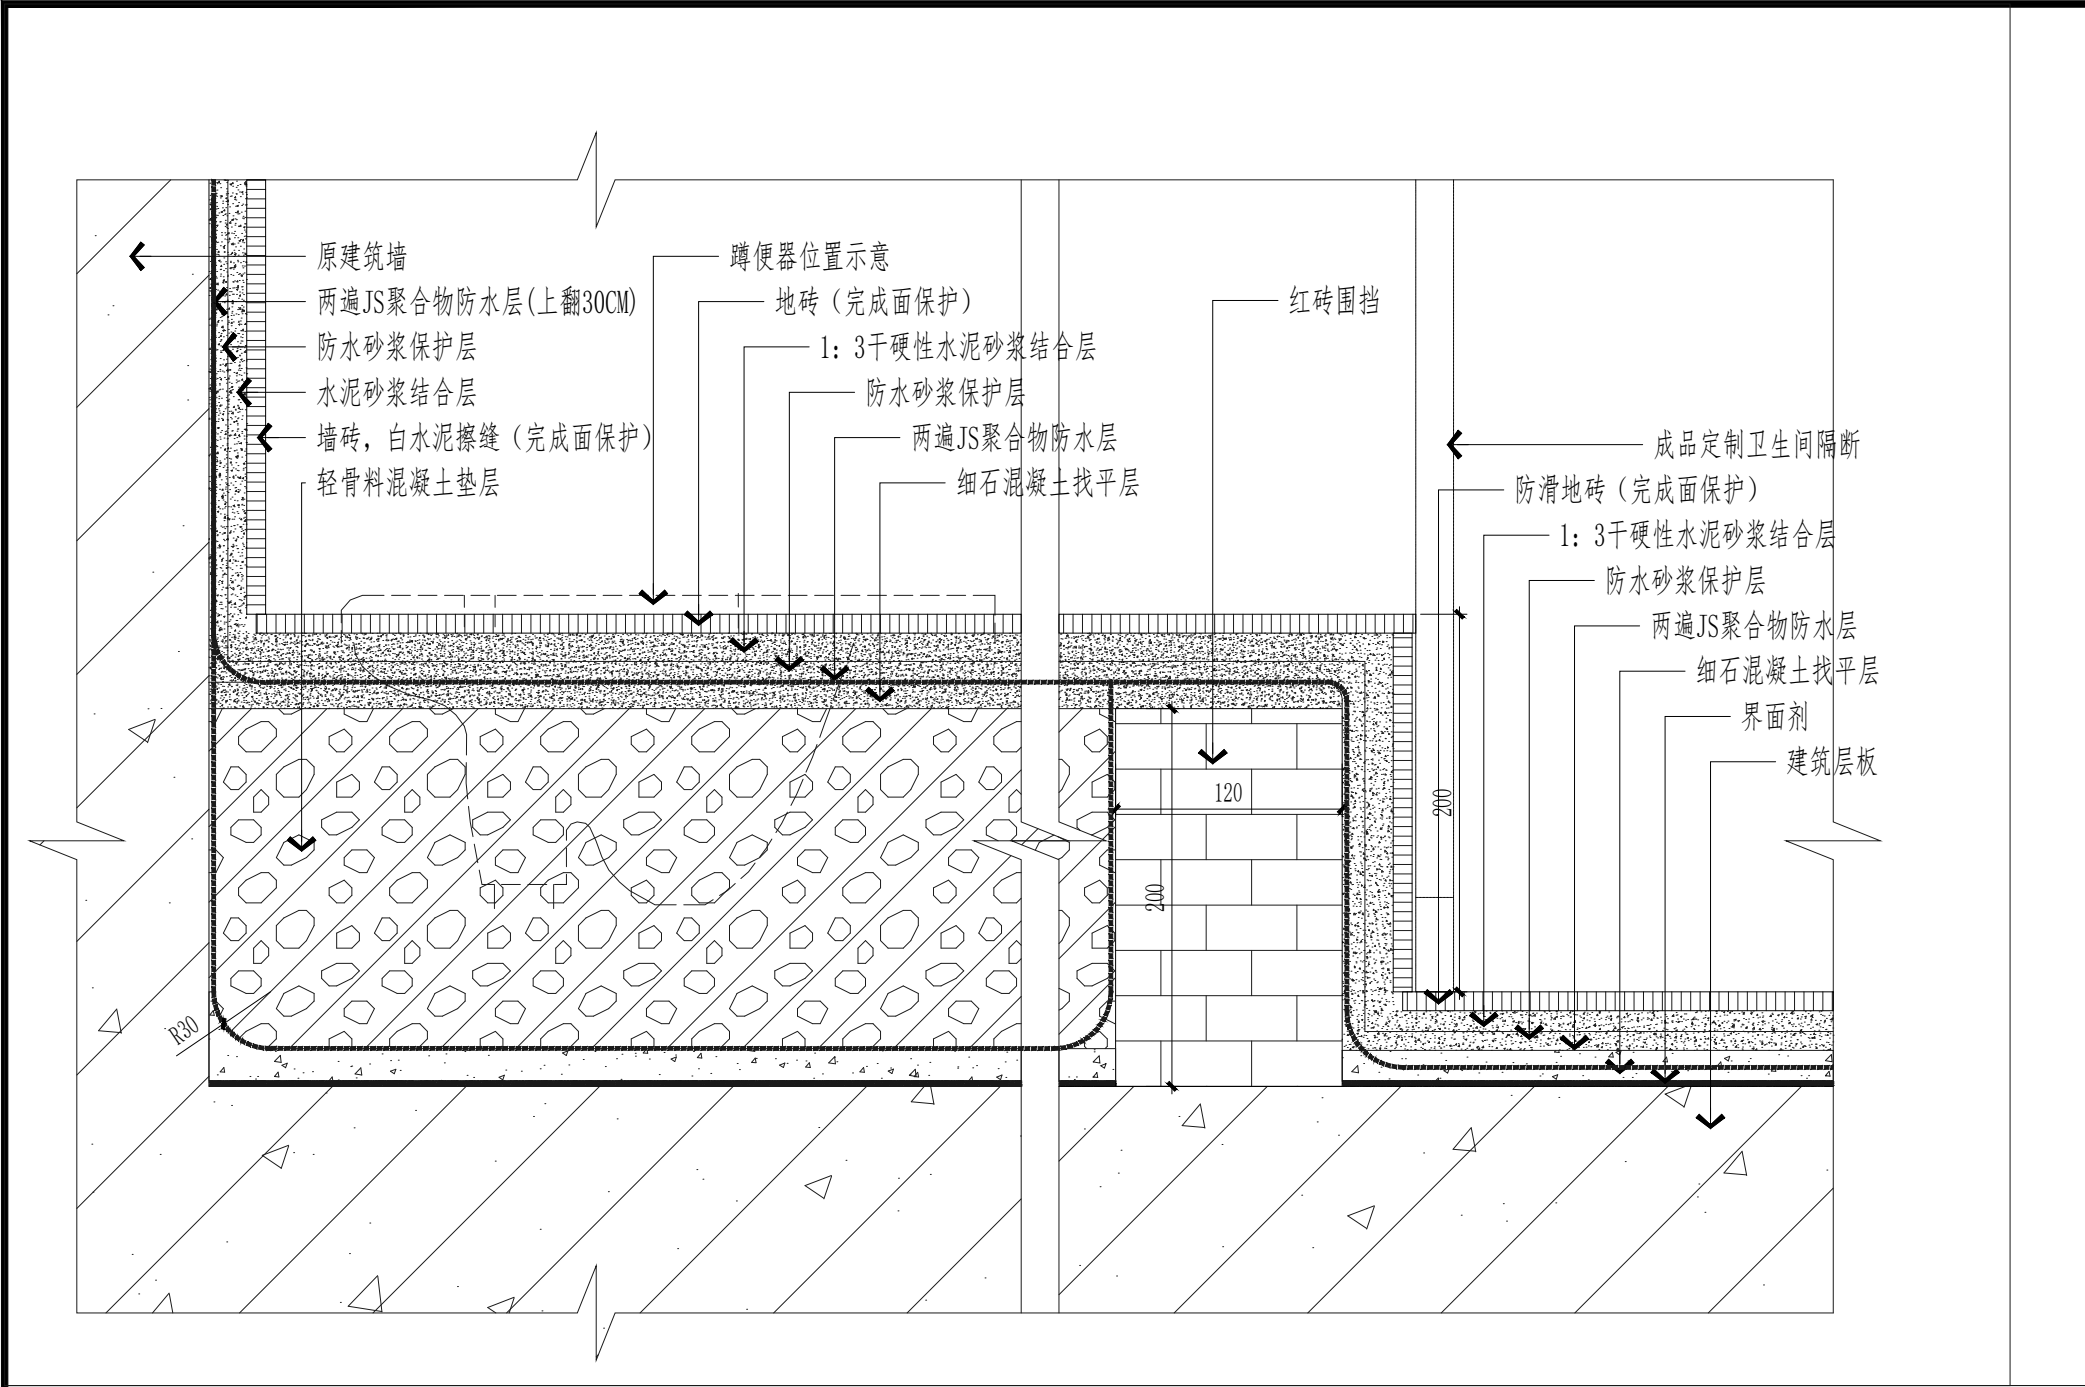





8 卫生间蹲坑大样图
Scale 1:4

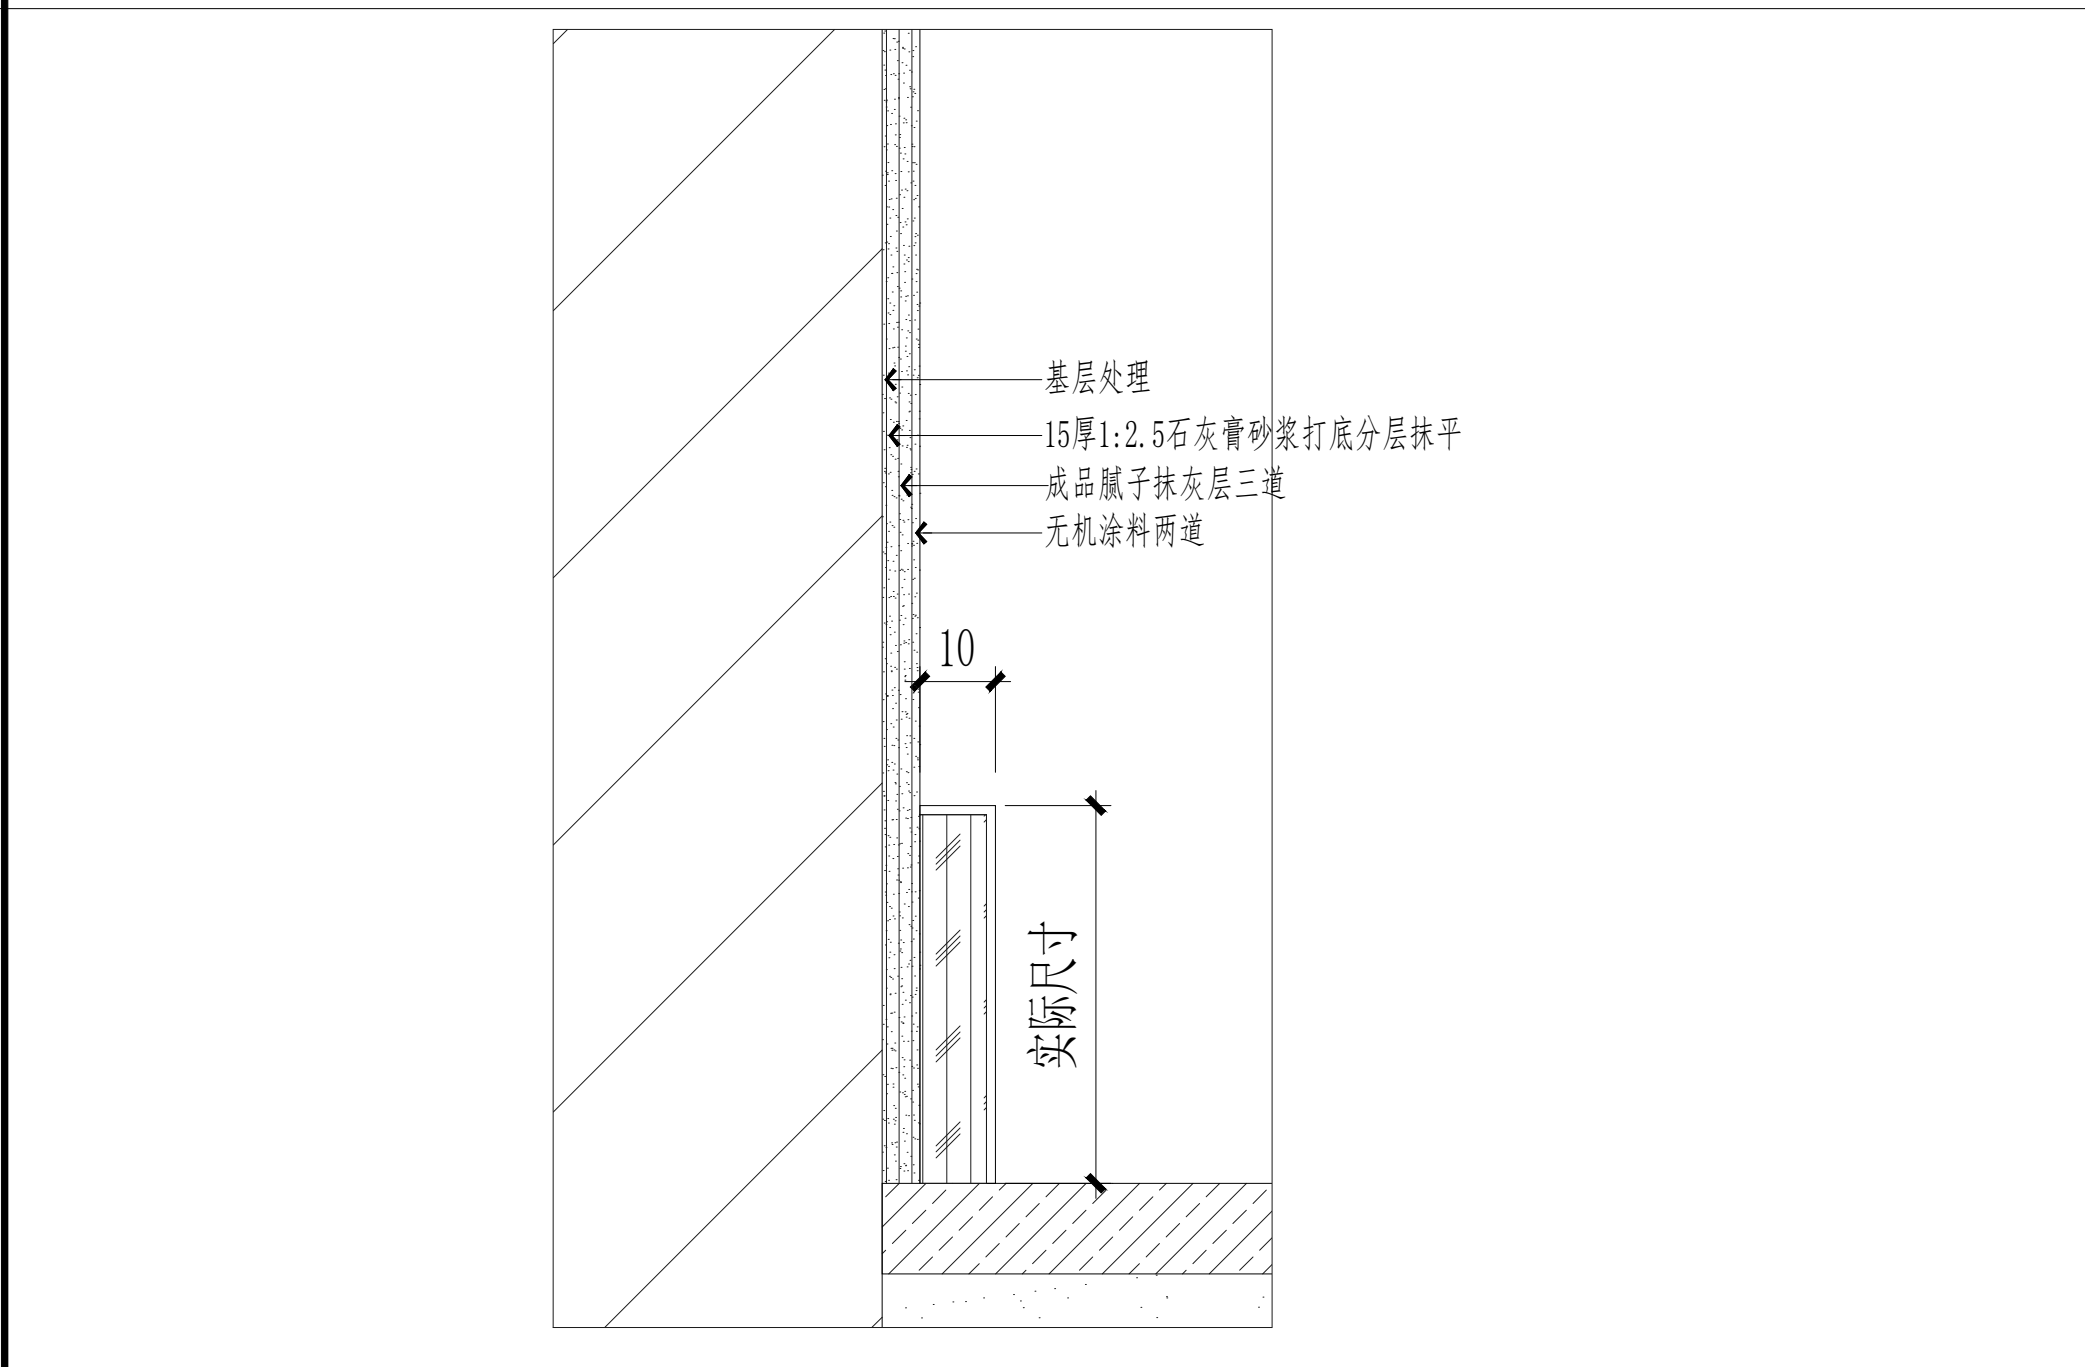

9 无机涂料大样图
Scale 1:1



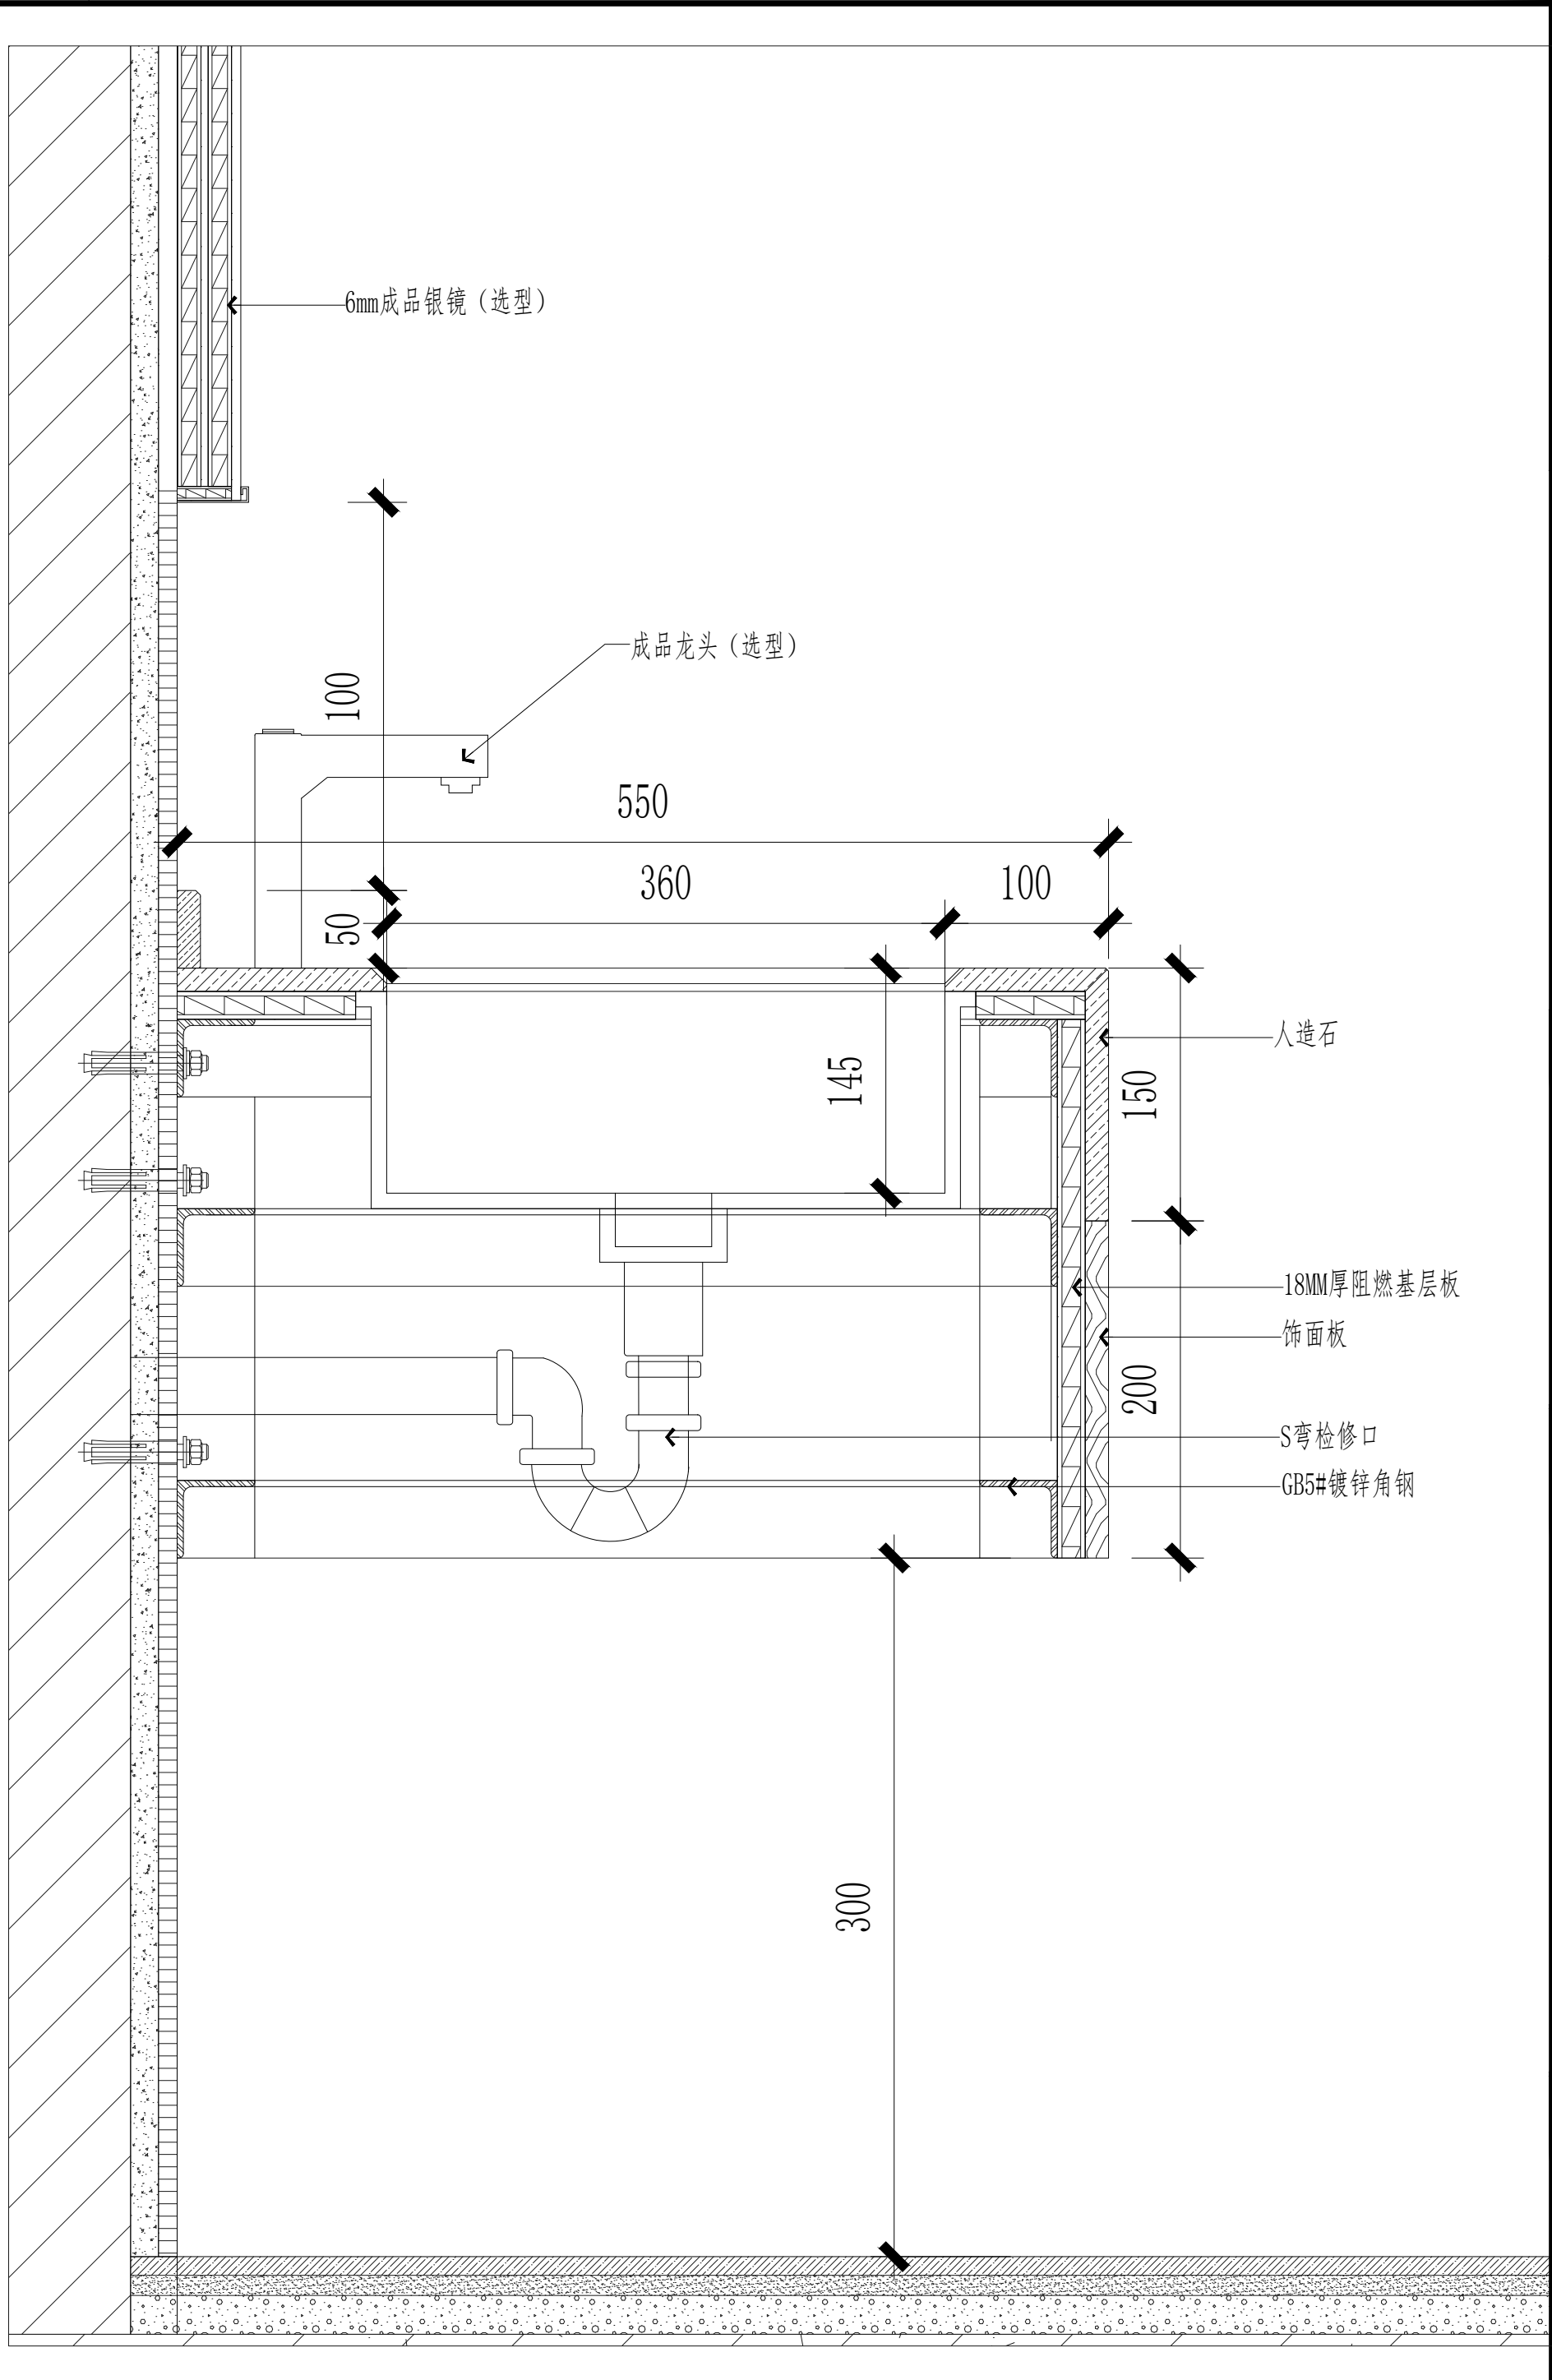


10 宿舍卫生间洗手池大样图
Scale 1:30

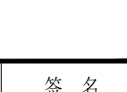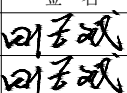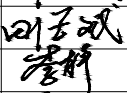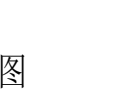项目二维码			
(无二维码图纸无效)			
项目编号		2024ZX005	
会 签 栏	专 业	签 名	
	建 筑		
	结 构		
	给排水		
	电 气		
	暖 通		
设计单位			
 大洲设计咨询集团有限公司 DaZhou Design Consulting Group Co.,Ltd 用心设计，绘制人生蓝图 证书编号：A232006431			
资质 业务 范围	建筑行业（建筑工程、人防工程） 风景园林工程设计专项 市政行业、水利行业 公路行业（公路） 电力行业（送电工程、变电工程）		
建设单位			
盱眙县桂五镇中心小学			
项目名称	盱眙县桂五镇中心小学寄宿制学校 改造提升设计		
工程名称			
	姓 名	签 名	
审 核	田洪斌		
项目负责人	田洪斌		
专业负责人	田洪斌		
校 对	李 静		
设 计	程 杰		
绘 图	程 杰		
图 纸 名 称	节点图		
专 业	装 修		
图 号	ZJX-JD-03		
日 期	2024.06		
执业专用章			
 (按规定加盖)			
出图专用章			
 本图须加盖出图签章,否则一律无效			

(4) 填充墙：


- 1) 当需设置门、窗顶过梁时，过梁长度为： 门窗洞宽 $L_n+250 \times 2$ （每边伸入墙内各250），其尺寸和配筋按下表（可用C25现浇或预制）
当门窗洞边无墙体可搁置过梁，可在相应洞顶位置的柱上预留钢筋，以便焊接。当过梁紧贴梁底时，可与梁一起整浇如图五所示。当门窗洞口至框架梁底小于300时，做法如图一所示。
- 2) 填充墙及内隔墙均应后砌，并符合砌体结构的有关施工规定；所有墙身的顶部必须砌密实，不得与上面的梁板脱空，填充墙及内隔墙与梁或板垂直连接构造按苏G02-2019；当内墙体长度超过5米，外墙超过4米时，应增设间距不大于3米的构造柱，构造柱纵筋锚入上下梁内 L_a ，且应后浇构造柱枋构造柱（施工图中注明外）。在墙体转角，不同厚度墙体交接处，较大洞口（ ≥ 2000 ）及100左右厚轻质隔墙门框的二侧、无约束的墙端部、纵横墙交接处均应设置构造柱；枋构造柱施工时，应先砌墙后浇柱。
- 3) 墙体埋设管线要求：
 - a. 施工中应准确留槽洞位置，不得在墙上设水平暗管和斜暗管，水平管线应埋于局部现浇的枋梁中，墙中无法避免时应预埋在墙宽 $\times 90$ 的枋现浇带中。
 - b. 墙体中竖管要预埋，用有预留槽的砌块砌筑，安装后用C15枋或M10水泥砂浆填实，槽平面尺寸不得大于 95×95 。
 - c. 不得在长边小于500的墙体和独立柱内埋设管线竖管。
 - d. 管线横穿墙垛、壁柱时，应用带孔的砌块砌筑。
- 4) 当用砌体材料砌筑屋面女儿墙时，应在女儿墙中设置构造柱，其间距应 ≤ 2 米，构造柱的纵筋底部应锚入梁、柱中
顶部钢筋应锚入女儿墙压顶； 构造柱与女儿墙的拉结筋做法同一般楼层。如无特别说明构造柱钢筋为4 14，6-200。
- 5) 阳台（露台）拦板顶、女儿墙顶应设墙厚 $\times 120$ 通长压顶，配纵筋4 10、箍筋 6@200。
- 6) 填充墙长度超过5m或墙长大于2倍层高时，墙顶与梁宜有拉结措施，墙体中部应加设构造柱GZ，墙高度超过4m时宜在墙高中部设置与柱连接的水平系梁，墙高超过6m时，宜沿墙高每2m设置与柱连接的水平系梁；100厚隔墙中部均设置水平系梁；水平系梁详见图二；
- 7) 凡钢筋混凝土柱（包括构造柱）与填充墙连接处，自填充墙底沿柱高每隔500设2 6钢筋与填充墙拉结，拉筋伸入墙内的长度L为全墙通长。
- 8) 对于外墙填充墙，除沿枋柱相应部位设置墙身拉结筋外，在墙面粉刷前，在填充墙与枋构件内外周边接缝处应固定设置镀锌钢筋网片，宽度 ≥ 300 。
- 9) 全部楼梯间和人流通道的填充墙、顶层的填充墙在粉刷施工时应满铺镀锌钢丝网砂浆面层。
- 10) 当枋柱边的填充墙长度 $<$ 砌块模数时，可改用后浇的枋（C25）填充，详见图三。
- 11) 顶层楼梯间墙体应沿墙高每隔500mm设2 6通长钢筋和 4分布短钢筋平面内点焊组成的拉结网片或 4点焊网片；
楼梯间及门厅内墙阳角处的大梁支承长度不应小于500mm，并应与圈梁连接；突出屋顶的楼、电梯间，构造柱应伸到顶部，并与顶部圈梁连接，所有墙体应沿墙高每隔500mm设2 6通长钢筋和 4分布短筋平面内点焊组成的拉结网片或 4点焊网片。
- 12) 当洞宽 ≥ 2.0 m时，要求设钢筋混凝土抱框柱（截面同GZ），小于2m时设抱框预留插筋。
- 13) 当砖砌体下未设梁时，应在板下部设置2 14加强筋，置板底。

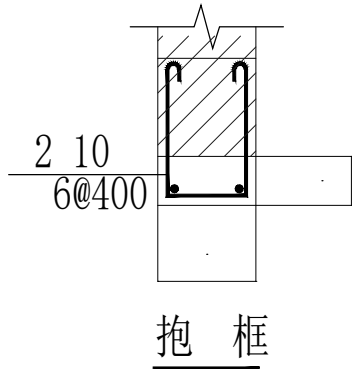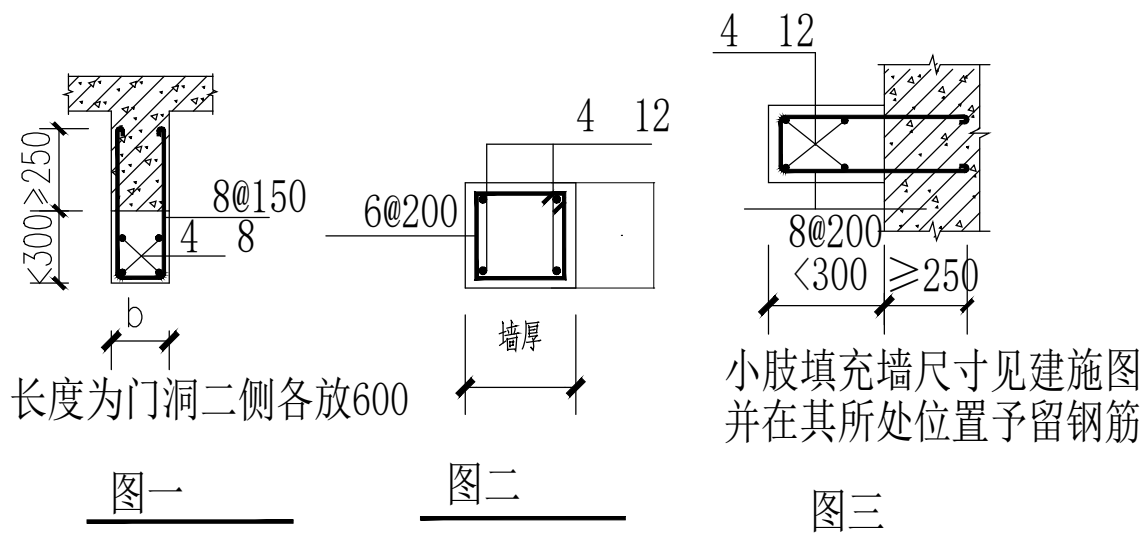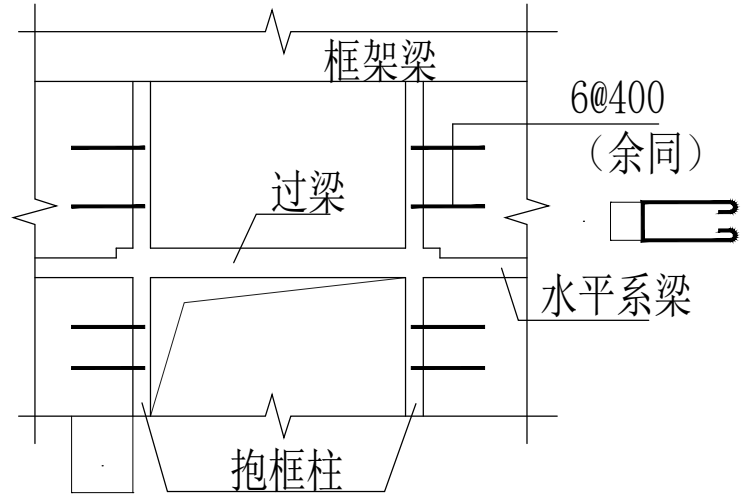

阴影部分为填充墙，纵筋锚入上下梁中400

钢筋混凝土抱框构造


图四

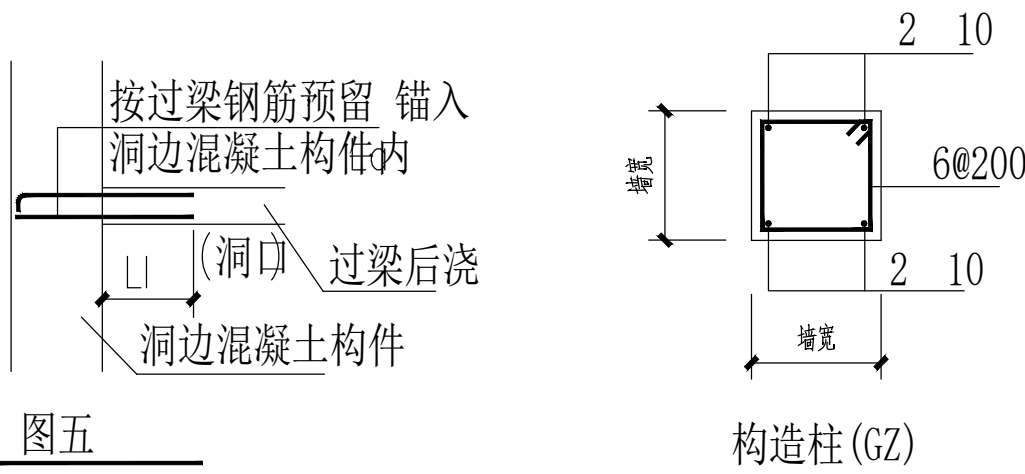


上下锚入板或梁中400
上下植入板或梁中15d

图五


项目二维码	
(无二维码图纸无效)	
项目编号	2024ZX005
专业	签名
会 建 筑 结 构	
签 给 排 水	
栏 电 气	
暖 通	
设计单位	 大洲设计咨询集团有限公司 DaZhou Design Consulting Group Co., Ltd. 用心设计，绘制人生蓝图 证书编号：A232006431
资 质 业 务 范 围	建筑行业（建筑工程、人防工程） 风景园林工程设计专项 市政行业、水利行业 公路行业（公路） 电力行业（送电工程、变电工程）
建设单位	盱眙县桂五镇中心小学
项目名称	盱眙县桂五镇中心小学寄宿制学校改造提升设计
工程名称	
姓 名	签 名
审 核	田洪斌
项目负责人	田洪斌
专业负责人	田洪斌
校 对	李 静
设 计	程 杰
绘 图	程 杰
图 纸 名 称	节点图
专 业	装 修
图 号	ZJX-JD-04
日 期	2024.06
执业专用章	
出图专用章	
长期须加盖出图签章，否则一律无效	

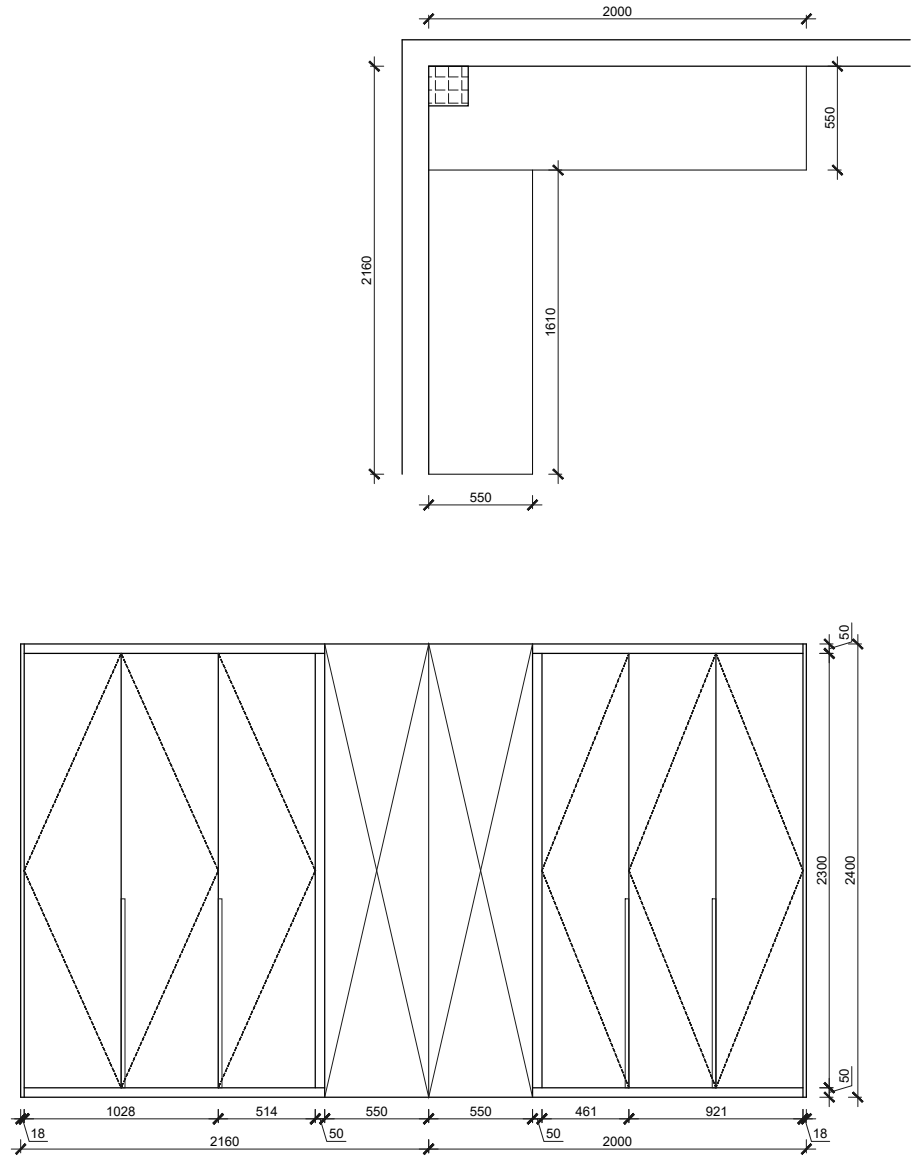


换衣间衣柜
2套

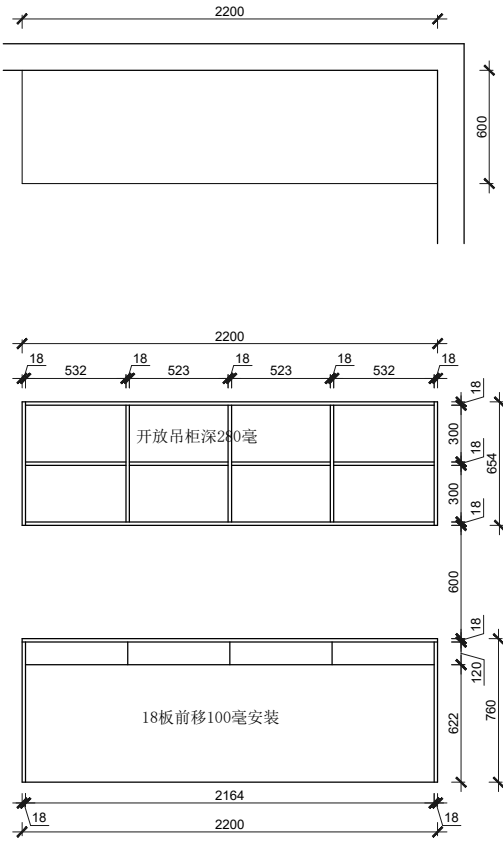




宿舍书桌吊柜
43套

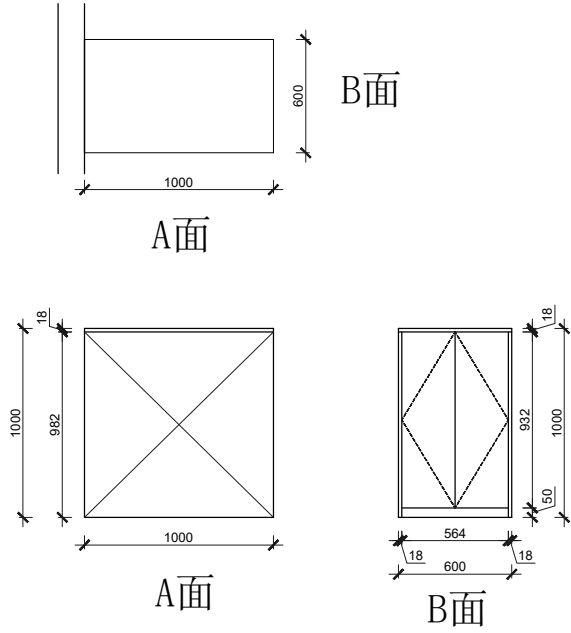


宿舍地柜
86套

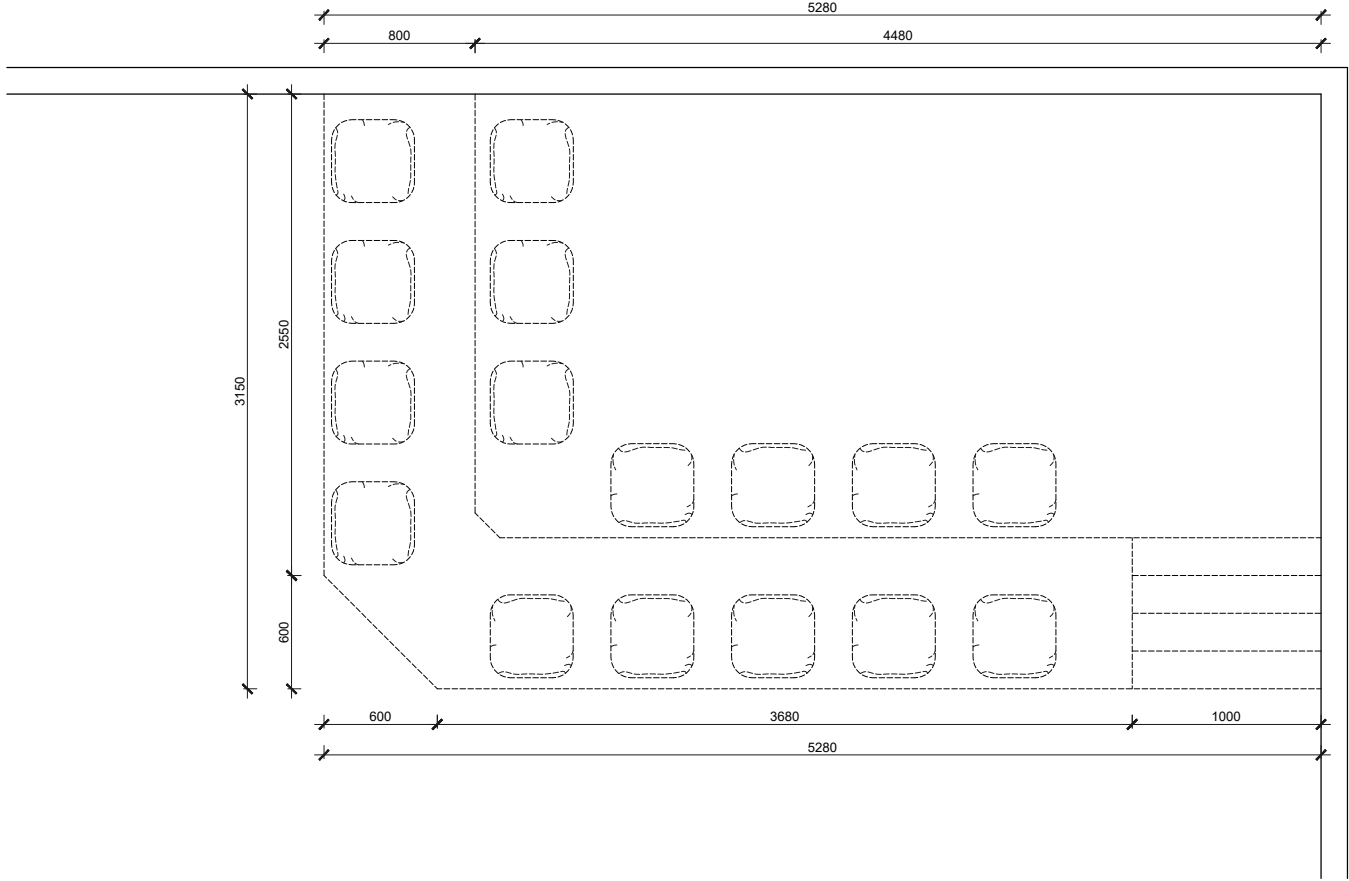



地台书架

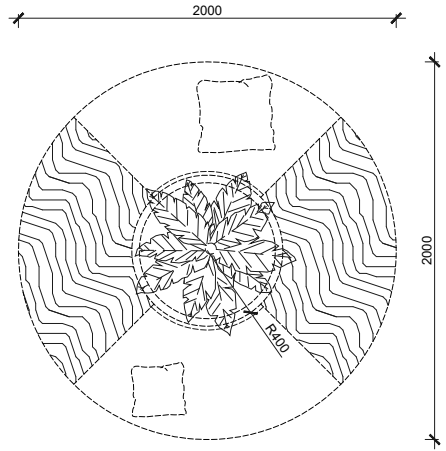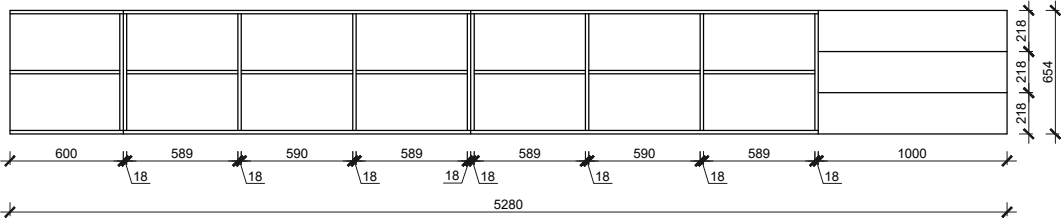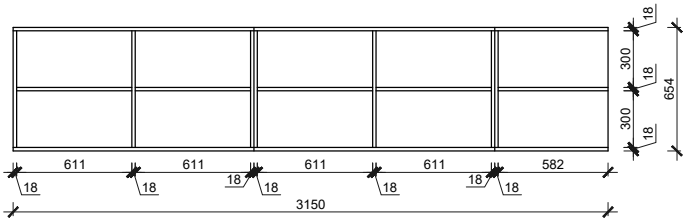



圆形阅读架1

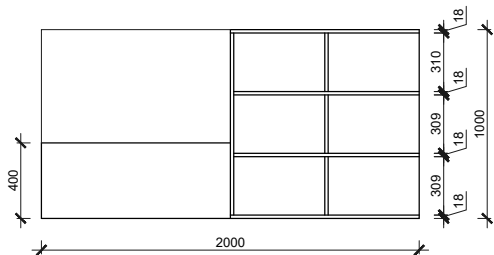

项目二维码		
(无二维码图纸无效)		
项目编号		2024ZX005
会 签 栏	专 业	签 名
	建 筑	
	结 构	
	给排水	
	电 气	
	暖 通	
设计单位		
 大洲设计咨询集团有限公司 DaZhou Design Consulting Group Co.,Ltd 用心设计，绘制人生蓝图 证书编号：A232006431		
资 质 业 务 范 围	建筑行业（建筑工程、人防工程） 风景园林工程设计专项 市政行业、水利行业 公路行业（公路） 电力行业（送电工程、变电工程）	
建设单位		
盱眙县桂五镇中心小学		
项目名称	盱眙县桂五镇中心小学寄宿制学校改造提升设计	
工程名称		
	姓 名	签 名
审 核	田洪斌	田洪斌
项目负责人	田洪斌	田洪斌
专业负责人	田洪斌	田洪斌
校 对	李 静	李静
设 计	程 杰	程杰
绘 图	程 杰	程杰
图 纸 名 称	材料表	
专 业	装 修	
图 号	ZXJ-柜体-01	
日 期	2024.06	
执业专用章		
(按规定加盖)		
出图专用章		
本图须加盖出图签章,否则一律无效		

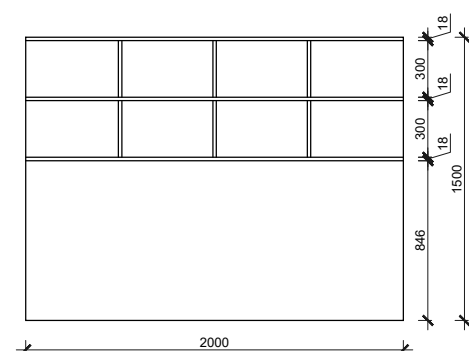
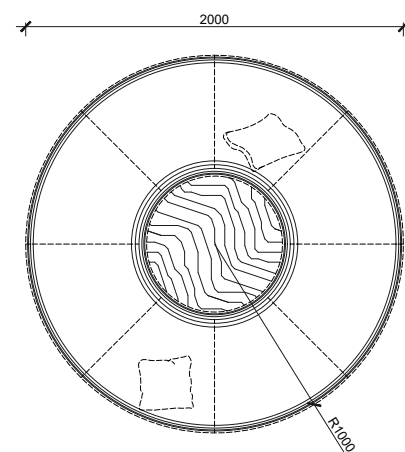


圆形阅读架2

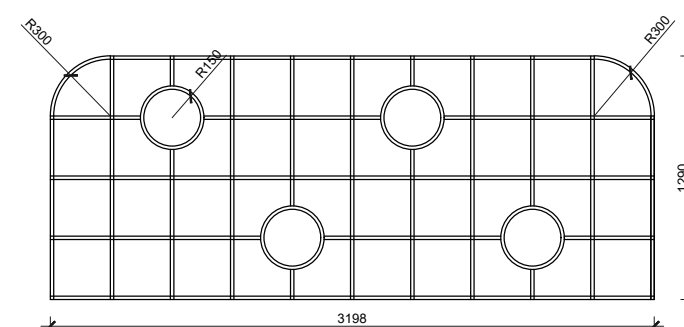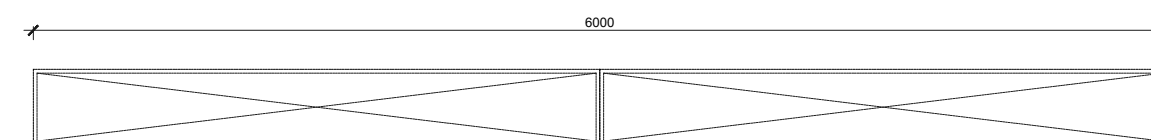


靠墙书架

2个

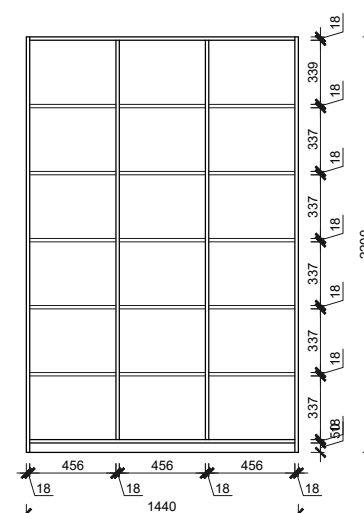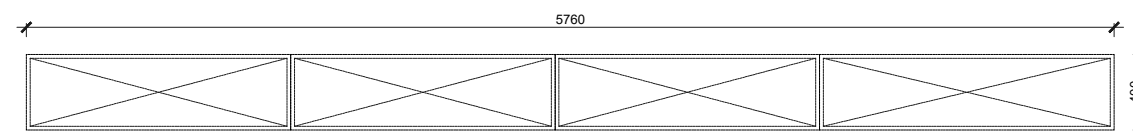

博弈区隔断柜

4个

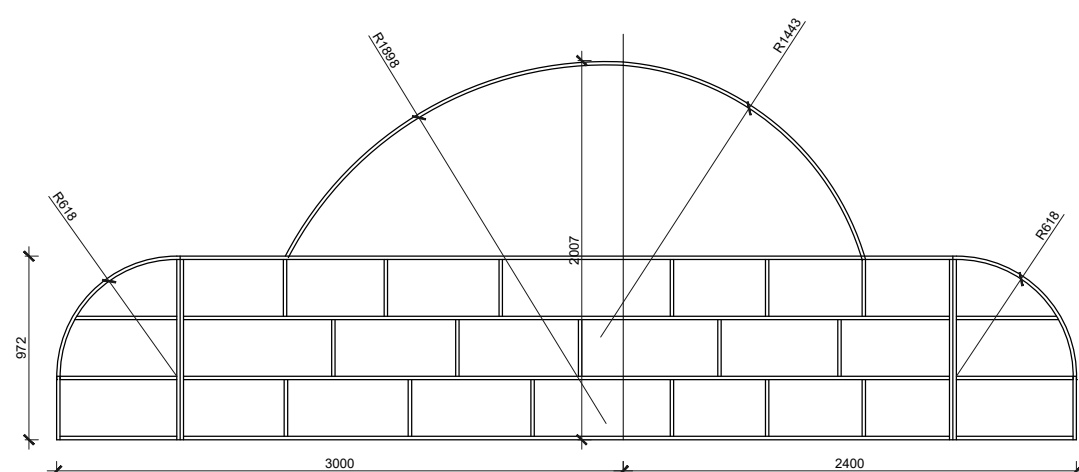

入户拐角柜

项目二维码			
(无二维码图纸无效)			
项目编号		2024ZX005	
会 签 栏	专 业	签 名	
	建 筑		
	结 构		
	给排水		
	电 气		
	暖通		
设计单位			
			
大洲设计咨询有限公司 DaZhou Design Consulting Group Co.,Ltd			
用心设计，绘制人生蓝图 证书编号：A232006431			
资 质 业 务 范 围	建筑行业（建筑工程、人防工程）		
	风景园林工程设计专项		
	市政行业、水利行业		
	公路行业（公路）		
	电力行业（送电工程、变电工程）		
建设单位			
盱眙县桂五镇中心小学			
项目名称 盱眙县桂五镇中心小学寄宿制学校改造提升设计			
工程名称			
	姓 名	签 名	
审 核	田洪斌		
项目负责人	田洪斌		
专业负责人	田洪斌		
校 对	李 静		
设 计	程 杰		
绘 图	程 杰		
图 纸 名 称	材料表		
专 业	装 修		
图 号	ZXJ-柜体-02		
日 期	2024. 06		
执业专用章			
(按规定加蓋)			
出图专用章			
本图须盖出图印章,否则一律无效			