

淮阴实验小学室外景观提升改造
(园施) 景观施工图设计

设计单位		图 纸 目 录			
		建设单位	淮阴实验小学		
		项目名称		专业	景观
		项目编号		日期	2025.05
序号	图 号	图 纸 名 称		图 幅	备 注
01	Y-00-00/26	封面		A2	
02	Y-00-01/26	目录		A2	
03	Y-00-02/26	园建施工图设计说明		A2	
04	Z-01/26	索引总平面图		A1	
05	Z-02/26	铺装总平面图		A1	
06	Z-03/26	尺寸放线总平面图		A1	
07	Z-04/26	标高总平面图		A1	
08	Z-05/26	坐标定位总平面图		A1	
09	Y-01/26	做法通用图		A2	
10	Y-02-01/26	休闲长廊详图		A2	
11	Y-02-02/26	休闲长廊详图		A2	
12	Y-03-01/26	六角亭详图		A2	
13	Y-03-02/26	六角亭详图		A2	
14	Y-04-01/26	篮球场详图		A2	
15	Y-04-02/26	篮球场详图		A2	
16	Y-05-01/26	围墙标准段详图		A2	
17	Y-05-02/26	围墙标准段详图		A2	
18					
19					
20					
21					
22					
23					
24					

盖章栏：

(未盖出图专用章本图无效)

中城科泽工程设计集团有限责任公司



Zhongcheng Keze Architects&Engineers

工程设计证书编号：A232012403





本图版权属我公司所有。除该工程外对本图的任何用途和复制，须获得我公司的书面许可。THE OWNERSHIP OF THE COPYRIGHT IN THIS DRAWING IS RETAINED BY ZHONG CHENG KEZE ENGINEERING DESIGN CO., LTD. WRITTEN CONSENT MUST BE OBTAINED BEFORE ANY USE OR REPRODUCTION OF THE DRAWING.

合作设计单位

JOINED DESIGNER

签 署 栏

SIGNATURE

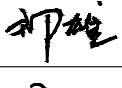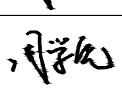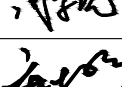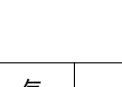制 图	崔昂	
DESIGNED BY	崔昂	
设 计	崔昂	
DESIGNED BY	崔昂	
校 对	祁 雄	
CHECKED BY	祁 雄	
专业负责人	周学虎	
DISCIPLINE RESPONSIBLE BY	周学虎	
项目负责人	周学虎	
PROJECT DIRECTOR BY	周学虎	
审 核	周学虎	
VERIFIED BY	周学虎	
审 定	乔恒云	
APPROVED BY	乔恒云	


会 签 栏

CONSENTION


建 筑		电 气	
ARCHITECTURE		ELECTRIC	
结 构		暖 通	
STRUCTURE		HVAC	
给 排 水		智 能	
W. S&DR		AUTO.	

建设单位	淮阴实验小学
CLIENT	
工程名称	淮阴实验小学室外景观提升改造 (园施) 景观施工图设计
PROJECT	
图纸名称	目 录
DRAWING TITLE	

设计编号	图 号	Y-00-01/26
JOB NO.	DRAWING NO.	
设计阶段	版 次	A
STATUS	VERSION	
比 例	日 期	
SCALE	DATE	

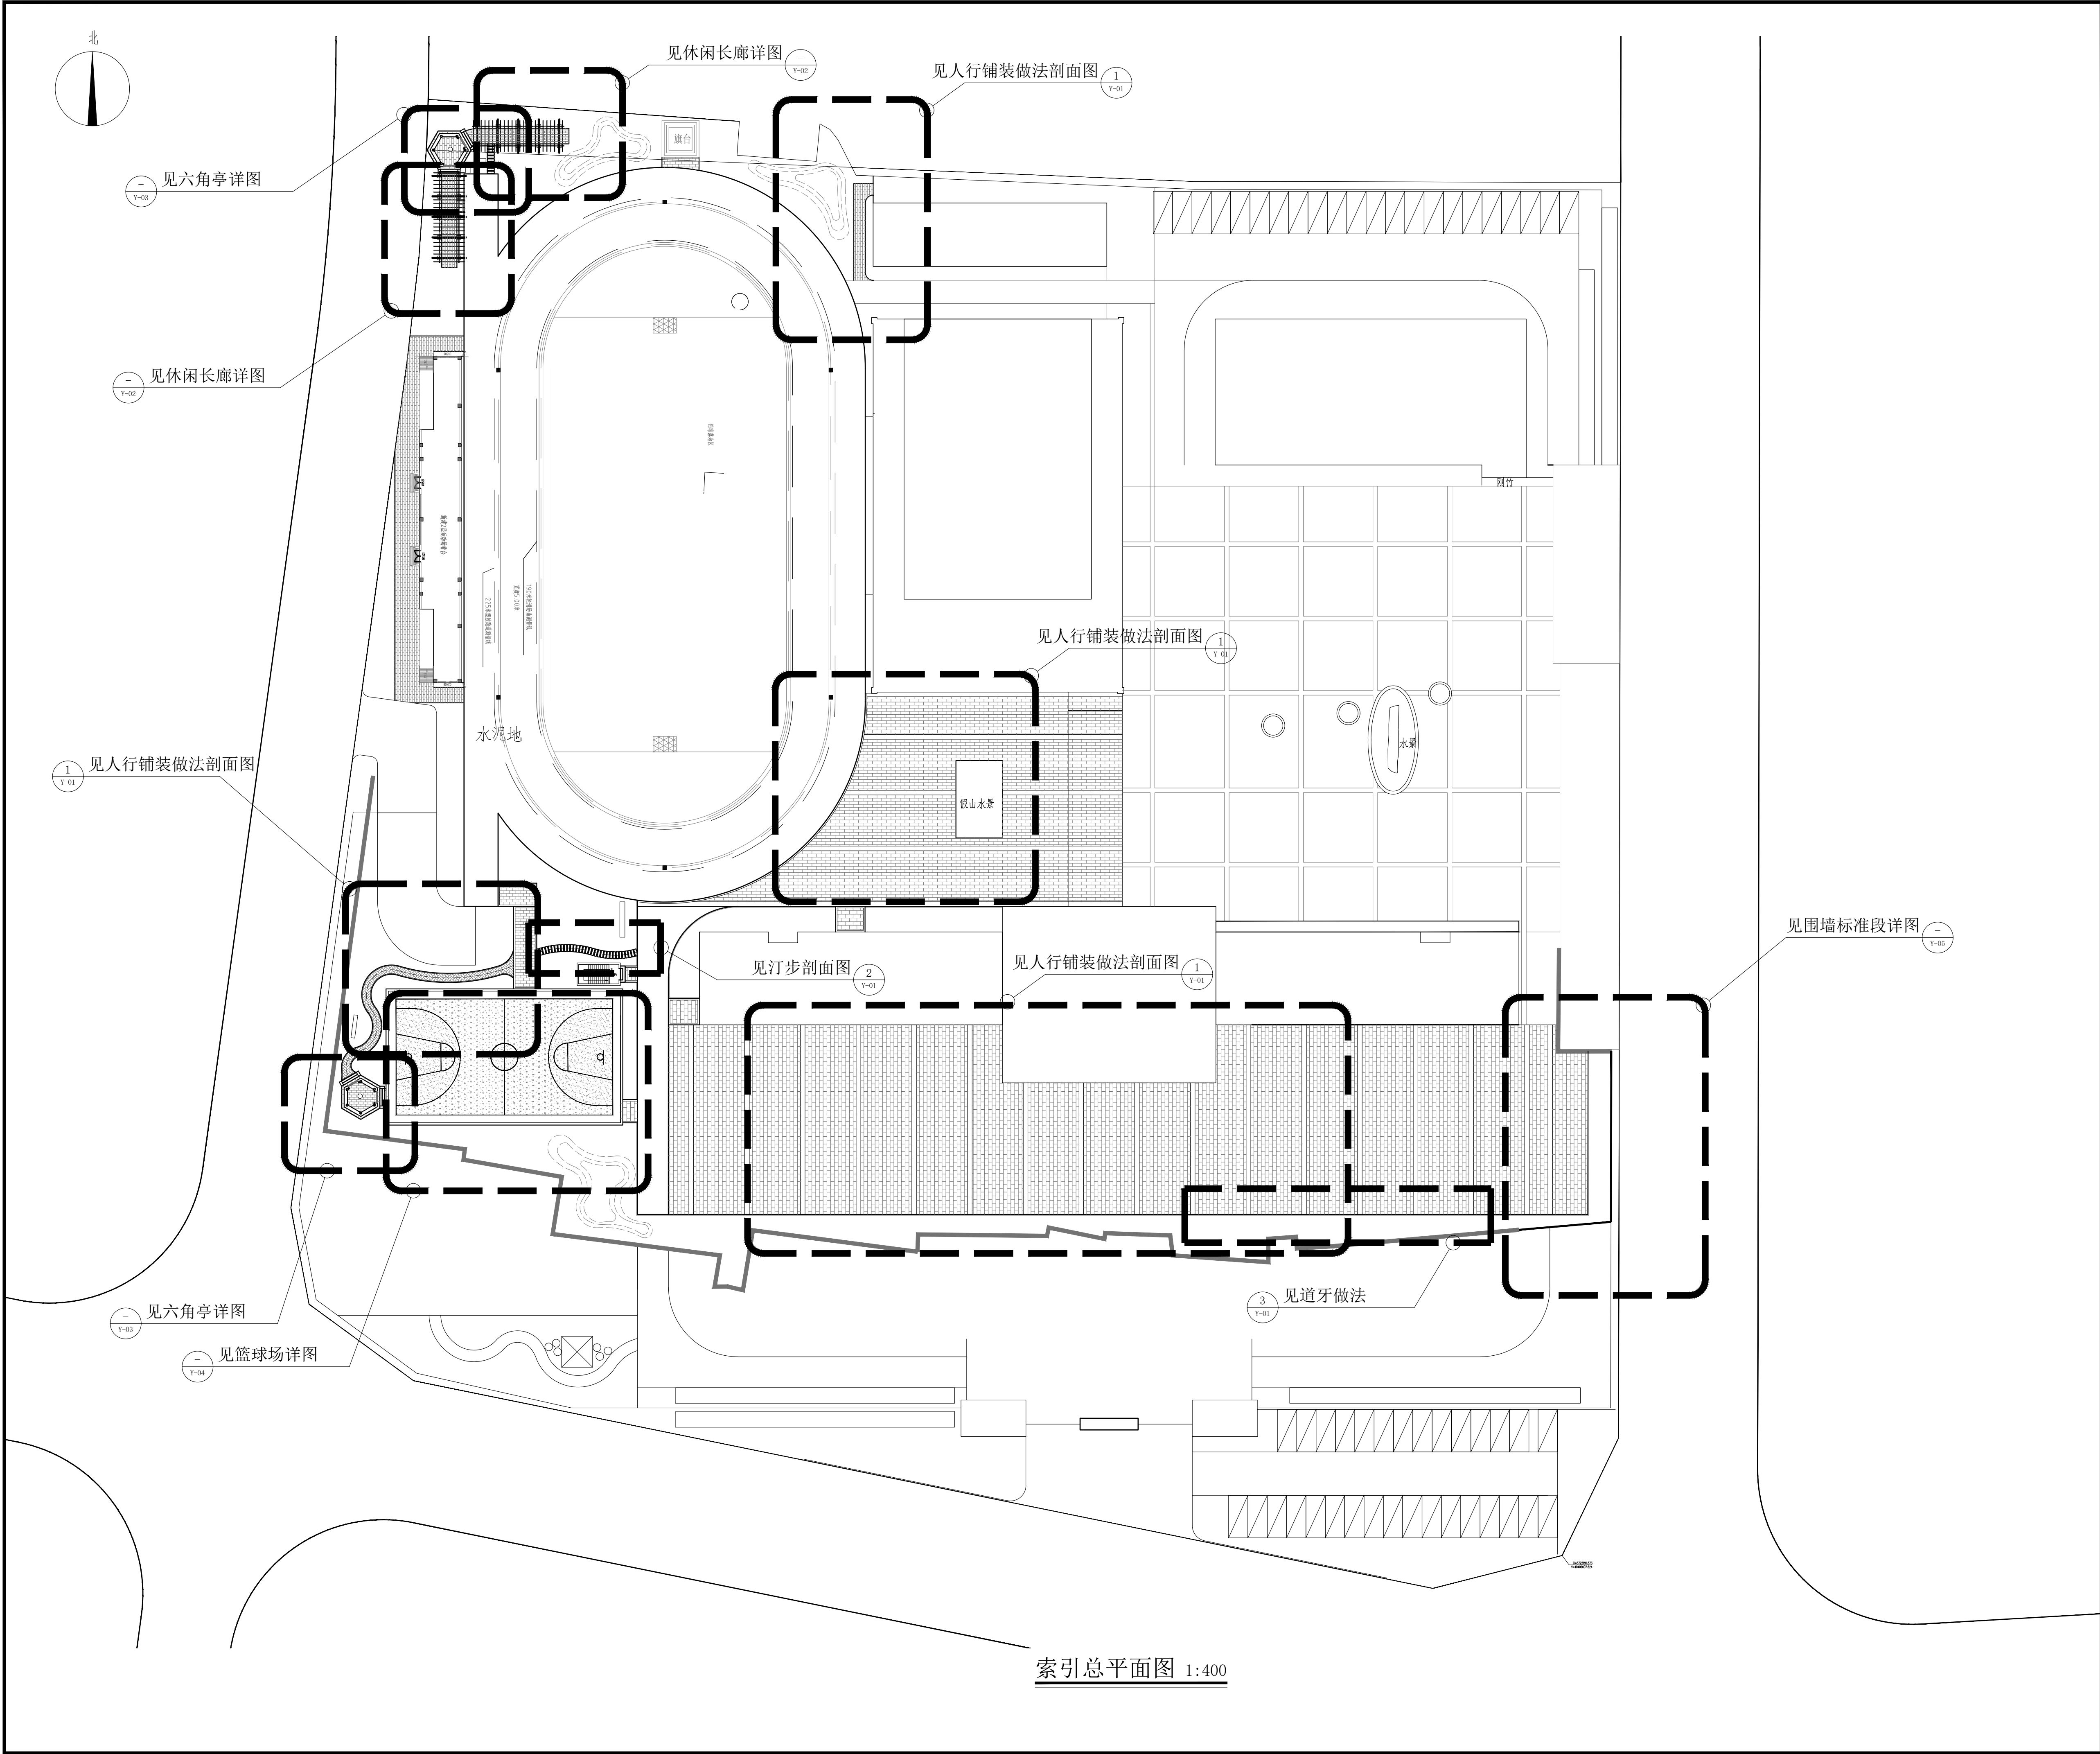

盖章栏：

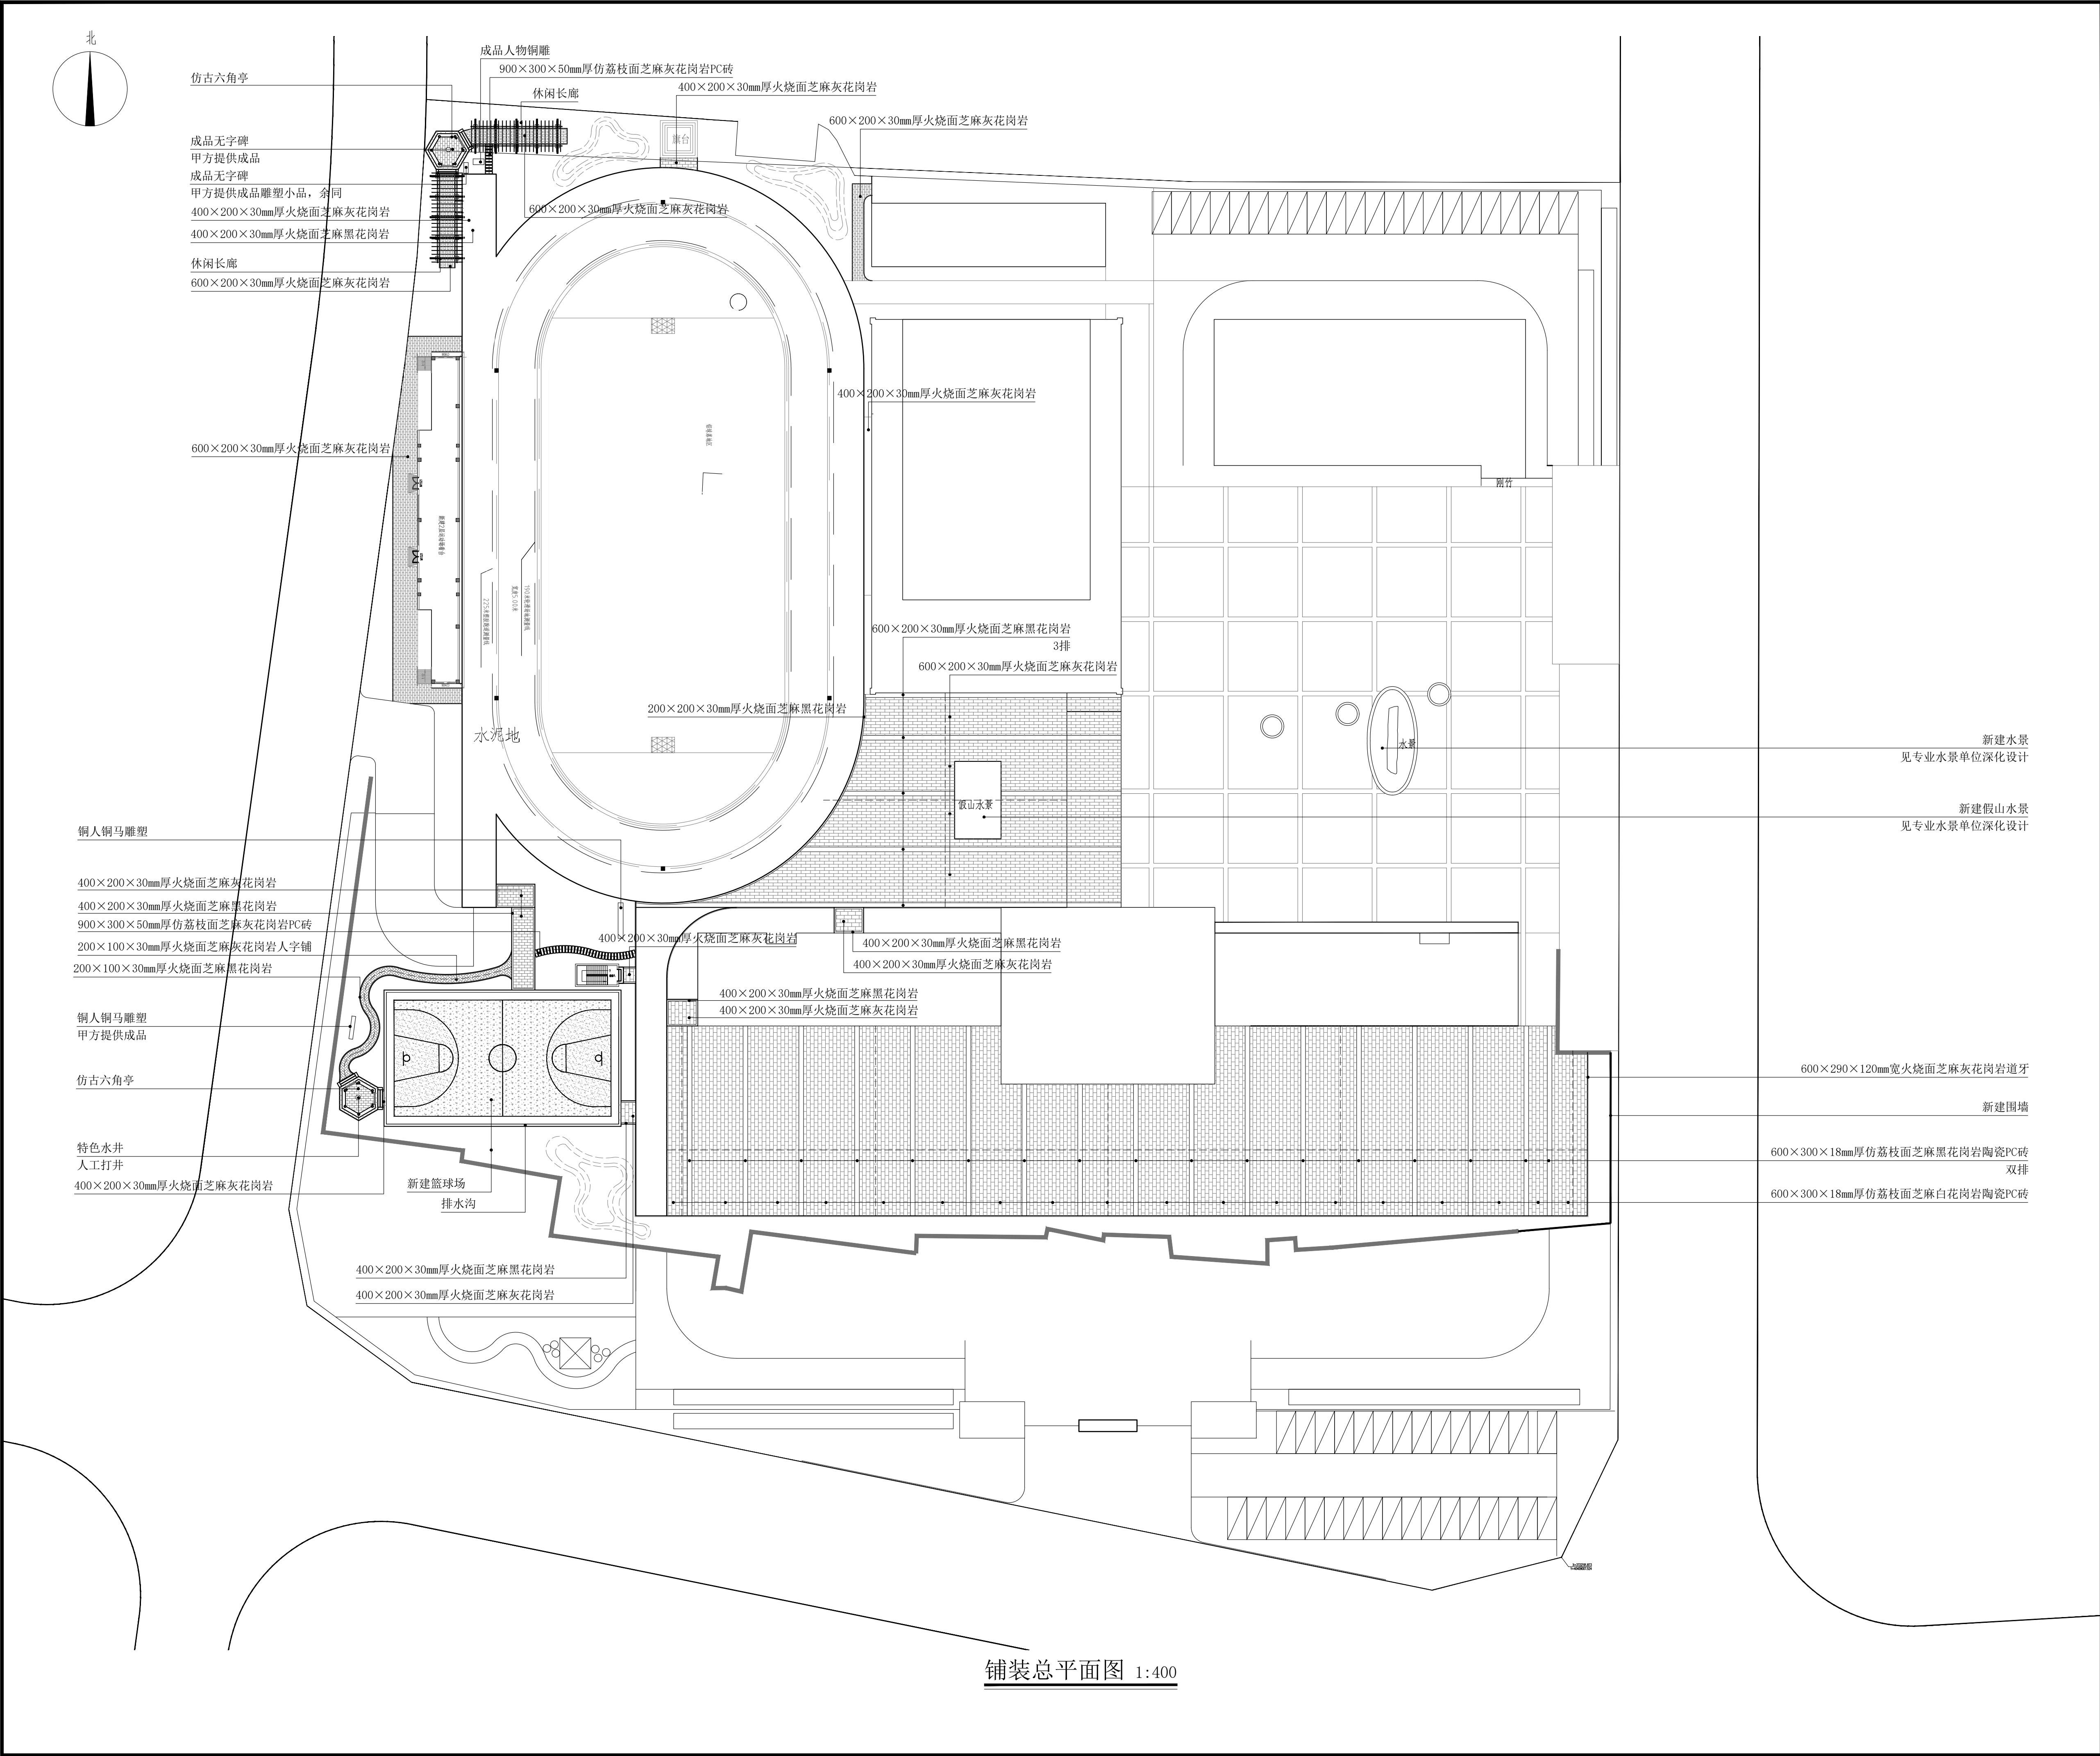

盖章栏:

(未盖出图专用章本图无效)

中城科泽工程设计集团有限责任公司

Zhongcheng Keze Architects&Engineers

工程设计证书编号: A232012403

本图版权归我公司所有, 除该工程外对本图的任何用途和复制, 须获得我公司的书面许可
THE OWNERSHIP OF THE COPYRIGHT IN THIS DRAWING IS RETAINED BY ZHONG CHENG KEZE ENGINEERING DESIGN CO., LTD. WRITTEN CONSENT MUST BE OBTAINED BEFORE ANY USE OR REPRODUCTION OF THE DRAWING.

合作设计单位
JOINED DESIGNER

签 署 栏
SIGNATURE



制 图 DRAWN BY	崔昂	
设 计 DESIGNED BY	崔昂	
校 对 CHECKED BY	祁 雄	
专业负责人 DISCIPLINE RESPONSIBLE BY	周学虎	
项目负责人 PROJECT DIRECTOR BY	周学虎	
审 核 VERIFIED BY	周学虎	
审 定 APPROVED BY	乔恒云	

会 签 栏
CONVENTION

建 筑 ARCHITECTURE	电 气 ELECTRIC	
结 构 STRUCTURE	暖 通 HVAC	
给 排 水 W. SANIT.	智 能 AUTO.	

建设单位 CLIENT	淮阴实验小学
工程名称 PROJECT	淮阴实验小学室外景观提升改造 (园施) 景观施工图设计
图纸名称 DRAWING TITLE	铺装总平面图

设计编号 JOB NO.	图 号 DRAWING NO.	Z-02/26
设计阶段 STATUS	施 工 图 VERSION	A
比 例 SCALE	日 期 DATE	

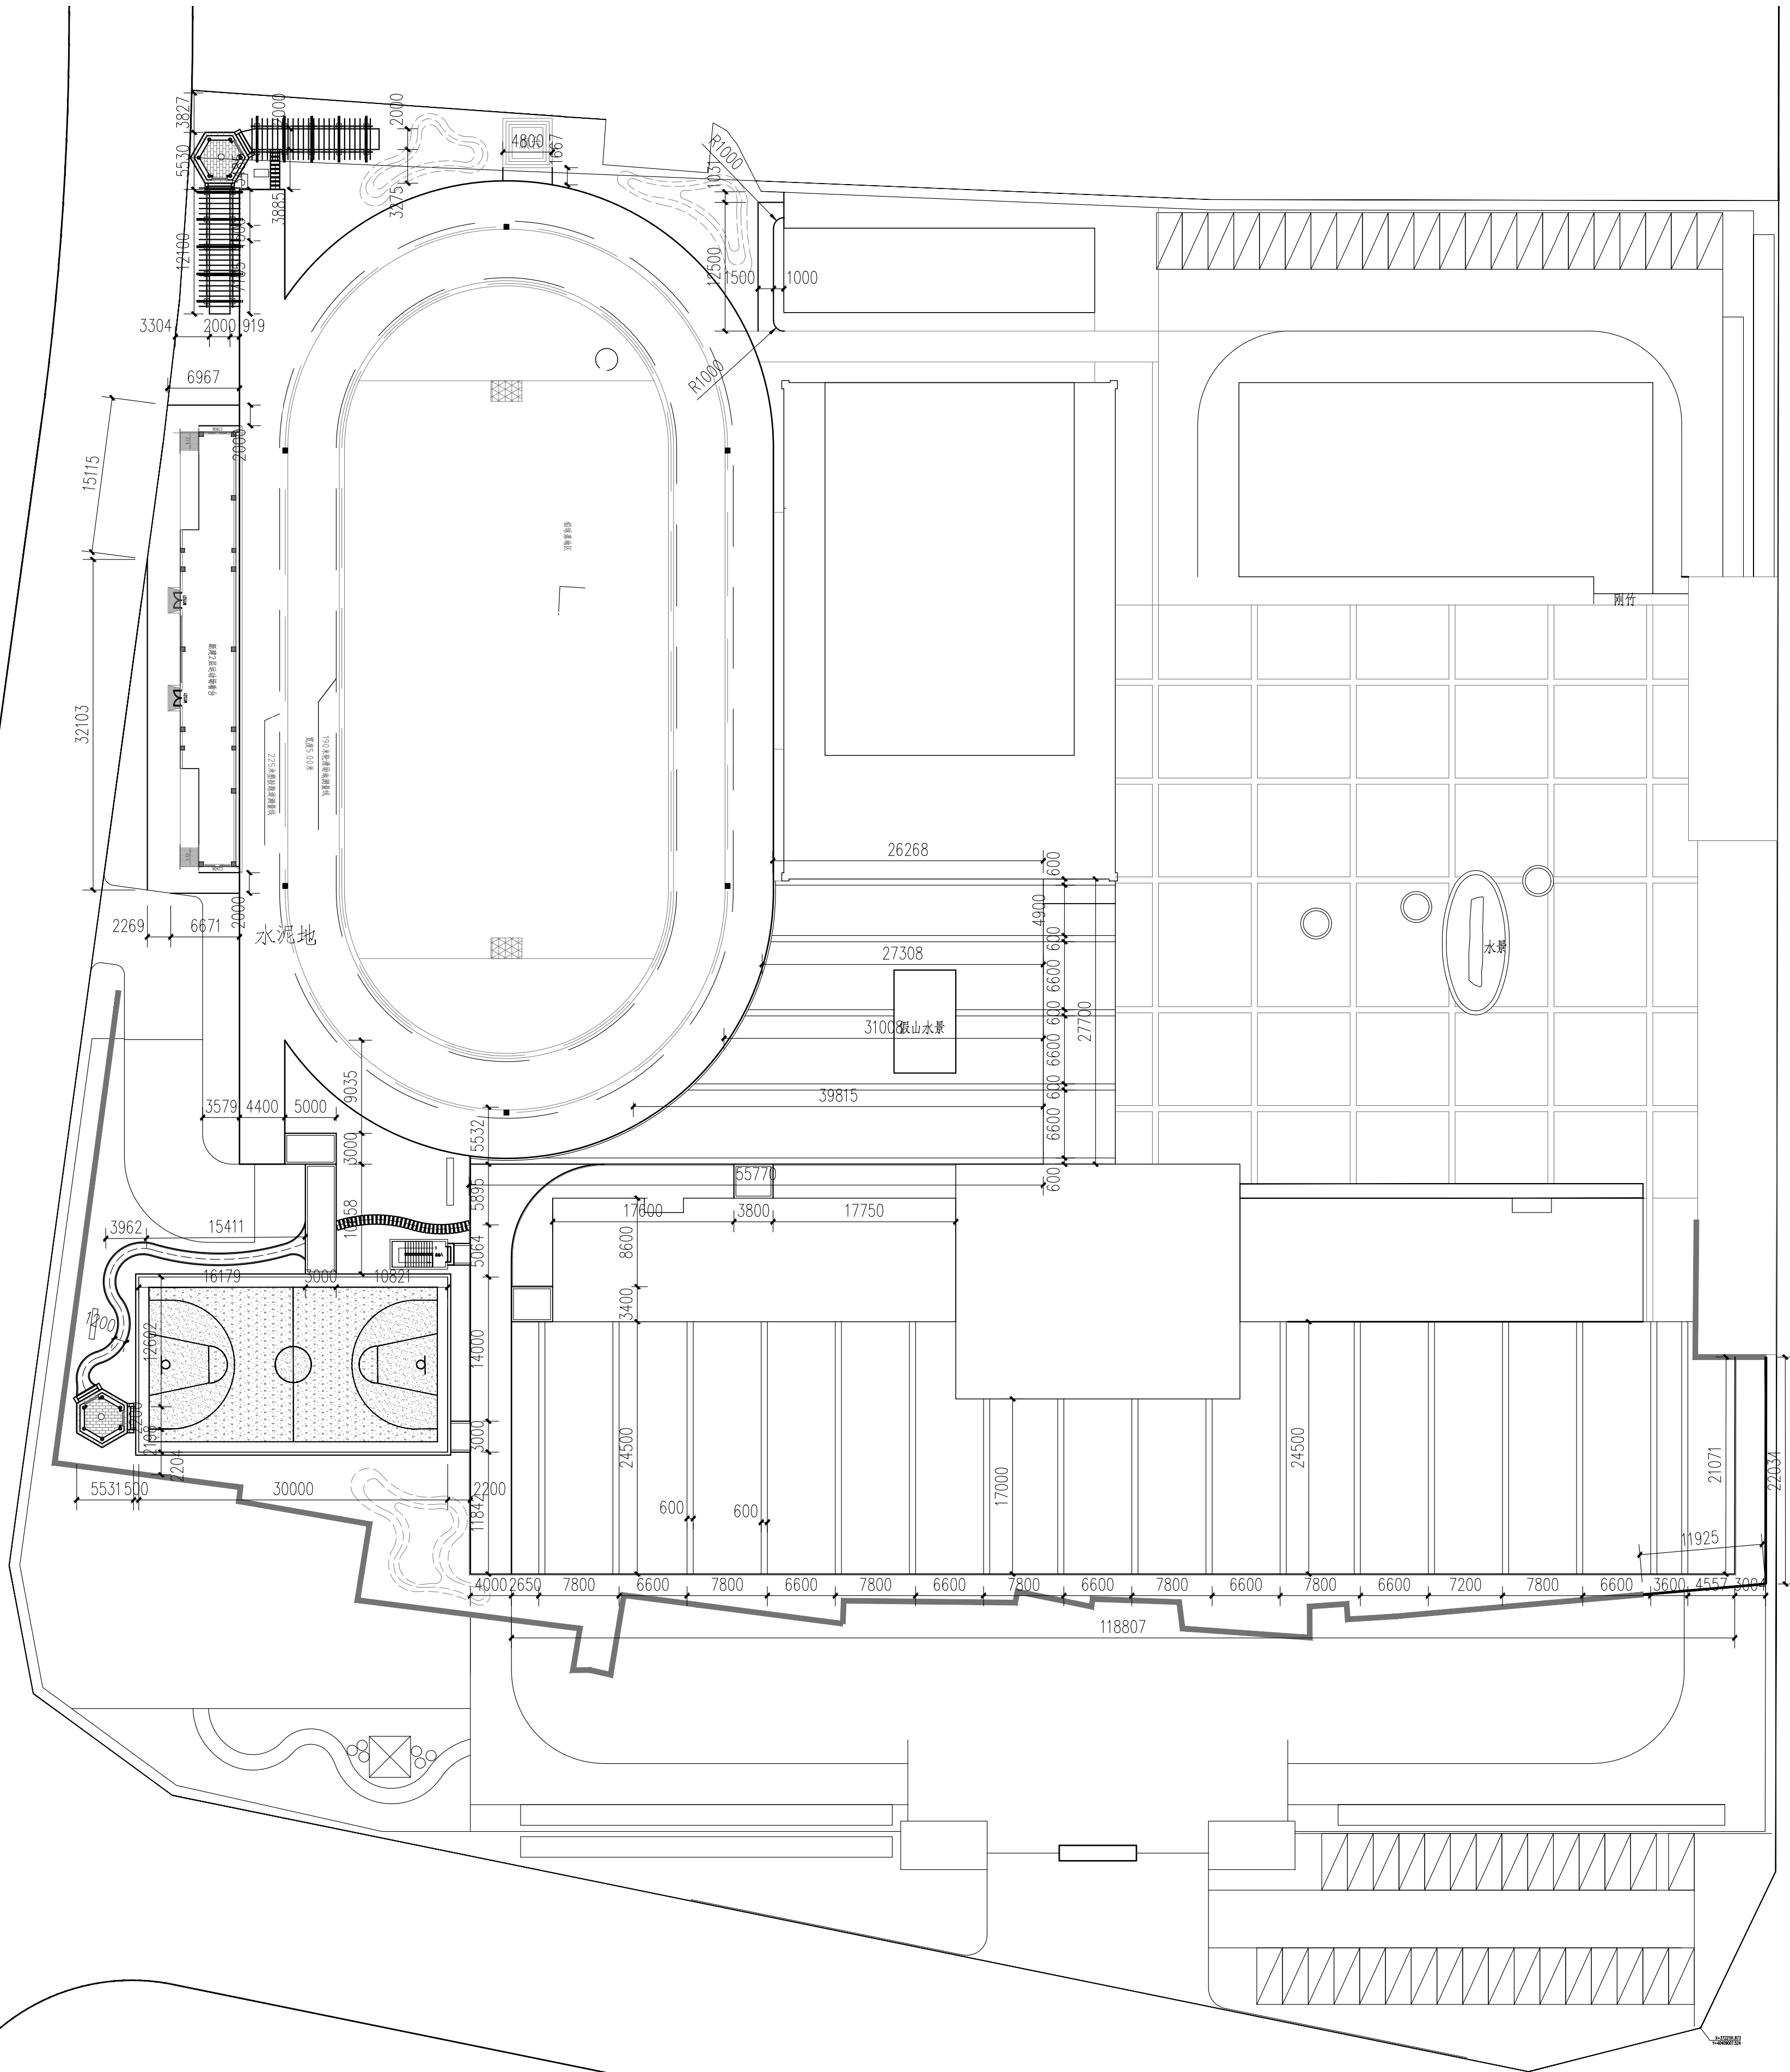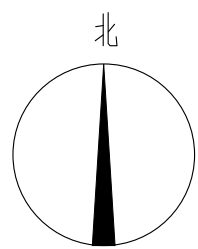


尺寸总平面图 1:400

盖章栏:

(未盖出图专用章本图无效)

中城科泽工程设计集团有限责任公司

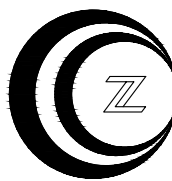

Zhongcheng Keze Architects&Engineers
工程设计证书编号: A232012403

本图版权归我公司所有, 除该工程外对本图的任何用途和复制, 须获得我公司的书面许可
THE OWNERSHIP OF THE COPYRIGHT IN THIS DRAWING IS RETAINED BY ZHONG CHENG
KEZE ENGINEERING DESIGN CO., LTD. WRITTEN CONSENT MUST BE OBTAINED BEFORE ANY USE OR REPRODUCTION
OF THE DRAWING.

合作设计单位
JOINED DESIGNER

签署栏
SIGNATURE

制图 DRAWN BY	崔昂	
设计 DESIGNED BY	崔昂	
校对 CHECKED BY	祁雄	
专业负责人 DISCIPLINE RESPONSIBLE BY	周学虎	
项目负责人 PROJECT DIRECTOR BY	周学虎	
审核 VERIFIED BY	周学虎	
审定 APPROVED BY	乔恒云	

会签栏
CONVENTION

建筑 ARCHITECTURE	电气 ELECTRIC	
结构 STRUCTURE	暖通 HVAC	
给排水 W. SANIT.	智能 AUTO.	

建设单位
CLIENT

淮阴实验小学

工程名称
PROJECT

淮阴实验小学室外景观提升改造
(园施) 景观施工图设计

图纸名称
DRAWING TITLE

尺寸总平面图

设计编号
JOB NO.

图号
DRAWING NO.

Z-03/26

设计阶段
STATUS


施工图

版次
VERSION

A

比例
SCALE

日期
DATE

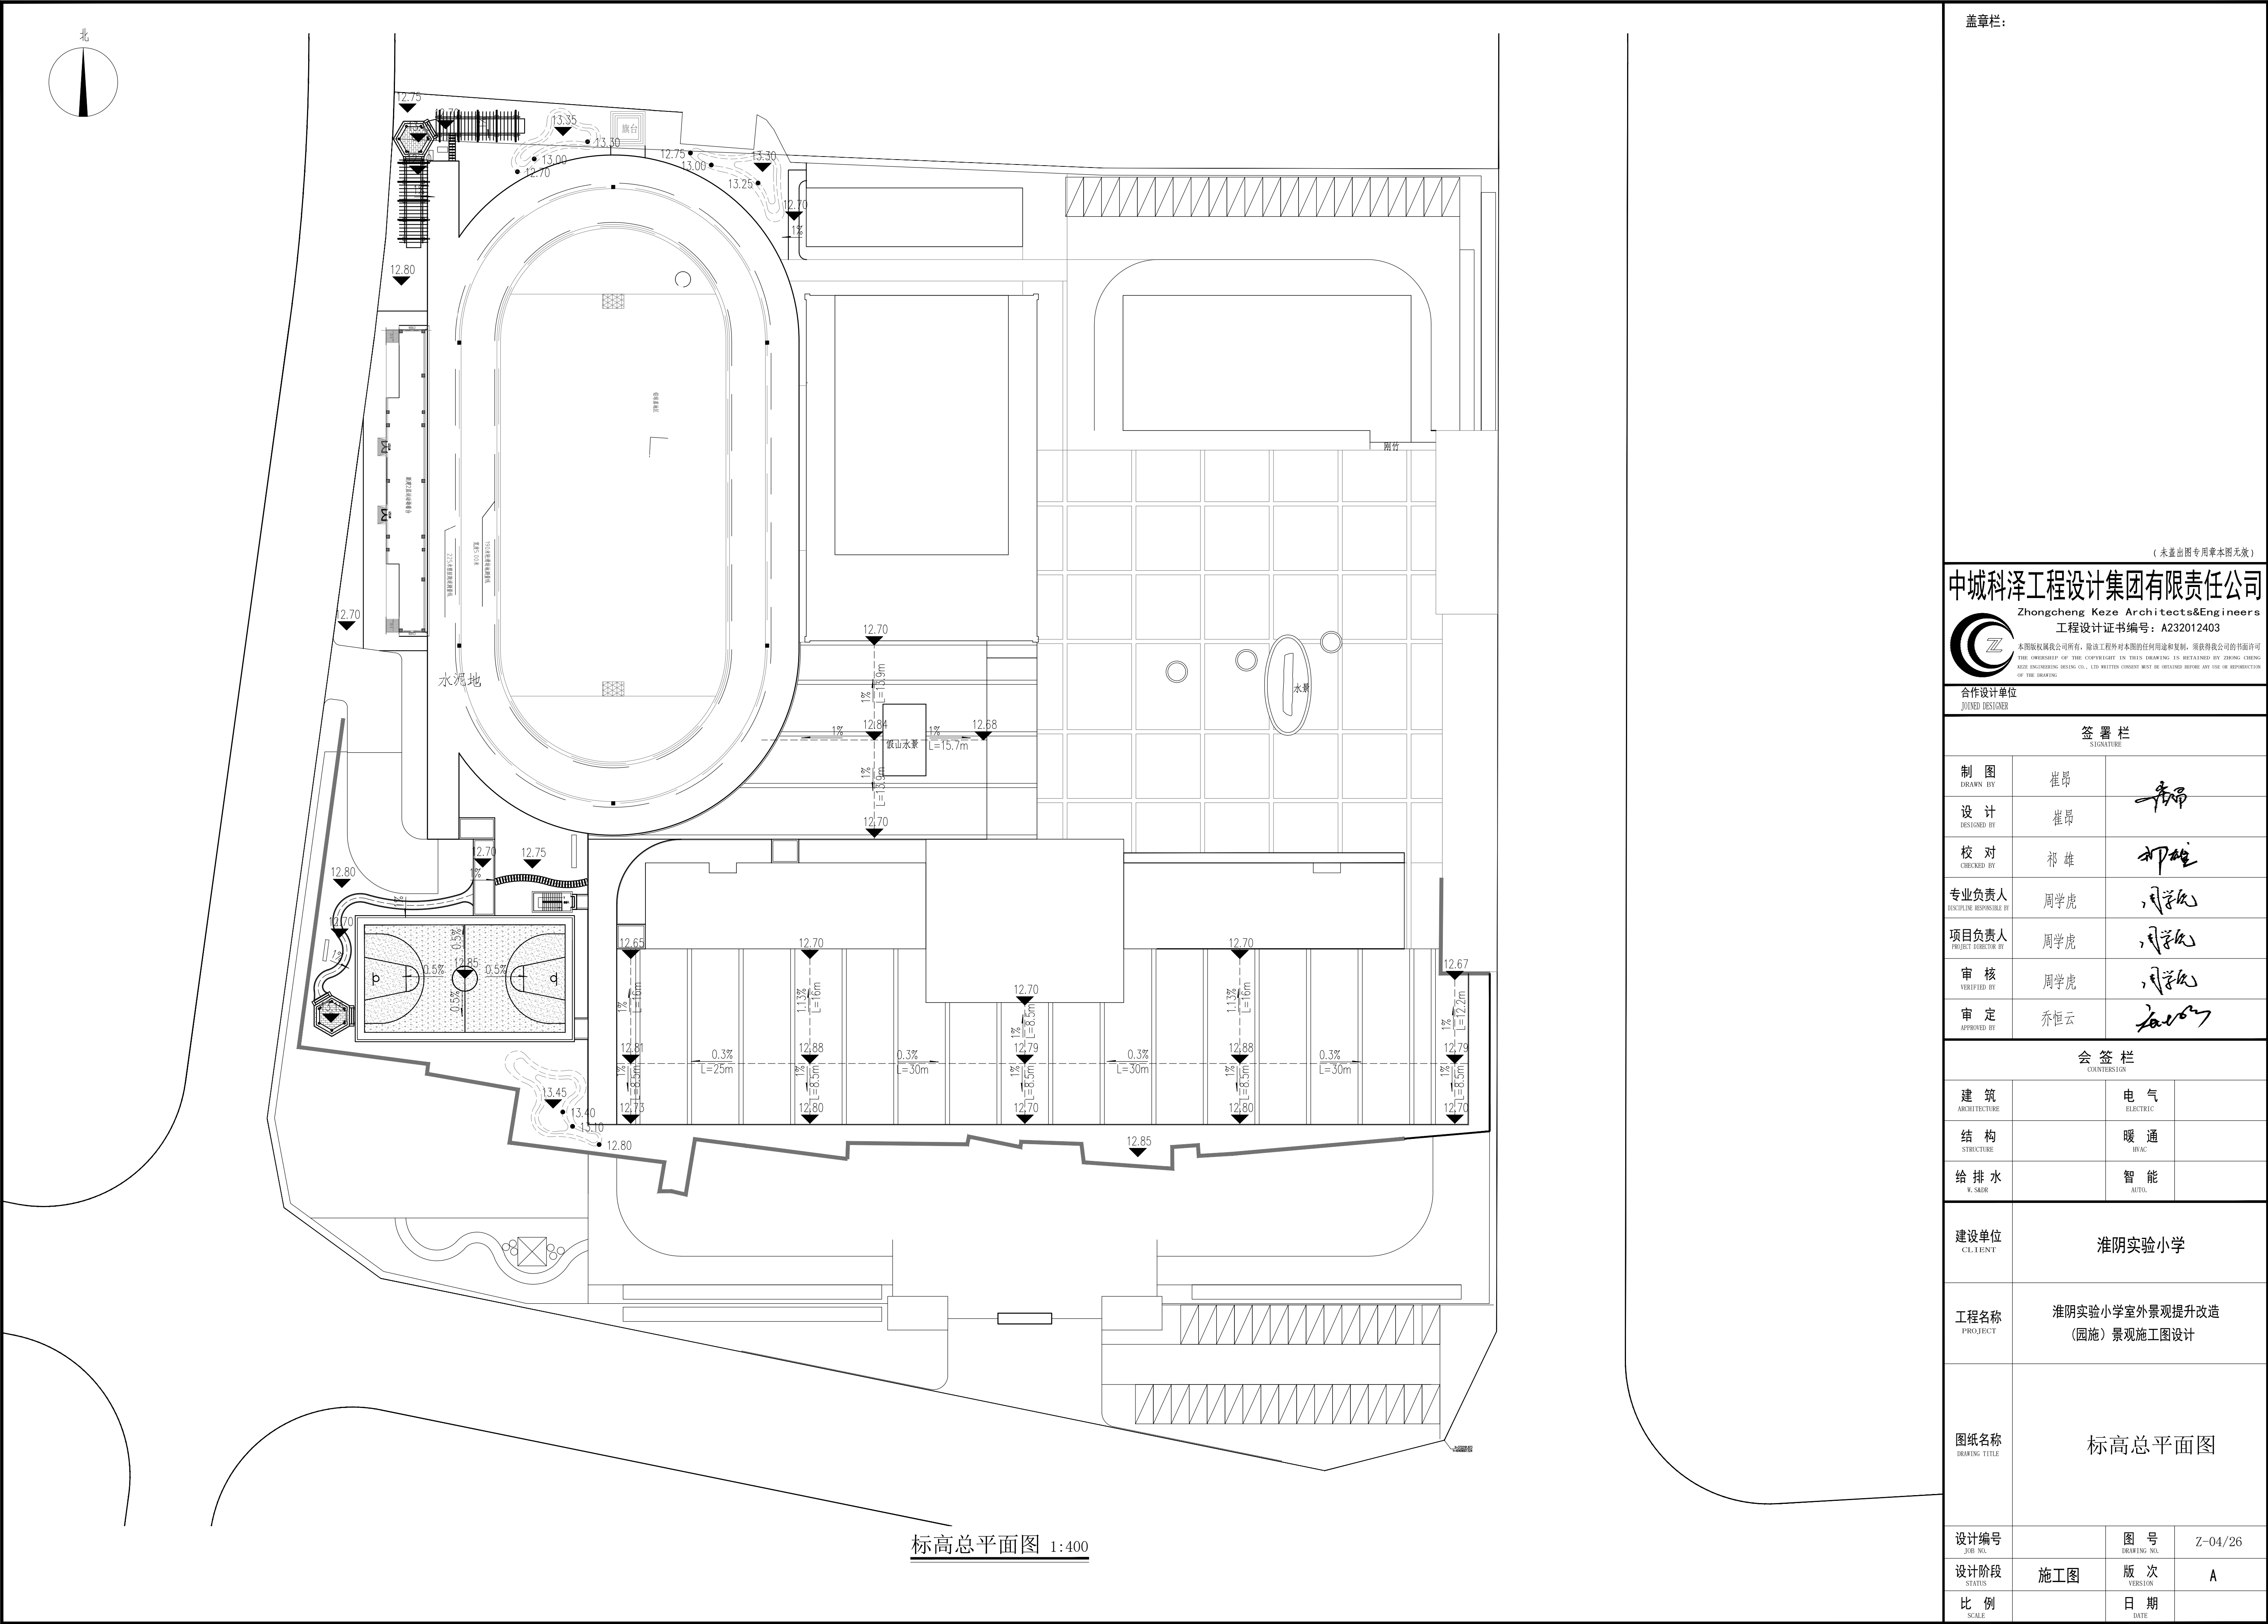

盖章栏：

(未盖出图专用章本图无效)

中城科泽工程设计集团有限责任公司


Zhongcheng Keze Architects&Engineers
工程设计证书编号：A232012403

合作设计单位
JOINED DESIGNER

签 署 栏 SIGNATURE		
制 图 DRAWN BY	崔昂	
设 计 DESIGNED BY	崔昂	
校 对 CHECKED BY	祁 雄	
专业负责人 DISCIPLINE RESPONSIBLE BY	周学虎	
项目负责人 PROJECT DIRECTOR BY	周学虎	
审 核 VERIFIED BY	周学虎	
审 定 APPROVED BY	乔恒云	

会 签 栏 CONVENTION		
建 筑 ARCHITECTURE	电 气 ELECTRIC	
结 构 STRUCTURE	暖 通 HVAC	
给 排 水 W. SEWER	智 能 AUTO.	

建设单位 CLIENT	淮阴实验小学		
工程名称 PROJECT	淮阴实验小学室外景观提升改造 (园施) 景观施工图设计		
图纸名称 DRAWING TITLE	标高总平面图		
设计编号 JOB NO.	图 号 DRAWING NO.	Z-04/26	
设计阶段 STATUS	施 工 图	版 次 VERSION	A
比 例 SCALE		日 期 DATE	

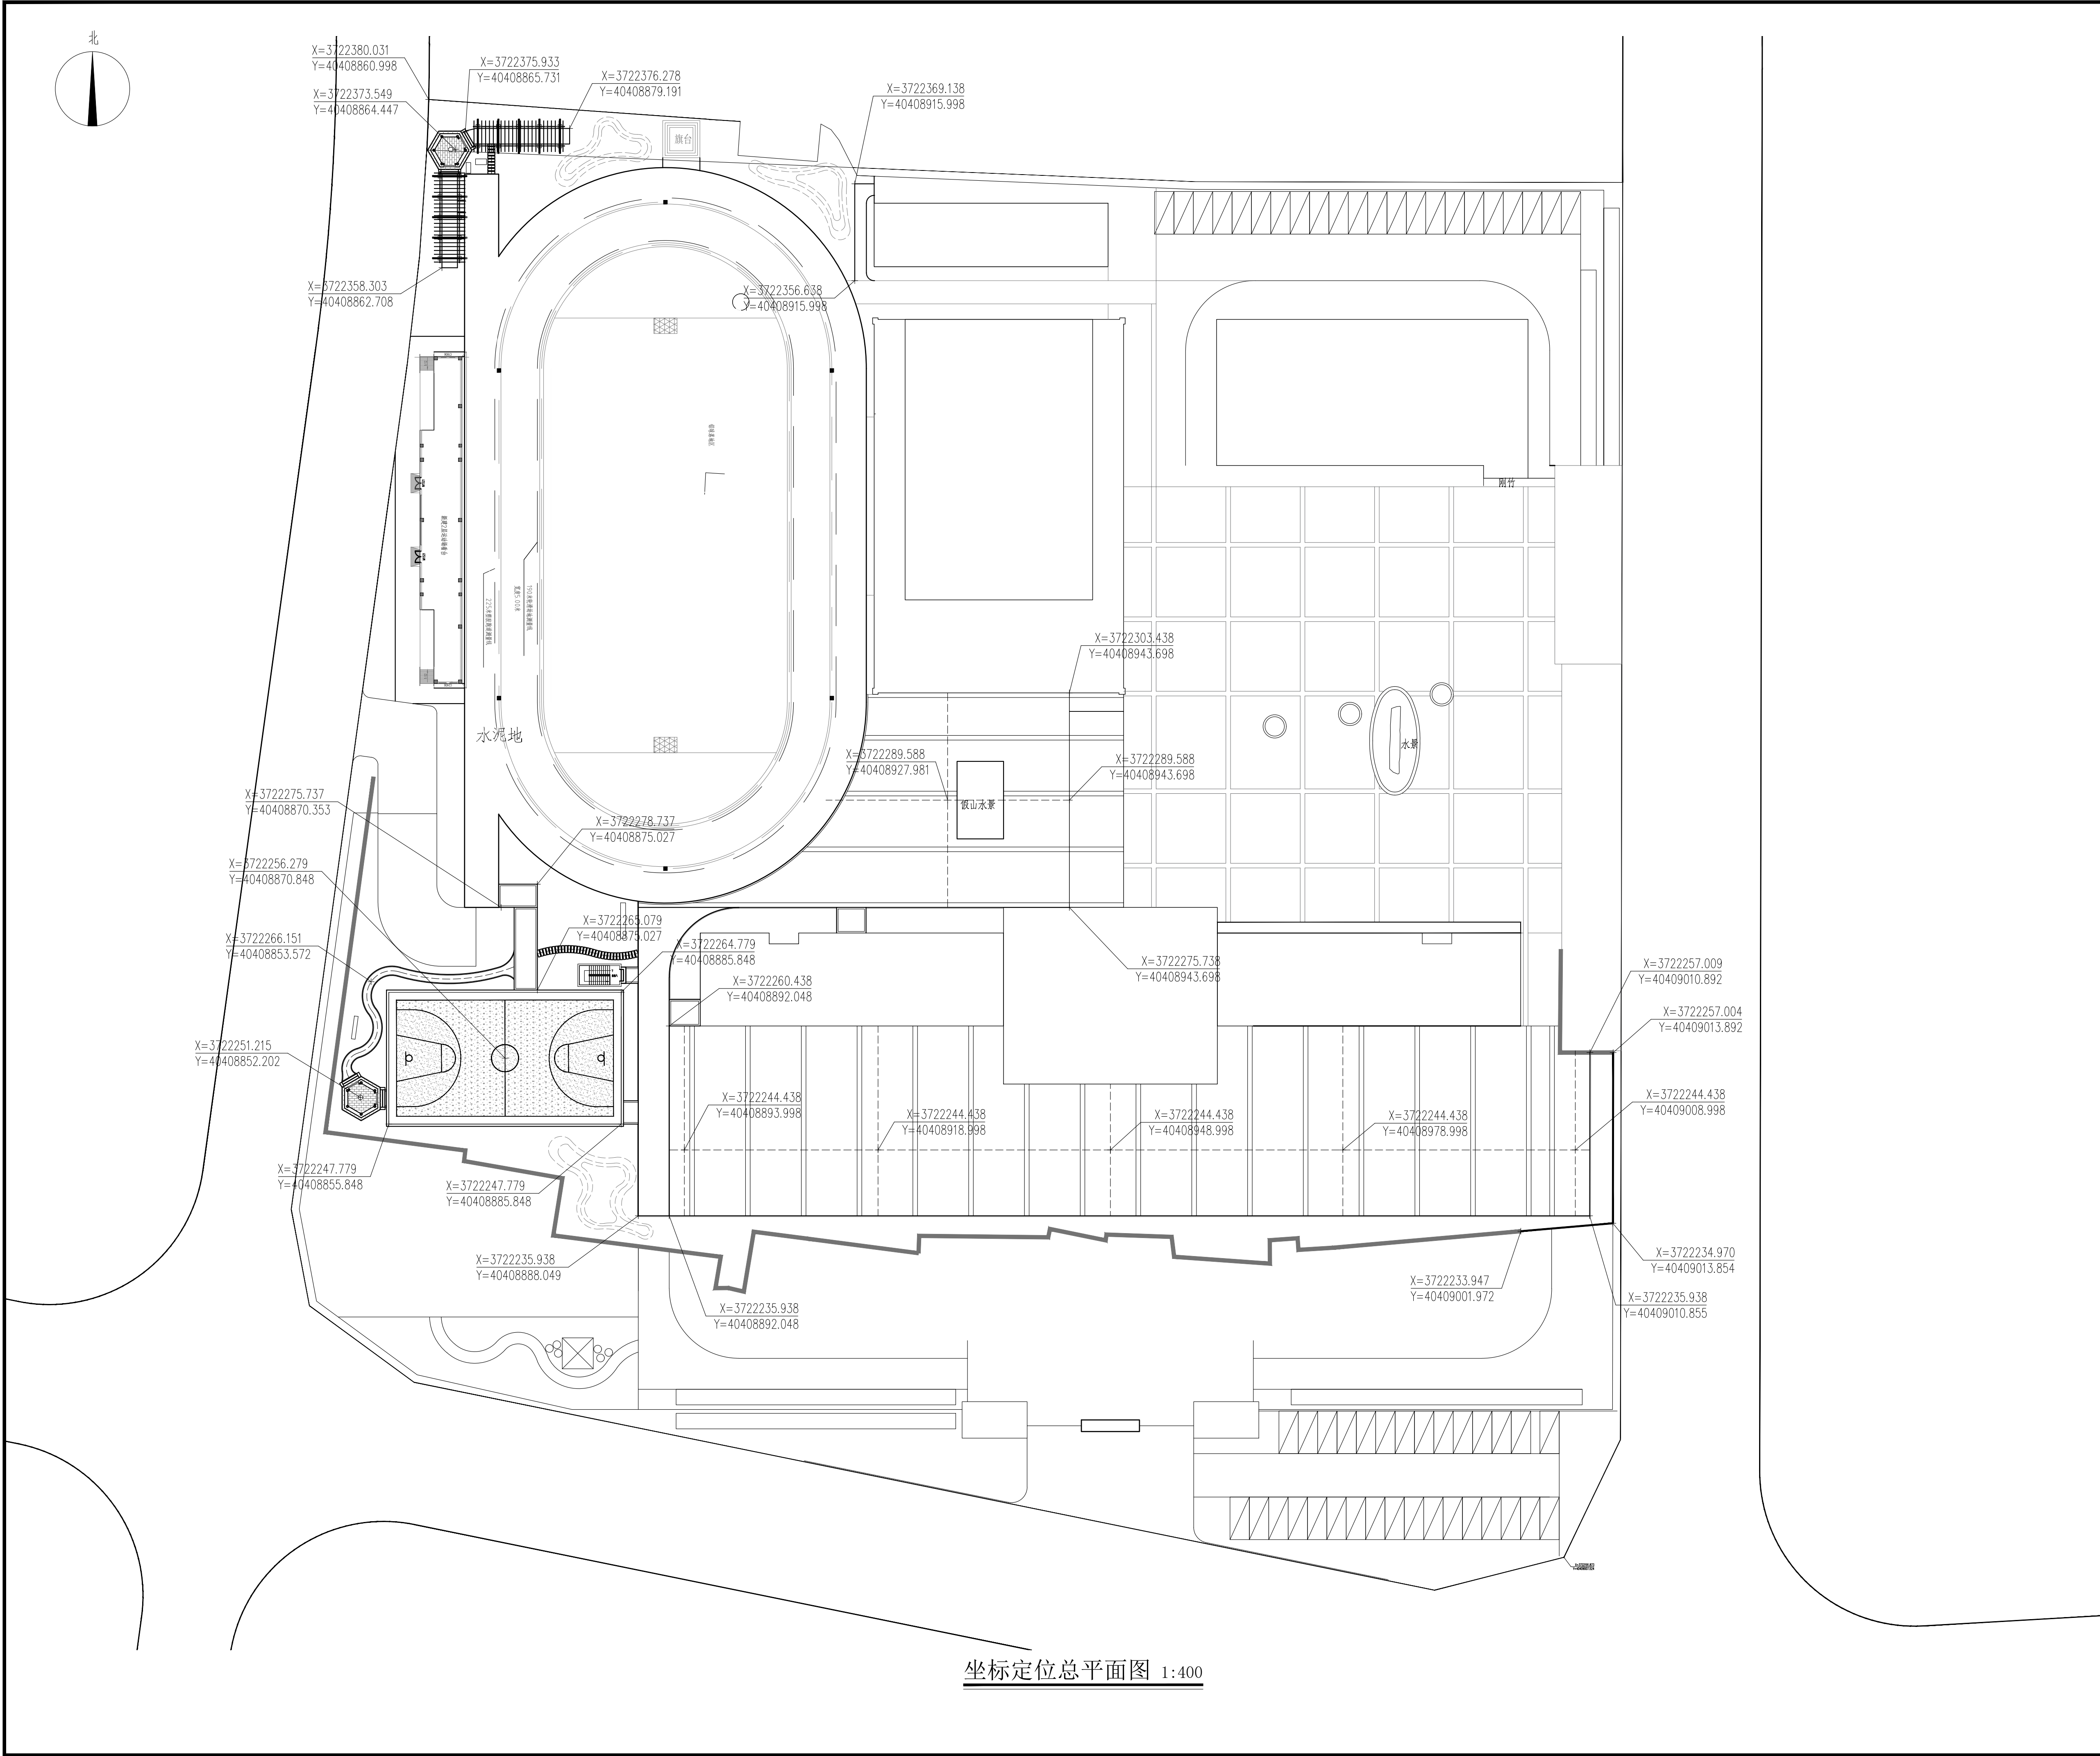

盖章栏:

(未盖出图专用章本图无效)

中城科泽工程设计集团有限责任公司






Zhongcheng Keze Architects&Engineers

工程设计证书编号: A232012403

本图版权归我公司所有, 除该工程外对本图的任何用途和复制, 须获得我公司的书面许可
THE OWNERSHIP OF THE COPYRIGHT IN THIS DRAWING IS RETAINED BY ZHONG CHENG KEZE ENGINEERING DESIGN CO., LTD. WRITTEN CONSENT MUST BE OBTAINED BEFORE ANY USE OR REPRODUCTION OF THE DRAWING.

合作设计单位
JOINED DESIGNER

签 署 栏
SIGNATURE

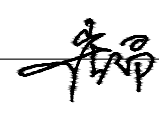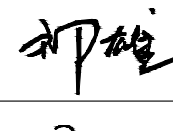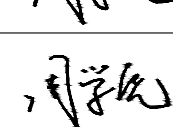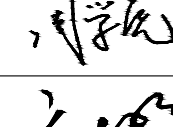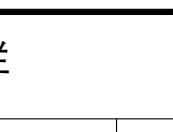
制 图 DRAWN BY	崔昂	
设 计 DESIGNED BY	崔昂	
校 对 CHECKED BY	祁 雄	
专业负责人 DISCIPLINE RESPONSIBLE BY	周学虎	
项目负责人 PROJECT DIRECTOR BY	周学虎	
审 核 VERIFIED BY	周学虎	
审 定 APPROVED BY	乔恒云	

会 签 栏
CONVENTION


建 筑 ARCHITECTURE		电 气 ELECTRIC	
结 构 STRUCTURE		暖 通 HVAC	
给 排 水 W. SANIT.		智 能 AUTO.	

建设单位 CLIENT	淮阴实验小学
工程名称 PROJECT	淮阴实验小学室外景观提升改造 (园施) 景观施工图设计
图纸名称 DRAWING TITLE	坐标定位总平面图


设计编号 JOB NO.		图 号 DRAWING NO.	Z-05/26
设计阶段 STATUS	施工图	版 次 VERSION	A
比 例 SCALE		日 期 DATE	

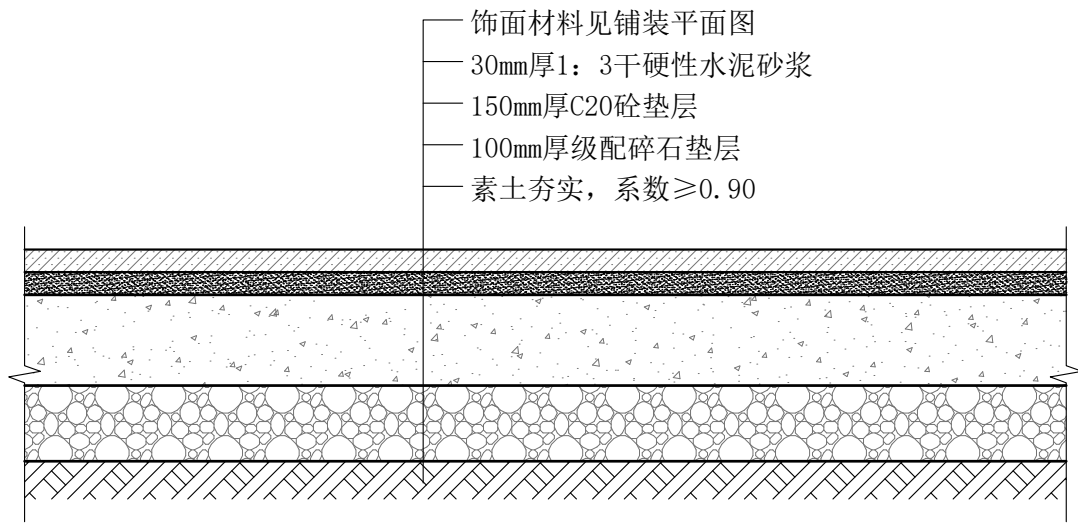


1 人行铺装做法剖面图 1:10

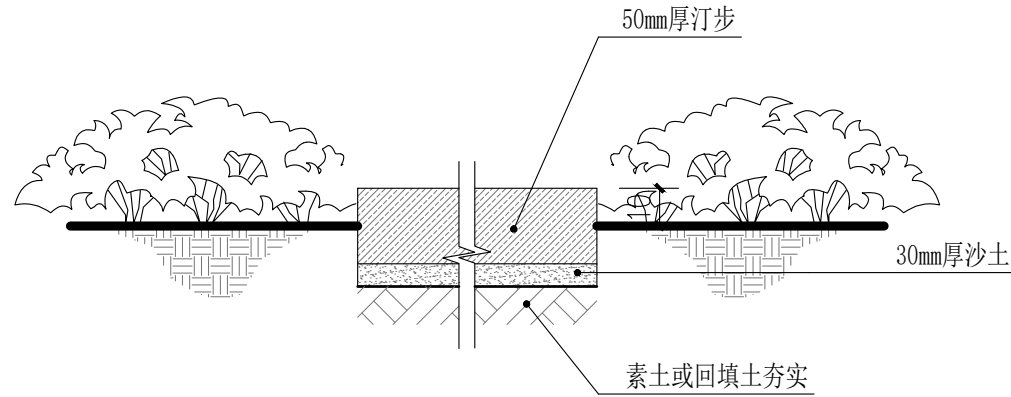


2 汀步剖面图 1:10

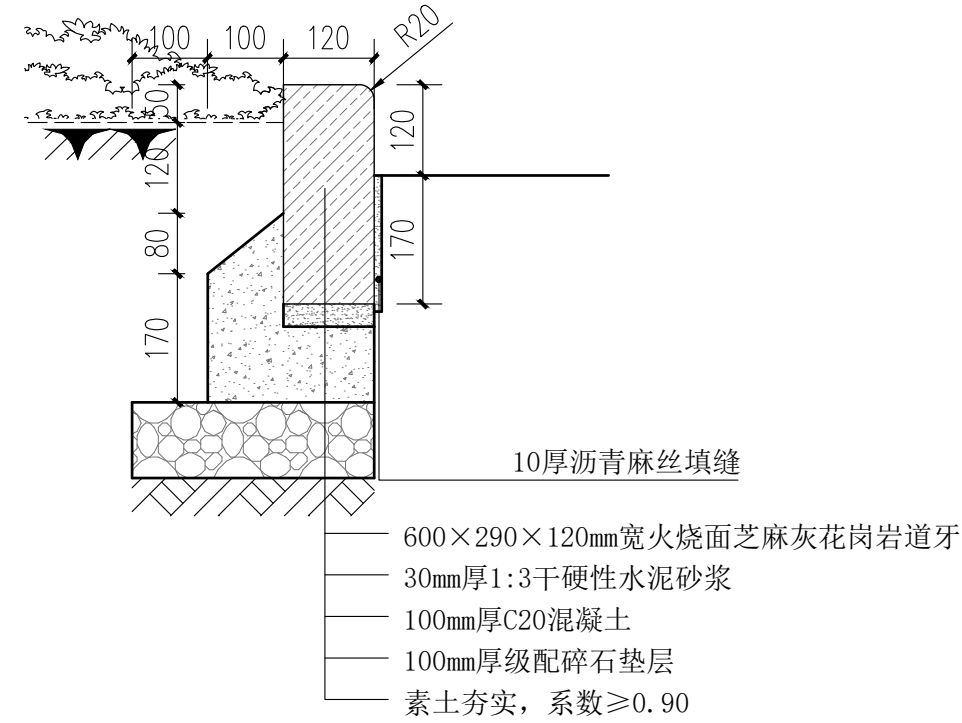


3 道牙做法 1:10

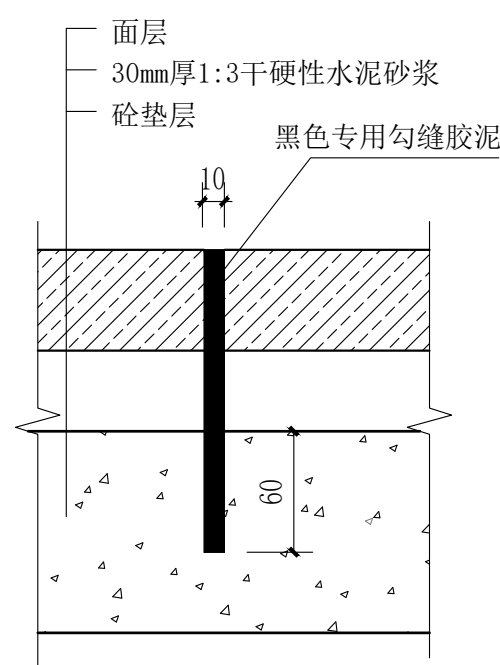


4 缩缝大样 1:15

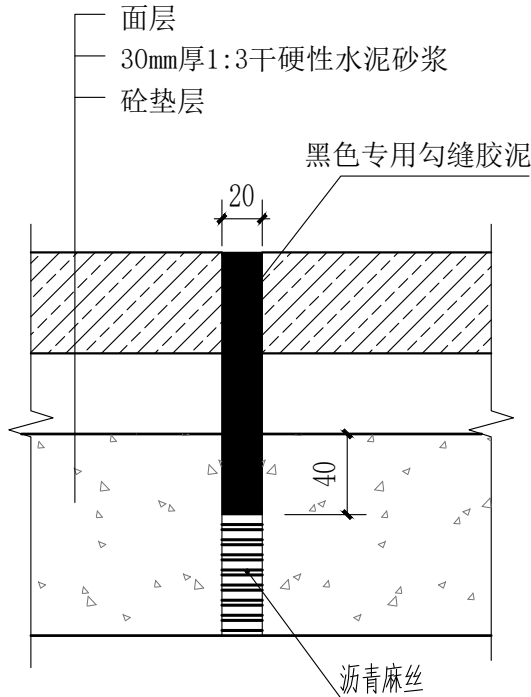


5 伸缝大样 1:15

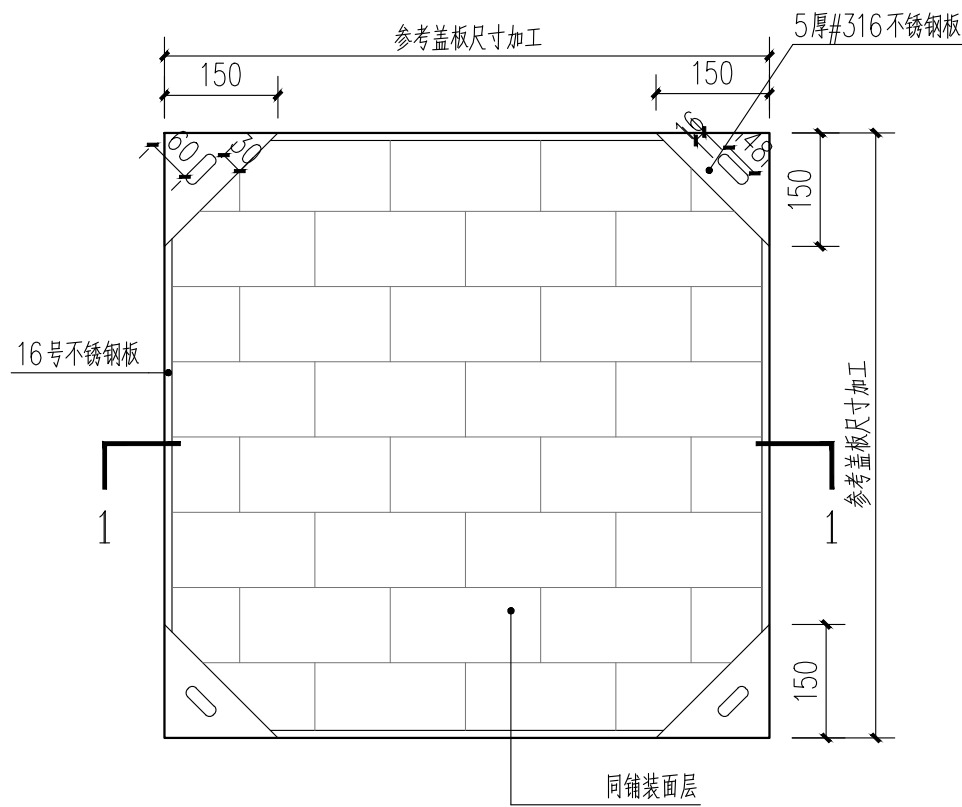

6 雨水井盖大样图 1:10
注: 井盖以盖板尺寸为参考定制

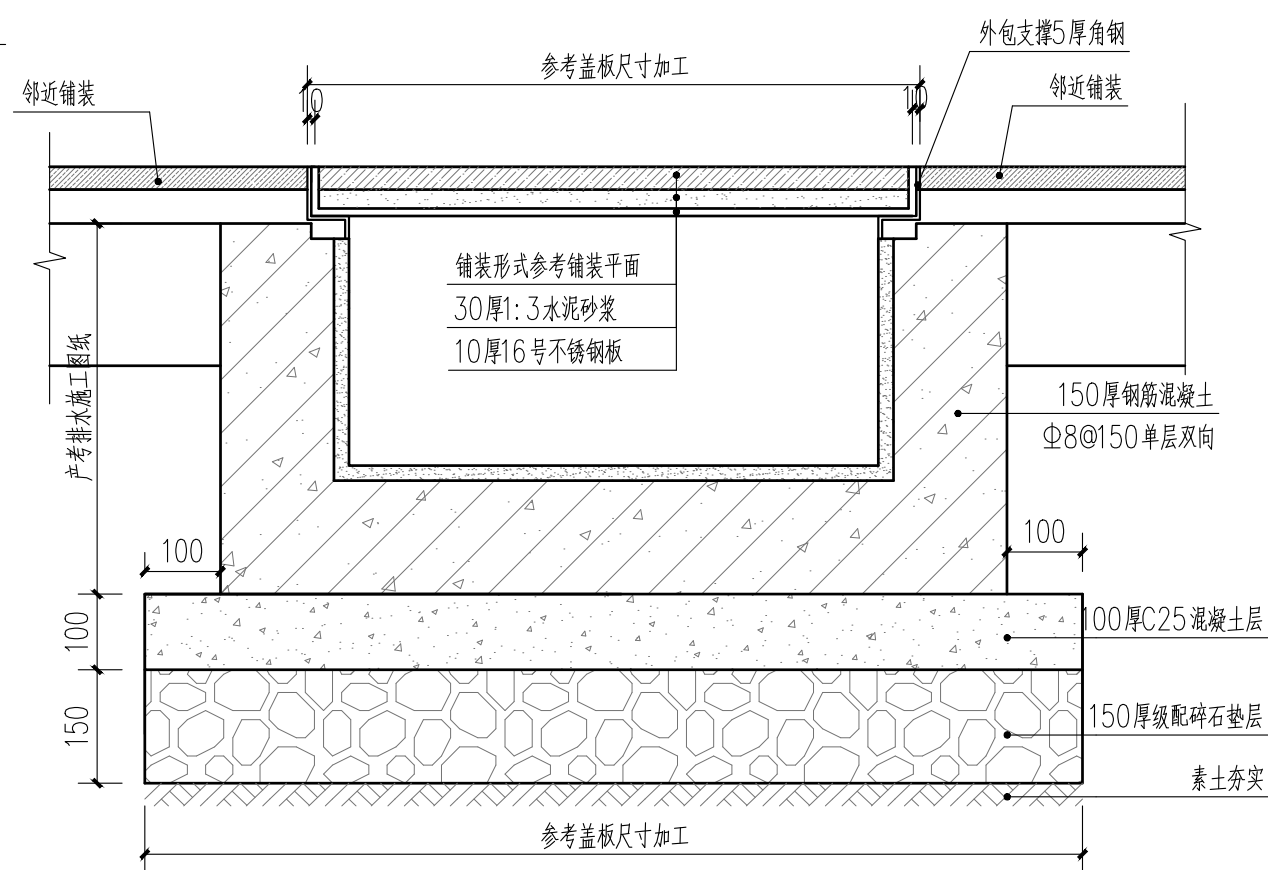

7 雨水井盖1-1断面详图 1:10
注: 井盖以盖板尺寸为参考定制

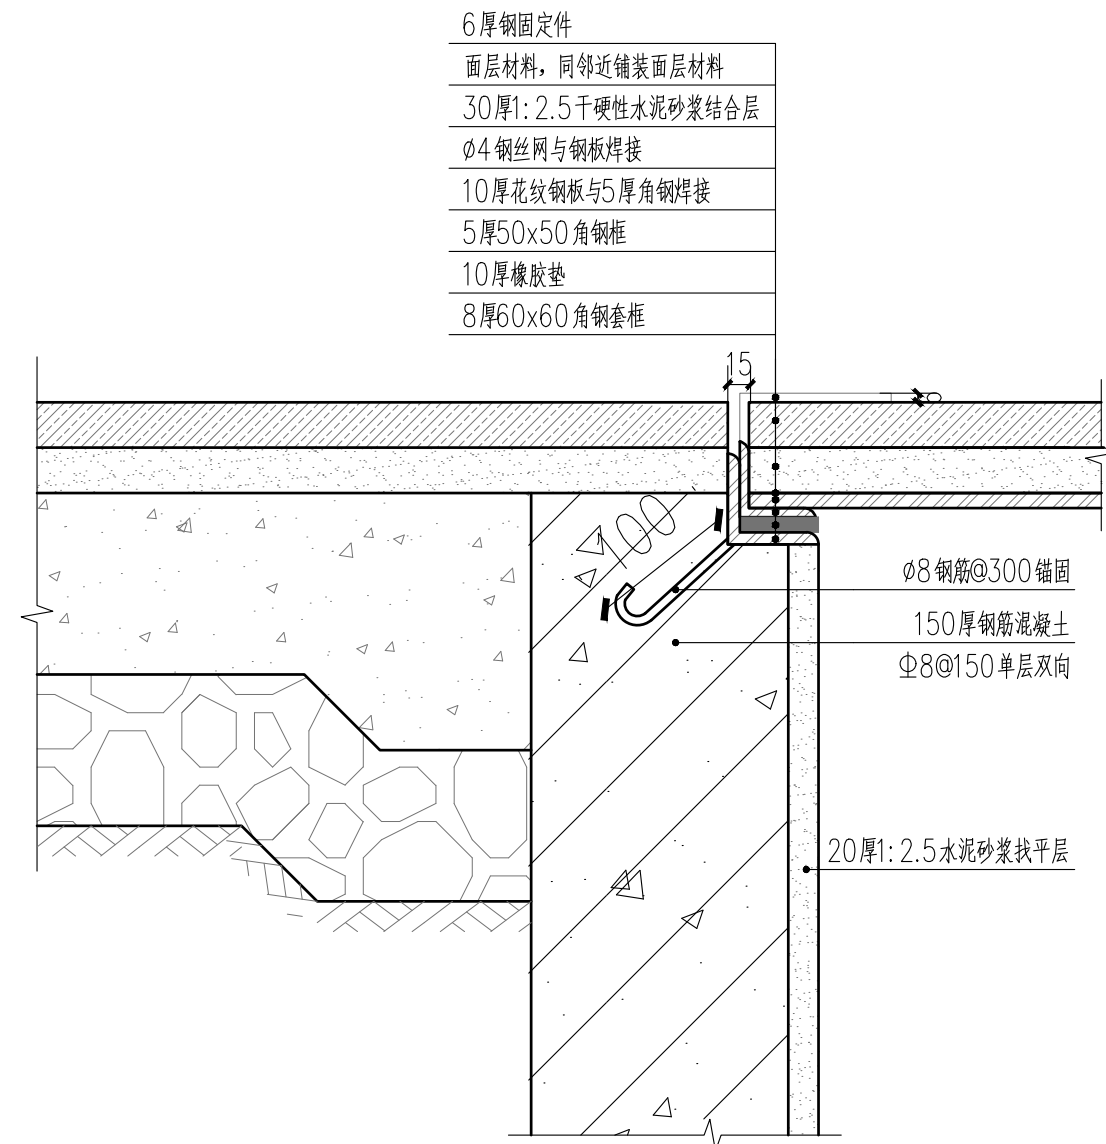

8 井盖节点大样 1:5

盖章栏:

(未盖出图专用章本图无效)

中城科泽工程设计集团有限责任公司

Zhongcheng Keze Architects&Engineers
工程设计证书编号: A232012403
本图版权归我公司所有, 除该工程外本图的任何再编和复制, 须获得我公司的书面许可
THE OWNERSHIP OF THE COPYRIGHT IN THIS DRAWING IS RETAINED BY ZHONG CHENG KEZE ENGINEERING DESIGN CO., LTD. WRITTEN CONSENT MUST BE OBTAINED BEFORE ANY USE OR REPRODUCTION OF THE DRAWING.

合作设计单位
JOINED DESIGNER

签署栏
SIGNATURE

制图 DRAWN BY	崔昂	
设计 DESIGNED BY	崔昂	
校对 CHECKED BY	祁雄	
专业负责人 DISCIPLINE RESPONSIBLE BY	周学虎	
项目负责人 PROJECT DIRECTOR BY	周学虎	
审核 VERIFIED BY	周学虎	
审定 APPROVED BY	乔恒云	

会签栏
CONSTRUCTION

建筑 ARCHITECTURE	电气 ELECTRIC	
结构 STRUCTURE	暖通 HVAC	
给排水 W. & S.W.	智能 AUTO.	

建设单位
CLIENT

淮阴实验小学


工程名称
PROJECT

淮阴实验小学室外景观提升改造
(园施) 景观施工图设计


图纸名称
DRAWING TITLE

做法通用图


设计编号 JOB NO.	图号 DRAWING NO.	Y-01/26
设计阶段 STATUS	施工图 VERSION	A
比例 SCALE	日期 DATE	

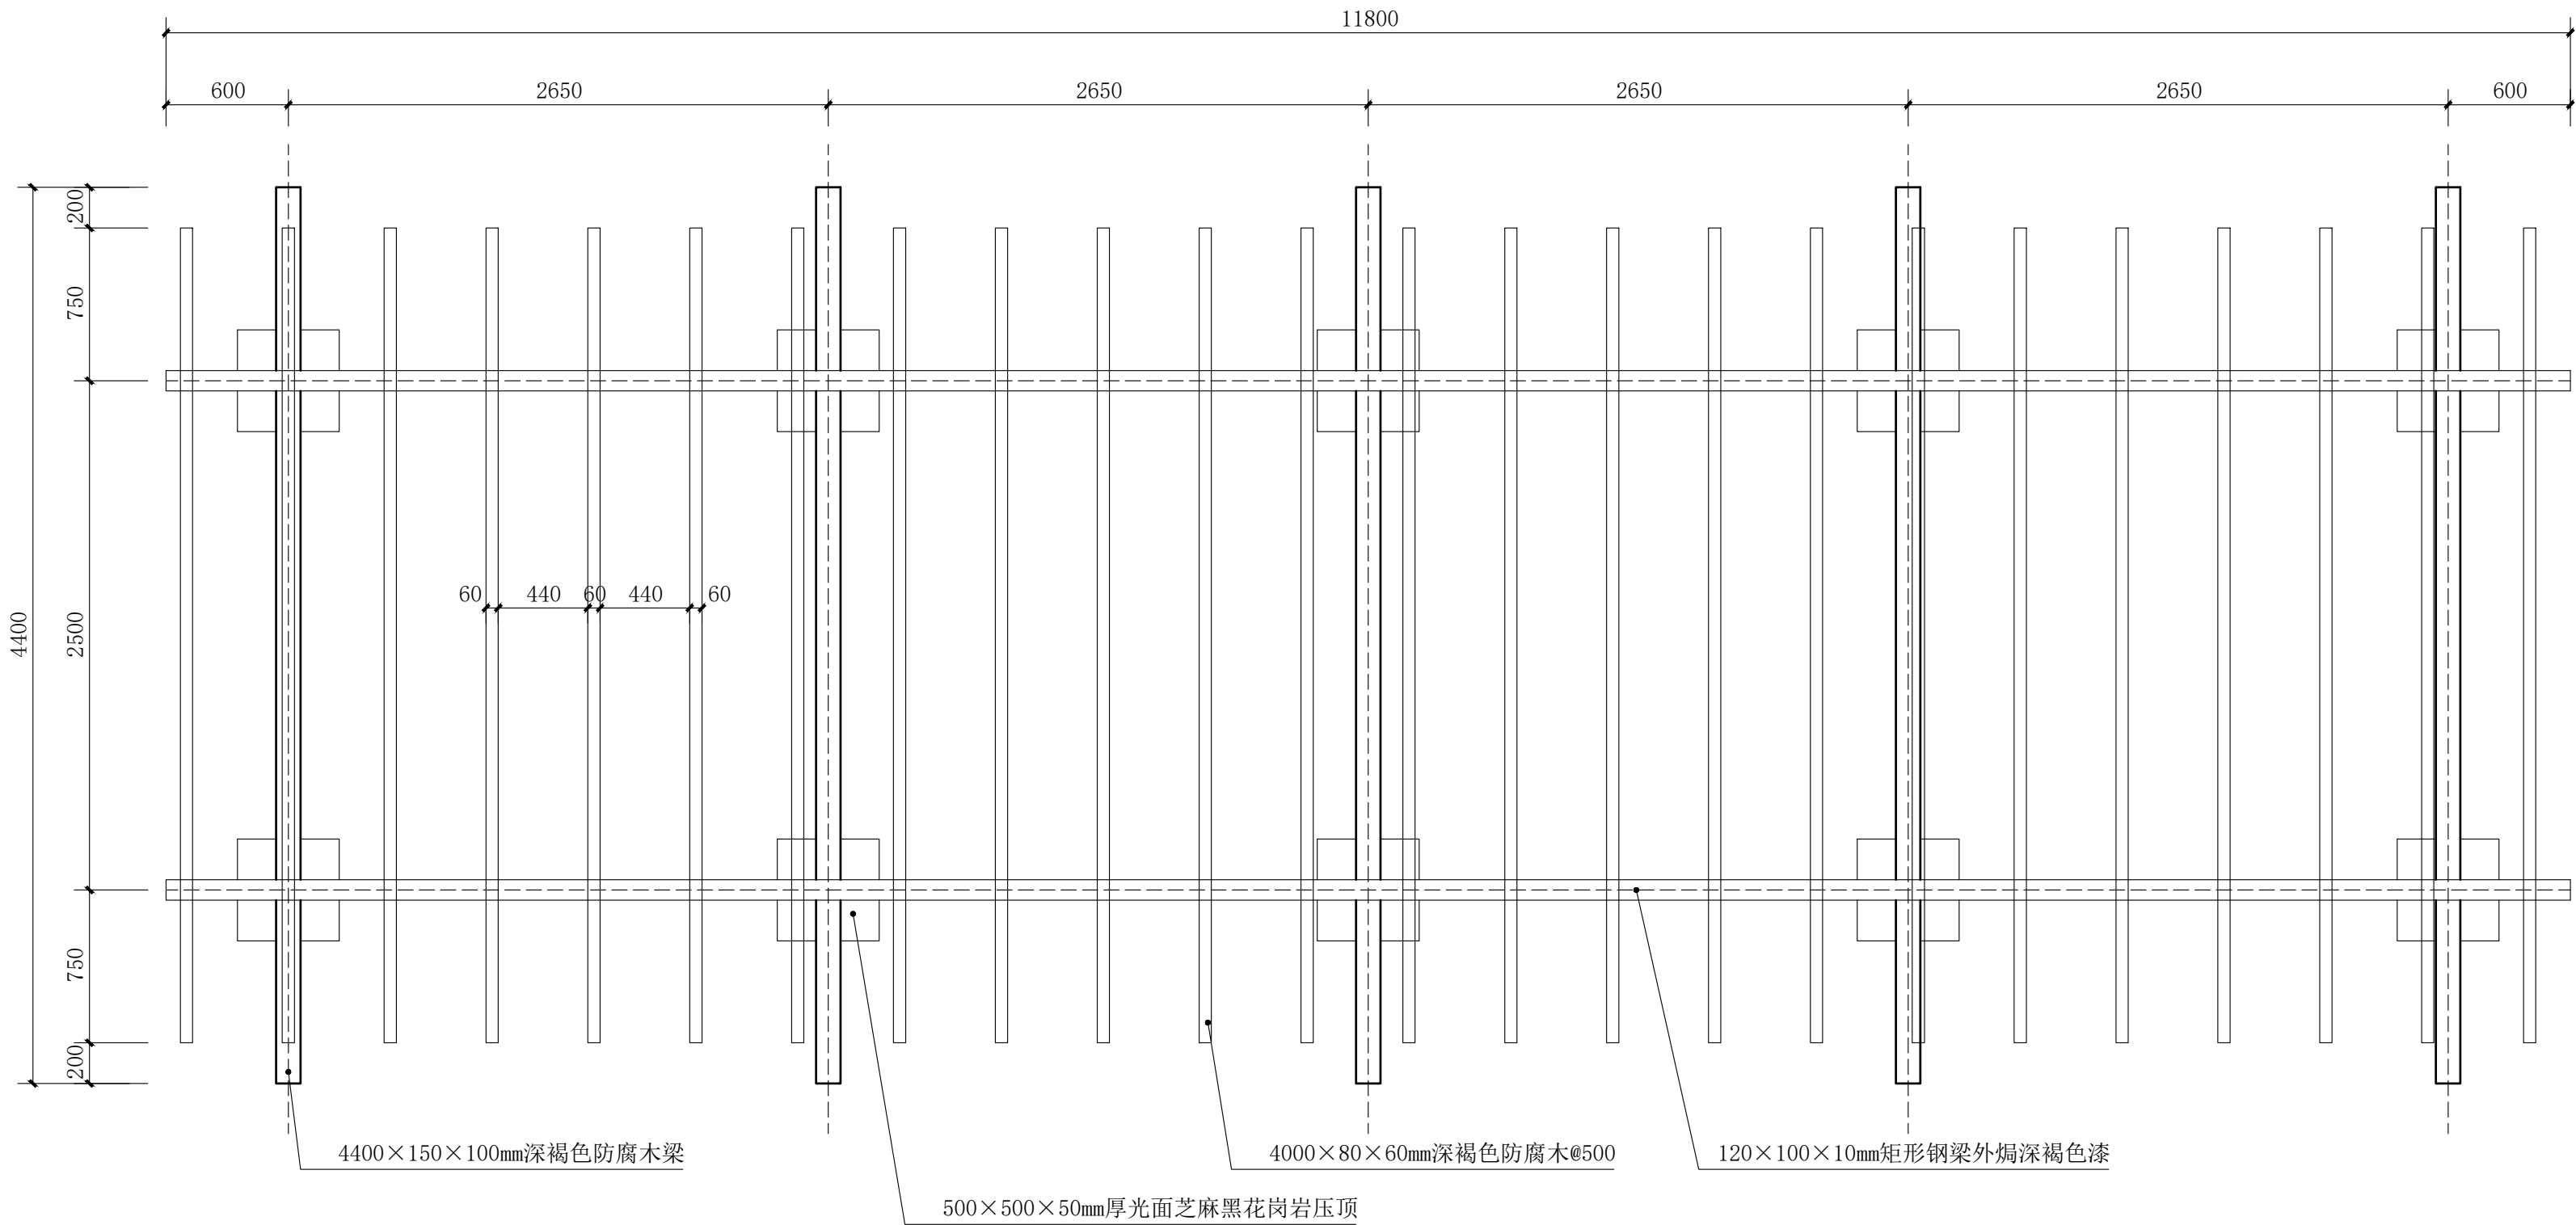

休闲长廊顶平面图 1:30

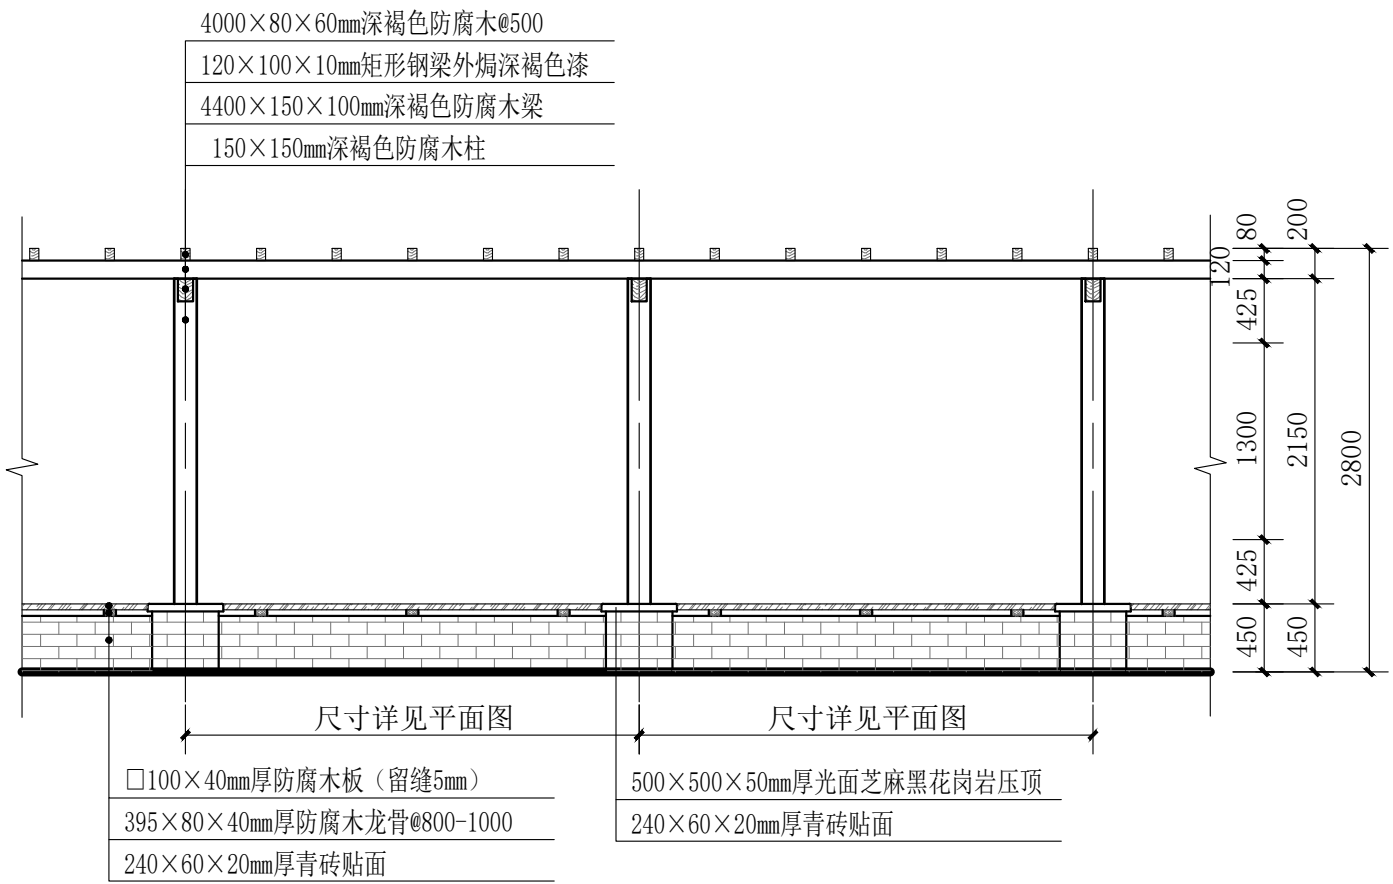

文化长正立面图 1:50

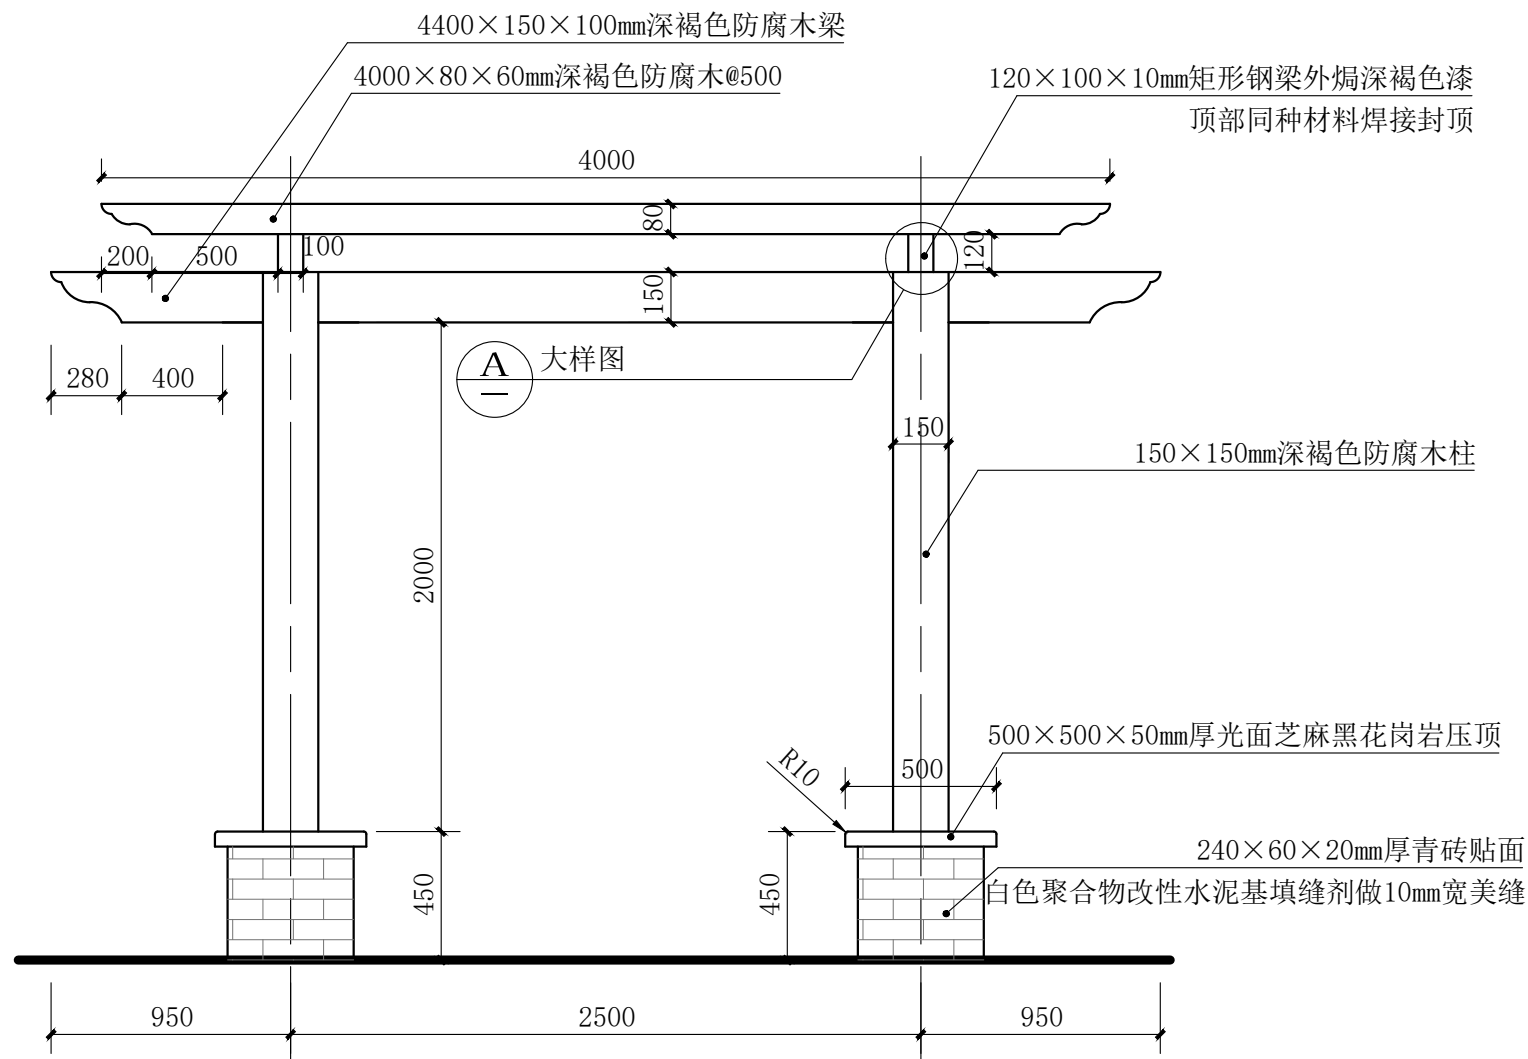

休闲长廊侧立面图 1:20

注：木与木之间通过木胶、不锈钢钉和隼相结合进行连接。

盖章栏：

(未盖出图专用章本图无效)

中城科泽工程设计集团有限责任公司

Zhongcheng Keze Architects&Engineers
工程设计证书编号：A232012403
本图版权属我公司所有，除该工程外对本图的任何用途和复制，须获得我公司的书面许可。
THE OWNERSHIP OF THE COPYRIGHT IN THIS DRAWING IS RETAINED BY ZHONG CHENG KEZE ENGINEERING DESIGN CO., LTD. WRITTEN CONSENT MUST BE OBTAINED BEFORE ANY USE OR REPRODUCTION OF THE DRAWING.

合作设计单位

JOINED DESIGNER

签署栏

SIGNATURE

制图 DRAWN BY	崔昂	
设计 DESIGNED BY	崔昂	
校对 CHECKED BY	祁雄	
专业负责人 DISCIPLINE RESPONSIBLE BY	周学虎	
项目负责人 PROJECT DIRECTOR BY	周学虎	
审核 VERIFIED BY	周学虎	
审定 APPROVED BY	乔恒云	

会签栏

CONSTRUCTION

建筑 ARCHITECTURE		电气 ELECTRIC	
结构 STRUCTURE		暖通 HVAC	
给排水 W./SEWER		智能 AUTO.	

建设单位
CLIENT

淮阴实验小学

工程名称
PROJECT

淮阴实验小学室外景观提升改造
(园施) 景观施工图设计

图纸名称
DRAWING TITLE

休闲长廊详图

设计编号
JOB NO.

图号
DRAWING NO.

Y-02-01/26

设计阶段
STATUS


施工图

版次
VERSION


A

比例
SCALE


日期
DATE

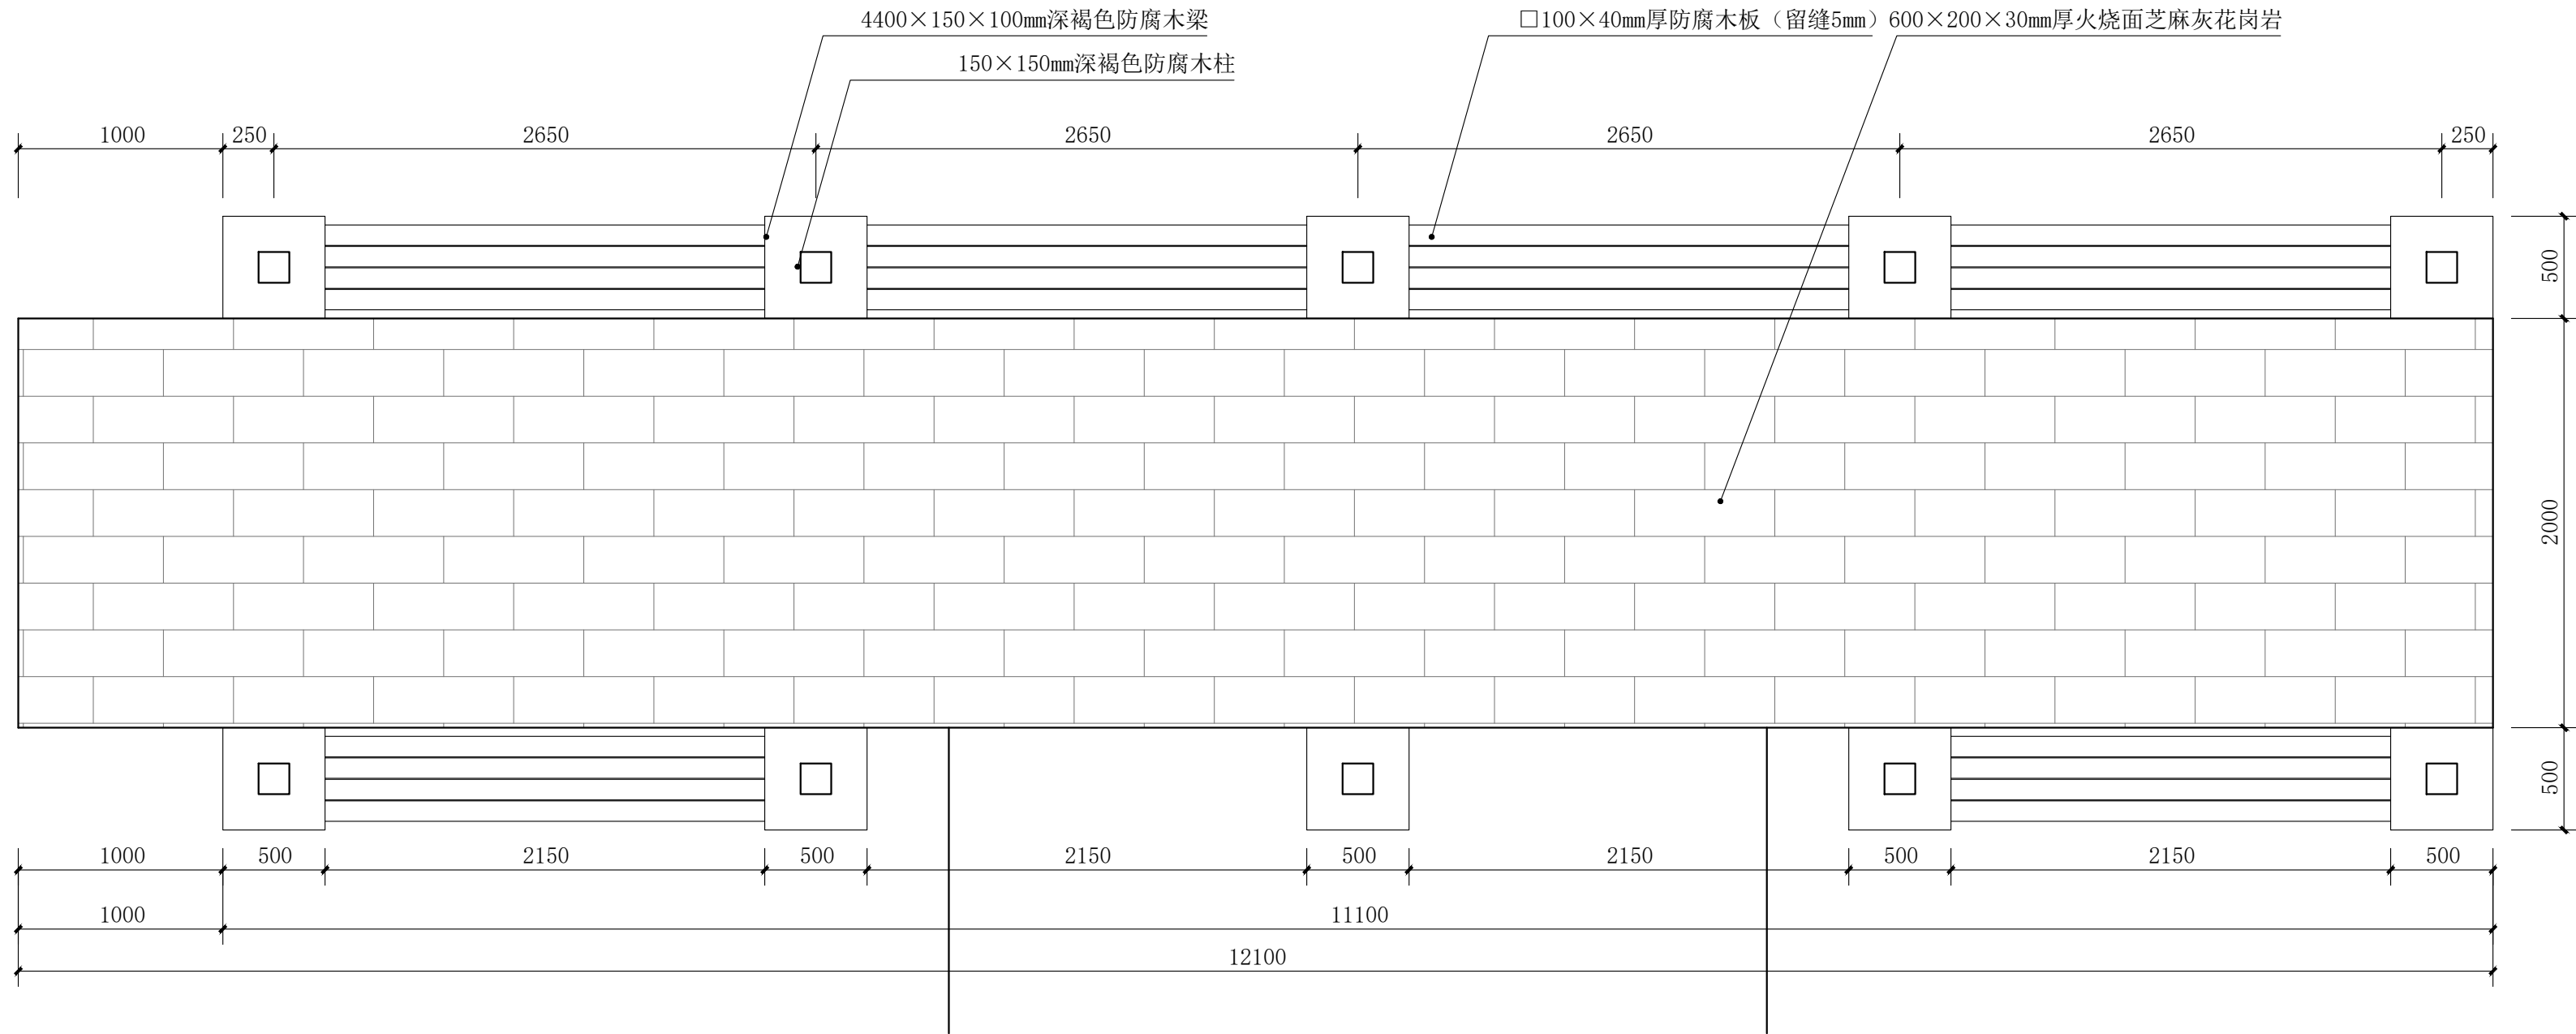


休闲长廊铺装平面图 1:30

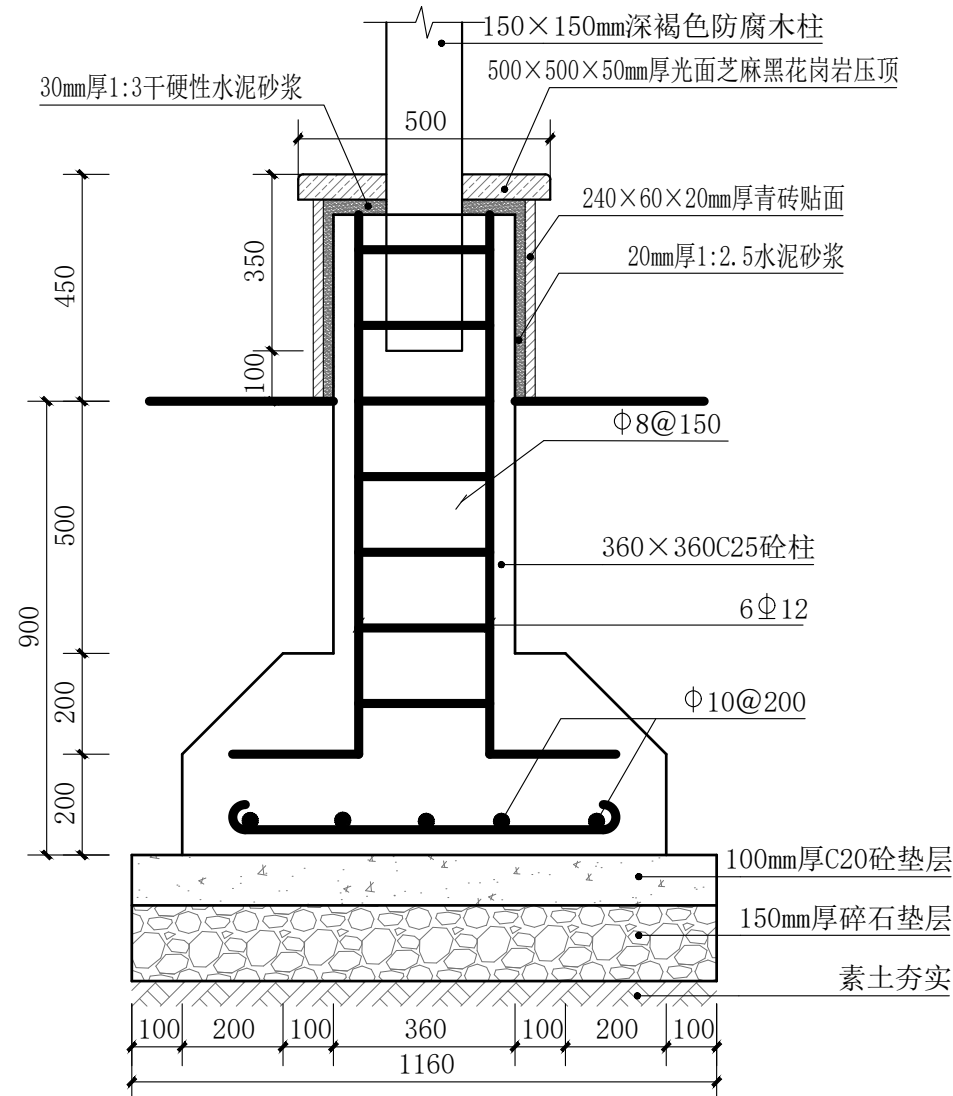

柱子基础图 1:15

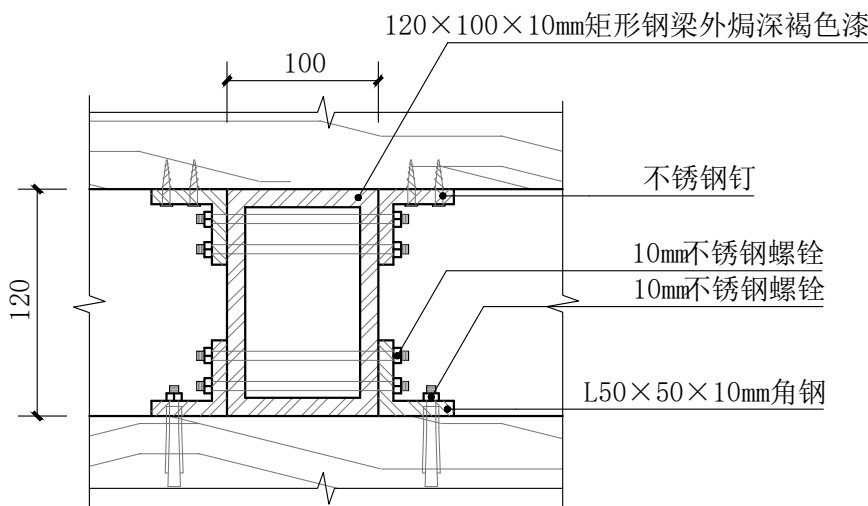

大样图 1:5

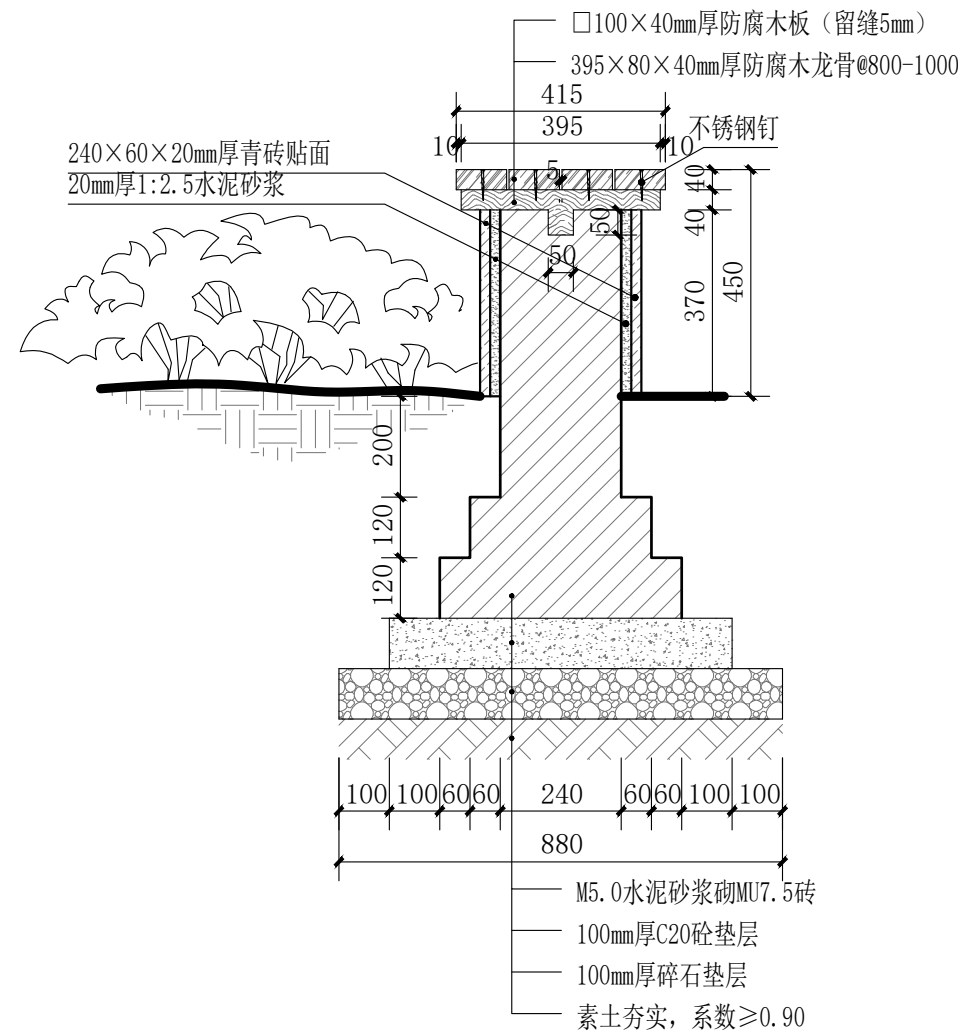

1-1剖面图 1:15

盖章栏:

(未盖出图专用章本图无效)

中城科泽工程设计集团有限责任公司

Zhongcheng Keze Architects&Engineers
工程设计证书编号: A232012403
本图版权属我公司所有, 除该工程外对本图的任何用途和复制, 须获得我公司的书面许可
THE OWNERSHIP OF THE COPYRIGHT IN THIS DRAWING IS RETAINED BY ZHONG CHENG KEZE ENGINEERING DESIGN CO., LTD. WRITTEN CONSENT MUST BE OBTAINED BEFORE ANY USE OR REPRODUCTION OF THE DRAWING.

合作设计单位

JOINED DESIGNER

签署栏

SIGNATURE

制图 DRAWN BY	崔昂	
设计 DESIGNED BY	崔昂	
校对 CHECKED BY	祁雄	
专业负责人 DISCIPLINE RESPONSIBLE BY	周学虎	
项目负责人 PROJECT DIRECTOR BY	周学虎	
审核 VERIFIED BY	周学虎	
审定 APPROVED BY	乔恒云	

会签栏

CONSTRUCTION

建筑 ARCHITECTURE	电气 ELECTRIC	
结构 STRUCTURE	暖通 HVAC	
给排水 W. & S.W.	智能 AUTO.	

建设单位
CLIENT

淮阴实验小学

工程名称
PROJECT

淮阴实验小学室外景观提升改造
(园施) 景观施工图设计

图纸名称
DRAWING TITLE

休闲长廊详图

设计编号
JOB NO.

图号

Y-02-02/26

设计阶段
STATUS







施工图

版次

A

比例
SCALE

日期

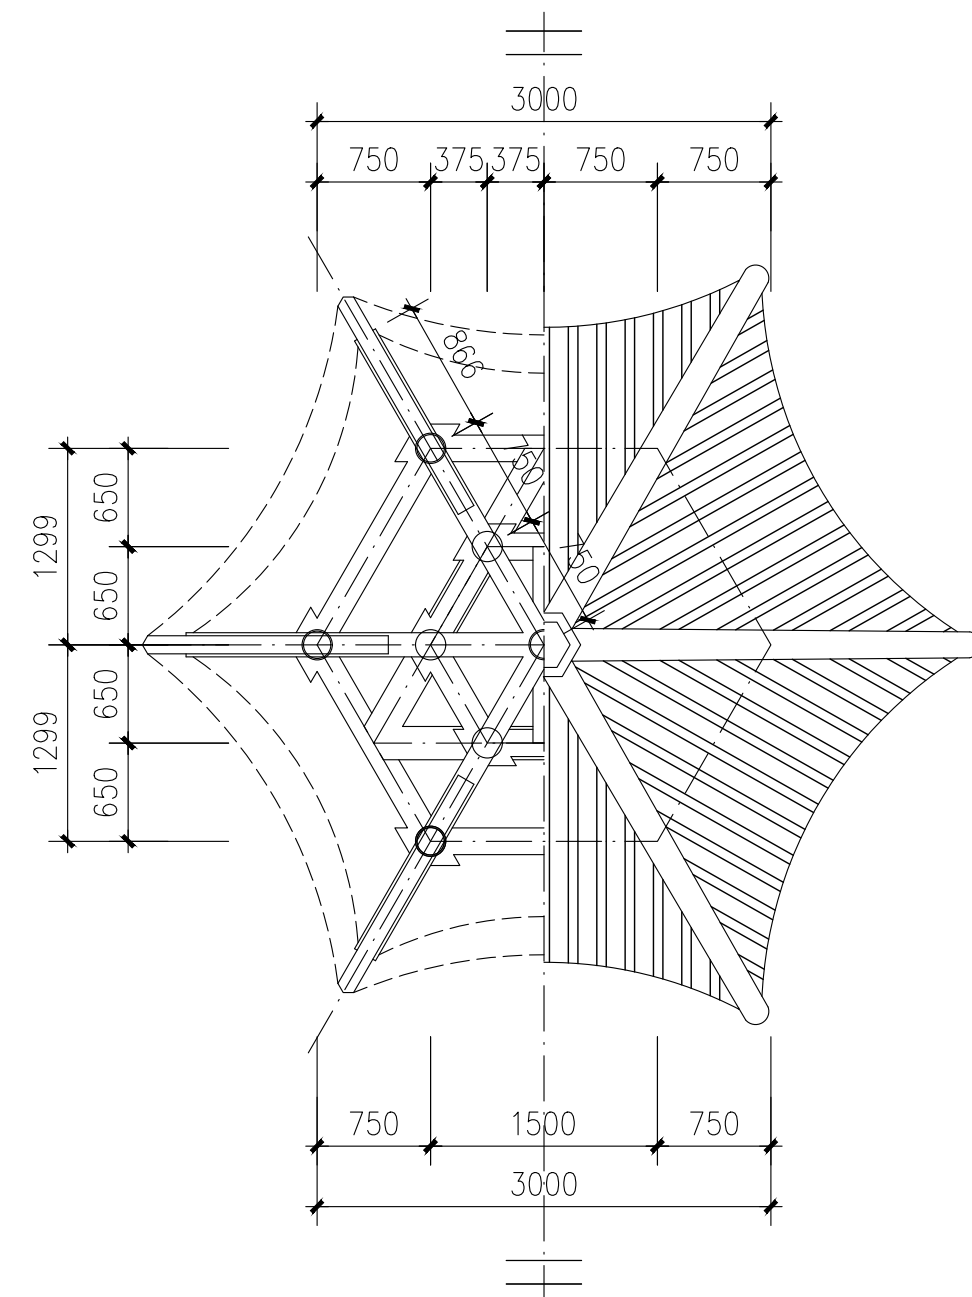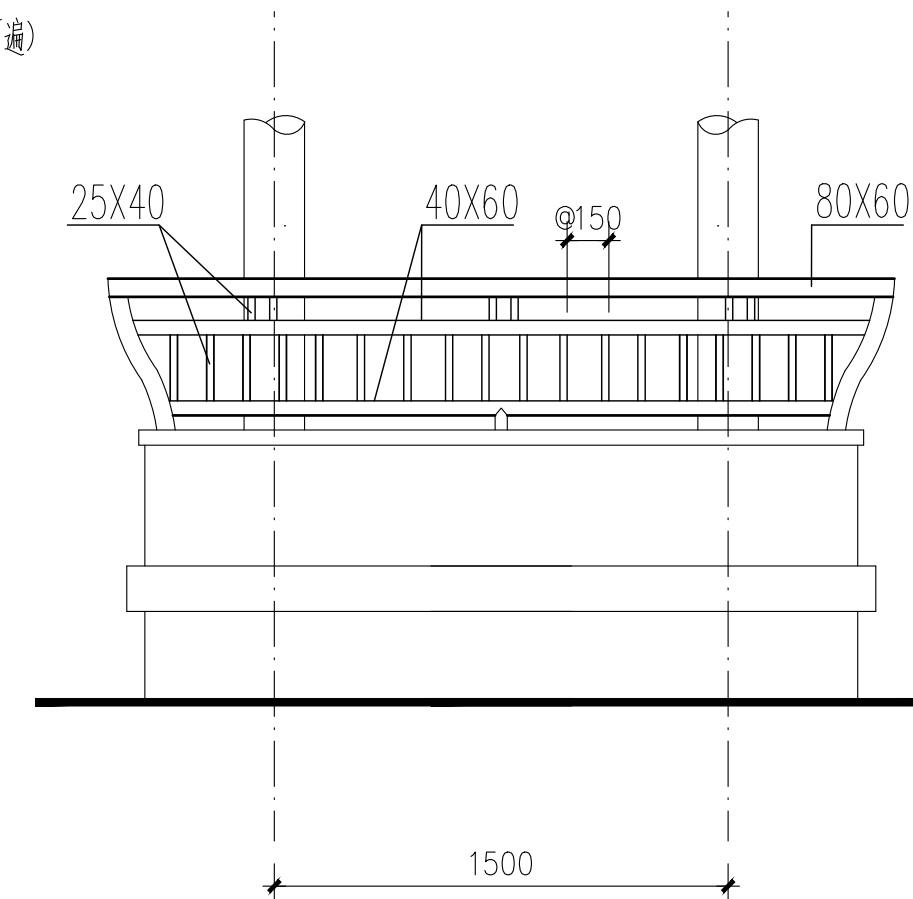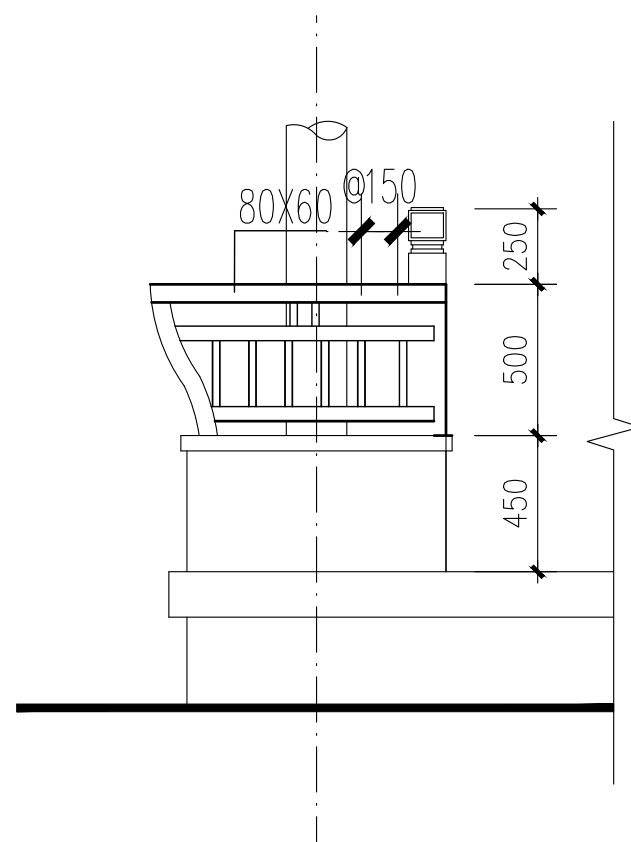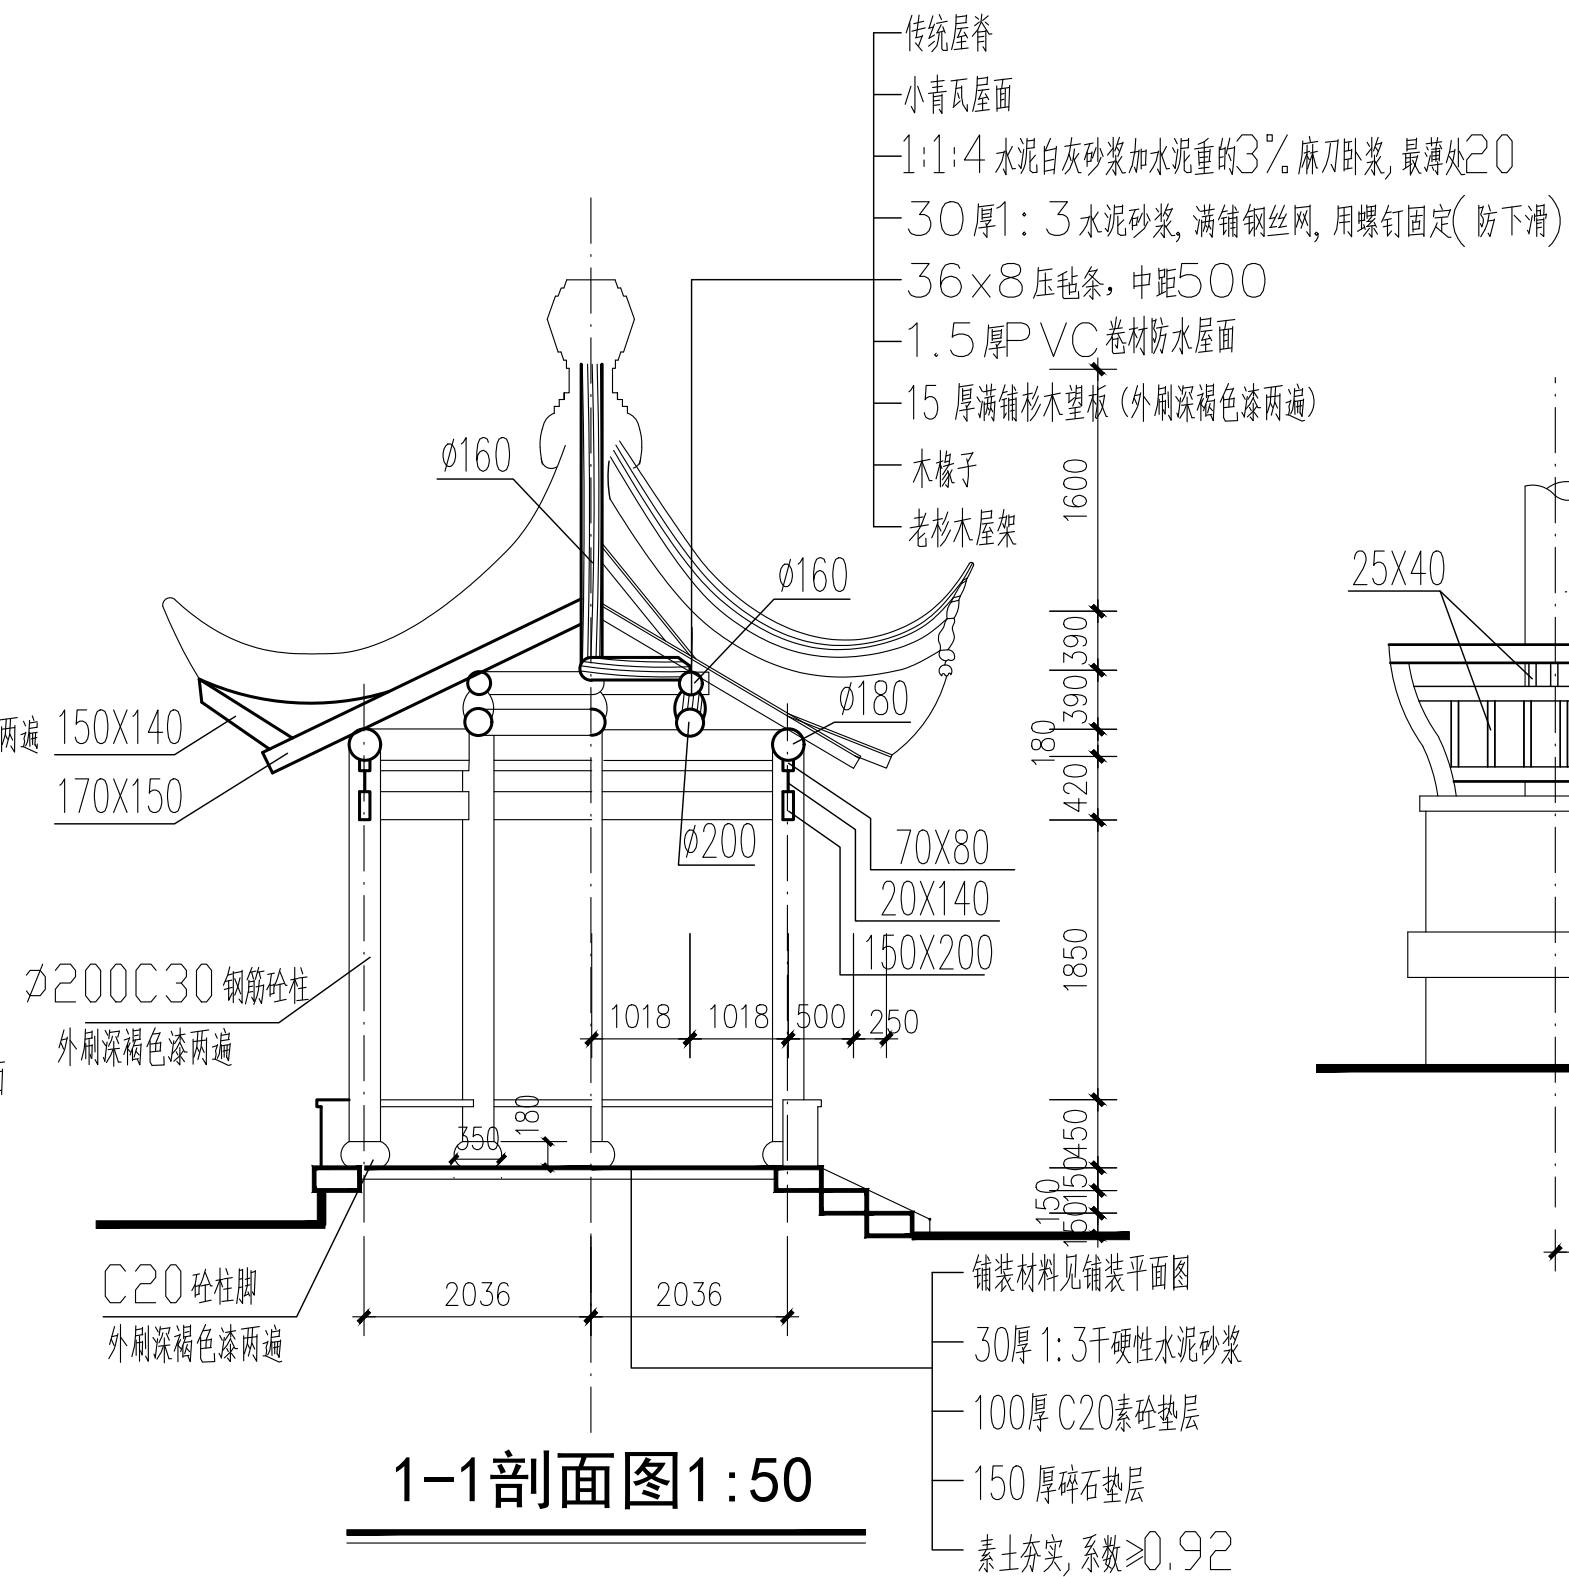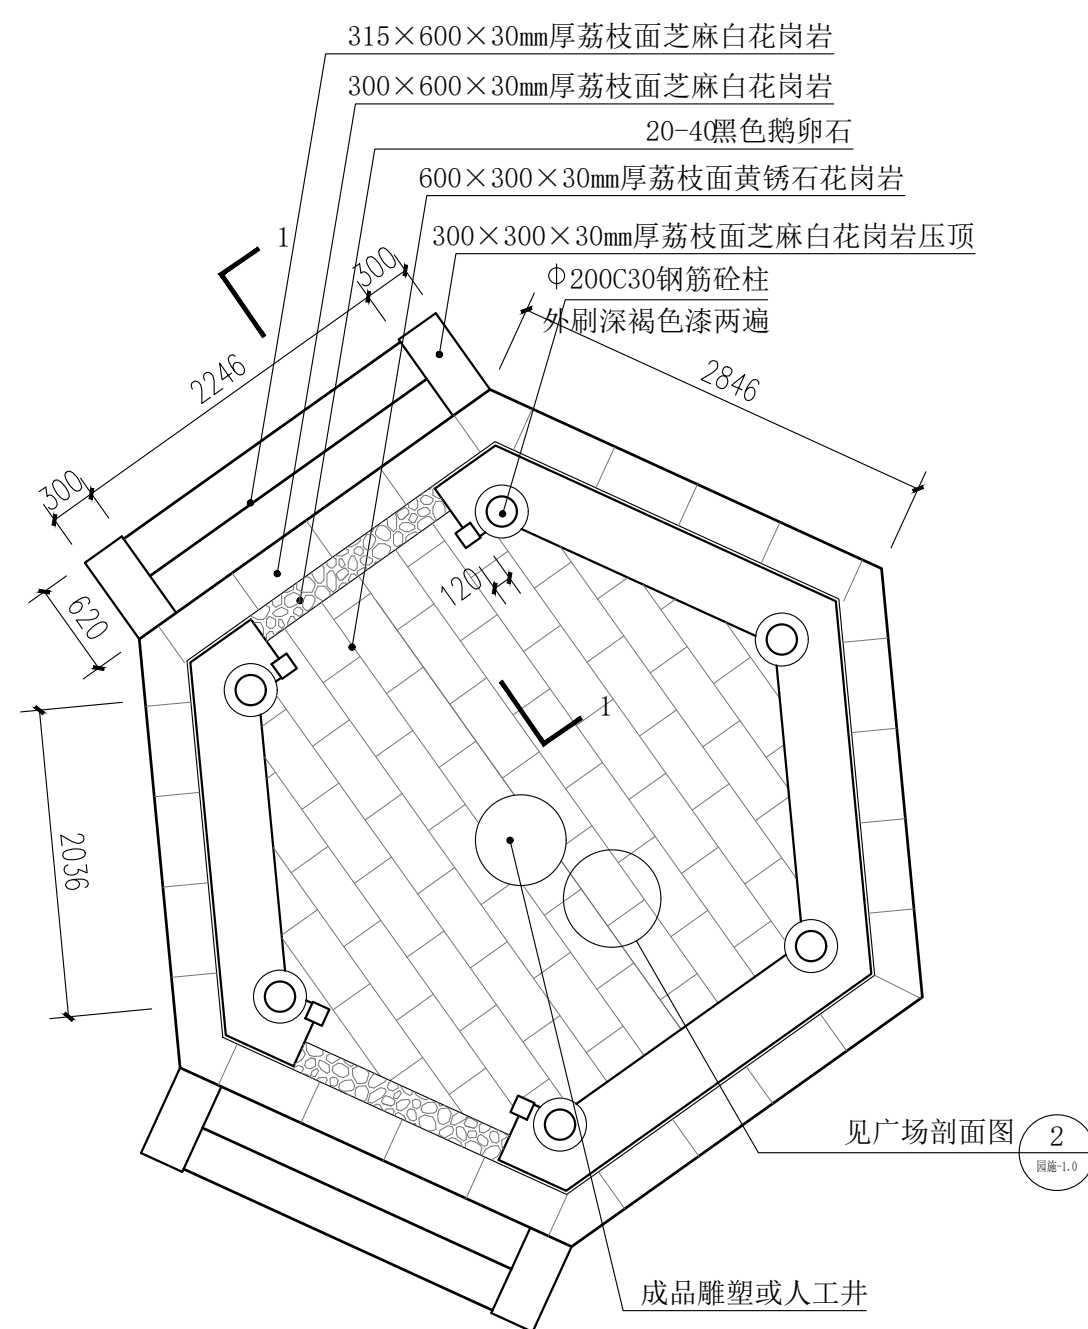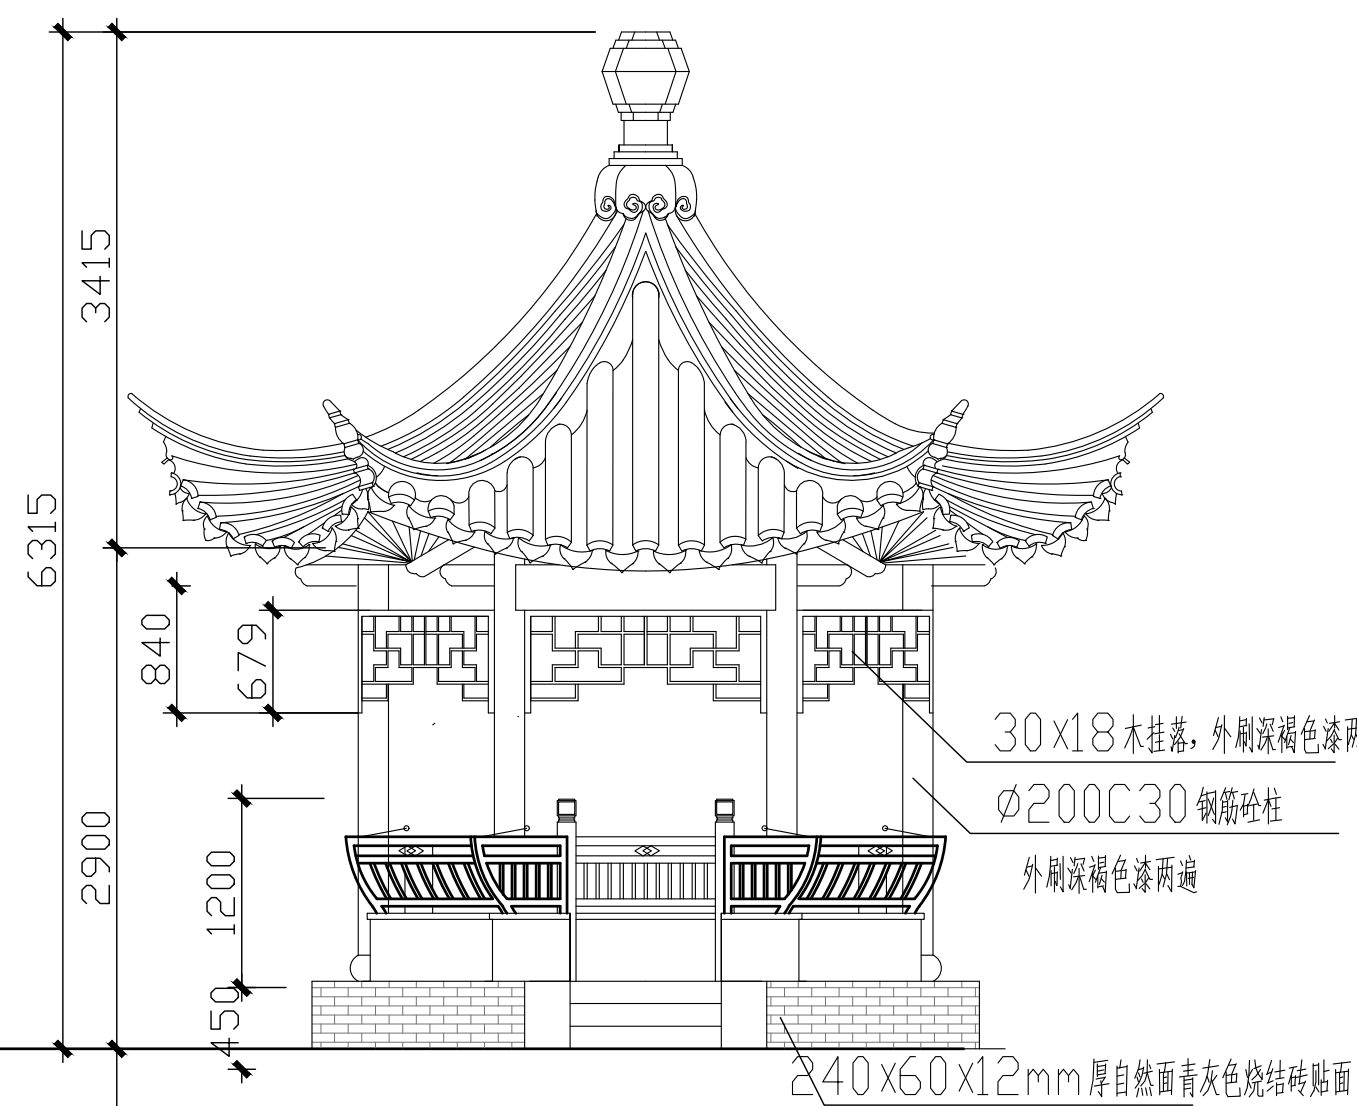

盖章栏:




(未盖出图专用章本图无效)

中城科泽工程设计集团有限责任公司


Zhongcheng Keze Architects&Engineers
工程设计证书编号: A232012403
 本图版权属我公司所有, 除该工程外对该图的任何用途和复制, 须获得我公司的书面许可
 THE OWNERSHIP OF THIS COPYRIGHT IN THIS DRAWING IS RETAINED BY ZHONGCHENG
 KEZE ENGINEERING DESIGN CO., LTD. WRITTEN CONSENT MUST BE OBTAINED BEFORE ANY USE OR REPRODUCTION
 OF THE DRAWING

合作设计单位
JOINED DESIGNER

签署栏

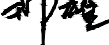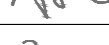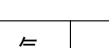制 图 DRAWN BY	崔昂	
设 计 DESIGNED BY	崔昂	
校 对 CHECKED BY	祁雄	
专业负责人 SPECIALTY RESPONSIBLE BY	周学虎	
项目负责人 PROJECT LEADER BY	周学虎	
审 核 VERIFIED BY	周学虎	
审 定 APPROVED BY	乔恒云	

会 签 栏
COUNTERSIGN


建 筑 ARCHITECTURE	电 气 ELECTRIC
结 构 STRUCTURE	暖 通 HVAC
给 排 水 W. & SDR	智 能 AUTO.

建设单位	淮阴实验小学
CLIENT	


工程名称	淮阴实验小学室外景观提升改造
PROJECT	(园施)景观施工图设计

图纸名称 DRAWING TITLE	六角亭详图
-----------------------	-------


设计编号 JOB NO.		图 号 DRAWING NO.	Y-03-01/26
设计阶段 STATUS	施工图	版 次 VERSION	A
比 例 SCALE		日 期 DATE	

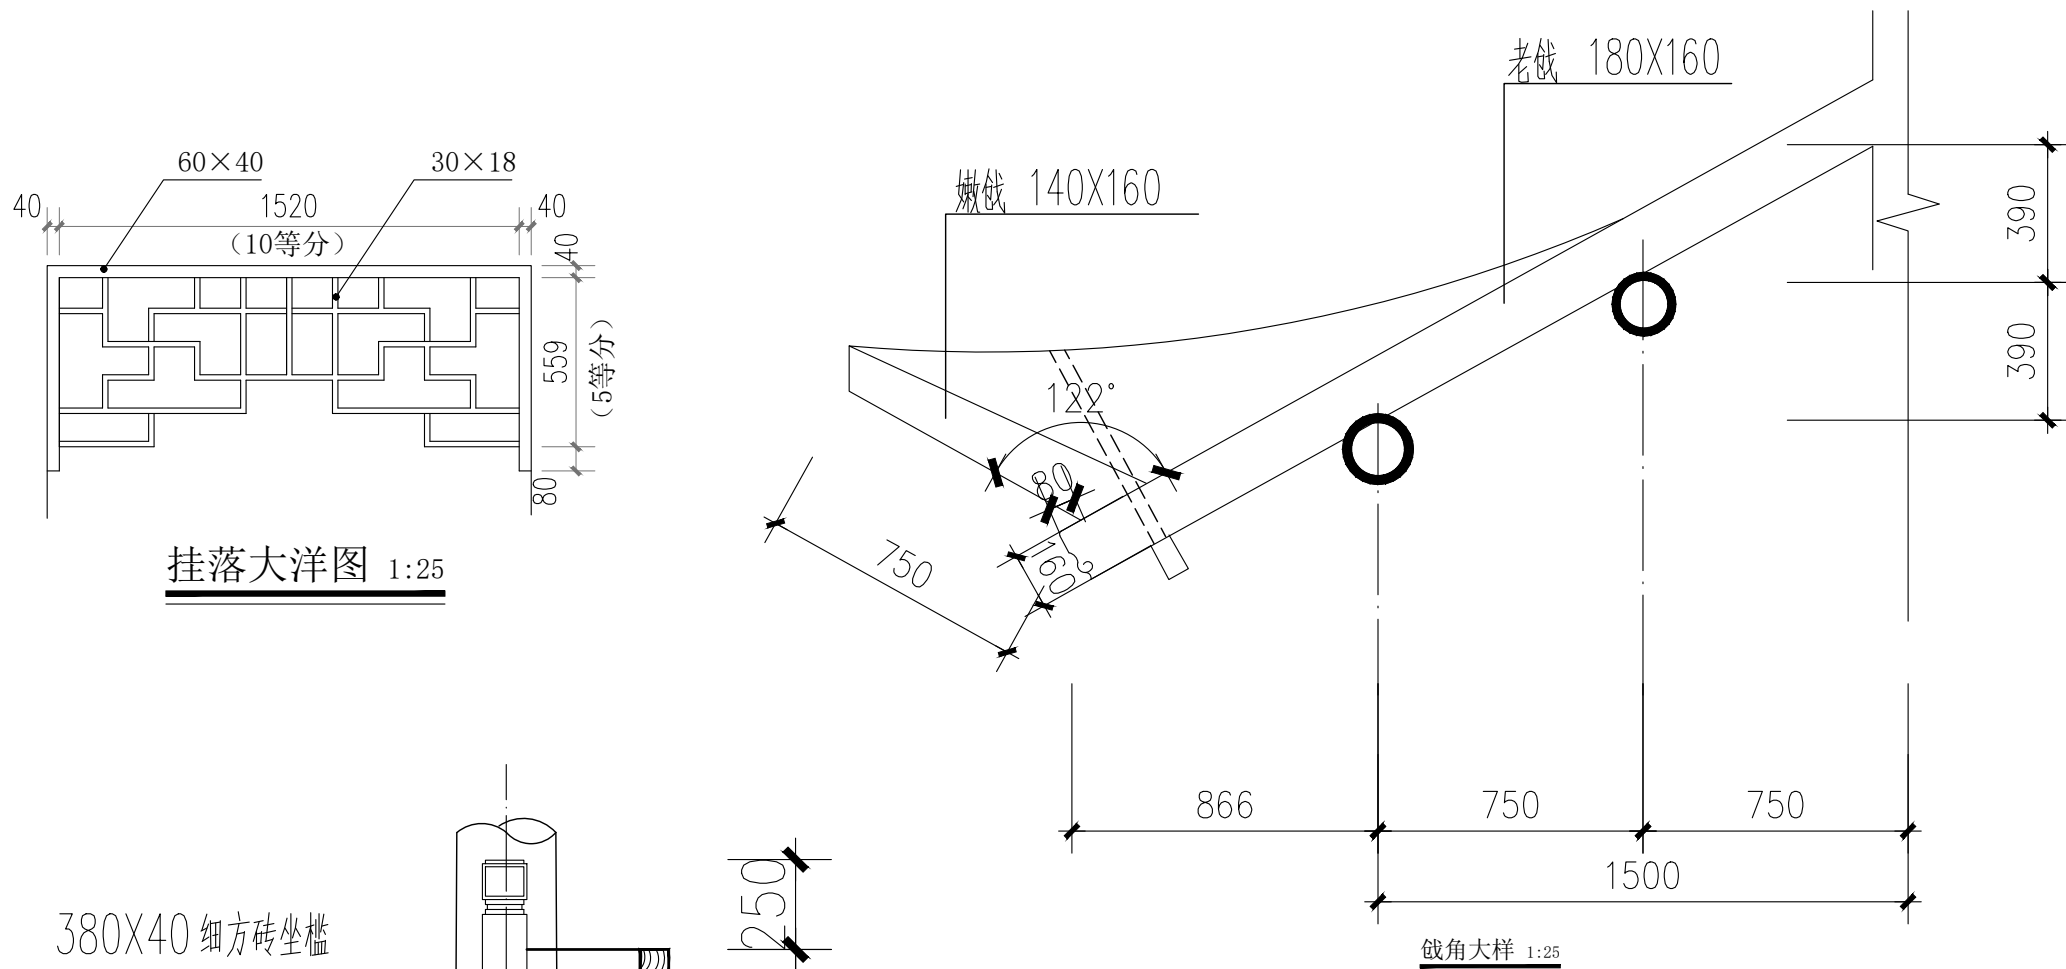


挂落大洋图 1:25

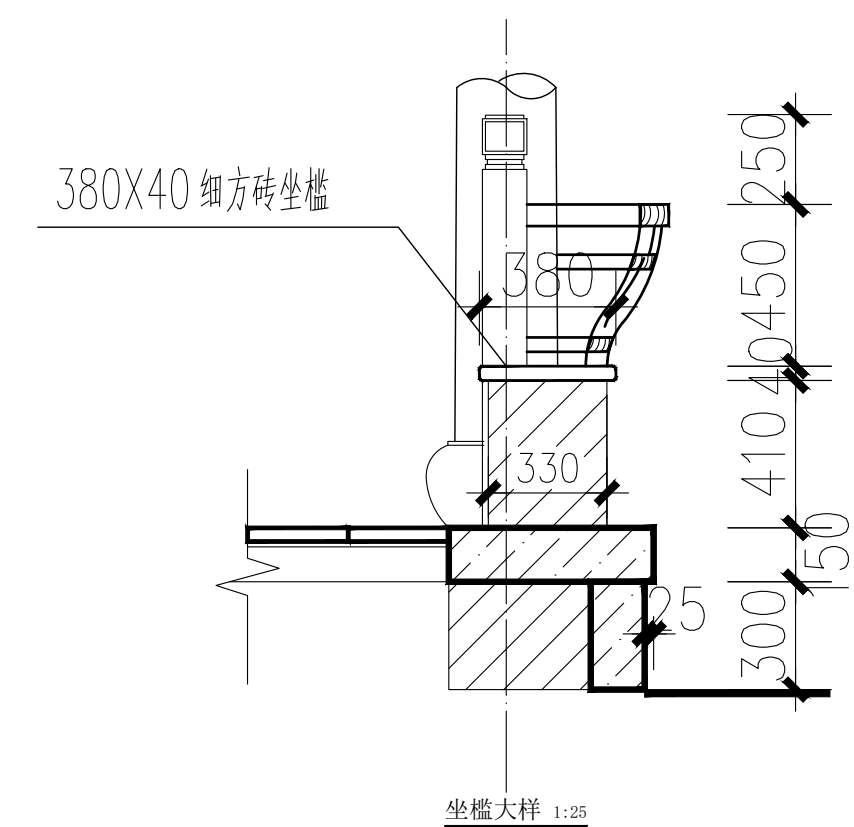


坐槛大样 1:25

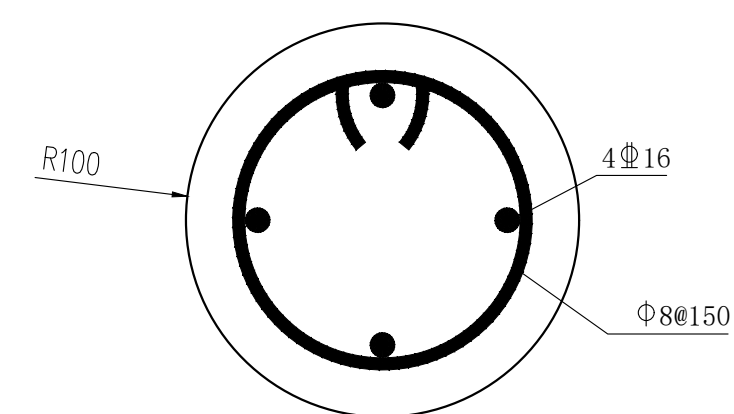


柱截面 1:5

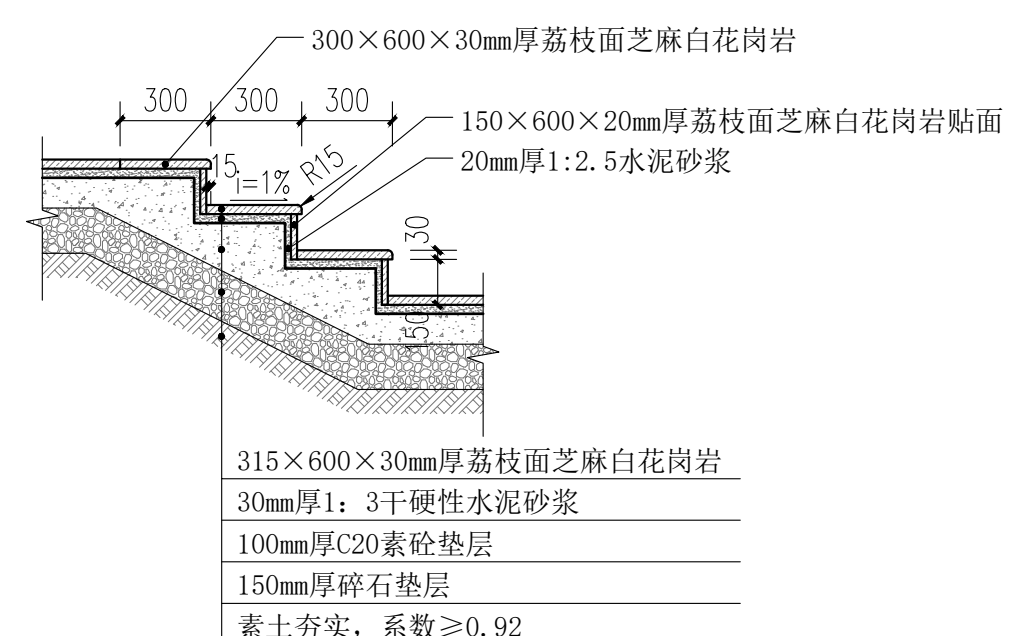


阶梯剖面图 1:25

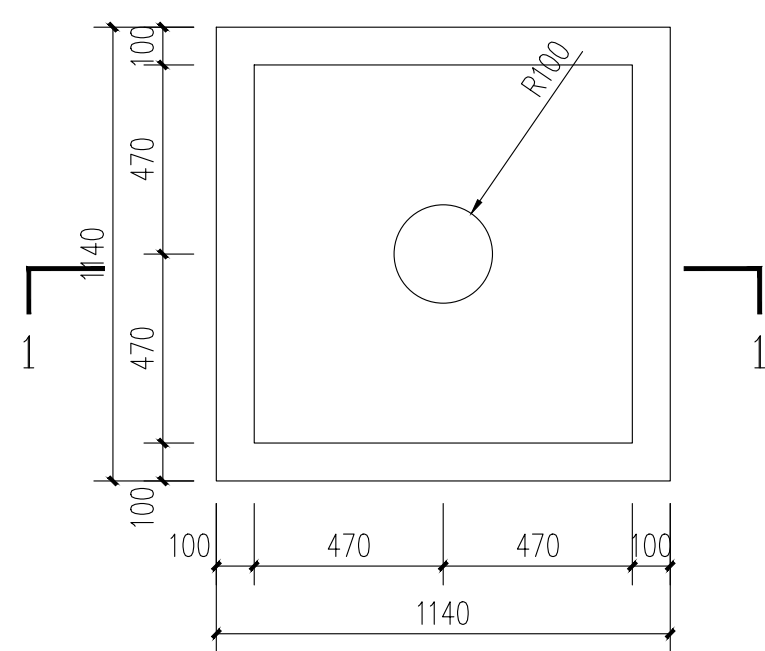

柱基础 1:20

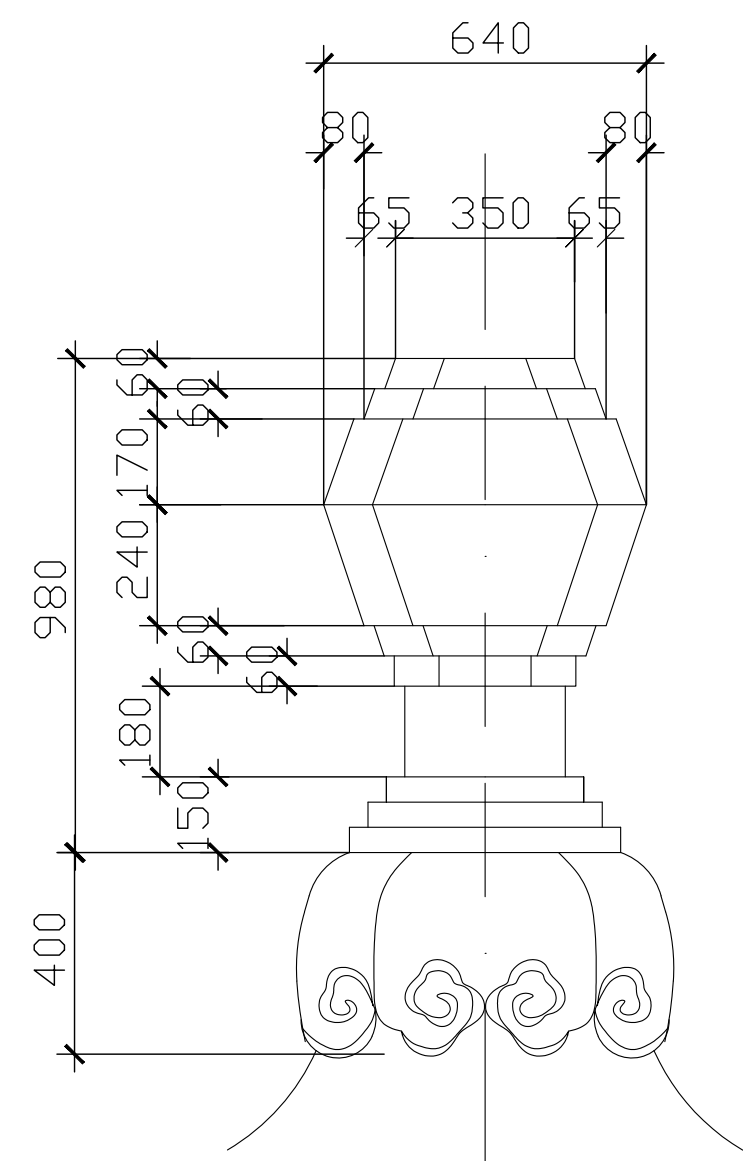

宝顶大样 1:25

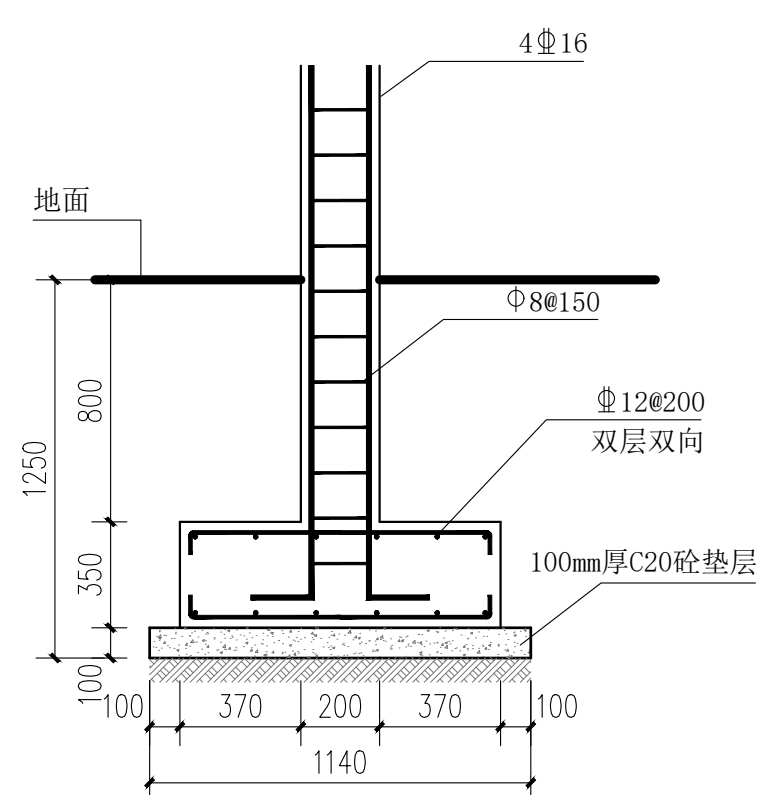

1-1剖面图 1:25

盖章栏:

(未盖出图专用章本图无效)

中城科泽工程设计集团有限责任公司
Zhongcheng Keze Architects&Engineers
工程设计证书编号: A232012403

本图版权属我公司所有, 除该工程外对本图的任何用途和复制, 须获得我公司的书面许可
THE OWNERSHIP OF THE COPYRIGHT IN THIS DRAWING IS RETAINED BY ZHONG CHENG KEZE ENGINEERING DESIGN CO., LTD. WRITTEN CONSENT MUST BE OBTAINED BEFORE ANY USE OR REPRODUCTION OF THE DRAWING.


合作设计单位 JOINED DESIGNER		
签署栏 SIGNATURE		
制图 DRAWN BY	崔昂	
设计 DESIGNED BY	崔昂	
校对 CHECKED BY	祁雄	
专业负责人 DISCIPLINE RESPONSIBLE BY	周学虎	
项目负责人 PROJECT DIRECTOR BY	周学虎	
审核 VERIFIED BY	周学虎	
审定 APPROVED BY	乔恒云	

会签栏 CONSTRUCTION		
建筑 ARCHITECTURE		电气 ELECTRIC
结构 STRUCTURE		暖通 HVAC
给排水 W. SAIR		智能 AUTO.


建设单位 CLIENT	淮阴实验小学		
工程名称 PROJECT	淮阴实验小学室外景观提升改造 (园施) 景观施工图设计		
图纸名称 DRAWING TITLE	六角亭详图		
设计编号 JOB NO.		图号 DRAWING NO.	Y-03-02/26
设计阶段 STATUS	施工图	版次 VERSION	A
比例 SCALE		日期 DATE	

说明：


- 所有的划线都是50宽，均为白色线。
- 篮球场配套设施有专业公司设计制作安装。
- 篮球架和围网选用市场成品。

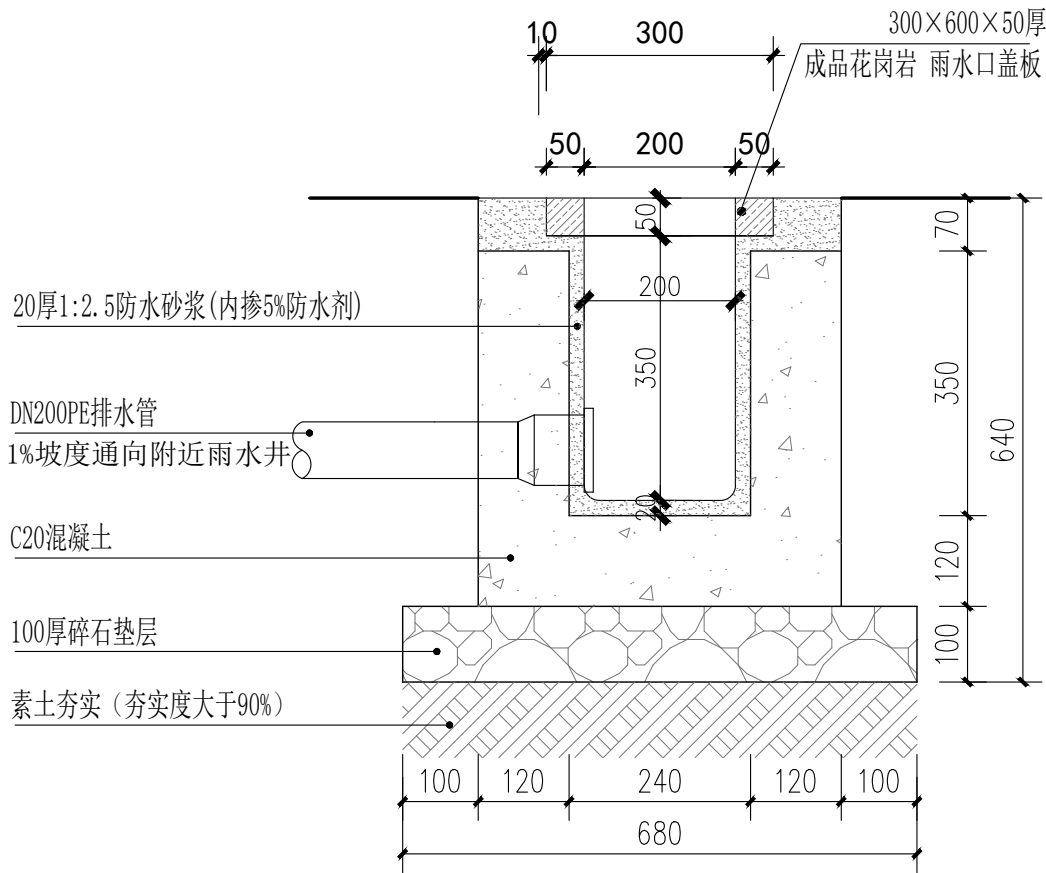


排水沟剖面图 1:10

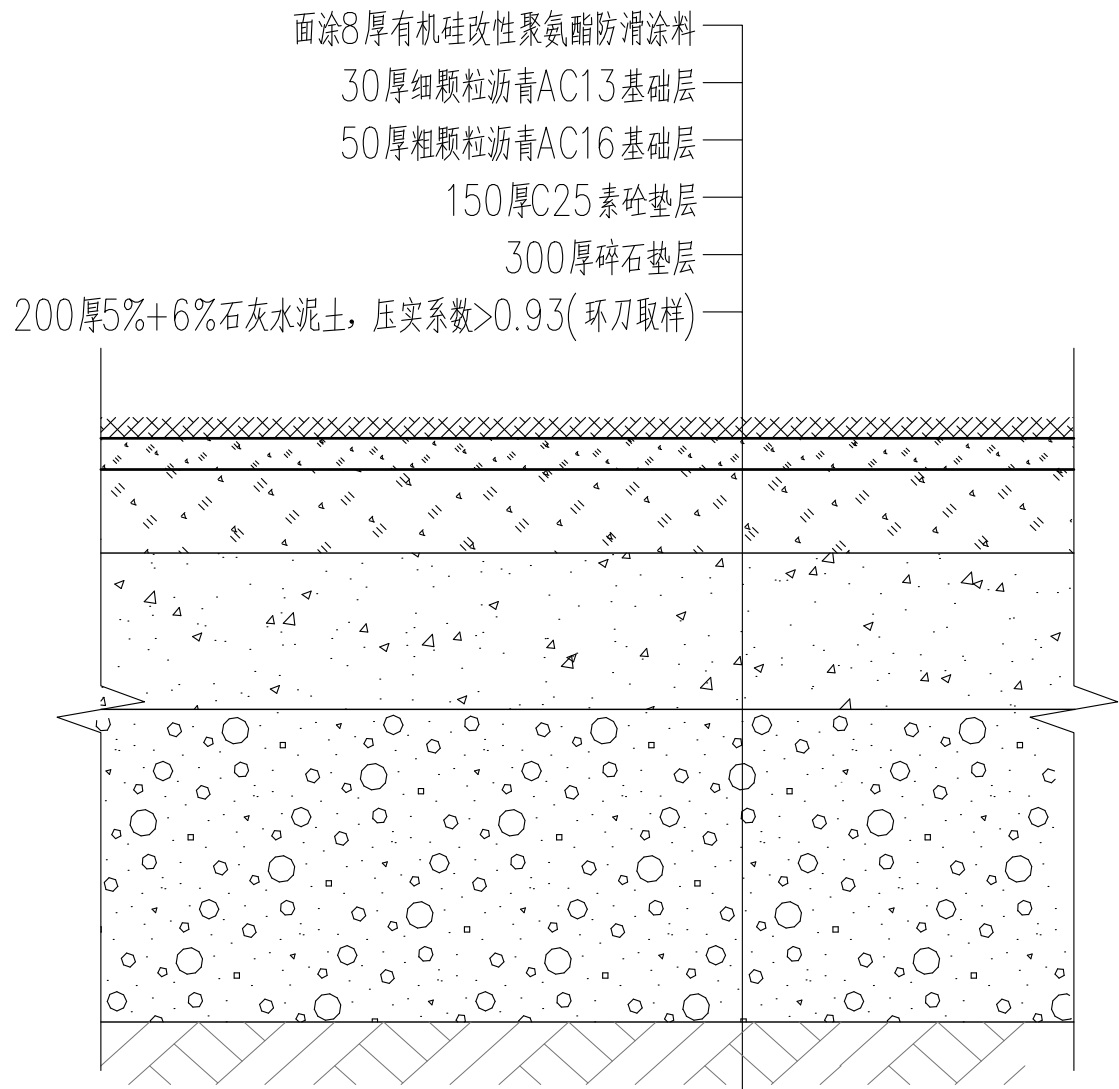

篮球场基础通用图 1:10

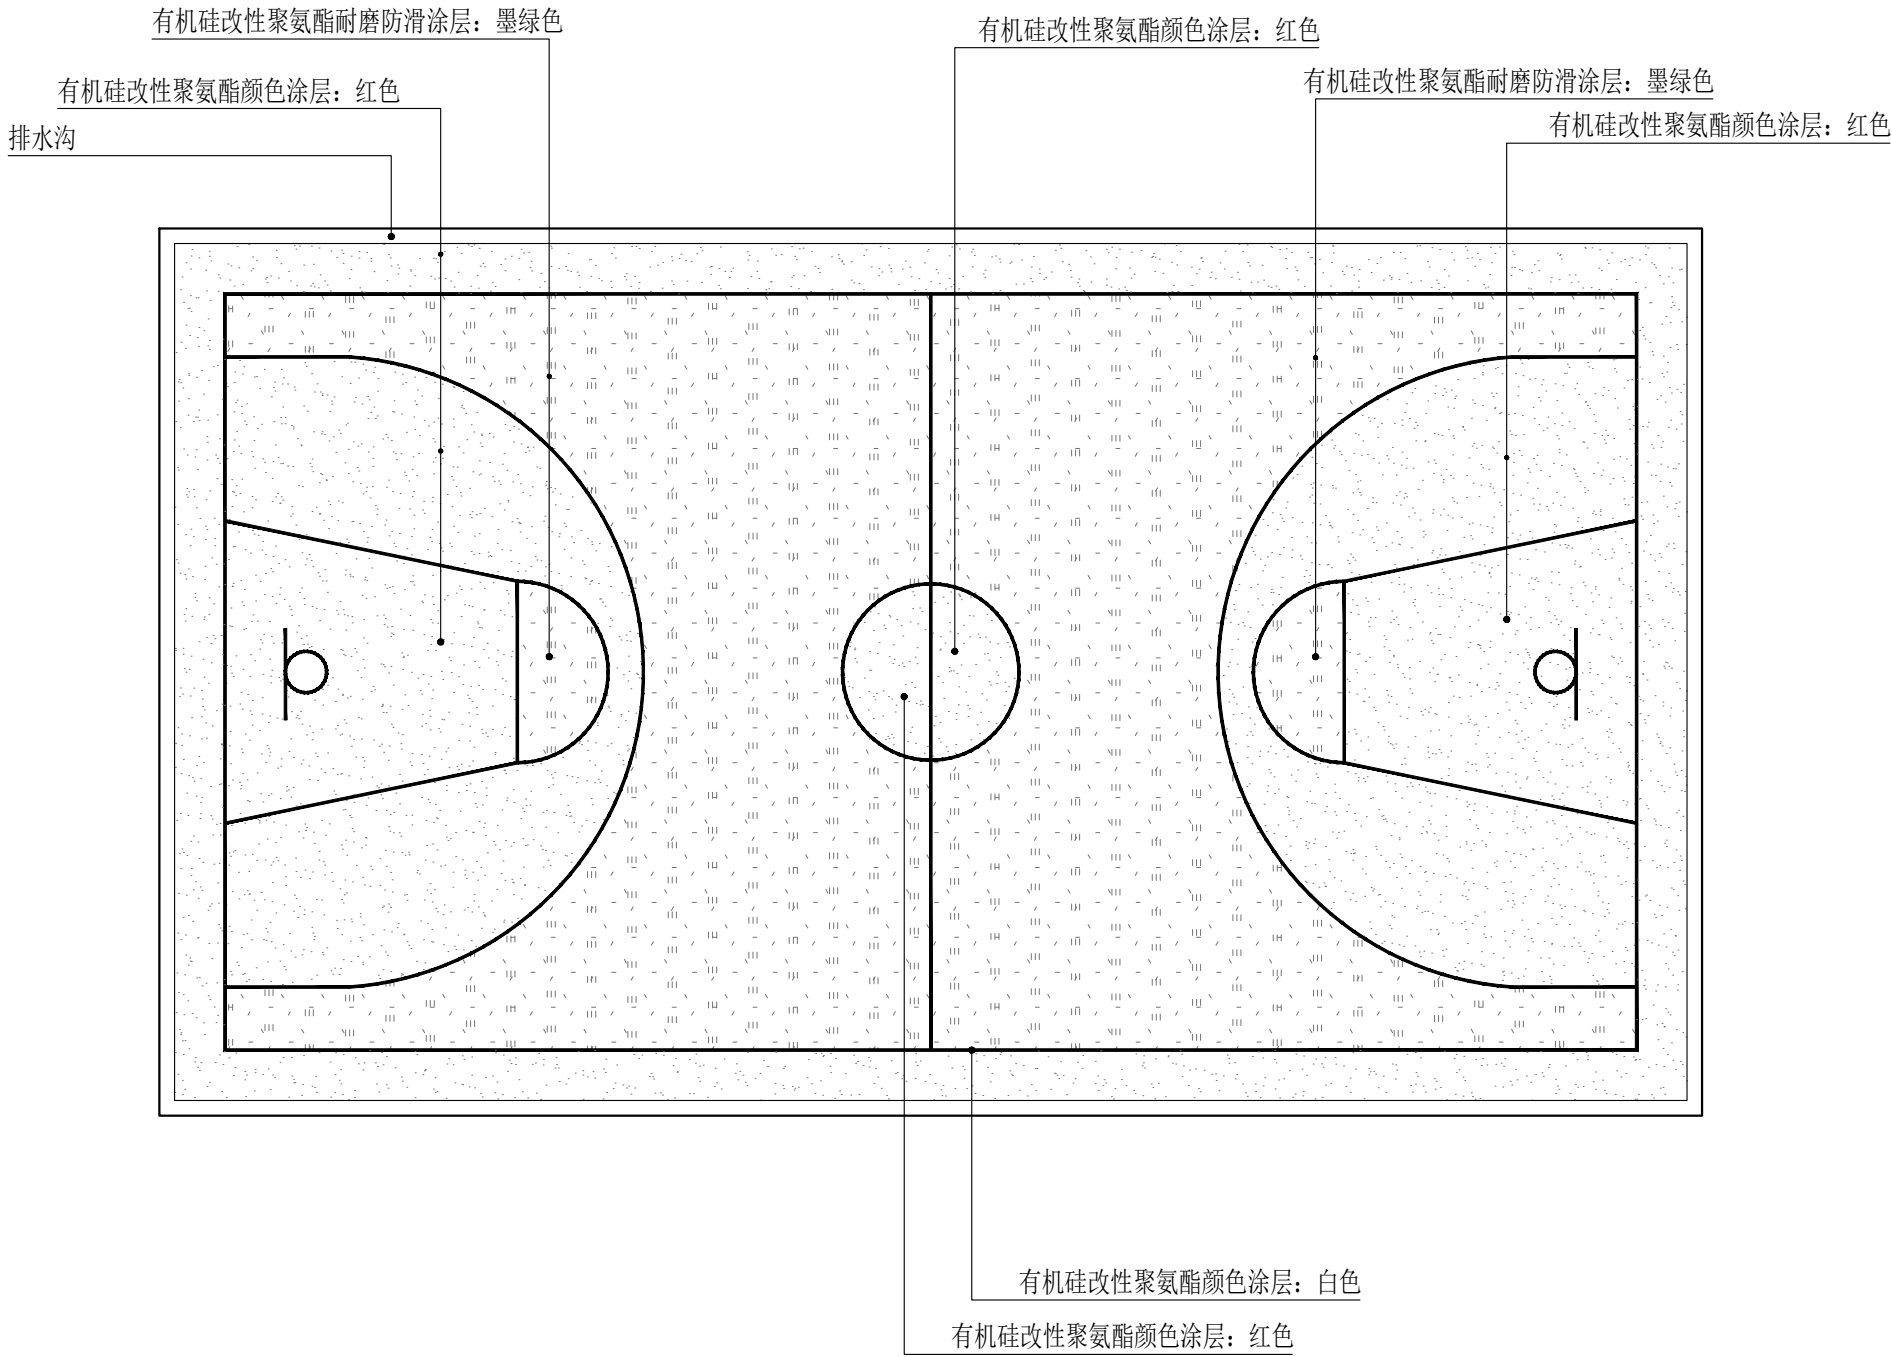

篮球场铺装平面图 1:150

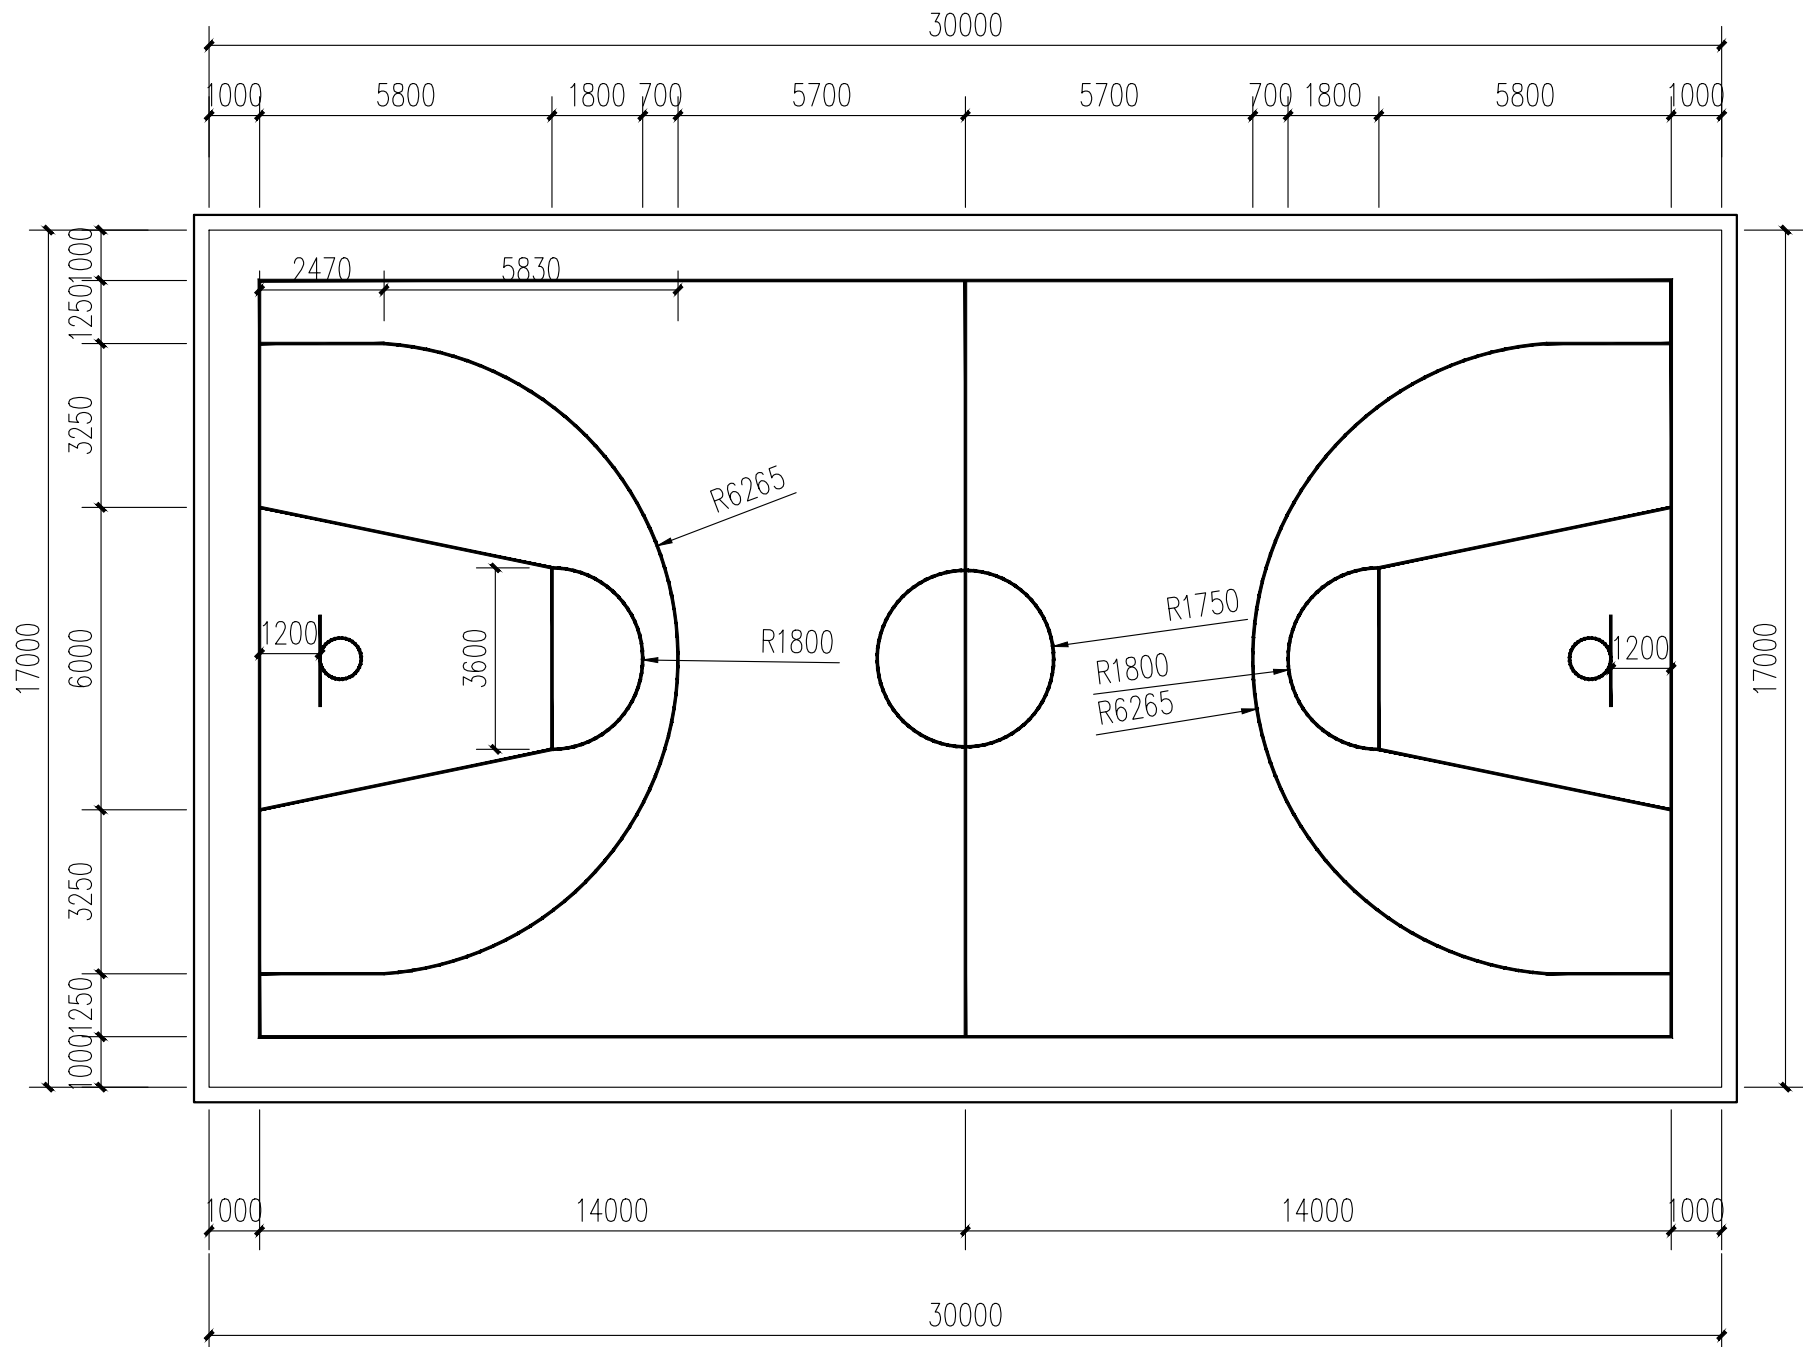

篮球场尺寸平面图 1:150

盖章栏：

(未盖出图专用章本图无效)

中城科泽工程设计集团有限责任公司

Zhongcheng Keze Architects&Engineers
工程设计证书编号：A232012403
本图版权归我公司所有，除该工程外对本图的任何用途和复制，须获得我公司的书面许可。
THE OWNERSHIP OF THE COPYRIGHT IN THIS DRAWING IS RETAINED BY ZHONG CHENG KEZE ENGINEERING DESIGN CO., LTD. WRITTEN CONSENT MUST BE OBTAINED BEFORE ANY USE OR REPRODUCTION OF THE DRAWING.

合作设计单位
JOINED DESIGNER

签署栏

制图 DRAWN BY	崔昂	
设计 DESIGNED BY	崔昂	
校对 CHECKED BY	祁雄	
专业负责人 DISCIPLINE RESPONSIBLE BY	周学虎	
项目负责人 PROJECT DIRECTOR BY	周学虎	
审核 VERIFIED BY	周学虎	
审定 APPROVED BY	乔恒云	

会签栏

建筑 ARCHITECTURE	电气 ELECTRIC	
结构 STRUCTURE	暖通 HVAC	
给排水 W. & S.W.	智能 AUTO.	

建设单位
CLIENT

淮阴实验小学

工程名称
PROJECT

淮阴实验小学室外景观提升改造
(园施) 景观施工图设计

图纸名称
DRAWING TITLE

篮球场详图

设计编号
JOB NO.

图号
DRAWING NO.

Y-04-01/26

设计阶段
STATUS


施工图

版本
VERSION


A

比例
SCALE


日期
DATE

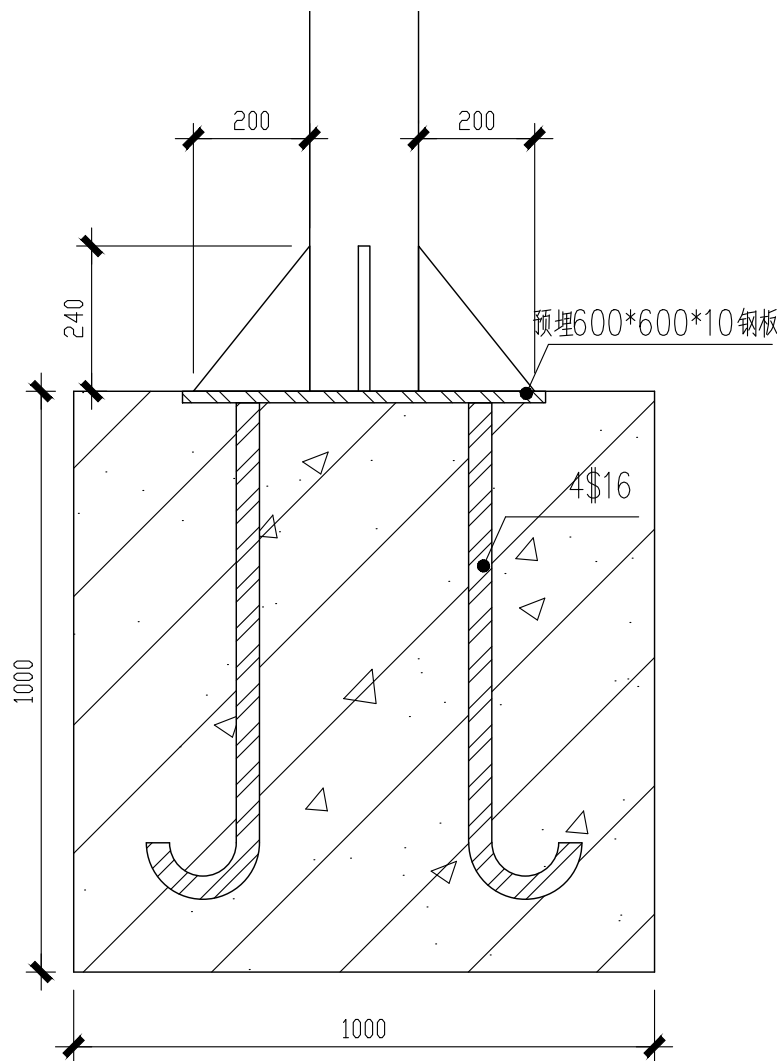


1 篮球网立柱基础 1:25

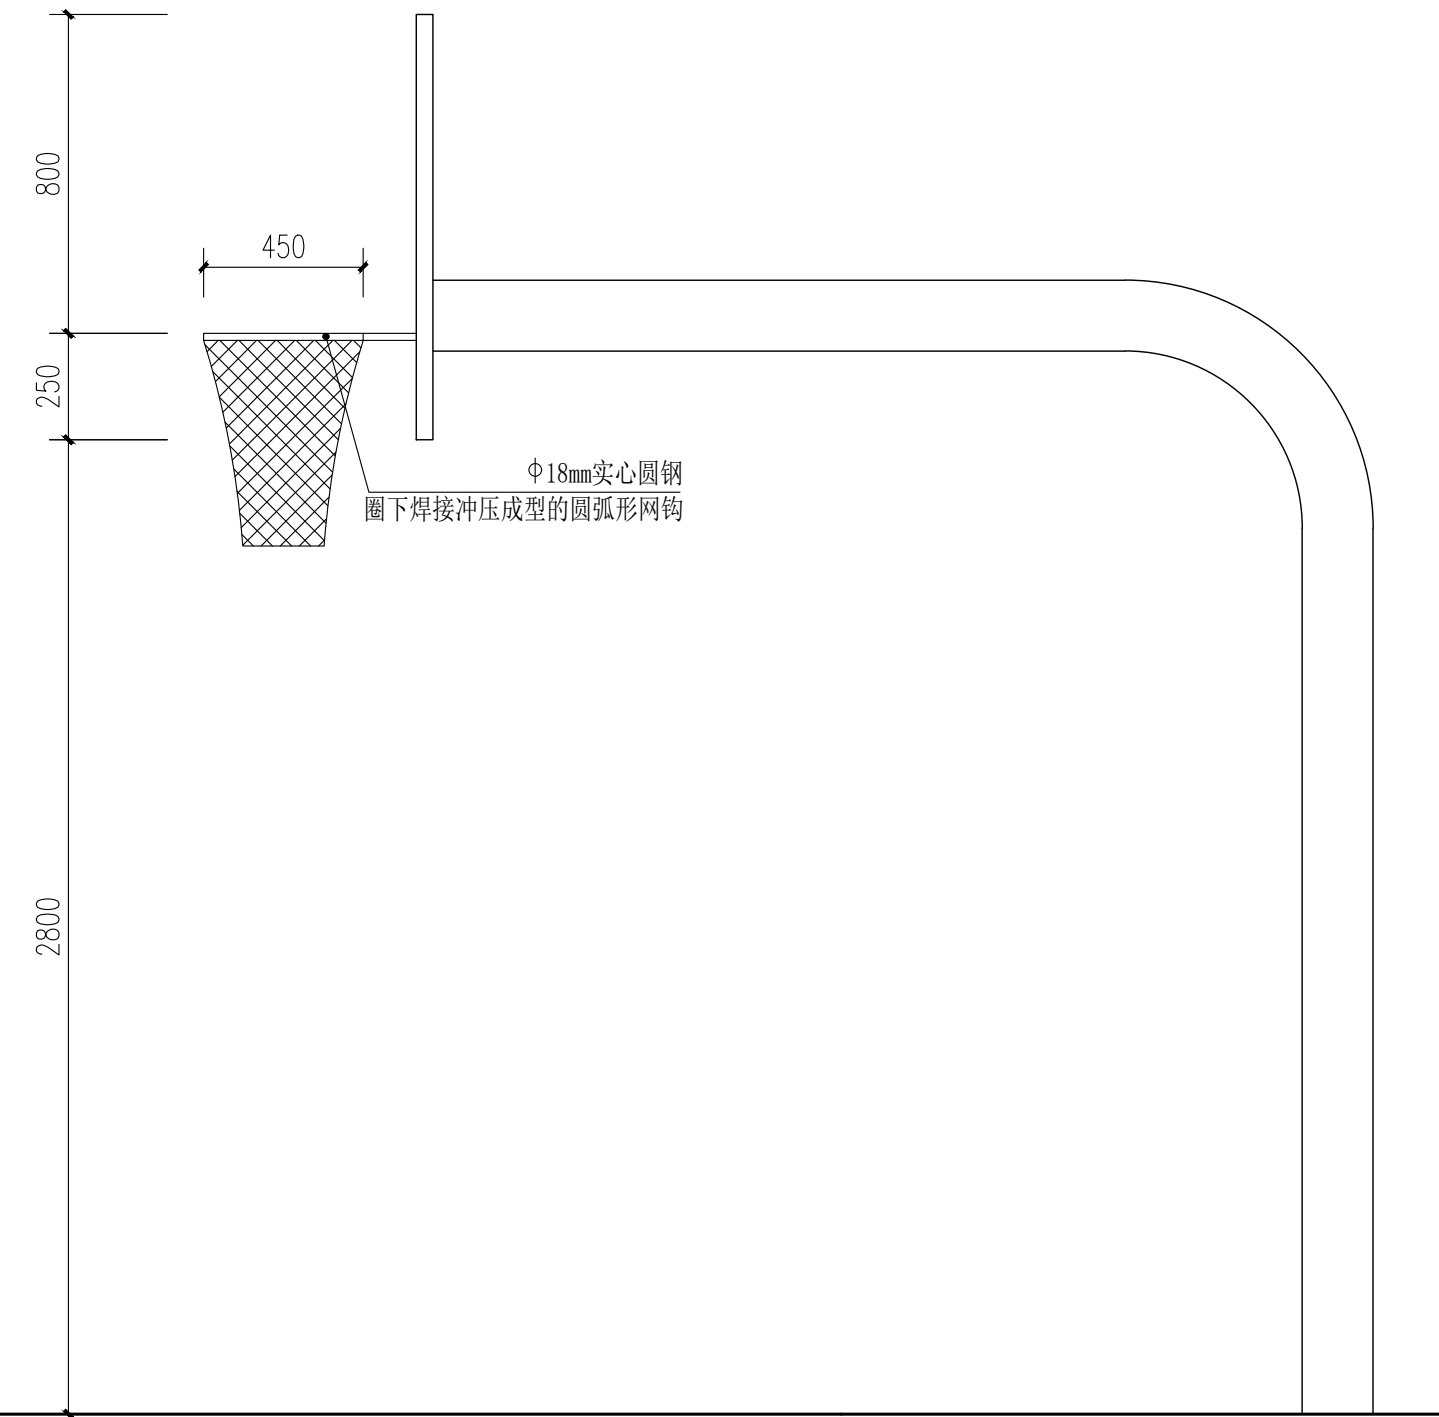


4 篮球架侧立面图 1:50

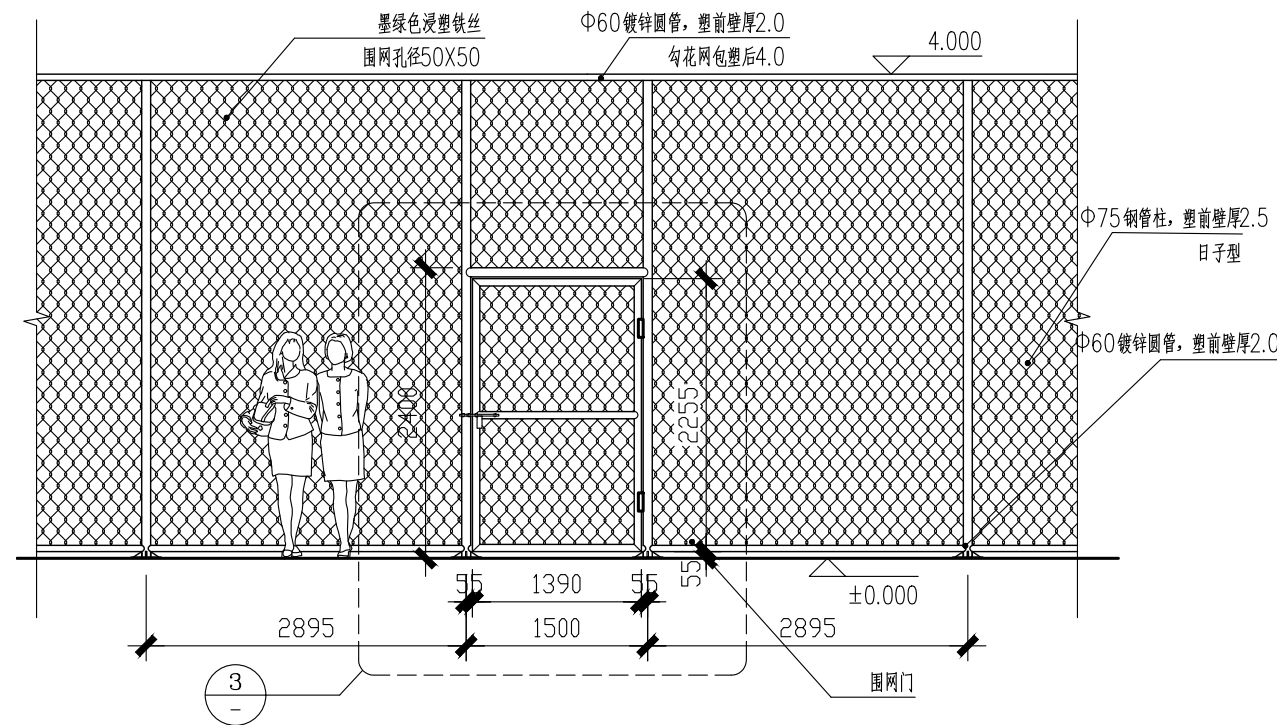


2 篮球场围网立面大样图 1:50

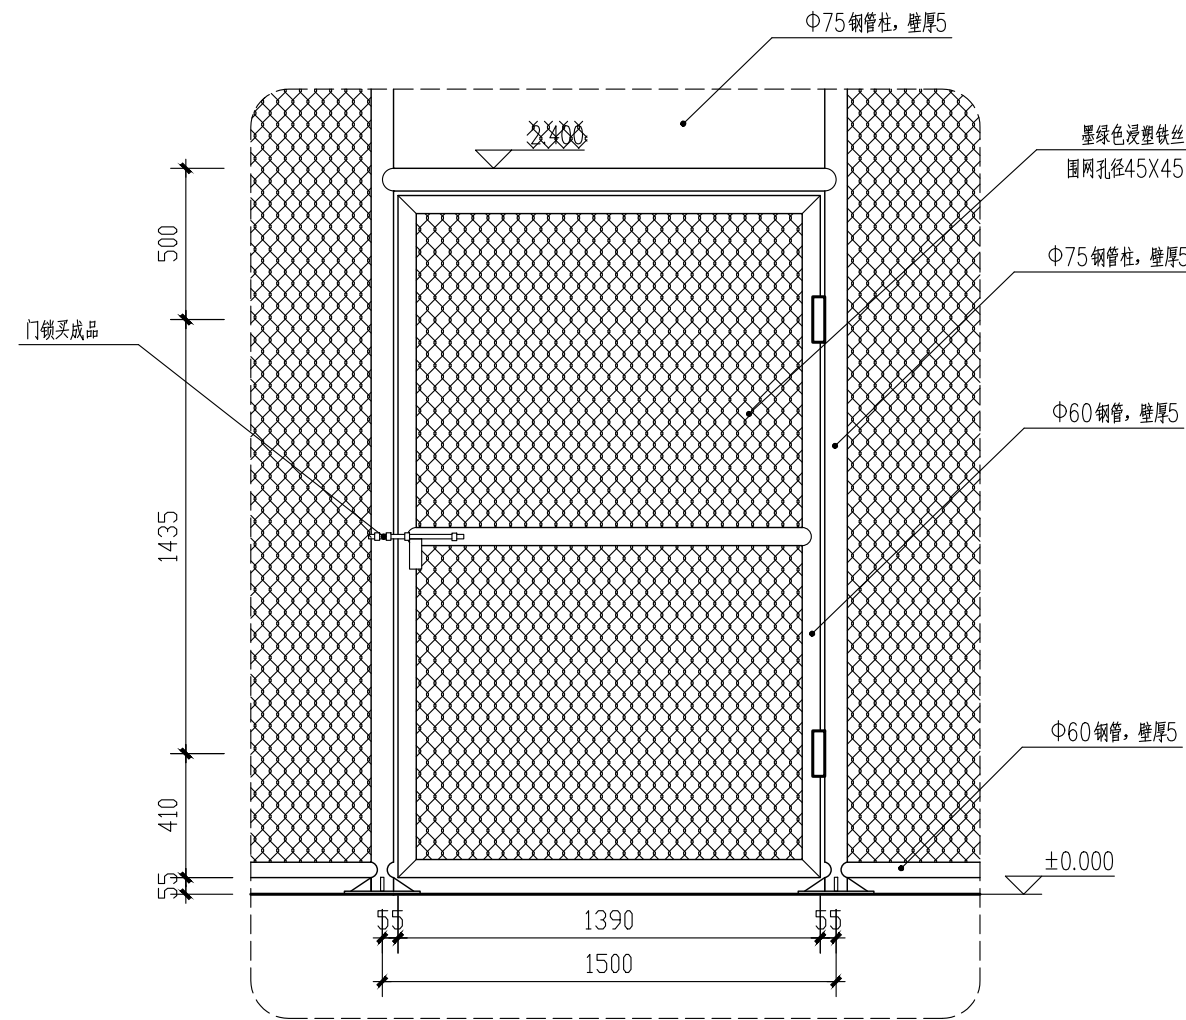

3 篮球场围网门大样图

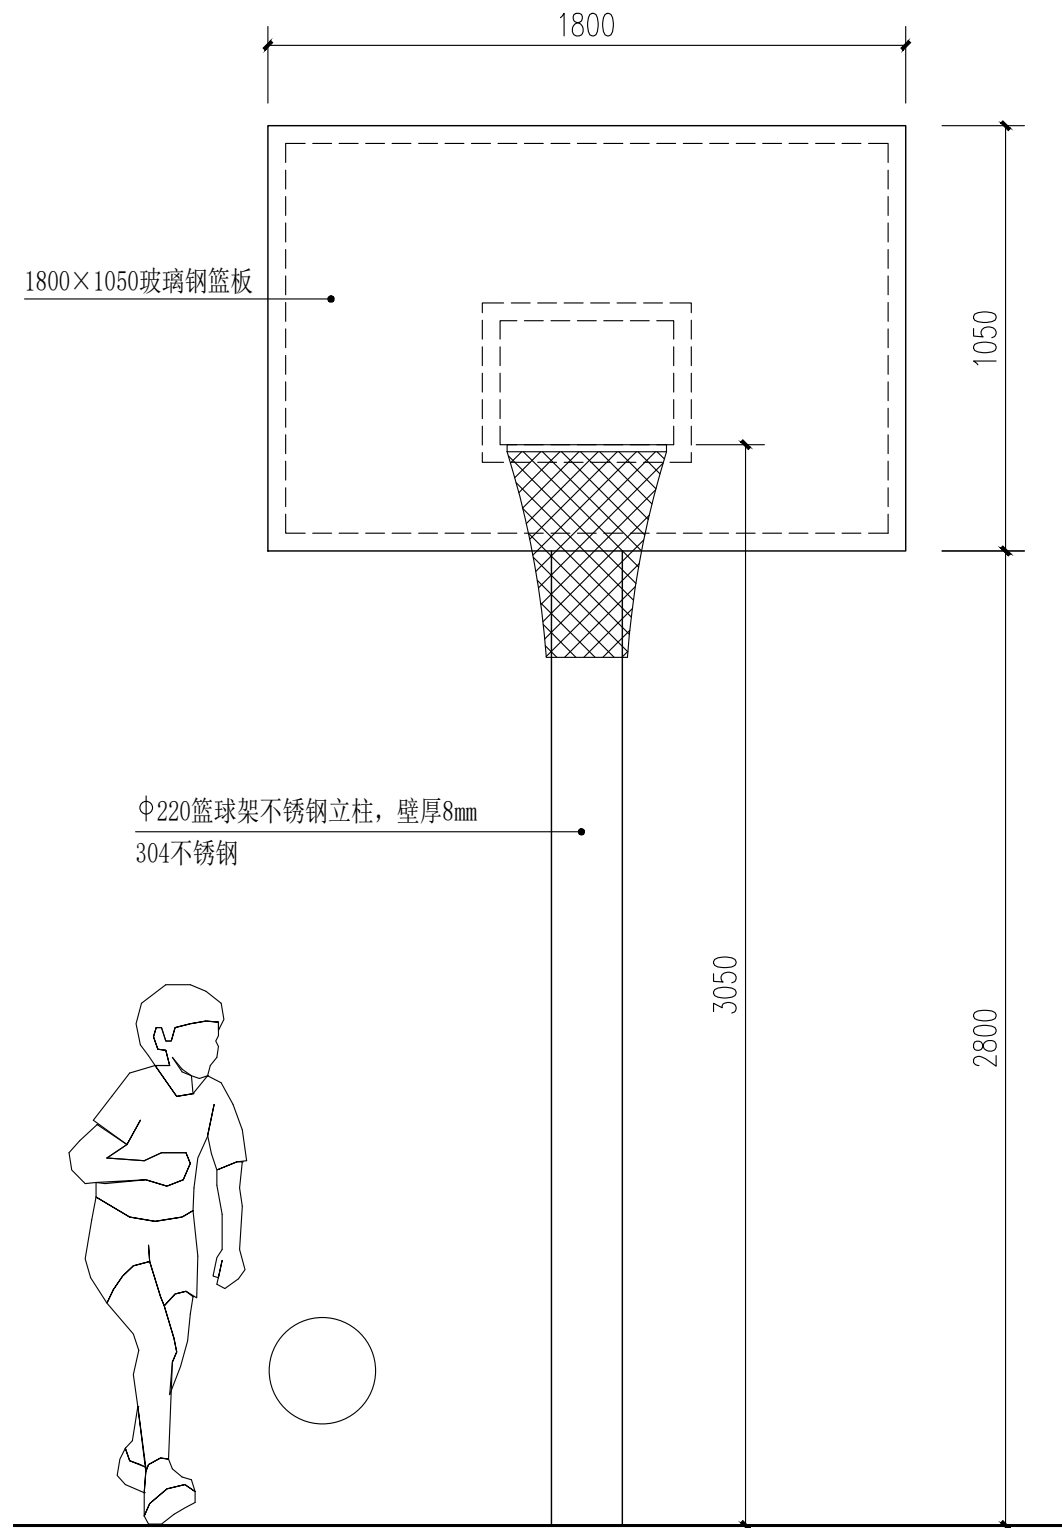

5 篮球架正立面图 1:50

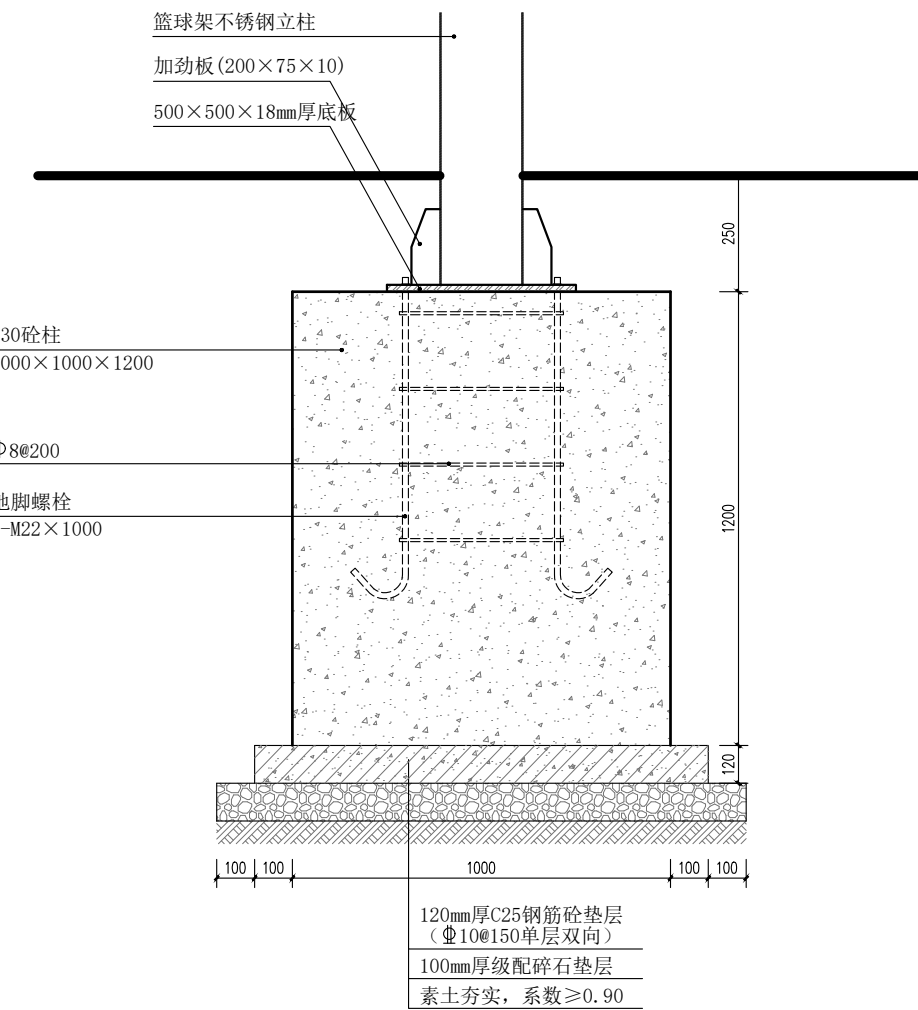

6 篮球架不锈钢立柱基础图

盖章栏:

(未盖出图专用章本图无效)

中城科泽工程设计集团有限责任公司

Zhongcheng Keze Architects&Engineers
工程设计证书编号: A232012403
本图版权属我公司所有, 除该工程外对本图的任何用途和复制, 须获得我公司的书面许可
THE OWNERSHIP OF THE COPYRIGHT IN THIS DRAWING IS RETAINED BY ZHONG CHENG KEZE ENGINEERING DESIGN CO., LTD. WRITTEN CONSENT MUST BE OBTAINED BEFORE ANY USE OR REPRODUCTION OF THE DRAWING.

合作设计单位
JOINED DESIGNER

签署栏
SIGNATURE

制图 DRAWN BY	崔昂	
设计 DESIGNED BY	崔昂	
校对 CHECKED BY	祁雄	
专业负责人 DISCIPLINE RESPONSIBLE BY	周学虎	
项目负责人 PROJECT DIRECTOR BY	周学虎	
审核 VERIFIED BY	周学虎	
审定 APPROVED BY	乔恒云	

会签栏
CONSTRUCTION

建筑 ARCHITECTURE	电气 ELECTRIC	
结构 STRUCTURE	暖通 HVAC	
给排水 W. & S.W.	智能 AUTO.	

建设单位
CLIENT

淮阴实验小学

工程名称
PROJECT

淮阴实验小学室外景观提升改造
(园施) 景观施工图设计

图纸名称
DRAWING TITLE

篮球场详图

设计编号
JOB NO.

图号
DRAWING NO.

Y-04-02/26

设计阶段
STATUS


施工图

版本
VERSION

A

比例
SCALE


日期
DATE

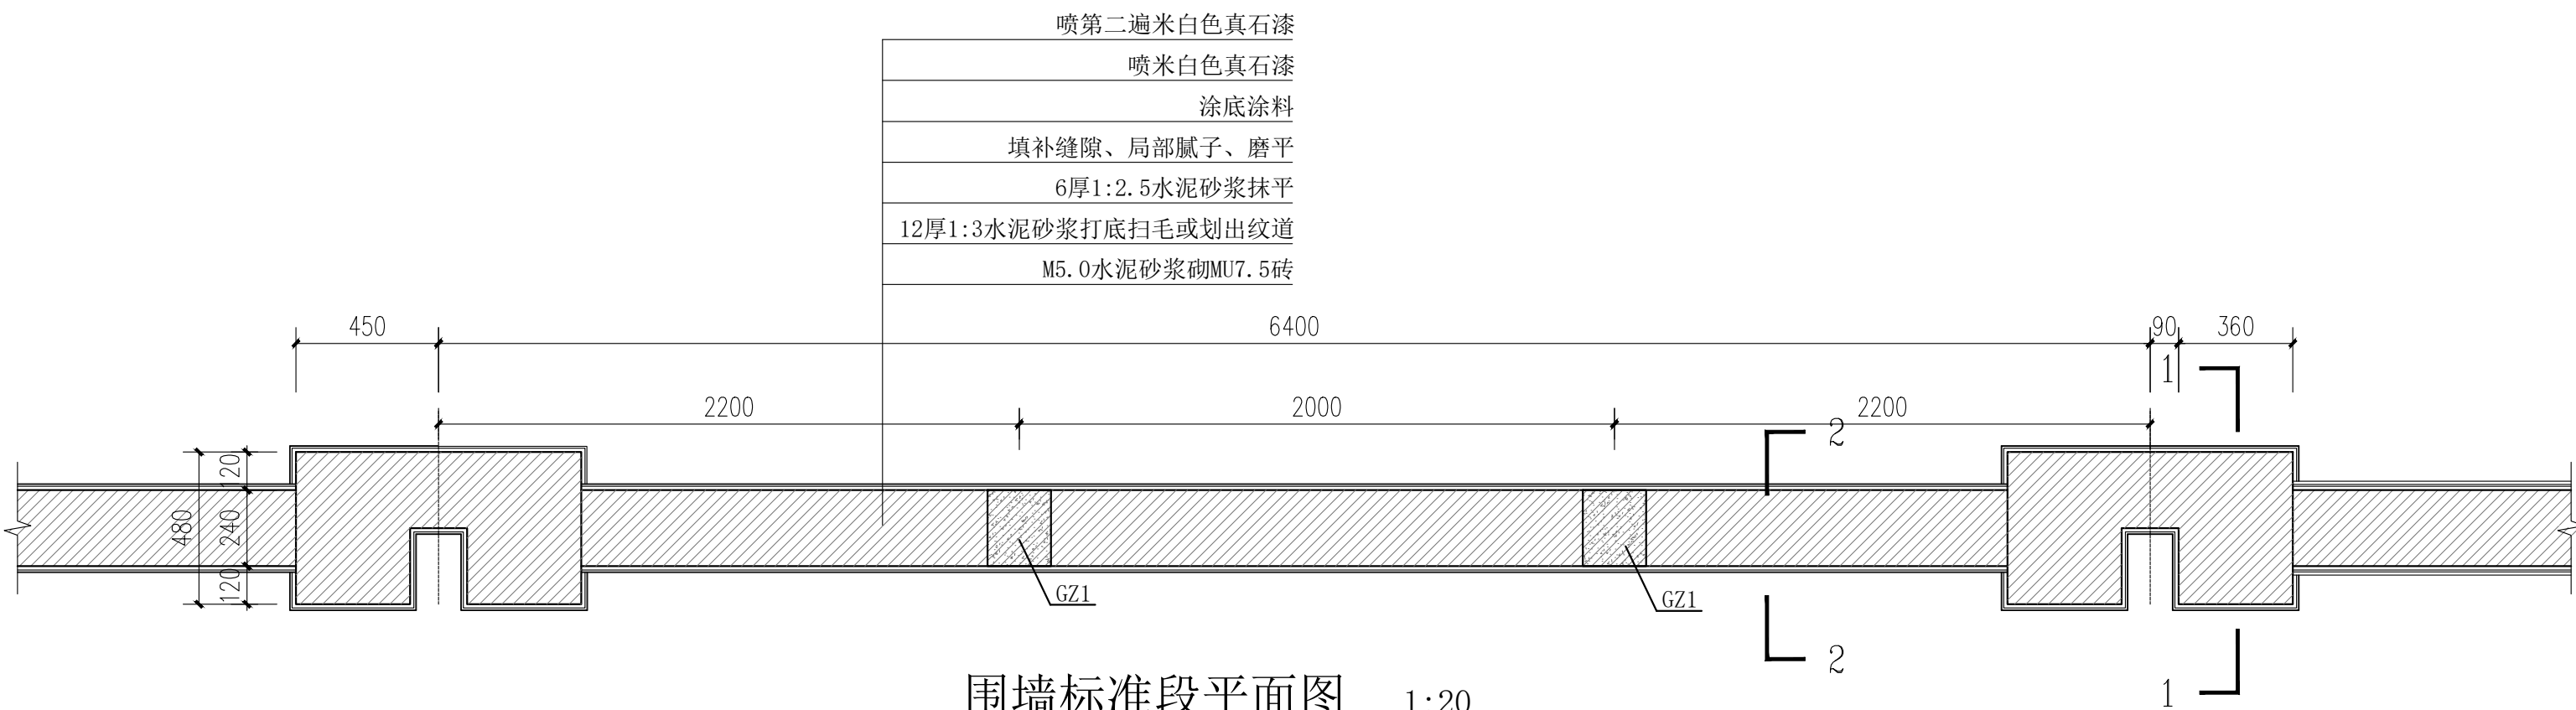


围墙标准段平面图 1:20

墙体每隔500设置一道通长拉结筋，每道2Φ6


与构造柱相邻部位砌体应砌成马牙槎，马牙槎应先退后进，每个马牙槎沿高度方向的尺寸不宜超高300mm，凹凸尺寸宜为60mm

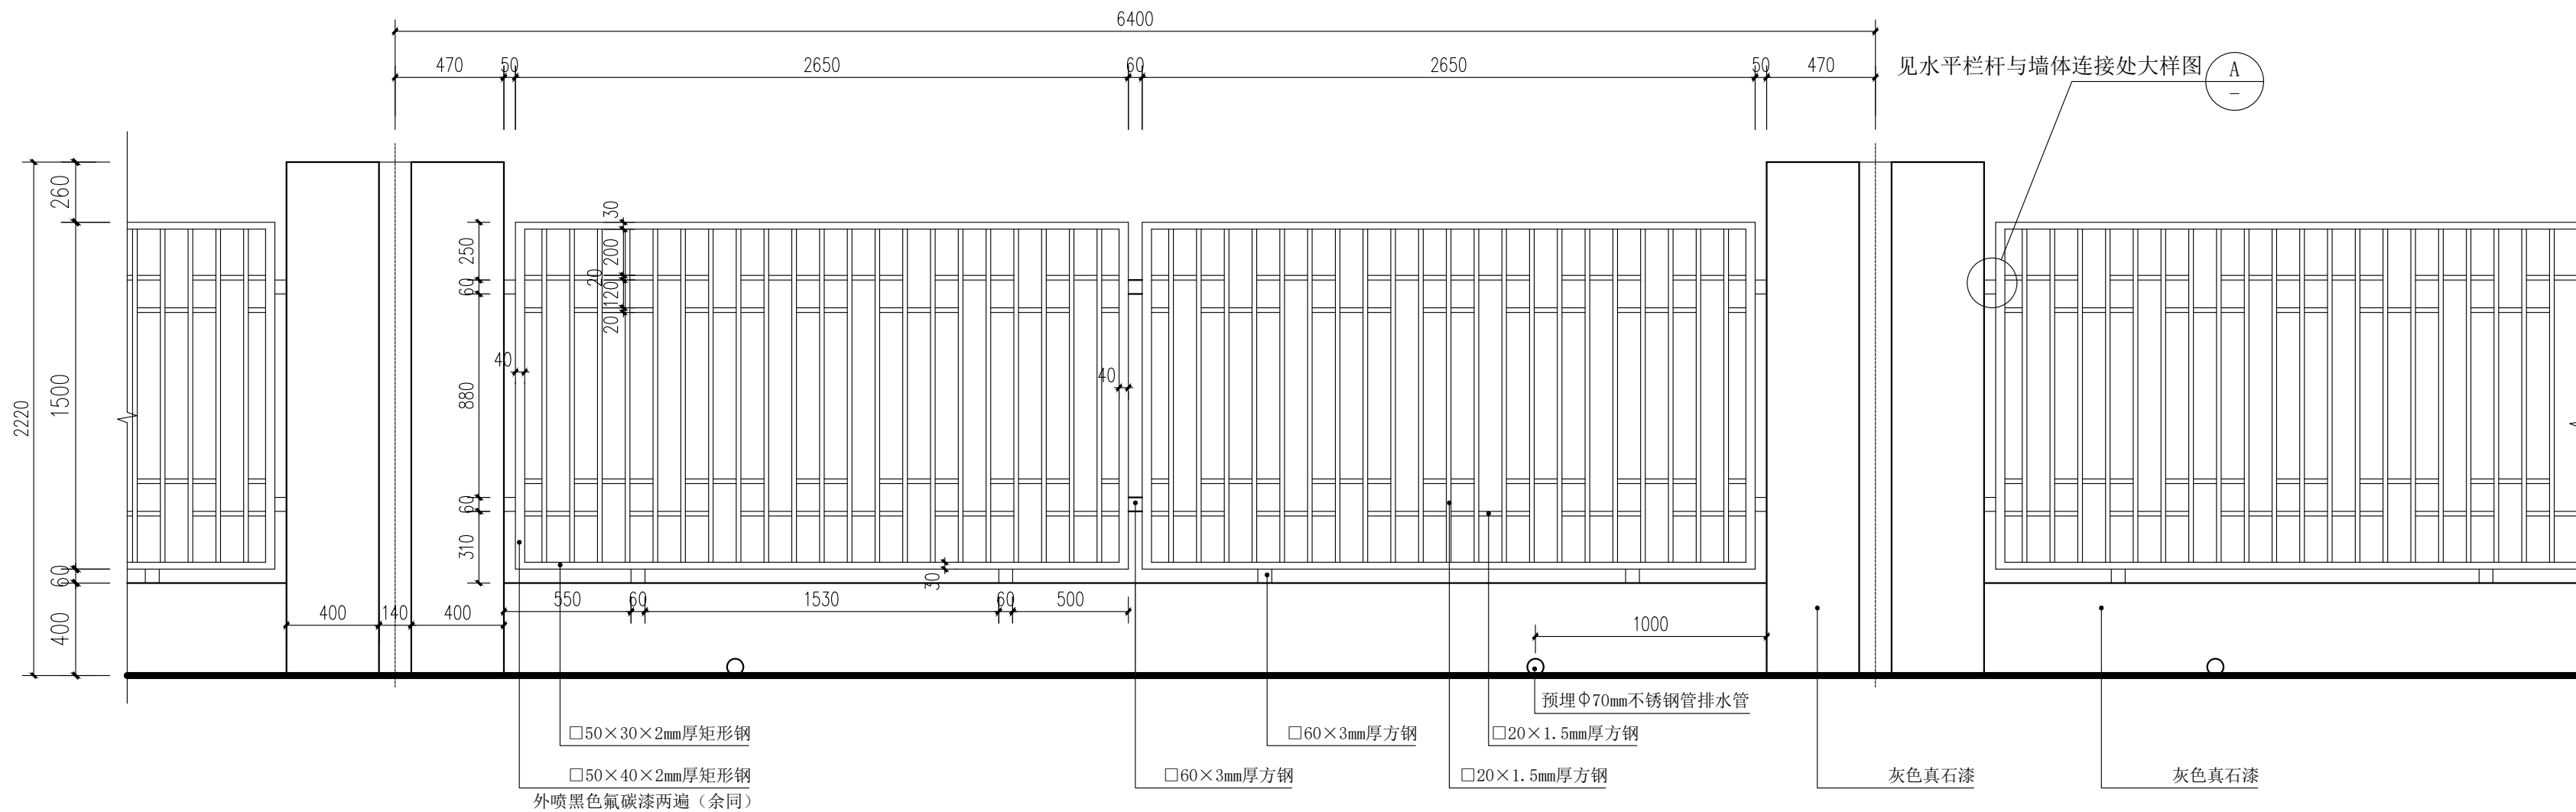


围墙标准段立面图 1:25

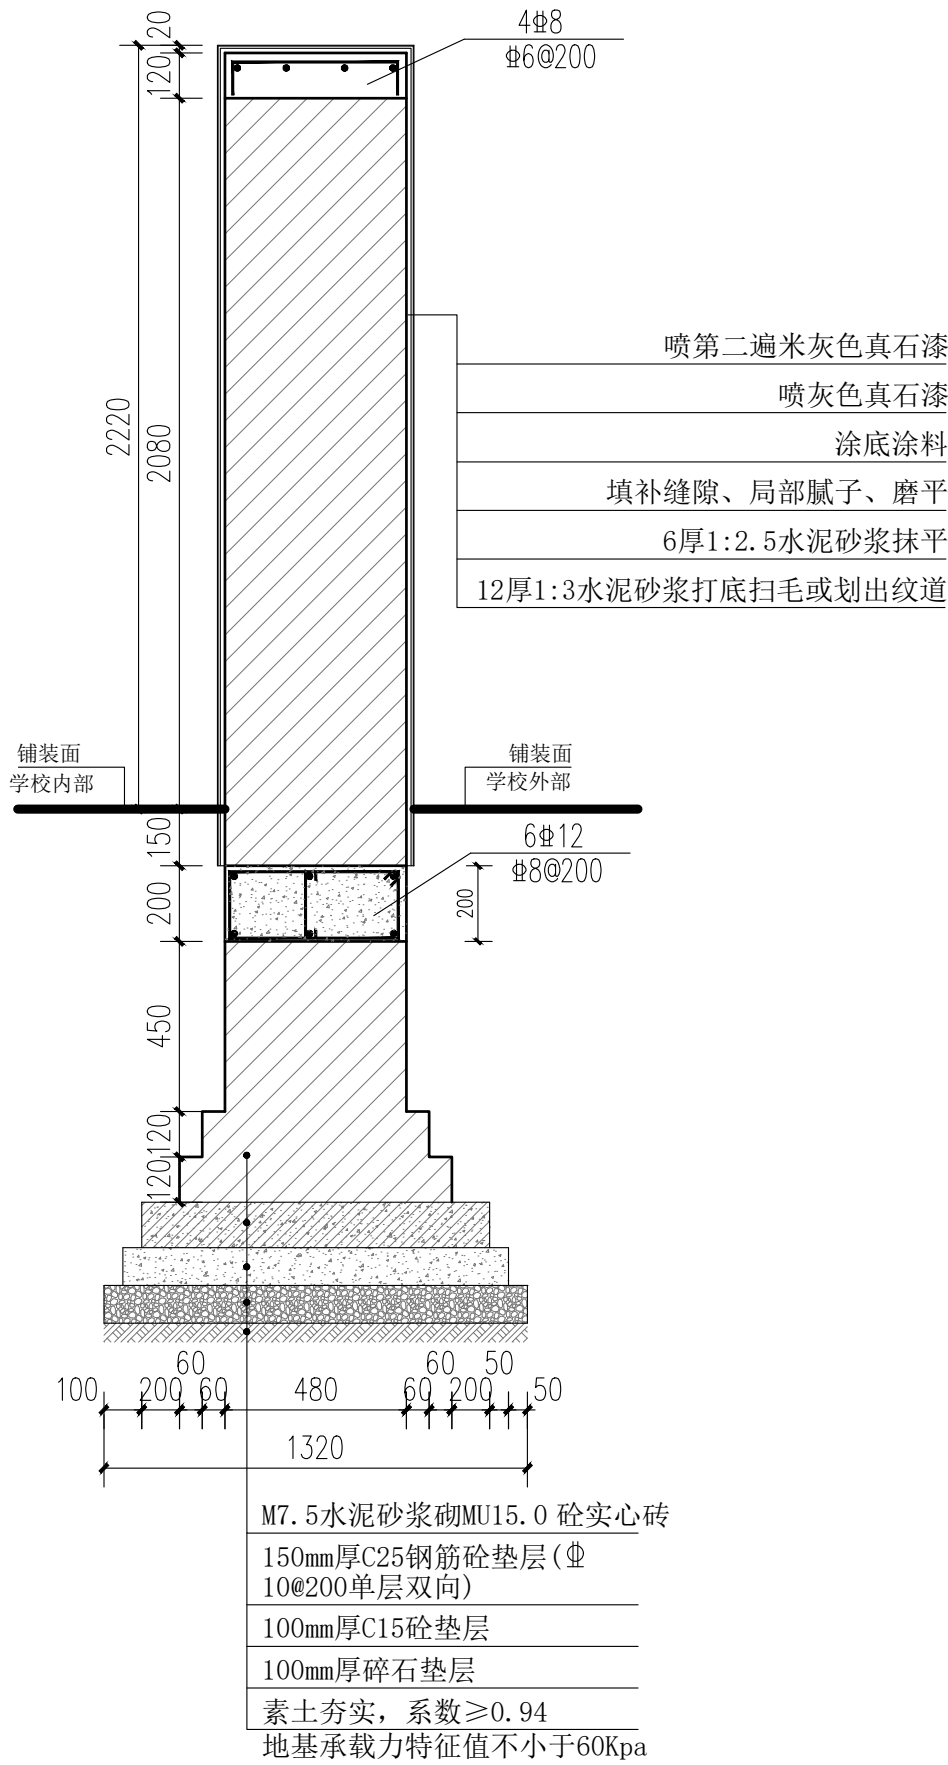


1-1剖面图 1:20

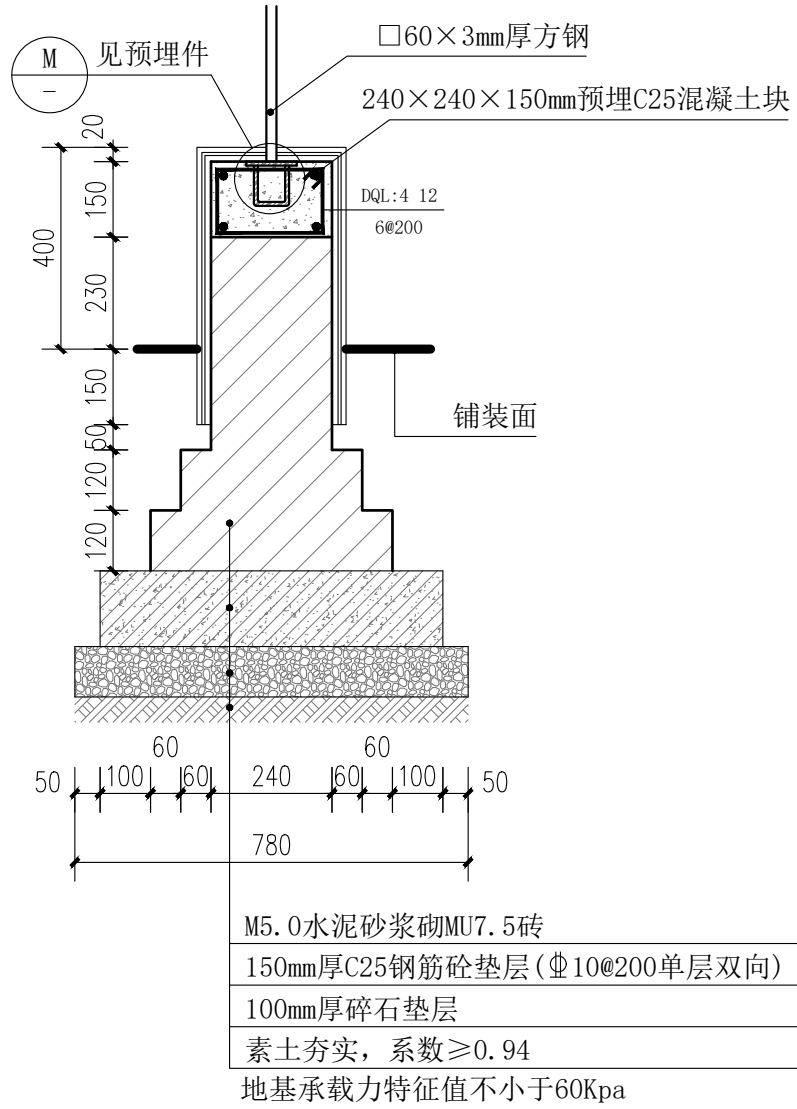

2-2剖面图 1:15

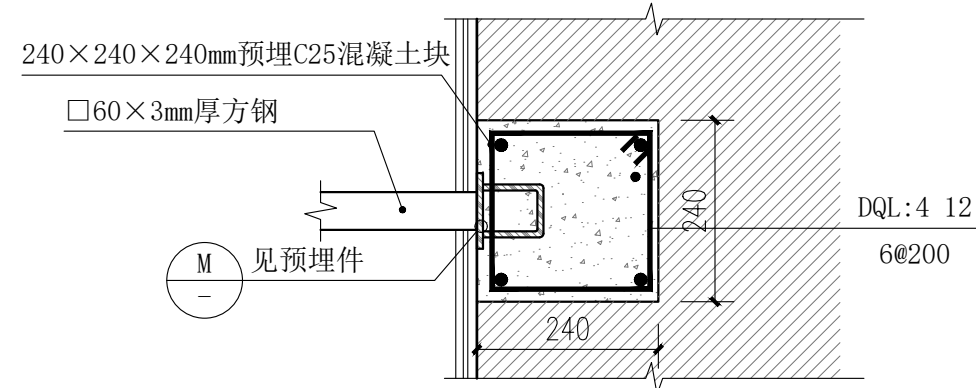

A 水平栏杆与墙体连接处大样图 1:10

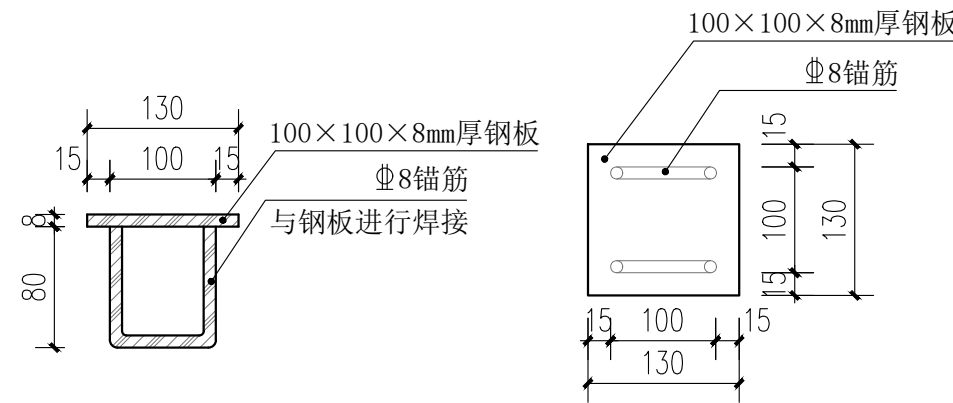

M 预埋件平面图 1:5

盖章栏:

(未盖出图专用章本图无效)

中城科泽工程设计集团有限责任公司

Zhongcheng Keze Architects&Engineers
工程设计证书编号: A232012403
本图版权归我公司所有, 除该工程外对本图的任何用途和复制, 须获得我公司的书面许可
THE OWNERSHIP OF THE COPYRIGHT IN THIS DRAWING IS RETAINED BY ZHONG CHENG KEZE ENGINEERING DESIGN CO., LTD. WRITTEN CONSENT MUST BE OBTAINED BEFORE ANY USE OR REPRODUCTION OF THE DRAWING.

合作设计单位
JOINED DESIGNER

签署栏

制图 DRAWN BY	崔昂	
设计 DESIGNED BY	崔昂	
校对 CHECKED BY	祁雄	
专业负责人 DISCIPLINE RESPONSIBLE BY	周学虎	
项目负责人 PROJECT DIRECTOR BY	周学虎	
审核 VERIFIED BY	周学虎	
审定 APPROVED BY	乔恒云	

会签栏

建筑 ARCHITECTURE		电气 ELECTRIC	
结构 STRUCTURE		暖通 HVAC	
给排水 W. S&B		智能 AUTO.	

建设单位
CLIENT

淮阴实验小学

工程名称
PROJECT

淮阴实验小学室外景观提升改造
(园施) 景观施工图设计

图纸名称
DRAWING TITLE

围墙标准段详图

设计编号
JOB NO.

图号
DRAWING NO.

Y-05-02/26

设计阶段
STATUS


施工图

版次
VERSION


A

比例
SCALE


日期
DATE

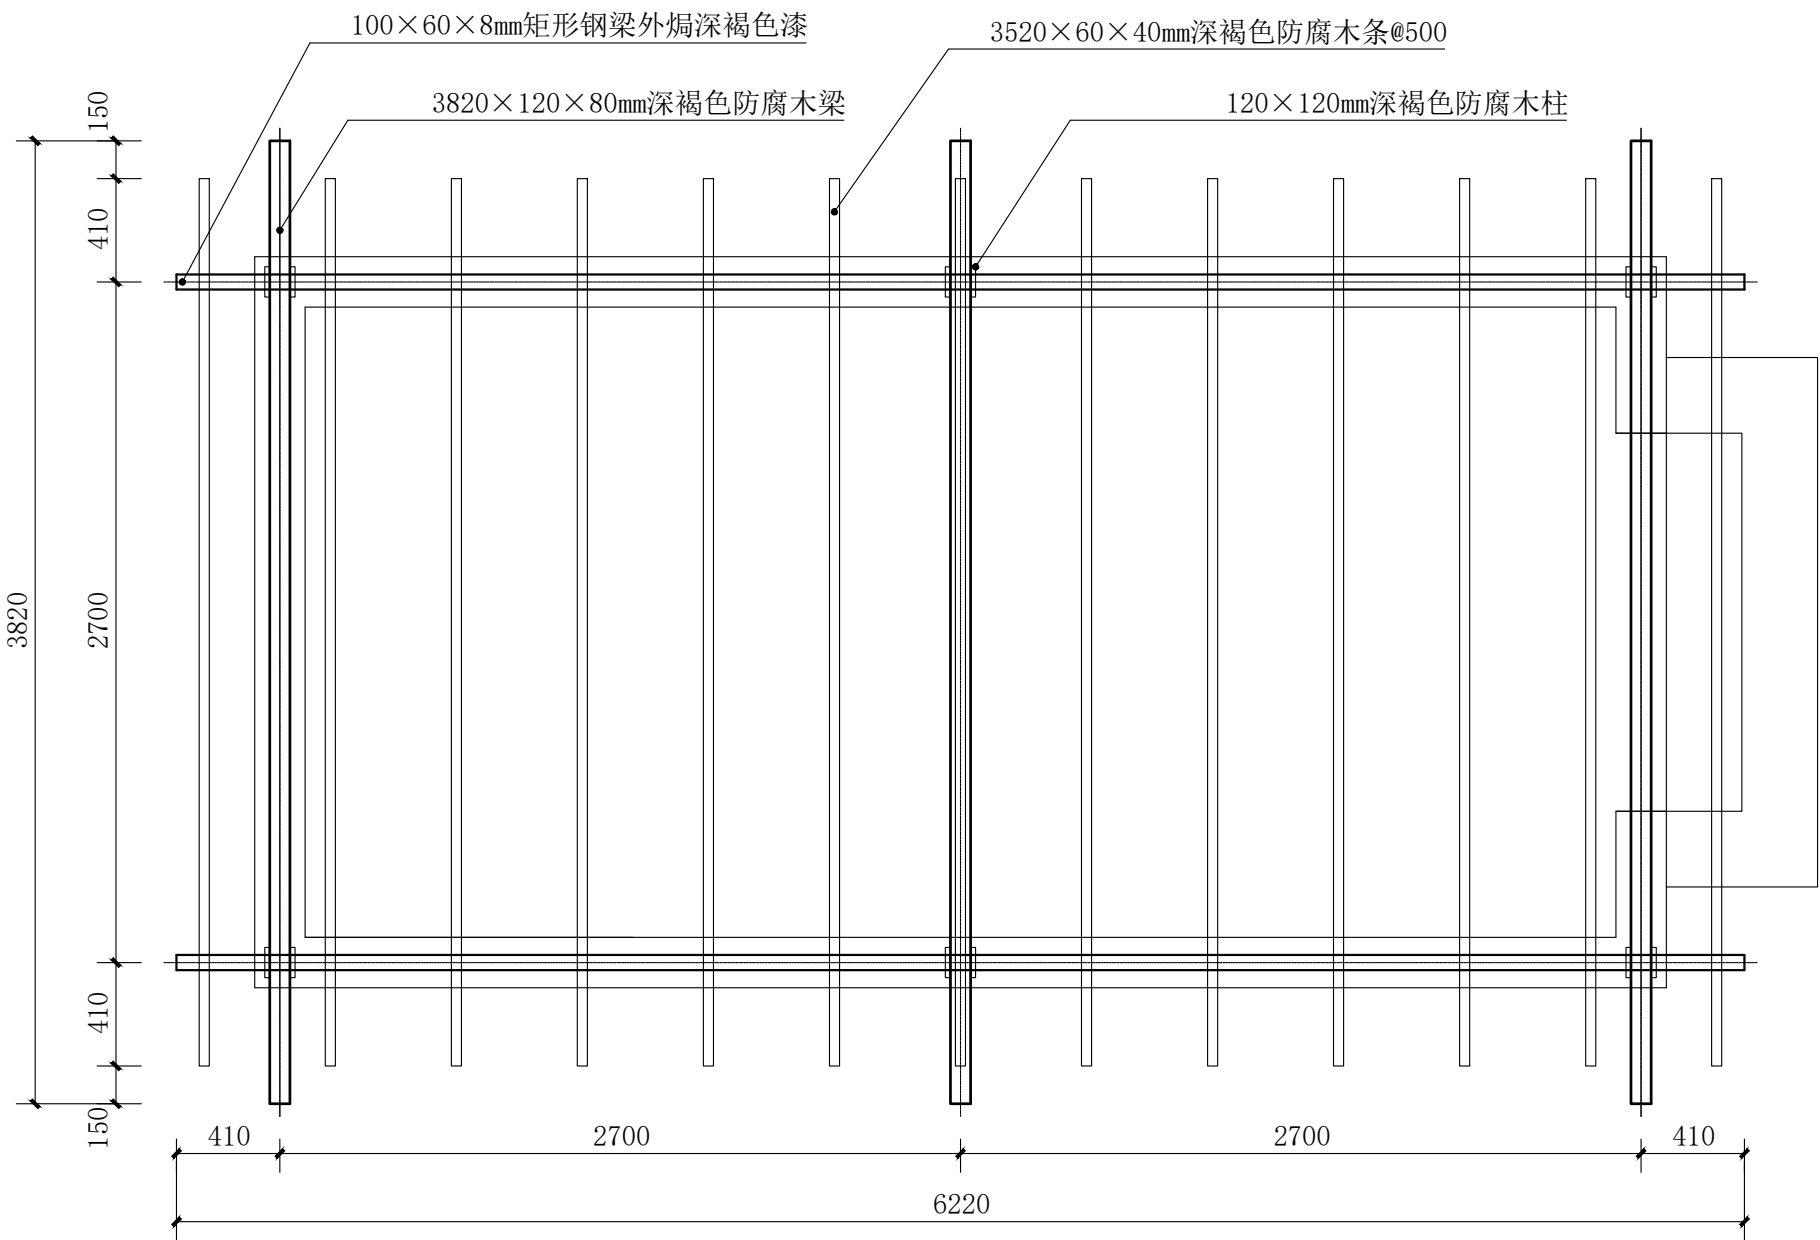


疏散口廊架平面图 1:30

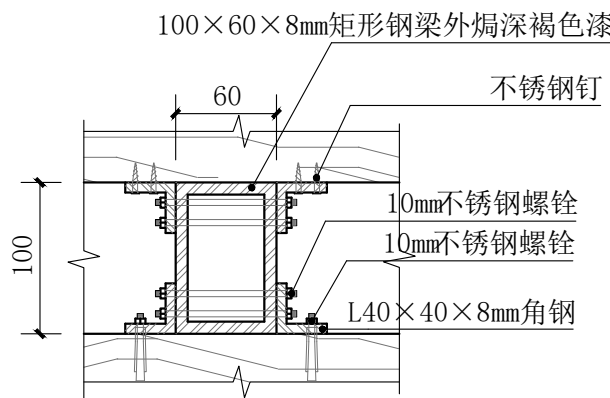


大样图 1:5

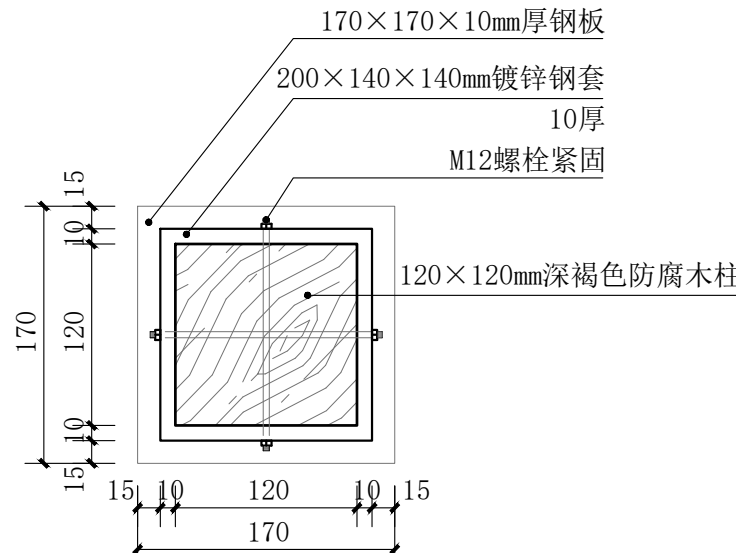


钢套平面图 1:5

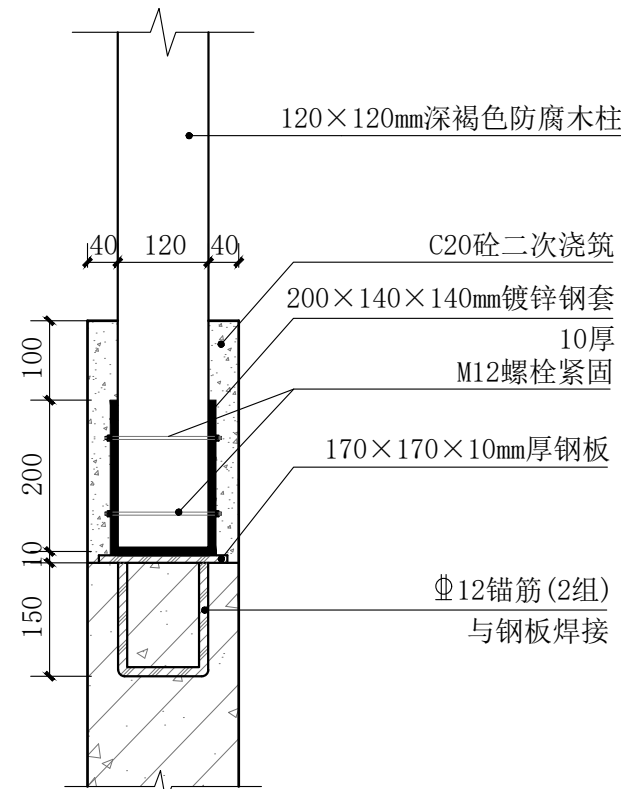

廊架柱基础 1:10

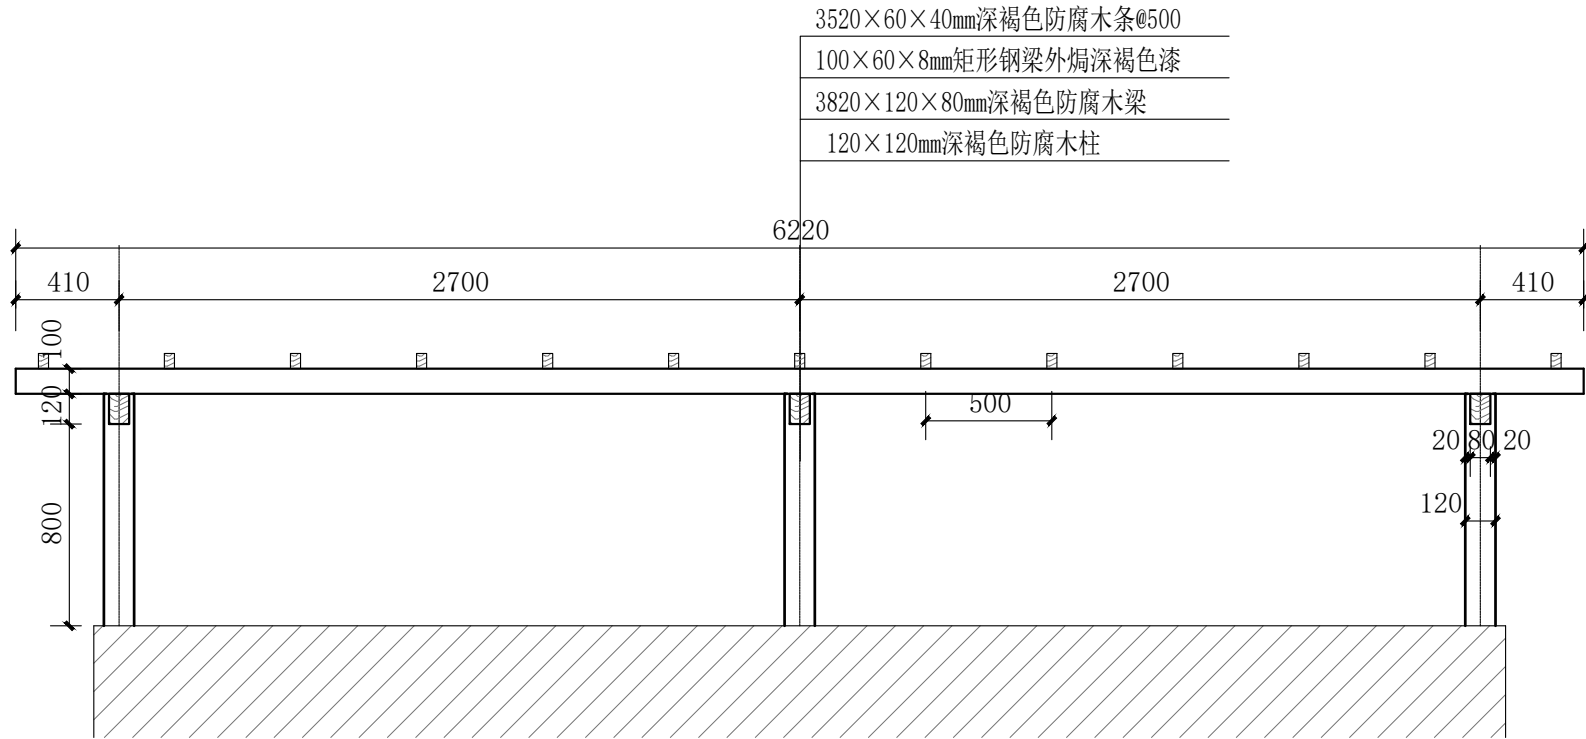

疏散口廊架正立面图 1:30

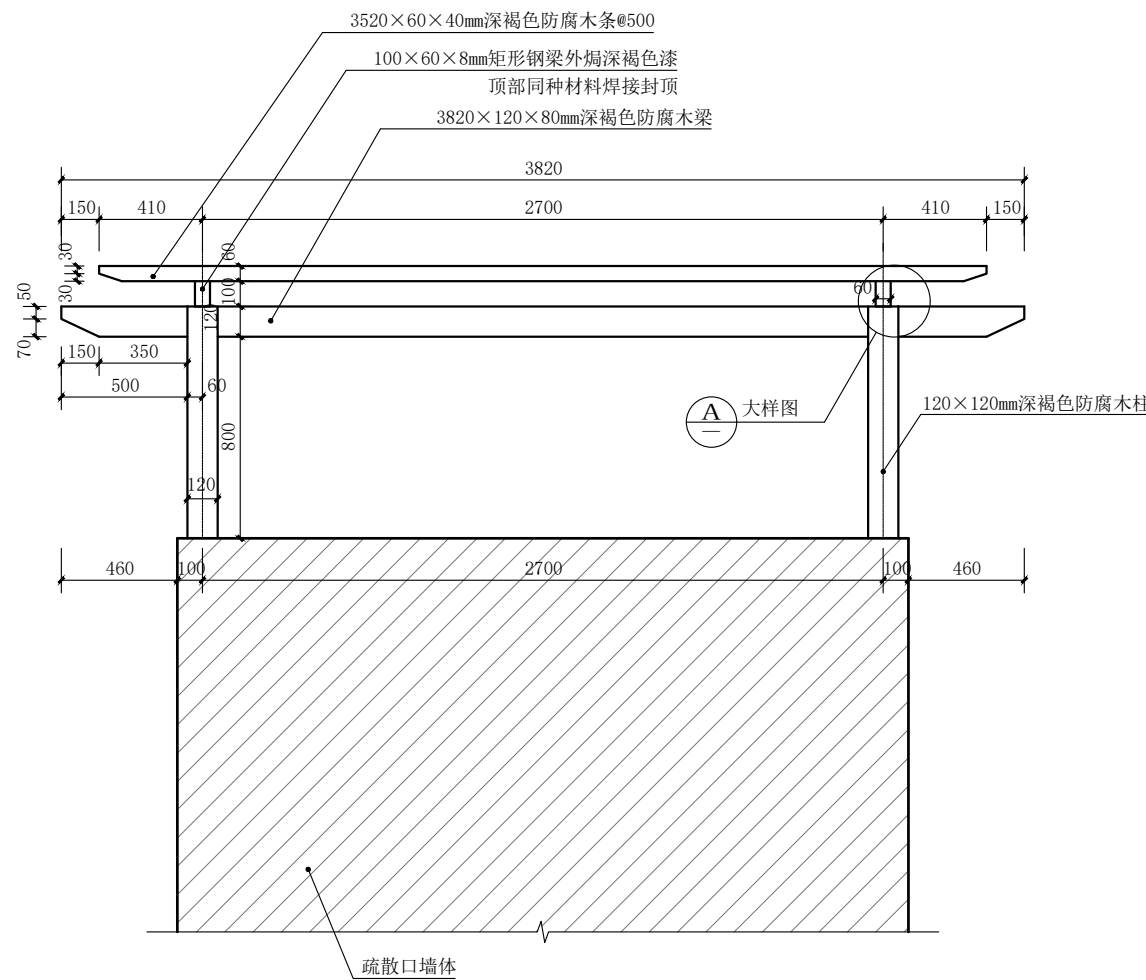

疏散口廊架侧立面图 1:20

注：木与木之间通过木胶、不锈钢钉和单相结合进行连接。
所有木料外刷深褐色漆两遍

盖章栏：

(未盖出图专用章本图无效)

中城科泽工程设计集团有限责任公司

Zhongcheng Keze Architects&Engineers
工程设计证书编号：A232012403
本图版权归我公司所有。除该工程外对本图的任何再述和复制，须获得我公司的书面许可。
THE OWNERSHIP OF THE COPYRIGHT IN THIS DRAWING IS RETAINED BY ZHONG CHENG KEZE ENGINEERING DESIGN CO., LTD. WRITTEN CONSENT MUST BE OBTAINED BEFORE ANY USE OR REPRODUCTION OF THE DRAWING.

合作设计单位
JOINED DESIGNER

签署栏
SIGNATURE

制图 DRAWN BY	崔昂	
设计 DESIGNED BY	崔昂	
校对 CHECKED BY	祁雄	
专业负责人 DISCIPLINE RESPONSIBLE BY	周学虎	
项目负责人 PROJECT DIRECTOR BY	周学虎	
审核 VERIFIED BY	周学虎	
审定 APPROVED BY	乔恒云	

会签栏
CONSTRUCTION

建筑 ARCHITECTURE		电气 ELECTRIC	
结构 STRUCTURE		暖通 HVAC	
给排水 W. & S.W.		智能 AUTO.	

建设单位
CLIENT

淮阴实验小学

工程名称
PROJECT

淮阴实验小学室外景观提升改造
(园施) 景观施工图设计

图纸名称
DRAWING TITLE

疏散口廊架详图

设计编号
JOB NO.

图号
DRAWING NO.

Y-06/26

设计阶段
STATUS





施工图

版本
VERSION

A

比例
SCALE

日期
DATE

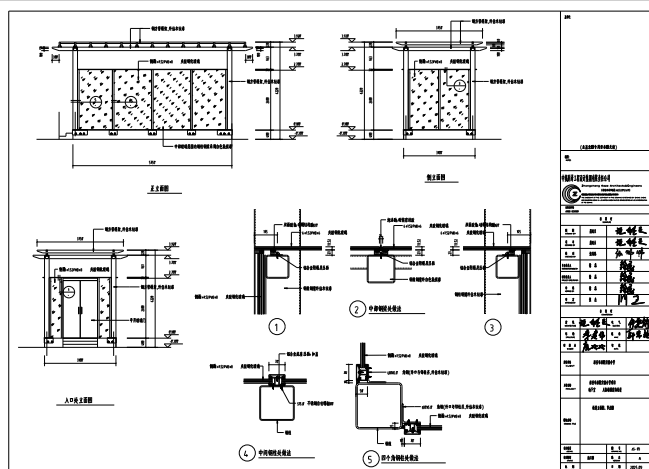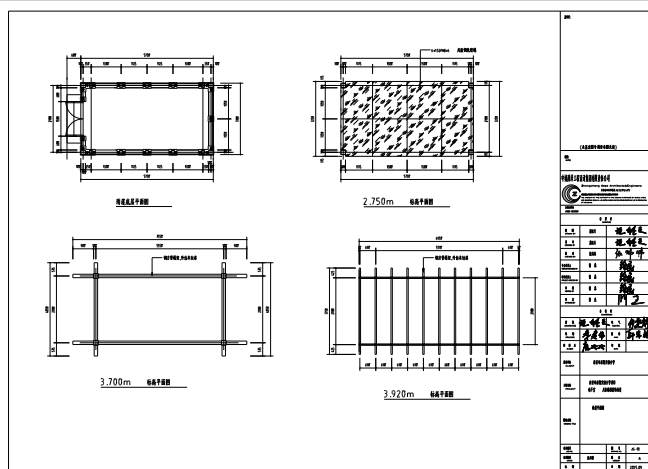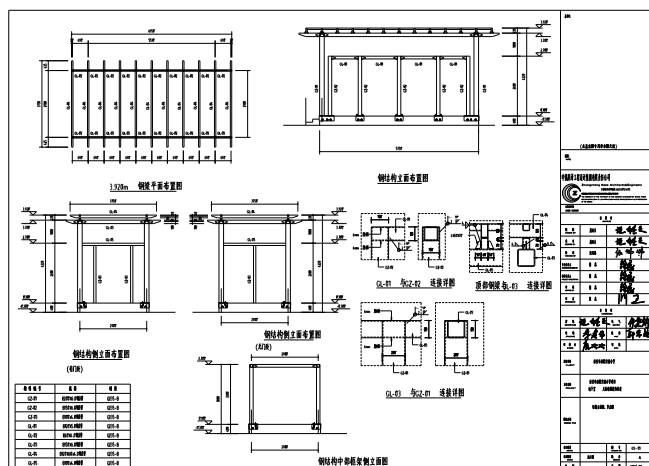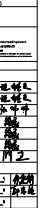


假山鱼池施工图

城市, CHINA

施工图

CONSTRUCTION DRAWINGS

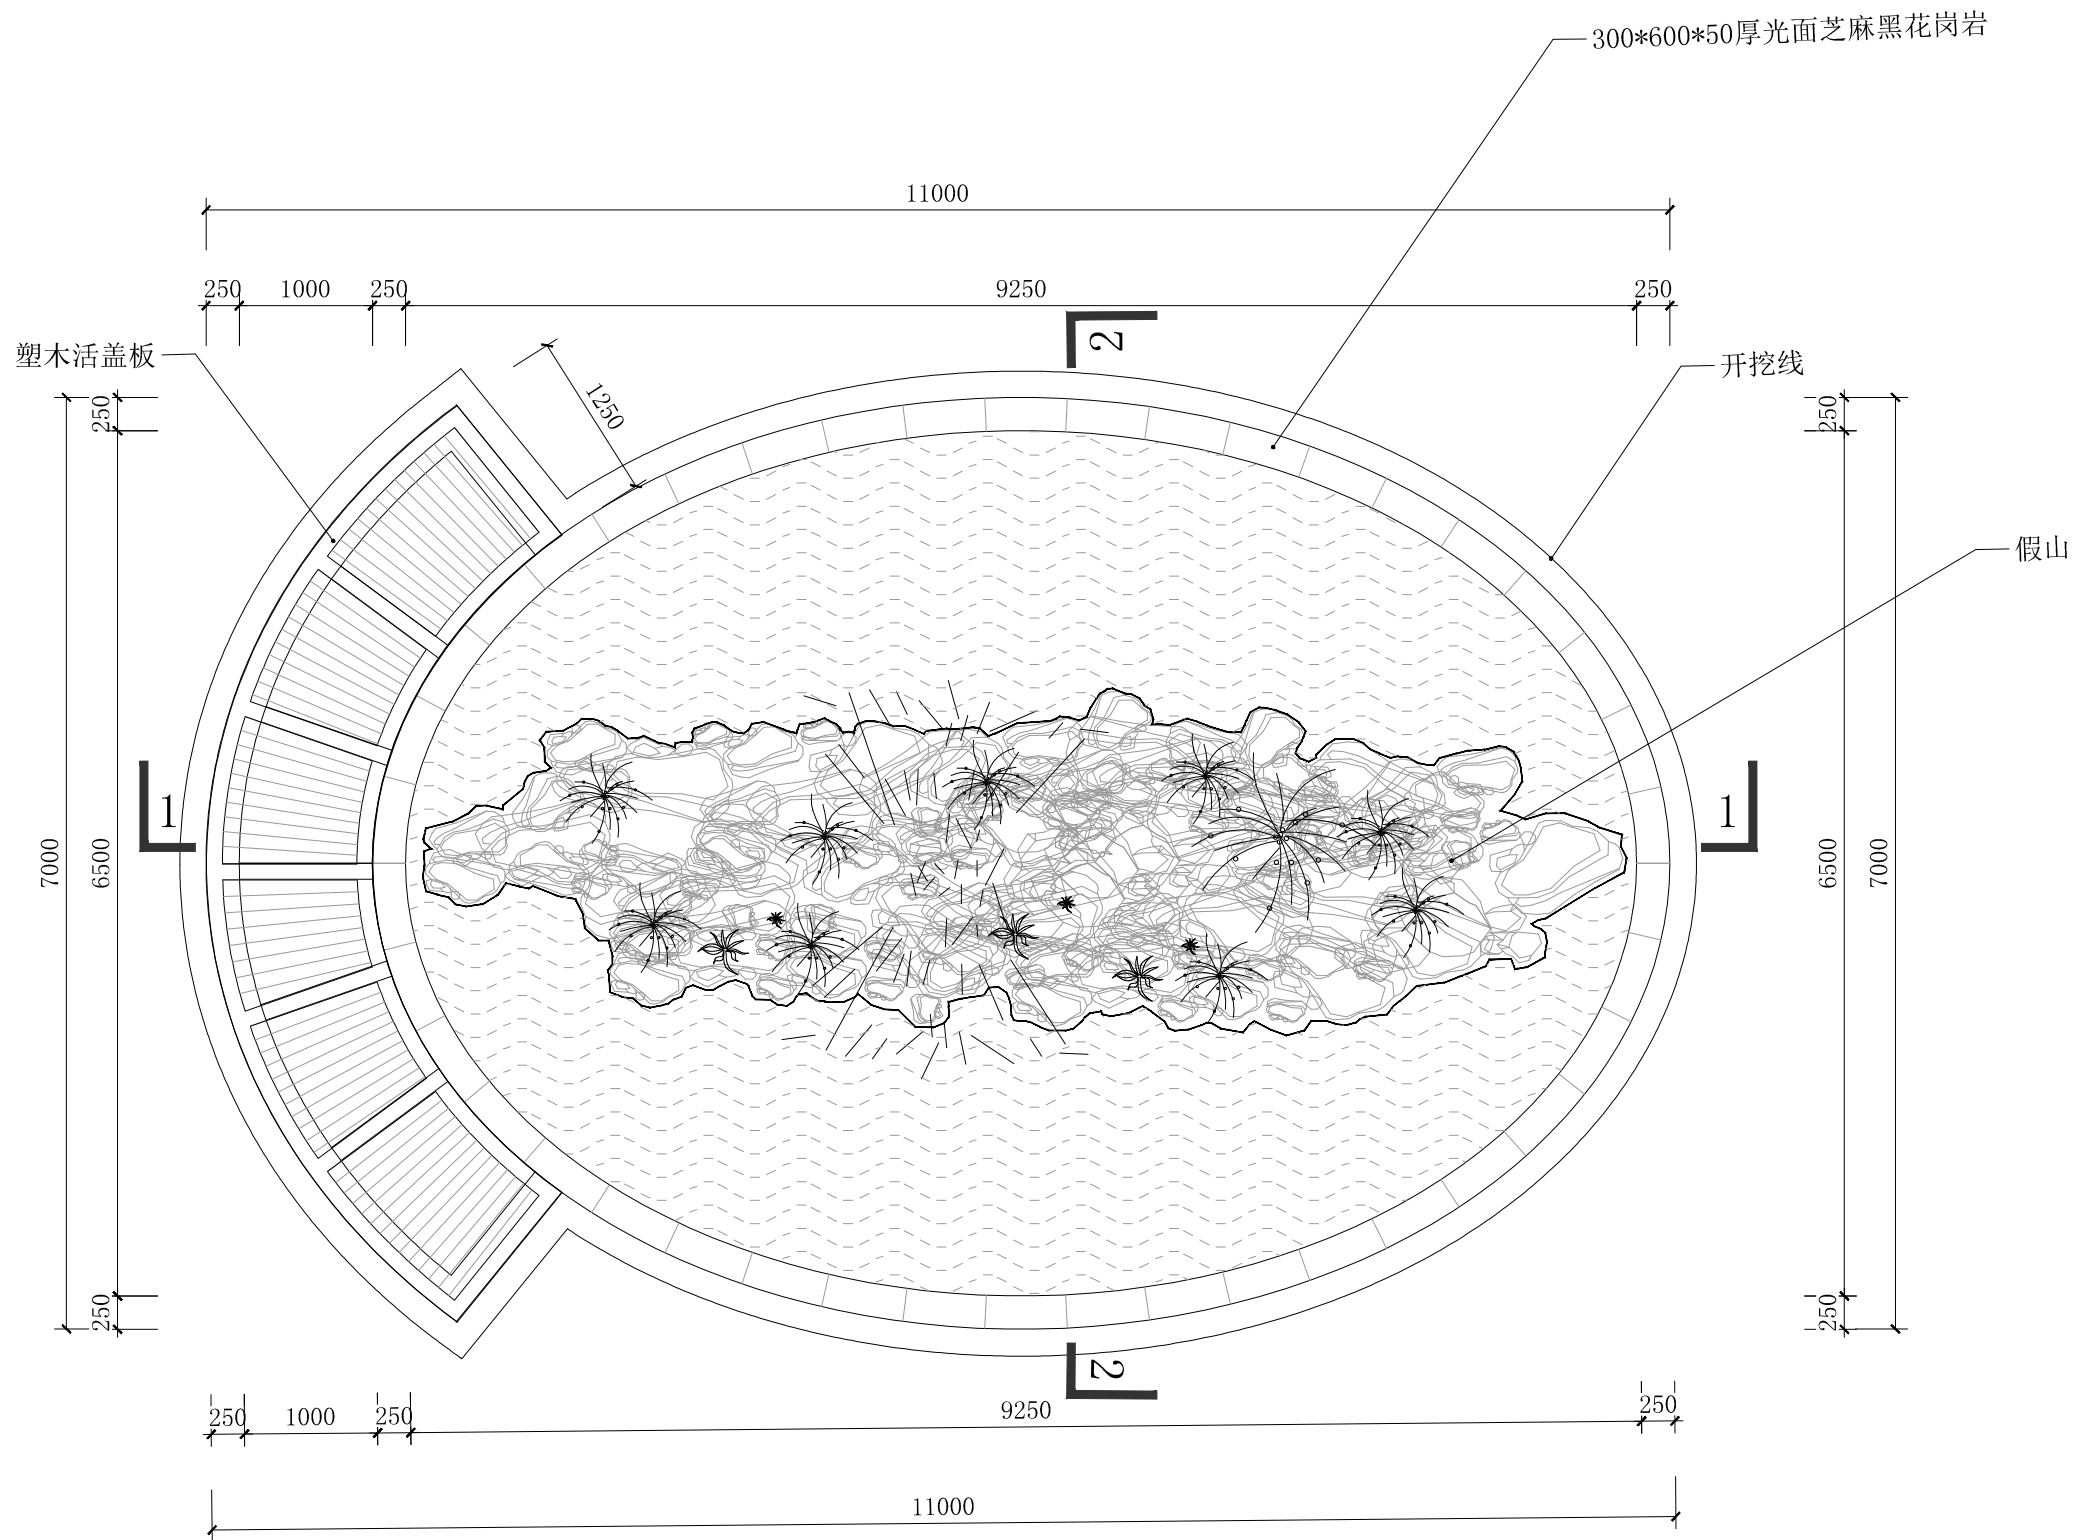

DESCRIPTIONS:
附注

- 除特别注明外，所有尺寸以毫米为单位
Unless otherwise specified, all dimensions on the drawing are in mm.
- 切勿以比例量度此图，一切依图内数字所示为准。
Please take figures marked on the drawing as correct dimensions. Please do NOT measure proportion of the drawing.
- 施工单位必须在工地核对图内所示数字之准确，如发现有任何矛盾，应通知设计师确定后方可施工。否则施工单位应承担所有责任。
The construction company must check the accuracy of all data prior to constructing. If any conflicts are found, please consult the designing engineers, otherwise the company must take full responsibility.
- 未得到本公司设计师书面批准，不得随意将任何部分翻印。
Any part of the document shall not be copied without the express written consent of the designing engineers.

PROJECT:
工程名称

假山鱼池施工图

DRAWING TITLE:
图纸名称

假山鱼池平面图

DRAWING No :
图纸编号

PL-01

SCALE :
比例

1:50

SHEET No:

PROJECT REF :
项目档案

Party a signature:
甲方签字:

DESIGNED BY:

设计

DRAWN BY:

制图

CHECKED BY:

校对

APPROVED BY:

审核

REV:

修订


DATE:

日期

2025. 07

01
PL

TOP PLAN
假山鱼池平面图 SCALE 1:50

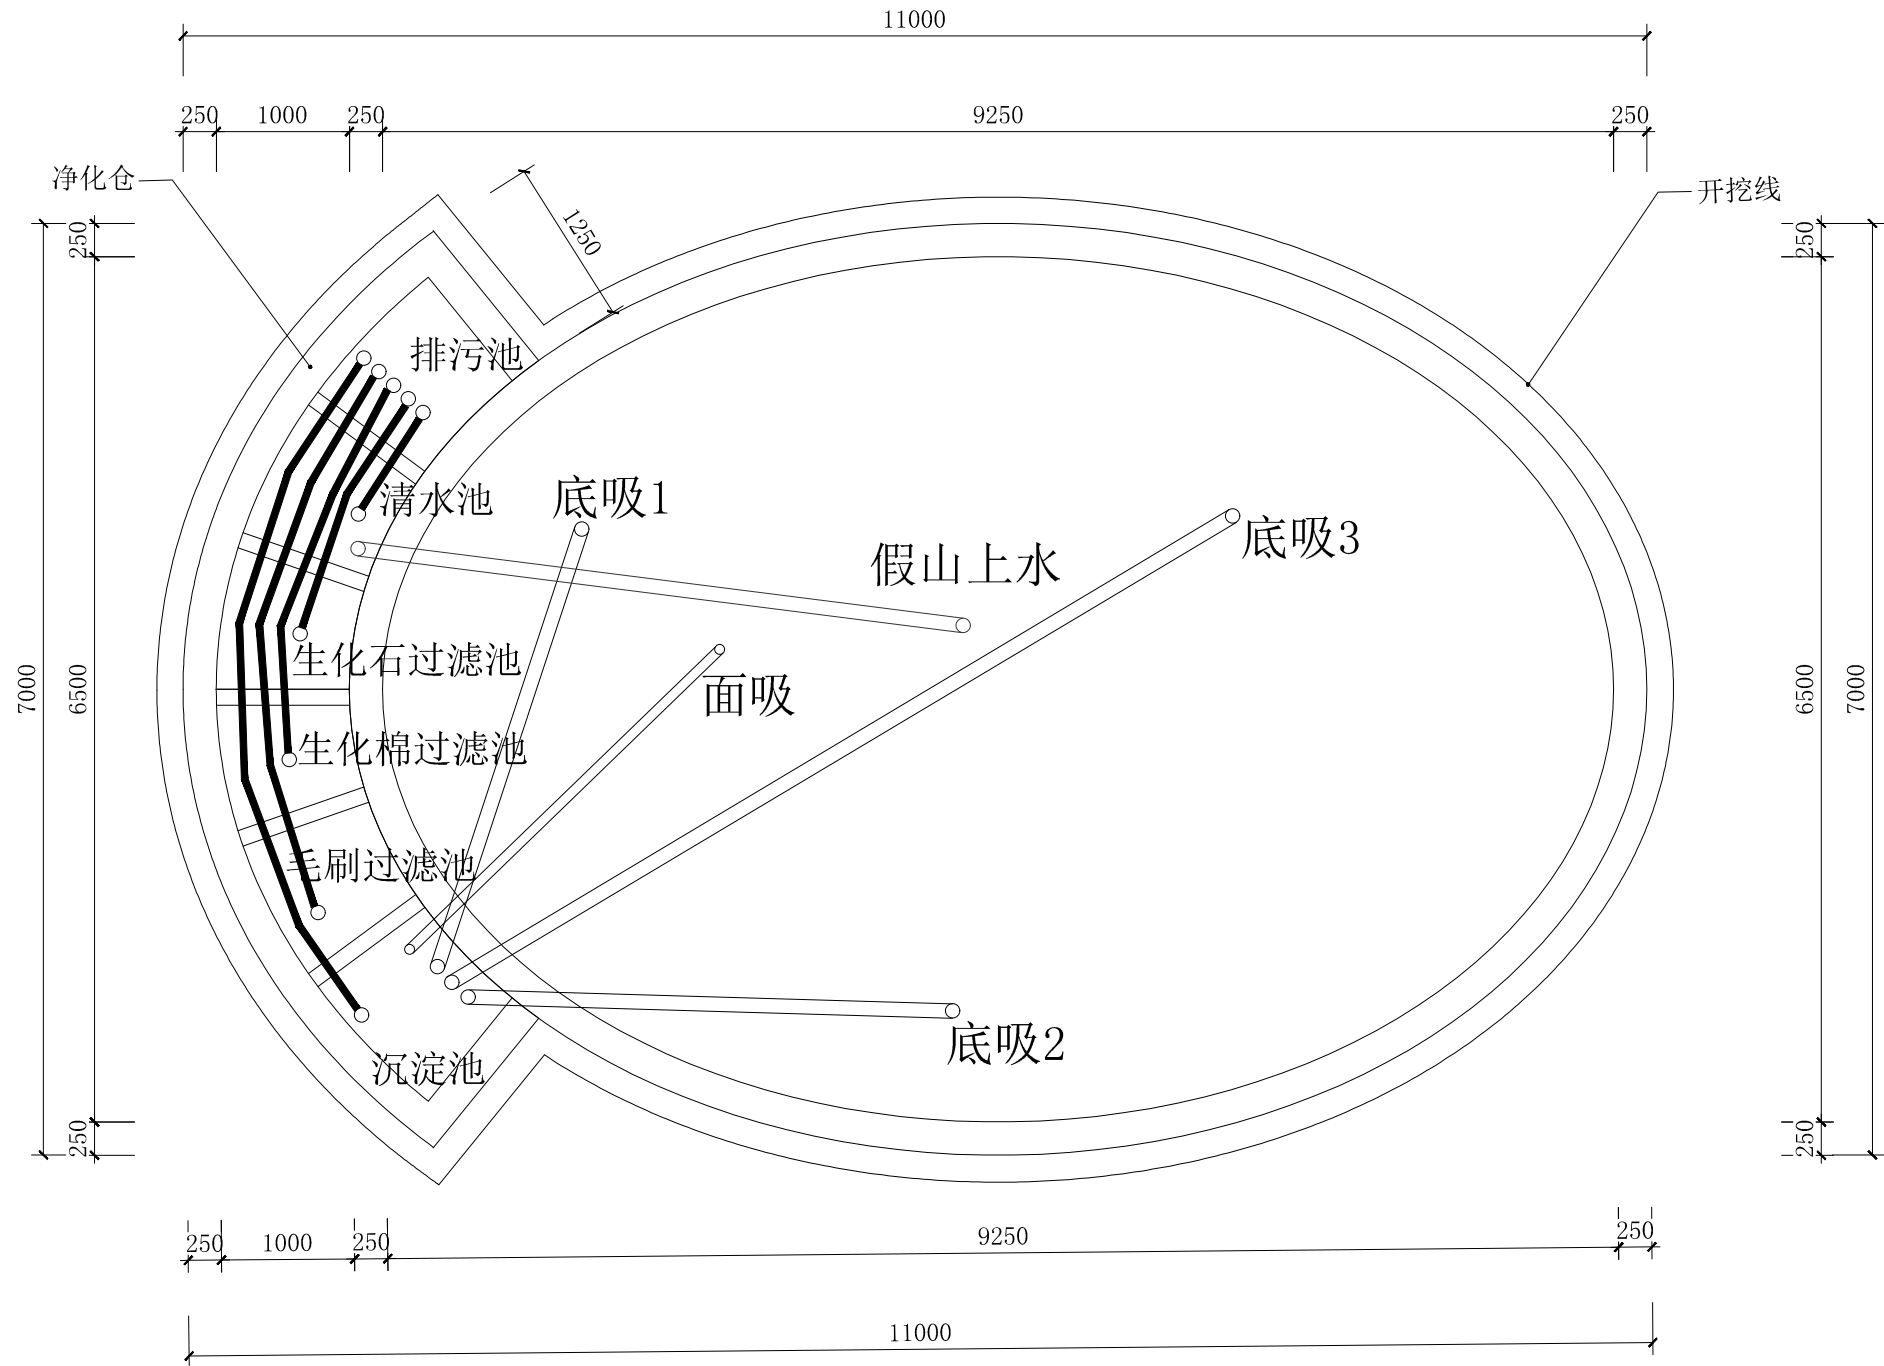

02
PL

TOP PLAN
给排水平面图 SCALE 1:50

DESCRIPTIONS:
附注

- 除特别注明外，所有尺寸以毫米为单位
Unless otherwise specified, all dimensions on the drawing are in mm.
- 切勿以比例量度此图，一切依图内数字所示为准。
Please take figures marked on the drawing as correct dimensions. Please do NOT measure proportion of the drawing.
- 施工单位必须在工地核对图内所示数字之准确，如发现有任何矛盾，应通知设计师确定后方可施工。否则施工单位应承担所有责任。
The construction company must check the accuracy of all data prior to constructing. If any conflicts are found, please consult the designing engineers, otherwise the company must take full responsibility.
- 未得到本公司设计师书面批准，不得随意将任何部分翻印。
Any part of the document shall not be copied without the express written consent of the designing engineers.

PROJECT:
工程名称
假山鱼池施工图


DRAWING TITLE:
图纸名称
给排水平面图

DRAWING No :
图纸编号
PL-01

SCALE : 比例 1:50	SHEET No: 项目档案
PROJECT REF : 项目档案	

Party a signature:
甲方签字:

DESIGNED BY: 设计	
DRAWN BY: 制图	
CHECKED BY: 校对	
APPROVED BY: 审核	
REV: 修订	
DATE: 日期	2025. 07

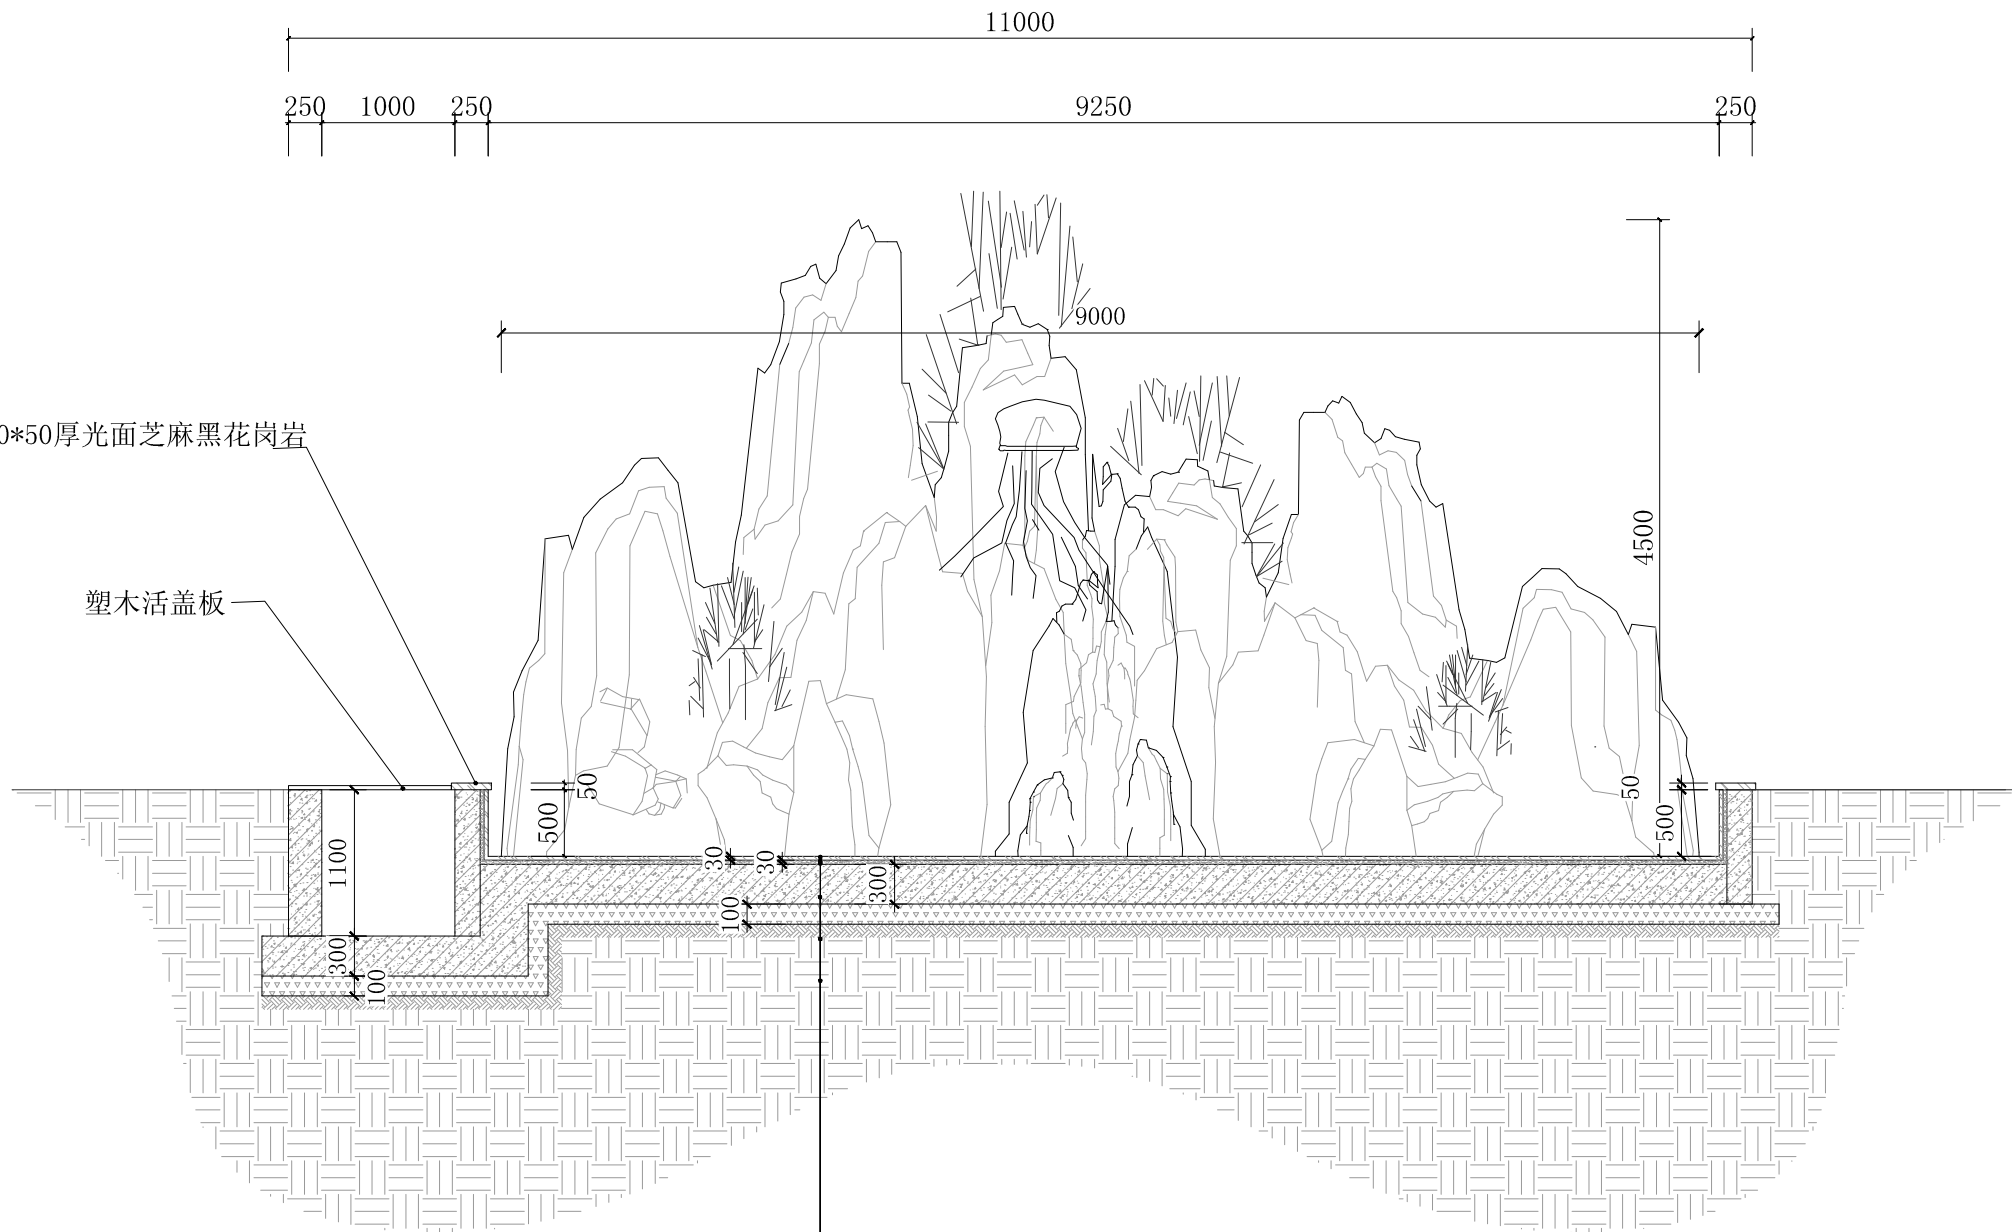

300*600*50厚光面芝麻黑花岗岩
塑木活盖板
600*600*30厚光面芝麻黑花岗岩
30mm厚水泥砂浆结合层
防水涂料层
300厚 12号25*25规格钢筋双层双向混凝土层
100MM厚C15混凝土垫层
素土夯实

1-1剖面图 1:50

DESCRIPTIONS:
附注

- 除特别注明外，所有尺寸以毫米为单位
Unless otherwise specified, all dimensions on the drawing are in mm.
- 切勿以比例量度此图，一切依图内数字所示为准。
Please take figures marked on the drawing as correct dimensions. Please do NOT measure proportion of the drawing.
- 施工单位必须在工地核对图内所示数字之准确，如发现有任何矛盾，应通知设计师确定后方可施工。否则施工单位应承担所有责任。
The construction company must check the accuracy of all data prior to constructing. If any conflicts are found, please consult the designing engineers, otherwise the company must take full responsibility.
- 未得到本公司设计师书面批准，不得随意将任何部分翻印。
Any part of the document shall not be copied without the express written consent of the designing engineers.

PROJECT:
工程名称
假山鱼池施工图

DRAWING TITLE:
图纸名称
1-1剖面图

DRAWING No :
图纸编号
PL-01

SCALE : 1:50
比例
PROJECT REF :
项目档案

Party a signature:
甲方签字:

DESIGNED BY:
设计

DRAWN BY:
制图


CHECKED BY:
校对

APPROVED BY:
审核

REV:
修订

DATE:
日期
2025.07

300*600*50厚光面芝麻黑花岗岩

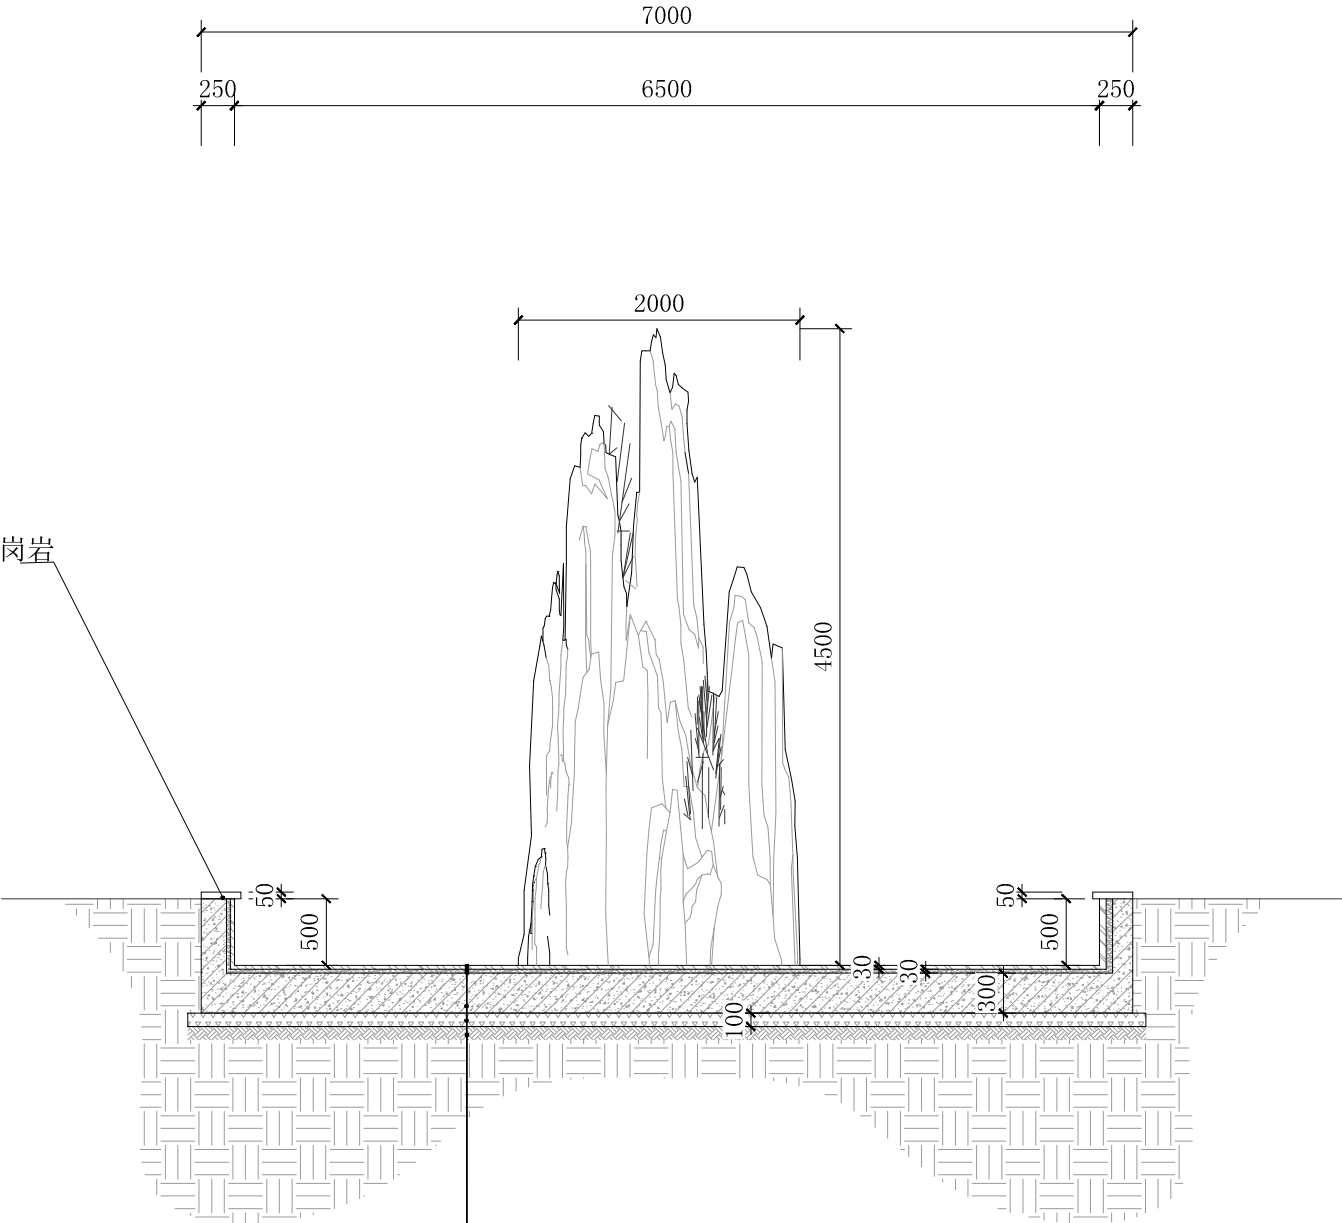

600*600*30厚光面芝麻黑花岗岩
30mm厚水泥砂浆结合层
防水涂料层
300厚 12号25*25规格钢筋双层双向混凝土层
100MM厚C15混凝土垫层
素土夯实

2-2剖面图 1:50

DESCRIPTIONS:
附注

- 除特别注明外，所有尺寸以毫米为单位
Unless otherwise specified, all dimensions on the drawing are in mm.
- 切勿以比例量度此图，一切依图内数字所示为准。
Please take figures marked on the drawing as correct dimensions. Please do NOT measure proportion of the drawing.
- 施工单位必须在工地核对图内所示数字之准确，如发现有任何矛盾，应通知设计师确定后方可施工。否则施工单位应承担所有责任。
The construction company must check the accuracy of all data prior to constructing. If any conflicts are found, please consult the designing engineers, otherwise the company must take full responsibility.
- 未得到本公司设计师书面批准，不得随意将任何部分翻印。
Any part of the document shall not be copied without the express written consent of the designing engineers.

PROJECT:
工程名称

假山鱼池施工图

DRAWING TITLE:
图纸名称

1-1剖面图

DRAWING No :
图纸编号

PL-01

SCALE :
比例

1:50

PROJECT REF :
项目档案

SHEET No:

Party a signature:
甲方签字:

DESIGNED BY:
设计

DRAWN BY:
制图


CHECKED BY:
校对

APPROVED BY:
审核

REV:
修订

DATE:
日期

2025. 07

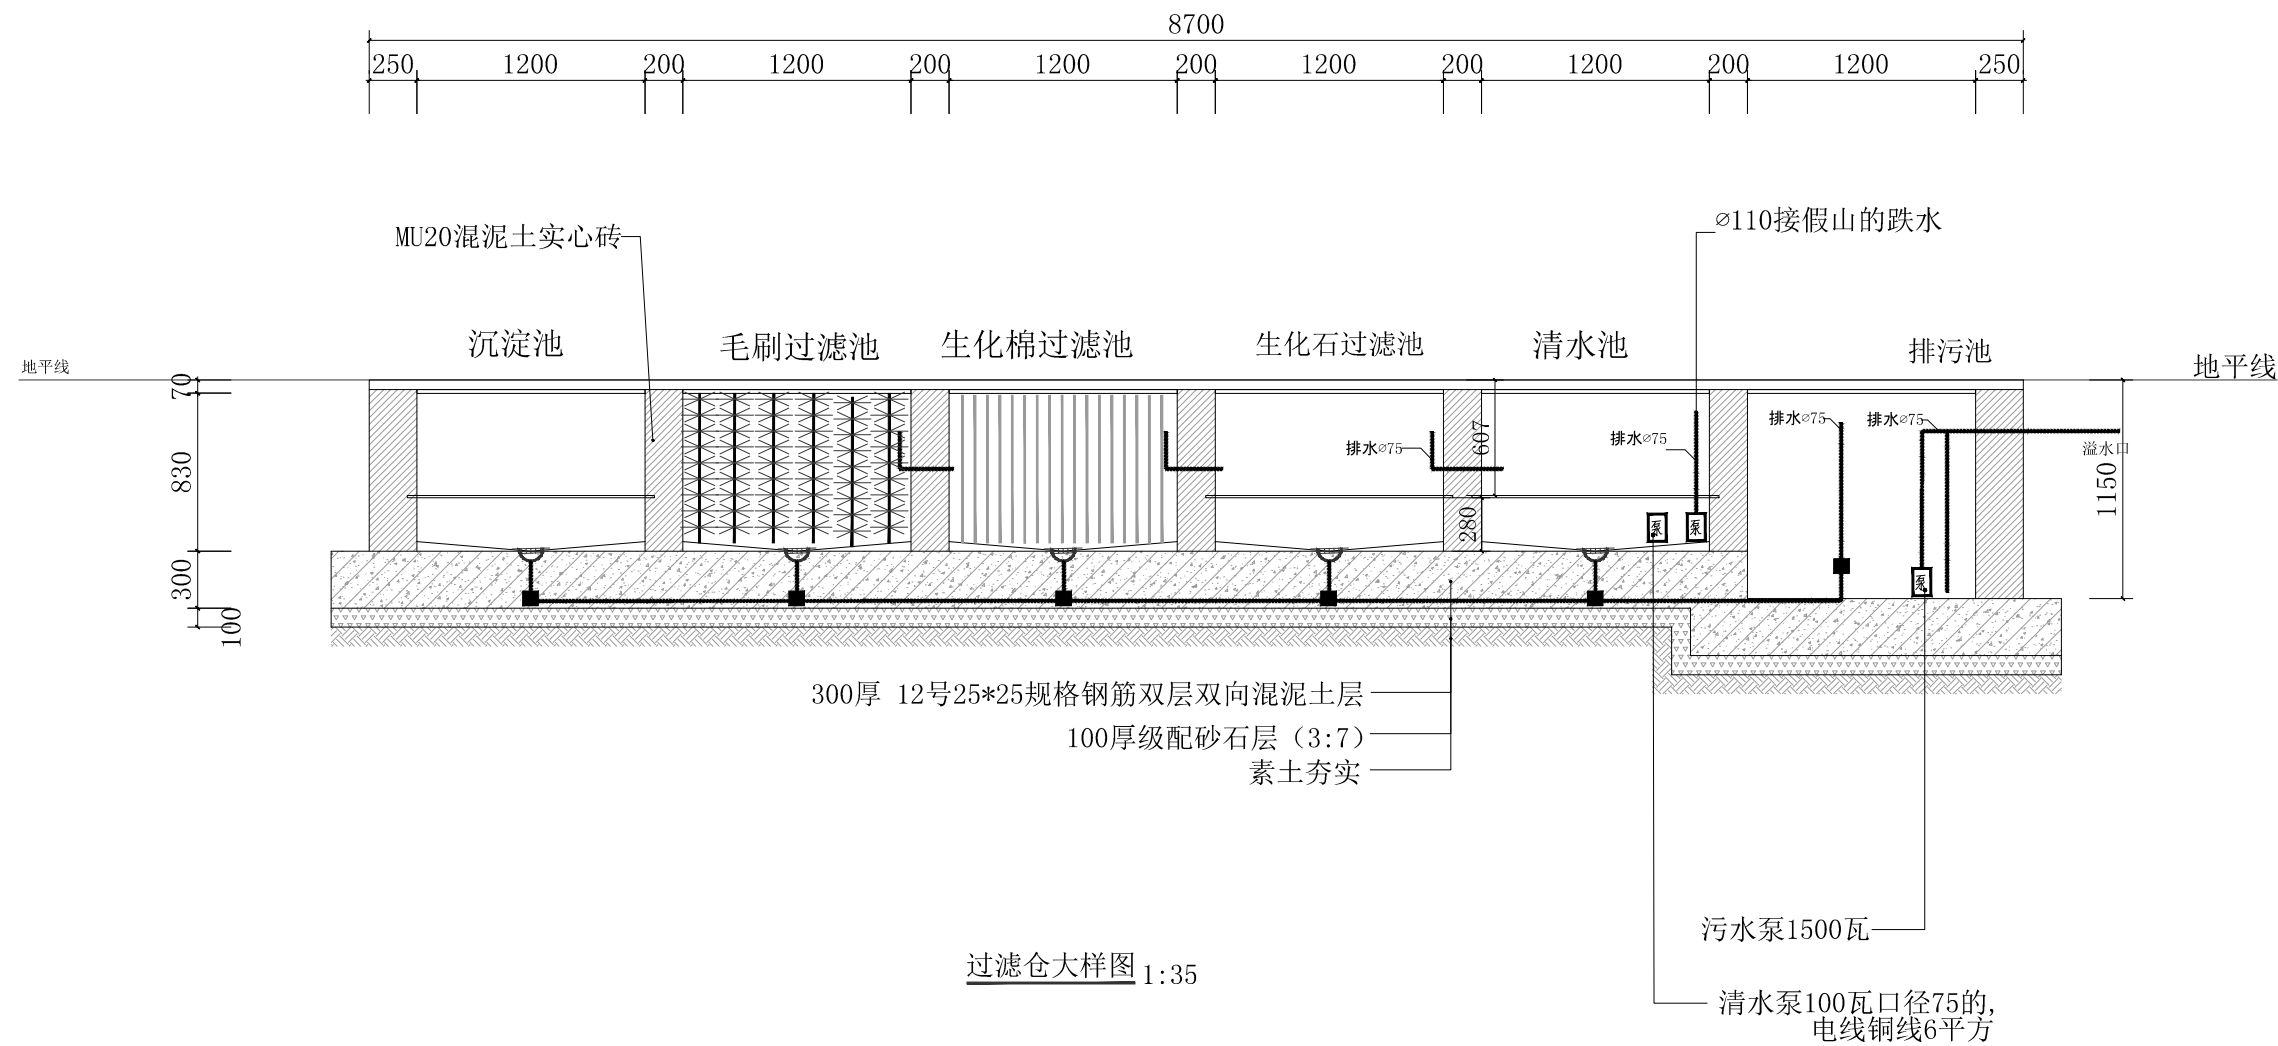

DESCRIPTIONS:
附注

•除特别注明外，所有尺寸以毫米为单位
Unless otherwise specified, all dimensions on the drawing are in mm.

•切勿以比例量度此图，一切依图内数字所示为准。
Please take figures marked on the drawing as correct dimensions. Please do NOT measure proportion of the drawing.

•施工单位必须在工地核对图内所示数字之准确，如发现有任何矛盾，应通知设计师确定后方可施工。否则施工单位应承担所有责任。
The construction company must check the accuracy of all data prior to constructing. If any conflicts are found, please consult the designing engineers, otherwise the company must take full responsibility.

•未得到本公司设计师书面批准，不得随意将任何部分翻印。
Any part of the document shall not be copied without the express written consent of the designing engineers.

PROJECT:
工程名称

假山鱼池施工图

DRAWING TITLE:
图纸名称

过滤仓大样图

DRAWING No :
图纸编号

DL-03

SCALE :
比例

1:35

SHEET No:

PROJECT REF :
项目档案

Party a signature:
甲方签字:

DESIGNED BY:
设计

DRAWN BY:
制图


CHECKED BY:
校对

APPROVED BY:
审核

REV:
修订

DATE:
日期

2025. 07

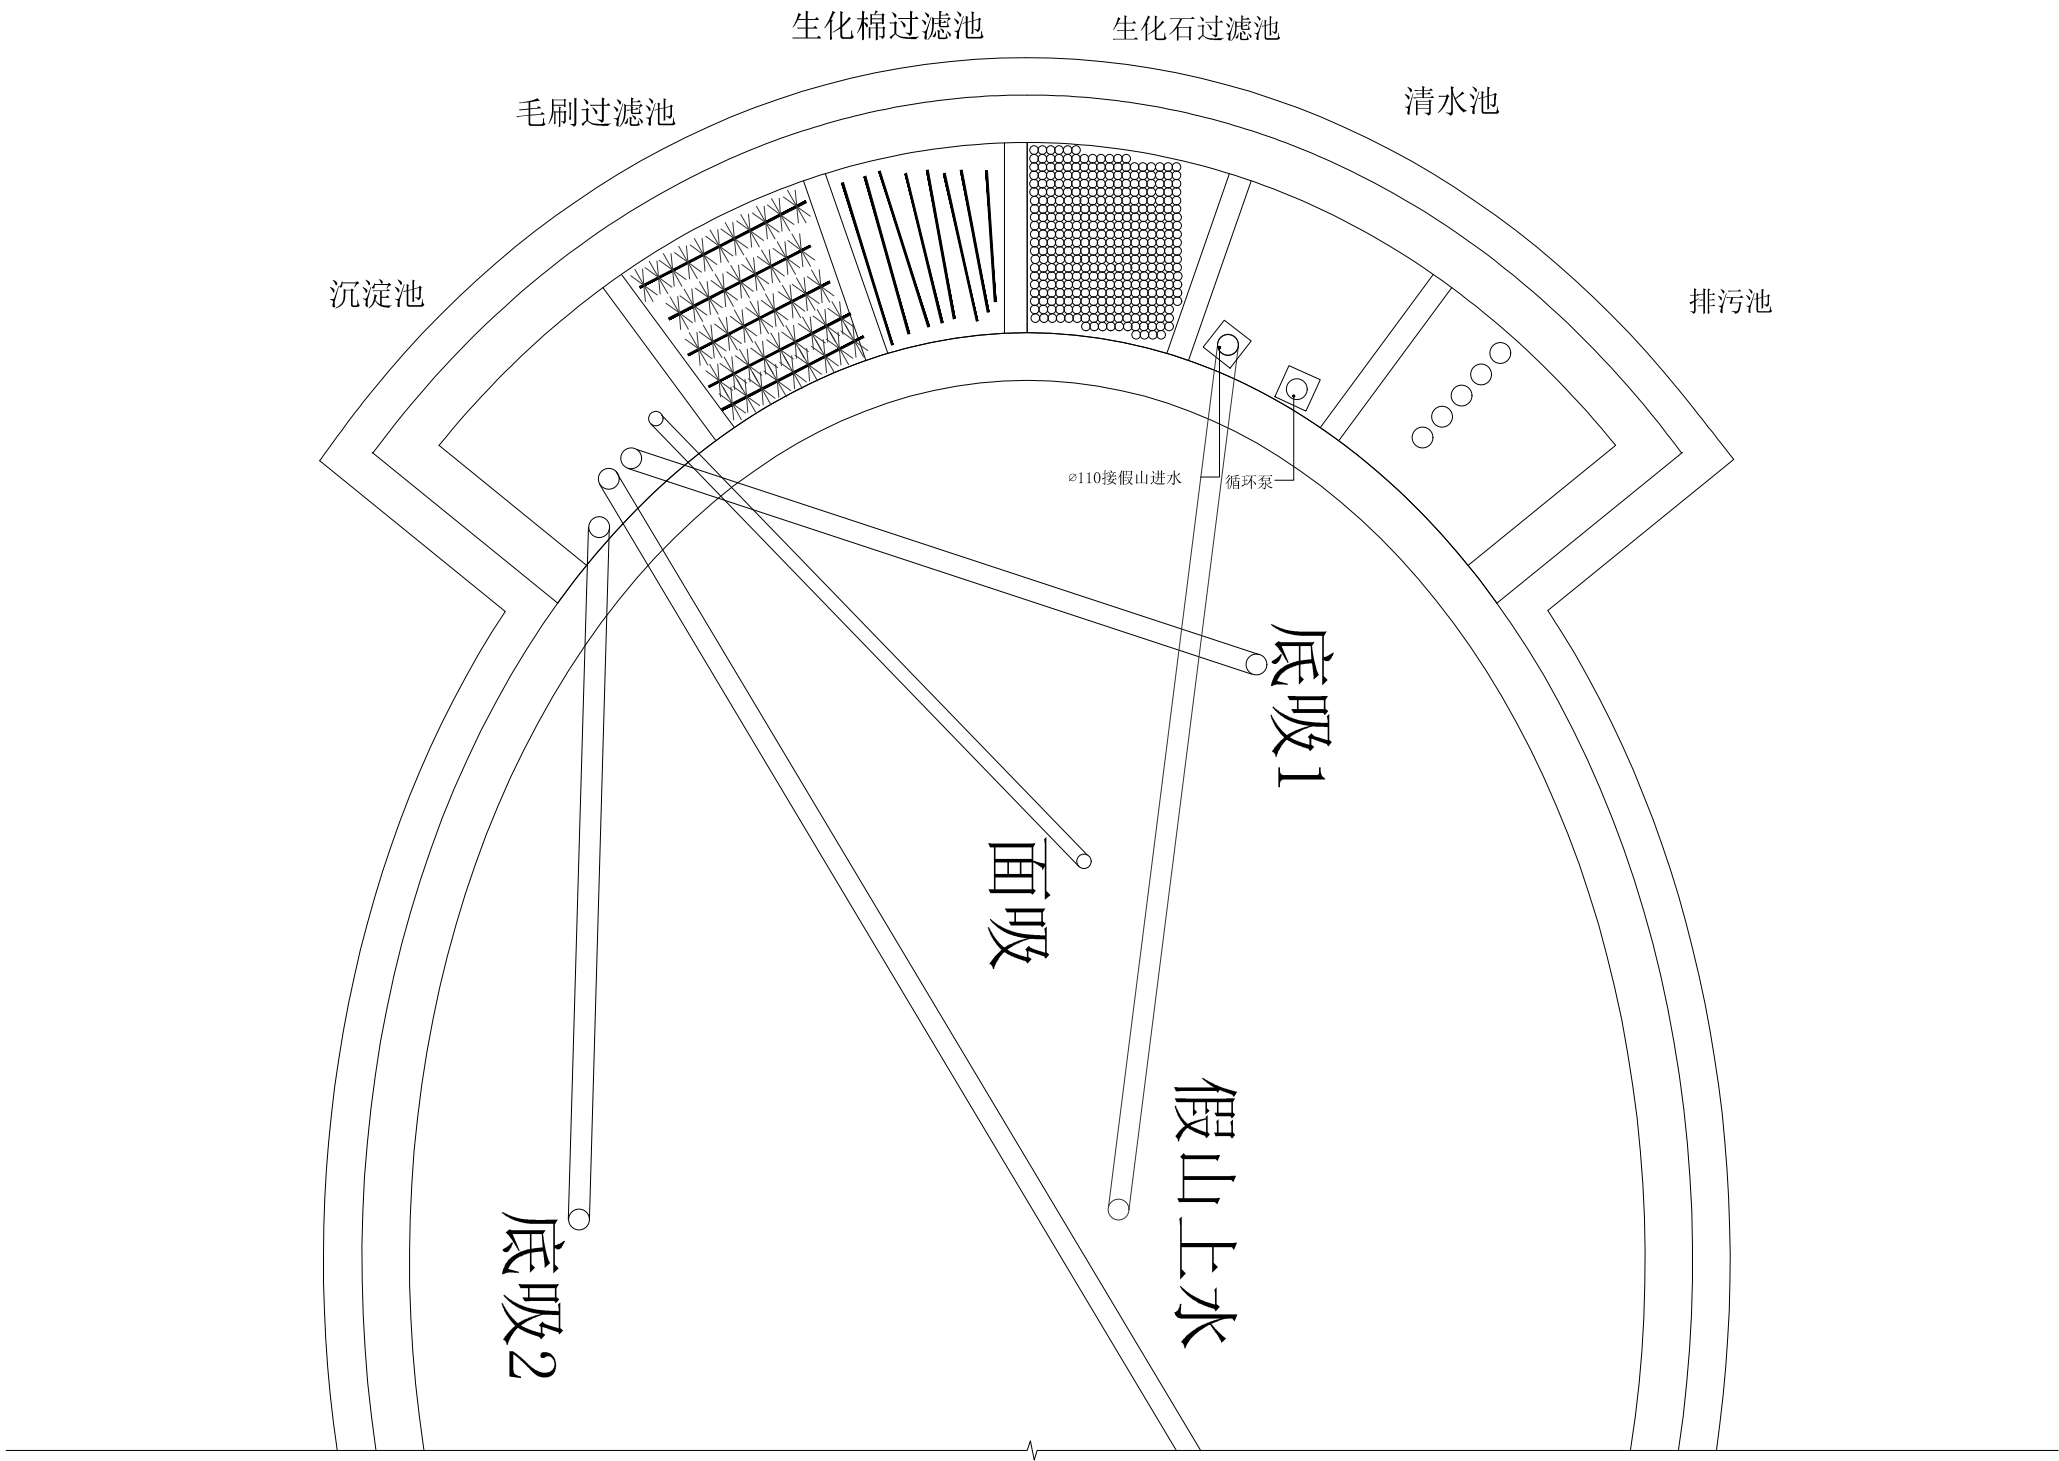

过滤仓大样图
1:35

DESCRIPTIONS:
附注

- 除特别注明外，所有尺寸以毫米为单位
Unless otherwise specified, all dimensions on the drawing are in mm.
- 切勿以比例量度此图，一切依图内数字所示为准。
Please take figures marked on the drawing as correct dimensions. Please do NOT measure proportion of the drawing.
- 施工单位必须在工地核对图内所示数字之准确，如发现有任何矛盾，应通知设计师确定后方可施工。否则施工单位应承担所有责任。
The construction company must check the accuracy of all data prior to constructing. If any conflicts are found, please consult the designing engineers, otherwise the company must take full responsibility.
- 未得到本公司设计师书面批准，不得随意将任何部分翻印。
Any part of the document shall not be copied without the express written consent of the designing engineers.

PROJECT:
工程名称
假山鱼池施工图

DRAWING TITLE:
图纸名称
过滤仓大样图

DRAWING No :
图纸编号
DL-03

SCALE : 比例 1:35	SHEET No: 项目档案
PROJECT REF : 项目档案	

Party a signature:
甲方签字:


DESIGNED BY: 设计	
DRAWN BY: 制图	
CHECKED BY: 校对	
APPROVED BY: 审核	
REV: 修订	
DATE: 日期	2025. 07

景观水池施工图

城市, CHINA

施工图

CONSTRUCTION DRAWINGS

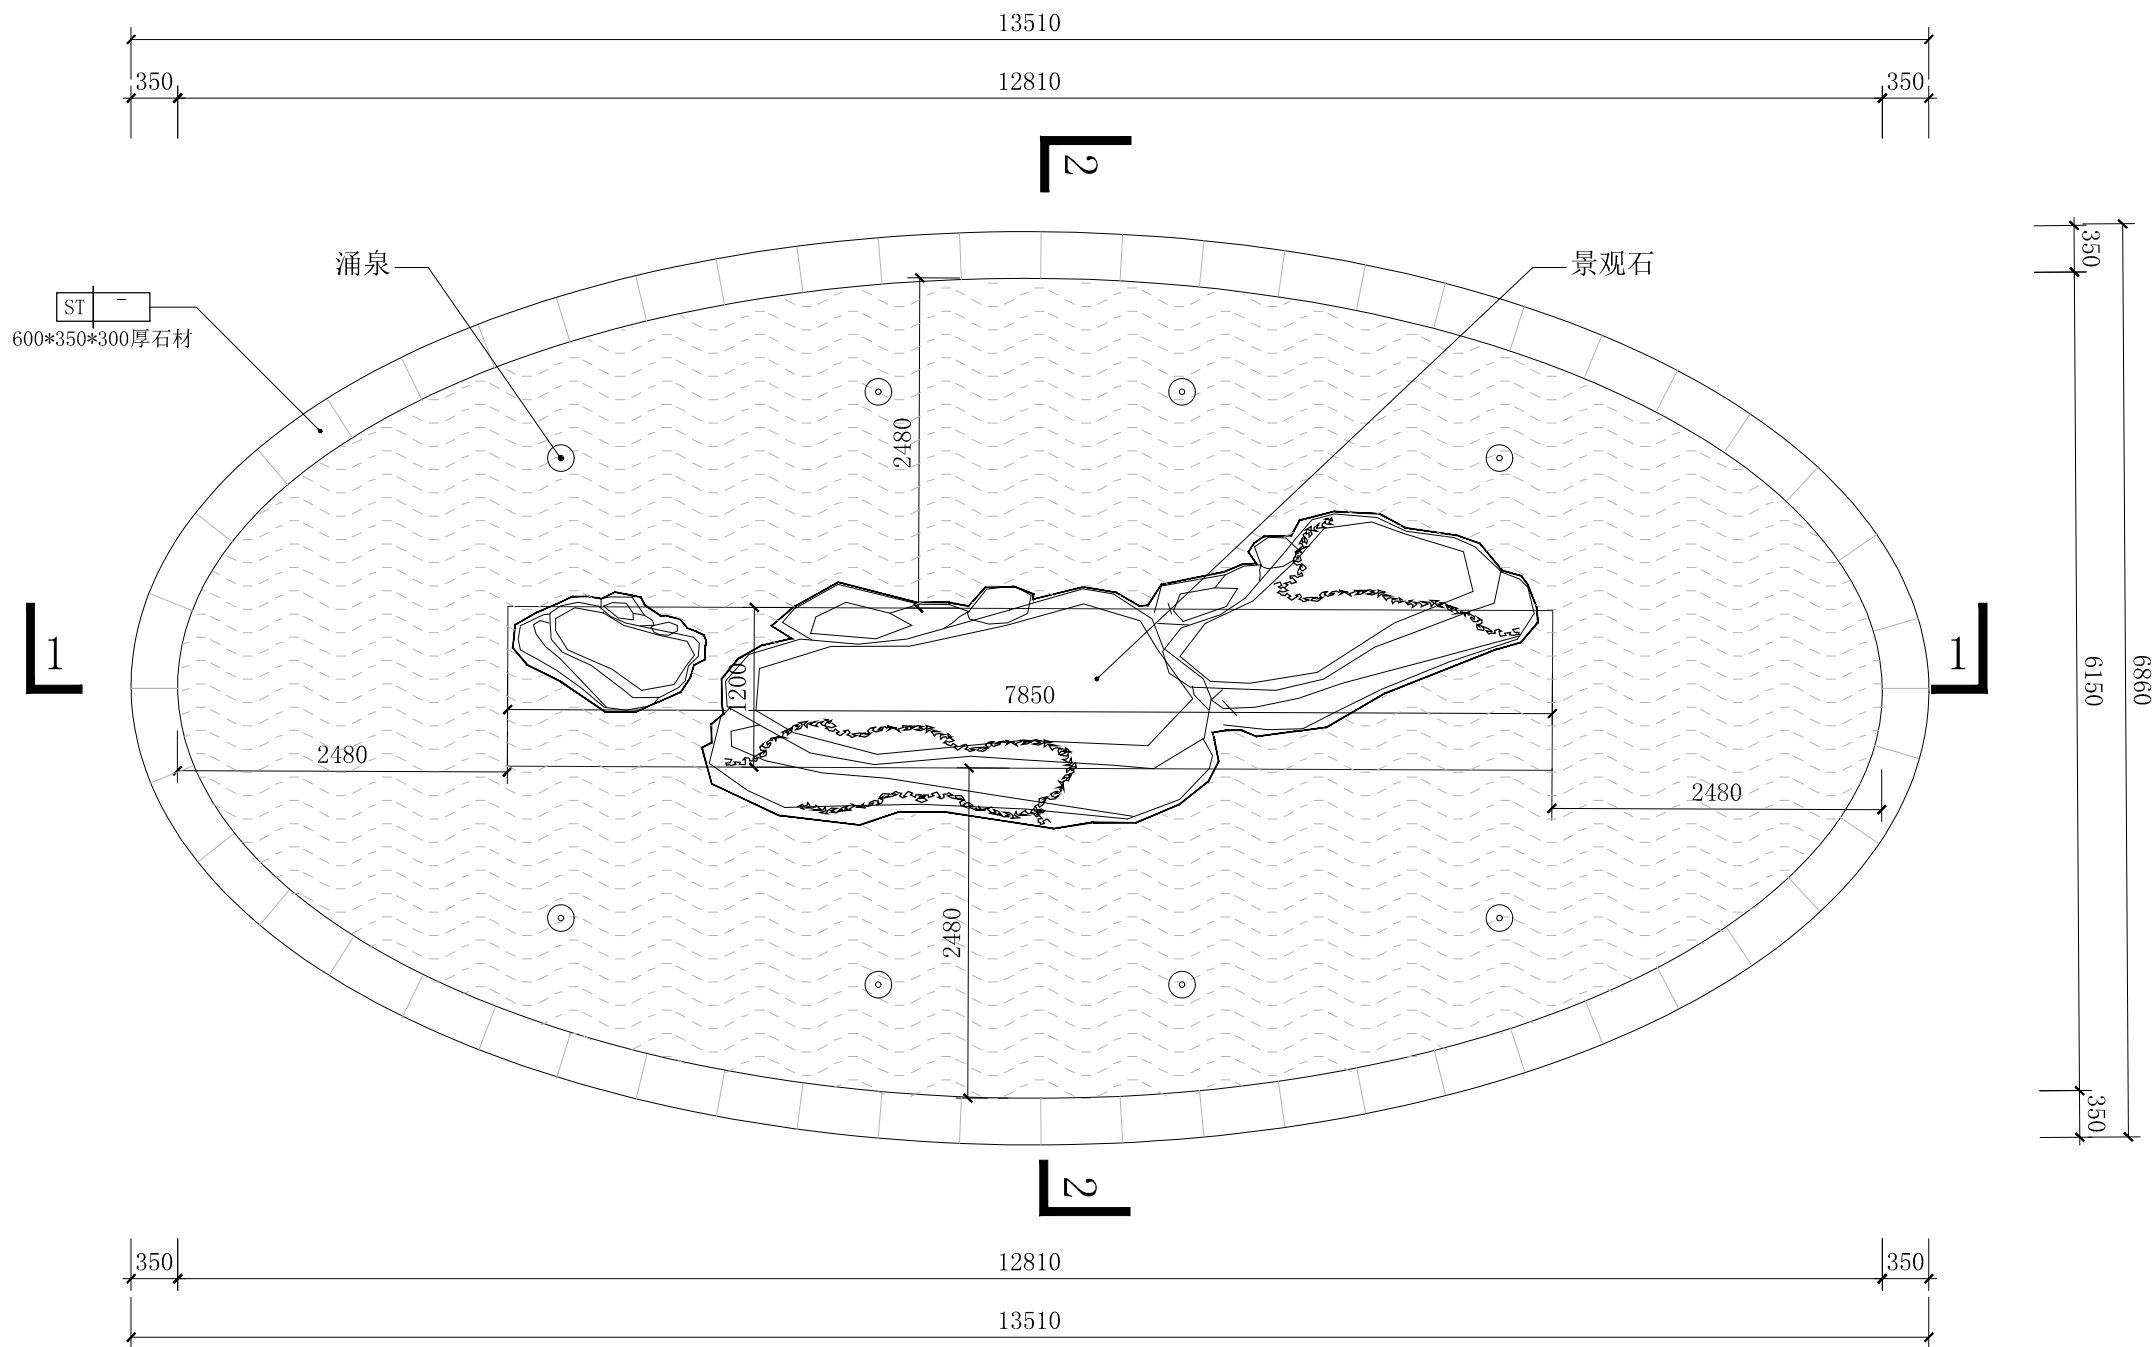

完成面是30公分深，喷头做涌泉出水，一共计8个喷泉

01
PL TOP PLAN
水景平面图 SCALE 1:50

灵璧县朝阳镇向峰园林石业
13866878068

DESCRIPTIONS:
附注
•除特别注明外，所有尺寸以毫米为单位
Unless otherwise specified, all dimensions on the drawing are in mm.
•切勿以比例量度此图，一切依图内数字所示为准。
Please take figures marked on the drawing as correct dimensions. Please do NOT measure proportion of the drawing.
•施工单位必须在工地核对图内所示数字之准确，如发现有任何矛盾，应通知设计师确定后方可施工。否则施工单位应承担所有责任。
The construction company must check the accuracy of all data prior to constructing. If any conflicts are found, please consult the designing engineers, otherwise the company must take full responsibility.
•未得到本公司设计师书面批准，不得随意将任何部分翻印。
Any part of the document shall not be copied without the express written consent of the designing engineers.

PROJECT:
工程名称
景观水池施工图

DRAWING TITLE:
图纸名称
水景平面图

DRAWING No :
图纸编号
PL-01

SCALE : 1:50
比例
SHEET No:

PROJECT REF :
项目档案

Party a signature:
甲方签字:

DESIGNED BY:
设计


DRAWN BY:
制图

CHECKED BY:
校对

APPROVED BY:
审核

REV:
修订

DATE:
日期
2025.07

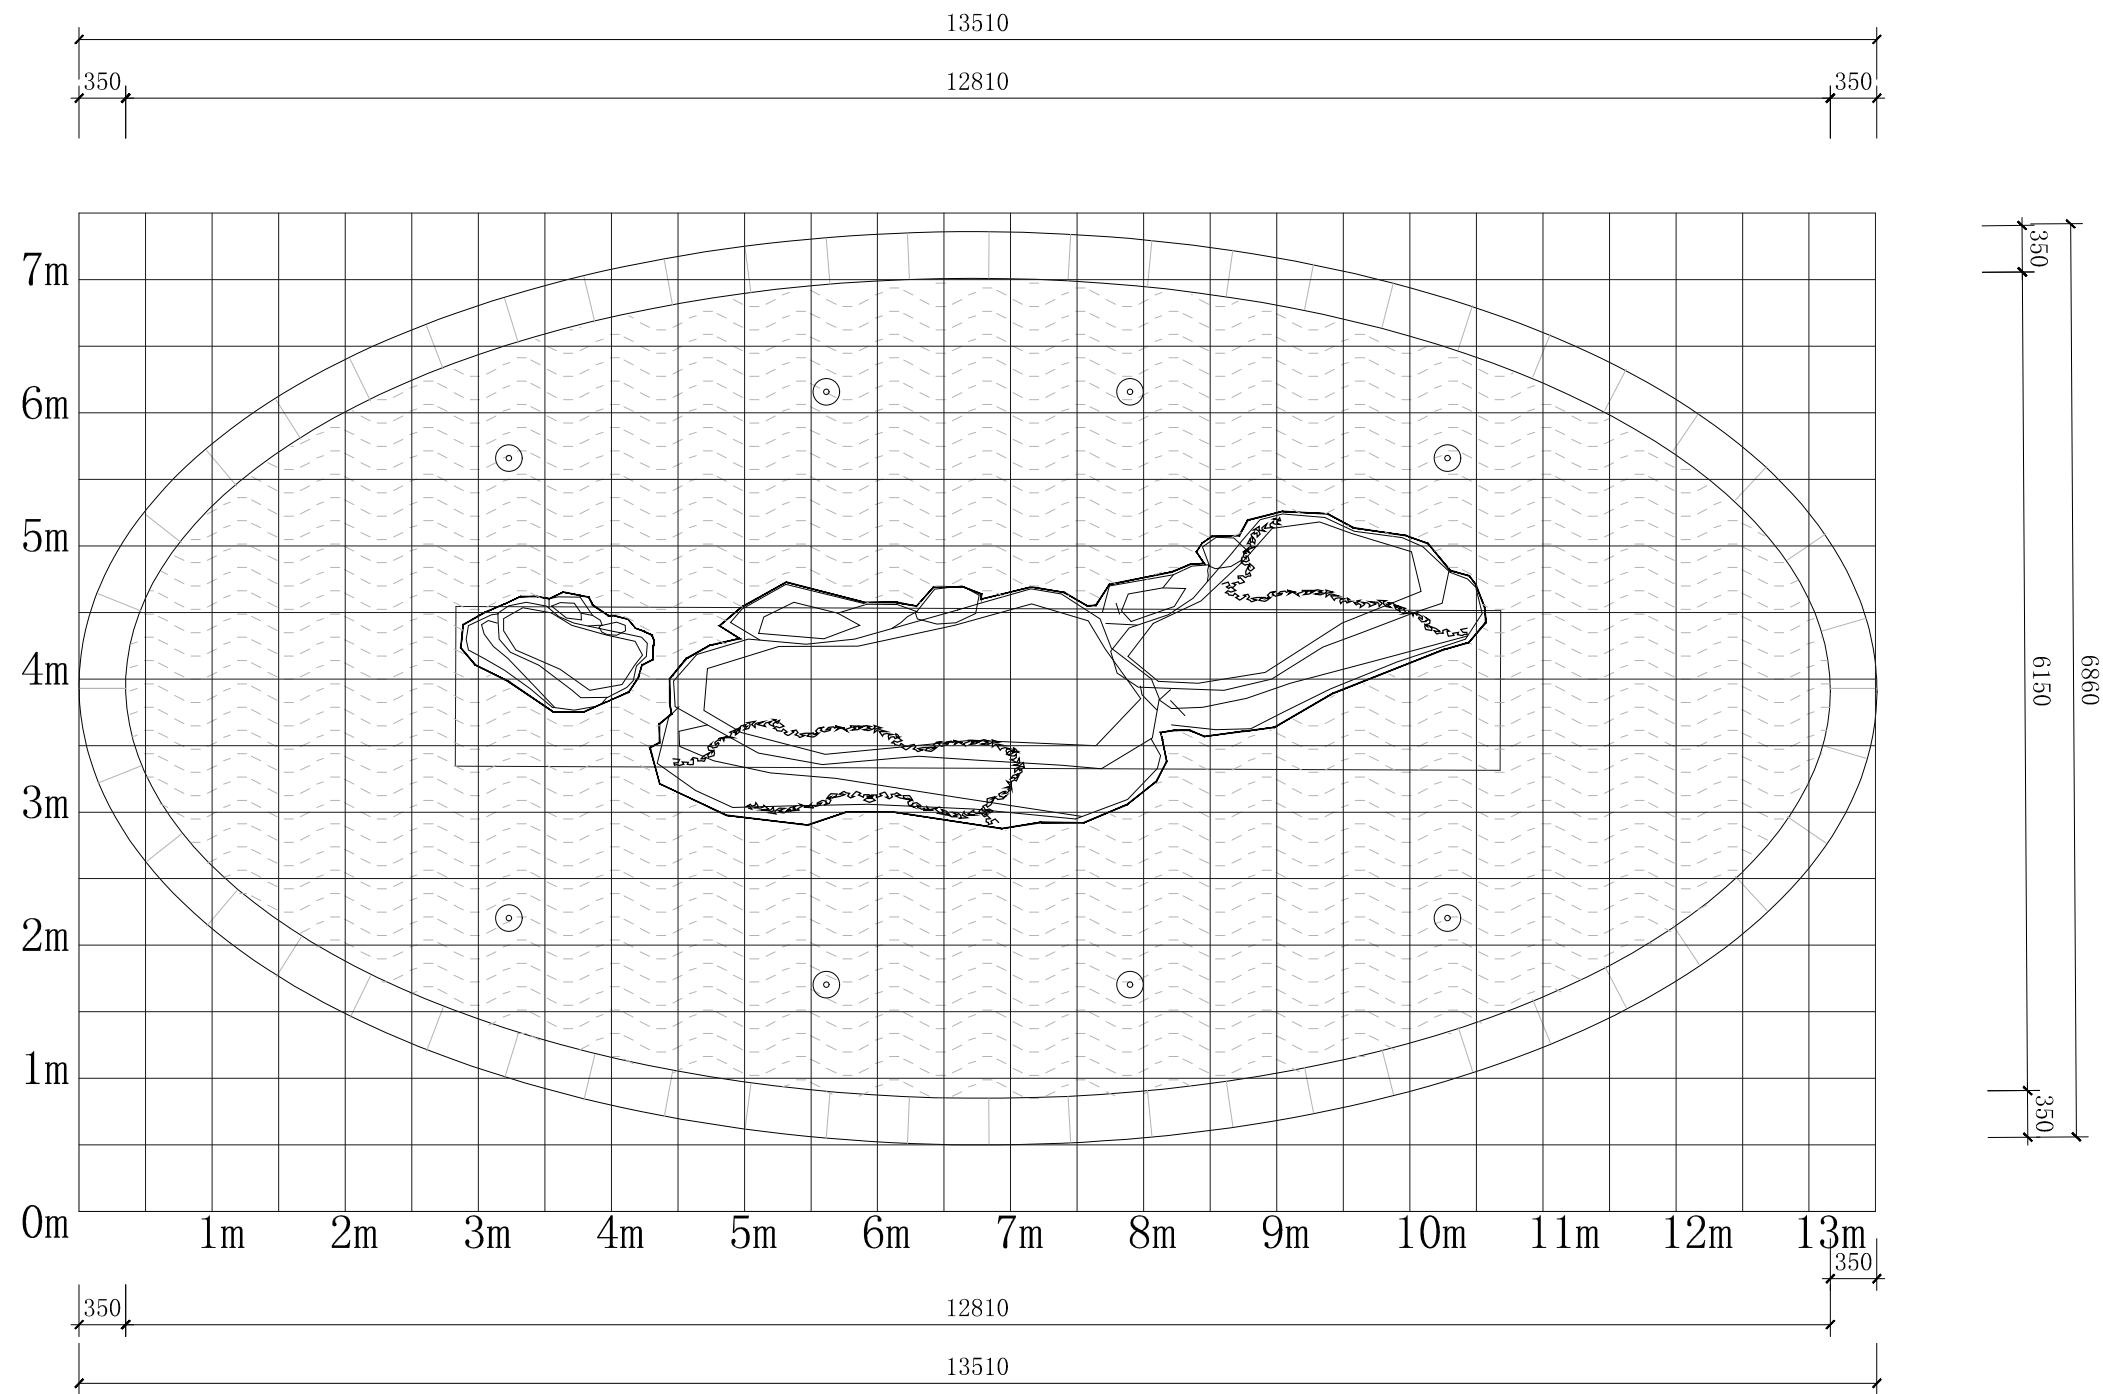

网格500mm*500mm

02
PL

TOP PLAN
网格定位图

SCALE 1:50

灵璧县朝阳镇向峰园林石业
13866878068

DESCRIPTIONS:
附注

- 除特别注明外，所有尺寸以毫米为单位
Unless otherwise specified, all dimensions on the drawing are in mm.
- 切勿以比例量度此图，一切依图内数字所示为准。
Please take figures marked on the drawing as correct dimensions. Please do NOT measure proportion of the drawing.
- 施工单位必须在工地核对图内所示数字之准确，如发现有任何矛盾，应通知设计师确定后方可施工。否则施工单位应承担所有责任。
The construction company must check the accuracy of all data prior to constructing. If any conflicts are found, please consult the designing engineers, otherwise the company must take full responsibility.
- 未得到本公司设计师书面批准，不得随意将任何部分翻印。
Any part of the document shall not be copied without the express written consent of the designing engineers.

PROJECT:
工程名称

景观水池施工图

DRAWING TITLE:
图纸名称

网格定位图

DRAWING No :
图纸编号

PL-02

SCALE :
比例

1:50

SHEET No:

PROJECT REF :
项目档案

Party a signature:
甲方签字:

DESIGNED BY:
设计

DRAWN BY:
制图


CHECKED BY:
校对

APPROVED BY:
审核

REV:
修订

DATE:
日期

2025. 07

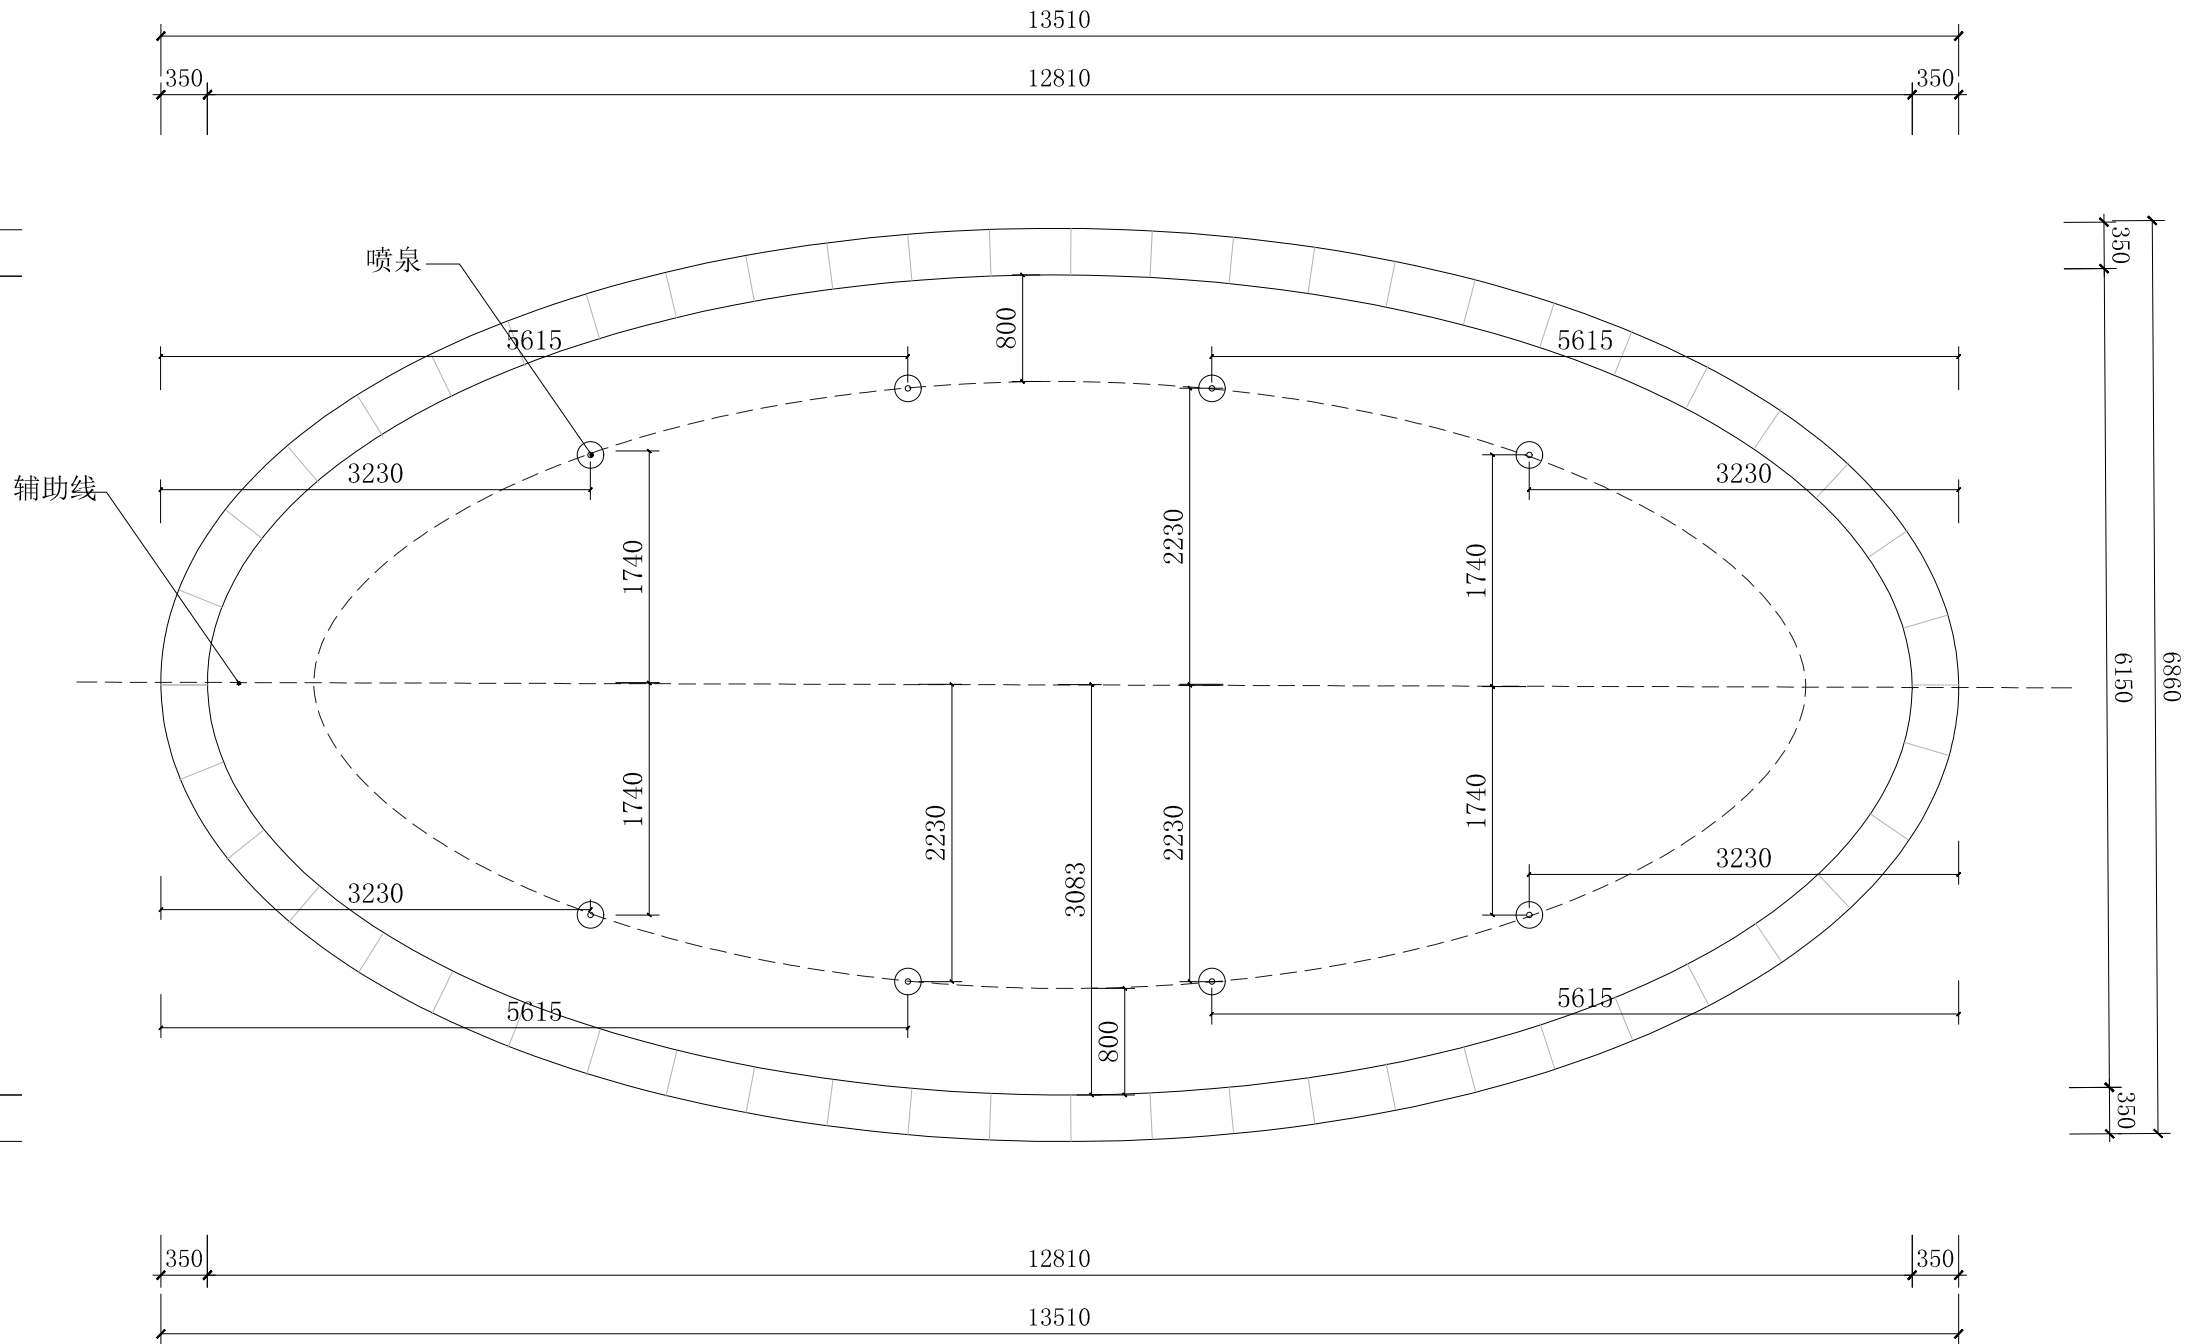

03
PL

TOP PLAN
喷泉点位平面图 SCALE 1:50

灵璧县朝阳镇向峰园林石业

13866878068

DESCRIPTIONS:

附注

- 除特别注明外，所有尺寸以毫米为单位
Unless otherwise specified, all dimensions on the drawing are in mm.
- 切勿以比例量度此图，一切依图内数字所示为准。
Please take figures marked on the drawing as correct dimensions. Please do NOT measure proportion of the drawing.
- 施工单位必须在工地核对图内所示数字之准确，如发现有任何矛盾，应通知设计师确定后方可施工。否则施工单位应承担所有责任。
The construction company must check the accuracy of all data prior to constructing. If any conflicts are found, please consult the designing engineers, otherwise the company must take full responsibility.
- 未得到本公司设计师书面批准，不得随意将任何部分翻印。
Any part of the document shall not be copied without the express written consent of the designing engineers.

PROJECT:

工程名称

景观水池施工图

DRAWING TITLE:

图纸名称

喷泉点位平面图

DRAWING No :

图纸编号

PL-03

SCALE : 1:50
比例

SHEET No:

PROJECT REF :
项目档案

Party a signature:
甲方签字:

DESIGNED BY:
设计

DRAWN BY:
制图

CHECKED BY:
校对

APPROVED BY:
审核


REV:

修订


DATE:

日期

2025.07

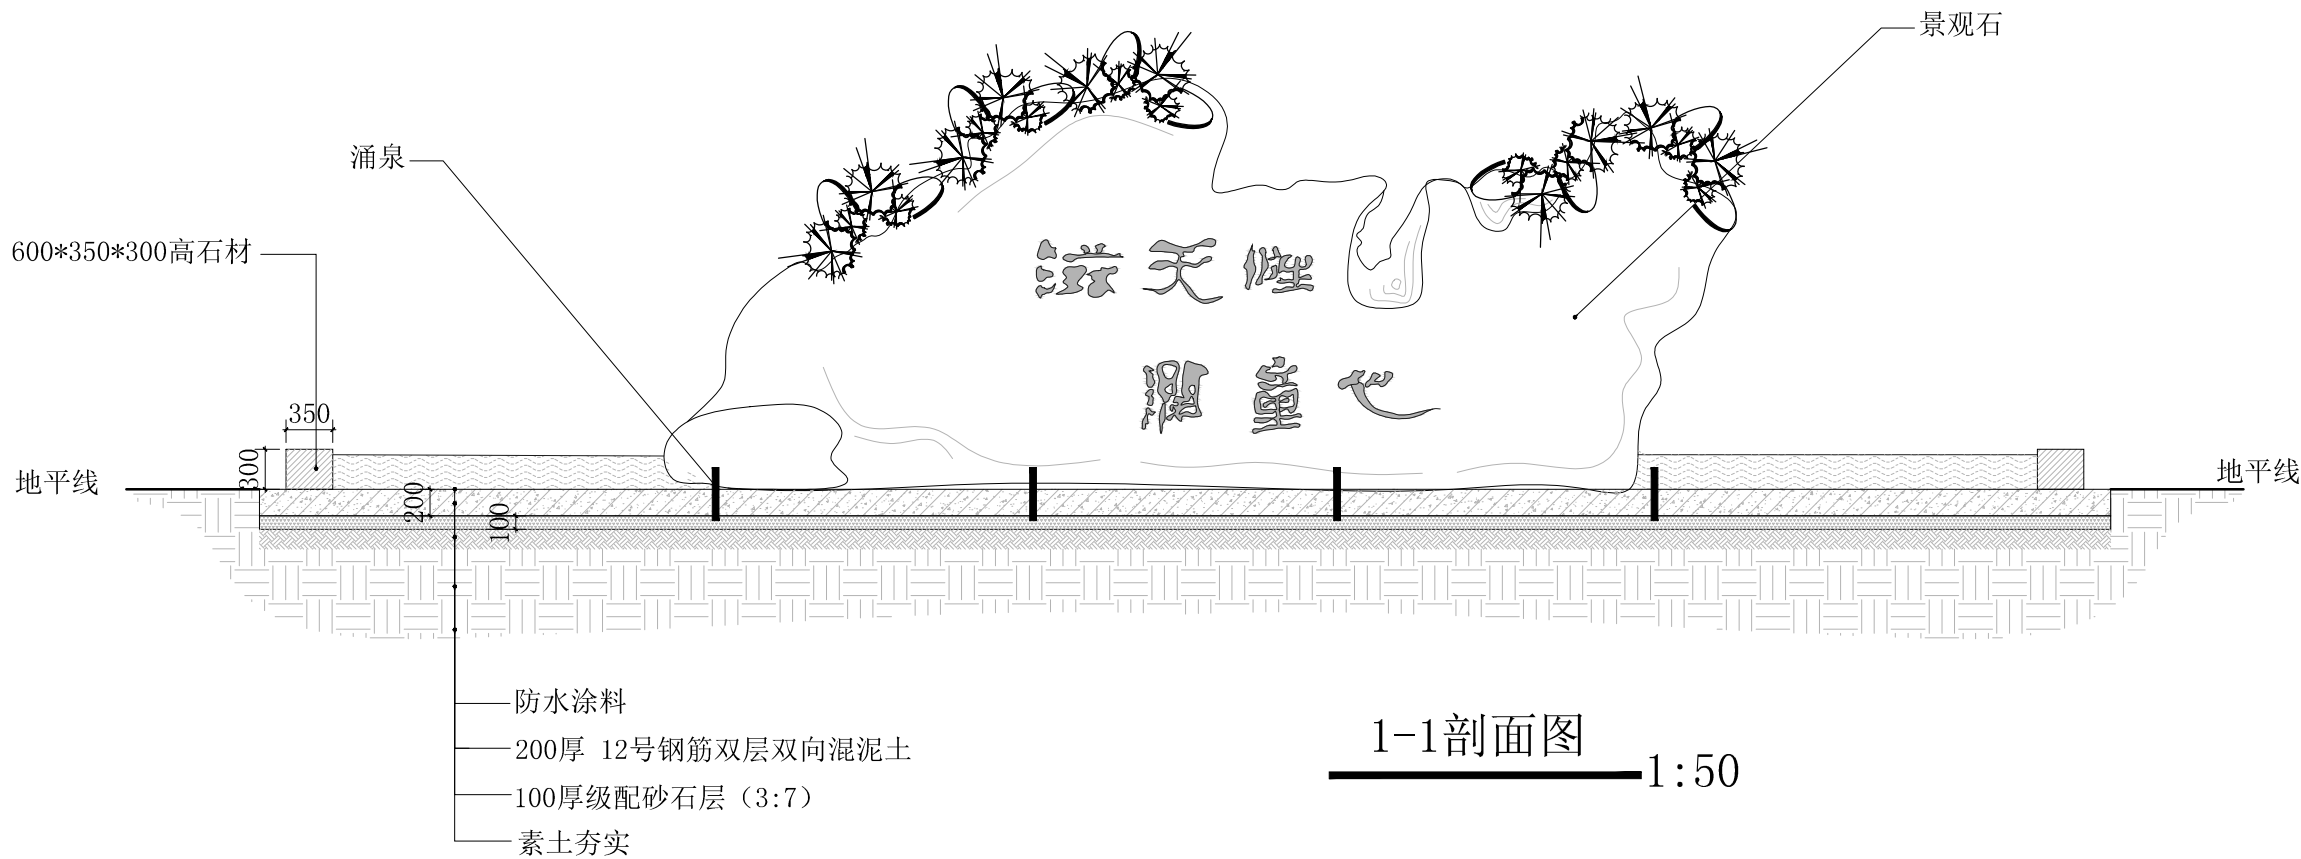

1-1剖面图
1:50

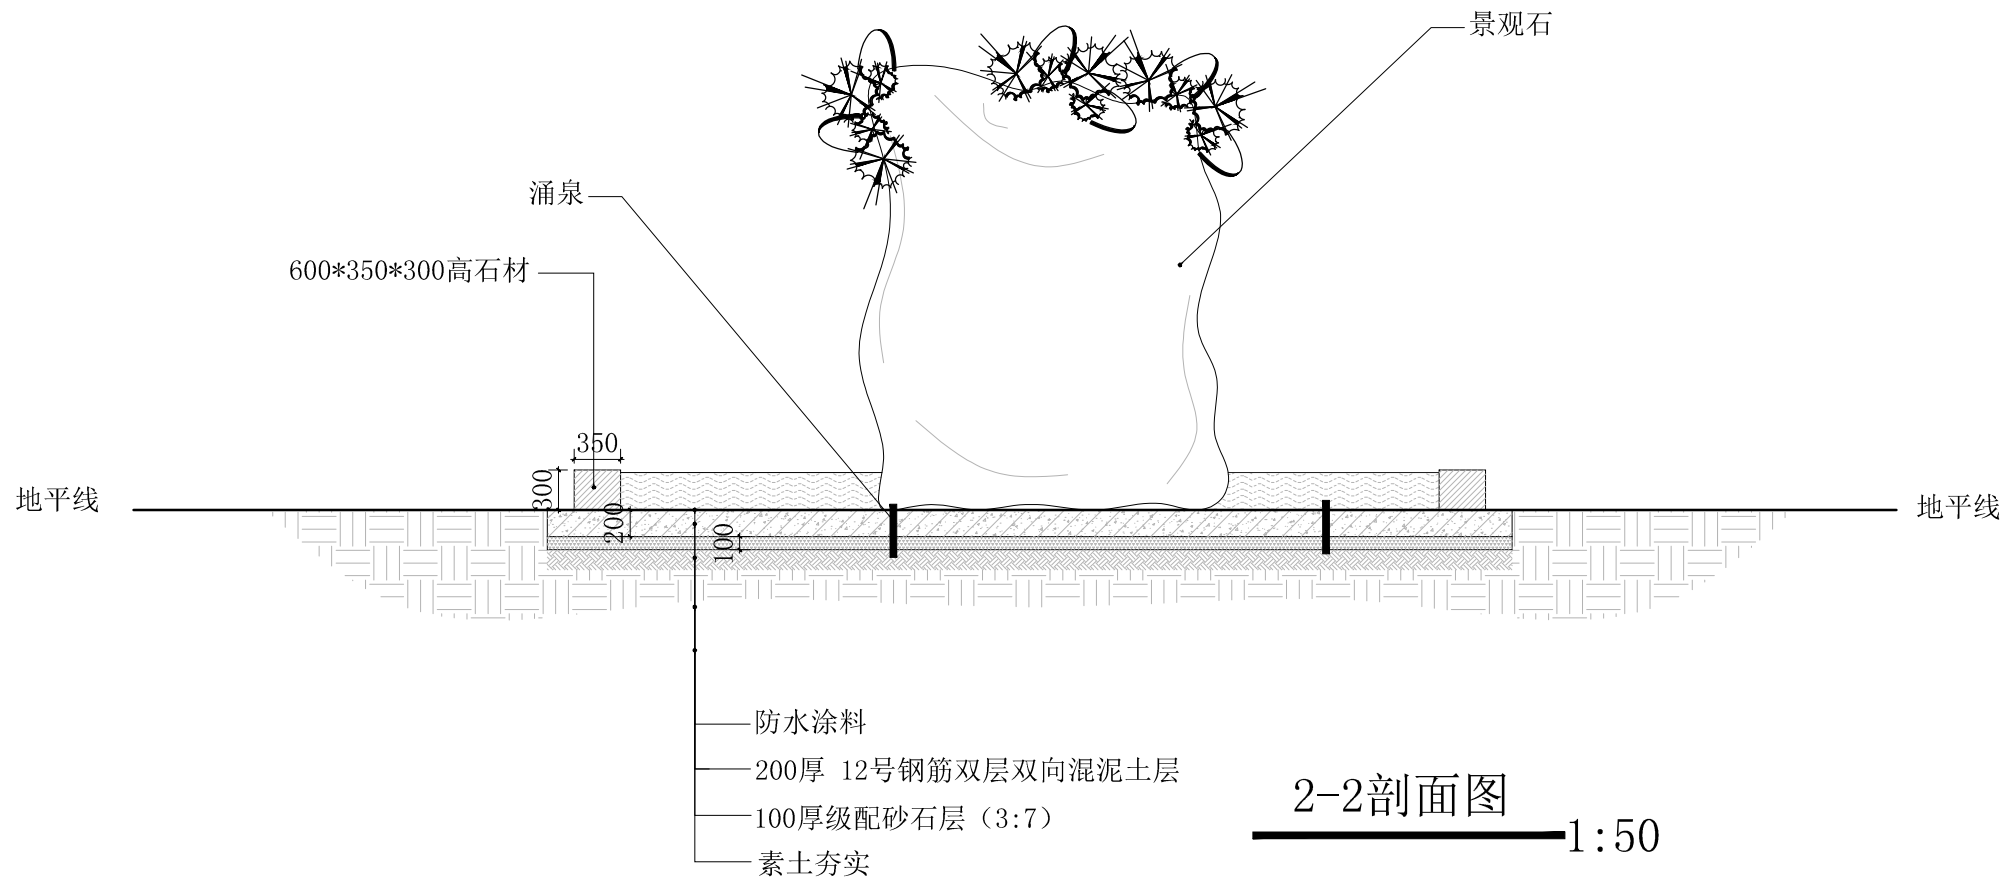

2-2剖面图
1:50

灵璧县朝阳镇向峰园林石业

13866878068

DESCRIPTIONS:

附注

- 除特别注明外，所有尺寸以毫米为单位
Unless otherwise specified, all dimensions on the drawing are in mm.
- 切勿以比例量度此图，一切依图内数字所示为准。
Please take figures marked on the drawing as correct dimensions. Please do NOT measure proportion of the drawing.
- 施工单位必须在工地核对图内所示数字之准确，如发现有任何矛盾，应通知设计师确定后方可施工。否则施工单位应承担所有责任。
The construction company must check the accuracy of all data prior to constructing. If any conflicts are found, please consult the designing engineers, otherwise the company must take full responsibility.
- 未得到本公司设计师书面批准，不得随意将任何部分翻印。
Any part of the document shall not be copied without the express written consent of the designing engineers.

PROJECT:

工程名称

景观水池施工图

DRAWING TITLE:

图纸名称

详图

DRAWING No :

图纸编号

DL-01

SCALE :

比例

1:50

SHEET No:

PROJECT REF :

项目档案

Party a signature:

甲方签字:

DESIGNED BY:

设计

DRAWN BY:

制图

CHECKED BY:

校对

APPROVED BY:

审核

REV:

修订

DATE:

日期

2025. 07