


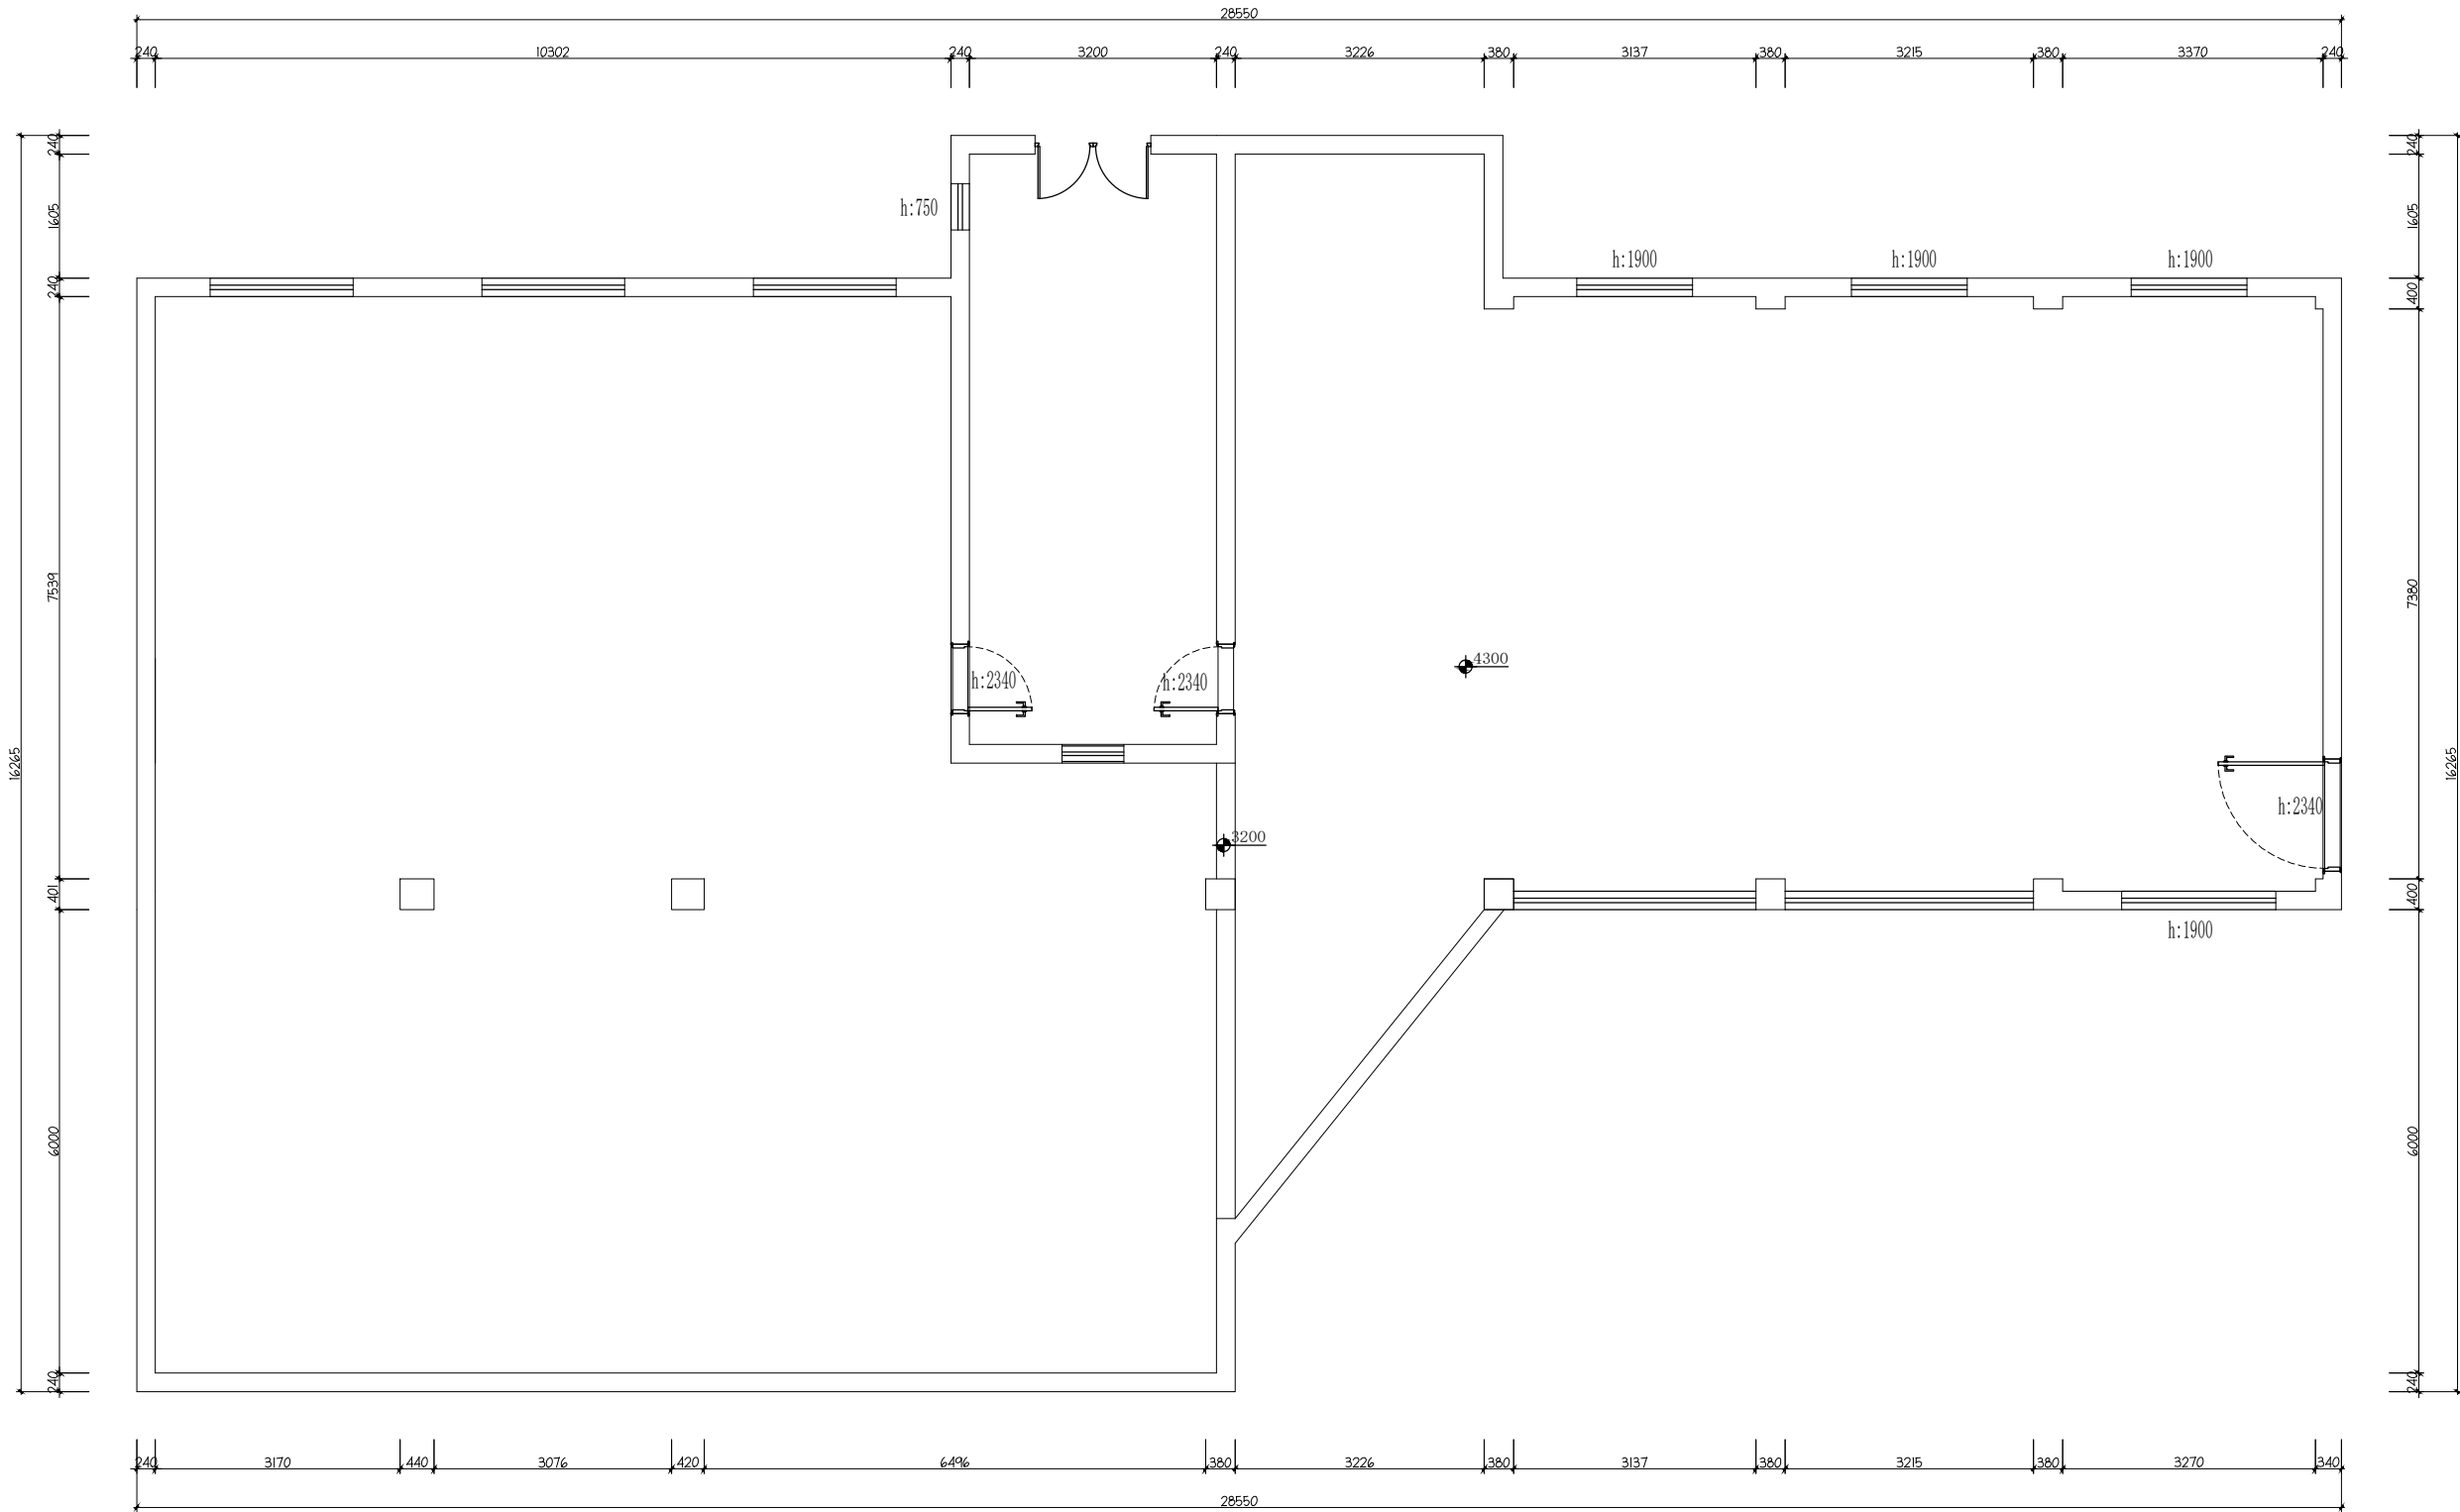

一层原始结构图

说明：

1、此图应与本工程预算及施工图一起参阅

2、图纸尺寸与现场有矛盾时，以现场实际为准。

3、凡有拆除墙体的项目须经物业管理处同意后方可施工。

4、此图及其内容版权归属公司所有，未经本公司同意，不得擅自将任何部分翻印。

DECORATION COMPANY

项目名称
ITEM NAME

图名

审定
AUTHORIZED BY

审核
EXAMINED BY

项目负责人
PROJECT CAPTAIN

比例
SCALE

校对人
CHECKED BY


设计人
DESIGNED BY

制图人
DRAWN BY

图例
TYPE

图号
NO.

业主签字

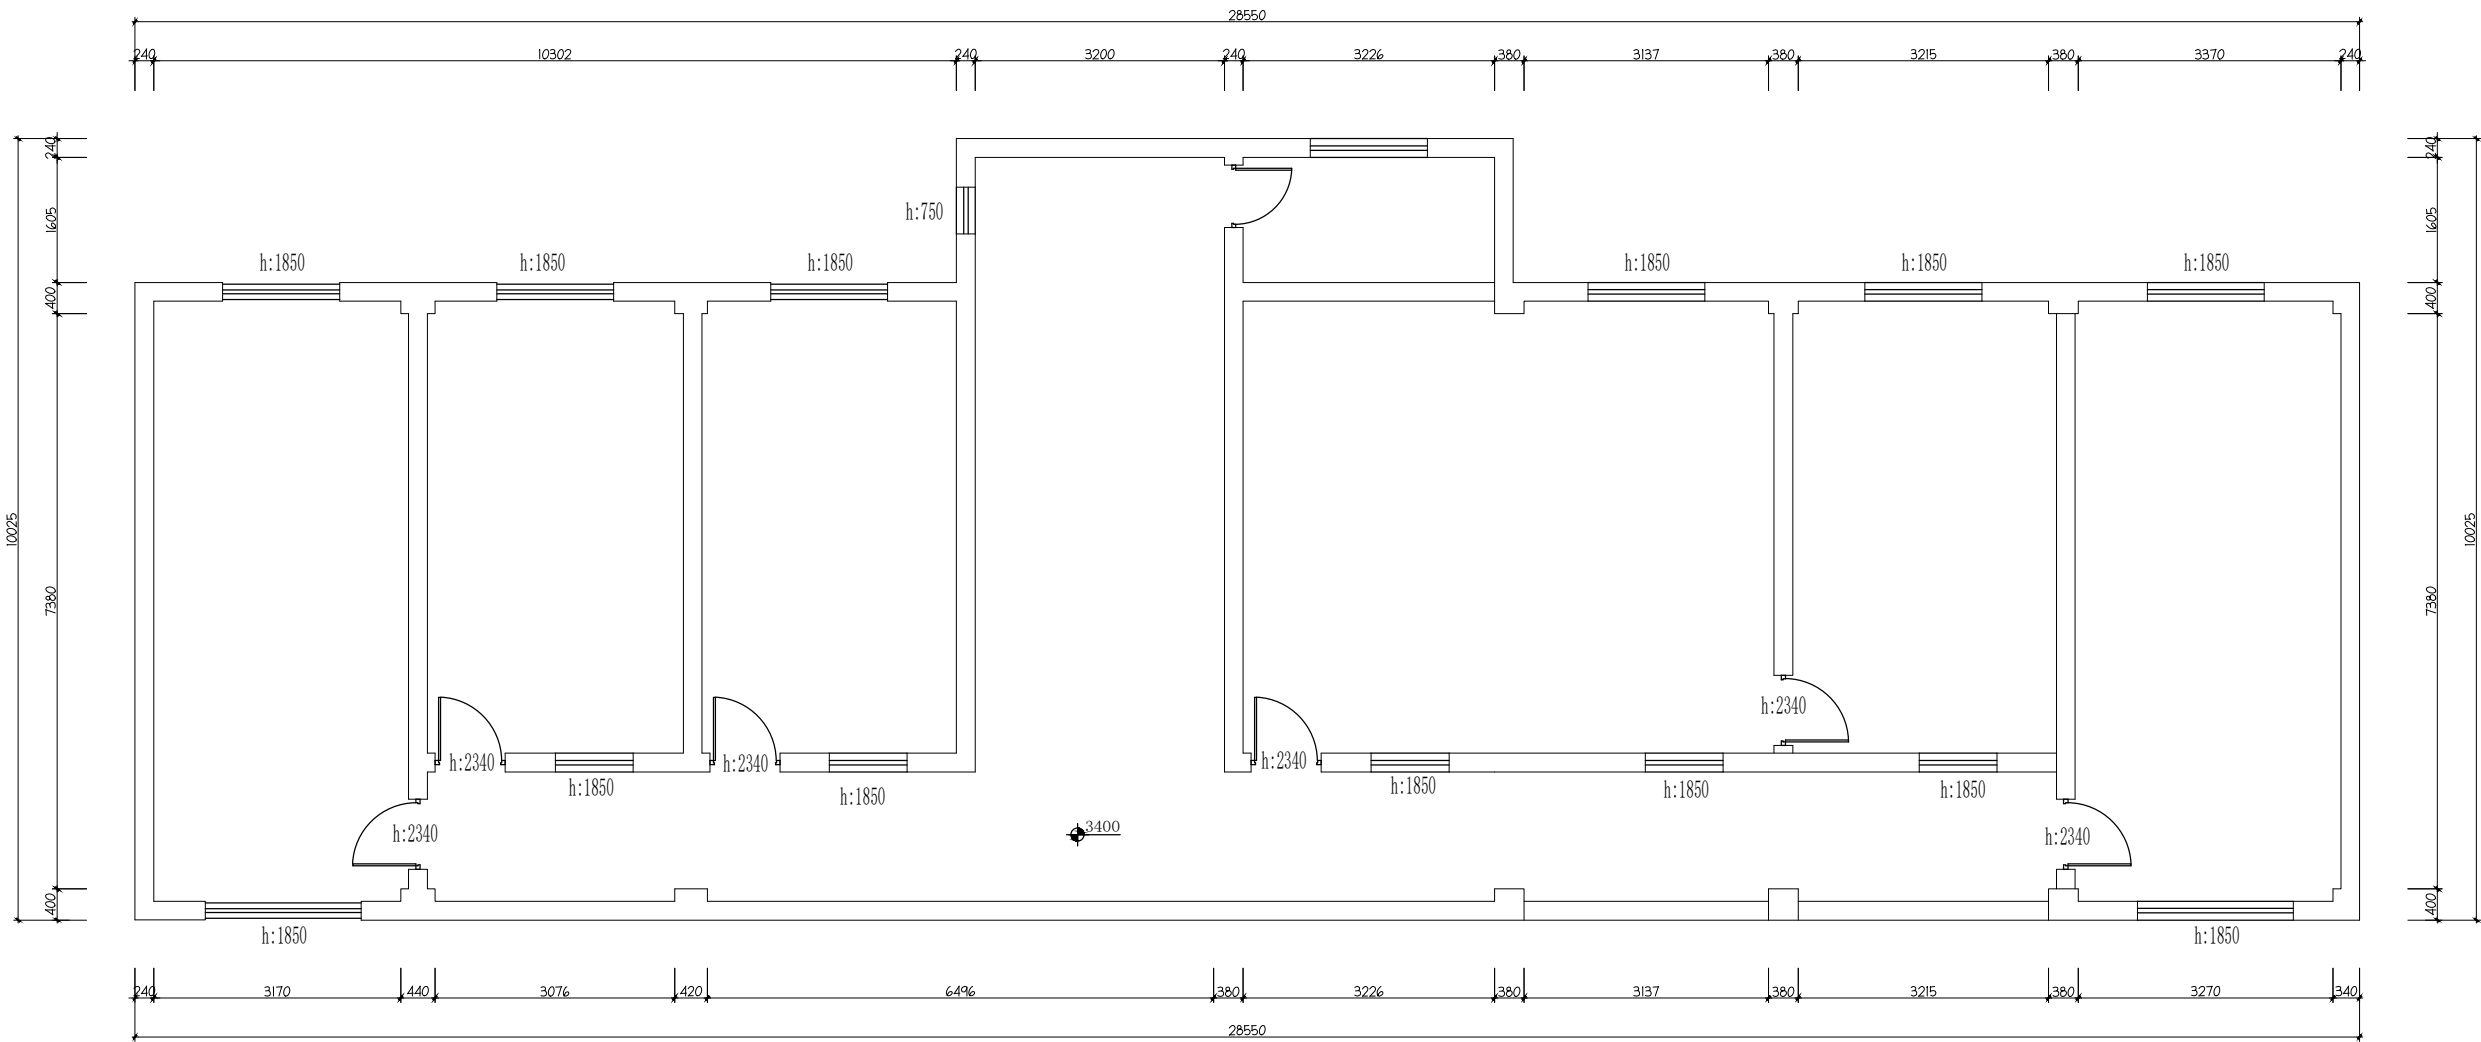

二层原始结构图


- 说明：
- 1、此图应与本工程预算及施工图一起参阅
 - 2、图纸尺寸与现场有矛盾时，以现场实际为准。
 - 3、凡有拆除墙体的项目须经物业管理处同意后方可施工。
 - 4、此图及其内容版权属公司所有，未经本公司同意，不得擅自将任何部分翻印。

DECORATION COMPANY

项目名称
ITEM NAME

图名：

审定 AUTHORIZED	BY
审核 EXAMINED	BY
项目负责人 PROJECT CAPTAIN	
比例 SCALE	
校对人 CHECKED BY	
设计人 DESIGNED BY	
制图人 DRAWN BY	
图别 TYPE	图号 NO.
业主签字	

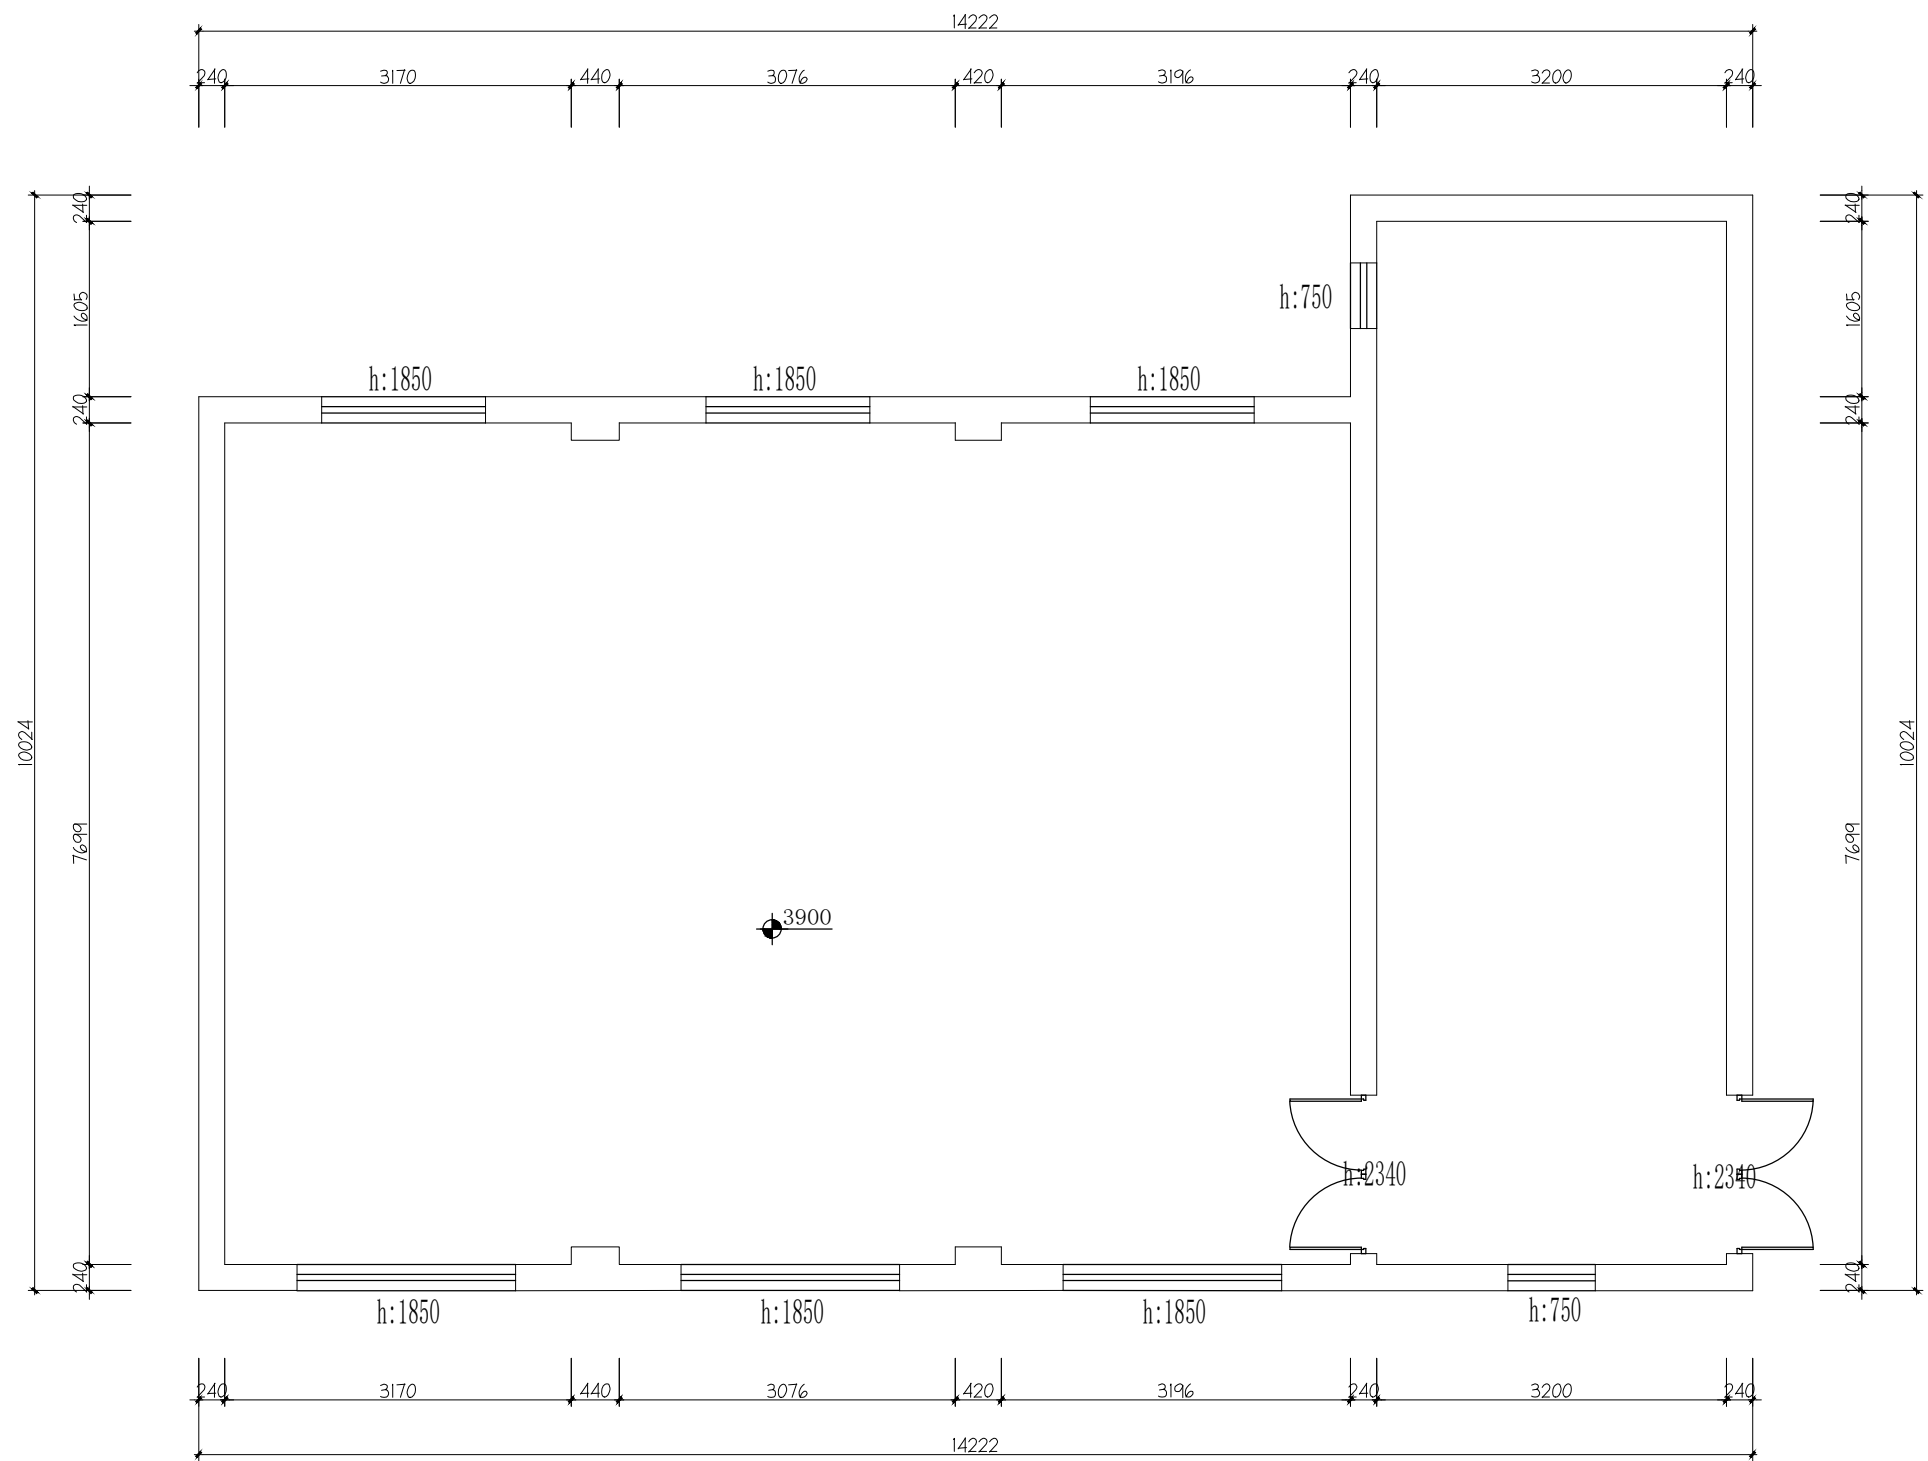

三层原始结构图

说明:

1、此图应与本工程预算及施工图一起参阅

2、图纸尺寸与现场有矛盾时，以现场实际为准。

3、凡有拆除墙体的项目须经物业管理处同意后方可施工。

4、此图及其内容版权属于公司所有，未经本公司同意，不得擅自将任何部分翻印。


DECORATION COMPANY

项目名称
ITEM NAME

图名 :

审定 AUTHORIZED	BY
审核 EXAMINED	BY
项目负责人 PROJECT CAPTAIN	
比例 SCALE	
校对人 CHECKED BY	
设计人 DESIGNED BY	
制图人 DRAWN BY	
图例 TYPE	图号 NO.
业主签字	

拆除可回收物交由甲方处理

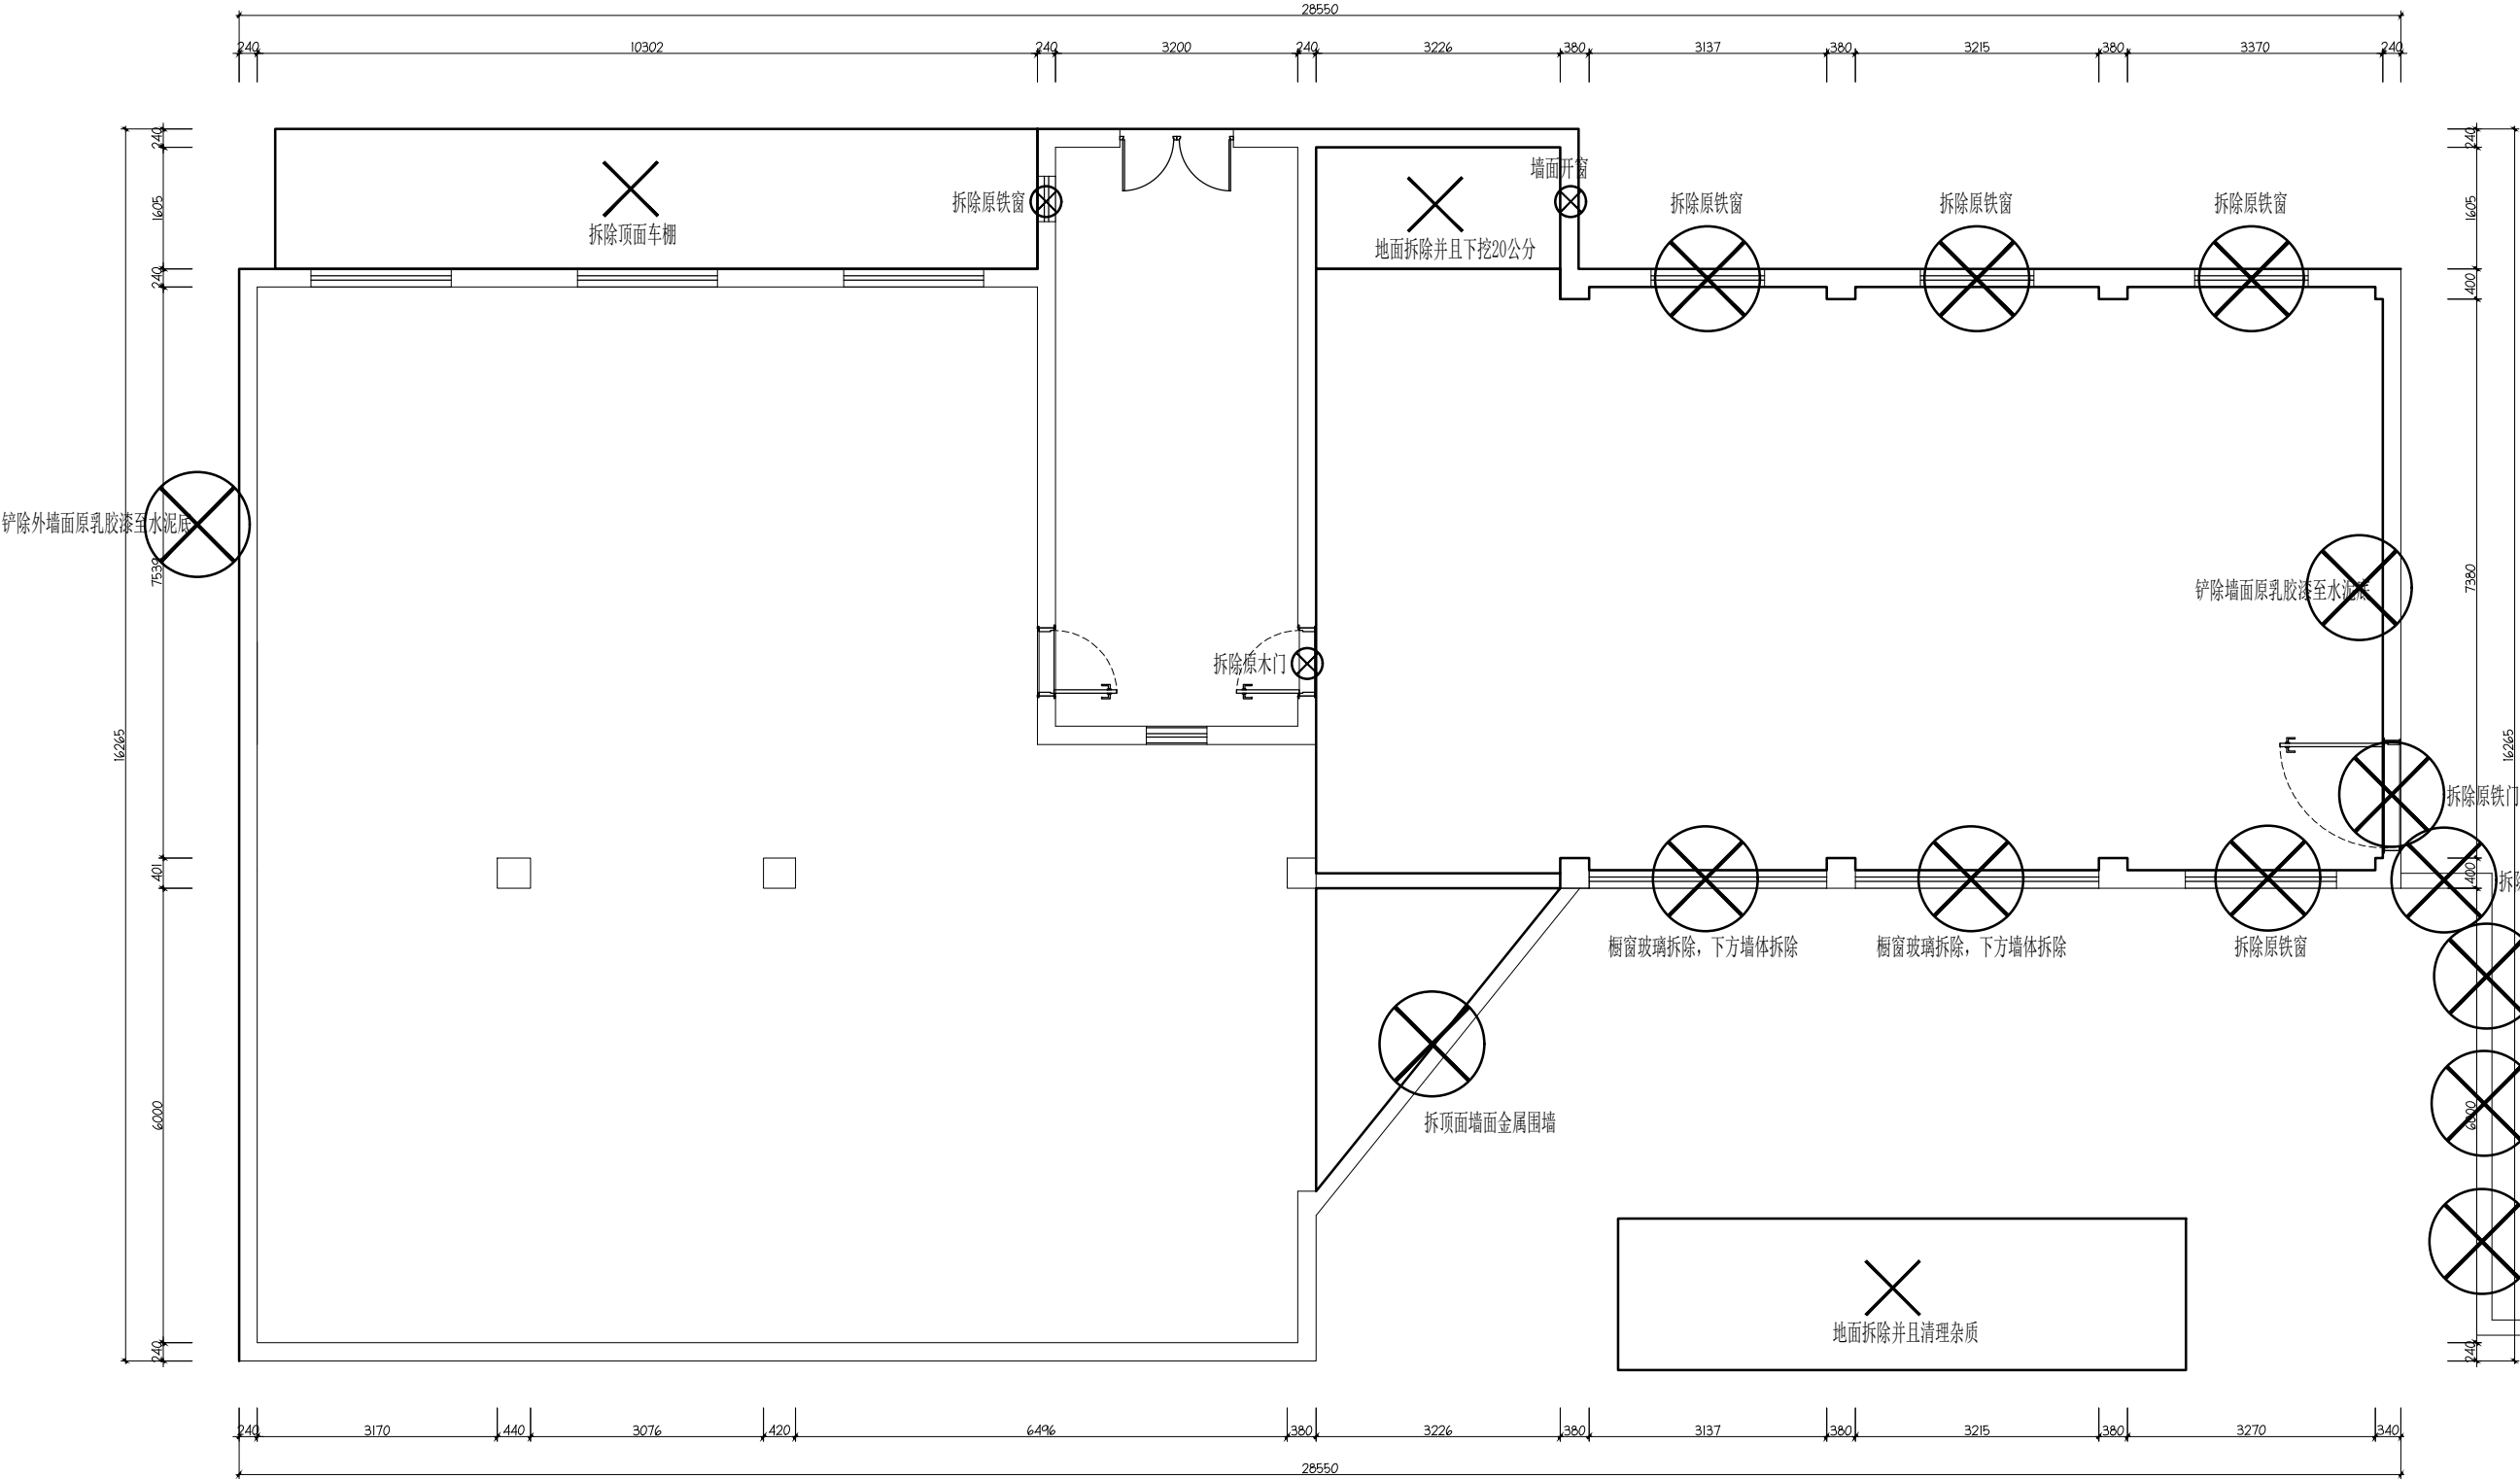

- 说明：
- 1、此图应与本工程预算及施工图一起参阅
 - 2、图纸尺寸与现场有矛盾时，以现场实际为准。
 - 3、凡有拆除墙体的项目须经物业管理处同意后方可施工。
 - 4、此图及其内容版权属于公司所有，未经本公司同意，不得擅自将任何部分翻印。

DECORATION COMPANY

项目名称
ITEM NAME

图名：

审核
AUTHORIZED BY

审核
EXAMINED BY

工程负责人
PROJECT CAPTAIN

比例
SCALE

校对人
CHECKED BY

设计人
DESIGNED BY

制图人
DRAWN BY


图号
NO.

图号
NO.

业主签字

一层拆除平面图

拆除可回收物交由甲方处理

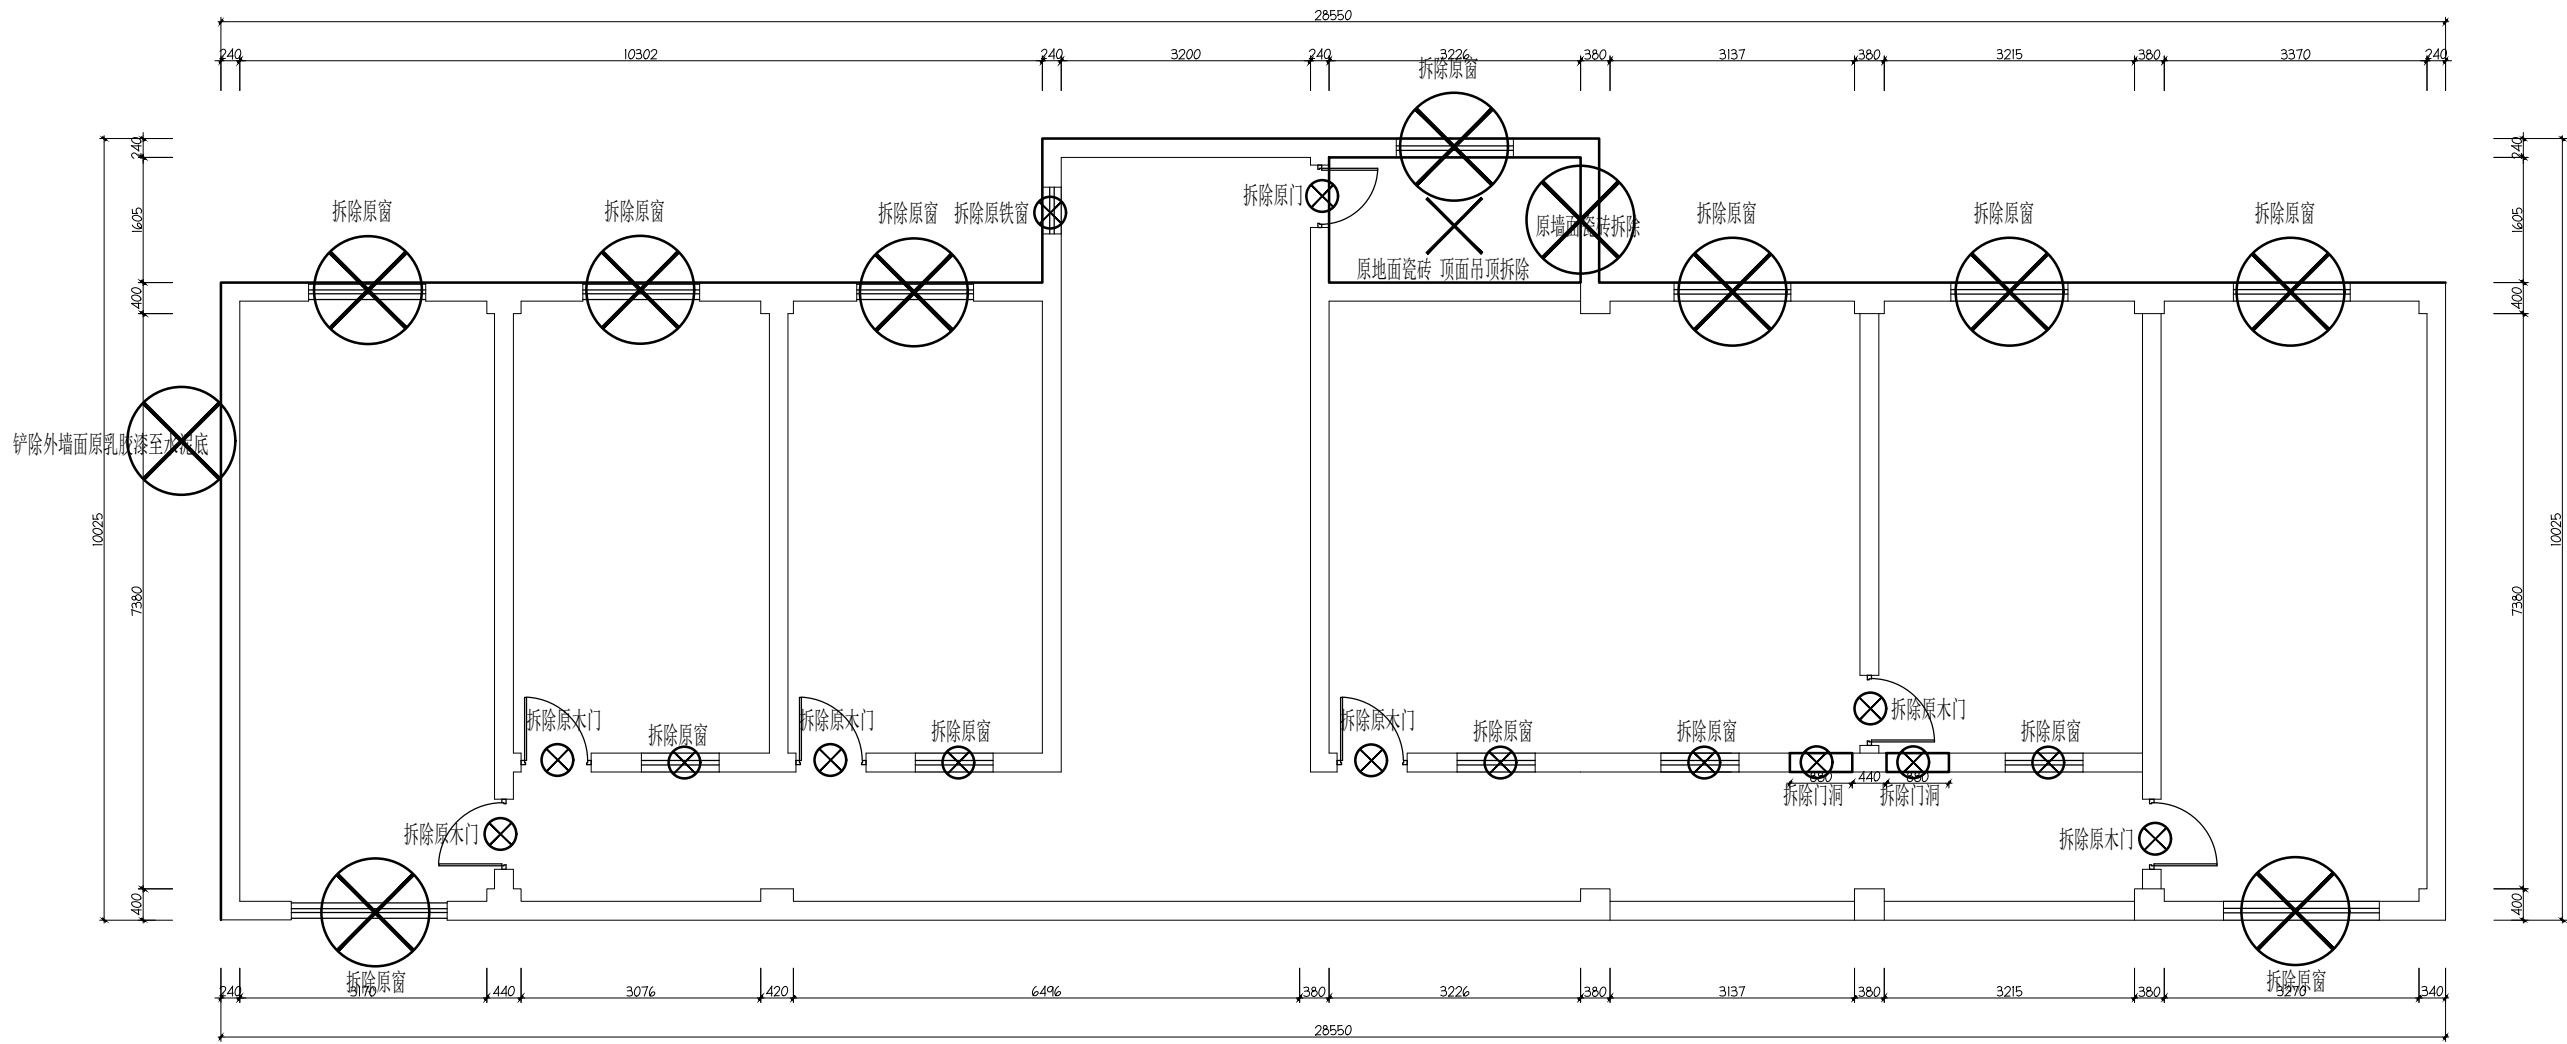

二层拆除平面图

- 说明：
- 1、此图应与本工程预算及施工图一起参阅
 - 2、图纸尺寸与现场有矛盾时，以现场实际为准。
 - 3、凡有拆除墙体的项目须经物业管理处同意后方可施工。
 - 4、此图及其内容版权归属公司所有，未经本公司同意，不得擅自将任何部分翻印。

DECORATION COMPANY



项目名称
ITEM NAME

图名：

审定 AUTHORIZED	BY
审核 EXAMINED	BY
项目负责人 PROJECT CAPTAIN	
比例 SCALE	
校对人 CHECKED BY	
设计人 DESIGNED BY	
制图人 DRAWN BY	
图例 TYPE	图号 NO.

业主签字


拆除可回收物交由甲方处理

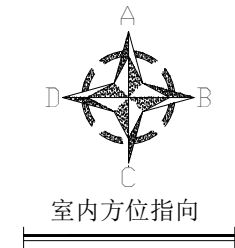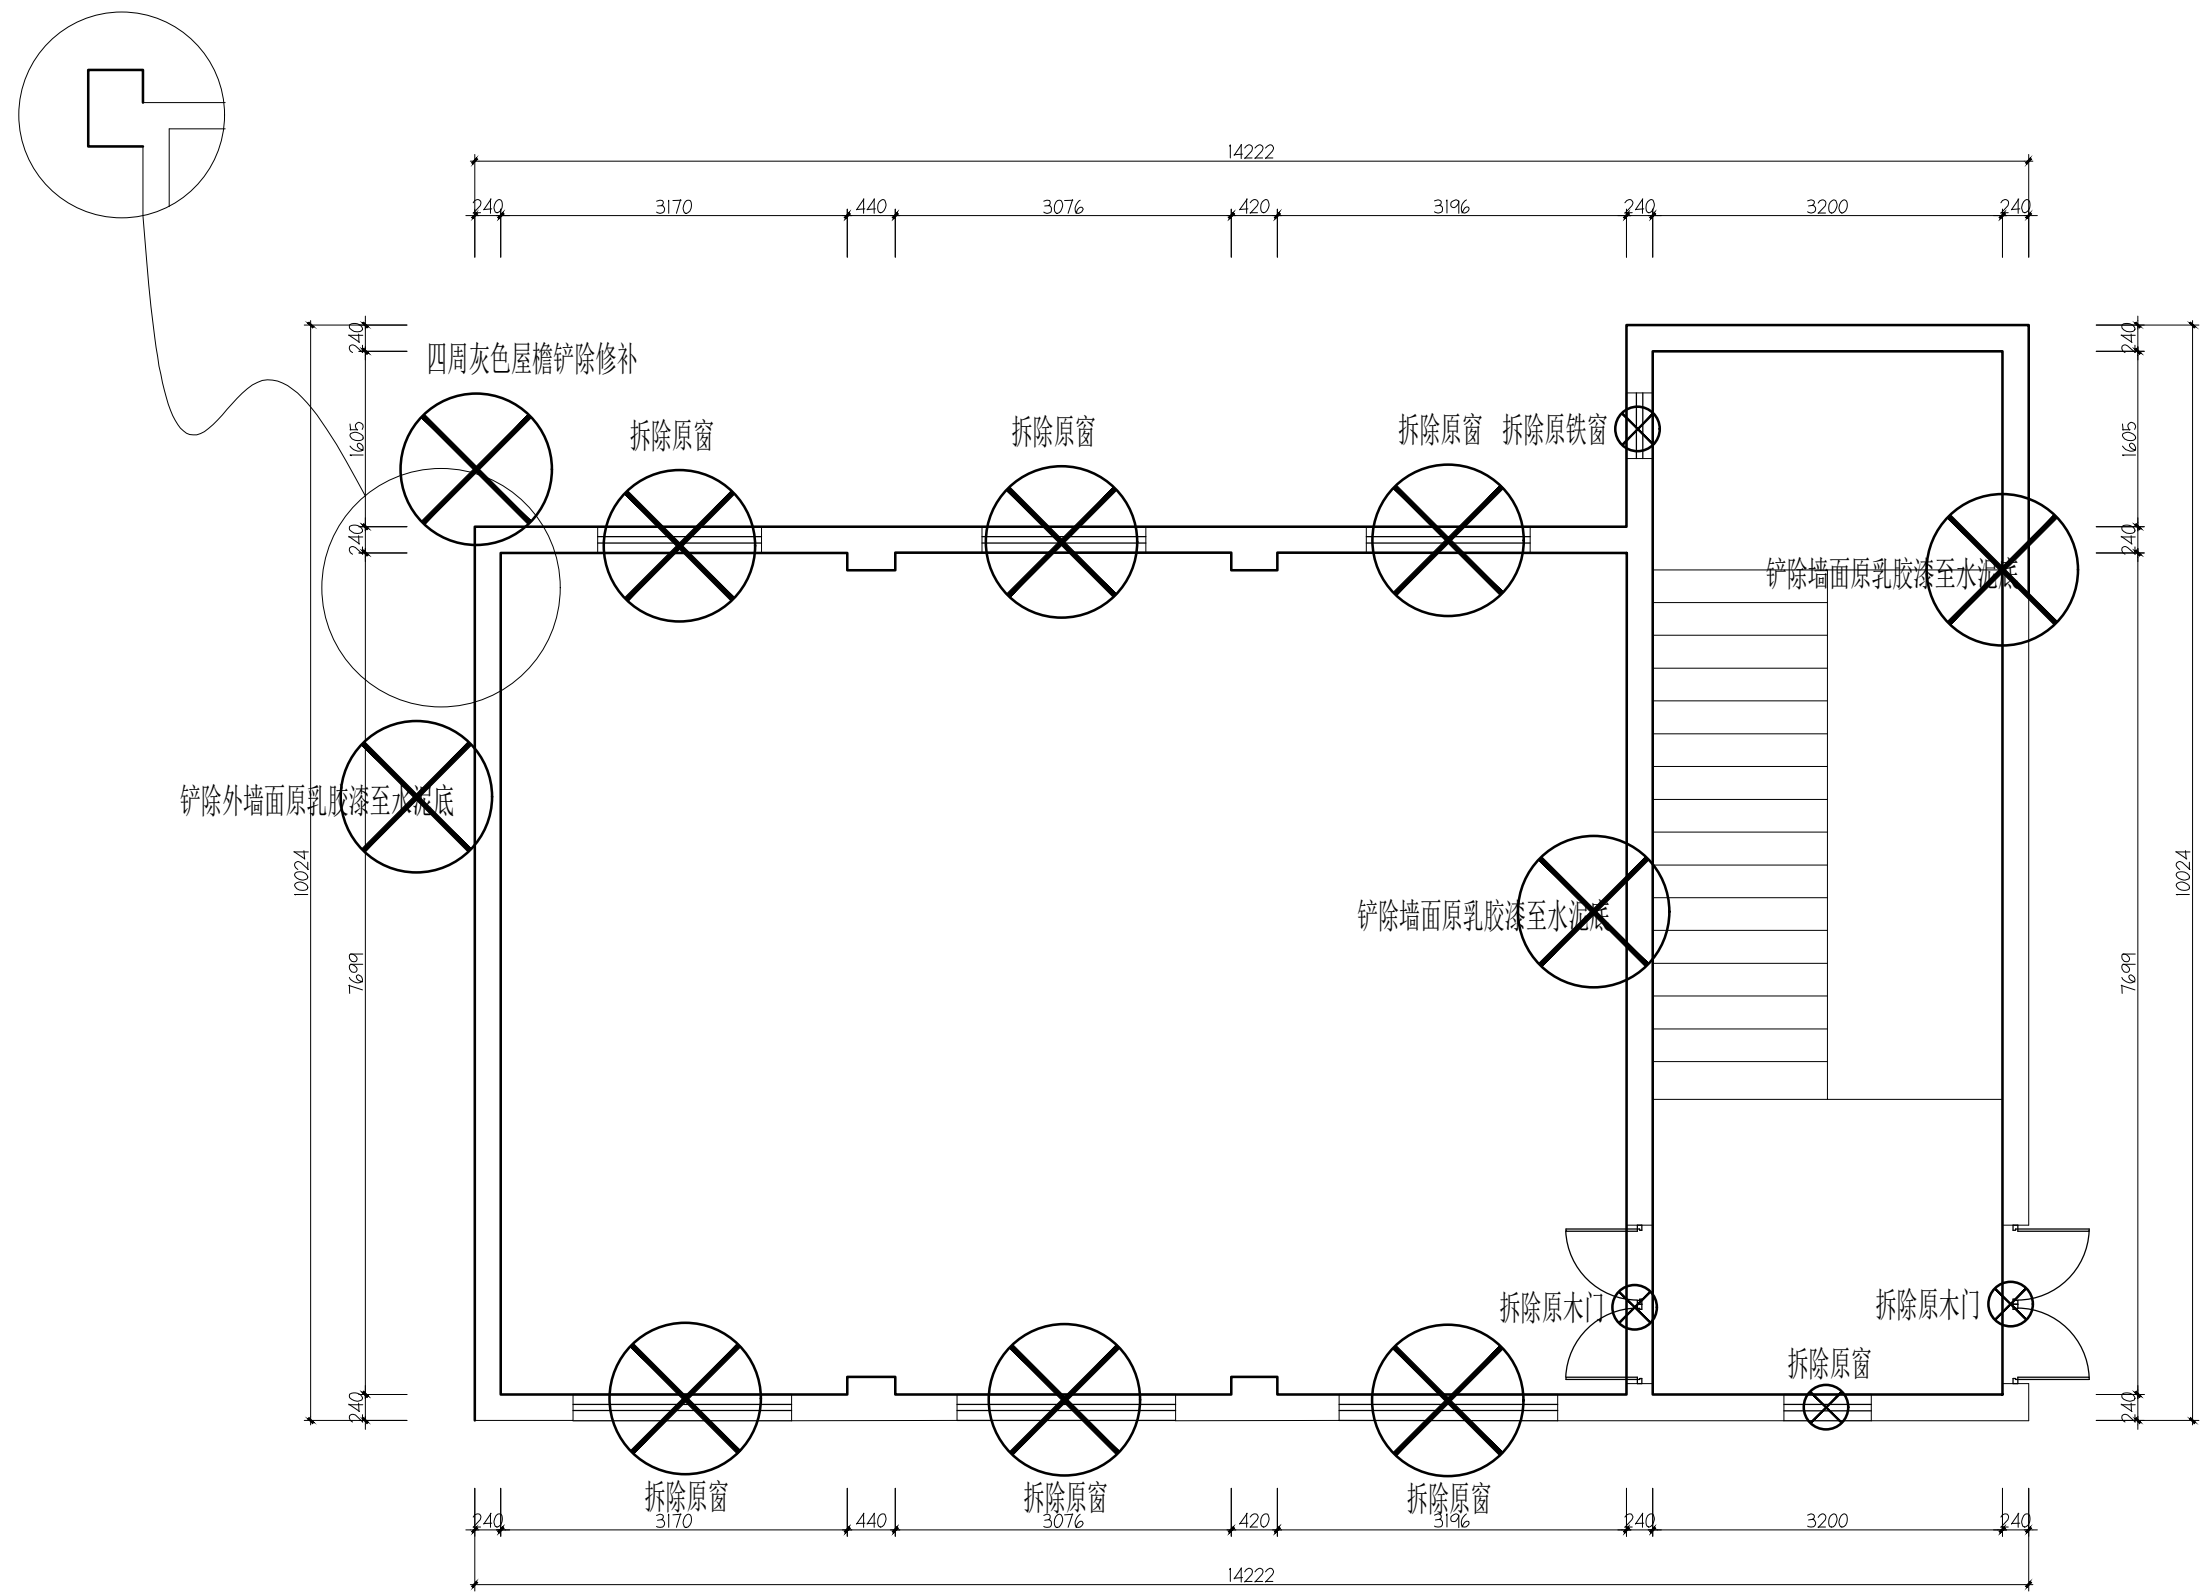

三层拆除平面图

- 说明：
- 1、此图应与本工程预算及施工图一起参阅
 - 2、图纸尺寸与现场有矛盾时，以现场实际为准。
 - 3、凡有拆除墙体的项目须经物业管理处同意后方可施工。
 - 4、此图及其内容版权归属公司所有，未经本公司同意，不得擅自将任何部分翻印。

DECORATION COMPANY	
项目名称 ITEM NAME	
图名	
审定 AUTHORIZED	BY
审核 EXAMINED	BY
工程负责人 PROJECT CAPTAIN	
比例 SCALE	
校对人 CHECKED BY	
设计人 DESIGNED BY	
制图人 DRAWN BY	
图例 TYPE	图号 NO.
业主签字	

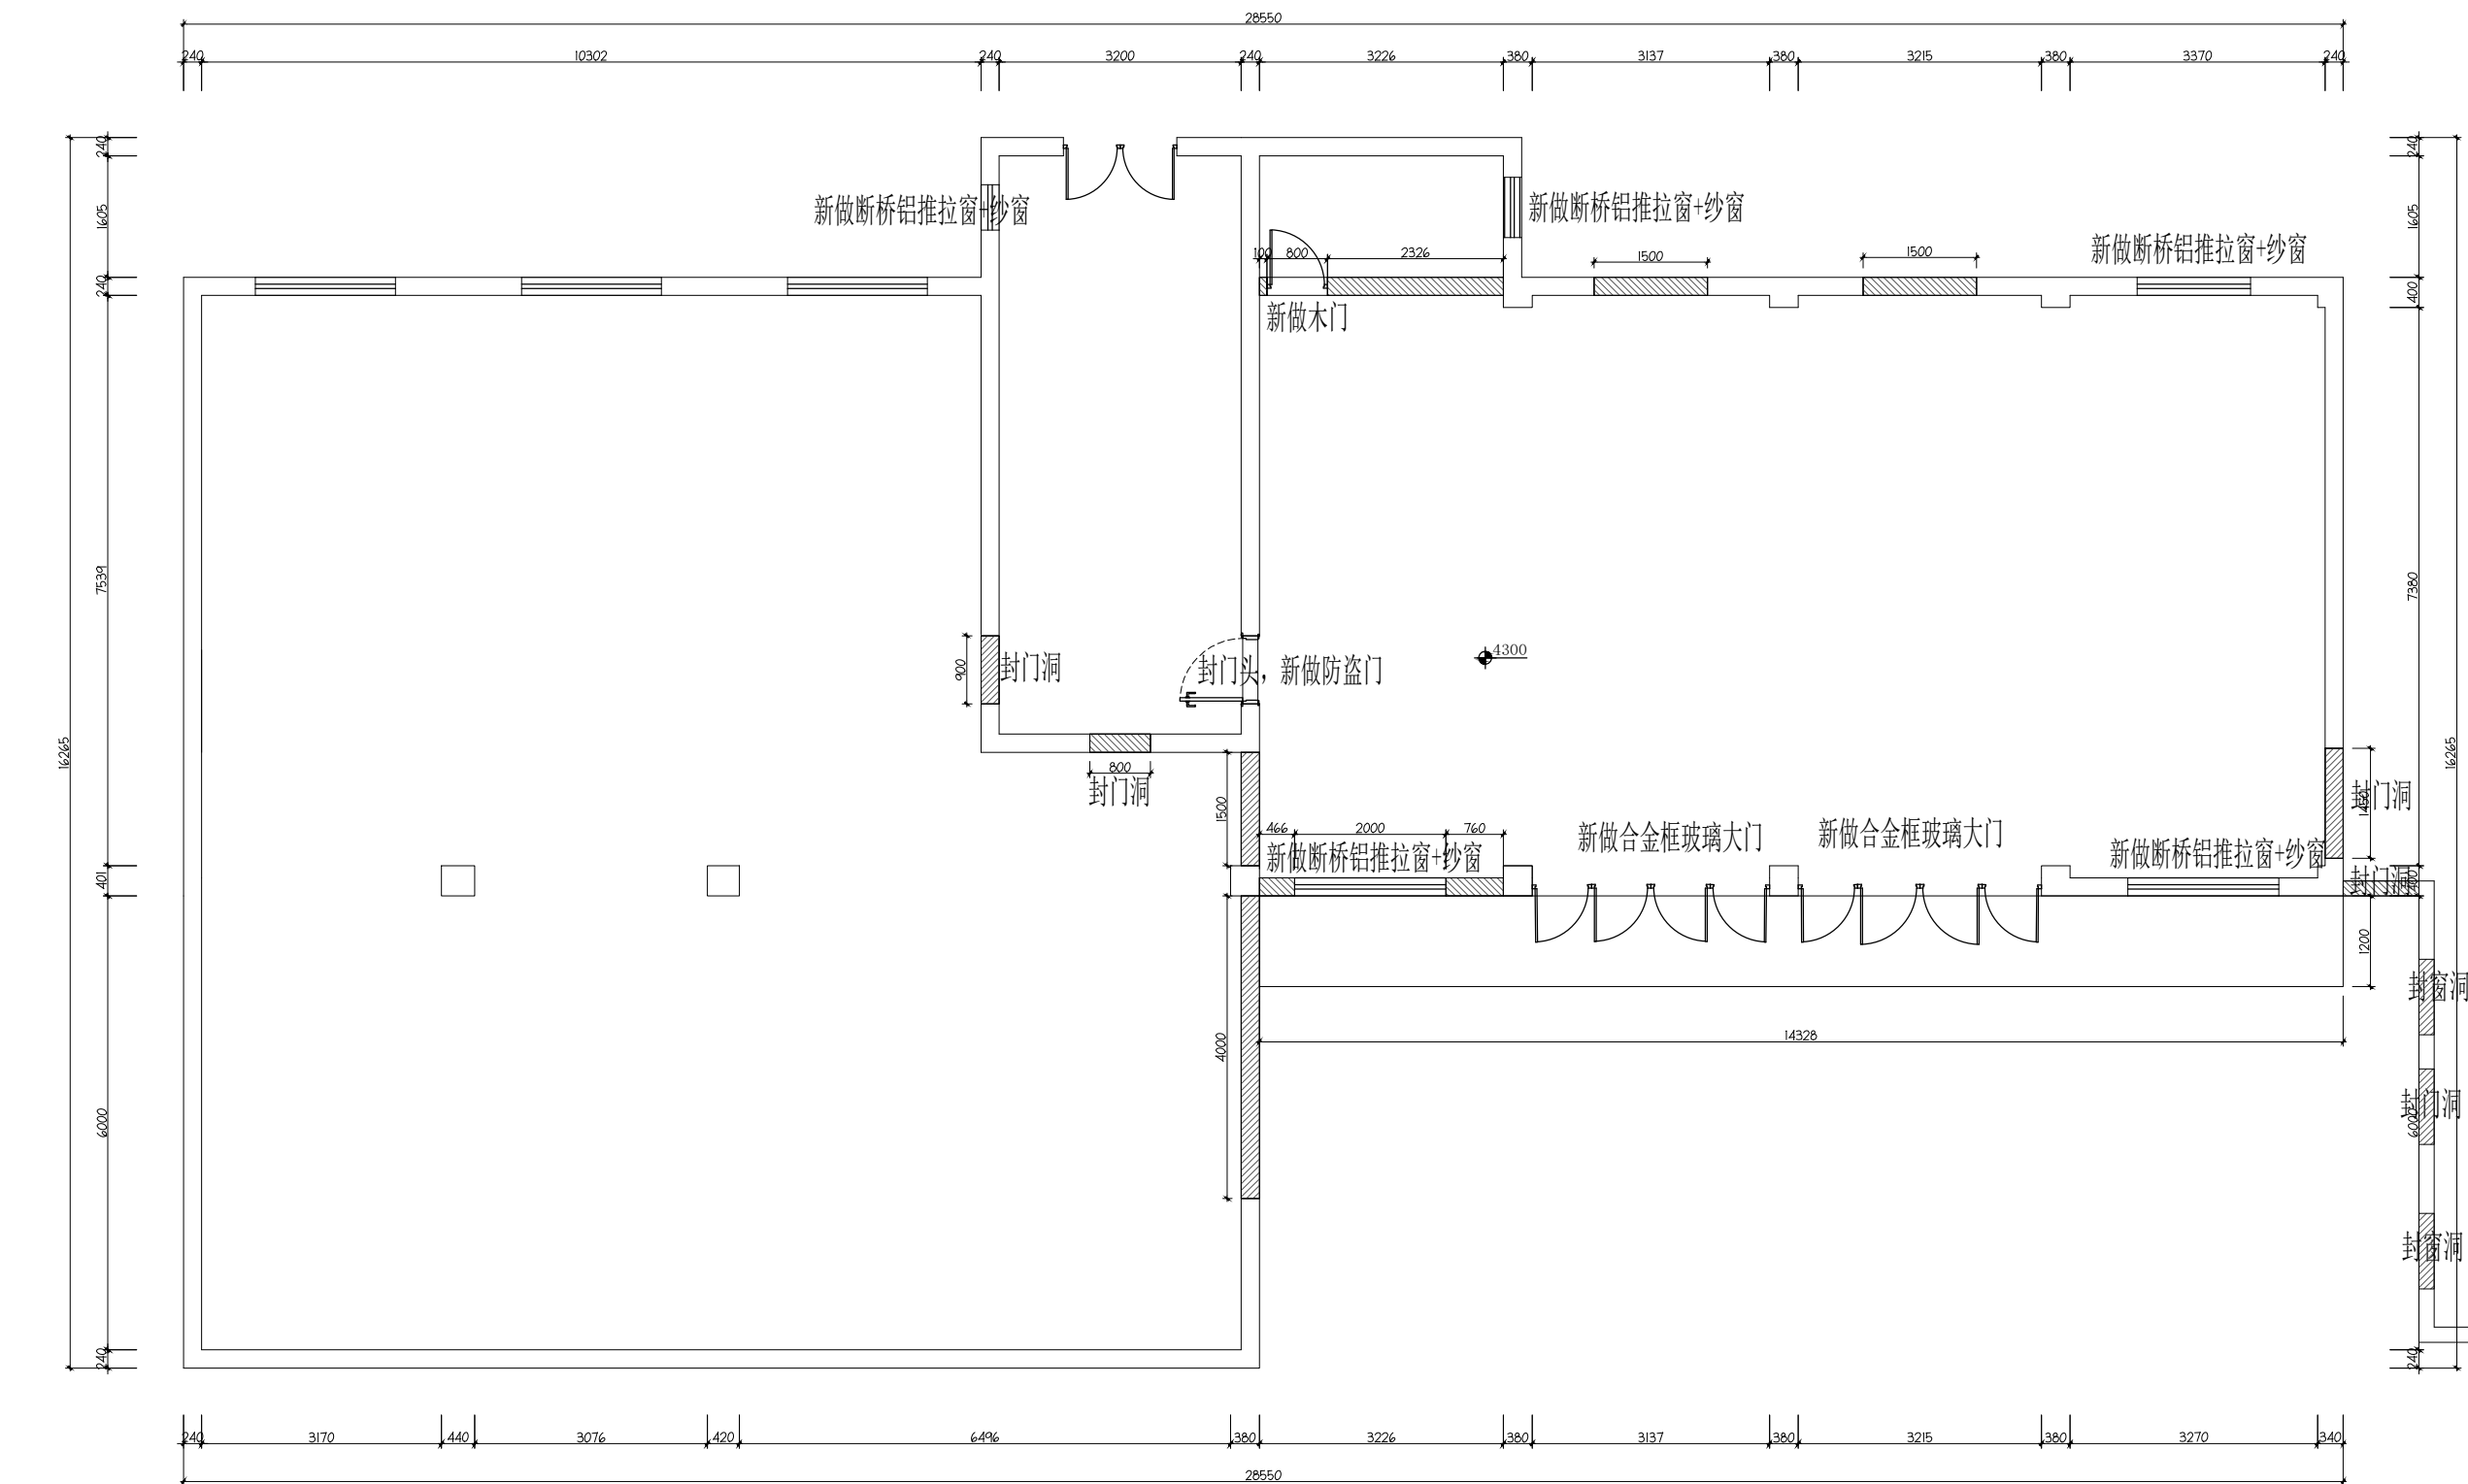

一层砌墙平面图

新做断桥铝玻璃大门:12mm钢化玻璃 型材: 材型宽度80mm, 壁厚1.8mm

新做断桥铝推拉窗:型材宽度80mm, 壁厚1.4mm, 双层中空玻璃6+9A+6low-e玻璃

木门:复合木门

防盗门:防盗等级2级

240红砖多孔砖砌块隔墙 双面墙面一般抹灰

说明:

1、此图应与本工程预算及施工图一起参阅

2、图纸尺寸与现场有矛盾时,以现场实际为准。

3、凡有拆除墙体的项目须经物业管理处同意后方可施工。

4、此图及其内容版权归属公司所有,未经本公司同意,不得擅自将任何部分翻印。

DECORATION COMPANY

项目名称
ITEM NAME

图名 :
新做防盗门 新做断桥铝推拉窗+纱窗

审定
AUTHORIZED BY

审核
EXAMINED BY

工程负责人
PROJECT CAPTAIN


比例
SCALE

校对人
CHECKED BY

设计人
DESIGNED BY

制图人
DRAWN BY

业主签字

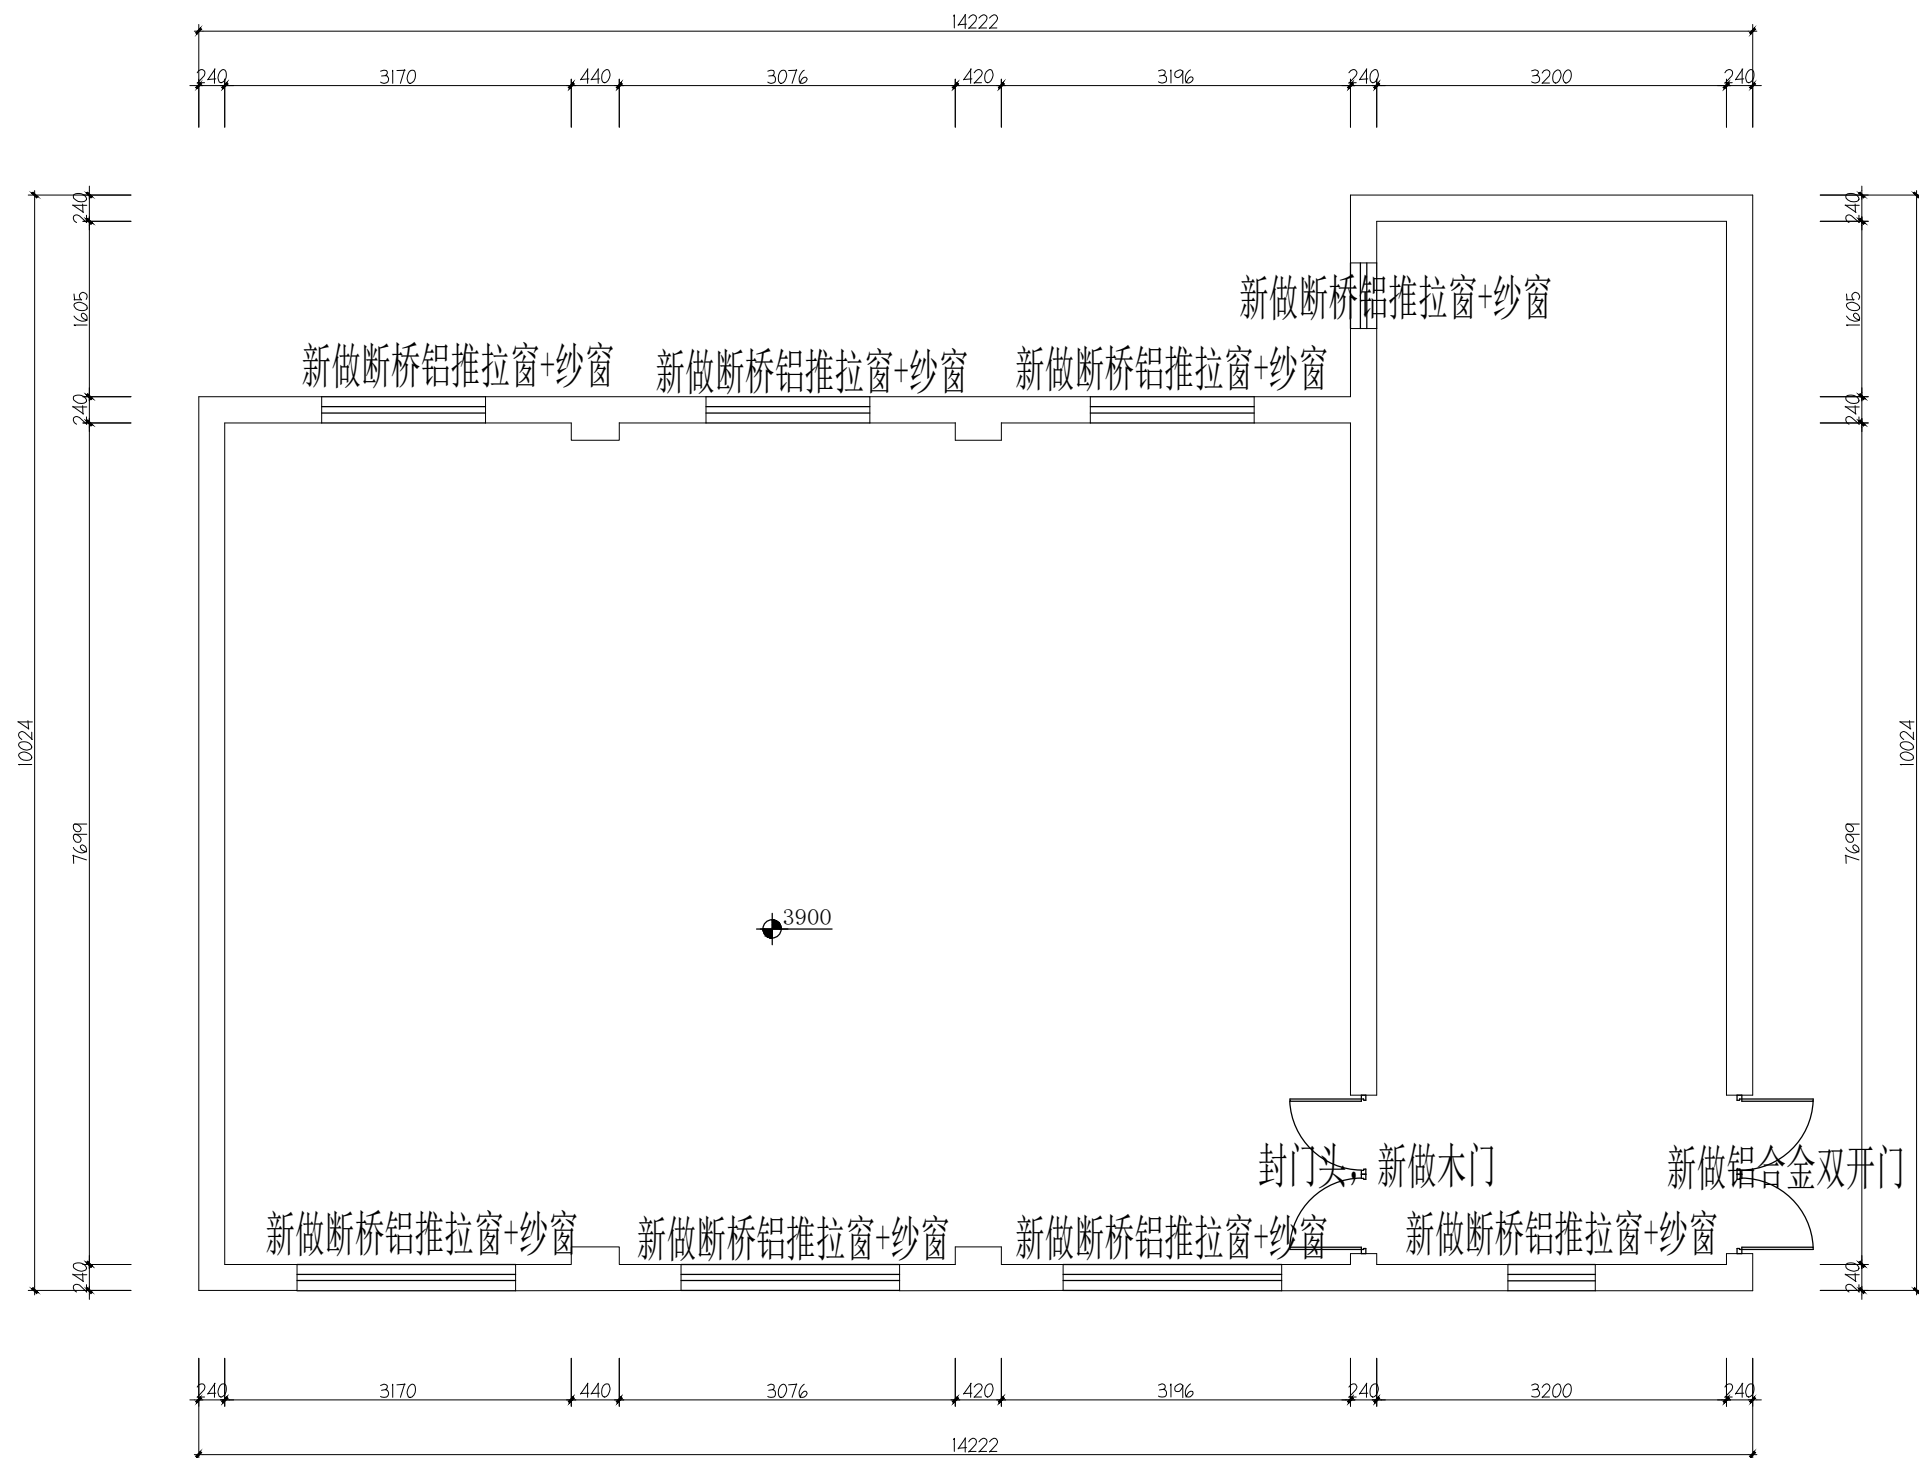

三层砌墙平面图

新做断桥铝推拉窗:型材宽度80, 壁厚1.4, 双层中空玻璃5+6A+5

木门:复合木门

铝合金双开门:壁厚

240红砖多孔砖砌块隔墙

说明:

1、此图应与本工程预算及施工图一起参阅

2、图纸尺寸与现场有矛盾时,以现场实际为准。

3、凡有拆除墙体的项目须经物业管理处同意后方可施工。

4、此图及其内容版权归属公司所有,未经本公司同意,不得擅自将任何部分翻印。

DECORATION COMPANY

项目名称
ITEM NAME

图名

审定
AUTHORIZED BY

审核
EXAMINED BY

项目负责人
PROJECT CAPTAIN

比例
SCALE


校对人
CHECKED BY

设计人
DESIGNED BY

制图人
DRAWN BY

图号
NO.


业主签字

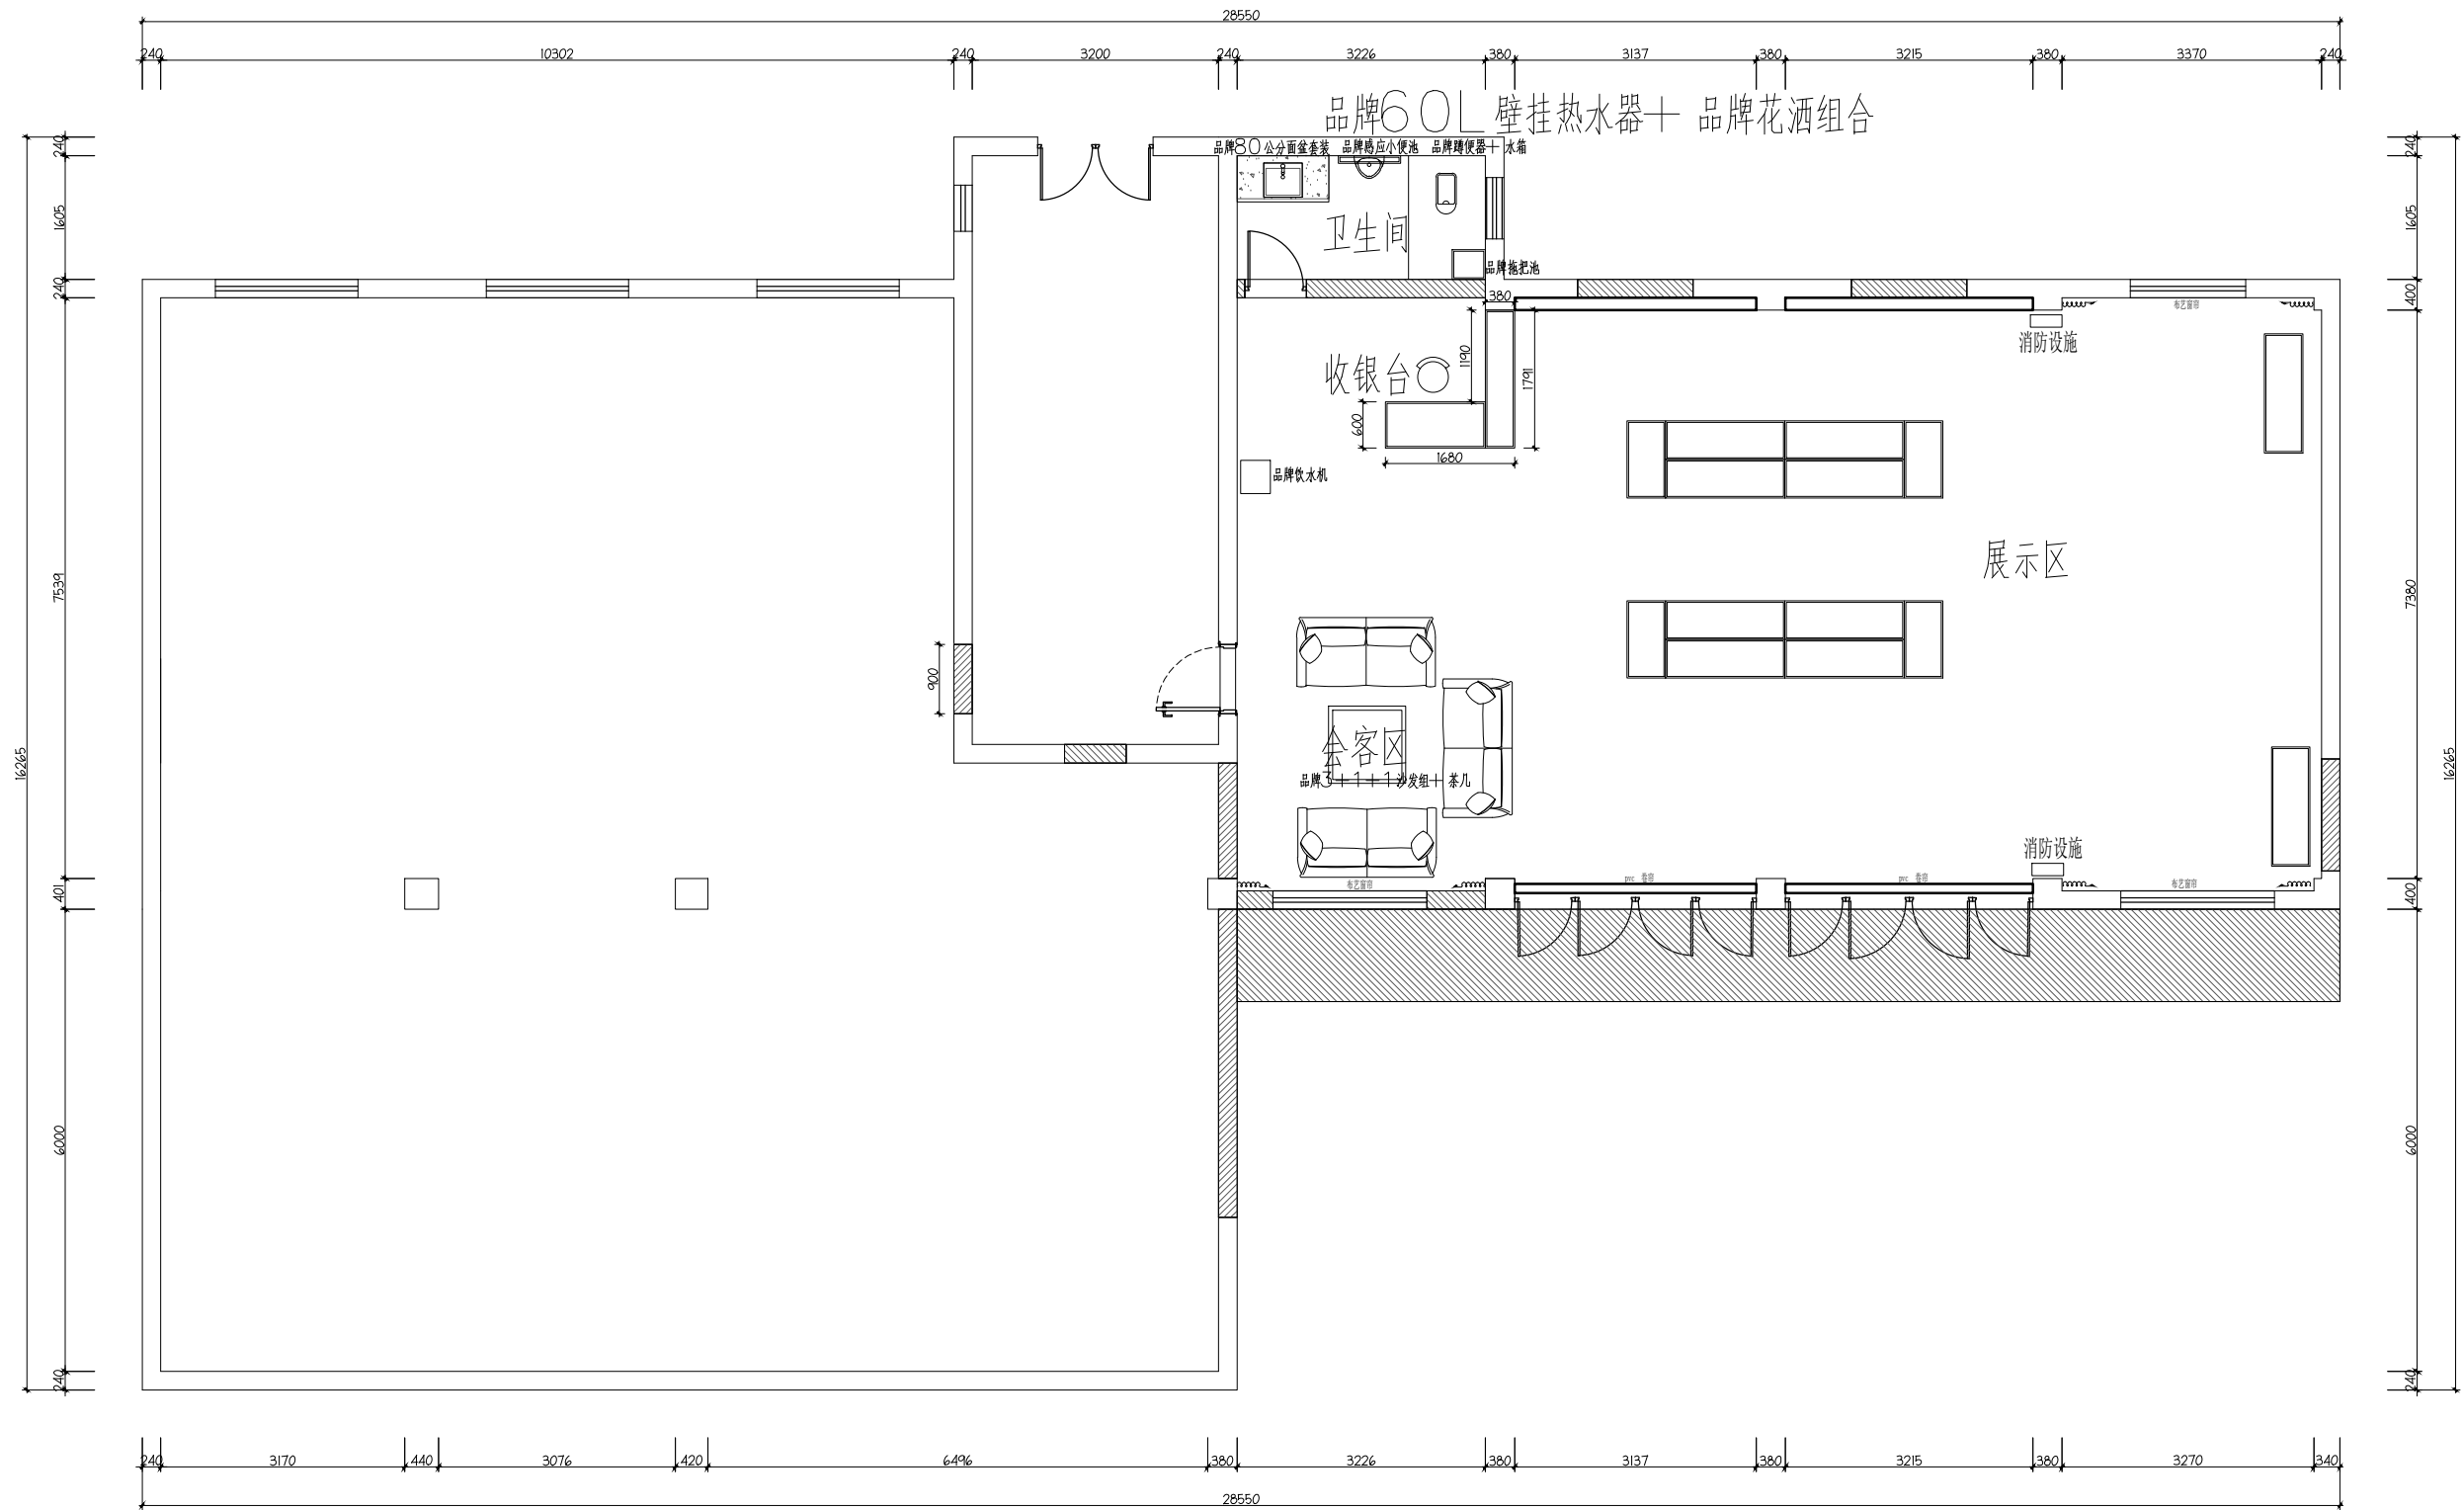


一层平面图

说明：

- 1、此图应与本工程预算及施工图一起参阅
- 2、图纸尺寸与现场有矛盾时，以现场实际为准。
- 3、凡有拆除墙体的项目须经物业管理处同意后方可施工。
- 4、此图及其内容版权归属公司所有，未经本公司同意，不得擅自将任何部分翻印。

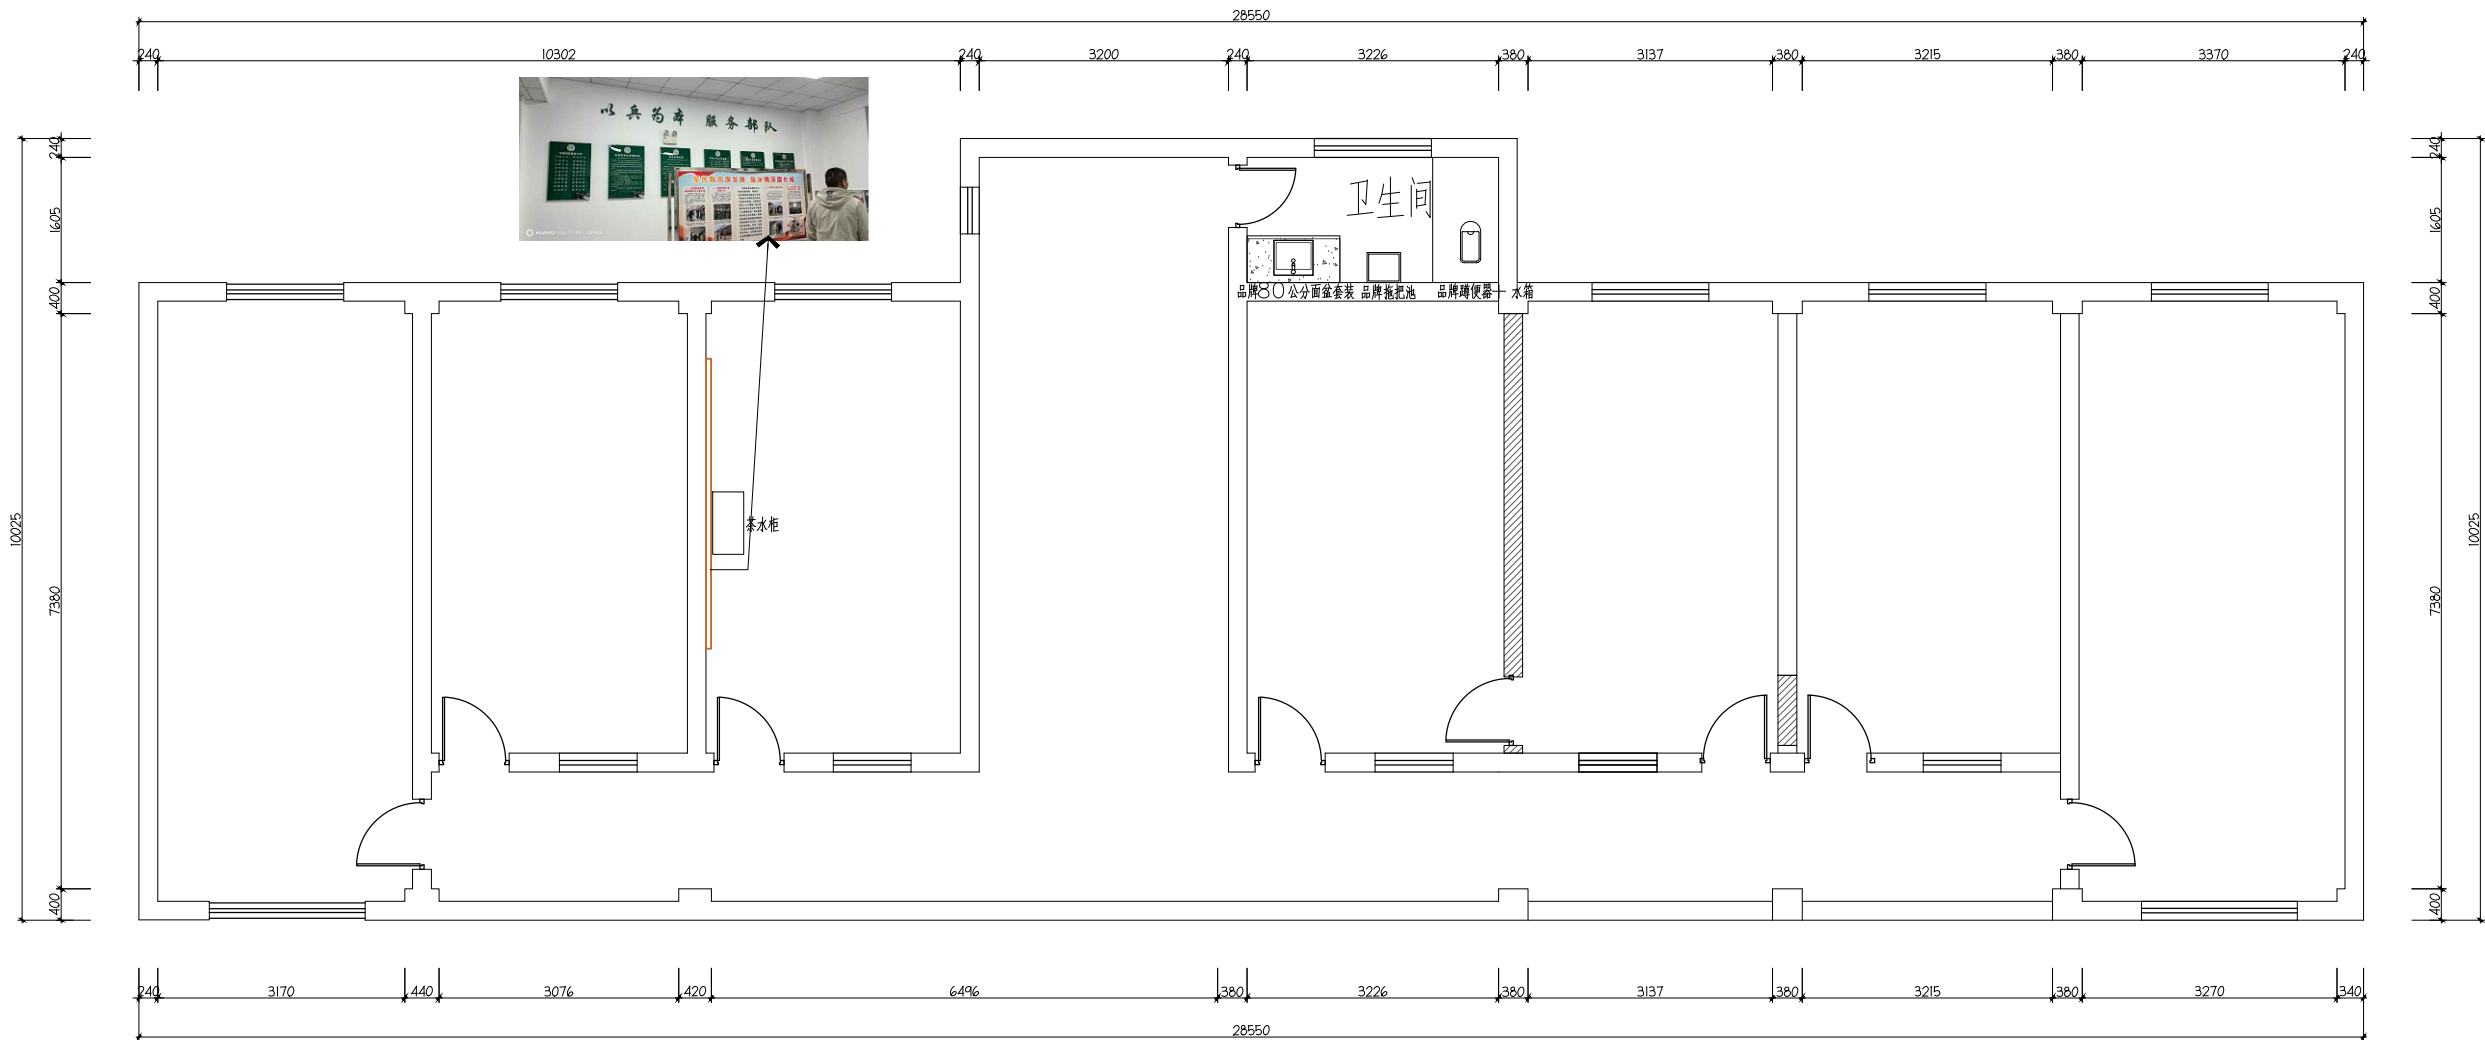

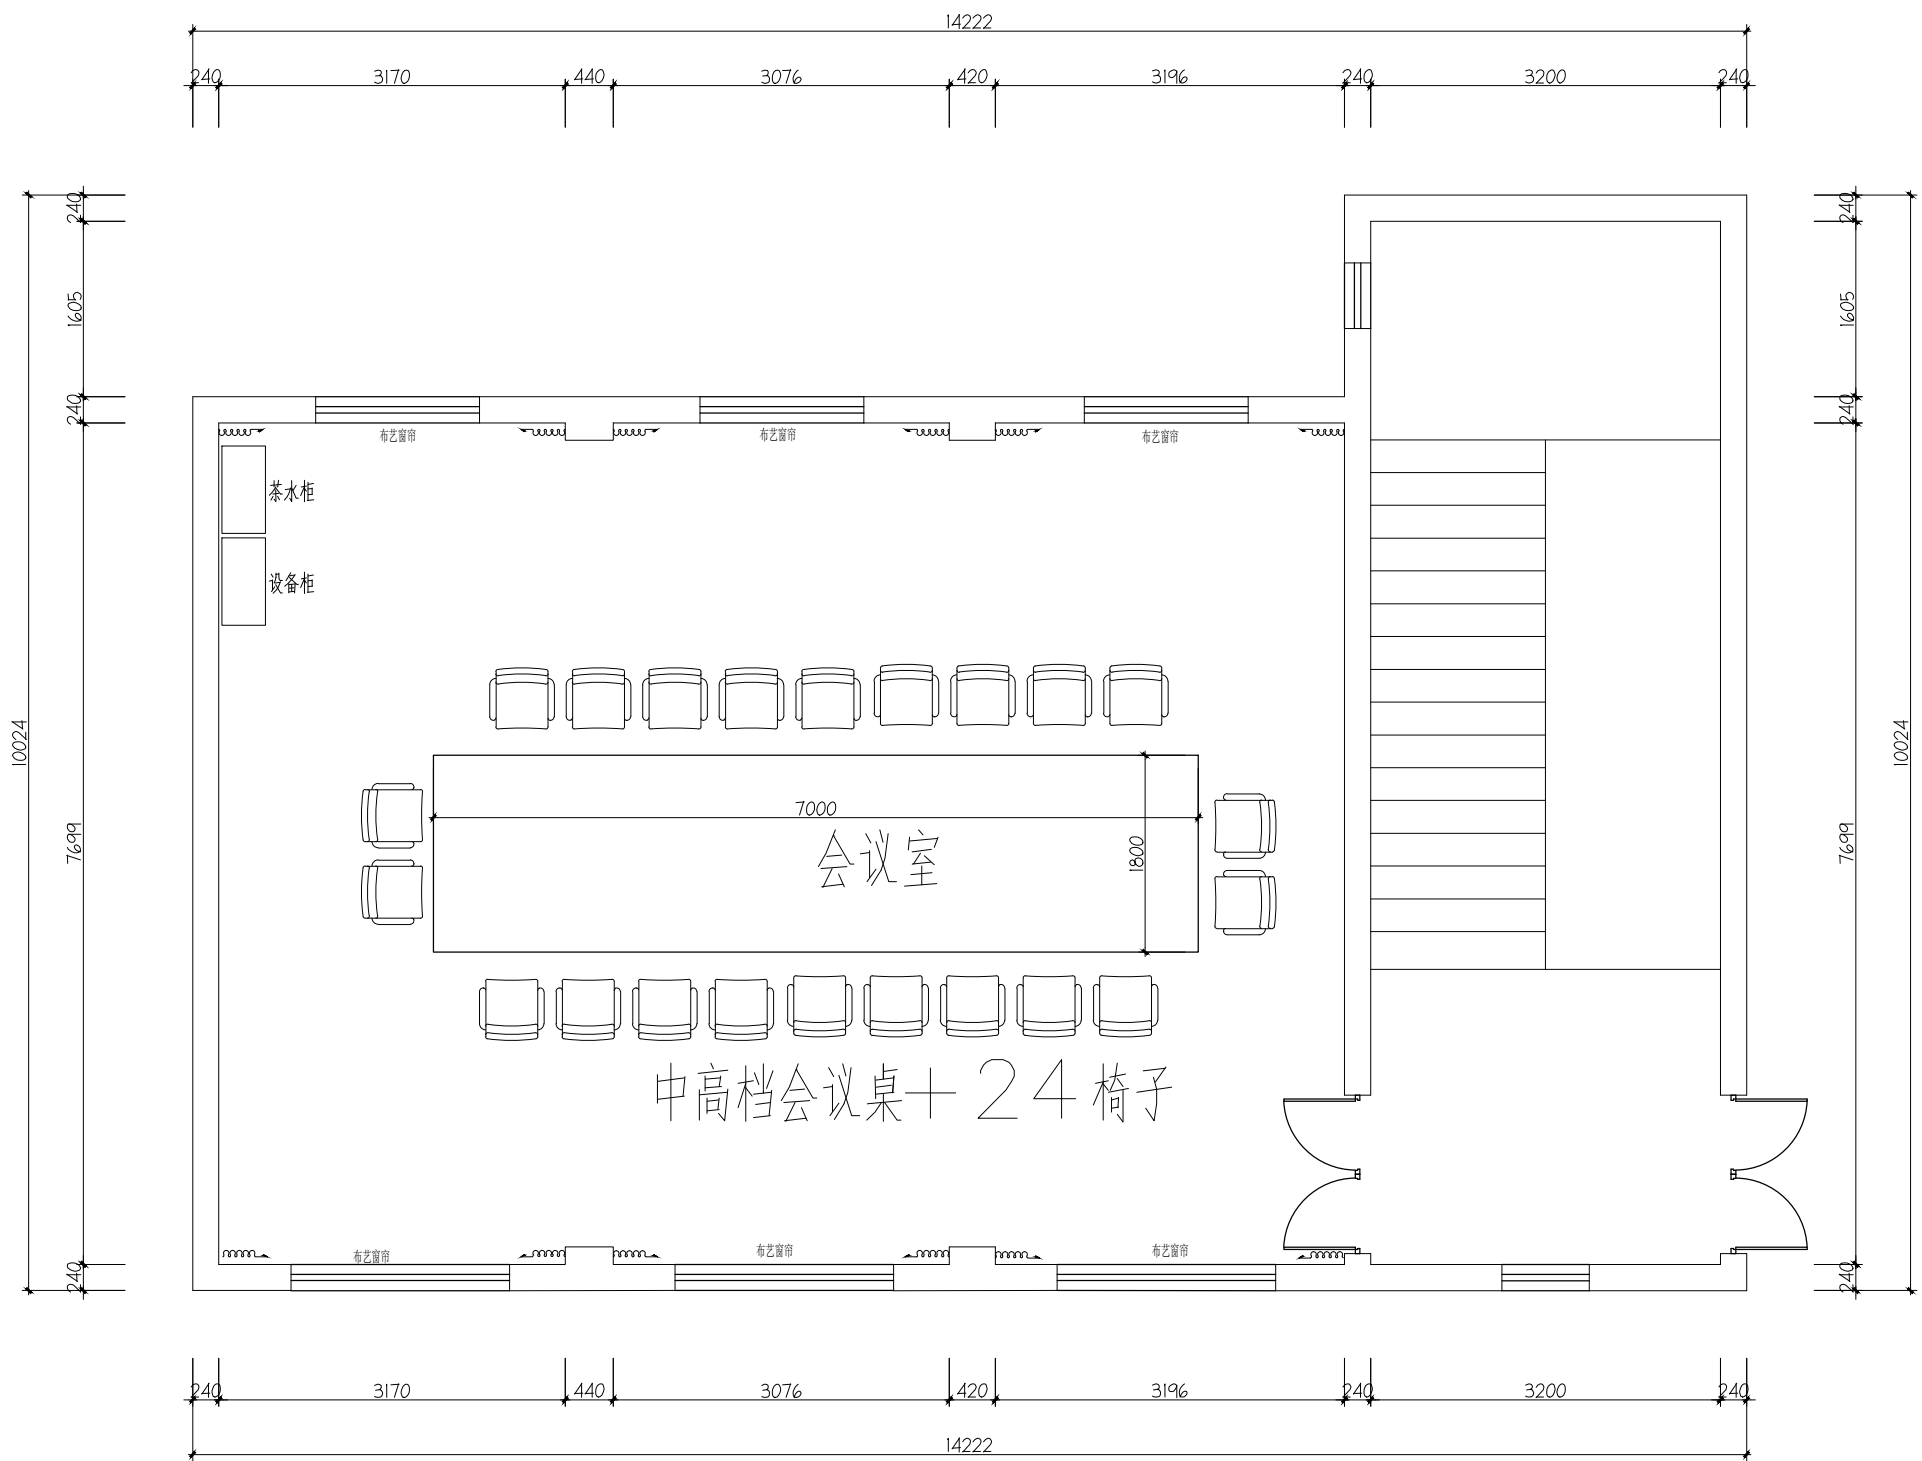

三层平面图

说明：

1、此图应与本工程预算及施工图一起参阅

2、图纸尺寸与现场有矛盾时，以现场实际为准。

3、凡有拆除墙体的项目须经物业管理处同意后方可施工。

4、此图及其内容版权归属公司所有，未经本公司同意，不得擅自将任何部分翻印。

DECORATION COMPANY

项目名称
ITEM NAME

图名

审定 AUTHORIZED	BY
审核 EXAMINED	BY
工程负责人 PROJECT CAPTAIN	
比例 SCALE	
校对人 CHECKED BY	
设计人 DESIGNED BY	
制图人 DRAWN BY	
图别 TYPE	图号 NO.

业主签字

瓷砖要求: 全瓷一线品牌瓷砖 地砖厚度1公分 400*400
全瓷一线品牌瓷砖 墙砖厚度0.6公分 400*800
复合地板: 强化一线品牌地板 地板厚度1.2公分 环保等级ENF
耐磨层≥6000转

- 说明:
- 1、此图应与本工程预算及施工图一起参阅
- 2、图纸尺寸与现场有矛盾时,以现场实际为准。
- 3、凡有拆除墙体的项目须经物业管理处同意后方可施工。
- 4、此图及其内容版权属于公司所有,未经本公司同意,不得擅自将任何部分翻印。

DECORATION COMPANY

项目名称
ITEM NAME

图名 :

审定 AUTHORIZED	BY
审核 EXAMINED	BY

瓷砖要求: 全瓷一线品牌瓷砖 地砖厚度1公分 400*400
全瓷一线品牌瓷砖 墙砖厚度0.6公分 400*800

- 说明:
- 1、此图应与本工程预算及施工图一起参阅
- 2、图纸尺寸与现场有矛盾时，以现场实际为准。
- 3、凡有拆除墙体的项目须经物业管理处同意后方可施工。
- 4、此图及其内容版权属于公司所有，未经本公司同意，不得擅自将任何部分翻印。


DECORATION COMPANY

项目名称
ITEM NAME


图名：

审定 AUTHORIZED	BY
审核 EXAMINED	BY
工程负责人 PROJECT CAPTAIN	
比例 SCALE	
校对人 CHECK	

复合地板：强化一线品牌地板 地板厚度1.2 环保等级ENF
耐磨层≥6000转

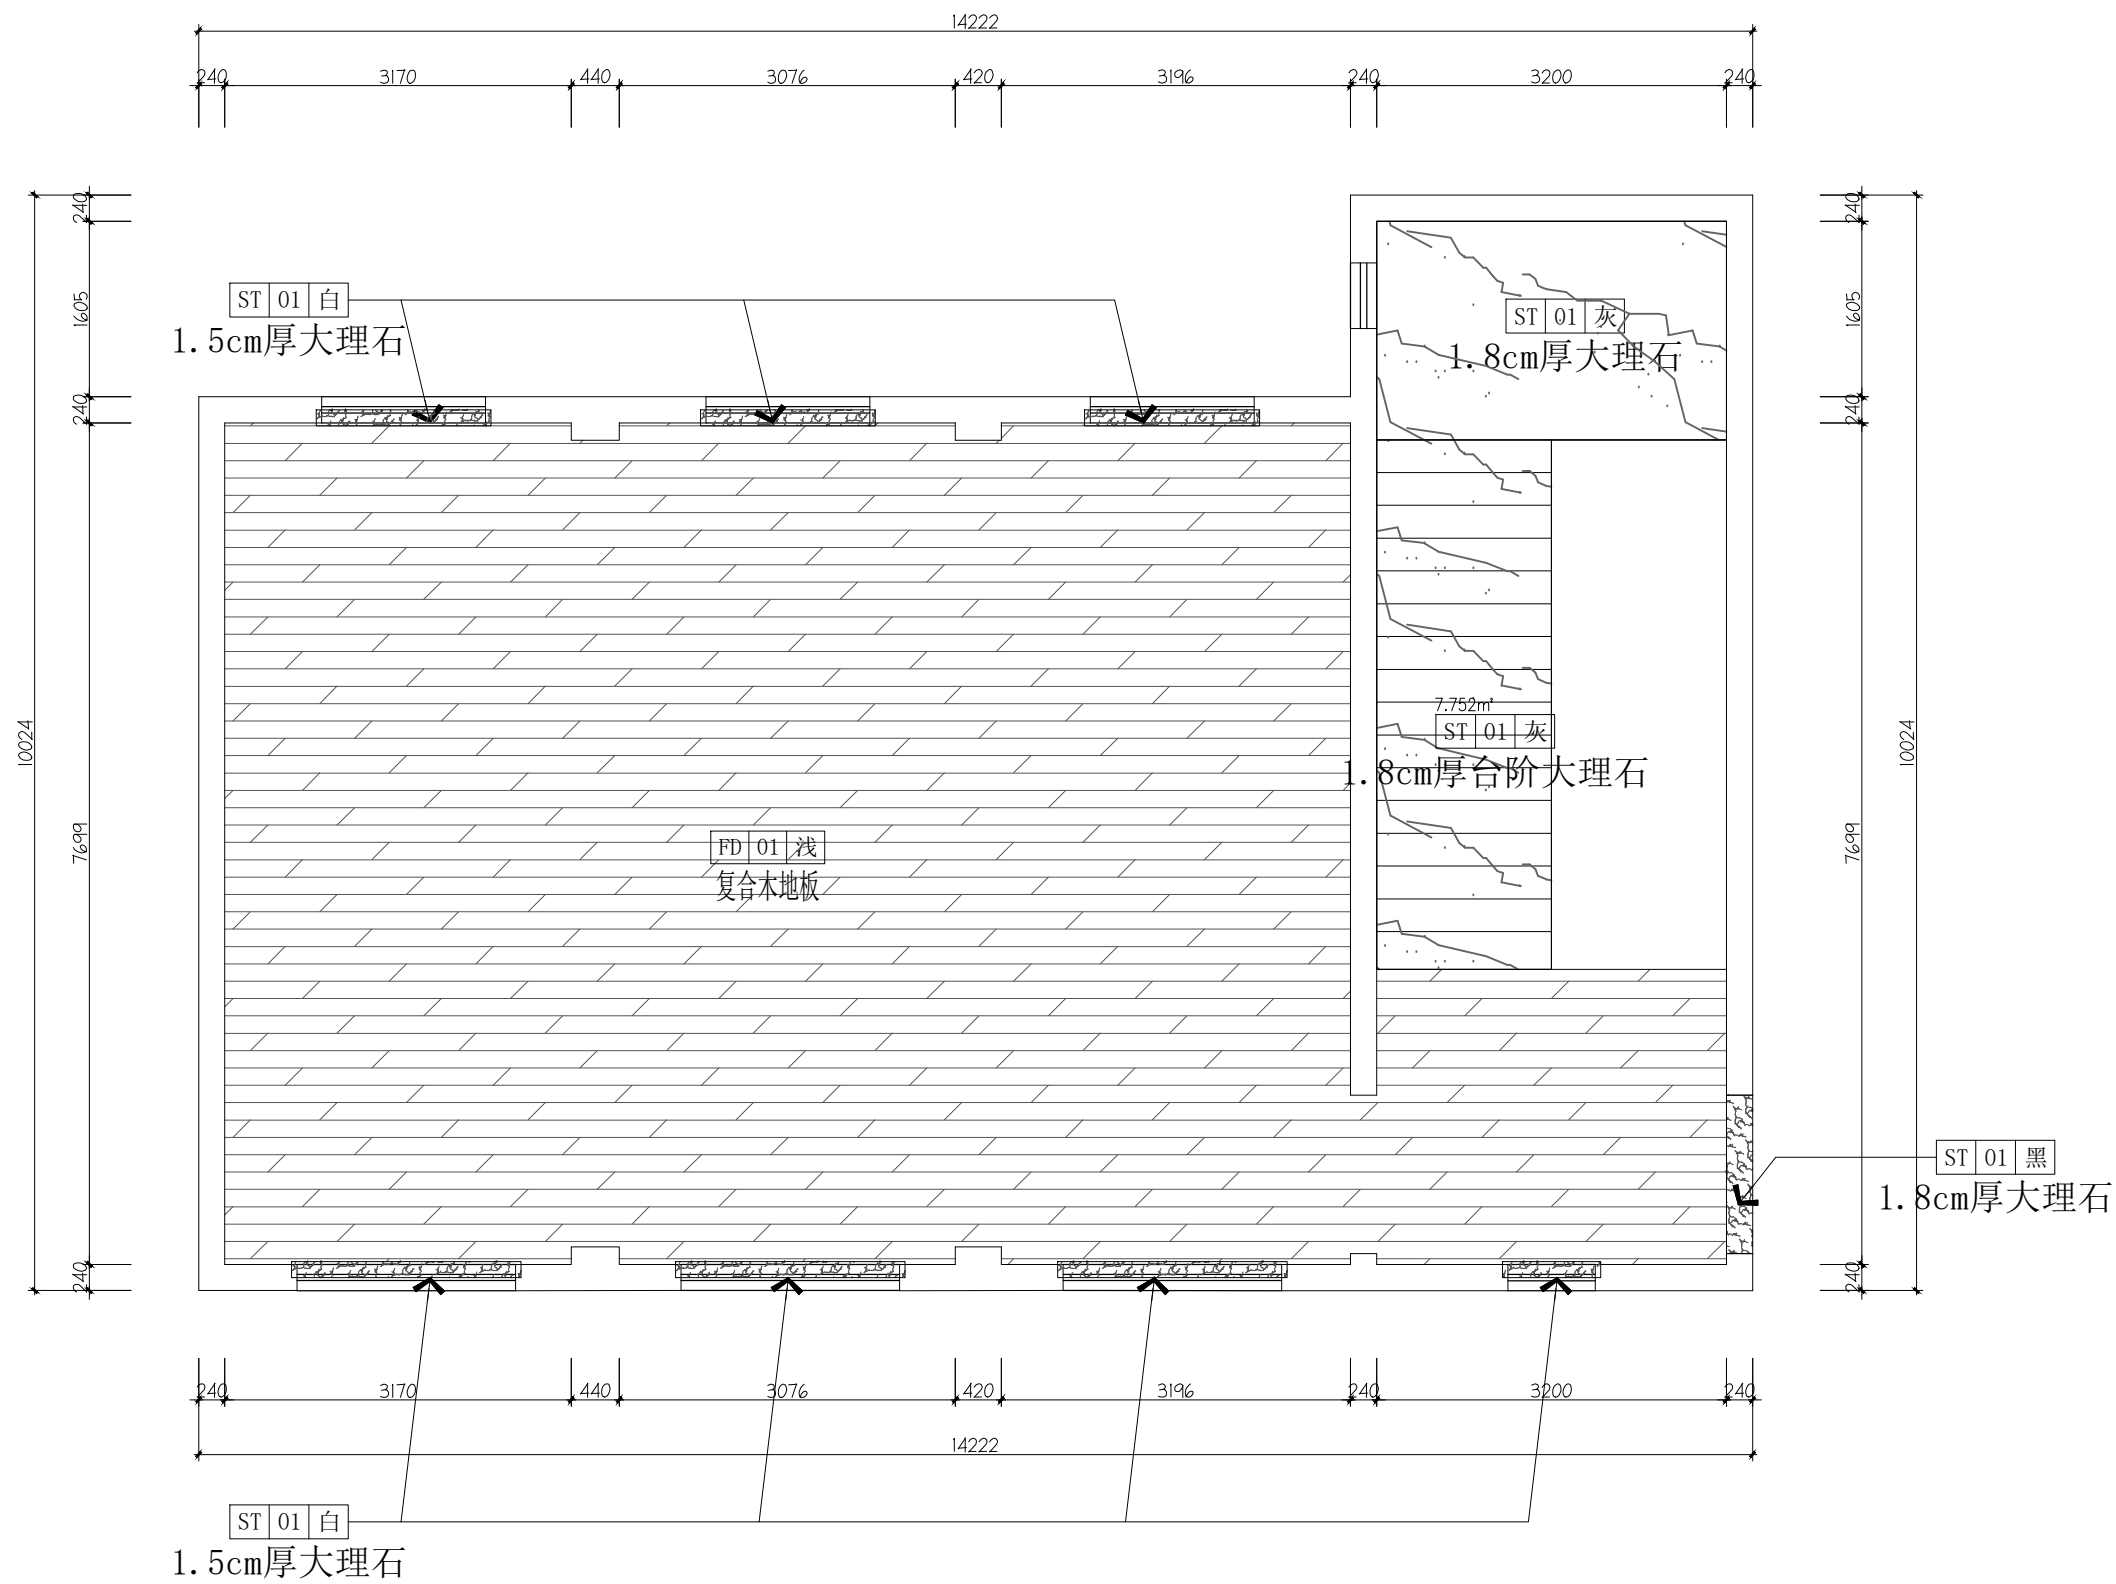

乳胶漆要求：一线品牌一等品 内墙腻子三遍 乳胶漆两遍

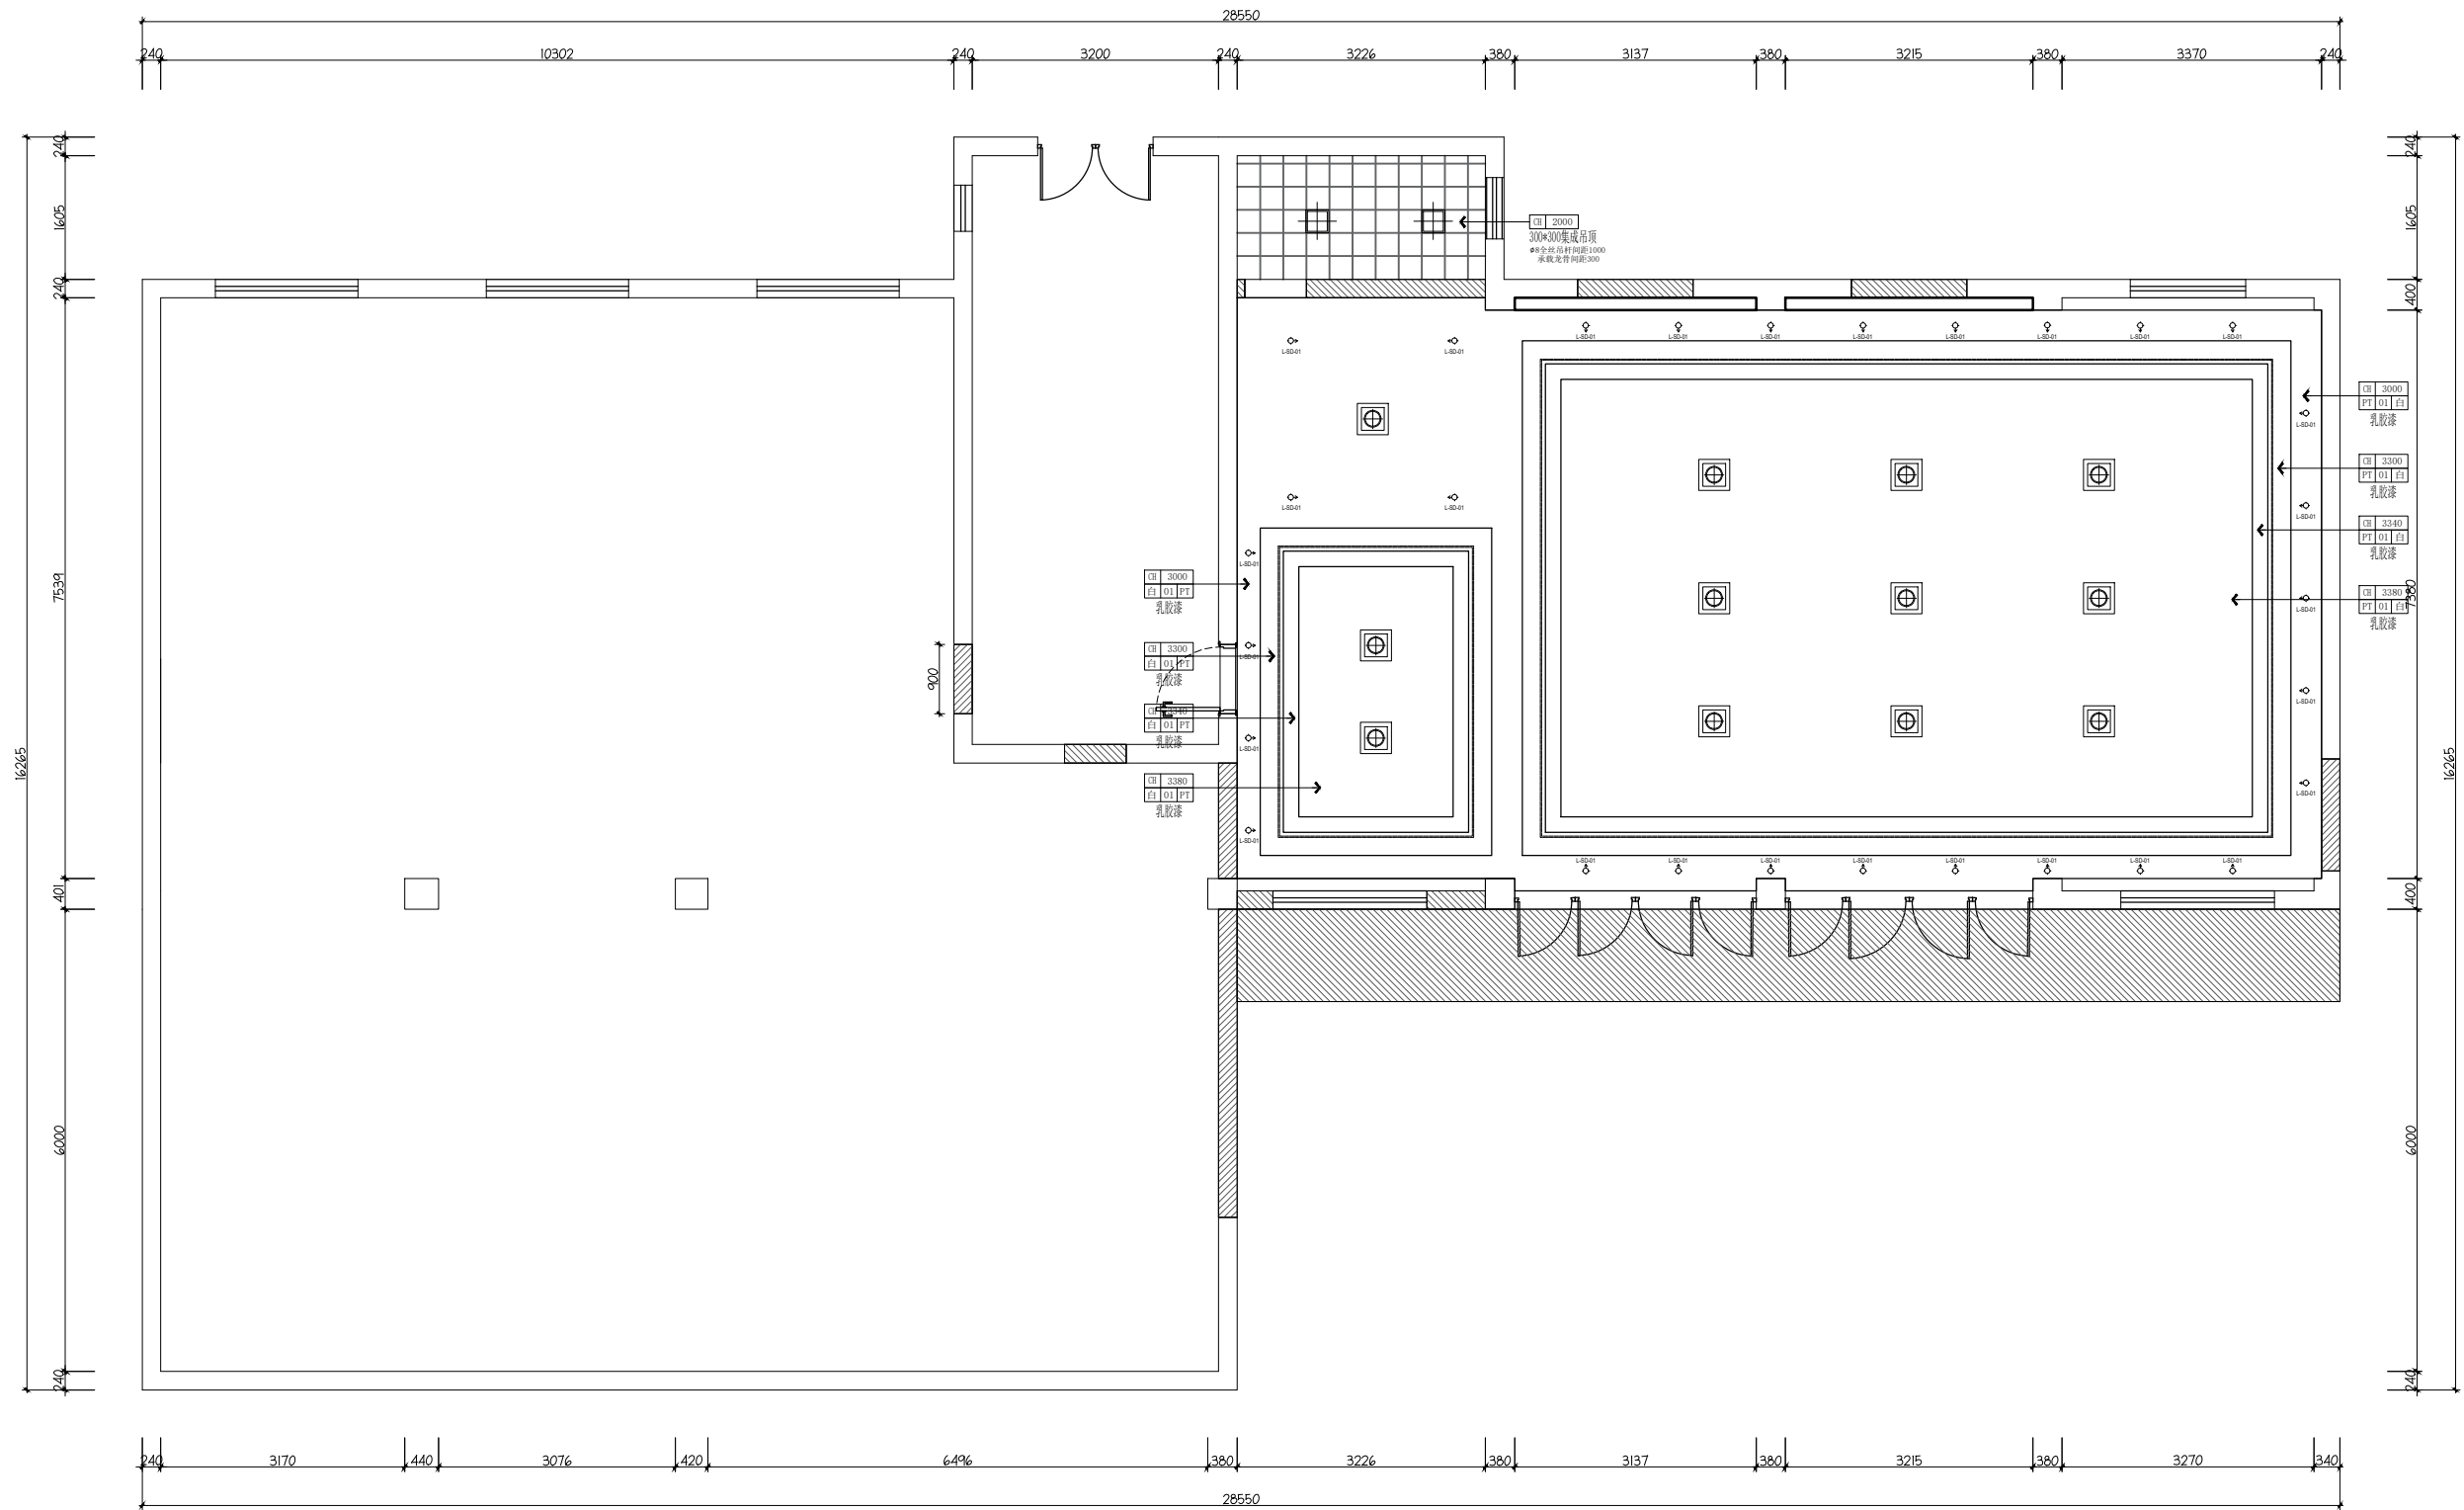


一层顶面布置图

说明：

1、此图应与本工程预算及施工图一起参阅

2、图纸尺寸与现场有矛盾时，以现场实际为准。

3、凡有拆除墙体的项目须经

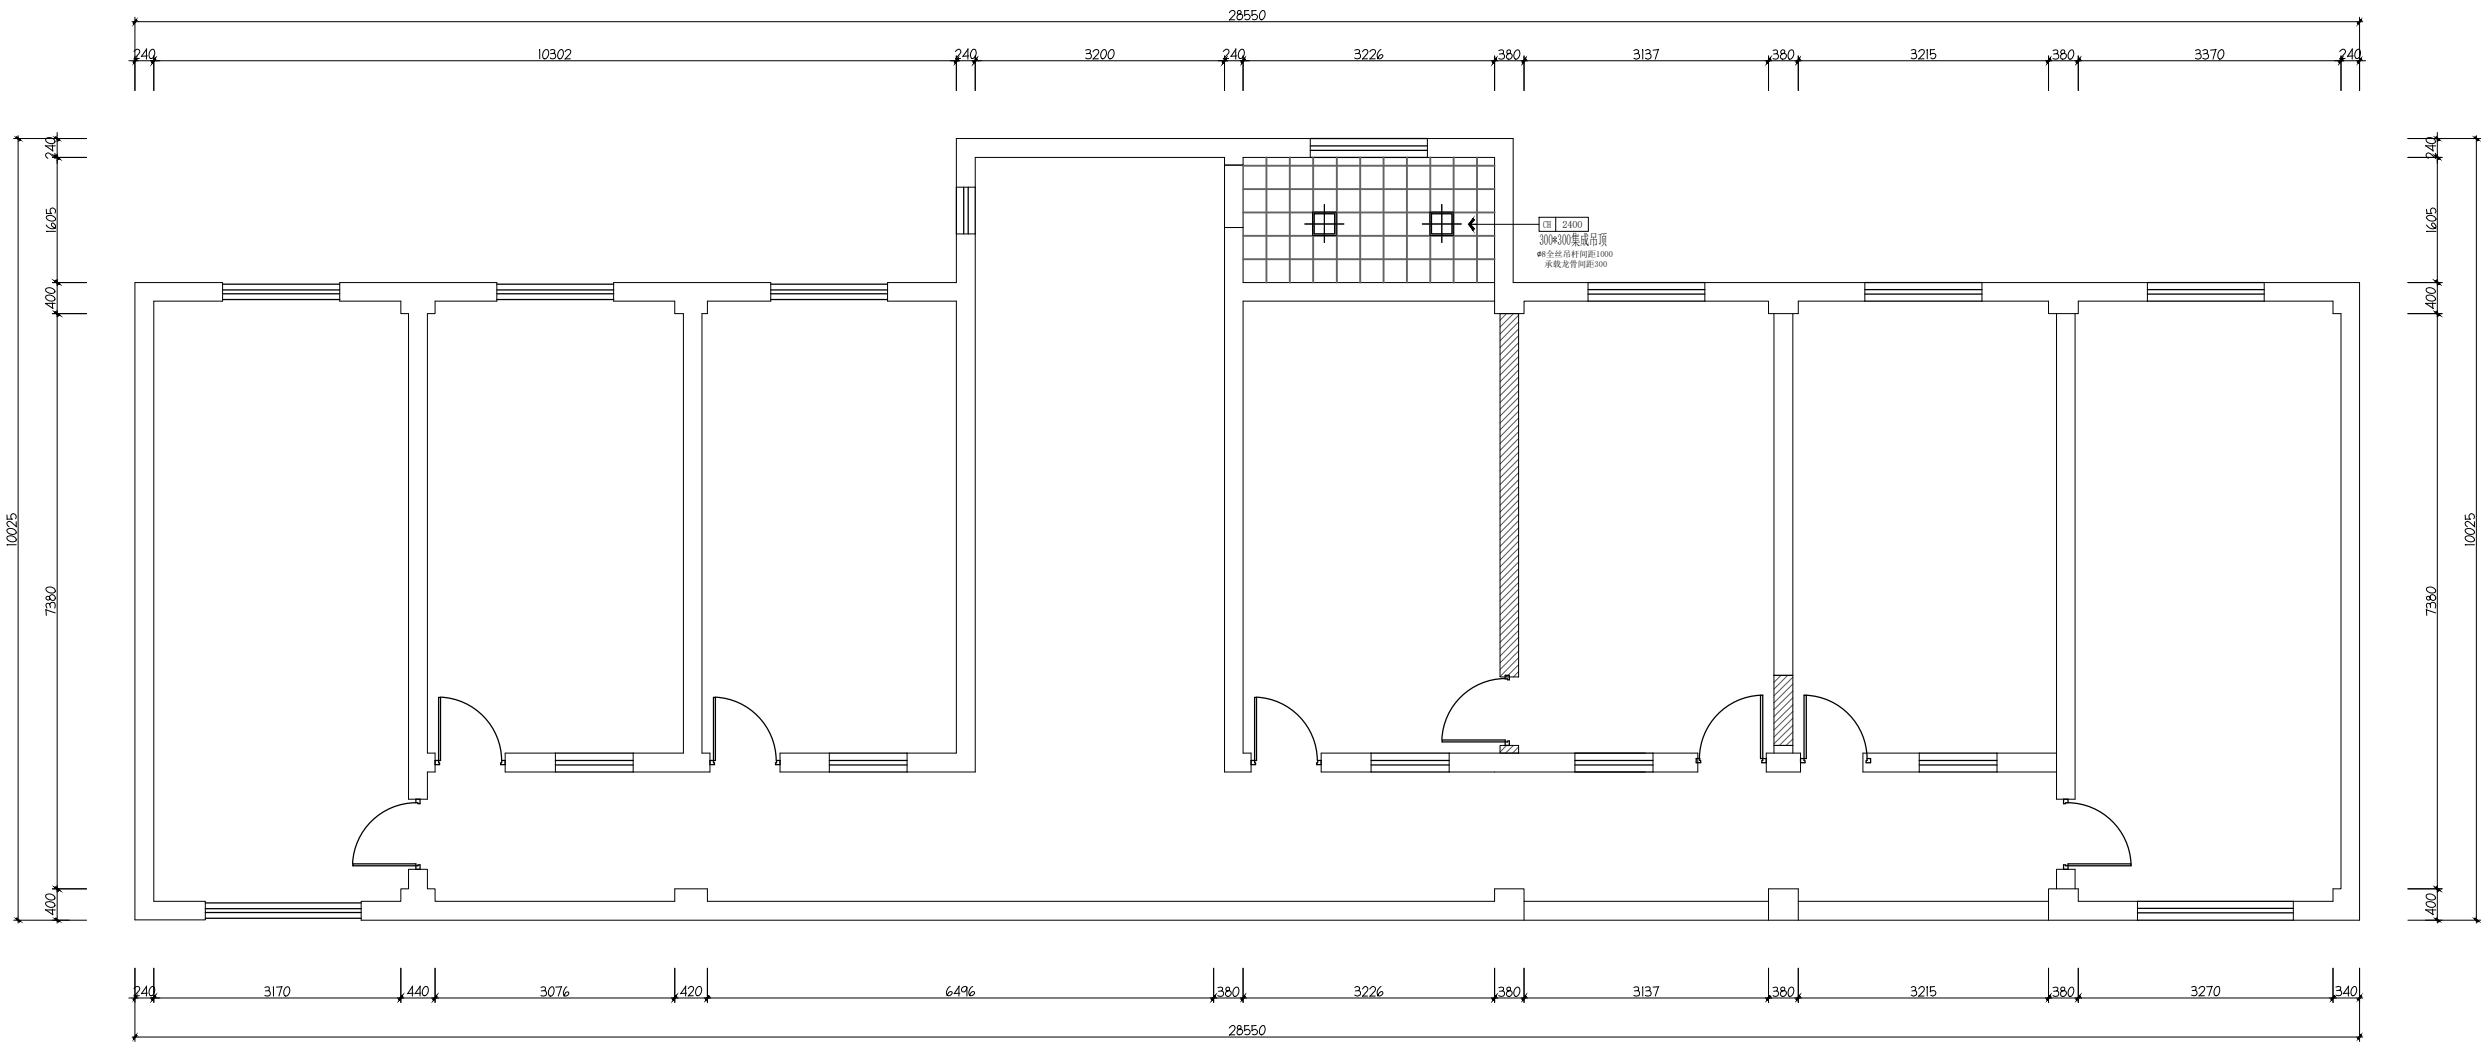

二层顶面布置图

- 说明：
- 1、此图应与本工程预算及施工图一起参阅
 - 2、图纸尺寸与现场有矛盾时，以现场实际为准。
 - 3、凡有拆除墙体的项目须经物业管理处同意后方可施工。
 - 4、此图及其内容版权归属公司所有，未经本公司同意，不得擅自将任何部分翻印。


DECORATION COMPANY

项目名称
ITEM NAME

图名：

审定 AUTHORIZED	BY
审核 EXAMINED	BY
工程负责人 PROJECT CAPTAIN	
比例 SCALE	
校对人 CHECKED BY	
设计人 DESIGNED BY	
制图人 DRAWN BY	
图例 TYPE	图号 NO.

业主签字

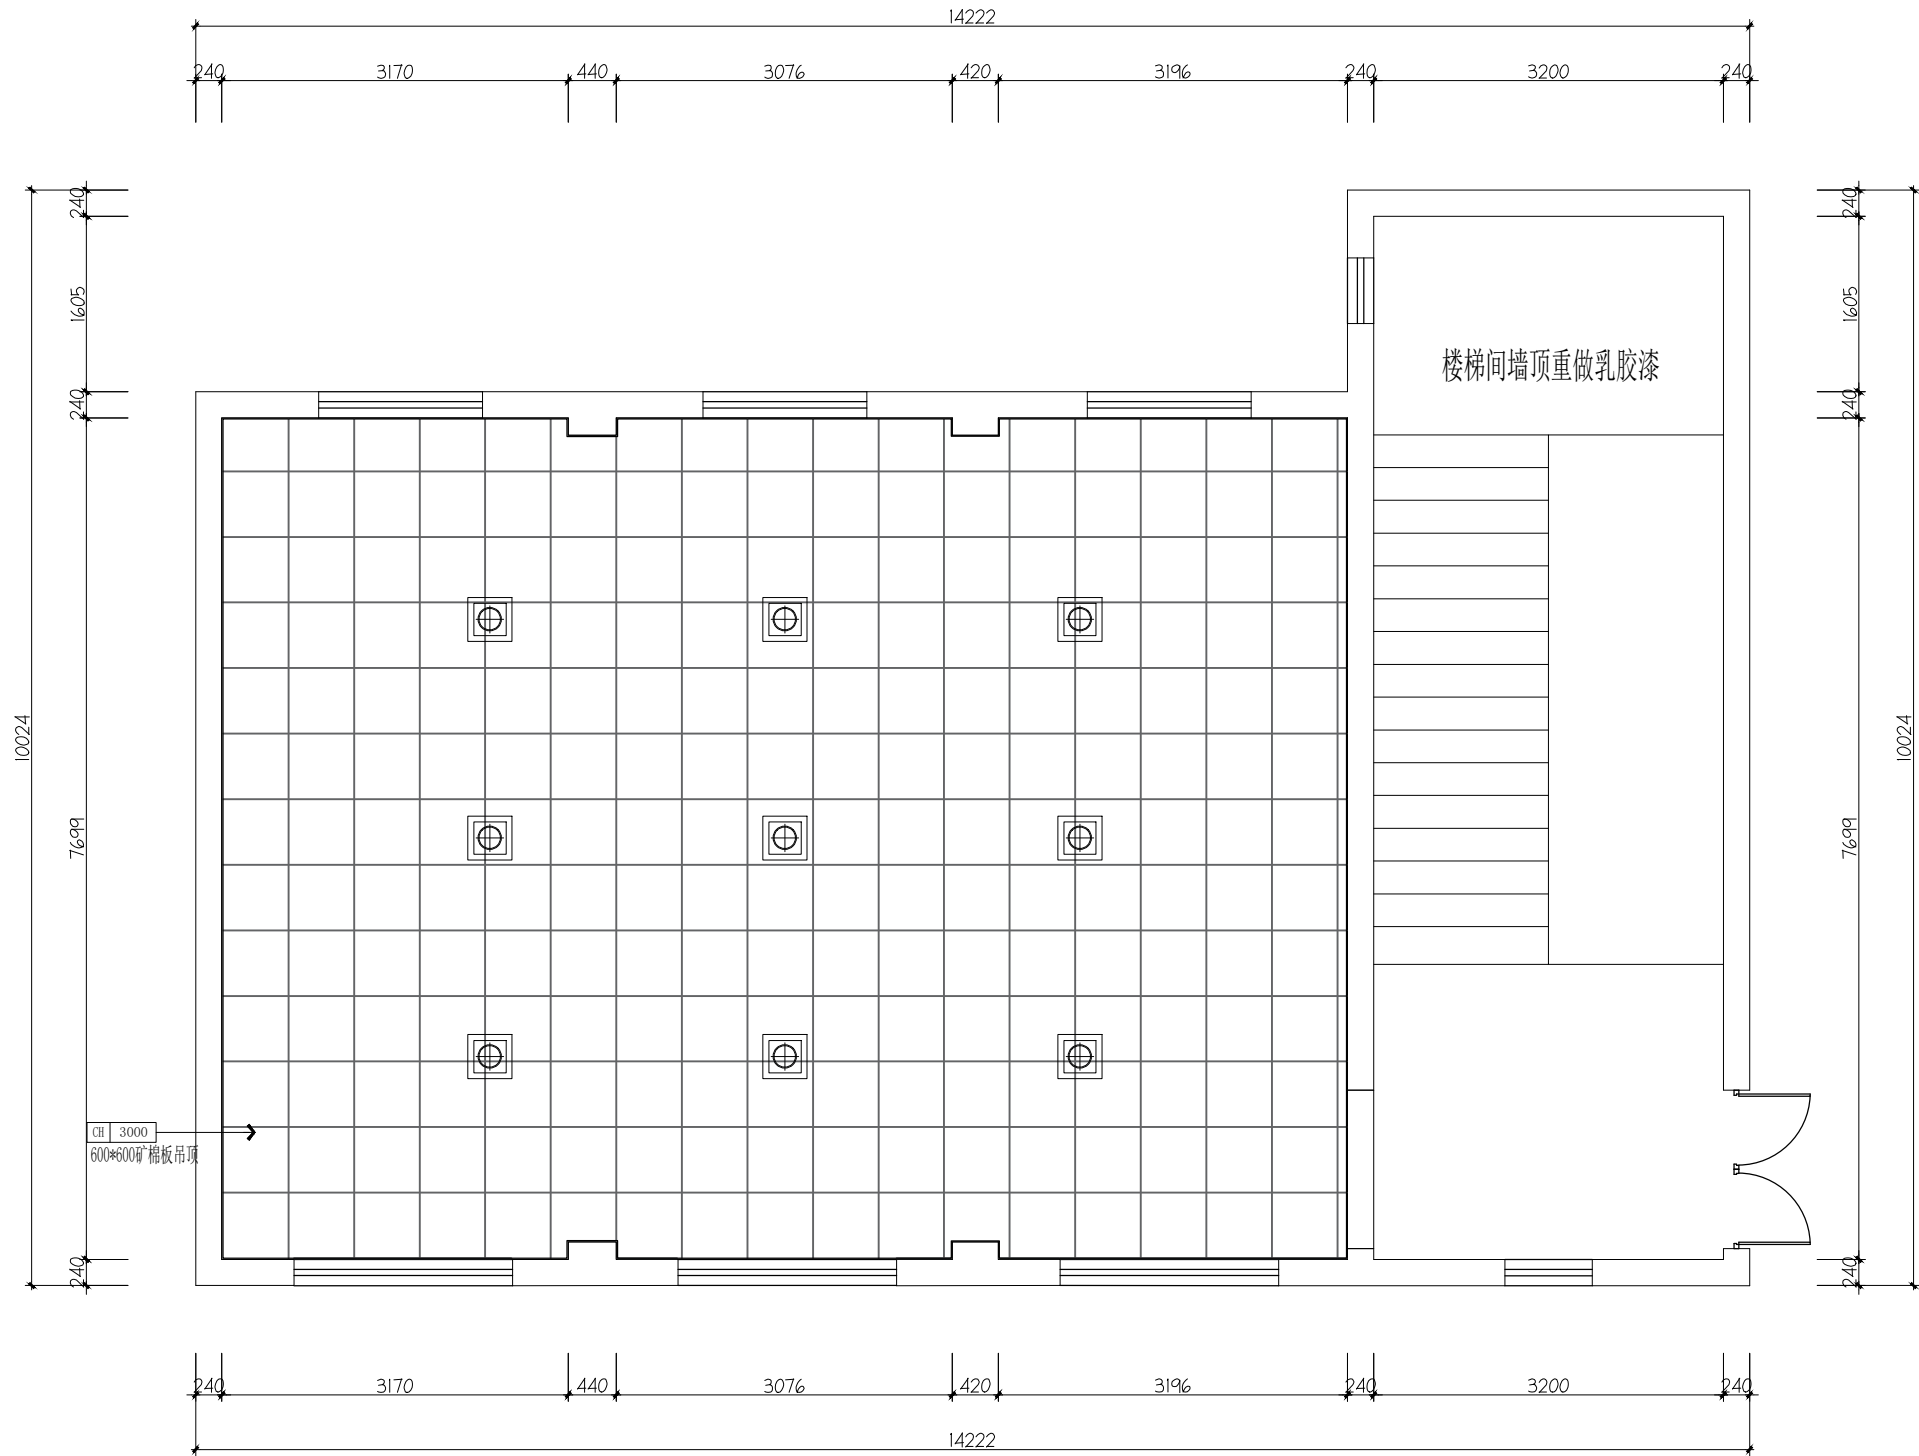

三层顶面布置图

说明:

1、此图应与本工程预算及施工图一起参阅

2、图纸尺寸与现场有矛盾时，以现场实际为准。

3、凡有拆除墙体的项目须经物业管理处同意后方可施工。

4、此图及其内容版权属于公司所有，未经本公司同意，不得擅自将任何部分翻印。

DECORATION COMPANY

项目名称
ITEM NAME

图名

审定
AUTHORIZED BY

审核
EXAMINED BY

项目负责人
PROJECT CAPTAIN

比例
SCALE

校对人
CHECKED BY


设计人
DESIGNED BY

制图人
DRAWN BY

图号
TYPE NO.

业主签字

NO.	SYMBOL	DISCRPTION	
1.	L-SD-01 7瓦 防眩筒灯		
2.	42瓦 嵌入式平板灯		
3.	20瓦 卫生间集成吊顶配套灯 300*300		

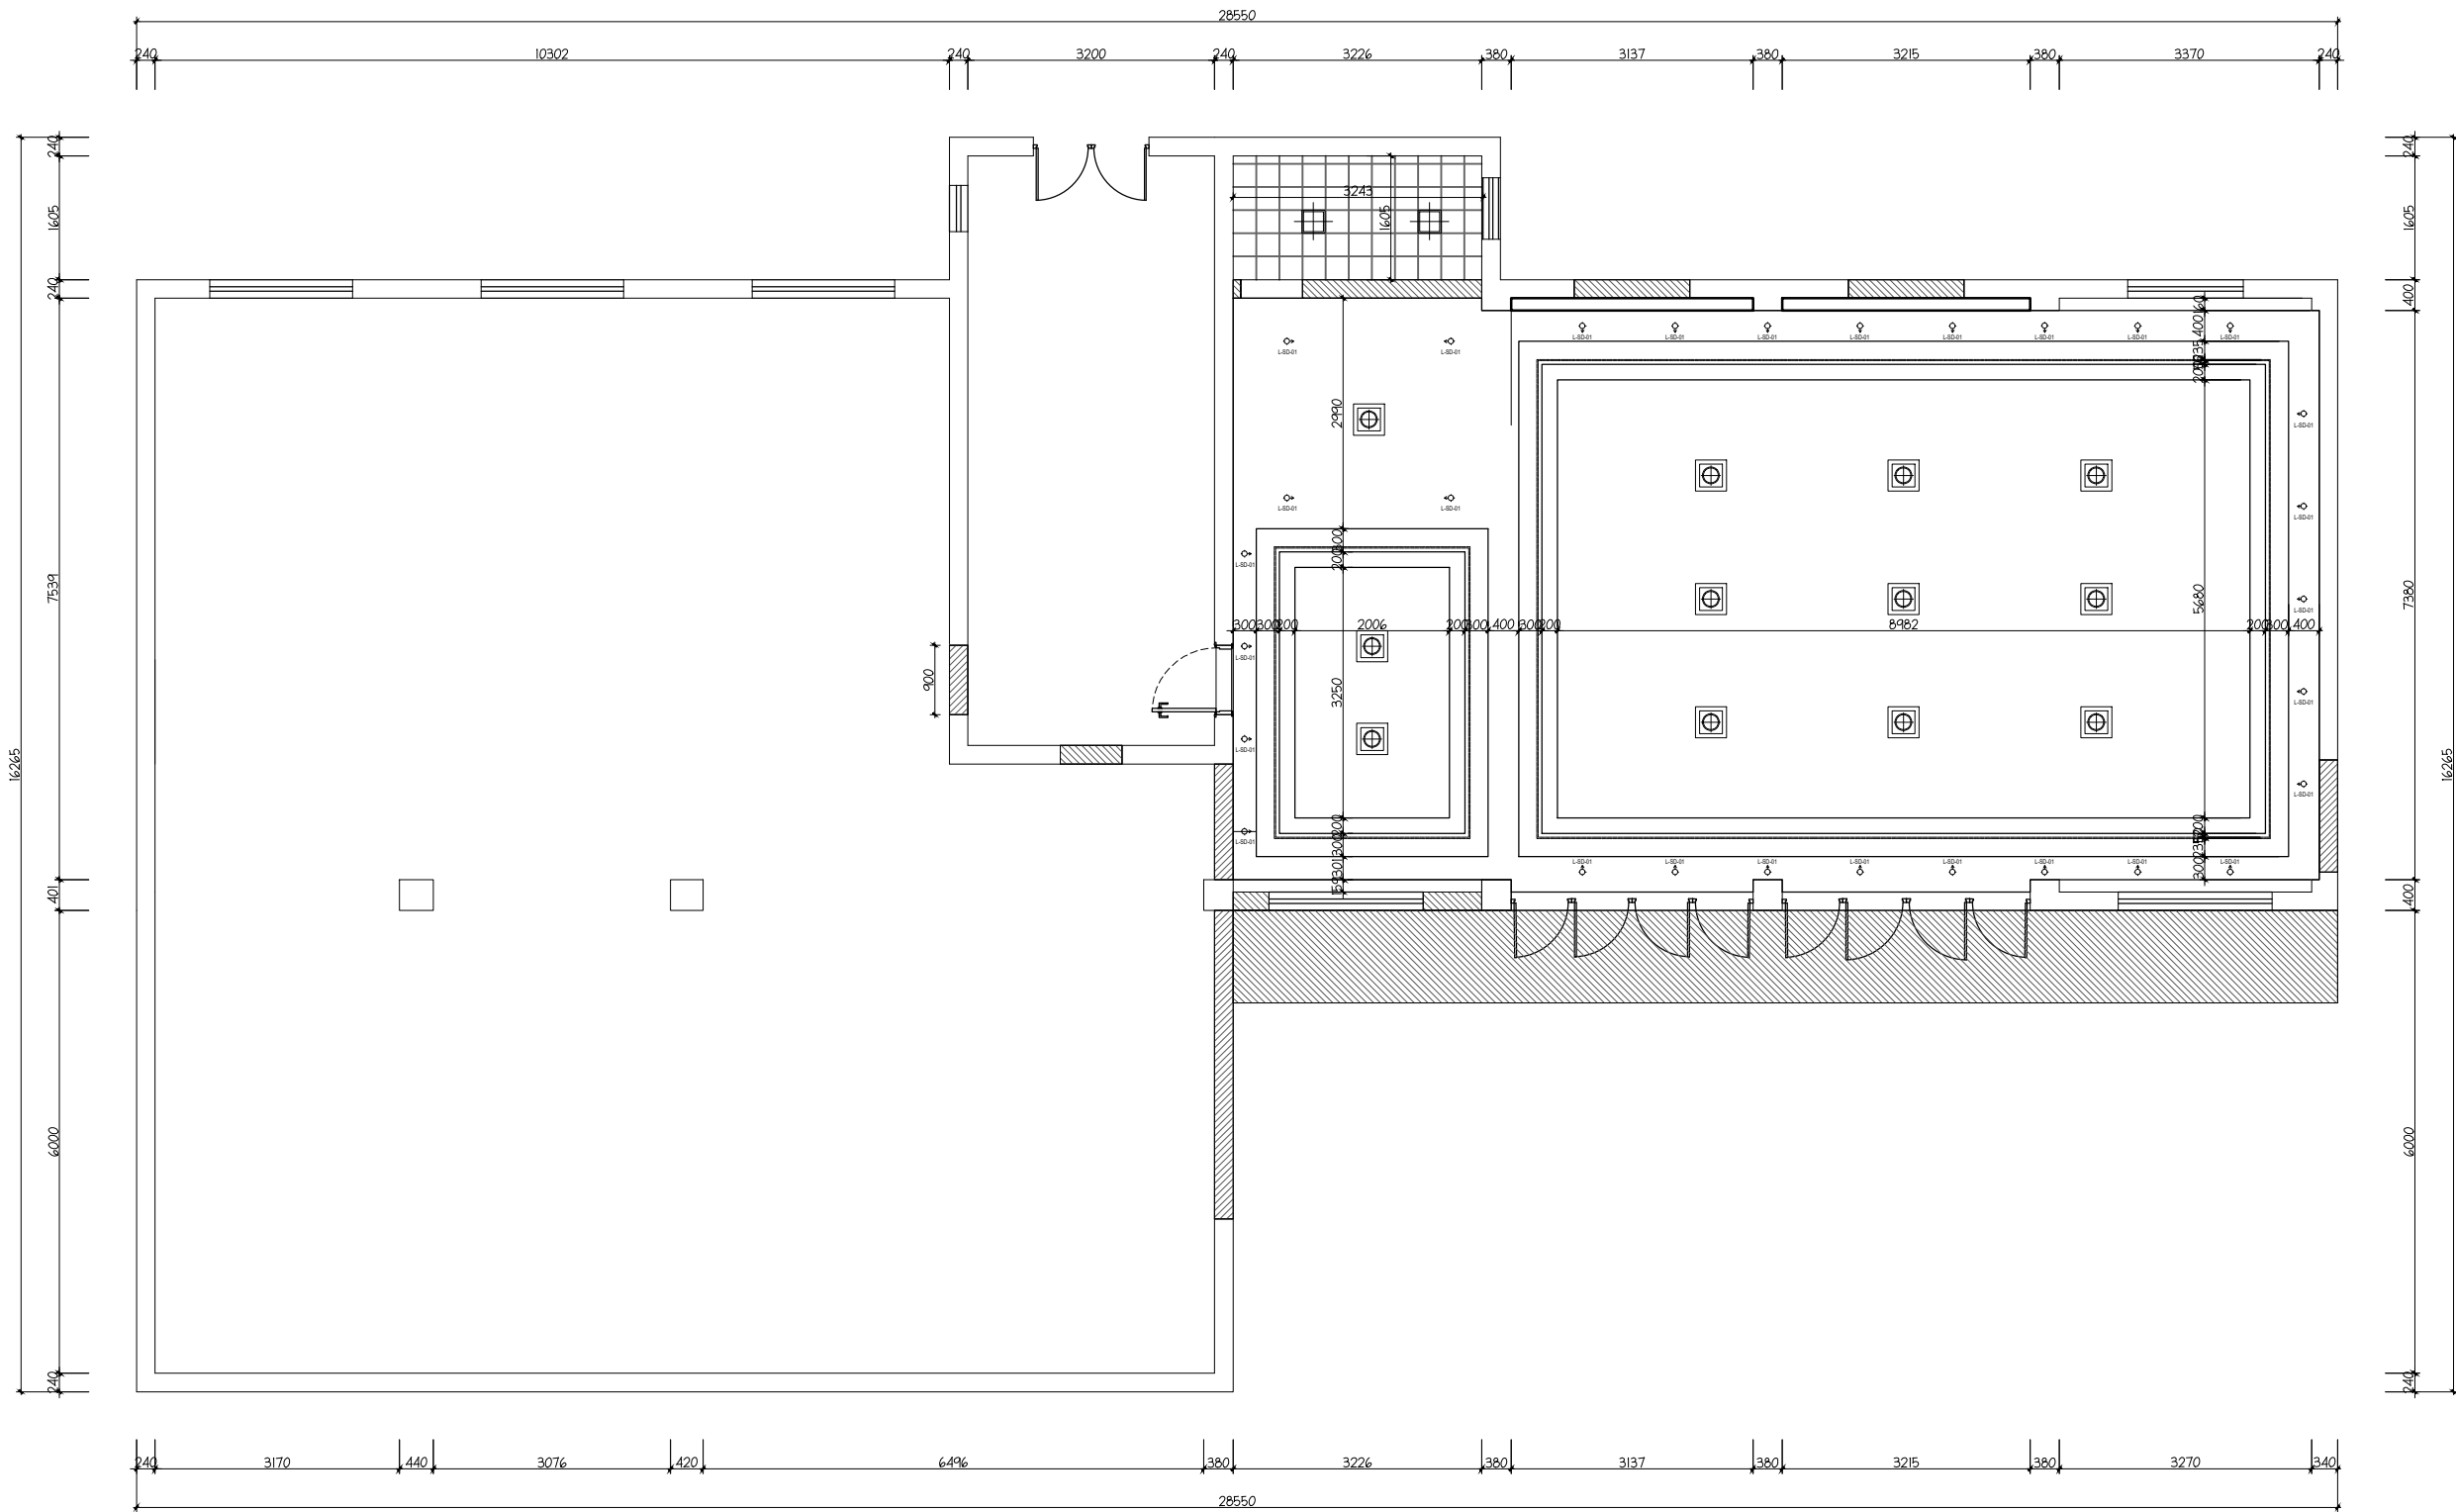


一层顶面尺寸图

说明：

1、此图应与本工程预算及施工图一起参阅

2、图纸

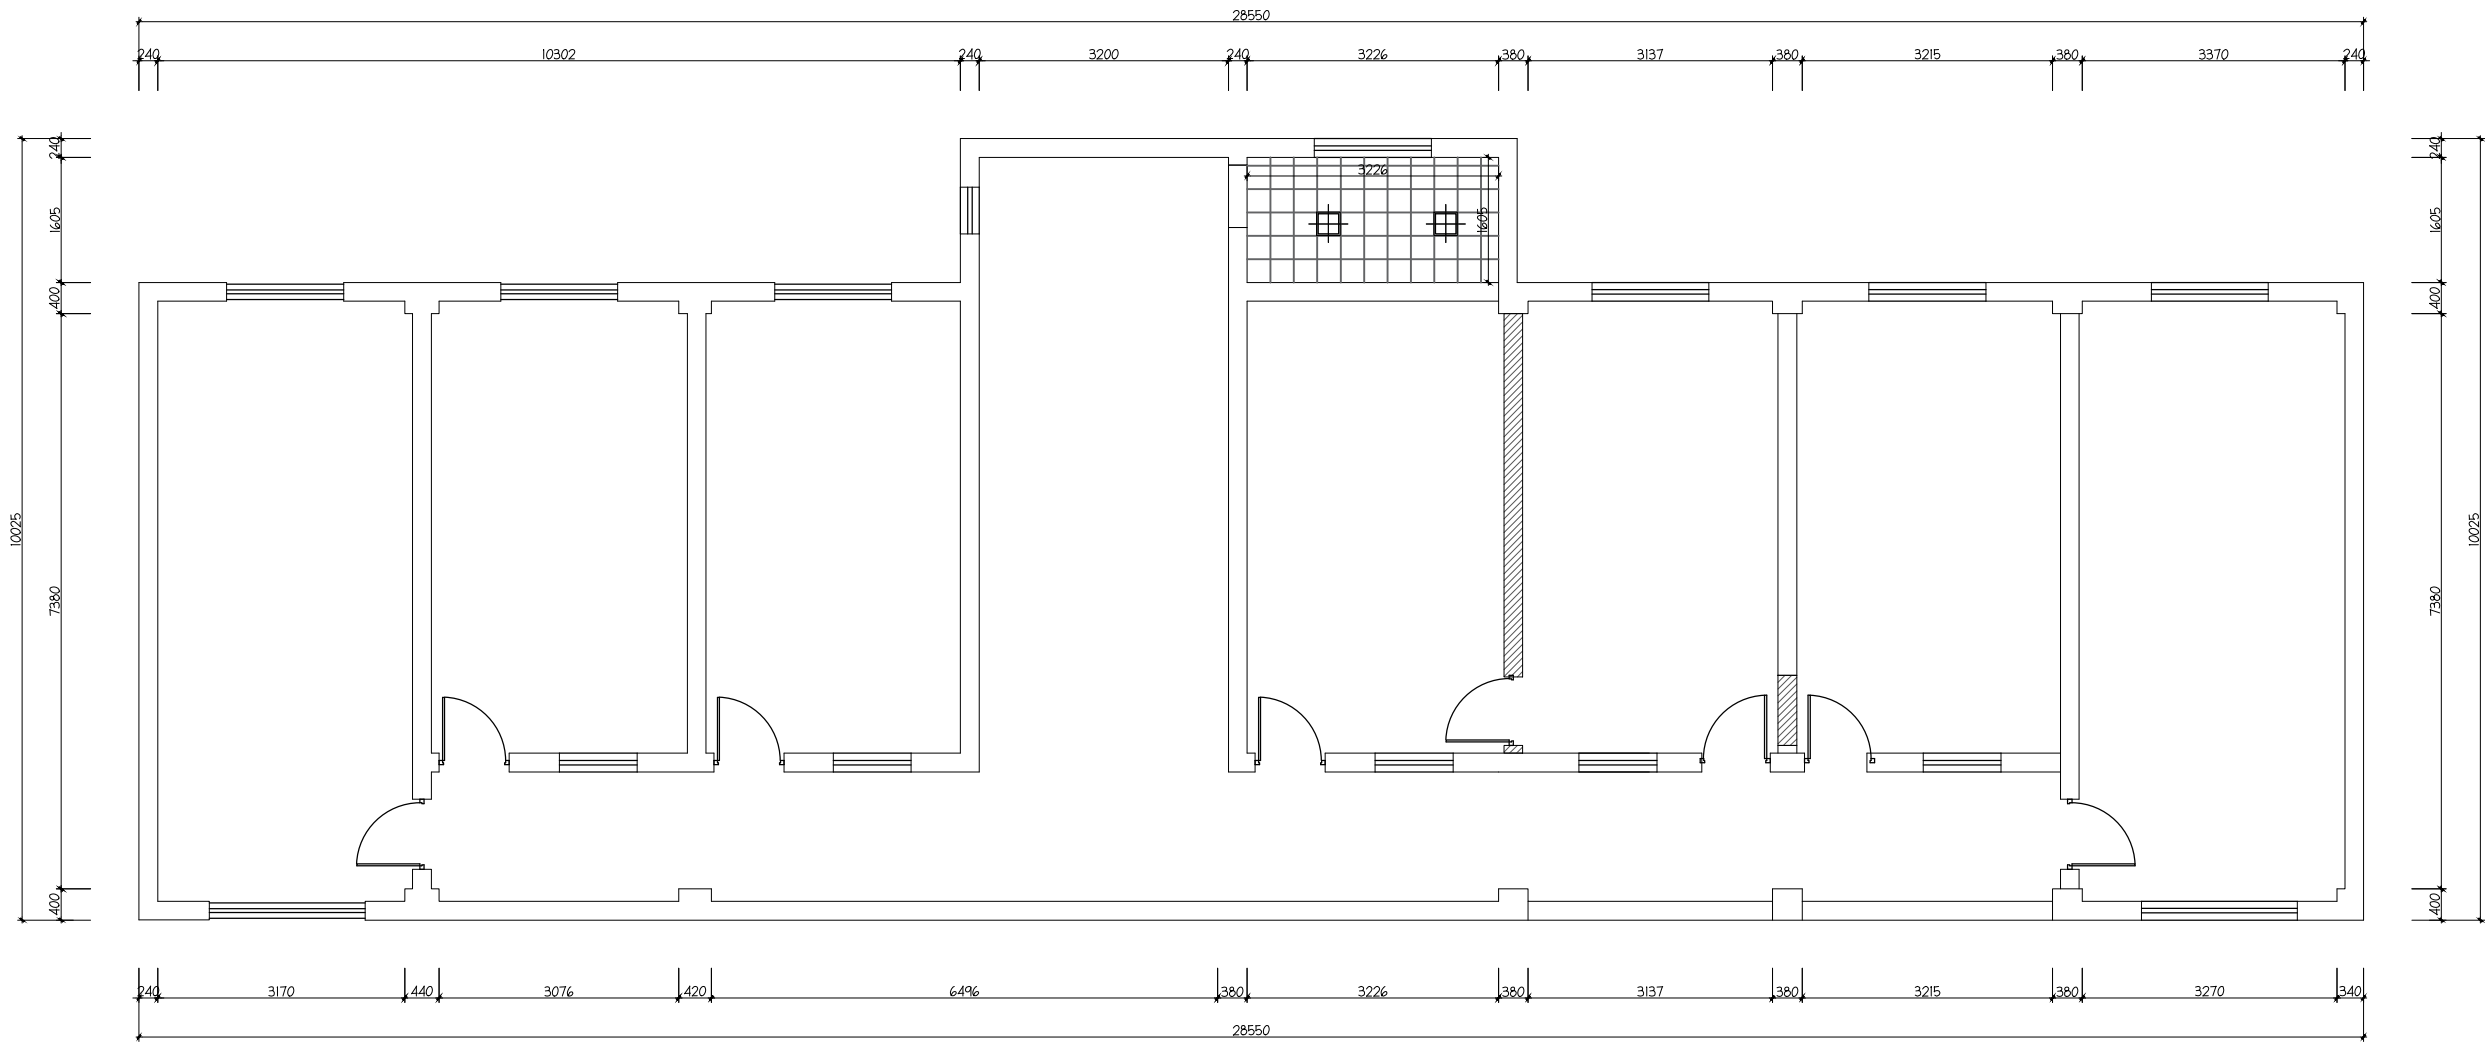

二层顶面尺寸图

说明：

1、此图应与本工程预算及施工图一起参阅

2、图纸尺寸与现场有矛盾时，以现场实际为准。

3、凡有拆除墙体的项目须经物业管理处同意后方可施工。

4、此图及其内容版权归属公司所有，未经本公司同意，不得擅自将任何部分翻印。

DECORATION COMPANY

项目名称
ITEM NAME

图名：

审定
AUTHORIZED BY

审核
EXAMINED BY

工程负责人
PROJECT CAPTAIN

比例
SCALE

校对人
CHECKED BY


设计人
DESIGNED BY

制图人
DRAWN BY

图例
TYPE

图号
NO.

业主签字

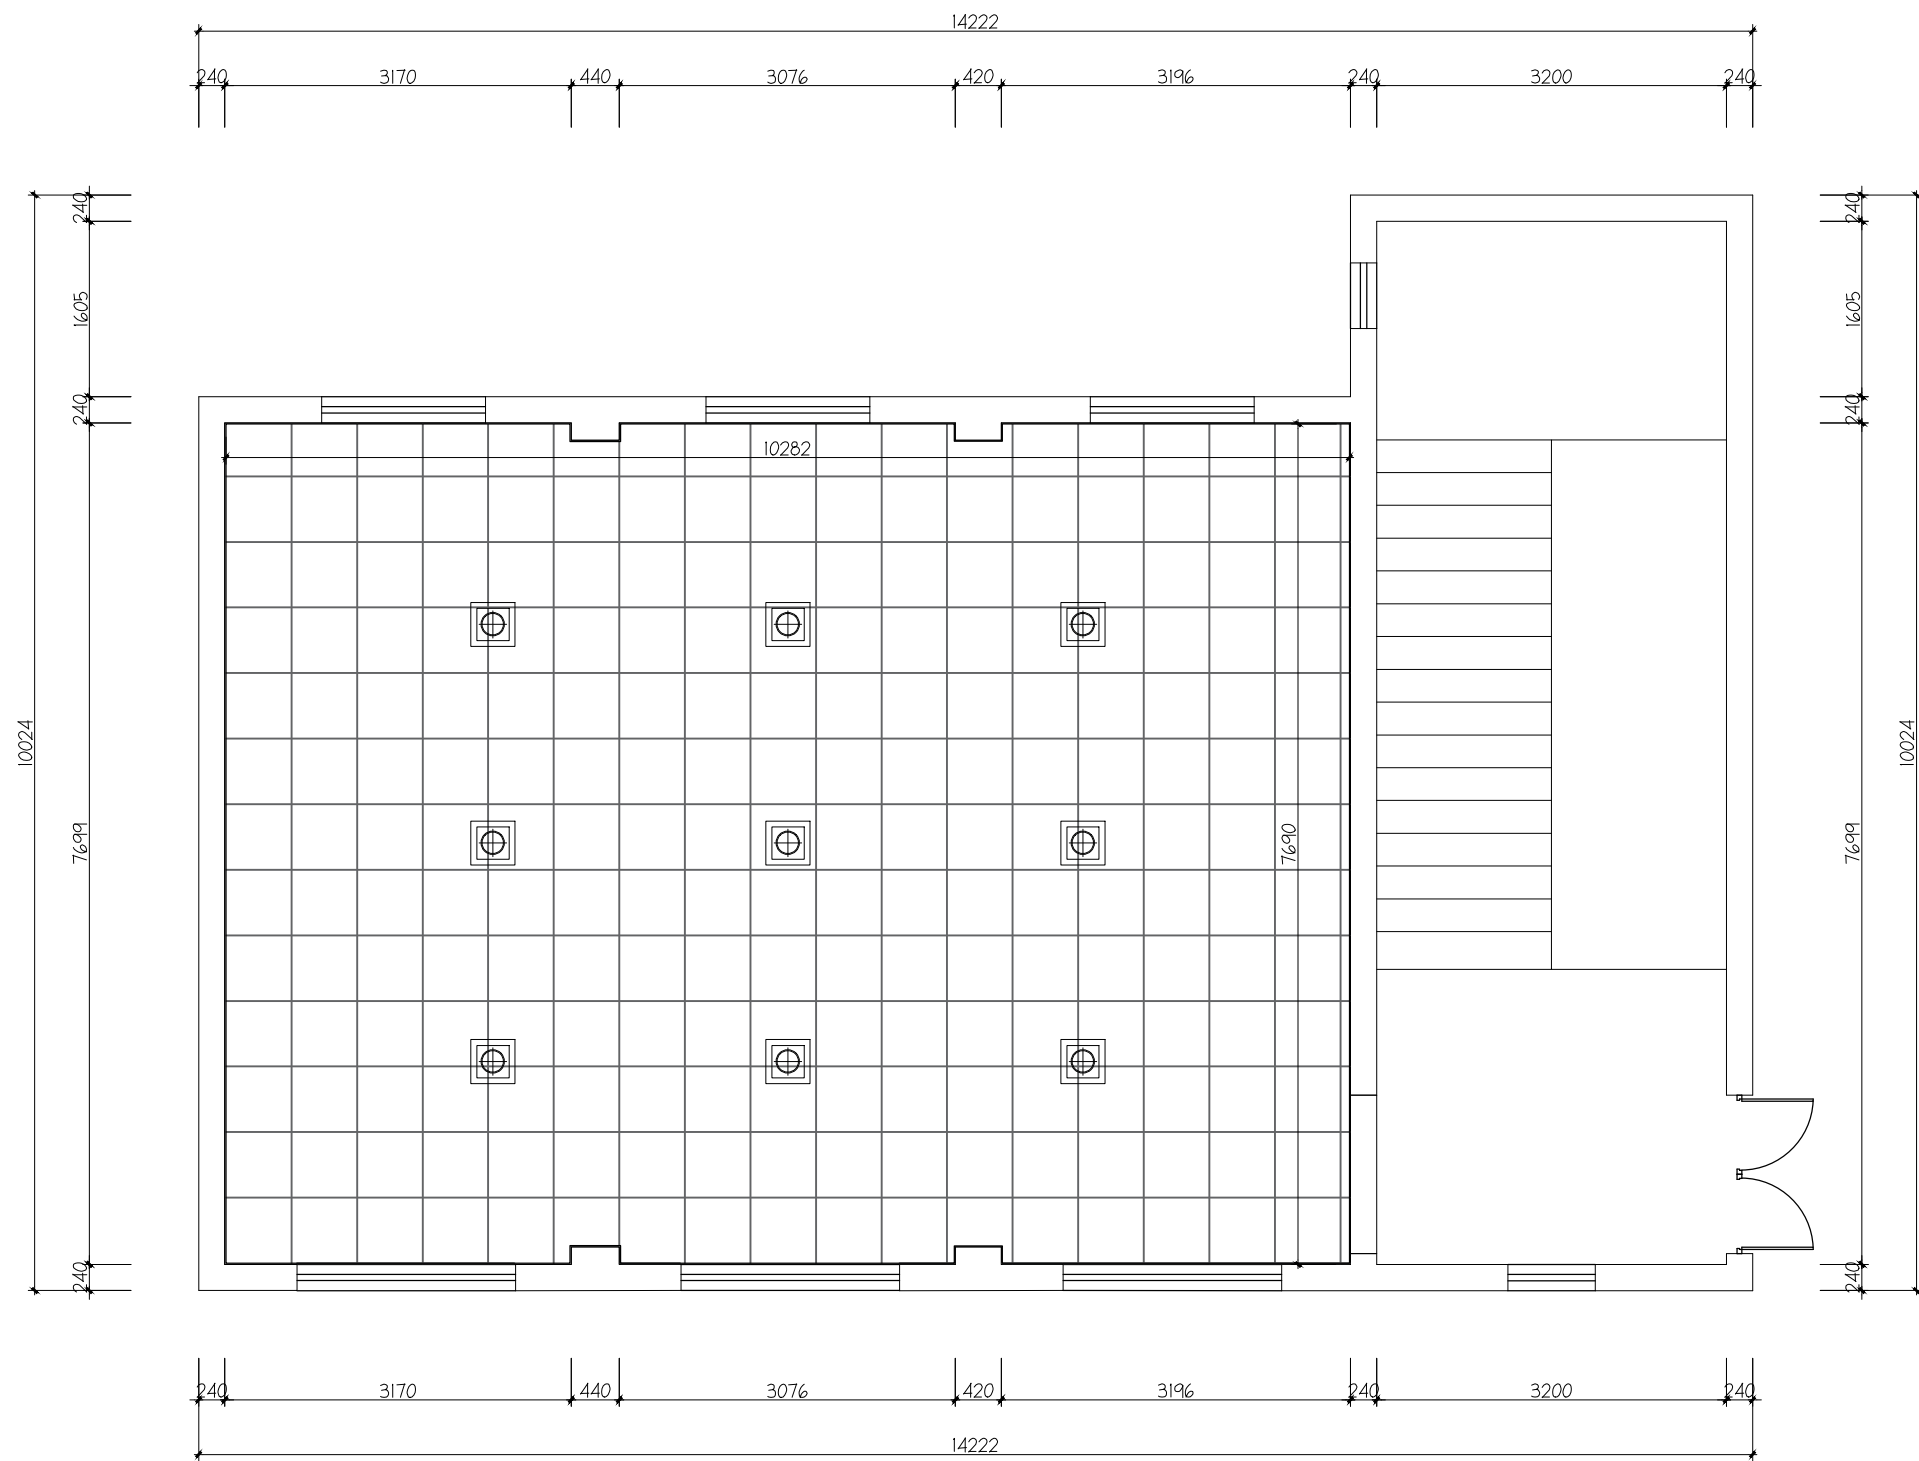

三层顶面尺寸图


- 说明：
- 1、此图应与本工程预算及施工图一起参阅
 - 2、图纸尺寸与现场有矛盾时，以现场实际为准。
 - 3、凡有拆除墙体的项目须经物业管理处同意后方可施工。
 - 4、此图及其内容版权归属公司所有，未经本公司同意，不得擅自将任何部分翻印。

DECORATION COMPANY


项目名称
ITEM NAME





图名：

审定 AUTHORIZED	BY
审核 EXAMINED	BY
项目负责人 PROJECT CAPTAIN	
比例 SCALE	
校对人 CHECKED BY	
设计人 DESIGNED BY	
制图人 DRAWN BY	
图别 TYPE	图号 NO.
业主签字	

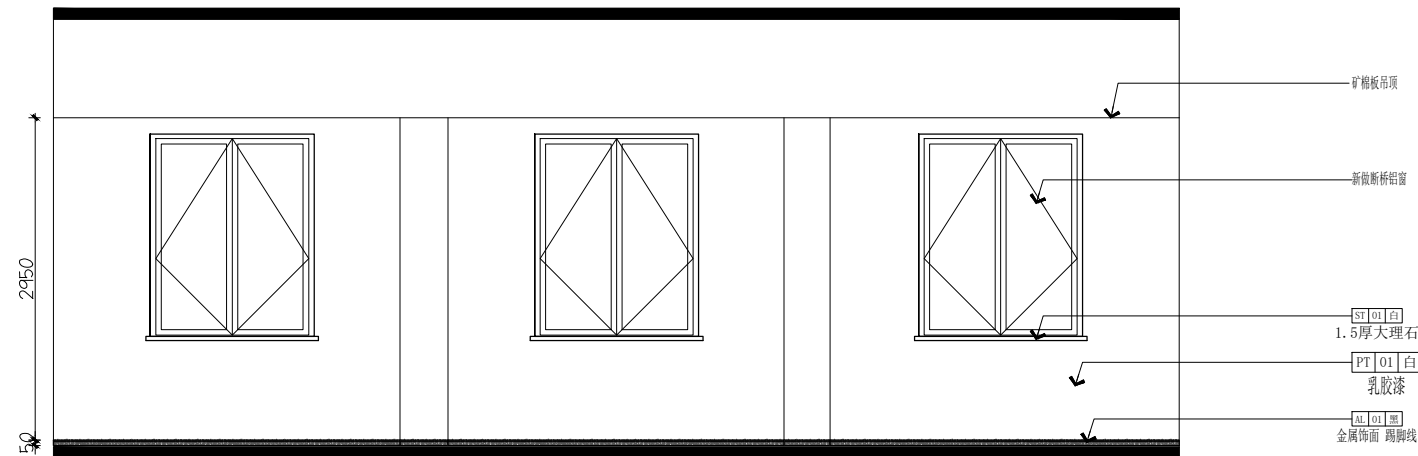


会议室A面

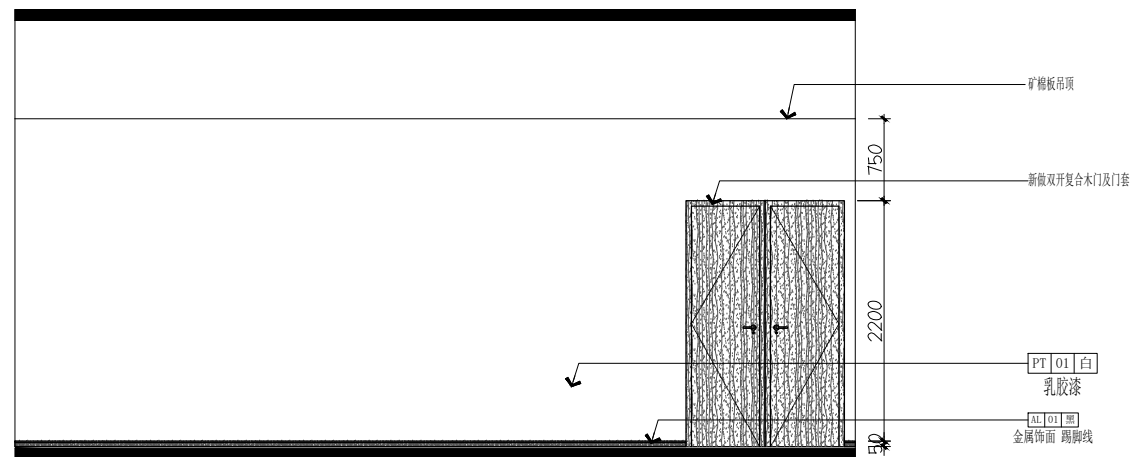

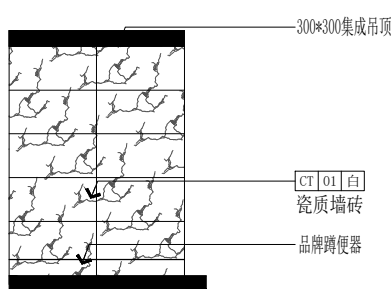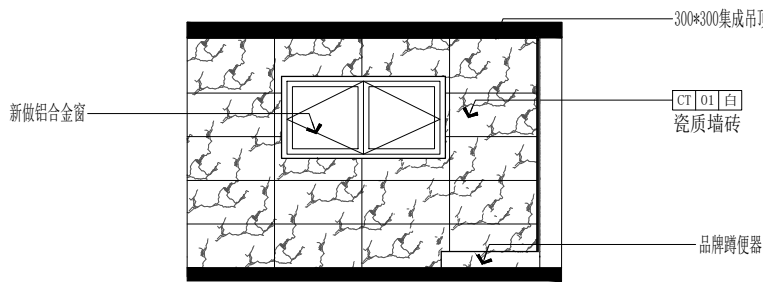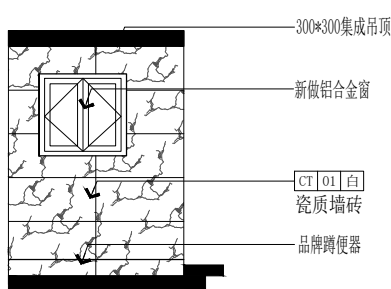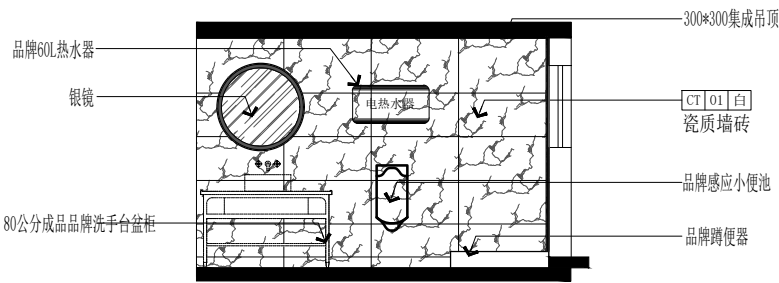

开关插座要求：一线品牌

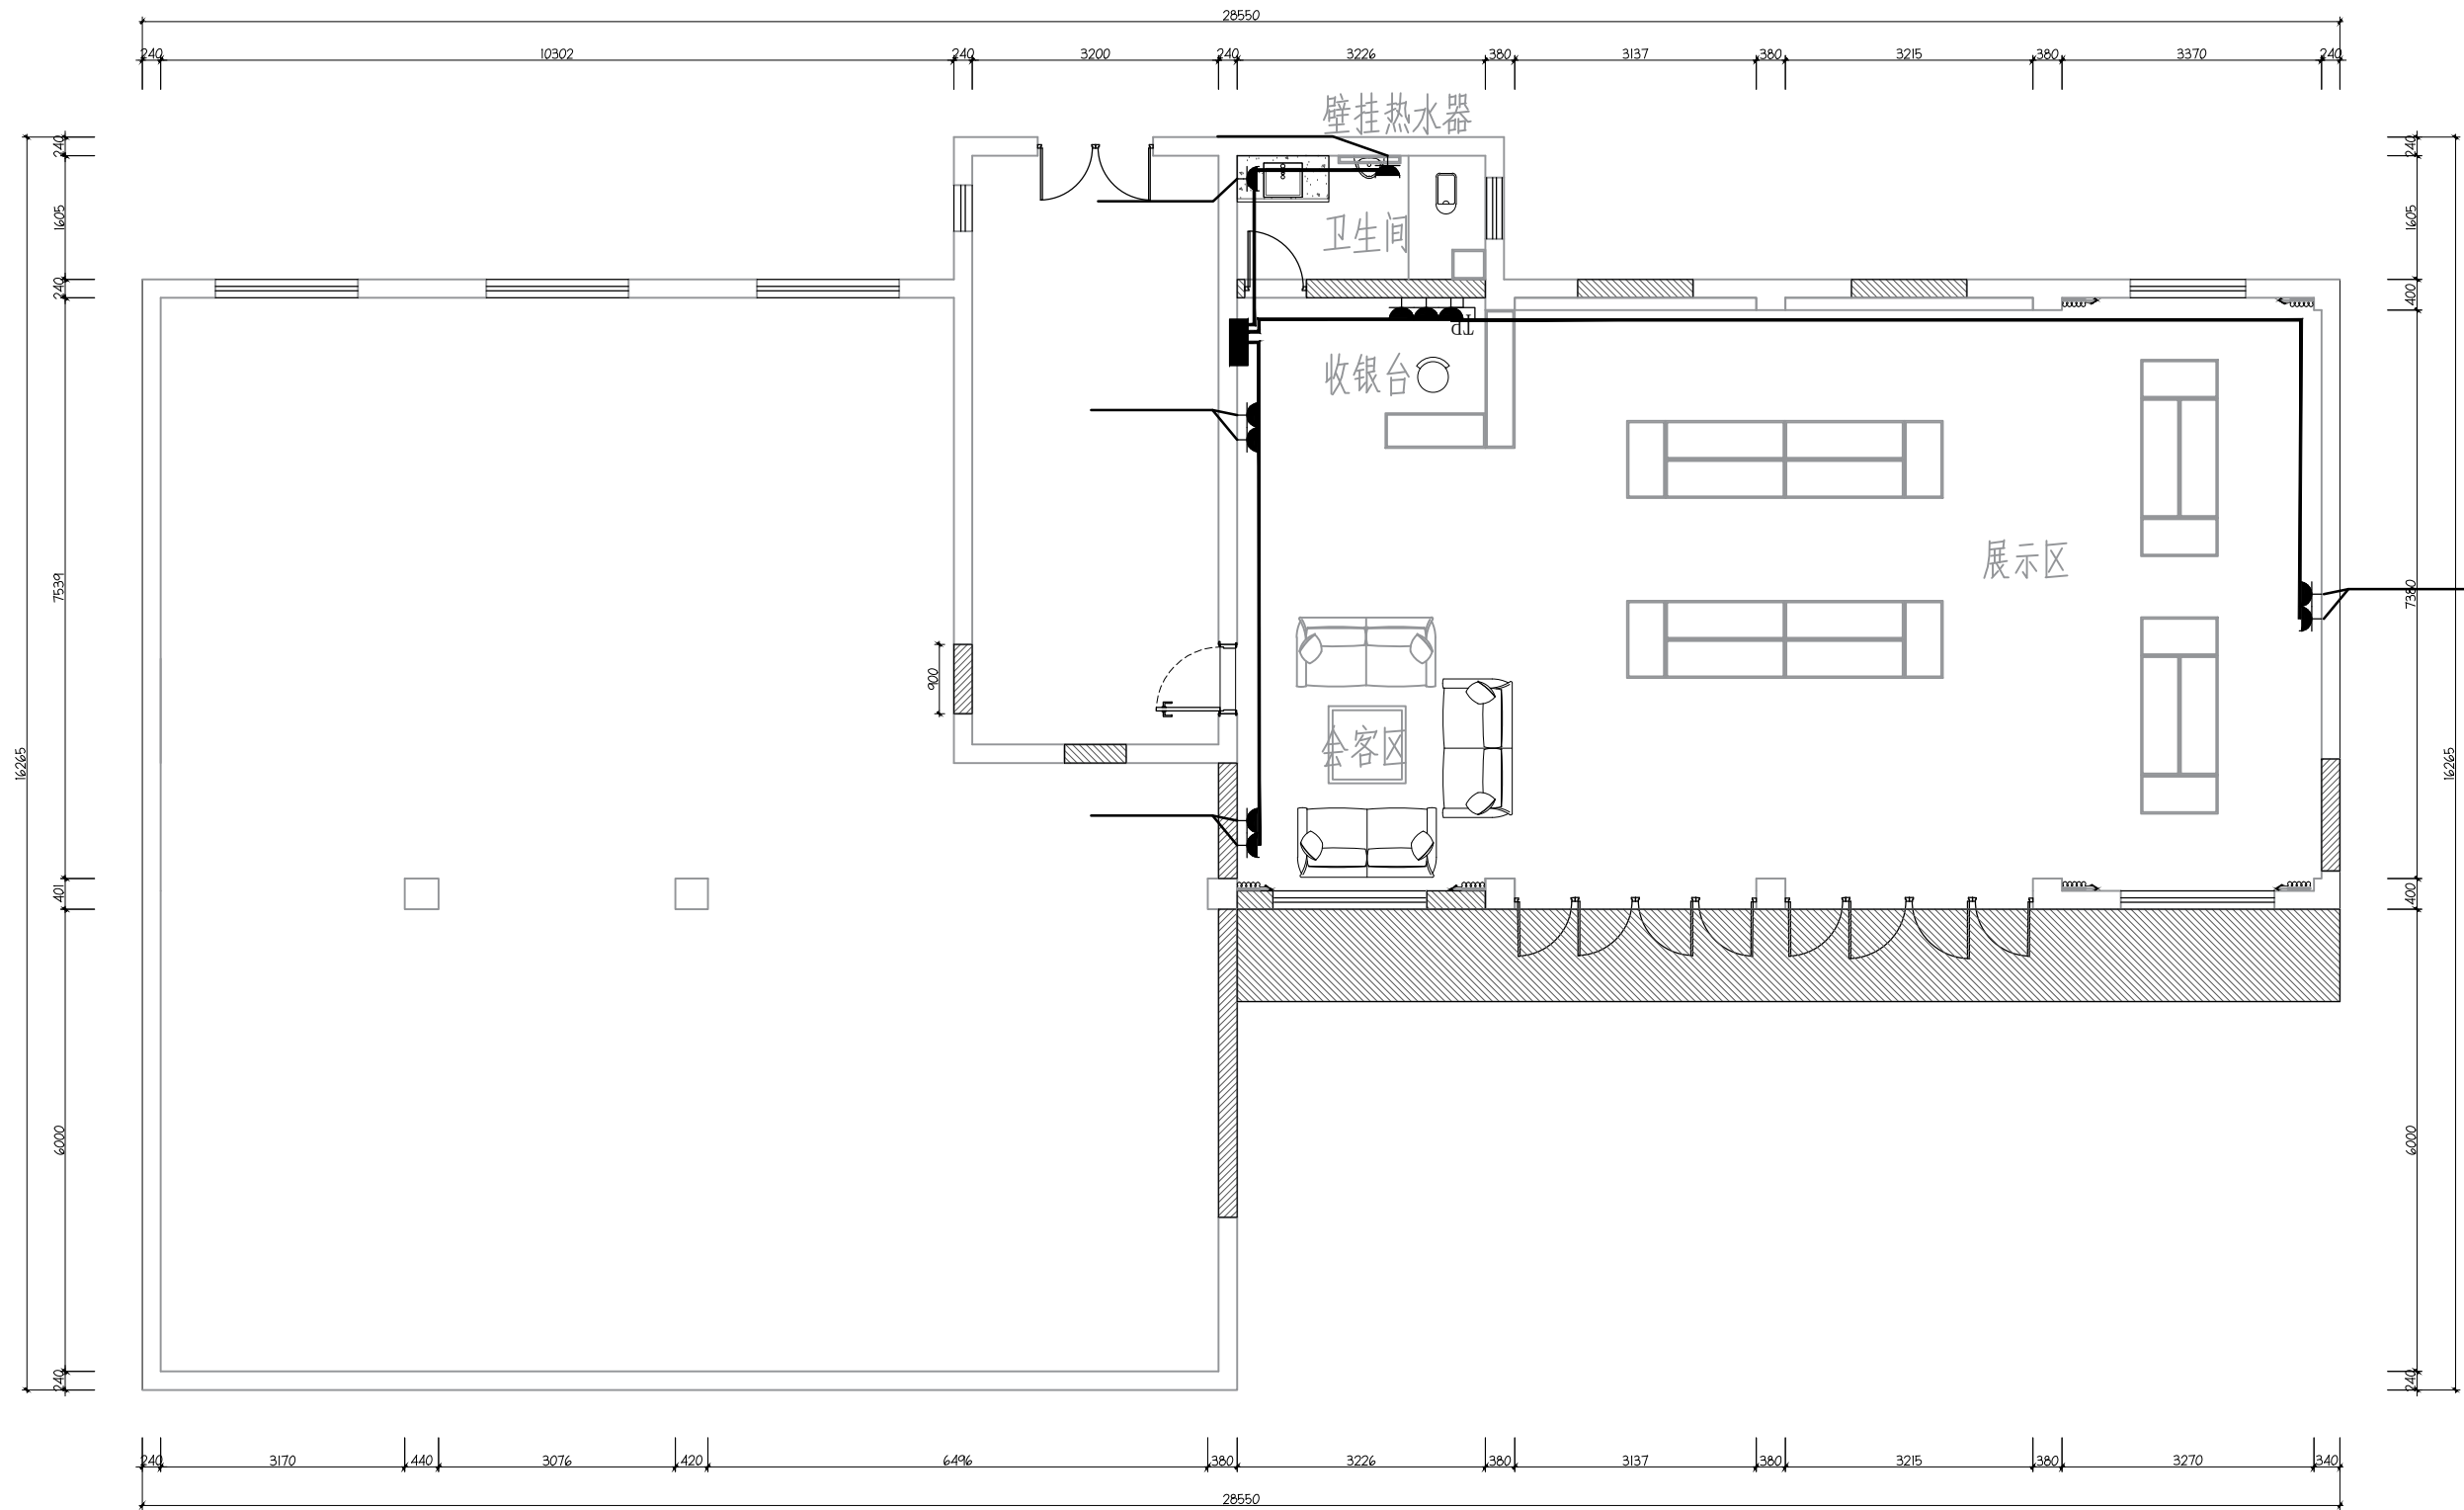

开关插座要求：一线品牌

- 说明：
- 1、此图应与本工程预算及施工图一起参阅
 - 2、图纸尺寸与现场有矛盾时，以现场实际为准。
 - 3、凡有拆除墙体的项目须经物业管理处同意后方可施工。
 - 4、此图及其内容版权归属公司所有，未经本公司同意，不得擅自将任何部分翻印。


DECORATION COMPANY

项目名称
ITEM NAME

图名：

审定 AUTHORIZED	BY
审核 EXAMINED	BY
工程负责人 PROJECT CAPTAIN	
比例 SCALE	
校对人 CHECKED BY	
设计人 DESIGNED BY	
制图人 DRAWN	

开关插座要求：一线品牌

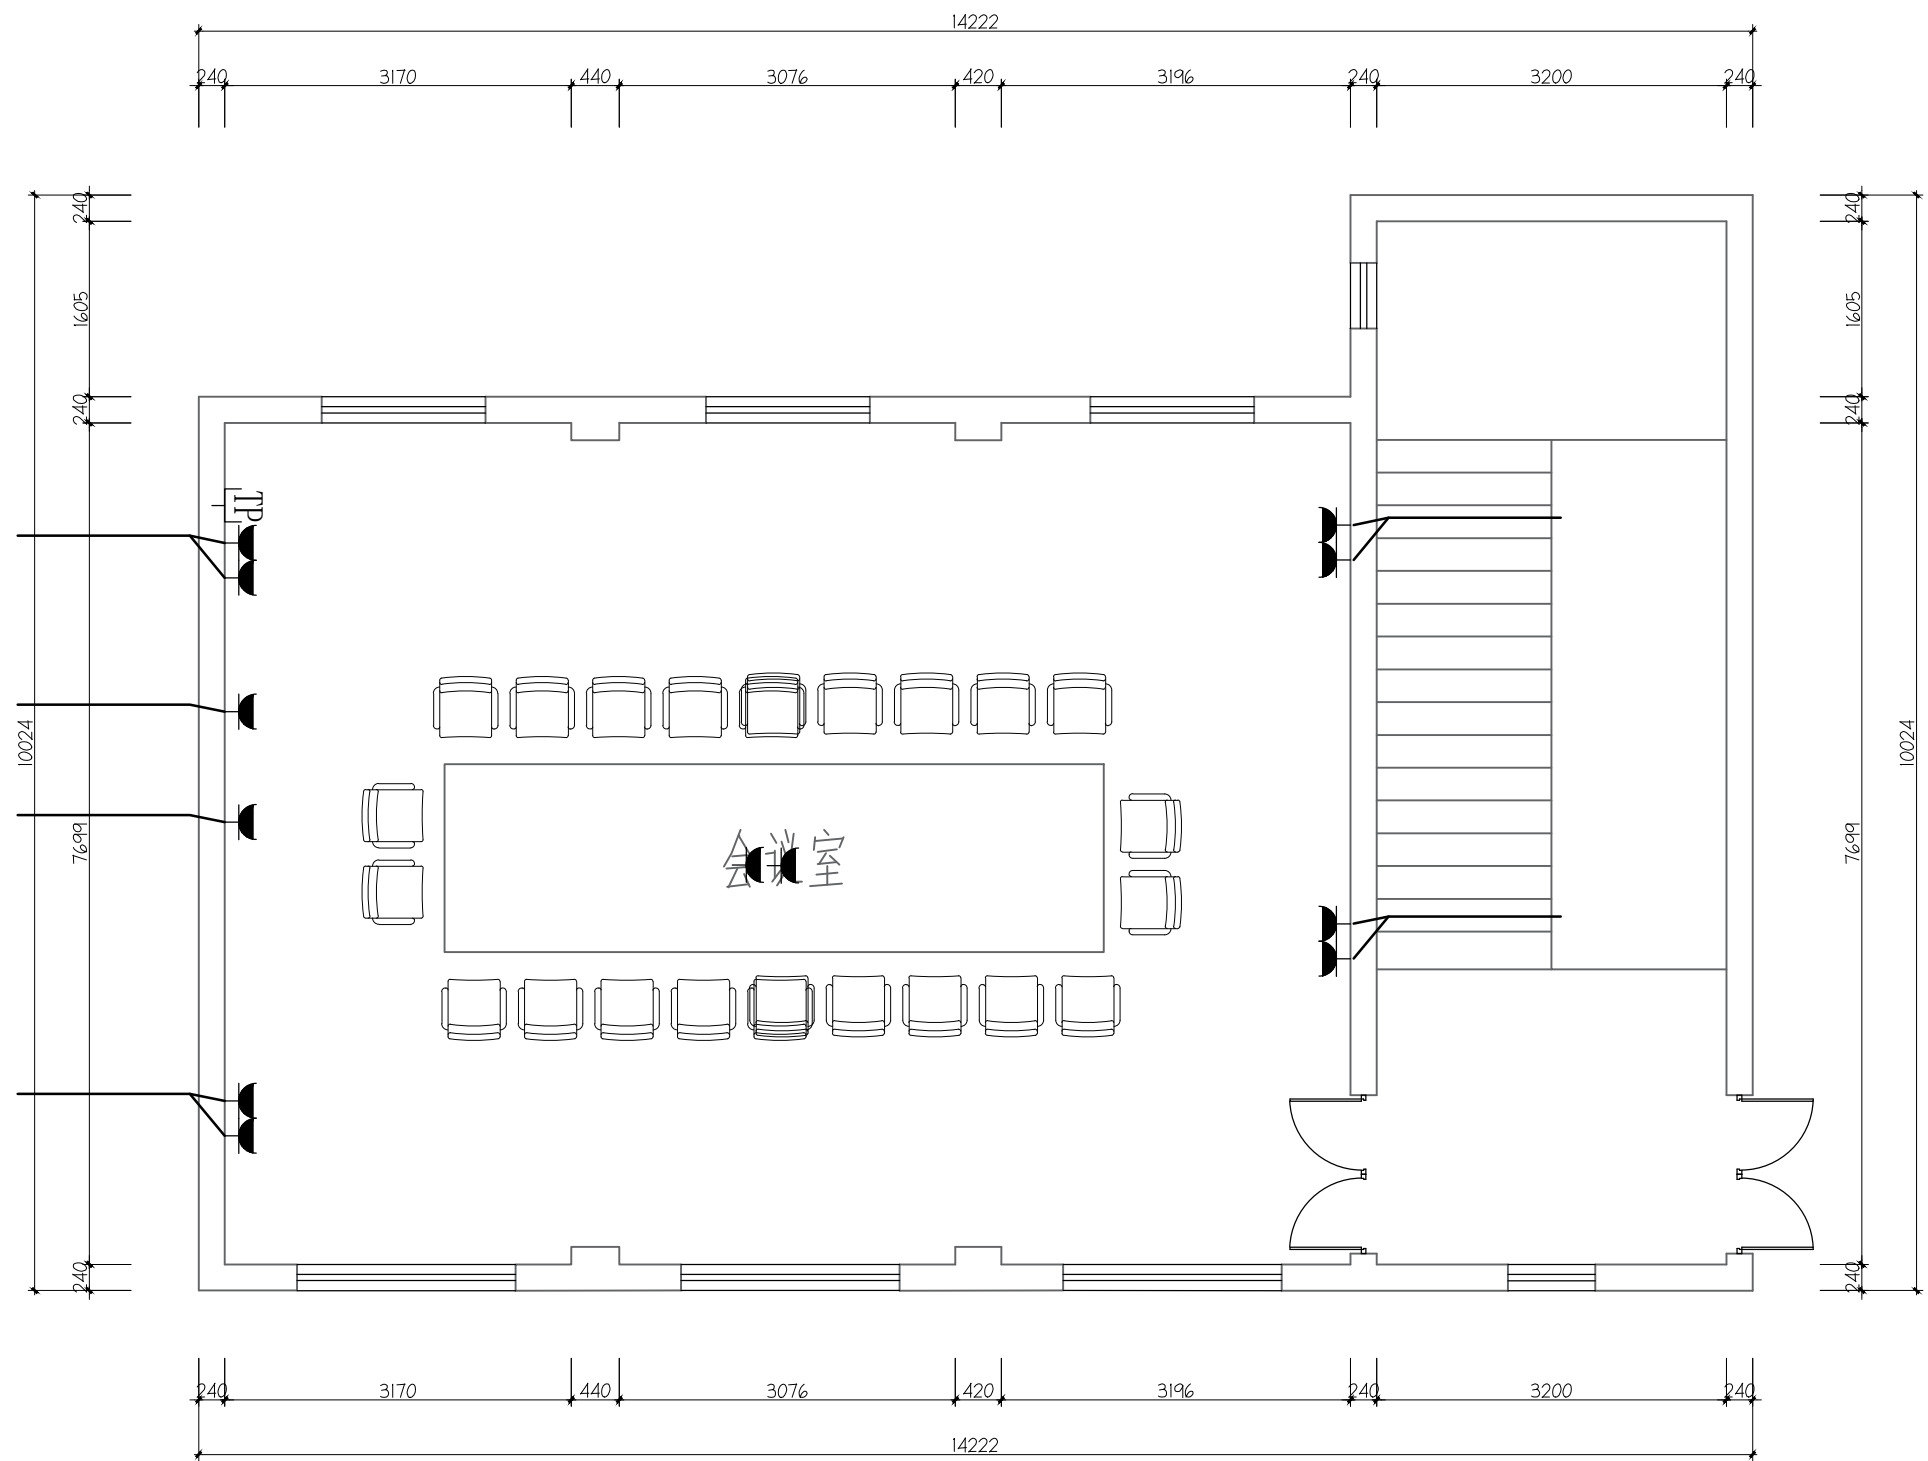

三层插座布置图

- 说明：
-

开关插座要求：一线品牌

- 说明：
- 1、此图应与本工程预算及施工图一起参阅
- 2、图纸尺寸与现场有矛盾时，以现场实际为准。
- 3、凡有拆除墙体的项目须经物业管理处同意后方可施工。
- 4、此图及其内容版权归属公司所有，未经本公司同意，不得擅自将任何部分翻印。


DECORATION COMPANY

项目名称
ITEM NAME

图名：


审定 AUTHORIZED	BY
审核 EXAMINED	BY
项目负责人 PROJECT CAPTAIN	
比例 SCALE	
校对人 CHECKED BY	
设计人 DESIGNED BY	

开关插座要求：一线品牌

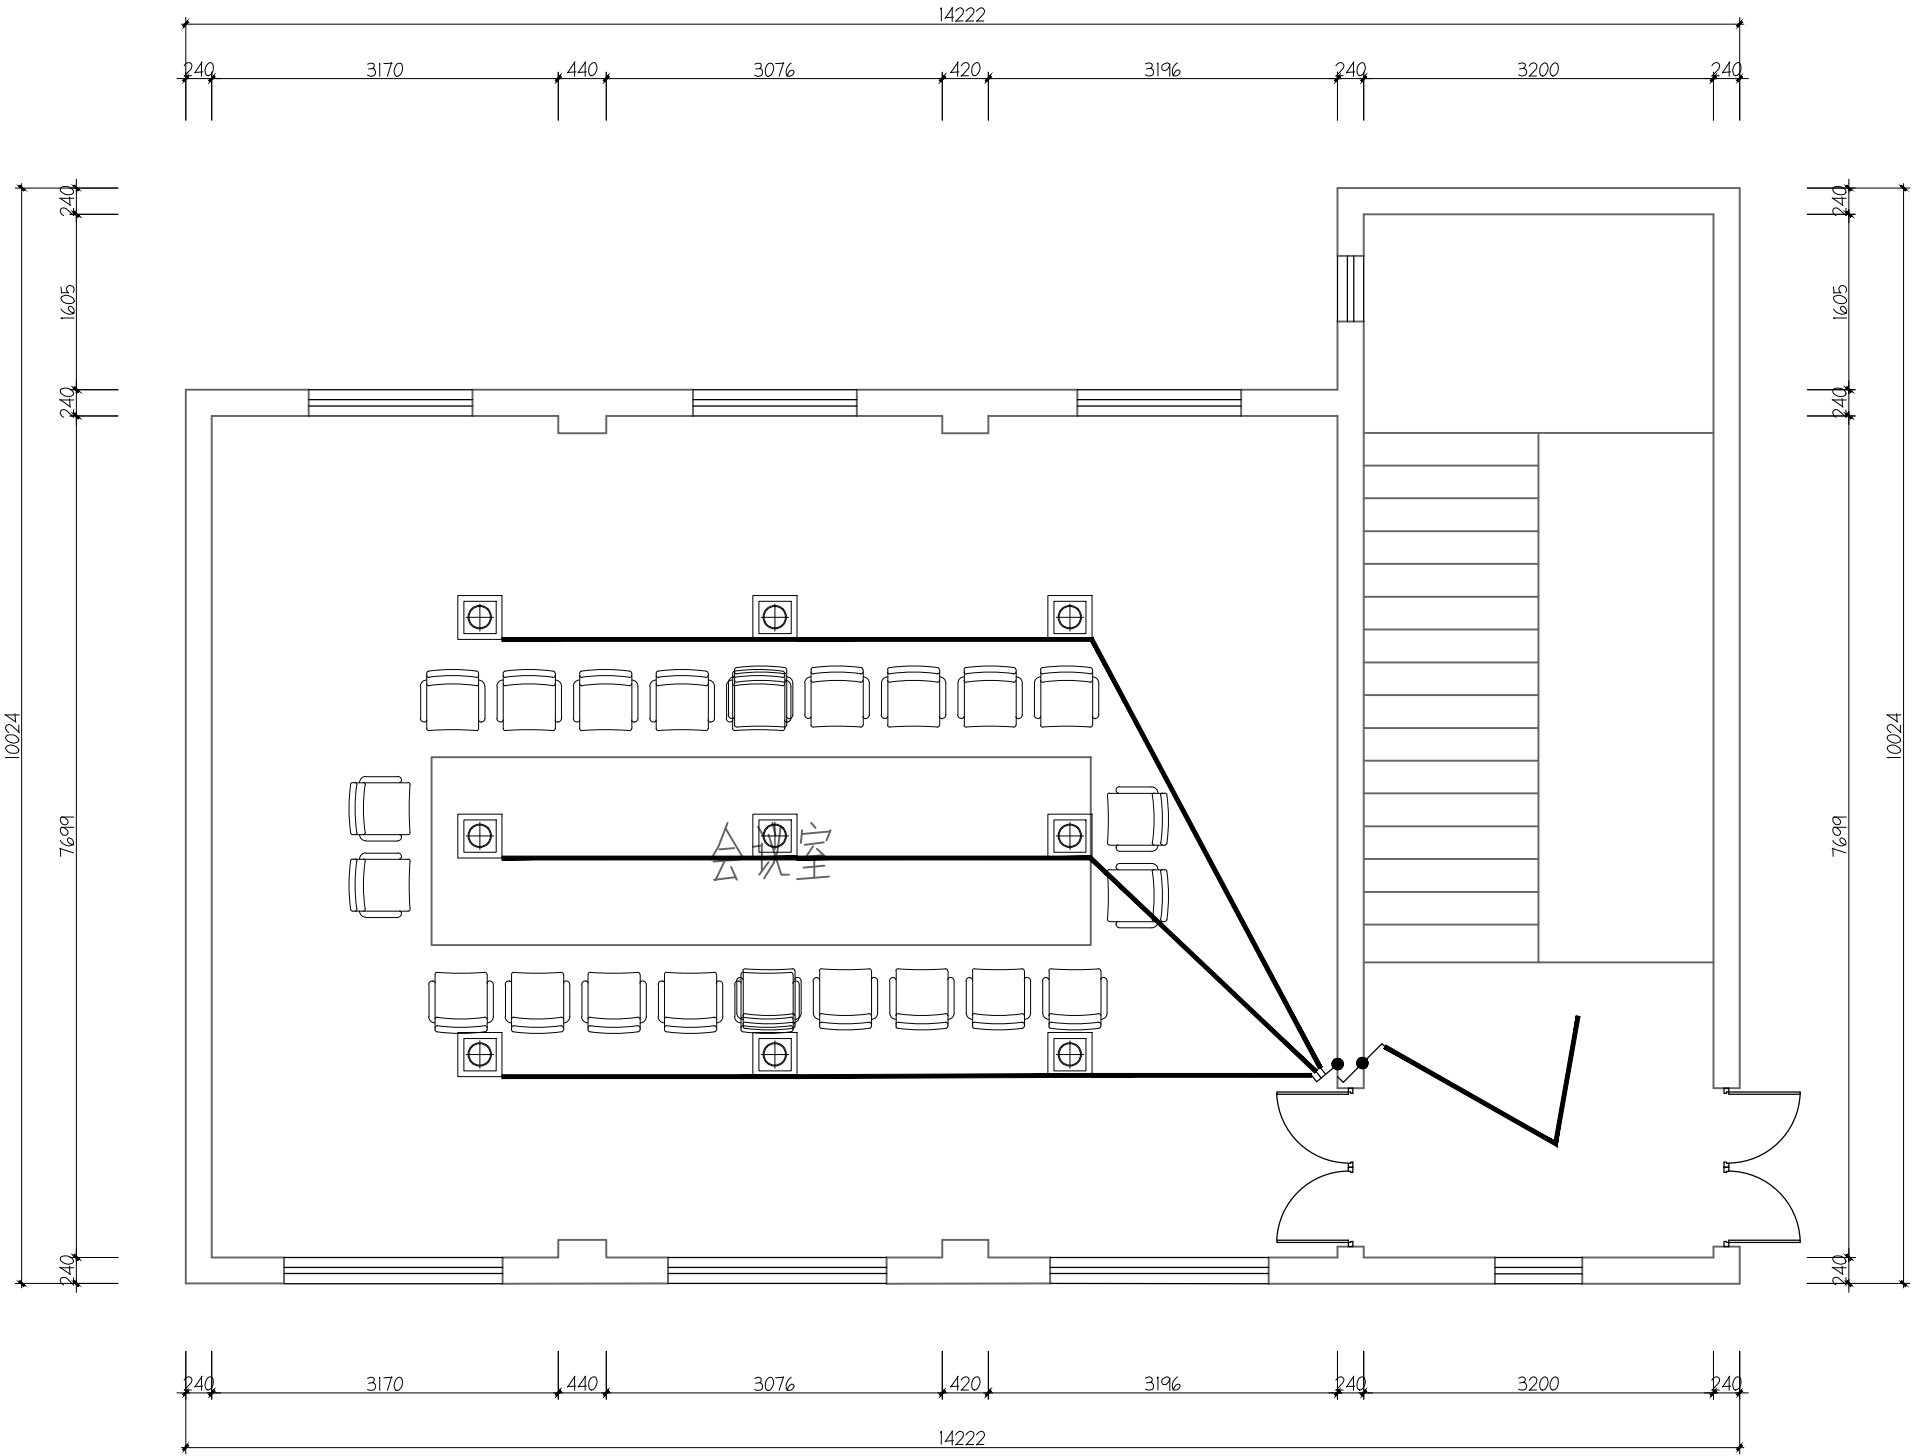

三层开关布置图

- 说明：
- 1、此图应与本工程预算及施工图一起参阅
 - 2、图纸尺寸与现场有矛盾时，以现场实际为准。
 - 3、凡有拆除墙体的项目须经物业管理处同意后方可施工。
 - 4、此图及其内容版权归属公司所有，未经本公司同意，不得擅自

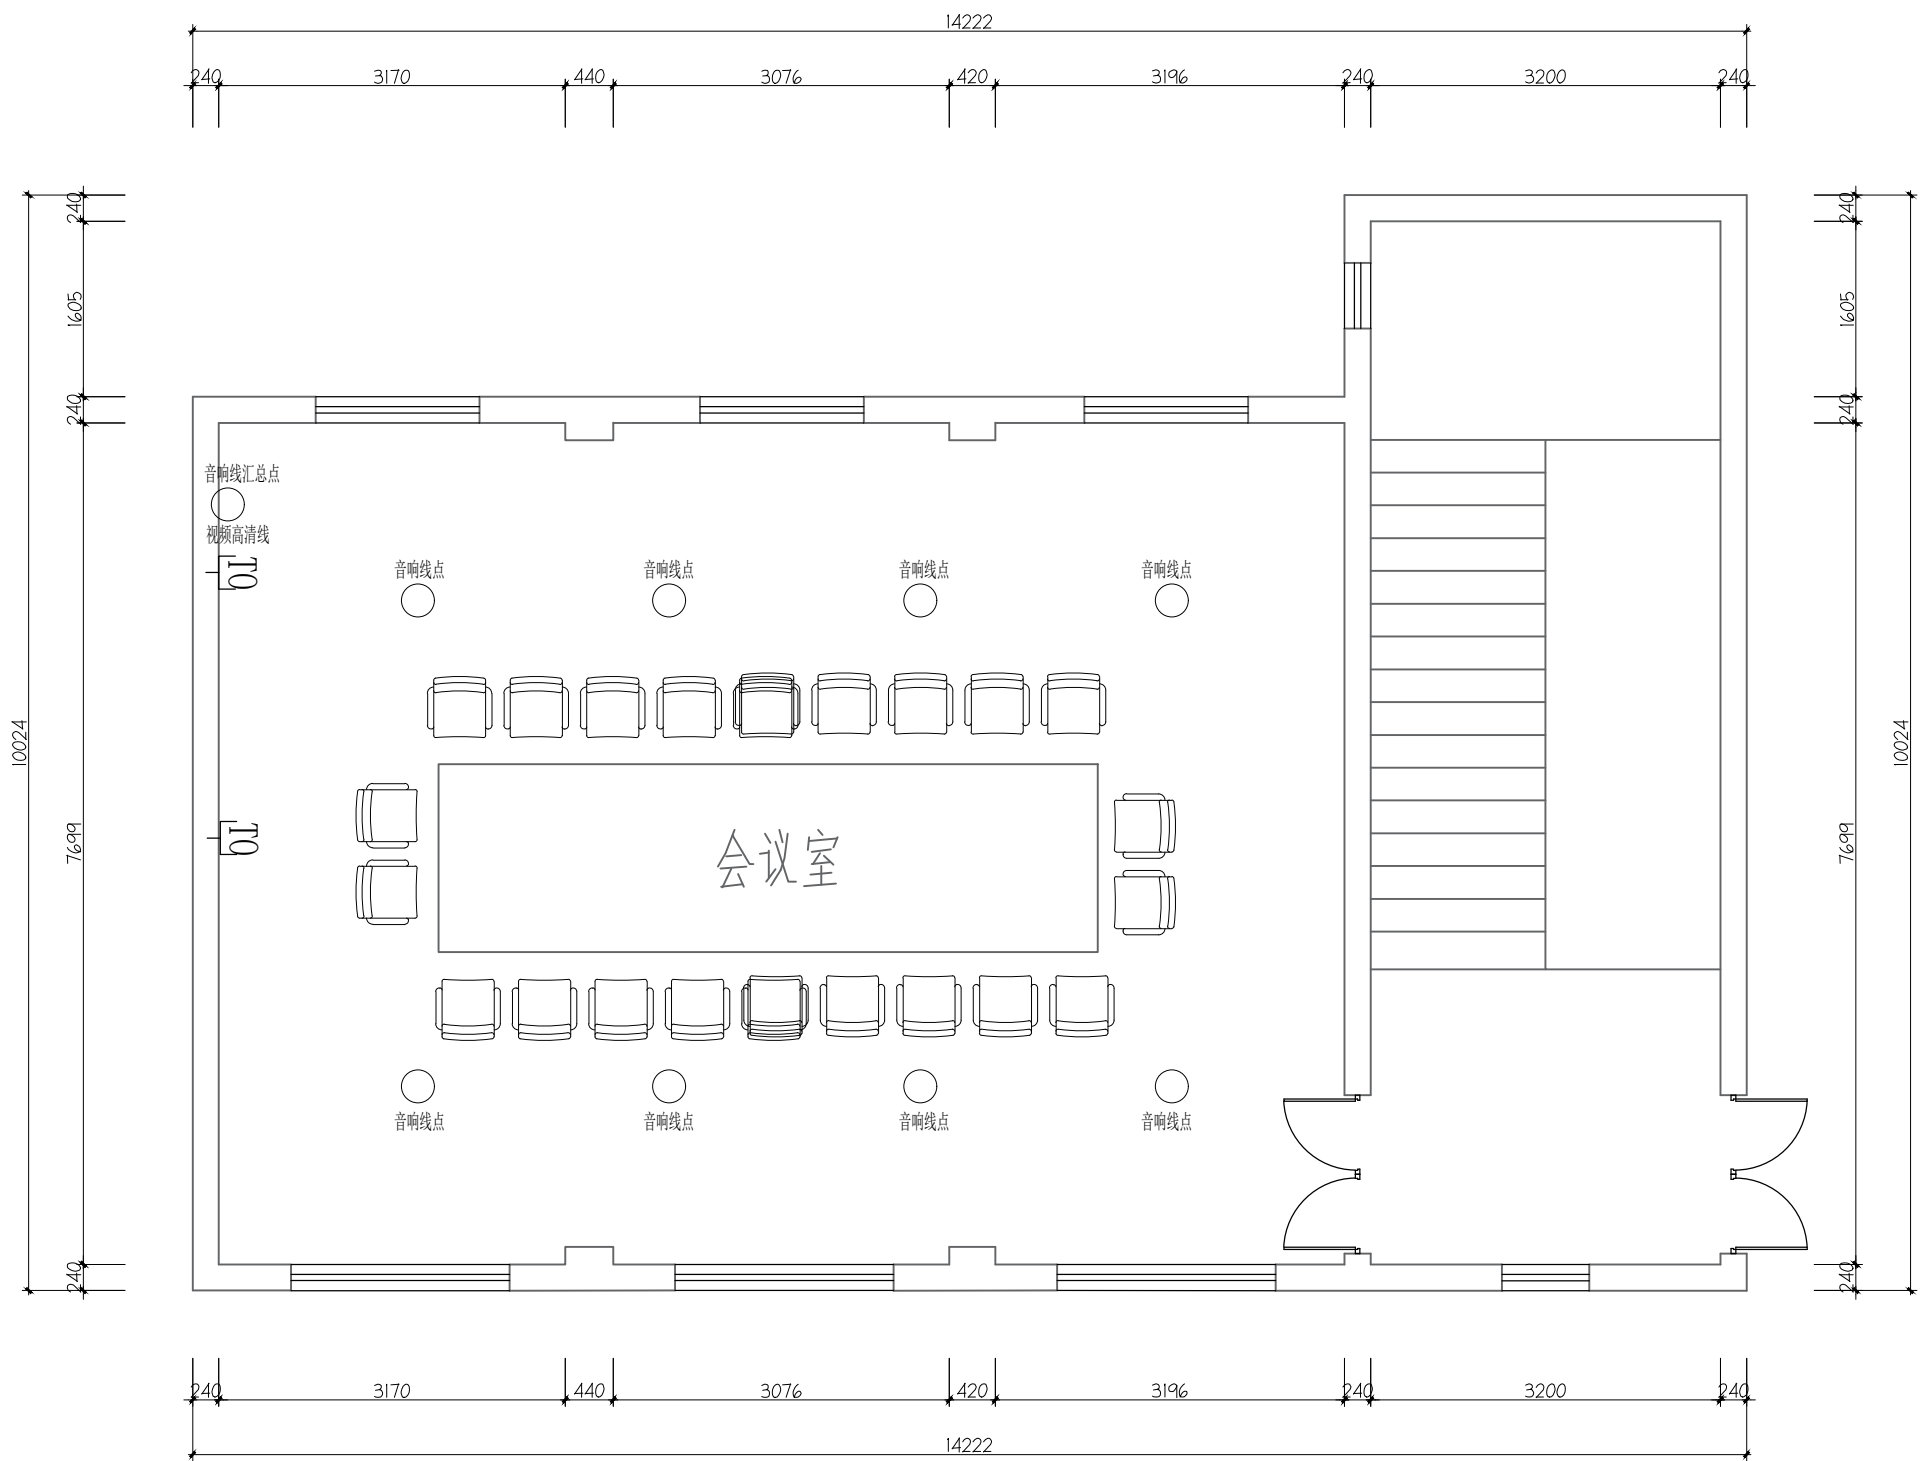


三层音响布置图

说明：

1、此图应与本工程预算及施工图一起参阅

强电箱、弱电箱要求：一线品牌

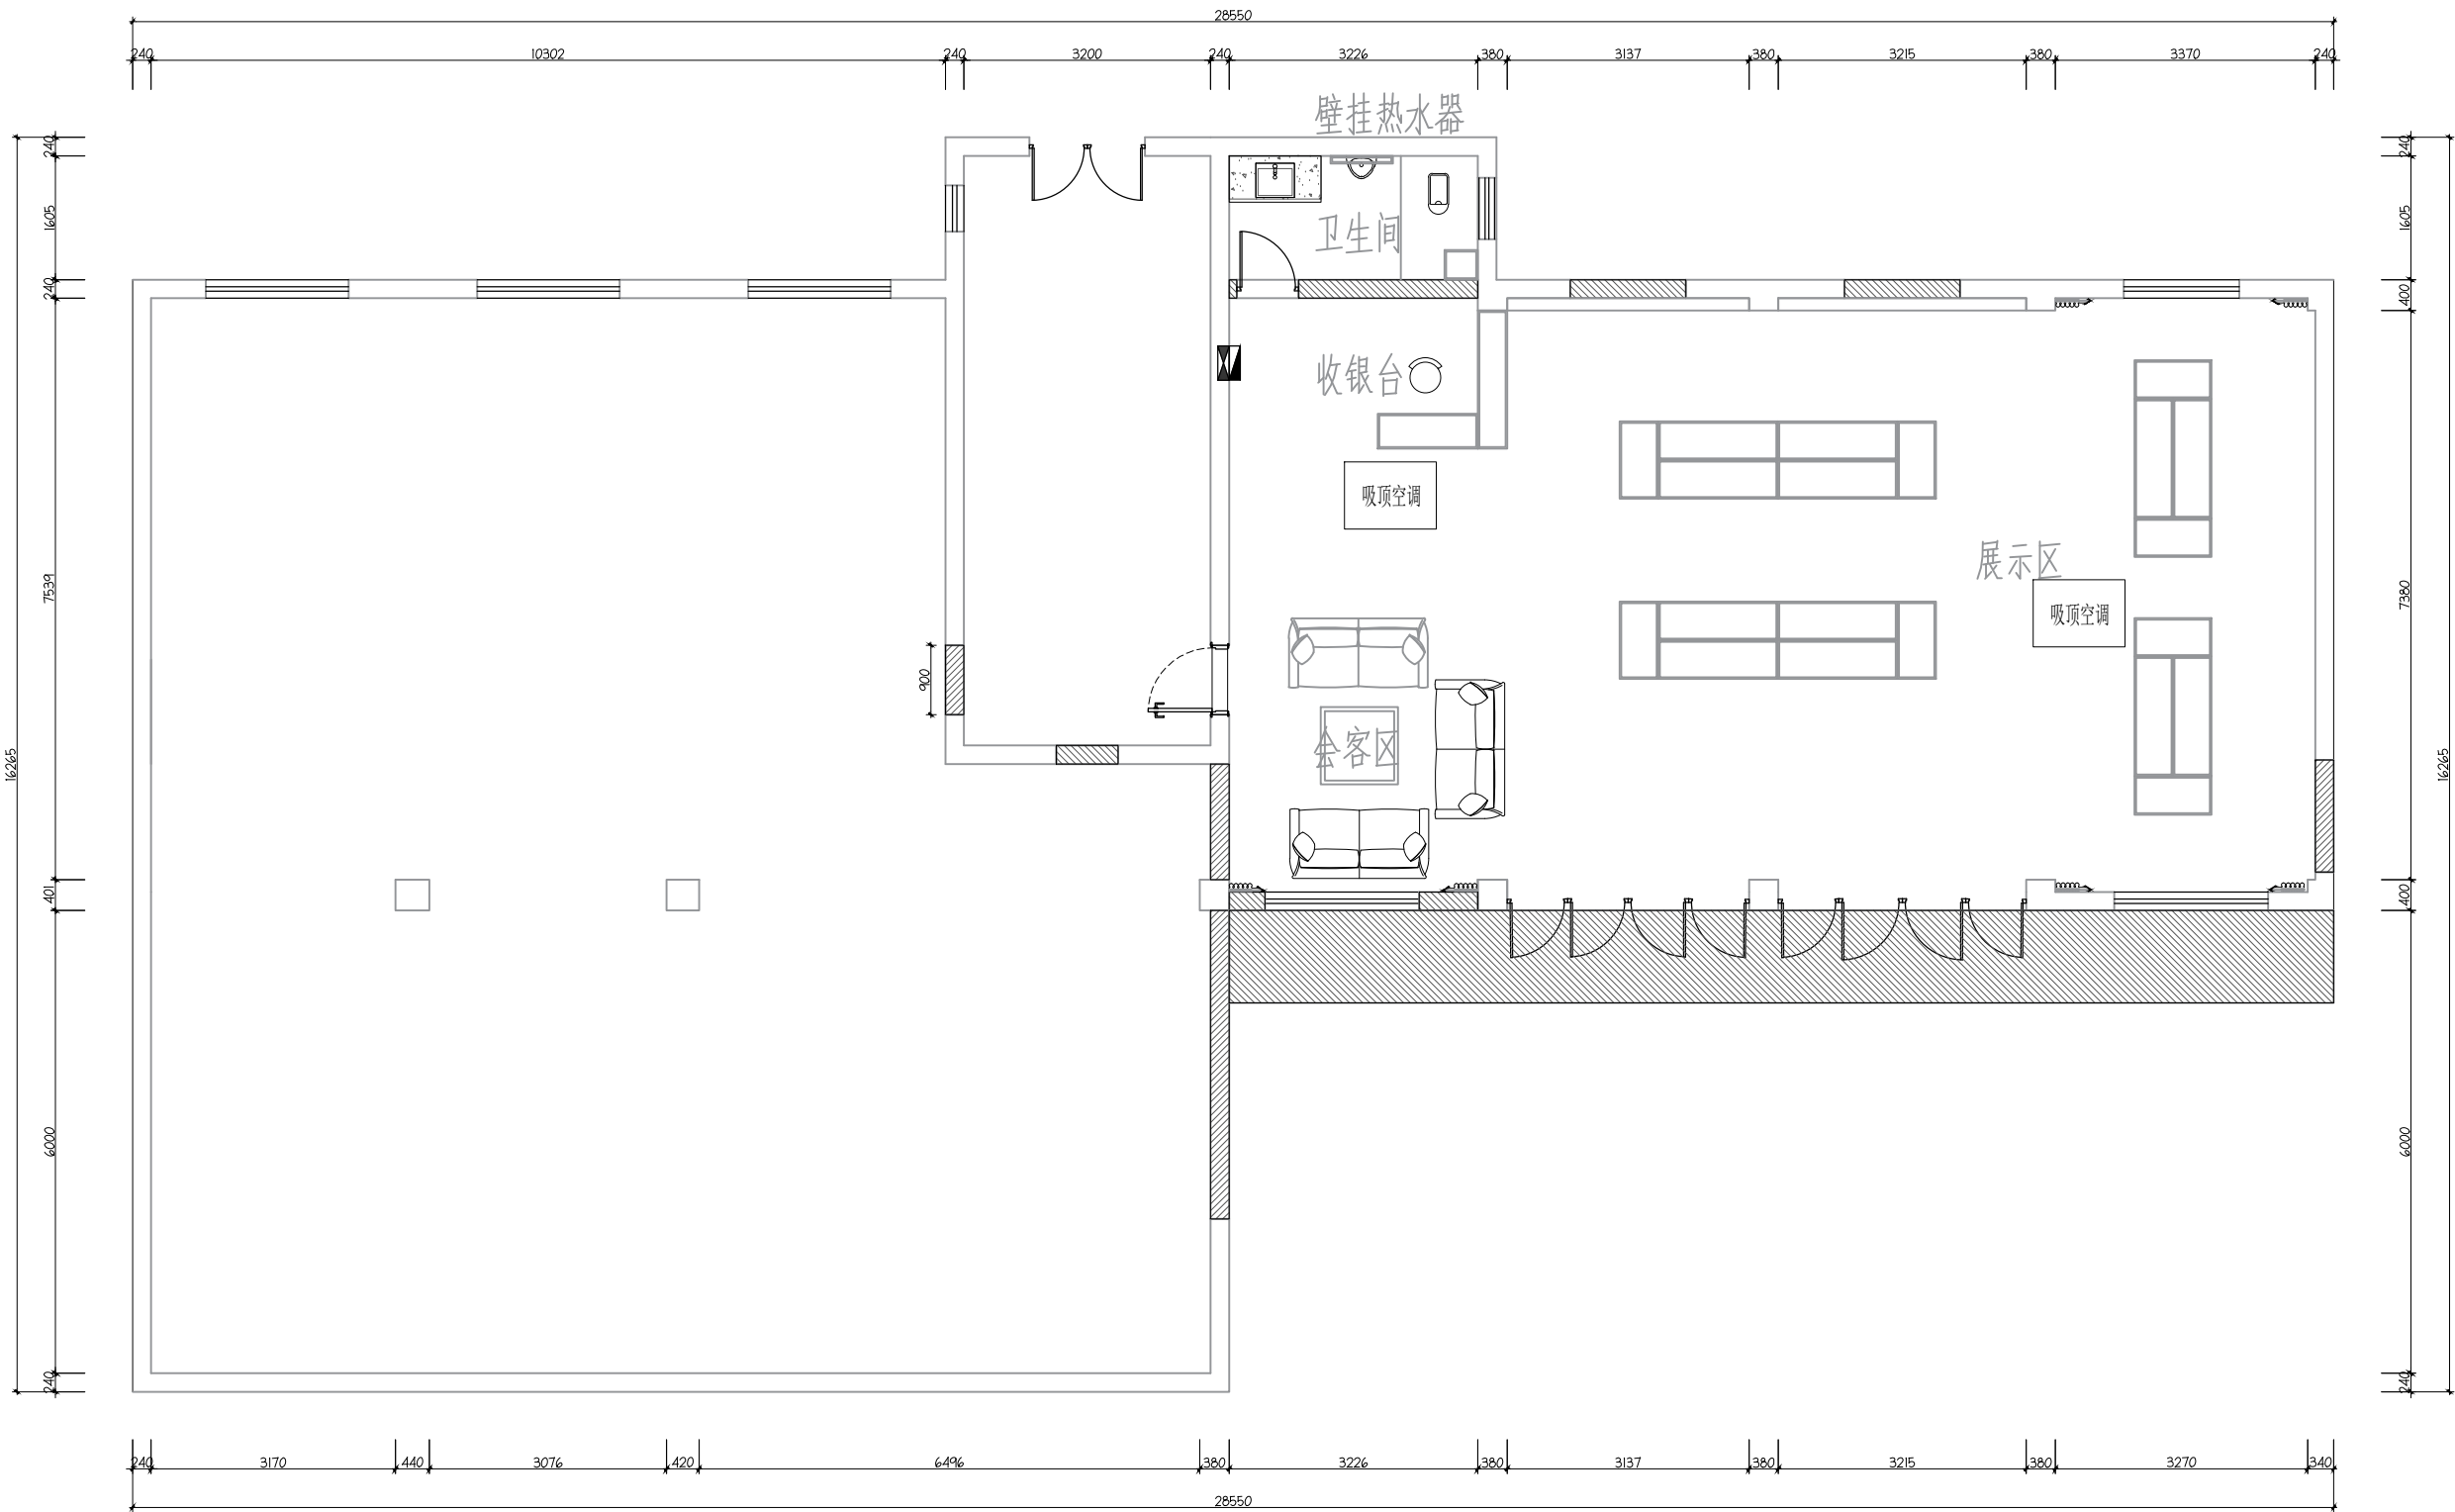

一层插座布置图

- 说明：
- 1、此图应与本工程预算及施工图一起参阅
 - 2、图纸

强电箱、弱电箱要求：一线品牌

- 说明：
- 1、此图应与本工程预算及施工图一起参阅
 - 2、图纸尺寸与现场有矛盾时，以现场实际为准。
 - 3、凡有拆除墙体的项目须经物业管理处同意后方可施工。
 - 4、此图及其内容版权归属公司所有，未经本公司同意，不得擅自将任何部分翻印。



DECORATION COMPANY


项目名称
ITEM NAME

图名：


审定 AUTHORIZED	BY
审核 EXAMINED	BY
工程负责人 PROJECT CAPTAIN	
比例 SCALE	
校对人 CHECKED BY	
设计人 DESIGNED BY	
制图人 DRAWN BY	

强电箱、弱电箱要求：一线品牌

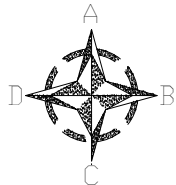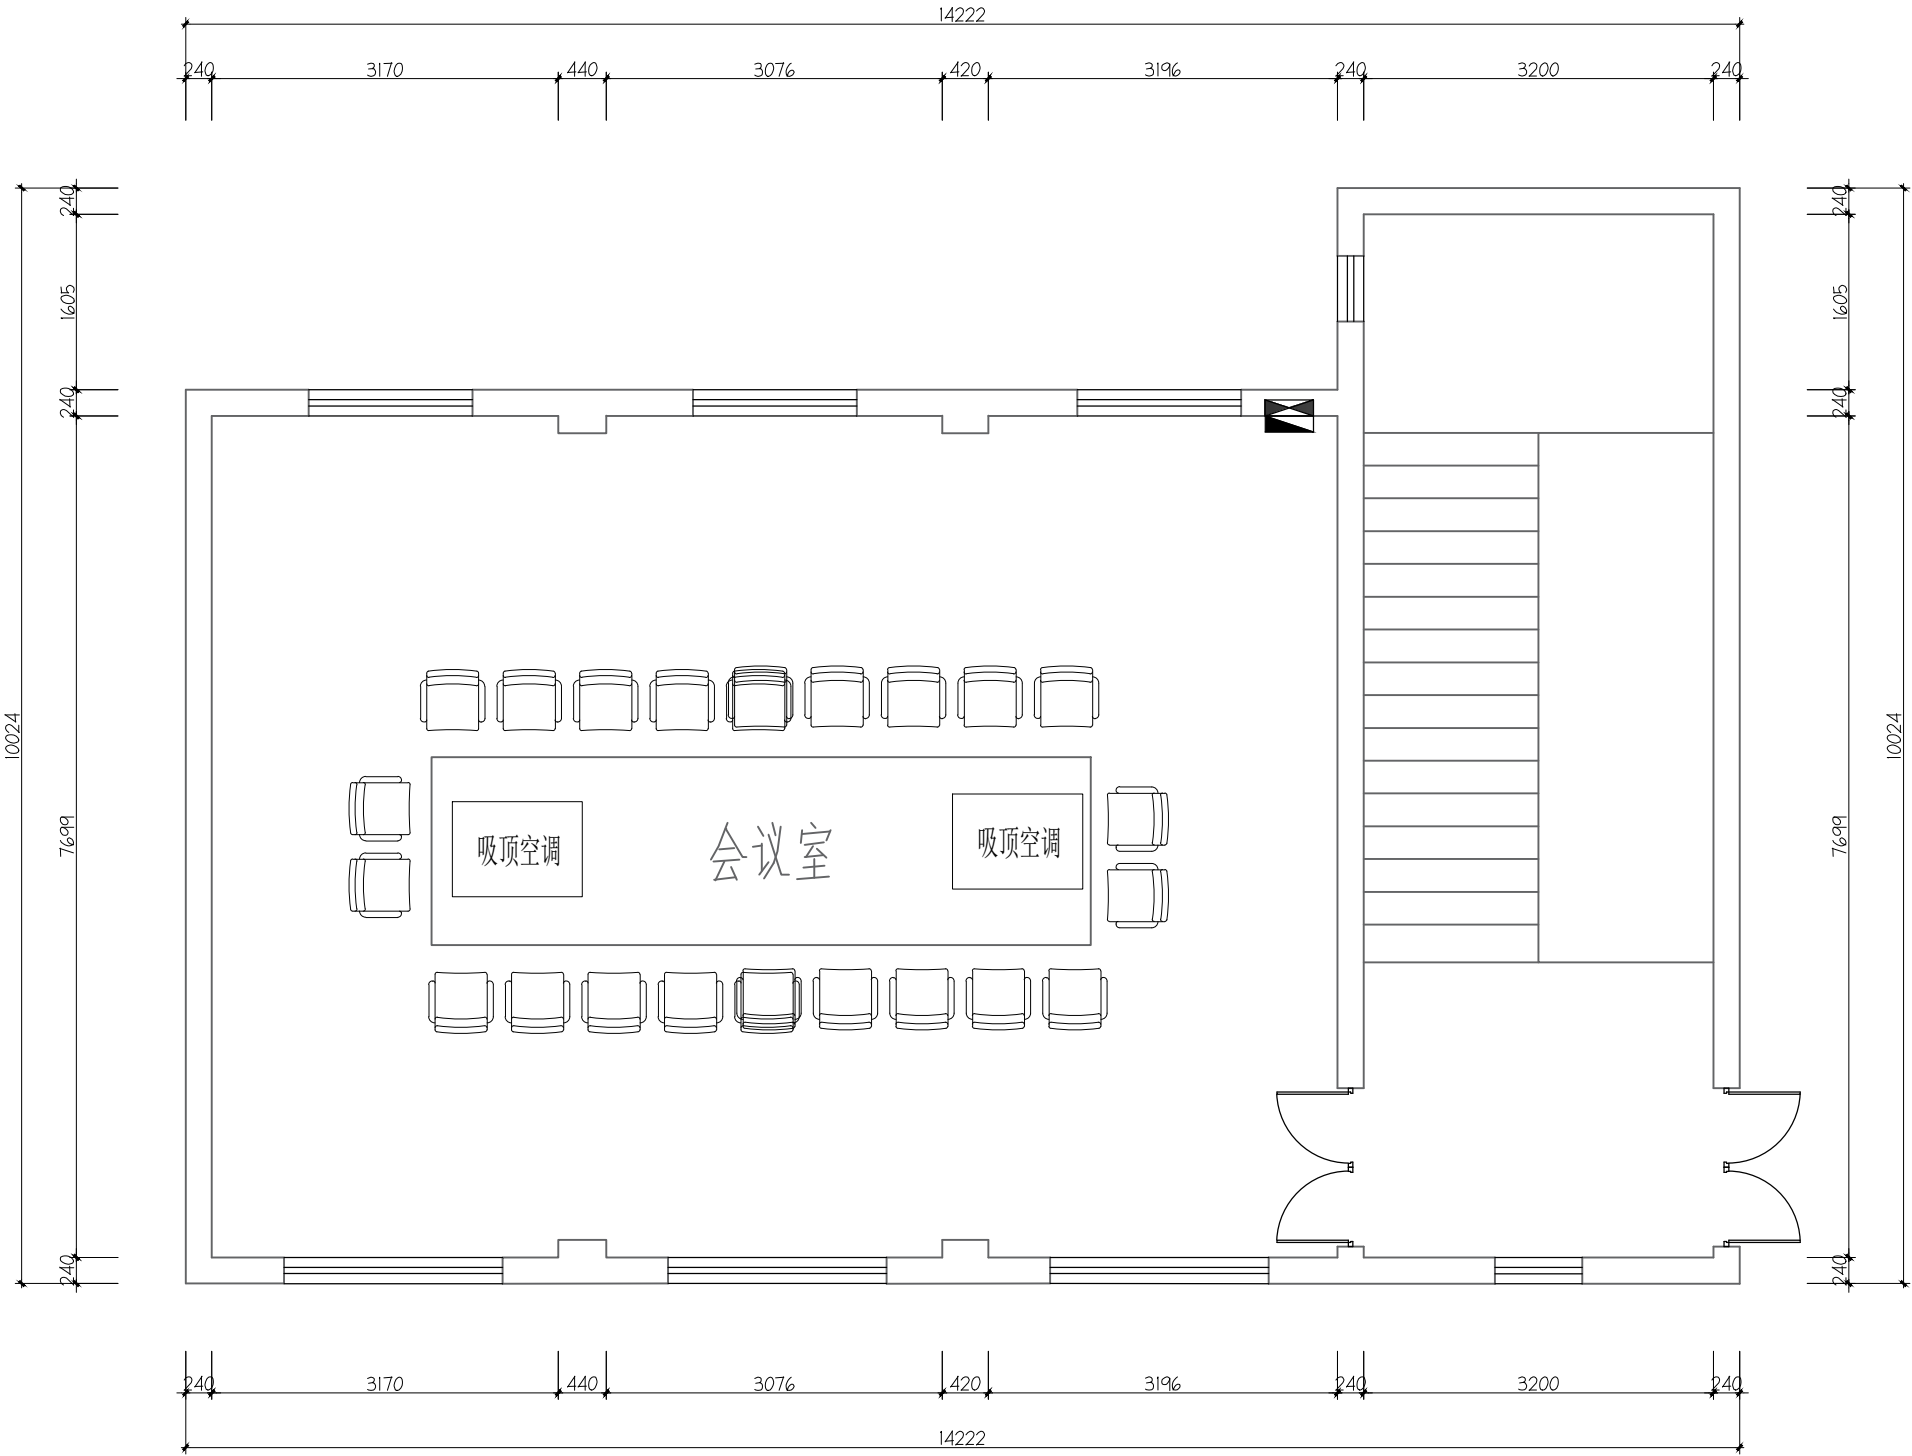


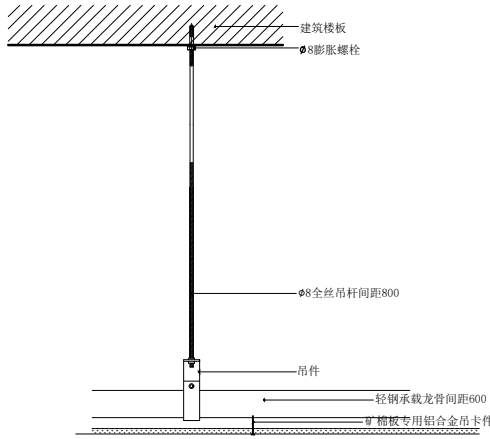

矿棉板做法图
Scale 1:5

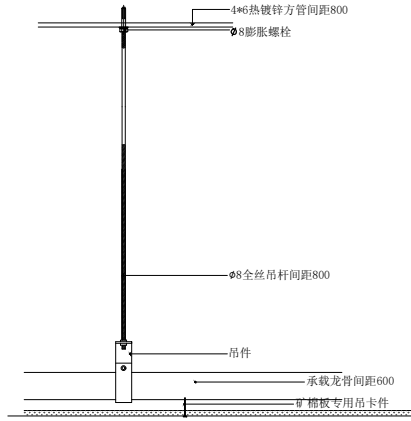


铲除原乳胶漆至水泥底+外立面新做外墙乳胶漆

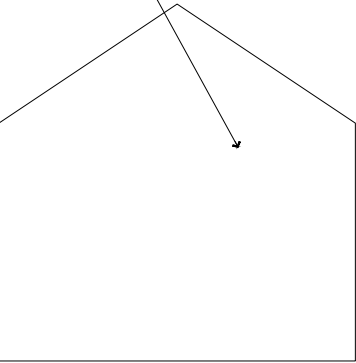


宿舍楼西立面


铲除原乳胶漆至水泥底+外立面新做外墙乳胶漆

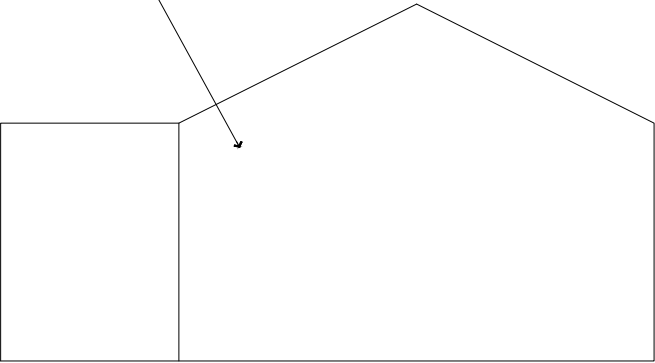


门卫东立面

外墙乳胶漆要求:外墙腻子两遍，外墙乳胶漆两遍
铲除原乳胶漆至水泥底+外立面新做外墙乳胶漆

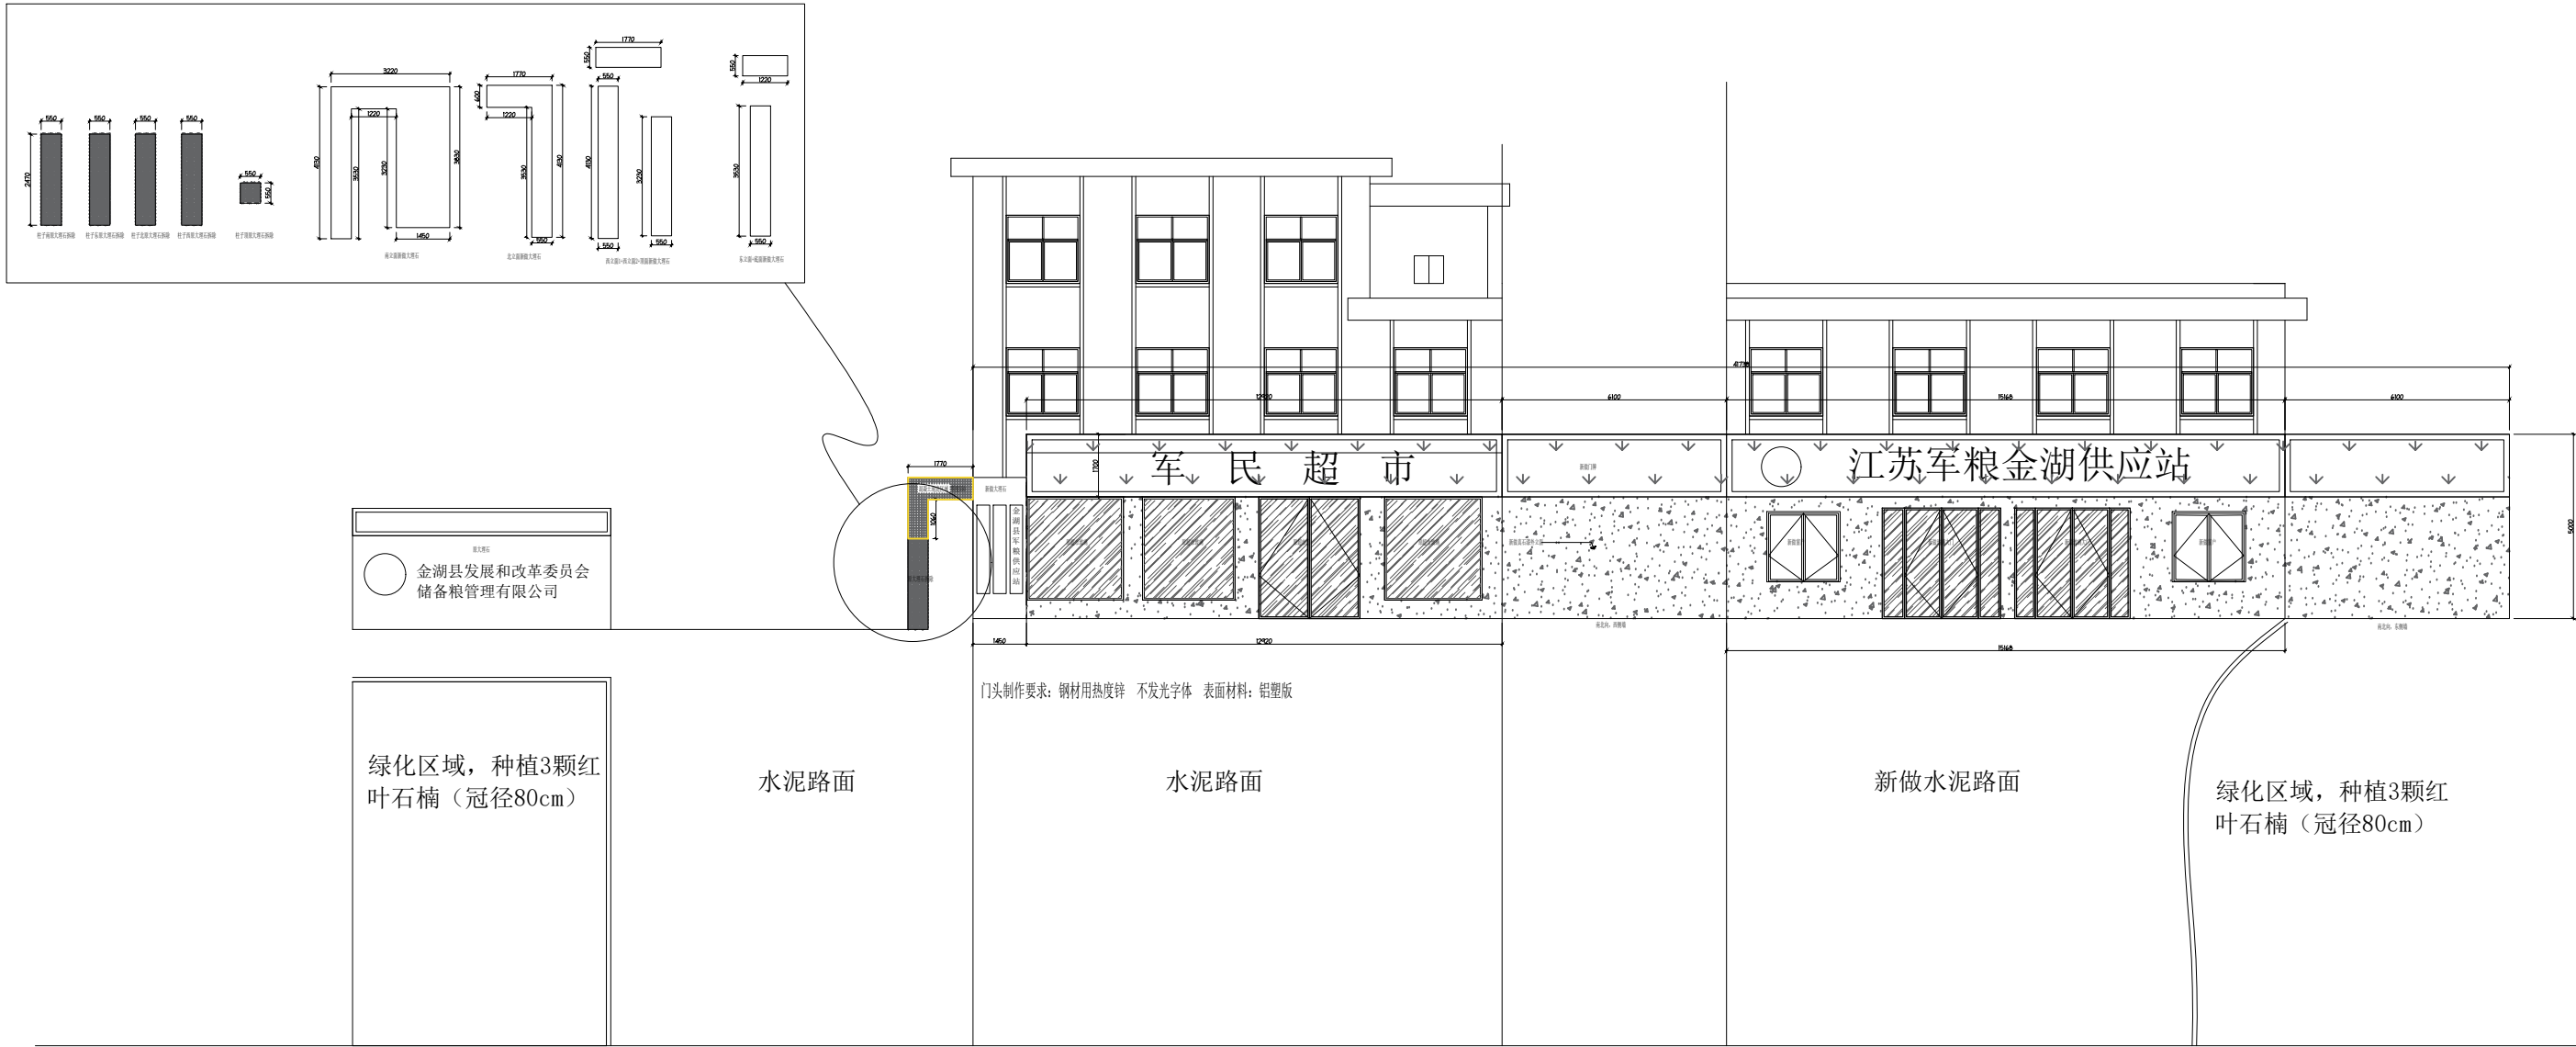

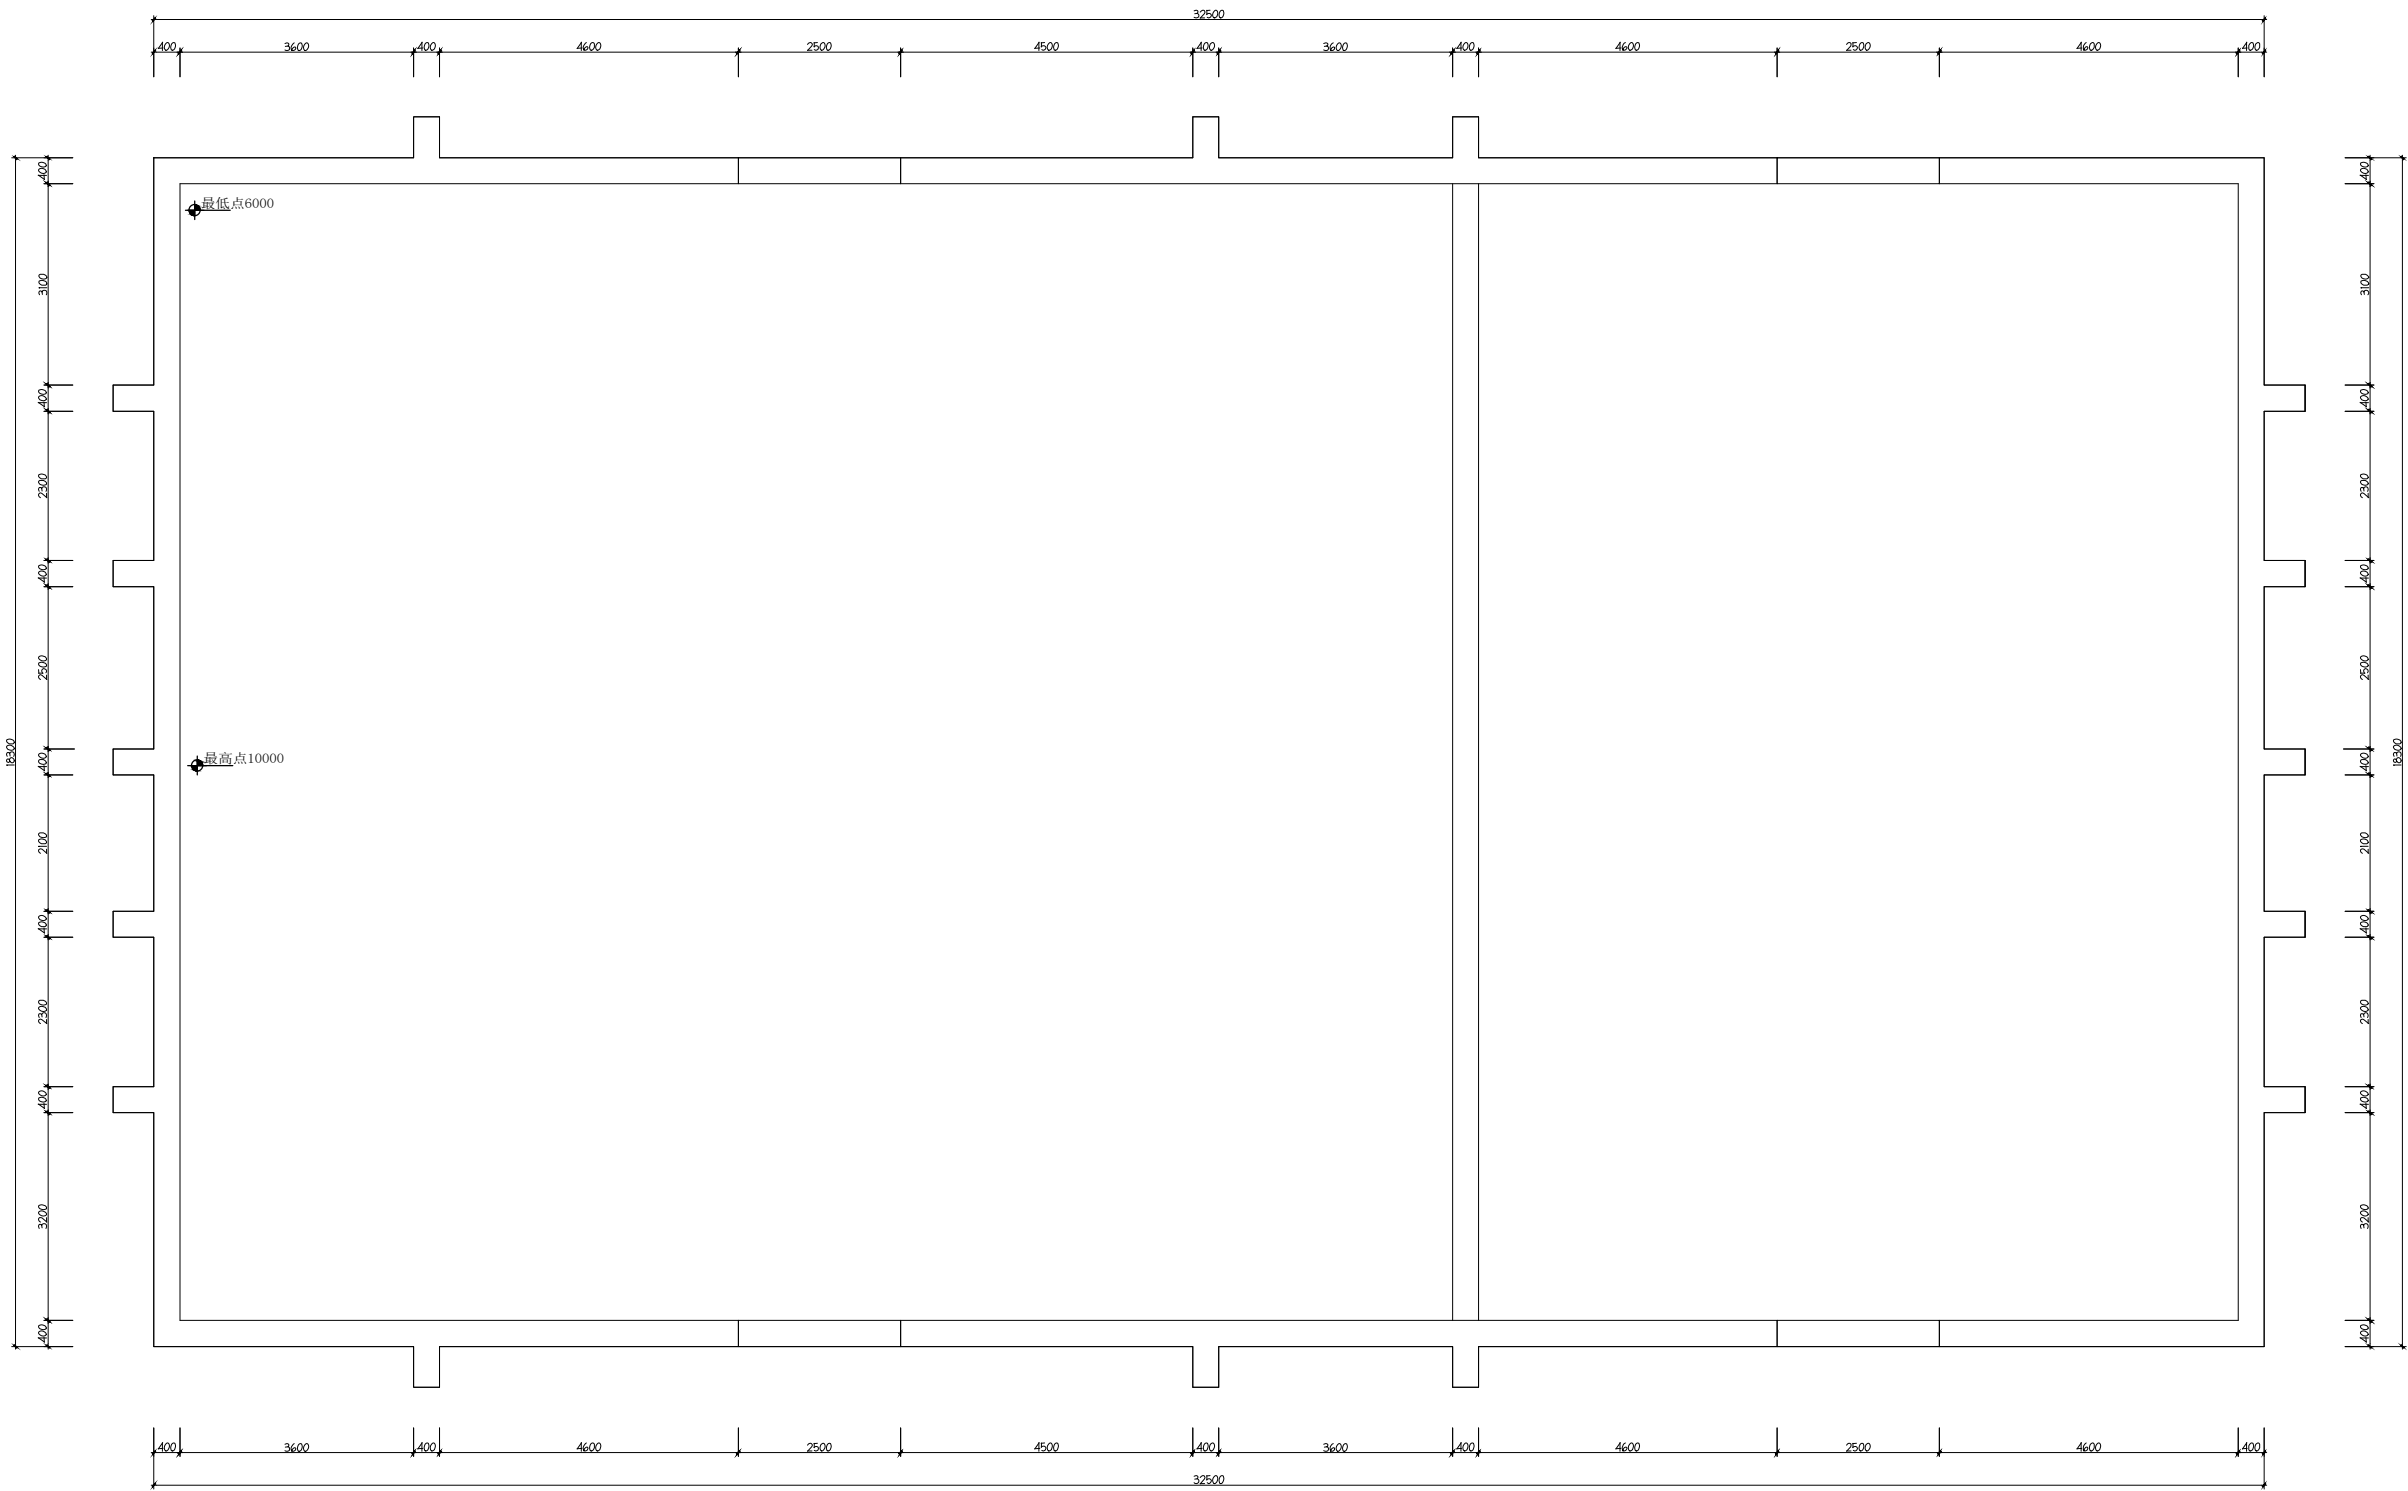


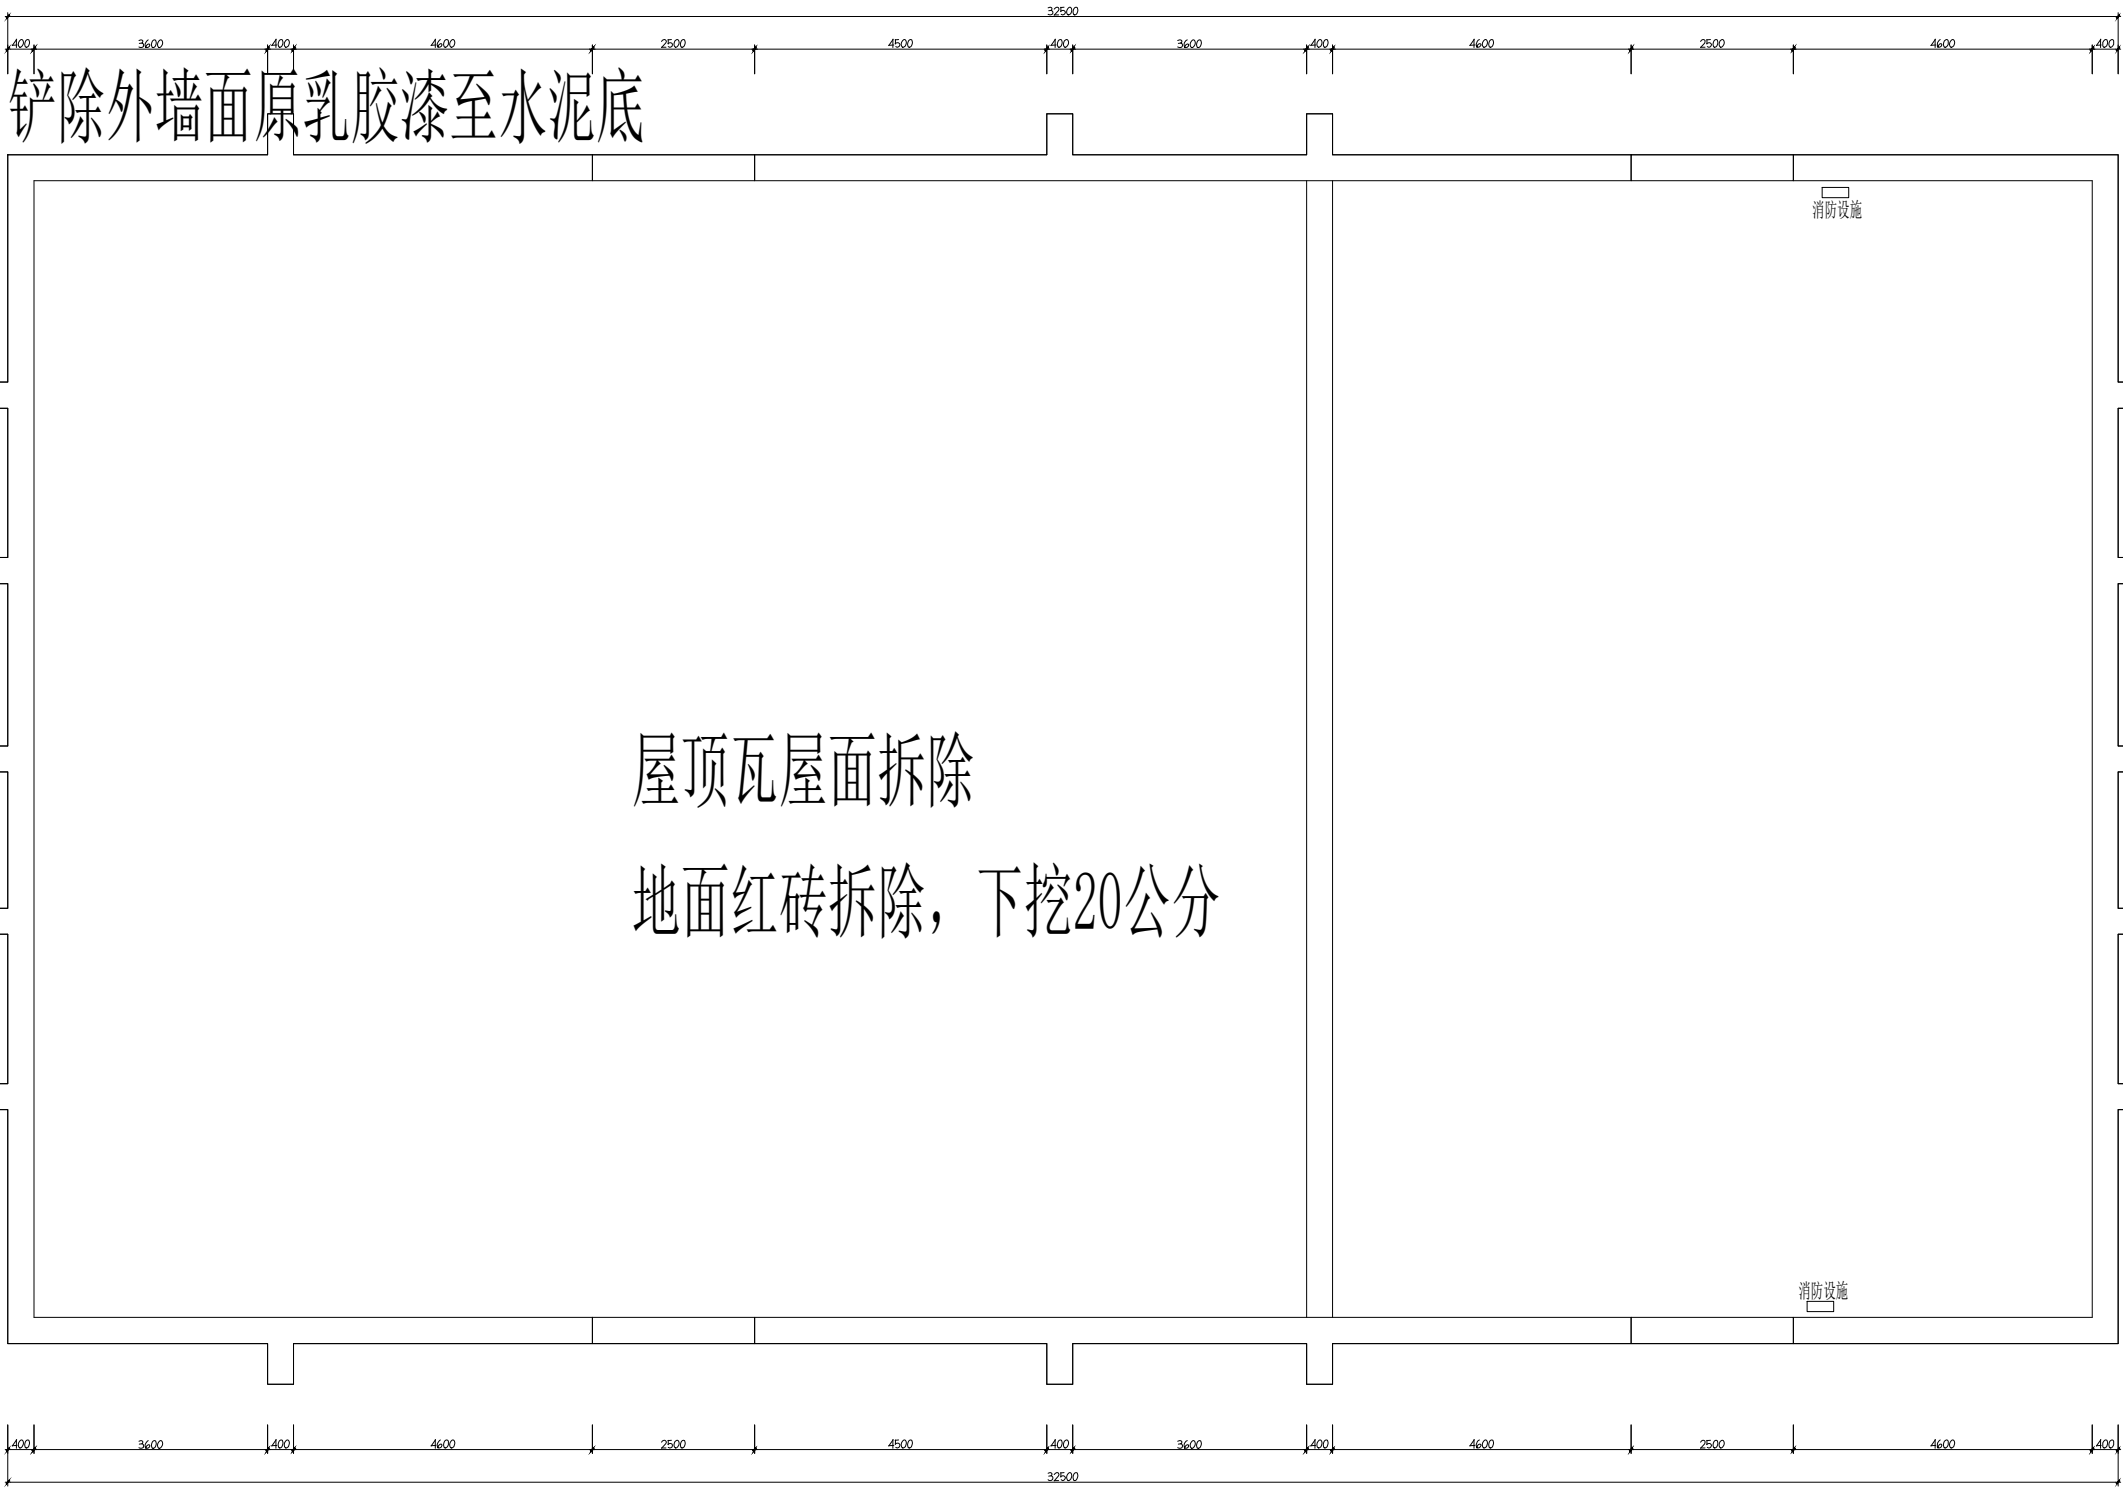


- 说明：
- 1、此图应与本工程预算及施工图一起参阅
 - 2、图纸尺寸与现场有矛盾时，以现场实际为准。
 - 3、凡有拆除墙体的项目须经物业管理处同意后方可施工。
 - 4、此图及其内容版权归属公司所有，未经本公司同意，不得擅自将任何部分翻印。

内墙乳胶漆要求：一线品牌一等品 内墙腻子两遍 乳胶漆两遍

外墙乳胶漆要求：一线品牌一等品 外墙腻子两遍 外墙乳胶漆两遍

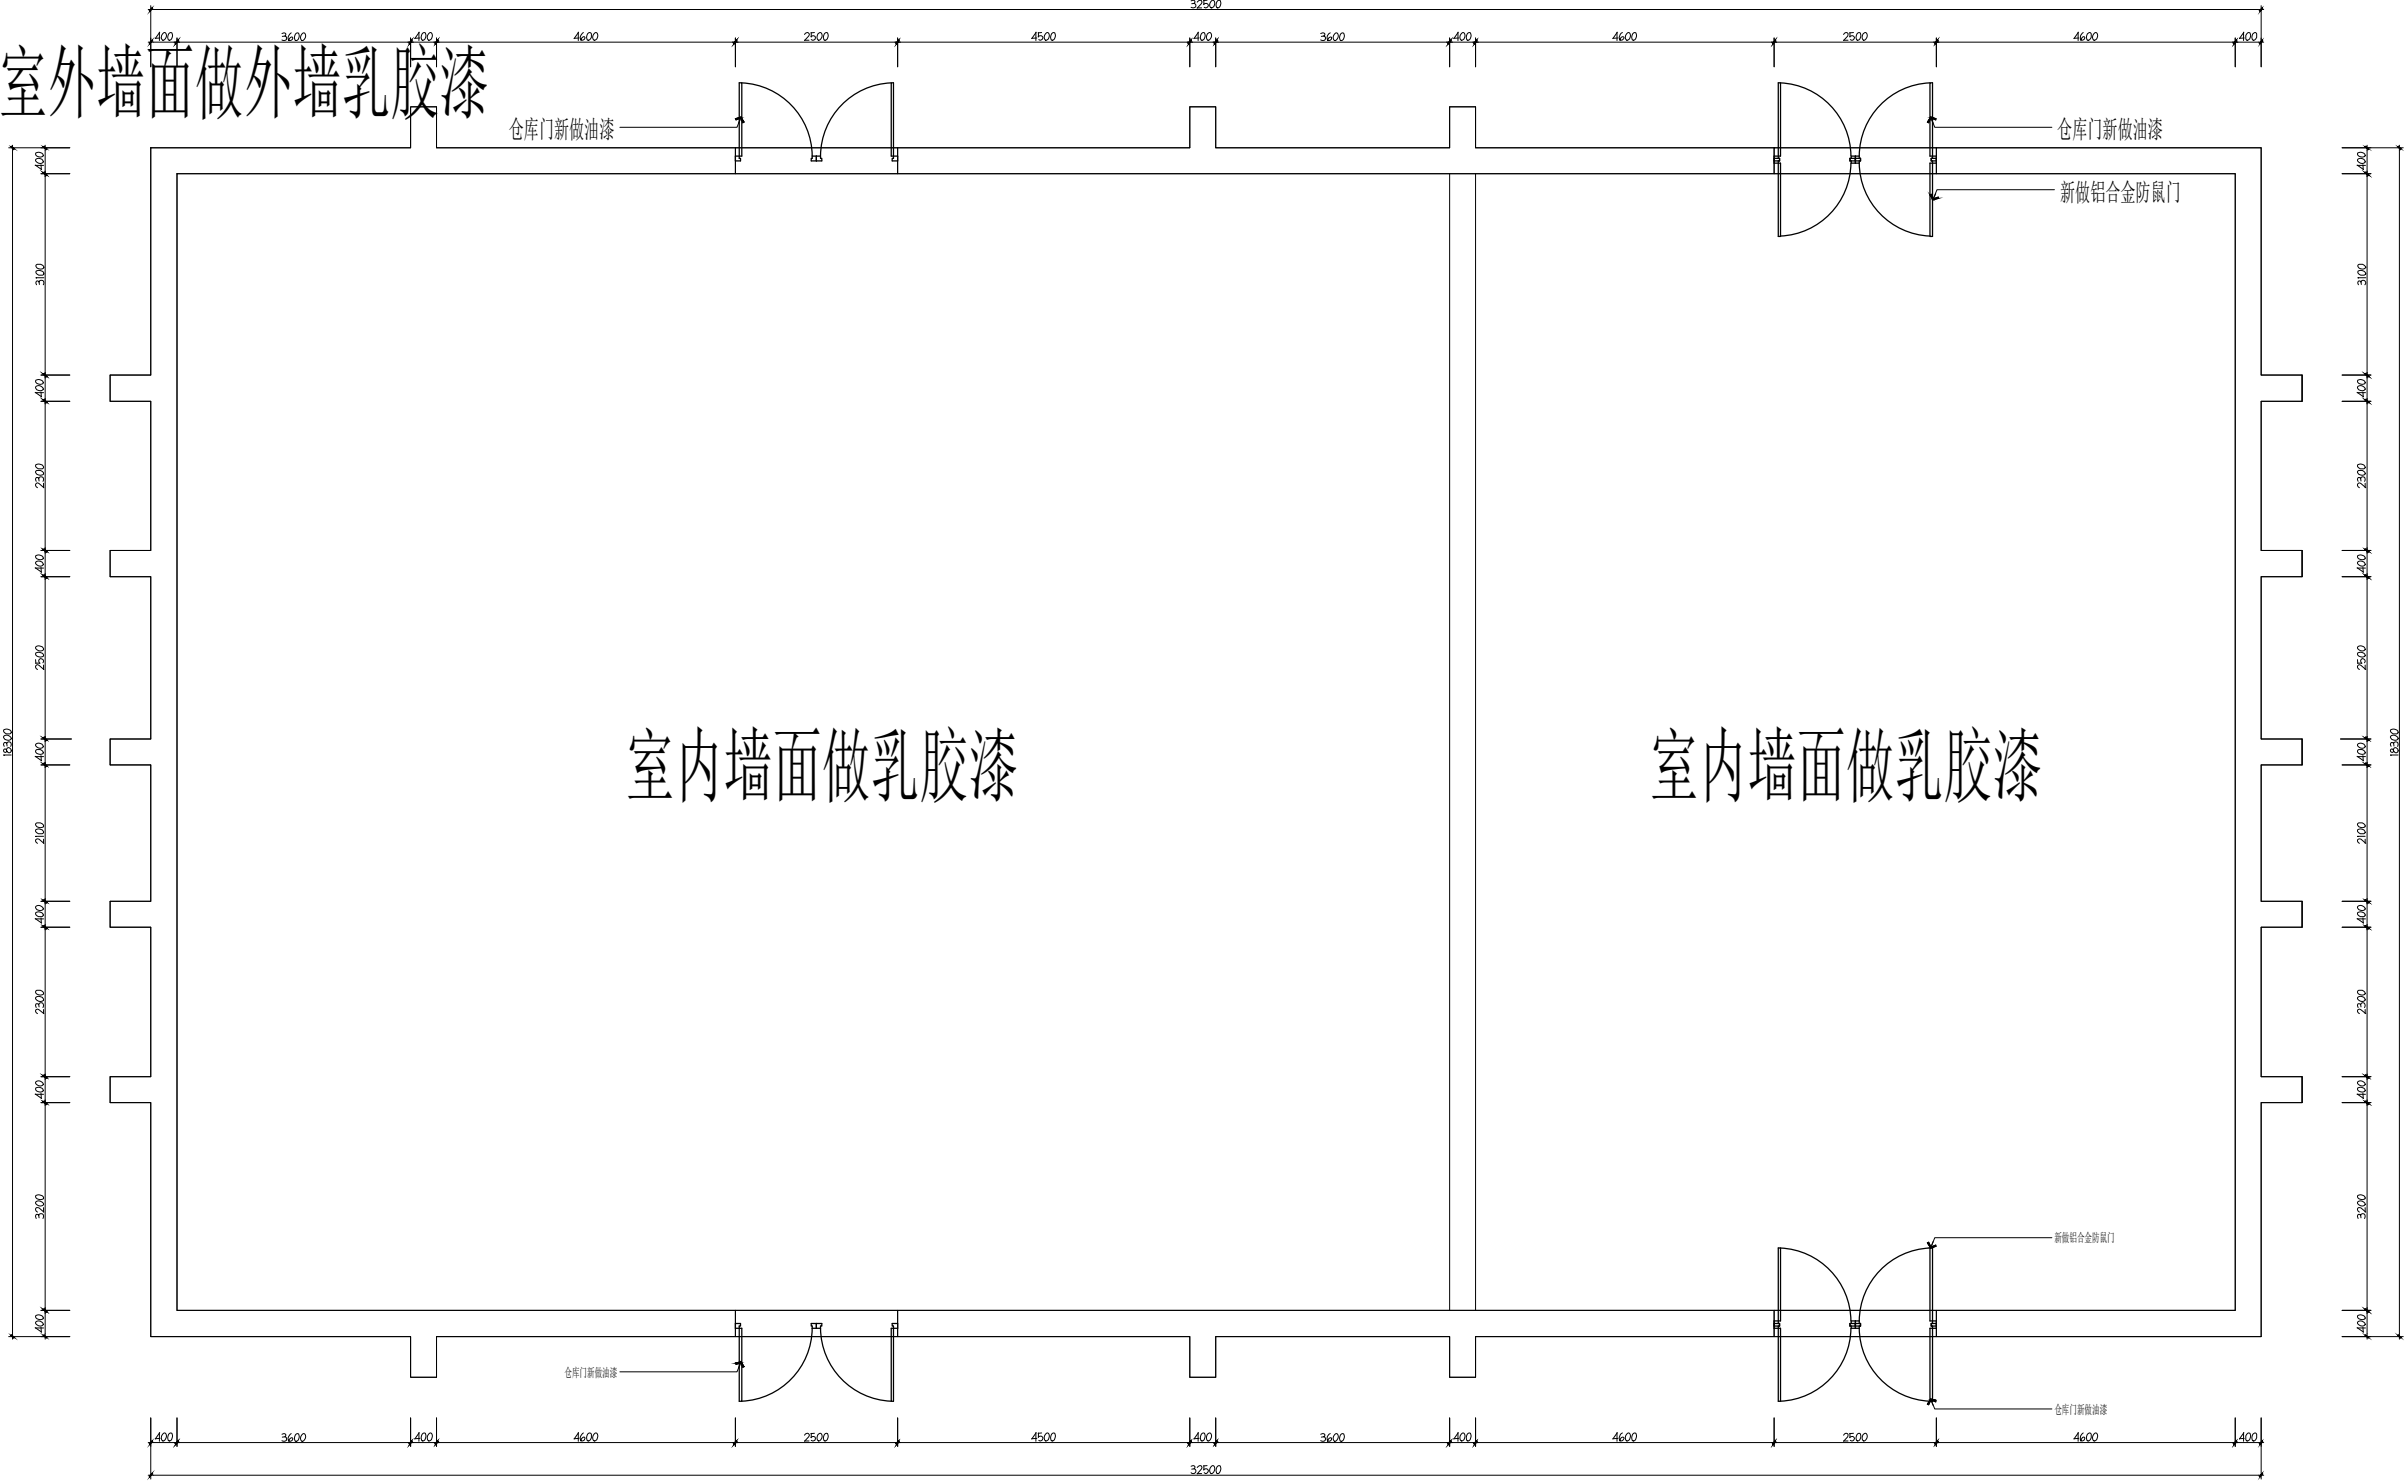


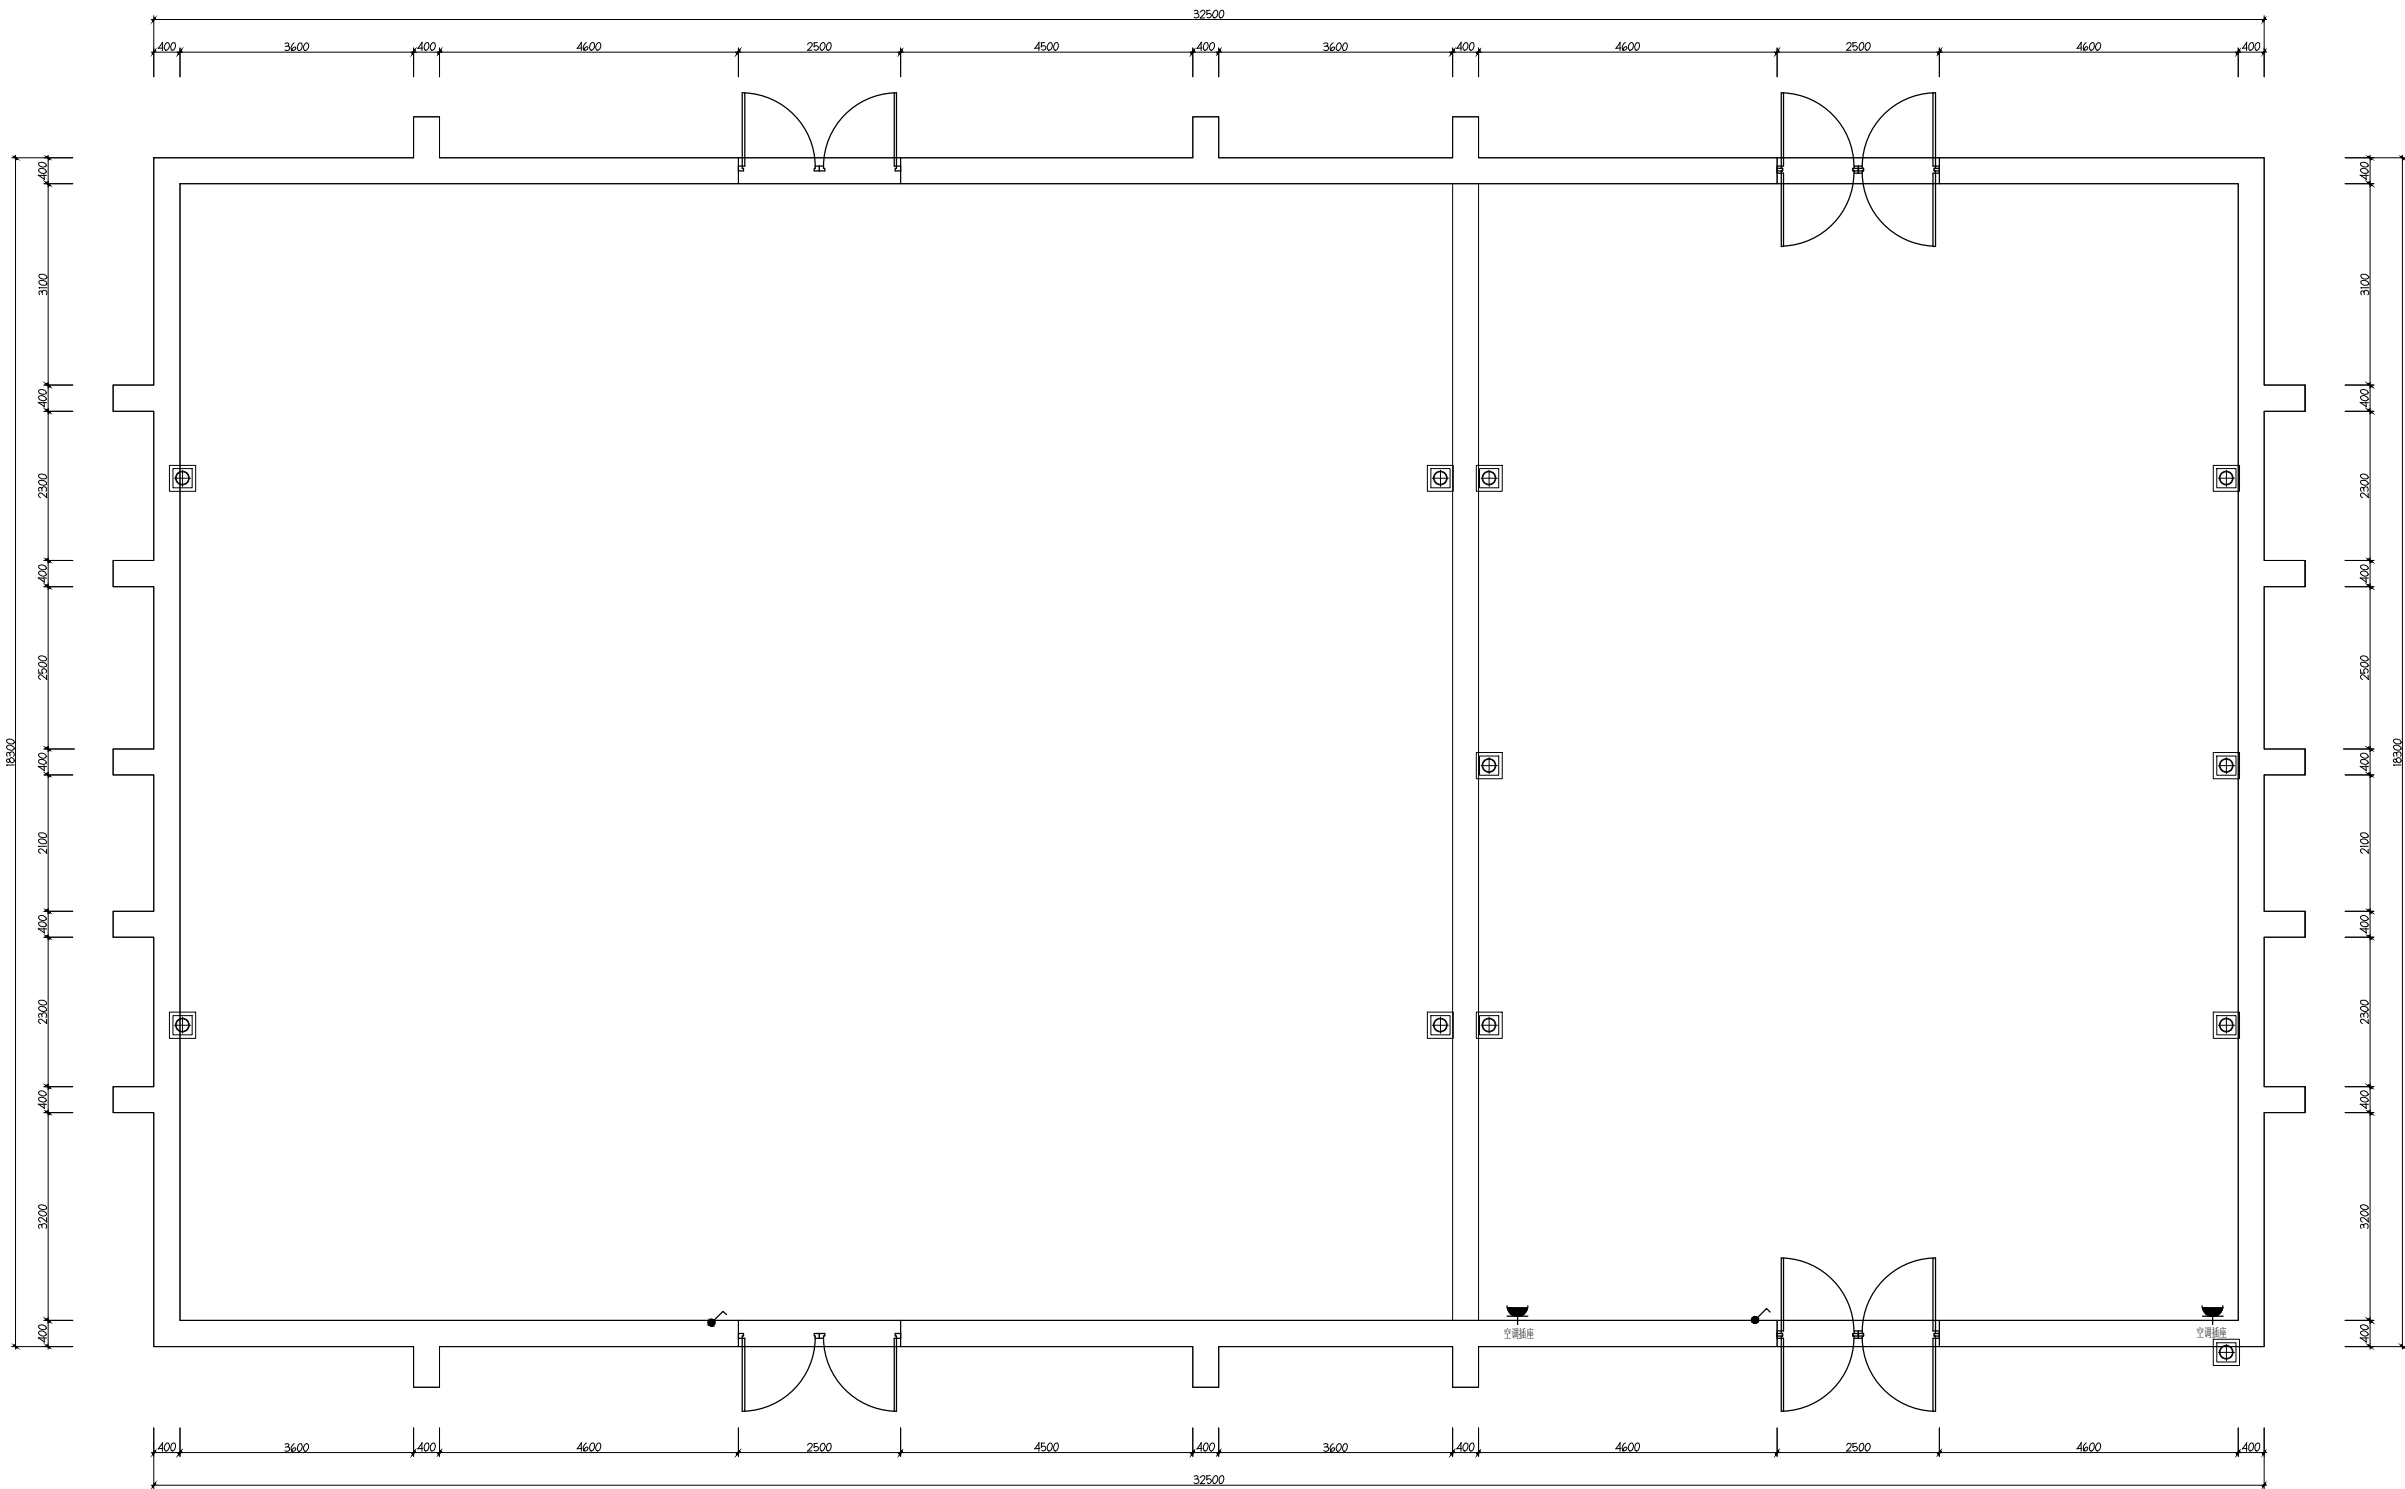


室内方位指向

3\4号仓库电路图

NO.	SYMBOL	DESCRIPTION
1		300瓦 投光灯


说明：

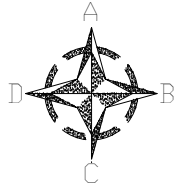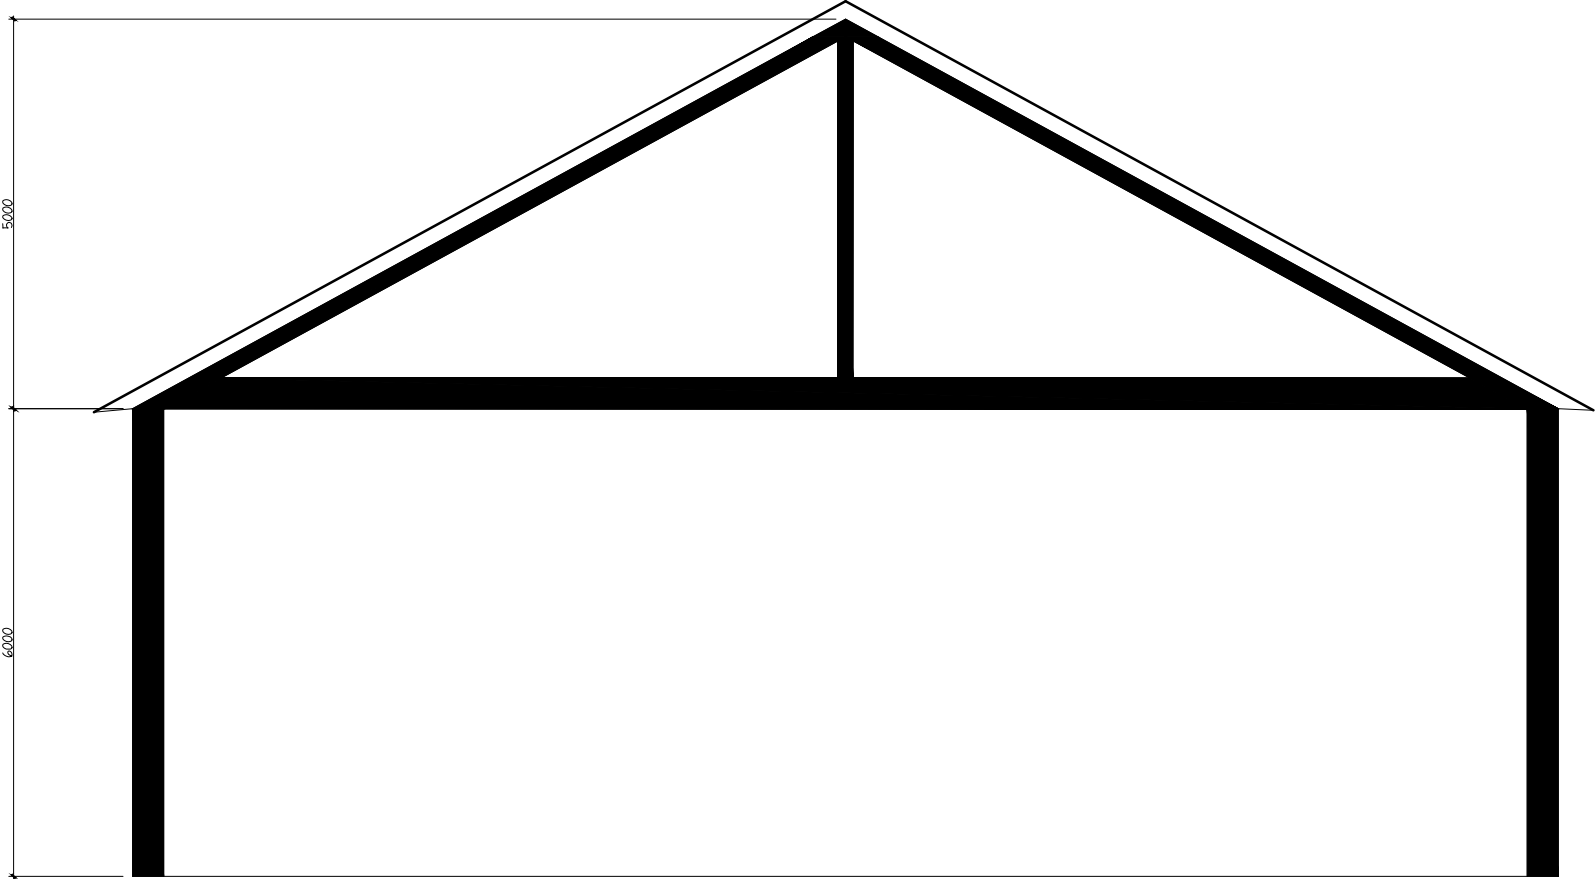


室内方位指向


3\4号仓库剖面图

- 说明：
- 1、此图应与本工程预算及施工图一起参阅
 - 2、图纸尺寸与现场有矛盾时，以现场实际为准。
 - 3、凡有拆除墙体的项目须经物业管理处同意后方可施工。
 - 4、此图及其内容版权归属公司所有，未经本公司同意，不得擅自将任何部分翻印。

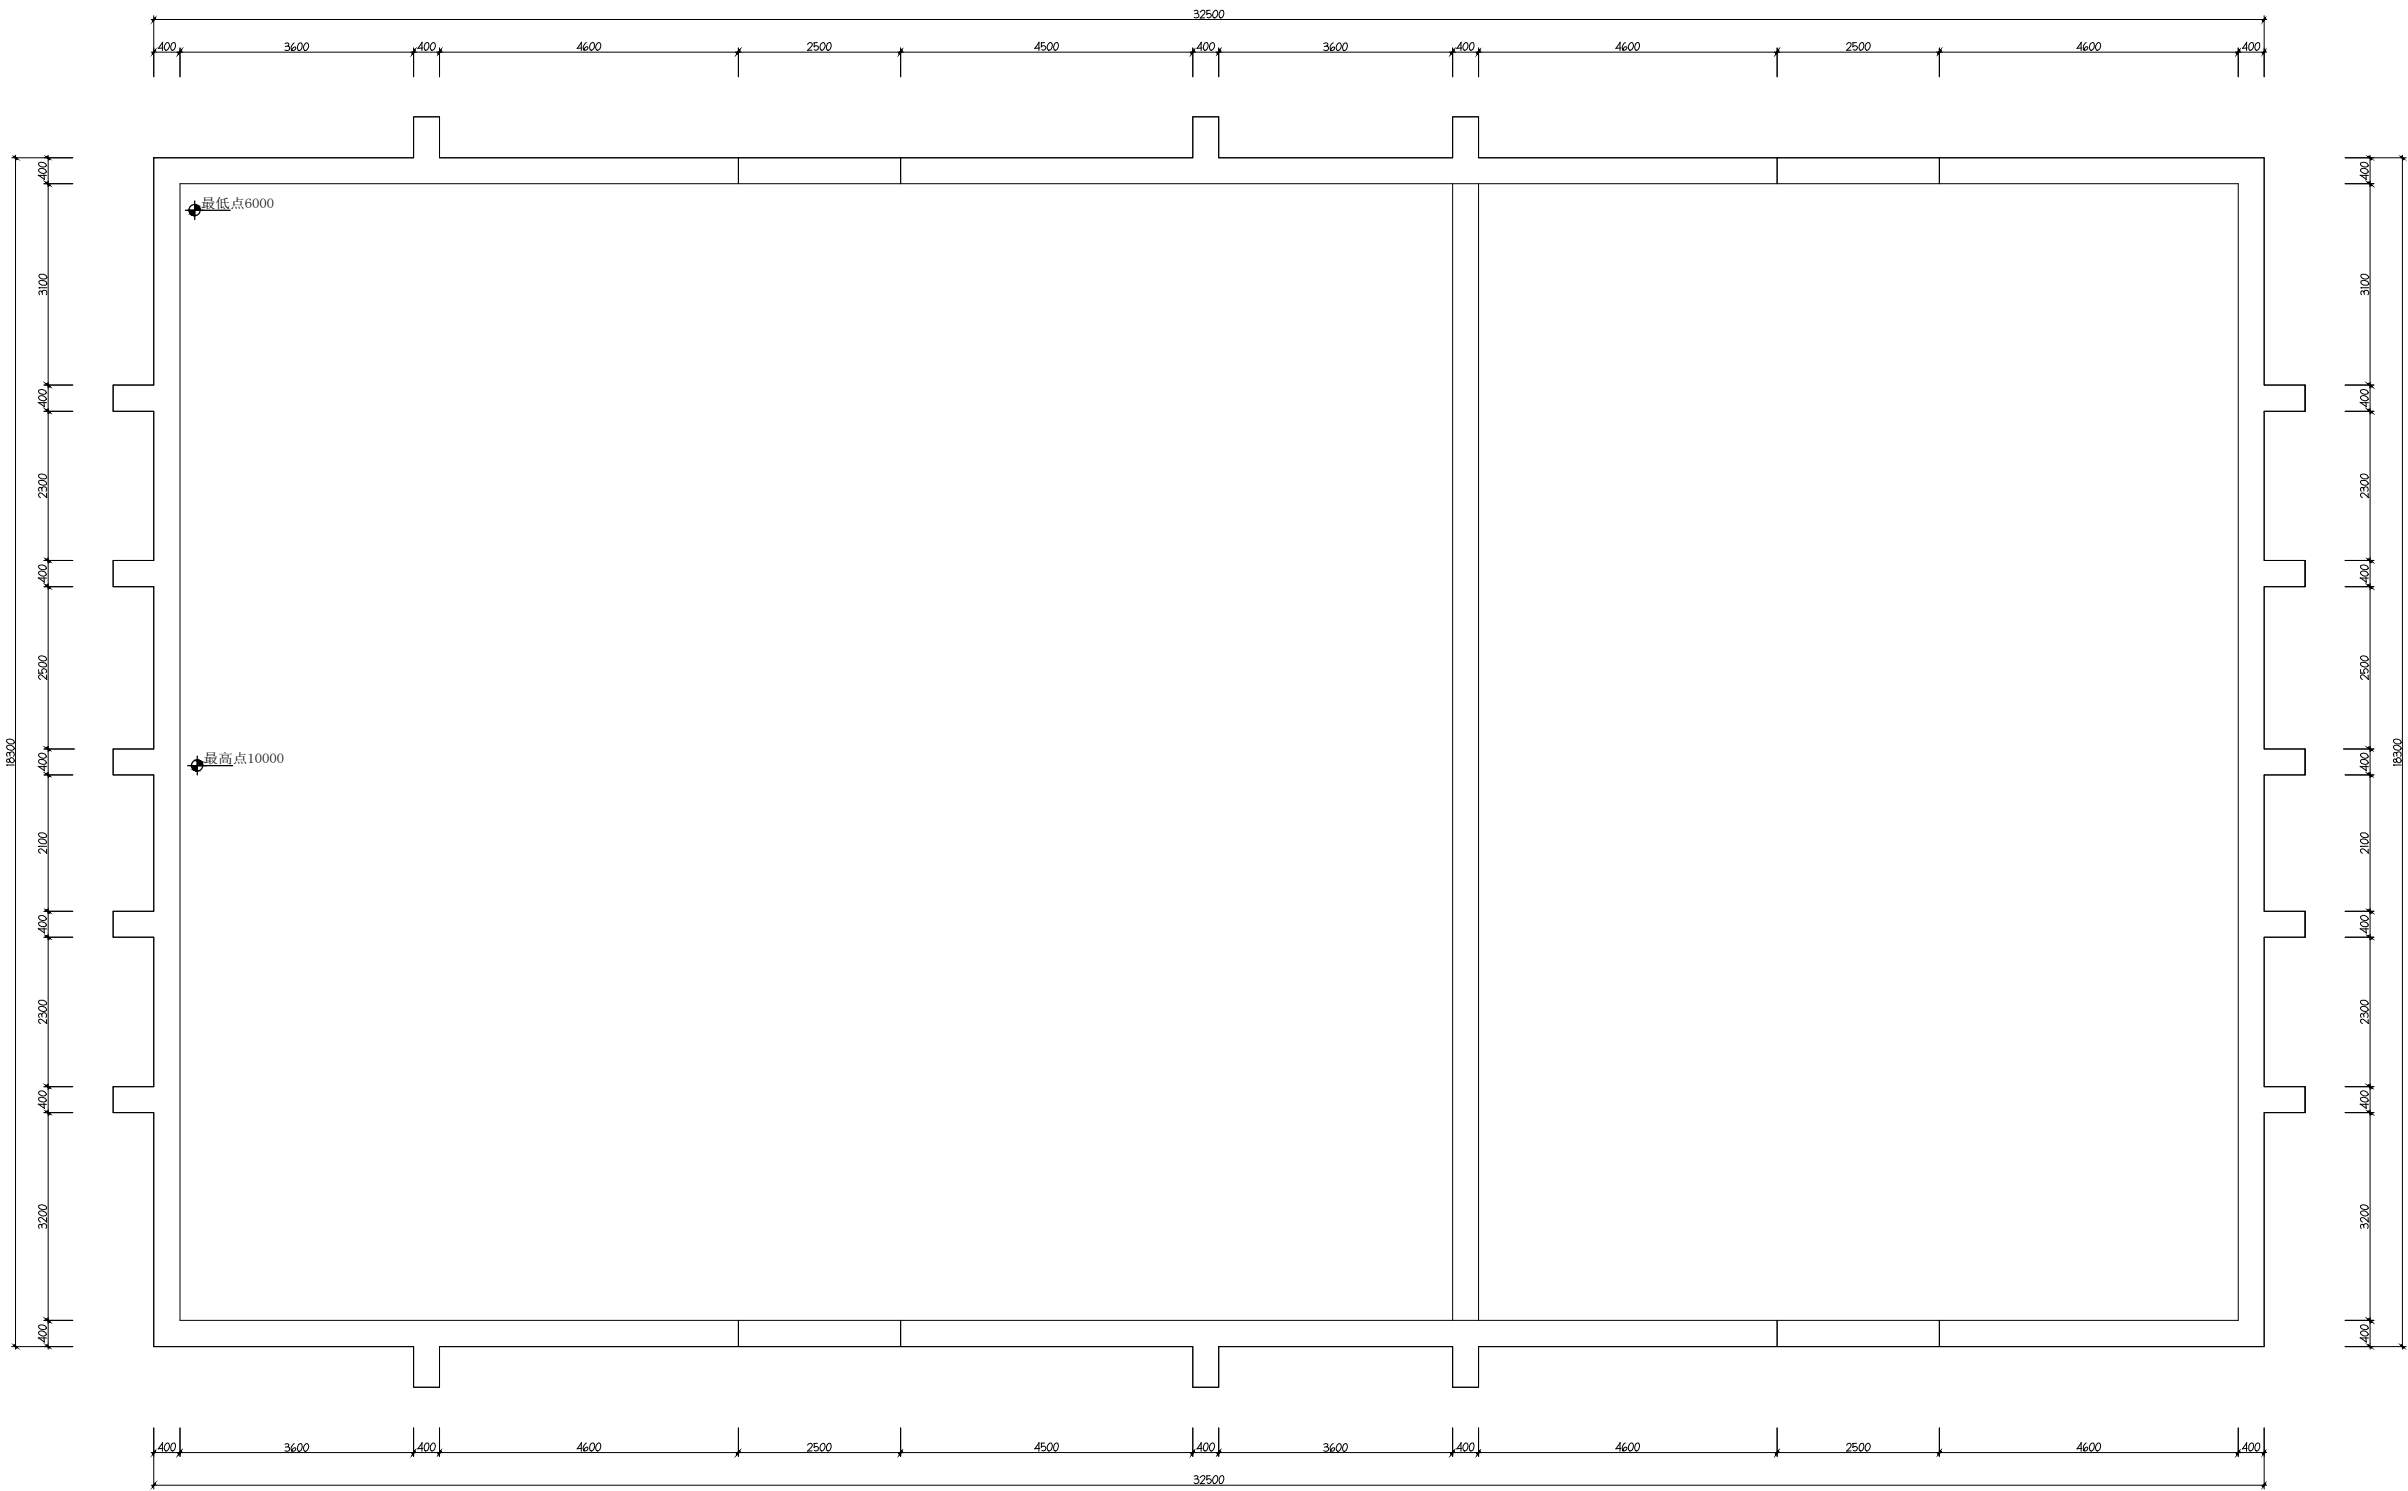

铲除外墙面原乳胶漆至水泥底

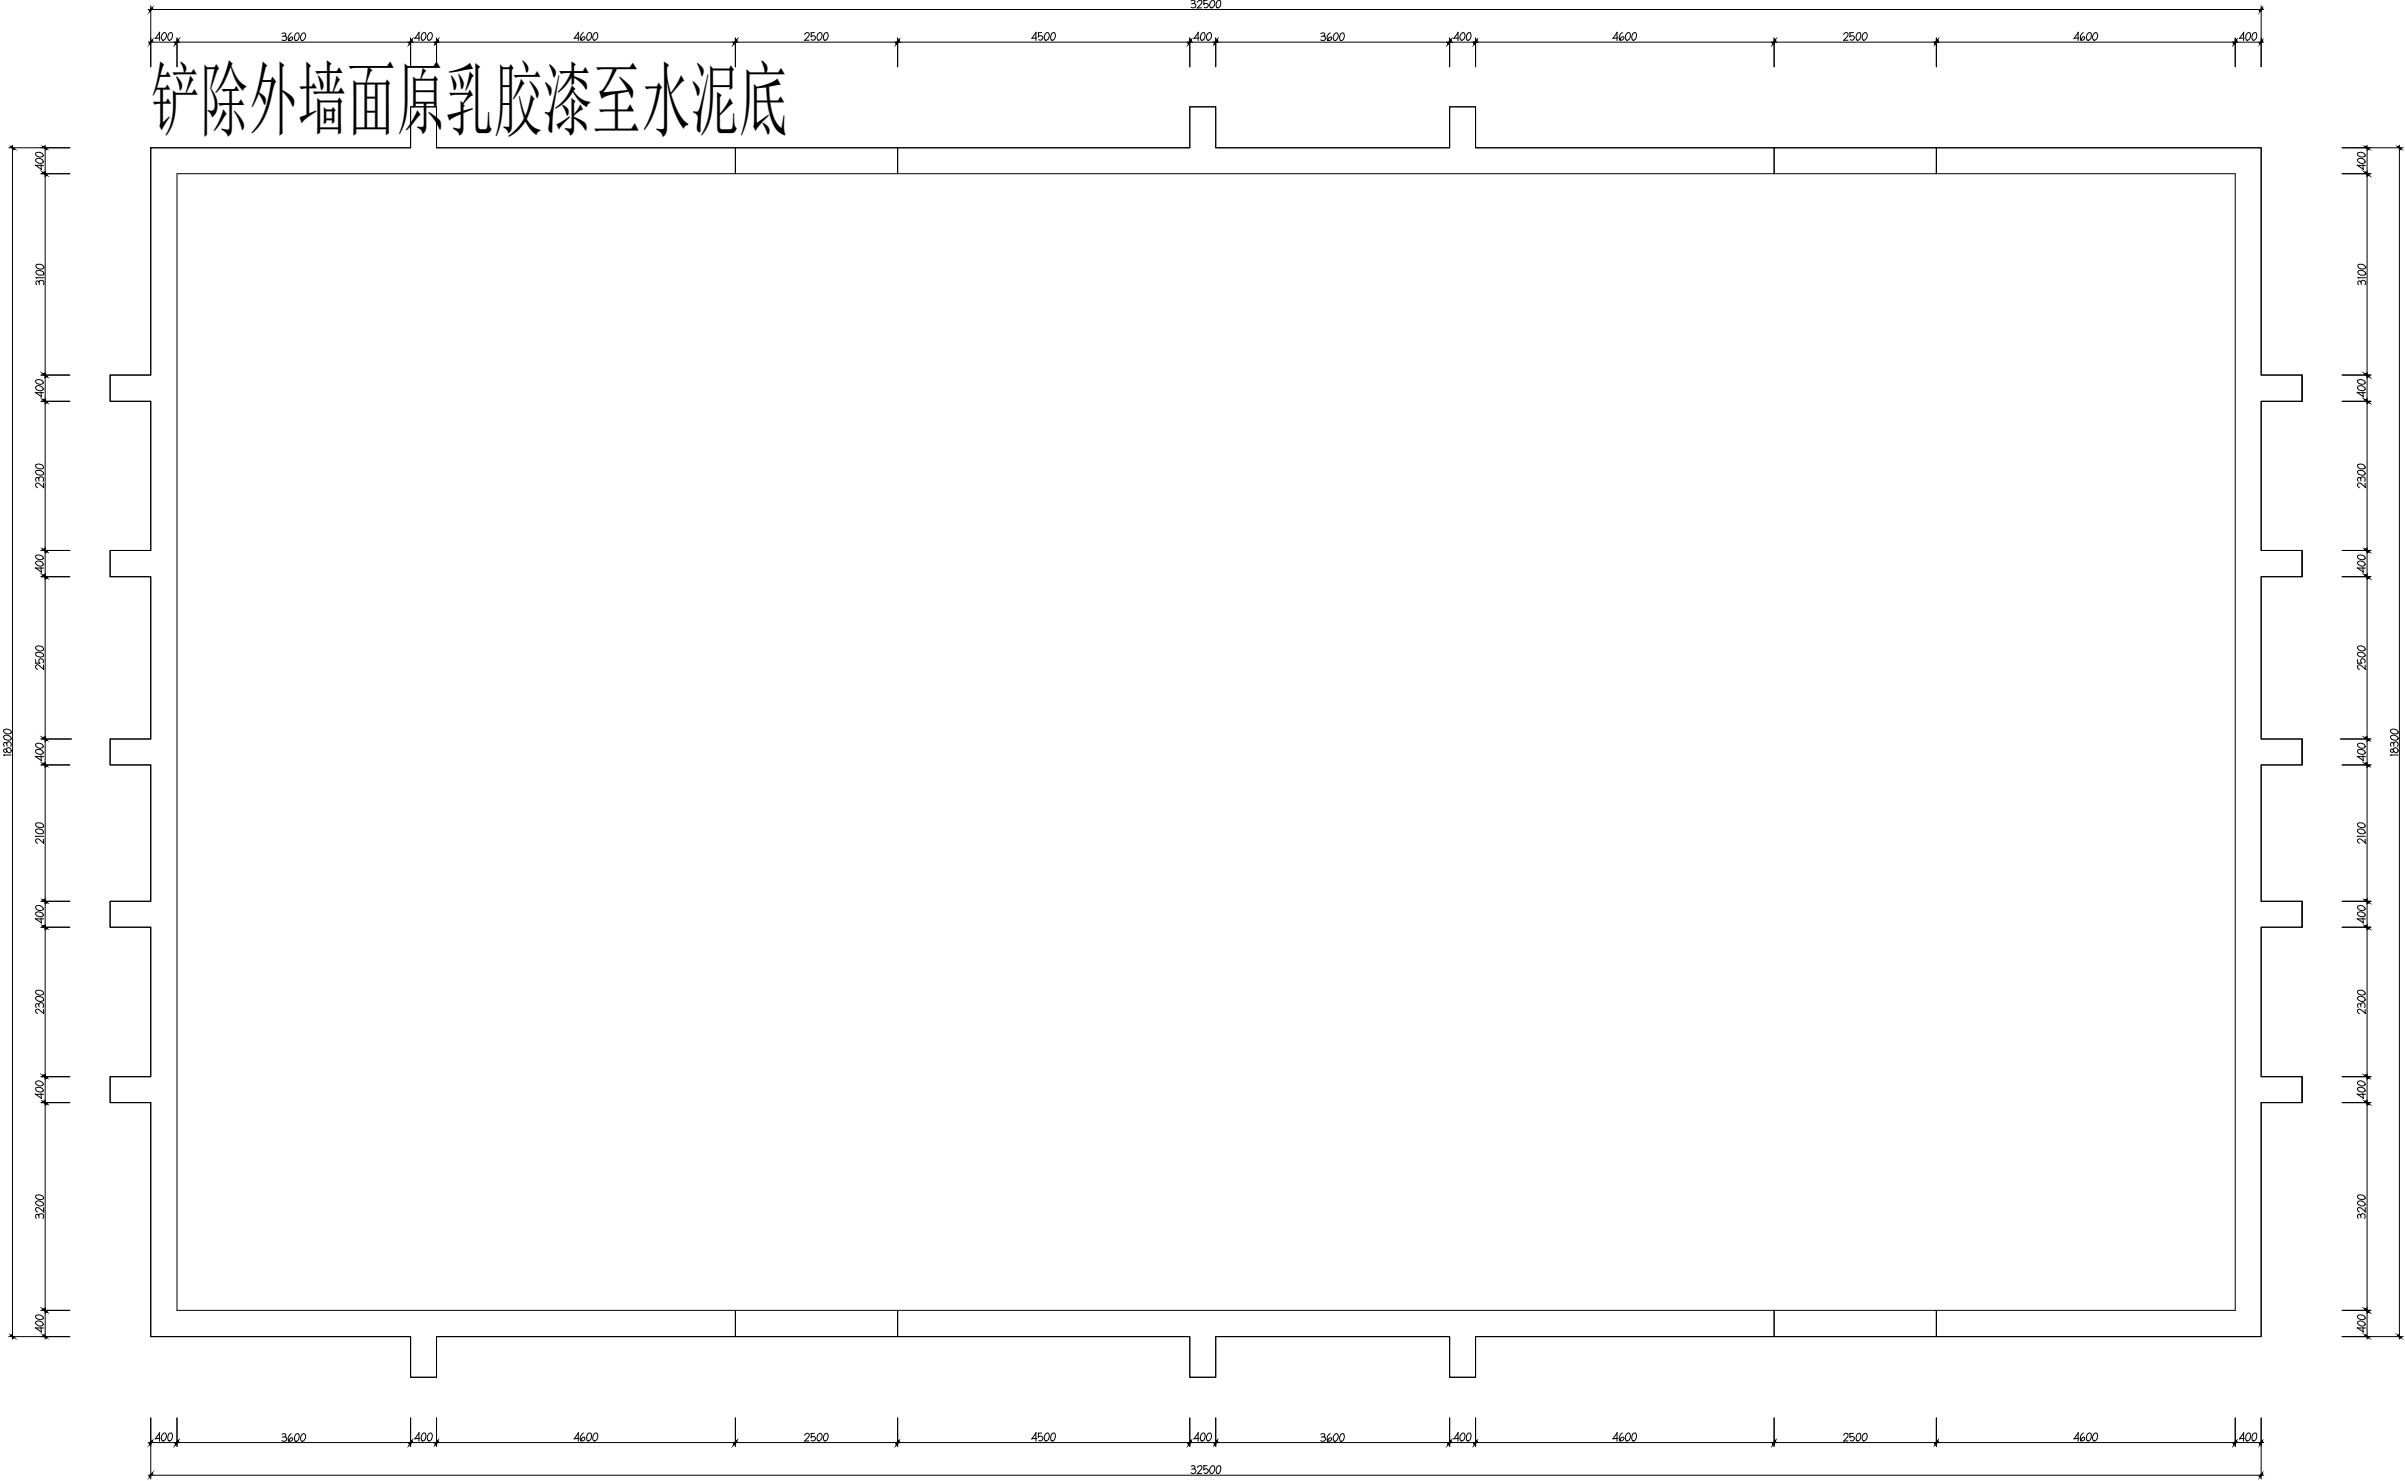

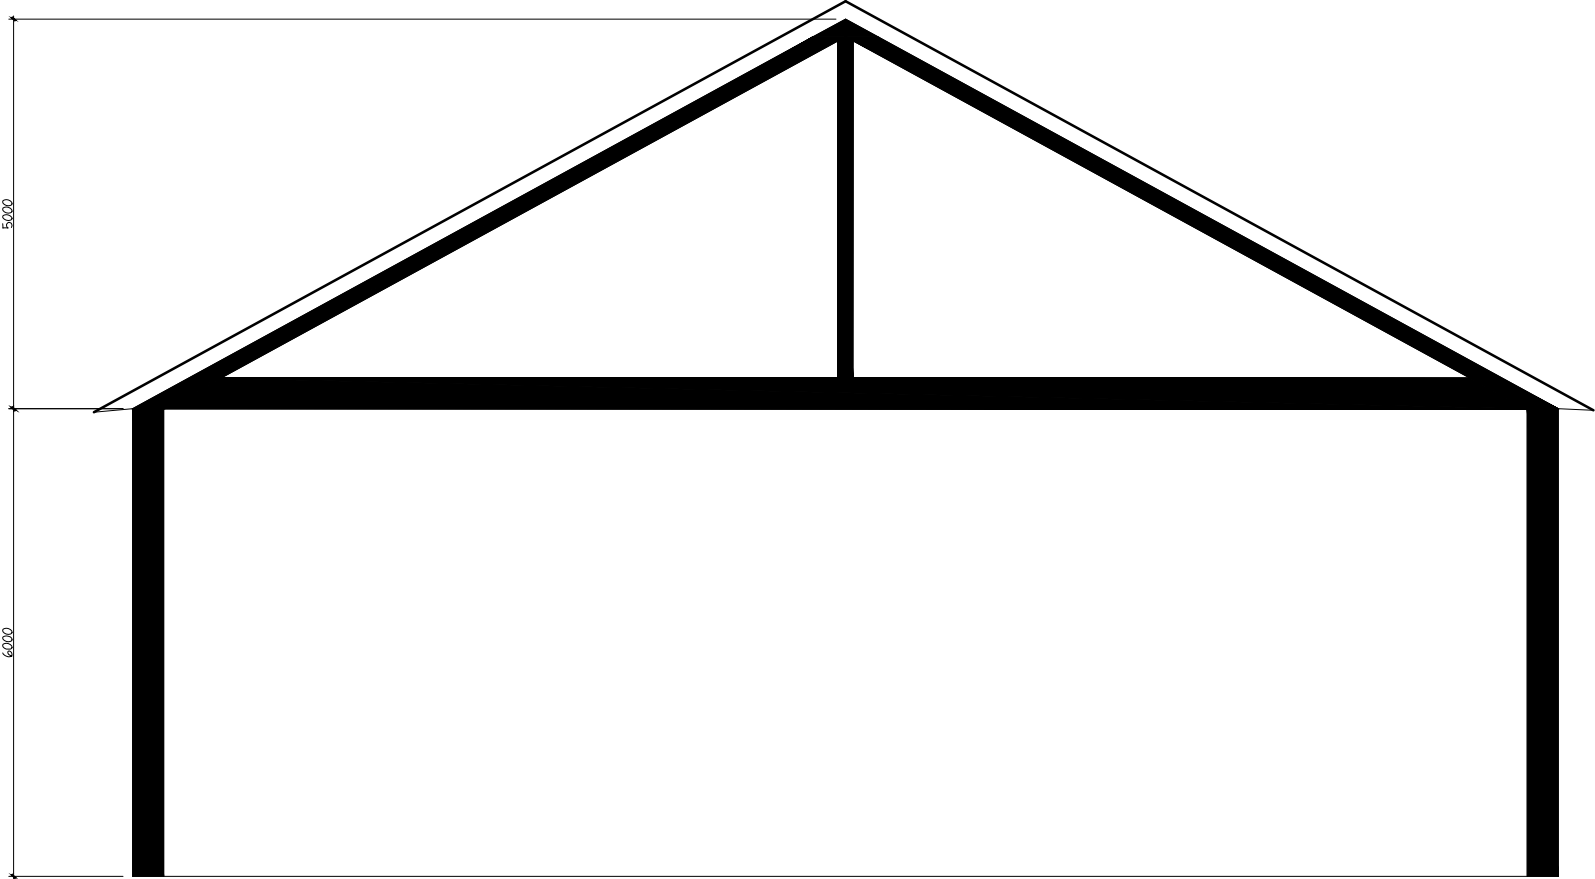


1\2号仓库剖面图




- 说明：
- 1、此图应与本工程预算及施工图一起参阅
 - 2、图纸尺寸与现场有矛盾时，以现场实际为准。
 - 3、凡有拆除墙体的项目须经物业管理处同意后方可施工。
 - 4、此图及其内容版权归属公司所有，未经本公司同意，不得擅自将任何部分翻印。

DECORATION COMPANY

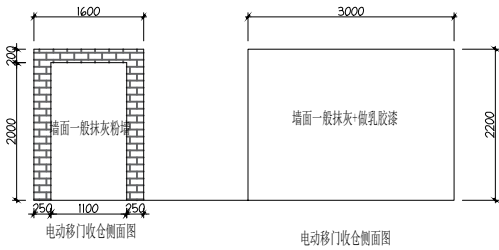


铲除原乳胶漆至水泥底+外立面新做外墙乳胶漆

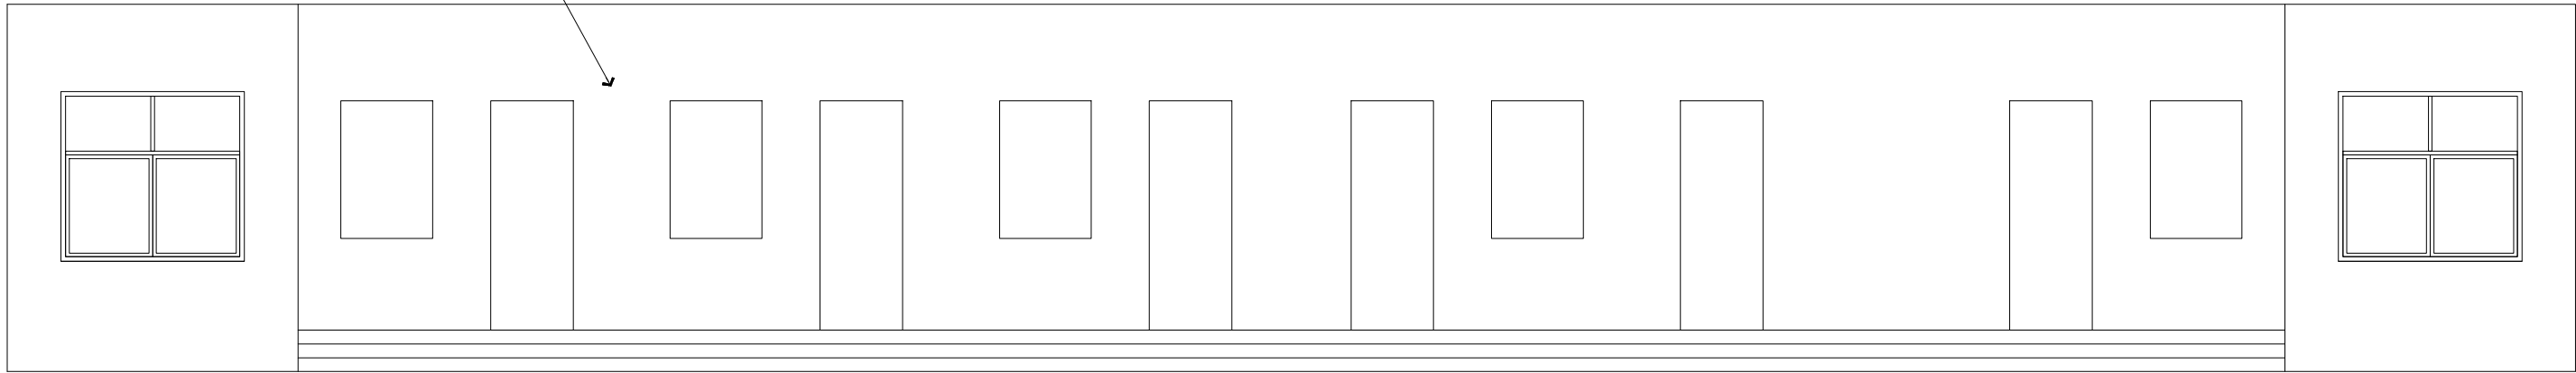

宿舍楼南墙

外墙乳胶漆要求:外墙腻子两遍，外墙乳胶漆两遍

铲除原乳胶漆至水泥底+外立面新做外墙乳胶漆

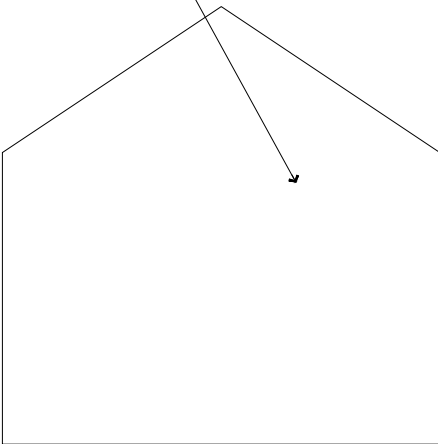

宿舍楼东立面

铲除原乳胶漆至水泥底+外立面新做外墙乳胶漆



