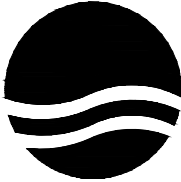
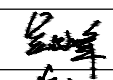
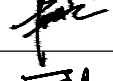
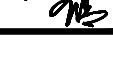


金湖县金南镇2024年宜居宜业和美乡村建设项目
(缸庙村)景观施工图设计

设计单位  大洲设计咨询集团有限公司 DaZhou Design Consulting Group Co. Ltd					
		建设单位金湖县金南镇人民政府			
		项目名称金湖县金南镇2024年宜居宜业和美乡村建设项目		专业景观	
		项目编号		日期2024. 11	
序号	图 号	图 纸 名 称	图 幅	备 注	
01	Y-00-00/29	封面	A2		
02	Y-00-01/29	目录	A2		
03	Y-00-02/29	园建施工图设计说明	A2		
04	Z-01/29	园建总平面图	A1		
05	Y-01/29	做法通用图	A2		
06	Y-02-01/29	健身器材意向图	A2		
07	Y-02-02/29	健身场地周边绿化设计	A2		
08					
09					
项目二维码		
(无二维码图纸无效)		
项目编号		
会 签 栏	专 业	签 名
	建 筑	
	结 构	
	给排水	
	电 气	
	暖 通	
设计单位  大洲设计咨询集团有限公司 证书编号：A232006431		
资 质 业 务 范 围	建筑行业（建筑工程、人防工程） 风景园林工程设计专项 市政行业、水利工程 公路行业（公路） 电力行业（送电工程、变电工程）	
建设单位		
金湖县金南镇人民政府		
项目名称	金湖县金南镇2024年宜居宜业和美乡村建设项目	
工程名称	(缸庙村)景观施工图设计	
	姓 名	签 名
审 核	吴战峰	
校 对	蒯大亚	
设 计	王 清	
图 纸 名 称	目 录	
专 业	景观	
图 号	Y-00-01/29	第 页 共 页
日 期		
执业专用章		
(按规定加盖)		
出图专用章		
本图须加盖出图签章,否则一律无效		

园建施工图设计说明

一、工程概况：

- 1.1工程名称：金湖县金南镇2024年宜居宜业和美乡村建设项目
- 1.2建设位置：淮安金湖

二、设计依据：

- 2.1国家和行业规范；
- 2.2 委托方提供的设计任务书、历次会议纪要、技术函等相关资料。

三、统一技术说明：

- 3.1 本工程设计中除标高以米（m）为单位外，其余尺寸均以毫米（mm）为单位。
- 3.2 本图所标注标高，除注明外，均为绝对标高（吴淞高程）。
- 3.3 总平面图中定位、竖向设计若与详图设计有细小出入时，以详图为准。
- 3.4 本工程设计中所注材料配合比除注明重量比外，其余均为体积比。
- 3.5 与其他相关专业（建筑、结构、水、电等）的配合，应于施工前由甲方负责组织相关专业进行会审、协调，审定通过后方可施工。
- 3.6 凡本设计采用的涉及到景观造型、色彩、质感、大小、尺寸、性能、安全等方面的材料，除按本设计图纸要求外，均需报送样品，经业主及设计师审定后方可采用；
- 3.7 本工程各种材料做法标注顺序自上而下：垂直面上是以施工先后次序注写；水平面上是按实际的上下层次注写。
- 3.8 所有外装饰材料色彩需报小样，经甲方及设计单位认可后方可施工。大面积施工前，须完成小范围区域，其质量及施 工工艺作为后续大面积施工验收标准。
- 3.9 地下管线应在绿化施工前铺设。
- 3.10 石材留缝除特殊说明外， 其余未注明处均为平接缝。
- 3.11 所有水池施工时必须配合专业水景公司的图纸预留孔洞、预埋套管。
- 3.12 施工安装必须严格遵守国家颁布的有关标准及各项施工验收规范的规定，并与建筑、结构、绿化、水电、暖通、动力等 工种密切配合施工，注意预留孔洞、管线、水池、种植穴、予埋件等。防止错漏返工、影响质量美观。
- 3.13 设计选用新型材料产品时，其产品的质量和性能必须经过检测符合国家标准后才能采用，并由生产厂家负责指导施工， 以保证施工质量。
- 3.14 应严格按图施工，如有任何改变，如替换材料及饰面等，必须取得业主及设计师的最后同意。
- 3.15 特色雕塑作品须由艺术专家创作、确定，施工前，艺术家需交概念图给业主及设计师最后审定；

四、竖向设计：

- 4.1 承包商有责任于施工前对照建施总平面及室外管线综合设计图核实本工程竖向设计平面图中注明的竖向设计信息，并将有疑问及与施工现场相矛盾之处提请景观设计师注意，以便在施工前解决此类问题。
- 4.2 本工程设计中如无特殊标明，竖向设计坡度均按下列坡度设计：

。广场及庭院：如无特殊指明，坡向排水方向，坡度0.8％

。道路横坡：如无特殊指明，坡向路沿，坡度1.0％

。台阶及坡道的休息平台：如无特殊指明，坡向排水方向，坡度1.0％

。种植区：如无特殊指明，坡向排水方向，坡度2.0％

。排水明沟：如无特殊指明，坡向集水口，坡度1.0％

五、安全措施：本工程所有设计均应满足国家及地方现行的有关工程与建筑设计的各类规范、规定及标准。

- 5.1 硬地人工水体的近岸（如：水池、湖边、溪流等）如未设栏杆，其2m范围内水深不大于0.7m
- 5.2 儿童活动场地安全垫的外轮廓尺寸需满足：游乐设施所有边缘至安全垫外轮廓大于1.2m以上；所有游乐设施的儿童活动进出口处（如滑梯出口等）至安全垫外轮廓均须大于1.8m以上；如安装秋千，须满足当秋千荡起并与重力线成60° 时的地面投影点至安全垫外轮廓大于1.8m以上。

六、场地工程材料及构造措施：

- 6.1 混凝土及砌体工程：

。严格按照设计厚度、标号浇筑混凝土，并密切配合“结施”图纸实施。
- 6.2 砖、石硬质铺装工程：

。所有有关设计细部、选材、饰面等均按图指定做法完成。

。广场面积大于100m 时应设置伸缩缝，缝宽10～20mm；内嵌沥青油膏，上撒粗砂，深50mm；


。地面、墙面石材铺装留缝除特殊指明外均应≤2mm；地面铺地砖铺装留缝除特殊指明外均应≤4mm；

。所有室外地面所用之天然石材铺装材料，均应按照相关规范要求进行防碱，防污处理。
- 6.3 木材工程：所有木件均应采用防腐木材。
- 6.4 钢制工程：所有外露铁件，应于完成最终饰面之前，按照相关施工规范进行除锈、防锈处理
- 钢材的色彩与饰面应与设计师的书面审定文件相符合；
- 6.5 喷漆工程：所有室外墙面所用之外墙涂料，均应具有防水、防污及适应当地气候条件的耐候性；
- 6.6 天然石材/石景工程：业主应委派专业厂商进行天然石材的供应及安装；
- 6.7 照明灯具工程：灯具定位须需根据图纸控制要求进行专业设计；埋地树灯须在树木位置定位后方可安装，树木可由木条或铁条在现场定位；射灯与目标物的最小距离为500mm；
- 6.8 各类地面的地基为分层夯实回填土，其垫层下填土的压实系数（土的控制干容重与最大干容重的比值）不小于0.9。 5.1.1.4 所有铺装材料必须完整，无破损、裂缝以及缺角现象。所有同一品种石块必须由同一供货地统一批次供货。
- 6.9 天然石面材安装前，应进行品种、颜色分类选配后，按设计要求铺贴。铺装依施工放线而定，所有曲线需按方格网放线以保证曲线流畅，自然。定线需以硬质铺装区域中心点位为放线起始点，以尽可能少的切割铺块材料为标准。
- 6.10 石材均应按照相关规范要求进行防碱，白色水泥砂浆拼贴。铺装留缝除特殊指明外均应≤2mm。
- 6.11 广场地面铺装需设置伸缩缝，纵向、横向缩缝间距不大于6m，缝宽10mm，深约为板厚1/5-1/4，可用分仓施工缝代替。伸缝间距为20-30m，缝宽20mm，沥青灌缝。邻近桥梁或建筑物处也应设置伸缝。
- 6.12 除另有指定，沟缝颜色与两种不同材质中色彩最浅的相匹配。


七、其它：





- 7.1. 本工程设计中未详尽之处，均应按照国家现行的各类相关施工规范、规定及标准实施；
- 7.2. 平面图中所示雨水口均为示意，具体施工应根据相应专业图纸进行；
- 7.3. 地面采用光面花岗岩(B>300mm)时，采用机刨石防滑；
- 7.4. 所有花岗石板及贴面台阶阳角车圆边（R=10）,并做防滑处理；
- 7.5. 建筑在本套图纸中所作定位、坐标均为参考，以相关施工图纸为准；
- 7.6. 在施工中如发现建筑物以及场地现有状况与图纸内容不一致现象，请及时通知设计人员作相应调整；
- 7.7. 铺装场地按6x6米分块设伸缩缝，具体地块可根据场地形状对伸缩缝进行局部调整；
- 7.8. 除散置步石外之游步道及铺装场地原则按图纸确定的位置设置膨胀缝，具体游步道及场地可根据游步道纵向长约20米左右，铺装场地20x20米分块的原则设置膨胀缝，并根据现场情况具体确定。


项目二维码		
(无二维码图纸无效)		
项目编号		
会 签 栏	专 业	签 名
	建 筑	
	结 构	
	给排水	
	电 气	
	暖 通	
设计单位		
 大洲设计咨询集团有限公司 证书编号：A232006431		
资 质 业 务 范 围	建筑行业（建筑工程、人防工程） 风景园林工程设计专项 市政行业、水利工程 公路行业（公路） 电力行业（送电工程、变电工程）	
建设单位		
金湖县金南镇人民政府		
项目名称	金湖县金南镇2024年宜居宜业 和美乡村建设项目	
工程名称	(缸庙村)景观施工图设计	
	姓 名	签 名
审 核	吴战峰	
校 对	蒯大亚	
设 计	王 清	
图 纸 名 称	园建施工图设计说明	
专 业	景观	
图 号	Y-00-02/29	第 页 共 页
日 期		
执业专用章		
(按规定加盖)		
出图专用章		
本图须加盖出图签章,否则一律无效		

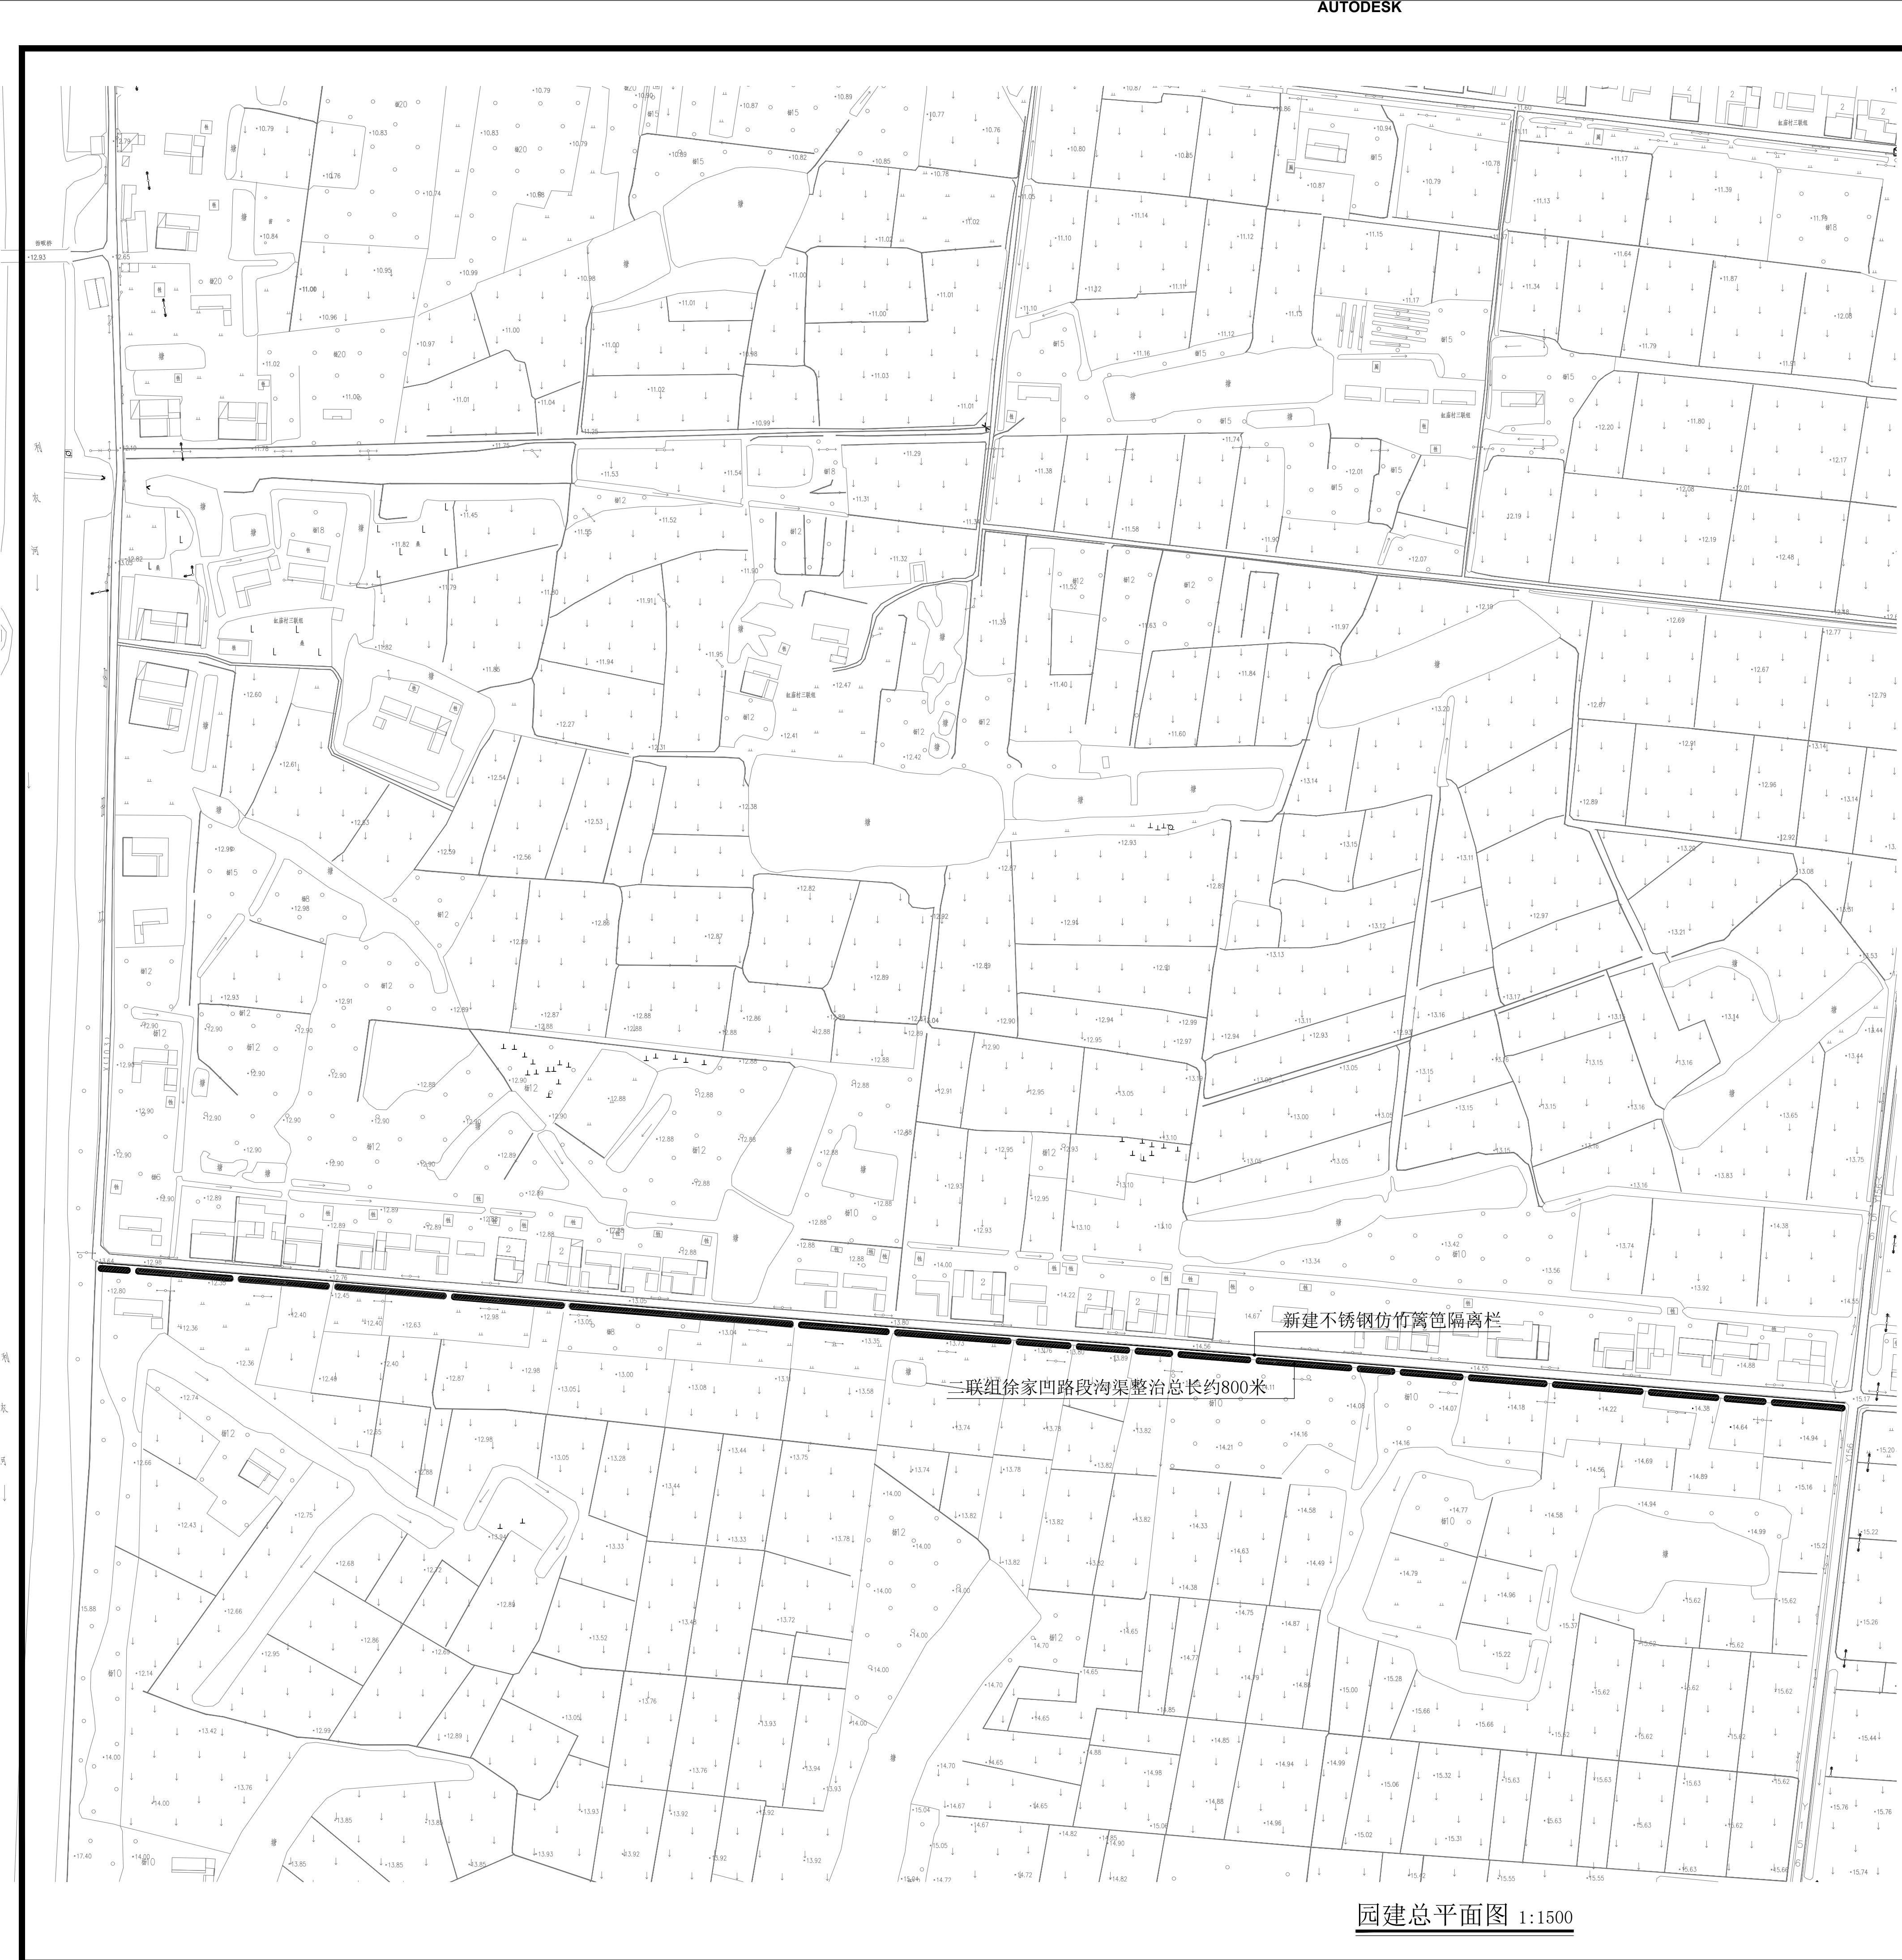

园建总平面图 1:1500

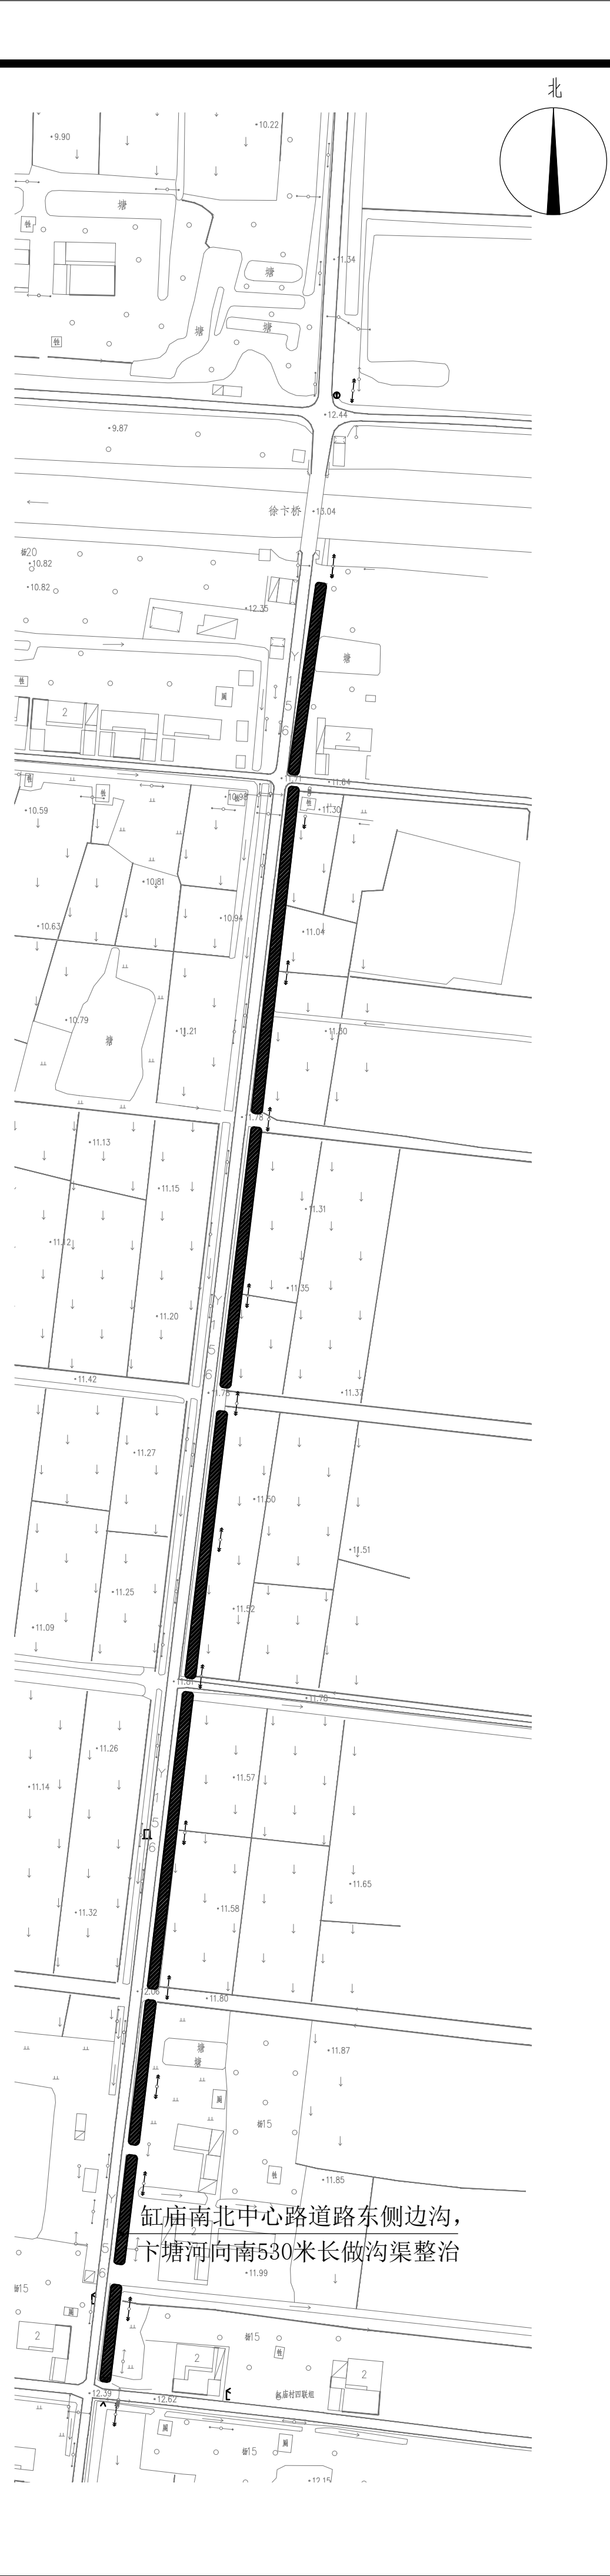

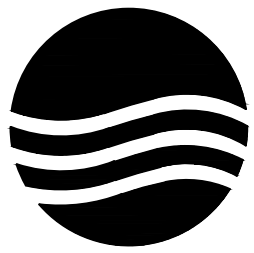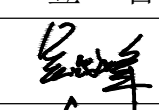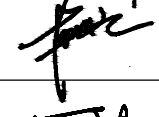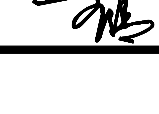项目二维码			
(无二维码图纸无效)			
项目编号			
会 签 栏	专 业	签 名	
	建 筑		
	结 构		
	给排水		
	电 气		
	暖 通		
设计单位			
 大洲设计咨询集团有限公司 证书编号: A232006431			
资 质 业 务 范 围	建筑行业（建筑工程、人防工程） 风景园林工程设计专项 市政行业、水利工程 公路行业（公路） 电力行业（送电工程、变电工程）		
建设单位			
金湖县金南镇人民政府			
项目名称	金湖县金南镇2024年宜居宜业和美丽乡村建设项目		
工程名称	(缸庙村)景观施工图设计		
	姓 名	签 名	
审 核	吴战峰		
校 对	蒯大亚		
设 计	王 清		
图 纸 名 称	园建总平面图		
专 业	景观		
图 号	Z-01/29	第 页	共 页
日 期			
执业专用章			
(按规定加盖)			
出图专用章			
本图须加盖出图签章,否则一律无效			

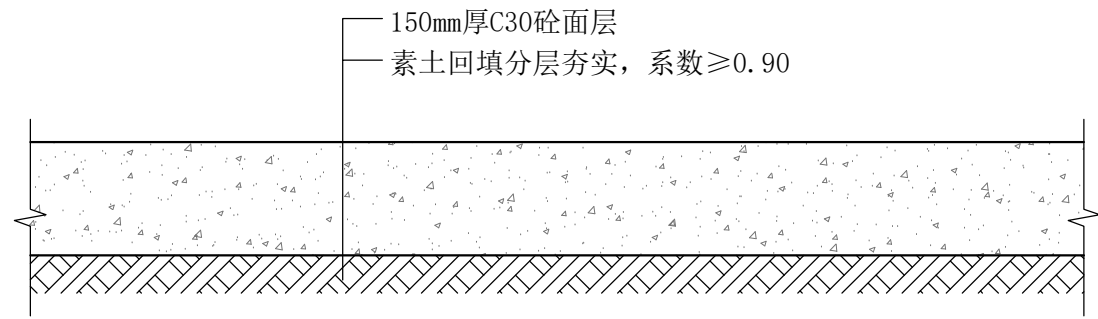


1 健身场地铺装做法剖面图 1:10

注：场地位置由甲方确定，面积约150㎡，素土回填量约200立方，施工时根据健身器材厂家要求安装健身器材预埋件



2 不锈钢仿竹篱笆隔离栏意向图 1:10

注：高度0.4米，总长度约800米，成品安装。

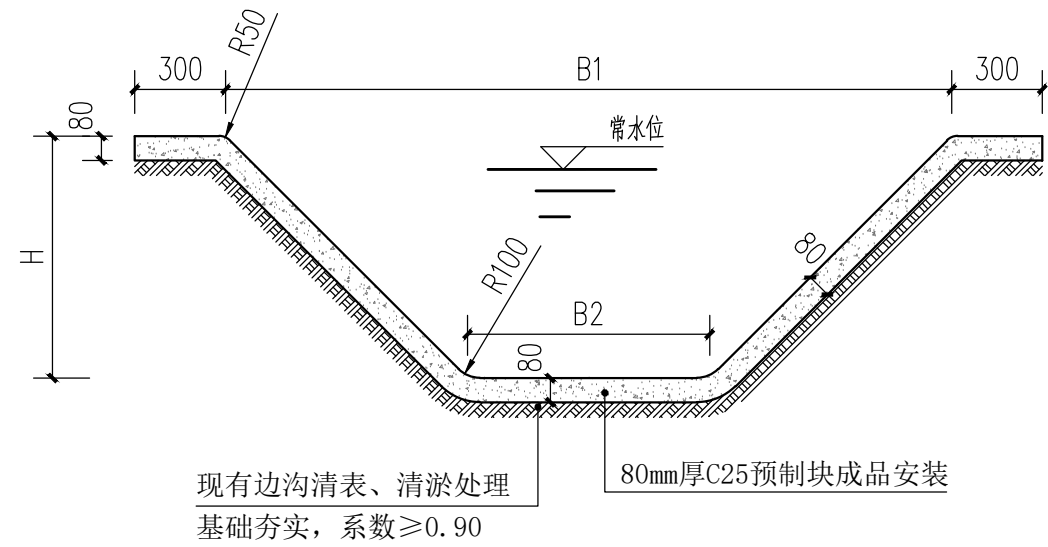

3 沟渠整治做法剖面图 1:10


注：1、二联组徐家凹路段沟渠整治总长约800米，此段新建约38个D400钢筋混凝土管涵，宽度约3米，南侧菜地与农田之间道路宽2.6米。管涵具体做法见图集苏S01-2021，钢筋混凝土管360°钢筋混凝土基础113页和混凝土基础沟槽回填分区示意图117页
2、二联组徐家凹路段沟渠整治B1为2400mm，B2为800mm，H为800mm
3、缸庙南北中心路道路东侧边沟，卞塘河向南530米长做沟渠整治，此段B1为3500mm，H为1500mm



品名	材质
240升四分类亭	镀锌板/锌合金/静电喷塑
规格	结构
300长*102宽*240高	螺丝连接拆装
包装	立柱方管
气泡膜包装	80*80*1.0mm 成型管材
顶棚管材	箱体管材
40*70*0.8mm 异型管材	50*50*0.9mm


4 垃圾分类亭意向图 1:10

注：1、购入垃圾清运车1辆，有害垃圾、可回收垃圾收运车各1辆，新购垃圾筒100只，果壳箱10只。样式由甲方自选。

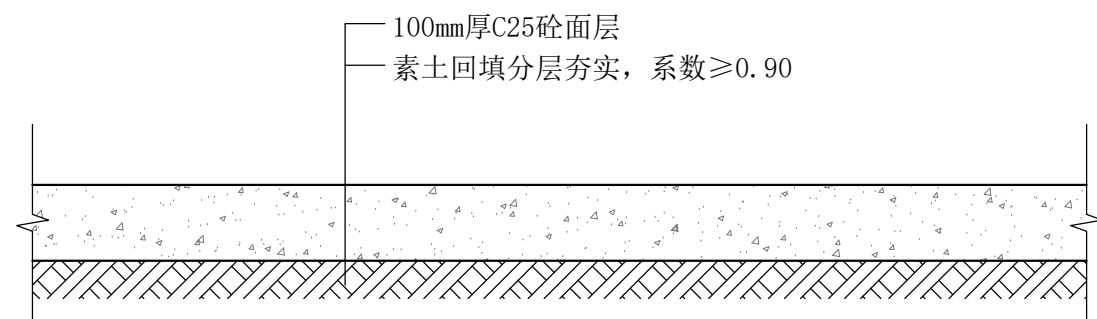


5 垃圾分类亭地面做法剖面图 1:10

注：场地位置由甲方确定，地面长约3米，宽约1.2米

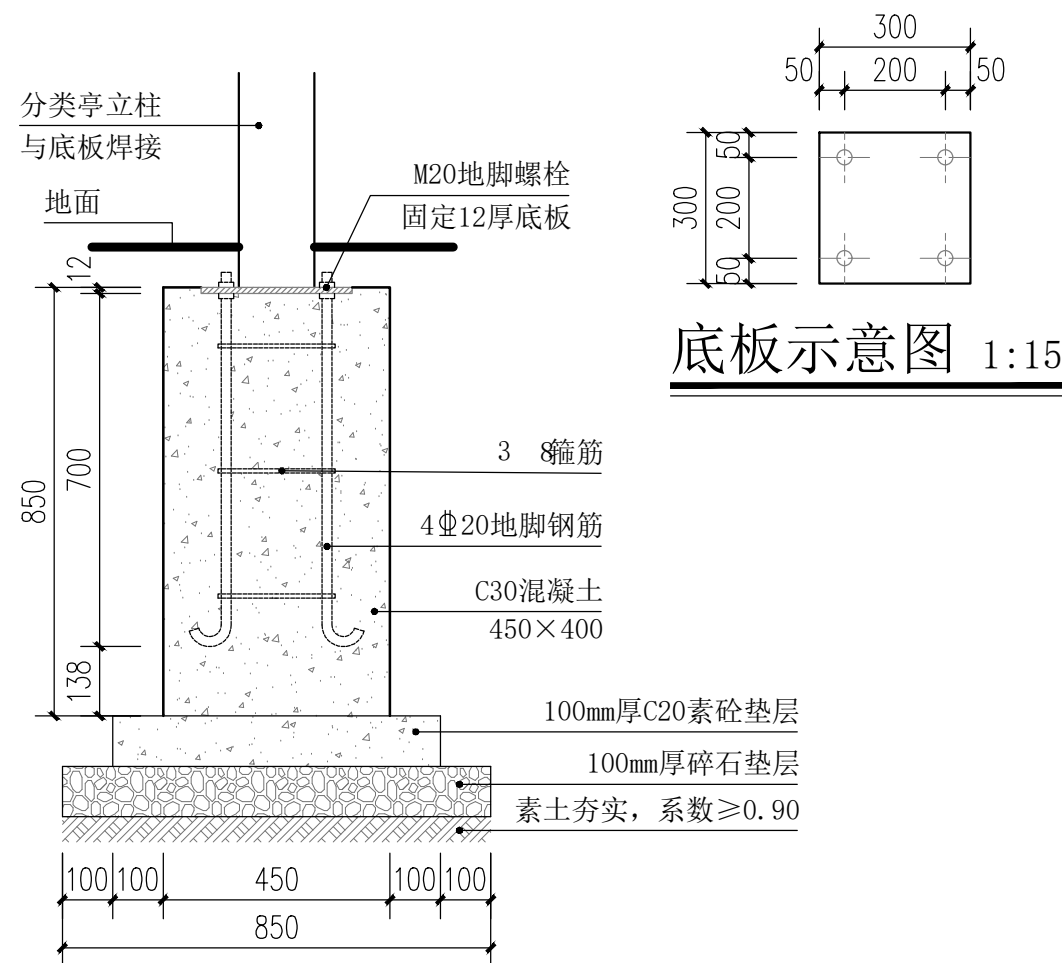

6 垃圾分类亭基础做法 1:15

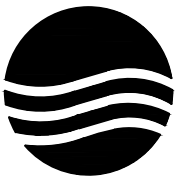
项目二维码	
(无二维码图纸无效)	
项目编号	
专业	签 名
建 筑	
结 构	
给排水	
电 气	
暖 通	
设计单位	 大洲设计咨询集团有限公司 证书编号：A232006431
资 质 业 务 范 围	建筑行业（建筑工程、人防工程） 风景园林工程设计专项 市政行业、水利工程 公路行业（公路） 电力行业（送电工程、变电工程）
建设单位	金湖县金南镇人民政府
项目名称	金湖县金南镇2024年宜居宜业和美乡村建设项目
工程名称	(缸庙村)景观施工图设计
姓 名	签 名
审 核	吴战峰
校 对	蒯大亚
设 计	王 清
图 纸 名 称	做法通用图
专 业	景观
图 号	Y-01/29
日 期	
执业专用章	
（按规定加盖）	
出图专用章	
本图须加盖出图签章,否则一律无效	



1 塑木双人漫步机意向图
数量2个



2 塑木肩关节锻炼机意向图
数量2个


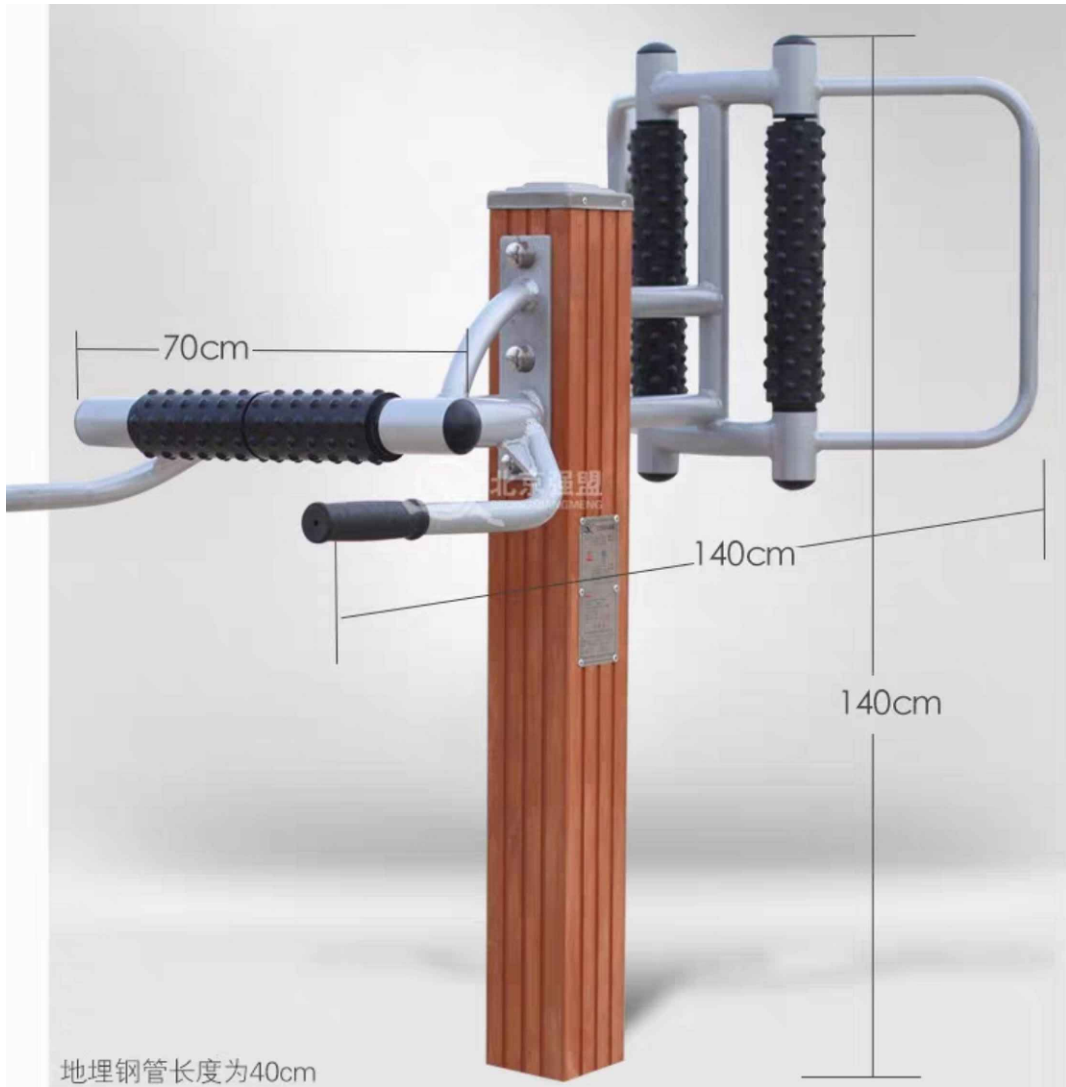



3 塑木腰背按摩机意向图
数量2个




4 塑木双人坐蹬器意向图
数量1个

说明：
本项目健身器材均为甲方成品采购安装，
本图健身器材样式和尺寸均为意向表达，由
专业厂家二次设计。

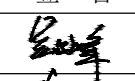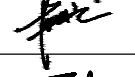项目二维码			
(无二维码图纸无效)			
项目编号			
会 签 栏	专 业	签 名	
	建 筑		
	结 构		
	给排水		
	电 气		
	暖 通		
设计单位			
 大洲设计咨询集团有限公司 证书编号：A232006431			
资 质 业 务 范 围	建筑行业（建筑工程、人防工程） 风景园林工程设计专项 市政行业、水利工程 公路行业（公路） 电力行业（送电工程、变电工程）		
建设单位			
金湖县金南镇人民政府			
项目名称	金湖县金南镇2024年宜居宜业和美乡村建设项目		
工程名称	(缸庙村)景观施工图设计		
	姓 名	签 名	
审 核	吴战峰		
校 对	蒯大亚		
设 计	王 清		
图 纸 名 称	健身器材意向图		
专 业	景观		
图 号	Y-02-01/29	第 页	
		共 页	
日 期			
执业专用章			
(按规定加盖)			
出图专用章			
本图须加盖出图签章, 否则一律无效			

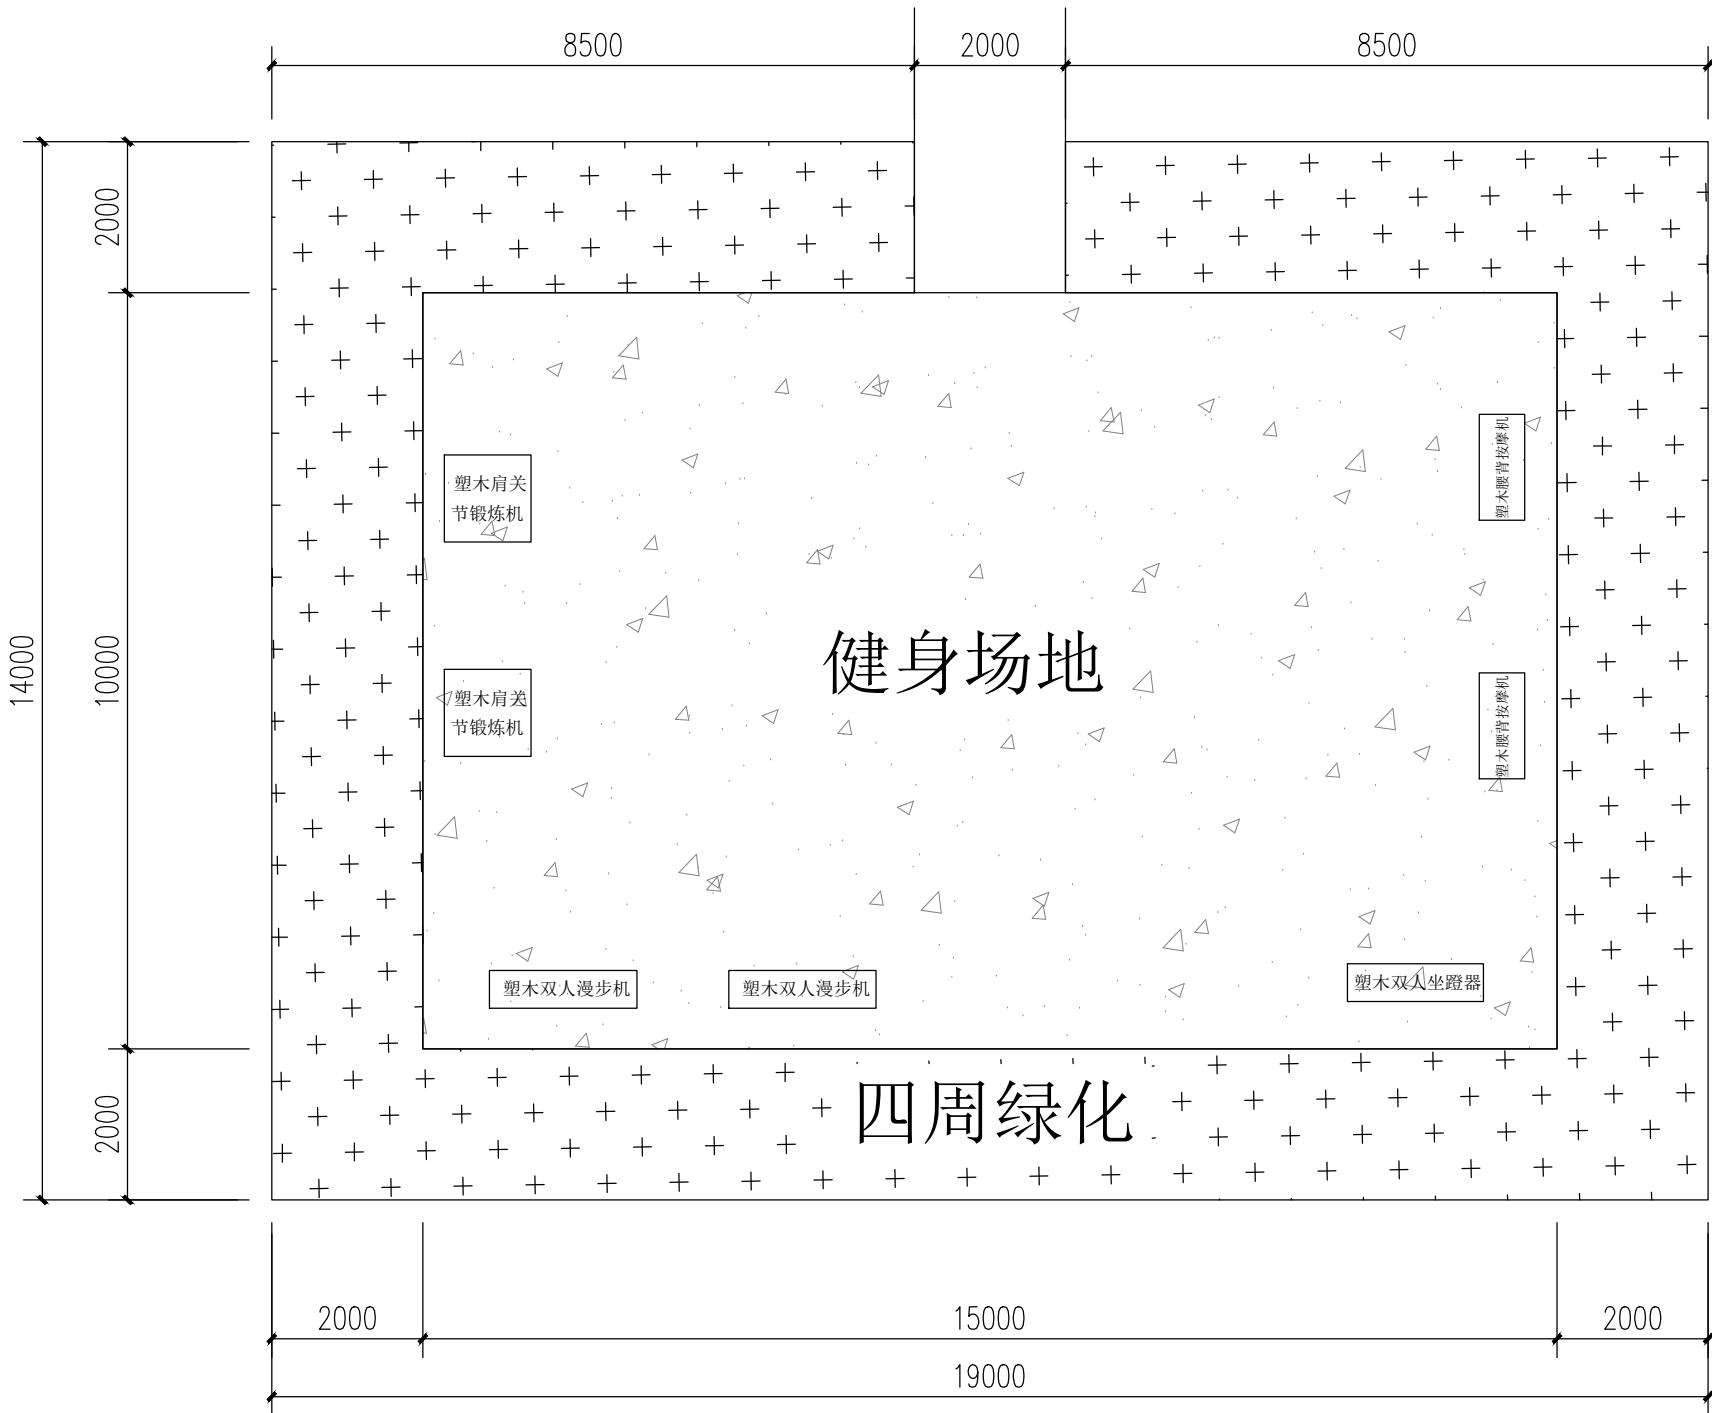

健身场地意向造型 1:100

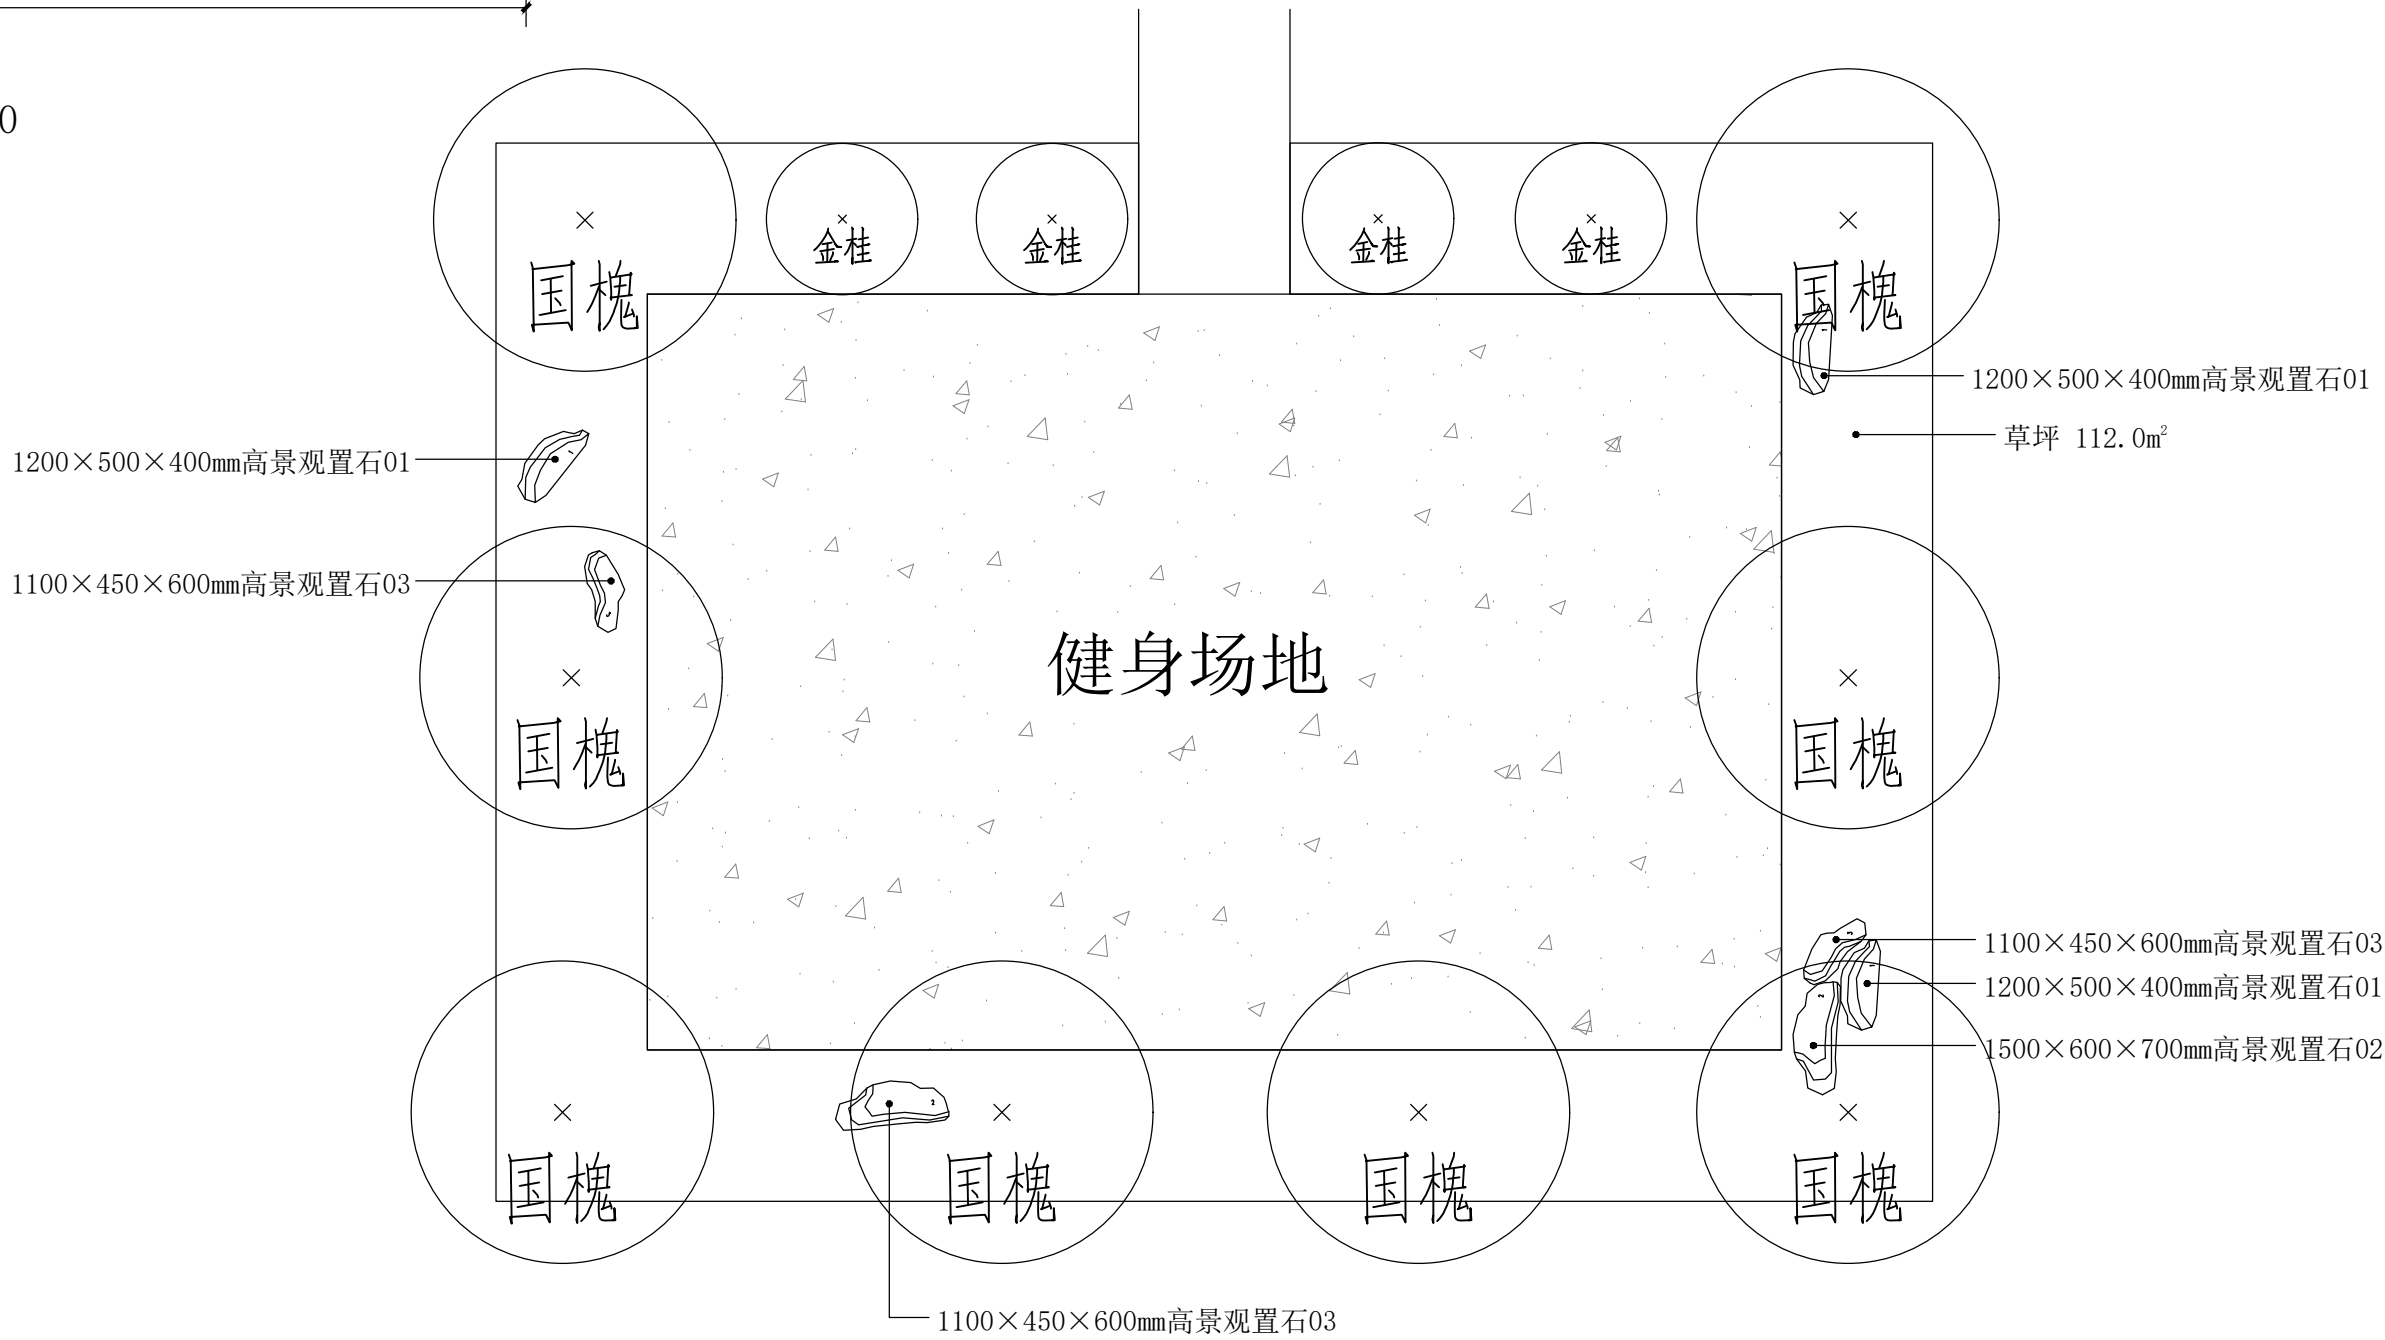

健身场地周边绿化设计 1:100

绿化苗木表

序号	图例	名称	单位	数量	规格/CM				种植密度 (株/㎡)	备注
					胸径(Φ)/地径(D)	高度(H)	冠幅(P)	分枝点(h)		
01		国槐	株	8	Φ10-12	500-600	350-400	180		全冠移栽，树形优美
02		金桂	株	3	D7-8	200-250	150-200			全冠，呈伞形为佳，树形饱满
03		草坪	m²	112.0						矮生百慕大满铺，秋播黑麦草

项目二维码

(无二维码图纸无效)

项目编号

专业

建筑

结构

给排水

电气

暖通

签名

设计单位

大洲设计咨询集团有限公司

证书编号: A232006431

资质业务范围

建筑行业（建筑工程、人防工程）
风景园林工程设计专项
市政行业、水利工程
公路行业（公路）
电力行业（送电工程、变电工程）

建设单位

金湖县金南镇人民政府

项目名称

金湖县金南镇2024年宜居宜业和美乡村建设项目

工程名称

(缸庙村)景观施工图设计

姓名

吴战峰

签名

吴战峰

审核

蒯大亚

校对

王清

设计

王清

图纸名称

健身场地周边绿化设计

专业

景观

图号

Y-02-02/29

第页

共页

日期

执业专用章

(按规定加盖)

出图专用章

本图须加盖出图签章, 否则一律无效