

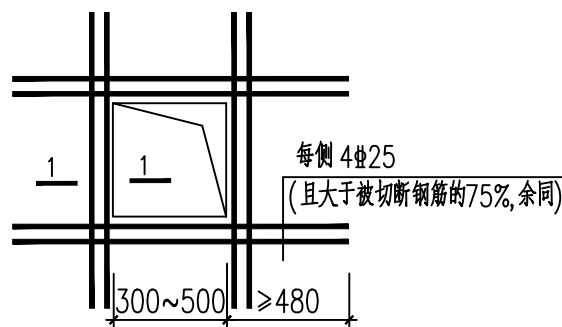
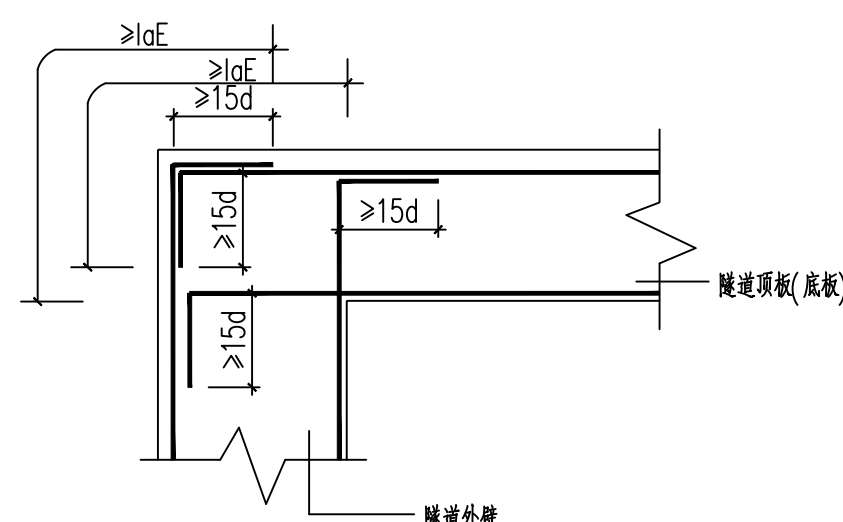
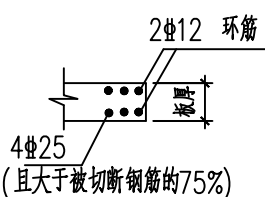


电缆沟结构设计总说明(二)

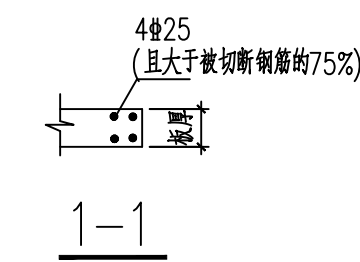


① 顶板上开洞加强

1. 短跨方向的加强筋应向两边延伸到梁内并锚固。
2. 洞宽不大于300时, 钢筋从洞边绕过, 无需加强。
3. 洞口位置见平面图。

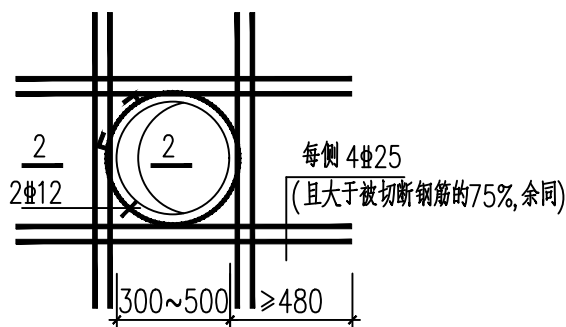


② 混凝土外墙和顶板交接节点大样


板下部钢筋可向上弯折

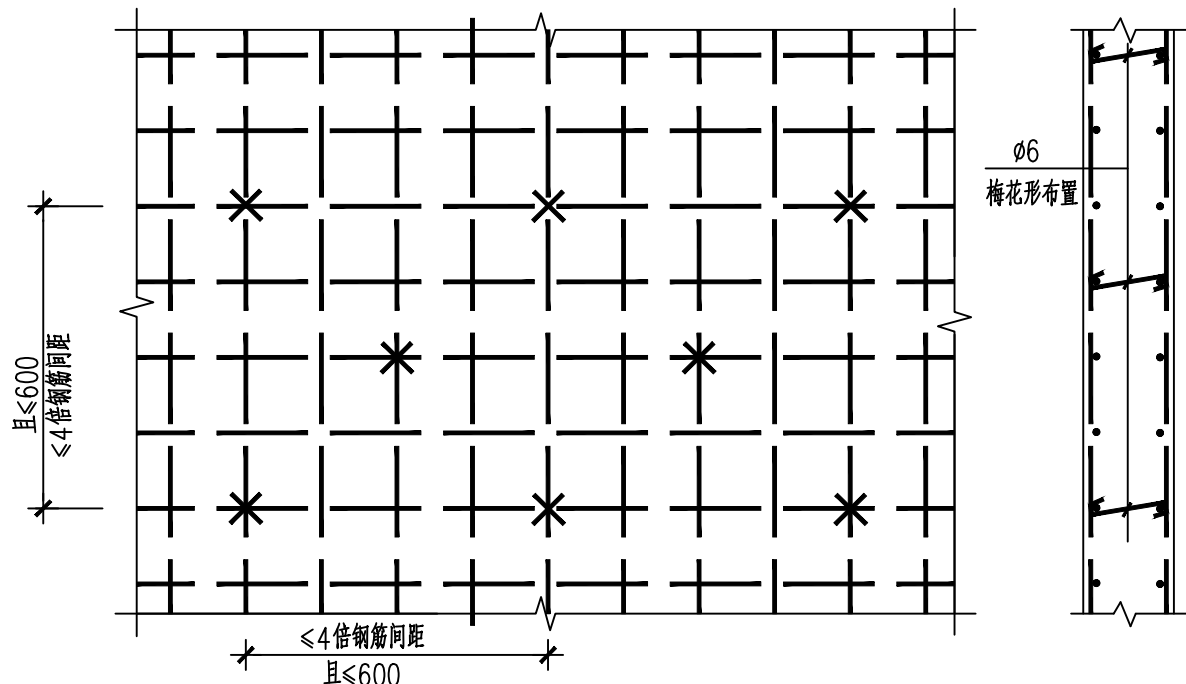



⑧ 混凝土墙板连系筋示意图

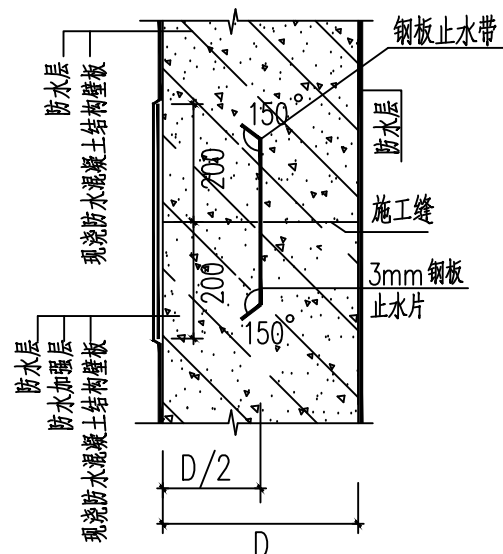


③ 钢板止水片

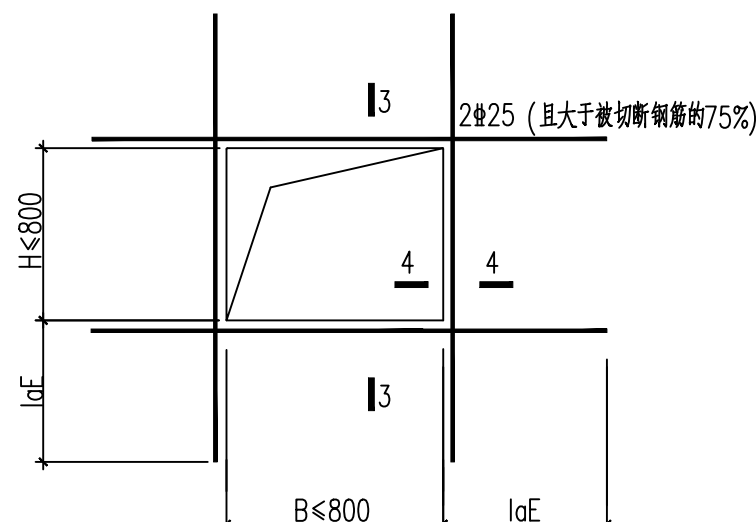


④ 现浇墙洞口加强大样

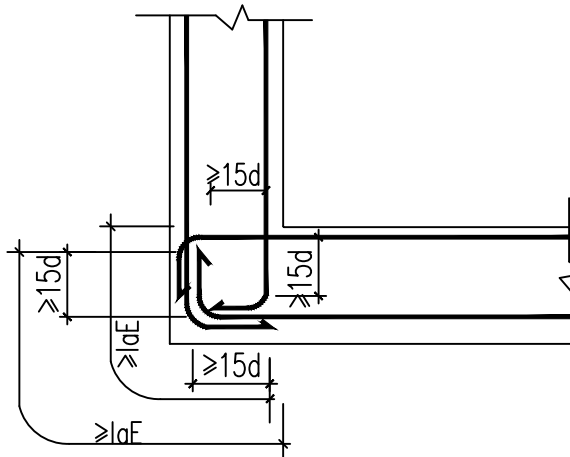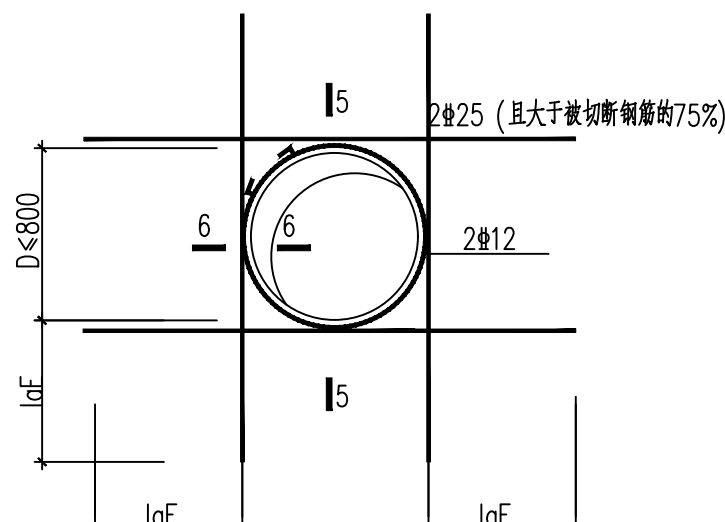

⑦ 混凝土外墙和底板交接节点大样




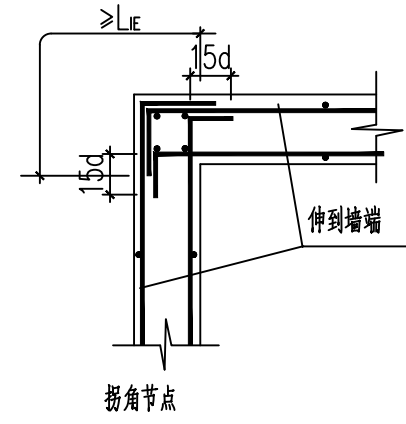


⑨ 顶板、壁板配筋构造

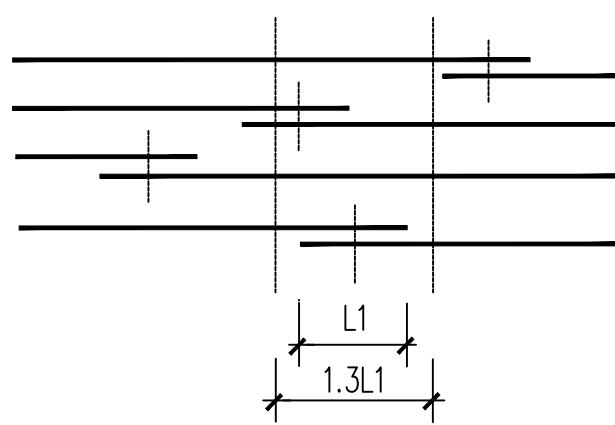

⑥ 同一连接区段内的纵向受拉钢筋绑扎搭接接头

注: 图中所示同一连接区段内的搭接接头钢筋为两根, 当钢筋直径相同时, 钢筋搭接接头面积百分率为50%

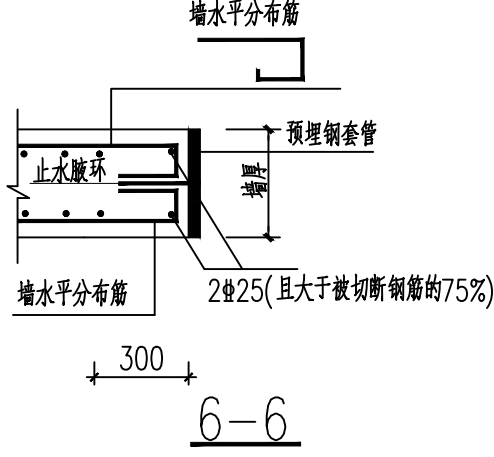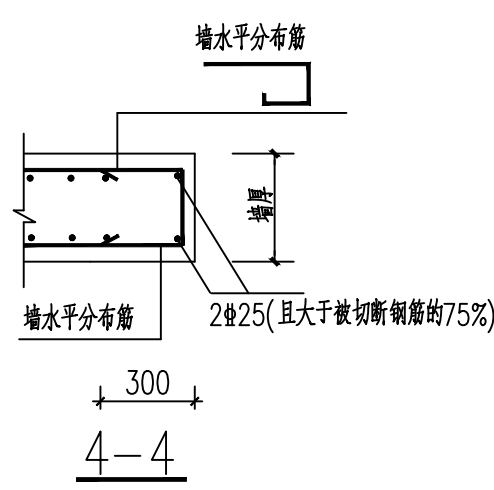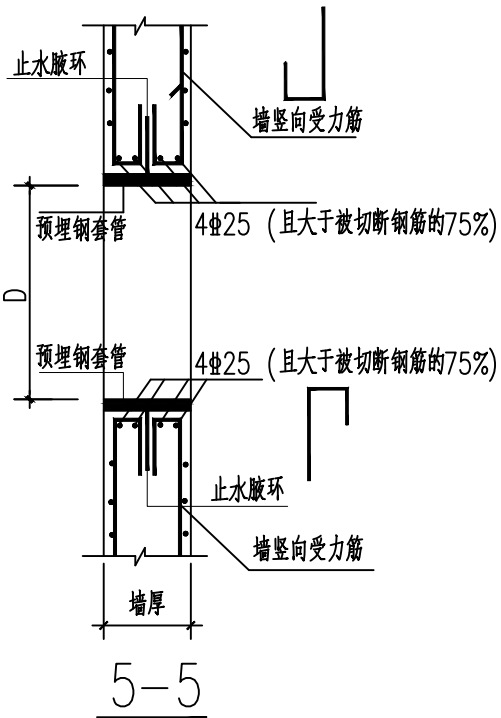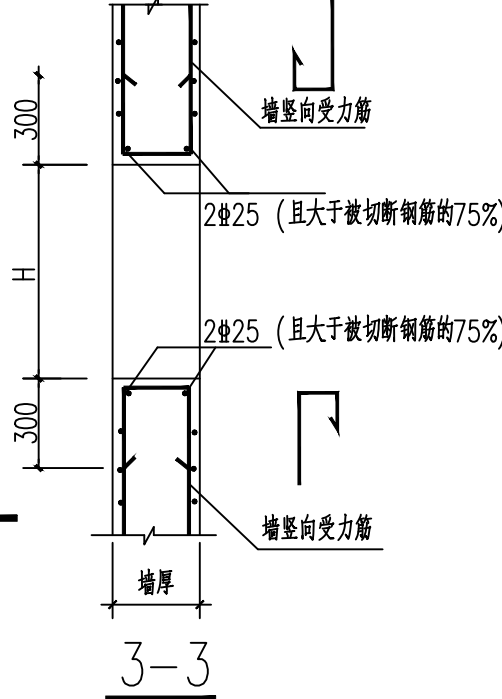

⑤ 钢筋混凝土墙体连接构造平面

江苏省工程勘察设计出图专用章
淮安新业电力设计咨询有限公司
资质证书 A232020323 [乙级(送电、变电)]
编号 B232059818 [丙级(岩土)]
江苏省住房和城乡建设厅监制(H) 013
有效期至二〇二五年九月三十日

淮安新业电力设计咨询有限公司				工程名称	江苏淮安盱眙中城财宏110千伏业扩配套工程	
批准	李斌	校核	王作玉	子项名称	土建卷册	施工图设计阶段
审定	李斌	设计	徐美美	图纸内容	结构设计总说明(二)	
审核	陈建锋	制图		专业	土建	图号 S2508S-T0301-02
专业	会签	日期	比例	专业	土建	图号 S2508S-T0301-02