

淮安市盱眙县桂五镇高庙社区宜居宜业和美乡村建设规划 园建工程

上海开艺设计集团有限公司

二〇二五年五月

 上海开艺设计集团有限公司 工程设计证书编号(甲级): A231001604			图 纸 目 录			专业	景观
			图号				
工程编号			建设单位	淮安市盱眙县桂五镇人民政府		版别	第一版
设计阶段		施工图	项目名称	淮安市盱眙县桂五镇高庙社区宜居宜业和美乡村建设规划		日期	2025. 05
			工程名称	园建工程		共 4 页 第 1 页	
序号	图 号	图 纸 名 称	密 别	采用标准图或重复使用		图 幅	备 注
				图 集 编 号	图 别 图 号		
1		设计说明				A3	
2	道路部分						
3	LP-DL-1. 1	高庙社区道路建设分区平面图				A2	
4	LP-DL-2. 1	敖岗小区道路建设索引平面图				A2	
5	LP-DL-3. 1	高庙村部周边A区道路建设索引、尺寸及坐标定位平面图				A2	
6	LP-DL-4. 1	高庙村部周边B区道路建设索引、尺寸及坐标定位平面图				A2	
7	LP-DL-5. 1	高庙村部周边C区道路建设索引、尺寸及坐标定位平面图				A2	
8	LP-DL-6. 1	高庙村部周边D区道路建设索引、尺寸及坐标定位平面图				A2	
9	LP-DL-7. 1	高庙村部周边E区道路建设索引、尺寸及坐标定位平面图				A2	
10	LP-DL-8. 1	宝山组A区道路建设索引平面图				A2	
11	LP-DL-8. 2	宝山组A区道路建设尺寸定位平面图				A2	
12	LP-DL-8. 3	宝山组A区道路建设坐标定位平面图				A2	
13	LP-DL-9. 1	宝山组B区道路建设索引平面图				A2	
14	LP-DL-9. 2	宝山组B区道路建设尺寸定位平面图				A2	
15	LP-DL-9. 3	宝山组B区道路建设坐标定位平面图				A2	
16	LP-DL-10. 1	宝山组C区道路建设索引平面图				A2	
17	LP-DL-10. 2	宝山组C区道路建设尺寸定位平面图				A2	
18	LP-DL-10. 3	宝山组C区道路建设坐标定位平面图				A2	
19	LP-DL-11. 1	林场组道路建设索引、尺寸及坐标定位平面图				A2	
20	LD-DL-1. 1	沥青混凝土道路新建做法详图				A3	
21	LD-DL-2. 1	混凝土道路及地坪新建做法详图				A3	
22	LD-DL-3. 1	混凝土道路修复做法详图				A3	
23	LD-DL-4. 1	混凝土道路拓宽做法详图				A3	
单 位 出 图 专 用 章				个 人 执 业 专 用 章			

审定: 周以海 审核: 陈永彬 项目负责: 俞光国 专业负责: 陈永彬 校对: 高源 设计: 蔡婷婷

 上海开艺设计集团有限公司 工程设计证书编号(甲级): A231001604			图 纸 目 录			专业	景观
			图号				
工程编号			建设单位	淮安市盱眙县桂五镇人民政府		版别	第一版
设计阶段		施工图	项目名称	淮安市盱眙县桂五镇高庙社区宜居宜业和美乡村建设规划		日期	2025. 05
			工程名称	园建工程		共 4 页 第 2 页	
序号	图 号	图 纸 名 称	密 别	采用标准图或重复使用		图 幅	备 注
				图 集 编 号	图 别 图 号		
1	LD-DL-5. 1	道路标线做法平面图				A3	
2	三分离部分						
3	LP-SFL-1. 1	高庙社区三分离建设分区平面图				A2	
4	LP-SFL-2. 1	敖岗小区三分离建设索引平面图				A2	
5	LP-SFL-2. 2	敖岗小区三分离建设尺寸定位平面图				A2	
6	LP-SFL-2. 3	敖岗小区三分离建设坐标定位平面图				A2	
7	LP-SFL-3. 1	宝山组A区三分离建设索引平面图				A2	
8	LP-SFL-3. 2	宝山组A区三分离建设尺寸定位平面图				A2	
9	LP-SFL-3. 3	宝山组A区三分离建设坐标定位平面图				A2	
10	LP-SFL-4. 1	宝山组B区三分离建设索引平面图				A2	
11	LP-SFL-4. 2	宝山组B区三分离建设尺寸定位平面图				A2	
12	LP-SFL-4. 3	宝山组B区三分离建设坐标定位平面图				A2	
13	LD-SFL-1. 1	篱笆样式一详图				A3	
14	LD-SFL-2. 1	篱笆样式二详图				A3	
15	LD-SFL-3. 1	篱笆样式三详图				A3	
16	LD-SFL-4. 1	篱笆样式四详图				A3	
17	园建部分						
18	LP-YJ-1. 1	高庙社区园建分区平面图				A2	
19	LP-YJ-2. 1	敖岗小区园建索引平面图				A2	
20	LP-YJ-2. 2	敖岗小区园建坐标定位平面图				A2	
21	LP-YJ-3. 1	宝山组园建索引平面图				A2	
22	LP-YJ-3. 2	宝山组园建坐标定位平面图				A2	
23	LD-YJ-1. 1	“高庙欢迎您”节点标识详图一				A3	
单 位 出 图 专 用 章				个 人 执 业 专 用 章			

审定: 周以海 审核: 陈永彬 项目负责: 俞光国 专业负责: 陈永彬 校对: 高源 设计: 蔡婷婷

 上海开艺设计集团有限公司 工程设计证书编号(甲级): A231001604		图 纸 目 录		专业	景观
				图号	
工程编号		建设单位	淮安市盱眙县桂五镇人民政府	版别	第一版
设计阶段	施工图	项目名称	淮安市盱眙县桂五镇高庙社区宜居宜业和美乡村建设规划	日期	2025. 05
		工程名称	园建工程	共 4 页 第 3 页	
序号	图 号	图 纸 名 称	密 别	采用标准图或重复使用 图 集 编 号 图 别 图 号	图 幅 备 注
1	LD-YJ-1.2	“高庙欢迎您”节点标识详图二			A3
2	LD-YJ-2.1	“村市有景”详图一			A3
3	LD-YJ-2.2	“村市有景”详图二			A3
4	LD-YJ-3.1	“稻虾养殖基地”标识墙详图			A3
5	LD-YJ-4.1	高压电围挡详图一			A3
6	LD-YJ-4.2	高压电围挡详图二			A3
7	LD-YJ-4.3	高压电围挡详图三			A3
8	LD-YJ-5.1	现状防腐木宣传栏出新详图			A3
9	河道及排水沟整治部分				
10	LP-HD-1.1	高庙社区河道及排水沟整治分区平面图			A2
11	LP-HD-2.1	敖岗小区河道及排水沟整治索引、坐标定位平面图			A2
12	LP-HD-3.1	高庙村部周边排水沟整治索引、坐标定位平面图			A2
13	LD-HD-1.1	现状生态河道整治详图			A3
14	LD-HD-2.1	现状排水沟整治详图一			A3
15	LP-DL-2.2	现状排水沟整治详图二			A3
16	成品园建部分				
17	LP-CP-1.1	高庙社区成品园建分区平面图			A2
18	LP-CP-2.1	敖岗小区成品园建布置平面图			A2
19	LP-CP-3.1	高庙村部周边成品园建布置平面图			A2
20	LP-CP-4.1	林场组成品园建布置平面图			A2
21	LP-CP-5.1	宝山组A区成品园建布置平面图			A2
22	LP-CP-6.1	宝山组B区成品园建布置平面图			A2
23	LP-CP-7.1	宝山组C区成品园建布置平面图			A2
单 位 出 图 专 用 章			个 人 执 业 专 用 章		

审定: 周以海 审核: 陈永彬 项目负责: 俞光国 专业负责: 陈永彬 校对: 高源 设计: 蔡婷婷

 上海开艺设计集团有限公司 工程设计证书编号(甲级): A231001604		图 纸 目 录		专业	景观
				图号	
工程编号		建设单位	淮安市盱眙县桂五镇人民政府	版别	第一版
设计阶段	施工图	项目名称	淮安市盱眙县桂五镇高庙社区宜居宜业和美乡村建设规划	日期	2025. 05
		工程名称	园建工程	共 4 页 第 4 页	
序号	图 号	图 纸 名 称	密 别	采用标准图或重复使用 图 集 编 号 图 别 图 号	图 幅 备 注
1	LD-CP-1.1	垃圾亭平立面大样图			A3
2	LD-CP-1.2	垃圾亭结构图及压膜混凝土地坪大样图			A3
3	LD-CP-2.1	太阳能路灯标准大样图			A3
4					
5					
单 位 出 图 专 用 章			个 人 执 业 专 用 章		

审定: 周以海 审核: 陈永彬 项目负责: 俞光国 专业负责: 陈永彬 校对: 高源 设计: 蔡婷婷

景观园建工程设计说明

1.0 设计说明

1.1 设计依据

- 国家颁布的有关工程建设的各类现行规范、规定与标准。
- 业主提供的以下项目相关设计原始资料：底图
- 若相关依据有新版本，或以上设计依据与施工现场不相符，应及时与设计方沟通，进行设计变更后，方可继续施工。

1.2 工程规模和设计深度

1.2.1 工程规模

本项目位于盱眙县

1.2.2 工程名称

盱眙县桂五镇高庙社区宜居宜业和美乡村建设规划

1.3 设计深度

- 参照《建设工程设计文件编制深度的规定》对建筑施工图设计深度的要求。
- 本设计单位内部技术管理条例中有关规范要求。
- 设计合同中特别提及的设计内容。
- 具体详见路灯工程图纸。

1.4 一般说明

- 本工程设计除特别注明外，标高采用绝对标高，坐标采用世界坐标系，均根据业主所提供数据进行设计；图纸中所标的尺寸均以毫米（mm）为单位，标高以米（m）为单位。
- 除图纸中特别注明外，本设计所指离地高度均指距离完成面高度。
- 本工程铺装地面的排水坡度应设为 1%左右，若出于需要，可将排水坡度设定在 2%~3%的范围；道路的路面横坡坡度设定在 1%~2%，最小纵坡度设定在 0.5%以上，以确保路面排水畅通。
- 所有地面工程及综合工程中的驳岸与景石布景工程，应在主体工程、地下管线完工后，方可进行施工。

5. 各种施工安装必须严格遵守国家颁布的有关部门标准及各项施工验收规范的规定，并与市政、结构、水电、绿化等专业施工图纸密切配合。

2.0 土建说明

2.1 材料要求

2.1.1 结构材料

1) 混凝土材料：除图纸中特别注明外，本工程的混凝土强度等级应采用 C30，垫层（在钢筋结构下）为 C15；钢筋混凝土若用在道路与铺地上，预制的为 C20，现浇的为 C30；若用在构筑物、园建及水池等上，预制的为 C20，现浇的为 C30；钢筋采用 HPB300、HRB400 钢筋：HPB300 钢筋其抗拉、压设计强度为 250MPa；HRB400 级钢筋其抗拉、压设计强度为 330Mpa，普通钢筋应分别采用符合《钢筋混凝土用热轧光圆钢筋》GB1499.1-2008 和《钢筋混凝土用热轧带肋钢筋》GB1499.2-2007 规定的 HPB300、HRB400 钢筋。除特殊说明外，直径 $\geq 12\text{mm}$ 者采用 HRB400 热轧螺纹钢筋；直径 $< 12\text{mm}$ 者采用 HPB300 热轧圆钢筋。

2) 金属件材料：除图纸中特别注明外，本工程所用的圆钢、方钢、钢管、型钢、钢板等均采用 Q235--AF 钢；不锈钢材应符合国家标准中的有关规定；焊接及焊接材料也应符合国标中的有关技术规定，焊缝应满焊并保持焊缝均匀，无裂缝、过烧现象，外露处应挫平、磨光；焊条用 E43 系列，焊缝高度 6mm，钢与不锈钢之间的焊接采用不锈钢焊条；各金属构件表面应光滑平直、无毛刺，安装后不得有歪斜、扭曲、变形等缺陷。

3) 其它结构材料：应符合国家标准中的有关规定。

2.1.2 饰面材料

（设计涉及到造型、色彩、质地、大小、尺寸、性能及安全等方面材料）

1) 除图纸中特别注明外，本工程所有的自然饰面材料（如花岗岩等），应先提供样品，由业主及设计单位认可后方可正式认购。

2) 铺装面材选择符合产品标准要求材料，应避免使用大面积釉面和磨光面的面材，且注意面材的宽度与道路广场的模数关系。

3) 石材加工要求平直通角、棱角无损而完整，光面达到设计效果的标准要求。

4) 石采用细滩石，块面、色泽应符合设计要求，并由业主及设计单位认可方可正式认购。

5) 图中所选用木材，如无特别说明，均采用山樟木；若需更换木材种类，须由甲

方及设计方审核后方可采用。

木材的阳角均切 5X5 角。木板饰面（平台、园路、桥），如无特别说明,木面板均留约 5mm 缝。具体安装方法详大样。

木材必须干燥并经防腐、防虫处理，其外饰材料质地及颜色，在图中由设计人员定。

2.1.3 其它材料

1) 除图纸中特别注明外，本工程所用抹灰砂浆均为 1:2.5 水泥砂浆，所用水泥标号不低于 42.5R 号水泥。

2) 本说明未注明的材料，具体要求由业主会同设计及施工单位会商决定。

2.2 通用做法

2.2.1 地面工程

1) 铺装面材的标注除特别注明外均含灰缝。若无特别说明，规则材料均为密缝贴法；所有饰面为弧形的应按弧形切边密缝贴。

2) 道路应尽量采取自然排水，排水方式详见参考地形排水方向。

3) 若道路与铺地地基软弱，应进行补强处理，应尽量利用原有的地势地形，路面要平整、抗滑。

4) 所有道路与铺地的管线检查井，应采用与之相同面材的隐形井盖。

7) 凡采用混凝土或钢筋混凝土垫层的铺装地面均须留变形缝，变形缝间距（混凝土垫层@≤12m，钢筋混凝土垫层@≤24m），变形缝一定要与铺装面材拼缝对齐，垫层变形缝宽度≤20mm。

2.2.2 防护处理

1) 对室外各构件的油漆做法，除了图纸中特别注明外，一般按地上建筑做法说明处理：

金属构件：铁刷除锈，磨去毛刺，湿布擦净，涂防锈漆二道，干透后再扫面漆二道。调和漆二道或银粉二道，面层色漆颜色详图纸注明,如无特别注明的均为灰黑色漆。铁件及所有紧固零件均作热镀锌处理。若无特别说明，所有钢件均为亚光面。

2) 台阶踏步与一些特殊铺装地面均要考虑防滑措施。

3) 设计有活动平台等场所，若超过国家标准规定允许的范围，应作出相应的安全防护措施。

2.2.3 其它部分

1) 凡树木种植在硬质铺装上的，其下应设树穴，并注意排水。

2) 图纸中设计的较大乔木树池，为利于植物生长，树池规格应严格按照详图标注尺寸；

若树池外围设凳椅，最低分枝点至凳（椅）底的高度须不小于 2 米，而且满足树坑浇水的要求。

3) 设计水池的进水口、溢水口、排水坑及泵坑应设置在池内较隐蔽的地方，要考虑电源、水源、场地排水位置与之的关系。

4) 除图纸中特别注明外，所有大样做法均参阅通用做法标准图施工。

5) 除图纸中特别注明外，均应按规范要求设置滴水线。防止出现泪痕等。

3.0 施工说明

3.1 定位与竖向调整

1. 施工放线时应根据总放线控制点，定出各区（段）放线控制点及轴线方向，然后进行个体定位。

2. 每一区段放线控制点的定位及控制尺寸的确定，必须有业主和施工方参加和确认。

3. 定位放线应该以设计图纸为依据，若遇到位置与标高不符时，应通知设计单位进行调整。

3.2 施工工艺

3.2.1 结构基础施工

1. 所有涉及到其基础（基层）必须落在原土上，基础底面进入持力层埋深不少于 500mm。重要建筑物的基础必须由业主单位验算合格后才能进行施工。设计地基承载力特征值>120kN/m².如遇地质较差，无法达到设计要求的地基承载力特征值>120kN/m2 时，需甲方委托专业公司对地基进行处理。

2. 本设计图纸中所指的“素土夯实”，压实系数 λ C>0.93，若是回填土则须分层压实，每 300 厚一层，压实系数 λ C>0.93。

3. 基础埋深及垫层做法均由设计人员根据工程所在地区情况而定，具体见大样图。一般要求基础底面进入持力层埋深不少于 500mm。如设计基础埋深未达到此要求，应及时通知设计方重新设计基础。

4. 道路与铺地若采用不配筋混凝土基层，应做切割假缝，缝宽为 6~10mm，用沥青麻丝灌缝，间距不大于 12m；若图纸中注明设有伸缩缝则按图施工，否则应按上述做法施工。

5. 本工程中所有与水接触的任何构造均以不低于二级防水等级的要求采取防水措施；混凝土水池结构应采用 S6 抗渗混凝土，其它要求均符合国家标准的规范。

6. 山石基础表面应低于旁边土面或路面 10cm 以上。

7. 主要的铺地面等的饰面材料均应先做小块样板，待业主和设计代表确定后再进行施工。

3.2.2 施工展开

1. 主要干道的人行道面标高及外缘路牙线是极其重要的控制点，应根据图纸中给定的道路中线以此为参照，保证两侧路牙在同一条直线上，同时也保证段与段之间的人行道面在同一顺坡内；至于该控制点标高及路牙线外缘的确定，须业主和设计代表参加，确定后方能按此施工。

2. 道路与铺地所设的标高，除了有特别的注明外，一般按利于排水在施工时自行放坡。

3. 土方工程必须达到永久性土方工程的施工要求，要有足够的稳定性和密度，工程质量和艺术造型都符合设计要求，在施工中要遵守有关的技术各项要求。

4. 土建地基开挖时，应采取有效措施确保地下管线（特别是电缆、排水暗沟和通讯设施等）不受损坏。应一探、二试、三挖。

5. 土建施工时必须和给排水、电气等工种相互配合施工。

6. 所有种植的大乔木的下方均应确保没有地下电缆及暗沟通过，否则树木种植的位置将相应作出调整。



7. 本工程中所有基础基层，由于没有相应的地质及水文资料，因此设计时假设当地的土质为良好，且基础不受地下水位的影响，如遇到以下情况时：（1）土质较差；（2）与当地设计规范不符；（3）当地设计规范另有要求。（4）现场发现地下水位超过基础底部时。则应及时通知设计方重新设计基础。或结合当地实际情况和规范要求加固基层，但应由设计方和甲方审定；


10. 所有石材所标注面层处理表示所有外露表面均按此面层处理。如标注“抛光面”则所有外露表面均应进行抛光处理。

11. 所有构筑物施工前，均应由当地有相关资质的设计单位根据当地抗震规范及地质情况进行验算，验算通过后方可施工。

13. 大型钢结构均应由当地有相关资质的设计单位进行验算，验算通过后方可施工。

道路部分

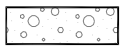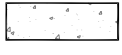园建工程道路工程数量统计表				
图例	名称	规格	数量	备注
	沥青混凝土道路罩面	宽3.5米, 厚5厘米	面积4720平方米	详见LD-DL-1.1
	混凝土道路及地坪新建	混凝土道路宽3.5米, 厚15厘米 混凝土地坪尺寸以平面图为准, 厚10厘米	总面积4395平方米	详见LD-DL-2.1
	混凝土道路修复	宽3.5米	面积8460平方米	详见LD-DL-3.1
	混凝土道路拓宽	现状宽3.5米, 两侧分别拓宽0.5米	总长840米, 面积840平方米	详见LD-DL-4.1

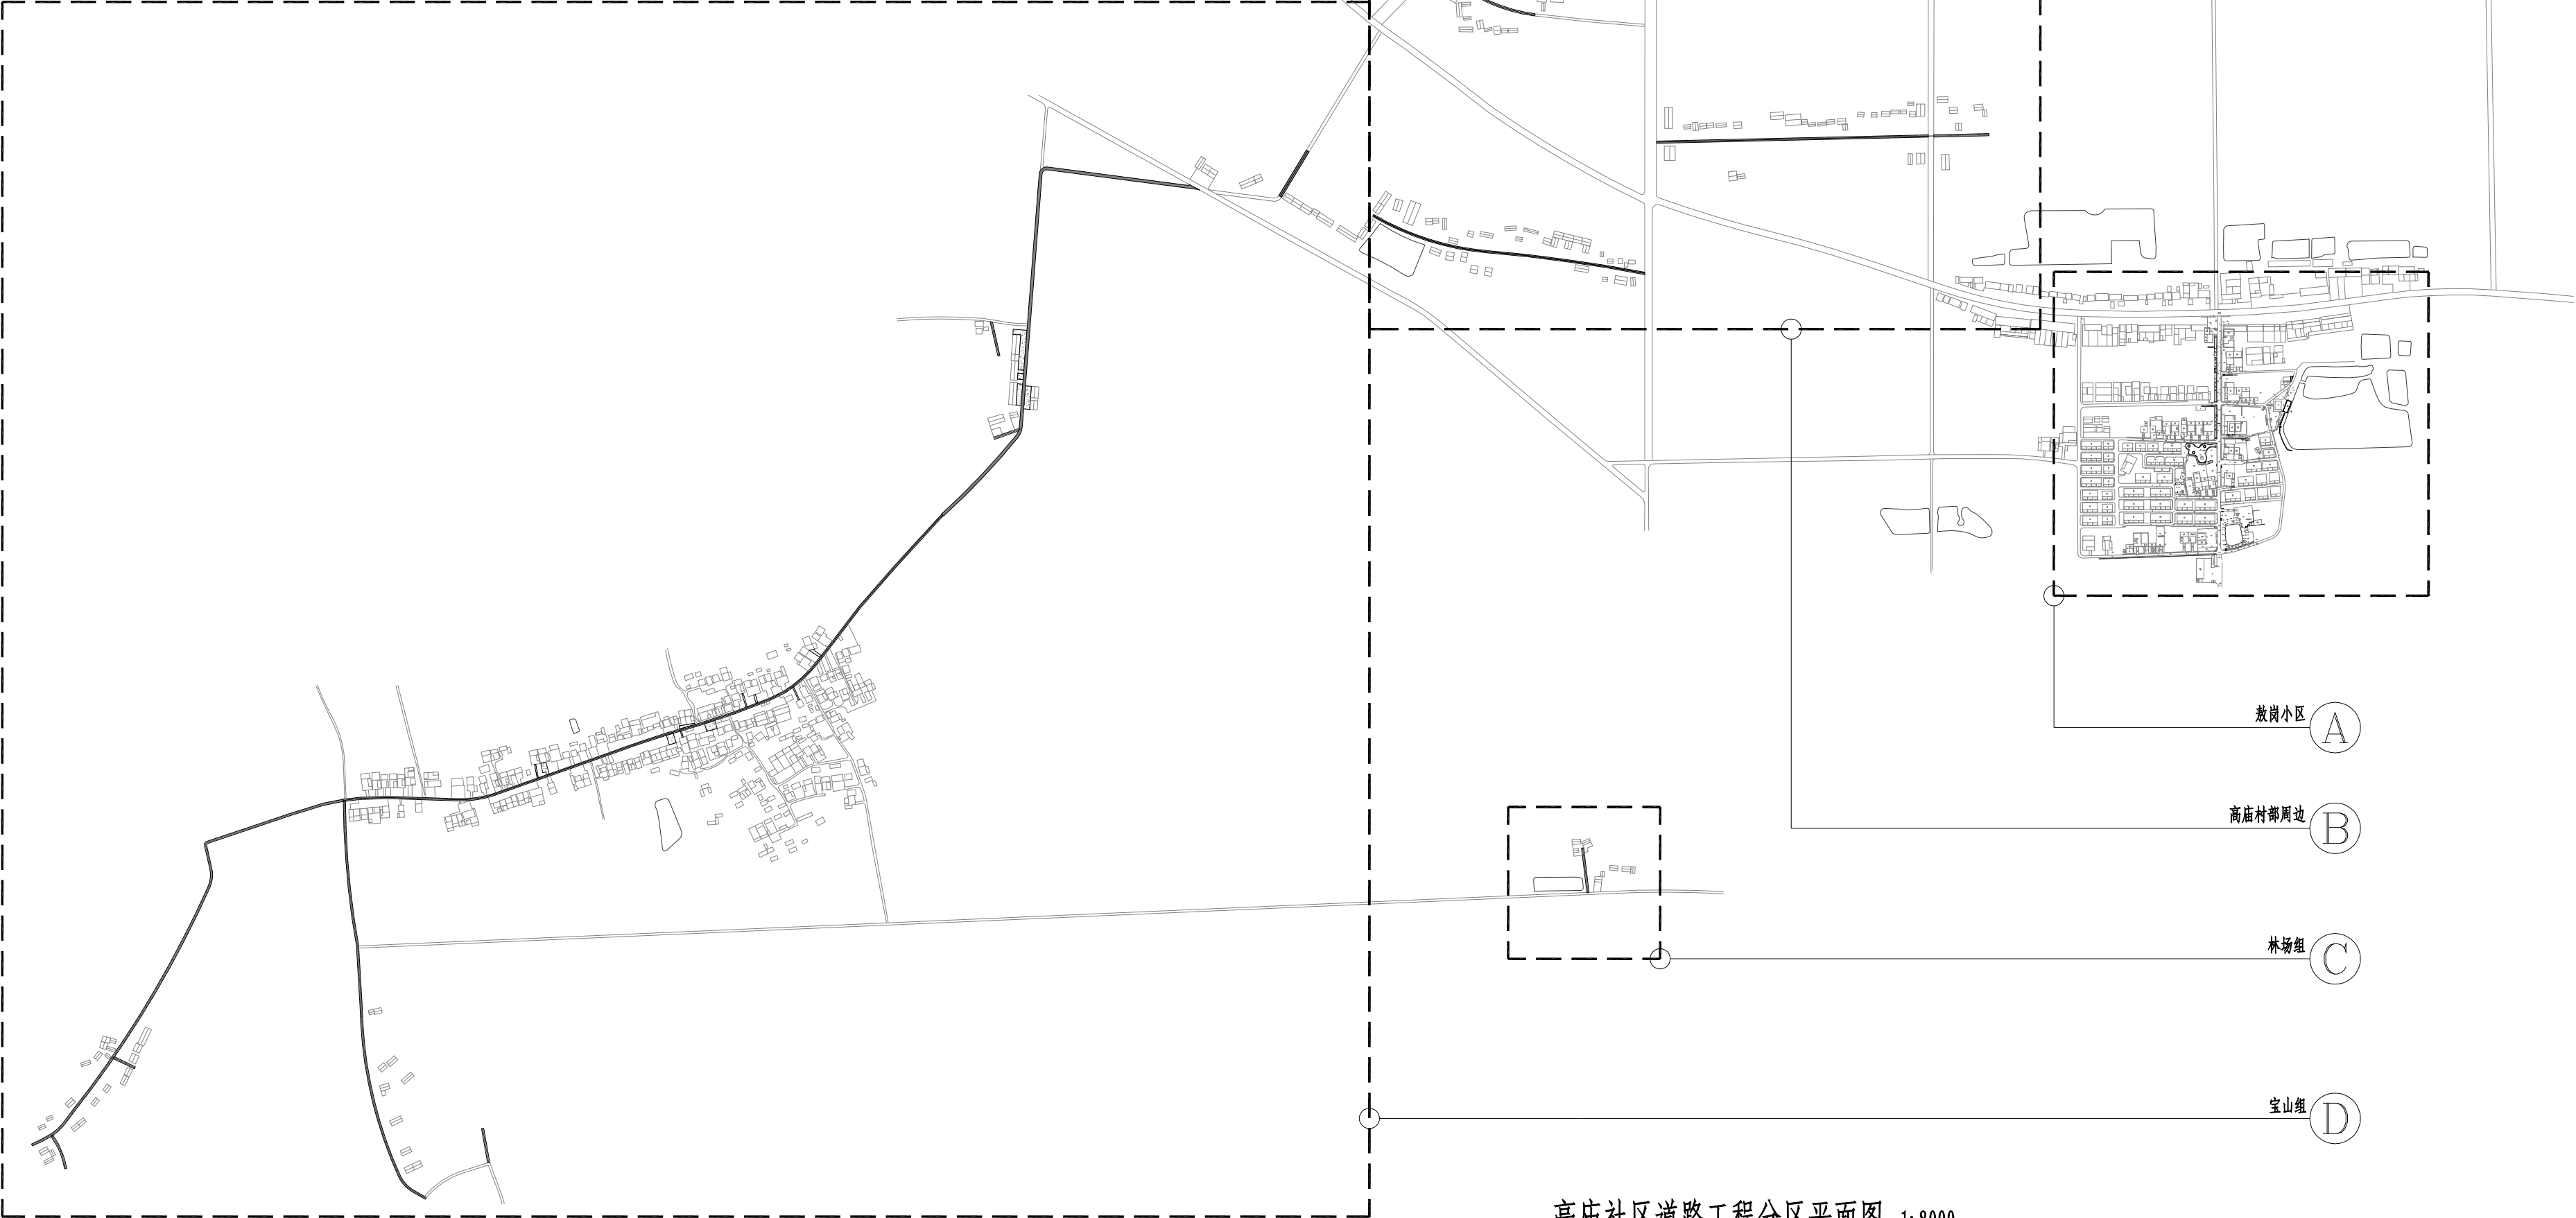

高庙社区道路工程分区平面图 1:8000

单位出图章		注册师章		上海开艺设计集团有限公司		建设单位	淮安市盱眙县桂五镇人民政府	设计编号	
				工程设计证书编号(甲级): A231001604		项目名称	淮安市盱眙县桂五镇高庙社区宜居宜业和美乡村建设规划	设计阶段	施工图
审定人	孙振鹏	专业负责人	孙振鹏	工程名称	道路工程	专业	道路	图号	LP-DL-1.1
审核人	孙振鹏	校核人	高源	图名	高庙社区道路工程分区平面图	比例	见图中	日期	2025.05
项目负责人	全先国	设计人	蔡婷婷	版别	第一版				

专业	姓名	日期
建筑		
结构		
专业	姓名	日期
暖通		
电气		
弱电		




(敖岗小区道路工程索引平面图)

敖岗小区道路工程索引、尺寸及坐标定位平面图 1:120

敖岗小区道路工程数量统计表		
名称	规格	数量
公厕末端混凝土新建	混凝土地坪尺寸以平面图为准，厚10厘米	总面积20平方米

单位出图章		注册师章		上海开艺设计集团有限公司		建设单位	淮安市盱眙县桂五镇人民政府	设计编号
				工程设计证书编号(甲级): A231001604		项目名称	淮安市盱眙县桂五镇高庙社区宜居宜业和美乡村建设规划	设计阶段
						工程名称	道路工程	专业
						图名	敖岗小区道路工程索引平面图	图号
						版别	第一版	比例
						日期	2025.05	见图中

专业名称	姓名	日期	专业名称	姓名	日期
专业名称	姓名	日期	暖通工程	姓名	日期
专业名称	姓名	日期	电气工程	姓名	日期
专业名称	姓名	日期	弱电工程	姓名	日期
专业名称	姓名	日期	道路工程	姓名	日期
专业名称	姓名	日期	建筑结构	姓名	日期

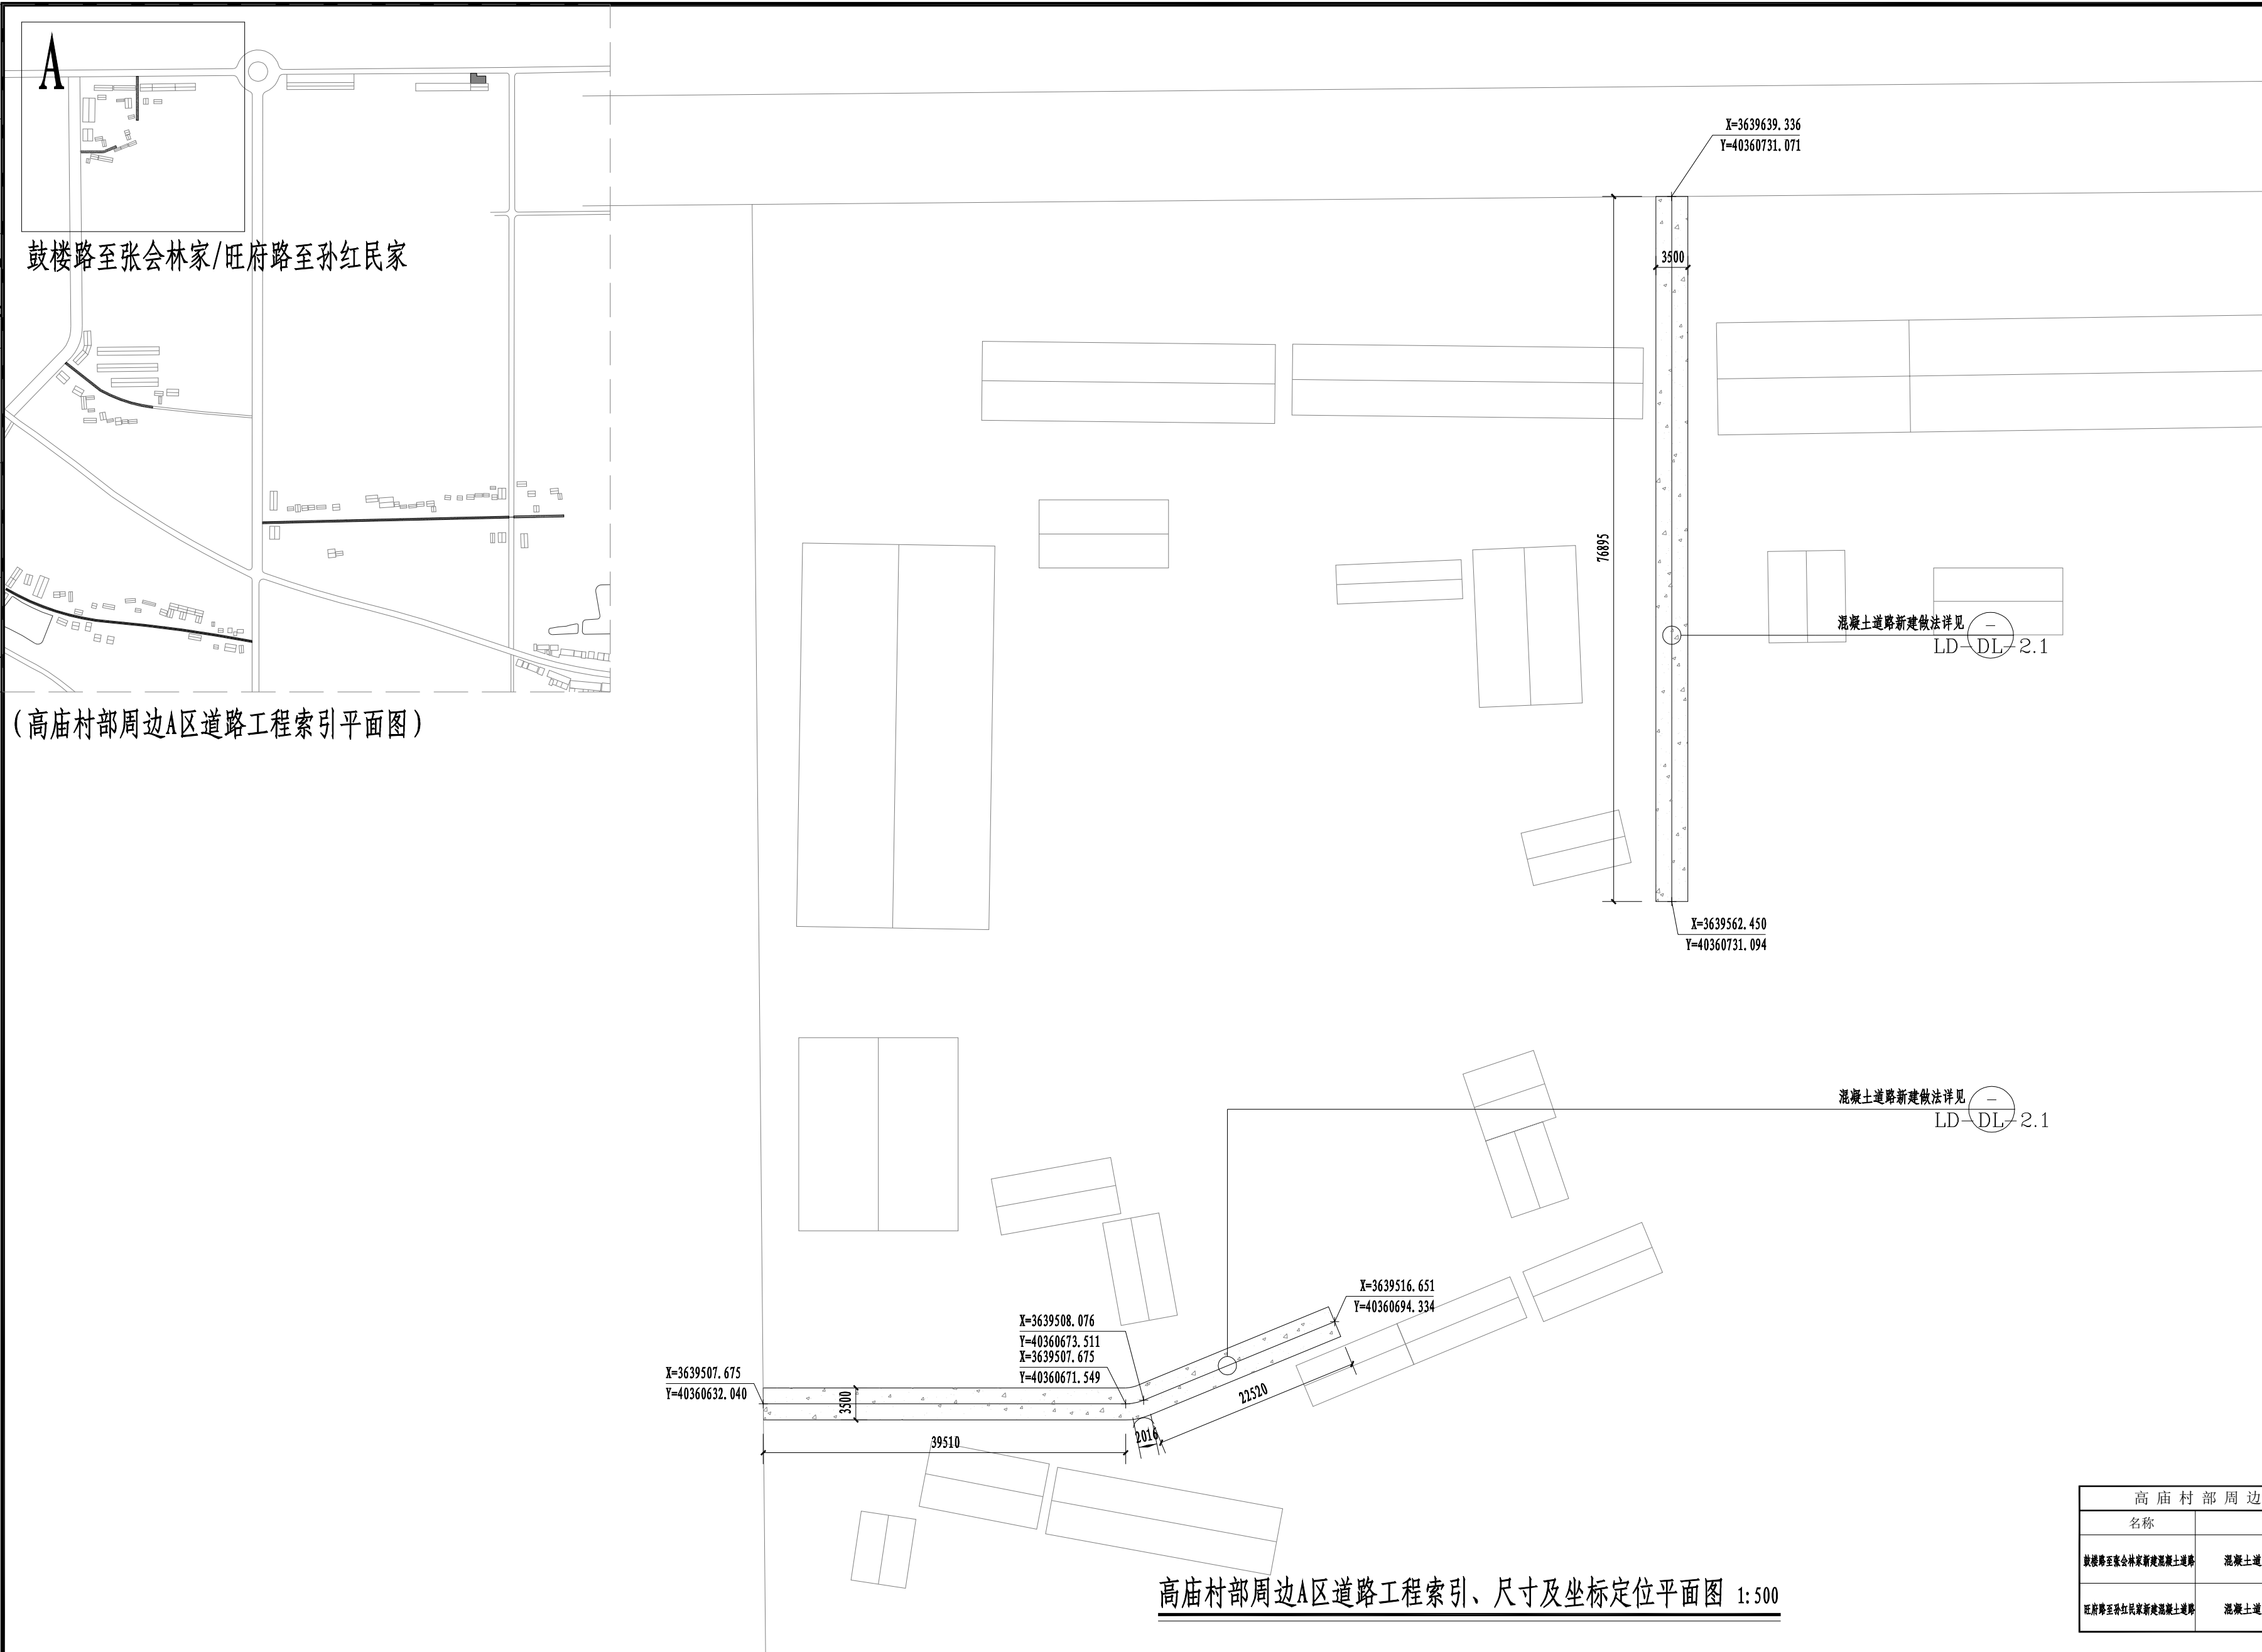


名称	规格	数量
鼓楼至董会林家新建混凝土道路	混凝土道路宽 3.5 米, 厚 15 厘米	长 77 米
旺店至陈红民家新建混凝土道路	混凝土道路宽 3.5 米, 厚 15 厘米	长 64 米

单位出图章		注册师章		 上海开艺设计集团有限公司 工程设计证书编号(甲级): A231001604		建设单位 淮南市盱眙县桂五镇人民政府		设计编号	
						项目名称 淮南市盱眙县桂五镇高庙社区宜居宜业和美乡村建设规划		设计阶段 施工图	
				审定人  阚立群 专业负责人  孙振鹏		工程名称 道路工程		专业 道路	
				审核人  孙振鹏 校核人  高源		图名 高庙村郭周边A区道路工程索引、尺寸及坐标定位平面图		图号 LP-DL-3.1	
				项目负责人  全先国 设计人  蔡婷婷		版别 第一版		比例 见图中	
								日期 2025.05	

日期	
姓名	
专业	暖通电气
专业	暖通电气
日期	
姓名	
专业	暖通电气
专业	暖通电气
日期	
姓名	
专业	暖通电气
专业	暖通电气

B

高庙党群服务中心门前地坪

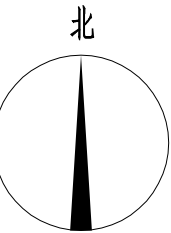

(高庙村部周边B区道路工程索引平面图)

X=3639644.523
Y=40361312.293

10630

15900

X=3639644.580
Y=40361322.923

X=3639639.580
Y=40361322.950

沥青混凝土道路路面做法详见

LD DL 1.

X=3639639.771
Y=40361338.851

4895

12830

17520

X=3639627.002
Y=40361312.274

26645


X=3639626.941
Y=40361338.920

高庙村部周边B区道路工程索引、尺寸及坐标定位平面图 1:100

高庙村部周边B区道路工程数量统计表		
名称	规格	数量
高庙党群服务中心门前地坪铺装面积	混凝土地坪尺寸以平面图为准，厚10厘米	总面积390平方米

单位出图章		注册师章		上海开艺设计集团有限公司		建设单位	淮安市盱眙县桂五镇人民政府	设计编号	
				工程设计证书编号(甲级): A231001604		项目名称	淮安市盱眙县桂五镇高庙社区宜居宜业和美乡村建设规划	设计阶段	施工图
				审定人	孙振鹏	专业负责人	孙振鹏	工程名称	道路工程
				审核人	孙振鹏	校核人	高源	图名	高庙村部周边B区道路工程索引、尺寸及坐标定位平面图
				项目负责人	全先国	设计人	蔡婷婷	图号	LP-DL-4.1
								比例	见图中
								版别	第一版
								日期	2025.05

日期		姓名		专业	暖通
日期		姓名		专业	电气
日期		姓名		专业	弱电
日期		姓名		专业	建筑
日期		姓名		专业	结构
日期		姓名		专业	给排水

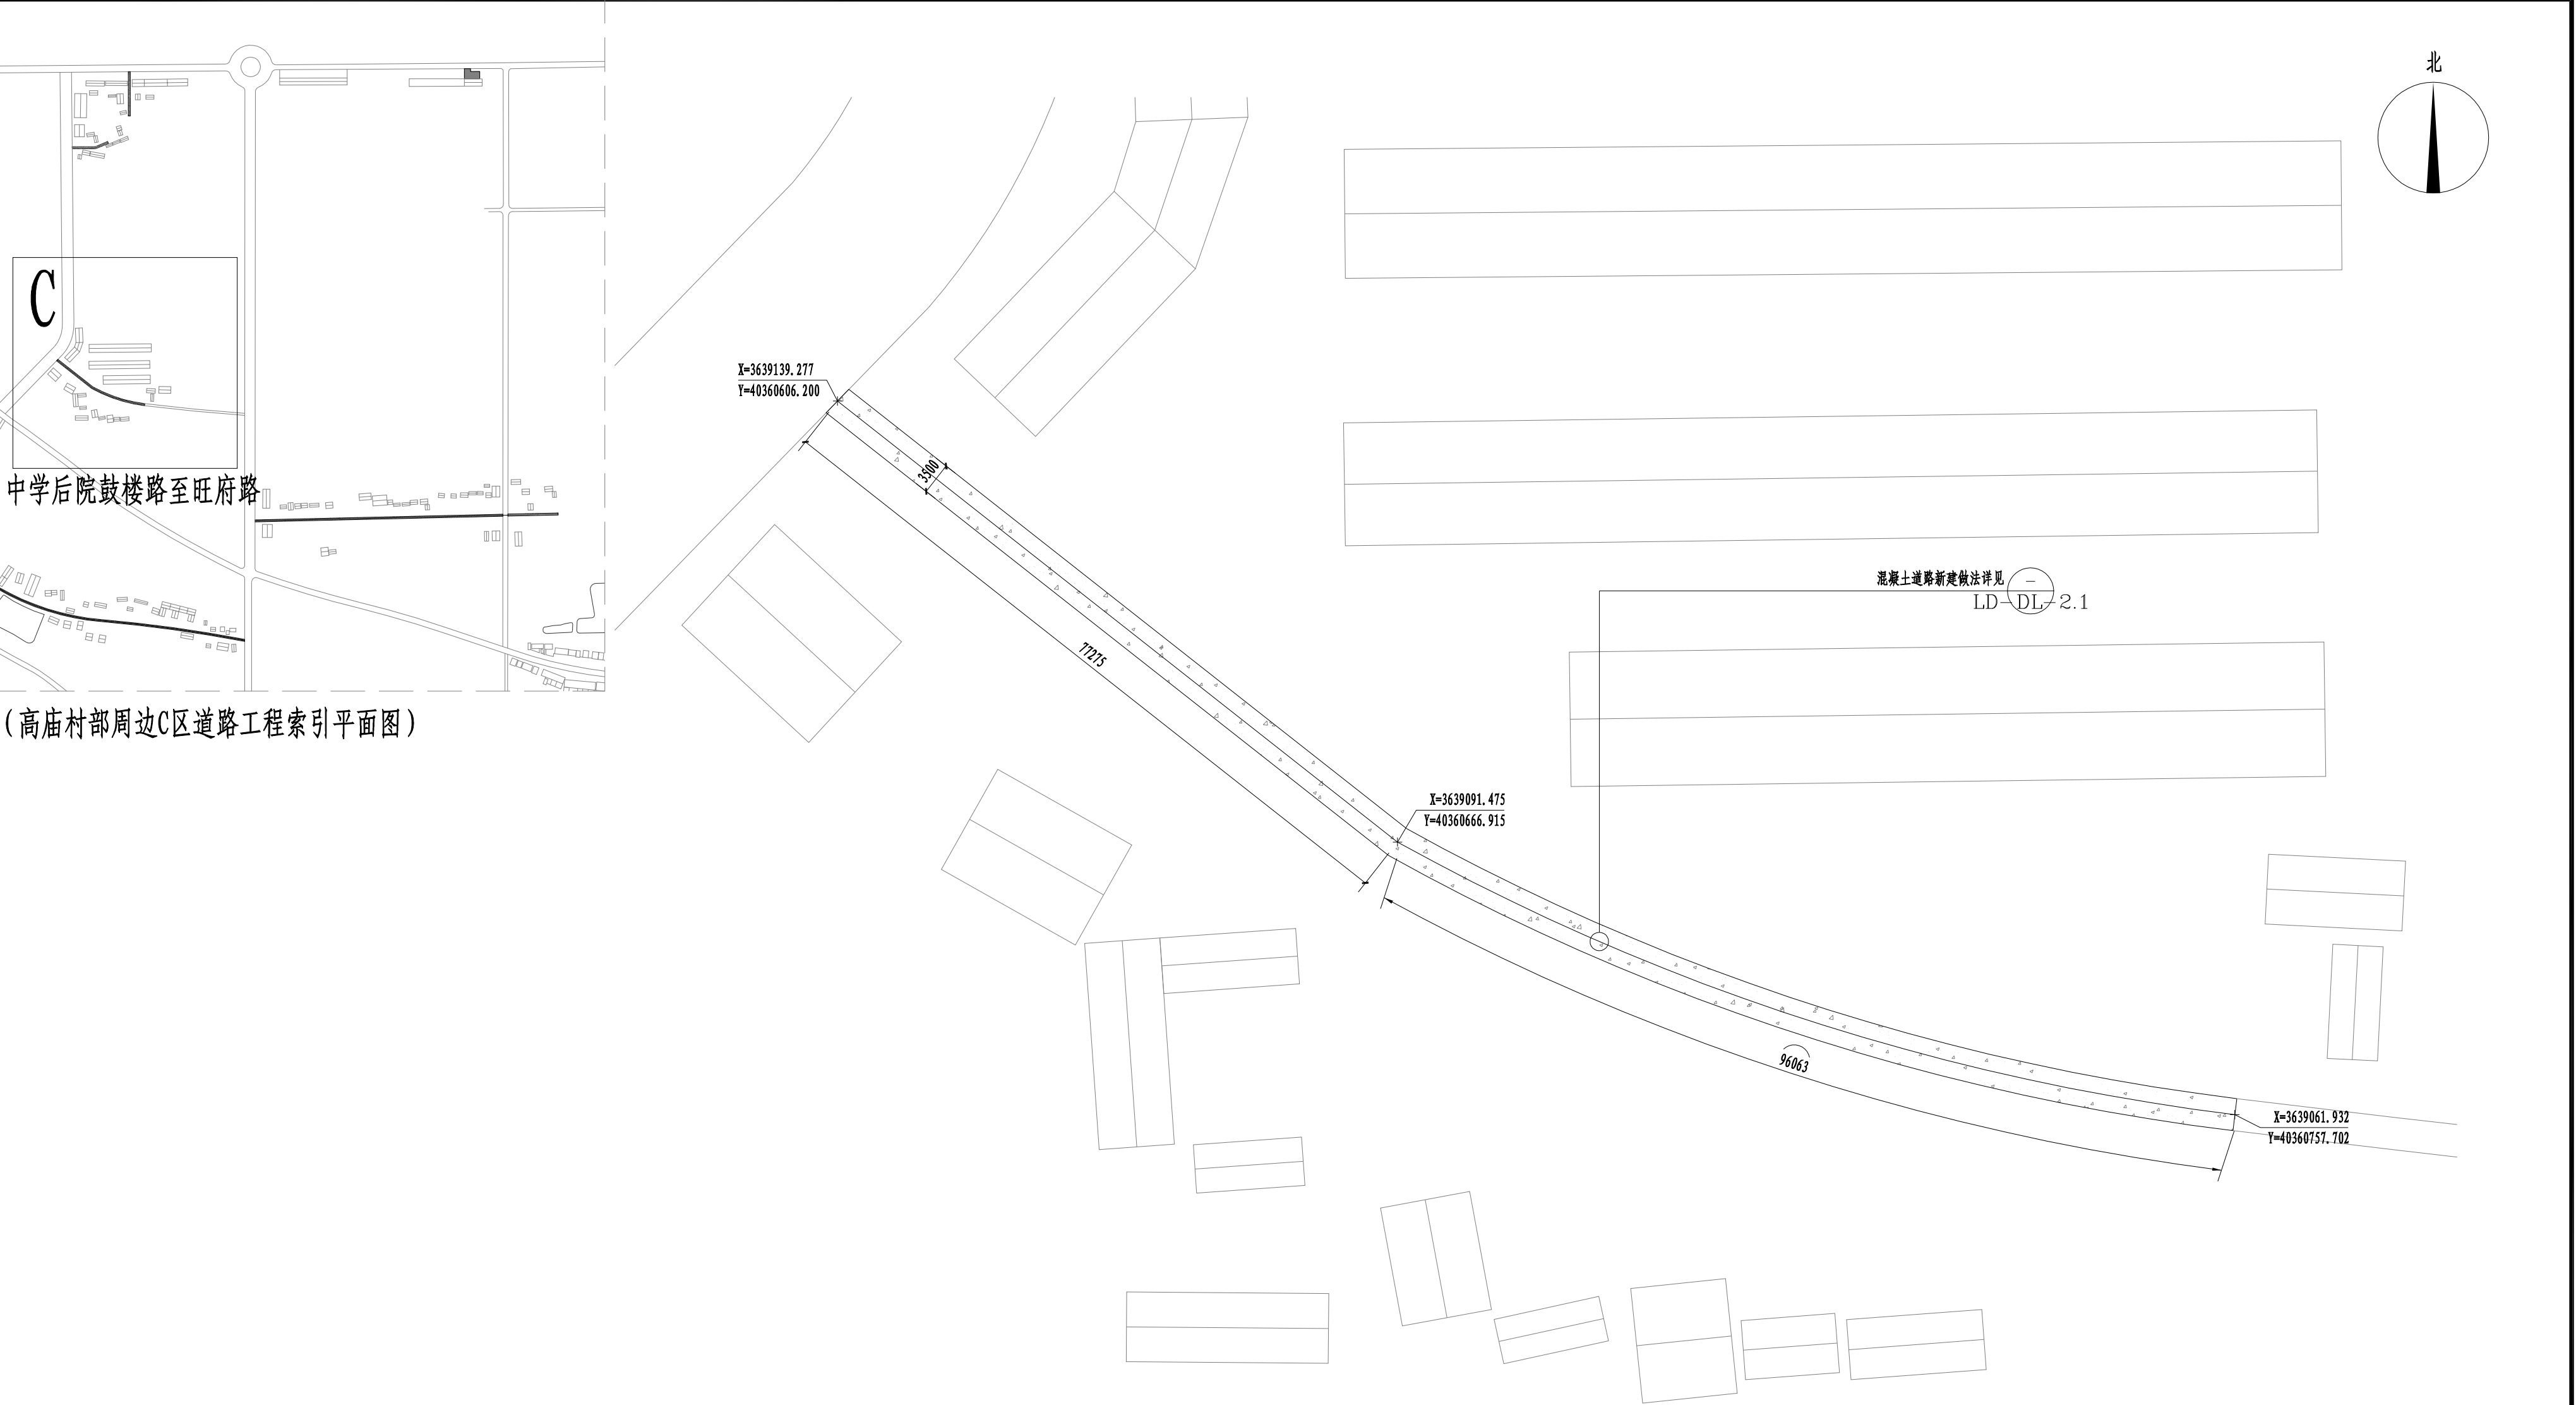

中学后院鼓楼路至旺府路


(高庙村部周边C区道路工程索引平面图)

高庙村部周边C区道路工程索引、尺寸及坐标定位平面图 1:500

高庙村部周边C区道路工程数量统计表		
名称	规格	数量
中学后院鼓楼路至旺府路新建混凝土道路	混凝土道路宽3.5米，厚15厘米	长174米

单位出图章		注册师章		上海开艺设计集团有限公司		建设单位	淮安市盱眙县桂五镇人民政府	设计编号	
				工程设计证书编号(甲级): A231001604		项目名称	淮安市盱眙县桂五镇高庙社区宜居宜业和美乡村建设规划	设计阶段	施工图
审定人		孙振鹏		专业负责人		工程名称	道路工程	专业	道路
审核人		高源		孙振鹏		图名	高庙村部周边C区道路工程索引、尺寸及坐标定位平面图	图号	LP-DL-5.1
项目负责人		蔡婷婷		全先国		图别	第一版	比例	见图中
						版别	第一版	日期	2025.05


专业	姓名	日期
暖通		
电气		
弱电		
专业	姓名	日期
建筑		
构造		
道路		
专业	姓名	日期
建筑		
结构		
水		

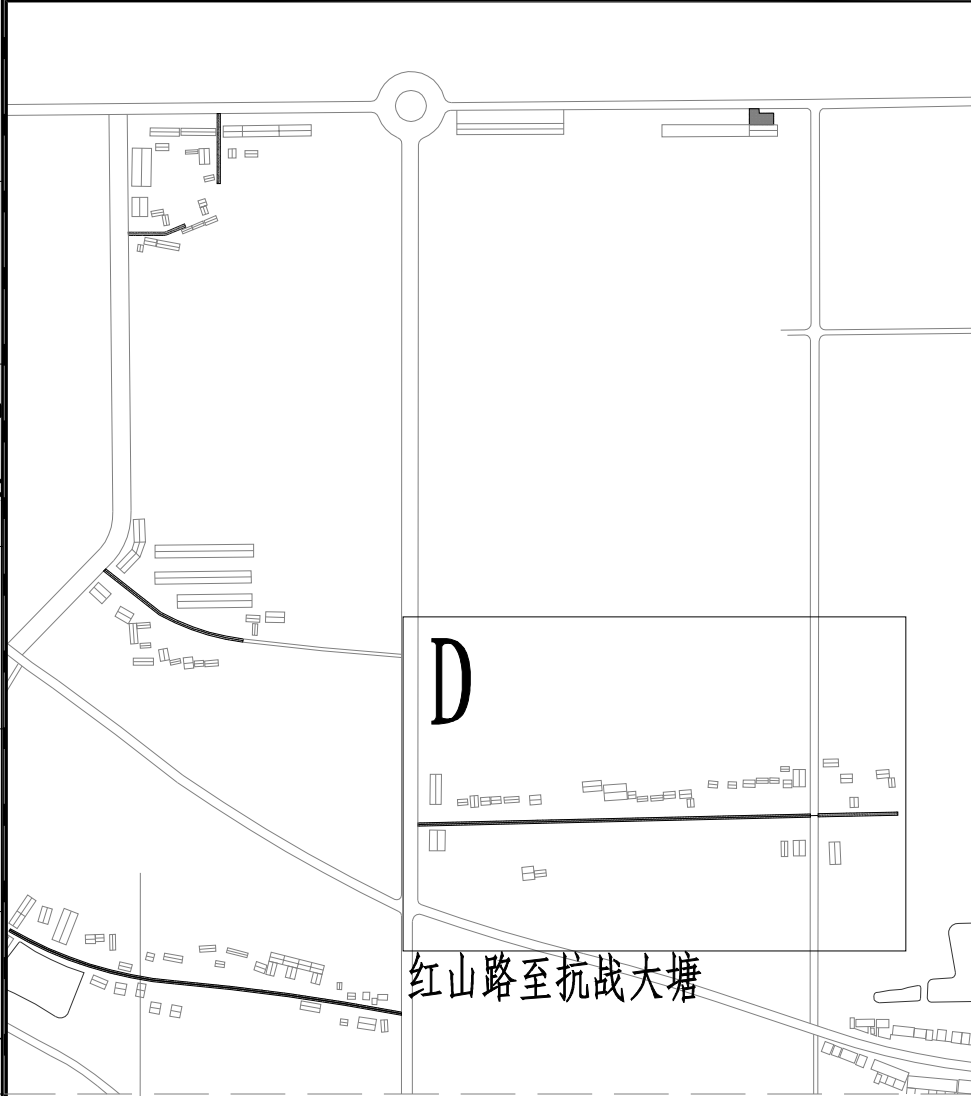

D

红山路至抗战大塘

(高庙村部周边D区道路工程索引平面图)

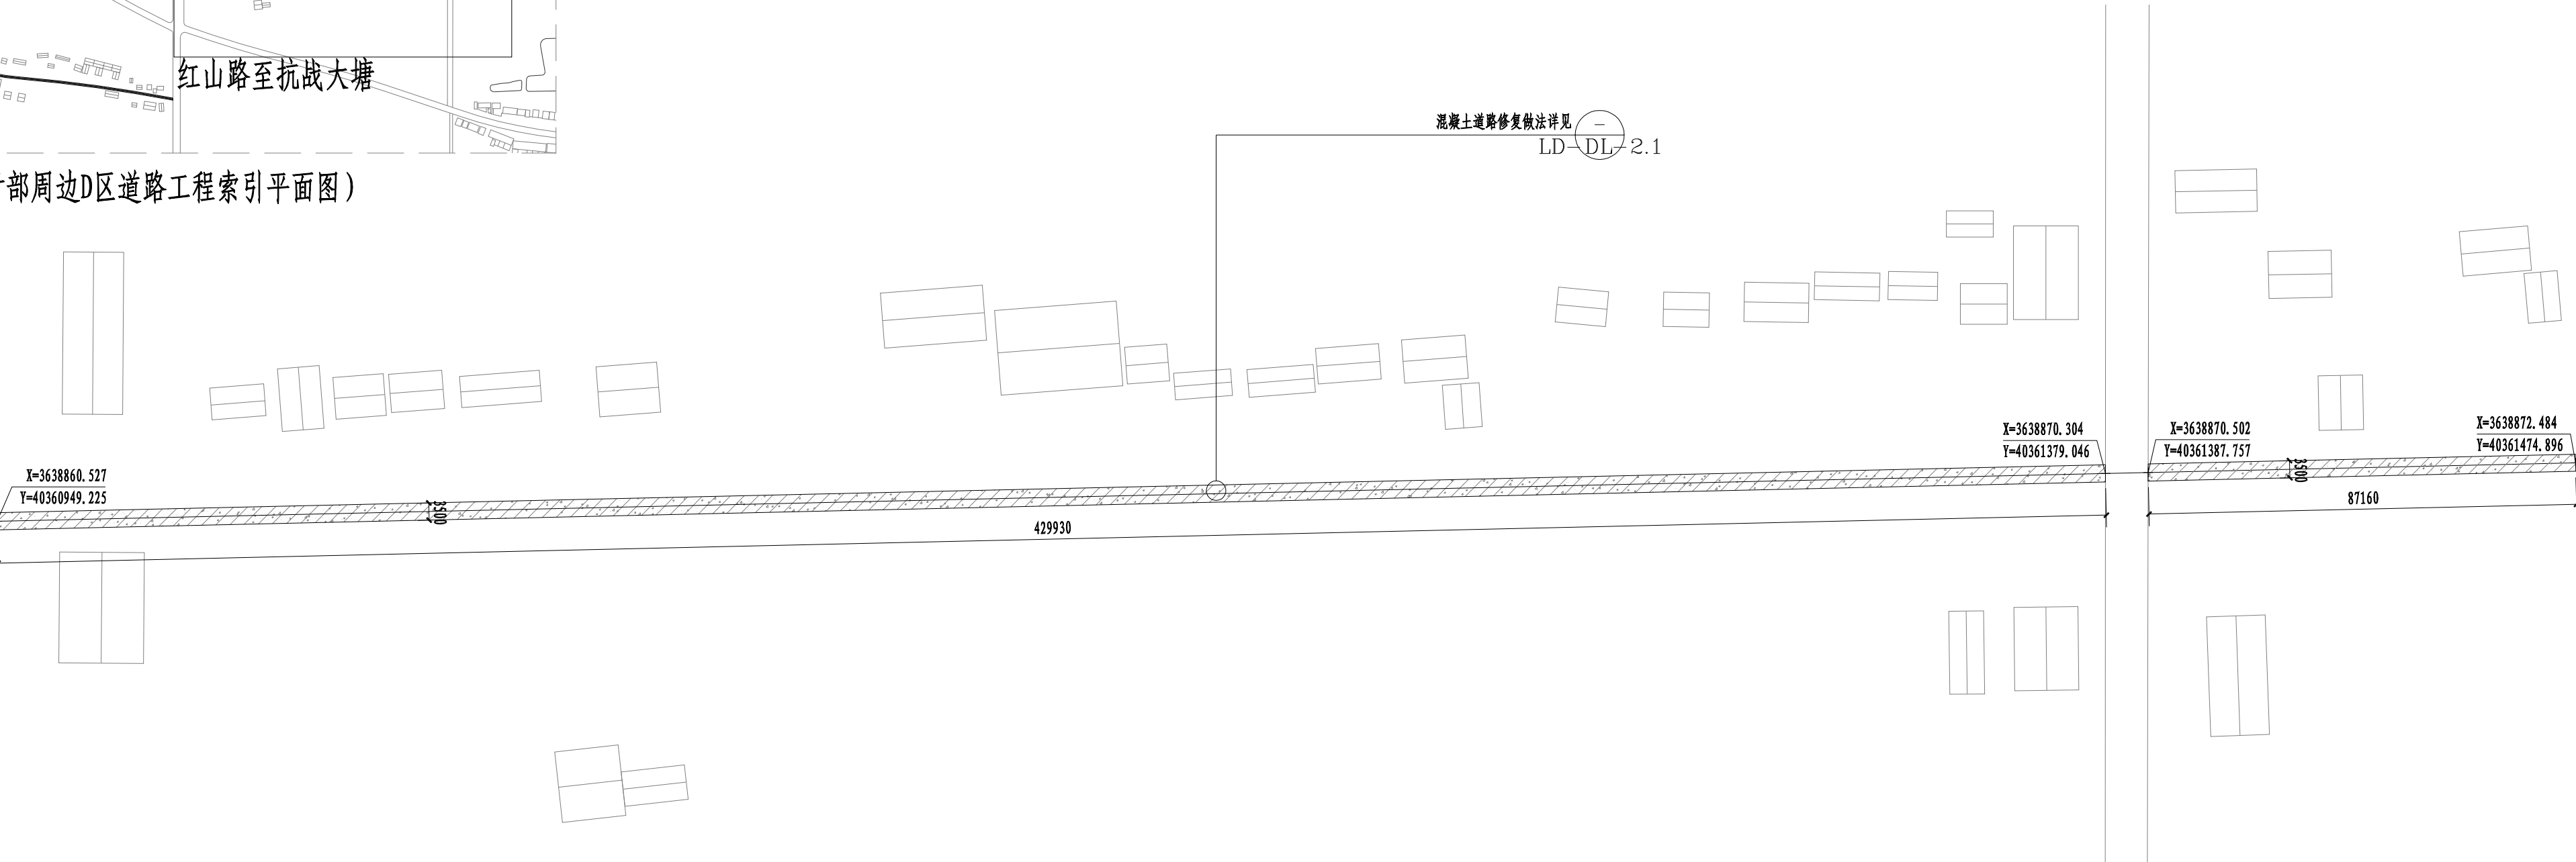


高庙村部周边D区道路工程索引、尺寸及坐标定位平面图 1:1000


高庙村部周边D区道路工程数量统计表		
名称	规格	数量
红山路至抗战大塘混凝土道路修复	混凝土道路宽3.5米，厚15厘米	长517米

单位出图章		注册师章		上海开艺设计集团有限公司		建设单位	淮安市盱眙县桂五镇人民政府	设计编号	
				工程设计证书编号(甲级): A231001604		项目名称	淮安市盱眙县桂五镇高庙社区宜居宜业和美乡村建设规划	设计阶段	施工图
审定人	孙振鹏	专业负责人	孙振鹏	工程名称	道路工程	专业	道路	图号	LP-DL-6.1
审核人	孙振鹏	校核人	高源	图名	高庙村部周边D区道路工程索引、尺寸及坐标定位平面图	比例	见图中	日期	2025.05
项目负责人	全先国	设计人	蔡婷婷	版别	第一版				

期	姓	专	业	通	气	电
日	名	专	暖	电	弱	
期	姓	专	建	构	道	
日	名	专	建	结	水	

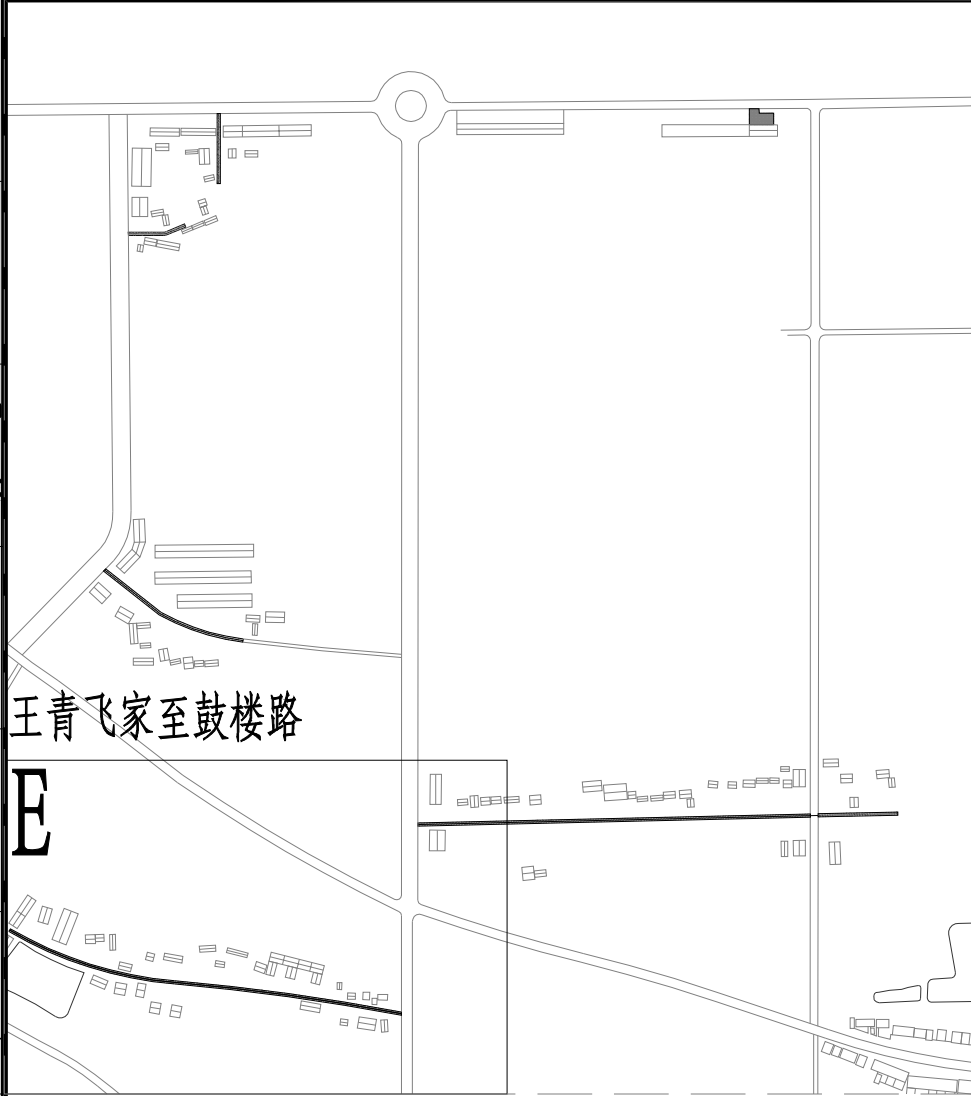


(高庙村部周边E区道路工程索引平面图)

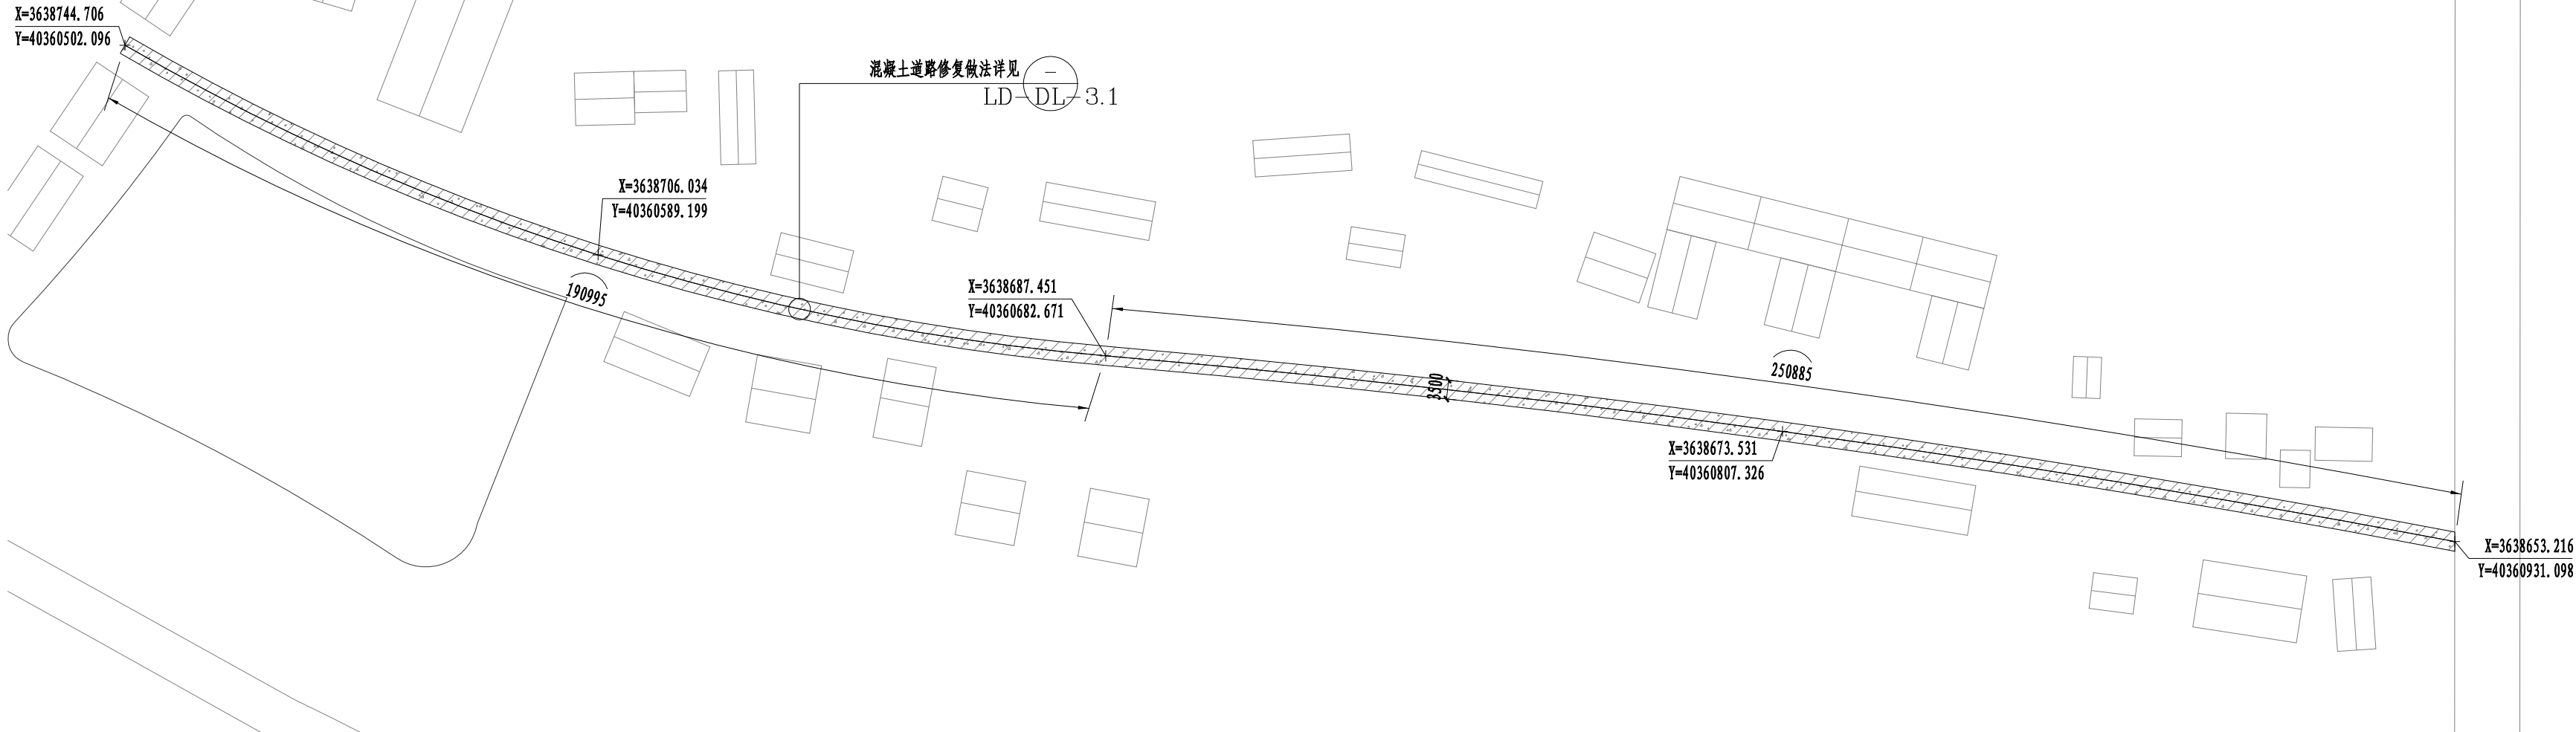


高庙村部周边E区道路工程索引、尺寸及坐标定位平面图 1:1000

高庙村部周边E区道路工程数量统计表		
名称	规格	数量
王青飞家至鼓楼路混凝土道路修复	混凝土道路宽3.5米，厚15厘米	长442米

单位出图章		注册师章		上海开艺设计集团有限公司		建设单位	淮安市盱眙县桂五镇人民政府	设计编号	
				工程设计证书编号(甲级): A231001604		项目名称	淮安市盱眙县桂五镇高庙社区宜居宜业和美乡村建设规划	设计阶段	施工图
审定人		孙振鹏		孙振鹏		工程名称	道路工程	专业	道路
审核人		孙振鹏		高源		图名	高庙村部周边E区道路工程索引、尺寸及坐标定位平面图	图号	LP-DL-7.1
项目负责人		全先国		蔡婷婷		版别	第一版	比例	见图中
								日期	2025.05

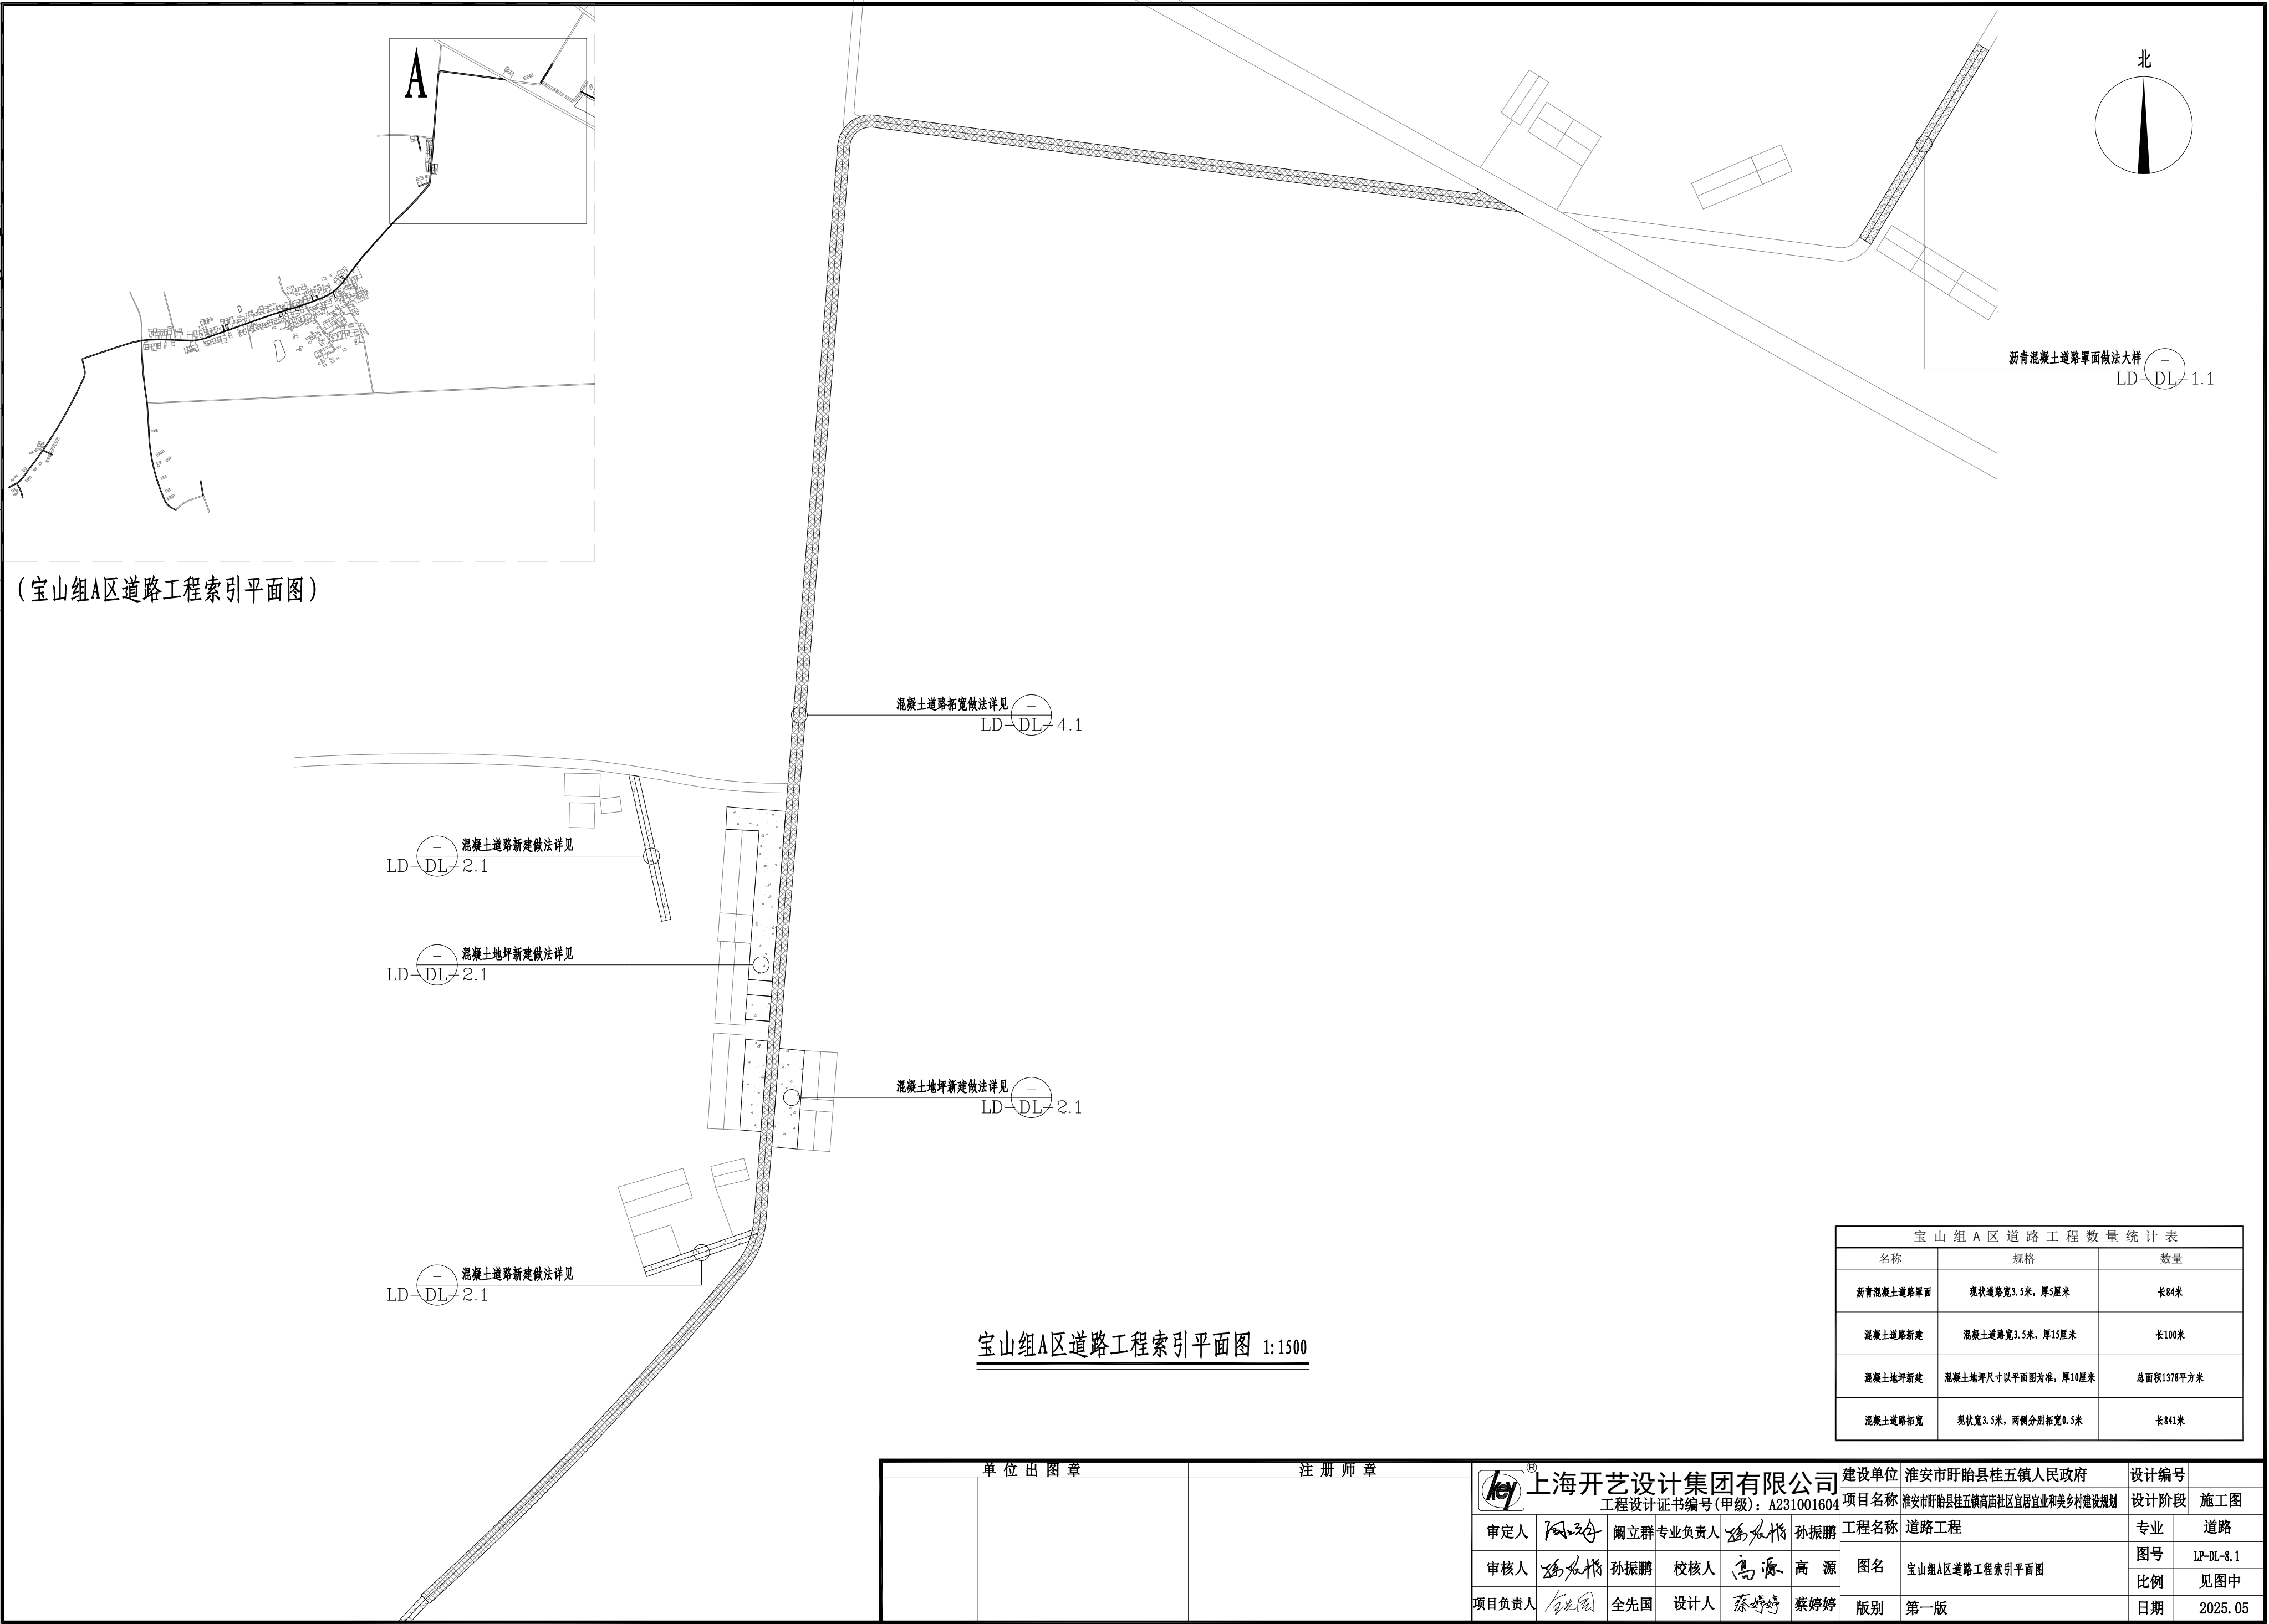
[illegible]

专业	姓名	日期
暖通		
电气		
弱电		
专业	姓名	日期
建筑		
构造		
专业	姓名	日期
建筑		
结构		
水		

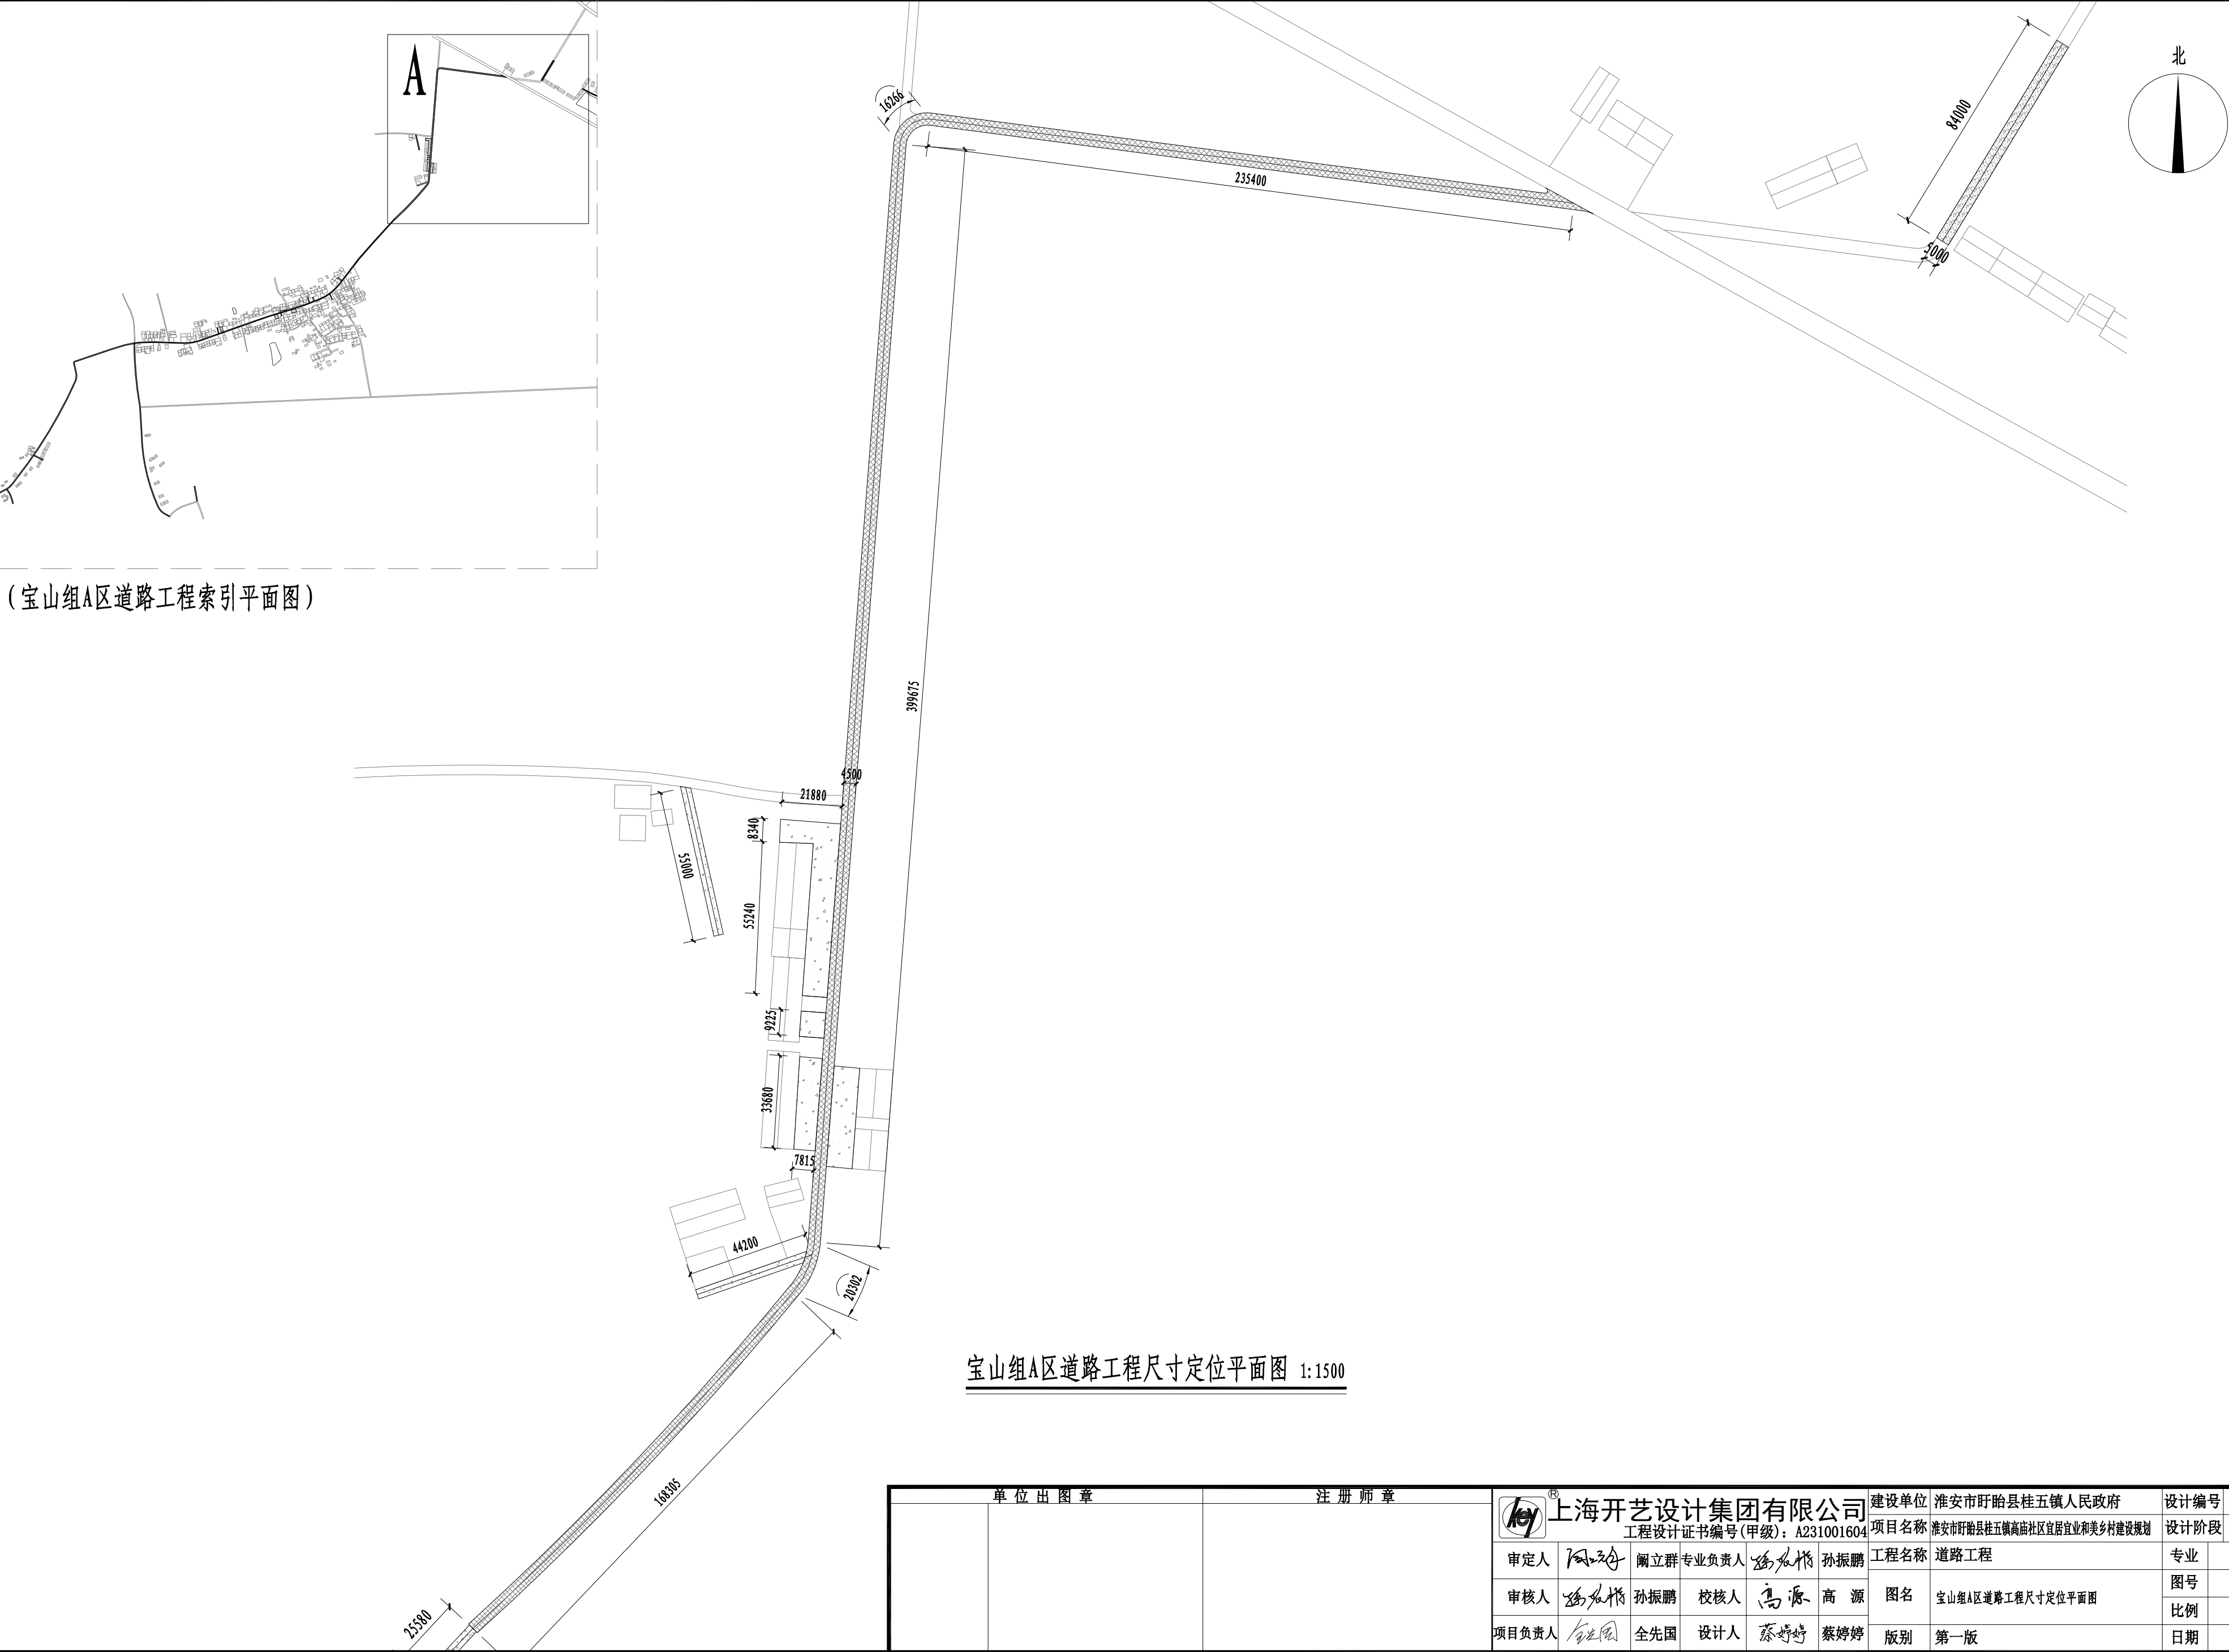


(宝山组A区道路工程索引平面图)

宝山组A区道路工程尺寸定位平面图 1:1500

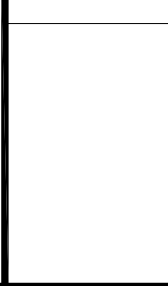单位出图章		注册师章		 上海开艺设计集团有限公司 工程设计证书编号(甲级): A231001604	建设单位	淮安市盱眙县桂五镇人民政府		设计编号				
					项目名称	淮安市盱眙县桂五镇高庙社区宜居宜业和美乡村建设规划		设计阶段	施工图			
					工程名称	道路工程		专业	道路			
					图名	宝山组A区道路工程尺寸定位平面图		图号	LP-DL-8.2			
					图别	第一版		比例	见图中			
审定人		闾立群	专业负责人		孙振鹏	项目负责人		设计人		蔡婷婷	日期	2025.05
审核人		孙振鹏	校核人		高源							


专业名称	姓名	日期	专业名称	姓名	日期
专业名称	姓名	日期	暖通电气	姓名	日期
专业名称	姓名	日期	弱电	姓名	日期
专业名称	姓名	日期	道路	姓名	日期
专业名称	姓名	日期	建筑	姓名	日期
专业名称	姓名	日期	结构	姓名	日期
专业名称	姓名	日期	水	姓名	日期

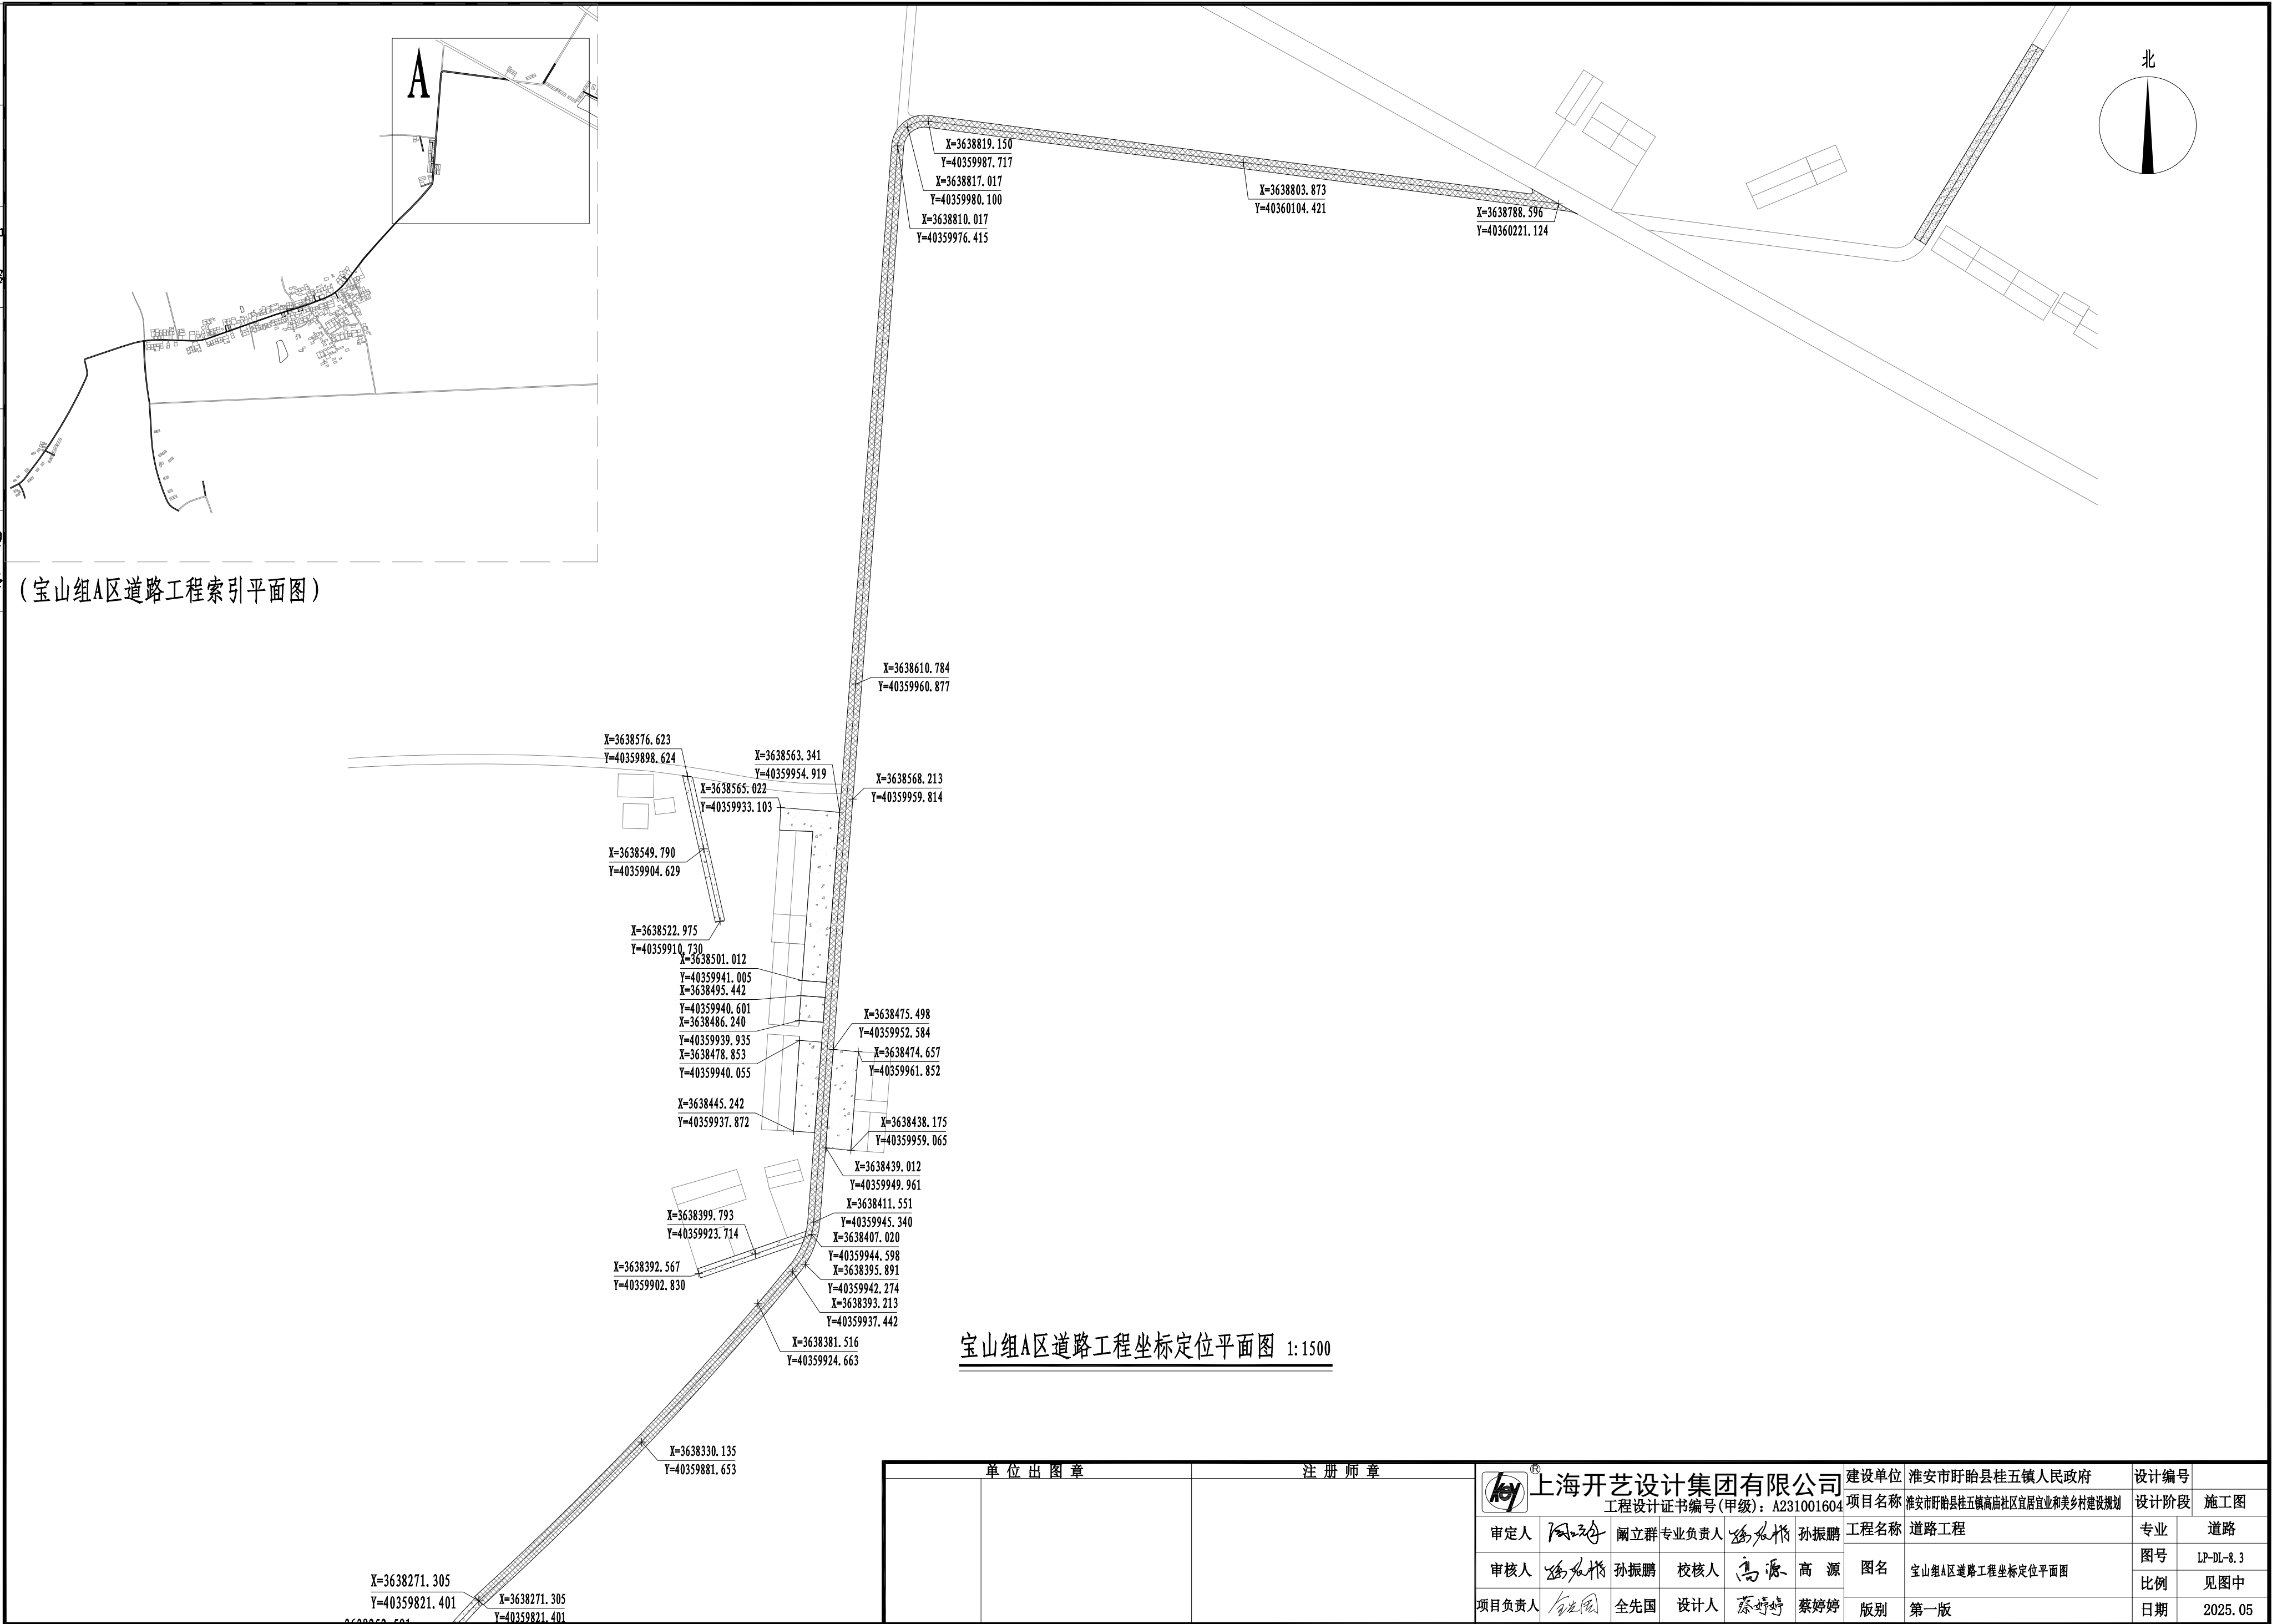

专业	姓名	日期
暖通		
电气		
弱电		
专业	姓名	日期
建筑		
结构		
道路		
专业	姓名	日期
给排水		



(宝山组B区道路工程索引平面图)

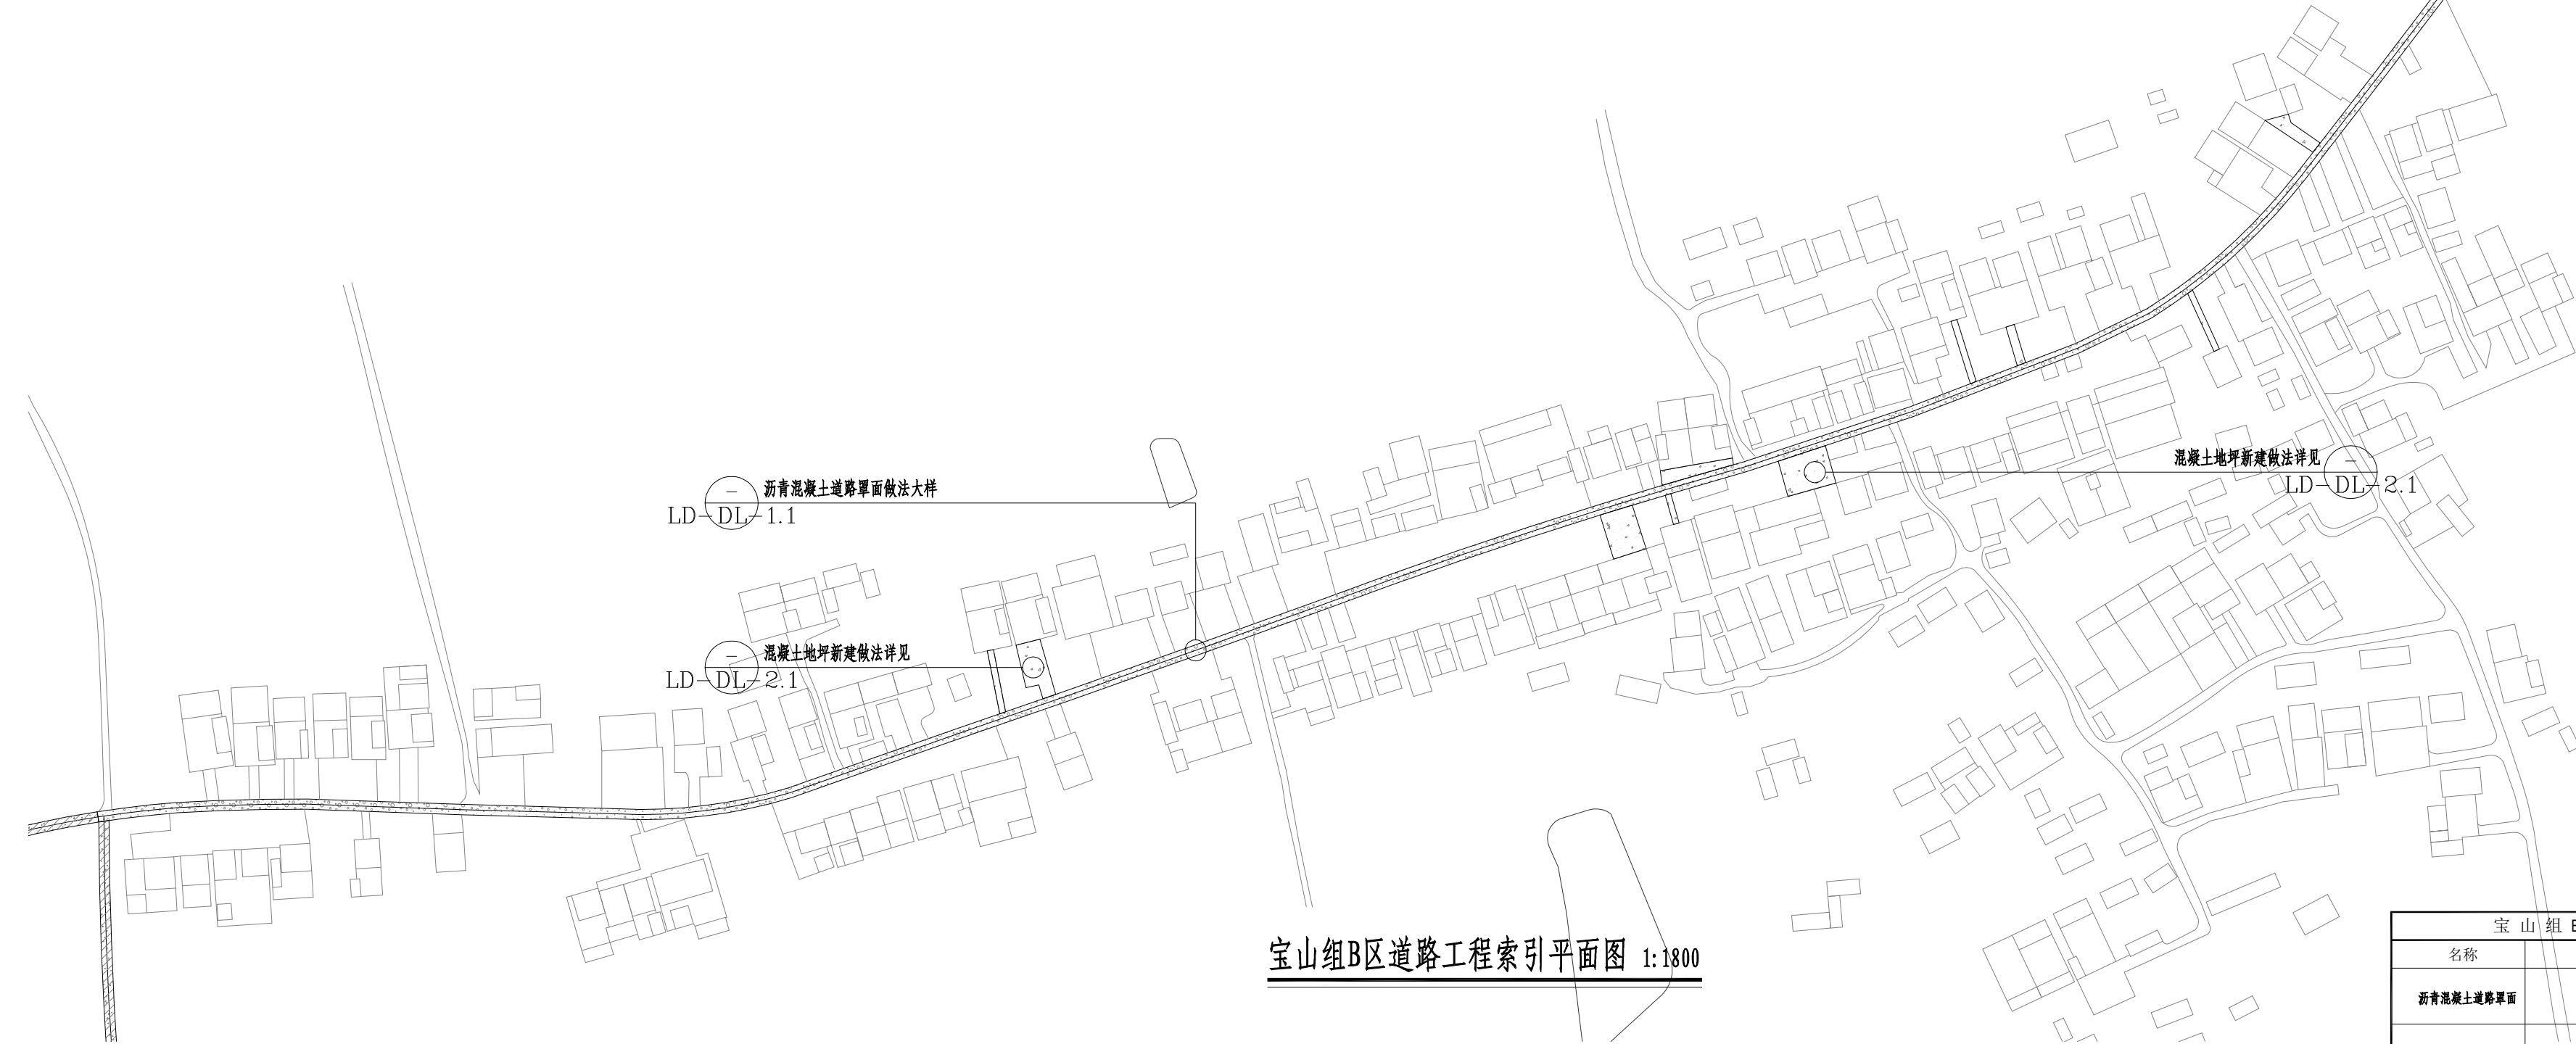

宝山组B区道路工程索引平面图 1:1800


宝山组B区道路工程数量统计表		
名称	规格	数量
沥青混凝土道路罩面	现状宽3.5米, 厚5厘米	长1103米
混凝土地坪新建	混凝土地坪尺寸以平面图为准, 厚10厘米	总面积920平方米

单位出图章		注册师章		上海开艺设计集团有限公司 工程设计证书编号(甲级): A231001604		建设单位	淮安市盱眙县桂五镇人民政府	设计编号	
审定人		孙振鹏		专业负责人		项目名称	淮安市盱眙县桂五镇高庙社区宜居宜业和美乡村建设规划	设计阶段	施工图
审核人		高源		孙振鹏		工程名称	道路工程	专业	道路
项目负责人		蔡婷婷		全先国		图名	宝山组B区道路工程索引平面图	图号	LP-DL-9.1
						版别	第一版	比例	见图中
								日期	2025.05

专业	日期	姓名	专业	日期	姓名	专业	日期	姓名
暖通			电气			建筑		
弱电			给水			排水		
专业	日期	姓名	专业	日期	姓名	专业	日期	姓名
暖通			电气			建筑		
弱电			给水			排水		



(宝山组B区道路工程索引平面图)

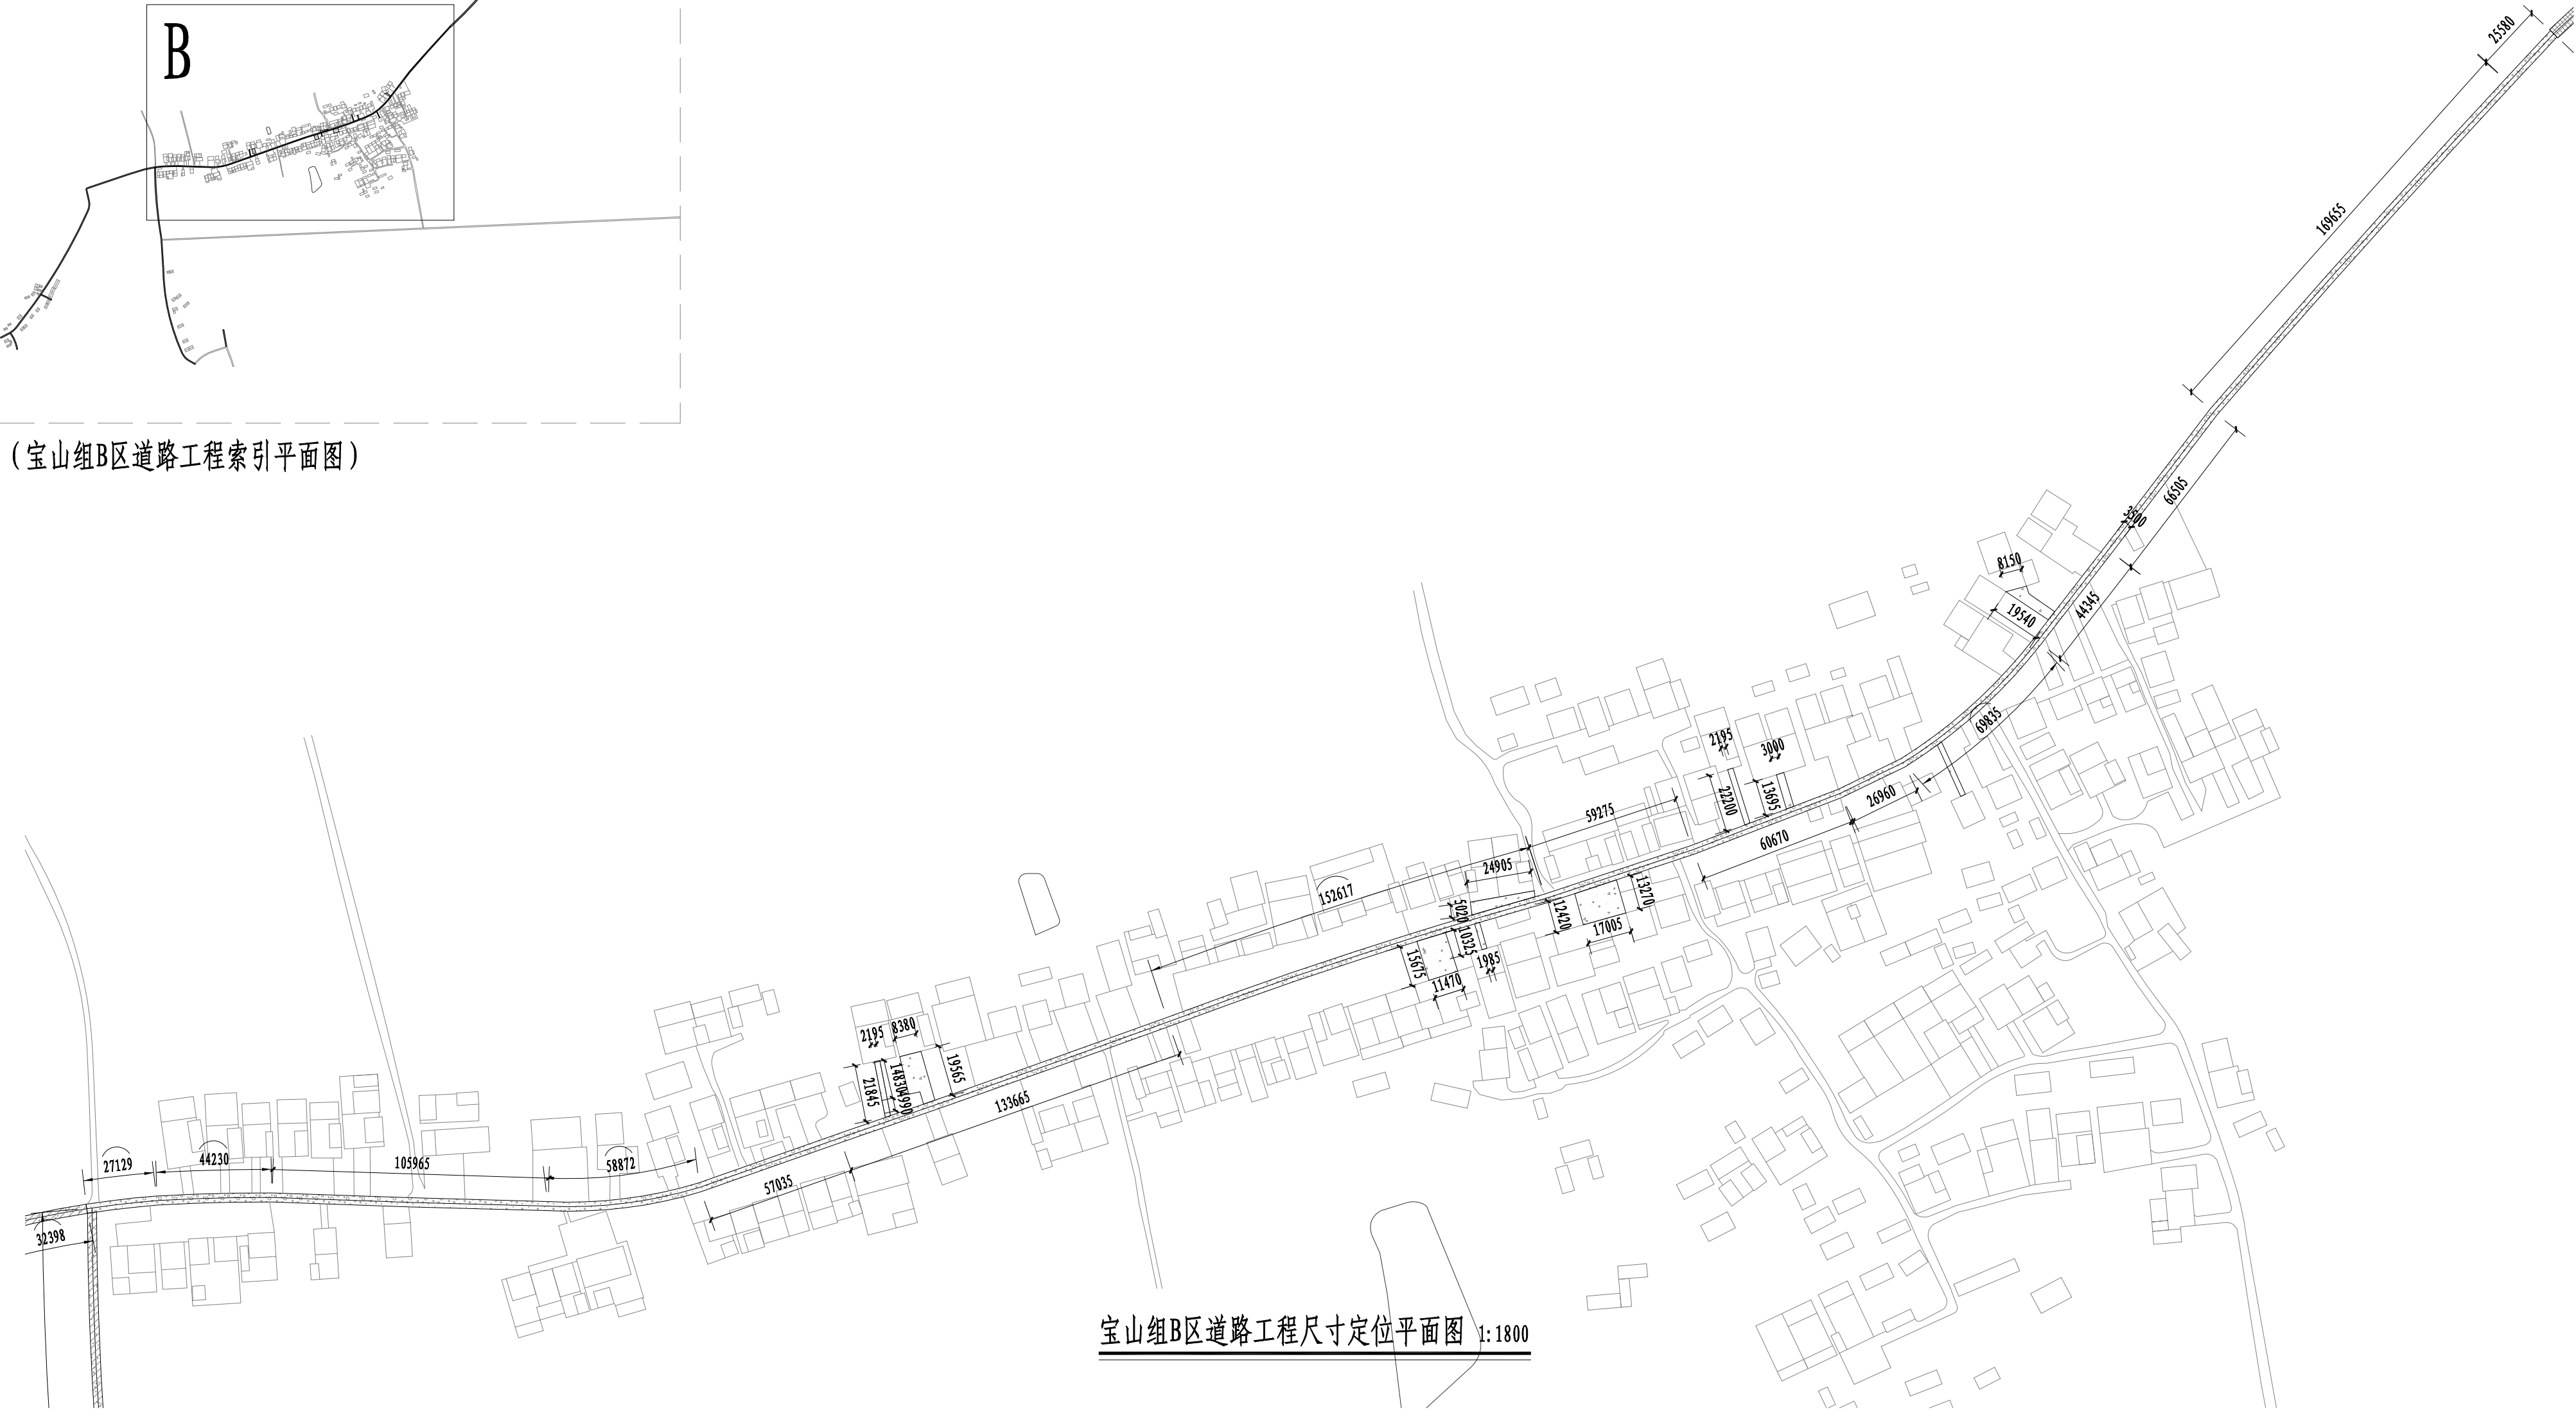


宝山组B区道路工程尺寸定位平面图 1:1800

单位出图章		注册师章		上海开艺设计集团有限公司 工程设计证书编号(甲级): A231001604		建设单位	淮安市盱眙县桂五镇人民政府	设计编号	
审定人		孙振鹏		工程名称		项目名称	淮安市盱眙县桂五镇高庙社区宜居宜业和美乡村建设规划	设计阶段	施工图
审核人		高源		图名		工程名称	道路工程	专业	道路
项目负责人		蔡婷婷		版别		图名	宝山组B区道路工程尺寸定位平面图	图号	LP-DL-9.2
						比例	见图中	日期	2025.05


专业	姓名	日期
暖通		
电气		
弱电		
专业	姓名	日期
建筑		
构造		
专业	姓名	日期
给排水		



(宝山组B区道路工程索引平面图)

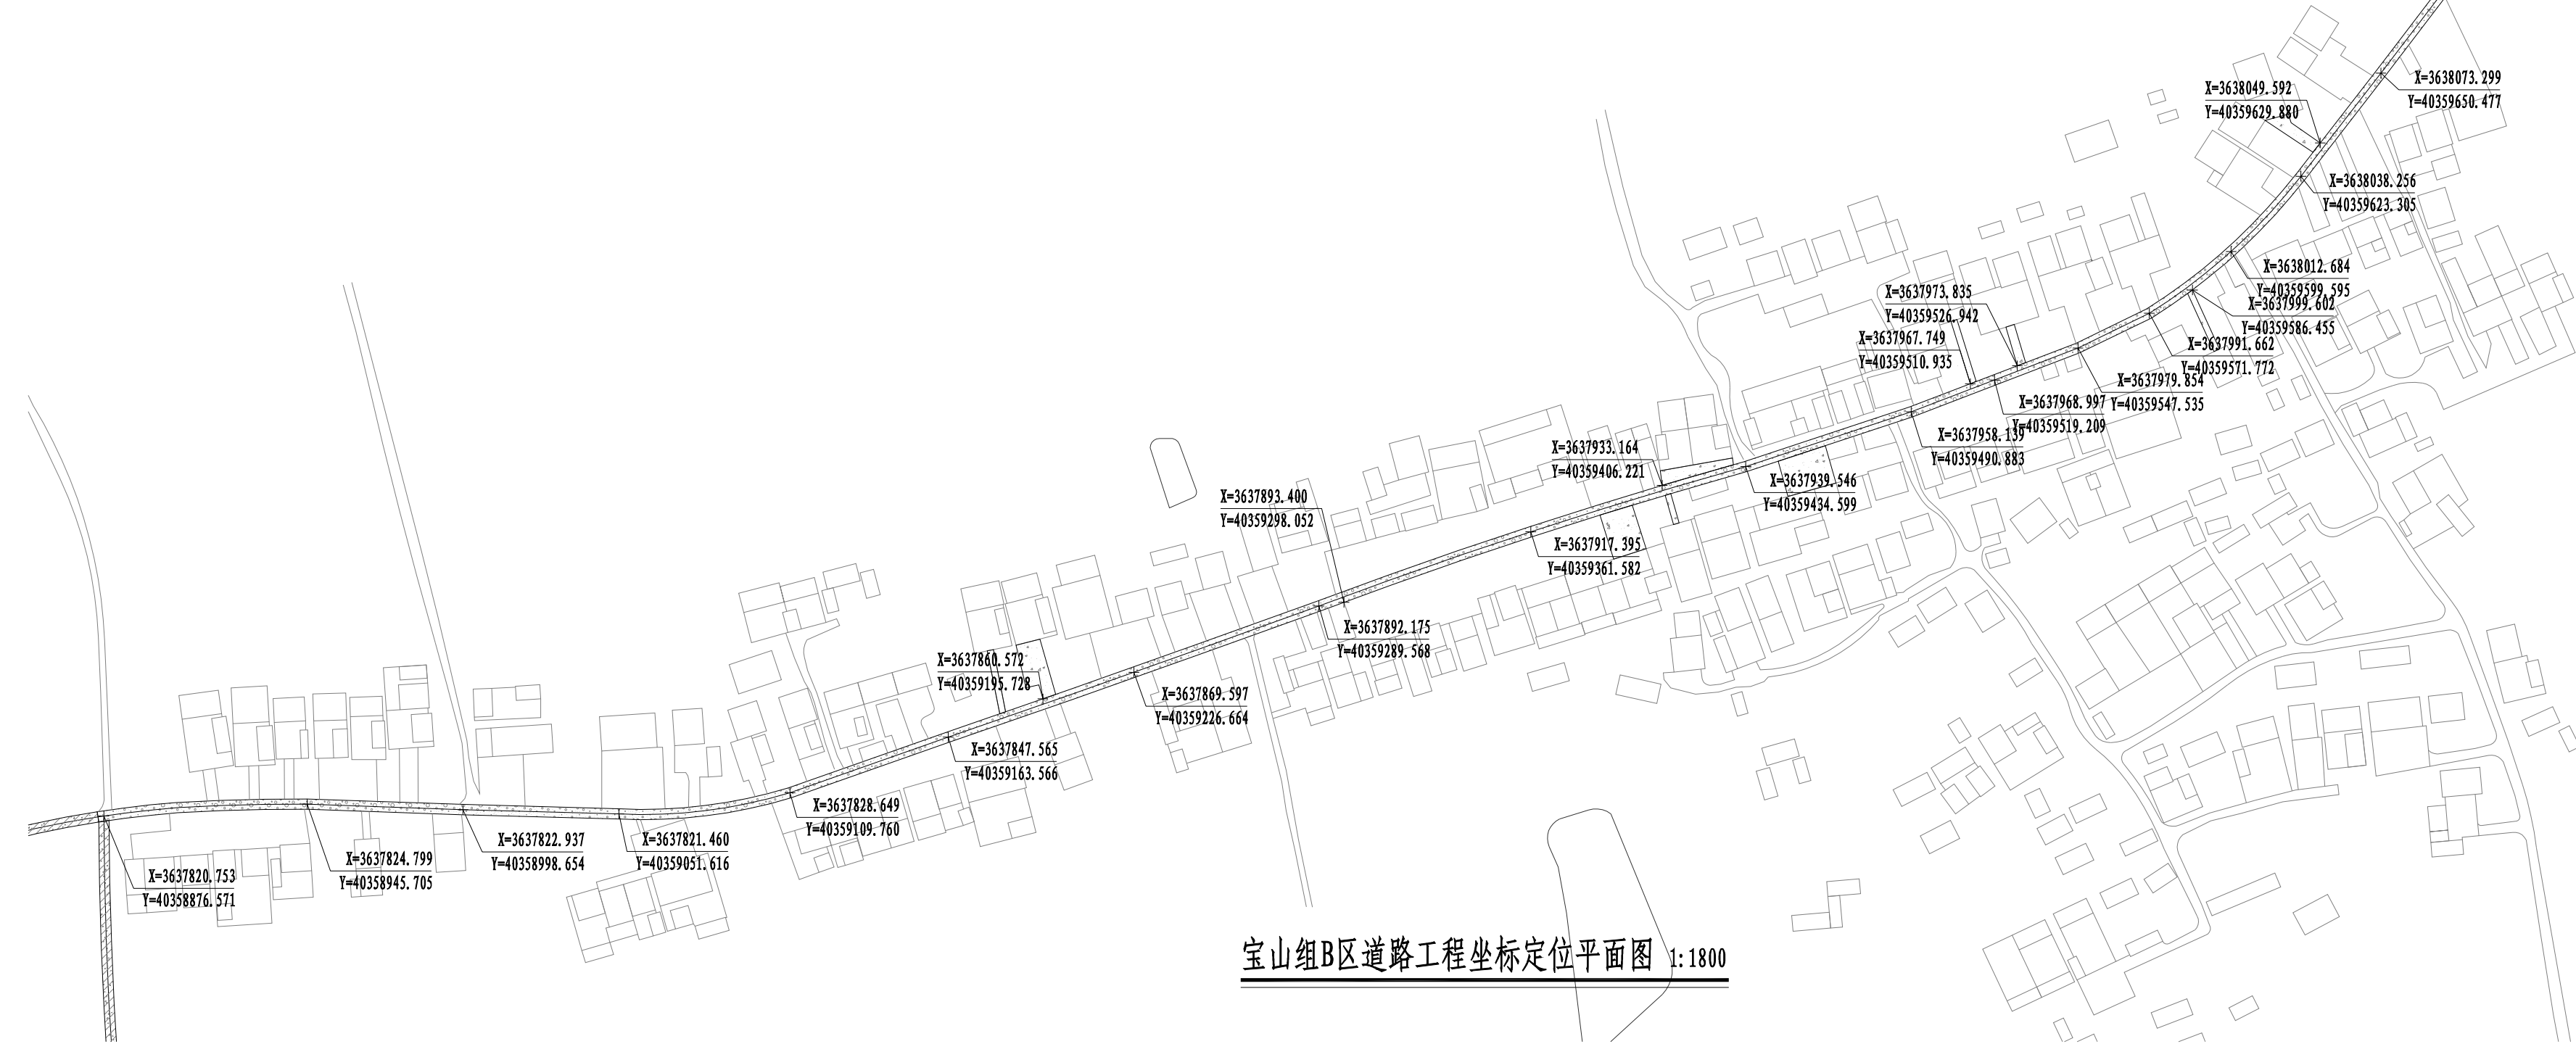

宝山组B区道路工程坐标定位平面图 1:1800

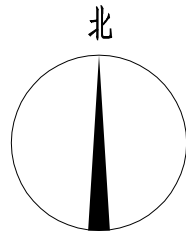

X=3638271.305
Y=40359821.401
X=3638252.591
Y=40359803.963

X=3638189.942
Y=40359746.764

X=3638126.148
Y=40359690.845

X=3638049.592
Y=40359629.880

X=3638073.299
Y=40359650.477

X=3638038.256
Y=40359623.305

X=3638012.684
Y=40359599.595
X=3637999.602
Y=40359586.455

X=3637991.662
Y=40359571.772

X=3637979.854
Y=40359547.535

X=3637968.997
Y=40359519.209

X=3637958.139
Y=40359490.883

X=3637939.546
Y=40359434.599

X=3637933.164
Y=40359406.221

X=3637917.395
Y=40359361.582

X=3637892.175
Y=40359289.568

X=3637893.400
Y=40359298.052

X=3637869.597
Y=40359226.664

X=3637860.572
Y=40359195.728

X=3637847.565
Y=40359163.566

X=3637828.649
Y=40359109.760

X=3637821.460
Y=40359051.616

X=3637822.937
Y=40358998.654

X=3637824.799
Y=40358945.705

X=3637820.753
Y=40358876.571

单位出图章		注册师章		上海开艺设计集团有限公司 工程设计证书编号(甲级): A231001604		建设单位	淮安市盱眙县桂五镇人民政府	设计编号	
审定人		孙振鹏		孙振鹏		项目名称	淮安市盱眙县桂五镇高庙社区宜居宜业和美乡村建设规划	设计阶段	施工图
审核人		孙振鹏		高源		工程名称	道路工程	专业	道路
项目负责人		全先国		蔡婷婷		图名	宝山组B区道路工程坐标定位平面图	图号	LP-DL-9.3
						版别	第一版	比例	见图中
								日期	2025.05

专业	姓名	日期
暖通		
电气		
弱电		
专业	姓名	日期
建筑		
构造		
道路		
专业	姓名	日期
建筑		
构造		
道路		



(宝山组C区道路工程索引平面图)

宝山组C区道路工程索引平面图 1:1800


宝山组C区道路工程数量统计表		
名称	规格	数量
混凝土道路新建	混凝土道路宽3.5米，厚15厘米	长151米
混凝土道路修复	混凝土道路宽3.5米，厚15厘米	长1460米

单位出图章		注册师章		上海开艺设计集团有限公司 工程设计证书编号(甲级): A231001604		建设单位	淮安市盱眙县桂五镇人民政府	设计编号	
审定人		孙振鹏		孙振鹏		项目名称	淮安市盱眙县桂五镇高邮社区宜居宜业和美乡村建设规划	设计阶段	施工图
审核人		高源		高源		工程名称	道路工程	专业	道路
项目负责人		全先国		蔡婷婷		图名	宝山组C区道路工程索引平面图	图号	LP-DL-10.1
						版别	第一版	比例	见图中
								日期	2025.05

专业	日期	姓名	专业	日期	姓名
暖通			暖通		
电气			电气		
弱电			弱电		
专业	日期	姓名	专业	日期	姓名
建筑			建筑		
构造			构造		
专业	日期	姓名	专业	日期	姓名
建筑			建筑		
构造			构造		




(宝山组C区道路工程索引平面图)

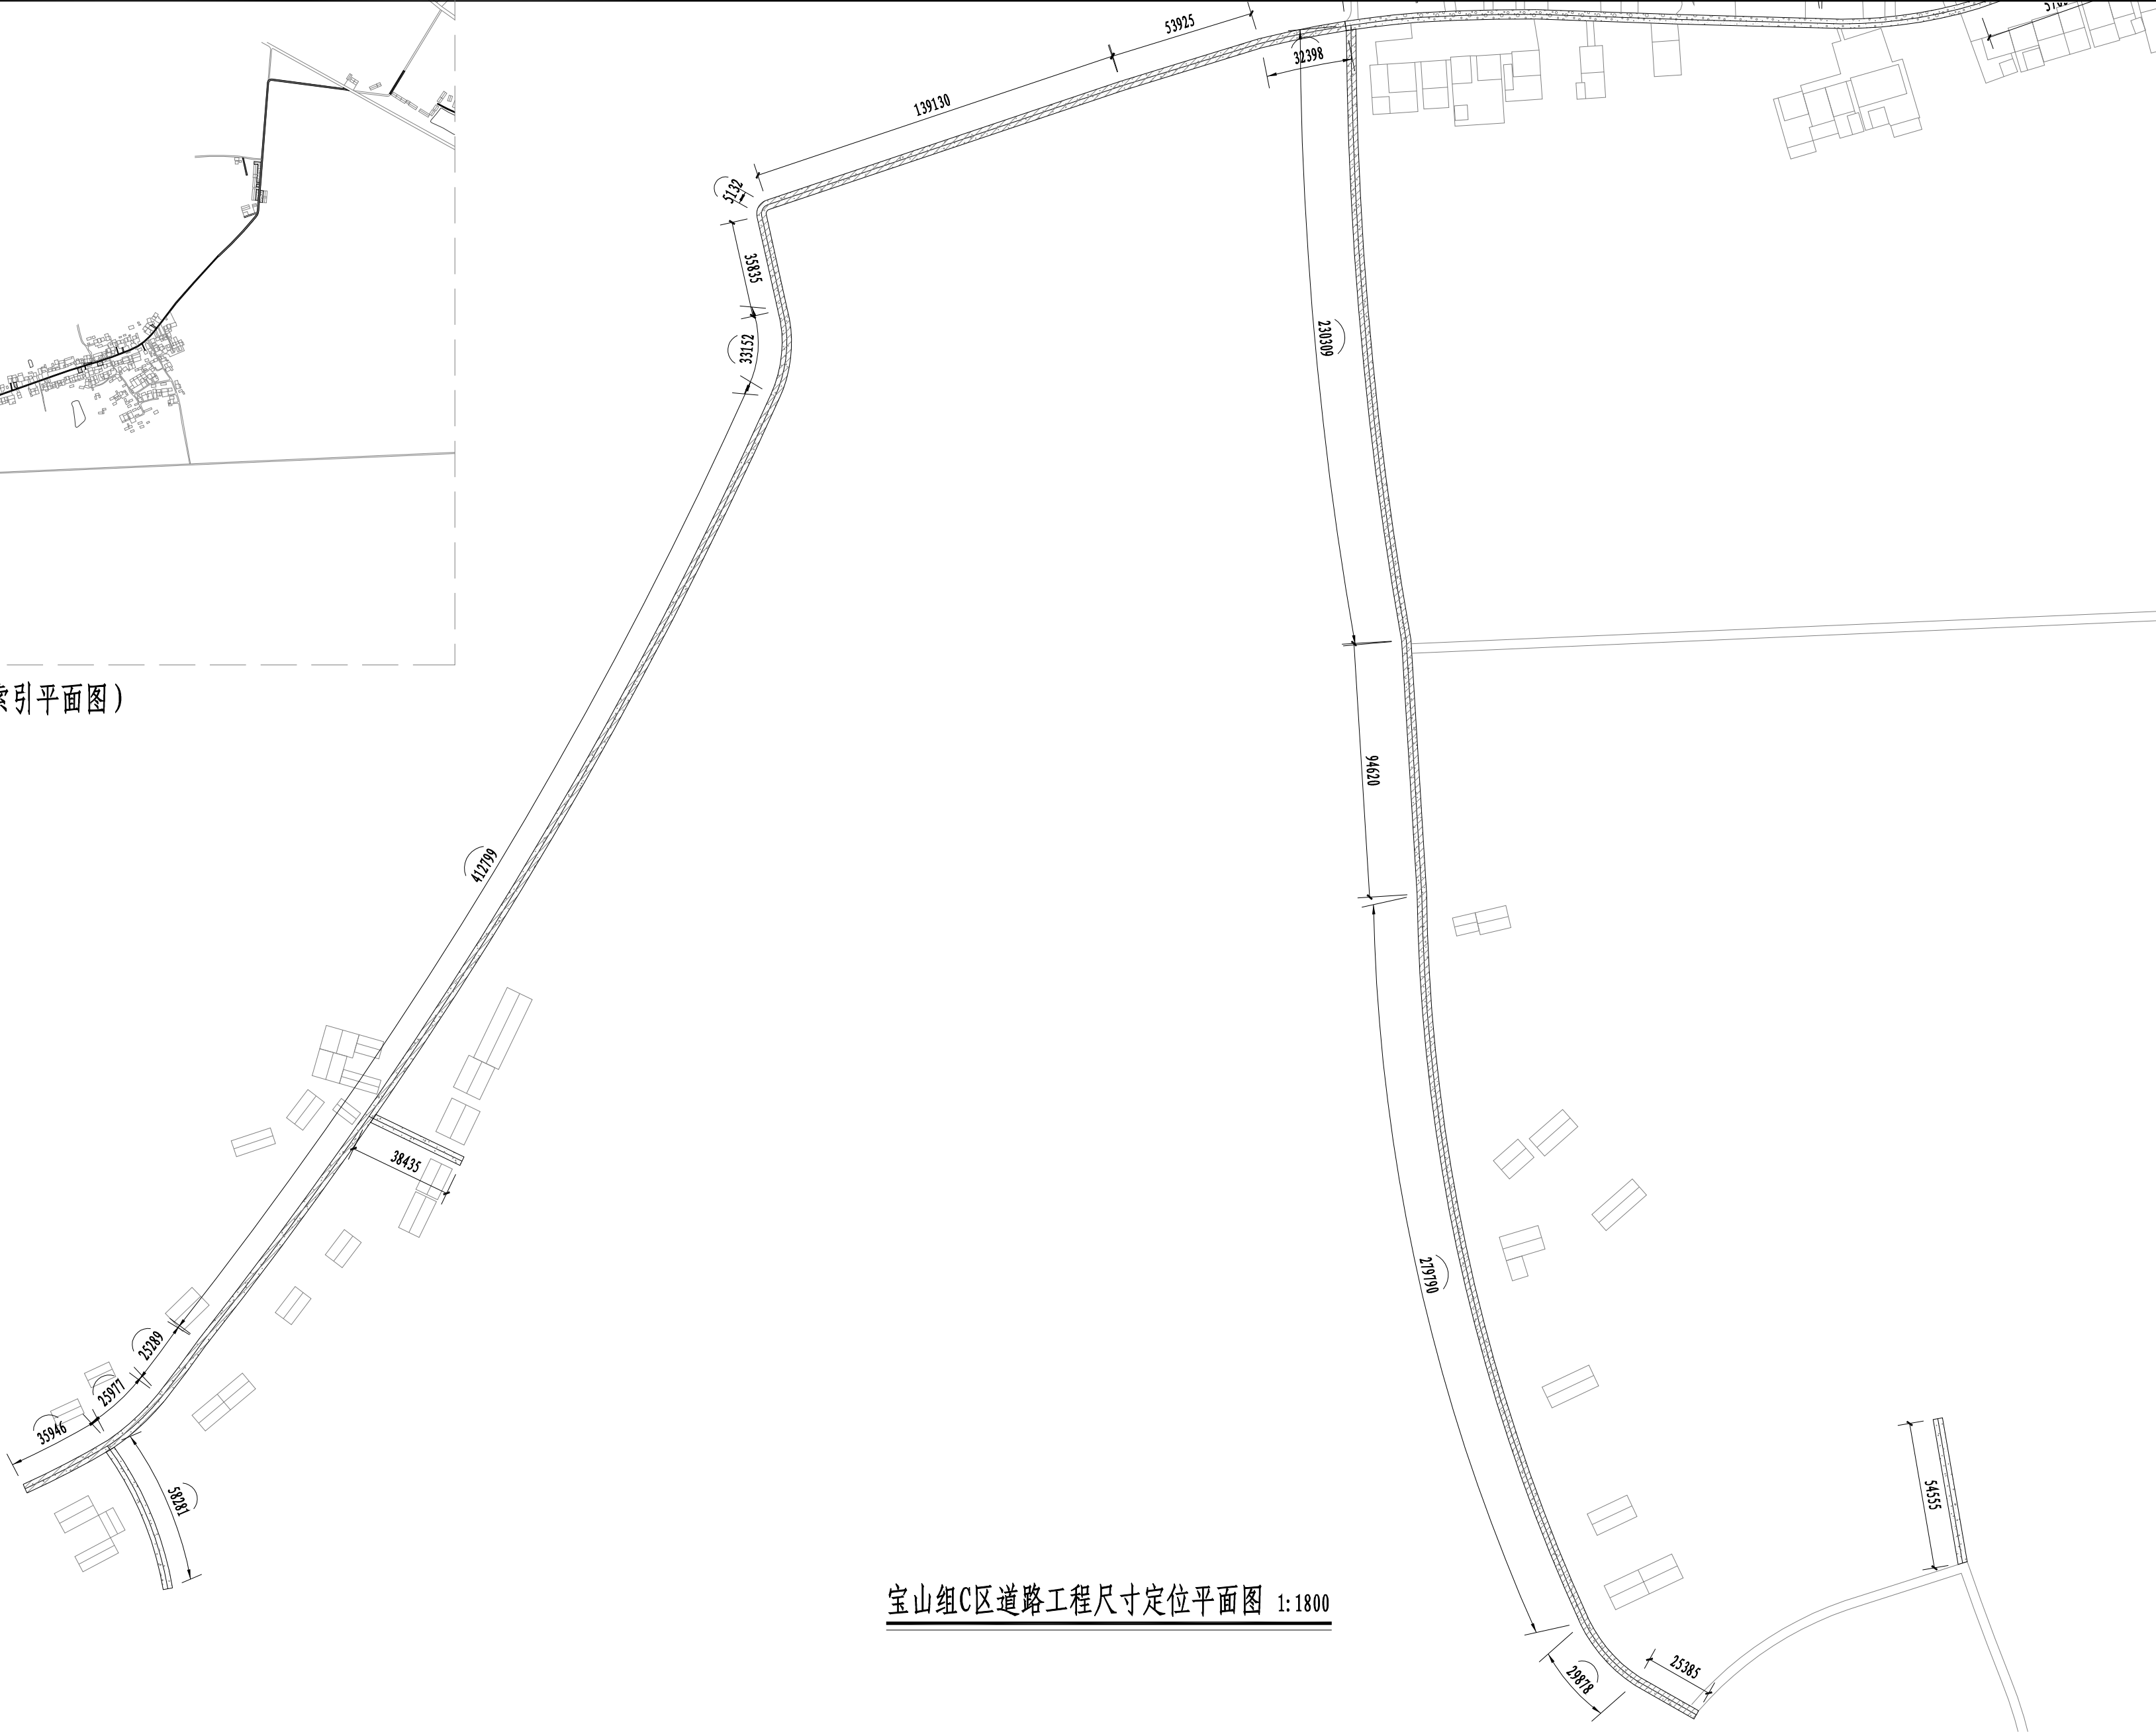

宝山组C区道路工程尺寸定位平面图 1:1800

单位出图章		注册师章		上海开艺设计集团有限公司		建设单位	淮安市盱眙县桂五镇人民政府	设计编号	
				工程设计证书编号(甲级): A231001604		项目名称	淮安市盱眙县桂五镇高庙社区宜居宜业和美乡村建设规划	设计阶段	施工图
审定人		阎立群		专业负责人		工程名称	道路工程	专业	道路
审核人		孙振鹏		校核人		图名	宝山组C区道路工程尺寸定位平面图	图号	LP-DL-10.2
项目负责人		全先国		设计人		版别	第一版	比例	见图中
								日期	2025. 05

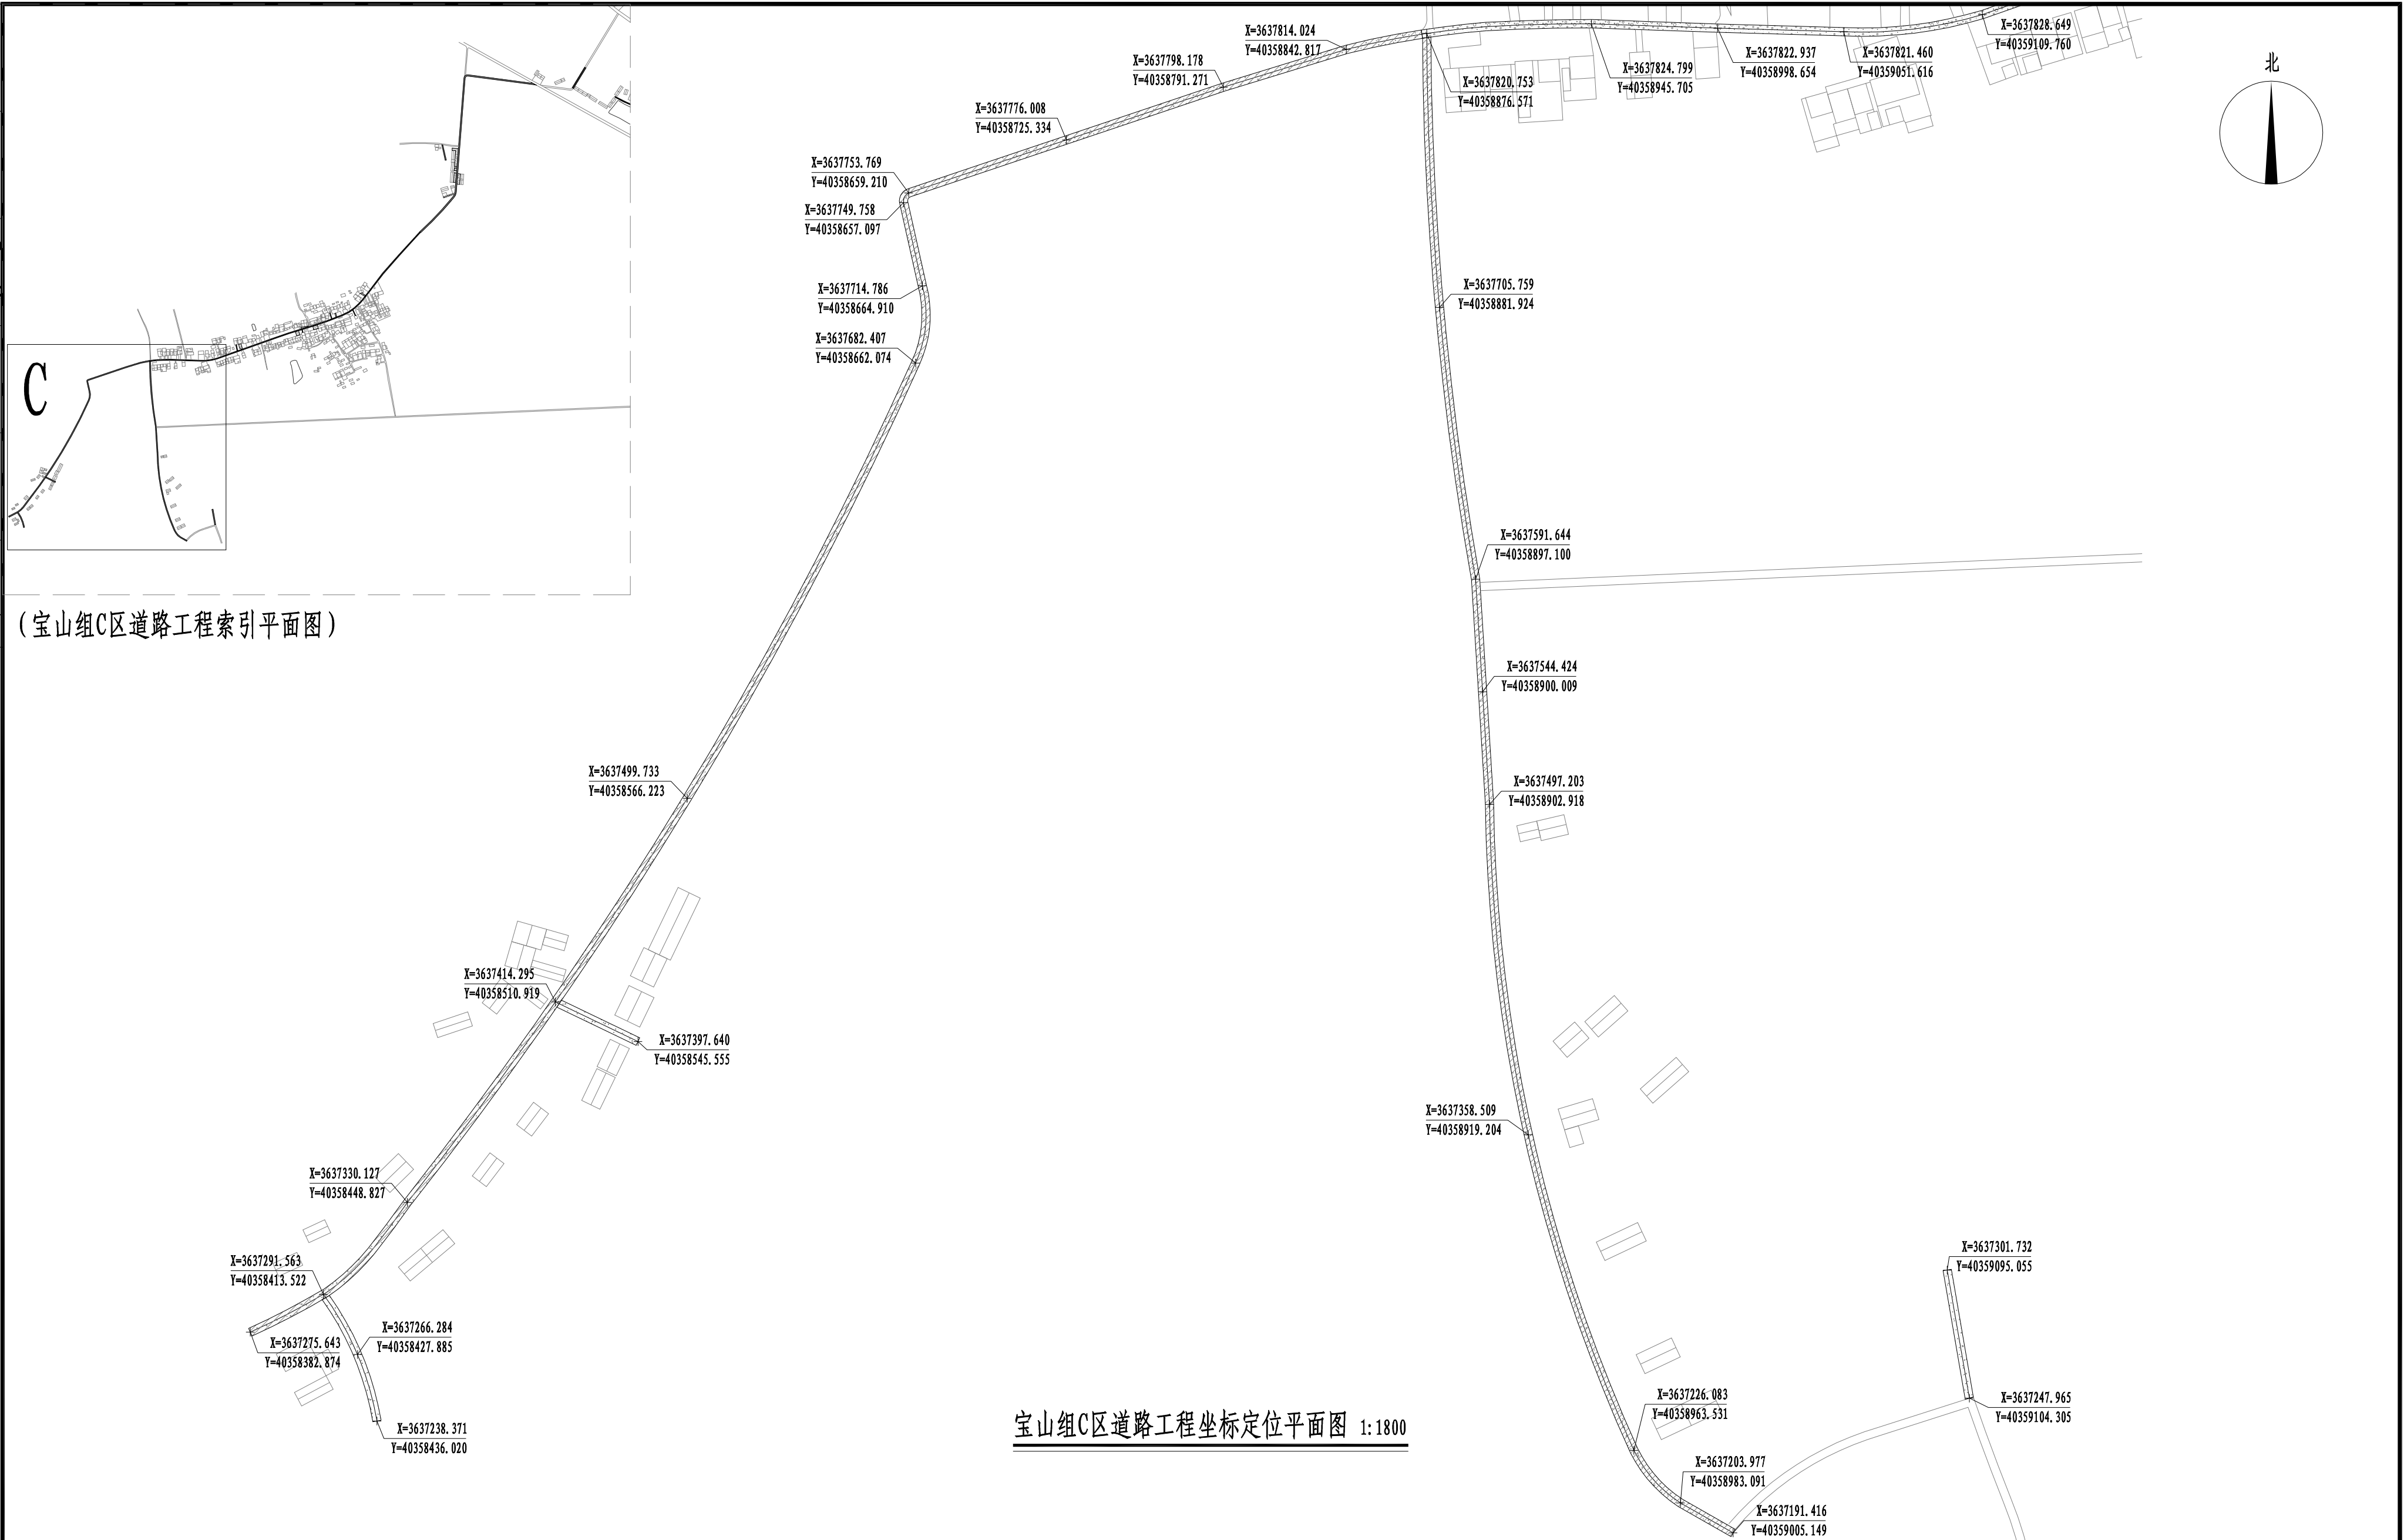[illegible]

单位出图章		注册师章		 上海开艺设计集团有限公司 工程设计证书编号(甲级): A231001604		建设单位 淮南市盱眙县桂五镇人民政府		设计编号	
						项目名称 淮南市盱眙县桂五镇高庙社区宜居宜业和美乡村建设规划		设计阶段 施工图	
		审定人  阚立群 专业负责人  孙振鹏		工程名称 道路工程		专业 道路			
		审核人  孙振鹏 校核人  高源		图名 宝山组C区道路工程坐标定位平面图		图号 LP-DL-10.3			
		项目负责人  全先国 设计人  蔡婷婷		版别 第一版		比例 见图中			
						日期 2025.05			

专业	姓名	日期
建筑		
结构		
水电		
暖通		
电气		
弱电		




林场组道路工程索引、尺寸及坐标定位平面图 1:800

林场组道路工程数量统计表		
名称	规格	数量
混凝土道路新建	宽3.5米，厚15厘米	长71米


单位出图章		注册师章		上海开艺设计集团有限公司		建设单位	淮安市盱眙县桂五镇人民政府	设计编号	
				工程设计证书编号(甲级): A231001604		项目名称	淮安市盱眙县桂五镇高庙社区宜居宜业和美乡村建设规划	设计阶段	施工图
审定人	阚立群	专业负责人	孙振鹏	工程名称	道路工程	专业	道路	图号	LP-DL-11.1
审核人	孙振鹏	校核人	高源	图名	林场组道路工程索引、尺寸及坐标定位平面图	比例	见图中	日期	2025.05
项目负责人	全先国	设计人	蔡婷婷	版别	第一版				

专业	姓名	日期	专业	姓名	日期
建筑			暖通		
结构			电气		
水道			弱电		






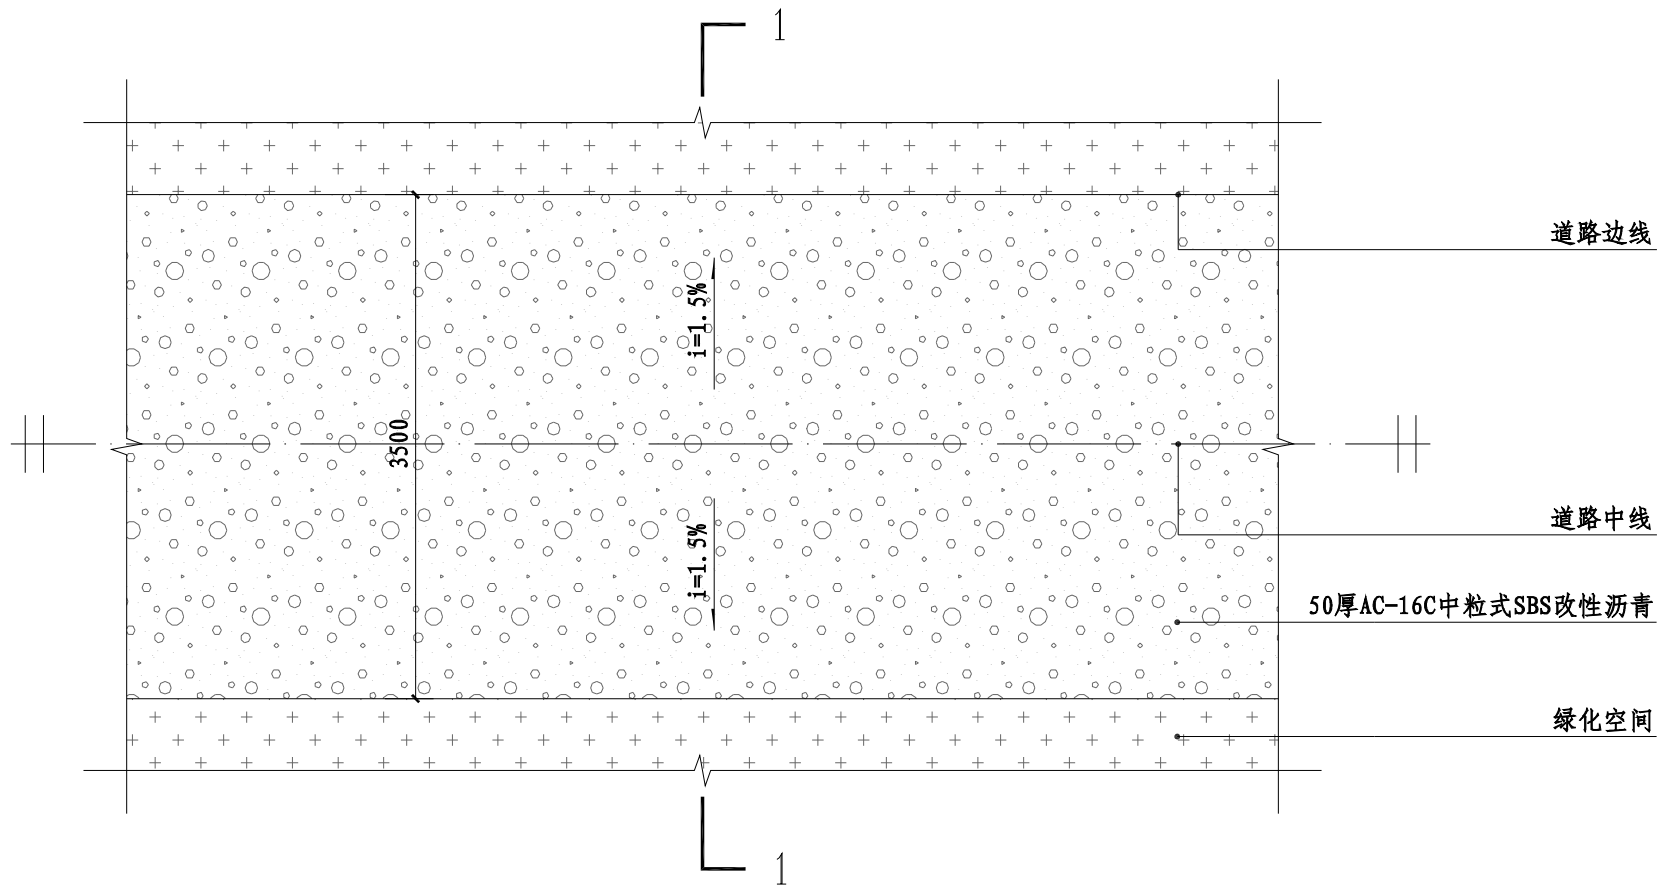


沥青混凝土道路罩面做法平面图 1:50




沥青混凝土地坪做法同道路

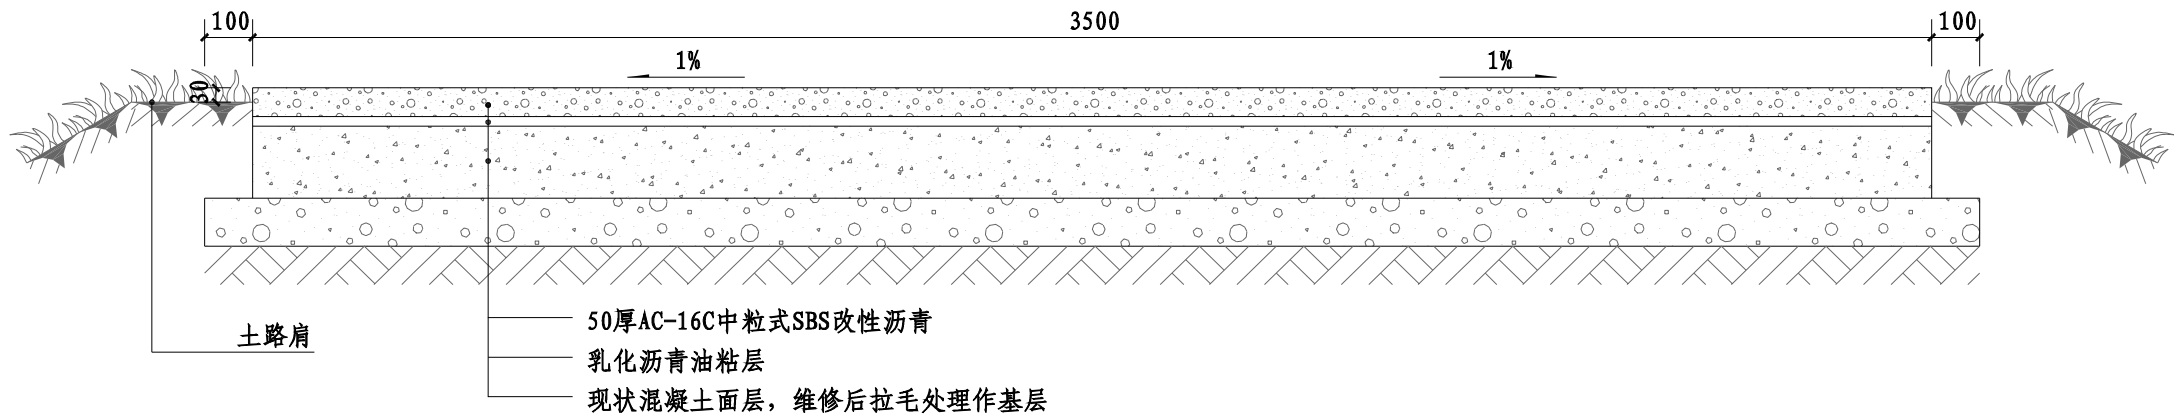

沥青混凝土道路罩面做法1-1剖面图 1:15

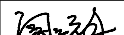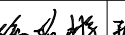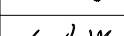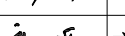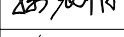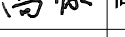
单位出图章		注册师章		上海开艺设计集团有限公司 工程设计证书编号(甲级): A231001604				建设单位	淮安市盱眙县桂五镇人民政府	设计编号			
								项目名称	淮安市盱眙县桂五镇高庙社区宜居宜业和美乡村建设规划	设计阶段	施工图		
				审定人		阚立群	专业负责人		孙振鹏	工程名称	道路工程	专业	道路
				审核人		孙振鹏	校核人		高源	图名	沥青混凝土道路罩面做法详图	图号	LD-DL-1.1
				项目负责人		全先国	设计人		蔡婷婷	版别	第一版	比例	见图中
										日期	2025.05		

专业	姓名	日期	专业	姓名	日期
建筑			暖通		
结构			电气		
水道			弱电		

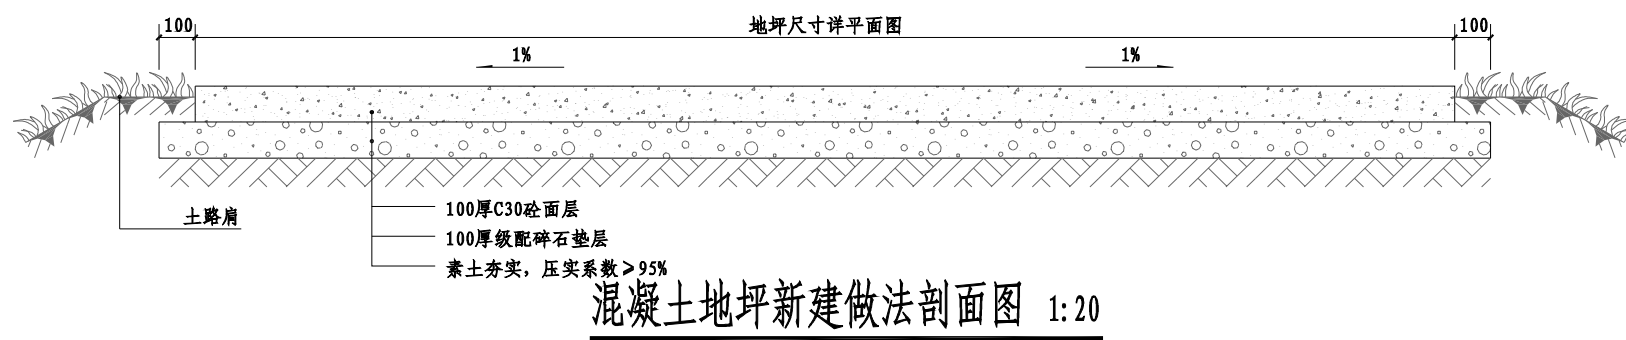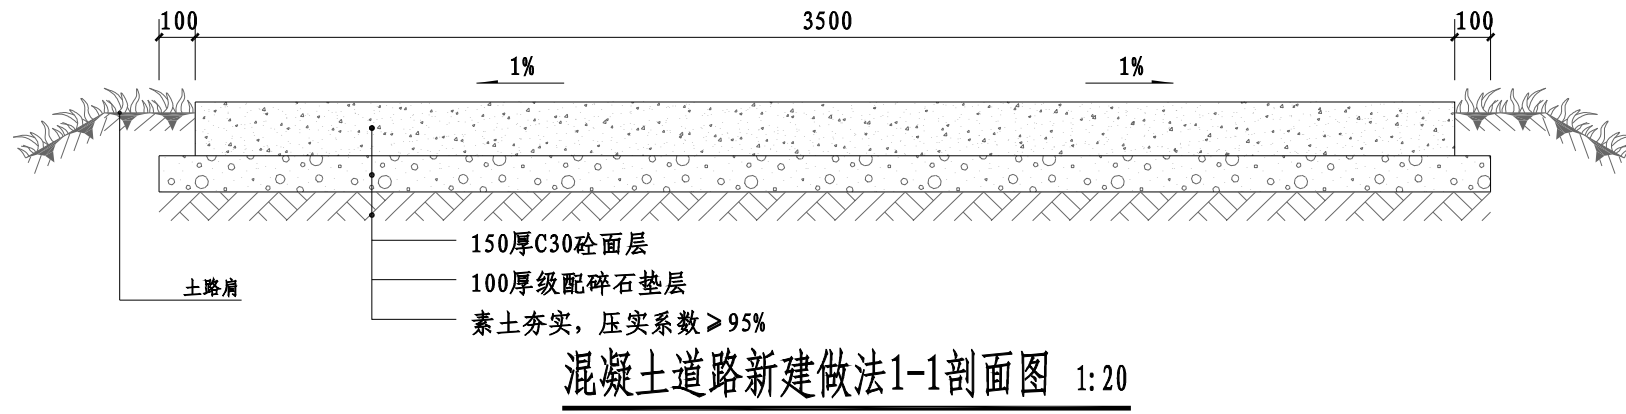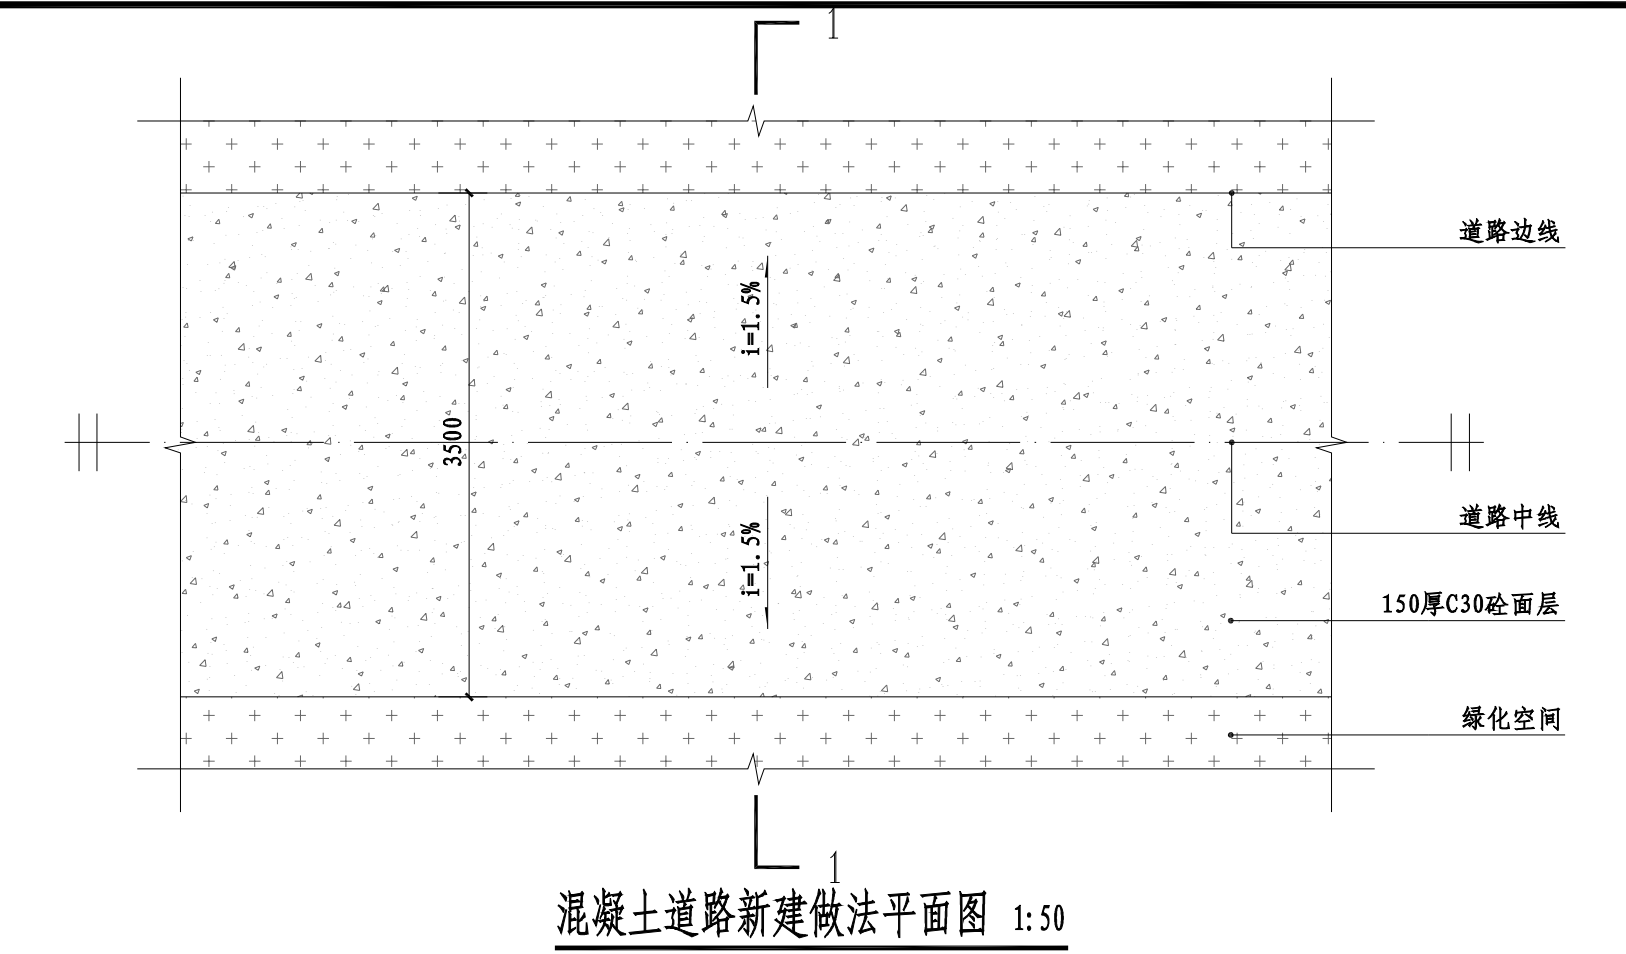

单位出图章		注册师章		上海开艺设计集团有限公司 工程设计证书编号(甲级): A231001604		建设单位	淮安市盱眙县桂五镇人民政府	设计编号	
				审定人	阚立群	专业负责人	孙振鹏	项目名称	淮安市盱眙县桂五镇高庙社区宜居宜业和美乡村建设规划
				审核人	孙振鹏	校核人	高源	工程名称	道路工程
				项目负责人	全先国	设计人	蔡婷婷	图名	混凝土道路及地坪新建做法详图
								图号	LD-DL-2.1
								比例	见图中
								版别	第一版
								日期	2025.05


专 业	期 日	姓 名	专 业	期 日	姓 名
建 筑			暖 通		
结 构			电 气		
水 道			弱 电		

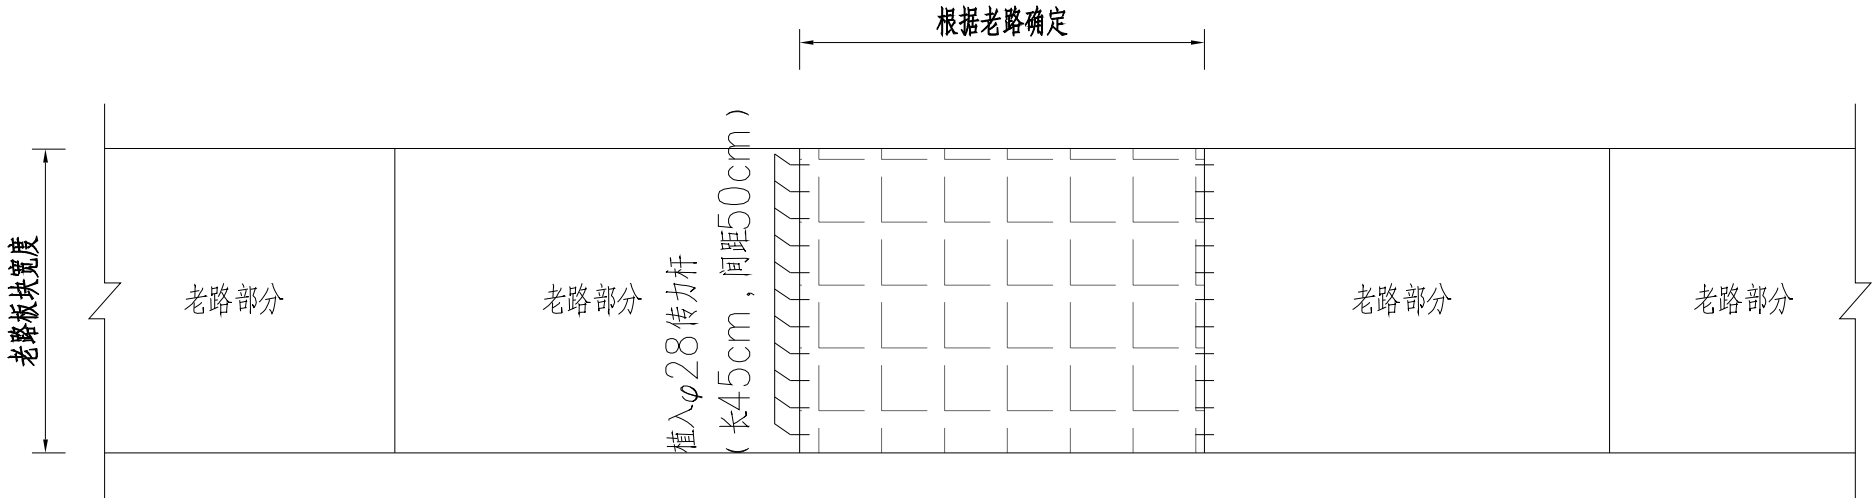

破碎板修复:

对于轻、重度破碎板，将旧板破碎，运走，清扫基层。在旧板破碎时注意保护好原有的传力杆或拉杆，如原有砼板没有传力杆或拉杆折断时，应用与原规格相同的钢筋焊接或重新安设 $\varphi 28$ 传力杆；在重新浇筑水泥混凝土以前应检查基层是否松散，若已松散，需用**C20**水泥砼处治松散基层，基层表面要平整，要具有一定的横坡坡度，然后重新浇筑C25水泥混凝土与原板面平齐，处治板的纵横缝应与周围砼板的纵横缝对齐，不得出现错缝现象。对于纵向连续两块及以上的破碎板块在新浇筑的水泥混凝土板之间横缝采用不设置传力杆的假缝。

破碎板块处理构造图(修复) 1:5

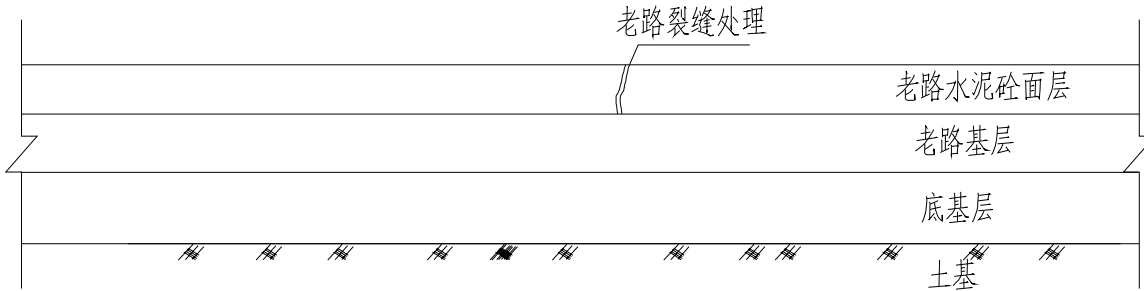

破碎板修复:

- ①老路局部出现裂缝（宽度 $\geq 5\text{mm}$ ）：对裂缝灌砂浆处理；
- ②老路局部出现裂缝（宽度 $< 5\text{mm}$ ）：对裂缝灌密封胶（聚氨酯类）处理。


老路板块灌缝示意图(修复) 1:5

附注:


- 1、本图尺寸除钢筋直径以毫米计外，余均以厘米计。
- 2、修复板的纵横缝应与周围砼板的纵横缝对齐，不得出现错缝现象。
- 3、图中仅画出一个板块破坏的情况，如果相邻多个板块连续破坏，参照本图实施。
- 4、当基层处理厚度小于5cm时，可直接与面板一同修复。
- 5、原水泥板块作为基层时，应对原纵横缝，病害裂缝灌缝处理后，沿缝铺设24cm宽抗裂贴。

单 位 出 图 章		注 册 师 章		审 定 人		审 核 人		项 目 负 责 人		建设单位	淮安市盱眙县桂五镇人民政府	设计编号	
				审 定 人		审 核 人		项 目 负 责 人		项 目 名 称	淮安市盱眙县桂五镇高庙社区宜居宜业和美乡村建设规划	设计阶段	施工图
				审 核 人		项 目 负 责 人				工程名称	道路工程	专业	道路
										图 名	混凝土道路修复做法详图	图号	LD-DL-3. 1
										版 别	第一版	比例	见图中
												日期	2025. 05

专业	姓名	日期	专业	姓名	日期
建筑			暖通		
结构			电气		
水道			弱电		

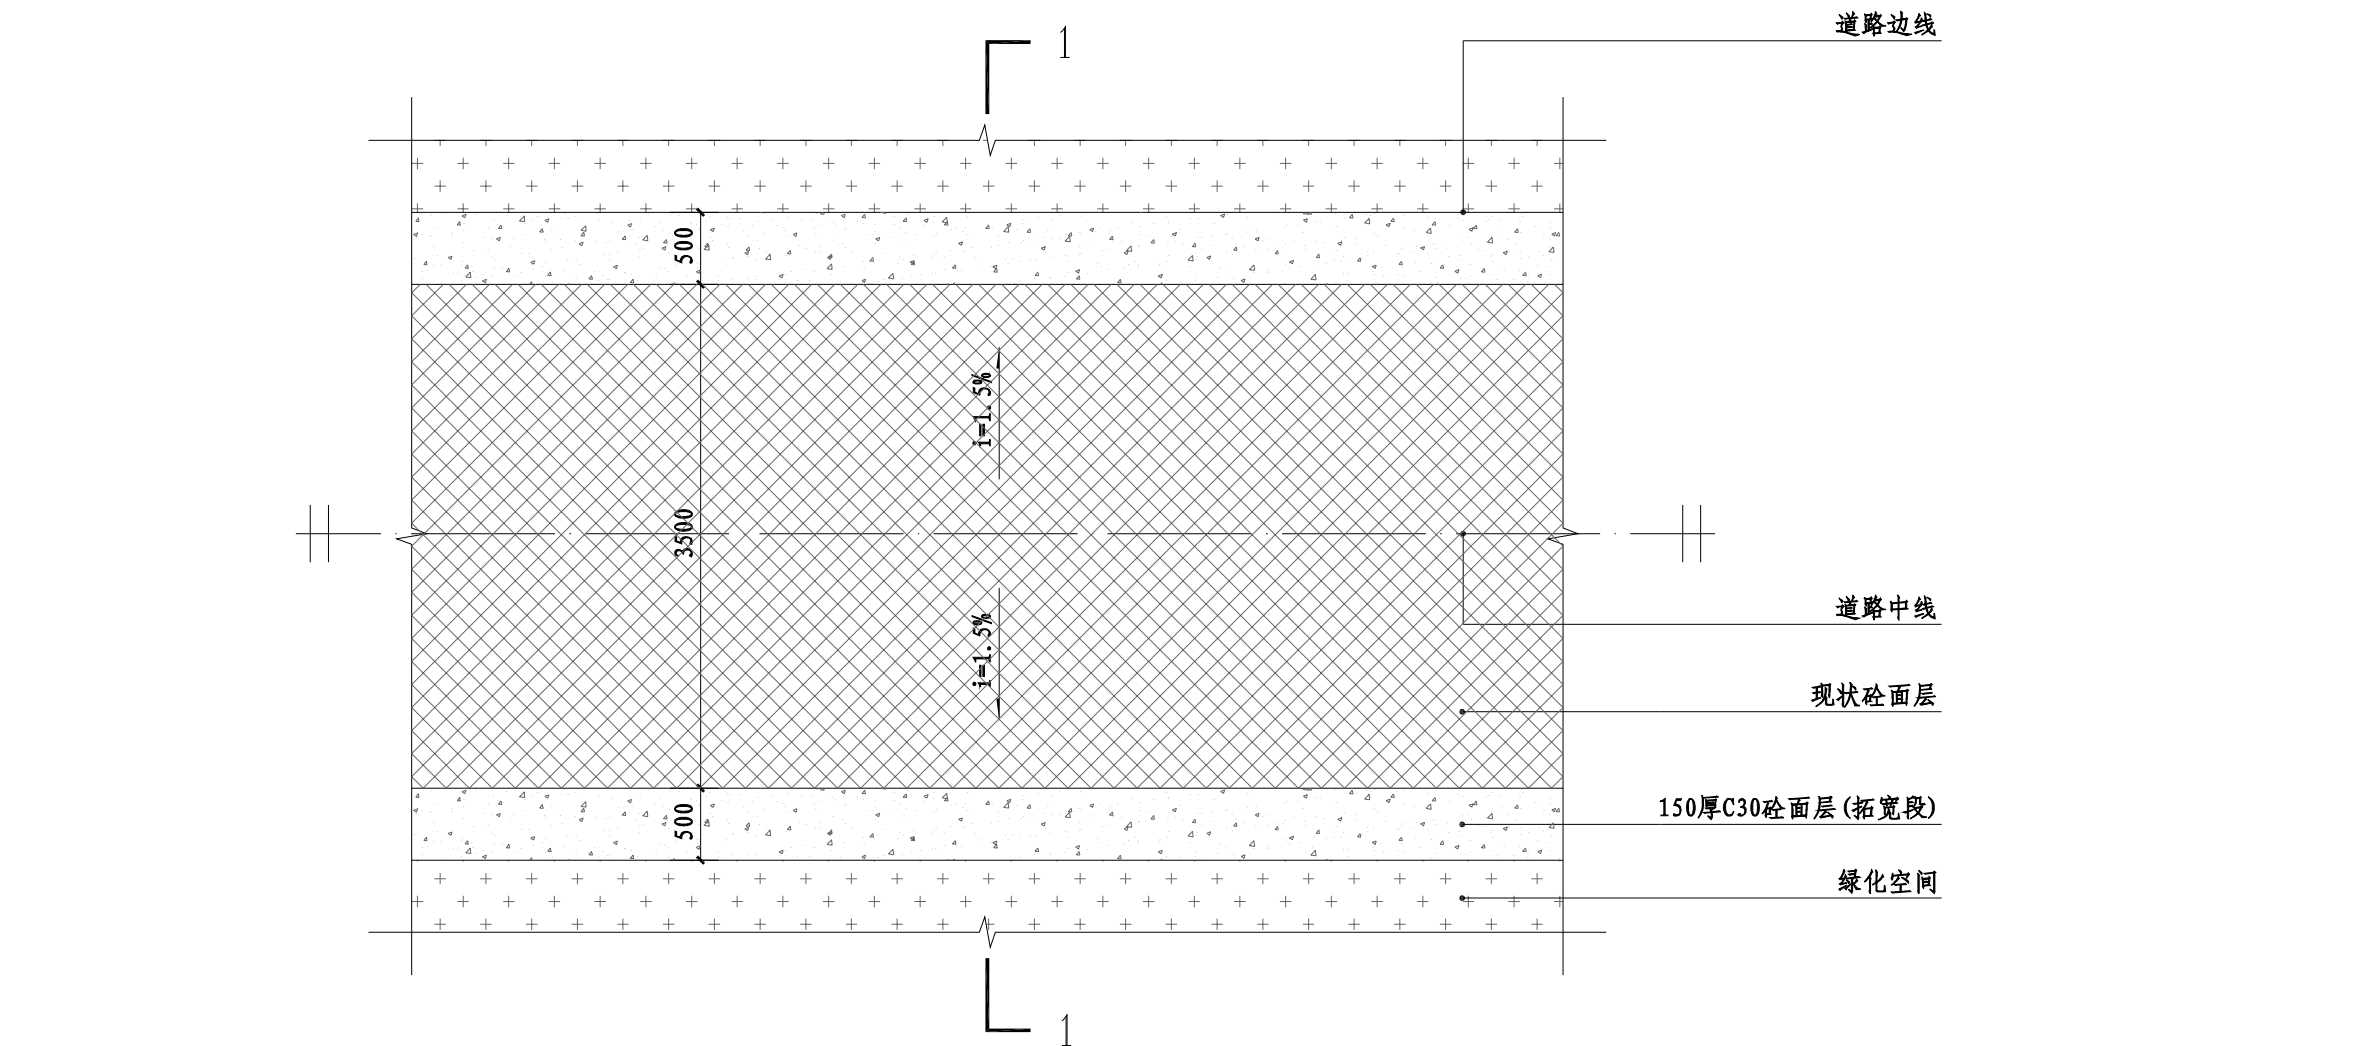


混凝土道路拓宽做法平面图 1:50

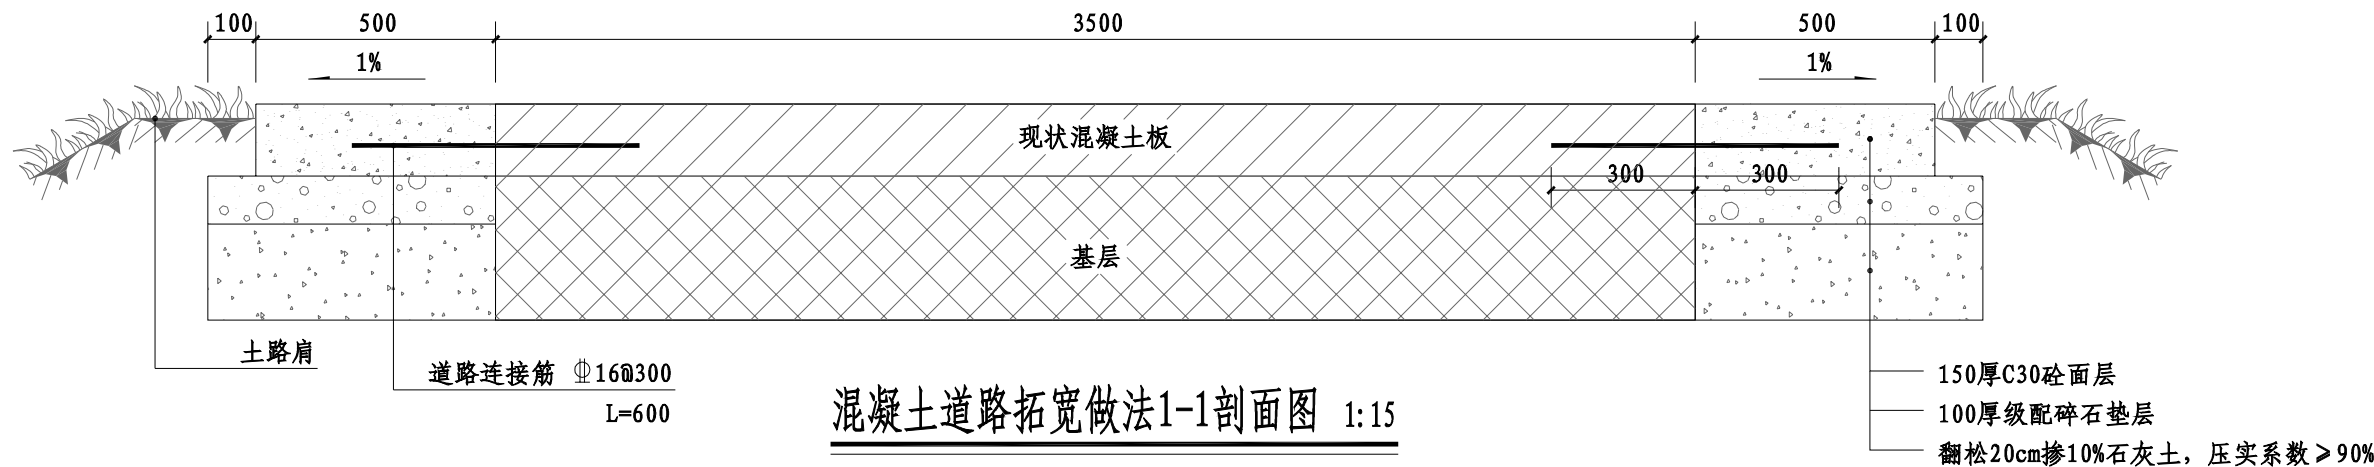

混凝土道路拓宽做法1-1剖面图 1:15


单位出图章		注册师章		上海开艺设计集团有限公司 工程设计证书编号(甲级): A231001604		建设单位	淮安市盱眙县桂五镇人民政府	设计编号			
						项目名称	淮安市盱眙县桂五镇高庙社区宜居宜业和美乡村建设规划	设计阶段	施工图		
						工程名称	道路工程	专业	道路		
						图名	混凝土道路拓宽做法详图	图号	LD-DL-4.1		
				项目负责人	全先国	设计人	蔡婷婷	版别	第一版	日期	2025.05

专业	姓名	日期	专业	姓名	日期
建筑			暖通		
结构			电气		
水道			弱电		

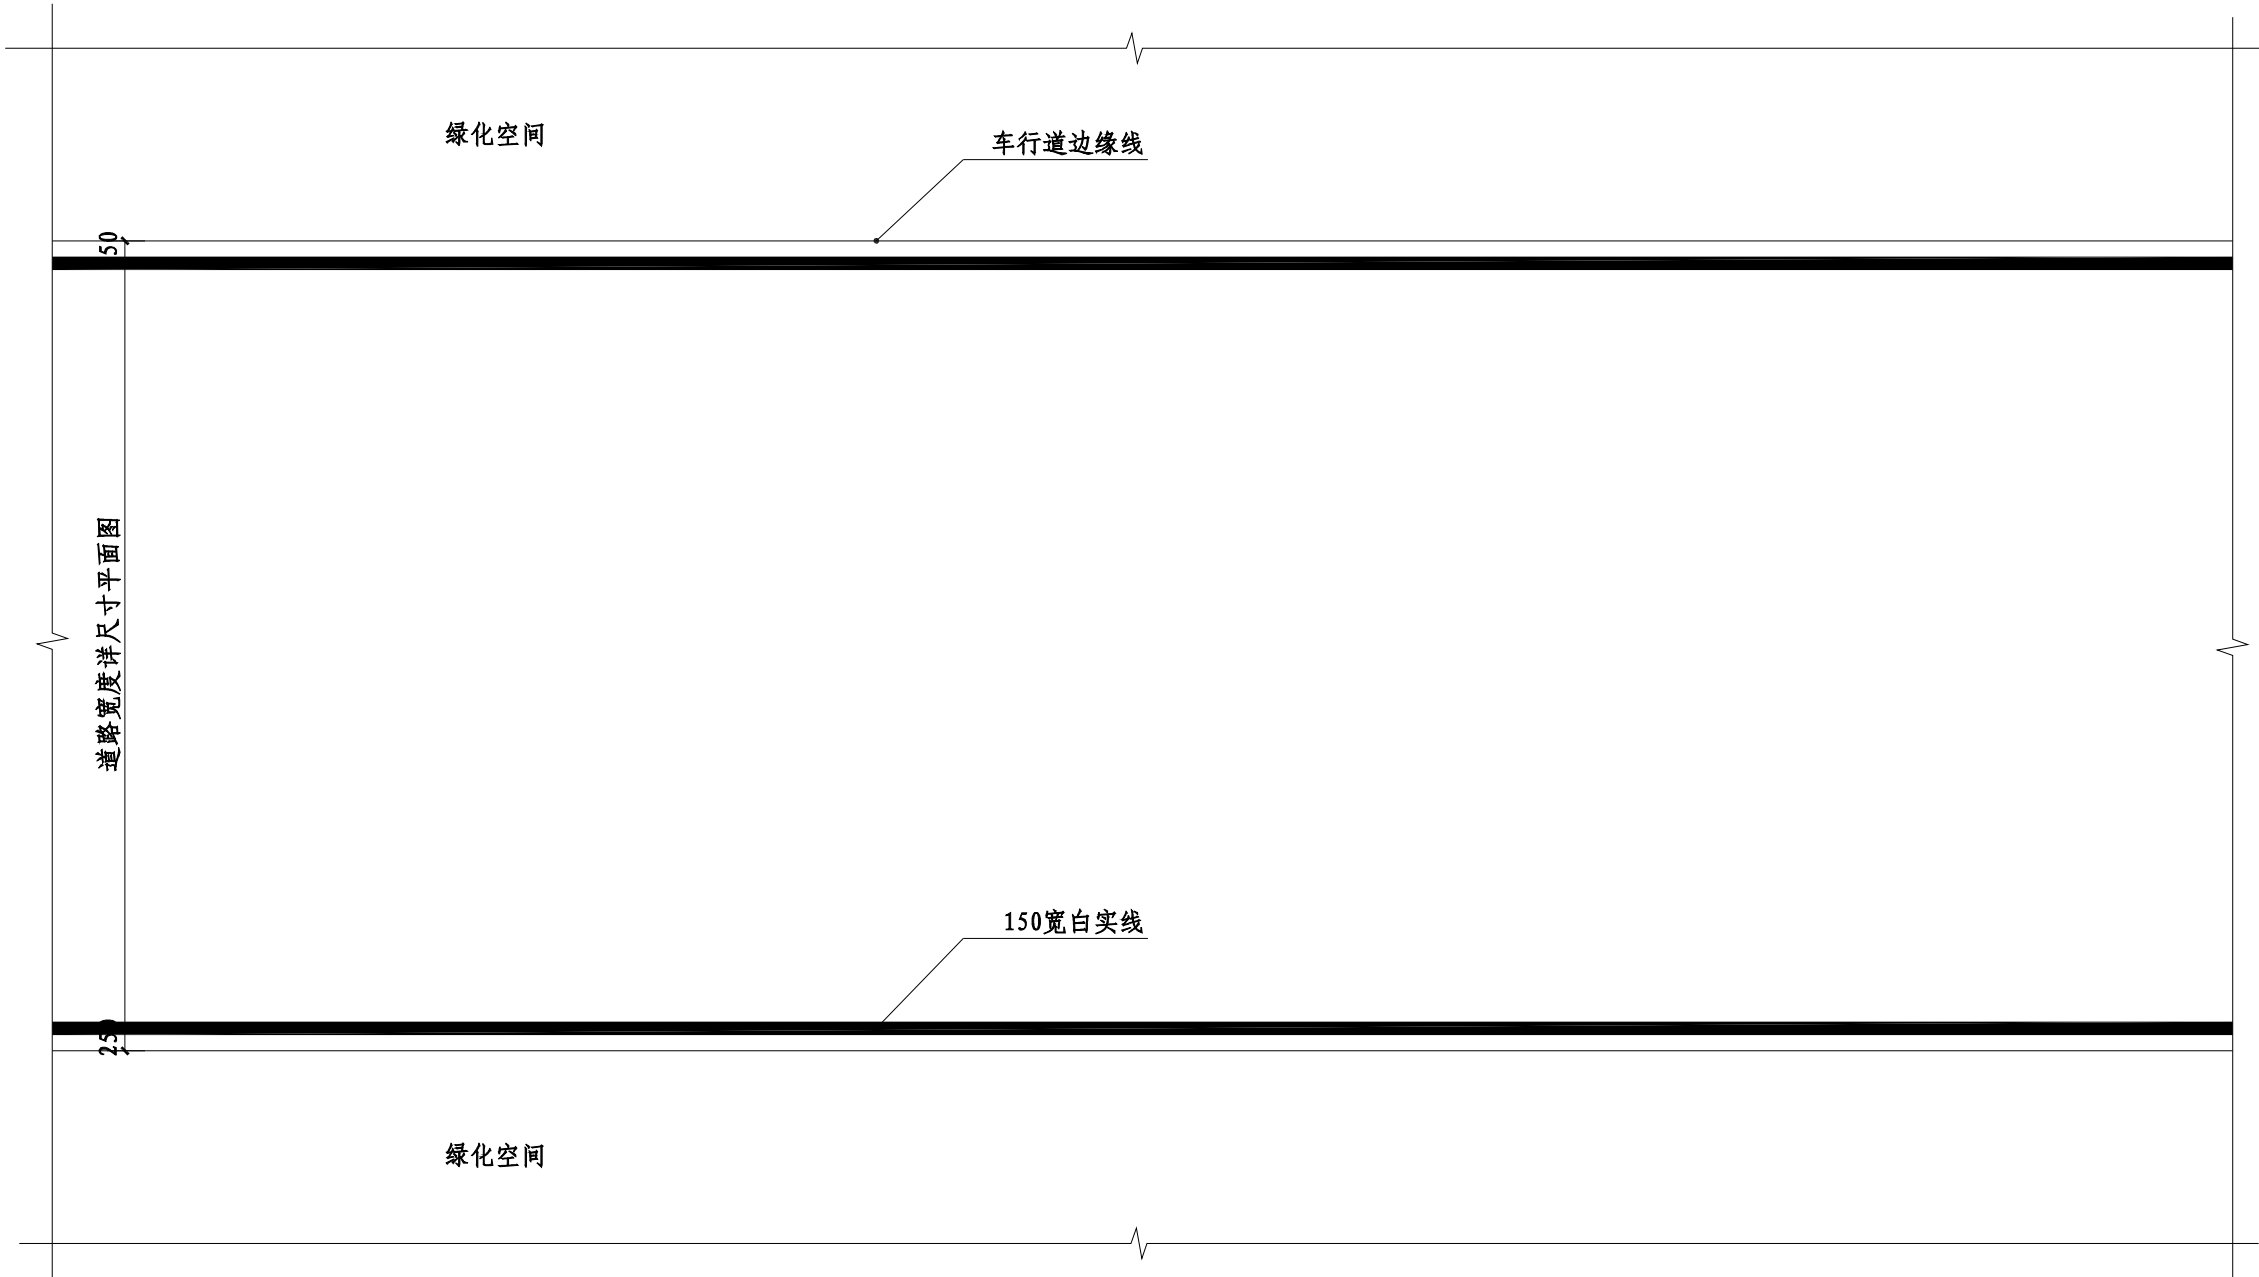

道路标线做法平面图 1:80


注：适用于新建沥青混凝土道路罩面

 单位出图章		注册师章		上海开艺设计集团有限公司 工程设计证书编号(甲级): A231001604		建设单位	淮安市盱眙县桂五镇人民政府	设计编号		
				审订人			阚立群	专业负责人		孙振鹏
				审核人			孙振鹏	校核人		高源
				项目负责人			全先国	设计人		蔡婷婷
				工程名称		道路工程		专业	道路	
				图名		道路标线做法平面图		图号	LD-DL-5.1	
				版别		第一版		比例	见图中	
								日期	2025.05	

三分离部分


专业	姓名	日期
建筑		
结构		
水电		
暖通		
电气		
弱电		

园建工程三分离部分数量统计表			
图例	名称	数量	备注
	篱笆样式一	837米	详见LD-SFL-1.1
	篱笆样式二	1363米	详见LD-SFL-2.1
	篱笆样式三	120米	详见LD-SFL-3.1
	篱笆样式四	700米	详见LD-SFL-4.1

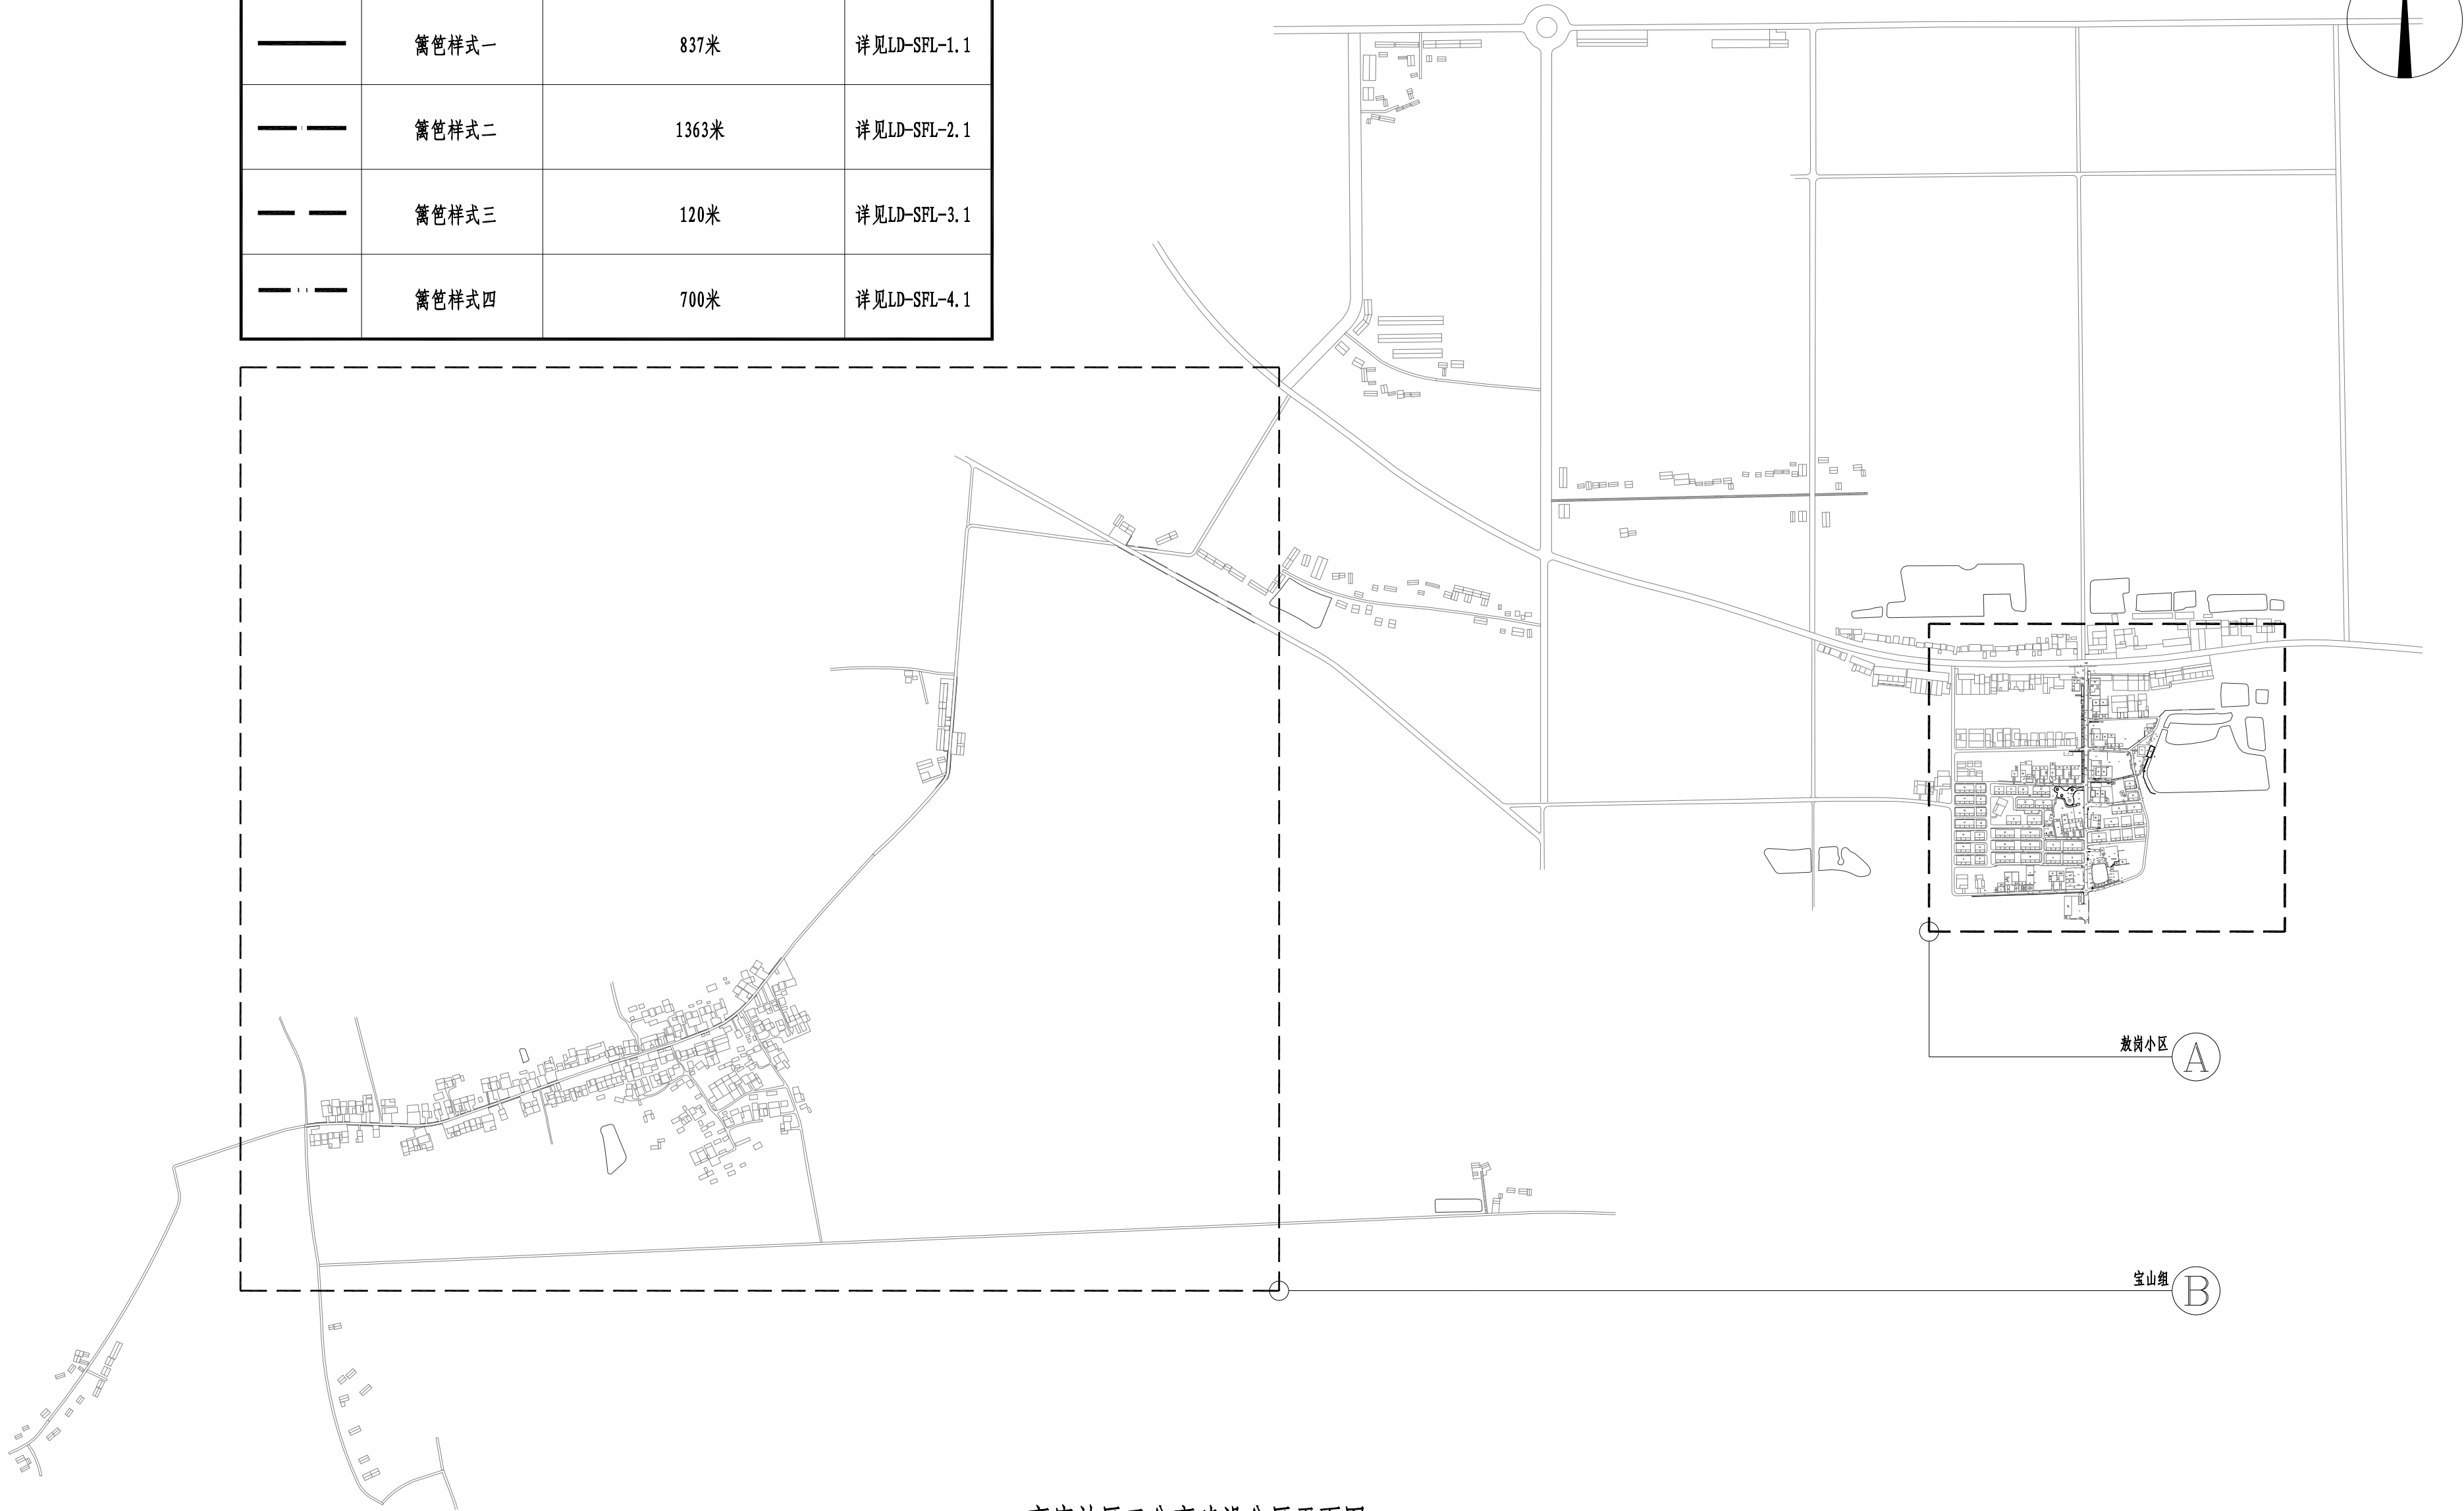

高庙社区三分离建设分区平面图 1:8000


单位出图章		注册师章		 上海开艺设计集团有限公司 工程设计证书编号(甲级): A231001604		建设单位	淮安市盱眙县桂五镇人民政府		设计编号													
						项目名称	淮安市盱眙县桂五镇高庙社区宜居宜业和美乡村建设规划															
						工程名称	园建工程															
						审定人	 阎立群		专业负责人		 孙振鹏		图名	高庙社区三分离建设分区平面图								
						审核人	 孙振鹏		校核人		 高源		图号	LP-SFL-1.1								
						项目负责人	 全先国		设计人		 蔡婷婷		版别	第一版								
												比例	见图中									
												日期	2025.05									

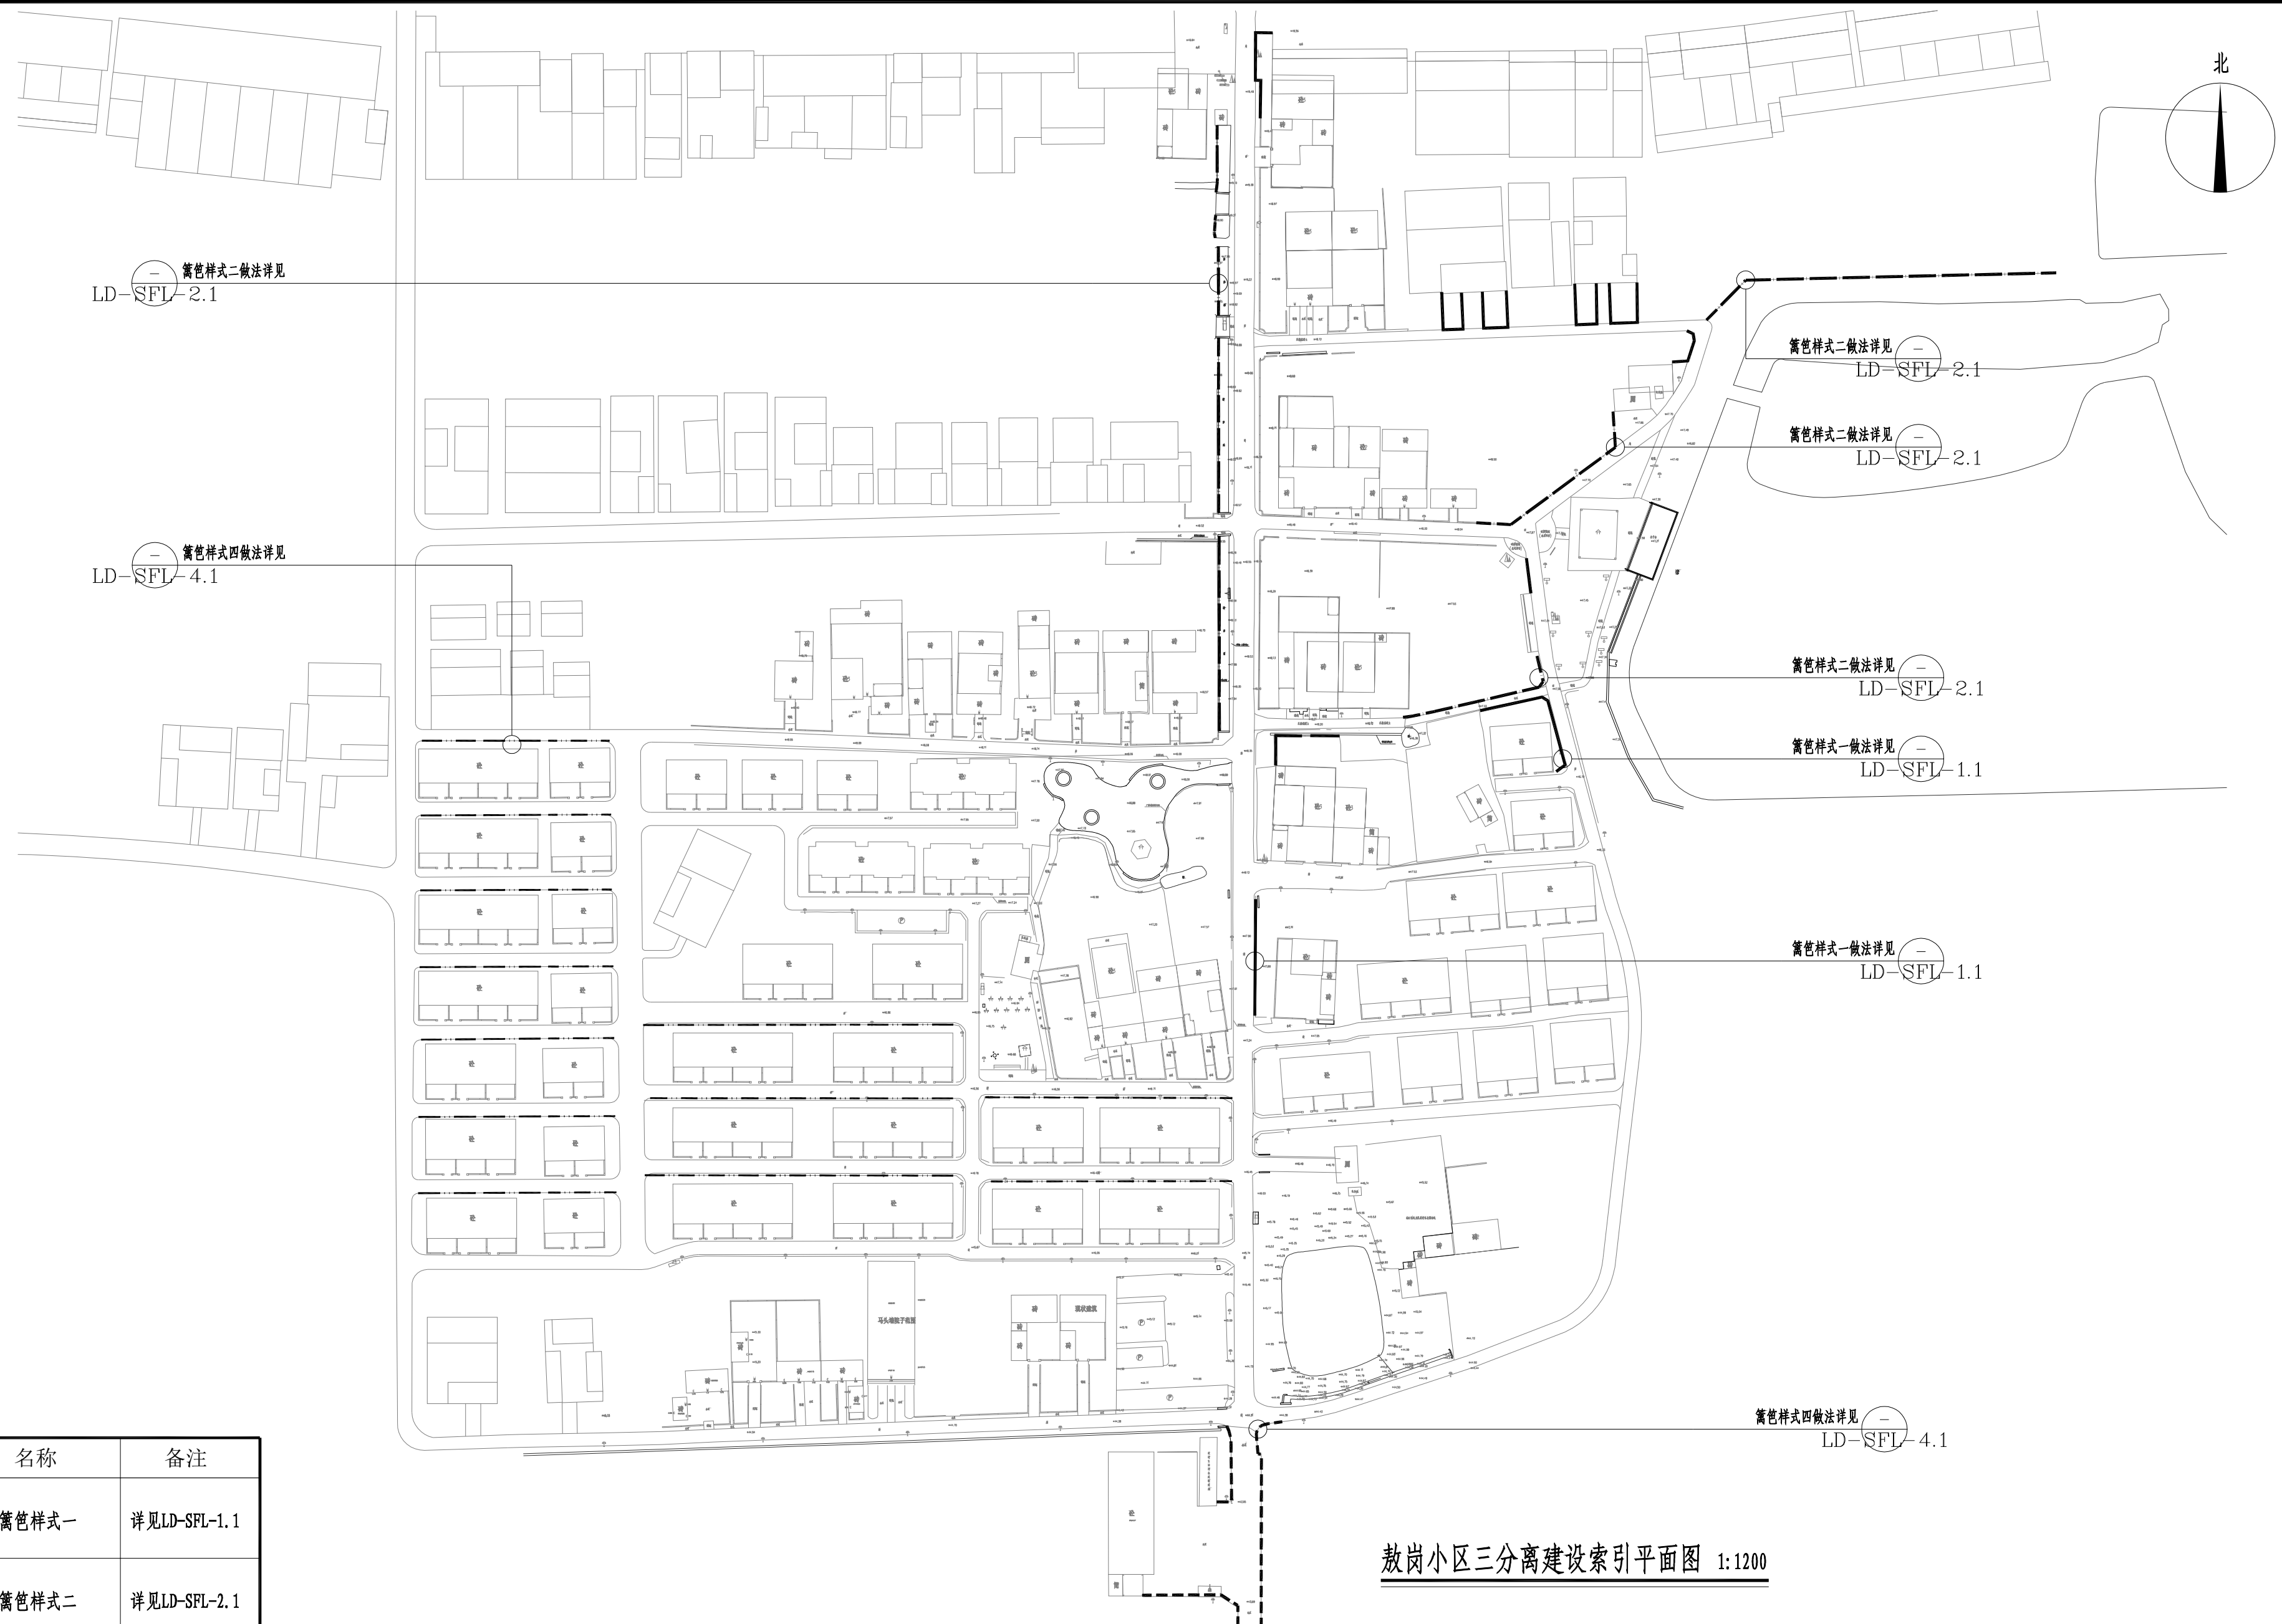

图例	名称	备注
	篱笆样式一	详见LD-SFL-1.1
	篱笆样式二	详见LD-SFL-2.1
	篱笆样式三	详见LD-SFL-3.1
	篱笆样式四	详见LD-SFL-4.1

敖岗小区三分离建设索引平面图 1:1200

单位出图章		注册师章		 上海开艺设计集团有限公司 工程设计证书编号(甲级): A231001604		建设单位	淮安市盱眙县桂五镇人民政府		设计编号		
						项目名称	淮安市盱眙县桂五镇高庙社区宜居宜业和美乡村建设规划		设计阶段	施工图	
						工程名称	园建工程		专业	景观	
						审定人	 颜立群 专业负责人  孙振鹏				
						审核人	 孙振鹏 校核人  高源		图名	敖湾小区三分离建设索引平面图	
						项目负责人	 全先国 设计人  蔡婷婷		图号	LP-SFL-2.1	
									比例	见图中	
						版别	第一版		日期	2025.05	

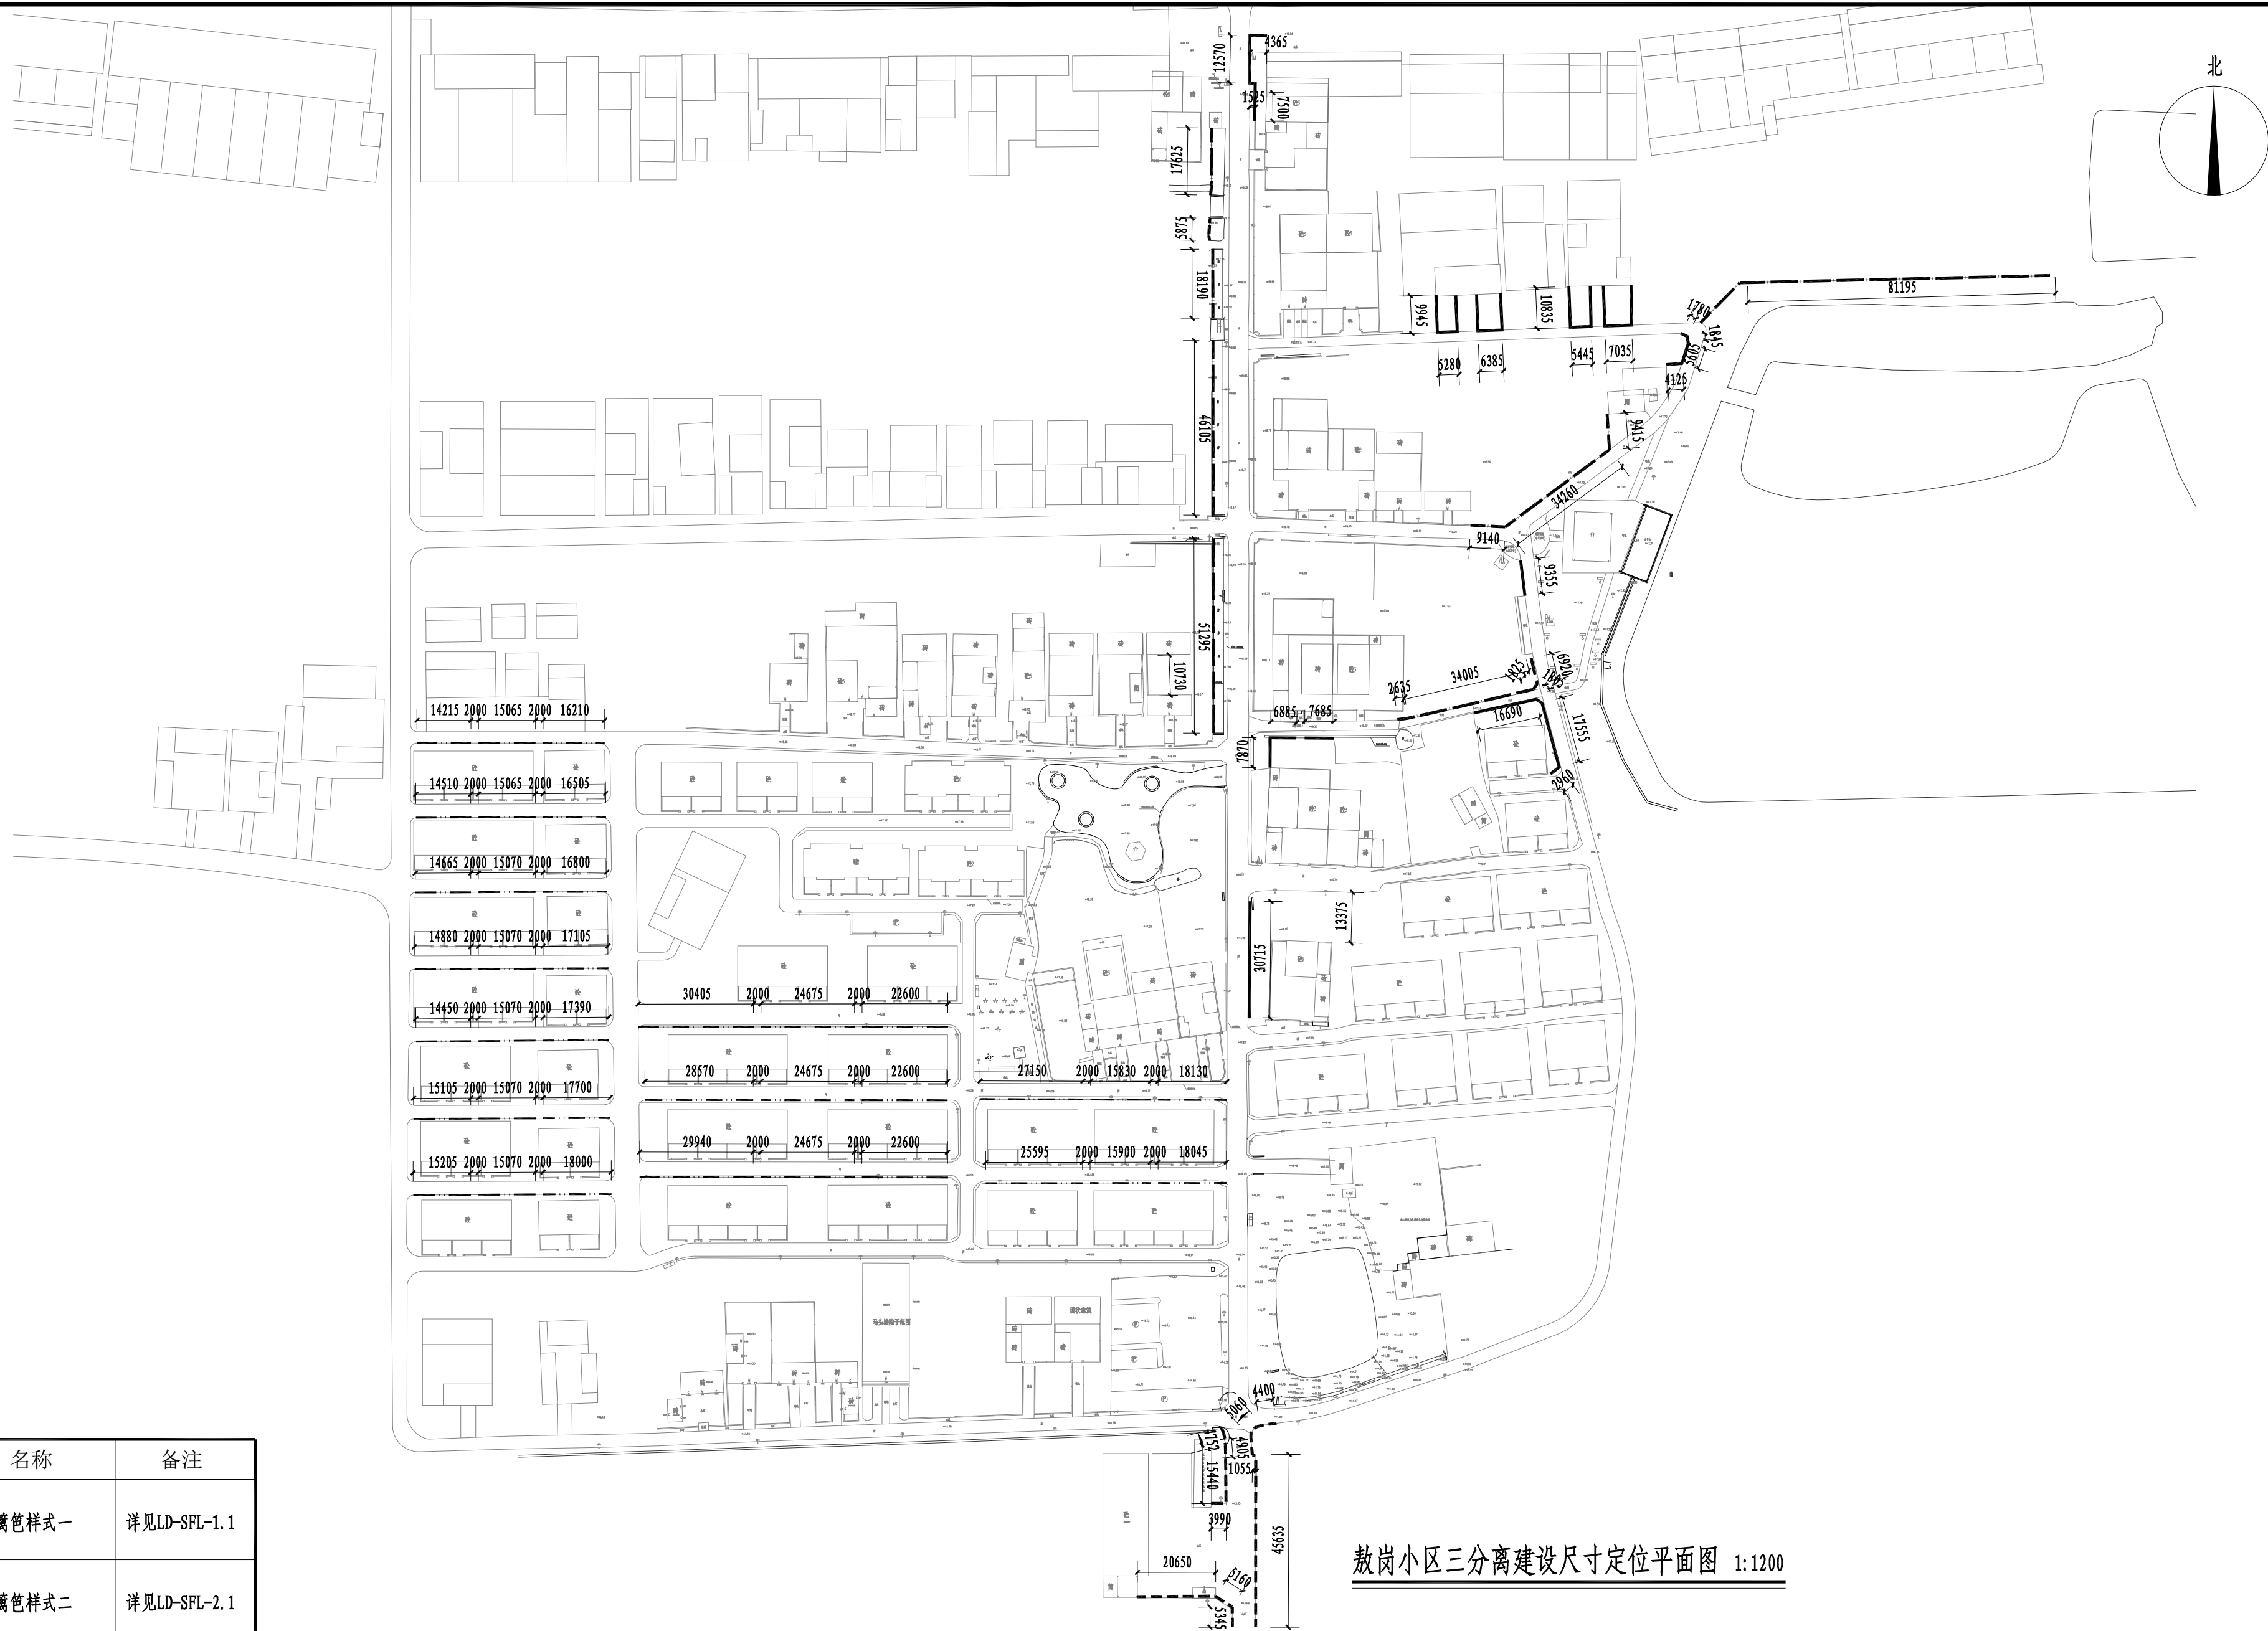


敖岗小区三分离建设尺寸定位平面图 1:1200

图例	名称	备注
	篱笆样式一	详见LD-SFL-1.1
	篱笆样式二	详见LD-SFL-1.1
	篱笆样式三	详见LD-SFL-3.1
	篱笆样式四	详见LD-SFL-4.1

单位出图章		注册师章		上海开艺设计集团有限公司 工程设计证书编号(甲级): A231001604		建设单位 淮安市盱眙县桂五镇人民政府	设计编号		
				审定人 	蒯立群 专业负责人 	孙振鹏	项目名称 淮安市盱眙县桂五镇高庙社区宜居宜业和美乡村建设规划	设计阶段 施工图	
				审核人 	孙振鹏	核校人 	高源	工程名称 园建工程	专业 景观
				项目负责人 	全先国	设计人 	蔡婷婷	图名 敖岗小区三分离建设尺寸定位平面图	图号 LP-SFL-2.2
						版别 第一版	比例 见图中	日期 2025.05	


专业	姓名	日期
建筑		
结构		
专业	姓名	日期
暖通		
电气		
弱电		
专业	姓名	日期
给排水		

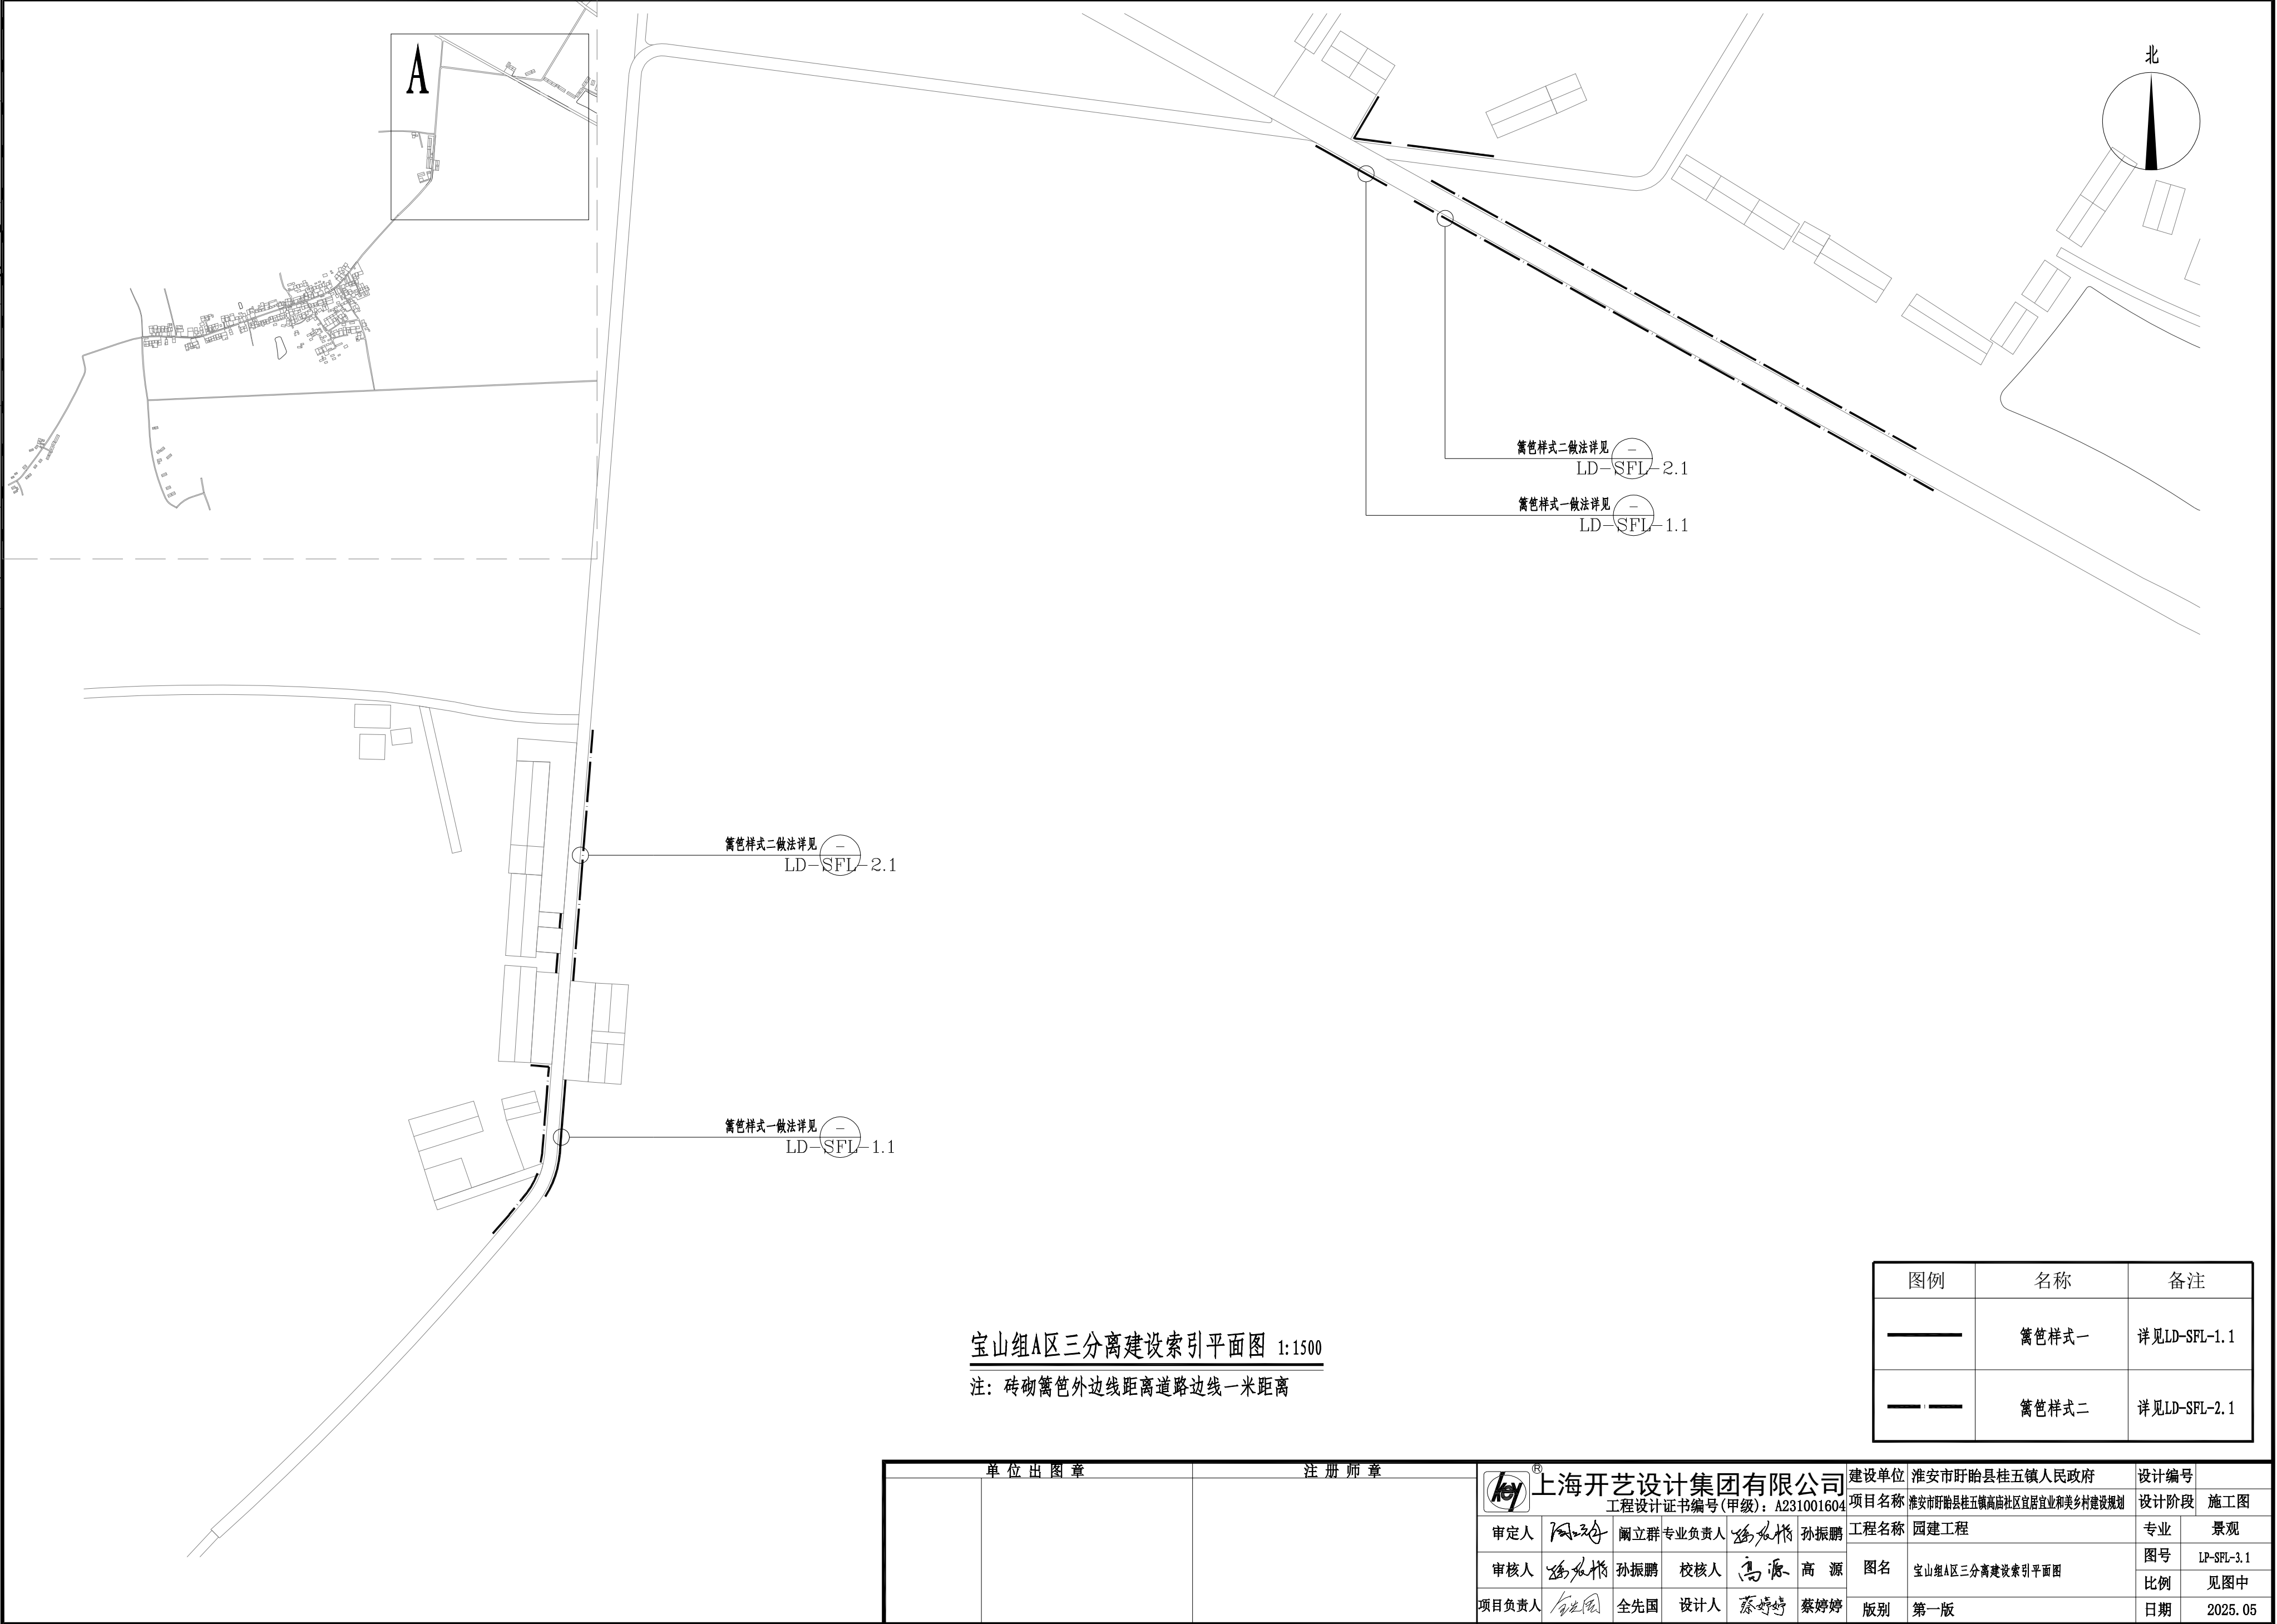

图例	名称	备注
	篱笆样式一	详见LD-SFL-1.1
	篱笆样式二	详见LD-SFL-2.1

单位出图章		注册师章		上海开艺设计集团有限公司 工程设计证书编号(甲级): A231001604		建设单位	淮安市盱眙县桂五镇人民政府	设计编号	
审定人	阚立群	专业负责人	孙振鹏	工程名称	园建工程	项目名称	淮安市盱眙县桂五镇高庙社区宜居宜业和美乡村建设规划	设计阶段	施工图
审核人	孙振鹏	校核人	高源	图名	宝山组A区三分离建设索引平面图	工程名称	园建工程	专业	景观
项目负责人	全先国	设计人	蔡婷婷	版别	第一版	图号	宝山组A区三分离建设索引平面图	图号	LP-SFL-3.1
						比例	见图中	日期	2025.05

专业	姓名	日期	专业	姓名	日期
建筑			暖通		
结构			电气		
水电			弱电		

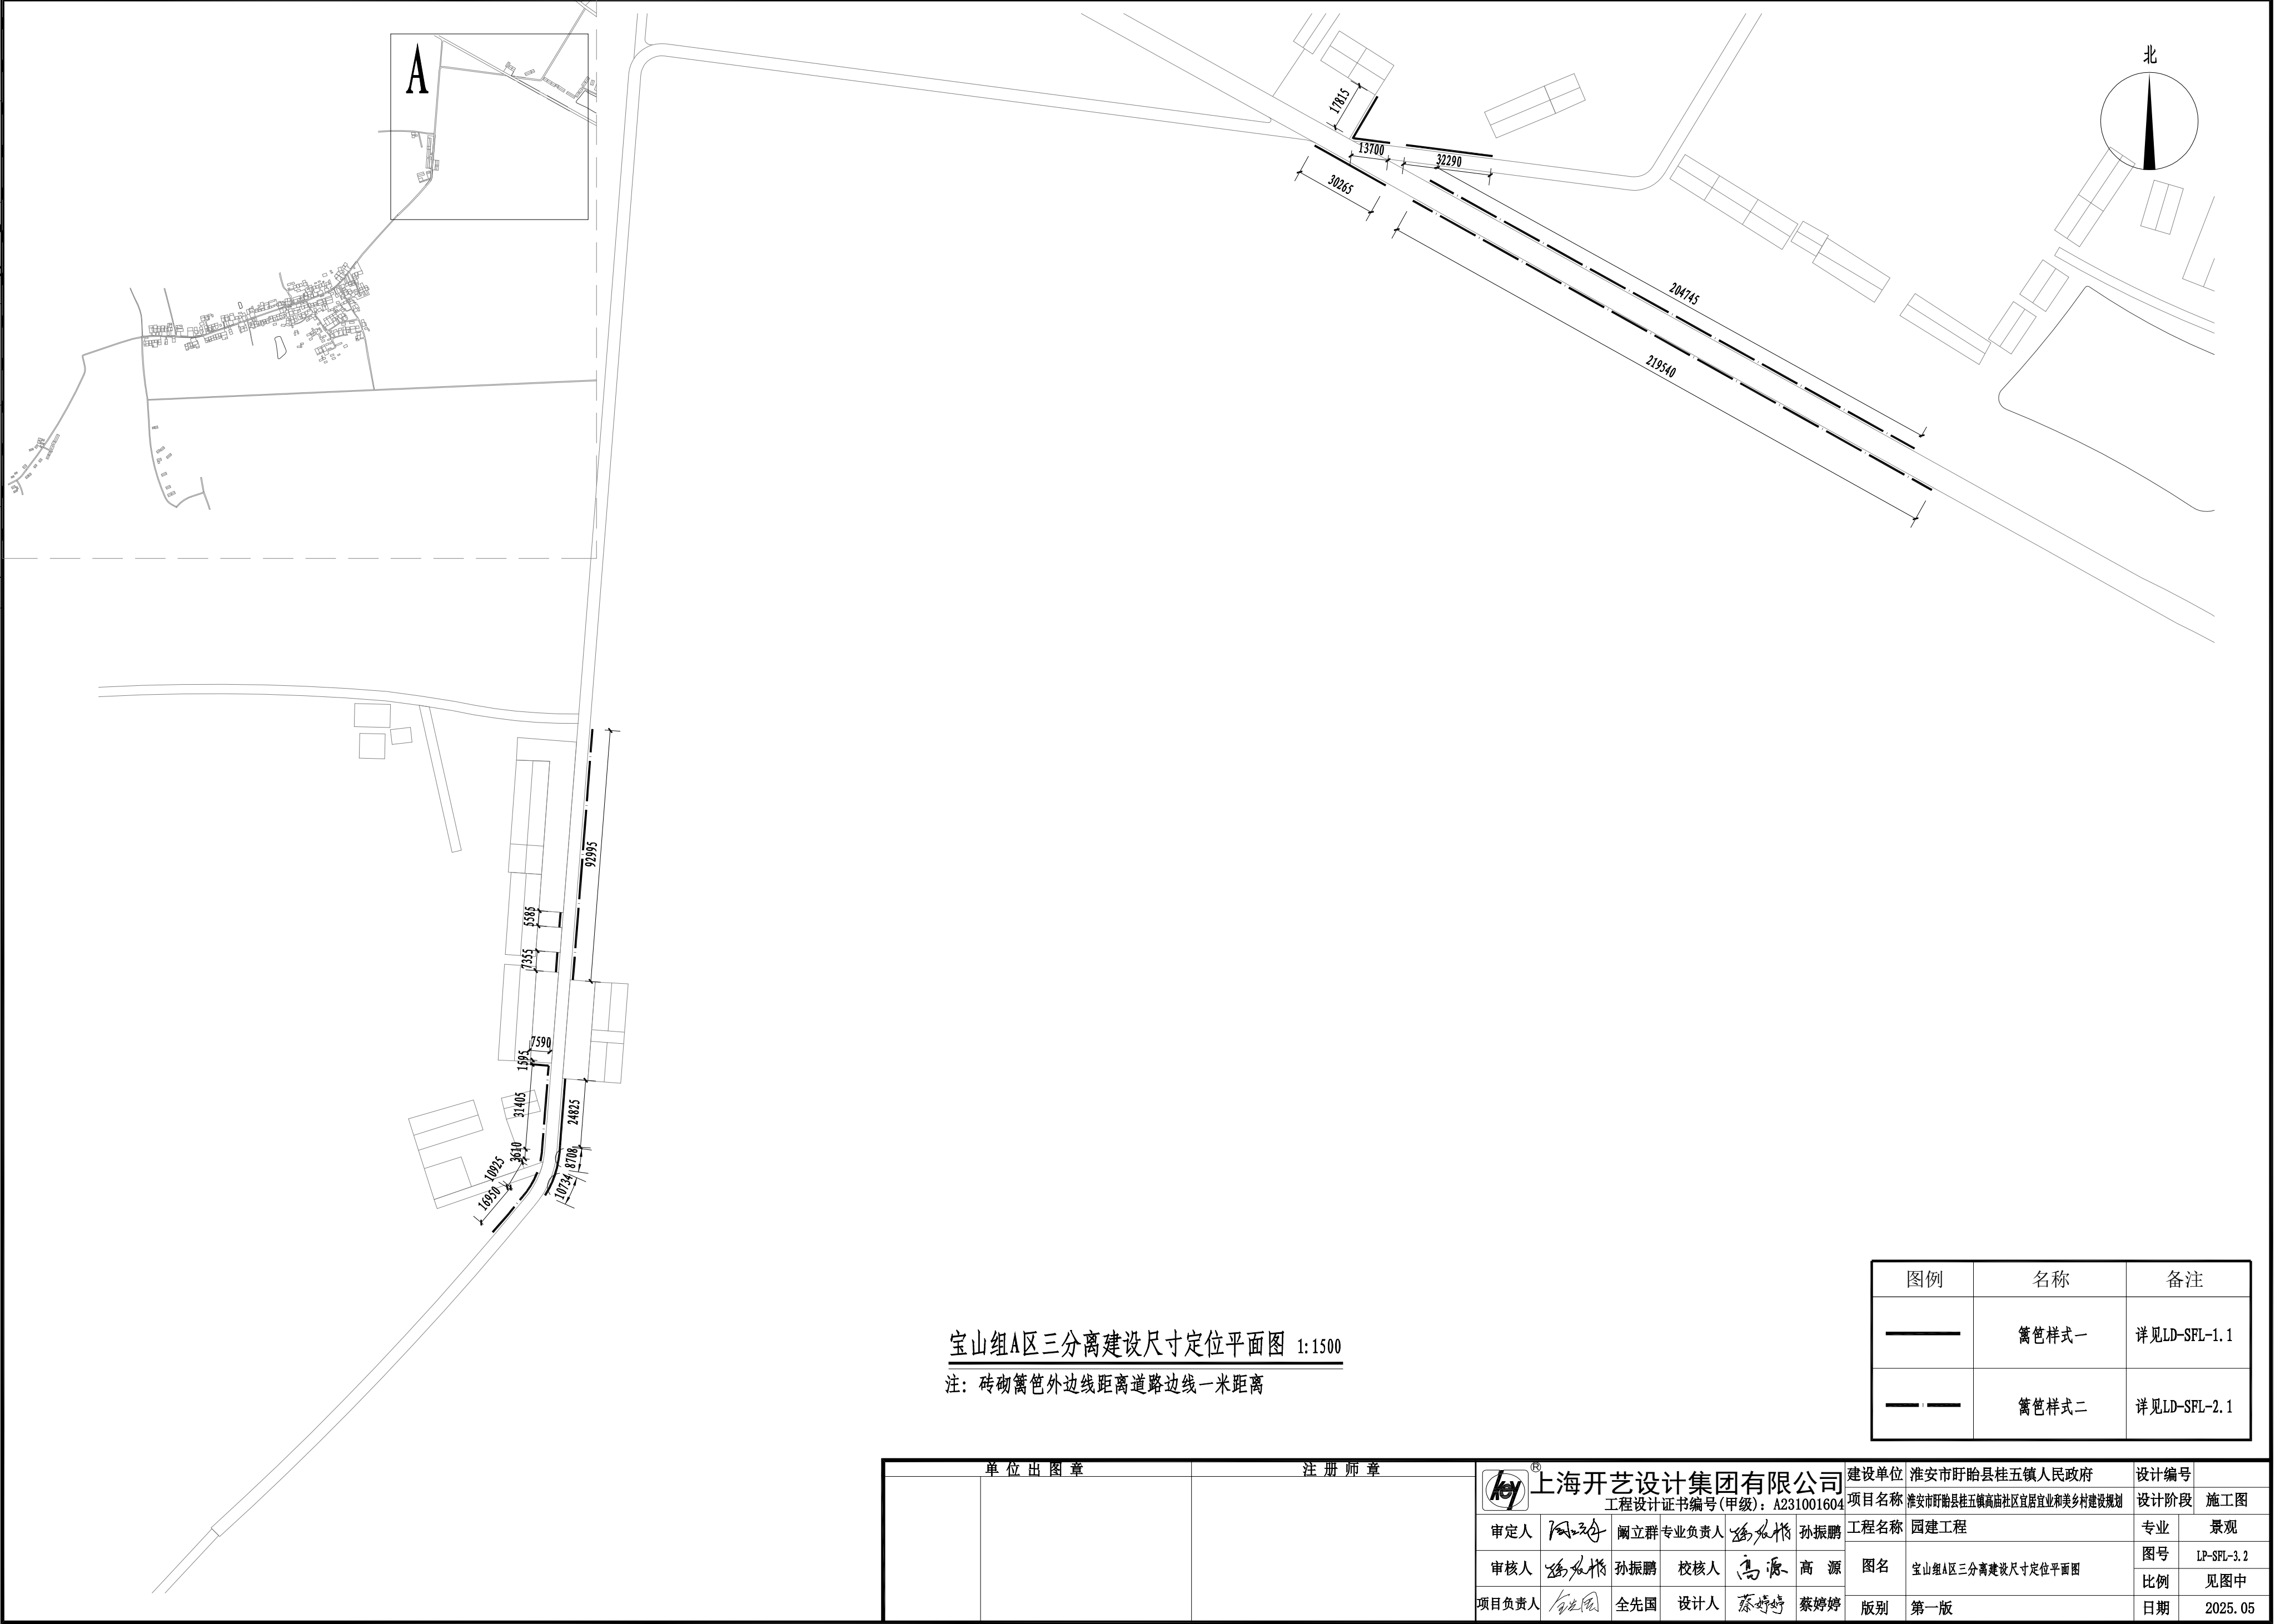


宝山组A区三分离建设尺寸定位平面图 1:1500

注：砖砌篱笆外边线距离道路边线一米距离

图例	名称	备注
	篱笆样式一	详见LD-SFL-1.1
	篱笆样式二	详见LD-SFL-2.1

单位出图章		注册师章		上海开艺设计集团有限公司 工程设计证书编号(甲级): A231001604		建设单位	淮南市盱眙县桂五镇人民政府	设计编号	
				审定人	孙振鹏	项目 名称	淮南市盱眙县桂五镇高庙社区宜居宜业和美乡村建设规划	设计阶段	施工图
				审核人	孙振鹏	工程名称	园建工程	专业	景观
				项目负责人	全先国	图名	宝山组A区三分离建设尺寸定位平面图	图号	LP-SFL-3.2
				设计人	蔡婷婷	版别	第一版	比例	见图中
								日期	2025. 05

专业名称	姓名	日期	专业名称	姓名	日期
专业名称	姓名	日期	暖通电气	姓名	日期
建筑构造	姓名	日期	弱电	姓名	日期
专业名称	姓名	日期	专业名称	姓名	日期

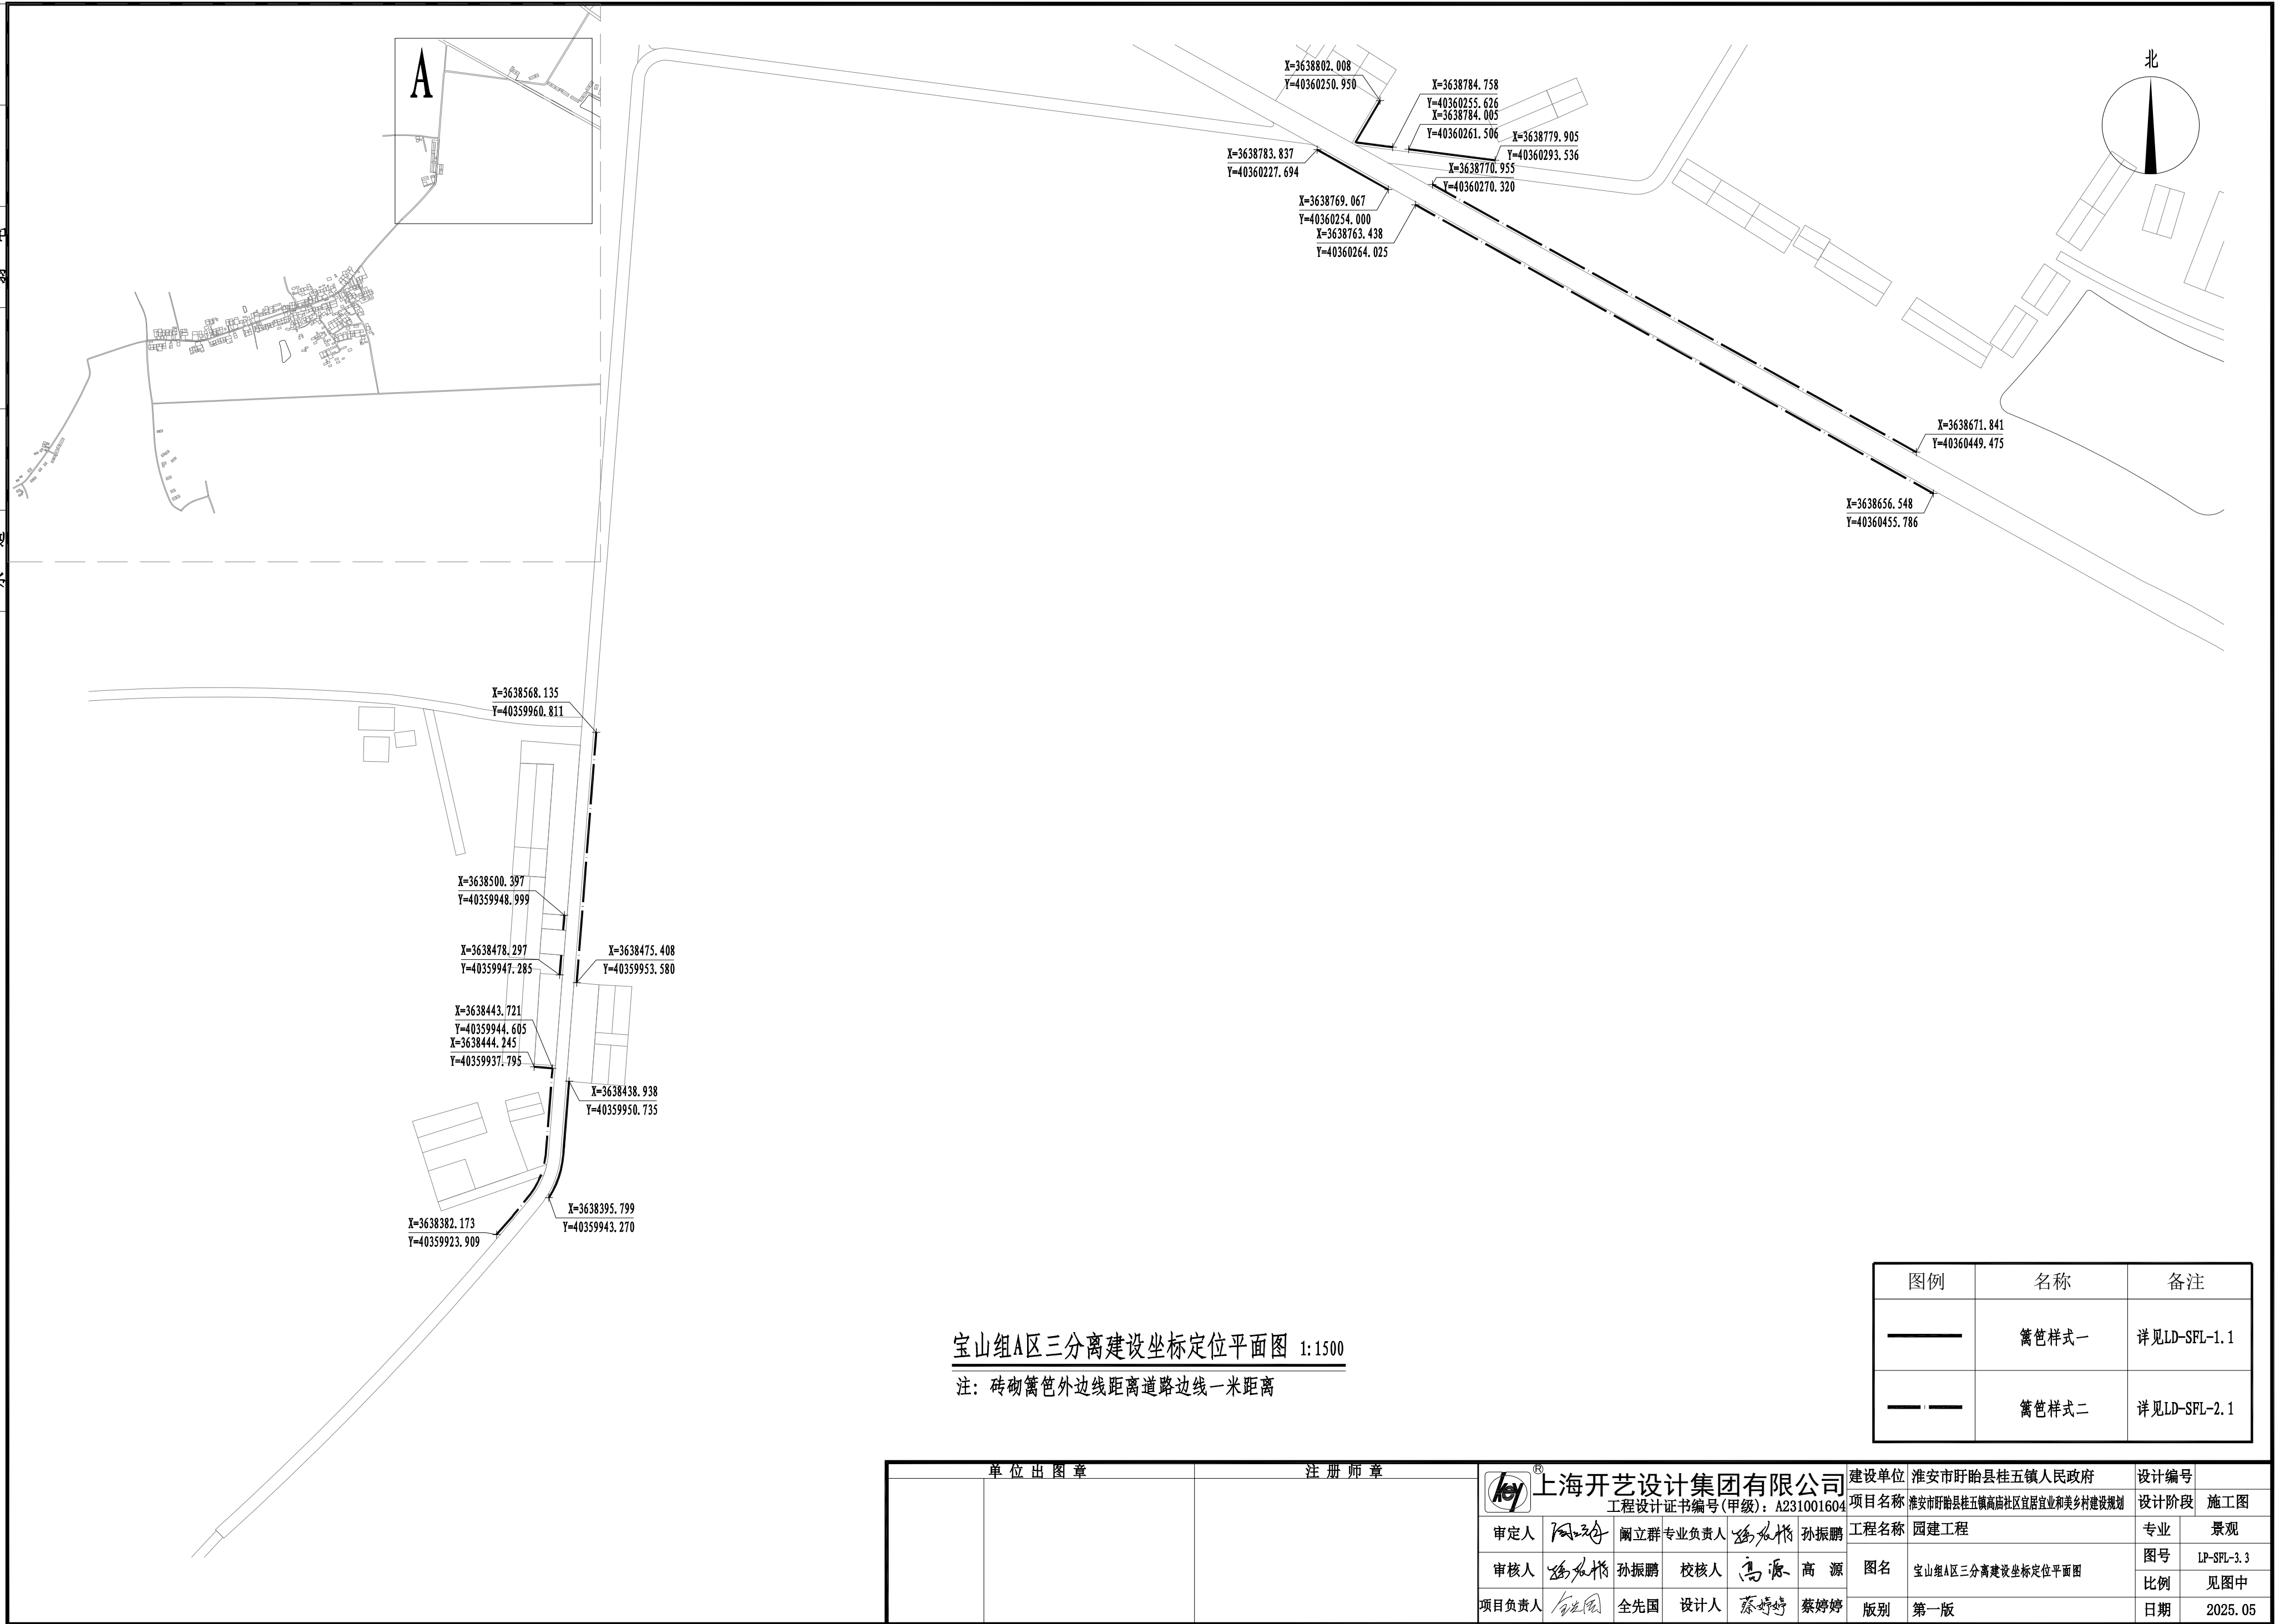


宝山组A区三分离建设坐标定位平面图 1:1500

注：砖砌篱笆外边线距离道路边线一米距离

图例	名称	备注
	篱笆样式一	详见LD-SFL-1.1
	篱笆样式二	详见LD-SFL-2.1

单位出图章		注册师章	 上海开艺设计集团有限公司 工程设计证书编号(甲级)：A231001604							建设单位 淮安市盱眙县桂五镇人民政府		设计编号	
			审定人							项目名称 淮安市盱眙县桂五镇高庙社区宜居宜业和美乡村建设规划		设计阶段 施工图	
			审核人 孙振鹏 校核人 高源							工程名称 园建工程		专业 景观	
			项目负责人 全先国 设计人 蔡婷婷							图名 宝山组A区三分离建设坐标定位平面图		图号 LP-SPL-3.3	
										版别 第一版		比例 见图中	
												日期 2025.05	

专业	姓名	日期
暖通		
电气		
弱电		
专业	姓名	日期
建筑		
构造		
专业	姓名	日期
建筑		
结构		
水		

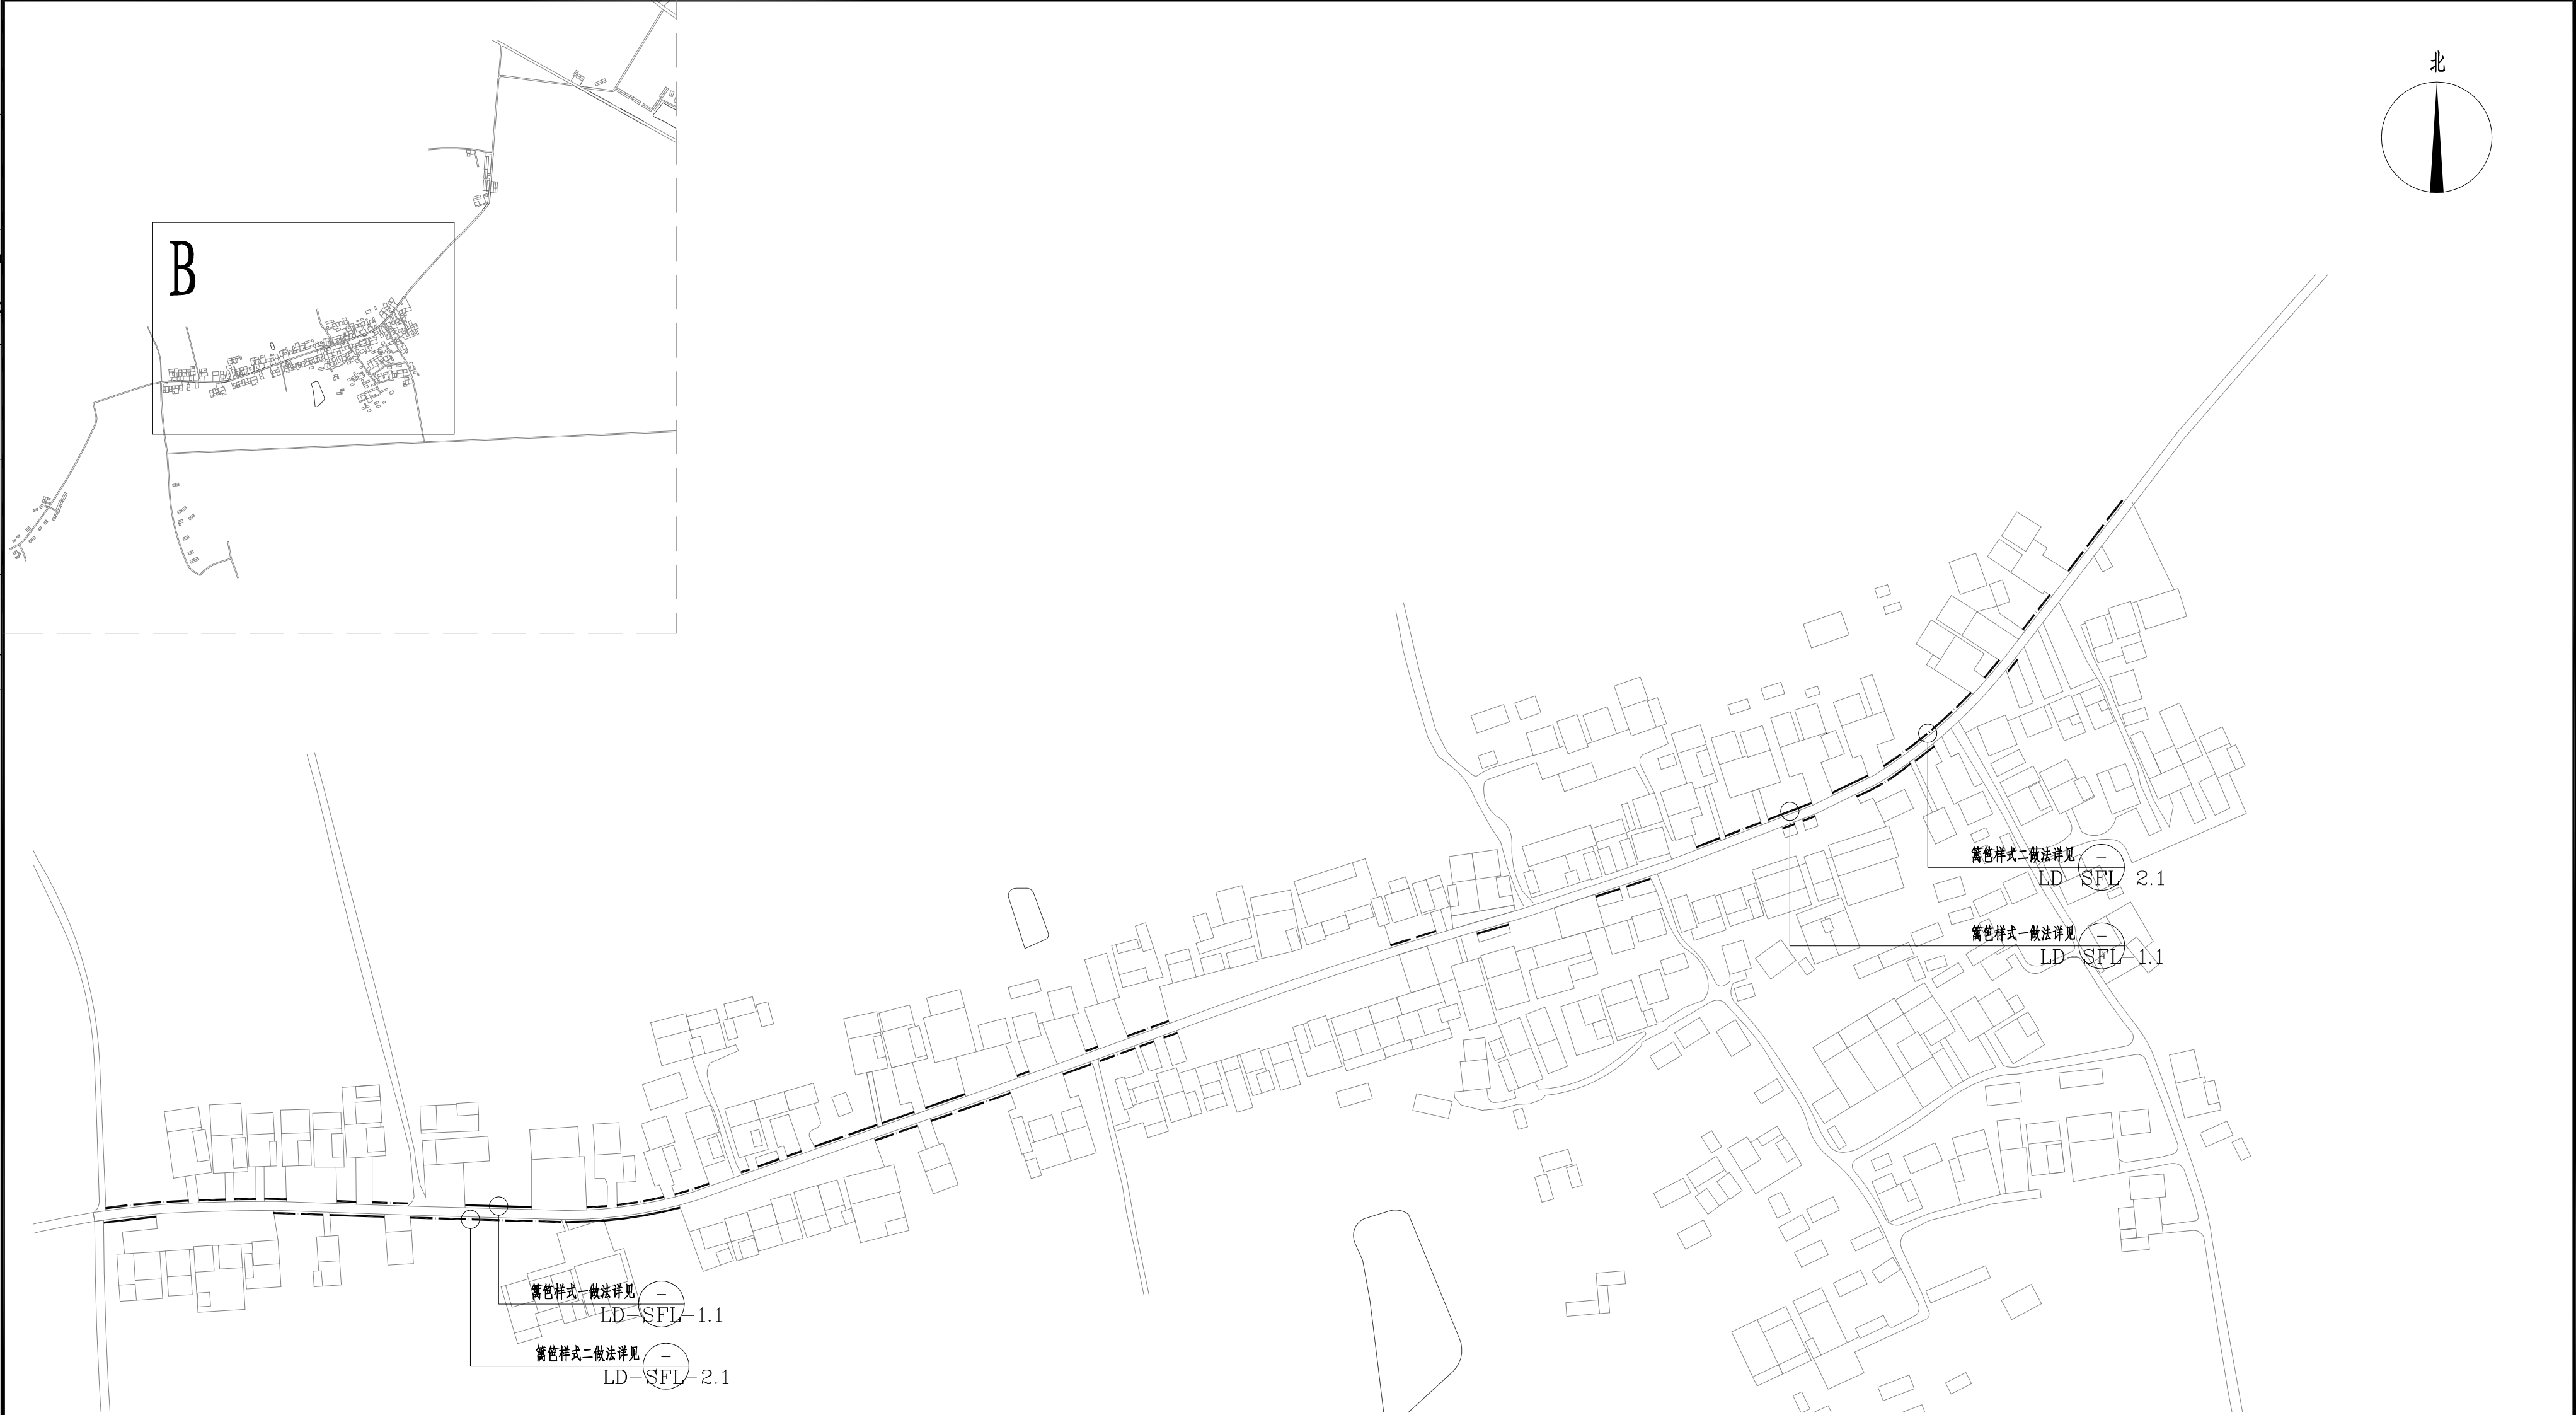

宝山组B区三分离建设索引平面图 1:1800

注：砖砌篱笆外边线距离道路边线一米距离

图例	名称	备注
	篱笆样式一	详见LD-SFL-1.1
	篱笆样式二	详见LD-SFL-2.1

单位出图章			注册师章			上海开艺设计集团有限公司			建设单位	淮安市盱眙县桂五镇人民政府	设计编号
						工程设计证书编号(甲级): A231001604			项目名称	淮安市盱眙县桂五镇高庙社区宜居宜业和美乡村建设规划	设计阶段
						审定人 孙振鹏			工程名称	园建工程	专业
						审核人 孙振鹏			图名	宝山组B区三分离建设索引平面图	图号
						项目负责人 全先国			版别	第一版	比例
						设计人 蔡婷婷			日期	2025.05	施工图
											景观
											LP-SFL-4.1
											见图中

专业	姓名	日期
暖通		
电气		
弱电		
专业	姓名	日期
建筑		
构造		
专业	姓名	日期
建筑		
结构		
水		




宝山组B区三分离建设尺寸定位平面图 1:1800

注：砖砌篱笆外边线距离道路边线一米距离

图例	名称	备注
	篱笆样式一	详见LD-SFL-1.1
	篱笆样式二	详见LD-SFL-2.1

单位出图章		注册师章		 上海开艺设计集团有限公司 工程设计证书编号(甲级): A231001604		建设单位	淮安市盱眙县桂五镇人民政府		设计编号				
						项目名称	淮安市盱眙县桂五镇高庙社区宜居宜业和美乡村建设规划		设计阶段	施工图			
						工程名称	园建工程		专业	景观			
						审定人	 阚立群	专业负责人	 孙振鹏	图名	宝山组B区三分离建设尺寸定位平面图	图号	LP-SFL-4.2
						审核人	 孙振鹏	校核人	 高源	图名	宝山组B区三分离建设尺寸定位平面图	比例	见图中
						项目负责人	 全先国	设计人	 蔡婷婷	版别	第一版	日期	2025.05


专业名称	姓名	日期	专业名称	姓名	日期
专 业 名 称			专 业 名 称		
建 筑 结 构			通 气 电 弱		
水					

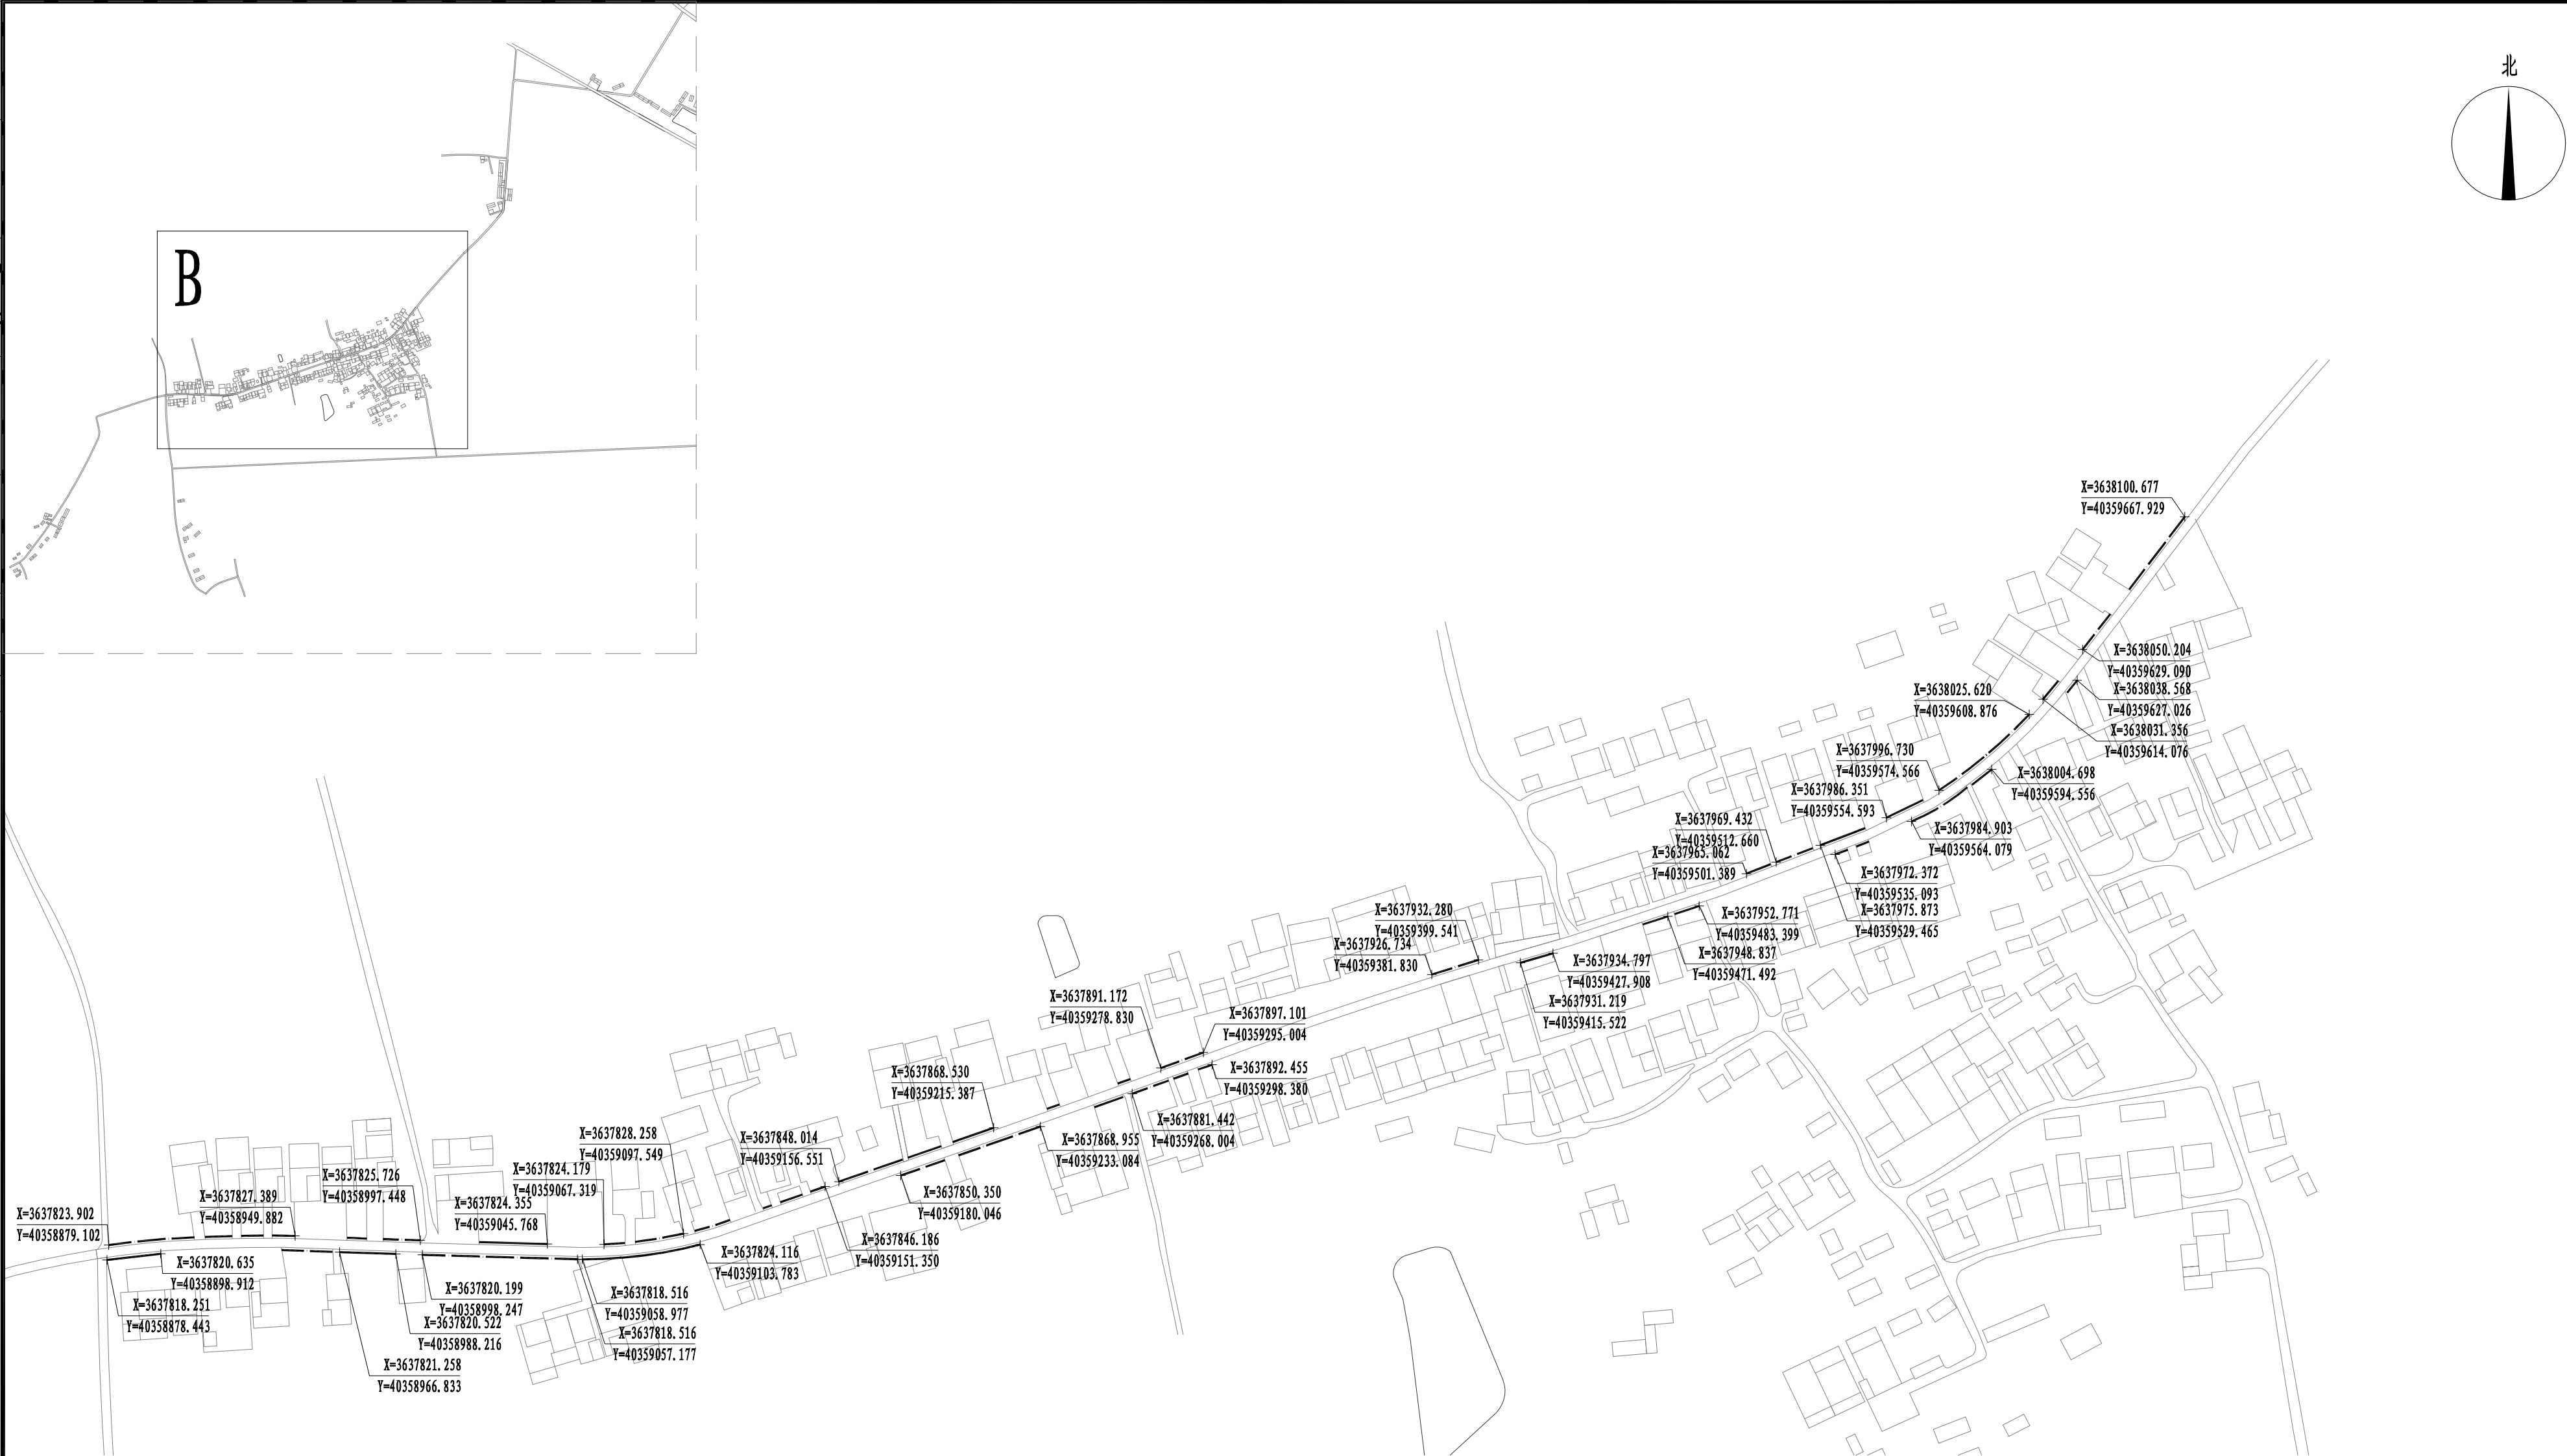





宝山组B区三分离建设坐标定位平面图 1:1800







注：砖砌篱笆外边线距离道路边线一米距离

图例	名称	备注
	篱笆样式一	详见LD-SFL-1.1
	篱笆样式二	详见LD-SFL-2.1




 
单位出图章		注册师章		 上海开艺设计集团有限公司 工程设计证书编号(甲级): A231001604		建设单位 淮南市盱眙县桂五镇人民政府		设计编号	
						项目名称 淮南市盱眙县桂五镇高庙社区宜居宜业和美乡村建设规划		设计阶段 施工图	
				审定人  陈立群 专业负责人  孙振鹏		工程名称 园建工程		专业 景观	
				审核人  孙振鹏 校核人  高源		图名 宝山组B区三分离建设坐标定位平面图		图号 LP-SPL-4.3	
				项目负责人  全先国 设计人  蔡婷婷		版别 第一版		比例 见图中	
								日期 2025.05	

日期					
姓名					
专业	暖通	电气	弱电		
日期					
姓名					
专业	建筑	结构	水道		

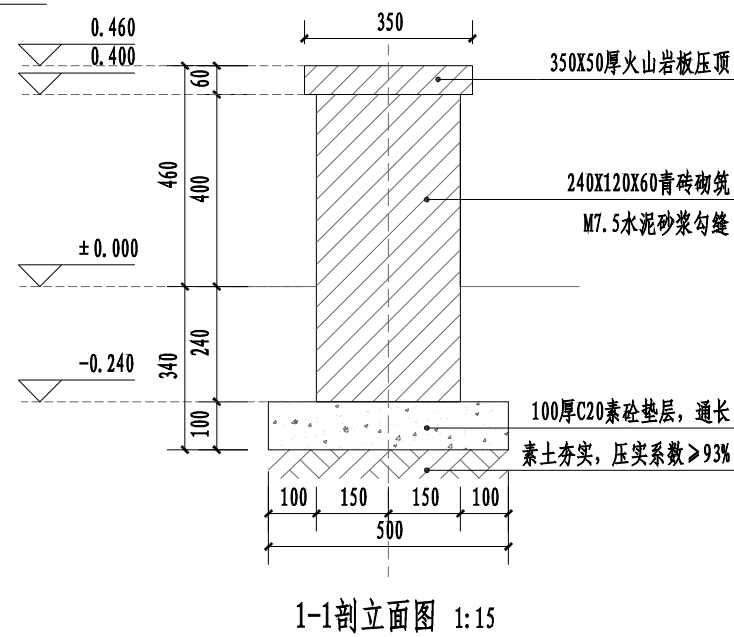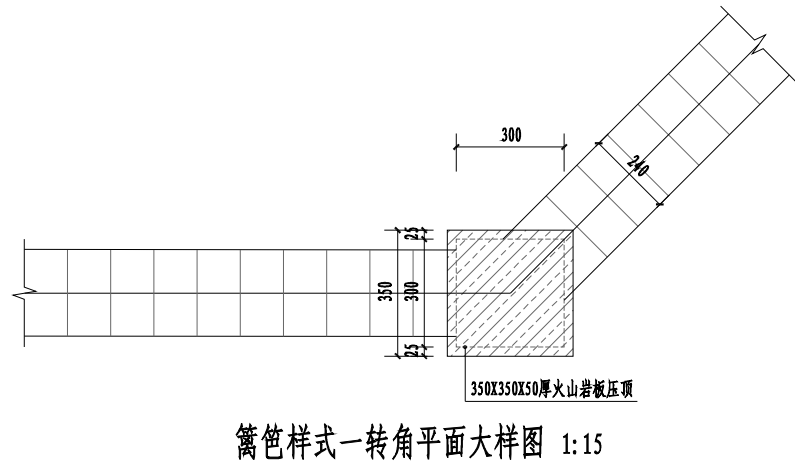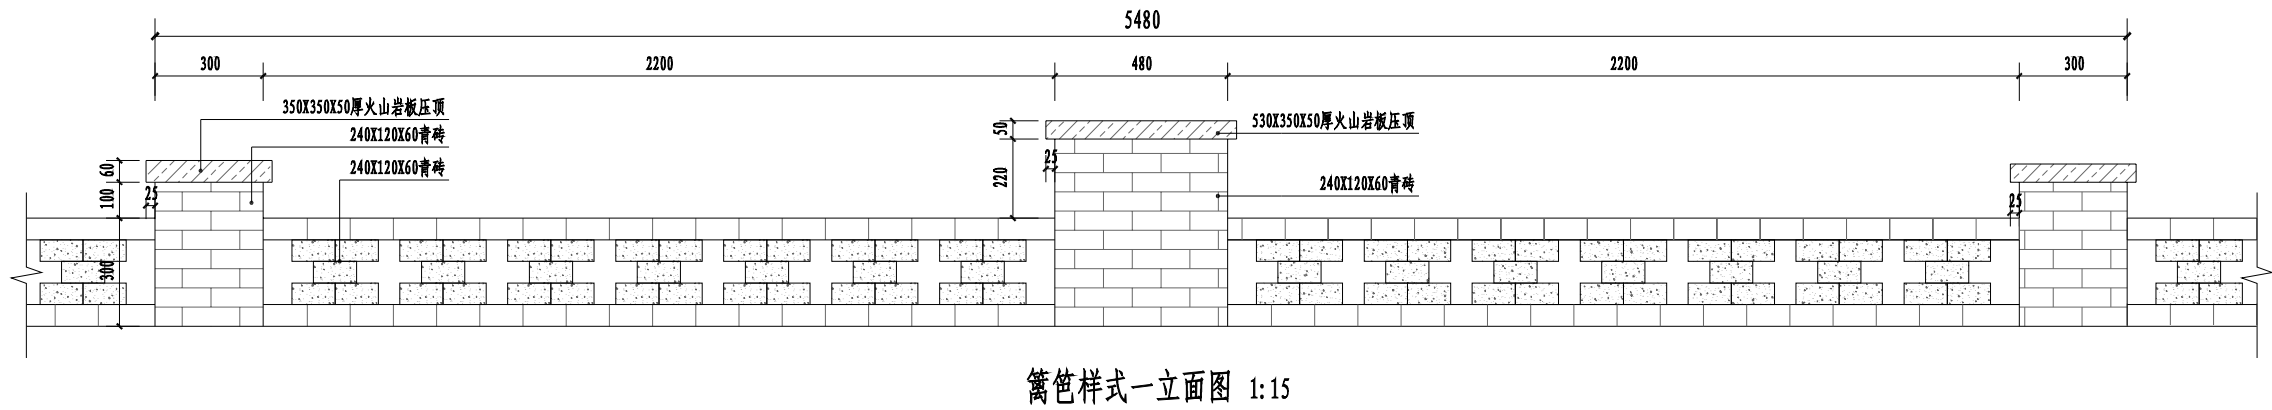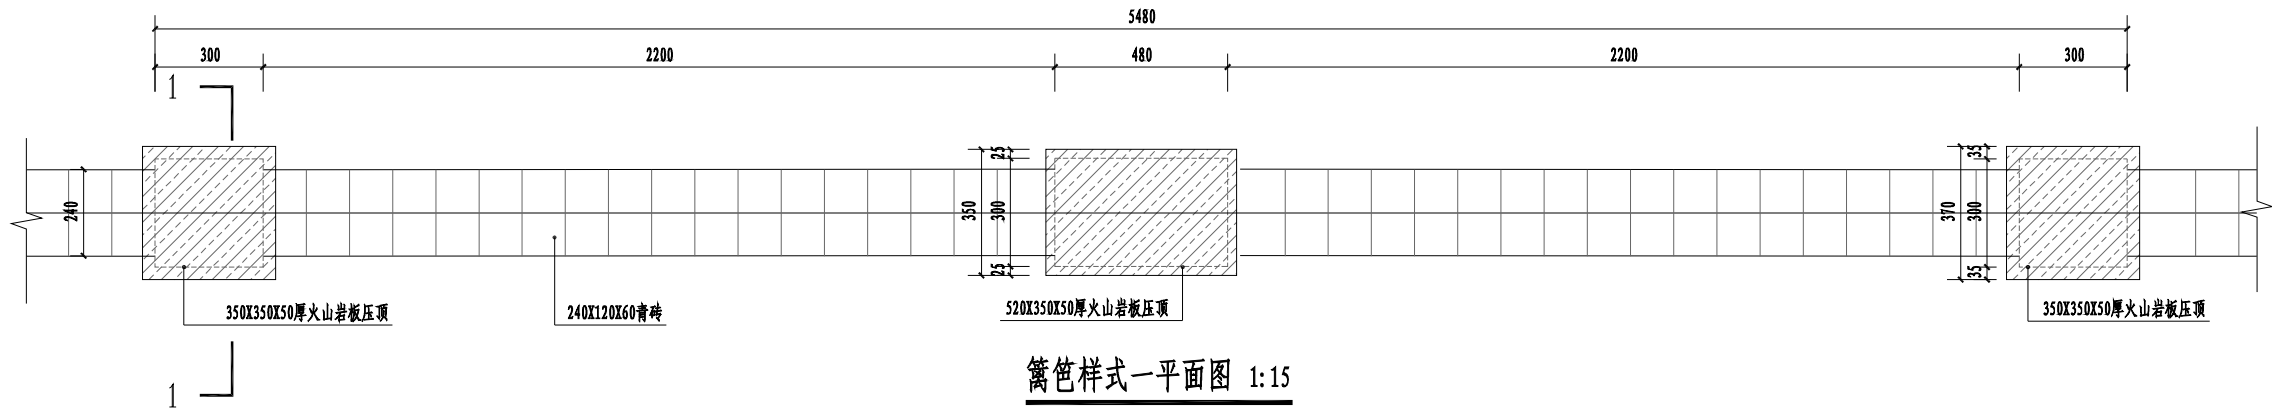

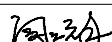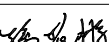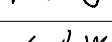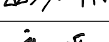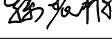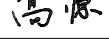
单位出图章		注册师章		上海开艺设计集团有限公司 工程设计证书编号(甲级): A231001604				建设单位	淮南市盱眙县桂五镇人民政府		设计编号				
								项目名称	淮南市盱眙县桂五镇高庙社区宜居宜业和美乡村建设规划		设计阶段	施工图			
				审定人		阚立群	专业负责人		孙振鹏	工程名称	园建工程		专业	景观	
				审核人		孙振鹏	校核人		高源	图名	篱笆样式一详图		图号	LD-SFL-1.1	
													比例	见图中	
				项目负责人		全先国	设计人		蔡婷婷	版别	第一版		日期	2025.05	

日期	姓名	专业	日期	姓名	专业
		暖通			建筑
		电气			结构
		弱电			水道

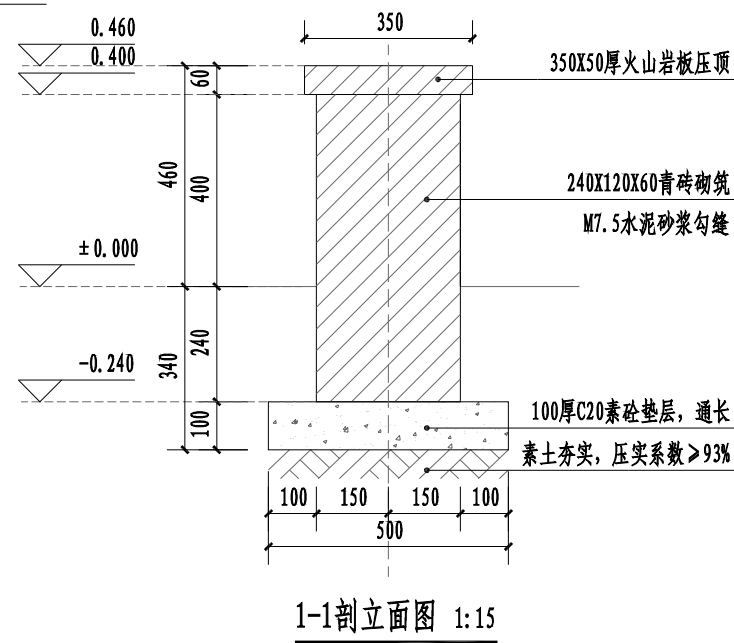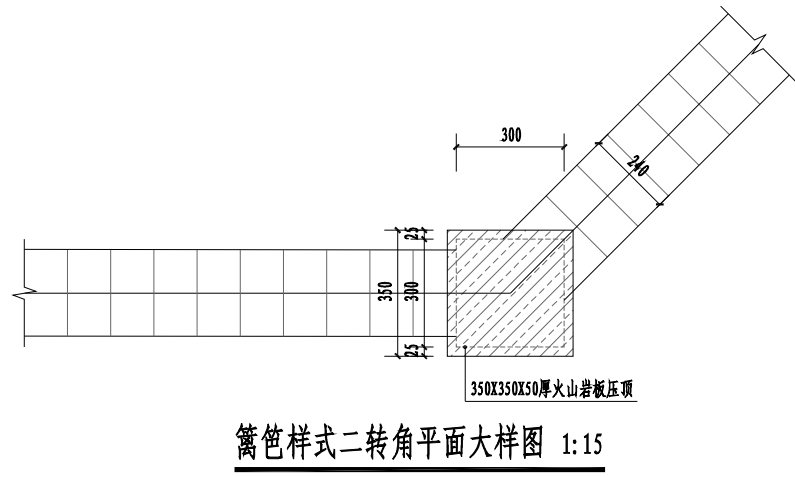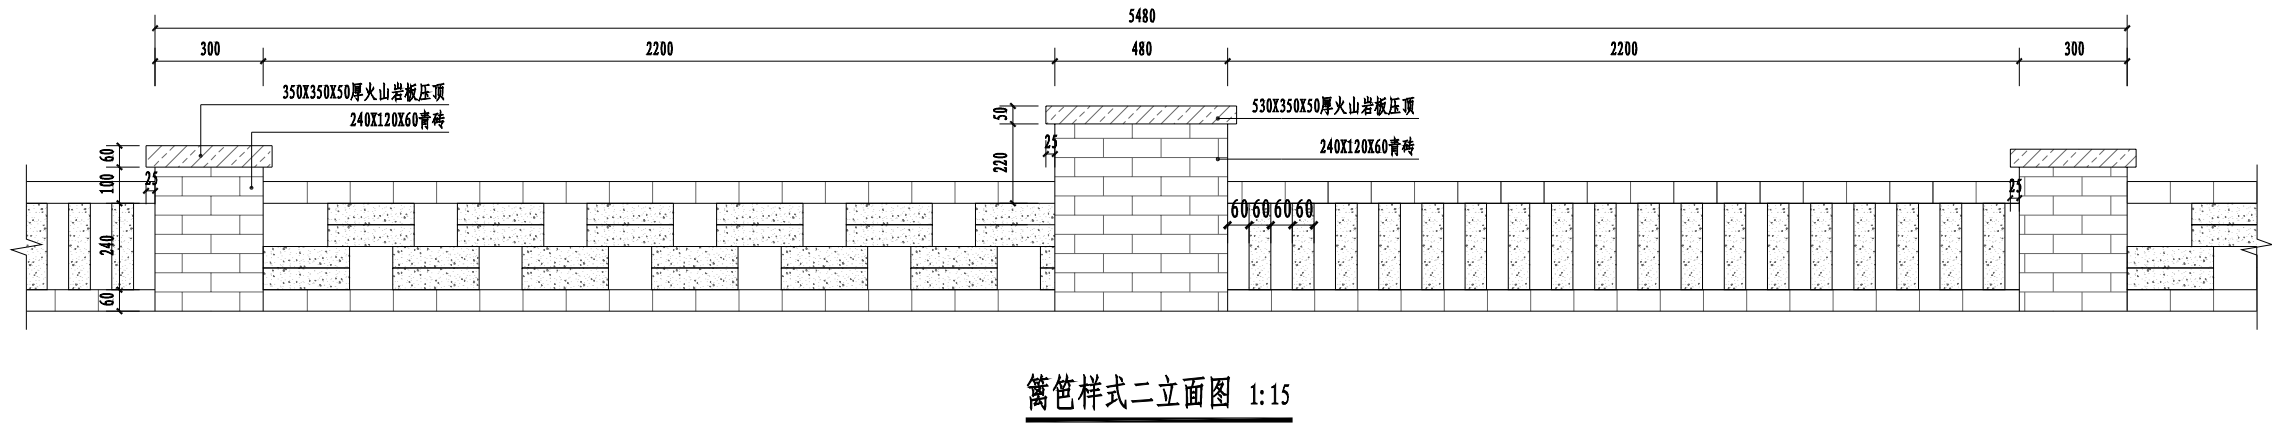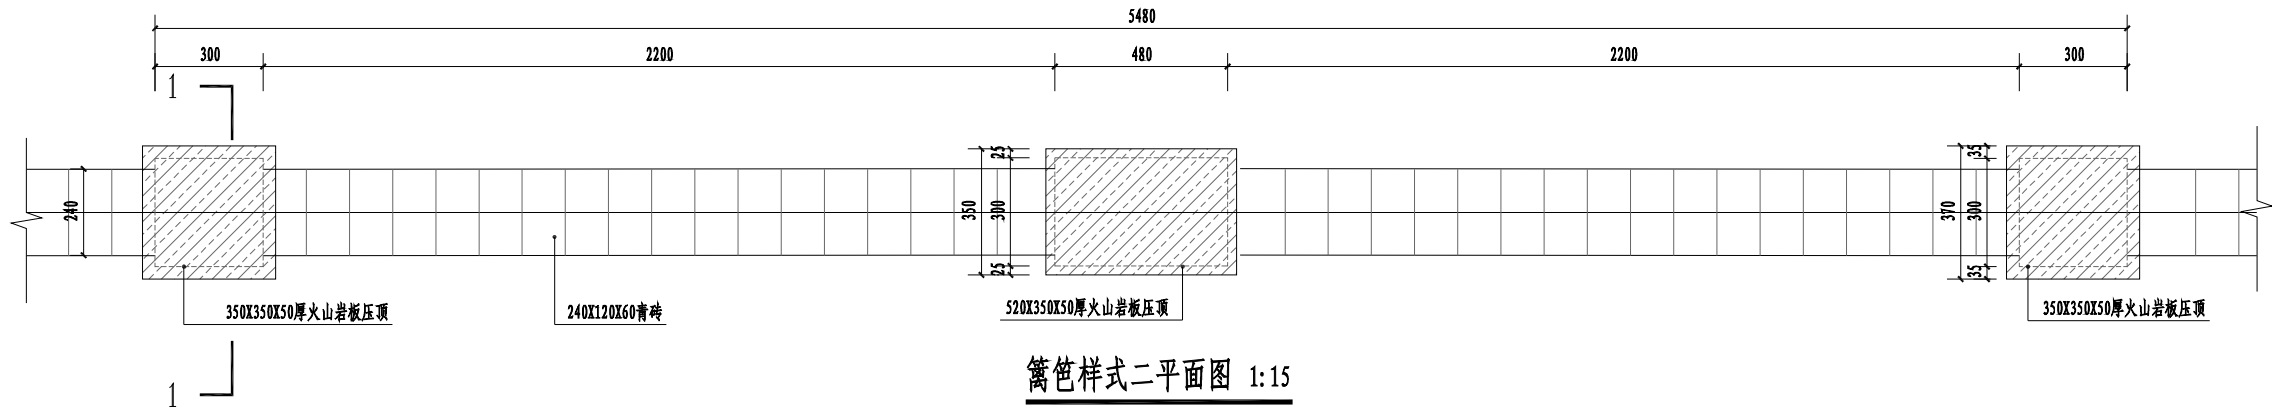


单位出图章		注册师章		上海开艺设计集团有限公司		建设单位	淮安市盱眙县桂五镇人民政府	设计编号	
				工程设计证书编号(甲级): A231001604		项目名称	淮安市盱眙县桂五镇高庙社区宜居宜业和美乡村建设规划	设计阶段	施工图
				审定人	阚立群	专业负责人	孙振鹏	工程名称	园建工程
				审核人	孙振鹏	校核人	高源	图名	篱笆样式二详图
				项目负责人	全先国	设计人	蔡婷婷	图号	LD-SFL-2.1
								比例	见图中
								版别	第一版
								日期	2025. 05


专业	姓名	日期	专业	姓名	日期
建筑			暖通		
结构			电气		
水道			弱电		

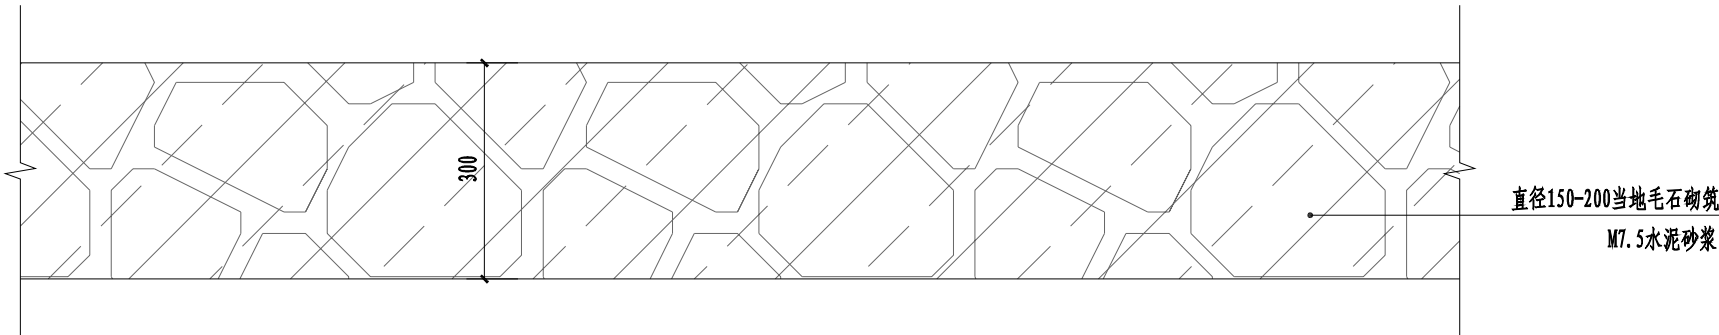






篱笆样式三平面图 1:10

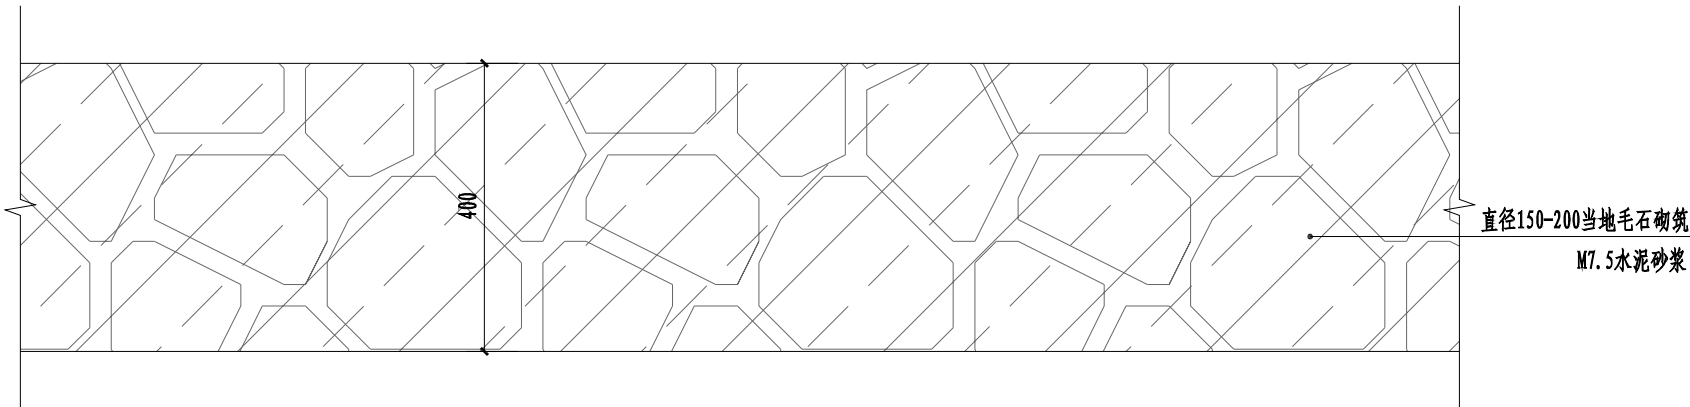


篱笆样式三立面图 1:10

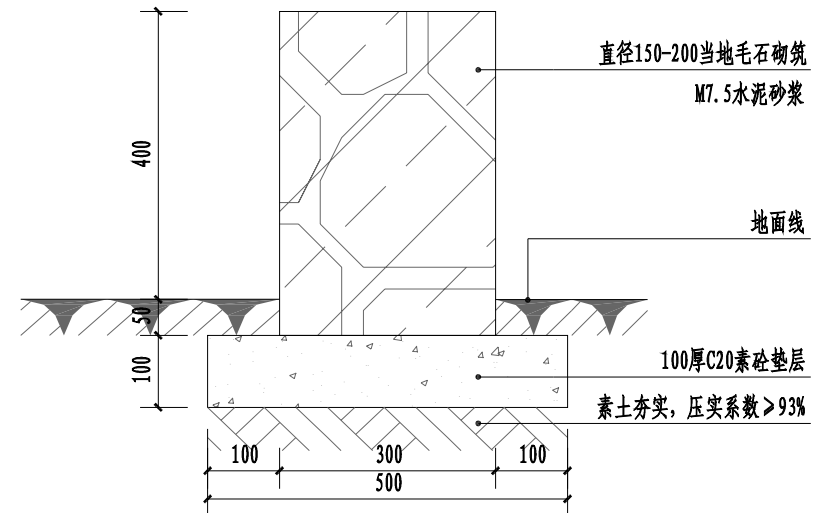


篱笆样式三结构大样图 1:10

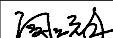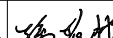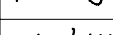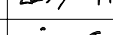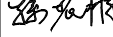单 位 出 图 章		注 册 师 章		上海开艺设计集团有限公司 工程设计证书编号(甲级): A231001604		建设单位	淮安市盱眙县桂五镇人民政府	设计编号					
						项目名称	淮安市盱眙县桂五镇高庙社区宜居宜业和美乡村建设规划	设计阶段	施工图				
				审定人	 阚立群	专业负责人	 孙振鹏	工程名称	园建工程	专业	景观		
				审核人	 孙振鹏	孙振鹏	校核人	 高 源	图名	篱笆样式三详图	图号	LD-SFL-3.1	
				项目负责人	 全先国	全先国	设计人	 蔡婷婷	蔡婷婷	版别	第一版	日期	2025.05





专业	姓名	日期	专业	姓名	日期
建筑			暖通		
结构			电气		
水道			弱电		

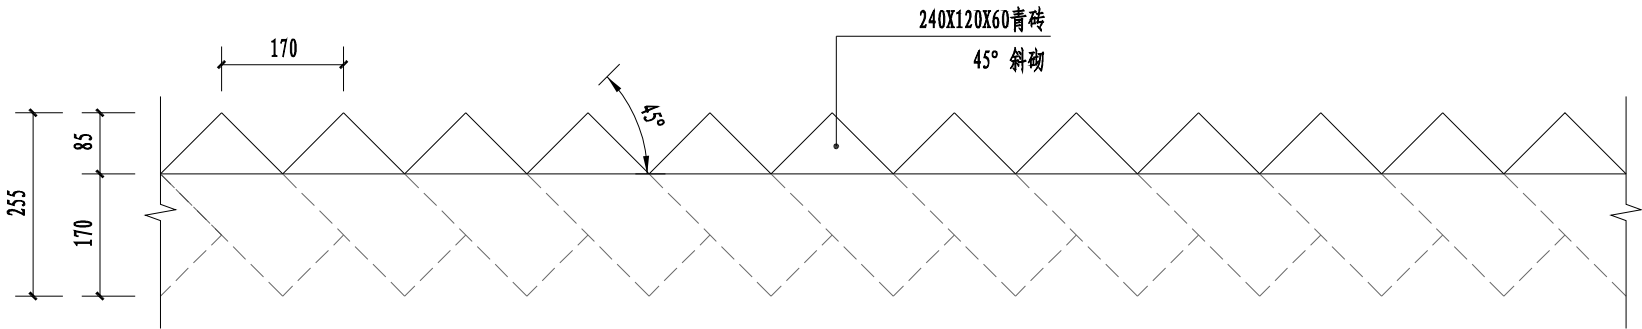

篱笆样式四立面图 1:15

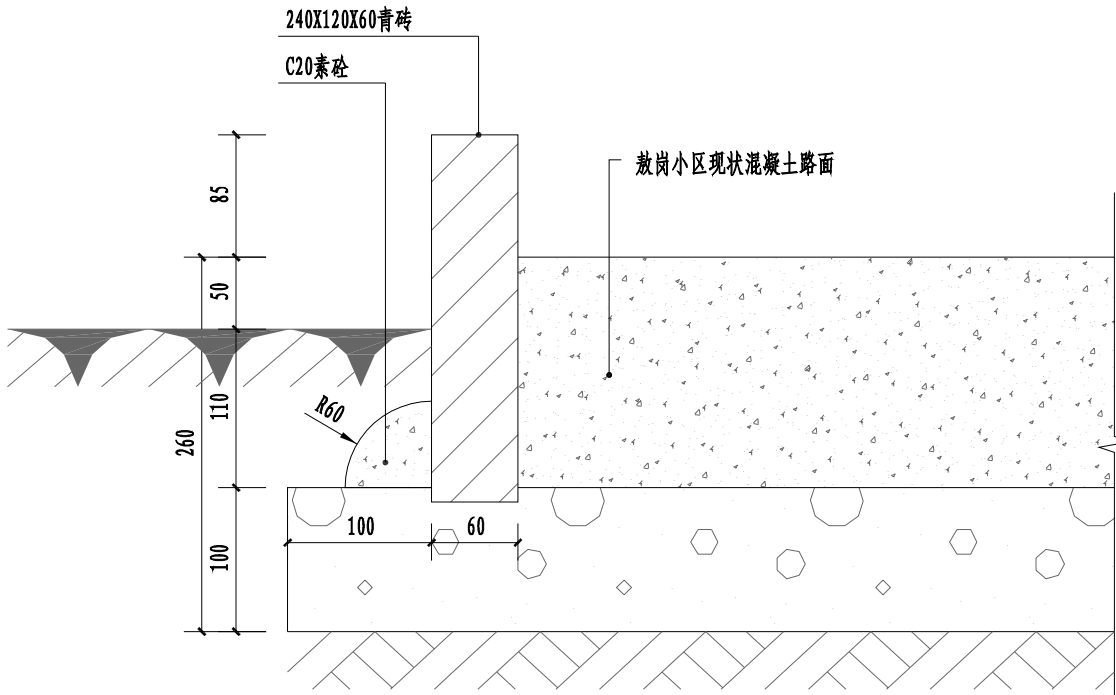


篱笆样式四大样图 1:10

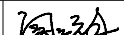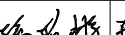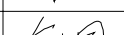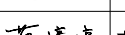单位出图章		注册师章		上海开艺设计集团有限公司 工程设计证书编号(甲级): A231001604		建设单位	淮安市盱眙县桂五镇人民政府		设计编号			
				审定人  阚立群 专业负责人  孙振鹏		项目名称	淮安市盱眙县桂五镇高庙社区宜居宜业和美乡村建设规划		设计阶段	施工图		
						工程名称		园建工程		专业	景观	
						图名		篱笆样式四详图		图号	LD-SFL-4.1	
						项目负责人		 全先国		设计人	 蔡婷婷	
									日期	2025.05		

园建部分


专业	姓名	日期	专业	姓名	日期
建筑			暖通		
结构			电气		
给排水			弱电		

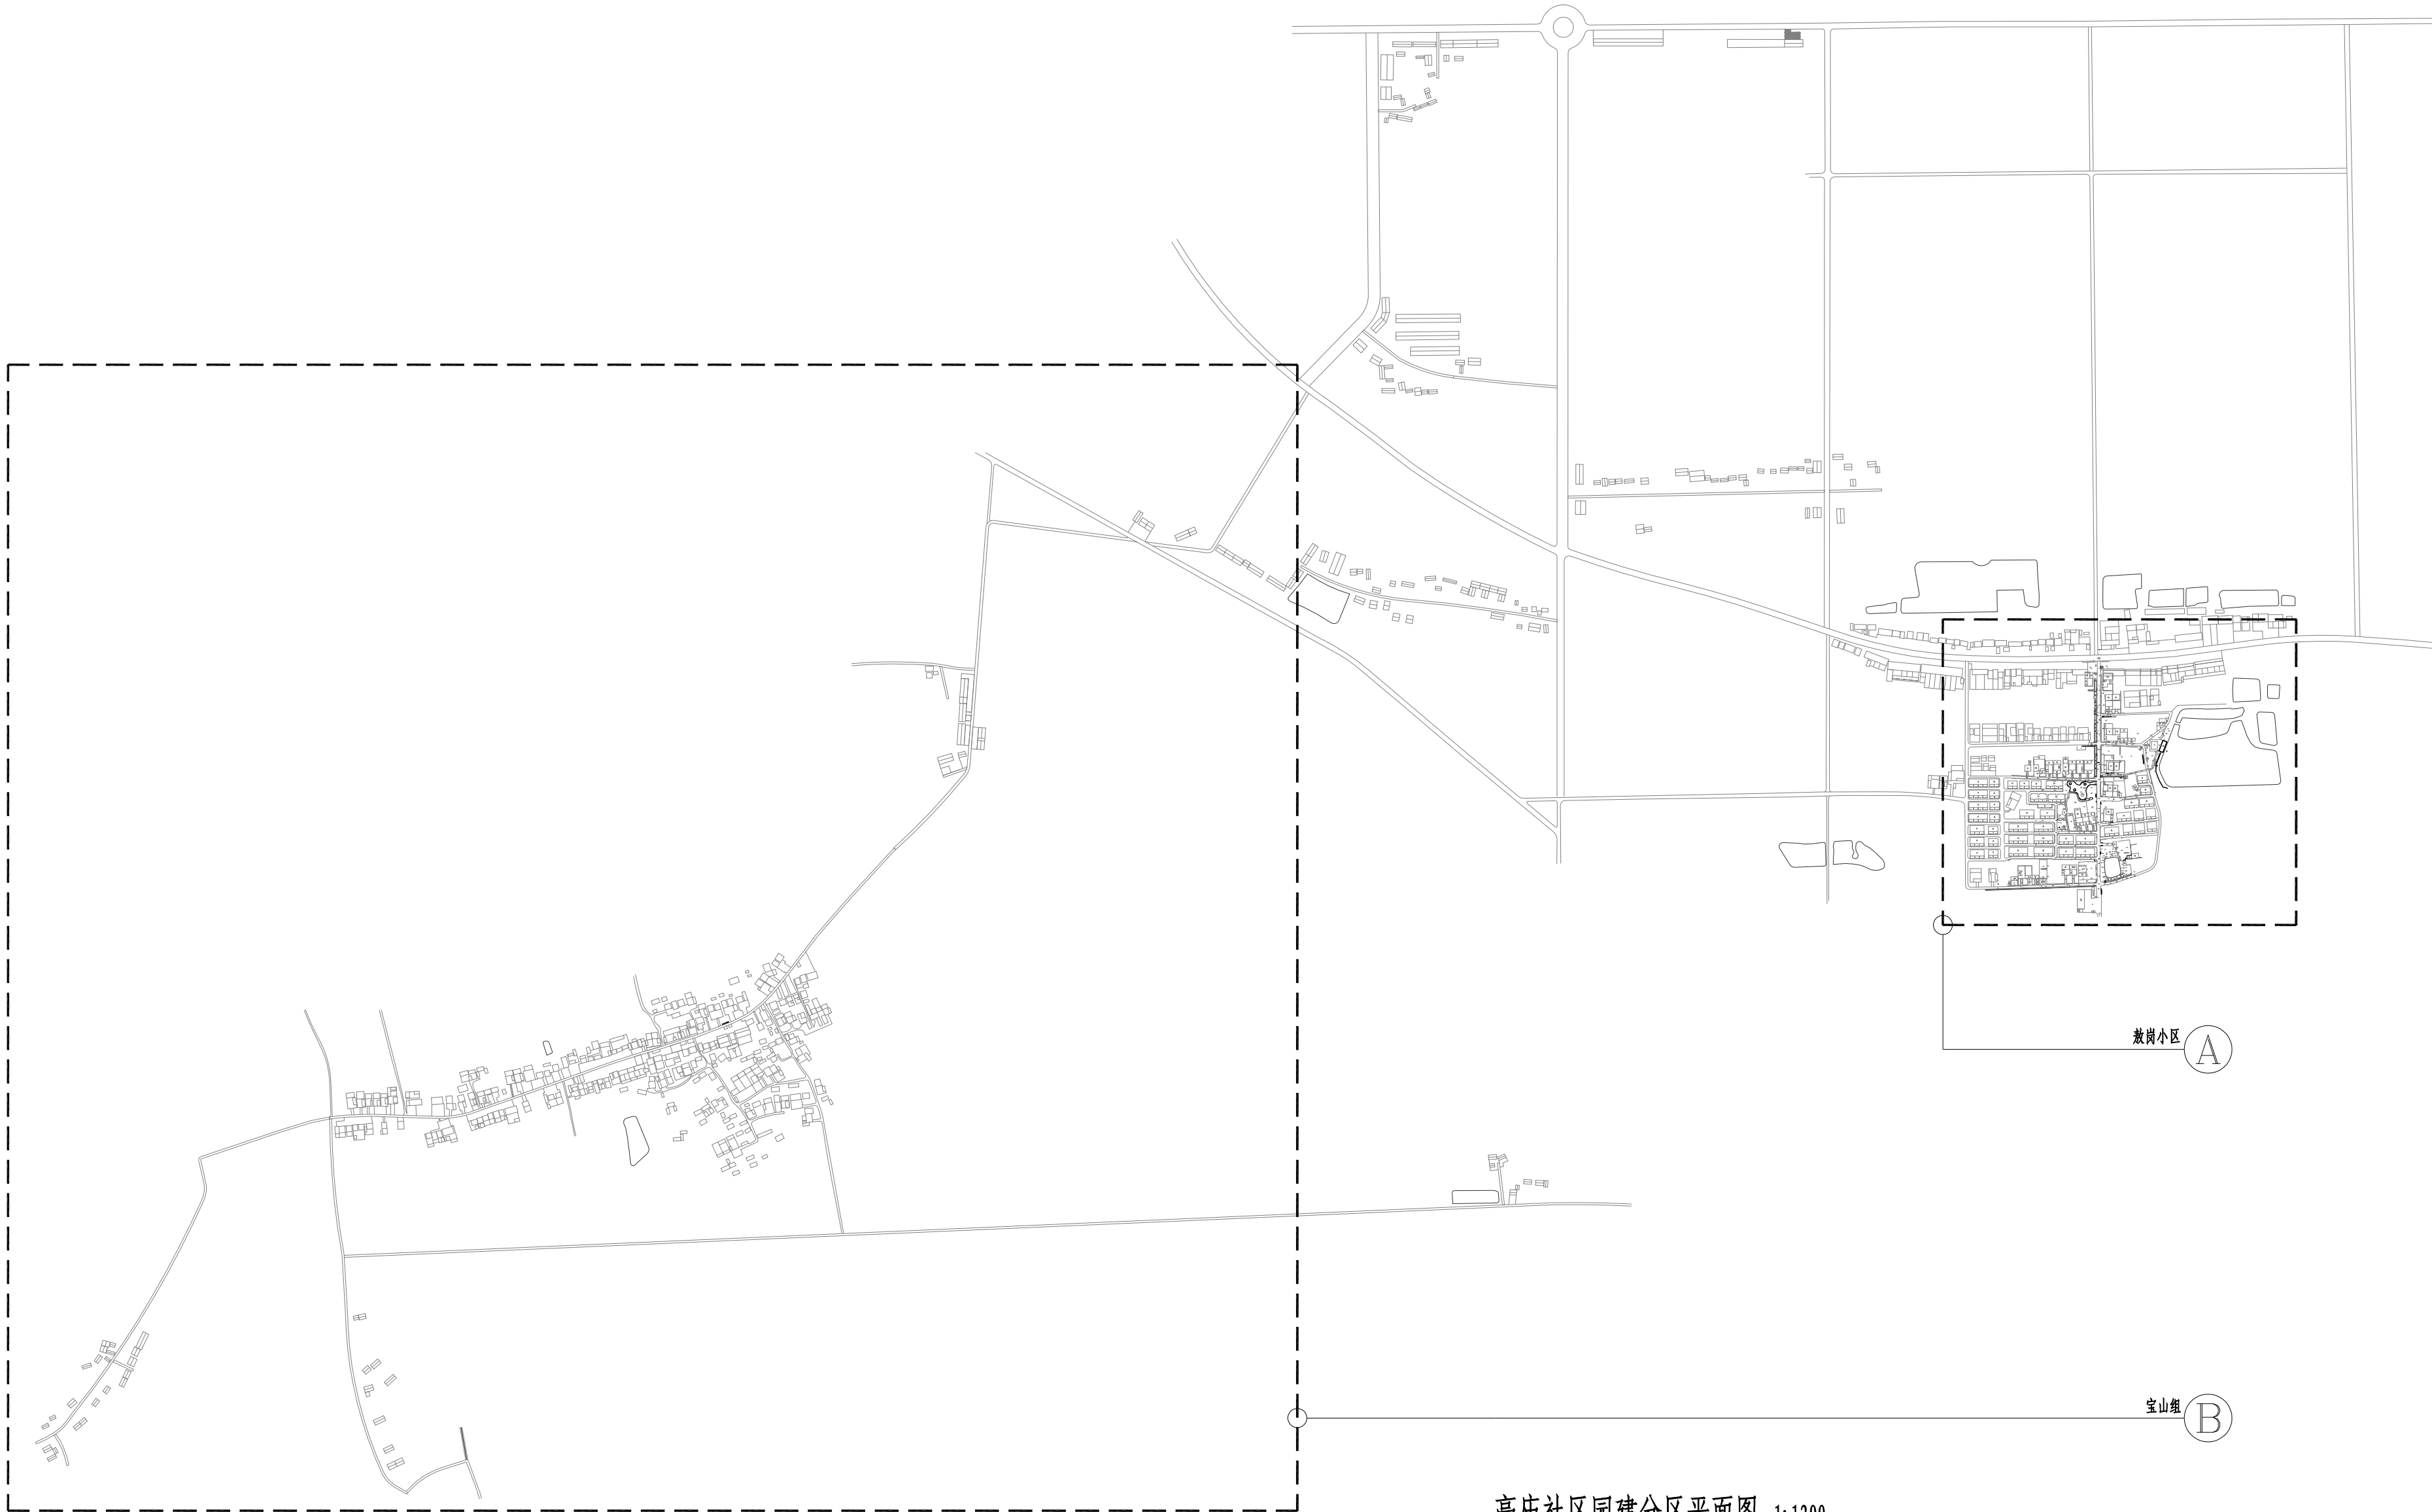

高庙社区园建分区平面图 1:1200

单位出图章		注册师章		 上海开艺设计集团有限公司 工程设计证书编号(甲级): A231001604	建设单位	淮安市盱眙县桂五镇人民政府	设计编号	
审定人	孙振鹏	专业负责人	孙振鹏	孙振鹏	项目名称	淮安市盱眙县桂五镇高庙社区宜居宜业和美乡村建设规划	设计阶段	施工图
审核人	孙振鹏	校核人	高源	高源	工程名称	园建工程	专业	景观
项目负责人	全先国	设计人	蔡婷婷	蔡婷婷	图名	高庙社区园建分区平面图	图号	LP-YJ-1.1
					版别	第一版	比例	见图中
							日期	2025.05

专业	姓名	日期
建筑		
结构		
水电		
暖通		
电气		
弱电		

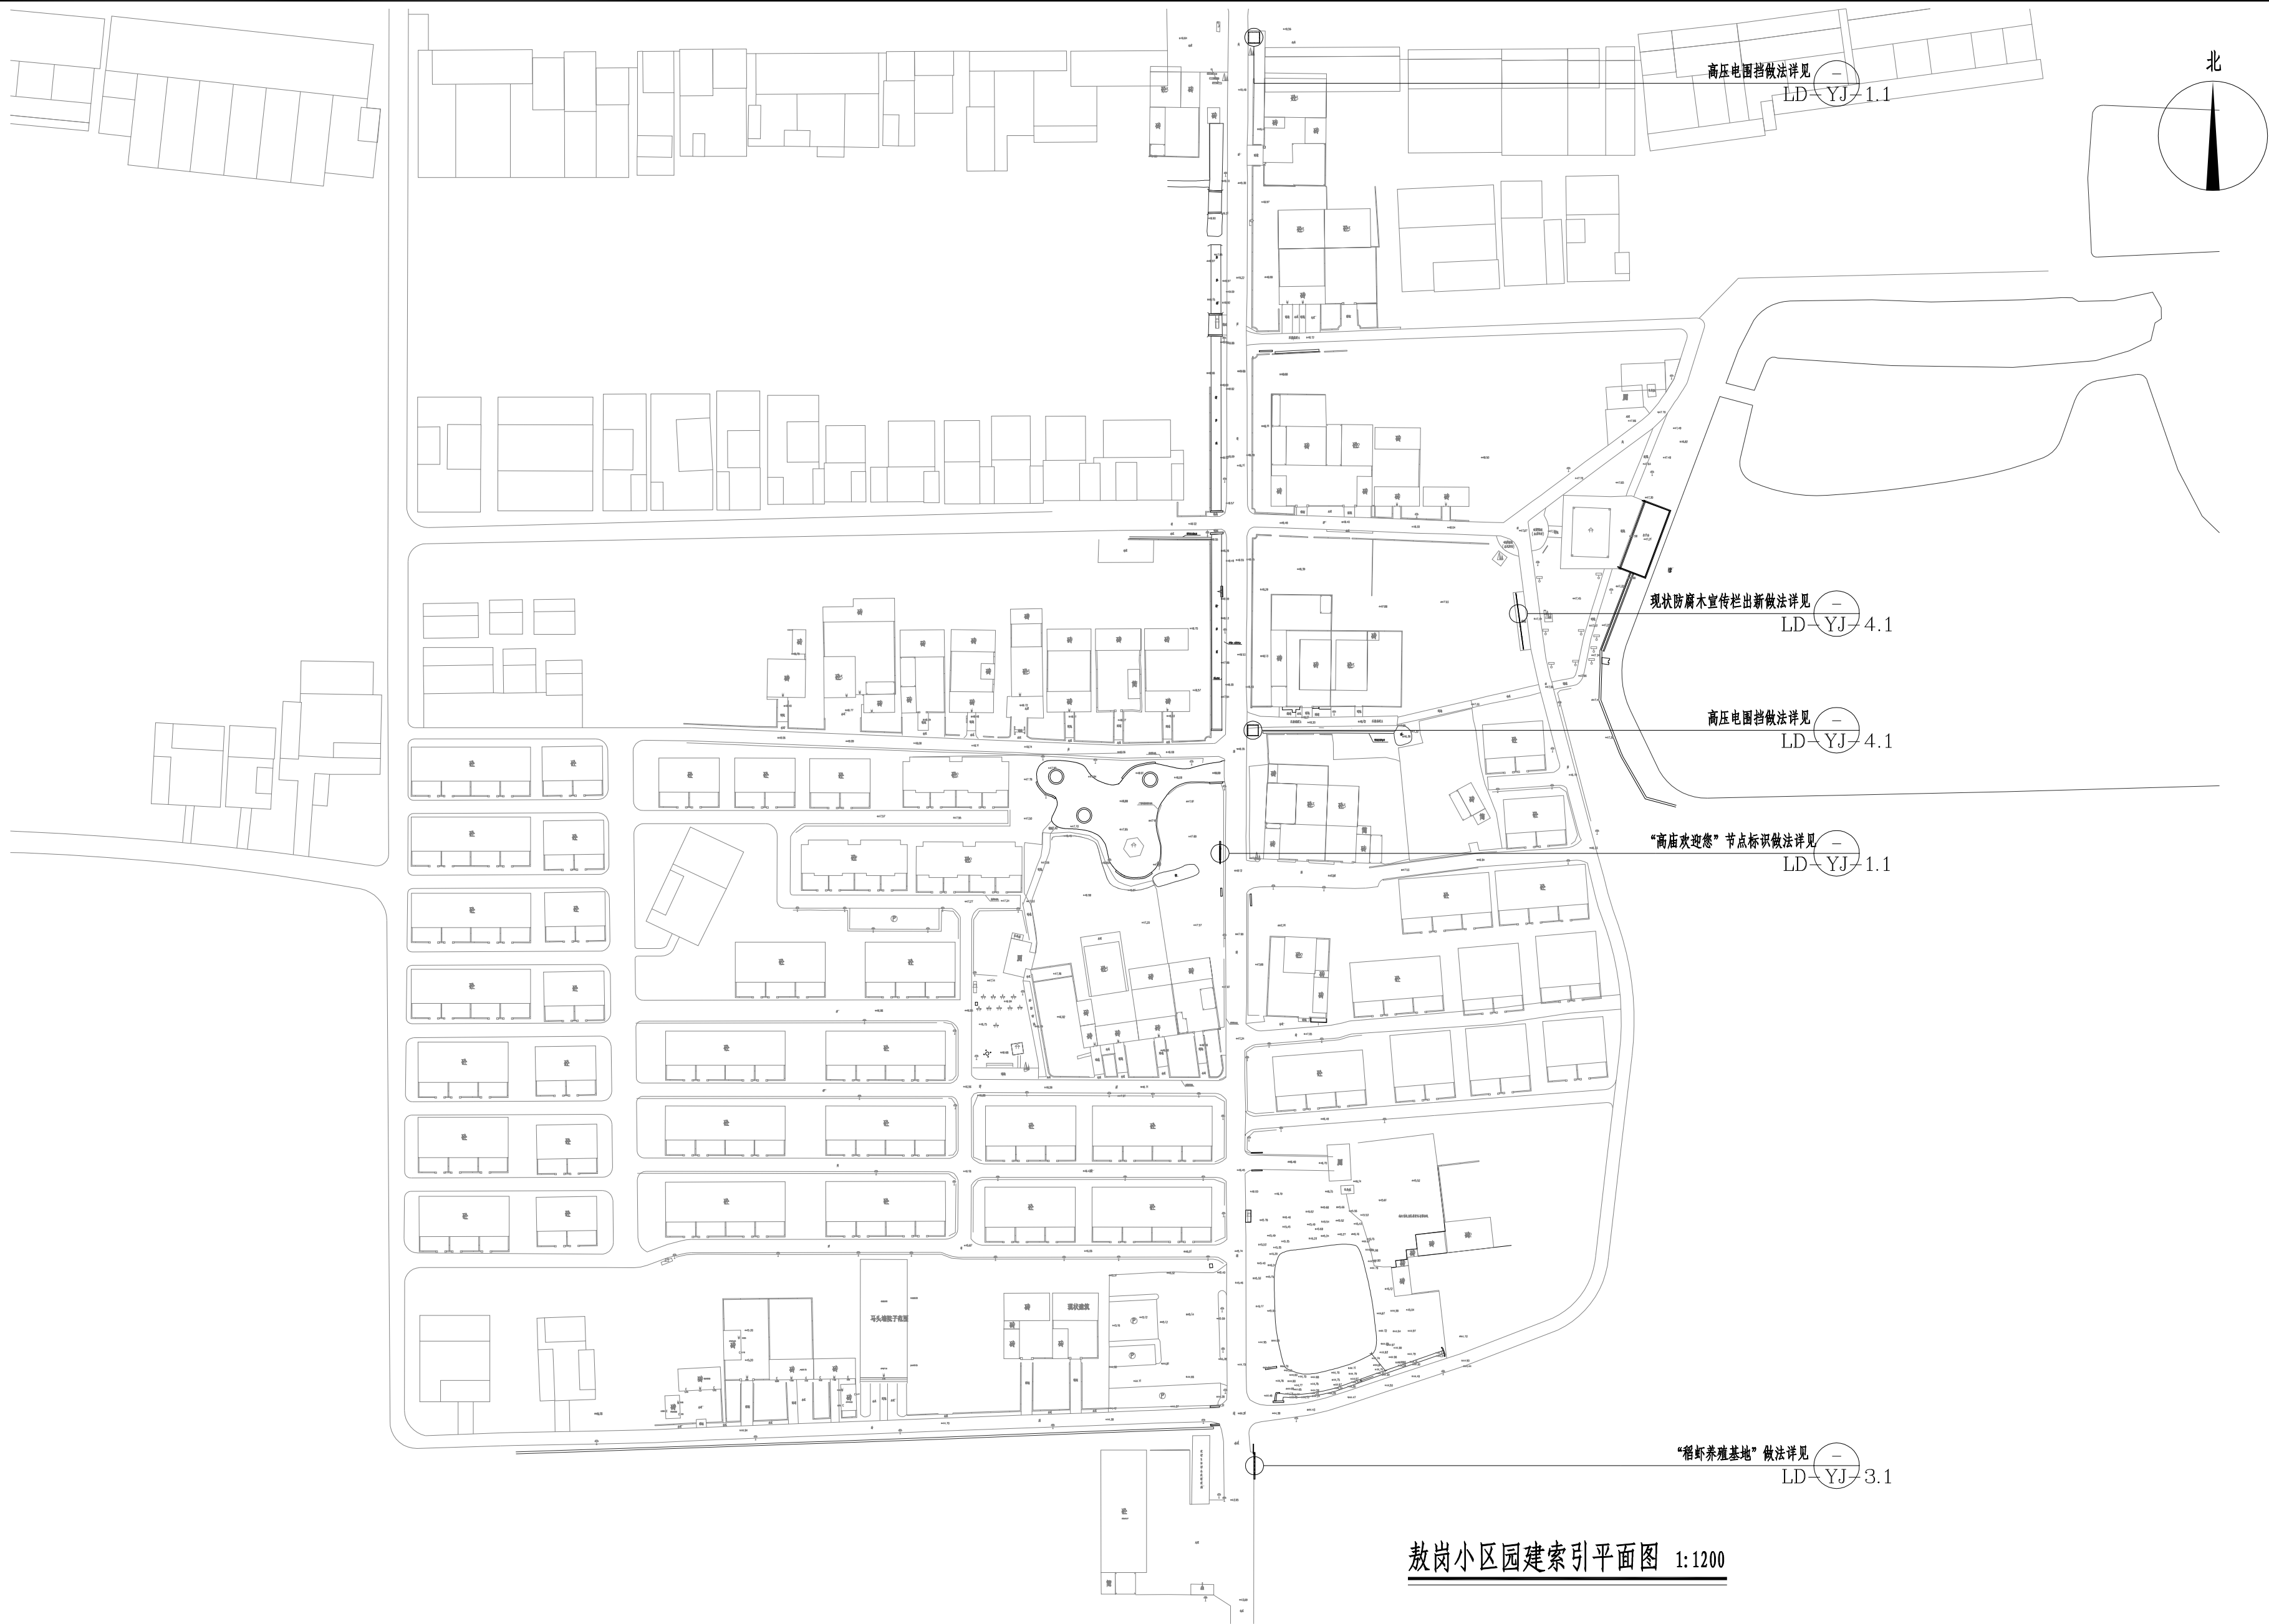

敖岗小区园建索引平面图 1:1200

单位出图章			注册师章			上海开艺设计集团有限公司			建设单位	淮安市盱眙县桂五镇人民政府	设计编号
						工程设计证书编号(甲级): A231001604			项目名称	淮安市盱眙县桂五镇高庙社区宜居宜业和美乡村建设规划	设计阶段
						审定人	孙振鹏	专业负责人	孙振鹏	孙振鹏	工程名称
						审核人	孙振鹏	校核人	高源	高源	图名
						项目负责人	全先国	设计人	蔡婷婷	蔡婷婷	敖岗小区园建坐标定位平面图
											图号
											比例
											日期
											2025.05


专业	姓名	日期
建筑		
构造		
专业	姓名	日期
暖通		
电气		
弱电		



敖岗小区园建坐标定位平面图 1:1200

单位出图章			注册师章			上海开艺设计集团有限公司			建设单位	淮安市盱眙县桂五镇人民政府	设计编号
						工程设计证书编号(甲级): A231001604			项目名称	淮安市盱眙县桂五镇高庙社区宜居宜业和美乡村建设规划	设计阶段
						审定人	孙振鹏	专业负责人	孙振鹏	孙振鹏	施工图
						审核人	孙振鹏	校核人	高源	高源	专业
						项目负责人	全先国	设计人	蔡婷婷	蔡婷婷	图号
											LP-YJ-2.2
											比例
											见图中
											日期
											2025.05
									版别	第一版	


专业	姓名	日期
建筑		
结构		
水电		
暖通		
电气		
弱电		

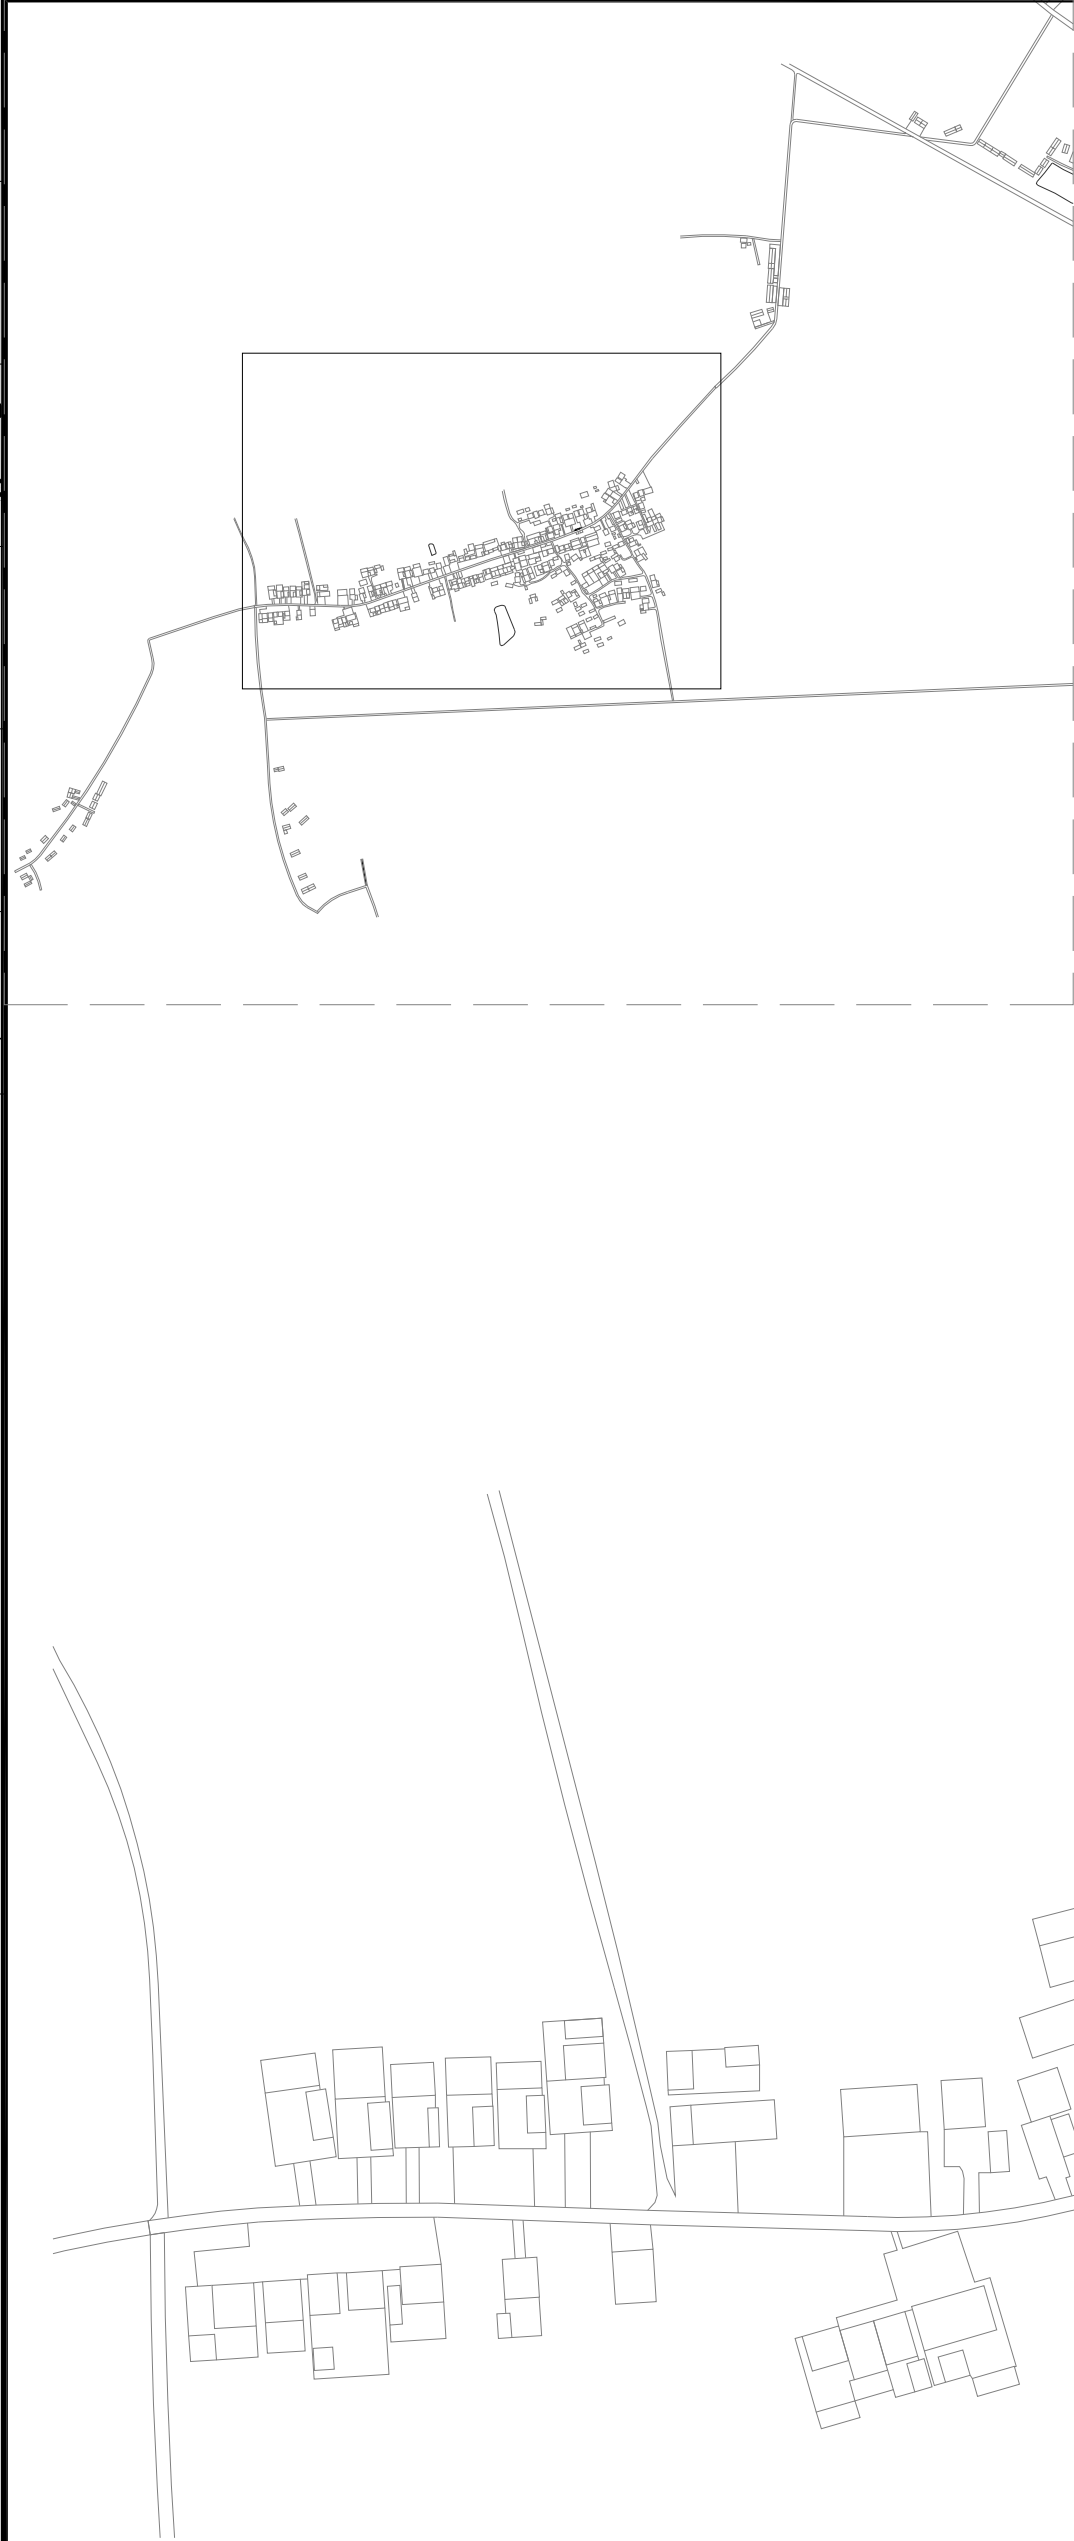

宝山组园建索引平面图 1:1800

单位出图章		注册师章		上海开艺设计集团有限公司 工程设计证书编号(甲级): A231001604 审定人  阙立群 专业负责人  孙振鹏 审核人  孙振鹏 校核人  高源 高源 项目负责人  全先国 设计人  蔡婷婷 蔡婷婷		建设单位	淮安市盱眙县桂五镇人民政府		设计编号	
				项目名称	淮安市盱眙县桂五镇高庙社区宜居宜业和美乡村建设规划		设计阶段	施工图		
				工程名称	园建工程		专业	景观		
				图名	宝山组园建索引平面图		图号	LP-YJ-3.1		
				版别	第一版		比例	见图中		
						日期	2025.05			


专业	姓名	日期
建筑		
结构		
专业	姓名	日期
暖通		
电气		
弱电		
专业	姓名	日期
通		
电		
水		

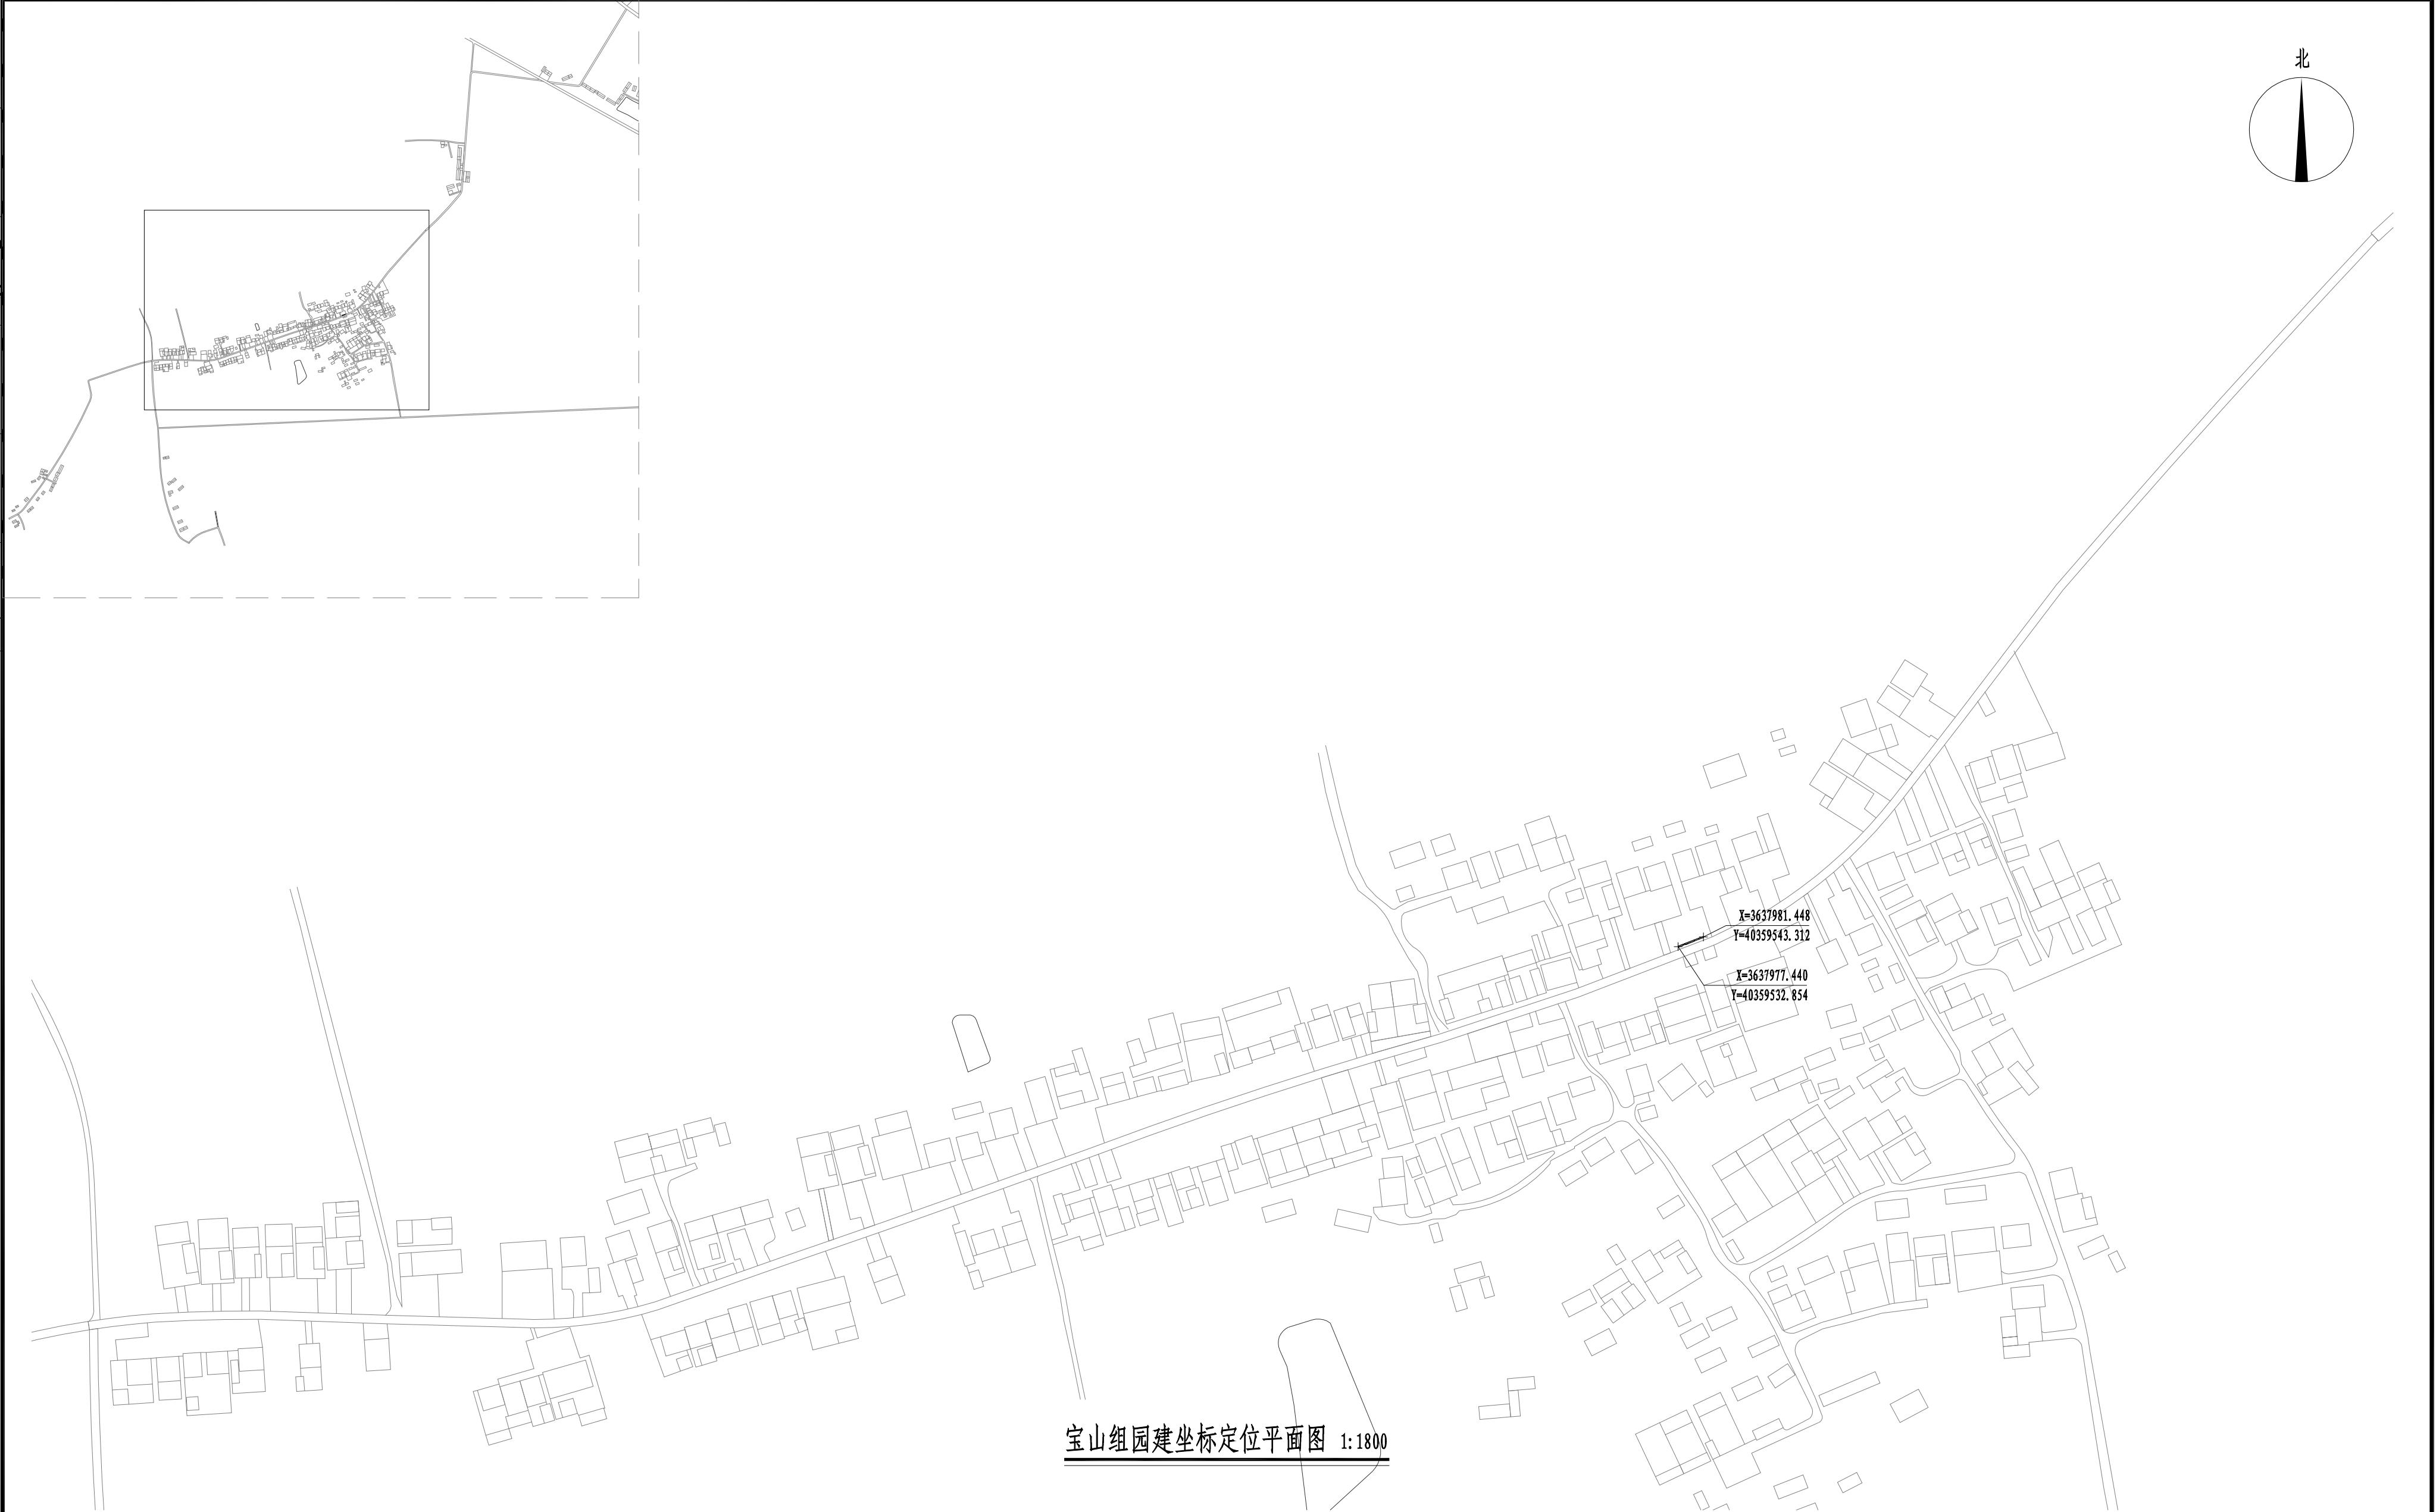


宝山组园建坐标定位平面图 1:1800

单位出图章		注册师章		上海开艺设计集团有限公司 工程设计证书编号(甲级): A231001604 审定人  阎立群 专业负责人  孙振鹏 审核人  孙振鹏 校核人  高源 项目负责人  全先国 设计人  蔡婷婷	建设单位	淮安市盱眙县桂五镇人民政府		设计编号		
					项目名称	淮安市盱眙县桂五镇高庙社区宜居宜业和美乡村建设规划		设计阶段	施工图	
					工程名称	园建工程		专业	景观	
					图名	宝山组团建坐标定位平面图		图号	LP-YJ-3.2	
					版别	第一版		比例	见图中	
								日期	2025.05	

日期	姓名	专业	日期	姓名	专业
		暖通电气			建筑结构水道

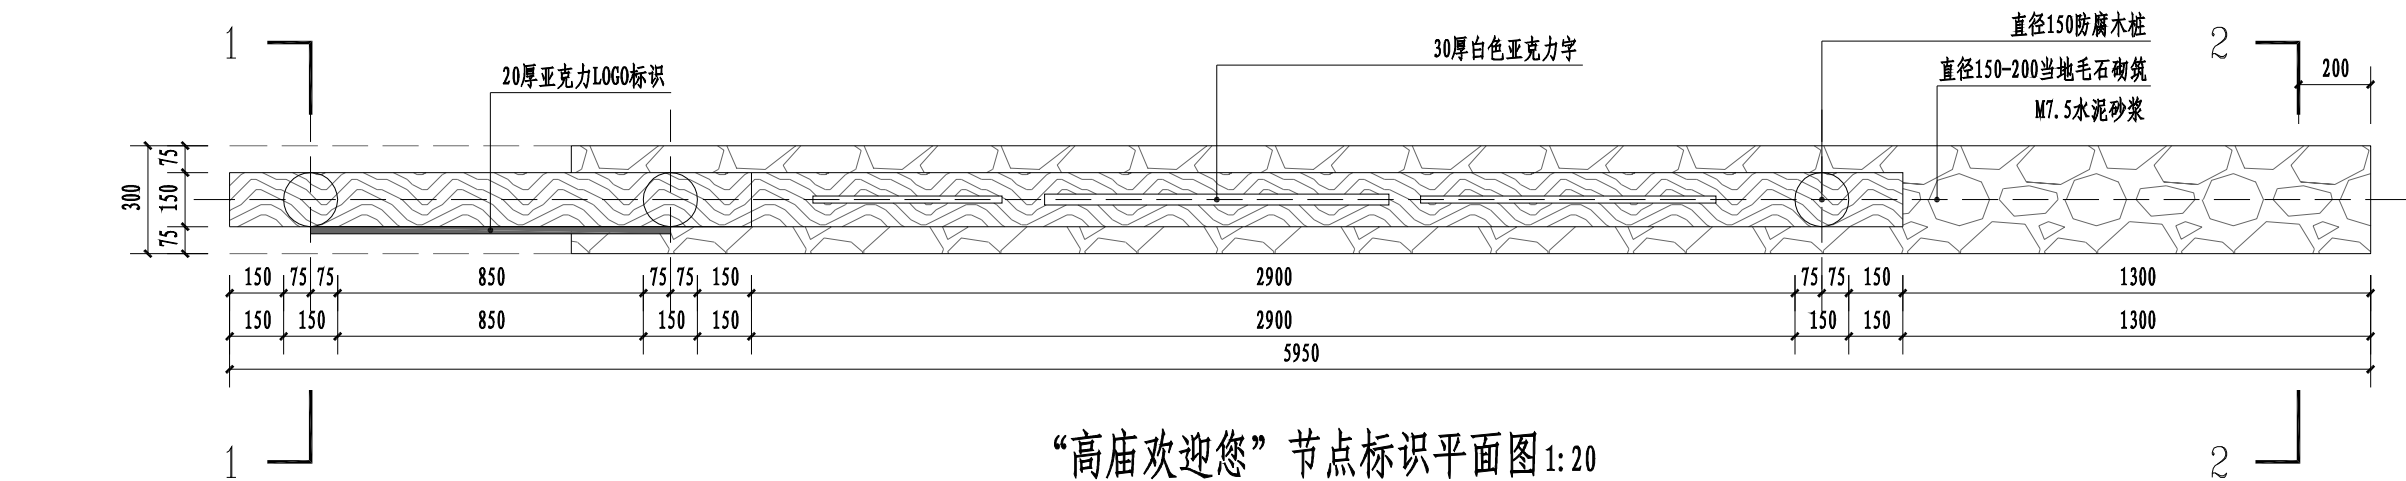

“高庙欢迎您”节点标识平面图 1:20

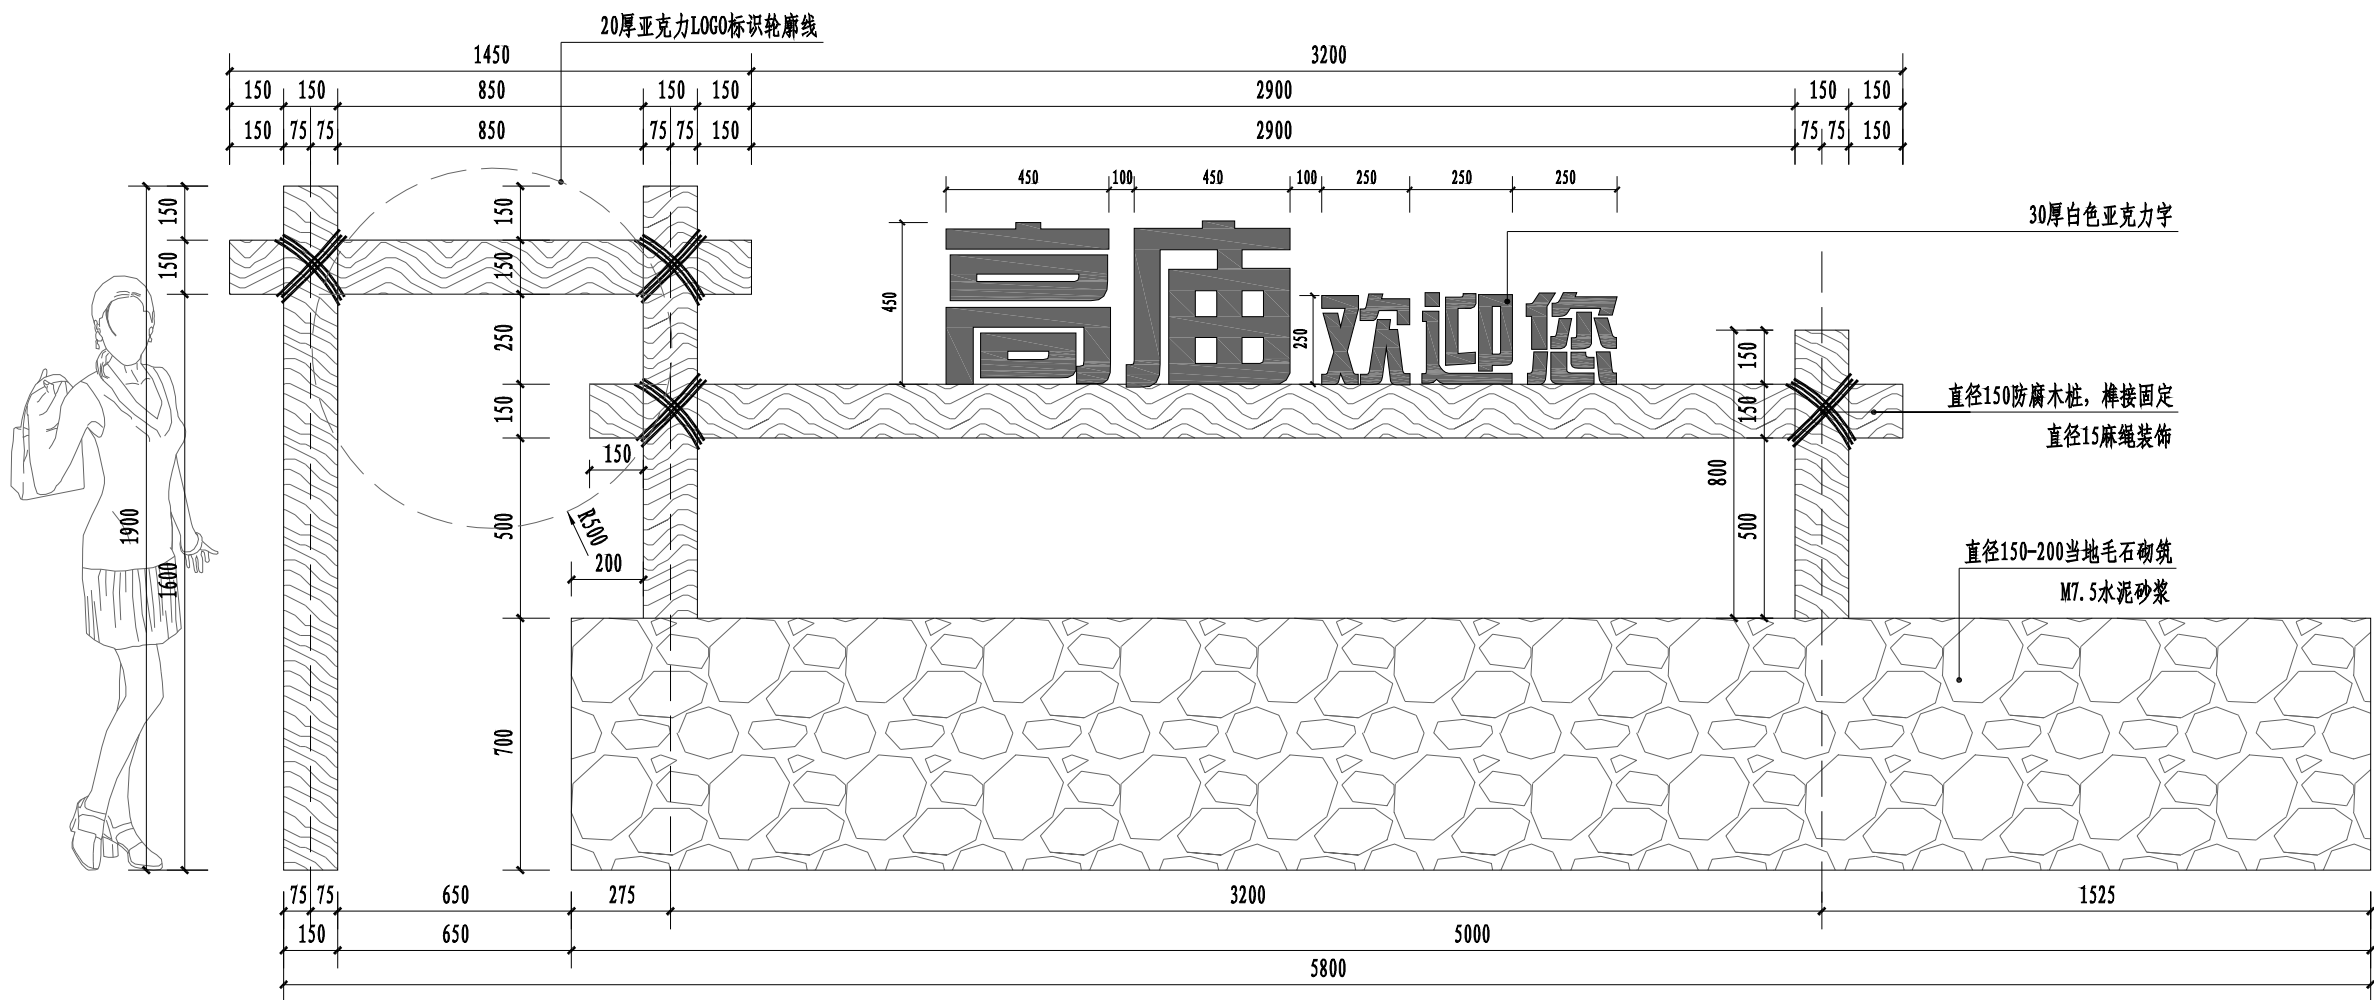


“高庙欢迎您”节点标识正立面图 1:20


注：“高庙欢迎您”节点标识中 文字内容及LOGO样式由甲方确认后施工

单位出图章		注册师章		上海开艺设计集团有限公司 工程设计证书编号(甲级): A231001604		建设单位	淮安市盱眙县桂五镇人民政府	设计编号	
				审定人	孙振鹏	项目名称	淮安市盱眙县桂五镇高庙社区宜居宜业和美乡村建设规划	设计阶段	施工图
				审核人	高源	工程名称	园建工程	专业	景观
				项目负责人	蔡婷婷	图名	“高庙欢迎您”节点标识详图一	图号	LD-YJ-1.1
						版别	第一版	比例	见图中
								日期	2025.05

专业	姓名	日期	专业	姓名	日期
建筑			暖通		
结构			电气		
水道			弱电		

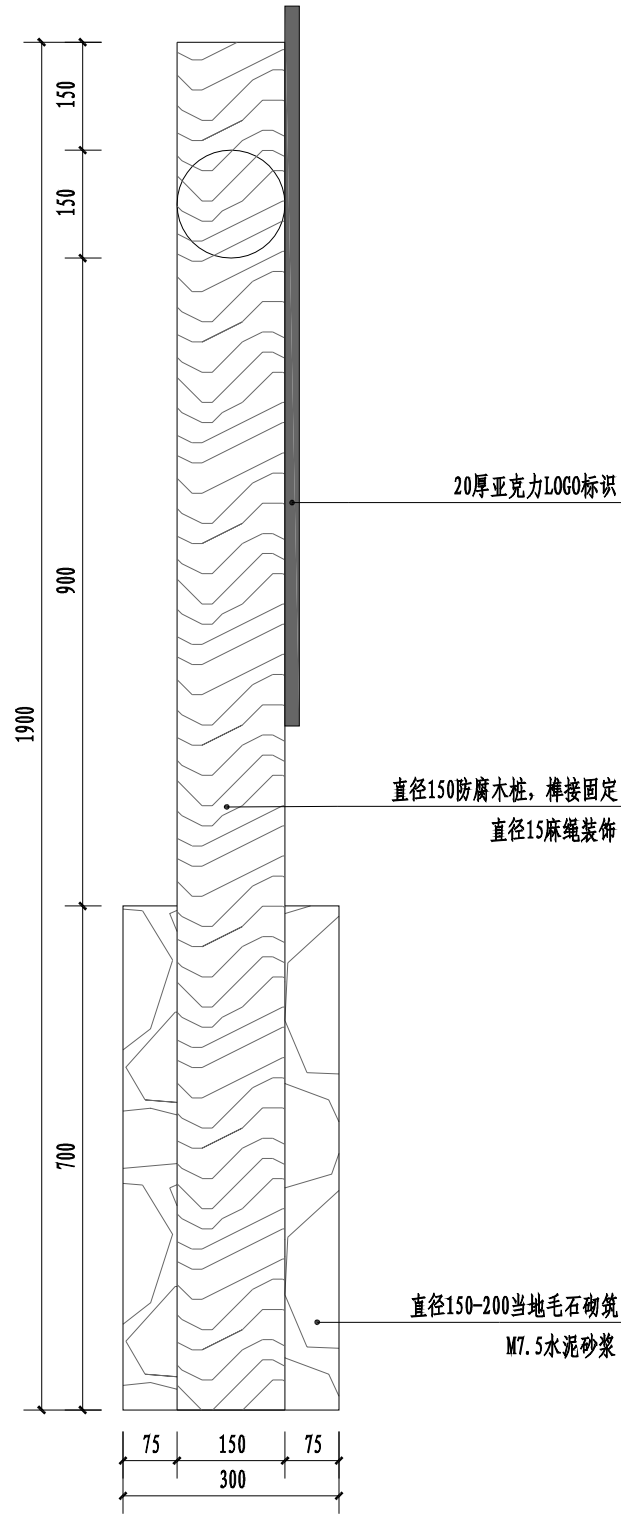


“高庙欢迎您”节点标识侧立面图 1:10

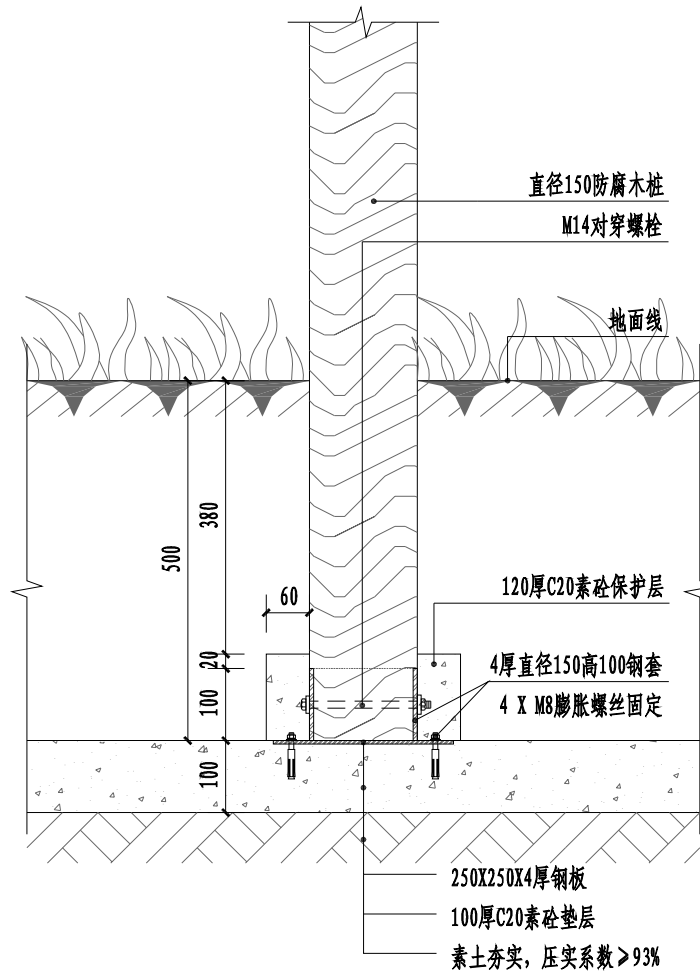




1-1剖立面图 1:10

注: 适用于3根防腐木桩基础

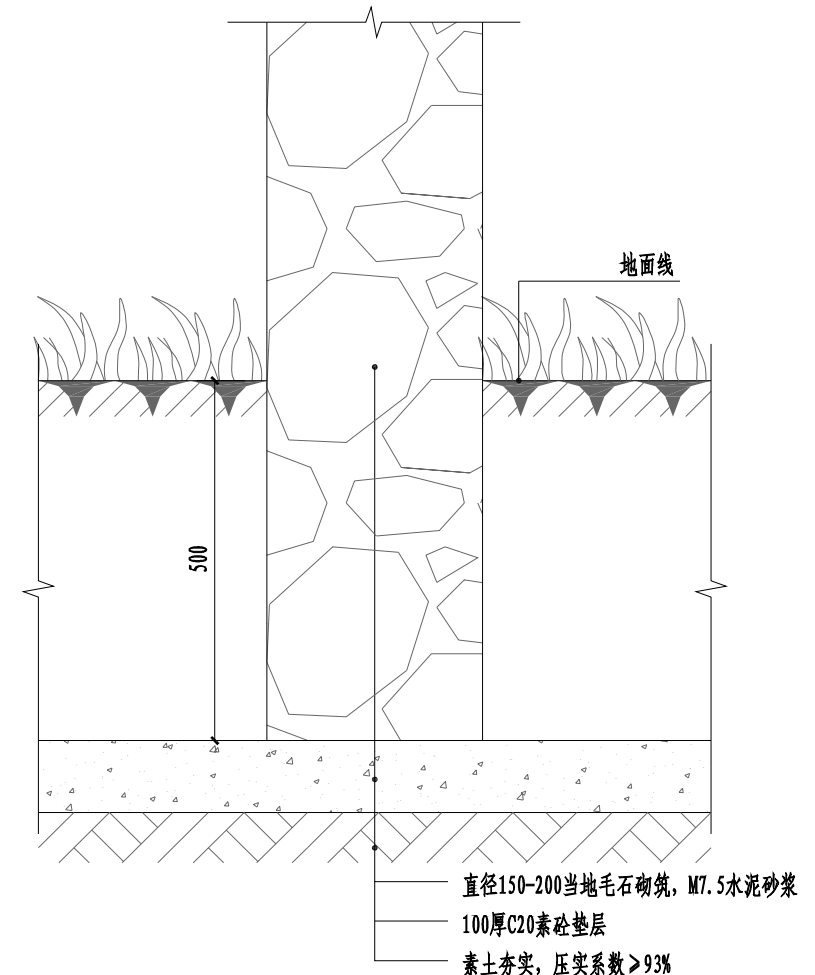


2-2剖立面图 1:10


注: 适用于毛石砌筑基础

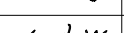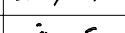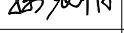单位出图章		注册师章		 上海开艺设计集团有限公司 工程设计证书编号(甲级): A231001604		建设单位	淮安市盱眙县桂五镇人民政府	设计编号			
						项目名称	淮安市盱眙县桂五镇高庙社区宜居宜业和美乡村建设规划	设计阶段	施工图		
				审定人	 阚立群	专业负责人	 孙振鹏	工程名称	园建工程	专业	景观
				审核人	 孙振鹏	校核人	 高源	图名	“高庙欢迎您”节点标识详图二	图号	LD-YJ-1.2
				项目负责人	 全先国	设计人	 蔡婷婷	版别	第一版	比例	见图中
								日期	2025. 05		





日期	姓名	专业	日期	姓名	专业
		暖通			建筑
		电气			结构
		弱电			水道

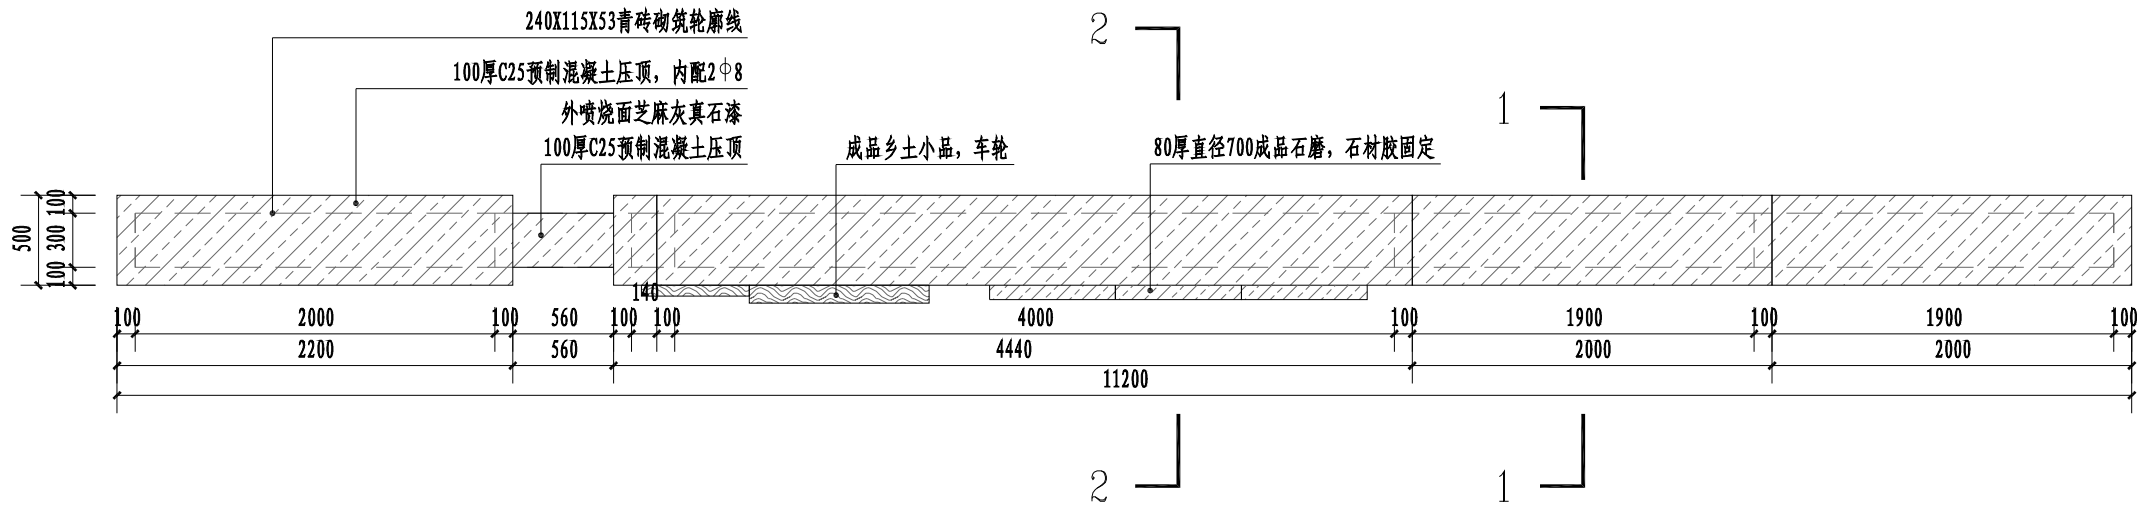


“村市有景”平面图 1:40

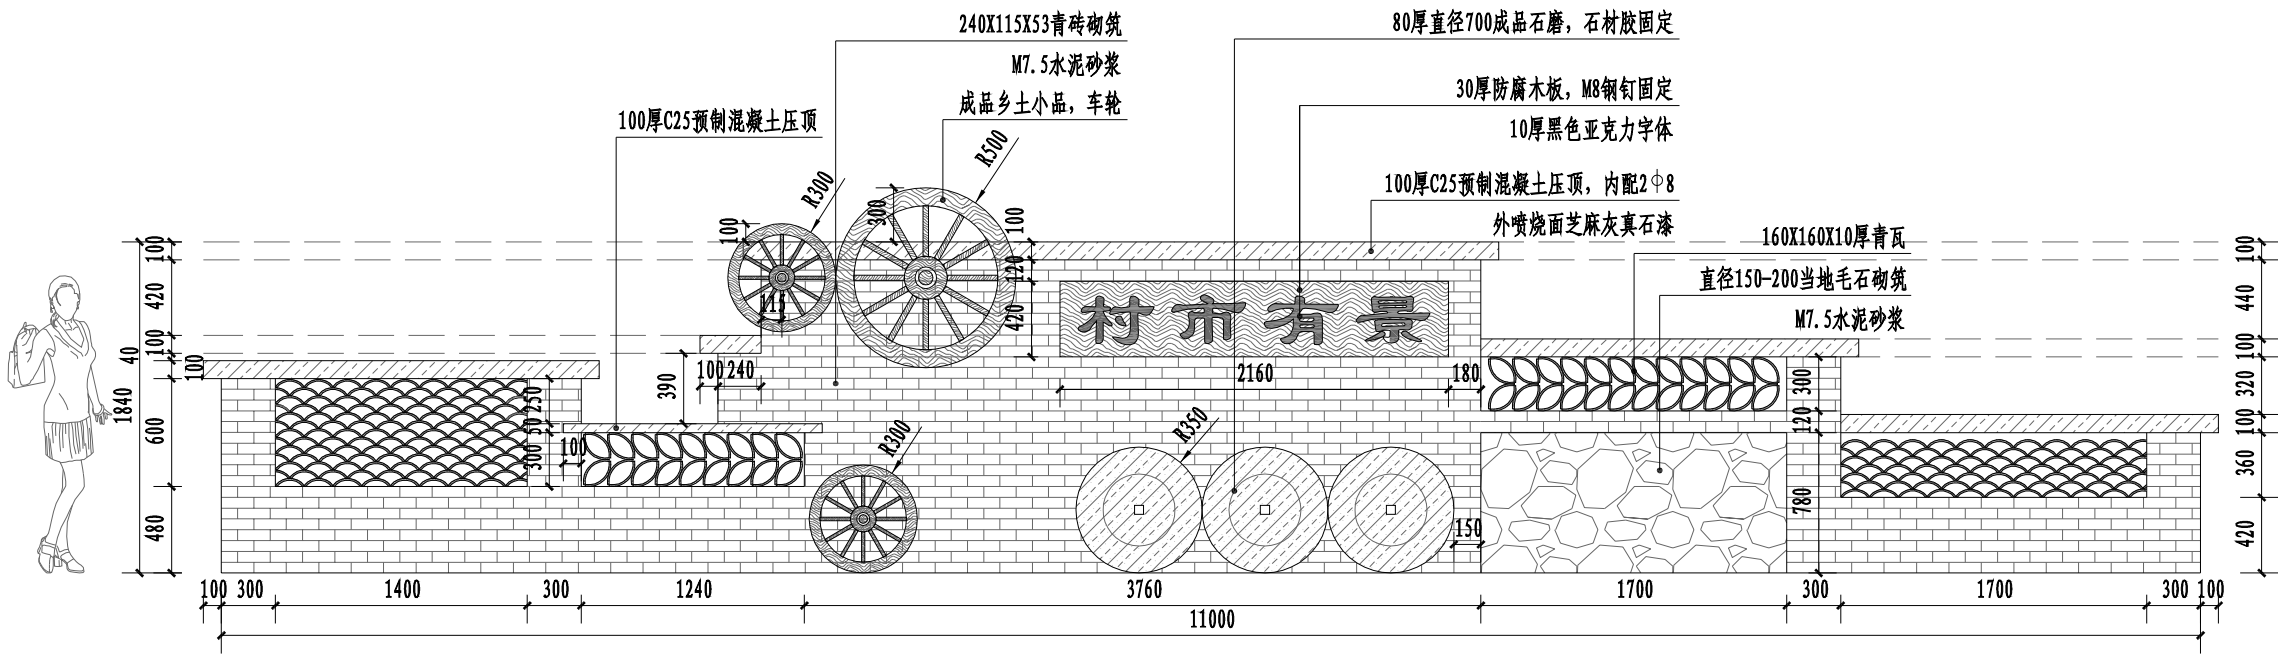


“村市有景”立面图 1:40

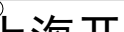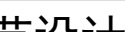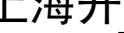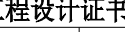单位出图章		注册师章		 上海开艺设计集团有限公司 工程设计证书编号(甲级): A231001604		建设单位	淮安市盱眙县桂五镇人民政府	设计编号	
						项目名称	淮安市盱眙县桂五镇高庙社区宜居宜业和美乡村建设规划	设计阶段	施工图
				审定人	 阚立群	专业负责人	 孙振鹏	工程名称	园建工程
				审核人	 孙振鹏	校核人	 高源	图名	“村市有景”详图一
				项目负责人	 全先国	设计人	 蔡婷婷	图号	LD-YJ-2.1
								比例	见图中
								版别	第一版
								日期	2025.05

专业	姓名	日期	专业	姓名	日期
建筑			暖通		
结构			电气		
水道			弱电		

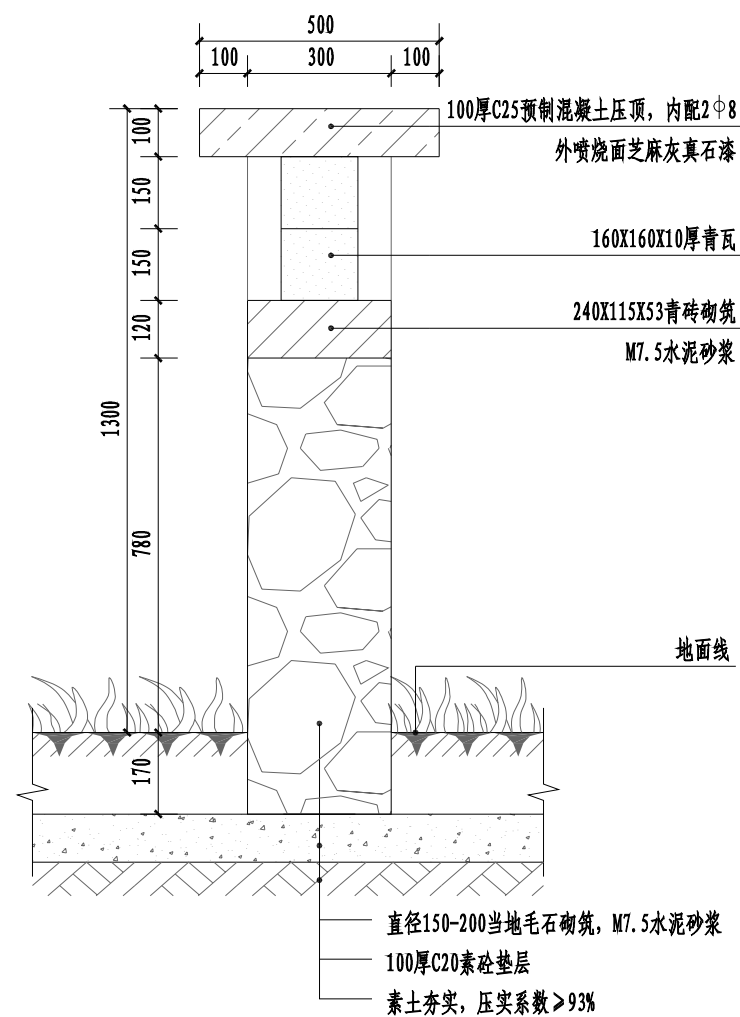


1-1剖立面图 1:15

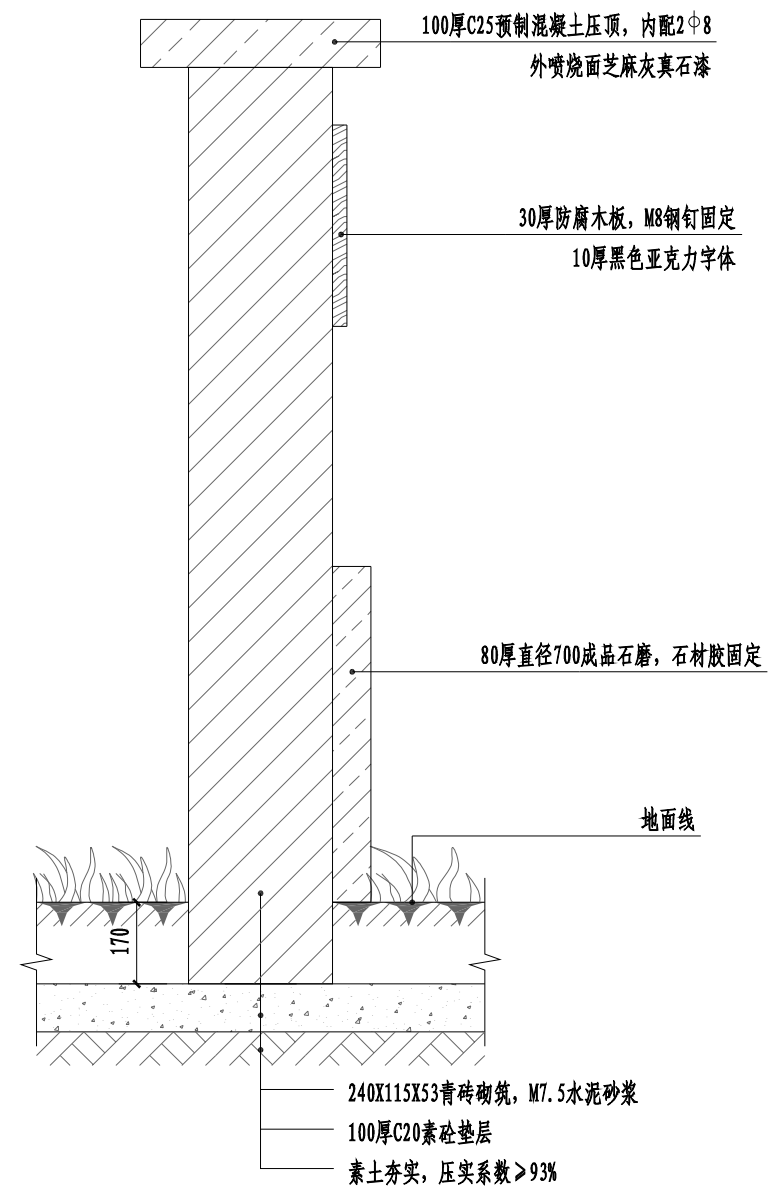


2-2剖立面图 1:15

单位出图章		注册师章		 上海开艺设计集团有限公司 工程设计证书编号(甲级): A231001604		建设单位	淮安市盱眙县桂五镇人民政府	设计编号	
						项目名称	淮安市盱眙县桂五镇高庙社区宜居宜业和美乡村建设规划	设计阶段	施工图
						工程名称	园建工程	专业	景观
						图名	“村市有景”详图二	图号	LD-YJ-2.2
						版别	第一版	比例	见图中
						日期	2025.05		


专业	姓名	日期	专业	姓名	日期
暖通			暖通		
电气			电气		
弱电			弱电		
专业	姓名	日期	专业	姓名	日期
建筑			建筑		
结构			结构		
水道			水道		

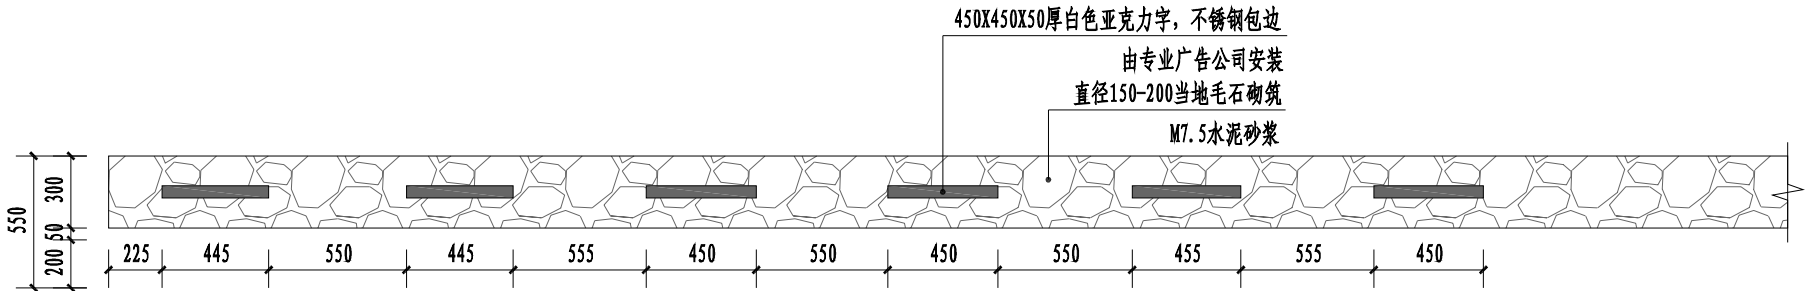

稻虾养殖基地标识墙平面图 1:30

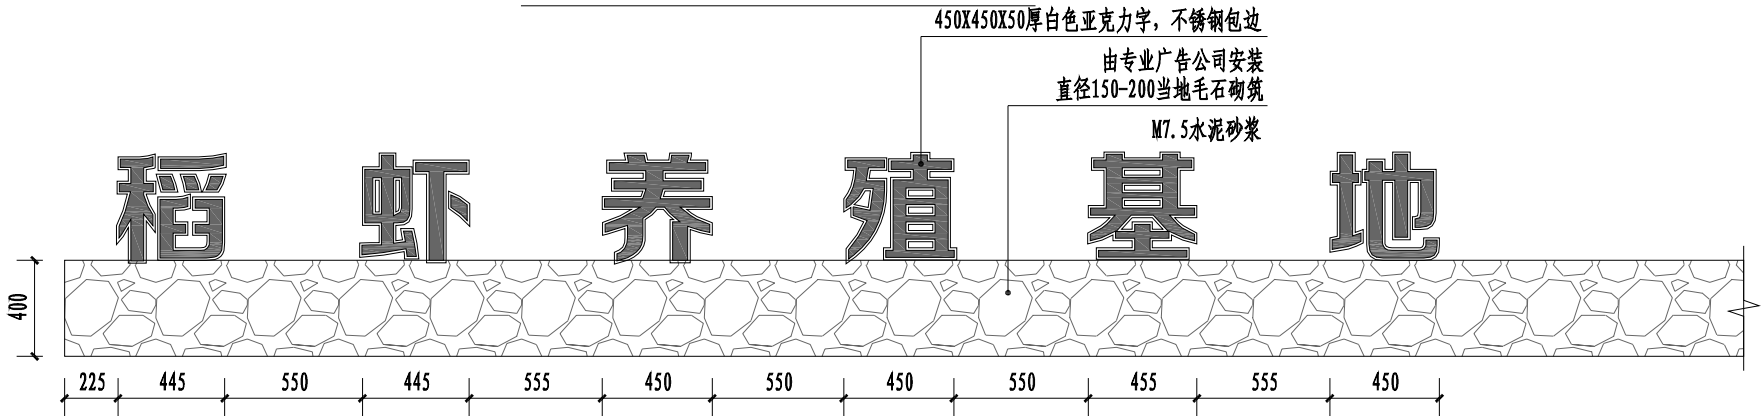


稻虾养殖基地标识墙立面图 1:30

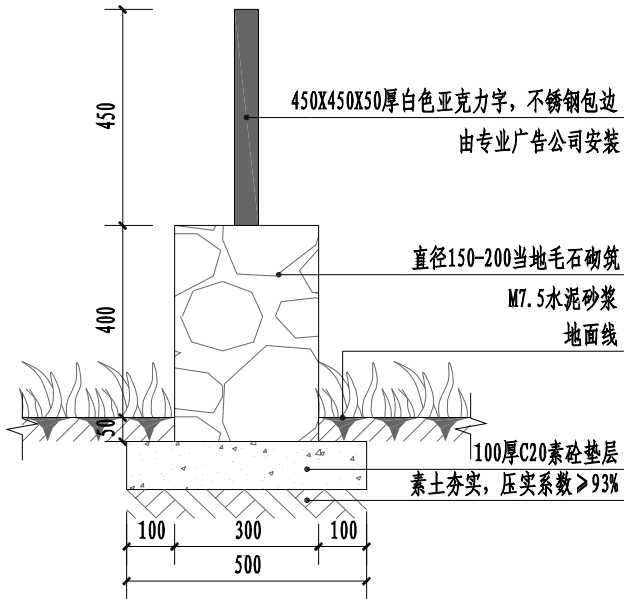

稻虾养殖基地标识墙结构大样图 1:15





单位出图章		注册师章		上海开艺设计集团有限公司 工程设计证书编号(甲级): A231001604		建设单位	淮安市盱眙县桂五镇人民政府	设计编号	
						项目名称	淮安市盱眙县桂五镇高庙社区宜居宜业和美乡村建设规划	设计阶段	施工图
						工程名称	园建工程	专业	景观
						图名	“稻虾养殖基地”标识墙详图	图号	LD-YJ-3.1
				项目负责人	全先国	设计人	蔡婷婷	日期	2025.05

专业	姓名	日期
暖通		
电气		
弱电		
专业	姓名	日期
建筑		
结构		
水道		

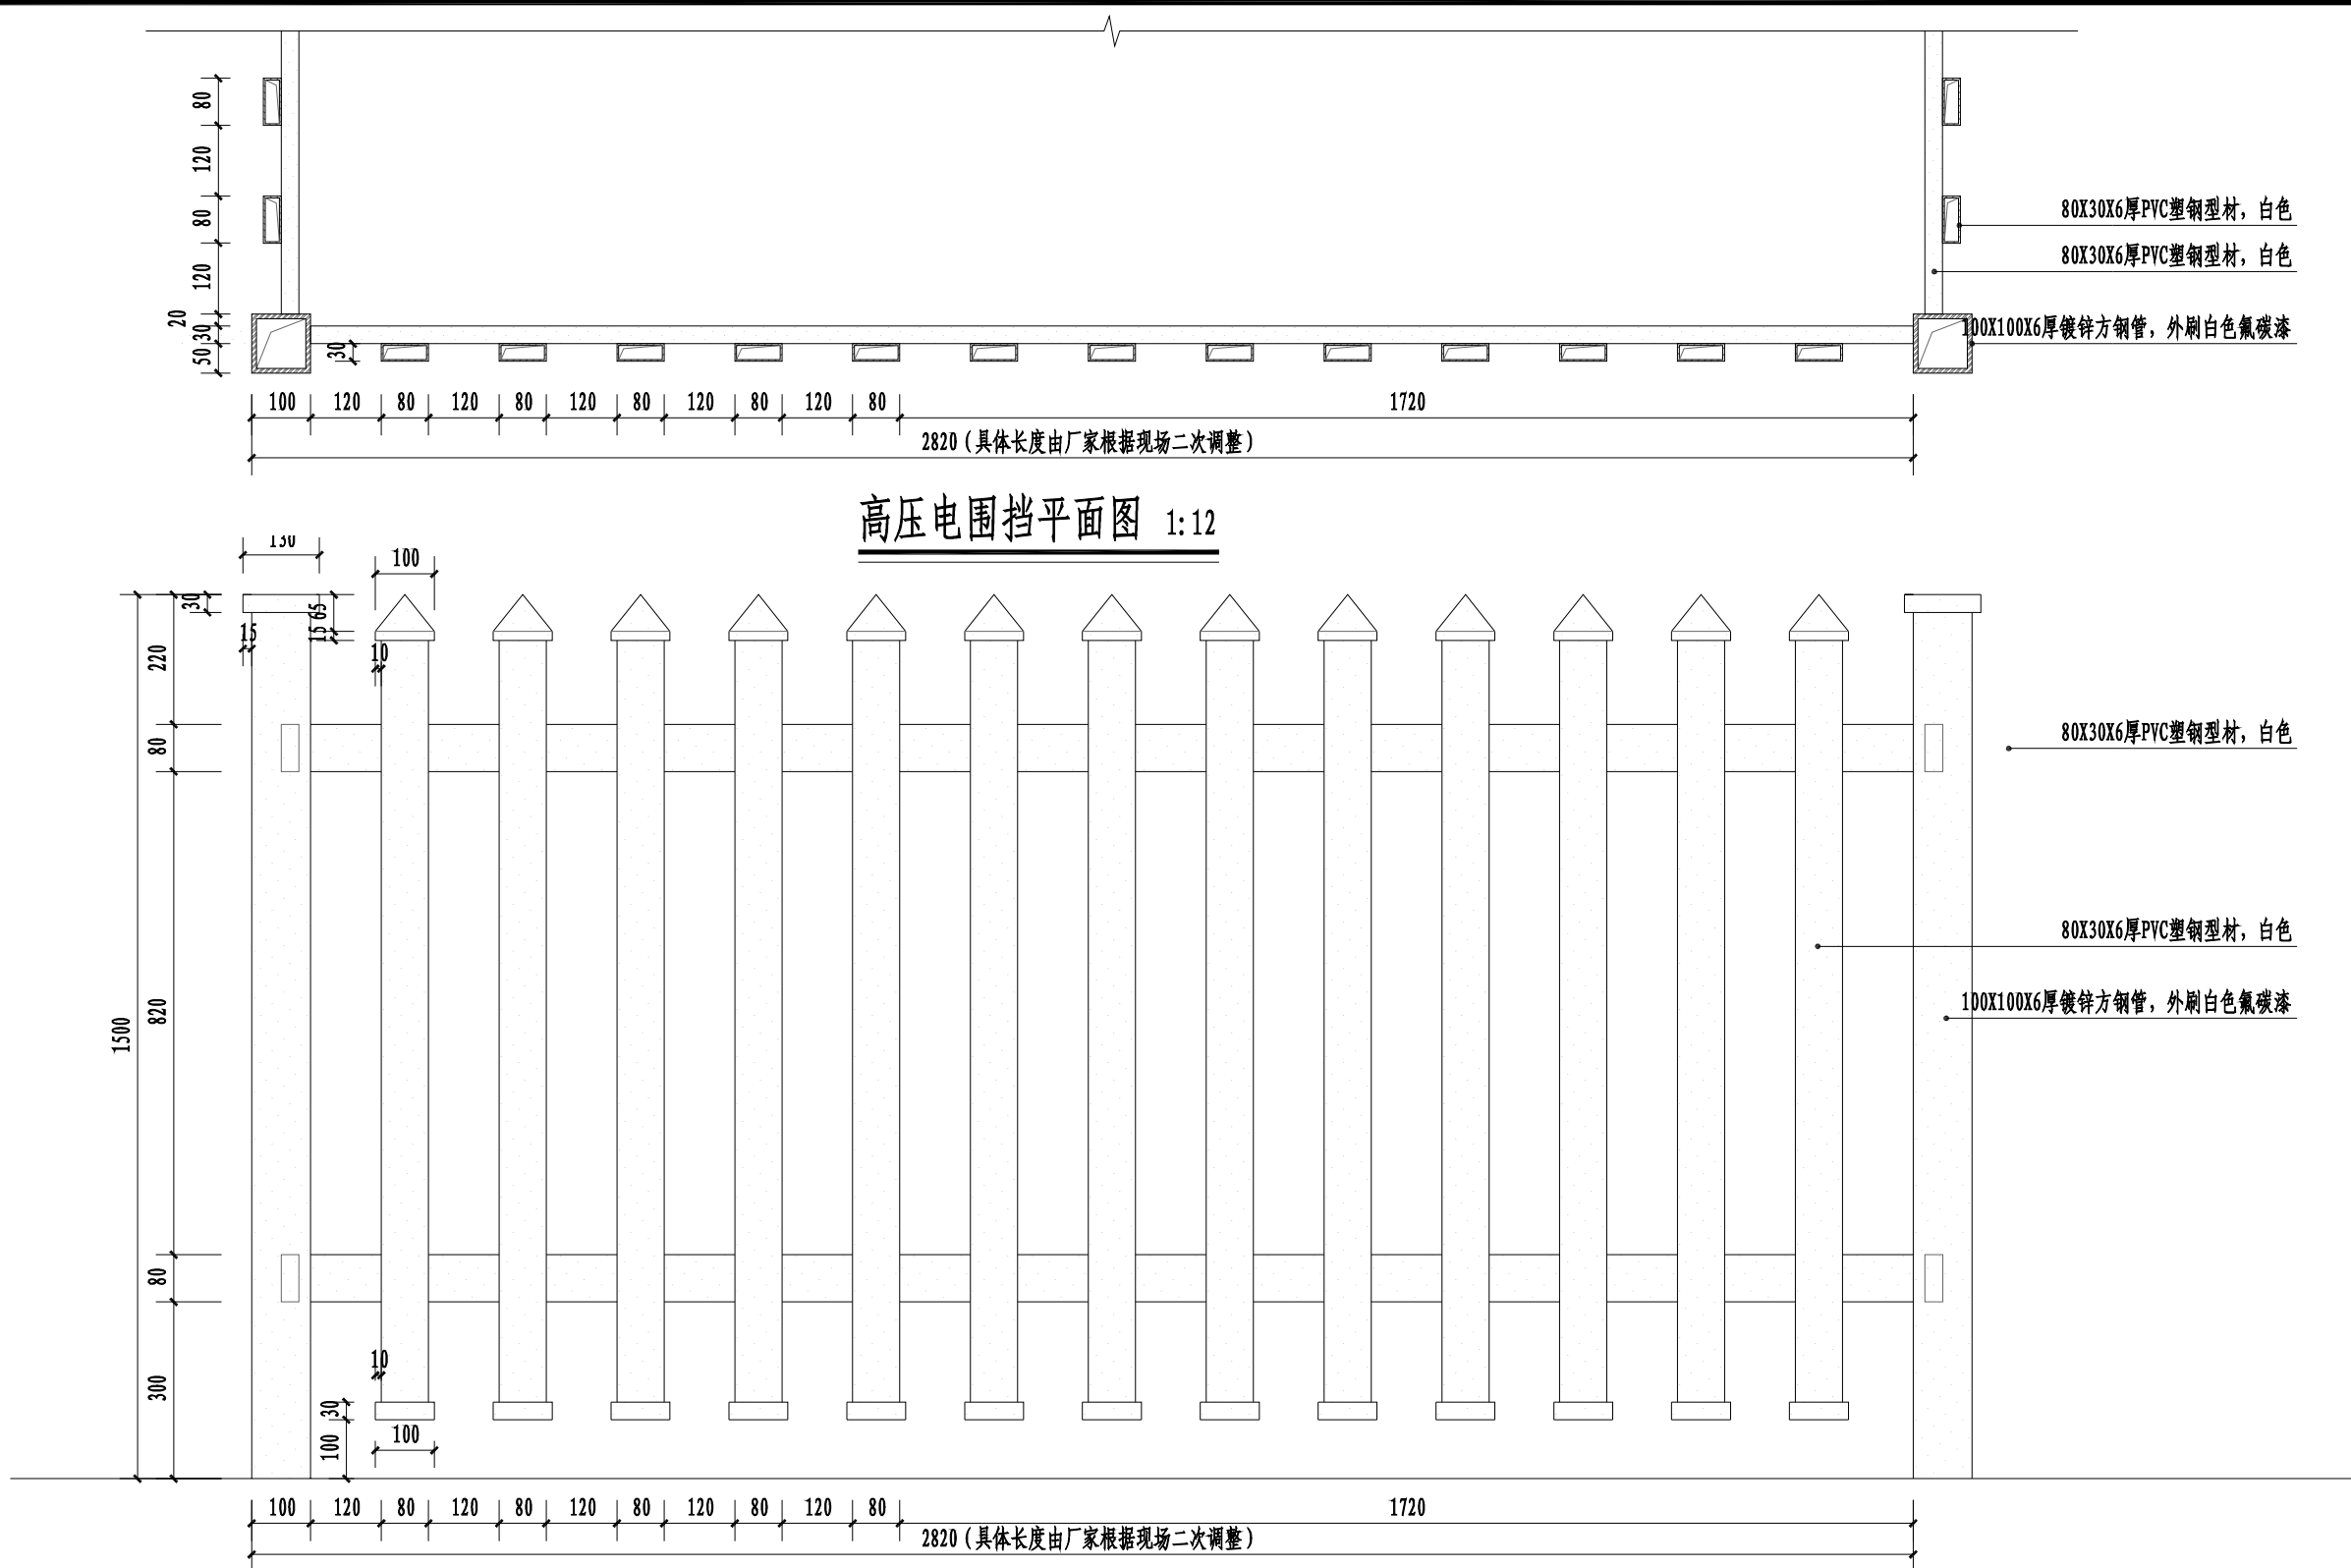


高压电围挡立面图 1:12


注：施工前需经过当地电力部门批准，整体尺寸由生产厂家根据现场进行二次调整并根据实际情况设置出入口

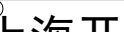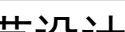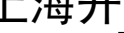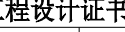单位出图章		注册师章		 上海开艺设计集团有限公司 工程设计证书编号(甲级): A231001604		建设单位	淮安市盱眙县桂五镇人民政府	设计编号			
						项目名称	淮安市盱眙县桂五镇高庙社区宜居宜业和美乡村建设规划	设计阶段	施工图		
				审定人	 阚立群	专业负责人	 孙振鹏	工程名称	园建工程	专业	景观
				审核人	 孙振鹏	校核人	 高源	图名	高压电围挡详图一	图号	LD-YJ-4.1
				项目负责人	 全先国	设计人	 蔡婷婷	版别	第一版	比例	见图中
								日期	2025. 05		


日期	姓名	专业	日期	姓名	专业
		暖通			电气
		电			弱电
专业	建筑	结构	水道		

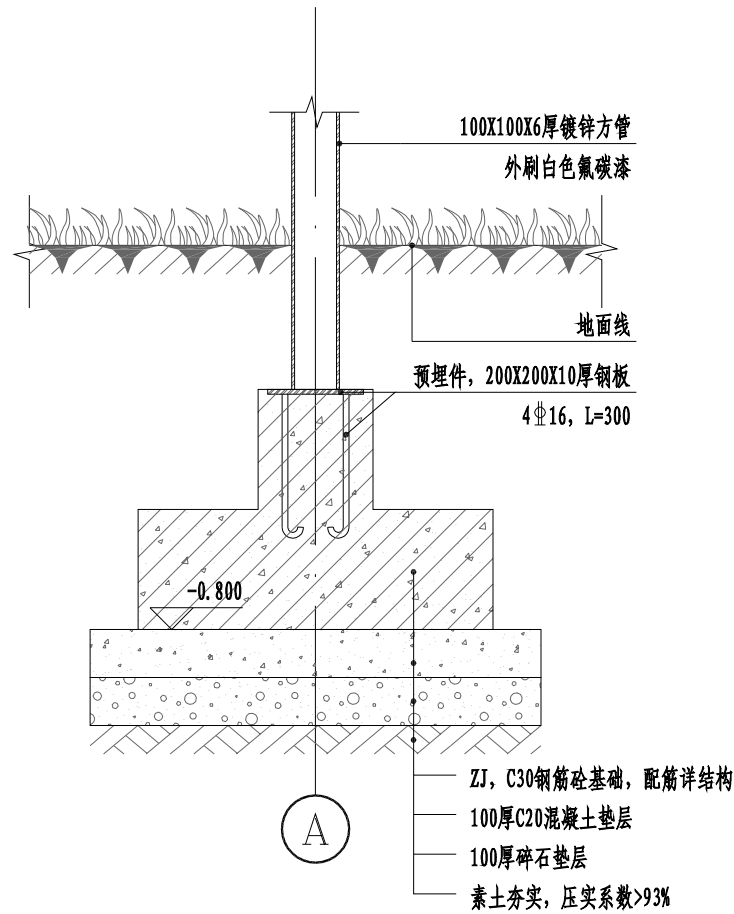

柱基立面大样图 1:15

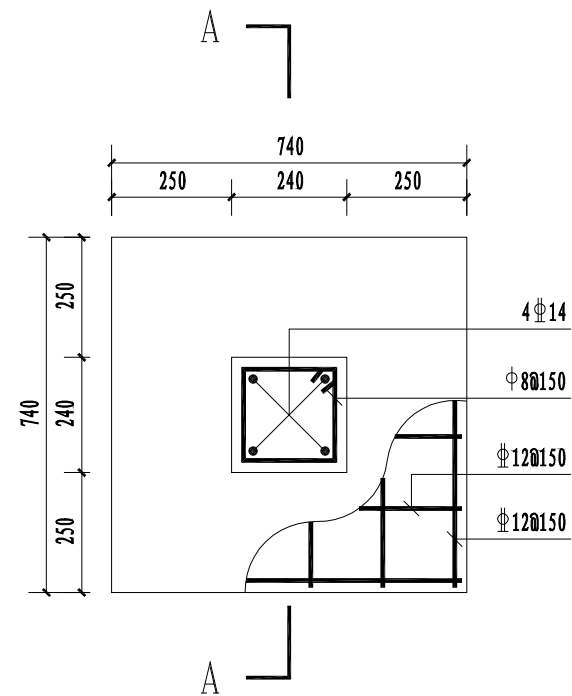

柱基结构平面图 1:15

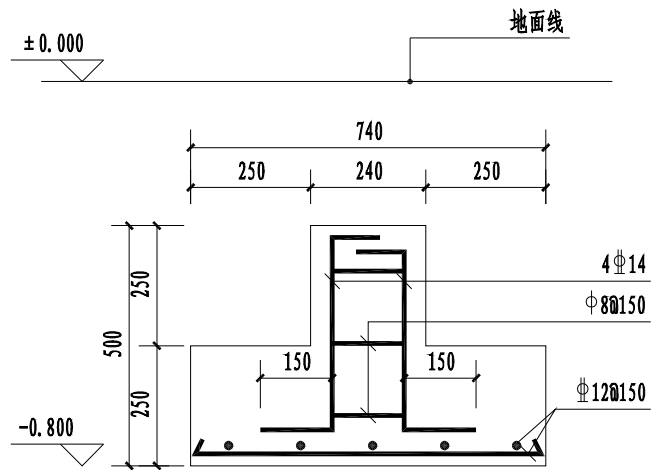


柱基结构A-A剖立面图 1:15

单位出图章		注册师章		上海开艺设计集团有限公司 工程设计证书编号(甲级): A231001604		建设单位	淮安市盱眙县桂五镇人民政府	设计编号	
				审定人	阚立群	专业负责人	孙振鹏	项目名称	淮安市盱眙县桂五镇高庙社区宜居宜业和美乡村建设规划
				审核人	孙振鹏	校核人	高源	工程名称	园建工程
				项目负责人	全先国	设计人	蔡婷婷	图名	高压电围挡详图二
								图号	LD-YJ-4.2
								比例	见图中
								版别	第一版
								日期	2025. 05

专 业	姓 名	日 期	专 业	姓 名	日 期
建 筑			暖 通		
结 构			电 气		
水 道			弱 电		








高压电围挡意向图

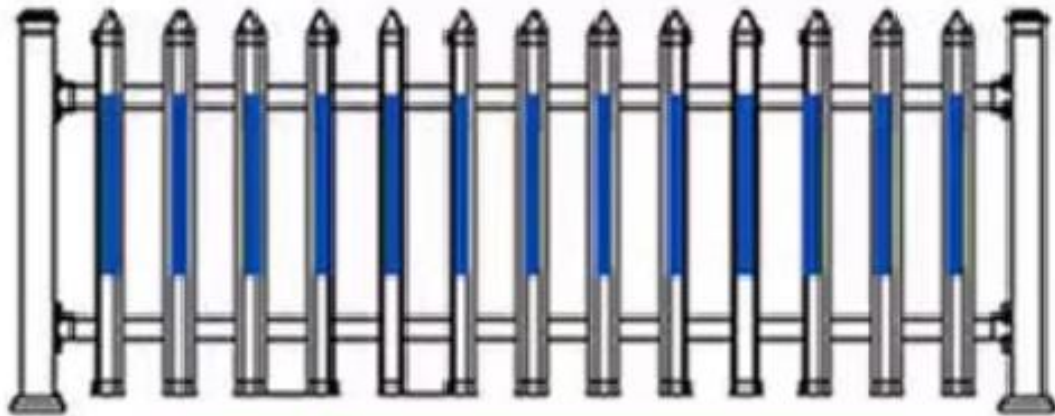


高压电围挡样式图


上下白中彩

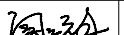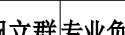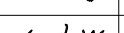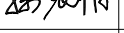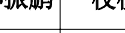单位出图章		注册师章		上海开艺设计集团有限公司 工程设计证书编号(甲级): A231001604				建设单位	淮安市盱眙县桂五镇人民政府	设计编号	
								项目名称	淮安市盱眙县桂五镇高庙社区宜居宜业和美乡村建设规划	设计阶段	施工图
				审定人	 阚立群	专业负责人	 孙振鹏	工程名称	园建工程	专业	景观
				审核人	 孙振鹏	校核人	 高源	图名	高压电围挡详图三	图号	LD-YJ-4.3
				项目负责人	 全先国	设计人	 蔡婷婷	版别	第一版	比例	见图中
								日期			2025. 05


日期	姓名	专业	日期	姓名	专业
		暖通			建筑
		电气			结构
		弱电			水道

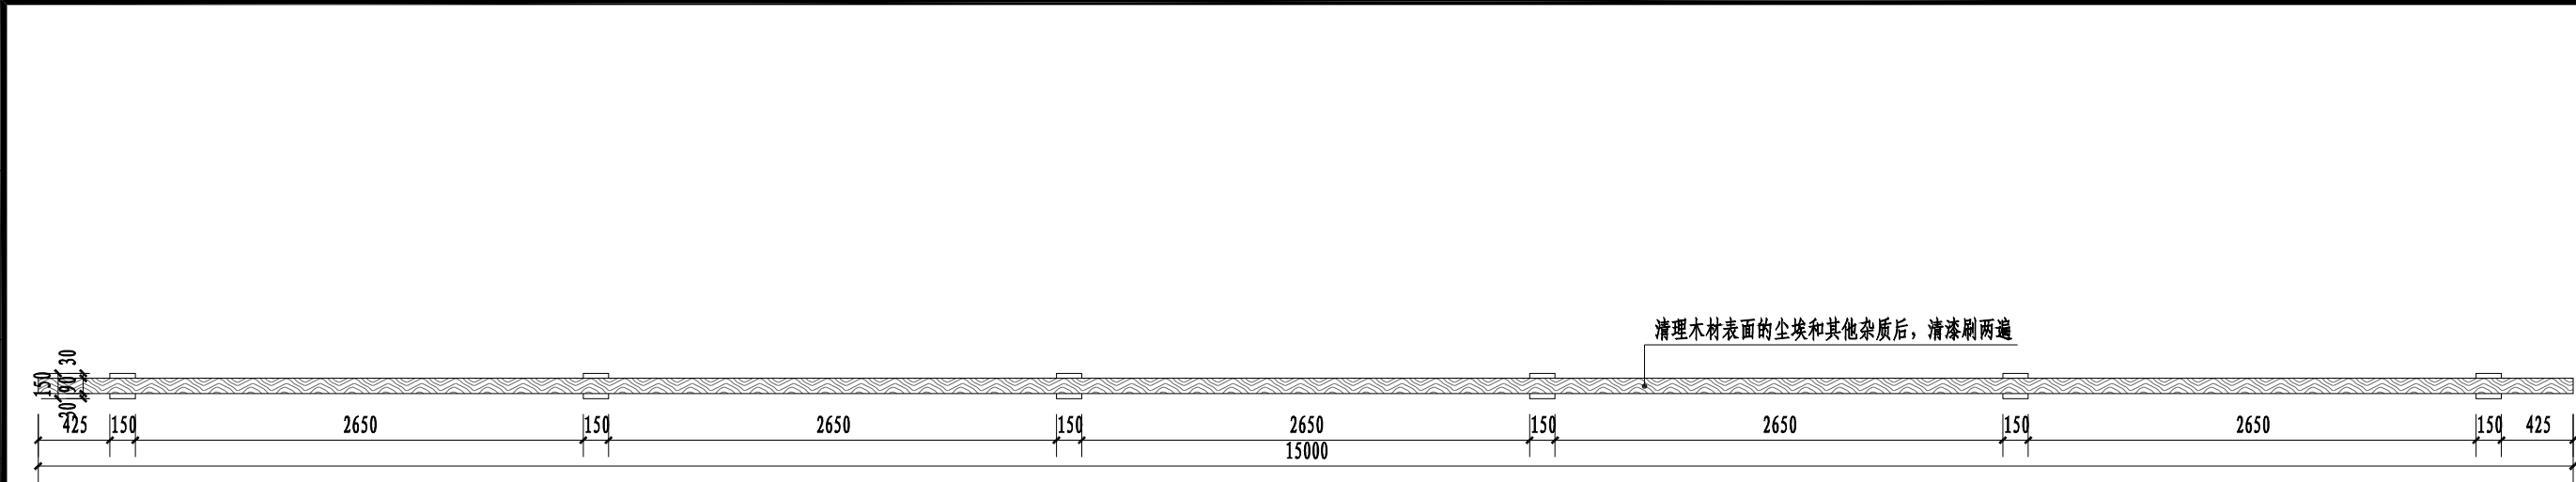

现状防腐木宣传栏出新平面图 1:40

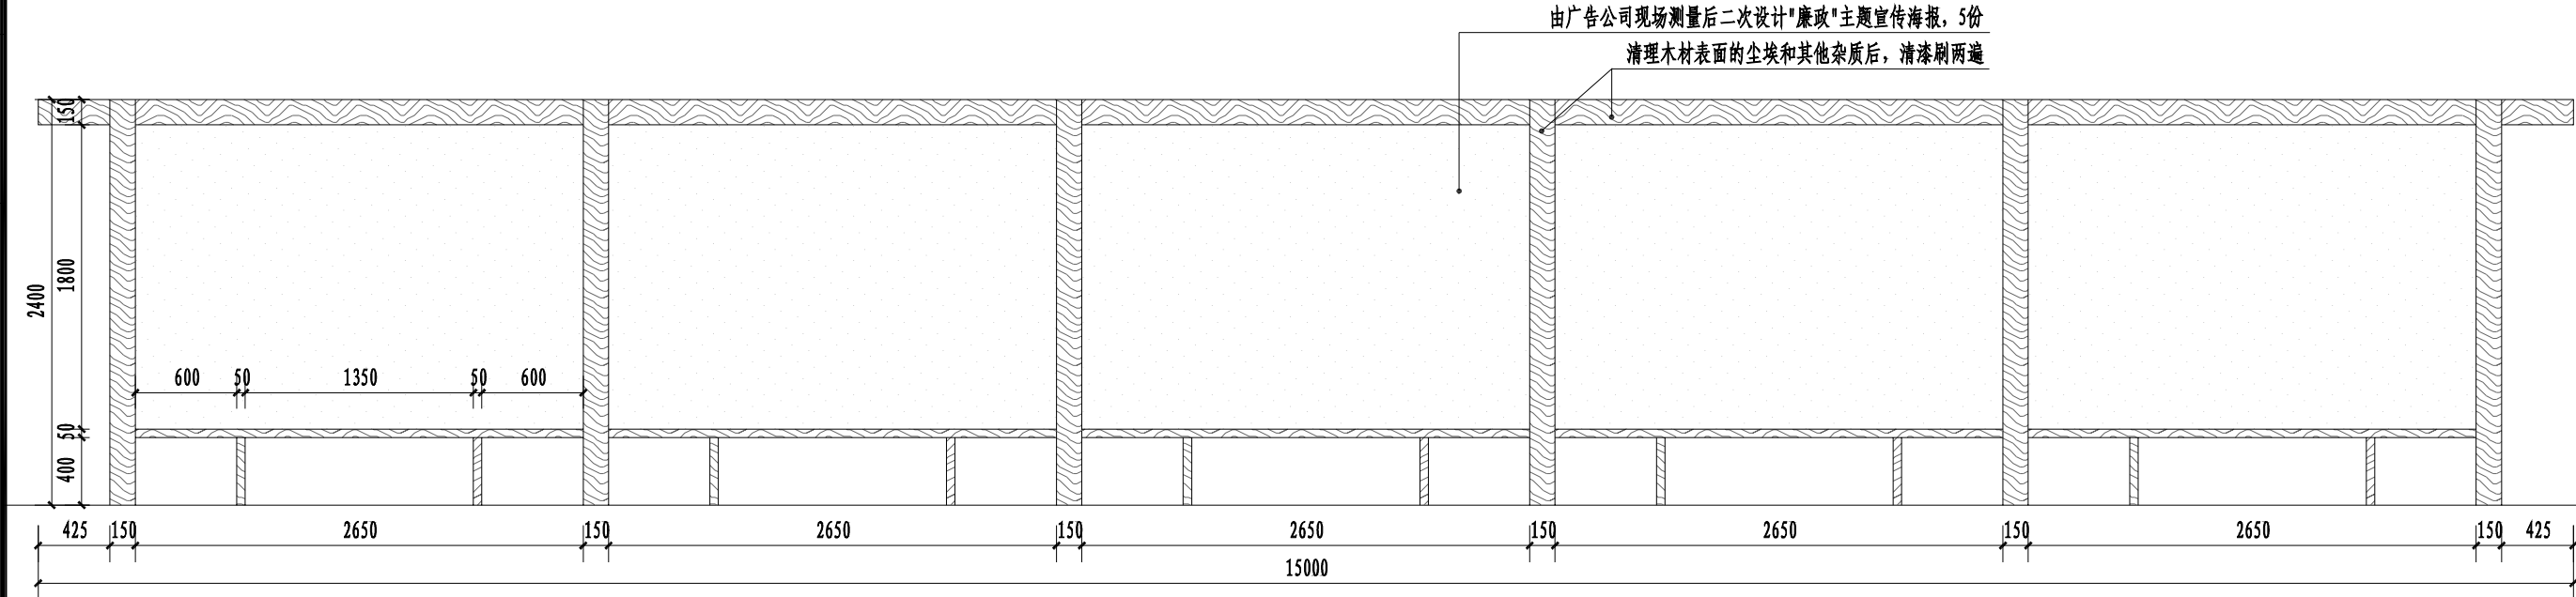


现状防腐木宣传栏出新立面图 1:40

 单位出图章		注册师章		 上海开艺设计集团有限公司 工程设计证书编号(甲级): A231001604		建设单位	淮安市盱眙县桂五镇人民政府	设计编号			
						项目名称	淮安市盱眙县桂五镇高庙社区宜居宜业和美乡村建设规划	设计阶段	施工图		
				审定人	 阚立群	专业负责人	 孙振鹏	工程名称	园建工程	专业	景观
				审核人	 孙振鹏	校核人	 高源	图名	现状防腐木宣传栏出新详图	图号	LD-YJ-5.1
				项目负责人	 全先国	设计人	 蔡婷婷	版别	第一版	比例	见图中
								日期	2025.05		

河道及排水沟整治部分

园建工程河道及排水沟整治部分数量统计表


图例	名称	数量	备注
	现状硬质河道驳岸冲洗	长度1257米,数据为估算,具体数据以测绘报告为准	-
	现状硬质河道清淤	面积21290平方米,清淤深度为0.8米,数据为估算,具体数据以测绘报告为准	-
	现状生态河道整治	面积793平方米,数据为估算,具体数据以测绘报告为准	详见LD-HD-1.1
	现状排水沟整治	面积3752平方米,数据为估算,具体数据以测绘报告为准	详见LD-HD-2.1

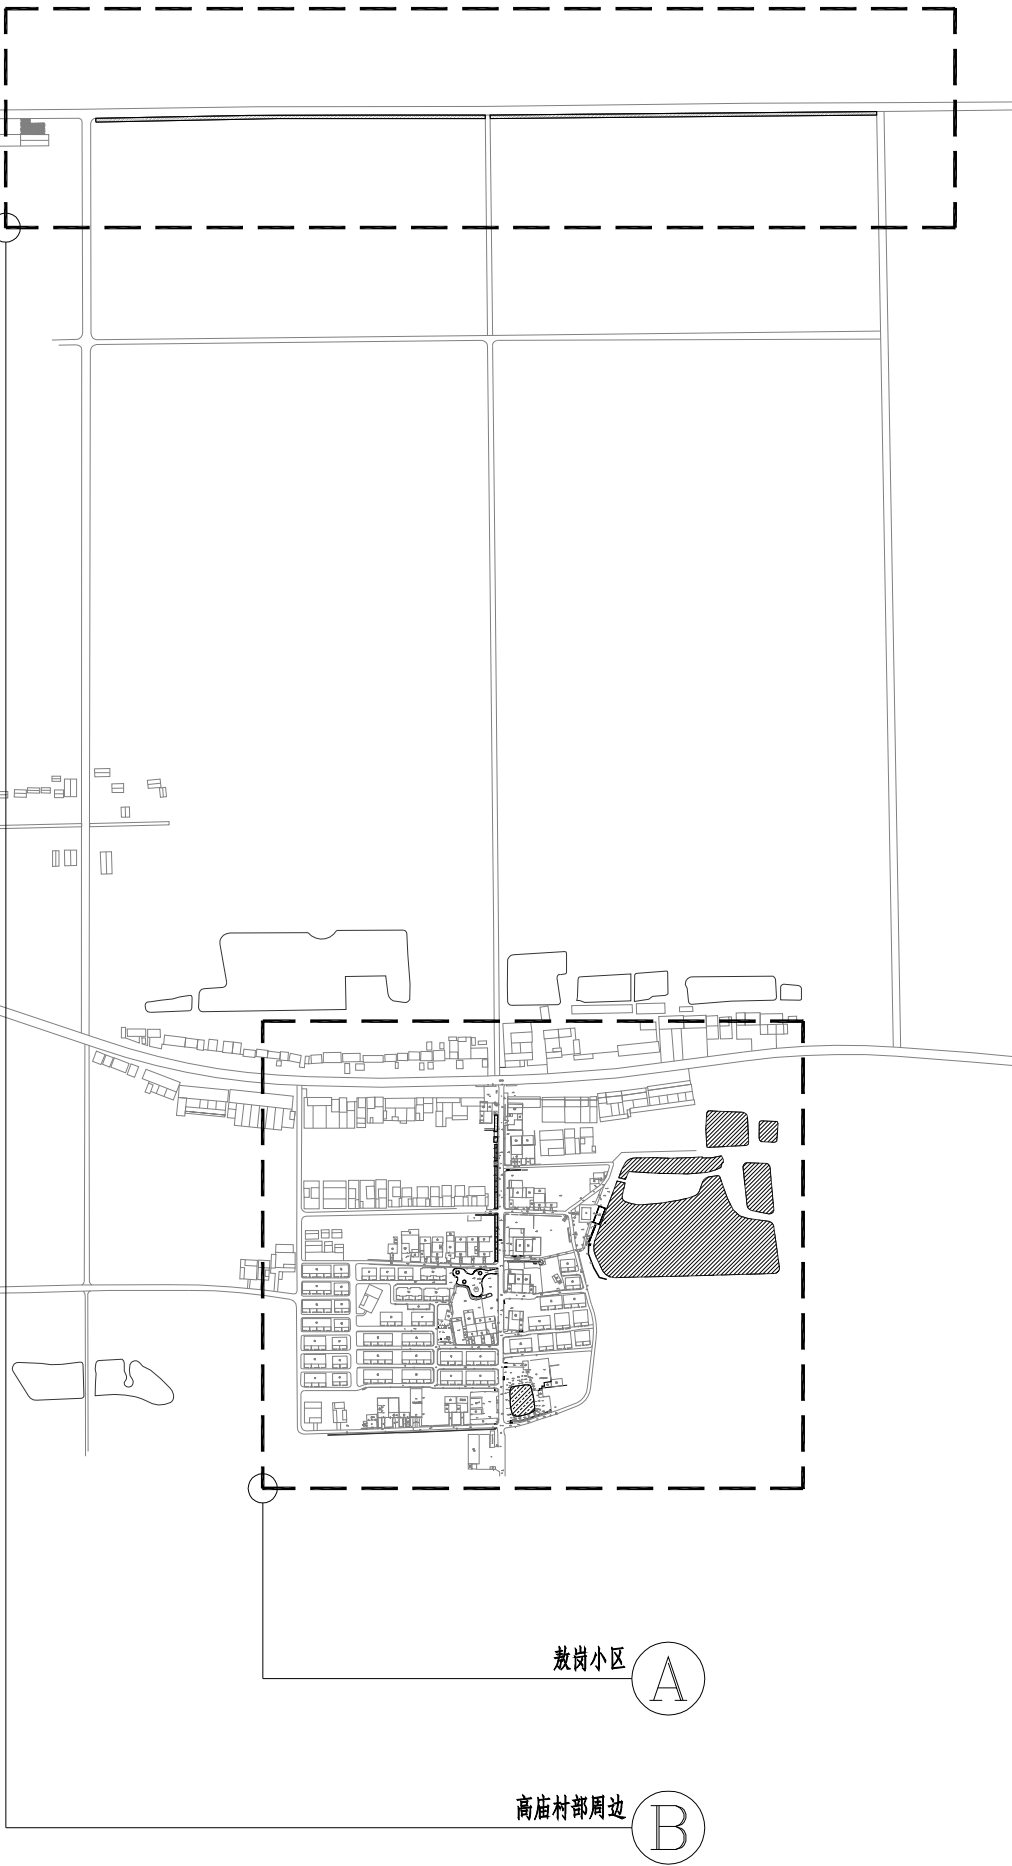

高庙社区河道及排水沟整治分区平面图 1:8000

单位出图章		注册师章		上海开艺设计集团有限公司		建设单位	淮安市盱眙县桂五镇人民政府	设计编号	
				工程设计证书编号(甲级): A231001604		项目名称	淮安市盱眙县桂五镇高庙社区宜居宜业和美乡村建设规划	设计阶段	施工图
审定人		孙振鹏		专业负责人		工程名称	园建工程	专业	景观
审核人		高源		孙振鹏		图名	高庙社区河道及排水沟整治分区平面图	图号	LP-HD-1.1
项目负责人		蔡婷婷		全先国		版别	第一版	比例	见图中
								日期	2025.05


专业	姓名	日期
暖通		
电气		
弱电		
专业	姓名	日期
建筑		
结构		
水道		

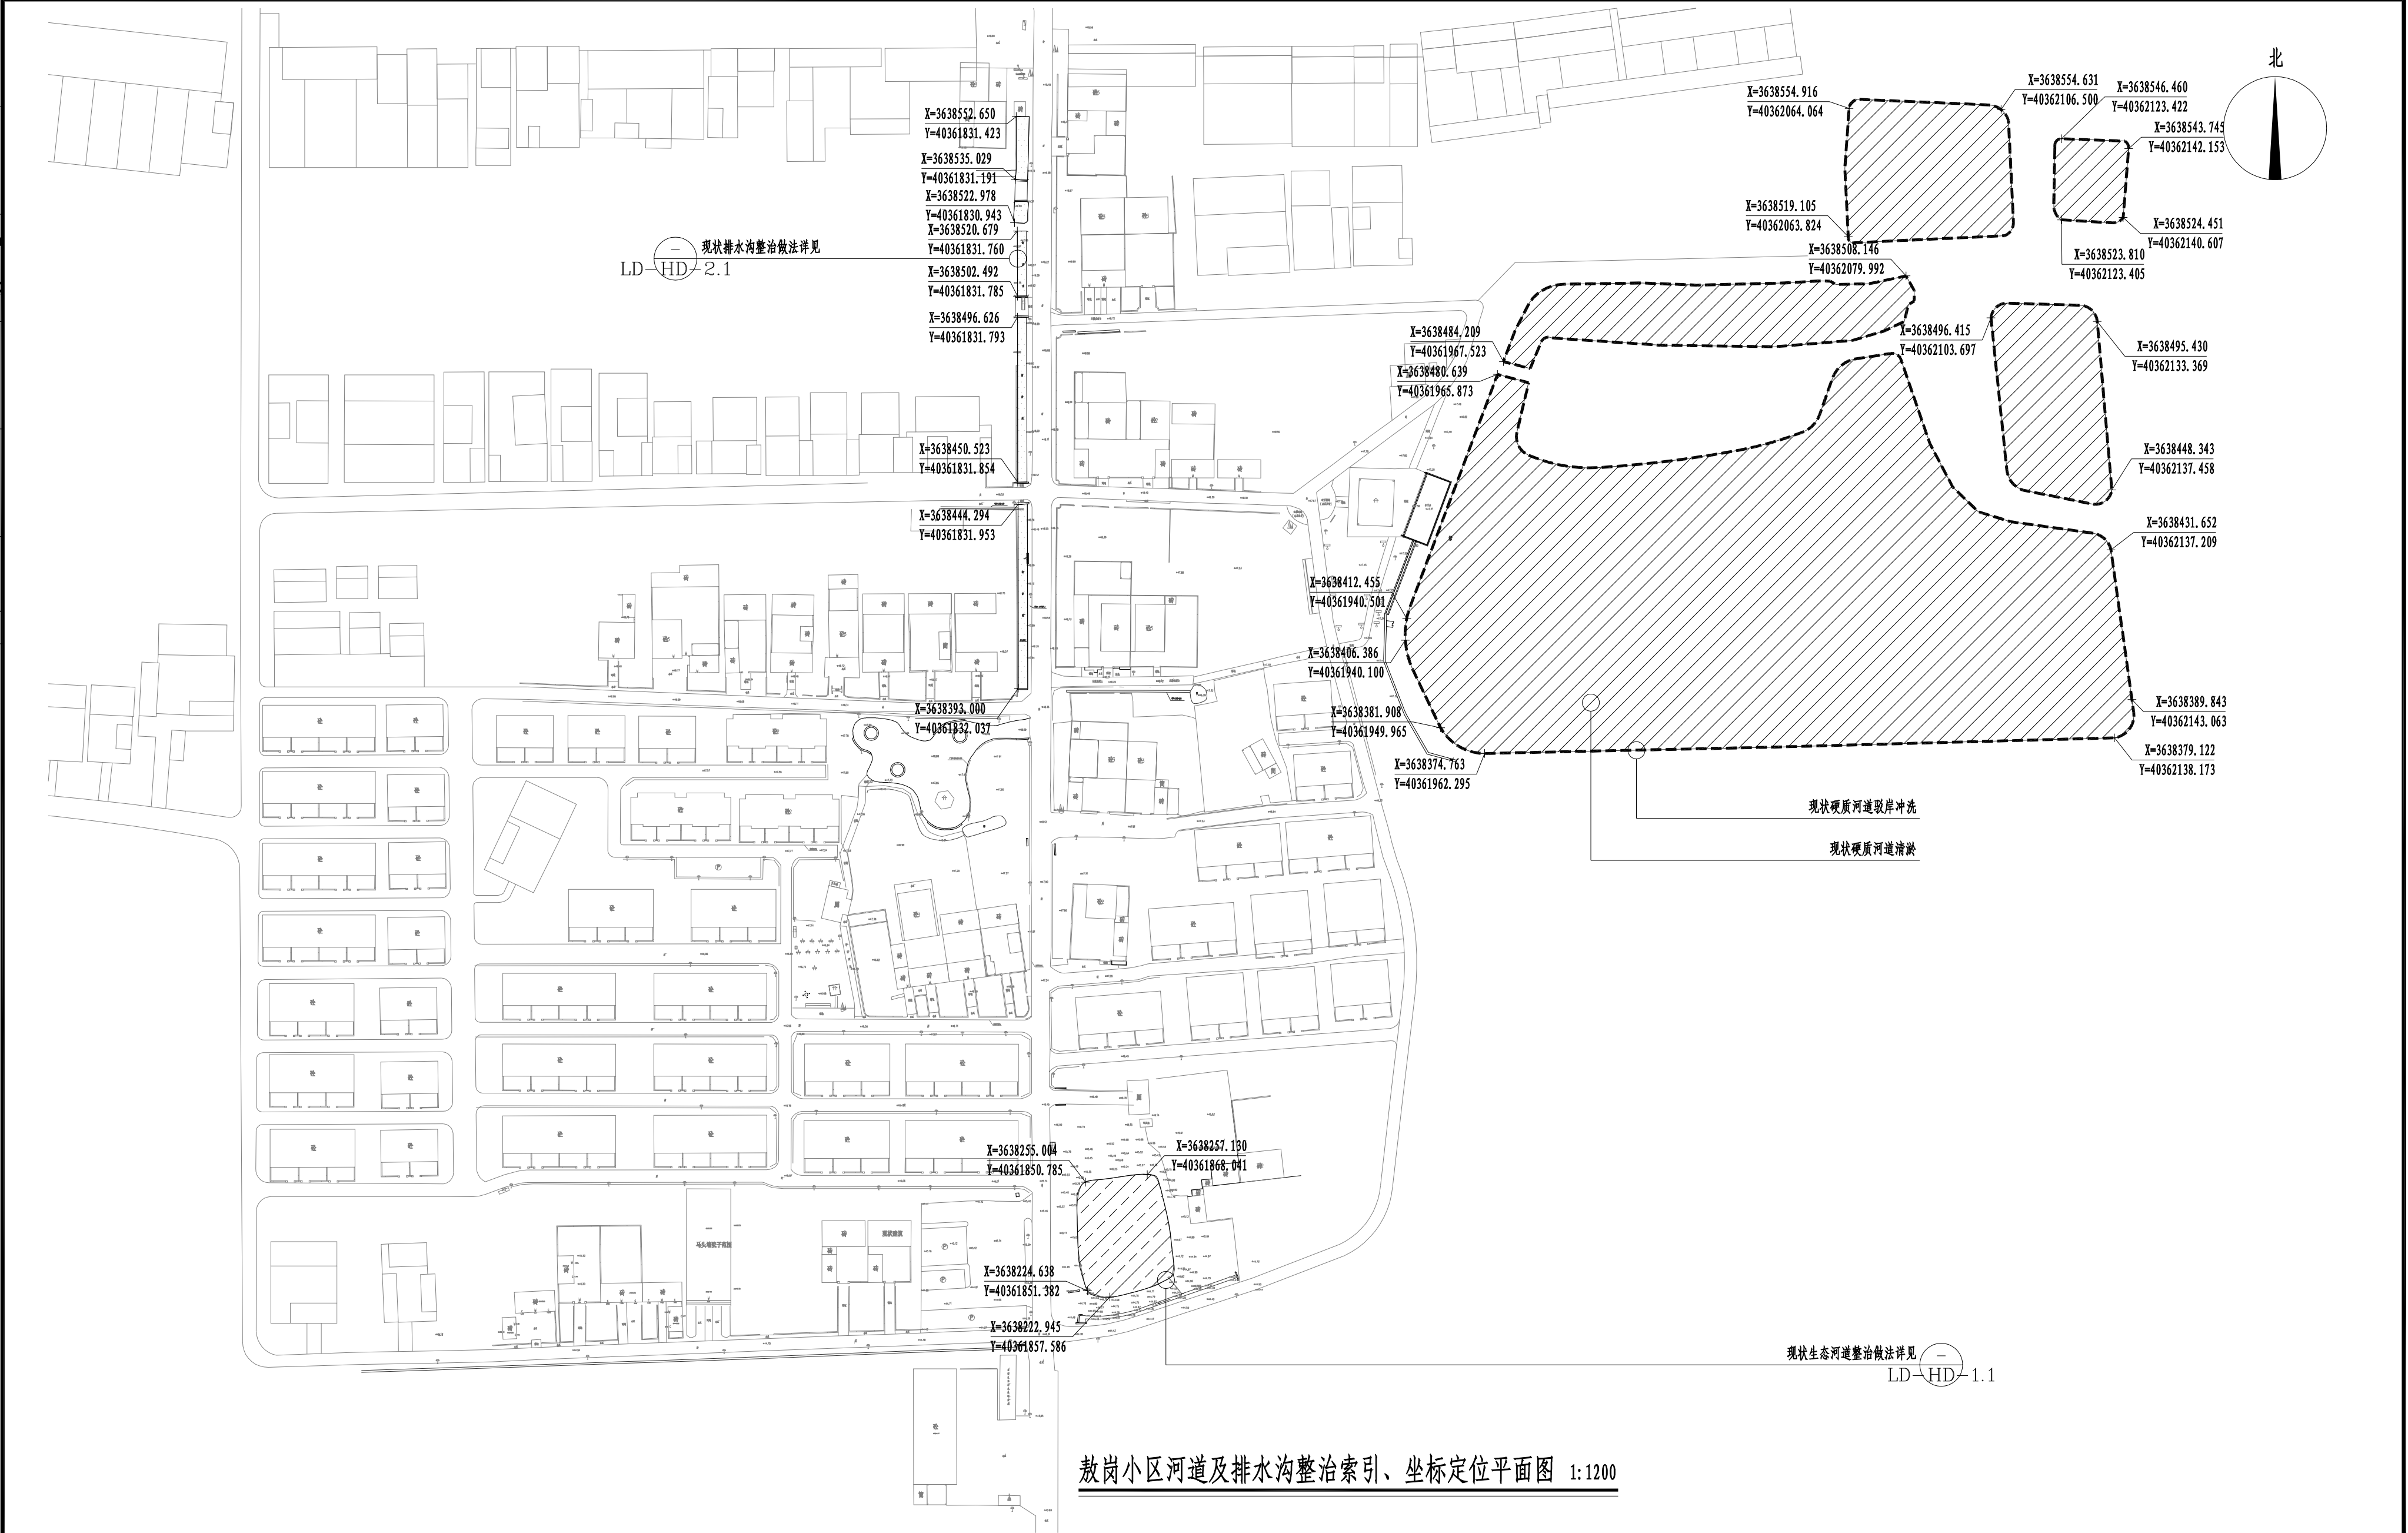

敖岗小区河道及排水沟整治索引、坐标定位平面图 1:1200

单位出图章		注册师章		上海开艺设计集团有限公司 工程设计证书编号(甲级): A231001604		建设单位 淮安市盱眙县桂五镇人民政府	设计编号
审定人	孙振鹏	专业负责人	孙振鹏	工程名称	园建工程	项目名称 淮安市盱眙县桂五镇高庙社区宜居宜业和美乡村建设规划	设计阶段 施工图
审核人	孙振鹏	校核人	高源	图名	敖岗小区河道及排水沟整治索引、坐标定位平面图	工程名称	专业 景观
项目负责人	全先国	设计人	蔡婷婷	版别	第一版	图号	LP-HD-2.1
						比例	见图中
						日期	2025.05

专 业	姓 名	日 期
建 筑		
结 构		
水 道		
专 业	姓 名	日 期
暖 气		
电 气		
电 弱		

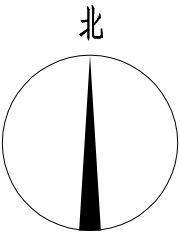

X=3639644.885
Y=40361394.671

X=3639648.430
Y=40361821.281

X=3639648.477
Y=40361826.714


X=3639652.326
Y=40362250.022

现状排水沟整治做法详见
LD-HD-2.1


高庙村部周边排水沟整治索引、坐标定位平面图 1:1200

单 位 出 图 章		注 册 师 章		上海开艺设计集团有限公司 工程设计证书编号(甲级): A231001604	建设单位	淮安市盱眙县桂五镇人民政府		设计编号						
					项目名称	淮安市盱眙县桂五镇高庙社区宜居宜业和美乡村建设规划		设计阶段	施工图					
					审定人	 阚立群	专业负责人	 孙振鹏	工程名称	园建工程		专业	景观	
					审核人	 孙振鹏	校核人	 高源	高源	图名	高庙村部周边排水沟整治索引、坐标定位平面图		图号	LP-HD-3.1
					项目负责人	 全先国	设计人	 蔡婷婷	蔡婷婷	版别	第一版		日期	2025.05


专业	姓名	日期	专业	姓名	日期
建筑			暖通		
结构			电气		
水道			弱电		

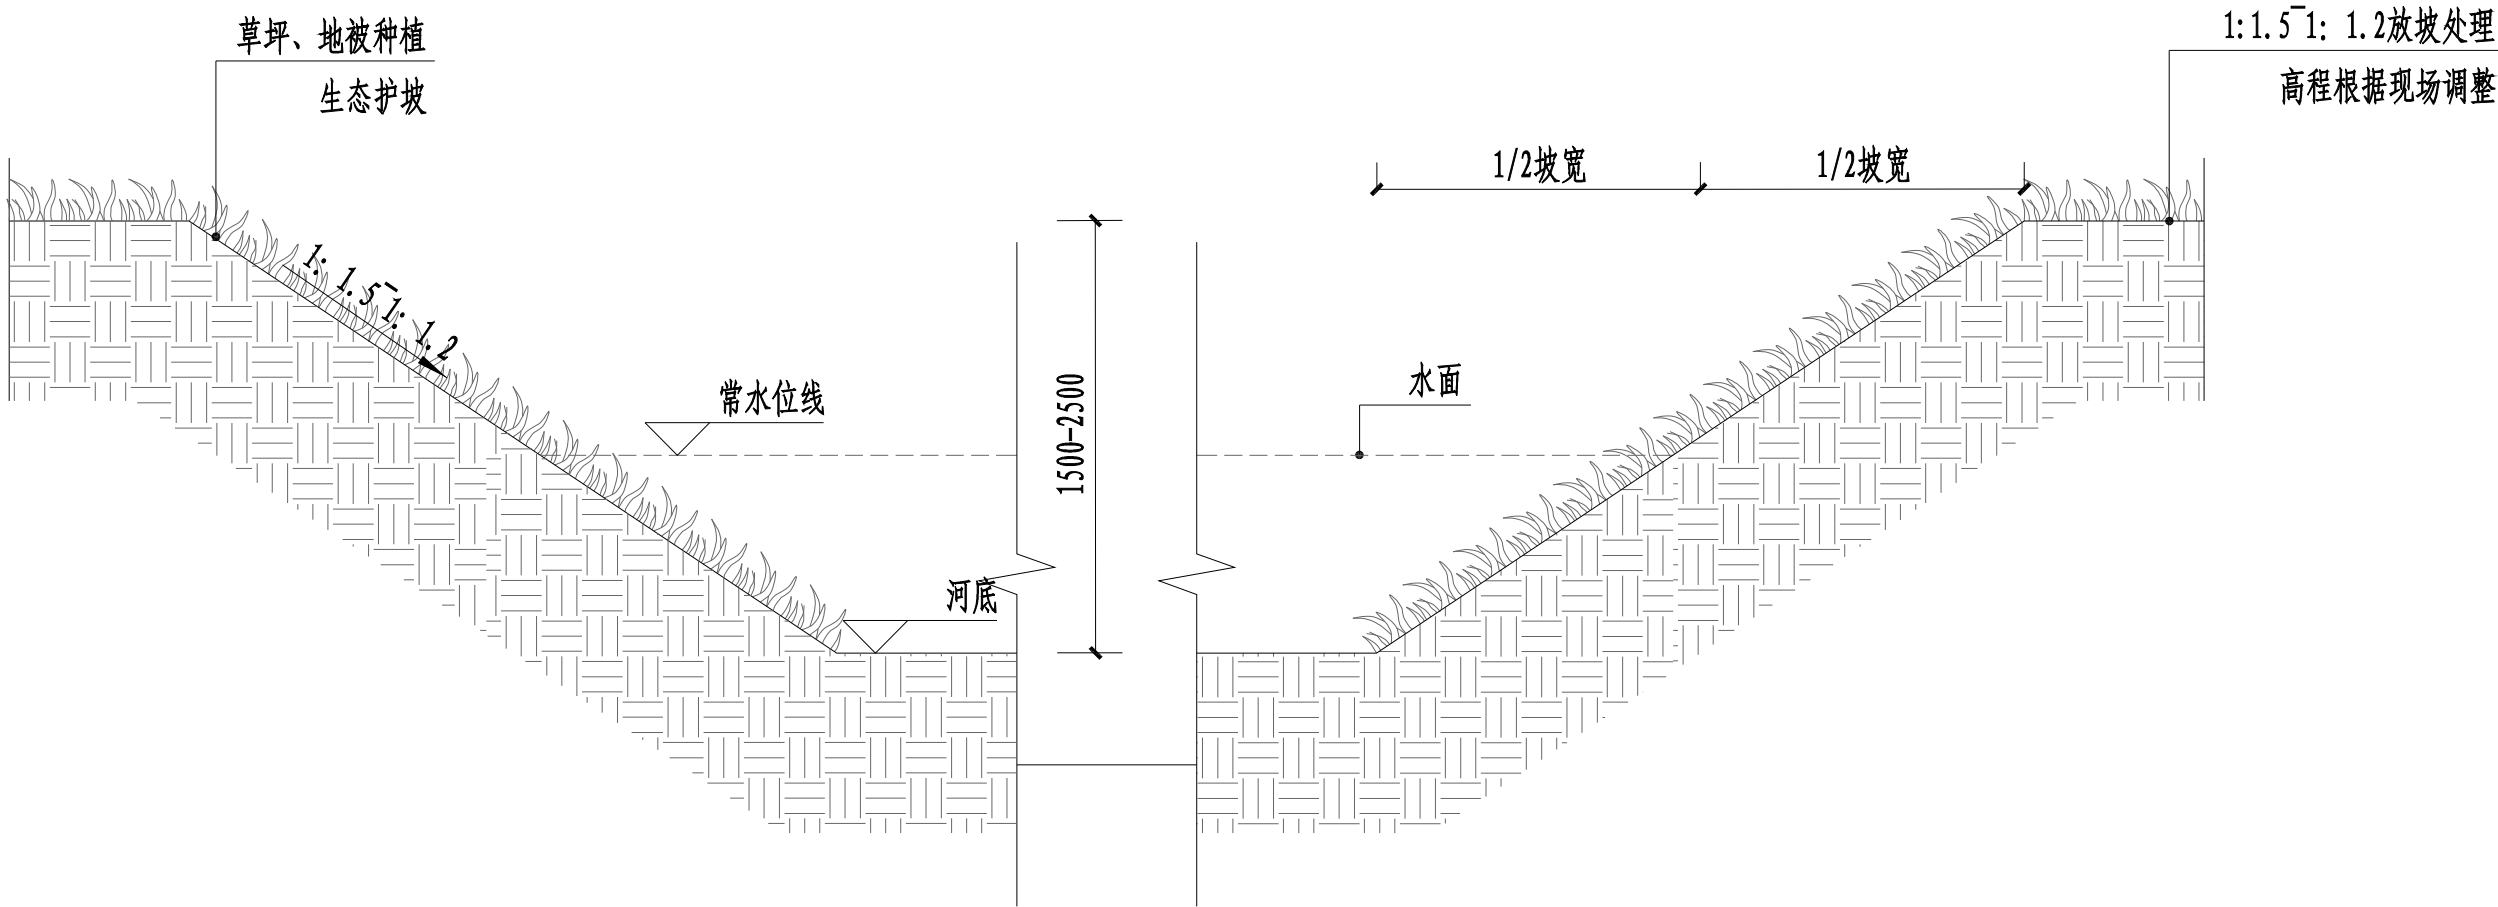

现状生态河道整治大样图 1:40

 
单位出图章		注册师章		 上海开艺设计集团有限公司 工程设计证书编号(甲级): A231001604		建设单位	淮安市盱眙县桂五镇人民政府		设计编号				
						项目名称	淮安市盱眙县桂五镇高庙社区宜居宜业和美乡村建设规划		设计阶段	施工图			
				审定人		阚立群	专业负责人		孙振鹏	工程名称	园建工程	专业	景观
				审核人		孙振鹏	校核人		高源	图名	现状生态河道整治详图	图号	LD-HD-1.1
				项目负责人		全先国	设计人		蔡婷婷	版别	第一版	比例	见图中
										日期	2025.05		

专业	姓名	日期	专业	姓名	日期
建筑			暖通		
结构			电气		
水道			弱电		

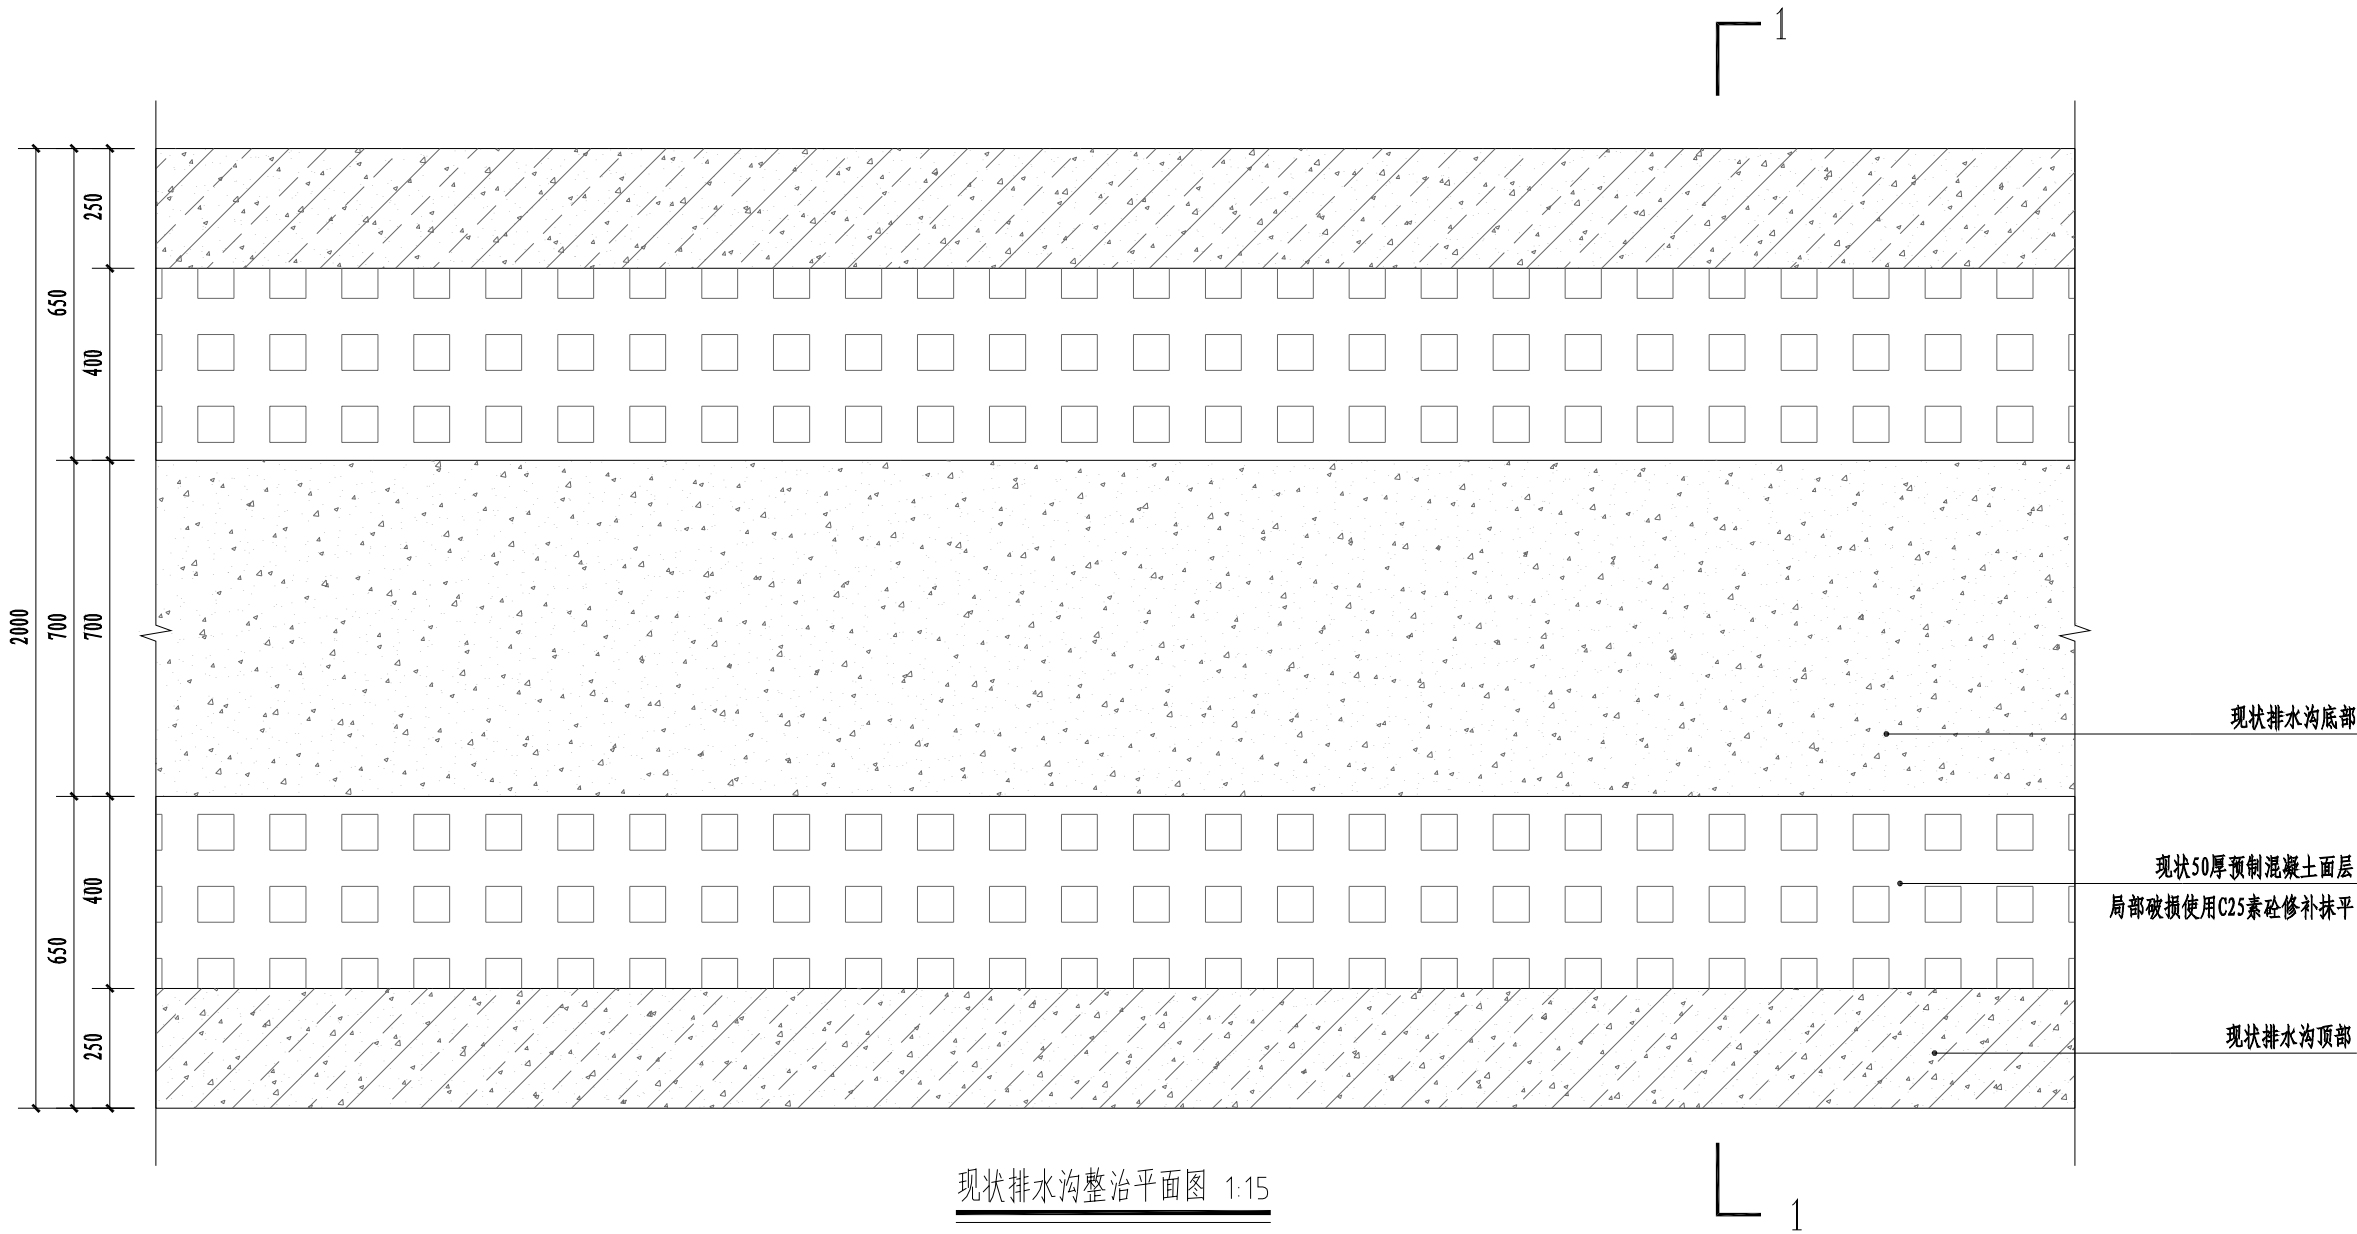

单位出图章		注册师章		上海开艺设计集团有限公司 工程设计证书编号(甲级): A231001604				建设单位	淮安市盱眙县桂五镇人民政府		设计编号					
								项目名称	淮安市盱眙县桂五镇高庙社区宜居宜业和美乡村建设规划		设计阶段	施工图				
								审定人	阚立群		专业负责人	孙振鹏		工程名称	园建工程	
								审核人	孙振鹏		校核人	高源		图名	现状排水沟整治详图一	
				项目负责人	全先国		设计人	蔡婷婷		版别	第一版	专业	景观			
										图号	LD-HD-2.1		比例	见图中		
										日期	2025.05					


专业	姓名	日期	姓名	专业	日期
建筑				暖通	
结构				电气	
水道				弱电	

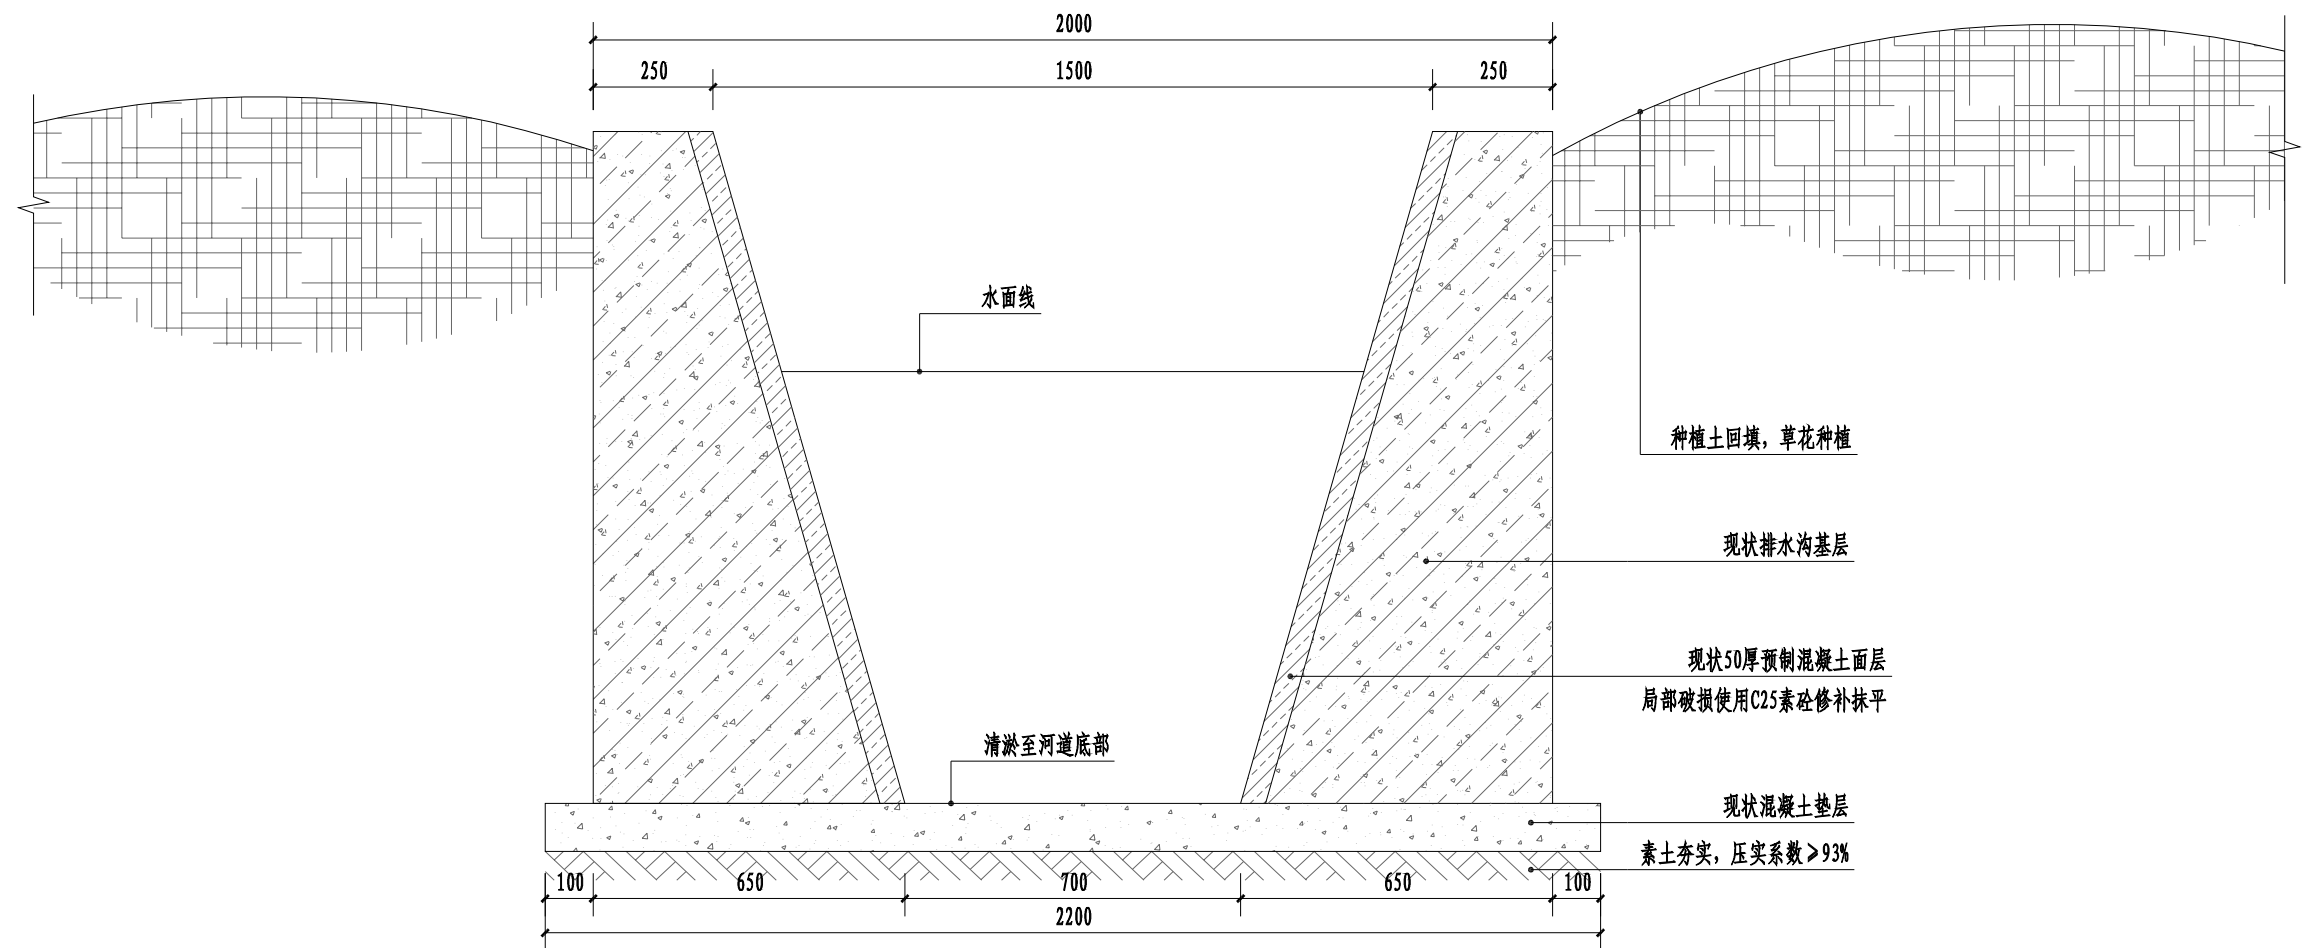

现状排水沟整治1-1剖立面图 1:15

单位出图章		注册师章		 上海开艺设计集团有限公司 工程设计证书编号(甲级): A231001604		建设单位 淮南市盱眙县桂五镇人民政府		设计编号	
						项目名称 淮南市盱眙县桂五镇高庙社区宜居宜业和美乡村建设规划		设计阶段 施工图	
		审定人  闾立群		专业负责人  孙振鹏		工程名称 园建工程		专业 景观	
		审核人  孙振鹏		校核人  高源		图名 现状排水沟整治详图二		图号 LD-HD-2.2	
		项目负责人  全先国		设计人  蔡婷婷		版别 第一版		比例 见图中	
								日期 2025.05	

成品园建部分

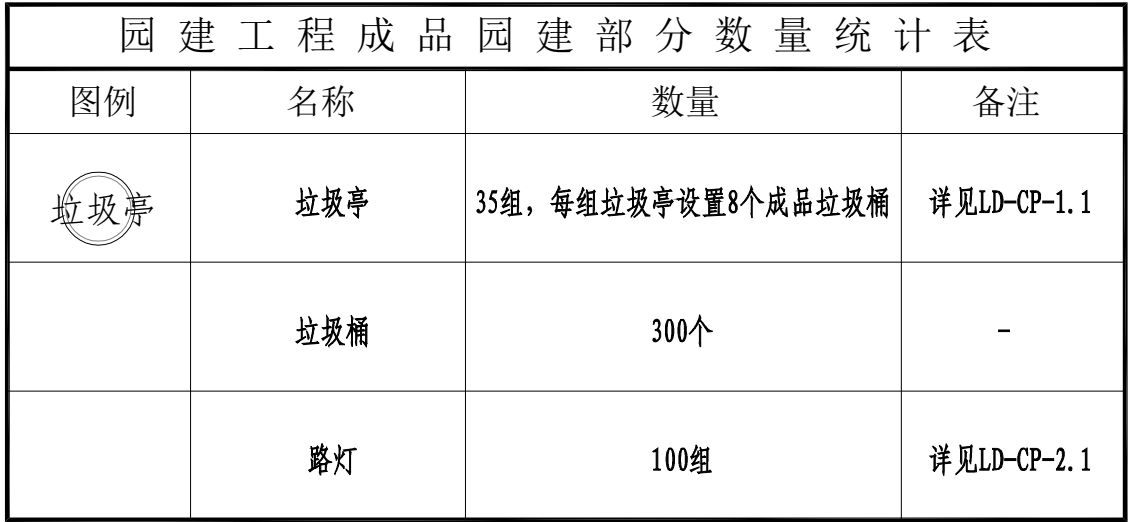A2

高庙社区垃圾亭分区平面图 1:8000

单 位 出 图 章		注 册 师 章		上海开艺设计集团有限公司 工程设计证书编号(甲级): A231001604				建设单位	淮安市盱眙县桂五镇人民政府		设计编号		
								项目名称	淮安市盱眙县桂五镇高庙社区宜居宜业和美乡村建设规划		设计阶段	施工图	
				审定人		阚立群	专业负责人		孙振鹏	工程名称	园建工程	专业	景观
				审核人		孙振鹏	校核人		高 源	图名	高庙社区垃圾亭分区分平面图	图号	LP-CP-1.1
				项目负责人		全先国	设计人		蔡婷婷	版别	第一版	比例	见图中
										日期	2025.05		

专业	姓名	日期
暖通		
电气		
弱电		
专业	姓名	日期
建筑		
构造		
专业	姓名	日期
建筑		
结构		
水		



敖岗小区垃圾亭布置平面图 1:1200

图例	名称	备注
	垃圾亭	详见LD-CP-1.1

	单 位 出 图 章		注 册 师 章	 上海开艺设计集团有限公司 工程设计证书编号(甲级): A231001604	建设单位	淮安市盱眙县桂五镇人民政府		设计编号					
					项目名称	淮安市盱眙县桂五镇高庙社区宜居宜业和美乡村建设规划		设计阶段	施工图				
					审定人		樊立群	专业负责人		孙振鹏	工程名称	园建工程	
					审核人		孙振鹏	校核人		高 源	图名	敖岗小区垃圾亭布置平面图	
					项目负责人		全先国	设计人		蔡婷婷	版别	第一版	
								专业	景观				
								图号	LP-CP-2.1				
								比例	见图中				
								日期	2025. 05				

专业	姓名	日期
暖通		
电气		
弱电		
专业	姓名	日期
建筑		
构造		
专业	姓名	日期
建筑		
结构		
水		





图例	名称	备注
	垃圾亭	详见LD-CP-1.1

高庙村部周边垃圾亭布置平面图 1:1200

单位出图章		注册师章		上海开艺设计集团有限公司		建设单位	淮安市盱眙县桂五镇人民政府	设计编号	
				工程设计证书编号(甲级): A231001604		项目名称	淮安市盱眙县桂五镇高庙社区宜居宜业和美乡村建设规划	设计阶段	施工图
审定人		孙振鹏		专业负责人		工程名称	园建工程	专业	景观
审核人		孙振鹏		校核人		图名	高庙村部周边垃圾亭布置平面图	图号	LP-CP-3.1
项目负责人		全先国		设计人		图名	高庙村部周边垃圾亭布置平面图	比例	见图中
						版别	第一版	日期	2025. 05

专业	姓名	日期
建筑		
结构		
水电		
暖通		
电气		
弱电		

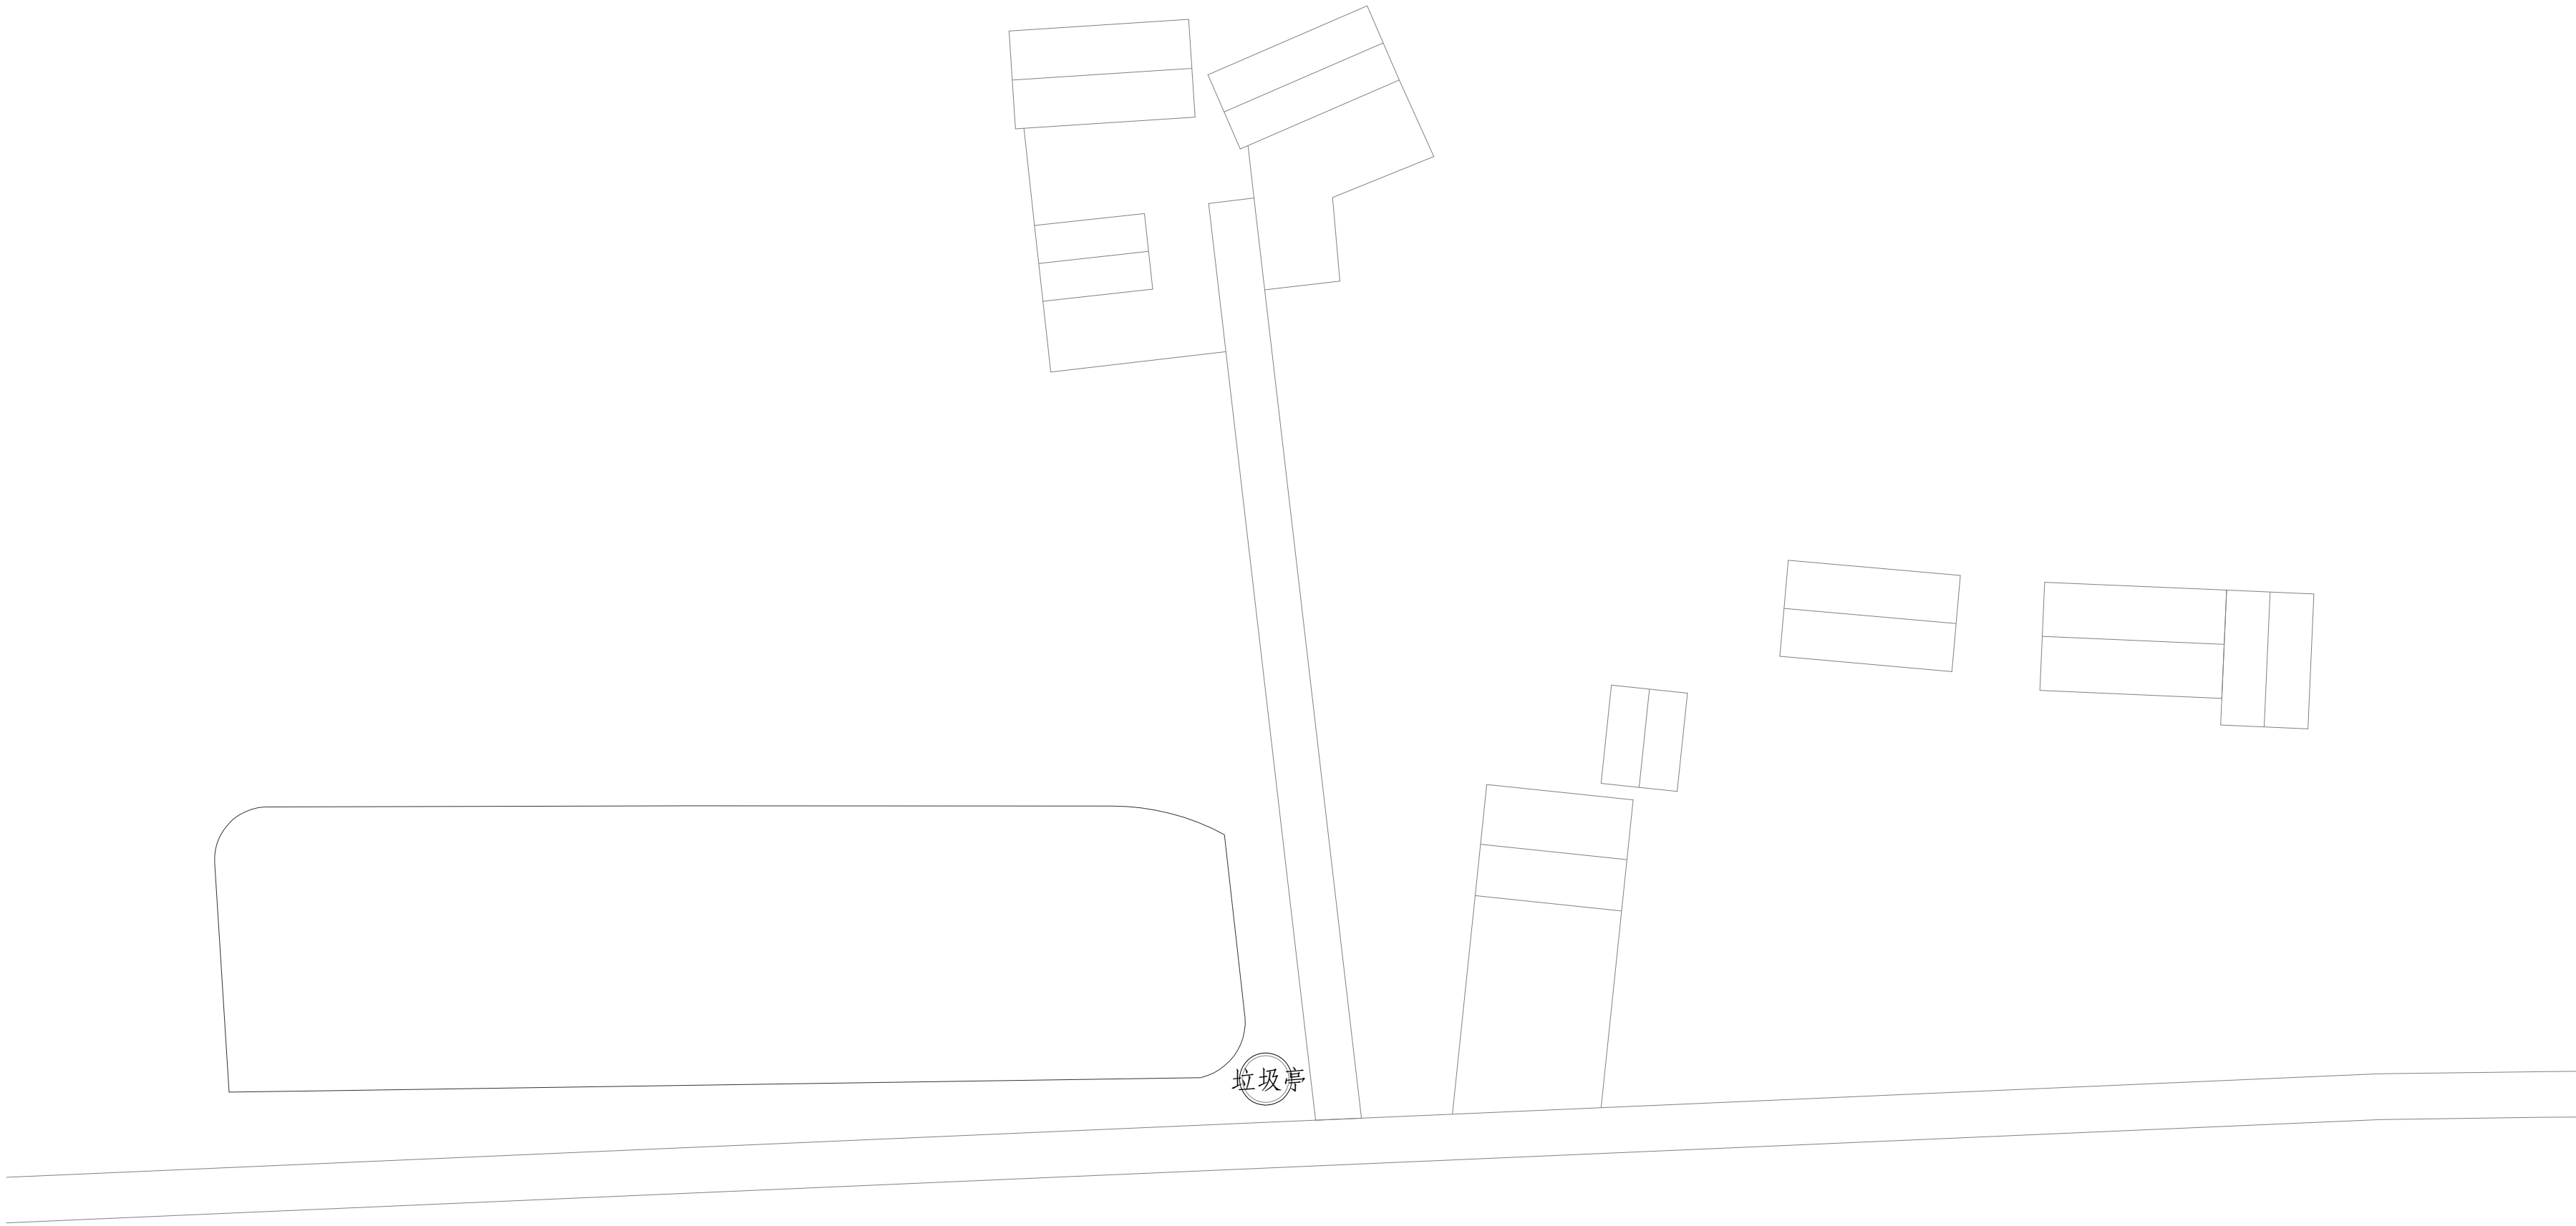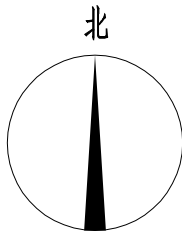


林场组垃圾亭布置平面图 1:1800

图例	名称	备注
	垃圾亭	详见LD-CP-1.1

单位出图章		注册师章		上海开艺设计集团有限公司 工程设计证书编号(甲级): A231001604	建设单位	淮安市盱眙县桂五镇人民政府		设计编号					
					项目名称	淮安市盱眙县桂五镇高庙社区宜居宜业和美乡村建设规划		设计阶段	施工图				
					审定人	阚立群	专业负责人	孙振鹏	工程名称	园建工程	专业	景观	
					审核人	孙振鹏	校核人	高源	高源	图名	林场组垃圾亭布置平面图	图号	LP-CP-4.1
					项目负责人	全先国	设计人	蔡婷婷	蔡婷婷	版别	第一版	比例	见图中
								日期	2025.05				

专业	姓名	日期
建筑		
结构		
水电		
暖通		
电气		
弱电		

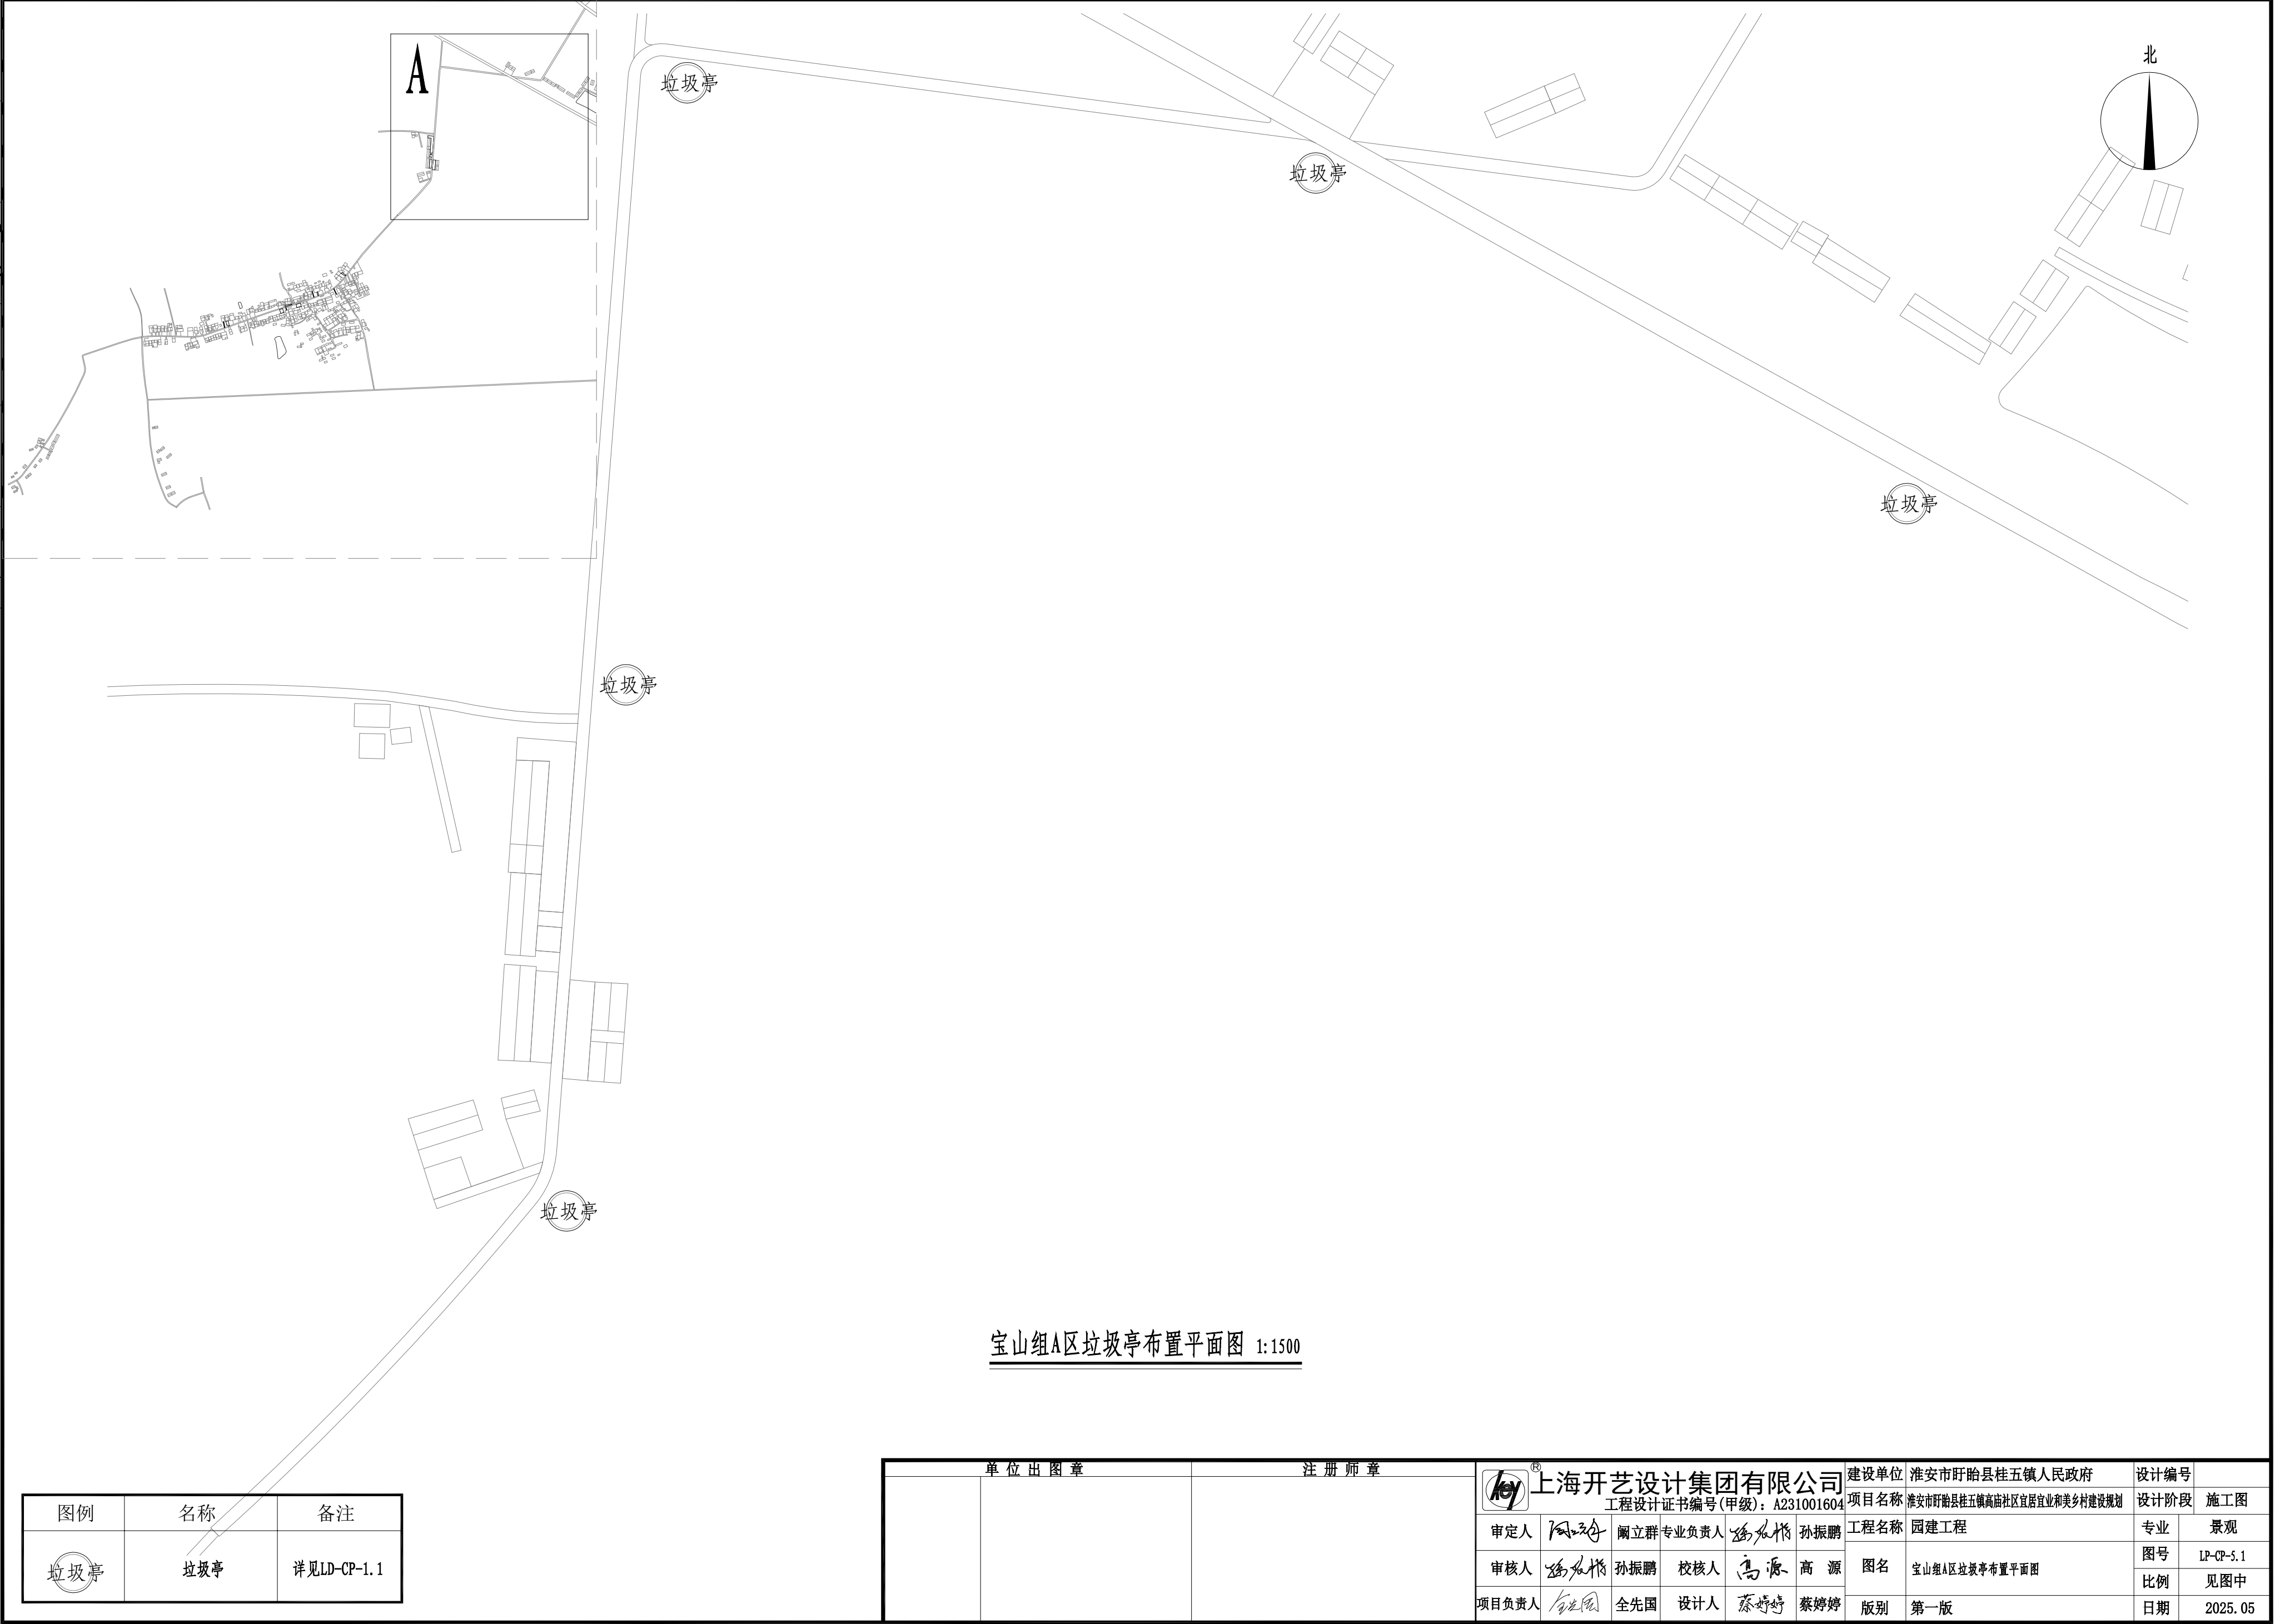


宝山组A区垃圾亭布置平面图 1:1500

图例	名称	备注
	垃圾亭	详见LD-CP-1.1

单位出图章		注册师章		上海开艺设计集团有限公司 工程设计证书编号(甲级): A231001604	建设单位	淮安市盱眙县桂五镇人民政府		设计编号					
					项目名称	淮安市盱眙县桂五镇高庙社区宜居宜业和美乡村建设规划		设计阶段	施工图				
					工程名称	园建工程		专业	景观				
					审定人	 阚立群	专业负责人	 孙振鹏	图名	宝山组A区垃圾亭布置平面图		图号	LP-CP-5.1
					审核人	 孙振鹏	校核人	 高源	图名	宝山组A区垃圾亭布置平面图		比例	见图中
					项目负责人	 全先国	设计人	 蔡婷婷	版别	第一版	日期	2025. 05	

专业	姓名	日期
建筑		
结构		
专业	姓名	日期
暖通		
电气		
弱电		
专业	姓名	日期
通		
电		

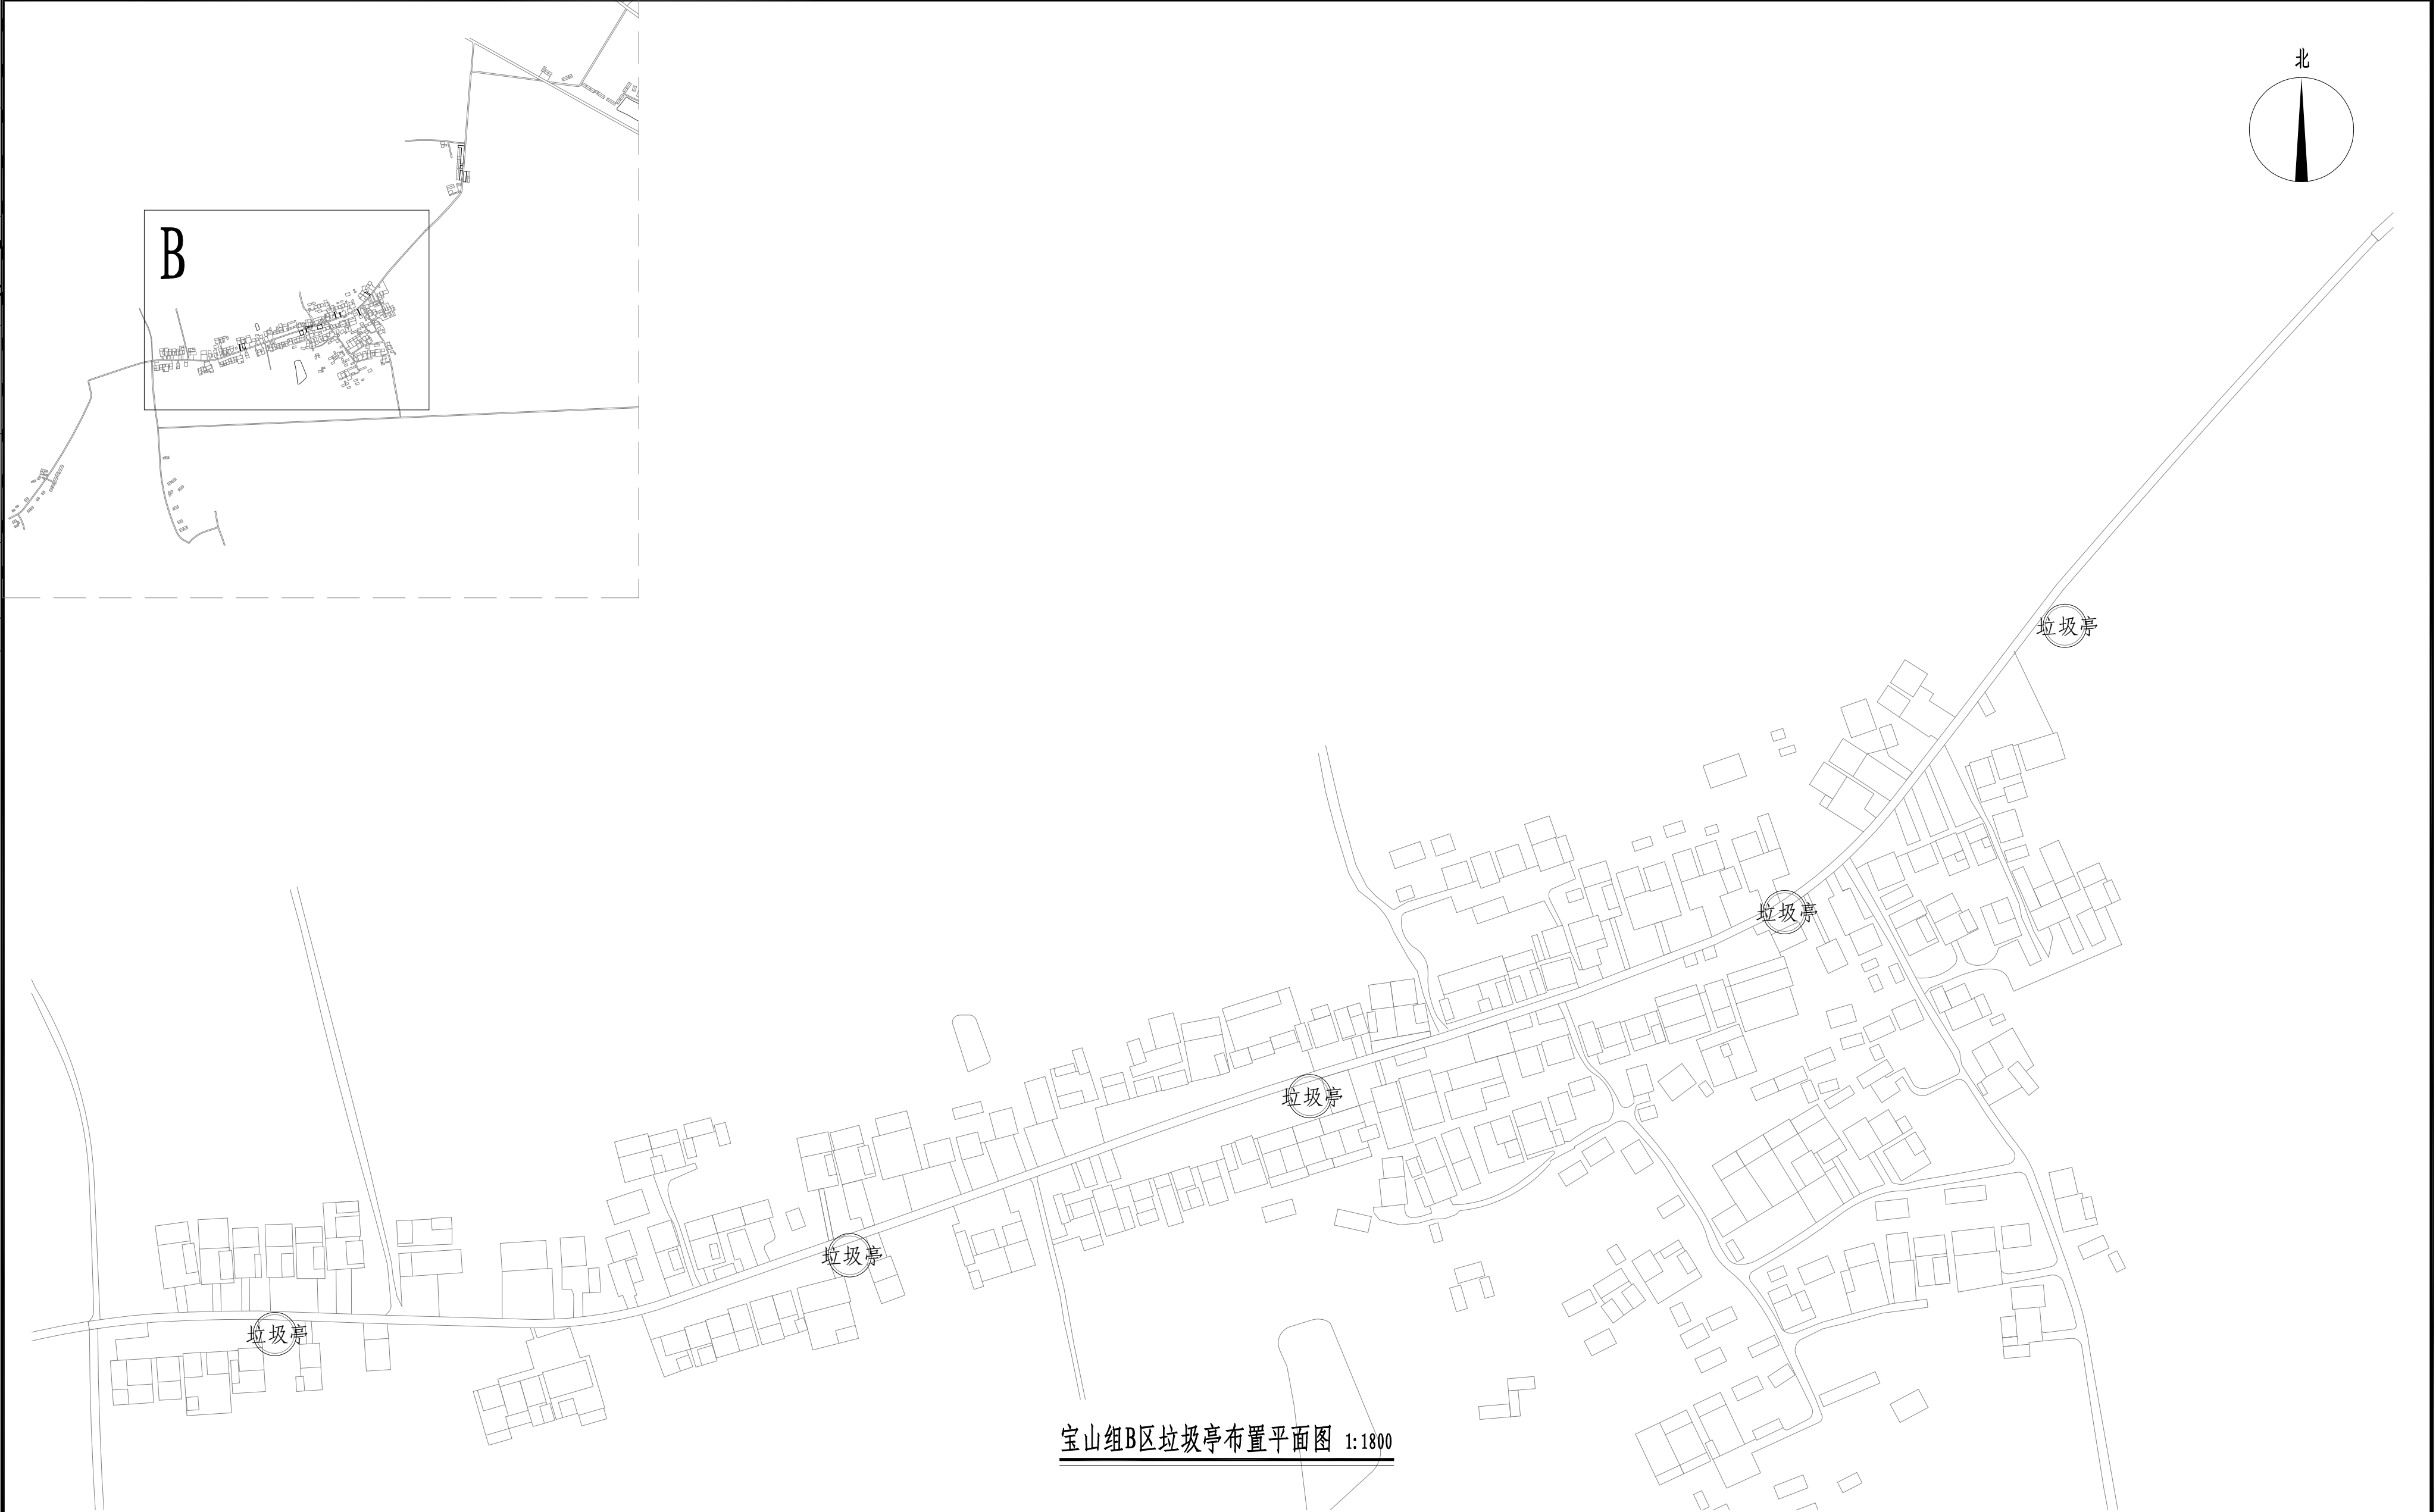

宝山组B区垃圾亭布置平面图 1:1800

图例	名称	备注
	垃圾亭	详见LD-CP-1.1

单位出图章			注册师章			上海开艺设计集团有限公司		建设单位	淮安市盱眙县桂五镇人民政府	设计编号
						工程设计证书编号(甲级): A231001604		项目名称	淮安市盱眙县桂五镇高庙社区宜居宜业和美乡村建设规划	设计阶段
						审定人	阚立群	专业负责人	孙振鹏	施工图
						审核人	孙振鹏	校核人	高源	专业
						项目负责人	全先国	设计人	蔡婷婷	景观
									图名	图号
									宝山组B区垃圾亭布置平面图	LP-CP-5.2
									版别	比例
									第一版	见图中
									日期	2025. 05

专业	姓名	日期
暖通		
电气		
弱电		
专业	姓名	日期
建筑		
构造		
专业	姓名	日期
建筑		
结构		
水		




宝山组C区垃圾亭布置平面图 1:1800


图例	名称	备注
	垃圾亭	详见LD-CP-1.1

单位出图章		注册师章		 上海开艺设计集团有限公司 工程设计证书编号(甲级): A231001604		建设单位	淮安市盱眙县桂五镇人民政府		设计编号			
						项目名称	淮安市盱眙县桂五镇高庙社区宜居宜业和美乡村建设规划		设计阶段	施工图		
		审定人			陈立群	专业负责人		孙振鹏	工程名称	园建工程	专业	景观
		审核人			孙振鹏	校核人		高源	图名	宝山组C区垃圾亭布置平面图	图号	LP-CP-5.3
		项目负责人			全先国	设计人		蔡婷婷	版别	第一版	比例	见图中
									日期	2025.05		


日期		姓名		专业	暖通
日期		姓名		专业	电气
日期		姓名		专业	弱电
日期		姓名		专业	给排水
日期		姓名		专业	建筑
日期		姓名		专业	结构
日期		姓名		专业	水

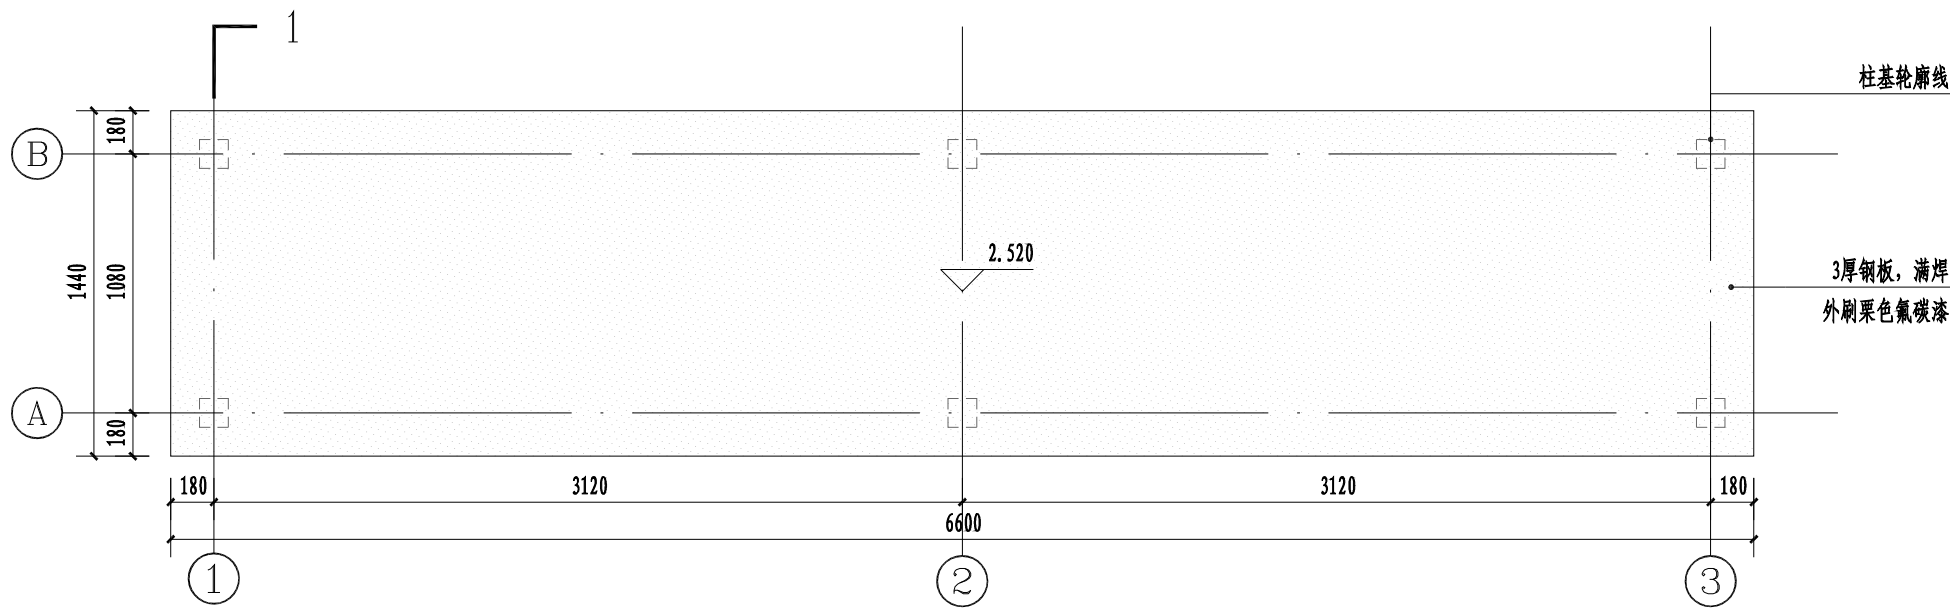






垃圾亭平面图 1:30

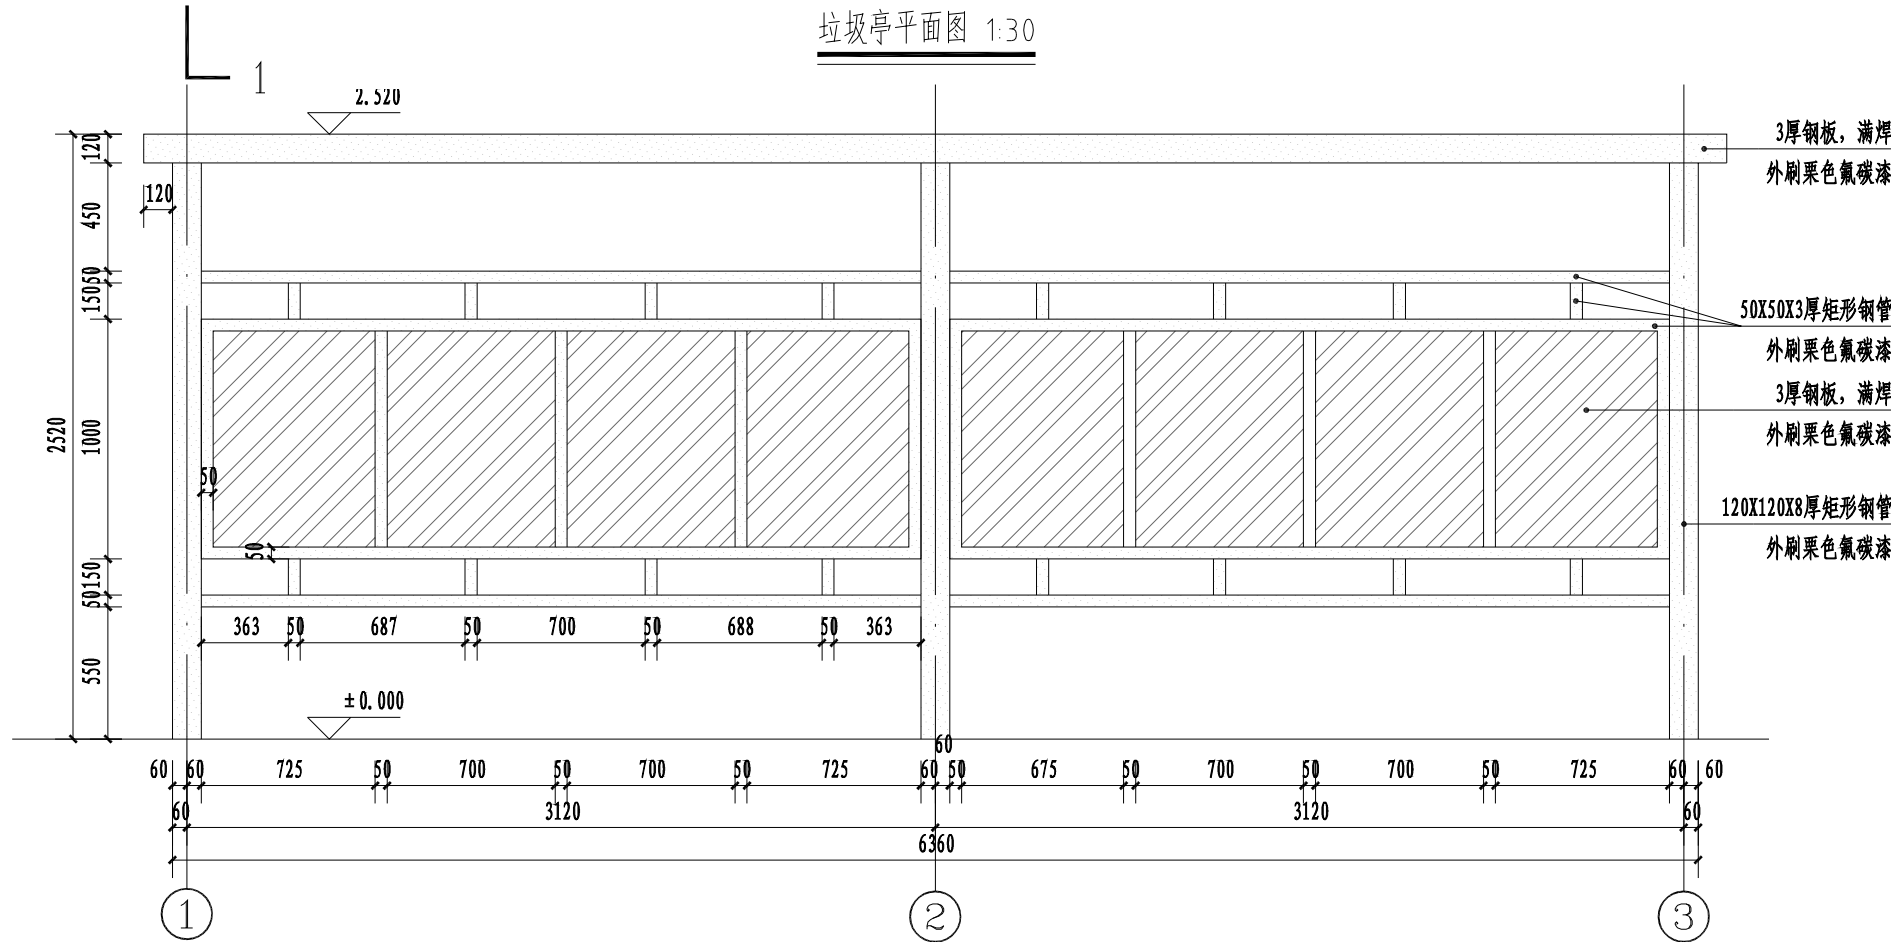


垃圾亭立面图 1:30

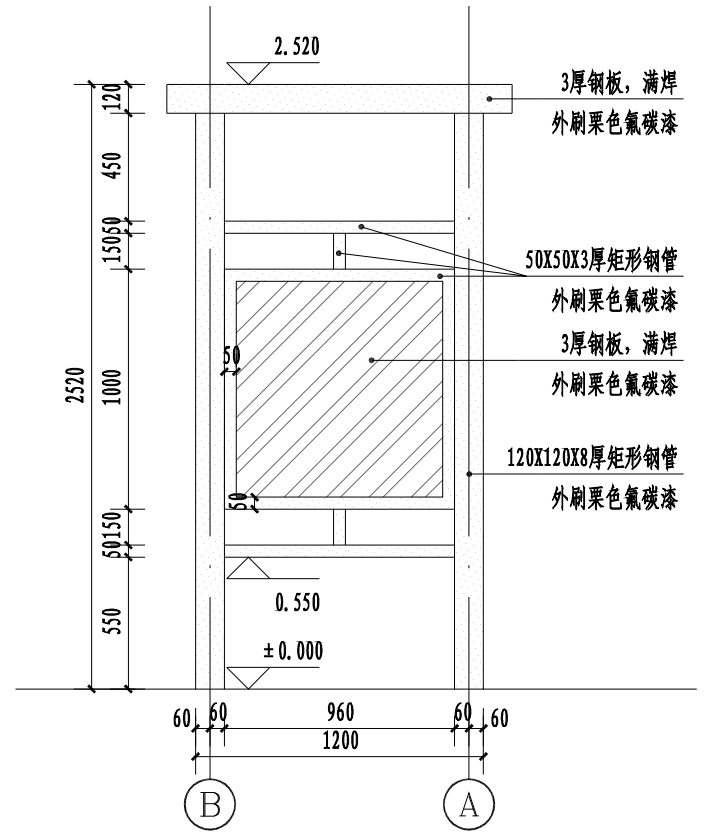


垃圾亭侧立面图 1:30

     单 位 出 图 章		注 册 师 章		上海开艺设计集团有限公司 工程设计证书编号(甲级): A231001604				建设单位	淮安市盱眙县桂五镇人民政府	设计编号					
								项目名称	淮安市盱眙县桂五镇高庙社区宜居宜业和美乡村建设规划			设计阶段	施工图		
				审定人		阚立群	专业负责人		孙振鹏	工程名称	园建工程		专业	景观	
				审核人		孙振鹏	校核人		高 源	图名	垃圾亭平立面大样图		图号	LD-CP-1.1	
				项目负责人		全先国	设计人		蔡婷婷	版别	第一版		比例	见图中	
										日期	2025.05				


专业	姓名	日期	专业	姓名	日期
建筑			暖通		
结构			电气		
水道			弱电		

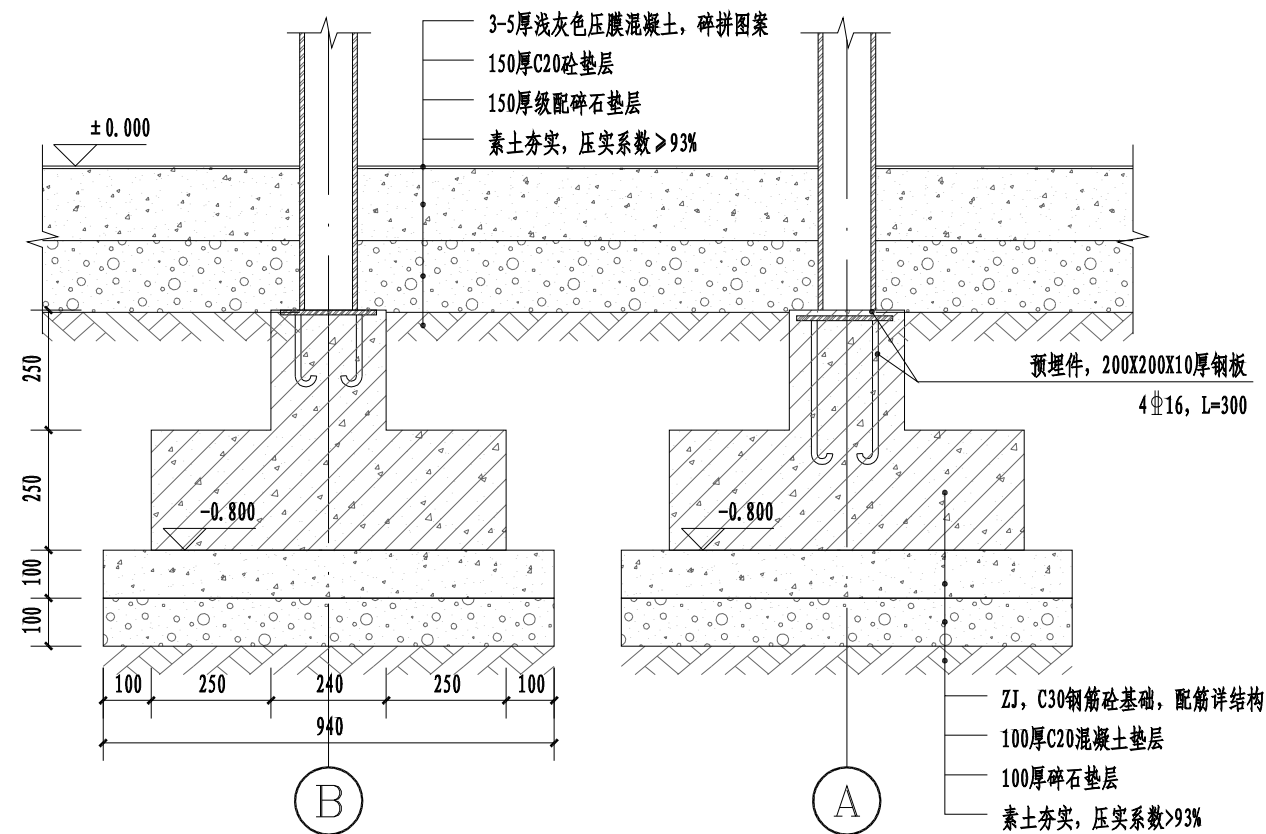


垃圾亭立柱1-1剖面大样图 1:15

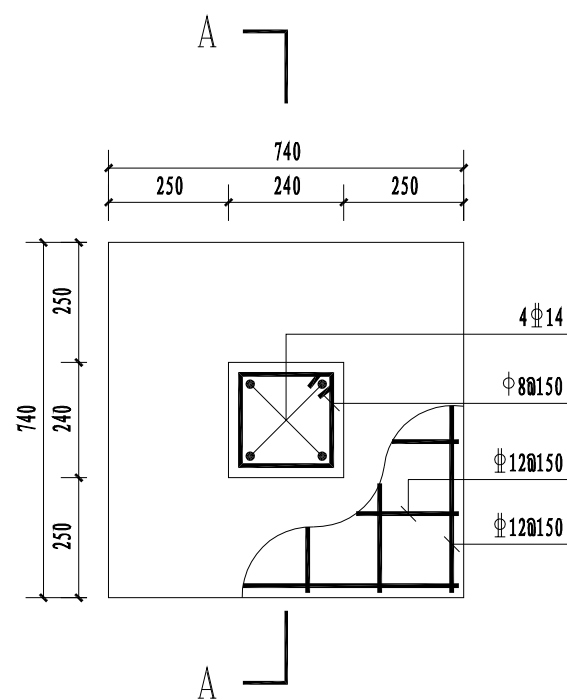


ZJ结构平面图 1:15

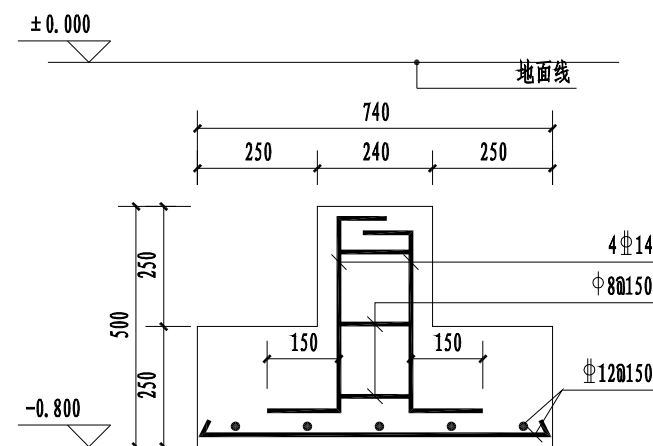

ZJ结构A-A剖立面图 1:15

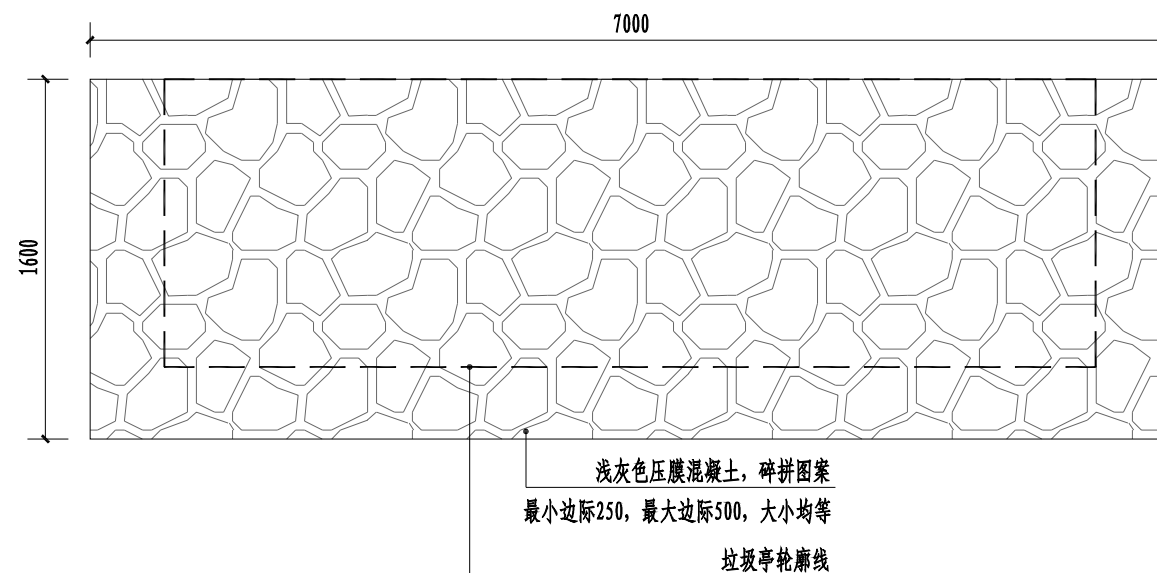


压膜混凝土地坪平面图 1:30

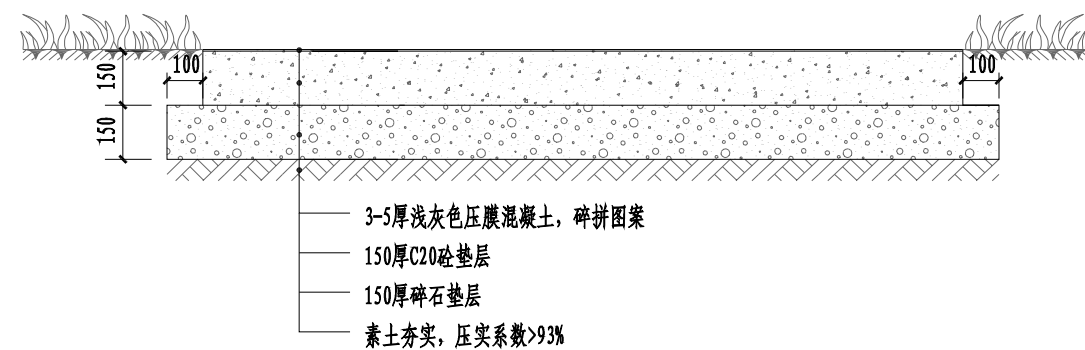


压膜混凝土地坪断面大样图 1:20

单位出图章		注册师章		 上海开艺设计集团有限公司 工程设计证书编号(甲级): A231001604		建设单位	淮安市盱眙县桂五镇人民政府	设计编号	
						项目名称	淮安市盱眙县桂五镇高庙社区宜居宜业和美乡村建设规划	设计阶段	施工图
						工程名称	园建工程	专业	景观
						图名	垃圾亭结构图及压膜混凝土地坪大样图	图号	LD-CP-1.2
						版别	第一版	比例	见图中
						日期	2025.05		

专业	姓名	日期	专业	姓名	日期
建筑			暖通		
结构			电气		
水道			弱电		

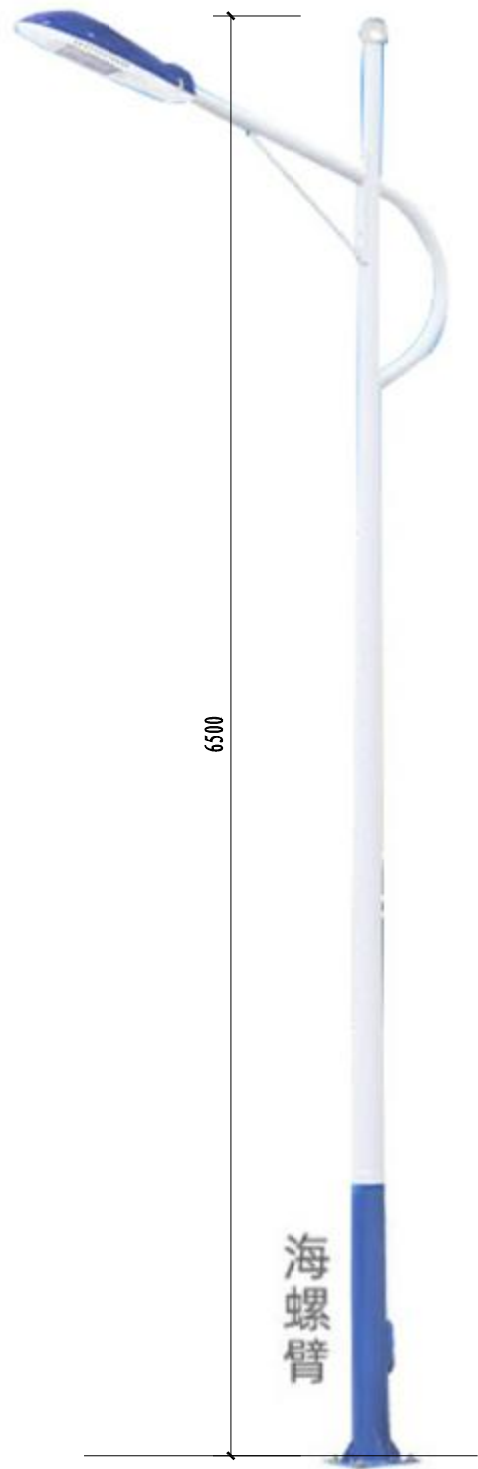

① 路灯立面尺寸图 1:50
由专业路灯厂家参考样式二次设计

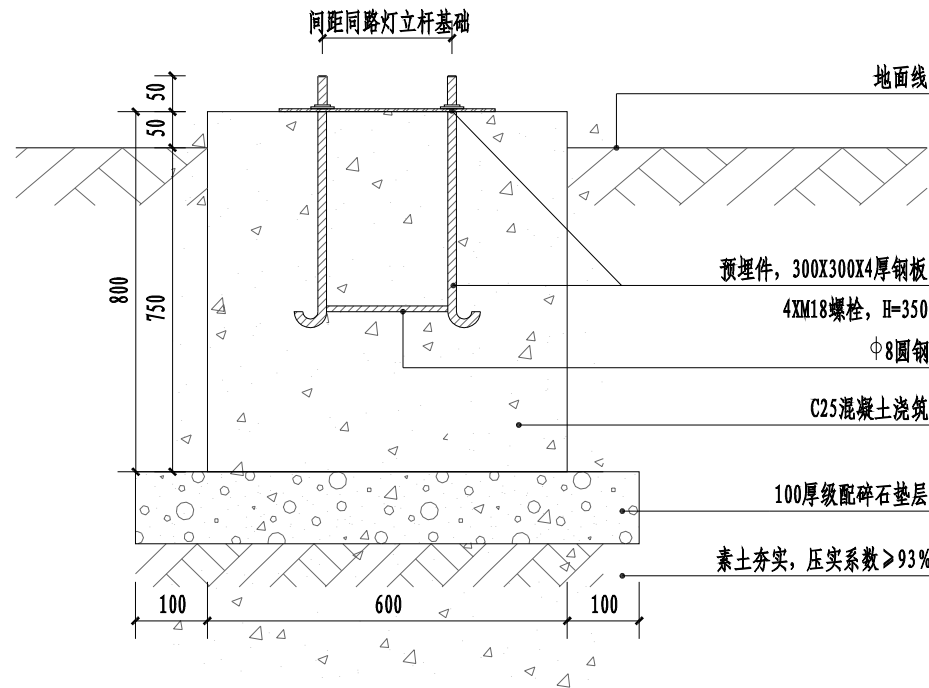

② 路灯基础剖面图 1:10

产品参数

峰值功率	60W
电 压	6.68V
峰值电流	8.98A
厚 度	25mm
尺 寸	670*530mm
重 量	4.1Kg
工作温度	-45℃-85℃
接线盒	防水IP65接线盒
光伏电缆	无
产品结构	玻璃+EVA+Cells+EVA+背板+加厚边框








太阳能板参数

注：由生产厂家安装



太阳能板安装意向图

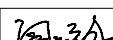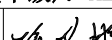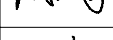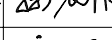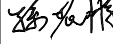单位出图章		注册师章		 上海开艺设计集团有限公司 工程设计证书编号(甲级): A231001604		建设单位	淮安市盱眙县桂五镇人民政府		设计编号				
						项目名称	淮安市盱眙县桂五镇高庙社区宜居宜业和美乡村建设规划		设计阶段	施工图			
				审定人		阚立群	专业负责人		孙振鹏	工程名称	园建工程	专业	景观
				审核人		孙振鹏	校核人		高源	图名	太阳能路灯标准大样图	图号	LD-CP-2.1
				项目负责人		全先国	设计人		蔡婷婷	版别	第一版	比例	见图中
										日期	2025.05		

淮南市盱眙县桂五镇高庙社区宜居宜业和美乡村建设规划 绿化工程

上海开艺设计集团有限公司

二〇二五年五月

上海开艺设计集团有限公司 工程设计证书编号(甲级): A231001604		图 纸 目 录				专业	景观
						图号	
工程编号		建设单位	淮安市盱眙县桂五镇人民政府			版别	第一版
设计阶段	施工图	项目名称	淮安市盱眙县桂五镇高庙社区宜居宜业和美乡村建设规划			日期	2025. 05
		工程名称	绿化工程			共 1 页 第 1 页	
序号	图 号	图 纸 名 称	密 别	采用标准图或重复使用		图 幅	备 注
				图 集 编 号	图 别 图 号		
1	LN-1. 1	绿化工程设计说明一				A3	
2	LN-1. 2	绿化工程设计说明二				A3	
3	LN-1. 3	绿化工程设计说明三				A3	
4	LN-1. 4	绿化工程设计说明四				A3	
5	LN-1. 5	绿化工程设计说明五				A3	
6	MMB-1. 1	苗木表				A3	
7	LH-1. 1	高庙社区绿化工程分区平面图				A2	
8	LH-2. 1	敖岗小区乔灌木布置平面图				A2	
9	LH-2. 2	敖岗小区地被布置平面图				A2	
10	LH-3. 1	敖岗小区至宝山组沿线地被布置平面图				A2	
11	LH-4. 1	宝山组A区乔灌木布置平面图				A2	
12	LH-4. 2	宝山组A区地被布置平面图				A2	
13	LH-5. 1	宝山组B区乔灌木布置平面图				A2	
14	LH-5. 2	宝山组B区地被布置平面图				A2	
15							
16							
17							
18							
19							
20							
21							
22							
23							
单 位 出 图 专 用 章				个 人 执 业 专 用 章			

审定: 周以海 审核: 陈永彬 项目负责人: 俞光国 专业负责: 陈永彬 校对: 高源 设计: 蔡婷婷

上海开艺设计集团有限公司 工程设计证书编号(甲级): A231001604		图 纸 目 录				专业	景观
						图号	
工程编号		建设单位	淮安市盱眙县桂五镇人民政府			版别	第一版
设计阶段	施工图	项目名称	淮安市盱眙县桂五镇高庙社区宜居宜业和美乡村建设规划			日期	2025. 05
		工程名称	绿化工程			共 2 页 第 2 页	
序号	图 号	图 纸 名 称	密 别	采用标准图或重复使用		图 幅	备 注
				图 集 编 号	图 别 图 号		
1							
2							
单 位 出 图 专 用 章				个 人 执 业 专 用 章			

审定: 周以海 审核: 陈永彬 项目负责人: 俞光国 专业负责: 陈永彬 校对: 高源 设计: 蔡婷婷

期	日	姓	名	专	业
				暖通电气	弱电
期	日	姓	名	专	业
				建筑结构	水道

绿化工程设计说明

本设计说明依据国家及地方颁发的有关园林绿化工程施工的各类规范、规定与标准。

（一） 设计依据

- 设计合同书及甲方提供的相关建议和意见。
- 甲方确认的方案设计图和扩初设计图及本项目相应的建筑设计图纸。
- 国家行业标准、淮安市绿化常规范要求及工程主管部门的要求。
- 设计人员现场考察、测量及其记录、其他相关专业设计图。

（二） 总种植要点

- 种植施工时要按植物配置图施工，如有改变，须征得设计单位同意。
- 严格按苗木表规格购苗，应选择枝干健壮，形体完美，无病虫害的苗木，大苗移植尽量减少截枝量，严禁出现没枝的干干苗木，乔木分枝点不少于4个。
- 规则式种植的乔灌木，同一树种规格大小应统一；丛植和群植乔灌木应高低错落。
- 分层种植的花带，植物带边缘轮廓种植密度应大于规定密度，平面线型应流畅，边缘成弧形。高低层次分明，且与周边点缀植物高差不少于30cm。
- 孤植树应树形姿态优美、奇特、耐看。
- 整形装饰篱苗木规格大小应一致，修剪整形的观赏面应为圆滑曲线弧形，起伏有致。
- 植后应每天浇水至少二次，集中养护管理。
- 大苗移植严格按土球设计要求。
- 草皮移植平整度误差≤1cm。
- 苗木表中所规定的冠幅，是指乔木修剪小枝后，大枝的分枝最低幅度或灌木的叶冠幅；而灌木的冠幅尺寸是指叶子丰满部分，只伸出外面的两、三个单枝不在冠幅所指之内，乔木也应尽量多留些枝叶。

（三） 施工组织与安排

- 根据施工任务量、施工要求、预算项目的具体定额等组织施工技术力量、安排施工计划。
- 熟读图纸、熟记规范、准备好施工机械、根据以及花草树木、肥料等原材料，做好施工的前期工作。
- 按工程主管单位的要求、施工期限、合同规定、施工设计图及园林规范，认真组织具体施工。

（四） 施工现场准备

- 现有植物的保留与保护。
 - 施工前应在本设计中植物保留区保留需保留的植物，并采取保护措施。
 - 未经设计师对可能侵蚀部分的审核确认，不得在植物保留区挖掘、排水及其他任何破坏等。
 - 在建筑对保留植物可能造成影响的情况下，应在施工前于设计师进行确认。
- 绿化地的平整、构筑物清理。
 - 按城市园林绿化规范规定在10cm以上，30cm以内平整绿化地面至设计坡度要求，平面绿化地平整坡度控制在2.5~3%。
 - 根据实际的线性与标高构筑湿地， $0.02 \leq i \leq 0.1$ ，确保水能指定的蓄水池，同时清除现场的碎石及杂草杂物。

（五） 种植土壤、土壤基肥、土方处理说明

种植土壤

- 土质要求：

种植或播种前应对该地区的土壤理化性质进行化验分析，采取相应的消毒、施肥和客土等措施。适宜植物生长的最佳土壤（体积比）为：矿物质45%，有机质5%，空气20%，水30%；土壤团粒最佳为1—5mm；要求不含砂石、建筑垃圾、生活垃圾，以及强酸性土、强碱土、盐土、盐碱土、重粘土、沙土等。如果是回填土，不能是深层土，最好为疏松湿润、排水良好、富含有机质的肥沃冲积土或粘壤土。PH5.0—7.0 之间较为理想。
- 土壤改良需因地制宜，下列土壤改良范例仅供参考：
 - 如果现场土壤粘性过高，建议加20%（或依实际定量）细河沙及泥炭土改造，混合均匀，以利排水透气。
 - 沿海人造地区，建议可在混合黑土、红土（土壤厚度为30—60cm）中加入有机质土壤改善（树皮堆肥等），肥料（鸡粪1kg/平方米，磷肥0.2kg/平方米，石灰1kg/平方米）。
 - 对保湿性差，养分少的土壤，建议可在40cm厚客土中加入珍珠岩粉等40L/平方米，固体复合肥料0.25kg/平方米。
 - 排水较差的地方，建议可在底层铺设约20cm厚的珍珠岩，再打入3—4根珍珠岩填充的通风管。
 - 若车库顶板上种植土含有堆坡设计时，由于顶板荷载有限，要求堆坡部分采用轻质土（轻质土配比方：34%壤土，33%泥炭，33%珍珠岩+蘑菇肥），或在保证乔木种植的土厚度要求的前提下更换底层土壤为陶粒填充。
 - 花坛可施用老牛粪肥3kg/平方米，化肥（N:P:K:Mg=10:10:10:1）100—150g/平方米。
 - 北方碱性土，可以施硫酸亚铁等调节PH值至6左右满足植物生长的要求。
- 种植或播种的土壤，如果被汽油、油或有毒物质污染，应该在污染底层下至少再挖40cm，并将污染物质迁移到许可的地点。所有被挖掘的地方应回填表土。
- 所有混合土壤必须将所有成分混合均匀，设计单位有权对所有已完成再造型和回填土的种植区域的土壤做随机抽样，以确保合成土壤成分混合均匀。
- 种植区域现有土壤不适宜种植时，将表面换为种植土，植物生长最低种植土层厚度应符合下表一规定。

表一 植物生长所需最低种植土层厚度表

植被类型	草坪花卉	草本地被	木本地被	小灌木	大灌木	浅根乔木	深根乔木	骨架大乔木
土层厚度（cm）	30	30	40	45	60	120	150	200

土壤基肥

- 施工中为了改良土壤弥补绿地土壤肥力不足，使植物恢复生长后能尽快见效需要对植物施足基肥。按照目前园林施工要求，施工单位可以选用经3%的过磷酸钙加上4%的尿素堆沤且充分腐熟后的堆沤蘑菇肥或木屑作为土壤基肥使用，不得采用市面上油性很大的垃圾肥。草坪及花坛用量在10kg/平方米左右。其他树木基肥施用量详表二。施肥后应进行1次约30cm深的翻耕，使肥与土充分混匀，做到肥土相融，起到既提高土壤养分，又使土壤疏松、通气的良好作用。


表二 树木基肥施用量表

基肥施用量受苗木品种、施工季节、土壤情况等因素影响，按照一般情况施用量可参考下表，因项目地域差异，具体用量以当地规范为准。

土球直径（CM）	10	20	30	40	50	60	70	80	90	100	110	120
基肥量（KG）	8			10	20—25		30—40		50—75			

土方处理

- 绿地应按照设计要求构筑地形。临近挡土墙的土壤高度应低于壁顶30—50mm，对于地面种植带，种植后土壤高度应比临近路牙地面低30—50mm。对草坪种植地、花卉种植地、播种地应施足基肥，翻耕25—30cm，接平耙细，去除杂物，平整度和坡度应符合设计要求。在翻耕中，若发现土质不符合要求，必须换合格土。换土后应压实，使密实度达80%以上，以免因沉降产生坑洼。换土厚度达到草地、地被灌木及乔木种植最低土厚要求。
- 植物的种植必须在地形获得设计单位许可的基础上进行，种植完成后，需对地形再一次的平整处理，达到设计人员的要求后方可进行草皮的铺砌。
- 平整建设场地的施工步骤详图一。

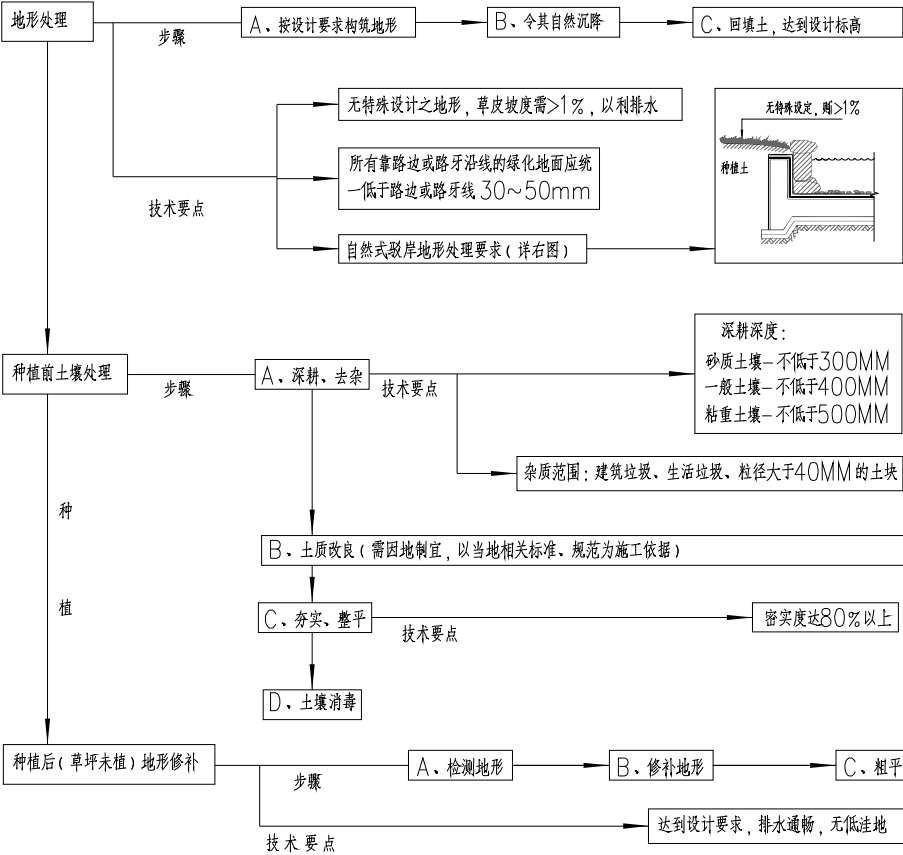

图一 平整建设场地施工步骤图

（六） 树穴的要求说明

- 挖树穴要正确：

必须是坑壁垂直形，且要比根系球大出20~30cm以上，并要加上20cm厚有机肥，再覆以一层园土后种植，使苗木今后茁壮成长，克服土壤贫瘠的缺点。

以下树穴均为错误：锅底形，上小下大形，上大下小形。
- 土层干燥地区应在种植前浸树穴。
- 植物挖穴时注意事项：

位置要正确；规格要适当；挖出的表土与底土分开堆放于穴边；穴的上、下口应一致；在斜坡上挖穴，应先将斜坡整成一个小平台，然后在平台上挖穴。挖穴的深度应从坡下口开始计算；在新填土方处挖穴，应将穴底适当踩实；土质不好的应加大穴的规格；挖穴时遇上杂物要清走；挖穴时发现电缆、管道等要停止操作，及时找有关部门配合解决；挖穴时如遇上障碍物，应找设计人员协商。在栽植苗木之前应以所定的灰点为中心沿四周向下挖穴，种植穴的大小依土球规格及根系情况而定。带土球的应比土球大16—20cm，栽裸根苗的穴应保证根系充分舒展，穴的深度一般比土球高度稍深些（10—20cm），穴的形状一般为圆形，但必须保证上下口径大小一致。

注：在干旱少雨地区，应给植物保留一个低于草坪面3cm左右的蓄水池。
- 当遇到种植池小于所种乔木土球时，应先行进行乔木种植再进行硬景施工。

表三 园林绿化种植必须最低土层厚度和树穴要求

土球直径	20	30	40	50	60	70
植穴规格（cm）： （L×宽×深）	40×40×30	50×50×40	60×60×50	70×70×60	80×80×70	90×90×80
土球直径	80	90	100	110	120	120以上
植穴规格（cm）： （L×宽×深）	110×110×100	120×120×110	130×130×120	160×160×140	170×170×150	依实际情况定

（七） 土球规格具体要求：

单位出图章			注册师章			上海开艺设计集团有限公司			建设单位	淮安市盱眙县桂五镇人民政府	设计编号		
						工程设计证书编号(甲级)：A231001604			项目名称	淮安市盱眙县桂五镇高庙社区宜居宜业和美乡村建设规划	设计阶段	施工图	
									工程名称	绿化工程	专业	景观	
									审核人	孙振鹏	校核人	高源	高源
									图名	绿化工程设计说明一	图号	LN-1.1	
									项目负责人	全先国	设计人	蔡婷婷	蔡婷婷
									版别	第一版	日期	2025. 04	

日期				
姓名				
专业	暖通	电气	弱电	
日期				
姓名				
专业	建筑	结构	水道	

- 带土球苗木，挖掘的土球直径为直径的6—8倍，土球厚度为土球直径的三分之二以上。
- 裸根苗木，挖取根系幅度为直径的6—8倍。
- 不適宜季节或特殊要求挖取苗木，需要加大土球，增强保护措施。
- 包装要求：土壤湿润、土球规范，包装结实，不裂不散。

（八） 苗木质量控制注意事项：

苗木是园林绿化的物质基础，优化苗木是实现优良工程的条件，出圃苗木应符合国家行业标准，具备生长健壮、枝叶繁茂、冠形整齐、色泽正常、根系成熟、无病虫害和机械损伤等基本条件。按照国家建设部91年颁布的《常用苗木产品主要规格质量标准》（CJ/T34—91）及相关规范说明如下：

- 选苗注意事项
 - 严格按照苗木规格购苗，乔木应该选择枝干健壮、形体优美的苗木，苗木移植尽量减少截枝量，严禁出现无枝的单杆苗木，苗木的分支点应不少于四个，树形特殊的树种，分枝必须有四层以上；灌木尽量使用容器苗，地苗尽量用假植苗，应保证移植根系完好，带好土球，包装结实牢靠。关于苗木各项规格指标说明详见：绿化工程栽植规格图解。
 - 所有植物必须健康、新料、无病虫害、无缺乏矿物质症状，生长旺盛而不老化，树皮无人为损伤或虫眼等，所有苗木应生长繁盛、分枝均匀，整冠饱满，能充分体现个体的自然美。。
 - 起苗时间最好和栽植时间紧密配合，做到随起随栽。起苗时，苗木应当带有完整的土球。
- 苗木假植——凡是苗木运到后在几天内不能按时栽种，都要进行假植，即暂时进行栽植。
 - 带土球的苗木假植：栽植时，先将苗木的树冠捆起，使树苗的土球挟在一起，然后在土球上盖一层土壤，再对树冠及土球均匀地洒水，以后仅保持湿润就可。
 - 不同的苗木假植时，最好按苗木种类、规格分区假植，以方便施工。温度较高时假植苗木上面应设遮光网。
- 作为行道树的苗木高差不大于0.5m，且枝下分枝高度离差小于0.5m，力求列植后整齐划一。
- 规则式种植的乔灌木，（如广场上列植的乔木等）同种苗木的规格大小应统一。
- 丛植或群植种植的乔灌木、同种或不同种苗木都应高低错落，充分体现自然生长的特点，植后同种植物相差50cm左右。（参照绿化配置图，一般平面配置形式效果分析）
- 孤植树应选择树形姿态优美、造型奇特、冠型完整耐看的优质苗木。
- 整形装饰绿篱的规格大小应一致。
- 苗木表中注明种植容器类型者，可在保证苗木质量的前提下，按如下顺序确定：指定盆苗则用盆苗，指定袋苗则用袋苗、也可用盆苗；指定假植苗可用盆苗、袋苗；指定地苗则用盆苗、袋苗、假植苗，以此类推，反之则不行，以保证尽快见效和迅速恢复正常生长，容器苗（袋苗），不能用裸根苗种植。
- 截杆乔木锯口处要干净、光滑、无撕裂或分裂，3cm以上截口应用松香封盖。
- 草皮覆盖率达90%以上，纯度98%以上，以成块草皮 形成铺植，草皮规格见苗木表。
- 所有垂直绿化应选择有3~4根主分枝、枝叶丰满、可塑性强的植株
- 对本地无苗源或苗源不足的树种，应提前寻找苗源地，对所选苗木进行技术处理，以保证移植到现场的苗木有良好的绿化初期效果。
- 苗木的包装、运输要求（参见右侧附图一、附图二所示）按园林行业常规处理，保证苗木质量。

（九） 种植注意事项：


- 定点放线——即是在现场测出苗木栽植位置和株行距。由于树木栽植方式不相同，定点放线方法也相应有所不同。
 - 自然式配置乔、灌木放线法
 - 坐标定点法
根据植物配置的疏密度，先按一定的比例在设计图及现场分别打好方格，在图上用尺量出树木在某方格的纵横坐标尺寸，再用皮尺量在现场放出相应的方格。
 - 仪器测放法
用经纬仪或小平板仪依据地上原有基点或建筑物、道路或孤树依照设计图上的位置依次定出每株的位置。
 - 目测法
对于设计图上固定点的绿化种植、灌木丛、树群等可用上述两种方法划出树群树丛的栽植范围，其中每株的位置和排列可根据设计要求在所定范围内用目测法进行定点，定点时应注意植株的生态要求并注意自然美观。定好点后，多采用白灰打点或打桩，标明树种，栽植数量及坑径。
 - 整形式放线
对于成片整齐式种植或行道树的放线法，也可用仪器和皮尺定点放线，定点的方法先将绿地的边界、园路广场和小建筑物等的平面位置作为依据，量出每株树木的位置，钉上木桩，写明树种名称。
 - 等距弧线的放线
若树木的栽植为一弧线，放线时可从弧的开始到末尾以路牙或中心线为准，每隔一定距离分别画出与路牙的垂直线。在此直线上，按设计要求的树与路牙的距离定点，把这此点连接起来成为近似道路弧度的弧线，于此线上再按株距要求定出各点来。
- 挖种植穴
 - 在栽苗之前应以所定的灰点为中心沿四周向下挖穴，种植穴的大小依土球的规格及根系情况而定。带土球穴的应比土球大20—30cm，截根苗的穴应保证根系充分舒展，穴的深度一般比土球高度10—20cm，穴的形状一般为圆形，但必须保证上下口径大小一致。种植穴挖好后，可在穴中填些表土，如果坑内土质差或瓦砾多，则要清理瓦砾垃圾，如种植土太瘠瘦，就先在穴底垫一层基肥。基肥上还应当铺一层壤土，厚度5—10cm以上。具体详见树穴要求说明。
- 植树
 - 栽植前修剪
在定植前，苗木必须经过修剪，其主要目的是减少水分的散发，确保树势平衡以保证树木成活。修剪时其修剪量依不同树种要求而有所不同，一般对常绿叶树及用于植篱的灌木不多剪，只剪去枯病枝、受伤枝即可。对于花灌木及生长较缓慢的树木可进行疏枝，短截去全部叶或部分叶，去除病枝、过密枝。树木定植前，还应对根系进行适当修剪，主要是将断根、劈裂根、病虫根和过长根剪去。修剪时剪口应平滑，并及时涂抹防腐劑以防过分蒸发、干旱及病虫危害。
 - 将土球或根坨放入种植穴内，使其居中；再将树干立起，扶正，使其保持垂直，确保树木的最佳观赏面正对平台、道路、亭、廊等活动场所；然后分层回填种植土，填土后将树根梢向上提一提，使根群舒展开，每填一层土就要用锄把土插紧，直到填满穴坑，并使土面能够遮住树木的根系部位，初步栽好后还应检查一下树干是否保持垂直，最后把余下的穴土绕根茎一周进行培土，做成环形的拦水围堰。
 - 定植后的养护管理
A、大乔木移植时，应注意新种植点树木的东西南北朝向最好能与原苗木栽培点的朝向一致（结合苗木的观赏面），并讲究大乔木移植的方法，以保证大树移植的成活率具体方案请参照右侧附图三所示。树木定植后24小时内浇上第一遍水，水要浇透，使泥土充分吸收水分，根系与土紧密结合，以利根系发育。树木栽植后应时常注意树干周围泥土是否下沉或开裂，如有这种情况应及时加土填平踩实。此外，还应进行及时的中耕，扶直歪斜树木，并进行封堰。封堰时要使泥土略高于地面，要注意防寒。
苗木支撑要求：乔木，千径17cm以上乔木使用四角木撑，千径9—16cm用三角木撑，千径8cm以下的用一字木撑。大规格的灌木（高度>2m）的用一字木撑，支撑方法详见《植物施工标准图一、二》。
B、为保持树干湿度和避免阳光直射脱水，需用草绳对树干进行绕杆处理。
绕杆要求：苗木有地径的草绳绕高1m，有千径的8cm以下草绳绕高2m，千径9—12cm草绳绕高2.5m，13cm以上的草绳绕高3米，所有绕杆不高于第一分枝点。
C、成列的乔木应成一直线，并按种植的自然高依次排列；自然点植的花草树木应自然种植，高低错落有致，参见《绿化配置图 一般平面配置形式效果分析》
- 草皮设计之中的绿地地面土层必须符合土质要求，清理杂物。平整至所需坡度，均匀撒施基肥，与土拌匀，然后将块状草皮连续铺种，草块间缝<2cm，然后浇足水，待干后压实，使草与土壤充分接触。隔天连续拍打3次以上，使草地拍实、平整。土质较差时，可在草皮面均匀的撒一层沙再拍实。草皮移植平整度误差≤1cm。
- 种植地被时，应按品字形种植，确保覆盖地表，且植物带边缘轮廓种植密度应大于规定密度，以利形成流畅的边线，同时轮廓边在立面上应成弧形，使相邻两种植物的过渡自然。



单位出图章		注册师章		上海开艺设计集团有限公司		建设单位	淮安市盱眙县桂五镇人民政府		设计编号	
				工程设计证书编号(甲级)：A231001604		项目名称	淮安市盱眙县桂五镇高庙社区宜居宜业和美乡村建设规划		设计阶段	施工图
审定人		阎立群		专业负责人		工程名称	绿化工程		专业	景观
审核人		孙振鹏		校核人		图名	绿化工程设计说明二		图号	LN-1.2
项目负责人		全先国		设计人		版别	第一版		比例	见图中
									日期	2025. 04

- 所有垂直绿化植物种植后应牵引固定。
- 其他旱生植物按常规植株方法种植，要求种植后修整冠型，体现设计效果；种植土深度应依据所种植的植物品种确定挖穴深度，并拌入基肥种植。
- 整形装饰绿篱规格大小应一致，修剪整齐的观赏面应为圆滑的曲线，起伏有致。
- 棕榈科植物、开花乔木及主景树在种植时必须保留原有的自然生长冠型。
- 修剪整形：花草树木种植时，种植前修剪主要是为运输和减少水分损失等而进行的，种植后，应考虑植物造景以及植物基本形态重新进行修剪造型，去掉阴枝、病残枝等，并对剪口做处理。使植物种植后的初始冠型能体现初期效果，又有利于将来形成的优美冠型，达到设计目的和最终效果。

- 地库顶板种植：当种植区位于顶板时，采用以下做法：采用陶粒、玻璃纤维布、轻质种植土，控制容重应根据具体部位的屋顶结构承重能力分别决定，请参照结构图纸并与专业人员协商。铺设种植土前，应首先检查该部分土中积水排水系统是否已施工完善，经确认后先按设计要求完成陶粒疏水层，然后方可铺设种植土，严格按照施工规范铺设疏水层做法见有关图纸。
- 为保证施工能充分体现设计效果，要求施工依据设计思想认真种植；如果现场地形或园林建筑设计有变动，施工方法应和设计师沟通，并按设计构思灵活调整：对孤植树，应利于突出其最佳树姿；对自然丛植树，应高低搭配，错落有致，反应树丛的自然生长；对林植树，应注意不同种间的共生共荣，体现密林；对密植花木，应小心冠幅之间的连接、错落和裸土的覆盖，显示群植最佳绿化效果。
- 大型乔木种植与堆坡可能会对建筑符合及建筑防水产生影响，须由建筑设计单位和防水施工单位做相应防治措施后，方能实施。
- 种植时间：必须在当地气候条件下选择适宜的时间种植，施工前应得到业主和设计师的确认。
- 苗木种植的全部施工过程应符合《园林绿化施工规范》DB440300/T8-1999中有相关规定。

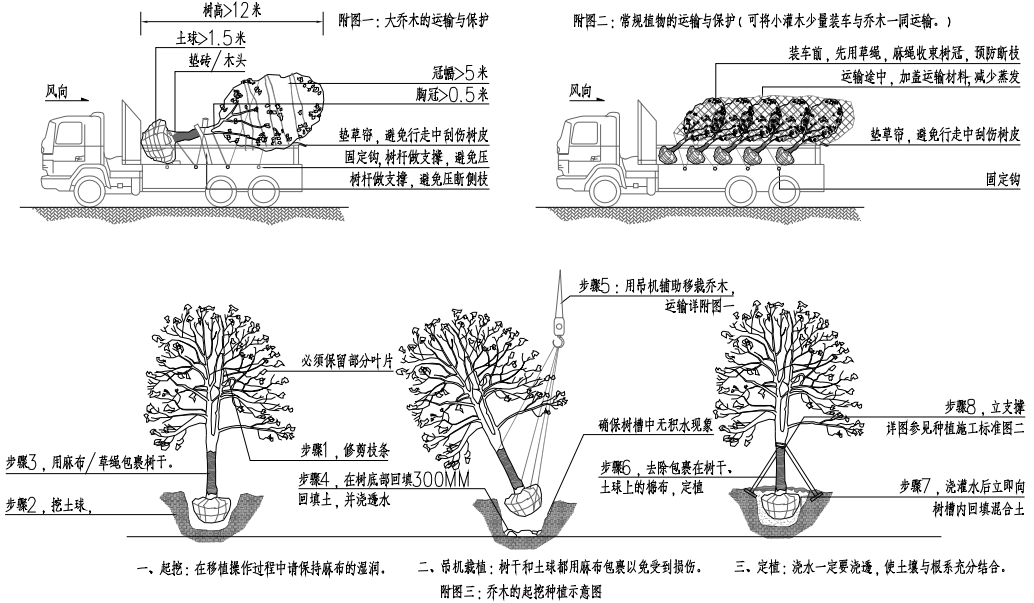

（十） 花坛施工


- 要把花坛及花坛群搬到地面上去，就必须要经过定点放线、砌筑边缘石、填土整地、图案放样、花卉栽种等几道工序。
- 定点放线
根据设计图和地面坐标系统的对应关系，用测量仪器把花坛群中的花坛中心点的坐标测设下来，再把纵横中轴线上的其它中心点的坐标连线即在地面上放出了花坛群的纵横轴线。据此可量出各处个体花坛的中心点，最后将各处个体花坛的边线放到地面上。
 - 花坛边缘石砌筑
花坛工程的主要工序就是砌筑边缘石边线完成后，应沿着已有的花坛边线开挖边缘石基槽：基槽的开挖宽度应比边缘石基础宽10cm左右，深度可在12—20cm之间。槽底土面要平整、夯实；有松软处要进行加固，不得留下不均匀沉降的隐患。在砌基础之前，槽底还应做一个3—5cm厚的，作基础施工找平用。
 - 花坛的栽植
花从花园挖起花苗之前，应先灌水浸湿圃地，起苗时根土才不易松散。同种花苗的大小、高矮应尽量保持一致，过于弱小或过于高大的都不要选用。花苗运到后，应立即栽种。栽植花苗时，一般从中央开始栽，栽完中部图案纹样后，再向边缘部分扩展下去。在单面观赏花坛栽植时，则要从后边栽起，逐步栽到前边。
 - 花坛种植床整理
在已完成的花坛，进行翻土作业。一面翻土，一面挑选、清除土中杂物。首先将劣质土全部除掉，填进一层肥效较长的有机肥作为基肥。花坛中央部分填土应该比较高，边缘部分填土则应低一些。单面观赏的花坛，前边填土应低些，后方填土应高些。花坛土面应成为5%—10%的坡面。在花坛边缘地带，土面高度应填至边缘石顶面以下2—3cm；以后经过自然沉降，土面即降到比边缘石顶面低4—5cm之处，这就是边缘土面的合适高度。花坛内土面一般要填成弧形或浅锥形面，单面花坛的上面则要填成平坦的土面或是向前倾斜的起直坡面。填土达到要求后，要把上面的土粒整细，耙平，以备栽种花卉植物。花坛种植床整理好之后，应当在中央重新打好中心桩，作为花坛图案放样的基准点。
 - 花坛的管理
花坛栽植完成后，要立即浇定根水，使花苗根系与土壤密切结合。花坛栽植完成后，要经常浇水，浇水宜在早晚时间。花苗生长期要进行中耕除草，并剪除黄叶和残花。若发现有病虫要喷药除杀。如花苗有缺株，应及时补栽。视设计需要对花坛整形修剪。修剪时，为了不踏坏花卉，可利用长条木板凳放入花坛进行操作。多年生植物每年要施肥2—3次，如有必要也可以进行根外追肥。对一般的一二年生草花，可不再施肥；如有必要，也可以进行根外追肥，喷洒在花卉叶面上。

（十一） 草坪工程施工

日期				
姓名				
专业	暖通	电气	弱电	
日期				
姓名				
专业	建筑	结构	水道	

绿化工程栽植规格图解

绿化工程树木的采购，通常均标示有栽植规格，如树高(H)、干高(T.H.)、胸径(Φ)、地径(d)、蓬径(P)等，下列以图解方式提供参考。

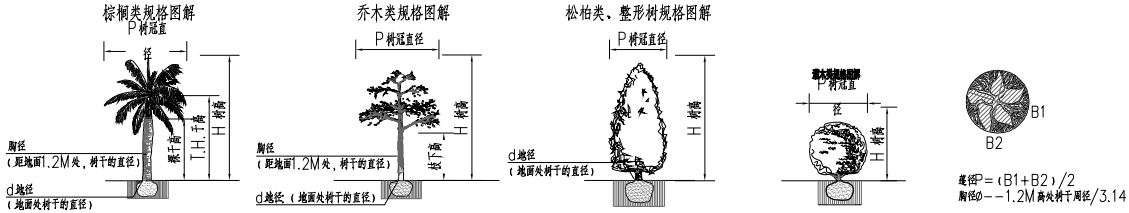

*树高(H)：指苗木种植时自然高度或修剪后的高度，干高(TH)指具明显主干树种之干高。
修剪乔木要求尽量保留顶端生长点。苗木选择时应满足清单所列的苗木高度范围，并有上限和下限苗木的区分，以便植物造景时进行高低错落的搭配。如：华盛顿棕榈H5—6m3株，则应在3株内包含5m、6m、及中间高度(如5.5m)的苗木，不能全为5m或全为6m。
*胸径(Φ)：指乔木距离地面1.2m高的直径。选择苗木时，下限不能小于清单下限，上限不宜超过清单上限3cm(主要树可达5cm)。
*地径(d)：指分枝点较低的大灌木地面处树干的直径。
*蓬径(P)：指苗木经过常规处理后的枝冠正投影的正交直径平均值。在保证苗木移植成活和满足交通运输要求的前提下，应尽量保留苗木的原有冠幅，以利于绿化效果尽快体现。
*土球大小：指苗木移植过程中为保证成活和迅速复壮，而在原栽植地围绕苗木根系取的土球。一般视树种和苗木具体生长状况而定。有些容器苗(盆苗、袋苗)在确定规格时直接以容器大小标示，如“3斤袋”、“5斤盆”等。

一、一般绿化平面配置图效果表现分析：


1、重点绿地栽植乔木(行道树、树阵等)种植要求：

配置平面图
要求：种植带宽≥1.2m；乔木种植点距道牙(或种植池壁) >0.5m；株距及净杆(或种植池壁) >0.5m；株距及净杆高规格以图纸(苗木表)为准。


种植立面图(正确)
要求：依配置要求种植，若遇到下水管道等阻碍物时，适当调整间距；且苗木的分枝点高度必须一致(误差在300MM以内)，自然高度应基本一致，出现不一致时，应将较高苗木种植在树列中间位置，使林冠线呈平滑的拱形，杜绝形成凹形。

2、植物拼种的种植要求

<1>自然型同规格小灌木及丛生植物的拼种 苗木表中注明“拼种”的植物规格为拼种后达到的设计要求，施工中要求微地形处理达设计要求后，种植时将植物略向外倾斜，拼成一大丛，必要时拼种完成后视整体效果修剪。

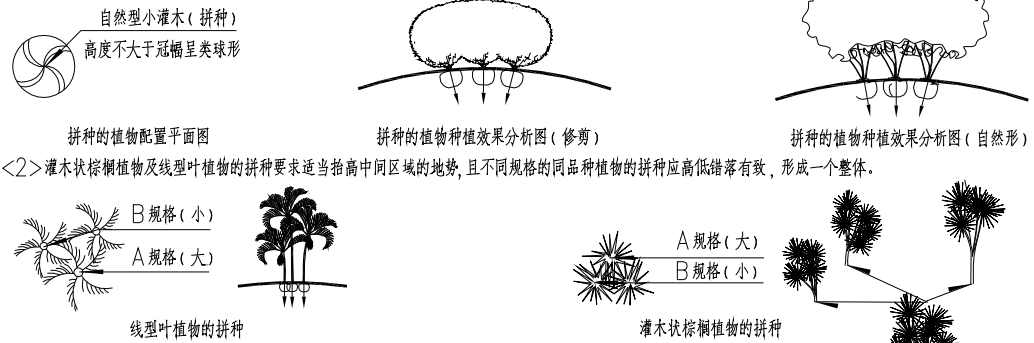


3、水边植物种植要点：水边配置的植物，种植时应使其枝叶有部分下垂，贴近水面，同时遮盖水边泥土等。

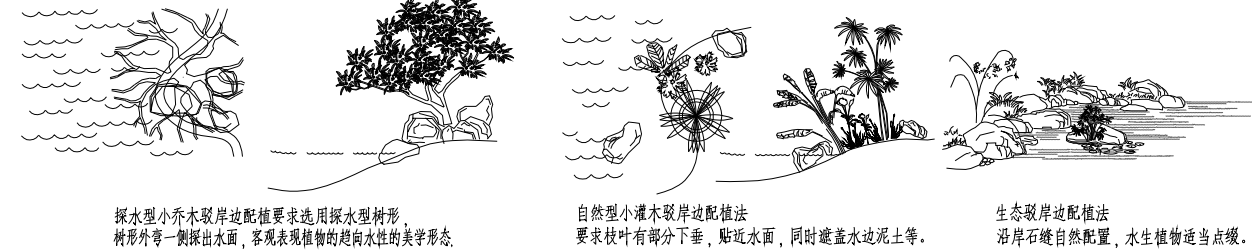


4、自然搭配的植物种植要求


<1>、不同树种搭配：根据树种形体特征进行搭配，要求体量相当，在空间上达到平衡协调。不同形态乔木之间的搭配，要求：竖向植物的高度是横向植物高度的4/3以上。
中高层植物之间的搭配 要求：植物的体量相当，在空间上达到平衡。

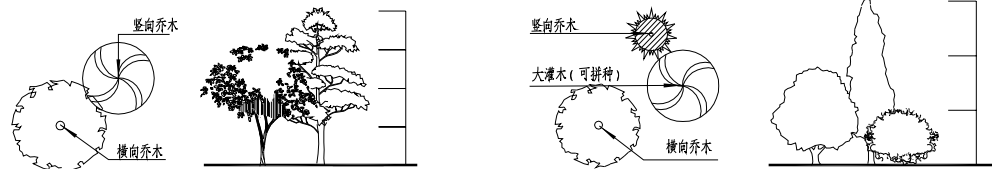

中低层植物之间的搭配 要求：植物的体量相当，在空间上达到平衡


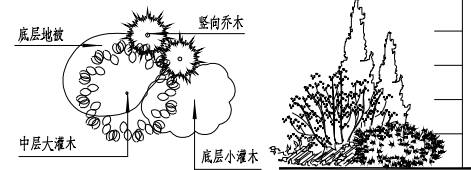


不同树种搭配(疏散形)要求：竖向植物要求在事后层次，且高度差比为3/2/1以上。

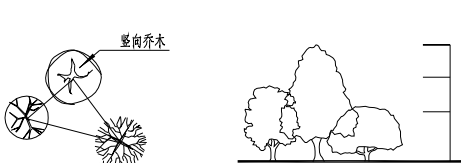


<2>、相同树种搭配

根据树形单株或几株成丛依不等边三角形种植，空间上最高或占主体地位的植株必须竖直，不可种斜。外侧或较低植株可根据造型需要适当斜植，但倾斜方向必须偏离中心向外。

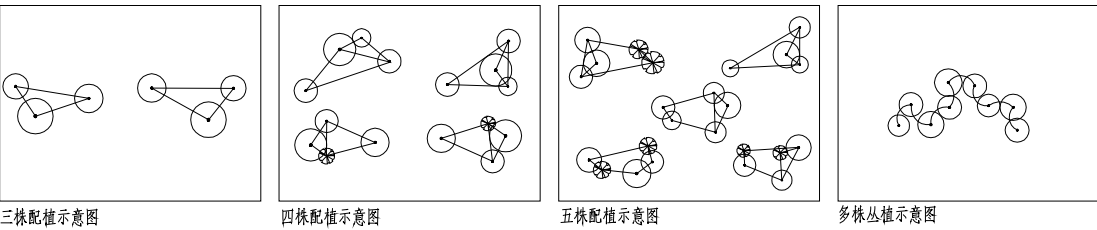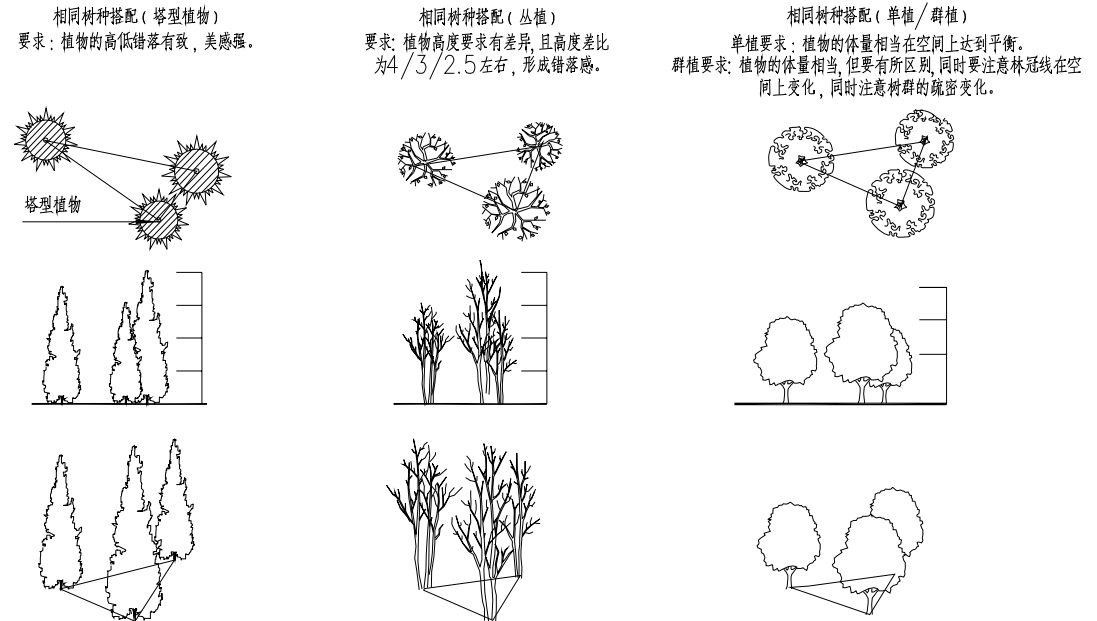

5、组团地被植物种植要求：

地被边口采用“倒角种植”方法，最外一株苗木成30—45°角种植，下一株苗木角度稍高于前一株种植，逐渐扩大种植角度直至90°直立种植，为保证边口苗木的效果，种植密度略高于中间区域，冠幅较大的苗木亦可采用此方法。

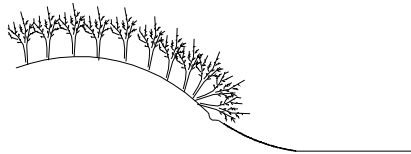


单位出图章		注册师章		上海开艺设计集团有限公司 工程设计证书编号(甲级)：A231001604		建设单位	淮安市盱眙县桂五镇人民政府	设计编号	
				审定人	阚立群	专业负责人	孙振鹏	项目名称	淮安市盱眙县桂五镇高庙社区宜居宜业和美乡村建设规划
				审核人	孙振鹏	校核人	高源	工程名称	绿化工程
				项目负责人	全先国	设计人	蔡婷婷	图名	绿化工程设计说明四
								图号	LN-1.4
								比例	见图中
								版别	第一版
								日期	2025. 04


6、花池内植物种植形式

<1>、花池边缘灌木种植形式

要点：靠花池边配置的灌木，种植时应靠靠花池边，使其枝叶能够遮挡住部分花池边。

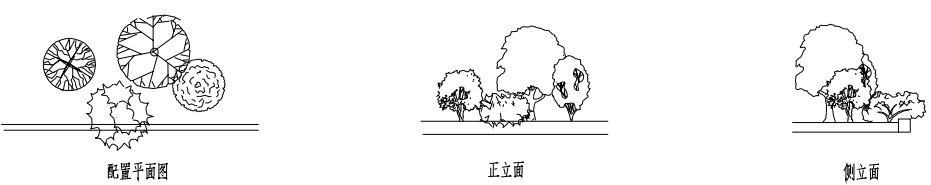


<2>、花池边缘地被种植形式 要点：沿花池边配置的地被，种植时应使其枝叶有部分下垂，使其枝叶能够遮挡住部分花池边。

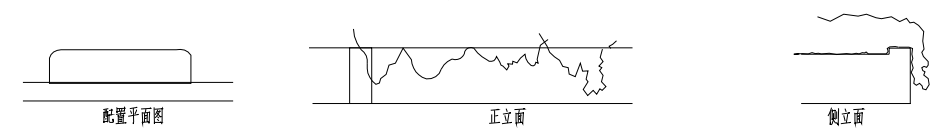


7、竹丛种植形式


<1>、丛生竹种植方式：竹丛种植时，以三五株一丛为单位，以不等边三角形方式种植。种植时中间植株不可种斜，边缘需倾斜时方向朝外。忌讳均匀种植和平行种植。

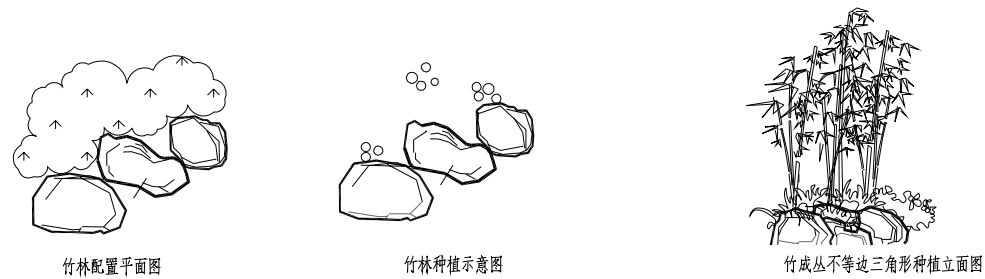

<2>、单杆竹种植方式：单杆竹子成排成行规则种植，常用于现代式庭院，种植要领在于规则，均匀，体现竹竿形成的韵律美及光影效果。

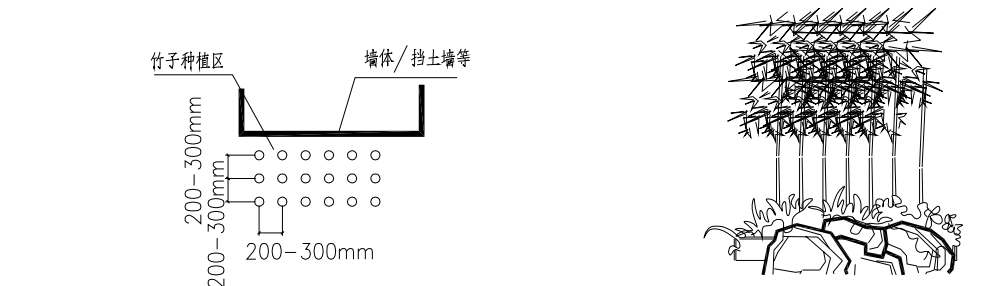


2、土球大小要求：

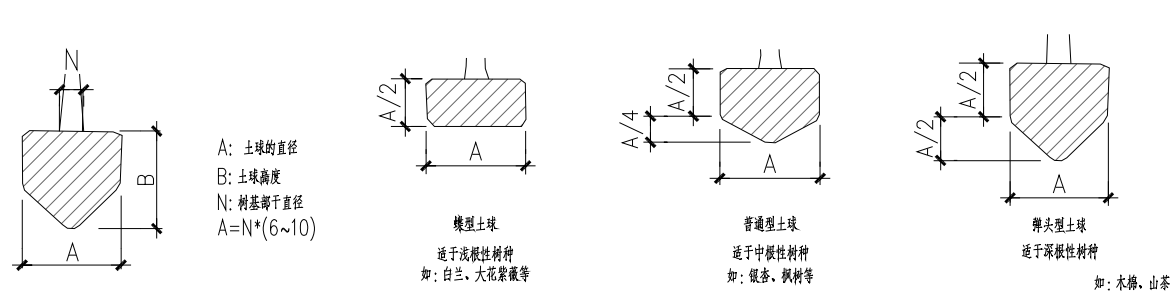

3、乔木种植图示：

基肥上面覆盖一层土膜，土膜厚度>5cm，避免树根直接接触肥料，造成烧根。

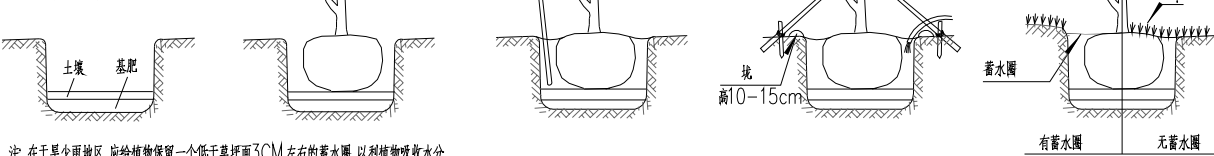


注：在干旱少雨地区，应给植物保留一个低于草坪面3CM左右的蓄水圈，以利植物吸收水分。

4、树木支撑参考：


设置树木支架是为了减少树木摇摆，帮助树木成活、防止树木发生倾斜。树木支架应具有相当强度（可抗台风），采用可拆换的结构（便于更换），其设置不可妨碍交通。

支架形式及其适用对象详表七，但施工应以当地绿化施工规范为依据对树木进行合理支撑，下列图表仅供施工参考。

胸径（cm）	10	15	20	30	40	50	60	70	80	90	100	110	120	适用对象
支架形式														
支棍（单根支架）														用于树高2M左右的树木
双脚门字形支架（带支脚）														用于幼小未长成的树木、行道树等
双脚门字形支架（无支脚）														用于幼树、行道树等
三脚门字形支架														用于树高4~5M者，独植树木、林荫树等
十字门字形支架														用于树高5M以上者，独植树、林荫树等
双脚门字形支架（组合式）														用于树高5M以上者，独植树、林荫树等
三脚八字形（苦竹）														用于树高3~4M者，如普通绿地中
三脚八字形（圆木）														用于树高4M以上者，在开阔绿地中使用
四脚八字形														适用于特大乔木
横向支架（苦竹）														用于小间隔列植或植篱
横向支架（圆木）														用于小间隔栽植或列植等
钢缆支架														用于疏植树木或不暴露支架的场合
树木地下支架														用于屋顶绿化或不暴露支架的场合

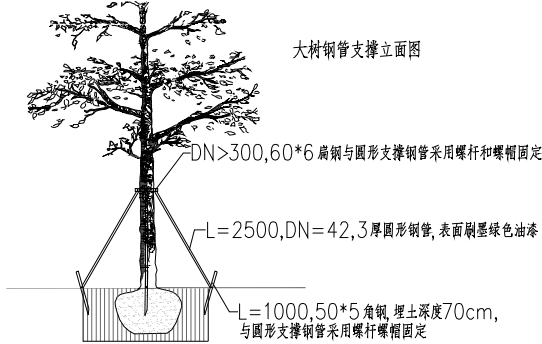


大树钢管支撑立面图

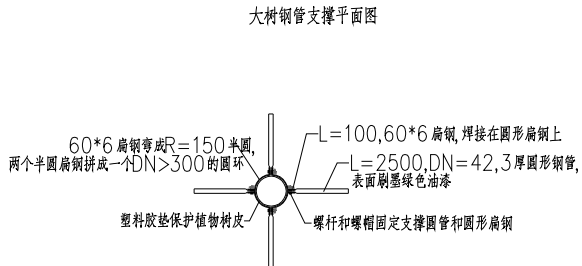


大树钢管支撑平面图


中小乔木竹竿支撑立面图

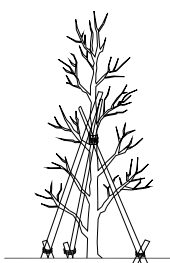


中小乔木竹竿支撑平面图

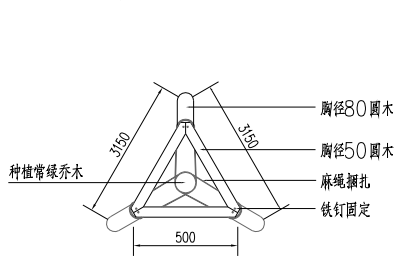


丛生树木支撑方式

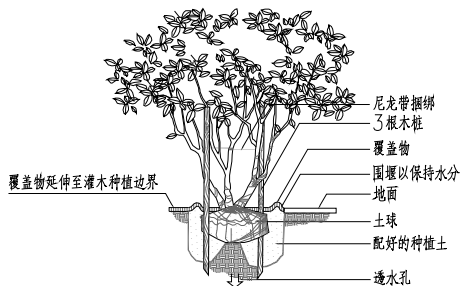


棕榈科植物支撑方式（直立形态）

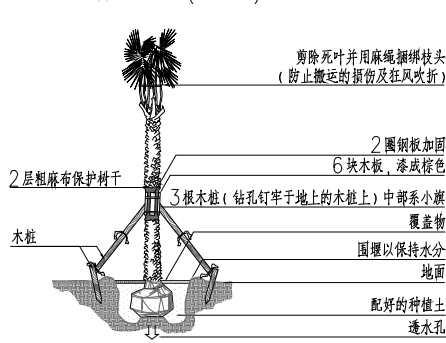

棕榈科植物支撑方式（弯曲形态）

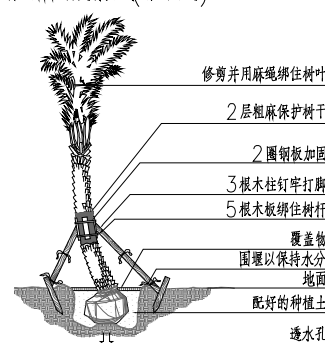

棕榈科植物支撑方式（丛生形态）

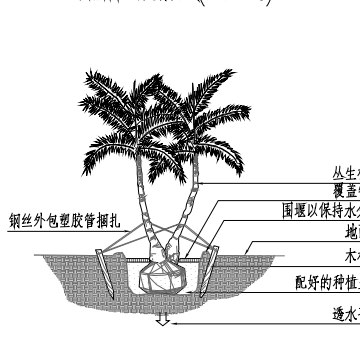

单位出图章		注册师章		上海开艺设计集团有限公司		建设单位	淮安市盱眙县桂五镇人民政府		设计编号		
				工程设计证书编号（甲级）：A231001604		项目名称	淮安市盱眙县桂五镇高庙社区宜居宜业和美乡村建设规划		设计阶段	施工图	
审定人		阎立群		专业负责人		工程名称	绿化工程		专业	景观	
审核人		孙振鹏		校核人		图名	绿化工程设计说明五		图号	LN-1.5	
项目负责人		全先国		设计人		版别	第一版		比例	见图中	
									日期	2025. 04	


专业	姓名	日期	姓名	专业	日期
建筑				暖通	
结构				电气	
水道				弱电	

序号	图例	名称	拉丁名	规格			数量	单位	备注
				胸(地)径(cm)	高度(cm)	冠幅(cm)			
1		垂柳	Salix babylonica	D10-11	500-550	350-400	18	株	全冠地苗, 五级以上分枝, 株形饱满, 冠形优美, 无树疤、无病虫害。
2		金桂	Osmanthus fragrans	D8-10	350-400	250-300	15	株	全冠, 株形饱满, 冠形优美
3		桃树	Amygdalus persica L.	D8-10	250-280	220-250	32	株	全冠地苗, 分支均匀, 姿态优美, 不偏冠
4		石榴	Punica granatum Linn.	D9-10	400-450	250-300	26	株	全冠, 株型优美


乔灌数量统计表

序号	名称	拉丁名	规格		面积	单位	备注
			高度(cm)	冠幅(cm)			
1	刚竹	Phyllostachys bambusoides	500	-	100	m ²	16枝/m ²
2	二月兰	Orychophragmus violaceus (L.) O. E. Schulz	-	-	2033	m ²	籽播, 满种, 每平方米播撒3-5克草种
3	波斯菊	Cosmos bipinnata Cav.	-	-	5209	m ²	‘奏鸣曲’品种, 籽播, 满种, 花色粉红, 每平方米播撒5-8克草种
4	金鸡菊	Coreopsis basalis (A. Dietr.) S. F. Blake	-	-	2117	m ²	籽播, 满种, 每平方米播撒5-8克草种
5	油菜花	Brassica campestris	50	-	2044	m ²	籽播

灌木地被面积表

 单位出图章		注册师章		 上海开艺设计集团有限公司 工程设计证书编号(甲级): A231001604						建设单位 淮安市盱眙县桂五镇人民政府		设计编号	
				审定人  阚立群 专业负责人  孙振鹏						项目名称 淮安市盱眙县桂五镇高庙社区宜居宜业和美乡村建设规划		设计阶段 施工图	
				审核人  孙振鹏 校核人  高源						工程名称 绿化工程		专业 景观	
				项目负责人  全先国 设计人  蔡婷婷						图名 苗木表		图号 MMB-1.1	
										版别 第一版		比例 见图中	
										日期 2025.04			


专业	姓名	日期
建筑		
结构		
水电		
暖通		
电气		
弱电		

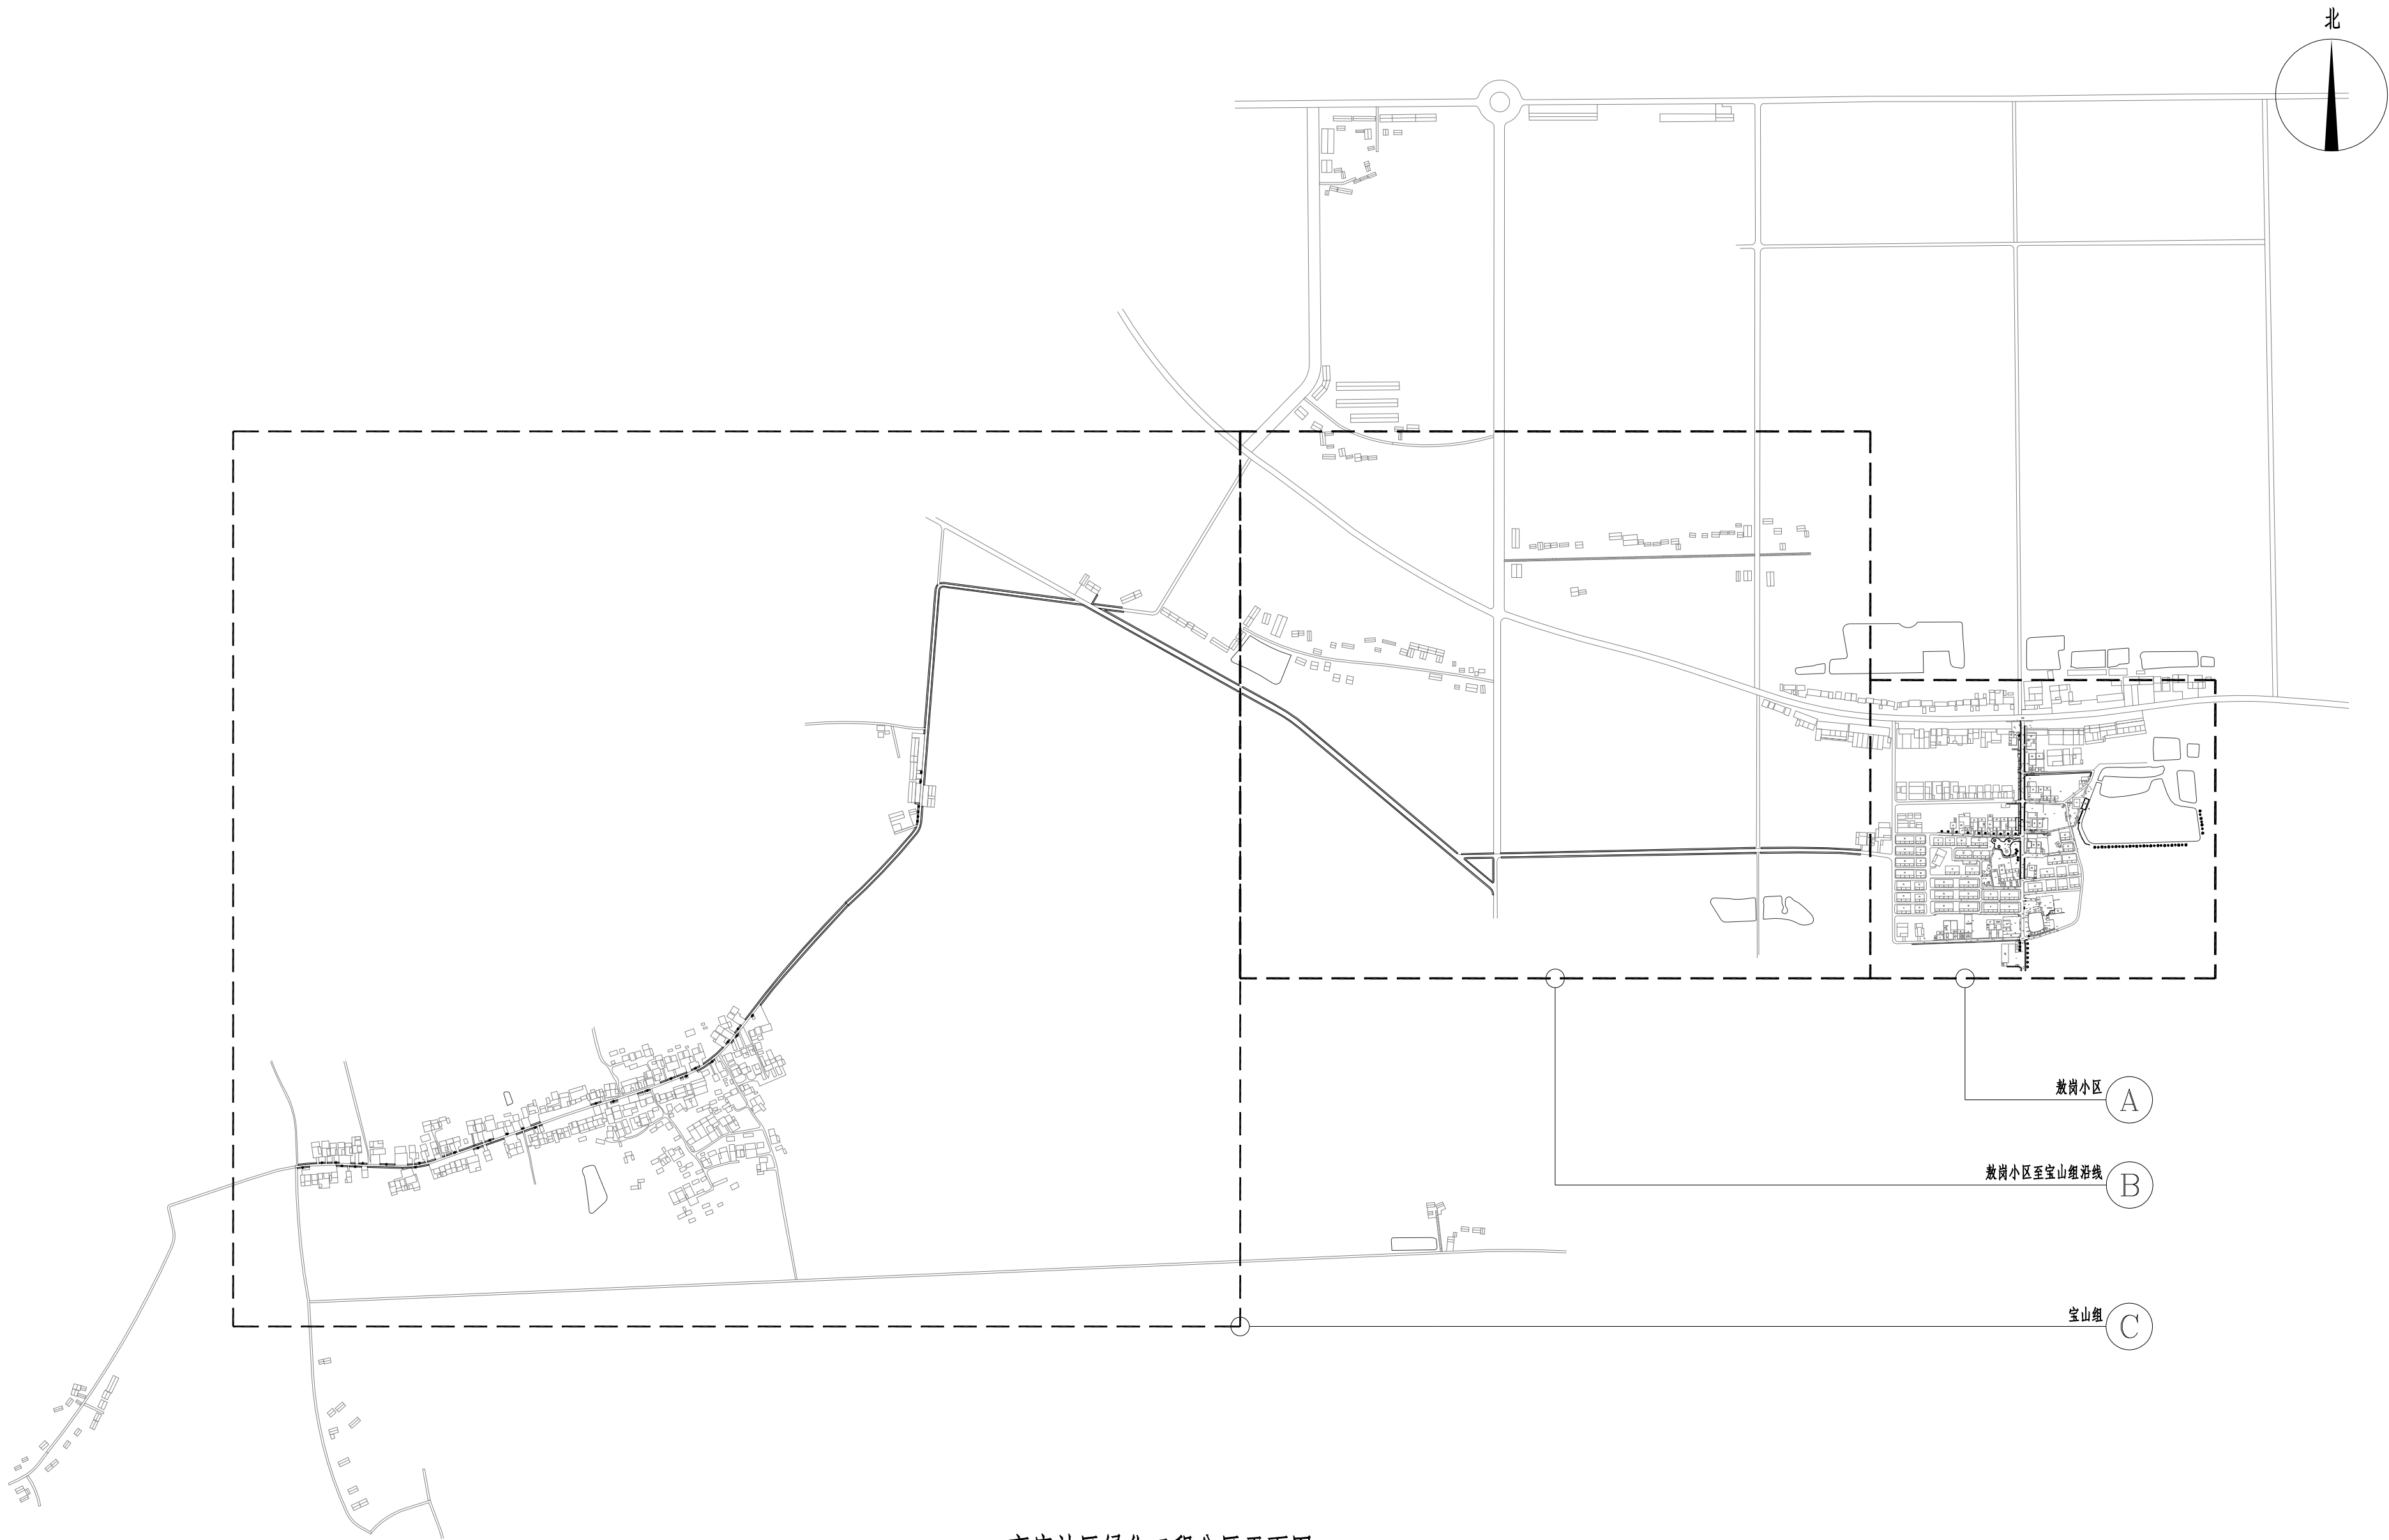

高庙社区绿化工程分区平面图 1:8000

单 位 出 图 章		注 册 师 章		上海开艺设计集团有限公司 工程设计证书编号(甲级): A231001604 审定人  阚立群 专业负责人  孙振鹏 审核人  孙振鹏 校核人  高 源 项目负责人  全先国 设计人  蔡婷婷 版别 第一版	建设单位	淮南市盱眙县桂五镇人民政府		设计编号		
					项目名称	淮南市盱眙县桂五镇高庙社区宜居宜业和美乡村建设规划		设计阶段	施工图	
					工程名称	绿化工程		专业	景观	
					图名	高庙社区绿化工程分区平面图		图号	LH-1.1	
								比例	见图中	
				项目负责人	全先国		设计人	蔡婷婷		
							版别	第一版		
							日期	2025. 04		

专业名称	姓名	日期	专业名称	姓名	日期
建筑构造			暖通电气		
建筑结构			弱电		

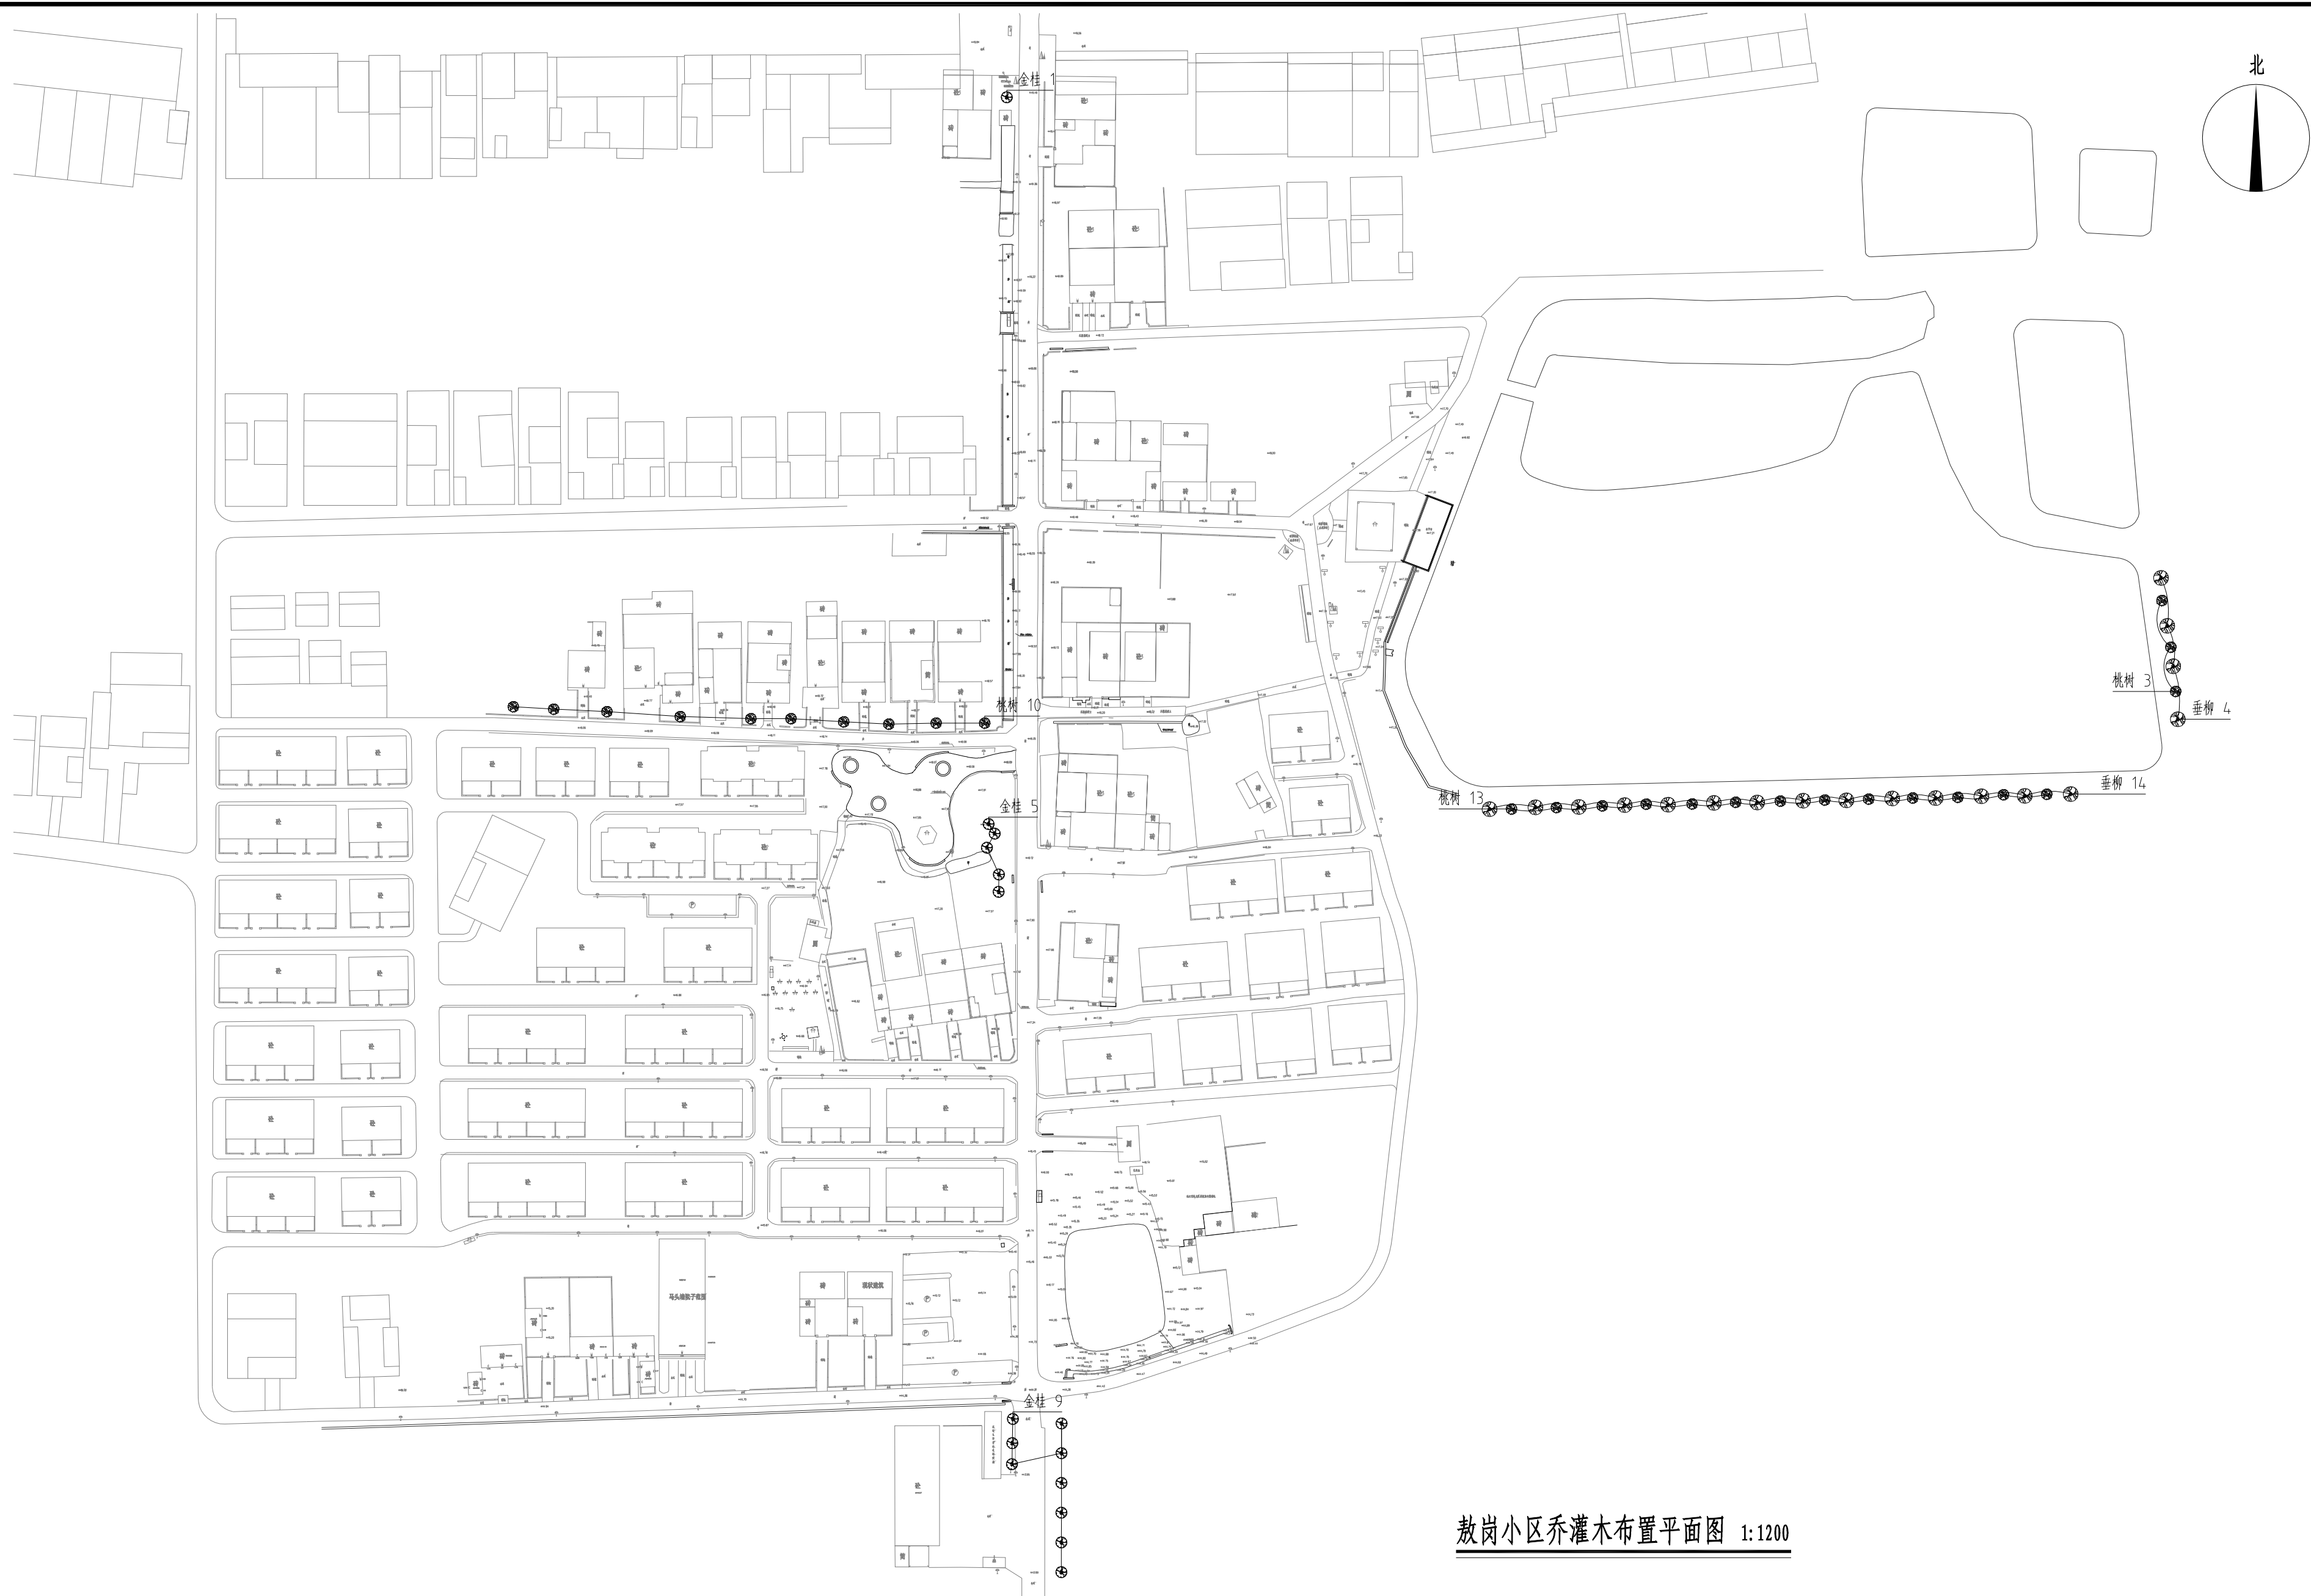

敖岗小区乔灌木布置平面图 1:1200

单位出图章		注册师章		 上海开艺设计集团有限公司 工程设计证书编号(甲级): A231001604		建设单位 淮安市盱眙县桂五镇人民政府		设计编号	
						项目名称 淮安市盱眙县桂五镇高庙社区宜居宜业和美乡村建设规划		设计阶段 施工图	
				审定人  阙立群 专业负责人  孙振鹏		工程名称 绿化工程		专业 景观	
				审核人  孙振鹏 校核人  高源		图名 敖岗小区乔灌木布置平面图		图号 LH-2.1	
				项目负责人  全先国 设计人  蔡婷婷		版别 第一版		比例 见图中	
								日期 2025.04	


专业	姓名	日期
建筑		
构造		
专业	姓名	日期
暖通		
电气		
弱电		
专业	姓名	日期
给排水		



敖岗小区地被布置平面图 1:1200

单 位 出 图 章		注 册 师 章		上海开艺设计集团有限公司 工程设计证书编号(甲级): A231001604		建设单位 淮南市盱眙县桂五镇人民政府		设计编号	
						项目名称 淮南市盱眙县桂五镇高庙社区宜居宜业和美乡村建设规划		设计阶段 施工图	
				审定人  孙振鹏 专业负责人  孙振鹏		工程名称 绿化工程		专业 景观	
				审核人  孙振鹏 校核人  高 源		图名 敖岗小区地被布置平面图		图号 LH-2.2	
				项目负责人  全先国 设计人  蔡婷婷		版别 第一版		比例 见图中	
								日期 2025.04	


专业	姓名	日期
建筑		
结构		
水电		
暖通		
电气		
弱电		

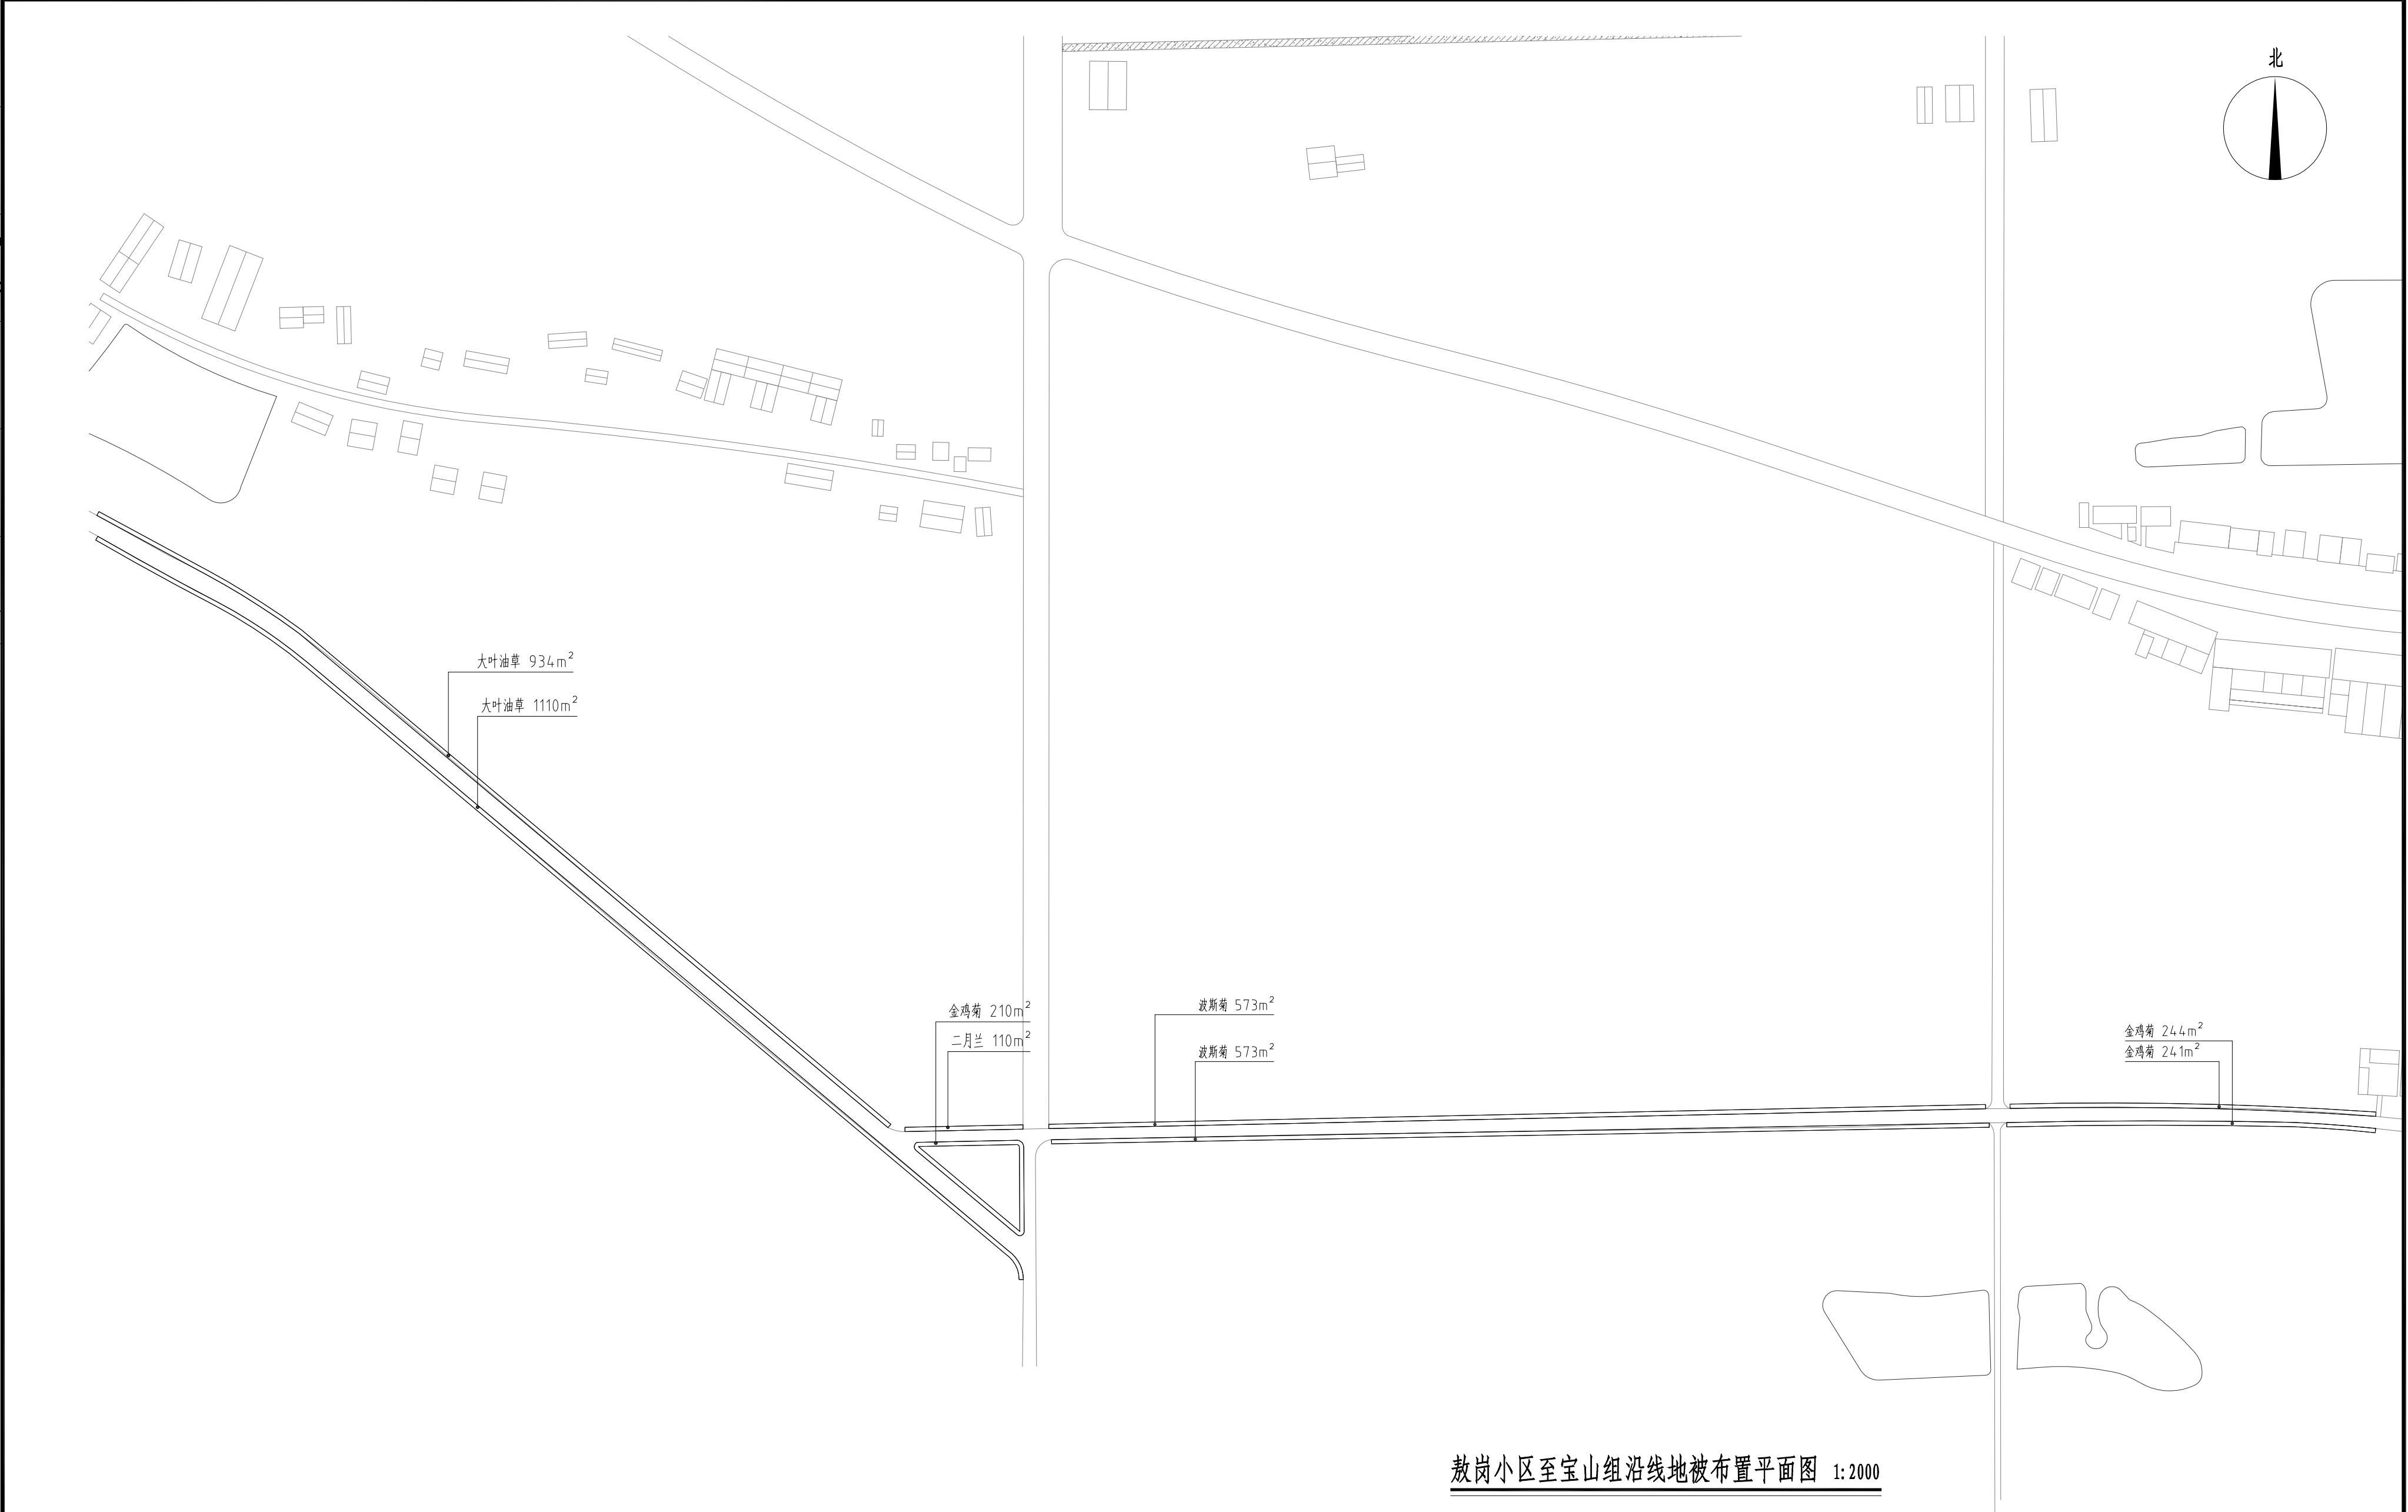

敖岗小区至宝山组沿线地被布置平面图 1:2000

单位出图章		注册师章		上海开艺设计集团有限公司 工程设计证书编号(甲级): A231001604		建设单位	淮安市盱眙县桂五镇人民政府		设计编号			
						项目名称	淮安市盱眙县桂五镇高庙社区宜居宜业和美乡村建设规划		设计阶段	施工图		
				审定人	 阚立群	专业负责人	 孙振鹏	工程名称	绿化工程		专业	景观
				审核人	 孙振鹏	校核人	 高源	图名	敖岗小区至宝山组沿线地被布置平面图		图号	LH-3.1
				项目负责人	 全先国	设计人	 蔡婷婷	版别	第一版		比例	见图中
								日期	2025.04			


专业	姓名	日期
建筑		
结构		
水电		
暖通		
电气		
弱电		

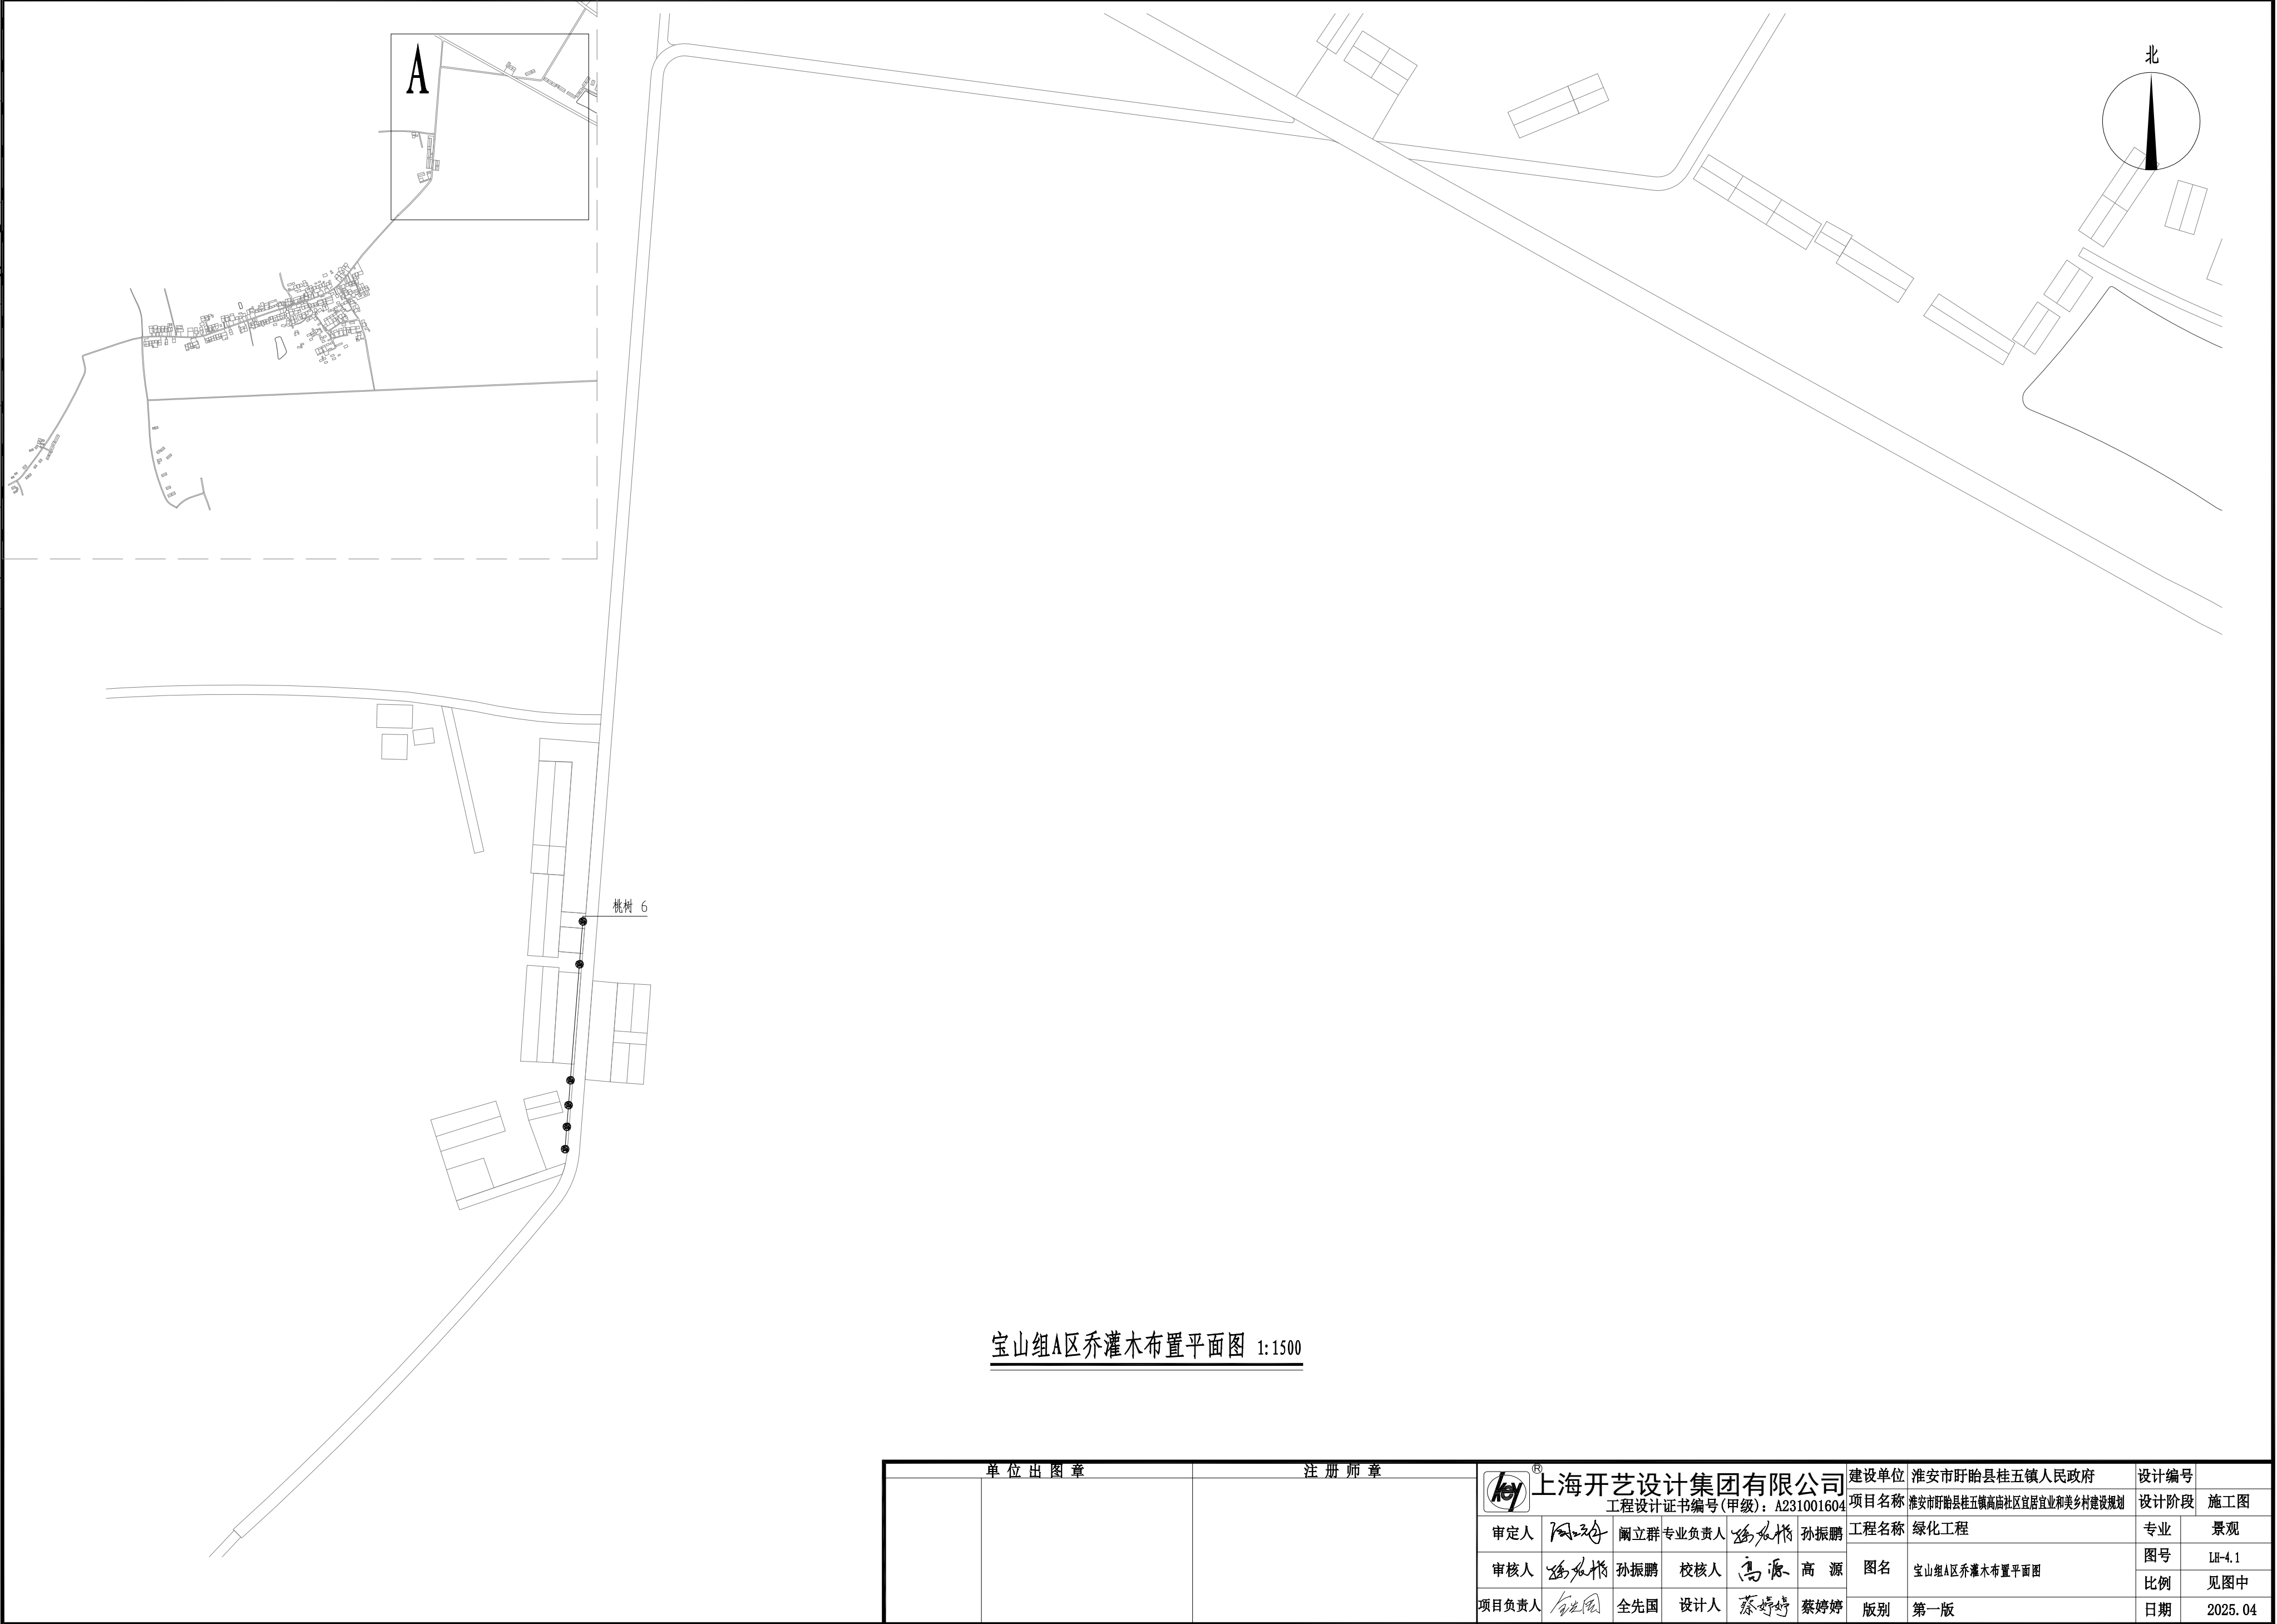

宝山组A区乔灌木布置平面图 1:1500

单位出图章		注册师章		上海开艺设计集团有限公司 工程设计证书编号(甲级): A231001604	建设单位	淮安市盱眙县桂五镇人民政府		设计编号			
					项目名称	淮安市盱眙县桂五镇高庙社区宜居宜业和美乡村建设规划		设计阶段	施工图		
审定人		专业负责人			工程名称	绿化工程		专业	景观		
审核人		孙振鹏	校核人			高 源	图名	宝山组A区乔灌木布置平面图		图号	LH-4.1
								比例	见图中		
项目负责人		全先国	设计人			蔡婷婷	版别	第一版		日期	2025. 04

专业	姓名	日期
建筑		
结构		
水电		
暖通		
电气		
弱电		

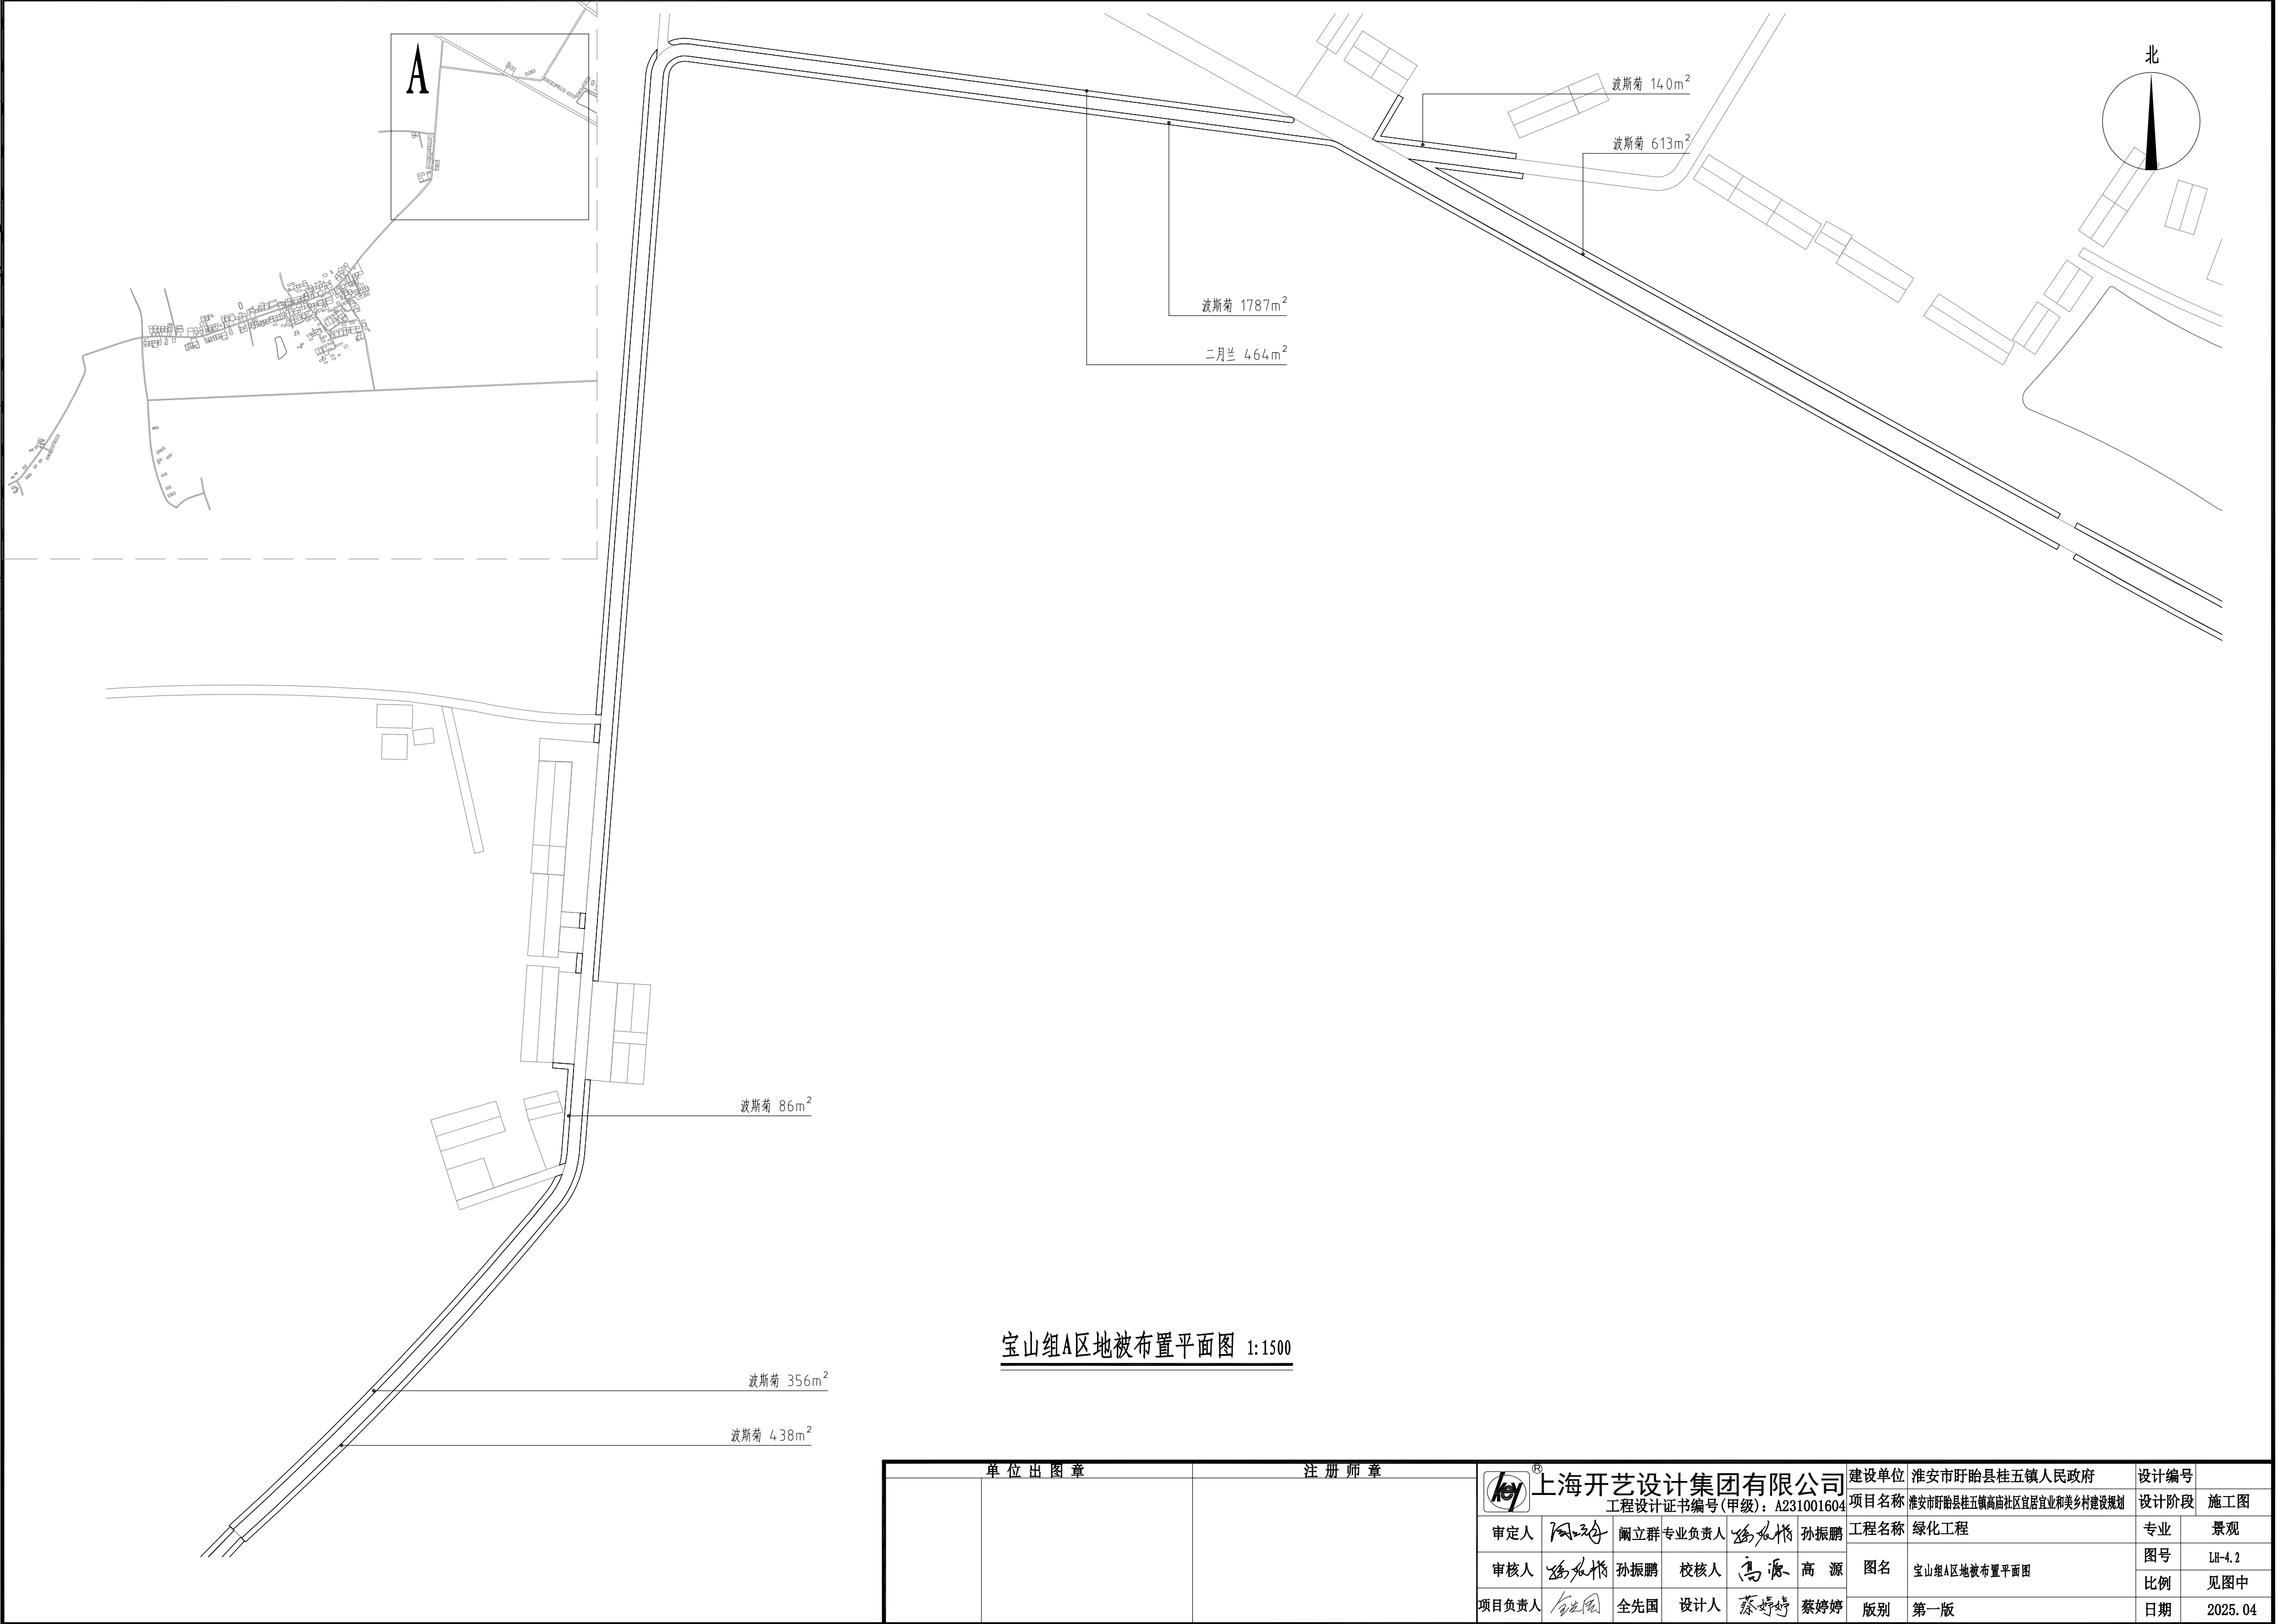

单位出图章		注册师章		上海开艺设计集团有限公司 工程设计证书编号(甲级): A231001604	建设单位	淮安市盱眙县桂五镇人民政府		设计编号							
					项目名称	淮安市盱眙县桂五镇高庙社区宜居宜业和美乡村建设规划		设计阶段	施工图						
					审定人		阙立群	专业负责人		孙振鹏	工程名称	绿化工程	专业	景观	
					审核人		孙振鹏	校核人		高源	图名	宝山组A区地被布置平面图		图号	LH-4.2
					项目负责人		全先国	设计人		蔡婷婷	版别	第一版		比例	见图中
											日期	2025. 04			


专业	姓名	日期
建筑		
结构		
专业	姓名	日期
暖通		
电气		
弱电		
专业	姓名	日期
给排水		



宝山组B区乔灌木布置平面图 1:1800

单位出图章		注册师章		上海开艺设计集团有限公司 工程设计证书编号(甲级): A231001604	建设单位	淮安市盱眙县桂五镇人民政府		设计编号		
					项目名称	淮安市盱眙县桂五镇高庙社区宜居宜业和美乡村建设规划		设计阶段	施工图	
审定人		阎立群	专业负责人			孙振鹏	工程名称	绿化工程	专业	景观
审核人		孙振鹏	校核人			高 源	图名	宝山组B区乔灌木布置平面图	图号	LH-5.1
项目负责人		全先国	设计人			蔡婷婷	版别	第一版	比例	见图中
									日期	2025. 04

专业	姓名	日期
暖通		
电气		
弱电		
专业	姓名	日期
建筑		
结构		
专业	姓名	日期
给排水		

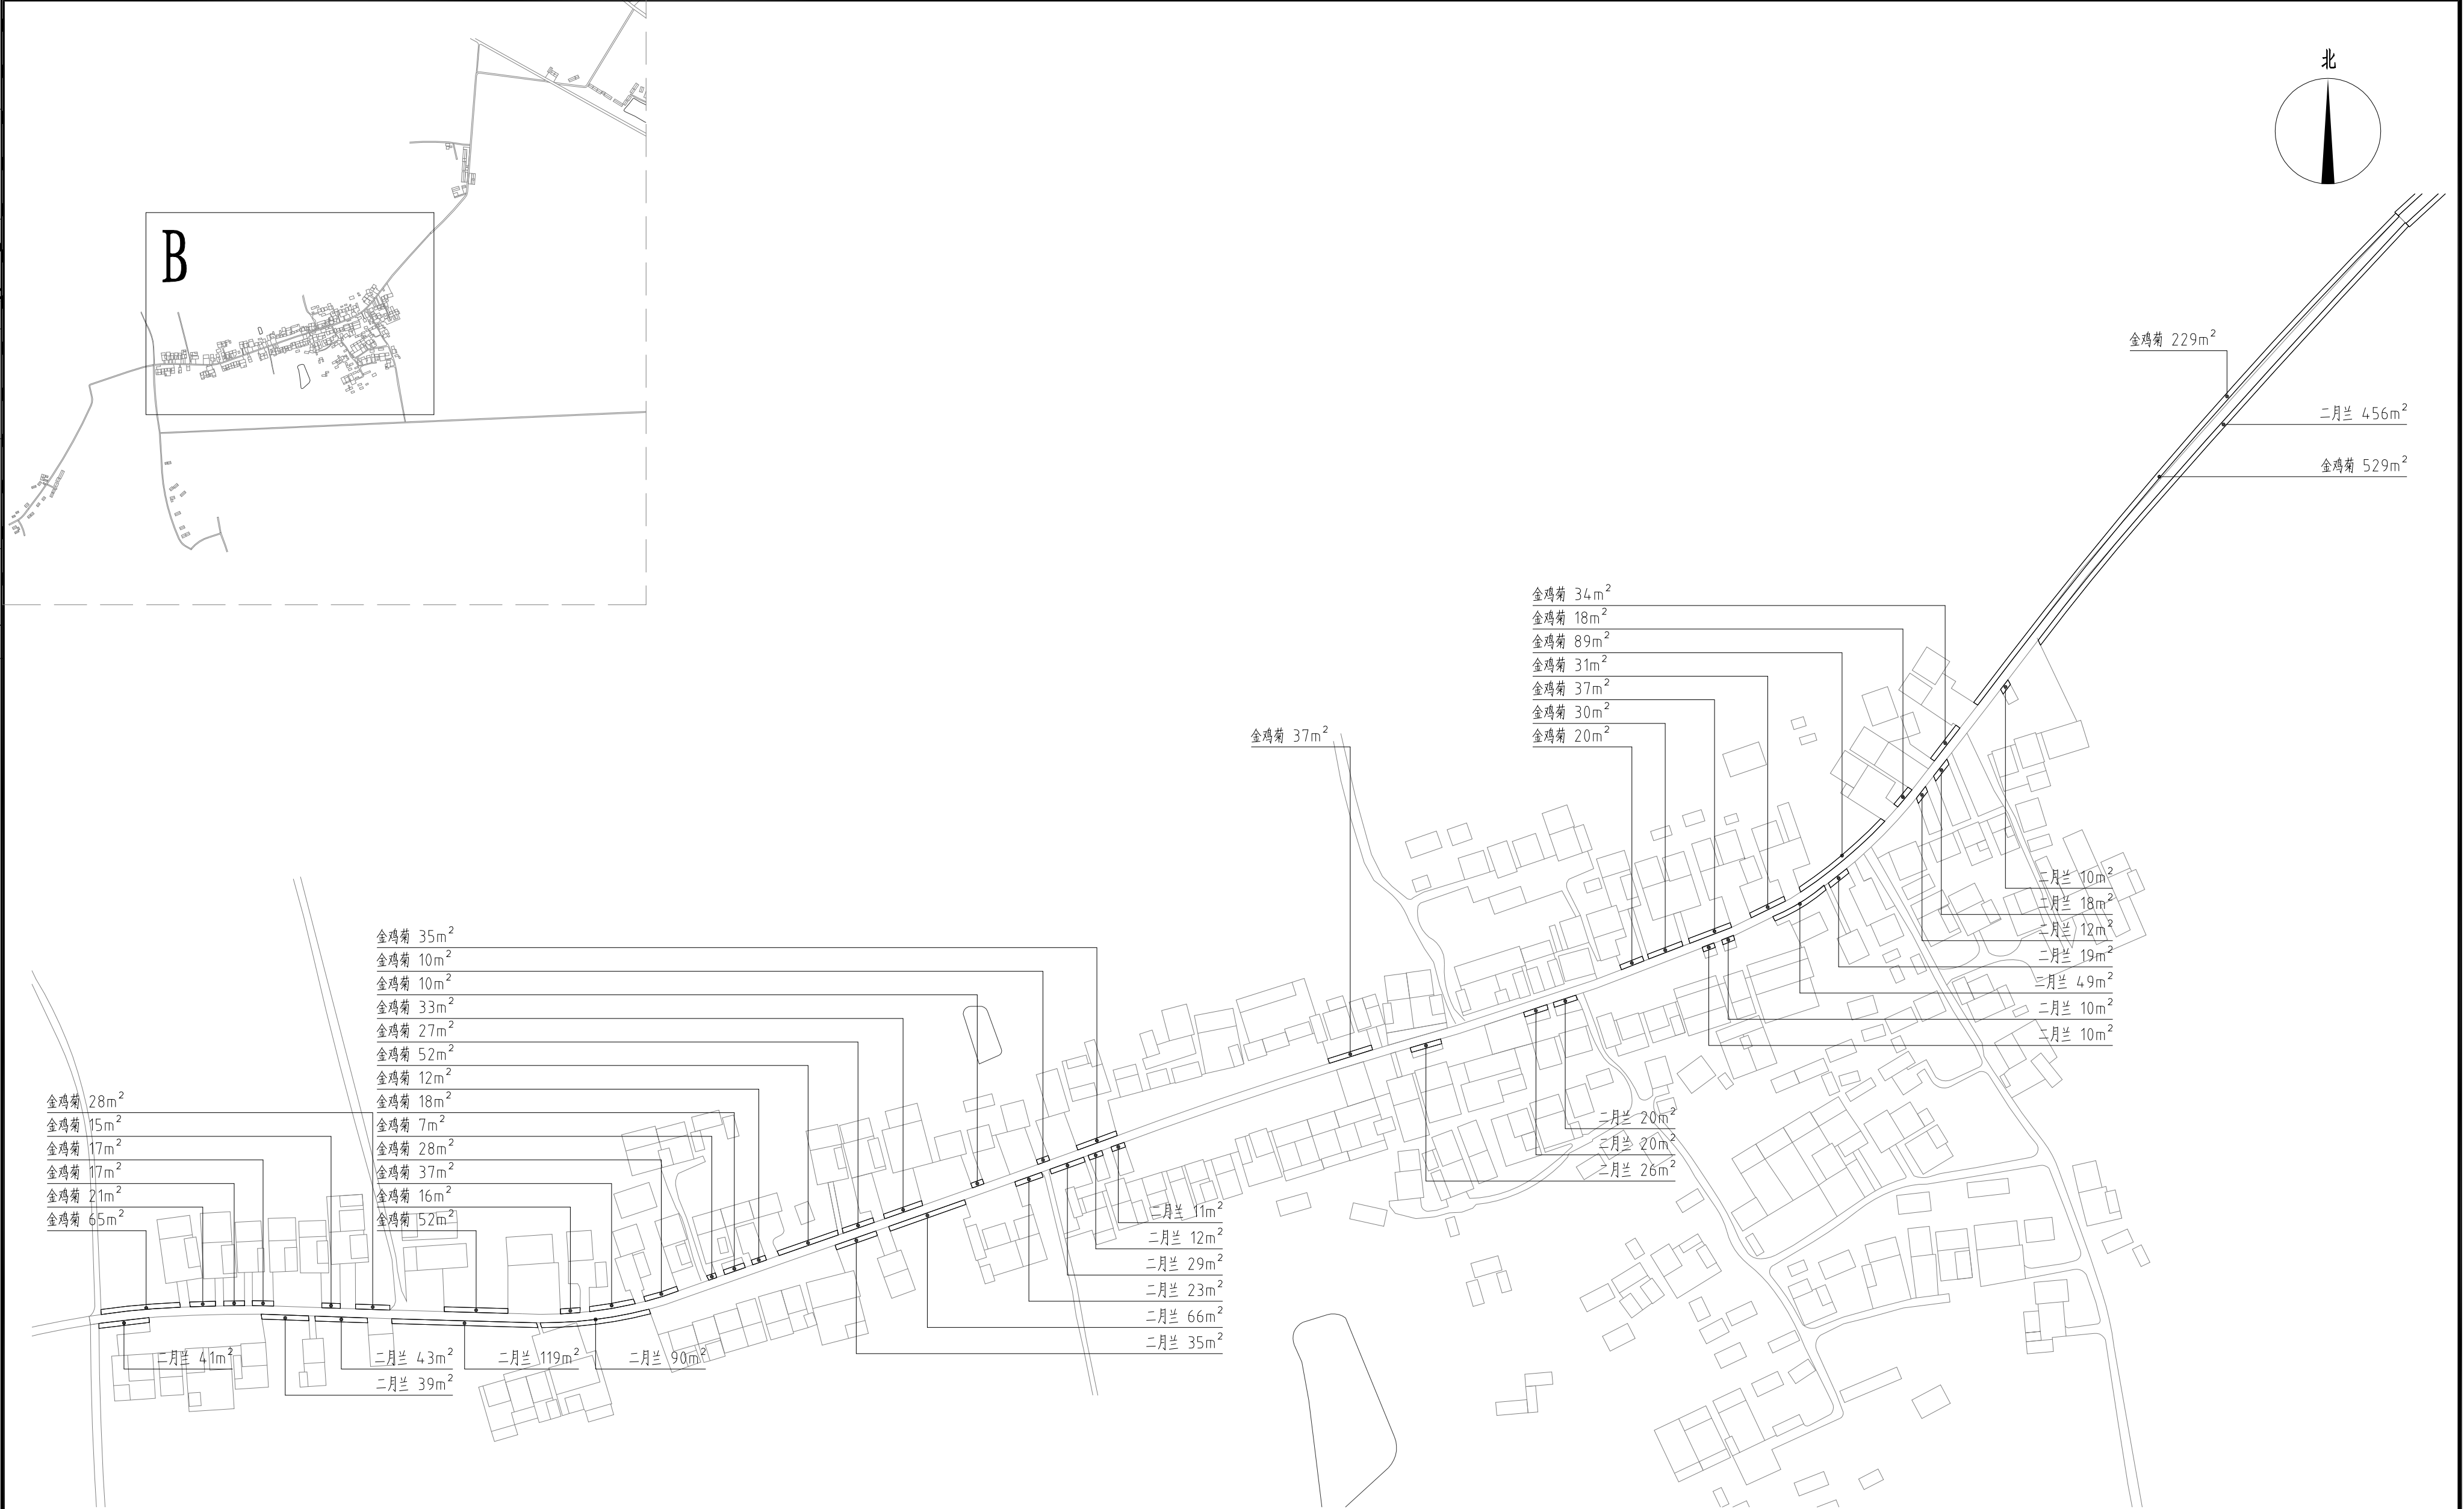

宝山组B区地被布置平面图 1:1800

单位出图章		注册师章		上海开艺设计集团有限公司		建设单位	设计编号
				工程设计证书编号(甲级): A231001604		项目名称	设计阶段
审定人		孙振鹏		孙振鹏		工程名称	专业
审核人		孙振鹏		高源		图名	图号
项目负责人		全先国		蔡婷婷		版别	比例
							日期