



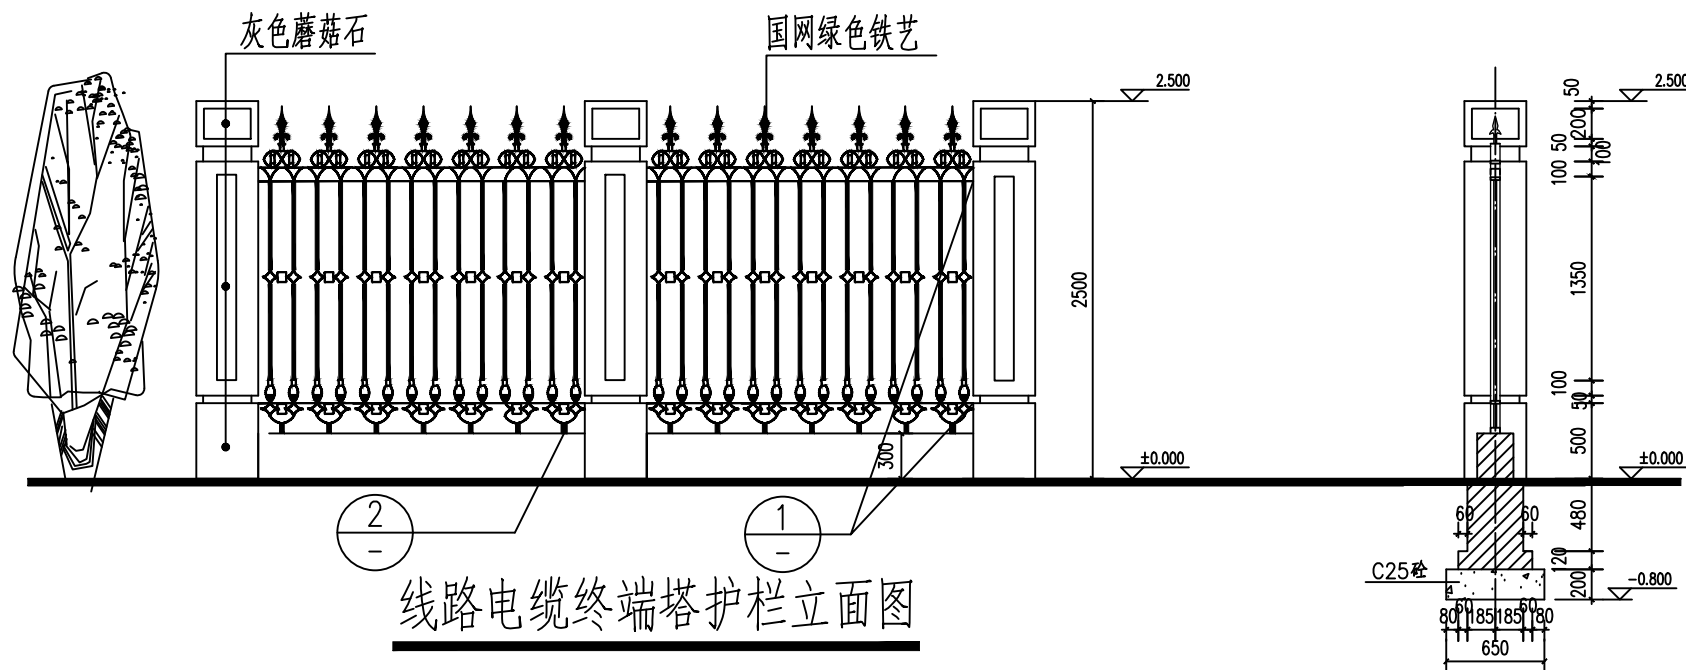


线路电缆终端塔护栏立面图

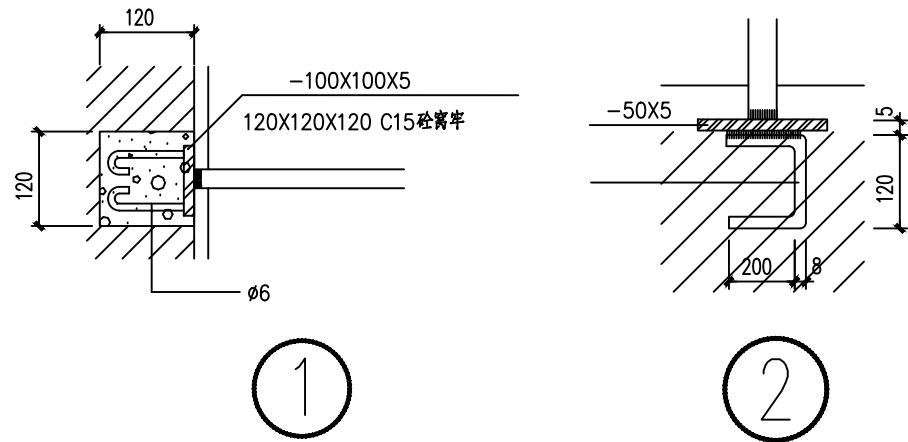


说明:

1. 墙体材料采用MU10.0机制砖, M5.0水泥砂浆。
2. 铁艺以厂家生产式样为准。铁艺均应进行防锈处理, 除锈干净后涂红丹防锈漆二道; 国网绿化面漆二道。
3. 焊条采用E-43, 图中未注明的贴角焊缝高度均采用3mm。
4. 基础采用天然土地基, 基础埋深为假设高层, 施工时具体深度要求根据现场情况及地质报告挖至粉土层如遇暗塘和填土, 应另行设计。
5. 每侧墙脚底预留100x100排水孔, 并配铸铁网格, 以防所外小动物进入所内。
6. 围墙尺寸可以根据现场情况作适当调整。

*本次设计变更增加7*7围栏两座。

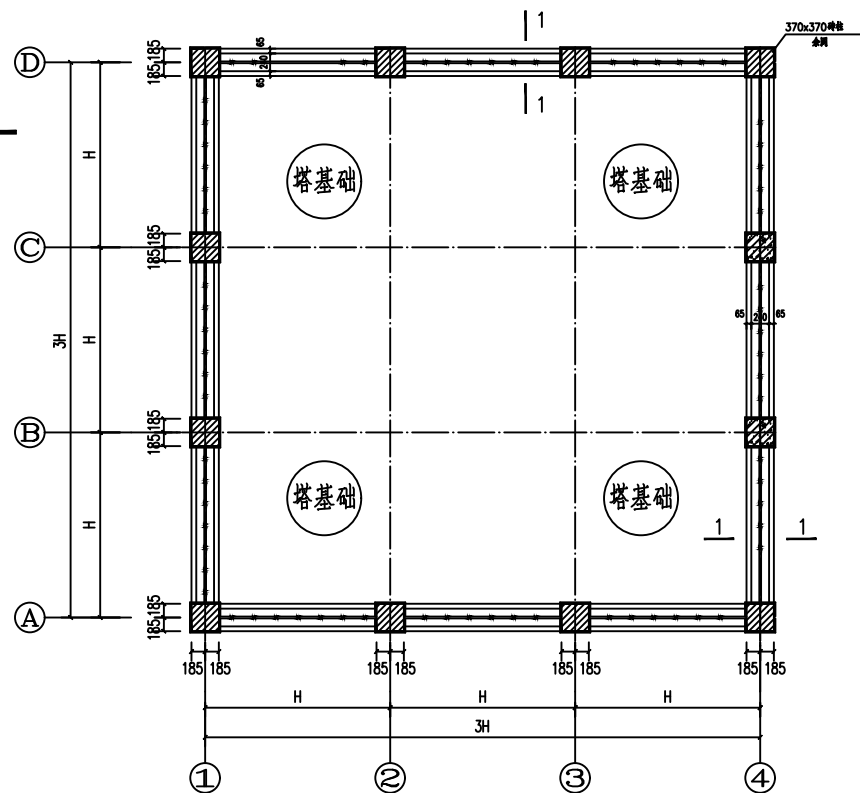

线路电缆终端塔护栏平面图

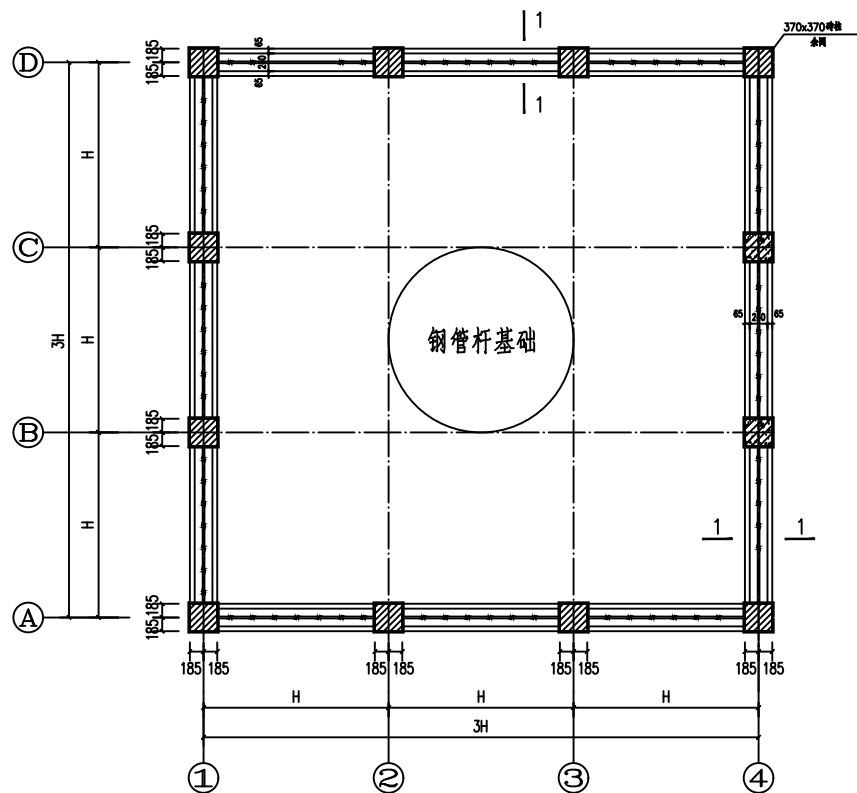

线路电缆终端杆护栏平面图

江苏省工程勘察设计出图专用章		
淮安新业电力设计咨询有限公司		
资质证书	A232020323	乙级电力(送电、变电)
编号	B232059818	丙级测量、勘察(岩土)
江苏省住房和城乡建设厅监制 (H) 013		
有效期至二〇二五年九月三十日		

淮安新业电力设计咨询有限公司				工程名称	安澜~老子山T接中城财宏110千伏线路工程		
批准	李斌	校核	王亚东	子项名称	土建卷册	施工图	设计阶段
审定	李斌	设计	徐美美	图纸内容	终端围栏示意图		
审核	陆建峰	制图		专业	土建	图号	S2508S-T0501-13
日期		比例					
专业	会	签	日期				