2025年清江浦区和平镇宜居宜业和美乡村建设项目 场地硬化工程

施工图

◆ 道路工程

第一册 共一册

泽圣勘察设计有限公司

Zesheng Survey and Design Co.,Ltd. 公路行业(公路)专业乙级 证书编号: A145016214 广西壮族自治区工程勘察设计出图专用章 泽 圣 勘 察 设 计 有 限 公 司(1) 资质证书 **A 2 4 5 0 1 6 2 1 1** 广西壮族自治区住房和城乡建设厅监制 有效期至二〇二五年十二月三十一日

建设单位: 淮安市清江浦区和平镇人民政府

项目名称: 2025年清江浦区和平镇宜居宜业和美乡村建设项目-场地硬化工程

设 计 号: 2025-ZSHA-241

法定代表人: 陆 玮

总工程师: 陆玮

站地

项目负责人: 陆 玮

战场

各专业负责人:

道路专业: 何帆静

河帕樹

泽圣勘察设计有限公司

Zesheng Survey and Design Co.,Ltd. 公路行业(公路)专业乙级 证书编号: A145016214 广西壮族自治区工程勘察设计出图专用章 泽 圣 勘 察 设 计 有 限 公 司(1) 资质证书 **A 2 4 5 0 1 6 2 1 1** 广西壮族自治区住房和城乡建设厅监制 有效期至二〇二五年十二月三十一日

图 纸 目 录

第1页 共2页

泽圣勘察设计有限公司 Zesheng Survey and Design Co., Ltd.		建设单位	_{及单位} 准安市清江浦区和			和平镇人民政府				2025. 11	
Zesneng Survey and Design Co., Ltd. 越多规划编制资质证书甲级 证书编号,自资规甲字24450818 工程勘察专业类(工程测量、岩土工程、水文地原勘察)乙级 证书编号。8245016211 建筑行业(建筑工程)甲级 市政行业(排水工程、环境卫生工程、 桥架工程、给水工程、道路工程)专业乙级 风景园林工程设计专项 乙级 电力行业 新能源发电、送电工程、变电工程)专业乙级 证书编号。2425016211							-	<u>阶段</u> 	施工图		
			项目名称 (子项名称)	平镇宜居宜业和美乡村建设			专设计	业 ·早	道路		
公路行业(公路)专	近十編号: A245016211 公路行业(公路) 专业乙级 证书編号: A145016214							以日	5	2025-ZSHA-241	
序 号	图 号 (通知单编号)	(或采	图 用标准图的图	名 图集编号-标准图号)	版本号	图幅	日	期		备	注
1		封	面								
2	ML-01	目	录			A3					
3	DL-01	设	计说明、结构	构设计图、工程量统计表		A3					
4	DL-02	场	访地平面图			A3					

图纸目录

第2页 共2页

A VV	7 #L & 71 1 -	m / =		\\\\\\\\\\\\\\\\\\\\\\\\\\\\\\\\\\\\\\		4 1 H ~	مدر	日 期	2025. 11
泽圣勘察设计有限公司 Zesheng Survey and Design Co., Ltd. 城乡规划编制资质证书甲级 证书编号。自资规甲字24450818 工程勘察专业类(工程测量、岩土工程、水文地质勘察)乙级 证书编号。1825016211 建筑行业(建筑工程、即级 市政行业(排水工程、环境卫生工程、桥梁工程、给水工程、进路工程)专业乙级 风景园林工程设计专项 乙统 电力行业 新能部及。选电工程、变电工程)专业乙级 证书编号。2485016211			建设单位					设计阶段	施工图
			项目名称					专业	道路
			(子项名称)	项目-场地硬化工	设计号	2025-ZSHA-241			
公昭11里(公昭) 专	亚乙级 证节编号: A1450102	14		NA WILLIAM					
序 号	图号		图	名	版本号	图幅	日期	备	注
	(通知单编号)	(或采	用标准图的图	图集编号-标准图号)					
				广無仕採台	次 (A 土 打 井	版 识斗1	1 図 土 田 辛		
广西壮族自治区工程勘察设计出图专用章									

制图: 黃风梅

设计:黄风梅

专业负责人: 份物份

项目负责人:

设计说明


- 概述 本次设计项目位于淮安市清江浦区和平镇,本次设计内容为齐湖村旧村部门前广场、篮球场面积1568.56平方米。 和平村卫生院内部场地,面积3625平方米。 本工程实施范围内场地原为水泥路面路面,整体情况较好,本次黑色化加铺沥青。 具体实施范围详见平面图。 二 路面结构设计 本次设计的黑色化(加铺沥青混凝土)路面,设计路面结构考虑5cm细粒式沥青混凝土AC-13面层,

结构设计图

结构层如下:5cm 细粒式沥青砼(AC-13C)+沥青粘层油+原结构层

路基干湿类型	中 湿~干 燥				
路面类型	沥青混凝土				
适用范围	支路				
路面结构图式	────────────────────────────────────				
结构厚度(cm)	5cm				
	图 例				
细粒式沥青混凝土 AC-13C	沥青粘层油 沥青粘层油				

抗裂贴布置平面示意图

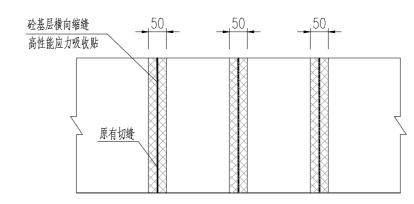

工程量统计表1

序号		备注			
	面积 (m2)	5cm细粒式沥青 AC-13C(m2)	沥青粘层油 (m2)	50cm宽抗裂贴 (m)	併 往
1	1568.56	1568. 56	1568. 56	301.8	

齐湖村旧村部门前广场、篮球场

工程量统计表2

JF.	序号		备注			
	分号	面积 (m2)	5cm细粒式沥青 AC-13C (m2)	沥青粘层油 (m2)	50cm宽抗裂贴 (m)	金 注
	1	3625. 00	3625. 00	3625. 00	739. 26	

和平村卫生院内部场地

泽圣勘察设计有限公司 Zesheng Survey and Design Co.,Ltd.

《Assience SUPING 2017 100 108338 10.116. 域夕规划编制资质证书甲级 证书编号,自资规甲字24450818 工程勘察专业类(工程测度、岩土工程、水文地质勘察)乙级 证书编号,B245016211 建筑行业(建筑工程)甲级 市政行业(排水工程、环境卫生工程、标是工程、合水工程、 道路工程)专业乙级 风景园林工程设计专项乙级 也为行业(新能源发电、送电工程、 变电工程)专业乙级 证书编号,A245016211 公路行业(公路)专业乙级 证书编号,A145016214 (临)

建设单位 淮安市清江浦区和平镇人民政府 2025年清江浦区和平镇宜居宜业和美乡村建设项目 项目名称 -场地硬化工程

设计说明、场地平面 结构设计图、工程量统计表

图名

何帆静 专业负责 何**如的** 陆 玮 项目负责 校核


何帆静


黄凤梅 设计 黄风梅 黄凤梅 制图

业 道 路 设计号 合同号

齐湖村旧村部门前广场平面

和平村卫生院内部场地平面

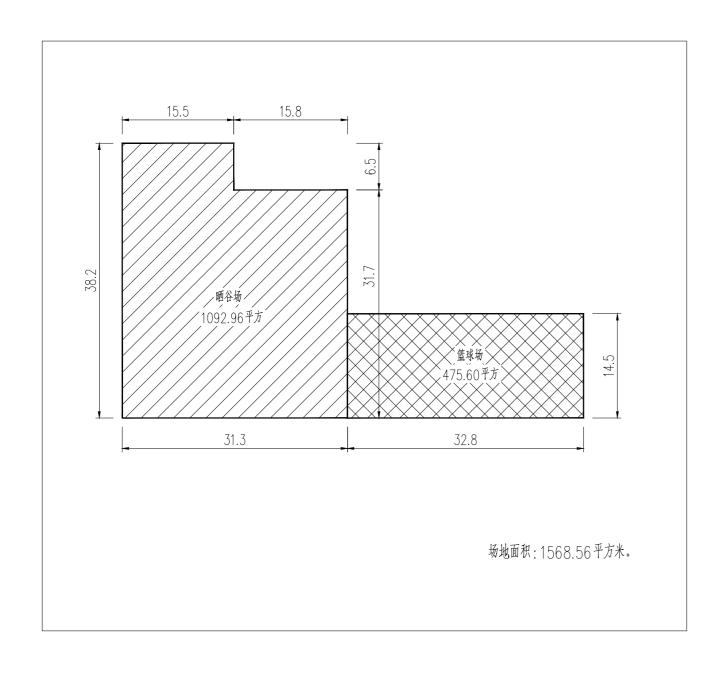

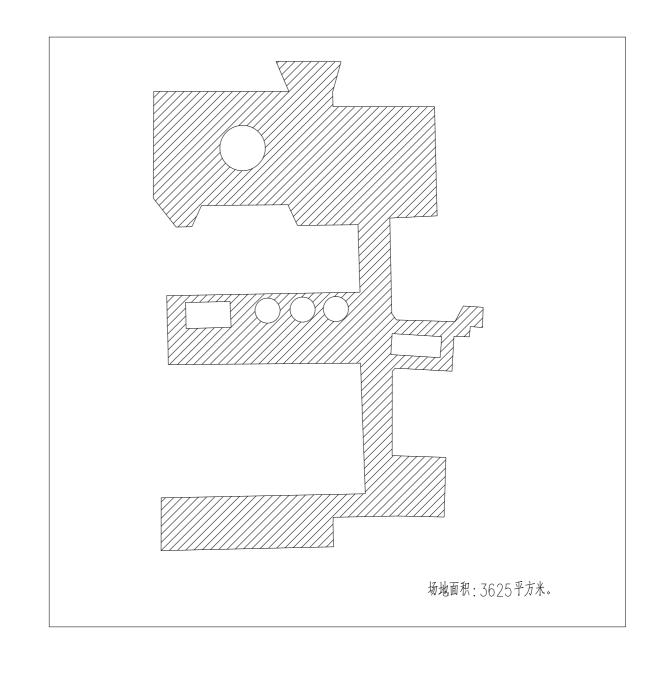

何帆静 **添水粉** 陆 玮 泽圣勘察设计有限公司 Zesheng Survey and Design Co., Ltd. 专业道路 淮安市清江浦区和平镇人民政府 专业负责 建设单位 图名 场地平面图 2025年清江浦区和平镇宜居宜业和美乡村建设项目 制图 项目负责 校核 设计号 合同号 项目名称

DL- 02

01