

金湖县2025年城区节点草花提升项目

施工图设计

江苏中鼎建设工程设计有限责任公司

2025.03

合 登 栏				
专 业 名 称	专 业 名 称	专 业 名 称	专 业 名 称	专 业 名 称
建筑	给排水		暖通	
结构	电气			

[illegible][illegible]

附注 1. 未加盖出图专用章及注册执业章图纸无效; 2. 本作品著作权属江苏中鼎建设工程设计有限责任公司; 3. 不得量取图纸尺寸施工; 4. 如有任何不详事宜,请在施工前与设计师会商。 5. 本图设计内容未经设计师许可不得在其它地方使用。					
出图专用章: NADRI PERMISSION STAMP:					
注册建筑师/工程师章: REGISTERED ARCHITECT/ENGINEER'S AFFIX:					
 江苏中鼎建设工程设计 有限责任公司 工程设计证书编号:A232058129(建筑工程乙级/风景园林乙级) JIANGSU ZHONGBIAO ENGINEERING DESIGN CO., LTD. 地址 Add: 江苏省南京市鼓楼区江北北路68号3201室					
建设单位			CLIENT		
工程名称			PROJECT TITLE		
金湖县2025年城区节点草花提升项目					
图纸名称			DWG TITLE		
图纸目录					
	实名 NAME TYPED	签名 SIGNATURE			
批准 Approved					
审核 Examined					
项目负责人 Project Mgr.					
专业负责 Job Mgr.					
校对 Checked					
设计 Design					
制图 Drawn					
设计编号 Job No.					
专业 Design Stage		图纸编号 Dwg No.	L0-1		
设计阶段 Design Stage		比例 Scale			
版本 Rev.	1	日期 DATE			

合 登 栏					
专 业	签 名	专 业	签 名	专 业	签 名
建 筑		给 排 水		暖 通	
结 构		电 气			

附 注

1. 未加盖出图专用章及注册执业章图纸无效;
2. 本作品著作权属江苏中鑫建设工程设计有限责任公司;
3. 不得量取图纸尺寸施工;
4. 如有任何不详事宜,请在施工前与设计师会商。
5. 本图设计内容未经设计师许可不得在其它地方使用。

院出图专用章:
NADRI PERMISSION STAMP:

注册建筑师/工程师章:
REGISTERED ARCHITECT/ENGINEER'S AFFIX:

 江苏中翥建设工程设计
有限责任公司

工程设计证书编号:A232058129 (建筑工程乙级/风景园林乙级)

JIANGSU ZHONGBIAO ENGINEERING
DESIGN CO., LTD.

地址 Add: 江苏省南京市鼓楼区江东北路88号3201室

建设单位 CLIENT

工程名称	PROJECT TITLE
------	---------------


金湖县2025年城区节点草花提升项目

图纸名称	DWG TITLE
------	-----------


草花绿化详图一

		实 名 NAME TYPED		签 名 SIGNATURE	
批 准 Approved					
审 核 Examined					
项目负责人 Project Mgr.					
专业负责人 Job Mgr.					
校 对 Checked					
设 计 Design					
制 图 Drawn					
设计编号 Job No.					
专 业 Design Stage		图纸编号 Dwg No.		P2-1	
设计阶段 Design Stage		比 例 Scale			
版 本 Rev.		日 期 DATE			
1					



会 签 栏					
专 业	签 名	专 业	签 名	专 业	签 名
建 筑		给 排 水		专 业	
结 构		电 气		通 风	
				暖 通	

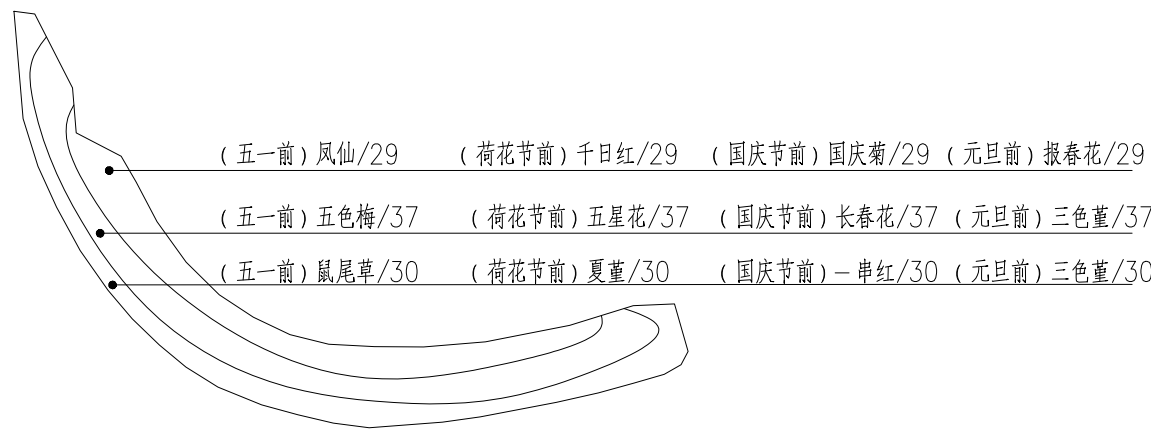


① 起点公园 1:300

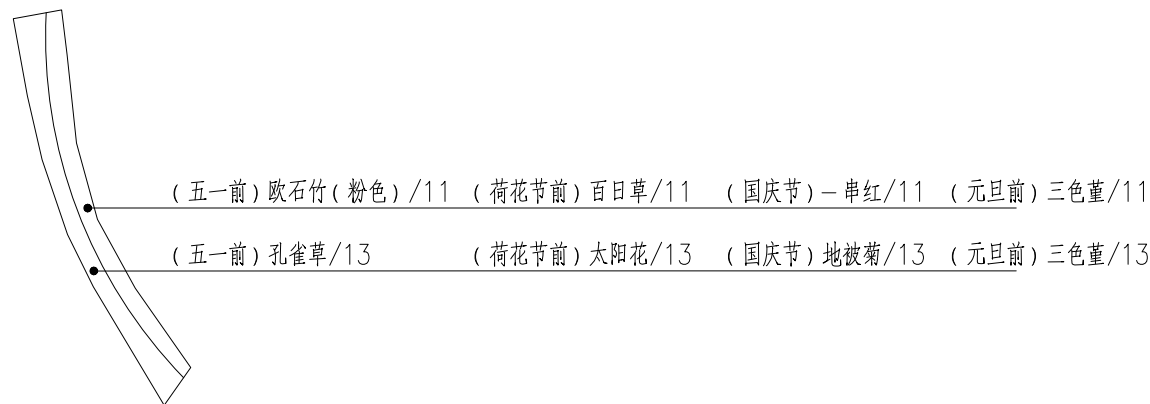


③ 荷花广场东侧 1:300

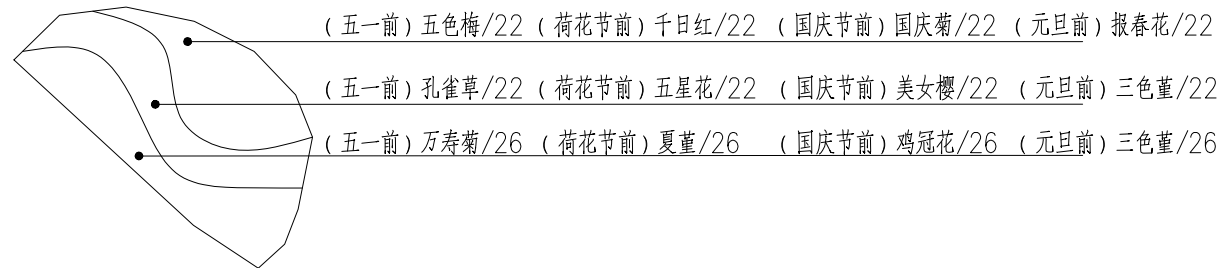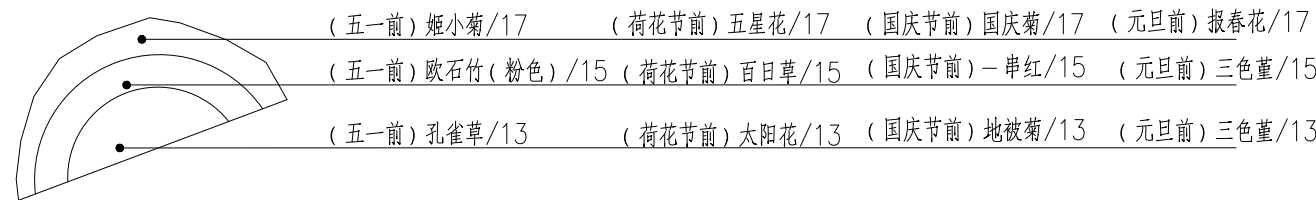

② 荷花广场西侧 1:300

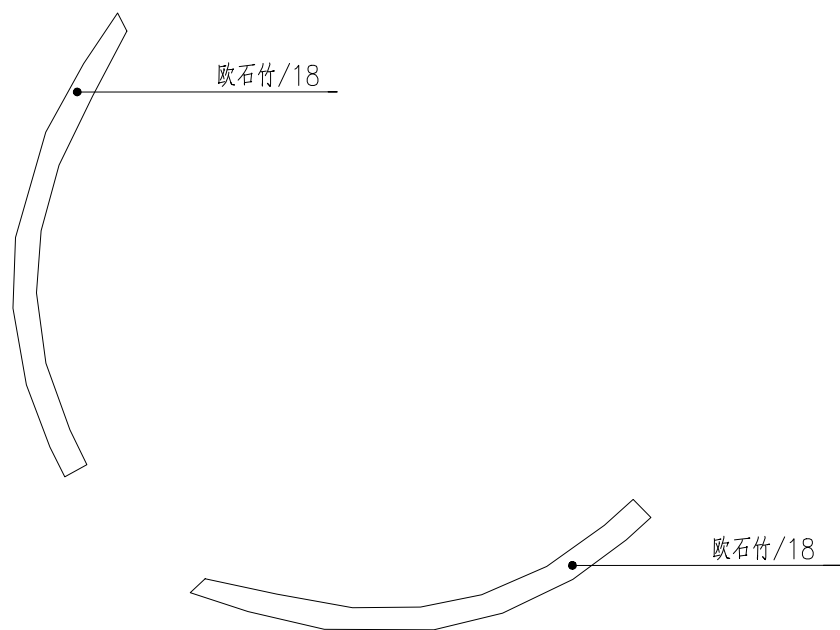

④ 荷花广场两侧 1:300

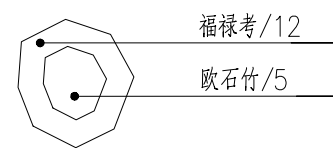

5 荷花广场西侧圆形花架 1:300

附 注

1. 未加盖出图专用章及注册执业章图纸无效;
2. 本作品权属江苏中鑫建设工程设计有限责任公司;
3. 不得量取图纸尺寸施工;
4. 如有任何不祥事宜,请在施工前与设计师会商。
5. 本图设计内容未经设计师许可不得在其它地方使用。

院出图专用章:
NADRI PERMISSION STAMP:

注册建筑师/工程师章:
REGISTERED ARCHITECT/ENGINEER'S AFFIX:

 江苏中翊建设工程设计
有限责任公司

工程设计证书编号:A232058129 (建筑工程乙级/风景园林乙级)

JIANGSU ZHONGBIAO ENGINEERING
DESIGN CO., LTD.

地址 Add: 江苏省南京市鼓楼区江东北路88号3201室

建设单位	CLIENT
------	--------

工程名称	PROJECT TITLE
------	---------------





金湖县2025年城区节点草花提升项目

图纸名称	DWG TITLE
------	-----------

草花绿化详图二

		实 名 NAME TYPED		签 名 SIGNATURE	
批 准 Approved					
审 核 Examined					
项目负责 Project Mgr.					
专业负责 Job Mgr.					
校 对 Checked					
设 计 Design					
制 图 Drawn					
设计编号 Job No.					
专 业 Design Stage		图纸编号 Dwg No.		P2-2	
设计阶段 Design Stage		比 例 Scale			
版 本 Rev.		日 期 DATE			
1					

姓名	专业	职称	姓名	专业	职称
姓名	专业	职称	姓名	专业	职称
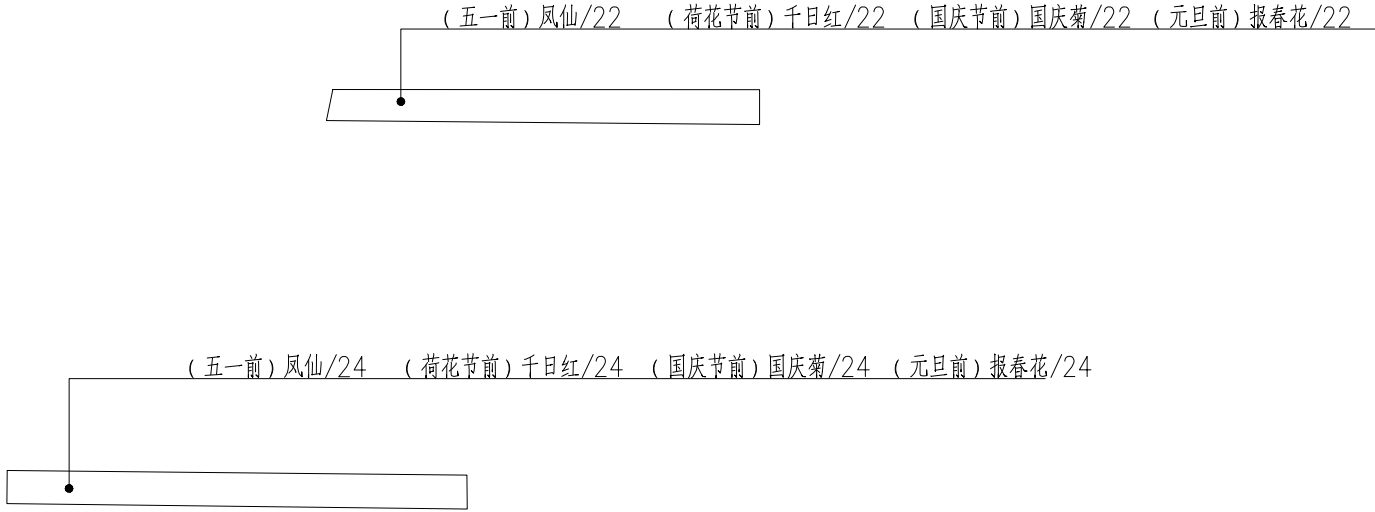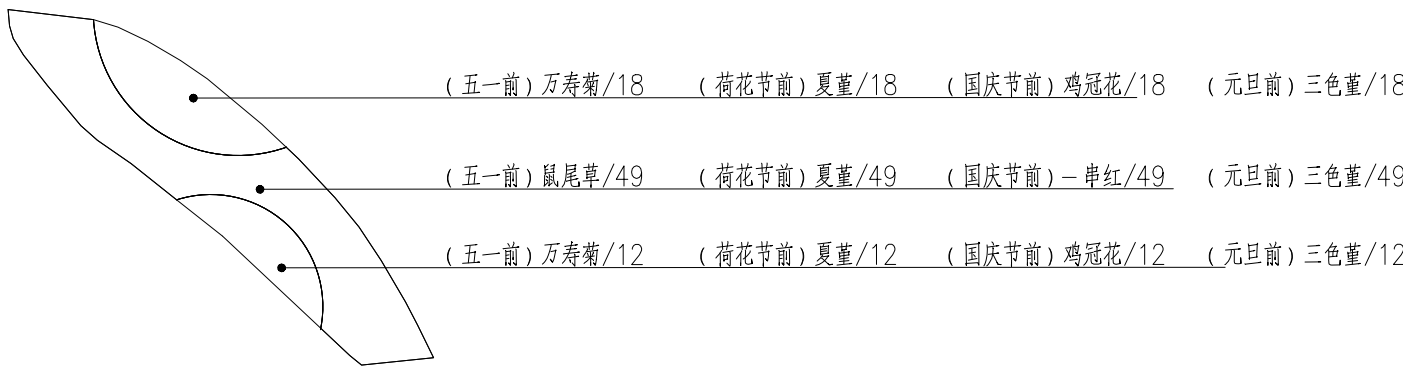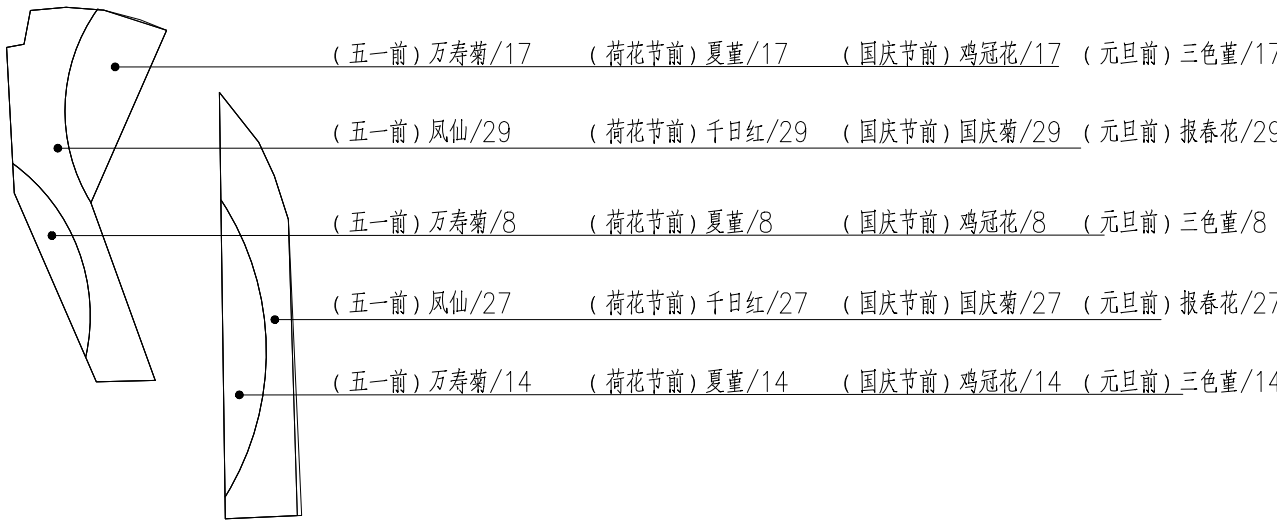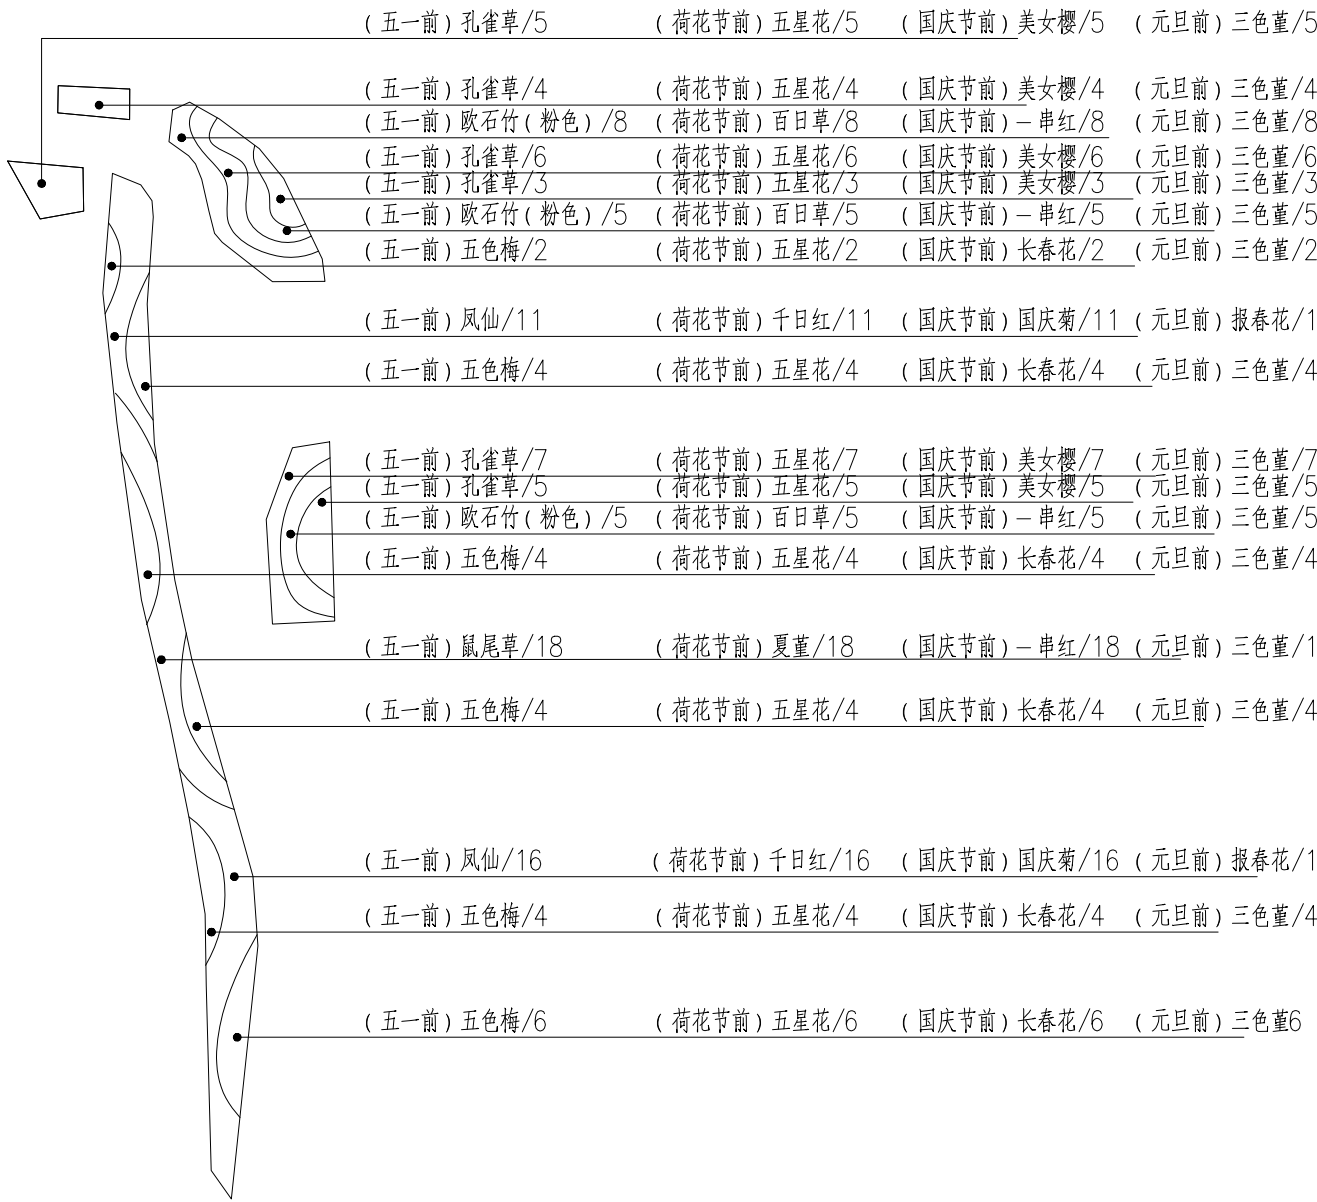

附 注
1. 未加盖出图专用章及注册执业章图纸无效;
2. 本作品权益属江苏中磊建设工程设计有限责任公司 ;
3. 不得量取图纸尺寸施工;
4. 如有任何不事宜, 请在施工前与设计师会商。
5. 本图设计内容未经设计师许可不得在其它地方使用。

院出图专用章:
NADRI PERMISSION STAMP:

注册建筑师/工程师章:
REGISTERED ARCHITECT/ENGINEER'S AFFIX:

**江苏中磊建设工程设计
有限责任公司**
工程设计证书编号:A232058129 (建筑工程乙级/风景园林乙级)
JIANGSU ZHONGLEI ENGINEERING
DESIGN CO., LTD.
地址 Add.: 江苏省南京市鼓楼区江苏北路88号3201室






建设单位 CLIENT

工程名称 PROJECT TITLE
金湖县2025年城区节点草花提升项目

图纸名称 DWG TITLE
草花绿化详图三

	实 名 NAME TYPED	签 名 SIGNATURE	
批 准 Approved			
审 核 Examined			
项目负责 Project Mgr.			
专业负责 Job Mgr.			
校 对 Checked			
设 计 Design			
制 图 Drawn			
设计编号 Job No.			
专 业 Design Stage		图纸编号 Dwg No.	P2-3
设计阶段 Design Stage		比 例 Scale	
版 本 Rev.	1	日 期 DATE	

会 签 栏					
专 业	签 名	专 业	签 名	专 业	签 名
建 筑		给 排 水		专 业	
结 构		电 气		通 风	
				暖 通	

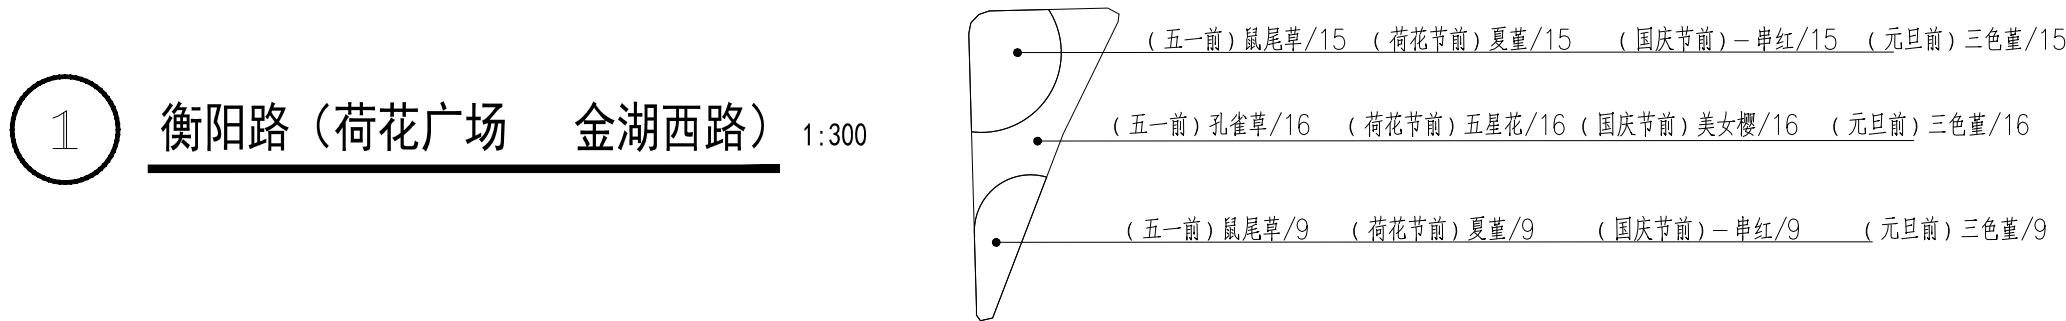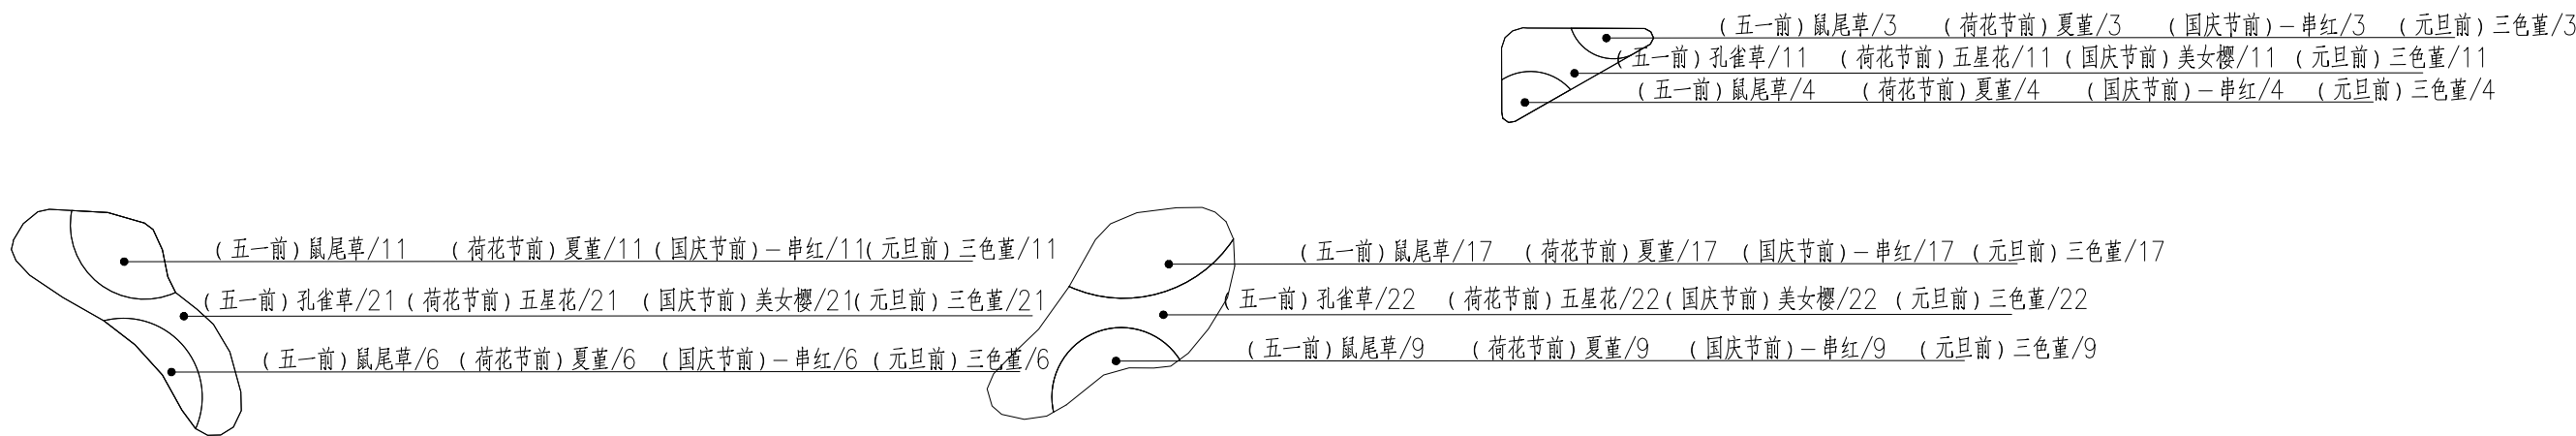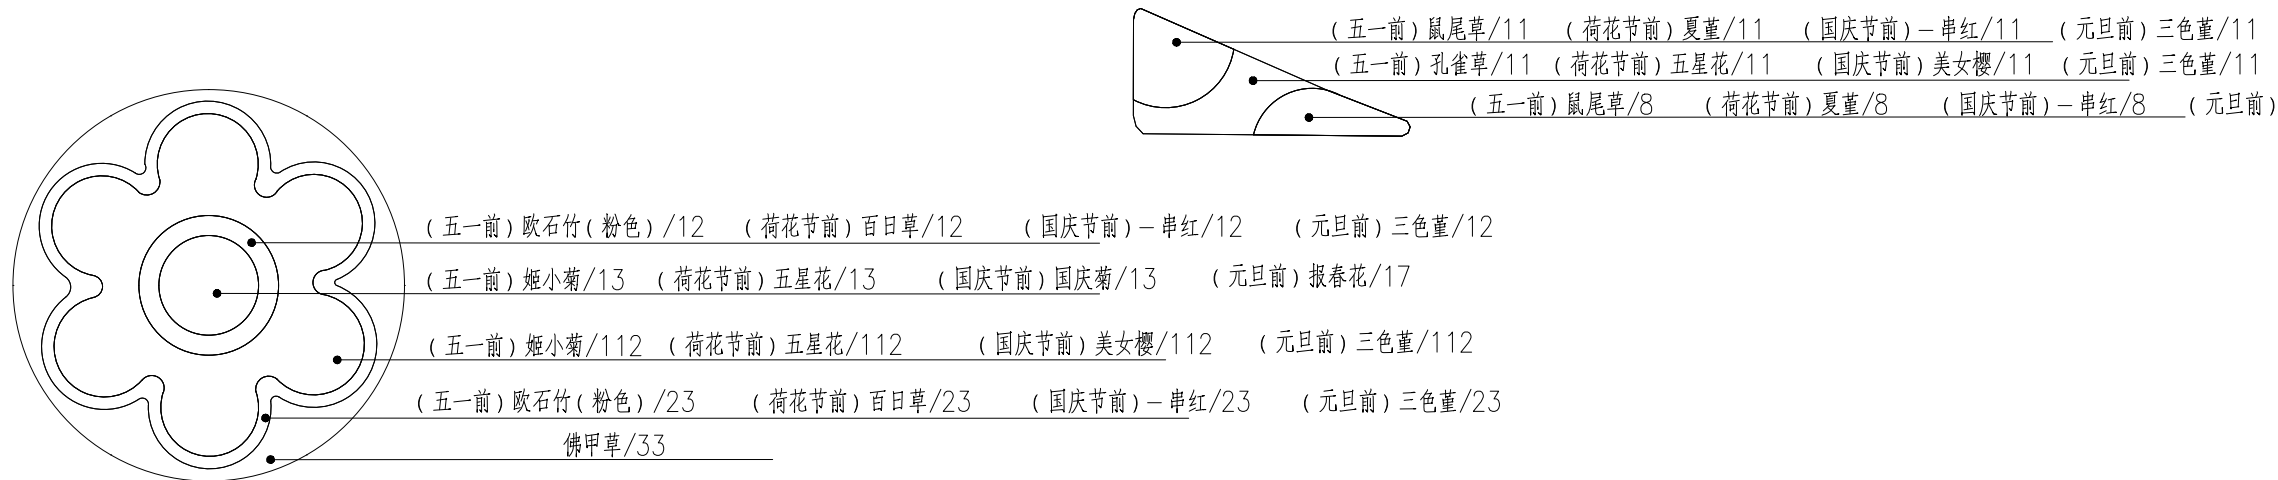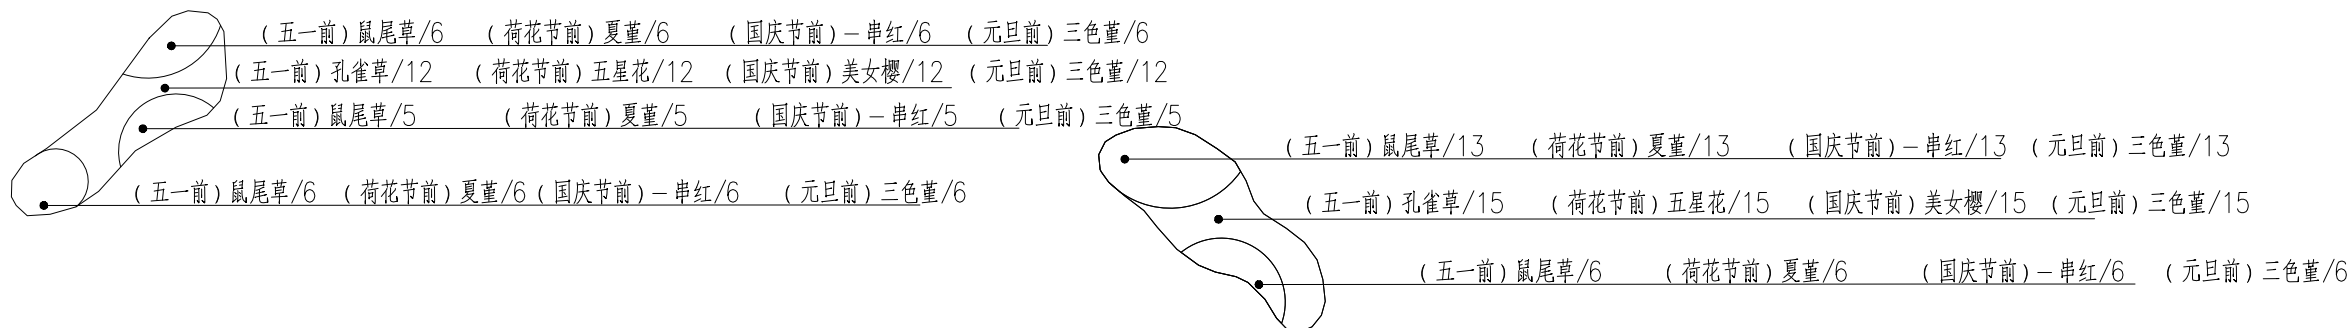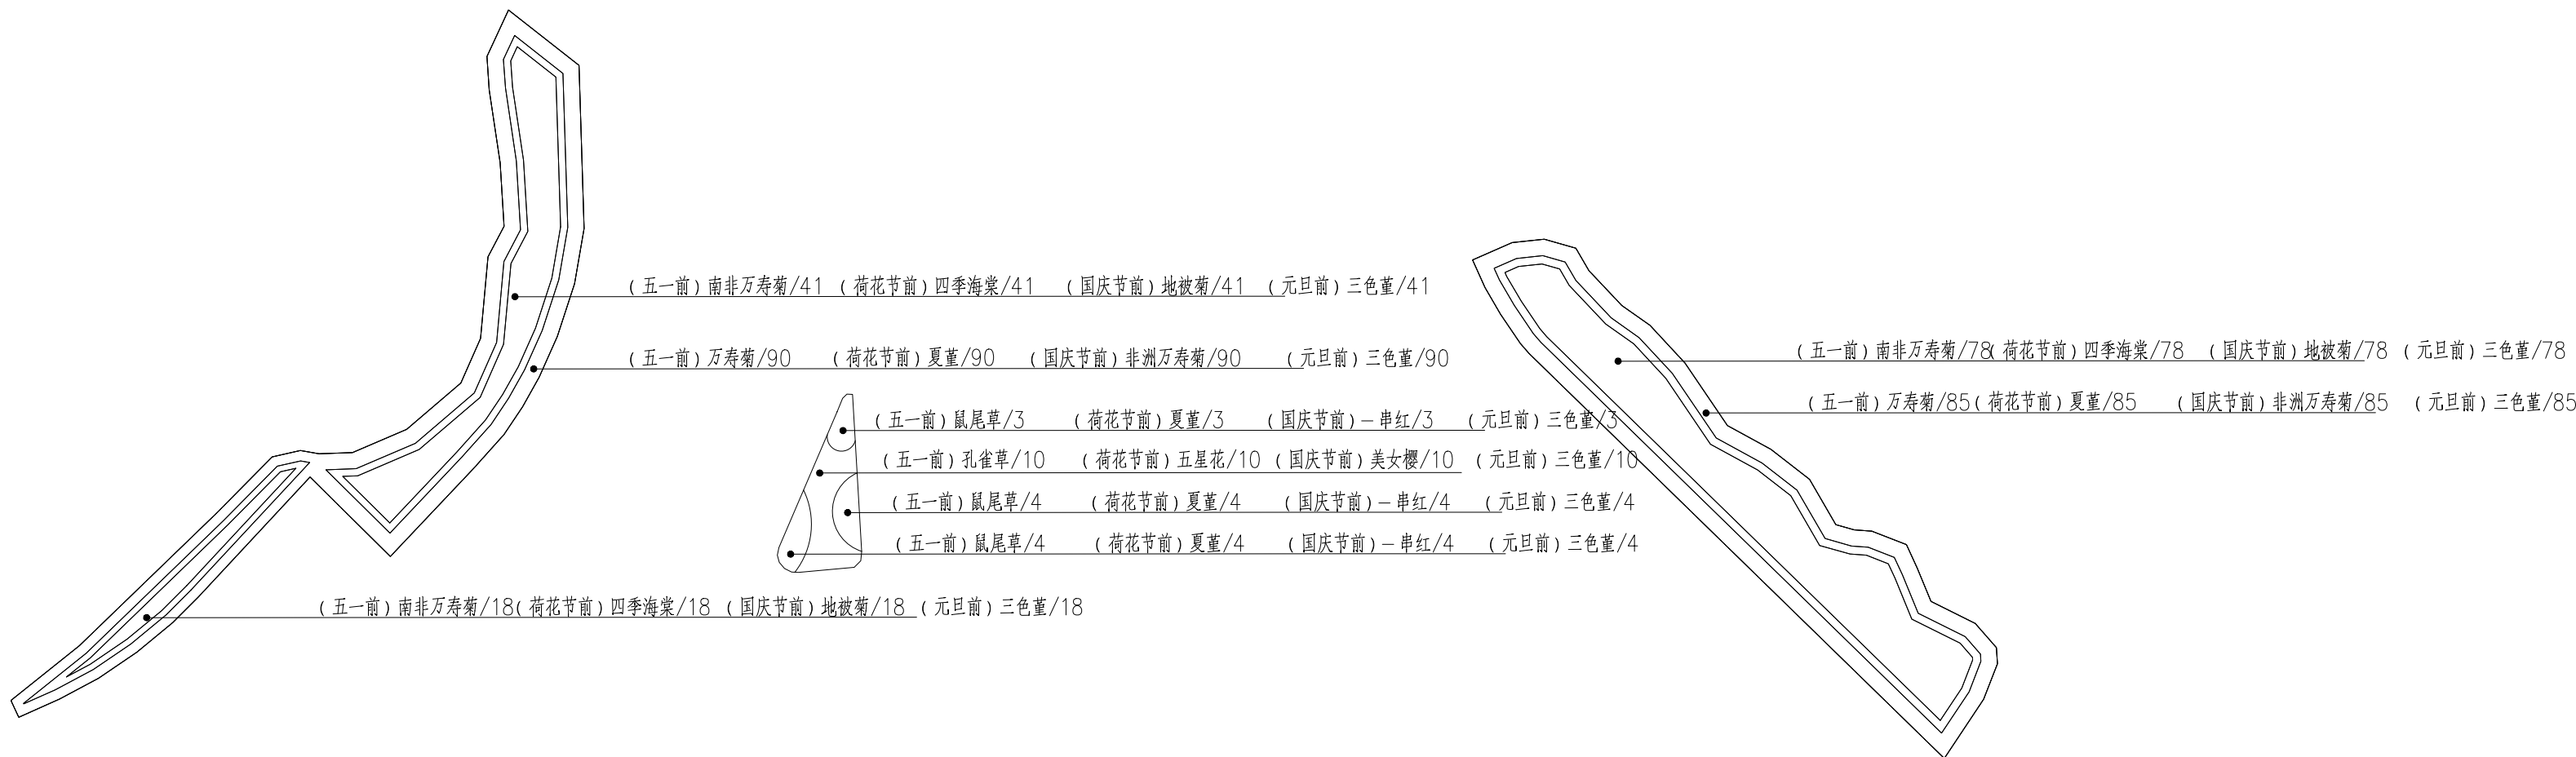

衡阳路（荷花广场 金湖西路）

1:30C

注

1. 未加盖出图专用章及注册执业章图纸无效;

2. 本作品权益属江苏中磊建设工程设计有限责任公司;

3. 不得量取图纸尺寸施工;

4. 如有任何不洋事宜, 请在施工前与设计师会商。

5. 本图设计内容未经设计师许可不得在其它地方使用。

注册建筑师/工程师章:

REGISTERED ARCHITECT/ENGINEER'S AFFIX:

江苏中磊建设工程设计
有限责任公司

工程设计证书编号:A232058129 (建筑工程乙级/风景园林乙级)

JIANGSU ZHONGLEI ENGINEERING
DESIGN CO., LTD.

地址 Add: 江苏省南京市鼓楼区江苏北路88号3201室

建设单位

CLIENT

工程名称

PROJECT TITLE

金湖县2025年城区节点草花提升项目


图纸名称

DWG TITLE

草花绿化详图四

	实 名	签 名
	NAME TYPED	SIGNATURE
批 准		
Approved		
审 核		
Examined		
项目负责		
Project Mgr.		
专业负责		
Job Mgr.		
校 对		
Checked		
设 计		
Design		
制 图		
Drawn		
设计编号		
Job No.		
专 业		图纸编号
Design Stage		Dwg No.
设计阶段		比 例
Design Stage		Scale
版 本		日 期
Rev.	1	DATE

会 签 栏					
专 业	签 名	专 业	签 名	专 业	签 名
建 筑		给 排 水		专 业	
结 构		电 气		通 风	

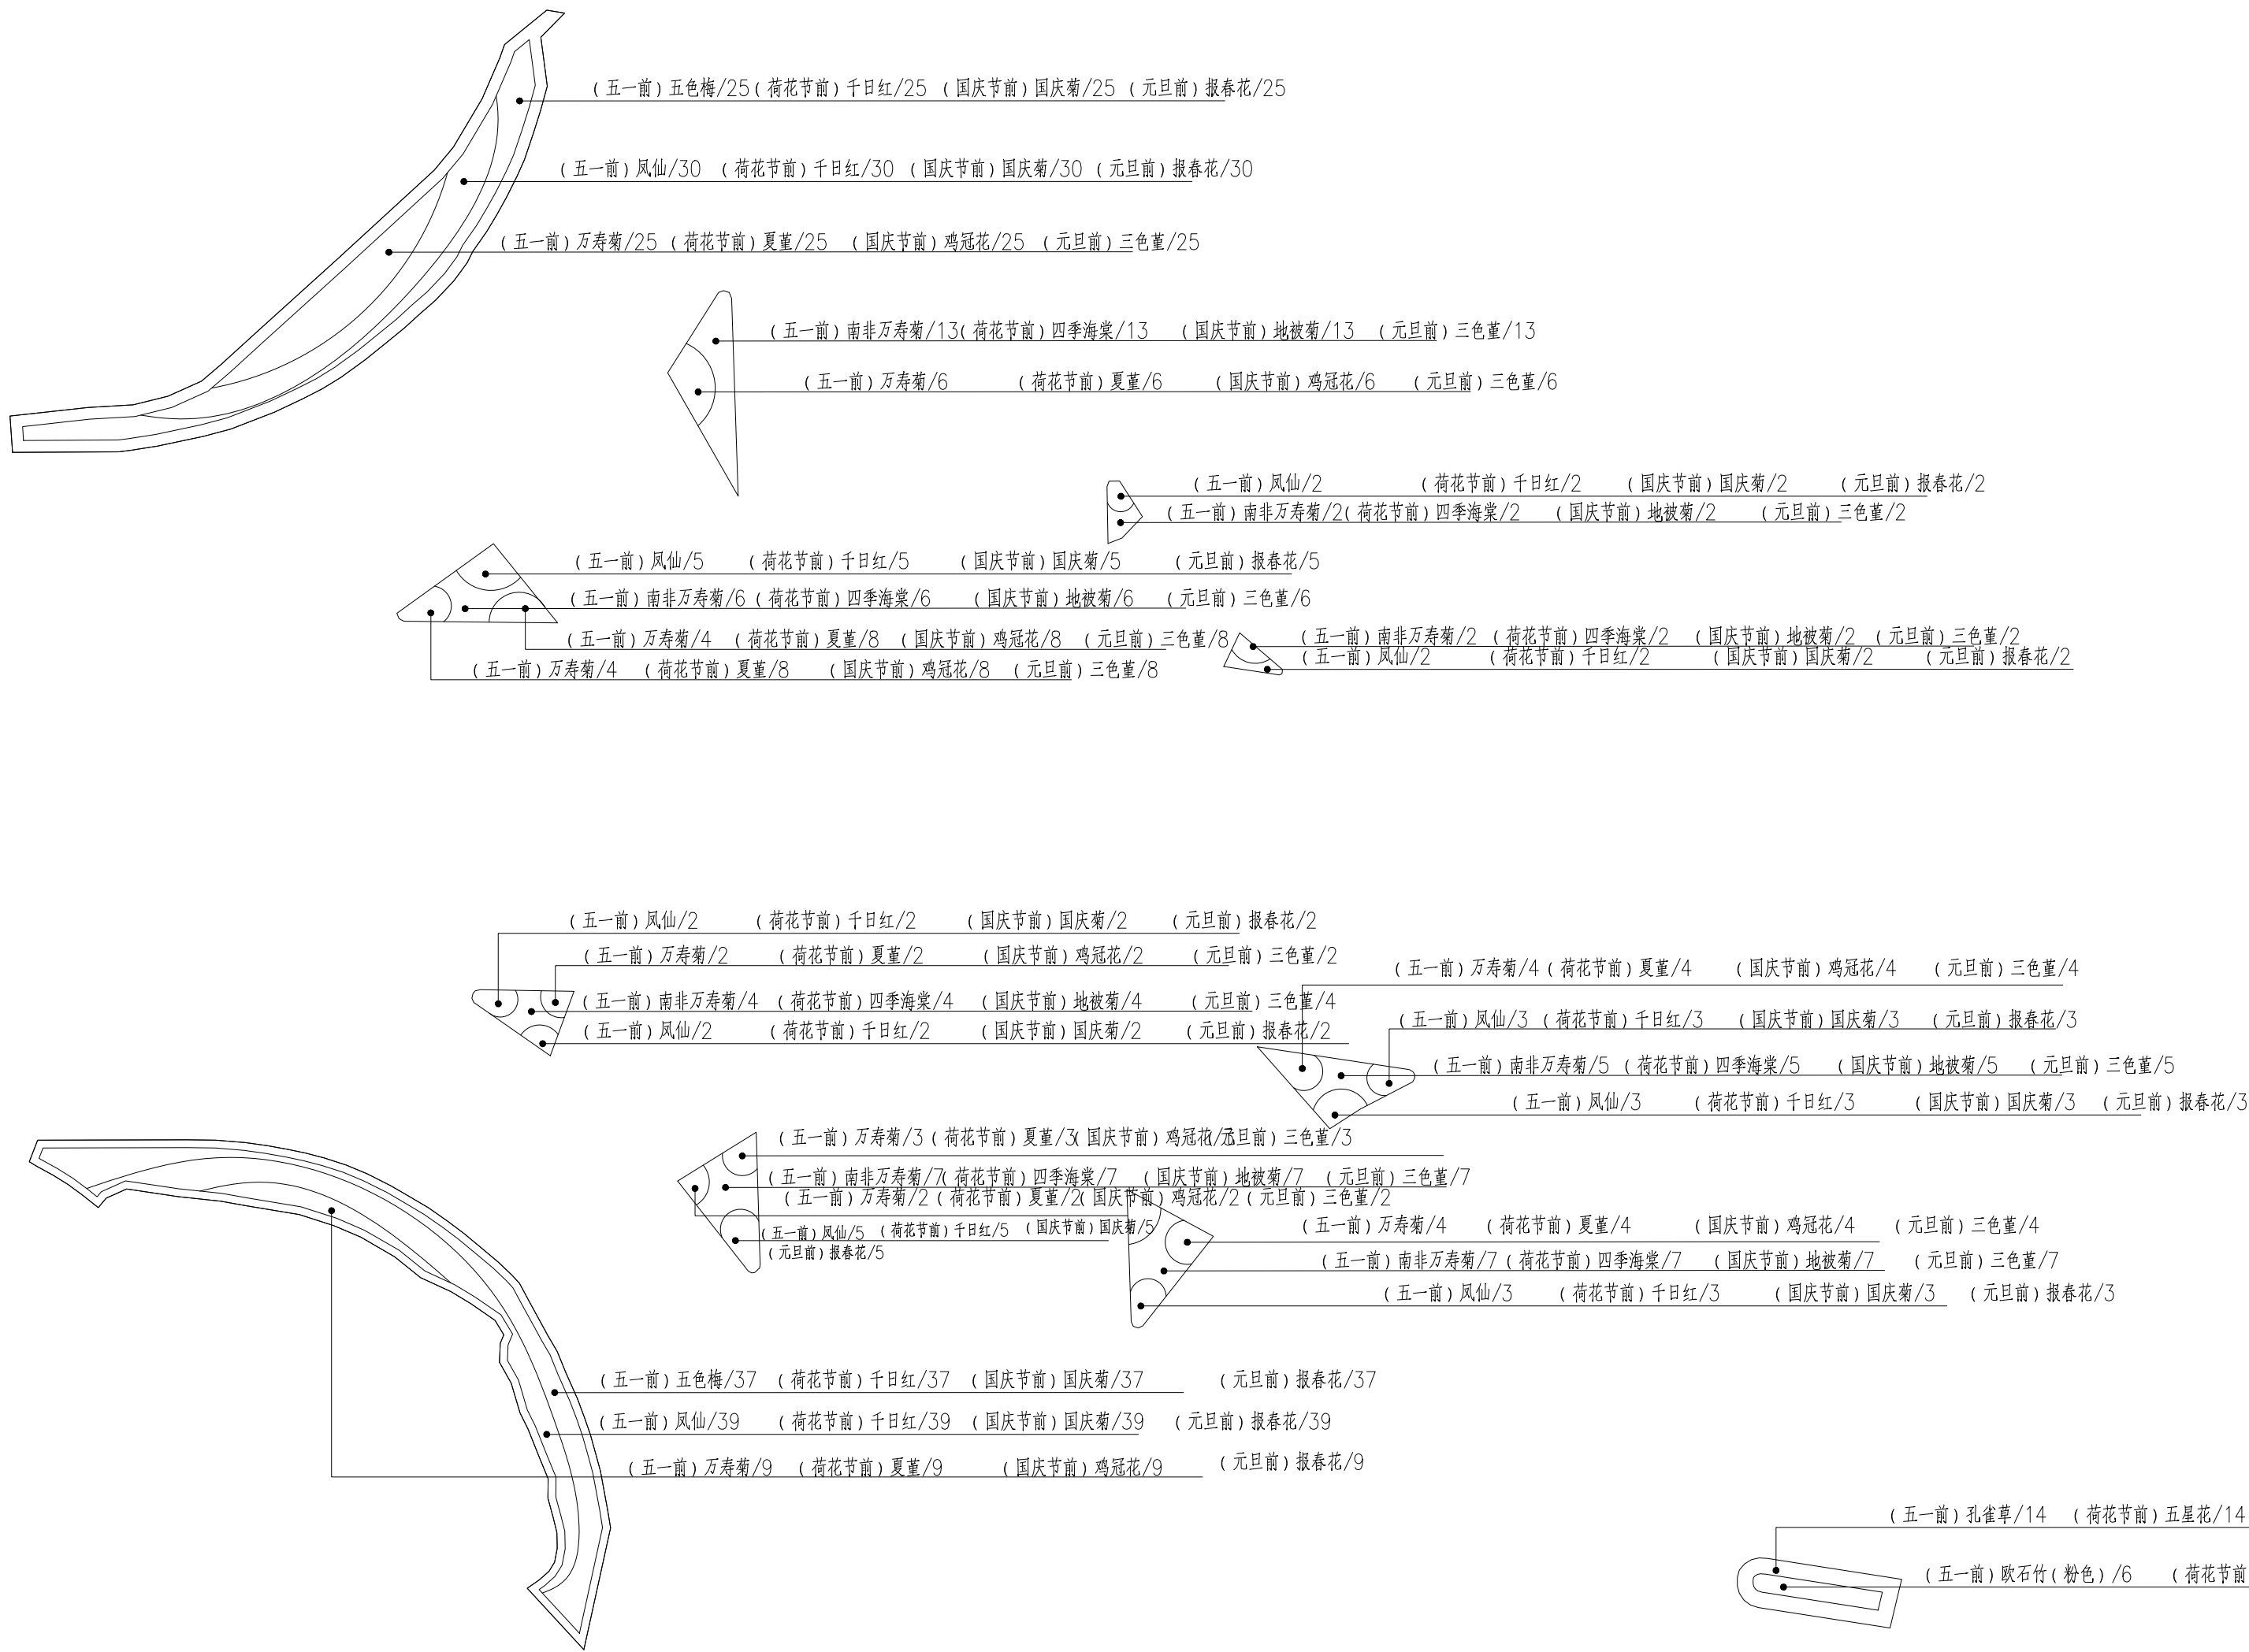

1) 衡阳路(荷花广场 金湖西路) 1:300

附 注

1. 未加盖出图专用章及注册执业章图纸无效;
2. 本作品权益属江苏中鑫建设工程设计有限责任公司 ;
3. 不得量取图纸尺寸施工;
4. 如有任何不详事宜, 请在施工前与设计师会商。
5. 本图设计内容未经设计师许可不得在其它地方使用。

NADRI PERMISSION STAMP:

REGISTERED ARCHITECT/ENGINEER'S AFFIX:

卓 江苏中磊建设工程设计
有限责任公司

JIANGSU ZHONGBIAO ENGINEERING

地址 Add: 江苏省南京市鼓楼区江东北路88号3201室

CLIENT

PROJECT TITLE

金湖县2025年城区节点草花提升项目

DWG TITLE

草花绿化详图五

		实 名 NAME TYPED		签 名 SIGNATURE	
批 准 Approved					
审 核 Examined					
项目负责人 Project Mgr.					
专业负责人 Job Mgr.					
校 对 Checked					
设 计 Design					
制 图 Drawn					
设计编号 Job No.					
专 业 Design Stage			图纸编号 Dwg No.	P2-5	
设计阶段 Design Stage			比 例 Scale		
版 本 Rev.	1		日 期 DATE		

会 签 栏					
专 业	签 名	专 业	签 名	专 业	签 名
建 筑		给 排 水		暖 通	
结 构		电 气			

附 注

1. 未加盖出图专用章及注册执业章图纸无效;
2. 本作品权属江苏中磊建设工程设计有限责任公司;
3. 不得量取图纸尺寸施工;
4. 如有任何不详事宜,请在施工前与设计师会商。
5. 本图设计内容未经设计师许可不得在其它地方使用。

院出图专用章:
NADRI PERMISSION STAMP:

注册建筑师/工程师章:
REGISTERED ARCHITECT/ENGINEER'S AFFIX:

卓 江苏中磊建设工程设计
有限责任公司

工程设计证书编号:A232058129 (建筑工程乙级/风景园林乙级)

JIANGSU ZHONGBIAO ENGINEERING
DESIGN CO., LTD.

地址 Add: 江苏省南京市鼓楼区江东北路88号3201室

建设单位 CLIENT

工程名称	PROJECT TITLE
------	---------------


金湖县2025年城区节点草花提升项目

图纸名称	DWG TITLE
------	-----------

草花绿化详图六

		实 名 NAME TYPED		签 名 SIGNATURE	
批 准					
Approved					
审 核					
Examined					
项目负责人 Project Mgr.					
专业负责人 Job Mgr.					
校 对					
Checked					
设 计					
Design					
制 图					
Drawn					
设计编号 Job No.					
专 业			图纸编号 Dwg No.	P2-6	
Design Stage			比 例		
设计阶段 Design Stage			Scale		
版 本			期		
Rev.	1		DATE		

会 签 栏					
专 业	签 名	专 业	签 名	专 业	签 名
建 筑		给 排 水		专 业	
结 构		电 气		通 风	

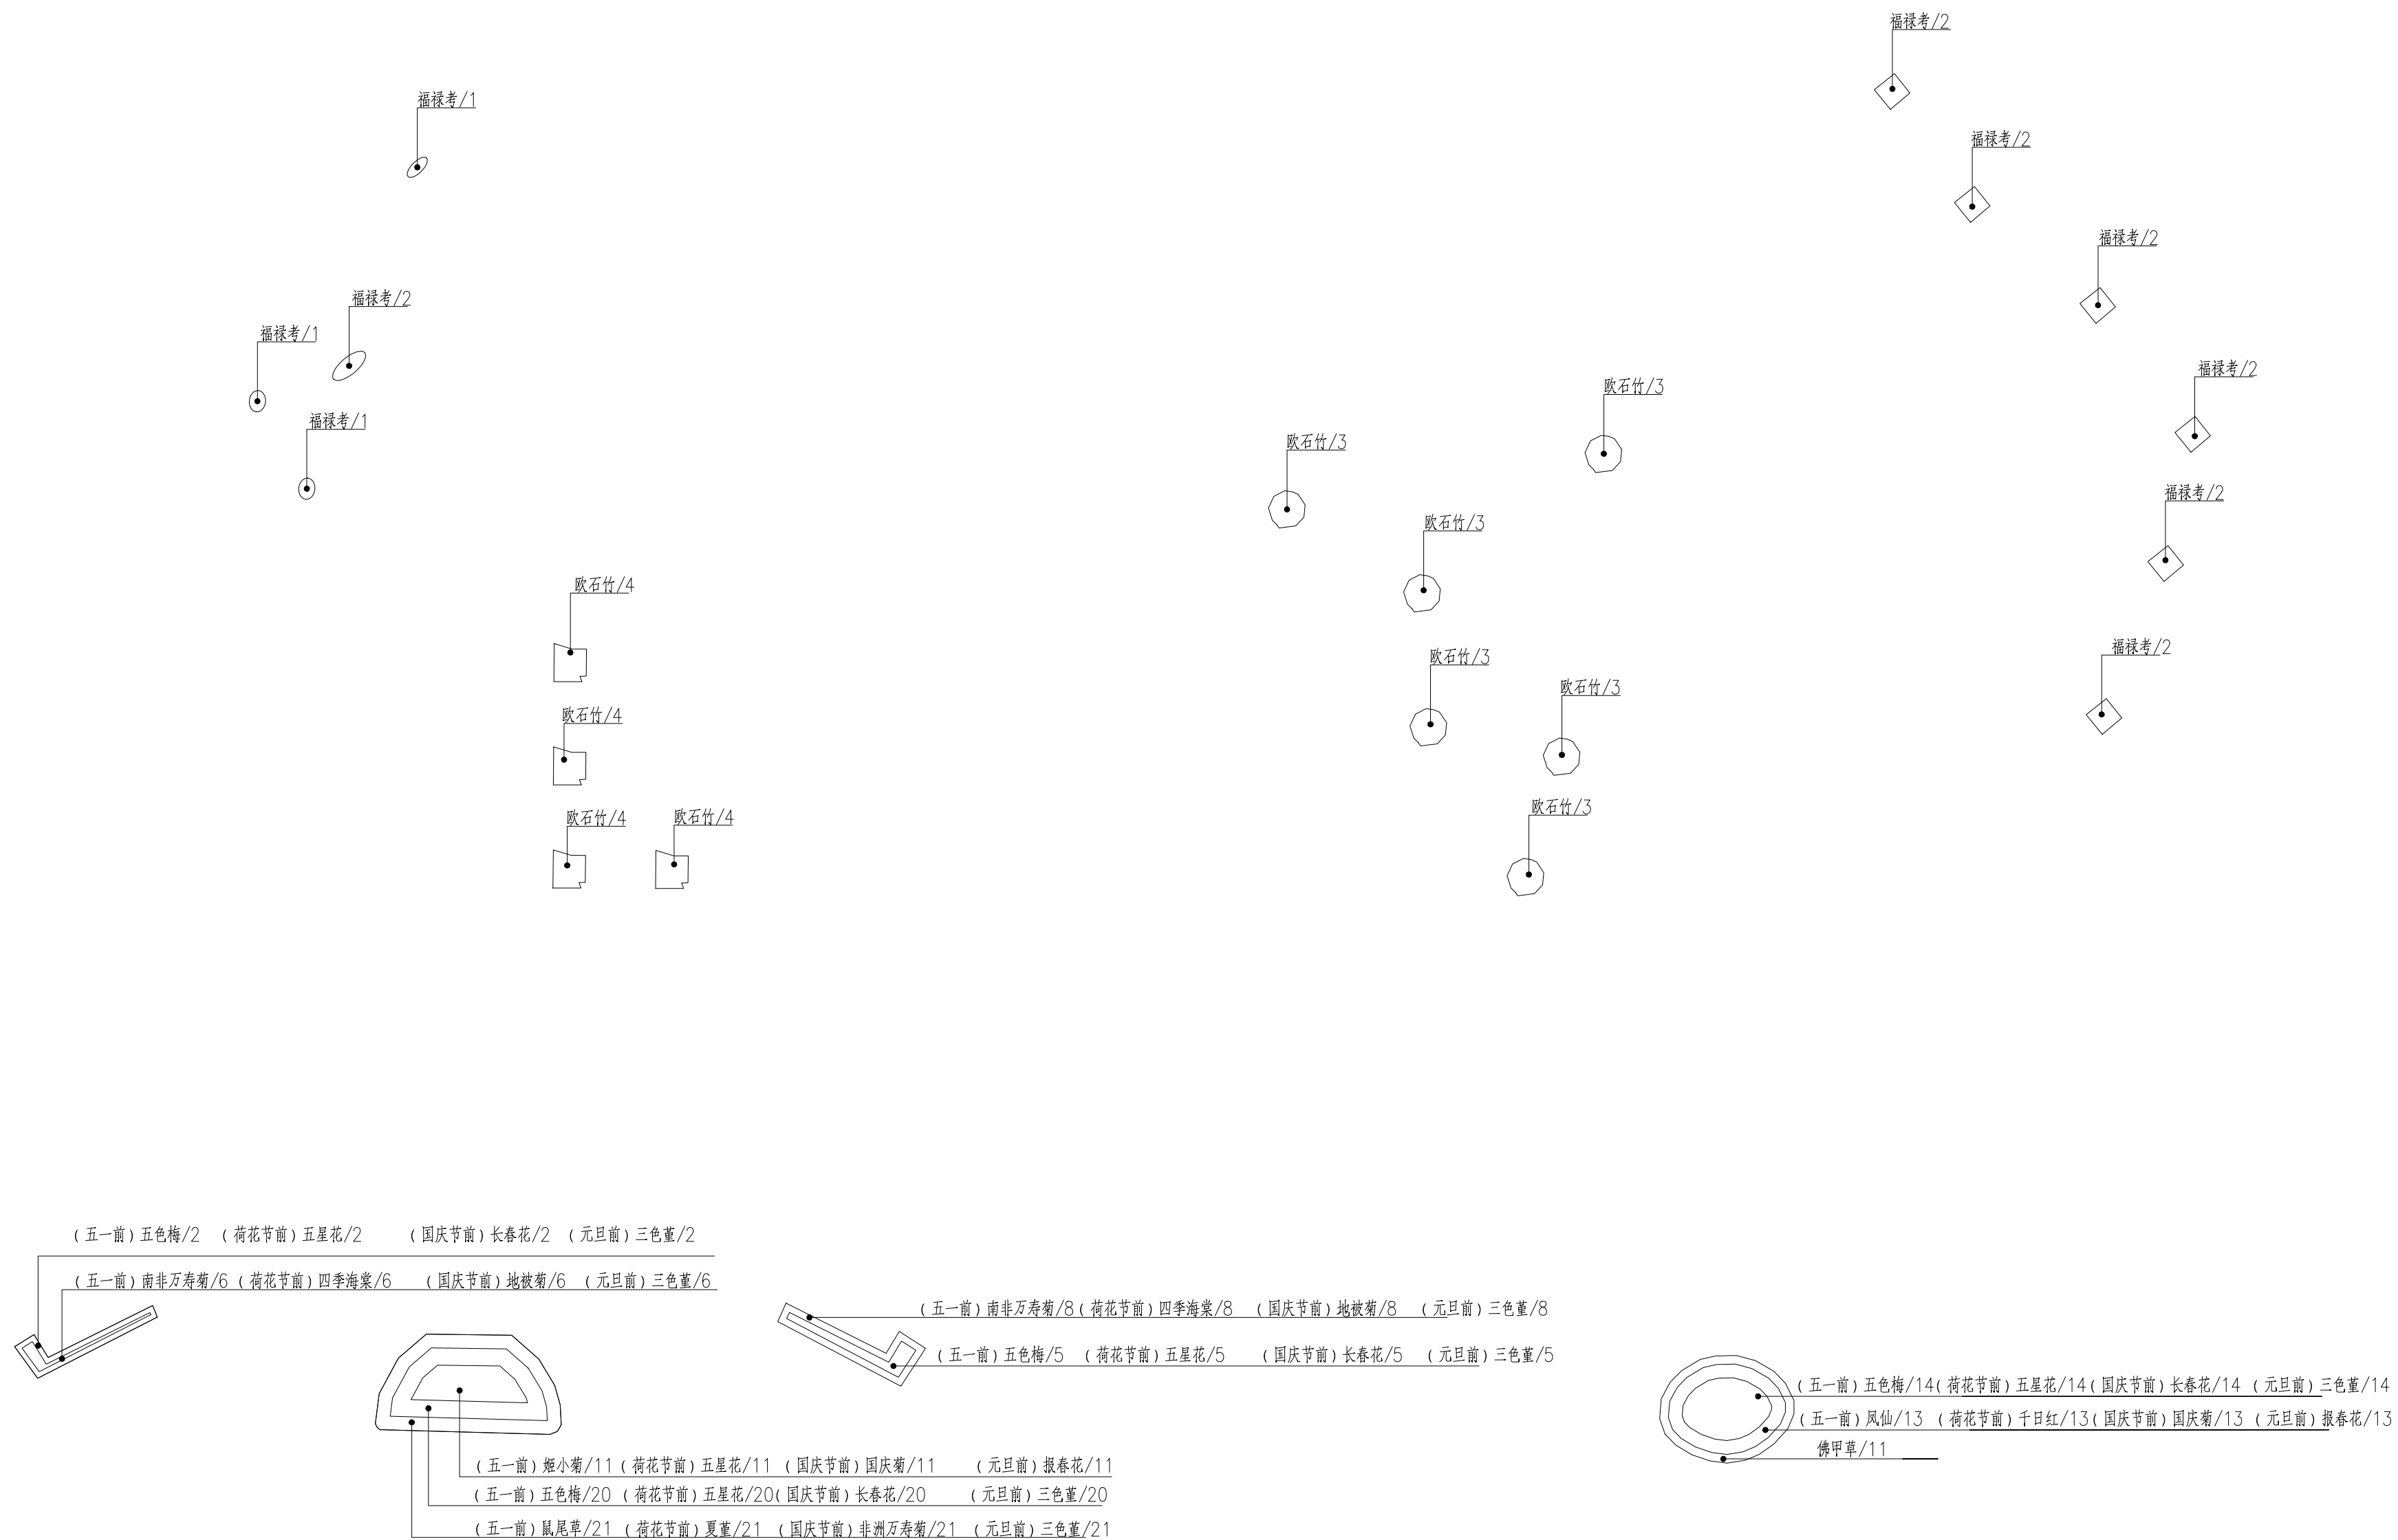

① 尧帝公园 1:300

② 科技园 1:300

附 注

1. 未加盖出图专用章及注册执业章图纸无效;
2. 本作品著作权属江苏中鼎建设工程设计有限责任公司;
3. 不得量取图纸尺寸施工;
4. 如有任何不祥事宜, 请在施工前与设计师会商。
5. 本图设计内容未经设计师许可不得在其它地方使用。

院出图专用章:
NADRI PERMISSION STAMP:

注册建筑师/工程师章：
REGISTERED ARCHITECT/ENGINEER'S AFFIX:

 江苏中翥建设工程设计
有限责任公司

工程设计证书编号:A232058129 (建筑工程乙级/风景园林乙级)

JIANGSU ZHONGBIAO ENGINEERING
DESIGN CO., LTD.
地址 Add: 江苏省南京市鼓楼区江东北路88号3201室

地址 Add: 江苏省南京市鼓楼区江东北路88号3201室

建设单位	CLIENT
------	--------

工程名称	PROJECT TITLE
------	---------------


金湖县2025年城区节点草花提升项目

图纸名称	DWG TITLE
------	-----------


草花绿化详图七

		实 名 NAME TYPED	签 名 SIGNATURE
批 准 Approved			
审 核 Examined			
项目负责 Project Mgr.			
专业负责 Job Mgr.			
校 对 Checked			
设 计 Design			
制 图 Drawn			
设计编号 Job No.			
专 业 Design Stage		图纸编号 Dwg No.	P2-7
设计阶段 Design Stage		比 例 Scale	
版 本 Rev.		日 期 DATE	
1			


会 签 栏					
专 业	签 名	专 业	签 名	专 业	签 名
建 筑		给 排 水		专 业	
结 构		电 气		通 风	
				暖 通	

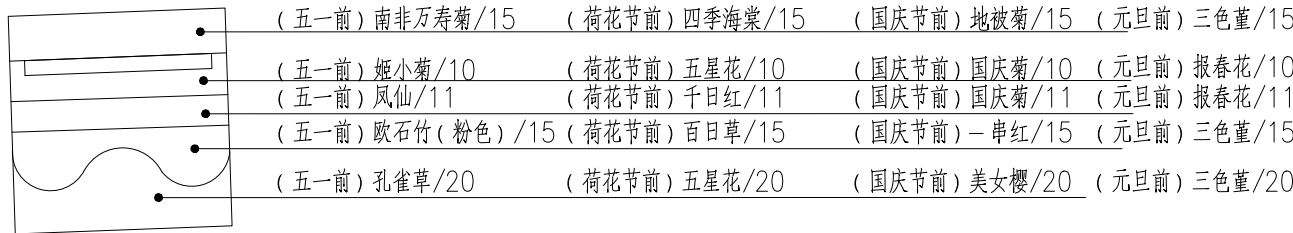


① 行政广场 1:300

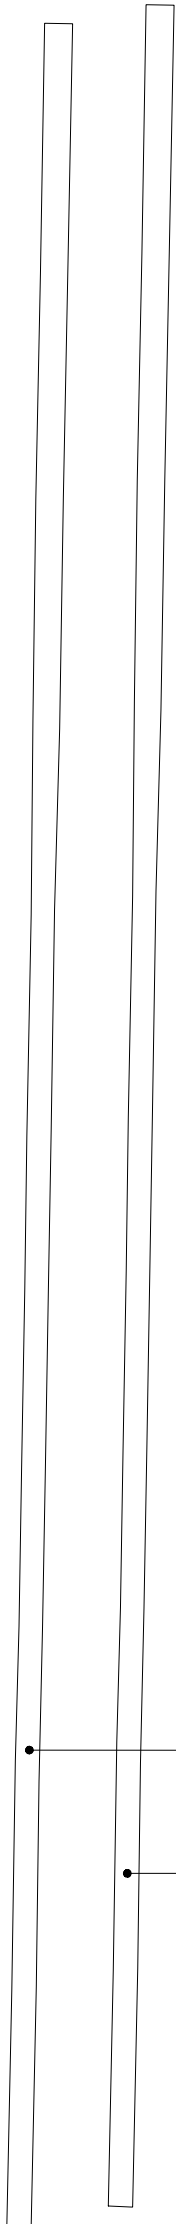

② 彩虹桥上 1:300

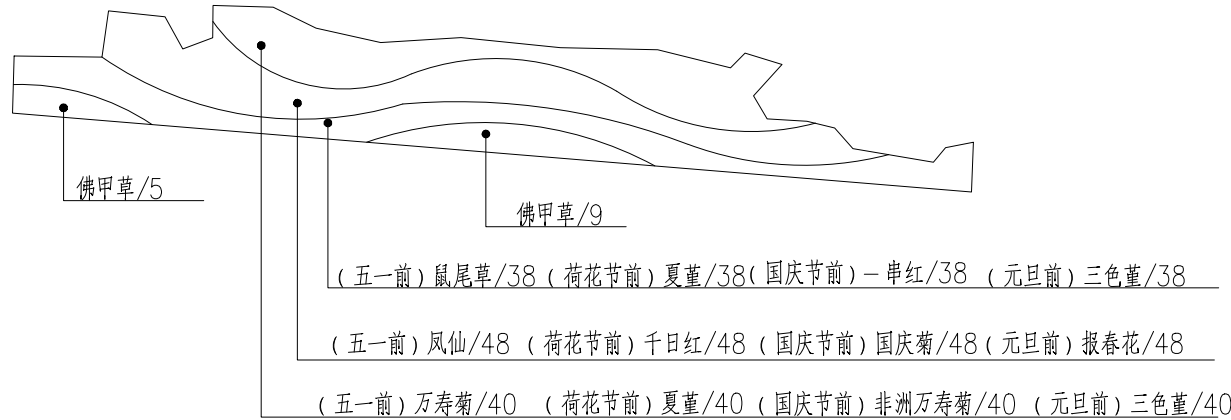

③ 三河风光带花坛 1:300

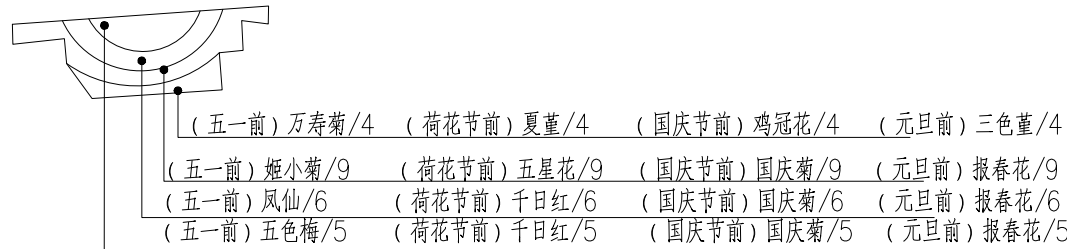

④ 金泽园北入口 1:300

附 注

1. 未加盖出图专用章及注册执业章图纸无效;

2. 本作品著作权属江苏中磊建设工程设计有限责任公司 ;

3. 不得量取图纸尺寸施工;

4. 如有任何不详事宜, 请在施工前与设计师会商。

5. 本图设计内容未经设计师许可不得在其它地方使用。

院出图专用章:

NADRI PERMISSION STAMP:

注册建筑师/工程师章:

REGISTERED ARCHITECT/ENGINEER'S AFFIX:

中磊

江苏中磊建设工程设计
有限责任公司

工程设计证书编号:A232058129 (建筑工程乙级/风景园林乙级)

JIANGSU ZHONGLEI ENGINEERING
DESIGN CO., LTD.

地址 Add : 江苏省南京市鼓楼区江东北路88号3201室

建设单位

CLIENT

工程名称

PROJECT TITLE

金湖县2025年城区节点草花提升项目

图纸名称

DWG TITLE

草花绿化详图八

	实 名 NAME TYPED	签 名 SIGNATURE
批 准 Approved		
审 核 Examined		
项目负责 Project Mgr.		
专业负责 Job Mgr.		
校 对 Checked		
设 计 Design		
制 图 Drawn		
设计编号 Job No.		
专 业 Design Stage		图纸编号 Dwg No.
设计阶段 Design Stage		比 例 Scale
版 本 Rev.	1	日 期 DATE

P2-8

会 签 栏					
专 业	签 名	专 业	签 名	专 业	签 名
建 筑		给 排 水		专 业	
结 构		电 气		通 风	

附 注

1. 未加盖出图专用章及注册执业章图纸无效;
2. 本作品著作权属江苏中鑫建设工程设计有限责任公司;
3. 不得量取图纸尺寸施工;
4. 如有任何不祥事宜, 请在施工前与设计师会商。
5. 本图设计内容未经设计师许可不得在其它地方使用。

院出图专用章:
NADRI PERMISSION STAMP:

注册建筑师/工程师章:
REGISTERED ARCHITECT/ENGINEER'S AFFIX:

卓 江苏中磊建设工程设计
有限责任公司

工程设计证书编号:A232058129 (建筑工程乙级/风景园林乙级)

JIANGSU ZHONGBIAO ENGINEERING
DESIGN CO., LTD.

地址 Add: 江苏省南京市鼓楼区江东北路88号3201室

建设单位 CLIENT

工程名称	PROJECT TITLE
------	---------------

金湖县2025年城区节点草花提升项目

图纸名称	DWG TITLE
------	-----------

草花绿化详图九


		实 名 NAME TYPED		签 名 SIGNATURE	
批 准 Approved					
审 核 Examined					
项目负责人 Project Mgr.					
专业负责人 Job Mgr.					
校 对 Checked					
设 计 Design					
制 图 Drawn					
设计编号 Job No.					
专 业 Design Stage			图纸编号 Dwg No.	P2-9	
设计阶段 Design Stage			比 例 Scale		
版 本 Rev.	1		日 期 DATE		

① 建设路中行，农行 1:300

② 翠湖园北入口 1:300

③ 城西桥 1:300

会 签 栏					
专 业	签 名	专 业	签 名	专 业	签 名
建 筑		给 排 水		专 业	
结 构		电 气		通 风	

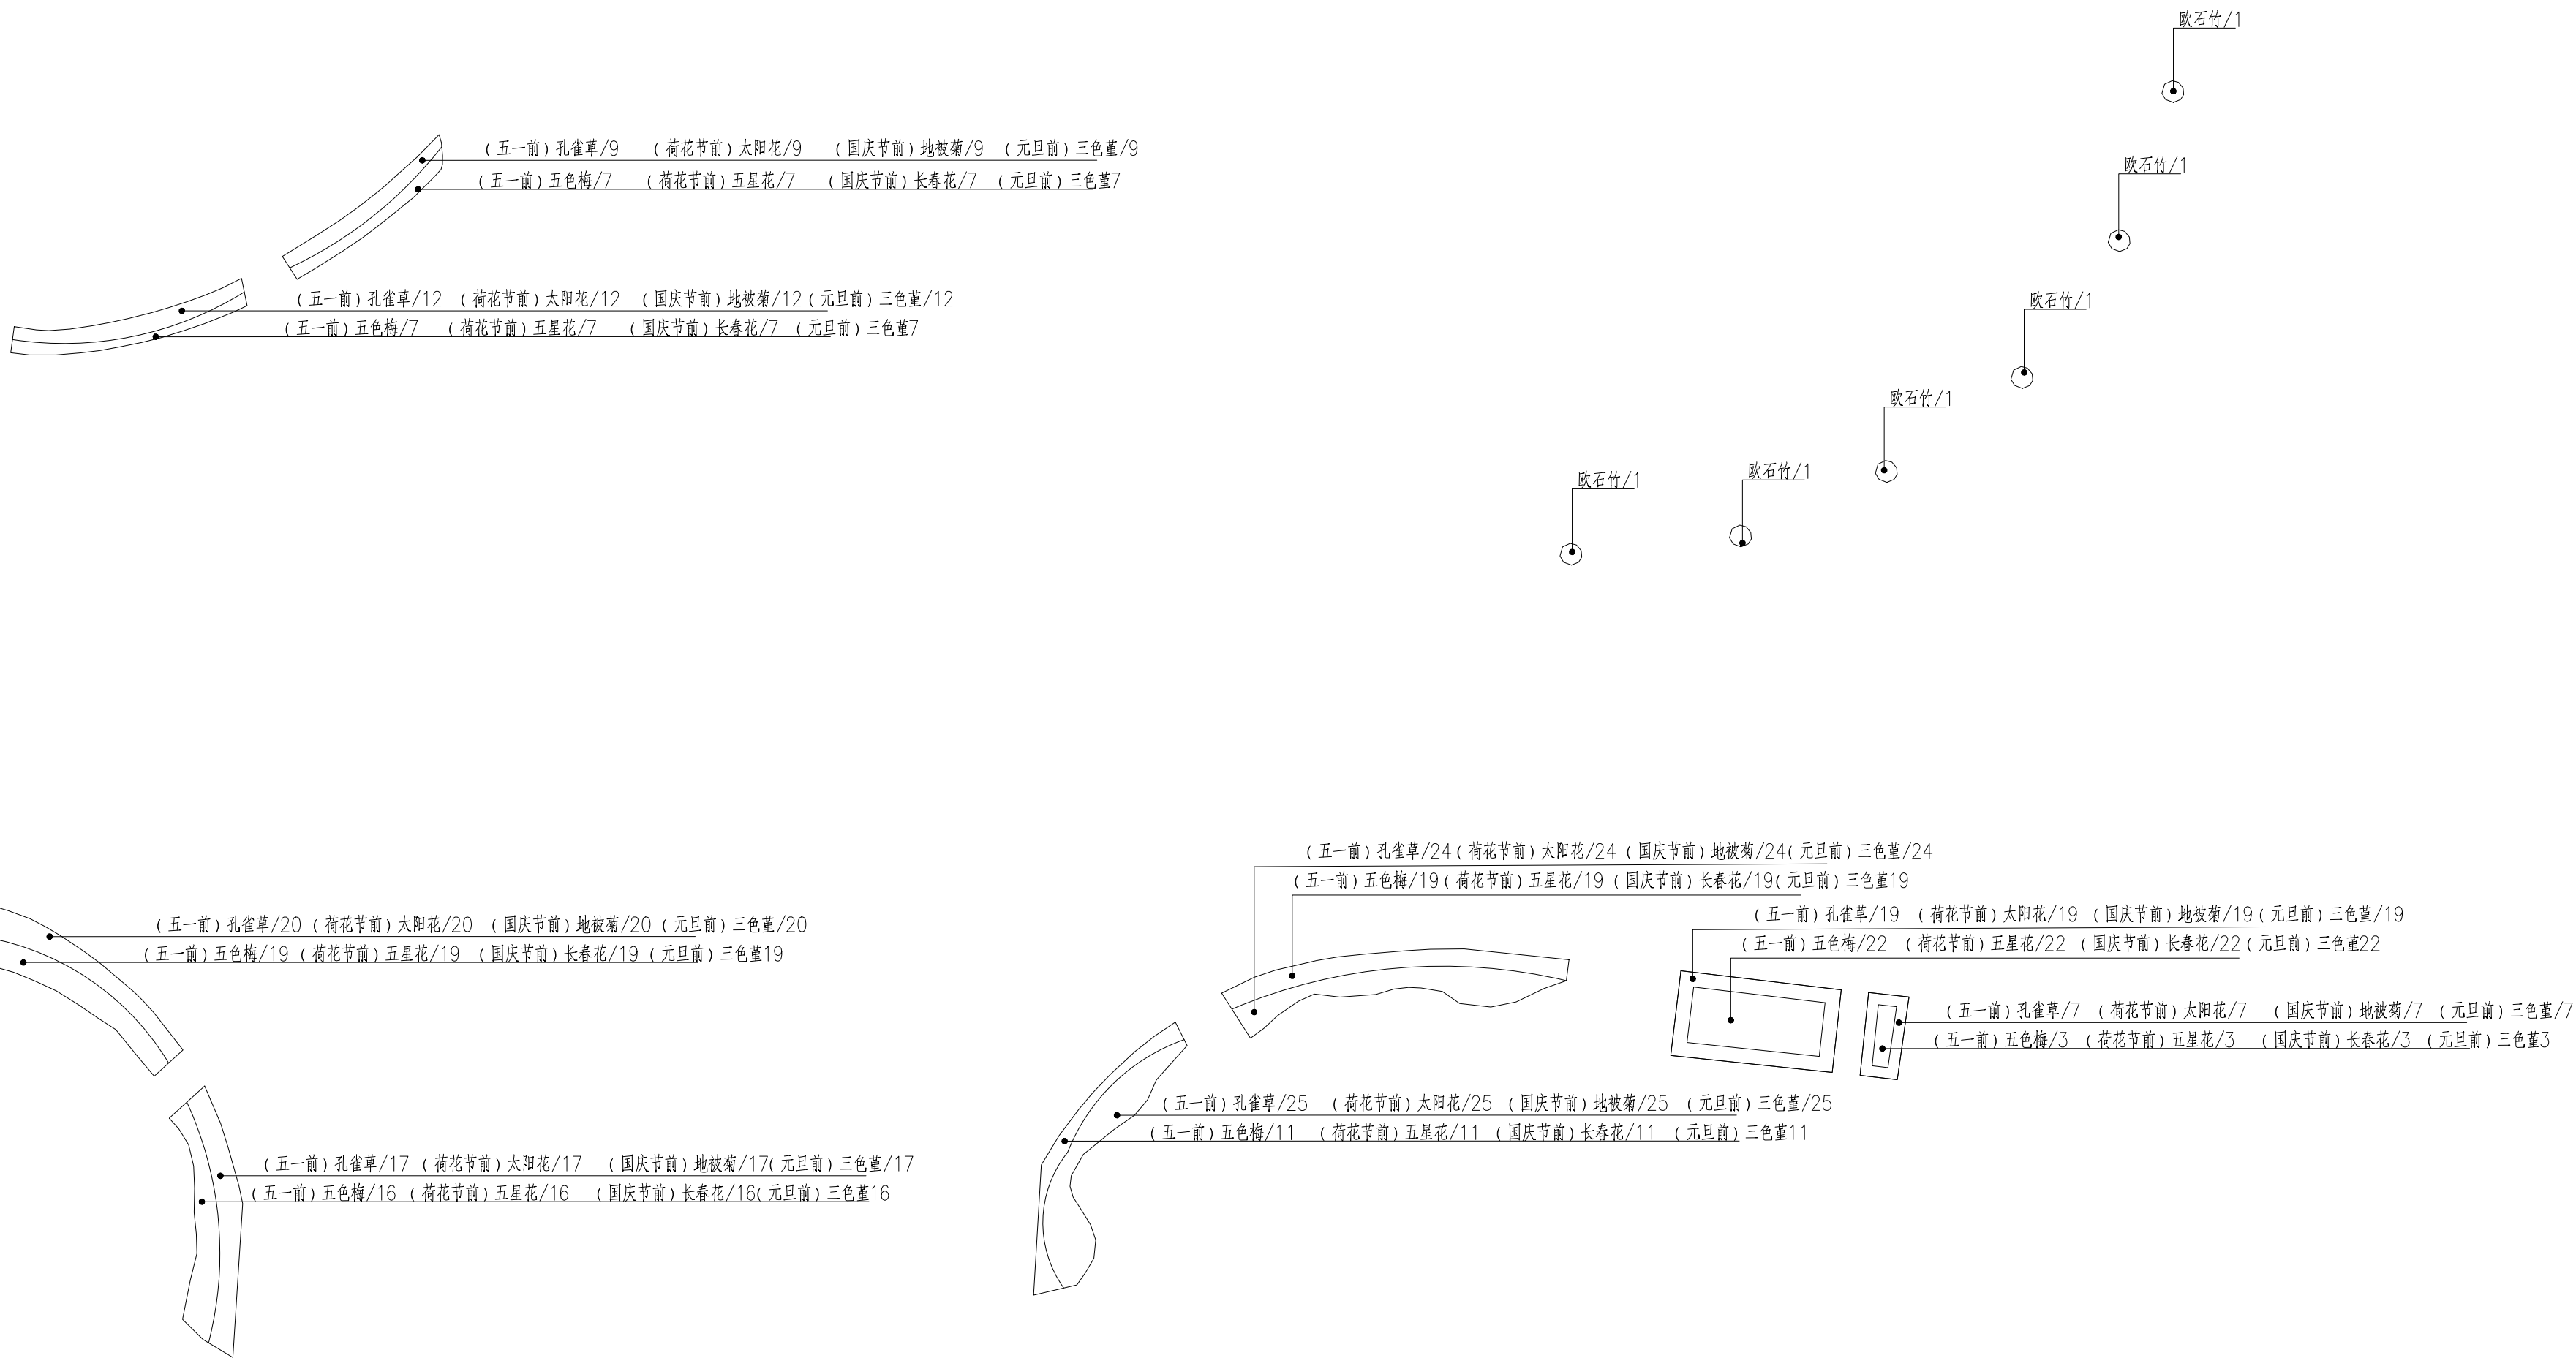

① 84广场 (含景盆) 1:300

附 注

1. 未加盖出图专用章及注册执业章图纸无效;
2. 本作品著作权属江苏中鑫建设工程设计有限责任公司;
3. 不得量取图纸尺寸施工;
4. 如有任何不祥事宜, 请在施工前与设计师会商。
5. 本图设计内容未经设计师许可不得在其它地方使用。

院出图专用章:
NADRI PERMISSION STAMP:

注册建筑师/工程师章:
REGISTERED ARCHITECT/ENGINEER'S AFFIX:

 江苏中翥建设工程设计
有限责任公司

工程设计证书编号:A232058129 (建筑工程乙级/风景园林乙级)

JIANGSU ZHONGBIAO ENGINEERING
DESIGN CO., LTD.

地址 Add: 江苏省南京市鼓楼区江东北路88号3201室

建设单位 CLIENT

工程名称	PROJECT TITLE
------	---------------





金湖县2025年城区节点草花提升项目

图纸名称	DWG TITLE
------	-----------







草花绿化详图十

		实 名 NAME TYPED		签 名 SIGNATURE	
批 准 Approved					
审 核 Examined					
项目负责人 Project Mgr.					
专业负责人 Job Mgr.					
校 对 Checked					
设 计 Design					
制 图 Drawn					
设计编号 Job No.					
专 业 Design Stage		图纸编号 Dwg No.		P2-10	
设计阶段 Design Stage		比 例 Scale			
版 本		期			
1		DATE			

会 签 栏					
专 业	签 名	专 业	签 名	专 业	签 名
建 筑		给 排 水		暖 通	
结 构		电 气			

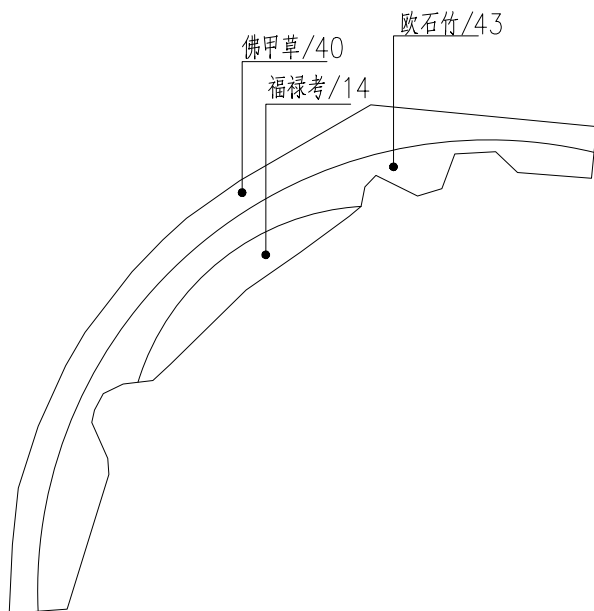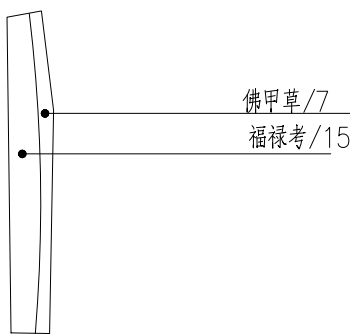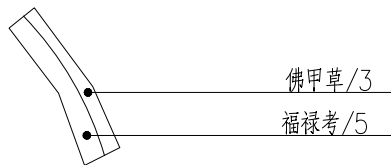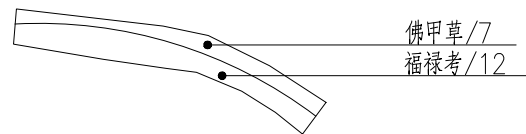

① 人民路与金湖路交叉口（烟草局处） 1:300

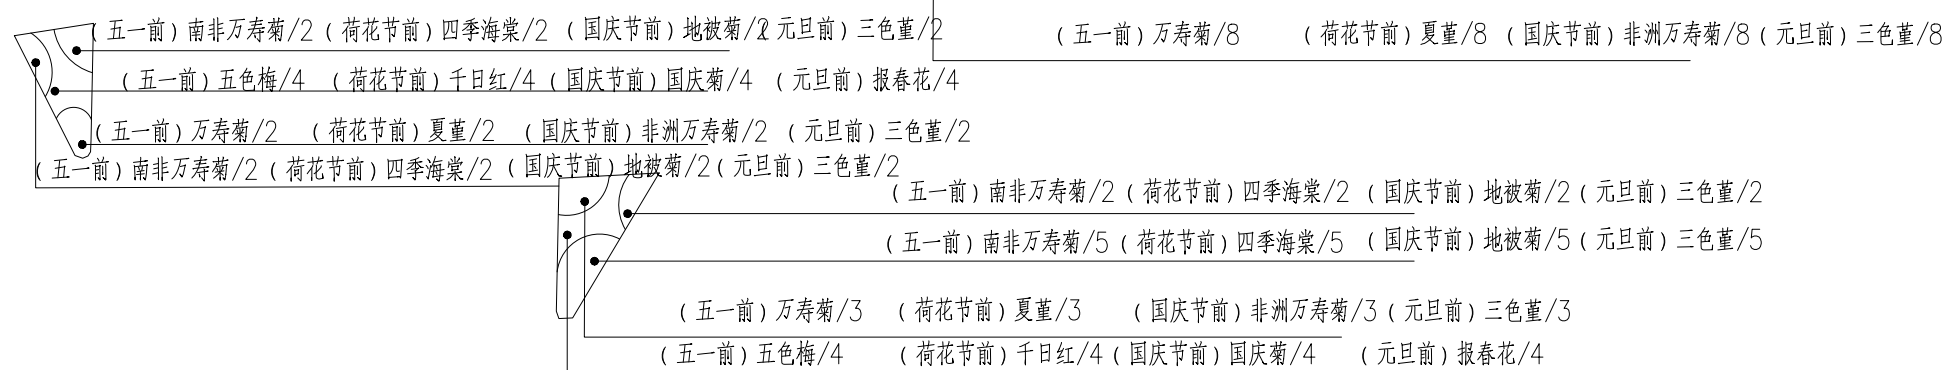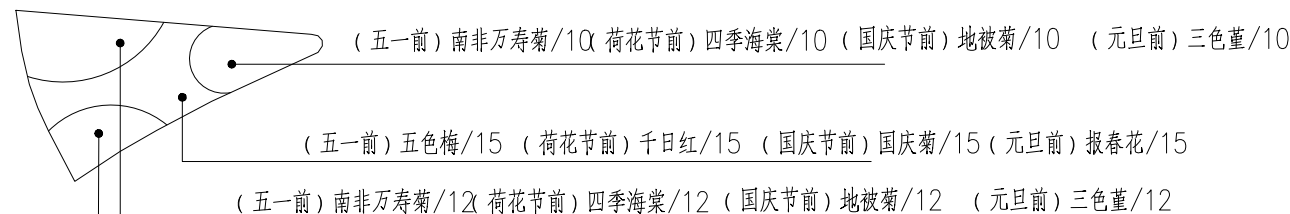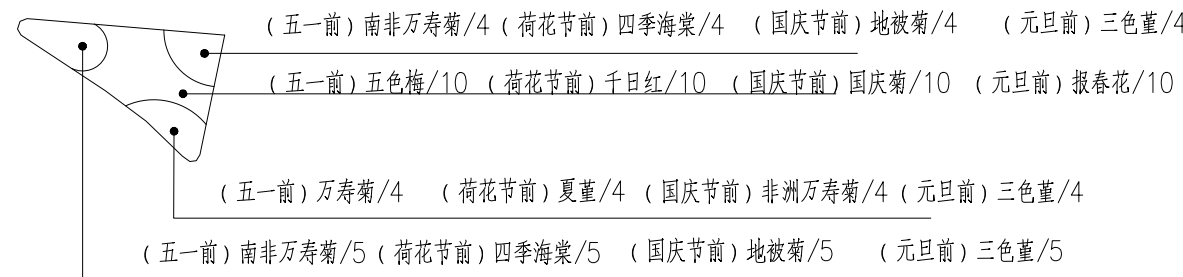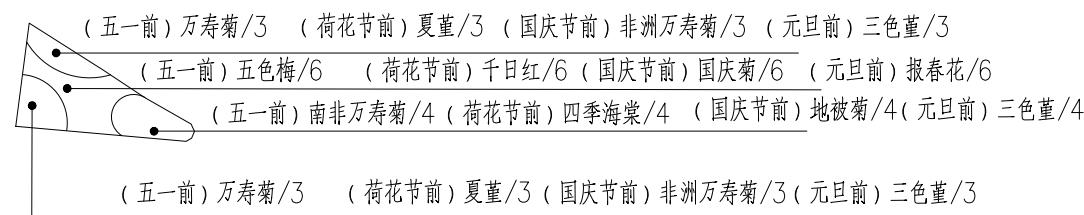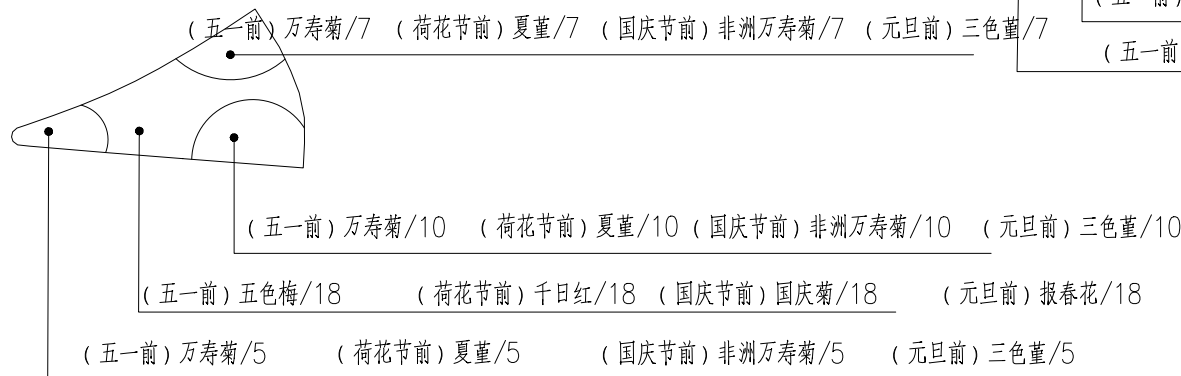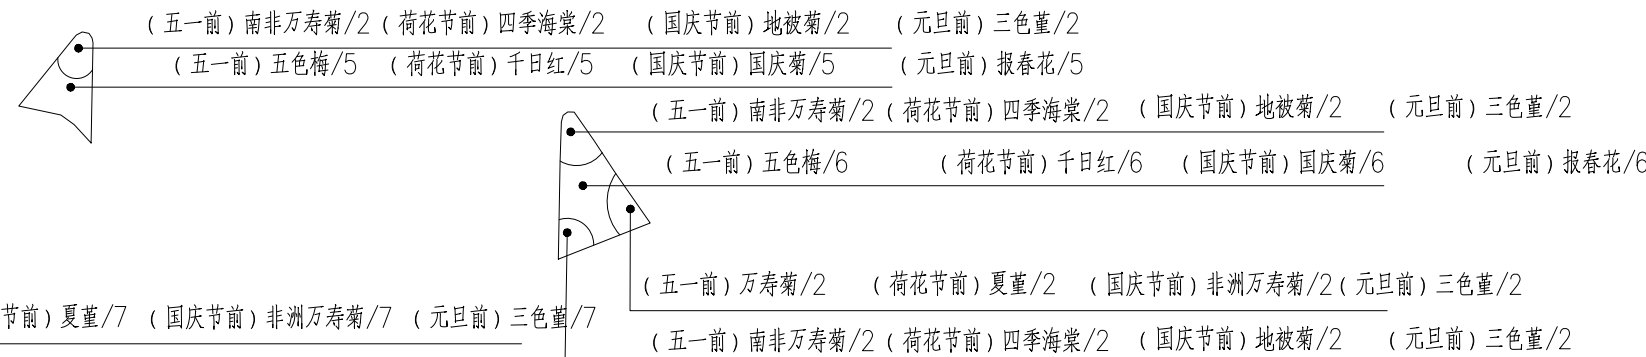

② 人民路与神华大道交叉口 1:300

附 注

1. 未加盖出图专用章及注册执业章图纸无效;
2. 本作品著作权属江苏中鑫建设工程设计有限责任公司;
3. 不得量取图纸尺寸施工;
4. 如有任何不详事宜, 请在施工前与设计师会商。
5. 本图设计内容未经设计师许可不得在其它地方使用。

院出图专用章:
NADRI PERMISSION STAMP:

注册建筑师/工程师章:
REGISTERED ARCHITECT/ENGINEER'S AFFIX:

 江苏中翥建设工程设计
有限责任公司

工程设计证书编号:A232058129 (建筑工程乙级/风景园林乙级)

JIANGSU ZHONGBIAO ENGINEERING
DESIGN CO., LTD.

地址 Add: 江苏省南京市鼓楼区江北北路88号3201室

建设单位	CLIENT
------	--------

工程名称	PROJECT TITLE
------	---------------


金湖县2025年城区节点草花提升项目

图纸名称	DWG TITLE
------	-----------

草花绿化详图十一

		实 名 NAME TYPED		签 名 SIGNATURE	
批 准 Approved					
审 核 Examined					
项目负责 Project Mgr.					
专业负责 Job Mgr.					
校 对 Checked					
设 计 Design					
制 图 Drawn					
设计编号 Job No.					
专 业 Design Stage		图纸编号 Dwg No.		P2-11	
设计阶段 Design Stage		比 例 Scale			
版 本 Rev.		日 期 DATE			
1					

会 签 栏					
专 业	签 名	专 业	签 名	专 业	签 名
建 筑		给 排 水		专 业	
结 构		电 气		通 风	
				暖 通	

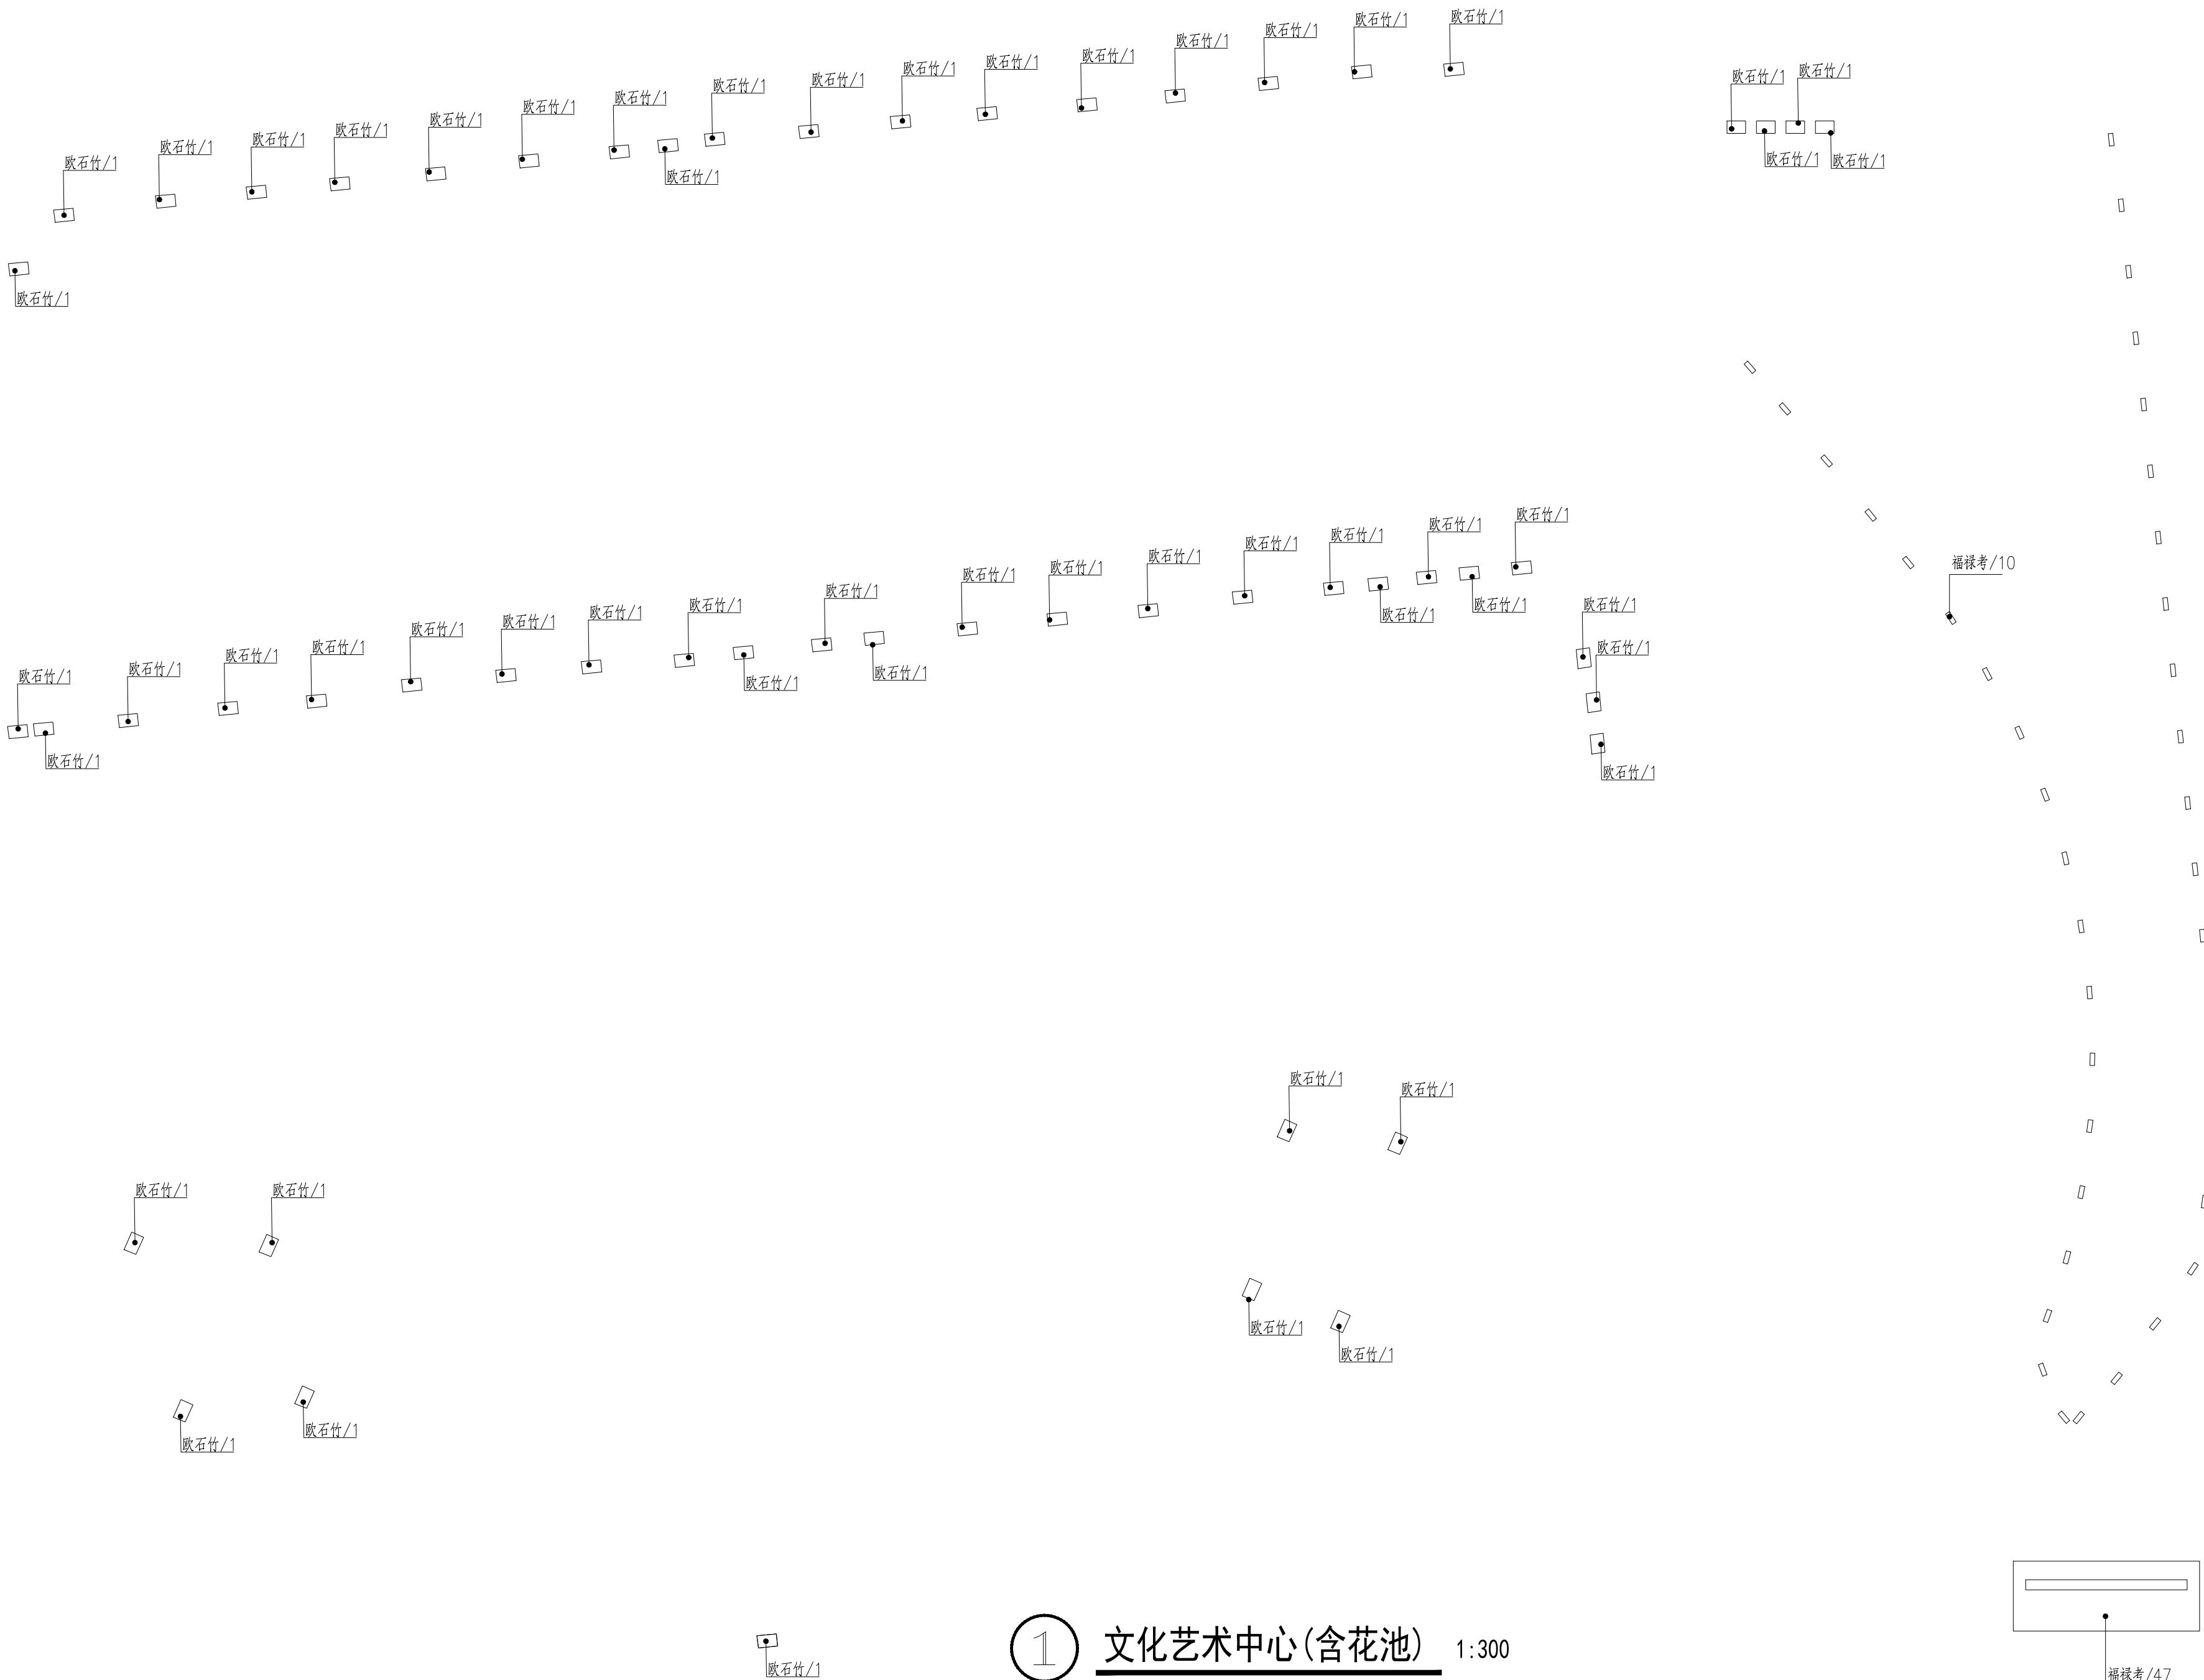

附 注

1. 未加盖出图专用章及注册执业章图纸无效;
2. 本作品权属属江苏中鑫建设工程设计有限责任公司;
3. 不得量取图纸尺寸施工;
4. 如有任何不详事宜,请在施工前与设计师会商。
5. 本图设计内容未经设计师许可不得在其它地方使用。

院出图专用章:
NADRI PERMISSION STAMP:

注册建筑师/工程师章:
REGISTERED ARCHITECT/ENGINEER'S AFFIX:

 江苏中磊建设工程设计
有限责任公司

工程设计证书编号:A232058129 (建筑工程乙级/风景园林乙级)

JIANGSU ZHONGBIAO ENGINEERING
DESIGN CO., LTD.

地址 Add: 江苏省南京市鼓楼区江北北路88号3201室

建设单位 CLIENT

工程名称	PROJECT TITLE
------	---------------


金湖县2025年城区节点草花提升项目

图纸名称	DWG TITLE
------	-----------

草花绿化详图十二

		实 名 NAME TYPED		签 名 SIGNATURE	
批 准					
Approved					
审 核					
Examined					
项目负责					
Project Mgr.					
专业负责					
Job Mgr.					
校 对					
Checked					
设 计					
Design					
制 图					
Drawn					
设计编号					
Job No.					
专 业			图纸编号	P2-12	
Design Stage			Dwg No.		
设计阶段			比 例		
Design Stage			比 例		
版 本			Scale		
Rev.	1		日 期		
			DATE		

会 签 栏					
专 业	签 名	专 业	签 名	专 业	签 名
建 筑		给 排 水		专 业	
结 构		电 气		通 风	

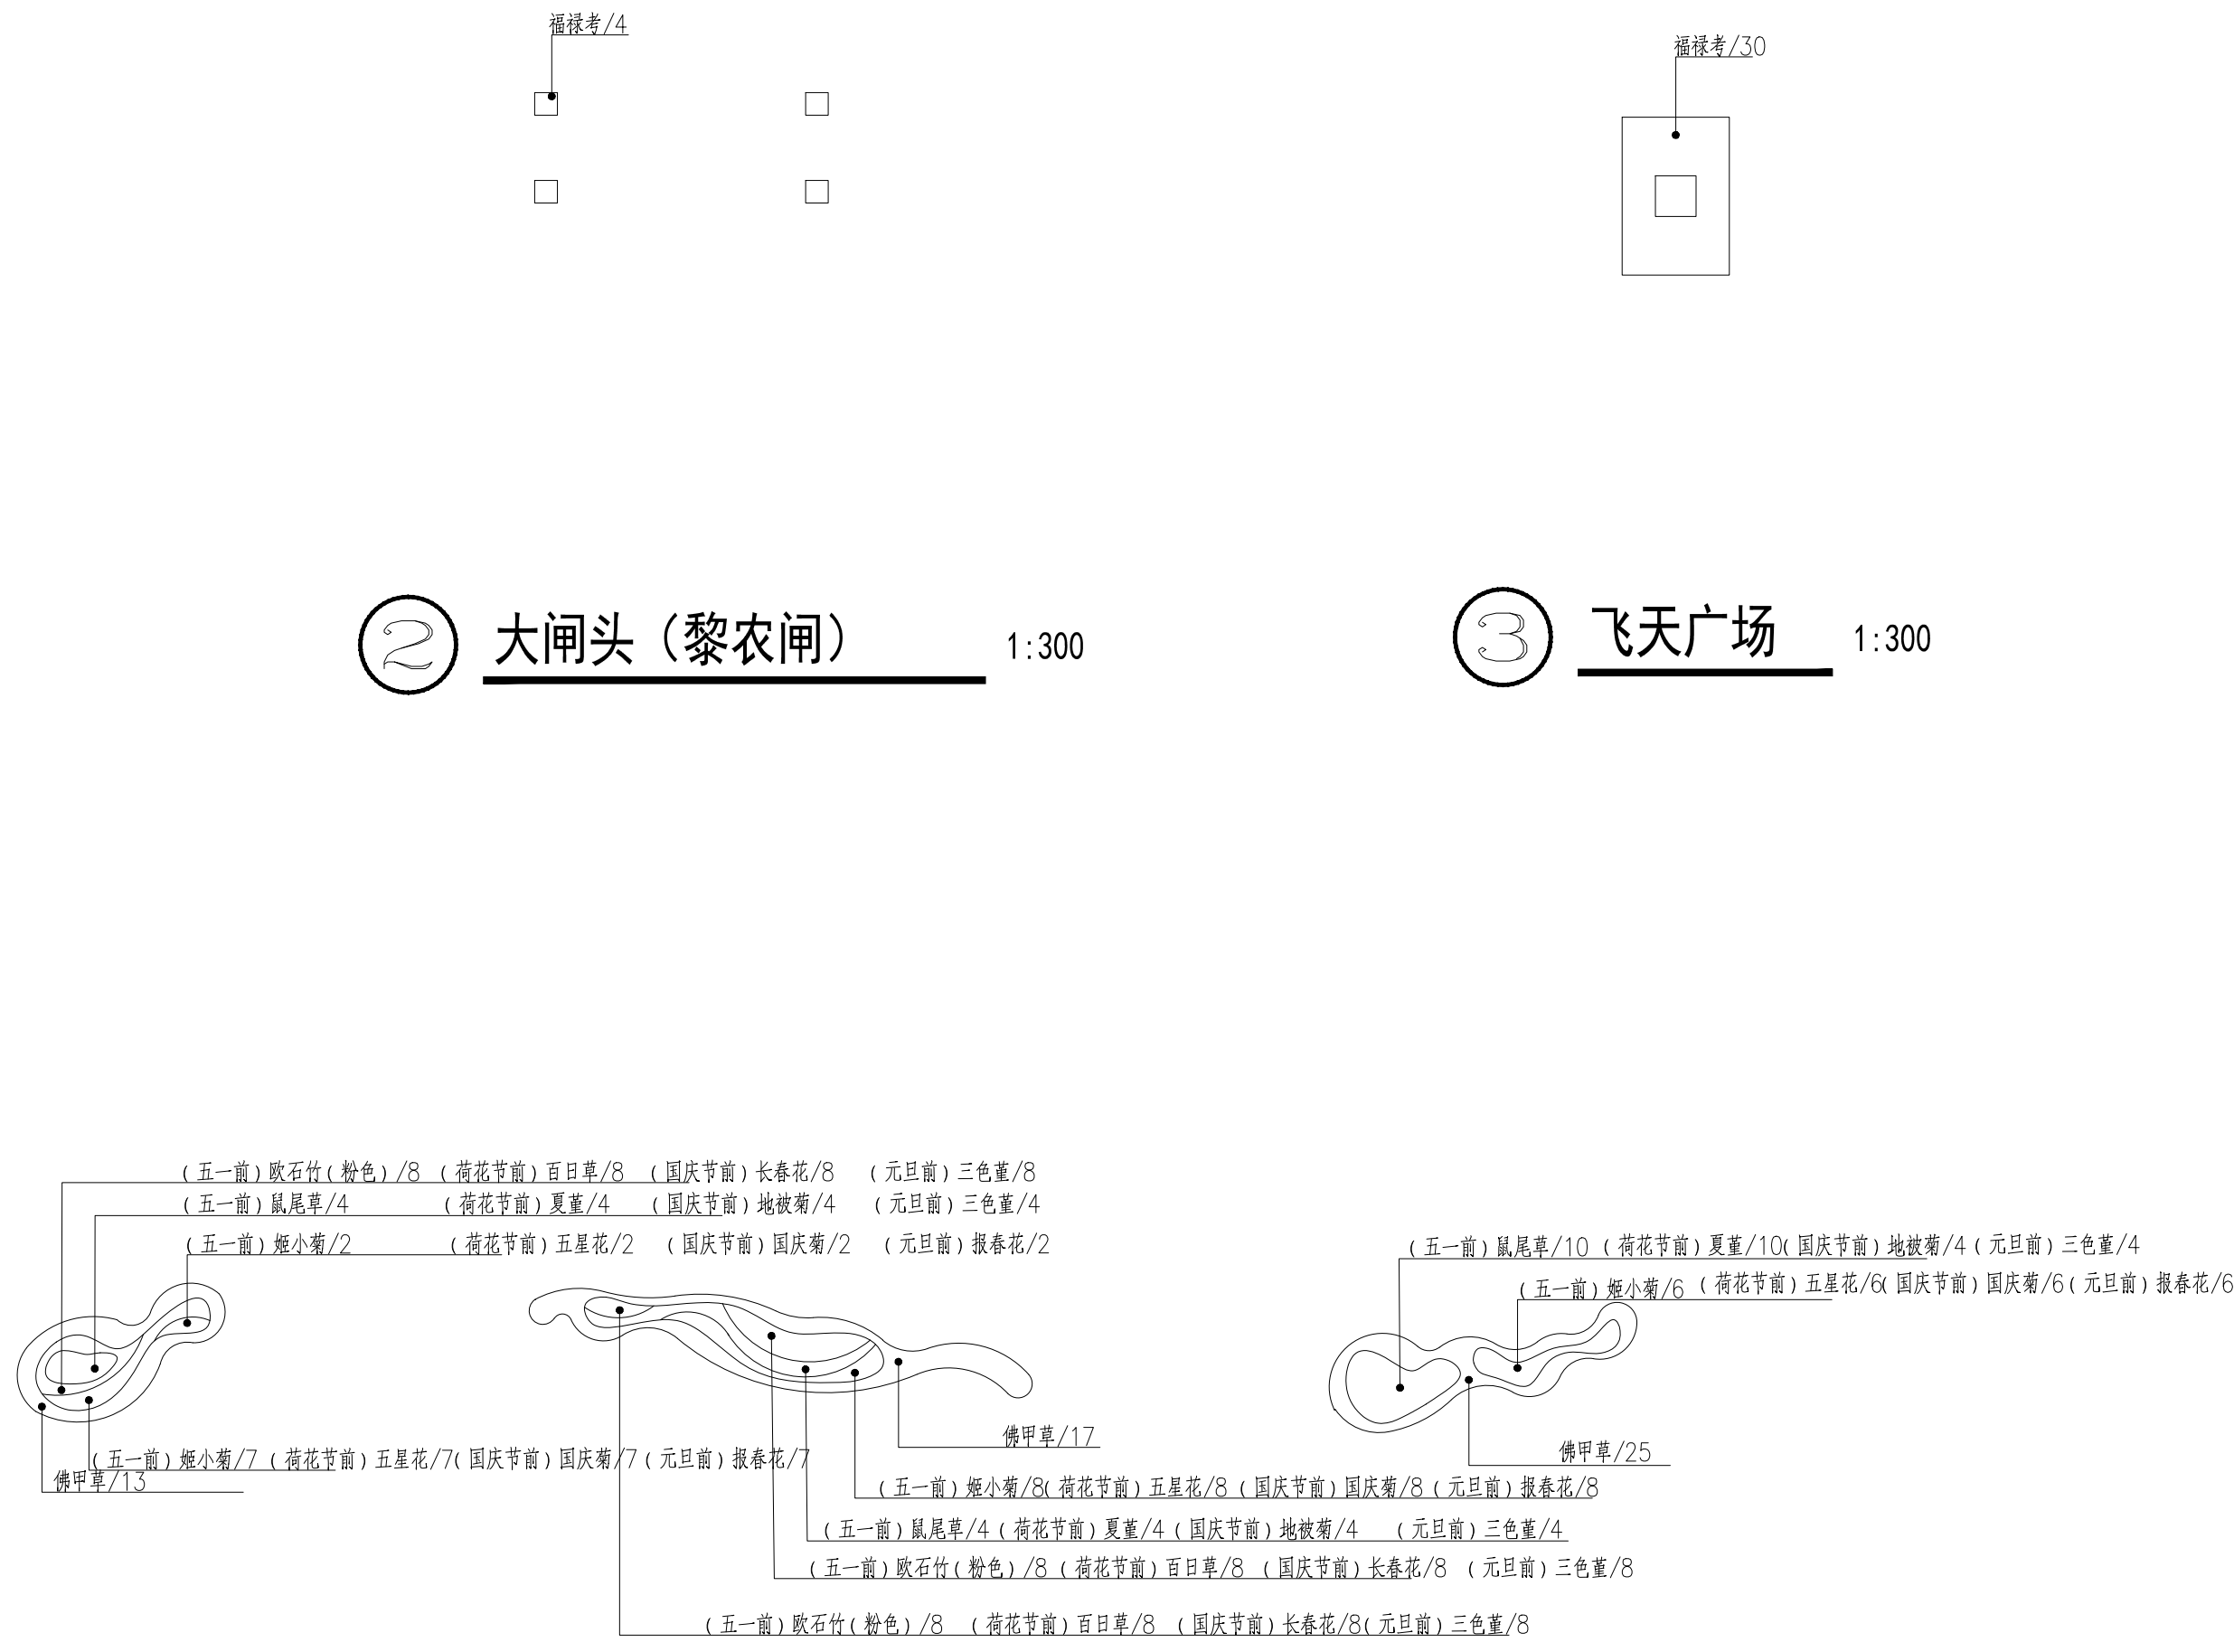[illegible]

① 文化艺术中心(含花池) 1:300

④ 金马高速出入口 1:300

附 注

1. 未加盖出图专用章及注册执业章图纸无效;
2. 本作品著作权属江苏中豪建设工程设计有限责任公司;
3. 不得量取图纸尺寸施工;
4. 如有任何不详事宜, 请在施工前与设计师会商。
5. 本图设计内容未经设计师许可不得在其它地方使用。

院出图专用章:
NADRI PERMISSION STAMP:

注册建筑师/工程师章:
REGISTERED ARCHITECT/ENGINEER'S AFFIX:

 **江苏中翊建设工程设计
有限责任公司**

工程设计证书编号: A2302058129 (建筑工程乙级/风景园林乙级)

JIANGSU ZHONGBIAO ENGINEERING
DESIGN CO., LTD.

地址 Add : 江苏省南京市鼓楼区江东北路88号3201室

建设单位	CLIENT
------	--------

工程名称	PROJECT TITLE
------	---------------

金湖县2025年城区节点草花提升项目

图纸名称	DWG TITLE
------	-----------

草花绿化详图十三

		实 名 NAME TYPED	签 名 SIGNATURE
批 准 Approved			
审 核 Examined			
项目负责 Project Mgr.			
专业负责 Job Mgr.			
校 对 Checked			
设 计 Design			
制 图 Drawn			
设计编号 Job No.			
专 业 Design Stage	图纸编号 Dwg No.	P2-13	
设计阶段 Design Stage	比 例 Scale		
版 本 Rev	1	日 期 DATE	