


张洪社区施工图册

设计范围：
工程规模：
工程设计证书：
单位法人：
技术负责人：
分管院长：
分管总工：
批准：
项目负责人：

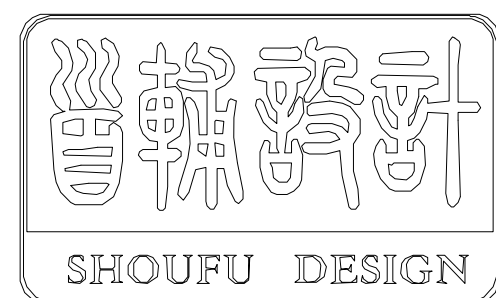

首辅工程设计有限公司

ShouFu Engineering Design Co., Ltd.

2025年04月 成都

图 纸 目 录

 首辅工程设计有限公司 ShouFu Engineering Design Co.,Ltd. 工程设计资质证书编号:A251024117				建设单位	盱眙县黄花塘镇人民政府、盱眙县黄花塘镇张洪社区居民委员会		第 1 页 共 3 页
				项目名称	2025年度黄花塘镇宜居宜业和美乡村建设		日期: 2025年04月
审 定		专业负责		子项名称		设计专业	
审 核		校 对		设计编号		版本号	
项目负责		设 计		设计阶段		图号	
序 号	图 号	图 名			图纸规格	页 数	备 注
01	ZH说明-01	施工说明一			A2	1	
02	ZH说明-02	施工说明二			A2	1	
03	ZH总-01	张洪社区节点索引总平面图			A1	1	
04	ZH节点1-01	张洪社区入口空间尺寸定位总平面图			A1	1	
05	ZH节点1-02	张洪社区入口空间坐标定位总平面图			A1	1	
06	ZH节点1-03	张洪社区入口空间竖向设计总平面图			A1	1	
07	ZH节点1-04	张洪社区入口空间铺装、索引总平面图			A1	1	
08	ZH节点1-05	室外家具布置总平面图			A1	1	
09	ZH节点1-06	入口标牌做法详图一			A2	1	
10	ZH节点1-07	入口标牌做法详图二			A2	1	
11	ZH节点1-08	宣传栏做法详图一			A2	1	
12	ZH节点1-09	宣传栏做法详图二			A2	1	
13	ZH节点1-10	宣传栏做法详图三、景观树池做法详图			A2	1	
14	ZH节点1-11	宣誓景墙做法详图一			A2	1	
15	ZH节点1-12	宣誓景墙做法详图二			A2	1	
16	ZH节点1-13	宣誓景墙做法详图三			A2	1	
17	ZH节点1-14	宣誓景墙做法详图四			A2	1	
18	ZH节点1-15	非机动车棚做法详图一			A2	1	
19	ZH节点1-16	非机动车棚做法详图二			A2	1	
20	ZH节点1-17	矮墙1做法详图			A2	1	
21	ZH节点1-18	矮墙2做法详图			A2	1	
22	ZH节点1-19	旗台做法详图一			A2	1	
23	ZH节点1-20	旗台做法详图二			A2	1	

图 纸 目 录

 首辅工程设计有限公司 ShouFu Engineering Design Co.,Ltd. 工程设计资质证书编号:A251024117				建设单位	盱眙县黄花塘镇人民政府、盱眙县黄花塘镇张洪社区居民委员会		第 2 页 共 3 页
				项目名称	2025年度黄花塘镇宜居宜业和美乡村建设		日期: 2025年04月
审 定		专业负责		子项名称		设计专业	
审 核		校 对		设计编号		版本号	
项目负责		设 计		设计阶段		图号	
序 号	图 号	图 名		图纸规格	页 数	备 注	
01	ZH节点1-21	新建围墙做法详图一		A2	1		
02	ZH节点1-22	新建围墙做法详图二		A2	1		
03	ZH节点1-23	出新围墙做法详图		A2	1		
04	ZH节点1-24	通用做法详图一		A2	1		
05	ZH节点1-25	通用做法详图二		A2	1		
06	ZH节点1-26	种植说明一		A2	1		
07	ZH节点1-27	种植说明二		A2	1		
08	ZH节点1-28	种植说明三		A2	1		
09	ZH节点1-29	种植说明四、苗木表		A2	1		
10	ZH节点1-30	人大宣传标牌样式1做法详图一		A2	1		
11	ZH节点1-31	人大宣传标牌样式1做法详图二		A2	1		
12	ZH节点1-32	人大宣传标牌样式2做法详图一		A2	1		
13	ZH节点1-33	人大宣传标牌样式2做法详图二		A2	1		
14	ZH节点1-34	绿化种植总平面图		A1	1		
15	ZH节点1-35	电气设计说明及主要设备材料表		A2	1		
16	ZH节点1-36	电气安装大样图		A2	1		
17	ZH节点1-37	配电箱系统图		A2	1		
18	ZH节点1-38	景观照明平面图		A1	1		
19	ZH节点1-39	室外雨水排水总平面图		A1	1		
20	ZH节点2-01	围墙设计总平面图		A2	1		
21	ZH节点2-02	围墙顶平面图、围墙1米处平面图、围墙立面图		A2	1		
22	ZH节点2-03	围墙剖面做法详图、围墙构造柱做法详图		A2	1		
23	ZH节点2-04	预制花窗做法详图、景石做法详图		A2	1		

图 纸 目 录

 首辅工程设计有限公司 ShouFu Engineering Design Co.,Ltd. 工程设计资质证书编号:A251024117				建设单位	盱眙县黄花塘镇人民政府、盱眙县黄花塘镇张洪社区居民委员会		第 3 页 共 3 页
				项目名称	2025年度黄花塘镇宜居宜业和美乡村建设		日期: 2025年04月
审 定		专业负责		子项名称		设计专业	
审 核		校 对		设计编号		版本号	
项目负责		设 计		设计阶段		图号	
序 号	图 号	图 名			图纸规格	页 数	备 注
01	ZH节点3-01	道路环境提升范围、高杆路灯布置平面图			A1	1	
02	ZH节点3-02	道路环境提升花墙做法详一			A2	1	
03	ZH节点3-03	道路环境提升花墙做法详二			A2	1	
04	ZH节点3-04	道路环境提升花墙做法详三			A2	1	
05	ZH节点4-01	华南村墙绘做法示意图			A2	1	
06	ZH通详-01	菜畦红砖围边做法详图 建筑墙面、围墙出新外墙漆做法表			A2	1	
07							
08							
施工说明一

一、工程概况：

- 1、工程名称：2025年度黄花岗镇宜居宜业和美乡村建设
- 2、发包单位：盱眙县黄花岗镇人民政府、盱眙县黄花岗镇张洪社区居民委员会
- 3、工程地点：盱眙县黄花岗镇张洪社区
- 4、设计内容：硬质铺装、景观节点、景观小品、绿化种植等

二、设计依据：

- 1、建设单位提供的地形图及相关资料
- 2、国家及地方现行的有关规范和标准：

《风景园林图例图示标准》（CJJ67—2015）

《城市绿地设计规范》（GB50420—2007）

《园林绿化工程施工及验收规范》（DB1509 013—2015）

《民用建筑设计统一标准》（GB50352—2019）

《公园设计规范》（GB 51192—2016）

《城市道路绿化规划与设计规范》（CJJ75—97）

《无障碍设计规范》（GB 50763—2012）

《停车场规划设计规则》（GB/T 51149—2016）

《混凝土结构设计规范》（GB50010—2022）

《无障碍设计规范》（GB 50763—2012）

《城市道路工程设计规范》（CJJ37—2019）

《砌体结构设计规范》（GB50003—2011）

《建筑地基基础设计规范》（GB50007—2011）

《建筑结构荷载规定》（GB50009—2012）

《钢结构设计规范》（GB 50017—2017）

《总图制图标准》（GB/T 50103—2022）

三、设计总则：

- 1.施工放样采用网格定位，网格以米为单位,定位坐标系为08地方坐标系。
- 2.图中所注尺寸除标高以米为单位外，其余均以毫米为单位计
- 3.图中如无特殊指明，所示标高均为完成面标高，总平面图、分区平面图中尺寸、竖向等与详图有细小出入时，应以详图为准
- 4.使用施工图中的平、立、剖面及节点详图等时，应以图中所注尺寸为准，不能直接以图纸比例量度测算
- 5.图中各种材料做法标注顺序自上而下以从外到里的顺序注写
- 6.除图中已注明外，其余各单项工程的建筑用料、规格以及施工要求应符合现行国家和地方各项设计和施工规范
- 7.本施工说明仅适用于本景观工程

四、竖向设计：

- 1.施工方应对整个设计范围内的最终实施的地形、场地、路面及排水的最终效果负责，并于施工前对照相关专业施工图纸，粗略核实相应的场地标高，将有疑问及施工现场相矛盾之处提请设计师注意，以便在施工前解决此类问题
- 2.对于车行道路面标高、道路断面设计、室外管线综合系统等均应参照市政图纸或建施总平面的设计，施工方应于施工前对照市政图纸或建施总平面图核实本工程竖向设计平面图中注明的竖向设计信息
- 3.路面排水，场地排水，种植区排水，穿孔排水管线等的布置与设计均应与市政或室外雨水系统相连接，并应与市政图纸或建施总平面图密切配合使用
- 4.本工程设计中如无特殊标明，竖向设计坡度均按下列坡度设计：

- 广场及庭院：0.5%；道路横坡：坡向路沿，1.5%；台阶及其休息平台：1.0%；种植区：2.0%；坡道的休息平台：1.0%；
- 5.所有种植区与路面交接处，如无特殊指明，应比侧石低3—5cm，且完成面标高为经自然沉降后的标高。
- 6.地形设计标高为最终完成标高，堆坡时需做压实处理

五、土方工程：

- 1.在清理平整场地时，要将建筑和生活垃圾进行清除，并保留基地内良好的表土，作为今后绿化地段的种植土用。表土收集时，应移去地表植栽和树根，再挖松表土，清除杂物、硬粘土块及粒径大于25mm的砾石
- 2.填方区填筑施工前，应将基底的垃圾、树根、一切有害物质及有可能污染的物质清理干净，填方区填筑材料不得含有树根残杆、杂草、垃圾、淤泥、腐植土
- 3.填筑材料分三层压实，每层松土30~40cm厚，经摊平碾压后，必须达到规定密实度后，再经验收合格后才能再进行上一层的摊平碾压，填土面应维持一定的排水坡度，以利排水，防止雨水冲刷
- 4.选择回填的土质，应保持一定的含水量，过多过少的含水量均会使碾压密实度达不到设计要求
- 5.各层填方均应做工地密实度试验：广场及铺装场地基层密实度不得低于93%（重击实标准）；绿化区表层土以下密实度不得低于75%
- 6.绿地的地形土方应修整平滑自然

- 7.室外地面标高以甲方提供的现场实测数据为准。在实际施工放样中，如遇室外地下管线、地面窨井等设施，在不影响设计效果的前提下，可对局部设计内容作适当调整

六、土建工程：

- 1.基础部分：基础应落在老土上，地基土应均匀密实，压实系数应符合设计要求，设计无要求时按相关规范执行。特殊基础应根据地质情况另行设计
- 2.材料选用：

- 2.1 混凝土：除图中注明外，混凝土强度等级主体结构采用C30，其余垫层采用C20;混凝土中禁止用氯化物及高碱性的外加剂，各种有害物质含量均不得超标

- 2.2 水泥：必须采用国标产品，不得采用小窑水泥


- 2.3 砌体部分：除图中已注明外，砖均采用MU15标准砖，砌筑砂浆采用M7.5水泥砂浆，饰面砂浆为1：2.5水泥砂浆掺建胶

- 围墙、花池等砖砌体的下部，应在距室外地坪以上60mm处设置防潮层一道，其做法为：抹20厚1:2.5水泥砂浆，内掺5%防水剂

- 2.4 金属

- 2.4.1 圆钢、方钢、钢管、型钢、钢板采用Q235B钢，预埋件锚筋采用HPB300钢筋，混凝土结构的钢筋应符合《混凝土结构设计规范》GB50010—2010的相关要求。不锈钢材应符合国家有关标准。

- 2.4.2 焊接方式及焊条的选用应符合《建筑钢结构焊接技术规程》JGJ81—2002的有关规定，钢和不锈钢间的焊接采用不锈钢焊条，焊接部位应满焊且牢固。除不锈钢外，所有金属件均应进行防锈处理。

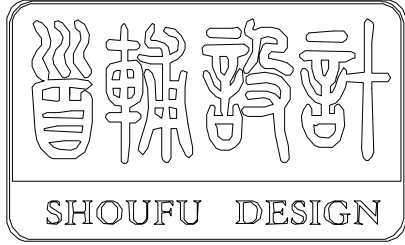

首辅工程设计有限公司

ShouFu Engineering Design Co.,Ltd.

设计证书编号：A251024117

--	--

--

审查专用章：（SEAL OF DRAWING APPROVAL）

注册执业章：（SEAL OF CERTIFIED DESIGNER）

图纸专用章：（SEAL OF DRAWING ISSUEE）

建设单位 Client 盱眙县黄花岗镇人民政府、盱眙县黄花岗镇张洪社区居民委员会

工程名称 PROJECT NAME 2025年度黄花岗镇宜居宜业和美乡村建设

子项名称 SUB-PROJECT NAME

项目负责人 PROJECT LEADER		
专业负责人 DIVISION CHIEF		
审 定 APPROVED BY		
审 核 CHECKED BY		
校 对 PROOFREAD BY		
设 计 DESIGNED BY		
制 图 DRAW BY		

图纸名称 DRAWING TITLE 施工说明一


工程编号 Design NO.		图 别 DWG.CATEGORY	
设计阶段 DESIGN PHASE	施工图	比 例 SCALE	
图 号 DWG.NO.	ZH说明-01		
日 期 DATE	2025.04	版本号 VER. NO.	

施工说明二

4. 所有预埋件均须进行防锈处理,外露金属件焊接部分焊缝均应挫平，外表应刷防锈漆二道,调和漆二道
5. 地形标高以分区施工图中设计地形为准。

七、铺装工程：

1. 本工程应在主体工程、地下管道工程完工后方可进行施工
2. 定位放线以设计图纸为依据，如遇有不符，应征得甲方与设计单位认可后方可施工
3. 施工单位在选购材质时，其品种、色彩、质地、规格应符合设计要求，以保证整个景观工程的和谐统一,且选购的材料需经建设方认可后方可进场
4. 道路路宽小于5m时，混凝土沿路纵向每隔4m分块做缩缝；路宽≥5m时，沿路中心线做纵向缩缝，沿路纵向每隔4m分块做缩缝；广场按4mx4m分缝。混凝土纵向长约20m或与不同构筑物衔接时需做伸缝，详见本图 ①、②。

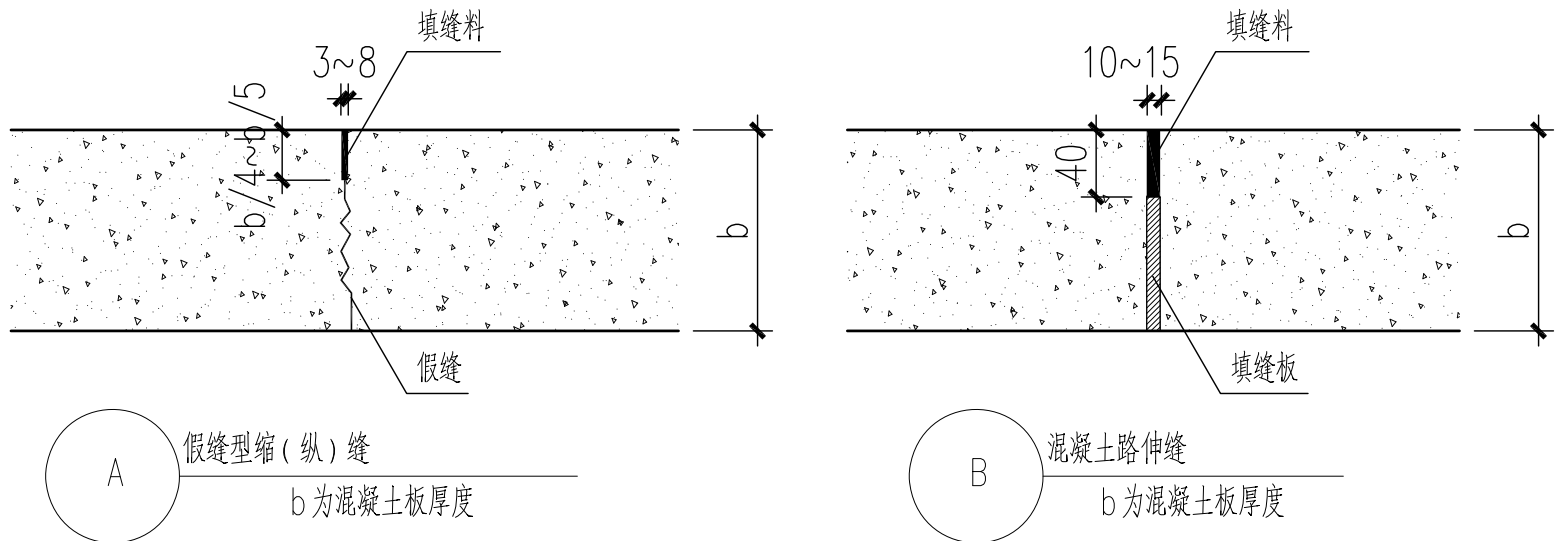

5. 地面石材铺装留缝除特殊指明外均应≤2mm，地面混凝土砖铺装留缝除特殊说明外均应≤5mm
6. 铺装依施工放线而定，所有曲线需按方格网放线以保证曲线流畅、自然,花岗岩材料在铺设之前应采取防护措施，防止出现污损、泛碱等现象
7. 由于现状高差变化较多，具体土方量以现场实测数据为准。

八、施工注意事项：

1. 施工前，在建设单位未组织施工交底时，施工方在通读设计图纸集中问题后应要求建设单位组织设计、监理等单位的相关人员进行施工交底，并形成文件；各单位施工前先要全面了解清楚相关工程设计图纸的内容、设计要求以及设计意图等，重要地段需样板段，经甲方和设计方确认后方可进行大面积施工
2. 施工时需严格按设计图纸要求施工，遵守国家、省市各项施工以及验收规范和规程，确保施工质量
3. 施工中应与结构、水、电等各工种密切配合，避免施工后的凿洞、钻孔等问题；同时注意水、电管线的预埋，避免重复开挖
4. 防水施工时应严格按国家有关规定执行
5. 施工中如遇图纸不明之处，或各专业不吻合处，请及时与设计师联系，协商解决
6. 地面材料的铺设均以现场尺寸为准，由施工方放样呈报业主及设计师方可施工
7. 对于部分异形须特殊加工的材料，施工方需根据图纸尺寸绘制施工开料图，经甲方及设计方认可后方可定料施工
8. 当施工发现总图与大样图不同时，以大样图为准，并书面通知设计师进行确认


9. 本设计的场地资料完全根据甲方提供的电子文件，由于甲方提供的电子文件与实际的现场可能存在差异，所以施工队在进场后，应该立即进行尺寸核对工作，如果发现误差，立即将现场有关情况与与图纸间的差异，书面知会甲方和设计师
10. 施工工艺除特殊做法图中详尽表示外，一般常规做法均严格按《外装修（一）》（06J505-1）的规定执行
11. 建筑与绿地交接处，建筑台阶临空处不大于0.3m

九、图纸使用说明：

1. 本套图纸对设计范围内的景观内容及要求均作了较明确的表述，在施工过程中应依据相关施工规范和工艺要求，严格按照设计图纸效果进行施工
2. 本工程所涉及非常规工程做法的部分，实施单位应与供货厂商协作提出施工方案及深化图纸
3. 本工程范围内所涉及及其它相关专业积极配合达到设计效果，由于客观原因造成的图纸矛盾要及时与设计师联系，协商解决
4. 本套图纸如用于招标，使用者对图纸有任何疑问须在图纸答疑阶段及时与设计师联系，协商解决。如无疑问，则视为完全了解图纸中的做法。
- 本套图纸如用于施工，施工单位有责任和义务根据现场情况协助设计师及机电工程师对图纸进行理解和完善，以期最大限度指导现场施工

十、其它：

1. 场地家具（垃圾箱、座椅等）以及灯具的选型，应根据设计师的设计意向，结合整个景观区域的风格，由甲方协同设计师，最终选定相应的配套设施
2. 对图纸中存在的错、漏、碰、缺等问题，应及时与设计单位联系并加以更正，以保证工程进展和安装质量
3. 地面施工应严格按图施工，缝隙齐平，顺应高差自然排水
4. 本工程设计中未详尽之处，均应按照国家和本地区现行的各类相关施工规范、规定及标准实施

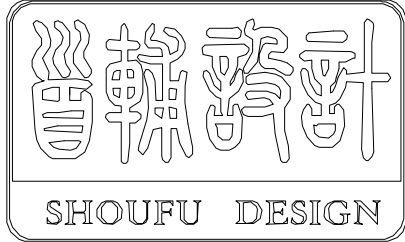

首辅工程设计有限公司

ShouFu Engineering Design Co.,Ltd.

设计证书编号：A251024117

--	--

--

审查专用章：（SEAL OF DRAWING APPROVAL）

注册执业章：（SEAL OF CERTIFIED DESIGNER）

图纸专用章：（SEAL OF DRAWING ISSUEE）

建设单位 Client 盱眙县黄花塘镇人民政府、盱眙县黄花塘镇张洪社区居民委员会


工程名称 PROJECT NAME 2025年度黄花塘镇宜居宜业和美乡村建设

子项名称 SUB-PROJECT NAME


项目负责人 PROJECT LEADER		
专业负责人 DIVISION CHIEF		
审 定 APPROVED BY		
审 核 CHECKED BY		
校 对 PROOFREAD BY		
设 计 DESIGNED BY		
制 图 DRAW BY		

图纸名称 DRAWING TITLE 施工说明二

工程编号 Design NO.		图 别 DWG. CATEGORY	
设计阶段 DESIGN PHASE	施工图	比 例 SCALE	
图 号 DWG. NO.	ZH说明-02		
日 期 DATE	2025.04	版本号 VER. NO.	

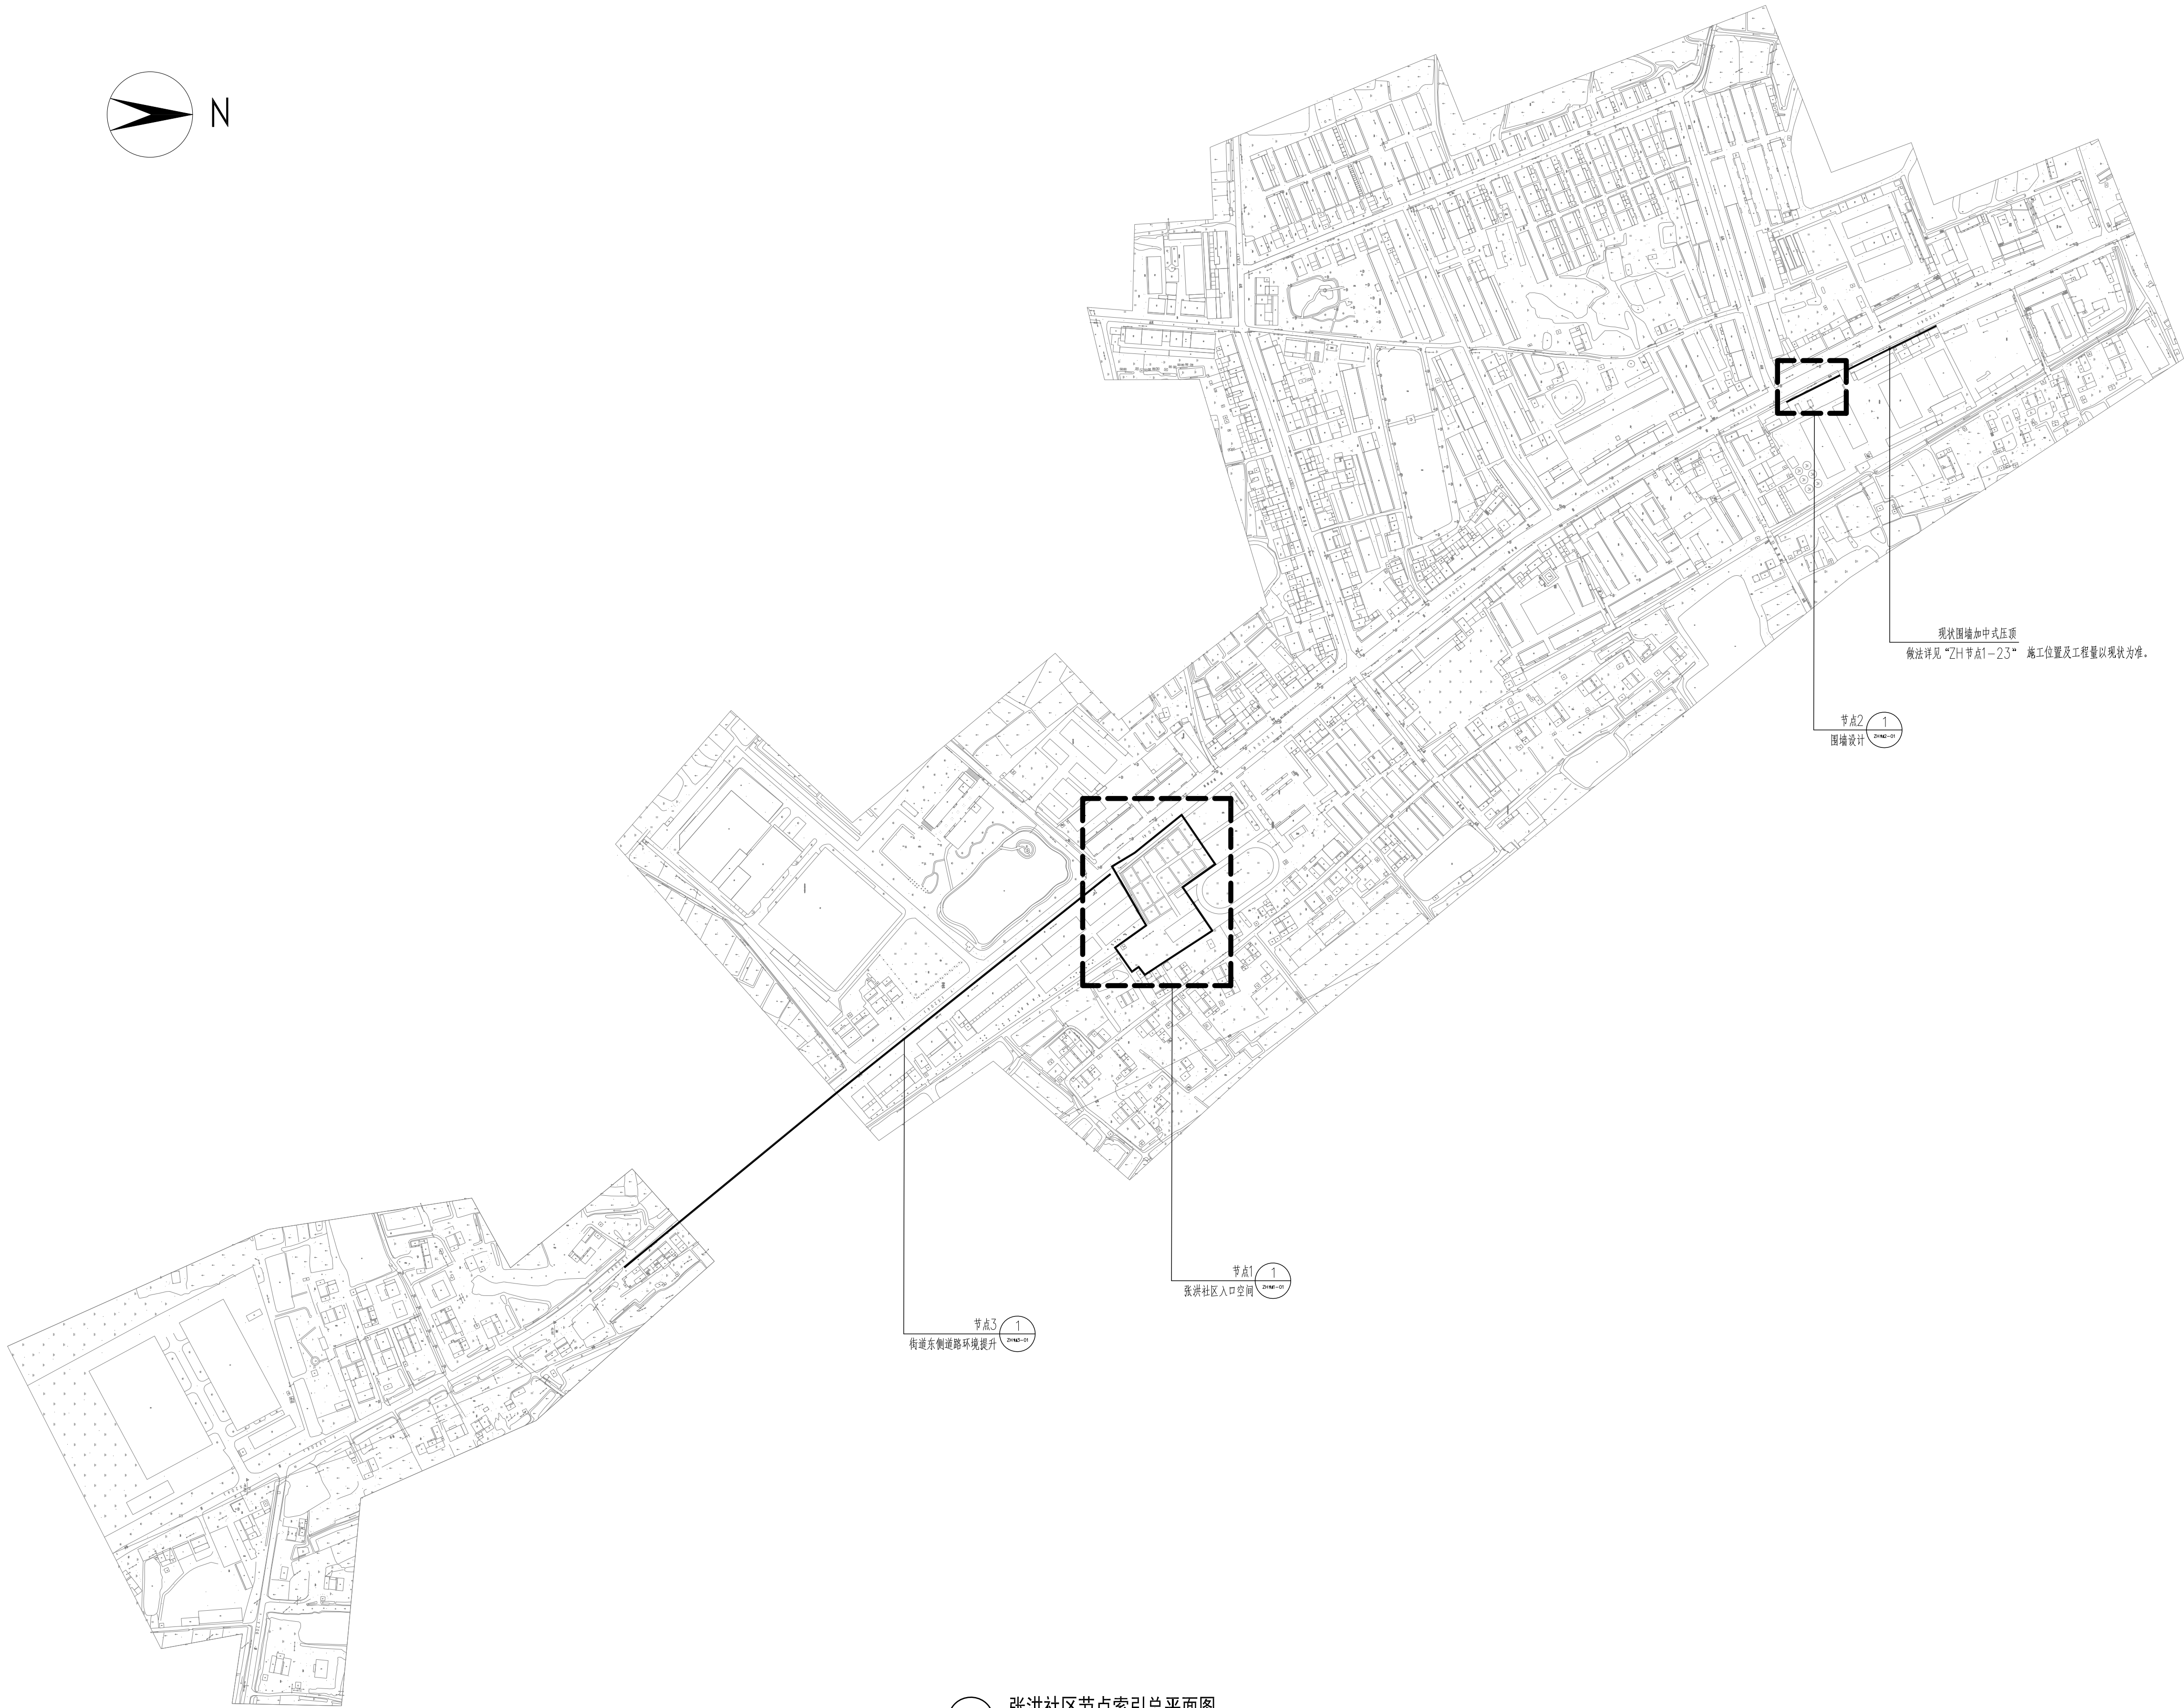

1 张洪社区节点索引总平面图
SCALE 1:3500

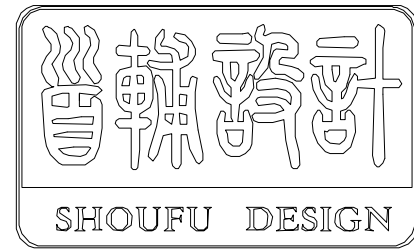

首辅工程设计有限公司
ShouFu Engineering Design Co., Ltd.
设计证书编号: A251024117

审查专用章: (SEAL OF DRAWING APPROVAL)

注册执业章: (SEAL OF CERTIFIED DESIGNER)

图纸专用章: (SEAL OF DRAWING ISSUEE)

建设单位 Client
时临县黄花园镇张洪社区居民委员会

工程名称 PROJECT NAME
2025年度黄花园镇宜居和美乡村建设



子项名称 SUB-PROJECT NAME

项目负责人 PROJECT LEADER		
专业负责人 DIVISION CHIEF		
审 定 APPROVED BY		
审 核 CHECKED BY		
校 对 PROVEREDED BY		
设 计 DESIGNED BY		
制 图 DRAW BY		

图纸名称 DRAWING TITLE

张洪社区节点索引总平面图

工程编号 Design NO.		图 别 DWG. CATEGORY	
设计阶段 DESIGN PHASE	施工图	比 例 SCALE	
图 号 DWG. NO.		ZH总-01	
日 期 DATE	2025.04	版本号 VER. NO.	

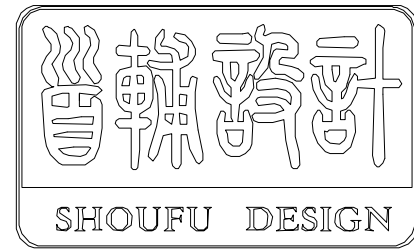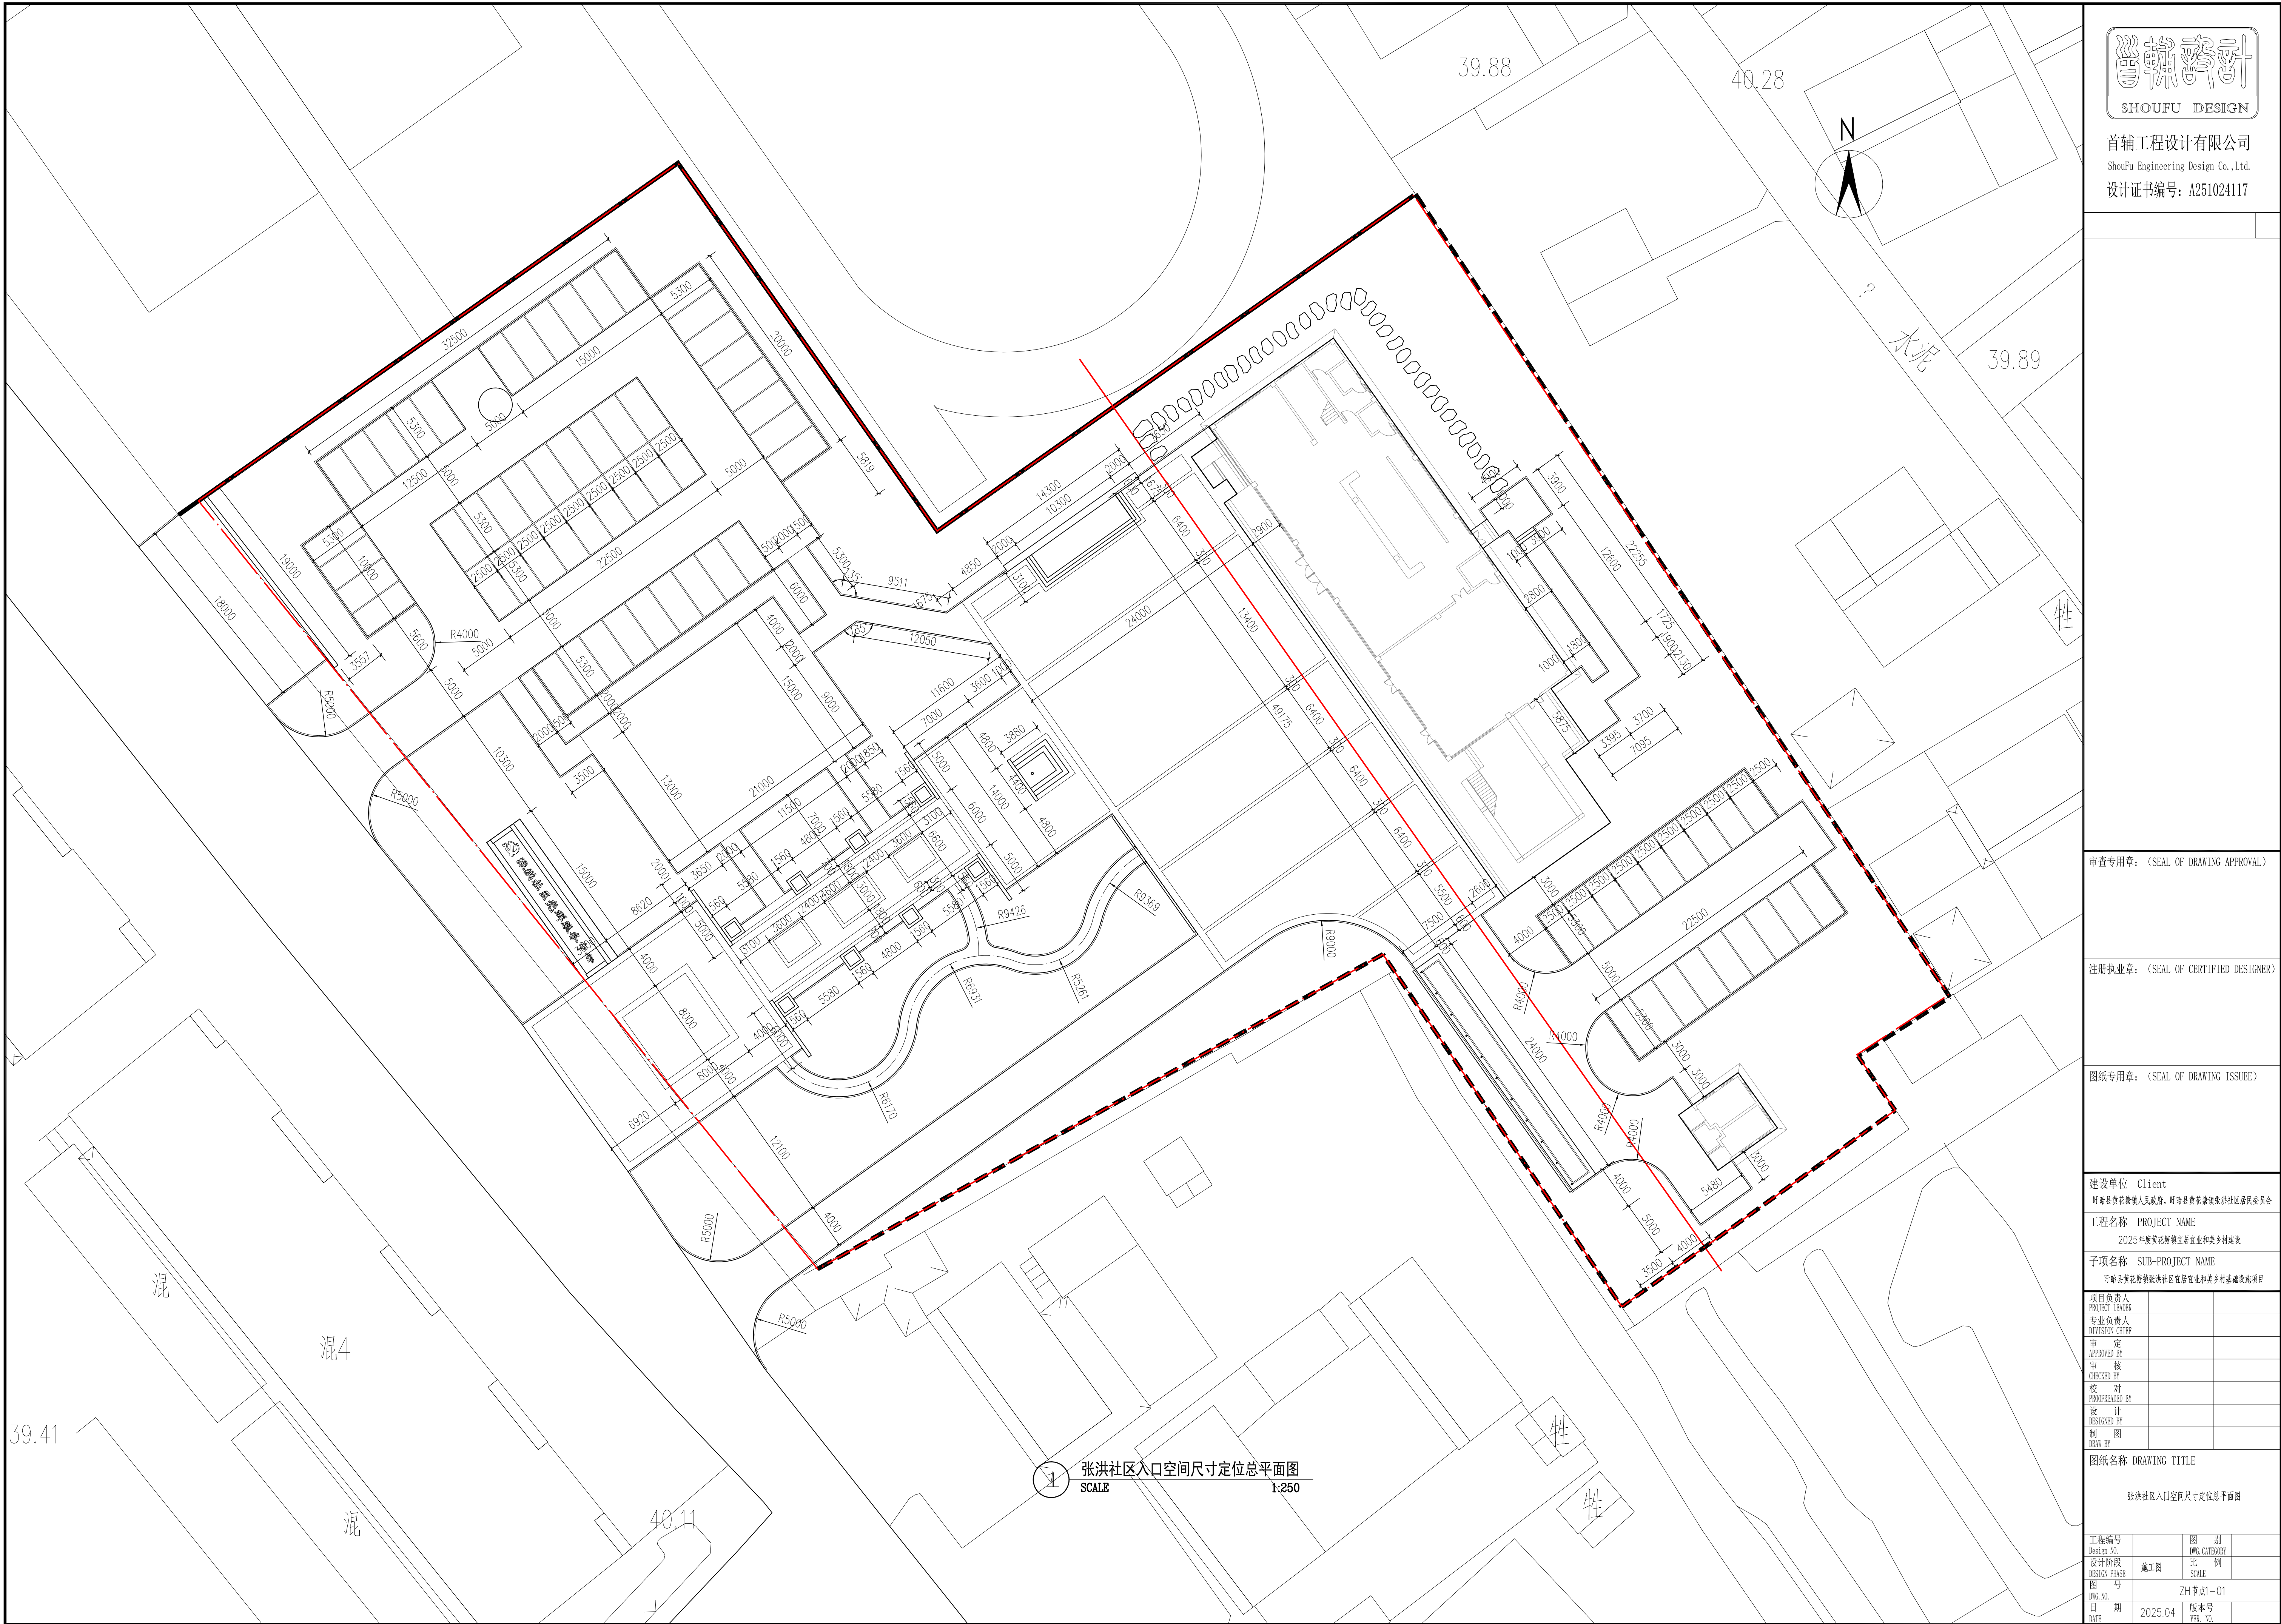

首辅工程设计有限公司
ShouFu Engineering Design Co., Ltd.
设计证书编号: A251024117

审查专用章: (SEAL OF DRAWING APPROVAL)

注册执业章: (SEAL OF CERTIFIED DESIGNER)

图纸专用章: (SEAL OF DRAWING ISSUE)

建设单位 Client
时临县黄花园镇张洪社区居民委员会

工程名称 PROJECT NAME
2025年度黄花园镇宜居宜业和美乡村建设



子项名称 SUB-PROJECT NAME
时临县黄花园镇张洪社区宜居宜业和美乡村基础设施项目

项目负责人 PROJECT LEADER		
专业负责人 DIVISION CHIEF		
审 定 APPROVED BY		
审 核 CHECKED BY		
校 对 PROVEREDED BY		
设 计 DESIGNED BY		
制 图 DRAW BY		

图纸名称 DRAWING TITLE

张洪社区入口空间尺寸定位总平面图

工程编号 Design No.		图 别 DWG. CATEGORY	
设计阶段 DESIGN PHASE	施工图	比 例 SCALE	
图 号 DWG. No.		ZH节点1-01	
日 期 DATE	2025.04	版本号 VER. NO.	

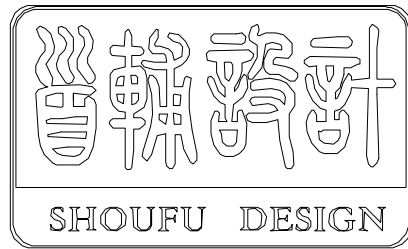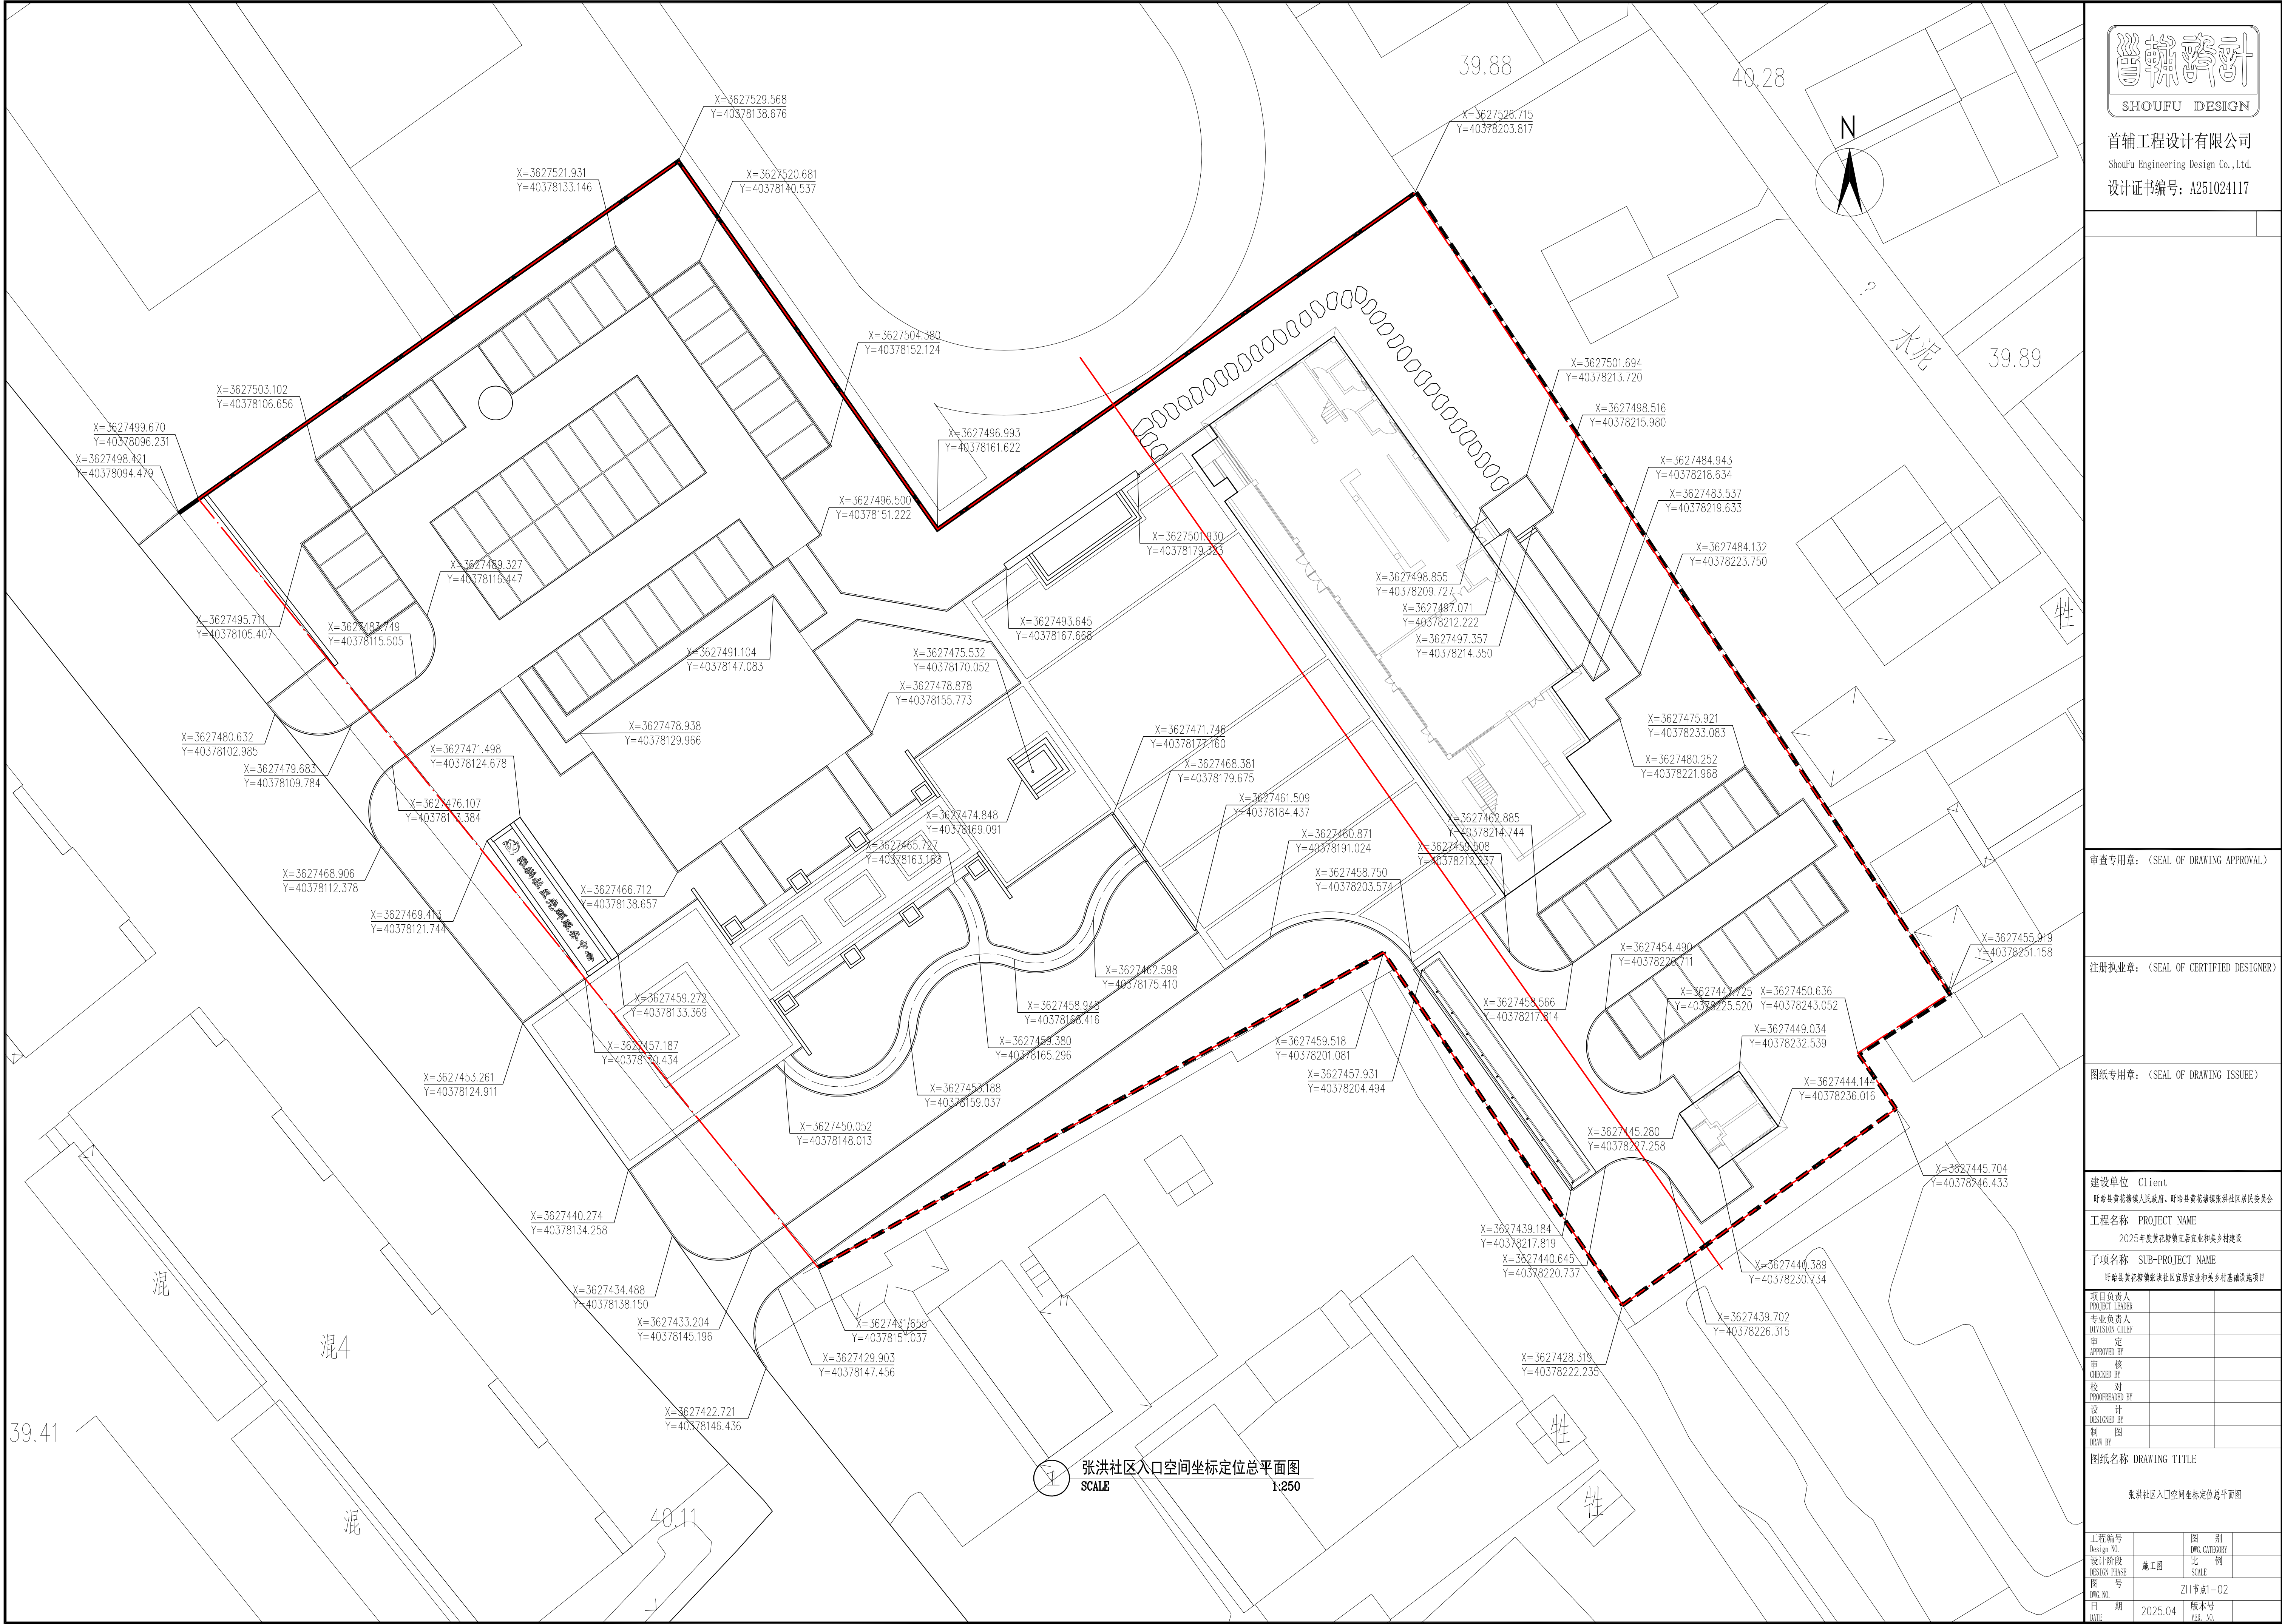

首辅工程设计有限公司
ShouFu Engineering Design Co., Ltd.
设计证书编号: A251024117

审查专用章: (SEAL OF DRAWING APPROVAL)

注册执业章: (SEAL OF CERTIFIED DESIGNER)

图纸专用章: (SEAL OF DRAWING ISSUE)



建设单位 Client
时临县黄花镇人民政府、时临县黄花镇张洪社区居民委员会
工程名称 PROJECT NAME
2025年度黄花镇张洪社区居民委员会美丽乡村建设
子项名称 SUB-PROJECT NAME
时临县黄花镇张洪社区居民委员会美丽乡村基础设施项目

项目负责人 PROJECT LEADER		
专业负责人 DIVISION CHIEF		
审 定 APPROVED BY		
审 核 CHECKED BY		
校 对 PROVEREDED BY		
设 计 DESIGNED BY		
制 图 DRAW BY		

图纸名称 DRAWING TITLE

张洪社区入口空间坐标定位总平面图

工程编号 Design NO.		图 别 Dwg. CATEGORY	
设计阶段 DESIGN PHASE	施工图	比 例 SCALE	
图 号 Dwg. NO.		ZH节点1-02	
日 期 DATE	2025.04	版本号 VER. NO.	

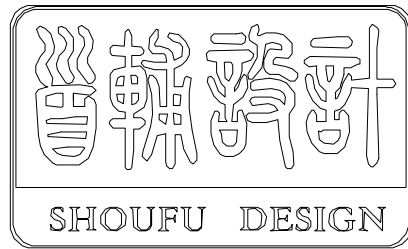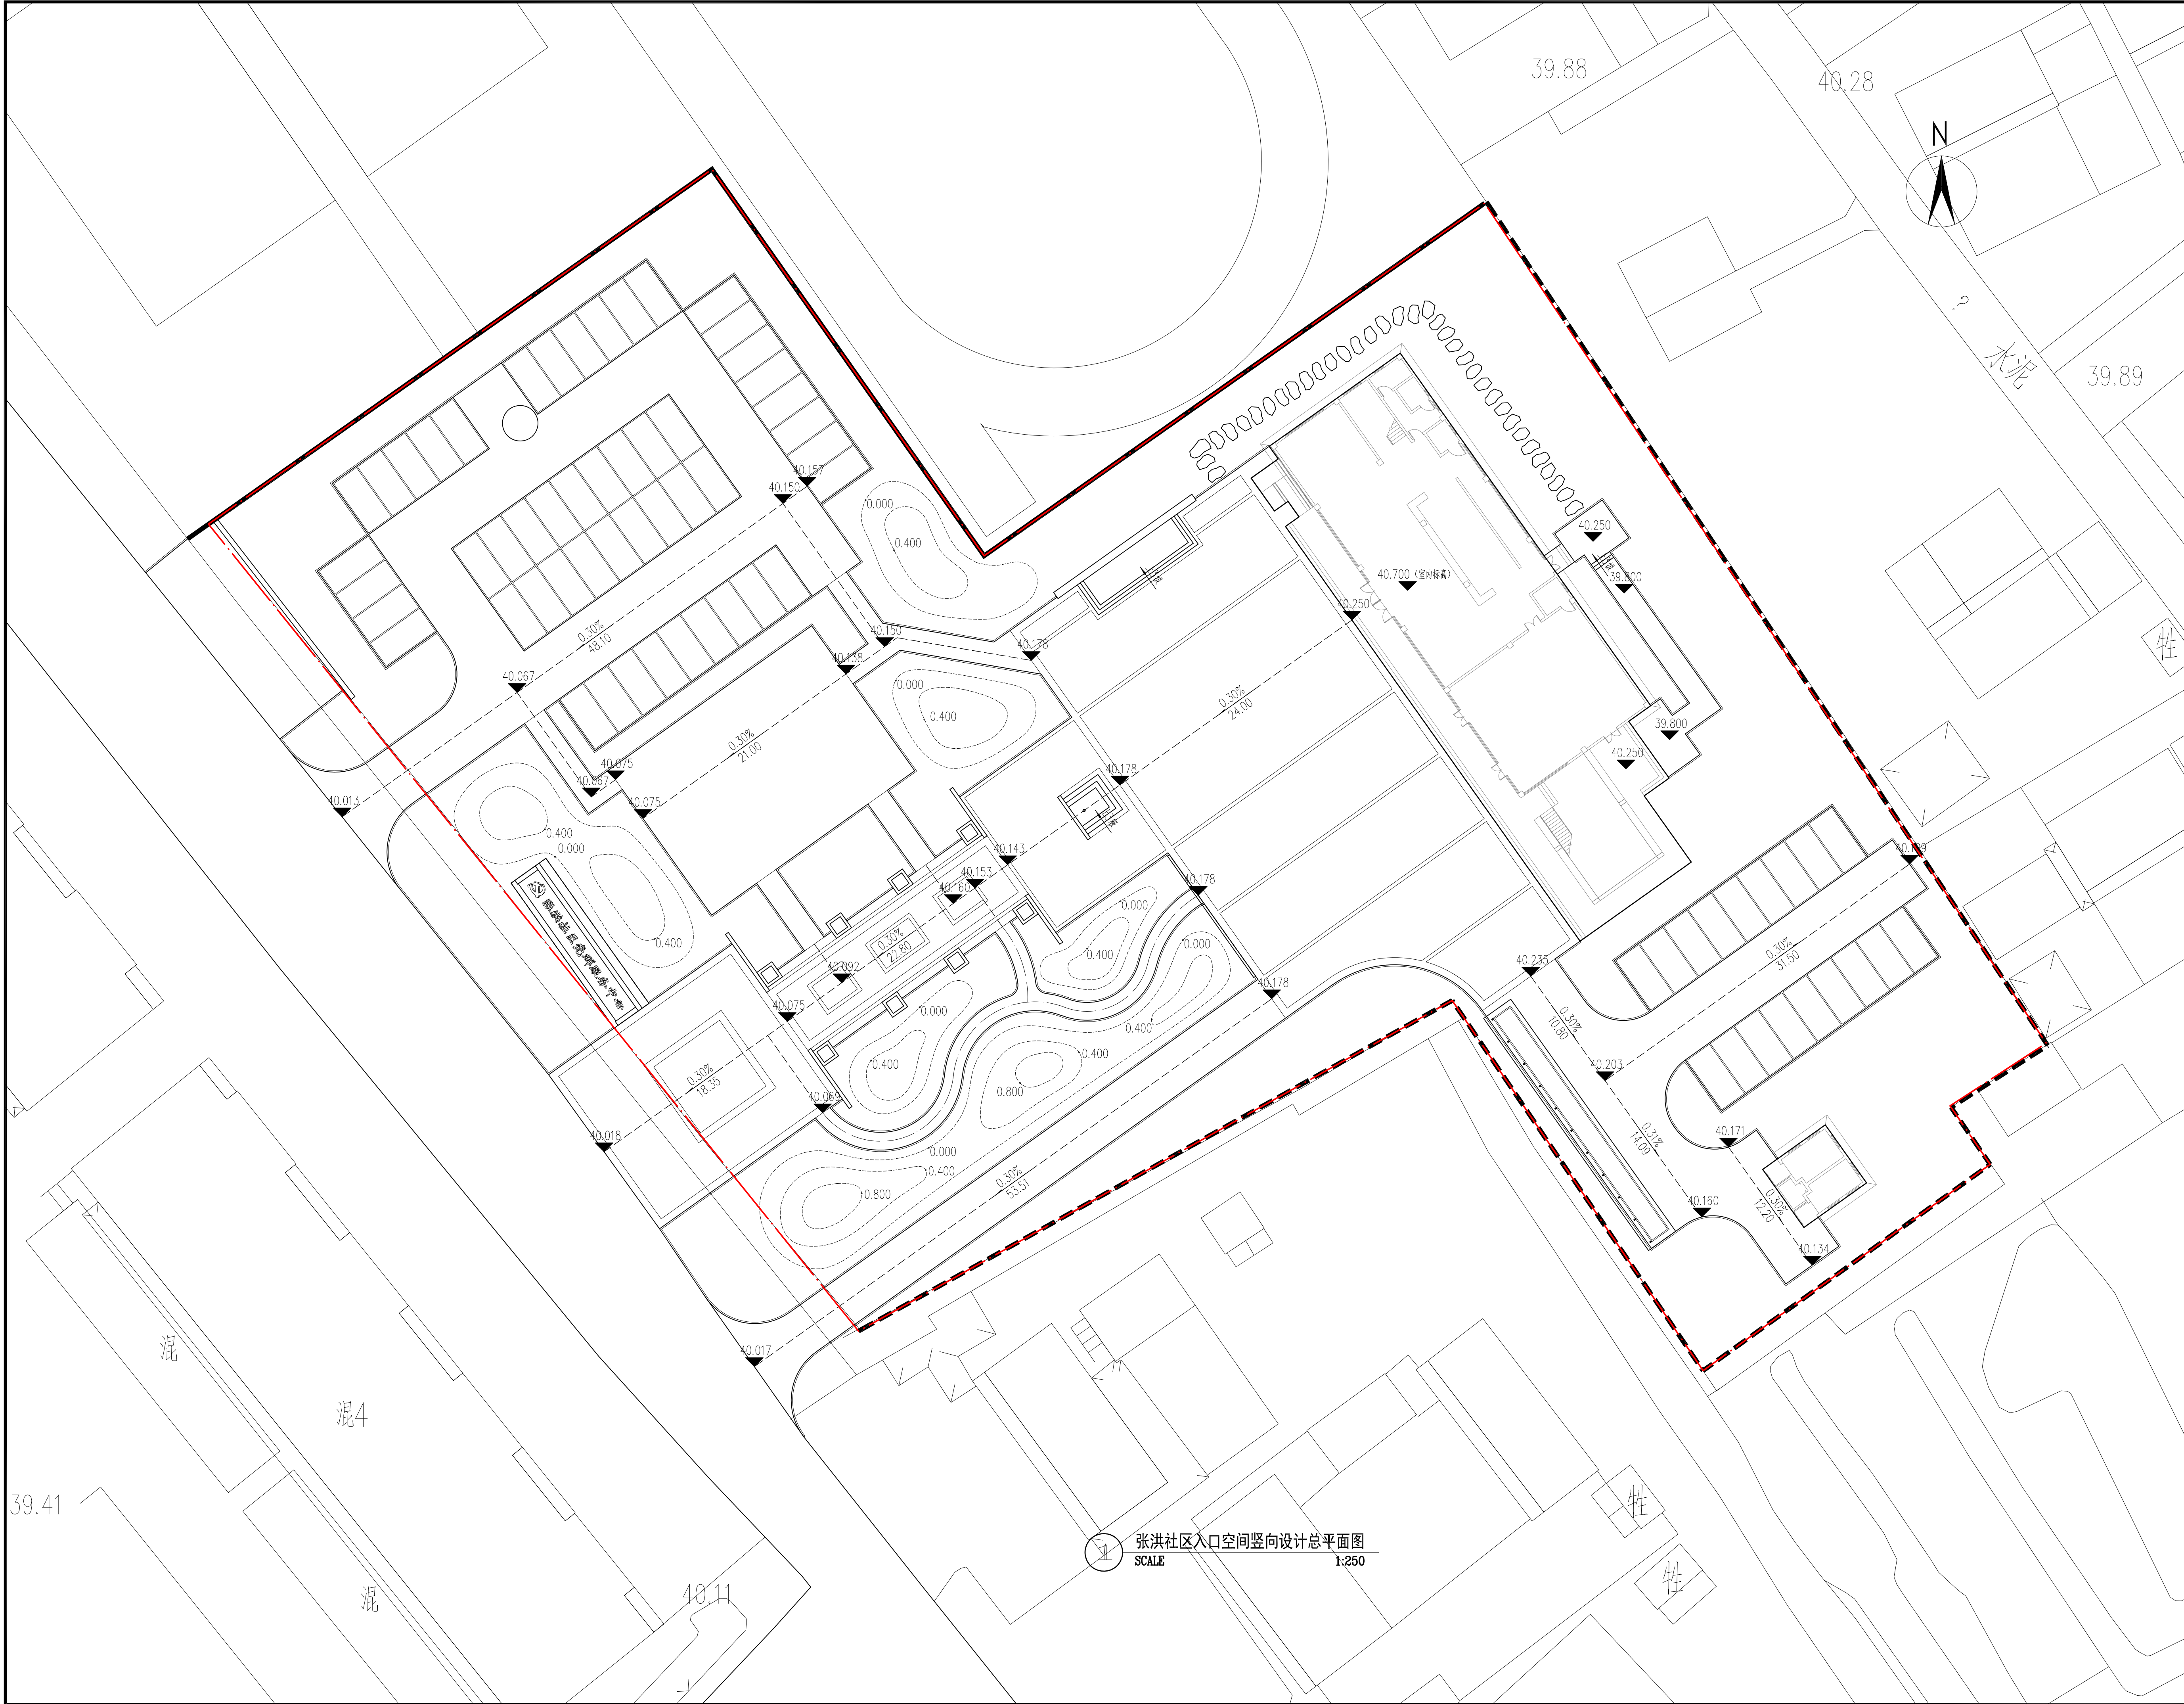

首辅工程设计有限公司
ShouFu Engineering Design Co., Ltd.
设计证书编号: A251024117

审查专用章: (SEAL OF DRAWING APPROVAL)

注册执业章: (SEAL OF CERTIFIED DESIGNER)

图纸专用章: (SEAL OF DRAWING ISSUE)

建设单位 Client
时临县黄花岗镇张洪社区居民委员会
工程名称 PROJECT NAME
2025年度黄花岗镇宜居宜业和美乡村建设


子项名称 SUB-PROJECT NAME
时临县黄花岗镇张洪社区宜居宜业和美乡村基础设施项目

项目负责人 PROJECT LEADER		
专业负责人 DIVISION CHIEF		
审 定 APPROVED BY		
审 核 CHECKED BY		
校 对 PROVEREDED BY		
设 计 DESIGNED BY		
制 图 DRAW BY		

图纸名称 DRAWING TITLE

张洪社区入口空间竖向设计总平面图

工程编号 Design NO.		图 别 DWG. CATEGORY	
设计阶段 DESIGN PHASE	施工图	比 例 SCALE	
图 号 DWG. NO.		ZH节点1-03	
日 期 DATE	2025.04	版本号 VER. NO.	

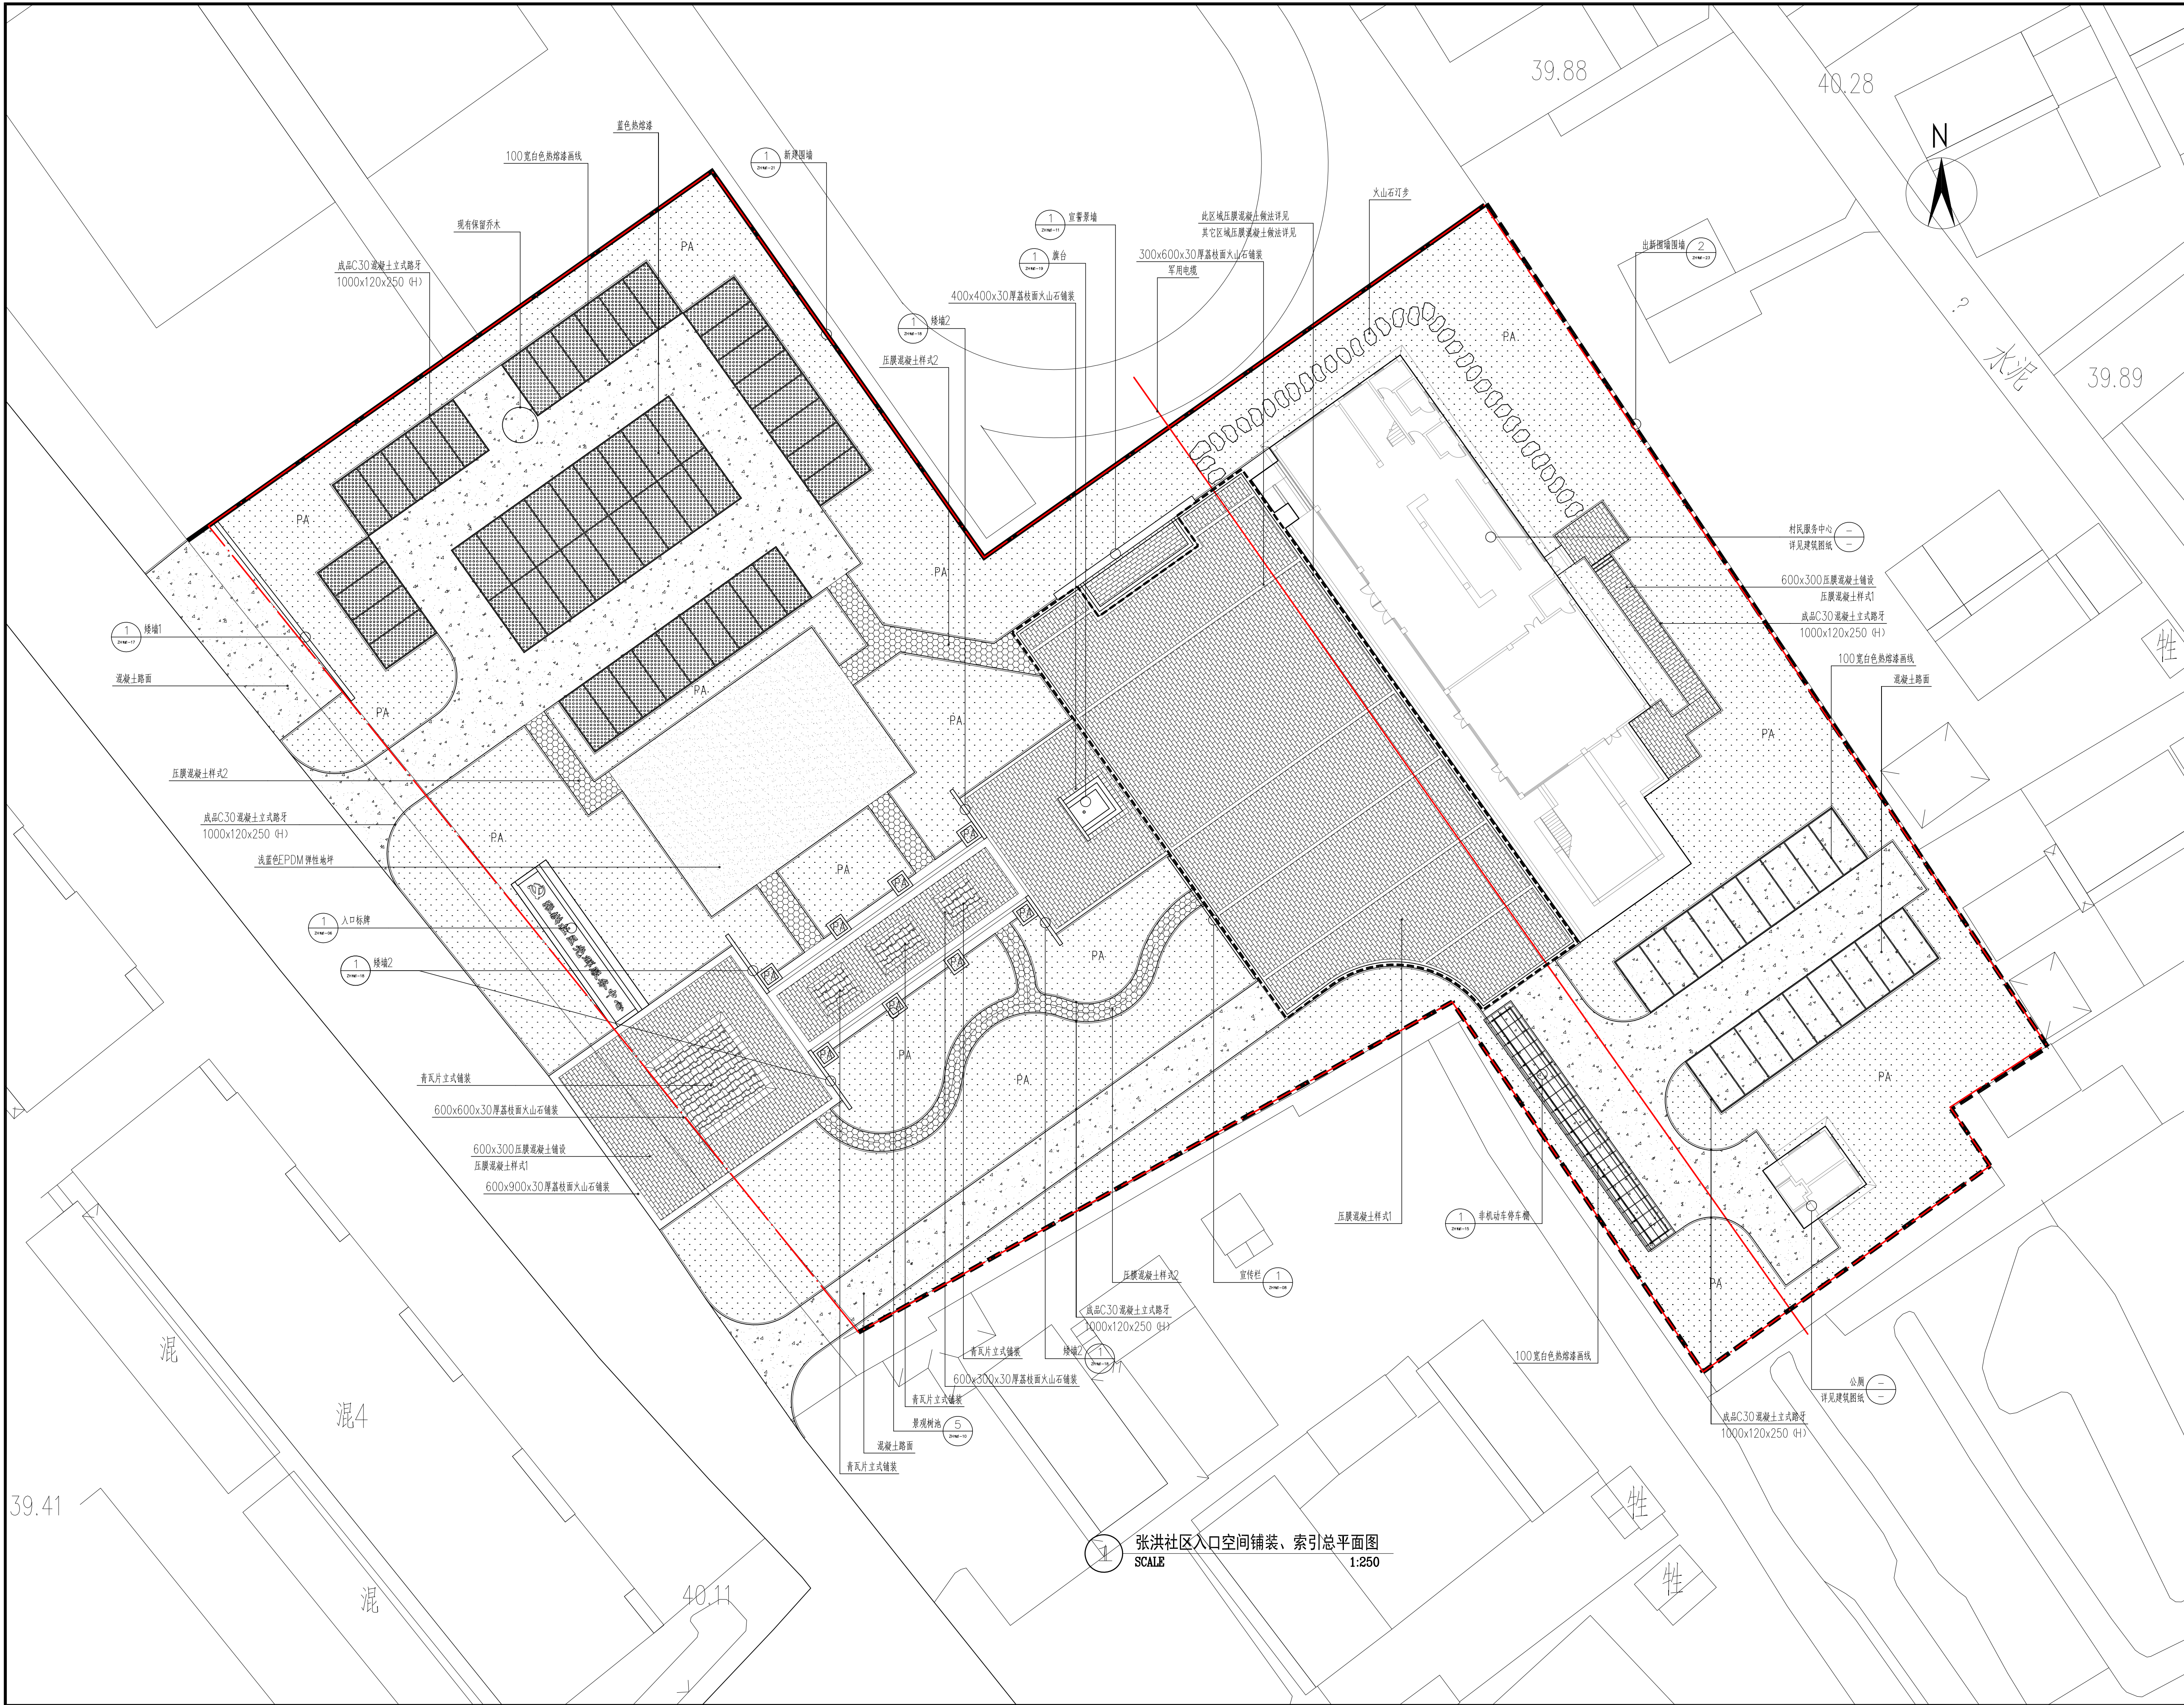

SHOUFU DESIGN

首辅工程设计有限公司

ShouFu Engineering Design Co., Ltd.

设计证书编号: A251024117

审查专用章: (SEAL OF DRAWING APPROVAL)

注册执业章: (SEAL OF CERTIFIED DESIGNER)

图纸专用章: (SEAL OF DRAWING ISSUE)

建设单位 Client

工程名称 PROJECT NAME

子项名称 SUB-PROJECT NAME

项目负责人 PROJECT LEADER

专业负责人 DIVISION CHIEF

审核 APPROVED BY

审核 CHECKED BY

校对 PROVEREDED BY

设计 DESIGNED BY

制图 DRAW BY

图纸名称 DRAWING TITLE

张洪社区入口空间铺装、索引总平面图

工程编号 Design NO.

设计阶段 DESIGN PHASE

图号 Dwg. No.

日期 DATE

图别 DWG. CATEGORY

施工图 SCALE

比例 ZH节点1-04

版本号 VER. NO.



注册执业章: (SEAL OF CERTIFIED DESIGNER)

图纸专用章: (SEAL OF DRAWING ISSUE)


建设单位	Client
珙县黄塘镇人民政府、珙县黄塘镇张洪社区居委会	
工程名称	PROJECT NAME
2025年度黄塘镇宜居宜业和美乡村建设	
子项名称	SUB-PROJECT NAME
珙县黄塘镇张洪社区宜居宜业和美乡村基础设施项目	

项目负责人 PROJECT LEADER		
专业负责人 DIVISION CHIEF		
审 定 APPROVED BY		
审 核 CHECKED BY		
校 对 PROOFREAD BY		
设 计 DESIGNED BY		
制 图 DRAW BY		

图 纸 名 称	DRAWING TITLE
------------------	---------------

室外家具布置总平面图

工程编号 Design NO.		图 别 DWG. CATEGORY	
设计阶段 DESIGN PHASE	施工图	比 例 SCALE	
图 号 DWG. NO.	ZH节点1-05		
日 期 DATE	2025.04	版本号 VER. NO.	

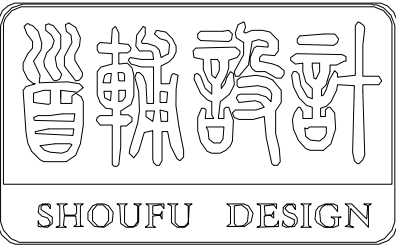

首辅工程设计有限公司

ShouFu Engineering Design Co., Ltd.

设计证书编号: A251024117

审查专用章: (SEAL OF DRAWING APPROVAL)

注册执业章: (SEAL OF CERTIFIED DESIGNER)

图纸专用章: (SEAL OF DRAWING ISSUEE)

建设单位 Client

盱眙县黄花塘镇人民政府、盱眙县黄花塘镇张洪社区居民委员会

工程名称 PROJECT NAME

2025年度黄花塘镇宜居宜业和美乡村建设

子项名称 SUB-PROJECT NAME


盱眙县黄花塘镇张洪社区宜居宜业和美乡村基础设施项目

项目负责人 PROJECT LEADER		
专业负责人 DIVISION CHIEF		
审 定 APPROVED BY		
审 核 CHECKED BY		
校 对 PROOFREAD BY		
设 计 DESIGNED BY		
制 图 DRAW BY		


图纸名称 DRAWING TITLE

入口标牌做法详图一


工程编号 Design NO.		图 别 DWG. CATEGORY	
设计阶段 DESIGN PHASE	施工图	比 例 SCALE	
图 号 DWG. NO.	ZH节点1-06		
日 期 DATE	2025.04	版本号 VER. NO.	

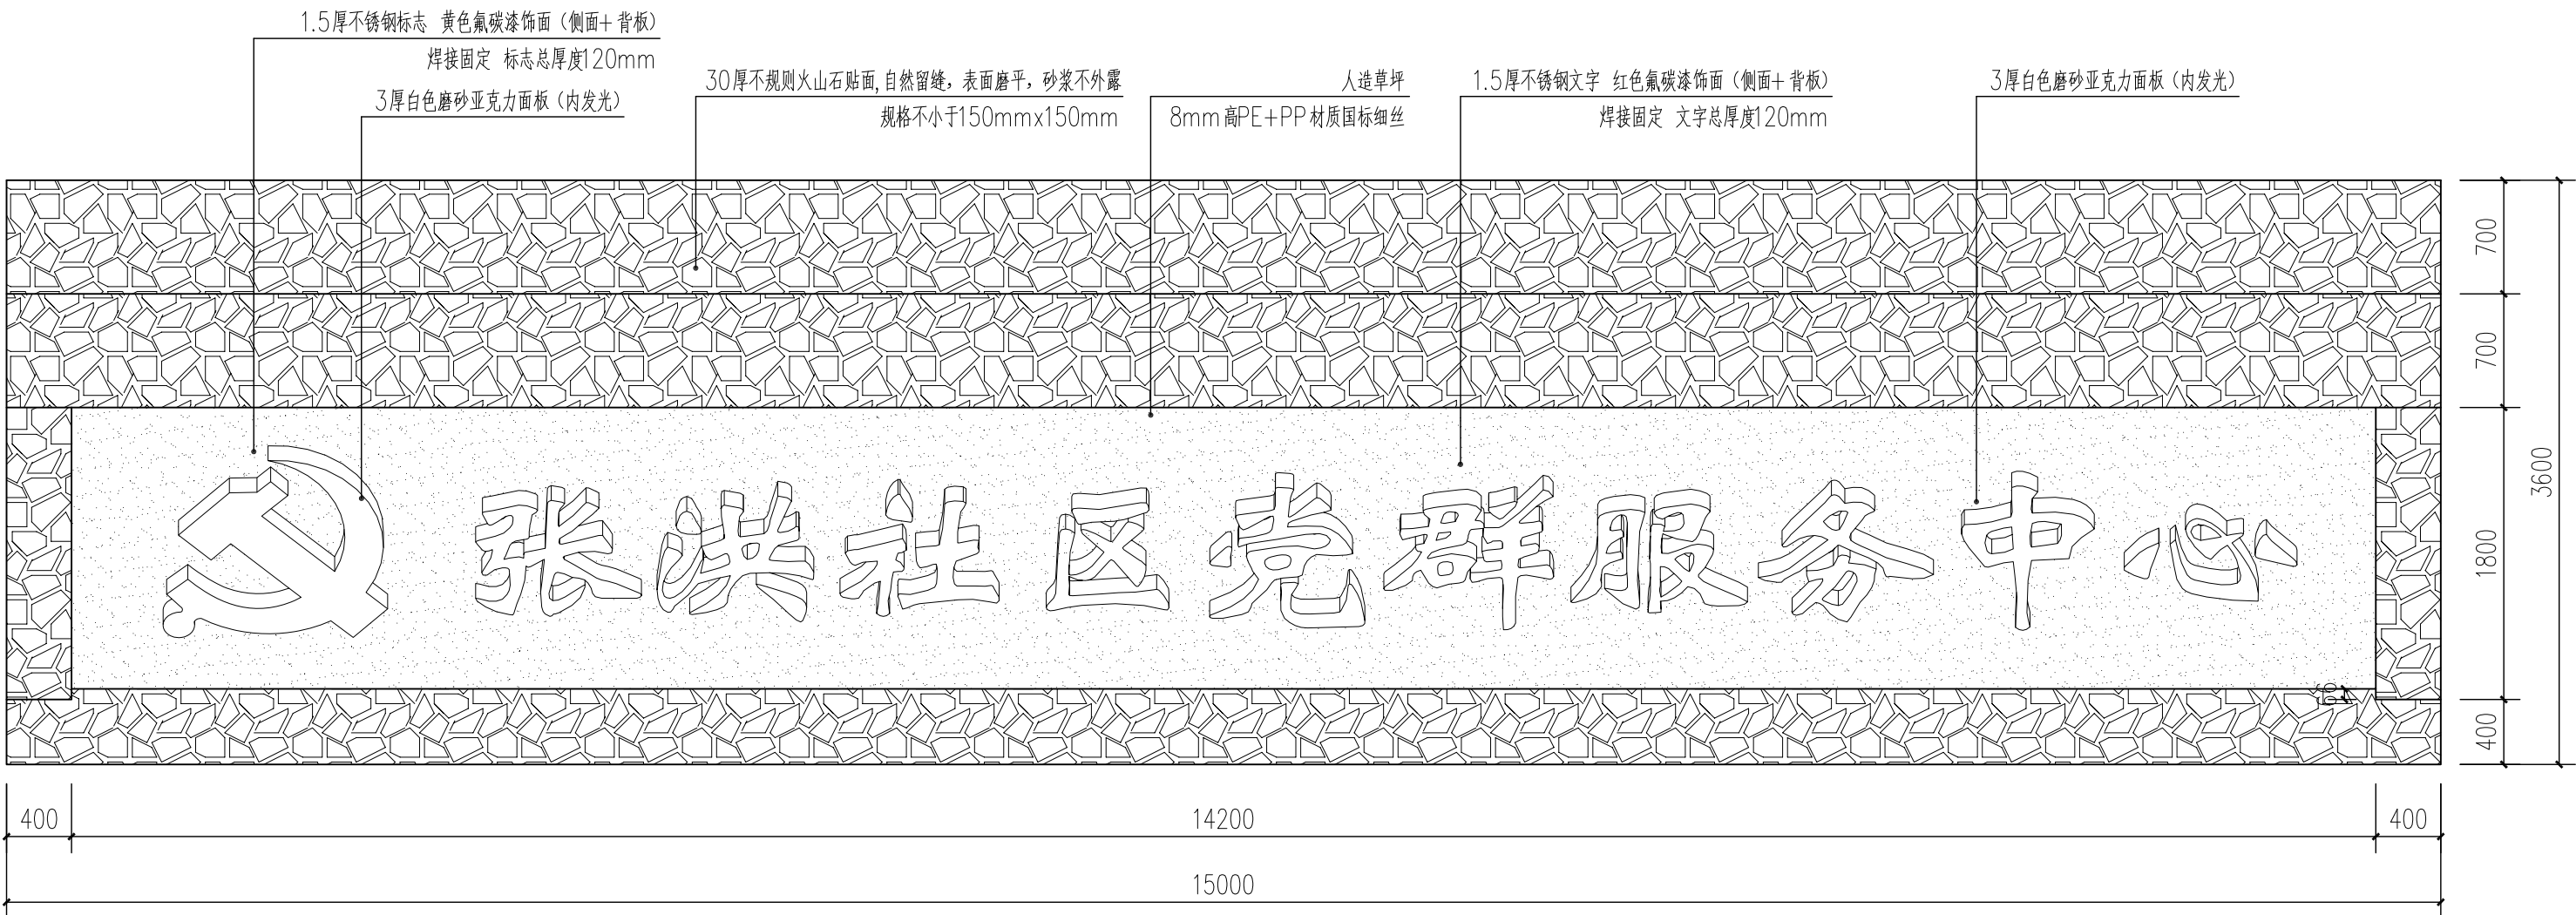


1 入口标牌平面图
SCALE 1:40

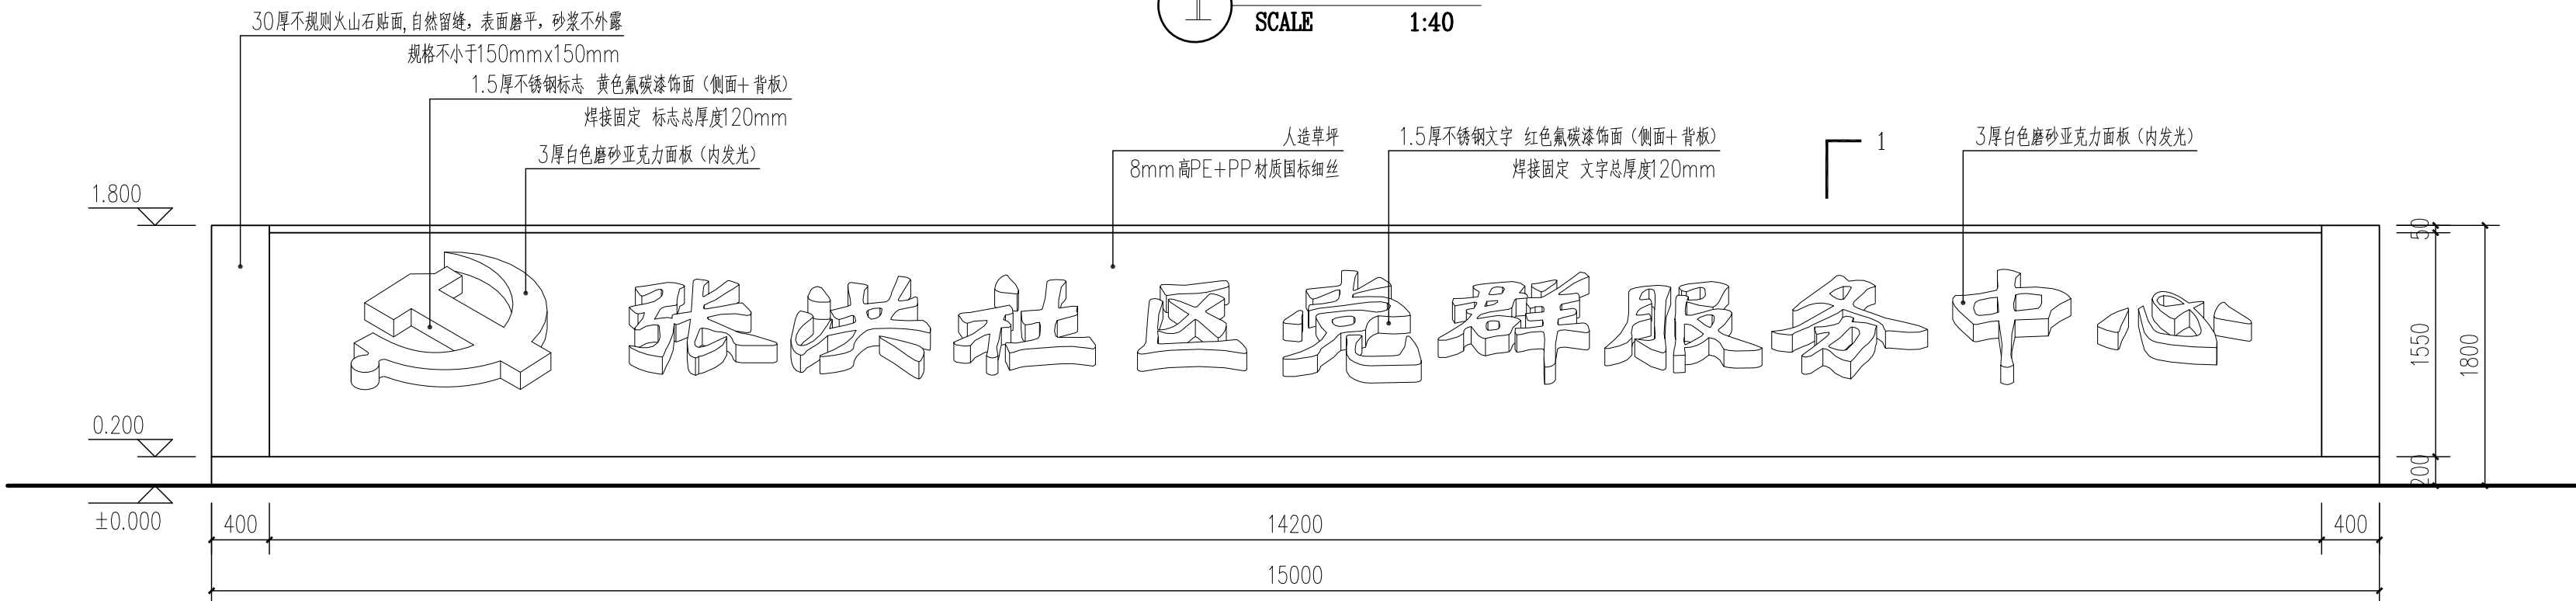

2 入口标牌正立面图
SCALE 1:40

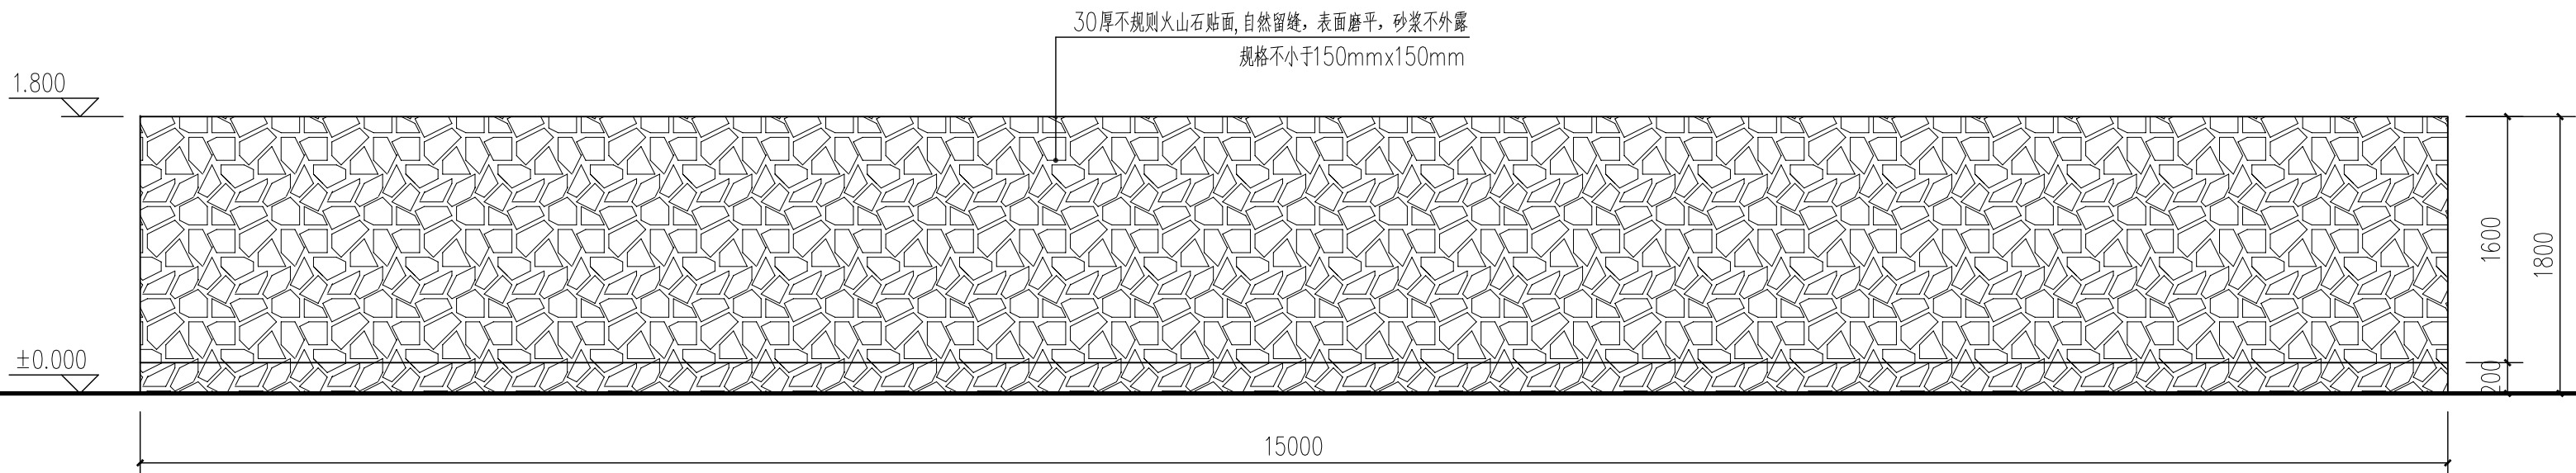

3 入口标牌背立面图
SCALE 1:40

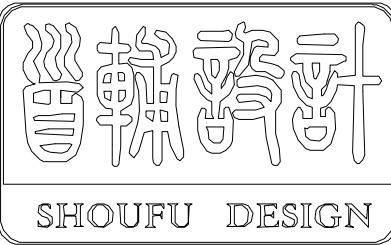

首辅工程设计有限公司

ShouFu Engineering Design Co., Ltd.

设计证书编号: A251024117

审查专用章: (SEAL OF DRAWING APPROVAL)

注册执业章: (SEAL OF CERTIFIED DESIGNER)

图纸专用章: (SEAL OF DRAWING ISSUEE)

建设单位 Client
盱眙县黄花塘镇人民政府、盱眙县黄花塘镇张洪社区居民委员会

工程名称 PROJECT NAME
2025年度黄花塘镇宜居宜业和美乡村建设


子项名称 SUB-PROJECT NAME
盱眙县黄花塘镇张洪社区宜居宜业和美乡村基础设施项目

项目负责人 PROJECT LEADER		
专业负责人 DIVISION CHIEF		
审 定 APPROVED BY		
审 核 CHECKED BY		
校 对 PROOFREAD BY		
设 计 DESIGNED BY		
制 图 DRAW BY		


图纸名称 DRAWING TITLE

入口标牌做法详图二


工程编号 Design NO.		图 别 DWG. CATEGORY	
设计阶段 DESIGN PHASE	施工图	比 例 SCALE	
图 号 DWG. NO.	ZH节点1-07		
日 期 DATE	2025.04	版本号 VER. NO.	

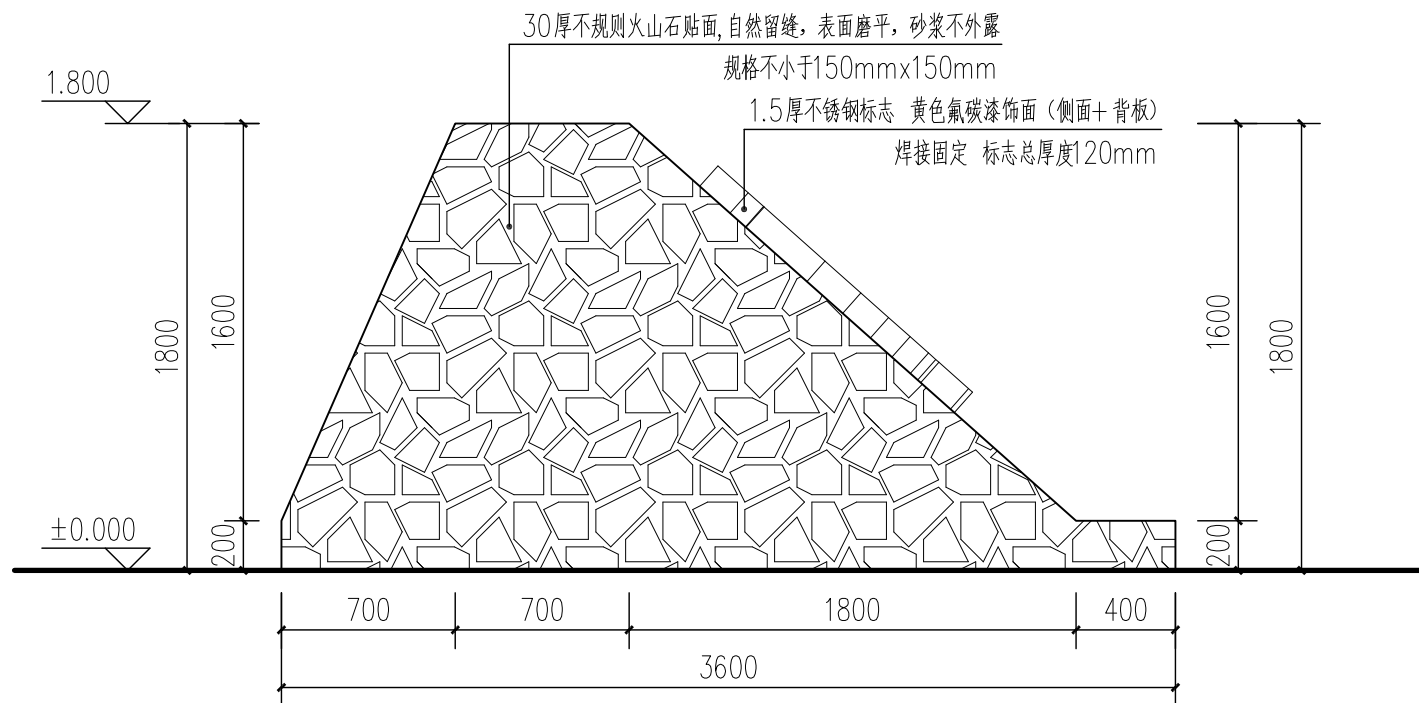


1 入口标牌侧立面图1
SCALE 1:30

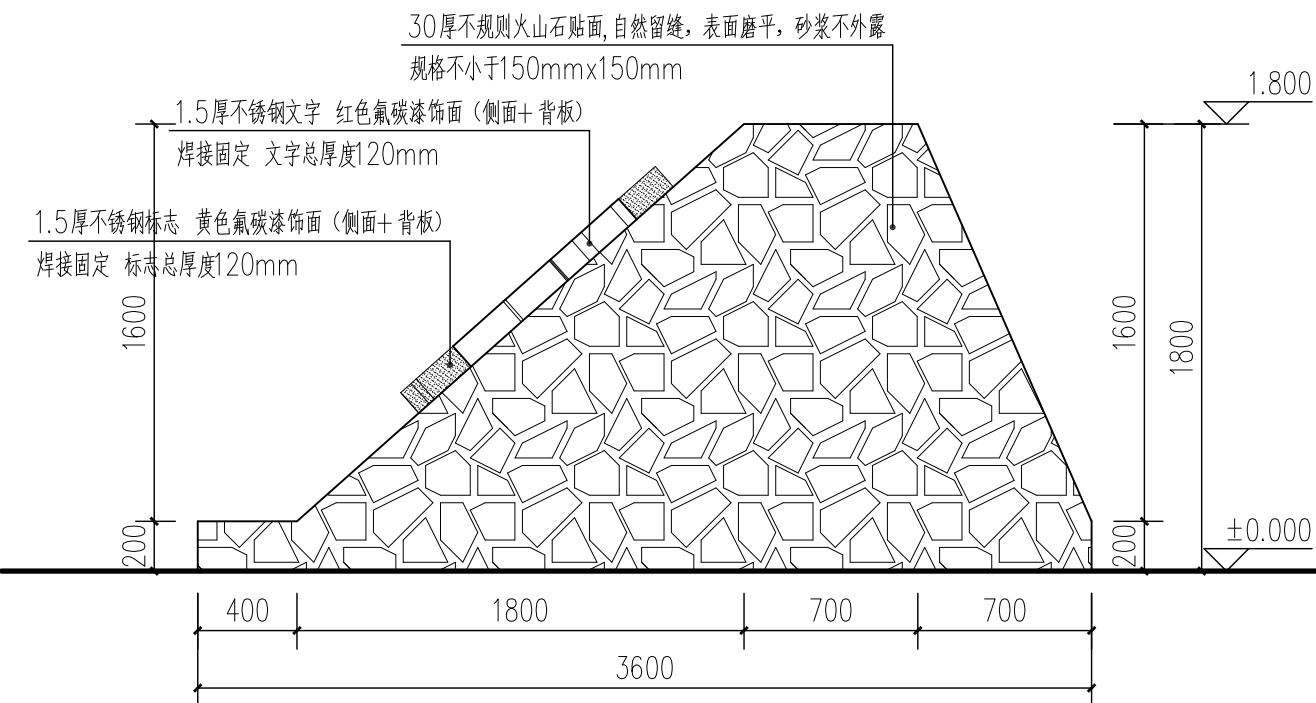


2 入口标牌侧立面图2
SCALE 1:30

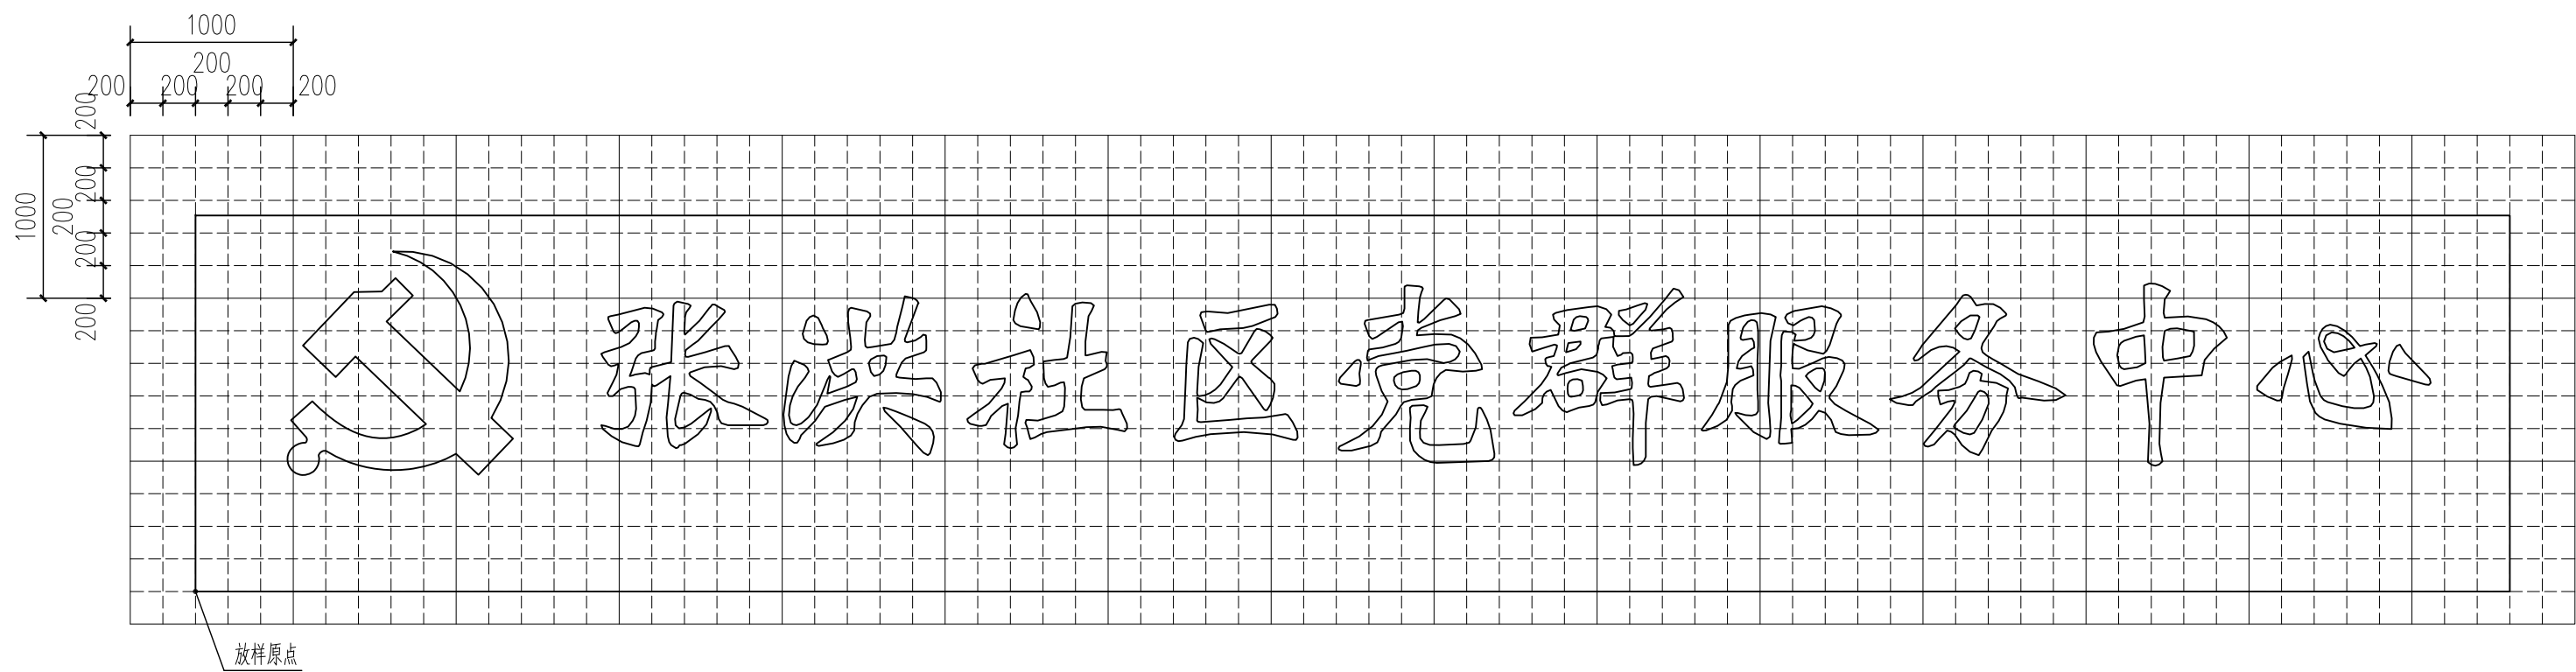

4 文字位置网格放样图
SCALE 1:40

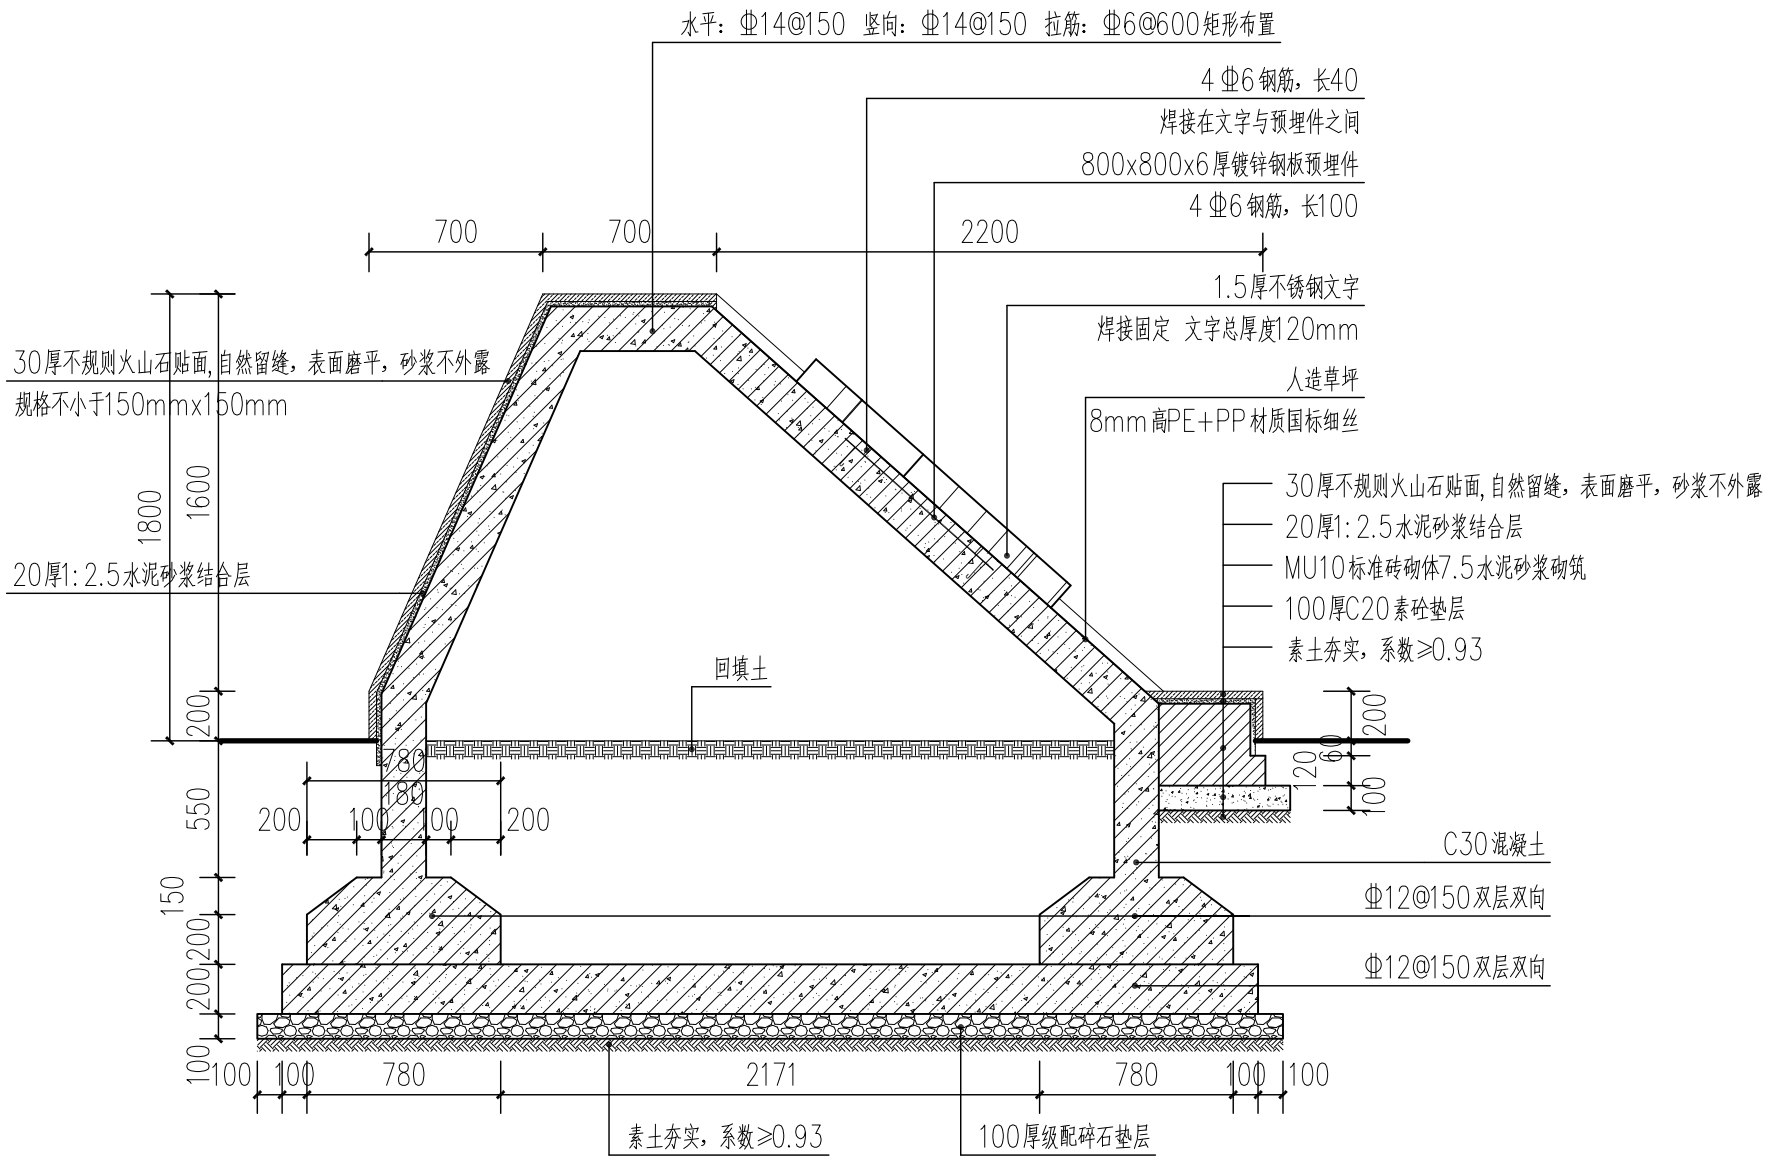

3 入口标牌1-1剖面图
SCALE 1:30

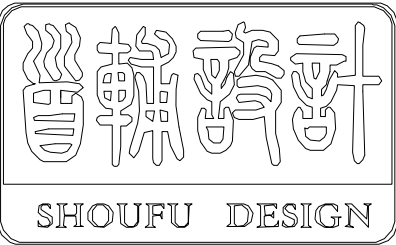

首辅工程设计有限公司

ShouFu Engineering Design Co., Ltd.

设计证书编号: A251024117

审查专用章: (SEAL OF DRAWING APPROVAL)

注册执业章: (SEAL OF CERTIFIED DESIGNER)

图纸专用章: (SEAL OF DRAWING ISSUEE)

建设单位 Client
盱眙县黄花塘镇人民政府、盱眙县黄花塘镇张洪社区居民委员会

工程名称 PROJECT NAME
2025年度黄花塘镇宜居宜业和美乡村建设


子项名称 SUB-PROJECT NAME
盱眙县黄花塘镇张洪社区宜居宜业和美乡村基础设施项目

项目负责人
PROJECT LEADER
专业负责人
DIVISION CHIEF
审 定
APPROVED BY
审 核
CHECKED BY
校 对
PROOFREAD BY
设 计
DESIGNED BY
制 图
DRAW BY


图纸名称 DRAWING TITLE

宣传栏做法详图一

工程编号 Design NO.		图 别 DWG. CATEGORY	
设计阶段 DESIGN PHASE	施工图	比 例 SCALE	
图 号 DWG. NO.	ZH节点1-08		
日 期 DATE	2025.04	版本号 VER. NO.	

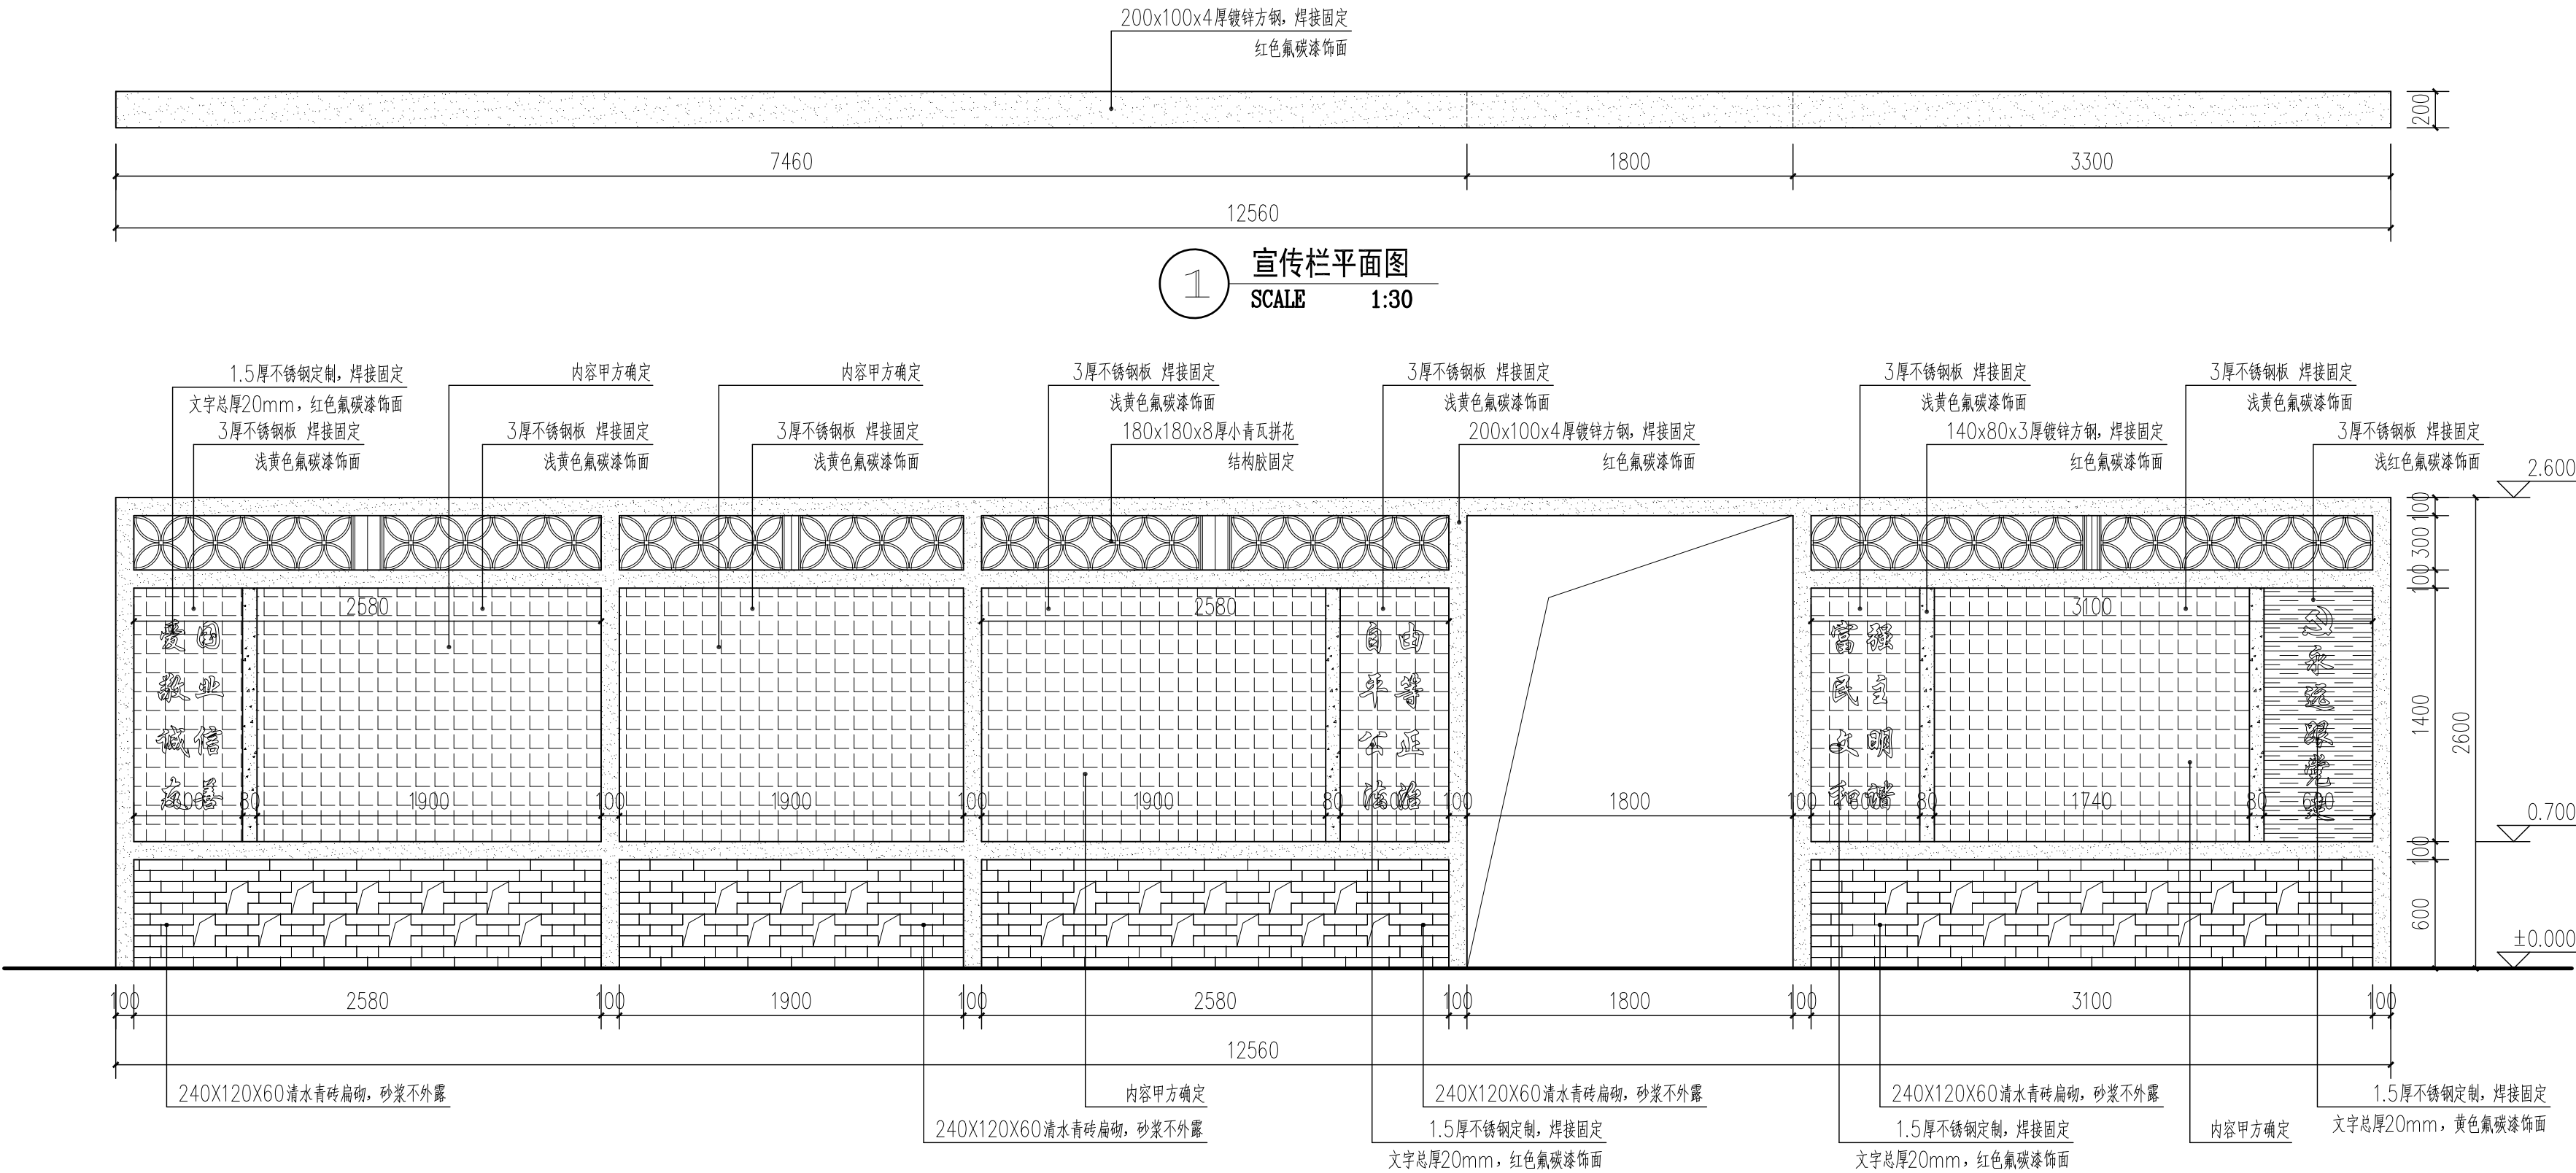


1 宣传栏平面图
SCALE 1:30

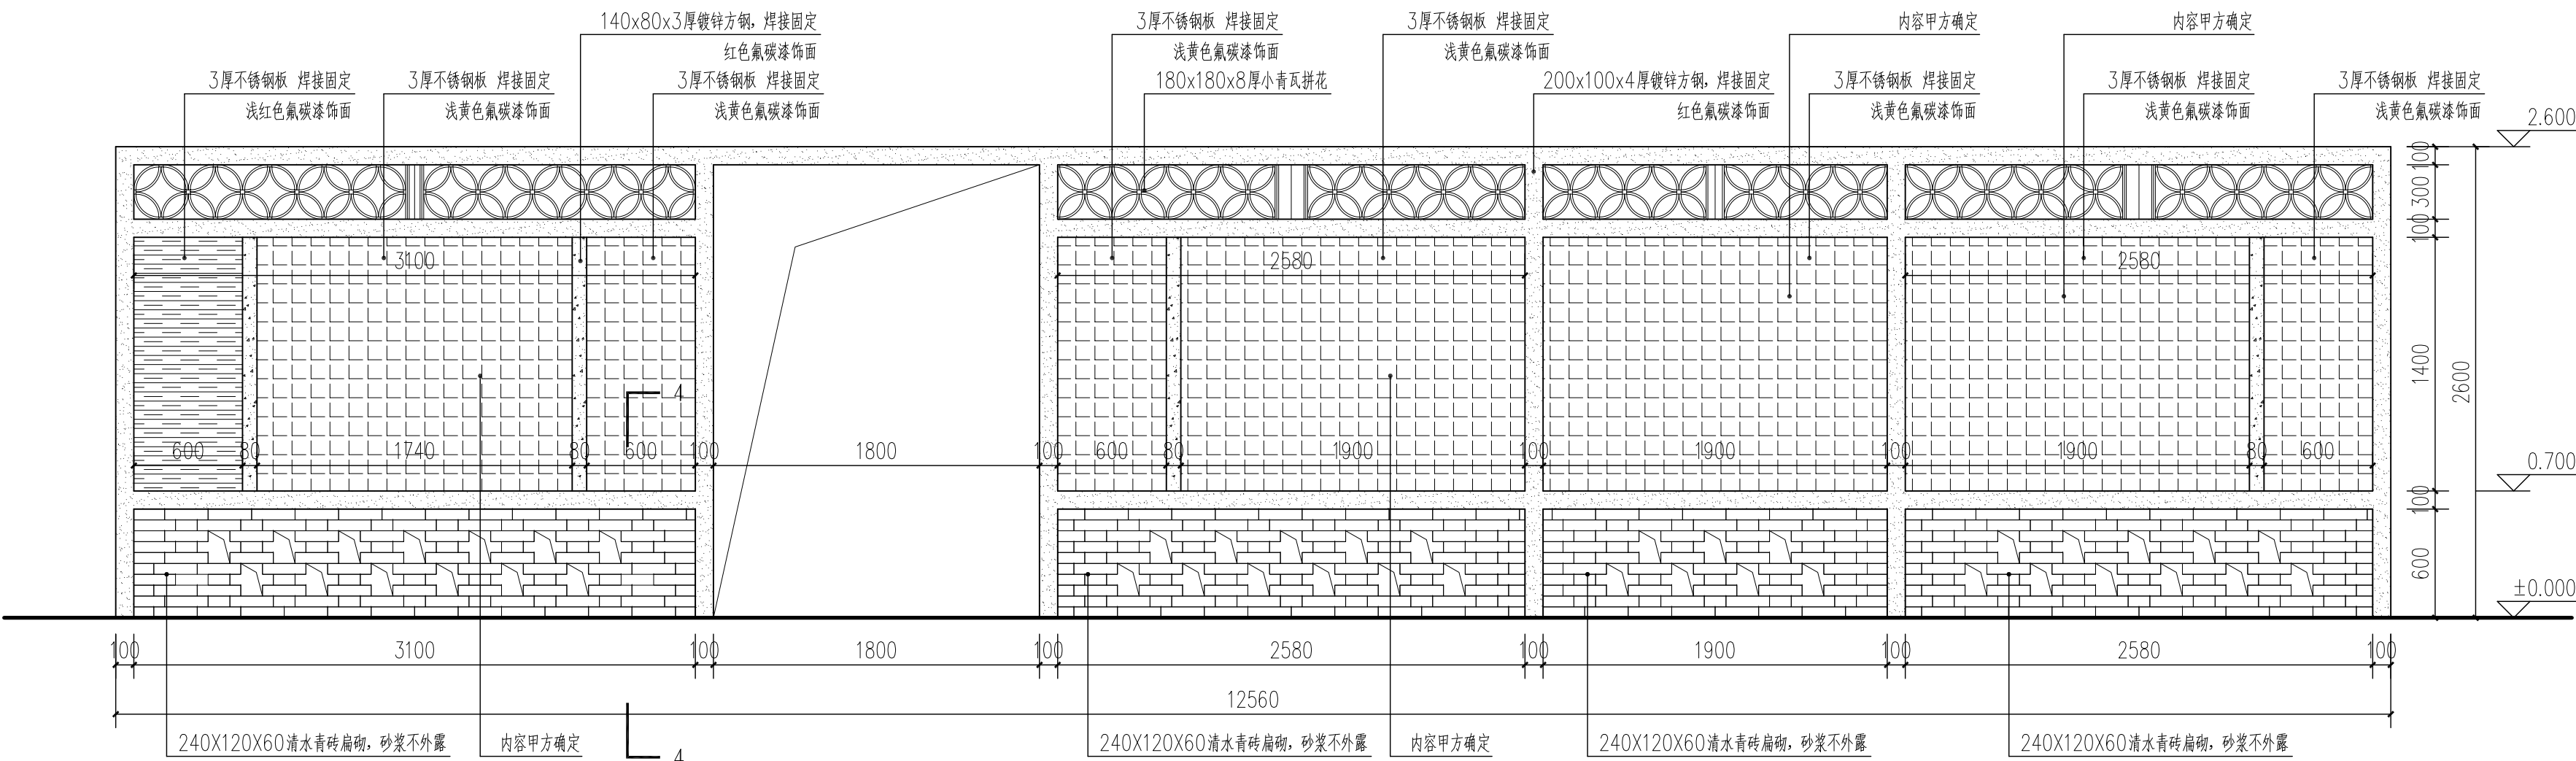

2 宣传栏正立面图
SCALE 1:30



3 宣传栏背立面图
SCALE 1:30

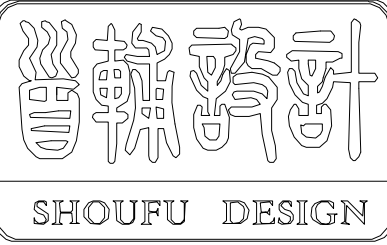

首辅工程设计有限公司

ShouFu Engineering Design Co., Ltd.

设计证书编号: A251024117

审查专用章: (SEAL OF DRAWING APPROVAL)

注册执业章: (SEAL OF CERTIFIED DESIGNER)

图纸专用章: (SEAL OF DRAWING ISSUEE)

建设单位 Client

盱眙县黄花塘镇人民政府、盱眙县黄花塘镇张洪社区居民委员会

工程名称 PROJECT NAME

2025年度黄花塘镇宜居宜业和美乡村建设

子项名称 SUB-PROJECT NAME


盱眙县黄花塘镇张洪社区宜居宜业和美乡村基础设施项目

项目负责人 PROJECT LEADER		
专业负责人 DIVISION CHIEF		
审 定 APPROVED BY		
审 核 CHECKED BY		
校 对 PROOFREAD BY		
设 计 DESIGNED BY		
制 图 DRAW BY		


图纸名称 DRAWING TITLE

宣传栏做法详图二


工程编号 Design NO.		图 别 DWG. CATEGORY	
设计阶段 DESIGN PHASE	施工图	比 例 SCALE	
图 号 DWG. NO.	ZH节点1-09		
日 期 DATE	2025.04	版本号 VER. NO.	

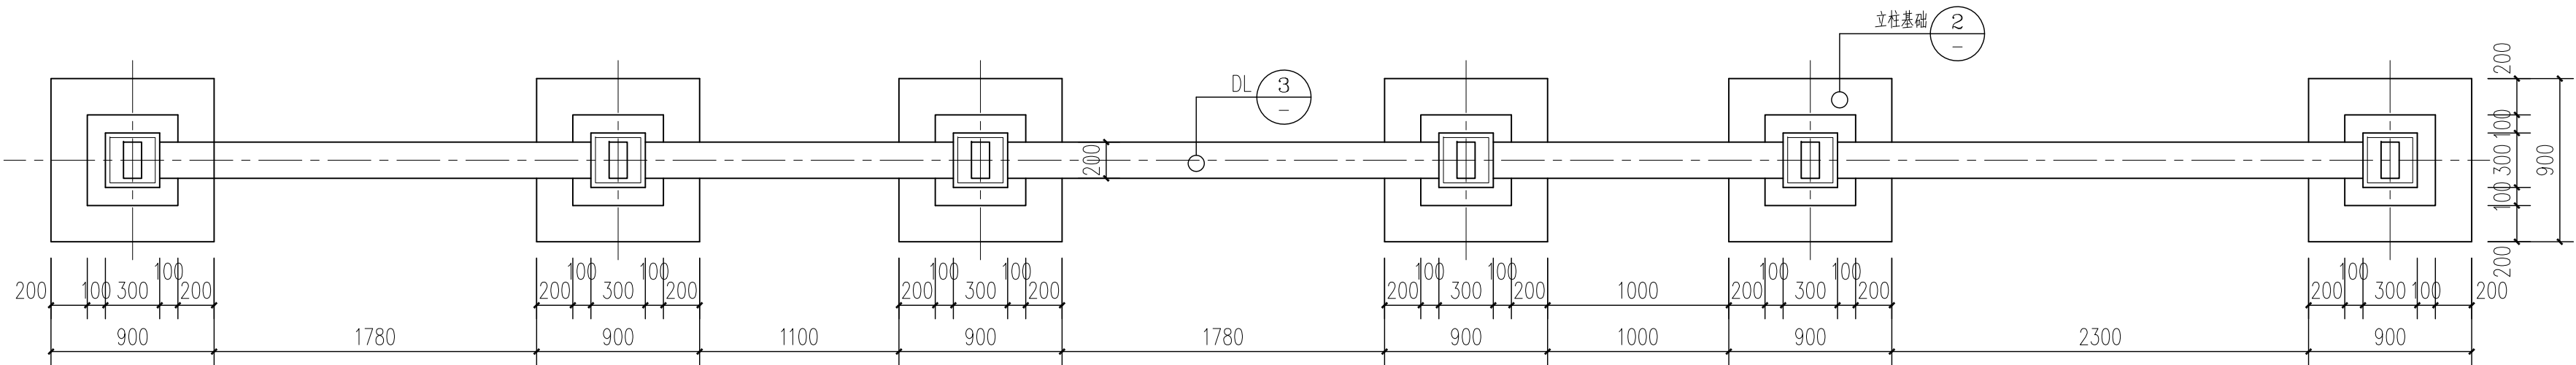


1 宣传栏基础布置总平面图
SCALE 1:30

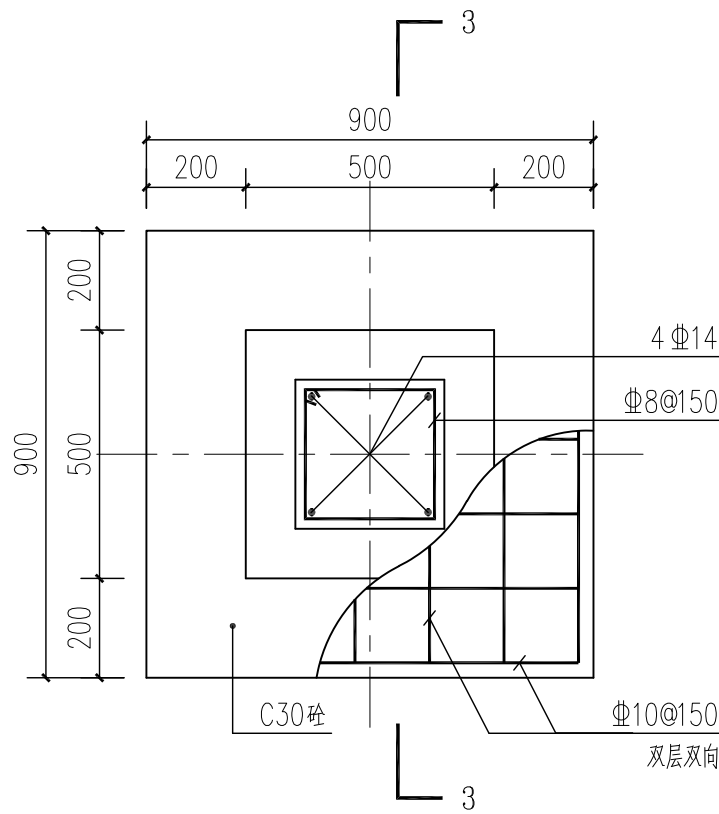


2 基础平面图
SCALE 1:15

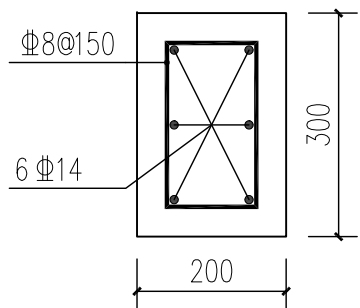


3 DL配筋剖面图
SCALE 1:10

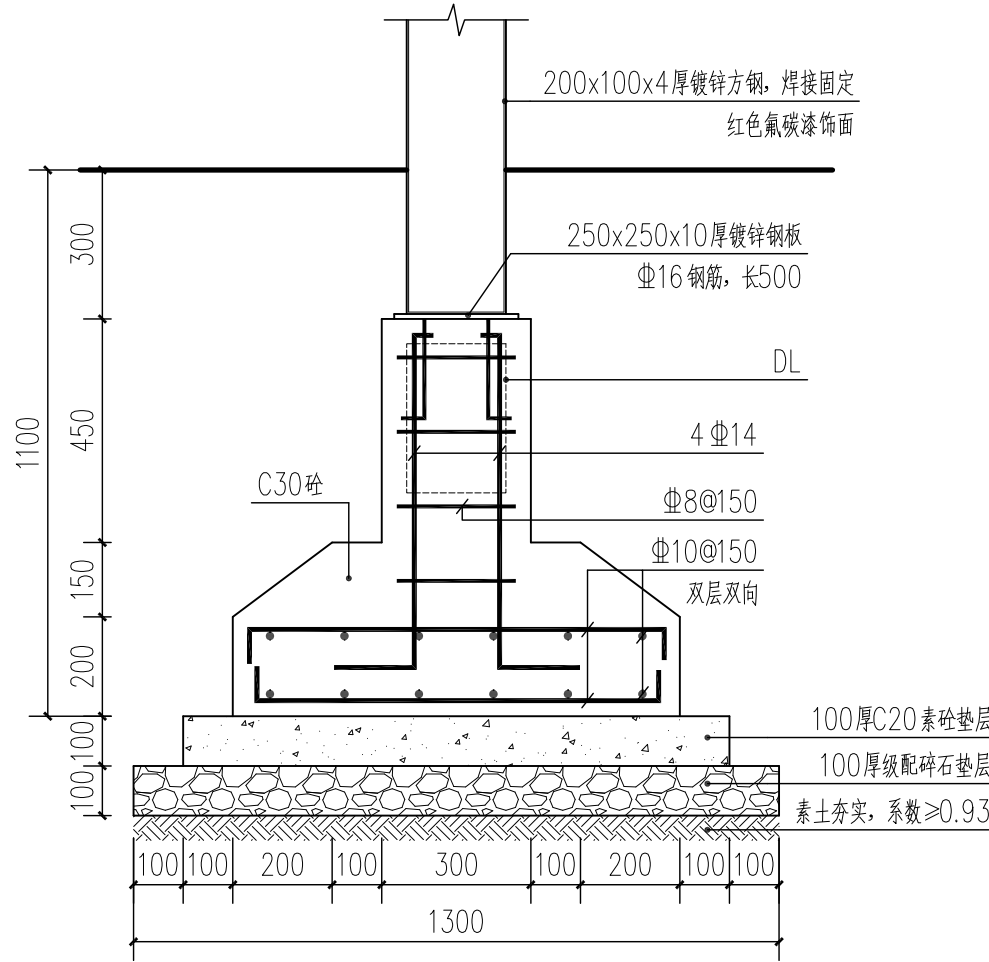

4 基础3-3剖面图
SCALE 1:15

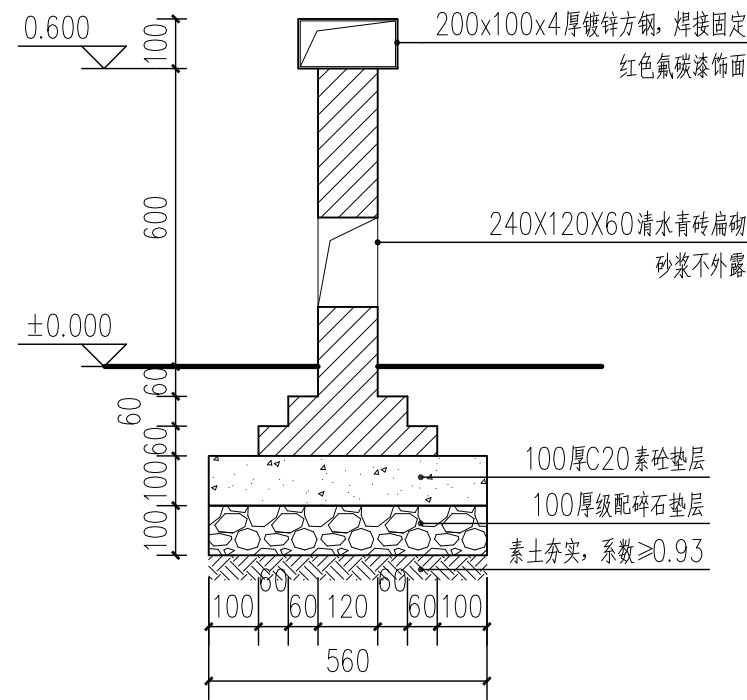

5 砖砌花墙4-4剖面图
SCALE 1:15

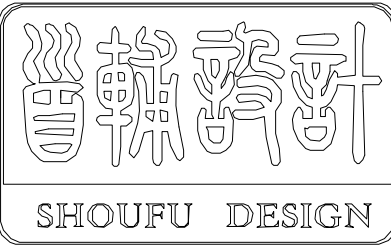

首辅工程设计有限公司

ShouFu Engineering Design Co., Ltd.

设计证书编号: A251024117

审查专用章: (SEAL OF DRAWING APPROVAL)

注册执业章: (SEAL OF CERTIFIED DESIGNER)

图纸专用章: (SEAL OF DRAWING ISSUEE)

建设单位 Client
盱眙县黄花塘镇人民政府、盱眙县黄花塘镇张洪社区居民委员会

工程名称 PROJECT NAME
2025年度黄花塘镇宜居宜业和美乡村建设


子项名称 SUB-PROJECT NAME
盱眙县黄花塘镇张洪社区宜居宜业和美乡村基础设施项目

项目负责人 PROJECT LEADER		
专业负责人 DIVISION CHIEF		
审 定 APPROVED BY		
审 核 CHECKED BY		
校 对 PROOFREAD BY		
设 计 DESIGNED BY		
制 图 DRAW BY		


图纸名称 DRAWING TITLE

宣传栏做法详图三
景观树池做法详图


工程编号 Design NO.		图 别 DWG. CATEGORY	
设计阶段 DESIGN PHASE	施工图	比 例 SCALE	
图 号 DWG. NO.	ZH节点1-10		
日 期 DATE	2025.04	版本号 VER. NO.	

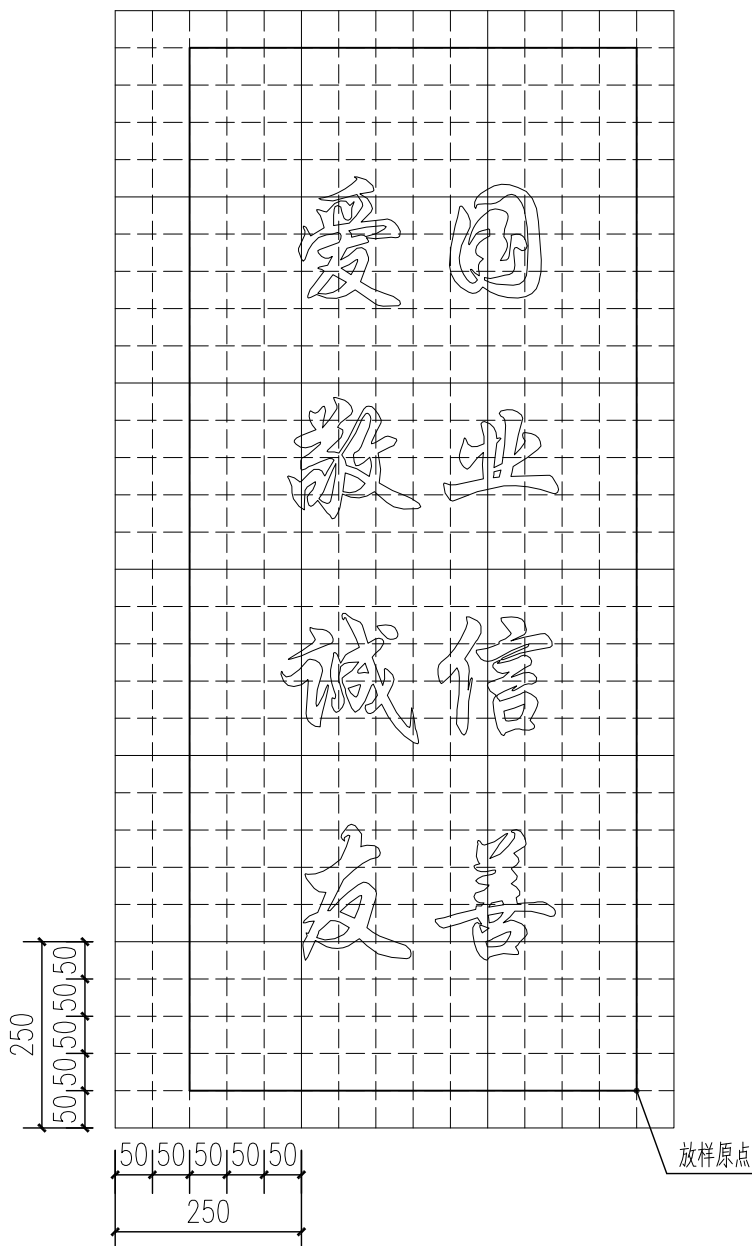


① 文字网格放样图1
SCALE 1:10

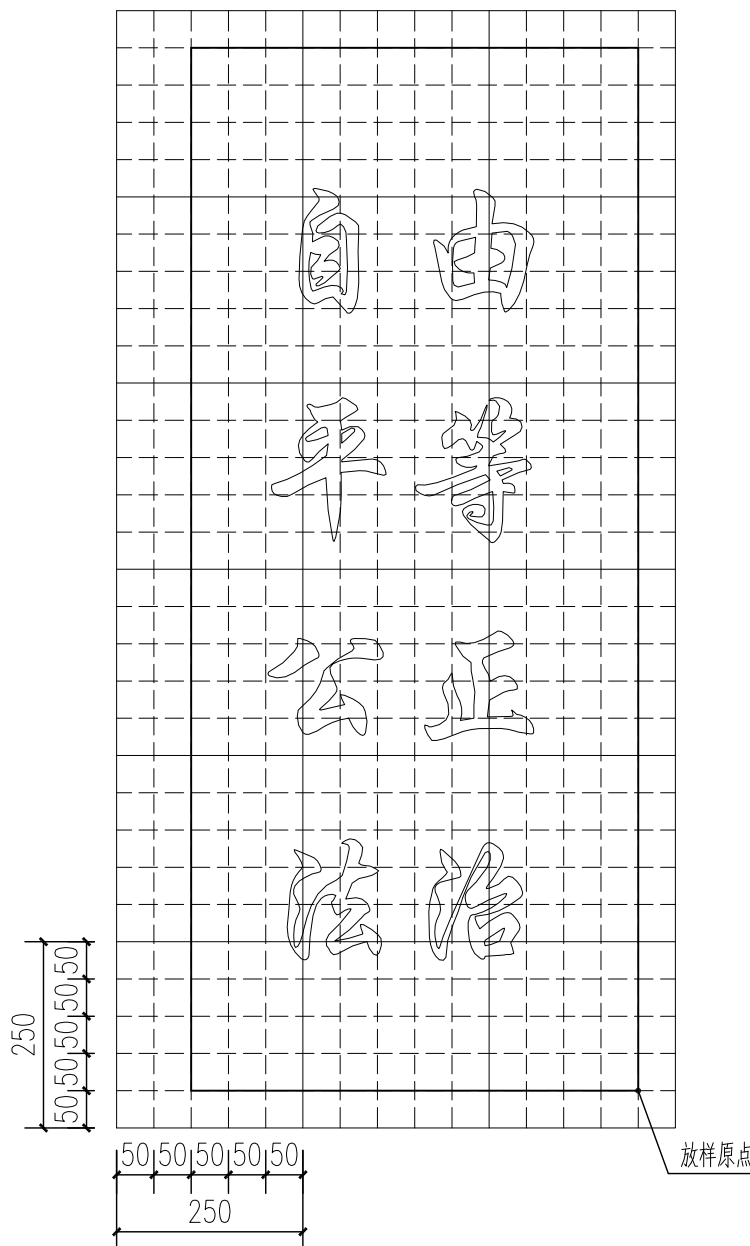


② 文字网格放样图2
SCALE 1:10

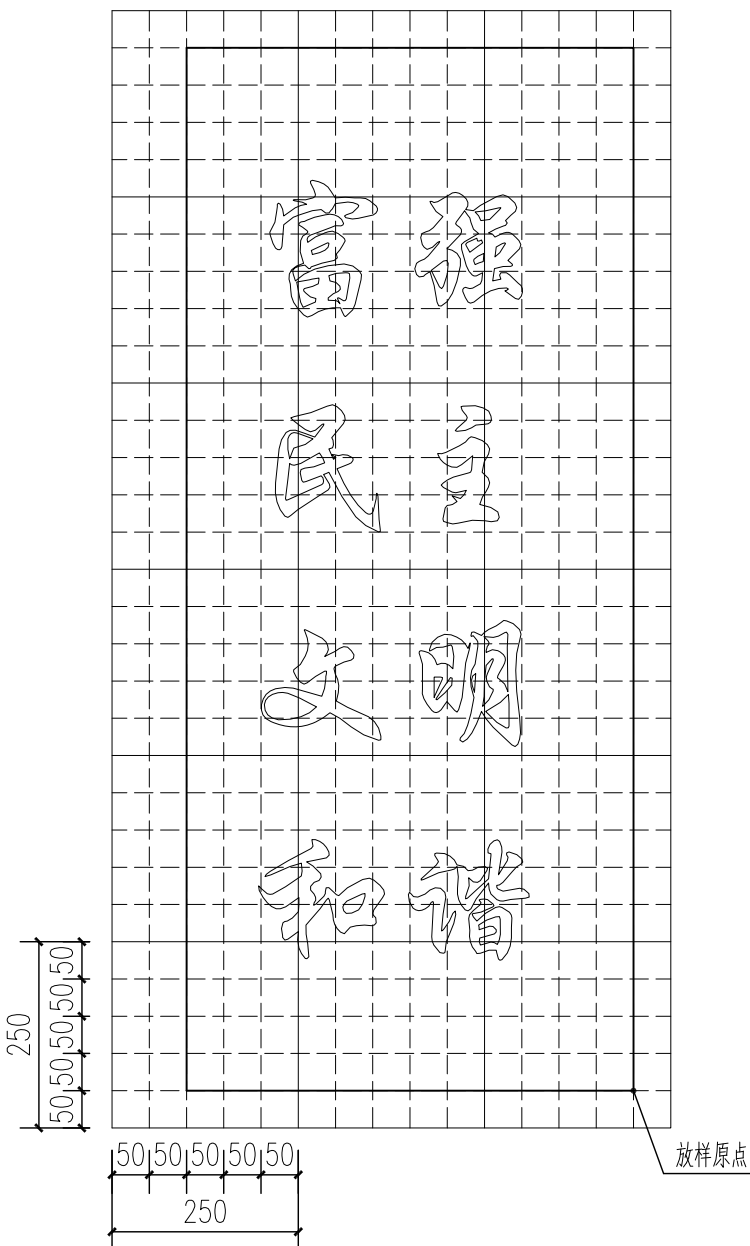


③ 文字网格放样图3
SCALE 1:10

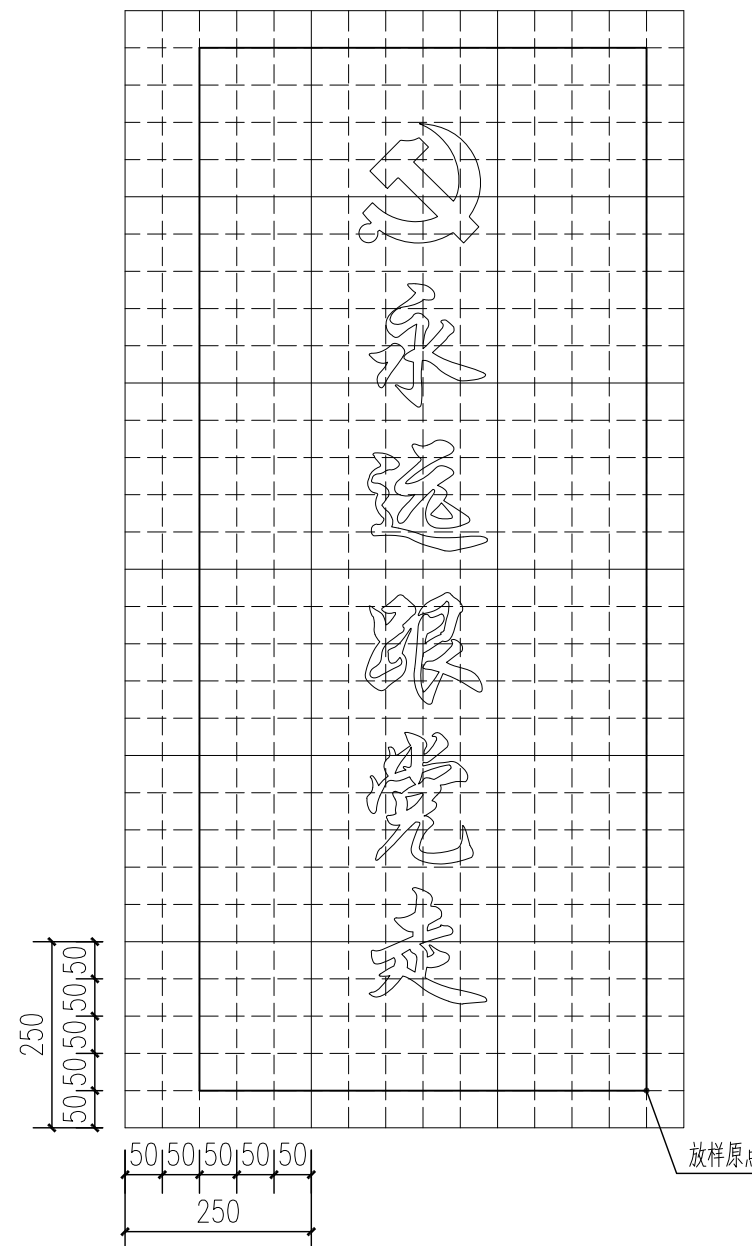


④ 文字网格放样图4
SCALE 1:10

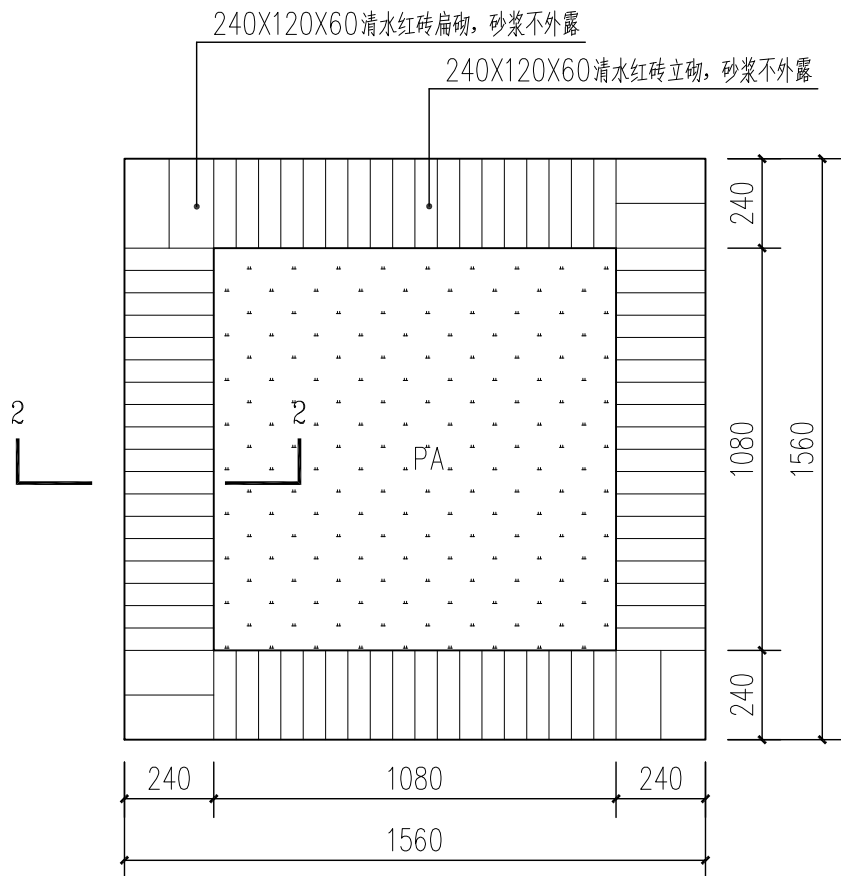


⑤ 景观树池平面图
SCALE 1:20

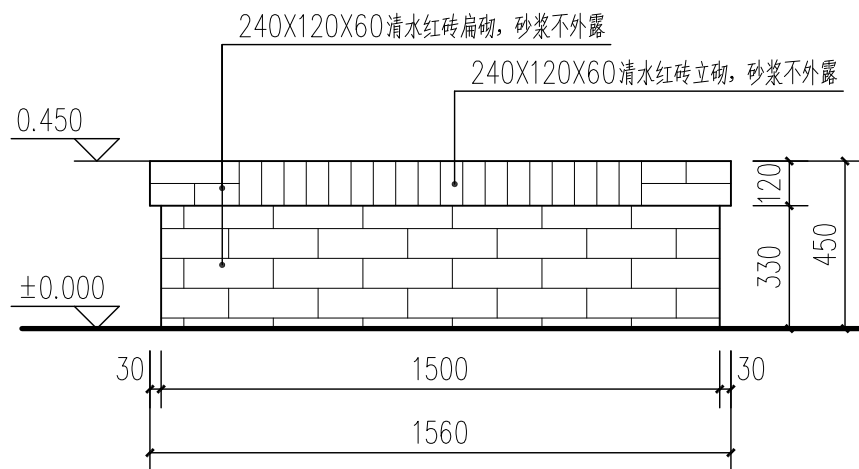

⑥ 景观树池立面图
SCALE 1:20

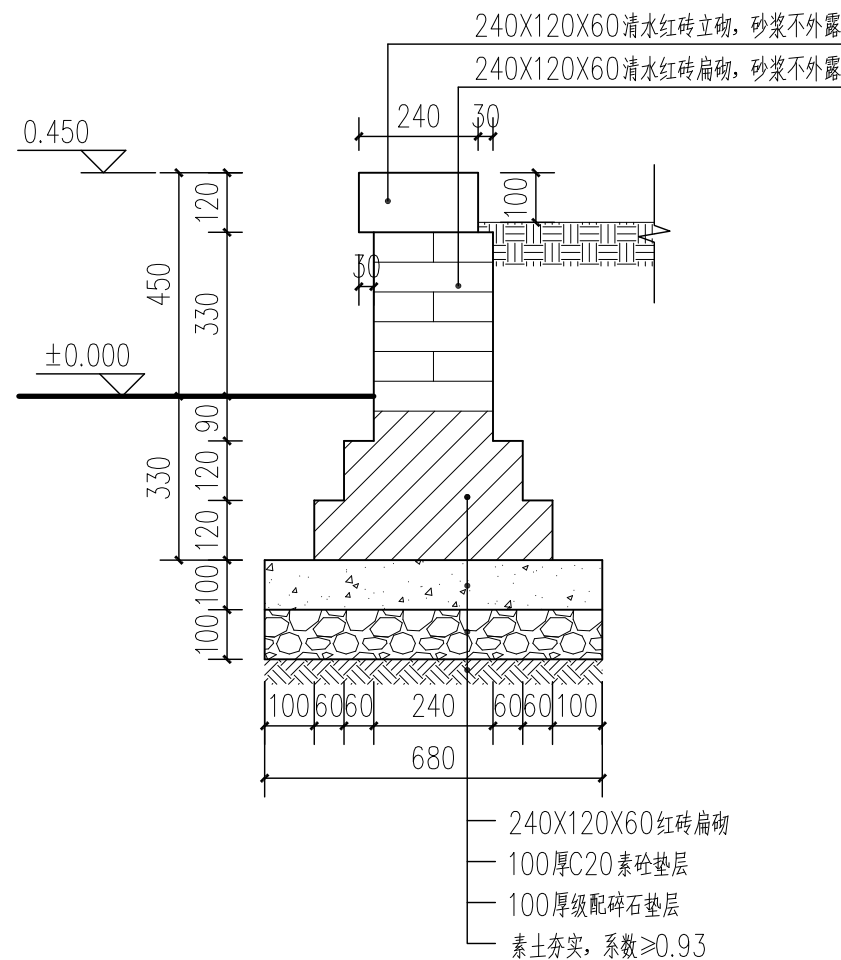

⑦ 景观树池2-2剖面图
SCALE 1:15

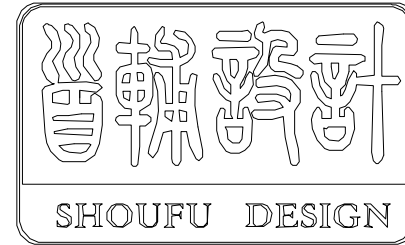

首辅工程设计有限公司

ShouFu Engineering Design Co., Ltd.

设计证书编号: A251024117

审查专用章: (SEAL OF DRAWING APPROVAL)

注册执业章: (SEAL OF CERTIFIED DESIGNER)

图纸专用章: (SEAL OF DRAWING ISSUEE)

建设单位 Client

盱眙县黄花塘镇人民政府, 盱眙县黄花塘镇张洪社区居民委员会

工程名称 PROJECT NAME

2025年度黄花塘镇宜居宜业和美乡村建设

子项名称 SUB-PROJECT NAME


盱眙县黄花塘镇张洪社区宜居宜业和美乡村基础设施项目

项目负责人 PROJECT LEADER		
专业负责人 DIVISION CHIEF		
审 定 APPROVED BY		
审 核 CHECKED BY		
校 对 PROOFREAD BY		
设 计 DESIGNED BY		
制 图 DRAW BY		


图纸名称 DRAWING TITLE

宣誓景墙做法详图一


工程编号 Design NO.		图 别 DWG. CATEGORY	
设计阶段 DESIGN PHASE	施工图	比 例 SCALE	
图 号 DWG. NO.	ZH节点1-11		
日 期 DATE	2025.04	版本号 VER. NO.	

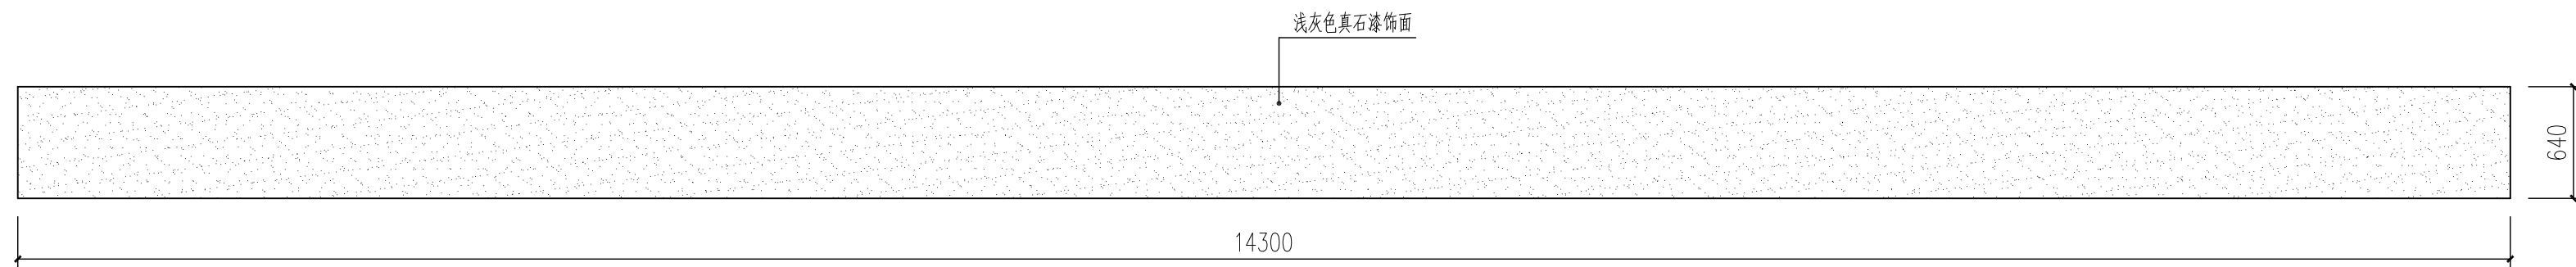


1 誓言景墙平面图
SCALE 1:35

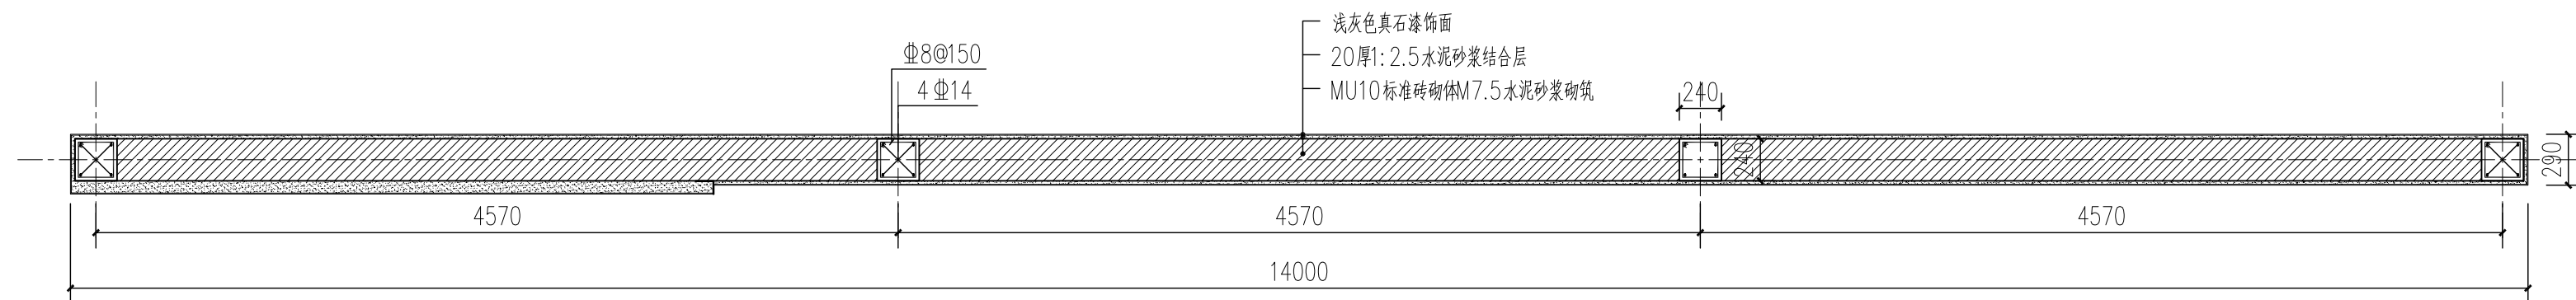

2 誓言景墙0.3米处平面图
SCALE 1:35

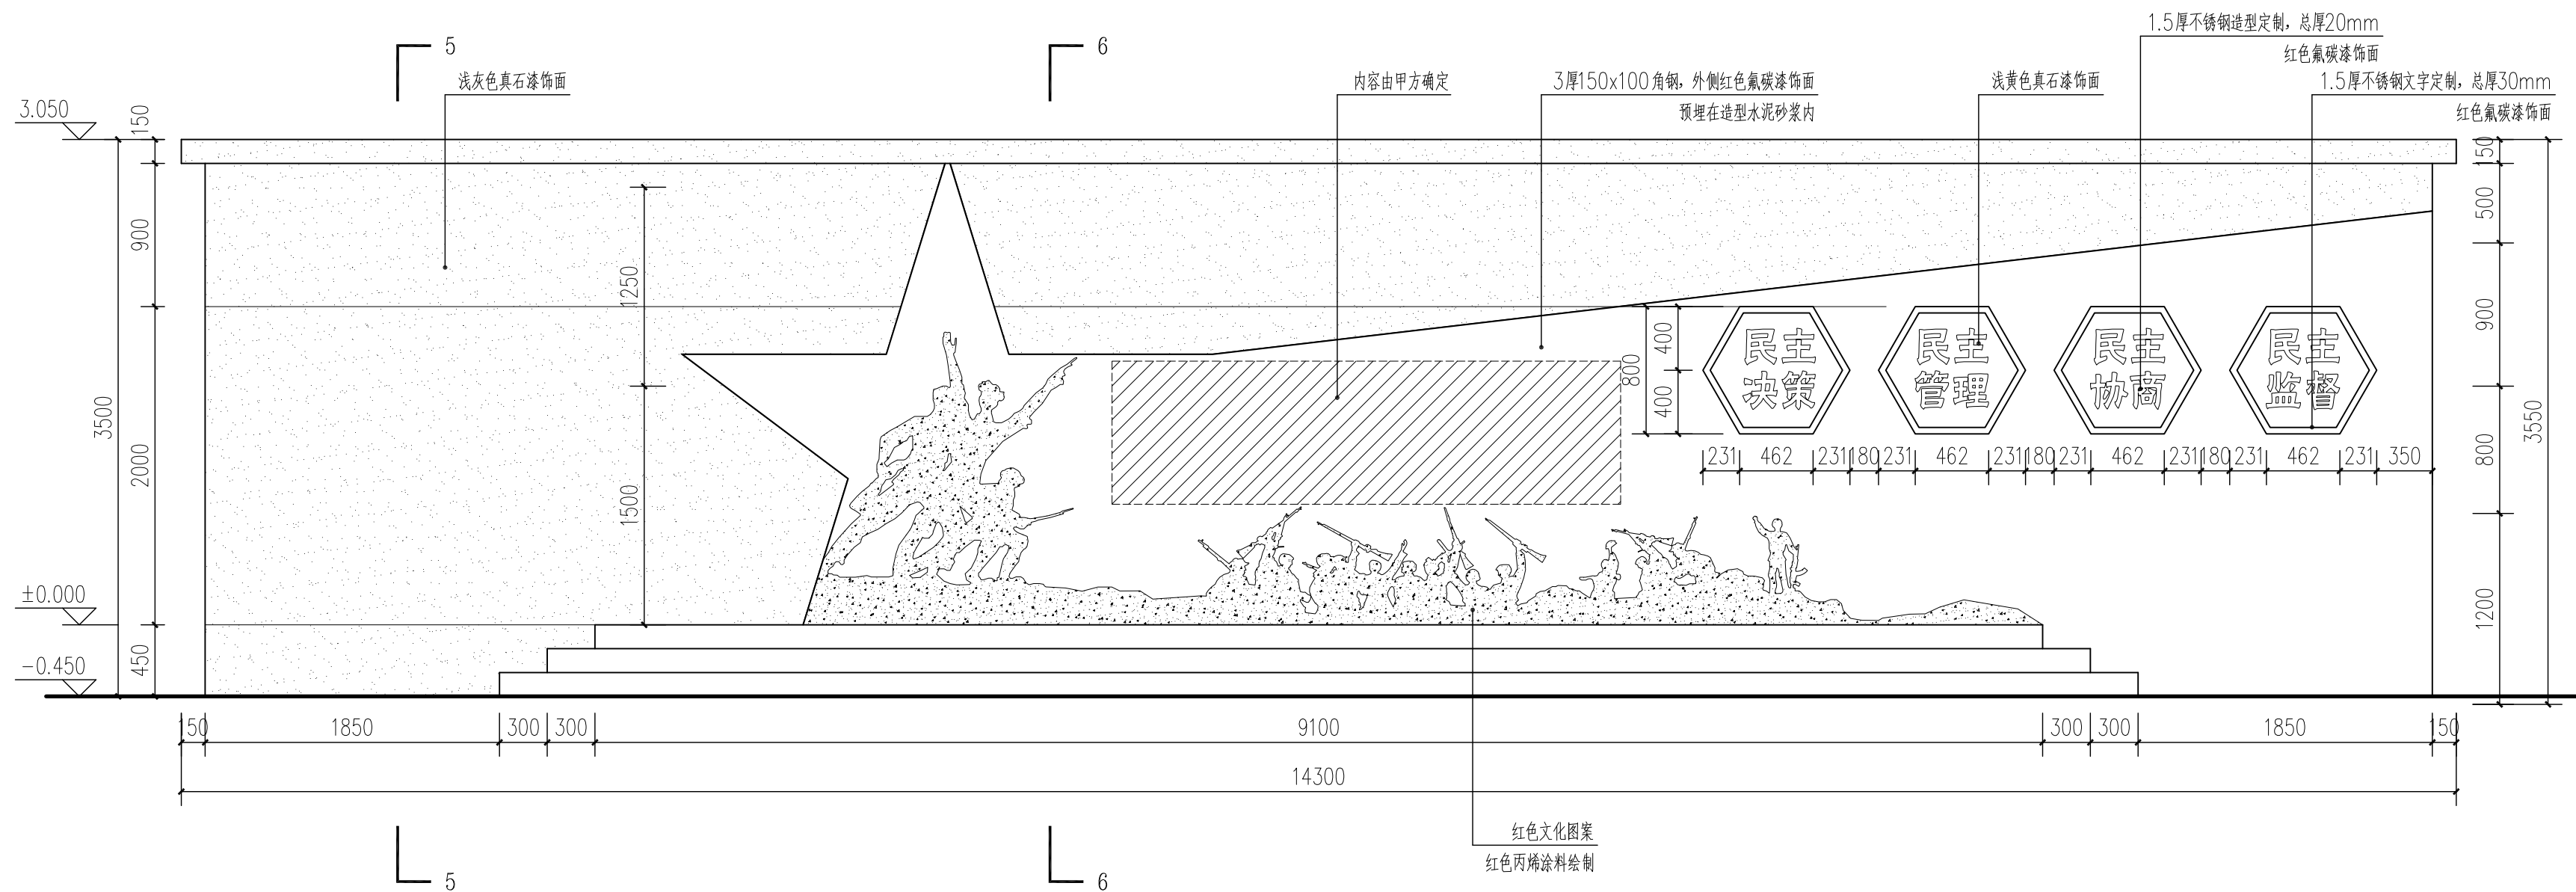

3 誓言景墙正立面图
SCALE 1:35

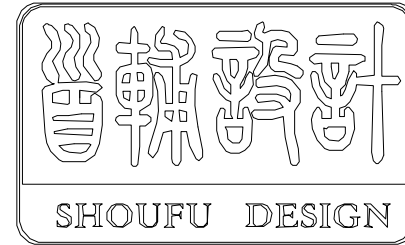

首辅工程设计有限公司

ShouFu Engineering Design Co., Ltd.

设计证书编号: A251024117

审查专用章: (SEAL OF DRAWING APPROVAL)

注册执业章: (SEAL OF CERTIFIED DESIGNER)

图纸专用章: (SEAL OF DRAWING ISSUEE)

建设单位 Client

盱眙县黄花塘镇人民政府, 盱眙县黄花塘镇张洪社区居民委员会

工程名称 PROJECT NAME

2025年度黄花塘镇宜居宜业和美乡村建设

子项名称 SUB-PROJECT NAME

盱眙县黄花塘镇张洪社区宜居宜业和美乡村基础设施项目

项目负责人

PROJECT LEADER

专业负责人

DIVISION CHIEF

审 定

APPROVED BY

审 核

CHECKED BY

校 对

PROOFREAD BY

设 计

DESIGNED BY

制 图

DRAW BY

工程编号

Design NO.

设计阶段

DESIGN PHASE

图 号

DWG. NO.

日 期

DATE

图 别

DWG. CATEGORY

比 例

SCALE

版 本 号


VER. NO.

2025.04


ZH节点1-12

图纸名称 DRAWING TITLE


宣誓景墙做法详图二

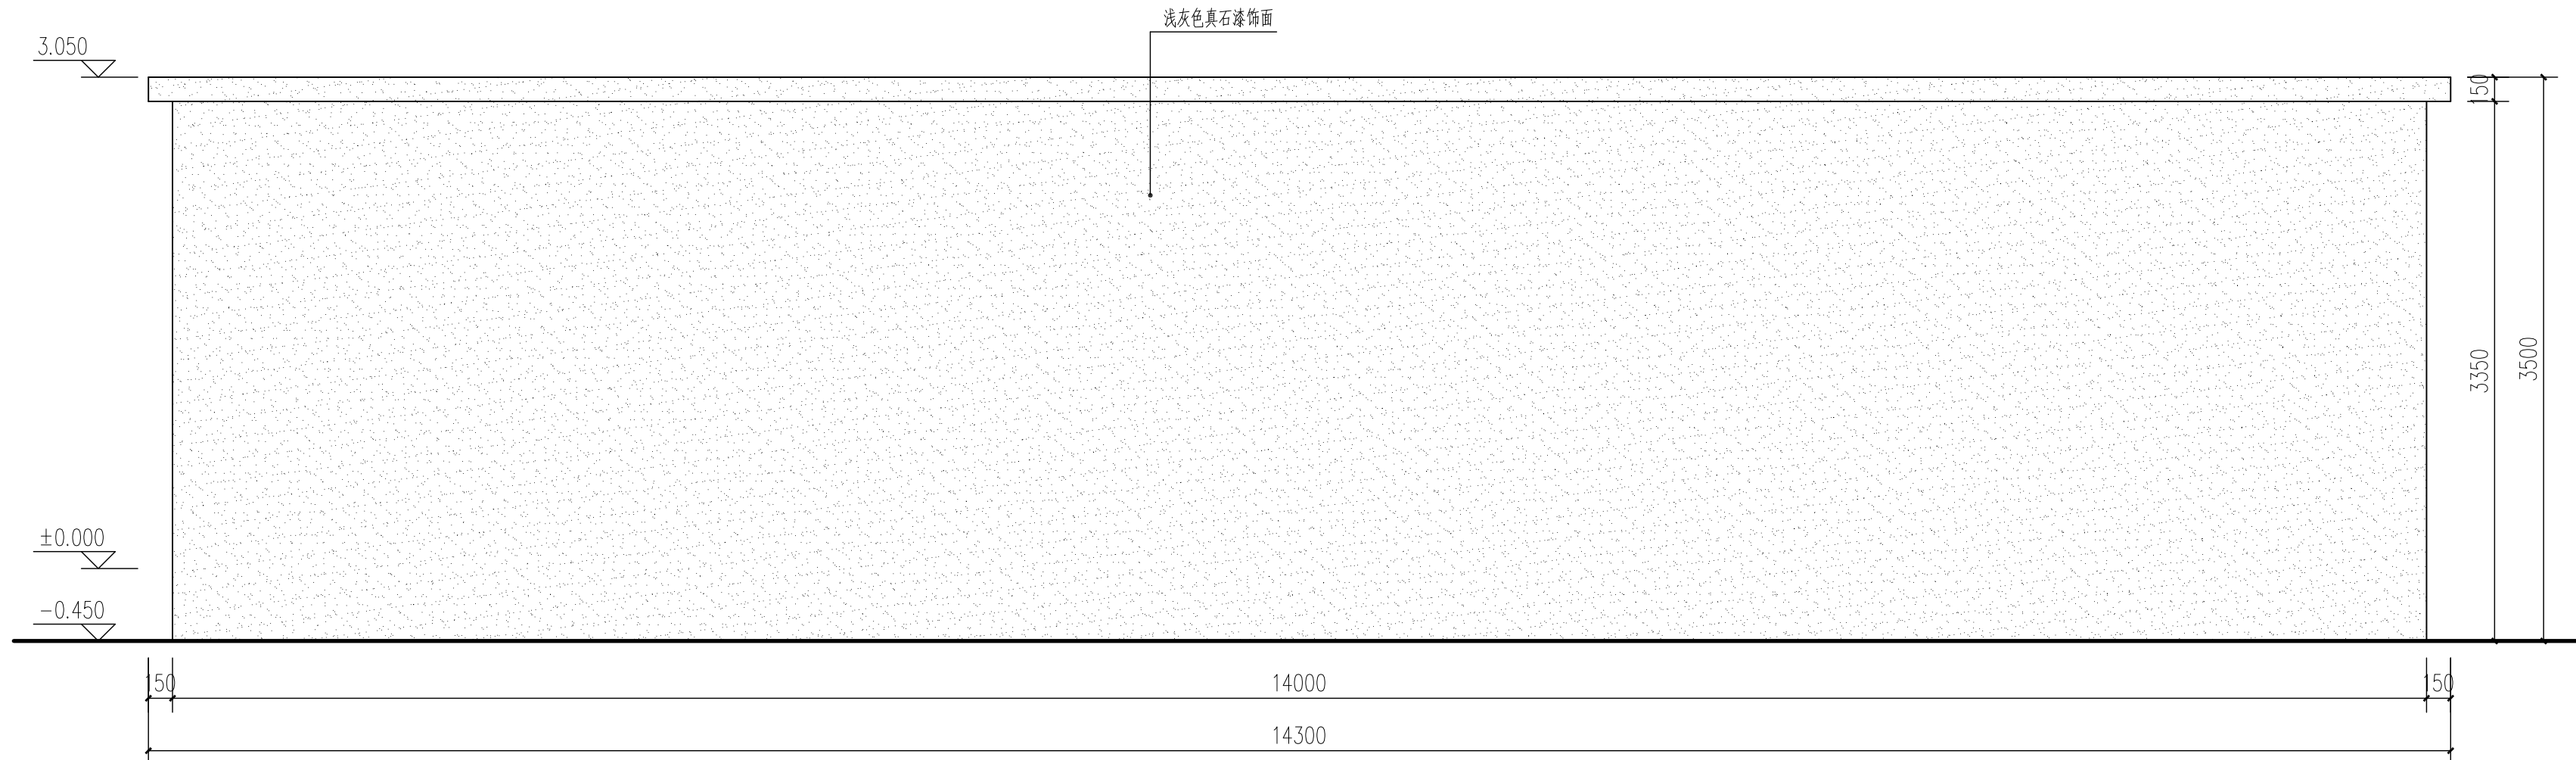


1 宣誓景墙背立面图
SCALE 1:35

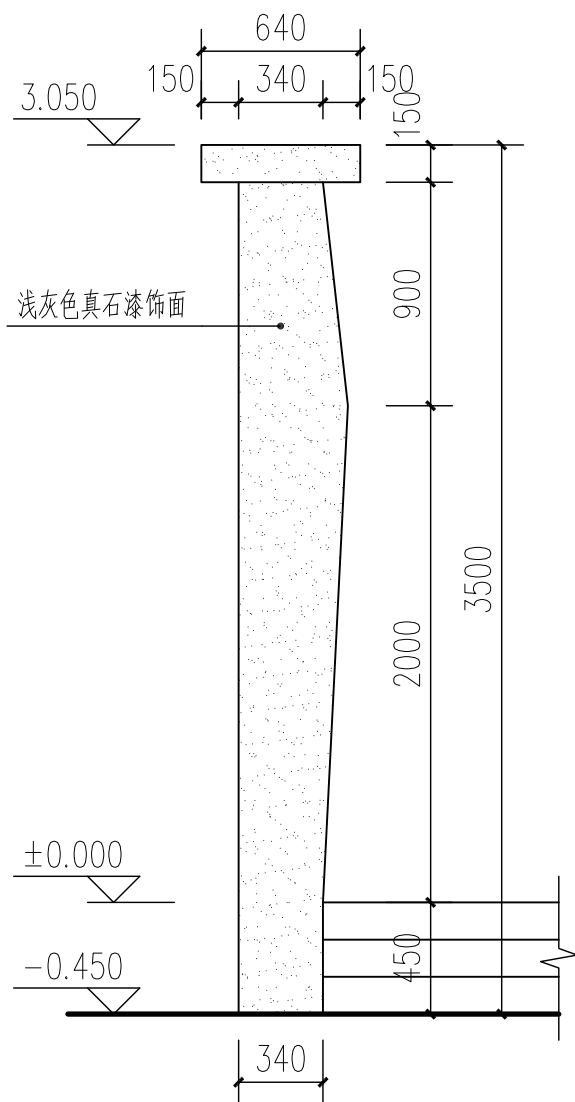


2 宣誓景墙侧立面图1
SCALE 1:35

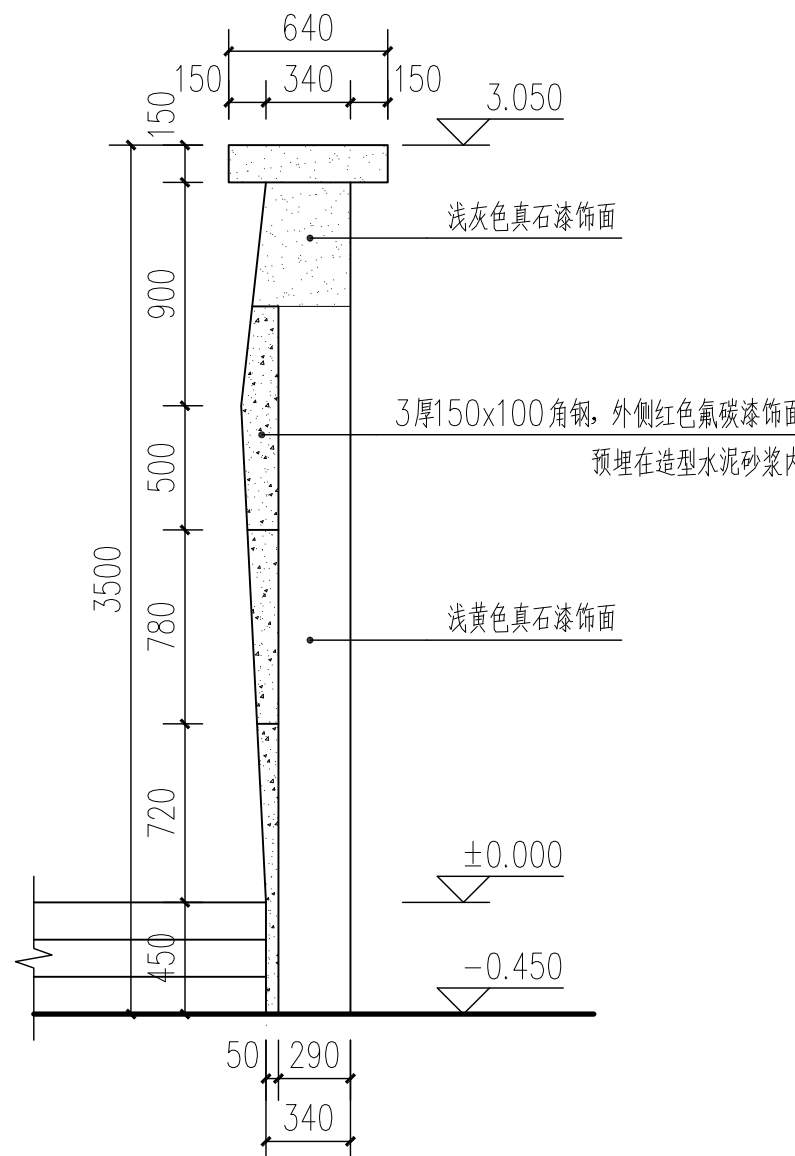

3 宣誓景墙侧立面图2
SCALE 1:35

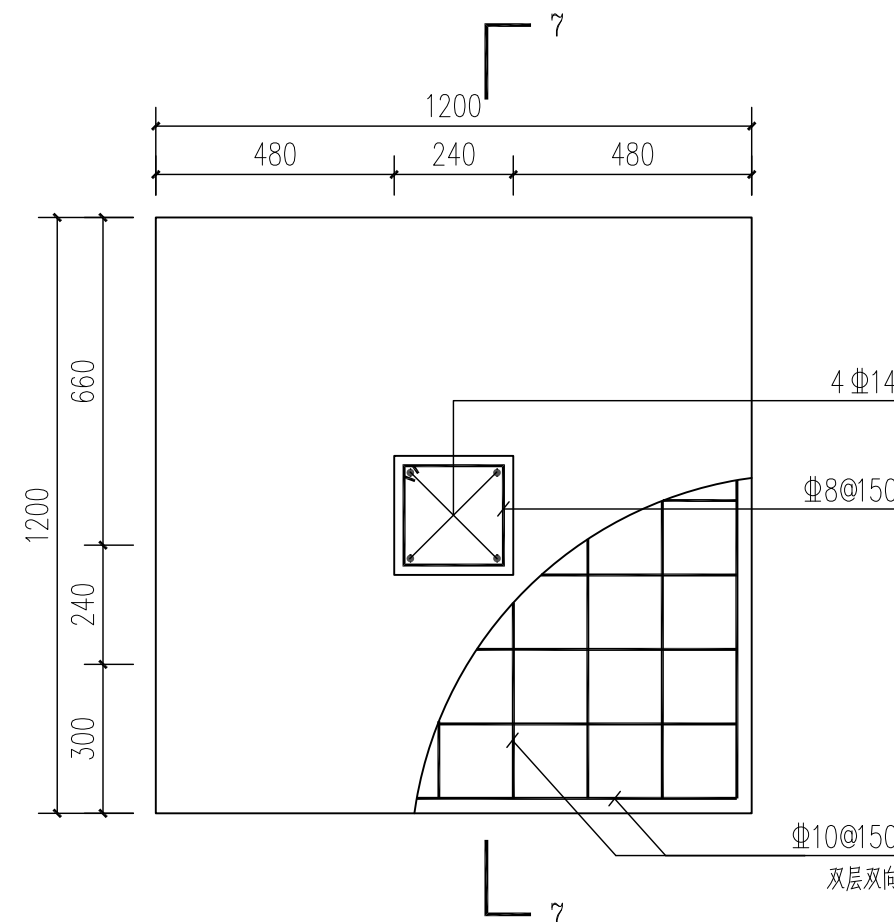

4 宣誓景墙构造柱基础配筋图
SCALE 1:15

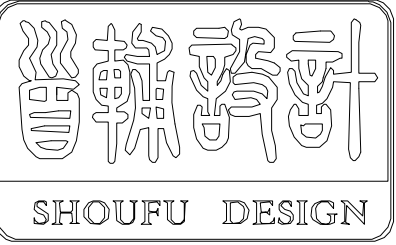

首辅工程设计有限公司
ShouFu Engineering Design Co., Ltd.
设计证书编号: A251024117

审查专用章: (SEAL OF DRAWING APPROVAL)

注册执业章: (SEAL OF CERTIFIED DESIGNER)

图纸专用章: (SEAL OF DRAWING ISSUEE)


建设单位 Client
盱眙县黄花塘镇人民政府、盱眙县黄花塘镇张洪社区居民委员会
工程名称 PROJECT NAME
2025年度黄花塘镇宜居宜业和美乡村建设
子项名称 SUB-PROJECT NAME
盱眙县黄花塘镇张洪社区宜居宜业和美乡村基础设施项目

项目负责人 PROJECT LEADER		
专业负责人 DIVISION CHIEF		
审 定 APPROVED BY		
审 核 CHECKED BY		
校 对 PROOFREAD BY		
设 计 DESIGNED BY		
制 图 DRAW BY		


图纸名称 DRAWING TITLE

宣誓景墙做法详图三


工程编号 Design NO.		图 别 DWG. CATEGORY	
设计阶段 DESIGN PHASE	施工图	比 例 SCALE	
图 号 DWG. NO.	ZH节点1-13		
日 期 DATE	2025.04	版本号 VER. NO.	

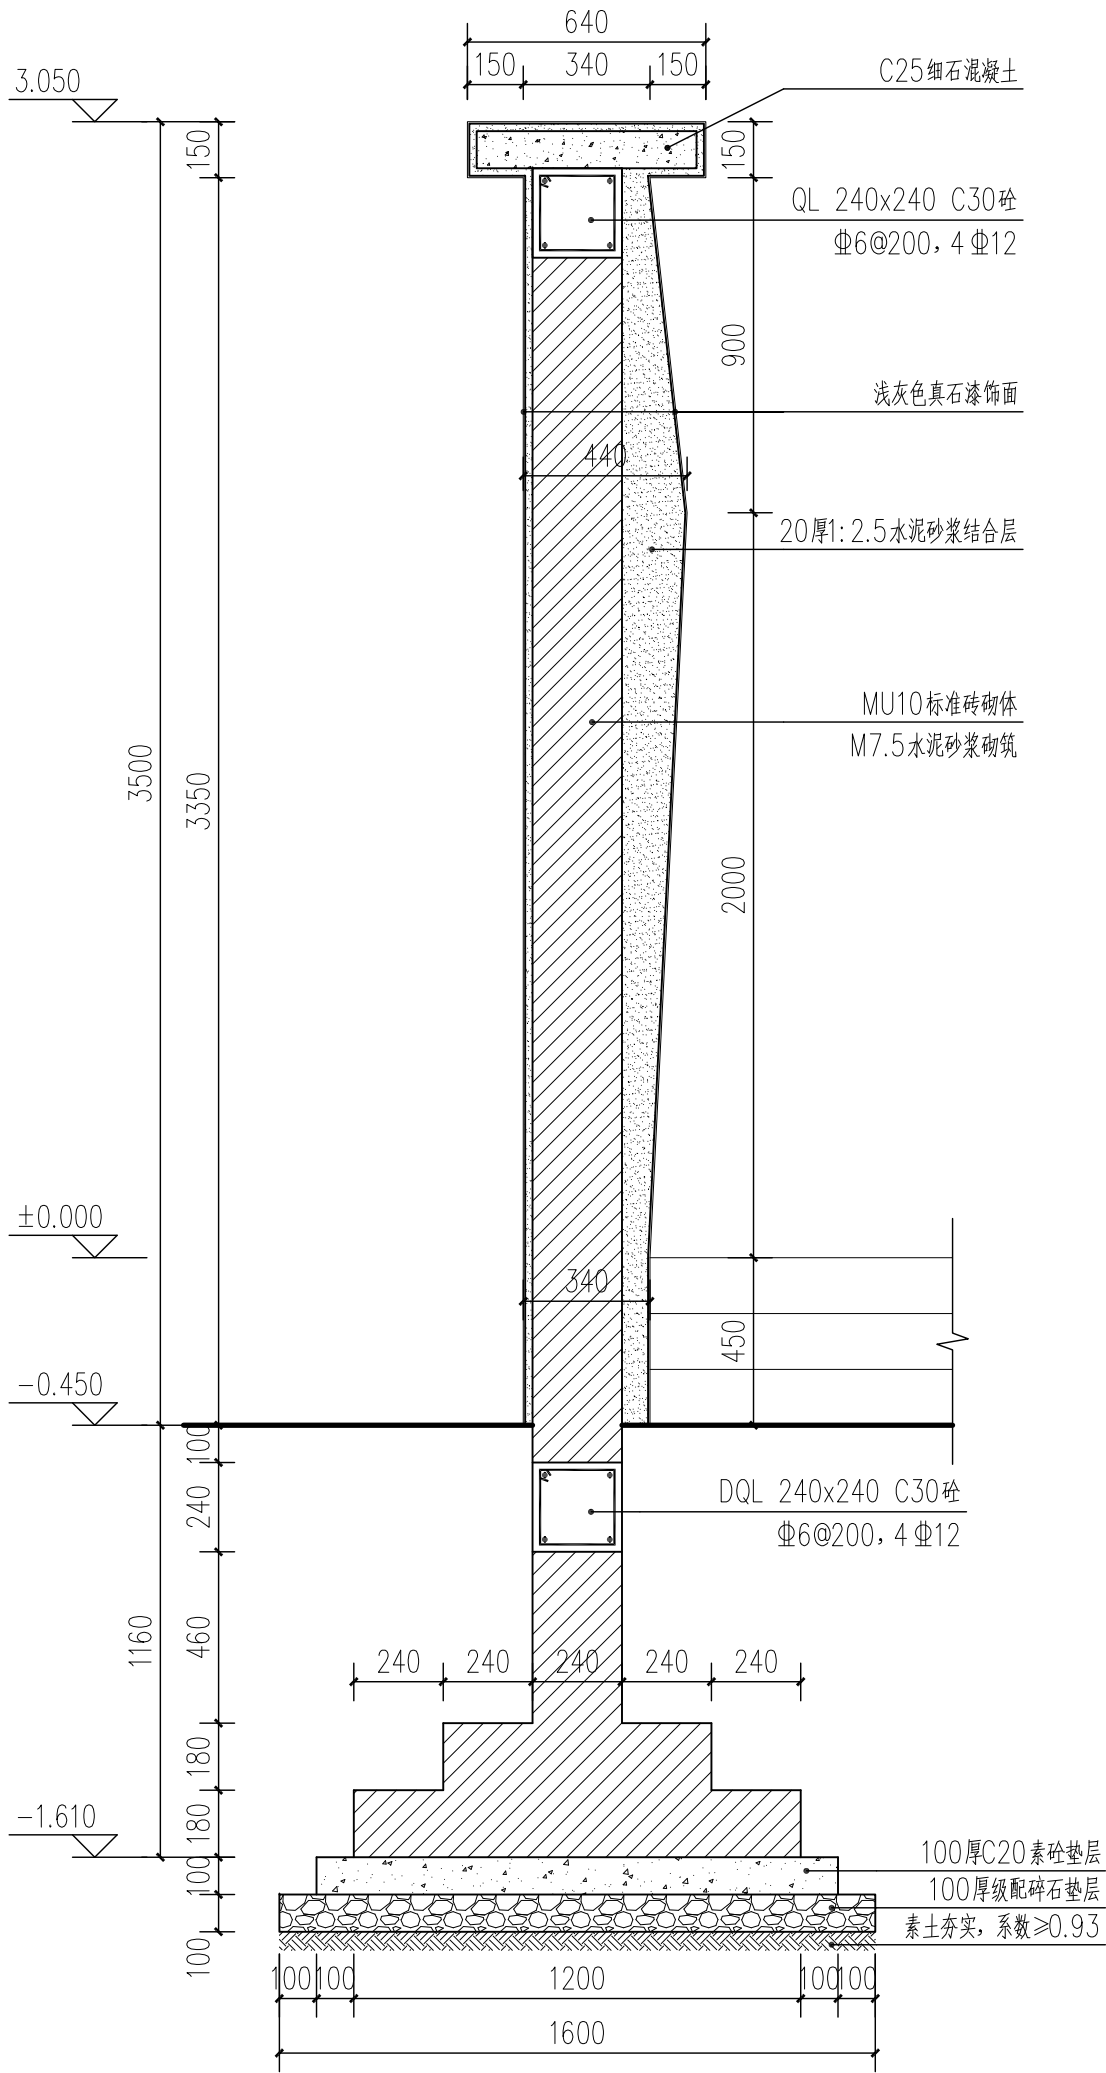


1 宣誓景墙5-5剖面图
SCALE 1:20

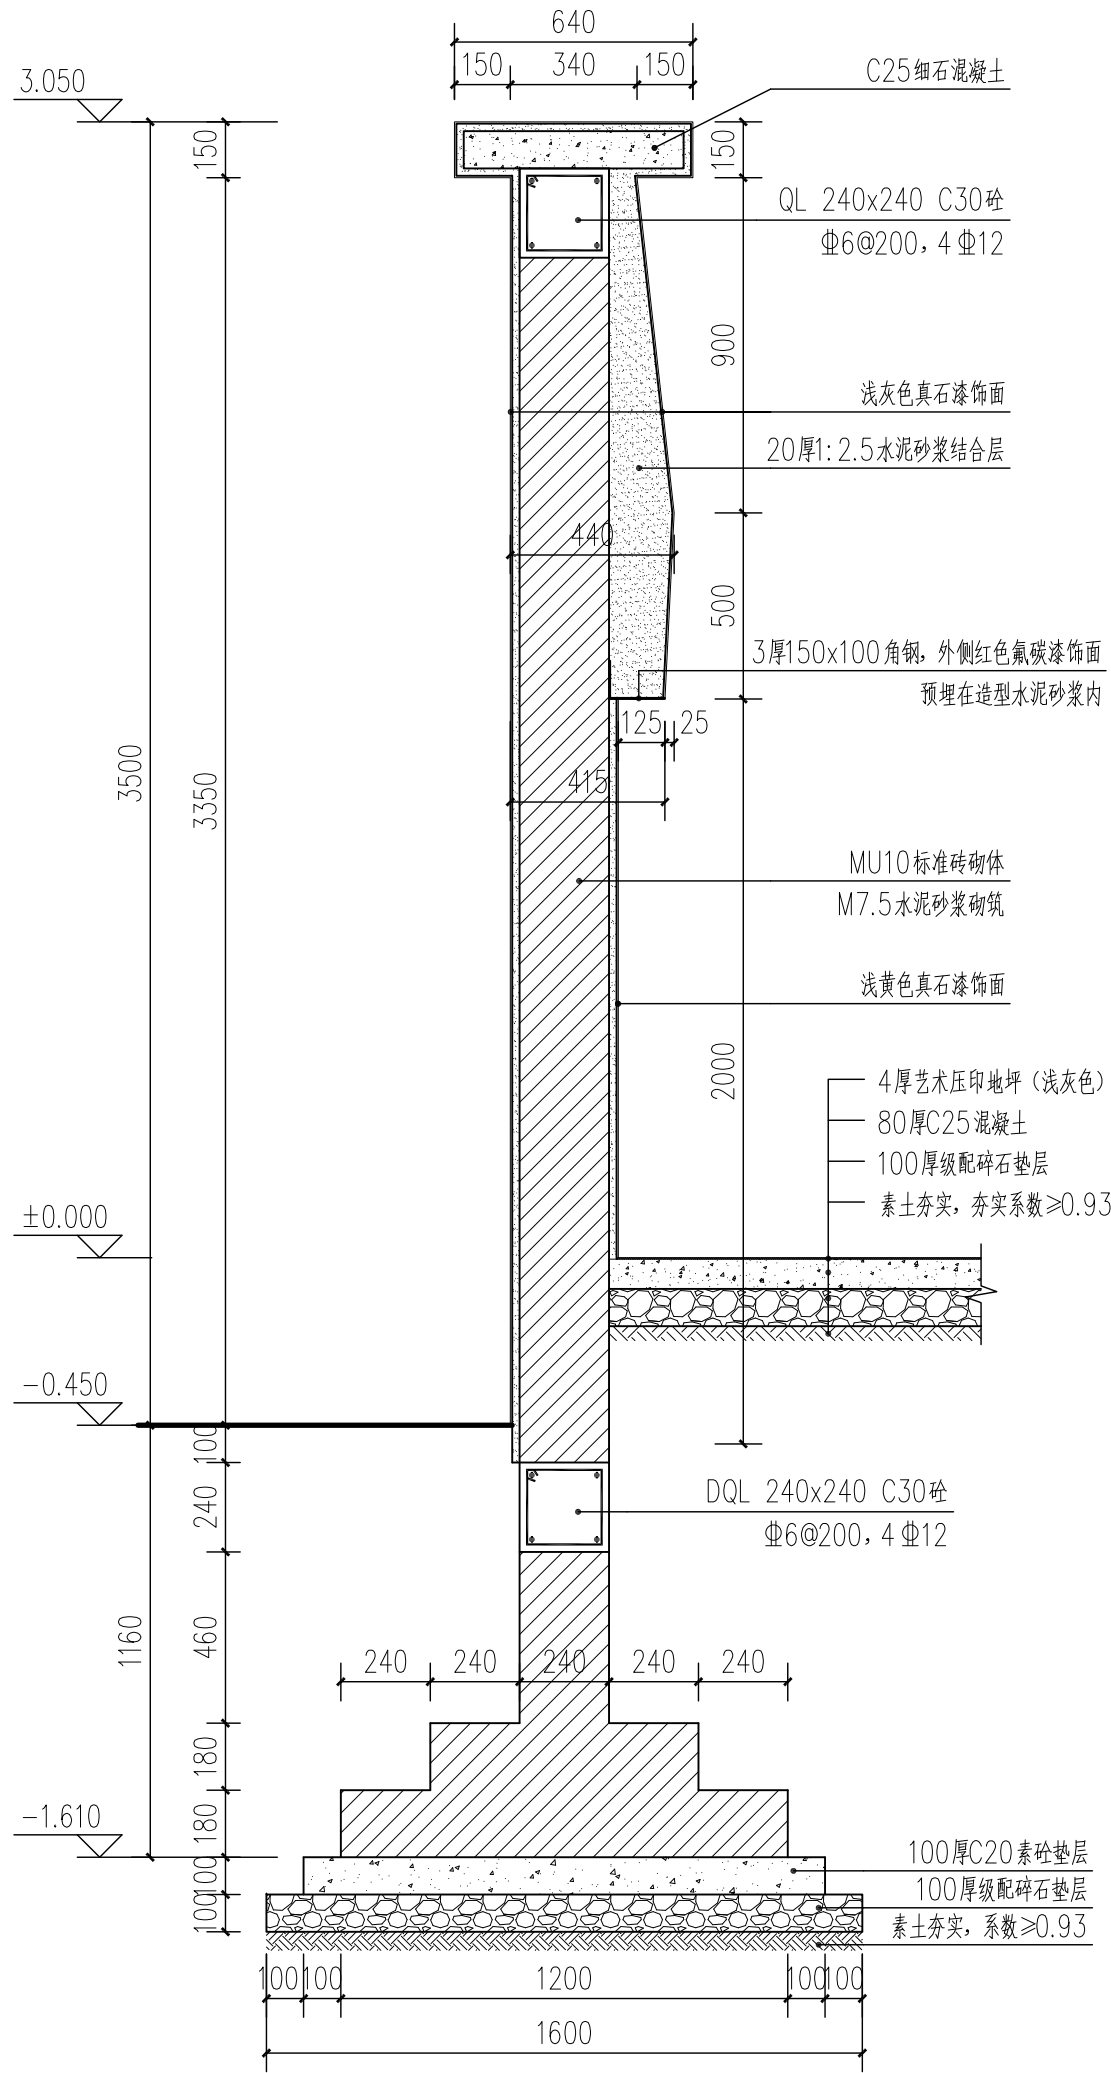


2 宣誓景墙6-6剖面图
SCALE 1:20

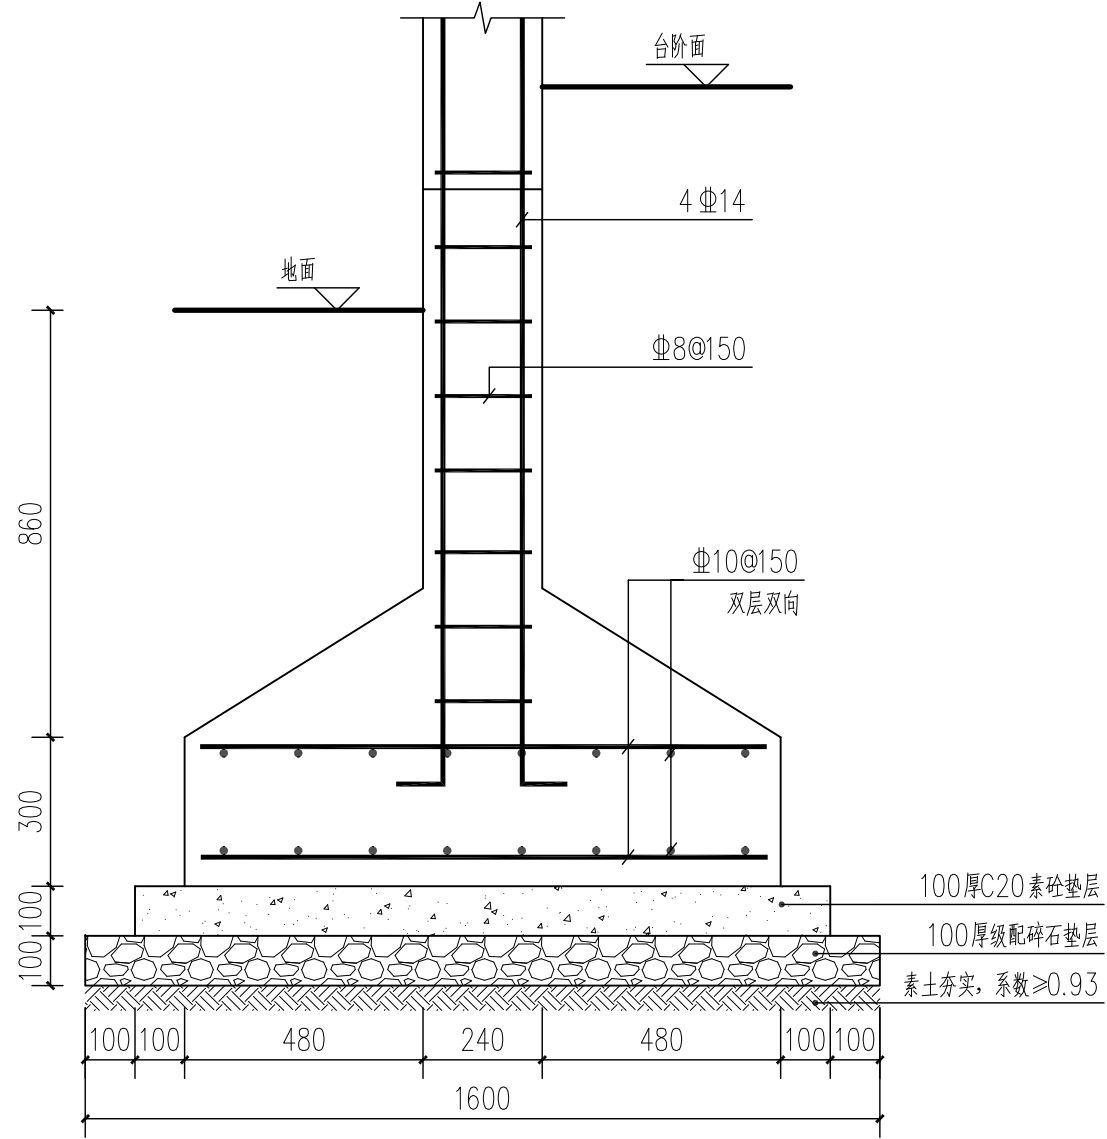


3 宣誓景墙构造柱7-7剖面图
SCALE 1:15

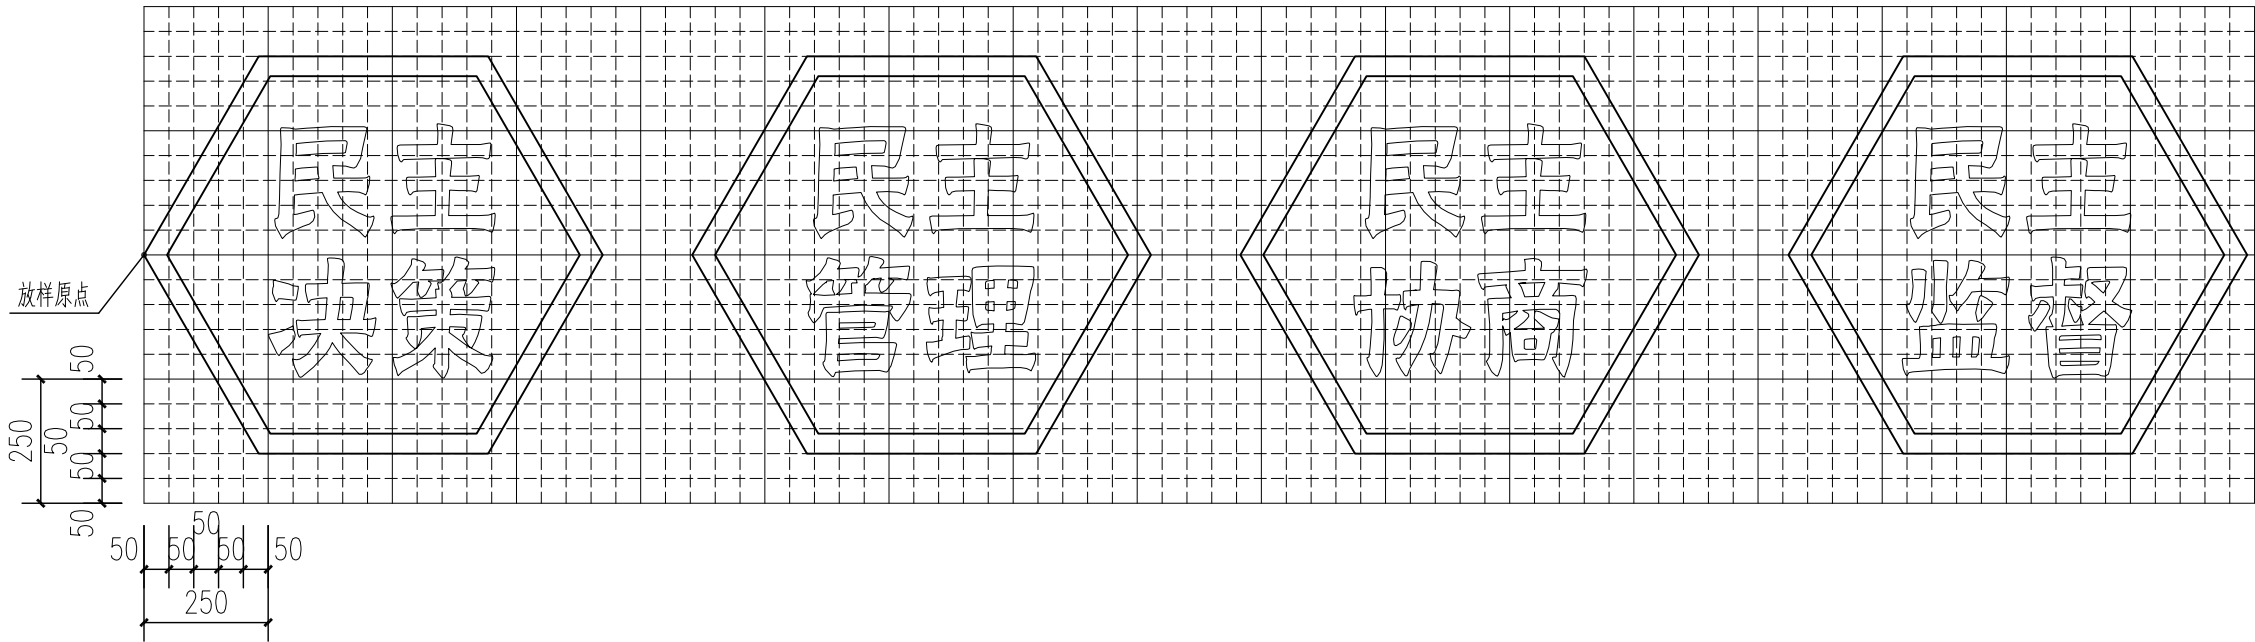


2 宣传文字网格放样图
SCALE 1:15

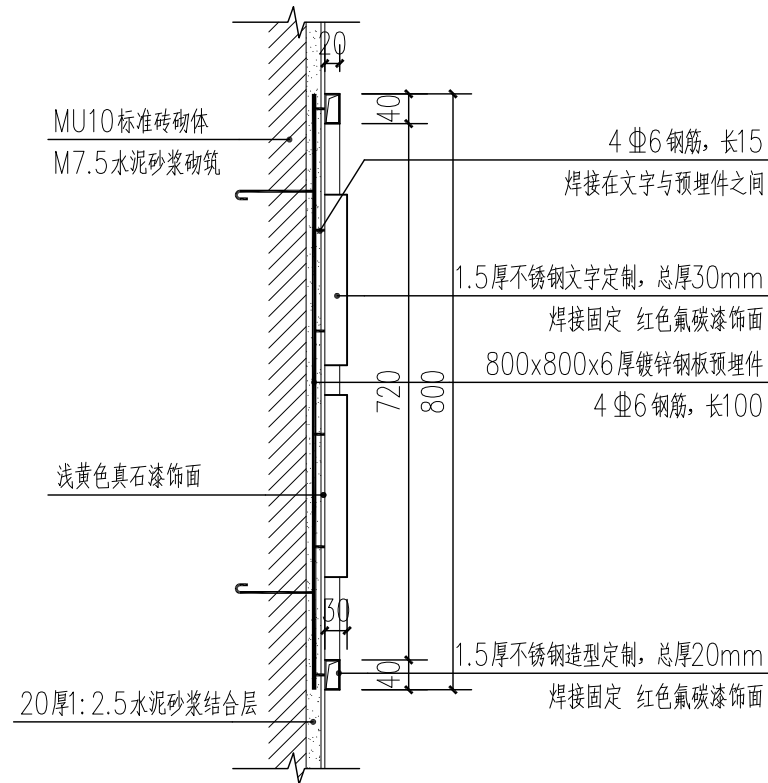

2 宣传文字安装剖面图详图
SCALE 1:10

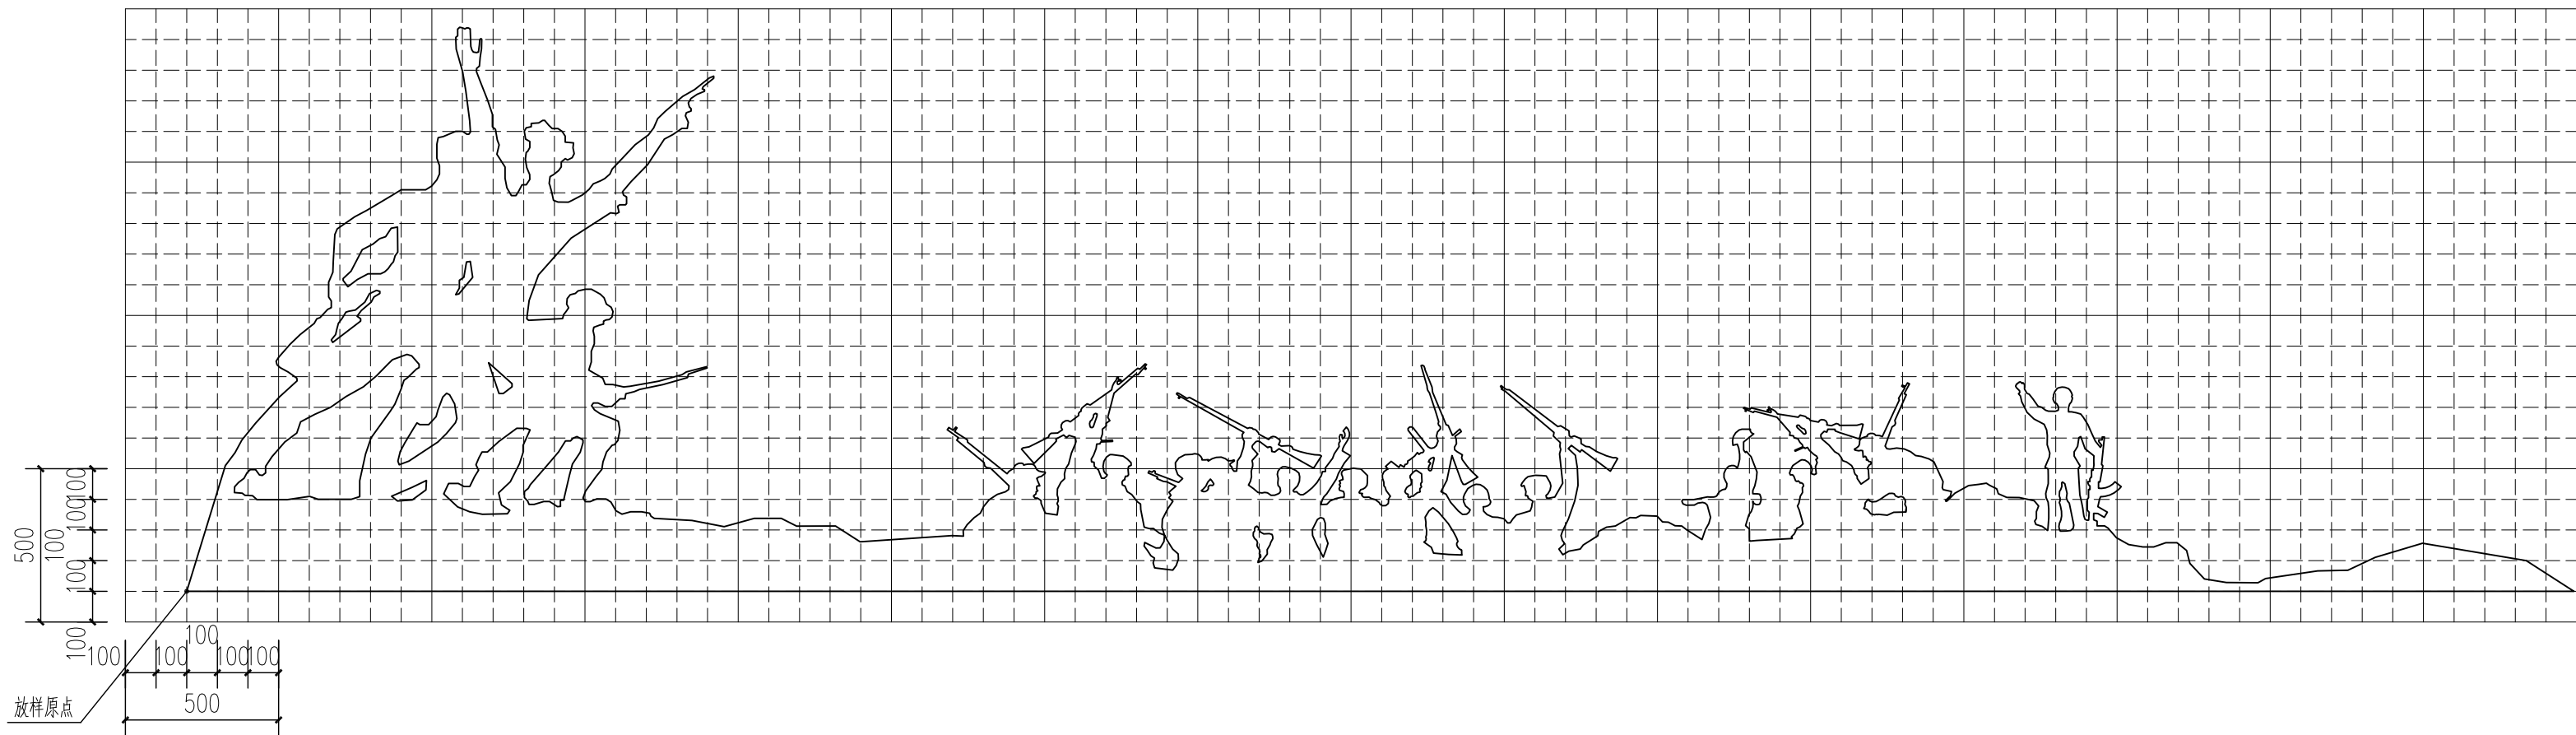

3 红色文化图案网格放样图
SCALE 1:20

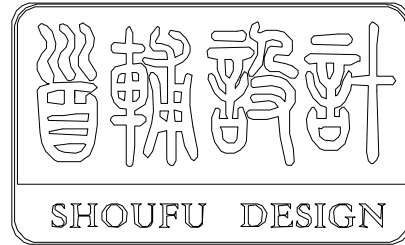

首辅工程设计有限公司

ShouFu Engineering Design Co., Ltd.

设计证书编号: A251024117

审查专用章: (SEAL OF DRAWING APPROVAL)

注册执业章: (SEAL OF CERTIFIED DESIGNER)

图纸专用章: (SEAL OF DRAWING ISSUEE)

建设单位 Client

盱眙县黄花塘镇人民政府, 盱眙县黄花塘镇张洪社区居民委员会

工程名称 PROJECT NAME

2025年度黄花塘镇宜居宜业和美乡村建设

子项名称 SUB-PROJECT NAME

盱眙县黄花塘镇张洪社区宜居宜业和美乡村基础设施项目

项目负责人

PROJECT LEADER

专业负责人

DIVISION CHIEF

审 定

APPROVED BY

审 核

CHECKED BY

校 对

PROOFREAD BY

设 计

DESIGNED BY

制 图

DRAW BY

图纸名称 DRAWING TITLE

宣誓景墙做法详图四

工程编号

Design NO.

设计阶段

DESIGN PHASE

图 号

DWG. NO.

日 期

DATE

图 别

DWG. CATEGORY

比 例

SCALE

图 号

DWG. NO.

日 期

DATE

图 别

DWG. CATEGORY

比 例

SCALE

图 号

DWG. NO.

日 期

DATE

图 别

DWG. CATEGORY

比 例

SCALE

图 号

DWG. NO.

日 期

DATE

图 别

DWG. CATEGORY

比 例

SCALE

图 号

DWG. NO.

日 期


DATE

图 别

DWG. CATEGORY

比 例

SCALE

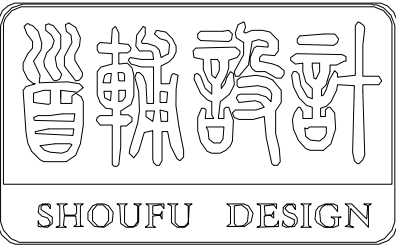

首辅工程设计有限公司

ShouFu Engineering Design Co., Ltd.

设计证书编号: A251024117

审查专用章: (SEAL OF DRAWING APPROVAL)

注册执业章: (SEAL OF CERTIFIED DESIGNER)

图纸专用章: (SEAL OF DRAWING ISSUEE)

建设单位 Client
盱眙县黄花塘镇人民政府、盱眙县黄花塘镇张洪社区居民委员会

工程名称 PROJECT NAME
2025年度黄花塘镇宜居宜业和美乡村建设


子项名称 SUB-PROJECT NAME
盱眙县黄花塘镇张洪社区宜居宜业和美乡村基础设施项目

项目负责人 PROJECT LEADER		
专业负责人 DIVISION CHIEF		
审 定 APPROVED BY		
审 核 CHECKED BY		
校 对 PROOFREAD BY		
设 计 DESIGNED BY		
制 图 DRAW BY		


图纸名称 DRAWING TITLE

非机动车棚做法详图一


工程编号 Design NO.		图 别 DWG. CATEGORY	
设计阶段 DESIGN PHASE	施工图	比 例 SCALE	
图 号 DWG. NO.	ZH节点1-15		
日 期 DATE	2025.04	版本号 VER. NO.	

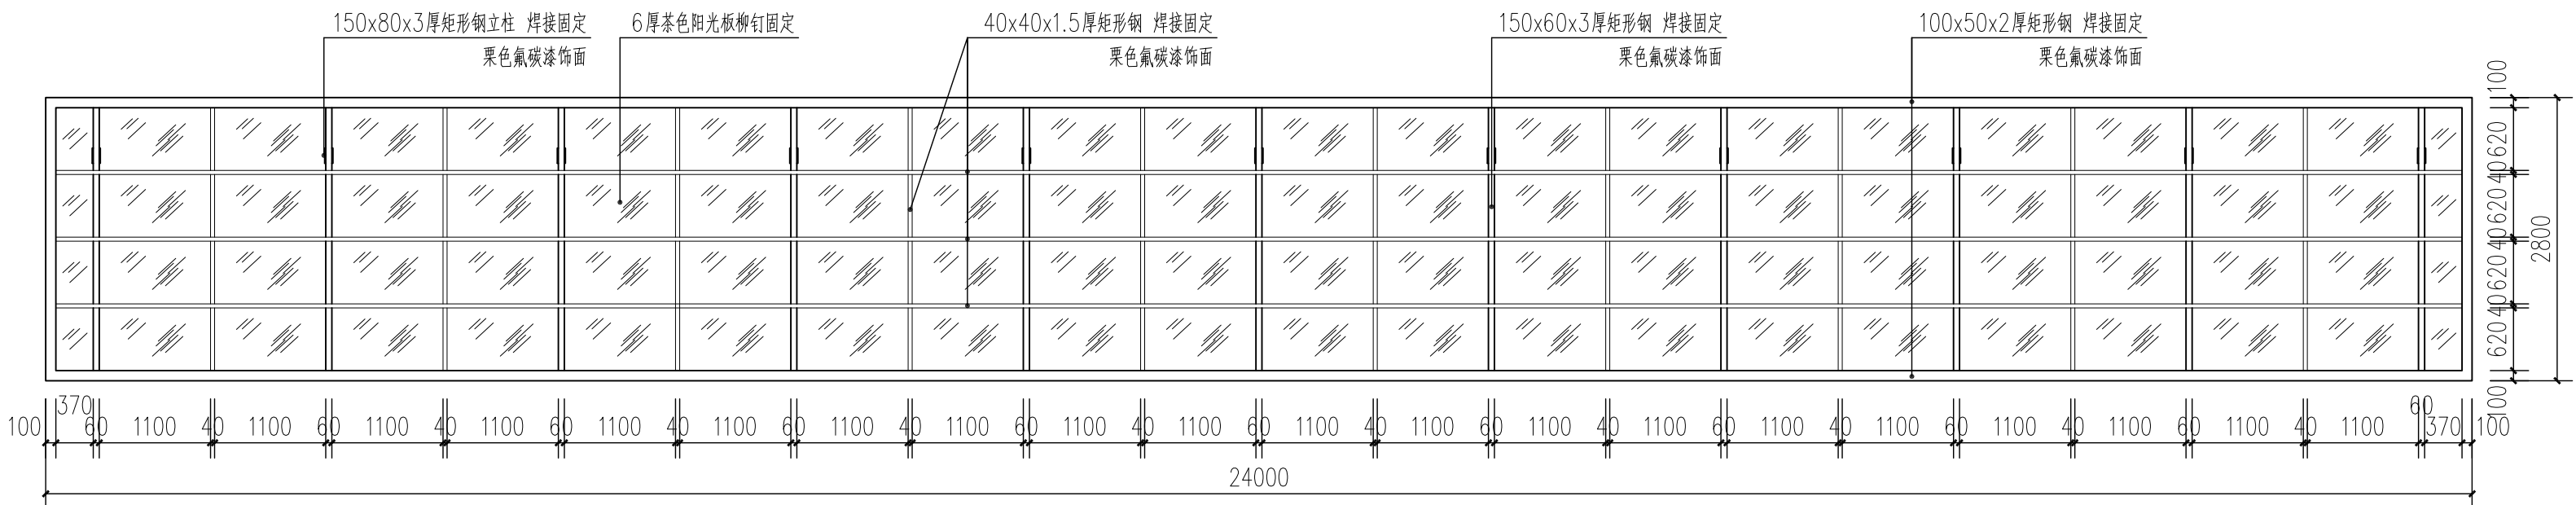


1 非机动车停车棚展开顶平面图
SCALE 1:60

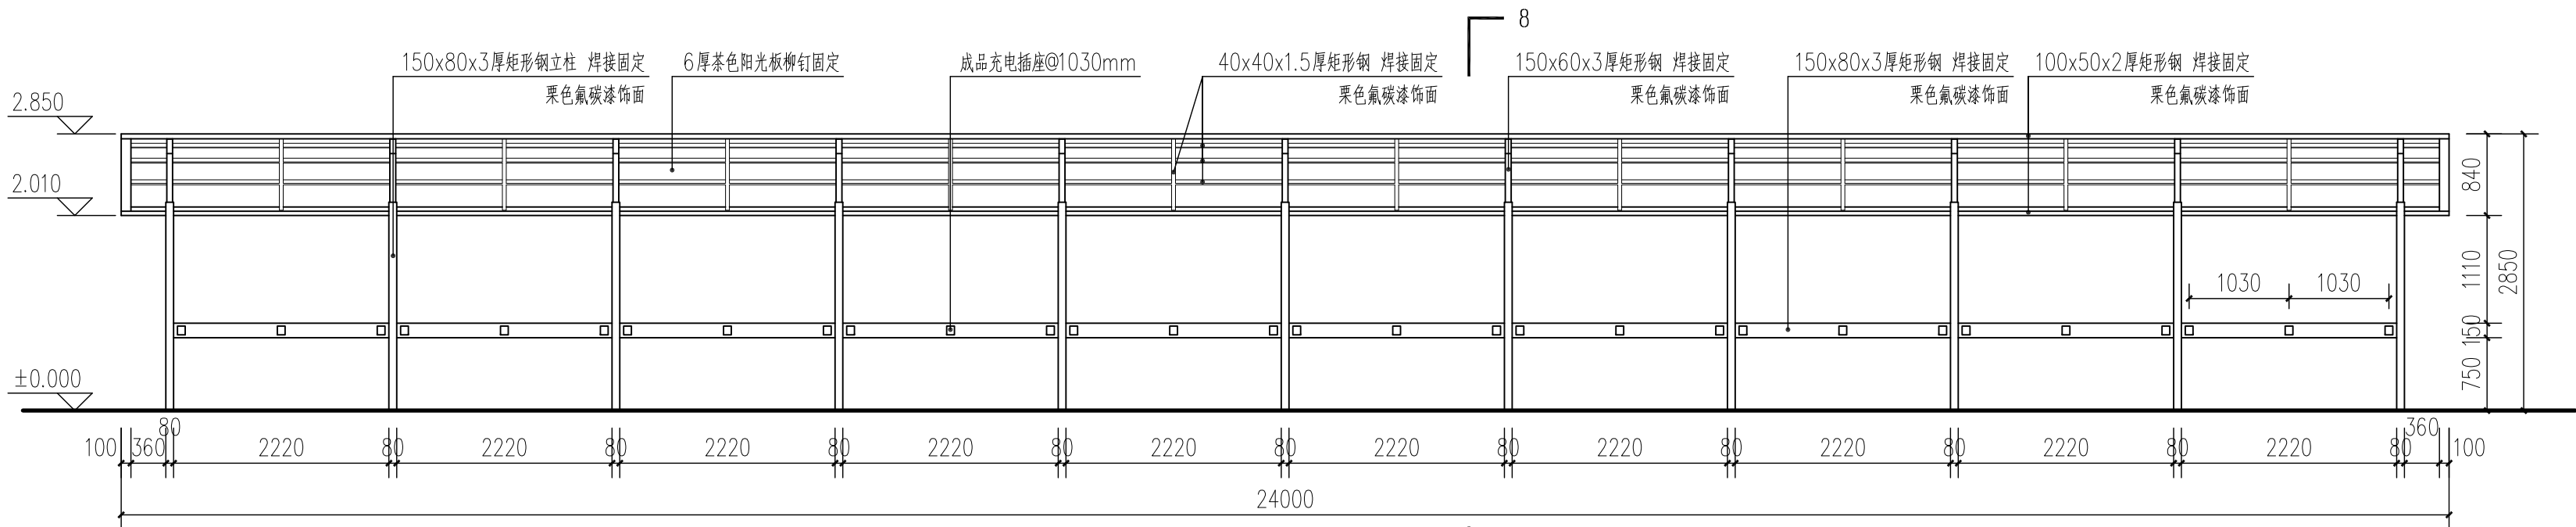

2 非机动车停车棚正立面图
SCALE 1:60

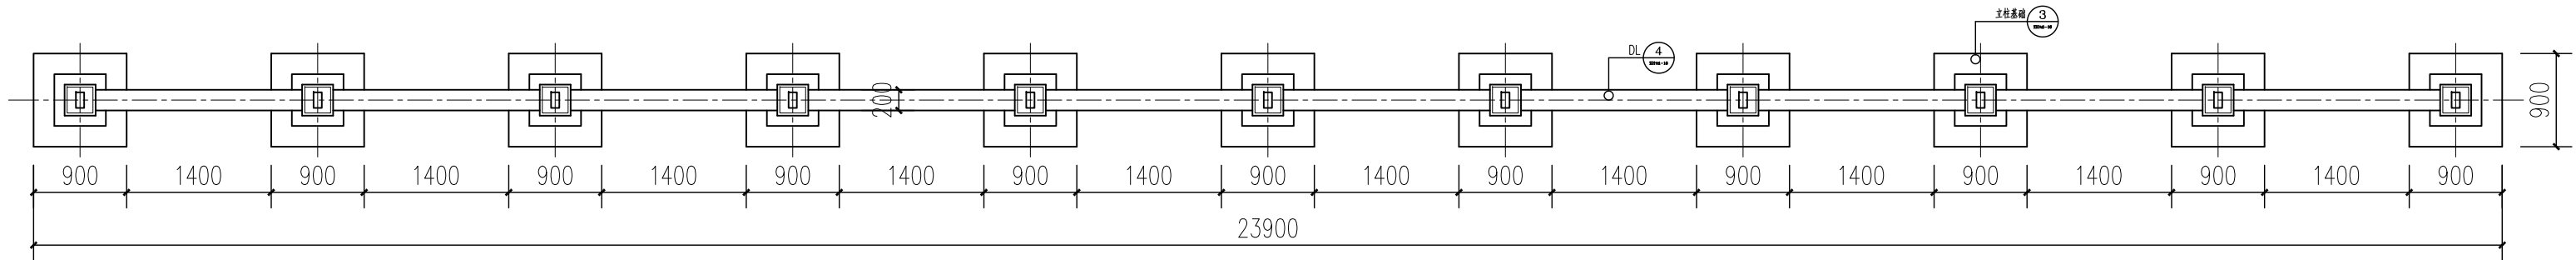

3 非机动车停车棚基础布置平面图
SCALE 1:60

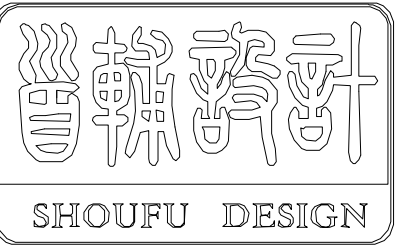

首辅工程设计有限公司

ShouFu Engineering Design Co., Ltd.

设计证书编号: A251024117

审查专用章: (SEAL OF DRAWING APPROVAL)

注册执业章: (SEAL OF CERTIFIED DESIGNER)

图纸专用章: (SEAL OF DRAWING ISSUEE)

建设单位 Client

盱眙县黄花塘镇人民政府、盱眙县黄花塘镇张洪社区居民委员会

工程名称 PROJECT NAME

2025年度黄花塘镇宜居宜业和美乡村建设

子项名称 SUB-PROJECT NAME

盱眙县黄花塘镇张洪社区宜居宜业和美乡村基础设施项目

项目负责人

PROJECT LEADER

专业负责人

DIVISION CHIEF

审 定

APPROVED BY

审 核

CHECKED BY

校 对

PROOFREAD BY

设 计

DESIGNED BY

制 图

DRAW BY

图纸名称 DRAWING TITLE

非机动车棚做法详图二

工程编号

Design NO.

设计阶段

DESIGN PHASE

图 号

DWG. NO.

日 期

DATE

图 别

DWG. CATEGORY

比 例

SCALE

图 号

DWG. NO.

日 期


DATE

ZH节点1-16


2025.04

版本号


VER. NO.

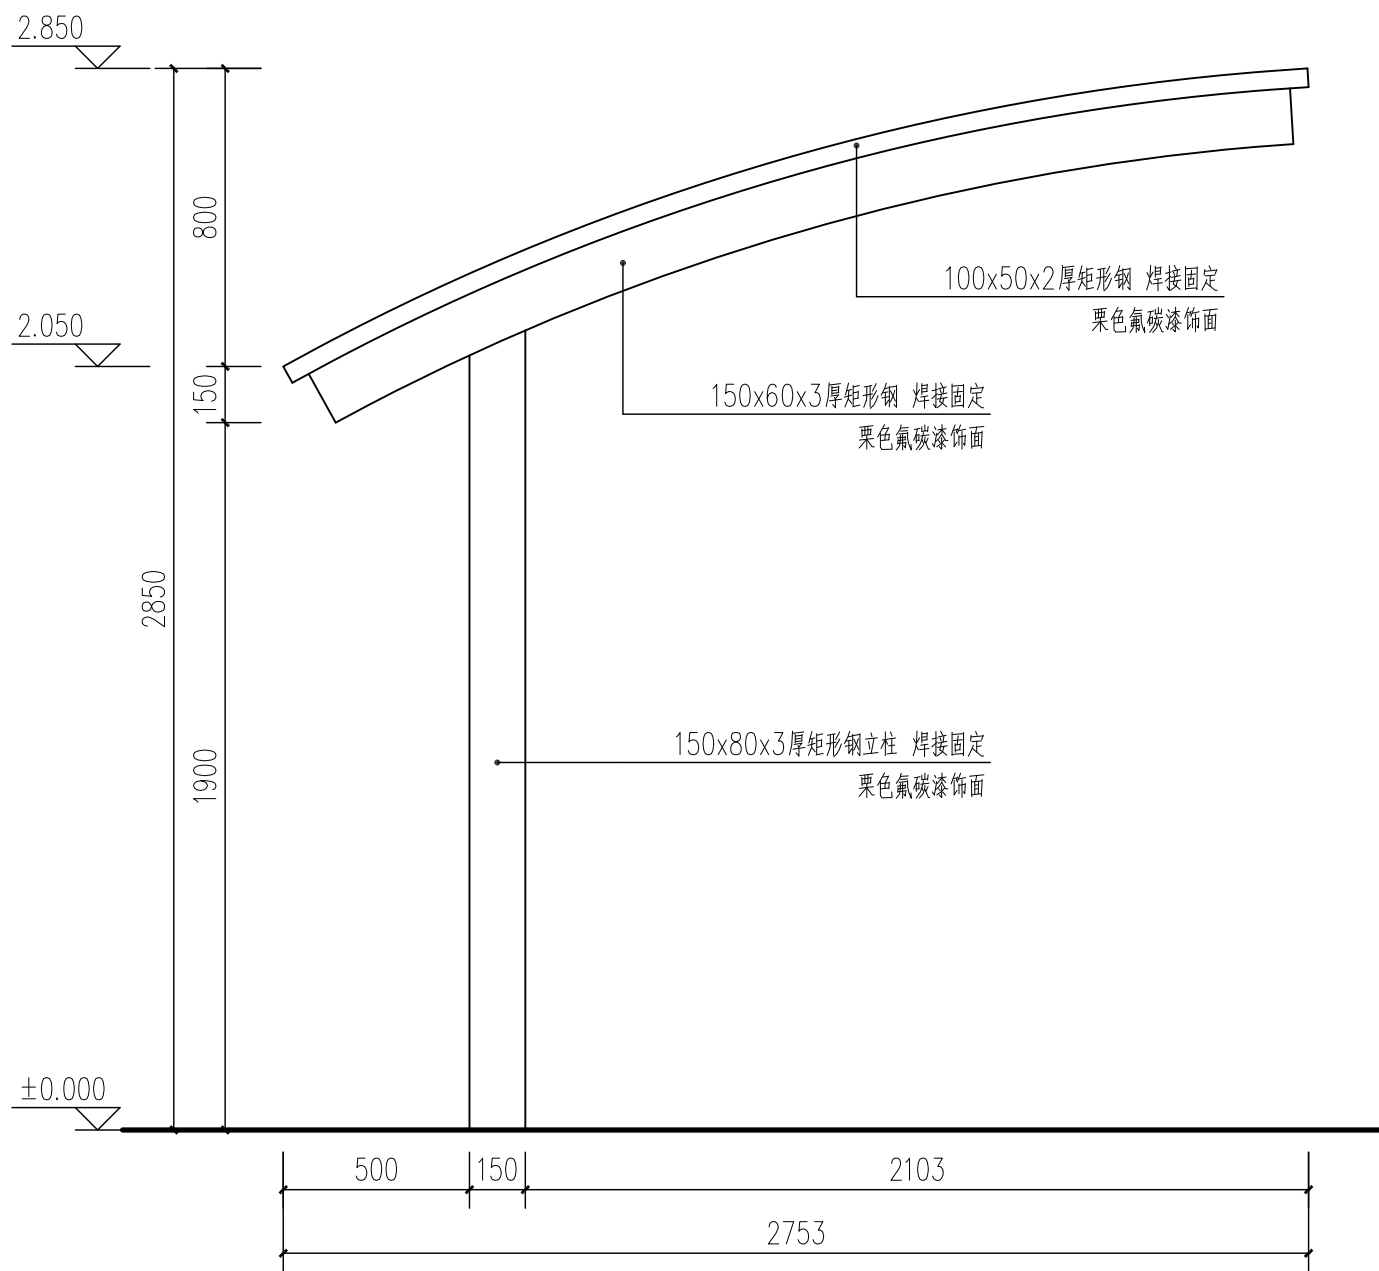


1 非机动车停车棚侧立面图
SCALE 1:20

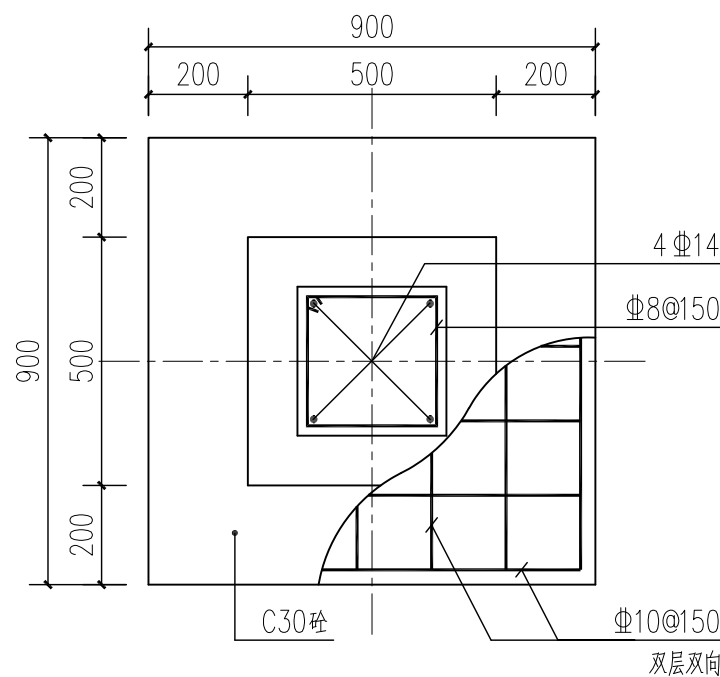


3 非机动车停车棚基础配筋平面图
SCALE 1:15

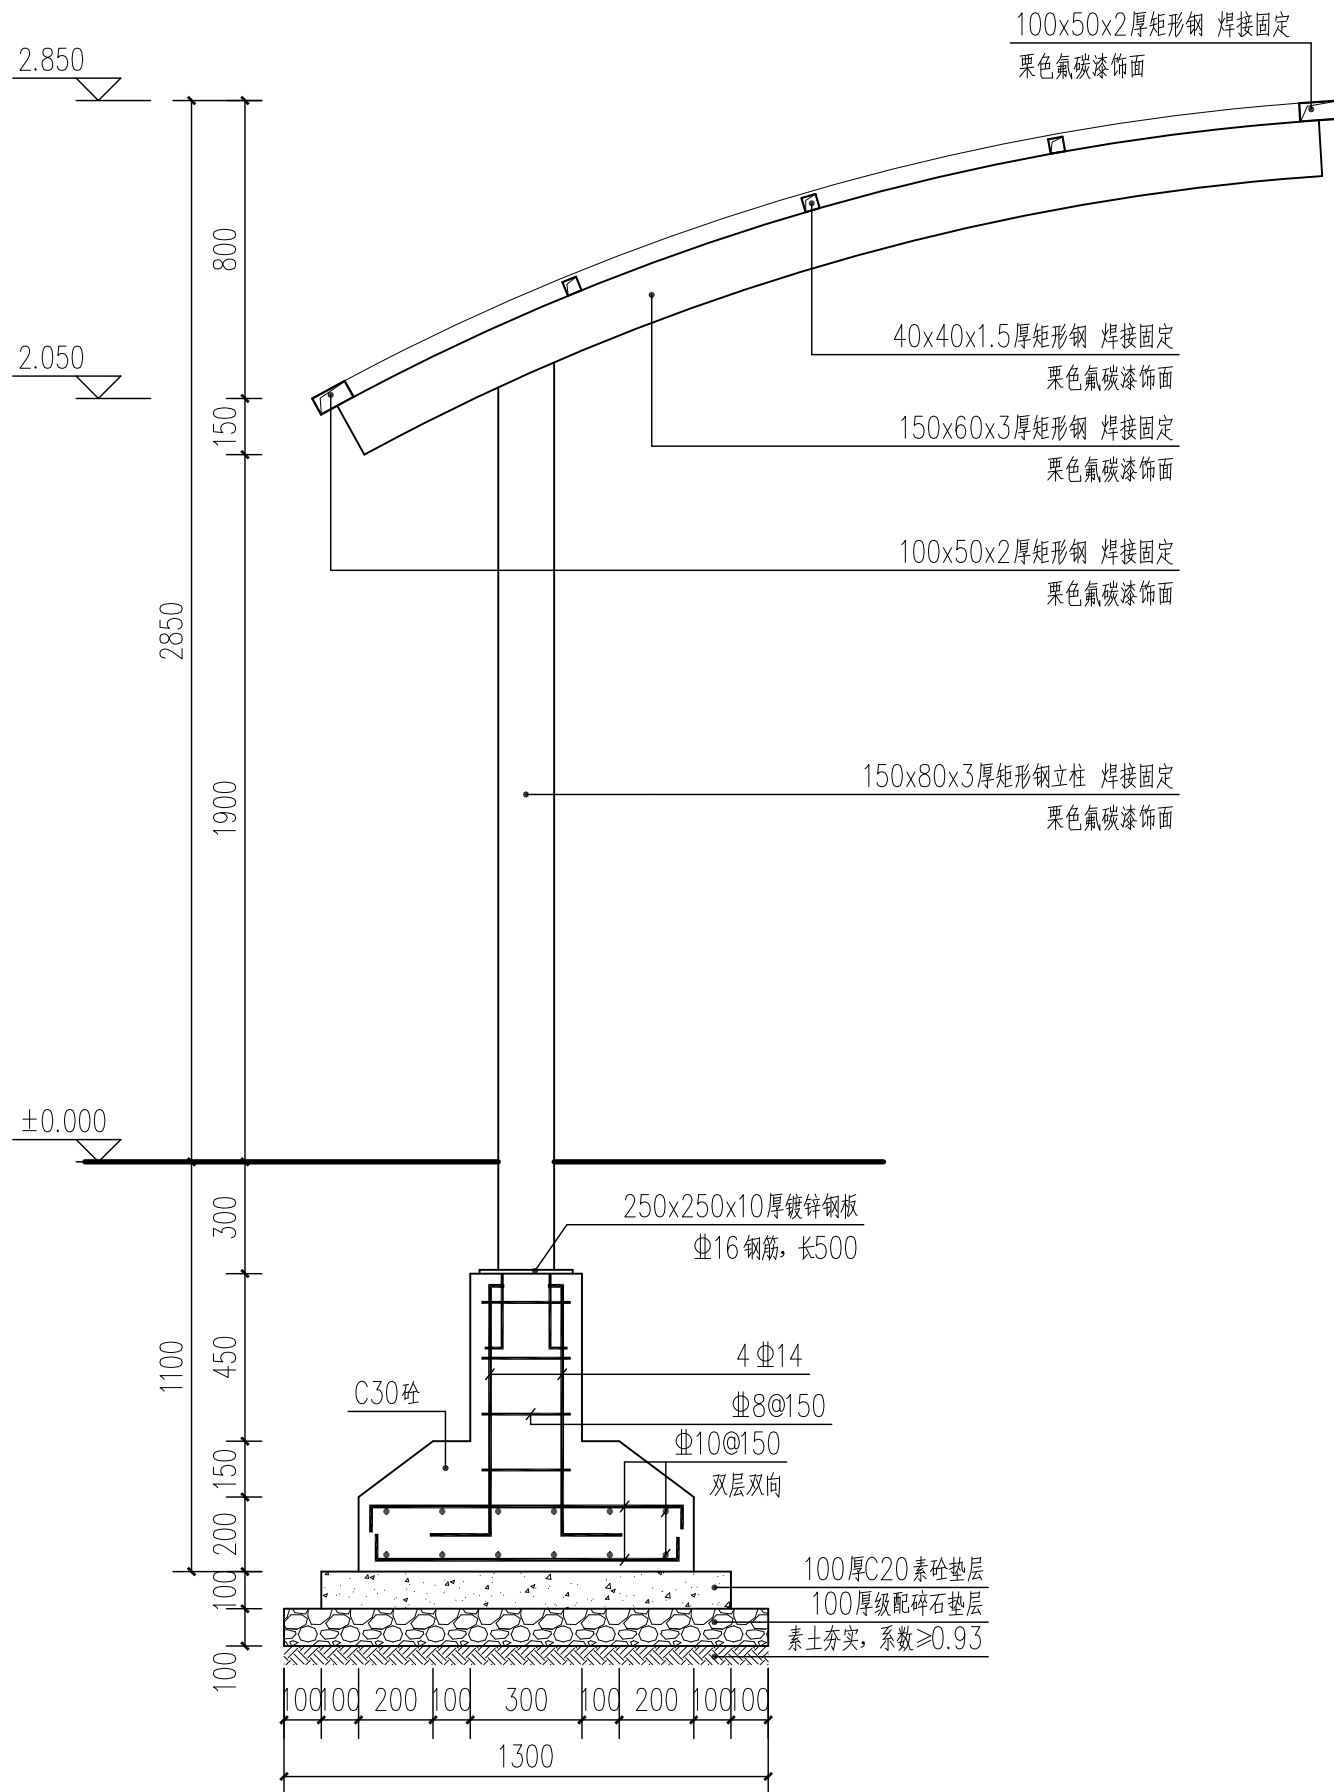

2 非机动车停车棚8-8剖面图
SCALE 1:20

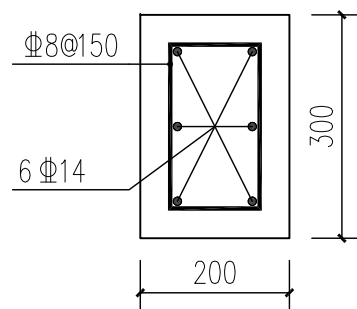

4 DL配筋剖面图
SCALE 1:10

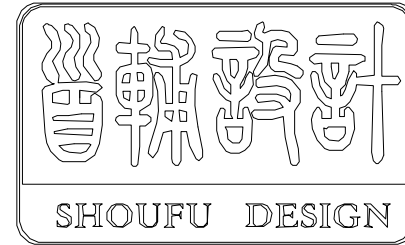

首辅工程设计有限公司

ShouFu Engineering Design Co., Ltd.

设计证书编号: A251024117

审查专用章: (SEAL OF DRAWING APPROVAL)

注册执业章: (SEAL OF CERTIFIED DESIGNER)

图纸专用章: (SEAL OF DRAWING ISSUEE)

建设单位 Client

盱眙县黄花塘镇人民政府, 盱眙县黄花塘镇张洪社区居民委员会

工程名称 PROJECT NAME

2025年度黄花塘镇宜居宜业和美乡村建设

子项名称 SUB-PROJECT NAME

盱眙县黄花塘镇张洪社区宜居宜业和美乡村基础设施项目

项目负责人

PROJECT LEADER

专业负责人

DIVISION CHIEF

审 定

APPROVED BY

审 核

CHECKED BY

校 对

PROOFREAD BY

设 计

DESIGNED BY

制 图

DRAW BY

图纸名称 DRAWING TITLE

矮墙1做法详图

工程编号

Design NO.

设计阶段

DESIGN PHASE

图 号

DWG. NO.

日 期

DATE

图 别

DWG. CATEGORY

比 例

SCALE

图 号

DWG. NO.

日 期


DATE

ZH节点1-17


2025.04

版本号


VER. NO.

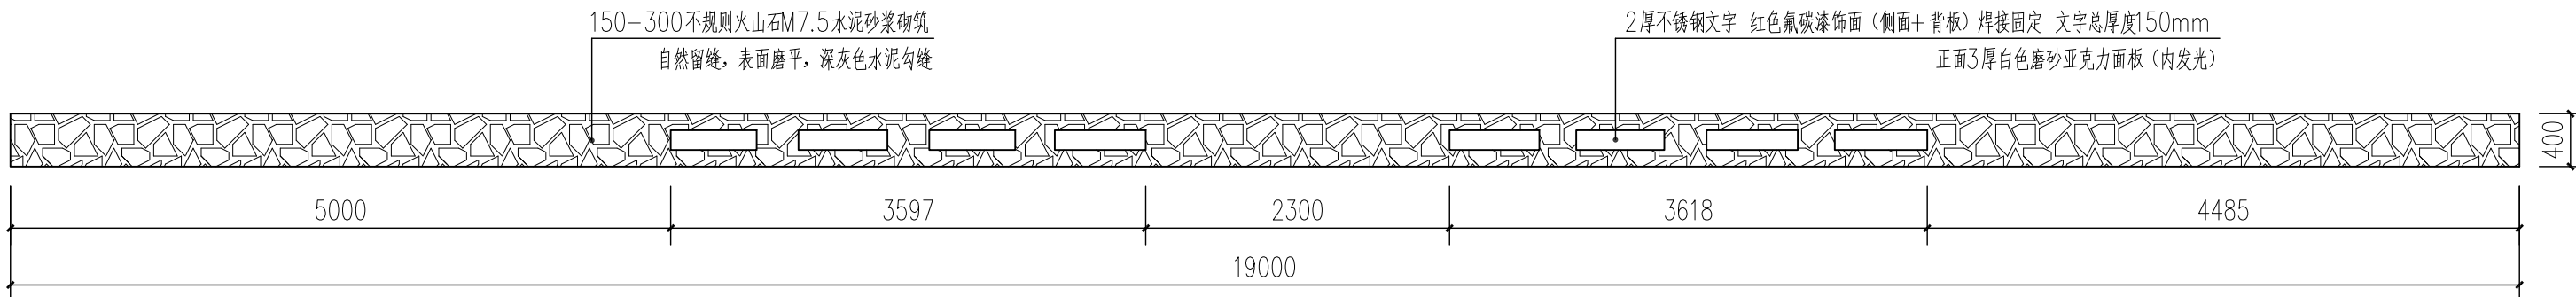


矮墙1平面图
SCALE 1:50

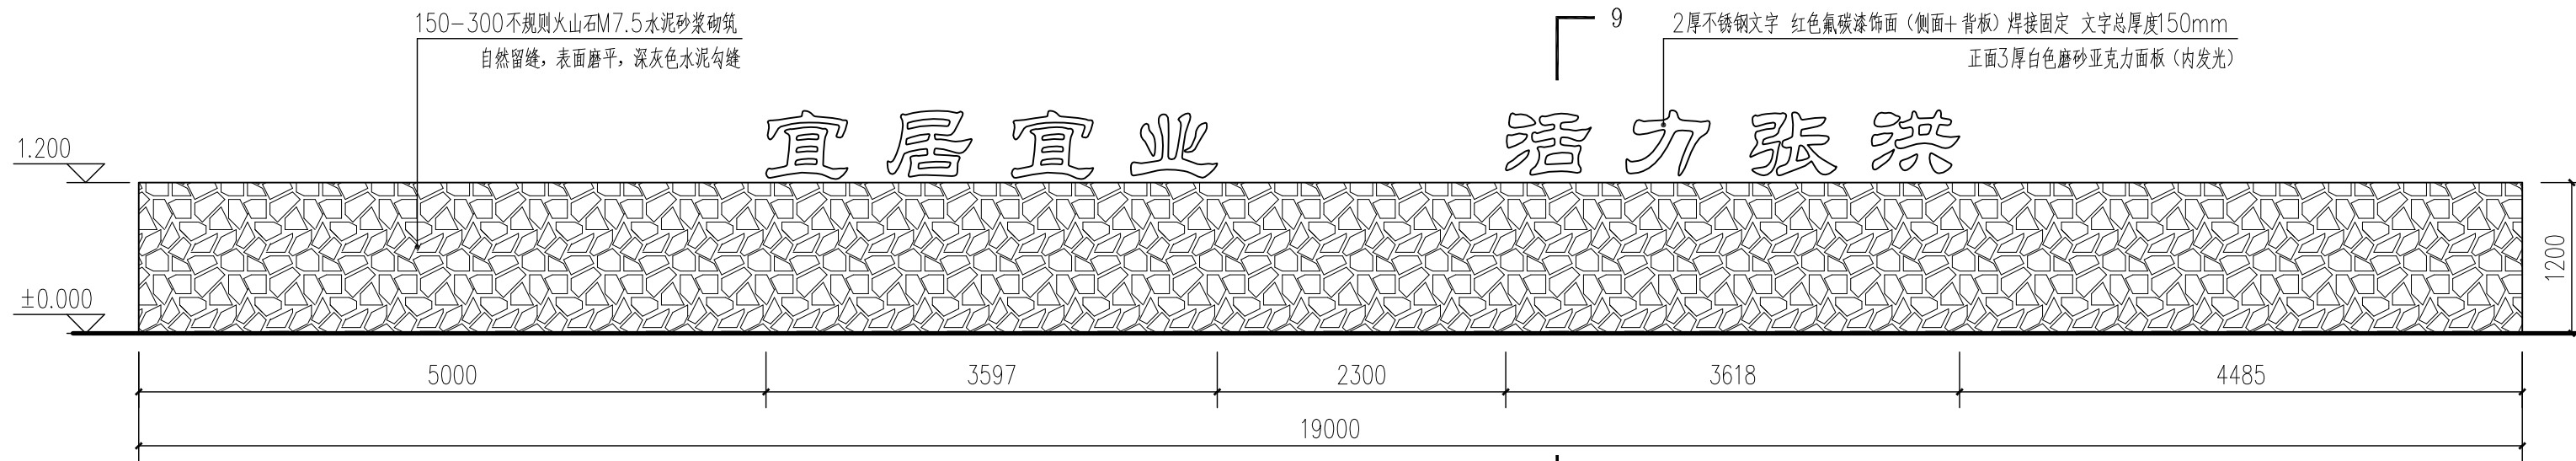


矮墙1正立面图
SCALE 1:50

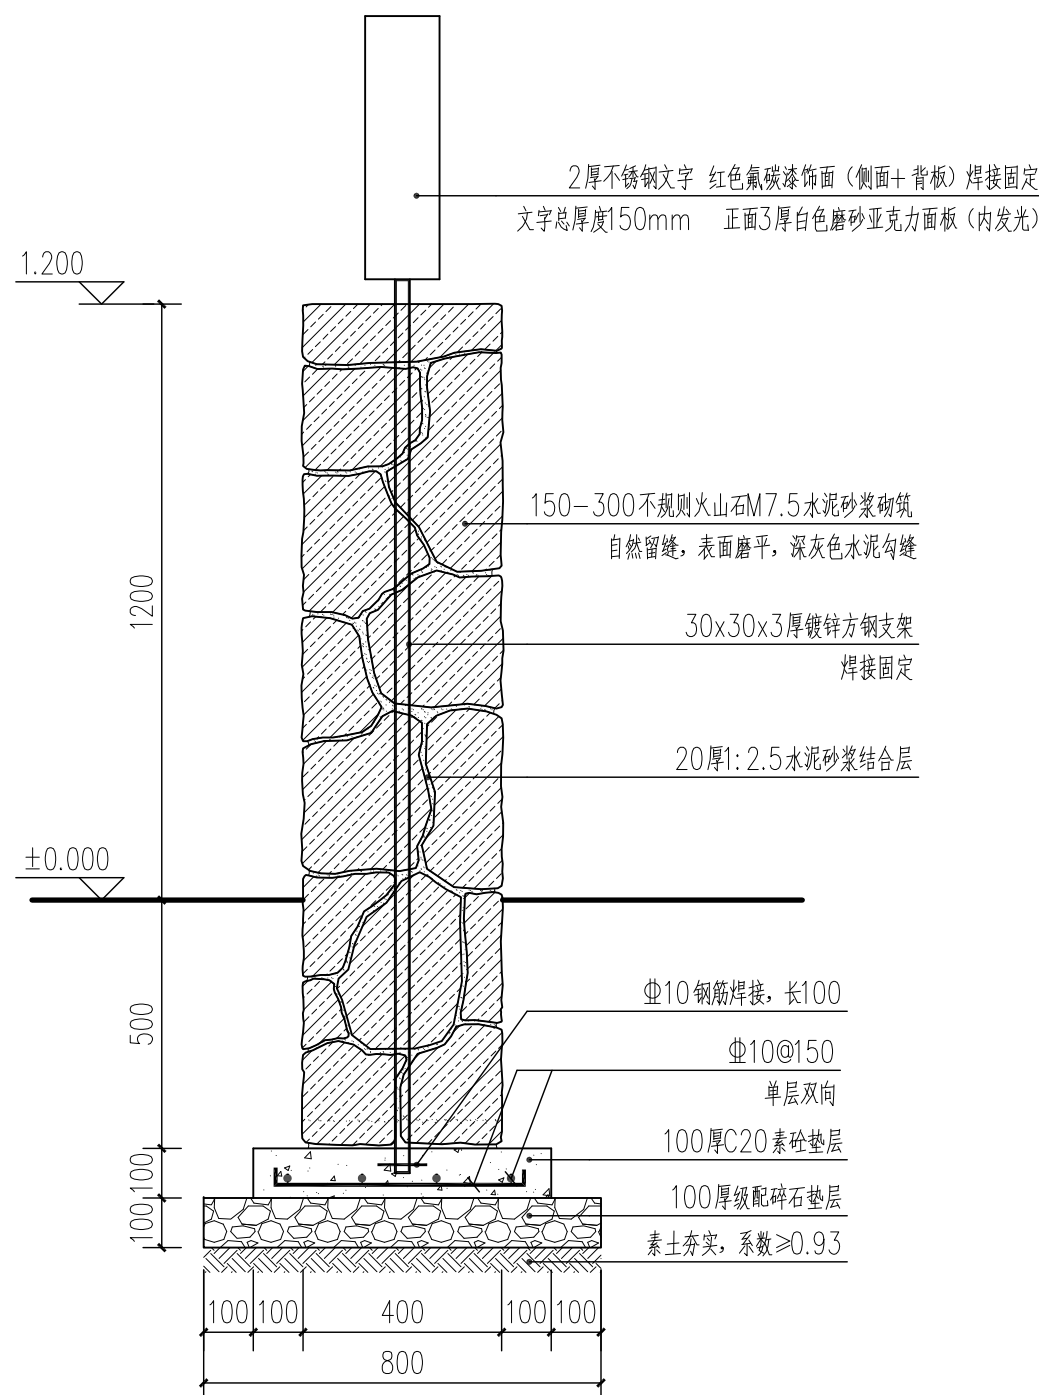


矮墙1-9剖面图
SCALE 1:15

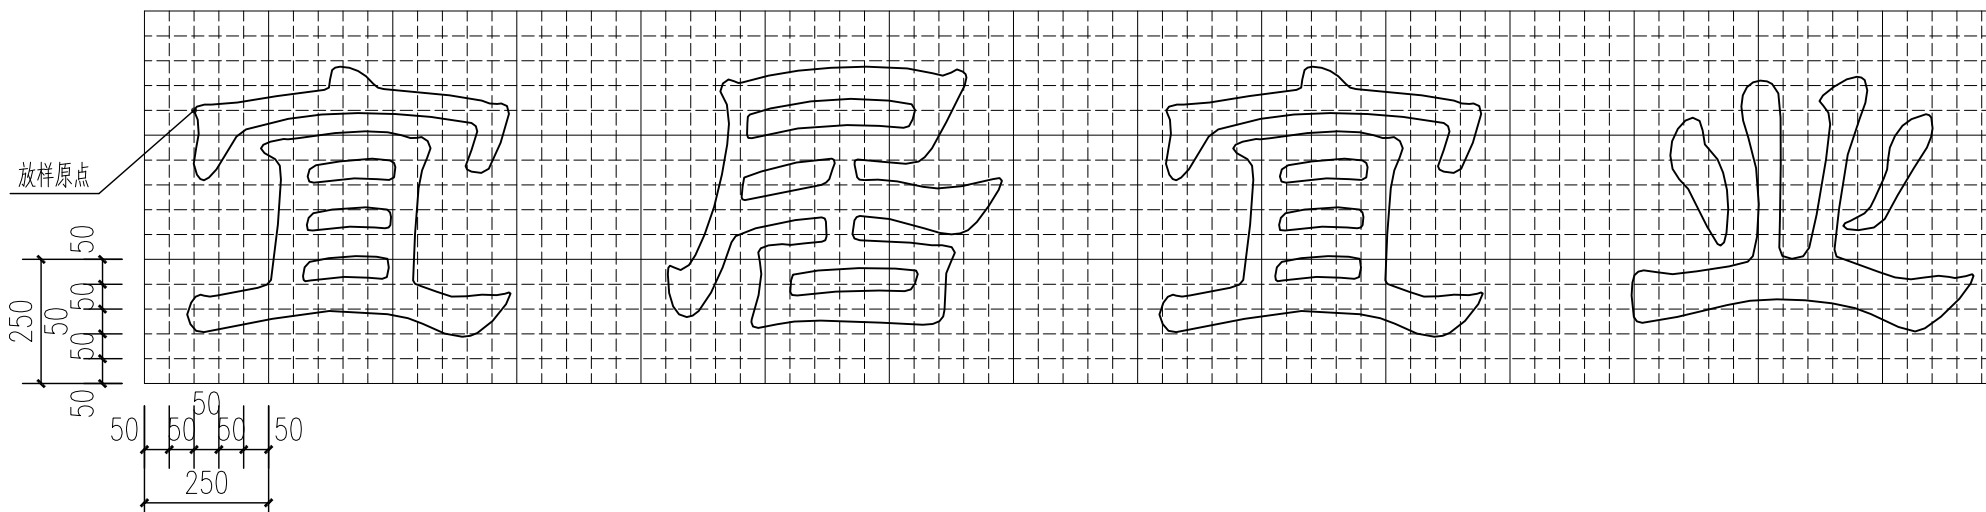

文字网格放样图1
SCALE 1:15

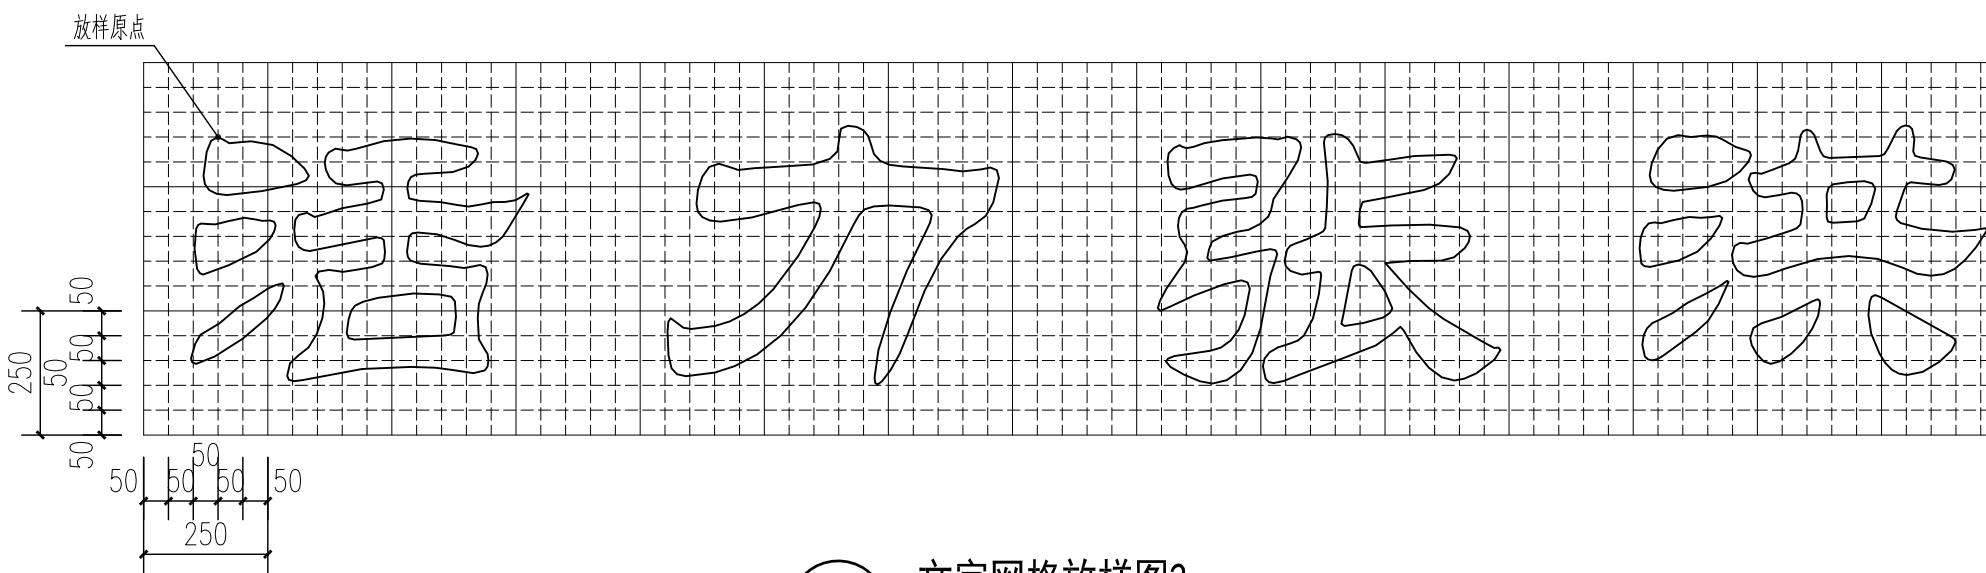

文字网格放样图2
SCALE 1:15

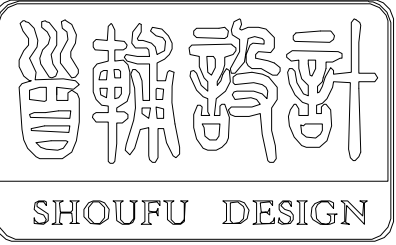

首辅工程设计有限公司

ShouFu Engineering Design Co., Ltd.

设计证书编号: A251024117

审查专用章: (SEAL OF DRAWING APPROVAL)

注册执业章: (SEAL OF CERTIFIED DESIGNER)

图纸专用章: (SEAL OF DRAWING ISSUEE)

建设单位 Client

盱眙县黄花塘镇人民政府, 盱眙县黄花塘镇张洪社区居民委员会

工程名称 PROJECT NAME

2025年度黄花塘镇宜居宜业和美乡村建设

子项名称 SUB-PROJECT NAME

盱眙县黄花塘镇张洪社区宜居宜业和美乡村基础设施项目

项目负责人 PROJECT LEADER

专业负责人 DIVISION CHIEF

审 定 APPROVED BY

审 核 CHECKED BY

校 对 PROOFREAD BY

设 计 DESIGNED BY

制 图 DRAW BY

图纸名称 DRAWING TITLE

矮墙2做法详图

工程编号 Design NO.

设计阶段 DESIGN PHASE

图 号 DWG. NO.

日 期 DATE


图 别 DWG. CATEGORY

比 例 SCALE


ZH节点1-18

版 本 号 VER. NO.


2025.04

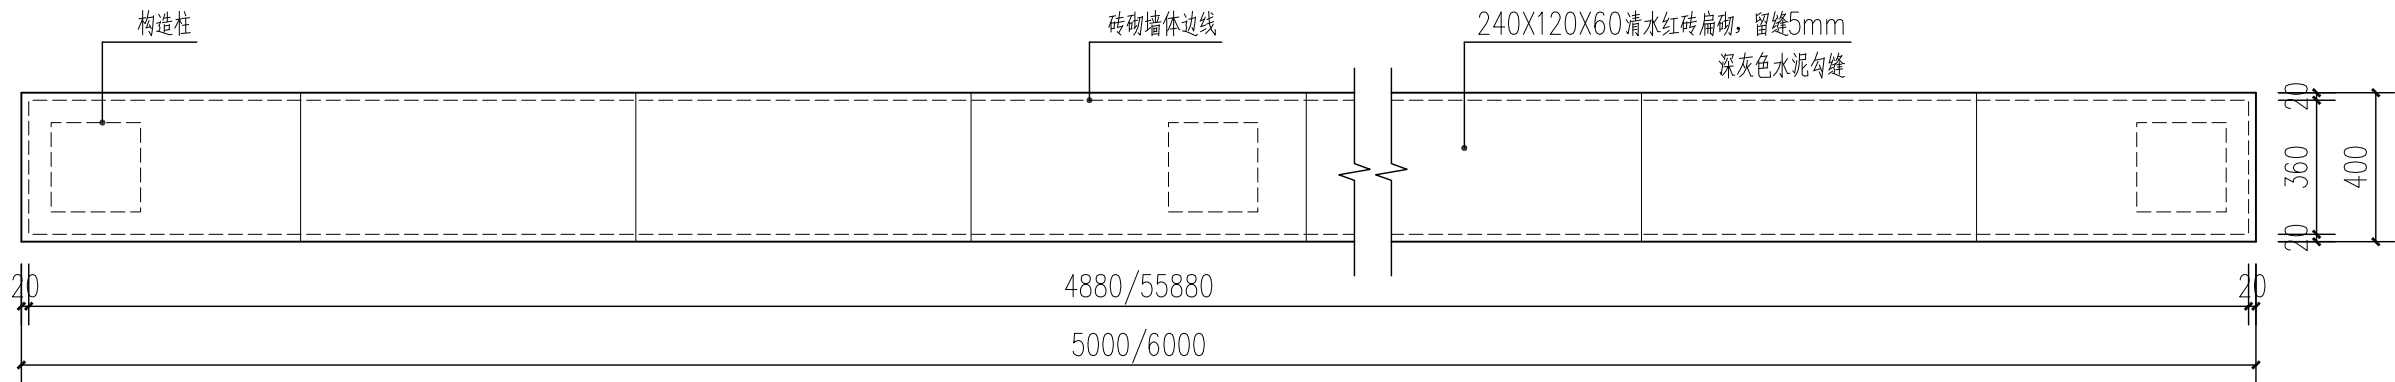


1 矮墙2平面图
SCALE 1:20

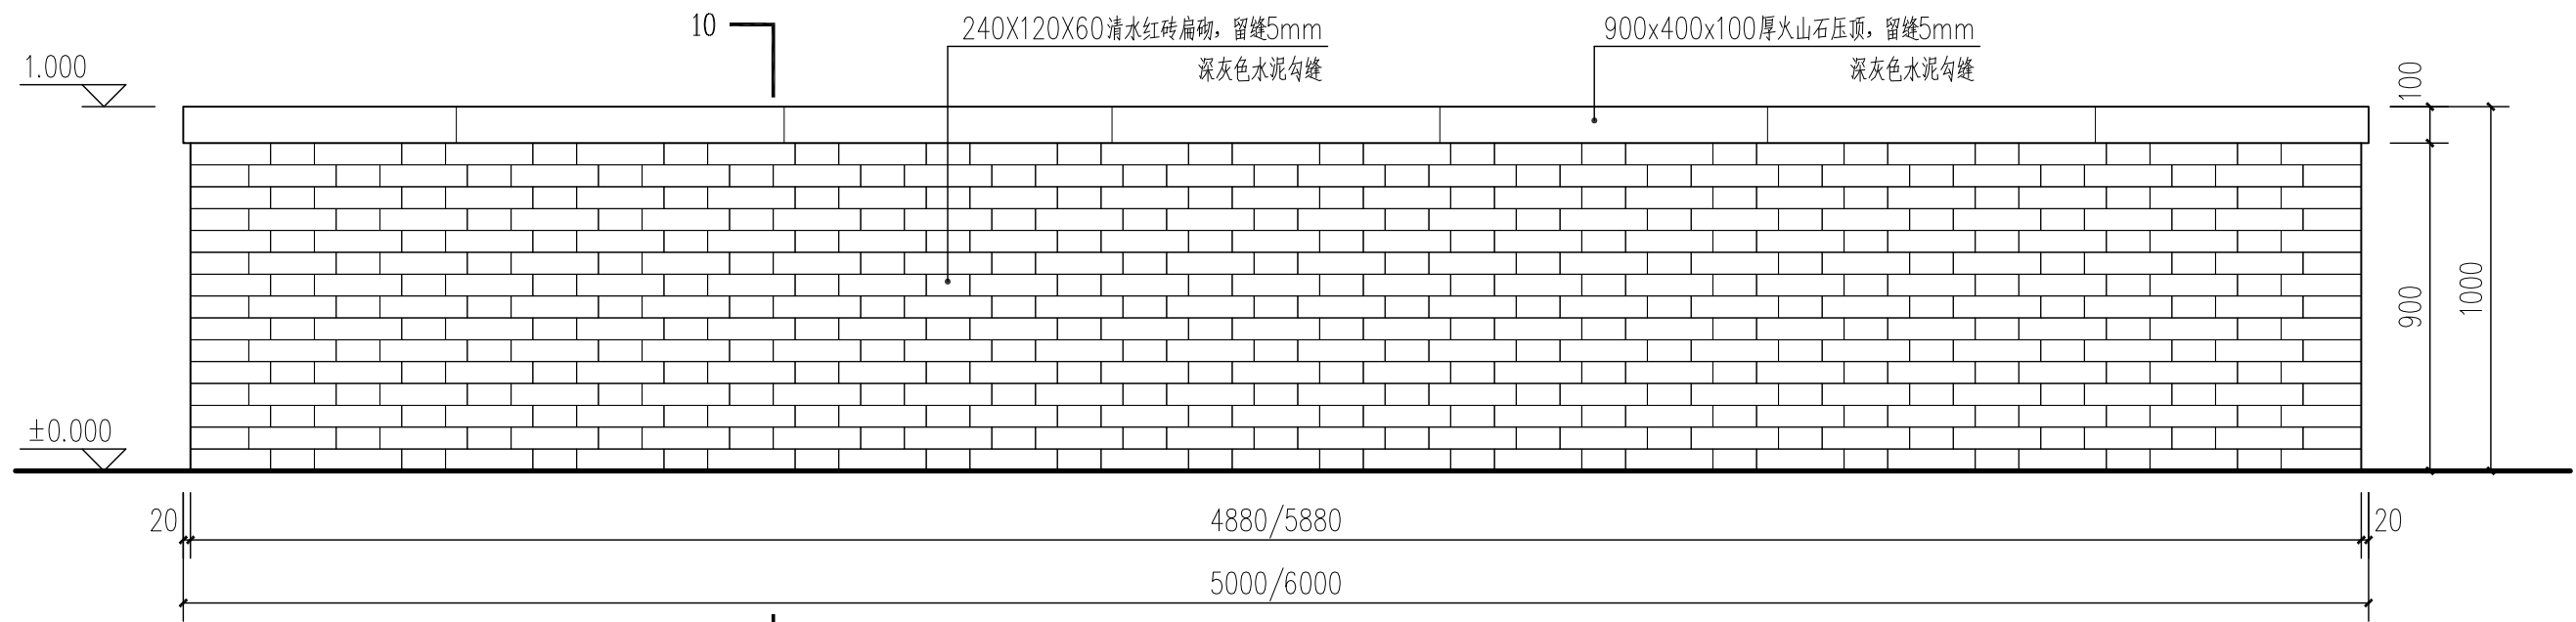


2 矮墙2正立面图
SCALE 1:20

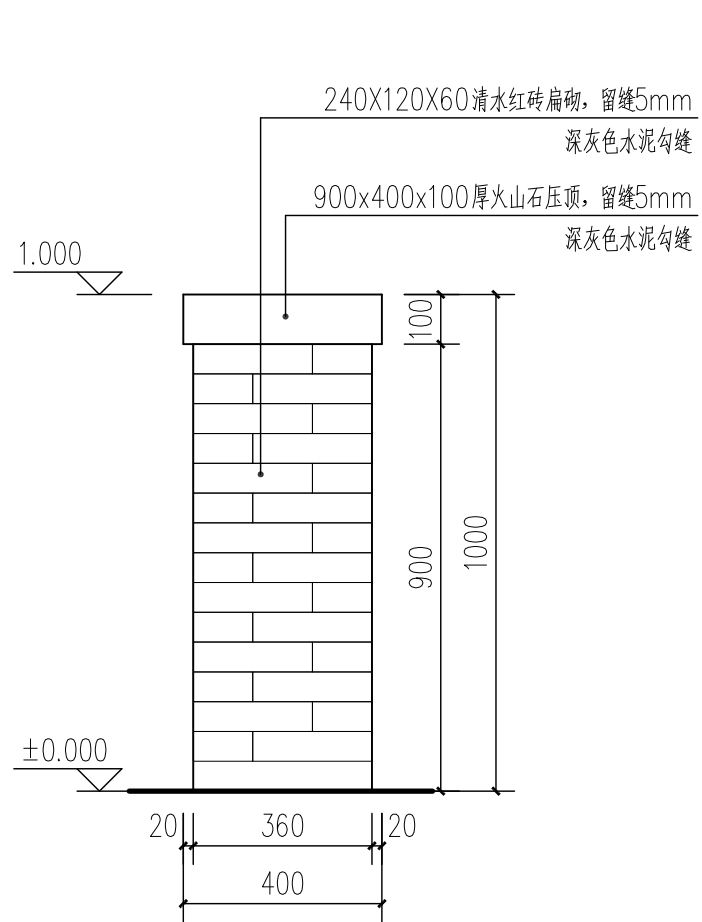


3 矮墙2侧立面图
SCALE 1:15

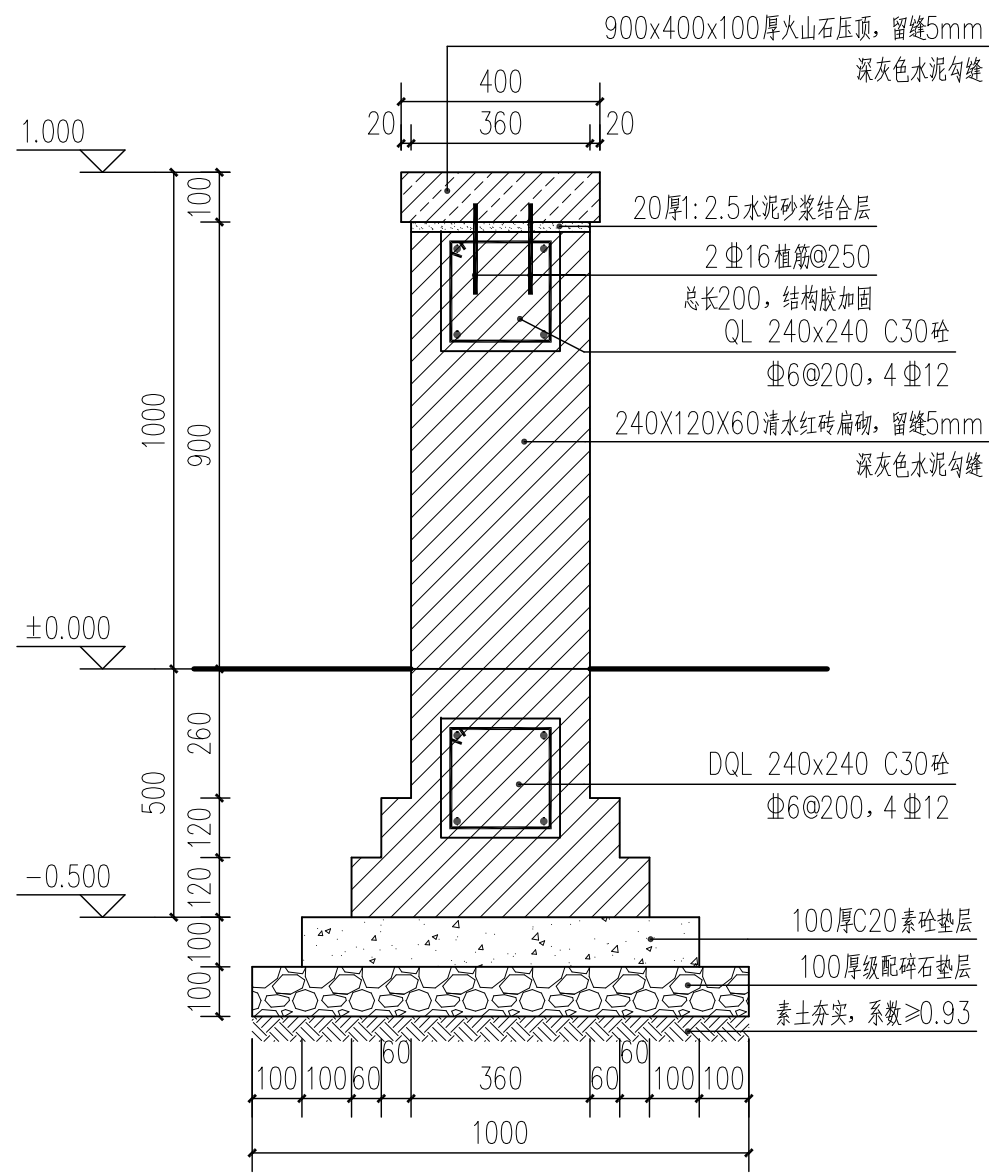

4 矮墙2剖面图
SCALE 1:15

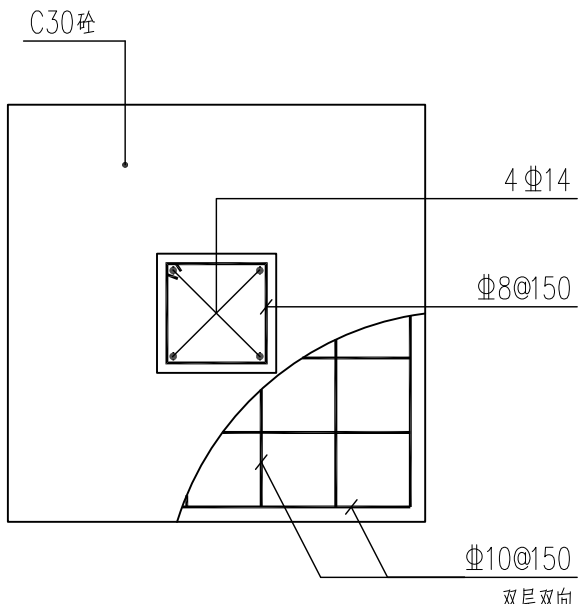

3 围墙构造柱基础配筋图
SCALE 1:15

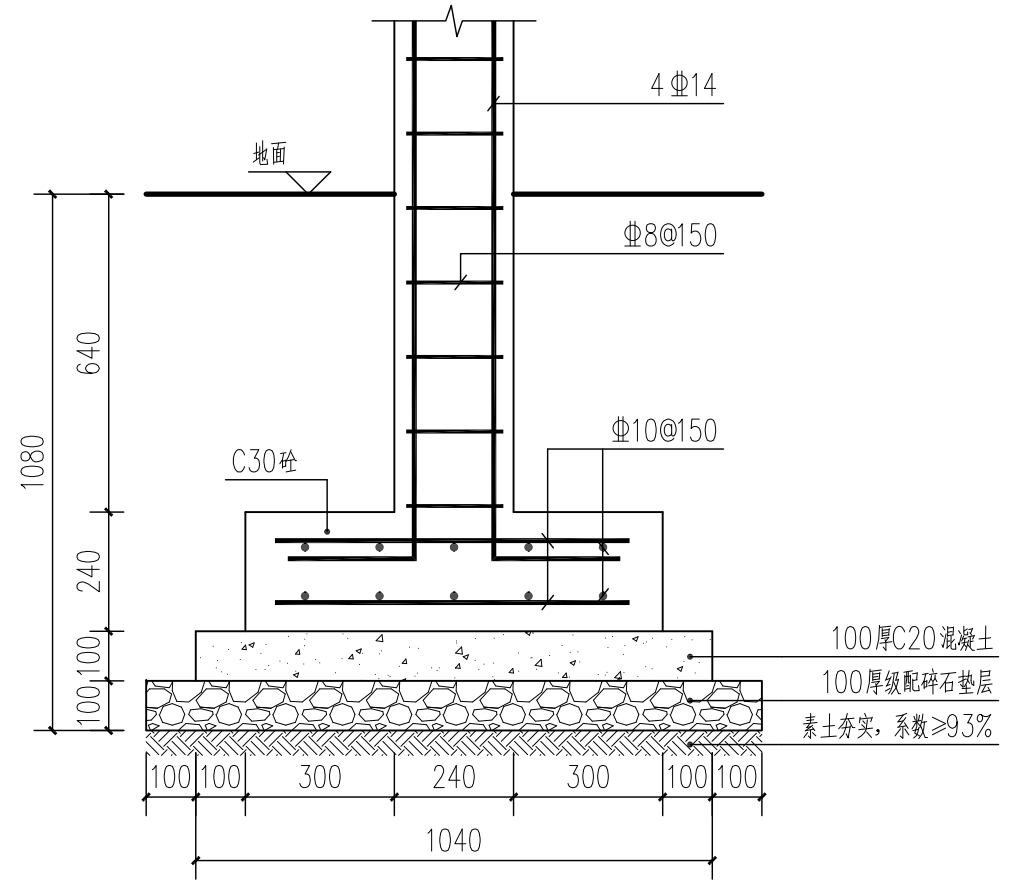

4 围墙构造柱剖面图
SCALE 1:15




审查专用章： (SEAL OF DRAWING APPROVAL)


图纸专用章：（SEAL OF DRAWING ISSUEE）

工程名称	PROJECT NAME
	2025年度黄花塘镇宜居宜业和美乡村建设

项目负责人 PROJECT LEADER		
专业负责人 DIVISION CHIEF		
审 定 APPROVED BY		
审 核 CHECKED BY		
校 对 PROOFREAD BY		
设 计 DESIGNED BY		
制 图 DRAW BY		

工程编号 Design NO.		图 别 DWG. CATEGORY	
设计阶段 DESIGN PHASE	施工图	比 例 SCALE	
图 号 DWG. NO.	ZH节点1-19		
日 期 DATE	2025.04	版本号 VER. NO.	

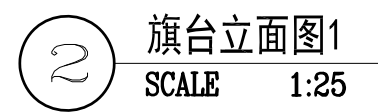

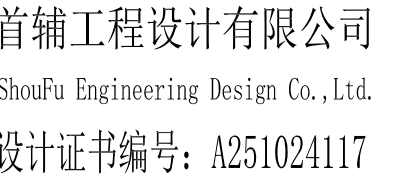




建设单位	Client
工程名称	PROJECT NAME
子项名称	SUB-PROJECT NAME

项目负责人 PROJECT LEADER		
专业负责人 DIVISION CHIEF		
审 定 APPROVED BY		
审 核 CHECKED BY		
校 对 PROOFREAD BY		
设 计 DESIGNED BY		
制 图 DRAW BY		


集台做法详图二

工程编号 Design NO.		图 别 DWG. CATEGORY	
设计阶段 DESIGN PHASE	施工图	比 例 SCALE	
图 号 DWG. NO.	ZH 节点1-20		
日 期 DATE	2025.04	版本号 VER. NO.	

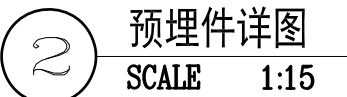

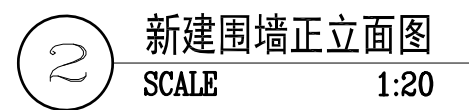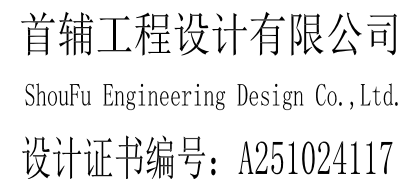

建设单位 Client			
盱眙县黄花塘镇人民政府、盱眙县黄花塘镇张洪社区居民委员会			
工程名称 PROJECT NAME			
2025年度黄花塘镇宜居宜业和美乡村建设			
子项名称 SUB-PROJECT NAME			
盱眙县黄花塘镇张洪社区宜居宜业和美乡村基础设施项目			
项目负责人 PROJECT LEADER			
专业负责人 DIVISION CHIEF			
审 定 APPROVED BY			
审 核 CHECKED BY			
校 对 PROOFREAD BY			
设 计 DESIGNED BY			
制 图 DRAW BY			
图纸名称 DRAWING TITLE			
新建围墙做法详图一			
工程编号 Design NO.		图 别 DWG. CATEGORY	
设计阶段 DESIGN PHASE		施 工 图 比 例 SCALE	
图 号 DWG. NO.		ZH节点1-21	
日 期 DATE		2025.04	版本号 VER. NO.

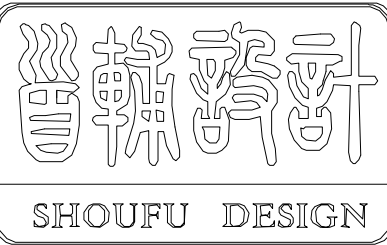

首辅工程设计有限公司

ShouFu Engineering Design Co., Ltd.

设计证书编号: A251024117

审查专用章: (SEAL OF DRAWING APPROVAL)

注册执业章: (SEAL OF CERTIFIED DESIGNER)

图纸专用章: (SEAL OF DRAWING ISSUE)


建设单位 Client
盱眙县黄花塘镇人民政府, 盱眙县黄花塘镇张洪社区居民委员会
工程名称 PROJECT NAME
2025年度黄花塘镇宜居宜业和美乡村建设
子项名称 SUB-PROJECT NAME
盱眙县黄花塘镇张洪社区宜居宜业和美乡村基础设施项目

项目负责人 PROJECT LEADER		
专业负责人 DIVISION CHIEF		
审 定 APPROVED BY		
审 核 CHECKED BY		
校 对 PROOFREAD BY		
设 计 DESIGNED BY		
制 图 DRAW BY		


图纸名称: DRAWING TITLE

新建围墙做法详图二


工程编号 Design NO.		图 别 DWG. CATEGORY	
设计阶段 DESIGN PHASE	施工图	比 例 SCALE	
图 号 DWG. NO.	ZH节点1-22		
日 期 DATE	2025.04	版本号 VER. NO.	

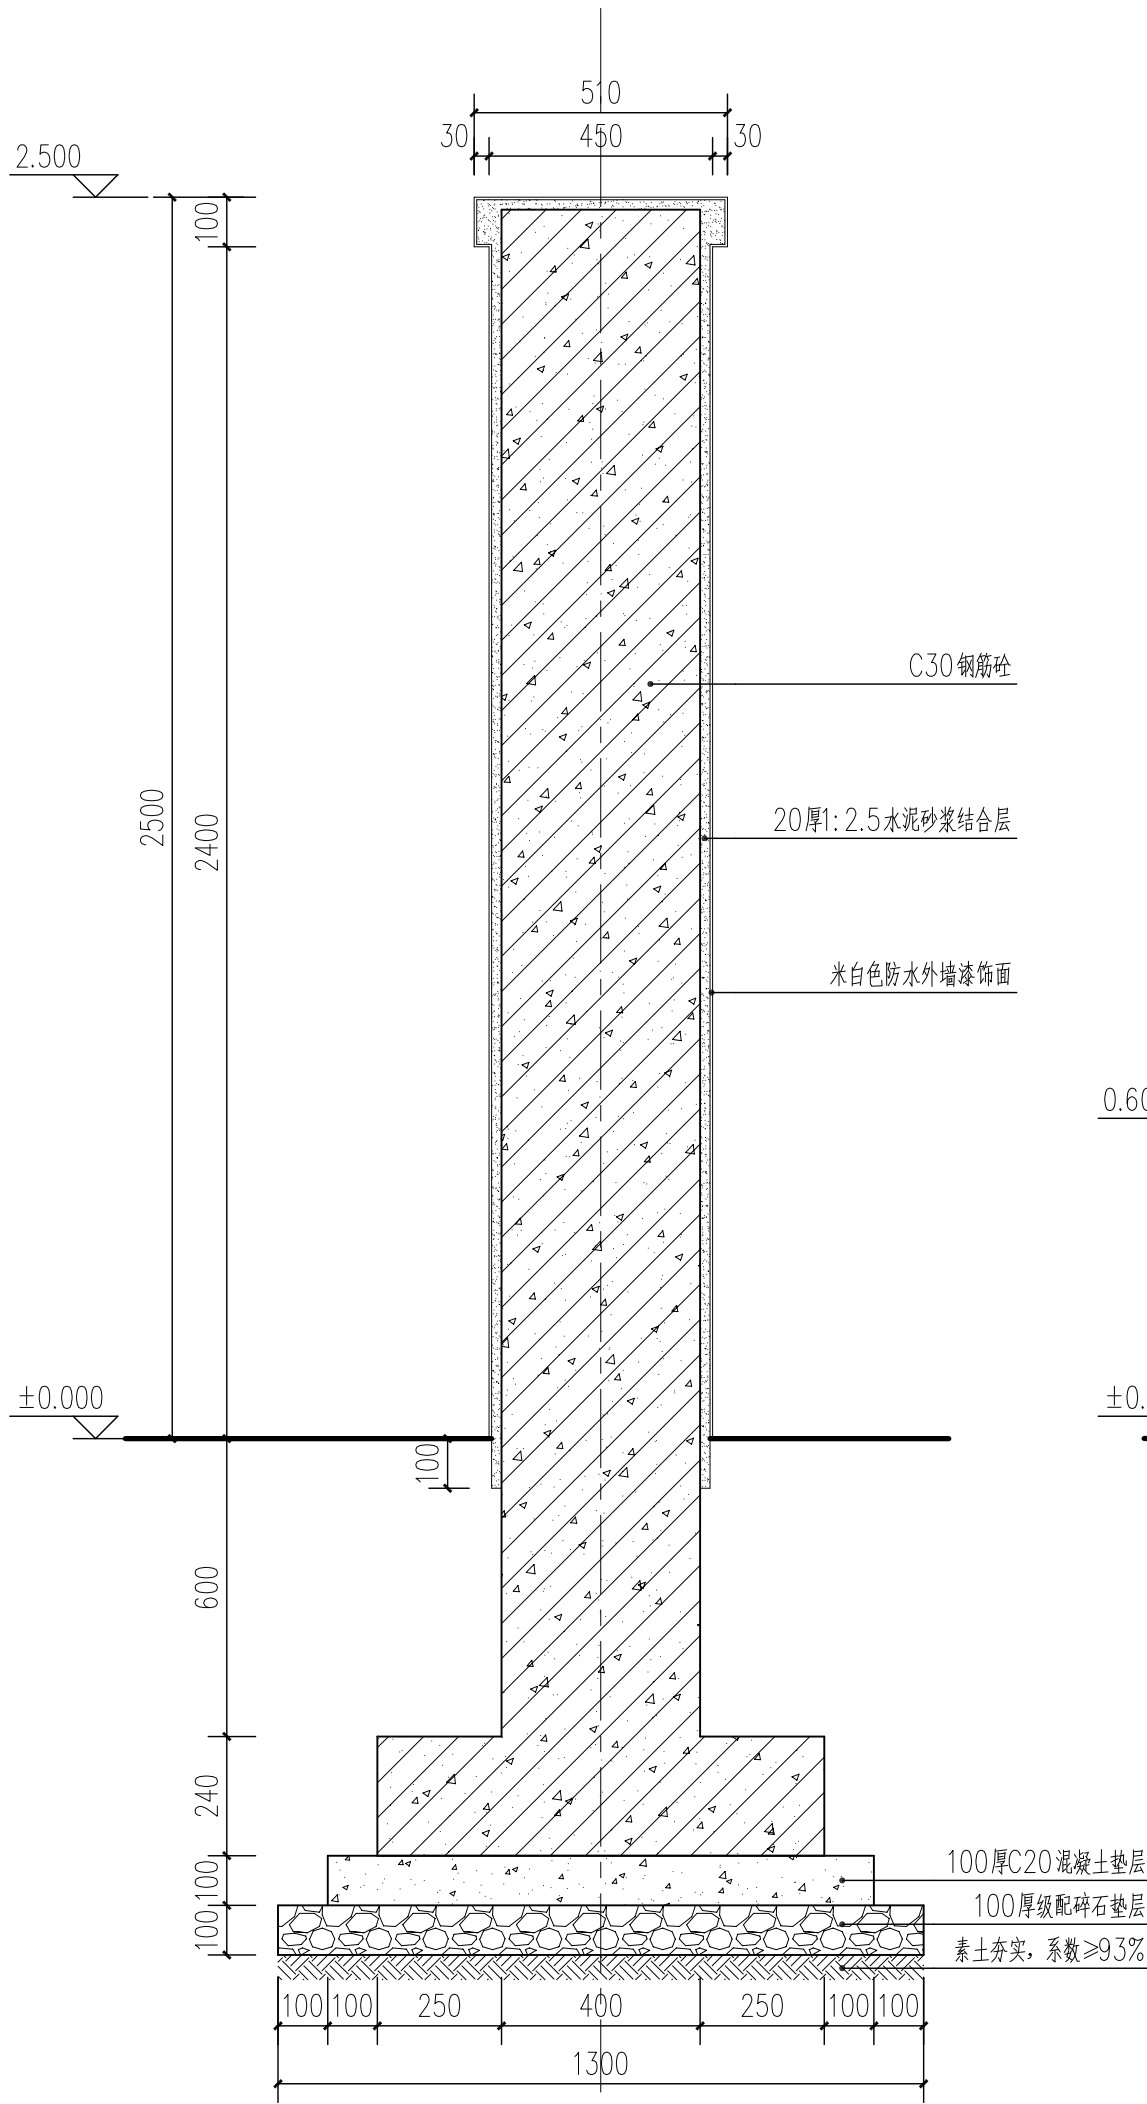


1 新建围墙12-12剖面图
SCALE 1:15

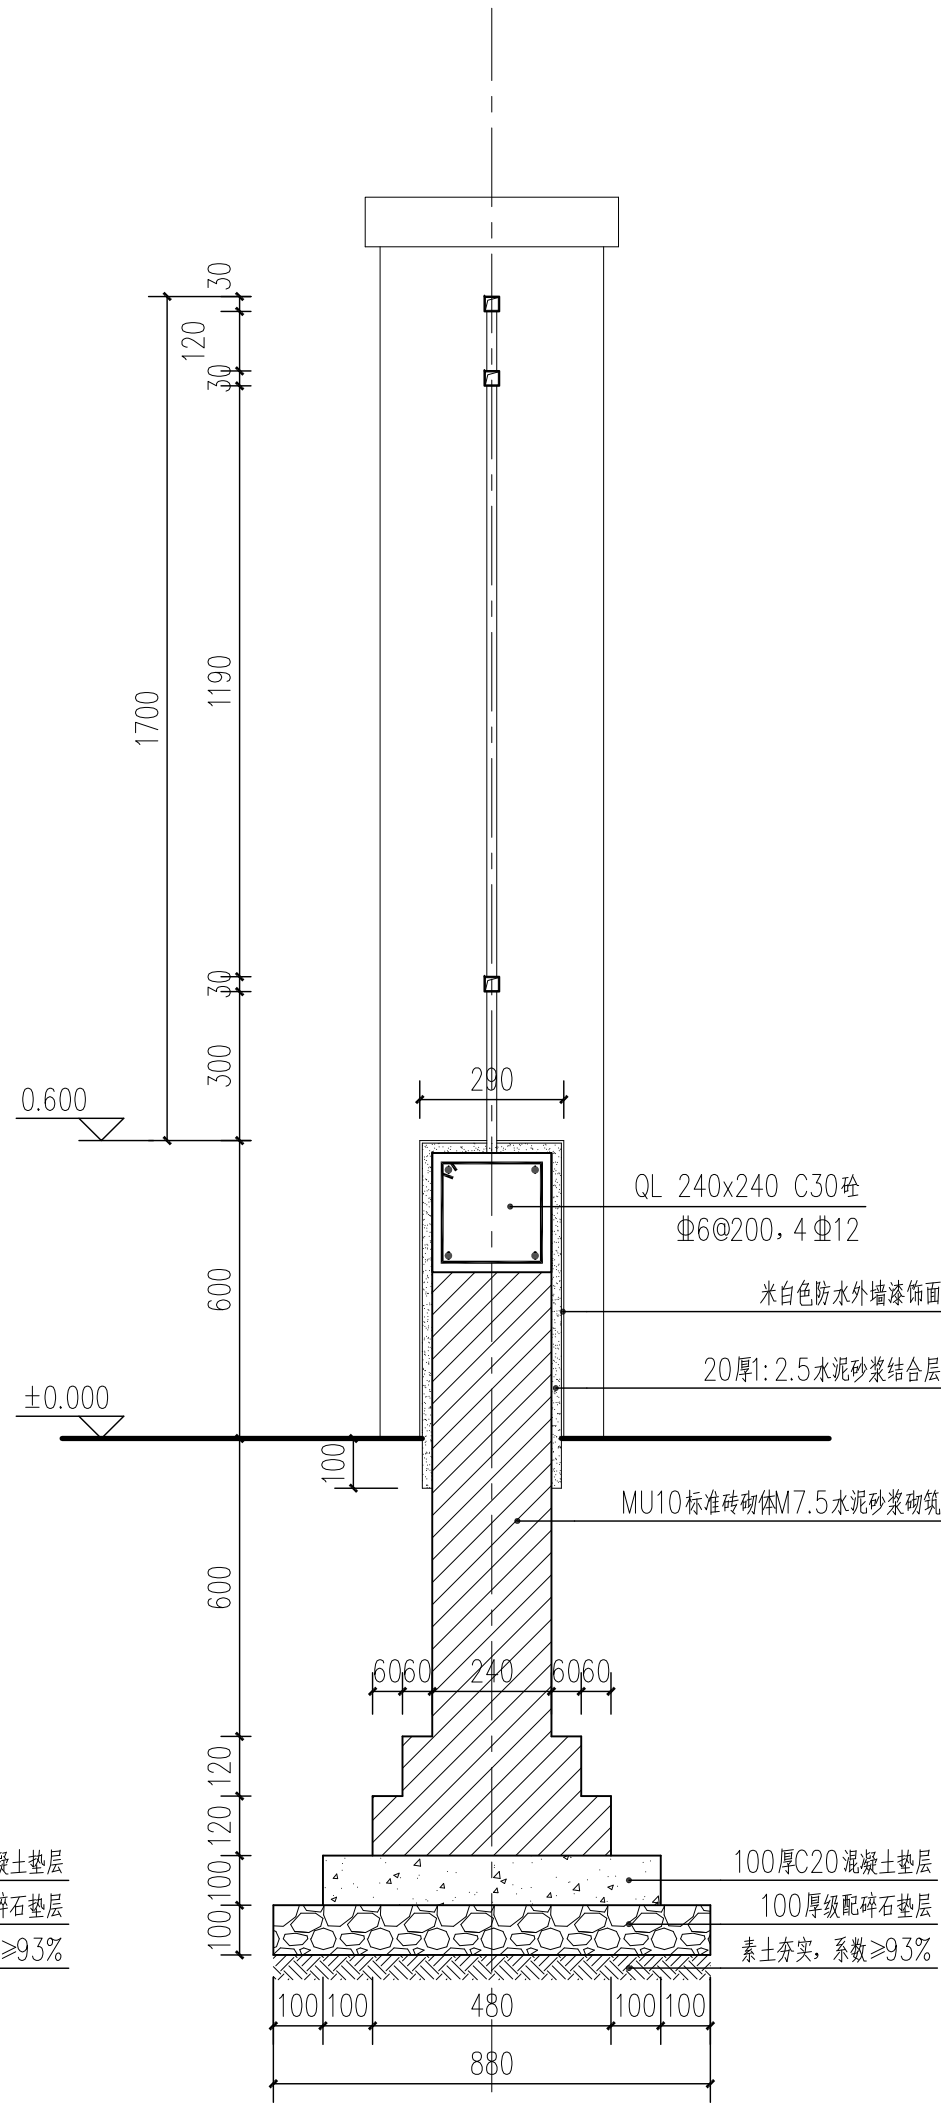

2 新建围墙13-13剖面图
SCALE 1:15

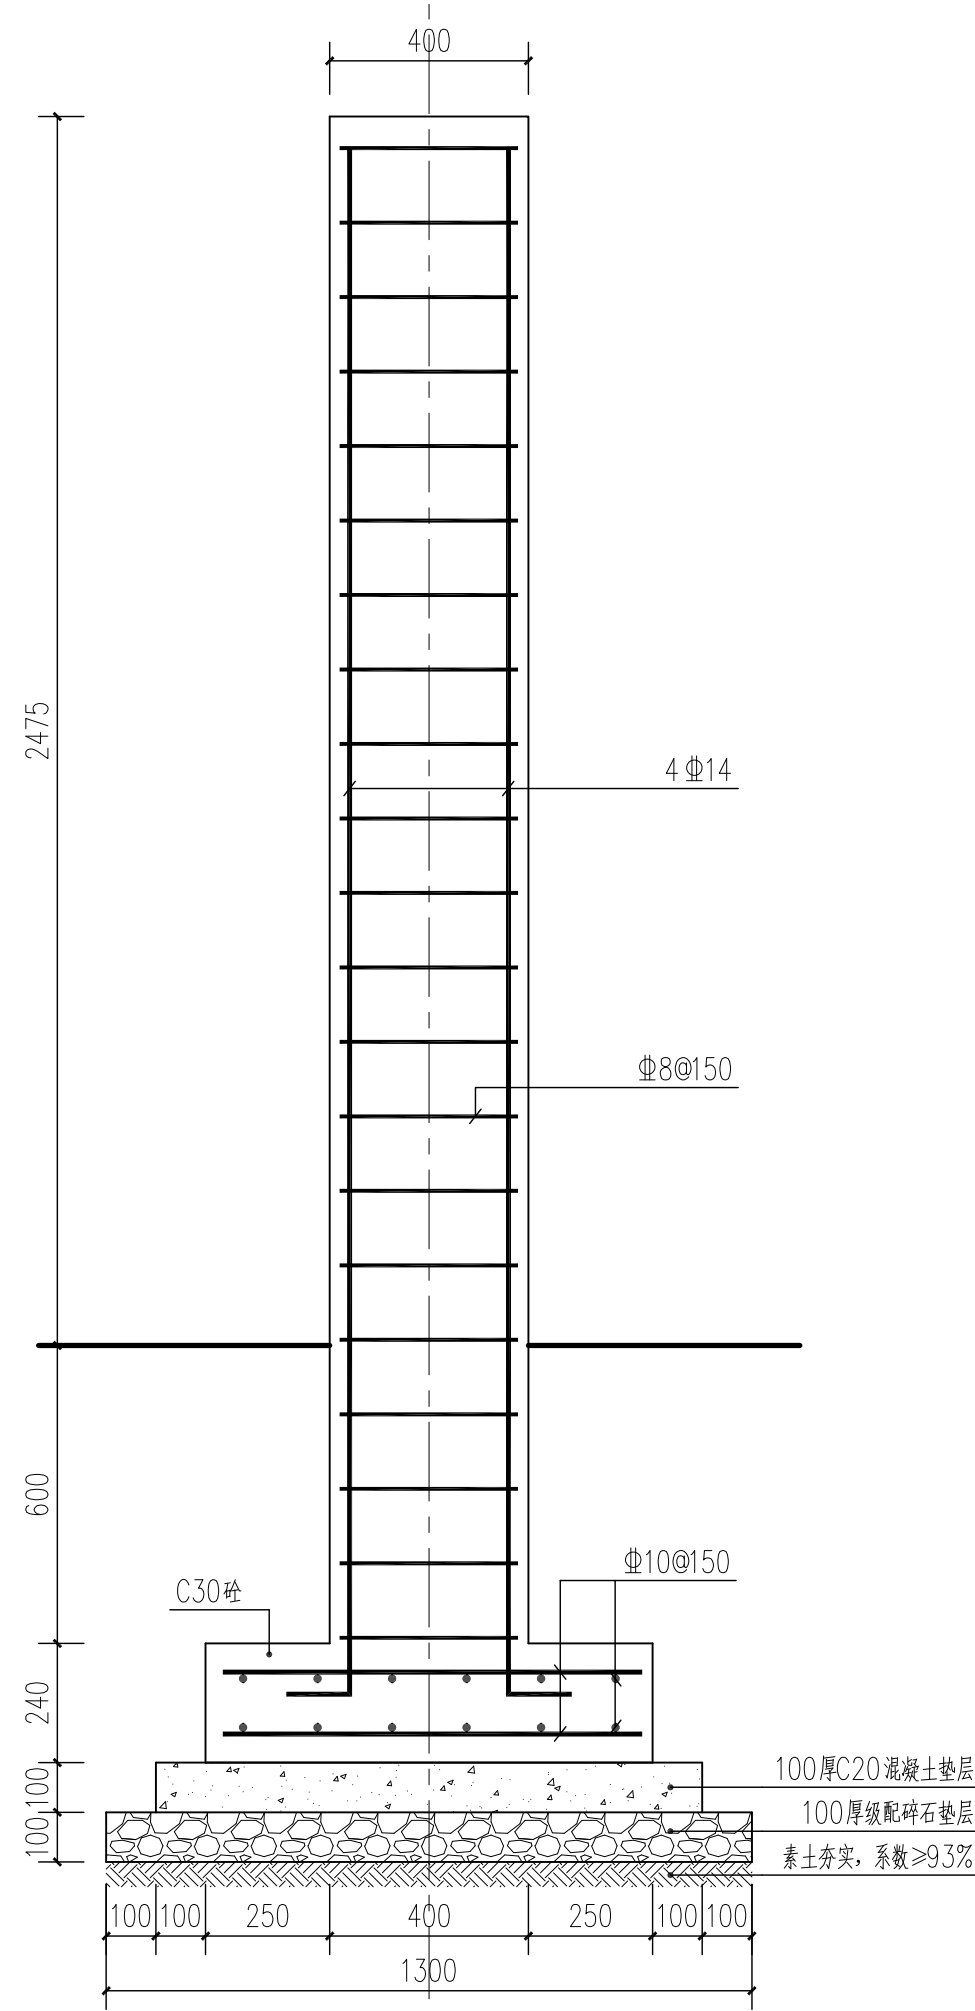

3 立柱配筋立面图
SCALE 1:15

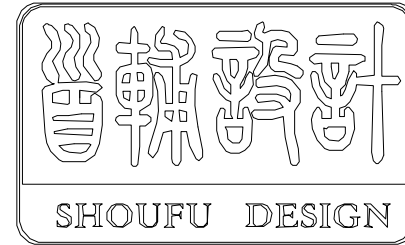

首辅工程设计有限公司

ShouFu Engineering Design Co., Ltd.

设计证书编号: A251024117

审查专用章: (SEAL OF DRAWING APPROVAL)

注册执业章: (SEAL OF CERTIFIED DESIGNER)

图纸专用章: (SEAL OF DRAWING ISSUE)

建设单位 Client

盱眙县黄花塘镇人民政府、盱眙县黄花塘镇张洪社区居民委员会

工程名称 PROJECT NAME

2025年度黄花塘镇宜居宜业和美乡村建设

子项名称 SUB-PROJECT NAME


盱眙县黄花塘镇张洪社区宜居宜业和美乡村基础设施项目

项目负责人 PROJECT LEADER		
专业负责人 DIVISION CHIEF		
审 定 APPROVED BY		
审 核 CHECKED BY		
校 对 PROOFREAD BY		
设 计 DESIGNED BY		
制 图 DRAW BY		


图纸名称 DRAWING TITLE

出新围墙做法详图

工程编号 Design NO.		图 别 DWG. CATEGORY	
设计阶段 DESIGN PHASE	施工图	比 例 SCALE	
图 号 DWG. NO.	ZH节点1-23		
日 期 DATE	2025.04	版本号 VER. NO.	

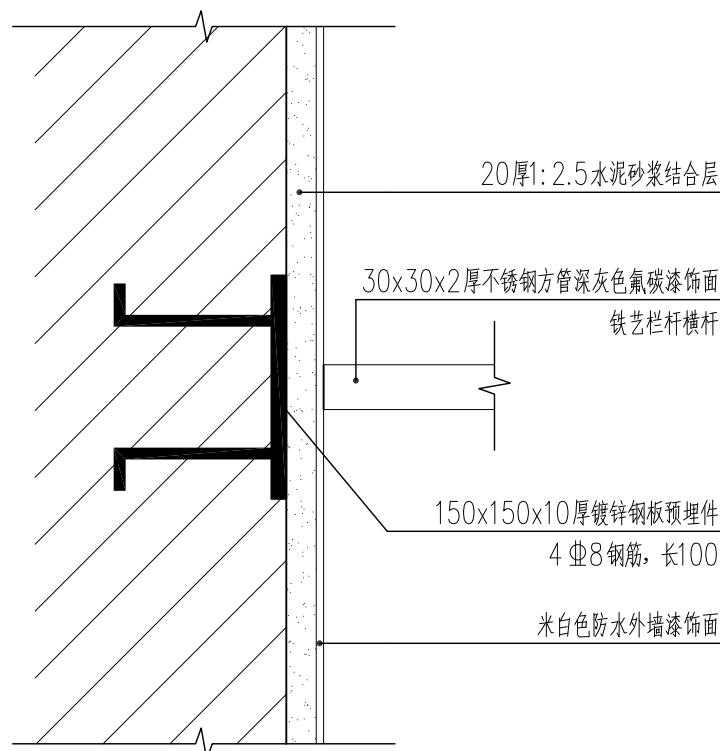


1 新建围墙铁艺连接做法详图
SCALE 1:5

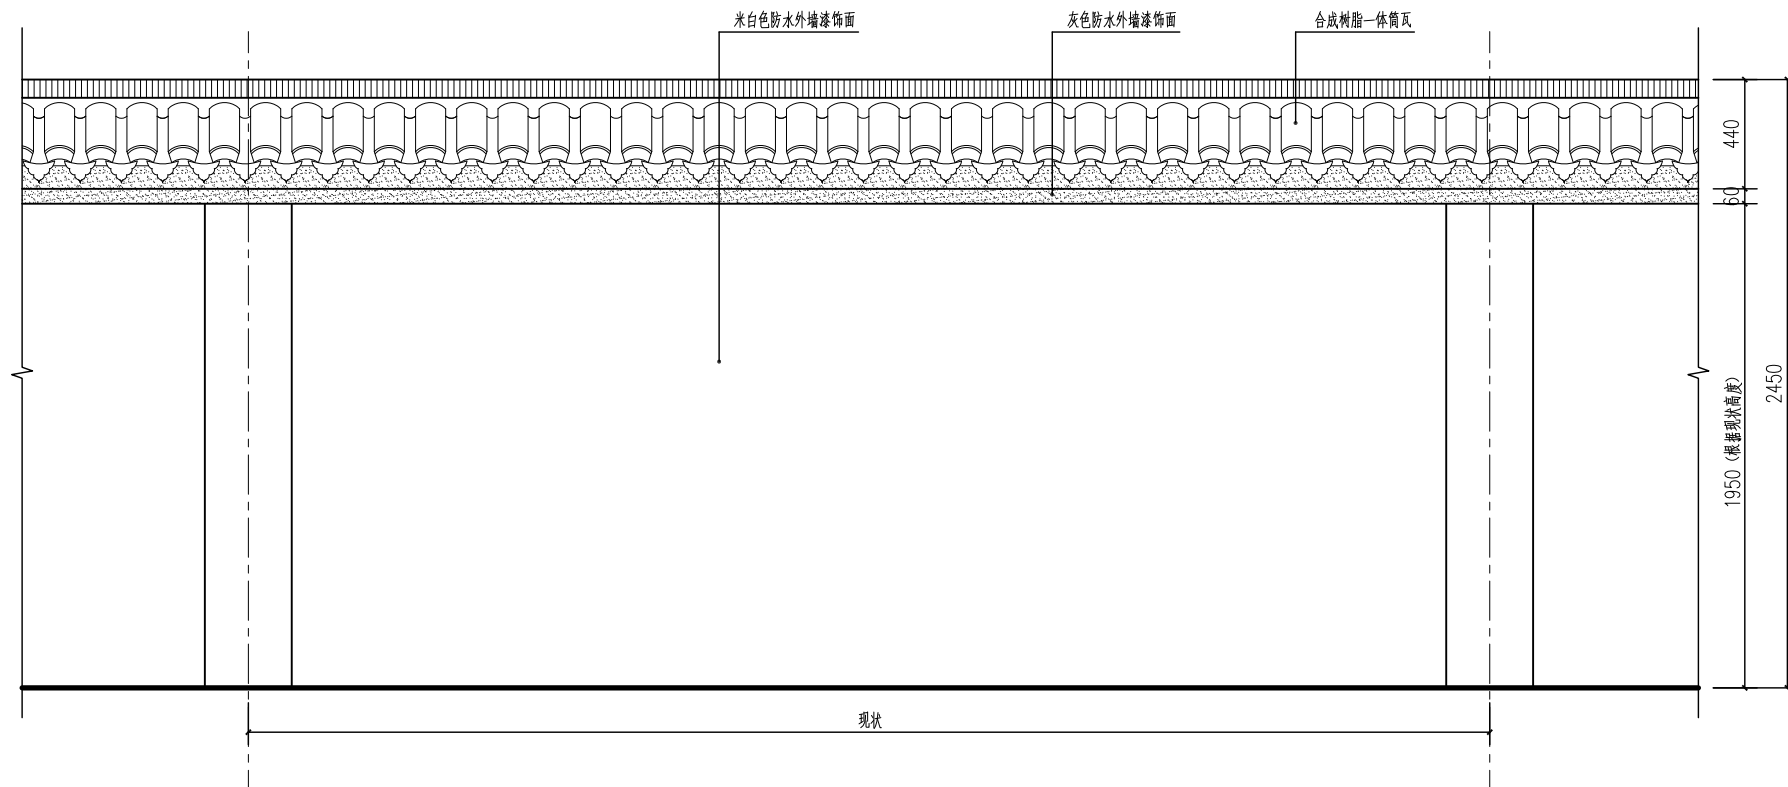


2 出新围墙立面做法示意图
SCALE 1:20

注: 墙体尺寸以现状为准, 有墙体开裂、破损处, 应视情况拆除破损段后复建。

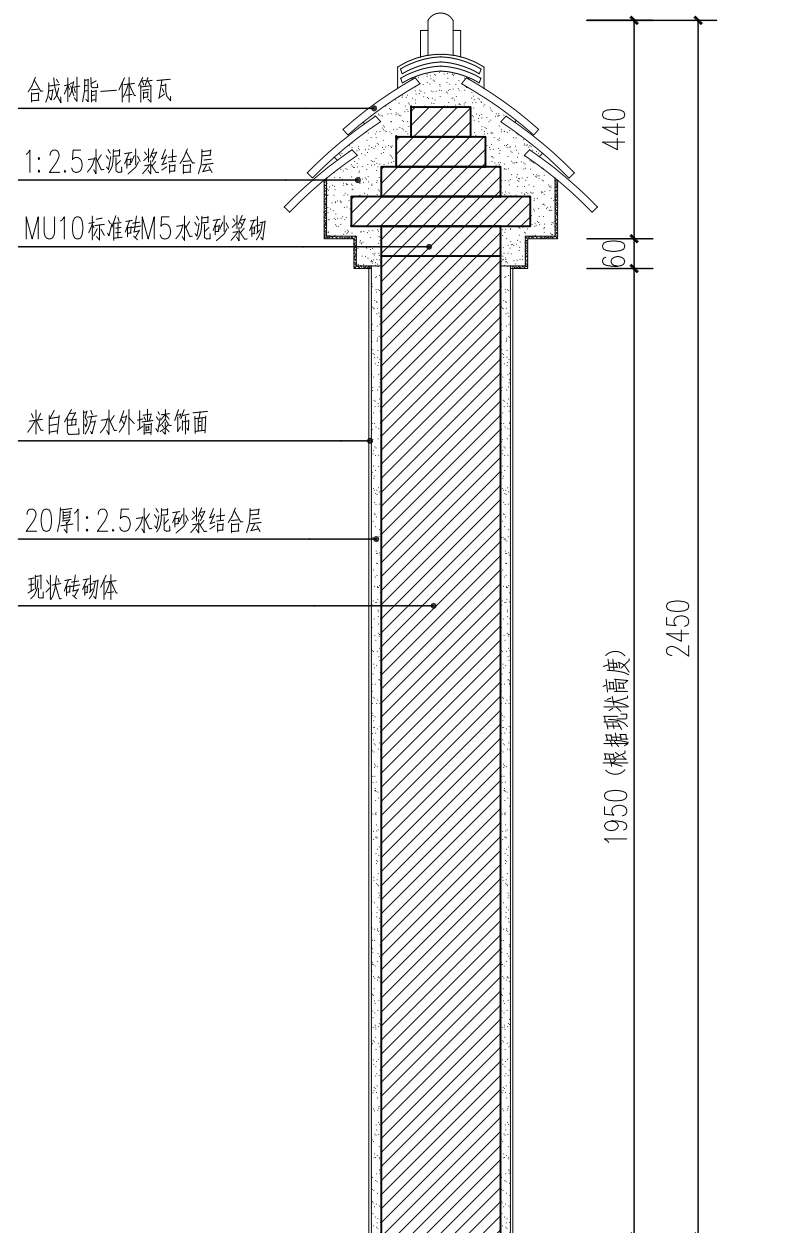


3 出新围墙剖面做法详图
SCALE 1:15

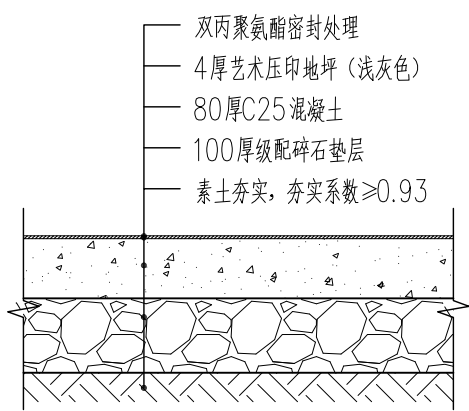


1 压膜混凝土做法详图1
SCALE 1:10

注：适用于人行路面

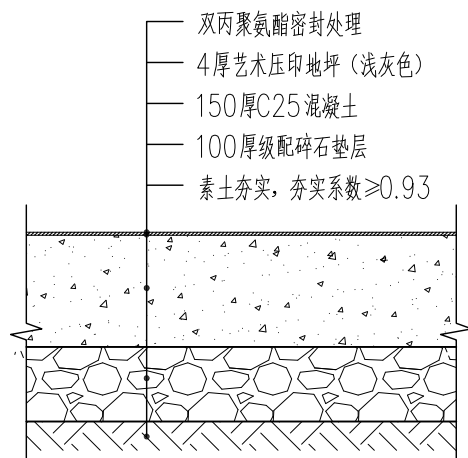

2 压膜混凝土做法详图2
SCALE 1:10


注：适用于车行路面

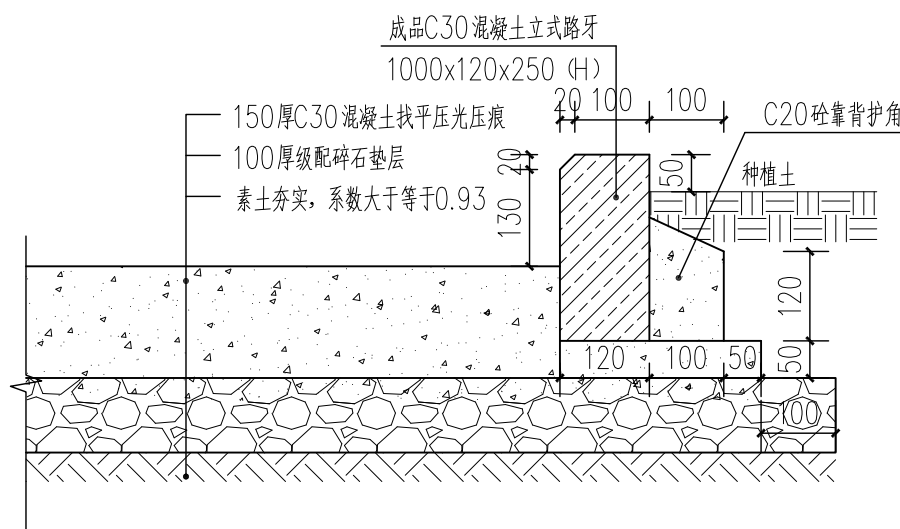


3 混凝土路面及路牙做法详图
SCALE 1:10

注：适用于车行路面


混凝土面层分块捣制，随打随抹平，每块长度不大于6m，缝宽20，沥青处理，松木条嵌缝。

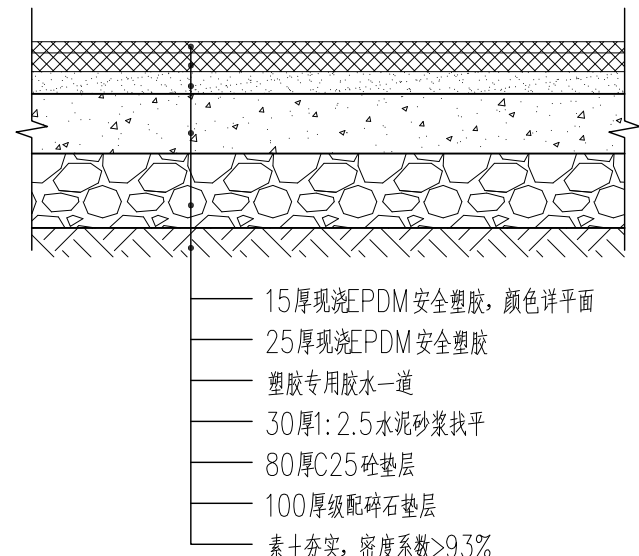


4 EPDM弹性地坪做法详图
SCALE 1:10

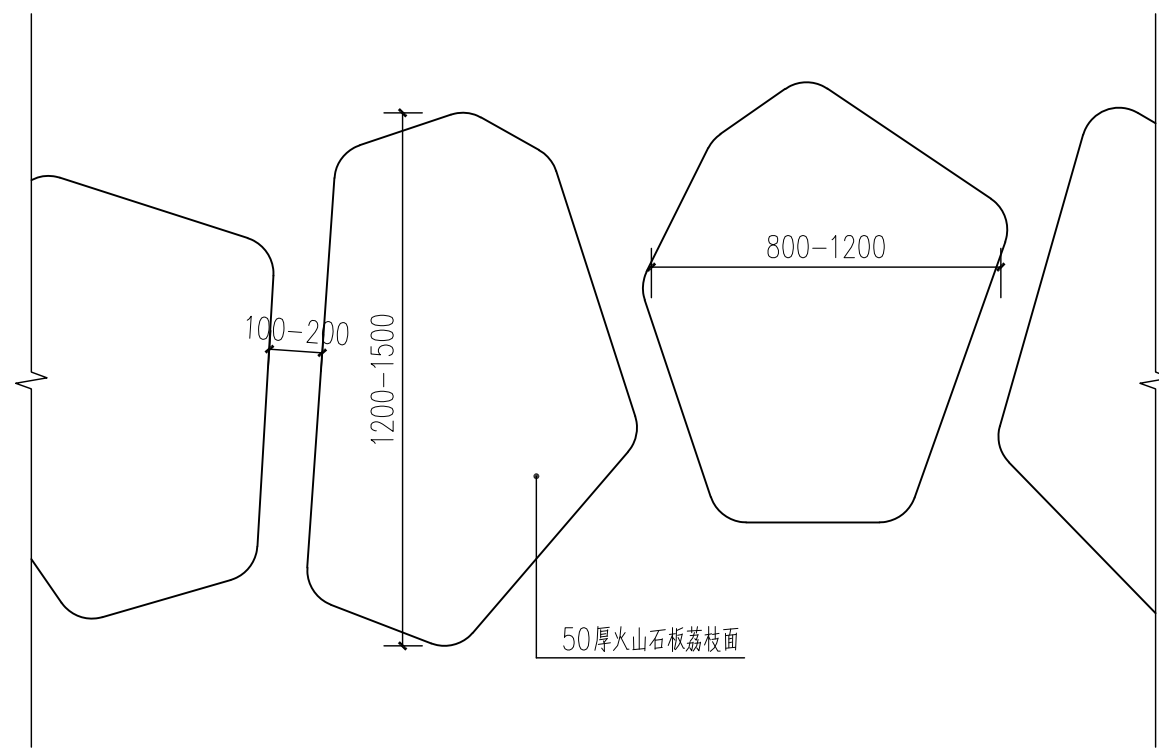


5 火山石汀步做法平面图
SCALE 1:20

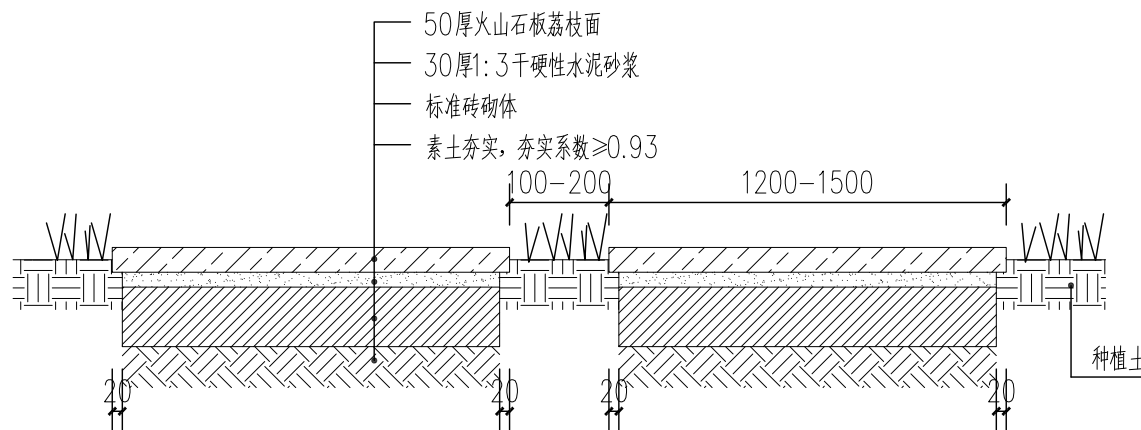


6 火山石汀步做法详图
SCALE 1:15

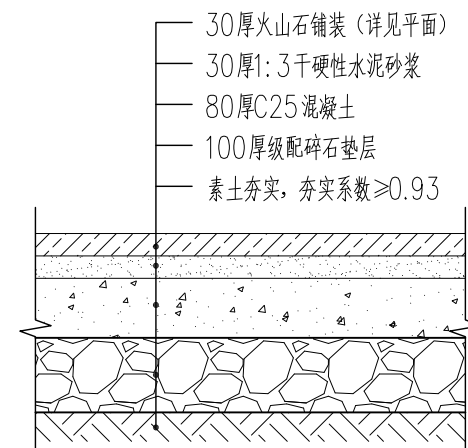


9 石材铺装做法详图
SCALE 1:10

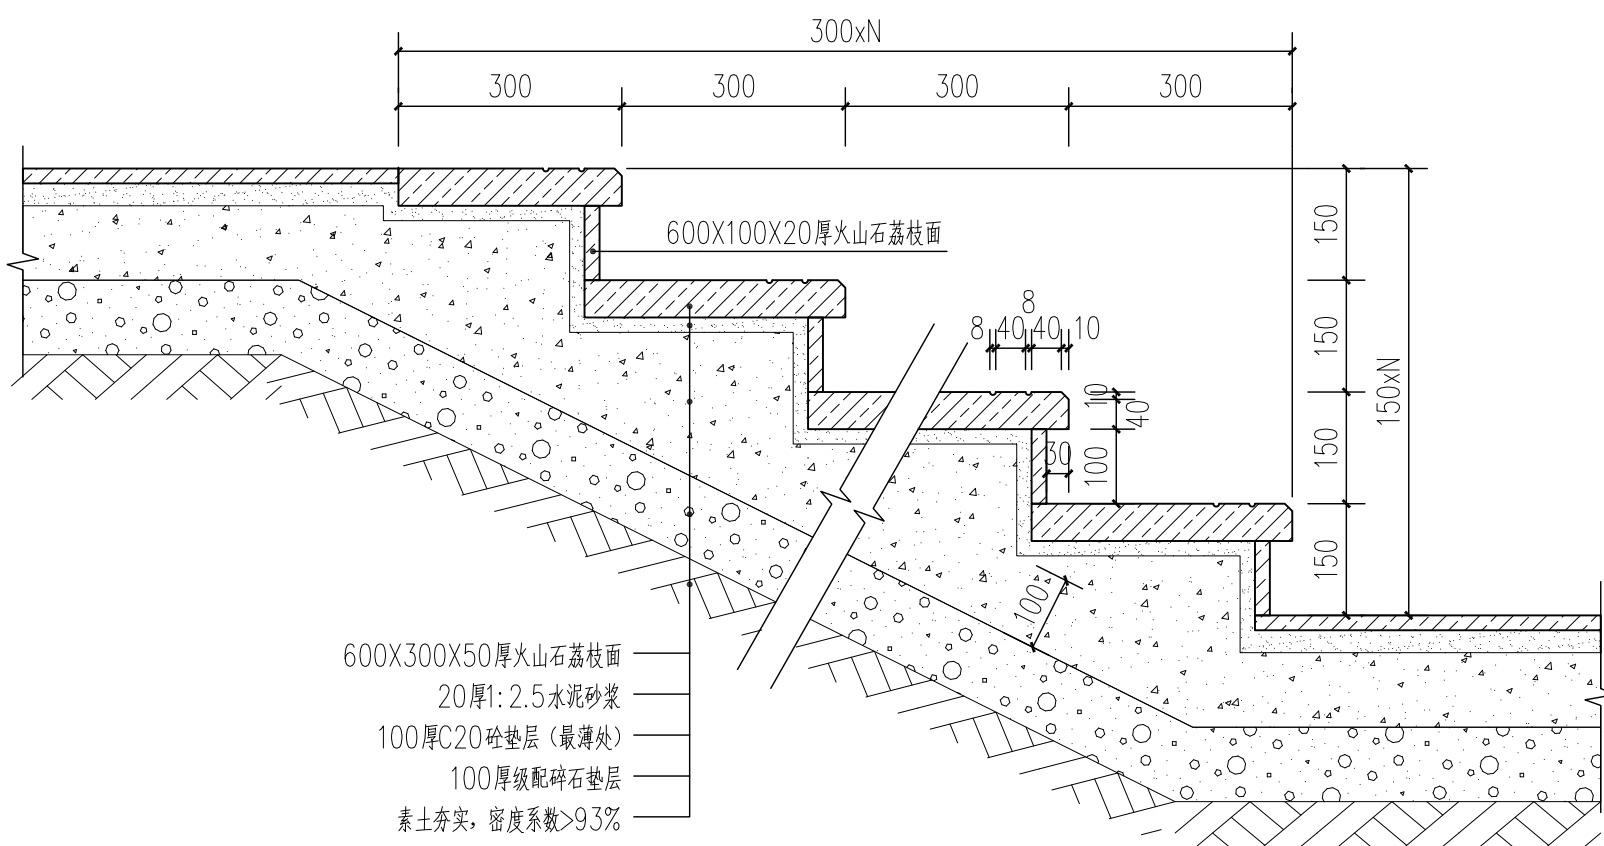

7 踏步做法详图
SCALE 1:10

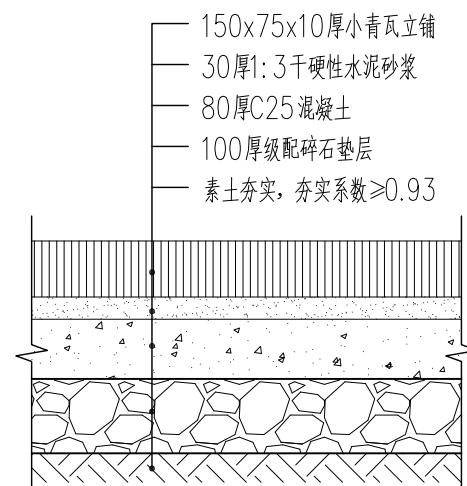

8 小青瓦立铺做法详图
SCALE 1:10

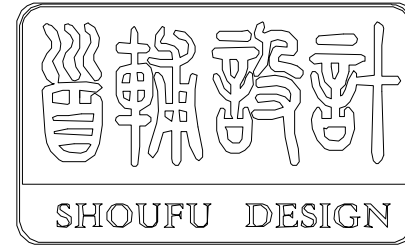

首辅工程设计有限公司

ShouFu Engineering Design Co., Ltd.

设计证书编号: A251024117

审查专用章：（SEAL OF DRAWING APPROVAL）

注册执业章：（SEAL OF CERTIFIED DESIGNER）

图纸专用章：（SEAL OF DRAWING ISSUEE）

建设单位 Client

盱眙县黄花塘镇人民政府、盱眙县黄花塘镇张洪社区居民委员会

工程名称 PROJECT NAME

2025年度黄花塘镇宜居宜业和美乡村建设

子项名称 SUB-PROJECT NAME

盱眙县黄花塘镇张洪社区宜居宜业和美乡村基础设施项目

项目负责人 PROJECT LEADER		
专业负责人 DIVISION CHIEF		
审 定 APPROVED BY		
审 核 CHECKED BY		
校 对 PROOFREAD BY		
设 计 DESIGNED BY		
制 图 DRAW BY		

图纸名称 DRAWING TITLE

通用做法详图一

工程编号 Design NO.		图 别 DWG. CATEGORY	
设计阶段 DESIGN PHASE	施工图	比 例 SCALE	
图 号 DWG. NO.	ZH节点1-24		
日 期 DATE	2025.04	版本号 VER. NO.	




1 压膜混凝土样式1
SCALE



2 压膜混凝土样式2
SCALE



3 小青瓦立铺样式示意图
SCALE

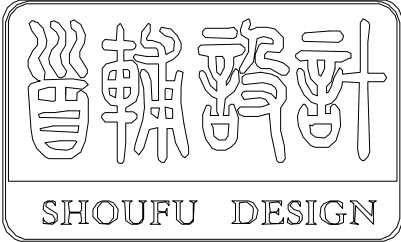

首辅工程设计有限公司

ShouFu Engineering Design Co.,Ltd.

设计证书编号: A251024117

审查专用章: (SEAL OF DRAWING APPROVAL)

注册执业章: (SEAL OF CERTIFIED DESIGNER)

图纸专用章: (SEAL OF DRAWING ISSUEE)

建设单位 Client

盱眙县黄花塘镇人民政府, 盱眙县黄花塘镇张洪社区居民委员会

工程名称 PROJECT NAME

2025年度黄花塘镇宜居宜业和美乡村建设

子项名称 SUB-PROJECT NAME


盱眙县黄花塘镇张洪社区宜居宜业和美乡村基础设施项目

项目负责人 PROJECT LEADER		
专业负责人 DIVISION CHIEF		
审 定 APPROVED BY		
审 核 CHECKED BY		
校 对 PROOFREAD BY		
设 计 DESIGNED BY		
制 图 DRAW BY		

图纸名称 DRAWING TITLE

通用做法详图二

工程编号 Design NO.		图 别 DWG. CATEGORY	
设计阶段 DESIGN PHASE	施工图	比 例 SCALE	
图 号 DWG. NO.	ZH节点1-25		
日 期 DATE	2025.04	版本号 VER. NO.	

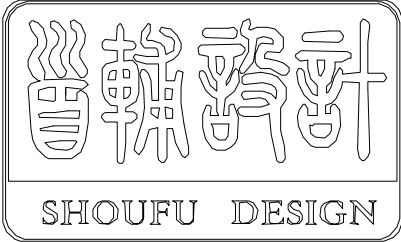

首辅工程设计有限公司

ShouFu Engineering Design Co.,Ltd.

设计证书编号: A251024117

审查专用章: (SEAL OF DRAWING APPROVAL)

注册执业章: (SEAL OF CERTIFIED DESIGNER)

图纸专用章: (SEAL OF DRAWING ISSUEE)

建设单位 Client
盱眙县黄花塘镇人民政府、盱眙县黄花塘镇张洪社区居民委员会

工程名称 PROJECT NAME
2025年度黄花塘镇宜居宜业和美乡村建设


子项名称 SUB-PROJECT NAME
盱眙县黄花塘镇张洪社区宜居宜业和美乡村基础设施项目

项目负责人 PROJECT LEADER		
专业负责人 DIVISION CHIEF		
审 定 APPROVED BY		
审 核 CHECKED BY		
校 对 PROOFREAD BY		
设 计 DESIGNED BY		
制 图 DRAW BY		


图纸名称 DRAWING TITLE

人大宣传标牌样式1 做法详图一


工程编号 Design NO.		图 别 DWG. CATEGORY	
设计阶段 DESIGN PHASE	施工图	比 例 SCALE	
图 号 DWG. NO.	ZH节点1-26		
日 期 DATE	2025.04	版本号 VER. NO.	

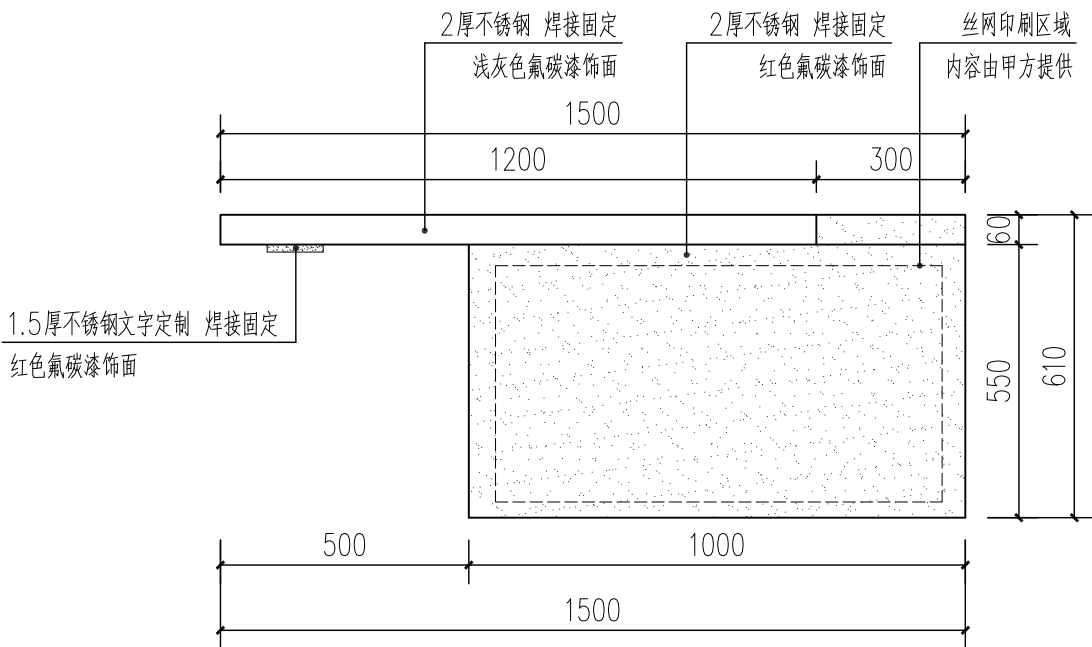


1 人大宣传标牌样式1平面图
SCALE 1:20

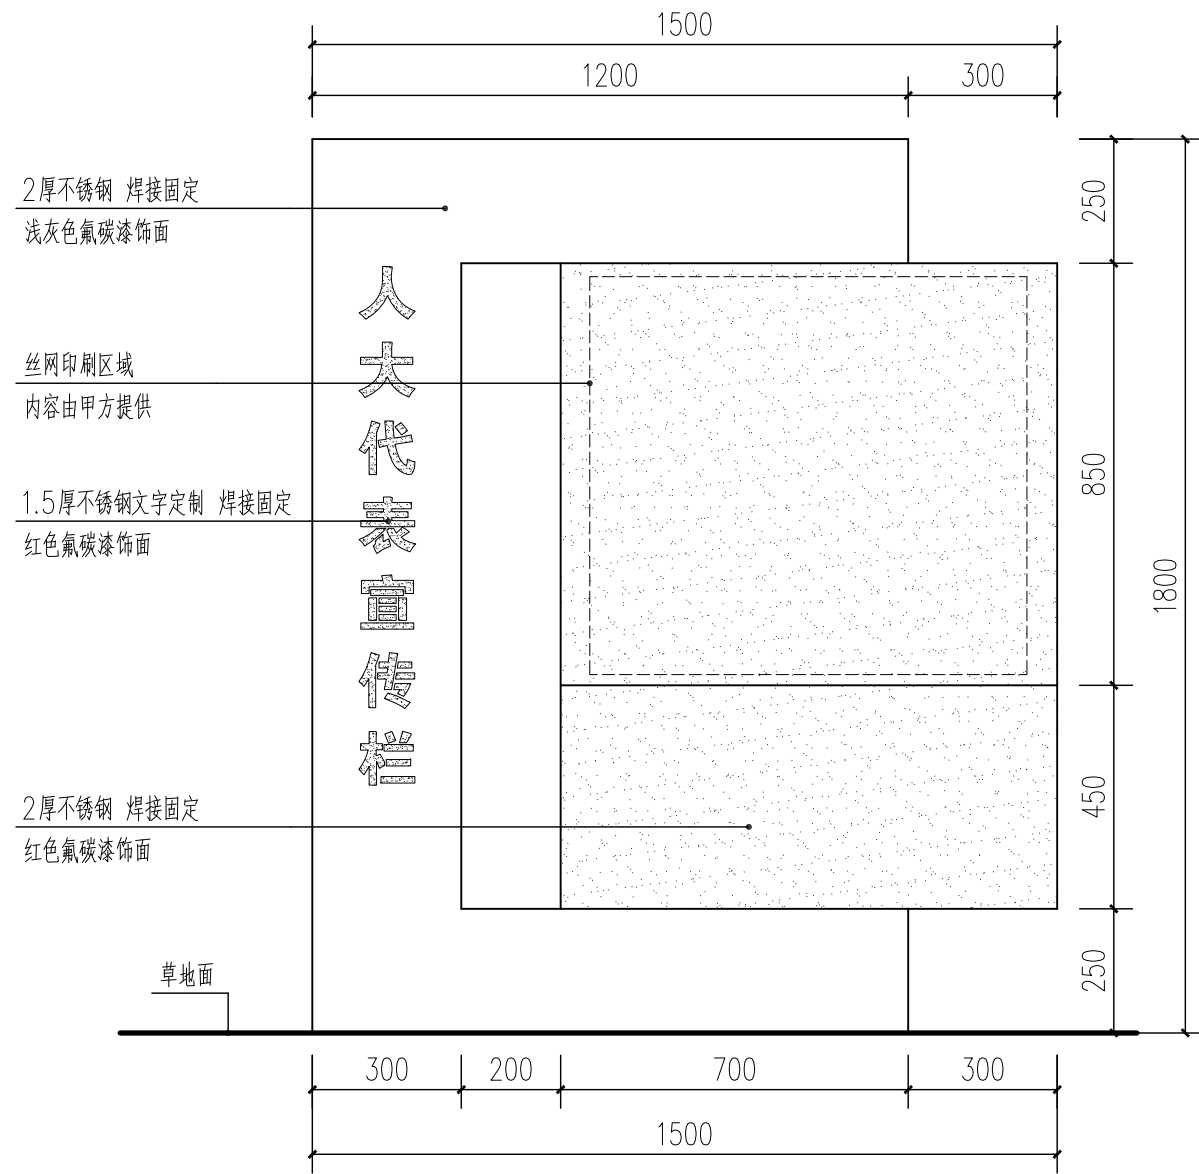


2 人大宣传标牌样式1正立面图
SCALE 1:15

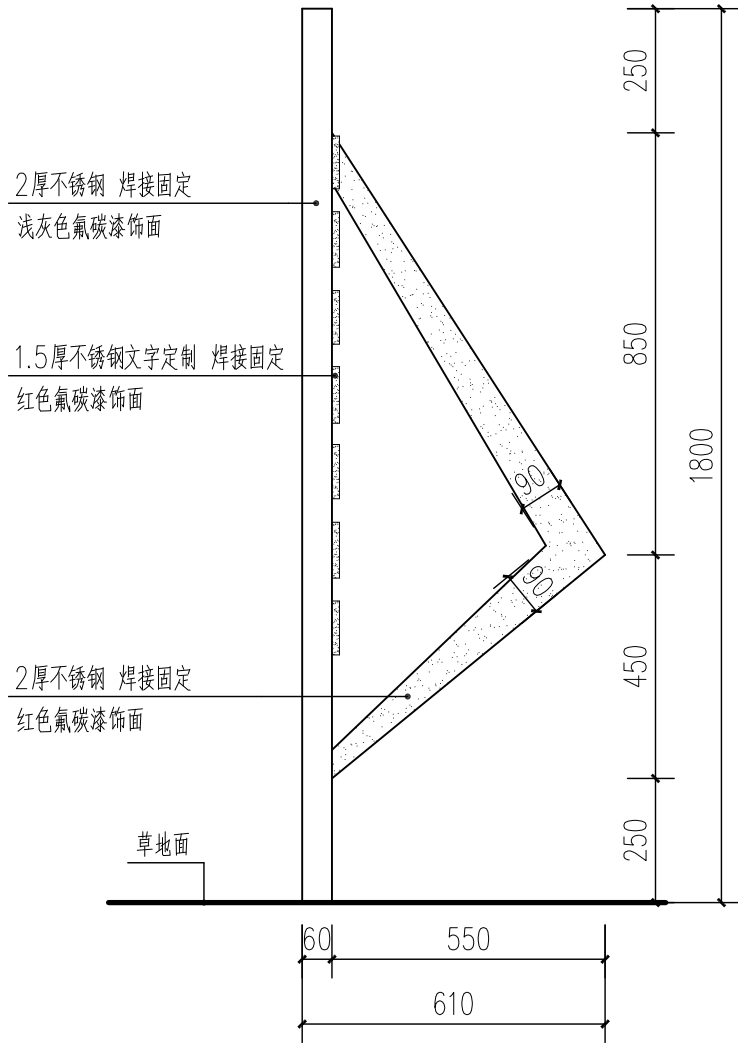

3 人大宣传标牌样式1侧立面图1
SCALE 1:15

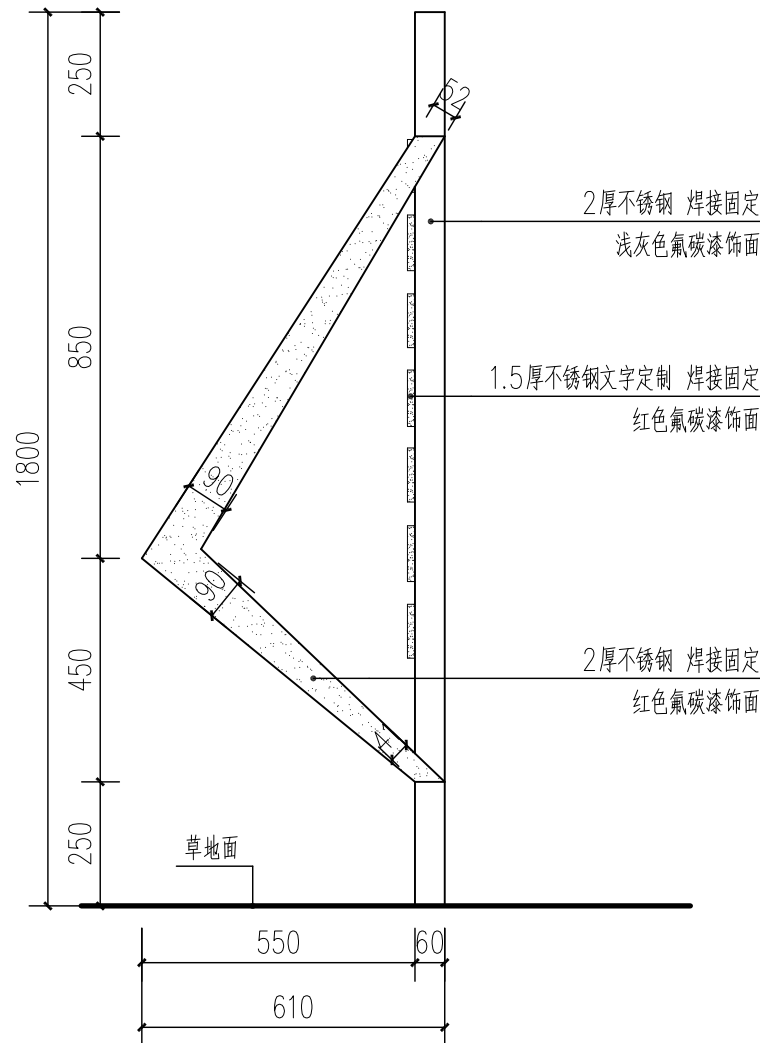

4 人大宣传标牌样式1侧立面图2
SCALE 1:15

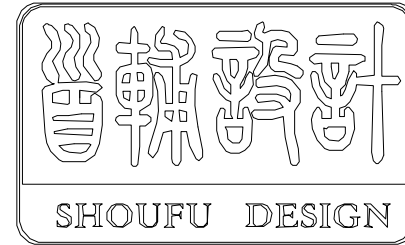

首辅工程设计有限公司

ShouFu Engineering Design Co., Ltd.

设计证书编号: A251024117

审查专用章: (SEAL OF DRAWING APPROVAL)

注册执业章: (SEAL OF CERTIFIED DESIGNER)

图纸专用章: (SEAL OF DRAWING ISSUEE)

建设单位 Client

盱眙县黄花塘镇人民政府、盱眙县黄花塘镇张洪社区居民委员会

工程名称 PROJECT NAME

2025年度黄花塘镇宜居宜业和美乡村建设

子项名称 SUB-PROJECT NAME

盱眙县黄花塘镇张洪社区宜居宜业和美乡村基础设施项目

项目负责人

PROJECT LEADER

专业负责人

DIVISION CHIEF

审 定

APPROVED BY

审 核

CHECKED BY

校 对

PROOFREAD BY

设 计

DESIGNED BY

制 图

DRAW BY

图纸名称 DRAWING TITLE

人大宣传标牌样式1做法详图二

工程编号

Design NO.

设计阶段

DESIGN PHASE

图 号

DWG. NO.

日 期

DATE

图 别

DWG. CATEGORY


比 例

SCALE


ZH节点1-27

版 本 号


VER. NO.

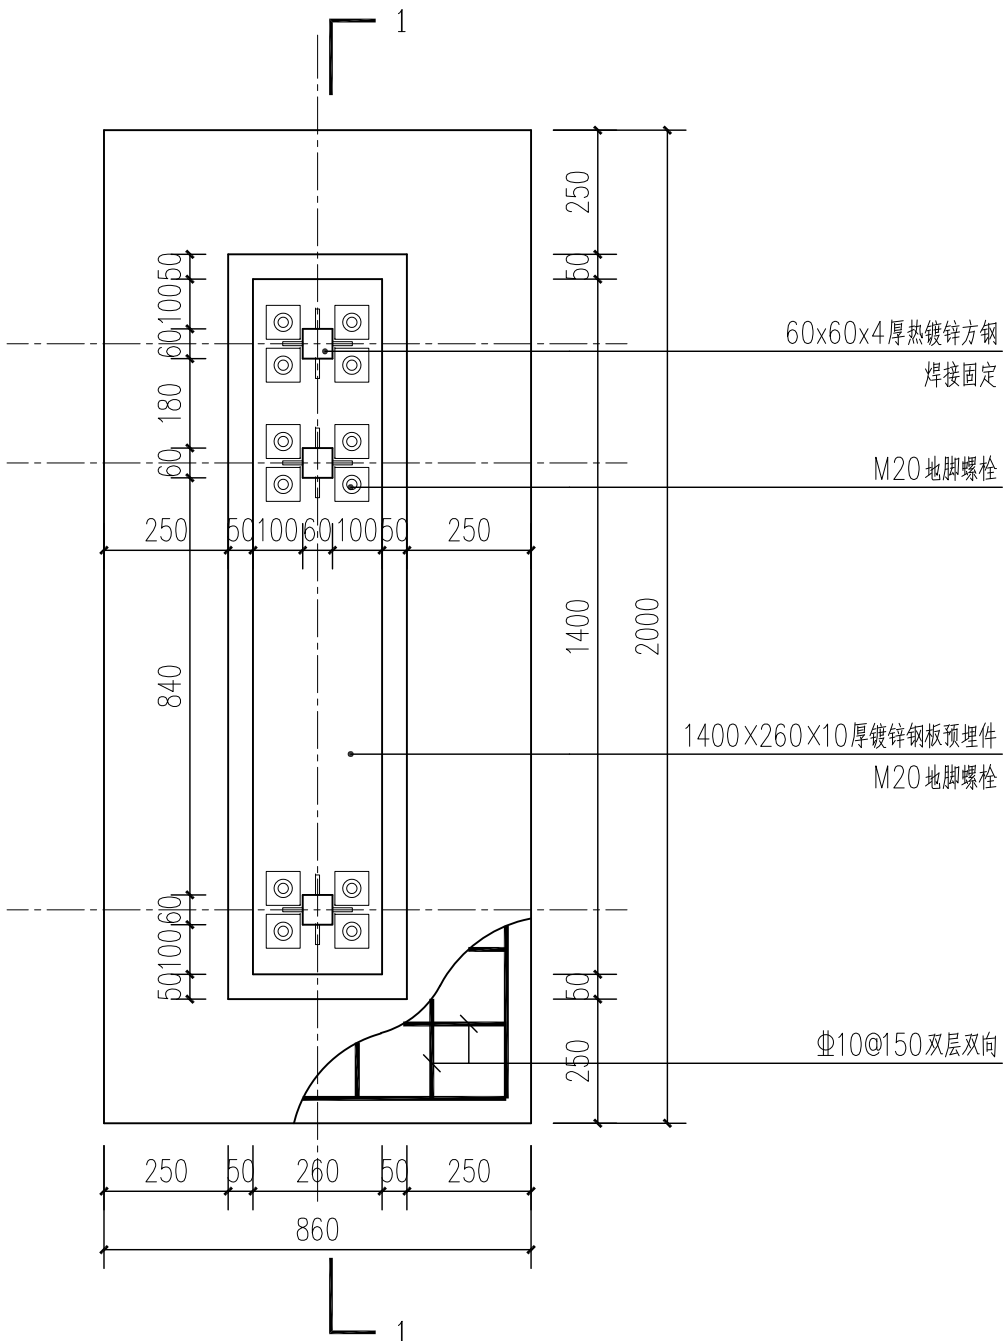

1 人大宣传标牌样式1基础平面图
SCALE 1:15

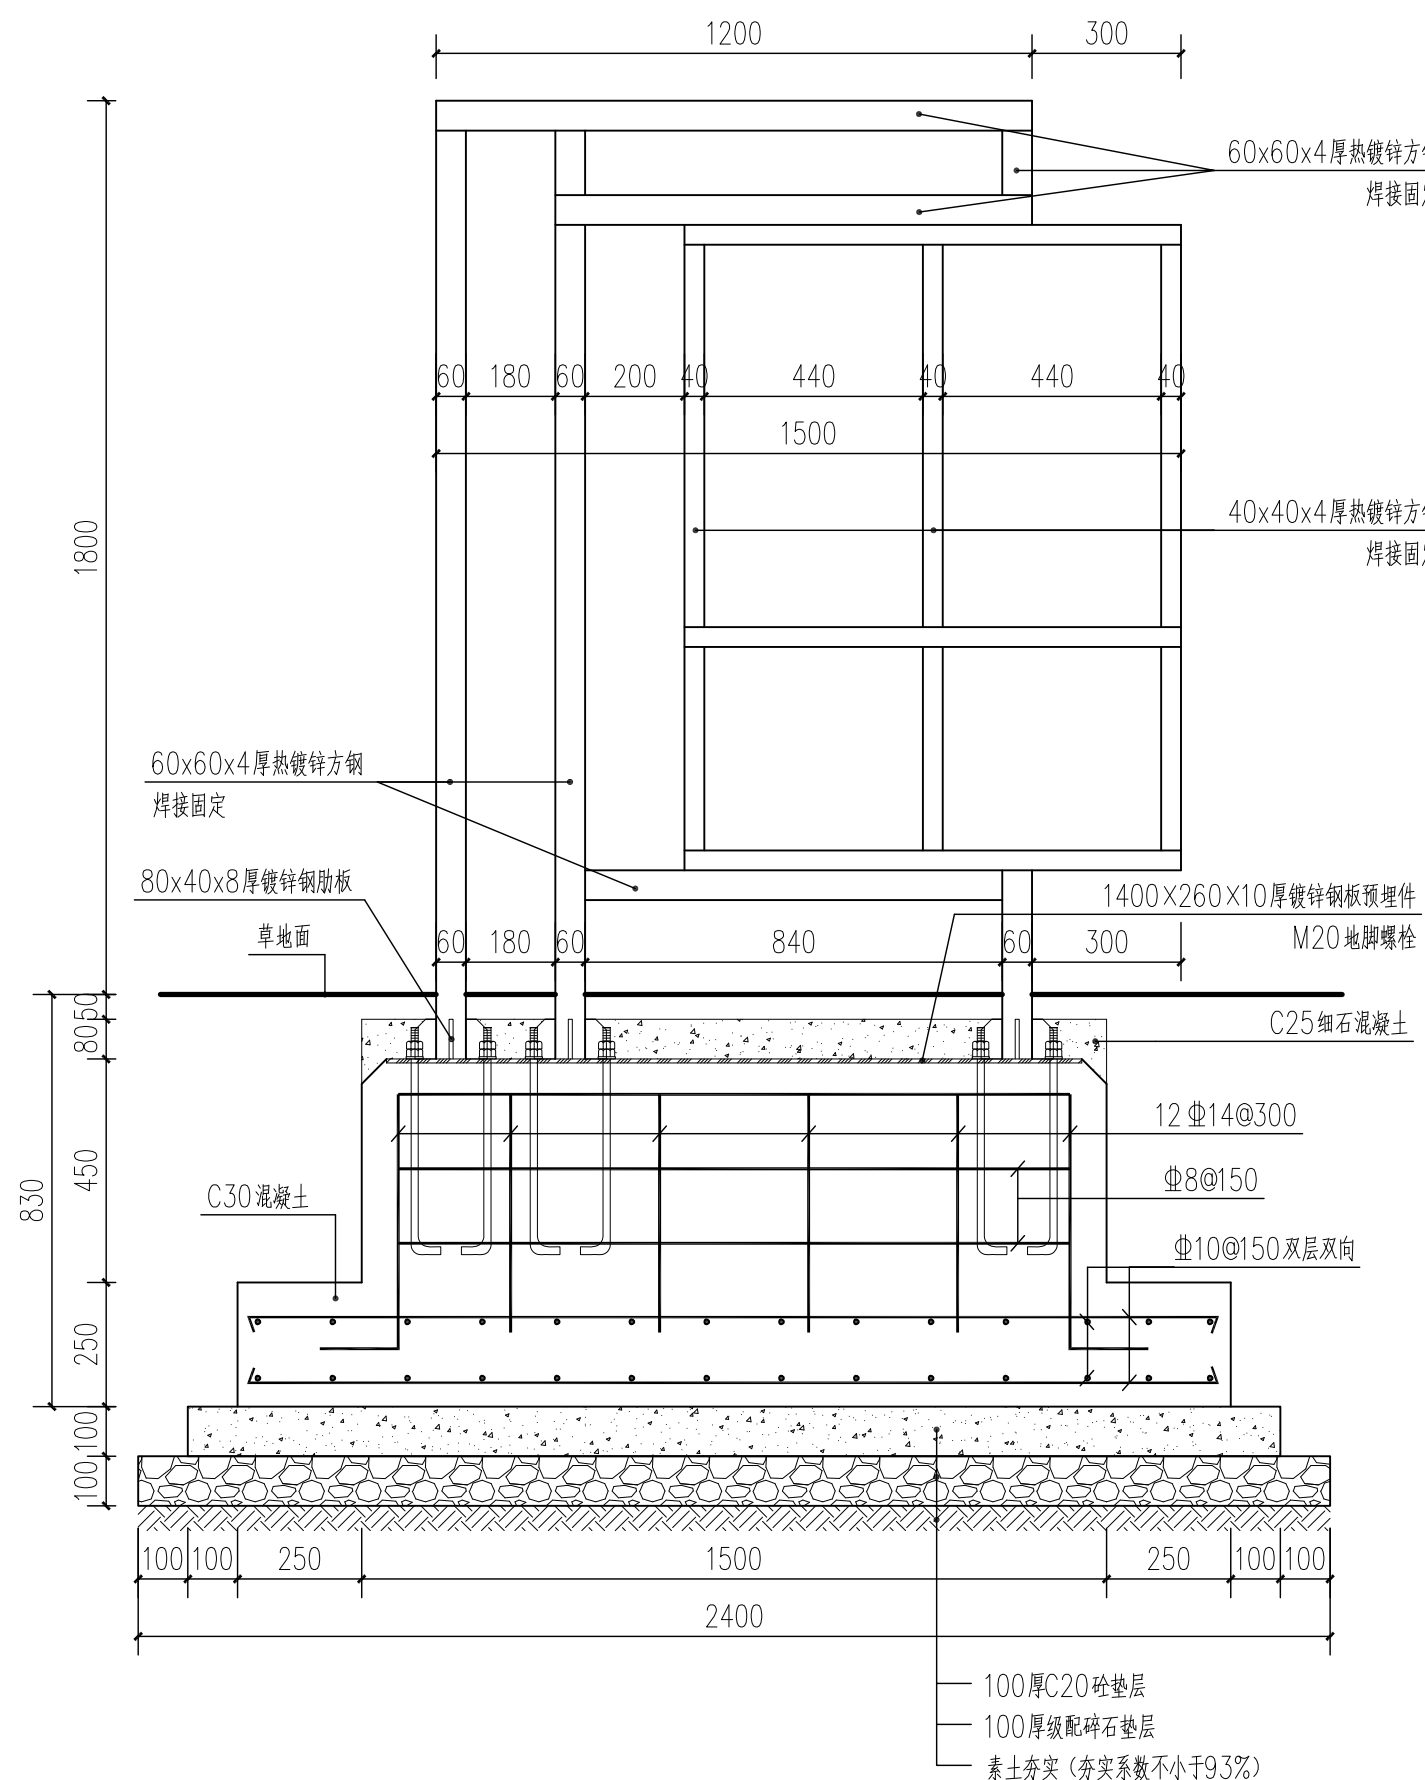


2 人大宣传标牌样式1基础1-1剖面图
SCALE 1:15

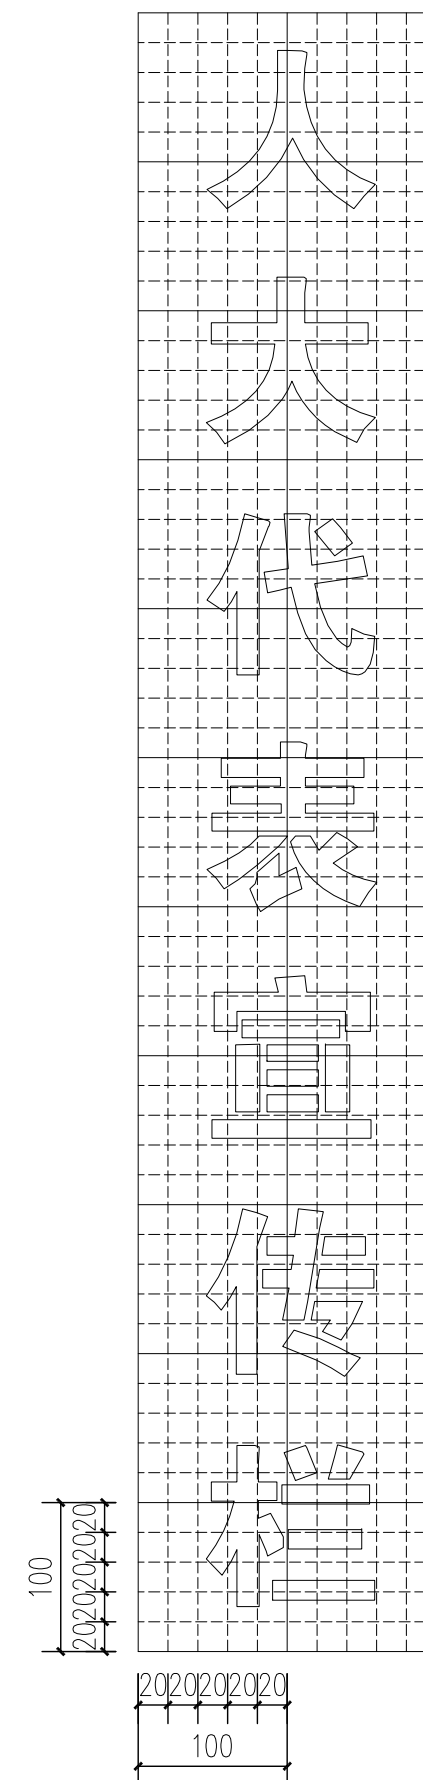

3 人大宣传标牌样式1文字网格放样图
SCALE 1:5

注: 小网格间距20mm, 大网格间距100mm。



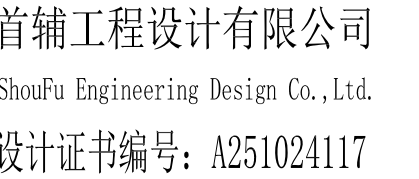






建设单位	Client
盱眙县黄花糖镇人民政府、盱眙县黄花糖镇张洪社区居民委员会	
工程名称	PROJECT NAME
2025年度黄花糖镇宜居宜业和美乡村建设	
子项名称	SUB-PROJECT NAME
盱眙县黄花糖镇张洪社区宜居宜业和美乡村基础设施项目	

项目负责人 PROJECT LEADER		
专业负责人 DIVISION CHIEF		
审 定 APPROVED BY		
审 核 CHECKED BY		
校 对 PROOFREAD BY		
设 计 DESIGNED BY		
制 图 DRAW BY		

大宣传标牌样式2做法详图一

工程编号 Design NO.		图 别 DWG. CATEGORY	
设计阶段 DESIGN PHASE	施工图	比 例 SCALE	
图 号 DWG. NO.	ZH节点1-28		
日 期 DATE	2025.04	版本号 VER. NO.	

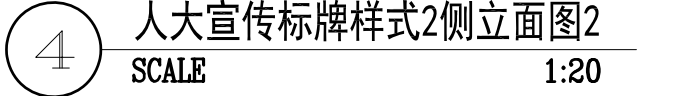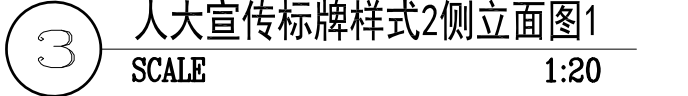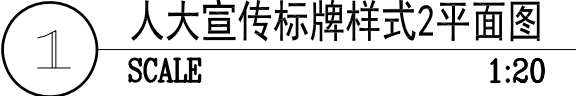

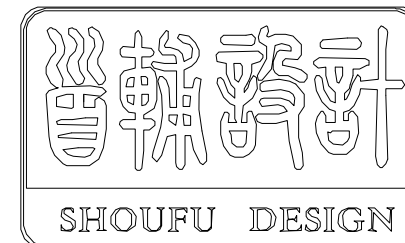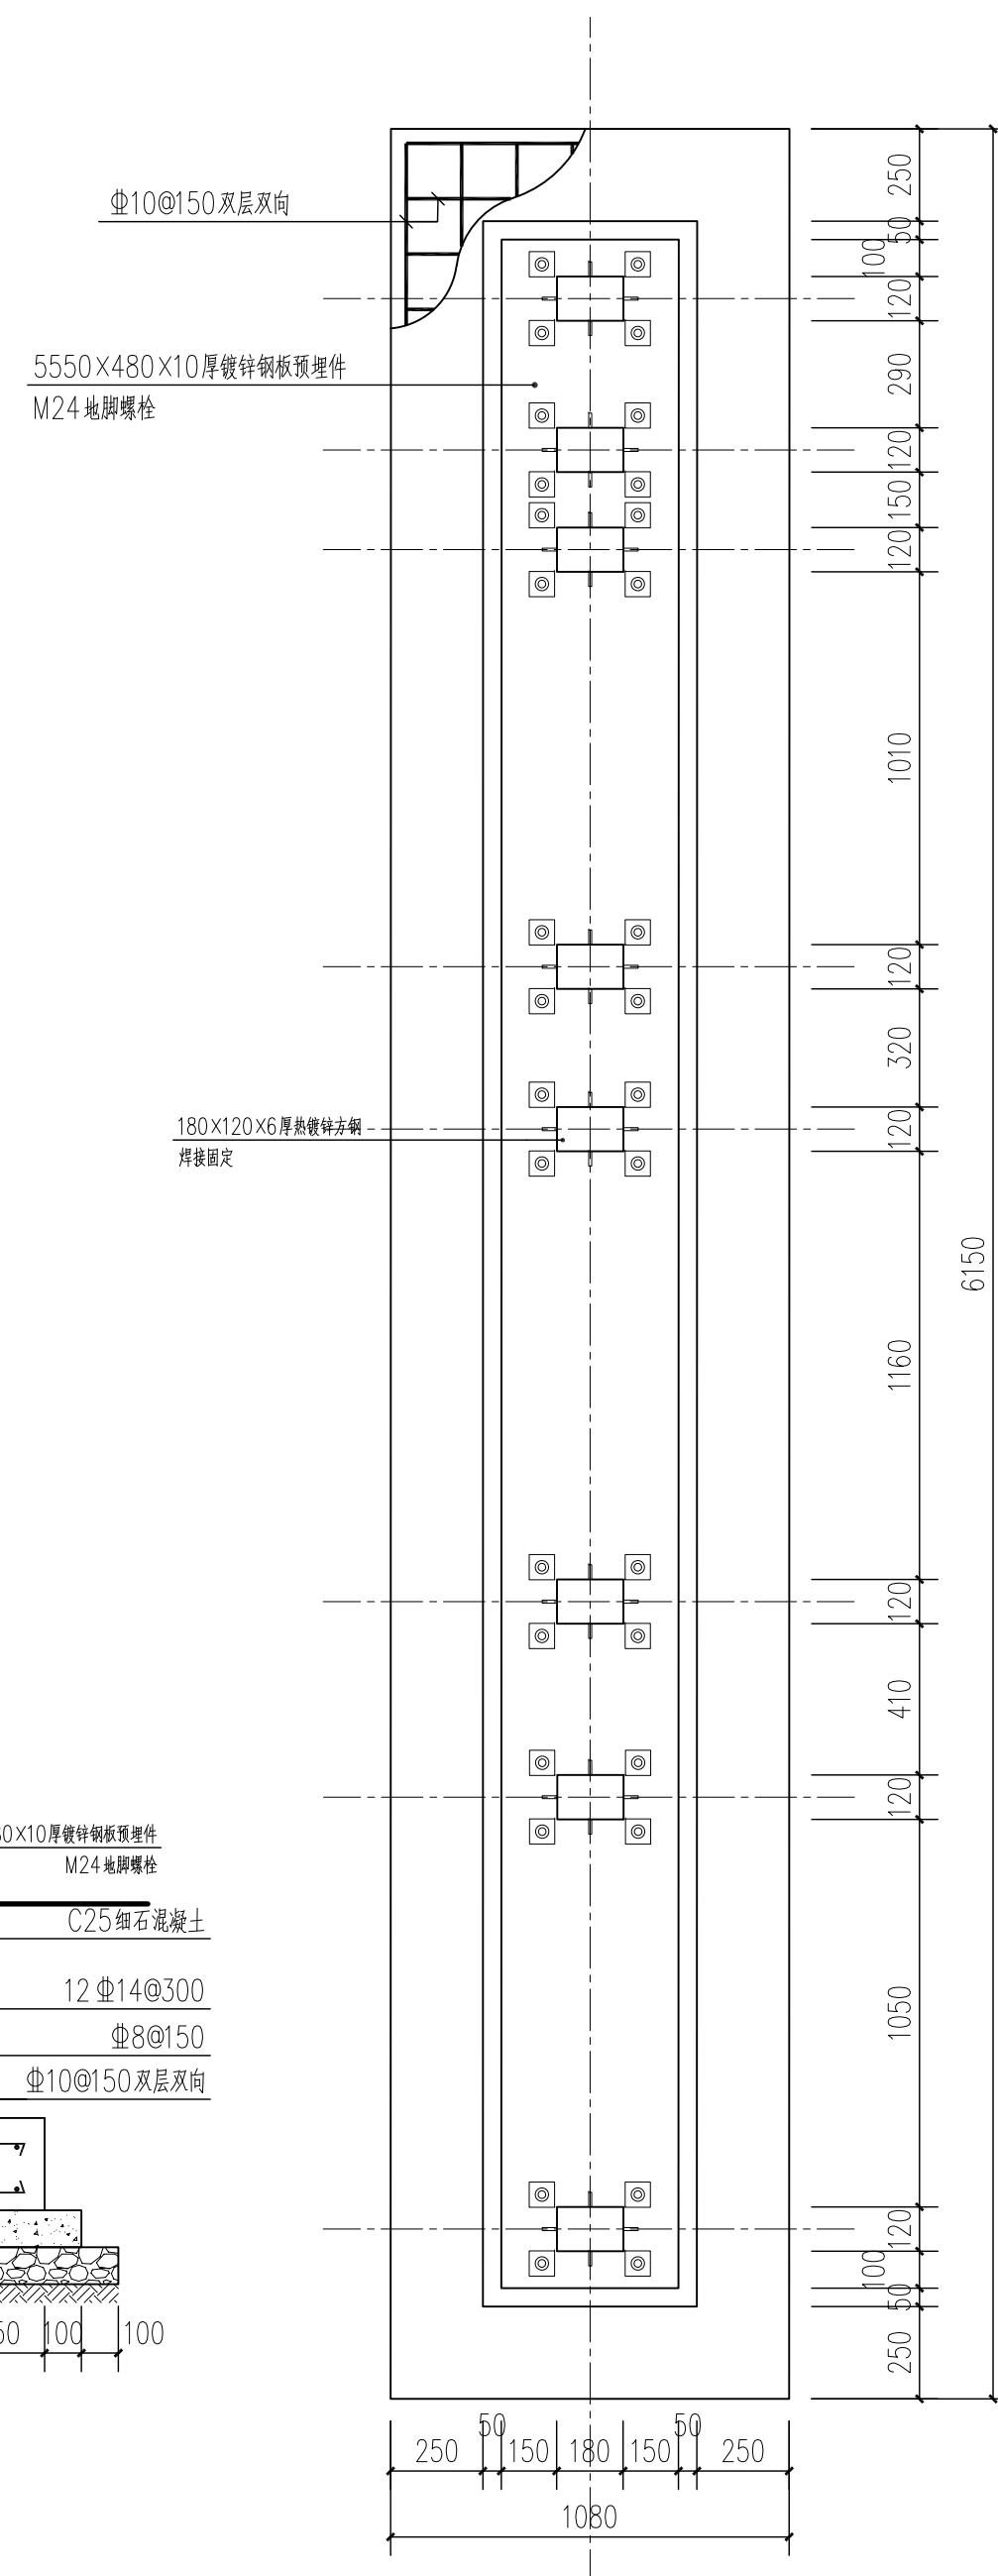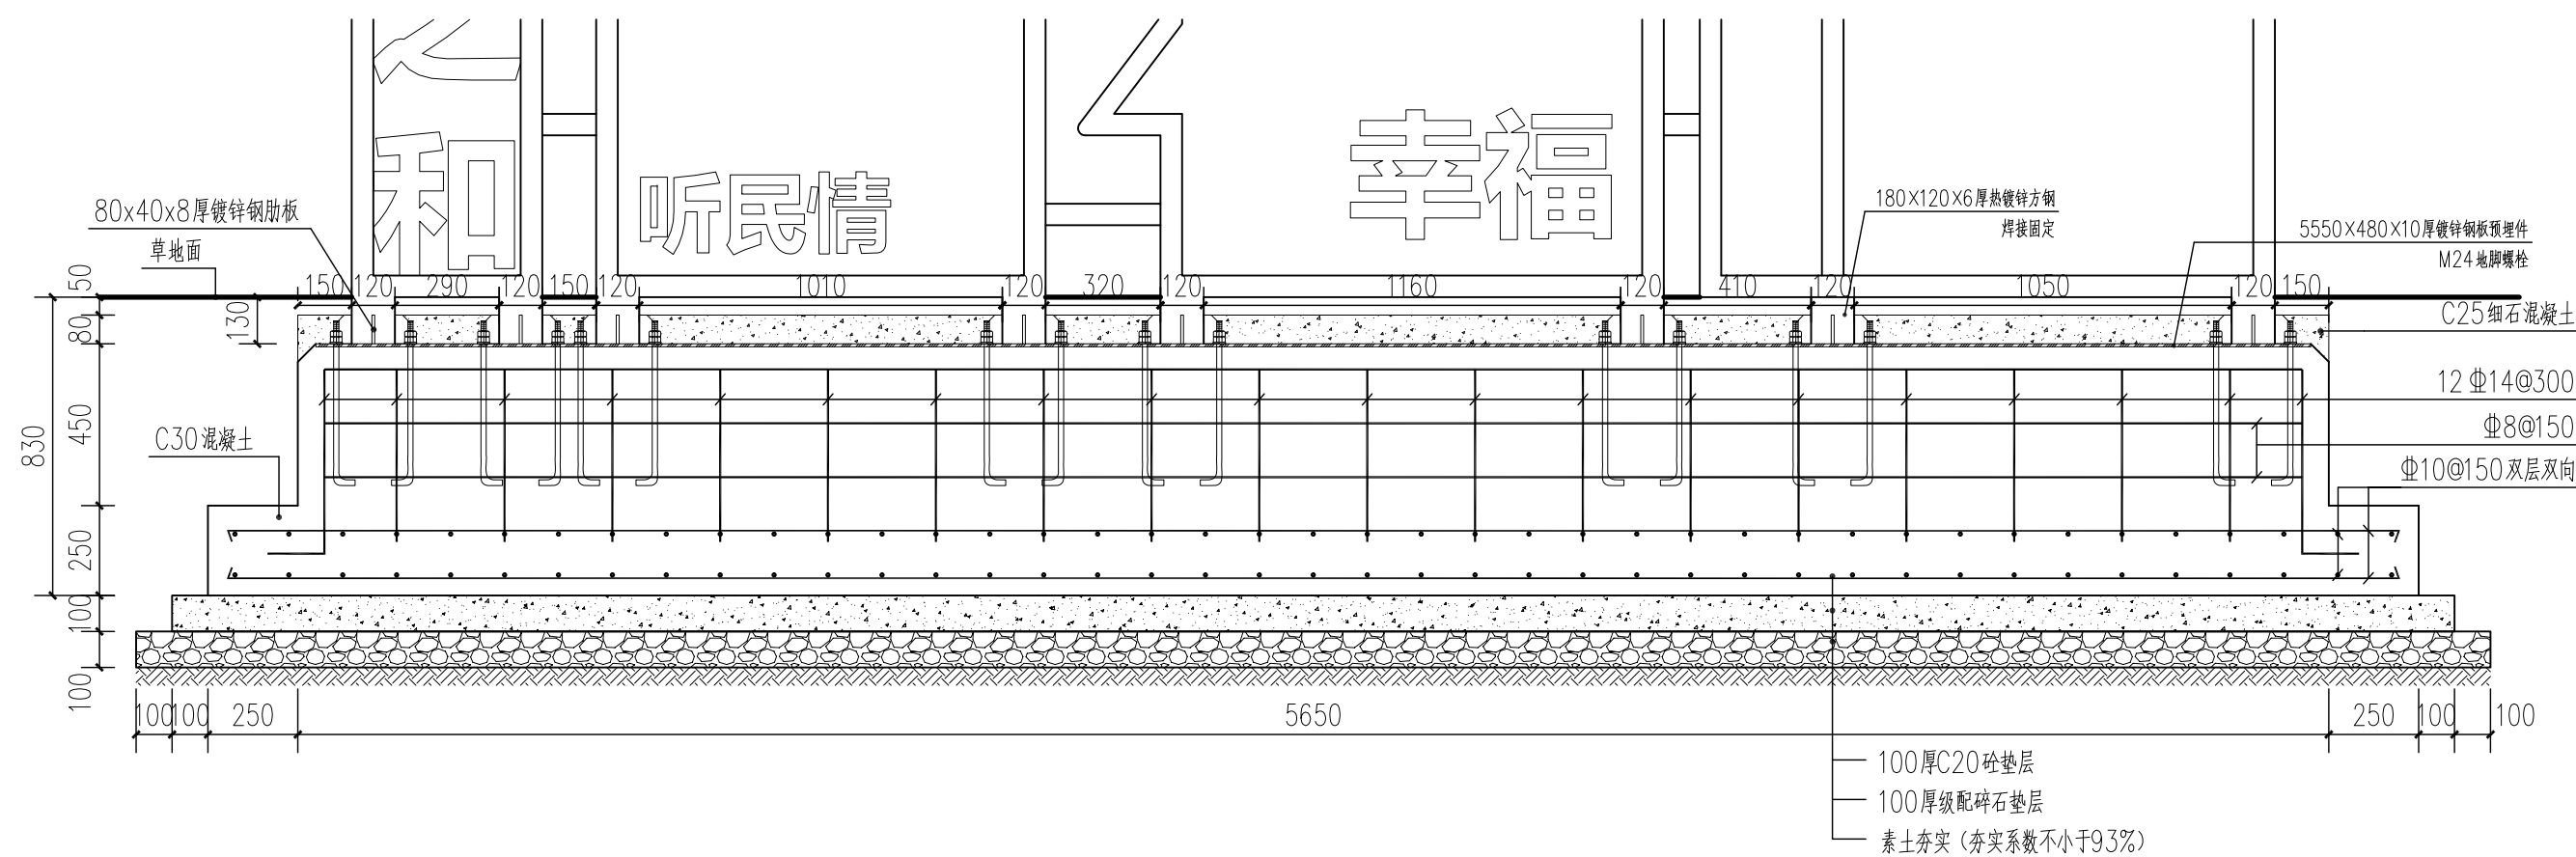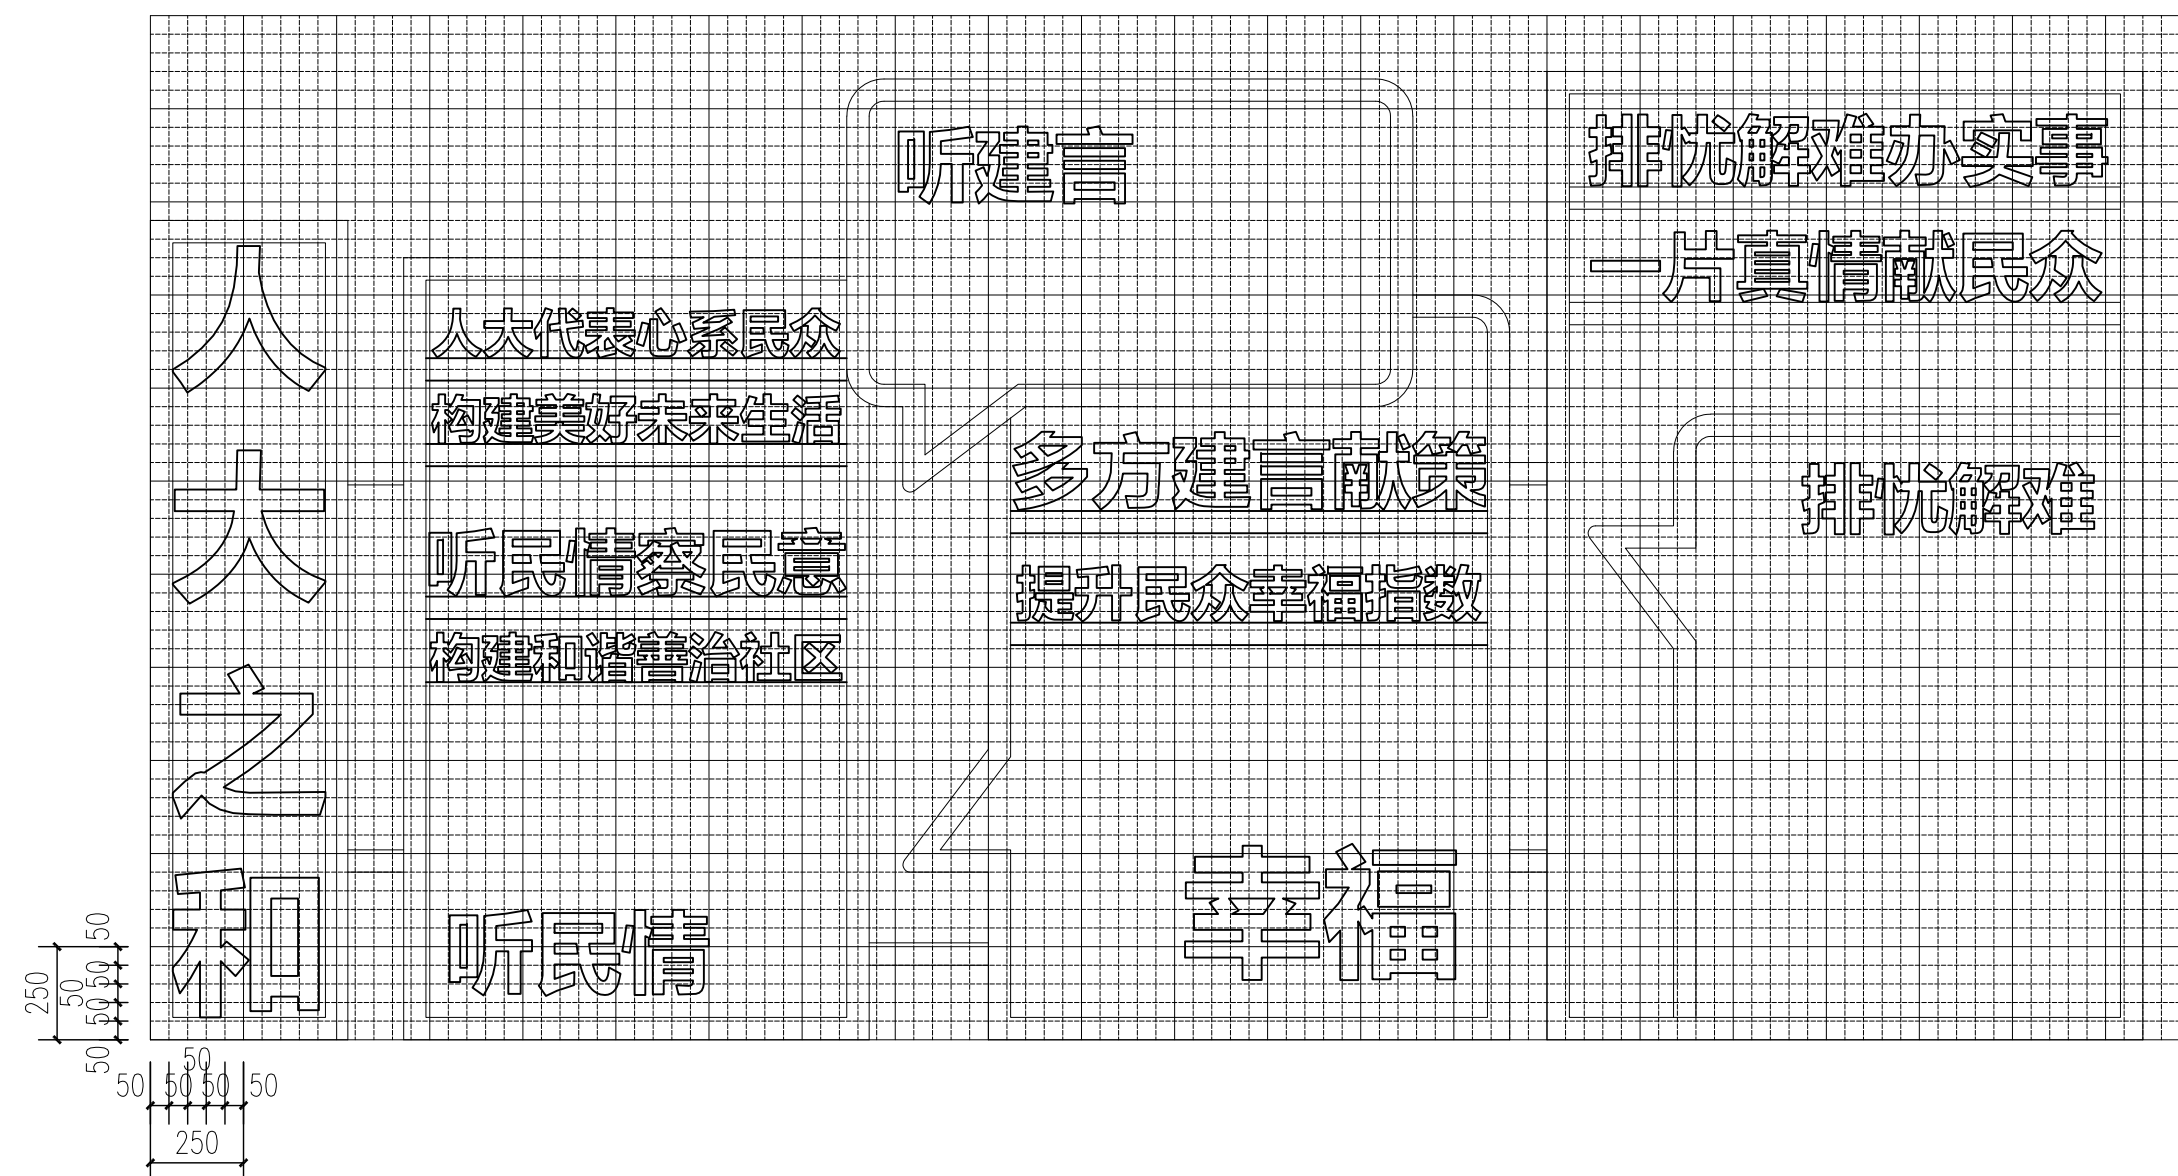

首辅工程设计有限公司

ShouFu Engineering Design Co.,Ltd.

设计证书编号: A251024117

审查专用章: (SEAL OF DRAWING APPROVAL)

注册执业章: (SEAL OF CERTIFIED DESIGNER)

图纸专用章: (SEAL OF DRAWING ISSUE)

建设单位 Client

盱眙县黄花塘镇人民政府、盱眙县黄花塘镇张洪社区居民委员会

工程名称	PROJECT NAME
------	--------------

2025年度黄花塘镇宜居宜业和美乡村建设

子项名称	SUB-PROJECT NAME
1. 项目一	1. PROJECT ONE
2. 项目二	2. PROJECT TWO
3. 项目三	3. PROJECT THREE
4. 项目四	4. PROJECT FOUR
5. 项目五	5. PROJECT FIVE
6. 项目六	6. PROJECT SIX
7. 项目七	7. PROJECT SEVEN
8. 项目八	8. PROJECT EIGHT
9. 项目九	9. PROJECT NINE
10. 项目十	10. PROJECT TEN

盱眙县黄花塘镇张洪社区宜居宜业和美乡村基础设施项目

项目负责人

PROJECT LEADER
James A. Smith

专业负责人
DIVISION CHIEF

審 定

APPROVED BY

审 核
CHECKED BY

校 对	校 对
-----	-----

PROOFREAD BY

DESIGNED BY

制 图

DRAW BY _____

图纸名称

1

1

图纸名称 DRAWING TITLE

人大宣传标牌样式2做法详图二

工程编号

Design NO.

设计阶段 DESIGN PHASE

图号	
----	--

DWG. NO.

DATE

DATE _____

图	别
---	---

	DWG. CATEGORY	
	11	12


比 例
SCALE

711 井上 20

2017年1-29	2017年1-29	2017年1-29
-----------	-----------	-----------

版本号
VER. NO.

VER. NO.	
----------	--

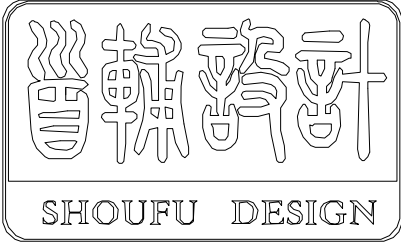

首辅工程设计有限公司

ShouFu Engineering Design Co.,Ltd.

设计证书编号：A251024117

审查专用章：（SEAL OF DRAWING APPROVAL）

注册执业章：（SEAL OF CERTIFIED DESIGNER）

图纸专用章：（SEAL OF DRAWING ISSUEE）

建设单位 Client
 盱眙县黄花塘镇人民政府、盱眙县黄花塘镇张洪社区居民委员会

工程名称 PROJECT NAME
 2025年度黄花塘镇宜居宜业和美乡村建设

子项名称 SUB-PROJECT NAME
 盱眙县黄花塘镇张洪社区宜居宜业和美乡村基础设施项目

项目负责人 PROJECT LEADER		
专业负责人 DIVISION CHIEF		
审 定 APPROVED BY		
审 核 CHECKED BY		
校 对 PROOFREAD BY		
设 计 DESIGNED BY		
制 图 DRAW BY		

图纸名称 DRAWING TITLE

 种植说明一

工程编号 Design NO.		图 别 DWG.CATEGORY	
设计阶段 DESIGN PHASE	施工图	比 例 SCALE	
图 号 DWG.NO.	ZH节点1-30		
日 期 DATE	2025.04	版本号 VER. NO.	

种植说明

本设计说明依据国家及地方颁发的有关园林绿化工程施工的各类规范、规定与标准。

（一）设计依据

- 设计合同书及甲方提供的相关建议和意见。
- 甲方确认的方案设计图及本项目相应的建筑设计图纸。
- 国家行业标准、绿化常规范要求及工程主管部门的要求。
- 设计人员现场考察、测量及其记录、其他相关专业设计图。

（二）总种植要点

- 种植施工时要按植物配置图施工，如有改变，须征得设计单位同意。
- 严格按苗木表规格购苗，应选择枝干健壮，形体完美，无病虫害的苗木，大苗移植尽量减少截枝量，严禁出现没枝的单干苗木，乔木分枝点不少于4个。
- 规则式种植的乔灌木，同一树种规格大小应统一，丛植和群植乔灌木应高低错落。
- 分层种植的花带，植物带边缘轮廓种植密度应大于规定密度，平面线型应流畅，边缘成弧形。高低层次分明，且与周边点缀植物高差不少于30cm。
- 孤植树应树形姿态优美、奇特、耐看。
- 整形装饰篱苗木规格大小应一致，修剪整形的观赏面应为圆滑曲线弧形，起伏有致。
- 植后应每天浇水至少二次，集中养护管理。
- 大苗移植严格按土球设计要求。
- 草皮移植平整度误差≤1cm。
- 苗木表中所规定的冠幅，是指乔木修剪小枝后，大枝的分枝最低幅度或灌木的叶冠幅；而灌木的冠幅尺寸是指叶子丰满部分。只伸出外面的两、三个单枝不在冠幅所指之内，乔木也应尽量多留些枝叶。

（三）施工组织与安排

- 根据施工任务量、施工要求、预算项目的具体定额等组织施工技术力量，安排施工计划。
- 熟读图纸、熟记规范、准备好施工机械、根据以及花草树木、肥料等原材料，做好施工的前期工作。
- 按工程主管单位的要求、施工期限、合同规定、施工设计图及园林规范，认真组织具体施工。

（四）施工现场准备

- 现有植物的保留与保护。
 - 施工前应在本设计中植物保留区保留需保留的植物，并采取保护措施。设计区域内不需保留的原有植物及需拆除的地面、地面上杂物的南哥按建设单位要求移至指定位置。
 - 未经设计师对可能侵蚀部分的审核确认，不得在植物保留区挖掘、排水及其他任何破坏等。
 - 在建筑对保留植物可能造成影响的情况下，应在施工前于设计师进行确认。
- 绿化地的平整、构筑于清理。
 - 按城市园林绿化规范规定在10cm以上，30cm以内平整绿化地面至设计坡度要求，平面绿化地平整坡度控制在2.5~3%。
 - 根据实际的线性与标高构筑湿地，0.02≤i≤0.1，确保水能指定的蓄水池，同时清除现场的碎石及杂草杂物。

（五）种植土壤、土壤基肥、土方处理说明

种植土壤

1、土质要求：

对原有不符种植要求的种植范围内土方，要进行换填，换填成符合要求的种植土。种植或播种前应对该地区的土壤理化性质进行化验分析，采取相应的消毒、施肥和客土等措施。适宜植物生长的最佳土壤（体积比）为：矿物质45%，有机质5%，空气20%，水30%；土壤团粒最佳为1—5mm；要求不含砂石、建筑垃圾、生活垃圾，以及强酸性土、强碱土、盐土、盐碱土、重粘土、沙土等。如果是回填土，不能是深层土,最好为疏松湿润、排水良好、富含有机质的肥沃冲积土或粘壤土。PH5.0—7.0 之间较为理想。

2、土壤改良需因地制宜，下列土壤改良范例仅供施工单位参考：

- （1）如果现场土壤粘性过高，建议加20%（或依实际定量）细河沙及泥炭土改造，混合均匀，以利排水透气。
- （2）沿海人造地区，建议可在混合黑土、红土（土壤厚度为30—60cm）中加入有机质土壤改善（树皮堆肥等），肥料（鸡粪1kg/平方米，磷肥0.2kg/平方米，石灰1kg/平方米）。
- （3）对保湿性差，养分少的土壤，建议可在40cm厚客土中加入珍珠岩粉等40L/平方米，固体复合肥料0.25kg/平方米。
- （4）排水较差的地方，建议可在底层铺设约20cm厚的珍珠岩，再打入3—4根珍珠岩填充的通风管。
- （5）若车库顶板上种植土含有堆坡设计时，由于顶板荷载有限，要求堆坡部分采用轻质土（轻质土配比：34%壤土，33%泥炭，33%珍珠岩+ 蘑菇肥），或在保证乔木种植的土厚度要求的前提下更换底层土壤为陶粒填充。

（6）花坛可施用老牛粪肥3kg/平方米，化肥（N:P:K:Mg=10:10:10:1）100—150g/平方米。

（7）北方碱性土，可以施硫酸亚铁等调节PH值至6左右满足植物生长的要求。

3、种植或播种的土壤，如果被汽油、油或有毒物质污染，应该在污染底层下至少再挖40cm，并将污染物质迁移到许可的地点。所有被挖掘的地方应回填表土，

4、所有混合土壤必须将所有成分混合均匀，设计单位有权对所有已完成再造型和回填土的种植区域的土壤做随机抽样，以确保合成土壤成分混合均匀。

5、种植区域现有土壤不适宜种植时,将表面换为种植土，植物生长最低种植土层厚度应符合下表一规定。

表一 植物生长所需最低种植土层厚度表

植被类型	草坪花卉	草本地被	木本地被	小灌木	大灌木	浅根乔木	深根乔木	骨架大乔木
土层厚度（cm）	30	30	40	45	60	120	150	200

土壤基肥

6、施工中为了改良土壤弥补绿地土壤肥力不足，使植物恢复生长后能尽快见效需要对植物施足基肥。按照目前园林施工要求，施工单位可以选用经3%的过磷酸钙加上4%的尿素堆沤且充分腐熟后的堆沤蘑菇肥或木屑作为土壤基肥使用，不得采用市面上油性很大的垃圾肥。草坪及花坛用量在10kg/平方米左右。其他树木基肥施用量详表二。施肥后应进行1次约30cm深的翻耕，使肥与土充分混匀，做到肥土相融，起到既提高土壤养分，又使土壤疏松、通气的良好作用。

表二 树木基肥施用量表

基肥施用量受苗木品种、施工季节、土壤情况等因素影响，按照一般情况施用量可参考下表，因项目地域差异，具体用量以当地规范为准。

土球直径（cm）	10	20	30	40	50	60	70	80	90	100	110	120
基肥量（kg）		8		10	20-25		30-40			50-75		


土方处理


7、绿地应按照设计要求构筑地形。临近挡土墙的土壤高度应低于壁顶30—50mm，对于地面种植带，种植后土壤高度应比临近路牙地面低30—50mm。对草坪种植地、花卉种植地、播种地应施足基肥，翻耕25—30cm，耧平耙细，去除杂物，平整度和坡度应符合设计要求。在翻耕中，若发现土质不符合要求，必须换合格土。换土后应压实，使密实度达80%以上，避免因沉降产生坑洼。换土厚度达到草地、地被灌木及乔木种植最低土厚要求。

8、植物的种植必须在地形获得设计单位许可的基础上进行，种植完成后，需对地形再一次的平整处理，达到设计人员的要求后方可进行草皮的铺砌。

9、平整建设场地的施工步骤详图一。

图一 平整建设场地施工步骤图

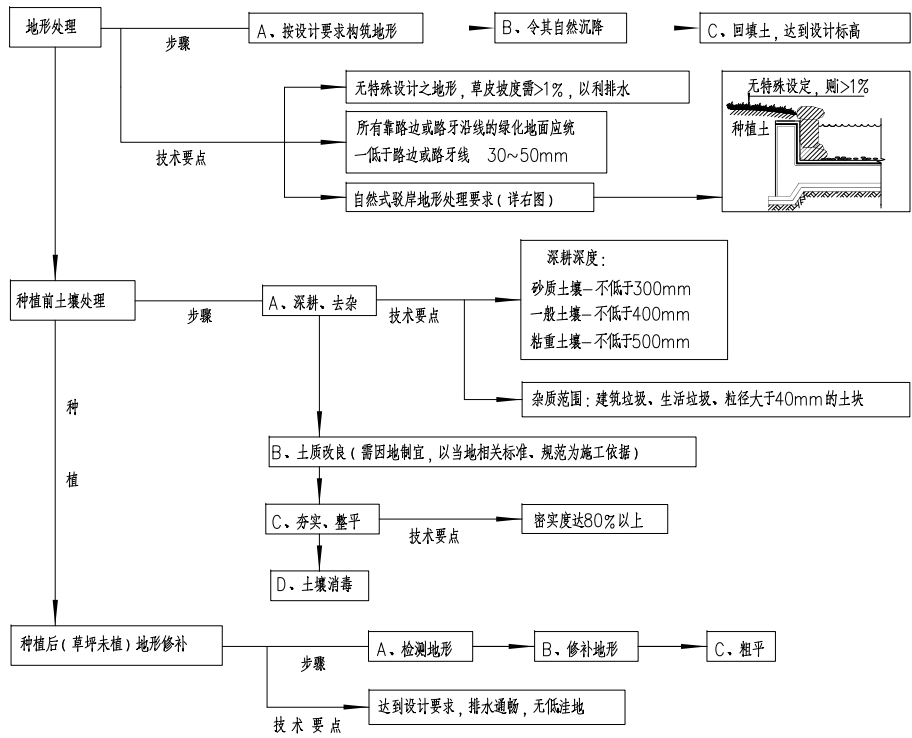

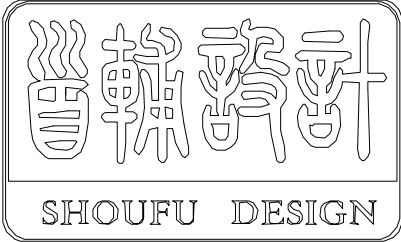

首辅工程设计有限公司

ShouFu Engineering Design Co.,Ltd.

设计证书编号：A251024117

--	--

--	--

审查专用章：（SEAL OF DRAWING APPROVAL）

注册执业章：（SEAL OF CERTIFIED DESIGNER）

图纸专用章：（SEAL OF DRAWING ISSUEE）

建设单位 Client 盱眙县黄花塘镇人民政府、盱眙县黄花塘镇张洪社区居民委员会

工程名称 PROJECT NAME 2025年度黄花塘镇宜居宜业和美乡村建设

子项名称 SUB-PROJECT NAME 盱眙县黄花塘镇张洪社区宜居宜业和美乡村基础设施项目
--

项目负责人 PROJECT LEADER		
专业负责人 DIVISION CHIEF		
审 定 APPROVED BY		
审 核 CHECKED BY		
校 对 PROOFREAD BY		
设 计 DESIGNED BY		
制 图 DRAW BY		

图纸名称 DRAWING TITLE 种植说明二			
-------------------------------------	--	--	--

工程编号 Design NO.		图 别 DWG.CATEGORY	
设计阶段 DESIGN PHASE	施工图	比 例 SCALE	
图 号 DWG.NO.	ZH节点1-31		
日 期 DATE	2025.04	版本号 VER. NO.	

12、对本地无苗源或苗源不足的树种，应提前寻找苗源地，对所选苗木进行技术处理，以保证移植到现场的苗木有良好的绿化初期效果。

13、苗木的包装、运输要求（参见右侧附图一、附图二所示）按园林行业常规处理，保证苗木质量。

（九） 种植注意事项：

1、定点放线——即是在现场测出苗木栽植位置和株行距。由于树木栽植方式不相同，定点放线方法也相应有所不同。

1.1自然式配置乔、灌木放线法

1）坐标定点法

根据植物配置的疏密度，先按一定的比例在设计图及现场分别打好方格，在图上用尺量出树木在某方格的纵横坐标尺寸，再用皮尺量在现场放出相应的方格。

2）仪器测放法

用经纬仪或小平板仪依据地上原有基点或建筑物、道路或孤树依照设计图上的位置依次定出每株的位置。

3）目测法

对于设计图上固定点的绿化种植、灌木丛、树群等可用上述两种方法划出树群树丛的栽植范围，其中每株的位置和排列可根据设计要求在所定范围内用目测法进行定点，定点时应注意植株的生态要求并注意自然美观。定好点后，多采用白灰打点或打桩，标明树种，栽植数量及坑径。

1.2整形式放线

对于成片整齐式种植或行道树的放线法，也可用仪器和皮尺定点放线，定点的方法先将绿地的边界、园路广场和小建筑物等的平面位置作为依据，量出每株树木的位置，钉上木桩，写明树种名称。

1.3等距弧线的放线

若树木的栽植为一弧线，放线时可从弧的开始到末尾以路牙或中心线为准，每隔一定距离分别画出与路牙的垂直线。在此直线上，按设计要求的树与路牙的距离定点，把这点连接起来成为近似道路弧度的弧线，于此线上再按株距要求定出各点来。

2、挖种植穴

在栽苗之前应以所定的灰点为中心沿四周向下挖穴，种植穴的大小依土球的规格及根系情况而定。带土球穴的应比土球大20－30cm，栽裸根苗的穴应保证根系充分舒展，穴的深度一般比土球高度10－20cm，穴的形状一般为圆形，但必须保证上下口径大小一致。种植穴挖好后，可在穴中填些表土，如果坑内土质差或瓦砾多，则要清理瓦砾垃圾，如种植土太瘠瘦，就先在穴底垫一层基肥。基肥上还应当铺一层壤土，厚度5－10cm以上。具体详见树木要求说明。

3、植树

1）栽植前修剪

在定植前，苗木必须经过修剪，其主要目的是减少水分的散发，确保树势平衡以保证树木成活。修剪时其修剪量依不同树种要求而有所不同，一般对常绿叶树及用于植篱的灌木不多剪，只剪去枯病枝、受伤枝即可。对于花灌木及生长较缓慢的树木可进行疏枝，短截去全部叶或部分叶，去除病枝、过密枝。树木定植前，还应根系进行适当修剪，主要是将断根、劈裂根、病虫根和过长根剪去。修剪时剪口应平滑，并及时涂抹防腐剂以防过分蒸发、干旱及病虫害危害。

2）将土球或根坨放入种植穴内，使其居中；再将树干立起，扶正，使其保持垂直，确保树木的最佳观质面正对平台、道路、亭、廊等活动场所；然后分层回填种植土，填土后将树根梢上提一提，使根群舒展开，每填一层土就要用锄把土插紧，直到填满穴坑，并使土面能够盖住树木的根茎部位，初步栽好后还应检查一下树干是否保持垂直，最后把余下的穴土绕根茎一周进行培土，做成环形的拦水围堰。

3）定植后的养护管理

A、大乔木移植时，应注意新种植点树木的东西南北朝向最好能与原苗木栽培点的朝向一致（结合苗木的观质面），并讲究大乔木移植的方法，以保证大树移植的成活率具体方案请参照右侧附图三所示。树木定植后24小时内浇上第一遍水，水要浇透，使泥土充分吸收水分，根系与土紧密结合，以利根系发育。树木栽植后应时常注意树干周围泥土是否下沉或开裂，如有这种情况应及时加土填平踩实。此外，还应进行及时的中耕，扶直歪斜树木，并进行封堰。封堰时要使泥土略高于地面，要注意防寒。

苗木支撑要求：乔木，干径17cm以上乔木使用四角木撑，干径9－16cm用三角木撑，干径8cm以下的用一字木撑。大规格的灌木（高度>2m）的用一字木撑，支撑方法详见／植物施工标准图一、二。

B、为保持树干湿度和避免阳光直射脱水，需用草绳对树干进行绕杆处理。

绕杆要求：苗木有地径的草绳绕高1m。有千径的8cm以下草绳绕高2m，干径9－12cm草绳绕高2.5m，13cm以上的草绳绕高3米，所有绕杆不高于第一分枝点。

4、成列的乔木应成一直线，并按种植的自然高低依次排列；自然点植的花草树木应自然种植，高低错落有致，参见（绿化配置图 一般平面配置形式效果分析）

5、草皮设计之中的绿地地面土层必须符合土质要求，清理杂物。平整至所需坡度，均匀撒施基肥，与土拌匀，然后将块状草皮连续铺种，草块间缝<2cm，然后浇足水，待干后压实，使草与土壤充分接触。隔天连续拍打3次以上，使草皮拍实、平整、土质较差时，可在草皮面均匀的撒一层沙再拍实。草皮移植平整度误差≤1cm。

6、所有垂直绿化植物种植后应牢固固定。

7、其他草本植物按常规植株方法种植，要求种植后修整冠型，体现设计效果；种植土深度应依据所种植的植物品种确定挖穴深度，并拌入基肥种植。

8、整形装饰绿篱规格大小应一致，修剪整齐的观质面应为圆滑的曲线，起伏有致。

（六） 树穴的要求说明

1、挖树穴要正确：

必须是坑壁垂直形，且要比根系球大出20～30cm以上，并要加上20cm厚有机肥，再覆以薄一层土后种植，使苗木今后茁壮成长，克服土壤贫瘠的缺点。

以下树穴均为错误：锅底形，上小下大形，上大小小形。

2、土层干燥地区应在种植前浸树穴。

3、植物挖穴时注意事项：

位置要正确；规格要适当；挖出的表土与底土分开堆放于穴边；穴的上、下口应一致；在斜坡上挖穴，应先将斜坡整成一个小平台，然后在平台上挖穴，挖穴的深度应从坡下口开始计算；在新填土方处挖穴，应将穴底适当踩实；土质不好的应加大穴的规格；挖穴时遇上杂物要清走；挖穴时发现电缆、管道等要停止操作，及时找有关部门配合解决；挖穴时如遇上障碍物，应找设计人员协商。在栽植苗木之前应以所定的灰点为中心沿四周向下挖穴，种植穴的大小依土球规格及根系情况而定。带土球的应比土球大16－20cm，栽裸根苗的穴应保证根系充分舒展，穴的深度一般比土球高度稍深些（10－20cm），穴的形状一般为圆形，但必须保证上下口径大小一致。

注：在干旱少雨地区，应给植物保留一个低于草坪面3cm左右的蓄水圈，

表三 园林绿化种植必须最低土层厚度和树穴要求

土球直径（cm）	30	40	50	60	70
标注的树穴（面直径X底直径X深）	50X50X40	60X60X50	80X80X60	90X90X70	100X100X80
土球直径（cm）	80		90		100以上
标注的树穴（面直径X底直径X深）	110X110X90		130X130X110		按实际需要而定

（七） 土球规格具体要求：

1、带土球苗木，挖掘的土球直径为基径的6－8倍，土球厚度为土球直径的三分之二以上。

2、裸根苗木，挖掘根系幅度为基径的6－8倍。

3、不适宜季节或特殊要求挖掘苗木，需要加大土球，增强保护措施。

4、包装要求：土壤湿润、土球规范、包装结实、不裂不散。

（八） 苗木质量控制注意事项：

苗木是园林绿化的物质基础，优化苗木是实现优良工程的条件，出圃苗木应符合国家行业标准，具备生长健壮、枝叶繁茂、冠形整齐、色泽正常、根系成熟、无病虫害和机械损伤等基本条件。按照国家建设部91年颁布的《常用苗木产品主要规格质量标准》（CJ/T34－91）及相关规范说明如下：

1、选苗注意事项

1）严格按苗木规格购苗。乔木应该选择枝干健壮、形体优美的苗木，苗木移植尽量减少截枝量，严禁出现没枝的单杆苗木，苗木的分支点应不少于四个，树形特殊的树种，分枝必须有四层以上；灌木尽量使用容器苗，地苗尽量用假植苗，应保证移植根系完好，带好土球，包装结实牢靠。关于苗木各项规格指标说明详见：绿化工程栽植规格图解。

2）所有植物必须健康、新鲜、无病虫害、无缺乏矿物质症状，生长旺盛而不老化、树皮无人为损伤或虫眼等，所有苗木应生长繁盛、分枝均匀。整冠饱满，能充分体现个体的景观自然美。。

3）起苗时间最好和栽植时间紧密配合，做到随起随栽。起苗时，苗木应当带有完整的土球。

2、苗木假植——凡是苗木运到后在几天内不能按时栽种，都要进行假植，即暂时进行栽植。

1）带土球的苗木假植：栽植时，先将苗木的树冠捆起，使树苗的土球挨在一起，然后在土球上盖一层土壤，再对树冠及土球均匀地洒水，以后仅保持湿润就可。

2）不同的苗木假植时，最好按苗木种类、规格分区假植，以方便施工。温度较高时假植苗木上面应设遮光网。

3、作为行道树的苗木高差不大于0.5m，且枝下分枝高度高差小于0.5m，力求列植后整齐划一。

4、规则式种植的乔灌木，（如广场上列植的乔木等）同种苗木的规格大小应统一。

5、丛植或群植种植的乔灌木、同种或不同种苗木都应高低错落，充分体现自然生长的特点，植后同种植物相差50cm左右，参见绿化配置图（一般平面配置形式效果分析）

6、孤植树应选种树形姿态优美、造型奇特、冠型圆整耐看的优质苗木。


7、整形装饰绿篱的规格大小应一致。

8、苗木表中注明种植容器类型者，可在保证苗木质量的前提下，按如下顺序确定：指定盆苗则用盆苗，指定袋苗则用袋苗，也可用盆苗；指定假植苗可用盆苗、袋苗；指定地苗则用盆苗、袋苗、假植苗。以此类推，反之则不行。以保证尽快见效和迅速恢复正常生长，容器苗（袋苗），不能用裸根苗种植。

9、截杆乔木锯口处要干净、光滑、无撕裂或分裂。3cm以上截口应用松香封盖。

10、草皮覆盖率达90%以上，纯度98%以上，以成块草皮、形成铺植，草皮规格见苗木表。

11、所有垂直绿化应选择有3～4根主分枝、枝叶丰满、可塑性强的植株。

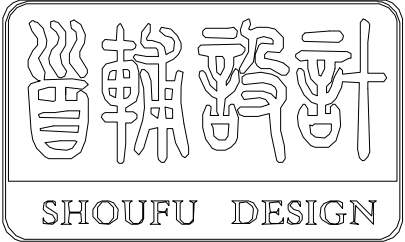

首辅工程设计有限公司

ShouFu Engineering Design Co.,Ltd.

设计证书编号：A251024117

--	--

--

审查专用章：（SEAL OF DRAWING APPROVAL）

注册执业章：（SEAL OF CERTIFIED DESIGNER）

图纸专用章：（SEAL OF DRAWING ISSUE）

建设单位 Client 盱眙县黄花塘镇人民政府、盱眙县黄花塘镇张洪社区居民委员会

工程名称 PROJECT NAME 2025年度黄花塘镇宜居宜业和美乡村建设

子项名称 SUB-PROJECT NAME 盱眙县黄花塘镇张洪社区宜居宜业和美乡村基础设施项目
--

项目负责人 PROJECT LEADER		
专业负责人 DIVISION CHIEF		
审 定 APPROVED BY		
审 核 CHECKED BY		
校 对 PROOFREAD BY		
设 计 DESIGNED BY		
制 图 DRAW BY		

图纸名称 DRAWING TITLE 种植说明四、苗木表			
-------------------------------------	--	--	--

工程编号 Design NO.		图 别 DWG. CATEGORY	
设计阶段 DESIGN PHASE	施工图	比 例 SCALE	
图 号 DWG. NO.	ZH节点1-33		
日 期 DATE	2025.04	版本号 VER. NO.	

（十四） 规范性参考文献：

- 《公园设计规范》 CJJ48-92
《城市道路绿化规划与设计规范》 CJJ75-97
《城市绿化工程施工及验收规范》 CJJ/T82-99
《城市绿化和园林绿地用植物材料木本苗》 CJ/T 34-91
《城市绿化和园林绿地用植物材料球根花卉种球》 CJ/T 135-2001

（十五） 本施工说明图册未说明的问题,在具体操作实施过程中,应遵循当地相关职能部门制定的绿化种植类法规和规范。

苗木表

目录	图 例	名 称	规 格			单位	数量	备注
			胸(地)径	高度	冠幅			
1		银杏（直生）	15-18	350-400	350-400	株	5	全冠，树形饱满，>3级分叉，220-250cm分枝，树形相一致
2		乌桕	15-18	450-500	450-500	株	2	全冠，树形饱满，220-250cm分枝，树形相一致
3		香樟A	25-30	400-450	350-400	株	8	树形饱满，姿态优美统一，全冠苗，分枝点距200-220cm
4		香樟B	15-18	450-500	450-500	株	30	树形饱满，姿态优美，全冠苗
5		遮阴树	10-12	700-750	220-250	株	5	树形饱满，姿态优美，全冠苗
6		朴树	15-18	450-500	450-500	株	3	全冠，树形优美，0.8m以上分枝，分枝匀称
7		三角枫	12-15	400-450	400-450	株	2	树形饱满，姿态优美，全冠苗
8		广玉兰	12-15	400-450	300-350	株	16	树形饱满，姿态优美，全冠苗
9		金桂	10-12	300-350	300-350	株	6	丛生苗，杆截>4，全冠，0.5-1.0m分枝，遮阴饱满
10		日本晚樱	10-12	300-350	300-350	株	7	全冠，树形饱满，姿态优美
11		丛生榿树	12-15	400-450	400-450	株	4	截除4分枝以上，全冠，树形优美
12		垂丝海棠	d6-8	300-350	250-280	株	17	树形展开，姿态优美，全冠苗1m以上分枝
13		四季桂	10-12	300-350	300-350	株	6	丛生苗，杆截>4，全冠，0.5-1.0m分枝，遮阴饱满
14		紫玉兰	12-15	300-350	250-300	株	2	全冠，树形饱满，姿态优美
15		紫薇	d13-15	220-250	200-250	株	20	树形展开，姿态优美，全冠苗
16		红枫	d13-15	220-250	200-250	株	8	全冠，树形优美，1.0m以上分枝，分枝匀称
17		果石榴	d10-12	250-300	300-350	株	6	全冠，树形优美，0.5-1m分枝，分枝匀称
18		圆梅	—	200-250	150-200	株	7	丛生苗，5-8分支/丛，每分枝地径不小于3cm
19		四季竹	—	400-450	400-450	株	10	树型良好
20		草坪	—	—	—	平方米	3500	百慕大十 黑麦草，沙坪，满铺

- 注：1. 绿化范围为红线范围，若与现场不符及时与设计师联系现场确定。
2. 以上乔灌木高度均为自然苗高，均不得截杆定高。
3. 以上地被苗木高度均为修剪后的高度。
4. 由于场地内地形起伏，实际面积与图纸面积存在差异，依据坡度相应增加单皮面积。

A、灌水时间：根据不同时期的降水及不同的草种适时灌水是极为重要的。一般可分为三个时期：

返青到雨季时期：这一阶段气温高，蒸发量大，需水量大，是最关键的灌水时期,这时期可灌水2-4次每天。

雨季基本停止灌水：这一时期空气湿度较大，而草坪仍处于生命活动较低旺盛阶段。

旱季时期：草坪需水量显著提高，如不及时灌水，不但影响草坪生长，还会提前枯黄进入休眠。在这一阶段，可灌水4-5次每天。

一天之中灌溉：早春、晚秋均以中午前后为好，其余则以晨昏为多。

B、灌水量：每次灌水量应根据土质、生长期、草种等因素而确定。一般来说草坪生长季节的干旱期内，每周均需补水20-40mm；旺盛生长的草坪在炎热和严重干旱和情况下，每周需补水50-60mm或更多。通常,不论何种灌溉方式，都应多灌溉几次，每次水量少些，最大到地面刚刚萌生径流为度。

2）施肥

为了保持草坪叶色嫩绿、生长繁密，必须施肥。草坪植物主要叶片生长，并无开花结果的要求，所以氮肥更为重要，且施氮肥后的反应也最明显。在建设草坪时应施基肥，草坪建成后在生长季节需施追肥。在生长季每月或2个月应追一次肥。这样可增加枝叶密度，提高耐踩性。

3）修剪

修剪是草坪养护的重点，而且是费工最多的工作。修剪能控制草坪的高度，促进分蘖，增加叶片密度，抑制杂草生长，使草坪平整美观。

4）除杂草

杂草的入侵会严重影响草坪质量，除去杂草是草坪养护中必不可少的一环。最基本方法是合理管理，促进目的草生长，对杂草可人工挑除，还可利用化学除草剂。

5）通气

即在草坪上扎孔打洞，目的是改善根系通气状况，调节土壤水分含量，有利于提高施肥效果。这项工作对提高草坪质量起到不可忽视的作用。一般要求50穴/平方米，穴间距15cm*5cm，穴径1.5-3.5cm，穴深8cm左右。草坪承受过大负荷或经常负荷的作用，土壤板结，可采用草坪垂直修剪机，用锐刀挖出宽1.5-2.0cm、间距25cm、深约18cm的沟，在沟内填入多孔材料，把挖出来的泥土翻过来，并把剩余泥土运走，施用高效肥料，加强肥水管理，草坪能很快生长复壮。

（十二） 绿化养护

一般情况下，养护期应从第一株植物运到基地时开始，并持续到正式养护期开始两年之后，或持续到最后审查批准时为止。养护期内，应及时更新复壮受损苗木等，并能按设计意图和植物生态特性，如：喜阳、喜阴、耐旱、耐湿等分别养护，且根据植物生长不同阶段及时调整，保持丰富的层次和群落结构。

1、在养护期内负责清理杂物、浇水保持土壤湿润、追肥、修剪整形、抹不定芽、防风、防治病虫害（应选用无公害农药），除杂草、排渍除涝等，具体措施如下：

1）追肥：主要追肥氮肥和复合肥。草地追肥多为氮肥，在两年养护内，按面积计算每月每平方50g（分2~3次）尿素做氮肥，可撒施或水施；花木和乔灌木最好施用复合肥，花木每平方米每月100g（分2~3次）左右，灌木每月每株25g左右，乔木每月每株150g左右，施工时的具体用量可由施工方案依实确定。

2）抹不定芽及保主枝：截干乔木，成活后萌芽很不规则，这时应该将设计的最低分枝高度以下的全部不定芽抹掉，在最低分枝高度以上选3~5个生长健壮、长势良好、有利于形成均匀冠幅的新芽保留，将其余的抹掉。其余乔灌木依据造景需要去除新芽，以利于形成优美树形为准。

3）浇水：为确保土壤适当潮湿利于良好生长，所有植物都要加强肥水管理。在早期的成活阶段应勤浇水，干旱季节应每日浇水，潮湿季节在需要时浇水。

4）除草：保证种植区域无杂草，至少每月应彻底除草一次，所有被去除掉的覆盖料与土壤应重新填回。将所有除掉的杂草与垃圾搬离绿地。

5）稳固：应随时对植物和支撑木棍进行加固，特别是暴风雨和台风季节。

6）修剪：修剪以加速植物繁茂生长，促进开花，所有死、坏枝条及枯花应及时去除。修剪时期依不同植物品种而定。用锋利剪刀修剪整齐切口避免撕破，修剪枝条时切口应与茎齐平。所有直径>3cm的切口应涂以适当保护材料。

7）病虫害防治：以预防为主，定期检查所有地面植物是否被病虫害感染。鉴定感染特征，种类；及时消除所有病害。

8）修剪草坪：在主要生长季节没每月至少剪草一次，手剪或机械不限。干旱季节应修剪两次，留茬高度依不同品种而定，一般为50mm。被剪下草应收集在一起，从基地运走。

2.植物的防寒措施：

1）控水控肥：入冬前的10月、12月应对植物控水，有条件的应降低植物周围的地下水位，10月份以后不再对苗木追施氮肥，而适当增施磷肥、钾肥。

2）浇封透水和返青水：在土壤封冻前浇一次透水，土壤含有较多水分后，严冬表层温不至于下降过低，开春表层地温升温也缓慢。浇返青水一般在早春进行，由于早春昼夜温差大，及时浇返青水，可使地表昼夜温差相对较小，避免春寒危害植物根系。

3）树干防护：常见为树干包裹和树干涂白等方法。

A、树干包裹：躲入入冬前进行，将新植树木或不耐寒植物品种的主干用草绳或麻袋片等缠绕或包裹起来，高度保证从地面至树干1.5M~2M左右。

B、树干涂白：一般在秋季进行，用石灰水加盐或硫合剂对树干涂白，利用白色反射阳光，减少树干对阳光辐射热的吸收，从而降低树干的昼夜温差，防止树皮受冻，此法对防治虫害也有效果。



3.绿化养护期：

绿化施工保养期一般为一年，具体根据甲方提供的相关建议和意见而定。

（十三） 绿化施工过程中注意事项及施工图与现场不符处的施工处理：

1、绿化施工要求施工单位在挖穴时注意地下管线走向，遇地下异物时做到“一探、二试、三挖”，保证不挖坏地下管线和构筑物，同时，遇到问题应及时向工程监理单位、设计单位及工程主管单位反映，以便绿化施工符合现场实际。

2、如遇绿化施工图与现场不符处，应及时反映给工程监理单位及设计单位，以便及时处理。

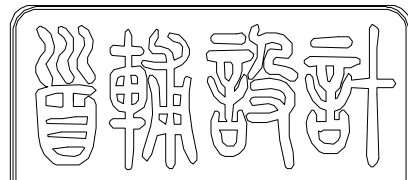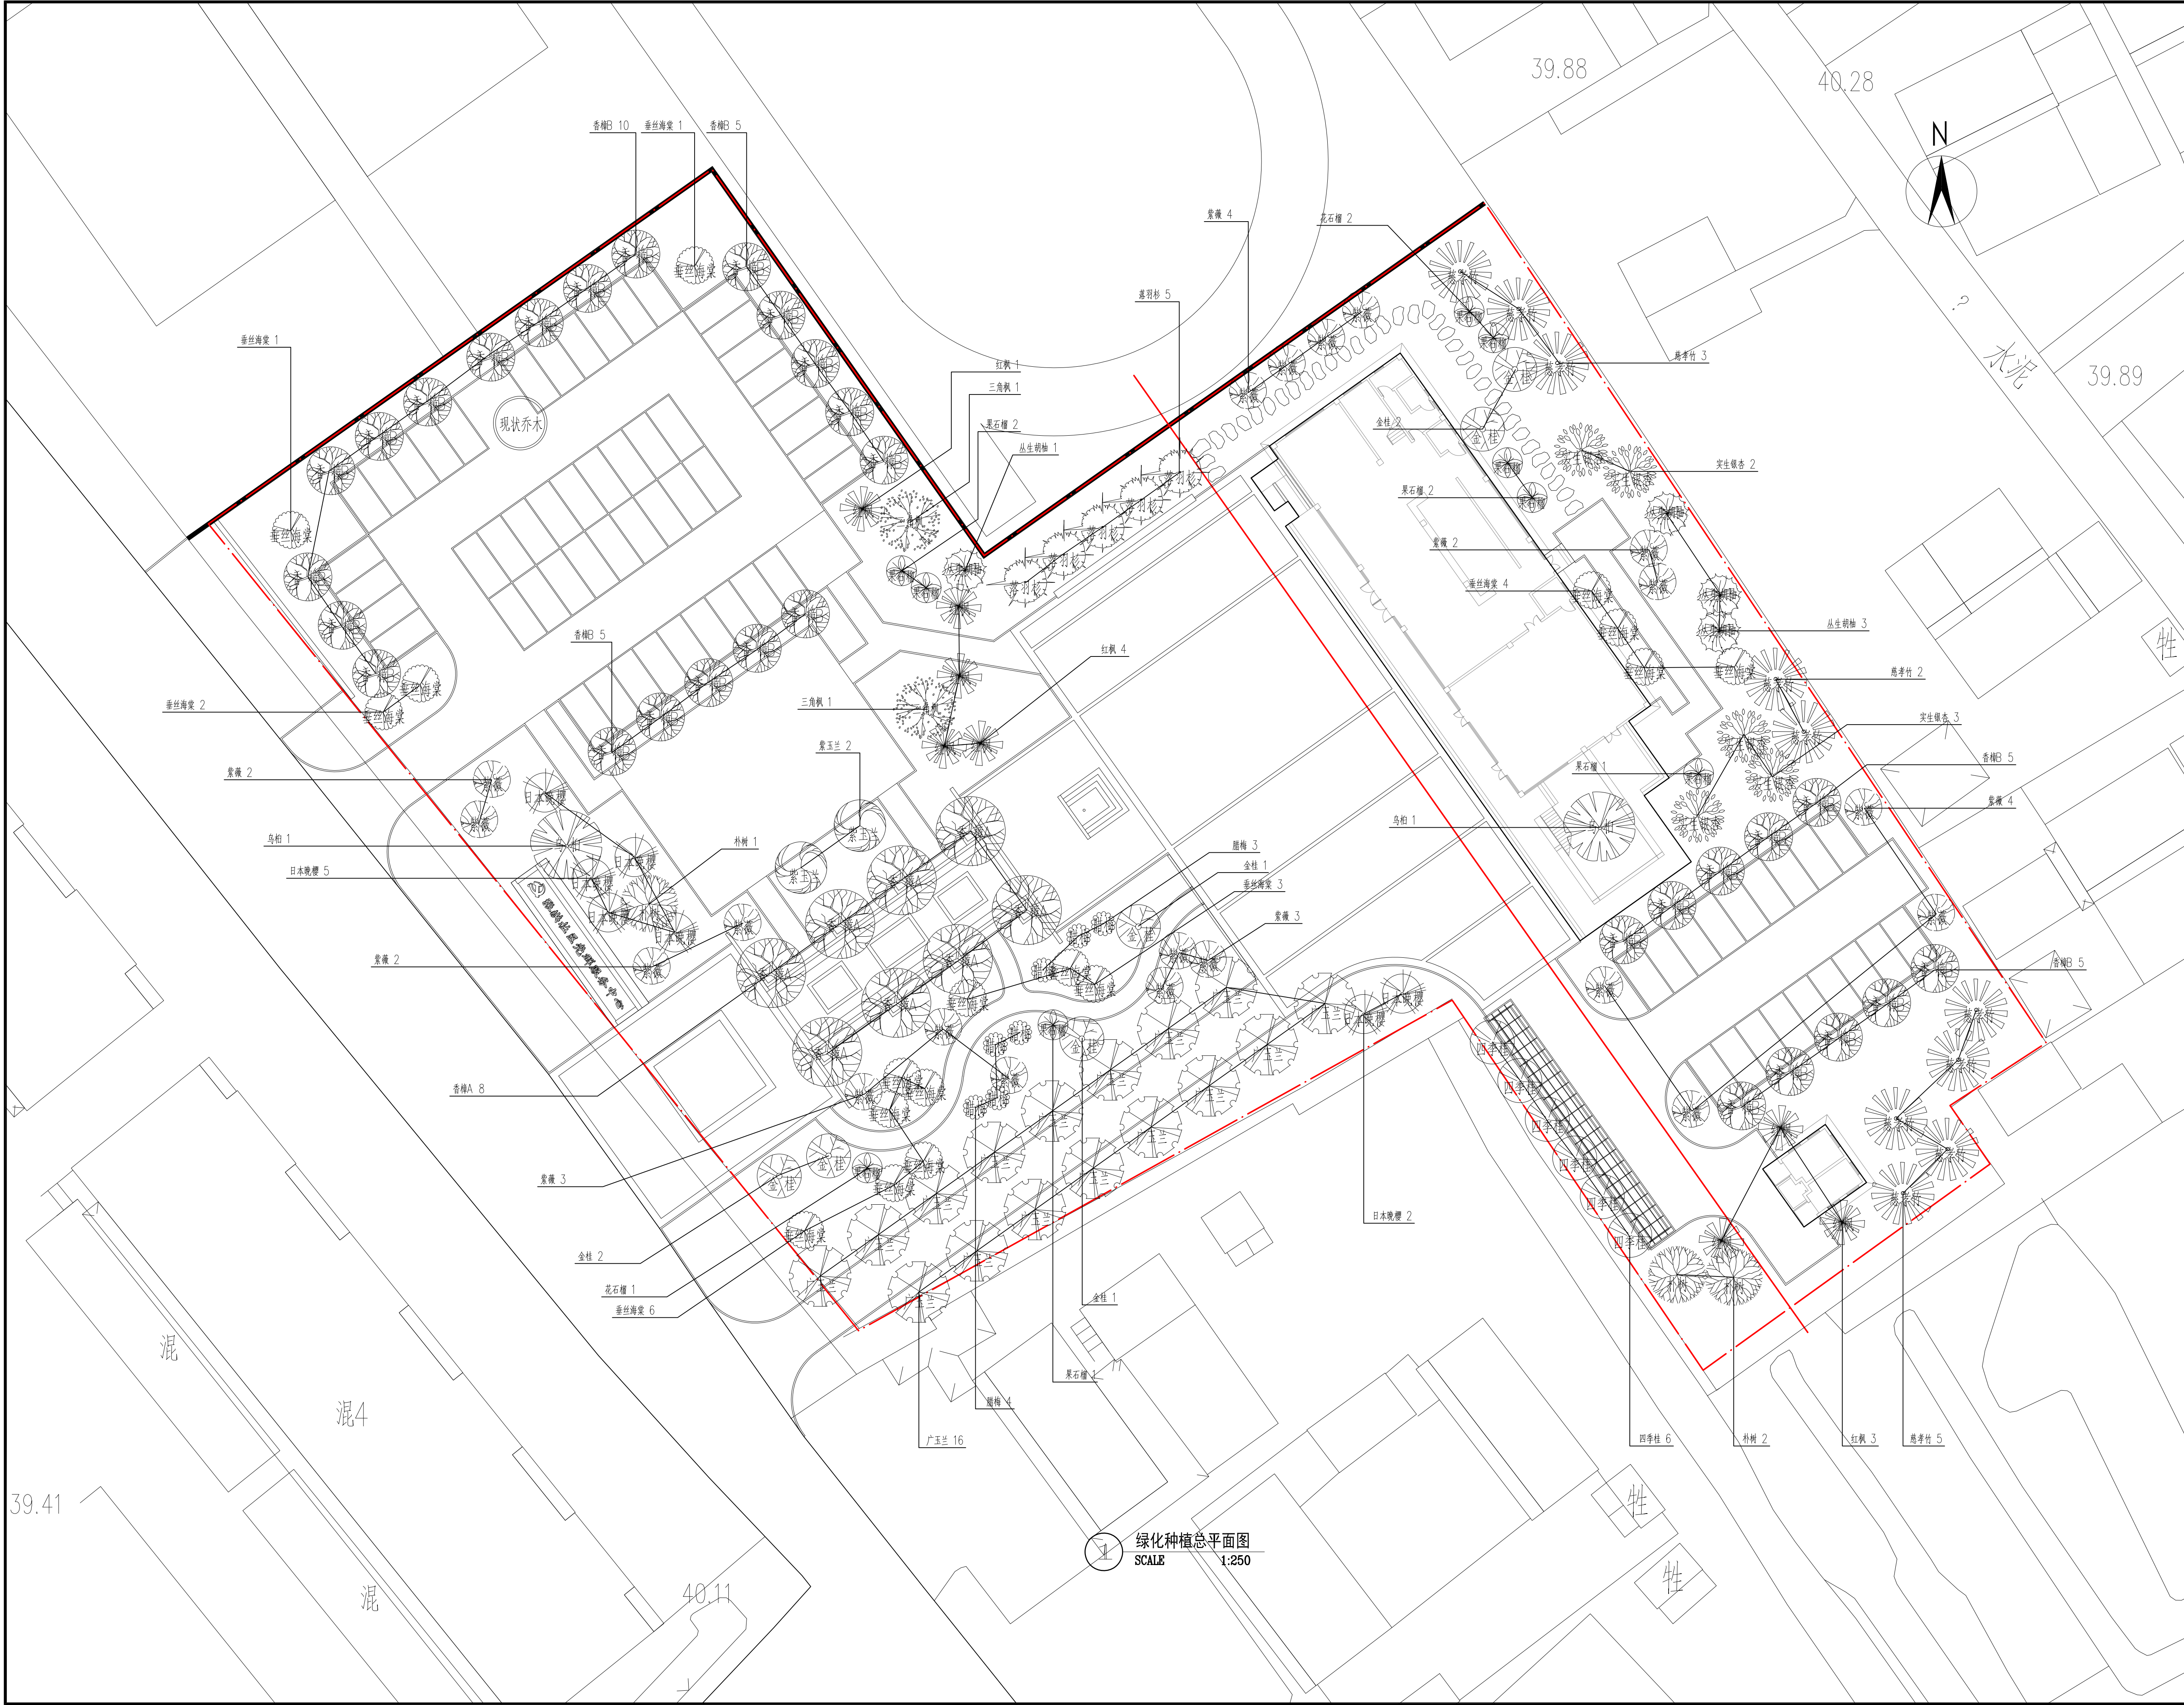

SHOUFU DESIGN

首辅工程设计有限公司

ShouFu Engineering Design Co., Ltd.

设计证书编号: A251024117

审查专用章: (SEAL OF DRAWING APPROVAL)

注册执业章: (SEAL OF CERTIFIED DESIGNER)

图纸专用章: (SEAL OF DRAWING ISSUE)

建设单位 Client

时屿县黄花园镇社区居民委员会

工程名称 PROJECT NAME

2025年度黄花园镇宜居宜业和美乡村建设

子项名称 SUB-PROJECT NAME

时屿县黄花园镇社区居民委员会宜居宜业和美乡村基础设施项目

项目负责人 PROJECT LEADER

专业负责人 DIVISION CHIEF

审定 APPROVED BY

审核 CHECKED BY

校对 PROVEREDED BY

设计 DESIGNED BY

制图 DRAW BY

图纸名称 DRAWING TITLE

绿化种植总平面图

工程编号 Design NO.

设计阶段 DESIGN PHASE

图号 Dwg. No.

日期 DATE

图别 Dwg. Category

比例 SCALE

版本号 VER. NO.

电气设计说明

一、设计概况: 黄花塘镇张洪社区党群服务中心新建工程景观照明

二、设计依据:

1. 建设单位提供的设计要求及设计任务书。
2. 相关专业的工程设计资料。
3. 国家现行主要设计标准及法规。

《民用建筑电气设计标准》GB348—2019 《城市道路照明设计标准》CJJ45—2015 《城市夜景照明设计规范》JGJ/T163—2008
《供配电系统设计规范》GB50052—2009 《低压配电设计规范》GB50054—2011 《电力工程电缆设计标准》GB50217—2018
《剩余电流动作保护装置安装和运行》GB13955—2017 《建筑电气施工质量验收规范》GB50303—2015

三、设计范围:

1. 本工程设计景观电气系统: 景观照明配电。
2. 本工程分界点为景观配电箱上端头，上端头以上不在本设计范围。

四、技术要求

1. 景观照明配电等级按三级负荷供电。
2. 路灯及庭院灯在灯杆检修门内要求分散独立配置熔断器。
3. 各灯具防护等级: 路灯、庭院灯及草坪灯IP65，室外配电箱防护等级: IP65。
4. 需要补偿的气体放电光源均要求采用低损耗的电子镇流器配合电容进行补偿，补偿后的功率因数不得小于0.90，所有灯具均采用LED光源，效能应不小于100lm/W。
5. 路灯光源初始光效不小于120lx/W，防护等级P65、灯杆寿命不小于25年、光源光衰要求5万小时不能低于70%的光维持，灯具仰角10—12°，悬挑臂长度不大于1/4杆高。

五、供电系统

1. 本工程就近引来220/380V电源。照明灯具采用220V供电，特殊灯具除外，照明回路供电方式参照配电箱系统图。
2. 景观照明负荷的计量位置由甲方自定。

六、设备安装

1. 景观配电箱具体位置根据现场具体确定，室外配电箱做0.3m高混凝土基础落地安装，参照图集《04D702—1》P66。
2. 灯具的安装方法参照灯具安装大样，未详尽部分可参照《特殊灯具安装》03D702—3图集，做好防锈、防腐处理。
3. 路灯中心距路边缘0.6米，庭院灯及草坪灯中心距路边缘0.5米。

七、景观照明系统控制

1. 景观照明控制方式有时控和手控两种方式控制，通过转换开关实现，时控的形式可以自行决定，控制的回路主要根据灯具的功能及开启的时间段来决定，一般要求主干道的灯具为全夜开，如路灯、庭院灯，非主干道可分为环境照明各装饰性照明，两种灯具开启时间段不一样。

八、电线、电缆、管线选择及其敷设

1. 景观配电干线采用YJV—0.6/1KV；
2. 景观照明供电回路采用YJV—0.6/1KV；
3. 室外电缆穿塑料管(PE(尼龙管))敷设,主干道下方埋深大于0.8m，绿化带下方埋深大于0.6m，过路应穿镀锌钢管加以保护，每端超出路基0.5m，钢管管应较塑料管大1—2级，现统一采用SC65。
4. 电力管线的与其它管线交叉、平行时，应按规范要求的间距敷设，电线电缆在其连续点、分支点、盘留点、方向改变处及与其它管道交叉处，地面设管线标志，为减少压降,本设计选择电缆截面考虑了适当加大，并根据规范做电缆设转接井，线管敷设路径与其它管线有冲突时，在满足电气规范要求下可适当调整。
5. 电缆敷设其弯曲半径最小不得小于电缆外径的15倍，外观应无损坏，绝缘良好敷设前应用500V兆欧表进行电阻测量，阻值不得小于100MΩ，在灯具两侧预留长度不应小于0.5m。
6. 手孔井设置，电缆根据现场情况及规范要求设置手孔井，电缆手孔井做法见详图。电缆在接线井内做好标识牌。


九、接地系统及安全措施

1. 本工程接地制式采用TN—S系统，所有灯具金属外壳均应可靠接地，利用供电电缆PE线接地，金属杆式灯具在该回路起始端及最末端的应利用金属件做重复接地，接地电阻不大于30欧姆，不满足时补打接地板。
2. 配电箱进线处需做重复接地，配电箱接地电阻小于等于4欧姆，为保护用电设备，配电箱总断路器后处需做浪涌保护。

主要设备材料表

序号	图例	设备材料名称	型号规格	防护等级	电压	单位	数量	备注
1		庭院灯	LED灯,40W,H=3.5m	IP65	AC220V	套	16	Tcp=3500K
2		草坪灯	LED灯,12W,H=0.6—0.8m	IP65	AC220V	套	7	Tcp=3500K
3		单头路灯	LED灯,80W,H=8m	IP65	AC220V	套	1	Tcp=3500K
4		双头路灯	LED灯,2*80W,H=8m	IP65	AC220V	套	1	Tcp=3500K
5		广场灯	LED灯,100W,H=10m	IP65	AC220V	套	1	Tcp=3500K
6		景观配电箱	不锈钢防雨型	IP65		套	1	基础距地0.3m,参见图集《04D702—1》P66
7		机动车充电桩	7KW/AC220V			套	17	
8		电缆手孔井	砖砌,600*600			套	—	
9		接地板				组	实计	镀锌角钢50*5*2500
10		铜芯电缆	YJV—0.6/1KV			m	—	
11								
12								
注：表中所列的主要设备材料数量与图纸有出入时以图纸为准，此表仅供参考。

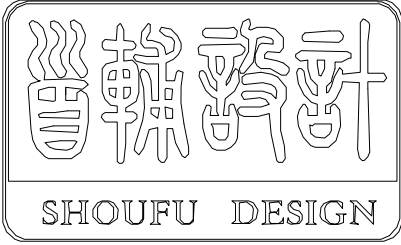

首辅工程设计有限公司

ShouFu Engineering Design Co.,Ltd.

设计证书编号：A251024117

审查专用章：（SEAL OF DRAWING APPROVAL）

注册执业章：（SEAL OF CERTIFIED DESIGNER）

图纸专用章：（SEAL OF DRAWING ISSUE）

建设单位 Client

盱眙县黄花塘镇人民政府、盱眙县黄花塘镇张洪社区居民委员会

工程名称 PROJECT NAME

2025年度黄花塘镇宜居宜业和美乡村建设

子项名称 SUB-PROJECT NAME


盱眙县黄花塘镇张洪社区宜居宜业和美乡村基础设施项目

项目负责人 PROJECT LEADER		
专业负责人 DIVISION CHIEF		
审 定 APPROVED BY		
审 核 CHECKED BY		
校 对 PROOFREAD BY		
设 计 DESIGNED BY		
制 图 DRAW BY		

图纸名称 DRAWING TITLE

电气设计说明及主要设备材料表

工程编号 Design NO.		图 别 DWG. CATEGORY	
设计阶段 DESIGN PHASE	施工图	比 例 SCALE	
图 号 DWG. NO.	ZH节点1—35		
日 期 DATE	2025.04	版本号 VER. NO.	

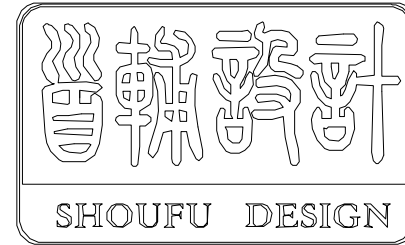

首辅工程设计有限公司

ShouFu Engineering Design Co., Ltd.

设计证书编号: A251024117

审查专用章: (SEAL OF DRAWING APPROVAL)

注册执业章: (SEAL OF CERTIFIED DESIGNER)

图纸专用章: (SEAL OF DRAWING ISSUEE)

建设单位 Client

盱眙县黄花塘镇人民政府、盱眙县黄花塘镇张洪社区居民委员会

工程名称 PROJECT NAME

2025年度黄花塘镇宜居宜业和美乡村建设

子项名称 SUB-PROJECT NAME


盱眙县黄花塘镇张洪社区宜居宜业和美乡村基础设施项目

项目负责人 PROJECT LEADER		
专业负责人 DIVISION CHIEF		
审 定 APPROVED BY		
审 核 CHECKED BY		
校 对 PROOFREAD BY		
设 计 DESIGNED BY		
制 图 DRAW BY		

图纸名称 DRAWING TITLE


电气安装大样图

工程编号 Design NO.		图 别 DWG. CATEGORY	
设计阶段 DESIGN PHASE	施工图	比 例 SCALE	
图 号 DWG. NO.	ZH节点1-36		
日 期 DATE	2025.04	版本号 VER. NO.	

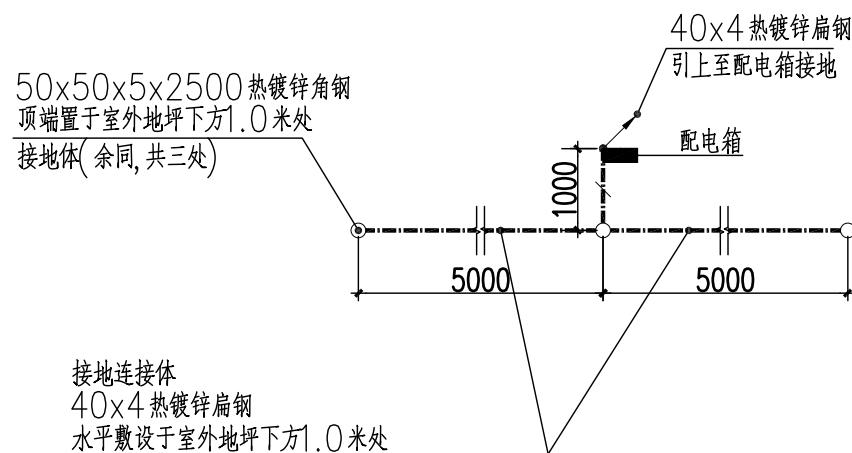


1 配电箱接地示意图
SCALE

说明:本工程于室外设置人工接地体(50x50x5x2500 热镀锌角钢接地板,顶端置于室外地坪下1.0 米处;接地连接体采用40x4 热镀锌扁钢,水平敷设于室外地坪下1.0米处),接地电阻不大于4 欧姆,施工时 实测,若不能满足要求则于室外增附接地板,直至满足要求。

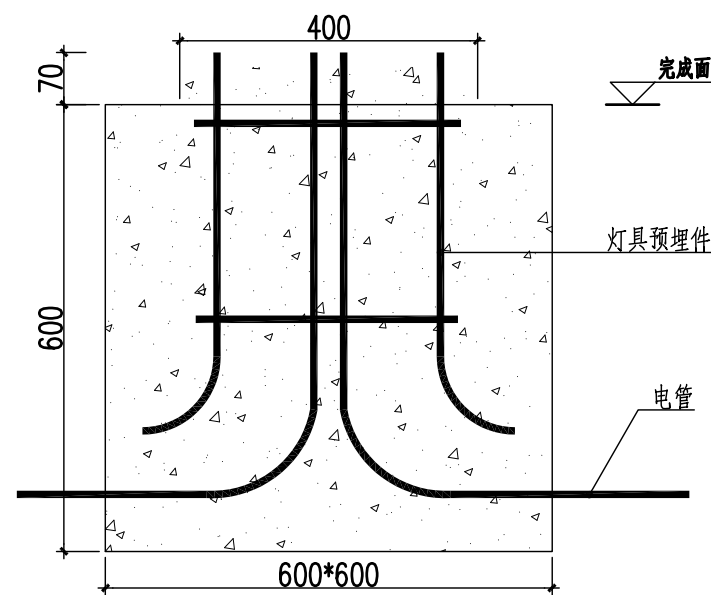


2 庭院灯基础大样图
SCALE 1:10

注:基础600*600*600,C20
灯具预埋件由厂家提供

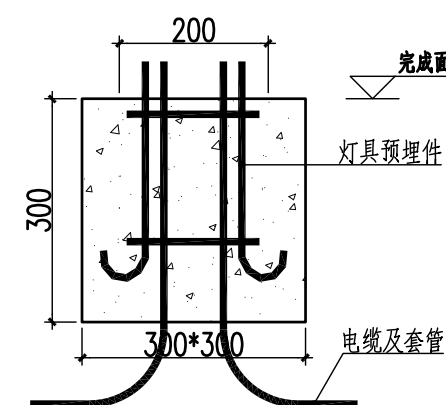


3 草坪灯基础大样图
SCALE 1:10

基础300*300*300,C20
灯具预埋件由厂家提供

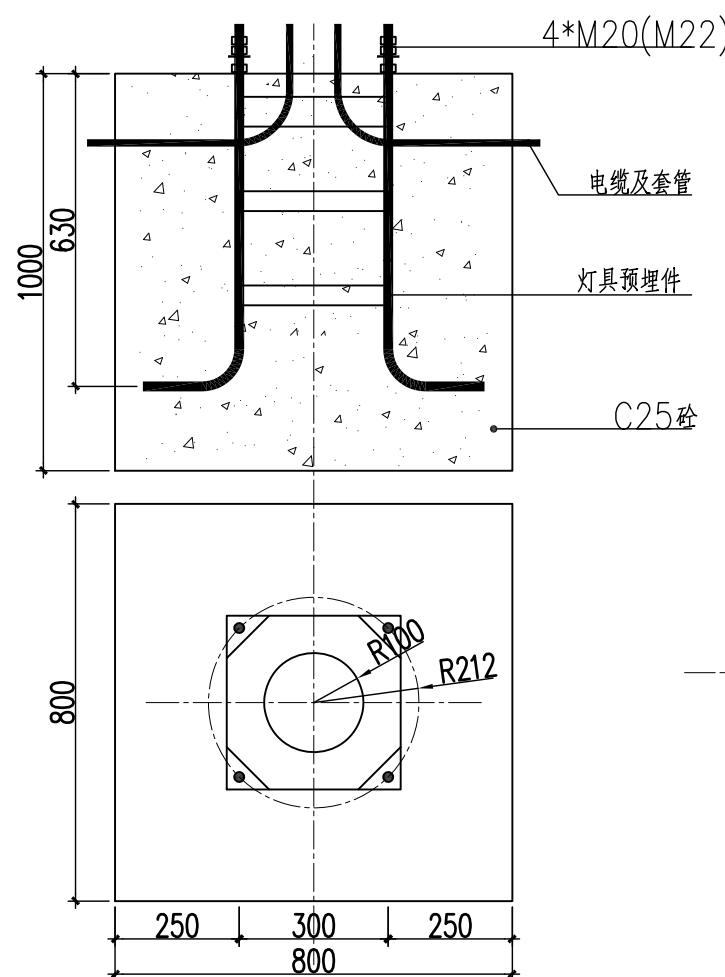


4 8米路灯基础大样图
SCALE 1:15

基础800*800*800
灯具预埋件由厂家提供

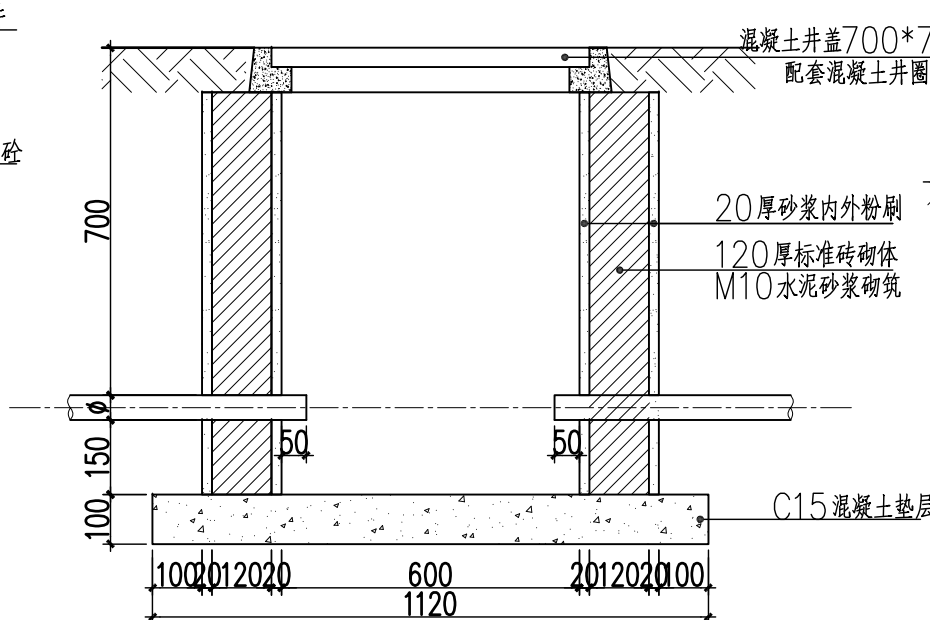


5 电缆手孔井大样图
SCALE 1:15

注:电缆井盖在绿地及人行道位置时采用轻质盖板(承重等级B125),盖板高度需高于绿地50 在车行道路上时采用重型盖板(承重等级D400),盖板与道路平,盖板材质采用混凝土钢纤维 电缆井内径600*600

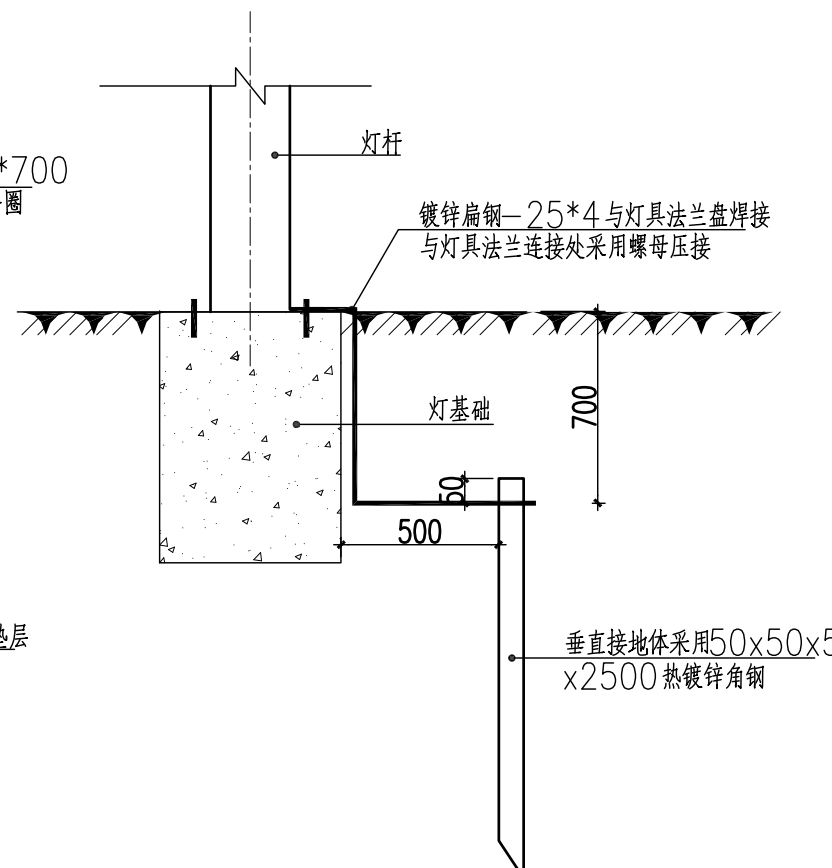

6 灯具接地极安装大样图
SCALE 1:15

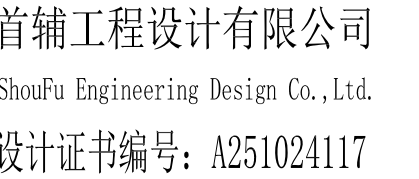

图纸专用章: (SEAL OF DRAWING ISSUE)


建设单位	Client
工程名称	PROJECT NAME
子项名称	SUB-PROJECT NAME

项目负责人 PROJECT LEADER		
专业负责人 DIVISION CHIEF		
审 定 APPROVED BY		
审 核 CHECKED BY		
校 对 PROOFREAD BY		
设 计 DESIGNED BY		
制 图 DRAW BY		

图纸名称 DRAWING TITLE


配电箱系统图

工程编号 Design NO.	图 别 DWG. CATEGORY	
设计阶段 DESIGN PHASE	施工图	比 例 SCALE
图 号 DWG. NO.	ZH节点1-37	
日 期 DATE	2025.04	版本号 VER. NO.

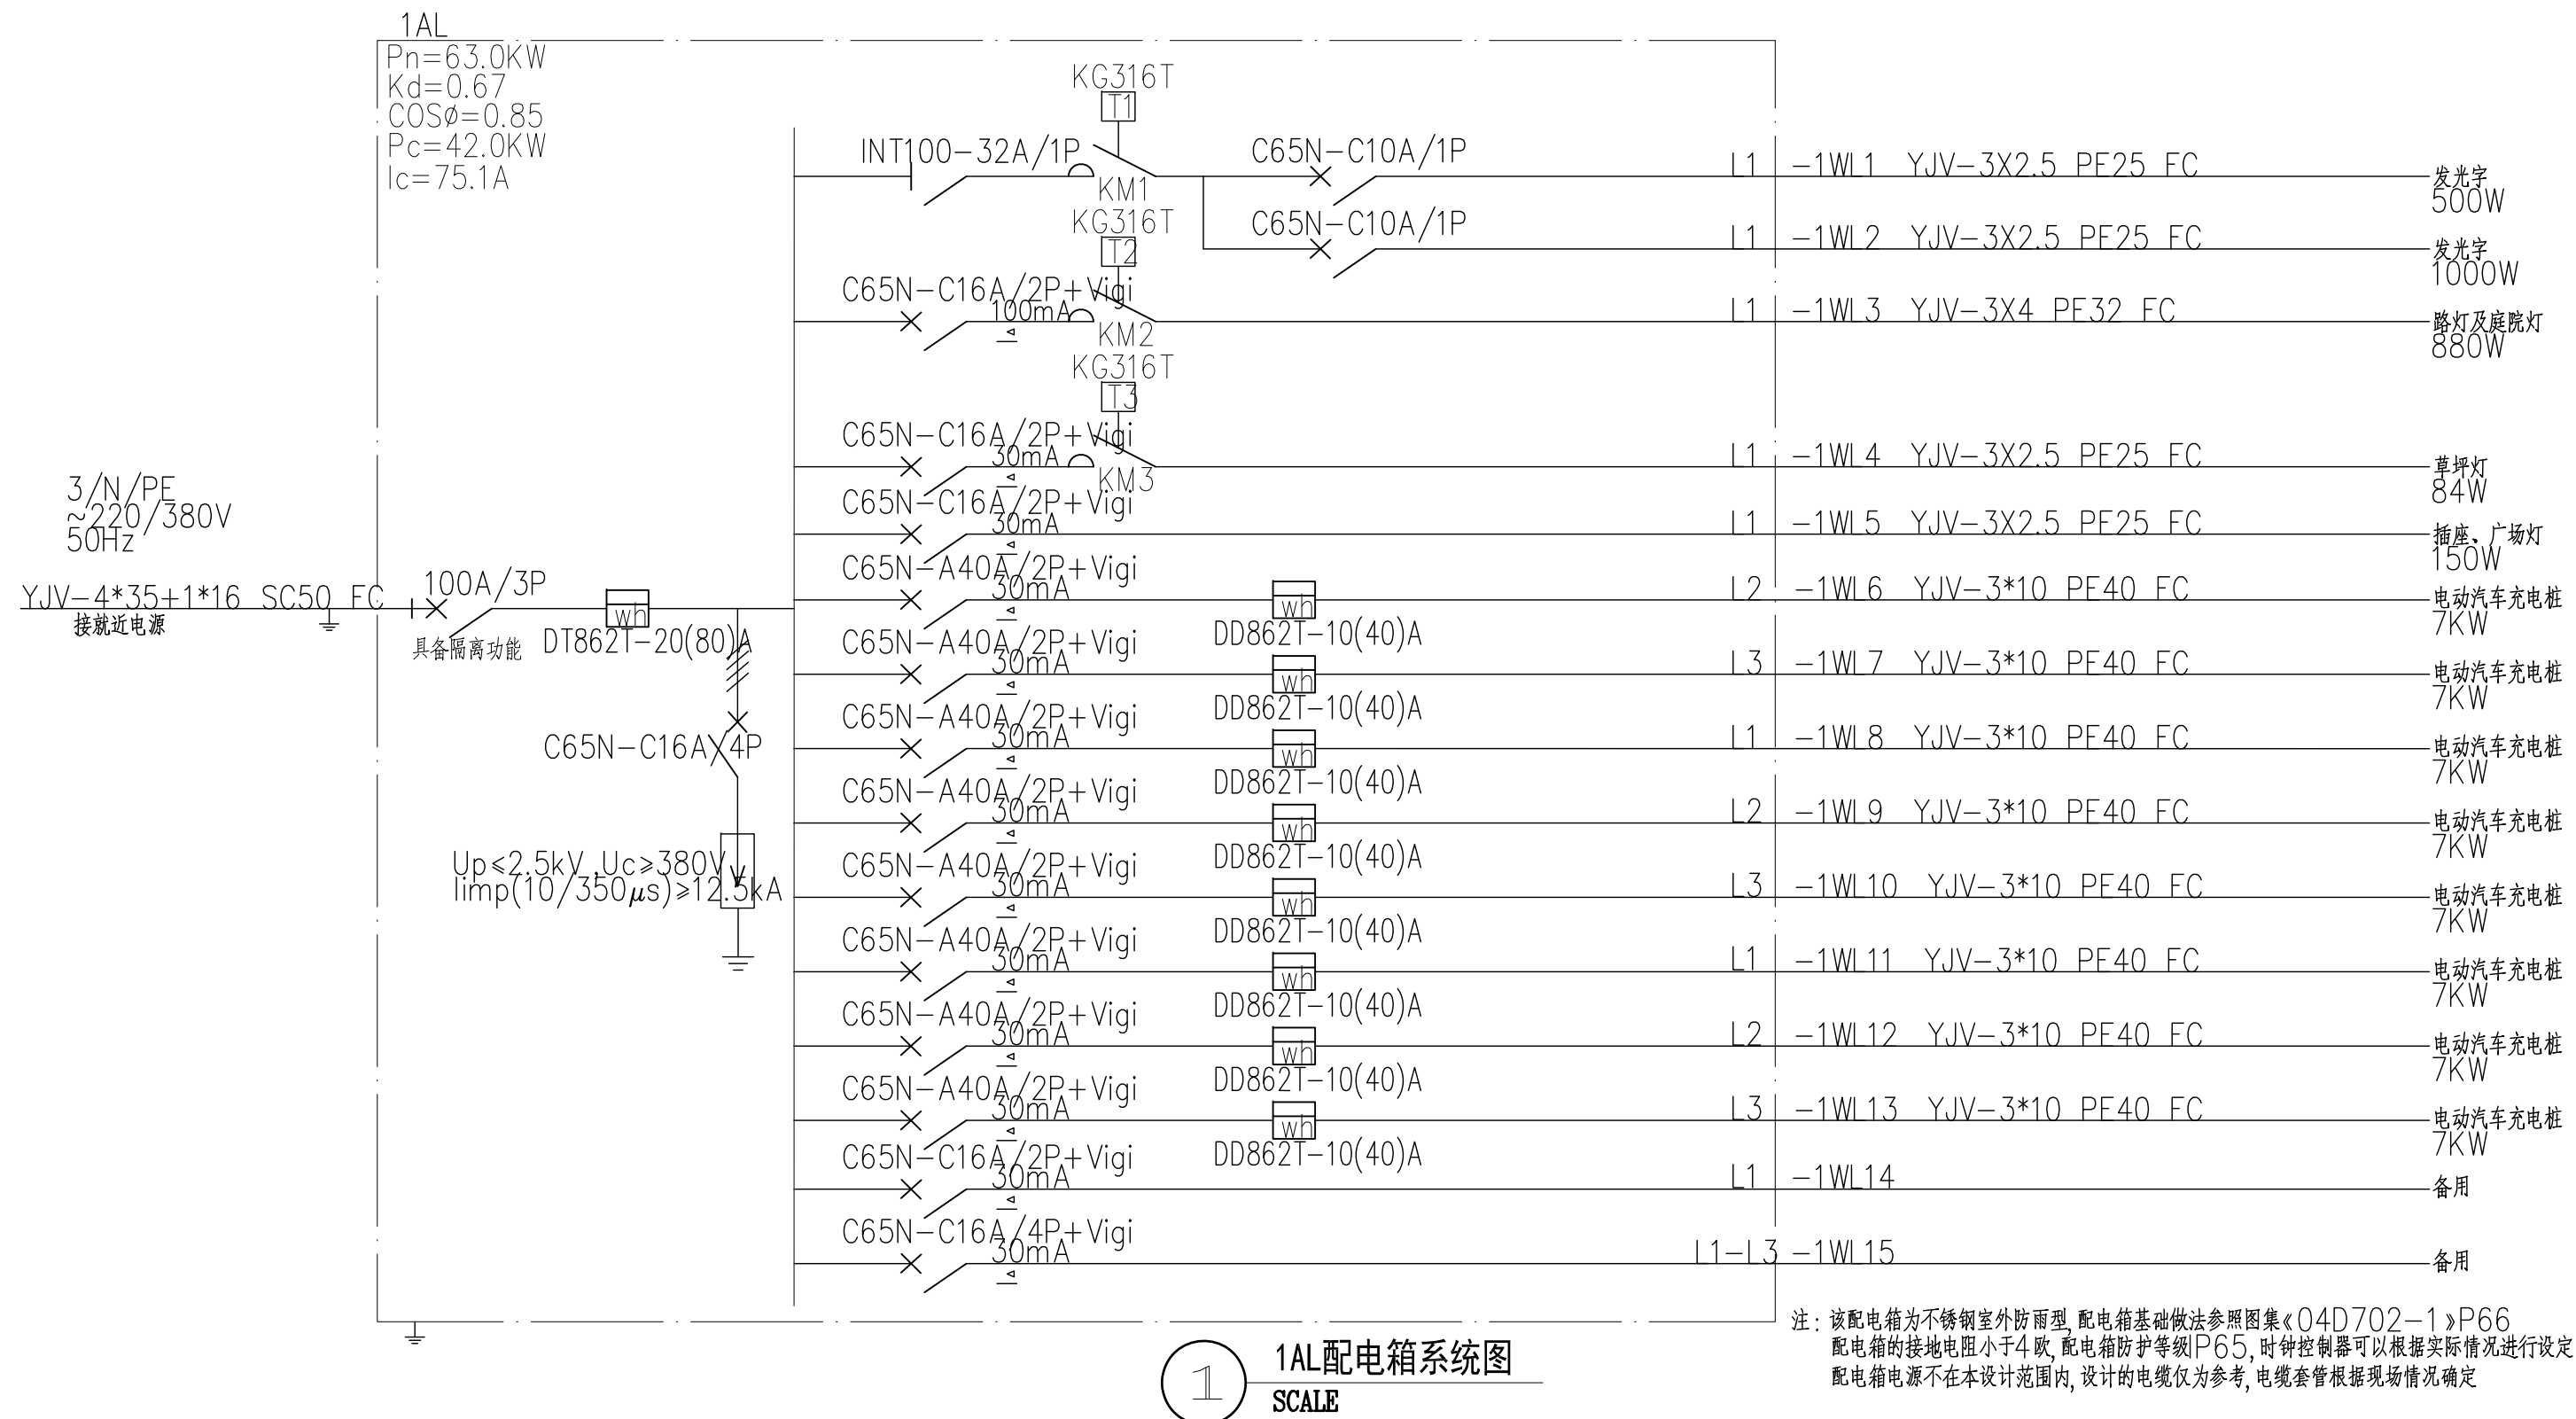


1 1AL配电箱系统图
SCALE

注: 该配电箱为不锈钢室外防雨型, 配电箱基础做法参照图集《04D702-1》P66
配电箱的接地电阻小于4欧, 配电箱防护等级P65, 时钟控制器可以根据实际情况进行设定
配电箱电源不在本设计范围内, 设计的电缆仅为参考, 电缆套管根据现场情况确定

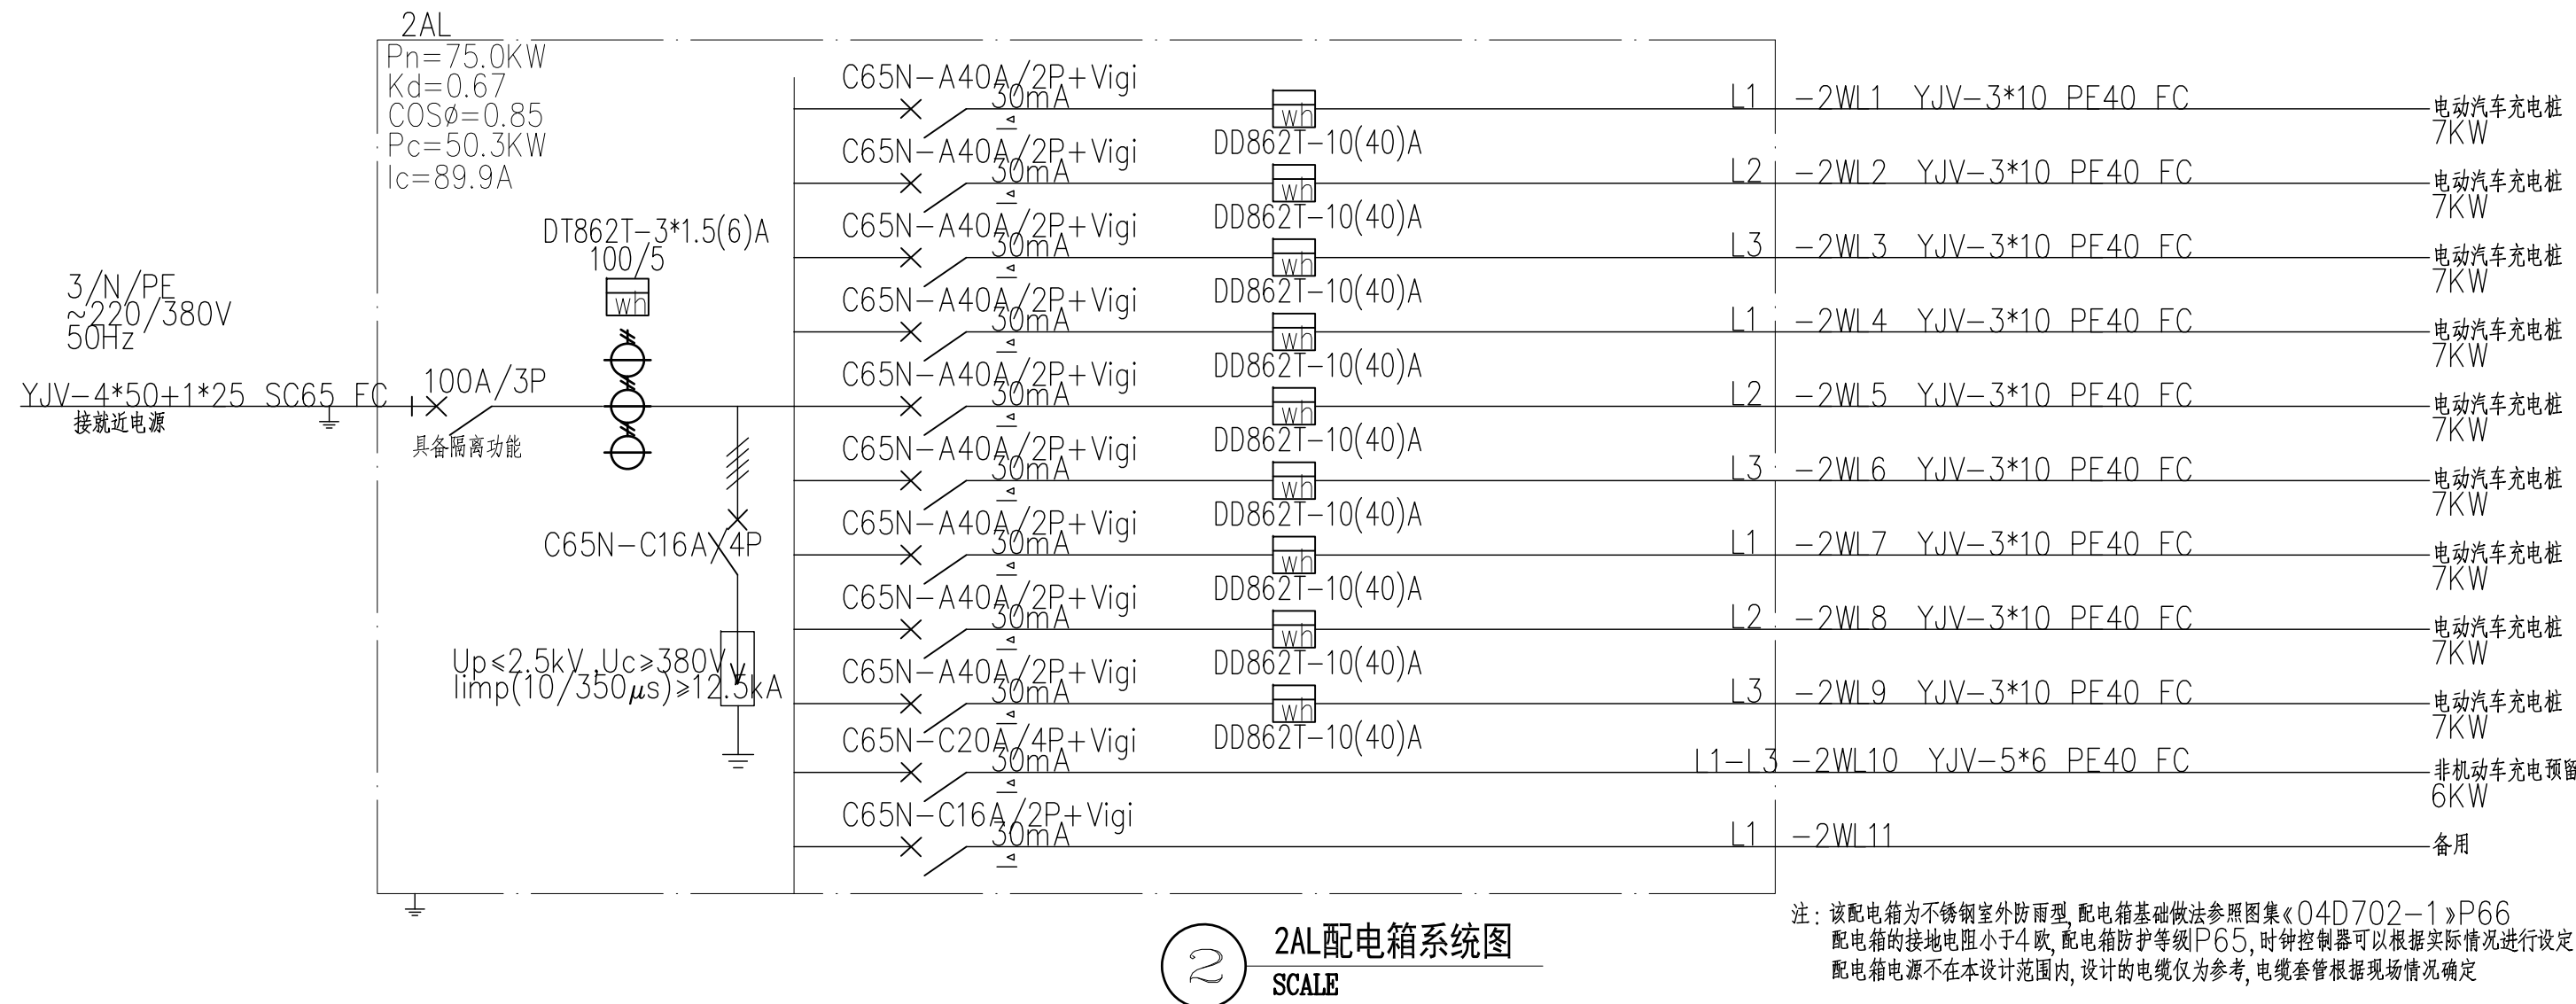

2 2AL配电箱系统图
SCALE

注: 该配电箱为不锈钢室外防雨型, 配电箱基础做法参照图集《04D702-1》P66
配电箱的接地电阻小于4欧, 配电箱防护等级P65, 时钟控制器可以根据实际情况进行设定
配电箱电源不在本设计范围内, 设计的电缆仅为参考, 电缆套管根据现场情况确定

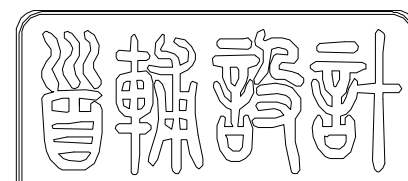

SHOUFU DESIGN

首辅工程设计有限公司

ShouFu Engineering Design Co., Ltd.

设计证书编号: A251024117

审查专用章: (SEAL OF DRAWING APPROVAL)

注册执业章: (SEAL OF CERTIFIED DESIGNER)

图纸专用章: (SEAL OF DRAWING ISSUE)

建设单位 Client

时临县黄花园镇社区居民委员会

工程名称 PROJECT NAME

2025年度黄花园镇宜居宜业和美乡村建设

子项名称 SUB-PROJECT NAME

时临县黄花园镇社区居民委员会宜居宜业和美乡村基础设施项目

项目负责人

PROJECT LEADER

专业负责人

DIVISION CHIEF

审 定

APPROVED BY

审 核

CHECKED BY

校 对

PROVEREDED BY

设 计

DESIGNED BY

制 图

DRAW BY

图纸名称 DRAWING TITLE

景观照明平面图

工程编号

Design NO.

图 别

DWG. CATEGORY

设计阶段

DESIGN PHASE

施工图

比 例

图 号

DWG. NO.

版 号

VER. NO.

日 期

DATE

2025.04

版 号


1-38



图 例

- 庭院灯, LED灯, 40W, H=3.5m
- 单头路灯, LED灯, 80W, H=8m
- 双头路灯, LED灯, 2*80W, H=8m
- 广场灯, LED灯, 100W, H=10m
- 景观灯, LED灯, 12W, H=0.6-0.8m
- 圆形配电箱, 室外不锈钢防腐面罩, 底离地0.3m
- 电瓶车充电桩, 7KW/AC220V
- 防撞缓冲垫, 橡胶2+3橡胶, 86型10A, 安装高度离地0.3m
- 电缆手孔井, 600*600

景观照明平面图

SCALE 1:250

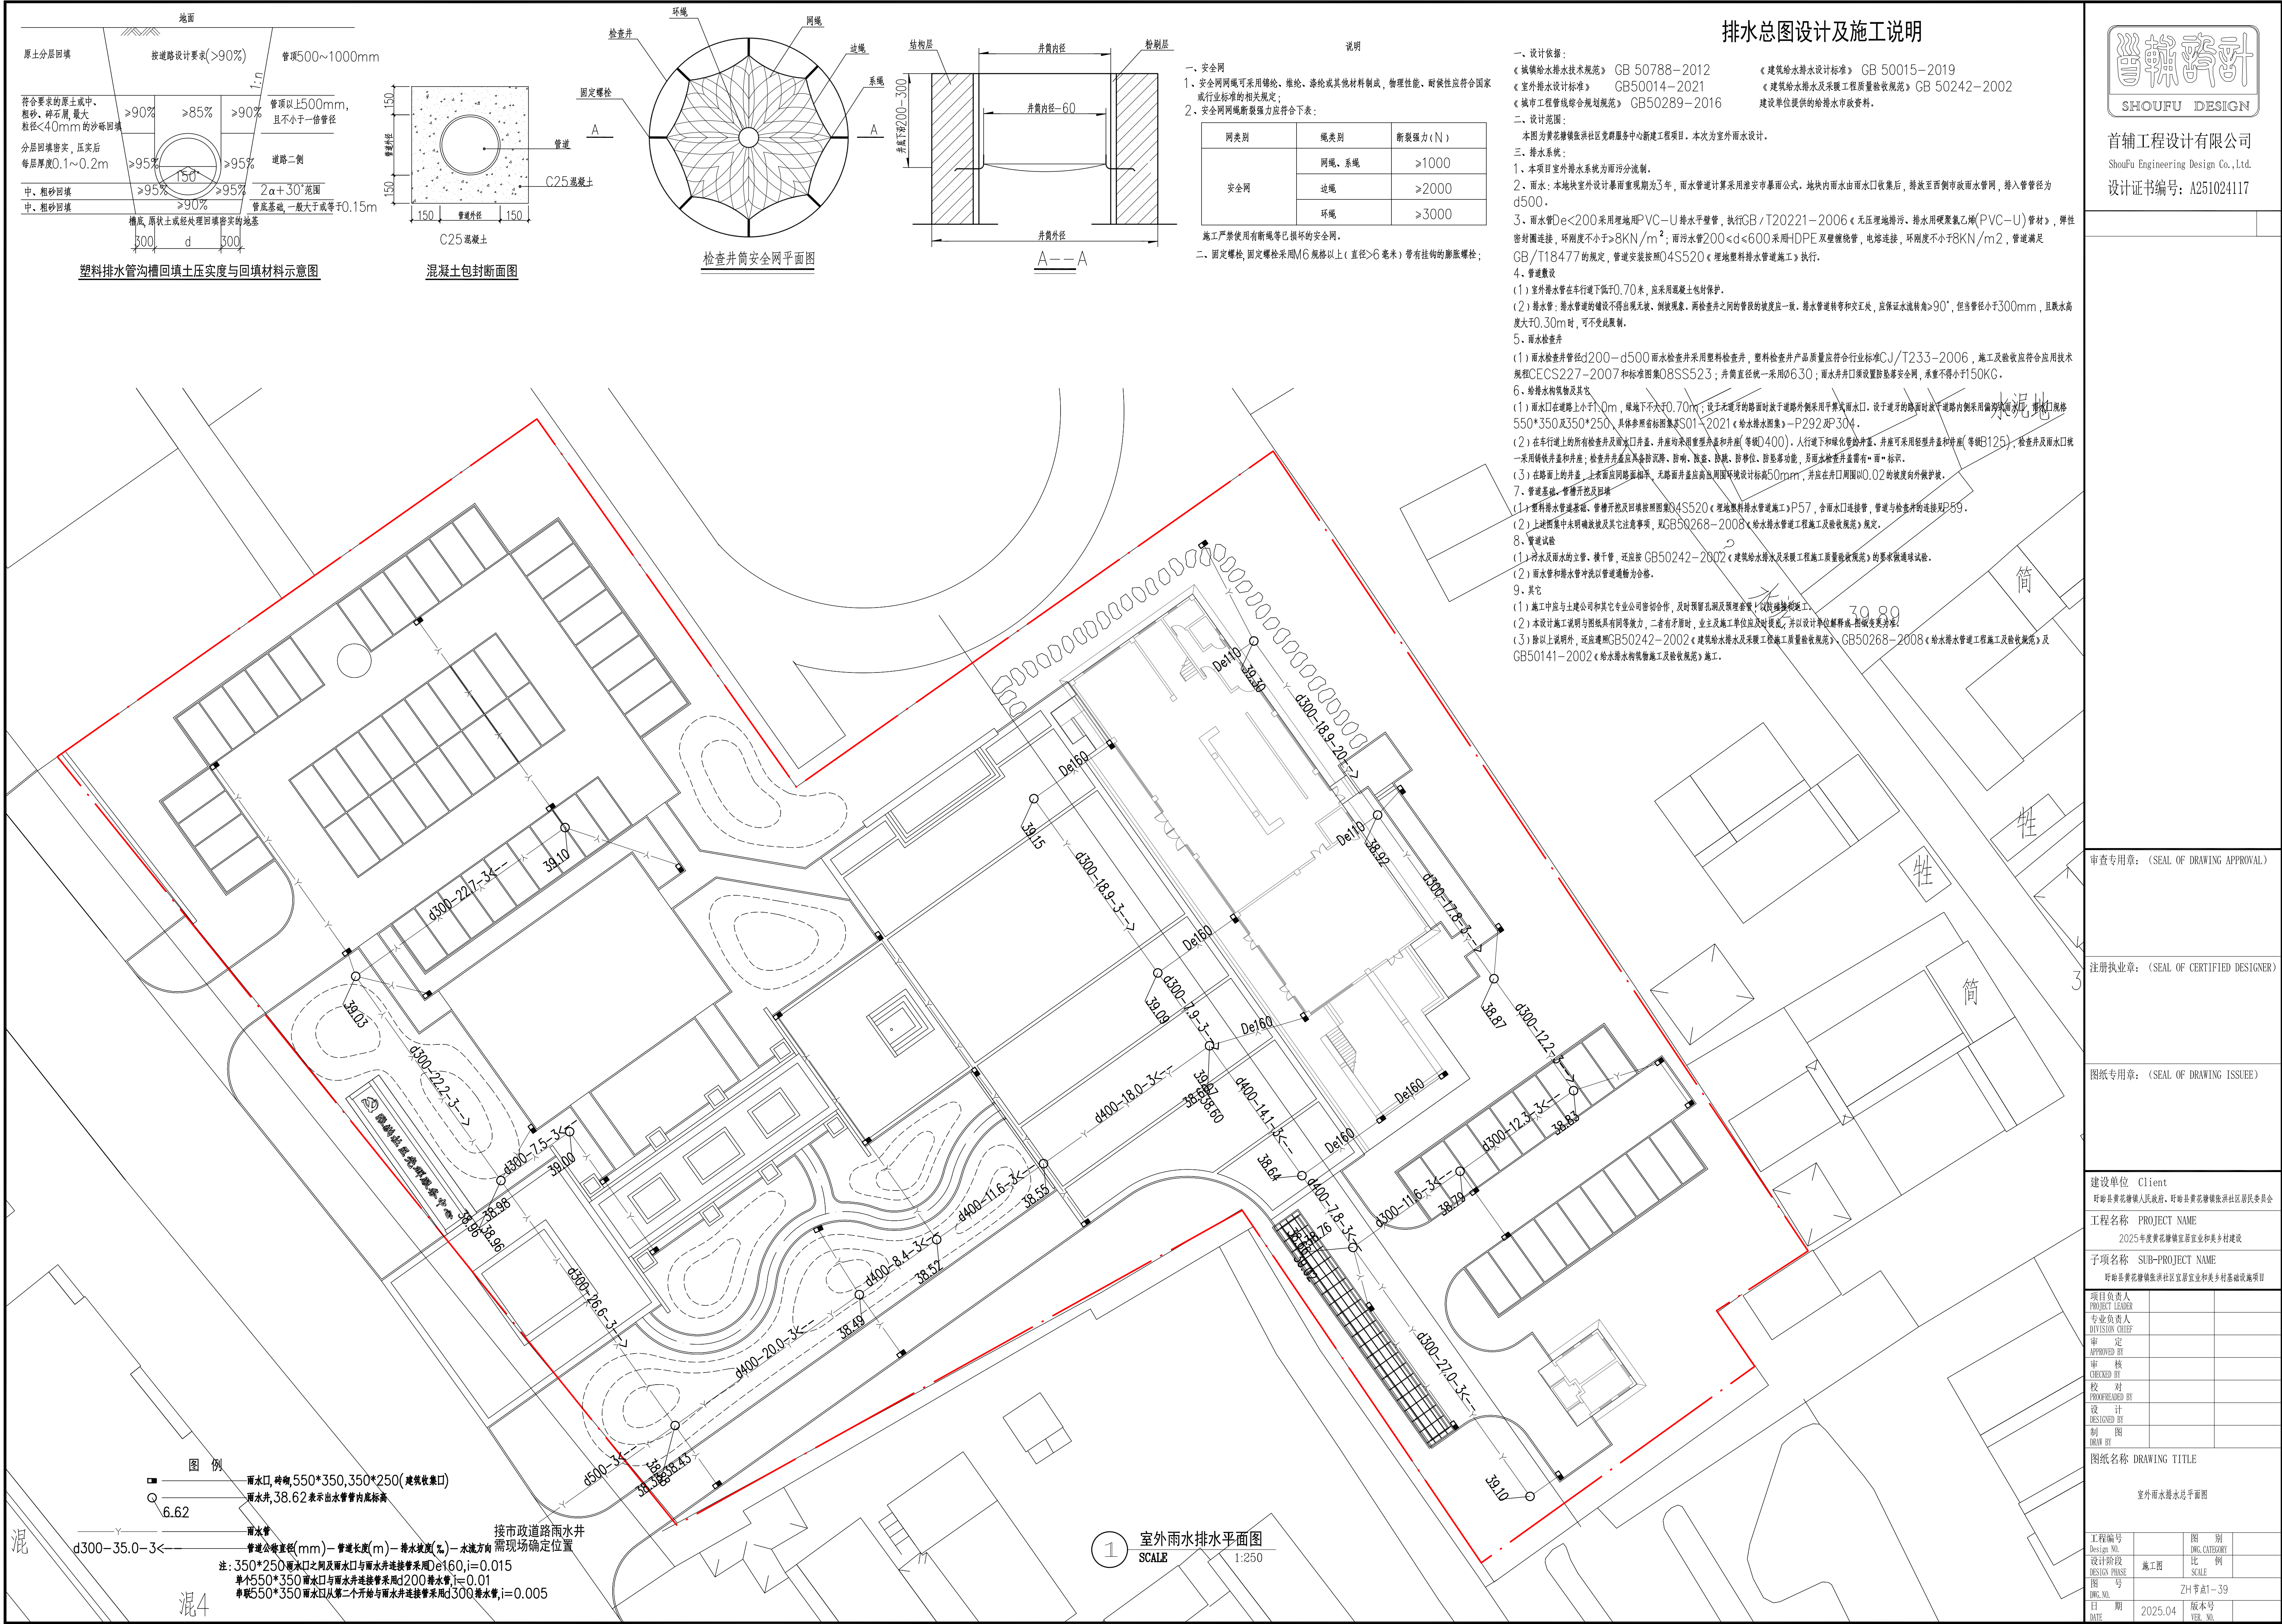


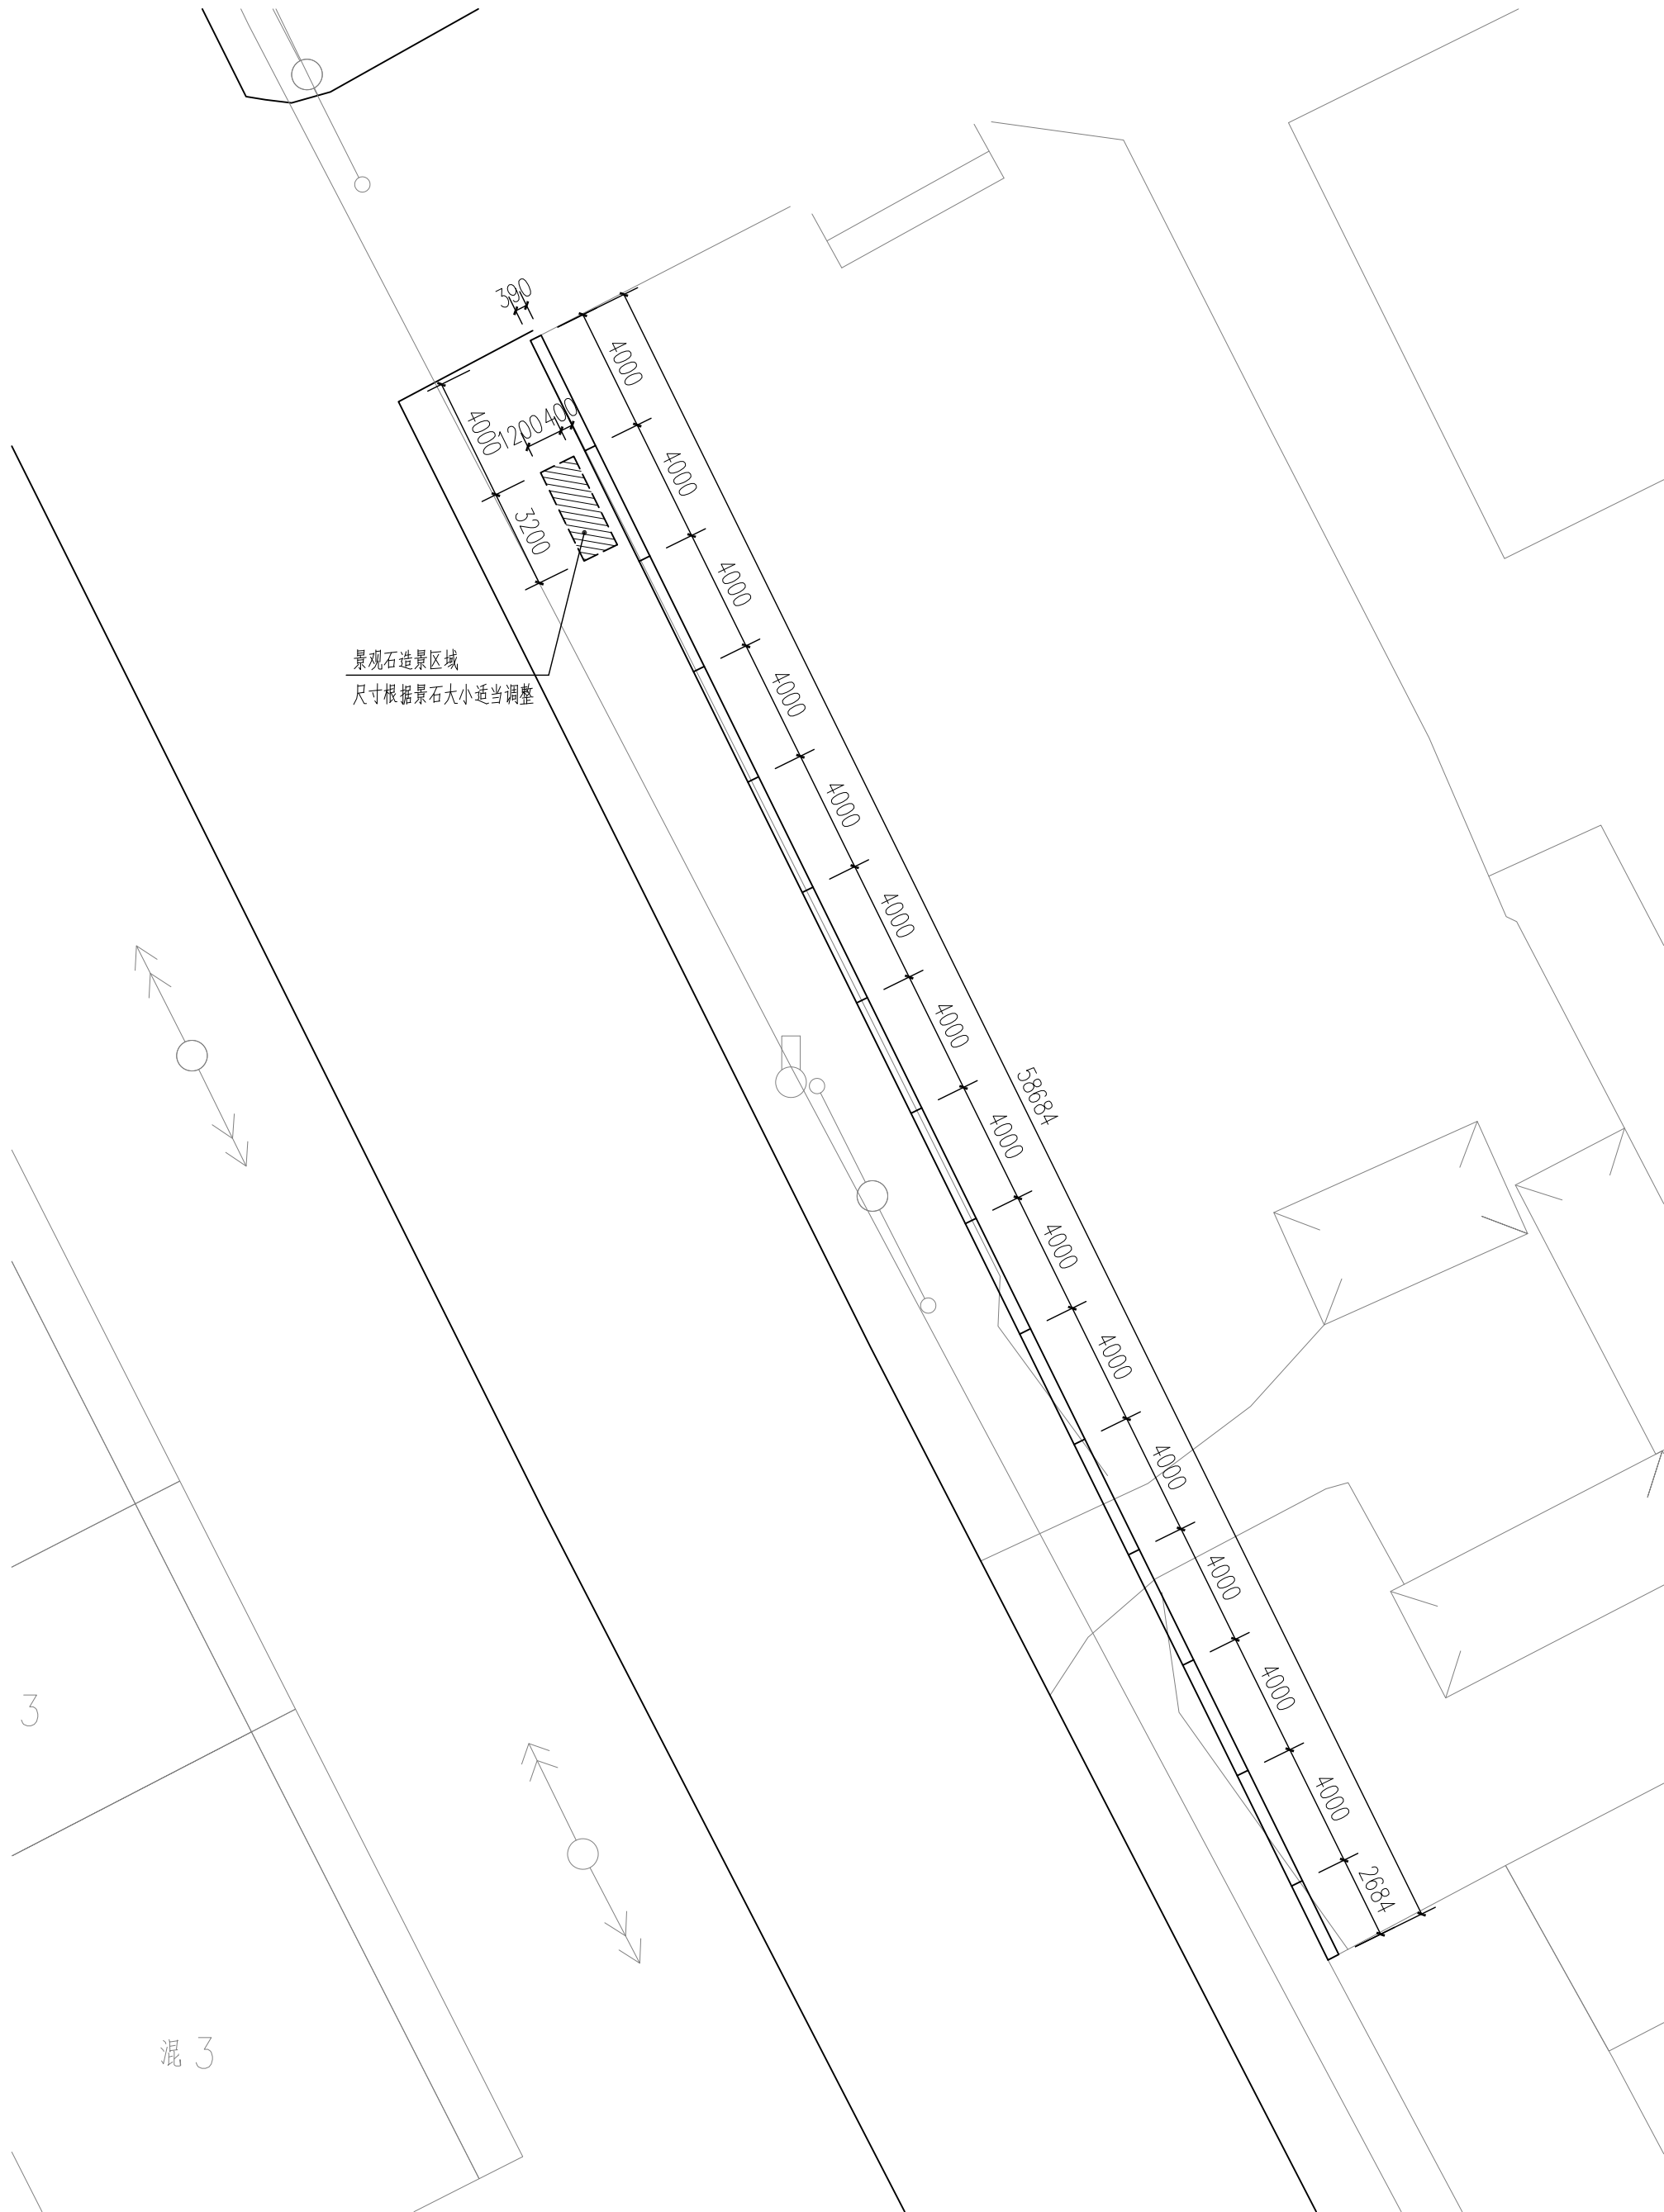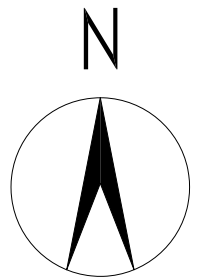

3

混 3

1 围墙设计总平面图
SCALE 1:30

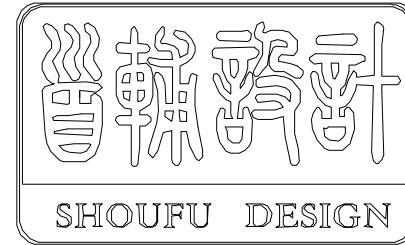

首辅工程设计有限公司

ShouFu Engineering Design Co., Ltd.

设计证书编号: A251024117

审查专用章: (SEAL OF DRAWING APPROVAL)

注册执业章: (SEAL OF CERTIFIED DESIGNER)

图纸专用章: (SEAL OF DRAWING ISSUEE)

建设单位 Client

盱眙县黄花塘镇人民政府, 盱眙县黄花塘镇张洪社区居民委员会

工程名称 PROJECT NAME

2025年度黄花塘镇宜居宜业和美乡村建设

子项名称 SUB-PROJECT NAME



盱眙县黄花塘镇张洪社区宜居宜业和美乡村风貌提升项目

项目负责人 PROJECT LEADER		
专业负责人 DIVISION CHIEF		
审 定 APPROVED BY		
审 核 CHECKED BY		
校 对 PROOFREAD BY		
设 计 DESIGNED BY		
制 图 DRAW BY		


图纸名称 DRAWING TITLE

围墙设计总平面图

工程编号 Design NO.		图 别 DWG. CATEGORY	
设计阶段 DESIGN PHASE	施工图	比 例 SCALE	
图 号 DWG. NO.	ZH节点2-01		
日 期 DATE	2025.04	版本号 VER. NO.	

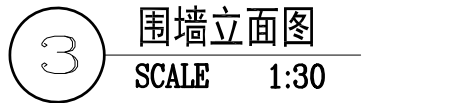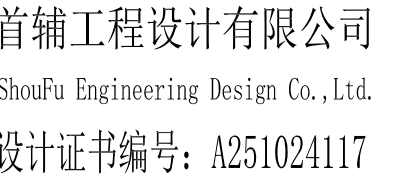

建设单位 Client			
昭通县黄花塘镇人民政府、昭通县黄花塘镇张洪社区居民委员会			
工程名称 PROJECT NAME			
2025年度黄花塘镇宜居宜业和美乡村建设			
子项名称 SUB-PROJECT NAME			
昭通县黄花塘镇张洪社区宜居宜业和美乡村风貌提升项目			
项目负责人 PROJECT LEADER			
专业负责人 DIVISION CHIEF			
审 定 APPROVED BY			
审 核 CHECKED BY			
校 对 PROOFREAD BY			
设 计 DESIGNED BY			
制 图 DRAW BY			
图纸名称 DRAWING TITLE			
围墙顶平面图			
围墙1米处平面图			
围墙立面图			
工程编号 Design NO.		图 别 DWG. CATEGORY	
设计阶段 DESIGN PHASE	施工图	比 例 SCALE	
图 号 DWG. NO.	ZH节点2-02		
日 期 DATE	2025.04	版本号 VER. NO.	

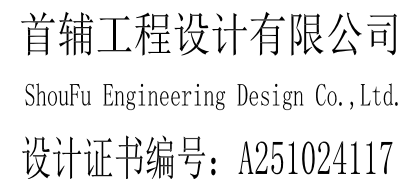


纸专用章: (SEAL OF DRAWING ISSUE)


建设单位	Client
项目名称	PROJECT NAME
2025年度黄花塘镇宜居宜业和美乡村建设	
项名称	SUB-PROJECT NAME
盱眙县黄花塘镇张洪社区宜居宜业和美乡村风貌提升项目	

目负责人 JECT LEADER		
业负责人 SION CHIEF		
定 ROVED BY		
核 CKED BY		
对 OFREAD BY		
计 IGNED BY		
图 W BY		


纸名称 DRAWING TITLE

图号 Dwg. NO.		图别 DWG. CATEGORY	
设计阶段 DGN PHASE	施工图	比例 SCALE	
图号 NO.	ZH节点2-03		
日期 E	2025.04	版本号 VER. NO.	

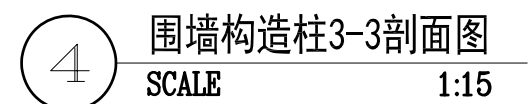


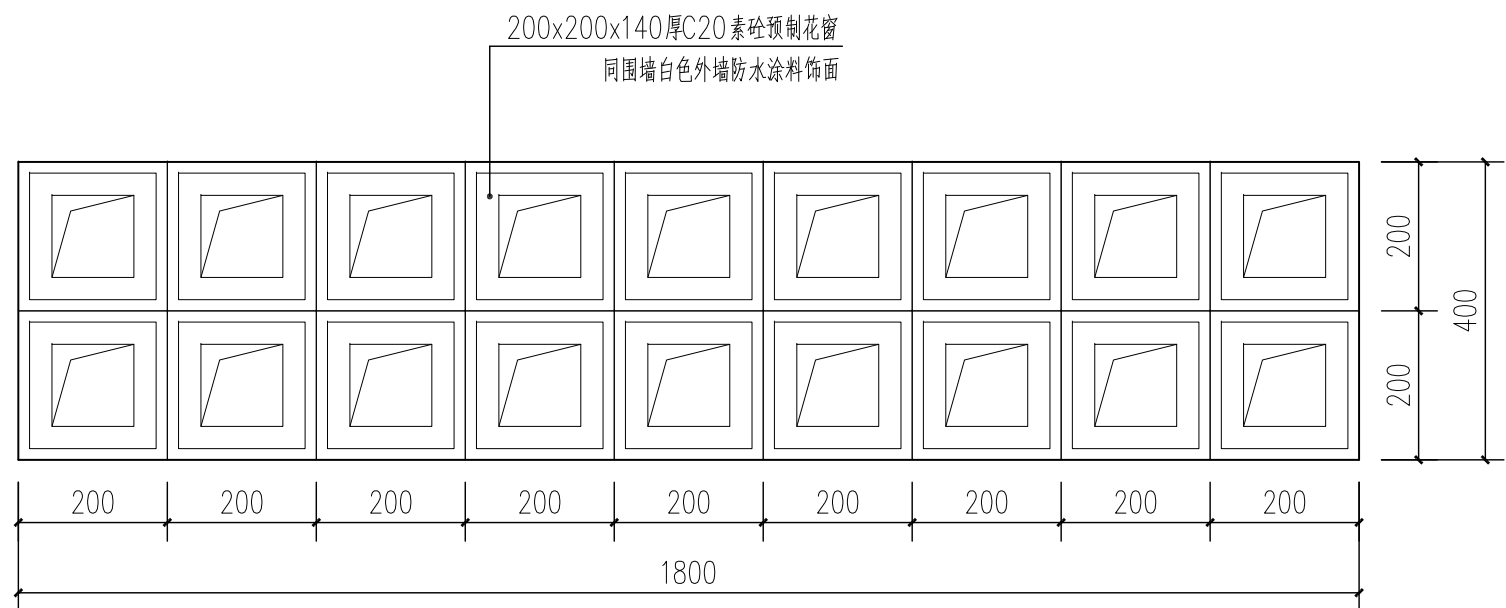


1 预制花窗尺寸定位图
SCALE 1:10

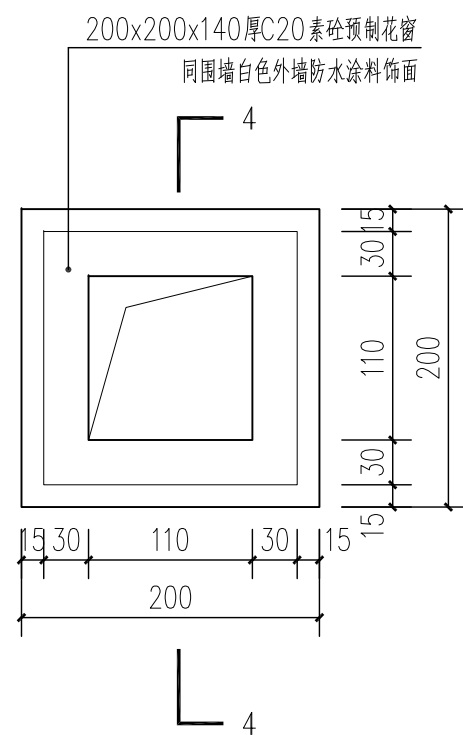


2 单个预制花窗正立面图
SCALE 1:5

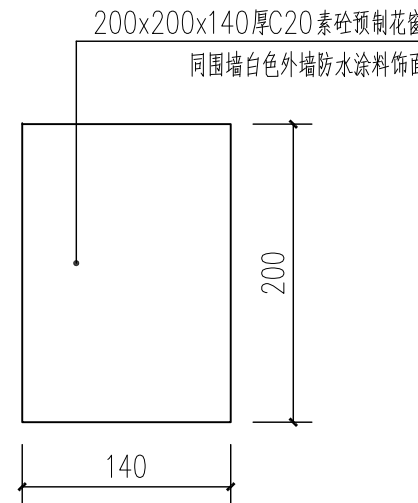

3 单个预制花窗侧立面图
SCALE 1:5

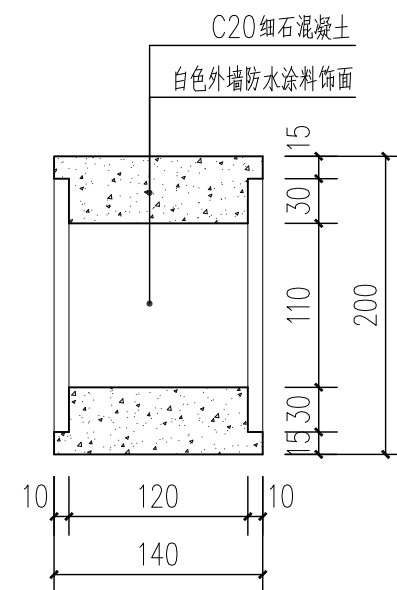


4 预制花窗4-4剖面图
SCALE 1:5

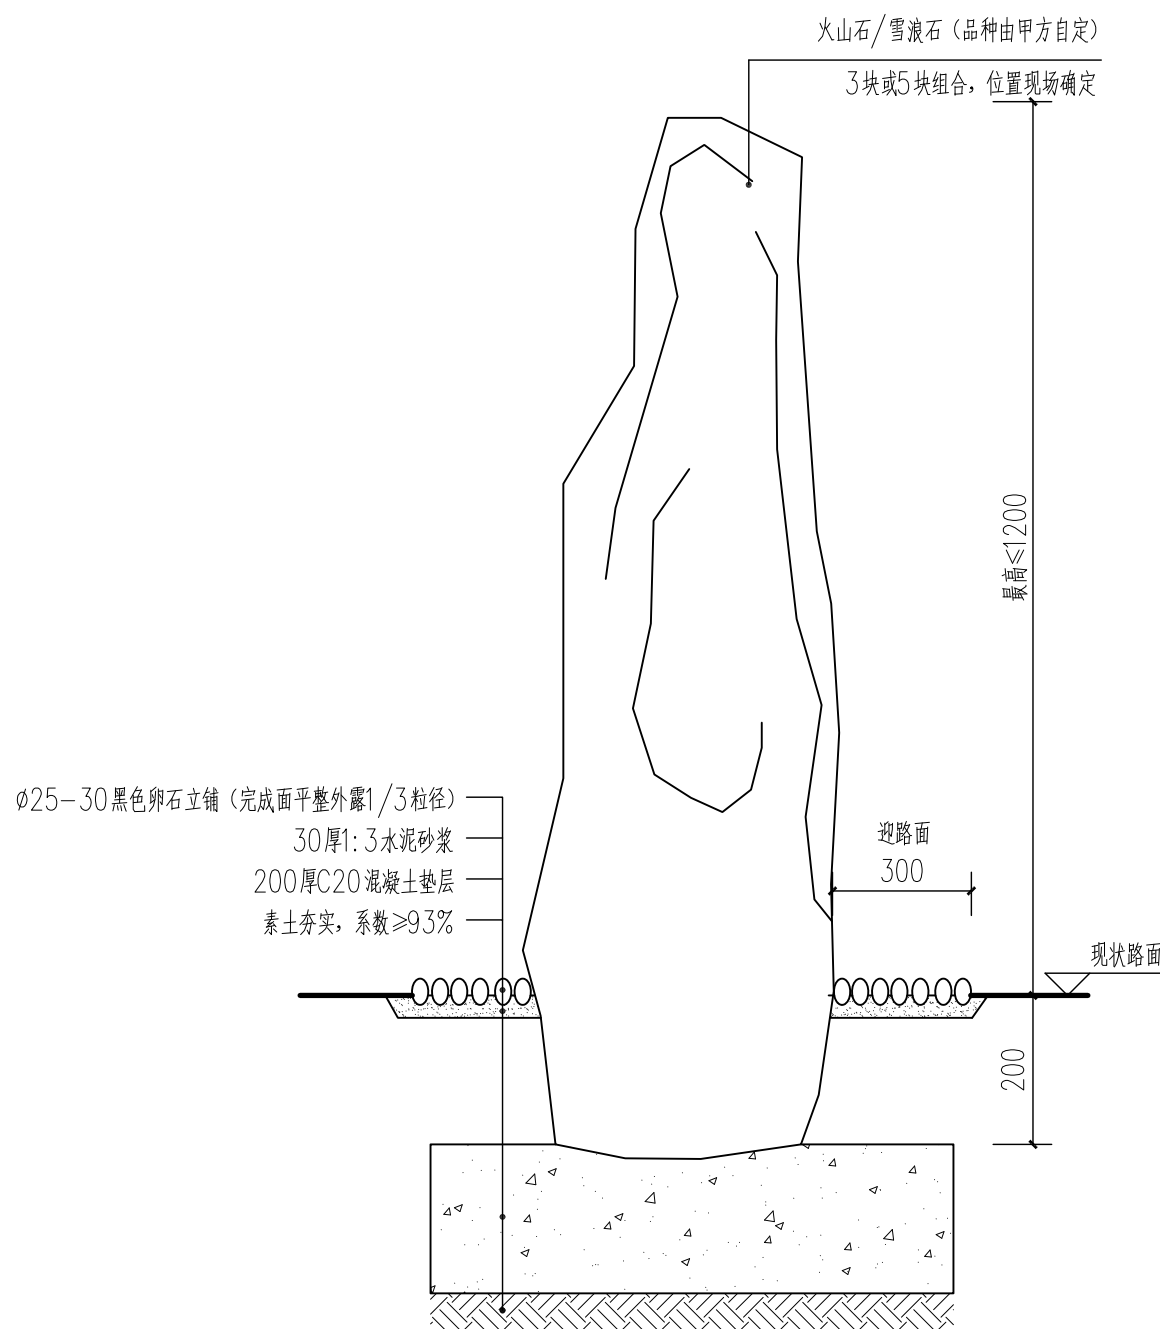

5 景石剖面做法
SCALE 1:10



6 景观石立面布置示意图
SCALE

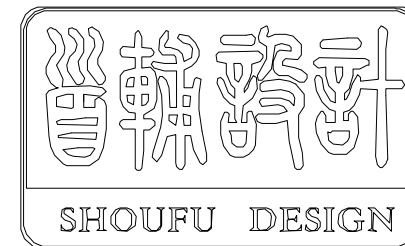

首辅工程设计有限公司
ShouFu Engineering Design Co., Ltd.
设计证书编号: A251024117

审查专用章: (SEAL OF DRAWING APPROVAL)

注册执业章: (SEAL OF CERTIFIED DESIGNER)

图纸专用章: (SEAL OF DRAWING ISSUEE)

建设单位 Client

盱眙县黄花塘镇人民政府、盱眙县黄花塘镇张洪社区居民委员会

工程名称 PROJECT NAME

2025年度黄花塘镇宜居宜业和美乡村建设

子项名称 SUB-PROJECT NAME


盱眙县黄花塘镇张洪社区宜居宜业和美乡村风貌提升项目

项目负责人 PROJECT LEADER		
专业负责人 DIVISION CHIEF		
审 定 APPROVED BY		
审 核 CHECKED BY		
校 对 PROOFREAD BY		
设 计 DESIGNED BY		
制 图 DRAW BY		

图纸名称 DRAWING TITLE

预制花窗做法详图
景石做法详图

工程编号 Design NO.		图 别 DWG. CATEGORY	
设计阶段 DESIGN PHASE	施工图	比 例 SCALE	
图 号 DWG. NO.	ZH节点2-04		
日 期 DATE	2025.04	版本号 VER. NO.	


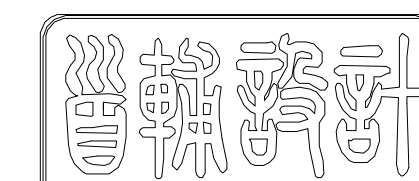


SHOUFU DESIGN

首辅工程设计有限公司

ShouFu Engineering Design Co., Ltd.

设计证书编号: A251024117

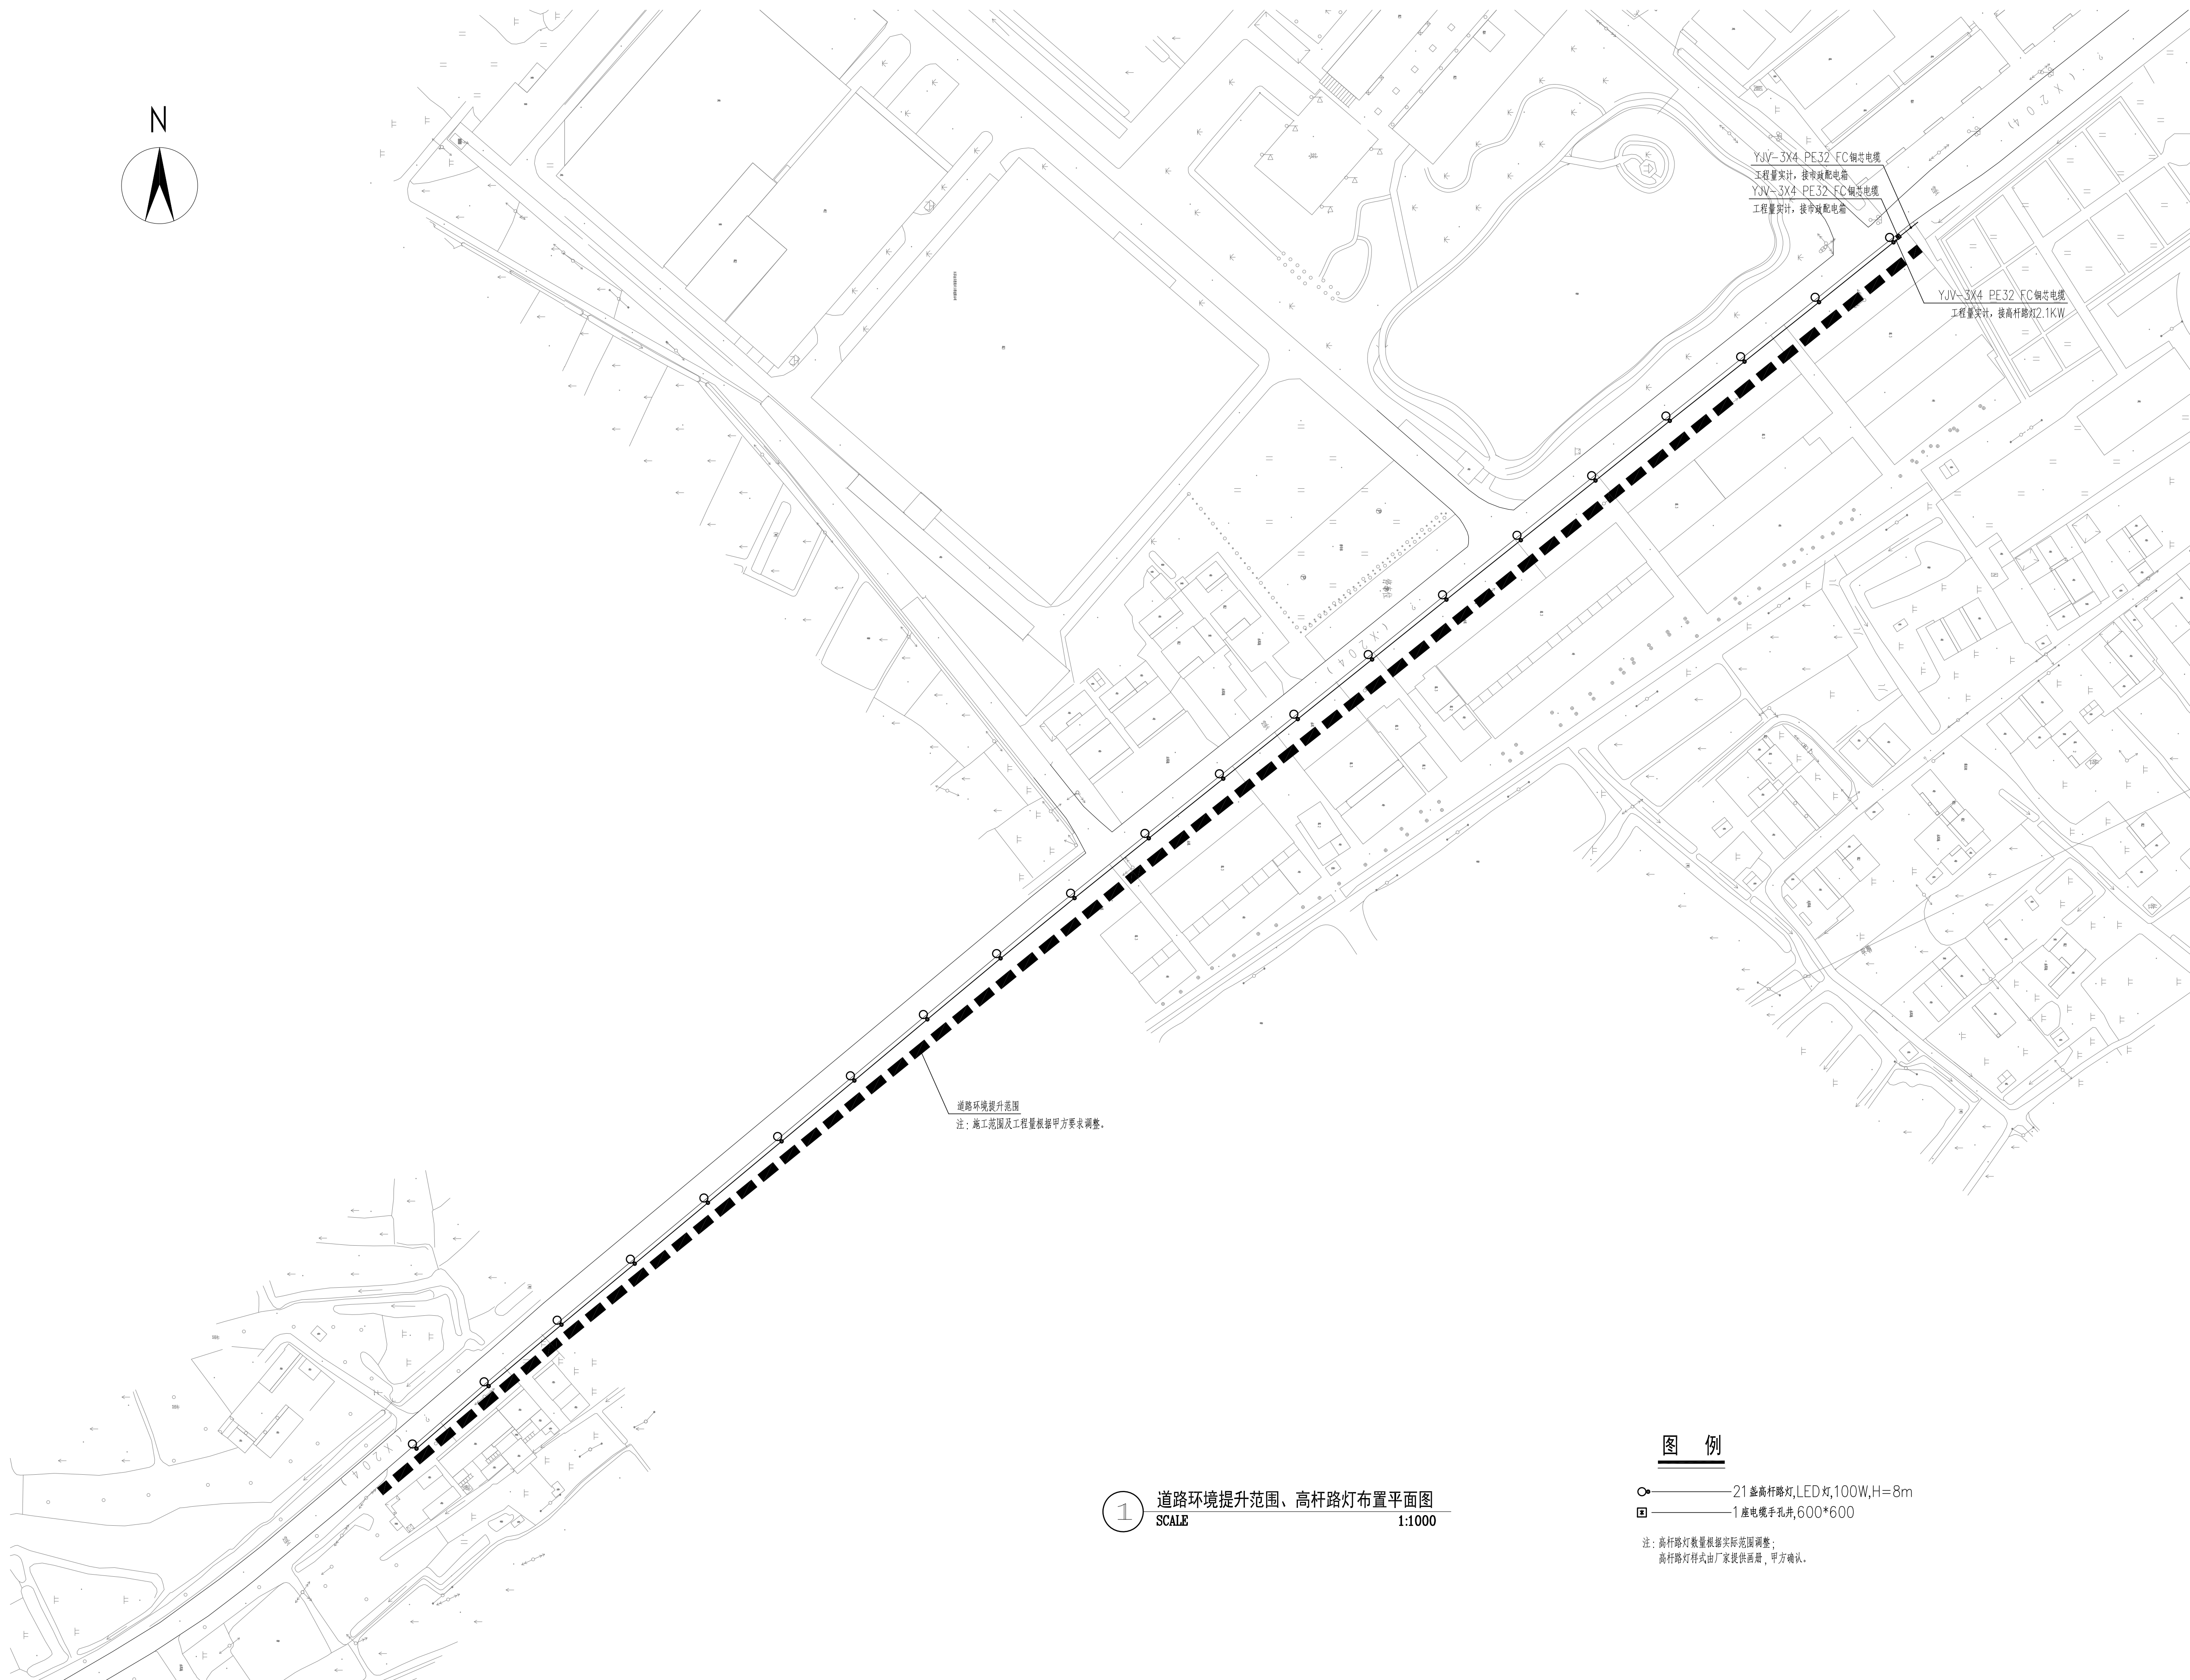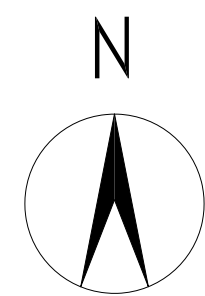

道路环境提升范围
注: 施工范围及工程量根据甲方要求调整。

图例

- ———— 21 盏高杆路灯, LED 灯, 100W, H=8m
□ ———— 1 座电缆手孔井, 600*600

注: 高杆路灯数量根据实际范围调整;
高杆路灯样式由厂家提供图样, 甲方确认。

1 道路环境提升范围、高杆路灯布置平面图

SCALE

1:1000

审查专用章: (SEAL OF DRAWING APPROVAL)

注册执业章: (SEAL OF CERTIFIED DESIGNER)

图纸专用章: (SEAL OF DRAWING ISSUE)

建设单位 Client
时临县黄花园镇人民政府、时临县黄花园镇黄花园社区居民委员会

工程名称 PROJECT NAME
2025年度黄花园镇宜居宜业和美乡村建设


子项名称 SUB-PROJECT NAME

项目负责人 PROJECT LEADER		
专业负责人 DIVISION CHIEF		
审 定 APPROVED BY		
审 核 CHECKED BY		
校 对 PROVEREDED BY		
设 计 DESIGNED BY		
制 图 DRAW BY		

图纸名称 DRAWING TITLE

道路环境提升范围、高杆路灯布置平面图

工程编号 Design NO.		图 别 DWG. CATEGORY	
设计阶段 DESIGN PHASE	施工图	比 例 SCALE	
图 号 DWG. NO.		ZH 节点3-01	
日 期 DATE	2025.04	版本号 VER. NO.	

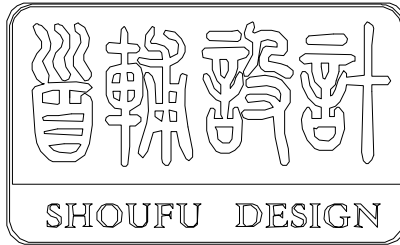

首辅工程设计有限公司

ShouFu Engineering Design Co., Ltd.

设计证书编号: A251024117

审查专用章: (SEAL OF DRAWING APPROVAL)

注册执业章: (SEAL OF CERTIFIED DESIGNER)

图纸专用章: (SEAL OF DRAWING ISSUEE)

建设单位 Client

盱眙县黄花塘镇人民政府、盱眙县黄花塘镇张洪社区居民委员会

工程名称 PROJECT NAME

2025年度黄花塘镇宜居宜业和美乡村建设

子项名称 SUB-PROJECT NAME

盱眙县黄花塘镇张洪社区宜居宜业和美乡村风貌提升项目

项目负责人

PROJECT LEADER

专业负责人

DIVISION CHIEF

审 定

APPROVED BY

审 核

CHECKED BY

校 对

PROOFREAD BY

设 计

DESIGNED BY

制 图

DRAW BY

图纸名称 DRAWING TITLE

道路环境提升花墙做法详一

工程编号

Design NO.

设计阶段

DESIGN PHASE

图 号

DWG. NO.

日 期

DATE

图 别

DWG. CATEGORY

比 例


SCALE

图 号

DWG. NO.

版 本 号

VER. NO.

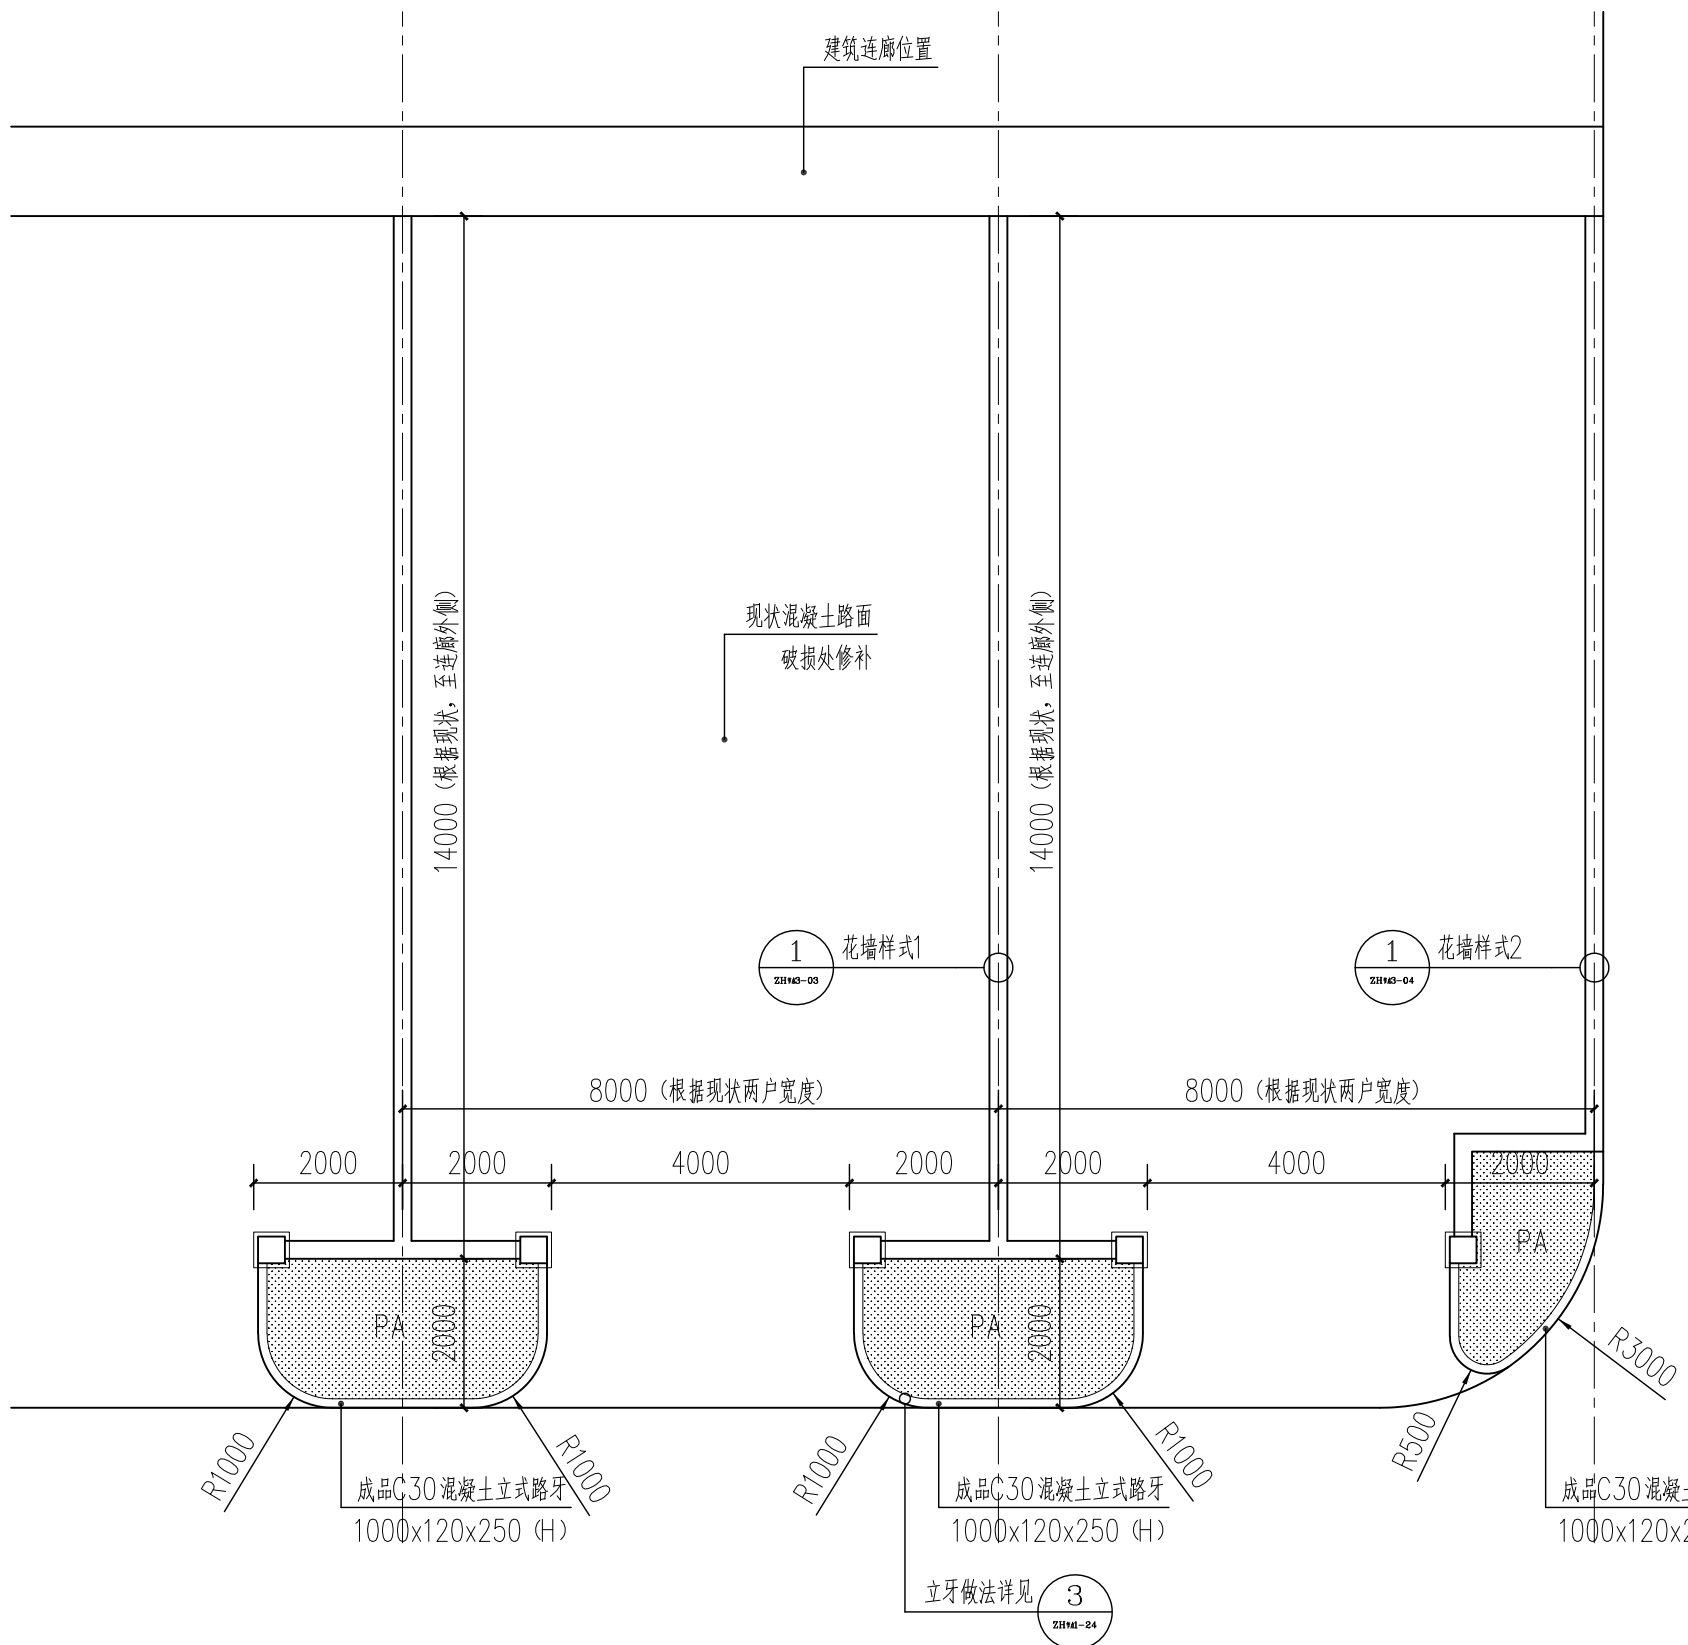


沥青道路

道路环境提升标准段平面图

SCALE 1:100

注: 尺寸应根据现状合理调整。

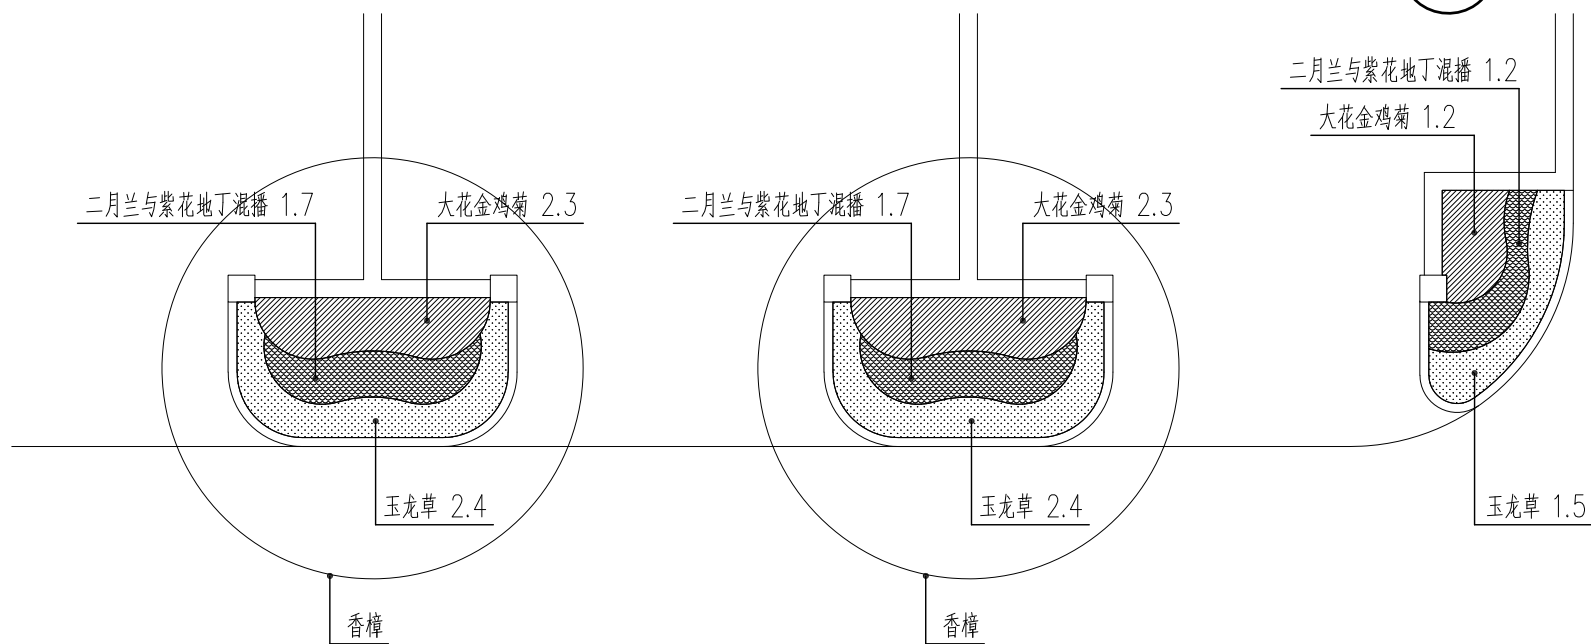

道路环境提升标准段绿化种植平面图

SCALE 1:100


注: 1. 绿化绿化数量若与现场不符, 需与设计师联系现场确定。

2. 以上乔灌木高度均为自然苗高, 均不得截杆定高。

3. 以上地被苗木高度均为修剪后的高度。

苗木表

目录	图 例	名 称	规 格			单位	数量	备注
			胸(地)径	高度	冠幅			
1		香樟	15-18	450-500	450-500	株	70 (暂定)	树形饱满, 姿态优美, 全冠苗
2		大花金鸡菊	—	30-40	10-15	平方米	182	64株/平方米, 密植
3		二月兰与紫花地丁混播	—	—	—	平方米	134	二年生草本播种, 12g/平方米, 秋播, 混播比例3:2
4		玉龙草	—	8-12	—	平方米	190	64株/m², 6-8芽/丛

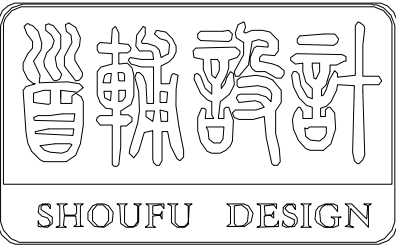

首辅工程设计有限公司

ShouFu Engineering Design Co., Ltd.

设计证书编号: A251024117

审查专用章: (SEAL OF DRAWING APPROVAL)

注册执业章: (SEAL OF CERTIFIED DESIGNER)

图纸专用章: (SEAL OF DRAWING ISSUE)

建设单位 Client

盱眙县黄花塘镇人民政府、盱眙县黄花塘镇张洪社区居民委员会

工程名称 PROJECT NAME

2025年度黄花塘镇宜居宜业和美乡村建设

子项名称 SUB-PROJECT NAME


盱眙县黄花塘镇张洪社区宜居宜业和美乡村风貌提升项目

项目负责人 PROJECT LEADER		
专业负责人 DIVISION CHIEF		
审 定 APPROVED BY		
审 核 CHECKED BY		
校 对 PROOFREAD BY		
设 计 DESIGNED BY		
制 图 DRAW BY		


图纸名称 DRAWING TITLE

道路环境提升花墙做法详二


工程编号 Design NO.		图 别 DWG. CATEGORY	
设计阶段 DESIGN PHASE	施工图	比 例 SCALE	
图 号 DWG. NO.	ZH节点3-03		
日 期 DATE	2025.04	版本号 VER. NO.	

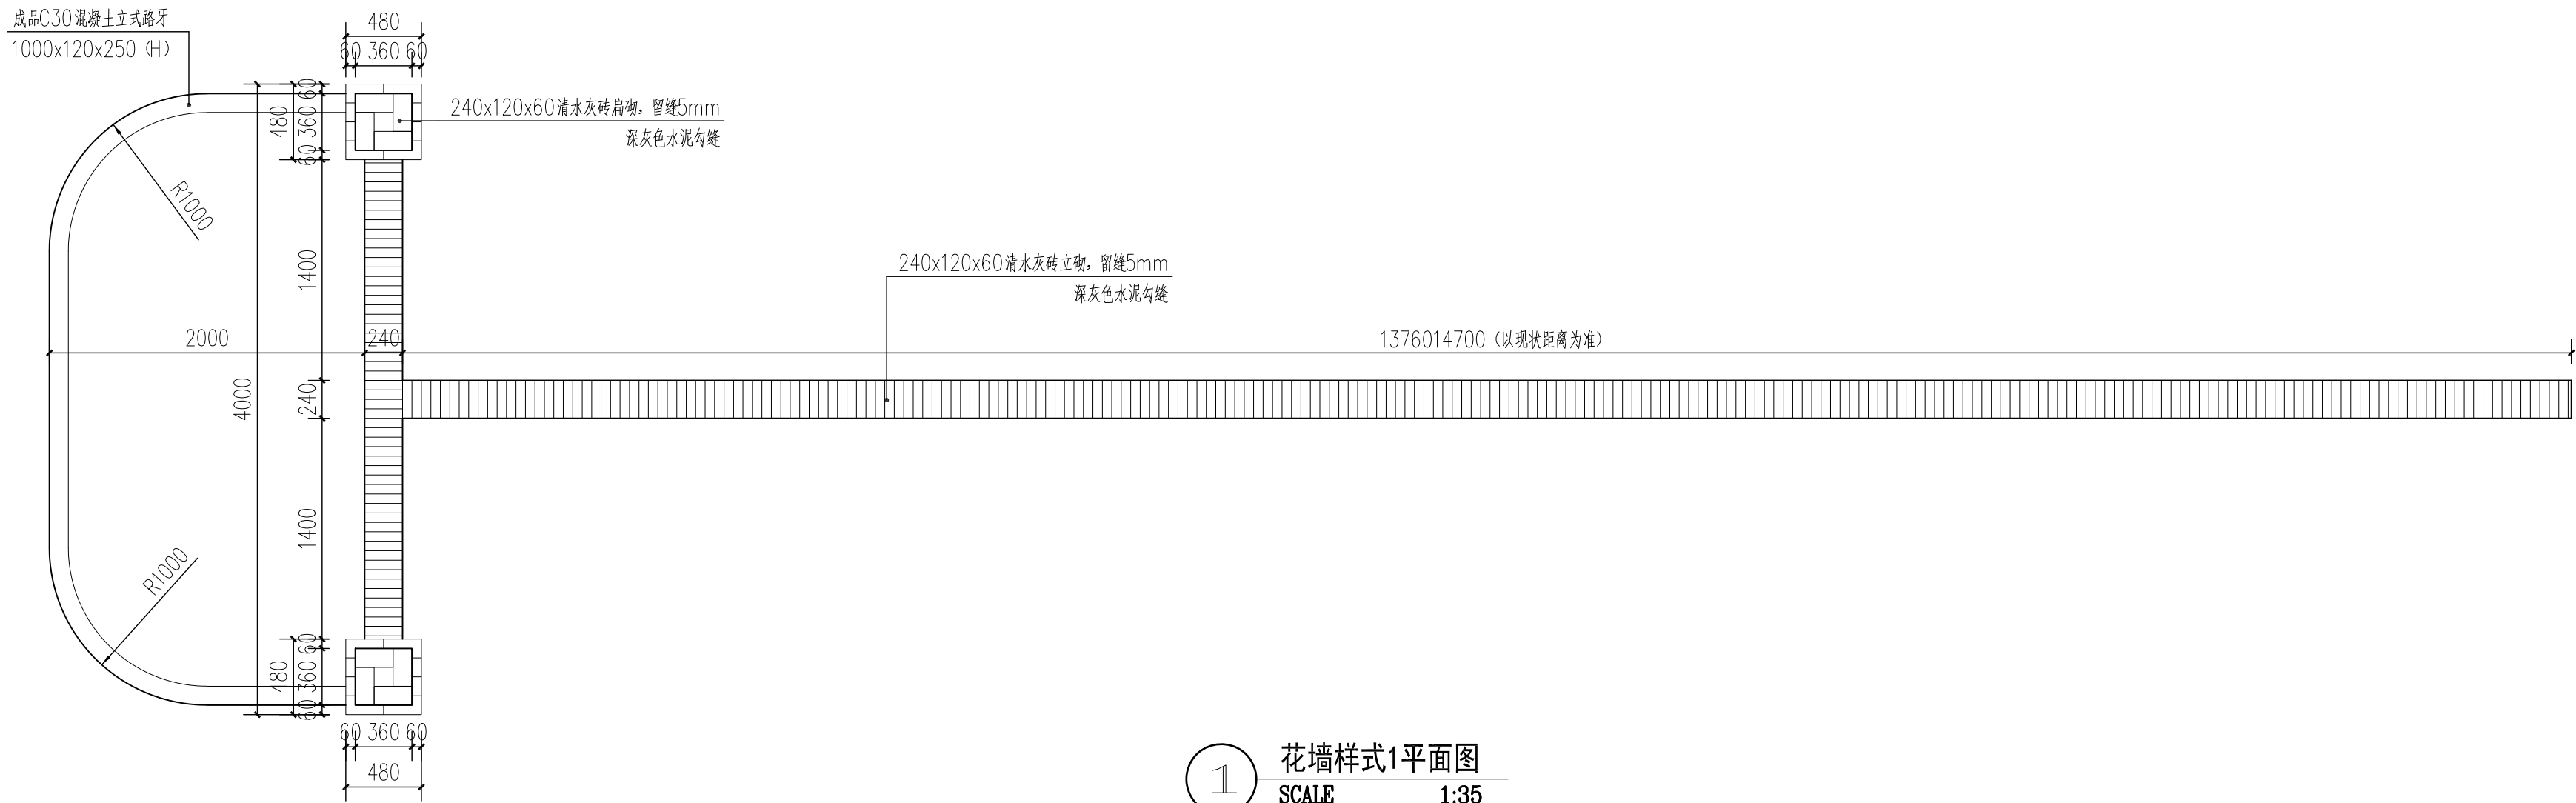

1 花墙样式1平面图
SCALE 1:35

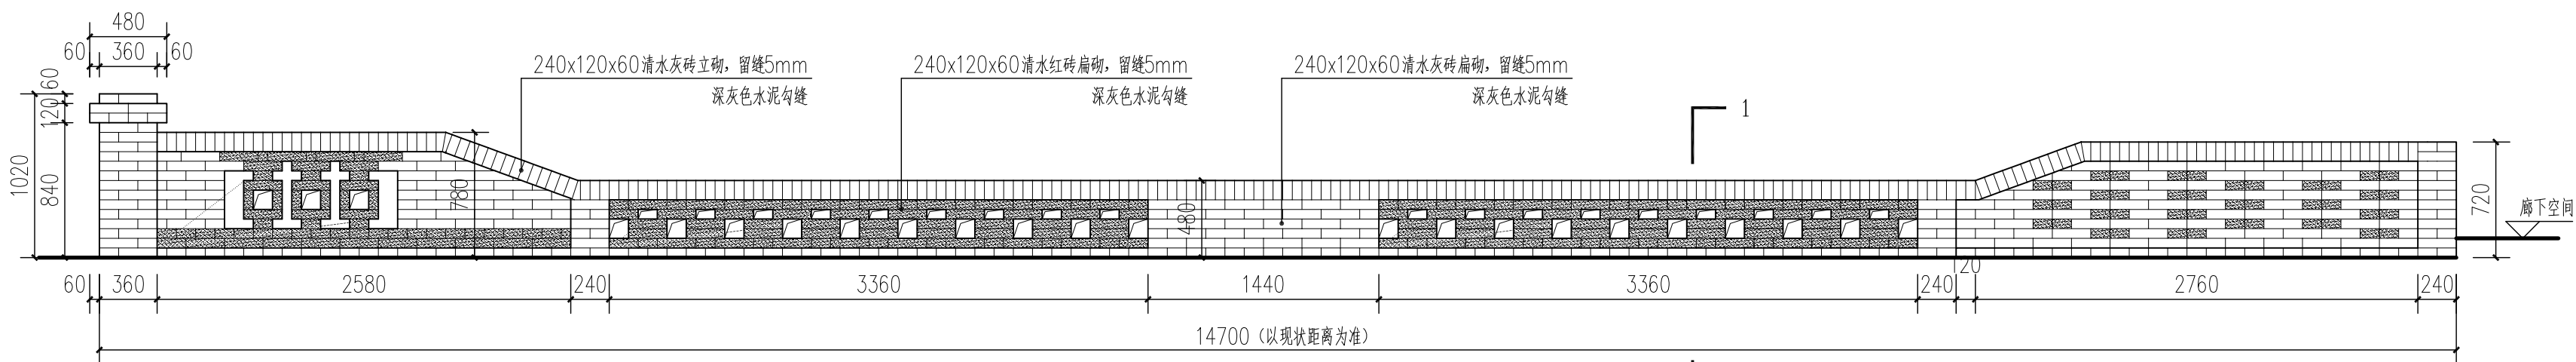


2 花墙样式1立面图1
SCALE 1:35

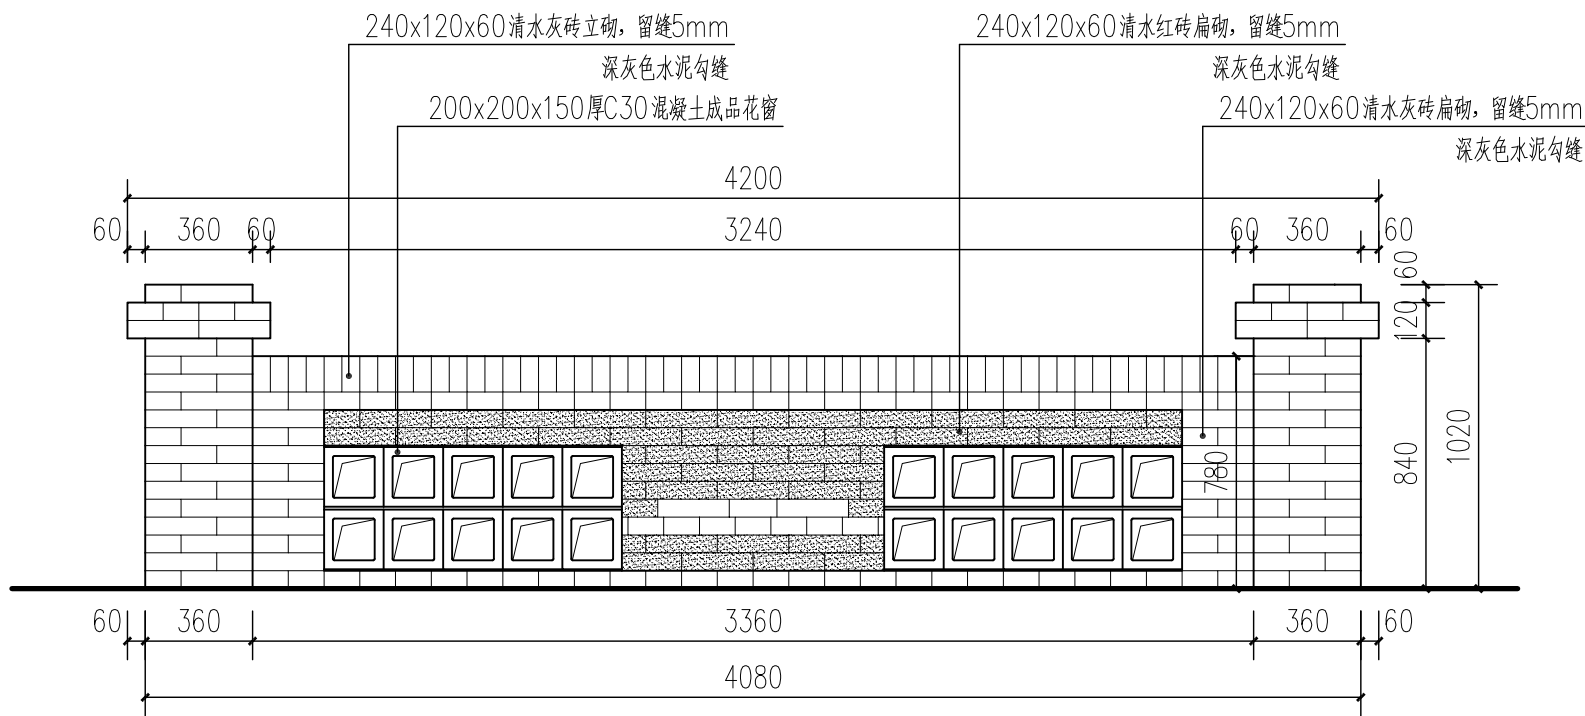

3 花墙样式1立面图2
SCALE 1:25



4 花墙样式1效果图
SCALE

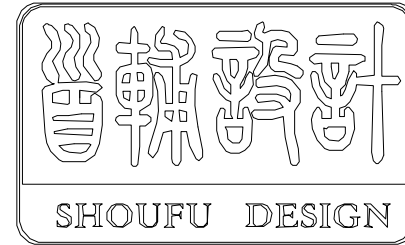

首辅工程设计有限公司

ShouFu Engineering Design Co., Ltd.

设计证书编号: A251024117

审查专用章: (SEAL OF DRAWING APPROVAL)

注册执业章: (SEAL OF CERTIFIED DESIGNER)

图纸专用章: (SEAL OF DRAWING ISSUEE)

建设单位 Client

盱眙县黄花塘镇人民政府、盱眙县黄花塘镇张洪社区居民委员会

工程名称 PROJECT NAME

2025年度黄花塘镇宜居宜业和美乡村建设

子项名称 SUB-PROJECT NAME

盱眙县黄花塘镇张洪社区宜居宜业和美乡村风貌提升项目

项目负责人

PROJECT LEADER

专业负责人

DIVISION CHIEF

审 定

APPROVED BY

审 核

CHECKED BY

校 对

PROOFREAD BY

设 计

DESIGNED BY

制 图

DRAW BY

图纸名称 DRAWING TITLE

道路环境提升花墙做法详三

工程编号

Design NO.

设计阶段

DESIGN PHASE

图 号

DWG. NO.

日 期

DATE

图 别

DWG. CATEGORY


比 例

SCALE


ZH节点3-04

版 本 号


VER. NO.

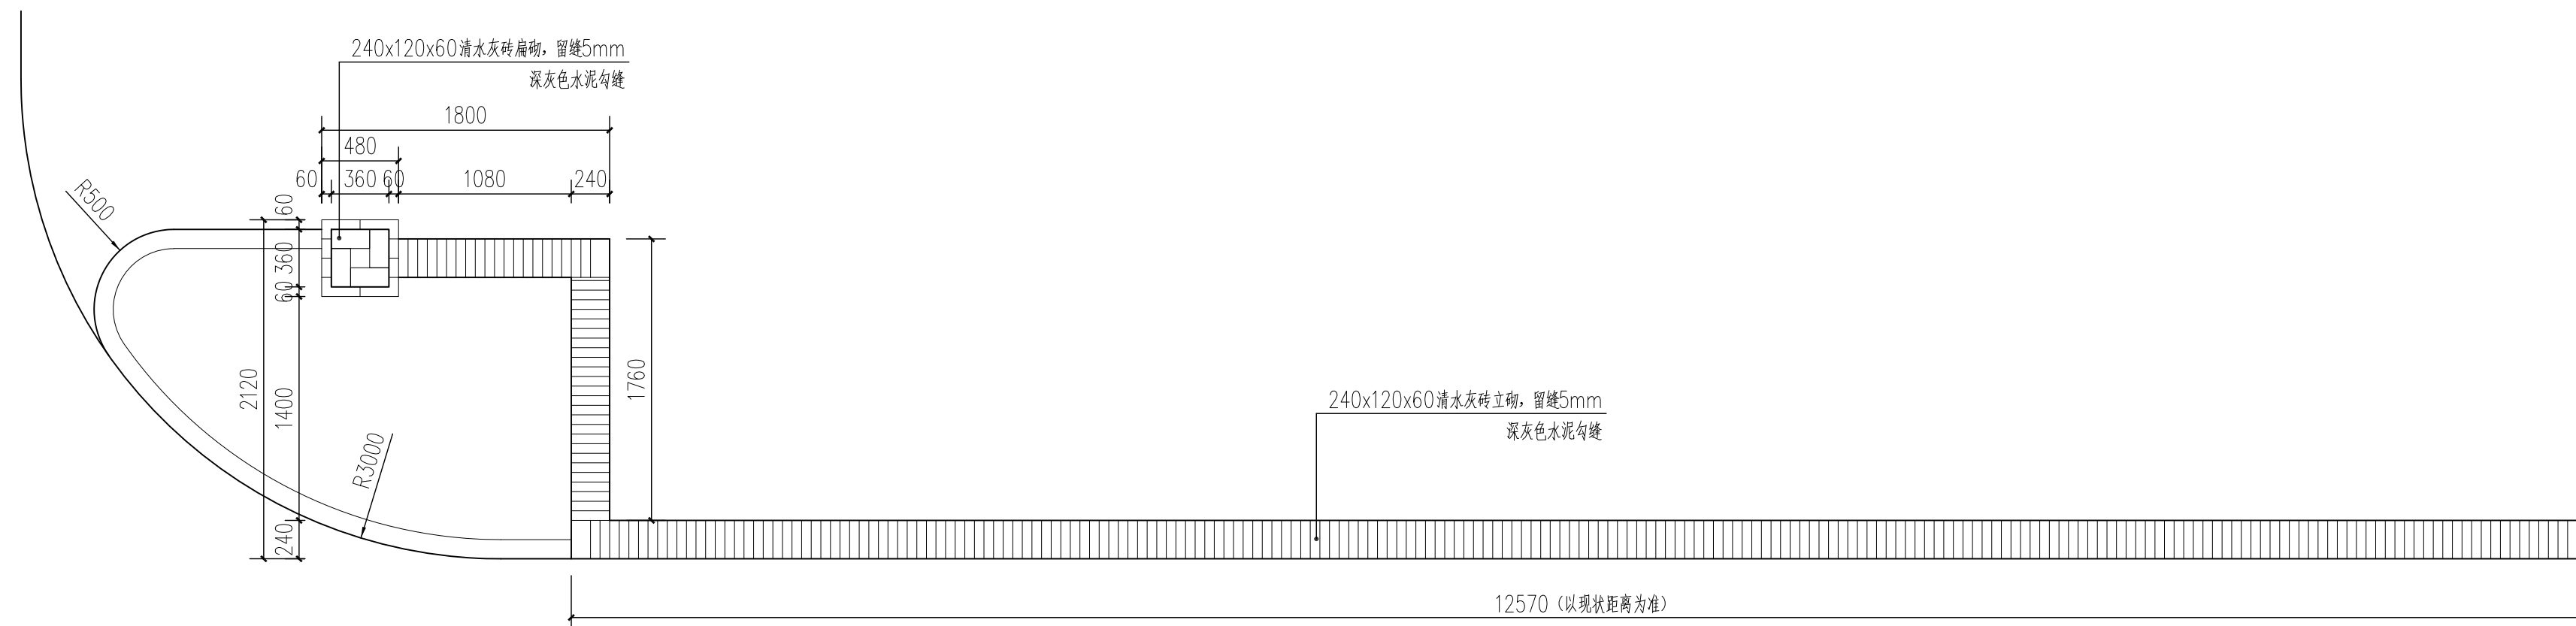

1 花墙样式2平面图
SCALE 1:35

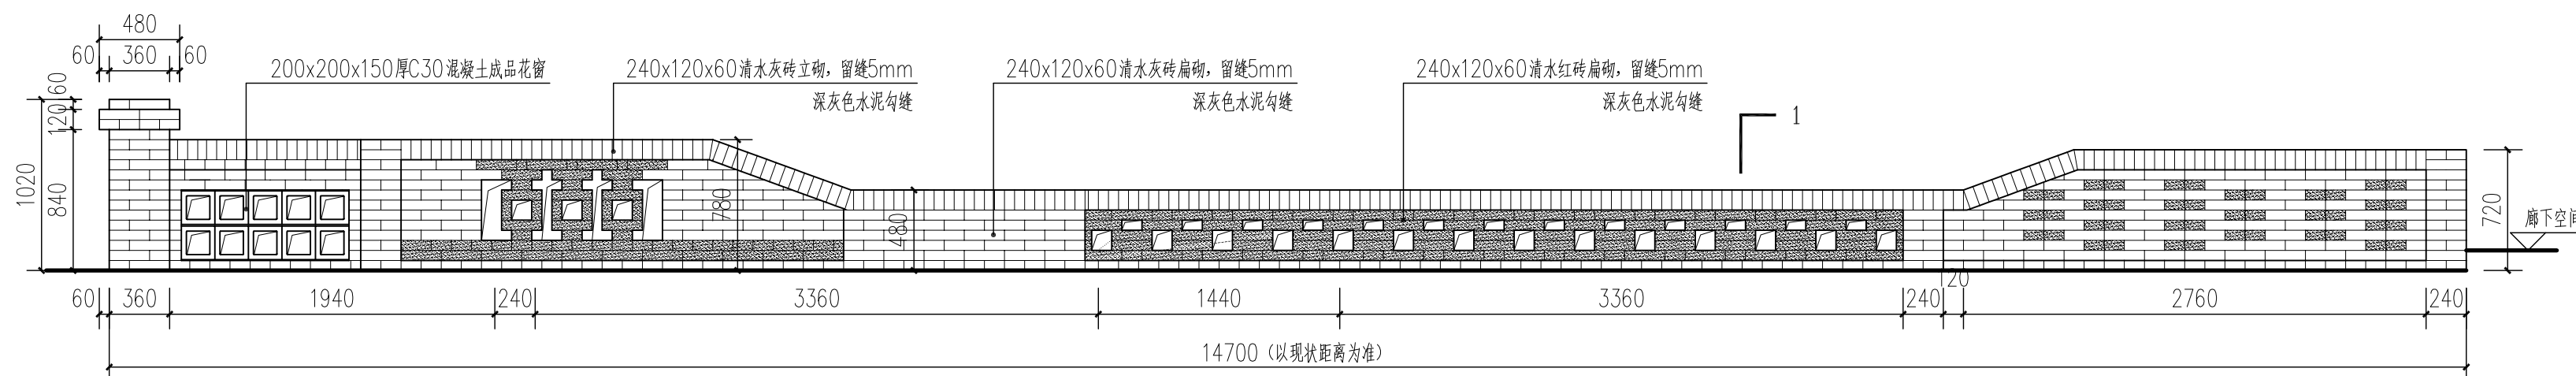


2 花墙样式2立面图1
SCALE 1:35

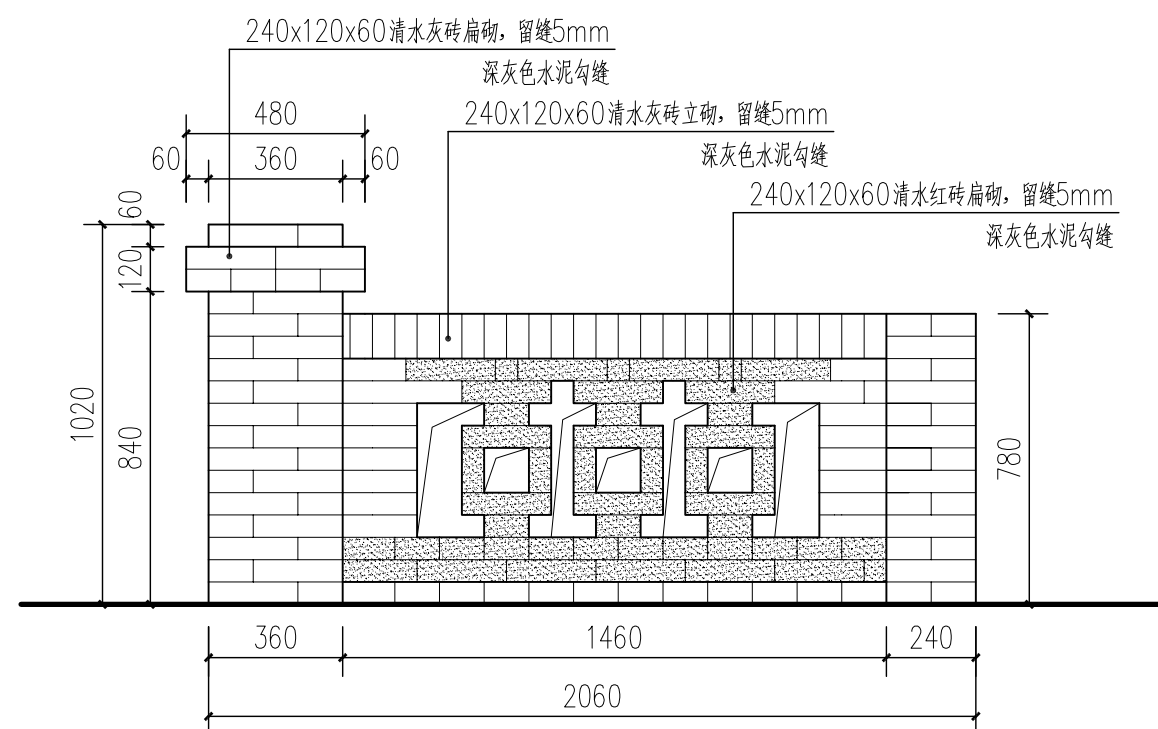

3 花墙样式2立面图2
SCALE 1:20



4 花墙样式2效果图
SCALE

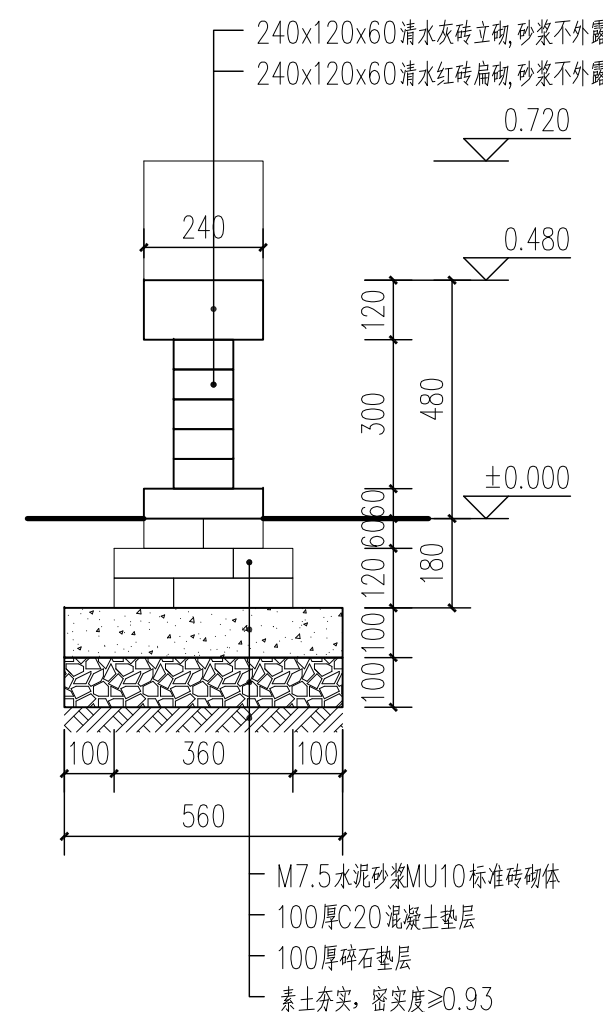

5 花墙1-1剖面图
SCALE 1:15




象牙白色防水外墙漆饰面

墙绘

1 墙绘示意图 SCALE


注：墙绘需由专业墙绘公司根据建筑现状，并结合设计师意图二次深化墙绘内容。

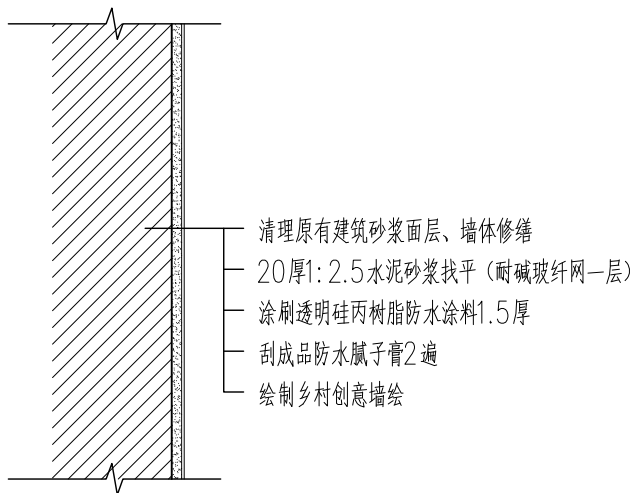

2 墙绘基层处理做法详图 SCALE 1:15

象牙白色防水外墙漆工程做法

名 称	做法及说明	适用部位
象牙白色防水外墙漆	1. 外墙防水涂料2遍 2. 普通防水腻子2遍(贴耐碱玻纤网1层) 3. 凿除原有外墙粉刷层空鼓并用20mm1:3水泥砂浆(内掺抗裂剂)修补	现状为普通涂料/水泥粉刷墙面

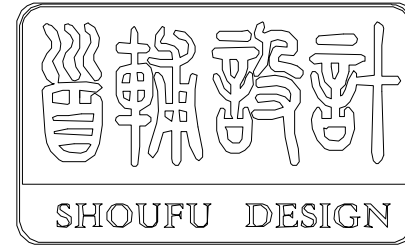

首辅工程设计有限公司

ShouFu Engineering Design Co., Ltd.

设计证书编号: A251024117

审查专用章: (SEAL OF DRAWING APPROVAL)

注册执业章: (SEAL OF CERTIFIED DESIGNER)

图纸专用章: (SEAL OF DRAWING ISSUEE)

建设单位 Client

盱眙县黄花塘镇人民政府、盱眙县黄花塘镇张洪社区居民委员会

工程名称 PROJECT NAME

2025年度黄花塘镇宜居宜业和美乡村建设

子项名称 SUB-PROJECT NAME


盱眙县黄花塘镇张洪社区宜居宜业和美乡村风貌提升项目

项目负责人 PROJECT LEADER		
专业负责人 DIVISION CHIEF		
审 定 APPROVED BY		
审 核 CHECKED BY		
校 对 PROOFREAD BY		
设 计 DESIGNED BY		
制 图 DRAW BY		

图纸名称 DRAWING TITLE

华南村墙绘做法示意图

工程编号 Design NO.		图 别 DWG. CATEGORY	
设计阶段 DESIGN PHASE	施工图	比 例 SCALE	
图 号 DWG. NO.	ZH节点4-01		
日 期 DATE	2025.04	版本号 VER. NO.	

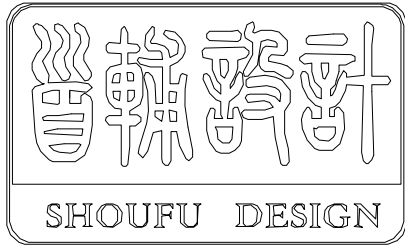

首辅工程设计有限公司

ShouFu Engineering Design Co., Ltd.

设计证书编号: A251024117

审查专用章: (SEAL OF DRAWING APPROVAL)

注册执业章: (SEAL OF CERTIFIED DESIGNER)

图纸专用章: (SEAL OF DRAWING ISSUEE)

建设单位 Client
盱眙县黄花塘镇人民政府、盱眙县黄花塘镇张洪社区居民委员会


工程名称 PROJECT NAME
2025年度黄花塘镇宜居宜业和美乡村建设

子项名称 SUB-PROJECT NAME
盱眙县黄花塘镇张洪社区宜居宜业和美乡村风貌提升项目

项目负责人 PROJECT LEADER		
专业负责人 DIVISION CHIEF		
审 定 APPROVED BY		
审 核 CHECKED BY		
校 对 PROOFREAD BY		
设 计 DESIGNED BY		
制 图 DRAW BY		


图纸名称 DRAWING TITLE
菜畦红砖围边做法详图
建筑墙面、围墙出新外墙漆做法表

工程编号 Design NO.		图 别 DWG. CATEGORY	
设计阶段 DESIGN PHASE	施工图	比 例 SCALE	
图 号 DWG. NO.	ZH通译-01		
日 期 DATE	2025.04	版本号 VER. NO.	

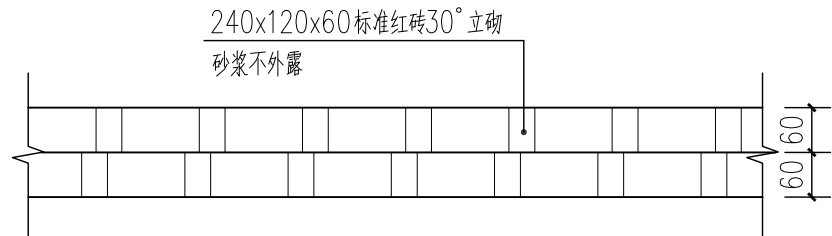


1 菜畦红砖围边样式1平面图
SCALE 1:10

工程量应根据甲方要求统计, 现场施工应结合现场条件根据需要选择方案施工。

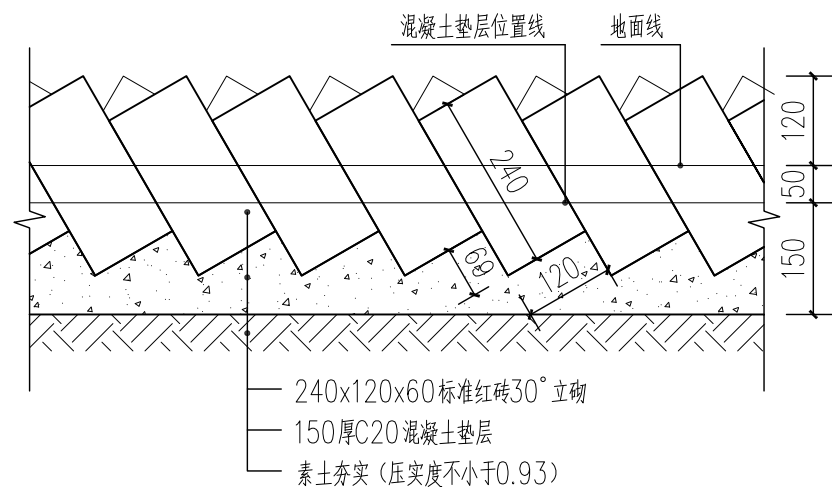


2 菜畦红砖围边样式1立面图
SCALE 1:10

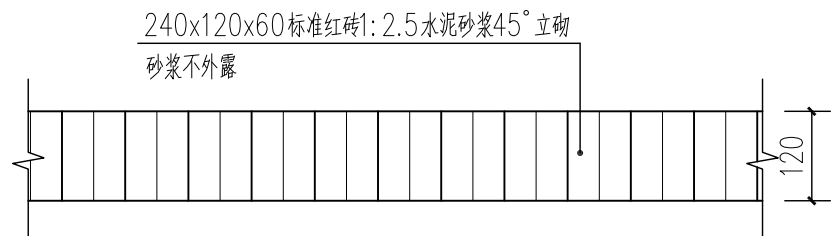


3 菜畦红砖围边样式2平面图
SCALE 1:10

工程量应根据甲方要求统计, 现场施工应结合现场条件根据需要选择方案施工。

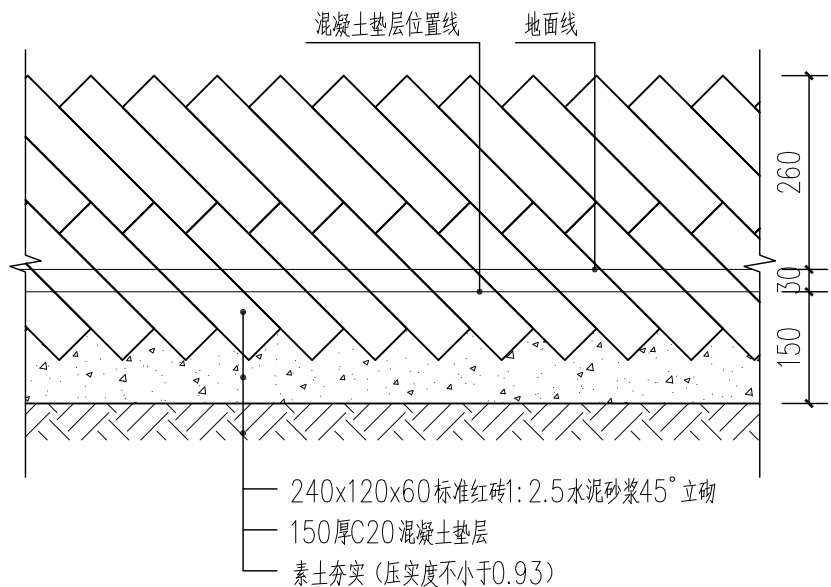


4 菜畦红砖围边样式2立面图
SCALE 1:10

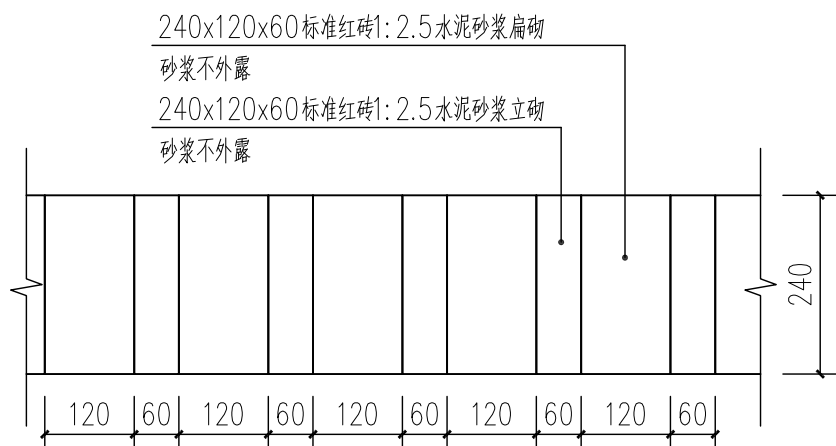

5 菜畦红砖围边样式3平面图
SCALE 1:10

工程量应根据甲方要求统计, 现场施工应结合现场条件根据需要选择方案施工。

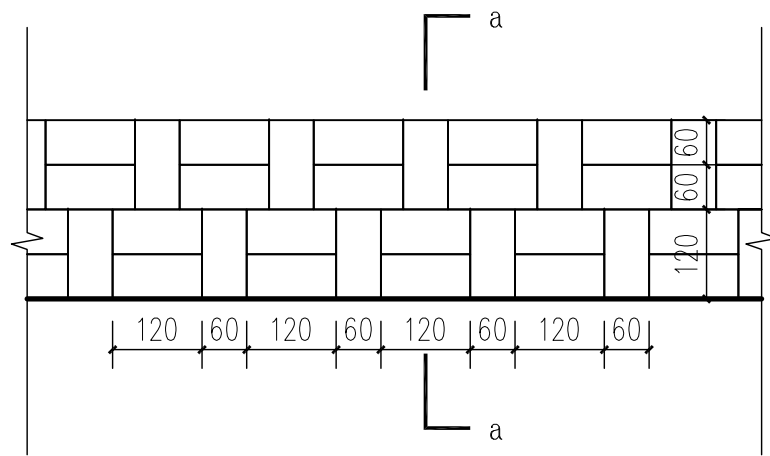


6 菜畦红砖围边样式3立面图
SCALE 1:10

- 设计范围
本次设计属于外立面装修, 原结构不做调整, 原防火、防烟分区设计不作调整, 建筑立面改造, 形成统一建筑风格。
- 设计标高及尺寸标注
2.1 因原设计图纸缺失, 所以本图中所标注的标高及尺寸如有与实际项目不符, 均已现场尺寸及标高为准。
2.2 除特别说明外, 本工程施工图所注标高以m为单位, 其它尺寸均以mm为单位。
- 门窗工程
门窗洞口尺寸以实际现场尺寸为准, 门窗厂家需再次复核。
- 其它
4.1 外装修选用的各项材料其材质、规格、颜色等, 均由施工单位提供样板, 经建设和设计单位确认后, 进行封样, 并据此验收。
4.2 主要工程量包括: 原墙面清理、墙面防水、外墙漆出新等。

名 称	做法及说明	适用部位
弹性涂料做法1	1. 外墙防水涂料2遍 2. 普通防水腻子2遍(贴耐碱玻纤网1层) 3. 凿除原有外墙粉刷层空鼓并用20mm1:3水泥砂浆(内掺抗裂剂)修补	现状为普通涂料/粉刷墙面
弹性涂料做法2	1. 外墙防水涂料2遍 2. 普通防水腻子2遍(贴耐碱玻纤网1层) 3. 刷界面处理剂, 刮面砖专用腻子2遍, 不低于2mm 4. 凿除原有面砖空鼓处, 面砖脱落及空鼓处用1:3水泥砂浆修补	现状为面砖墙面

8 建筑墙面、围墙出新外墙漆做法表
SCALE

工程量应根据甲方要求统计, 现场施工应结合现场条件根据需要选择方案施工。

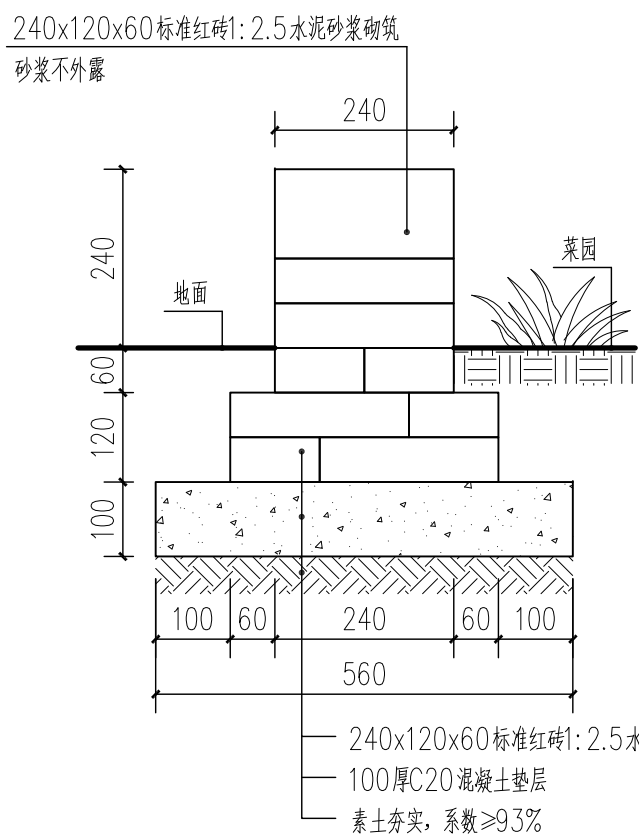

7 菜畦红砖围边样式3a-a剖面图
SCALE 1:10