



地址:西安曲江新区雁展路1111号
莱安中心T7-2506

资质证书编号: A261134839

信宇腾远规划设计有限公司

业务号
Project No.

专 业
Discipline

景观

建设单位 Client	淮安市淮阴区马头镇人民政府
----------------	---------------

设计阶段 Stage	施工图
---------------	-----

工程名称 Project Name	郑台村村庄施工图设计
----------------------	------------

图 号 Drawing No.	01
--------------------	----


图纸名称 Drawing Title	目录
-----------------------	----

日 期 Date	2025.6
-------------	--------


此图纸必须经图纸审图机构审查合格盖章,并经消防审批部门审查合格盖章后方可施工。

图 纸 目 录
Drawing List

[illegible]

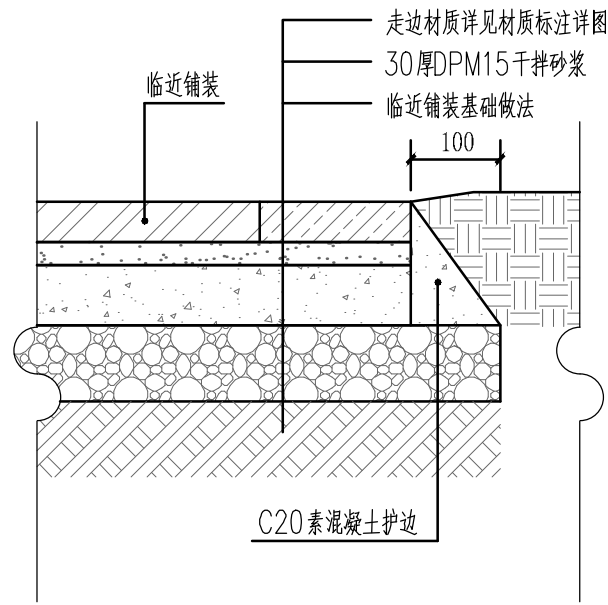


① 铺装走边做法详图 1:10

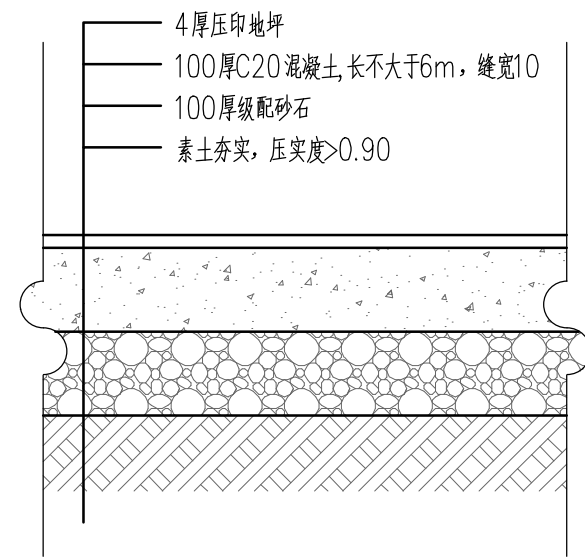


② 人行压模混凝土做法详图 1:10

注：适用小游园压模混凝土做法

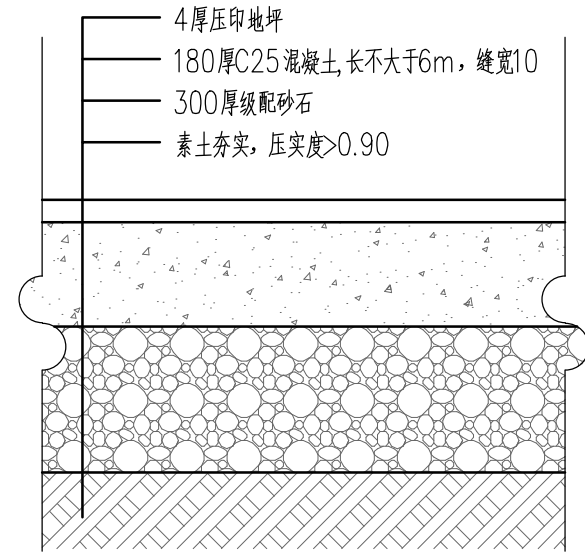


③ 车行压模混凝土做法详图 1:10

注：适用街道铺装做法

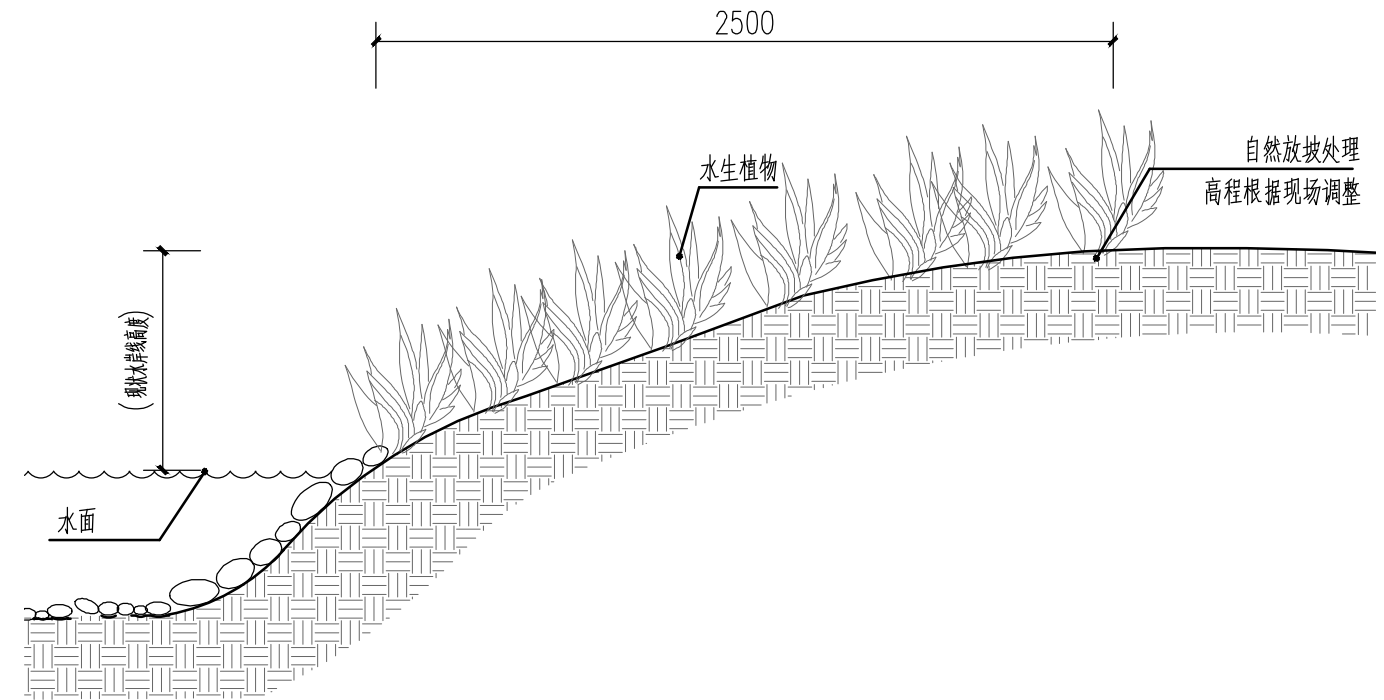


④ 自然护坡做法详图 1:30

说明：清淤、护坡工程量现场由审计核算统计,以施工方提供数据为准；

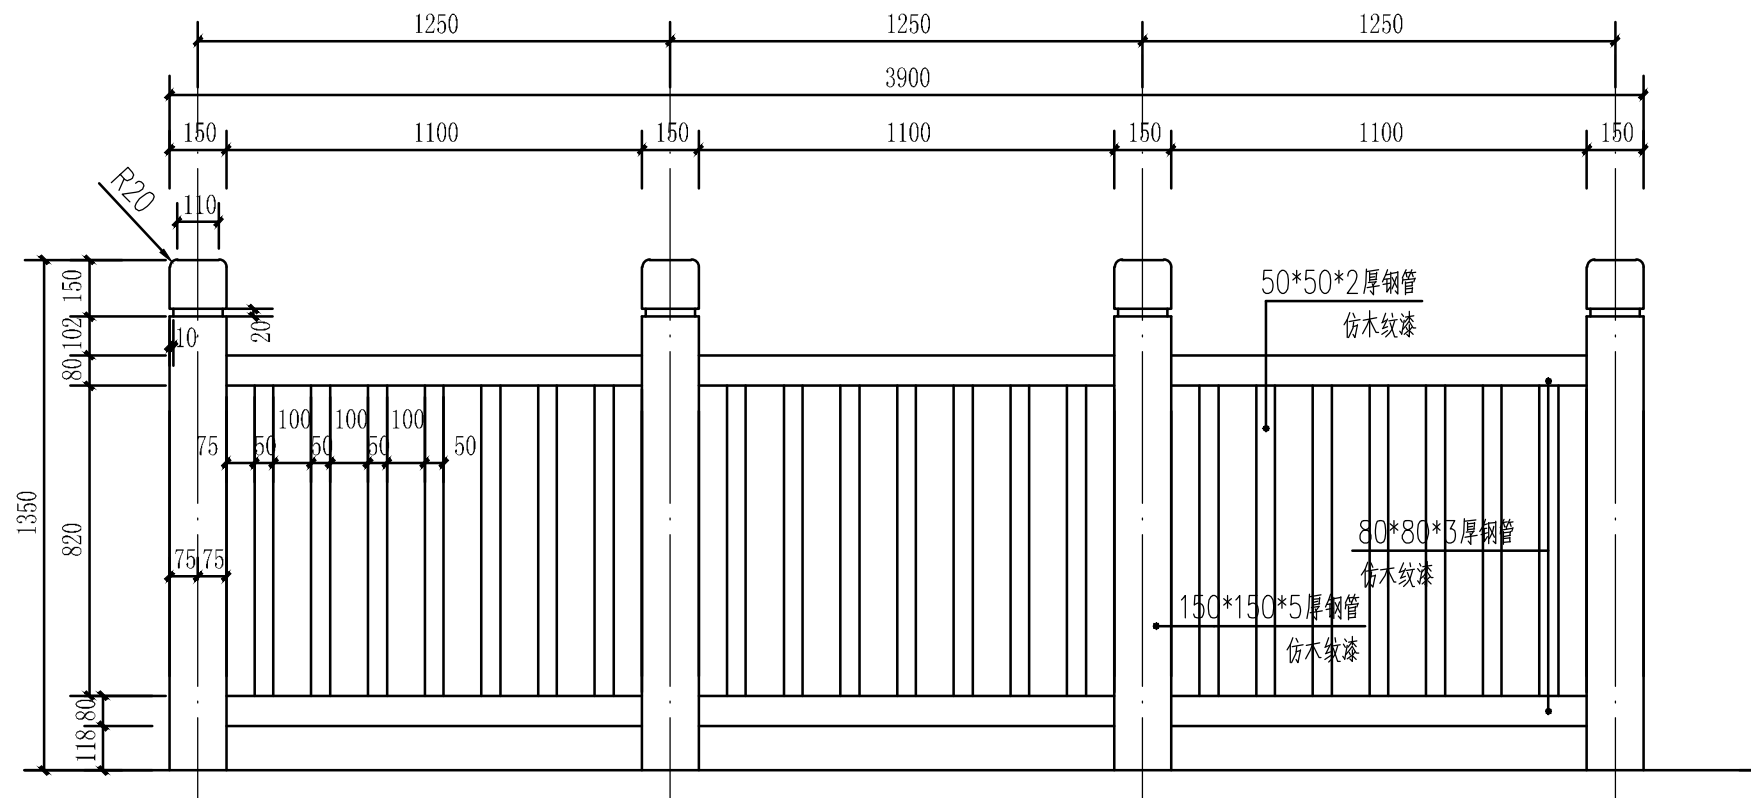


⑤ 护栏立面图 1:20

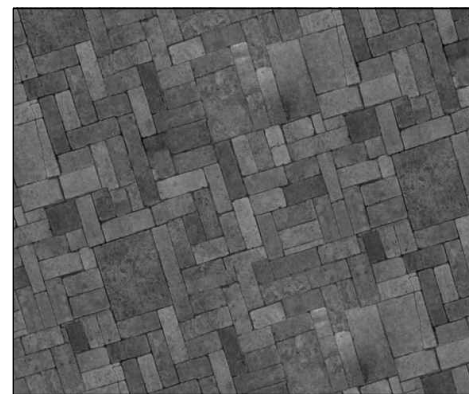

压模混凝土样式一（颜色详见平面图）



压模混凝土样式二（颜色详见平面图）

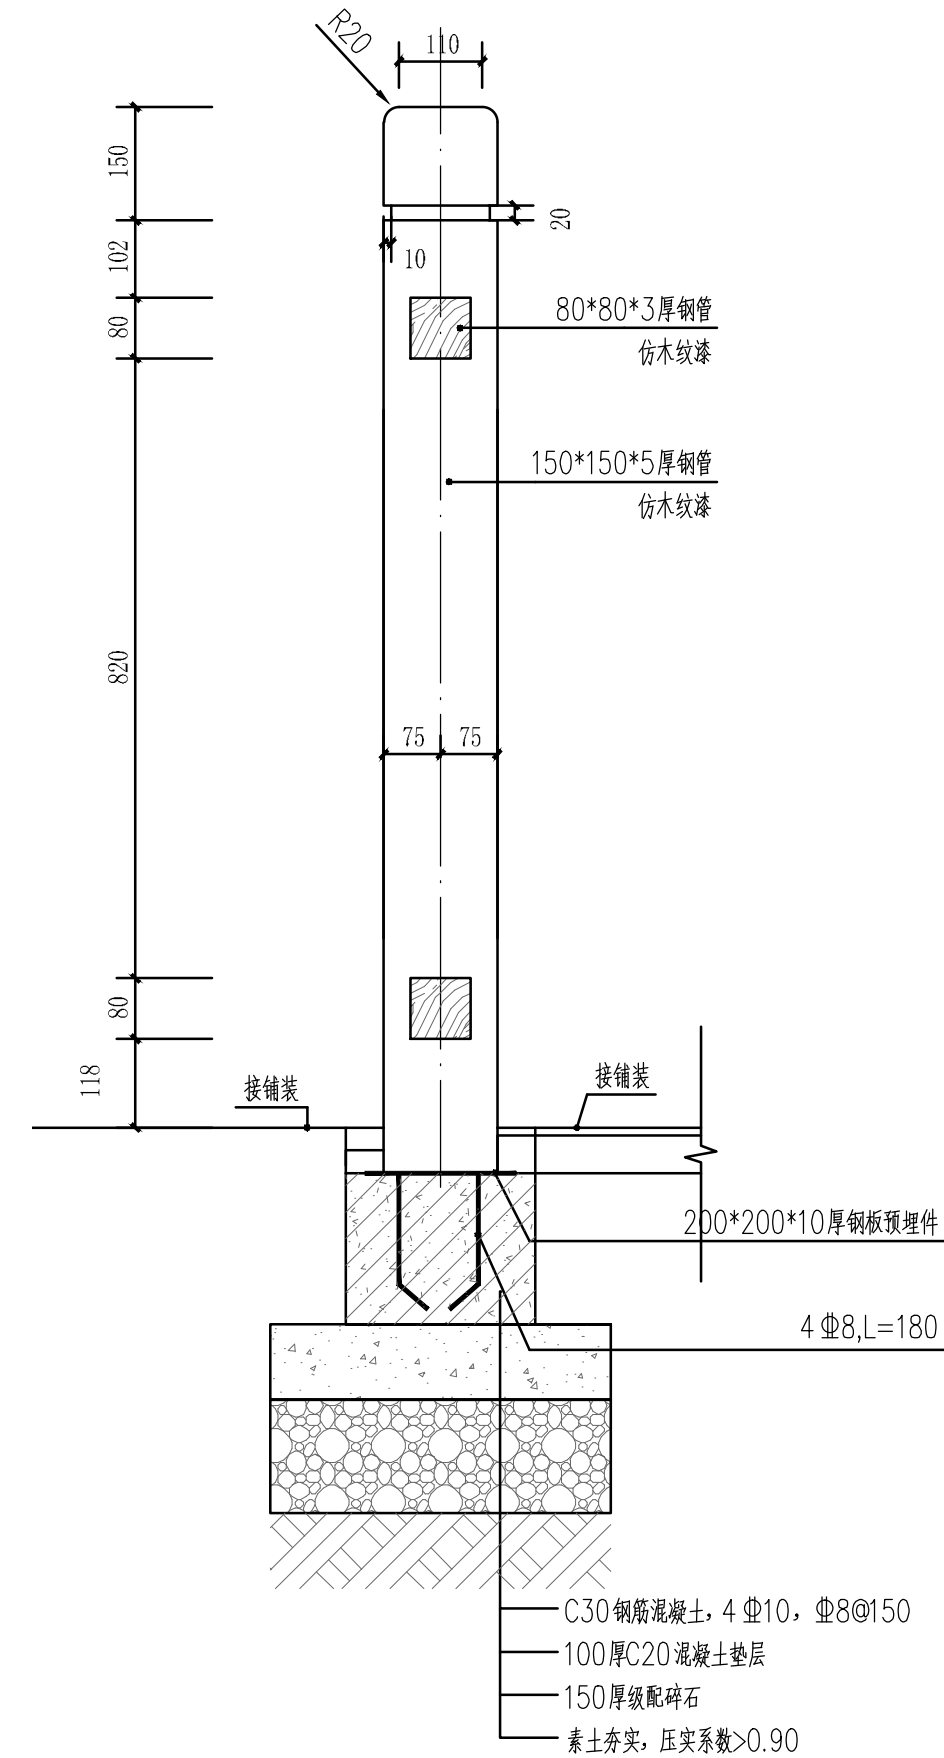

⑥ 护栏剖面图 1:20

注意：
本图须经签署并加盖本公司专用出图章方为有效；
本图纸必须经图纸审图机构审查合格盖章，
并经消防审批部门审查合格盖章后方可施工；
本图版权归信宇腾远规划设计有限公司所有。

备注

项目编码

(打印机打印位置)

注册执业签章

姓名

刘树军

注册证书号码

20213501447

注册印章号码

6113483-006

审定

沈晨露

审核

张锋

项目负责

刘树军

专业负责

刘树军

设计

杨芳

建设单位

淮安市淮阴区马头镇人民政府

工程名称

郑台村村庄施工图设计

子项名称

通用详图一

设计号

XYTY-HA202501-1

图号

LN-02.1

图别

景观

日期

2025.6




信宇腾远规划设计有限公司


地址：西安曲江新区雁展路1111号

莱安中心T7-2506


资质证书编号：A261134839

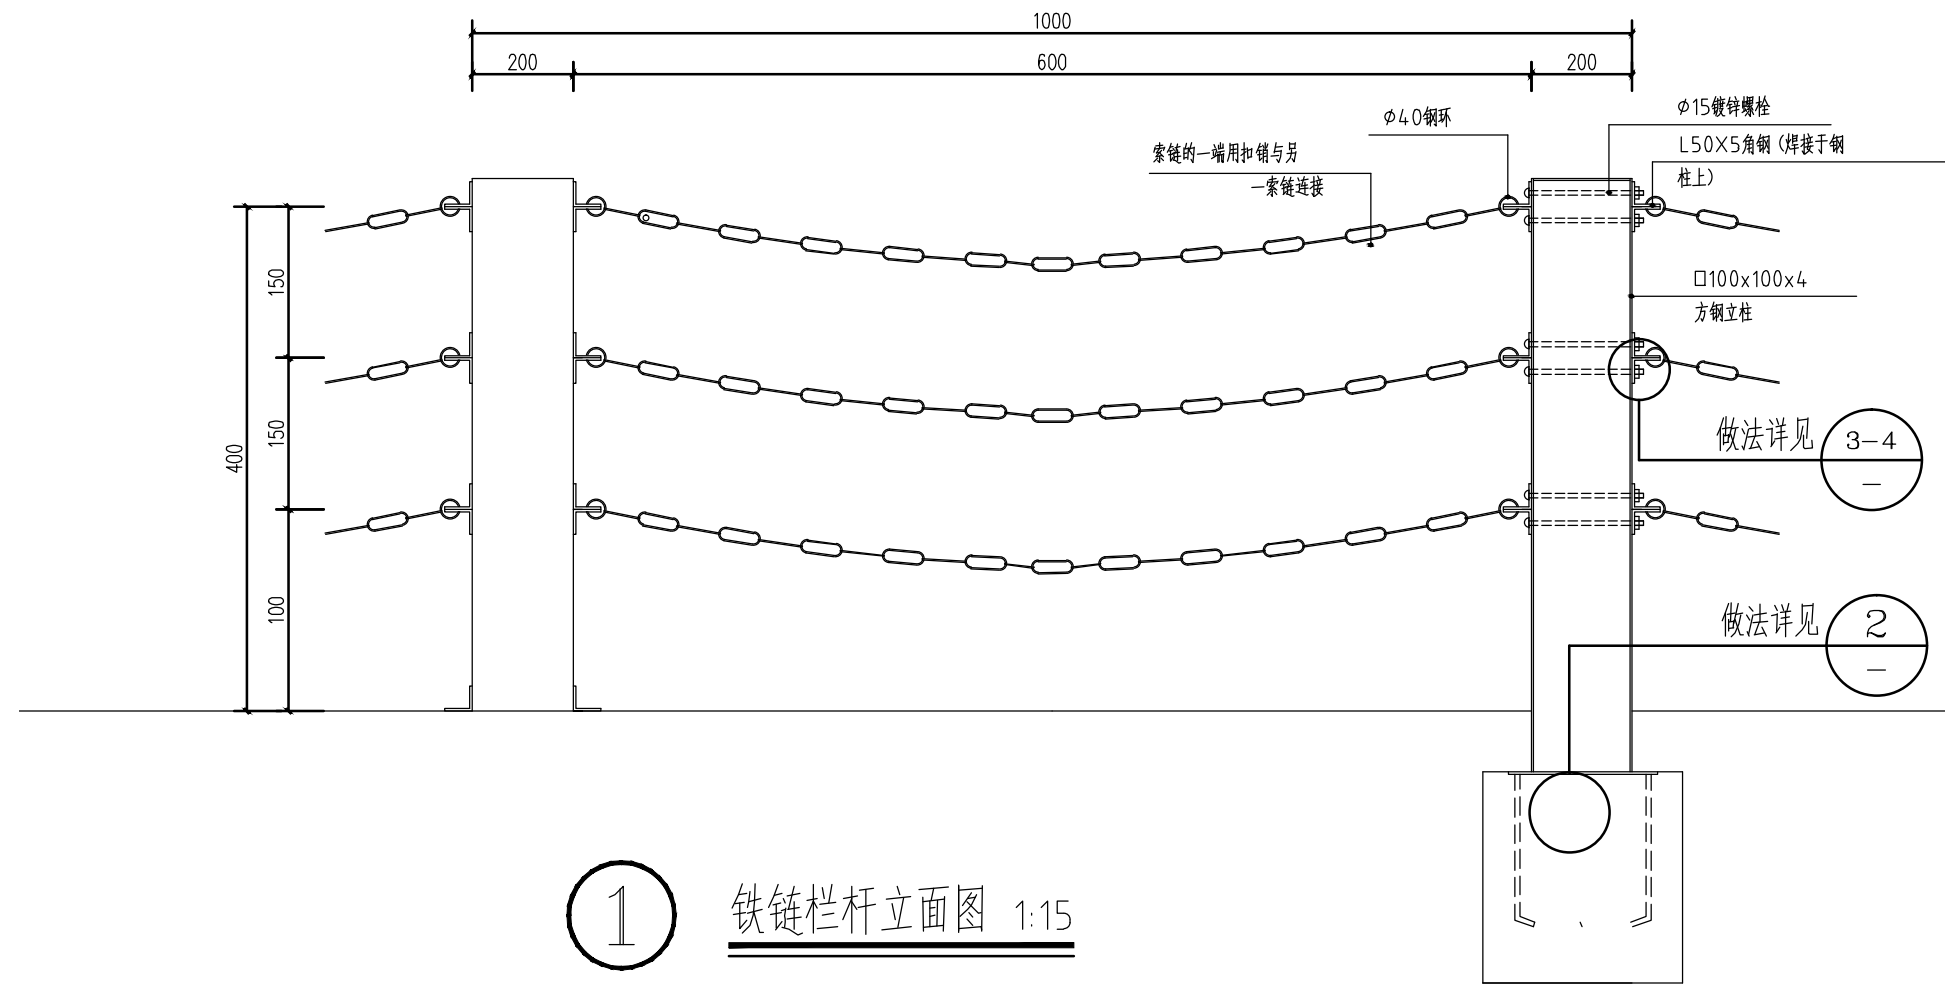


1 铁链栏杆立面图 1:15

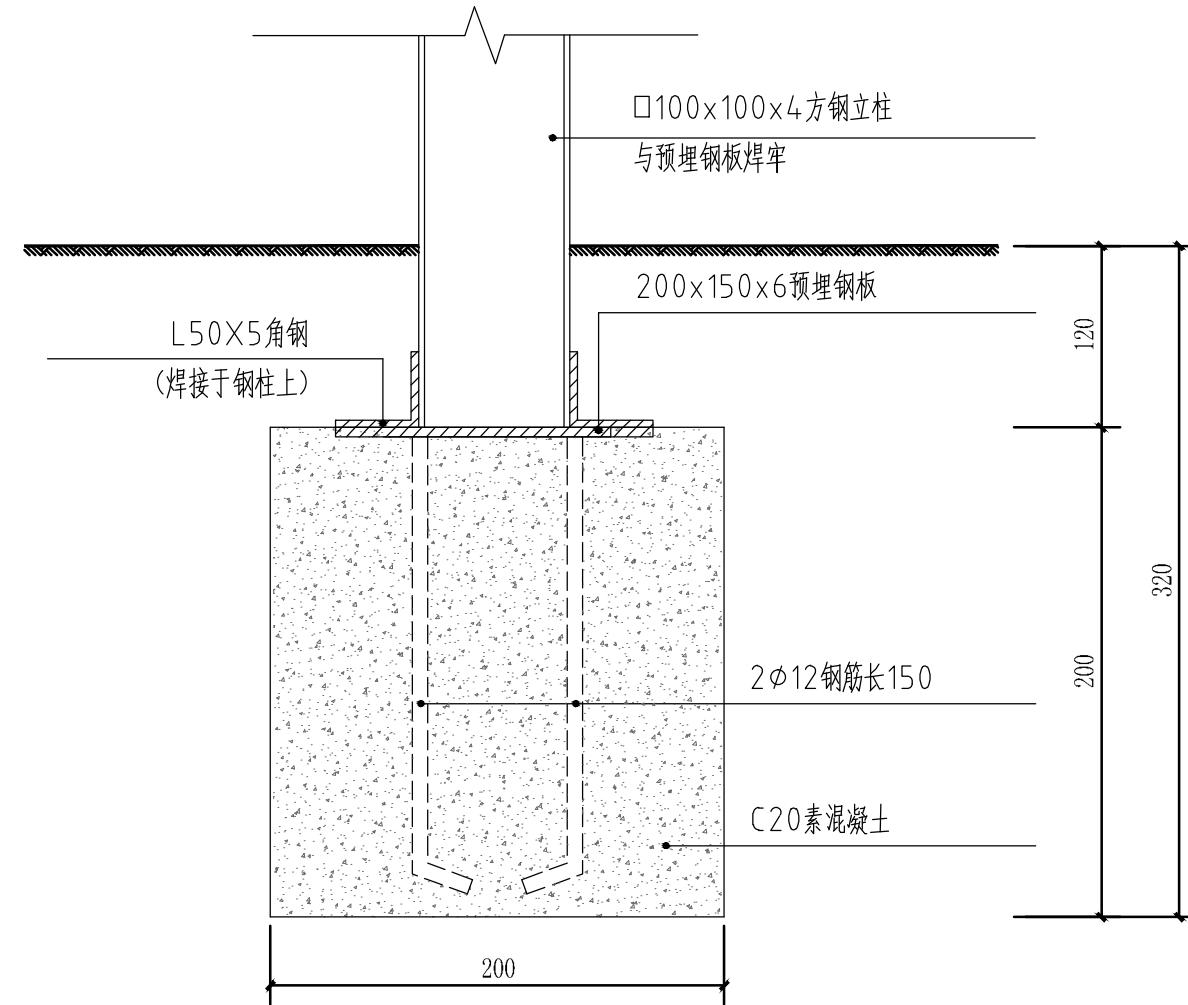

2 栏杆基础做法详图 1:10

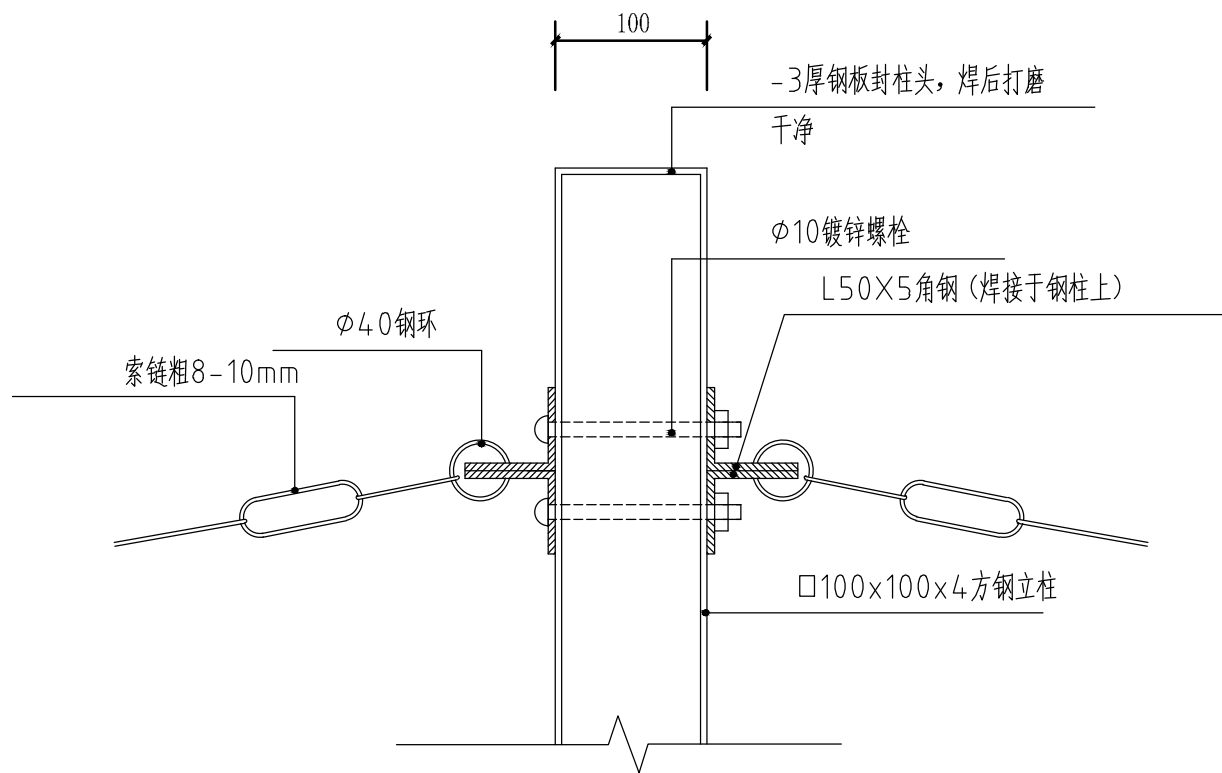

3 柱与锁链连接详图 1:10

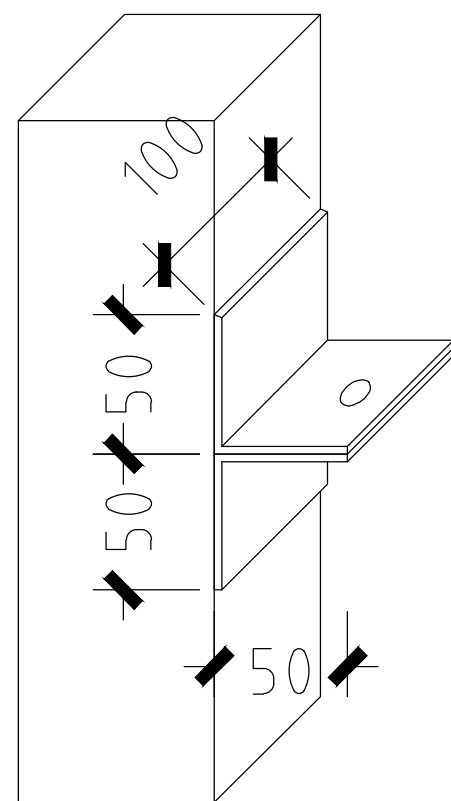

4 柱与锁链连接轴侧示意图 1:5

注：1、所有露明铁件刷防锈漆二道，调和漆二道，颜色与总体环境协调。
2、钢材的连接为焊接，焊缝须锉平磨光。
3、如遇坚硬岩石，栏杆柱安装采用详图4做法，2φ12深入岩石500深，岩石孔用C30细石砼灌密实。

注意：
本图须经签署并加盖本公司专用出图章方为有效；
本图纸必须经图纸审图机构审查合格盖章，
并经消防审批部门审查合格盖章后方可施工；
本图版权归信宇腾远规划设计有限公司所有。

备注

项目编码

(打印机打印位置)

注册执业签章

姓 名		刘树军	
注册证书号码		20213501447	
注册印章号码		6113483-006	
审 定 SHEN DING 2023.07.05	沈晨露		沈晨露
审 核 SHEN HE 2023.07.05	张锋		张锋
项目负责 XIAN MU FU ZE PROJECT SUPERVISOR	刘树军		刘树军
专业负责 ZHUAN YE FU ZE SPECIALIST	刘树军		刘树军
设 计 SHI JI 2023.07.05	杨芳		杨芳

建设单位

淮安市淮阴区马头镇人民政府

工程名称

郑台村村庄施工图设计

子项名称

图名

通用详图二

设计号

XYTY-HA202501-1

图号

LN-02.2

版次

A

图别

景观

日期


2025.6




信宇腾远规划设计有限公司

地址：西安曲江新区雁展路1111号
莱安中心T7-2506


资质证书编号：A261134839

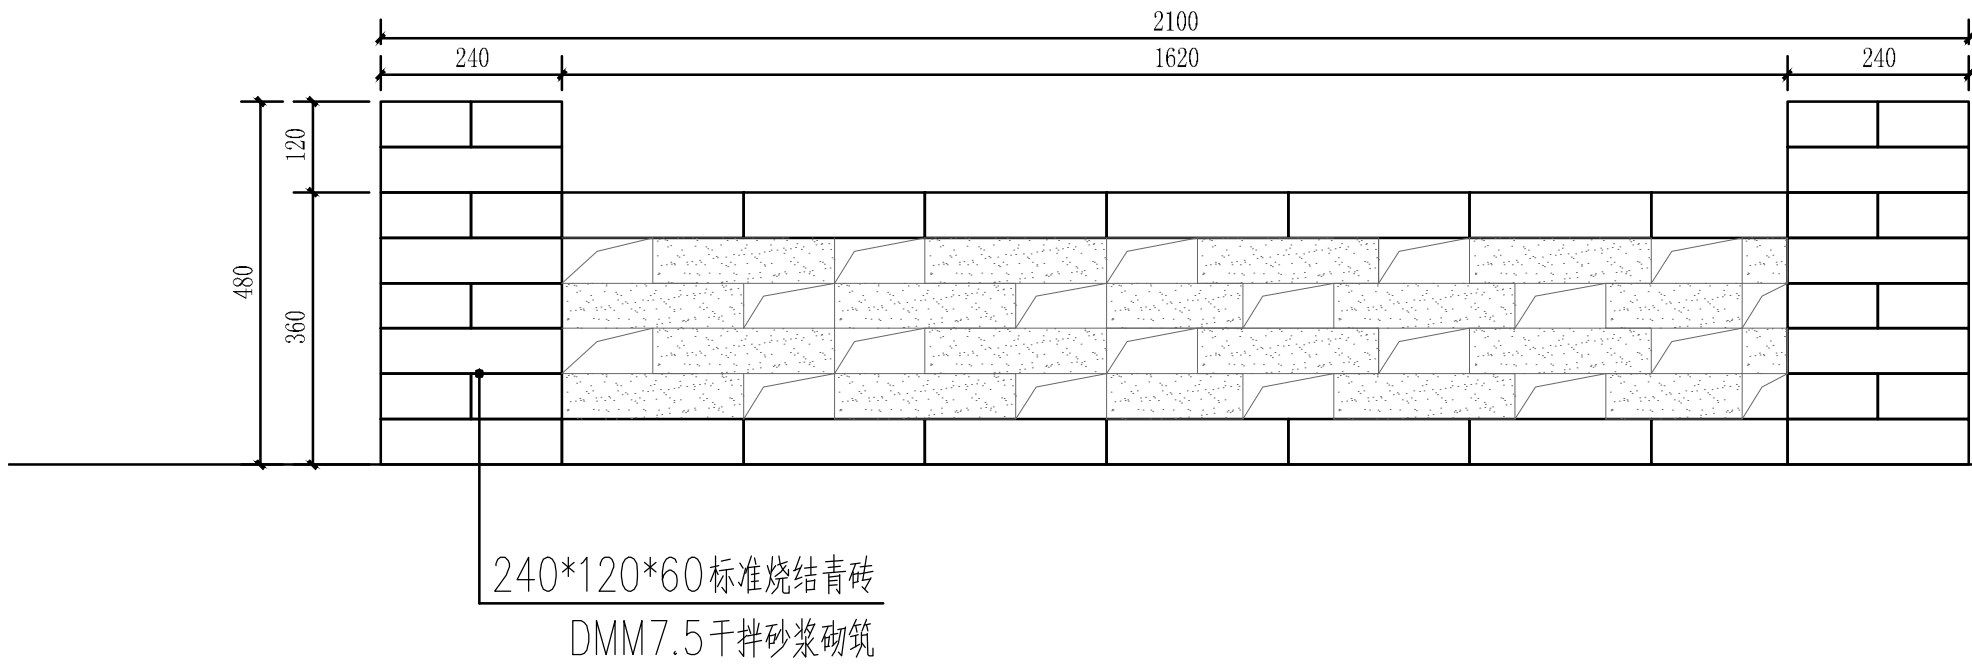


① 3米长标准段矮墙做法一 1:10

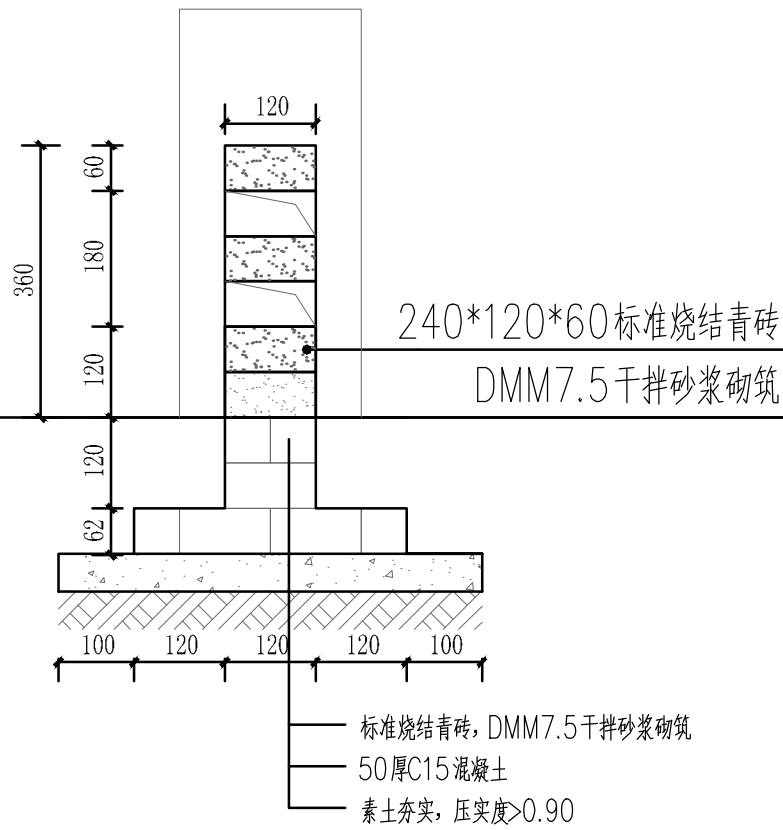

② 3米长标准段矮墙做法一 剖面详图 1:10

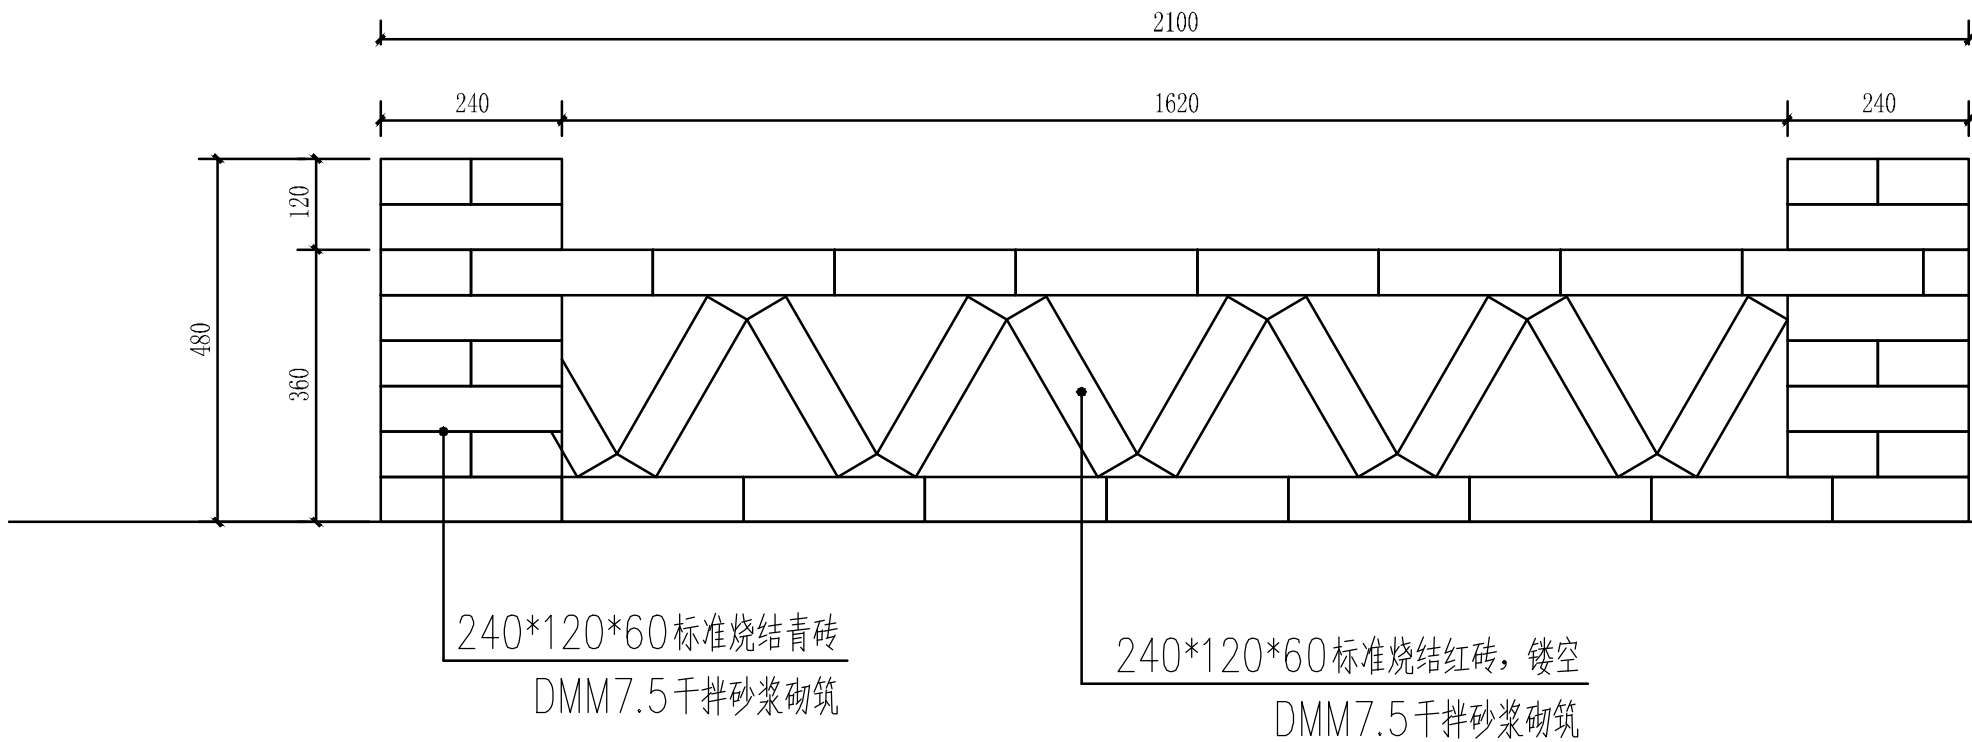

③ 3米长标准段矮墙做法二 1:10

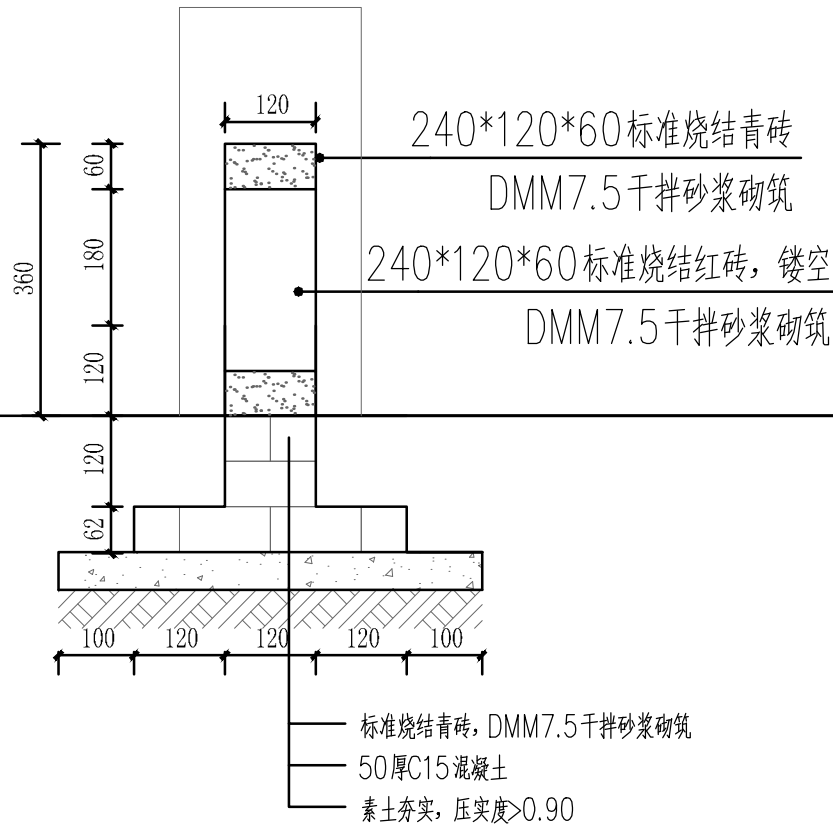

④ 3米长标准段矮墙做法二 剖面详图 1:10

注意：
本图须经签署并加盖本公司专用出图章方为有效；
本图纸必须经图审图机构审查合格盖章，
并经消防审批部门审查合格盖章后方可施工；
本图版权归信宇腾远规划设计有限公司所有。

备注

项目编码

(打印机打印位置)

注册执业签章

姓 名

刘树军

注册证书号码

20213501447

注册印章号码

6113483-006

审 定

沈晨露

审 核

张锋

项目负责

刘树军

专业负责

刘树军

设 计

杨芳

建设单位

淮安市淮阴区马头镇人民政府

工程名称

郑台村村庄施工图设计

子项名称

图名

通用详图三

设计号

XYTY-HA202501-1

图 号

LN-02.3

图 别

景 施

版 次

A

日 期

2025.6

信宇腾远规划设计有限公司

地址：西安曲江新区雁展路1111号

莱安中心T7-2506

资质证书编号：A261134839



桃园十组总平面索引图 1:1000
路宅分离做法详见LN-02.3

太阳能路灯 13盏

垃圾分类亭 2组 详见XT-02

注意：
本图须经签署并加盖本公司专用出图章方为有效；
本图纸必须经图纸审图机构审查合格盖章，
并经消防审批部门审查合格盖章后方可施工；
本图版权归信宇腾远规划设计有限公司所有。

备注

项目编码

(打印时打码位置)

注册执业签章

姓 名

刘树军

注册证书号码

20213501447

注册印章号码

6113483-006

审 定

沈晨露

审 核

张锋

项目负责

刘树军

专业负责

刘树军

设 计

杨芳

建设单位

淮安市淮阴区马头镇人民政府

工程名称

郑台村村庄施工图设计

子项名称

图名

桃园十组总平面索引图

设计号

XYTY-HA202501-1

图 号

ZT-02

版 次


A

图 别

景 施

日 期

2025.6

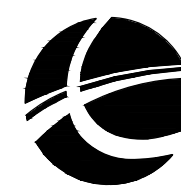


信宇腾远规划设计有限公司

地址：西安曲江新区雁展路1111号

莱安中心T7-2506

资质证书编号：A261134839

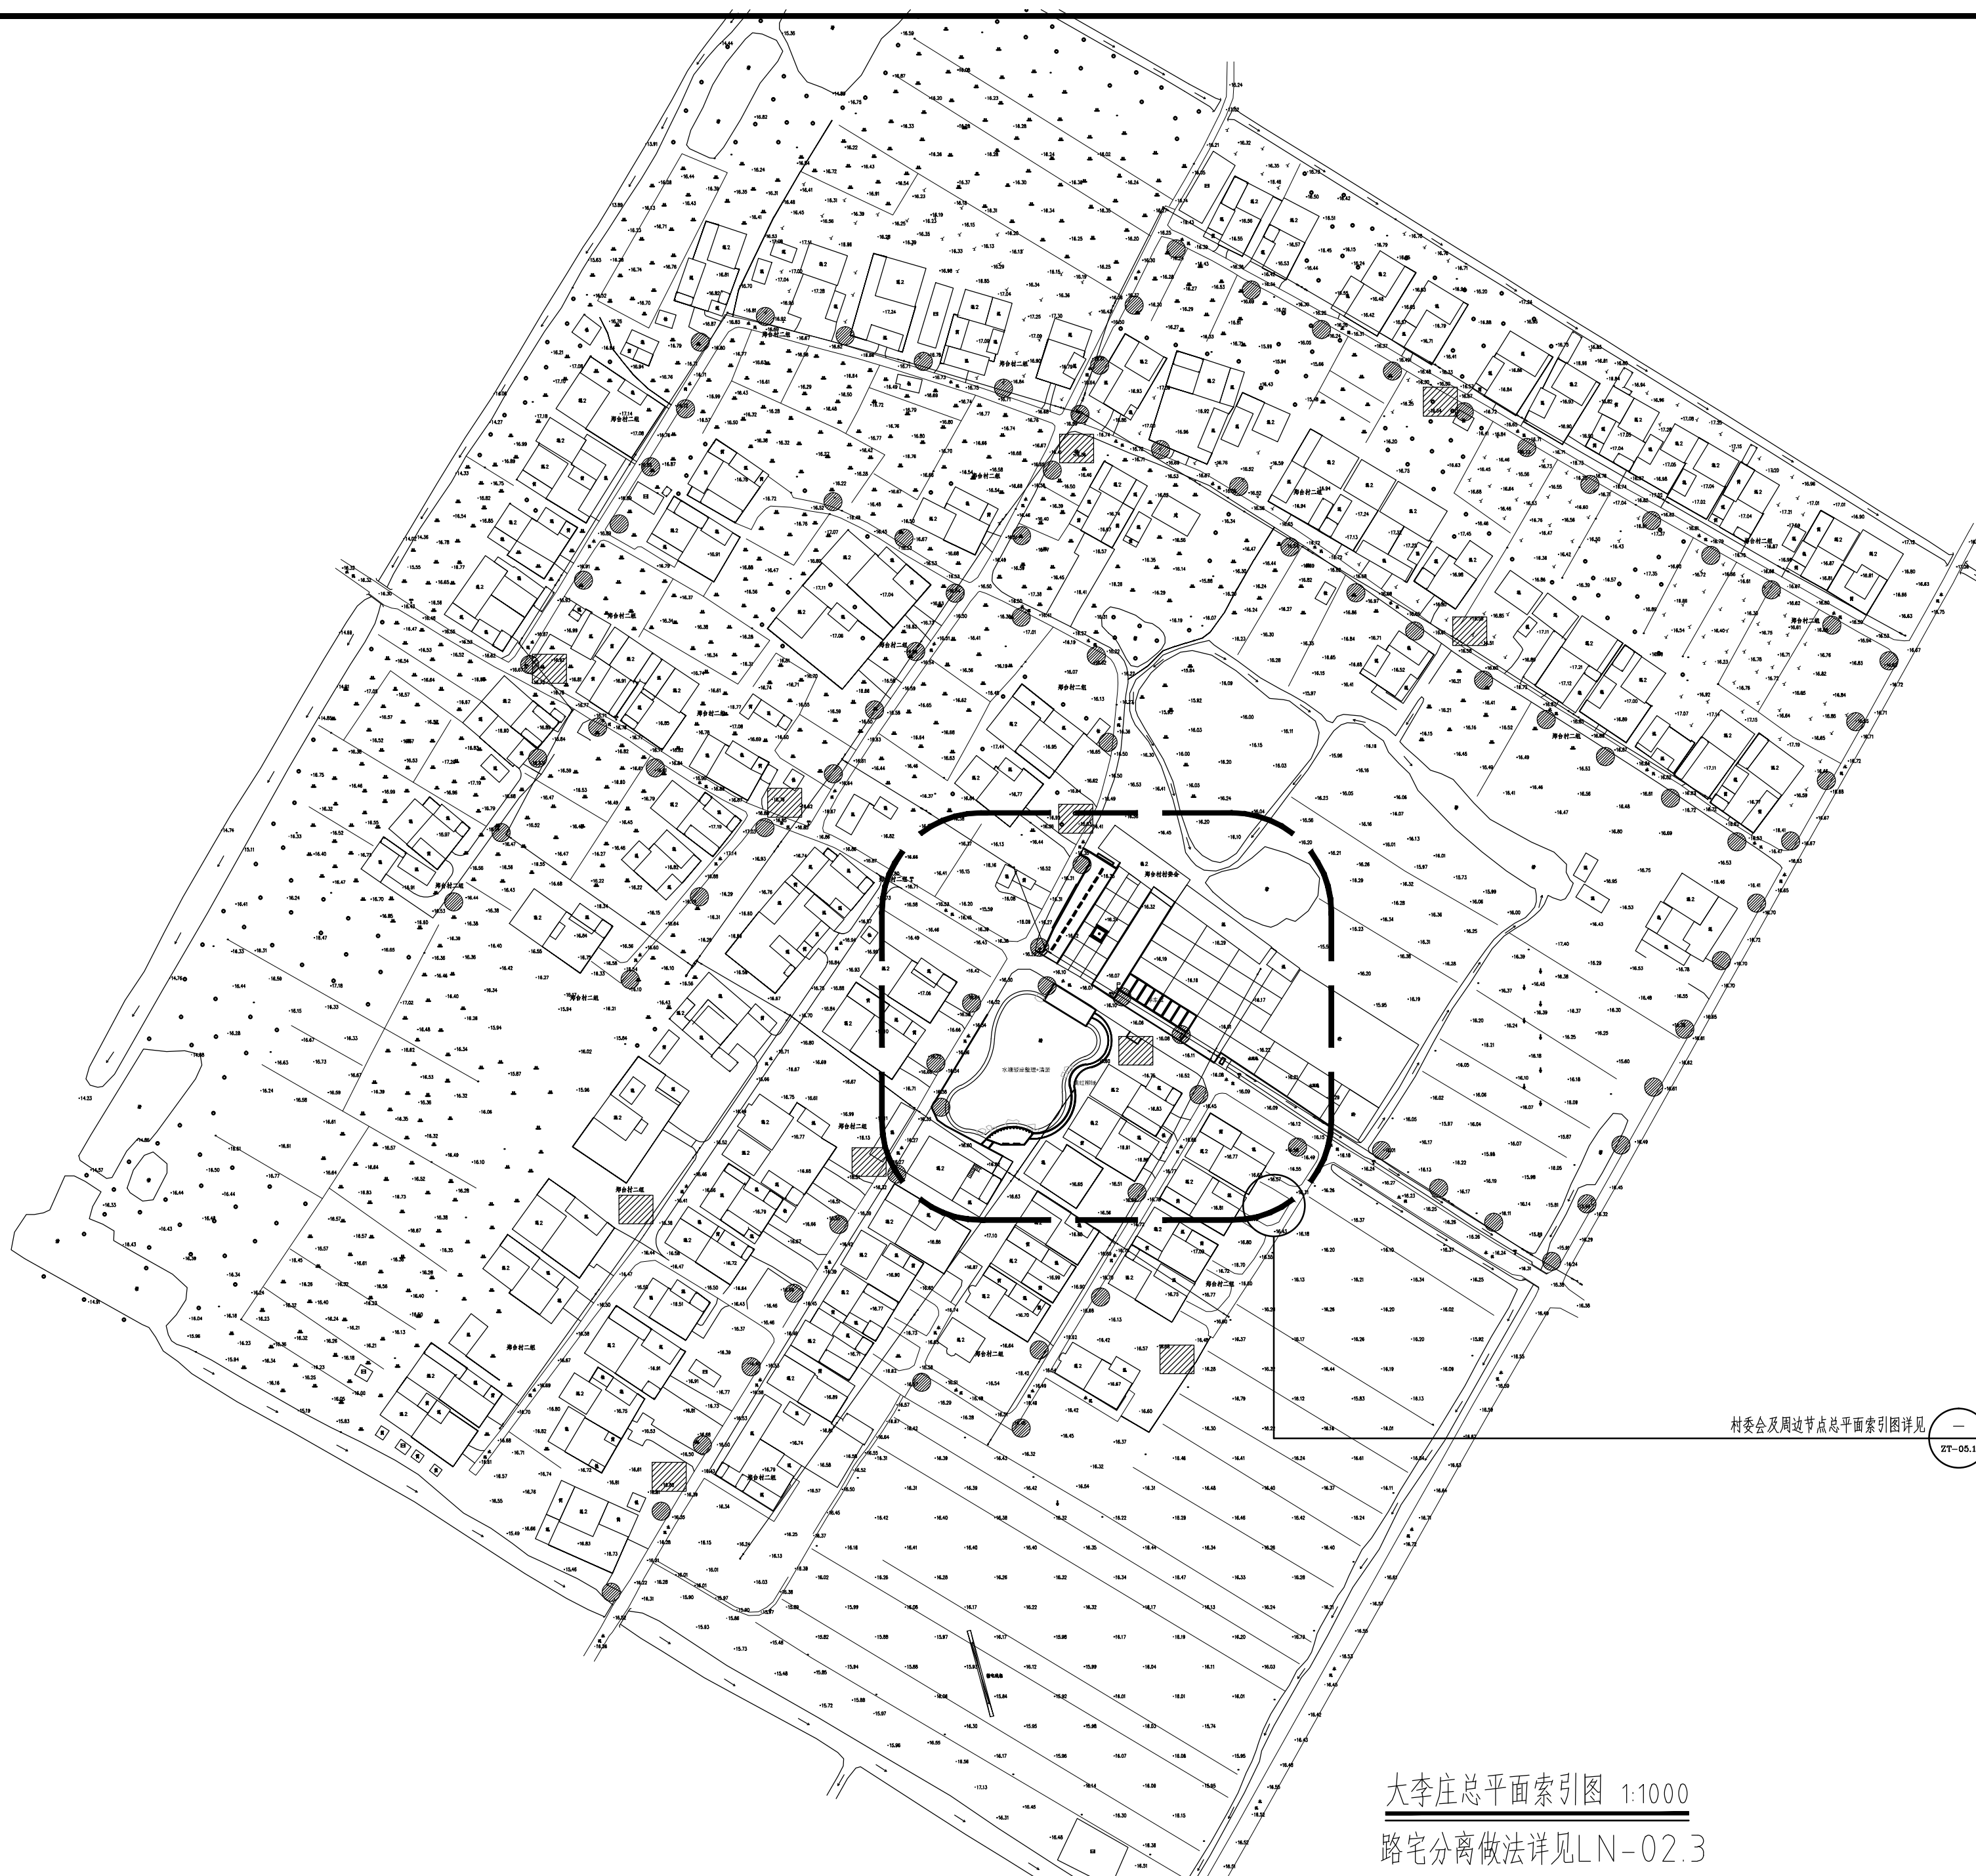

注意:
本图须经签署并加盖本公司专用出图章方为有效;
本图纸必须经图纸审图机构审查合格盖章,
并经消防审批部门审查合格盖章后方可施工;
本图版权归信宇腾远规划设计有限公司所有。

REMARKS

项目编码 ST000000
(打码机打码位置)

注册执业签章

姓名

刘树军

注册证书号码

注册印章号码

审

定	法目費
---	-----

沈景福

审

核 张锋

张峰

项目负责	
------	--

刘树军	21
-----	----

和心平

专业负责
DISCIPLINE

刘树军	
-----	---

和

设

计	杨芳
---	----

和为

建设单位

淮南市淮阴区马头镇人民政府

工程名称	
------	--

郑台村村庄施工图设计

子项名称	子项内容	子项数量	子项单位	子项金额	子项备注
1.1.1.1	1.1.1.1.1	1	个	100.00	
1.1.1.1	1.1.1.1.2	1	个	100.00	
1.1					

图

图名 大李庄总平面索引图

设计

XYTY-HA202501-1

图

7T-03

2

图

日	施 景
---	-----

其


2025 6



信宇腾远规划设计有限公司

地址:西安曲江新区雁展路1111号




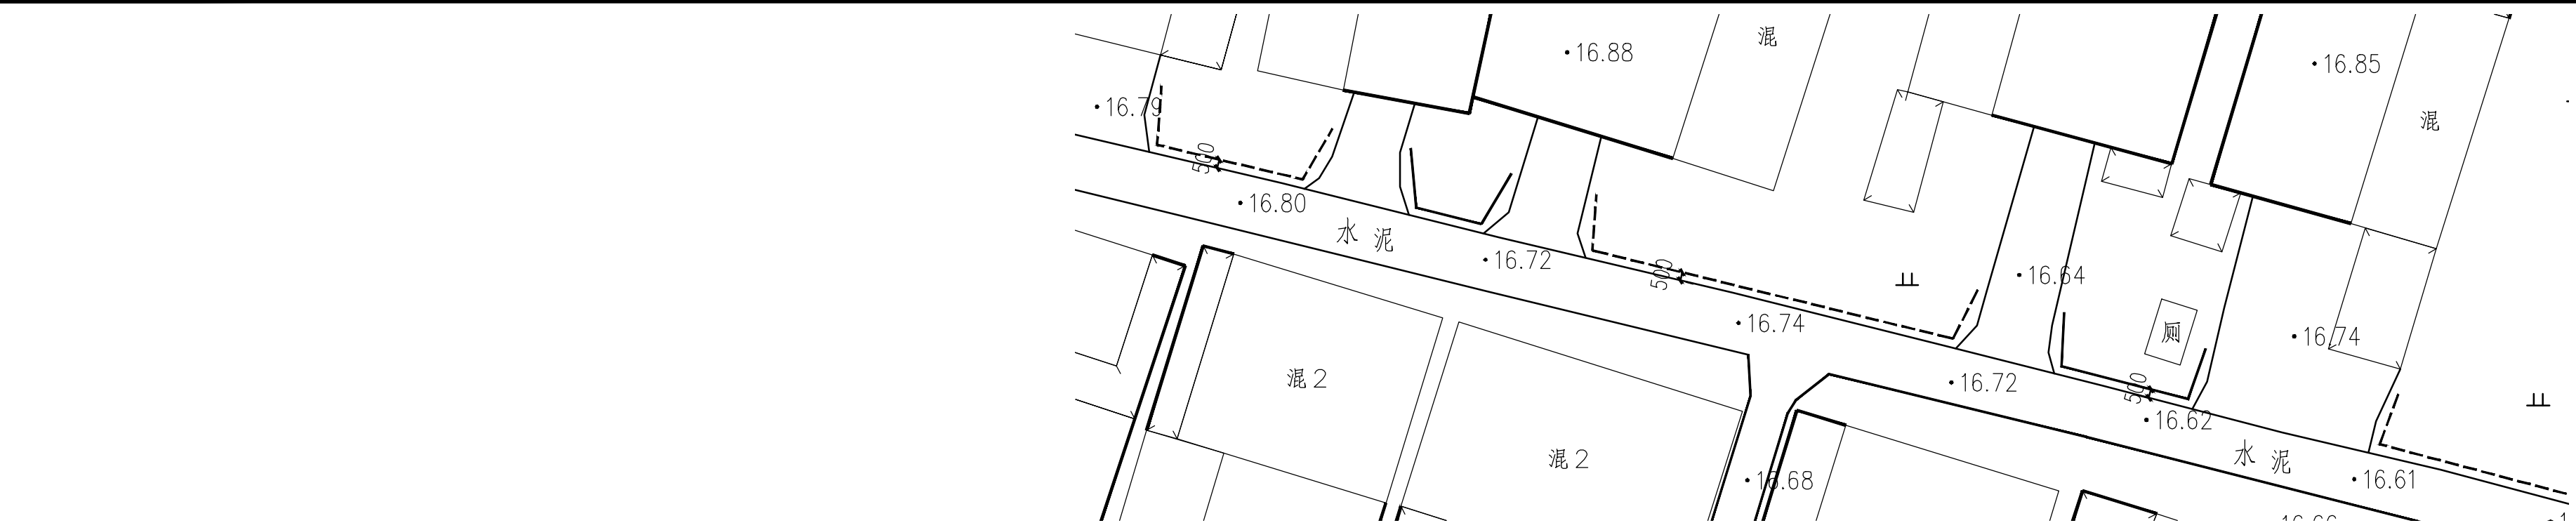

路宅分离标准段示意图 1:350

路宅分离做法详见LN-02.3

矮墙样式一
矮墙样式二

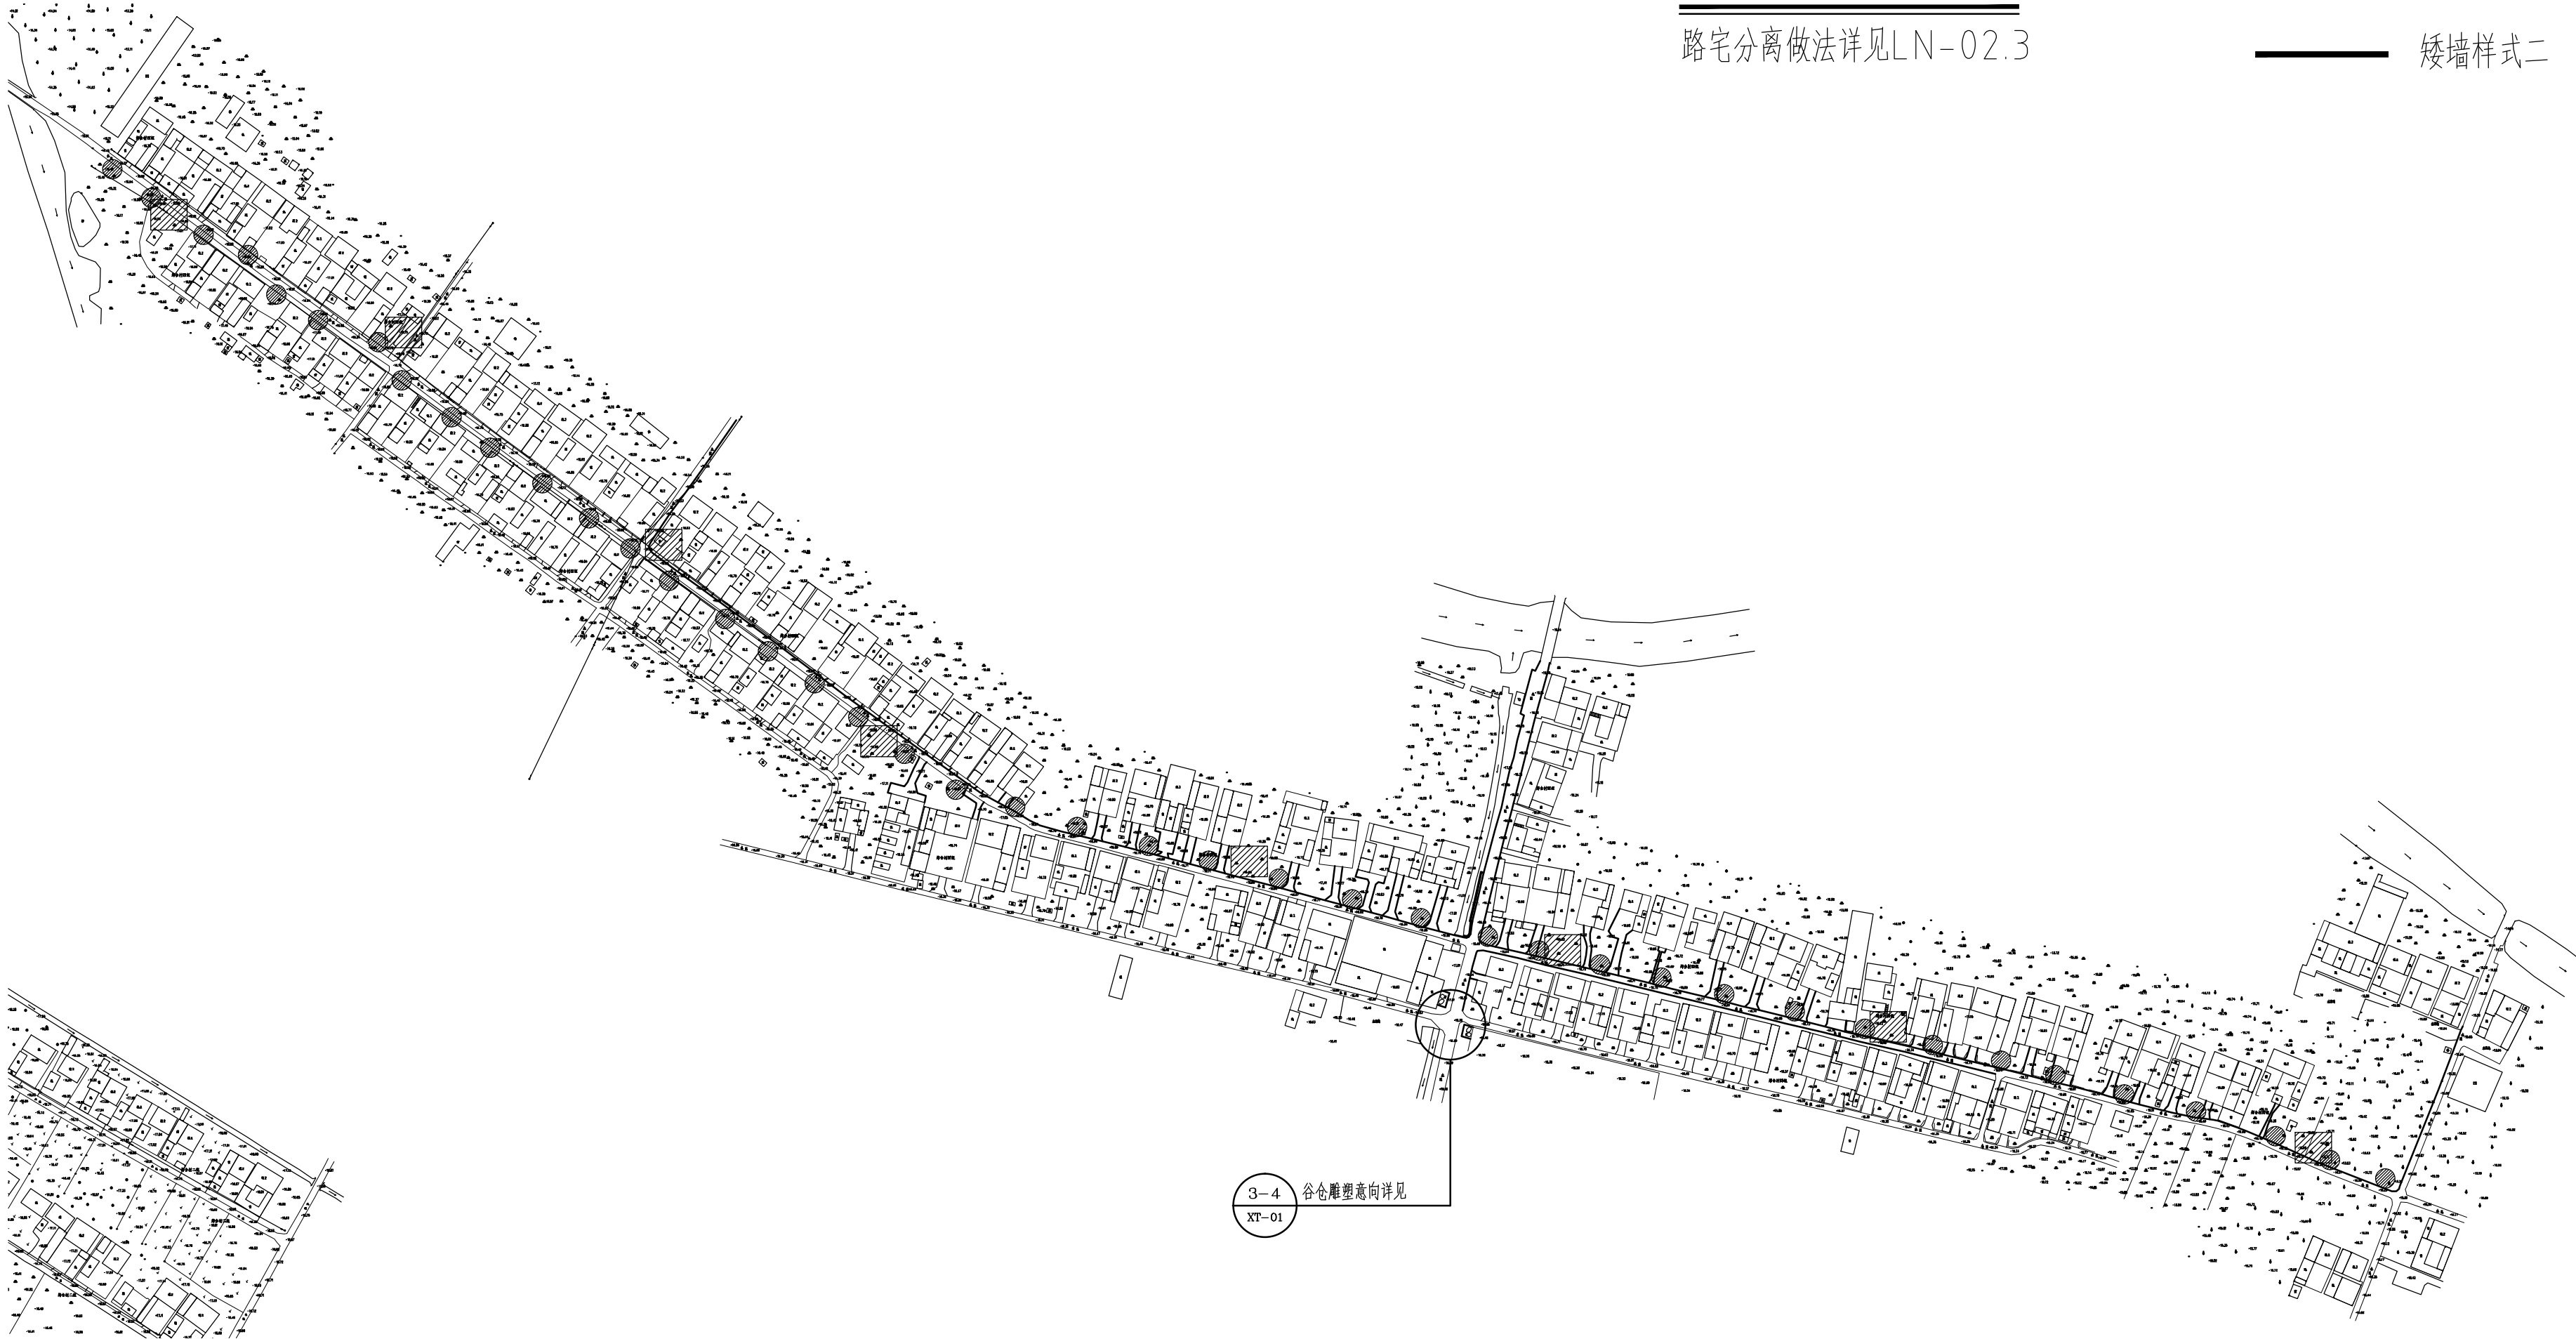

西仓房 东仓房总平面索引图 1:2500

太阳能路灯 42盏
垃圾分类亭 5组, 详见XT-02

注意:
本图须经签署并加盖本公司专用出图章方为有效;
本图纸必须经图纸审图机构审查合格盖章,
并经消防审批部门审查合格盖章后方可施工;
本图版权归信宇腾远规划设计有限公司所有。

备注

项目编码 110007
(打印时打印码位置)

注册执业签章

姓 名	刘树军
注册证书号码	20213501447
注册印章号码	6113483-006

审 定 APPROVED AND ISSUED BY	沈晨露	沈晨露
审 核 REVIEWED BY	张锋	张锋
项目负责 PROJECT SUPERVISOR	刘树军	刘树军
专业负责 SPECIALIST (SPECIALIST)	刘树军	刘树军
设 计 DESIGNED BY	杨芳	杨芳

建设单位
建设单位名称
淮安市淮阴区马头镇人民政府

工程名称
PROJECT
郑台村村庄施工图设计

子项名称
SUB-ITEM

图名
DRAWING TITLE
西仓房 东仓房总平面索引图

设计号
DRAWING NO.
XYTY-HA202501-1

图 号 DRAWING NO.	ZT-04	版 次 VERSION NO.	A
图 别 DRAWING TYPE	景 施	日 期 DATE	2025.6

信宇腾远规划设计有限公司

地址: 西安曲江新区雁展路1111号
莱安中心T7-2506
资质证书编号: A261134839

项目编码 ST30
(打码机打码位置)

注册执业签章

姓名

审

	2014年	2013年	2012年	
--	-------	-------	

沈是齋

审

张锋

张峰

刘树军

和

设

杨芳

淮南市淮阴区马头镇人民政府

工程名称

郑台村村庄施工图设计

子项名称

图名 村委会及周边节点材质标注图

设计号

KYTY-HA202501-1

图 号


5.4	版次	
-----	----	--

图 别

DATE	DATE	DATE
DATE	DATE	DATE

DIG TYPE

	DATE:	
--	-------	--

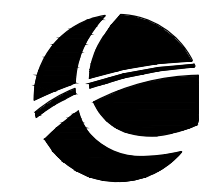

信宇腾远规划设计有限公司



水泥仿木坐凳, 2个

家具布置图 1:300




① 村部标识

注：标识一总体约长1.6、宽0.5、高3.5m，主体为钢结构，专业厂家成品定制深化设计施工；



② 文化标识

注：标识一总体约长5.5、宽0.15、高2.5m，主体为钢结构，专业厂家成品定制深化设计施工；

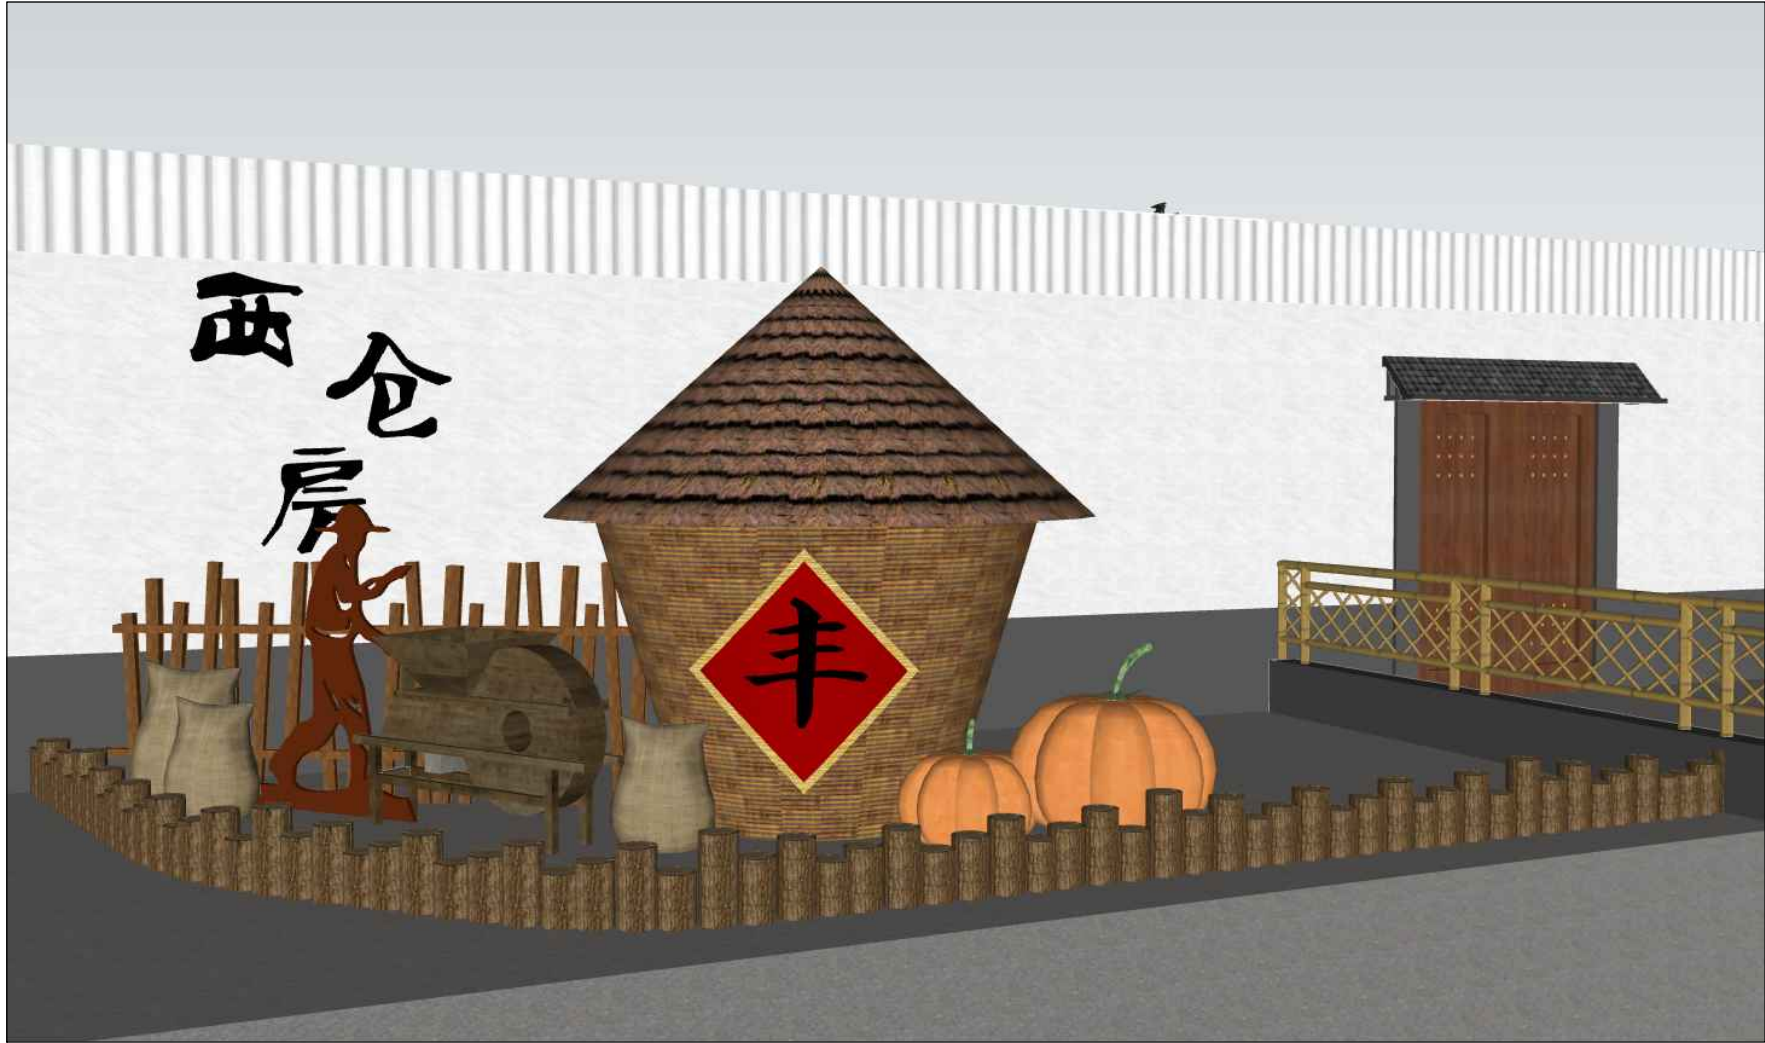

③ 谷仓雕塑组合一

注：占地尺寸4×6.8m；
专业厂家成品定制深化设计施工；



④ 谷仓雕塑组合二

注：占地尺寸4.5×5.5m；
专业厂家成品定制深化设计施工；

注意：
本图须经签署并加盖本公司专用出图章方为有效；
本图纸必须经图纸审图机构审查合格盖章，
并经消防审批部门审查合格盖章后方可施工；
本图版权归信宇腾远规划设计有限公司所有。

备注

项目编码

(打印时打印位置)

注册执业签章

姓名

刘树军

注册证书号码

20213501447

注册印章号码

6113483-006

审定

沈晨露

审核

张锋

项目负责

刘树军

专业负责

刘树军

设计

杨芳

建设单位

淮安市淮阴区马头镇人民政府

工程名称

郑台村村庄施工图设计

子项名称

图名

标识、宣传栏、谷仓雕塑意向图

设计号

XYTY-HA202501-1

图号

XT-01

图别

景观

日期


2025.6

信宇腾远规划设计有限公司

地址：西安曲江新区雁展路1111号

莱安中心T7-2506

资质证书编号：A261134839

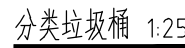

项目编码 (打码机打码位置)

姓 名	刘树军
-----	-----

注册证书号码 20213501447

注册印章号码 6113483-006

申 定 沈晨露

中 核 REVIEWED BY	张锋	张锋
--------------------	----	----

PROJECT DIRECTOR	刘树军	刘树军
------------------	-----	-----

DISCIPLINE RESPONSTR	刘树丰	2013.4
2013.4		2013.4

TESTING IN		4/2/
------------	--	------

淮北市淮阳区马厂镇人民政府

郑台村村庄施工图设计

图名 垃圾分类回收亭详图

设计号	XYTY-HA202501-1
-----	-----------------

图 号	XT-02	版 次	A
-----	-------	-----	---

图 别	景 施	日 期	2025. 6
DOC TYPE		DATE	



注意:
本图须经签署并加盖本公司专用出图章方为有效;
本图纸必须经图纸审图机构审查合格盖章,
并经消防审批部门审查合格盖章后方可施工;
本图版权归信宇腾远规划设计有限公司所有。

备注 REMARKS

序号	图例	名称	规格			数量	单位	备注
			胸(地)径(cm)	高度(cm)	冠幅(cm)			
1		榉树	12.1-13	401-450	260-280	5	株	全冠, 三级以上分枝, 分枝点统一
2		乌桕	10.1-12	350-380	250-260	4	株	全冠, 三级以上分枝
3		垂柳	12.1-14	380-400	300-320	8	株	全冠, 树形优美, 分枝点统一
4		池杉	14.1-15	451-480	200-220	5	株	冠幅饱满, 疏肝挺直, 分枝点统一
5		桃树	碧桃	220-250	220-250	11	株	全冠, 三级以上分枝, 分枝点60-80cm
6		矮蒲苇	-	50-60个芽/丛	>60	9	株	点植
7		红枫	D6.1-8	220-250	180-200	4	株	全冠, 三级以上分枝, 分枝点60-80cm
8		西府海棠	D6.1-7	201-220	180-200	15	株	全冠, 三级以上分枝, 分枝点60-80cm
9		红叶石楠球	-	120-140	140-160	3	株	球形丰满, 浑圆, 球形离地<15cm

序号	名称	规格		密度	面积	单位	备注
		高度(cm)	冠幅(cm)				
1	常绿鸢尾	25-30	20-25	49株/平米	39	m ²	修剪后高度, 密植不露土, 3-4芽/株
2	迎春花	藤长>35	-	64株/平米	55	m ²	小毛球苗, 修剪后高度, 密植不露土
3	卫矛	25-30	20-25	64株/平米	94	m ²	小毛球苗, 修剪后高度, 密植不露土
4	花叶美人蕉	50-55	45-50	9株/平米	48	m ²	橙色系花, 3-4芽/株
5	荷花	50-55	50-55	3株/平米	129	m ²	重瓣红色系花
6	草坪	-	-	15-20克/平米	763	m ²	三叶草草籽籽播
7	淡竹	401-420	西府	9株/平米	11	m ²	植株健康, 杆直

景石：黄蜡石，40块，长度800-1200，宽度600-1000，高度400-600，根据点位自由组合摆放

该苗木表不含路宅分离处乔木灌木，路宅分离处绿化以现场实际统计量进行测算。

注册执业签章

姓 名	刘树军
-----	-----

注册证书号码	20213501447
--------	-------------

注册印章号码	6113483-006
--------	-------------

中 足	沈晨露	沈晨露
AUTHORISED FOR ISSUE BY		

REVIEWED BY	张锋	张锋
项目负责		1

PROJECT DIRECTOR	刘树平	刘树平
专业负责	刘树平	刘树平

设计	杨芳	仁基
----	----	----

建设单位			
------	--	--	--

淮南市淮阴区马头镇人民政府

工程名称	
------	--

郑台村村庄施工图设计

子顶名称	
------	--

ITEM

苗木统计表

设计号	XYTY-HA202501-1
-----	-----------------

图 号	ZS-02	版 次	A
DRAFT NO.		CHANGE NO.	


图 别	京 施	口 期	2025.6
DOC TYPE		DATE	



信宇腾远规划设计有限公司


地址:西安曲江新区雁展路1111号
 电话:029-85506666

资质证书编号: A261134839

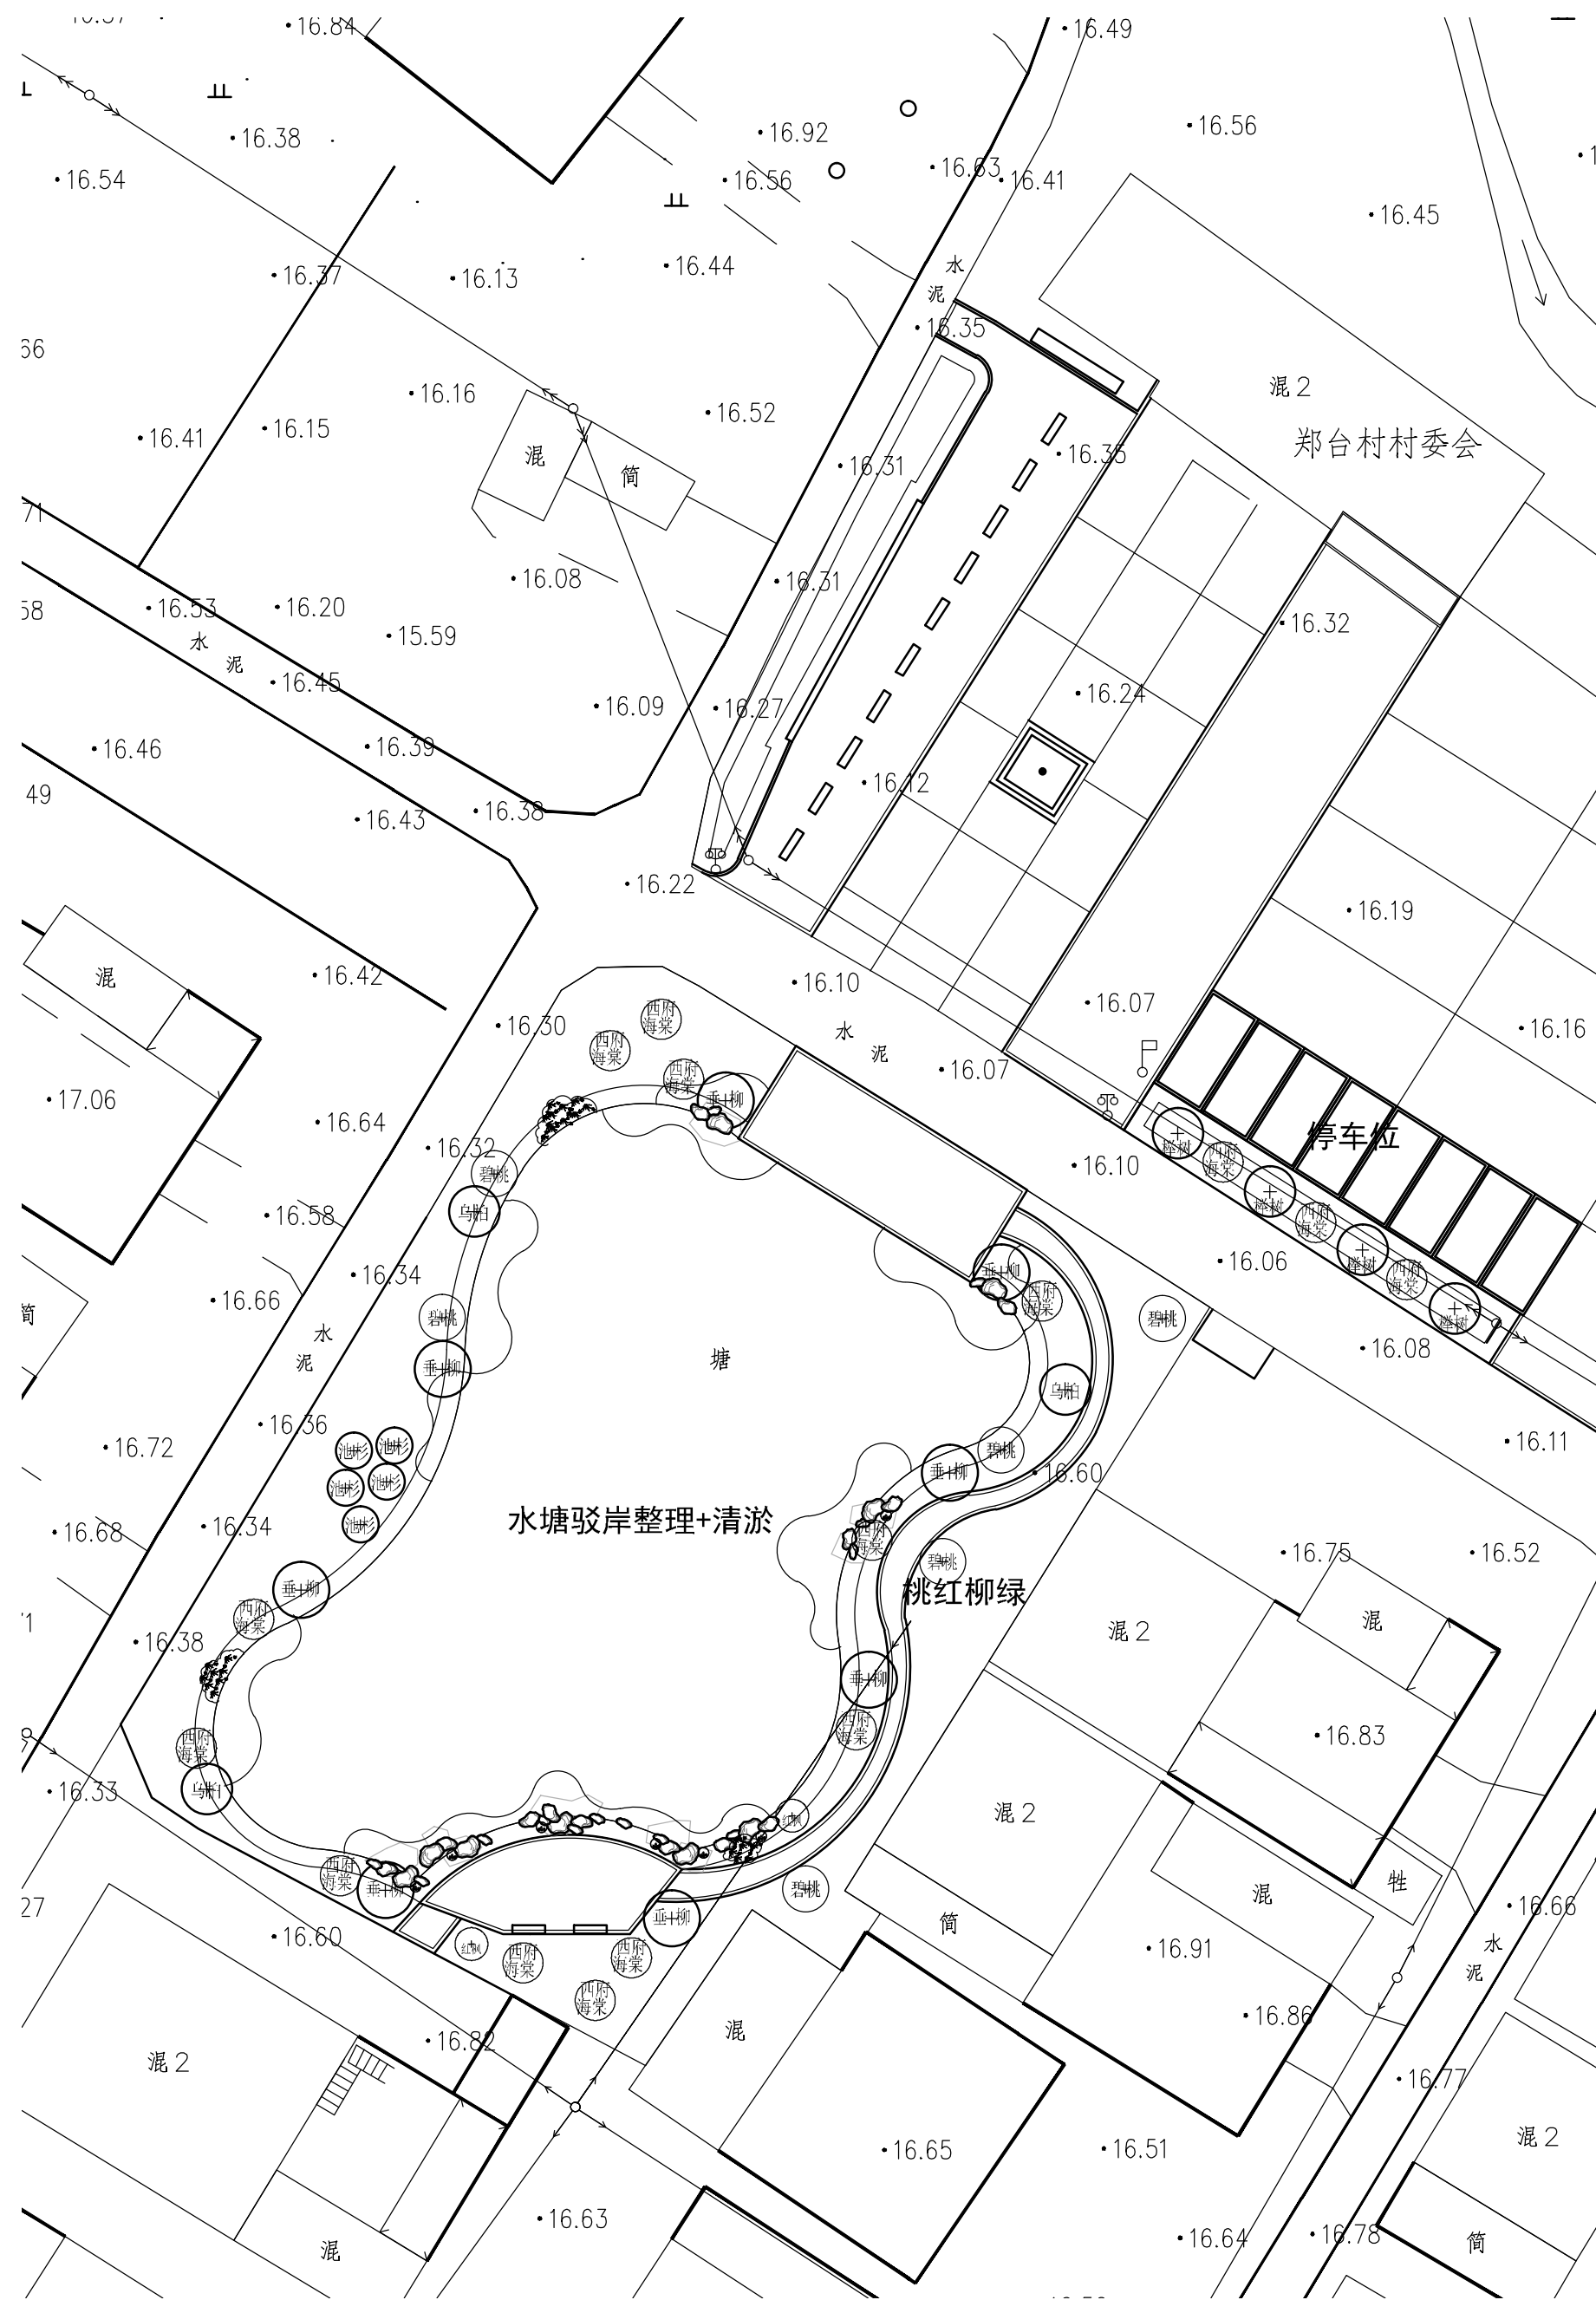

村委会周边绿化 上木配置图 1:350

原河塘周边植物保留，杂木清除，新栽乔木若与现状乔木位置冲突，可现场调整。

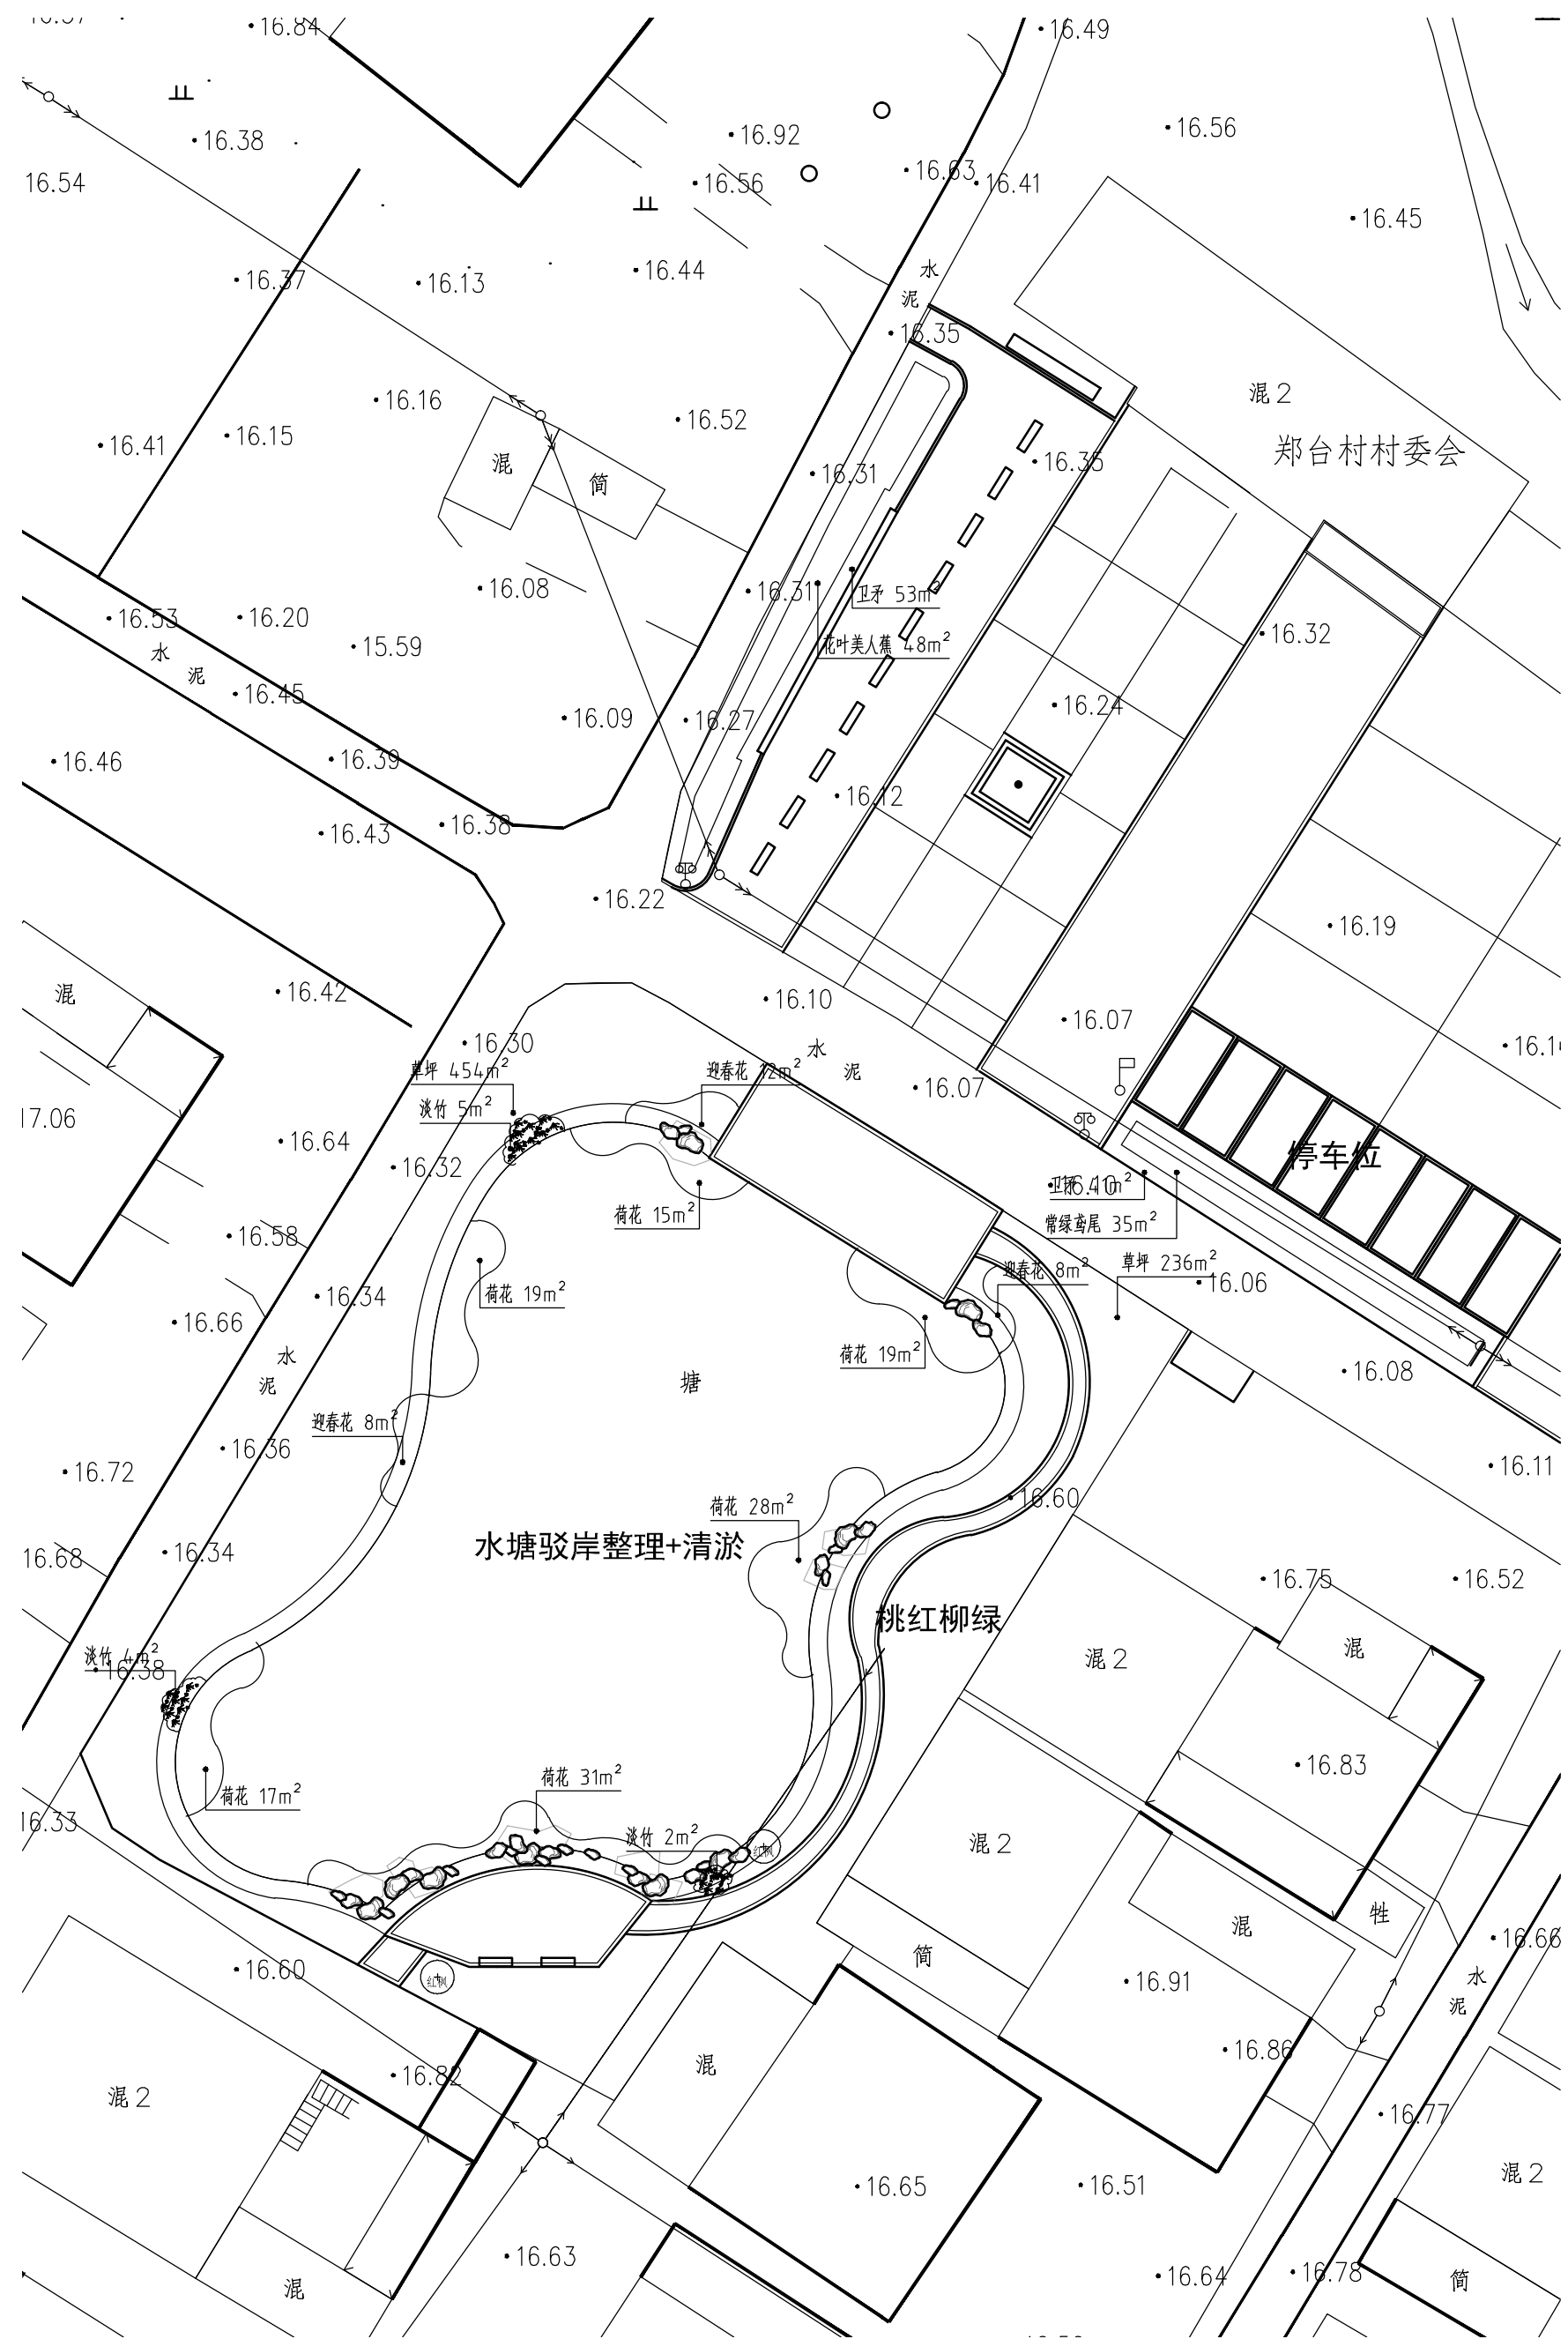

村委会周边绿化 下木配置图 1:350

注意:
本图须经签署并加盖本公司专用出图章方为有效;
本图纸必须经图纸审图机构审查合格盖章,
并经消防审批部门审查合格盖章后方可施工;
本图版权归信宇腾远规划设计有限公司所有。

备注 REMARKS

项目编码	STAMP
(打码机打码位置)	

注册执业签章

姓 名		刘树军	
注册证书号码		20213501447	
注册印章号码		6113483-006	
审 定 SHEN DING DATE: 2022.06.08	沈晨露	沈晨露	
审 核 SHEN HE DATE: 2022.06.08	张锋	张锋	
项目负责 PROJECT DIRECTOR	刘树军	刘树军	
专业负责 SPECIALIST	刘树军	刘树军	
设 计 DESIGN BY	杨芳	杨芳	

建设单位
CONSTRUCT WITH
淮安市淮阴区马头镇人民政府

工程名称	郑台村村庄施工图设计
------	------------

子项名称	材料
------	----

图名 村委会周边绿化 植物布置图

设计号	XYTY-HA202501-1
-----	-----------------

图 号	ZS-05	版 次	
-----	-------	-----	--

图 别 DOC TYPE	景 施	日 期 DATE	202
-----------------	-----	-------------	-----



信宇腾远规划设计有限公司

地址:西安曲江新区雁展路1111号
莱安中心T7-2506

资质证书编号: A261134839