

高邮市高邮镇周庄消防站、
公安民警体能训练中心综合业务用房

PROJECT NO.

项目编号：
2018.12

南京动联无界体育实业有限公司

WORKING DRAWING CONTENTS 图纸目录

[illegible][illegible][illegible]

注意 事项

1、此图纸内之设计属南京动联无界体育实业有限公司独有，未经本公司及甲方批准不得擅用。

2、施工单位必须于施工前仔细检查复合图板上之尺寸与现场实际尺寸是否有差异。

3、图纸与施工现场如有任何差异，必须于施工前通知本公司有关部门。否则一切责任及后果将由承包之施工单位承担。

4、所有底图及蓝图之版权均属南京动联无界体育实业有限公司所有，于工程施工后必须全数交回公司存档。

5、任何工程之增减更改项目必须由甲乙双方书面认可后方可进行修改。

6、图纸上所示之项目应以报价单或合同为准。

7、不得度量量图纸

建设单位 / Client

高邮市高邮镇人民政府

项目名称 / Project

高邮市高邮镇周庄消防站、公安民警体能训练中心综合业务用房

图纸名称 / Drawing Title

目录

设计人 / 方案设计 / Project Director

项目负责人 / Project Manager

专业负责人 / Professional Manager

设计人 / Drawn By

校核人 / Checked By

审核人 / Audited By

出图日期 / Issue Date

2018 / 12

修改版本 / Revision NO.

-

变更日期 / Revision Date

-

图纸编号 / Drawing NO .

项目编号 / Project NO

.

室内装饰设计--施工工艺说明(二)

易引起缺棱少角现象.

1.3.7 薄片大理石铺贴墙,必须清理,肩湿基底.

1.4 拼花石材(采用粘贴法)

1.4.1 拼花石材的基材一般以方便加工的大理石材为多.

14.2 拼花石材一般采用电脑切割,局部粘接,现场校样,集中拼贴的四段式工艺程序.

1.4.3 拼花石材的图案形式,必须符合设计要求,不得擅自变更或修改.

1.4.4 拼花石材的铺贴方式,采用直接粘贴,分水泥砂浆粘贴 (大面积,砖砌体,混凝土基底).或专门粘合剂粘贴(小面积,金属,木棚等基底)等二种方法.

1.5 技术标准:

1.5.1 石材品质,规格,色泽,图案,拼贴工艺,应符合设计要求.

1.5.2 石材粘结牢固,无空鼓,缝隙顺直.

1.5.3 石材表面洁净,光滑,无缺棱,掉角.

1.5.4 色泽拼接自然,无生根,无跳色现象.

1.5.5 表面平整度允许偏差,光面为1mm,艺术面,烧面,锤面等,为2mm.

1.5.6 立面垂直度允许偏差为2mm(2m以内).

1.5.7 浅色石材应采用白色专用石材粘接剂.

1.5.8 地面散水坡度,严格按图纸及有关施工规定执行.

1.5.9 石材粘贴后必须待结合面及基底干透后再补缝,以免造成应力变形.

2-- 陶瓷面砖施工工艺及要求

2.1 放线 : 需铺贴的地面及墙身瓷片,施工前均须选择样板间做样板,按设计图纸要求弹线,以准确划分图案,边框,并必须经设计师,业主代表,监理公司验收签署后,方可正式展开铺砌施工.现场与图纸的误差及存在问题,须由设计师于现场做出指示,调整解决.弹线定位要考虑墙面地面的面积,阴角阳角等关系,铺贴的四边原则上不得出现小于1/3块砖的现象.现场与图纸发生冲突时,须与设计师协调.

2.2 粘贴层: 基础面必须是刚性基底,如果基底为钢网批荡,则应批荡至足够的刚性,并能小面积采用,木质基底胶贴面砖仅可作为局部处理.所有地面砖,石材及墙身瓷片铺贴,须采用专用粘接剂.水池或特殊部位应采用专用胶泥粘贴,剔平基底或批荡补平基底.光滑基底面用聚合物水泥浆拉毛处理,如大面积不平整,应进行找平施工(如平整误差超过30mm的墙面应加设钢网再抹平).干燥基底应喷洒一些水,使之湿润.

2.3 切割: 地面砖,石材板按设计局部分块,均须以专业机械切割,须平整无崩口.

2.4 浸泡陶瓷面砖要使用清洁水,防止油污,灰浆.如阴干后使用,阴干时间过长面砖已干燥,应重新浸泡.

2.5 夹角碰口,所有阳直角夹角碰口位置均须按45°切割收口.

3-- 石膏板(埃特板)天花吊顶施工工艺及要求

3.1 弹线 : 把标高线弹到墙及柱的四周上(以±1.5m为宜).

3.2 吊杆固定采用膨胀顶爆螺栓+ 满丝镀锌吊杆(上人天花吊杆为ø10mm,不上人天花吊杆为ø8mm)45#碳钢自攻螺丝.

3.3 所用龙骨均须为热镀锌轻钢龙骨,吊杆与龙骨连接采用吊顶龙骨配套挂件.

3.4 龙骨安装: 按照预先弹好的位置线从一端依次安装到另一端.在高低跨部位,先安高跨部位,然后再安低跨部位.吊杆高度在1.5m以内,如超过1.5m的应加设斜支撑或过渡钢结构,吊杆间距为800~1200mm.主龙骨1.2厚,间距1.0m;次龙骨0.6厚,安装间距根据板的规格进行调配,一般为300x600mm.从稳定方面考虑,龙骨与墙面之间的距离应小于100mm,吊杆与主龙骨端头间距不得大于200mm,否则应加设吊杆.

3.5 龙骨调平: 安装主龙骨时,随时检查主龙骨的标高是否在同一个平面上,主龙骨调平后再安装次龙骨(应按1/300起拱).

3.6 对于检修孔,通风部位,在安装龙骨的同时,将其尺寸位置留出,将封边的框架龙骨安装完毕(跨经大孔洞框架应用角铁制作).

3.7 石膏板(埃特板)固定

石膏板天花一般为12mm厚符合国家标准的优质纸面石膏板,需防潮区域采用12mm防潮石膏板底(或埃特板底).石膏板(埃特板)安装前应符合下列规定: 1. 所有龙骨已调整完毕. 2. 垂型灯具,电扇等设备的布置完毕并已作防锈处理. 3. 吊顶内的通风,水,电管道安装并调试完毕.板应在无应力状态下进行固定,防止出现弯曲凸棱现象.板的长板应沿纵向次龙骨铺设.自攻螺钉以150-170mm为宜,螺钉应与板面垂直,螺钉头的表面略埋入板面并不使板面破坏为宜,钉眼作防锈处理,然后用石膏板安装时应留5mm左右间隙,然后用弹性腻子嵌入板缝,并填平贴玻璃纤维或专用纸带.

3.8 天花造型基层均采用轻钢龙骨基层.

3.9 安装双层石膏板时,面板与基板的接缝应错开,不允许在同一根龙骨上接缝.

3.10 纸面石膏板与龙骨固定,应从一块板的中部向板的四边固定,不允许多点同时作业,以免产生内应力,铺设不平.

3.11 钉子的理置深度以螺钉头的表面略埋入板面,并不使板面破坏为宜,钉眼应防锈二度处理,并用石膏腻子抹平.

3.12 天花跨度连续超过15x15m时,需增设变形缝(具体参考专业厂商做法).

4-- 木制板及配件安装施工工艺及要求

4.1 木质作业

4.1.1 各木制品的制作和存放应充分考虑当地气候条件,及其它容易使木制品变形的因素,饰面板由由潮湿地域运往干燥地域后应薄喷清漆一遍再存放到避风避日晒,但空气流通的室内,木方及厚型夹板应设法架空加压存放在避日晒避风吹的干燥通风的室内,由于施工场地往往相对湿度较大,(大于当地全年平均湿度)木作时又使用水性粘接剂,或其它水性辅料,故易导致木作变形,防火板起鼓等质量问题,施工方留出相应的干燥时间.如木制品在异地加工后运往施工当地,应充分考虑两地之间同一季节内的气温湿度差异,并调整生产,存放,运输,再存放,安装期间的技术操作流程和其它技术处理.

4.1.2 夹板料应当选用A级产品,所有木质材料均为消防部门认证的难燃材料.木饰面,木线,木皮: 夹板体面贴3mm厚饰面板,各种饰面夹板木皮厚度应不小于60丝.门扇贴面木皮厚度不小于60丝,收口实木厚度不小于5mm.

4.1.3 20x30mm或25x40mm木方龙骨,须作防火防虫处理.靠窗靠潮湿墙处,墙体基脚部份应加作防潮处理(潮湿地区或地下层,地面一层的,需刷防水漆h=150mm).造型骨架可采用18mm,12mm夹板.

4.1.4 封板根据设计要求,可采用12mm/9mm/5mm等板.涂料饰面的造型天花,墙面一般用5+5厚阻燃夹板.灯槽造型和窗帘盒为15mm厚阻燃夹板.弧型采用3mm板.当弧面半径过小时,可将3mm板用水浸泡后剥离,再封面二至三遍,待干后进行下道工序.所有封板的内面均作防火防虫处理,基脚作防潮处理.

4.1.5 考虑木质材料易开裂收缩的特性,板材和木线接缝应留在隐蔽处.(注:天花内尽量免用或少用木质龙骨,以角钢,轻钢龙骨替代为宜或按当地消防规范设计.)

4.2 实木,木皮面材的施工要求

4.2.1 选料: 所有实木,木皮(饰面板),由于天然材料的不同纹样,施工单位除提供一块原装样板外,亦必须提交设计师确认.施工单位所订购的木料必须为设计师认可确认的产品.木材含水率要求为6%-12%,芯料无树脂,死节,虫眼及油污缺陷.所有实木线(如: 门框,角线,饰线等)均要求木纹色泽均匀,不允许带明显的节眼,明显深浅色差及裂痕;封边线,压线应采用实木(如木线边部与装饰板面有相接,装饰施工须进行刨切处理的线条).木质踢脚线板背面应作防潮防虫处理,所有木饰线(如天花角线,门套饰线柜饰线等)施工前均须根据设计图放1:1铁皮或木板大样,提供予设计师审批签署后,方可订购使用.

4.2.2 开料: 由于木皮的纹路不同,开料前施工单位应于现场根据设计师的要求弹线,并根据设计师指示的木纹排列,并应注意裁切率(有设计要求的除外).

4.2.3 木饰线施工 : 施工时,所有角线与墙体拼接处均需加防裂带连接,以防角线与墙身产生裂缝.

4.2.4 开料索色,油漆,所有木皮均须根据设计要求进行索色,油漆,施工单位应于

注 意 事 项
1. 此图纸内之设计属南京动联无界体育实业有限公司独有, 未经本公司及甲方批准不得擅用. 2. 施工单位必须于施工前仔细检查复合图纸上之尺寸与现场实际尺寸是否有差异. 3. 图纸与施工现场如有任何差异, 必须于施工前通知本公司有关部门, 否则一切责任及后果将由承包之施工单位承担. 4. 所有能图及套图之版权均属南京动联无界体育实业有限公司所有, 于工程竣工后必须全数交回公 司存档. 5. 任何工程之增减更改项目必须由甲乙双方书面认可后方可进行修改. 6. 图纸上所示之项目应以报价单或合同为准. 7. 不得度量图纸
建设单位 / Client 高邮市高邮镇人民政府
项目名称 / Project 高邮市高邮镇周庄消防站、公安民警体能训练中心综合业务用房
图纸名称 / Drawing Title 施工工艺说明(二)
设计人/方案设计 / Project Director
项目负责人 / Project Manager
专业负责人 / Professional Manager
设计人 / Drawn By
校核人 / Checked By
审核人 / Audited By
出图日期 / Issue Date
修改版本 / Revision NO.
变更日期 / Revision Date
图纸编号 / Drawing NO .
项目编号 / Project NO

室内装饰设计--施工工艺说明(三)

工程开展前提供300x300mm 样板一块,配合设计师作为”设计板”提交.施工单位木皮的在塑色,油漆正式施工前,须于现场再做一件漆板,并知会设计师,业主代表及监理前往审定同意方可施工.

4.2.5 接缝：接缝处的加工应依照大样详图.木质部件连接必须先涂上白乳胶,然后选合适的风枪钉,或自攻,丝加以固定连接. 销子,凸榫楔子等的表面加工,应该接缝选用最好质量的冷固性胶粘剂,防潮合成树脂胶粘剂,裂缝填塞类等来粘合.处很容易被潮气浸入,所以所用胶合剂必须是防水的,应根据具体用途选用符合规范要求的产品,以确保施工质量.

4.2.6 饰面板／墙纸板／木芯吸音板／木雕刻板等干挂

木龙骨(面刷防火涂料二度),防火木工板基层,专用成品干挂件,各类定制面板厚度不小于18mm.

4.3 楼梯及栏河木扶手,端部弯头,施工单位须提供各木种单段长度及饰块样板供设计师审批,如受施工条件影响,厂商提供实木模板供施工单位现场放样制作铁花及石 .双方应严格按模施工.具体现场修改须知会设计师现场定位,三方协调解决问题.

4.4 木门制作及安装

4.4.1 材料 所有材料均需符合相关的专业标准规范.

4.4.2 木门安装

a. 工艺流程 弹线确定位置 → 底框安装 → 门框面饰 → 门扇安装

b. 施工方法 木门外观检查应符合有关规定.木门框与结构连接有两方法:

一,将铁板固定在水框上,后用射钉将该铁件与结构固定.

二,将结构钢筋剔出,用钢筋将铁板,已固定在水框上,与结构钢筋焊接在一起.

2.10m 高木门每侧3个连接点,高于2.10m 木门每侧至少4个.躲开合页均匀布置.

掩扇时要先确定开启方向.

三,合页需平整,螺丝十字缝横平竖直.

4.4.3 门扇制作委托专业加工厂

4.4.4 门扇安装

a. 门扇安装须保证平整,不翘曲,边缝宽度一致,要求安装后上,左,右缝: 2mm.

下缝: 地毯地面: 5-6mm, 卫生间: 15mm ,地砖,石材,水泥地面: 5-8mm.

b. 合页: 门高小于等于1900mm: 2块; 1950-2300mm: 3块;

2300-2800mm: 4块;

c. 门扇, 门框均开槽, 铜螺钉固定,先用锤使螺钉入木1／3长,再用改锤拧入剩余2／3长螺钉.

4.5 固定家具类的施工工艺规范及质量要求

4.5.1 各柜的基础竖隔板,横隔板均采用18mm 细蕊或多层夹板,横隔板跨度大于

1500mm时,应叠加12mm或9mm板. 根据设计,跨度小,不受重物的横隔板可用12mm或9mm板 并进行防火处理.如采用玻璃横隔板,应考虑跨距和受重. 通常使用12mm或10mm 钢化玻璃.玻璃裁片应充分考虑荷载安全.趟门扇须控制不变形,表面木皮不起泡,无划痕及污渍. 上下趟路内表面光滑,无噪音.

4.5.2 家具的饰面板与收边木线色泽应一致(设计另有要求除外),防火板饰面收边木线油色可与其一致,也可保留木本色(以设计为准);采用中密纤维板与木质材料结合制作的家具,可用波音板柔性贴面作饰面,也可面贴防火板(以设计为准).

此二种材料都必须用木线收边或PVC 同色封边条收边以防碰撞起翘.

4.5.3 各柜内,抽屉内,层板; 所有抽屉板边,地柜,内外侧板,层板边均设5mm厚实木封边,并贴1mm厚防火胶板,柜内饰面为饰面板的其板面及层板漆面油2度(有具体设计除外),施工前须提供样板供设计师确认审批.

5--地毯铺装施工工艺及要求

5.1 常规要求

5.1.1 本工程应符合当地的防火等级要求,铺装的所有地毯,都应符合当地消防部门制定的耐火要求.厂商应出示当地消防部门颁发的许可证书,或其它相关权威部门的书面证实材料,依法提供其安装材料.

5.1.2 厂商提供安装的全部地毯及辅料都必须符合设计要求,应选用材料表,地毯详图及说明中所指定的材料,选用的地毯,其品种,质地,规格,色泽并与样板相符.

5.2 样本

所有列入清单的地毯材料和配件的样本须设计师确认批准方可订购铺设,确认批准的样本作为材料质量,颜色,和施工工艺的检验标准.

5.3 测量核实

在图纸中显示的尺寸只是近似数值,地毯承包商有责任核实所有必要的尺寸数值和其它施工现场的情况.定购产品的数量须预留3%-5%的备用量,以供替换.

5.4 接收和贮藏材料

在收到材料以后,检查运送中有无造成破损,如有破损,应予以及时更换.应当妥善贮藏材料,以免磨损和污染.

5.5 装修用料

5.5.1 地毯: 地毯表面均匀平整,松紧适宜,无凸起现象.绒毛无倒卧,无脱落,无卷曲,回弹性能好,色泽统一,表面无污迹.

5.5.2 驳口胶: 选用品质优良,符合国家标准之驳口胶.

5.5.3 收口条: 选用优质金属条.

5.5.4 固定压条: 选用无粘性的优质胶合板固定压条.

5.5.5 底层胶: 选用品质优良,符合国家标准之底层胶,地毯底胶必须弹性强,脚感舒适.结构: 密实形.重量: 不少于3Kg/m2.

5.6 基层表面

地毯铺设前,应预先检查基层的表面状况,发现任何将会影响施工质量的情况,都应及纠正,处理.直到类似缺陷被彻底弥补才能继续下面的施工.在铺设地毯前,基层表面应满足干燥,平整,清洁,无裂纹等条件.

5.7 铺装条件

墙面: 顶棚装修已基本完工,在温度,湿度正常的环境下铺装地毯,在铺装地毯前的48小时内,地毯材料应当运送到施工现场.

5.8 安装在地面上电话接口,电源插座,踢脚板等所有必需的地毯剪裁工作待地毯

铺设时,其它工序应配合施工,以确保安装准确,美观.

5.9 底胶,压条处理

配合施工,以确保安装准确,美观.

5.9.1 固定压条前,先用3-5mm胶合板保护踢脚板.

5.9.2 沿室内踢脚线,距地面向上预留间隙尺寸10mm 边缘,将固定压条钉牢,压条离墙线左右距离约30mm.

5.9.3 底胶铺设时,不要压住木刺条,应离开木刺条10mm 左右.

5.9.4 底胶接缝处用封口胶带连接.

5.9.5 铺放底胶要求平整,贴地.

5.10 接缝处理,地毯之间的驳口连接必须符合施工规范.

配合施工,以确保安装准确,美观.

5.10.1 如果房间入口处是相同连续地毯材料,接缝应该出现在门的中心线下面.

5.10.2 标准客房用料为整幅尺寸,无拼接驳口.其它类型的客房必须统一各类房间的接驳口,形式,尺寸,避免接驳口多,出现不良观感,造成浪费.

5.10.3 大厅的接缝应该数量最小化.

5.10.4 走廊地毯应避免出现接缝.

5.10.5 走廊十字交叉口处的地毯接缝应退后到距离拐角最少100mm 的位置.

5.10.6 在铺装地毯连续区域内,接缝和突起的方向应当保持一致.

5.10.7 接缝应该使用极细的织物缝合,达到视觉无法分辨的效果.

5.11 地毯的缝合与裁割

5.11.1 地毯的铺贴,必须统一方向,或按设计师要求方向铺贴.

5.11.2 将裁好的地毯虚铺在底胶上,用地毯撑向四周位伸,然后将地毯的一边固定在木刺条上,再向另一个方向呈”V”字型向外拉开,将多余的边用裁割刀割掉.

5.11.3 张紧后用扁铲将地毯四边砸入木刺条上.

5.11.4地毯接缝处,应先将烫带铺到地毯接缝处,使缝两边的烫带均等,将 鬃从缝隙处塞入,左手掌正地毯,右手用力使 鬃慢慢向前移动,后面紧跟一人进行对缝,压实.

5.11.5地毯拼花处,应注意地毯花纹与房间纵横的关系,拼花处接缝,花纹应吻合平顺.

5.11.6 当两种不同厚度的地毯连接时,必须修剪较厚的地毯边缘表面簇绒,达到和较薄的地毯边缘表面平齐,全部修剪工作应由机械完成,不允许手工修剪.

5.12 地毯图案说明

注 意 事 项

- 此图纸内之设计属南京动联无界体育实业有限公司独有，未经本公司及甲方批准不得擅用。
- 施工单位必须于施工前仔细检查复合图纸上之尺寸与现场实际尺寸是否有差异。
- 图纸与施工现场如有任何差异，必须于施工前通知本公司有关部门，否则一切责任及后果将由承包之施工单位承担。
- 所有能图及套图之版权均属南京动联无界体育实业有限公司所有，于工程竣工后必须全数交回公 司存档。
- 任何工程之增减更改项目必须由甲乙双方书面认可后方可进行修改。
- 图纸上所示之项目应以报价单或合同为准。
- 不得度量图纸

建设单位 / Client

高邮市高邮镇人民政府

项目名称 / Project

高邮市高邮镇周庄消防站、公安民警体能训练中心综合业务用房

图纸名称 / Drawing Title

施工工艺说明(三)

设计人/方案设计 / Project Director

项目负责人 / Project Manager

专业负责人 / Professional Manager

设计人 / Drawn By

校核人 / Checked By

审核人 / Audited By

出图日期 / Issue Date

修改版本 / Revision NO.

变更日期 / Revision Date

图纸编号 / Drawing NO .

项目编号 / Project NO

室内装饰设计--施工工艺说明(四)

具有花纹图案的地毯,应依据相应的地毯设计图,按照其花纹图案的走向和位置,进行正确铺装.应尽量减少十字形接缝,并安排在交通较少的位置,必须允许全部因裁割,拼凑,配合和固定等工作而产生地毯废弃边角料.

5.1.3 拼花图案的设计图纸

表面具有整体图案纹理的地毯,拼接前一定要进行试铺放样,厂商有责任提交拼花图案的设计图纸.

5.1.4 保护措施

施工单位应负责对已经铺装完成的地毯实施必要的保护措施,以免在其它项目的施工中被弄脏,碰坏或磨损.例如采用覆盖保护膜等的必要措施.所有铺装完成的地毯表面必须保证彻底清洁无杂质,严禁无关人员踩踏,为正式投入使用做好充分准备.

6--木地板铺装施工工艺及要求

6.1 所有木地板运到施工安装现场后,应拆包在室内存放一个星期以上,使木地板与居室温度,湿度相适应后才能使用.须控制正反剪色差区别,如遇色差严重的须及时更换相应色号材料.安装时预留墙边5~8mm间隙,选用包装箱中有白点标记边角板料铺设.

6.2 结构层上用15mm厚水泥砂浆找平,铺防潮薄膜.

6.3 直铺式木地板: 将木地板直接拼装在薄膜上.

6.4 实铺式木地板: 安装地龙骨(夹板条),先在地面做预埋件以固定地龙骨,预埋件为螺栓及不锈钢丝,预埋件间距为800mm,然后钉装9mm厚夹板条搁栅,间距50mm,搁栅之间可按设计要求填充玻璃纤维,然后拼装木地板,如有规格需要可在木搁栅之上满铺15mm厚夹板基板,然后拼装木地板.

6.5 在木地板与墙的交接处,要加踢脚板收口,踢脚板上须留孔通风.

6.6 地板铺装完成后,将地板表面清扫干净后涂刷地板漆(视材料需要),进行抛光上蜡处理.

6.7 铺装实木地板应避免在大雨,阴雨等气候条件下施工,施工中最好能够保持室内温度,湿度的稳定.

6.8 两种不同类型的地面铺装材料衔接的位置,例如地面砖和木制地板的衔接,水泥基层应该预埋指定或批准使用的黄铜,不锈钢或塑料制的压条.

7--地胶贴施工工艺及要求

7.1 适用范围: 该面层适用于有电绝缘或清洁,耐磨要求的场所.

7.2 构造做法: 原建筑楼面找平,2mm厚水泥砂浆自流平,PVC或橡胶地胶贴,专用胶,剂,贴,厚度依据设计选样定.

8--油漆,涂料施工工艺及要求

8.1 工作范围: 依据室内设计图纸及材料表, 应该涂刷或磨光所有指定需要涂刷

或磨光的表面.

8.2 准备工作: 结构层扇灰找平,表面保证干燥,清洁,坚固.

8.3 涂刷和磨光

8.3.1 涂料应选用材料表中指定的产品及型号.

8.3.2 涂料应在指定地点交货,包装材料完好密封无破损.产品应当具备三证: 生产许可证,产品合格证,产品最新检验报告,等使用说明,全部材料都应在指定条件下存放.

8.3.3 涂料通常被拌合后应该马上使用,未用完的应该密封存放,如发现变质就应该被废弃.

8.3.4 涂刷和磨光: 必须使漆色均匀,密度一致.

8.4 样本

8.4.1 施工前,需要提交样板给设计师审核.

8.4.2 提供的样本应当一式三份,涂刷材料在指定基材上,或着在6mm厚复合板上,规格尺寸600x600mm,被提供的样板应为本项目中使用的全部涂料面材,包括木制饰面材料.

8.5 喷漆 喷漆工作应采用经核准的机械,其着色效果应该得到设计师的确认签字.

在没有刷底漆或表面有污迹情况下,不允许直接喷涂,油漆除了应满足有关常规要求,还必须按照厂商说明书中指定的特殊要求,配合比施工,不得随意更改配合比.

8.6 木材表面的涂刷工作

8.6.1 施工前,应该选用A级或等同的经核准渗透性木材防腐剂,覆盖的木造部份都应该经过防腐处理.

8.6.2 对木材表面进行清洗工作.

8.6.3 涂料系统 应依据设计师的样本选用涂料.

8.7 金属表面的涂刷工作

8.7.1 在涂刷第一道底漆前,所有铁或钢制品,都应使用金属刷彻底刮除和打磨表面,使得表面完全没有铁锈,裂痕等缺陷.

8.7.2 金属表面原有涂层应该被清除掉,被重新打磨,方法同处理木制品原有面层.较小区域出现涂刷质量问题或生锈,表层剥落等现象的,应该用刮刀彻底刮除,使用金属刷重现打磨表面,完成后方可涂刷底漆.

8.8 玻璃纤维板

应选用符合国家标准的建材产品,饰面板材应该依据设计图纸和设计师要求的厚度,在经核准使用的模具内制成.

8.9 涂刷表面的纹理: 指定要求涂刷表面需有纹理的位置,应依据设计师的样本及审核,选用涂料.

9--墙纸,壁布,软硬包施工工艺及要求

9.1 常规要求

9.1.1 壁布和墙纸 : 应符合各种材料规范要求,并采用阻燃,防霉的材料,壁布和墙

纸应当选用指定厂商的产品,并与材料表中指定的选材完全一致,且如需对花应在材料表中说明.

9.1.2 粘贴剂 : 粘贴剂的使用应按照墙纸的说明书或厂商推荐的品牌,按壁布和墙纸的品种选配,并应具有防霉,耐久等性能,如有防火要求,则胶粘剂应具有耐高温不起层性能.

9.2 样本 施工单位应在施工前提交样本给设计师审核批准.

9.3 基体的准备工作

9.3.1 检查隐蔽工程在墙体的预留完成情况,水泥批荡有无空鼓或剥落,对于湿度较大的原砌筑体必须进行专门检查,鉴定.基体的含水率,混凝土和抹灰不得大于8%,木材制品不得大于12%.

9.3.2 反复多次做好基底饰面焗灰,并经精细打磨至平滑.

9.3.3 检查位置尺寸是否准确,是否符合设计要求.

9.3.4 墙体表面必须清洁,干燥和光滑,不理想的墙体表面会使最终,糊效果受到影响,使用的洗涤剂清洗墙体表面的同时最好还可以做杀菌处理.

9.3.5 在贴装墙纸前,墙体表面必须涂刷光油(清漆)作为底漆,如果希望得到空白的基层,水平贴装应选用预先混合好的乙烯粘合剂.接缝方式为拼接式而不是叠接式,允许衬里纸材提前一夜干燥.接缝处磨砂.

9.3.6 对木材面的基层,应先刷一遍涂料,使其颜色与周围墙面颜色一致.

9.3.7 粘合材料只能采用预先混合好的乙烯粘合剂,禁止使用胶水粘合.

9.3.8 粘贴作业应用绳锤取垂直线,以确保墙纸垂直.

9.4 裁割 : 墙体和天花板的贴面材料应当被裁割成整齐干燥的带形.

9.5 裱糊

9.5.1 使用滚筒刷将粘合剂均匀涂刷在壁纸的背面,确保涂到刷边缘角落,边角不能是干燥的.在贴装墙体或天花板的贴面材料时,每相邻两张见应间隔10分钟以后再贴.

9.5.2 使用软刷或清水墙刮刀处理墙体表面,用软布轻压贴面材料表面,使之表面光滑.从中心向边缘轻推,以除去折皱和气泡,应经常清洗干净毛刷,软布或滚筒刷,粘绪在工具上的堆积物会弄脏甚至弄坏贴面材料.

9.5.3 墙面应采用整幅裱糊,统一预排对花拼缝,不足一幅的应裱糊在较暗或不明显的部位,阴角处接缝应搭接,阳角处不得有接缝.

9.5.4 表面无图案或随意图案的贴面材料,应该每一条翻转衔接,除非有特殊要求.

表面有设计图案的贴面材料,应该从视平线的中心开始铺装.

9.5.5 用干净的湿海绵擦去材料的贴面表面过多的粘合剂,在接缝彻底安装好以后,改变用温水清洁表面,用干燥的软布或软皮轻轻擦干,清洗用水经常更换,依据厂商说明书的指示进行检查.

9.5.6 在剪切以前,检查壁纸的颜色和图案,确定是否和经核准的样本一致.检查在墙纸设计中重复出现的图案是否正确.

9.5.7 贴装在墙面或木板上的壁布,应依厂商说明指定的方法做防刮伤,阻燃等处理.

注 意 事 项
1. 此图纸内之设计属南京动联无界体育实业有限公司独有, 未经本公司及甲方批准不得擅用.
2. 施工单位必须于施工前仔细检查复合图纸上之尺寸与现场实际尺寸是否有差异.
3. 图纸与施工现场如有任何差异, 必须于施工前通知本公司有关部门, 否则一切责任及后果将由承包之施工单位承担.
4. 所有能图及套图之版权均属南京动联无界体育实业有限公司所有, 于工程竣工后必须全数交回公 司存档.
5. 任何工程之增减更改项目必须由甲乙双方书面认可后方可进行修改.
6. 图纸上所示之项目应以报价单或合同为准.
7. 不得度量图纸

建设单位 / Client
高邮市高邮镇人民政府
项目名称 / Project
高邮市高邮镇周庄消防站、公安民警体能训练中心综合业务用房
图纸名称 / Drawing Title
施工工艺说明(四)
设计人/方案设计 / Project Director
项目负责人 / Project Manager
专业负责人 / Professional Manager
设计人 / Drawn By
校核人 / Checked By
审核人 / Audited By
出图日期 / Issue Date
2018/ 12
修改版本 / Revision NO.
-
变更日期 / Revision Date
-
图纸编号 / Drawing NO .
004
项目编号 / Project NO

室内装饰设计--施工工艺说明(五)

9.5.8 壁布贴面材料应选用硬钢毛刷或柔软的板刀轻刷,使表面光滑,除去安装过程中产生的空气泡,确保贴装坚固美观.

9.5.9 从外侧或内侧开始的30cm 范围内,不得出现垂直方向的接缝.

9.5.10 在贴装三条墙纸以后,如果出现任何颜色或图案改变,应当立即与设计师及厂商代表沟通,由他们检查同意以后,方可进行下一步贴装工作.

9.5.11 墙壁和天花板的贴面材料应采用交叠贴装的方法,交叠部分的宽度至少25cm.如果选用的贴面材料不是预先剪切好的,承包商应依据厂商指定的方式剪切.

9.6 技术标准

裱糊工程完工后, 应保证所有工作整洁完美,拼花图案吻合完整,无错位,无气泡,粘贴牢固,无搭口,无裂缝,无翘边,无皱折和污迹,斜视无胶痕,表面平整,色泽一致.与其它材料的拼接,收口紧密,自然,无缝隙(阴)阳转角垂直,清晰,棱角分明.所有拼缝及接驳口必须垂直,平衡,对称,具体验收标准如下: 墙纸面层不得有气泡,空鼓,翘边,皱折和污迹,表面颜色一致.斜视时无胶迹,表面平整度和阴,阳垂直度允许偏差2mm,立面垂直允许偏差3mm(用2m 靠尺和2m 托线板检查),阴阳角方正允许偏差2mm (用方尺和楔形塞尺检查),具有纹理质感,不应有压光起光,拼花拼缝吻合,各幅拼缝严密,壁纸搭接应顺光.距离墙面1.5m处正视,不显拼缝,上下不缺纸,不得有漏贴,补贴和脱层等缺陷.

9.7 清洁

9.7.1 贴装工作完成后,应当立即清除墙纸,壁布表面,接缝及相邻墙纸,壁布表面过剩的粘合剂,方法是使用洁净温水浸泡过的海绵或湿布反复擦洗,用毛巾擦干.

9.7.2 在实际情况中,施工完成以后,如果发现在贴面材料表面仍有残留粘合剂,并且已经干燥,应采用厂商推荐的除去粘合剂专用的去污产品予以清除.这种去污产品是一种浓缩溶液,专门用于清除残留粘合剂,在使用该产品前,应先依据厂商提供的产品使用说明进行检查.这种方法不得应用于毛面壁布,金属贴面或其它指定面材表面,指定面材表面.

10-- 玻璃制品安装施工工艺及要求

10.1 玻璃

10.1.1 全部玻璃都必须符合其现行的国家质量标准,采用经认可的厂商产品,选用的玻璃产品必须洁净,不得有气泡,雾斑,夹杂物等缺陷,并且与材料表中指定的材料一致.

10.1.2 玻璃的使用必须符合国家现行的<<建筑安全玻璃管理规定>>.

10.2 镜子

10.2.1 磨光平板玻璃镜子: 应满足镀银玻璃镜质量标准(S.Q.).

10.2.2 镜子背衬板应平整,确保镜子影像真实.

10.2.3 所有接缝均应密封,在接缝处两片镜子齐平连接,确保影像真实无变形.像真实无变形.

10.2.4 在镜子可能变形的位臵,除了胶合铺料外,还应增加额外的配件固定确保影

10.2.5 光镜面: 为确保镜面防潮不发霉,必须在装镜的砖墙位置批灰面扫符合国家标准的优质水性防霉抗碱底漆,砖墙(或结构层) 9mm厚夹板底板扫防水油2度.镜背贴玻璃防潮纸,贴2度双面胶纸定位.白色及符合国家标准的优质中性硅酮防霉胶或防霉玻璃胶封镜面(特别说明其他颜色除外).

10.3 准备工作及玻璃验收

准备工作: 检查镜背接触基层是否平整,清洁,位置尺寸是否准确.

验收: 玻璃是否平整,无缺损变形.玻璃应被预先割成指定尺寸,送货上门,包装上应注明生产厂商的名字或商标.外包装上应当标注清楚玻璃的类型,质量,厚度或重量.

10.4 玻璃的切割

在切割玻璃时,应当比实际需要尺寸略大.安装在每个区域的玻璃都应当是完整的一片.外露边缘打磨平滑,无刮手的现象,无斜影,磨边,(特别是斜边)尺寸统一,整齐,平整,夹丝玻璃的裁割 边缘应涂刷防锈涂料.

10.5 玻璃的装配

10.5.1 墙,隔断扣顶镶嵌玻璃的骨架,应与结构整体连接牢固.

10.5.2 安装玻璃隔断时,隔断下部应予埋槽钢或不锈钢槽钢,玻璃与槽钢不得直接接触,每块玻璃下部应设置不少于二块弹性定位垫块,垫块的宽度与槽口宽度相同,长度不少于100mm.玻璃两边间隙应符合设计要求.隔断上框的顶面应留有适量缝隙,以防止结构变形损坏玻璃.

10.5.3 当焊接,切割,喷砂等作业可能损坏玻璃时,应采取措施予以保护,严禁火花溅到玻璃上.

10.5.4 玻璃规格,尺寸一定要结合适当,垂直,水平,银镜背托底板要求做防潮处理(油防水胶).卫生间梳妆镜四周用进口防霉玻璃胶密接缝隙.

10.5.5 安装磨砂玻璃和压花玻璃时,磨砂玻璃的磨砂面应向室内,压花玻璃的花纹宜向室外,浴室隔断玻璃宜双面磨砂.

10.5.6 安装中空玻璃使用的橡胶定位垫块的硬度宜为邵式硬度80度以上.

10.5.7 玻璃幕墙采用夹层玻璃时,应采用聚乙烯醇缩丁醛(PVB)胶片干法加工合成的夹层玻璃(用于屋面的夹胶玻璃胶片厚度不宜低于0.76mm).

10.5.8 玻璃幕墙耐候硅酮密封胶应采用中性胶,结构硅酮密封胶应采用高模数中性胶.

10.5.9 当玻璃与金属相交时,所用的密封胶应为非醋酸型硅酮密封胶.

10.5.10 使用密封胶前,接缝处的玻璃,金属和塑料的表面必须清洁,干燥.

10.5.11 密封胶污染玻璃或框扇时,应立即擦净.

10.5.12 采用经许可的乳液脂玻璃腻子或木工乳胶填抹所有门窗玻璃与其它材料的接缝,安装好玻璃以后,应立即用腻子或木工乳胶填抹接缝,周边打玻璃腻子时,玻璃腻子应均匀,美观,饱满,完整.在进行玻璃门窗工程时,要先将门窗型材用保护膜保护好后再进行安装,以免被划伤,磕伤,影响美观.

10.5.13 严禁用酸性洗涤剂或含研磨粉的去污粉清洗热反射玻璃.

11-- 不锈钢饰面,钢结构件,铁艺施工工艺及要求

11.1 钢结构件

制作时按设计图纸及参照钢结构规范制成半成品,施工前应按设计要求及施工图编制工艺规程和施工方案核验.钢材应符合设计要求,并附质量证明书.操作焊工上应具有上岗合格证,并按照规范做好放样,号料,切割,矫正,弯曲,拼装,焊接,除锈等工艺,所有焊接口要打磨平整,曲线应流畅,表面按照设计要求作防锈处理,在现场搭设操作平台进行组装,所使用的焊接材料必须相同.构件安装前,应根据(基础)验收资料复核各项数据,并标注在基础表面上.支承面,支座和地脚螺栓的位置,标高等的偏差应符合国家规范要求.对整,屋架,还应复查组装质量并对焊接缝质量进行无损检验,栓接板面应平整,构件检验各项指标合格后方可进行安装.

11.2 角钢挂网批荡 50x50x5镀锌角钢结构,根据规定尺寸打眼,放入金属膨胀螺丝,间距小于等于400x400mm; 焊接或绑扎10x10目0.7厚钢网,焊接点处必须防锈二度处理.

11.3 除特殊要求外,不锈钢板板厚度不小于1mm.折角位应开缝直弯,接口应打磨.

11.4 铁花,银件

按设计要求为锻造铁件的,须由专业厂商承造和施工.质量符合国家标准,铁花的承造商必须根据设计图放1:1大样,超过三个相同式样的施工内容,须做样板予设计师审批,并经设计师审定同意后方可正式施工.

12-- 卫生洁具及五金,金属制品安装施工工艺及要求

12.1 准备工作

12.1.1 检查卫生器具表面光洁无裂纹,无缺陷.

12.1.2 按器材规格在安装面上按图纸要求定位置.

12.2 材料要求 : 洁具配件水件采用原装进口或国产优质产品.

12.3 工艺要求 : 给排水管全部暗敷,管道需通过接地面管道与混凝土,砖石接触表面封闭要紧密.做好防水处理及防锈处理,排水排粪管道最小坡道应符合设计标准,不得有漏水滴水 的现象.

12.4 技术标准 : 洁具安装: 阀门,水件安装,完整,端正,垂直,金属表面无损伤,无痕迹,开启部分灵活. 阀门关闭无滴水,淋浴设备, 闸制,龙头,温控器凸缘与墙身饰面不得有凹凸不平.

12.5 洁具及配件安装完成后,应立即进行成品(防潮纸+封箱胶带)密封保护.避免污染损坏.

13-- 电器设备,开关面板安装施工工艺及要求

13.1 工艺说明

13.1.1 必须符合,电气装置安装工程施工及验收规范,GB50254-96条例中的各项施工规范.

注 意 事 项

1. 此图纸内之设计属南京动联无界体育实业有限公司独有, 未经本公司及甲方批准不得擅用.
2. 施工单位必须于施工前仔细检查复合图纸上之尺寸与现场实际尺寸是否有差异.
3. 图纸与施工现场如有任何差异, 必须于施工前通知本公司有关部门, 否则一切责任及后果将由承包之施工单位承担.
4. 所有蓝图及套图之版权均属南京动联无界体育实业有限公司所有, 于工程竣工后必须全数交回公 司存档.
5. 任何工程之增减更改项目必须由甲乙双方书面认可后方可进行修改.
6. 图纸上所示之项目应以报价单或合同为准.
7. 不得度量图纸

建设单位 / Client

高邮市高邮镇人民政府

项目名称 / Project

高邮市高邮镇周庄消防站、公安民警体能训练中心综合业务用房

图纸名称 / Drawing Title

施工工艺说明(五)

设计人/方案设计 / Project Director

项目负责人 / Project Manager

专业负责人 / Professional Manager

设计人 / Drawn By

校核人 / Checked By

审核人 / Audited By

出图日期 / Issue Date

修改版本 / Revision NO. 2018/ 12

变更日期 / Revision Date

图纸编号 / Drawing NO .

项目编号 / Project NO .005

室内装饰设计--施工工艺说明(六)

13.1.2 线管连接紧密,管口光滑,胶套护口齐全.

13.1.3 线管弯曲无明显折皱,油漆防腐完整,暗敷半径不得小于该管直径的10倍.

13.1.4 暗配管保护层应大于l5mm.

13.1.5 线盒设置正确,固定可靠,线管在线盒内用锁紧螺母固定,露出的长度为螺母螺纹的2-4扣.

13.1.6 线盒内导线应有余地,线连接牢固,孔严密,缘良好,不伤蕊线,不得在管内留有接头

13.1.7 插座,开关应严格按设计位置安装,如须调整需通知设计师给予协调.

13.1.8 所有跨接地,接驳处,焊接点要求涂防锈漆.

13.1.9 所有地脚插座离地面高度不得小于30mm,墙身开关按钮离地面高度不得小于1.3m.

13.1.10 穿管导线的总截面,不应超过管内截面的40%.

13.1.11 线管通过伸缩缝,沉降缝时应加设补偿装置.

13.2 灯具安装

13.2.1 天花灯位按设计要求弹线定位方可开孔施工.当同类灯具大于2盏时,应按灯具轴线分中安装,纵行横成线.

13.2.2 每盏灯具大于l寸时,应独立固定.不准直接安装在石膏板上.吊灯,组合灯等大型灯具应安装在建筑结构上受力.

13.2.3 筒灯类及降压类的石英灯与天花接触处,必须加石棉垫片隔绝.

13.2.4 各种灯具在天花,饰面上安装应平整,不准有任何倾斜.

13.2.5 暗藏日光灯应保持连贯性,接口处不应留有断光现象.

13.2.6 各种灯具安装应牢固安全,横插灯管方向应统一.

13.2.7 除非因管道,电缆等固定位置产生变更,施工单位不应随意改变电源插座,设备等的位置和高度,如需更改需通知设计师给予协调.

13.2.8 天花顶棚内不应装设电容器,电气开关等易燃易爆器具.如要安装镇流器应设置金属箱.

13.3 控制开关面盖类

插 面 盖等安装必须四边端正,外观美观,对称按图纸要求正确定位. 开关箱内的漏电保护器的额定漏电动作电流应不大于30mA,额定动作 时间应不小于0.1s.

14-- 空调及通风设备安装施工工艺及要求

14.1 除非设计师选用其它同类产品,空调设备出风口都应该采用栅格装饰条.

14.2 除非特别说明,出风口栅格装饰条表面都应该涂刷与其安装位置饰面材料相匹配的涂层.

15--防水层施工工艺及要求

15.1 施工程序： 检查验收基层 → 基层清理 → 测定基层含水率 → 防水节

点增强层施工 → 防水层施工 → 试水 → 质量验收.

15.2 各工序施工操作要点

15.2.1 基面验收要求

a. 找平层施工要求采用水泥砂浆进行找平,厚度不少于10mm厚,并抹压光面,同时要求找平层找设不小于1%排水坡度,并向水沟及地漏口方向设置.如施工场地较大,也可采用C20级细石混凝土进行找平,且最薄处不少于30mm,坡度同上,但在浇筑2小时内进行干洒水泥砂混合料随手压实抹光处理,且注意找平层在阴阳角位处应留设半径大于等于20mm圆弧或50x50mm八字斜角.对于地漏口直径500mm范围内,其局部找坡不少于3%;对于穿板管道,其部位直径500mm范围内,局部找坡不少于3%.高差不少于20mm高.找平找坡层不应采用疏松性或吸水率大的材料进行批抹,也不能用半干湿的水泥砂浆批抹.

b. 立面隔墙应设10-15mm厚水泥砂浆作找平处理(注 ：立面找平层厚度可根据现场实际情况作相应调整),并在泛水阴角留设半径大于等于20mm圆弧或50x50mm八字斜角,找平高度至天花吊顶底上100mm高位置.

c. 找平层质量要求平整(2米压尺检查小于等于3mm),坚实,(砂浆大于等于M10或细石混凝土大于等于C20级,注: 砂浆或细石混凝土抗压强度越高,涂膜质量越好),与基面粘结牢固,无尖突,凹陷,砂眼,空鼓等质量缺陷.找平层施工后应及时洒水湿润养护3天.

15.2.2 基层清理 找平层养护期后静置3-4天作候干处理,基面要求将尘土,泥沙,油污,垃圾,积水等清理干净.如基面存在尖突,砂眼及浮浆等缺陷,应将缺陷部分凿除,并采用聚合物砂浆(如108 胶乳水泥砂浆)进行修复至平整,坚实.

a. 测定层含水率： 油性防水涂膜防水基面含水率应小于8%,水性防水涂膜防水基面含水率不得小于18%,含水率达要求后可进行防水节点增强层施工.

b. 防水节点增强层施工 1. 地漏口,穿混凝土板管道防水节点增强层施工.首先沿地漏口及穿混凝土板管口周边开凿宽x深为10x15mm凹槽,凹槽内放置ø10聚乙烯泡沫棒作背衬材料,并嵌填5mm硅 密封胶作 嵌点密封,密封后对地漏口直径500mm范围内涂刷选用的防水涂料且加设无纺布用胎体增强层,并反上穿板管,其高度应比防水保护层(或饰面层)高出不少于100mm,(涂刷方法参见”防水层施工”内容). 2. 间墙泛水部位: 施工前涂刷选用的防水涂料,并加设聚,无纺布作 胎体增强层.施工范围要求泛水立面墙上300mm宽部位.

(注 ：涂刷方法详见”防水层施工”内容).

15.2.3 防水层施工

a. 底涂施工: 在防水找平层基面达到选用涂料施工所需含水率和基面干净的情况下,可对施工基面施工.

b. 防水涂料的配合比及施工,必须严格按各种涂料的要求进行,并在规定时间内使用完毕.

c. 刷涂施工的涂料遍数不得小于三遍,刮涂施工不得少于二遍.下一遍涂料必须

待上一遍涂料结膜后(以不粘手为宜)方可进行.刷涂或刮涂必须均匀,下一遍

刷涂或刮涂方向应与第一遍成90°.

d. 卫生间墙面防水层高度不得低于1.5m;淋浴间不得低于2.0m;室外阳台不得低于0.5m.

e. 阴角处加粘的无纺布不得有皱折,翻边,起泡,空鼓等现象.水池(含鱼池)喷水池等,防水应采用复合防水处理(钢性+柔性)防水层做法应符合设计要求.

f. 完成防水涂膜层12小时后,进行蔽水试验的水深不得少于50mm(最浅处),时间不得低于48小时.经验收合格后,应及时做刚性保护层.

15.2.4 涂膜防水层要求设置保护层(厚度不少于20mm的水泥砂浆)以防止人为损坏.

15.2.5 最终完成层(饰面层)坡度为1-3%.地漏口标高应低于地面标高不少于20mm,且地面标高应低于门外地面标高不少于20mm.

15.3 质量验收：当地建筑防水工程技术规范.

16-- 消防灭火系统的施工要求

16.1 公建公共部分前厅区域的喷水灭火器都应当尽量选用隐蔽式喷头.

16.2 除非特别说明,喷水灭火器的喷头表面都应该涂刷与其安装位置饰面材料相同颜色的涂层.

16.3 在原消防栓箱门表面的饰面,必须方便紧急情况下易识别,易开启,不得影响其使用功能.

注 意 事 项

1. 此图纸内之设计属南京动联无界体育实业有限公司独有,未经本公司及甲方批准不得擅用.

2. 施工单位必须于施工前仔细检查复合图纸上之尺寸与现场实际尺寸是否有差异.

3. 图纸与施工现场如有任何差异,必须于施工前通知本公司有关部门,否则一切责任及后果将由承包之施工单位承担.

4. 所有能图及套图之版权均属南京动联无界体育实业有限公司所有,于工程竣工后必须全数交回公 司存档.

5. 任何工程之增减变更项目必须由甲乙双方书面认可后方可进行修改.

6. 图纸上所示之项目应以报价单或合同为准.

7. 不得度量图纸

建设单位 / Client

高邮市高邮镇人民政府

项目名称 / Project

高邮市高邮镇周庄消防站、公安民警体能训练中心综合业务用房

图纸名称 / Drawing Title

施工工艺说明(六)

设计人/方案设计 / Project Director

项目负责人 / Project Manager

专业负责人 / Professional Manager

设计人 / Drawn By

校核人 / Checked By

审核人 / Audited By

出图日期 / Issue Date

修改版本 / Revision NO.

变更日期 / Revision Date

图纸编号 / Drawing NO .

项目编号 / Project NO

MATERIAL SPECIFICATION 材料明细表

[illegible][illegible]

注意事项

1. 此图纸内之设计须由南京联歌无界体育实业有限公司独有，未经本公司及甲方批准不得擅用。
2. 施工单位必须于施工前仔细检查整合图纸上之尺寸与实际现场尺寸是否有差异。
3. 图纸与施工现场如有任何差异，必须于施工前通知本公司有关部门，否则一切责任及后果将由承包施工单位承担。
4. 所有相关版权及之版权均属南京联歌无界体育实业有限公司所有，工程竣工后必须交回公司存档。
5. 任何工程之增减更改项目必须由甲乙双方书面同意后方可进行修改。
6. 图纸上所示之项目应以报价单或合同为准。
7. 不得度量图纸。

建设单位 / Client

高邮市高邮镇人民政府

项目名称 / Project

高邮市高邮镇周庄消防站、
公安民警体能训练中心综合
业务用房

图纸名称 / Drawing Title

材料明细表

设计人/方案设计 / Project
Director

项目负责人 / Project Manager

专业负责人 / Professional Manager

设计人 / Drawn By

校核人 / Checked By

审核人 / Audited By

出图日期 / Issue Date

2018/ 12

修改版本 / Revision NO.

—

变更日期 / Revision Date


—

图纸编号 / Drawing NO

07

项目编号 / Project NO

•

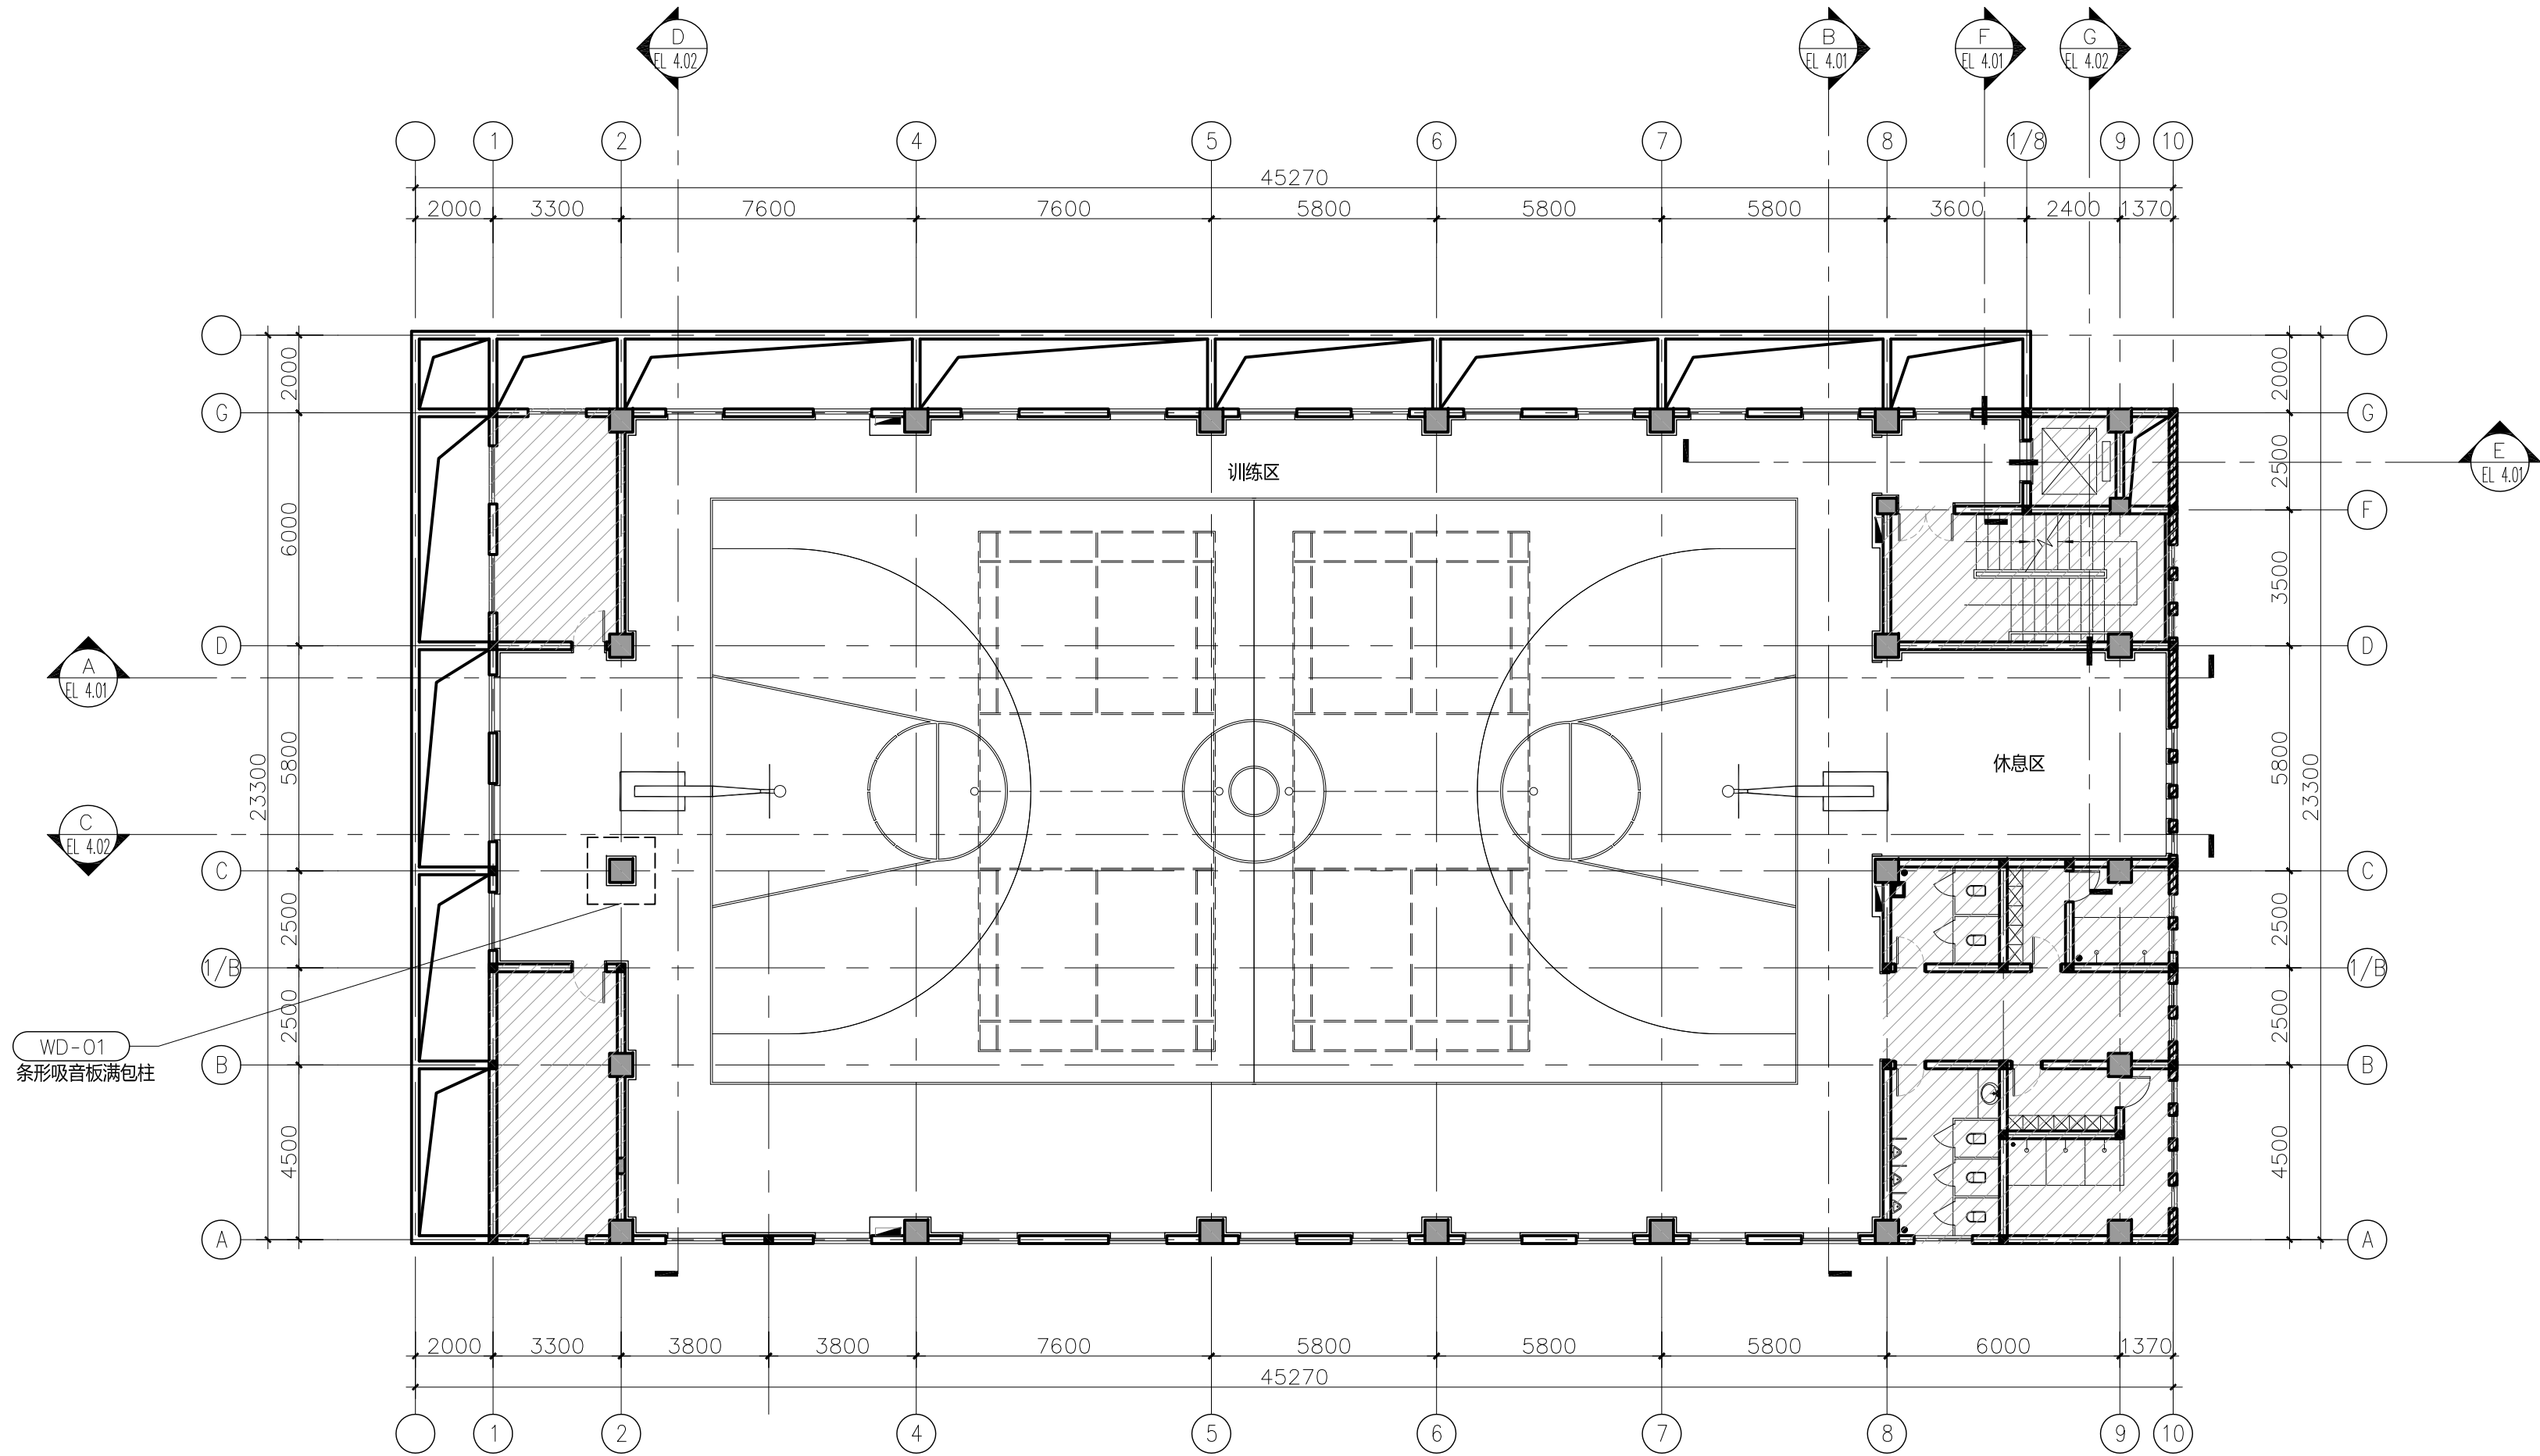

WD-01
条形吸音板满包柱

注意事项

1. 此图纸内之设计属南京动联无界体育实业有限公司独有，未经本公司及甲方批准不得擅用。
2. 施工单位必须于施工前仔细检查复合图纸上之尺寸与现场实际尺寸是否有差异。
3. 图纸与施工现场如有任何差异，必须于施工前通知本公司有关部门，否则一切责任及后果将由承包之施工单位承担。
4. 所有蓝图及套图之版权均属南京动联无界体育实业有限公司所有，于工程竣工后必须全数交回公司存档。
5. 任何工程之增减变更项目必须由甲乙双方书面认可后方可进行修改。
6. 图纸上所示之项目应以报价单或合同为准。
7. 不得度量图纸。

建设单位 / Client

高邮市高邮镇人民政府

项目名称 / Project

高邮市高邮镇周庄消防站、公安民警体能训练中心综合业务用房

图纸名称 / Drawing Title

四层训练区平面索引图

设计人/方案设计 / Project Director

项目负责人 / Project Manager

专业负责人 / Professional Manager

设计人 / Drawn By

校核人 / Checked By

审核人 / Audited By

出图日期 / Issue Date

2018/ 12

修改版本 / Revision NO.

-

变更日期 / Revision Date


-

图纸编号 / Drawing NO.

FF 4.01

项目编号 / Project NO

-

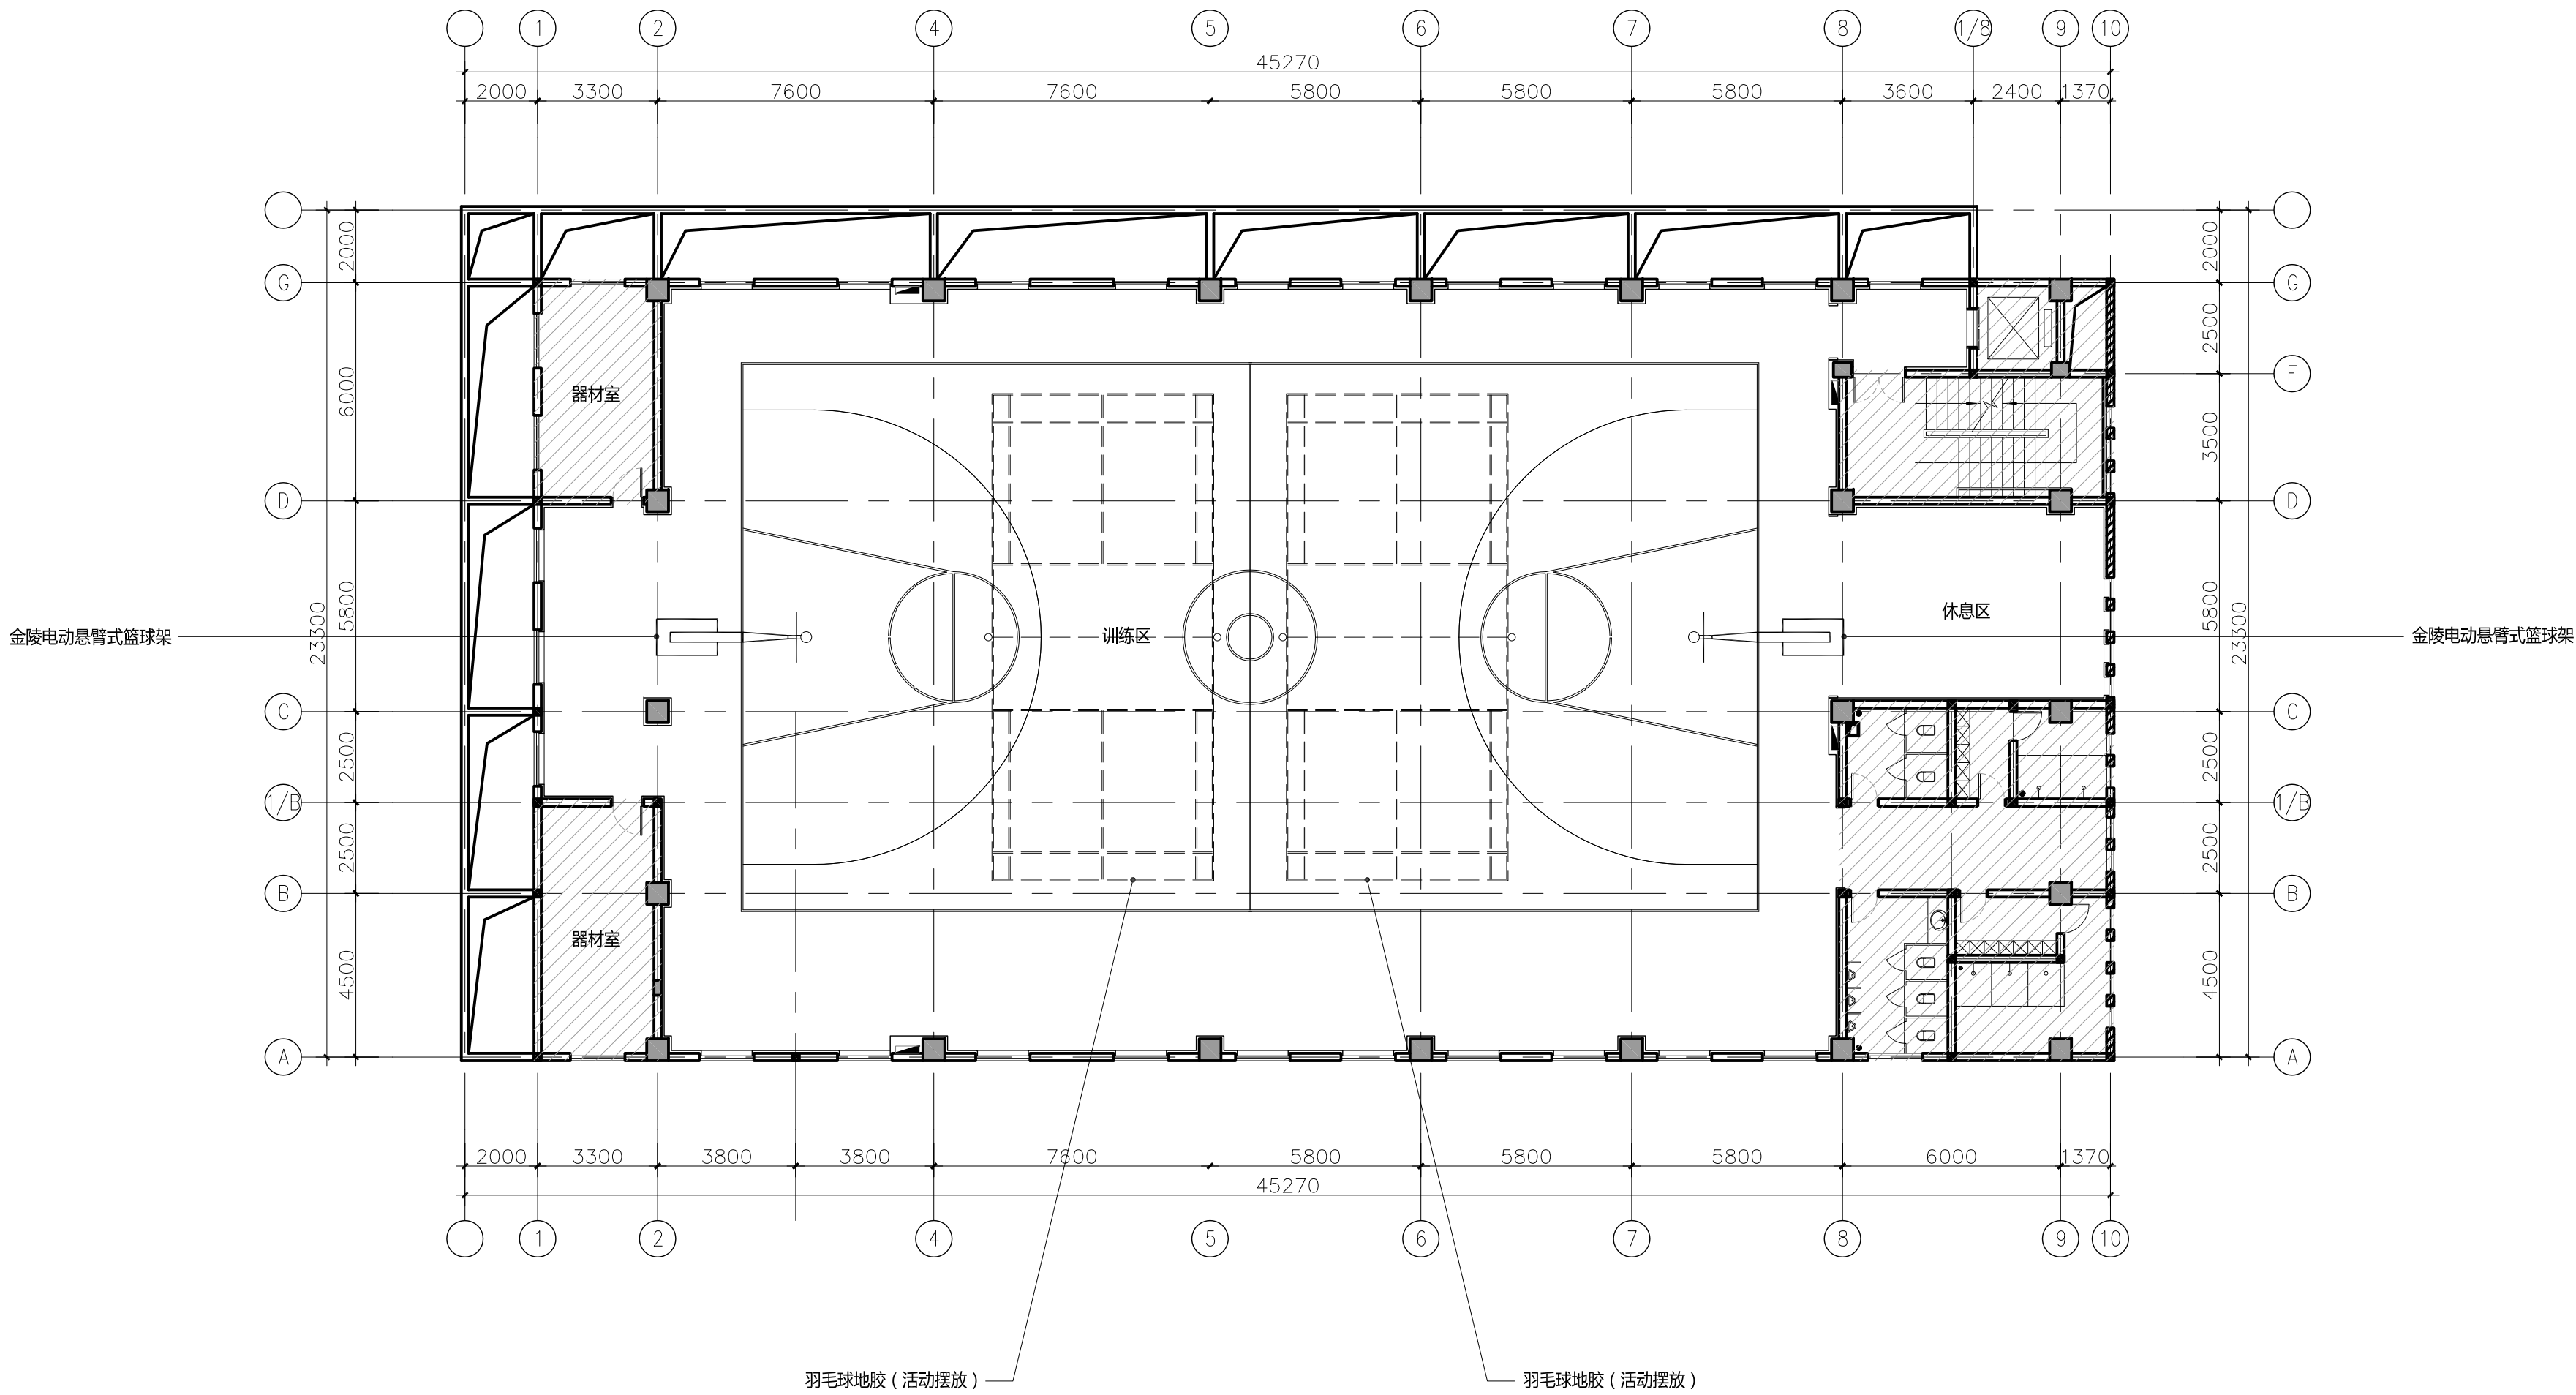

注意事项

1. 此图纸内之设计属南京动联无界体育实业有限公司独有，未经本公司及甲方批准不得擅用。
2. 施工单位必须于施工前仔细检查复合图纸上之尺寸与现场实际尺寸是否有差异。
3. 图纸与施工现场如有任何差异，必须于施工前通知本公司有关部门，否则一切责任及后果将由承包之施工单位承担。
4. 所有蓝图及套图之版权均属南京动联无界体育实业有限公司所有，于工程竣工后必须全数交回公司存档。
5. 任何工程之增减变更项目必须由甲乙双方书面认可后方可进行修改。
6. 图纸上所示之项目应以报价单或合同为准。
7. 不得度量图纸。

建设单位 / Client

高邮市高邮镇人民政府

项目名称 / Project

高邮市高邮镇周庄消防站、公安民警体能训练中心综合业务用房

图纸名称 / Drawing Title

四层训练区平面布置图

设计人/方案设计 / Project Director

项目负责人 / Project Manager

专业负责人 / Professional Manager

设计人 / Drawn By

校核人 / Checked By

审核人 / Audited By

出图日期 / Issue Date

2018/ 12

修改版本 / Revision NO.

变更日期 / Revision Date

图纸编号 / Drawing NO.

FF 4.02

项目编号 / Project NO


灯具图例:

LT-01		体育馆专用灯 200W 4500K-5000K之间
-------	---	---------------------------

RC
4.01


四层训练区顶面布置图 1:150

 阴影部位为非施工范围

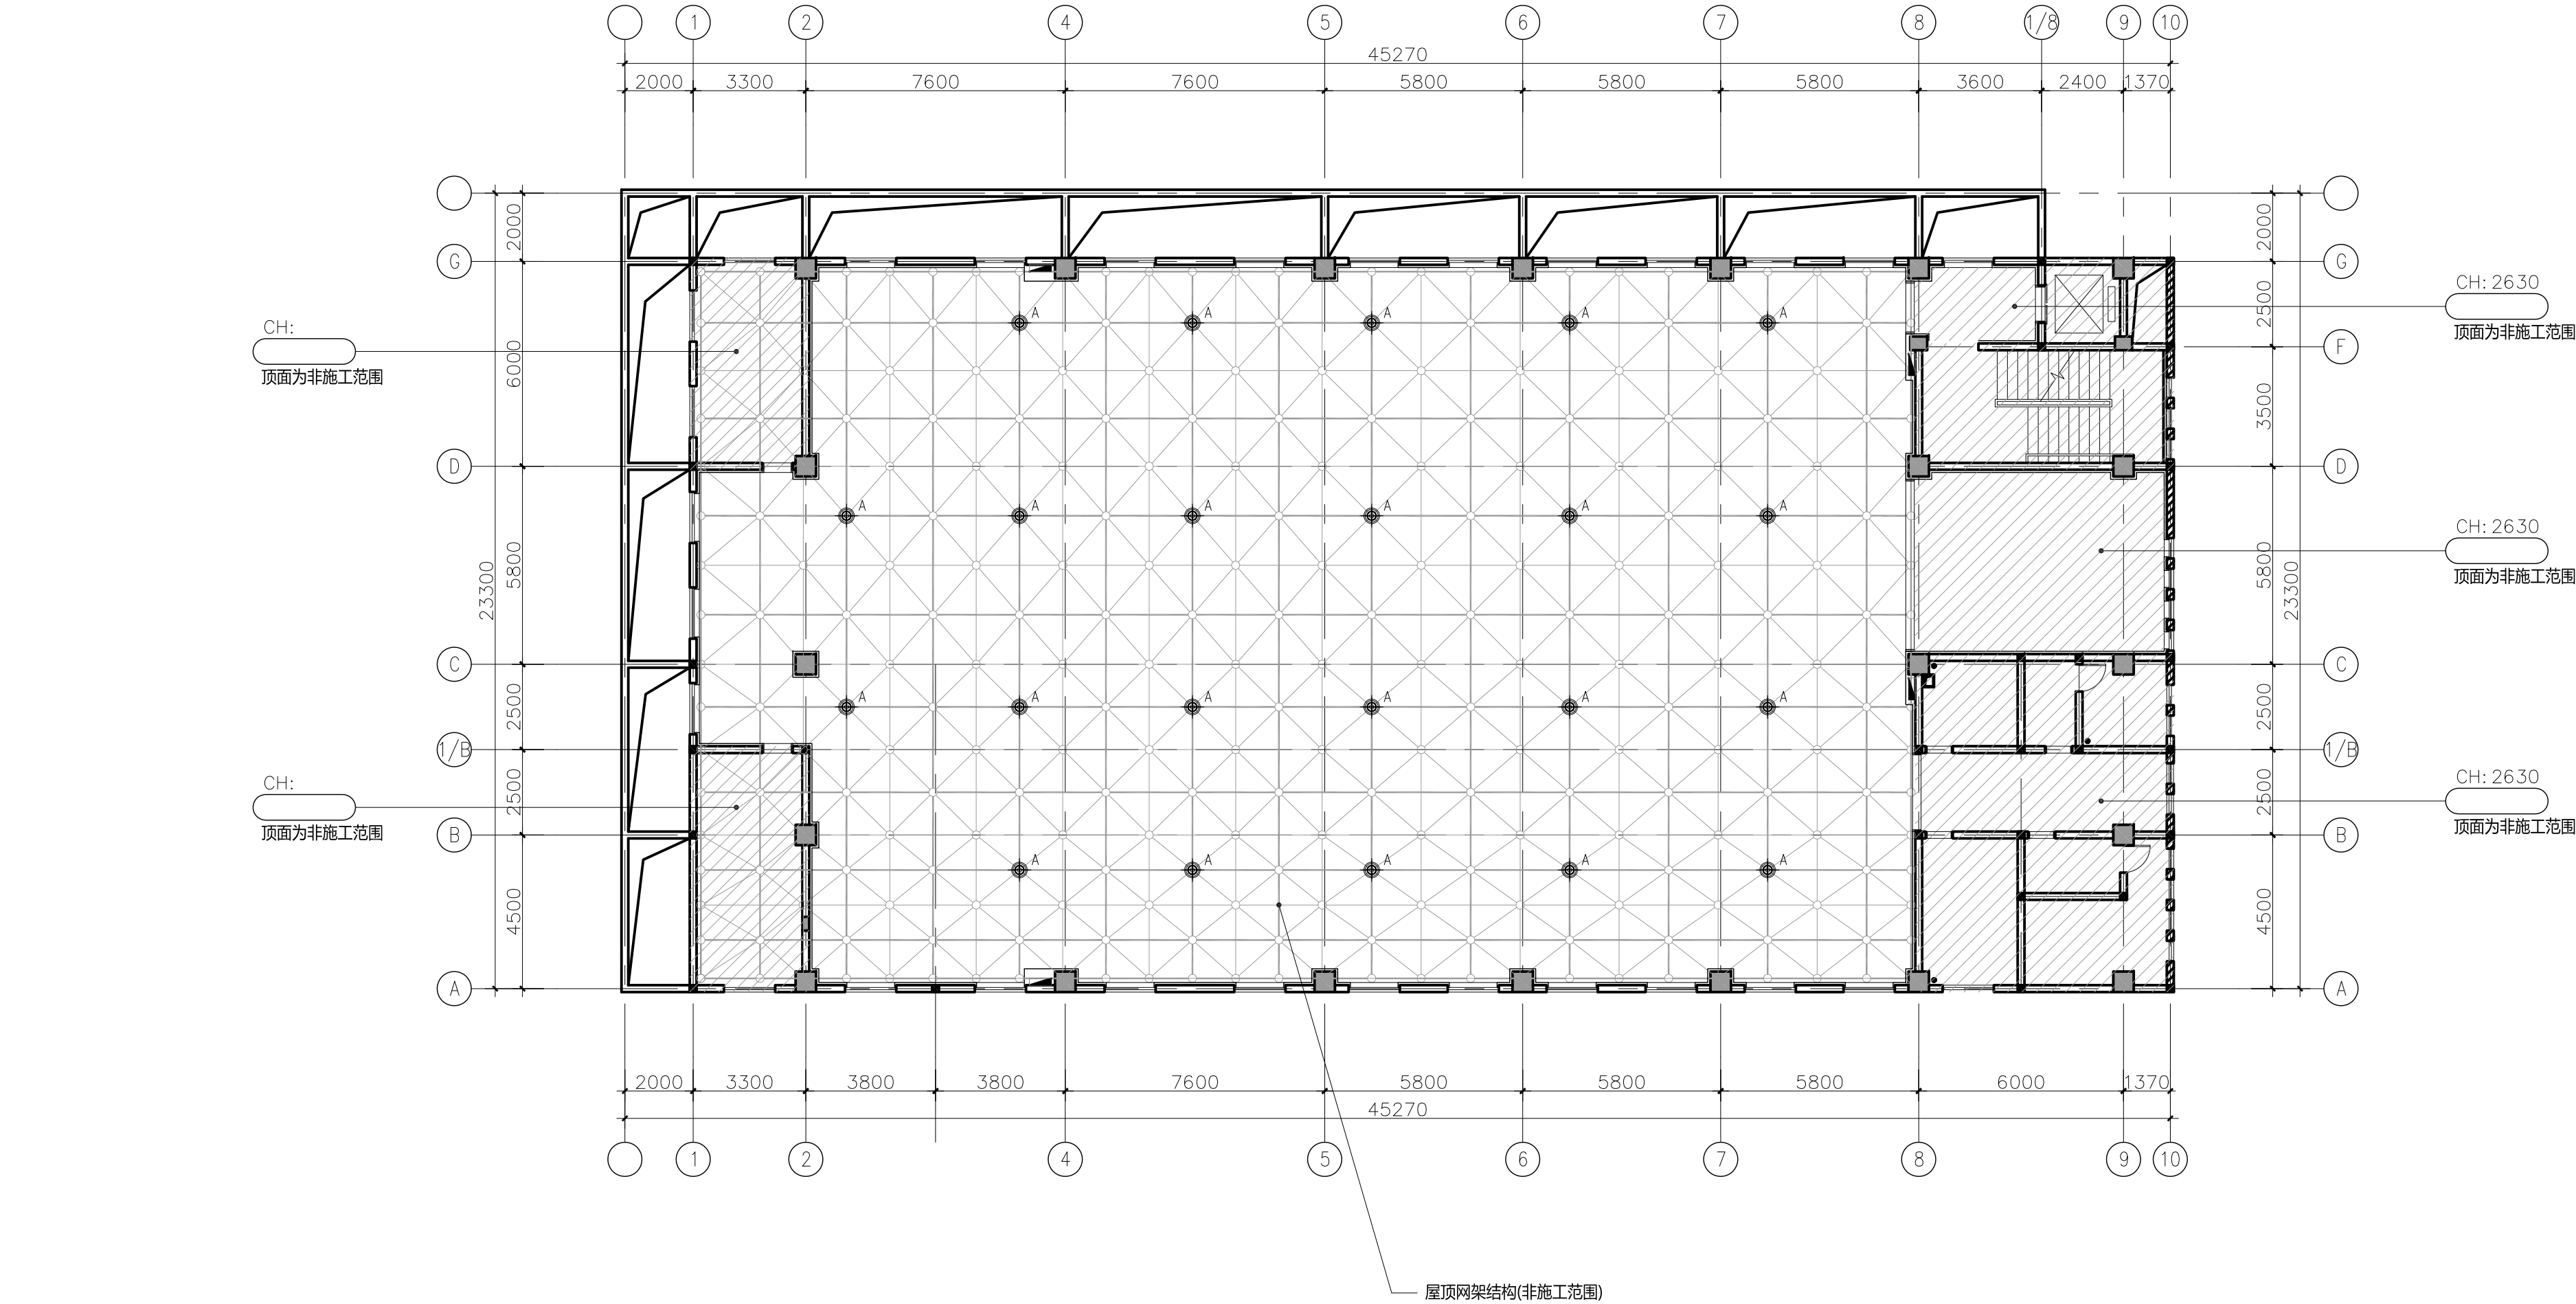

- 注 意 事 项
1. 此图纸内之设计属南京动联无界体育实业有限公司独有，未经本公司及甲方批准不得擅用。
 2. 施工单位必须于施工前仔细检查复合图纸上之尺寸与现场实际尺寸是否有差异。
 3. 图纸与施工现场如有任何差异，必须于施工前通知本公司有关部门，否则一切责任及后果将由承包之施工单位承担。
 4. 所有蓝图及套图之版权均属南京动联无界体育实业有限公司所有，于工程竣工后必须全数交回公司存档。
 5. 任何工程之增减变更项目必须由甲乙双方书面认可后方可进行修改。
 6. 图纸上所示之项目应以报价单或合同为准。
 7. 不得度量图纸

建设单位 / Client
高邮市高邮镇人民政府
项目名称 / Project
高邮市高邮镇周庄消防站、公安民警体能训练中心综合业务用房
图纸名称 / Drawing Title
四层训练区顶面布置图
设计人/方案设计 / Project Director
项目负责人 / Project Manager
专业负责人 / Professional Manager
设计人 / Drawn By
校核人 / Checked By
审核人 / Audited By
出图日期 / Issue Date
2018/ 12
修改版本 / Revision NO.
-
变更日期 / Revision Date
-
图纸编号 / Drawing NO.
RC 4.02
项目编号 / Project NO
.

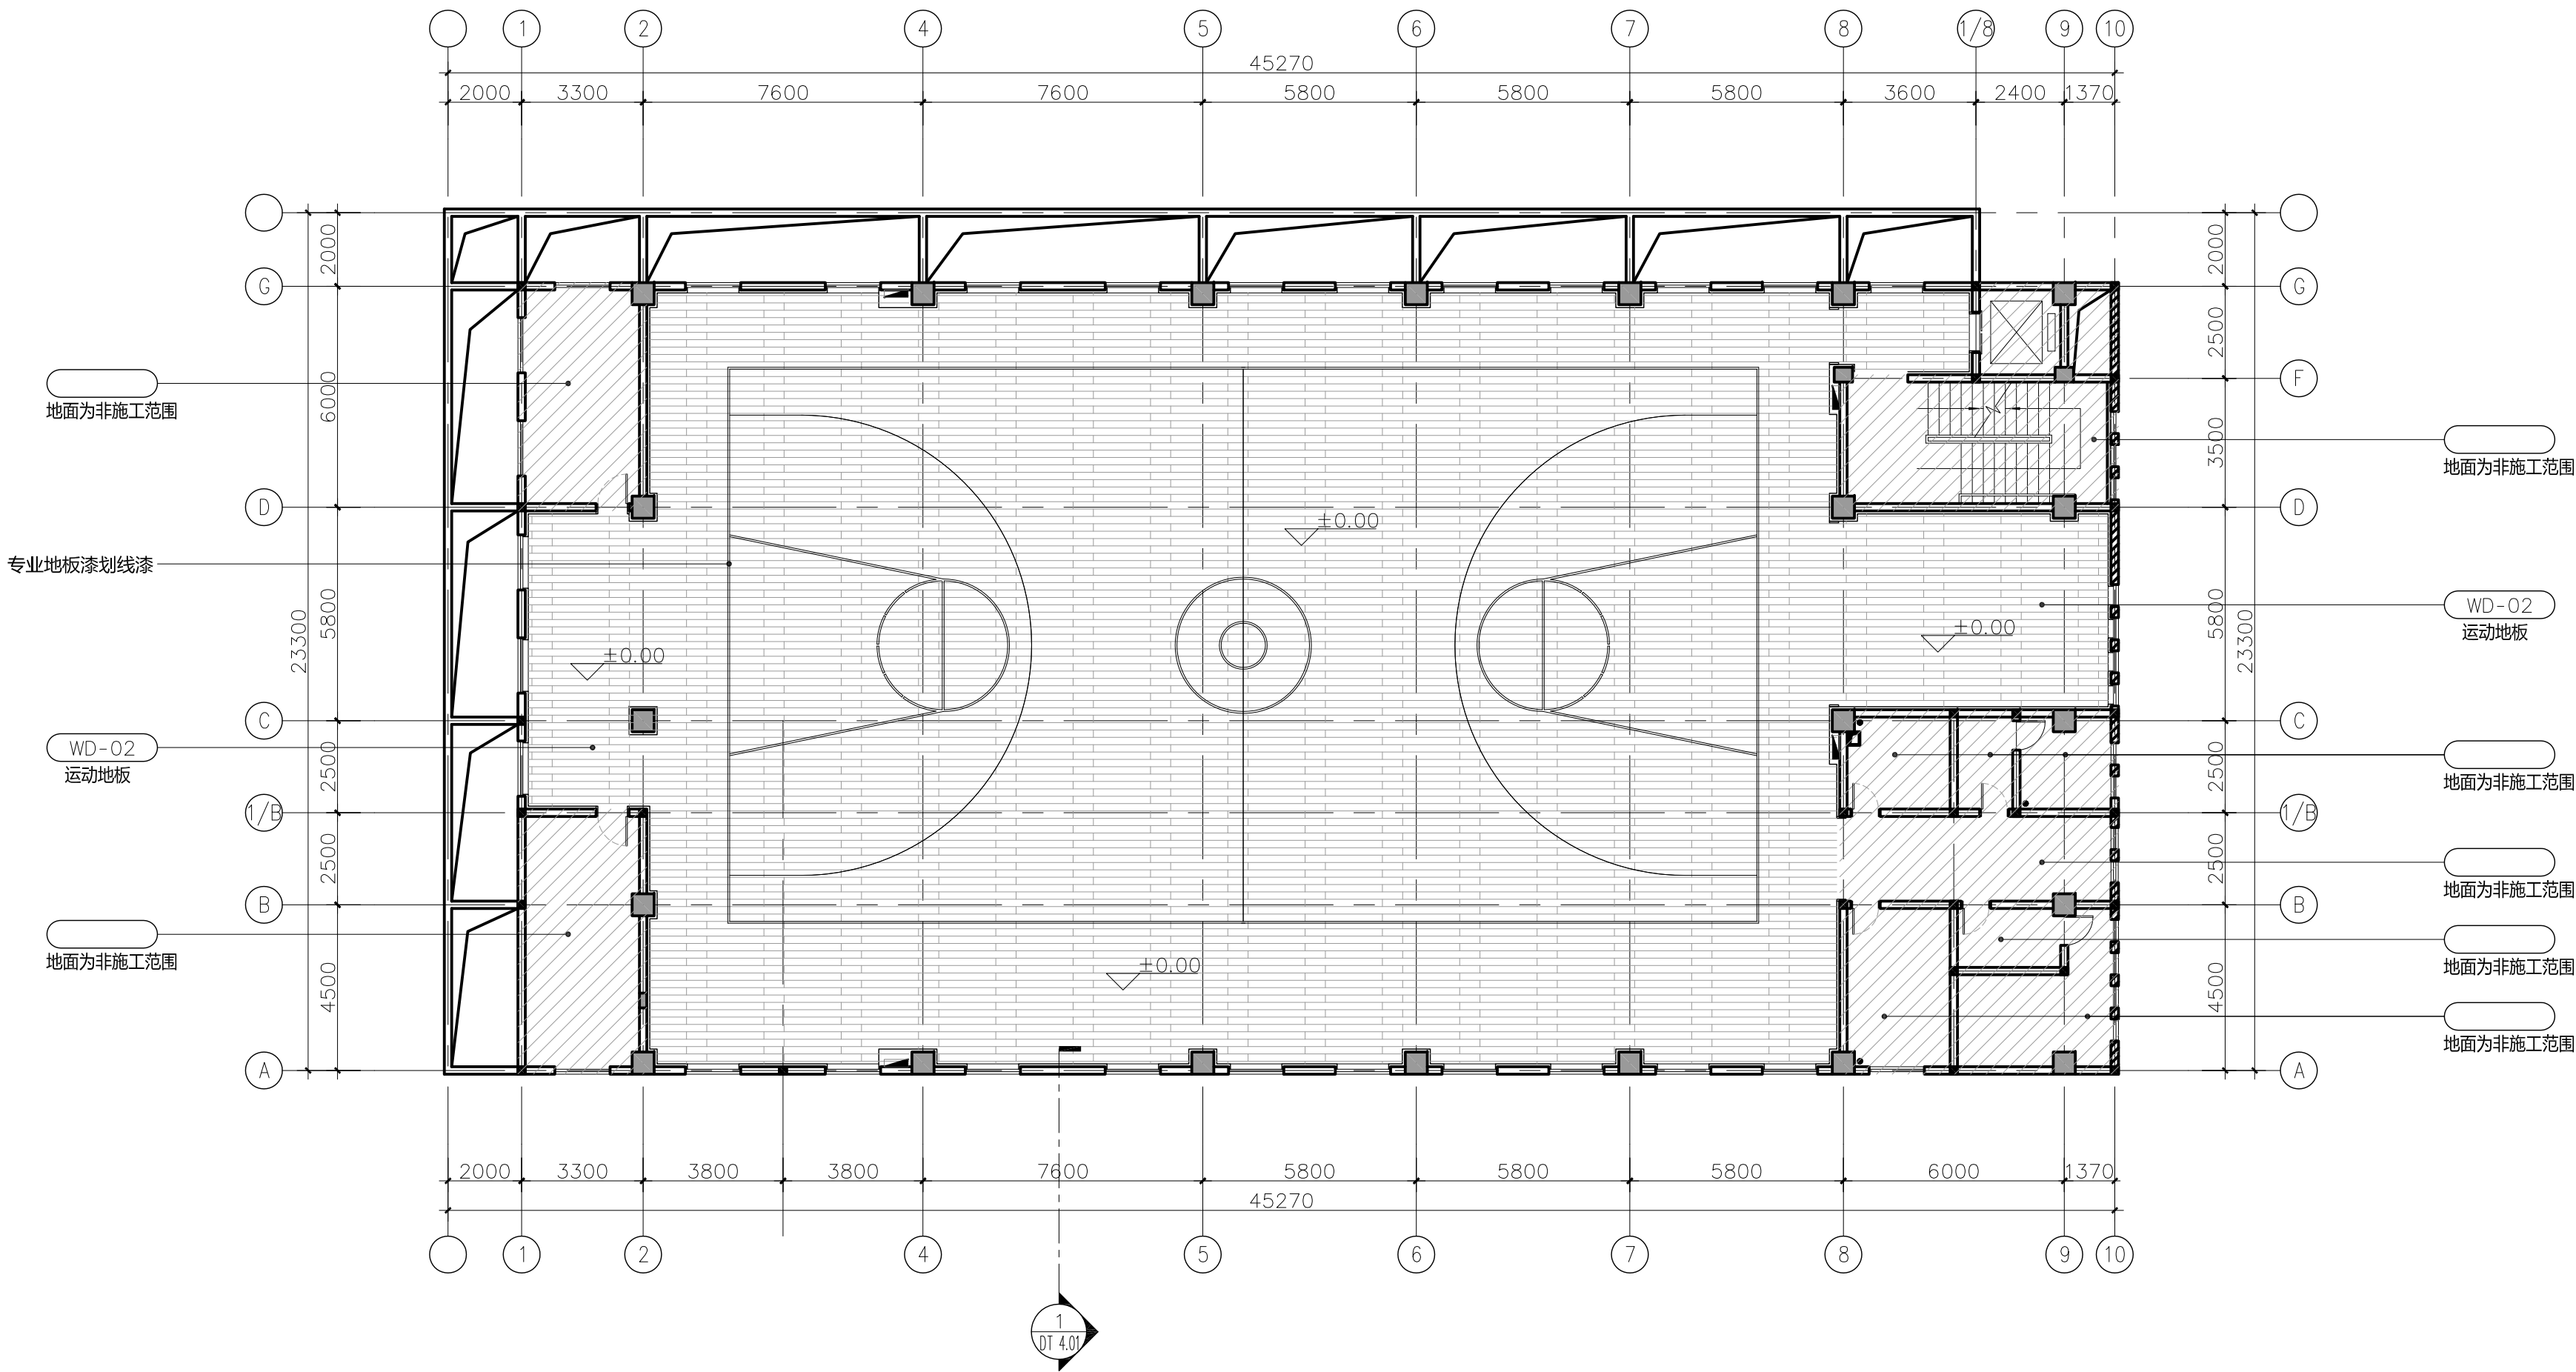

注意 事项

1. 此图纸内之设计属南京动联无界体育实业有限公司独有，未经本公司及甲方批准不得擅用。
2. 施工单位必须于施工前仔细检查复合图纸上之尺寸与现场实际尺寸是否有差异。
3. 图纸与施工现场如有任何差异，必须于施工前通知本公司有关部门，否则一切责任及后果将由承包之施工单位承担。
4. 所有蓝图及套图之版权均属南京动联无界体育实业有限公司所有，于工程竣工后必须全数交回公司存档。
5. 任何工程之增减变更项目必须由甲乙双方书面认可后方可进行修改。
6. 图纸上所示之项目应以报价单或合同为准。
7. 不得度量图纸

建设单位 / Client

高邮市高邮镇人民政府

项目名称 / Project

高邮市高邮镇周庄消防站、公安民警体能训练中心综合业务用房

图纸名称 / Drawing Title

四层训练区地面材质图

设计人/方案设计 / Project Director

项目负责人 / Project Manager

专业负责人 / Professional Manager

设计人 / Drawn By

校核人 / Checked By

审核人 / Audited By

出图日期 / Issue Date

2018/ 12

修改版本 / Revision NO.

-


变更日期 / Revision Date

-


图纸编号 / Drawing NO .

FC 4.02


项目编号 / Project NO

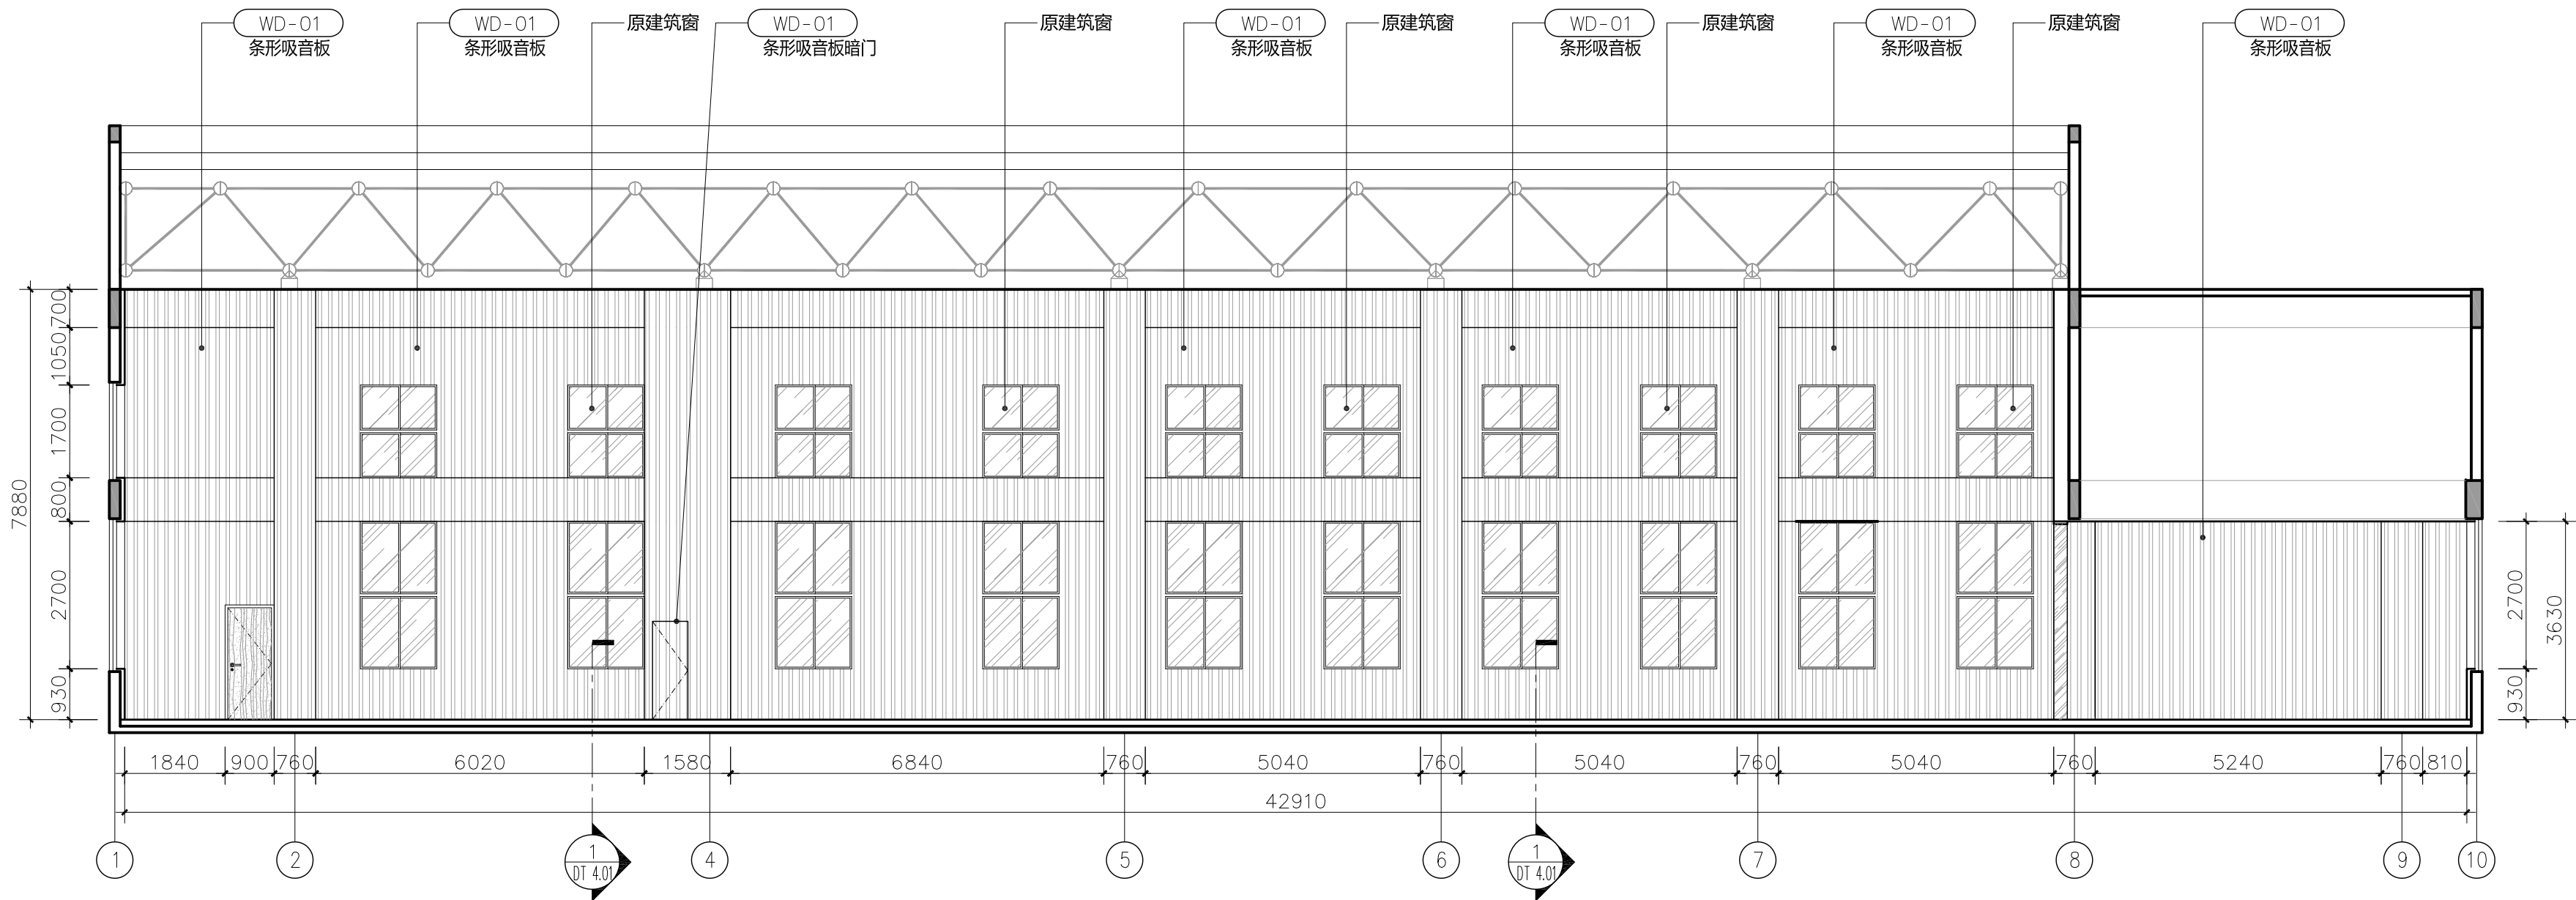


A 四层训练区立面图 1:100
FF 4.01

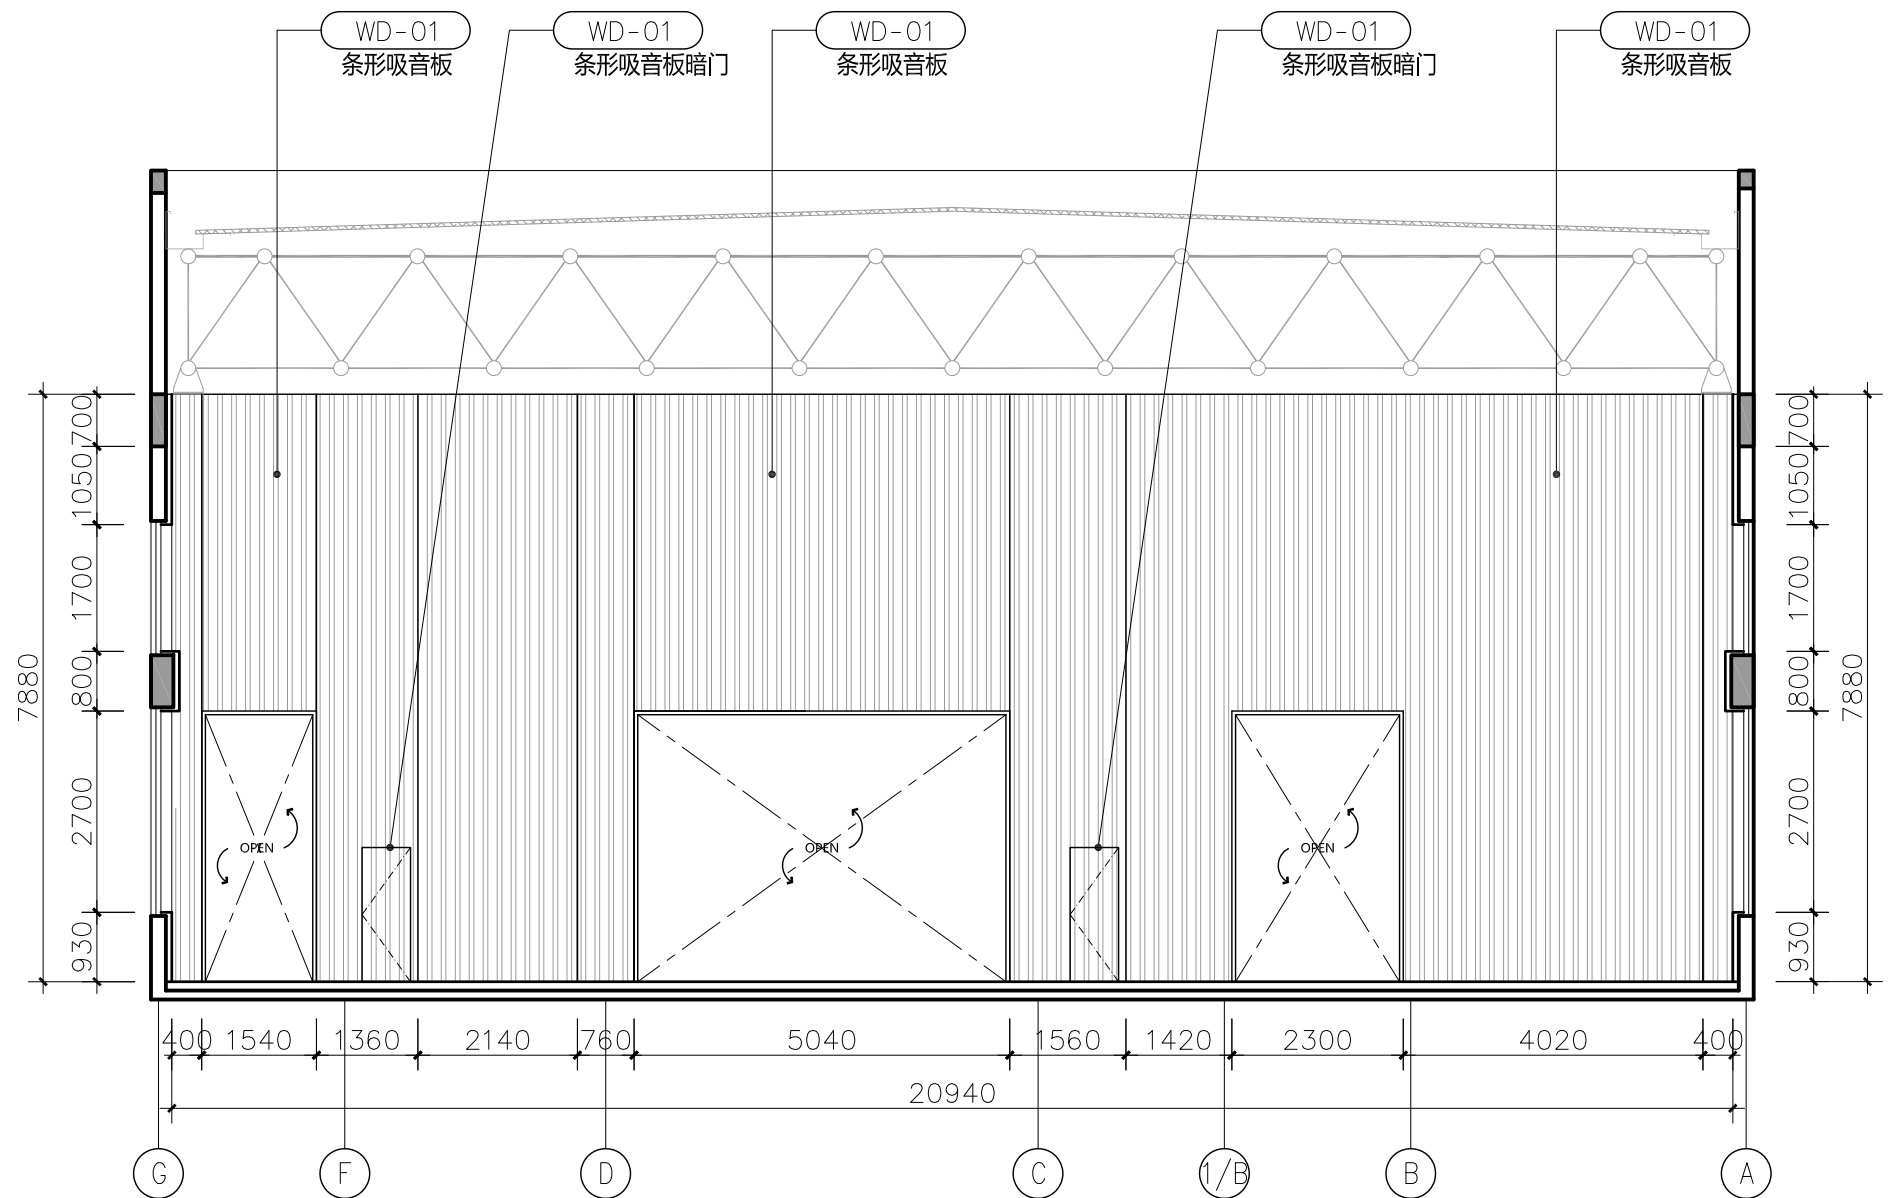

B 四层训练区立面图 1:100
FF 4.01

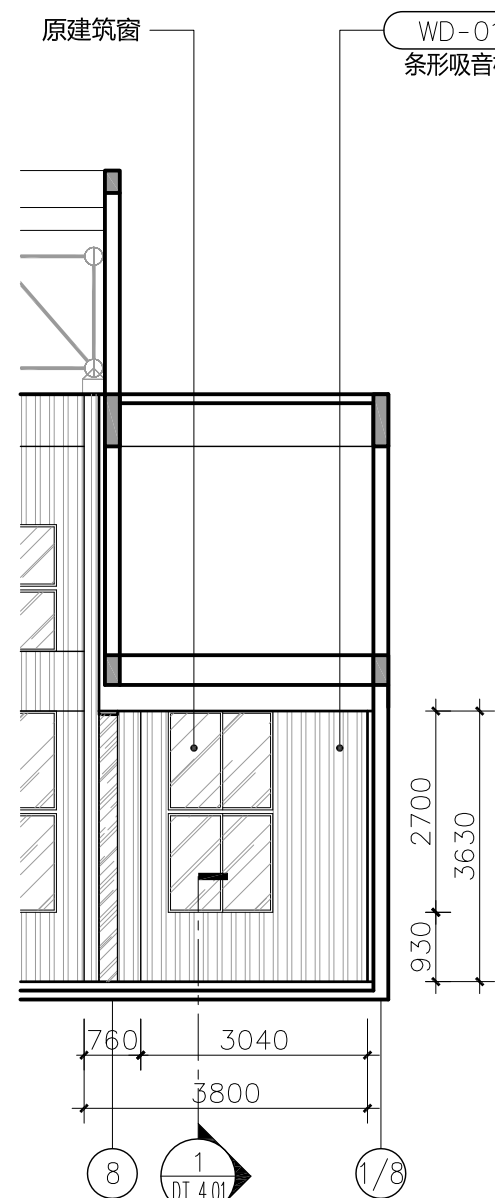

E 四层训练区立面图 1:100
FF 4.01

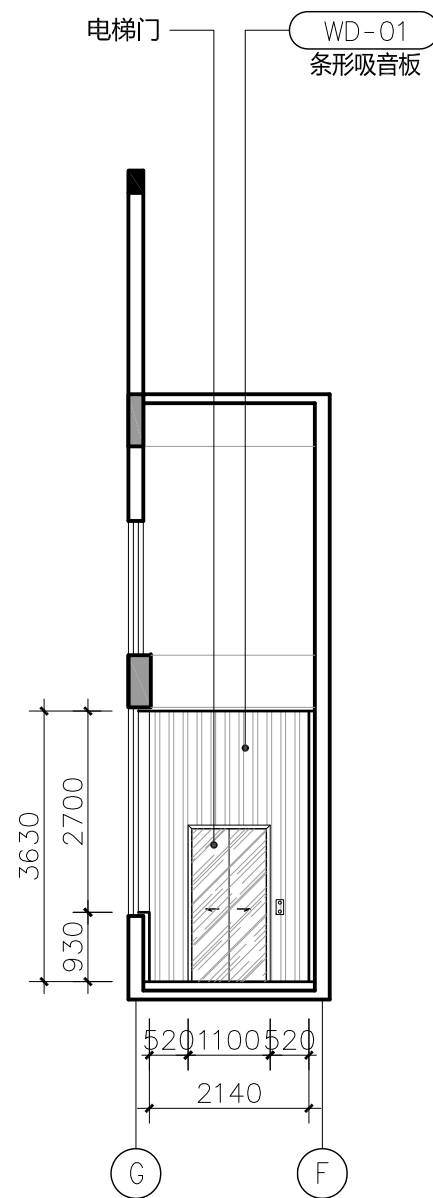

F 四层训练区立面图 1:100
FF 4.01

注意事项

1. 此图纸内之设计属南京动联无界体育实业有限公司独有，未经本公司及甲方批准不得擅用。
2. 施工单位必须于施工前仔细检查复合图纸上之尺寸与现场实际尺寸是否有差异。
3. 图纸与施工现场如有任何差异，必须于施工前通知本公司有关部门，否则一切责任及后果将由承包之施工单位承担。
4. 所有版面及插图之版权均属南京动联无界体育实业有限公司所有，于工程竣工后必须全数交回公司存档。
5. 任何工程之增减更改项目必须由甲乙双方书面认可后方可进行修改。
6. 图纸上所示之项目应以报价单或合同为准。
7. 不得度量图纸。

建设单位 / Client
高邮市高邮镇人民政府

项目名称 / Project
高邮市高邮镇周庄消防站、公安民警体能训练中心综合业务用房
图纸名称 / Drawing Title
四层训练区立面图

设计人/方案设计 / Project Director

项目负责人 / Project Manager

专业负责人 / Professional Manager

设计人 / Drawn By

校核人 / Checked By

审核人 / Audited By


出图日期 / Issue Date

修改版本 / Revision NO.
2018/ 12


变更日期 / Revision Date

图纸编号 / Drawing NO.


EL 4.01
项目编号 / Project NO.

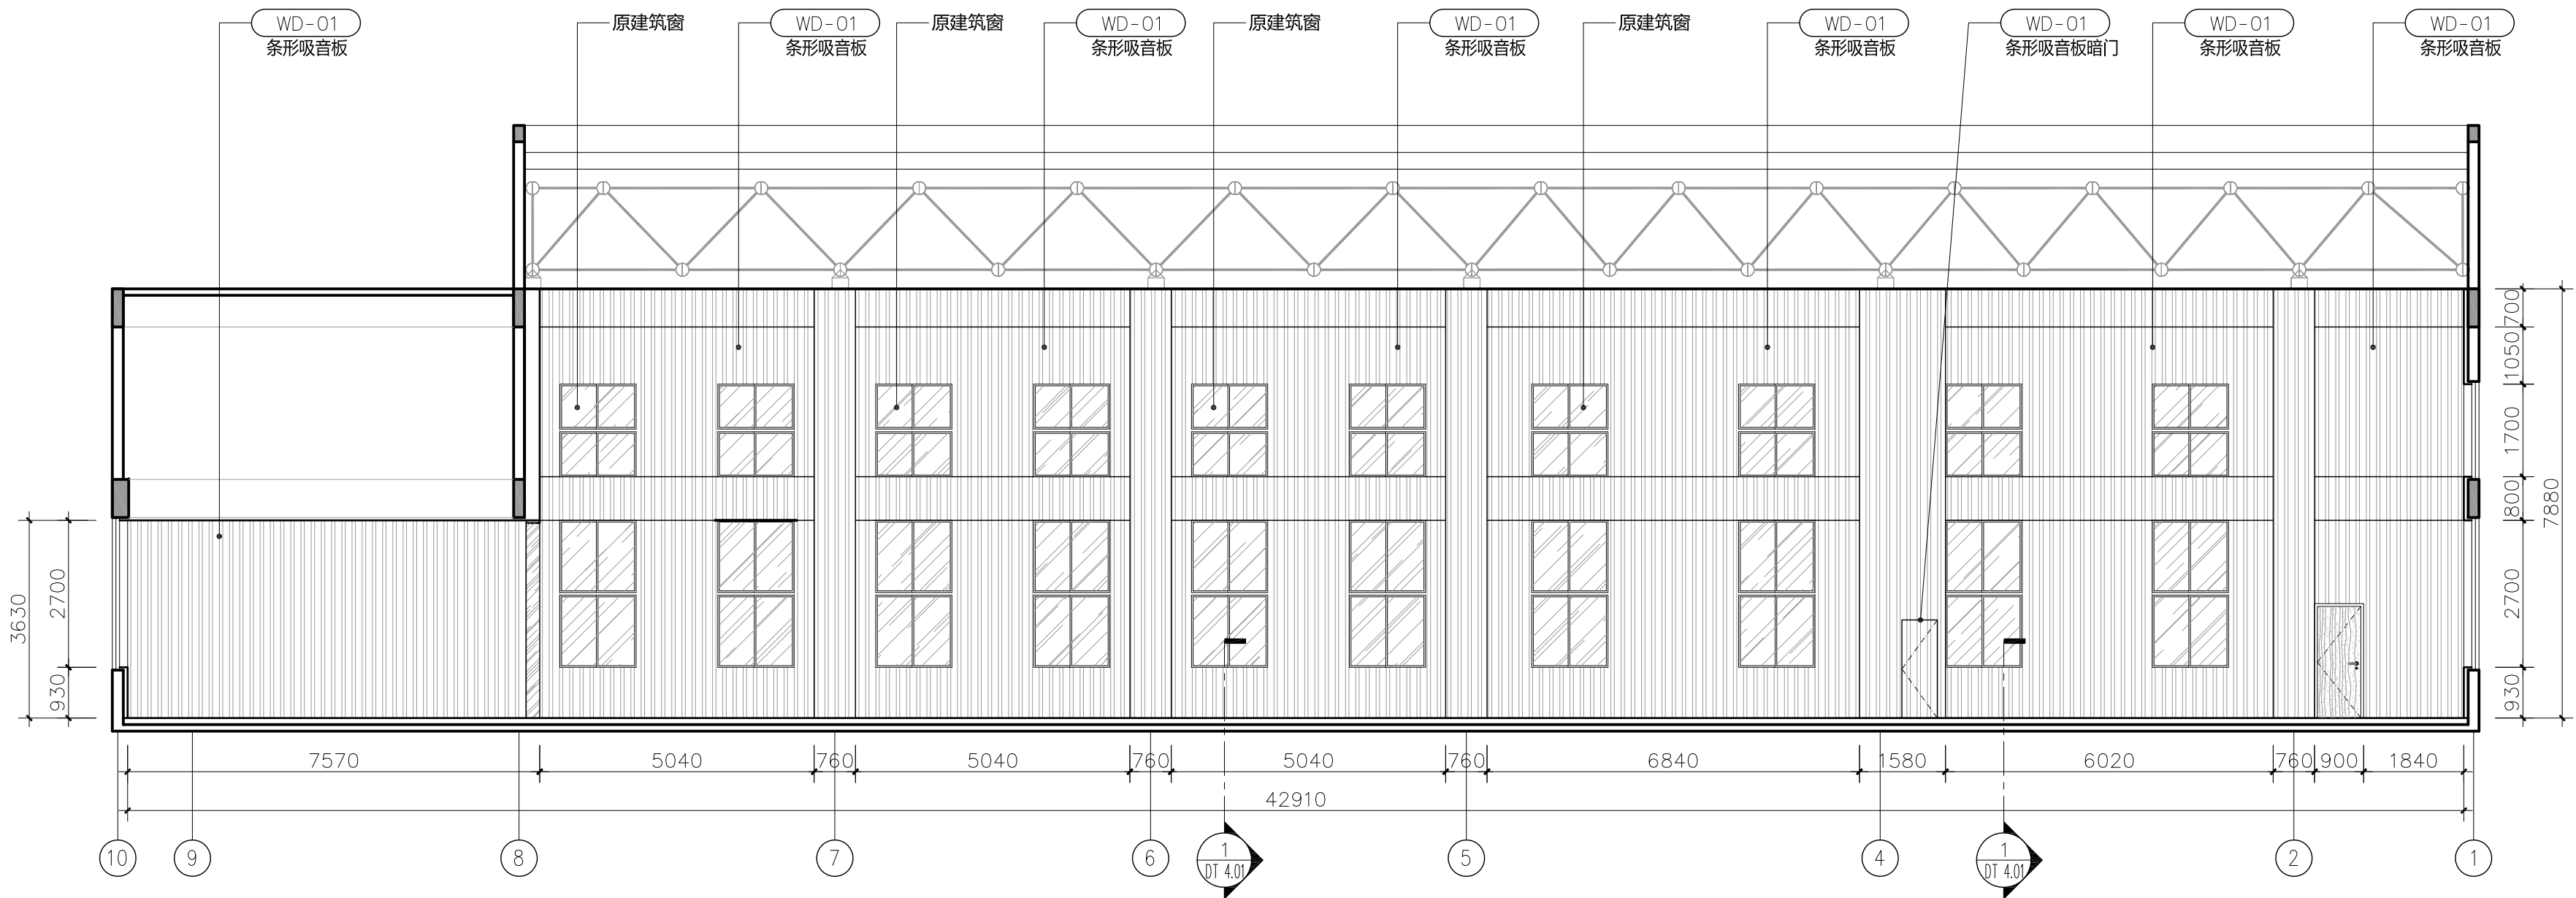

C 四层训练区立面图 1:100
FF 4.01

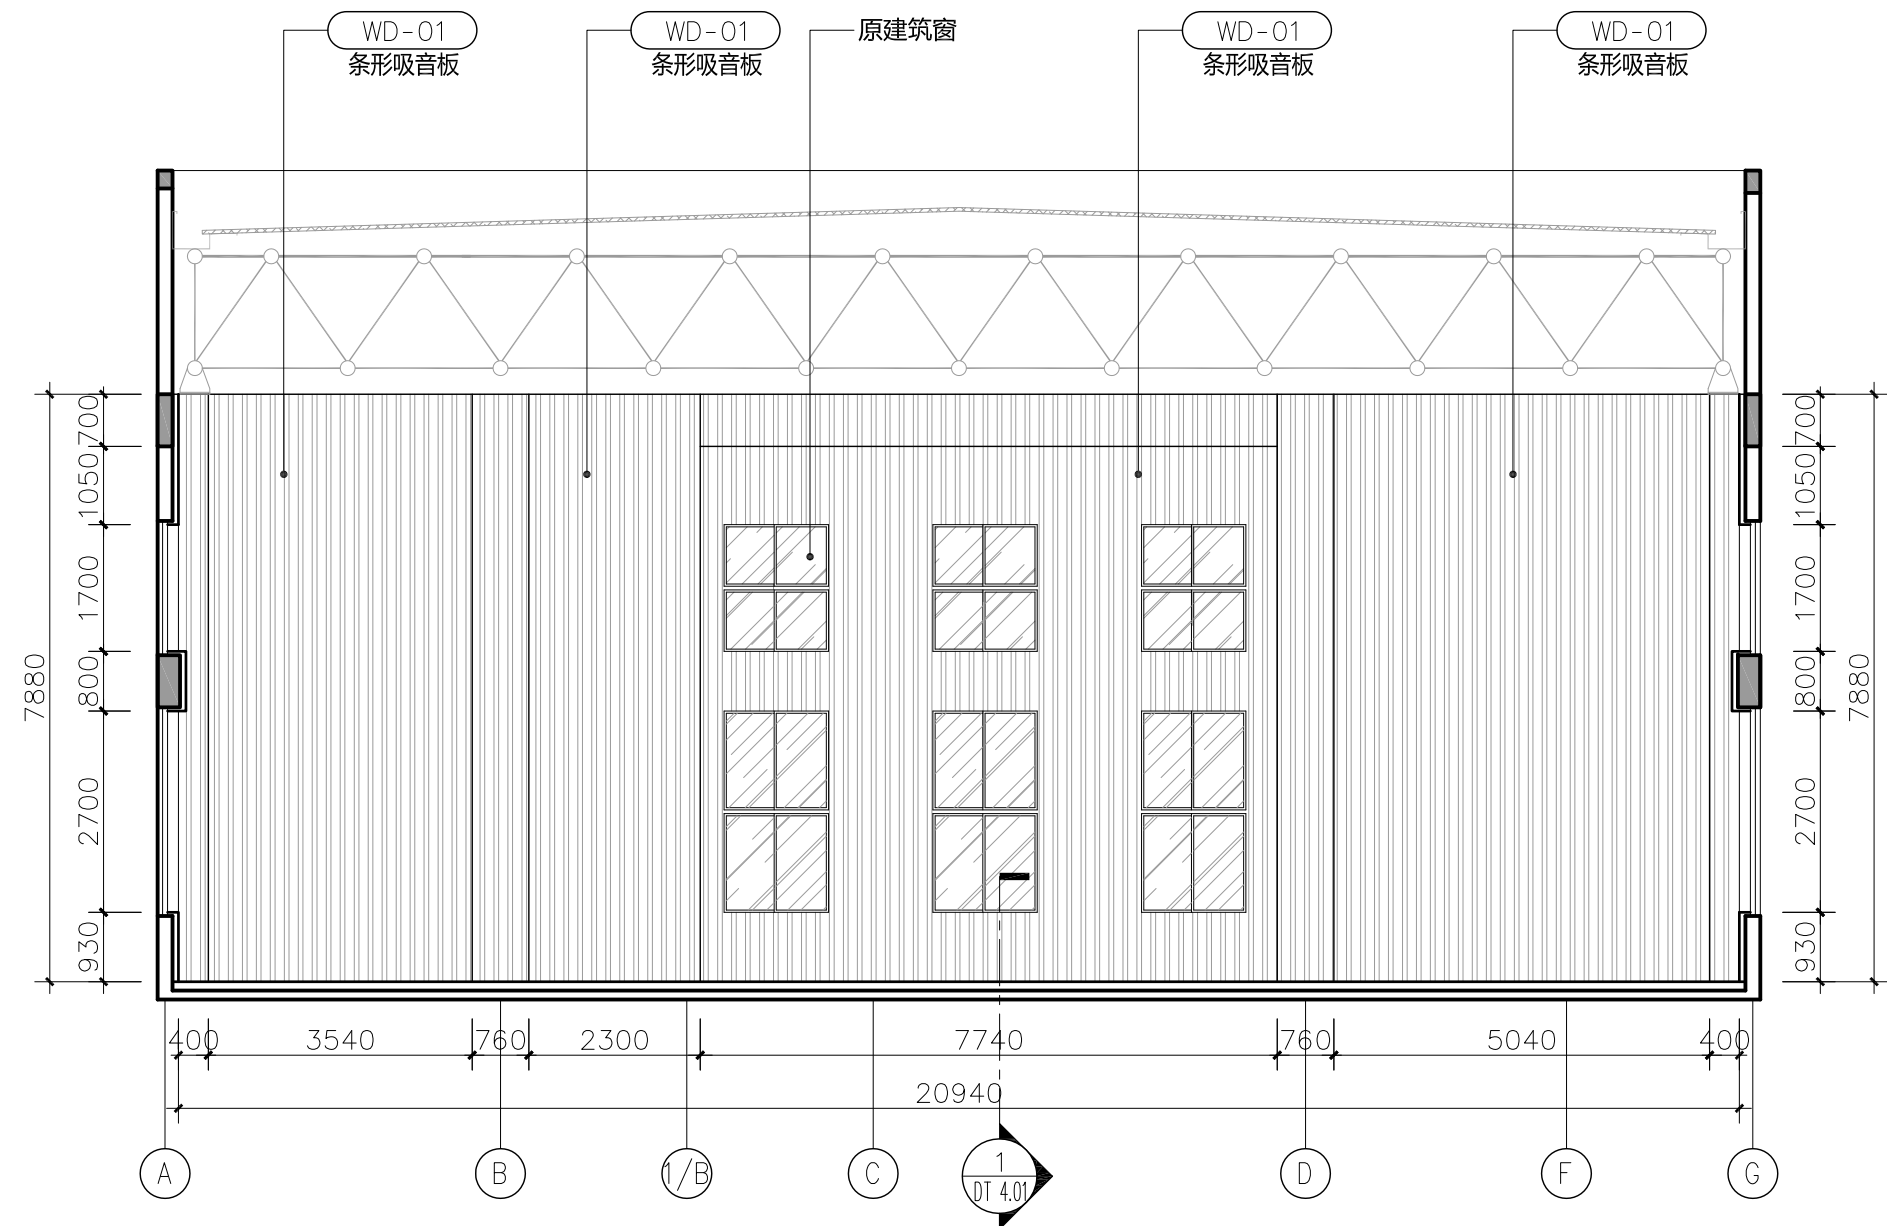

D 四层训练区立面图 1:100
FF 4.01

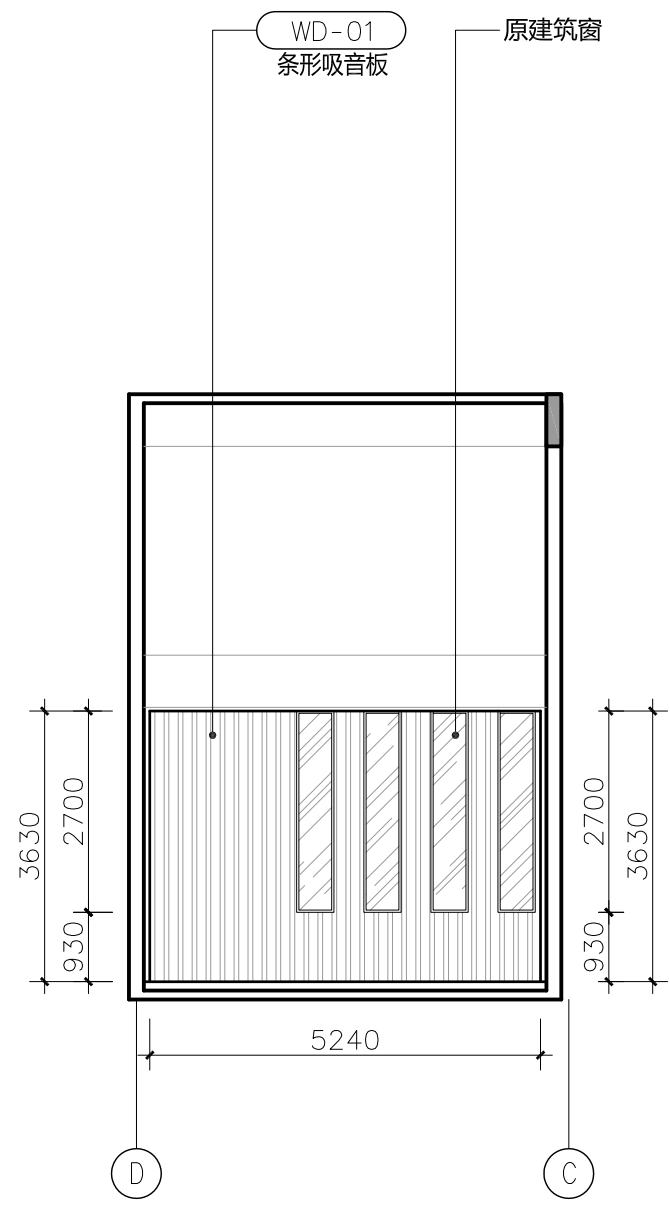

G 四层训练区立面图 1:100
FF 4.01

注意事项

1. 此图纸内之设计属南京动联无界体育实业有限公司独有，未经本公司及甲方批准不得擅用。
2. 施工单位必须于施工前仔细检查复合图纸上之尺寸与现场实际尺寸是否有差异。
3. 图纸与施工现场如有任何差异，必须于施工前通知本公司有关部门，否则一切责任及后果将由承包之施工单位承担。
4. 所有前期及后期之版权均属南京动联无界体育实业有限公司所有，于工程竣工后必须全数交回公司存档。
5. 任何工程之增减变更项目必须由甲乙双方书面认可后方可进行修改。
6. 图纸上所示之项目应以报价单或合同为准。
7. 不得度量图纸。

建设单位 / Client

高邮市高邮镇人民政府

项目名称 / Project

高邮市高邮镇周庄消防站、公安民警体能训练中心综合业务用房

图纸名称 / Drawing Title

四层训练区立面图

设计人/方案设计 / Project Director

项目负责人 / Project Manager

专业负责人 / Professional Manager

设计人 / Drawn By

校核人 / Checked By

审核人 / Audited By

出图日期 / Issue Date

2018/ 12


修改版本 / Revision NO.

变更日期 / Revision Date

图纸编号 / Drawing NO.

EL 4.02

项目编号 / Project NO

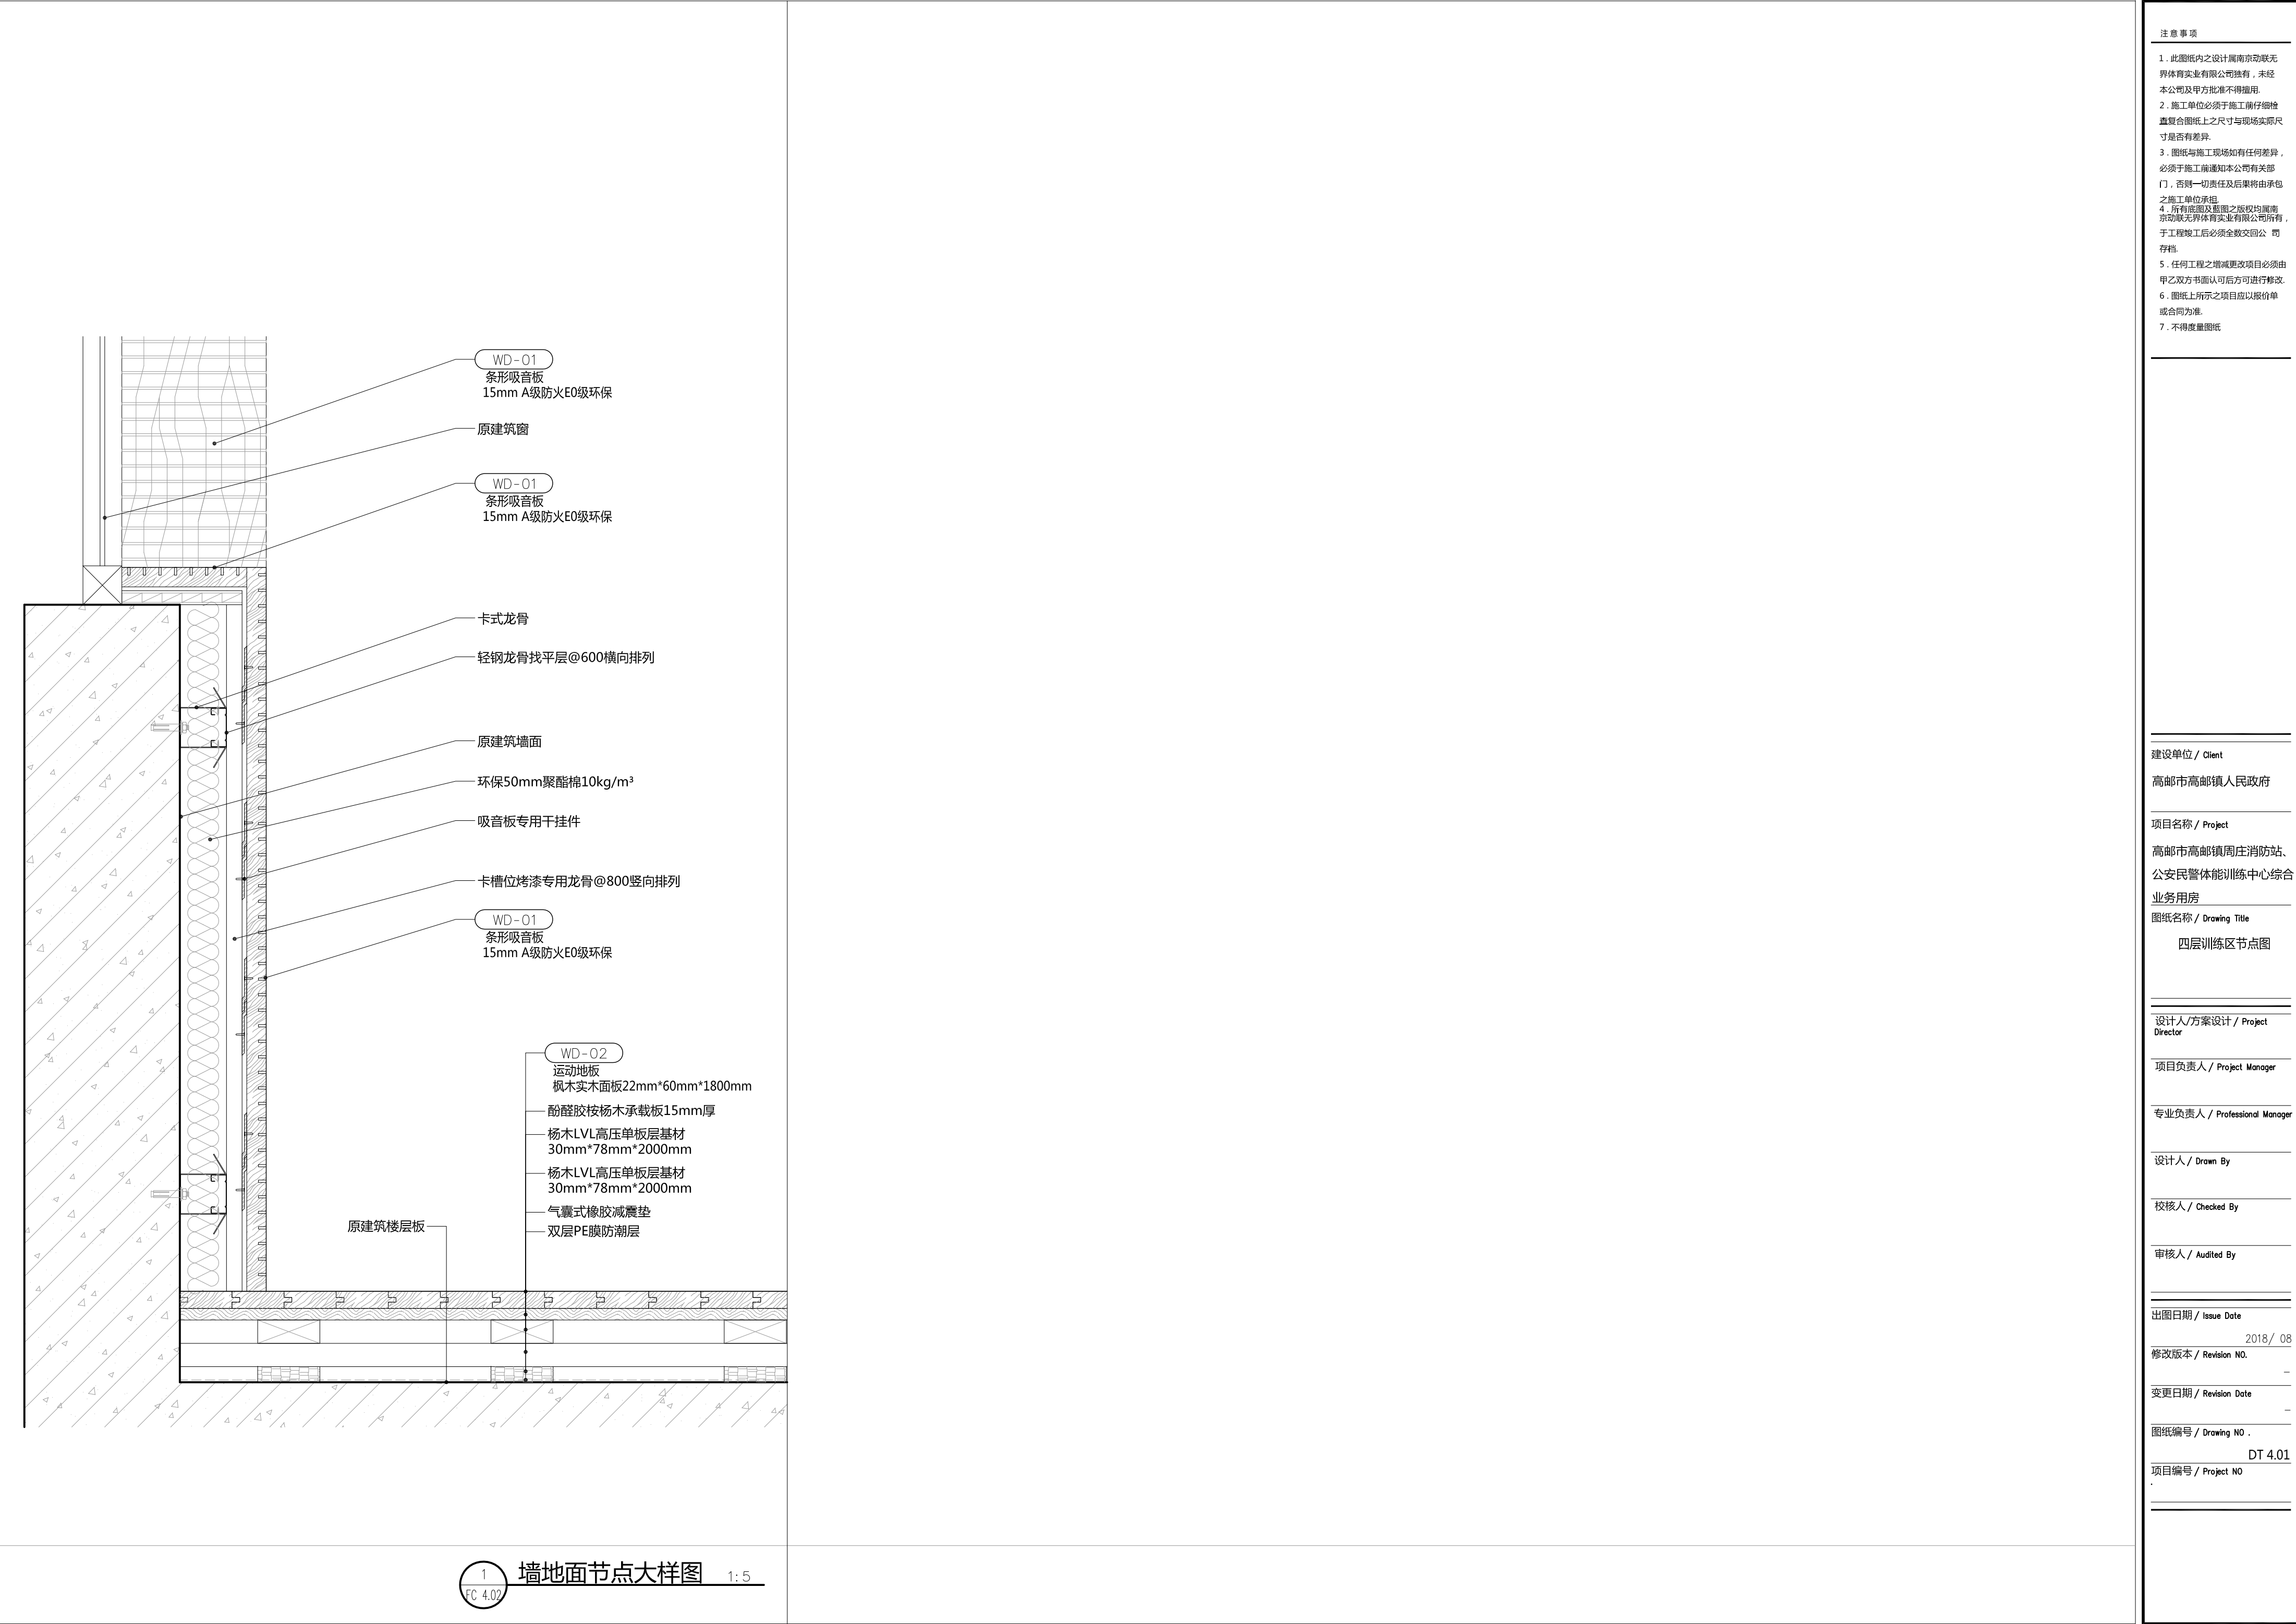

- 注 意 事 项
1. 此图纸内之设计属南京动联无界体育实业有限公司独有，未经本公司及甲方批准不得擅用。
 2. 施工单位必须于施工前仔细检查复合图纸上之尺寸与现场实际尺寸是否有差异。
 3. 图纸与施工现场如有任何差异，必须于施工前通知本公司有关部门，否则一切责任及后果将由承包之施工单位承担。
 4. 所有蓝图及翻图之版权均属南京动联无界体育实业有限公司所有，于工程竣工后必须全数交回公 司存档。
 5. 任何工程之增减变更项目必须由甲乙双方书面认可后方可进行修改。
 6. 图纸上所示之项目应以报价单或合同为准。
 7. 不得度量图纸

建设单位 / Client
高邮市高邮镇人民政府

项目名称 / Project
高邮市高邮镇周庄消防站、公安民警体能训练中心综合业务用房
图纸名称 / Drawing Title
四层训练区节点图

设计人/方案设计 / Project Director

项目负责人 / Project Manager

专业负责人 / Professional Manager

设计人 / Drawn By

校核人 / Checked By

审核人 / Audited By

出图日期 / Issue Date

2018/ 08
修改版本 / Revision NO.

变更日期 / Revision Date

图纸编号 / Drawing NO .
DT 4.01

项目编号 / Project NO