

设计说明

Table with 3 columns: 一、工程概况, 二、设计依据, 三、设计范围. It contains detailed technical specifications and standards for electrical safety and protection.



备注

编制人: 王浩, 审核人: 王浩, 批准人: 王浩. Includes contact information for the design team.

江苏江都建设集团有限公司

JiangSu Jianguo Construction Group Co., Ltd

证书等级: 甲 级, 证书编号: A232060332

Table with 2 columns: 姓名 (Name) and 职务 (Position). Lists project team members and their roles.

工程名称: 江苏江都建设集团生活区管理用房工程

图样名称: 设计说明

Table with 2 columns: 比例 (Scale) and 日期 (Date). Shows the scale as 1:1 and the date as 2025.11.



备注栏

注册电气工程师(供配电)

注册编号: 11000000000000000000

注册专业: 供配电

电话: TEL: 0514-86553442


传真: FAX: 0514-86553332

江苏江都
建设集团有限公司

JiangSu JiangDu
Construction Group Co.Ltd

证书等级: 甲级

证书编号: A232060332

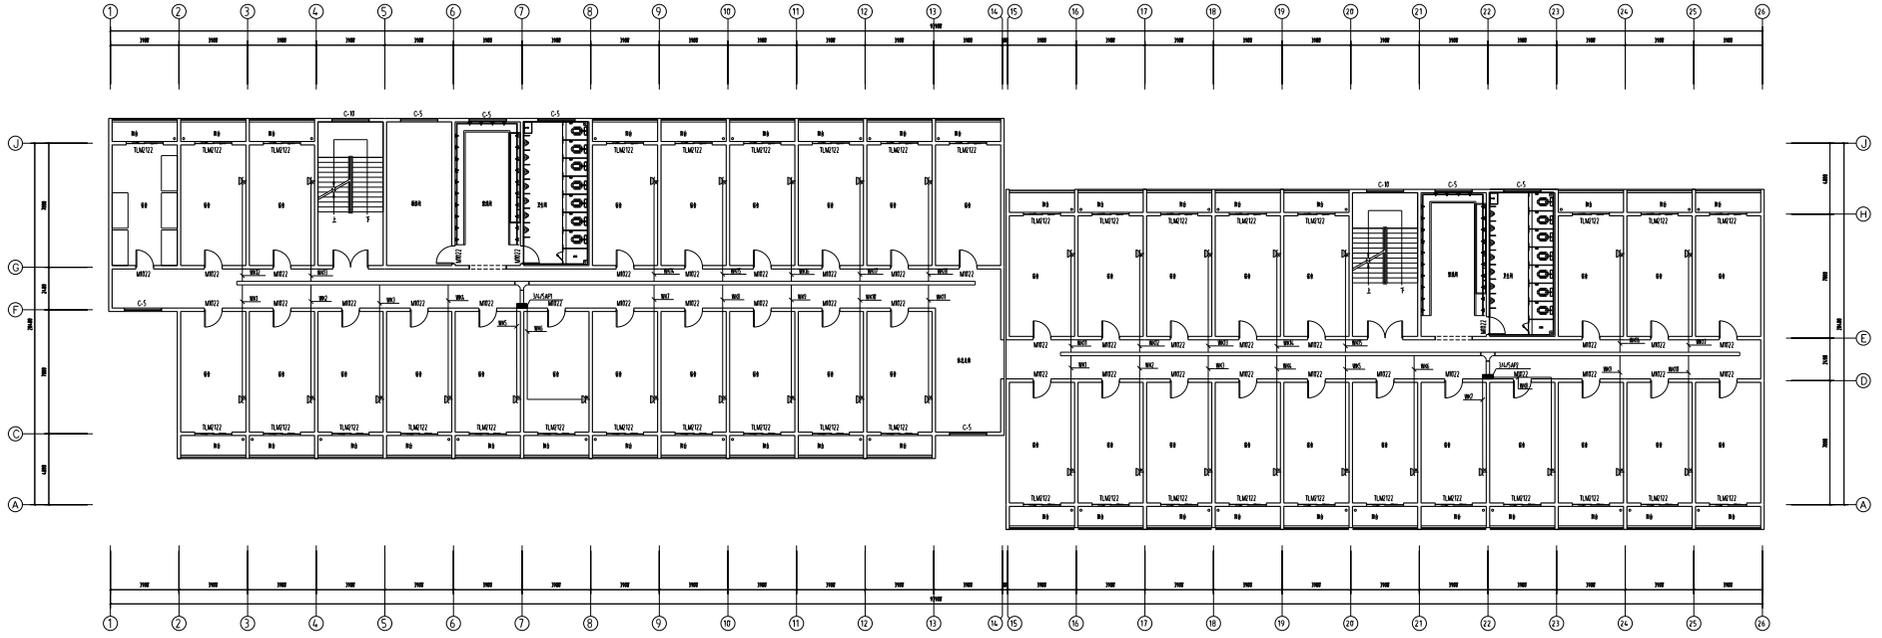

三~六层配电示意图 1:100

法人核准 PERMISSION	核准人 APPROVED BY	核准日期 DATE	2025.11
审核 VERIFIED BY	审核人 CHECKED BY	审核日期 DATE	2025.11
项目负责人 PROJECT DIRECTOR	项目负责人 PROJECT DIRECTOR	审核日期 DATE	2025.11
专业负责人 DISCIPLINE RESPONSIBLE	专业负责人 DISCIPLINE RESPONSIBLE	审核日期 DATE	2025.11
设计 DESIGNED BY	设计人 DESIGNED BY	审核日期 DATE	2025.11
建设单位 DIRECTOR	建设单位 DIRECTOR	审核日期 DATE	2025.11
工程名称 PROJECT	工程名称 PROJECT	审核日期 DATE	2025.11
图样名称 TITLE	图样名称 TITLE	审核日期 DATE	2025.11
设计编号 PROJECT NO.	设计编号 PROJECT NO.	审核日期 DATE	2025.11
比例 SCALE	比例 SCALE	审核日期 DATE	2025.11
图号 DWS. NO.	图号 DWS. NO.	审核日期 DATE	2025.11

