



江苏江都建设集团有限公司
 住所: 扬州市江都区中大街108号
 注册资本: 10000.000000万人民币
 统一社会信用代码: 91321081MA1A214242
 电话: 0514-85513142 0514-85513172

江苏江都
 建设集团有限公司
 JiangSu Jiudu
 Construction Group Co.,Ltd

证书等级: 甲级
 证书编号: A13201184-0


法人批准 PERMISSION	000	0
审定 APPROVED BY	000	0
审核 VERIFIED BY	000	0
项目经理 PROJECT DIRECTOR	000	0
专业负责 DISCIPLINE RESPONSIBLE	000	0
检查 CHECKED BY	000	0
制图 DRAWN BY	000	0
设计 DESIGNED BY	000	0

建设单位 DIRECTOR
 宝应县梅李镇

工程名称 PROJECT
 宝应县梅李镇教育园区
 宿舍新建隔墙改造项目

图名 TITLE
 宿舍新建隔墙尺寸图

设计编号 PROJECT NO.	JQ2024-12	日期 DATE	2024. A
比例 SCALE	1:50	图样 DRAWING TYPE	总图
图号 DWS. NO.	0-F-02	阶段 JOB STAGE	施工图

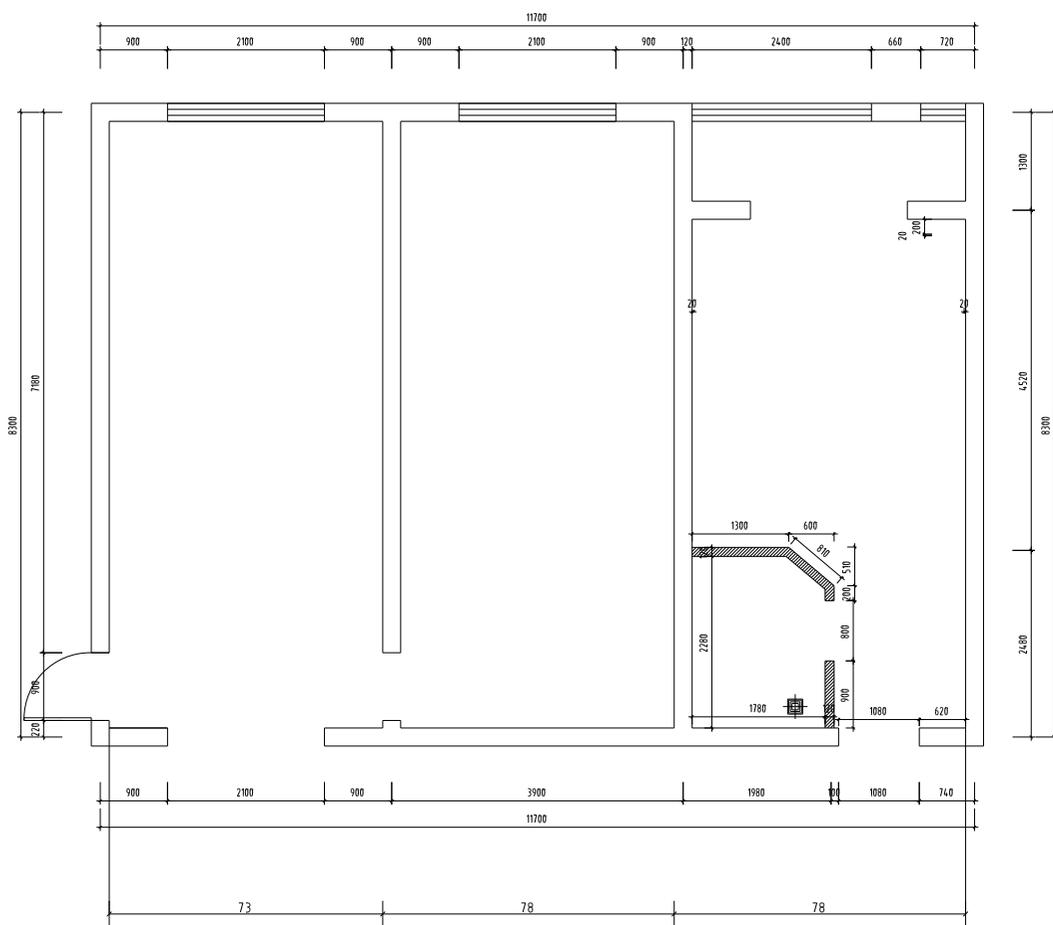

ARCHITECTURAL INFO.PLAN
 SCALE 1:50 宿舍新建隔墙尺寸图

图例	说明
	120厚新建轻质隔墙/耐火极限>1.0h (75系列轻钢龙骨18mm厚水泥压力板、胶粘墙时设置岩棉)

设计	审核	校对	制图	审核	审核	审核	审核

审核




江苏江都建设集团有限公司
 住所: 扬州市江都区中大街118号
 注册资本: 10000.00万元人民币
 统一社会信用代码: 91321084585513121L
 电话: TEL: 0514-86553442 FAX: 0514-86551312

江苏江都
 建设集团有限公司

JiangSu Jianguo
 Construction Group Co., Ltd

证书等级: 甲级
 证书编号: A13201184-0

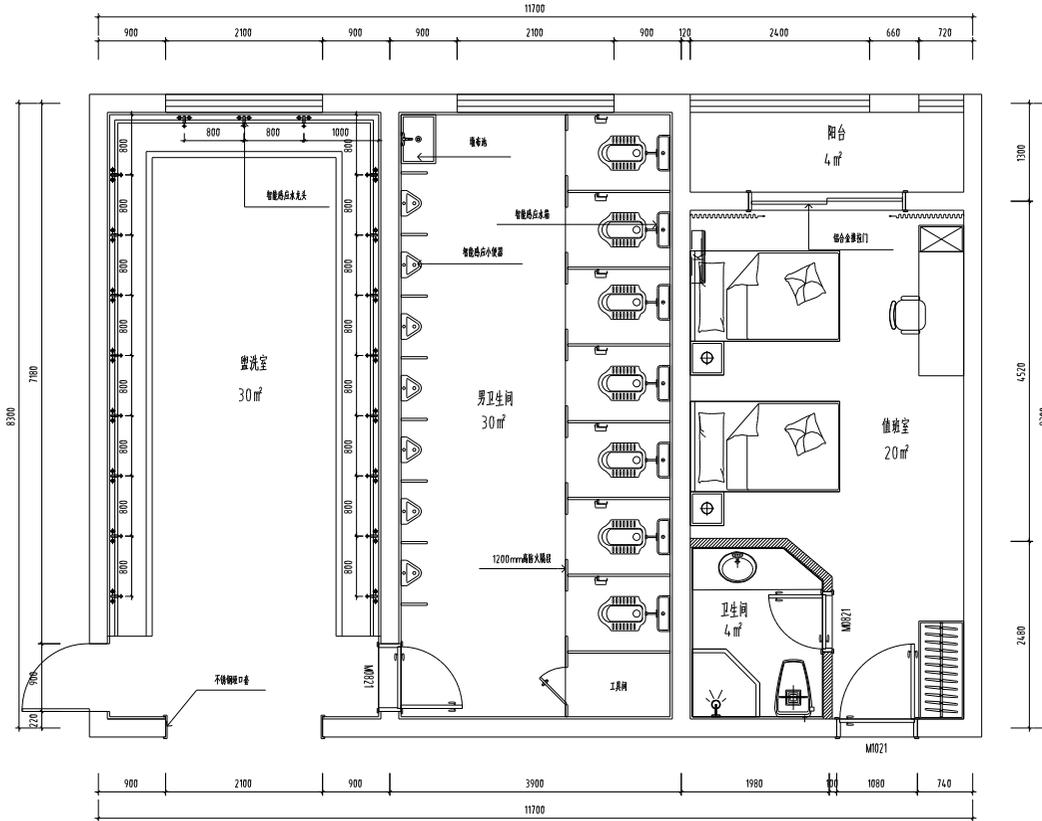

FIXTURE & FURNISHING PLAN
 SCALE 1:50 宿舍平面布置图

法人核准 PERMISSION	000	0
审定 APPROVED BY	000	0
审核 VERIFIED BY	000	0
项目经理 PROJECT DIRECTOR	000	0
专业负责人 DISCIPLINE RESPONSIBLE	000	0
检查 CHECKED BY	000	0
制图 DRAWN BY	000	0
设计 DESIGNED BY	000	0

建设单位 DIRECTOR
 宝应县梅李镇

工程名称 PROJECT
 宝应县梅李镇梅李镇
 宿舍楼的精装修工程

图名 TITLE
 宿舍平面布置图


项目编号 PROJECT NO.	JQ024-12	日期 DATE	2024. A
比例 SCALE	1:50	图样类型 DRAWING TYPE	施工图
图号 DWG. NO.	1-F-03	阶段 JOB STAGE	施工图



江苏建都控股集团有限公司
 住所: 徐州市沛县经济开发区
 注册资本: 100000000.00元
 统一社会信用代码: 9132011832011840
 电话: TEL: 0516-86553442 FAX: 0516-86553332

江苏建都
 建设集团有限公司
 JiangSu Jiandu
 Construction Group Co., Ltd

证书等级: 甲级
 证书编号: A132011840

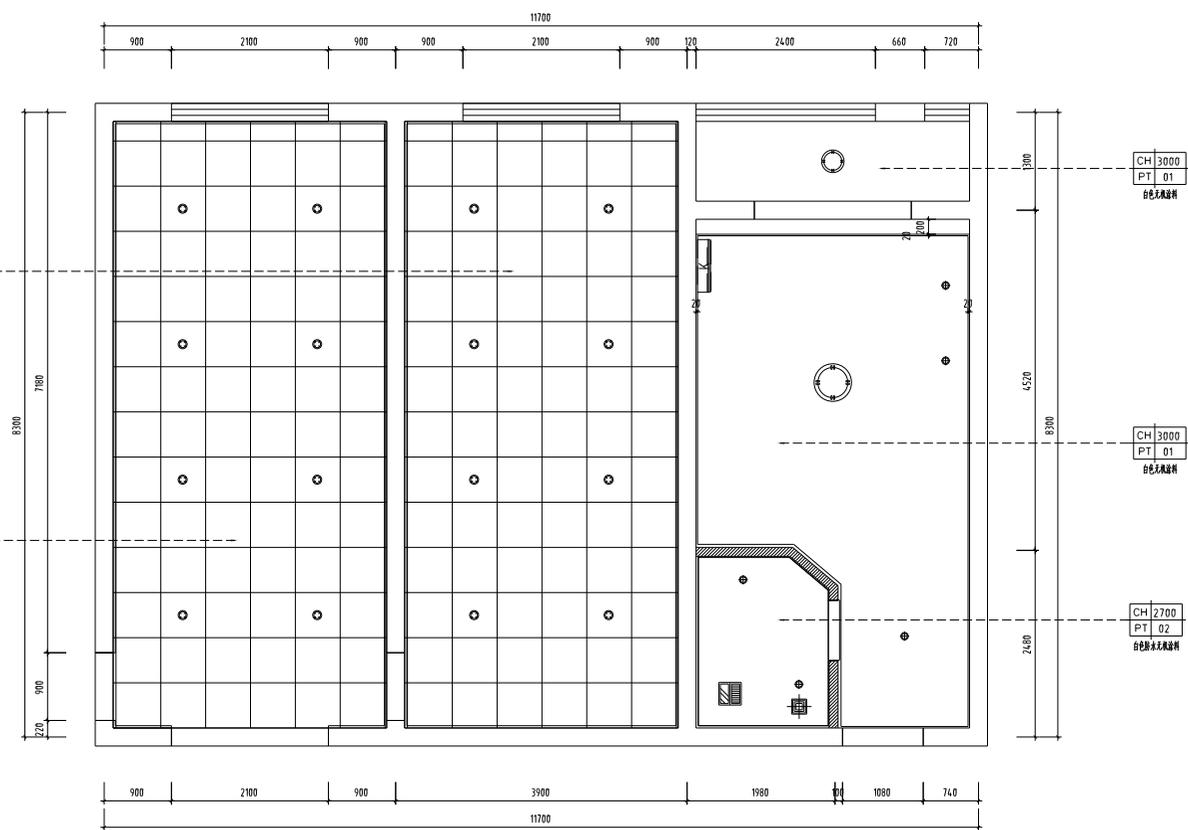

REFLECTED CEILING PLAN
 SCALE 1:50 宿舍天花布置图

图例	说明	功率	色温
○	LED射灯(射20)	12W	4000K
●	LED射灯(射100)	3W	4000K
■	600*600 LED格栅	25W	4000K
■	300*300 格栅灯一格栅	4.0/2600W	
●	射气扇		

法人核准	PROVISION	000	000
审定	APPROVED BY	000	000
审核	VERIFIED BY	000	000
项目经理	PROJECT DIRECTOR	000	000
专业负责人	DISCIPLINE RESPONSIBLE	000	000
检查	CHECKED BY	000	000
修改	CHANGE BY	000	000
设计	DESIGNED BY	000	000
建设单位	DIRECTOR	宿迁学院	
工程名称	PROJECT	宿迁学院宿舍楼项目 宿舍室内精装修工程	
图名	TITLE	宿舍天花布置图	
设计编号	PROJECT NO.	JQ2024-12	日期
比例	SCALE	1:50	日期
图号	DWG. NO.	-F-04	日期




江苏江都建设集团
 江苏省住房和城乡建设厅
 注册证书编号: A13201184-0
 证书等级: 甲级
 证书编号: A13201184-0

江苏江都
 建设集团有限公司

Jiangsu Jianguo
 Construction Group Co., Ltd.

证书等级: 甲级
 证书编号: A13201184-0

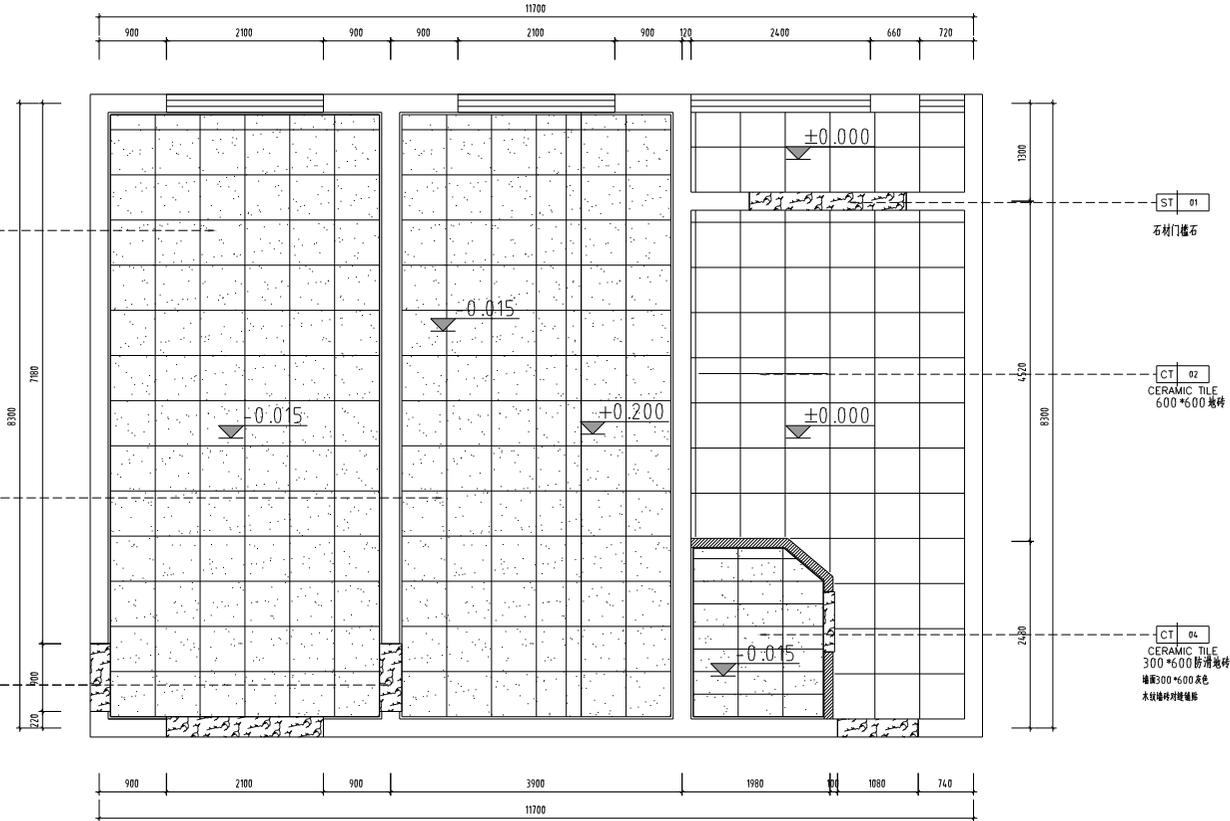

图例	说明	功率	色温
○	LED灯(射灯)	12W	4000K
●	LED灯(筒灯)	3W	4000K
■	600*600 LED灯	25W	4000K
■	300*300 格栅灯-格栅	4.0/2600W	
◆	开关		

FLOOR COVERING PLAN

SCALE 1:50

宿舍地面铺装图

负责人	PROVISION	000	000
审批	APPROVED BY	000	000
审核	VERIFIED BY	000	000
项目经理	PROJECT DIRECTOR	000	000
专业负责人	DISCIPLINE RESPONSIBLE	000	000
检查	CHECKED BY	000	000
制图	DRAWN BY	000	000
设计	DESIGNED BY	000	000

建设单位 DIRECTOR
 江苏江都建设集团

工程名称 PROJECT
 宿舍楼地面铺装图

图名 TITLE
 宿舍地面铺装图

项目编号	PROJECT NO.	JQ2024-12	日期	DATE	2024. A
比例	SCALE	1:50	图名	DRAWING TITLE	
图号	DWG. NO.	1-F-06	阶段	JOB STAGE	施工图