

# 高邮市公安局卸甲中队 营房装修改造工程

施工图设计文件

DESIGN DOCUMENT OF DECORATION CONSTRUCTION DRAWING

# 图纸目录 (一)


编号	图号	图纸内容	修正	图幅	备注
000	封面	封面		A2	
001	ML-01	图纸目录 (一)		A2	
002	ML-02	图纸目录 (二)		A2	
003	SW-01	设计说明 (一)		A2	
004	SW-02	设计说明 (二)		A2	
005	SW-03	设计说明 (三)		A2	
006	SW-04	设计说明 (四)		A2	
007	SW-05	图例说明-灯具类		A2	
008	SW-06	装饰做法一览表		A2	
009	SW-07	改造后门窗表 (一)			
010	SW-08	改造后门窗表 (二)			
011	PL-1F-01	一层改造前平面图		A0	
012	PL-1F-02	一层改造后平面图		A0	
013	PL-1F-03	一层拆墙图		A0	
014	PL-1F-04	一层砌墙图		A0	
015	PL-1F-05	一层改造前地面铺贴图		A0	
016	PL-1F-06	一层改造后地面铺贴图		A0	
017	PL-1F-07	一层改造前墙面铺贴图		A0	
018	PL-1F-08	一层改造后墙面铺贴图		A0	
019	PL-1F-09	一层改造前天花布置图		A0	
020	PL-1F-10	一层改造后天花布置图			
021	PL-1F-11	一层改造后综合天花图		A2	
022	PL-1F-12	一层改造后天花尺寸图		A2	
023	PL-1F-13	一层改造后灯具定位图		A2	
024	PL-1F-14	一层改造后强电点位图		A2	
025	PL-1F-15	一层改造后弱电点位图		A2	
026	PL-2F-01	二层改造前平面图		A2	
027	PL-2F-02	二层改造后平面图		A2	
028	PL-2F-03	二层拆墙图		A2	
029	PL-2F-04	二层砌墙图		A2	
030	PL-2F-05	二层改造前地面铺贴图		A2	
031	PL-2F-06	二层改造后地面铺贴图		A2	
032	PL-2F-07	二层改造前墙面铺贴图		A2	

修正日期

编号	图号	图纸内容	修正	图幅	备注
033	PL-2F-08	二层改造后墙面铺贴图		A2	
034	PL-2F-09	二层改造前天花布置图		A2	
035	PL-2F-10	二层改造后天花布置图		A2	
036	PL-2F-11	二层改造后综合天花图		A2	
037	PL-2F-12	二层改造后天花尺寸图		A2	
038	PL-2F-13	二层改造后灯具定位图		A2	
039	PL-2F-14	二层改造后强电点位图		A2	
040	PL-2F-15	二层改造后弱电点位图		A2	
041	PL-3F-01	三层改造前平面图		A2	
042	PL-3F-02	三层改造后平面图		A2	
043	PL-3F-03	三层拆墙图		A2	
044	PL-3F-04	三层砌墙图		A2	
045	PL-3F-05	三层改造前地面铺贴图		A2	
046	PL-3F-06	三层改造后地面铺贴图		A2	
047	PL-3F-07	三层改造前墙面铺贴图		A2	
048	PL-3F-08	三层改造后墙面铺贴图		A2	
049	PL-3F-09	三层改造前天花布置图		A2	
050	PL-3F-10	三层改造后天花布置图		A2	
051	PL-3F-11	三层改造后综合天花图		A2	
052	PL-3F-12	三层改造后天花尺寸图		A2	
053	PL-3F-13	三层改造后灯具定位图		A2	
054	PL-3F-14	三层改造后强电点位图		A2	
055	PL-3F-15	三层改造后弱电点位图		A2	
056	PL-4F-01	四层改造前平面图		A2	
057	PL-4F-02	四层改造后平面图		A2	
058	PL-4F-03	四层拆墙图		A2	
059	PL-4F-04	四层砌墙图		A2	
060	PL-4F-05	四层改造前地面铺贴图		A2	
061	PL-4F-06	四层改造后地面铺贴图		A2	
062	PL-4F-07	四层改造前墙面铺贴图		A2	
063	PL-4F-08	四层改造后墙面铺贴图		A2	
064	PL-4F-09	四层改造前天花布置图		A2	
065	PL-4F-10	四层改造后天花布置图		A2	

修正日期

电 气  
 给 排 水  
 结 构  
 建 筑


单 位 出 图 专 用 章	注 册 专 用 章	 上海江南建筑设计院(集团)有限公司 SHANGHAI JIANGNAN ARCHITECTURAL DESIGN INSTITUTE (GROUP) CO., LTD.	工程名称	高邮市公安局卸甲中队营房装修改造工程				
			项目名称	高邮市公安局交通管理大队卸甲中队改造工程	设计编号	2025-4W033		
			图 名	图例说明		比 例	1:100	
			项目负责人	王超	设计人	毛羽飞	日期	2026.01
			核定	王超	专业负责人	金军	图 号	装饰 ML-01 版 别 A
			审核	王超	校 对 人	金军	工程设计证书编号?A131002343	

A3  
图 幅

# 图纸目录 (一)

编号	图号	图纸内容	修正	图幅	备注
000					
001	PL-4F-11	四层改造后综合天花图		A2	
002	PL-4F-12	四层改造后天花尺寸图		A2	
003	PL-4F-13	四层改造后灯具定位图		A2	
004	PL-4F-14	四层改造后强电点位图		A2	
005	PL-4F-15	四层改造后弱电点位图		A2	
006	PL-5F-01	五层改造前平面图 阁楼改造前平面图		A2	
007	PL-5F-02	五层改造后平面图 阁楼改造后平面图		A2	
008	PL-5F-03	五层拆墙图		A2	
009	PL-5F-04	五层砌墙图		A2	
010	PL-5F-05	五层改造前地面铺贴图 阁楼改造前地面铺贴图		A2	
011	PL-5F-06	五层改造后地面铺贴图 阁楼改造后地面铺贴图		A2	
012	PL-5F-07	五层改造前墙面铺贴图 阁楼改造后地面铺贴图		A2	
013	PL-5F-08	五层改造后墙面铺贴图 阁楼改造后地面铺贴图		A2	
014	PL-5F-09	五层改造前天花布置图 阁楼改造后地面铺贴图		A2	
015	PL-5F-10	五层改造后天花布置图 阁楼改造后地面铺贴图		A2	
016	PL-5F-11	五层改造后综合天花图 阁楼改造后地面铺贴图		A2	
017	PL-5F-12	五层改造后天花尺寸图 阁楼改造后地面铺贴图		A2	
018	PL-5F-13	五层改造后灯具定位图 阁楼改造后地面铺贴图		A2	
019	PL-5F-14	五层改造后强电点位图 阁楼改造后地面铺贴图		A2	
020	PL-5F-15	五层改造后弱电点位图 阁楼改造后地面铺贴图		A2	
021	JD-01	通用节点 (一)		A2	
022	JD-02	通用节点 (二)		A2	
023	JD-03	通用节点 (三)		A2	
024	JD-04	卫生间小便斗挡板立面图		A2	
025	JD-05	卫生间台盆立面、剖面图		A2	
026	JD-06	M1021、M1521、BLM3630 剖面图		A2	
027	JD-07	轮椅坡道护栏做法剖面图		A2	
028	JD-08	轻钢龙骨隔墙节点 (一)		A2	
029	JD-09	轻钢龙骨隔墙节点 (二)		A2	
030					
031					
032					
修正日期					

编号	图号	图纸内容	修正	图幅	备注
033					
034					
修正日期					

单位出图专用章	注册专用章	 <b>上海江南建筑设计院(集团)有限公司</b> SHANGHAI JIANGNAN ARCHITECTURAL DESIGN INSTITUTE (GROUP) CO., LTD.	工程名称	高邮市公安局卸甲中队营房装修改造工程				
			项目名称	高邮市公安局交通管理大队卸甲中队改造工程	设计编号	2025-4W033		
			图名	图例说明		比例	1:100	
			项目负责人	王超	设计人	毛羽飞	日期	2026.01
			专业负责人	王超	校对	金军	图号	装饰 SW-05 版别 A
			设计人	王超	设计人	毛羽飞	工程设计证书编号?A131002343	

电 气  
 给 排 水  
 结 构  
 建 筑  
 A3  
 图 幅

# 施工图设计说明（一）

## 一、工程项目概况

建筑名称：高邮市公安局交通管理大队卸甲中队  
建设单位：高邮市公安局交通管理大队卸甲中队  
建设地点及用地概况：高邮市卸甲镇场地平坦，地质均匀，交通方便。  
设计的主要范围和内容：本工程包括一般装修设计（不含二次装修）。

基地面积：约2065平方米

办公楼 建筑总面积：1470m<sup>2</sup>，层数：地上五层；高度：16.5m

附属 建筑总面积：120m<sup>2</sup>，层数：地上一层；高度：4.0m

主要结构类型：框架结构 抗震设防烈度：7（0.10g）度 设计使用年限：50年；  
建筑耐火等级：二级

## 二、设计依据

### （一）、基础资料

1、原建筑工程施工图设计文件；

2、其他：

（二）、本工程建设单位与本公司签订的装饰装修设计合同；以装饰装修施工图设计范围的内容为依据；如合同中未涉及的内容须经双方商定确认后，签订补充协议具有和设计合同同等的法律效力。

（三）、本工程设计施工依据现行国家标准与规范：

- 1)、《民用建筑设计统一标准》(GB50352-2019)
- 2)、《建筑设计防火规范》(GB50016-2014)(2018版)
- 3)、《无障碍设计规范》(GB50763-2012)
- 4)、《建筑内部装修设计防火规范》(GB50222-2017)
- 5)、《建筑装饰装修工程施工及验收规范》(GB50210-2018)
- 6)、《民用建筑工程室内环境污染控制规范》(GB50325-2020)
- 7)、《公共建筑节能设计标准》(GB50189-2015)
- 8)、其他国家及地方现行装饰装修设计、施工规范

注：若图纸中出现跟上述技术规范相违背的地方，须以上述国家规范为准。

若国家颁布最新相关技术规范须以最新规范为准。

（四）、民用建筑室内环境污染控制分类：本工程为II类民用建筑工程。

- 1、I类民用建筑工程：住宅、医院病房、老年建筑、幼儿园、学校、教室等建筑工程；
- 2、II类民用建筑工程：旅店、办公楼、文化娱乐场所、书店、图书馆、展览馆、体育馆、商场、公共交通等候室、医院候诊室、饭店、理发店等民用建筑工程。

（五）、除本设计有特殊要求规定外，其他各种工艺、材料均按国家规定的最高标准。

国家或行业有关的设计规范、标准及工程建设标准强制性条文未提及的，参照国家或行业的相关设计规范、标准及工程建设标准强制性条文执行；地方性规范、标准参照本工程所在的地区颁布的地方性规范、标准。

注：国家强制性条文和相关规范、规定在不断修改、更新，设计和施工一定要按最新版执行。若图纸中出现跟上述技术规范相违背的地方，须以上级国家规范为准。

设计的主要范围和内容：本工程包括一般装修设计（不含二次装修）。

## 三、建筑内部装饰装修防火设计

（一）、本工程装修设计遵循原建筑设计的防火分区、防烟分区、人员疏散等各项防火措施：

- 1、消火栓、喷淋、烟感、防火门等位置，除注明外以建筑蓝图为准；
- 2、室内装饰不得改变原消防设计（包括疏散走道、防火分区、水电暖通专业消防部分）如有改动，需经原建筑设计单位审核；消防栓不应被装饰物遮挡，消火栓箱门四周的装饰材料颜色应与消火栓箱门的颜色有明显区别或在消火栓箱门表面设置发光标志；
- 3、室内装饰不得改变原建筑消防设计，由于现场各工种、各专业施工实际情况，空间尺寸或需重新分隔等因素，原部分消防设施点位需作微调，要以满足消防安全为原则，微调变动部分须提交原建筑消防设计院（单位）备案、审核、确认后后方可施工。

（二）、本工程执行现行国家标准《建筑内部装修设计防火规范》(GB50222-2017)中对装修材料的燃烧性能等级要求的相关规定：

- 1、建筑内部各部位装修材料的燃烧等级见“主要装饰材料燃烧性能等级表”；
- 2、本工程在每一防火分区均应有消防喷淋、温感、烟感、安全疏散标志等消防设施(建筑类别为高层的建筑)，所有基层木材均应满足防火要求，表面二度防火涂料，防火涂料产品符合消防部门验收要求；
- 3、玻璃幕墙与每层楼板、隔墙处的缝隙采用(A级)不燃材料严密填充(声学要求除外)；
- 4、所有的建筑变形缝内均采用(A级)不燃材料严密填充；
- 5、所有建筑墙面上开洞、开孔后均采用(A级)不燃材料严密填充；
- 6、当照明灯具开关插座等电气设施高温部位靠近木制品或其他非A级燃烧性能材料时，应采取隔热、散热等防火保护措施；灯饰使用材料的防火等级不应低于B1级；
- 7、地面如采用地毯、木地板，必须经防火处理，达B1级，墙面木饰面基层应选用防火等级为B1级或以上的阻燃板材，墙面织物硬包采用不低于B1级装饰材料，顶面应选用A级装饰材料。

（三）、防火处理：

- 1、所有基层木材均应满足防火要求，涂上规范要求涂刷的遍数、本地消防大队同意使用的防火涂料；
- 2、承建商要在实际施工前呈送防火涂料给筹建处批准后方可开始涂刷；

注：若图纸中出现与相应规范相违背的地方，须以国家或行业有关的设计规范、标准及工程建设标准强制性条文为准。

## 四、无障碍设计

（一）、本工程执行现行国家标准《无障碍设计规范》GB50763-2012中的相关规定；

- （二）、室内走道的坡度坡度满足小于等于1:12,宽度大于等于1m的要求；坡道的坡面平整，不光滑；使用不同材料铺装的地面相互取平，如有高差时不大于15mm,并以斜面过渡；
- （三）、乘轮椅者开启的门扇采用自动门、推拉门、平开门、低弹力弹簧门,安装视线观察玻璃、横执把手和关门拉手；
- （四）、无障碍厕位、专用卫生间的设计应符合《无障碍设计规范》第三章第九节的要求；
- （五）、主门厅入口至电梯入口、总服务台、无障碍卫生间等处设有行进盲道以及无障碍标识牌；
- （六）、电梯轿厢与候梯厅无障碍设计应符合《无障碍设计规范》第三章第七节的要求；

注：若图纸中出现与相应规范相违背的地方，须以国家或行业有关的设计规范、标准及工程建设标准强制性条文为准。

## 五、内部装修防水设计

（一）、所有卫生间应按规范要求做防水层；

（二）、地面防水：卫生间有水房间的地面应设防水层，防水层的做法为涂1.5mm厚聚氨酯防水涂料和聚合物水泥砂浆两道防水层，并沿四周卷起至1200mm，(浴室楼地面防水层遇墙满做防水层)排水沟应在内墙设防水层，防水层为20mm厚聚合物水泥砂浆；

（三）、墙面防水：卫生间有水房间的墙面应设防水层，防水层的做法为涂1.5mm厚聚氨酯防水涂料；

（四）、卫生间地面除特别注明外，饰面层做0.5%泛水坡向地漏；

（五）、水泵的防水处理和循环系统由专业公司处理；

（六）、防水涂料和防水层施工工艺，如承建商有更优方案，可报请业主或监理调整确认。

## 六、节能设计

除设计有特殊要求规定外，本工程节能设计涉及的各种工艺、材料、施工要求均按国家规定的最高标准；参照工程所在地的地区颁布的地方性规范、标准。

单位出图专用章

注册专用章

上海江南建筑设计院(集团)有限公司  
SHANGHAI JIANGNAN ARCHITECTURAL DESIGN INSTITUTE (GROUP) CO., LTD.

工程名称

高邮市公安局卸甲中队营房装修改造工程

项目名称

高邮市公安局交通管理大队卸甲中队改造工程

设计编号

2025-4W033

图名

设计说明（一）

比例

1:100

日期

2026.01

工程设计证书编号?A131002343

图号

装饰

SW-01

版别


A

A3

图幅

# 施工图设计说明 (二)

## 七、施工图的编号、标高说明

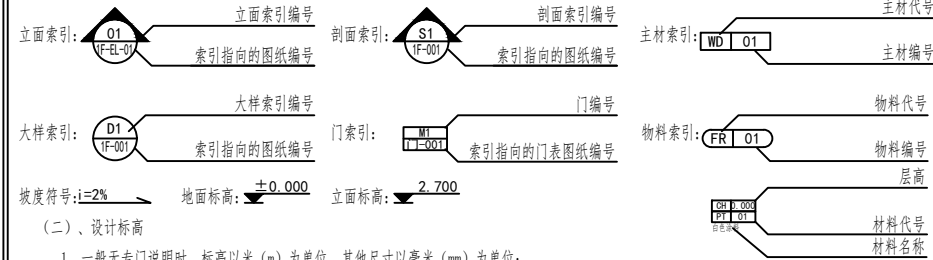

## (二)、设计标高

- 1、一般无专门说明时,标高以米(m)为单位,其他尺寸以毫米(mm)为单位;
- 2、各楼层标注的标高为地面装修完成面的高度。

## 八、分项工程内容

### (一)、墙面工程

- 1、本工程装饰隔墙除注明外均采用“100系列轻钢龙骨,双层12mm厚纸面石膏板”轻质隔墙;
- 2、防火墙及隔墙的墙体到顶,防火墙及隔墙材料采用不燃性材料,必须符合防火等级要求,墙体砌体施工要求参照原有建筑设计施工图;
- 3、采用轻钢龙骨石膏板间隔的隔墙部分,必须做隔音棉,采用C100系列轻钢龙骨配套体系,竖龙骨间距400mm,内填充隔音棉,面封单层12mm纸面石膏板,安装方法及接缝处理严格按照图纸及参照相关规范施工;
- 4、轴线与隔墙厚度的确定:当图纸无专门说明时,一般轴线位于各墙厚的中心;
- 5、隔墙放线后应通知设计师现场确认,如出现现场尺寸与图纸矛盾或节点漏缺及时向设计师提出,由设计师进行调整处理;
- 6、当图纸无专门说明时,所有墙角均为90°或45°。

### (二)、门窗工程

- 1、设计选用的门窗材料、规格及配件等要求详见“门窗表”; (注:轻钢龙骨隔墙,门两侧需用方管加固)
- 2、设计图所示门窗尺寸为门窗实际加工尺寸;
- 3、除在图中有特别标明“按装饰设计施工”的外,建筑防火门、疏散门保持原建筑设计不变,饰面详见“门窗表”。

### (三)、地面工程

- 1、地面工程质量应符合《建筑地面工程施工质量验收规范》GB50209-2010的要求;
- 2、卫生间楼地面应做基层防水处理(按国家规定的验收标准)。
- 3、淋浴房处墙面地面需做防水。
- 4、墙地砖铺贴需对缝,小便斗处保证整块墙砖,保证美观度。
- 5、用2m靠尺检查表面平整度,允许偏差不得大于4mm。
- 6、根据房间内四周墙上弹出的面层标高线,确定面层抹灰厚度(不应小于20mm),然后拉水平线开始抹灰饼(5cm\*5cm),横竖间距为1.5—2.0米,灰饼上平面即为地面面层标高。如果房间比较大,还须抹标筋。铺抹灰饼和标筋的砂浆配合比均与抹地面的砂浆相同。

### (四)、顶面工程

- 1、本工程吊顶材料无专门说明时,均采用“60系列上人轻钢龙骨,双层12mm厚纸面石膏板”;
- 2、卫生间顶面材料如采用纸面石膏板,特指“耐水纸面石膏板”。
- 3、每个内机空调风口处增设500x500成品检修口。

### (五)、其它

- 1、装饰工程所涉及的钢结构及承重部分,由专业承包商考虑结构及安全,应出具施工图,经相关部门审核后,方可施工;涉及承载及结构性的组件安装,施工单位应在不违背装饰效果的前提下进行合理的结构深化后方可实施;遇到可能产生质量及结构性隐患的安装节点大样,需施工方及时提出,前提下合理深化后予以实施;
- 2、本装饰设计图必须报公安消防部门及项目当地施工图审查中心审查,获通过后方可施工;
- 3、凡本工程所用装饰材料的规格、型号、性能、色彩应符合装饰工程规范的质量要求,饰面材料应以设计单位提供样板为准,如由于造价和供货等原因需代换品,施工订货前需会同建设、设计等有关各方共同商定;
- 4、若图中有关材料名称与材料样板不符的,材料代码与中文说明不符的,以设计单位解释为准;
- 5、后勤区域和厨房非本公司设计范围,应业主要求套入我方图纸,不对其准确性负责;
- 6、本套图纸的标注尺寸为设计控制尺寸,施工时应根据现场情况核定,不得度量图纸;
- 7、原建筑结构原则上装修不做调整,如确需更改,改动部分(改动涉及建筑结构),需原建筑设计单位设计变更后,装饰方可施工;
- 8、本工程如有特殊声学、光学要求,需按声学、光学专业设计公司设计要求做法施工;
- 9、所有属于独立招标的装修配套项目应以生产厂家提供的详细安装图为准;
- 10、图中未说明做法的,按本说明“二、设计依据”的规范标准进行施工;
- 11、本说明和设计图纸具有同样效力,两者均应遵守,若两者相矛盾,甲方及施工单位应及时提出,并以设计单位解释为准。

## 九、施工中具体参照标准

本工程所有的参照标准均按现行的相关国家标准或行业标准,必须满足中华人民共和国行业标准之建筑装饰工程施工及验收规范。

### (一)、石料工程

- 1、材料:
  - 石料本身不得有缺陷,风化等缺陷,清洗石料不得使用钢丝刷或其他工具,而破坏其外露表面或在上面留下痕迹,必须使用石材专用防护剂进行六面防护处理。
- 2、安装:
  - (1)检查基层或垫层实施妥当,并修好;
  - (2)确定线条,水平图案,并加以保护,防止石料混乱存放;
  - (3)在底、垫层至少养护24小时可施加填缝料;
  - (4)用勾缝灰浆填缝,填孔除,用工具将表面加工成平头接合;
  - (5)石材铺贴前,承建商必须依据现场尺寸,提供石材放样图,并得到业主和设计师审批、认可,没有注明的石材密封胶均采用密缝。
- 3、清洁:
  - (1)在完成勾缝和填缝以后及在这些材料施放和硬化之后,应清洁有尘土的表面,所用的溶液不得有损于石料、接缝材料或相邻表面;
  - (2)在清洁过程中应使用非金属工具。
- 4、石料加工:
  - (1)将石料加工成所需要的样板尺寸、厚度和形状、准确切割,保证尺寸符合设计要求;
  - (2)准确塑造特殊型、镶边和外露边缘,并且进行修饰以与相邻表面相配;
  - (3)提供的砂应是干净、坚硬的硅质材料;
  - (4)所用粘结材料的品种,掺合比例应符合设计要求,并有产品合格证。

### (二)、木制品(作)

- 1、材料:
  - 材料应用最好之类型自然生长的木料,必须经过烘干或自然干燥后才能使用,没有虫蛀,松散或腐节或其他缺点,锯成条形,并且不会翘曲,爆裂及其他因为处理不当而引起的缺点。胶合板按不同材料选用进口或国产,但必须达到AAA要求。承建商应在开工前提供材料和饰面样板且经 筹建处和设计师认可批准后才能使用。
- 2、防火防腐处理:
  - (1)所有基层木材均应满足防火要求,涂达到防火要求和阻燃时间厚度的本地消防大队同意使用的防火涂料;
  - (2)承建商要在实际施工前呈送防火涂料给筹建处批准方可开始涂刷;
  - (3)所有基层木材应用至易潮湿的空间均须涂上三层防腐涂料;
  - (4)考虑到节能环保、防火、防腐要求,以及木材基层易潮湿变形,原则上应尽量少用木材基层,尽可能采用轻钢龙骨或钢架基层。
- 3、制作工艺及按表:
  - (1)尺寸
    - ①所有装饰用的木材均严格按图纸施工,凡原设计节点不明之处需补充设计图,经设计师同意后实施;
    - ②所有尺寸必须在工地核实,若图样或规格与实际工地有任何偏差,应立即通知设计师。
  - (2)装饰:
    - 所有完工时在外制木作工艺表面,除特殊注明外,都应该按设计做饰面。
  - (3)饰面:
    - 当采用自然饰面或者采用指定为染色、打白漆,或油漆被指定为饰面时,相连木板在形式、颜色或纹理上要相互协调。
  - (4)收缩度:
    - 所有木工制品所用之木材,均应经过干燥并保证制品的收缩度不会损害其强度和装饰品之外观,也不应引起相邻材料和结构的破坏。
  - (5)装配:
    - 承建商在完成所有必要的开榫、接榫、开槽、配合做榫槽嵌入,榫舌接合,和其他的正确接合之必要工作。提供所有金属板,螺丝,铁钉和其他室内设计要求的或者顺利进行规定的木工工作所需的装配件。
  - (6)接合:
    - ①木工制品须严格按照图样的说明制作,在没有特别注明的地方接合,应按该处接合之公认的形式完成。胶接法适用于需要紧密接合的地方。所有胶接处应用交叉舌榫或其他加固法;

暖通

电气

给排水

结构

建筑

A3

图幅

单位出图专用章	注册专用章	上海江南建筑设计院(集团)有限公司 SHANGHAI JIANGNAN ARCHITECTURAL DESIGN INSTITUTE (GROUP) CO., LTD.				工程名称	高邮市公安局交通管理大队卸甲中队改造工程		
		项目负责	王超	专业负责人	金军	项目名称	高邮市公安局卸甲中队营房装修改造工程	设计编号	2025-4W033
		审核	王超	校对人	金军	图名	设计说明(二)	比例	1:100
		项目负责人	王超	设计人	毛羽飞			日期	2026.01
						工程设计证书编号?	A131002343	图号	装饰 SW-02 版别 A

# 施工图设计说明（三）

②所有铁钉头打进去并加上油灰，胶合表面接触地方用胶水接合，接触表面必须用锯或刨进行饰。实板的表面需要用胶水接合的地方，必须用砂纸轻打磨光；

③有待接合之表面必须保持清洁，不脱脏，没有灰尘，锯灰，油渍和其他污染；

④胶合地方必须给予足够压力以保持粘牢，并且在胶水凝固条件均按照胶水制造商之说明而进行。

(7)划线：  
所有踢脚板、框线、平板和其他木工制品必须准确划线以配合实际现场达成应有的紧密配合。

(8)镶嵌木工工作：  
在木工制品规定要镶嵌的地方，应跟随其周边的工作完成之后嵌入加工。

(9)清洁：  
除特别指出的饰物之外，承建商应将有关木工制品清洁使其保持完好状态。所有柜内内部装饰，包括活动层板应涂上二度以上清漆使其光滑，且根据设计要求进行必要的补色等工艺。

(10)木材、夹板成型架框：  
①一般用木材成架安装于天花板上时，应确保所有部件牢固及拉紧，且不得影响其他管线(风管、喷淋管等)走向。依照设计图纸固定于天花；  
②全部木作天花均要涂上三层本地消防大队批准使用的防火涂料。

(三)、装饰防火胶板  
防火胶板的粘剂应使用与防火胶板配套使用的品牌，并遵守使用说明。

(四)、装饰五金  
所有五金器具必须防止生锈和沾染，使用前应提供样品征得筹建处及设计师同意。在完成工作所有五金器具都应擦油、清洗、磨光和可以操作，所有钥匙必须清楚地贴上标签。

(五)、金属覆盖板工程  
1、材料：  
承建商应根据图纸所标品种、颜色供应商提供样板，征得设计师及筹建处同意。

2、安装：  
金属板必须可以承受本身的荷载，而不会产生任何损害性或永久性的变形。  
所有金属表面覆盖板及配件需符合国家《建筑装饰装修工程质量验收规范》GB 50210-2013要求及有关标准或规范。

(1)金属饰面板的品种、质量、颜色、花型、线条应符合设计要求，并应有产品合格证。

(2)墙体骨架如采用轻钢龙骨时，其规格、形状应符合设计要求，易潮湿的部分进行防锈处理。

(3)墙体材料为纸面石膏板时，安装时纵、横接缝应拉开5~8mm。

(4)金属饰面板安装，宜采用抽芯铆钉，中间必须垫橡胶垫圈。抽芯铆钉间距以控制在100~150mm为宜。

(5)安装突出墙面的窗台、窗套凸线等部位的金属饰面时，裁板尺寸应准确，边角整齐光滑，搭接尺寸及方向应正确。

(6)板材安装时严禁采用对接。搭接长度应符合设计要求，不得有透缝现象。

(7)外饰面板安装时应挂线施工，做到表面平整、垂直，线条通顺清晰。

(8)阴阳角宜采用预制角装饰板安装，角板与墙面搭接方向应与主导方向一致，严禁逆向安装。

(9)保温材料的品种、填充密度应符合设计要求。并应填塞饱满，不留空隙。

(六)、玻璃工程  
1、材料：  
提供样板并在安装切割之前送交筹建处及设计师同意。所有镜子的边要留安全边。室内安装玻璃要用毡制条子，颜色要与周围材质相配，厚度按图纸所示。

2、制作工艺及安装  
(1)准确地把握所有玻璃切割成适当的尺寸，安装槽要清洁，无灰尘。所有螺丝或其他固定部件都不能在槽中突出。所有框架的调整将在安装玻璃之前进行。所有密封剂作业表面平整光滑，与其它相邻材料无交叉污染。玻璃工程应在框、扇校正和五金件安装完毕后，以及框、扇最后一遍涂料前进行。

(2)中庭的围护结构安装钢化玻璃时，应用卡紧螺丝或压条镶嵌固定。玻璃与围护结构的金属框格相接处，应衬橡胶垫。安装玻璃隔断时，磨砂玻璃的磨砂面应向室内。

3、玻璃的基本要求：  
(1)落地玻璃屏风的厚度最小为12mm，它们必须能够承受预定2.5kpa风压力或吸力。

(2)玻璃必须顾及温差应力和视觉歪曲的效果。

(3)用作玻璃门和栏杆之透明安全玻璃必须符合GB4871规格的产品质量。

(4)玻璃必须结构完整，无破坏性的伤痕，针孔、尖角或不平直的边缘。

(5)玻璃的最大许用面积应符合《建筑玻璃应用技术规程》JGJ113的规定。有框门玻璃面积大于1.5M<sup>2</sup>的，应采用安全玻璃，并符合厚度要求。

(6)疏散通道两侧的成品玻璃隔墙必须选用耐火极限不小于1小时的防火玻璃；

(七)、油漆工程  
1、材料和品质  
本工程所有未标明之油漆公共空间均用聚酯漆十度左右，饰半哑光除公共空间外，其余均用半哑光漆六度。本工程所有未标明之墙面、平、顶面涂料均采用材料表所注明之涂料三度。油漆工程的等级和品质应符合设计要求和现行有关产品国家标准的规定。

(1)没有完全干透，或环境有尘埃时，不能进行操作。

(2)对所有表面之洞，裂缝和其他不足之处应预先修整好，再进行油漆。

(3)要保证每道油漆工序的质量，要求涂刷均匀，防止漏刷、过厚、流淌等毛病。

(4)在原先之油漆涂层结硬并打磨后，才可再行进行下一道工序。

(5)在油漆之前应拆卸所有五金器具，并且在油漆后安回原处，保证五金器具不受污染。上油漆前应先进行油漆小色板的封样，在征得筹建处和设计师同意后后方可大面积施工。

(八)、天花吊顶工程工作范围  
1、3KG以上的重型灯具、电扇及其他重型设备严禁安装在吊顶工程的龙骨上。

2、吊顶的灯具、烟感器、喷淋头、风口篦子、检修口等设备的位置应符合各相关专业规范前提下合理美观，与饰面板的交接应吻合严密。

3、吊顶标高以现场实际为准，尽量做至最高；卫生间顶面材料如采用纸面石膏板，特指“耐水纸面石膏板”。

(1)天花板悬挂部份，包括支撑照明和音响设备所需要的支撑物、框架或其他装置。

(2)悬挂该系统所需要的吊钩和其他附件。

(3)边缘修饰，间隔等。

(4)天花板材

(5)照明装置

(6)中央空气调节处理装置

(7)音响系统

(8)防火系统

4、高度和规范  
(1)装修设计之天花高度已考虑各种管道安装后之可能条件，但在施工过程中发现与其它专业设计发生矛盾，应首先考虑更改管道，保证天花高度，如确无法解决，应与设计师协商处理。

(2)所有纸面石膏板天花超过200平方米或长度超过20米范围的，应考虑伸缩缝，板接缝、阴阳角均需用 80-120mm宽的确实布封贴两层，以防开裂，嵌缝采用专用腻子。

(3)检修口的位置根据现场的实际需要，提出设置暗检修口位置，由设计单位确定后方可施工。

5、材料  
(1)装修设计之天花高度已考虑各种管道安装后之可能条件吊顶工程所用材料的品种，规格、颜色以及基层构造，固定方法应符合规范及设计要求。

(2)装修设计之天花高度已考虑各种管道安装后之可能条件所有在天花平面上暴露之构件，布局均按照综合平面图进行。吊顶龙骨在运输安装时，不得碰撞、碰撞。龙骨在运输安装时，不得碰撞，碰撞。龙骨应平放，防止变形。各类面板。

(3)不应有气泡、起皮、裂纹、缺角、污垢和图案不完整等缺陷，表面应平整，边缘应整齐，色泽应统一。

(4)紧固件宜采用镀锌制品，预埋的木件应作防腐处理，凡固定铝材必须采用不锈钢紧固件。

6、安装  
(1)龙骨安装  
①安装龙骨的基体质量，应符合国家标准GB11980-89之规定；  
②主龙骨吊点间距，应按设计推荐系列选择，中间部份应起拱，金属龙骨起拱高度应不小于房间短跨度的1/200，主龙骨安装后应及时校正其位置和标高；  
③次龙骨应紧贴主龙骨安装。当用自攻螺钉安装板材时，板材的接缝处，必须安装在宽度不小于40mm的次龙骨上；  
④全面校正主、次龙骨的位置及水平度。连接件应错位安装，主龙骨应目测无明显弯曲，通长次龙骨连接处的对接错位偏差不得超过2mm；  
⑤吊杆长度超过1500mm时，吊杆内应做反向支撑或钢架转换器。

(2)准备吊顶封板和面板安装前的准备工作应符合下列规定：  
①在楼板上按设计要求设置预埋件或吊杆；  
②吊顶内的通风、水电管道等隐蔽工程应安装完毕。消防系统安装并试压完毕；  
③吊顶内的灯槽、斜撑、剪刀撑等，应根据工程情况适当布置；  
④轻型灯具应吊在主龙骨或附加龙骨上，重型灯具或其他装饰件不得与吊顶龙骨联结，应另设吊钩。并做吊挂拉拔试验，确保安装安全；  
⑤所有相关专业的信息点定位应按整齐、理性的原则，以专业施工图及装修施工图的定位为准，如有不符或遗漏，应及时通知专业

暖通  
给排水  
电气  
建筑  
A3  
图幅

单位出图专用章	注册专用章	上海江南建筑设计院(集团)有限公司 SHANGHAI JIANGNAN ARCHITECTURAL DESIGN INSTITUTE (GROUP) CO., LTD.				工程名称	高邮市公安局卸甲中队营房装修改造工程			
		定	王超	专业负责人	金军	图名	项目名称	高邮市公安局卸甲中队营房装修改造工程	设计编号	2025-4W033
		核	王超	校对人	金军		比例	1:100		
		项目负责人	王超	设计人	毛羽飞		日期	2026.01		
							工程设计证书编号	A131002343	图号	装饰 SW-03 版别 A

# 施工图设计说明（四）

设计单位、装饰施工单位必须给予积极配合，做好放线定位开孔工作，由设计单位确定后才能施工；

⑥所有可见信息的面板表面颜色应与相邻装饰饰面颜色一致。

## (3) 板材安装

纸面石膏板的安装，应符合下列规定：

- ①纸面石膏板的长边应沿纵向龙骨铺设；
- ②自攻螺钉与纸面石膏板距离：面纸包封的板边以10~15mm为宜，切割的板边以15~20mm为宜；
- ③钉距以150~170mm为宜，螺钉应与板面垂直且略埋入板面0.5~1.0mm，并不使纸面破损。钉眼应作防锈处理并用石膏腻子抹平；
- ④拌制石膏腻子应用不含有害物质的洁净水；

矿棉板的安装，应符合下列规定：

- ①施工现场湿度过大时不宜安装；
- ②安装时，板上不得安置其他材料，防止板材受压变形。

提供完整的天花材料组件，这些组件应达到政府法规所规定之防火要求。

## 十、装饰材料

(一) 本工程选用的装修材料及产品，应按设计要求提供相应规格、品种、颜色、材质质量的材料和产品，并必须符合国家标准规定；由施工单位提供材料样板及相应的检测报告，经建设方、设计单位、监理单位确认后进行现场封样并据此进行施工验收；进场材料应有法定文字的质量合格证明文件、规格、型号及性能的检测报告，对重要材料应有复检报告。

(二) 本工程所采用的主要材料质量要求应符合《建筑装饰装修行业最新标准汇编》及国家现行标准的规定；建筑装饰装修材料应符合国家有关建筑装饰装修材料有害物质限量标准的规范；

(三) 本工程所选用内装材料、隔音材料必须符合消防规范，并具有国家及当地消防部门的许可证。

(四) 装修材料应按设计要求进行防火、防锈、防腐和防虫处理；

(五) 优先使用节能、环保可改进室内空气质量及可重复、循环再生使用的产品和材料，严禁使用国家及本工程所在省（市）明令淘汰的产品和材料；

(六) 装饰材料有害物质排放量的参照标准

为了预防和控制建筑装饰材料产生的室内环境污染，使本设计的建筑装饰工程符合新颁布的国家标准《民用建筑工程室内环境污染控制规范》(GB50325-2010局部修订)的要求，下列物资，必须符合相应的国家强制性标准。

### 1、建筑主体材料、装饰材料：

花岗石、大理石、建筑（卫生）陶瓷、石膏制品、水泥与水泥制品、砖、瓦、混凝土、混凝土预制构件、砌块、墙体保温材料、工业废渣、排工业废渣的建筑材料及各种新型墙体材料等必须符合《建筑材料放射性核素限量》GB6566-2010；

### 2、人造板（胶合板、纤维板、刨花板）及其制品

必须符合《人造板及其制品中甲醛释放限量》GB18580-2001；

### 3、室内装修用水性墙面涂料

必须符合《内墙涂料中有害物质限量》18582-2008；

### 4、室内装修用溶剂型木器（以有机物作为溶剂）的涂料

必须符合《溶剂型木器涂料中有害物质限量》18581-2009；

### 5、室内装修的胶粘剂产品

必须符合《胶粘剂中有害物质限量》18583-2008；

### 6、纸为基材的壁纸

必须符合《壁纸中有害物的限量》GB18585-2001；

### 7、聚氯乙烯卷材地板

必须符合《聚氯乙烯卷材地板中有害物的限量》GB18586-2001；

### 8、地毯、地毯衬垫及地毯胶粘剂

必须符合《地毯、地毯衬垫及地毯胶粘剂有害物质释放限量》GB18587-2001；

### 9、室内用水性阻燃剂、防水剂、防腐剂等水性处理剂

必须符合《水性处理剂有害物的限量》GB50325-2010；

### 10、各类木家具产品

必须符合《木家具中有害物的限量》GB18584-2001；

### 11、若国家颁布最新相关技术规范须以最新规范为准。

### 十一、其他

- (一) 本工程除设计有特殊要求外，其它各种工艺、材料均按国家规定的标准；
- (二) 装修施工时，不得损伤结构构件，不得破坏结构构件的保护层，不得损伤砼构件的受力钢筋；
- (三) 用作龙骨或预埋隐藏钢结构表面不低于st2级，涂刷防锈漆三度（不锈钢除外）；如遇要求高，可改为镀锌或热镀锌；
- (四) 所用涂料全部采用无机乳胶漆；

(五) 家具、隔断等需做防火处理；

(六) 进行油漆工程之前，先进行油漆色板封样，征得设计师同意后方可大面积施工；

(七) 凡本工程所用装饰材料的规格、型号、性能、色彩应符合装饰工程规范的质量要求，施工订货前会同建设、设计等有关各方共同商定；

(八) 本装饰设计图必须报当地公安消防部门审核，获通过后方可施工；

(九) 本工程装饰如原建筑结构、荷载变动，需由原结构设计单位结构设计人员复核、调整、确认满足原结构设计荷载后方可施工；

(十) 本套施工图包括室内装饰施工的所有图纸中标注为木皮饰面装饰板均专业工厂加工的饰面板且为现场安装；

(十一) 本套施工图包括室内装饰施工的所有图纸中无专门注明时，家具、软饰、灯具照明、弱电由专业公司深化设计；

(十二) 装饰工程施工中做好与设备工种协调配合工作，在保证装饰效果的前提下空调风口、消防喷淋等位置做到均衡布置，个别设备在影响整体效果时做适当调整。

(十三) 本套施工图包括室内装饰施工的所有图纸中无专门注明时，对涉及到的声学、光学、防尘、防辐射等特殊工艺的设计由专业公司深化设计；

## 十二、其他注意事项

(一) 承担本装饰工程的施工企业应具备相应的资质，有相应有效的质量管理体系。施工单位应按审批的施工组织设计及专项施工方案施工，并对施工全过程实行质量控制；

(二) 应严格按照施工图，未经设计许可，施工中不可随意修改设计。施工中如发现图纸不详细时，应及时与设计单位沟通；

(三) 施工单位现场深化设计时，对原设计的变更或补充，均需得到设计师签字认可，必要时需要建设方和监理方的书面认可；

(四)、验收

1、民用建筑工程验收时必须进行室内环境污染物浓度检测，其限量应符合下表的规定。

污染物	一类民用建筑工程	二类民用建筑工程
氡(Bq/立方米)	≤150	≤150
甲醛(mg/立方米)	≤0.07	≤0.08
氨(mg/立方米)	≤0.15	≤0.20
二甲苯(mg/立方米)	≤0.20	≤0.20
苯(mg/立方米)	≤0.06	≤0.09
甲苯(mg/立方米)	≤0.15	≤0.20
TVOC(mg/立方米)	≤0.45	≤0.50

(五) 本工程中全面采用预拌砂浆、预拌混凝土。

种类	预拌砂浆与传统砂浆对应关系	
	预拌砂浆	传统砂浆
砌筑砂浆	DM5.0、WM5.0	M5.0混合砂浆、M5.0水泥砂浆
	DM7.5、WM7.5	M7.5混合砂浆、M7.5水泥砂浆
	DM10、WM10	M10混合砂浆、M10水泥砂浆
抹灰砂浆	DPM5.0、WPM5.0	1:1.6混合砂浆
	DPM10、WPM10	1:1.4混合砂浆
	DPM15、WPM15	1:3水泥砂浆
地面砂浆	DSM20、WSM20	1:2水泥砂浆

(六) 本工程中所有防火墙与防火卷帘耐火极限均大于3.00h。

(七) 涂料采用低（无）VOCs含量涂料，内墙涂料VOCs含量限制如下：

项目	限值	
	水性墙面涂料	水性墙面腻子
挥发性有机化合物(VOC) ≤	120(g/l)	15(g/kg)
苯、甲苯、乙苯、二甲苯总和/(mg/kg) ≤	300	
游离甲醛/(mg/kg) ≤	100	
可溶性重金属/(mg/kg) ≤	铅 Pb	90
	镉 Cd	75
	铬 Cr	60
	汞 Hg	60

a 涂料产品所有项目均不考虑稀释配比。  
b 膏状腻子所有项目均不考虑稀释配比；粉状腻子除可溶性重金属项目直接测试粉体外，其余三项是指按产品规定的配比将粉体与水或胶粘剂等其它液体混合后测试，应按照用水量最小、胶粘剂等其它液体用量最大的配比混合后测试。

(八) 根据《建筑地面工程防滑技术规程》JGJ/T331-2014 4.1.4地面防滑工程设计应根据相关地面使用功能及工程防滑部位确定地面防滑等级，选择相应的防滑地面类型和材料。本项目中设置的地面防滑等级及防滑安全程度应符合：

室外及室内潮湿地面工程防滑性能要求				
主要用途	防滑等级	防滑安全程度	防滑值BPN	使用空间
无障碍通行设施的地面	A <sub>u</sub>	高	BPN≥80	无障碍、淋浴间、卫生间
无障碍便利设施及无障碍通用场所的地面	B <sub>u</sub>	中高	80>BPN≥60	无障碍、淋浴间、卫生间

注：A、B<sub>u</sub>分别表示潮湿地面防滑安全程度为高级、中高级。

室内干态地面工程防滑性能要求				
主要用途	防滑等级	防滑安全程度	防滑值BPN	使用空间
无障碍通行设施的地面	A <sub>u</sub>	高	COF≥0.70	无障碍、淋浴间、卫生间
无障碍便利设施及无障碍通用场所的地面	B <sub>u</sub>	中高	0.70>COF≥0.60	无障碍、淋浴间、卫生间

注：A、B<sub>u</sub>分别表示干燥地面防滑安全程度为高级、中高级。

- 1、图纸吊顶层高，不为最终层高。根据现场实际情况和甲方需求，部分空间层高则高。
- 2、淋浴房需做防水。
- 3、金刚砂地坪设置伸缩缝，伸缩缝为暗缝。伸缩缝宽度为4mm，深度在细石砼找平层厚度的三分之一处，切缝标准宽5-8m，伸缩缝底部先填塞（6个单位直接的海绵胶条），涂上层漆再用砂浆填平缝，在伸缩缝上铺玻璃纤维增强网加强修补材料附着强度，防止开裂，再涂上面完成膨胀处理。
- 4、所有空间固定柜由使用方定制，具体做法由专业厂家深化（定制家具柜体均不在本次装修范围内）。
- 5、所有配电箱、弱电箱，消防控制柜等柜体均需包起，现场若有与图纸不符的地方需及时联系设计师。
- 6、依建设单位要求，本次设计仅包括装修部分，有关消防所有内容不在本次设计范围内。
- 7、楼梯间地清漆抛光，更换扶手，屋顶及内墙有受潮区 改造期间应修补缺，做好防水防潮工程。
- 8、厨房改造方案仅供参考，厨房为第三方专项设计为准。 智能化设备（主要是机房、监控、门禁、会议系统等；办公设备（主要是电脑、打印机、电话、电视等）；执法执勤装备（主要是酒精测试仪、执法记录采集站、相机等）；窗口办公家具及民警宿舍生活家具；食堂厨具、餐具等物 均为甲方单独采购

单位出图专用章

注册专用章

上海江南建筑设计院(集团)有限公司  
SHANGHAI JIANGNAN ARCHITECTURAL DESIGN INSTITUTE (GROUP) CO., LTD.

工程名称

高邮市公安局卸甲中队营房装修改造工程

项目名称

高邮市公安局交通管理大队卸甲中队改造工程

设计编号

2025-4W033

比例

1:100

日期

2026.01

图号

装饰 SW-04 版别 A

审定	王超	专业负责人	金军
审核	王超	校对人	金军
项目负责人	王超	设计人	毛羽飞

A3

图幅

# 图例说明

图例	设备名称	型号规格	安装方式	图例	设备名称	型号规格	安装方式
	换气扇	300mm*300mm	吸顶安装		枪型摄像头	甲定	甲定
	长形软膜灯	定制 100W-220V	吸顶安装		球形摄像头 (录音)	甲定	甲定
	600*600 LED灯	68W-600mm*600mm	吸顶安装		电话插座	建设单位自定	贴墙安装 H=0.3米
	300*300 LED灯	24W-300mm*300mm	吸顶安装		电视插座	建设单位自定	嵌墙安装, 距地 1.3m
	隐藏式节能筒灯	24W 开孔190mm-220mm	吸顶安装		无线AP	建设单位自定	顶装
	LED 线条灯	8W/M-24V	吸顶安装		网络、电话插座	建设单位自定	贴墙安装 H=0.3米
	浴霸		吸顶安装		音响插座	建设单位自定	嵌墙安装, 距顶 0.3m
	圆型LED灯	120W-220V	吸顶安装		二、三极防溅插座	250V/16A	距地350mm处安装 带防水罩
	太阳能路灯	6M	甲方		二、三极插座	250V/10A	五孔插座根据办公室/会议室样式安装 安全型
	强电箱				二、三极扁园地插	250V/10A	地面安装
	弱电箱				空调控制开关		嵌墙安装, 距地 1.3m
	音响	甲定	甲定		单联翘板式暗开关	250V 10A	嵌墙安装, 距地 1.3m
					双联翘板式暗开关	250V 10A	嵌墙安装, 距地 1.3m
					三联翘板式暗开关	250V 10A	嵌墙安装, 距地 1.3m
					四联翘板式暗开关	250V 10A	嵌墙安装, 距地 1.3m

给排水  
电  
气  
暖通  
建筑

A3  
图幅

单位出图专用章	注册专用章	上海江南建筑设计院(集团)有限公司 SHANGHAI JIANGNAN ARCHITECTURAL DESIGN INSTITUTE (GROUP) CO., LTD.				工程名称	高邮市公安局卸甲中队营房装修改造工程		
		定 王超	王超	专业负责人	金军	项目名称	高邮市公安局交通管理大队卸甲中队改造工程	设计编号	2025-4W033
		核 王超	王超	校对人	金军	图 名	图例说明	比 例	1:100
		项目负责人 王超	王超	设计人	毛羽飞			日 期	2026.01
						工程设计证书编号?	A131002343	图 号	装饰 SW-05 版 别 A

# 装饰做法一览表

楼	楼层	部门	项目	顶面	墙面及柱面	地面	踢脚线	灯具
办公楼	一层	服务大厅		白色无机涂料、石膏板吊顶、	白色无机涂料	瓷砖	瓷砖踢脚线	600*600 LED灯、隐藏式节能筒灯
		事故调解室		白色无机涂料、石膏板吊顶、	白色无机涂料	瓷砖	瓷砖踢脚线	600*600 LED灯
		事故处理室		白色无机涂料、石膏板吊顶、	白色无机涂料	瓷砖	瓷砖踢脚线	600*600 LED灯
		办公室		白色无机涂料、石膏板吊顶、	白色无机涂料	瓷砖	瓷砖踢脚线	隐藏式节能筒灯
		设备室		白色无机涂料、石膏板吊顶、	白色无机涂料	瓷砖	瓷砖踢脚线	隐藏式节能筒灯
	二层	公共办公区		白色无机涂料、石膏板吊顶、	白色无机涂料	瓷砖	瓷砖踢脚线	隐藏式节能筒灯、LED灯带、线形LED灯
		独立办公室		白色无机涂料、石膏板吊顶、	白色无机涂料	瓷砖	瓷砖踢脚线	隐藏式节能筒灯
		监控室		白色无机涂料、石膏板吊顶、	白色无机涂料	瓷砖	瓷砖踢脚线	600*600 LED灯
		卫生间(男)		300*300扣板吊顶	瓷砖	瓷砖		300*300 LED灯
	三层	会议室		白色无机涂料、石膏板吊顶、	白色无机涂料	瓷砖	瓷砖踢脚线	隐藏式节能筒灯、LED灯带、定制软膜灯
		活动室		白色无机涂料、石膏板吊顶、	白色无机涂料	瓷砖	瓷砖踢脚线	隐藏式节能筒灯、LED灯带、定制软膜灯
		党建活动室		白色无机涂料、石膏板吊顶、	白色无机涂料	瓷砖	瓷砖踢脚线	隐藏式节能筒灯、定制软膜灯
		荣誉室		白色无机涂料、石膏板吊顶、	白色无机涂料	瓷砖	瓷砖踢脚线	隐藏式节能筒灯、定制软膜灯
		接待室		白色无机涂料、石膏板吊顶、	白色无机涂料	瓷砖	瓷砖踢脚线	圆形LED灯
		机房		白色无机涂料、石膏板吊顶、	白色无机涂料	瓷砖	瓷砖踢脚线	600*600 LED灯
		卫生间(女)		300*300扣板吊顶	瓷砖	瓷砖		300*300 LED灯
	四层	走廊		白色无机涂料、石膏板吊顶、	白色无机涂料	瓷砖	瓷砖踢脚线	隐藏式节能筒灯
		宿舍		白色无机涂料、石膏板吊顶、	白色无机涂料	瓷砖	瓷砖踢脚线	隐藏式节能筒灯、600*600LED灯
		卫生间		300*300 扣板吊顶	瓷砖	瓷砖	瓷砖踢脚线	300*300 LED灯
		备用间		白色无机涂料、石膏板吊顶、	白色无机涂料	瓷砖	瓷砖踢脚线	600*600 LED灯
		卫生间(男)		300*300 扣板吊顶	白色无机涂料	瓷砖		300*300 LED灯
五层	体能训练室		白色无机涂料、石膏板吊顶、	白色无机涂料	地板	地板踢脚线	600*600 LED灯	
	阁楼		600*600 扣板吊顶	瓷砖	瓷砖	瓷砖踢脚线	600*600 LED灯	
附属	一层	食堂		白色无机涂料、石膏板吊顶、	瓷砖	瓷砖	瓷砖踢脚线	600*600 LED灯
		厨房		600*600 扣板吊顶	瓷砖	瓷砖		600*600 LED灯
		厨房仓库		600*600 扣板吊顶	瓷砖	瓷砖		600*600 LED灯
		卫生间		300*300 扣板吊顶	瓷砖	瓷砖		300*300 LED灯
		门槛石		芝麻黑	花岗岩		厚度: 20MM	
		窗台石		芝麻灰	花岗岩		厚度: 20MM	
		洗手台台面		浅灰	人造石		厚度: 15MM	
		窗帘		浅灰	聚酯纤维麻			

单位出图专用章

注册专用章

**上海江南建筑设计院(集团)有限公司**  
SHANGHAI JIANGNAN ARCHITECTURAL DESIGN INSTITUTE (GROUP) CO., LTD.

工程名称

高邮市公安局卸甲中队营房装修改造工程

项目名称

高邮市公安局交通管理大队卸甲中队改造工程

设计编号

2025-4W033

图名

装饰做法一览表

比例

1:100

日期

2026.01

图号

装饰设计证书编号?A131002343

图号

装饰 SW-06 版别 A

A3


图幅

# 改造后门窗表 (一)

类型	设计编号	洞口尺寸(mm)	数量	图集名称	页次	选用型号	备注
普通门	m0922	900X2200	1			铝合金门	
	m1022	1000X2200	5			铝合金门	
	m1822	1800X2200	1			铝合金门	
	m3630	3600X3000	4			铝合金门	
类型	设计编号	洞口尺寸(mm)	数量	图集名称	页次	选用型号	备注
普通门	M0820	800X2000	1			成品木门	
	M0822	800X2200	11			成品木门	
	M0922	900X2200	8			成品木门	
	M1022	1000X2200	28			成品木门	
	M1622	1600X2200	3			成品木门	
类型	设计编号	洞口尺寸(mm)	数量	图集名称	页次	选用型号	备注
普通窗	C0612	600X1200	1			铝合金窗	
	C0812	800X1200	3			铝合金窗	
	C1020	1000X2000	1			铝合金窗	
	C1212	1200X1200	1			铝合金窗	
	C1218	1200X1800	6			铝合金窗	
	C1620	1600X2000	4			铝合金窗	
	C2018	2000X1800	19			铝合金窗	
	C2020	2000X2000	1			铝合金窗	
	C2024	2000X2400	6			铝合金窗	
	C3618	3600X1800	26			铝合金窗	
							铝合金窗

注:

1. 门窗洞口尺寸以现场实量为准, 门窗数量仅供参考, 待施工单位核准后方可定货; 所有门窗分割均为示意图。
2. 本工程外门窗性能不低于GB/T 7106-2008《建筑外窗气密性能分级及其方法》气密性能应不小于6级。水密性性能应不小于3级。抗风压性能高层部分不小于5级;
3. 单块面积大于1.5平方米的应为安全玻璃, 铝合金型材采用88型, 门窗玻璃厚度(6+12A+6)。
4. 所有用于外墙推拉窗均设置防窗扇向外脱落的装置。
5. 所有窗台高度小于900, 均设置护窗栏杆做法见15J403-1-D18(PA5a型)。

单位出图专用章	注册专用章	 上海江南建筑设计院(集团)有限公司 SHANGHAI JIANGNAN ARCHITECTURAL DESIGN INSTITUTE (GROUP) CO., LTD.	工程名称	高邮市公安局卸甲中队营房装修改造工程				
			项目名称	高邮市公安局交通管理大队卸甲中队改造工程		设计编号	2025-4W033	
A3			图名	改造后门窗表(一)		比例	1:100	
图幅			项目负责人	王超	设计人	毛羽飞	日期	2026.01
			专业负责人	王超	校对	金军	图号	装饰 SW-07 版别 A
			审核	王超	设计	王超	工程登记证编号	A131002343

# 改造后门窗表 (二)

门号: m0922 洞口尺寸(宽*高)mm: 900x2200 备注: 断桥	门号: m1022 洞口尺寸(宽*高)mm: 1000x2200 备注: 铝合金门	门号: m1222 洞口尺寸(宽*高)mm: 1200x2200 备注: 铝合金门	门号: m3630 洞口尺寸(宽*高)mm: 3600x3000 备注: 铝合金门						
门号: M0820 洞口尺寸(宽*高)mm: 800x2000 备注: 断桥	门号: M0822 洞口尺寸(宽*高)mm: 800x2200 备注: 铝合金门	门号: M0922 洞口尺寸(宽*高)mm: 900x2200 备注: 铝合金门	门号: M1022 洞口尺寸(宽*高)mm: 1000x2200 备注: 铝合金门	门号: M1222 洞口尺寸(宽*高)mm: 1200x2200 备注: 铝合金门	门号: M1622 洞口尺寸(宽*高)mm: 1600x2200 备注: 铝合金门				
窗号: C0612 洞口尺寸(宽*高)mm: 600x1200 备注: 铝合金窗	窗号: C0812 洞口尺寸(宽*高)mm: 800x1200 备注: 铝合金窗	窗号: C1020 洞口尺寸(宽*高)mm: 1000x2000 备注: 铝合金窗	窗号: C1212 洞口尺寸(宽*高)mm: 1200x1200 备注: 铝合金窗	窗号: C1218 洞口尺寸(宽*高)mm: 1200x1800 备注: 铝合金窗	窗号: C1620 洞口尺寸(宽*高)mm: 1600x2000 备注: 铝合金窗	窗号: C2018 洞口尺寸(宽*高)mm: 2000x1800 备注: 铝合金窗	窗号: C2020 洞口尺寸(宽*高)mm: 2000x2000 备注: 铝合金窗	窗号: C2024 洞口尺寸(宽*高)mm: 2000x2400 备注: 铝合金窗	窗号: C3618 洞口尺寸(宽*高)mm: 3600x1800 备注: 铝合金窗

单位出图专用章

注册专用章

上海江南建筑设计院(集团)有限公司  
SHANGHAI JIANGNAN ARCHITECTURAL DESIGN INSTITUTE (GROUP) CO., LTD.

工程名称

高邮市公安局卸甲中队营房装修改造工程

项目名称

高邮市公安局交通管理大队卸甲中队改造工程

设计编号

2025-4W033

图名

改造后门窗表(二)

比例

1:100

日期

2026.01

工程设计证书编号?A131002343

图号

装饰 SW-08 版别 A

定

王超

王超

专业负责人

金军

核

王超

王超

校对

金军

项目负责人

王超


王超

设计


毛羽飞

A3


图幅

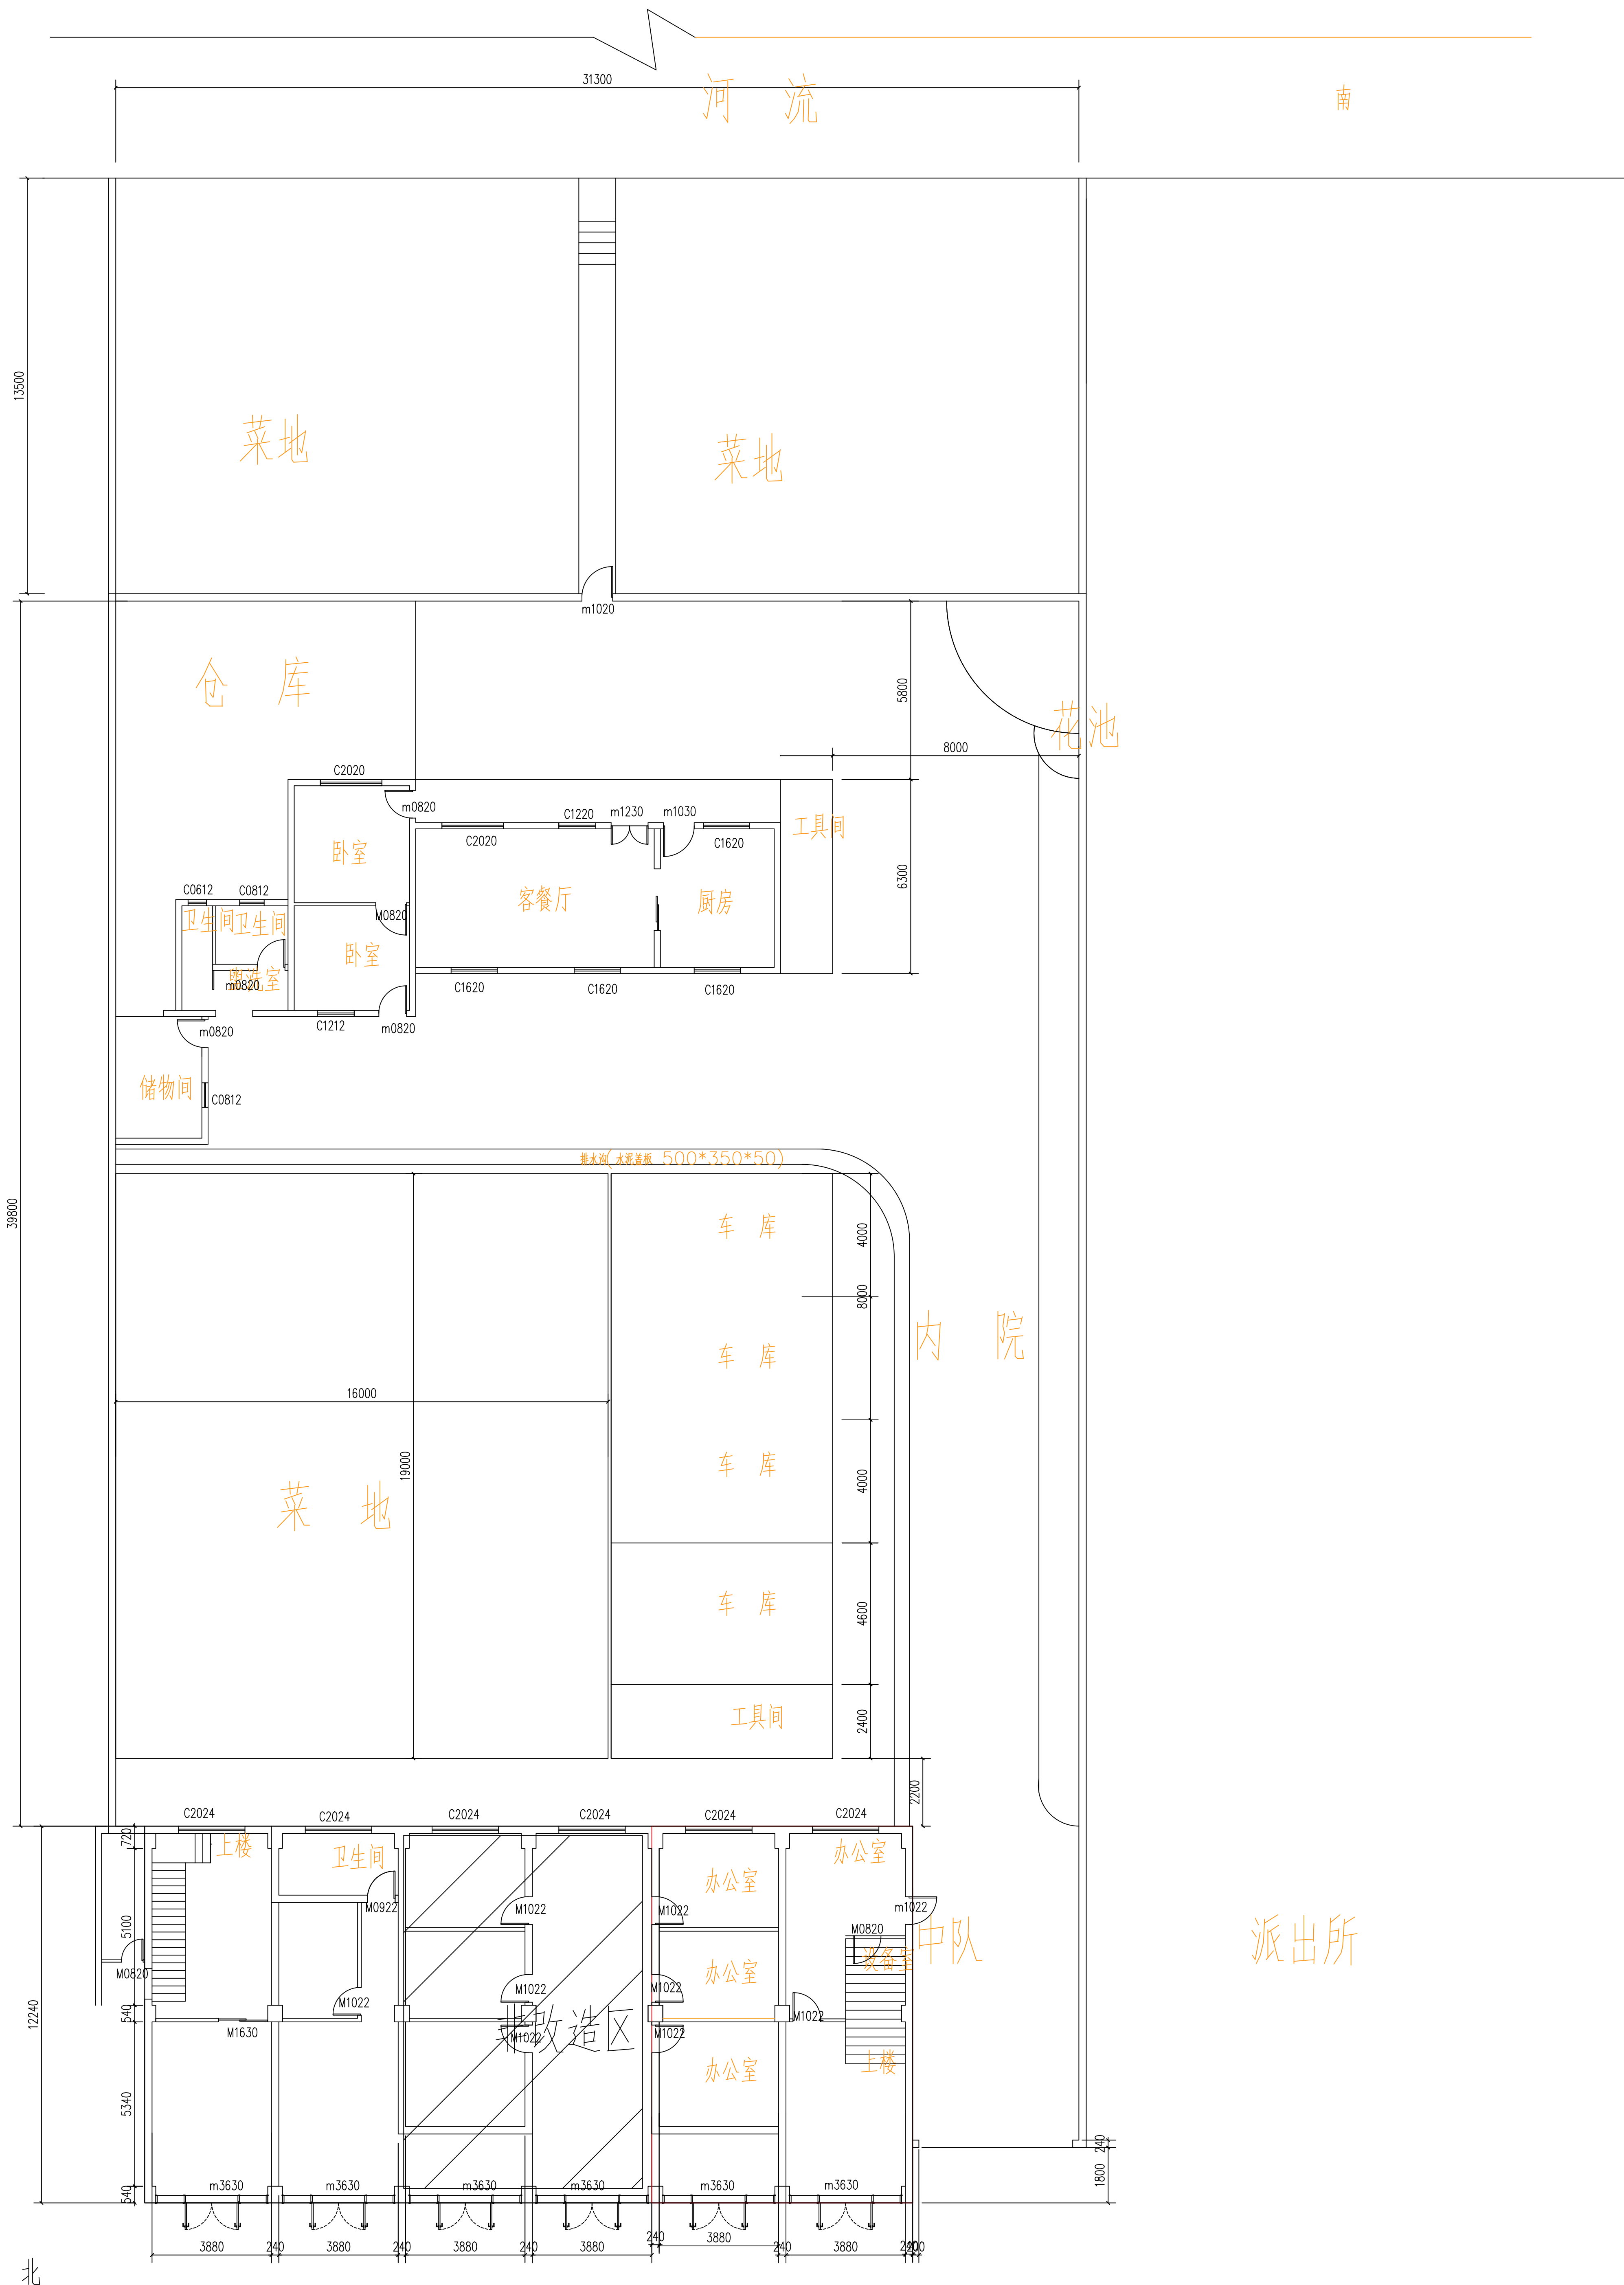

北

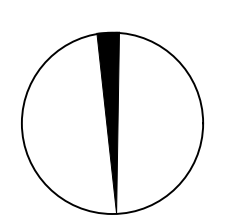

单位出图专用章		注册专用章		上海江南建筑设计院(集团)有限公司 SHANGHAI JIANGNAN ARCHITECTURAL DESIGN INSTITUTE (GROUP) CO., LTD.		工程名称 高邮市公安局卸甲中队营房装修改造工程
				项目名称 高邮市公安局卸甲中队营房改造工程	设计编号 2025-4W033	比例 1:100
				专业负责人 王超	审核人 金军	日期 2026.01
				校对 王超	设计人 王超	图号 PL-W-01 版次 A
				项目负责人 王超	毛羽飞	工程登记证编号 ?A131002343

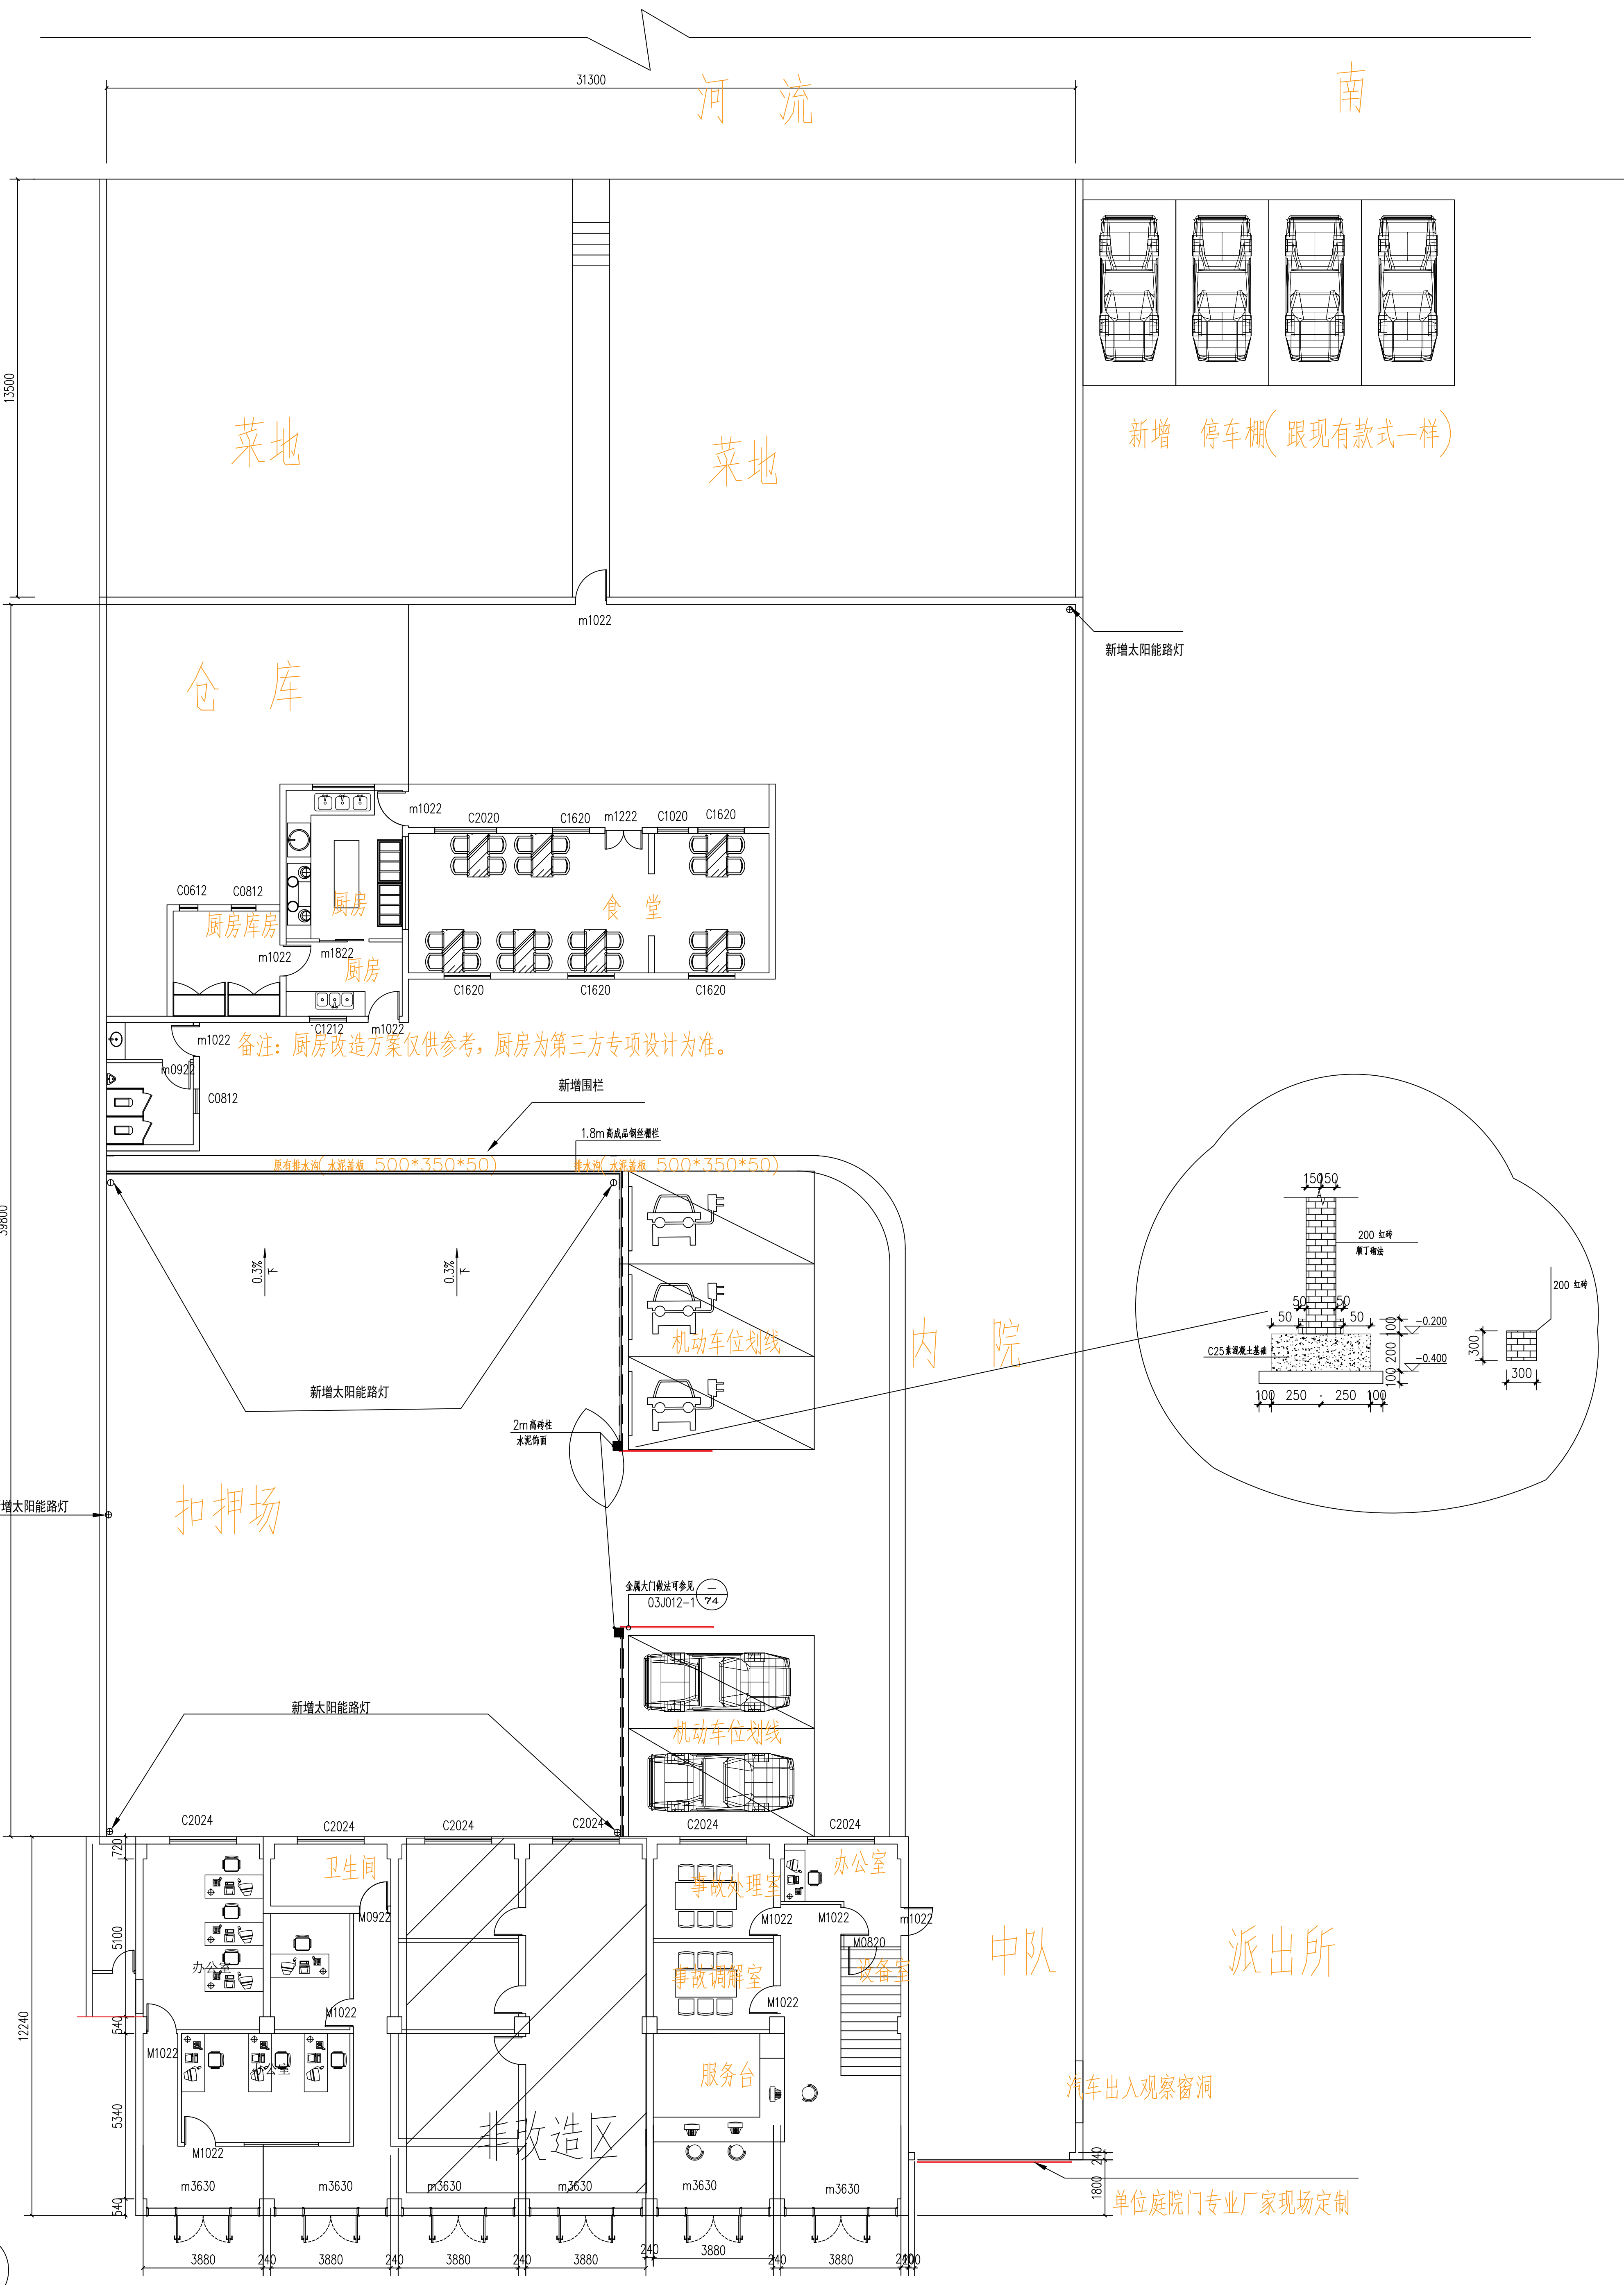

菜地

菜地

仓库

厨房

厨房

厨房

食堂

食堂

食堂

备注：厨房改造方案仅供参考，厨房为第三方专项设计为准。

新增围栏

1.8m高成品塑丝围栏

原有排木架(木架截面 500\*350\*50)

排木架(木架截面 500\*350\*50)

机动车位划线

内院

扣押场

金属大门做法可参见 03J012-1(74)

机动车位划线


中队

派出所

非改造区


汽车出入观察窗洞

单位庭院门专业厂家现场定制

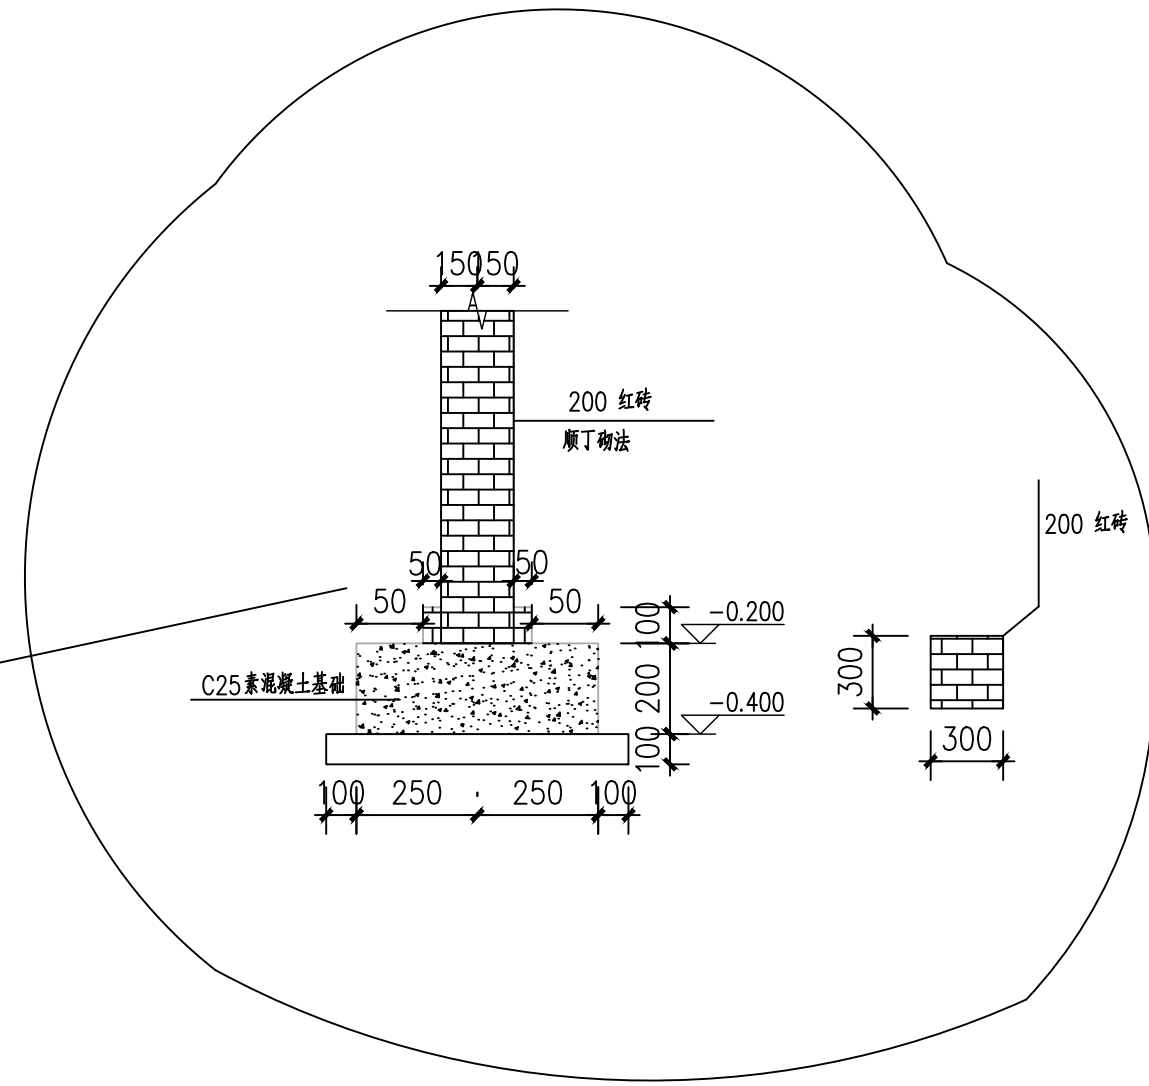

备注：办公楼外立面涂料铲除，重新刷涂外墙增石漆。  
 办公楼内部墙面顶面返潮，改造期修复完善  
 备注：办公桌椅成品采购。定制服务台  
 服务大厅：柜机空调。事故调解室、事故处理室、办公室 挂机空调

单位出图专用章		注册专用章		上海江南建筑设计院(集团)有限公司 SHANGHAI JIANGNAN ARCHITECTURAL DESIGN INSTITUTE (GROUP) CO., LTD.		工程名称 高邮市公安局卸甲中队营房装修改造工程
				项目名称 高邮市公安局卸甲中队营房装修改造工程	设计编号 2025-4W033	比例 1:100
				设计人 王超	审核人 金军	日期 2026.01
				项目负责人 王超	设计人 王超	日期 2026.01
				项目负责人 王超	设计人 王超	日期 2026.01

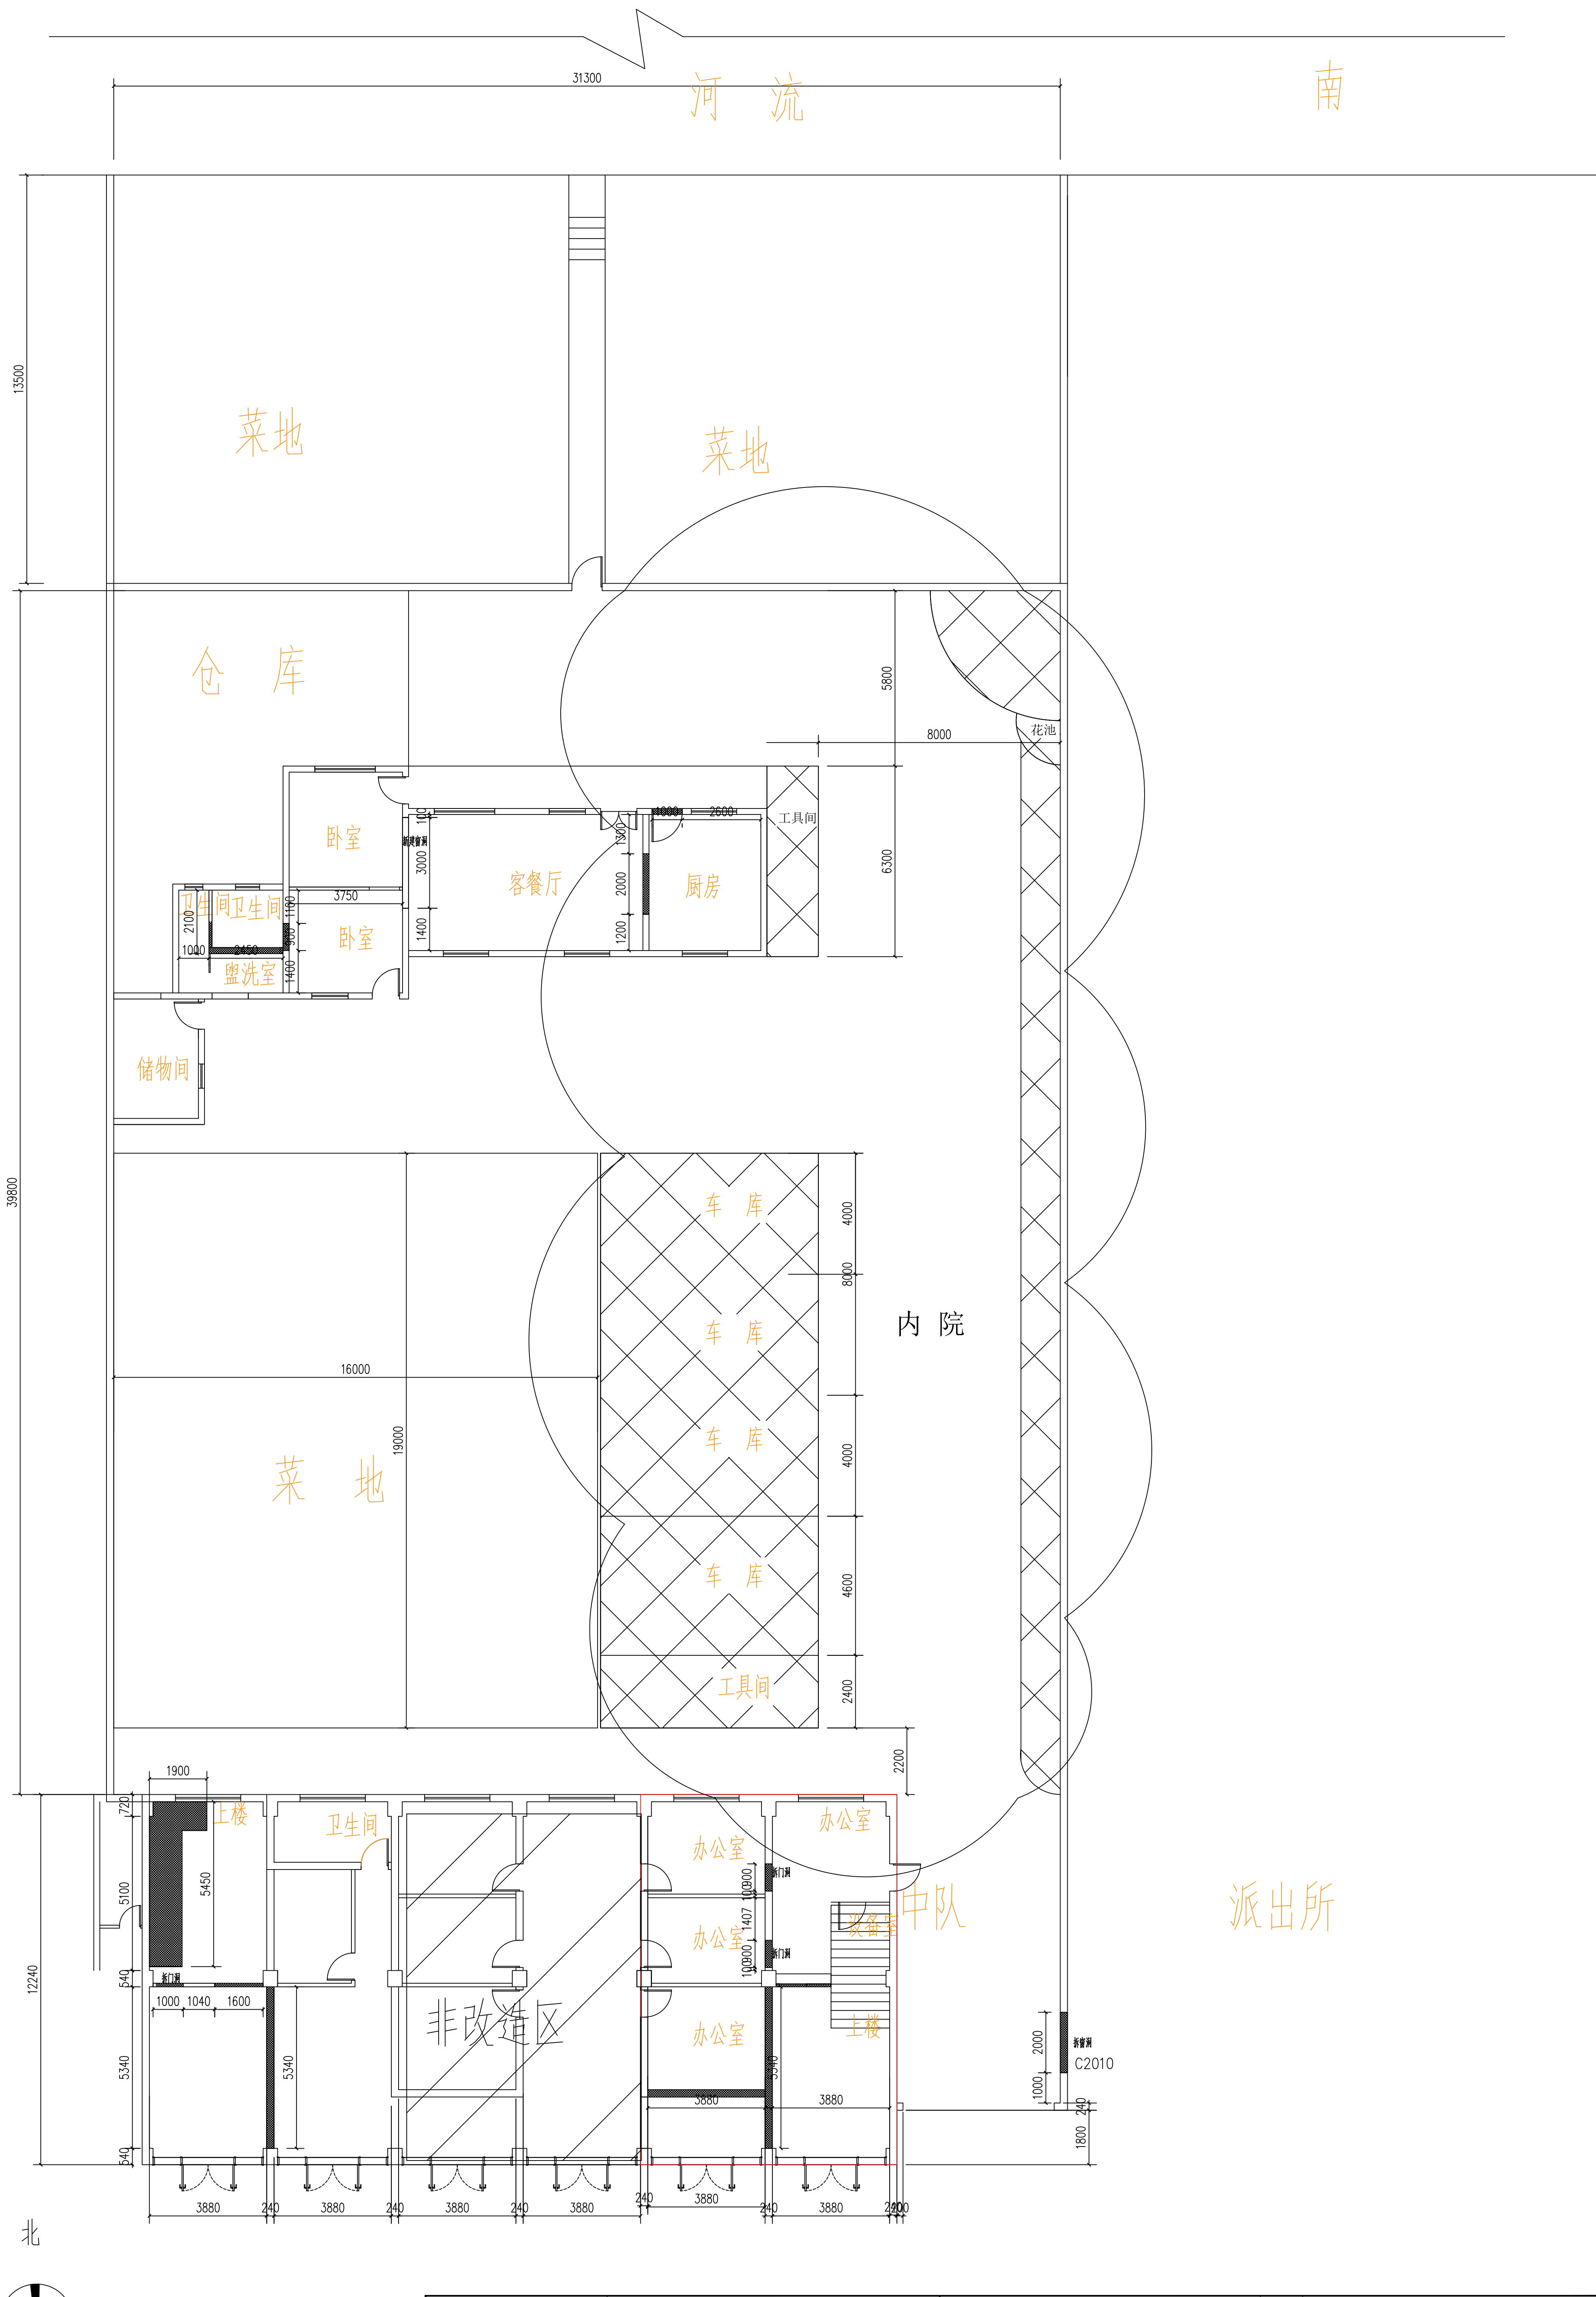

■	玻璃幕墙
■	轻钢龙骨石膏板隔墙
■	砌体墙
■	砌体步成地面垫层
■	拆墙

备注：原地面饰面瓷砖、墙面饰面乳胶漆、吊顶饰面石膏板吊顶以及装饰全部拆除至毛坯

单位	品名	规格	数量	备注


上海江南建筑设计院(集团)有限公司  
SHANGHAI JIANGNAN ARCHITECTURAL DESIGN INSTITUTE (GROUP) CO., LTD.

项目负责人	王超	专业负责人	王超	金军
设计人	王超	校对	王超	金军

工程名称	高邮市公安局卸甲中队营房装修改造工程		
项目名称	高邮市公安局卸甲中队营房装修改造工程	设计编号	2025-4W033
图名	一层拆墙图	比例	1:100
		日期	2026.01
		图号	装修-01-01 版次 A



	现浇楼板
	轻钢龙骨石膏板隔墙
	砌体墙
	砌体步成地圈梁
	砖墙

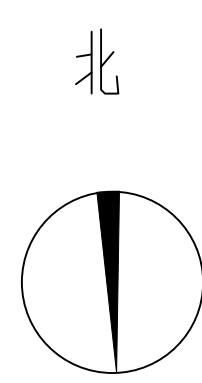


单位出图专用章		注册专用章		上海江南建筑设计院(集团)有限公司 SHANGHAI JIANGNAN ARCHITECTURAL DESIGN INSTITUTE (GROUP) CO., LTD.		工程名称 高邮市公安局卸甲中队营房装修改造工程 项目名称 高邮市公安局卸甲中队营房装修改造工程 设计编号 2025-4W033	
项目负责人	王超	专业负责人	王超	金军	王超	金军	比 例 1:100
设计人	王超	校对	王超	金军	王超	金军	日 期 2026.01
图 号 装饰 25-04 版 次 A 工程登记证编号 2A131002343						图 号 装饰 25-04 版 次 A	



备注：原墙面乳胶漆或腻子层的铲除至基层，原墙面瓷砖铲除至平整，不影响下道工序施工。

单位出图专用章		注册专用章		上海江南建筑设计院(集团)有限公司 SHANGHAI JIANGNAN ARCHITECTURAL DESIGN INSTITUTE (GROUP) CO., LTD.		工程名称 高邮市公安局卸甲中队营房装修改造工程
				项目名称 高邮市公安局卸甲中队营房地面工程		设计编号 2025-4W033
				专业负责人 王超		金军
				校对 王超		金军
				设计人 王超		毛羽飞
项目负责人 王超				工程名称 一层改造前地面铺贴图		
				比例 1:100		
				日期 2026.01		
				图号 装修-1-1-01 版次 A		
				工程证书编号 2A131002343		

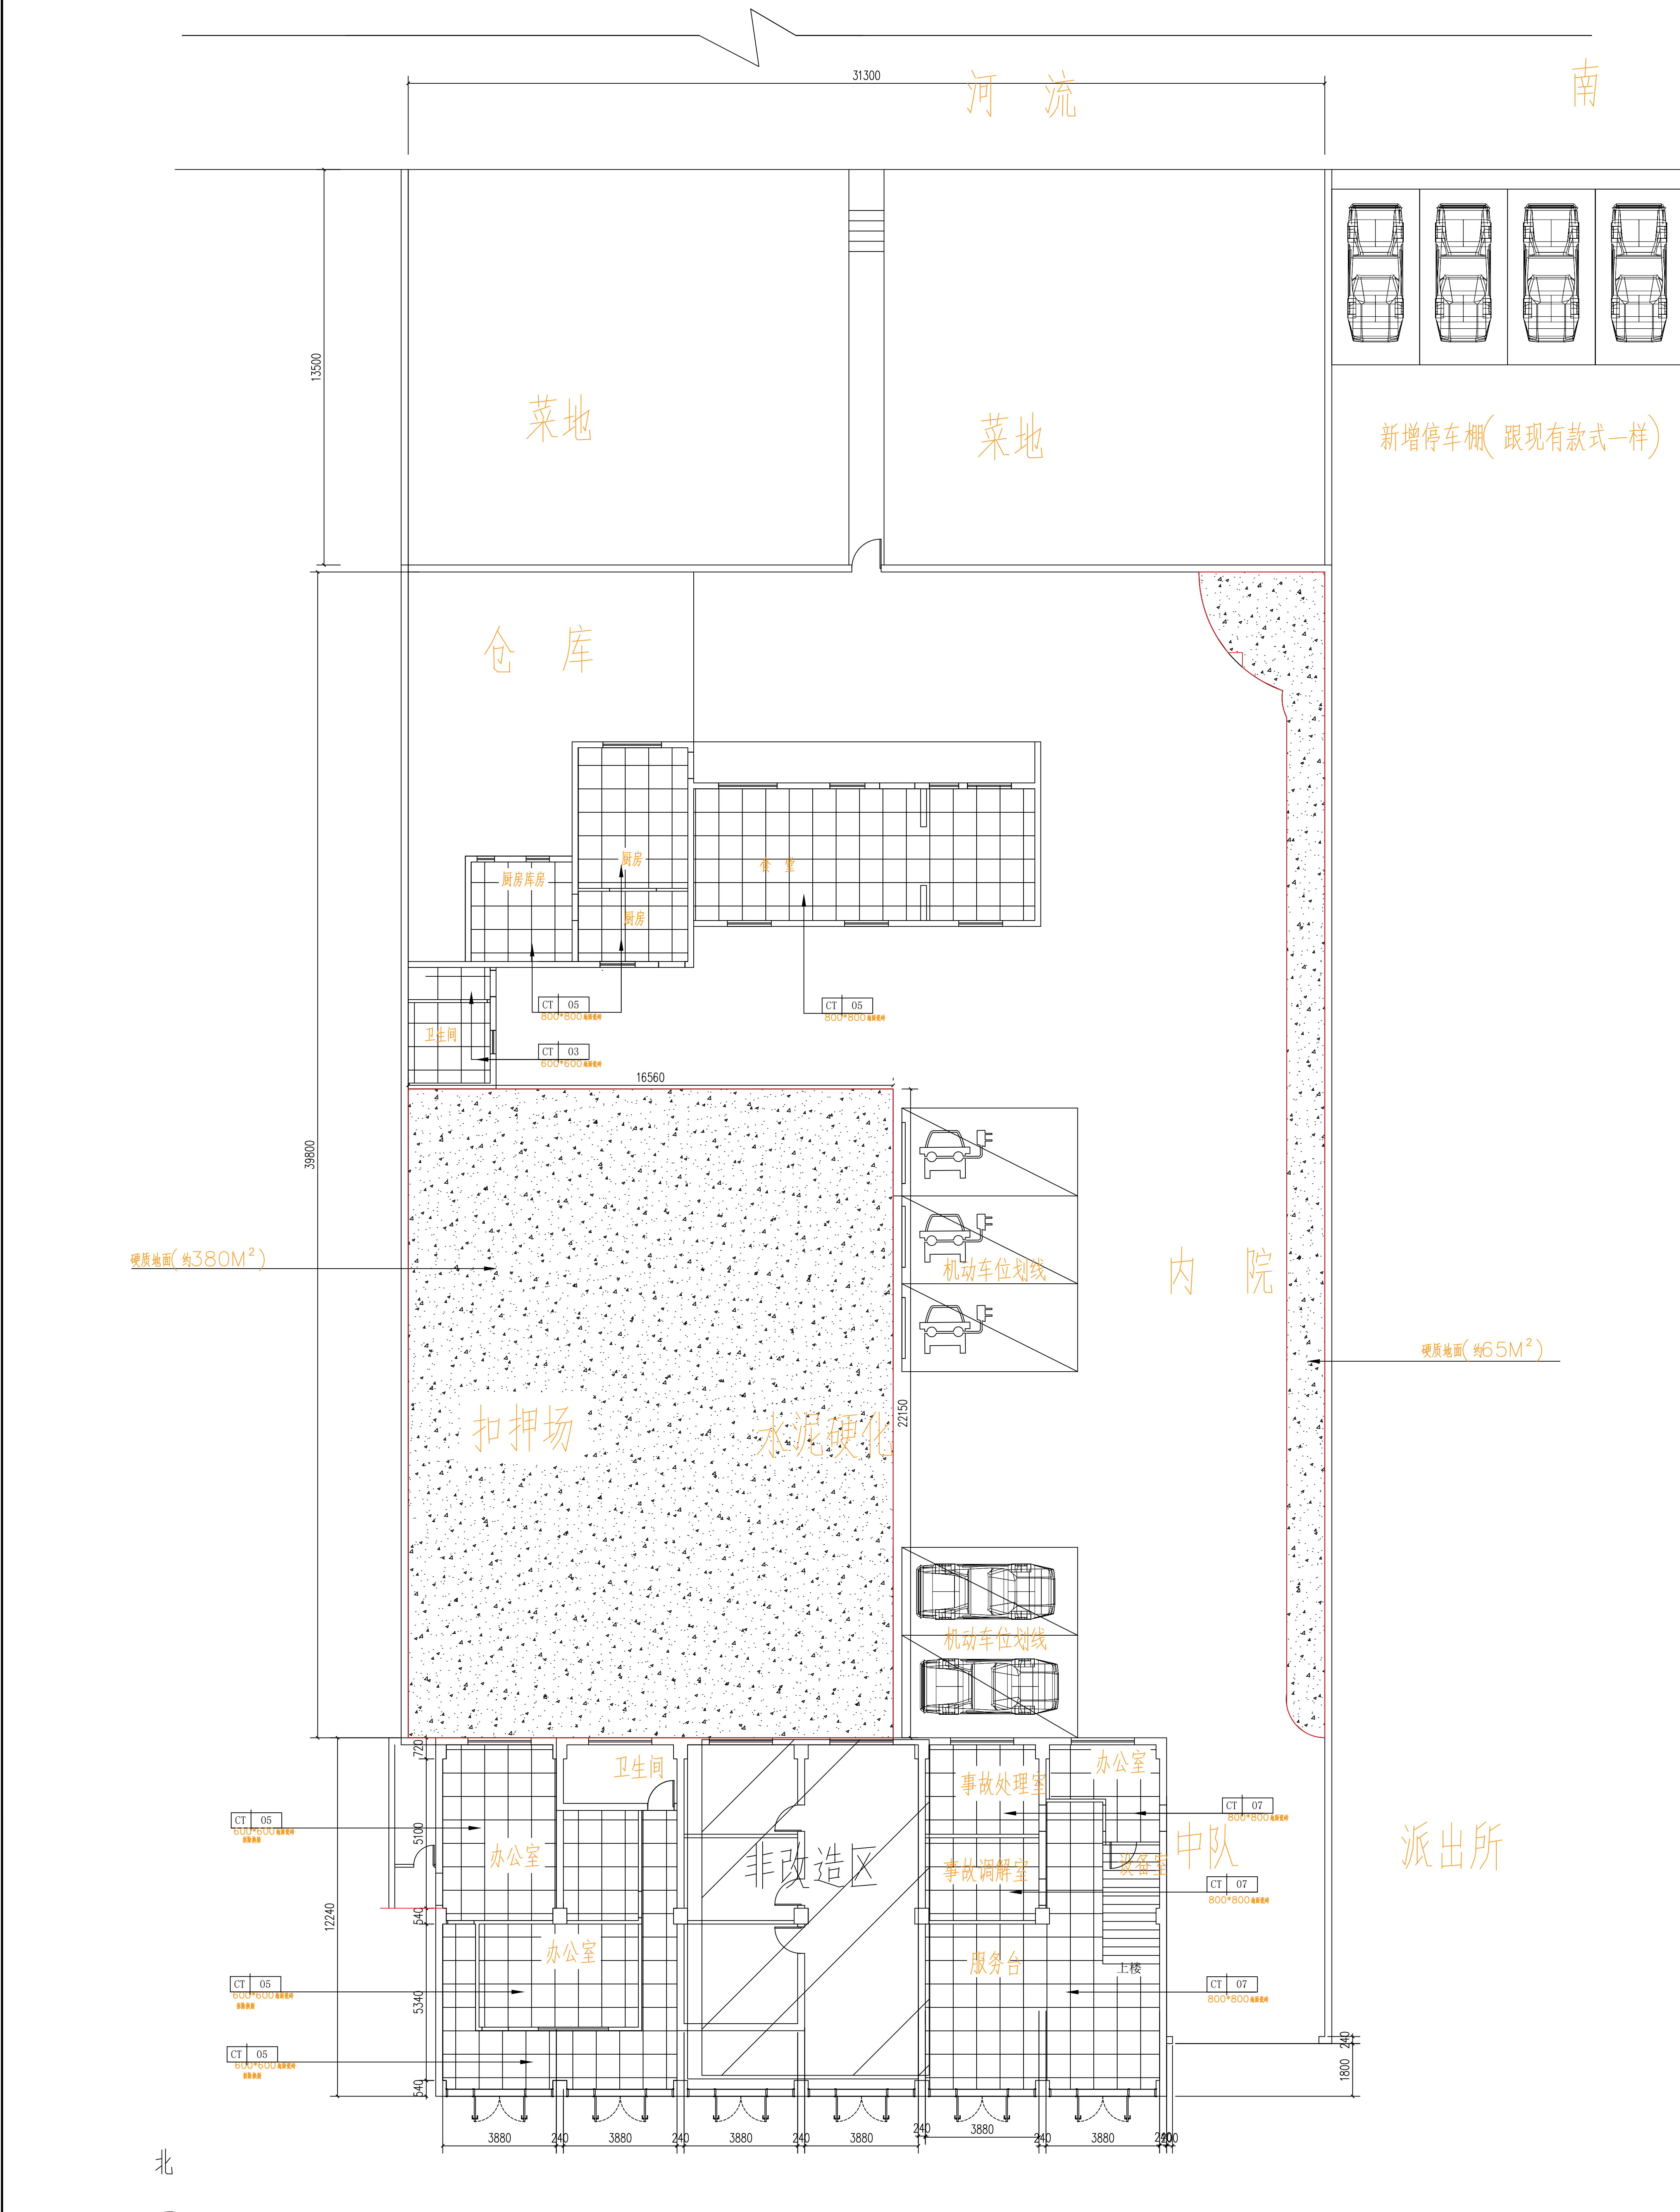


备注：原墙面乳胶漆或腻子层的铲除至基层，原墙面瓷砖铲除至平整，不影响下道工序施工。

单位出图专用章		注册专用章		上海江南建筑设计院(集团)有限公司 SHANGHAI JIANGNAN ARCHITECTURAL DESIGN INSTITUTE (GROUP) CO., LTD.		工程名称	高邮市公安局卸甲中队营房装修改造工程	
				项目负责人	王超	设计编号	2025-4W033	
				专业负责人	王超	比例	1:100	
				校对	王超	日期	2026.01	
				设计	王超	图号	11-9-06 版 A	
				项目负责人	王超	工程登记证号	2A131002343	





北

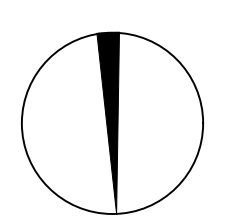


备注：原墙面乳胶漆或腻子层的铲除至粉层，原墙面实砖铲除至平整，不影响下道工序施工。

单位出图专用章		注册专用章		上海江南建筑设计院(集团)有限公司 SHANGHAI JIANGNAN ARCHITECTURAL DESIGN INSTITUTE (GROUP) CO., LTD.		工程名称 高邮市公安局卸甲中队营房装修改造工程
				项目名称 高邮市公安局卸甲中队营房装修改造工程	设计编号 2025-4W033	比例 1:100
项目负责人 王超	专业负责人 王超	校对 王超	审核 王超	设计 王超	日期 2026.01	图号 1-17-01
				项目审核人 王超	日期 2026.01	图号 1-17-01

工程名称 高邮市公安局卸甲中队营房装修改造工程  
 设计编号 2025-4W033  
 比例 1:100  
 日期 2026.01  
 图号 1-17-01

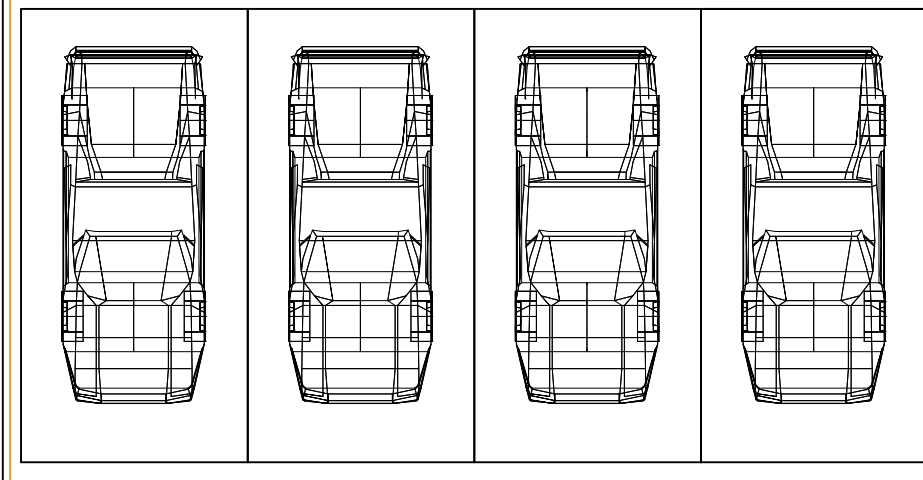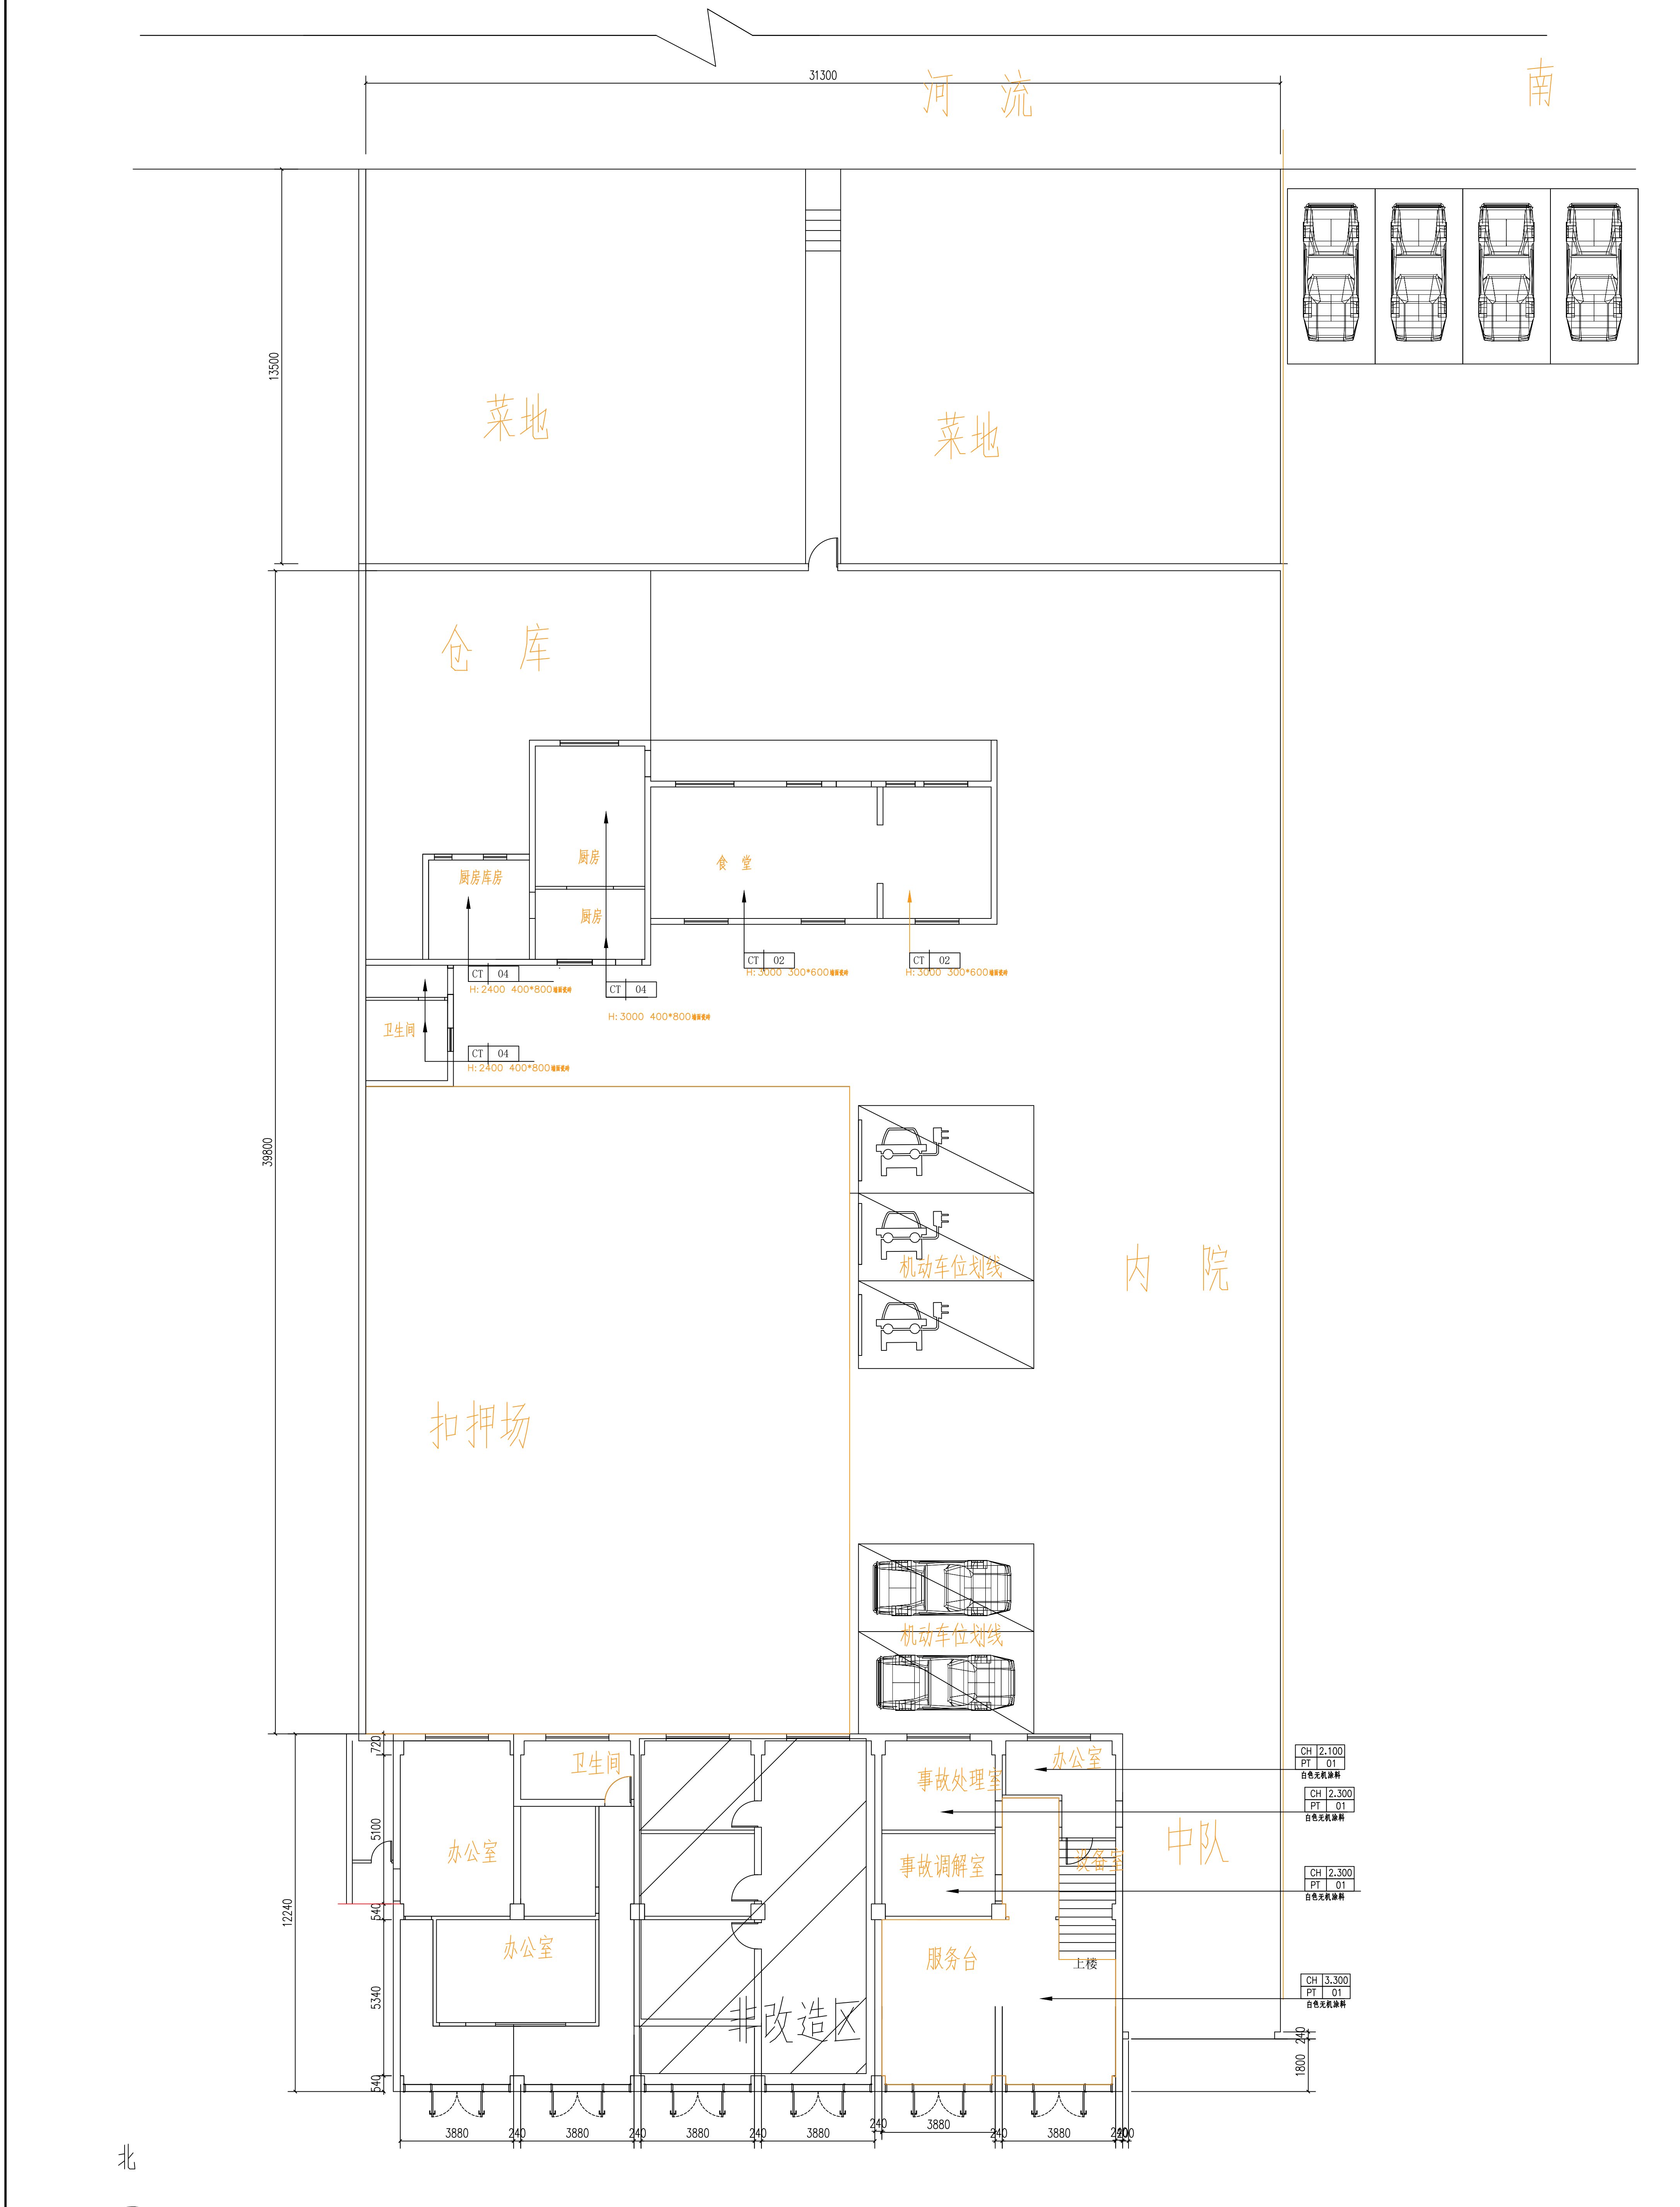

- CH 2.100  
PT 01  
白色无机涂料
- CH 2.300  
PT 01  
白色无机涂料
- CH 2.300  
PT 01  
白色无机涂料
- CH 3.300  
PT 01  
白色无机涂料

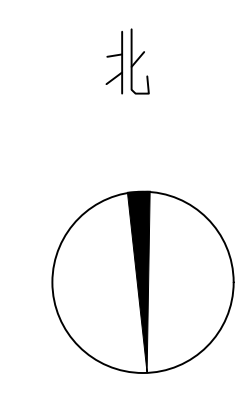

备注：原墙面乳胶漆或腻子层的铲除至粉层，原墙面瓷砖铲除至平整，不影响下道工序施工。


单位出图专用章		注册专用章		上海江南建筑设计院(集团)有限公司 SHANGHAI JIANGNAN ARCHITECTURAL DESIGN INSTITUTE (GROUP) CO., LTD.		工程名称 高邮市公安局卸甲中队营房装修改造工程	
				项目名称 高邮市公安局交通管理大队卸甲中队改造工程		设计编号 2025-4W033	
				专业负责人 王超		金军	
				校对 王超		金军	
				设计人 王超		毛羽飞	
				项目负责人 王超		毛羽飞	
图名 一层改造后墙面铺贴图						比例 1:100	
						日期 2026.01	
工程设计证书编号 2A131002343						图号 25-01-A	



- CH 2.100  
PB 01  
石膏板吊顶 白色无机涂料
- CH 2.300  
PB 01  
石膏板吊顶 白色无机涂料
- CH 2.300  
PB 01  
石膏板吊顶 白色无机涂料
- CH 3.300  
PB 01  
石膏板吊顶 白色无机涂料


- CH 3.100  
PB 01  
石膏板吊顶 白色无机涂料
- CH 3.100  
PB 01  
石膏板吊顶 白色无机涂料

单位出图专用章		注册专用章		上海江南建筑设计院(集团)有限公司 SHANGHAI JIANGNAN ARCHITECTURAL DESIGN INSTITUTE (GROUP) CO., LTD.		工程名称 高邮市公安局卸甲中队营房装修改造工程
				项目名称 高邮市公安局卸甲中队营房装修改造工程	设计编号 2025-4W033	比例 1:100
				专业负责人 王超	审核人 金军	日期 2026.01
				校对 王超	设计人 王超	图号 2025-4W033-01
				项目负责人 王超	毛羽飞	工程登记证编号 2A131002343

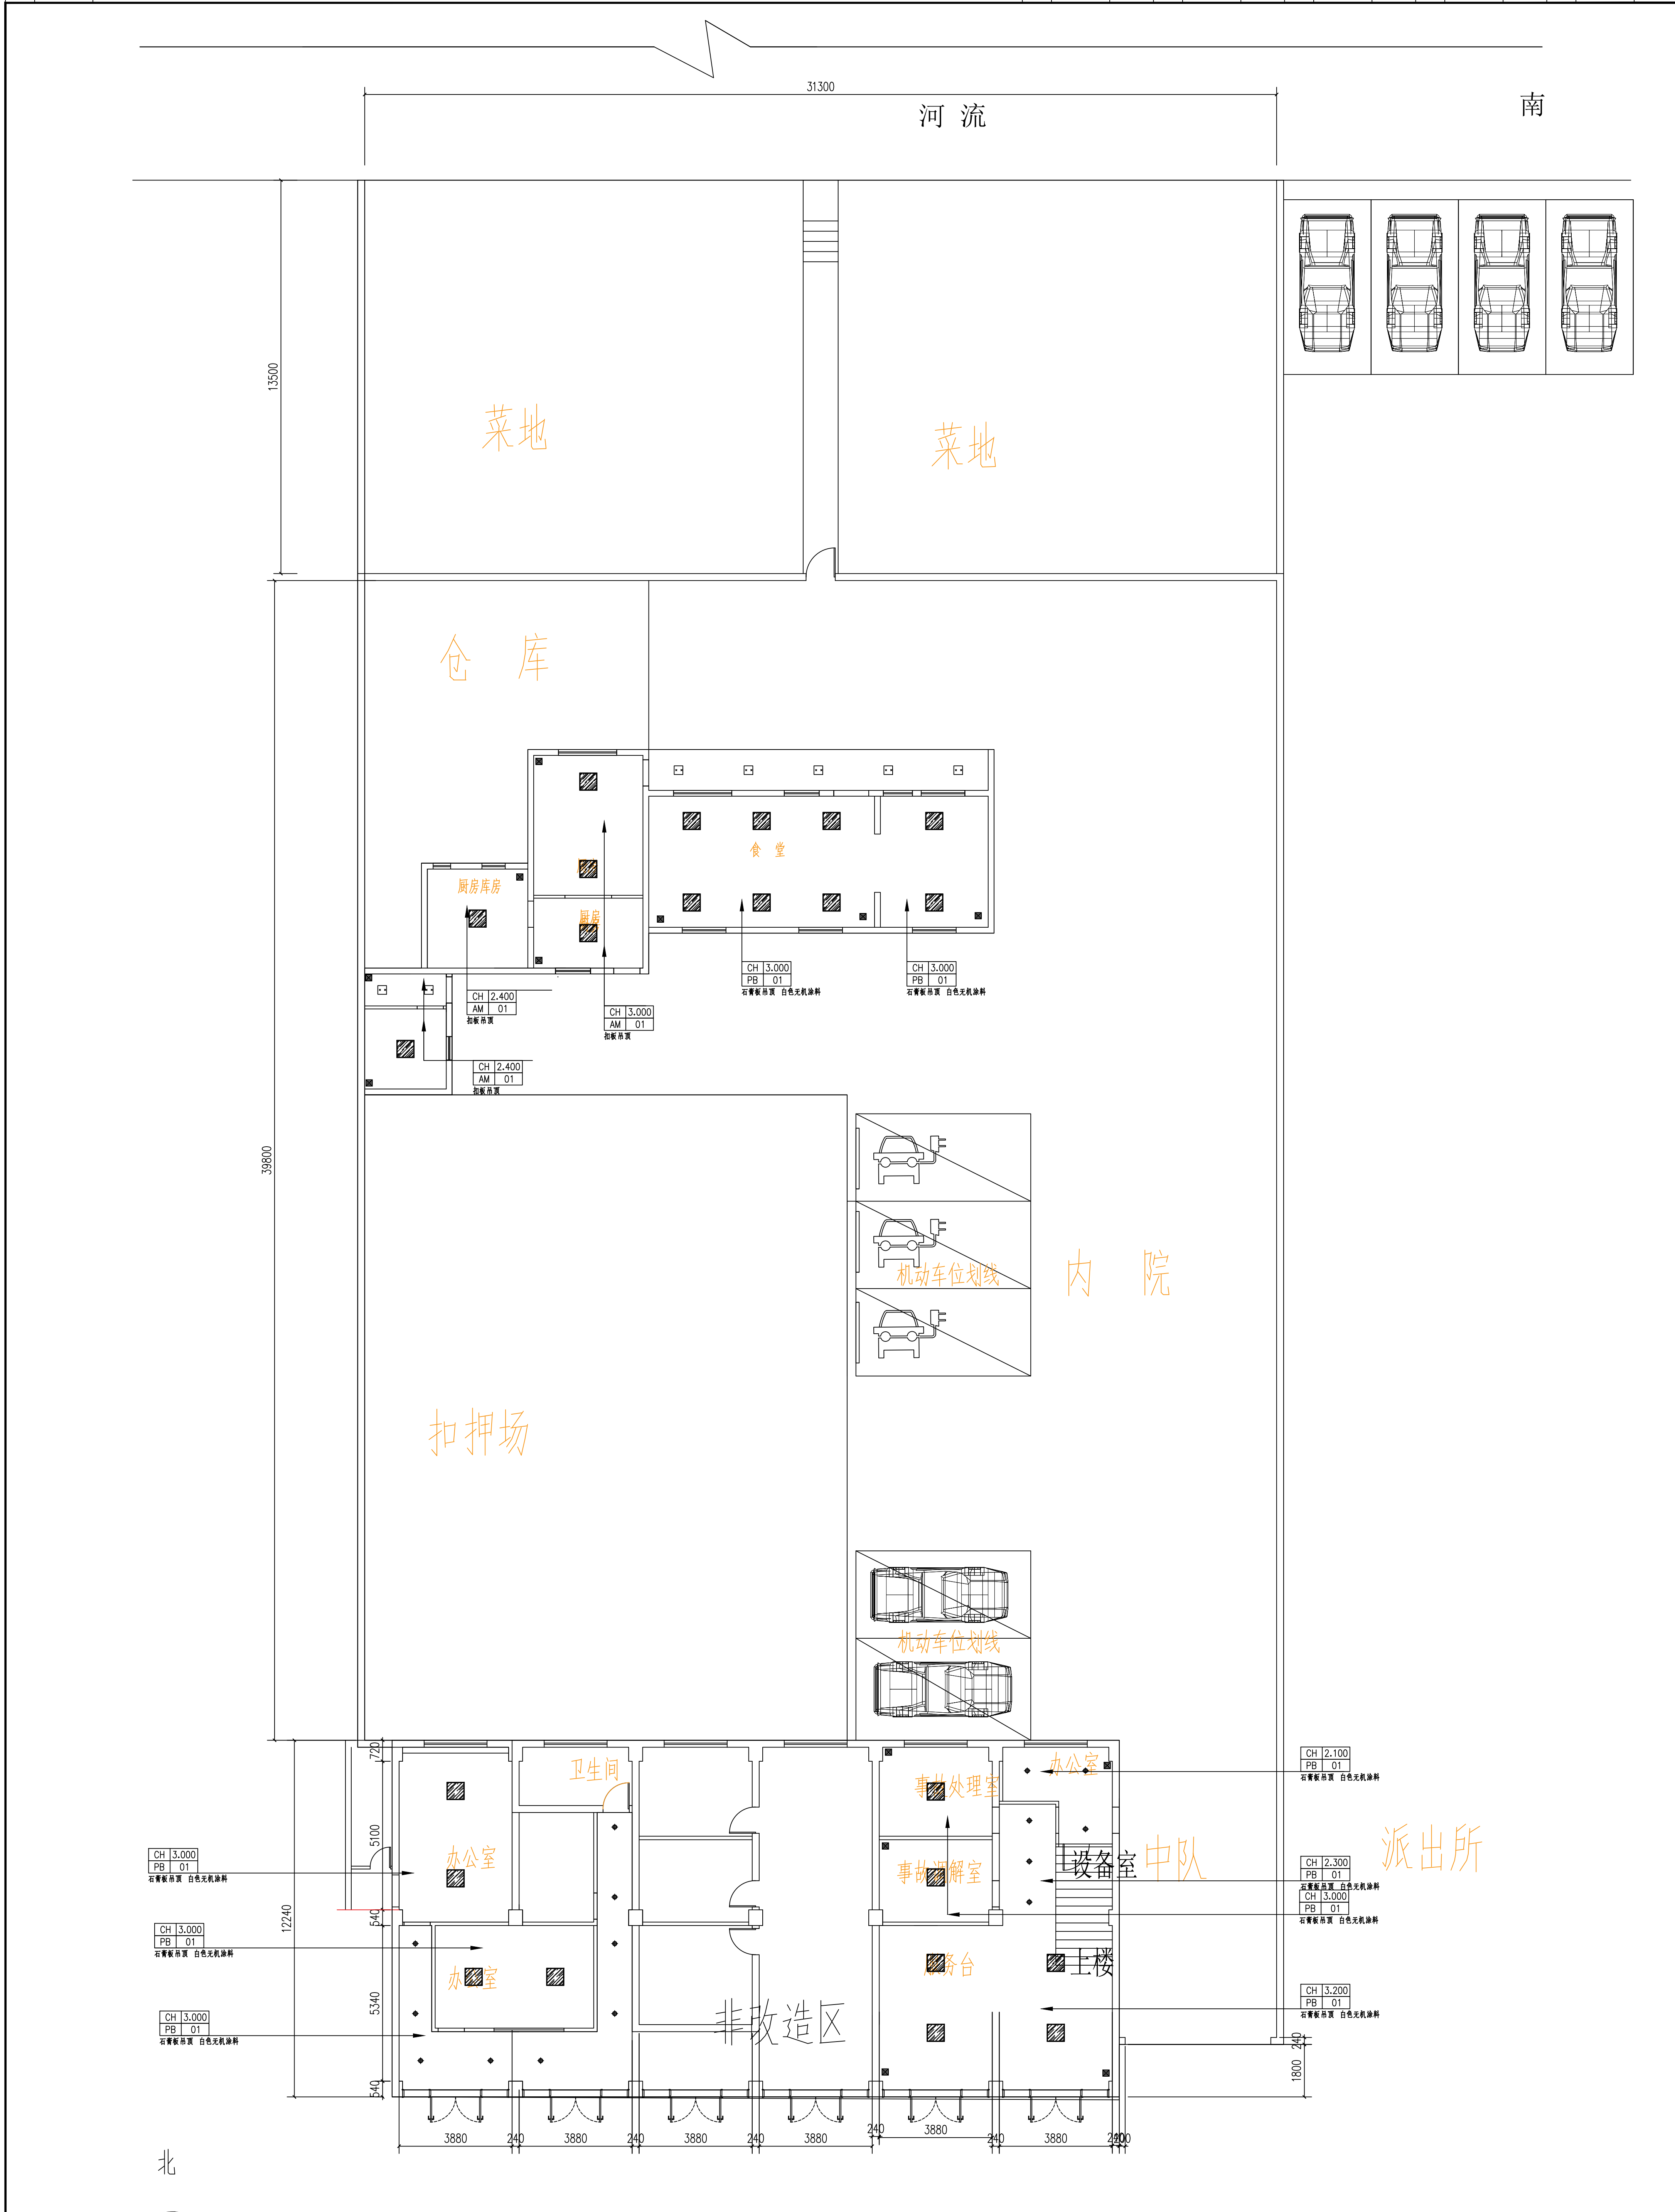


备注：原吊顶装饰面拆除，新建。不影响下道工序施工。


单位出图专用章		注册专用章		上海江南建筑设计院(集团)有限公司 SHANGHAI JIANGNAN ARCHITECTURAL DESIGN INSTITUTE (GROUP) CO., LTD.		工程名称 高邮市公安局卸甲中队营房装修改造工程
				项目名称 高邮市公安局卸甲中队营房改造工程		设计编号 2025-4W033
				项目负责人 王超		比例 1:100
				设计人 王超		日期 2026.01
				审核人 王超		图号 1-17-02 版 A
				项目经理 王超		工程登记证编号 ?A131002343

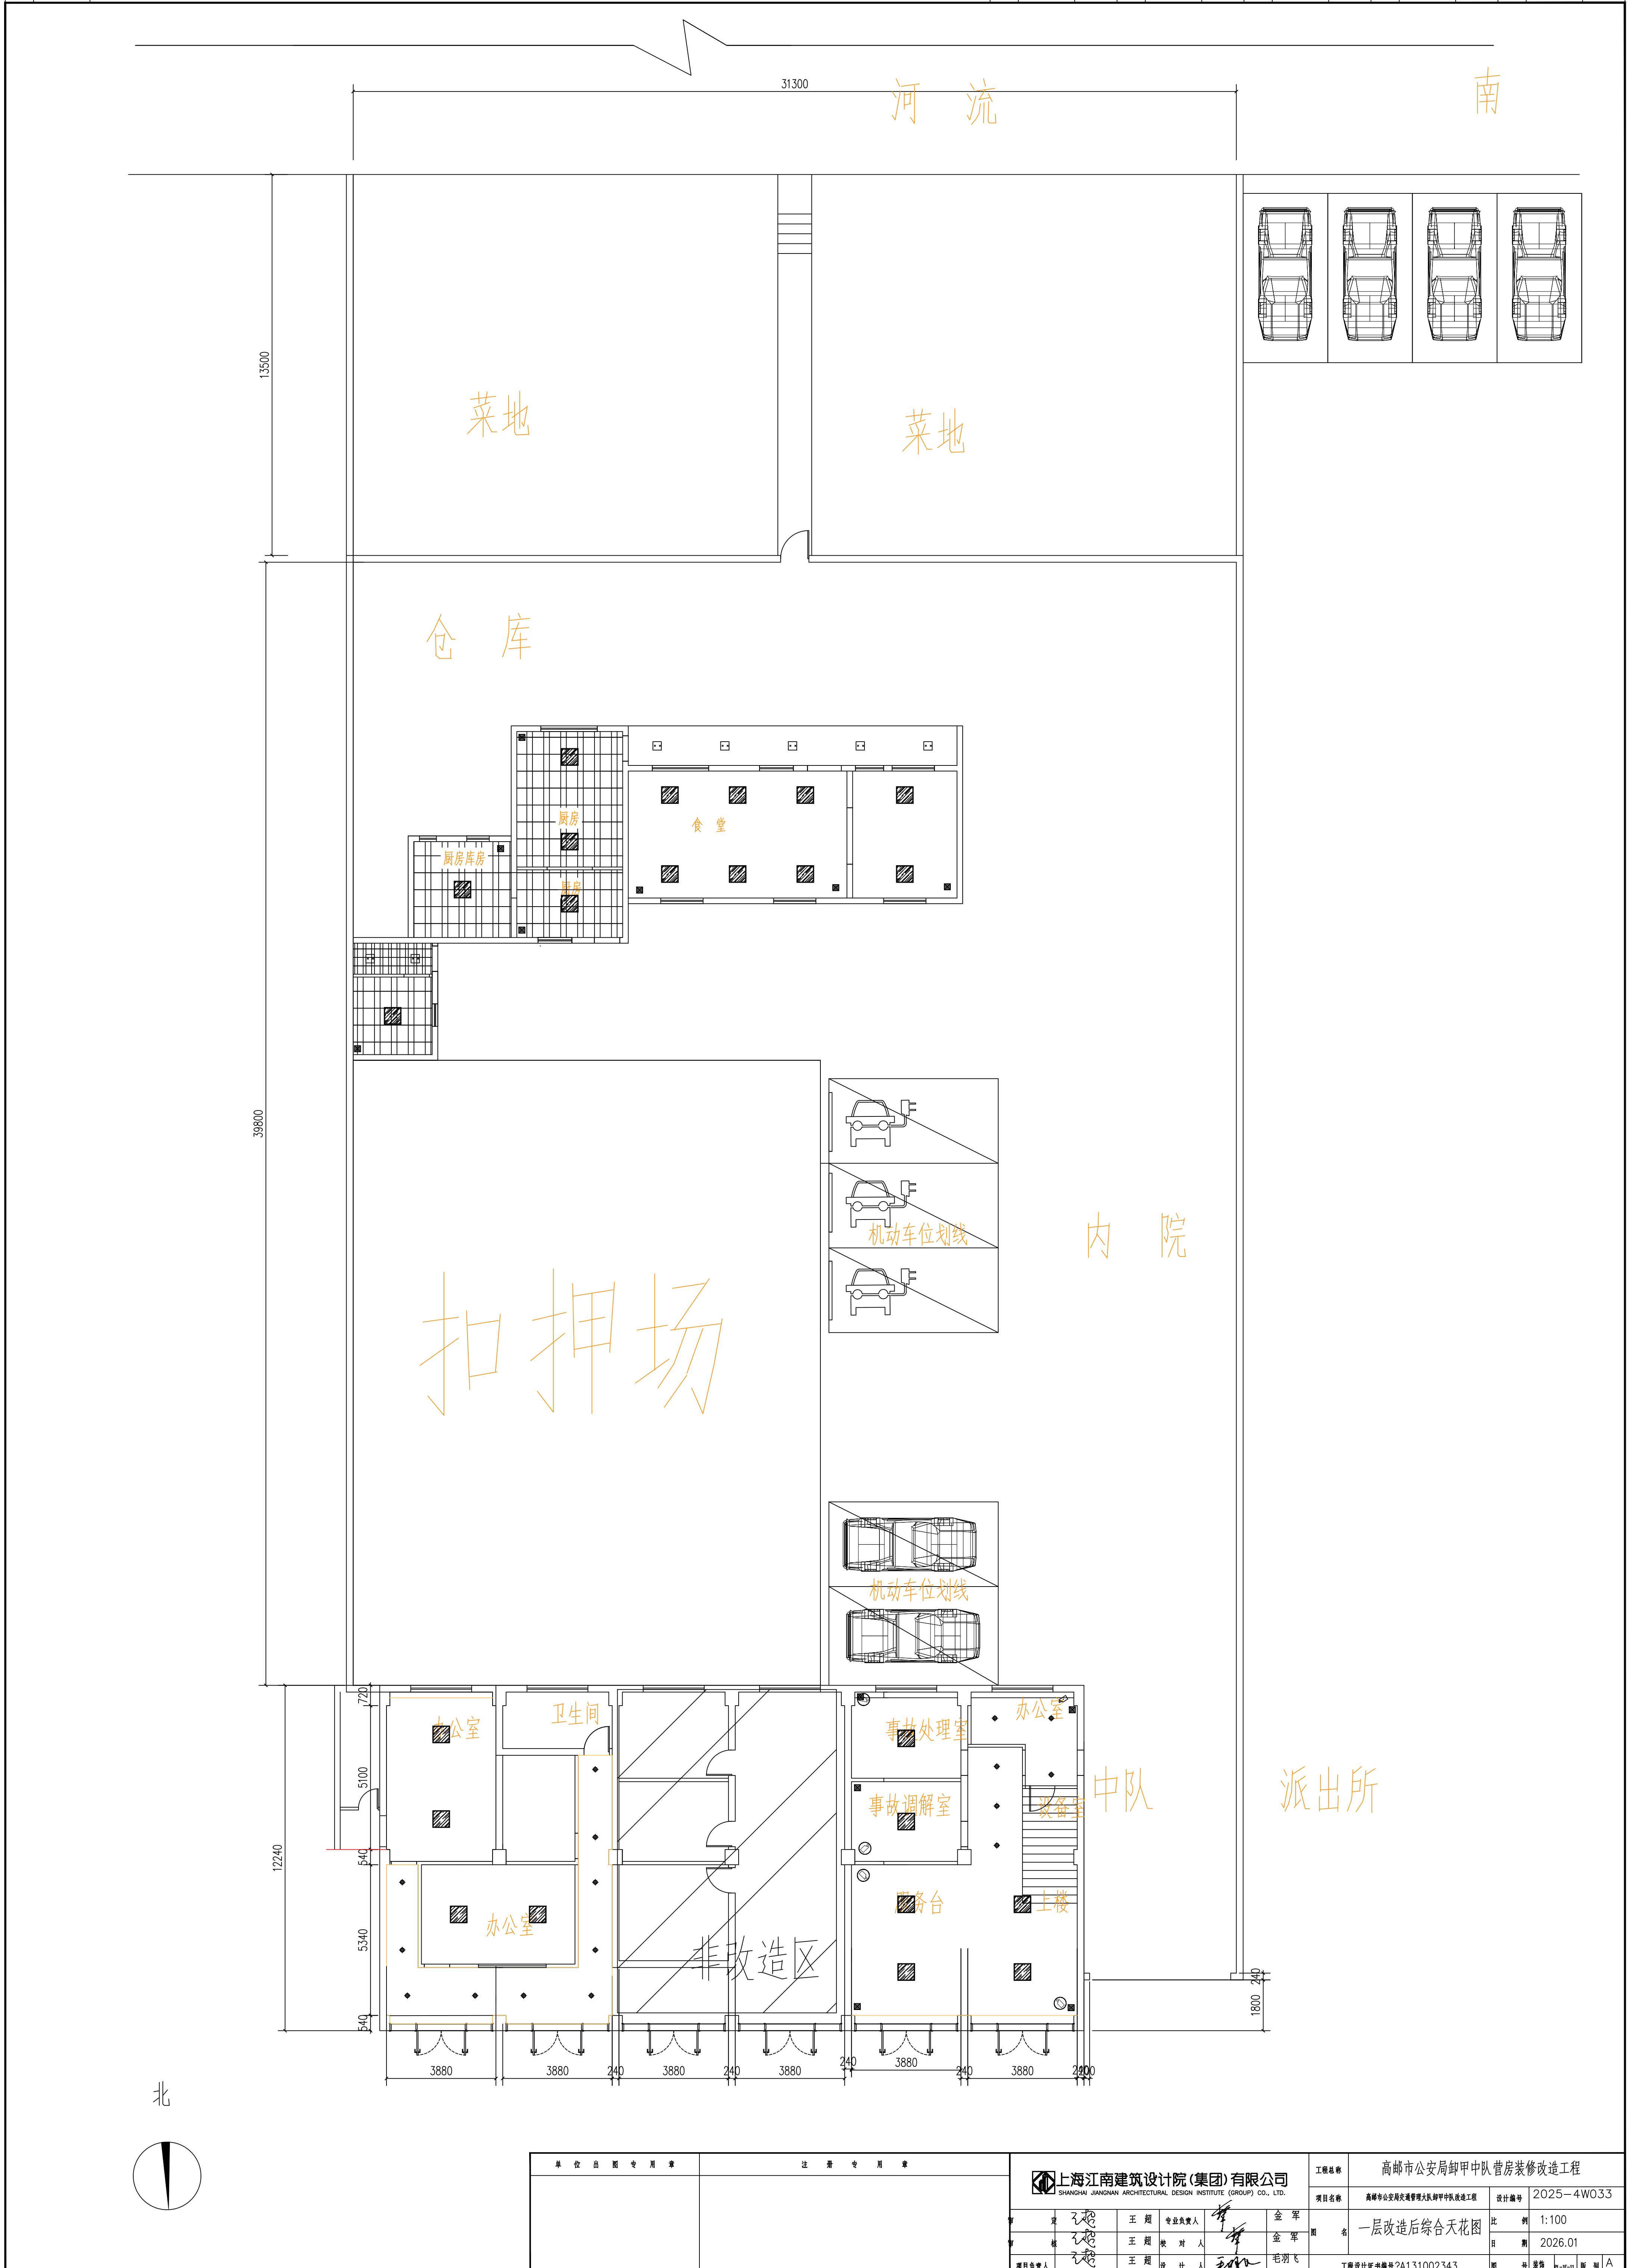

单位出图专用章		注册专用章		上海江南建筑设计院(集团)有限公司 SHANGHAI JIANGNAN ARCHITECTURAL DESIGN INSTITUTE (GROUP) CO., LTD.		工程名称 高邮市公安局卸甲中队营房装修改造工程
				项目负责人 王超	专业负责人 王超	设计编号 2025-4W033
				校对 王超	审核 王超	比例 1:100
				项目负责人 王超	设计人 王超	日期 2026.01
				毛羽飞		图号 2026.01
				工程登记证编号: A131002343		图例 2026.01

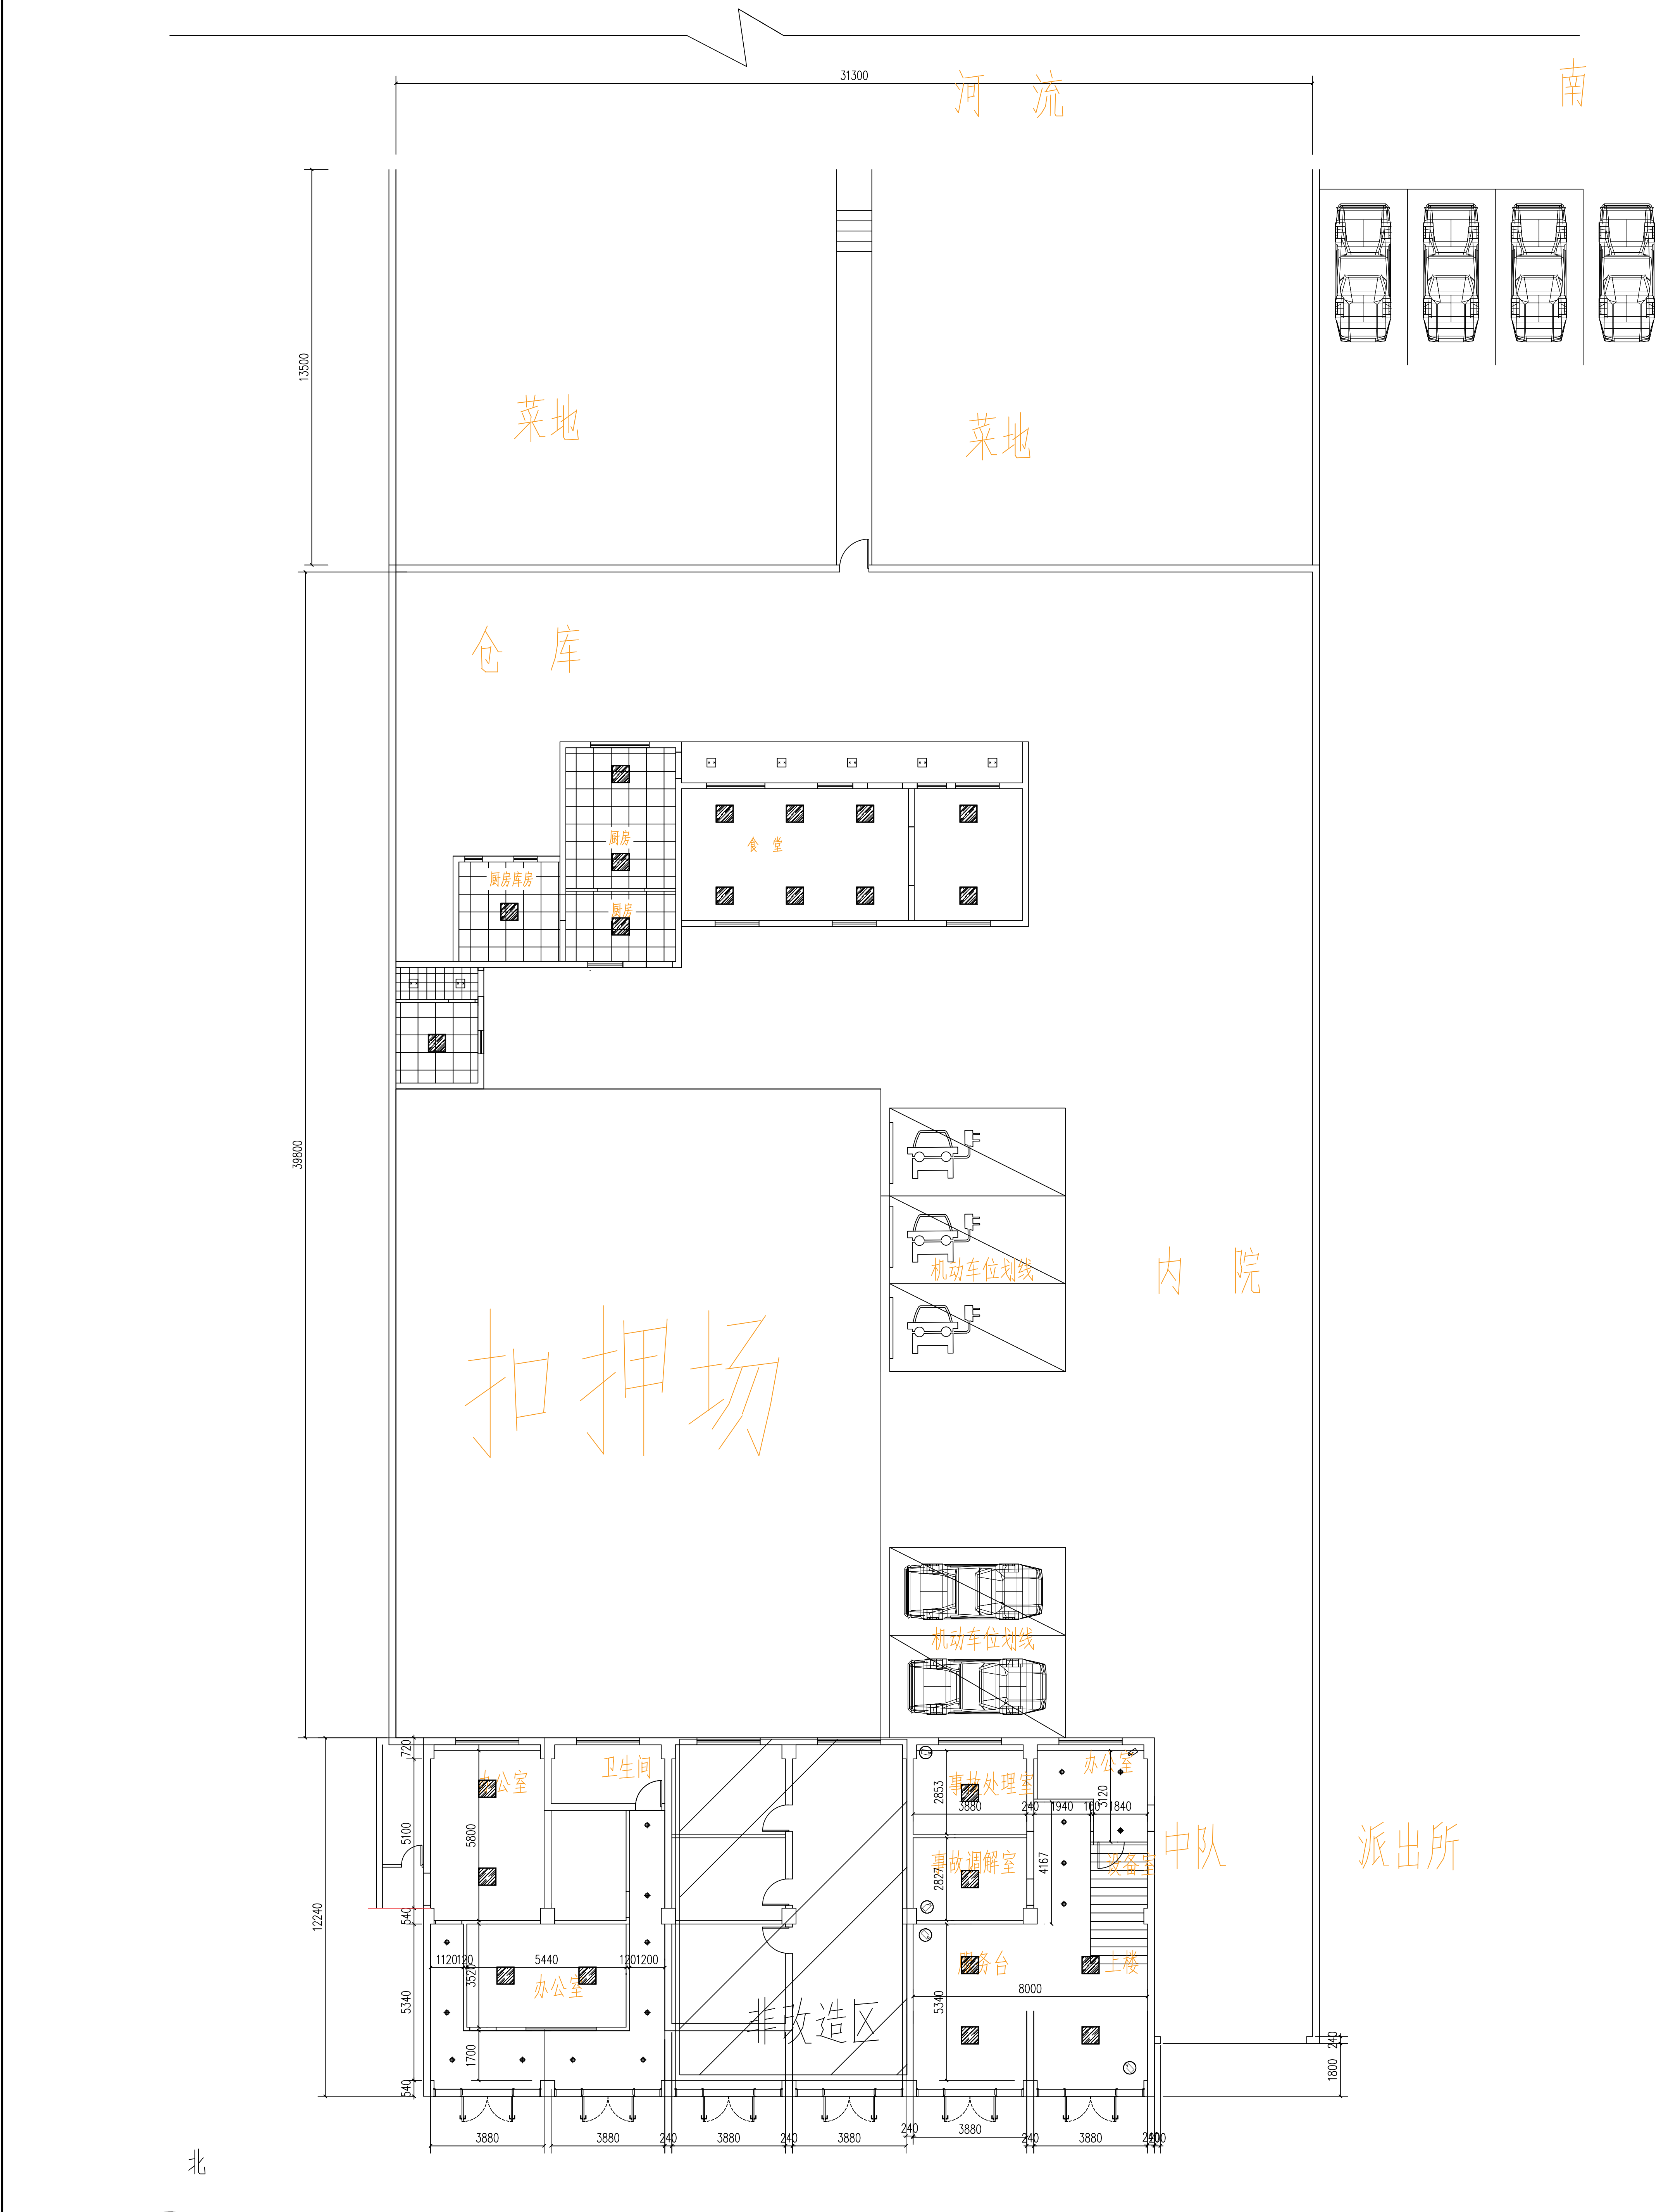


北

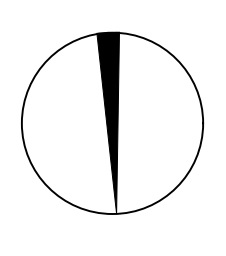

单位出图专用章		注册专用章		上海江南建筑设计院(集团)有限公司 SHANGHAI JIANGNAN ARCHITECTURAL DESIGN INSTITUTE (GROUP) CO., LTD.		工程名称	高邮市公安局卸甲中队营房装修改造工程		
				项目经理: 王超 专业负责人: 王超 校对: 王超 设计: 王超		项目名称	高邮市公安局卸甲中队营房改造工程	设计编号	2025-4W033
				项目负责人: 王超 注册: 王超 设计: 王超		图名	一层改造后天花尺寸图	比例	1:100
				日期: 2026.01 图号: 2026.01 图号: 2026.01		工程登记证号	2A131002343		



北

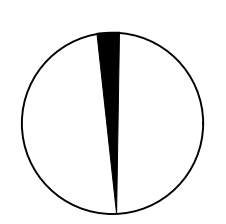


单位出图专用章		注册专用章		上海江南建筑设计院(集团)有限公司 SHANGHAI JIANGNAN ARCHITECTURAL DESIGN INSTITUTE (GROUP) CO., LTD.		工程名称 高邮市公安局卸甲中队营房装修改造工程	
				项目名称 高邮市公安局卸甲中队营房改造装修工程		设计编号 2025-4W033	
				专业负责人 王超		金军	
				校对 王超		金军	
				设计人 王超		毛羽飞	
				项目负责人 王超		毛羽飞	
图名 一层改造后灯具定位图						比例 1:100	
日期 2026.01						图号 九-10-15	
工程登记证编号 ?A131002343						版次 A	

31300

河流

南

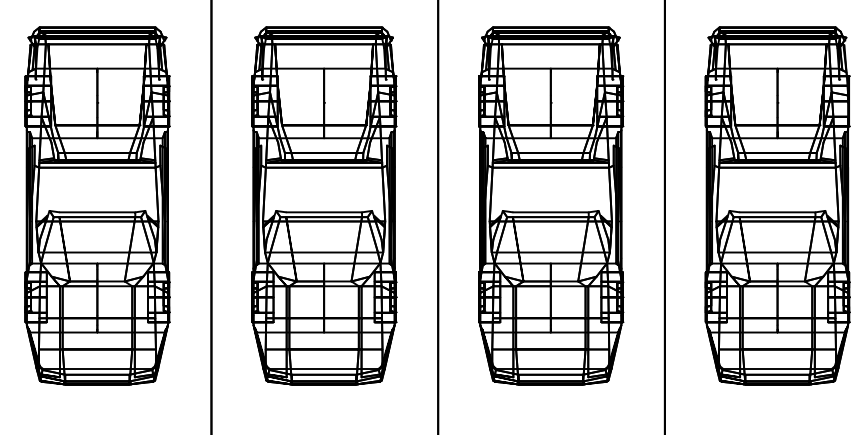


新增停车棚(跟现有款式一样)

菜地

菜地

仓库

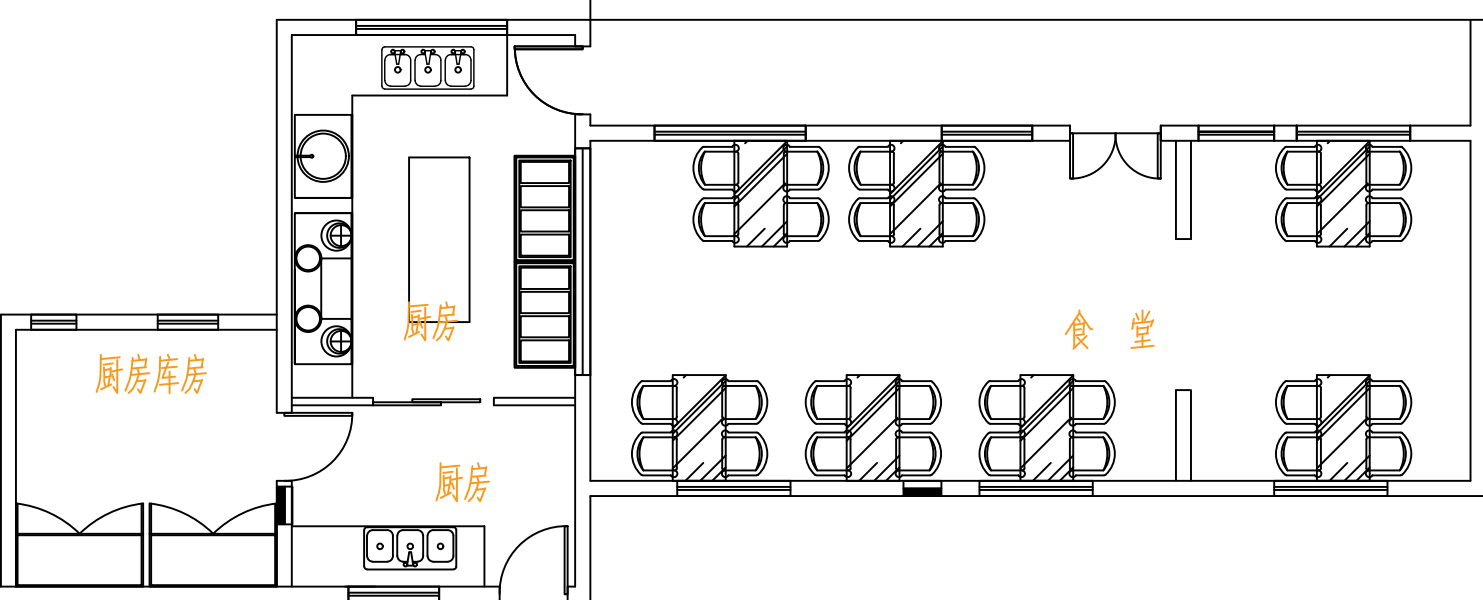

厨房


厨房

厨房

厨房

食堂


39800

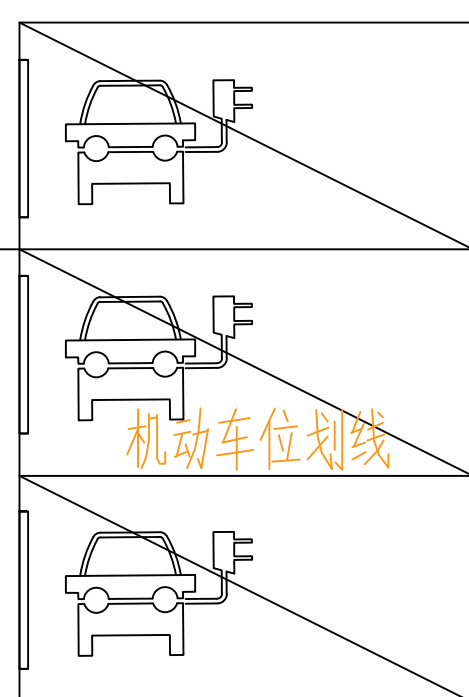

机动车位划线

内院


扣押场

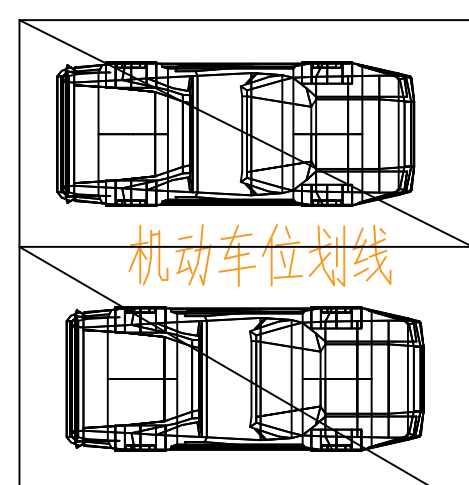

机动车位划线

12240

720  
5100  
540  
5340  
540

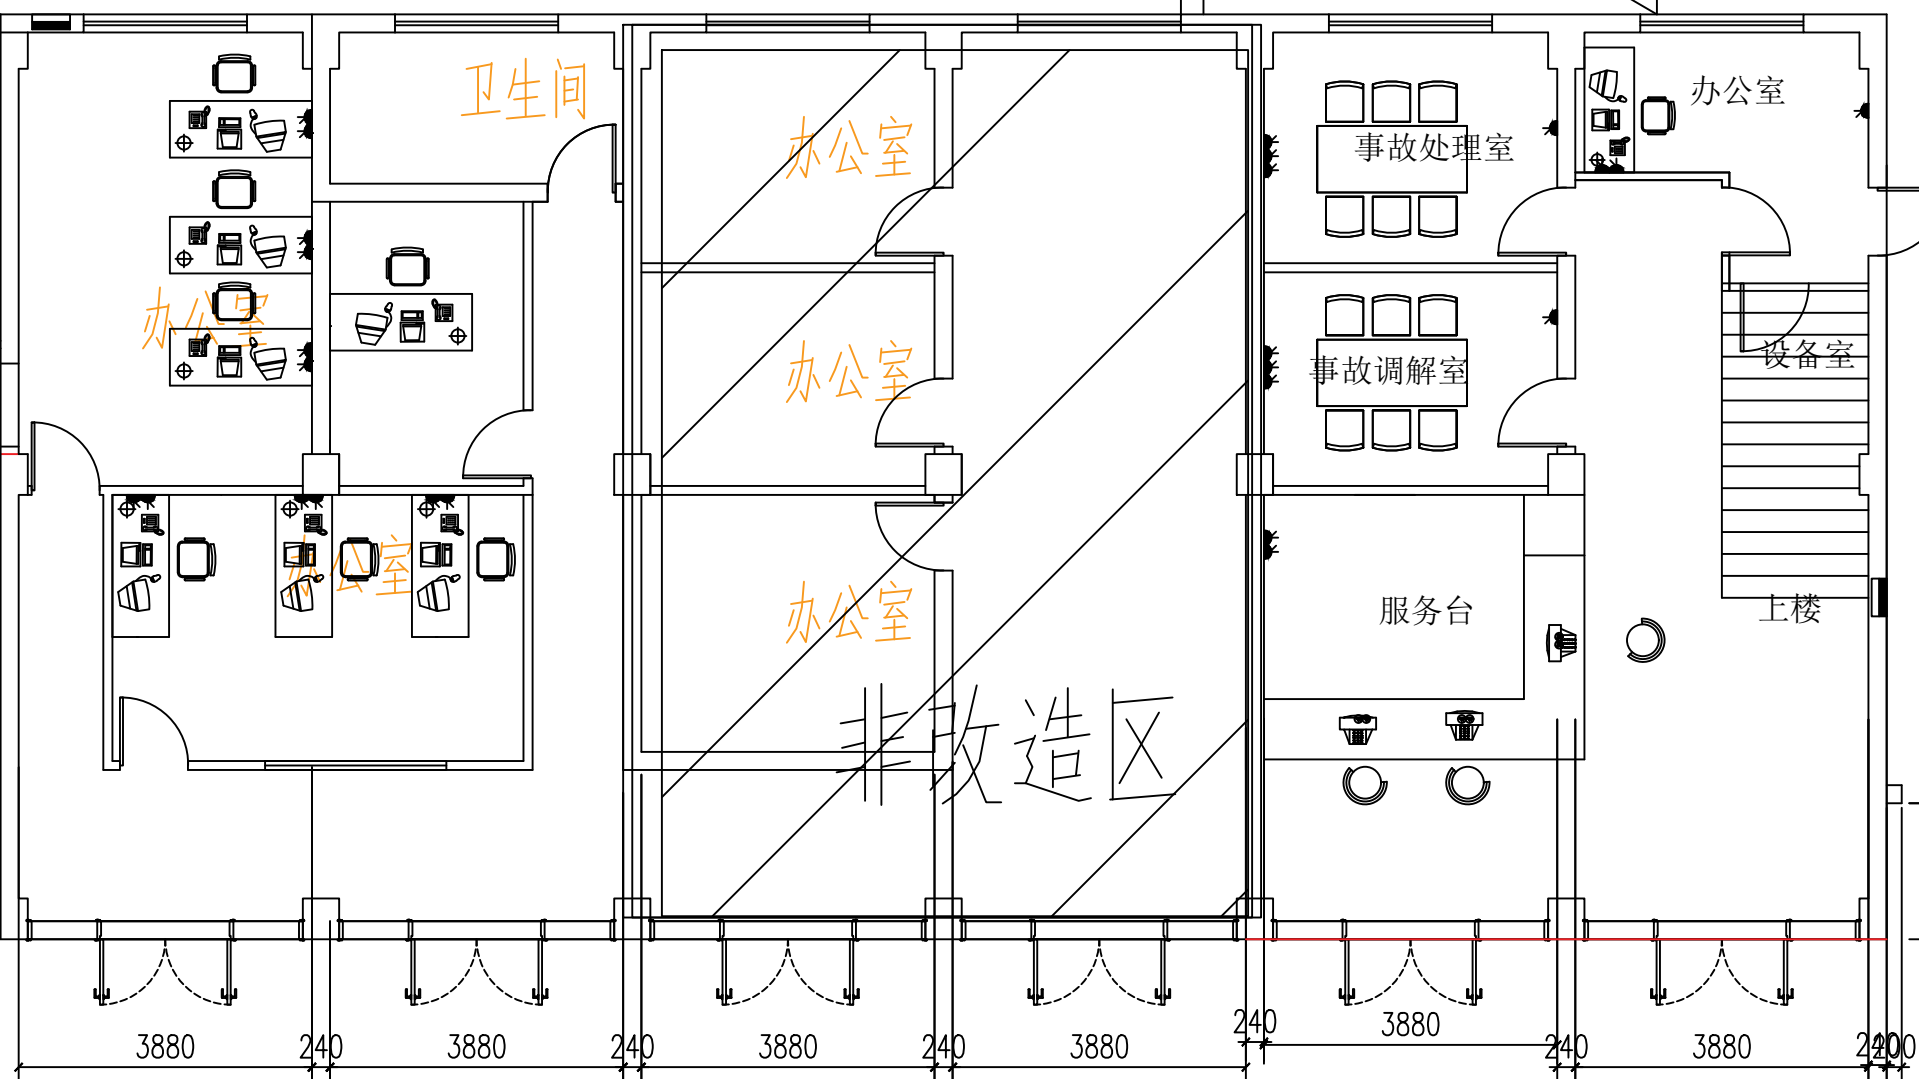

卫生间

办公室

办公室

办公室

非改造区

办公室

事故处理室

事故调解室

服务台

上楼

办公室

设备室

上楼


派出所

中队

1800

240

北

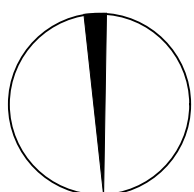


单位出图专用章	注册专用章
---------	-------



上海江南建筑设计院(集团)有限公司	SHANGHAI JIANGNAN ARCHITECTURAL DESIGN INSTITUTE (GROUP) CO., LTD.
-------------------	--

项目负责人	王超	专业负责人	王超	金军
校对	王超	校对	王超	金军
设计	王超	设计	王超	毛羽飞


工程名称	高邮市公安局卸甲中队营房装修改造工程		
项目名称	高邮市公安局卸甲中队营房装修改造工程	设计编号	2025-4W033
图名	一层改造后强电点位图	比例	1:100
日期	2026.01	图号	电-01-04
图号	电-01-04	版本	A

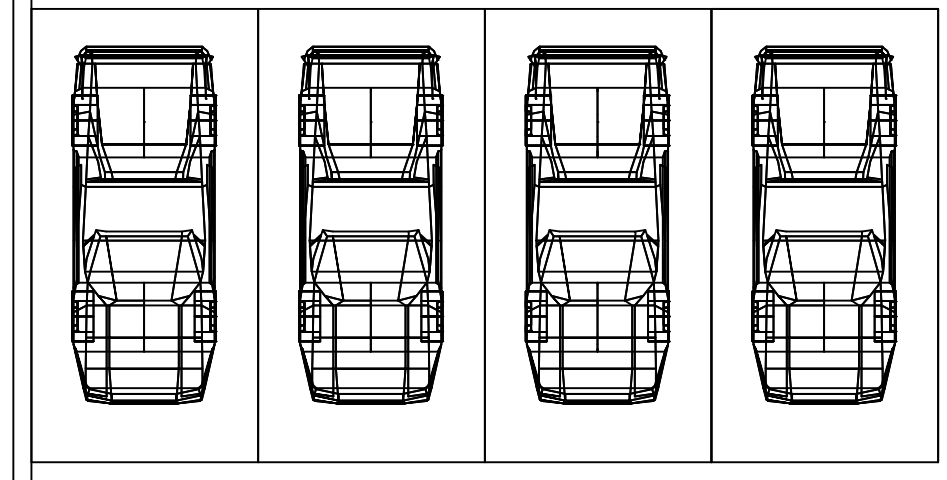


新增停车棚(跟现有款式一样)

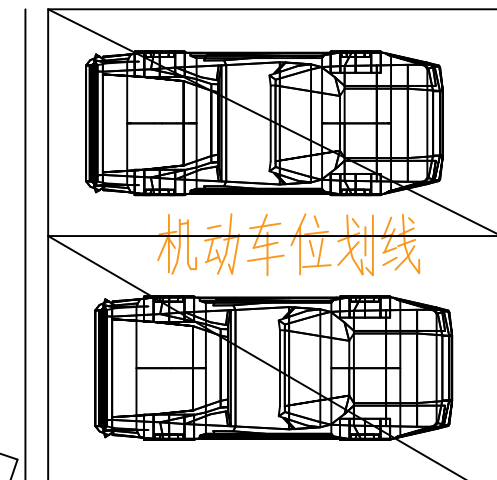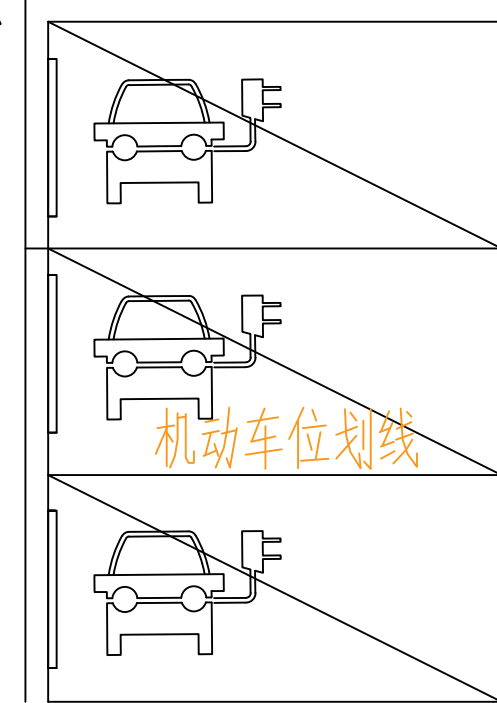

单位出图专用章		注册专用章		上海江南建筑设计院(集团)有限公司 SHANGHAI JIANGNAN ARCHITECTURAL DESIGN INSTITUTE (GROUP) CO., LTD.		工程名称 高邮市公安局卸甲中队营房装修改造工程
				项目名称 高邮市公安局交通管理大队卸甲中队改造工程	设计编号 2025-4W033	比例 1:100
设计人 王超	专业负责人 王超	校对 王超	审核 王超	设计 王超	日期 2026.01	图号 1-15
项目负责人 王超				项目 毛羽飞	工程 毛羽飞	

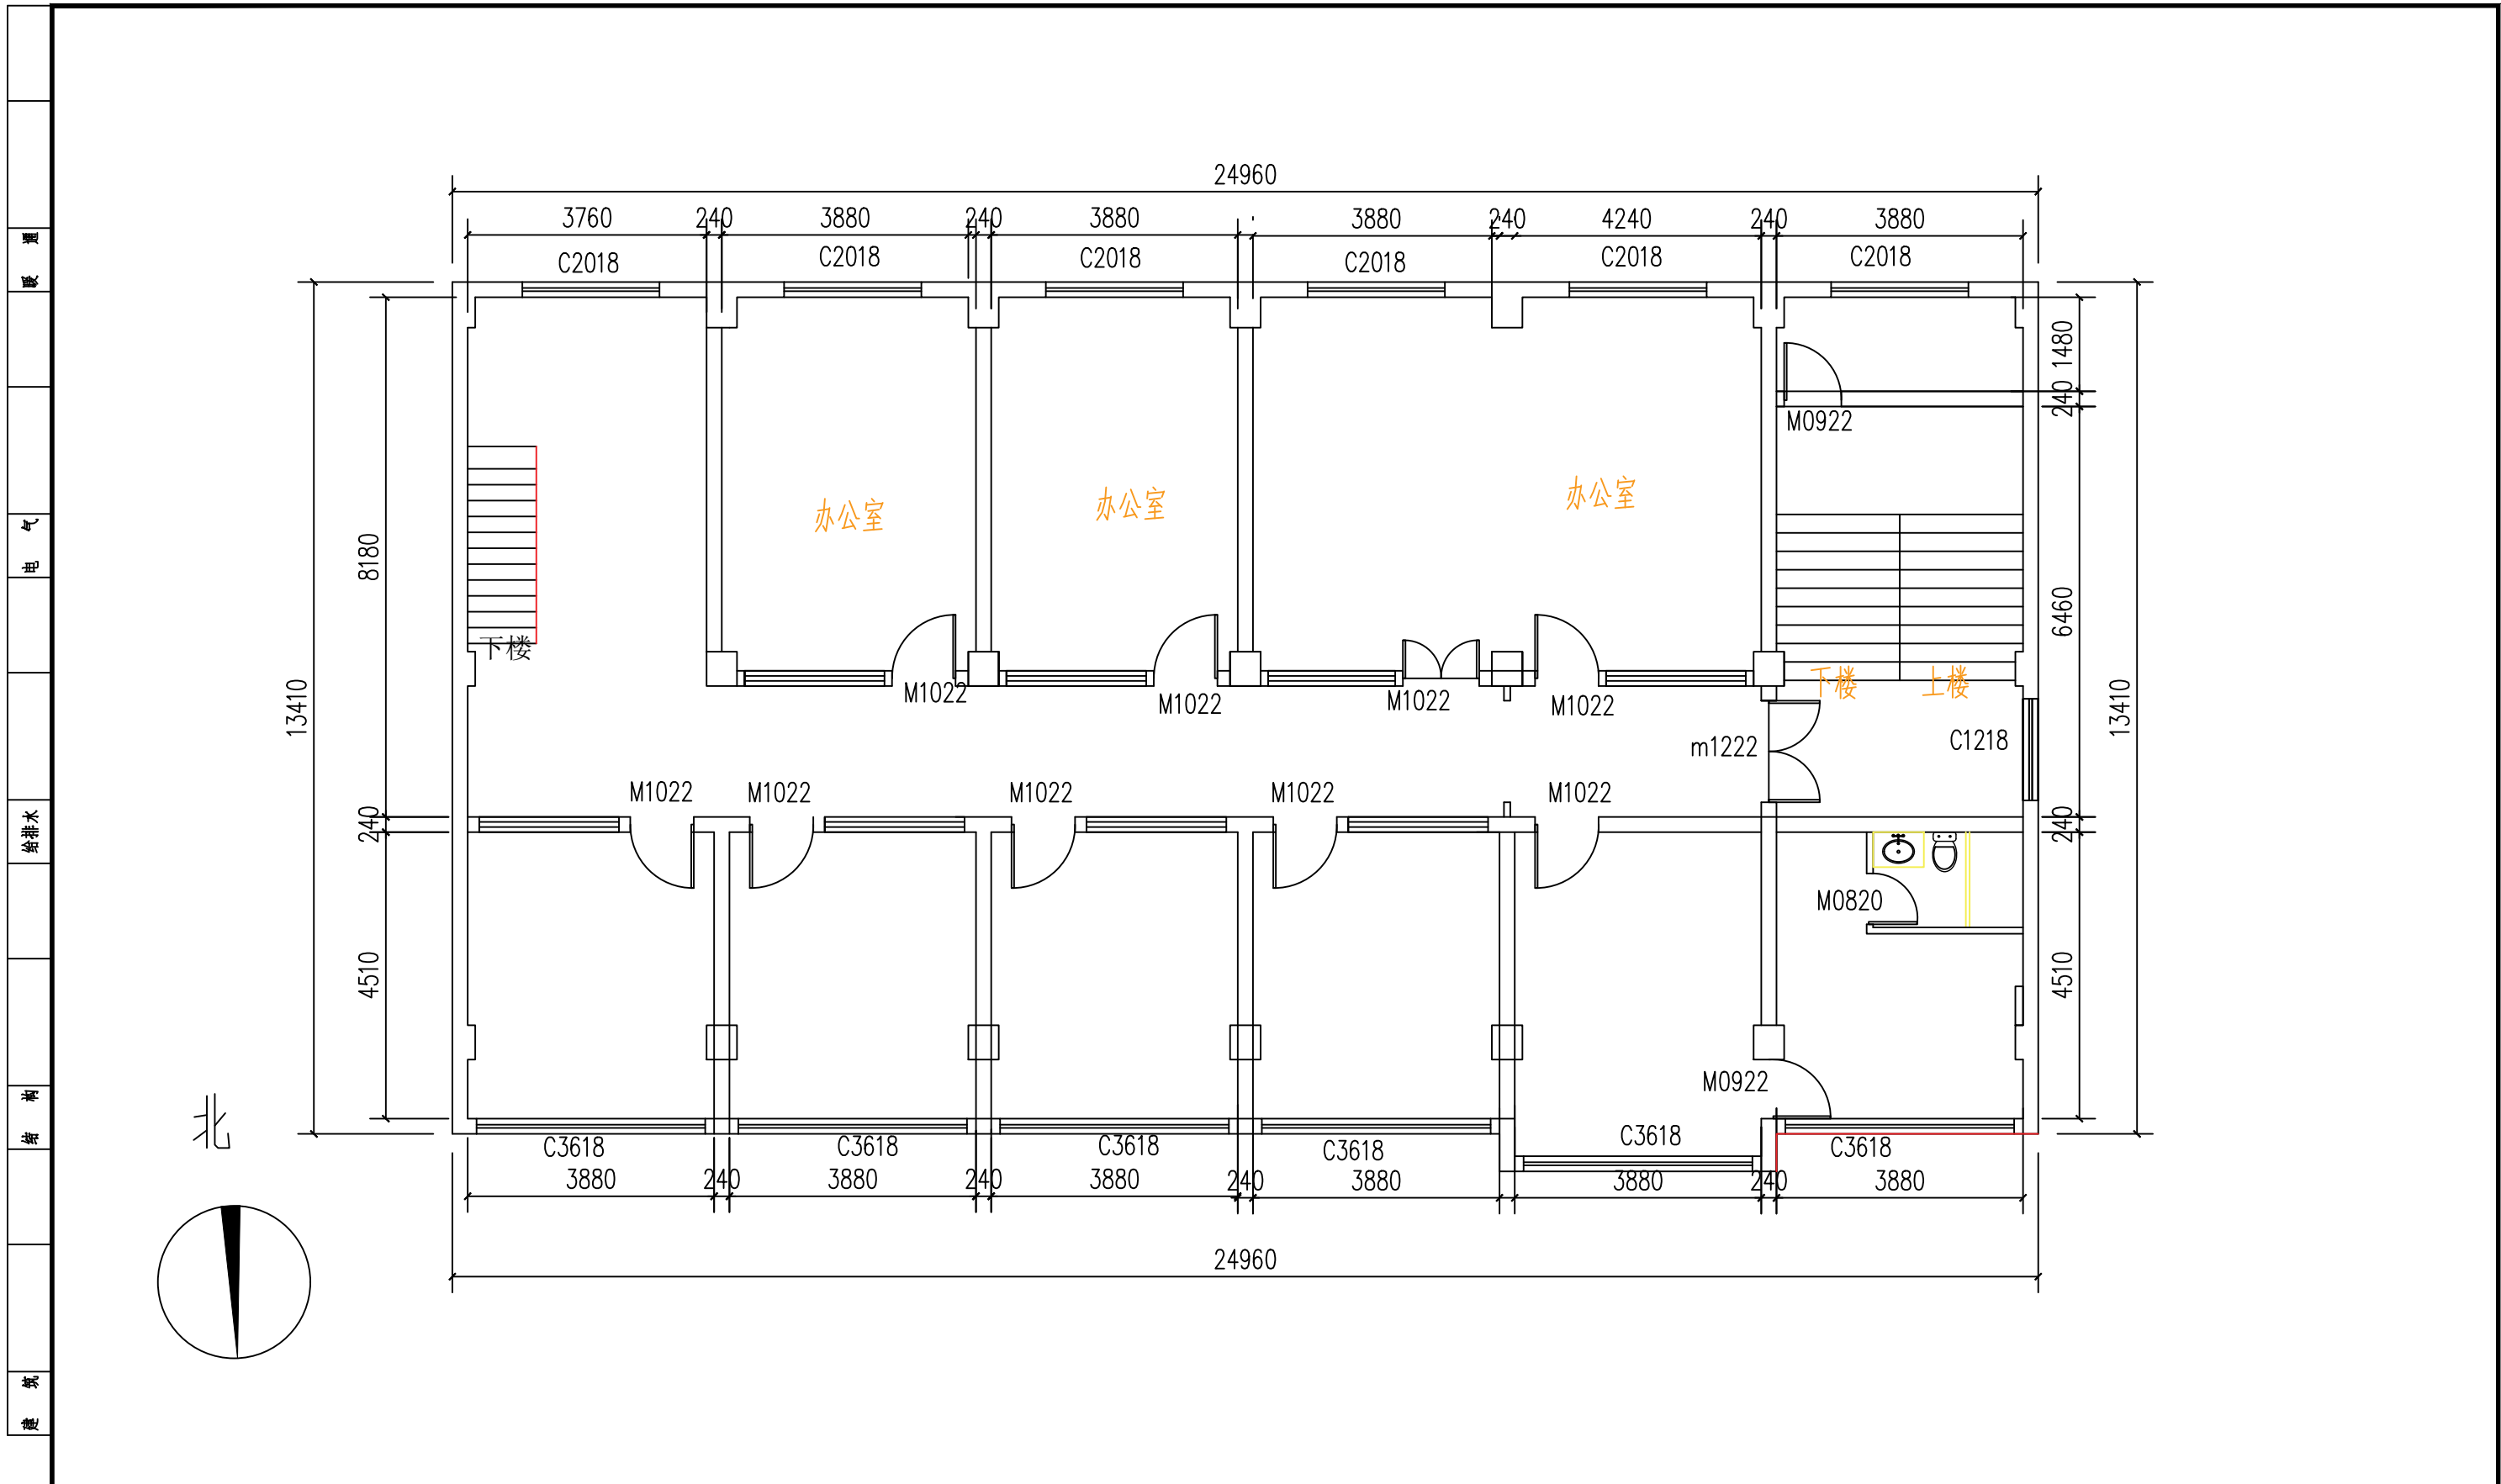


A3	单位出图专用章	注册专用章	上海江南建筑设计院(集团)有限公司 SHANGHAI JIANGNAN ARCHITECTURAL DESIGN INSTITUTE (GROUP) CO., LTD.				工程名称	高邮市公安局卸甲中队营房装修改造工程		
							项目名称	高邮市公安局交通管理大队卸甲中队改造工程	设计编号	2025-4W033
	图幅			审定: 王超 审核: 王超 项目负责人: 王超	专业负责人: 金军 校对: 金军 设计: 毛羽飞	图名: 二层改造前平面图 比例: 1:100 日期: 2026.01 图号: 装饰 PL-2F-01 版别: A	工程证书编号: A131002343			

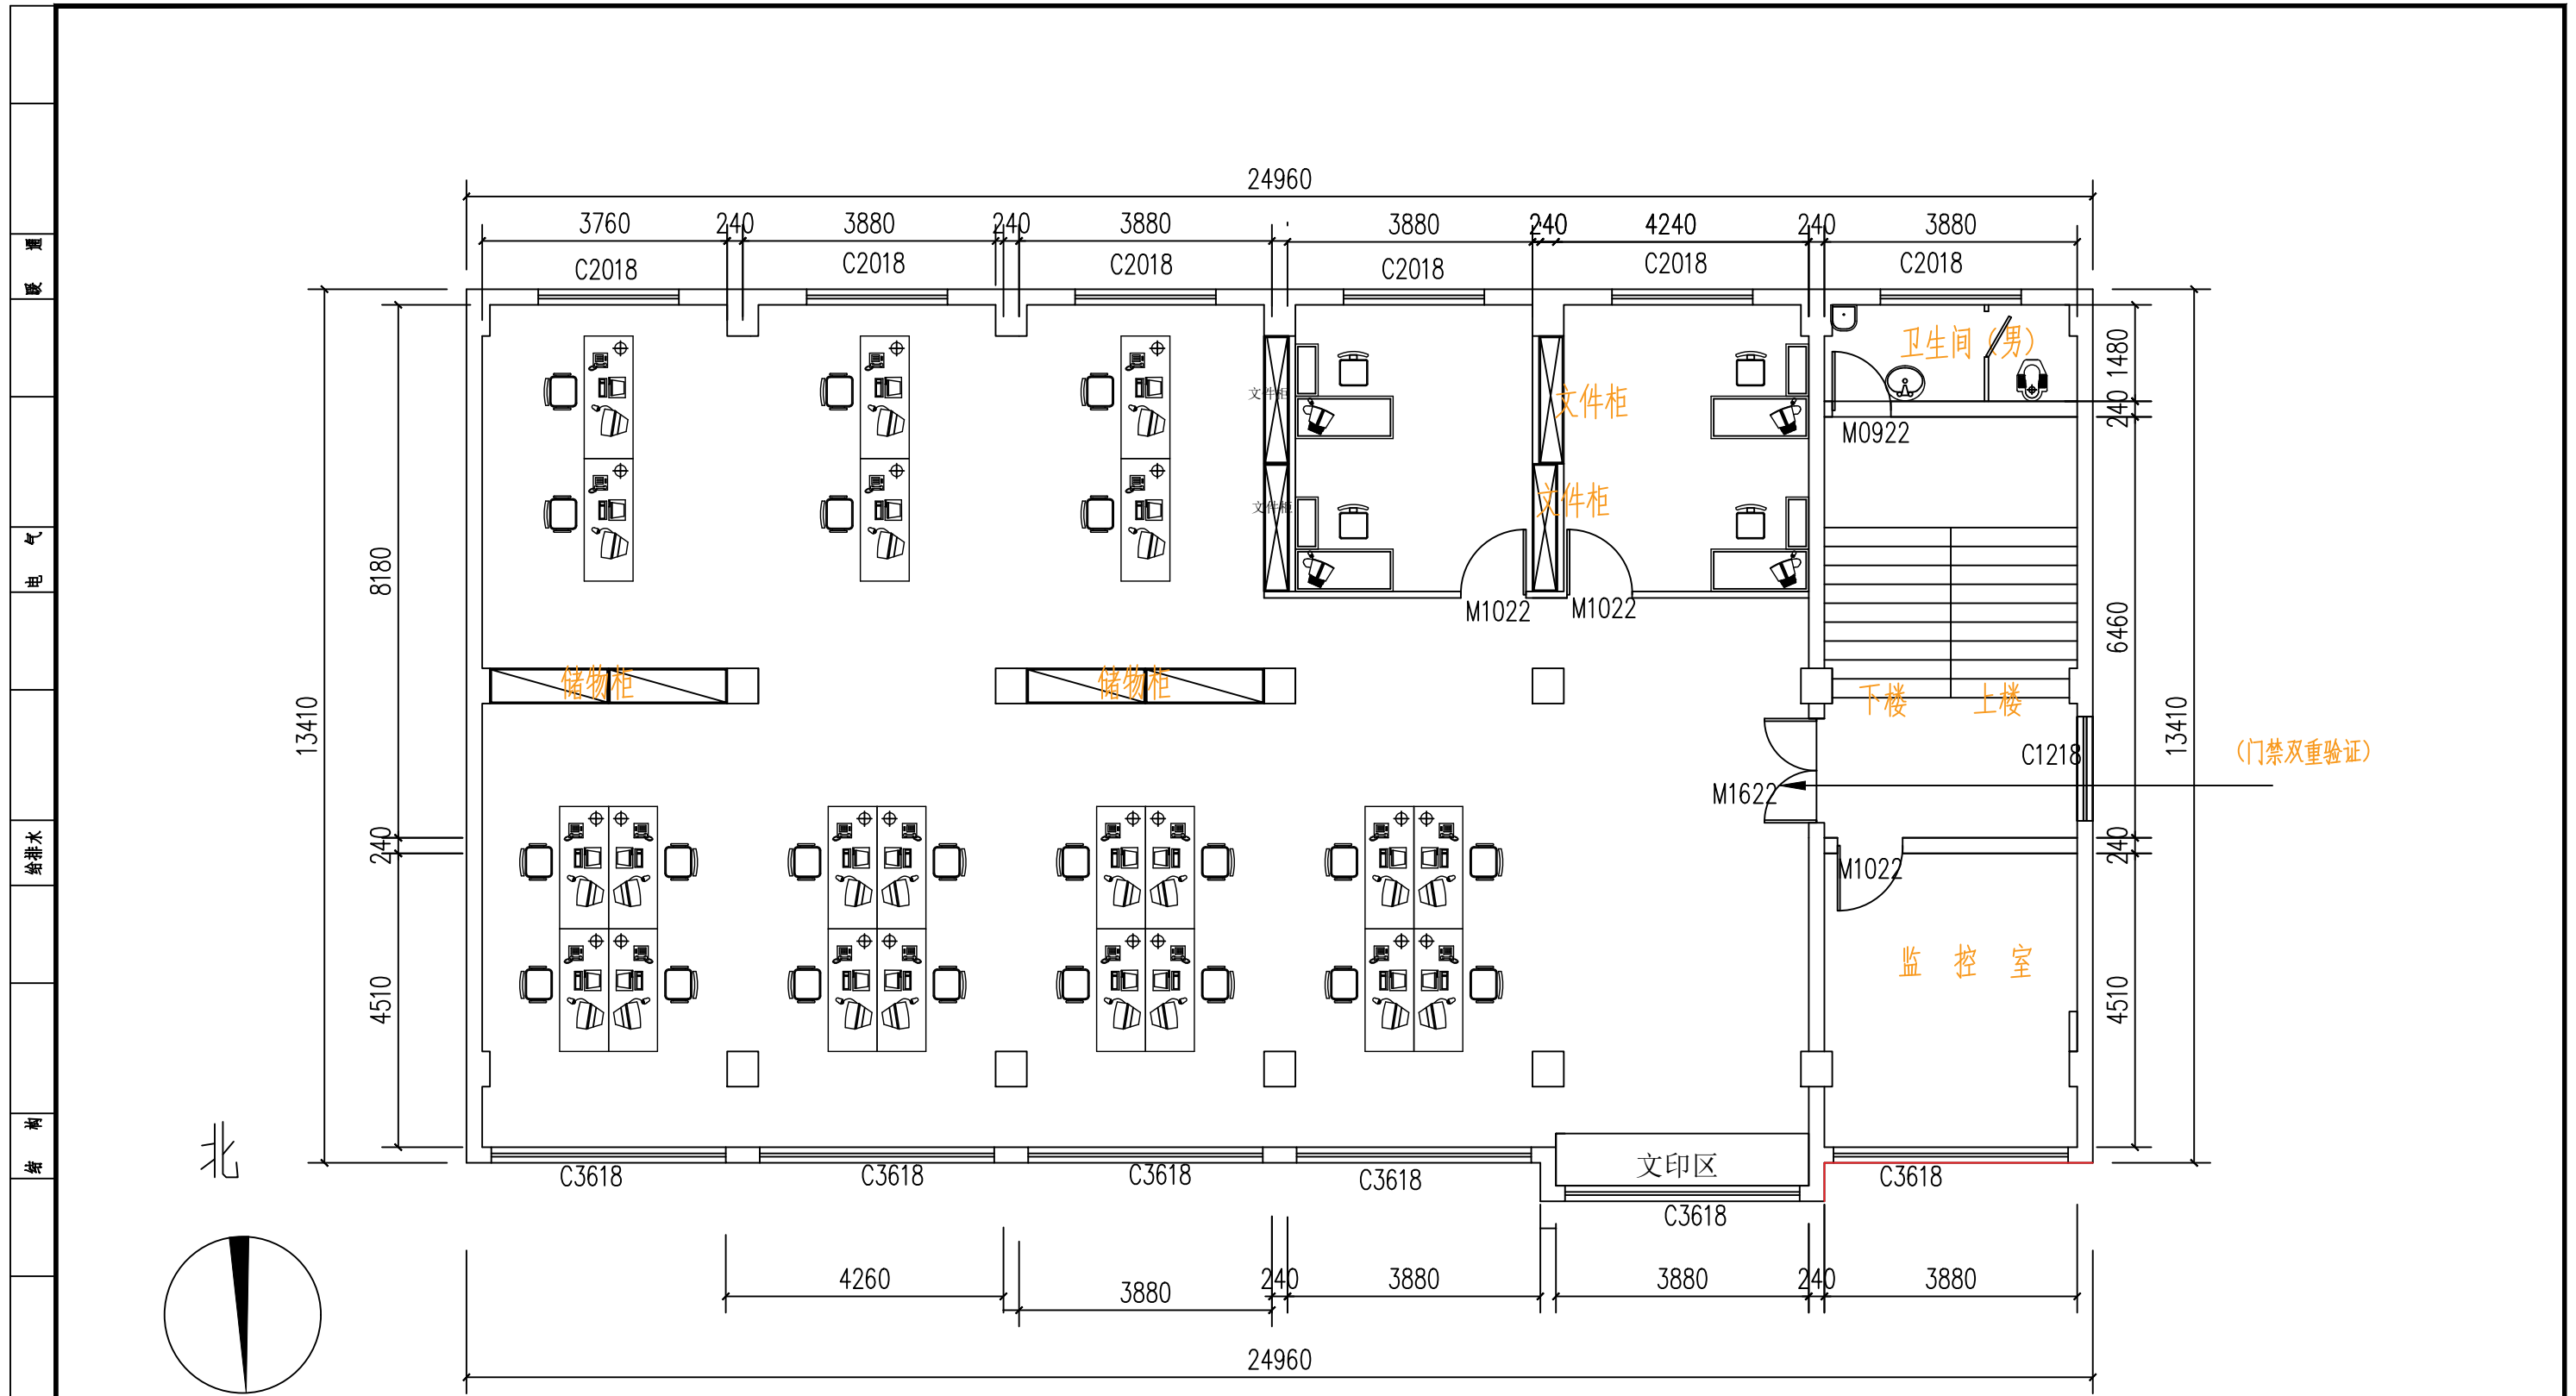

备注：办公桌椅成品采购。定制储物柜、文件柜  
 开放式办公区：柜机空调。事监控室、办公室：挂机空调


A3	单位出图专用章	注册专用章	上海江南建筑设计院(集团)有限公司 SHANGHAI JIANGNAN ARCHITECTURAL DESIGN INSTITUTE (GROUP) CO., LTD.				工程名称	高邮市公安局卸甲中队营房装修改造工程			
							项目名称	高邮市公安局交通管理大队卸甲中队改造工程	设计编号	2025-4W033	
图幅			审定	王超	专业负责人	金军	图名	二层改造后平面图		比例	1:100
			审核	王超	校对	金军		日期	2026.01		图号
			项目负责人	王超	设计人	毛羽飞	工程设计证书编号?A131002343				

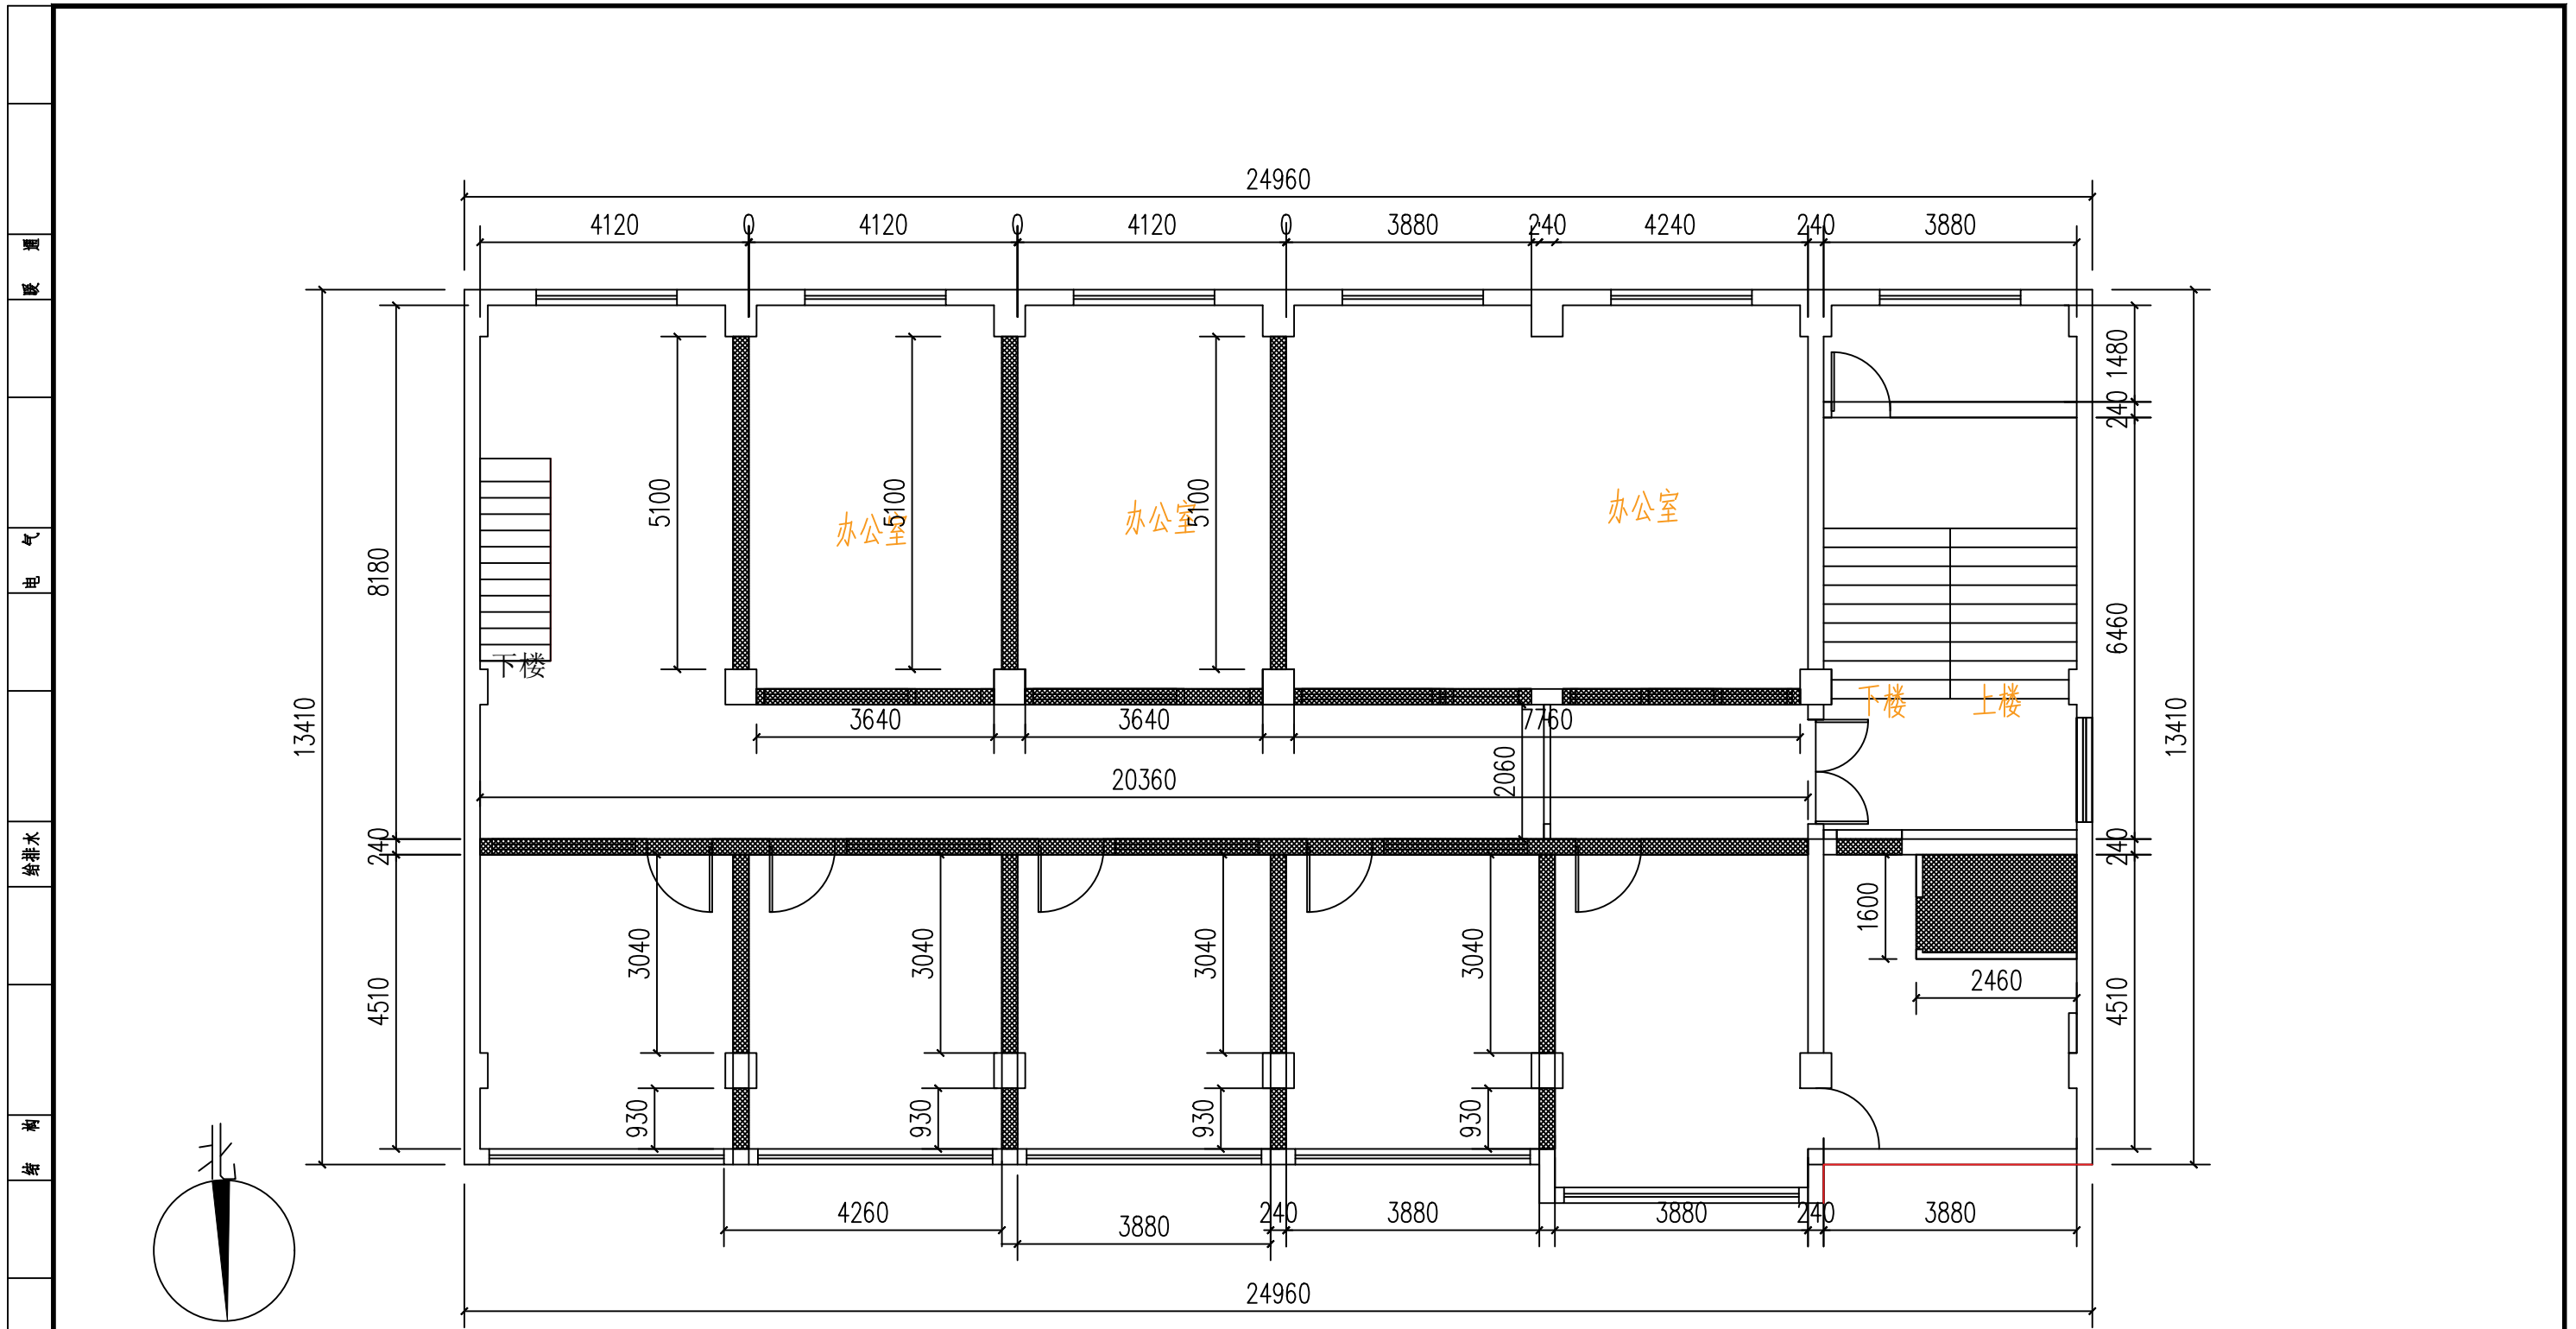

	现浇楼板
	轻钢龙骨石膏板隔墙
	砌砖墙
	砌踏步或地面抬高
	拆墙

备注：原地面饰面瓷砖、墙面饰面乳胶漆、吊顶饰面石膏板吊顶以及装饰全部拆除至毛坯


A3	单位出图专用章	注册专用章	上海江南建筑设计院(集团)有限公司 SHANGHAI JIANGNAN ARCHITECTURAL DESIGN INSTITUTE (GROUP) CO., LTD.		工程名称	高邮市公安局卸甲中队营房装修改造工程				
	图幅				项目名称	高邮市公安局交通管理大队卸甲中队改造工程	设计编号	2025-4W03B		
			审定	王超	专业负责人	金军	图名	二层拆墙图	比例	
			审核	王超	校对	金军		日期	2026.01	
			项目负责人	王超	设计人	毛羽飞	工程设计证书编号	A131002343	图号	装饰 PL-2F-03 版别 A

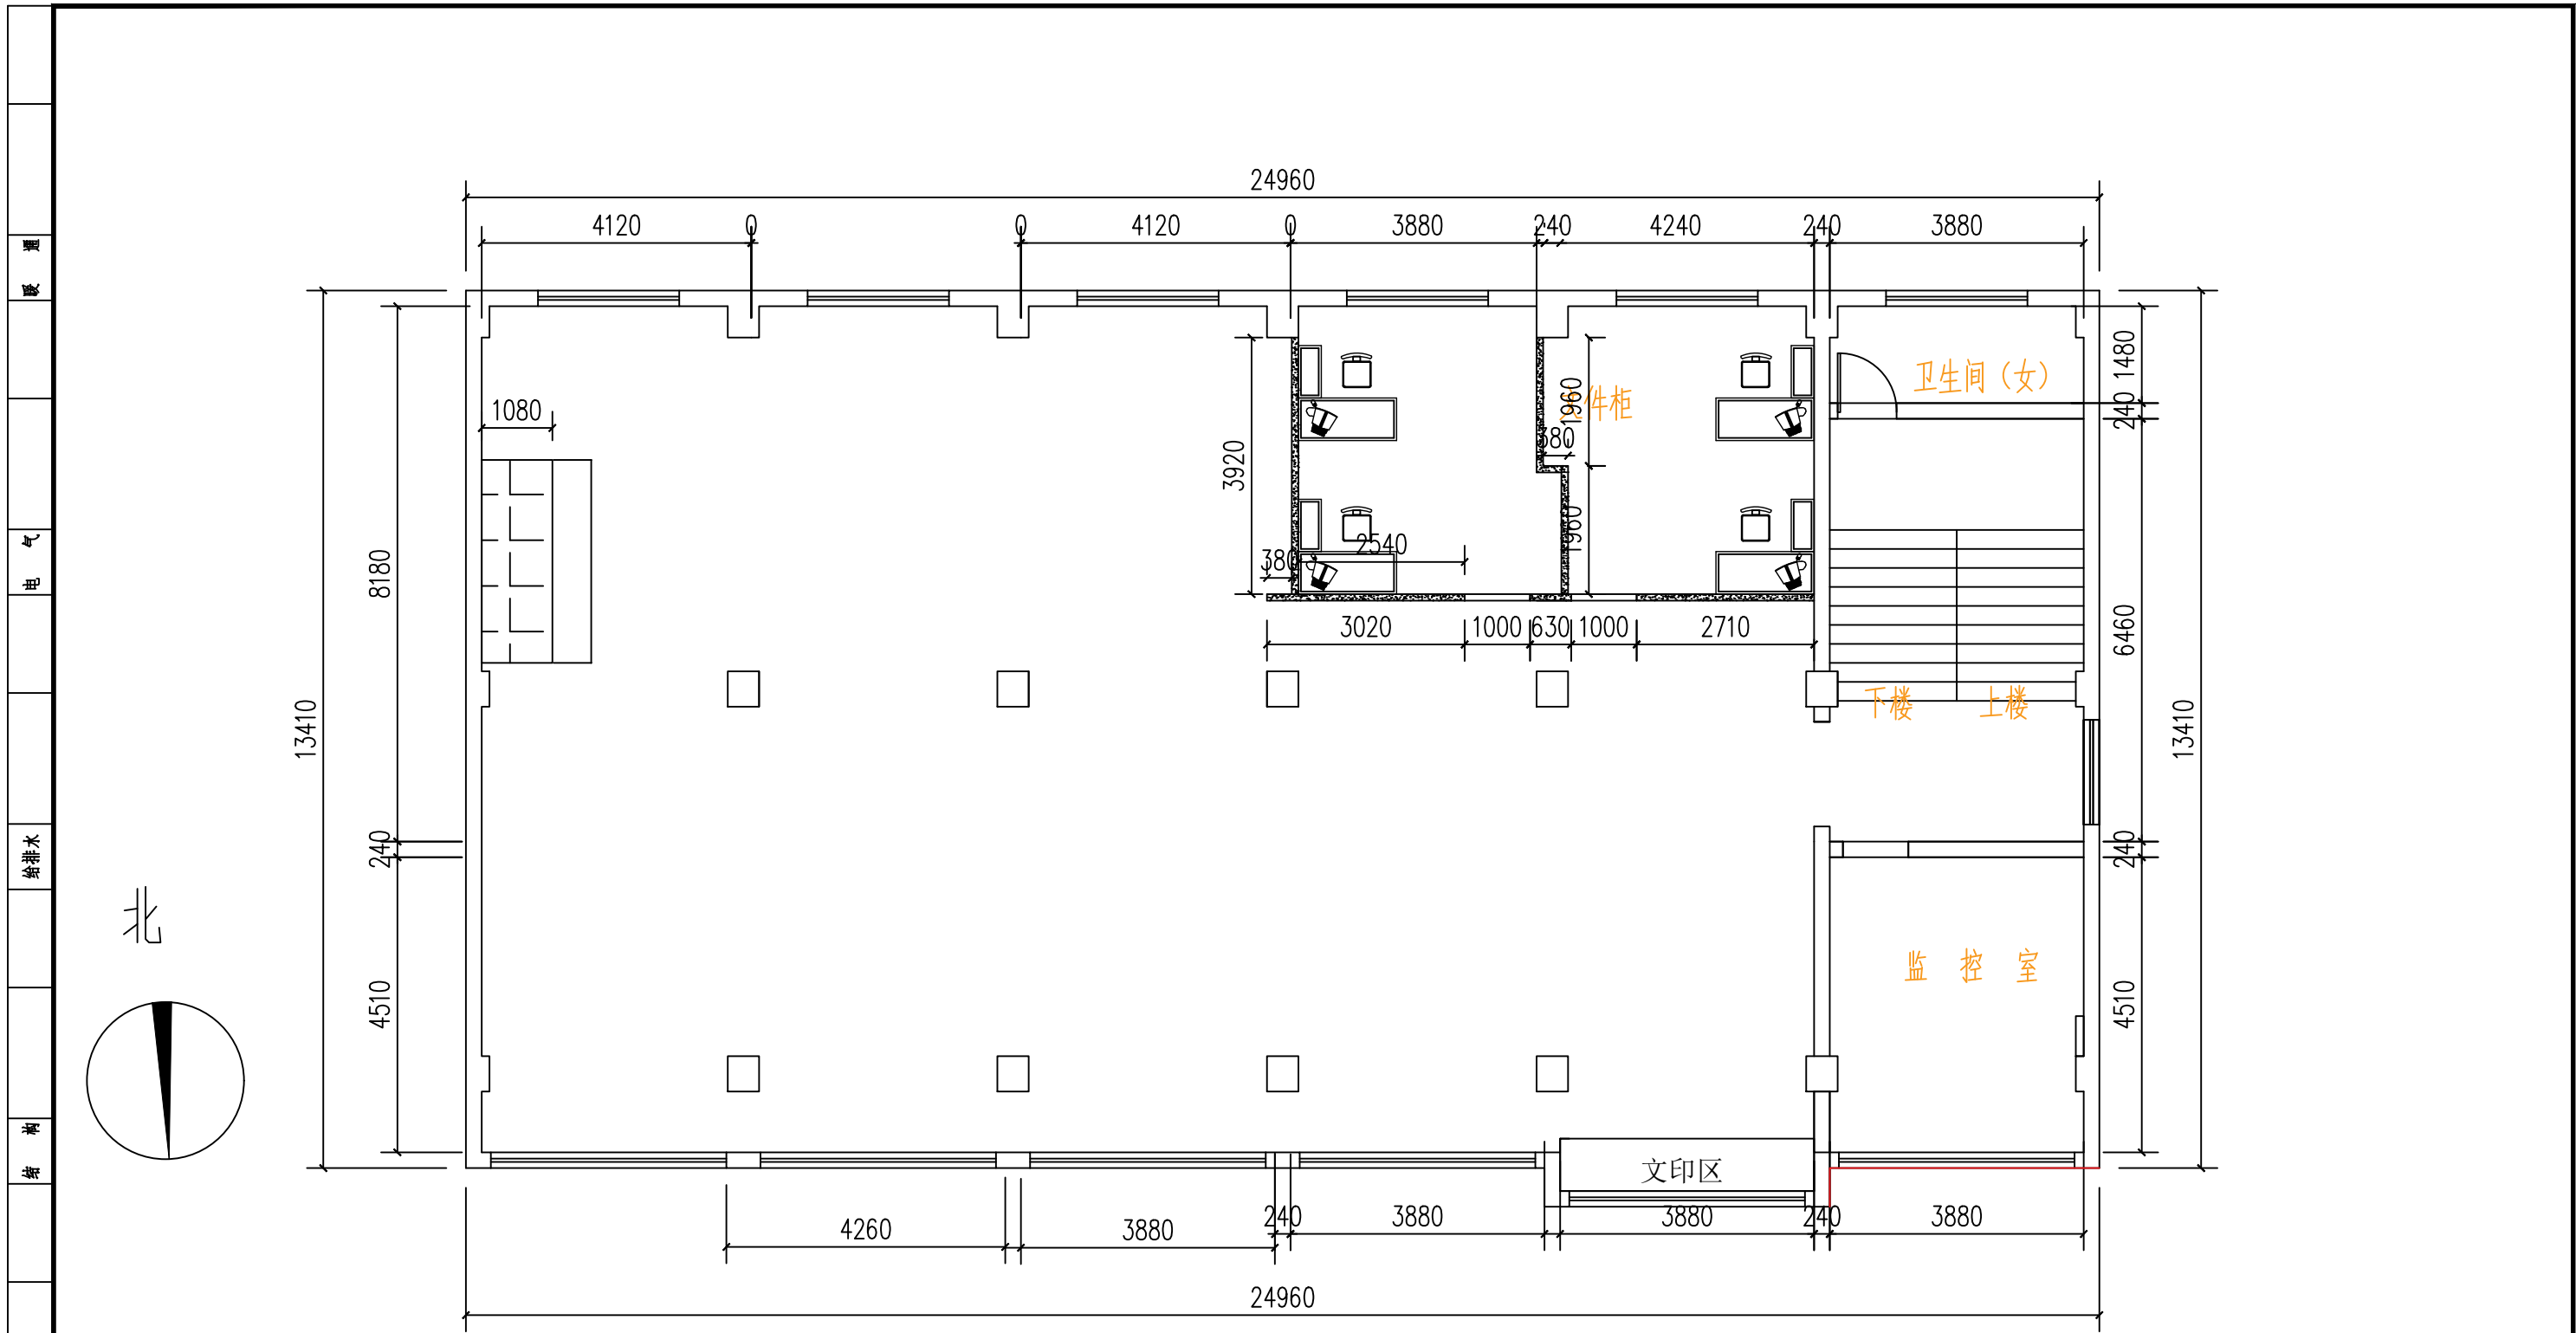

	现浇楼板
	轻钢龙骨石膏板隔墙
	砌砖墙
	砌踏步或地面抬高
	拆墙


备注：原墙面乳胶漆或腻子层的铲除至粉层，原墙面瓷砖铲除至平整，不影响下道工序施工。

A3	单位出图专用章	注册专用章	上海江南建筑设计院(集团)有限公司 SHANGHAI JIANGNAN ARCHITECTURAL DESIGN INSTITUTE (GROUP) CO., LTD.		工程名称	高邮市公安局卸甲中队营房装修改造工程						
	项目负责人	王超			设计人	毛羽飞	项目名称	高邮市公安局交通管理大队卸甲中队改造工程	设计编号	2025-4W033		
图幅					审核	王超	校对	金军	图名	二层拆墙图	比例	1:100
					定	王超	专业负责人	金军			日期	2026.01
					工程设计证书编号?A131002343			图号	装饰	PL-2F-04	版别	A

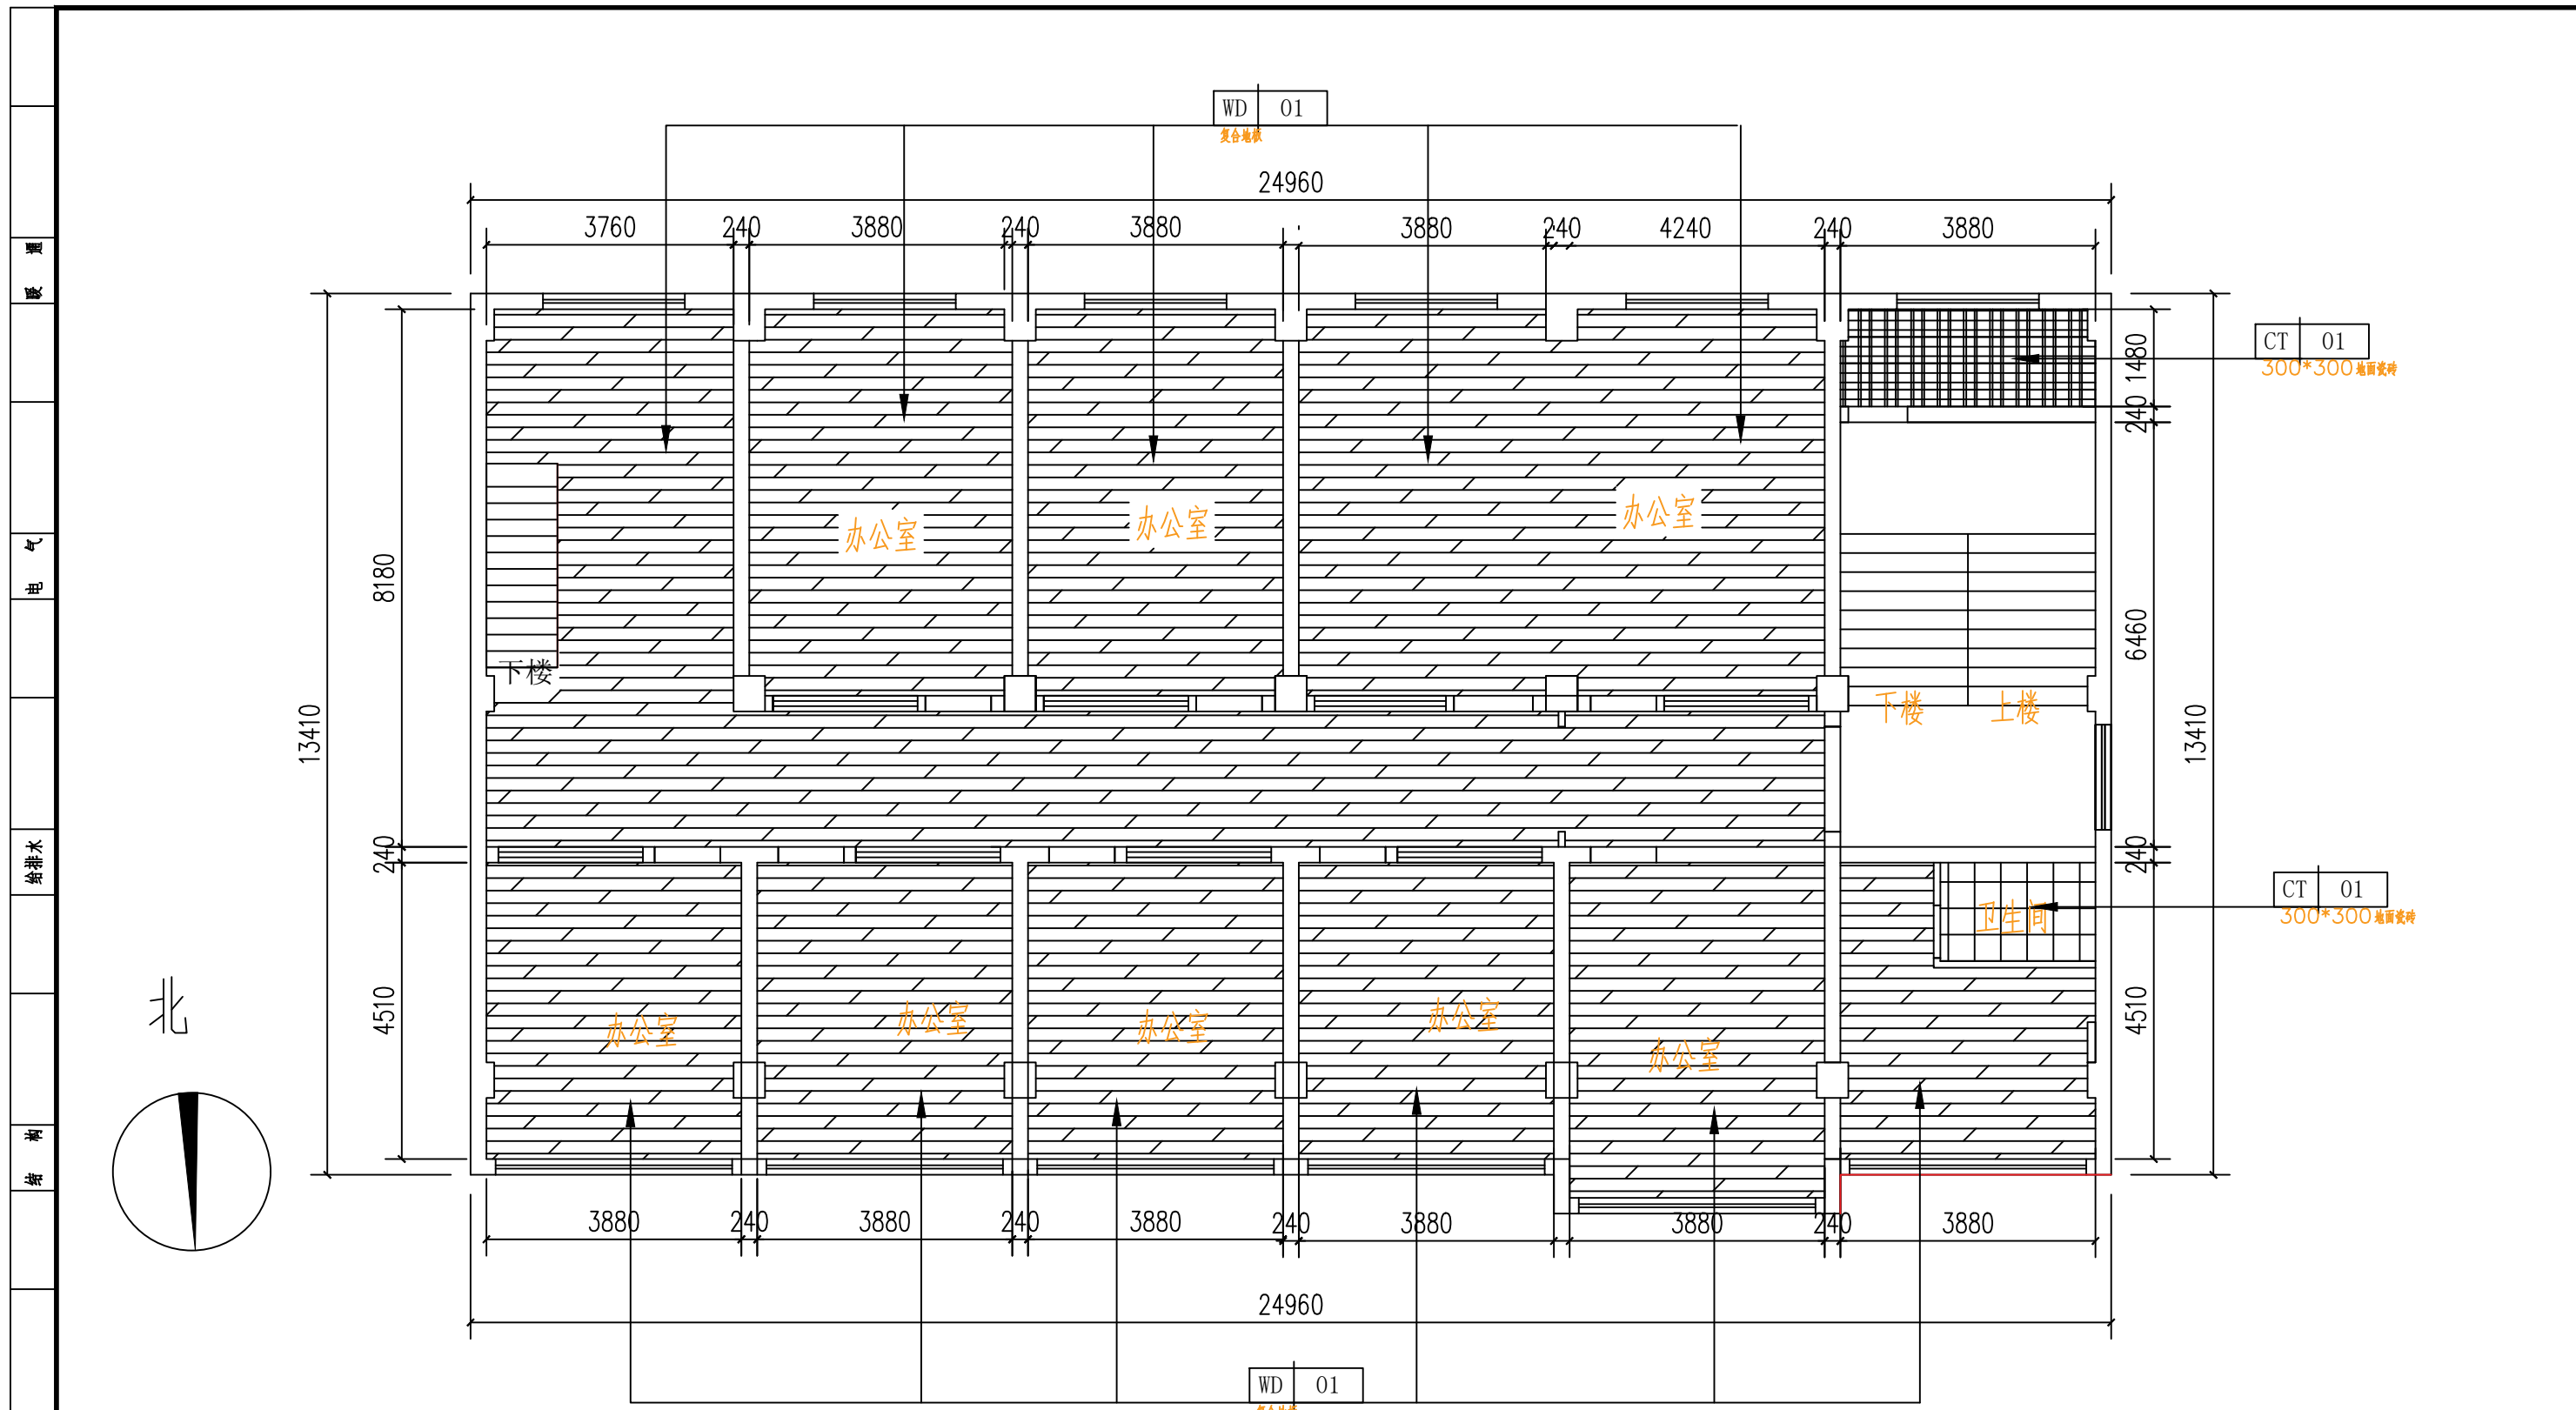


备注：原墙面乳胶漆或腻子层的铲除至粉层，原墙面瓷砖铲除至平整，不影响下道工序施工。

A3	单位出图专用章	注册专用章	上海江南建筑设计院(集团)有限公司 SHANGHAI JIANGNAN ARCHITECTURAL DESIGN INSTITUTE (GROUP) CO., LTD.			工程名称	高邮市公安局卸甲中队营房装修改造工程		
						项目名称	高邮市公安局交通管理大队卸甲中队改造工程	设计编号	2025-4W033
			审定	王超	专业负责人	金军	图名 二层改造前地面铺贴图 比例 1:100 日期 2026.01	图号 装饰 9-25-05 版别 A	工程设计证书编号?A131002343
		审核	王超	校对	金军				
		项目负责人	王超	设计	毛羽飞				

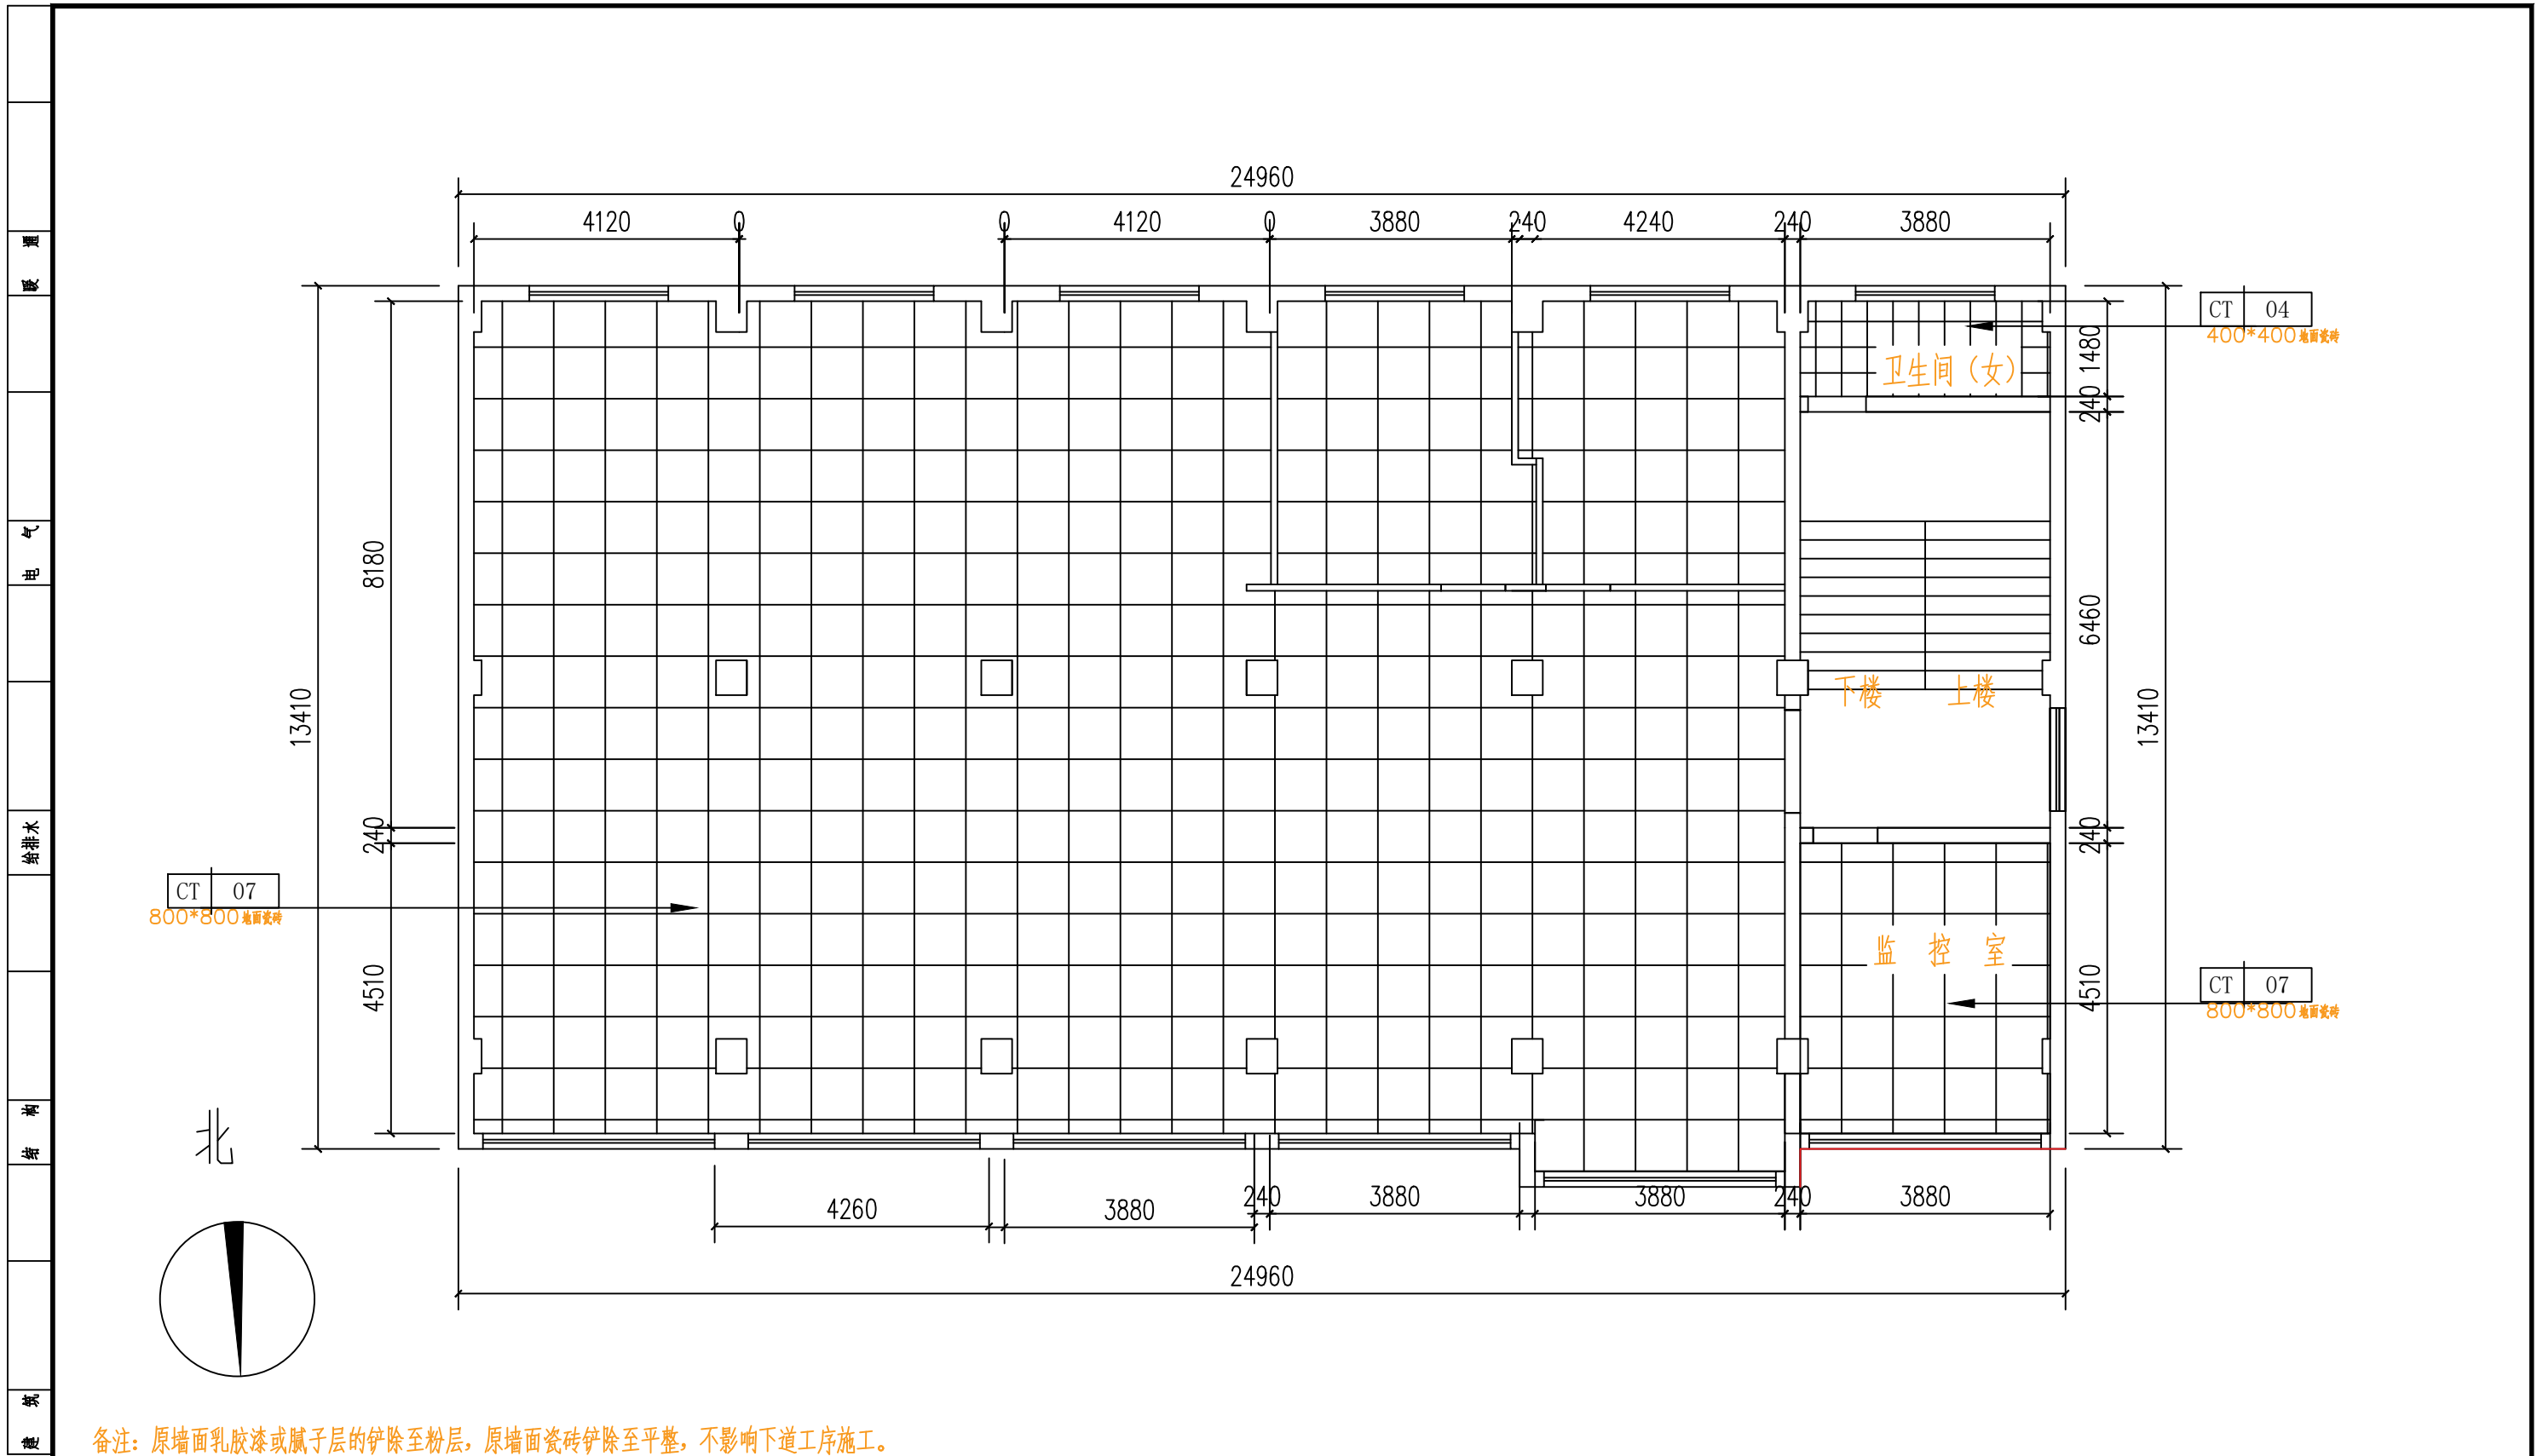


备注：原墙面乳胶漆或腻子层的铲除至粉层，原墙面瓷砖铲除至平整，不影响下道工序施工。

A3	单位出图专用章	注册专用章	上海江南建筑设计院(集团)有限公司 SHANGHAI JIANGNAN ARCHITECTURAL DESIGN INSTITUTE (GROUP) CO., LTD.				工程名称	高邮市公安局卸甲中队营房装修改造工程			
	图幅							项目名称	高邮市公安局交通管理大队卸甲中队改造工程	设计编号	2025-4W033
			审定	王超	专业负责人	金军	图名	二层改造后地面铺贴图		比例	1:100
			审核	王超	校对	金军		日期	2026.01		图号
			项目负责人	王超	设计人	毛羽飞	工程设计证书编号?A131002343				

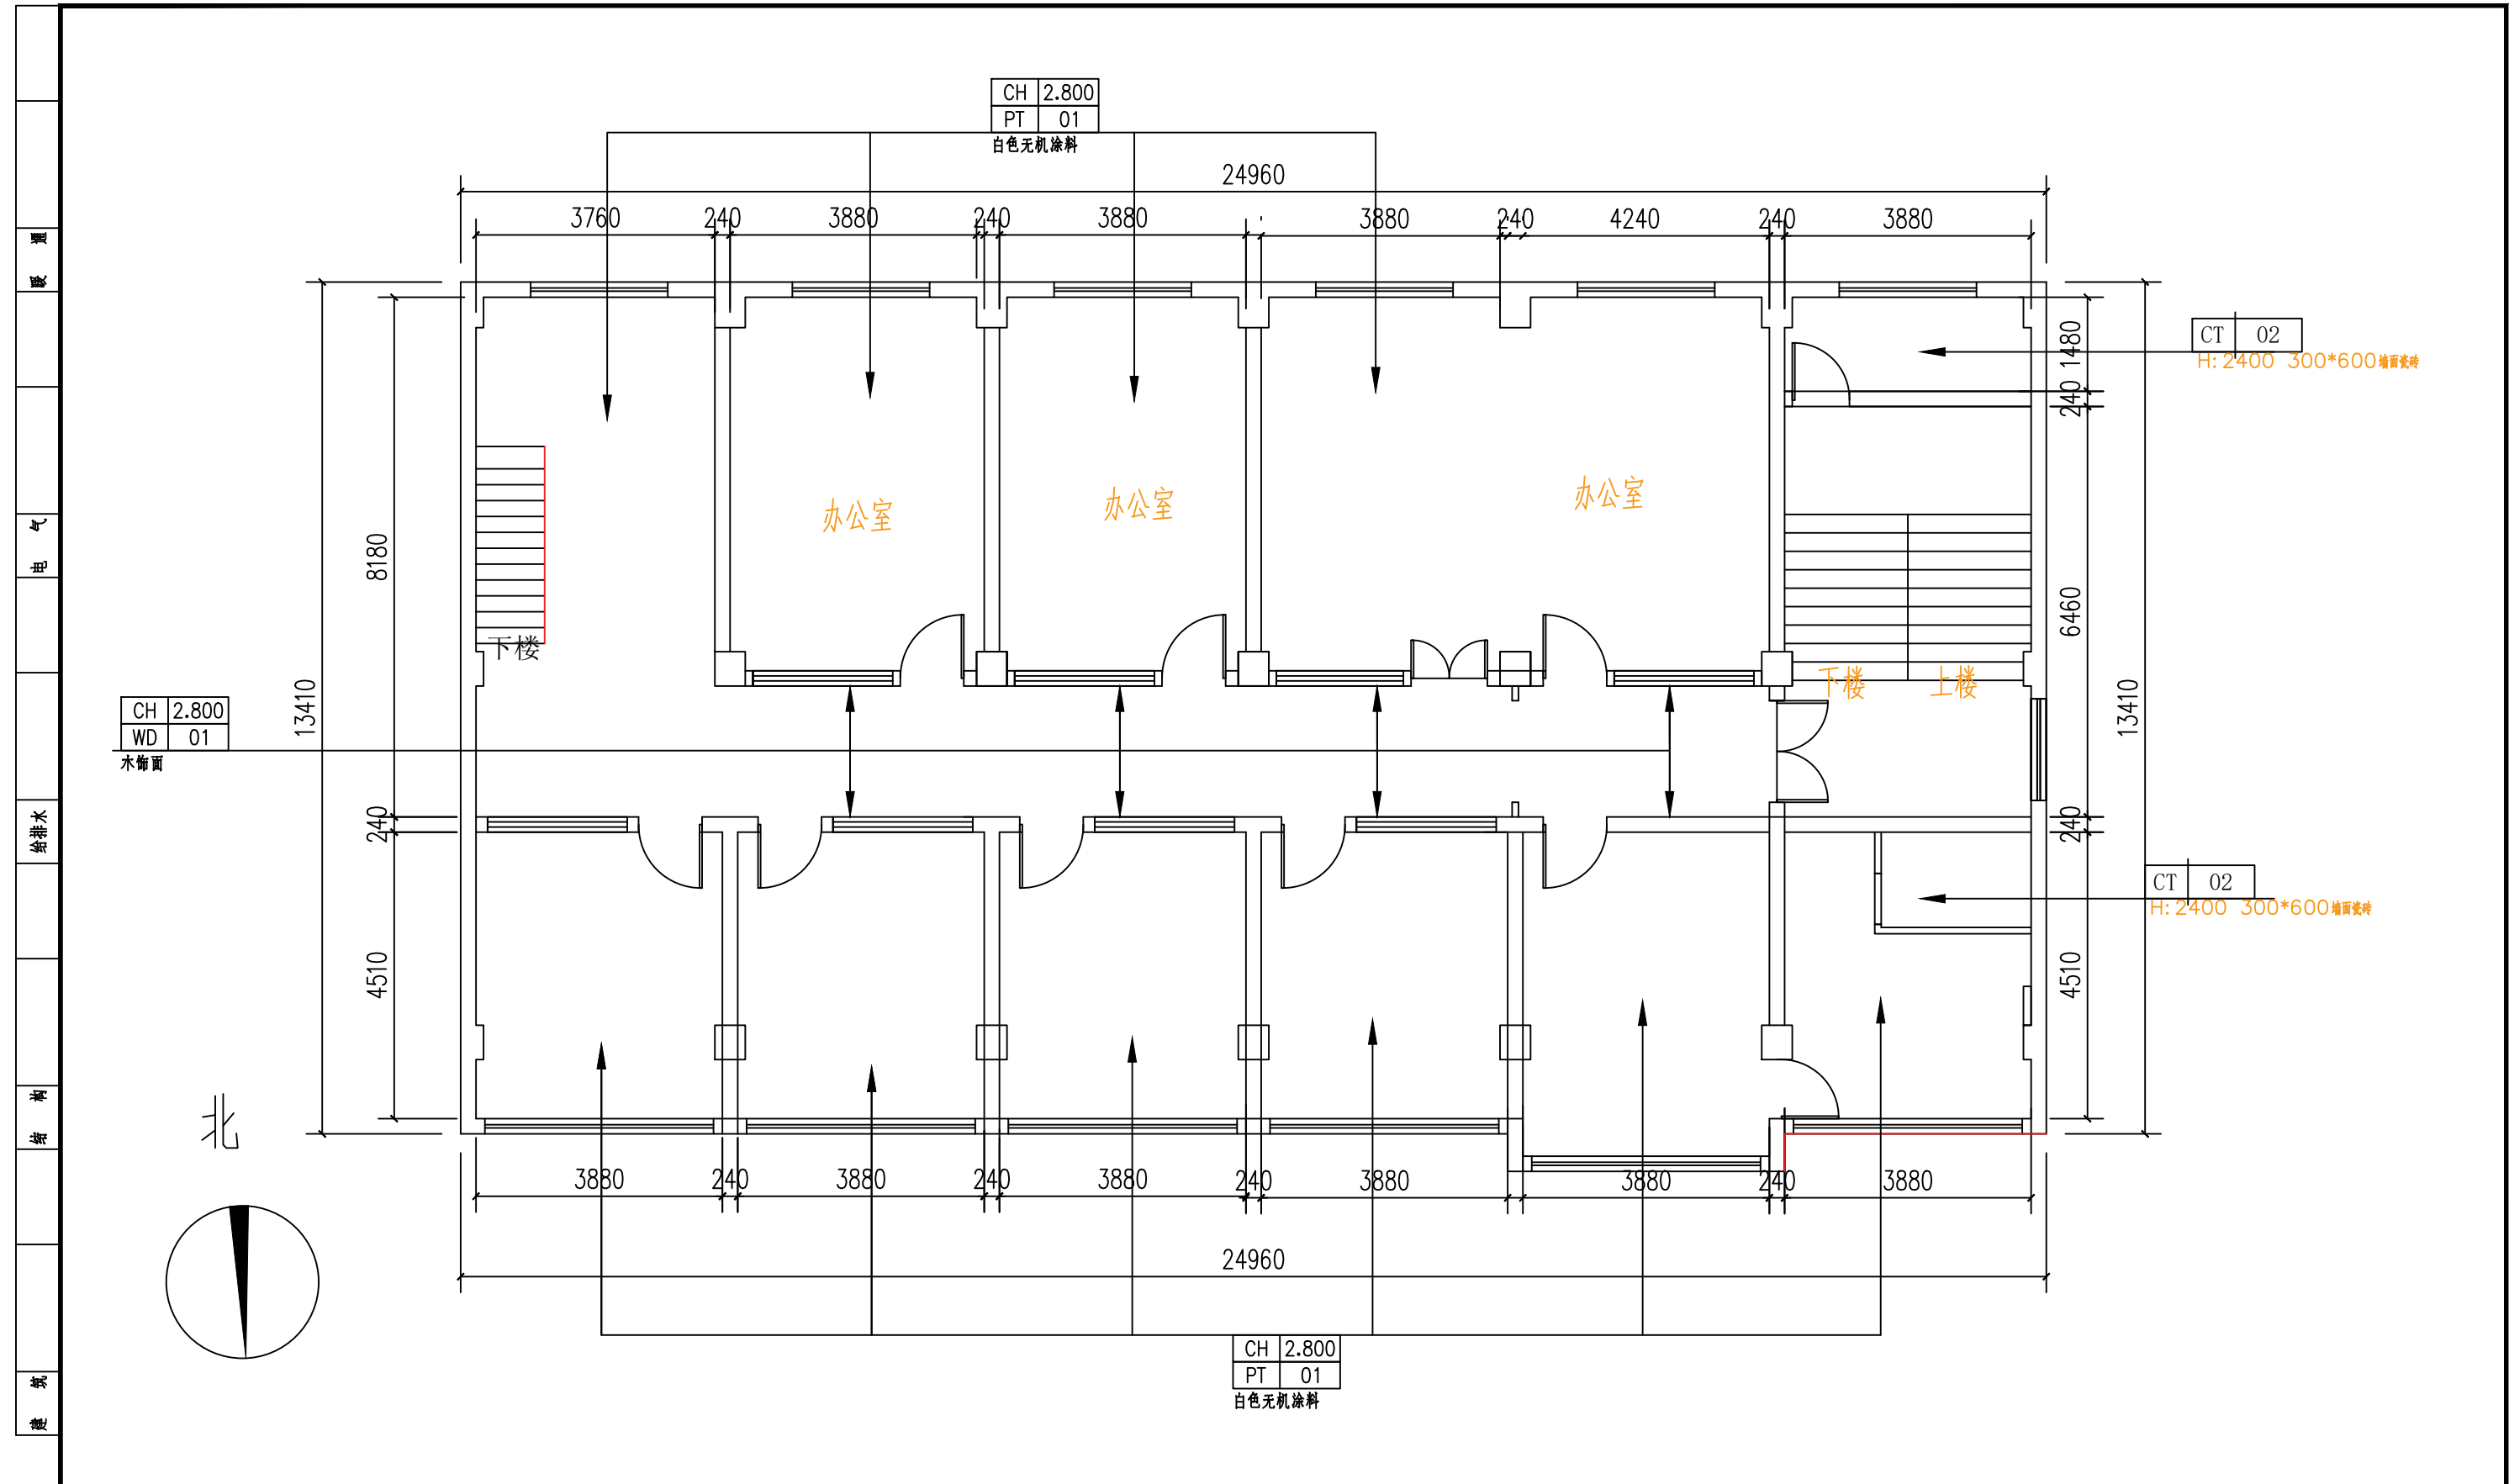


A3	单位出图专用章	注册专用章	上海江南建筑设计院(集团)有限公司 SHANGHAI JIANGNAN ARCHITECTURAL DESIGN INSTITUTE (GROUP) CO., LTD.			工程名称	高邮市公安局卸甲中队营房装修改造工程		
	项目负责人	王超				设计人	毛羽飞	项目名称	高邮市公安局交通管理大队卸甲中队改造工程
图幅			专业负责人	金军	图名	二层改造前墙面铺贴图	比例	1:100	
			校对	王超	日期	2026.01	图号	装饰 PL-2F-07 版别 A	
				项目负责人	王超	工程设计证书编号?A131002343			

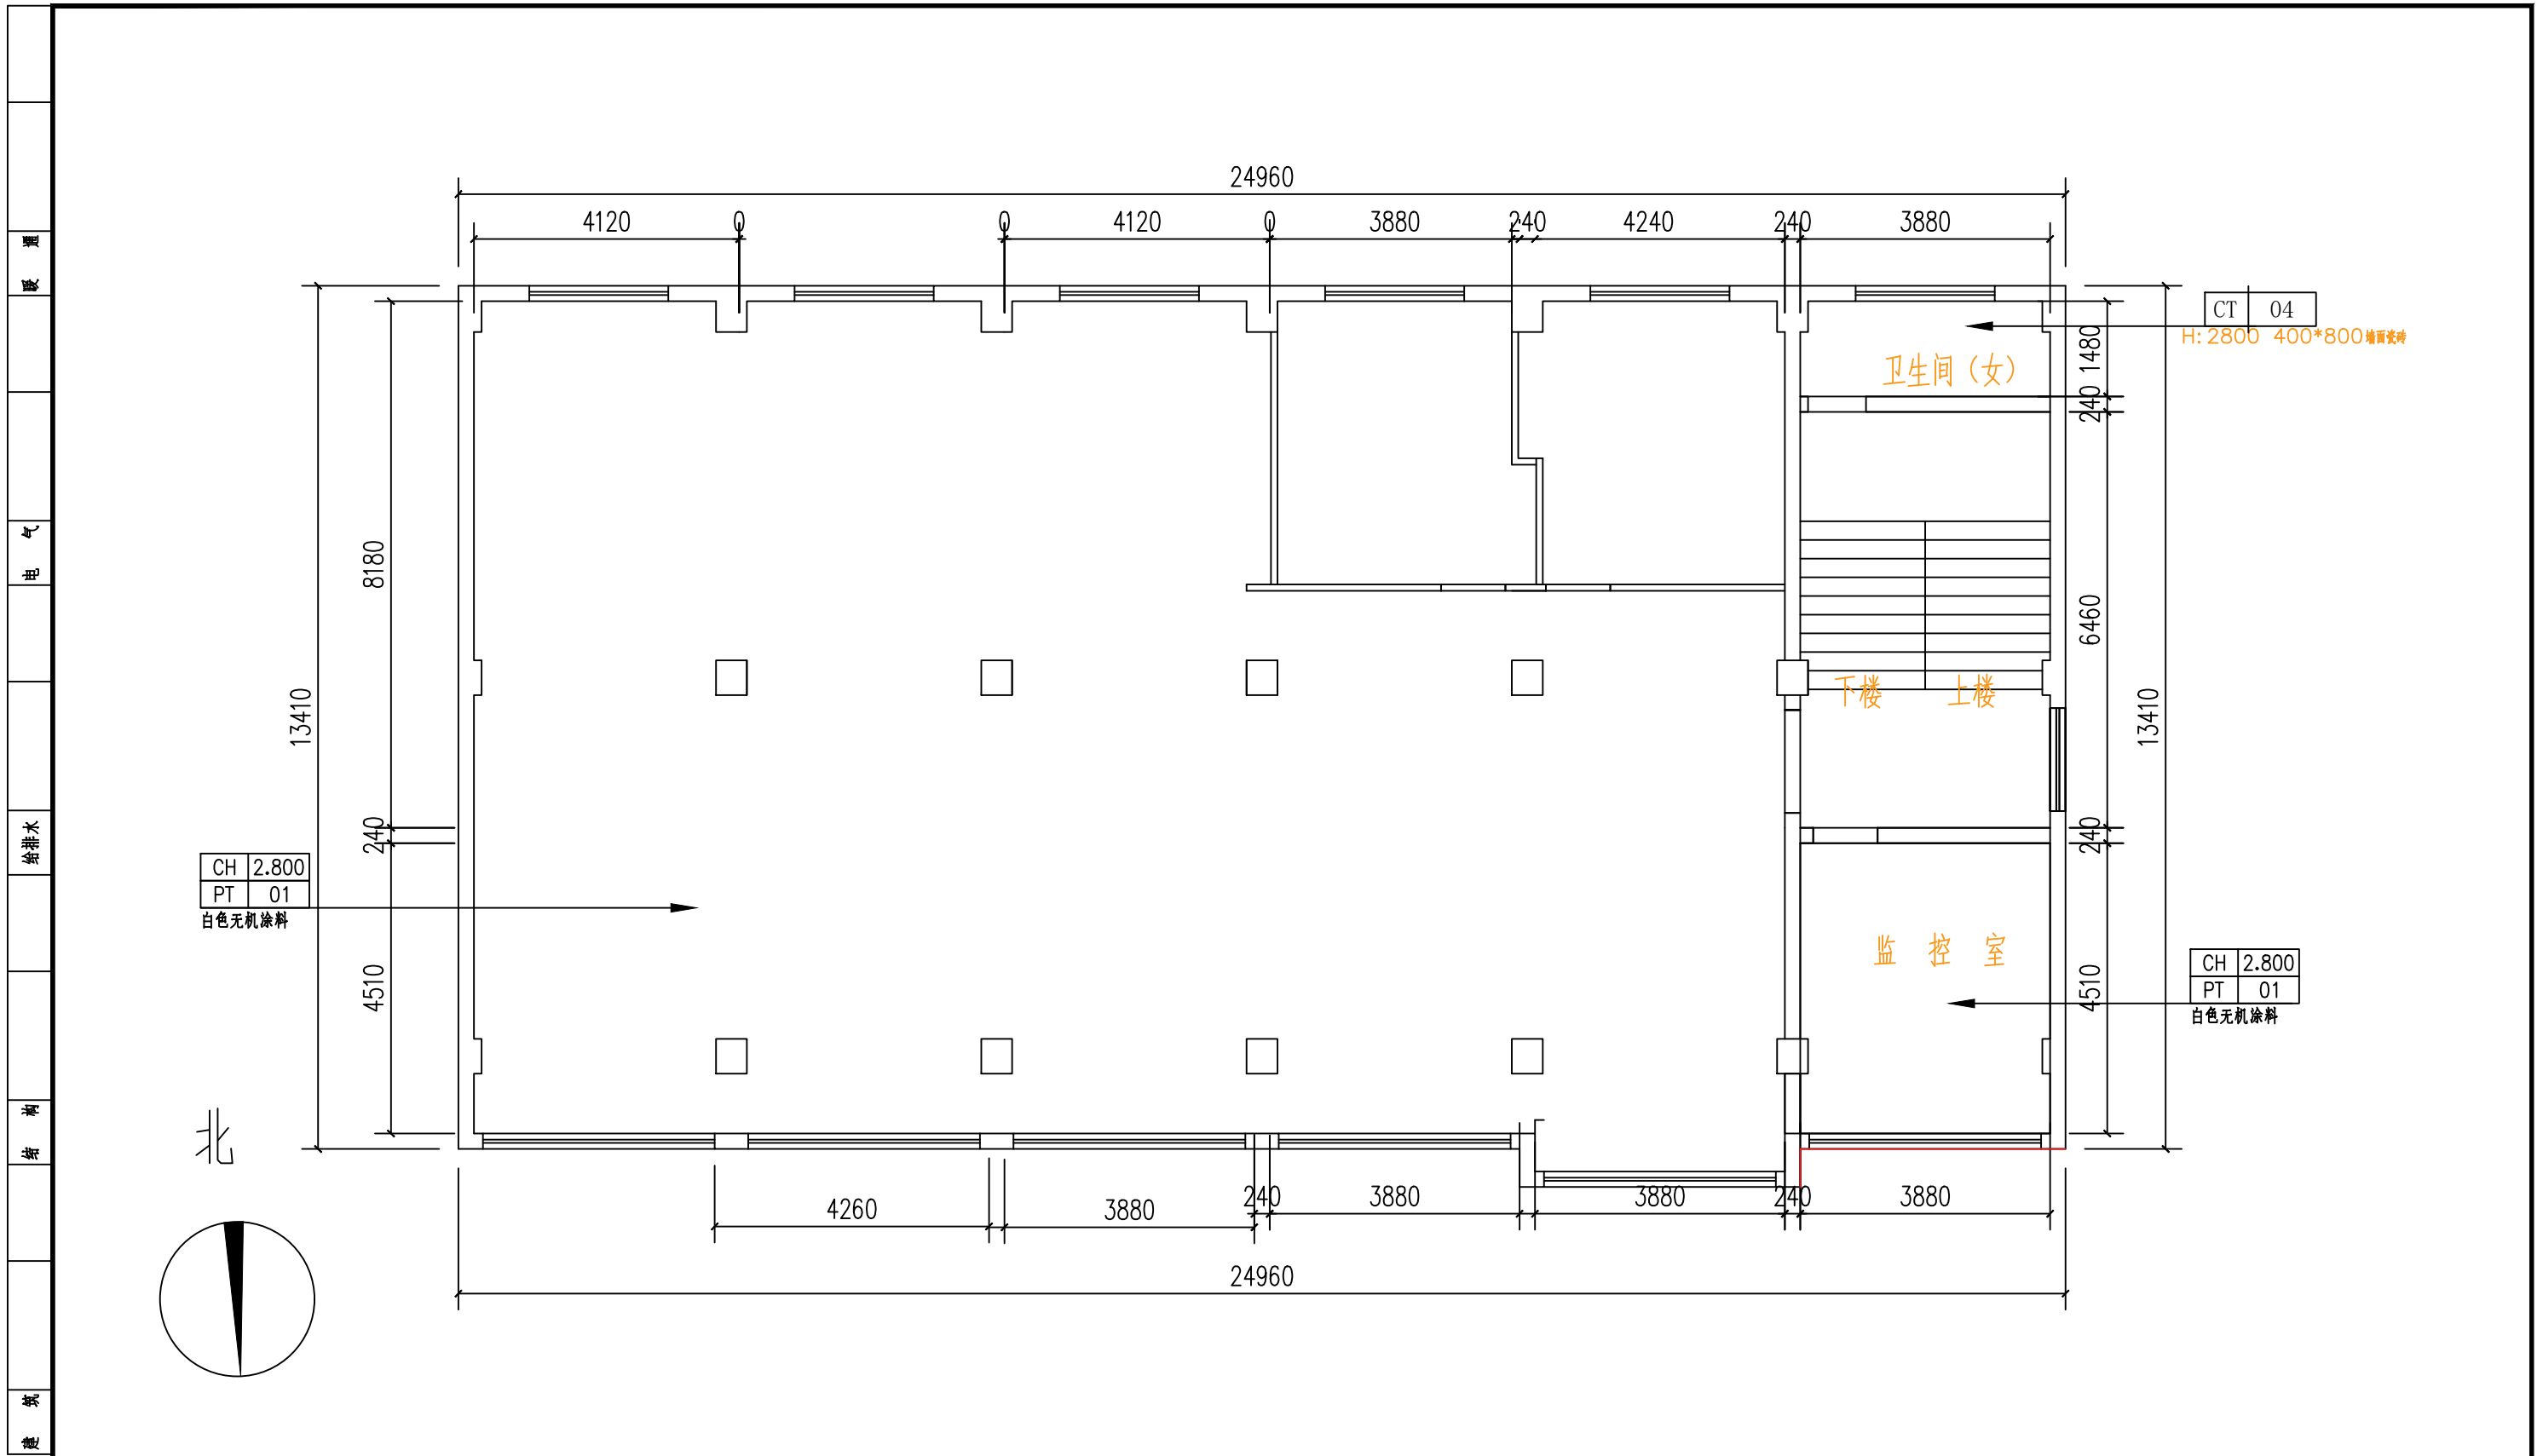


备注：原墙面乳胶漆或腻子层的铲除至粉层，原墙面瓷砖铲除至平整，不影响下道工序施工。


A3	单位出图专用章	注册专用章	上海江南建筑设计院(集团)有限公司 SHANGHAI JIANGNAN ARCHITECTURAL DESIGN INSTITUTE (GROUP) CO., LTD.				工程名称	高邮市公安局卸甲中队营房装修改造工程		
	项目负责人	王超					设计人	王超	毛羽飞	项目名称
图幅			审核	王超	校对	金军	图名	二层改造后墙面铺贴图	比例	1:100
			定稿	王超	专业负责人	金军			日期	2026.01
									图号	装饰 PL-2F-08 版别 A
									工程设计证书编号	A131002343

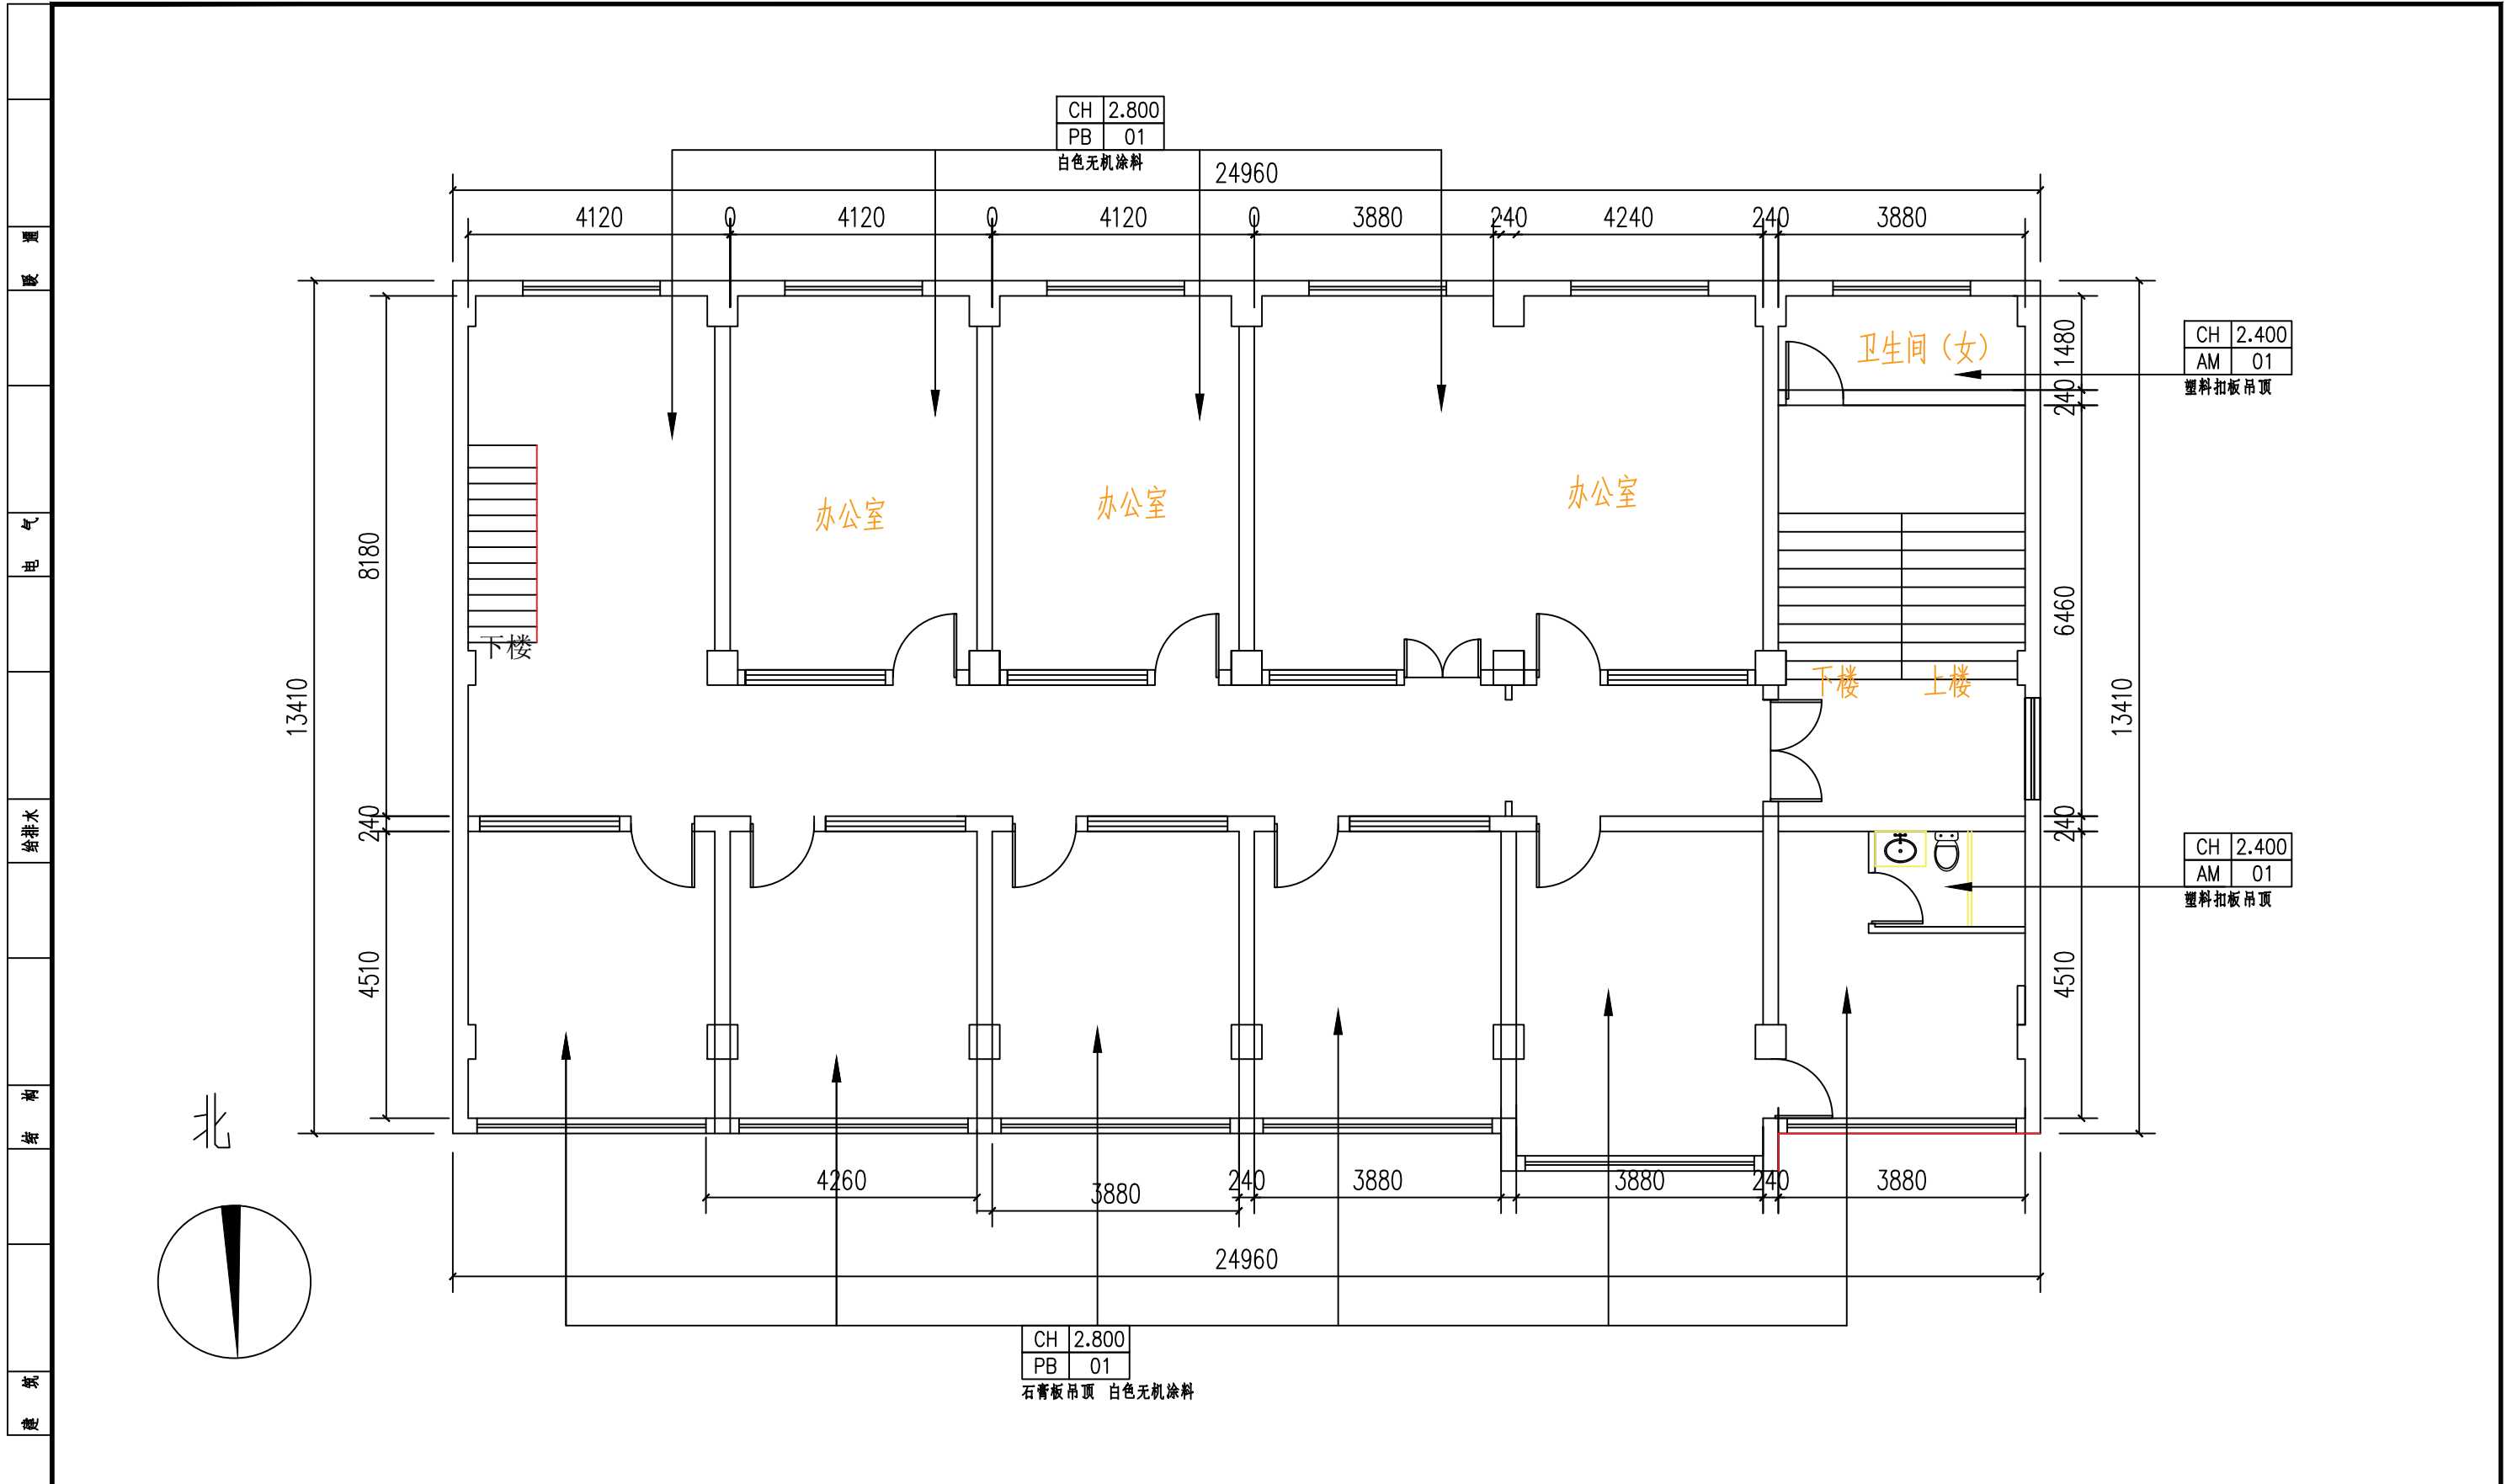


A3	单位出图专用章	注册专用章	上海江南建筑设计院(集团)有限公司 SHANGHAI JIANGNAN ARCHITECTURAL DESIGN INSTITUTE (GROUP) CO., LTD.			工程名称	高邮市公安局卸甲中队营房装修改造工程			
	项目负责人	王超				设计人	毛羽飞	项目名称	高邮市公安局交通管理大队卸甲中队改造工程	设计编号
图幅			审核	王超	校对	金军	图名	二层改造前天花布置图	比例	1:100
			核定	王超	专业负责人	金军	日期	2026.01	图号	装饰 PL-2F-00 版别 A
						工程设计证书编号?A131002343				

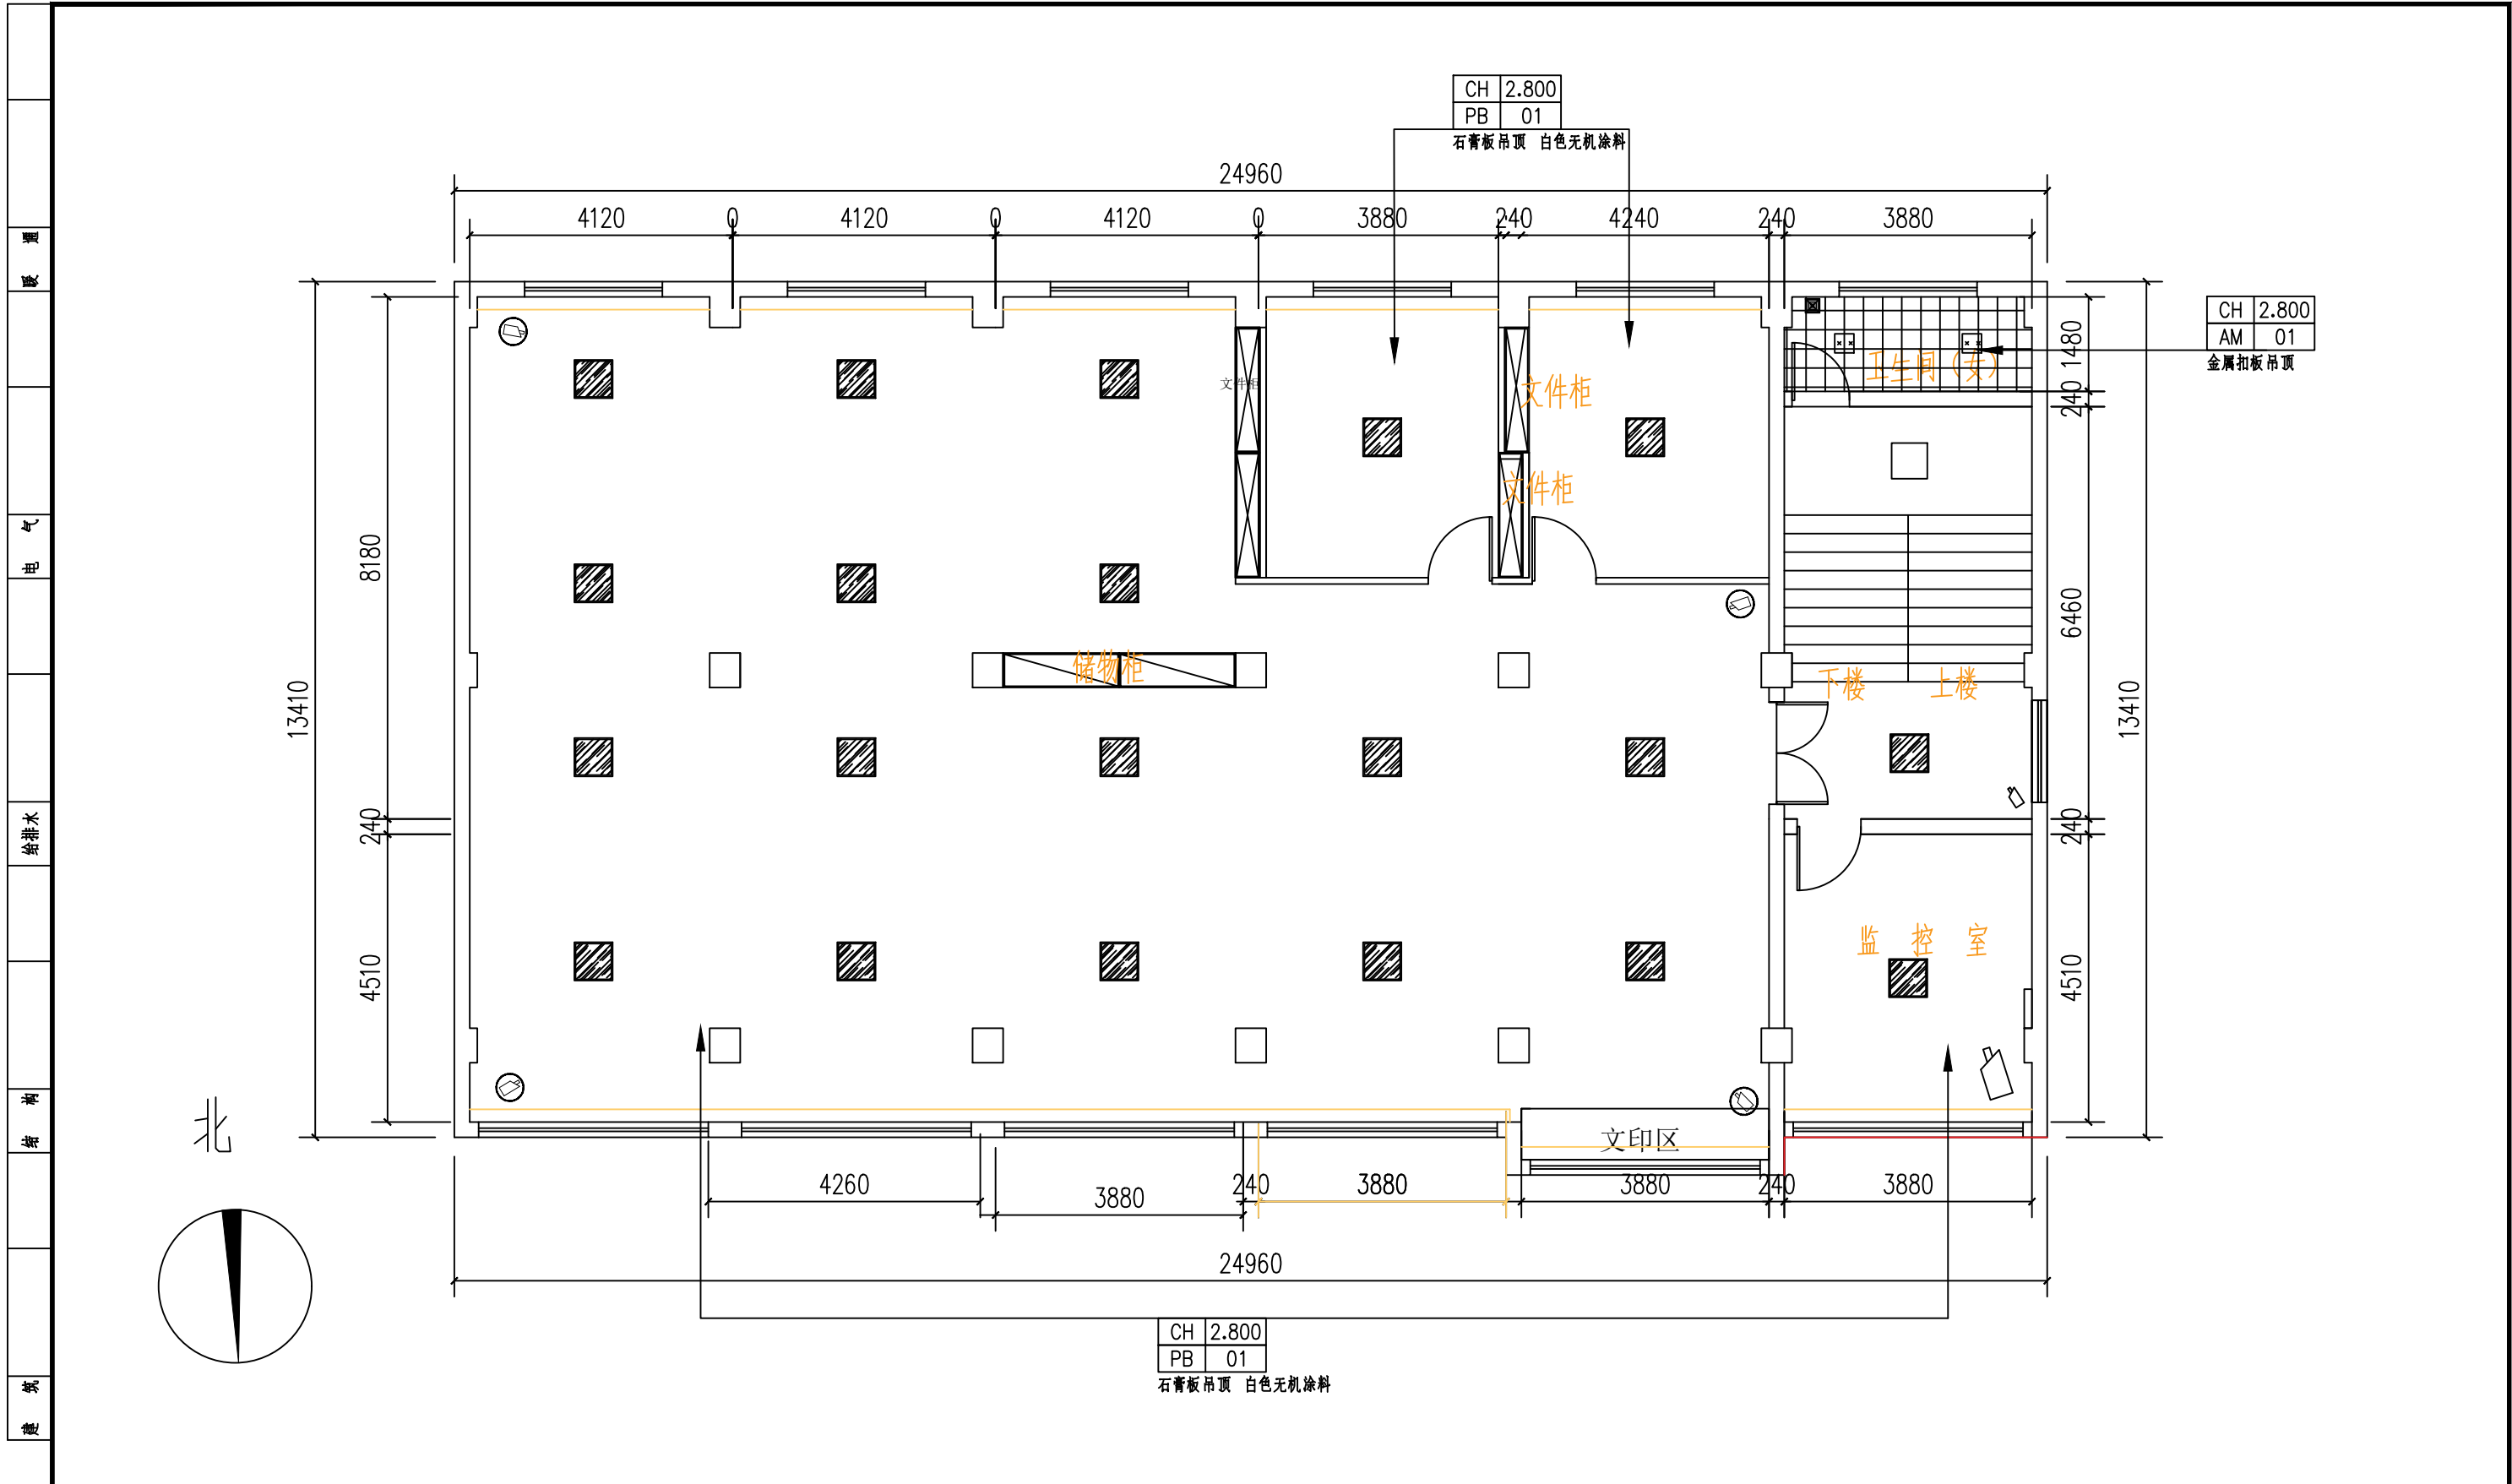


A3	单位出图专用章	注册专用章	上海江南建筑设计院(集团)有限公司 SHANGHAI JIANGNAN ARCHITECTURAL DESIGN INSTITUTE (GROUP) CO., LTD.				工程名称	高邮市公安局卸甲中队营房装修改造工程				
	项目负责人	王超					设计人	王超	校对	王超	专业负责人	金军
图幅									图名	二层改造后天花布置图	比例	1:100
											日期	2026.01
											图号	装饰 PL-2F-10 版别 A

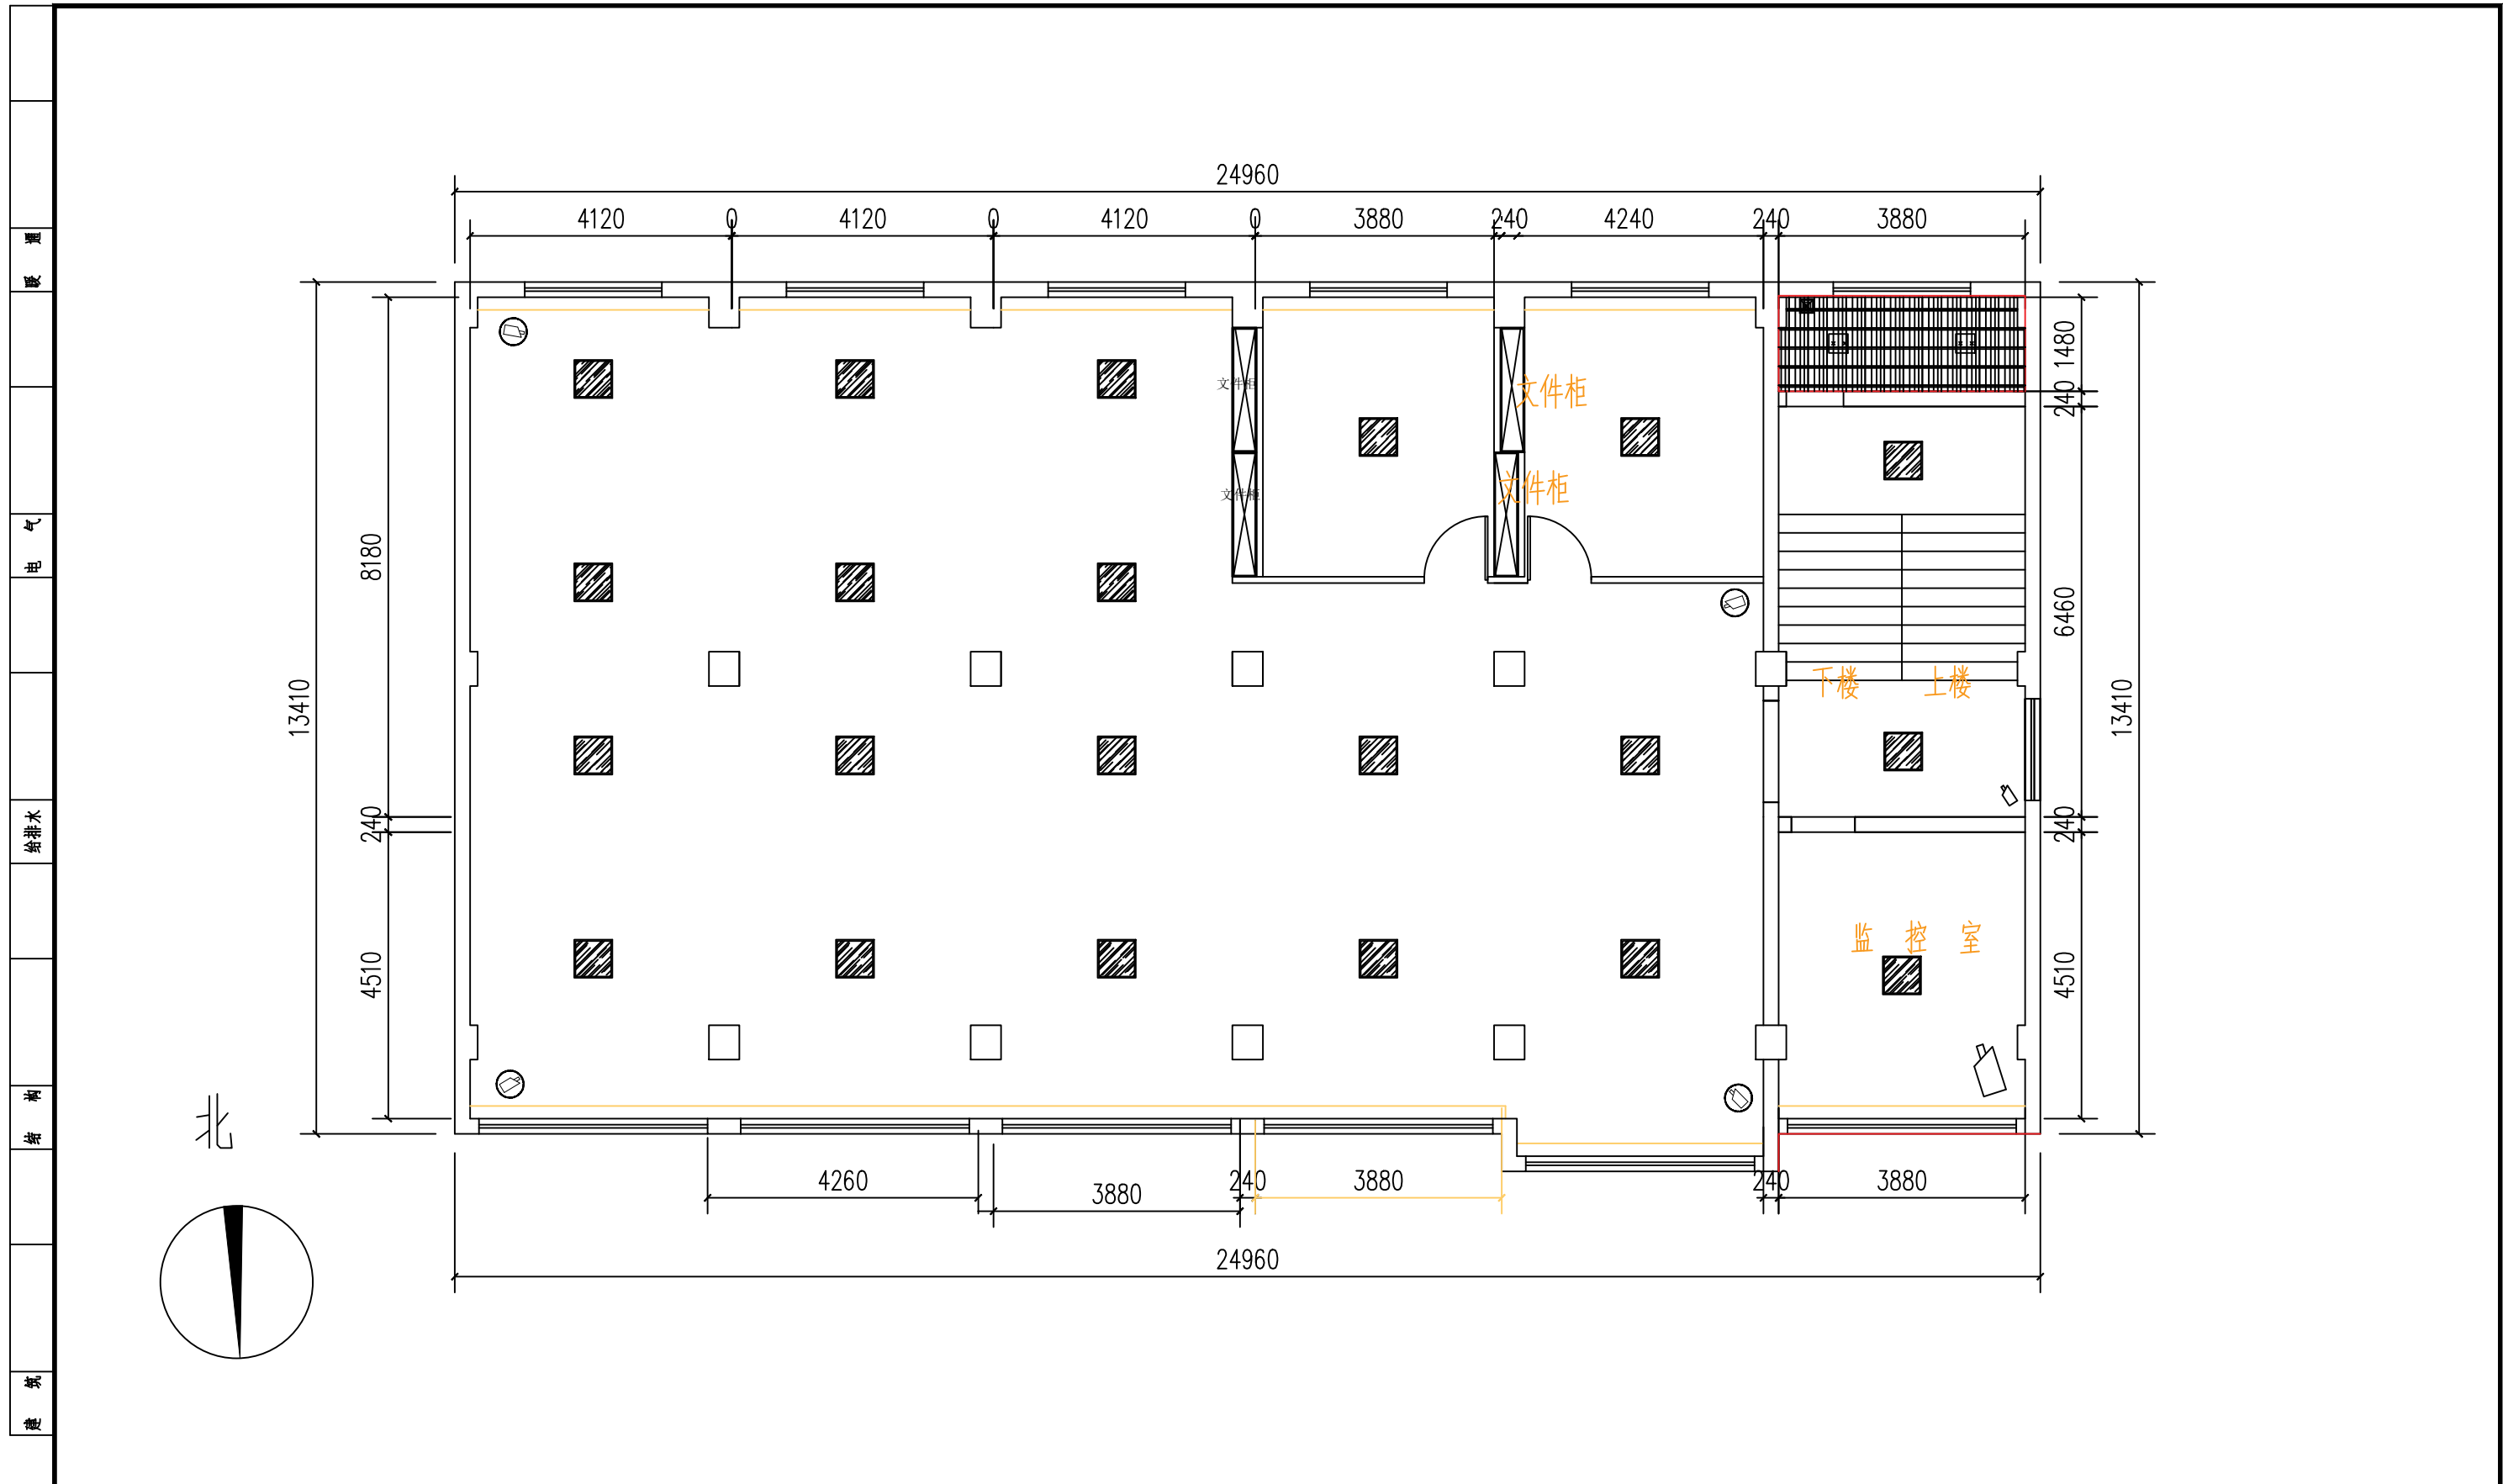


A3	单位出图专用章	注册专用章	上海江南建筑设计院(集团)有限公司 SHANGHAI JIANGNAN ARCHITECTURAL DESIGN INSTITUTE (GROUP) CO., LTD.				工程名称	高邮市公安局卸甲中队营房装修改造工程			
	项目负责人	王超					设计人	王超	毛羽飞	项目名称	高邮市公安局交通管理大队卸甲中队改造工程
图幅			审定	王超	专业负责人	金军	图名	二层改造后综合天花图			
			审核	王超	校对	金军		比例	1:100		
							日期	2026.01			
							图号	装饰	PL-2F-11	版别	A

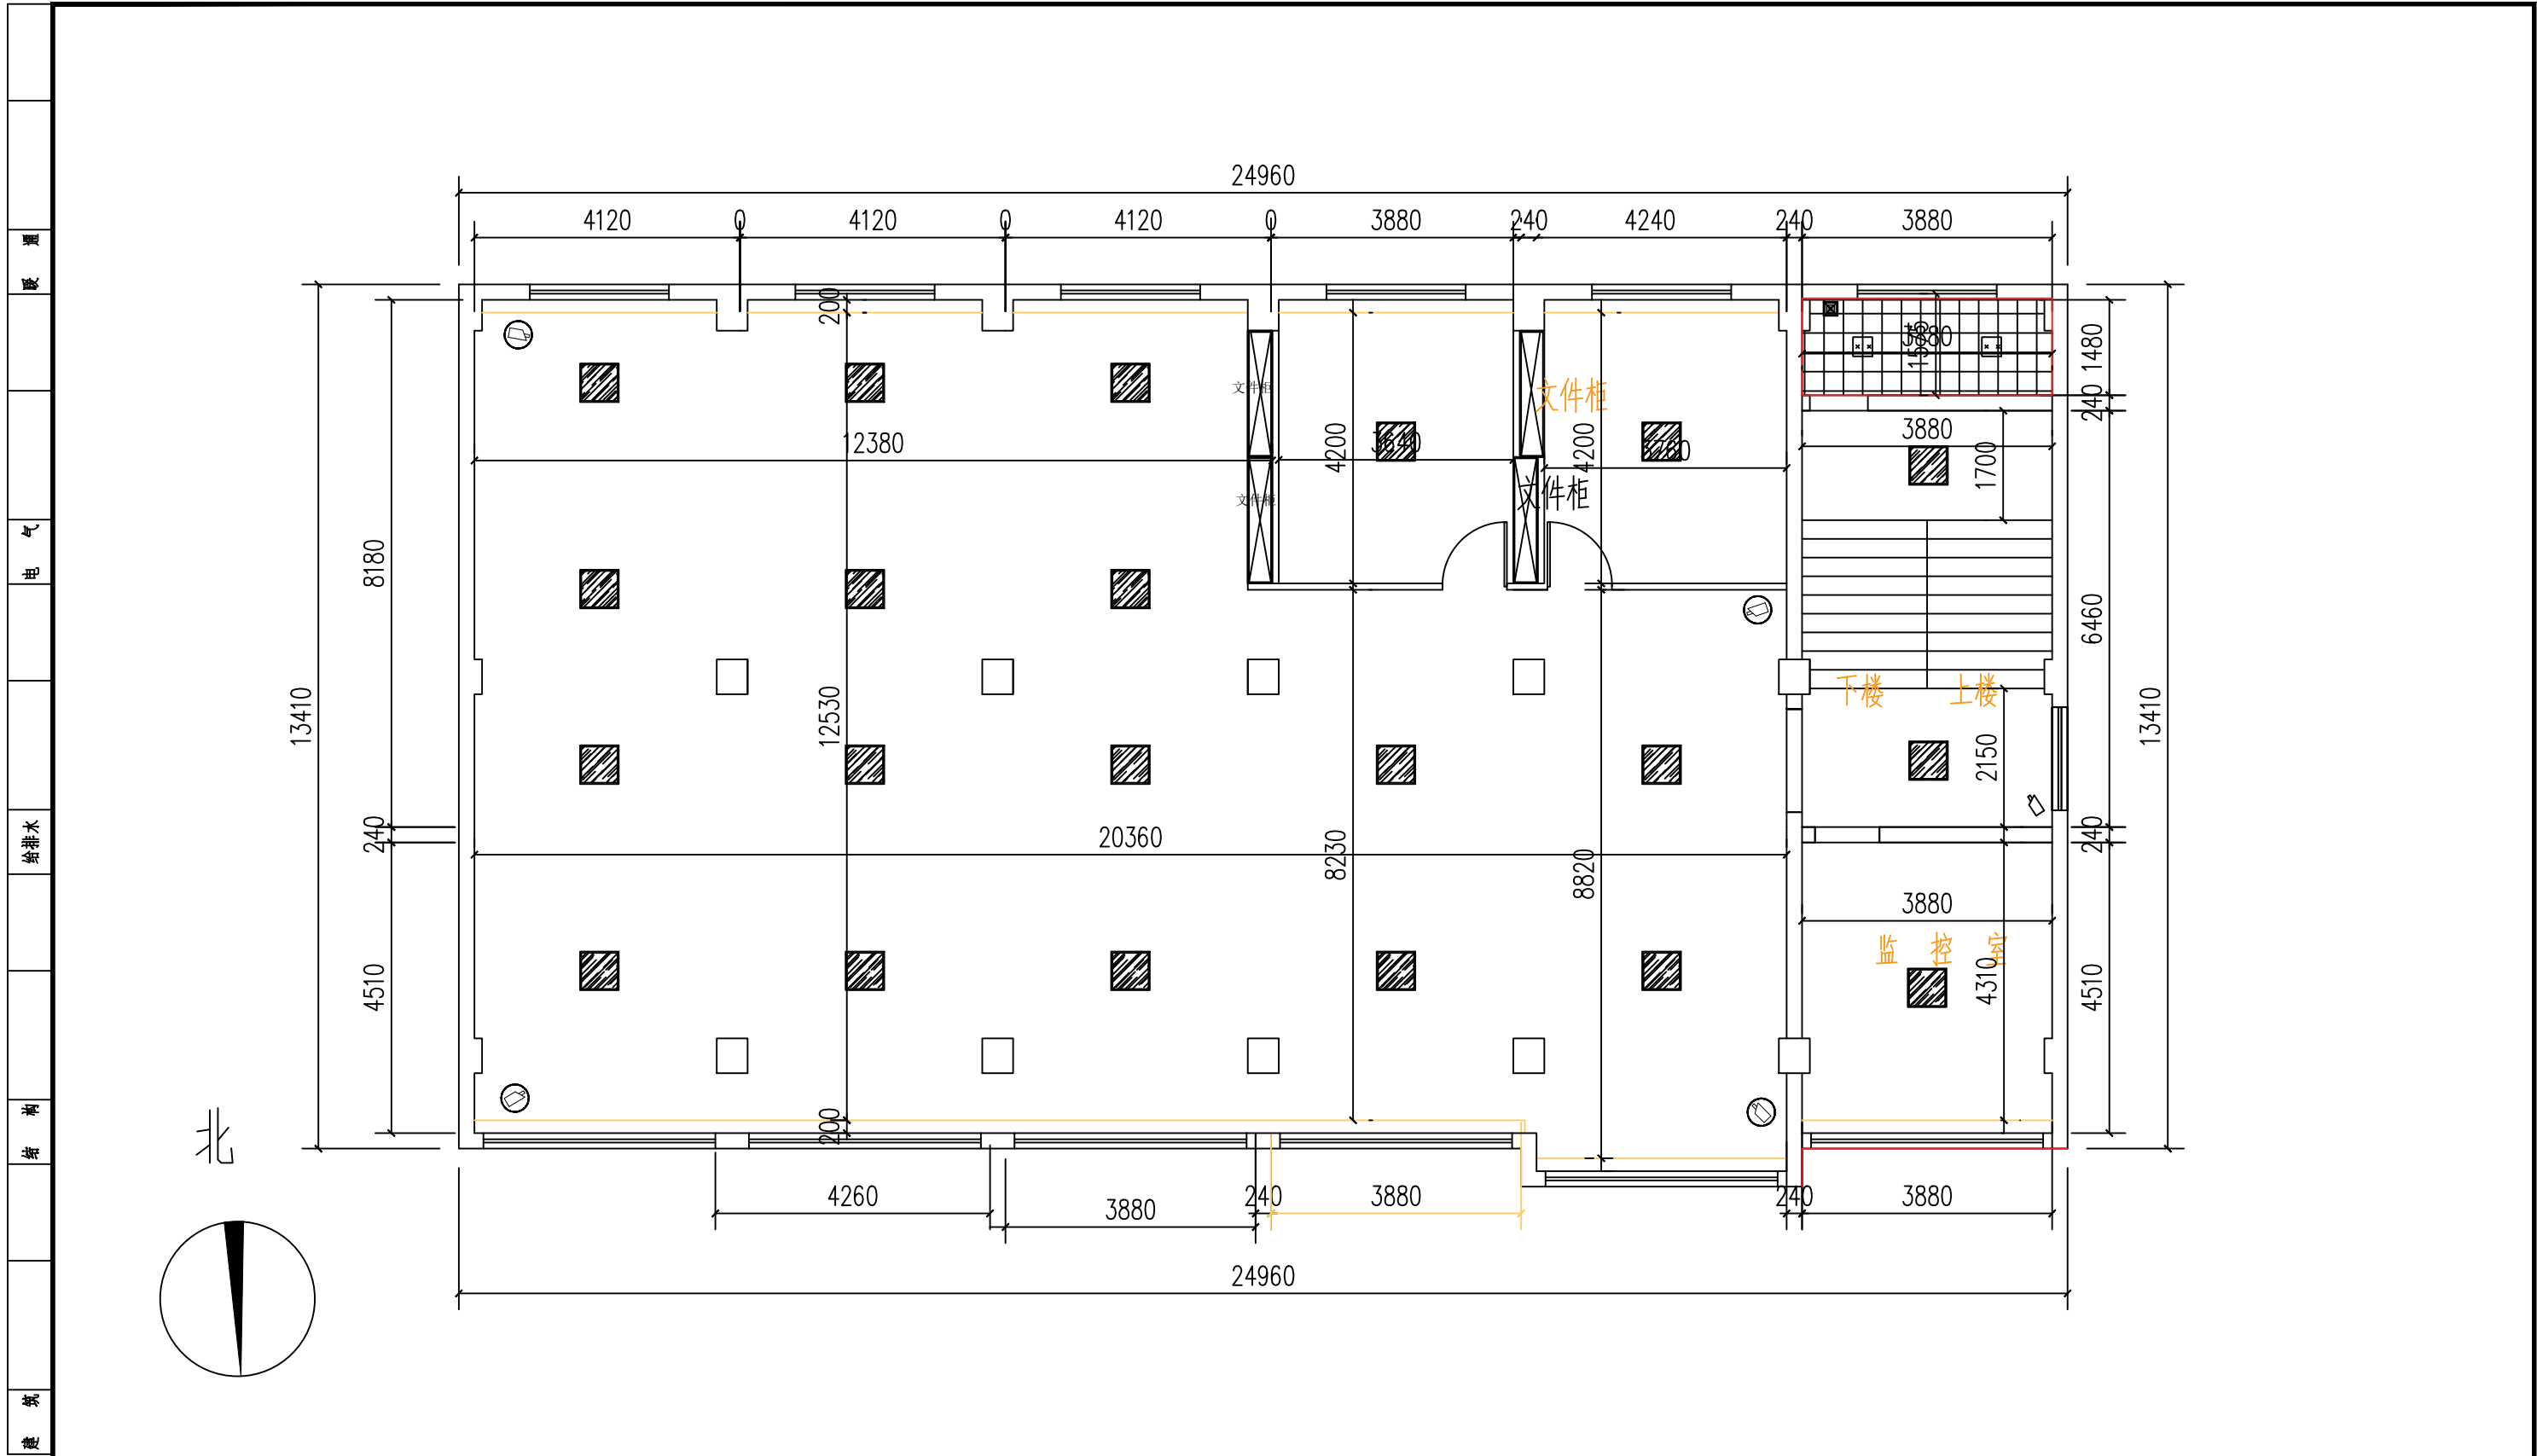


A3	单位出图专用章	注册专用章	上海江南建筑设计院(集团)有限公司 SHANGHAI JIANGNAN ARCHITECTURAL DESIGN INSTITUTE (GROUP) CO., LTD.				工程名称	高邮市公安局卸甲中队营房装修改造工程			
							项目名称	高邮市公安局交通管理大队卸甲中队改造工程	设计编号	2025-4W033	
	图幅			审定	王超	专业负责人	金军	图名	二层改造后天花尺寸图		
			审核	王超	校对	金军	日期	2026.01			
			项目负责人	王超	设计人	毛羽飞	工程登记证编号	A131002343			
							图号	装饰	PL-2F-12	版别	A

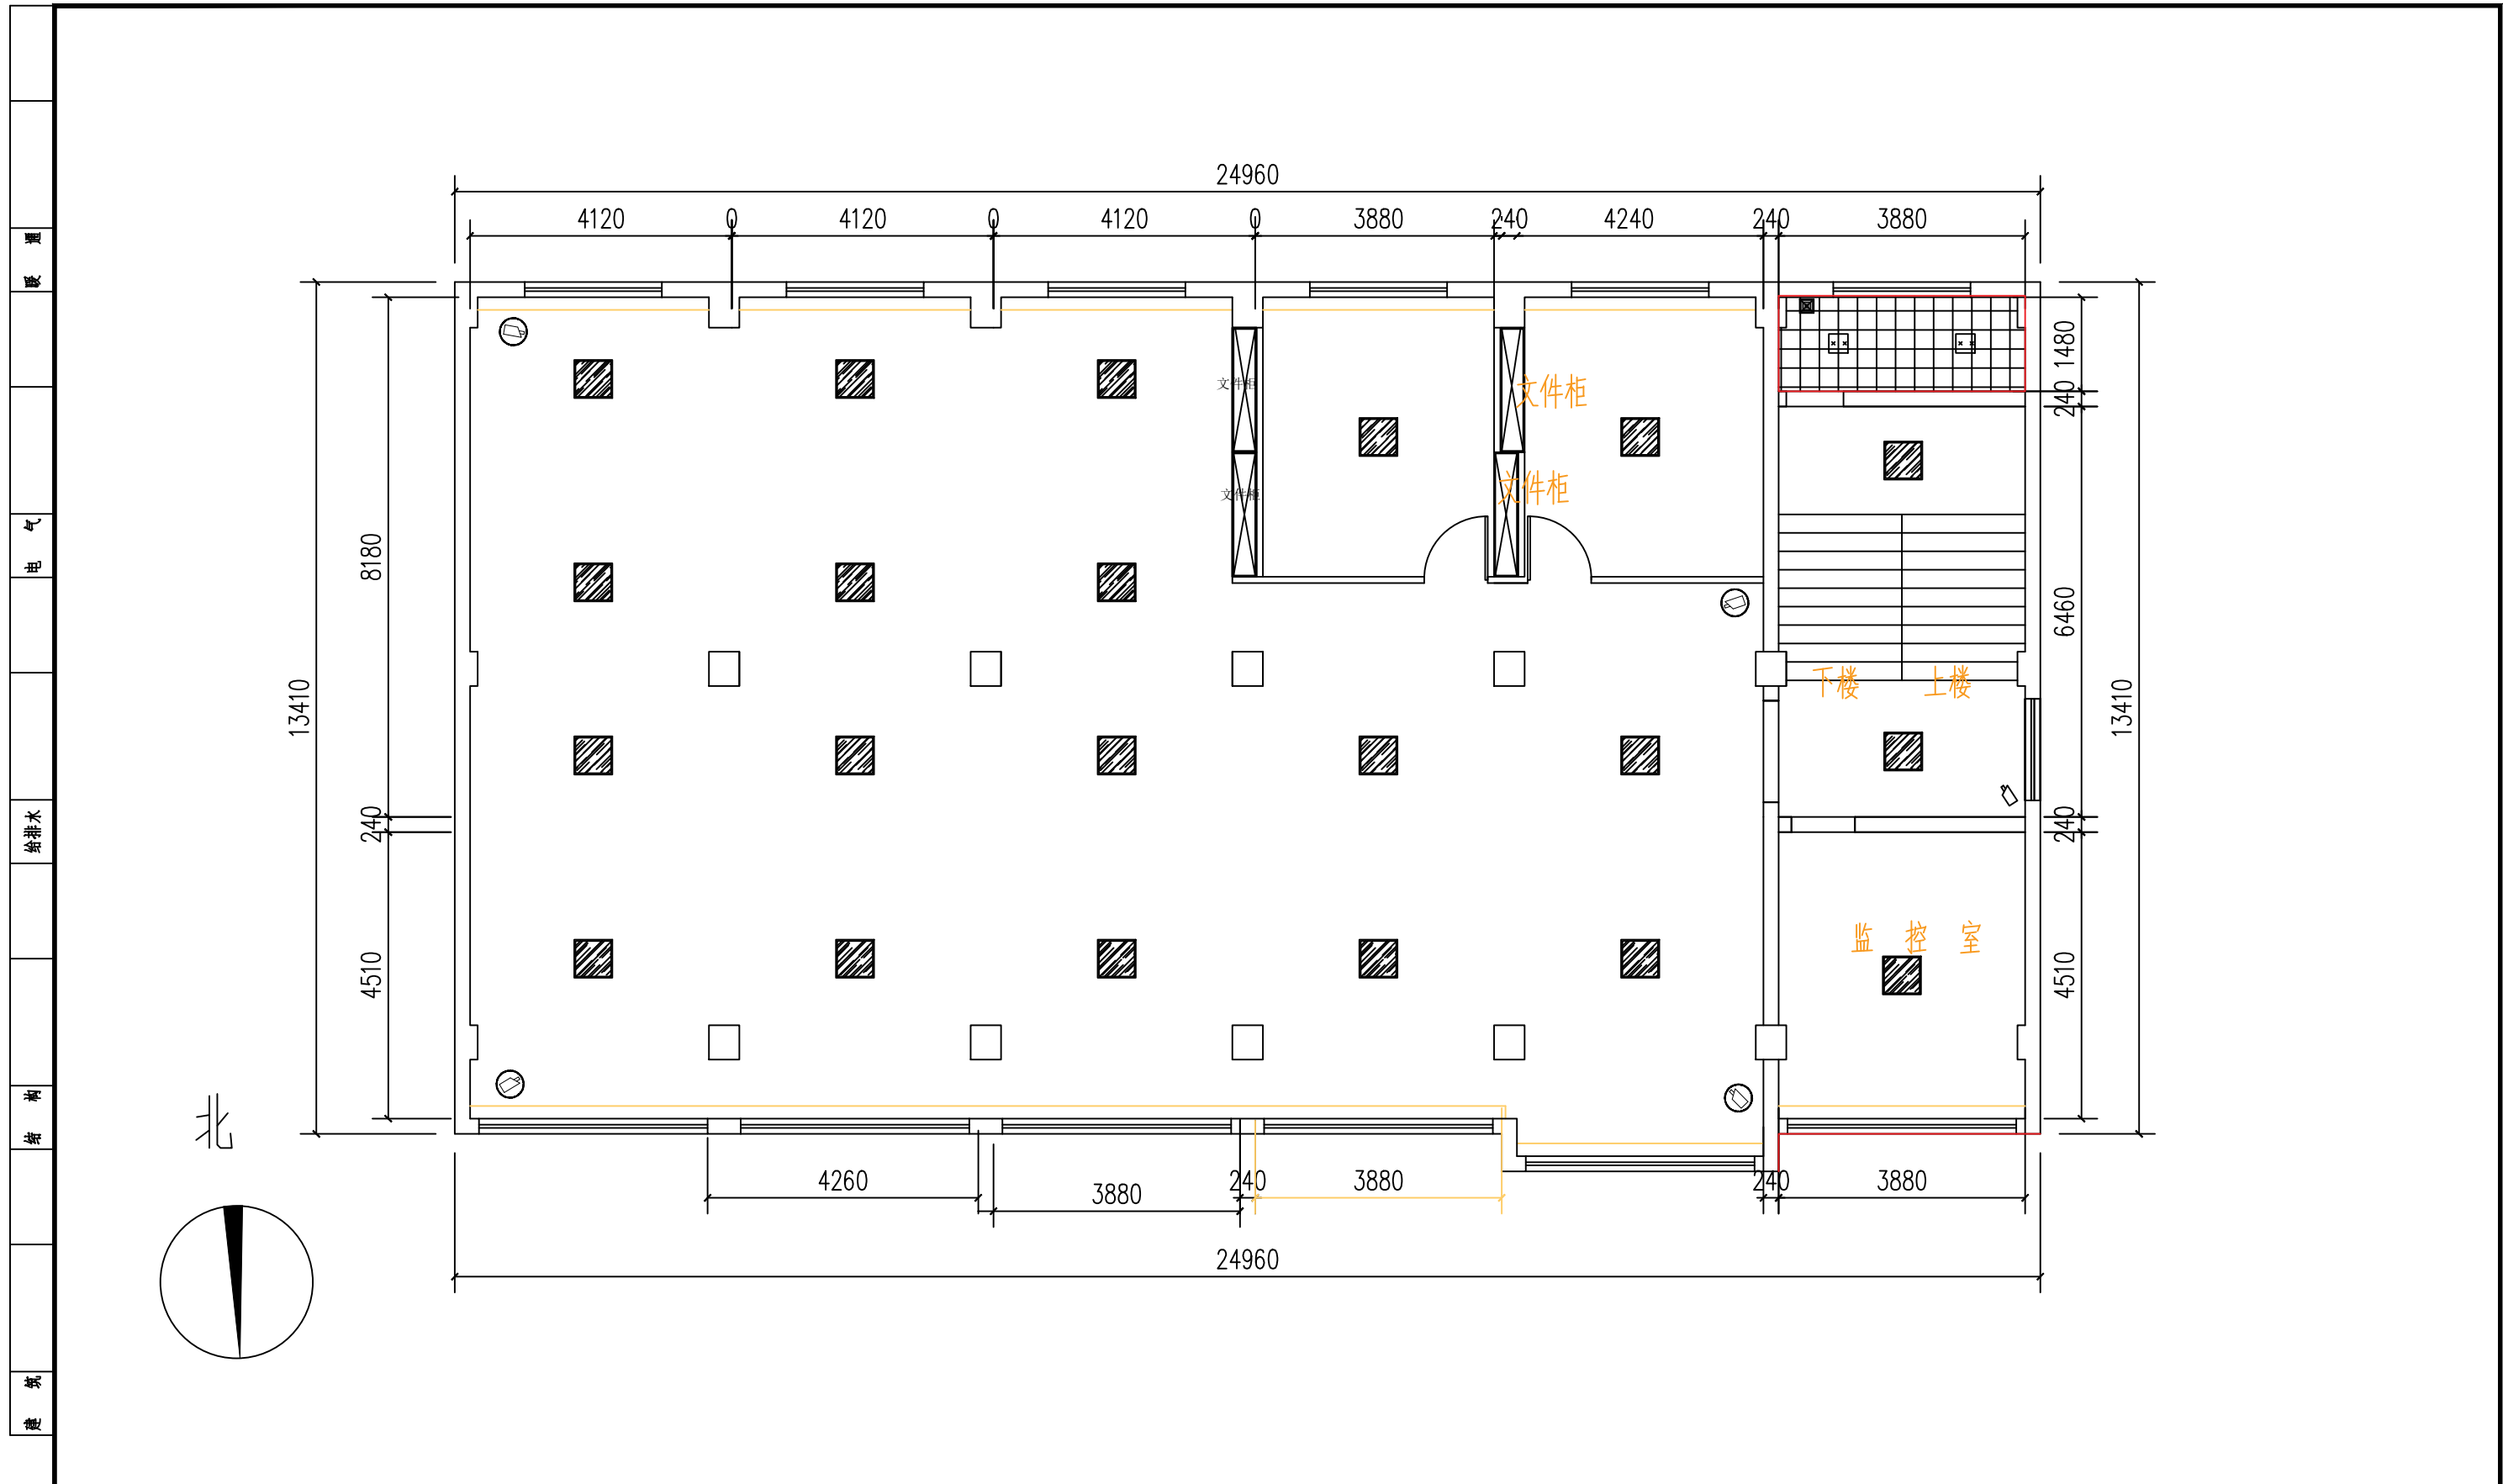


A3	单位出图专用章	注册专用章	上海江南建筑设计院(集团)有限公司 SHANGHAI JIANGNAN ARCHITECTURAL DESIGN INSTITUTE (GROUP) CO., LTD.				工程名称	高邮市公安局卸甲中队营房装修改造工程			
							项目名称	高邮市公安局交通管理大队卸甲中队改造工程	设计编号	2025-4W033	
	图幅			审定	王超	专业负责人	金军	图名	二层改造后灯具定位图		
			审核	王超	校对	金军	日期	2026.01			
			项目负责人	王超	设计人	毛羽飞	工程设计证书编号	A131002343			
							图号	装饰	PL-2F-13	版别	A

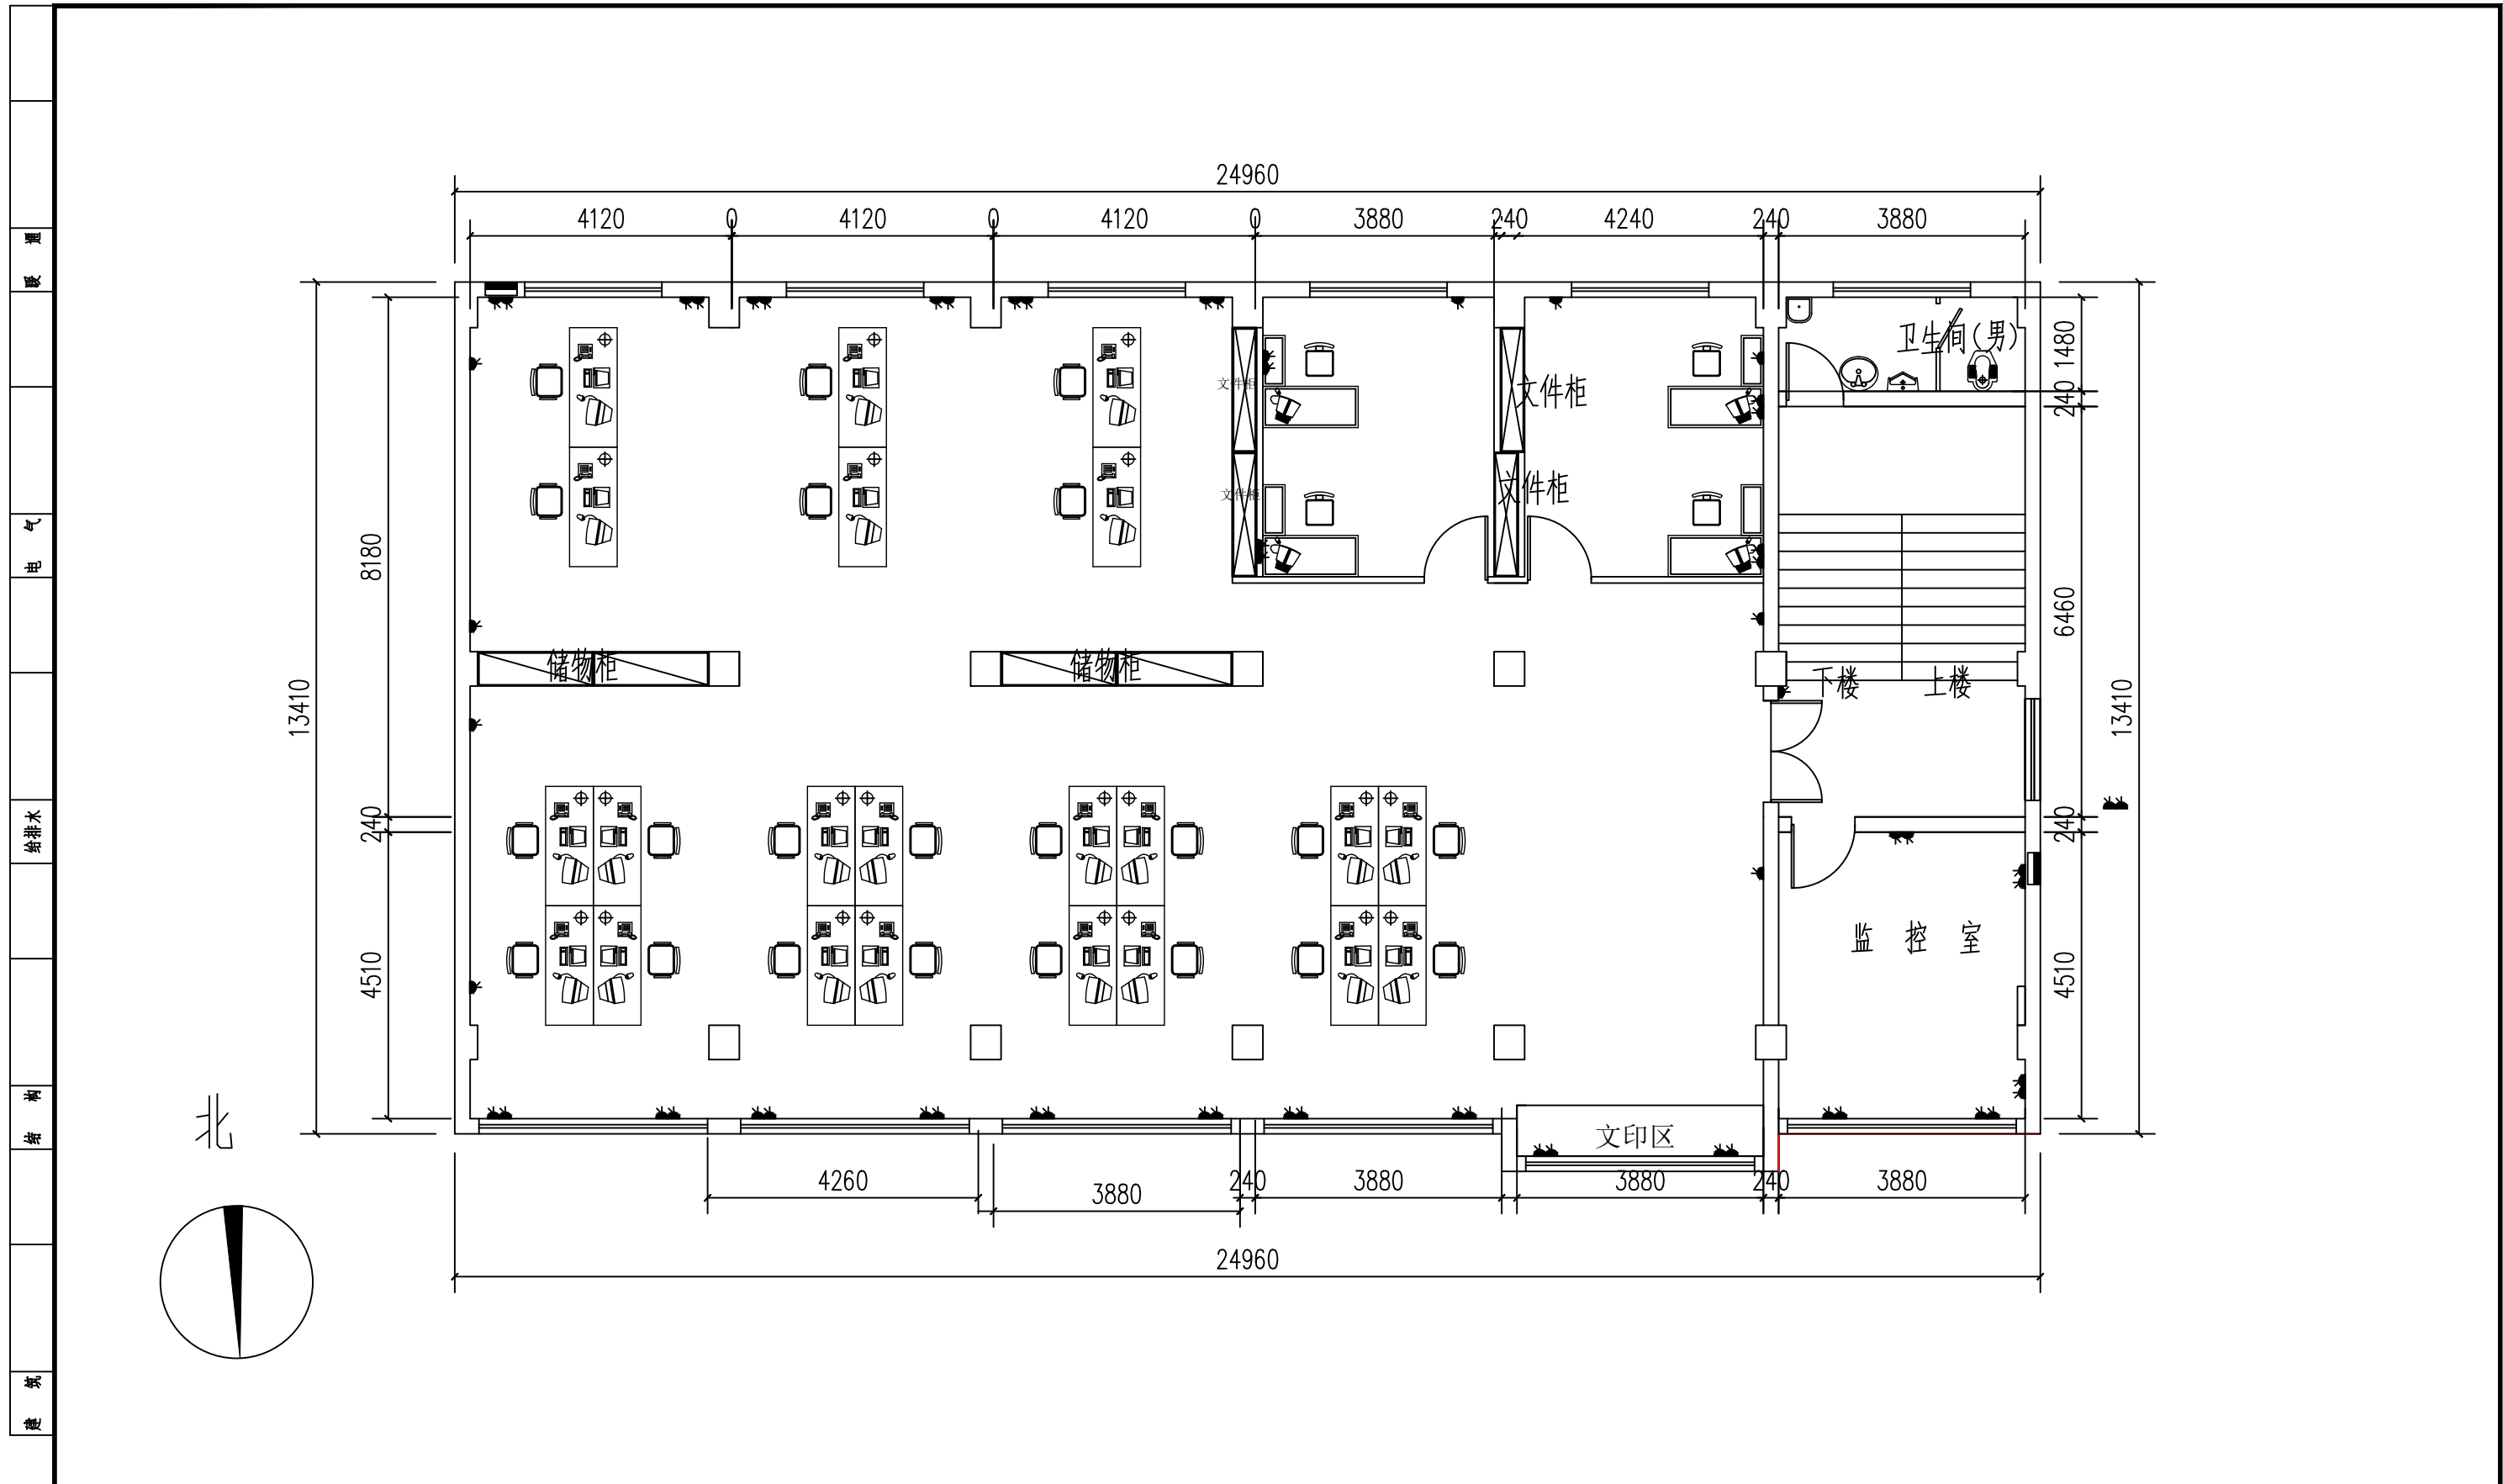


A3	单位出图专用章	注册专用章	上海江南建筑设计院(集团)有限公司 SHANGHAI JIANGNAN ARCHITECTURAL DESIGN INSTITUTE (GROUP) CO., LTD.				工程名称	高邮市公安局卸甲中队营房装修改造工程		
							项目名称	高邮市公安局交通管理大队卸甲中队改造工程	设计编号	2025-4W033
	图幅			审定: 王超 审核: 王超 项目负责人: 王超	专业负责人: 金军 校对: 金军 设计: 毛羽飞	图名: 二层改造后强电点位图	比例: 1:100 日期: 2026.01	图号: 装饰-2F-14 版别: A		

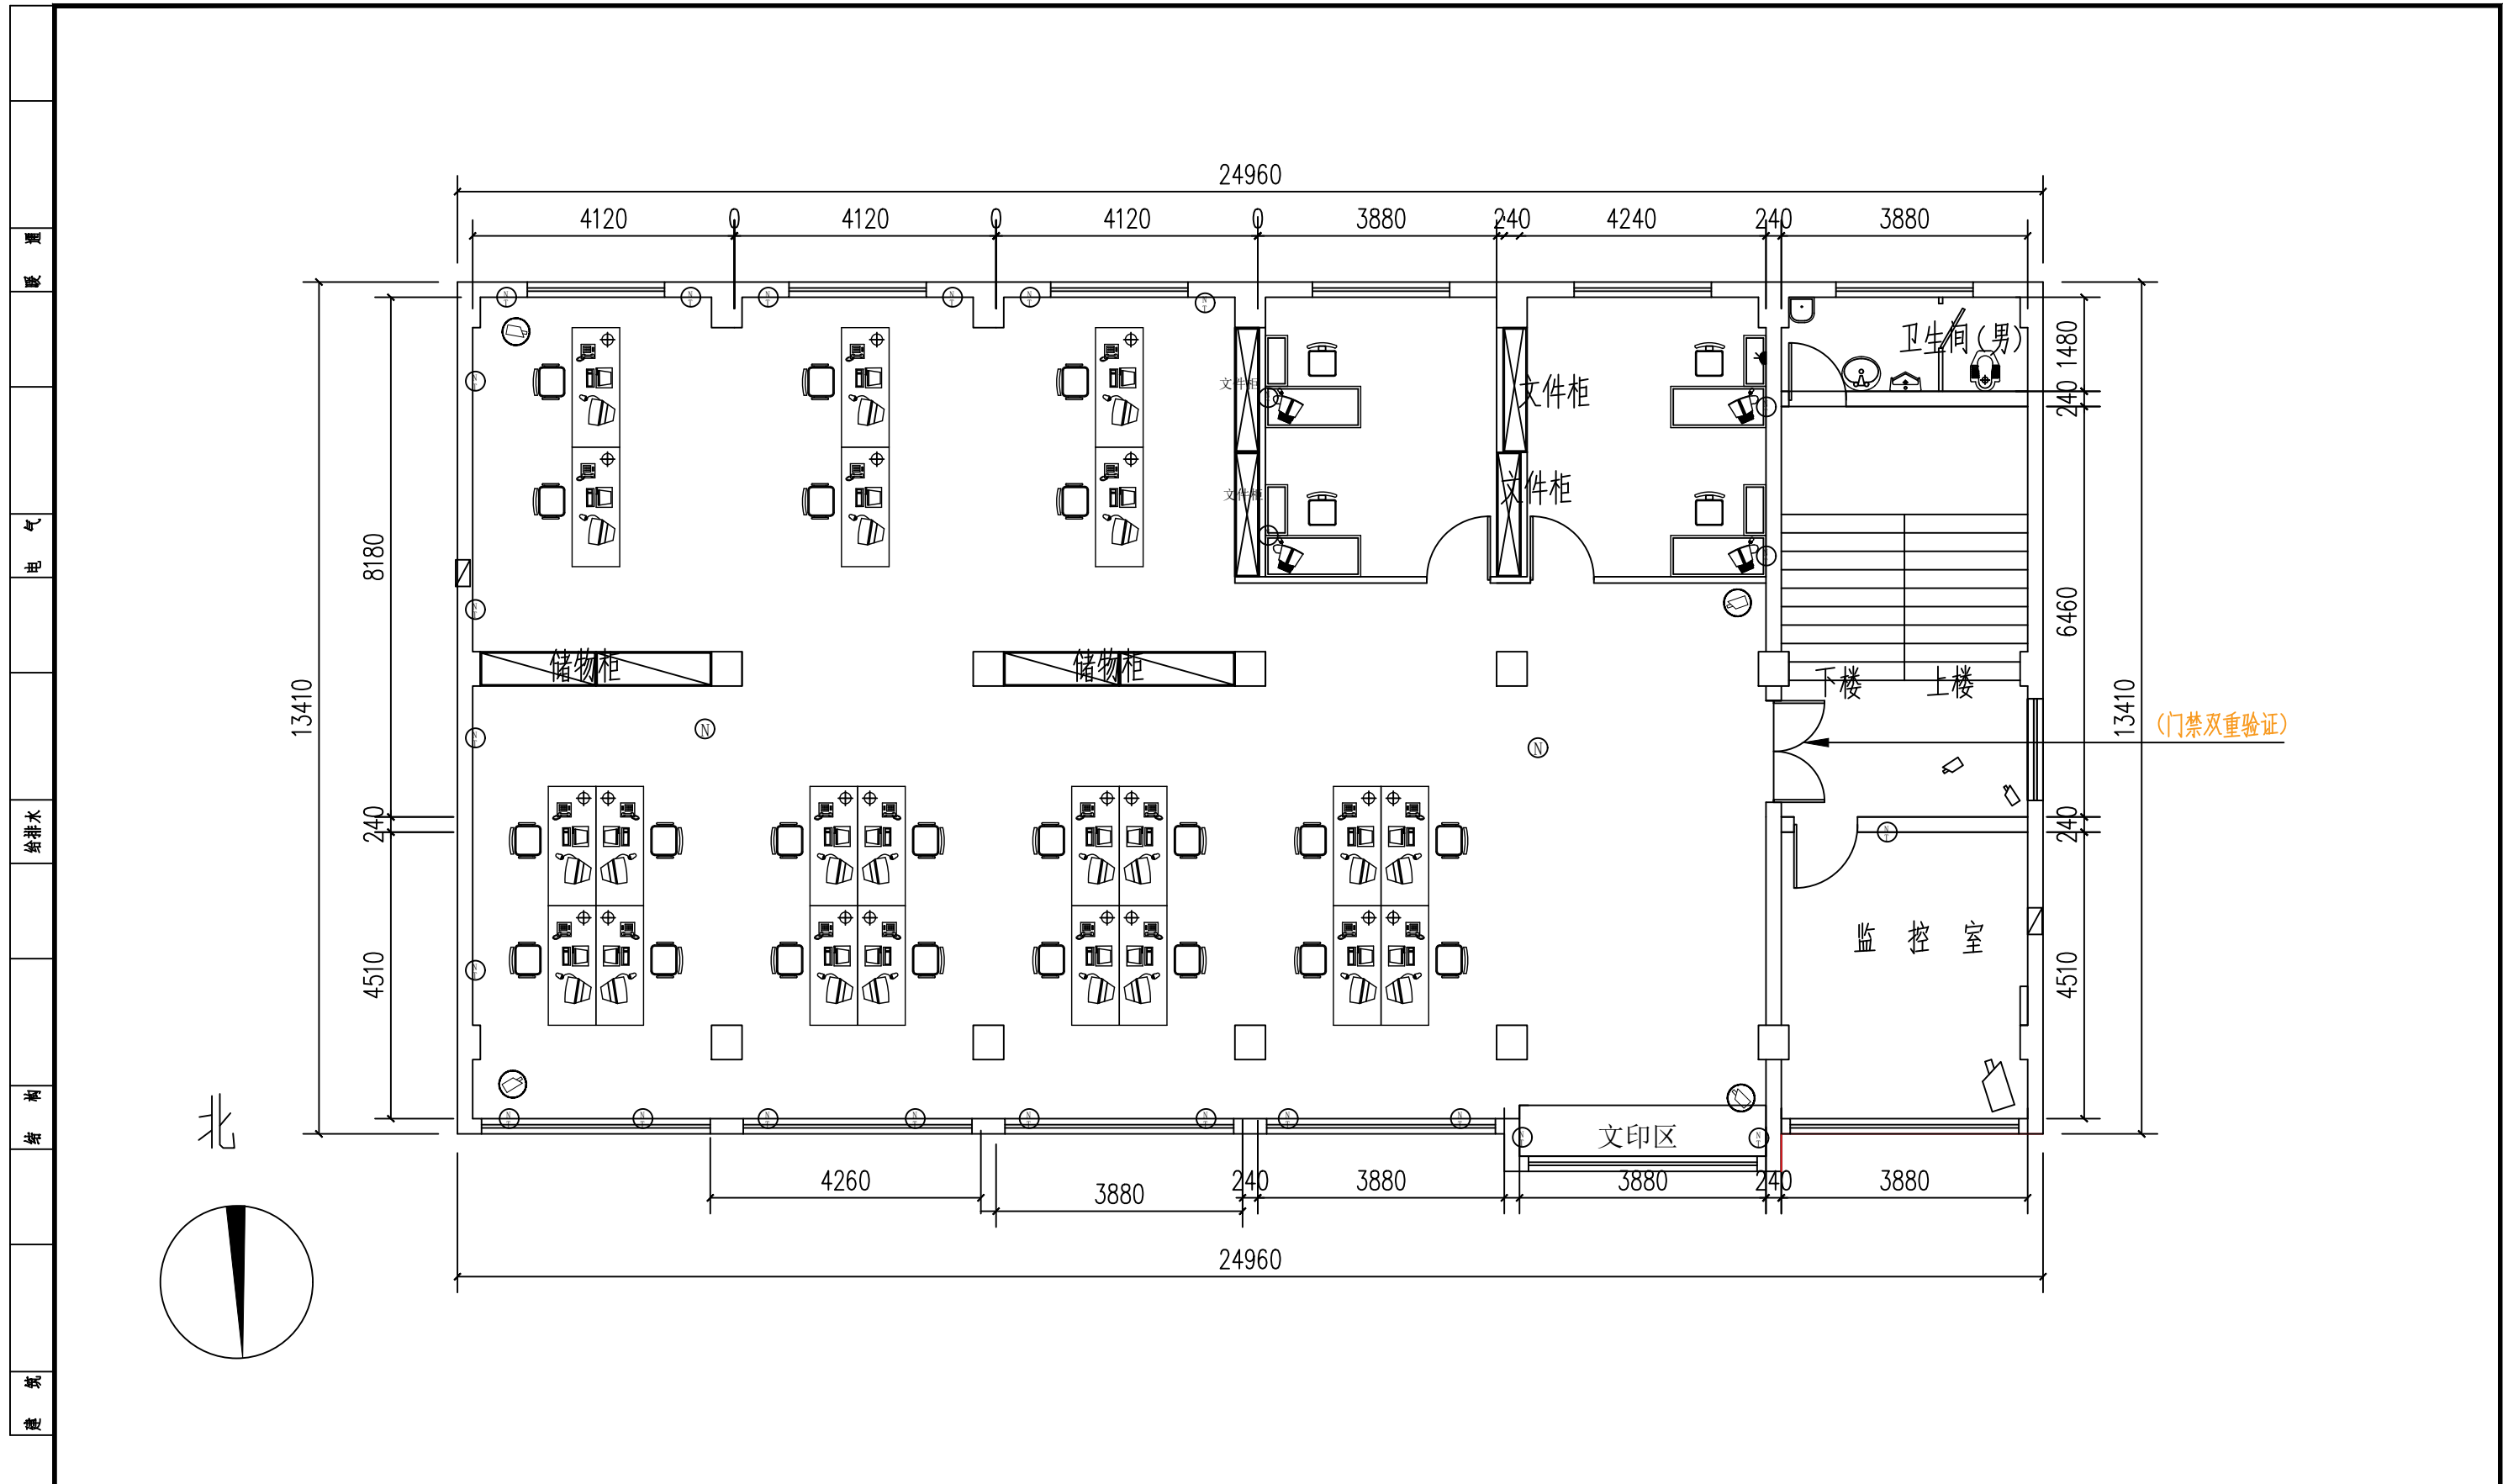

A3	单位出图专用章	注册专用章	上海江南建筑设计院(集团)有限公司 SHANGHAI JIANGNAN ARCHITECTURAL DESIGN INSTITUTE (GROUP) CO., LTD.				工程名称	高邮市公安局卸甲中队营房装修改造工程			
							项目名称	高邮市公安局交通管理大队卸甲中队改造工程	设计编号	2025-4W033	
图幅			审定	王超	专业负责人	金军	图名	二层改造后弱电点位图			
			审核	王超	校对	金军		比例	1:100		
			项目负责人	王超	设计人	毛羽飞	日期	2026.01			
			工程设计证书编号?A131002343				图号	装饰	PL-2F-15	版别	A

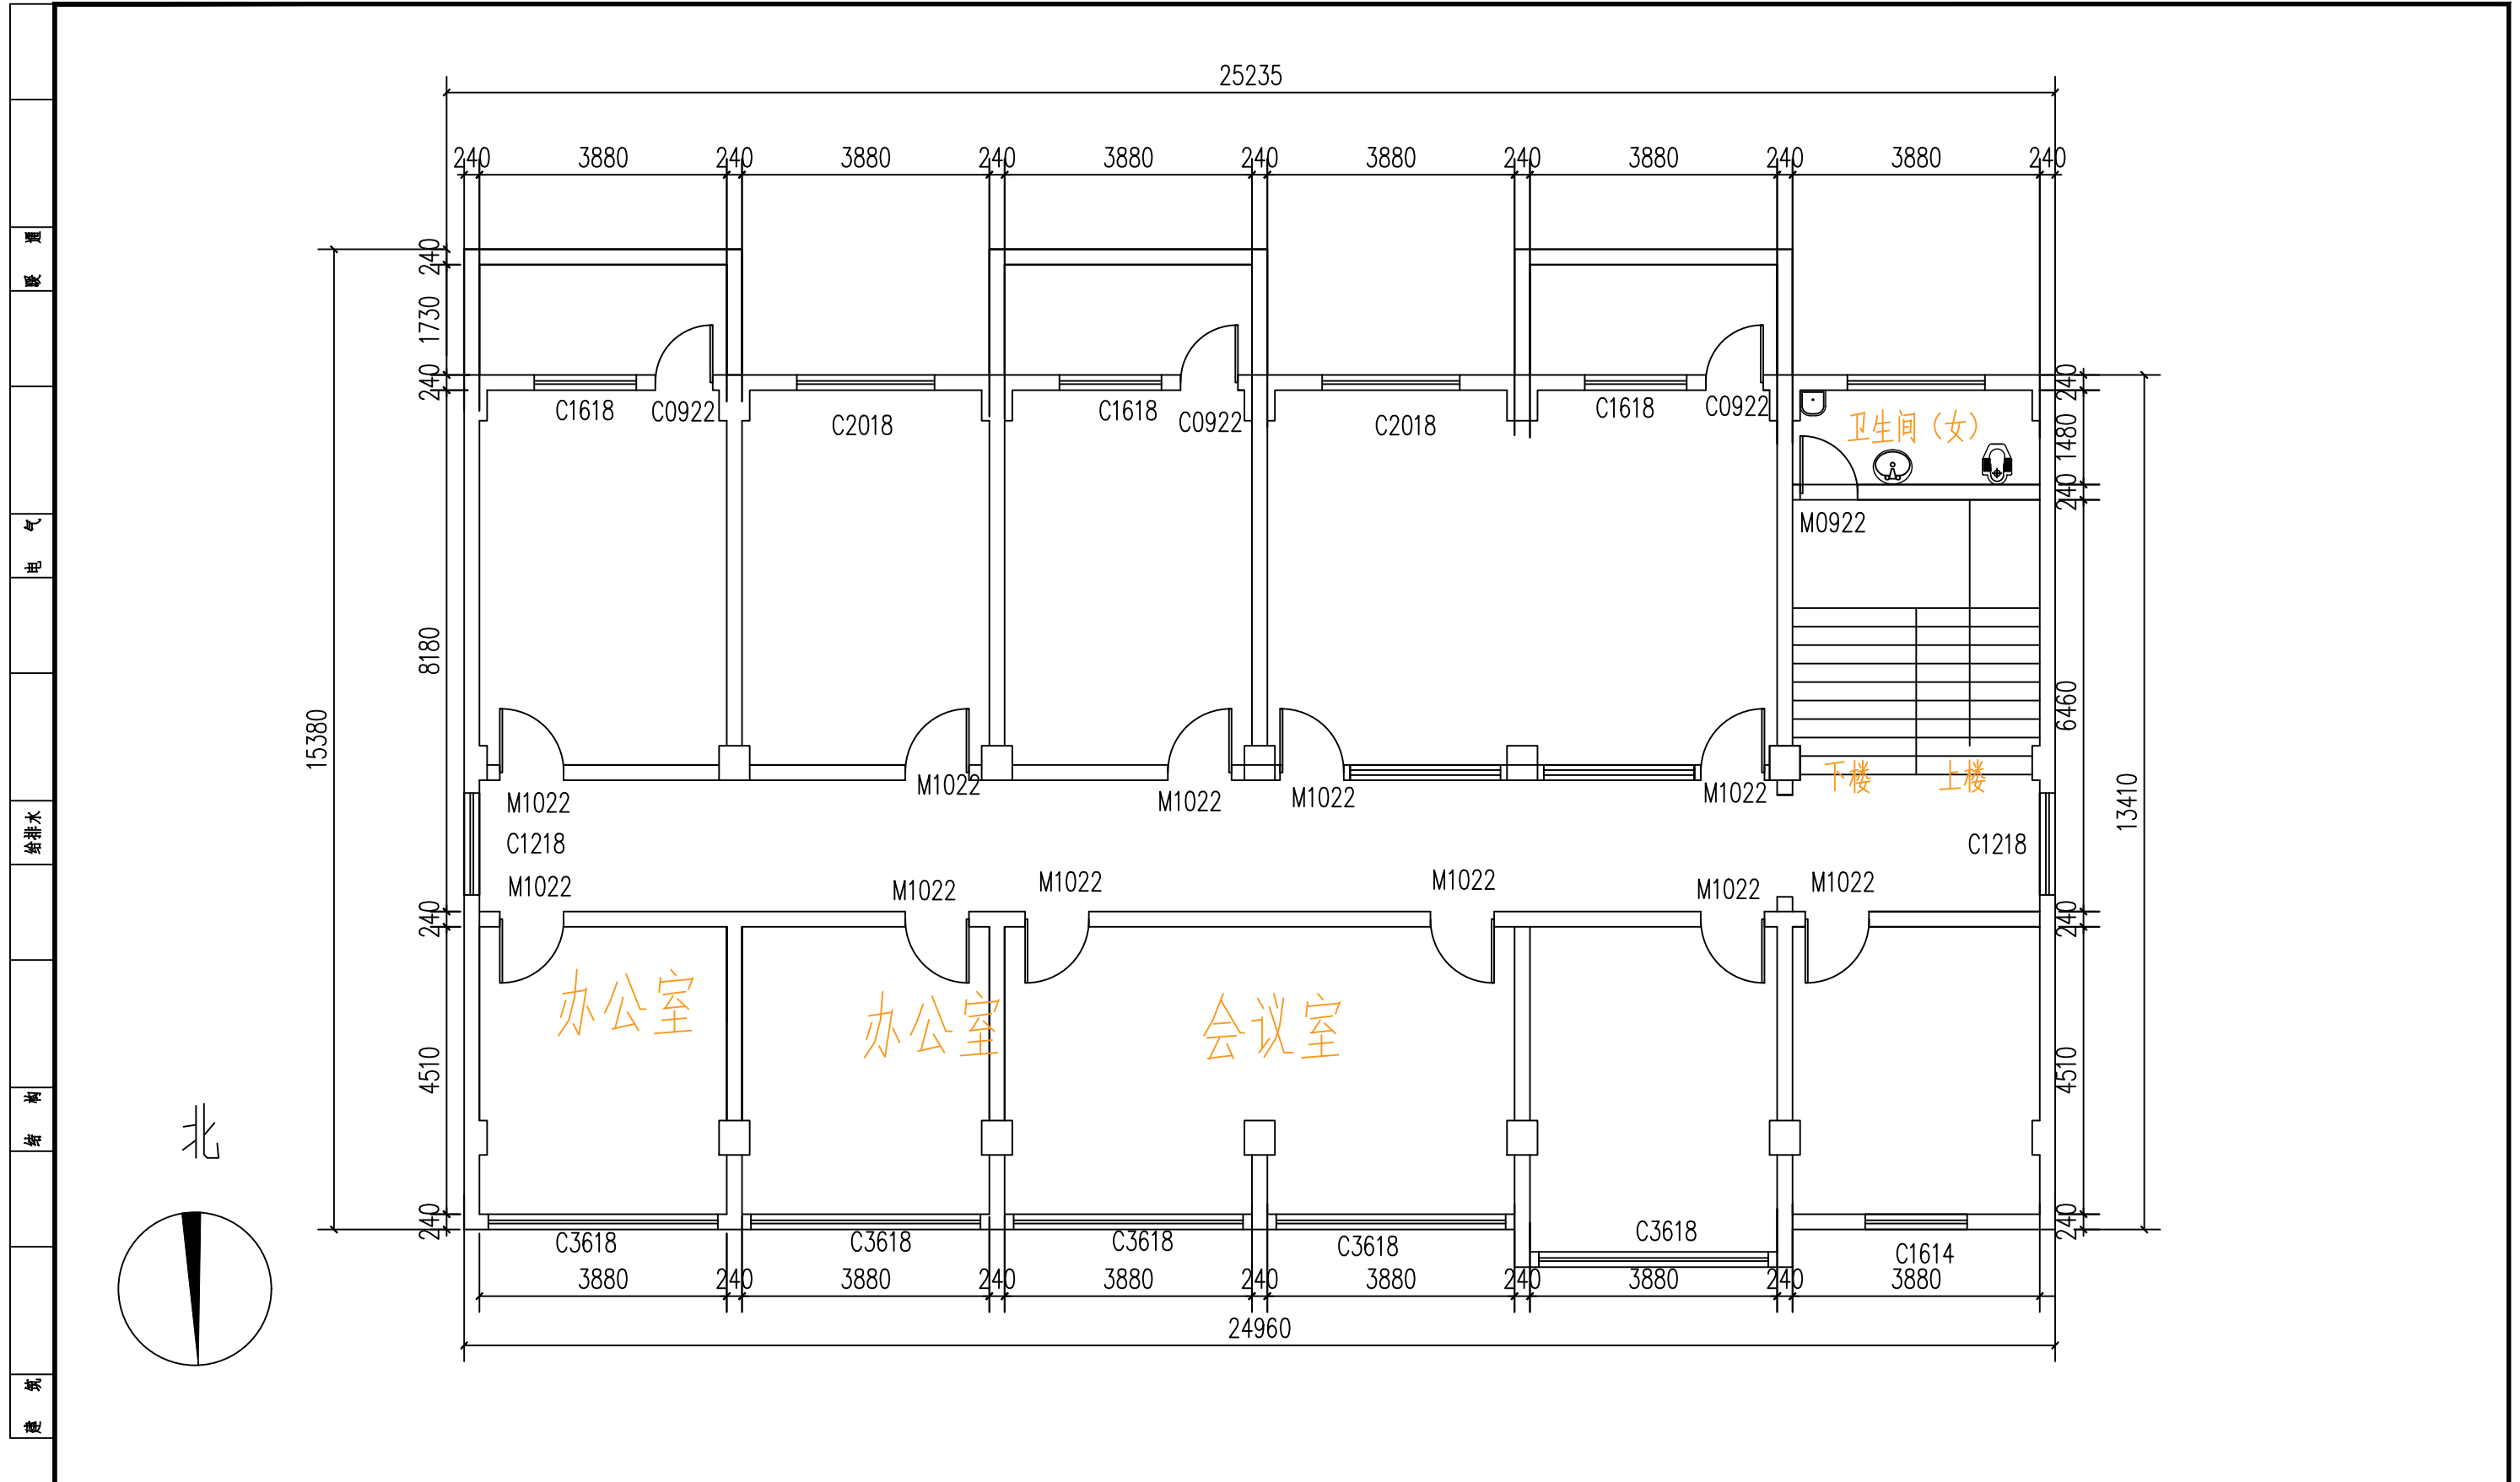


A3 图幅	单位出图专用章	注册专用章	上海江南建筑设计院(集团)有限公司 SHANGHAI JIANGNAN ARCHITECTURAL DESIGN INSTITUTE (GROUP) CO., LTD.				工程名称	高邮市公安局卸甲中队营房装修改造工程		
							项目名称	高邮市公安局交通管理大队卸甲中队改造工程	设计编号	2025-4W033
				审定: 王超 审核: 王超 项目负责人: 王超	专业负责人: 金军 校对: 金军 设计: 毛羽飞	图名: 三层改造前平面图 比例: 1:100 日期: 2026.01 图号: 装饰-PL-3F-01 版别: A	工程证书编号: A131002343			

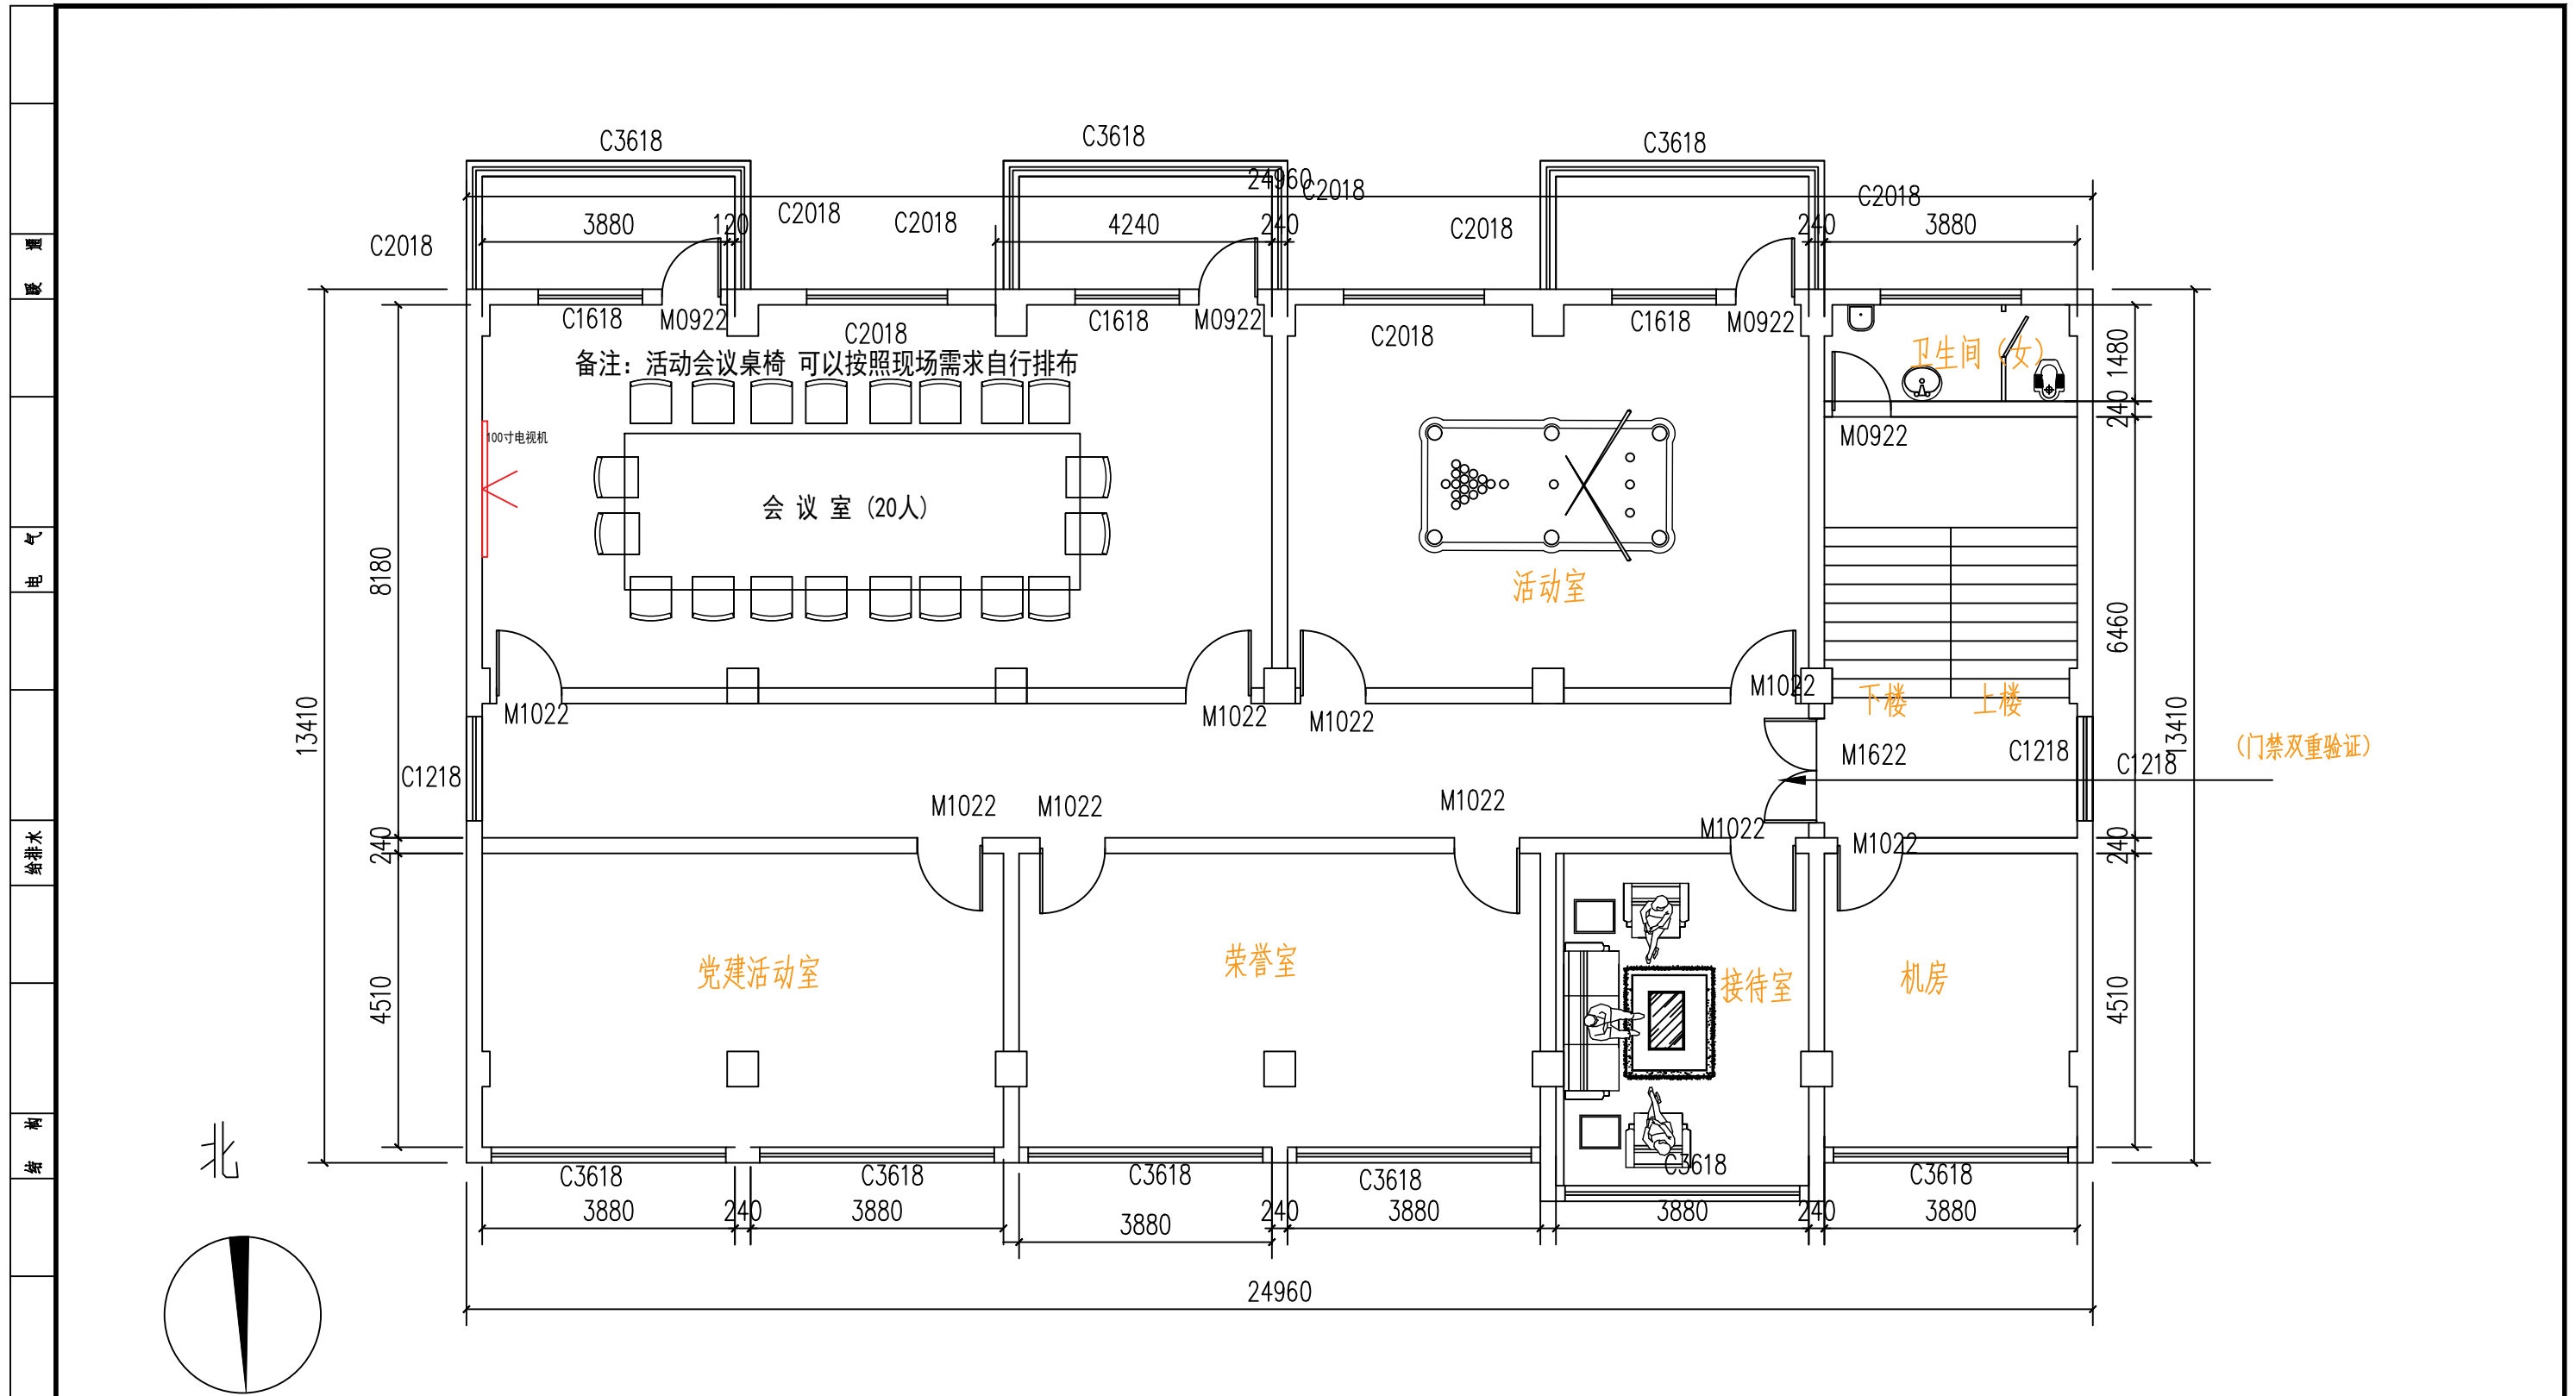

备注：办公家具成品采购。会议室、活动室、党建活动室、荣誉室 柜机空调。接待室、机房：挂机空调


A3	单位出图专用章	注册专用章	上海江南建筑设计院(集团)有限公司 SHANGHAI JIANGNAN ARCHITECTURAL DESIGN INSTITUTE (GROUP) CO., LTD.		工程名称	高邮市公安局卸甲中队营房装修改造工程		
					项目名称	高邮市公安局交通管理大队卸甲中队改造工程	设计编号	2025-4W033
	图幅			审定: 王超 审核: 王超 项目负责人: 王超	专业负责人: 金军 校对: 金军 设计: 毛羽飞	图名	三层改造后平面图	比例
					日期	2026.01	图号	装饰 PL-F-02 版别 A
					工程设计证书编号?	A131002343		

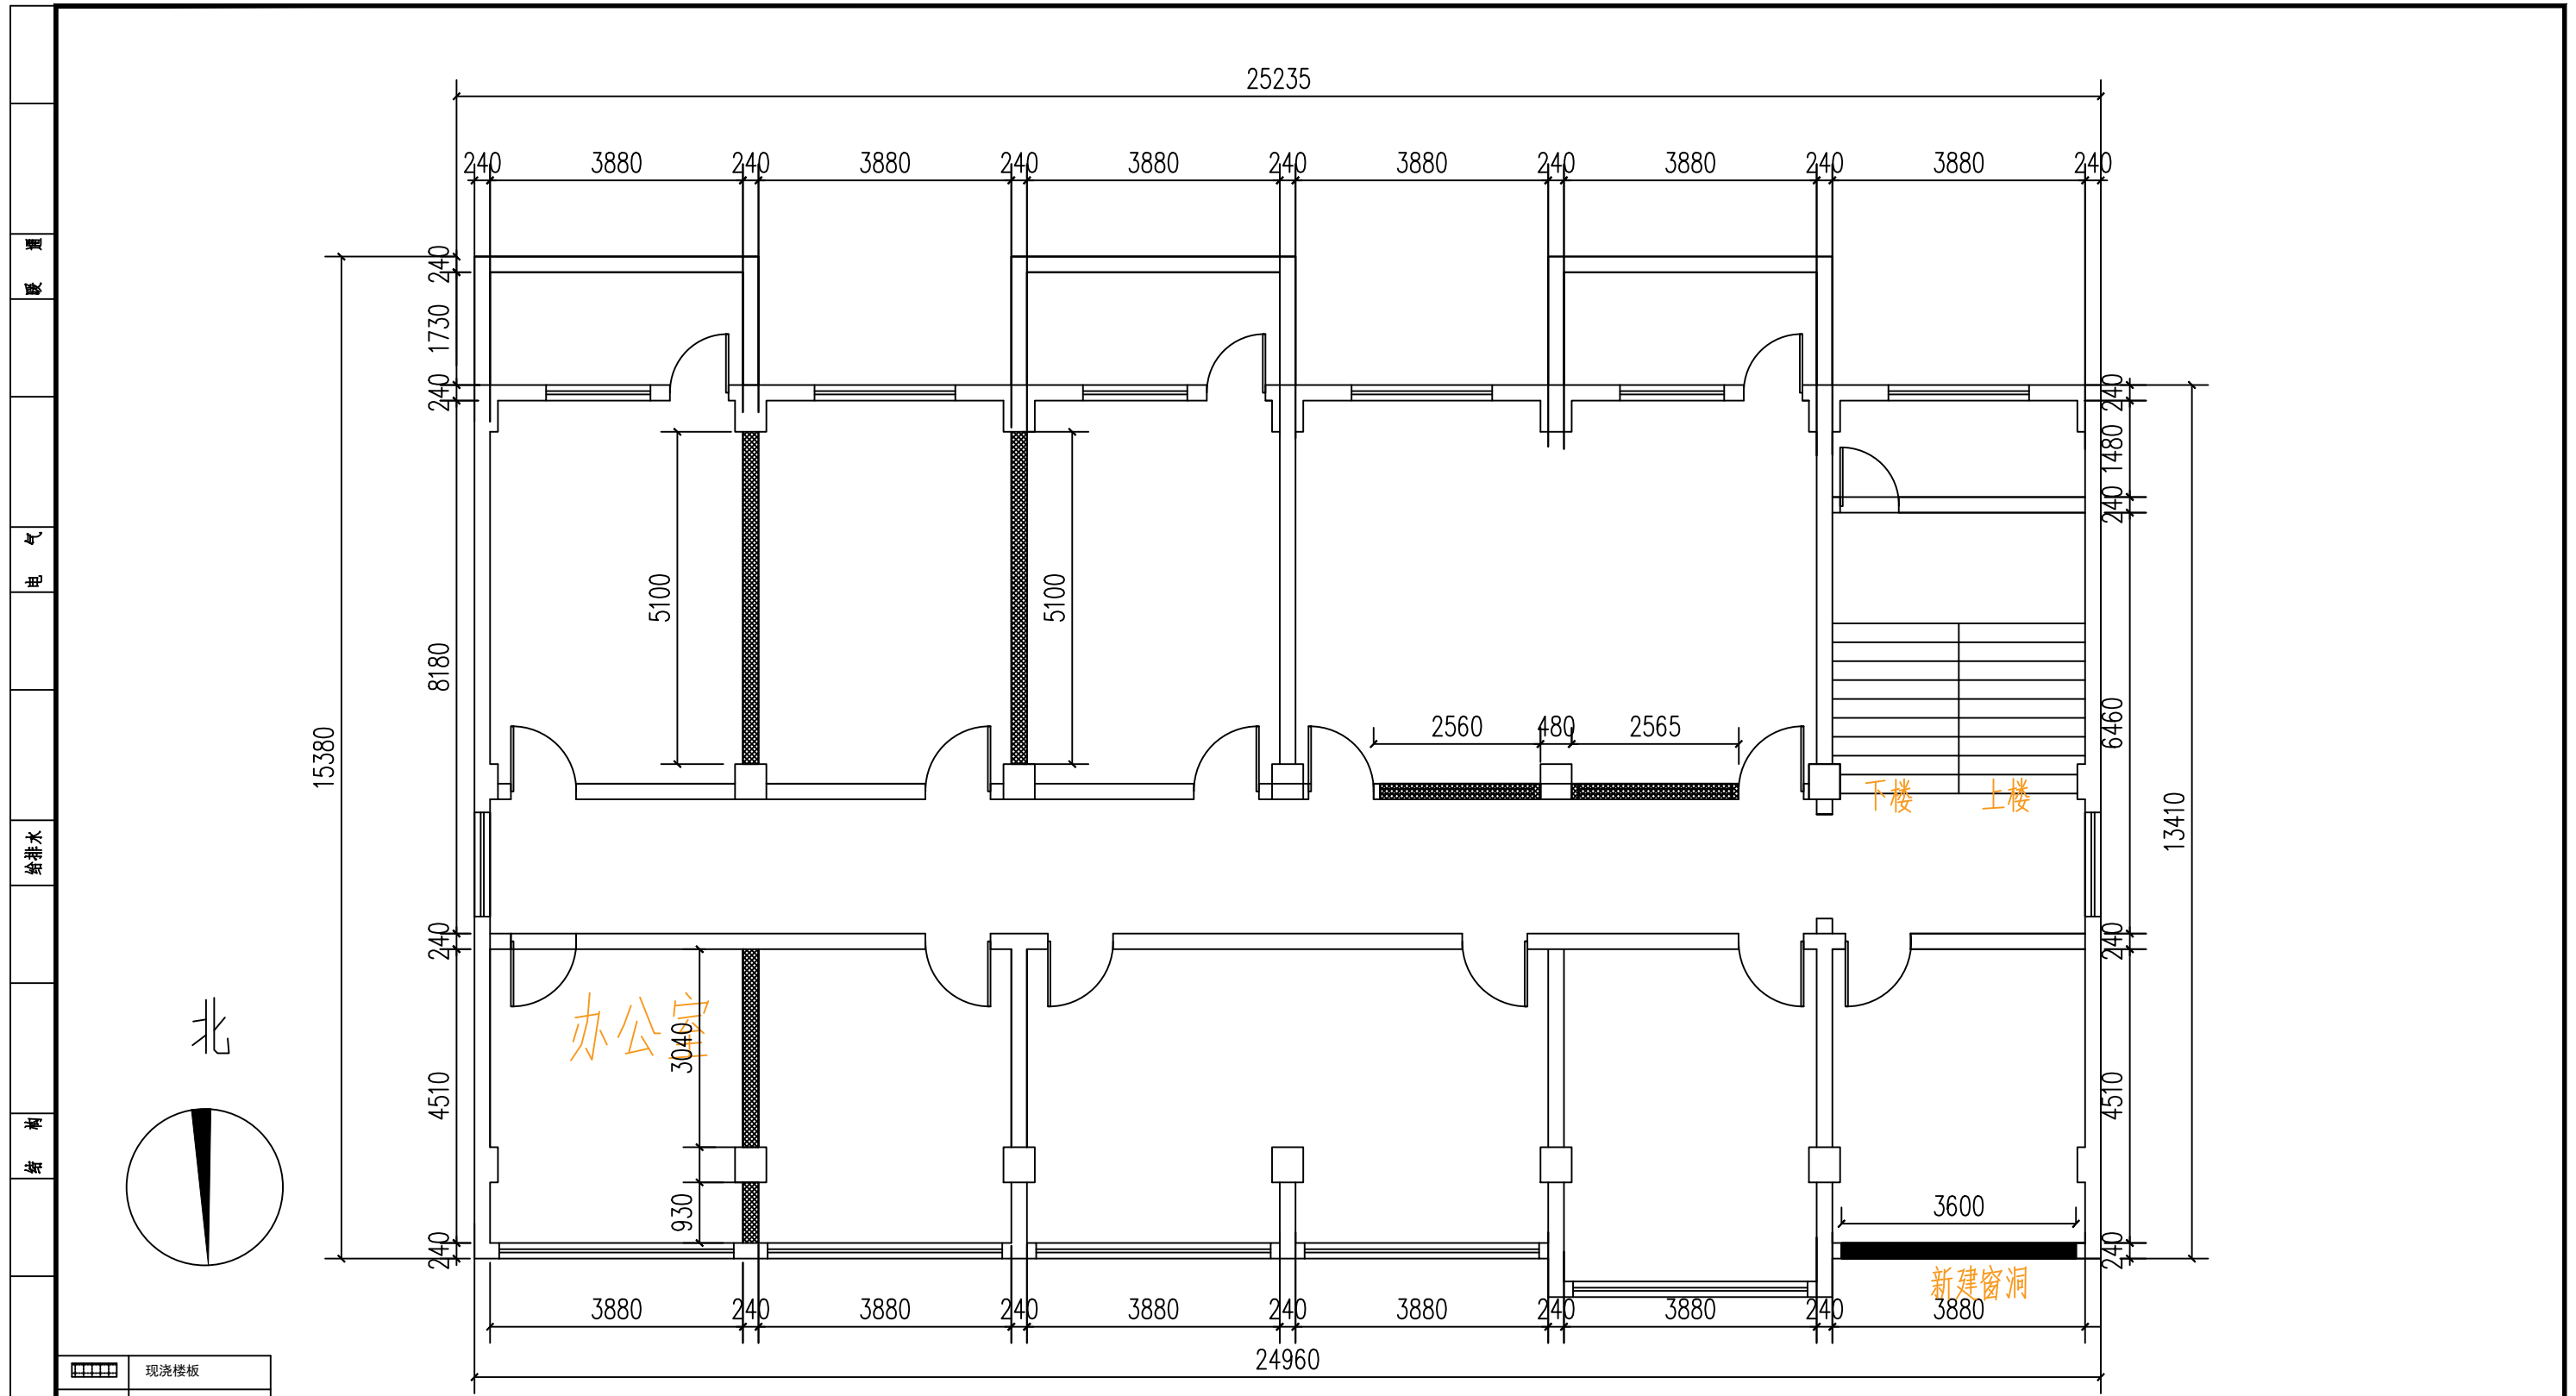

	现浇楼板
	轻钢龙骨石膏板隔墙
	砌砖墙
	砌踏步或地面抬高
	拆墙


备注：原地面饰面瓷砖、墙面饰面乳胶漆、吊顶饰面石膏板吊顶以及装饰全部拆除至毛坯

A3	单位出图专用章	注册专用章	上海江南建筑设计院(集团)有限公司 SHANGHAI JIANGNAN ARCHITECTURAL DESIGN INSTITUTE (GROUP) CO., LTD.		工程名称	高邮市公安局卸甲中队营房装修改造工程				
	项目负责人	王超			设计人	毛羽飞	项目名称	高邮市公安局交通管理大队卸甲中队改造工程	设计编号	2025-4W033
图幅			审定	王超	专业负责人	金军	图名	三层拆墙图	比例	1:100
			审核	王超	校对	金军			日期	2026.01
									图号	装饰 PL-F-03 版别 A
									工程设计证书编号?A131002343	

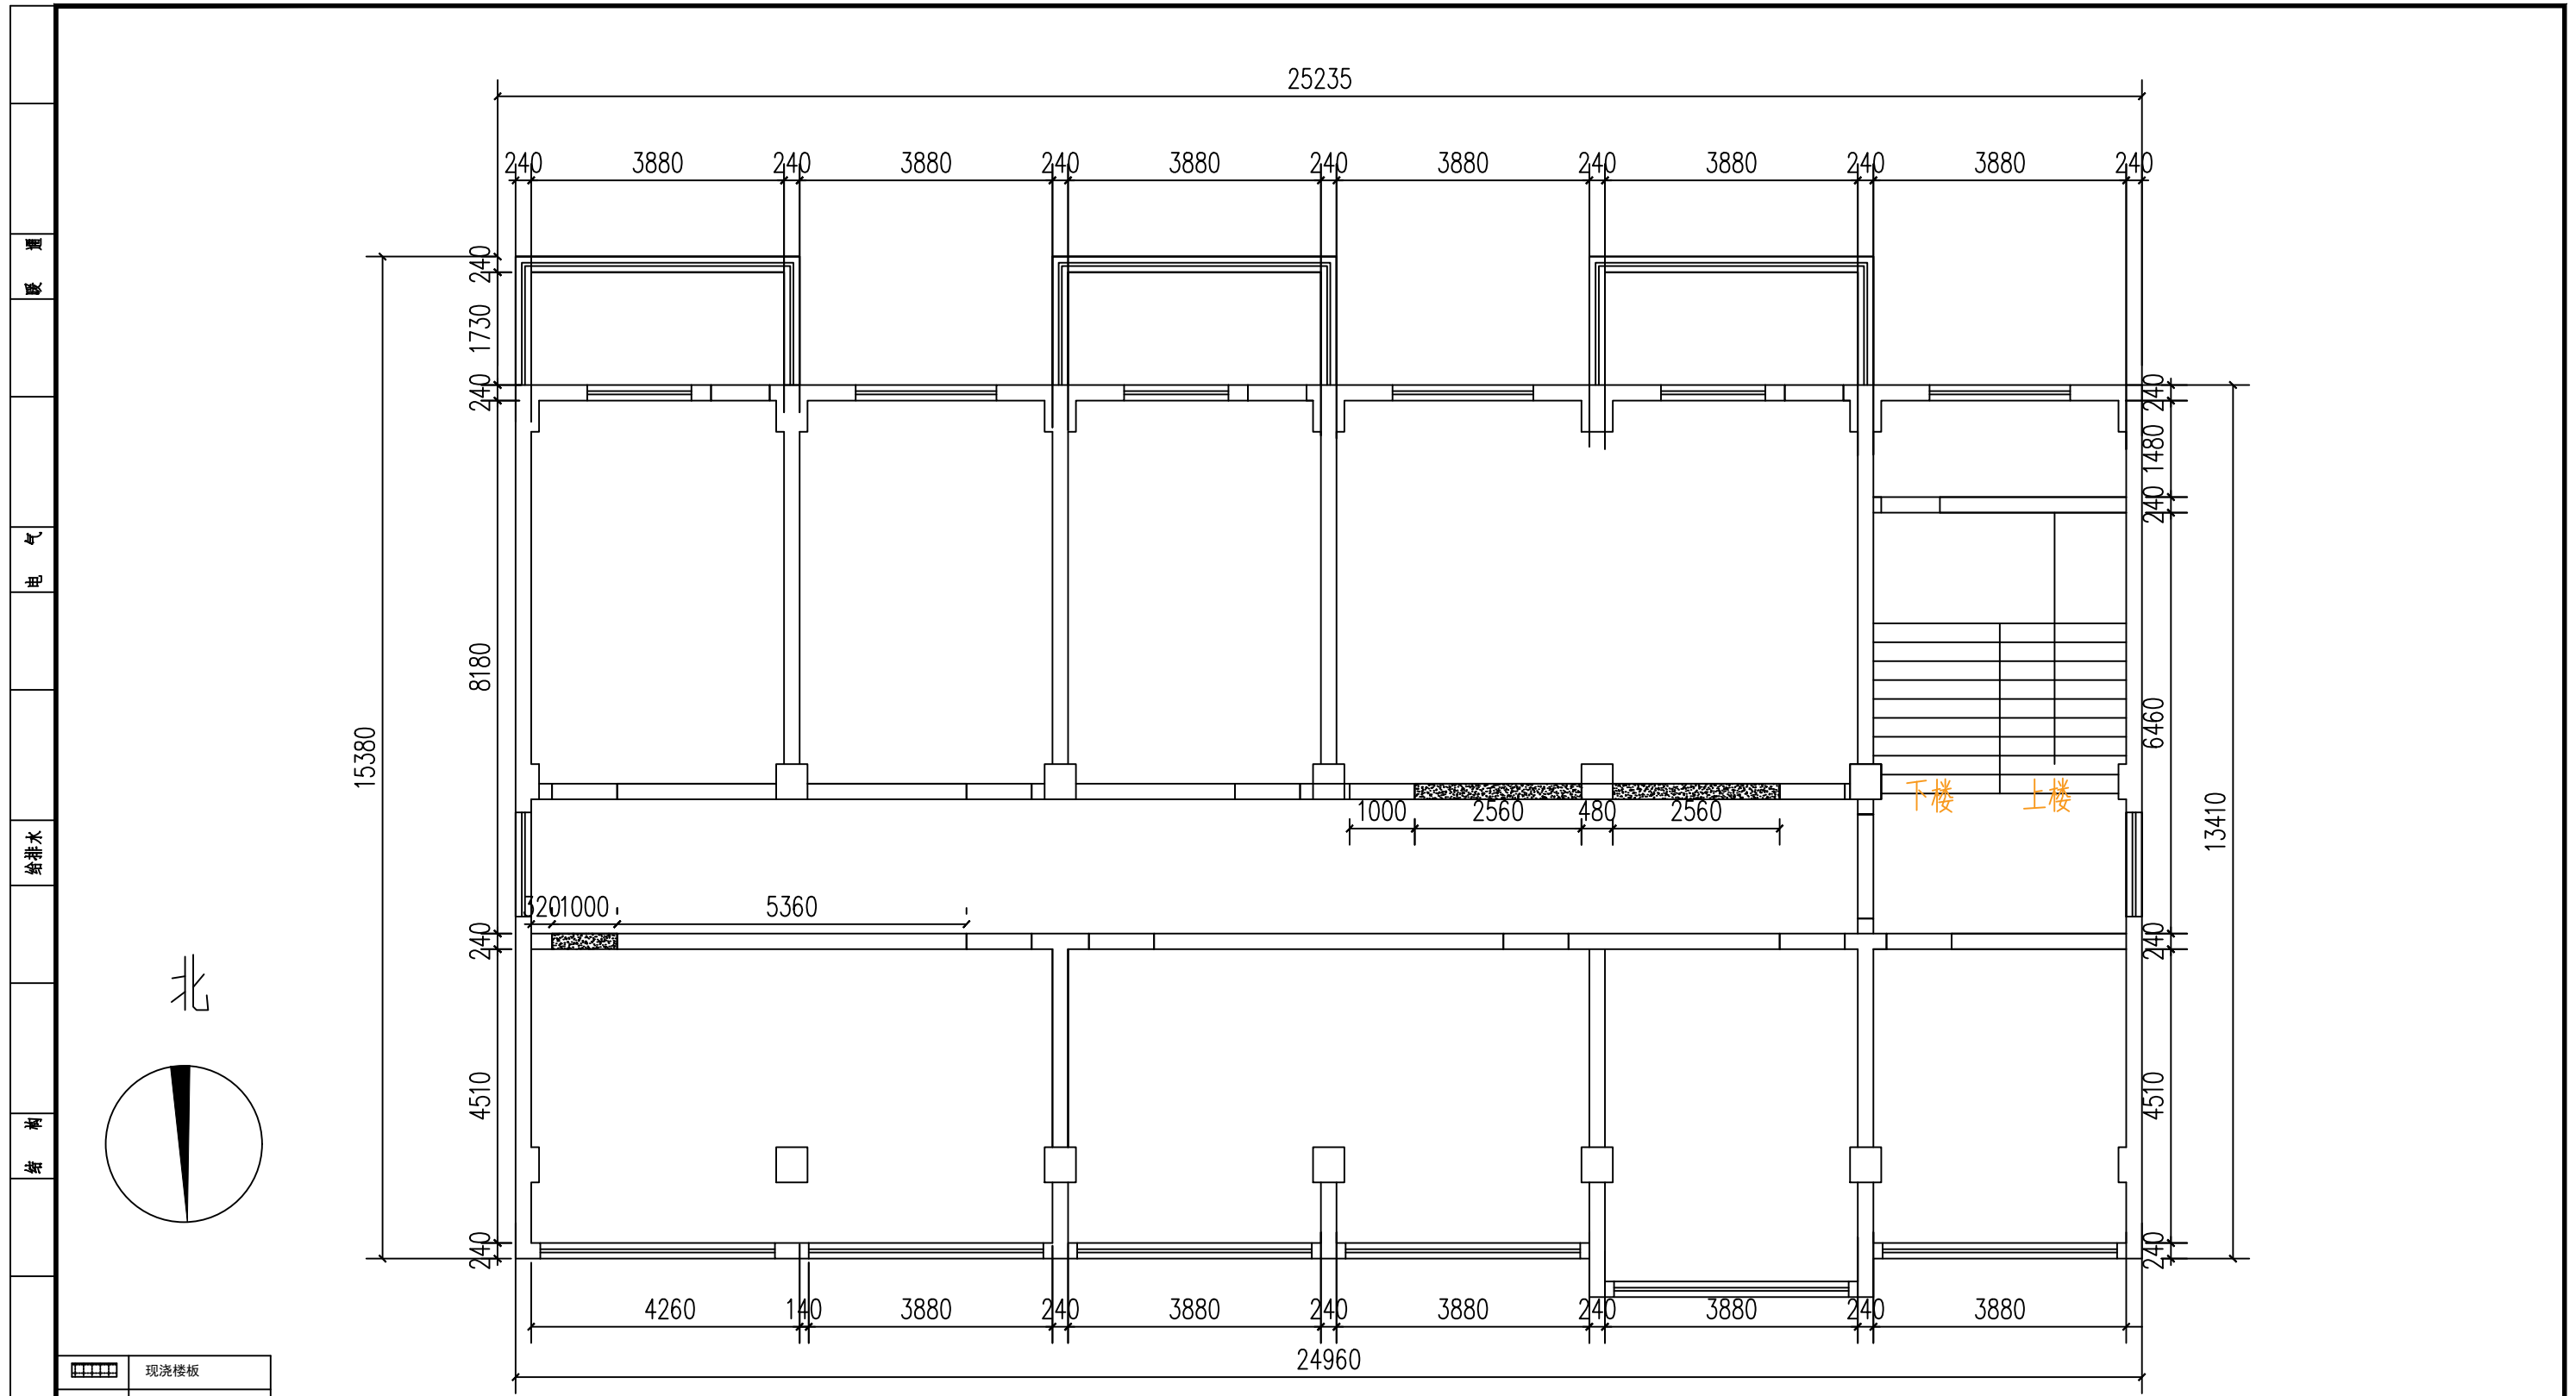


备注：原墙面乳胶漆或腻子层的铲除至粉层，原墙面瓷砖铲除至平整，不影响下道工序施工。

A3	单位出图专用章	注册专用章	上海江南建筑设计院(集团)有限公司 SHANGHAI JIANGNAN ARCHITECTURAL DESIGN INSTITUTE (GROUP) CO., LTD.		工程名称	高邮市公安局卸甲中队营房装修改造工程				
	项目负责人	王超			设计人	毛羽飞	项目名称	高邮市公安局交通管理大队卸甲中队改造工程	设计编号	2025-4W033
图幅			审核	王超	校对	金军	图名	三层砌墙图	比例	1:100
			定	王超	专业负责人	金军			日期	2026.01
				王超		金军			图号	装饰 PL-F-04 版别 A
				王超		毛羽飞			工程设计证书编号	A131002343

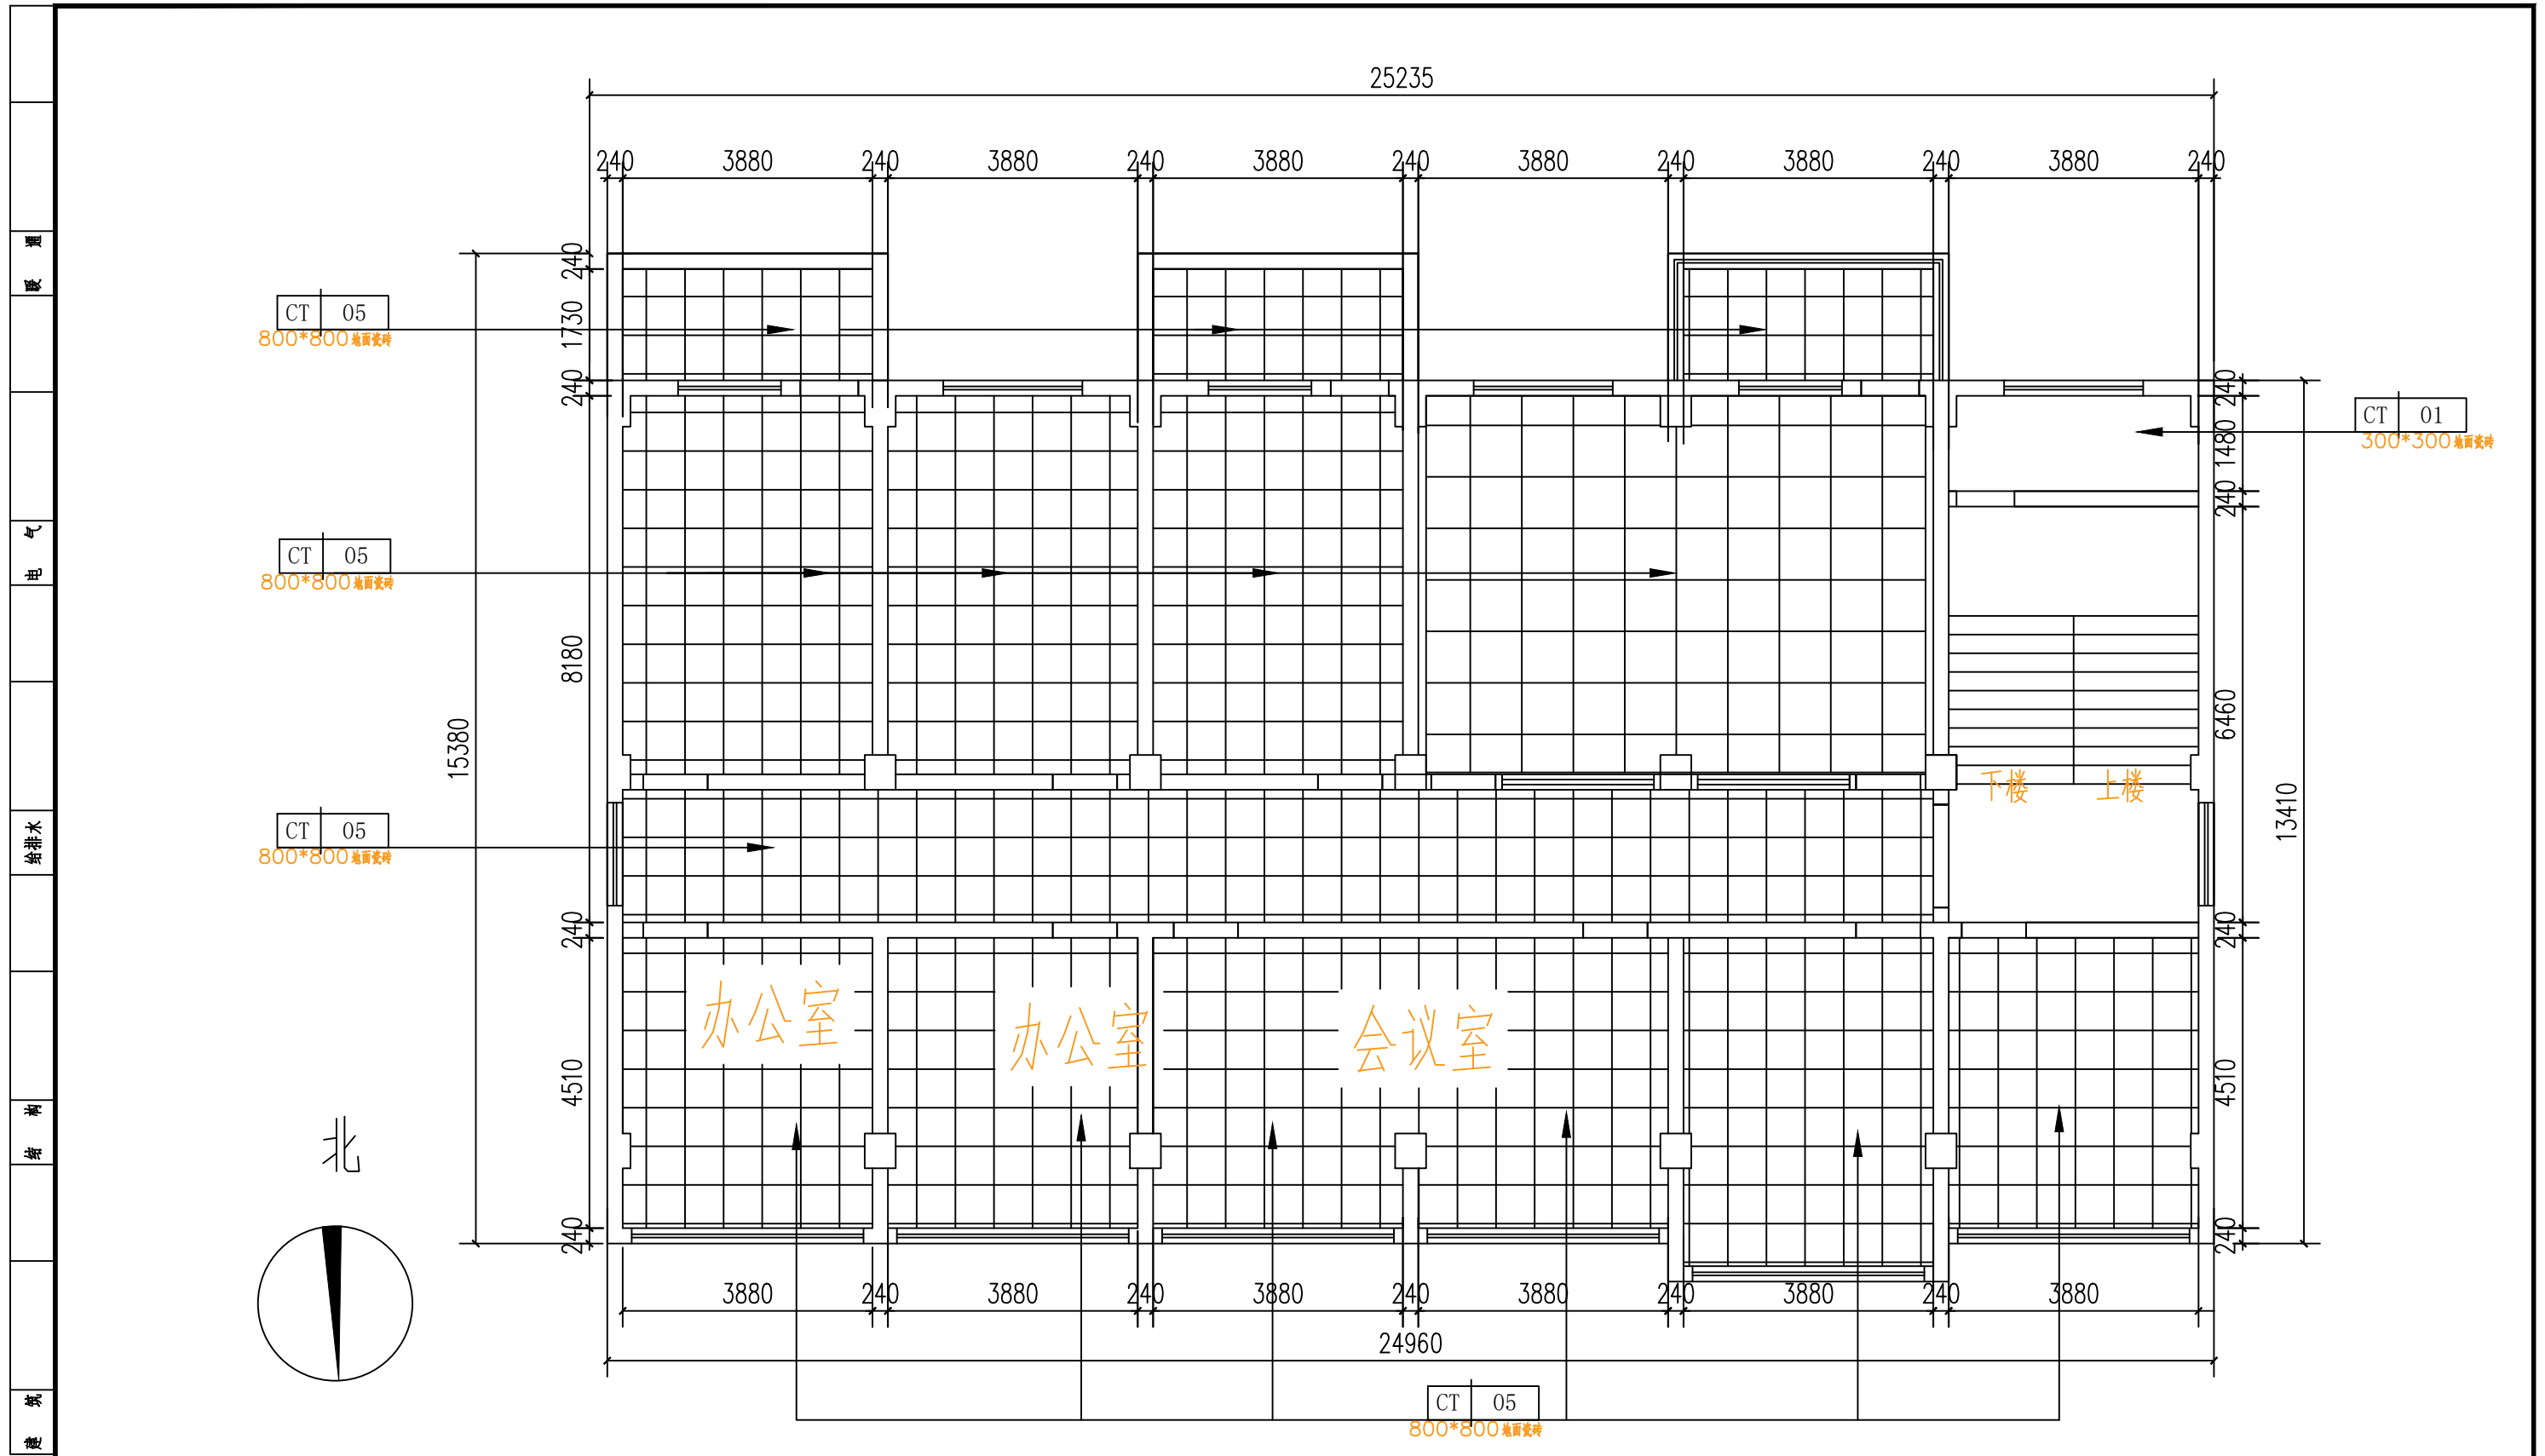


备注：原墙面乳胶漆或腻子层的铲除至粉层，原墙面瓷砖铲除至平整，不影响下道工序施工。

A3	单位出图专用章	注册专用章	上海江南建筑设计院(集团)有限公司 SHANGHAI JIANGNAN ARCHITECTURAL DESIGN INSTITUTE (GROUP) CO., LTD.		工程名称	高邮市公安局卸甲中队营房装修改造工程		
	项目负责人	王超			设计人	毛羽飞	项目名称	高邮市公安局交通管理大队卸甲中队改造工程
图幅			专业负责人	金军	图名	三层改造前地面铺贴图	比例	1:100
			校对	王超	日期	2026.01	图号	装饰 PL-F-05 版别 A
					工程设计证书编号	A131002343		

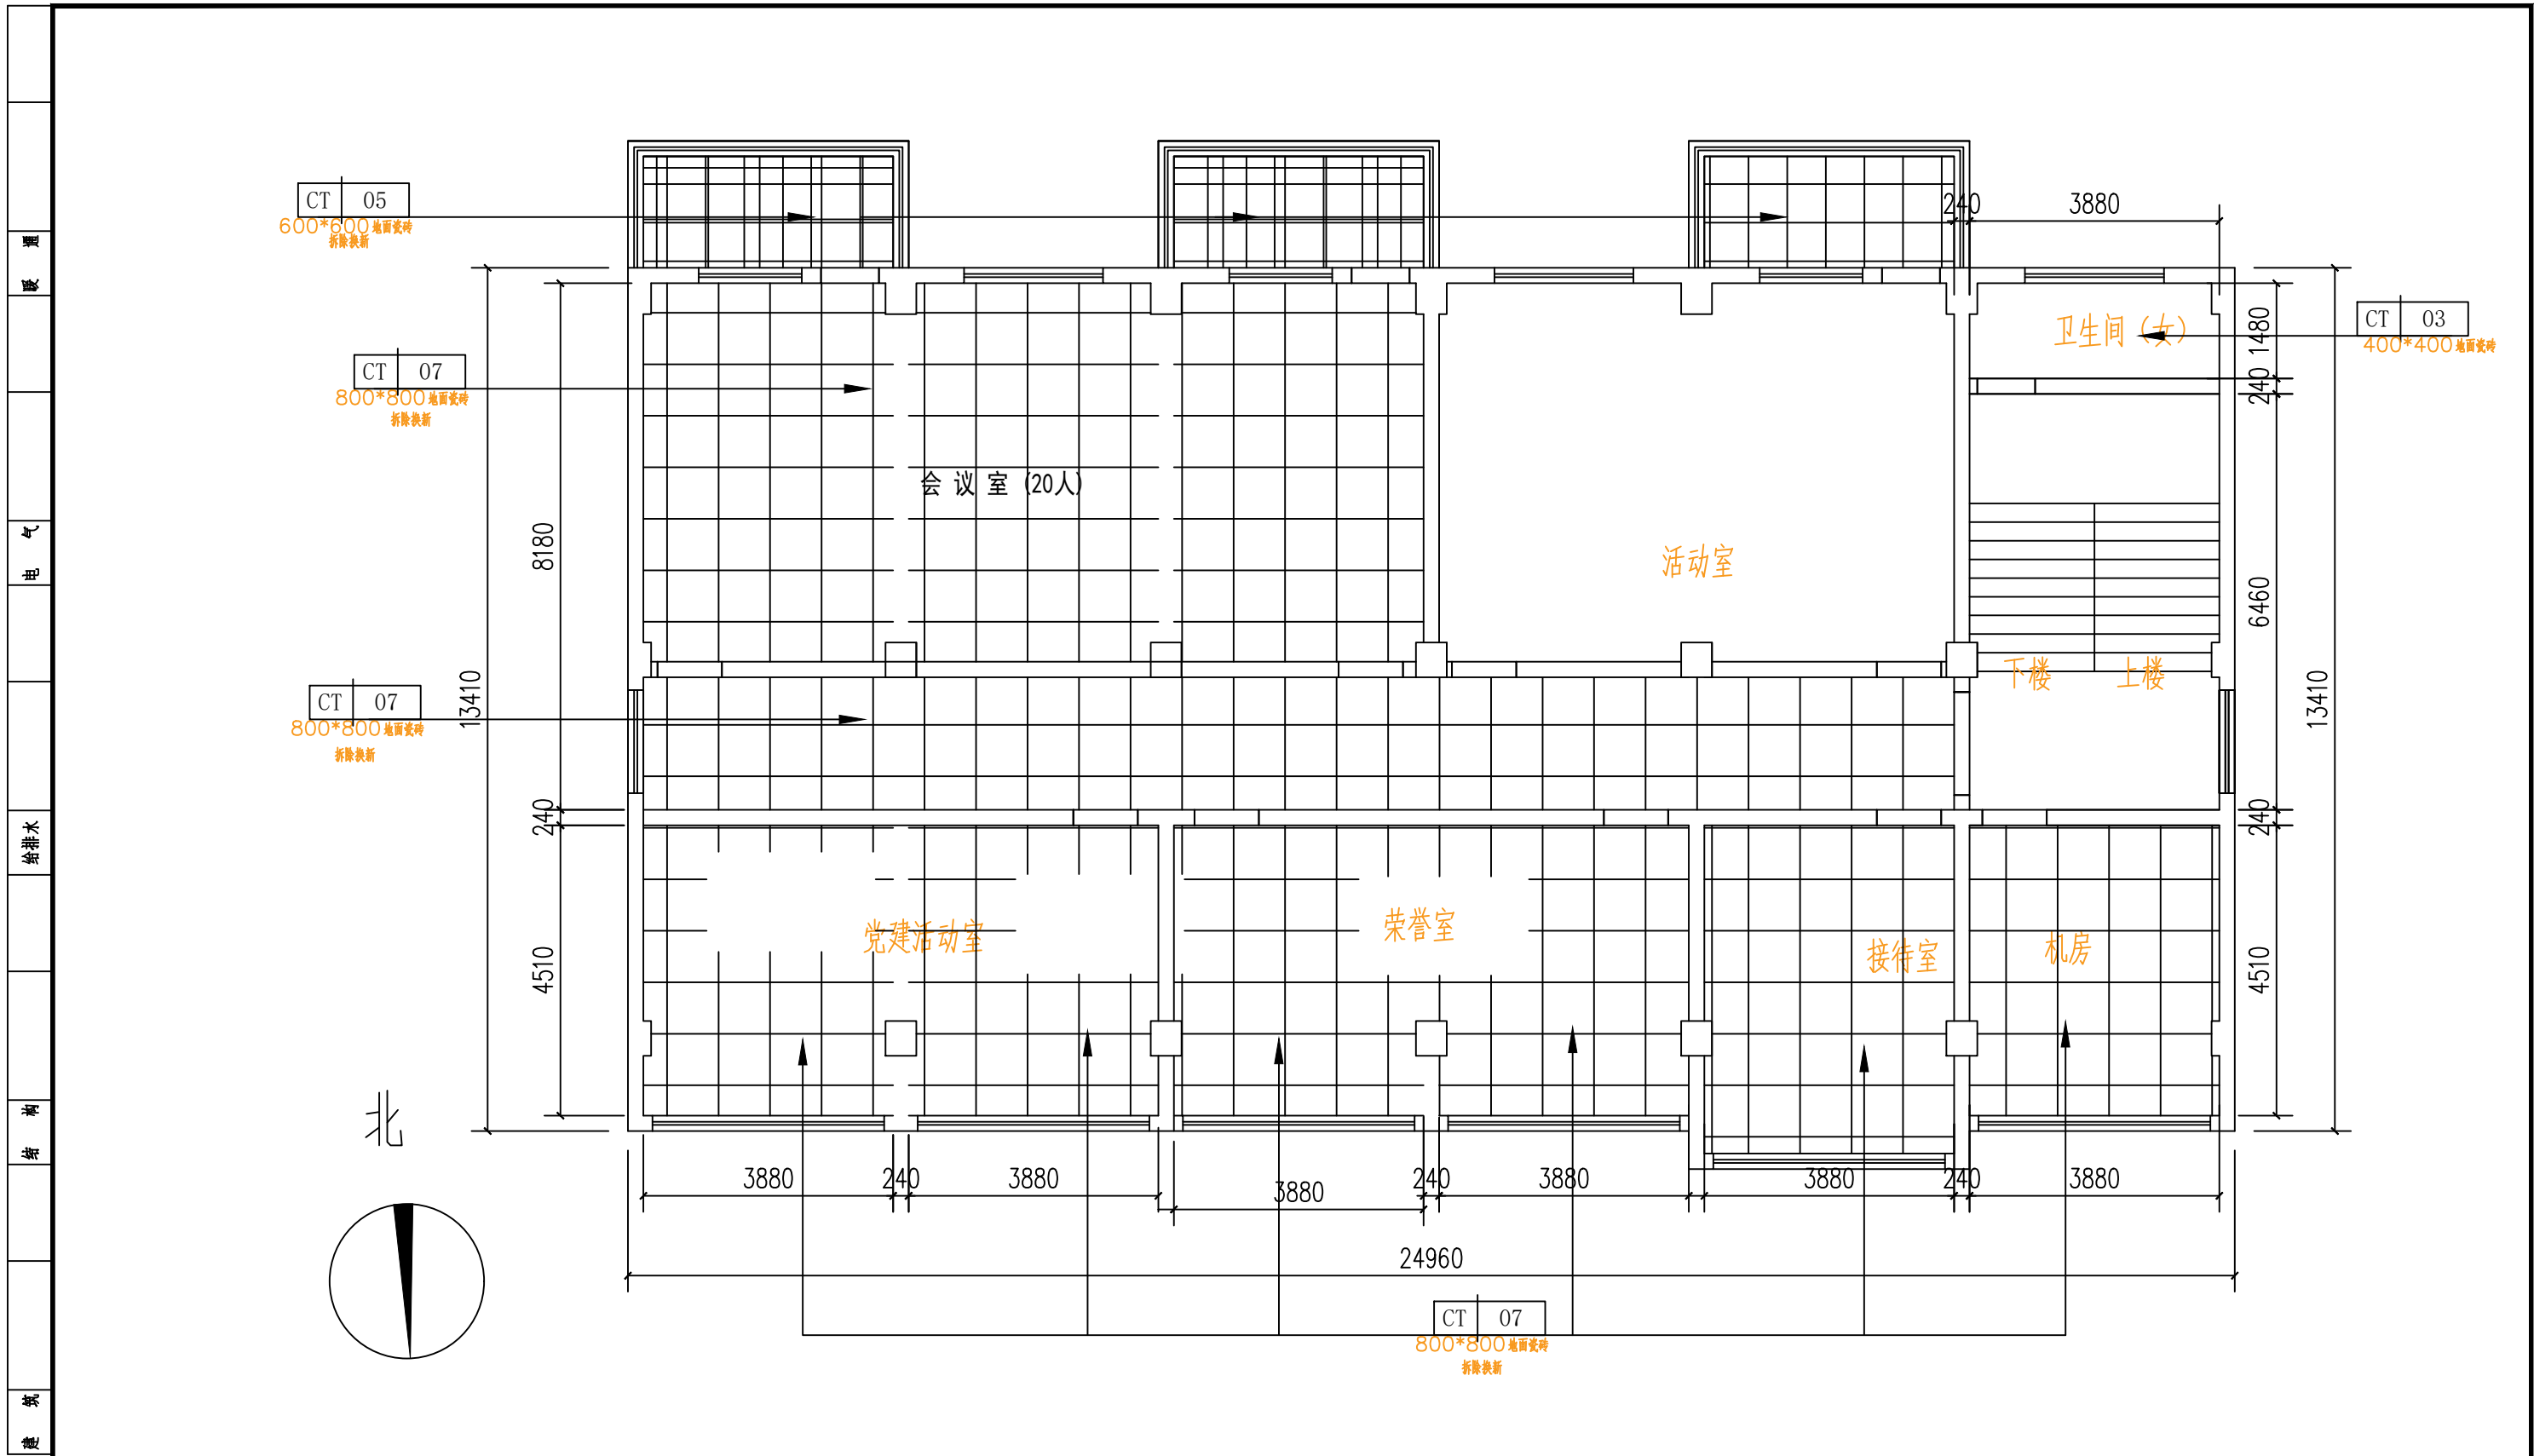


备注：原墙面乳胶漆或腻子层的铲除至粉层，原墙面瓷砖铲除至平整，不影响下道工序施工。

A3	单位出图专用章	注册专用章	上海江南建筑设计院(集团)有限公司 SHANGHAI JIANGNAN ARCHITECTURAL DESIGN INSTITUTE (GROUP) CO., LTD.		工程名称	高邮市公安局卸甲中队营房装修改造工程			
					项目名称	高邮市公安局交通管理大队卸甲中队改造工程	设计编号	2025-4W033	
图幅					图名	三层改造后地面铺贴图		比例	1:100
					日期	2026.01		图号	装饰 PL-F-06 版别 A
项目负责人 王超 设计人 王超 专业负责人 金军 校对 金军 毛羽飞					工程设计证书编号?A131002343				

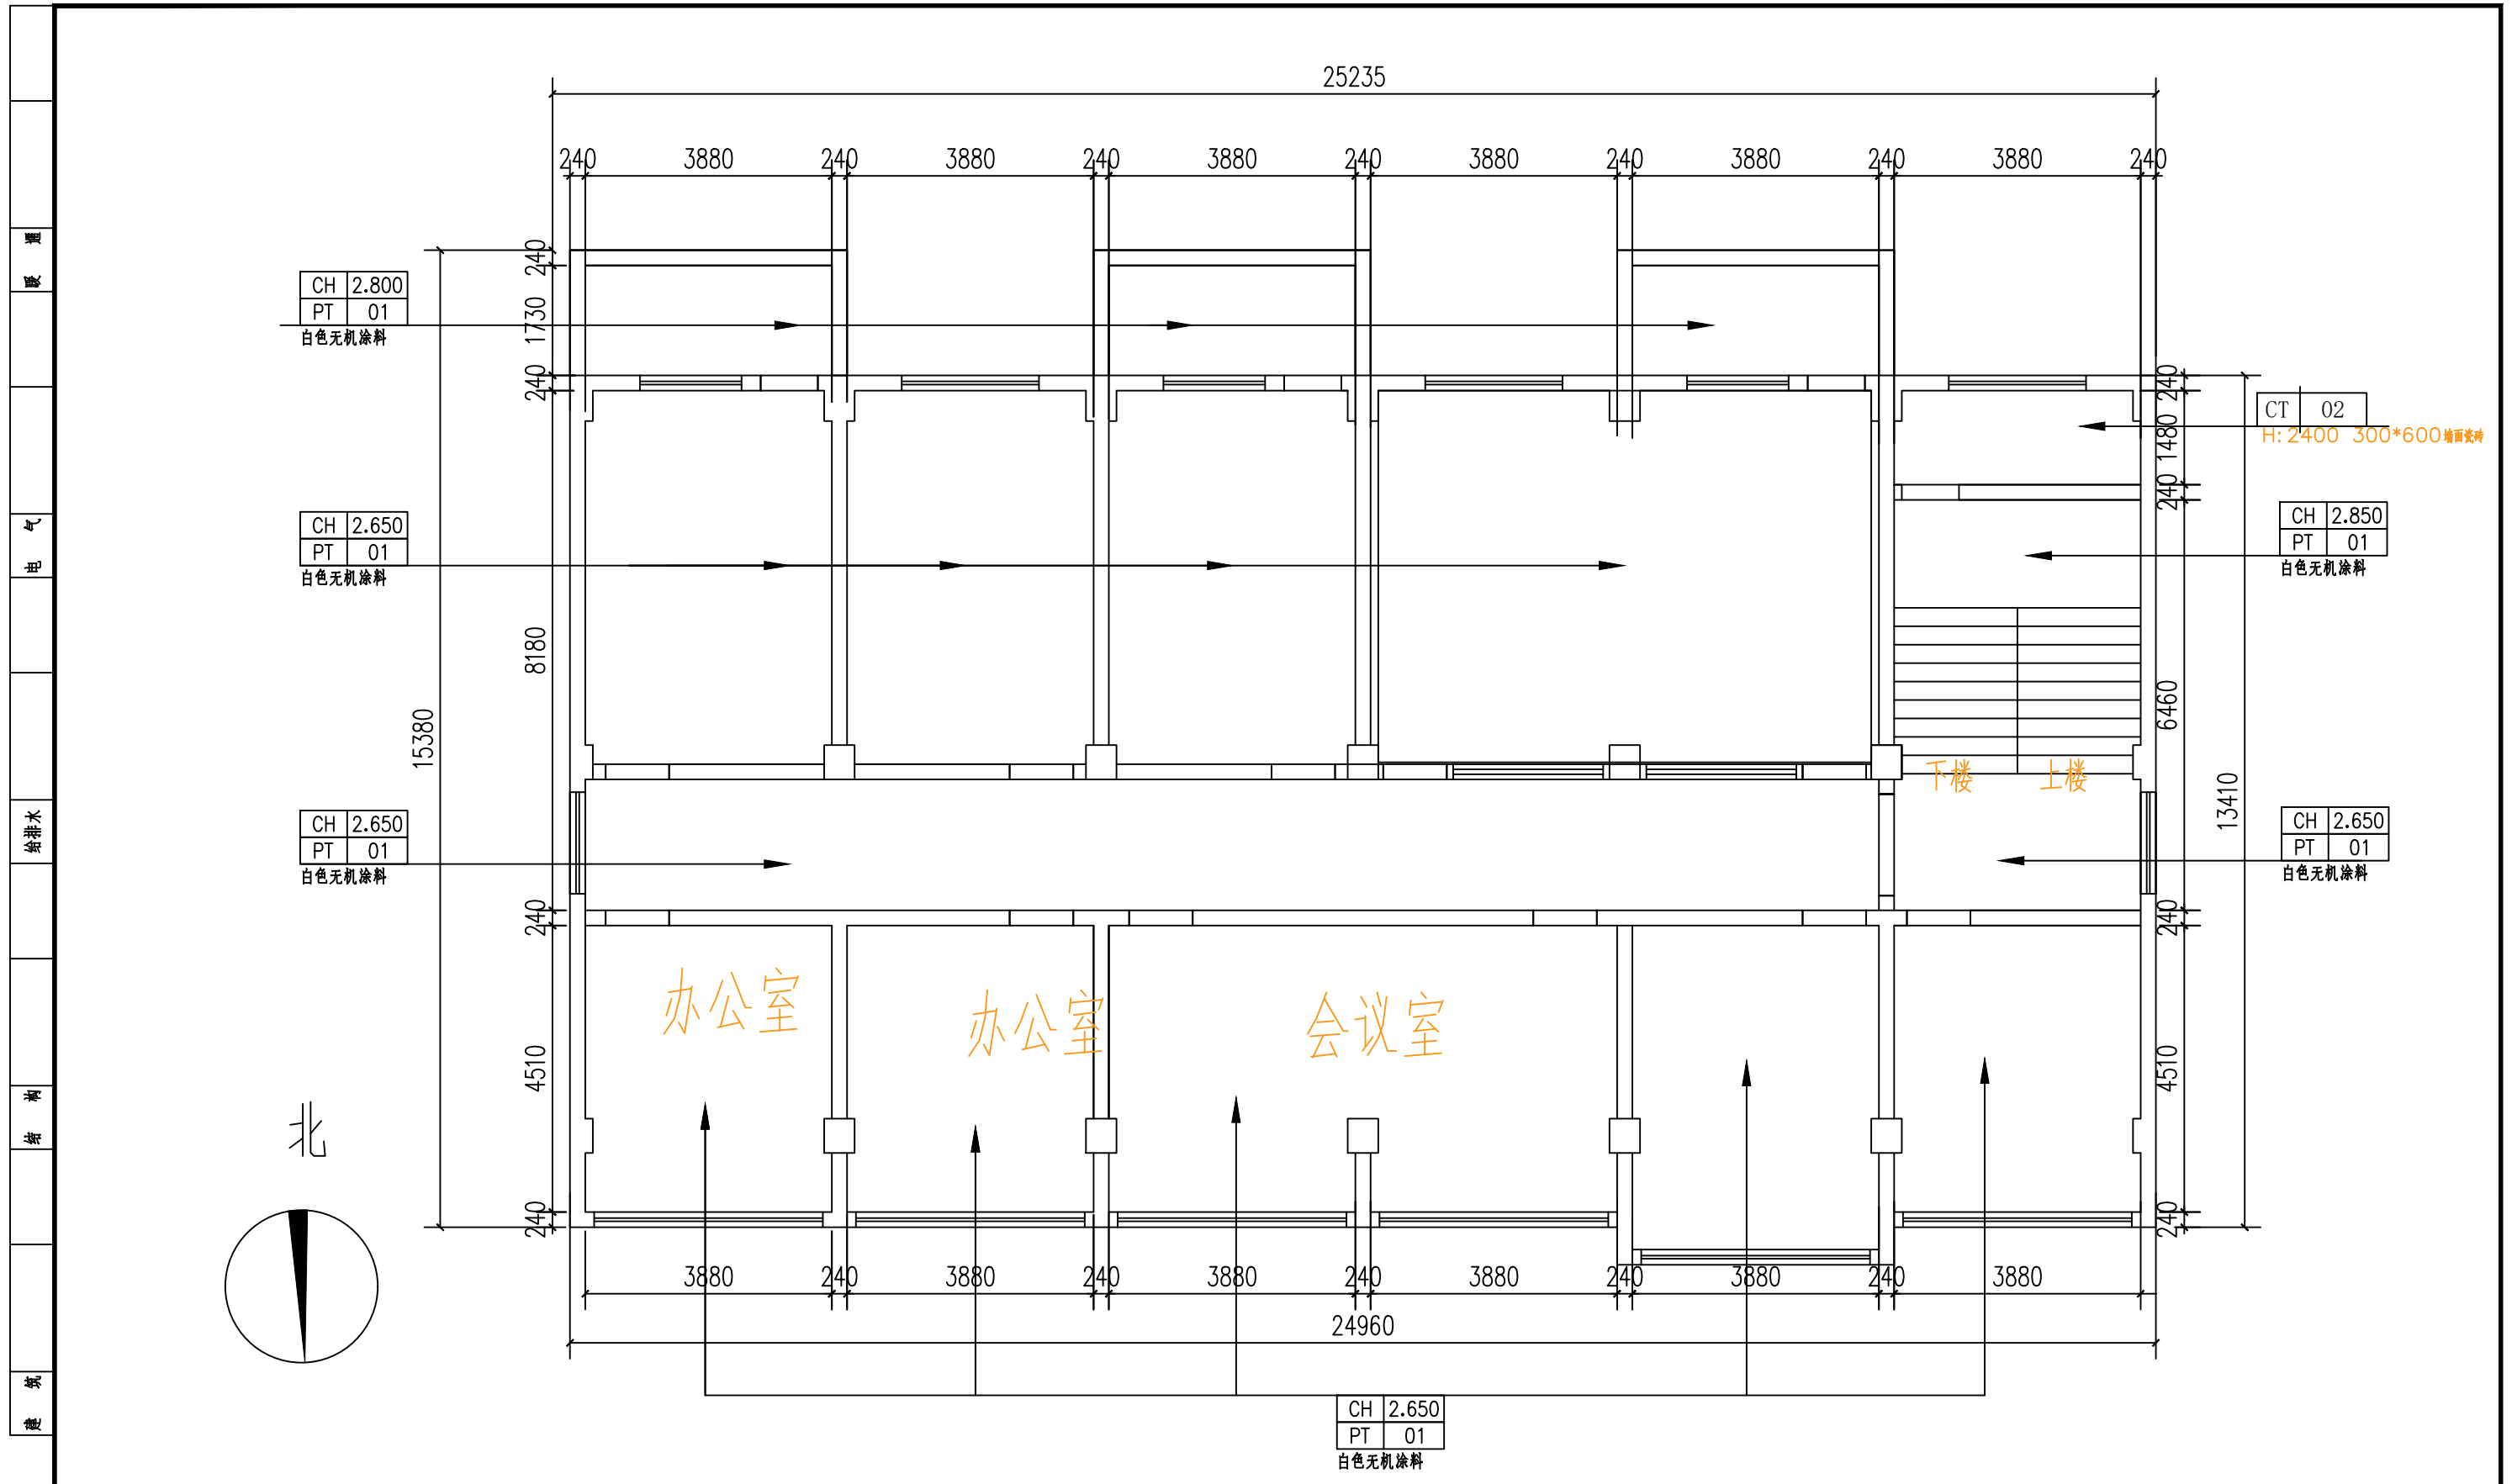


A3	单位出图专用章	注册专用章	上海江南建筑设计院(集团)有限公司 SHANGHAI JIANGNAN ARCHITECTURAL DESIGN INSTITUTE (GROUP) CO., LTD.				工程名称	高邮市公安局卸甲中队营房装修改造工程		
	图幅									项目名称
			审定	王超	专业负责人	金军	图名	三层改造前墙面铺贴图	比例	1:100
			审核	王超	校对	金军			日期	2026.01
			项目负责人	王超	设计人	毛羽飞	工程设计证书编号?A131002343		图号	装饰 PL-3F-07 版别 A

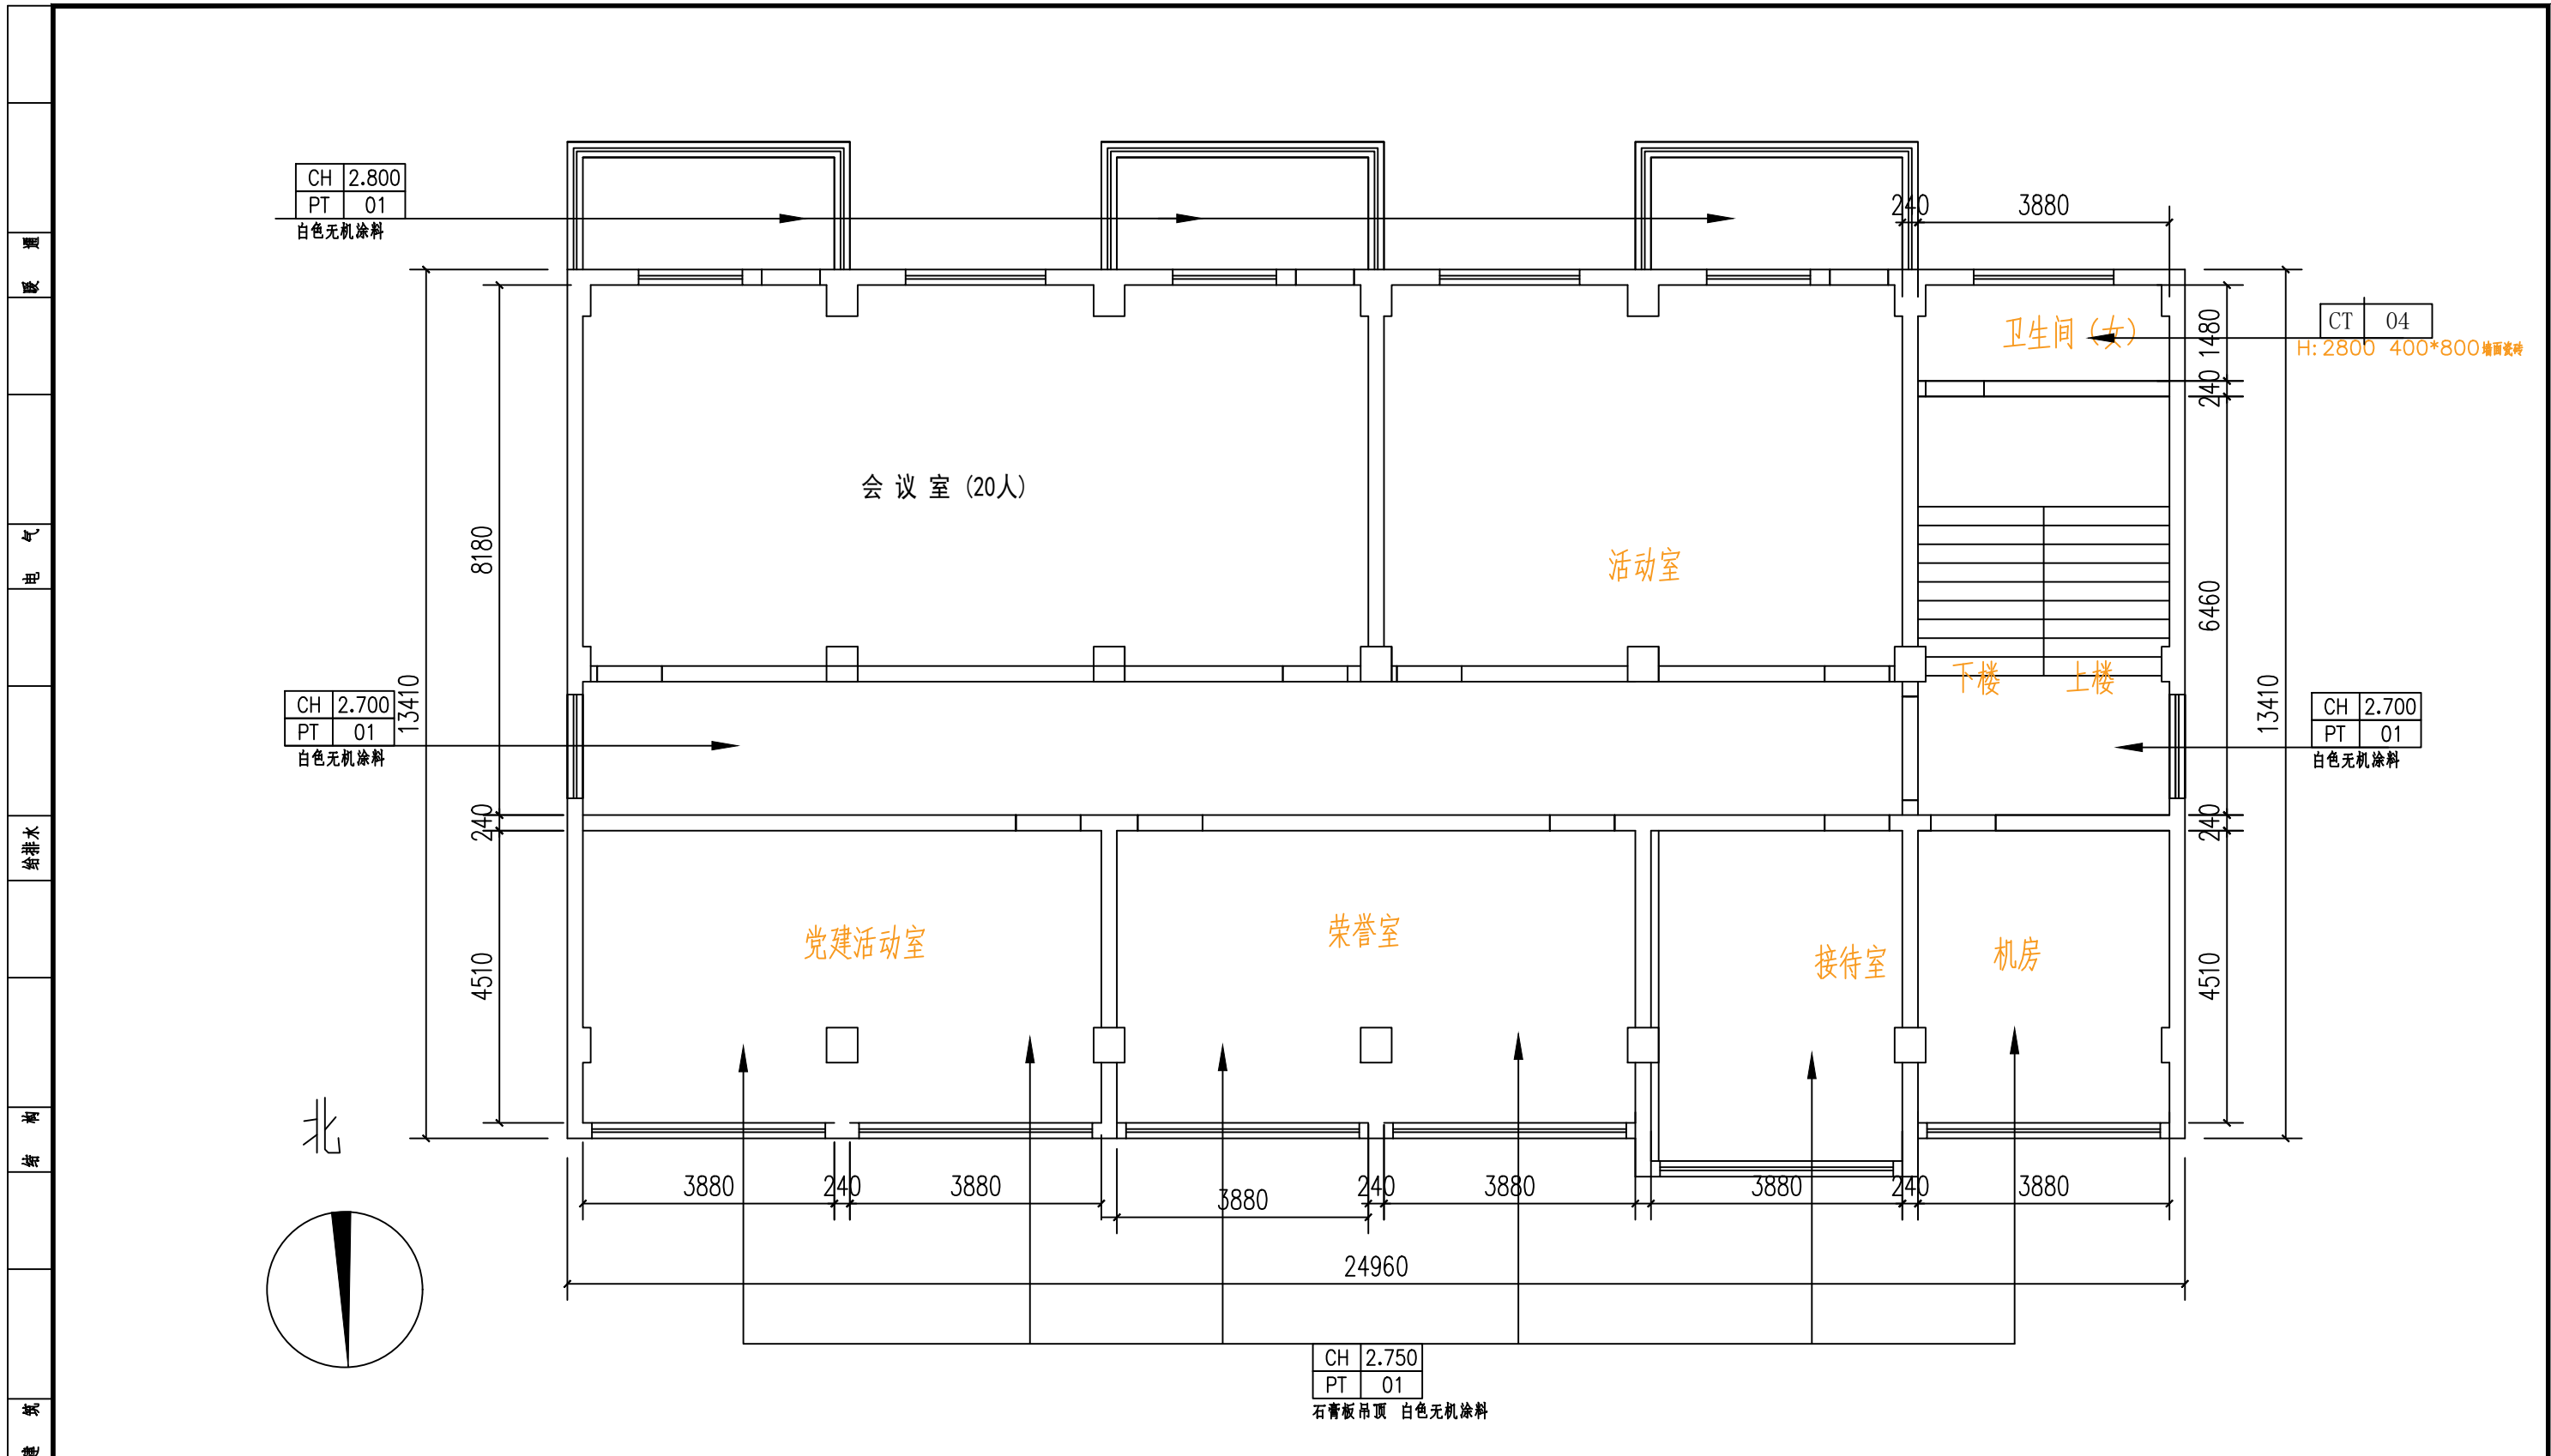


备注：原墙面乳胶漆或腻子层的铲除至粉层，原墙面瓷砖铲除至平整，不影响下道工序施工。


A3	单位出图专用章	注册专用章	上海江南建筑设计院(集团)有限公司 SHANGHAI JIANGNAN ARCHITECTURAL DESIGN INSTITUTE (GROUP) CO., LTD.				工程名称	高邮市公安局卸甲中队营房装修改造工程			
	图幅							项目名称	高邮市公安局交通管理大队卸甲中队改造工程	设计编号	2025-4W033
			审定	王超	专业负责人	金军	图名	三层改造后墙面铺贴图		比例	1:100
			审核	王超	校对	金军		日期	2026.01		图号
			项目负责人	王超	设计人	毛羽飞	工程设计证书编号?A131002343				

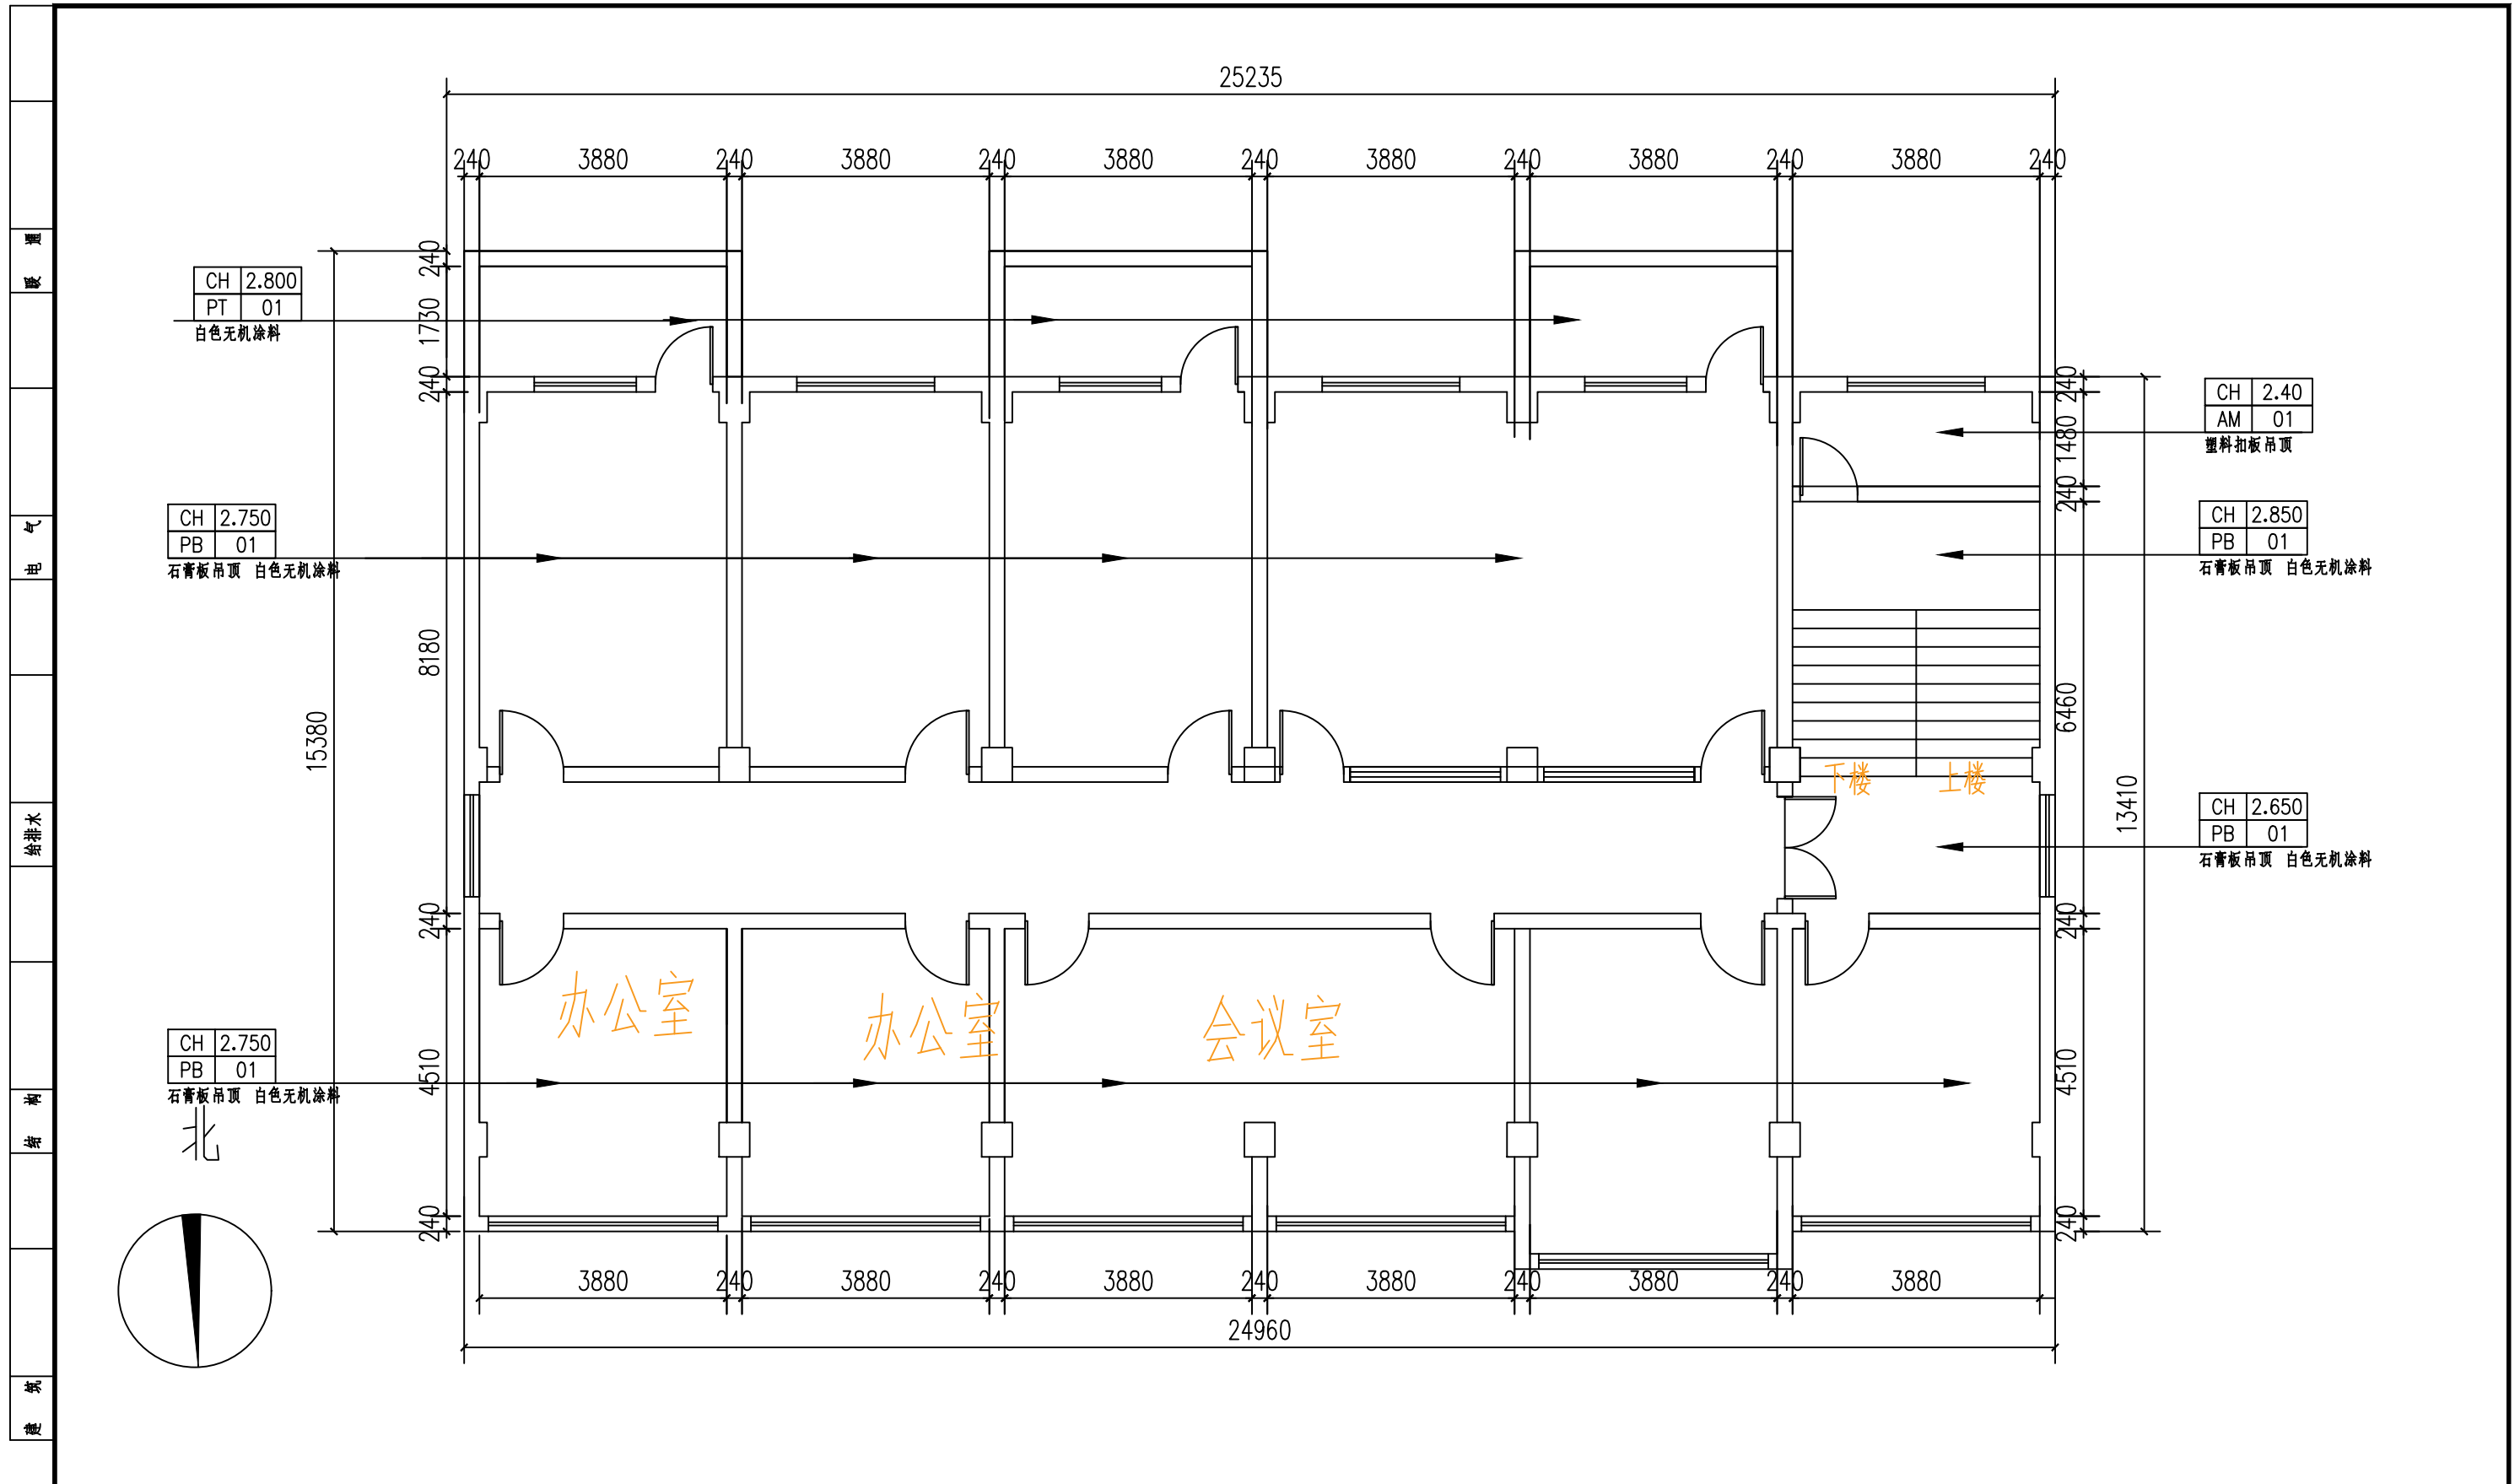

A3	单位出图专用章	注册专用章	上海江南建筑设计院(集团)有限公司 SHANGHAI JIANGNAN ARCHITECTURAL DESIGN INSTITUTE (GROUP) CO., LTD.		工程名称	高邮市公安局卸甲中队营房装修改造工程						
	项目负责人	王超			设计人	毛羽飞	项目名称	高邮市公安局交通管理大队卸甲中队改造工程	设计编号	2025-4W033		
图幅					审核	王超	校对	金军	比例	1:100		
					核定	王超	专业负责人	金军	日期	2026.01		
					工程设计证书编号?A131002343			图号	装饰	PL-F-00	版别	A

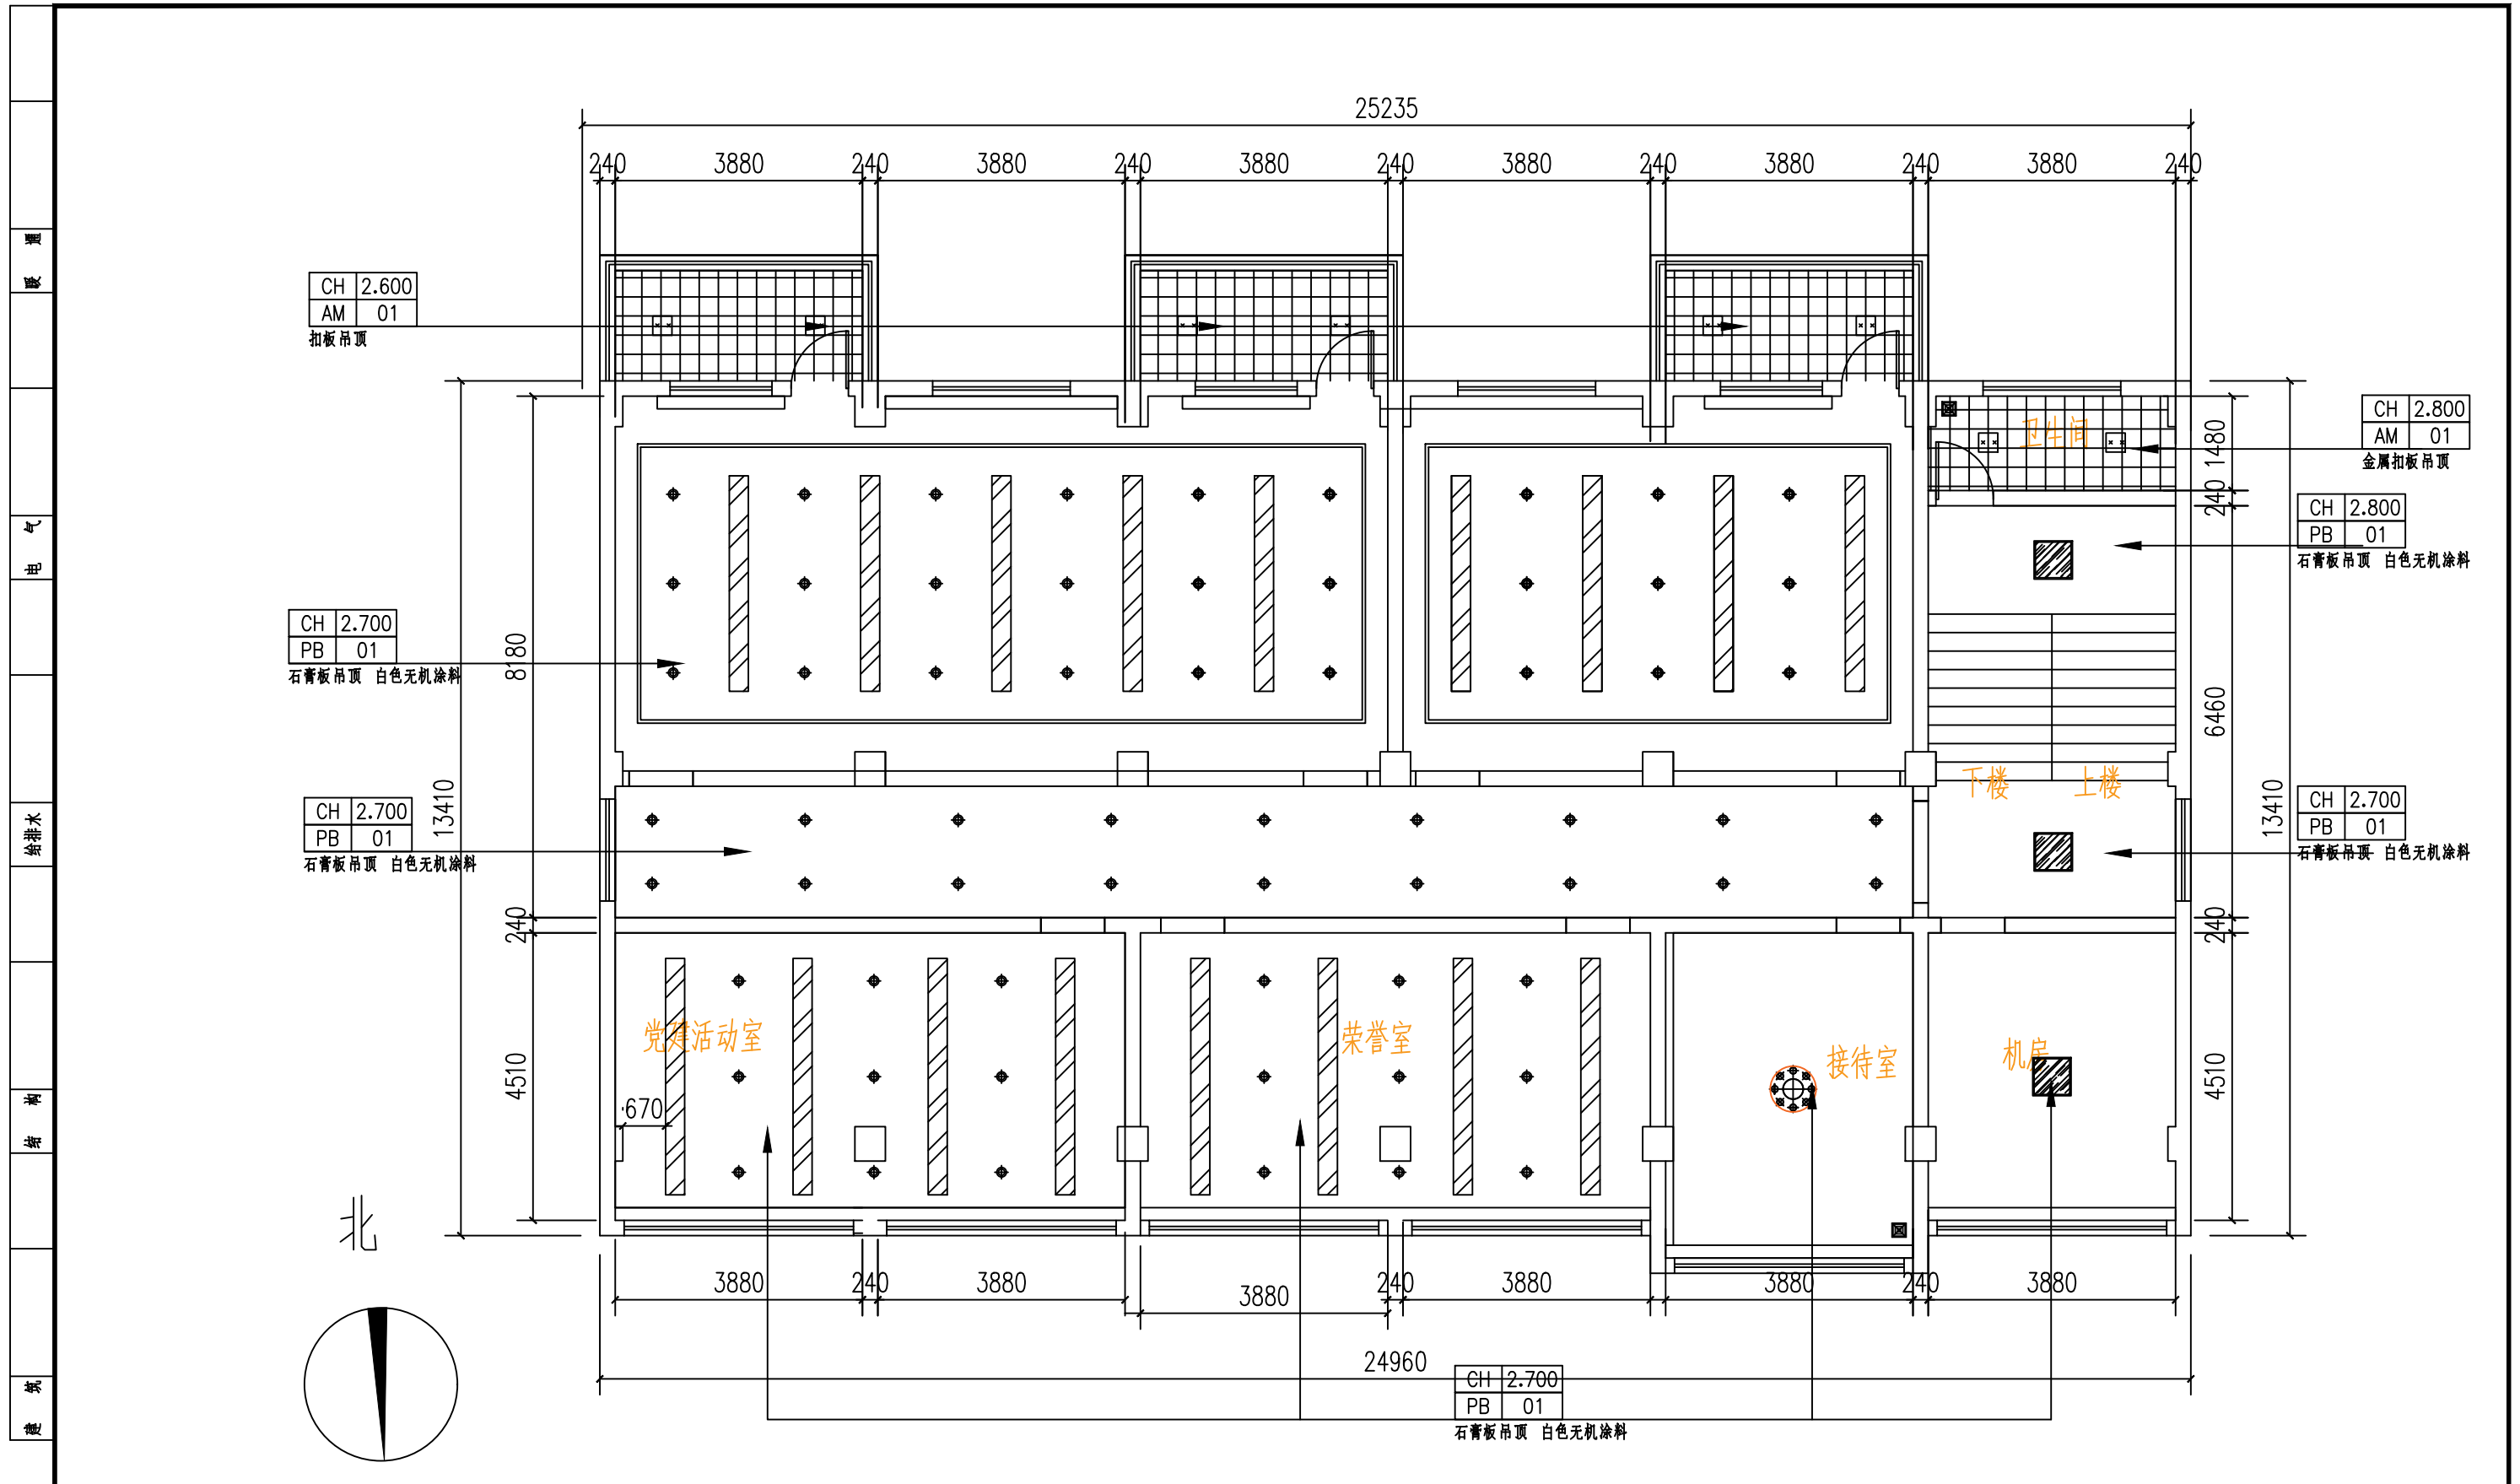


A3	单位出图专用章	注册专用章	上海江南建筑设计院(集团)有限公司 SHANGHAI JIANGNAN ARCHITECTURAL DESIGN INSTITUTE (GROUP) CO., LTD.			工程名称	高邮市公安局卸甲中队营房装修改造工程									
	项目负责人	王超				设计人	王超	项目	高邮市公安局交通管理大队卸甲中队改造工程	设计编号	2025-4W033					
图幅						图名	三层改造后天花布置图									
						日期	2026.01									
					项目负责人	王超	设计人	王超	毛羽飞	工程	设计证书编号?A131002343	图号	装饰	PL-3-10	版别	A

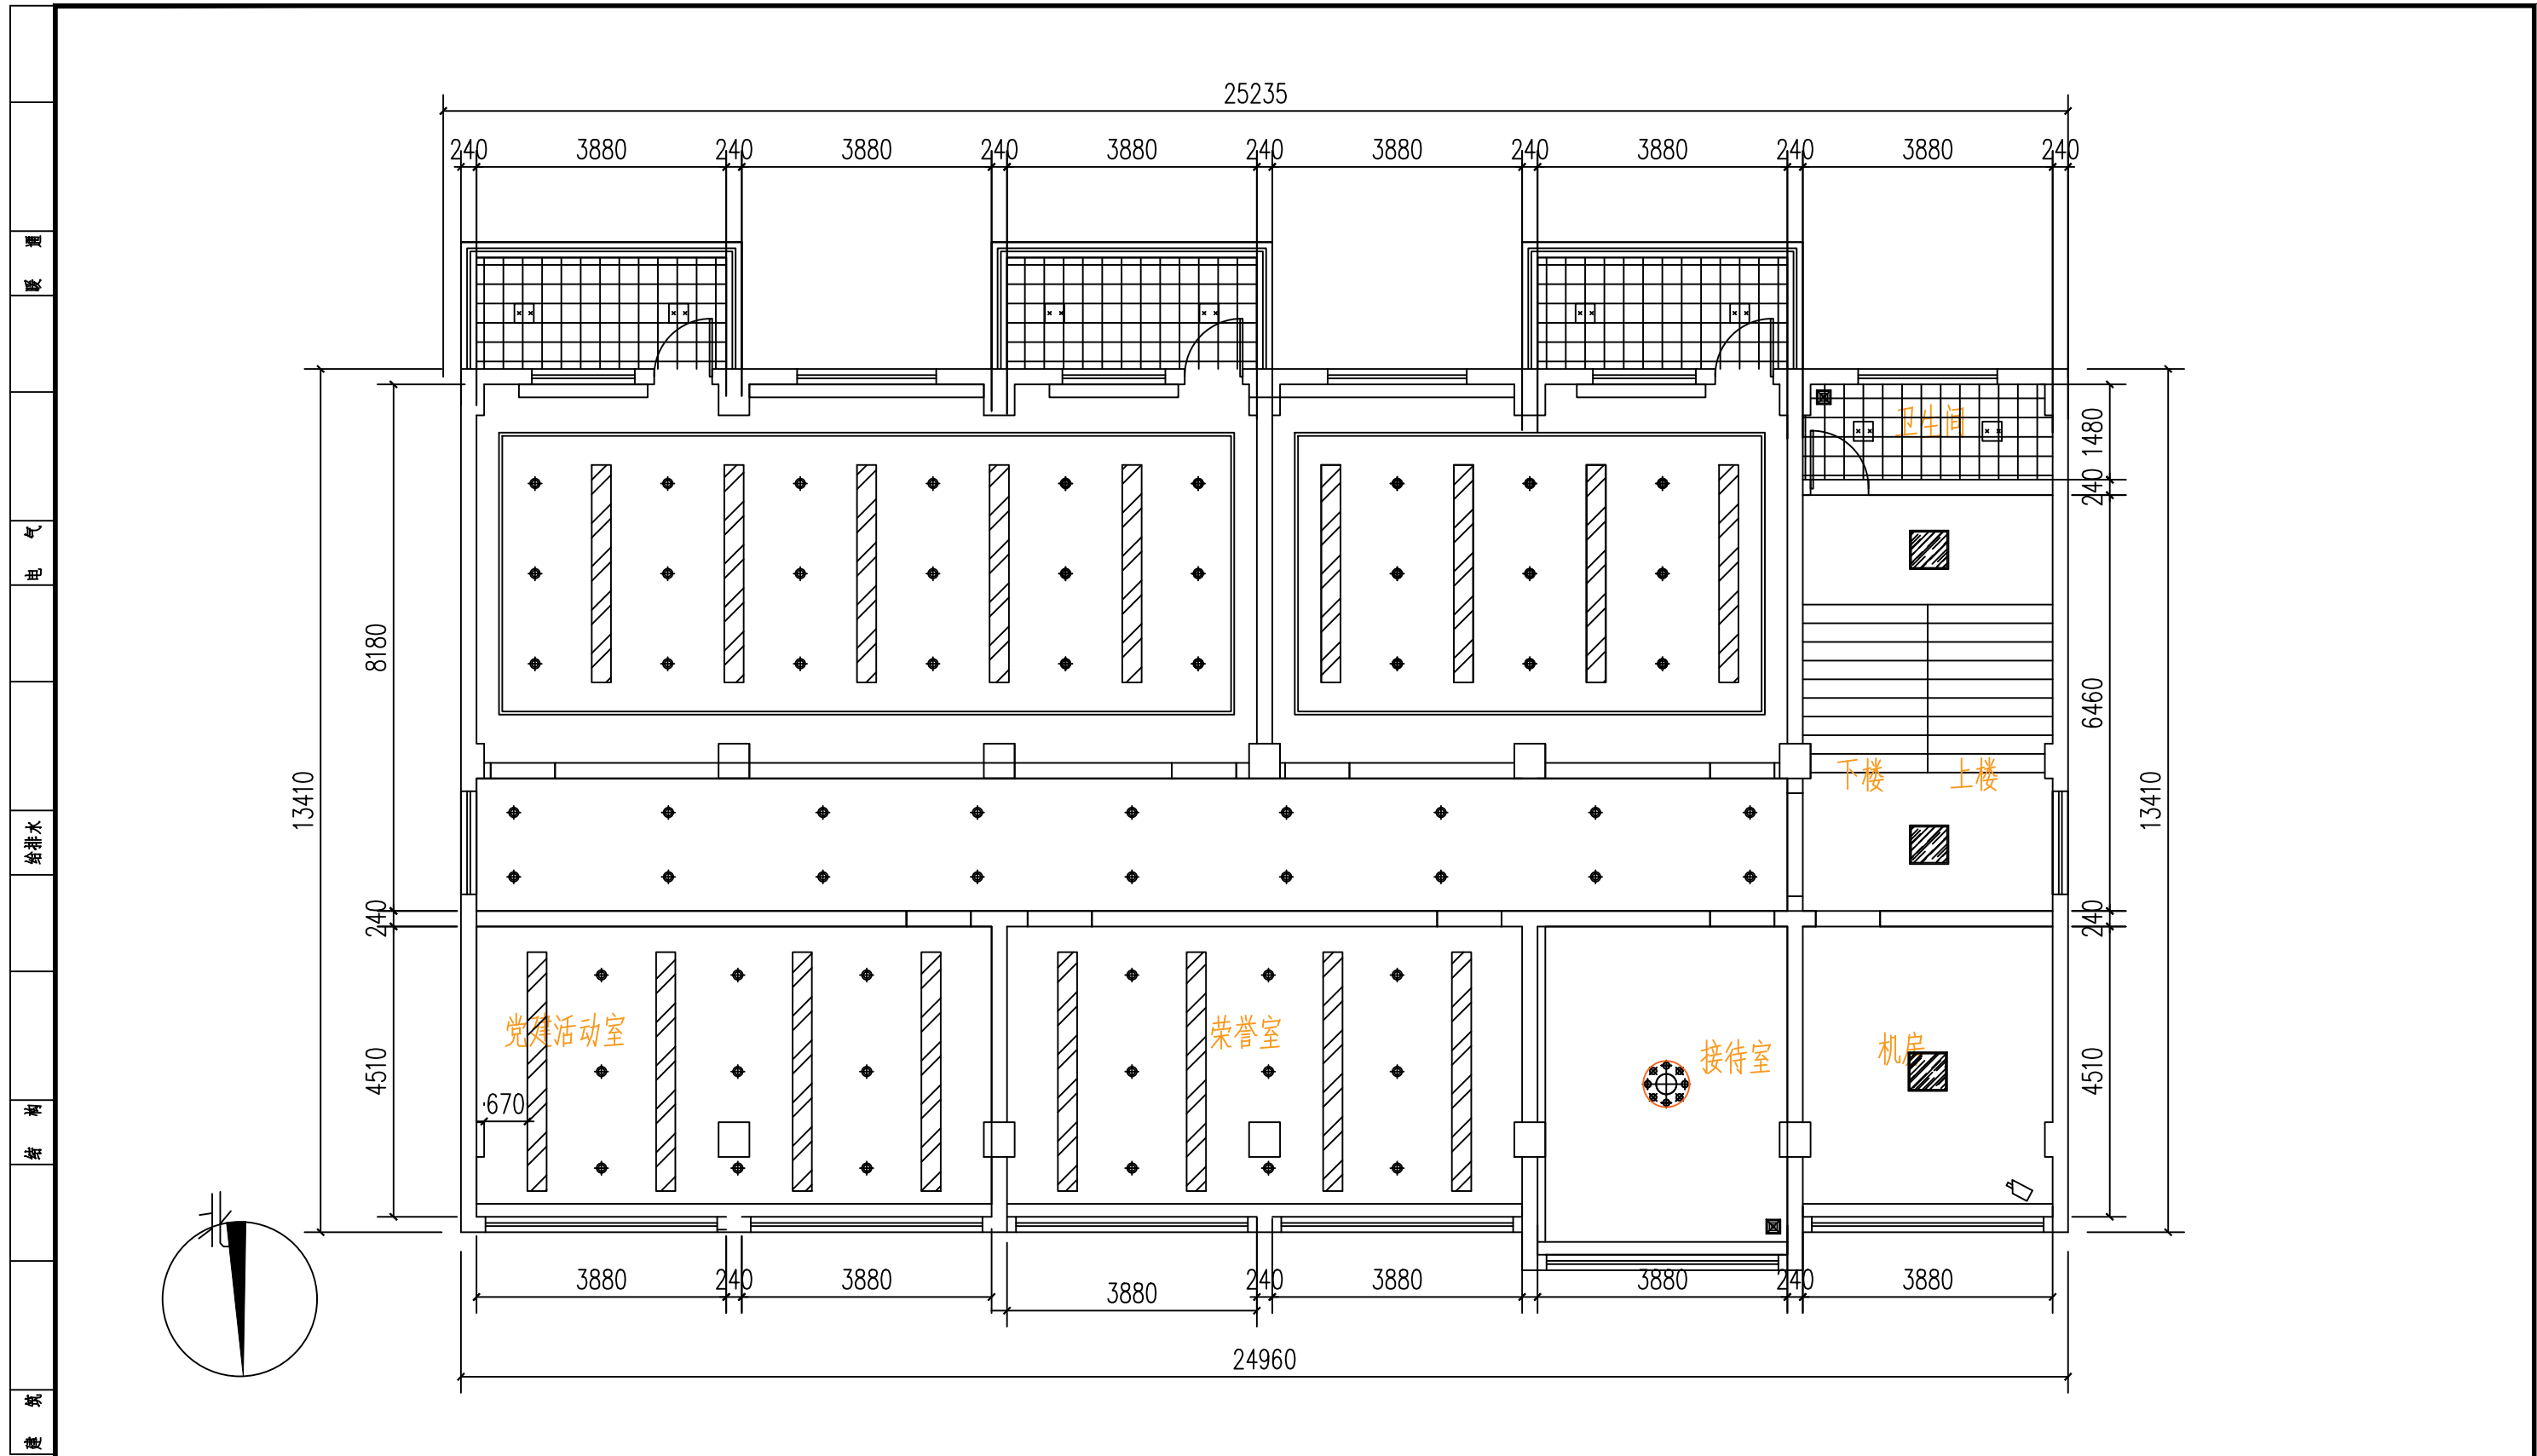


A3 图幅	单位出图专用章	注册专用章	上海江南建筑设计院(集团)有限公司 SHANGHAI JIANGNAN ARCHITECTURAL DESIGN INSTITUTE (GROUP) CO., LTD.				工程名称	高邮市公安局卸甲中队营房装修改造工程		
							项目名称	高邮市公安局交通管理大队卸甲中队改造工程	设计编号	2025-4W033
				审定: 王超 审核: 王超 项目负责人: 王超	专业负责人: 金军 校对: 金军 设计: 毛羽飞	图名: 三层改造后综合天花图	比例: 1:100 日期: 2026.01	工程证书编号: A131002343 图号: 装饰-3-11 版别: A		



A3	单位出图专用章	注册专用章	上海江南建筑设计院(集团)有限公司 SHANGHAI JIANGNAN ARCHITECTURAL DESIGN INSTITUTE (GROUP) CO., LTD.			工程名称	高邮市公安局卸甲中队营房装修改造工程				
						项目名称	高邮市公安局交通管理大队卸甲中队营房工程	2025-4W033			
图幅			设计	王超	专业负责人	金军	图名	三层改造后天花尺寸图		比例	1:100
			审核	王超	校对	金军		日期	2026.01		
			项目负责人	王超	设计	毛羽飞	工程设计证书编号	A131002343		图号	装饰 PL-3-12 版别 A

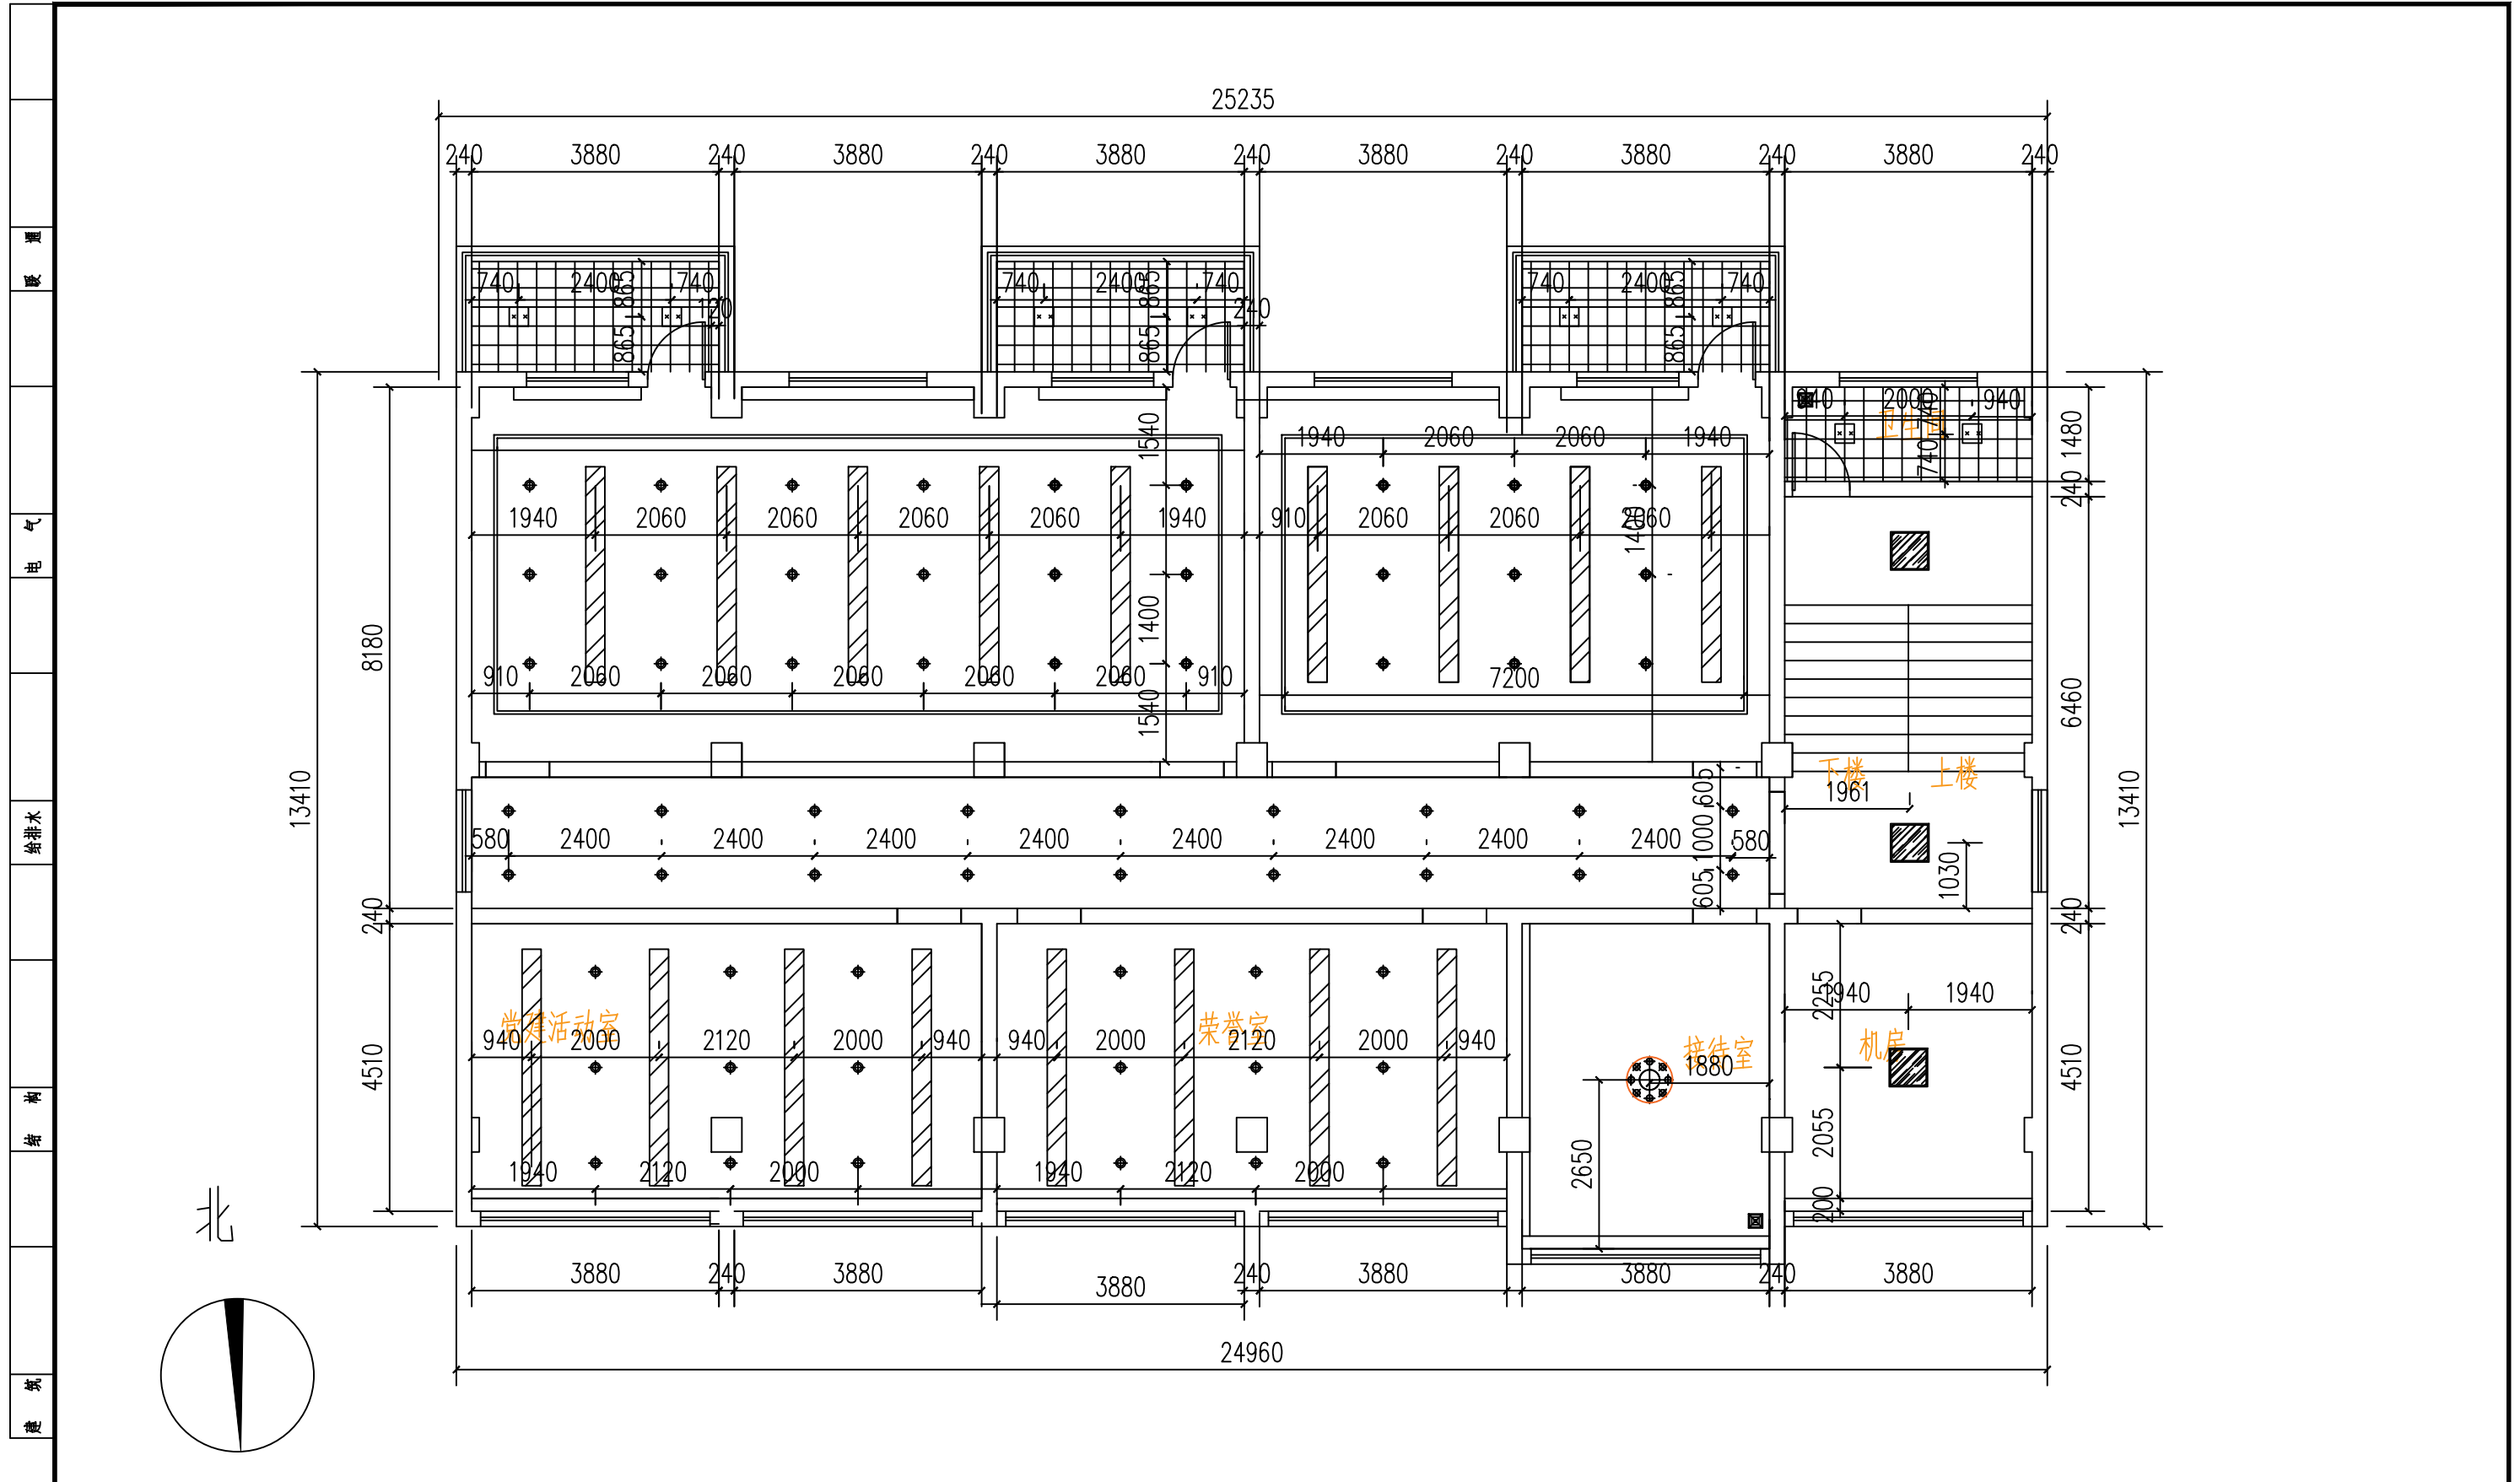


A3	单位出图专用章	注册专用章	上海江南建筑设计院(集团)有限公司 SHANGHAI JIANGNAN ARCHITECTURAL DESIGN INSTITUTE (GROUP) CO., LTD.				工程名称	高邮市公安局卸甲中队营房装修改造工程			
							项目名称	高邮市公安局交通管理大队卸甲中队改造	设计编号	2025-4W033	
图幅			审定	王超	专业负责人	金军	图名	三层改造后灯具定位图			
			审核	王超	校对	金军		比例	1:100		
			项目负责人	王超	设计	毛羽飞	日期	2026.01			
							工程设计证书编号	A131002343			
							图号	装饰	PL-3-13	版别	A

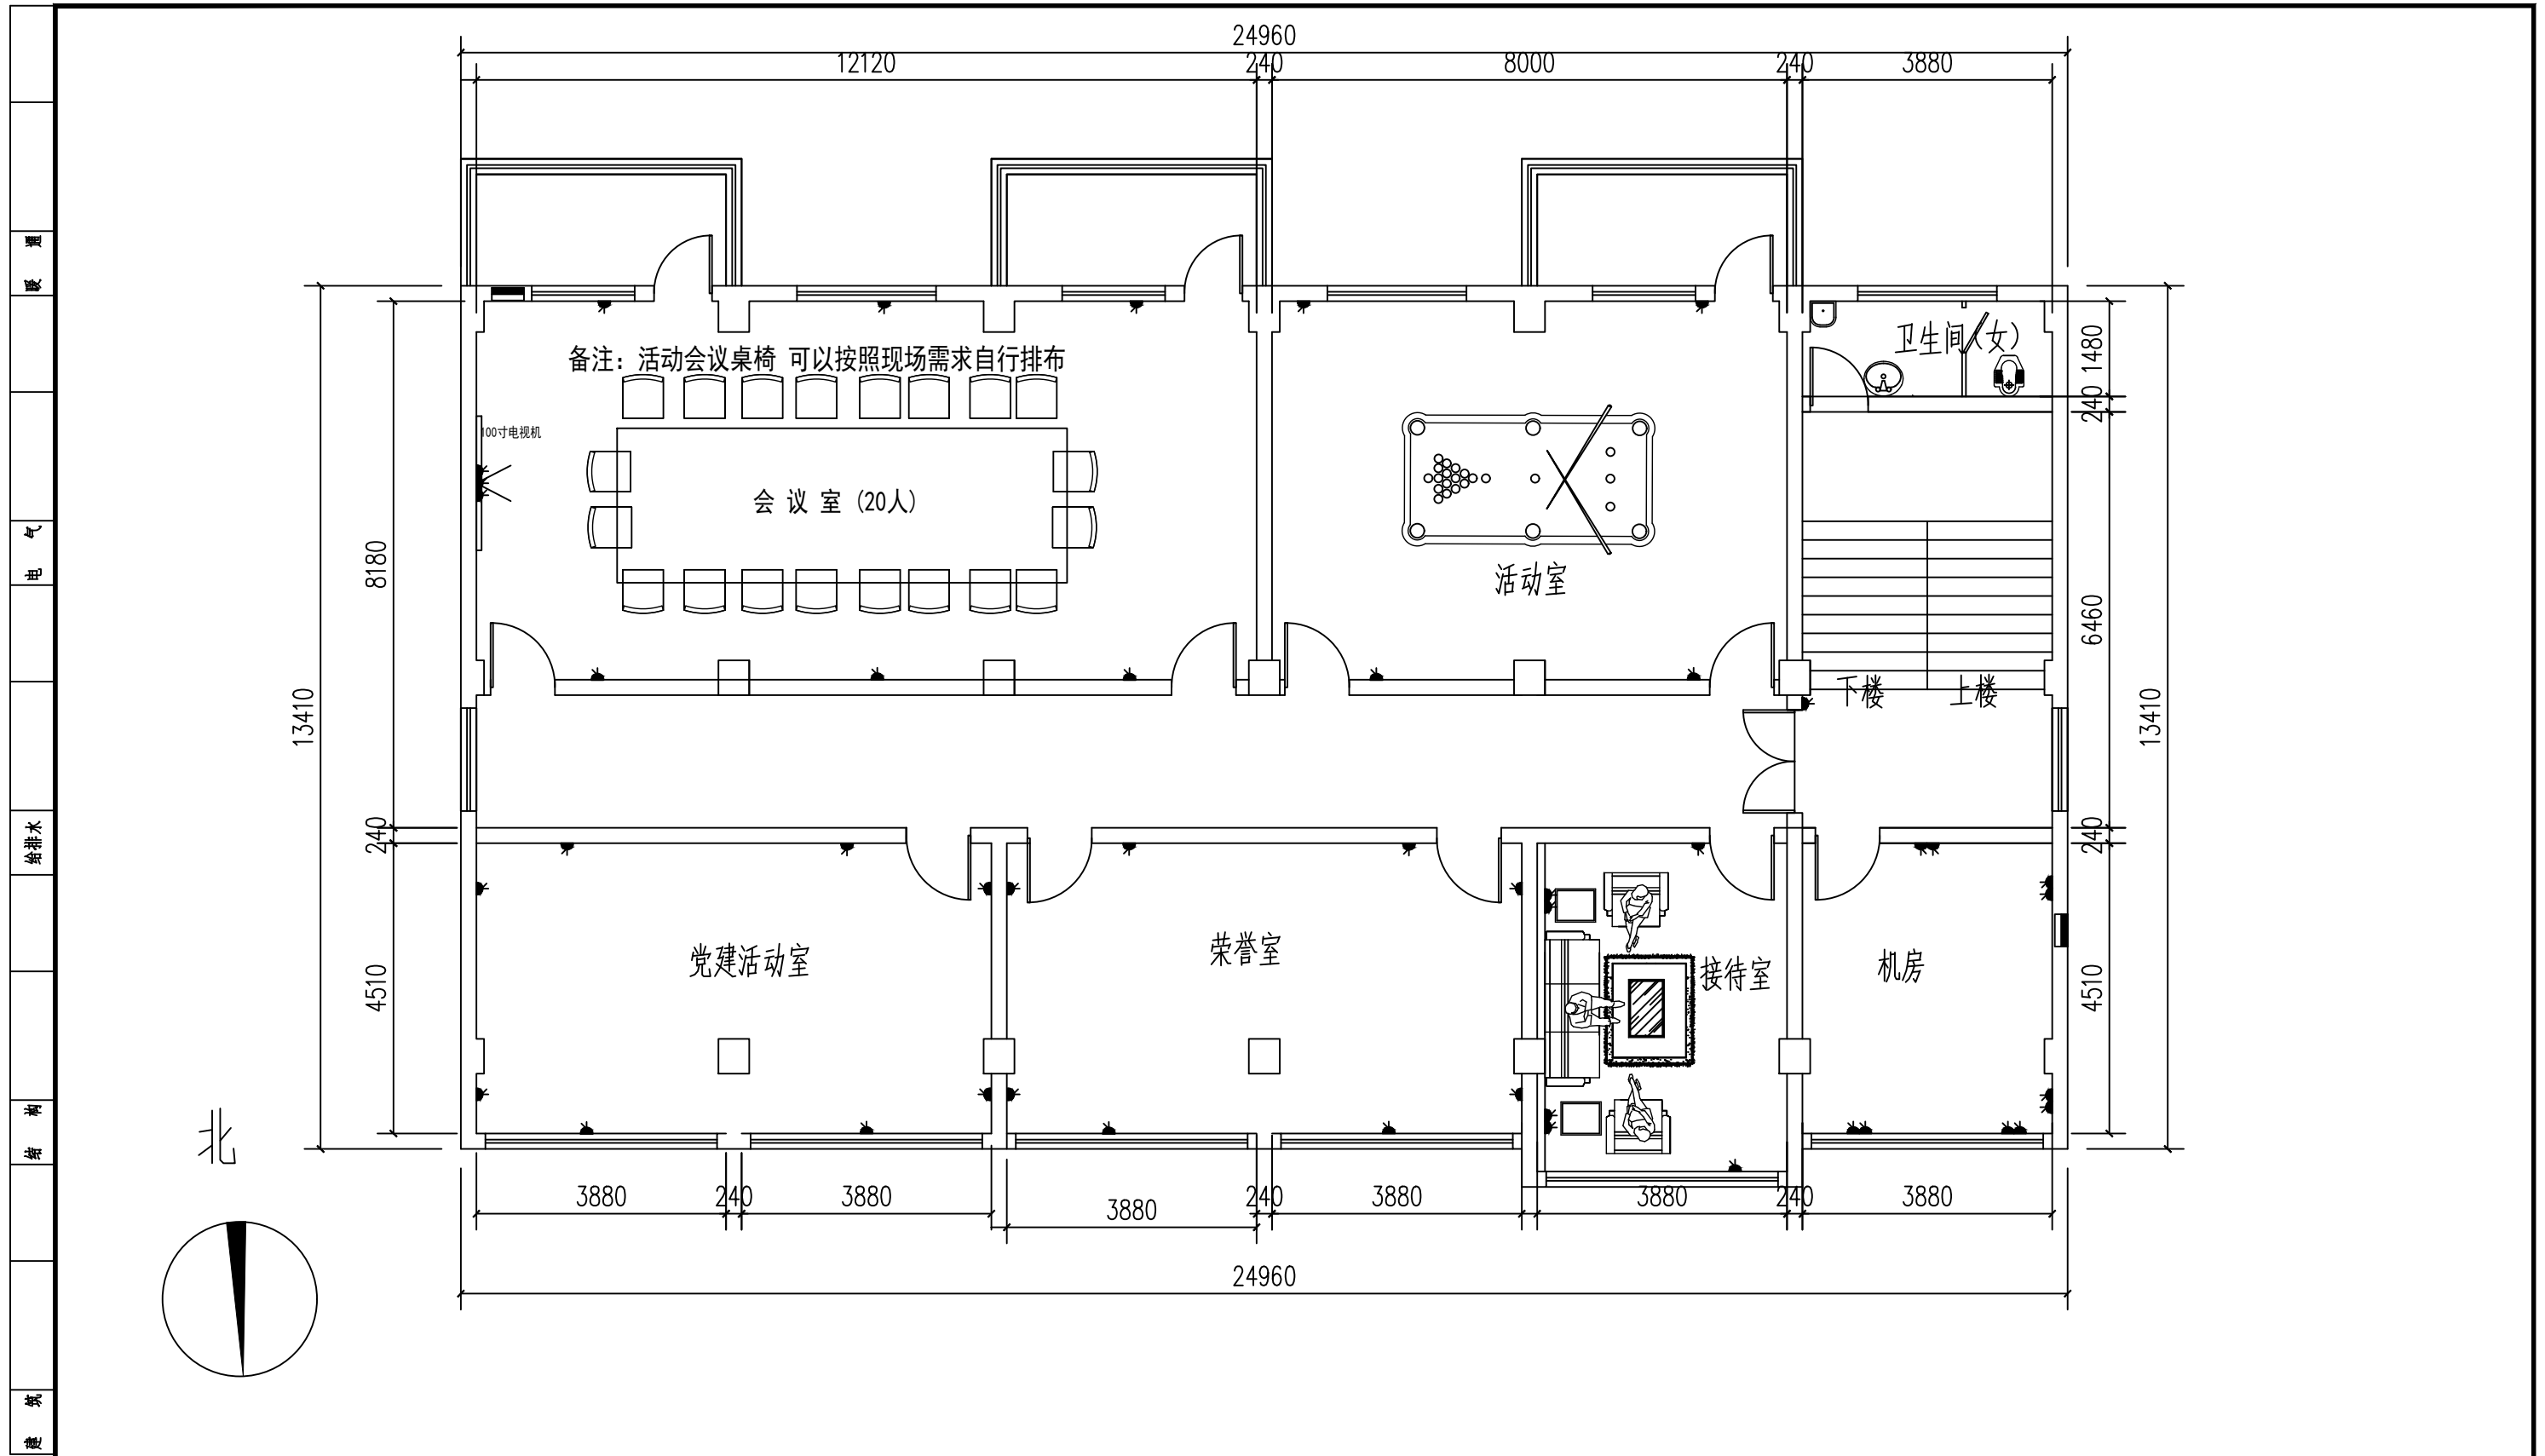


A3 图幅	单位出图专用章	注册专用章	上海江南建筑设计院(集团)有限公司 SHANGHAI JIANGNAN ARCHITECTURAL DESIGN INSTITUTE (GROUP) CO., LTD.				工程总称 高邮市公安局卸甲中队营房装修改造工程				
			定 王超 核 王超		专业负责人 王超		金军 金军		项目名称 高邮市公安局交通管理大队卸甲中队改造工程		设计编号 2025-4W033
			项目负责人 王超		设计人 王超		毛羽飞		图名 四层改造后强电点位图		比例 1:100
									日期 2026.01		图号 装饰 PL-3-14 版别 A

工程设计证书编号?A131002343


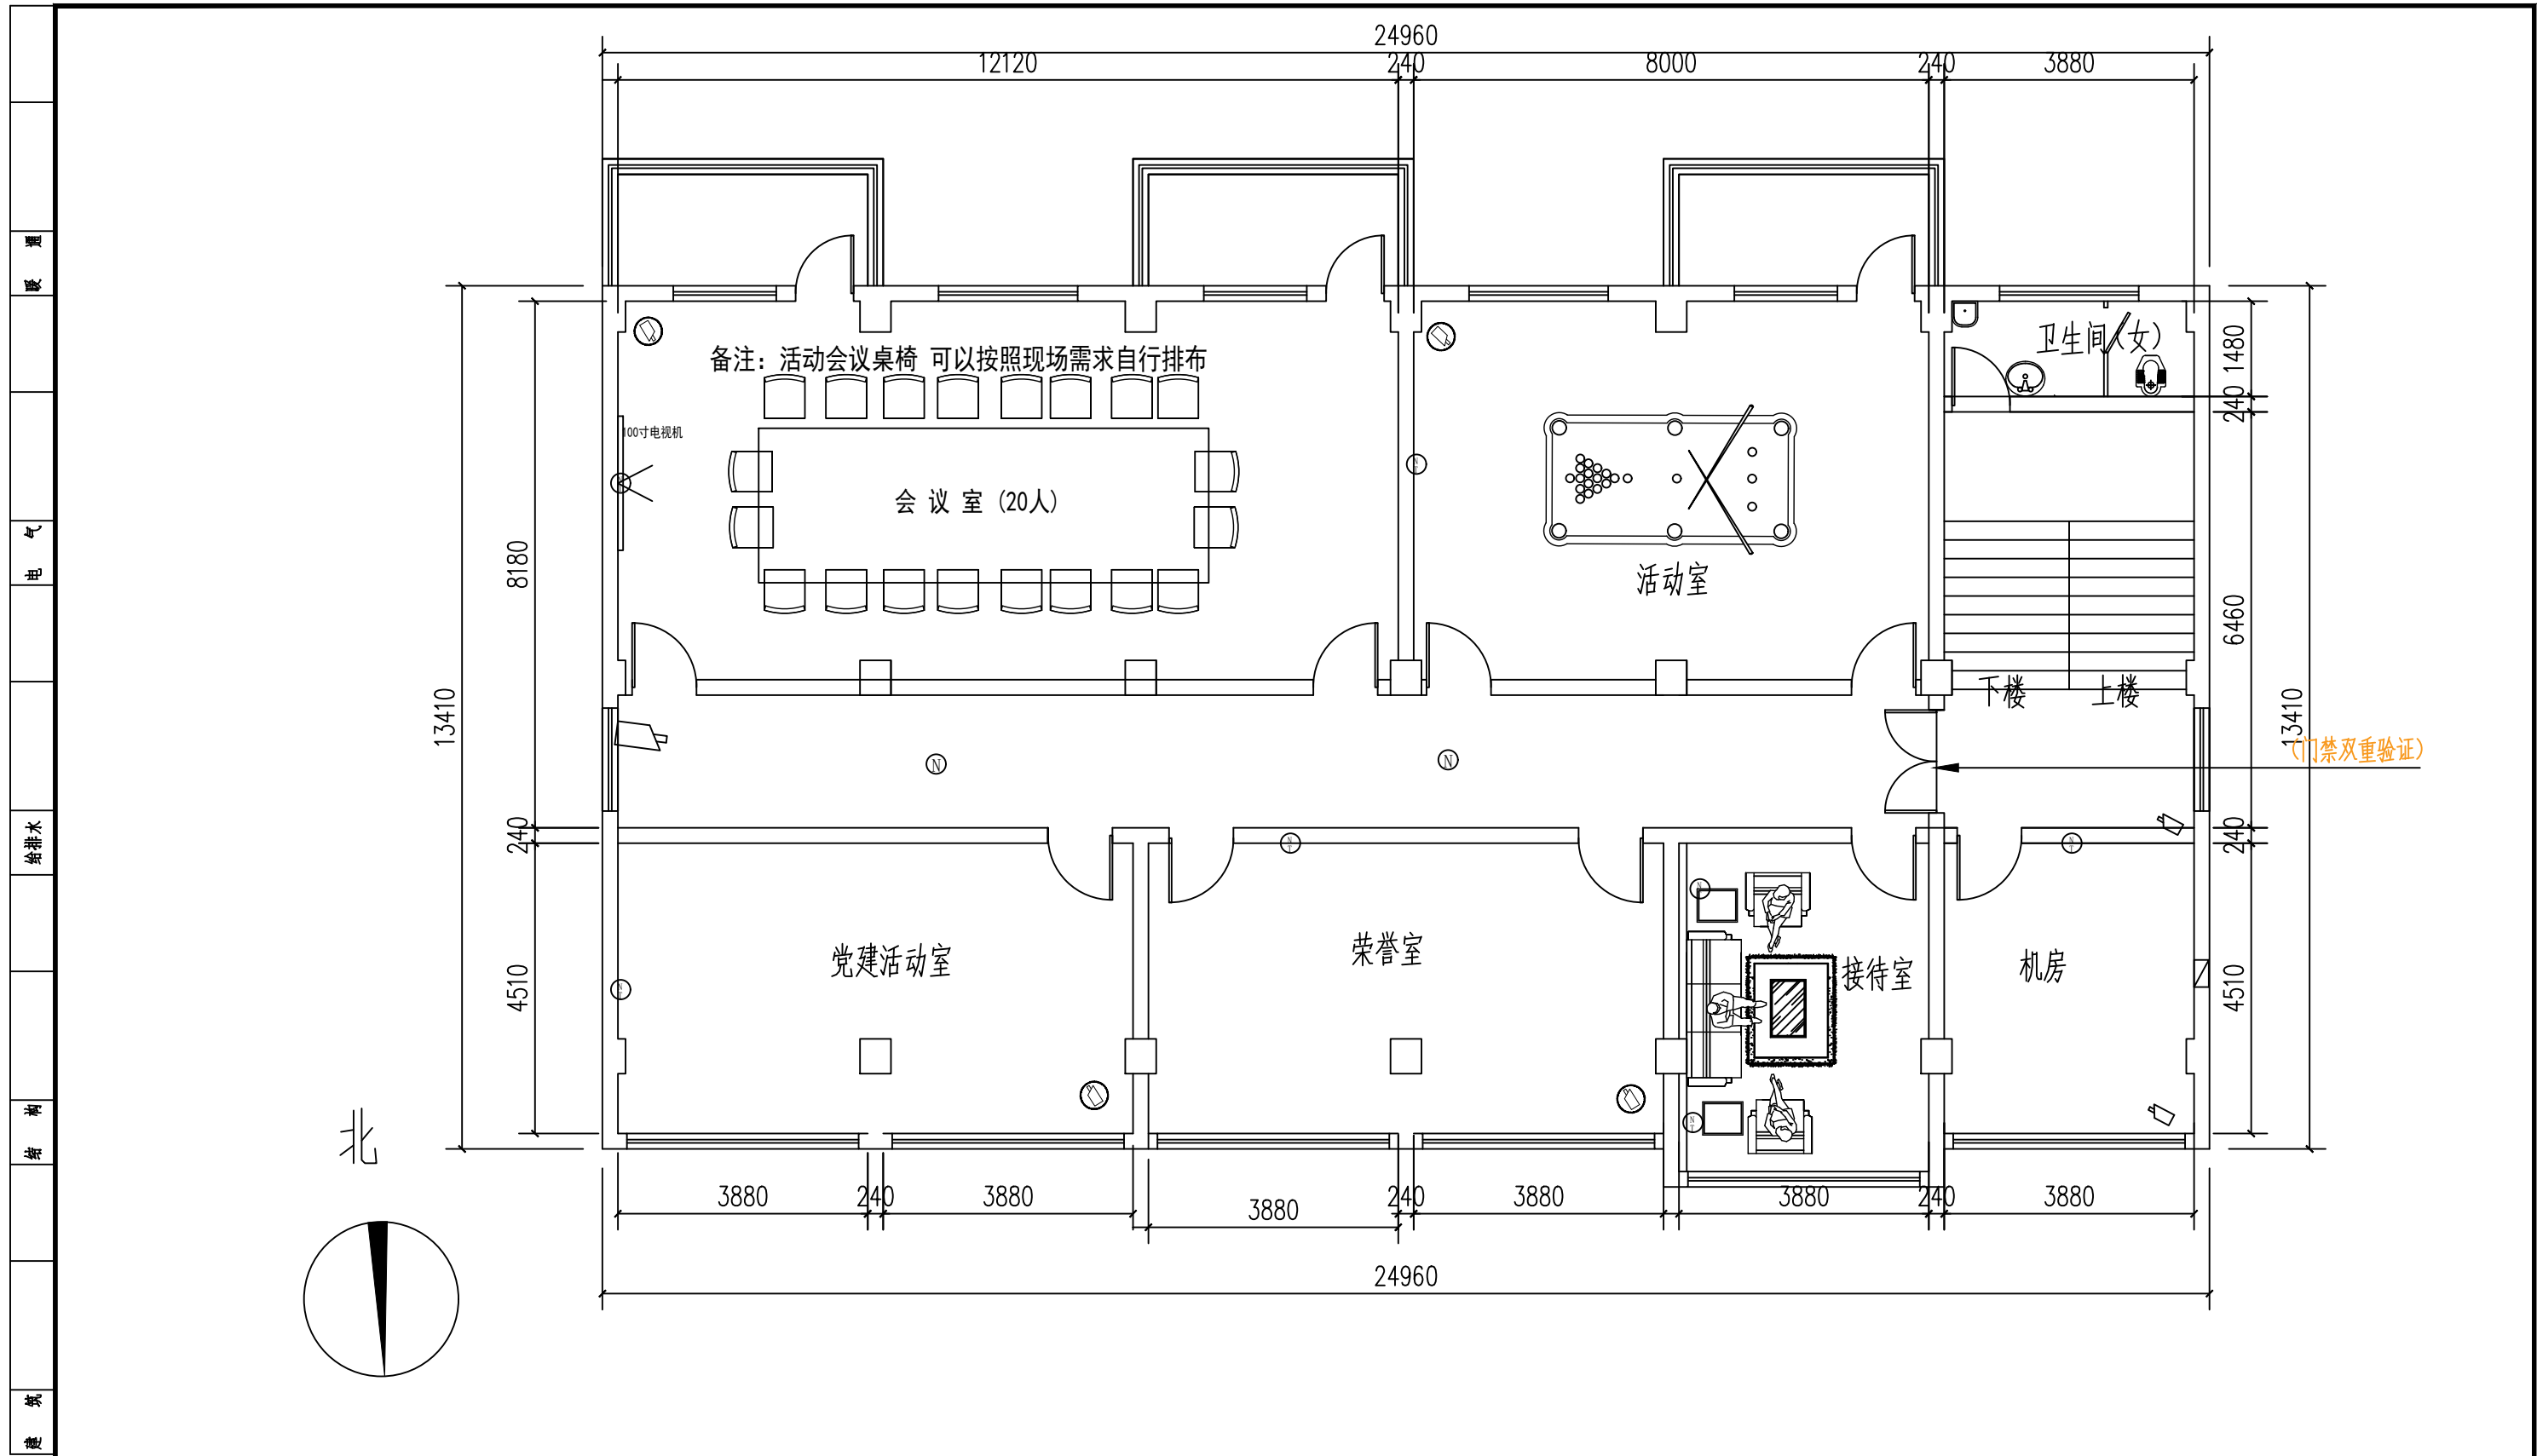


A3	单位出图专用章	注册专用章	上海江南建筑设计院(集团)有限公司 SHANGHAI JIANGNAN ARCHITECTURAL DESIGN INSTITUTE (GROUP) CO., LTD.				工程名称	高邮市公安局卸甲中队营房装修改造工程			
							项目名称	高邮市公安局交通管理大队卸甲中队改造工程	设计编号	2025-4W033	
图幅			审定	王超	专业负责人	金军	图名	三层改造后弱电点位图			
			审核	王超	校对	金军		比例	1:100		
			项目负责人	王超	设计人	毛羽飞	日期	2026.01			
							图号	装饰	PL-3-15	版别	A

工程设计证书编号?A131002343

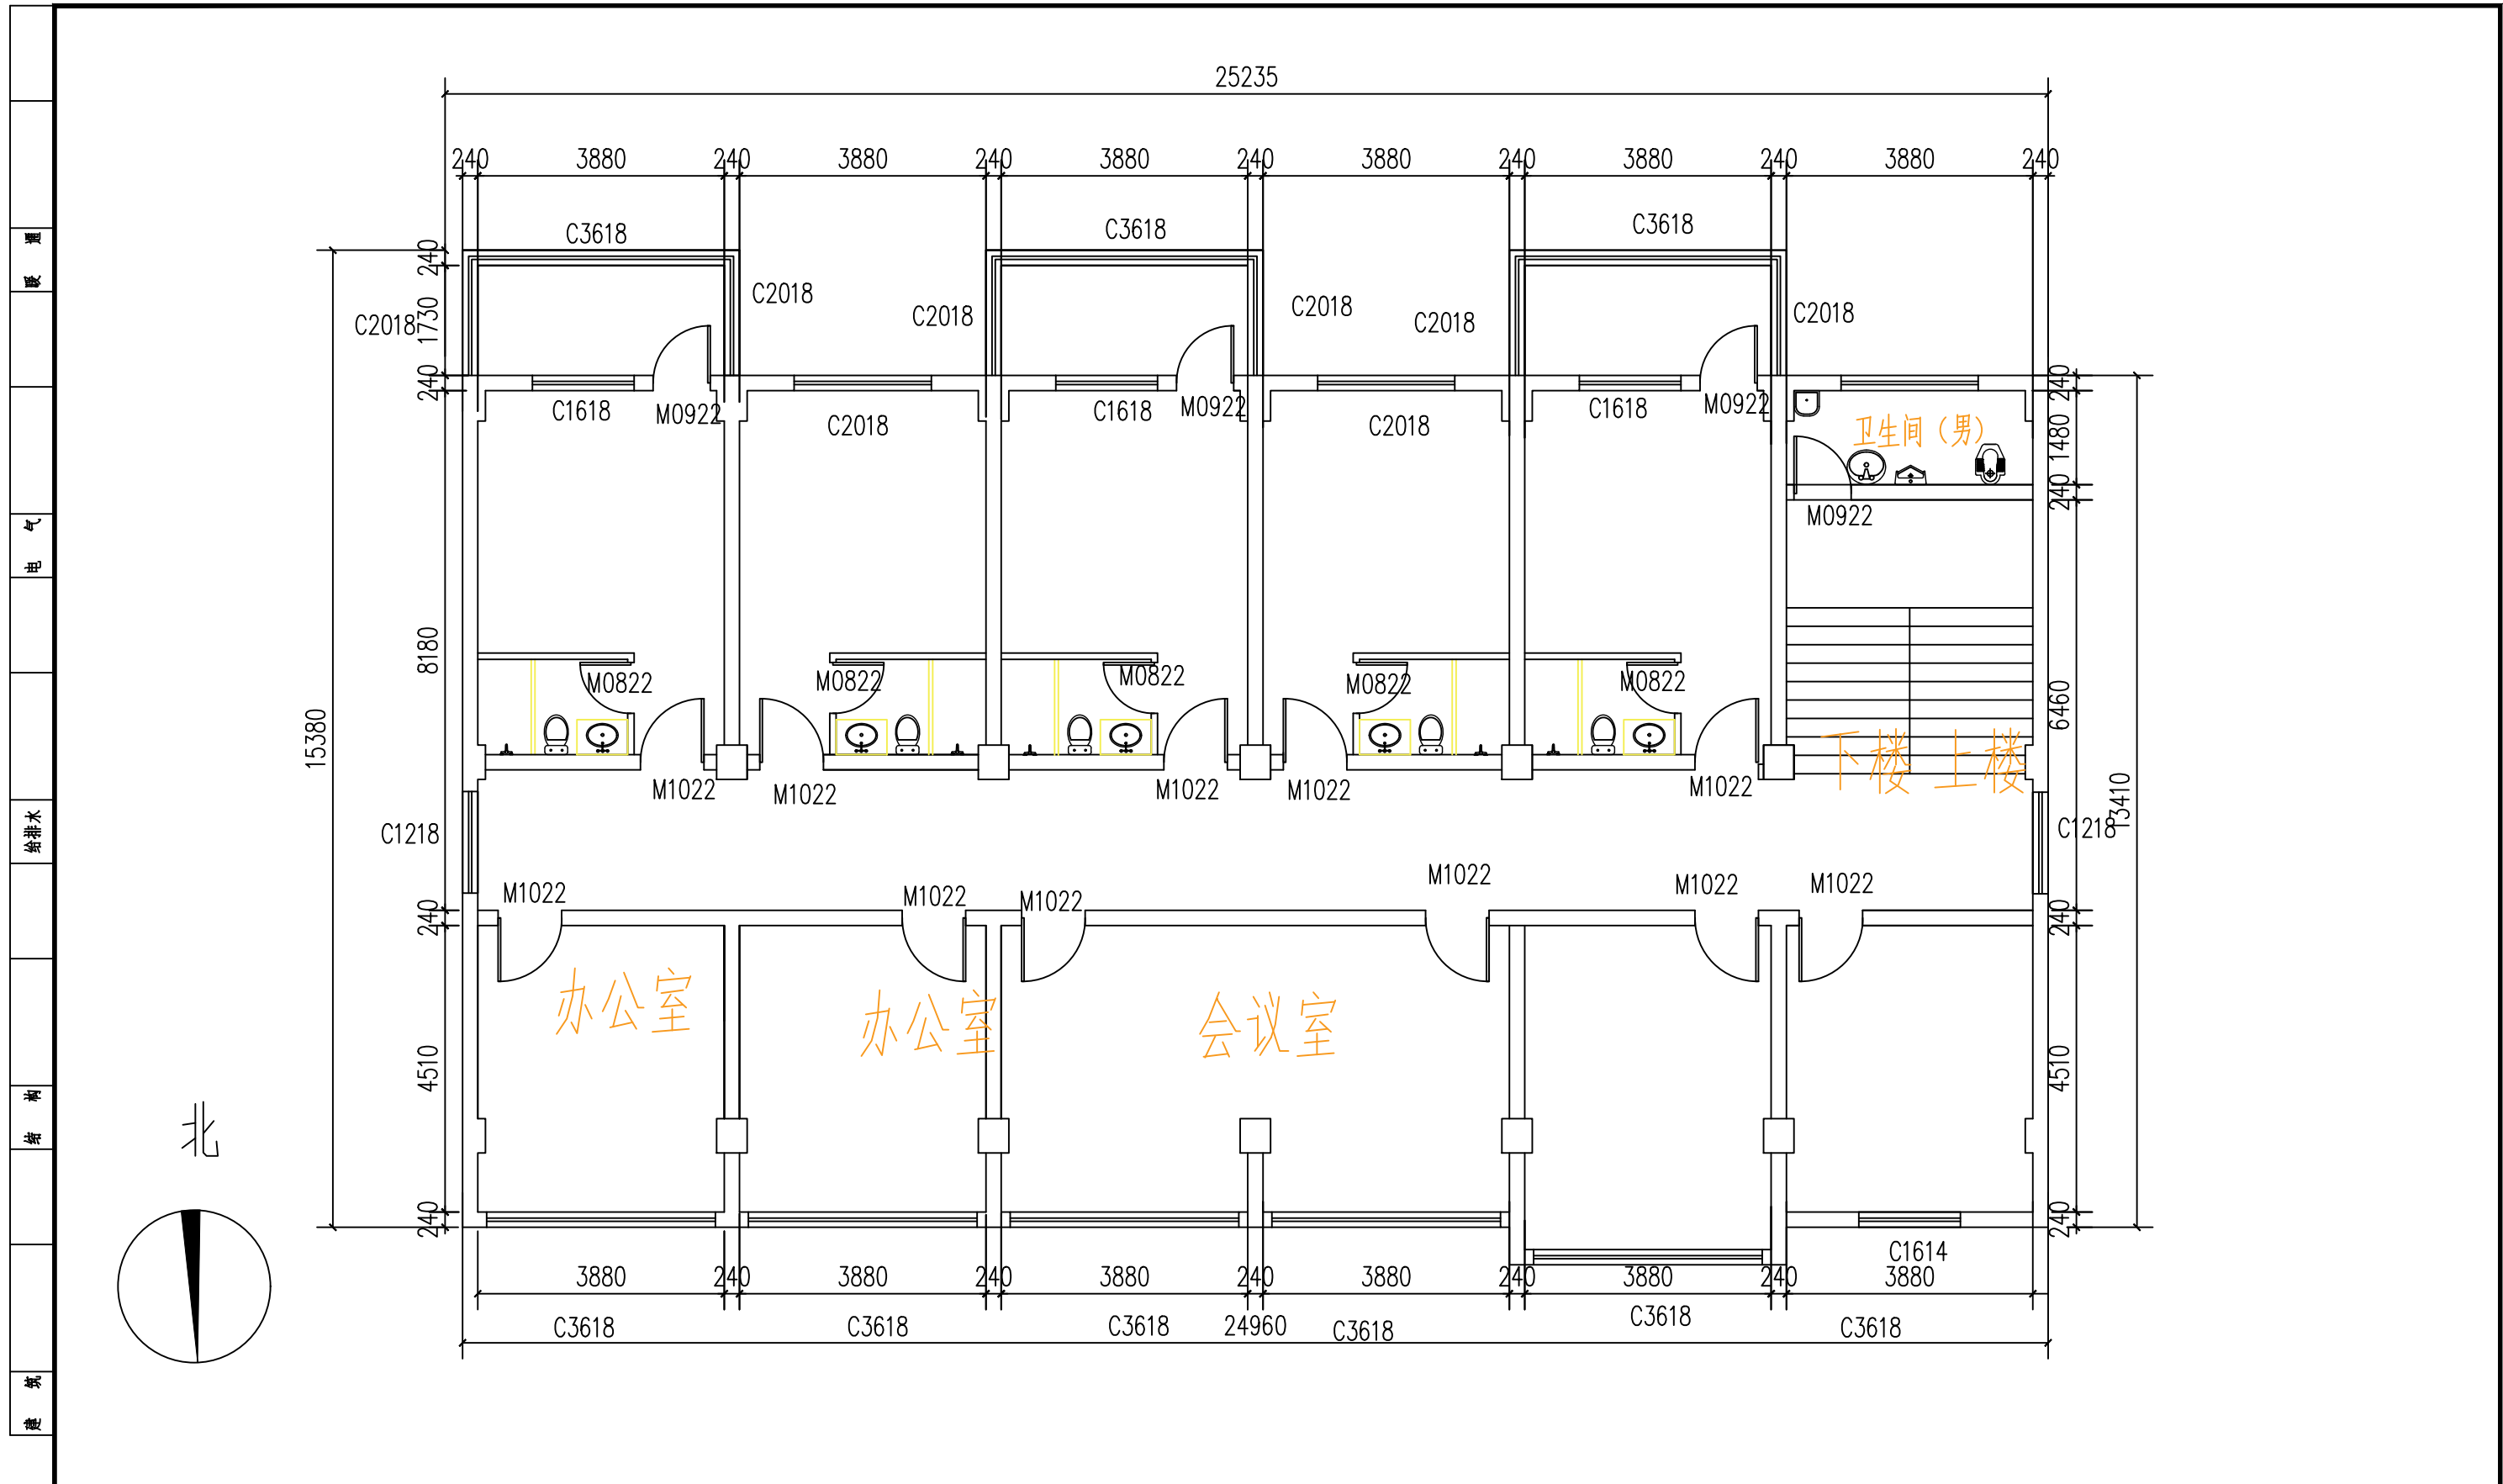


A3 图幅	单位出图专用章		注册专用章		上海江南建筑设计院(集团)有限公司 SHANGHAI JIANGNAN ARCHITECTURAL DESIGN INSTITUTE (GROUP) CO., LTD.		工程名称		高邮市公安局卸甲中队营房装修改造工程								
							项目名称		高邮市公安局交通管理大队卸甲中队改造工程		设计编号	2025-4W033					
					审核		王超		专业负责人		金军						
					核定		王超		校对		金军						
				项目负责人		王超		设计人		毛羽飞	图名		四层改造前平面图		比例	1:100	
										毛羽飞		日期		2026.01		图号	装饰 PL-4F-01 版别 A
										工程设计证书编号?A131002343							

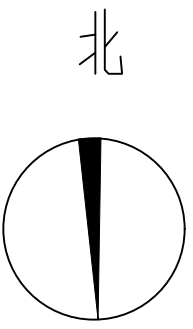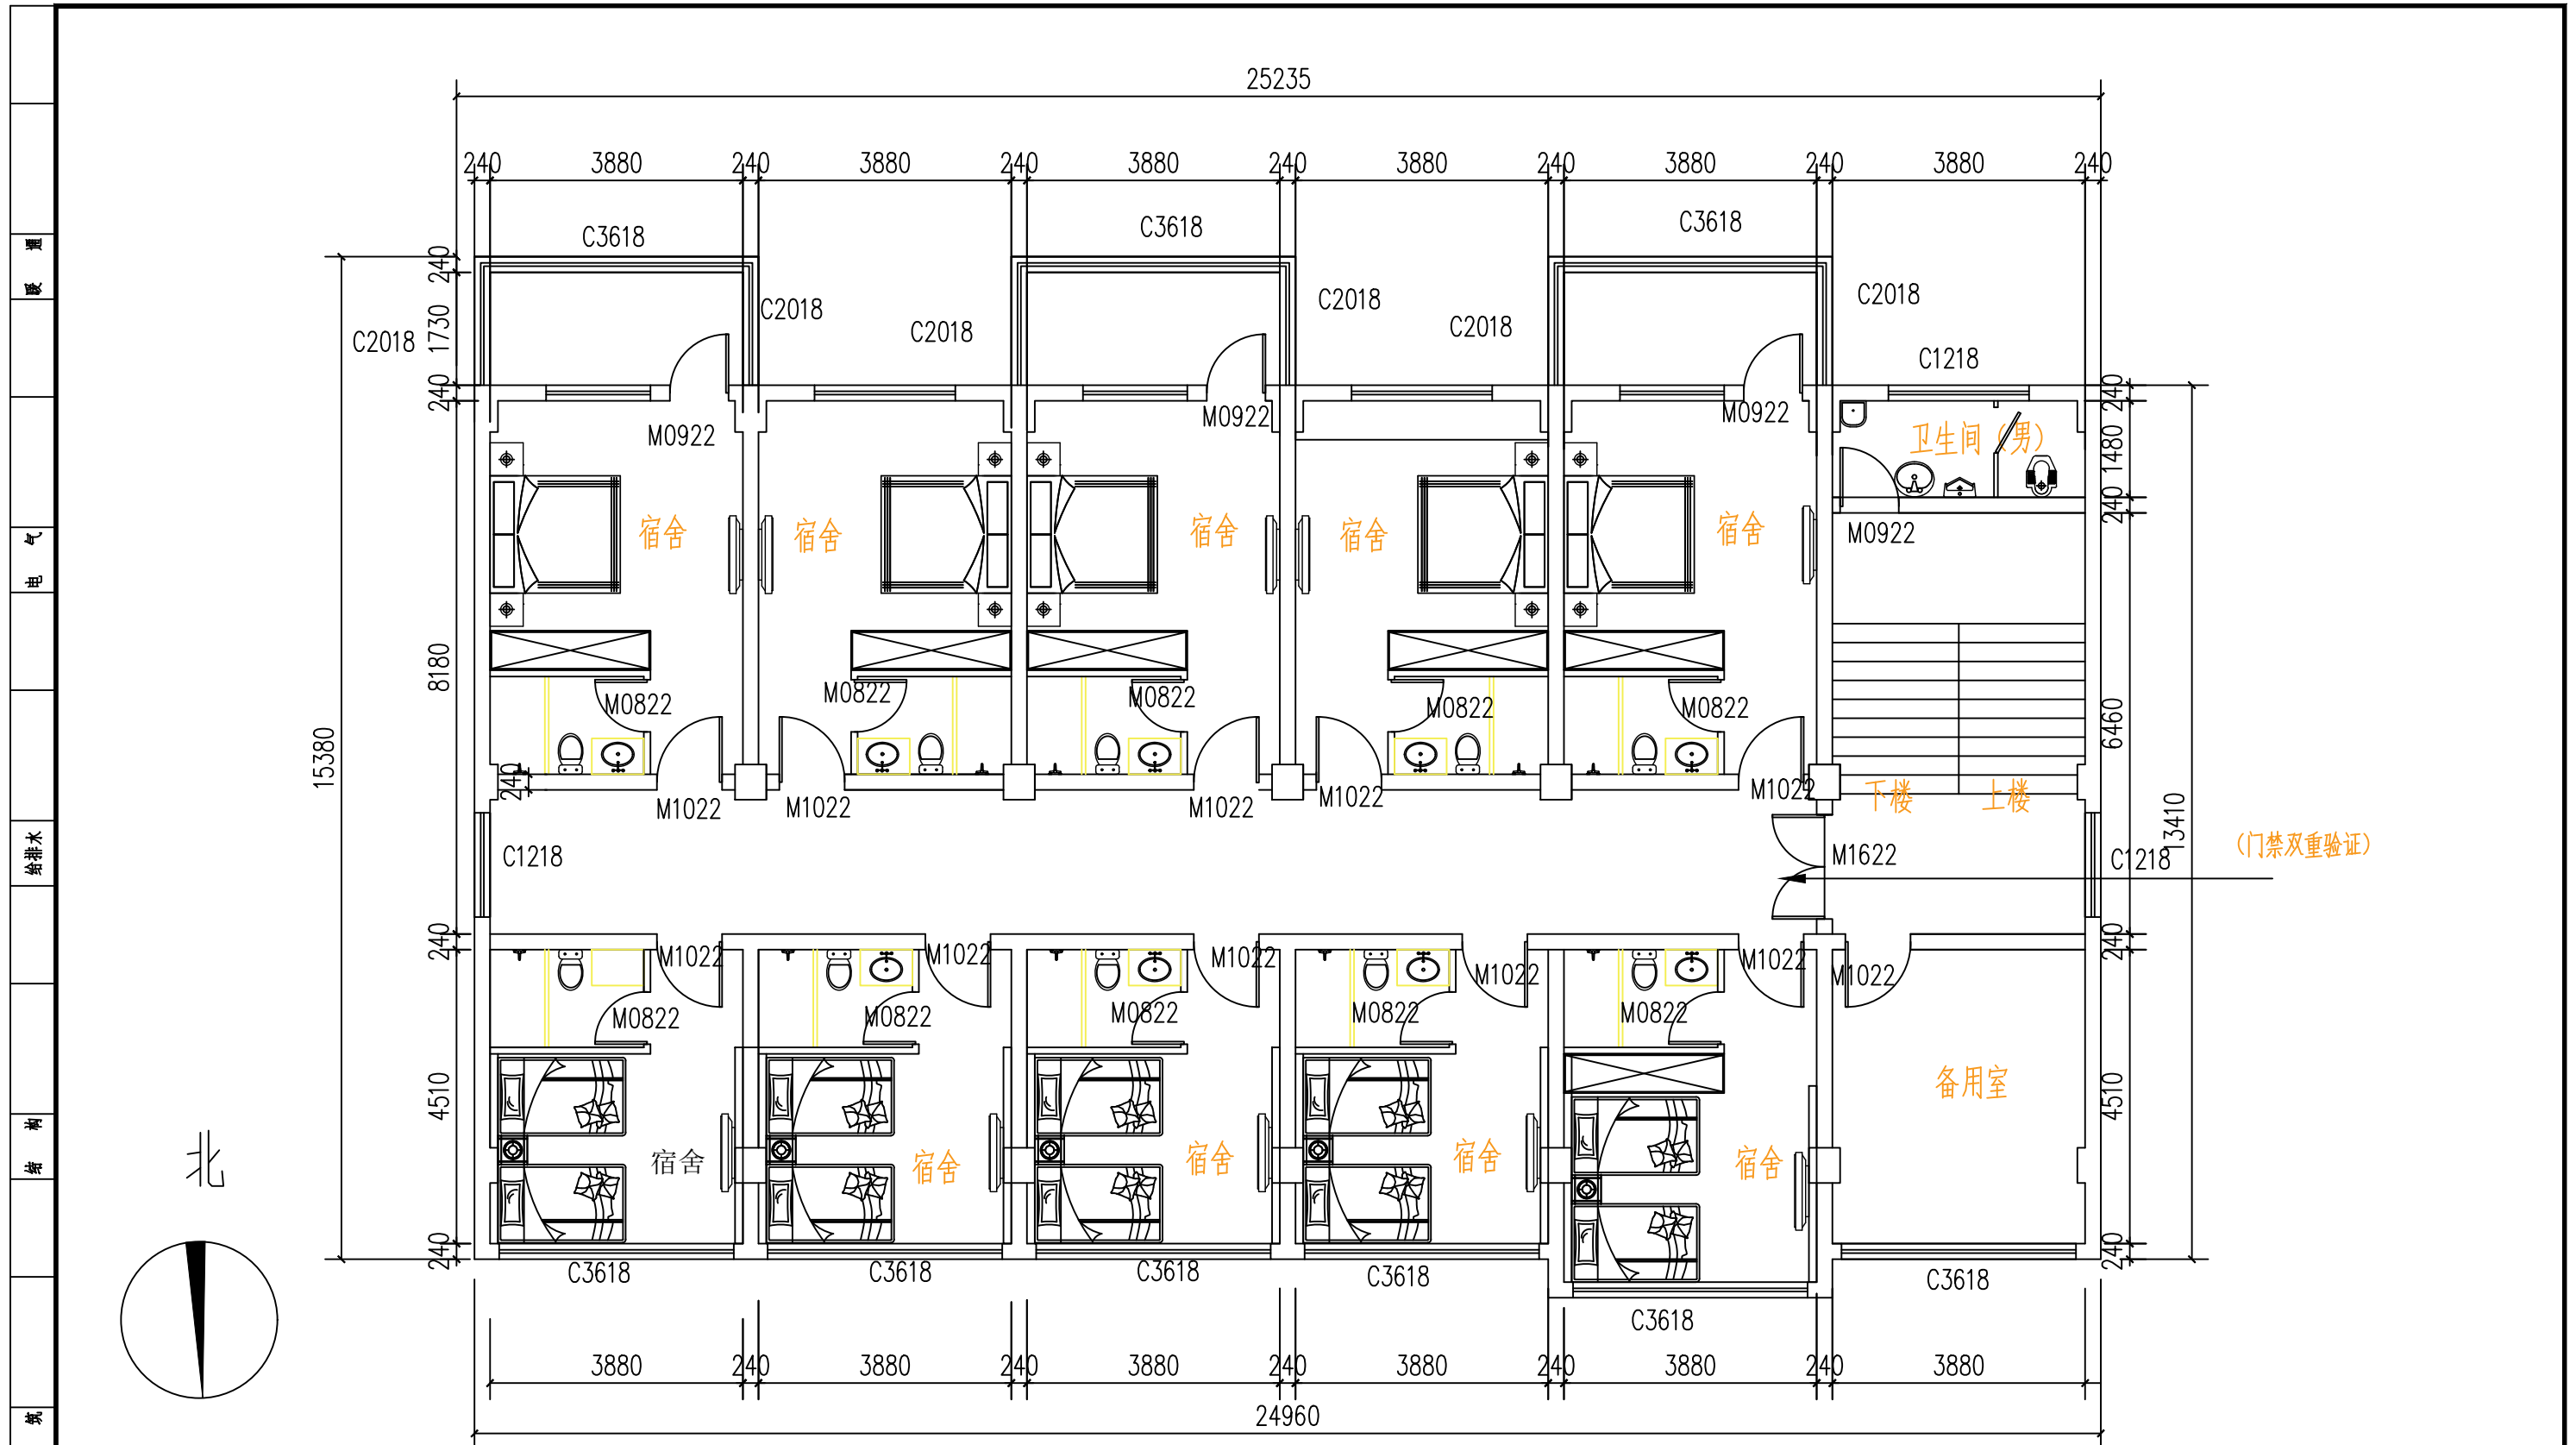

备注：定制衣柜 宿舍、备用室：挂机空调


A3 图幅	单位出图专用章	注册专用章	上海江南建筑设计院(集团)有限公司 SHANGHAI JIANGNAN ARCHITECTURAL DESIGN INSTITUTE (GROUP) CO., LTD.				工程名称 高邮市公安局卸甲中队营房装修改造工程		
			定 王超 核 王超		专业负责人 王超	金军	项目名称 高邮市公安局交通管理大队卸甲中队改造工程		
				项目负责人 王超		校对 王超	设计人 毛羽飞	设计编号 2025-4W033	
				图名 四层改造后平面图				比例 1:100	日期 2026.01
			工程设计证书编号?A131002343				图号 装饰 PL-4F-02	版别 A	

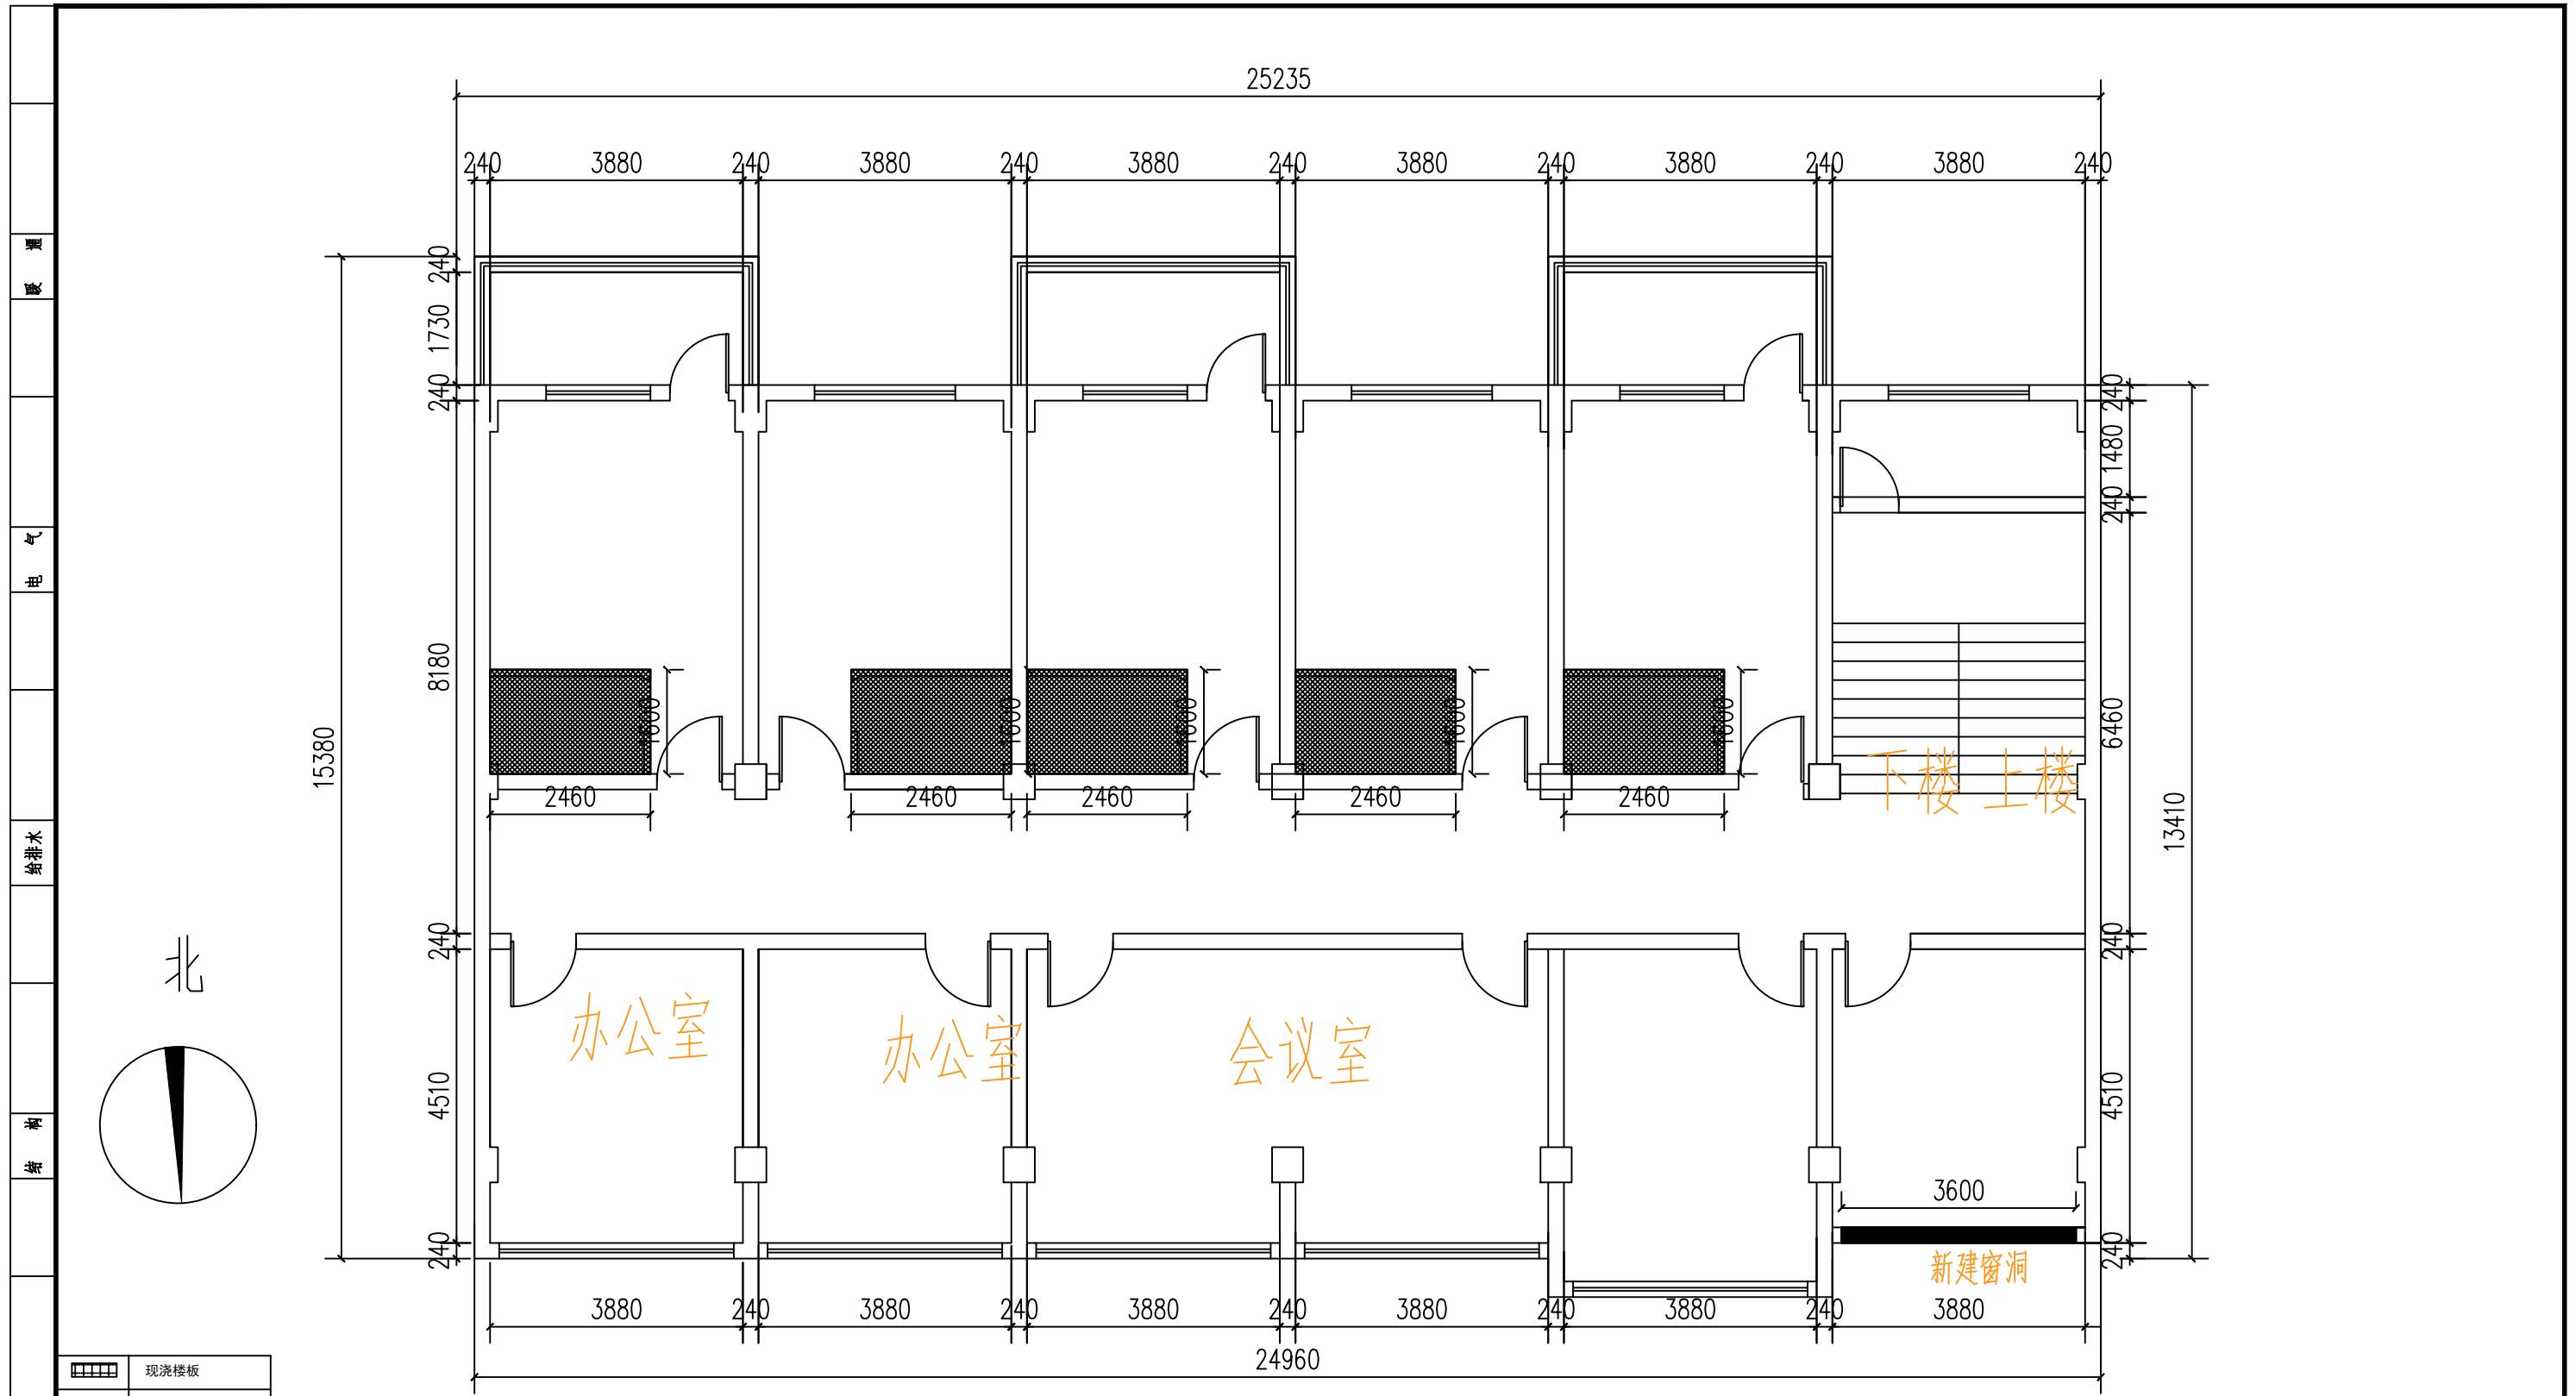

备注：原地面饰面瓷砖、墙面饰面乳胶漆、吊顶饰面石膏板吊顶以及装饰全部拆除至毛坯


	现浇楼板
	轻钢龙骨石膏板隔墙
	砌砖墙
	砌踏步或地面抬高
	拆墙

A3 图幅	单位出图专用章	注册专用章	上海江南建筑设计院(集团)有限公司 SHANGHAI JIANGNAN ARCHITECTURAL DESIGN INSTITUTE (GROUP) CO., LTD.		工程名称	高邮市公安局卸甲中队营房装修改造工程				
					项目名称	高邮市公安局交通管理大队卸甲中队改造工程	设计编号	2025-4W033		
			审核	王超	专业负责人	金军	图名	比例	1:100	
			核定	王超	校对	金军		日期	2026.01	
		项目负责人	王超	设计人	毛羽飞	工程设计证书编号	A131002343			
						图号	装饰	PL-4F-03	版别	A

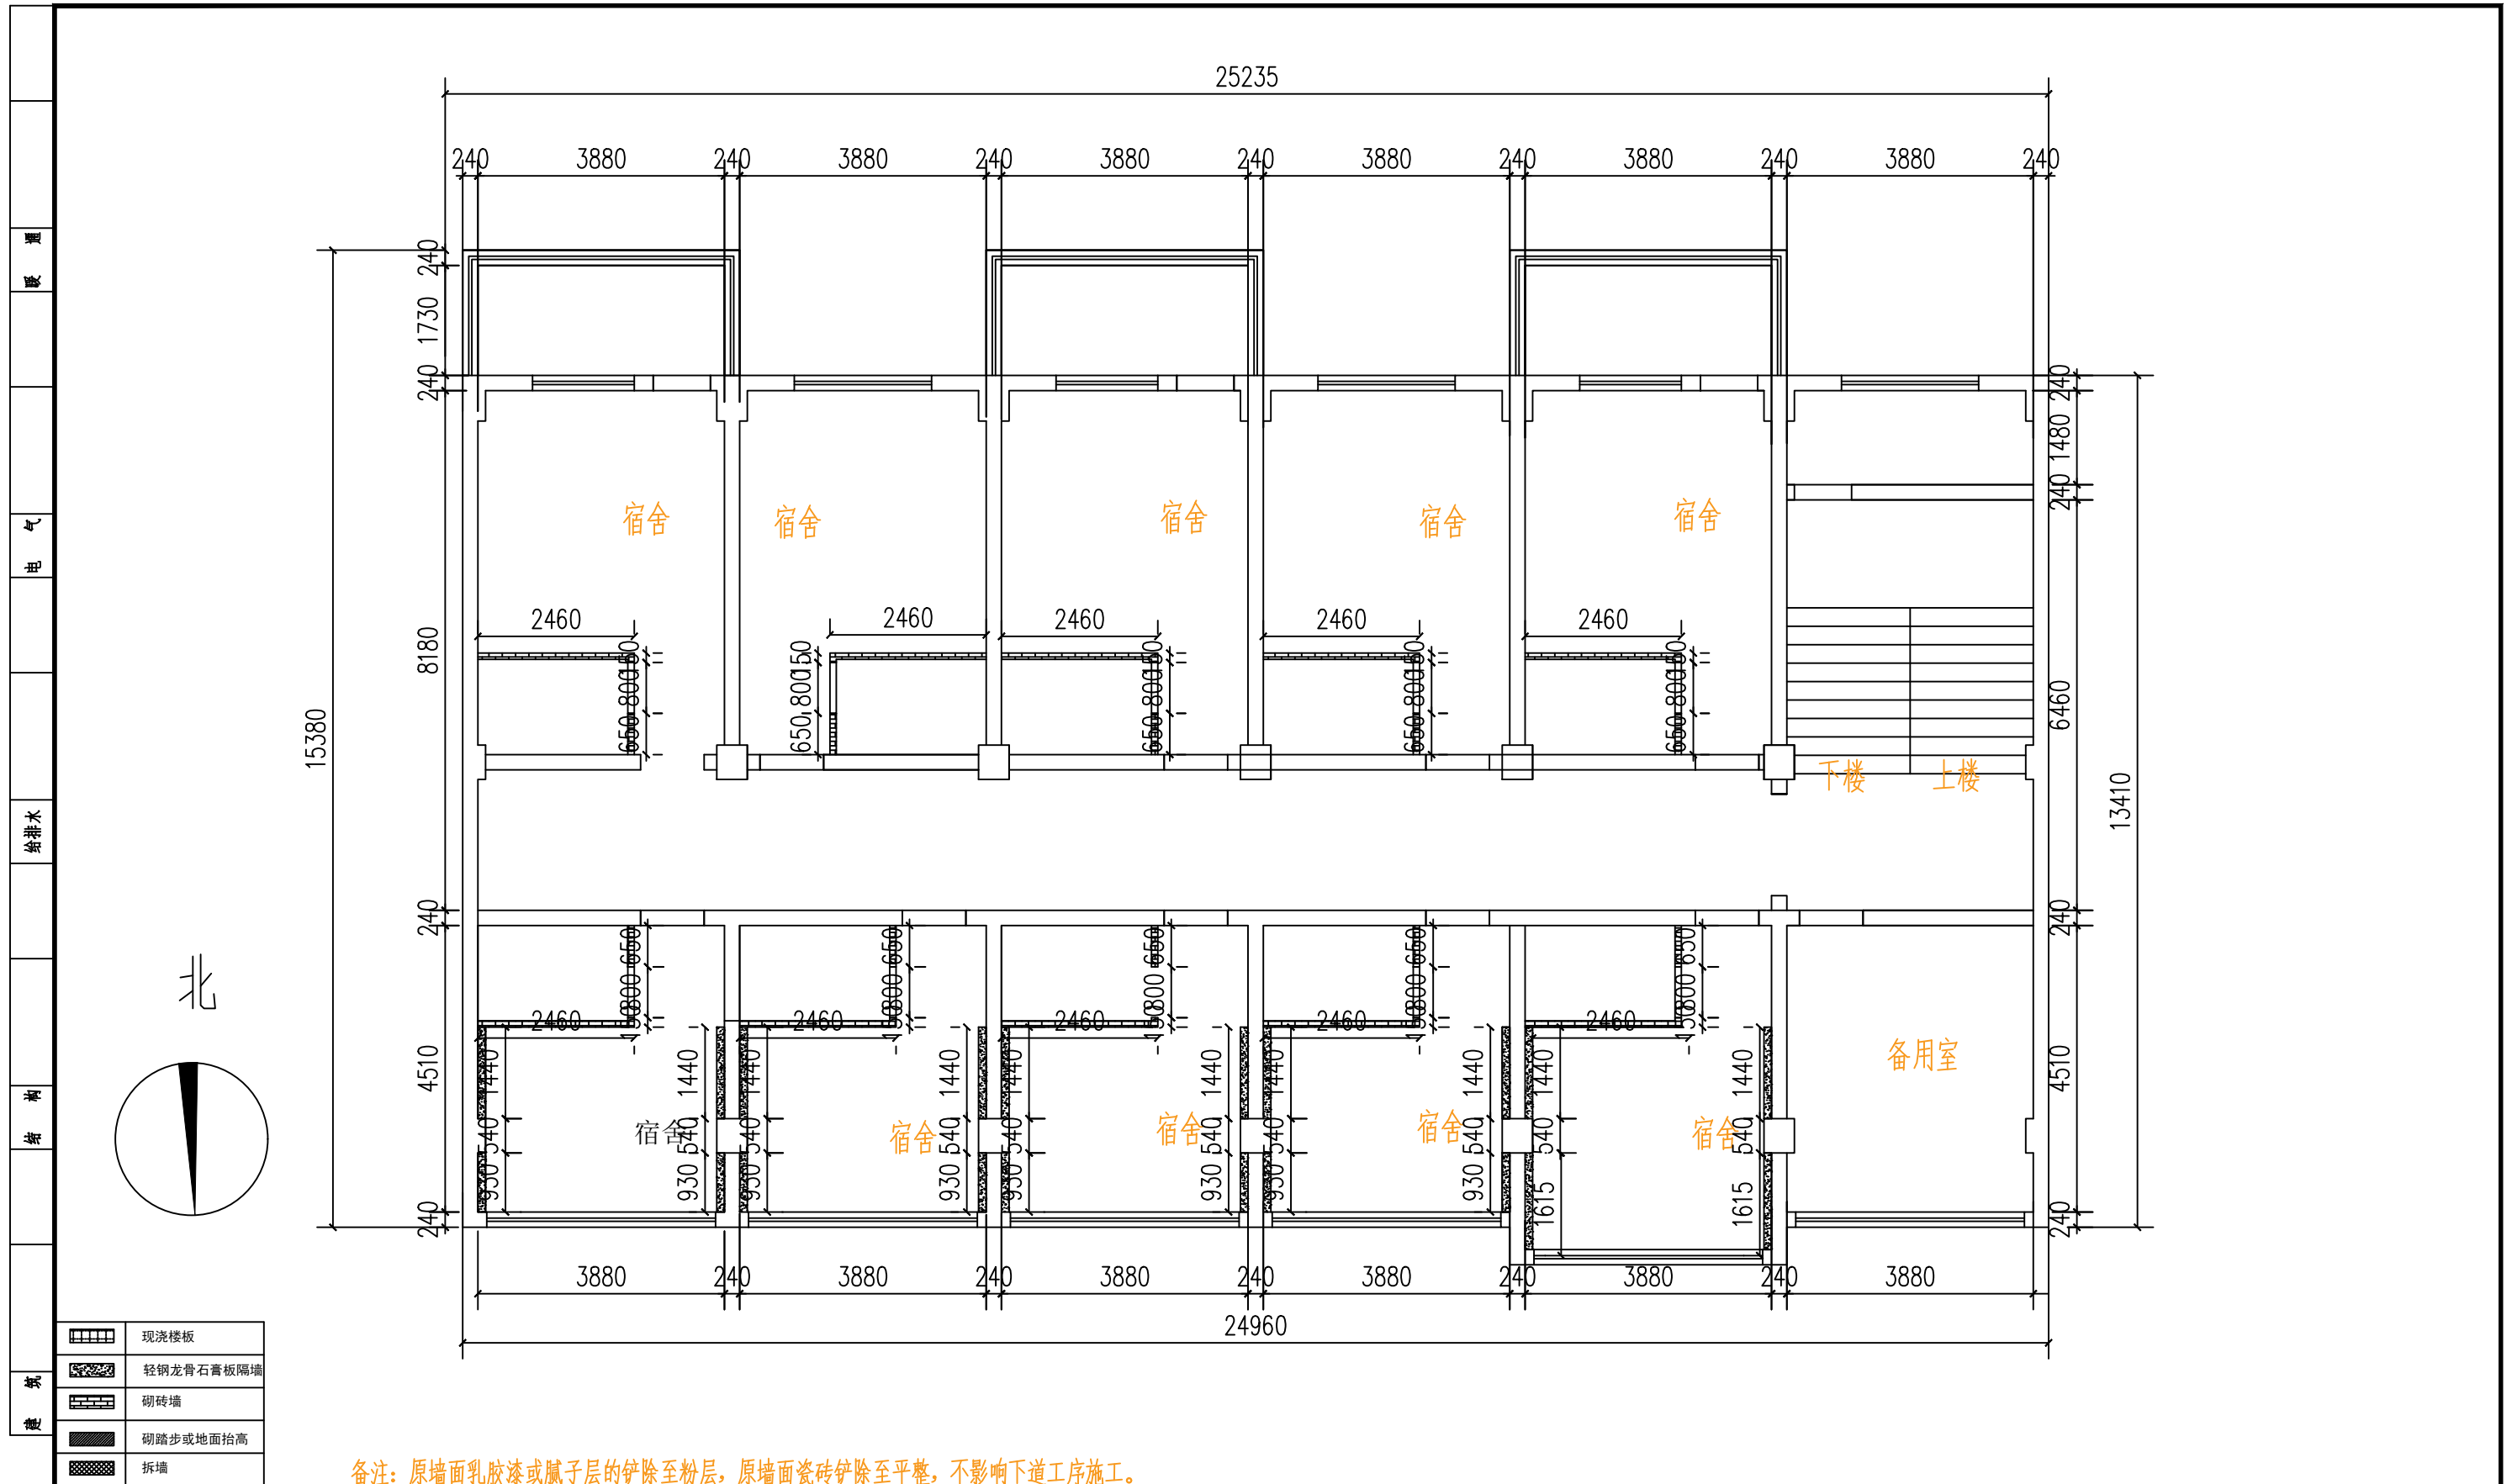


A3	单位出图专用章	注册专用章	上海江南建筑设计院(集团)有限公司 SHANGHAI JIANGNAN ARCHITECTURAL DESIGN INSTITUTE (GROUP) CO., LTD.		工程名称	高邮市公安局卸甲中队营房装修改造工程										
					项目名称	高邮市公安局交通管理大队卸甲中队改造工程	设计编号	2025-4W033								
	图幅			项目负责人	王超	设计人	毛羽飞	图名	四层砌墙图	比例	1:100	日期	2026.01	图号	装饰 PL-4F-04	版别



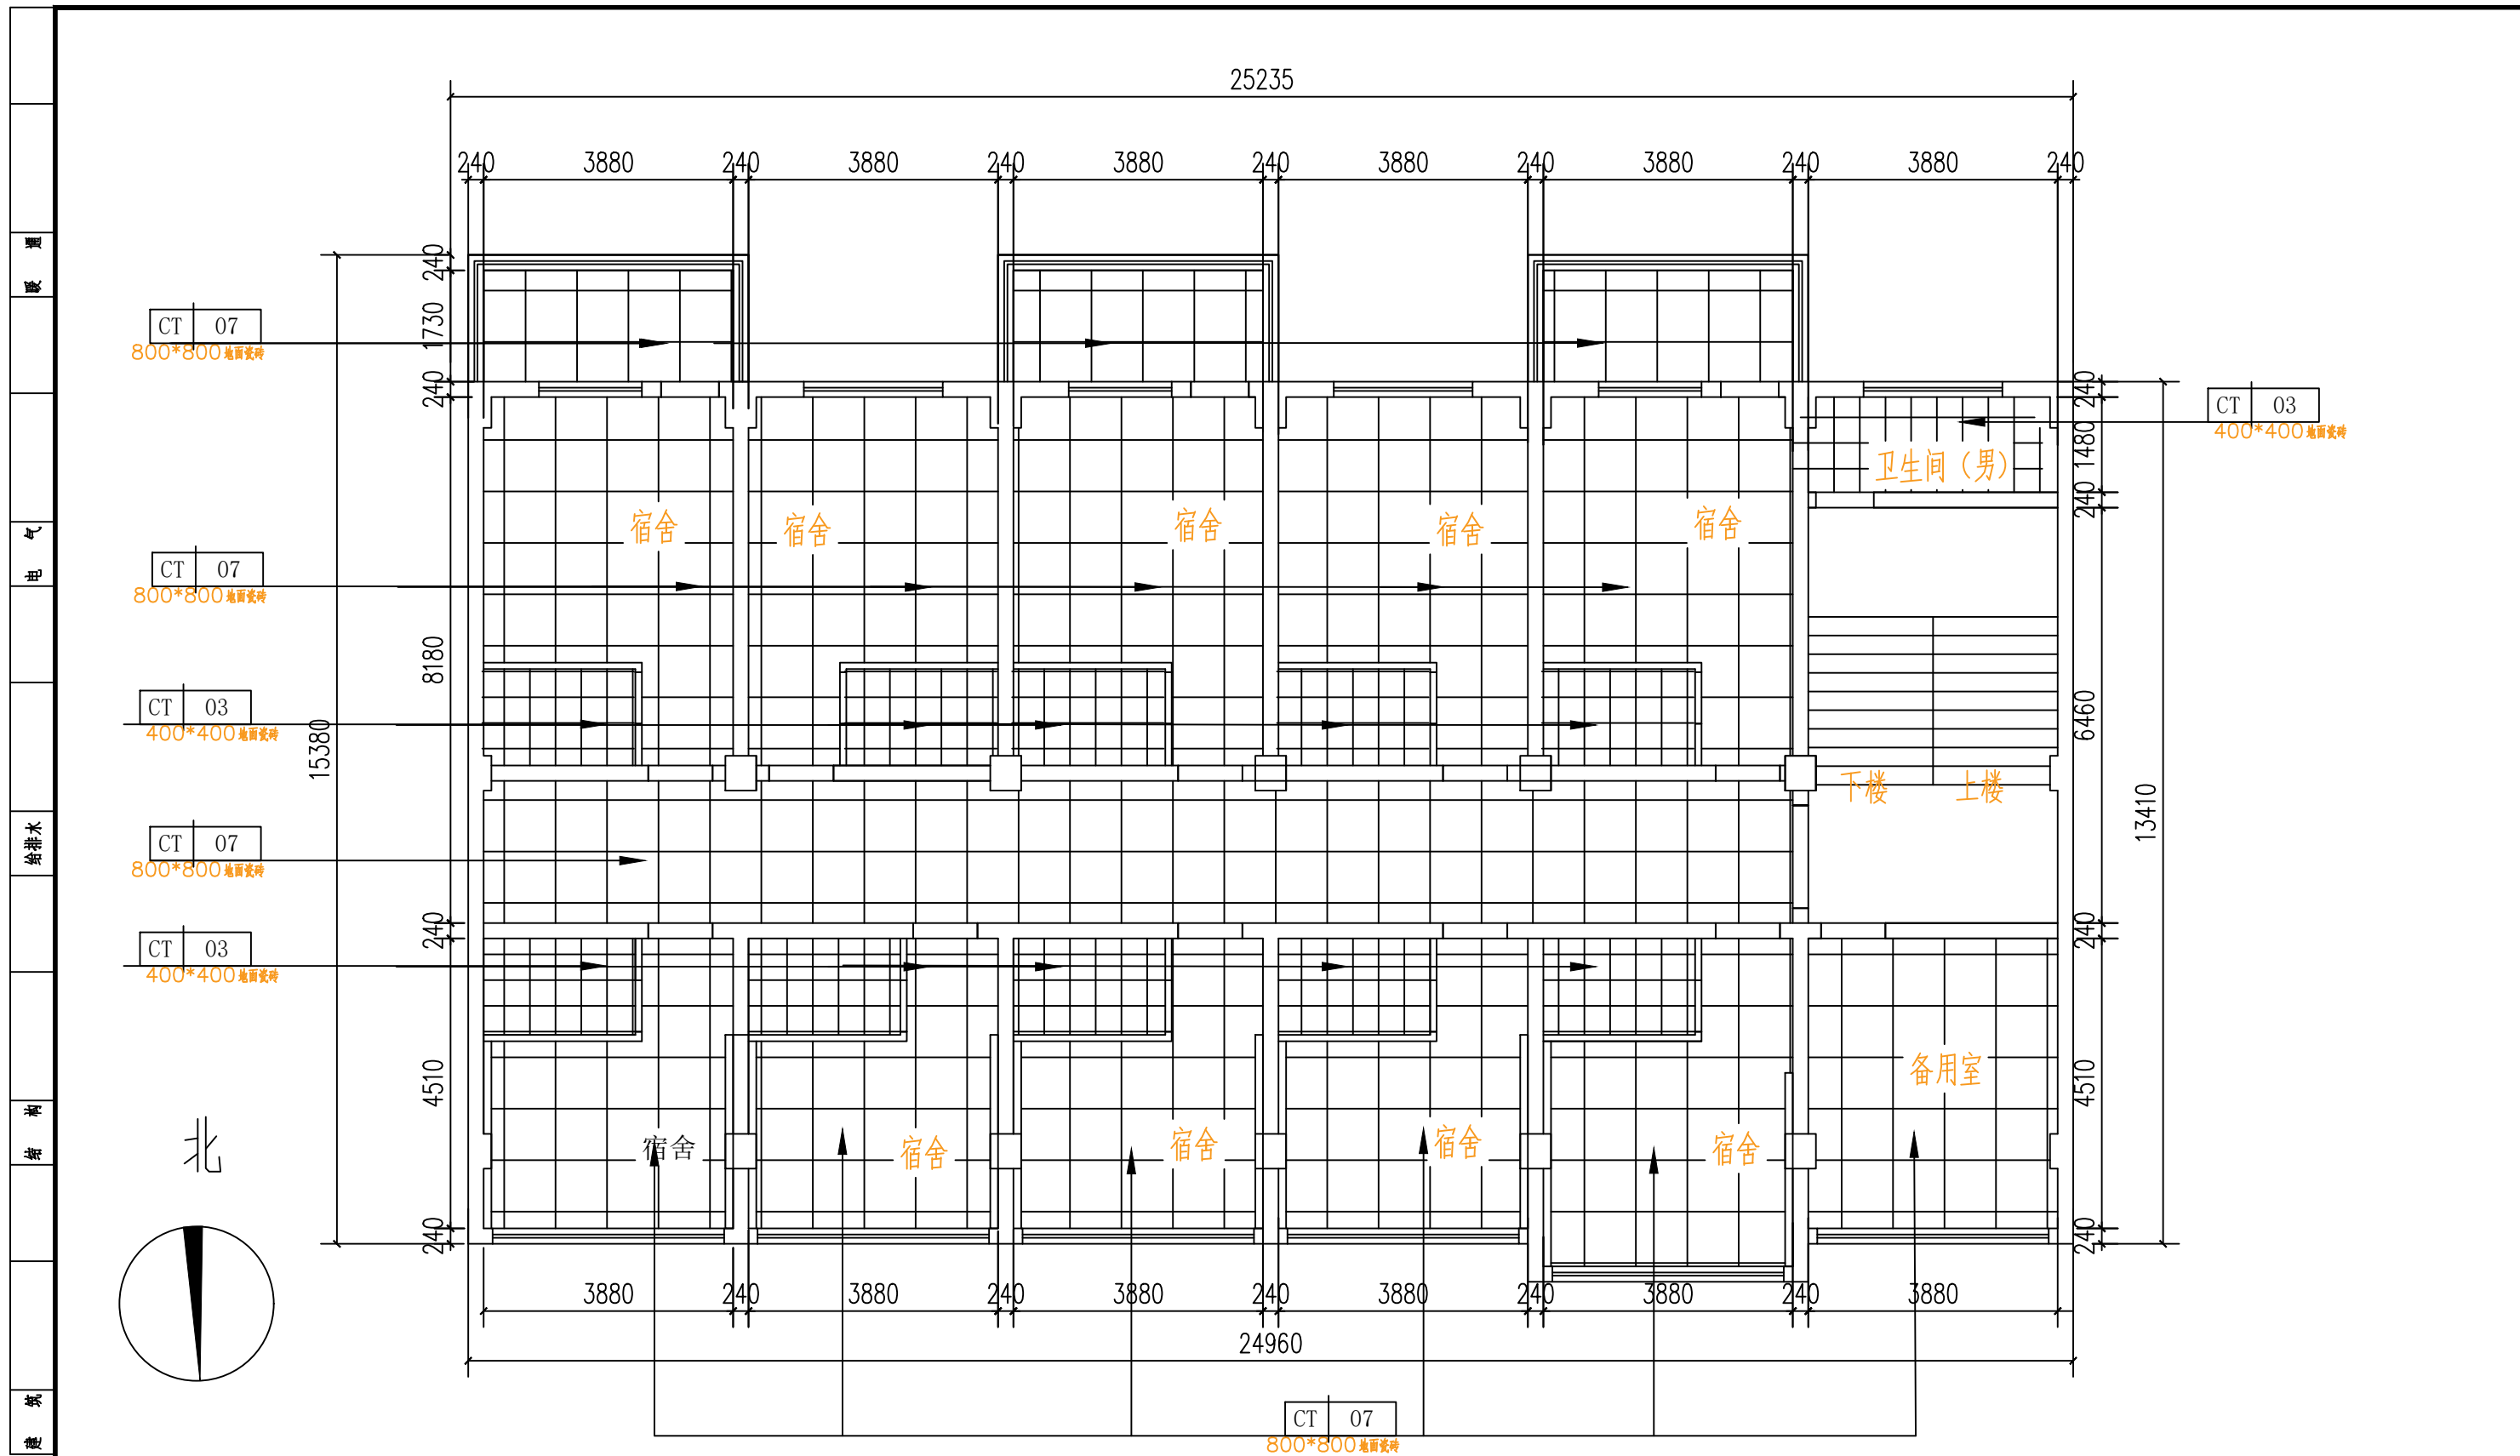


高邮市公安局卸甲中队营房装修改造工程

A3	单位出图专用章	注册专用章	上海江南建筑设计院(集团)有限公司 SHANGHAI JIANGNAN ARCHITECTURAL DESIGN INSTITUTE (GROUP) CO., LTD.		工程名称	高邮市公安局交通管理大队卸甲中队改造工程		
	图幅					项目名称	设计编号	2025-4W033
			审定	王超	专业负责人	金军	比例	1:100
			审核	王超	校对	金军	日期	2026.01
			项目负责人	王超	设计人	毛羽飞	图号	装饰 PL-4F-06 版别 A
							工程设计证书编号?	A131002343

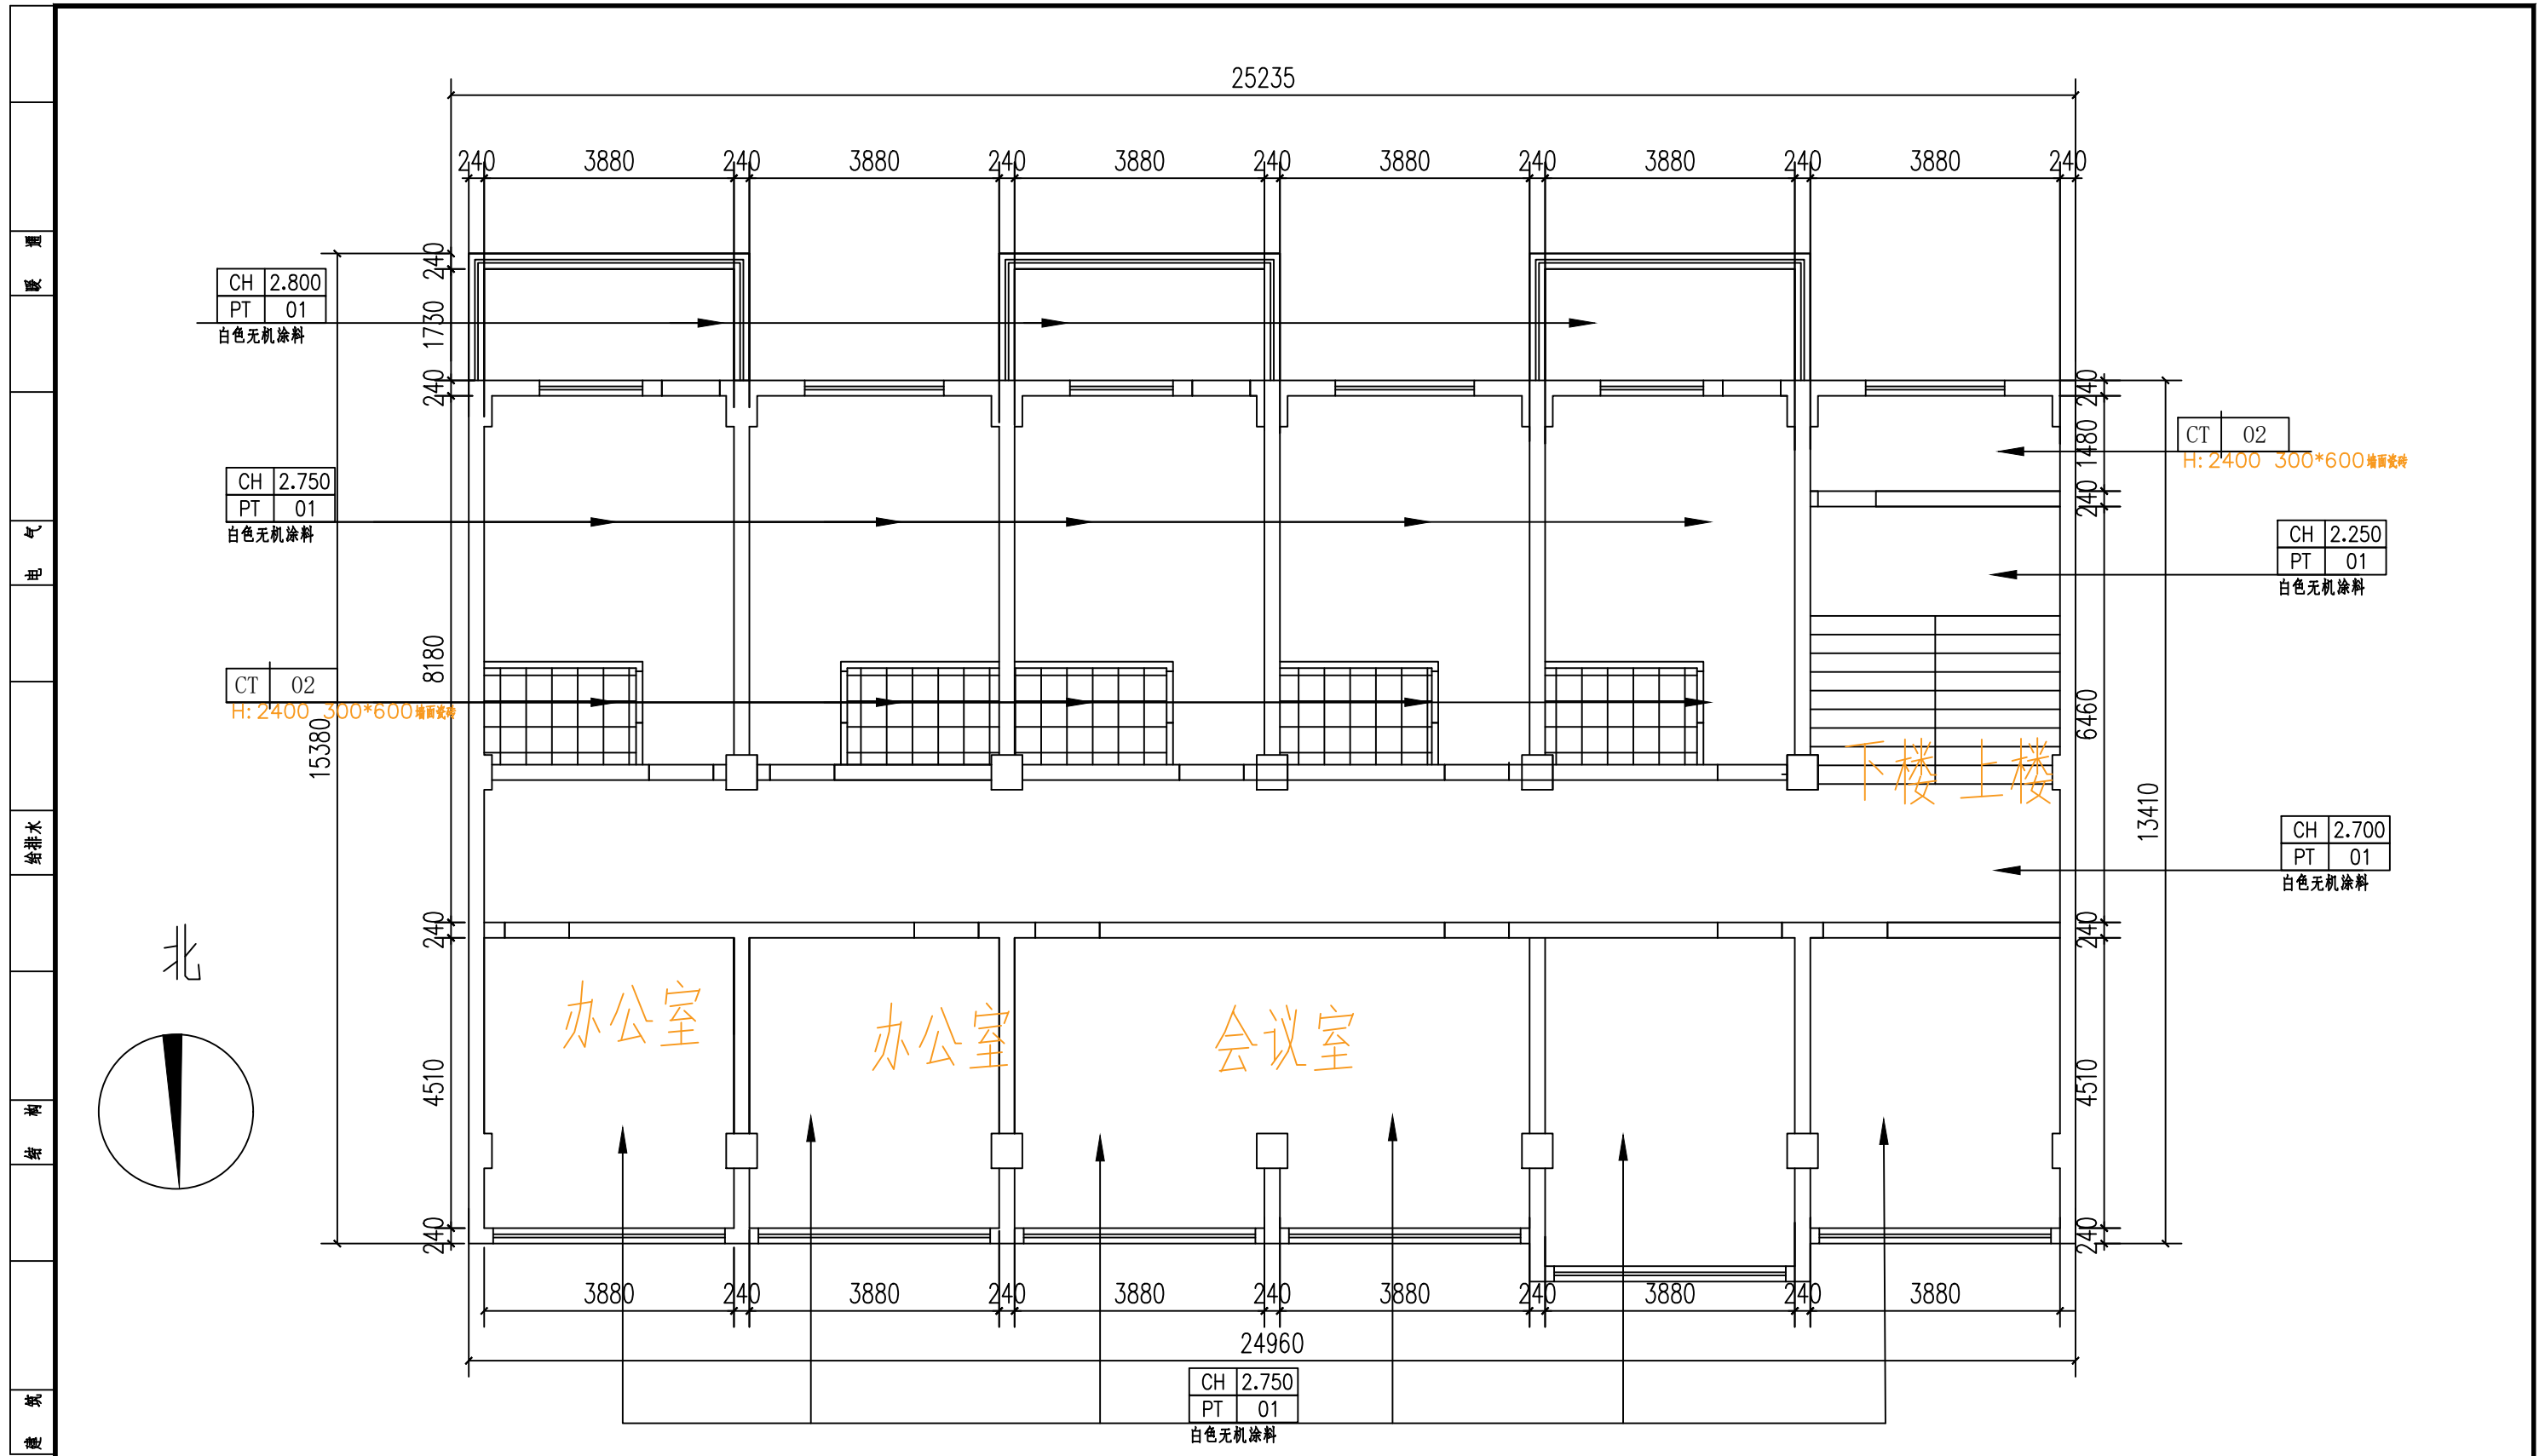


备注：原墙面乳胶漆或腻子层的铲除至粉层，原墙面瓷砖铲除至平整，不影响下道工序施工。

A3	单位出图专用章	注册专用章	上海江南建筑设计院(集团)有限公司 SHANGHAI JIANGNAN ARCHITECTURAL DESIGN INSTITUTE (GROUP) CO., LTD.		工程名称 高邮市公安局卸甲中队营房装修改造工程		
					项目名称 高邮市公安局交通管理大队卸甲中队改造工程	设计编号 2025-4W033	
图幅			审定 王超	王超	专业负责人 金军	图名 四层改造前墙面铺贴图	比例 1:100
			审核 王超	王超	校对 金军		日期 2026.01
			项目负责人 王超	王超	设计人 毛羽飞	工程设计证书编号 A131002343	图号 装饰 PL-4F-07 版别 A

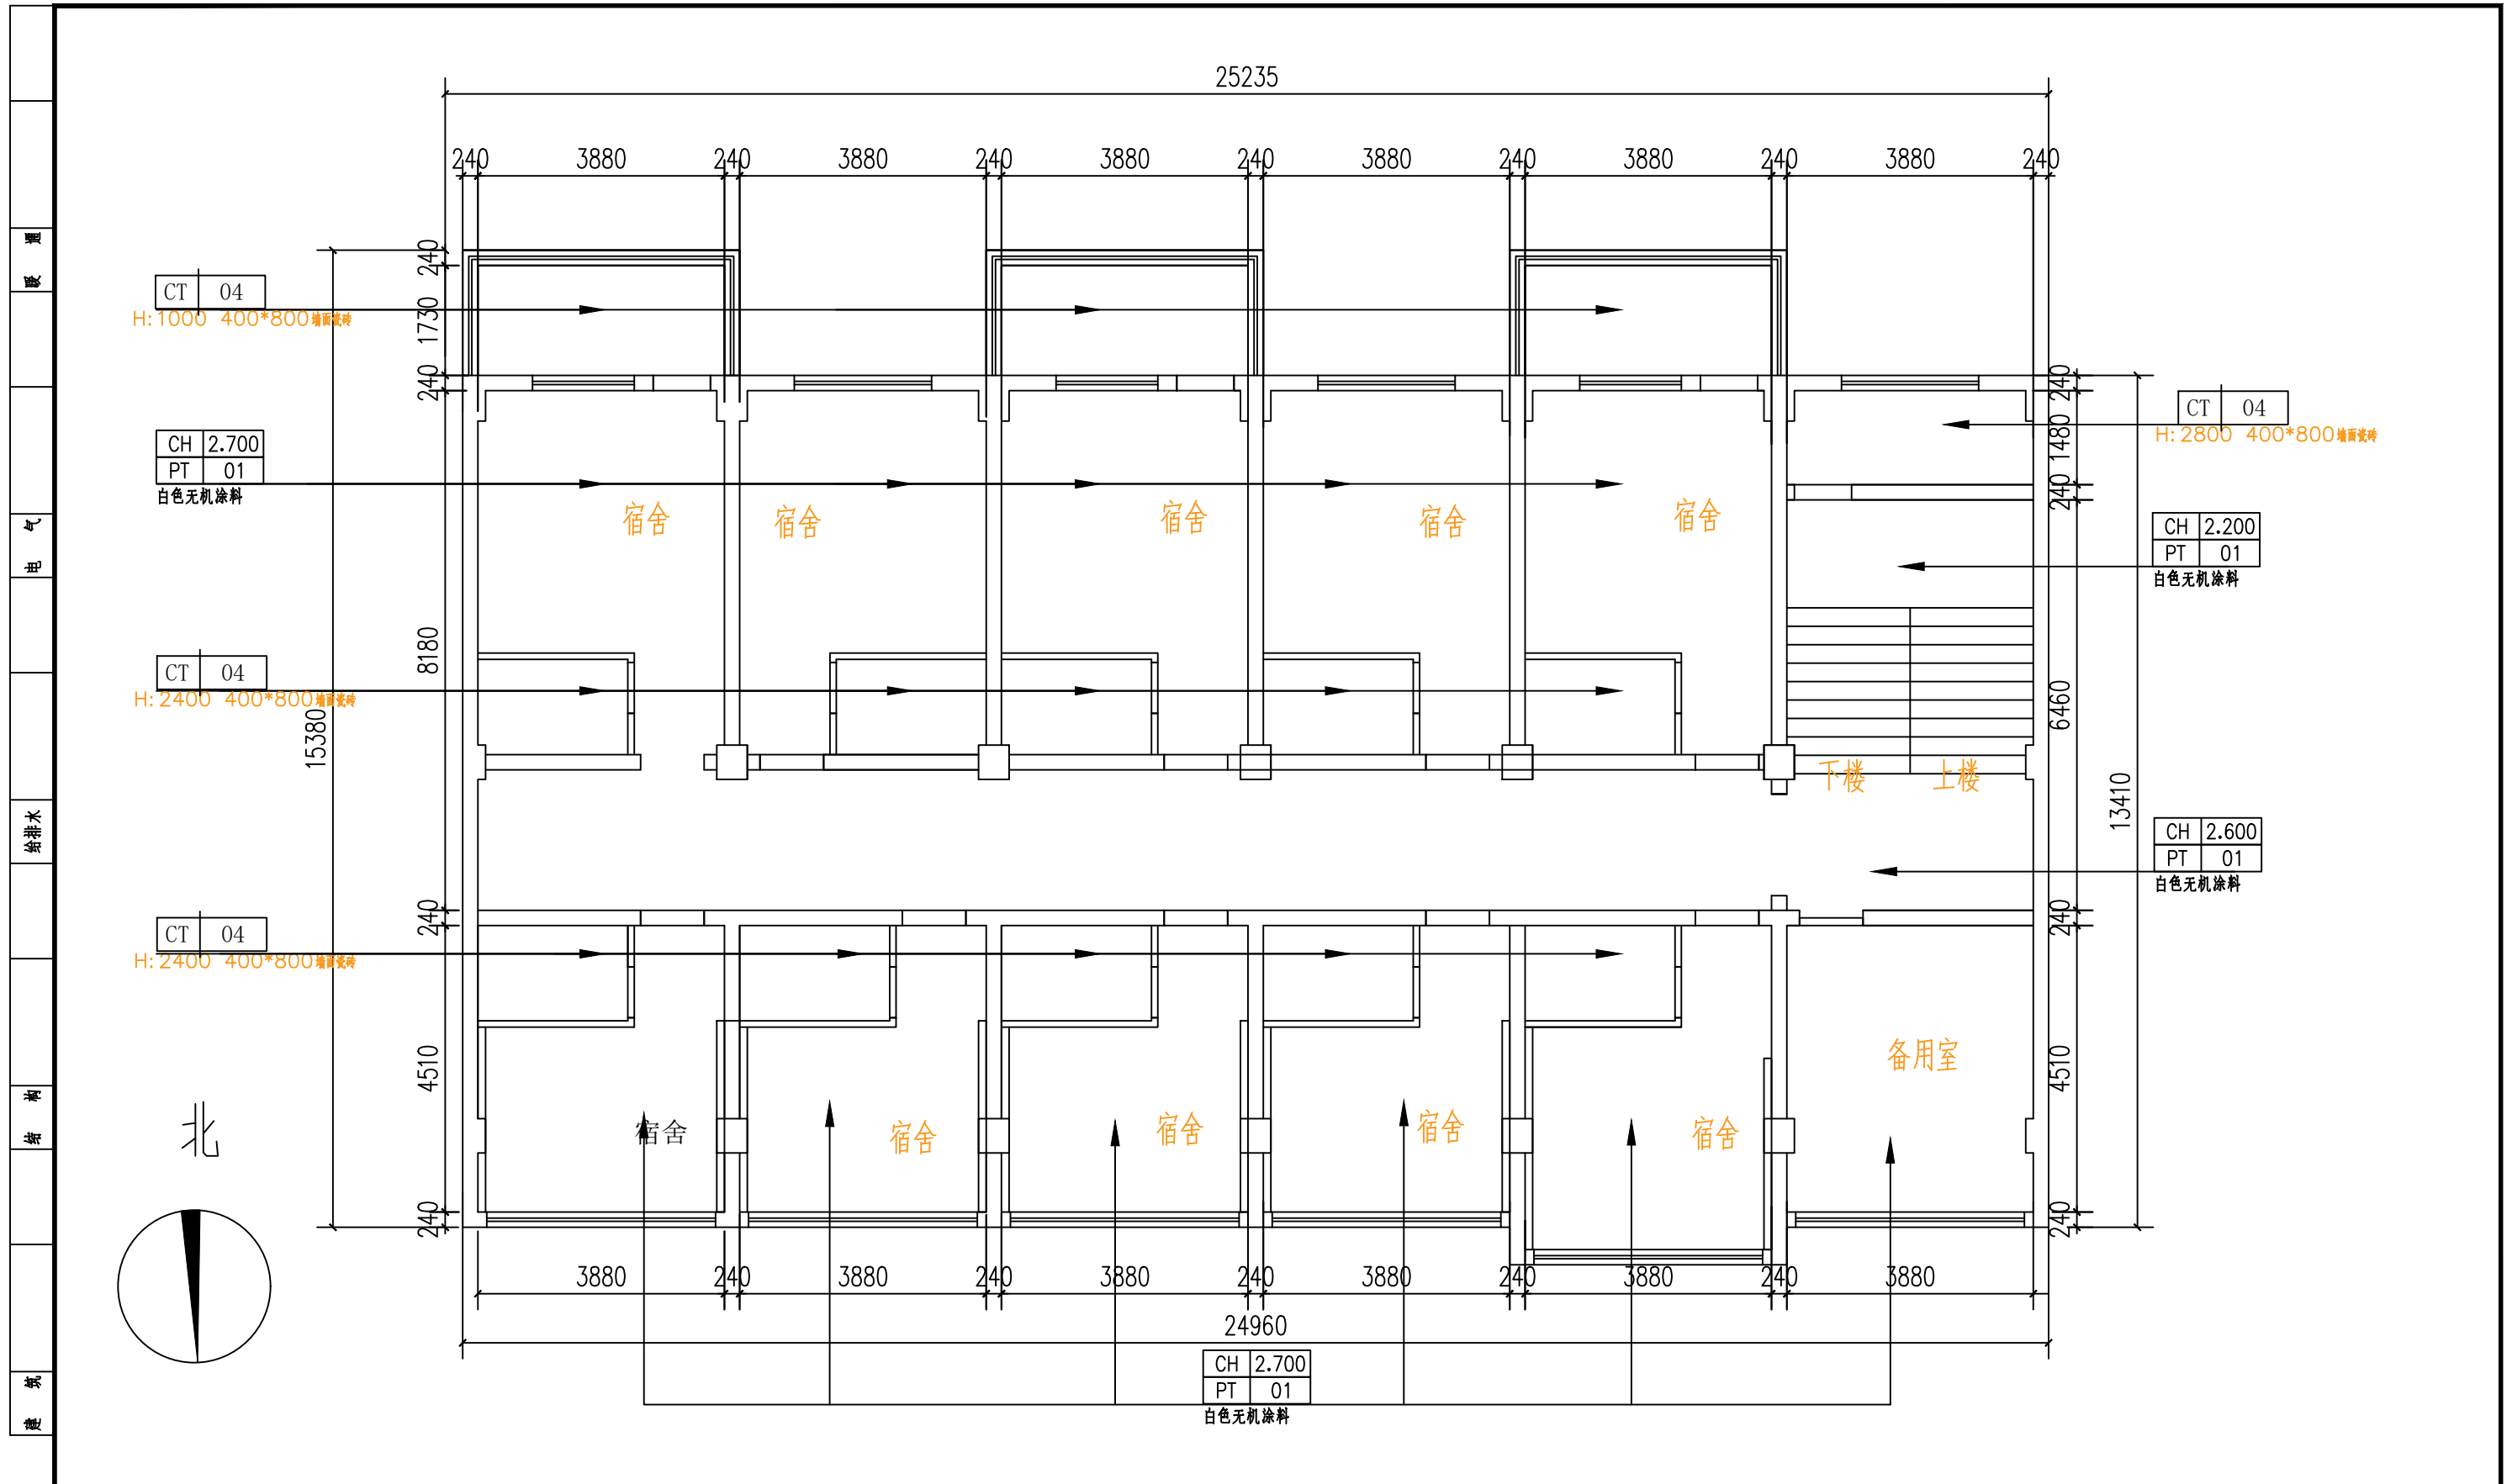

A3	单位出图专用章	注册专用章	上海江南建筑设计院(集团)有限公司 SHANGHAI JIANGNAN ARCHITECTURAL DESIGN INSTITUTE (GROUP) CO., LTD.		工程名称	高邮市公安局卸甲中队营房装修改造工程				
	项目负责人	王超			设计人	毛羽飞	项目名称	高邮市公安局交通管理大队卸甲中队改造工程	设计编号	2025-4W033
图幅			审定	王超	专业负责人	金军	图名	四层改造后墙面铺贴图	比例	1:100
			审核	王超	校对	金军			日期	2026.01
									图号	装饰 PL-F-08 版别 A
									工程设计证书编号	A131002343

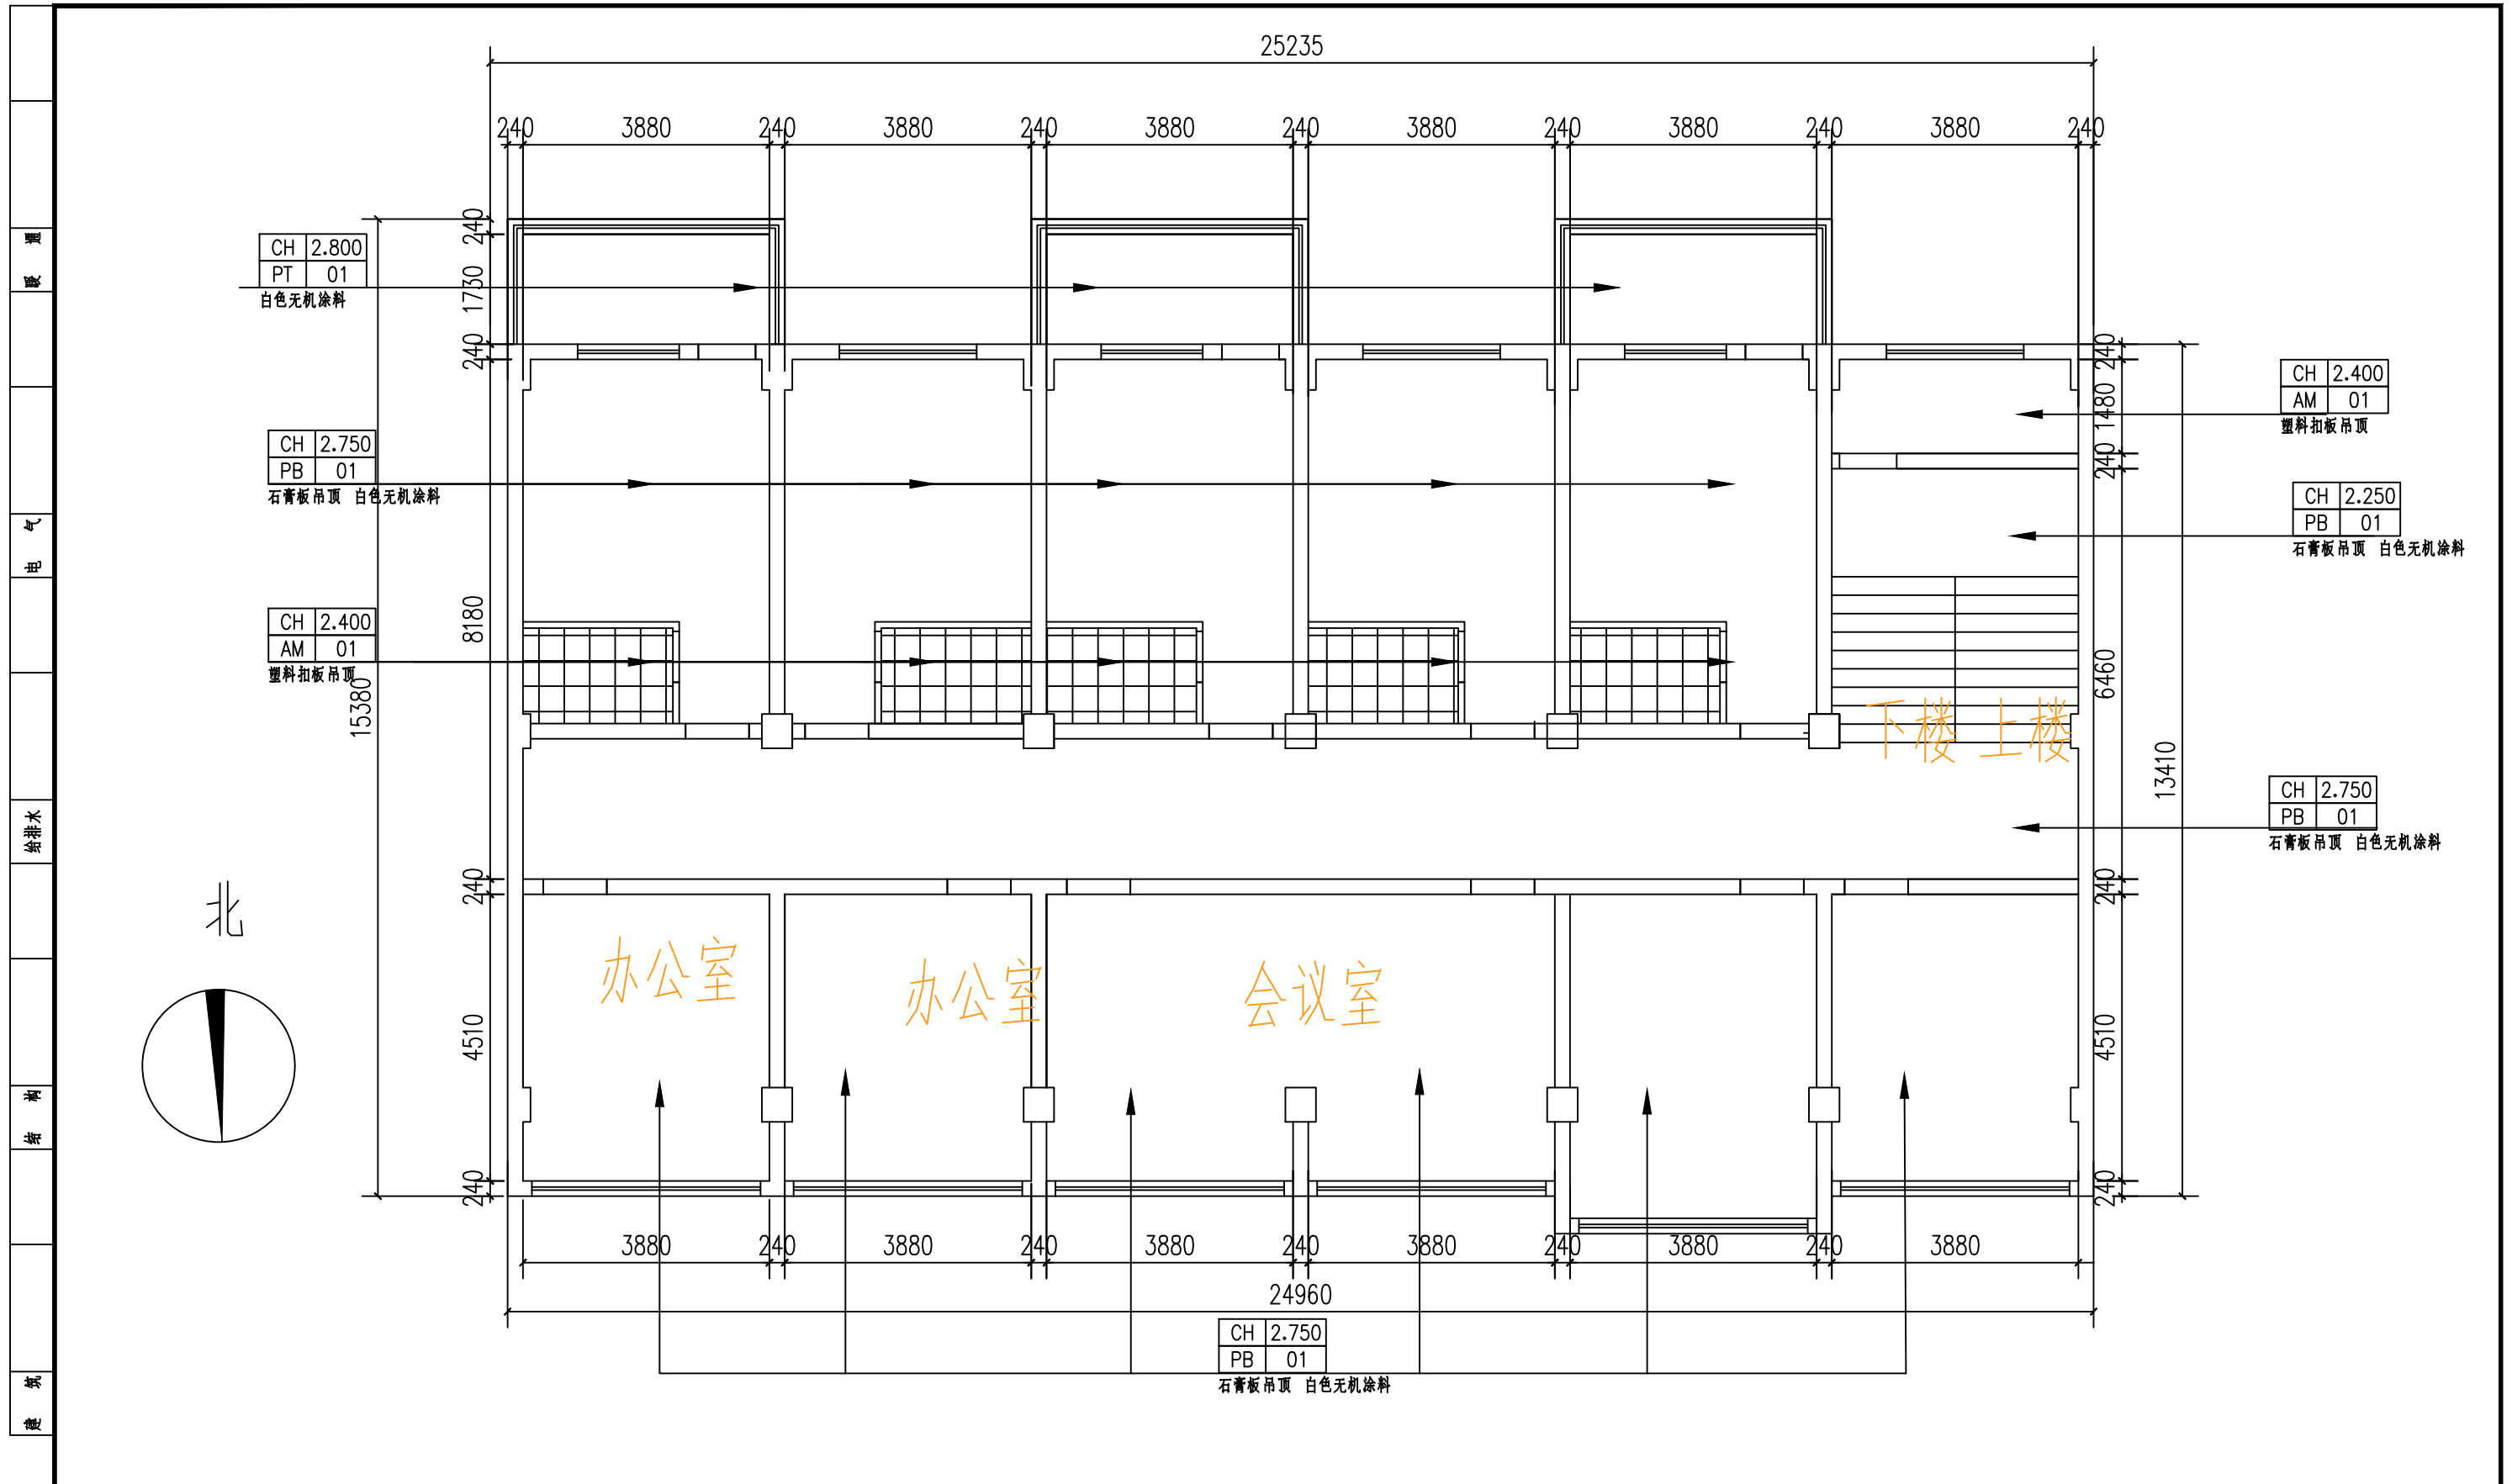

A3	单位出图专用章	注册专用章	上海江南建筑设计院(集团)有限公司 SHANGHAI JIANNAN ARCHITECTURAL DESIGN INSTITUTE (GROUP) CO., LTD.		工程名称	高邮市公安局卸甲中队营房装修改造工程		
	图幅					项目名称	高邮市公安局交通管理大队卸甲中队改造工程	设计编号
			审定	王超	专业负责人	金军	比例	1:100
			审核	王超	校对	金军	日期	2026.01
			项目负责人	王超	设计人	毛羽飞	图号	装饰 PL-4F-00 版别 A
							工程设计证书编号?	A131002343




A3	单位出图专用章	注册专用章	上海江南建筑设计院(集团)有限公司 SHANGHAI JIANGNAN ARCHITECTURAL DESIGN INSTITUTE (GROUP) CO., LTD.		工程名称	高邮市公安局卸甲中队营房装修改造工程				
	项目负责人	王超			设计人	毛羽飞	项目名称	高邮市公安局交通管理大队卸甲中队改造工程	设计编号	2025-4W033
图幅			定	王超	专业负责人	金军	图名	四层改造后天花布置图	比例	1:100
			核	王超	校对	金军	日期	2026.01	图号	装饰 PL-4F-10 版别 A
				王超	设计	毛羽飞	工程设计证书编号	A131002343		







A3	单位出图专用章	注册专用章	上海江南建筑设计院(集团)有限公司 SHANGHAI JIANGNAN ARCHITECTURAL DESIGN INSTITUTE (GROUP) CO., LTD.				工程名称	高邮市公安局卸甲中队营房装修改造工程		
	项目负责人	王超					设计人	王超	毛羽飞	项目名称
图幅			审核	王超	校对	金军	图名	四层改造后天花尺寸图		
			专业负责人	王超	金军	比例	1:100			
			日期	2026.01	毛羽飞	图号	装饰	PL-4F-12	版别	A
			工程设计证书编号	A131002343						

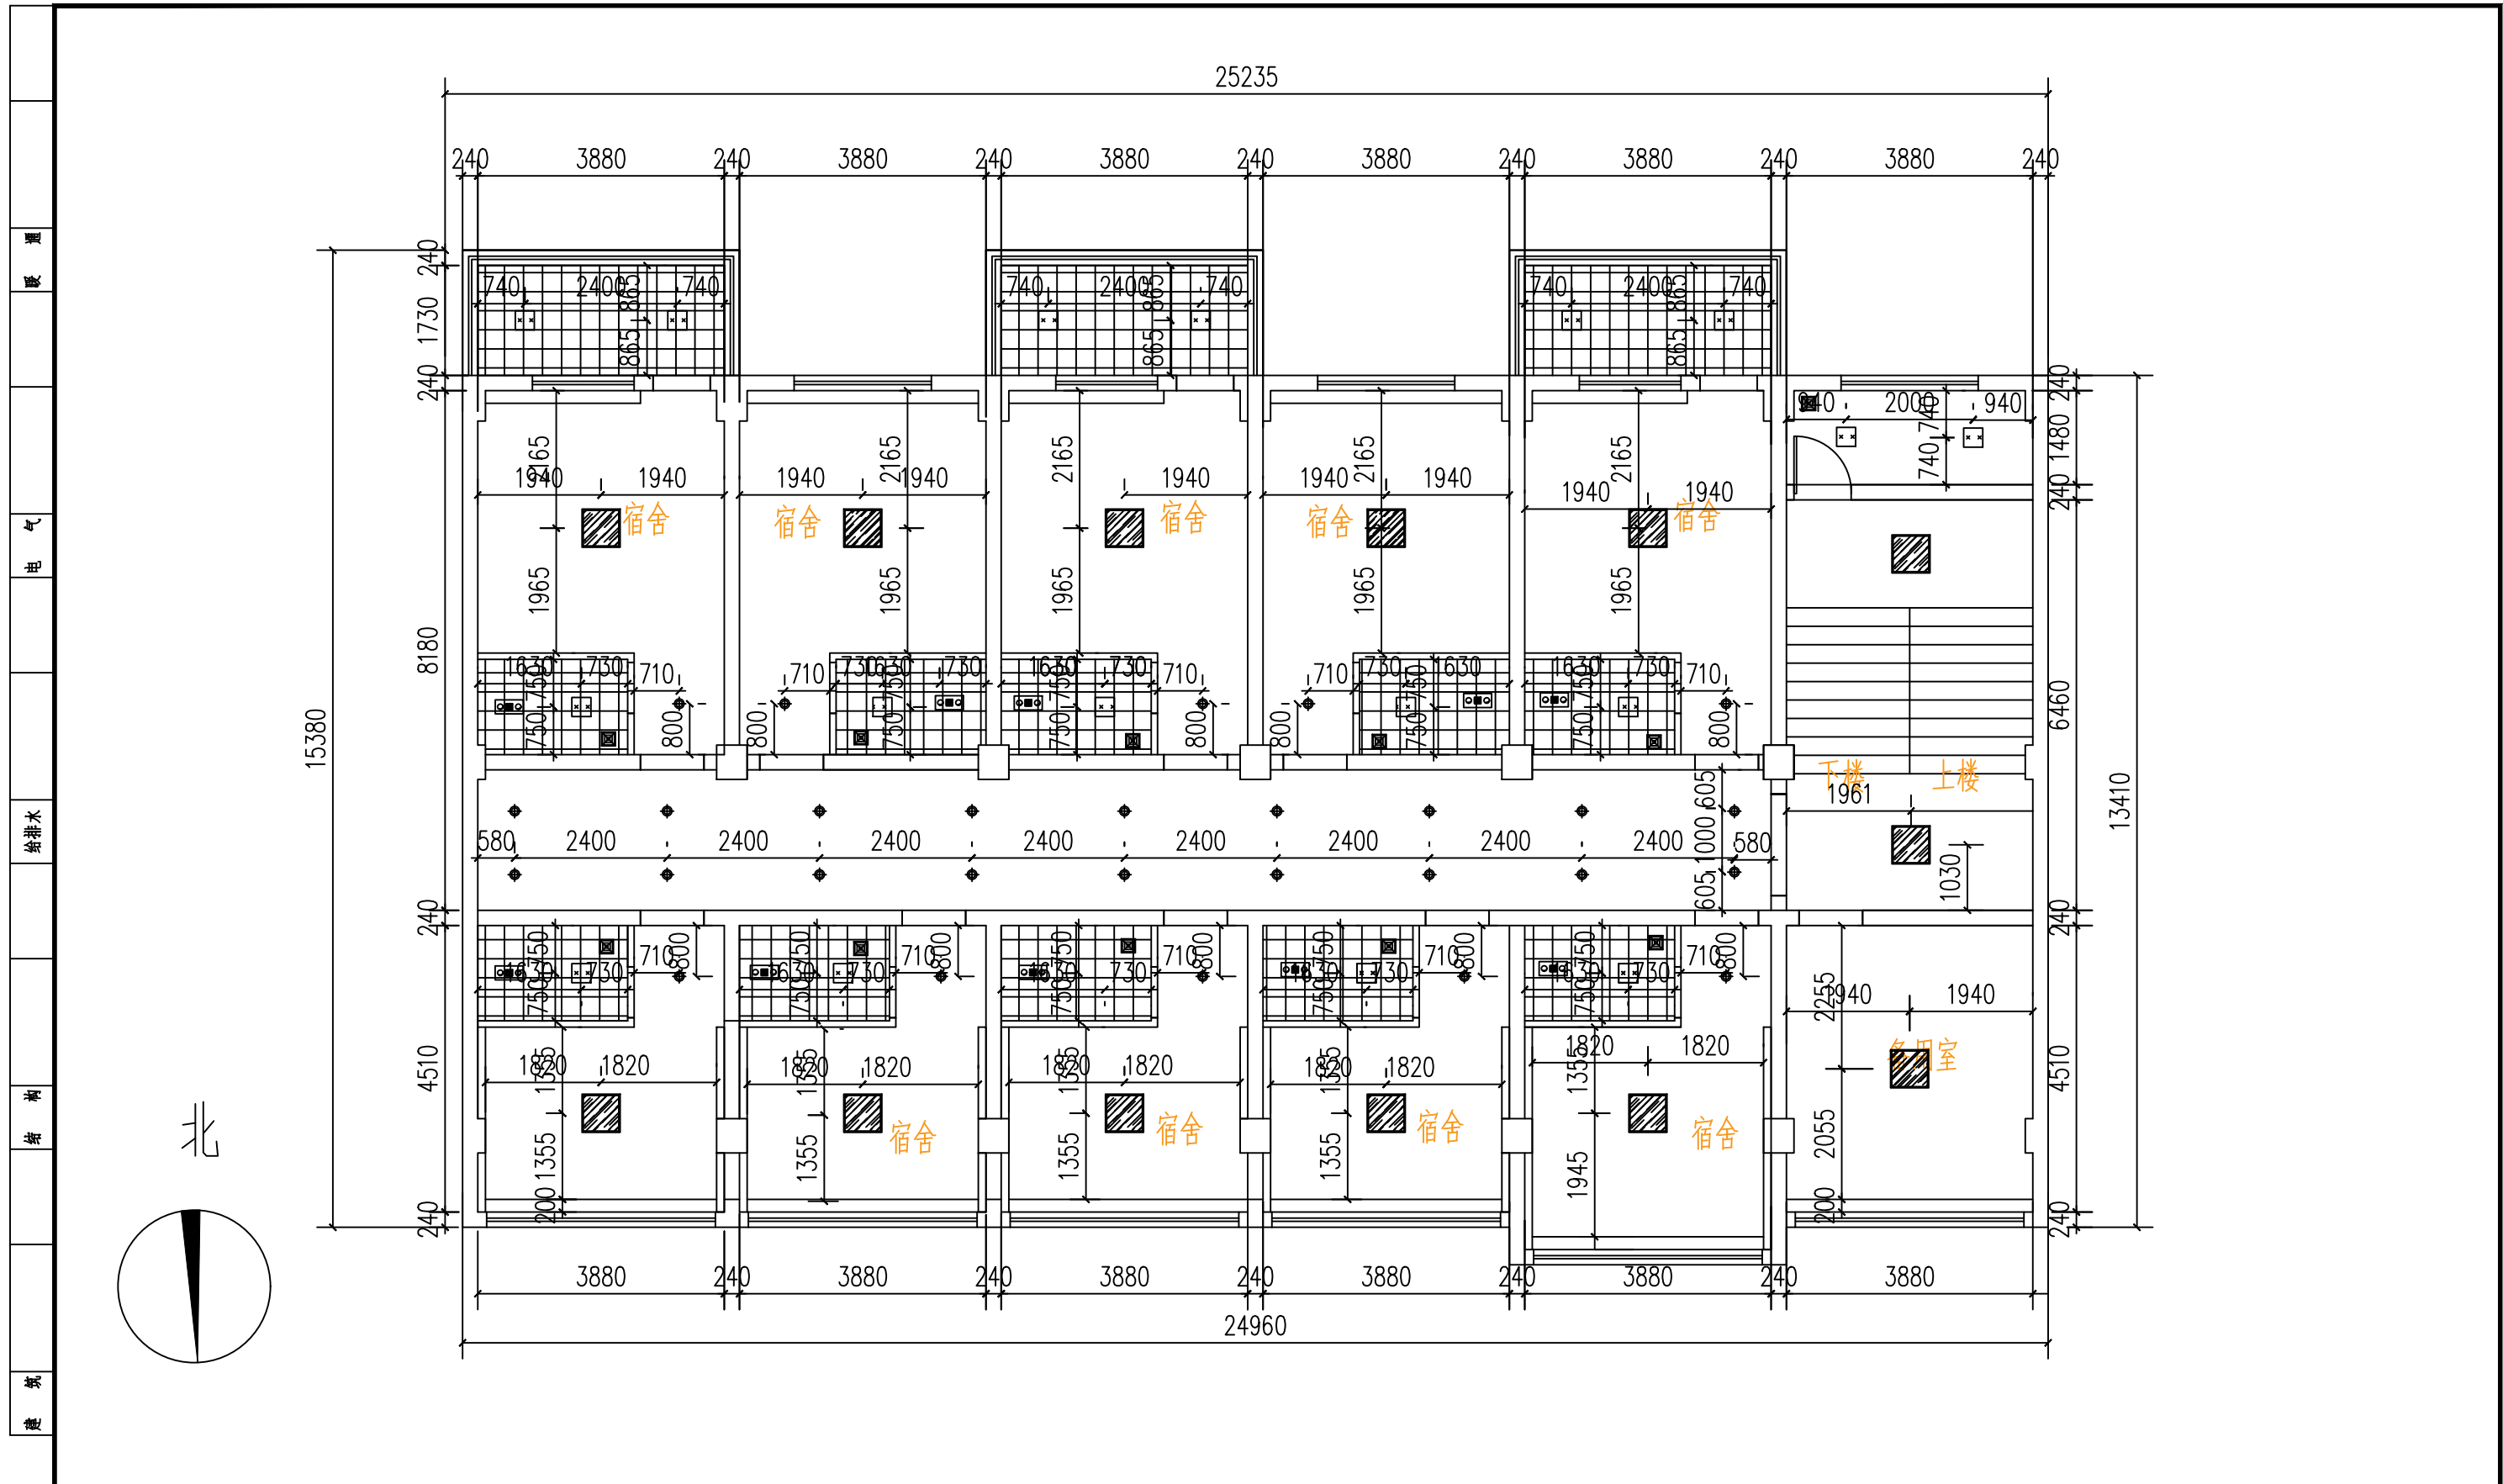

A3	单位出图专用章	注册专用章	上海江南建筑设计院(集团)有限公司 SHANGHAI JIANGNAN ARCHITECTURAL DESIGN INSTITUTE (GROUP) CO., LTD.				工程名称		高邮市公安局卸甲中队营房装修改造工程				
							项目名称		高邮市公安局交通管理大队卸甲中队改造工程		设计编号	2025-4W033	
图幅			审定	王超	专业负责人	金军	图名	四层改造后灯具定位图		比例	1:100		
			审核	王超	校对	金军		日期	2026.01				
		项目负责人		王超	设计人	毛羽飞	工程设计证书编号?A131002343		图号	装饰	PL-4F-13	版别	A

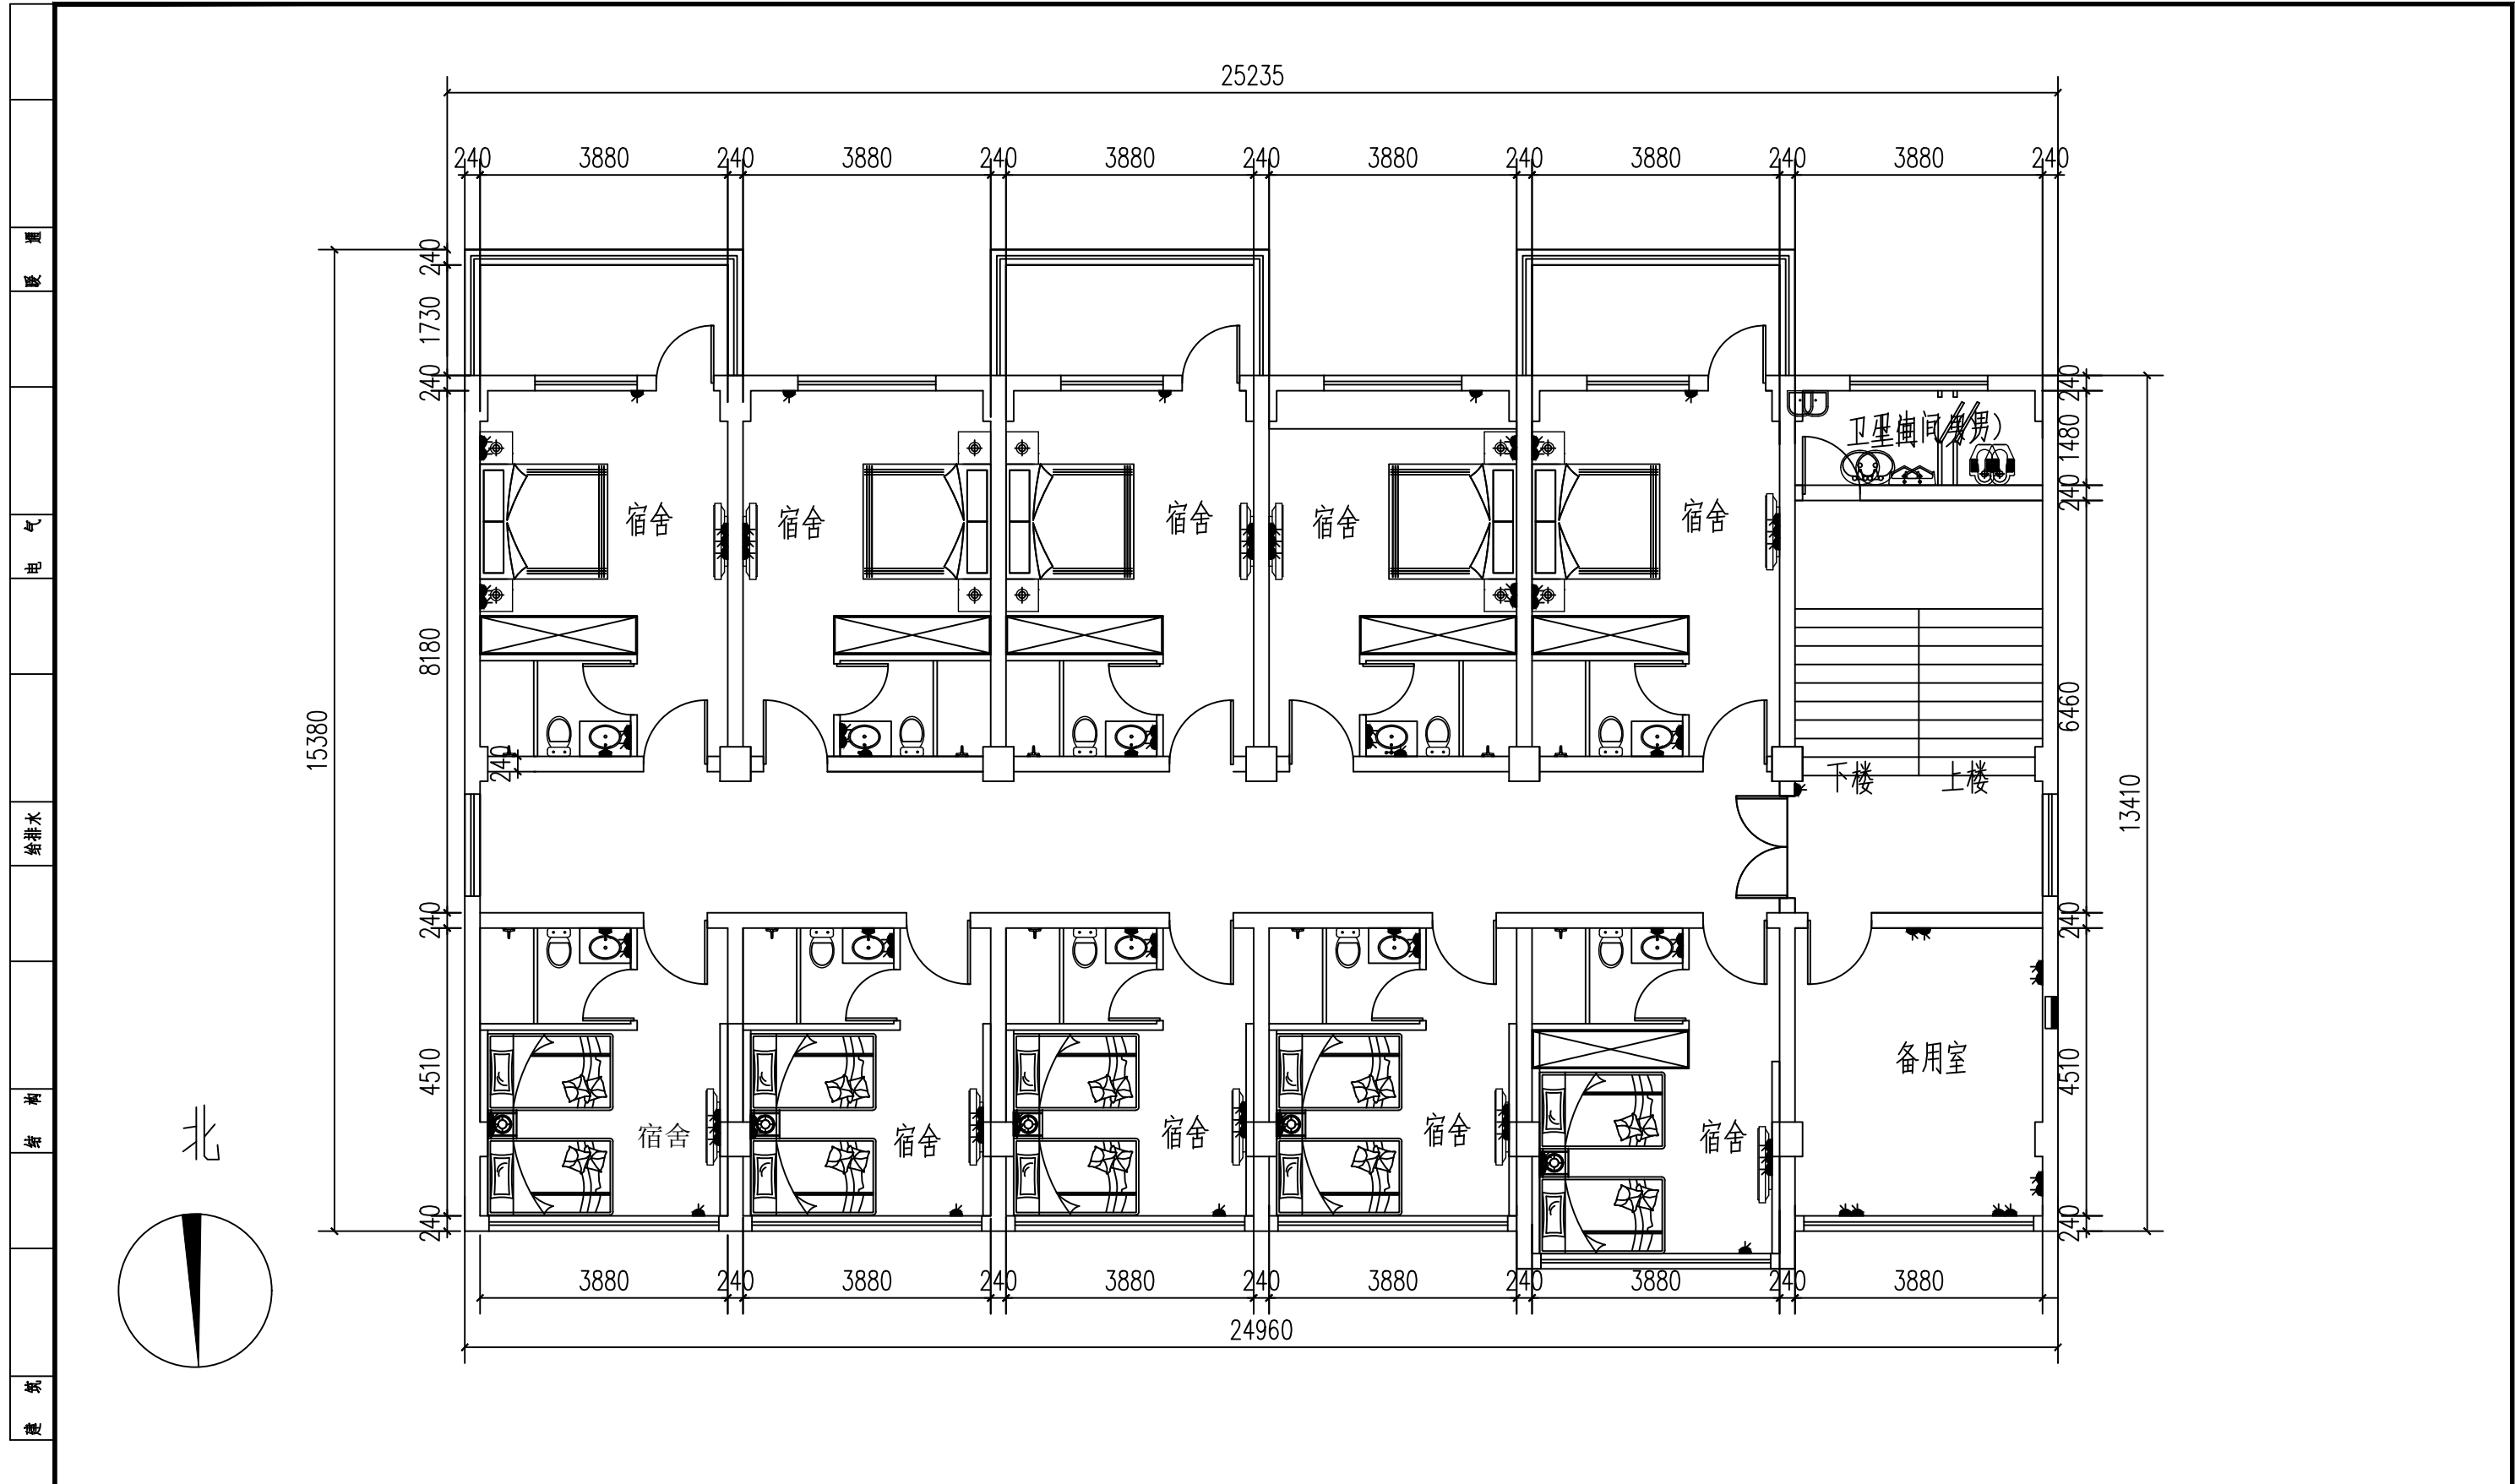


A3 图幅	单位出图专用章	注册专用章	上海江南建筑设计院(集团)有限公司 SHANGHAI JIANGNAN ARCHITECTURAL DESIGN INSTITUTE (GROUP) CO., LTD.			工程名称	高邮市公安局卸甲中队营房装修改造工程					
						项目名称	高邮市公安局交通管理大队卸甲中队改造工程	设计编号	2025-4W033			
			审核	王超	校对	王超	专业负责人	金军	图名	四层改造后强电点位图	比例	1:100
			项目负责人	王超	设计人	王超	金军	毛羽飞	日期	2026.01	图号	装饰 PL-4F-14 版别 A
								工程设计证书编号?	A131002343			

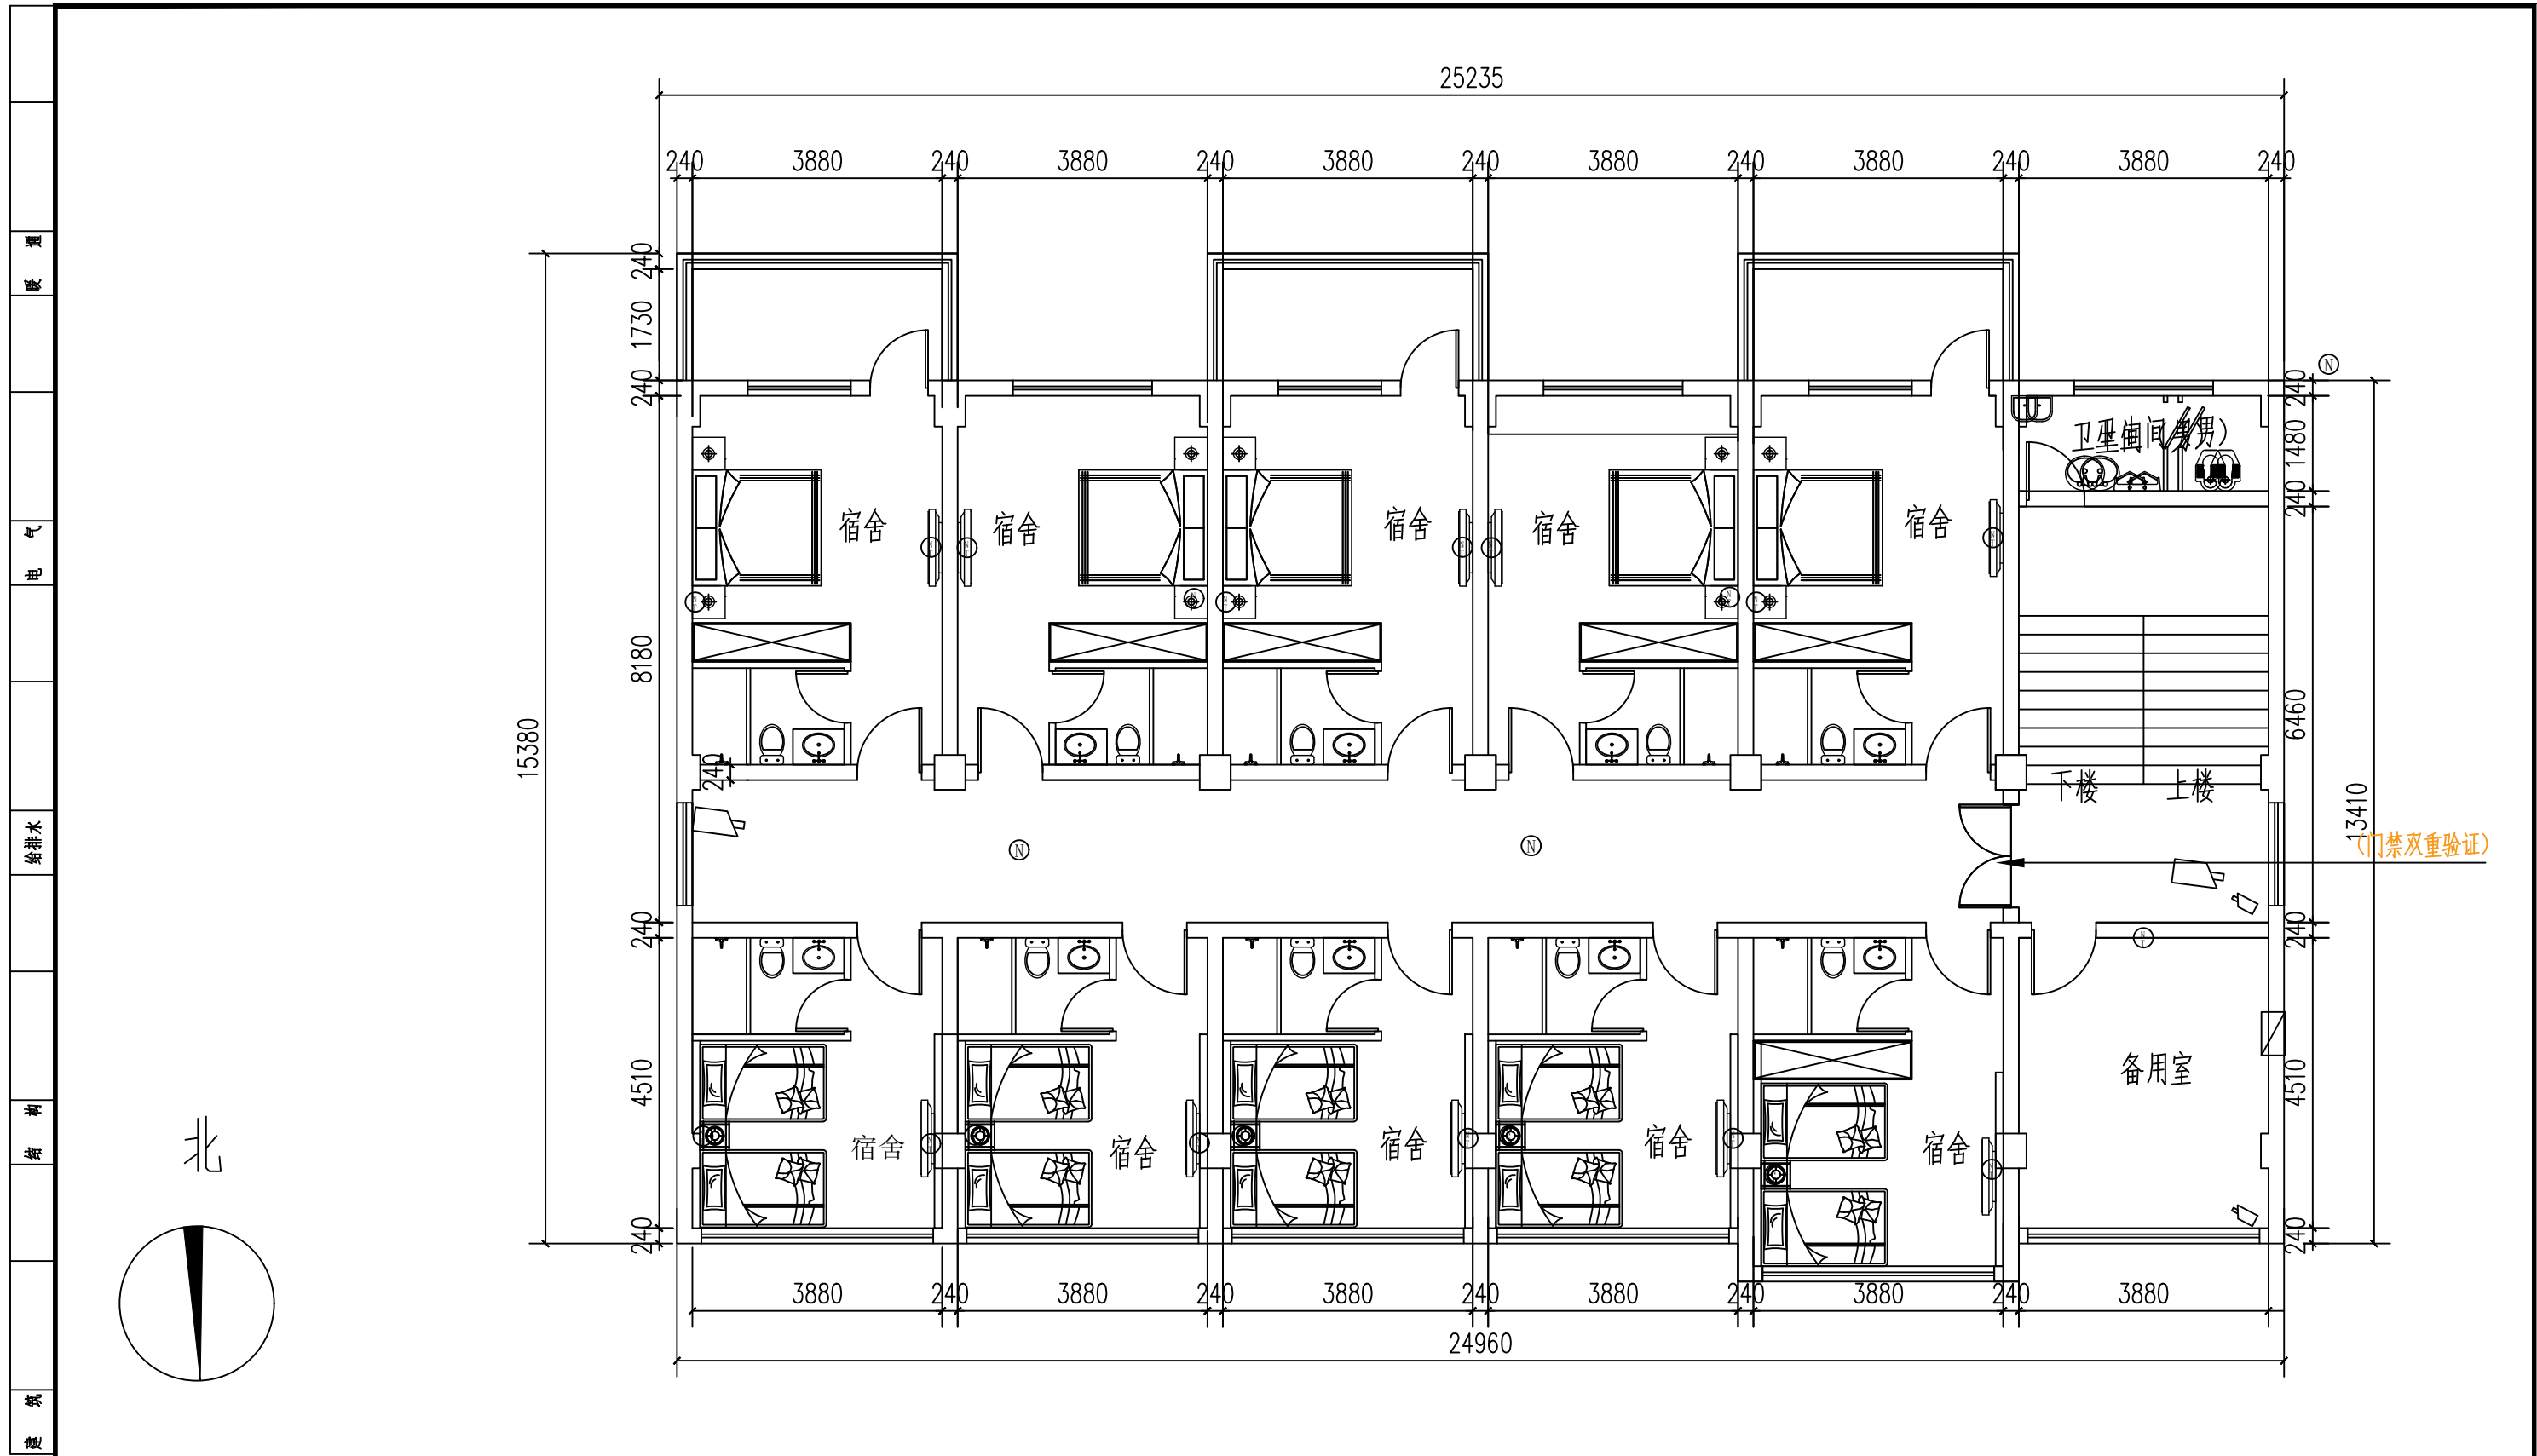




A3	单位出图专用章	注册专用章	上海江南建筑设计院(集团)有限公司 SHANGHAI JIANGNAN ARCHITECTURAL DESIGN INSTITUTE (GROUP) CO., LTD.			工程名称	高邮市公安局卸甲中队营房装修改造工程			
	图幅						项目名称	高邮市公安局交通管理大队卸甲中队改造工程	设计编号	2025-4W033
			审核	王超	专业负责人	金军	图名	四层改造后弱电点位图	比例	1:100
			核定	王超	校对	金军		日期	2026.01	
			项目负责人	王超	设计人	毛羽飞	工程设计证书编号?A131002343		图号	装饰 PL-4F-15 版别 A

暖通  
电气  
给排水  
结构  
建筑

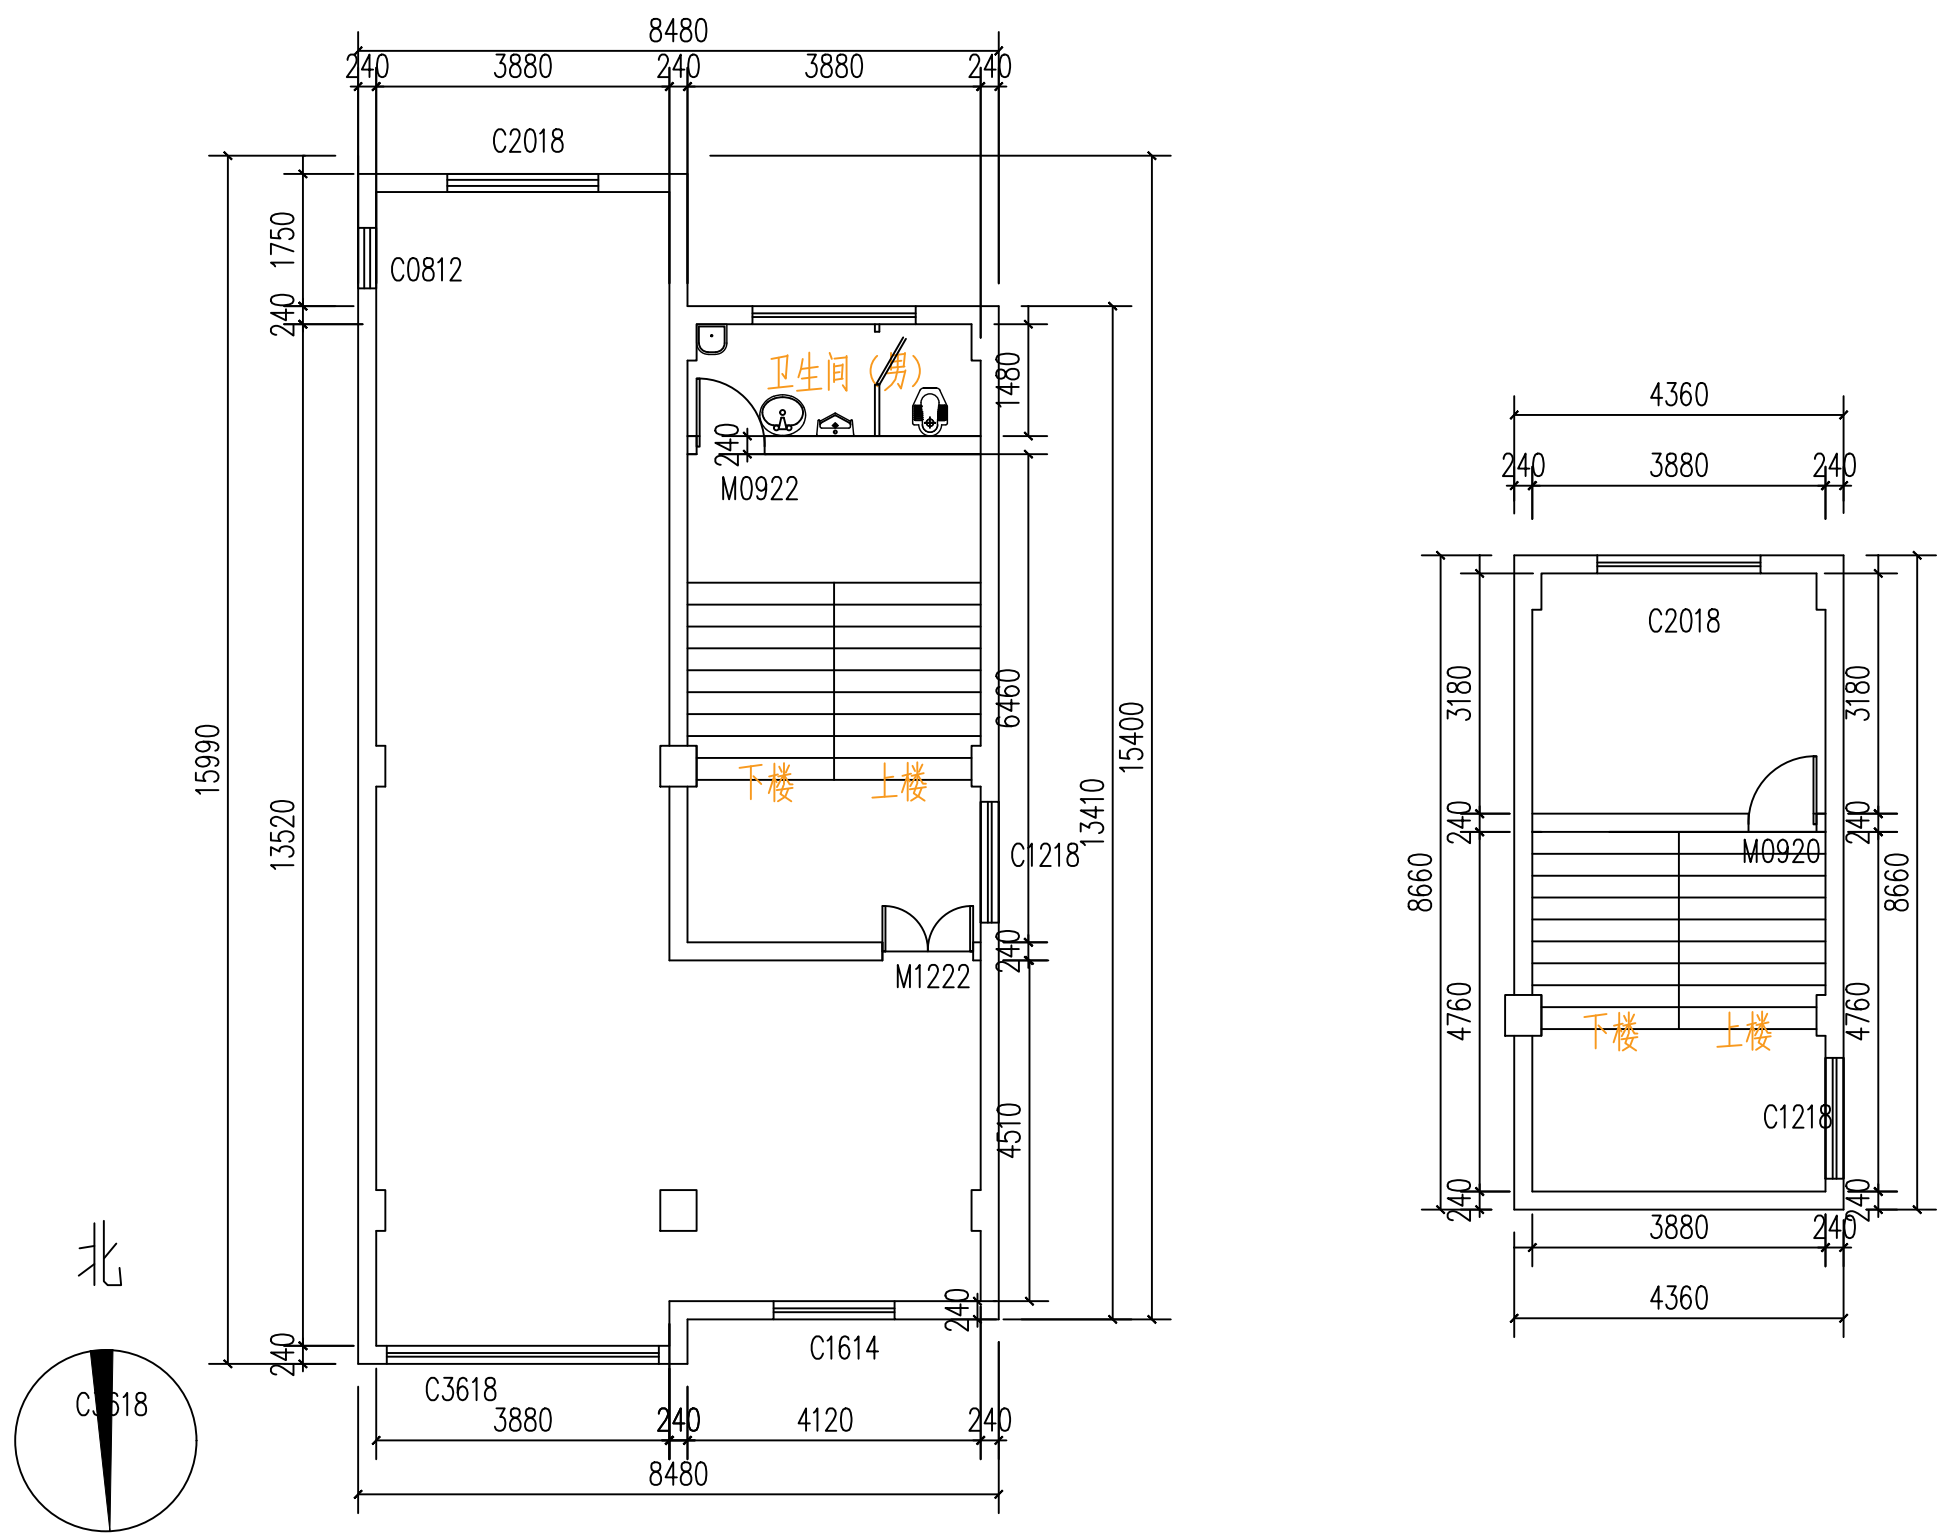


A3 图幅	单位出图专用章	注册专用章	上海江南建筑设计院(集团)有限公司 SHANGHAI JIANGNAN ARCHITECTURAL DESIGN INSTITUTE (GROUP) CO., LTD.				工程名称	高邮市公安局卸甲中队营房装修改造工程		
							项目名称	高邮市公安局交通管理大队卸甲中队改造工程	设计编号	2025-4W033
				审定: 王超 审核: 王超 项目负责人: 王超	专业负责人: 金军 校对: 金军 设计: 毛羽飞	图名: 五层改造前平面图 阁楼改造前平面图	比例: 1:100 日期: 2026.01	图号: 装饰-PL-5F-01 版别: A		

暖通  
电气  
给排水  
结构  
建筑

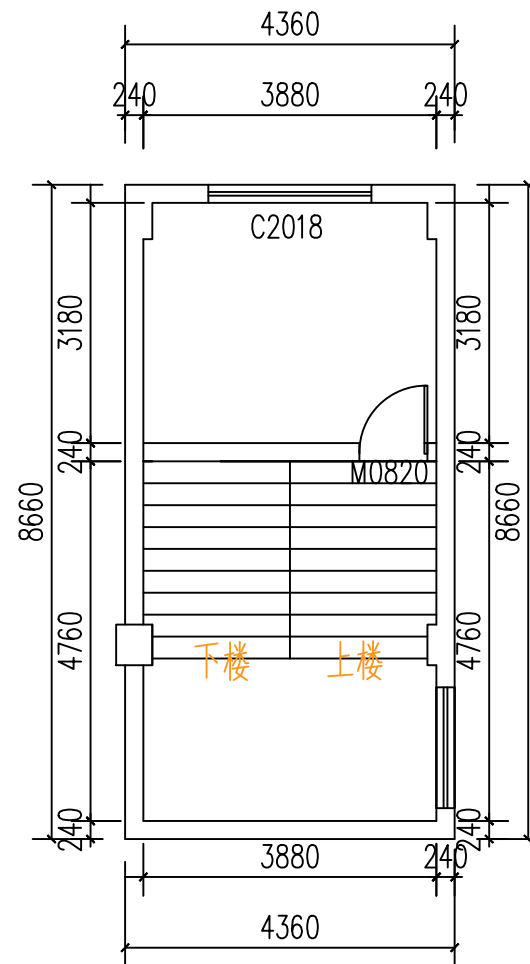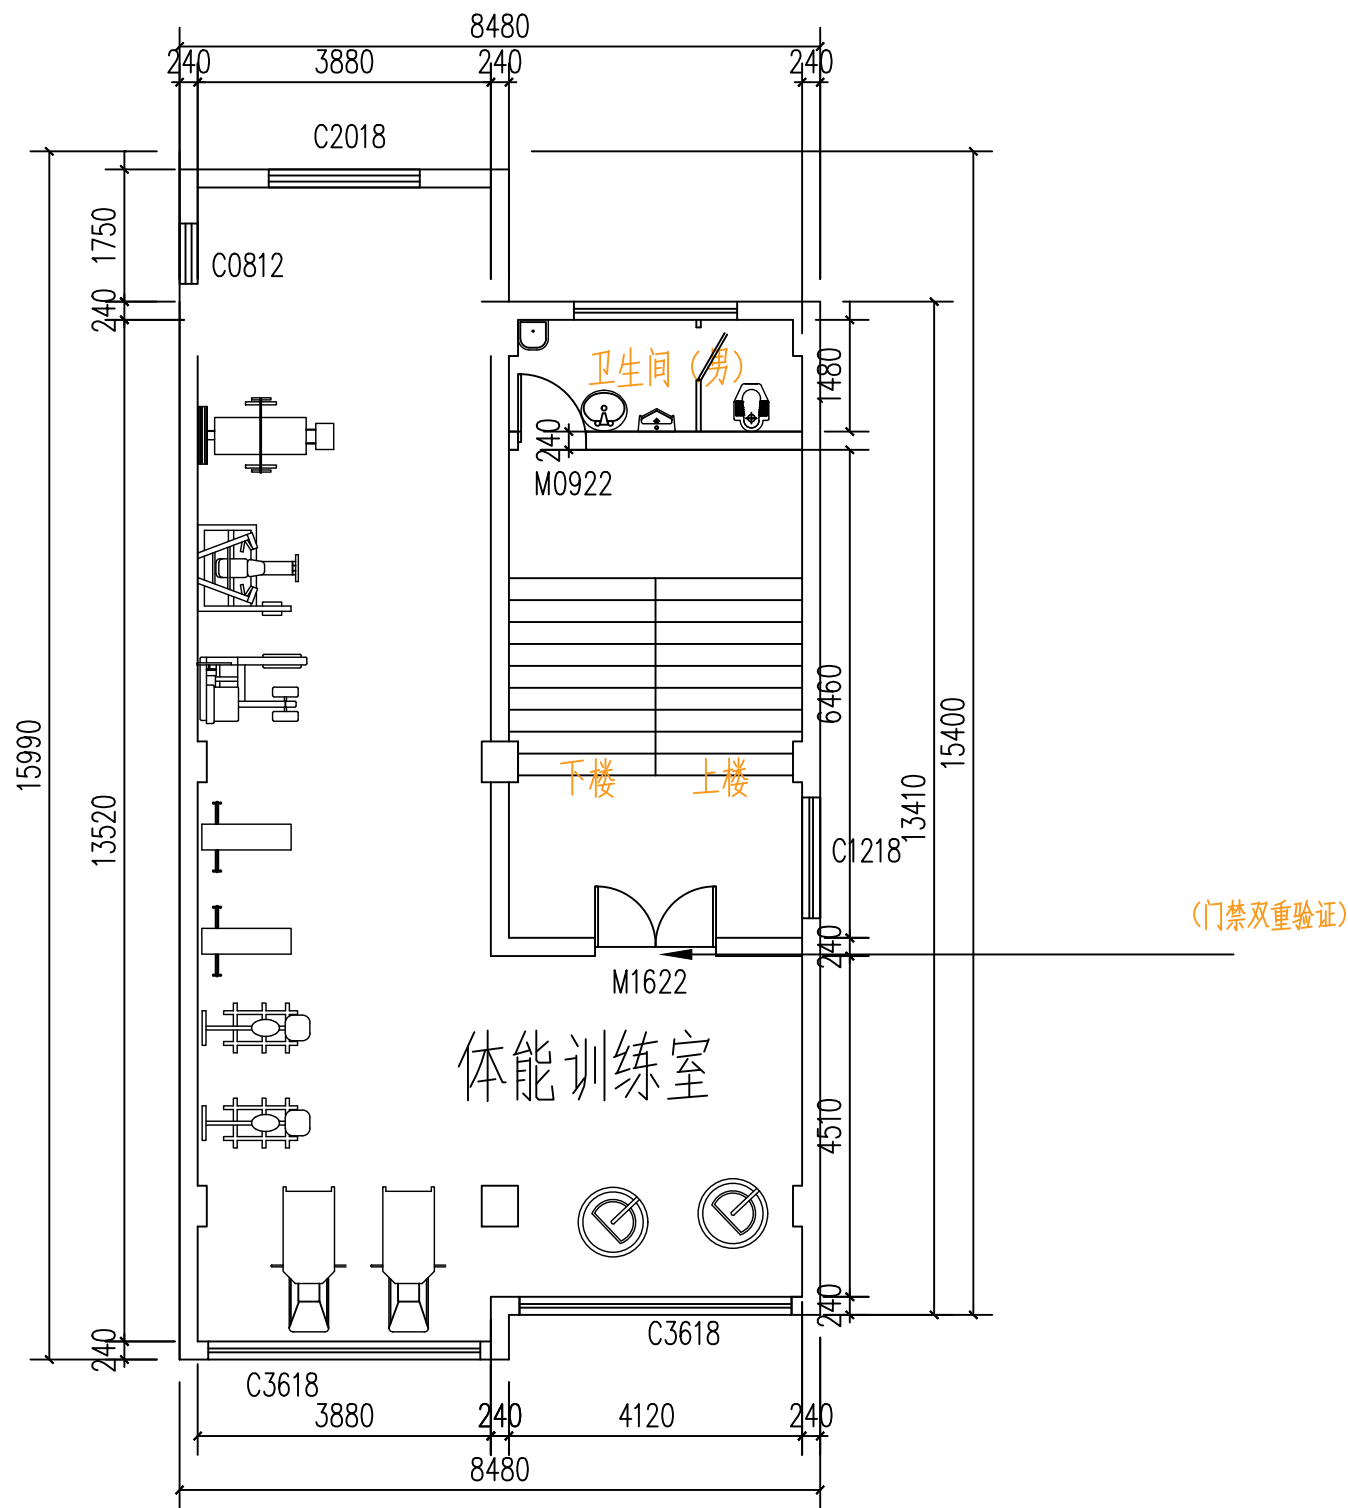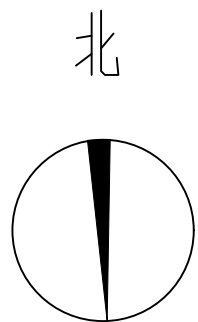

体能训练室：柜机空调

A3	单位出图专用章	注册专用章	上海江南建筑设计院(集团)有限公司 SHANGHAI JIANGNAN ARCHITECTURAL DESIGN INSTITUTE (GROUP) CO., LTD.				工程名称	高邮市公安局卸甲中队营房装修改造工程			
							项目名称	高邮市公安局交通管理大队卸甲中队改造工程	设计编号	2025-4W033	
图幅			审定	王超	专业负责人	金军	图名	五层改造后综合天花图			
			审核	王超	校对	金军		阁楼改造后综合天花图			
			项目负责人	王超	设计人	毛羽飞	工程设计证书编号?A131002343				
							比例	1:100			
							日期	2026.01			
							图号	装饰	PL-SF-02	版别	A



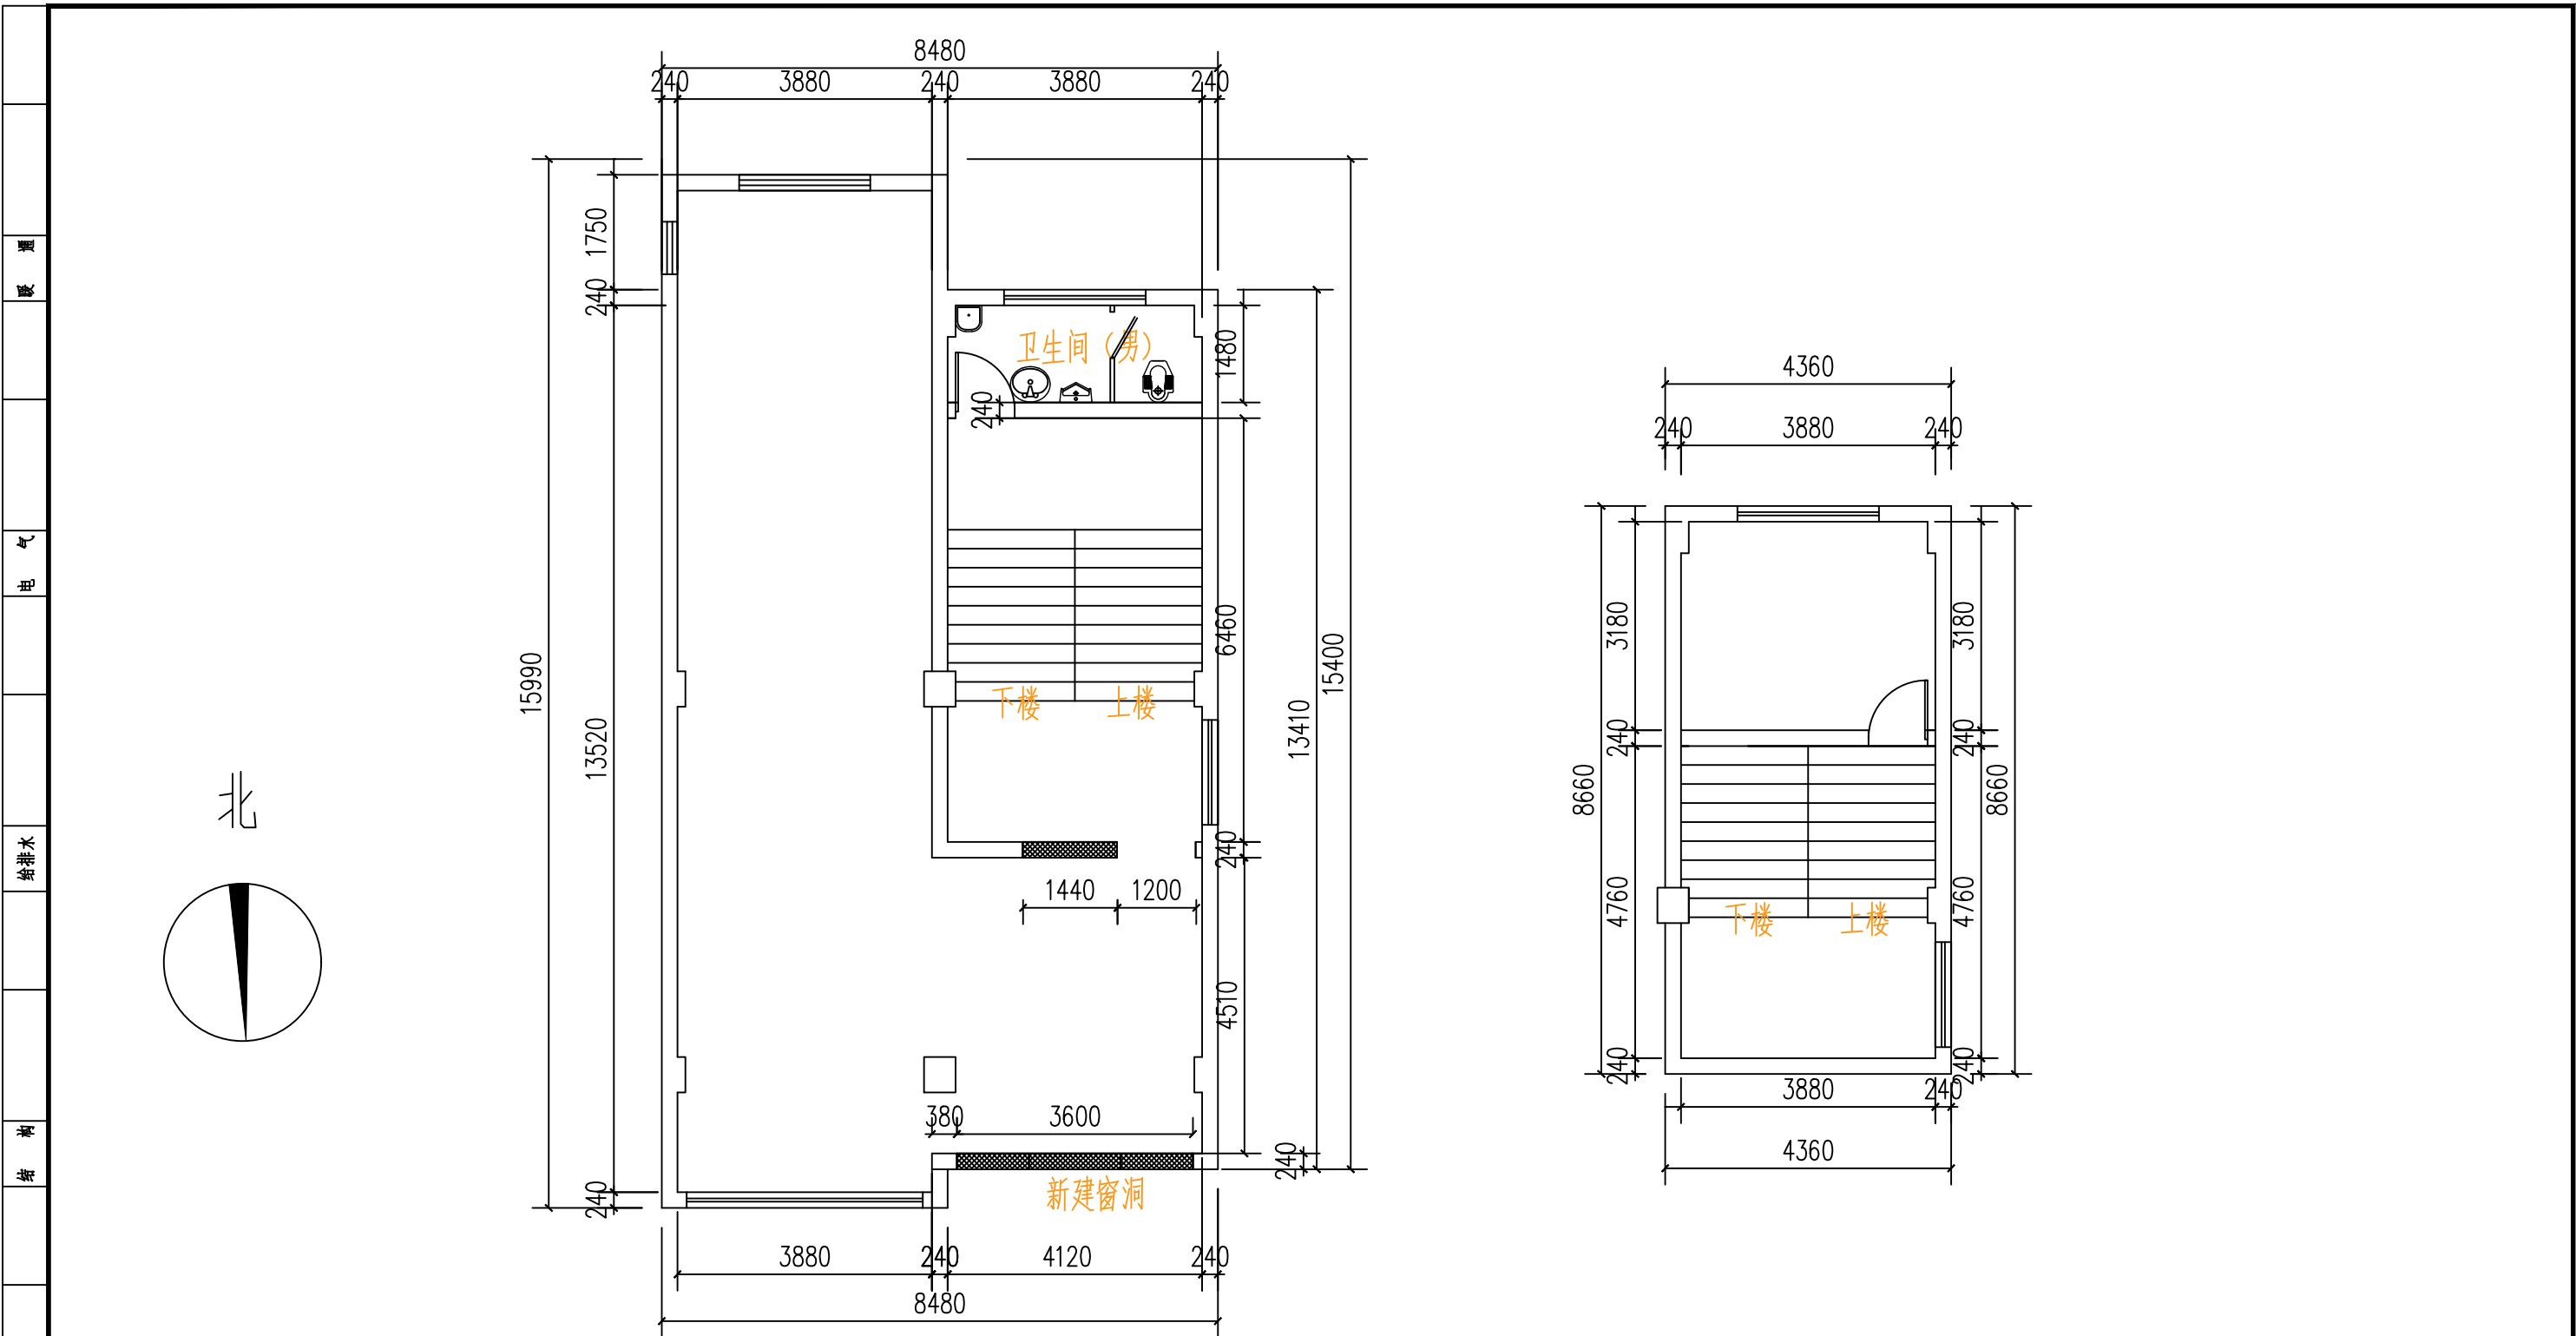


备注：原墙面乳胶漆或腻子层的铲除至粉层，原墙面瓷砖铲除至平整，不影响下道工序施工。

	现浇楼板
	轻钢龙骨石膏板隔墙
	砌砖墙
	砌踏步或地面抬高
	拆墙

A3	单位出图专用章	注册专用章	上海江南建筑设计院(集团)有限公司 SHANGHAI JIANGNAN ARCHITECTURAL DESIGN INSTITUTE (GROUP) CO., LTD.		工程名称	高邮市公安局卸甲中队营房装修改造工程			
	项目负责人	王超			设计人	毛羽飞	项目名称	高邮市公安局交通管理大队卸甲中队改造工程	设计编号
图幅			专业负责人	金军	图名	五层拆墙图		比例	1:100
			校对	王超		日期	2026.01		图号
				项目负责人	王超	工程设计证书编号?A131002343			

暖通  
电气  
给排水  
结构  
建筑

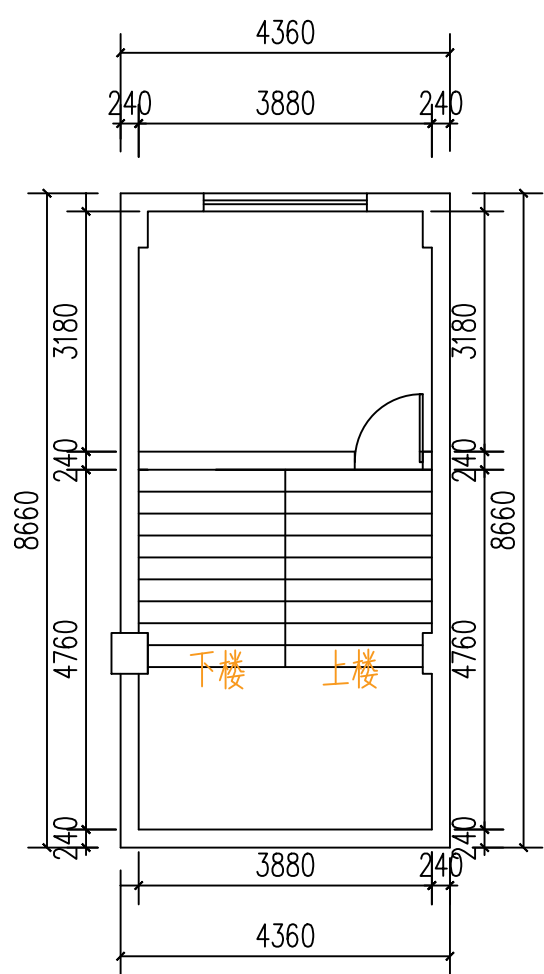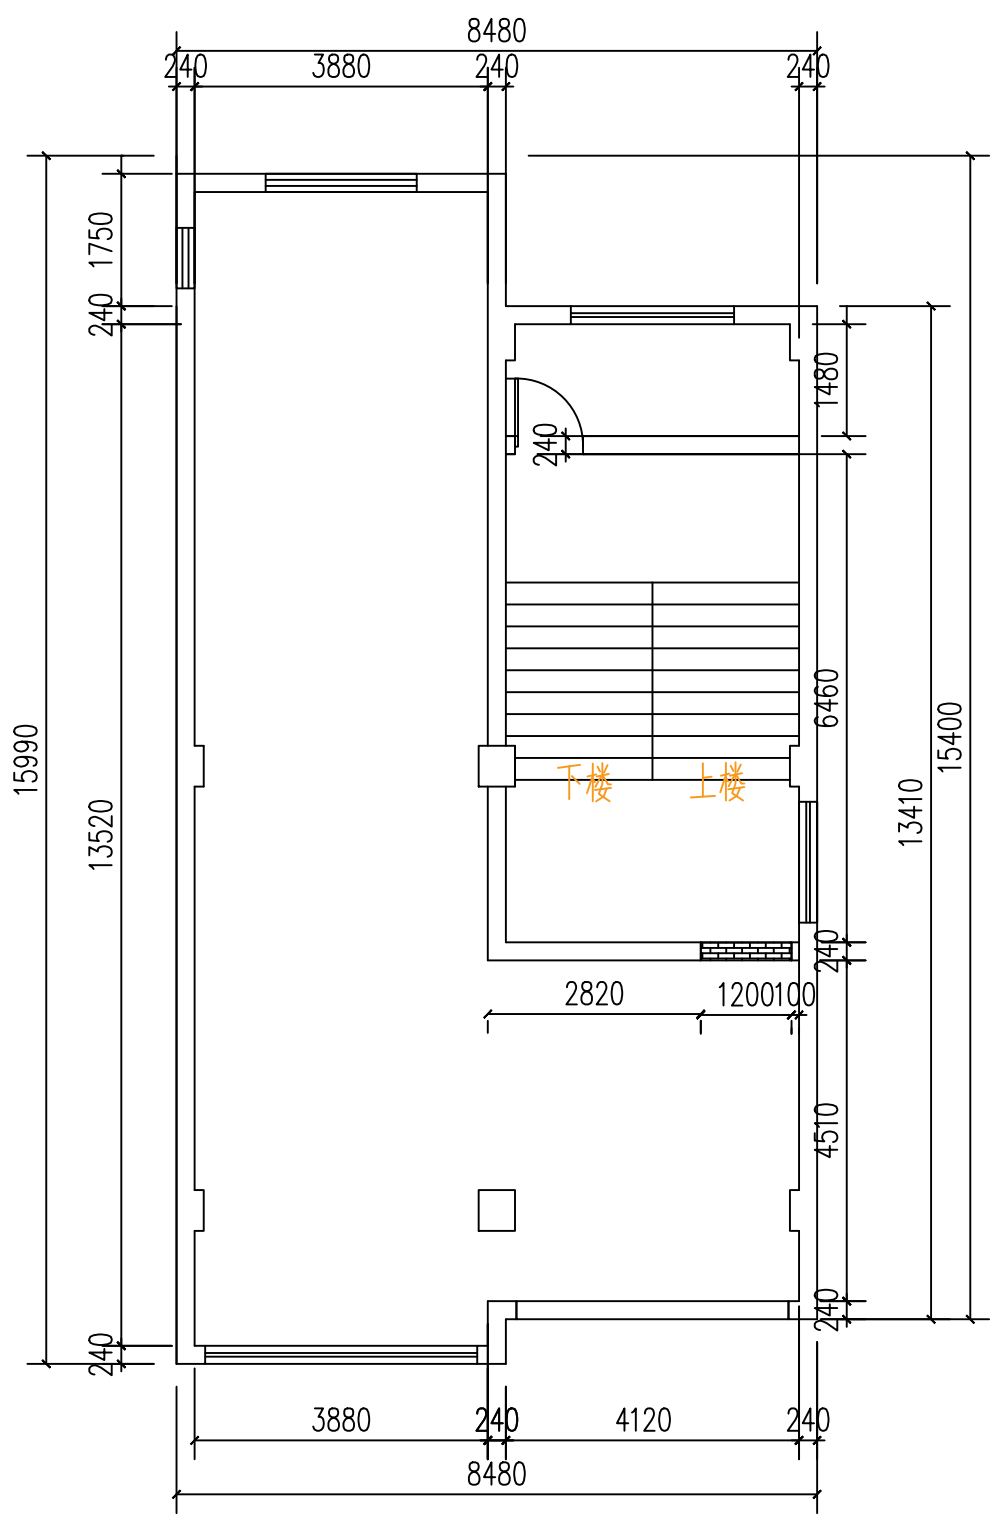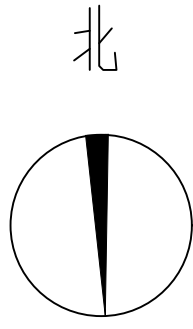


	现浇楼板
	轻钢龙骨石膏板隔墙
	砌砖墙
	砌踏步或地面抬高
	拆墙

备注：原墙面乳胶漆或腻子层的铲除至粉层，原墙面瓷砖铲除至平整，不影响下道工序施工。

A3 图幅	单位出图专用章		注册专用章		上海江南建筑设计院(集团)有限公司 SHANGHAI JIANGNAN ARCHITECTURAL DESIGN INSTITUTE (GROUP) CO., LTD.		工程名称	高邮市公安局卸甲中队营房装修改造工程						
							项目名称	高邮市公安局交通管理大队卸甲中队改造工程	设计编号	2025-4W033				
					审核	王超	专业负责人	金军	图名	五层砌墙图	比例	1:100		
					核定	王超	校对	金军		日期	2026.01			
				项目负责人	王超	设计人	毛羽飞	工程证书编号	A131002343		图号	装饰-5F-04	版别	A


暖通  
电气  
给排水  
结构  
建筑

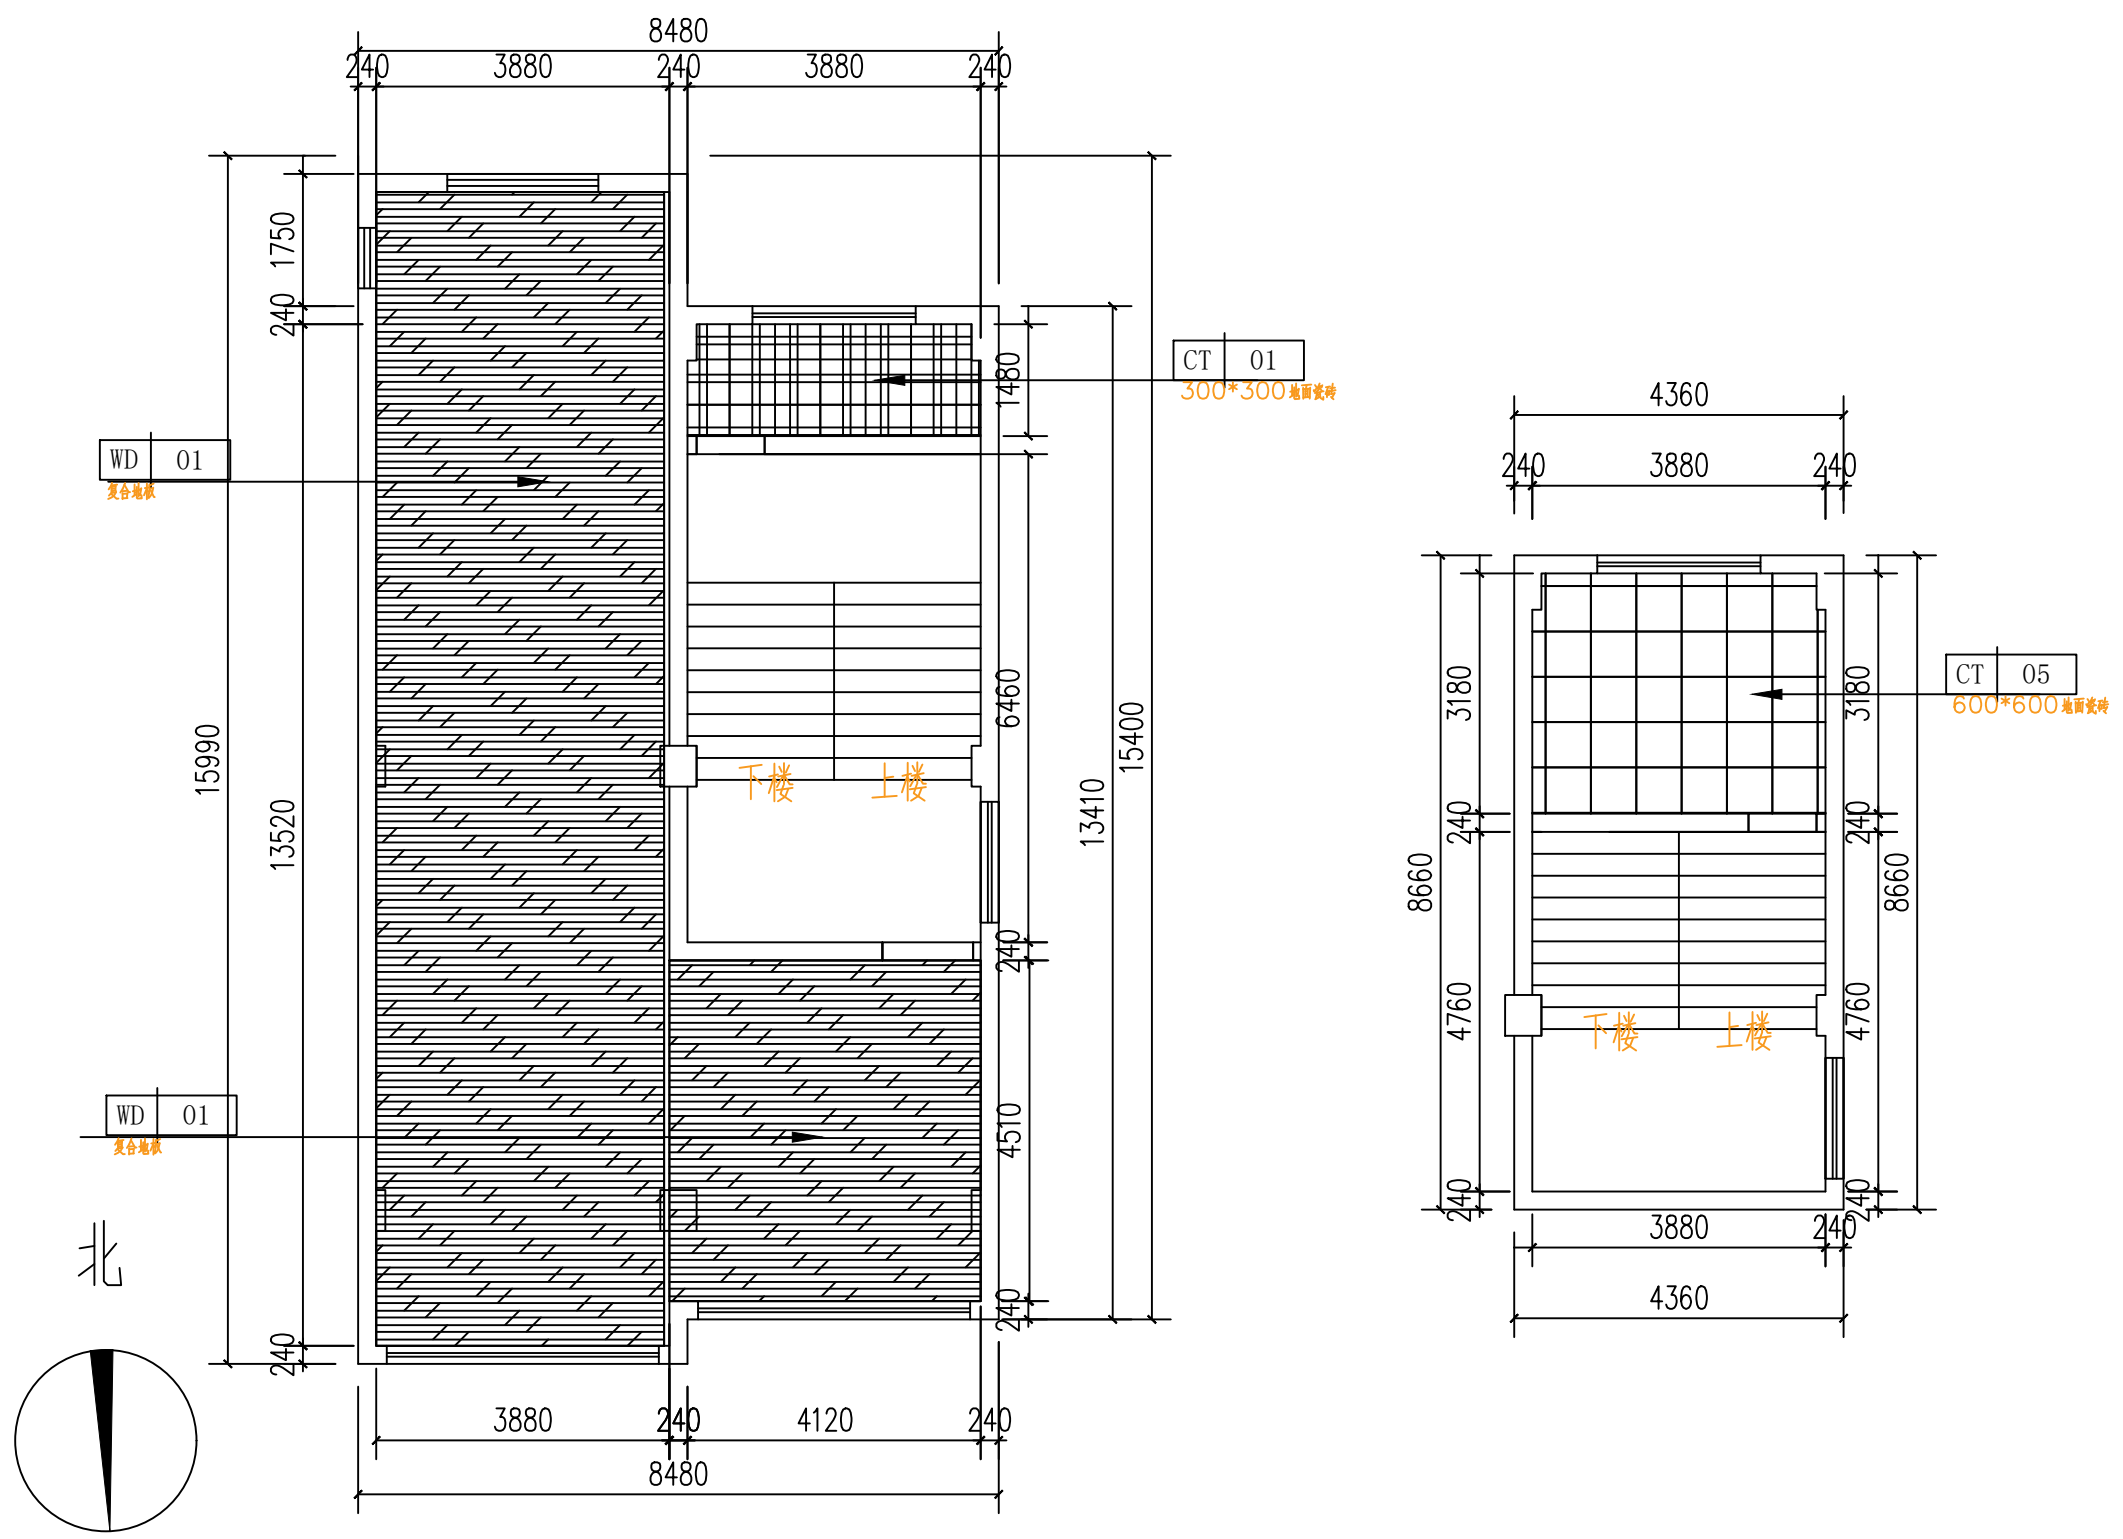


A3	单位出图专用章	注册专用章	上海江南建筑设计院(集团)有限公司 SHANGHAI JIANGNAN ARCHITECTURAL DESIGN INSTITUTE (GROUP) CO., LTD.				工程名称	高邮市公安局卸甲中队营房装修改造工程			
							项目名称	高邮市公安局交通管理大队卸甲中队改建编号	2025-4W033	图名	五层改造前平面图 阁楼改造前平面图
图幅			审定	王超	专业负责人	金军	日期	2026.01			
			审核	王超	校对	金军					
			项目负责人	王超	设计人	毛羽飞	图号	装饰	PL-SF-05	版别	A

工程设计证书编号?A131002343


暖通  
电气  
给排水  
结构  
建筑

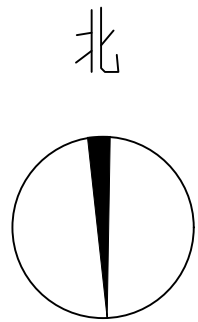

WD 02  
实木地板

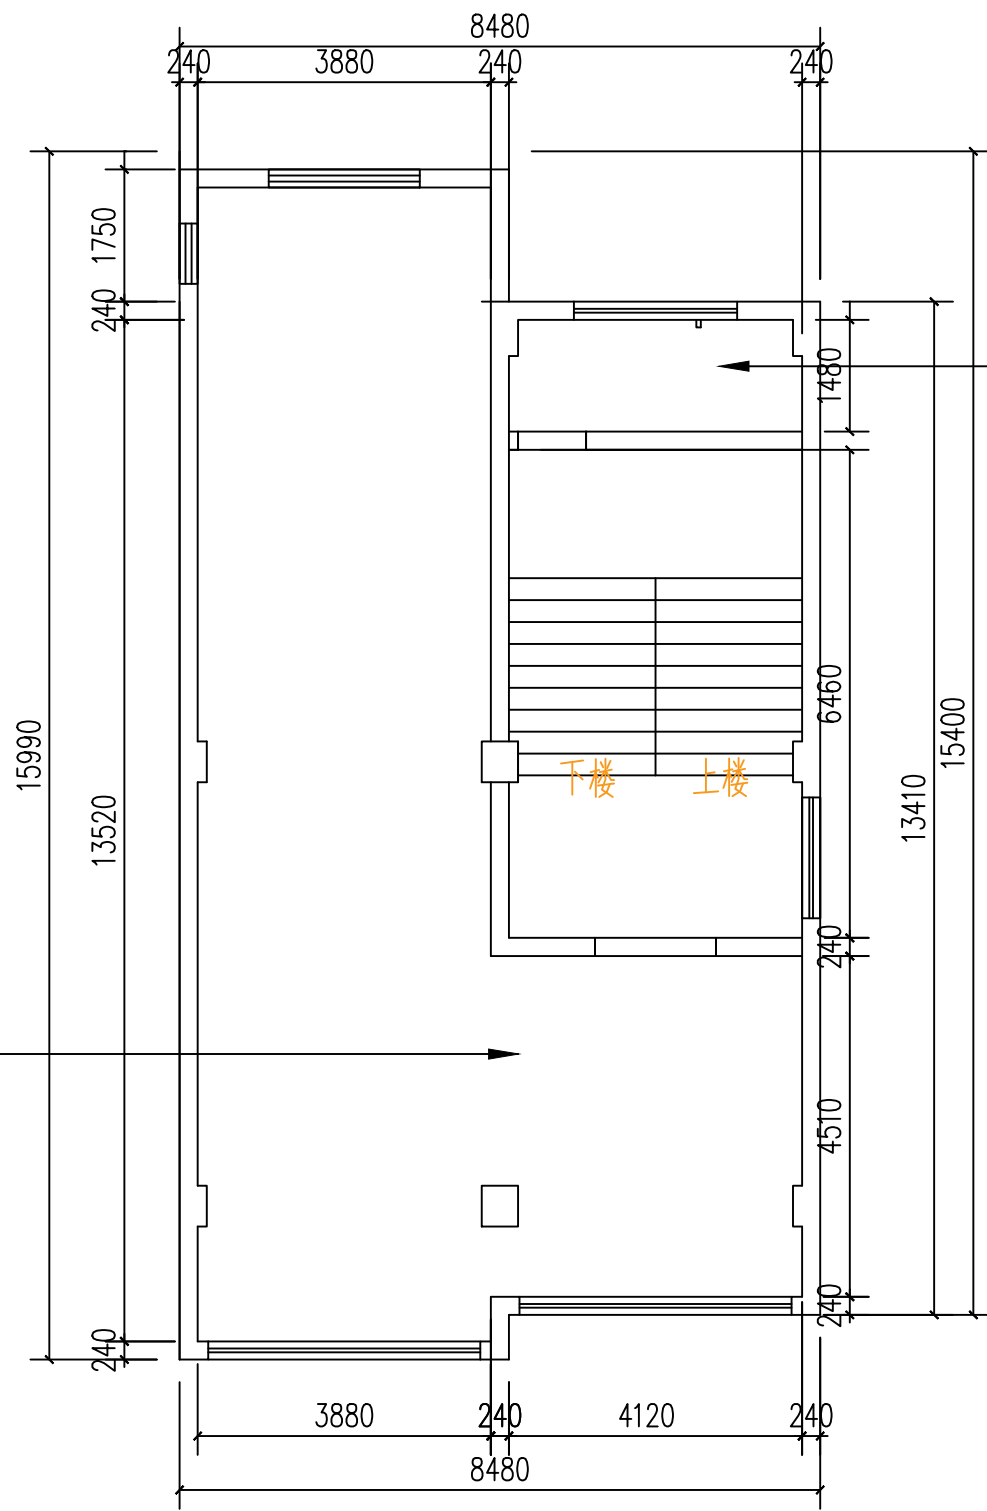

CT 03  
400\*400 地面瓷砖

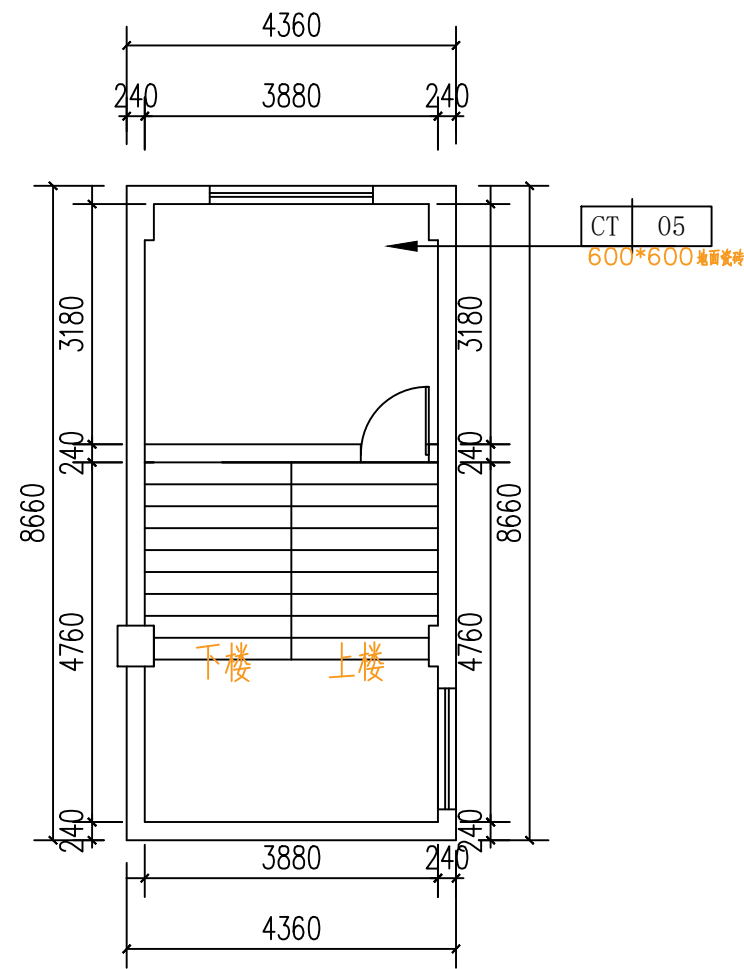


CT 05  
600\*600 地面瓷砖

高邮市公安局卸甲中队营房装修改造工程

A3	单位出图专用章	注册专用章	上海江南建筑设计院(集团)有限公司 SHANGHAI JIANGNAN ARCHITECTURAL DESIGN INSTITUTE (GROUP) CO., LTD.				工程名称	高邮市公安局交通管理大队卸甲中队改造工程		
	图幅							项目名称	设计编号	2025-4W033
			审定	王超	专业负责人	金军	图名	五层改造后综合天花图	比例	1:100
			审核	王超	校对	金军		阁楼改造后综合天花图	日期	2026.01
			项目负责人	王超	设计人	毛羽飞	工程设计证书编号?A131002343		图号	装饰 PL-SF-06 版别 A

暖通  
电气  
给排水  
结构  
建筑

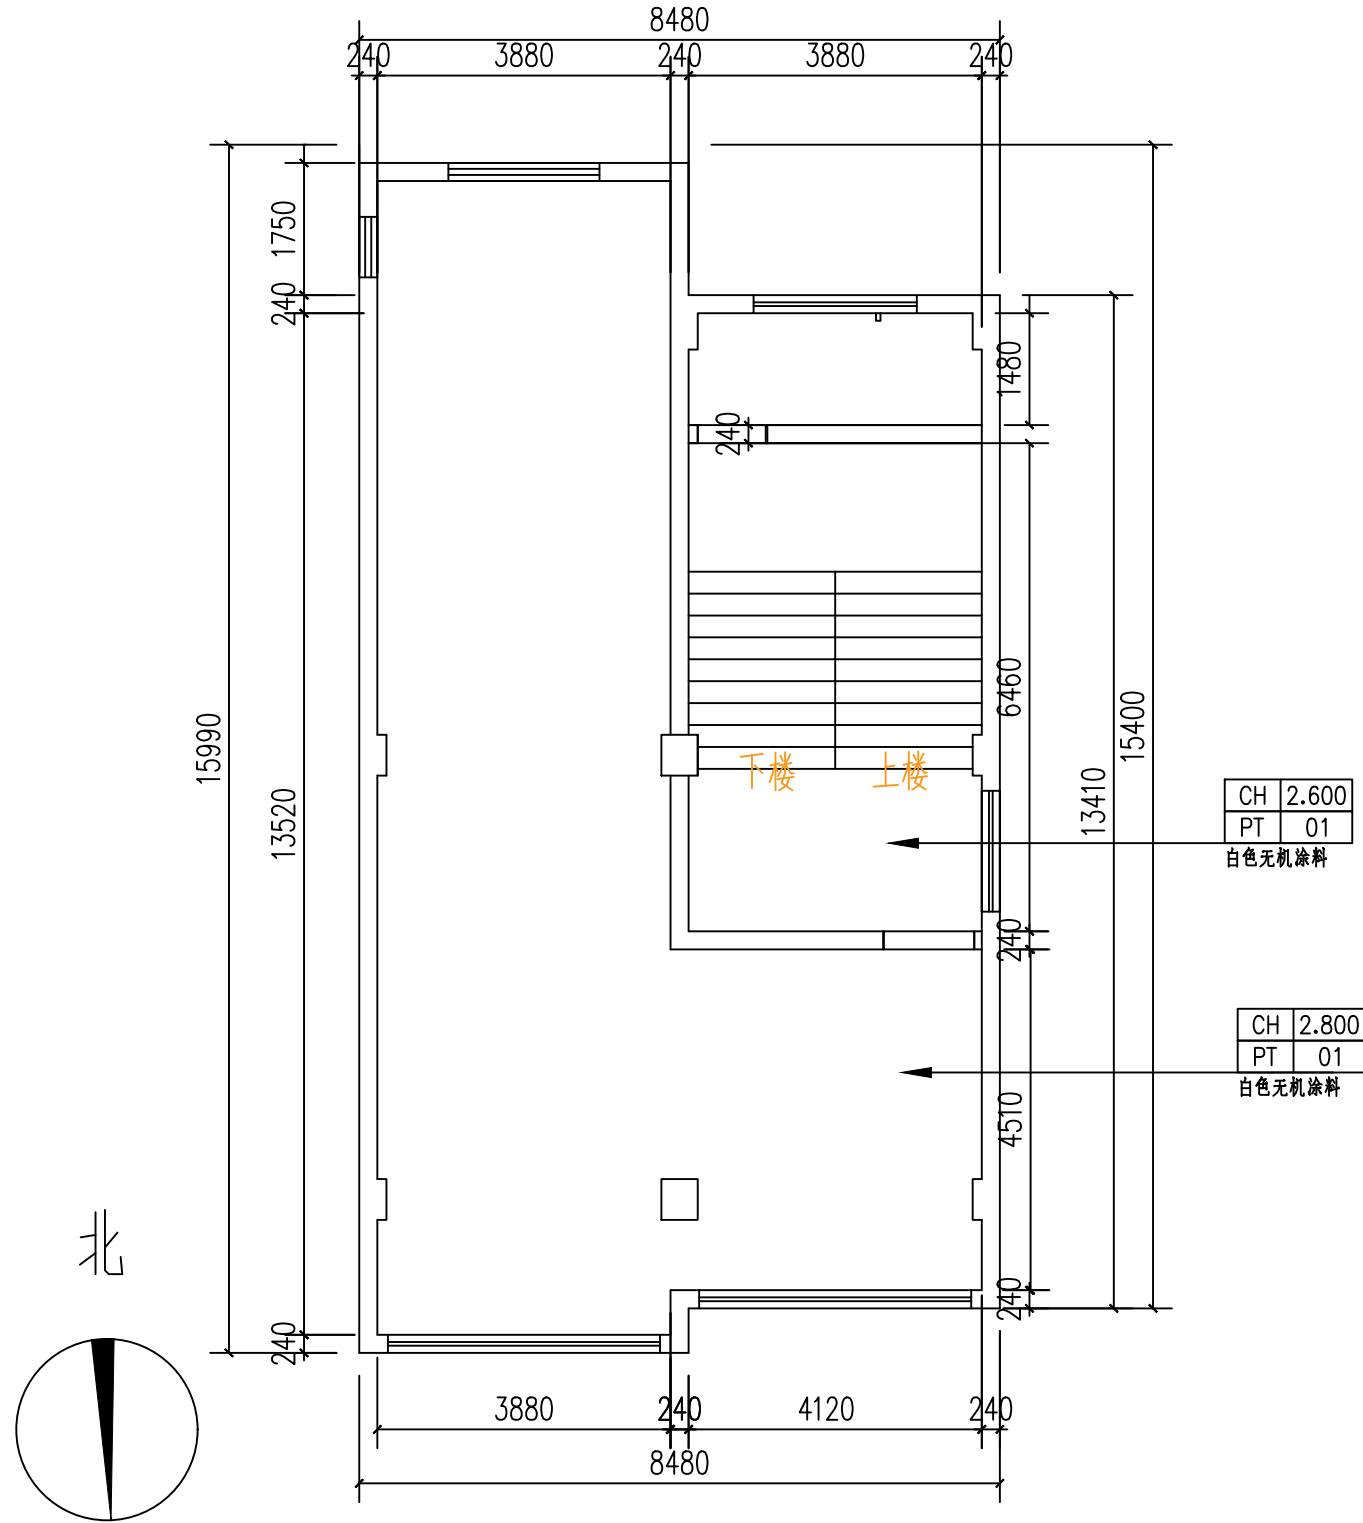


CH	2.600
PT	01

白色无机涂料

CH	2.800
PT	01

白色无机涂料

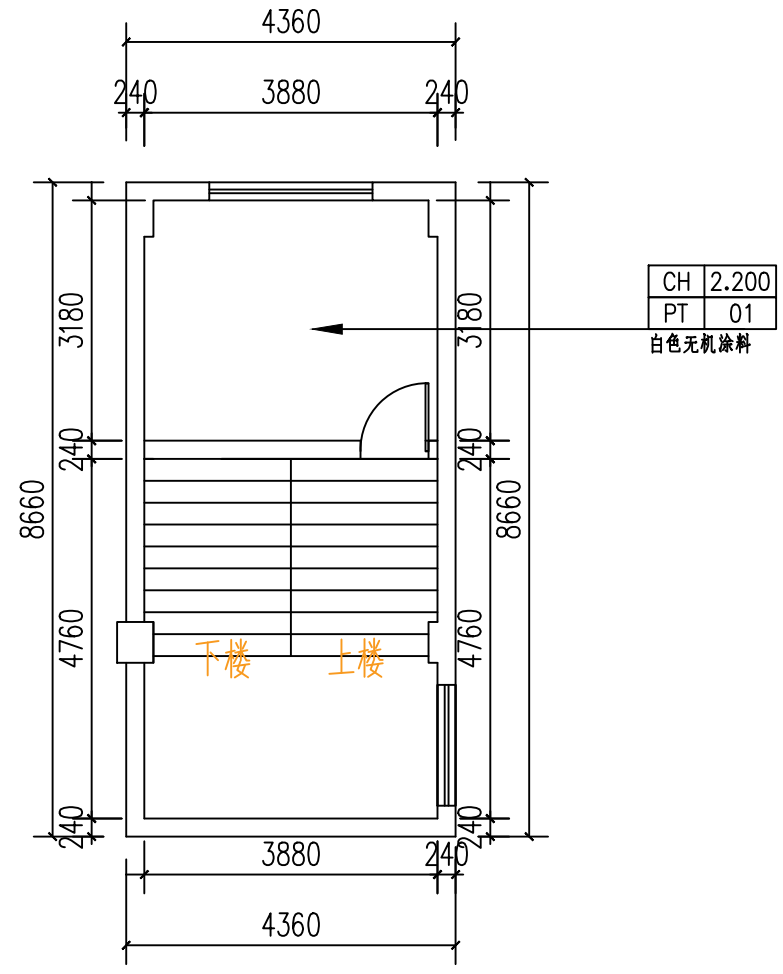

高邮市公安局卸甲中队营房装修改造工程

单位出图专用章	注册专用章



**上海江南建筑设计院(集团)有限公司**  
SHANGHAI JIANGNAN ARCHITECTURAL DESIGN INSTITUTE (GROUP) CO., LTD.

审定	王超	专业负责人	金军
审核	王超	校对	金军
项目负责人	王超	设计	毛羽飞

高邮市公安局卸甲中队营房装修改造工程		设计编号	2025-4W033
项目名称	五层改造前墙面铺贴图 阁楼改造前墙面铺贴图	比例	1:100
日期		日期	2026.01
图号	装饰	图号	PL-5F-07 版别 A
工程设计证书编号?A131002343			


A3  
图幅

暖通 电气 给排水 结构 建筑

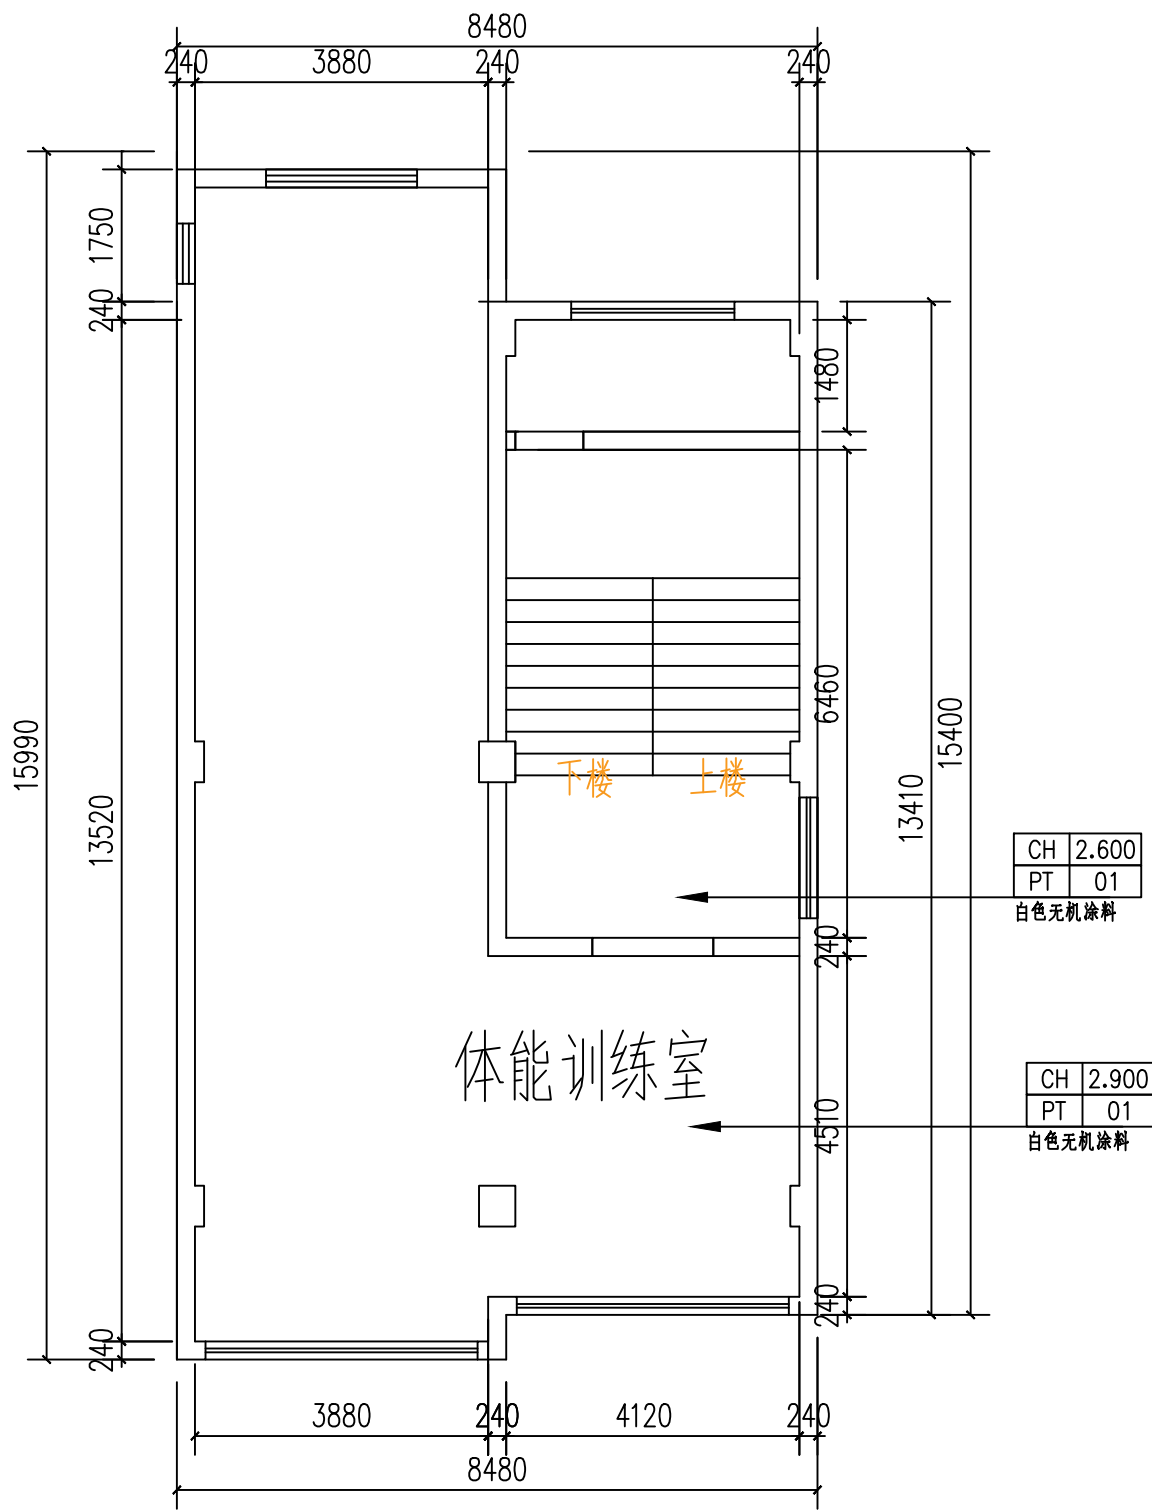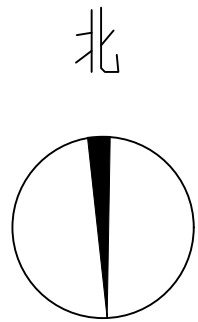

CH 2.600  
PT 01  
白色无机涂料

CH 2.900  
PT 01  
白色无机涂料

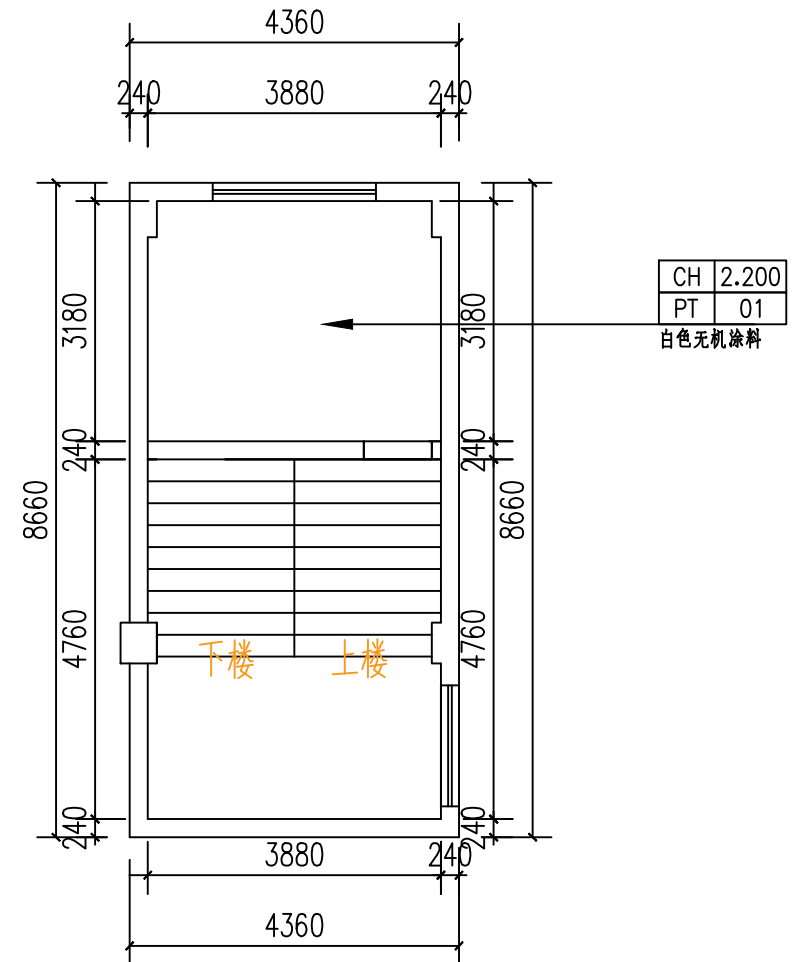

CH 2.200  
PT 01  
白色无机涂料

单位出图专用章

注册专用章

上海江南建筑设计院(集团)有限公司  
SHANGHAI JIANGNAN ARCHITECTURAL DESIGN INSTITUTE (GROUP) CO., LTD.

工程名称 高邮市公安局卸甲中队营房装修改造工程

项目名称 高邮市公安局交通管理大队卸甲中队改造工程 设计编号 2025-4W033


审定	王超	专业负责人	金军
审核	王超	校对	金军
项目负责人	王超	设计	毛羽飞

图名	五层改造后墙面铺贴图 阁楼改造后墙面铺贴图	比例	1:100
日期		日期	2026.01
图号	装饰	图号	PL-SF-08 版别 A

工程设计证书编号?A131002343

A3 图幅



暖通  
电气  
给排水  
结构  
建筑

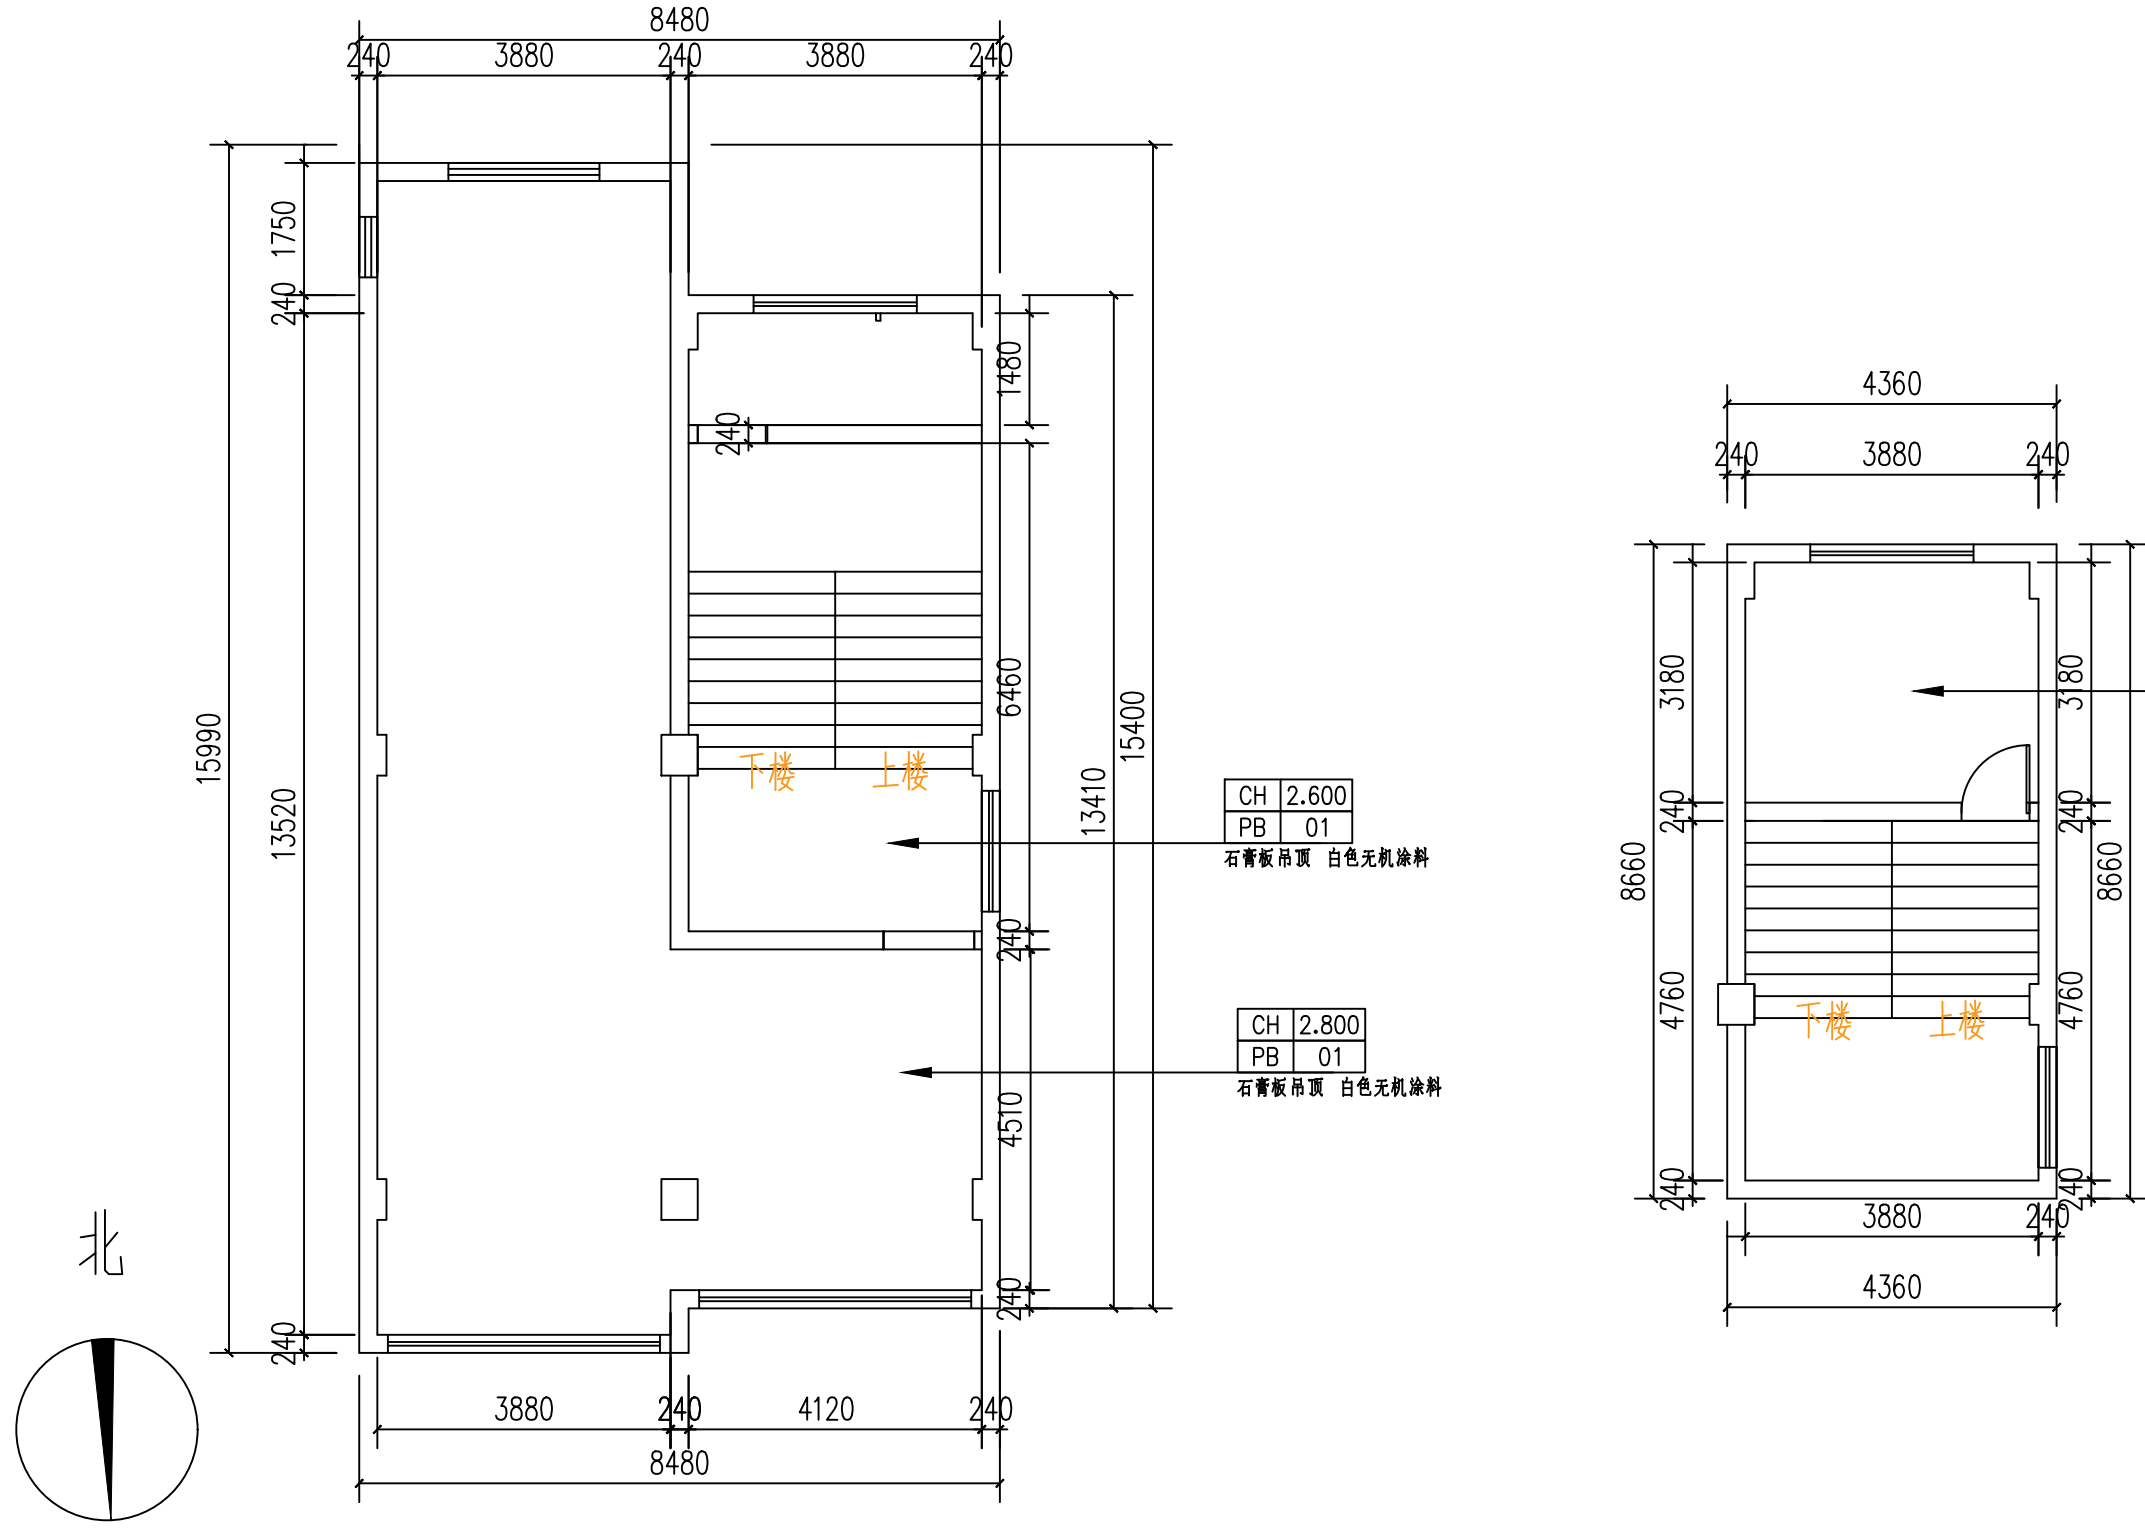

高邮市公安局卸甲中队营房装修改造工程

A3	单位出图专用章	注册专用章	上海江南建筑设计院(集团)有限公司 SHANGHAI JIANGNAN ARCHITECTURAL DESIGN INSTITUTE (GROUP) CO., LTD.				高邮市公安局卸甲中队营房装修改造工程				
							项目名称	设计编号	2025-4W033		
图幅			审定	王超	专业负责人	金军	图名	五层改造前天花布置图	比例	1:100	
			审核	王超	校对	金军		日期	2026.01		
			项目负责人	王超	设计人	毛羽飞	工程设计证书编号?A131002343		图号	装饰	PL-5F-01 版别 A

暖通  
电气  
给排水  
结构  
建筑

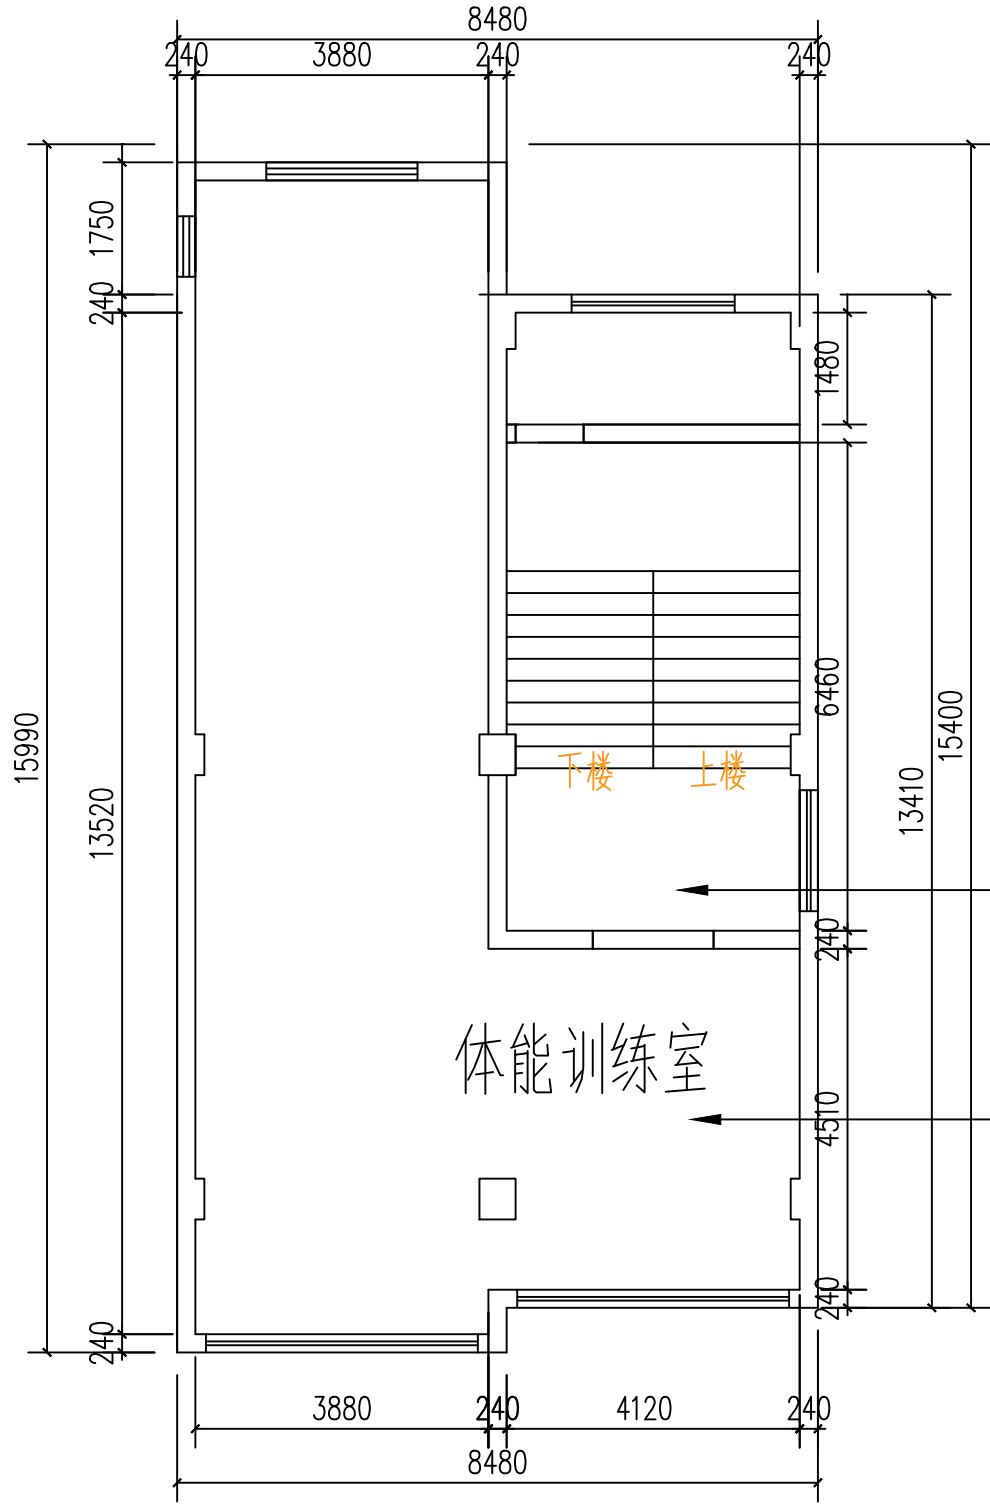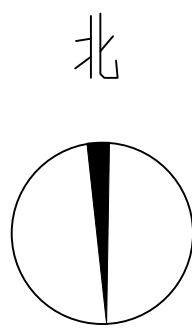


CH	2.600
PT	01

石膏板吊顶 白色无机涂料

CH	2.900
PB	01

石膏板吊顶 白色无机涂料

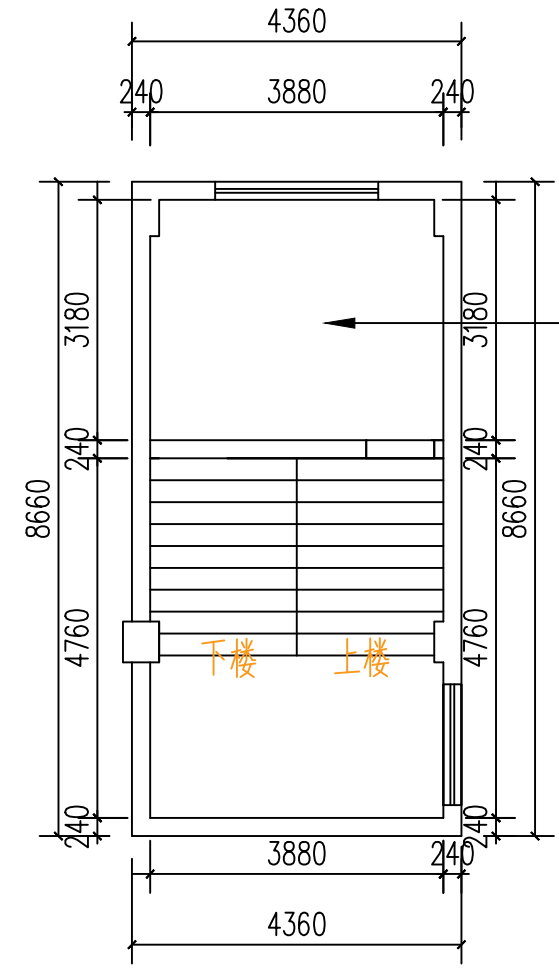

CH	2.200
AM	02

金属扣板吊顶

高邮市公安局卸甲中队营房装修改造工程

单位出图专用章	注册专用章


**上海江南建筑设计院(集团)有限公司**  
SHANGHAI JIANGNAN ARCHITECTURAL DESIGN INSTITUTE (GROUP) CO., LTD.

定	王超	专业负责人	金军
核	王超	校对	金军
项目负责人	王超	设计	毛羽飞

高邮市公安局卸甲中队营房装修改造工程	
项目名称	设计编号 2025-4W033
图名 五层改造后综合天花图 阁楼改造后综合天花贴图	比例 1:100
	日期 2026.01
图号 装饰 PL-5F-01 版别 A	工程设计证书编号?A131002343

A3  
图幅


暖通  
电气  
给排水  
结构  
建筑

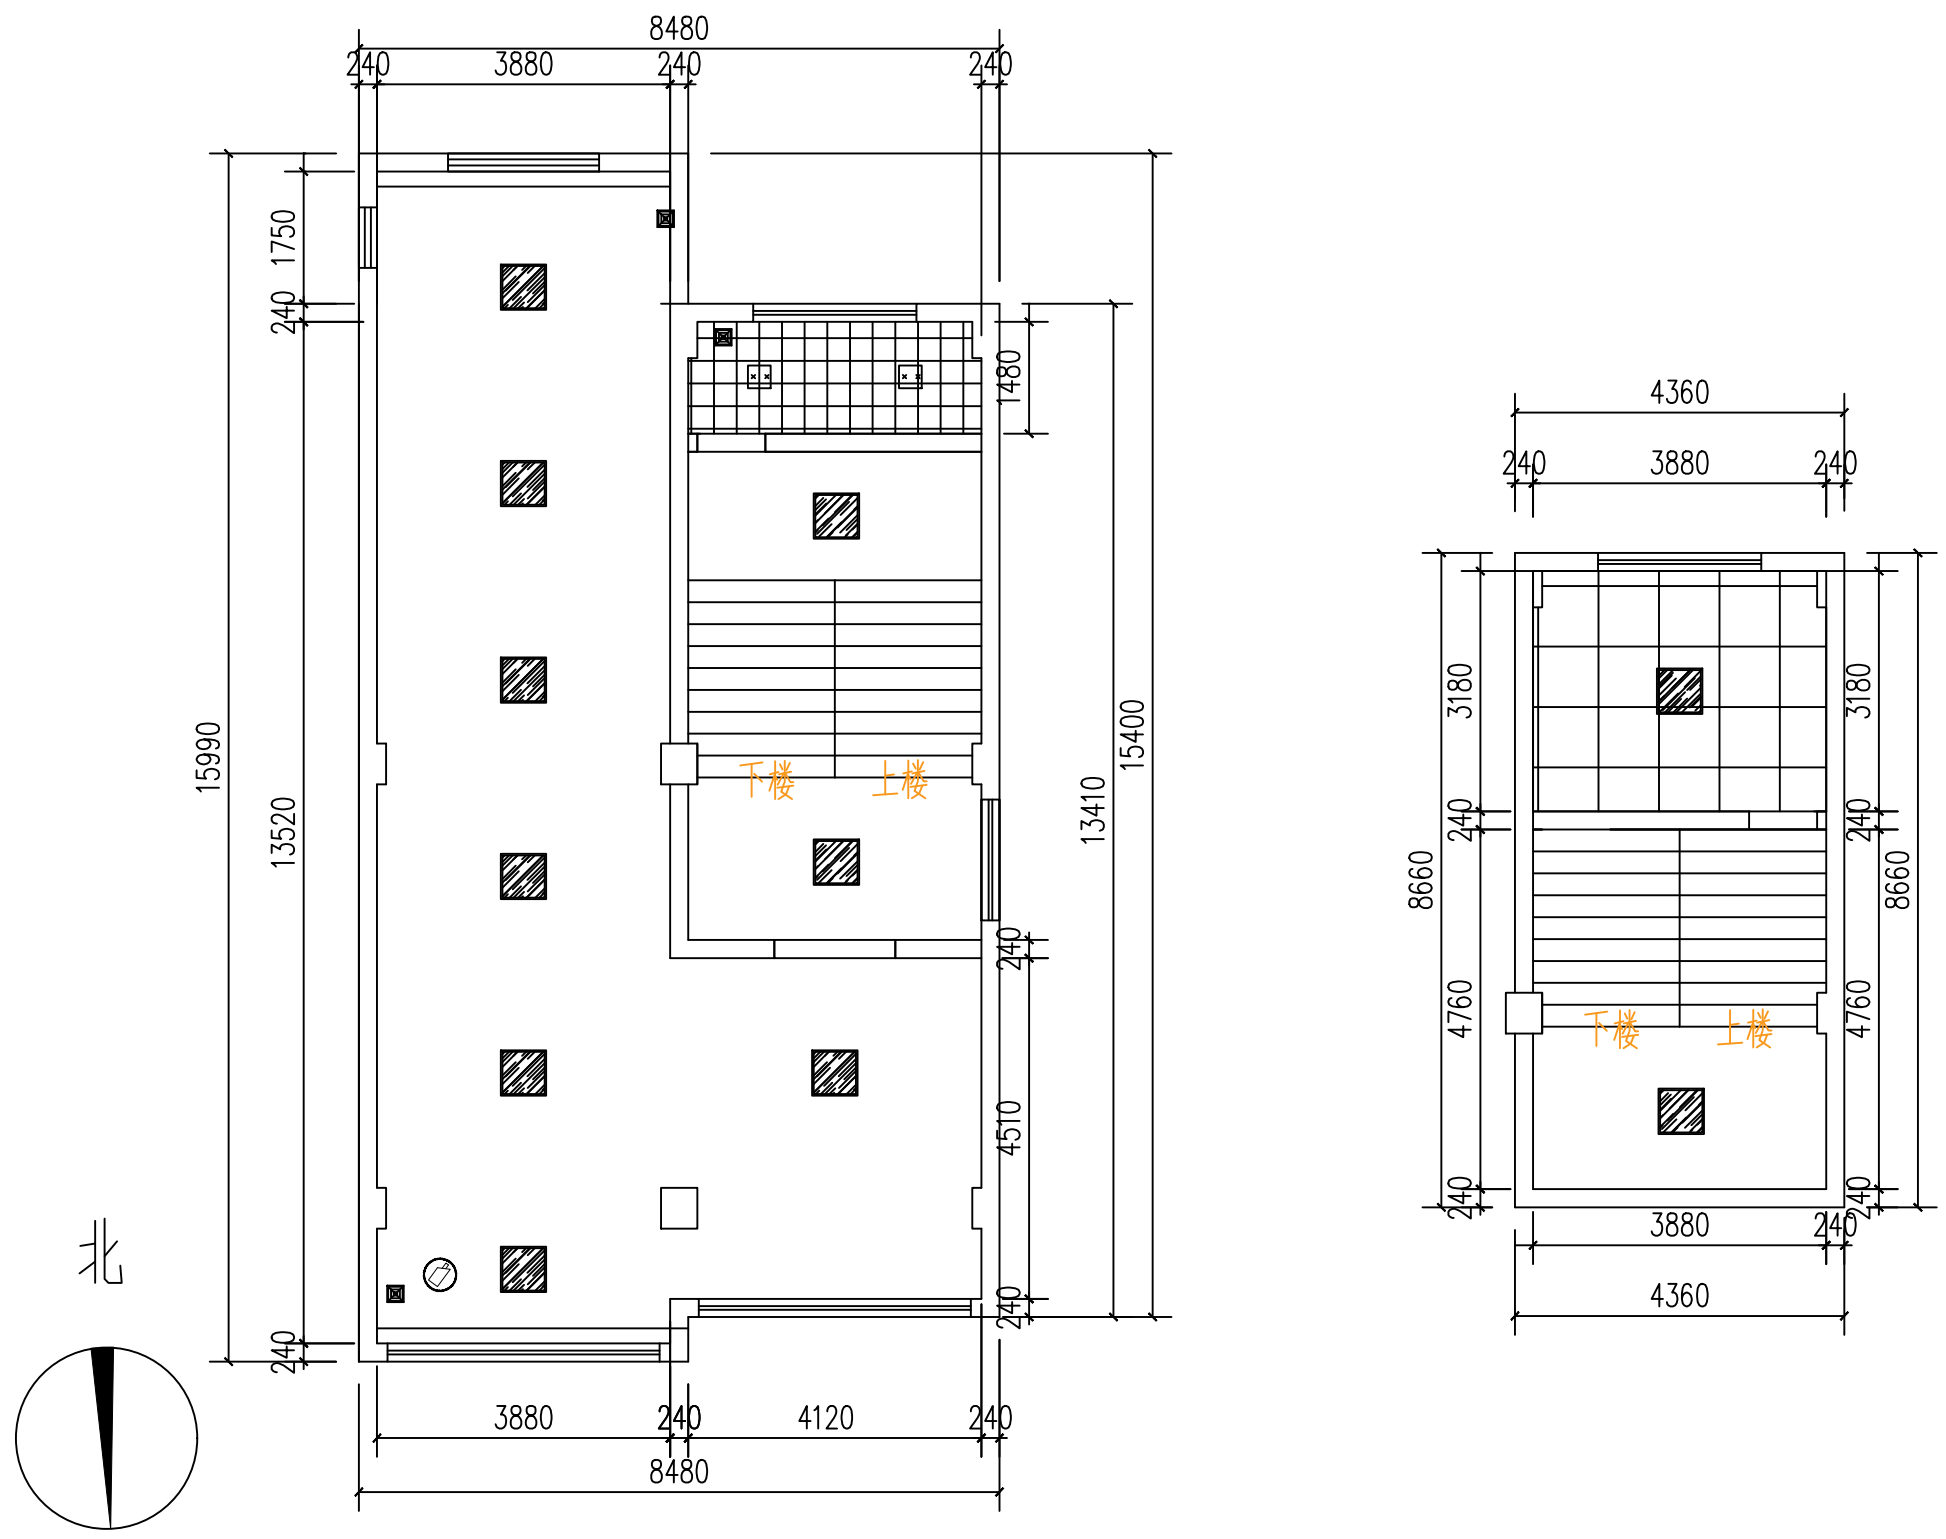

A3	单位出图专用章	注册专用章	上海江南建筑设计院(集团)有限公司 SHANGHAI JIANGNAN ARCHITECTURAL DESIGN INSTITUTE (GROUP) CO., LTD.				工程名称	高邮市公安局卸甲中队营房装修改造工程				
							项目名称	高邮市公安局交通管理大队卸甲中队改造工程	设计编号	2025-4W033		
	图幅			审定	王超	专业负责人	金军	图名	五层改造后综合天花图	比例	1:100	
			审核	王超	校对	金军	阁楼改造后综合天花图		日期	2026.01		
			项目负责人	王超	设计人	毛羽飞	工程设计证书编号?A131002343		图号	建筑	版别	A






暖通  
电气  
给排水  
结构  
建筑

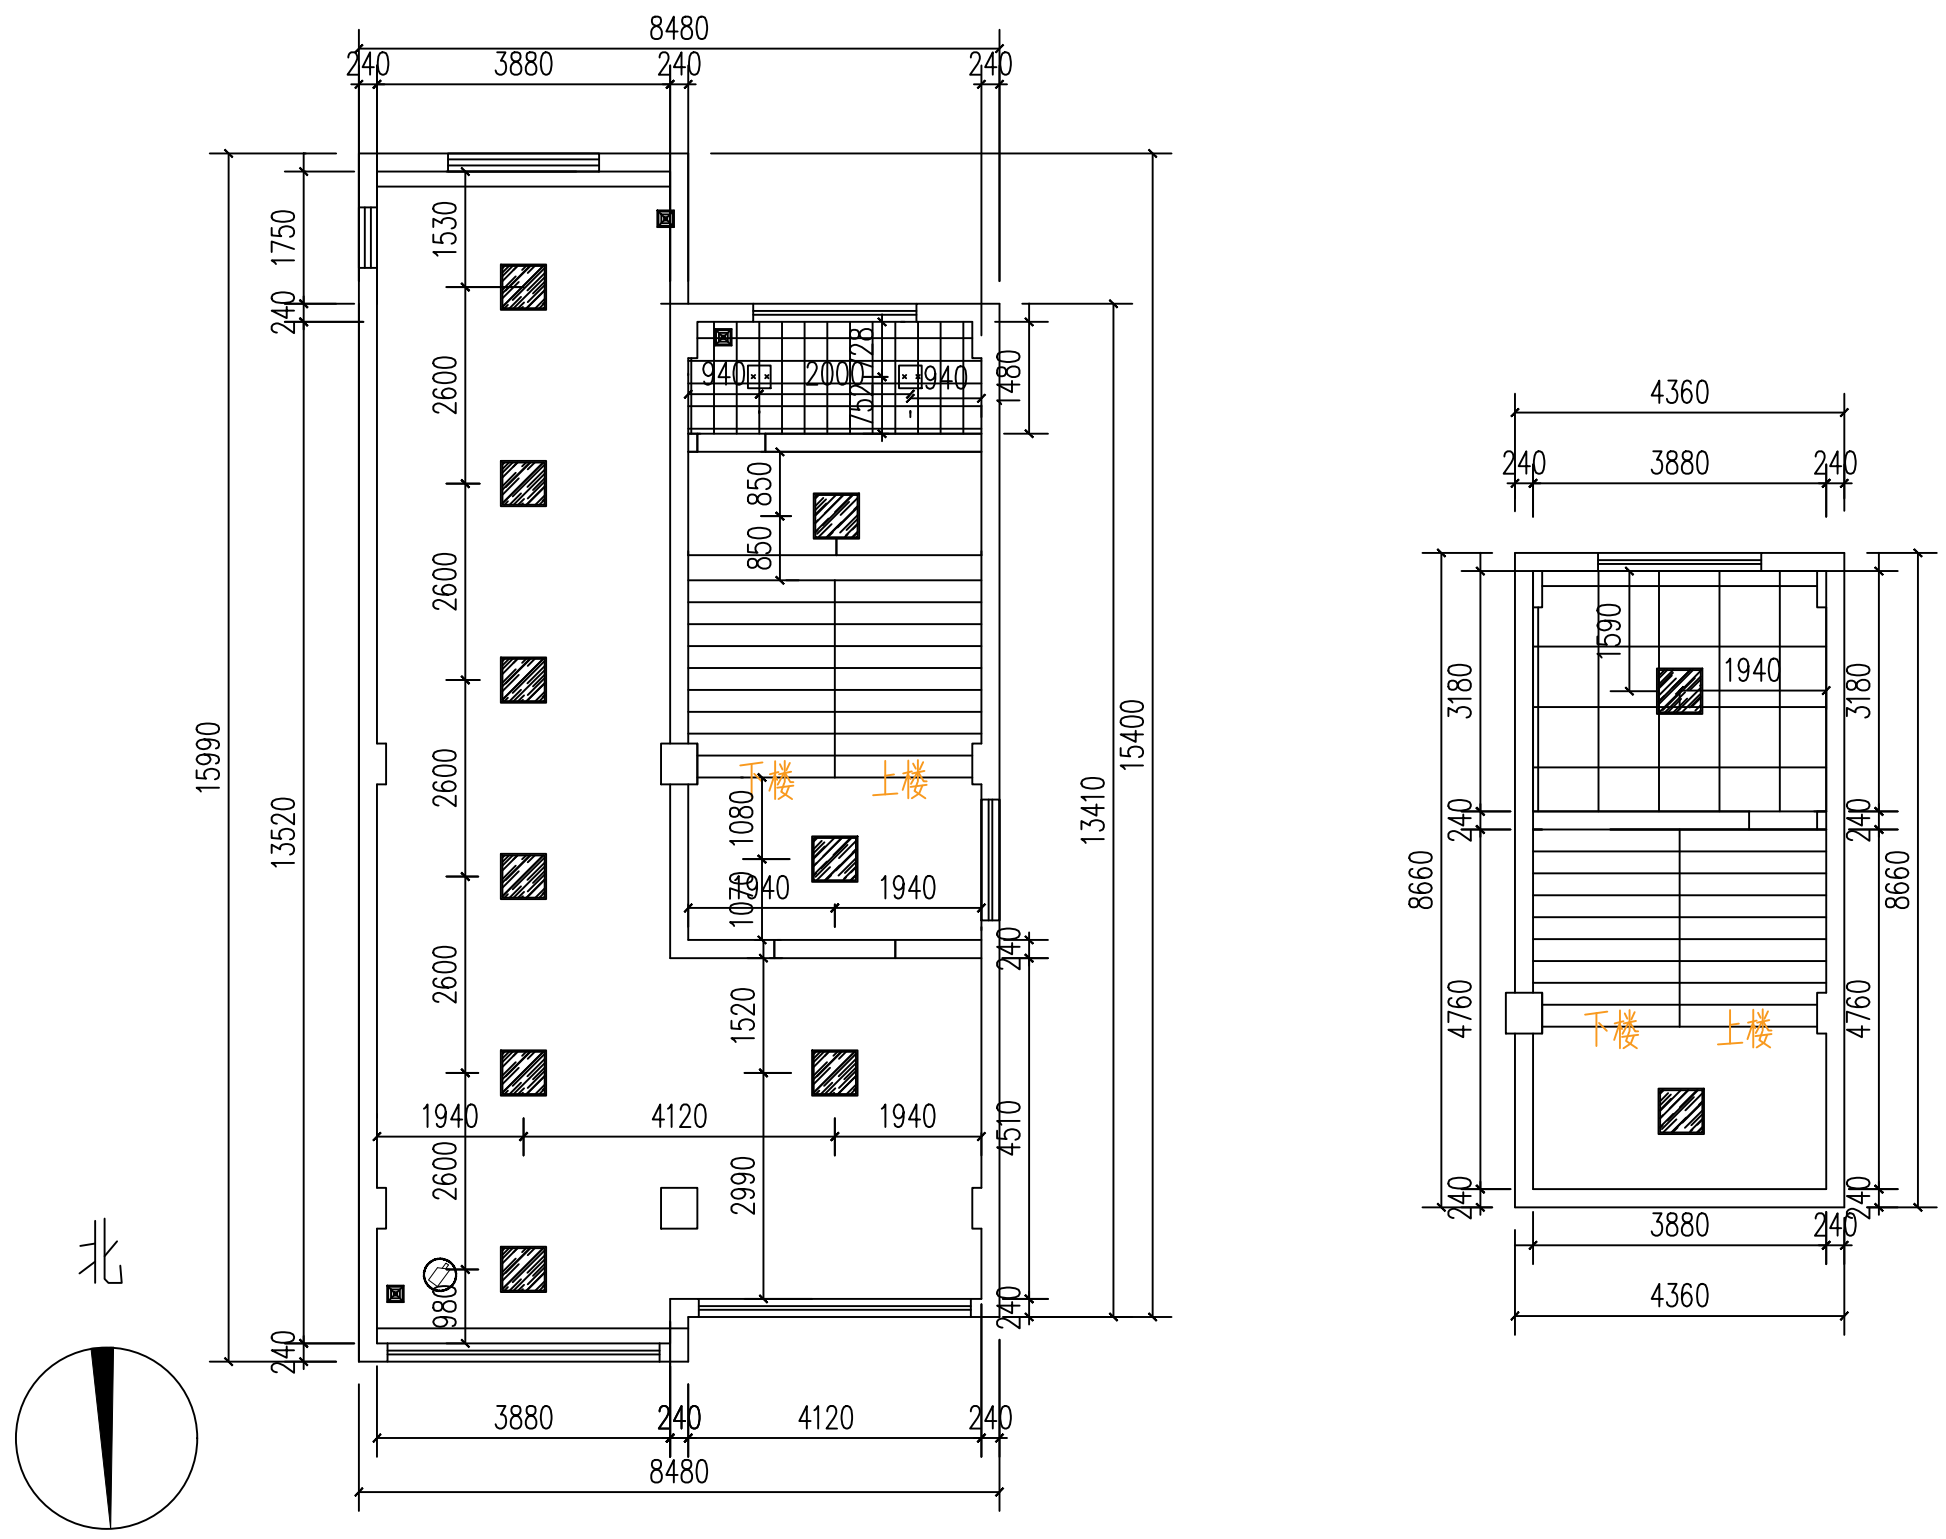

A3	单位出图专用章	注册专用章	上海江南建筑设计院(集团)有限公司 SHANGHAI JIANGNAN ARCHITECTURAL DESIGN INSTITUTE (GROUP) CO., LTD.				工程名称		高邮市公安局卸甲中队营房装修改造工程			
							项目名称		高邮市公安局交通管理大队卸甲中队改造工程	设计编号	2025-4W033	
图幅			审定	王超	专业负责人	金军	图名	五层改造后灯具定位图		比例	1:100	
			审核	王超	校对	金军		阁楼改造后灯具定位图		日期	2026.01	
			项目负责人	王超	设计人	毛羽飞	工程设计证书编号?A131002343		图号	建筑	版别	A




暖通  
电气  
给排水  
结构  
建筑

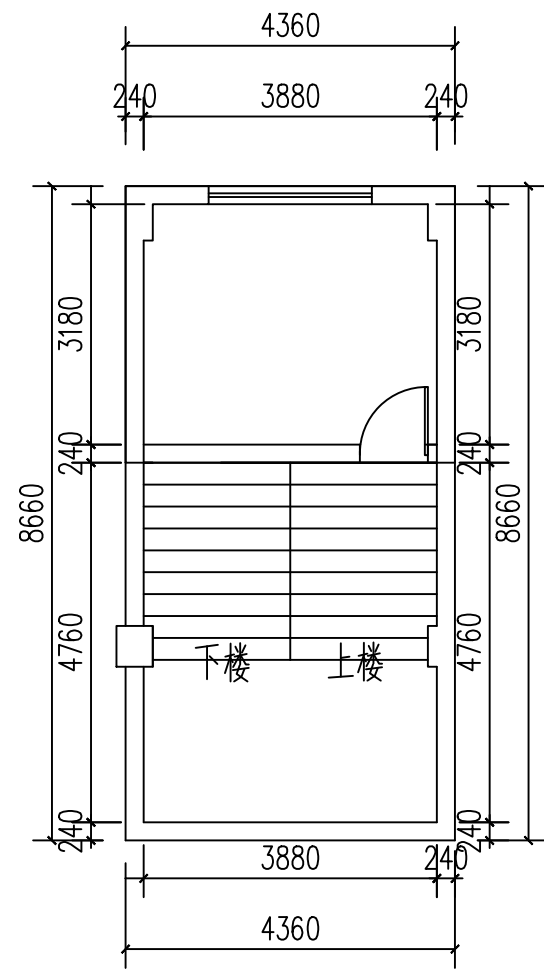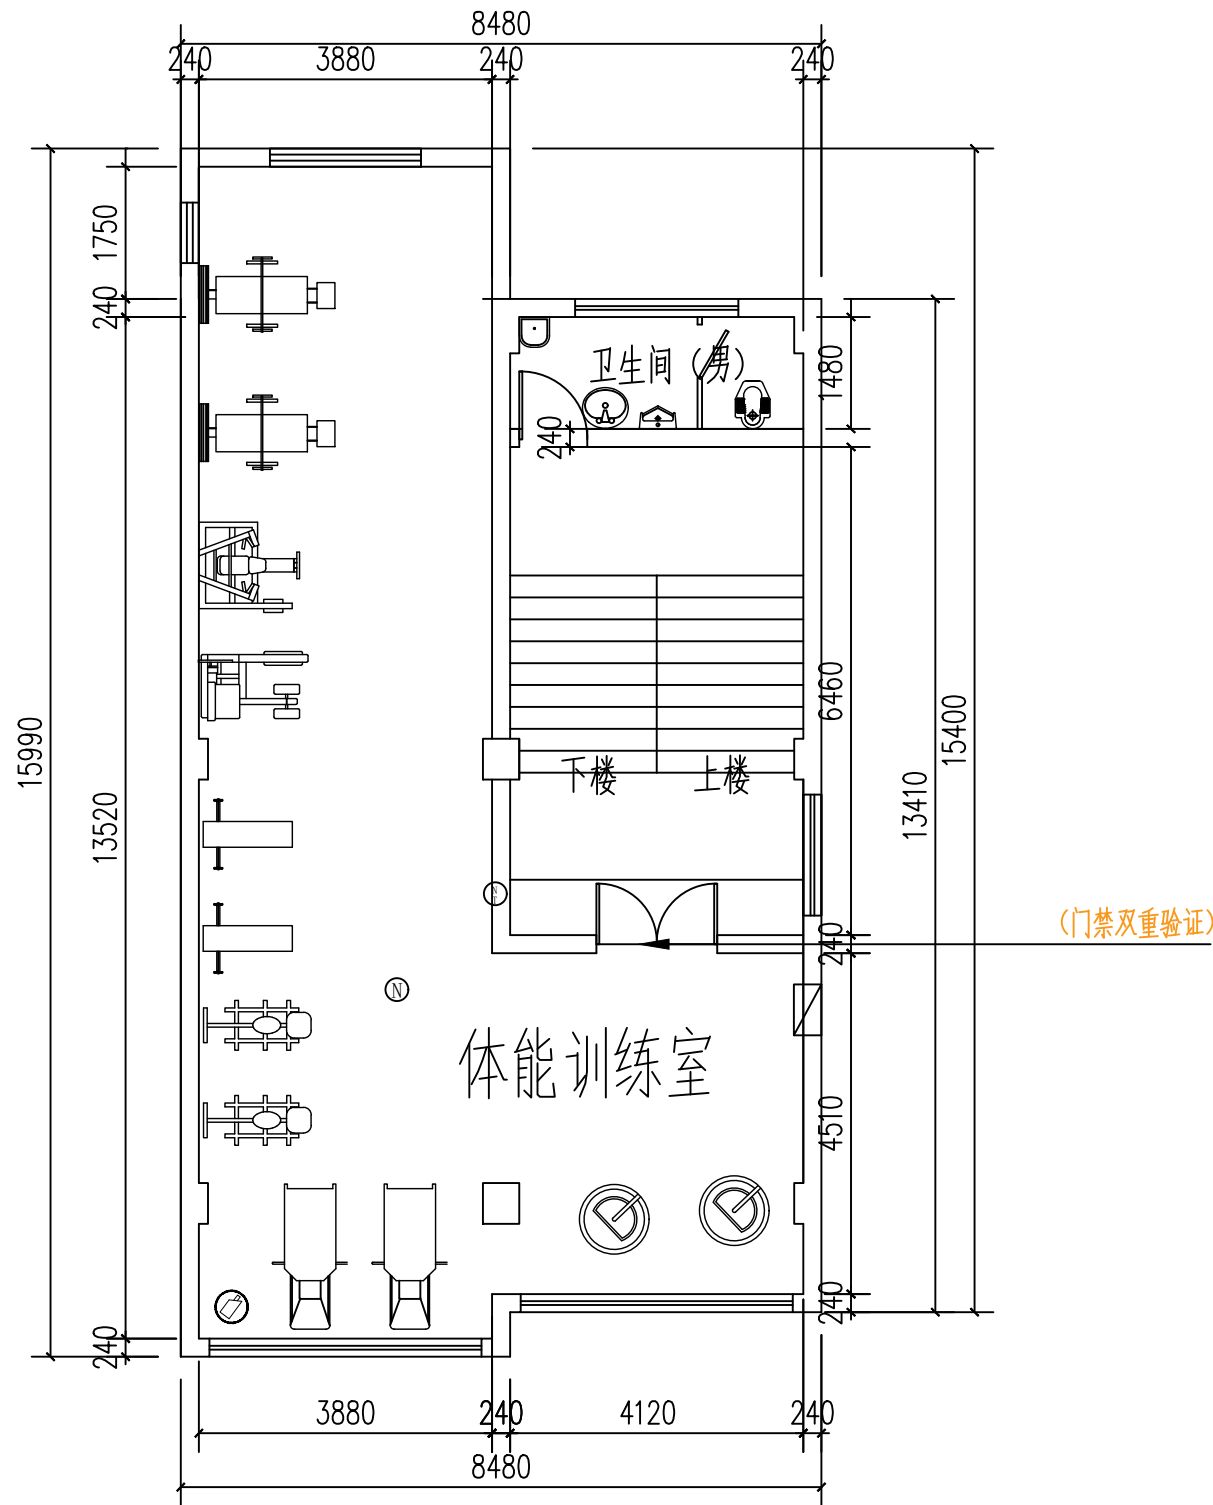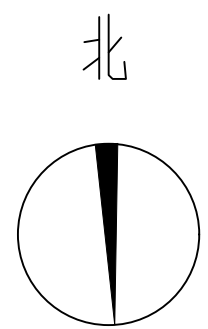


A3	单位出图专用章	注册专用章	上海江南建筑设计院(集团)有限公司 SHANGHAI JIANGNAN ARCHITECTURAL DESIGN INSTITUTE (GROUP) CO., LTD.				工程名称	高邮市公安局卸甲中队营房装修改造工程		
							项目名称	高邮市公安局交通管理大队卸甲中队改造工程	设计编号	2025-4W033
图幅			审定	王超	专业负责人	金军	图名	五层改造后弱电点位图	比例	1:100
			审核	王超	校对	金军		阁楼改造后弱电点位图	日期	2026.01
			项目负责人	王超	设计人	毛羽飞	工程设计证书编号?A131002343		图号	05 版别 A


暖通  
电气  
给排水  
结构  
建筑

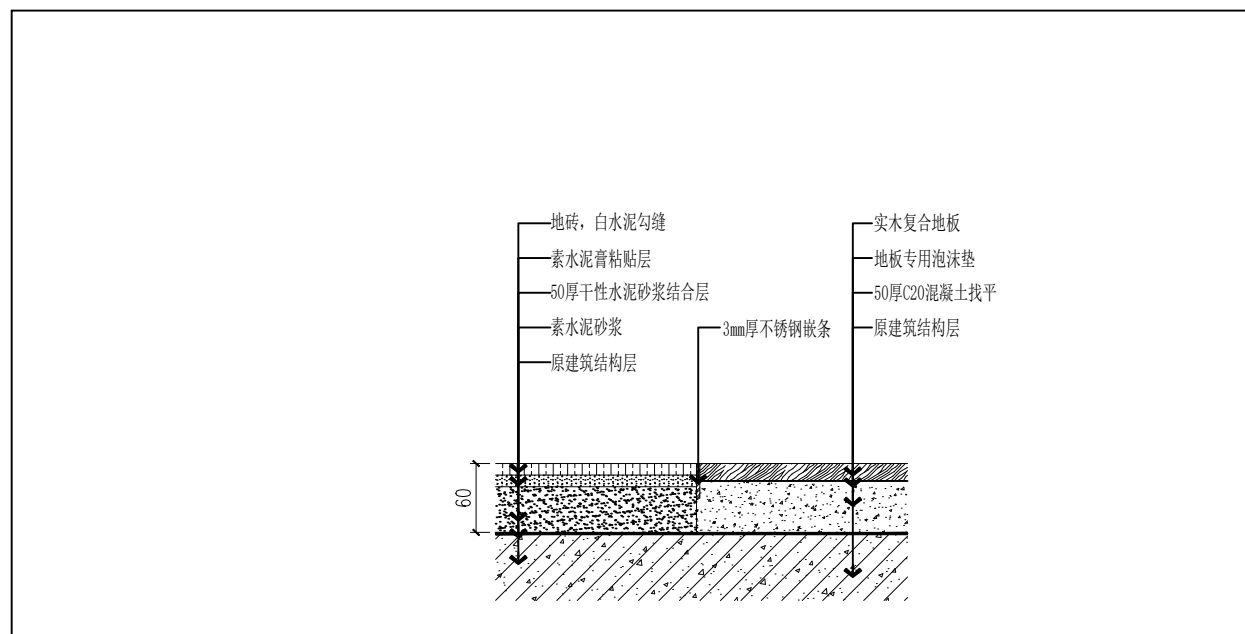


地砖与实木复合地板 1:5

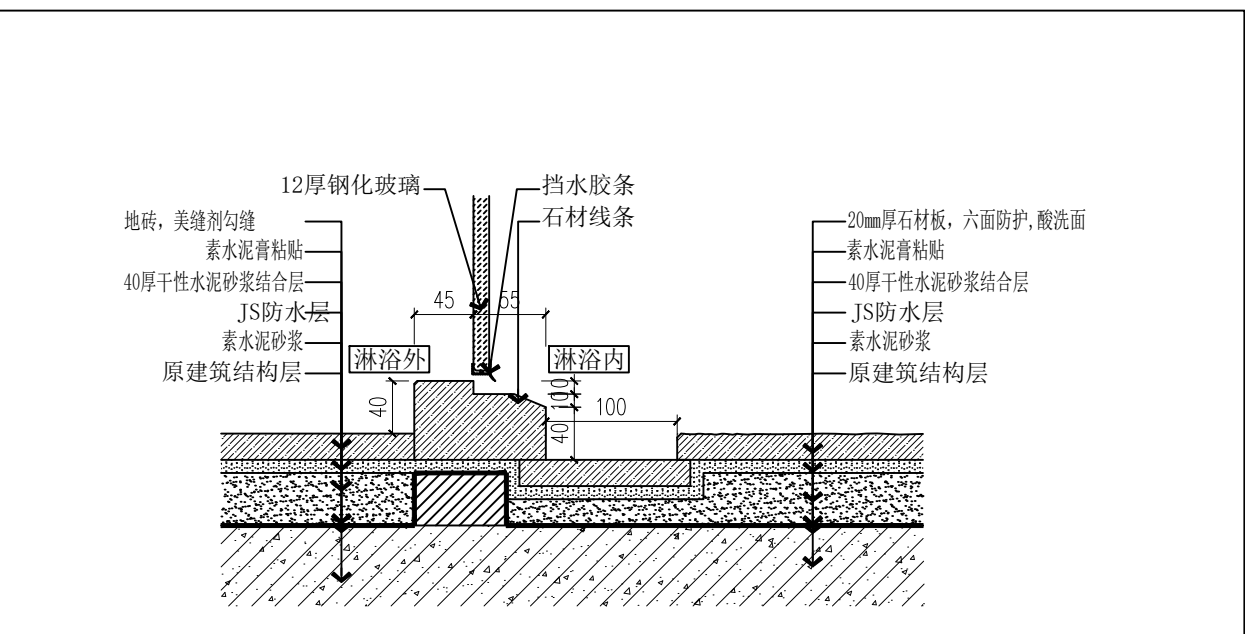

淋浴间内下水槽2 1:10

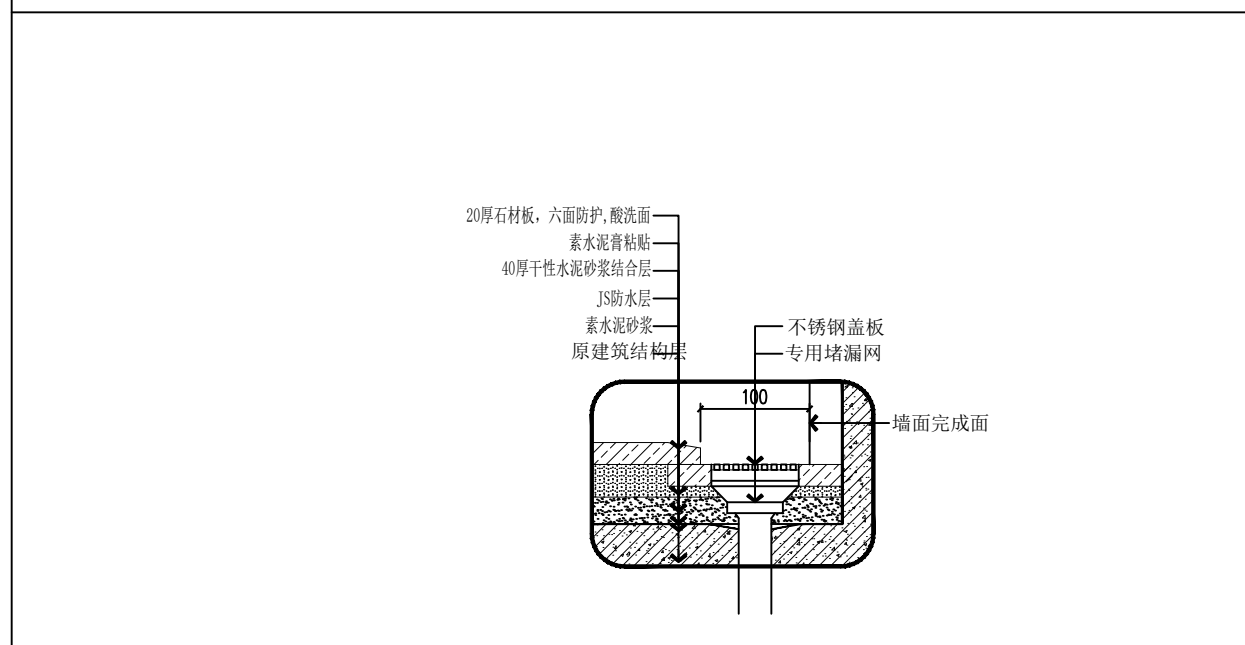

地漏1 1:5

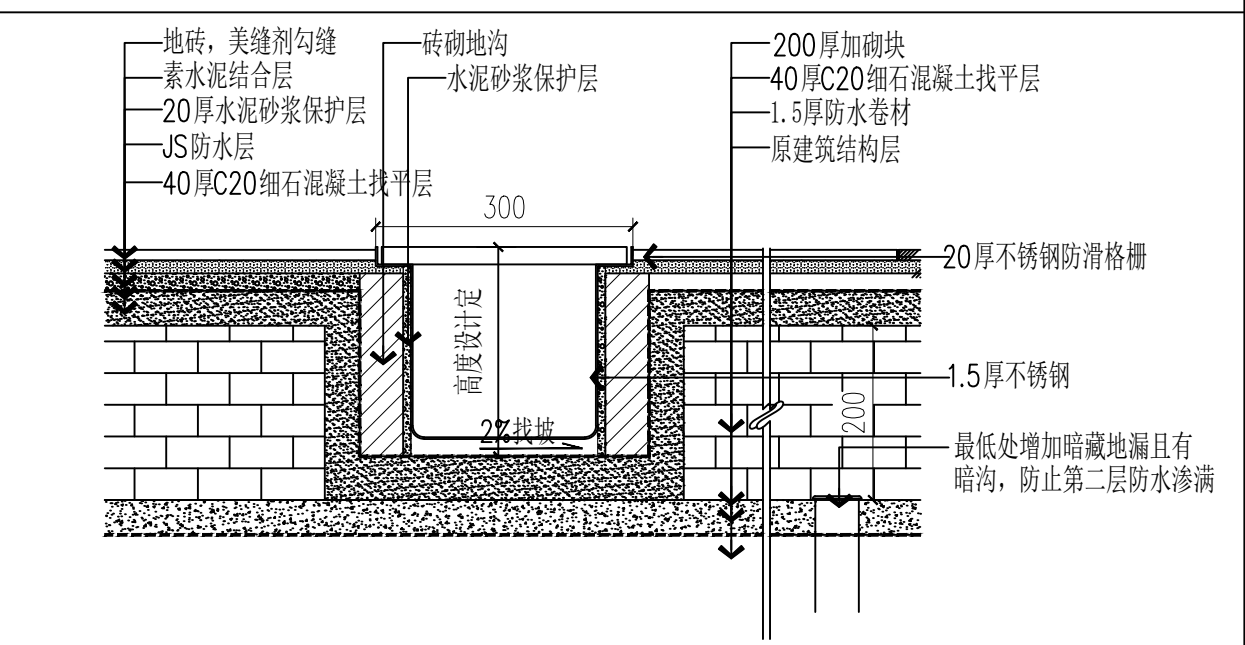


地沟 1:10


A3	单位出图专用章	注册专用章	上海江南建筑设计院(集团)有限公司 SHANGHAI JIANGNAN ARCHITECTURAL DESIGN INSTITUTE (GROUP) CO., LTD.				工程名称	高邮市公安局卸甲中队营房装修改造工程		
							项目名称	高邮市公安局交通管理大队卸甲中队改造工程	设计编号	2025-4W033
	图幅			项目负责人	王超	设计人	毛羽飞	图名	通用节点 (-)	比例

日期	2026.01	图号	装饰 JD-01	版别	A
----	---------	----	----------	----	---


暖通  
电气  
给排水  
结构  
建筑

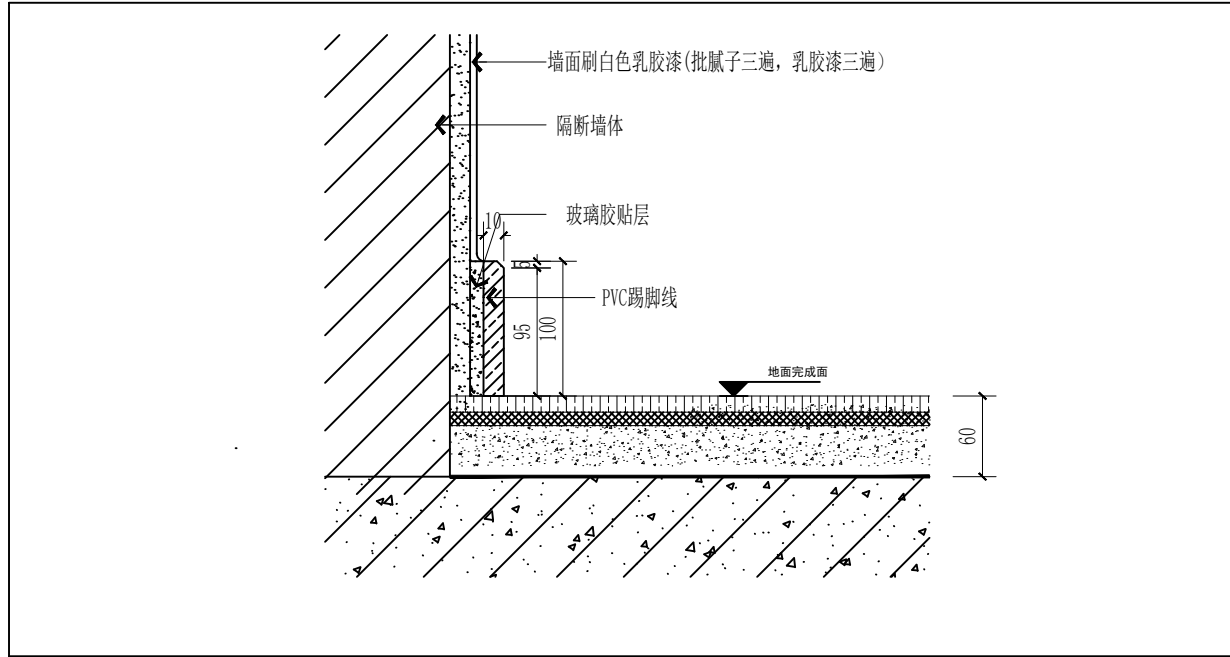


瓷砖踢脚线 1:5

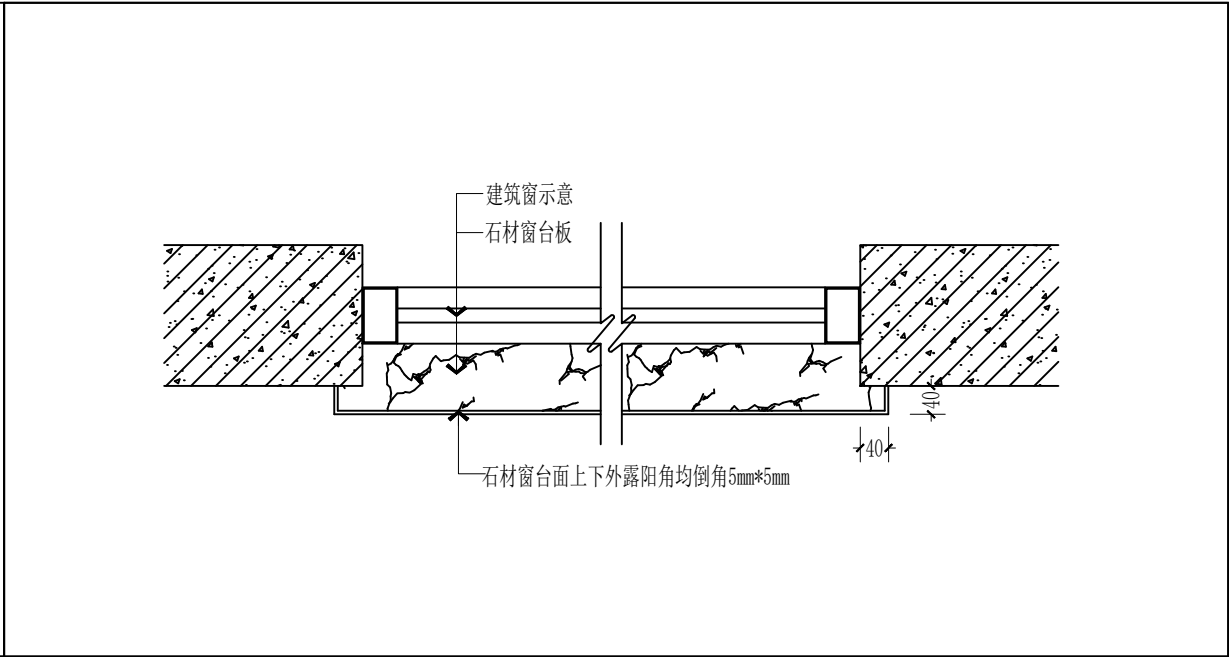

窗台板做法(乳胶漆墙面) 1:5

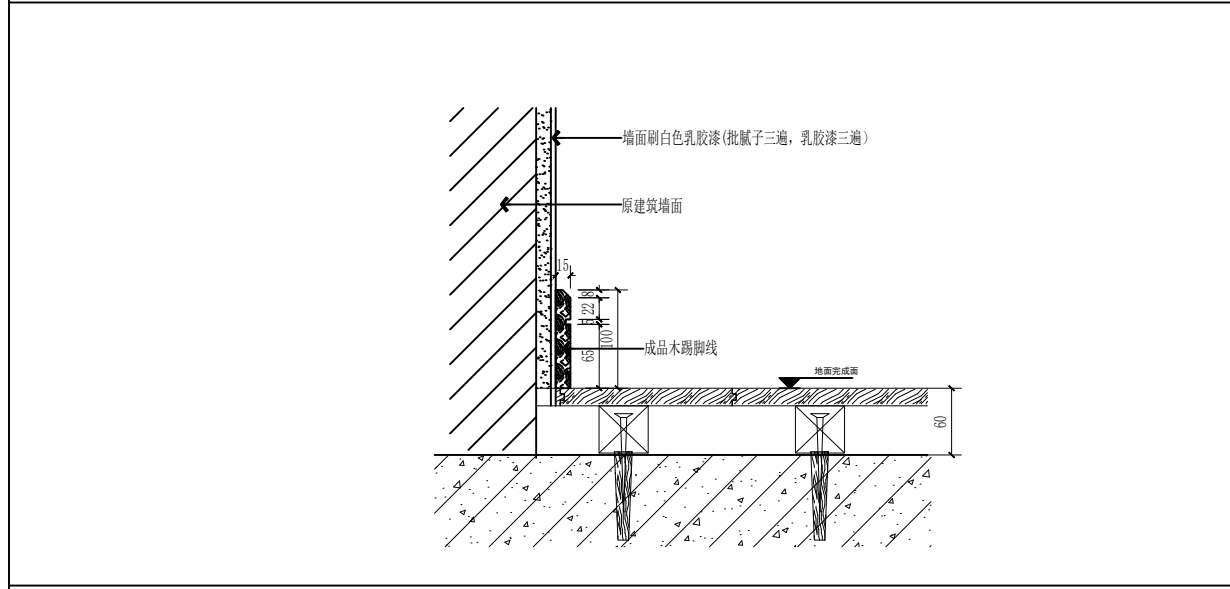


木质踢脚线 1:5

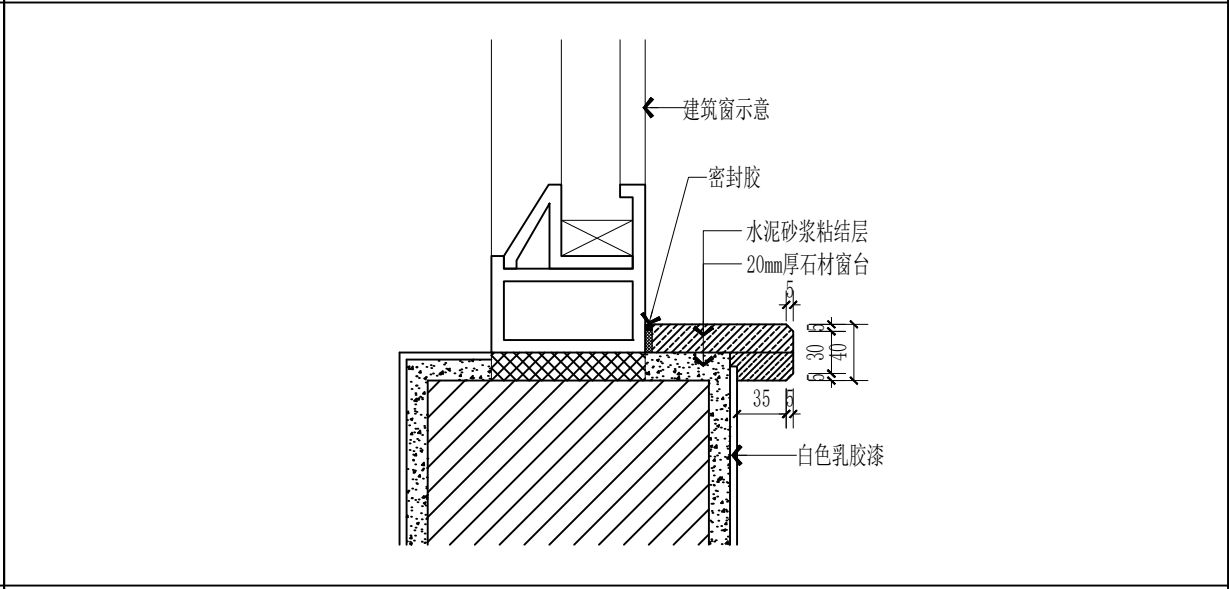


窗台板做法(乳胶漆墙面) 1:5

A3 图幅	单位出图专用章	注册专用章	上海江南建筑设计院(集团)有限公司 SHANGHAI JIANNAN ARCHITECTURAL DESIGN INSTITUTE (GROUP) CO., LTD.				工程名称	高邮市公安局卸甲中队营房装修改造工程		
			审核	王超	专业负责人	金军	项目名称	高邮市公安局交通管理大队卸甲中队改造工程	设计编号	2025-4W033
			核定	王超	校对	金军	图名	通用节点 (二)	比例	1:100
			项目负责人	王超	设计	毛羽飞	日期	2026.01	图号	装饰 JD-02 版别 A
							工程设计证书编号?	A131002343		


暖通  
给排水  
电气  
暖通  
建筑

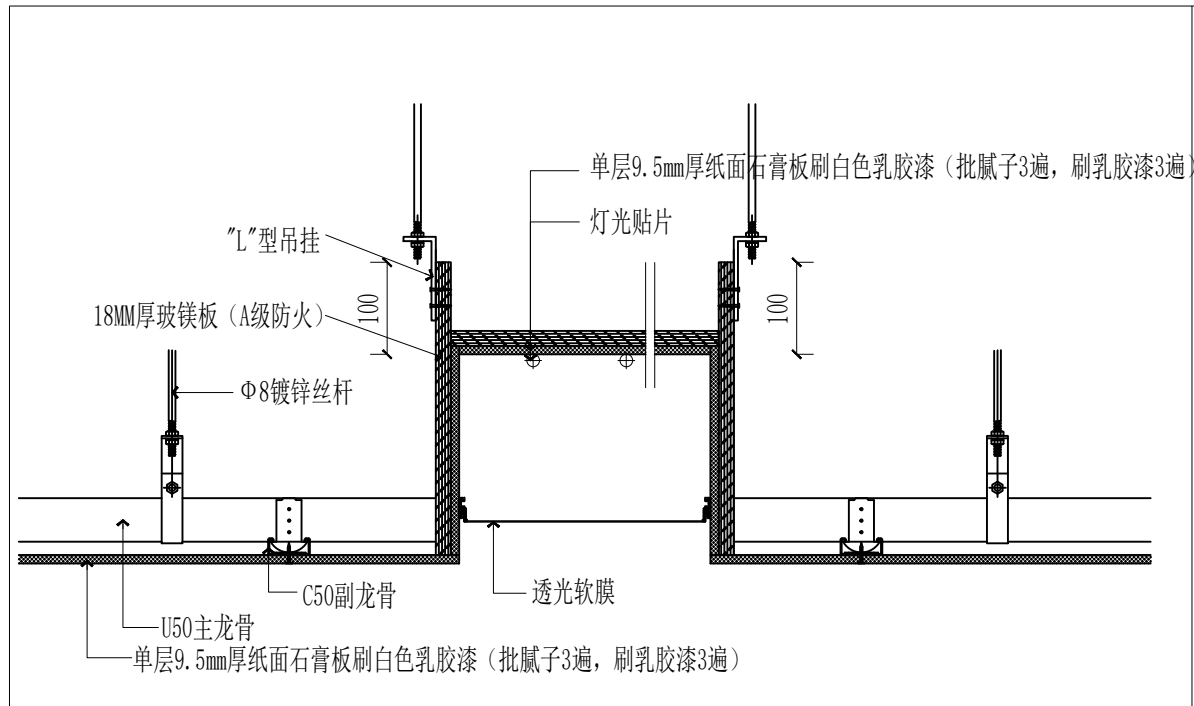

灯光膜吊顶做法 1:10

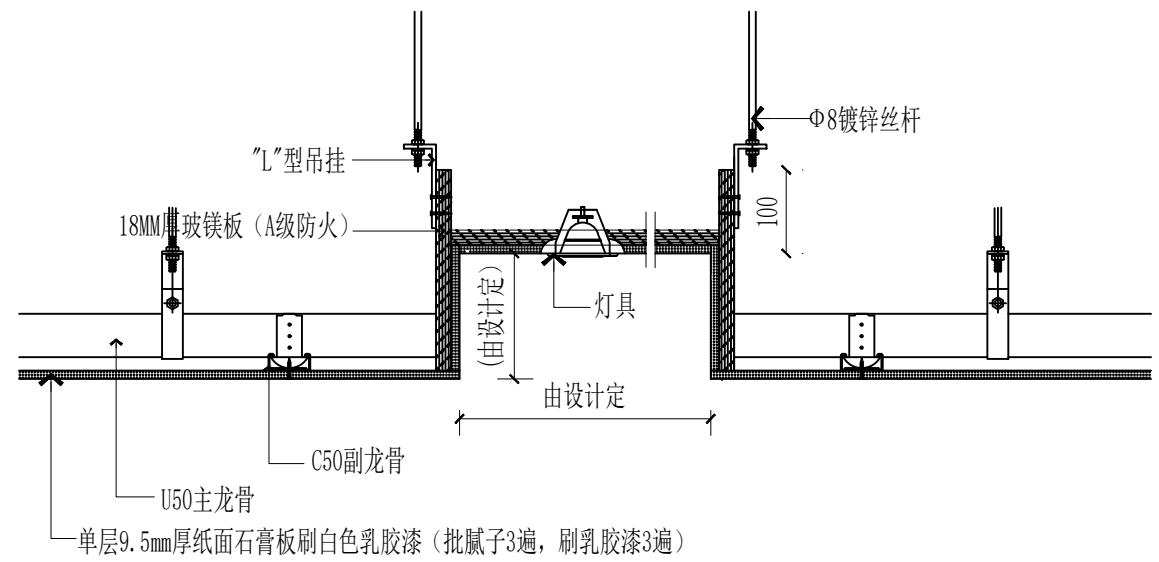

纸面石膏板吊顶(凹槽)做法 1:10

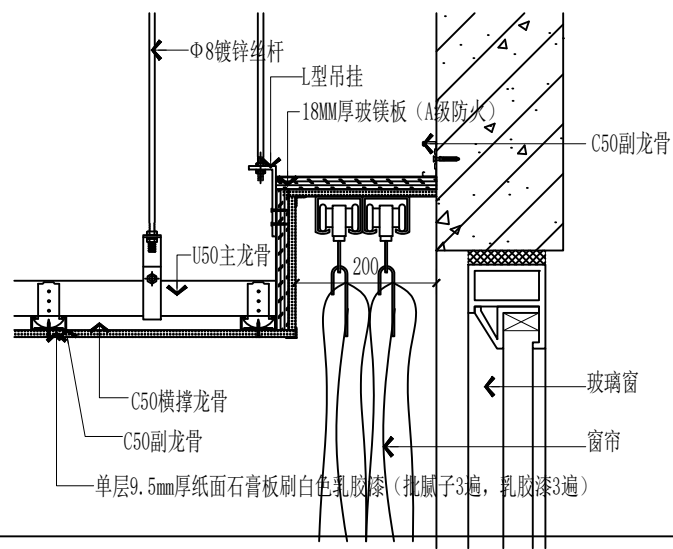

暗藏式窗帘盒做法 1:10

单位出图专用章

注册专用章

上海江南建筑设计院(集团)有限公司  
SHANGHAI JIANGNAN ARCHITECTURAL DESIGN INSTITUTE (GROUP) CO., LTD.

工程名称

高邮市公安局卸甲中队营房装修改造工程

项目名称

高邮市公安局交通管理大队卸甲中队改造工程

设计编号

2025-4W033

图名

通用节点 (三)

比例

1:100

日期

2026.01

图号

装饰 JD-03 版别 A

装饰

JD-03

版别


A

A3


图幅

审定 王超  
审核 王超  
项目负责人 王超  
专业负责人 金军  
校对 金军  
设计人 毛羽飞


暖通  
电气  
给排水  
结构  
建筑

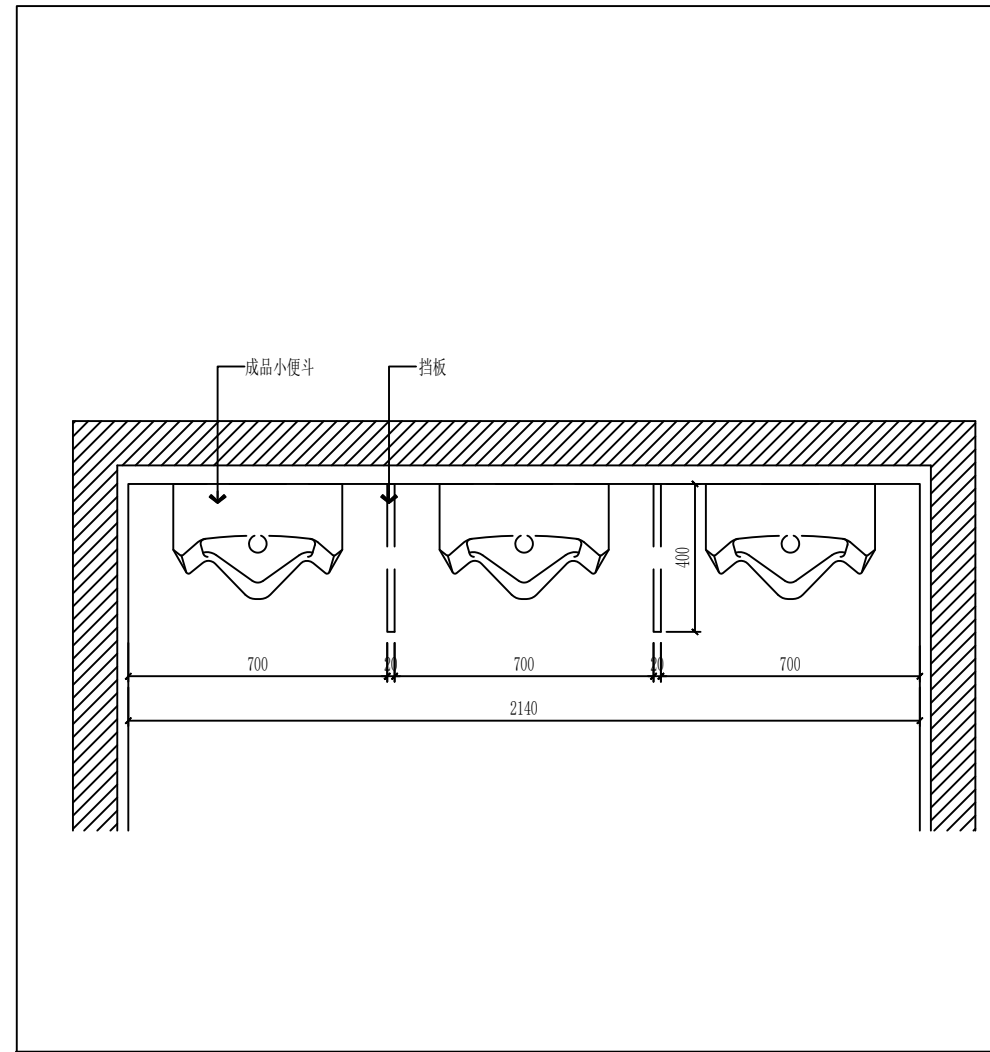

**FIXTURE/FURNISHING PLAN**  
卫生间小便器平面布置图 SCALE:1/15

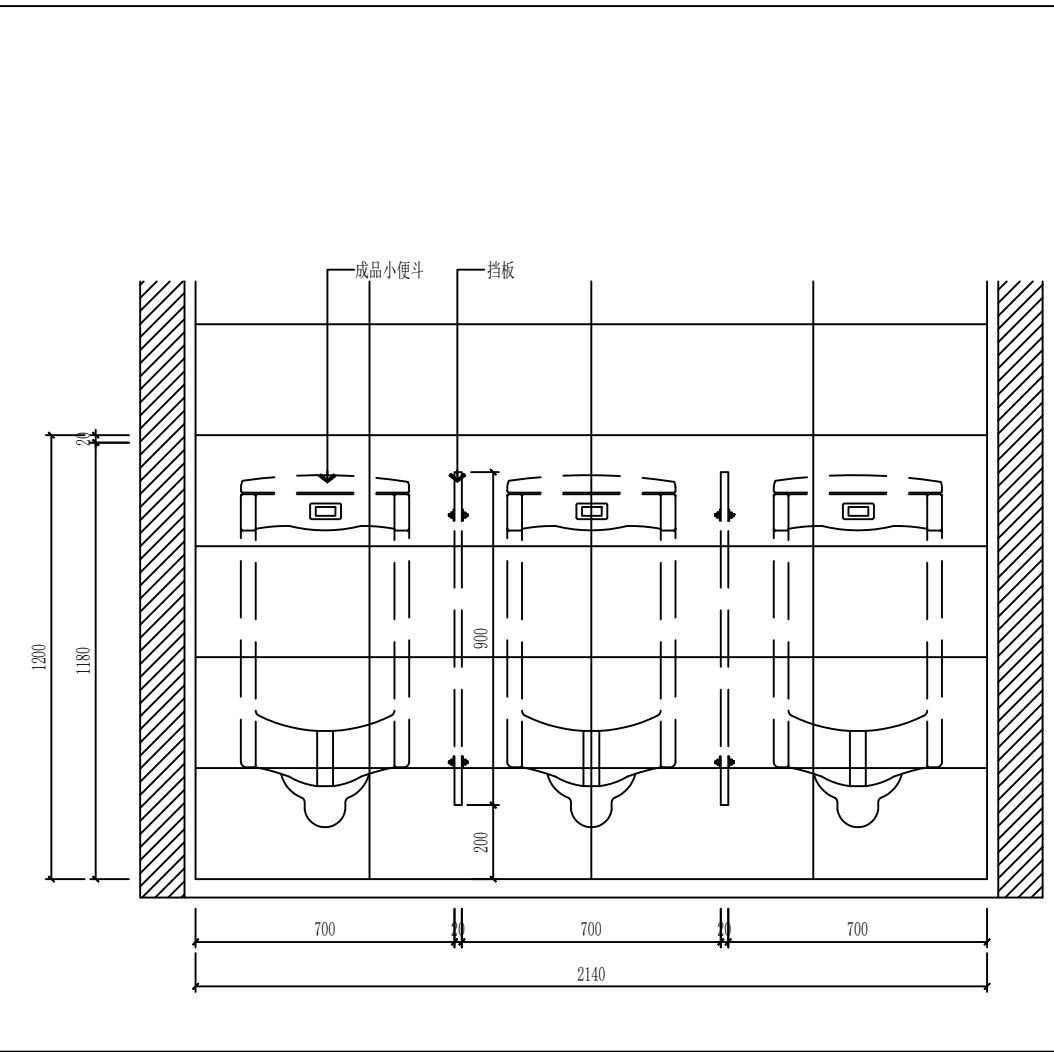




**ELEVATION**  
卫生间小便器立面图 SCALE:1/15

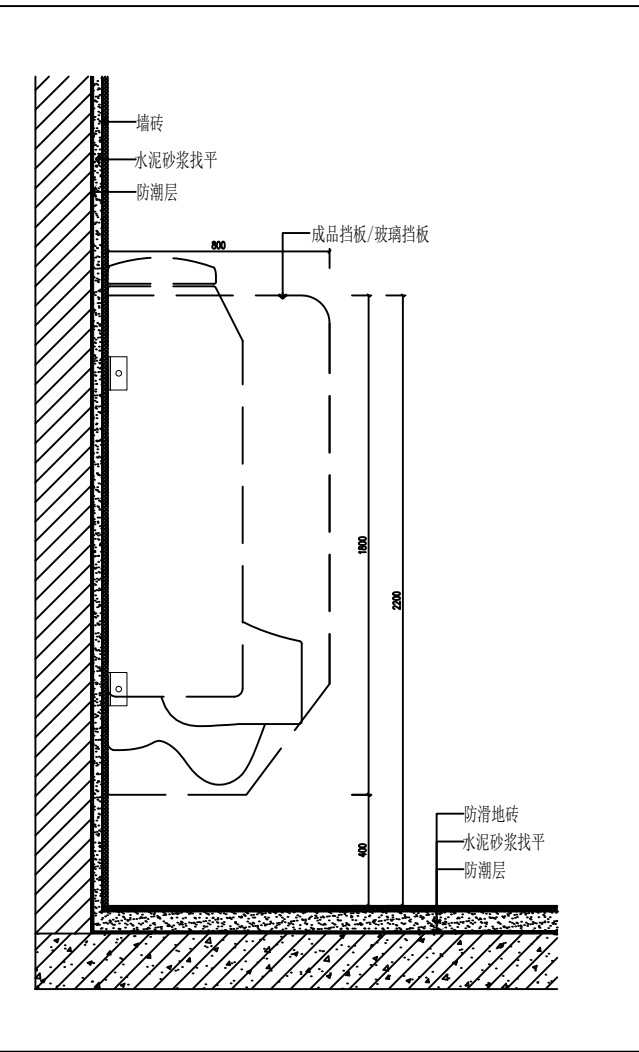

**SECTION**  
石材隔板做法剖面图 SCALE:1/10

A3	单位出图专用章	注册专用章	上海江南建筑设计院(集团)有限公司 SHANGHAI JIANGNAN ARCHITECTURAL DESIGN INSTITUTE (GROUP) CO., LTD.				工程名称	高邮市公安局卸甲中队营房装修改造工程		
	项目负责人	王超					设计人	王超	毛羽飞	项目名称
图幅	审核	王超	校对	王超	金军	图名	卫生间小便斗挡板立面图	比例	1:100	
	审定	王超	专业负责人	王超	金军	日期	2026.01	图号	装饰 JD-04 版别 A	
						工程设计证书编号	A131002343			

暖通  
电气  
给排水  
结构  
建筑

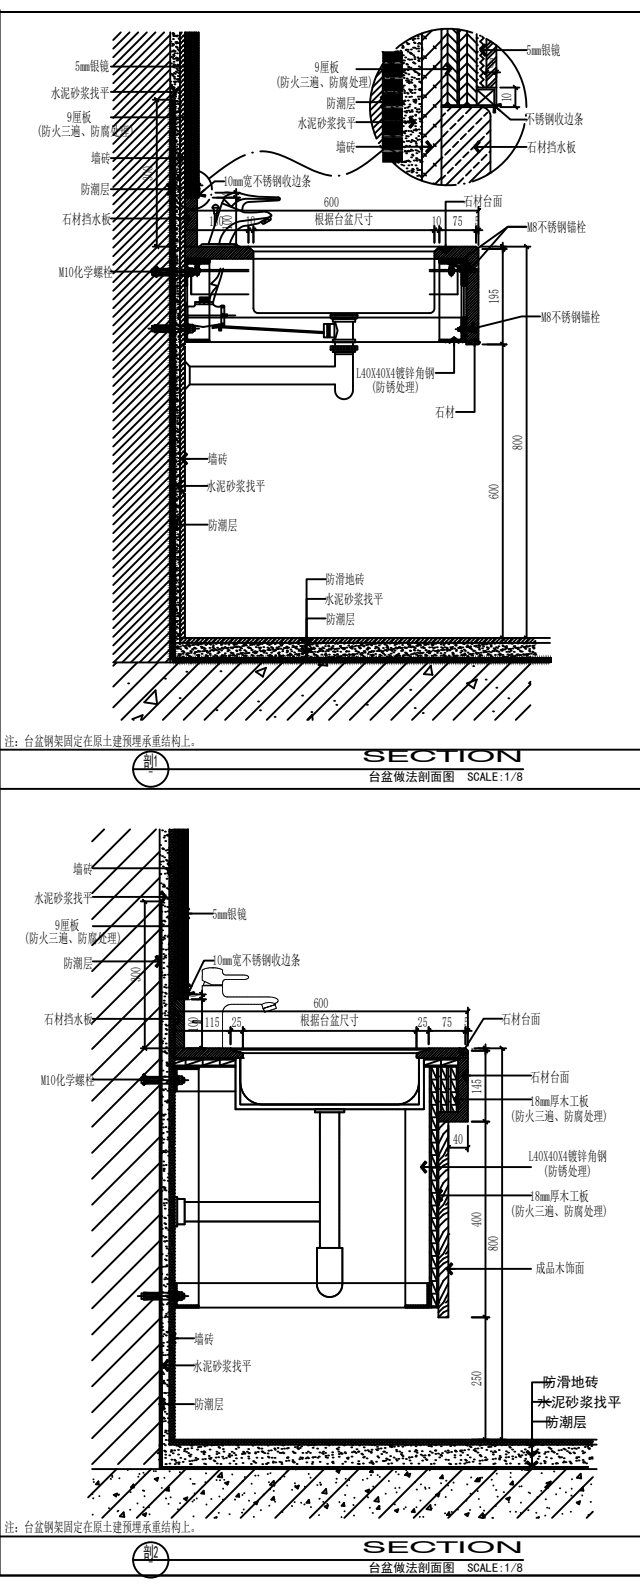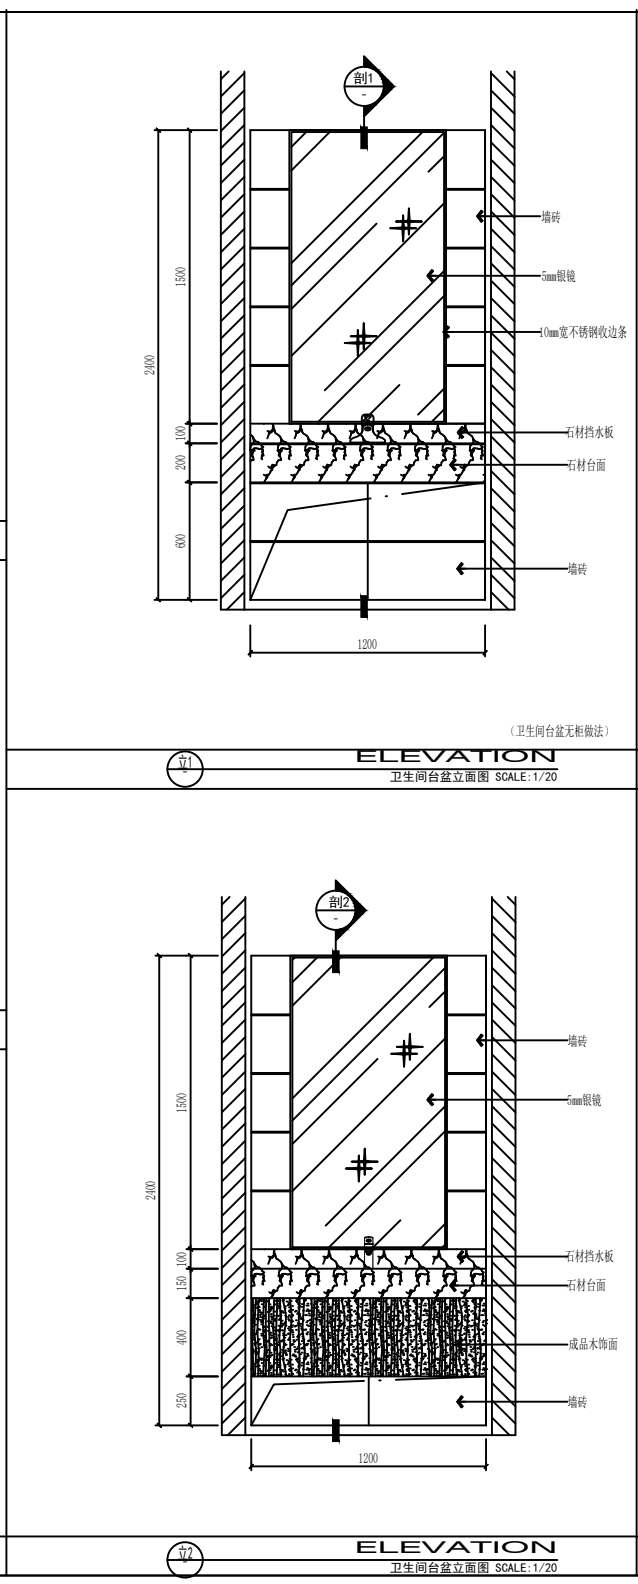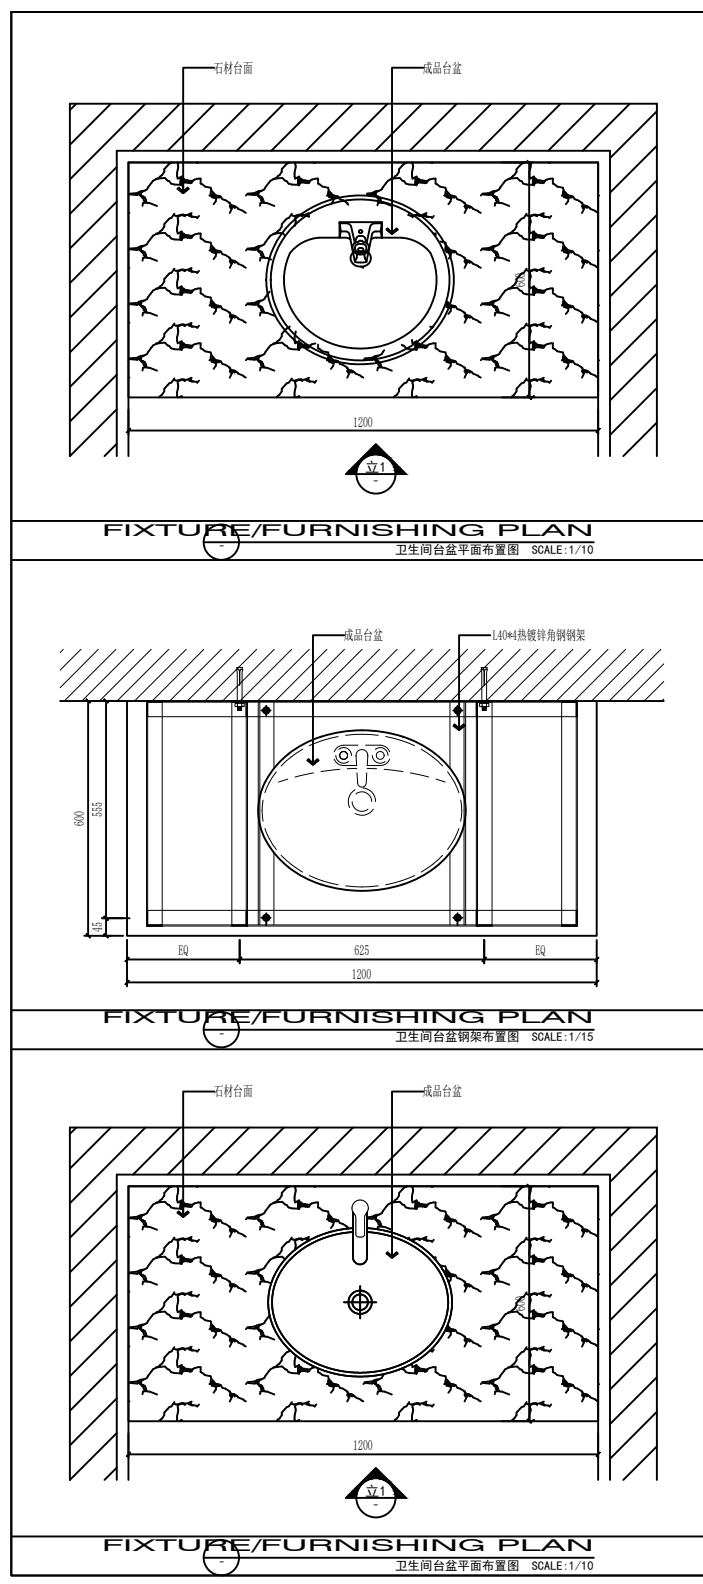


注：台盆钢架固定在原土建预埋承重结构上。

注：台盆钢架固定在原土建预埋承重结构上。


单位出图专用章	注册专用章
<p>上海江南建筑设计院(集团)有限公司 SHANGHAI JIANGNAN ARCHITECTURAL DESIGN INSTITUTE (GROUP) CO., LTD.</p>	
项目负责人	王超
设计人	王超
校对	王超
审核	王超
审定	王超

工程名称	高邮市公安局卸甲中队营房装修改造工程		
项目名称	高邮市公安局交通管理大队卸甲中队改造工程	设计编号	2025-4W033
图名	卫生间台盆立面、剖面图	比例	1:100
		日期	2026.01
项目负责	毛羽飞	图号	装饰 JD-05 版别 A
		工程设计证书编号	A131002343


A3  
图幅

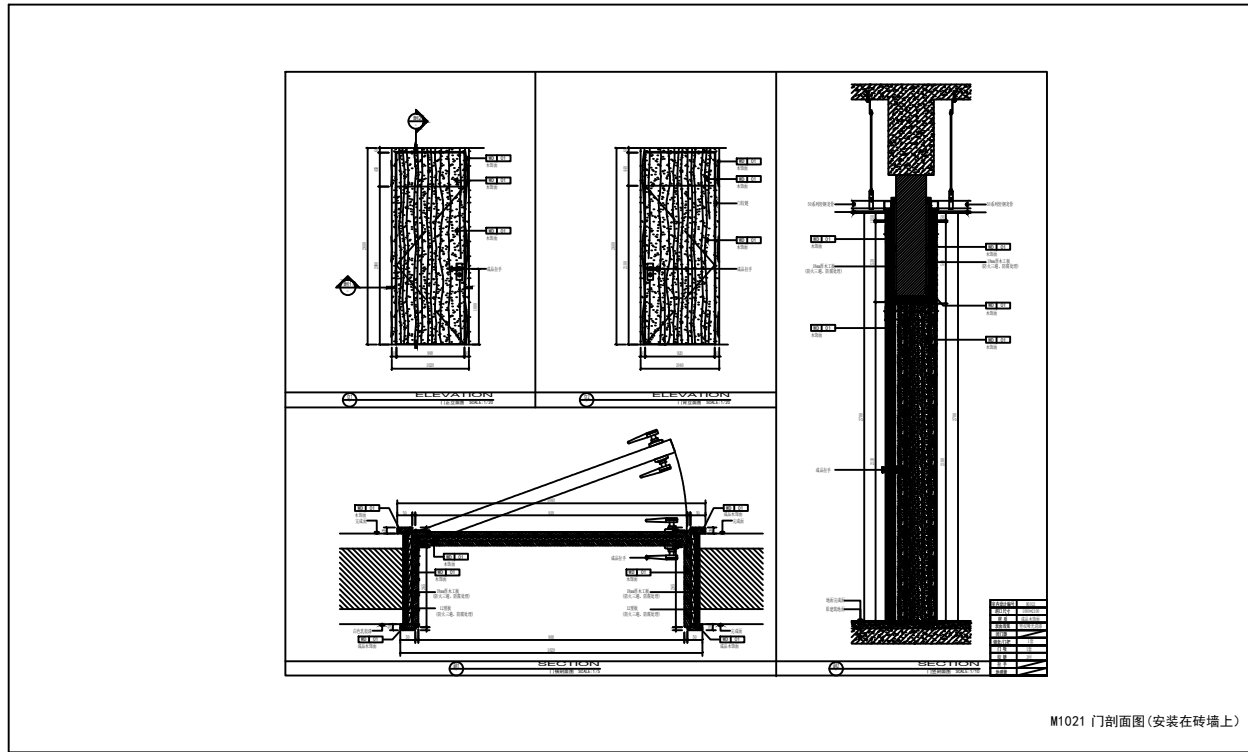


M1021 门剖面图 (安装在砖墙上)

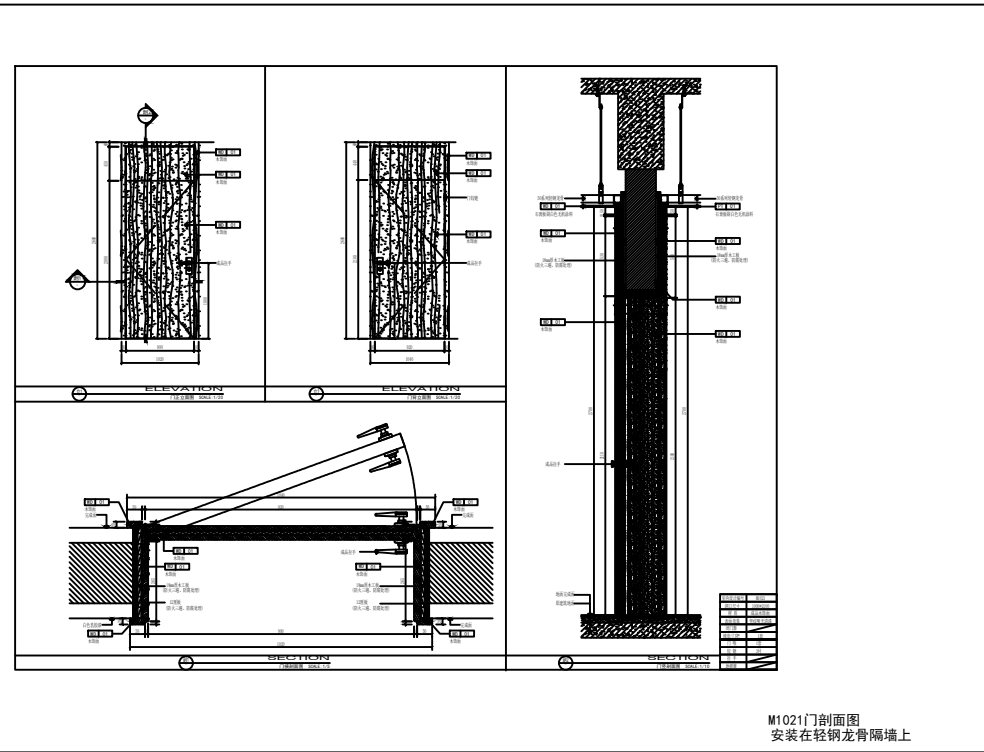

M1021门剖面图  
安装在轻钢龙骨隔墙上

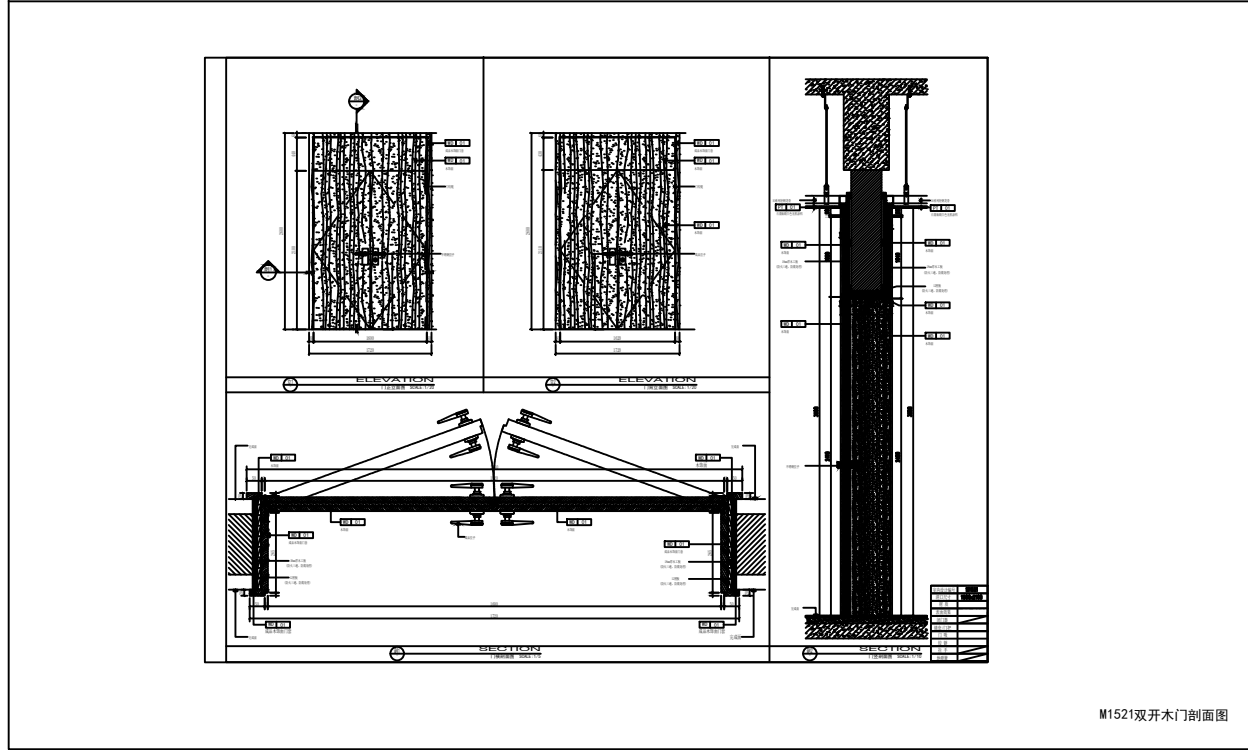


M1521双开木门剖面图

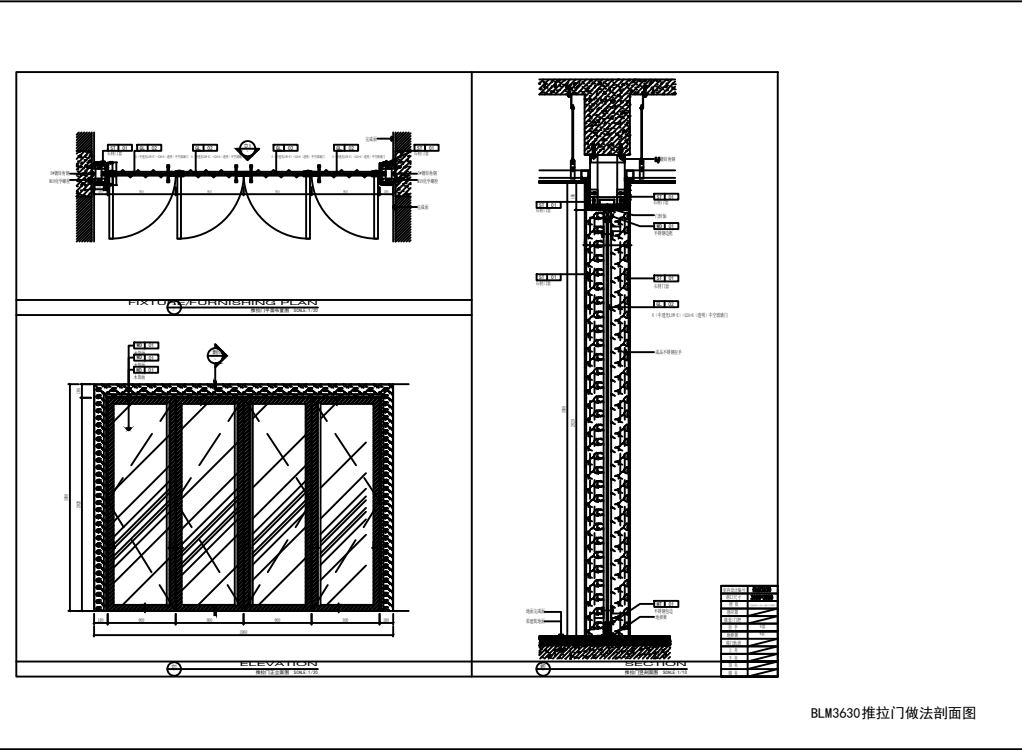


BLM3630推拉门做法剖面图

A3 图幅	单位出图专用章	注册专用章	上海江南建筑设计院(集团)有限公司 SHANGHAI JIANGNAN ARCHITECTURAL DESIGN INSTITUTE (GROUP) CO., LTD.				工程名称	高邮市公安局卸甲中队营房装修改造工程		
			审核	王超	专业负责人	金军	项目名称	高邮市公安局交通管理大队卸甲中队改造工程	设计编号	2025-4W033
			核定	王超	校对	金军	图名	M1021 M1521 BLM3630 剖面图	比例	1:100
			项目负责人	王超	设计	毛羽飞	日期	2026.01	图号	装饰 PL-06 版别 A
							工程设计证书编号?	A131002343		


暖通  
电气  
给排水  
结构  
建筑

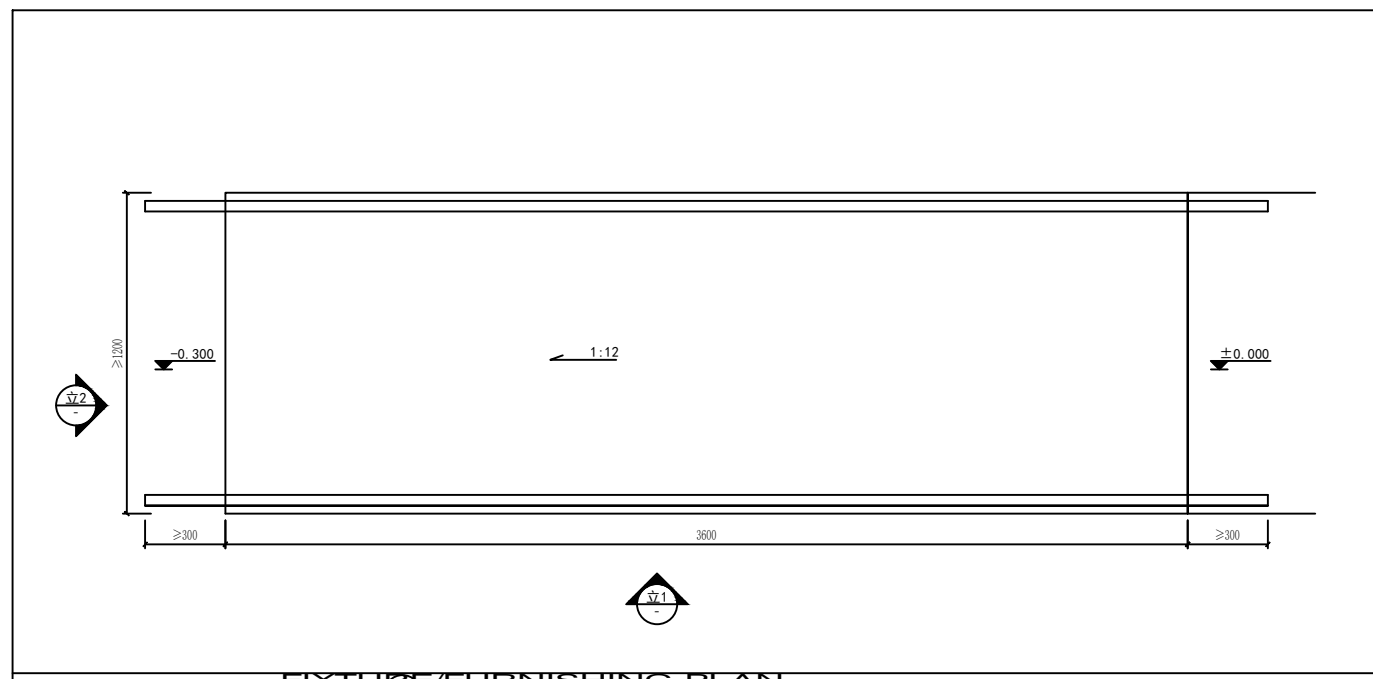


FIXTURE/FURNISHING PLAN  
轮椅坡道平面图 SCALE: 1/15

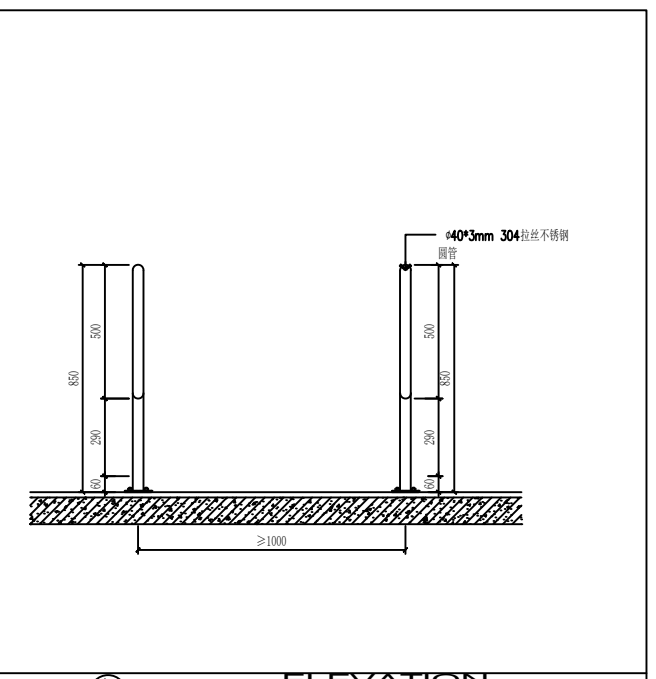

ELEVATION  
坡道护栏立面图 SCALE: 1/10

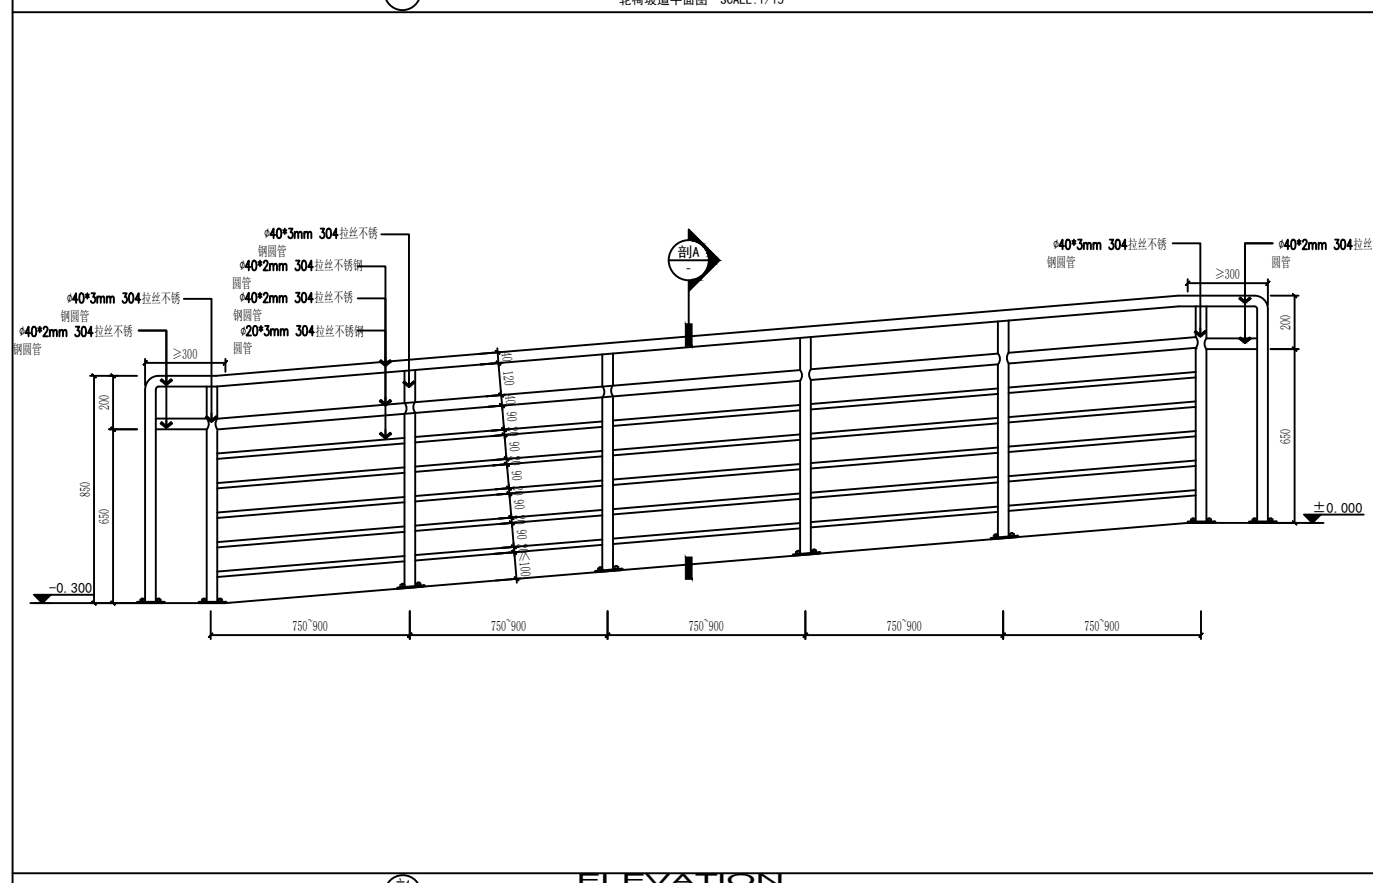

ELEVATION  
轮椅坡道护栏立面图 SCALE: 1/10




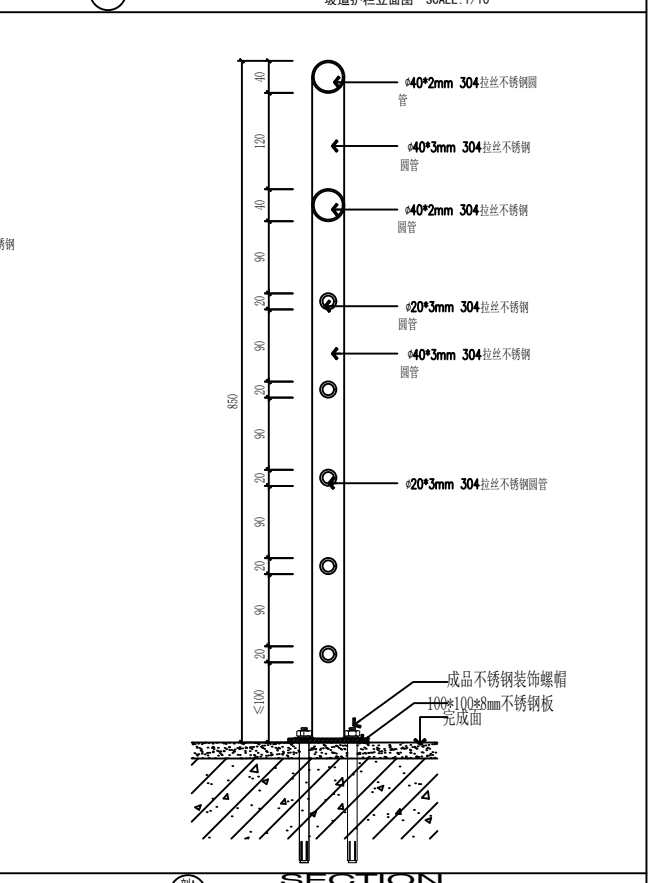


SECTION  
扶手剖面图 SCALE: 1/5

A3	单位出图专用章	注册专用章	上海江南建筑设计院(集团)有限公司 SHANGHAI JIANGNAN ARCHITECTURAL DESIGN INSTITUTE (GROUP) CO., LTD.				工程名称	高邮市公安局卸甲中队营房装修改造工程			
	项目负责人	王超					设计人	王超	项目负责	高邮市公安局交通管理大队卸甲中队改造工程	设计编号
图幅			审核	王超	校对	王超	图名	轮椅坡道护栏做法剖面图	比例	1:100	
			专业负责人	王超	金军	日期	2026.01	图号	装饰	JD-07	版别
						工程设计证书编号?A131002343					

暖通  
电气  
给排水  
结构  
建筑

# 轻钢龙骨隔墙

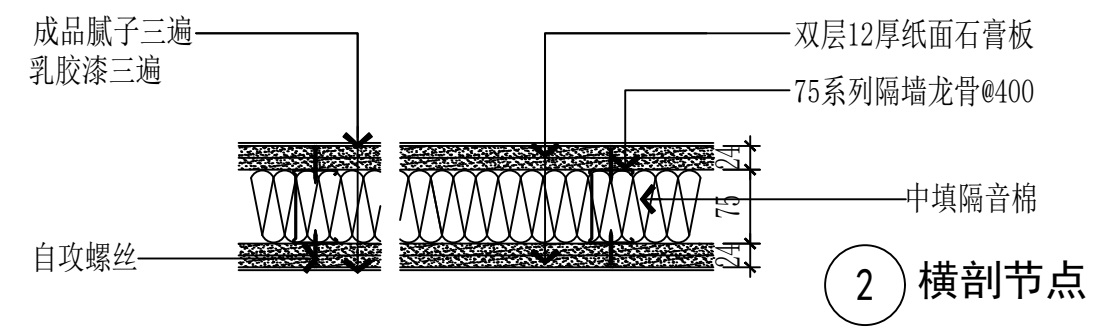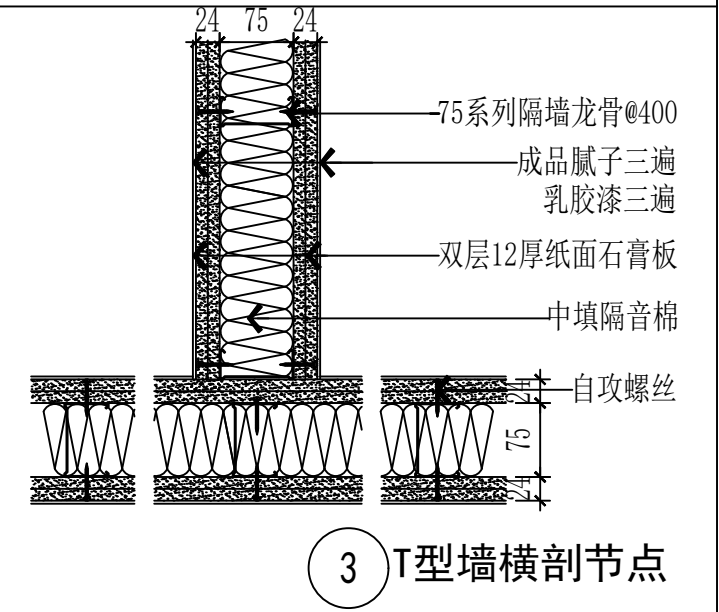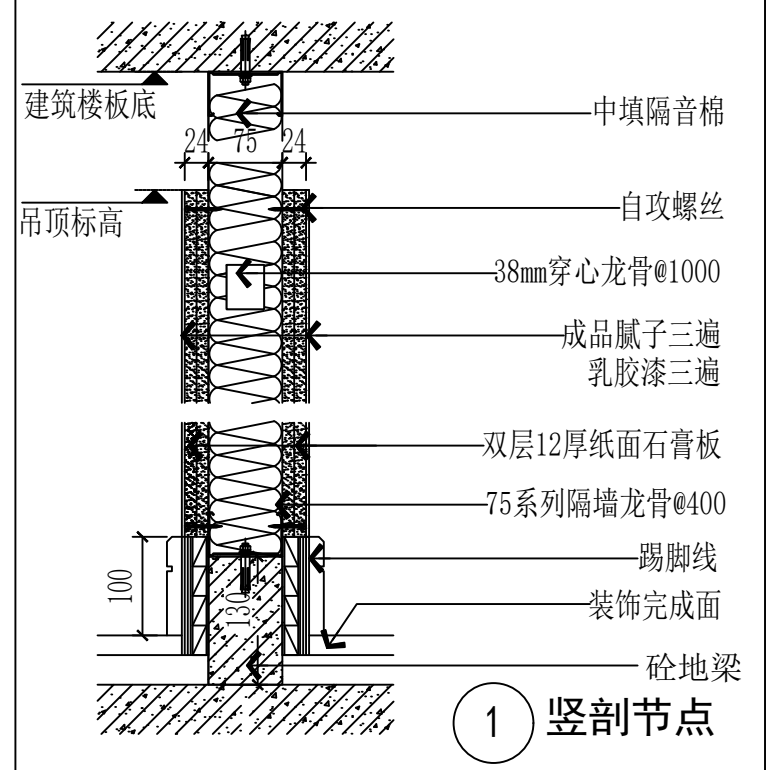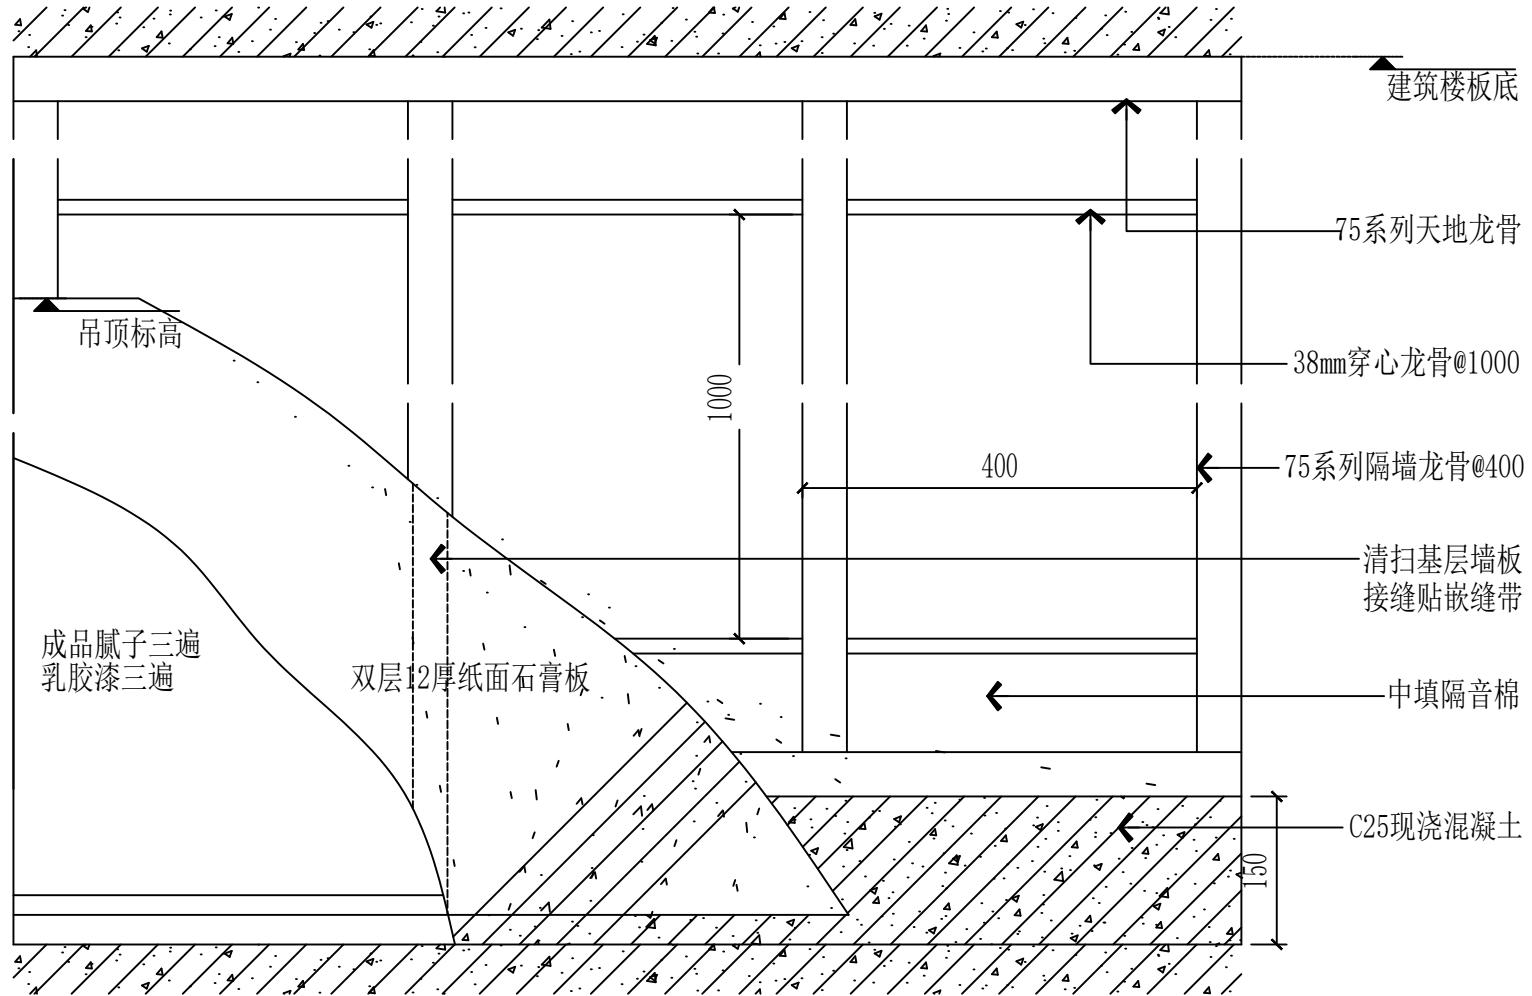


注：1. 吸音材料一般为25厚玻璃棉、岩棉等，或由设计定  
2. 木料、线脚形式由设计选定  
3. 轻钢龙骨规格根据墙高等因素由设计定

轻钢龙骨隔墙

A3	单位出图专用章	注册专用章	上海江南建筑设计院(集团)有限公司 SHANGHAI JIANGNAN ARCHITECTURAL DESIGN INSTITUTE (GROUP) CO., LTD.			工程名称	高邮市公安局卸甲中队营房装修改造工程			
						项目名称	高邮市公安局交通管理大队卸甲中队改造工程	设计编号	2025-4W033	
			审定	王超	专业负责人	金军	图名	轻钢龙骨隔墙节点(一)	比例	1:100
			审核	王超	校对	金军		日期	2026.01	
			项目负责人	王超	设计人	毛羽飞	工程设计证书编号	A131002343	图号	装饰 10-08 版别 A

给排水  
电  
气  
暖通  
建筑

编号	名称及墙体基面	用料及分层做法
内墙1A	与木门框连接构造	1 按照设计确定墙体的位置，在地面上放出墙位线并将线引至天花和侧墙，同时标出门和窗洞口的位置。 2. 按设计制作墙垫。先对墙垫与地面接触的部位进行清理后涂刷界面处理剂，随后打素混凝土或钢筋混凝土，墙垫表面应平整，两侧应垂直。 3. 龙骨的安装，分别在楼板上固定横龙骨。可以采用射钉或膨胀螺栓等固定龙骨，两个固定点的间距 $\leq 600$ ，且距端头的距离 $\leq 50$ 。 4. 隔墙四周固定的横（竖）龙骨的表面与基层连接处宜铺设密封材料，如橡胶条、玻璃棉垫等，保证墙体的隔声和保温效果。 5. 校正竖龙骨的垂直度，并按照设计要求和石膏板的允许误差调整龙骨的中心距，用拉铆钉或快装钳精确定位；也可以随一侧石膏板的安装同时进行，即根据石膏板墙的伸缩缝。 6. 当隔墙的高度超过一张石膏板的板长时，应在两块板的横向接缝处增设横撑龙骨。一般有三种连接方式，（1）用拉铆钉将与竖向龙骨间距等长的U型龙骨连接与竖向龙骨；（2）用卡托和角托将与竖龙骨间距等长的C型龙骨连接于竖向龙骨；（3）用拉铆钉将宽 $62 \times 0.6$ 平行接头连接于竖向龙骨。 7. 竖向龙骨开口处宜安装支撑卡，支撑卡可以增加龙骨的刚性和有利于石膏板的安装。其卡距 $\leq 600$ ，距龙骨两端的距离 $\leq 100$ 为宜，并要卡紧牢固。 8. 门窗洞口的制作，沿地横龙骨在门及落地窗洞口处断开。在门、窗洞口两侧竖立附加竖龙骨；门、窗洞口上槛用横龙骨制作，开口向上。上槛与沿顶龙骨之间插入竖龙骨，其间距应比隔墙的其他竖龙骨加密（如门、窗较重或宽）1800还应采取加固措施）。用同样方法制作窗口下槛。
内墙2B	伸缩缝构造做法	
内墙3C	Z型隔声龙骨连接做法	

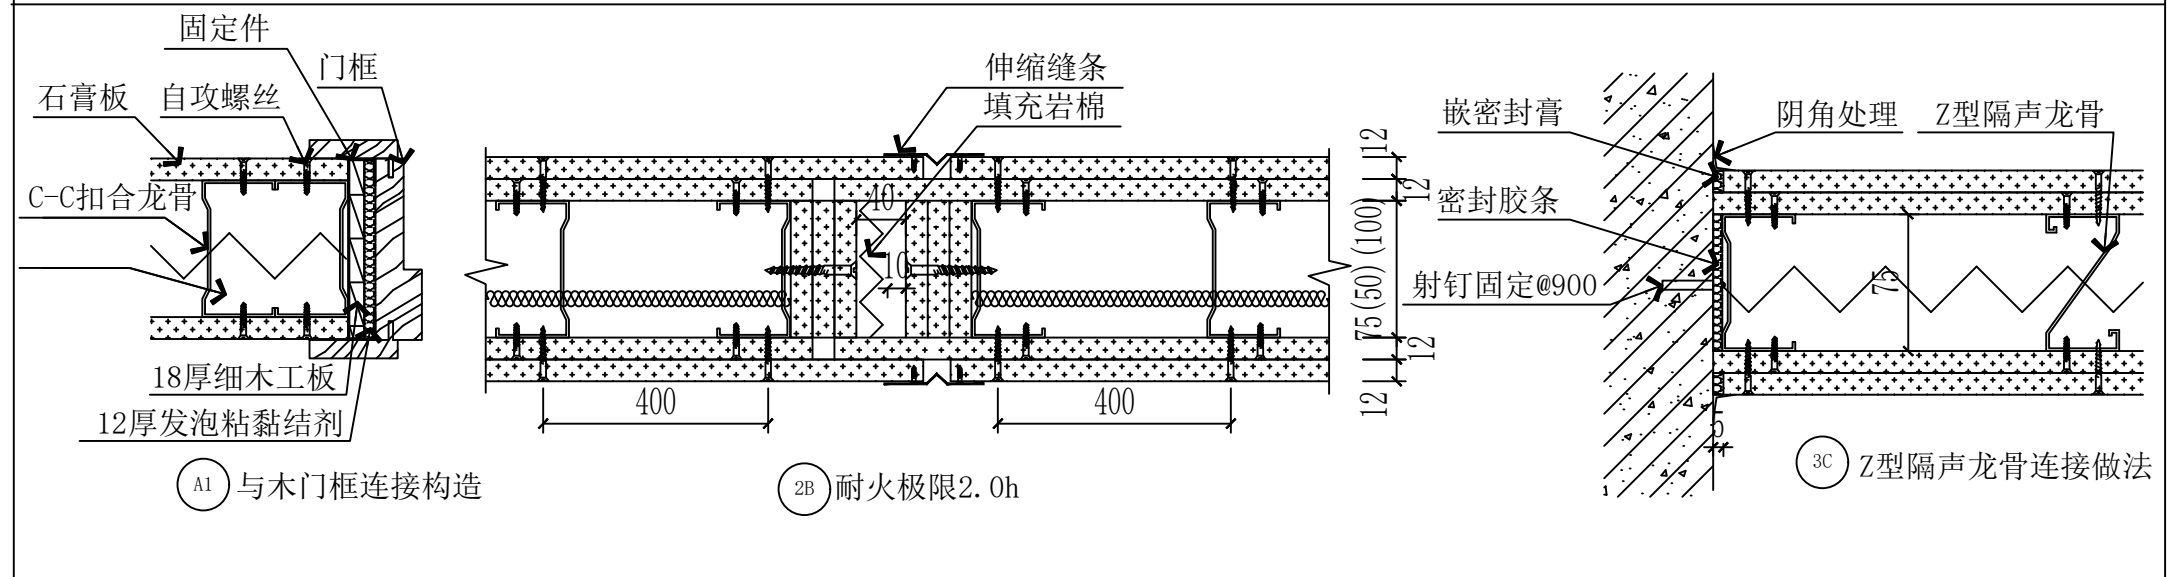

轻钢龙骨石膏板隔墙

A3	单位出图专用章	注册专用章	上海江南建筑设计院(集团)有限公司 SHANGHAI JIANGNAN ARCHITECTURAL DESIGN INSTITUTE (GROUP) CO., LTD.				工程名称	高邮市公安局卸甲中队营房装修改造工程			
	图幅							项目名称	高邮市公安局交通管理大队卸甲中队改造工程	设计编号	2025-4W033
			审定	王超	专业负责人	金军	图名	轻钢龙骨隔墙节点(二)		比例	1:100
			审核	王超	校对人	金军		日期	2026.01		图号
			项目负责人	王超	设计人	毛羽飞	工程设计证书编号?A131002343				