


江都区未成年（青少年）成长指导中心总平面图


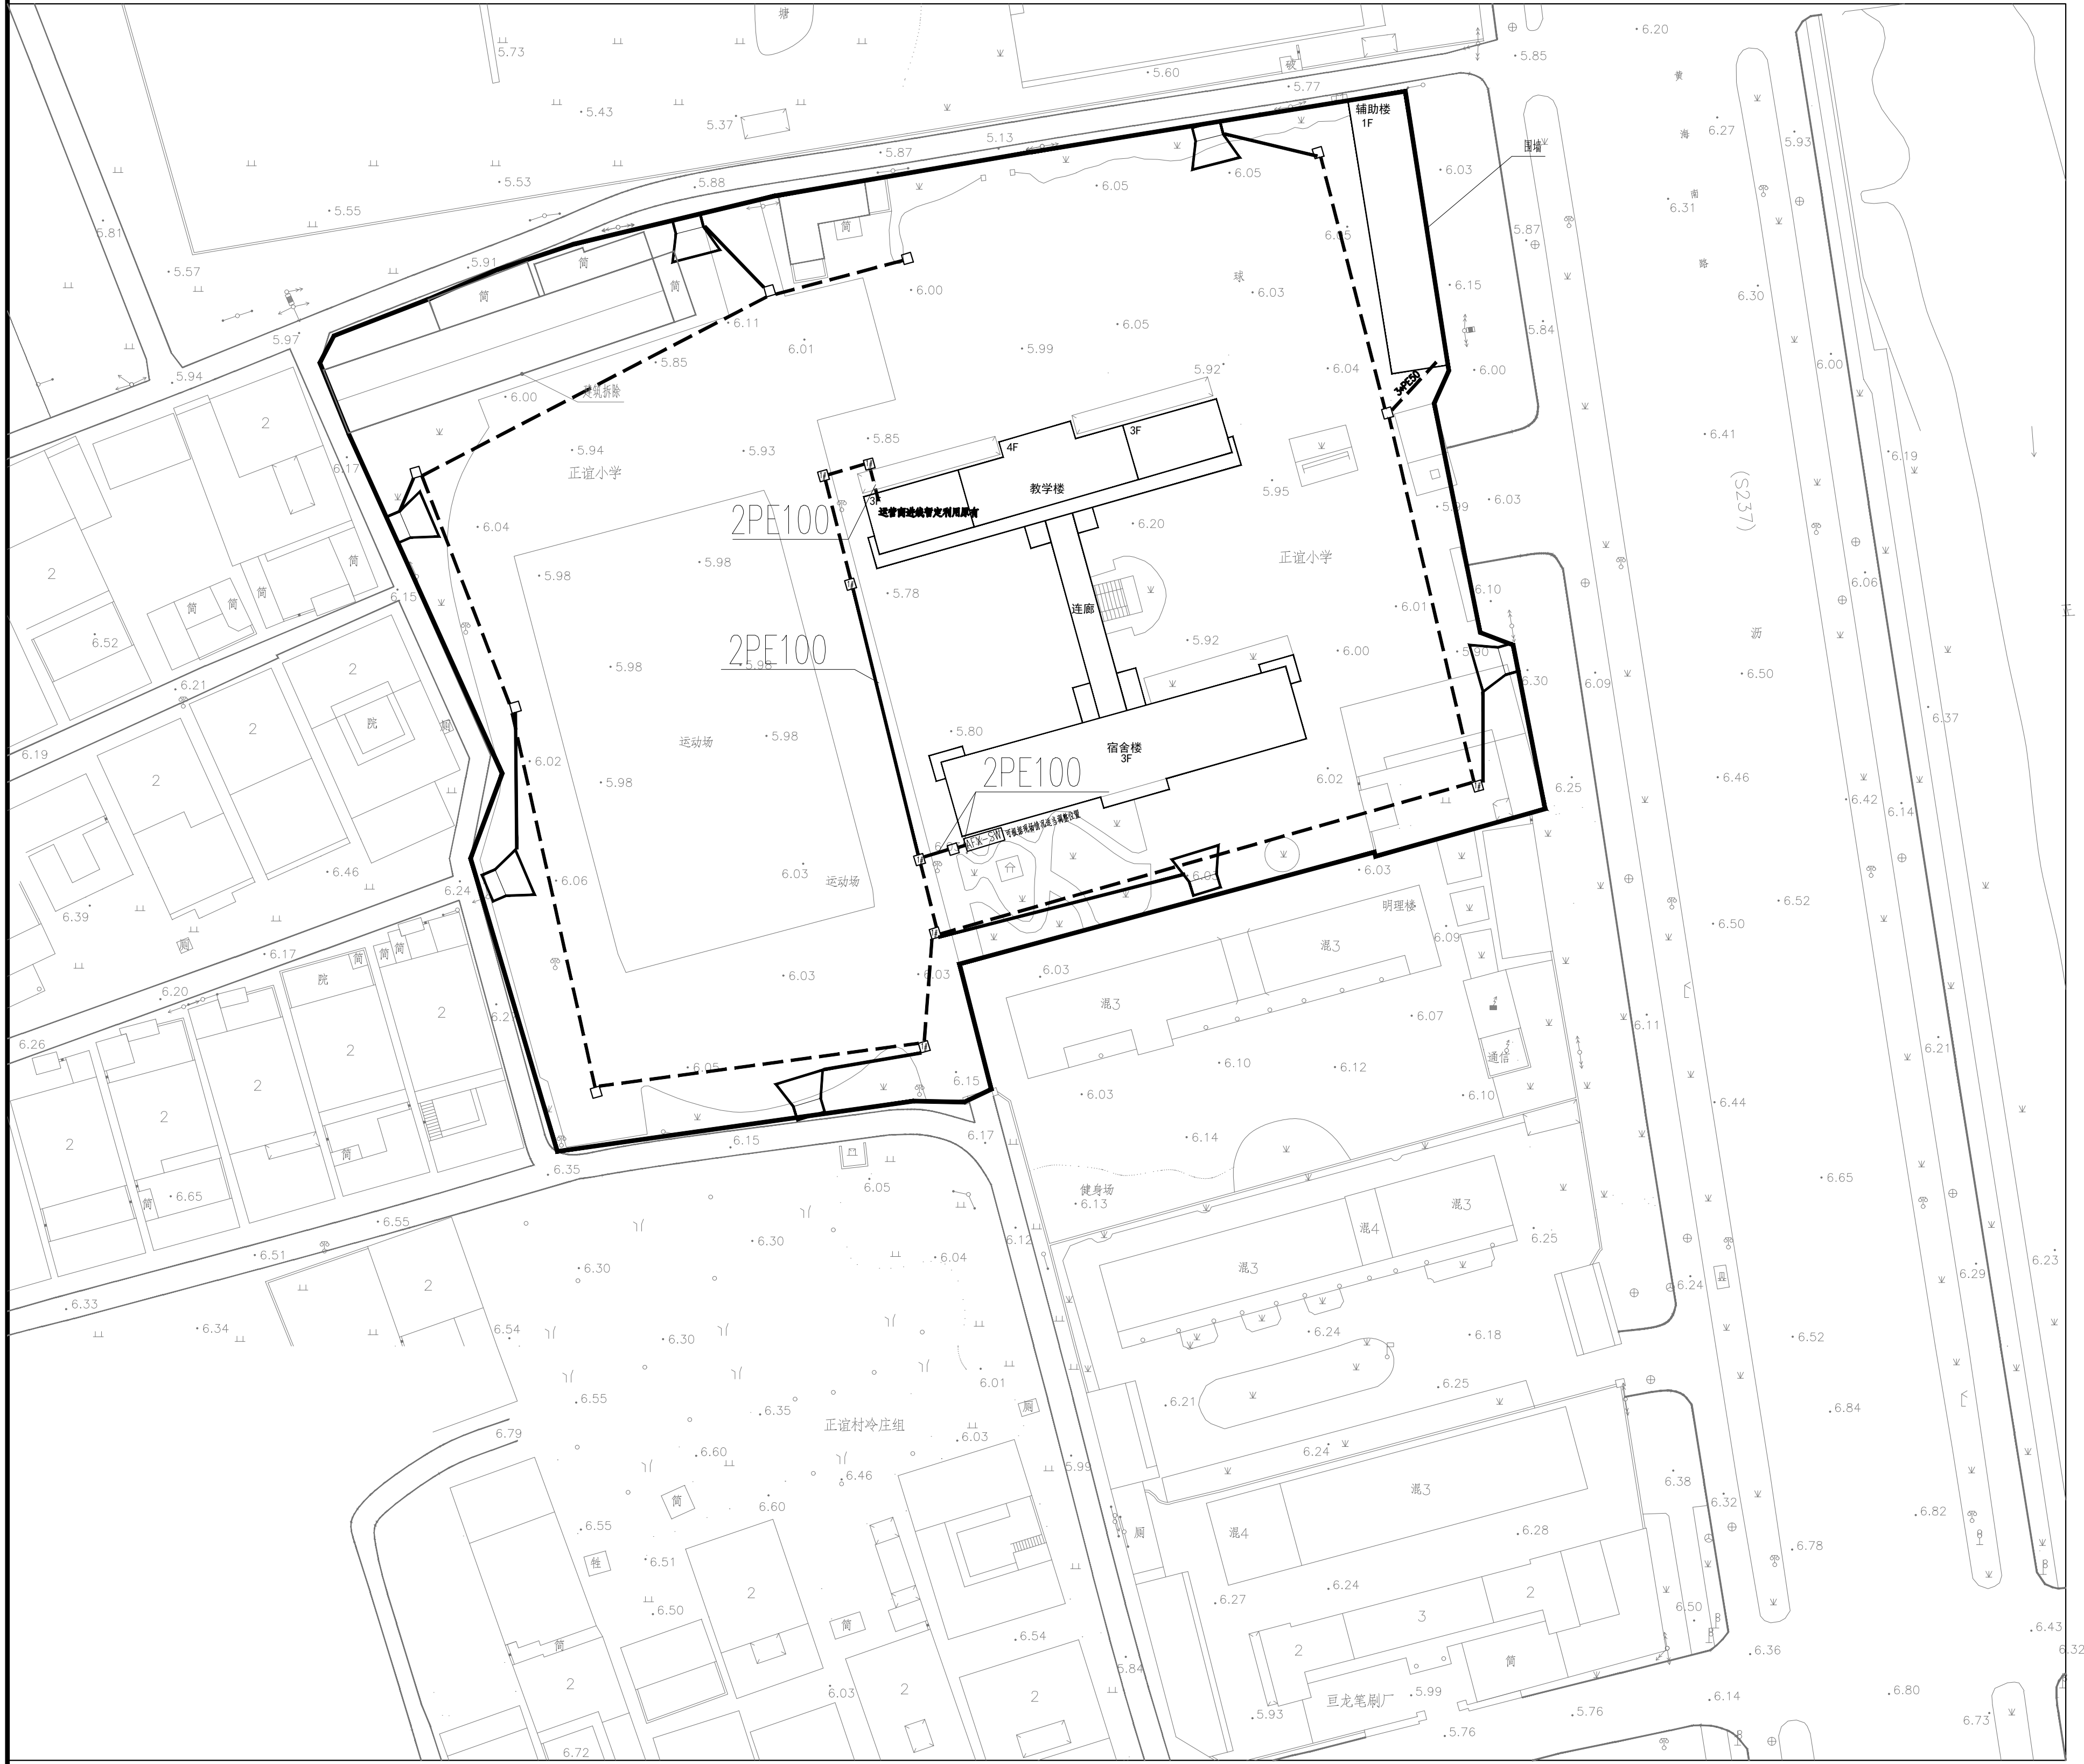


室外广播总平面图 1:500


-----4PE100
———PE40

广播 H=2.5米
共7只

- 说明:
1. 场地设置或无特殊, 所有外覆网架之均宜进行防腐处理。
 2. 场地由不同坡度在排水沟处应设置排水沟。
 3. 前场设置不能达到设计要求时, 在顶棚处加上人工土层。
 4. 本图是利用化学处理土壤, 化学处理由成土或(高石炭)木炭(或产油区)和(或)泥炭、泥炭(或泥炭)经全部处理成土。
 5. 化学处理土壤或成土等, 不得混入, 每年应进行监测一次。
 6. 为7级抗震设防, 应设置于地下, 将场地设置于地下。

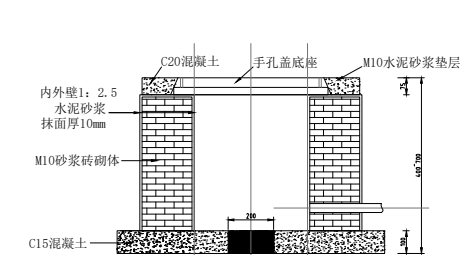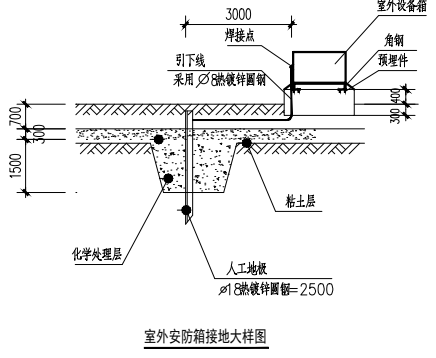


0#手孔主体结构图

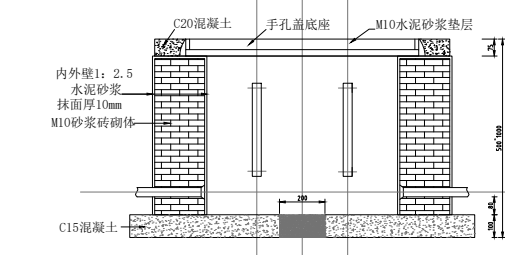


1#手孔主体结构图

- 说明:
1. 与其它管道交叉时, 按电信工程设计施工规范进行。
 2. 管道埋设时, 管道应采用钢管, 管径不小于0.7米。
 3. 管道埋设时, 管道应采用HDPE高密度聚乙烯管, 管径不小于0.7米, 一般埋深0.7米, 最小埋深0.5米。
 4. 管道埋设时, 管道应采用HDPE高密度聚乙烯管, 管径不小于0.7米, 一般埋深0.7米, 最小埋深0.5米。
 5. 管道埋设时, 管道应采用HDPE高密度聚乙烯管, 管径不小于0.7米, 一般埋深0.7米, 最小埋深0.5米。
 6. 管道埋设时, 管道应采用HDPE高密度聚乙烯管, 管径不小于0.7米, 一般埋深0.7米, 最小埋深0.5米。
 7. 管道埋设时, 管道应采用HDPE高密度聚乙烯管, 管径不小于0.7米, 一般埋深0.7米, 最小埋深0.5米。
 8. 管道埋设时, 管道应采用HDPE高密度聚乙烯管, 管径不小于0.7米, 一般埋深0.7米, 最小埋深0.5米。
 9. 其它要求详见电信设计施工规范。

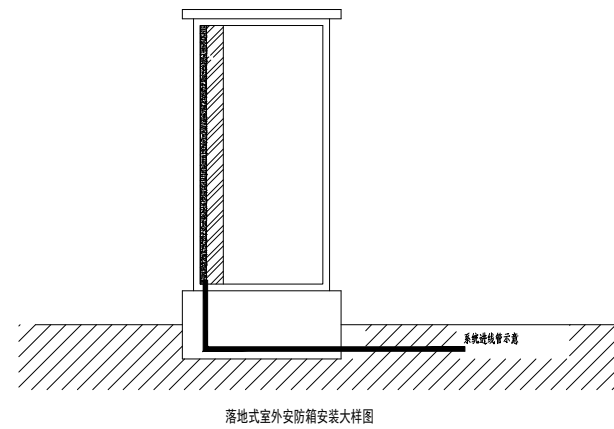

室外广播总平面图

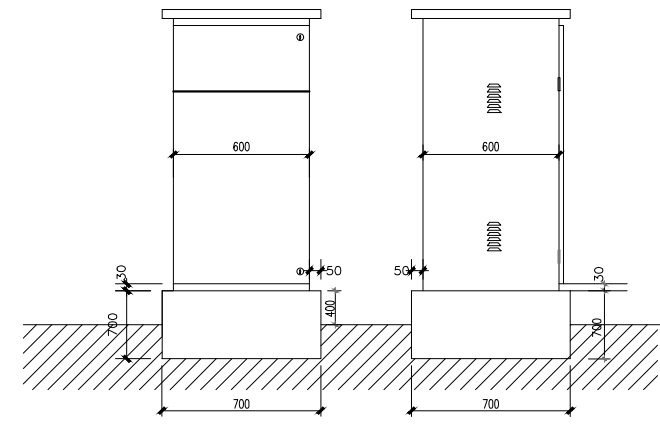

室外广播总平面图

审查合格书二维码: (QR CODE OF CERTIFICATION)

注册执业章: (SEAL OF CERTIFIED DESIGNER)

图纸专用章: (SEAL OF DRAWING ISSUE)

四川省建设工程设计施工图专用章

中联宏信勘察设计有限公司
甲级资质: 建筑行业 (建筑工程) 甲级

资质证书编号: A151023703 有效期至: 2025年06月04日

审查专用章: (SEAL OF DRAWING APPROVAL)



平面示意: (KEY PLAN)

建设单位: (CLIENT)

扬州市江都区教育局

设计单位: (DESIGN COMPANY)

中联宏信勘察设计有限公司

资质等级: 建筑行业 (建筑工程) 甲级

证书编号: A151023703

工程名称: (PROJECT NAME)

江都区未成年(青少年)成长指导中心改造装修工程

子项名称: (SUB-PROJECT NAME)

总平面图

设计号: (PROJECT NO.)

图名: (DRAWING TITLE)

室外广播总平面图

项目负责人: 吴娜艳

审定: 吴娜艳

专业负责人: 吴娜艳

审核: 姚亚雄

校对: 李尹

设计: 周代铭

注册执业栏

姓名: 吴娜艳

注册印章号: 吴娜艳

注册证书号: 吴娜艳


设计阶段: 施工图

图别: A1

版本号: 1

日期: 2026.05

江都区未成年（青少年）成长指导中心总平面图

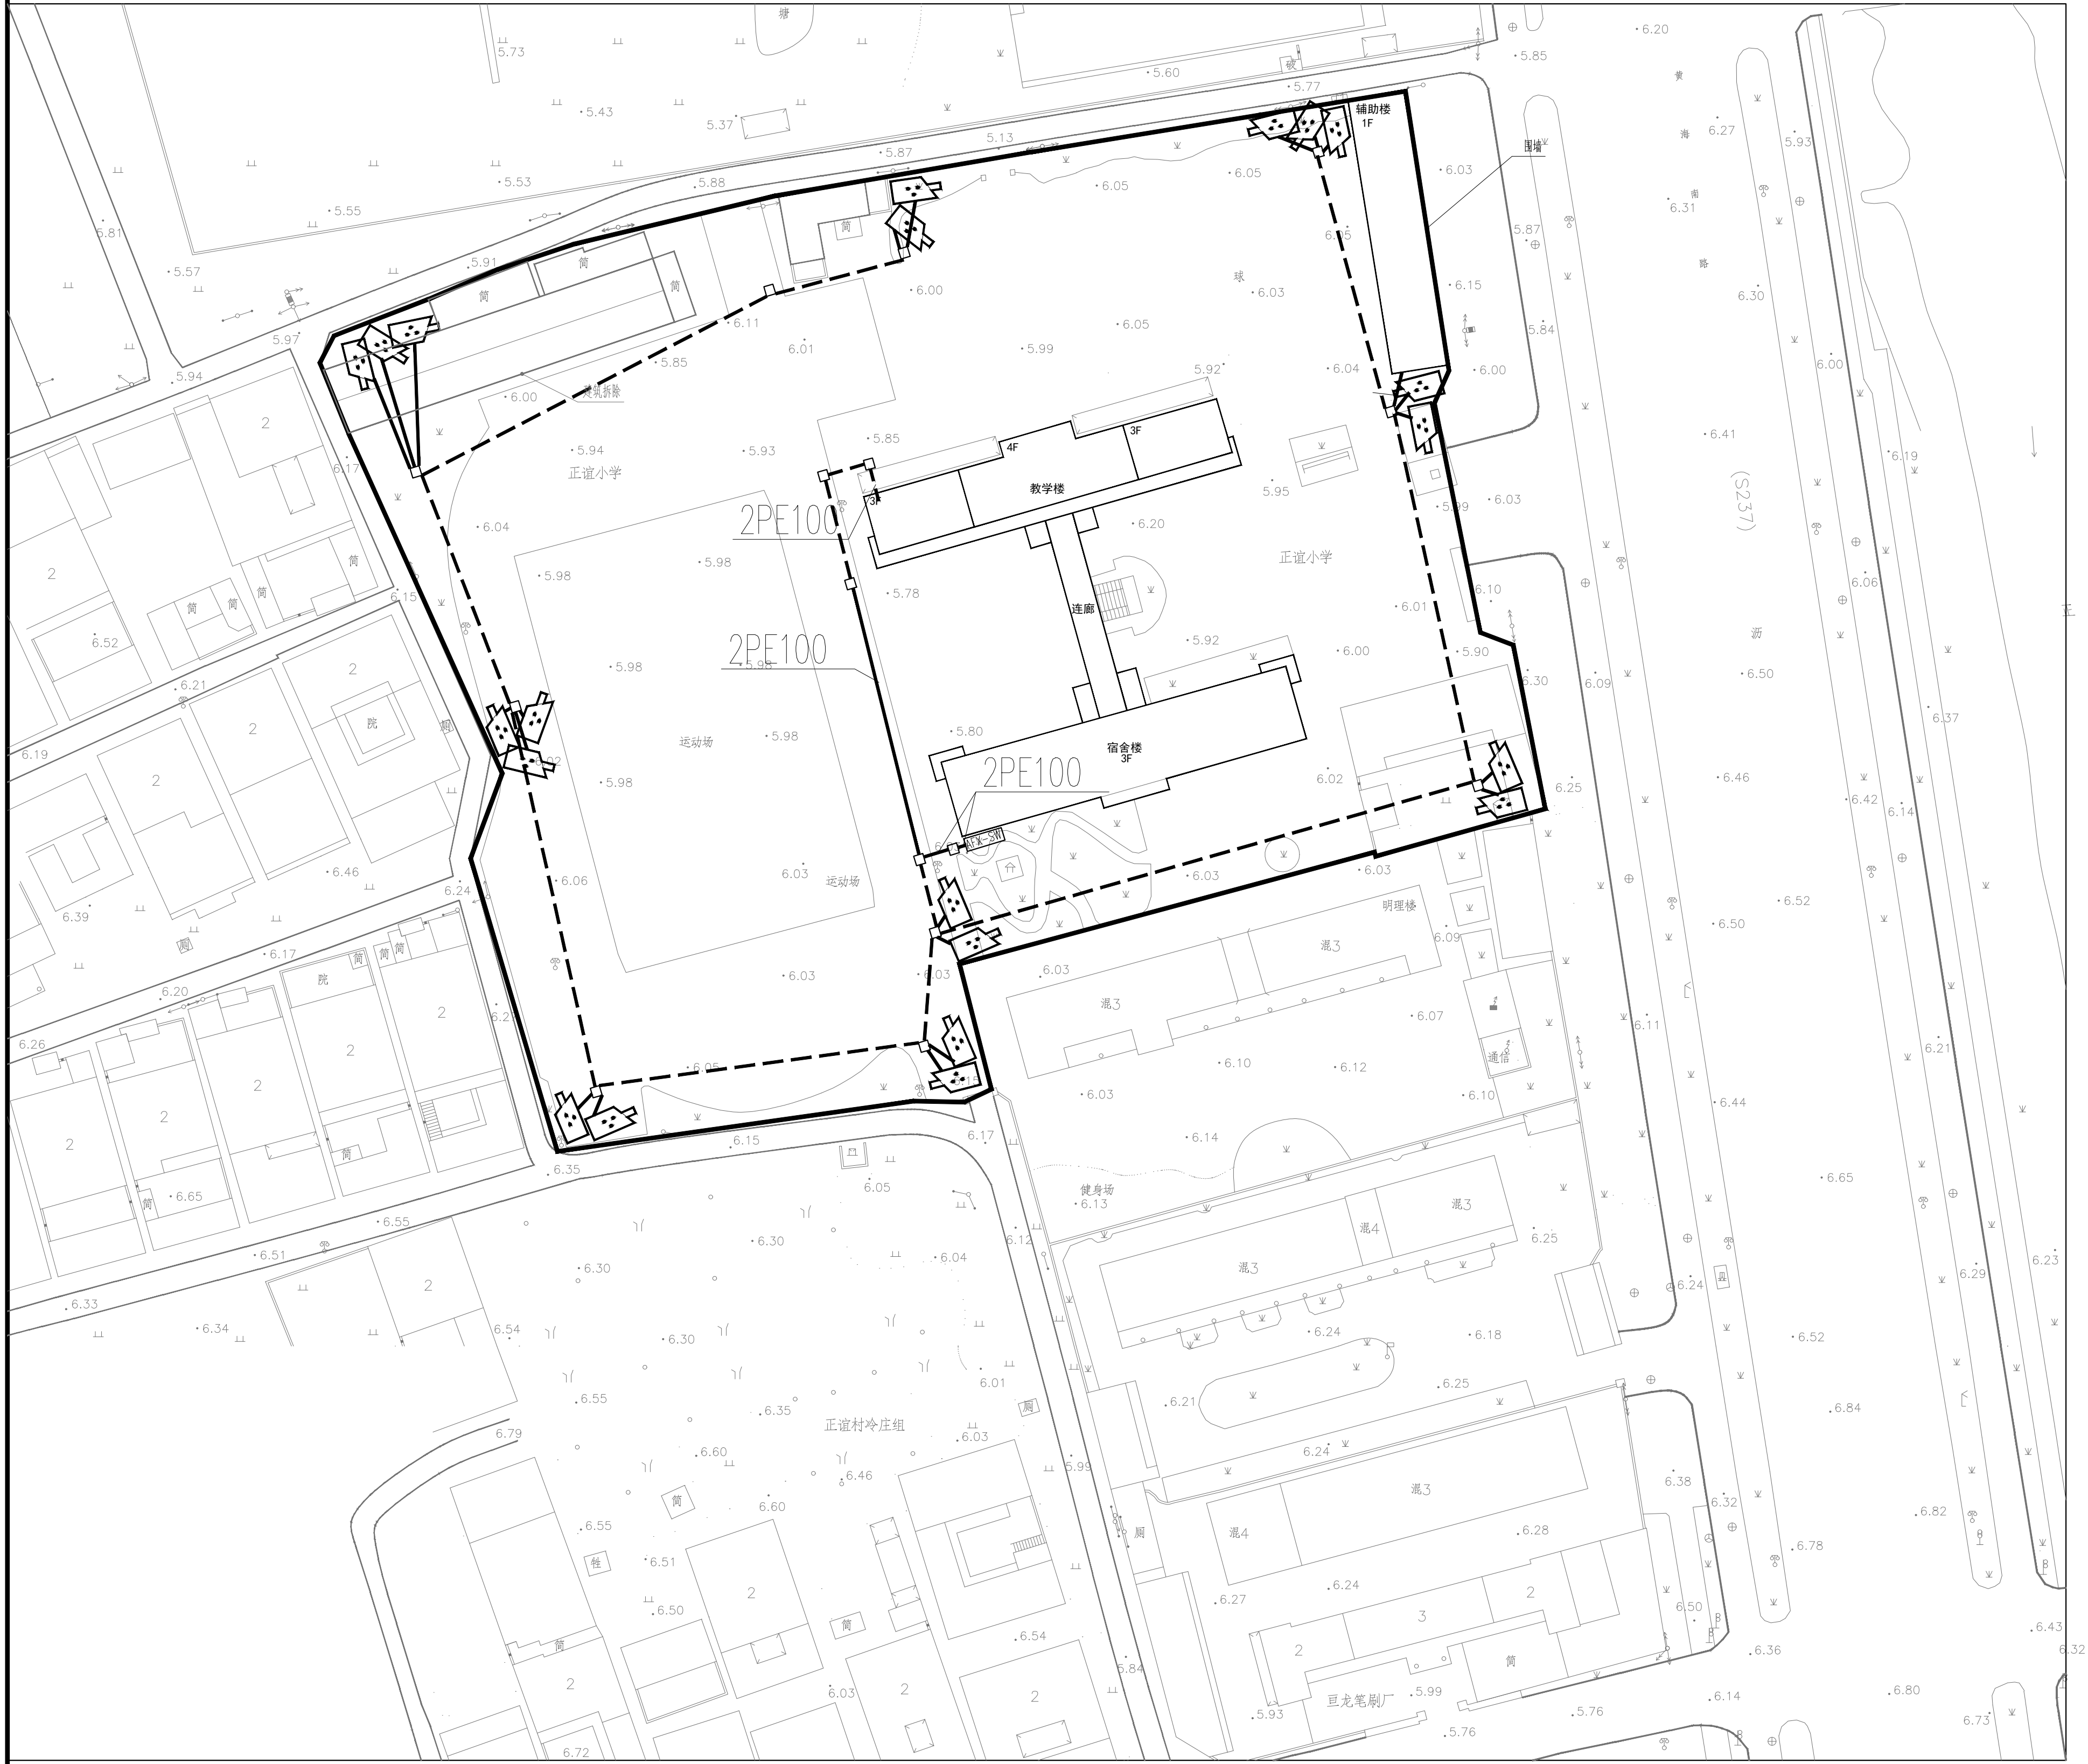

室外监控总平面图 1:500

--- 4PE100
—— PE40

枪式探头 H=2.5米
共22只

审查合格书二维码: (QR CODE OF CERTIFICATION)

注册执业章: (SEAL OF CERTIFIED DESIGNER)

四川省建设工程设计图专用章
中联宏信勘察设计有限公司
注册执业章: A151023703 有效期至: 2026年06月04日

审查专用章: (SEAL OF DRAWING APPROVAL)

平面示意: KEY 勘察自审章

建设单位: (CLIENT)

扬州市江都区教育局

设计单位: (DESIGN COMPANY)

中联宏信勘察设计有限公司

资质等级: 建筑行业 (建筑工程) 甲级

证书编号: A151023703

工程名称: (PROJECT NAME)

江都区未成年 (青少年) 成长指导中心改造装修工程

子项名称: (SUB-PROJECT NAME)

总平面图

设计号: (PROJECT NO.)

图名: (DRAWING TITLE)

室外监控总平面图

项目负责人
PROJECT LEADER

吴娜艳

审定
APPROVED BY

吴娜艳

专业负责人
DIVISION CHIEF

吴娜艳

审核
CHECKED BY

姚亚雄

校对
PROOFREAD BY

李尹

设计
DESIGNED BY

周代铭

注册执业章
REGISTERED PRACTICE SIGNET

姓名
NAME

注册印章号
REGISTERED SIGNET NO.

注册证书号
REGISTERED CERTIFICATE NO.

设计阶段
DESIGN PHASE

施工图

比例
SCALE

1:500

图别
DWG. CATEGORY

A1

页码
PAGE


17

版本号
VER. NO.

日期
DATE

2026. 05

江都区未成年（青少年）成长指导中心总平面图

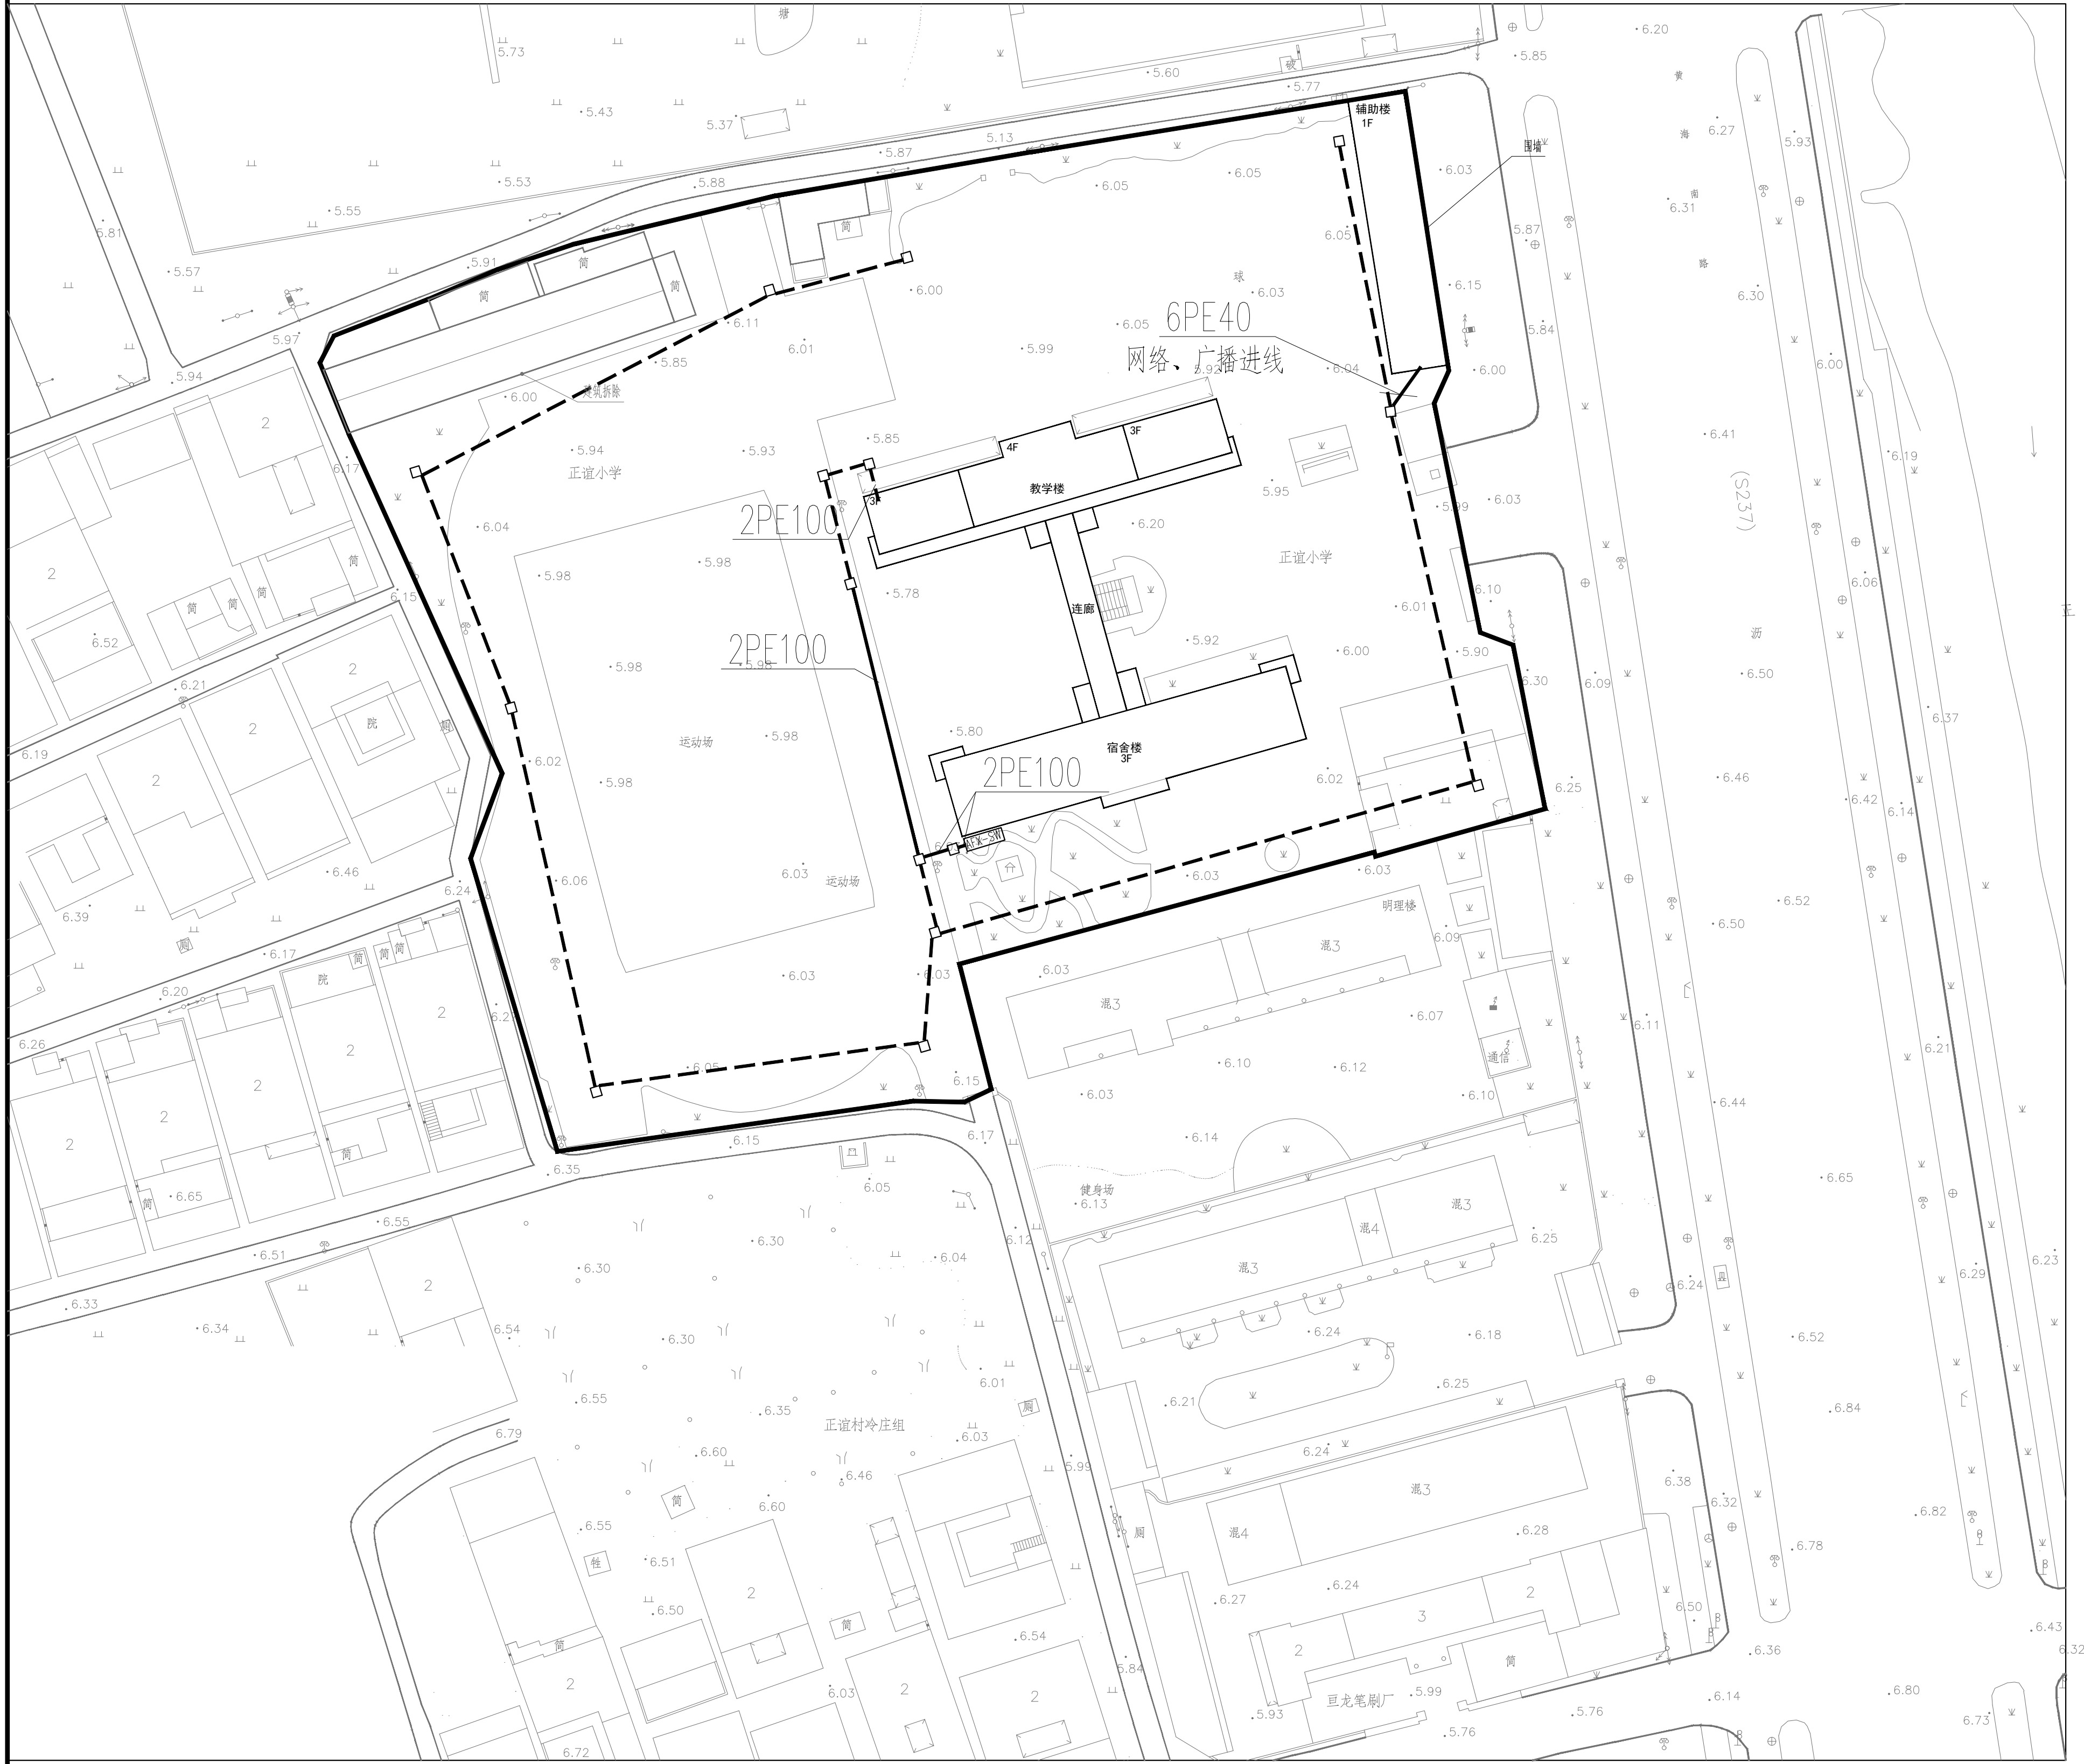

室外网络总平面图 1:500

-----4PE100

审查合格书二维码: (QR CODE OF CERTIFICATION)

注册执业章: (SEAL OF CERTIFIED DESIGNER)

图纸专用章: (SEAL OF DRAWING ISSUE)

四川省建设工程设计出图专用章

中联宏信勘察设计有限公司
甲级资质: 建筑行业 (建筑工程) 甲级

资质证书编号: A151023703 有效期至: 2028年06月04日

审查专用章: (SEAL OF DRAWING APPROVAL)



平面示意: (KEY PLAN)

消防自审章

建设单位: (CLIENT)

扬州市江都区教育局

设计单位: (DESIGN COMPANY)

中联宏信勘察设计有限公司

资质等级: 建筑行业 (建筑工程) 甲级

证书编号: A151023703

工程名称: (PROJECT NAME)

江都区未成年(青少年)成长指导中心改造装修工程

子项名称: (SUB-PROJECT NAME)

总平面图

设计号: (PROJECT NO.)

图名: (DRAWING TITLE)

室外网络总平面图

项目负责人
PROJECT LEADER

吴娜艳

审定
APPROVED BY

吴娜艳

专业负责人
DIVISION CHIEF

吴娜艳

审核
CHECKED BY

姚亚雄

校对
PROOFREAD BY

李尹

设计
DESIGNED BY

周代铭

注册执业栏
REGISTERED PRACTICE SIGNET

姓名
NAME

注册印章号
REGISTERED STAMP NO.

注册证书号
REGISTERED CERTIFICATE NO.

设计阶段
DESIGN PHASE

施工图

图别
DWG. CATEGORY

A1

版本号
VER. NO.

日期
DATE

2026. 05

比例
SCALE

1:500

页码
PAGE

18