

高邮墓园“忆思堂”项目

施工图设计文件

二〇二六年四月

	实 名	签 名
项目负责人	刘涛	刘涛
专业负责人	刘涛	刘涛
设 计	方言	方言
注册（执业）章		
预留章		
出图章		
审图章		
竣工章		
ACD 艺城设计有限公司 DESIGN OF ART CITY.CO.LTD 建筑行业（建筑工程） 甲级 A233100847 风景园林工程设计专项 甲级 A233100847 市政行业（给水、排水、 道路、桥梁工程）专业 乙级 A233100847		
项目经理	韩超	韩超
审 定	陶楼敏	陶楼敏
审 核	刘涛	刘涛
校 对	齐扬峰	齐扬峰
制 图	方言	方言
会 签		
CONFIRMED BY		
建 筑		结构 陈石生
给排水	陈海林	暖通
电 气	王磊	其他
建设单位	高邮市殡葬管理服务中心	
工程名称	（高邮墓园） “忆思堂” 项目设计	
子项名称		
工程编号	YCF-YZ2026-001	
子项编号		
图 名	目录	
专 业		阶 段
图 号	IN.1.01	版 本 号
比 例		出图日期

本图未盖出图章无效

图纸目录

序号	图纸名称	图号	图幅	序号	图纸名称	图号	图幅
01	目录	IN-1-01	A2	31	门头外立面13	EL. 1F. 07	A2
02	施工图设计说明一	IN-2-01	A2	32	剖面图1~3	DT. 01	A2
03	施工图设计说明二	IN-2-02	A2	33			
04	施工图设计说明三	IN-2-03	A2	34			
05	主要装饰材料表	IN-3-01	A2	35			
06	一层原始装饰平面图	PL. 1F. 01	A2	36			
07	一层平面布置图	PL. 1F. 02	A2	37			
08	一层地面材料铺装图	PL. 1F. 03	A2	38			
09	一层综合天花图	PL. 1F. 04	A2	39			
10	一层天花造型尺寸图	PL. 1F. 05	A2	40			
11	一层天花灯具定位图	PL. 1F. 06	A2	41			
12	一层立面索引图	PL. 1F. 07	A2	42			
13	二层原始装饰平面图	PL. 2F. 01	A2	43			
14	二层平面布置图	PL. 2F. 02	A2	44			
15	二层地面材料铺装图	PL. 2F. 03	A2	45			
16	二层综合天花图	PL. 2F. 04	A2	46			
17	二层天花造型尺寸图	PL. 2F. 05	A2	47			
18	二层天花灯具定位图	PL. 2F. 06	A2	48			
19	三层原始装饰平面图	PL. 3F. 01	A2	49			
20	三层平面布置图	PL. 3F. 02	A2	50			
21	三层地面材料铺装图	PL. 3F. 03	A2	51			
22	三层综合天花图	PL. 3F. 04	A2	52			
23	三层天花造型尺寸图	PL. 3F. 05	A2	53			
24	三层天花灯具定位图	PL. 3F. 06	A2	54			
25	大厅立面图1、2	EL. 1F. 01	A2	55			
26	大厅立面图3、4	EL. 1F. 02	A2	56			
27	祭拜室立面图5、6	EL. 1F. 03	A2	57			
28	祭拜室立面图7、8	EL. 1F. 04	A2	58			
29	骨灰存放室立面图9、10	EL. 1F. 05	A2	59			
30	骨灰存放室立面图11、12	EL. 1F. 06	A2	60			

	实 名	签 名
项目负责人	刘涛	刘涛
专业负责人	刘涛	刘涛
设 计	方言	方言
注册（执业）章		
预留章		
出图章		
审图章		
竣工章		
ACD 艺城设计有限公司 DESIGN OF ART CITY.CO.LTD 建筑行业（建筑工程） 甲级 A233100847 风景园林工程设计专项 甲级 A233100847 市政行业（给水、排水、 道路、桥梁工程）专业 乙级 A233100847		
项目经理	韩超	韩超
审 定	陶楼敏	陶楼敏
审 核	刘涛	刘涛
校 对	齐扬峰	齐扬峰
制 图	方言	方言
会 签	CONFIRMED BY	
建 筑		结 构 陈强
给排水	陈强	暖 通
电 气	马君	其 他
建设单位	高邮市殡葬管理服务中心	
工程名称	（高邮墓园） “忆思堂” 项目设计	
子项名称		
工程编号	YCF-YZ2026-001	
子项编号		
图 名	施工图设计说明二	
专 业		阶 段
图 号	IN.2.02	版 本 号
比 例		出图日期

本图未盖出图章无效

■ 施工图设计说明二

（四）门窗工程设计

- 1、本工程设计选用的门窗材料、规格及配件等要求详见“门窗表”。
- 2、房门均需配置1只门吸或门阻，安装位置根据现场实际位置确定。门套企口边应镶嵌橡胶防撞条（色系与木饰面相同）。房门应配置3只合页，安装位置为：上部第一只合页距门顶边180mm，第二只合页距第一只200~350mm（根据门高度定），底部合页距门底边180mm。门扇上的五金件如暗藏闭门器、合页、锁孔等的开槽、开孔须在工厂油漆完成前进行，门封边不得有爆边、开裂现象。
- 3、卫生间门在无进风百叶的情况下，下框与地面面层的缝隙宜为10~15mm,以便通风。
- 4、本设计中所有防火门如无特殊说明，建筑防火门、疏散门保持原建筑设计不变,表面刷中灰色浑水漆,如有装饰，详见门表。
- 5、防火卷帘应安装在建筑的承重构件上，卷帘上部如不到顶，上部空间应用与墙体耐火极限相同的防火材料封闭。

五、建筑装饰装修材料选用要求

- 1、装饰装修工程所用材料的品种、规格、性能应符合设计要求及国家现行有关标准的规定。
- 2、室内装饰装修材料的选用应符合室内装饰装修材料有害物质限量10项强制性国家标准的规定：
(1)《室内装饰装修材料人造板及其制品中甲醛释放限量》（GB18580—2017）
(2)《室内装饰装修材料胶粘剂中有害物质限量》（GB18583—2008）
(3)《室内装饰装修材料木器家具中有害物质限量》（GB18584—2001）
(4)《室内装饰装修材料壁纸中有害物质限量》（GB18585—2001）
(5)《室内装饰装修材料聚氯乙烯卷材地板中有害物质限量》（GB18586—2001）
(6)《室内装饰装修材料地毯、地毯衬垫及地毯胶粘剂有害物质释放限量》（GB18587-2001）
(7)《混凝土外加剂中释放氨的限量》（GB18588—2001）
(8)《建筑材料放射性核素限量》（GB6566—2010）
- 3、正确搭配使用材料，充分发挥和利用其质感、肌理、色彩、材性的特质。注意室内空间的完整性、统一性，颜色不能过多，选择材料不能杂乱。
- 4、本设计各部位的装修材料和配件的燃烧性能等级，不能低于现行《建筑内部装修设计防火规范》GB50222—2017的规定。
- 5、本设计选用的装修材料必须符合《民用建筑工程室内环境污染控制标准》 GB50325-2020 中的要求，石材、人造板、涂料等主要材料必须符合相应的室内装饰装修材料有害物质限量的强制性标准。
- (1)本工程所使用的无机非金属装修材料，包括石材、建筑卫生陶瓷、石膏板、吊顶材料、无机瓷质砖粘结材料等，进行分类时，其放射性限量应符合无机非金属装修材料放射性限量：

测定项目	限量	
	A	B
内照射指数（I _{ra} ）	≤1.0	≤1.3
外照射指数（I _r ）	≤1.3	≤1.9

- (2)本工程所使用的砂、石、砖、砌块、水泥、混凝土、混凝土预制构件等无机非金属建筑主体材料其放射性限量应符合无机非金属建筑主体材料放射性限量：

测定项目	限量
内照射指数（I _{ra} ）	≤1.0
外照射指数（I _r ）	≤1.0

- (3)本工程室内装修，采用的人造木板材达到E1级要求。

6、本设计中采用低（无）VOCs含量涂料，遵循苏建科[2017]679号文和扬建科[2018]16号文。

六、施工中具体参照标准

本工程所有的参照标准均按现行的相关国家标准或行业标准，必须满足中华人民过行业标准之建筑装饰工程施工及验收规范。

（一）木制品（作）

- 1、材料
材料应用最好之类型自然生长的木料，必须经过烘干或自然干燥后才能使用，没有虫蛀，松散或腐节或其他缺点，锯成方条形，并且不会翘曲，爆裂及其他因为处理不当而引起的缺点。胶合板按不同材种选用进口或国产，但必须达到AAA要求。承建商应在开工前提供材料和终饰样板且经筹建处和设计师认可批准才能使用。
- 2、防火防腐处理
 - (1)所有基层木材、木龙骨均采用防火三遍、防腐处理；
 - (2)考虑到节能环保、防火、防腐要求，以及木材基层易潮湿变形，原则上应尽量少用木材基层,尽可能采用轻钢龙骨或钢架基层。

3、制作工艺及安装

- (1)尺寸
 - ①所有装饰用的木材均严格按图纸施工，凡原设计节点不明之处需补充设计图，经设计师同意后实施；
 - ②所有尺寸必须在工地核实，若图样或规格与实际工地有任何偏差，应立即通知设计师。
- (2)装饰
所有完工时在外制木作工艺表面，除特殊注明处，都应该按设计做饰面。
- (3)终饰
当采用自然终饰或者采用指定为染色、打白漆、喷清漆或油漆被指定为终饰时，相连木板在形式，颜色或纹理上要相互协调。
- (4)收缩度
所有木工制品所用之木材，均应经过干燥并保证制品的收缩度不会损害其强度和装饰品之外观，也不应引起相邻材料和结构的破坏。
- (5)装配
承建商应完成所有必要的开榫眼、接榫、开槽、配合做舌榫嵌入，榫舌接合，和其他的正确接合之必要工作。提供所有金属板，螺丝，铁钉和其他室内设计要求的或者顺利进行规定的木工工作所需的装配件。
- (6)接合
 - ①木工制品须严格按照图样的说明制作，在没有特别标明的地方接合，应按该处接合之公认的形式完成。胶接法适用于需要紧密接合的地方。所有胶接处应用交叉舌榫或其他加固法；
 - ②所有铁钉头打进去并加上油灰，胶合表面接触地方用胶水接合，接触表面必须用锯或刨进行终饰。实板的表面需要用胶水接合的地方，必须用砂纸轻打磨光；
 - ③有待接合之表面必须保持清洁，不肮脏，没有灰尘，锯灰，油渍和其他污染；
 - ④胶合地方必须给予足够压力以保持粘牢，并且在胶水凝固条件均按照胶水制造商之说明而进行。
- (7)划线
所有踢脚板、框缘、平板和其他木工制品必须准确划线以配合实际现场达成应有的紧密配合。
- (8)镶嵌细木工工作
在细木工制品规定要镶嵌的地方，应跟随其周边的工作完成之后嵌入加工。
- (9)清洁
除特别指出的终饰之外，承建商应将有关木工制品清洁使其保持完好状态。

（二）装饰防火胶板

防火胶板的粘结剂应使用与防火胶板配套使用的品牌，并遵守使用说明。

（三）装饰五金

所有五金器具必须防止生锈和沾染，使用前应提供样品征得筹建处及设计师同意。
在完成工作所有五金器具都应擦油、清洗、磨光和可以操作，所有钥匙必须清楚地贴上标签。

（四）金属覆盖板工程

1、材料

承建商应根据图纸所标品种、颜色供应商提供样板，征得设计师及筹建处同意。

2、安装

金属板必须可以承受本身的荷载，而不会产生任何损害性或永久性的变形。
所有金属表面覆盖板及配件需符合国家《建筑装饰装修工程质量验收规范》GB50210-2018要求及有关标准或规范。

- (1)金属饰面板的品种、质量、颜色、花型、线条应符合设计要求，并应有产品合格证。
- (2)墙体骨架如采用轻钢龙骨时，其规格、形状应符合设计要求，易潮湿的部分进行防锈处理。
- (3)墙体材料为纸面石膏板时，安装时纵、横接缝应拉开5~8mm。
- (4)金属饰面板安装，宜采用抽芯铝铆钉，中间必须垫橡胶垫圈。抽芯铝铆钉间距以控制在100~150mm为宜。
- (5)安装突出墙面的窗台、窗套凸线等部位的金属饰面时，裁板尺寸应准确，边角整齐光滑，搭接尺寸及方向应正确。
- (6)板材安装时严禁采用对接。搭接长度应符合设计要求，不得有透缝现象。
- (7)外饰面板安装时应挂线施工，做到表面平整、垂直，线条通顺清晰。
- (8)阴阳角宜采用预制角装饰板安装，角板与大面搭接方向应与主导方向一致，严禁逆向安装。
- (9)保温材料的品种、填充密度应符合设计要求。并应填塞饱满，不留空隙。

（七）油漆工程

1、材料和品质

- 本施工图所有标明涂料（无机）饰面，均为三遍腻子，三遍涂料（无机）。涂料的阴、阳角都做护角收边条。油漆工程的等级和品质应符合设计要求和现行有关产品国家标准的规定。
- 2、进行油漆工程之前，先进行油漆色板封样，征得设计师同意后方可大面积施工。
 - 3、建筑内外墙装饰涂料采用低（无）VOCs含量涂料,内外墙VOCs含量限值:水性墙面涂料不超过80g/L,水性墙面腻子不超过10g/kg,且应符合 GB18582-2020相关规范及要求。

（八）吊顶工程

1、材料

- (1)、装修设计之天花高度已考虑各种管道安装后之可能条件吊顶工程所选用材料的品种，规格、颜色以及基层构造，固定方法应符合规范及设计要求。
- (2)、装修设计之天花高度已考虑各种管道安装后之可能条件所有在天花平面上暴露之构件，布局均按照综合平面图进行。吊顶龙骨在运输安装时，不得扔摔，碰撞。龙骨在运输安装时，不得扔摔，碰撞。龙骨应平放，防止变形。
- (3)、各类面板不应有气泡，起皮、裂纹。缺角，污垢和图案不完整等缺陷，表面应平整，边缘应整齐，色泽应统一。

七、其他说明

- （一）本工程除设计有特殊要求外，其它各种工艺、材料均按国家规定的标准；
- （二）凡本工程所用装饰材料的规格、型号、性能、色彩应符合装饰工程规范的质量要求，施工订货前会同建设、设计等有关各方共同商定；
- （三）用作龙骨或预埋隐藏钢结构表面均采用热镀锌处理；
- （四）家具、隔断等需做防火处理；
- （五）本套施工图包括室内装饰施工的所有图纸中标注为木饰面装饰板均应专业工厂加工的成品饰面板且为现场安装；
- （六）本设计凡使用的纸质、布质壁纸单位面积质量要求均小于300g / m²，当直接粘贴在A级基材上时，可满足B1级燃烧性能的要求。
- （七）本套施工图包括室内装饰施工的所有图纸中无专门注明时，对涉及到的声学、光学、防尘、防辐射等特殊工艺以及家具、软饰的设计由专业公司深化设计；
- （八）本工程所使用的砂浆均为预拌砂浆，不在现场进行搅拌。附传统砂浆与预拌砂浆的对照表格：

种类：	预拌砂浆	传统砂浆
砌筑砂浆	DMM5.0、WMM5.0 DMM7.5、WMM7.5 DMM10、WMM10	M5.0混合砂浆、M5.0水泥砂浆 M7.5混合砂浆、M7.5水泥砂浆 M10混合砂浆、M10水泥砂浆
抹灰砂浆	DPM5.0、WPM5.0 DPM10、WPM10 DPM15、WPM15	1：1：6混合砂浆 1：1：4混合砂浆 1：3水泥砂浆
地面砂浆	DSM20、WSM20	1：2水泥砂浆

	实 名	签 名
项目负责人	刘涛	刘涛
专业负责人	刘涛	刘涛
设 计	方言	方言
注册（执业）章		
预留章		
出图章		
审图章		
竣工章		
ACD 艺城设计有限公司 DESIGN OF ART CITY. CO. LTD 建筑行业（建筑工程） 甲级 A233100847 风景园林工程设计专项 甲级 A233100847 市政行业（给水、排水、 道路、桥梁工程）专业 乙级 A233100847		
项目经理	韩超	韩超
审 定	陶楼敏	陶楼敏
审 核	刘涛	刘涛
校 对	齐扬峰	齐扬峰
制 图	方言	方言
会 签		
CONFIRMED BY		
建 筑		结 构
给排水	陶楼敏	暖 通
电 气	马君	其 他
建设单位	高邮市殡葬管理服务中心	
工程名称	（高邮墓园） “忆思堂” 项目设计	
子项名称		
工程编号	YCF-YZ2026-001	
子项编号		
图 名	施工图设计说明三	
专 业		阶 段
图 号	IN.2.03	版 本 号
比 例		出图日期

本图未盖出图章无效

■ 施工图设计说明三

- （九）装修施工时,不得损伤结构构件,不得破坏砼结构构件的保护层,不得损伤砼构件的受力钢筋;
- （十）装饰工程施工中做好与设备工种协调配合工作,在保证装饰效果的前提下空调风口、消防喷淋等位置做到均衡布置,个别设备在影响整体效果时做适当调整。
- （十一）原建筑结构原则上装修不做调整,如确需更改,改动部分(改动涉及建筑结构), 需原建筑设计单位设计变更后,装饰方可施工。
- （十二）本套图纸的标注尺寸为设计控制尺寸,施工时应根据现场情况核定,不得度量图纸。
- （十三）应严格按图施工, 未经设计许可, 施工中不可随意修改设计。施工中如发现图纸不详时,应及时与设计单位沟通;
- （十四）施工单位现场深化设计时,对原设计的变更或补充,均需得到设计师签字认可,必要时需要建设方和监理方的书面认可。
- （十五）若本次项目涉及装饰改造,施工前需由甲方组织对现有建筑进行可靠性鉴定, 鉴定合格后装饰施工单位方可进场装修。
- （十六）本工程为二星级绿色建筑,满足本标准全部控制项的要求,且每类指标的评分项得分不应小于其评分项满分值的30%。
- （十七）墙、顶螺栓拉拔值
- (1)膨胀螺栓设计要求

锚栓规格	钻孔直径 (mm)	钻孔深度 (mm)	有效锚固深度 (mm)	抗拔承载力	
				设计值 (kN)	试验值 (kN)
M8	12	50	45	1. 5	≥3. 0
M10	14	60	55	3. 0	≥6. 0
M12	16	75	70	10. 0	≥20. 0

- (2) 化学锚栓设计要求

规格	材质	表面处理	钻头直径 (mm)	有效锚固深度 (mm)	设计值 (kN)	实验值 (kN)
M10*130	5. 8级碳素钢	电镀锌	12	90	5. 8	11. 7
M12*160	5. 8级碳素钢	电镀锌	14	110	8. 9	17. 8

- (3) 其他结构设计的有关内容请参见专业结构图纸。

	实 名	签 名	
项目负责人	刘涛	刘涛	
专业负责人	刘涛	刘涛	
设 计	方言	方言	
注册（执业）章			
预留章			
出图章			
审图章			
竣工章			
ACD 艺城设计有限公司 DESIGN OF ART CITY CO. LTD 建筑行业（建筑工程） 甲级 A233100847 风景园林工程设计专项 甲级 A233100847 市政行业（给水、排水、 道路、桥梁工程）专业 乙级 A233100847			
项目经理	韩超	韩超	
审 定	陶楼敏	陶楼敏	
审 核	刘涛	刘涛	
校 对	齐扬峰	齐扬峰	
制 图	方言	方言	
会 签 CONFIRMED BY			
建 筑		结 构 陈磊生	
给排水	徐林林	暖 通	
电 气	飞龙	其 他	
建设单位	高邮市殡葬管理服务中心		
工程名称	（高邮墓园） “忆思堂”项目设计		
子项名称			
工程编号	YCF-YZ2026-001		
子项编号			
图 名	主要装饰材料表		
专 业		阶 段	
图 号	IN.3.01	版 本 号	
比 例		出图日期	

■ 主要装饰材料表

[illegible]

工程部位	防滑等级	防滑值BPN
坡道、无障碍步道等	Aw	BPN≥80
楼梯踏步等		
建筑出口平台	Bw	60≤BPN<80
室内潮湿地面(餐饮操作间、潮湿生产车间等)	Cw	45≤BPN<60
室外普通地面	Dw	BPN<45

注: Aw、Bw、Cw、Dw分别表示潮湿地面防滑安全程度为高级、中高级、中级、低级。

工程部位	防滑等级	静电摩擦系数COF
踏步、防滑坡道等	Ad	COF≥0.70
室内游泳池、侧浴室、建筑出入口等	Bd	0.60≤COF<0.70
大厅、候机厅、候车厅、走廊、餐厅、通道、门厅、电梯厅、生产车间、室内防滑地面等	Cd	0.50≤COF<0.60
室内普通地面	Dd	COF<0.50


注: Ad、Bd、Cd、Dd分别表示干态地面防滑安全程度为高级、中高级、中级、低级。

空间区域名称			材料代号	材料说明	燃烧性能
一层	大厅	地面	原地面地砖		
		墙面	PT 01	白色无机涂料	
			MT 01	成品铝合金踢脚线	
	顶面	PT 01	白色无机涂料		
	祭拜室	地面	原地面地砖		
		墙面	SF 01	成品山水墨画碳晶板	
			MT 01	成品铝合金踢脚线	
顶面	PT 01	白色无机涂料			
骨灰堂	地面	原地面地砖			
	墙面	PT 01	白色无机涂料		
		MT 01	成品铝合金踢脚线		
顶面	PT 01	白色无机涂料			
二层	休息室	地面	原地面地砖		
		墙面	PT 01	白色无机涂料	
			MT 01	成品铝合金踢脚线	
	顶面	PT 01	白色无机涂料		
	祭拜室	地面	原地面地砖		
		墙面	SF 01	成品山水墨画碳晶板	
			MT 01	成品铝合金踢脚线	
顶面	PT 01	白色无机涂料			
骨灰堂	地面	原地面地砖			
	墙面	PT 01	白色无机涂料		
		MT 01	成品铝合金踢脚线		
顶面	PT 01	白色无机涂料			
三层	休息室	地面	原地面地砖		
		墙面	PT 01	白色无机涂料	
			MT 01	成品铝合金踢脚线	
	顶面	PT 01	白色无机涂料		
	祭拜室	地面	原地面地砖		
		墙面	SF 01	成品山水墨画碳晶板	
			MT 01	成品铝合金踢脚线	
顶面	PT 01	白色无机涂料			

空间区域名称			材料代号	材料说明	燃烧性能	
	骨灰堂	地面	原地面地砖			
		墙面	PT_01	白色无机涂料		
			MT_01	成品铝合金踢脚线		
		顶面				
			PT_01	白色无机涂料		

	实 名	签 名
项目负责人	刘涛	刘涛
专业负责人	刘涛	刘涛
设 计	方言	方言
注册（执业）章		
预留章		
出图章		
审图章		
竣工章		
ACD 艺城设计有限公司 DESIGN OF ART CITY.CO.LTD 建筑行业（建筑工程） 甲级 A233100847 风景园林工程设计专项 甲级 A233100847 市政行业（给水、排水、 道路、桥梁工程）专业 乙级 A233100847		
项目经理	韩超	韩超
审 定	陶楼敏	陶楼敏
审 核	刘涛	刘涛
校 对	齐扬峰	齐扬峰
制 图	方言	方言
会 签		
CONFIRMED BY		
建 筑		结 构
给排水		暖 通
电 气		其 他
建设单位	高邮市殡葬管理服务中心	
工程名称	（高邮墓园） “忆思堂”项目设计	
子项名称		
工程编号	YCF-YZ2026-001	
子项编号		
图 名	一层平面布置图	
专 业		阶 段
图 号	PL1F.02	版 本 号
比 例		出图日期

本图未盖出图章无效

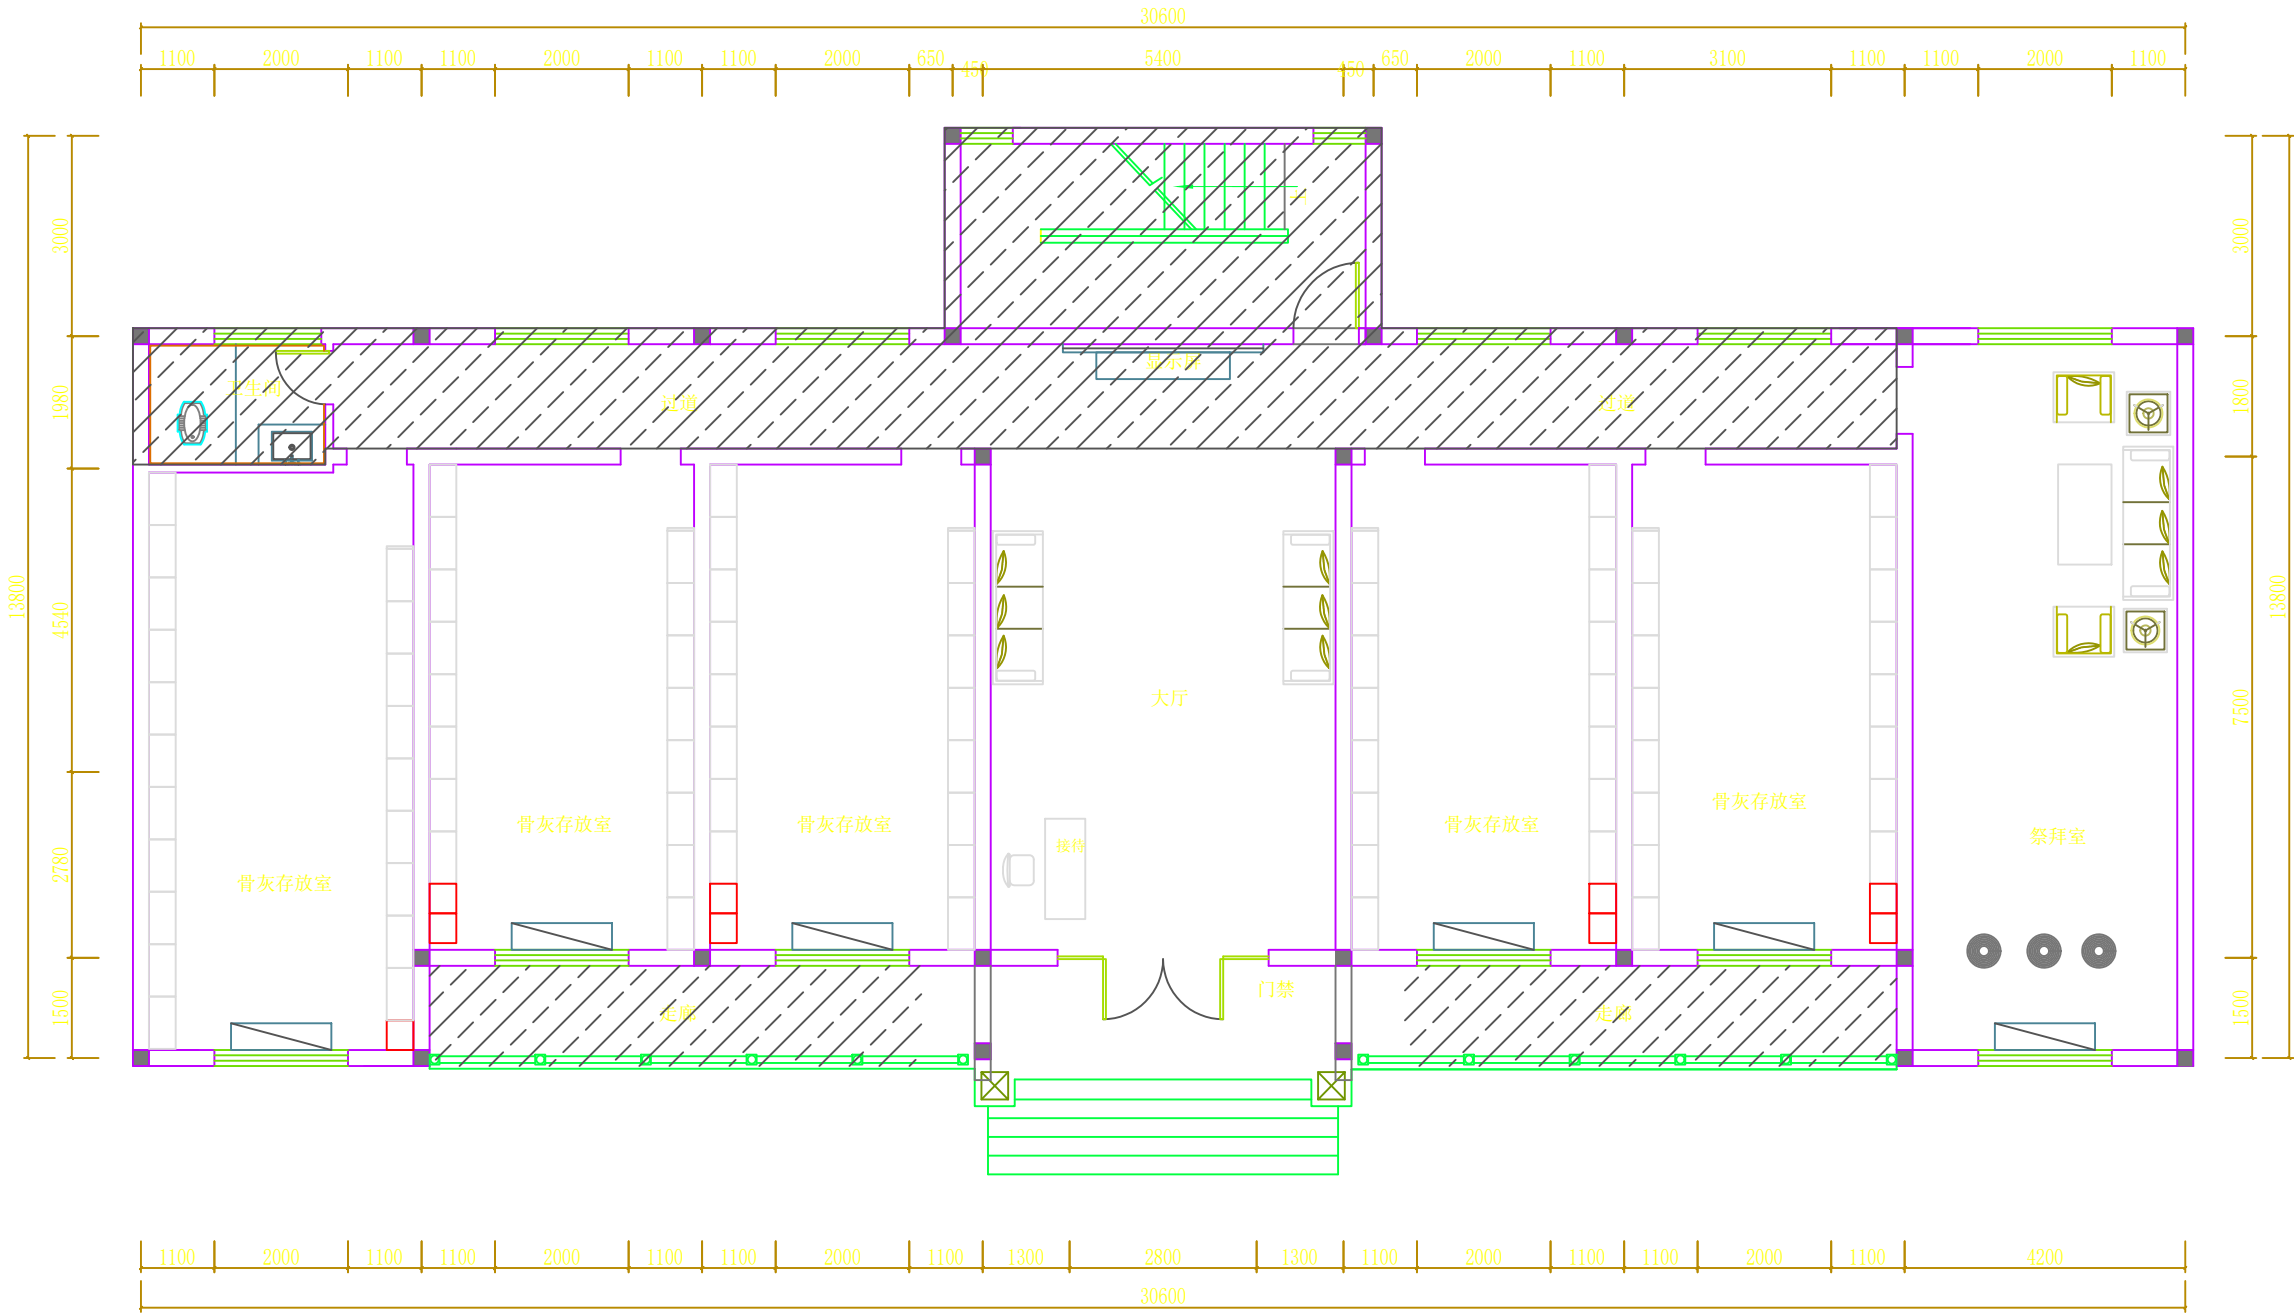

FURNITURE/FIXTURE PLAN


一层平面布置图

SCALE 1:80@A2

注:斜线阴影部分, 除卫生间其它墙顶涂料出新, 原灯具不动, 每组穴位架留电源、网络


	实 名	签 名
项目负责人	刘涛	刘涛
专业负责人	刘涛	刘涛
设 计	方言	方言
注册（执业）章		
预留章		
出图章		
审图章		
竣工章		
ACD 艺城设计有限公司 DESIGN OF ART CITY.CO.LTD 建筑行业（建筑工程） 甲级 A233100847 风景园林工程设计专项 甲级 A233100847 市政行业（给水、排水、 道路、桥梁工程）专业 乙级 A233100847		
项目经理	韩超	韩超
审 定	陶楼敏	陶楼敏
审 核	刘涛	刘涛
校 对	齐扬峰	齐扬峰
制 图	方言	方言
会 签	CONFIRMED BY	
建 筑		结构 陈冠生
给排水	陶楼敏	暖通
电 气	王君	其他
建设单位	高邮市殡葬管理服务中心	
工程名称	（高邮墓园） “忆思堂”项目设计	
子项名称		
工程编号	YCR-YZ2026-001	
子项编号		
图 名	一层天花造型尺寸图	
专 业		阶 段
图 号	PL.1F.05	版 本 号
比 例		出图日期

本图未盖出图章无效

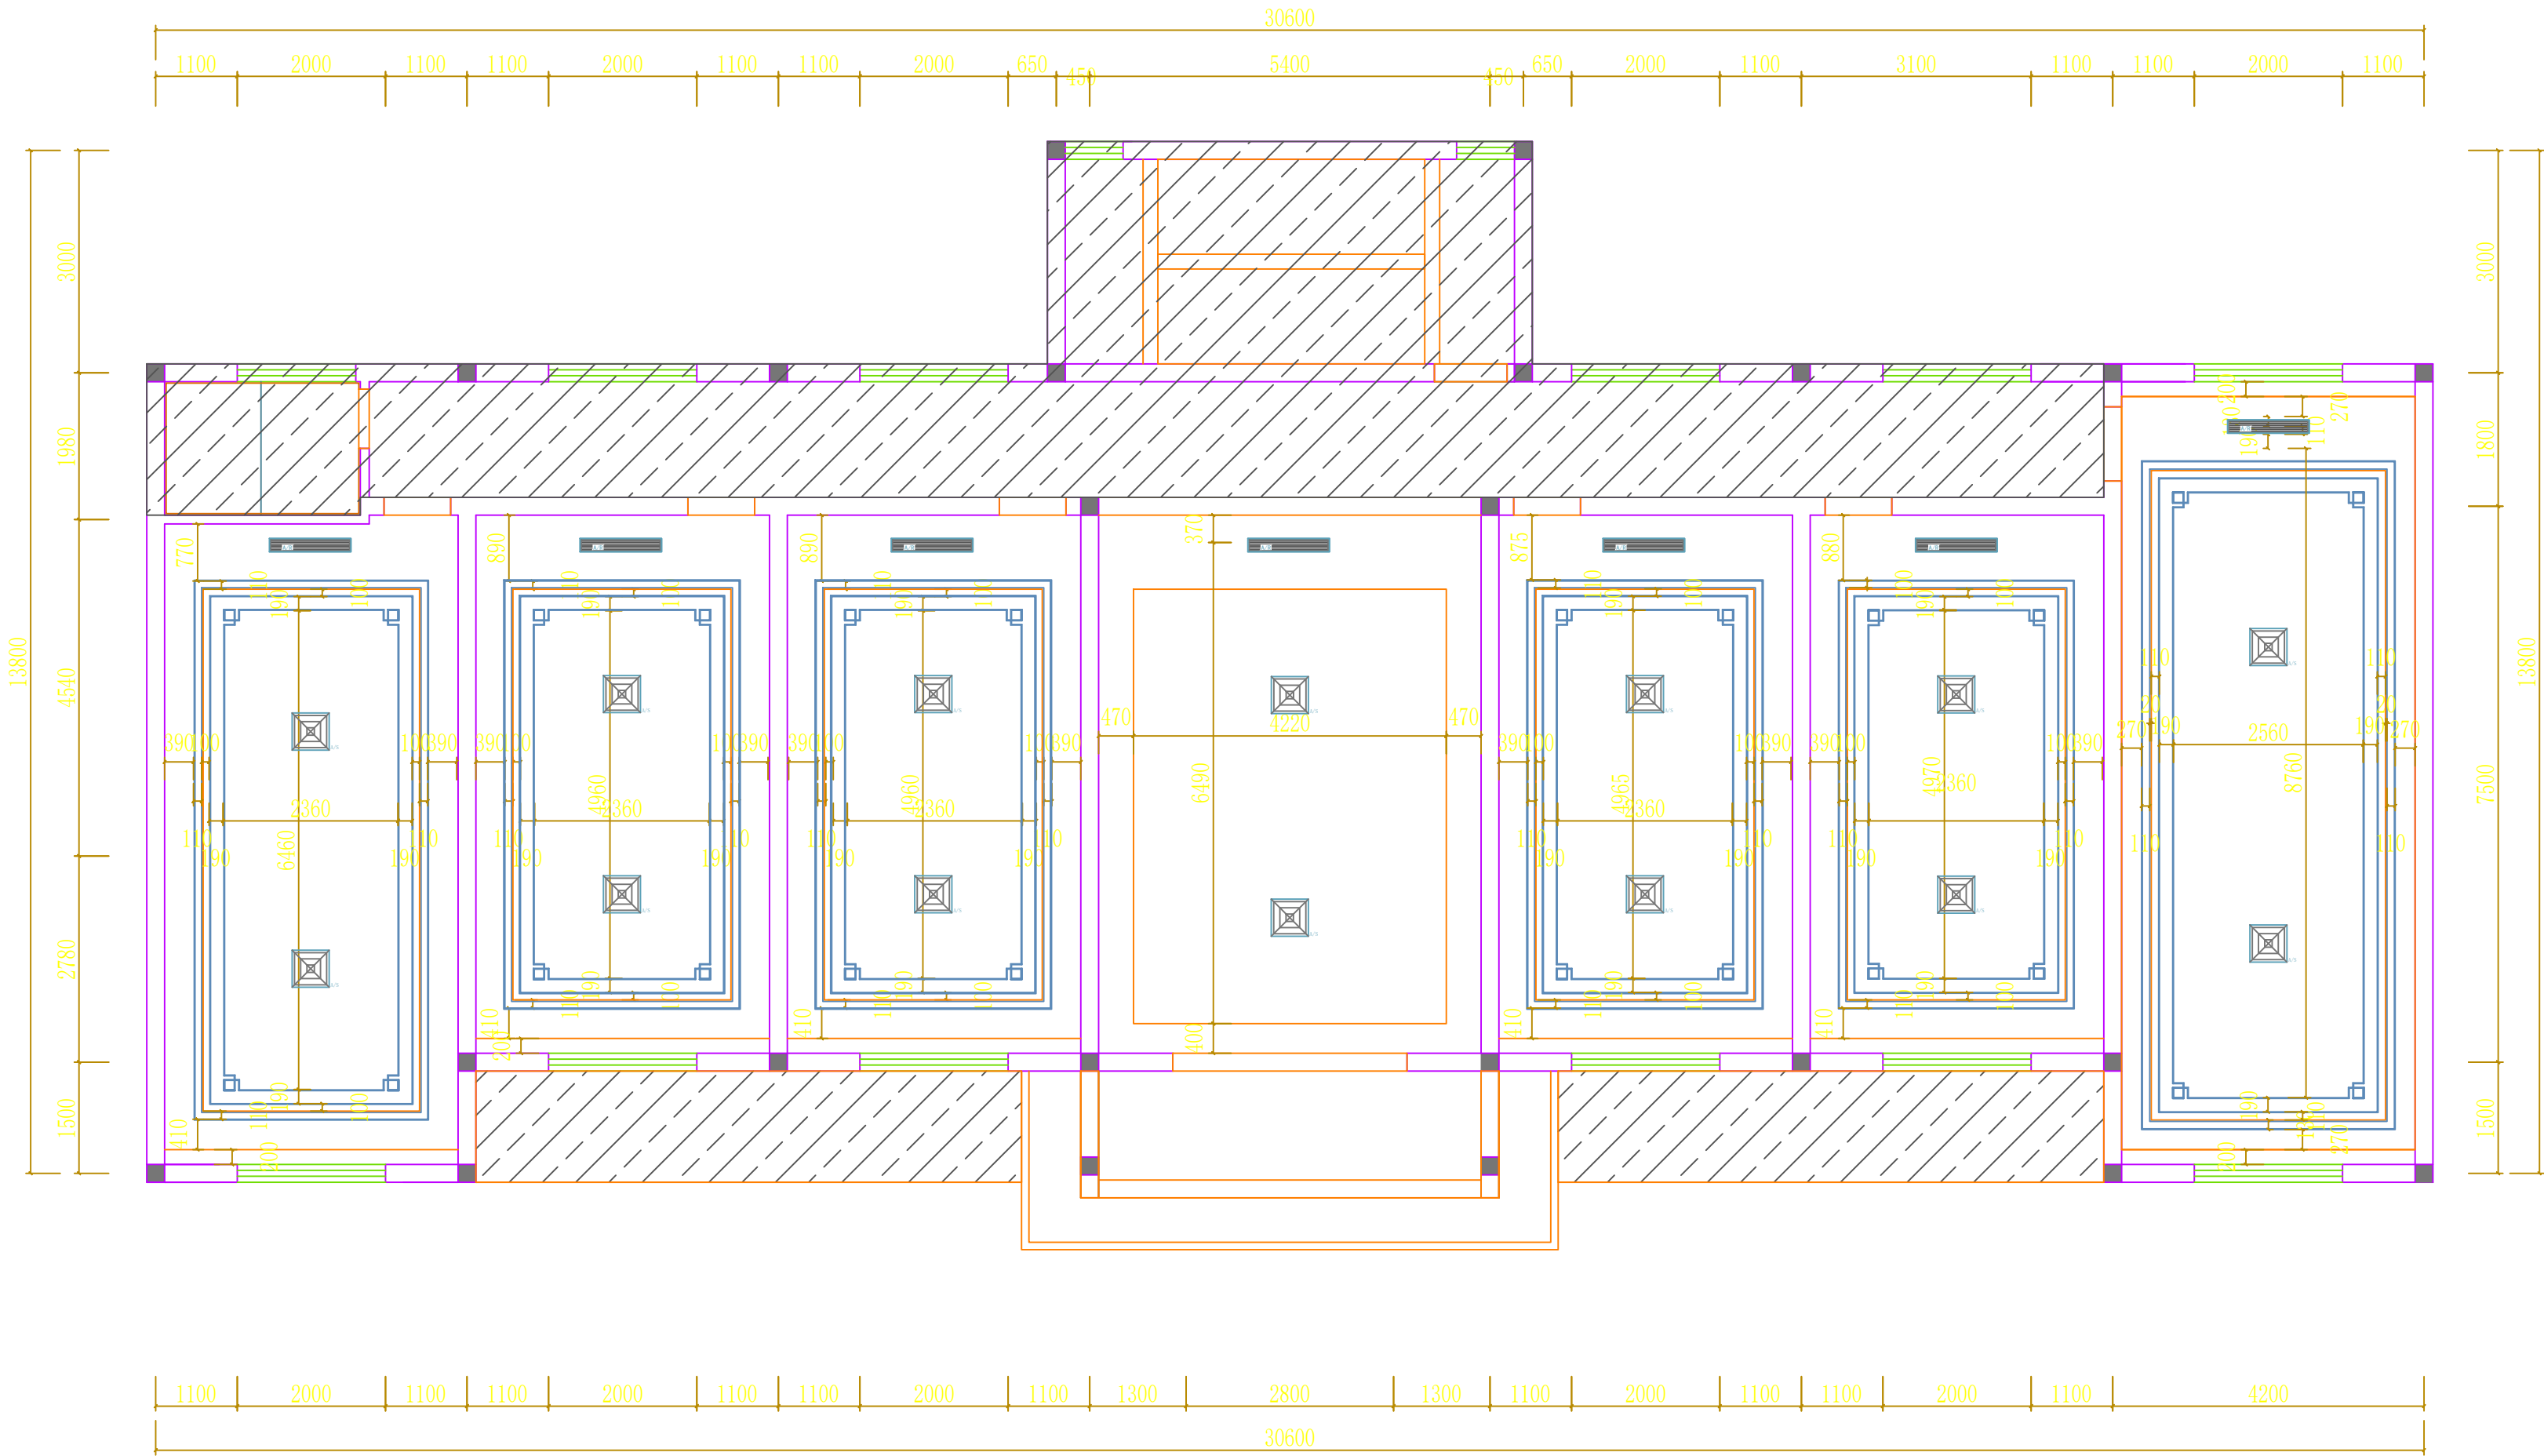

	实 名	签 名
项目负责人	刘涛	刘涛
专业负责人	刘涛	刘涛
设 计	方言	方言
注册（执业）章		
预留章		
出图章		
审图章		
竣工章		
ACD 艺城设计有限公司 DESIGN OF ART CITY.CO.LTD 建筑行业（建筑工程） 甲级 A233100847 风景园林工程设计专项 甲级 A233100847 市政行业（给水、排水、 道路、桥梁工程）专业 乙级 A233100847		
项目经理	韩超	韩超
审 定	陶楼敏	陶楼敏
审 核	刘涛	刘涛
校 对	齐扬峰	齐扬峰
制 图	方言	方言
会 签	CONFIRMED BY	
建 筑		结构 陈冠廷
给排水	陶楼敏	暖通
电 气	王君	其他
建设单位	高邮市殡葬管理服务中心	
工程名称	（高邮墓园） “忆思堂”项目设计	
子项名称		
工程编号	YCF-YZ2026-001	
子项编号		
图 名	一层天花灯具定位图	
专 业		阶 段
图 号	PL.1F.06	版 本 号
比 例		出图日期

本图未盖出图章无效

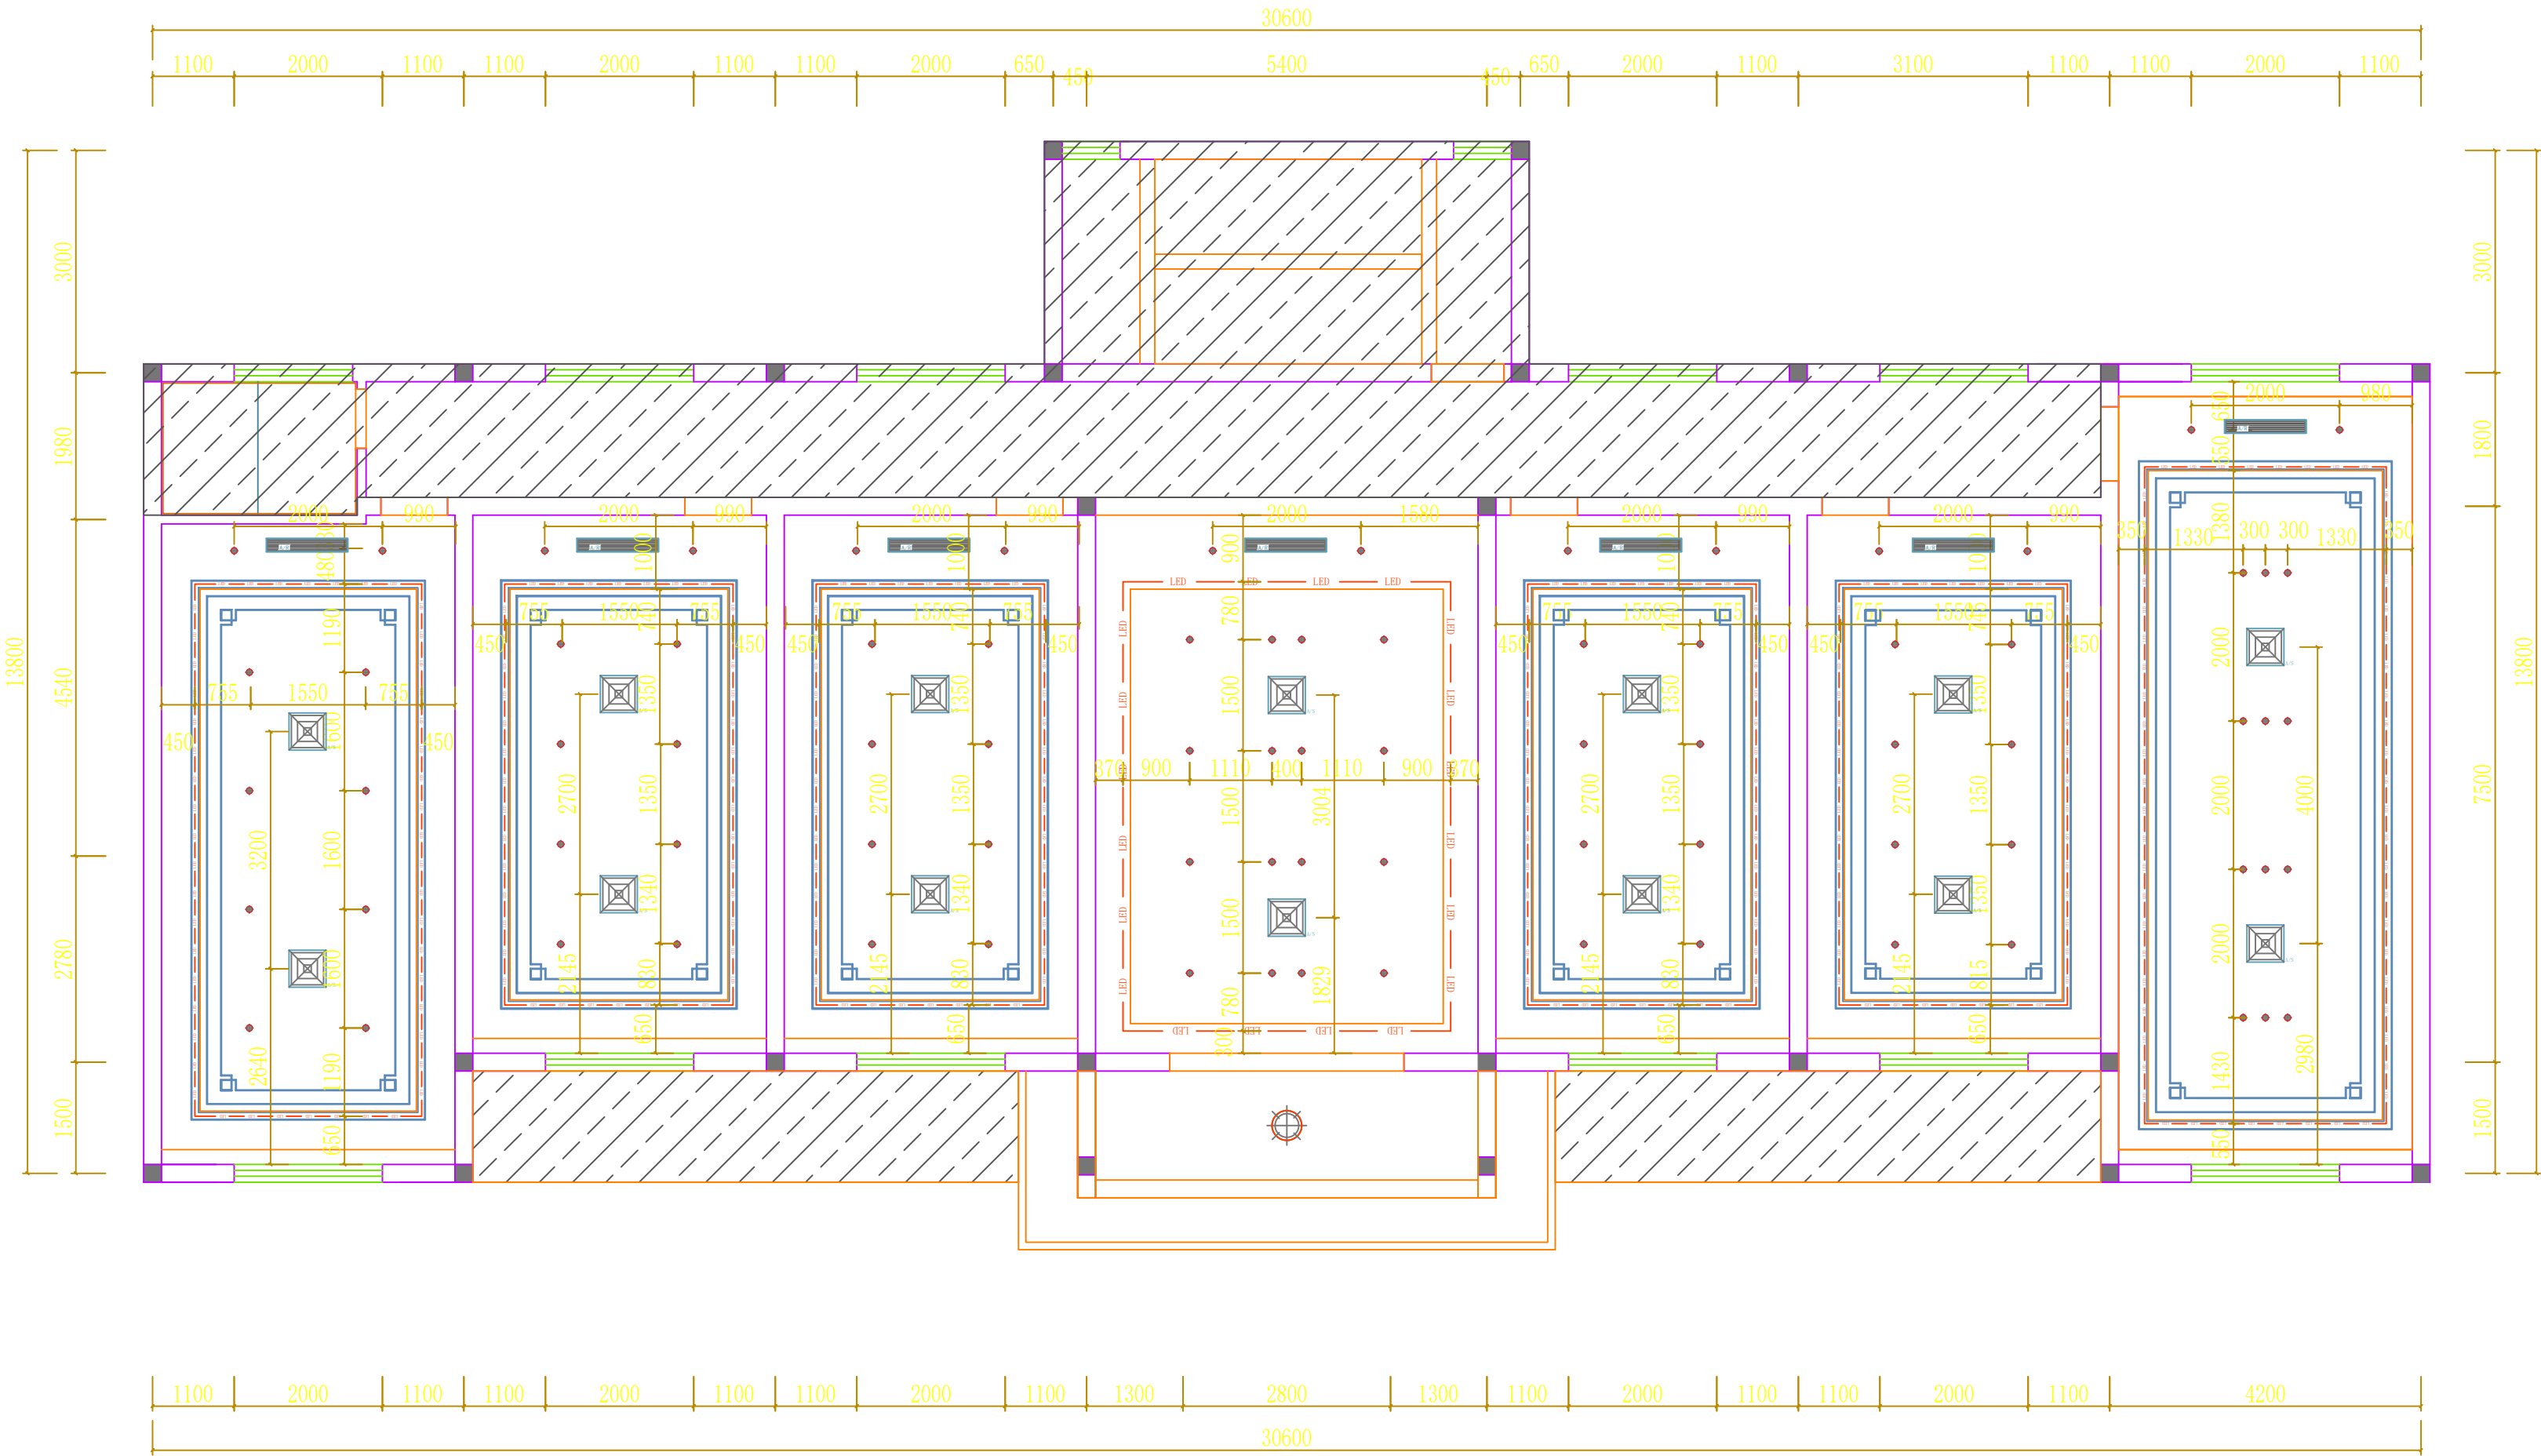


灯具类	
平面灯具、灯带	
图例	说明
	LED灯带
	筒灯
	吸顶灯
	条形出风口

DIMENSION CEILING PLAN
一层天花灯具定位图 SCALE 1:80@A2

	实 名	签 名
项目负责人	刘涛	刘涛
专业负责人	刘涛	刘涛
设 计	方言	方言
注册（执业）章		
预留章		
出图章		
审图章		
竣工章		
ACD 艺城设计有限公司 DESIGN OF ART CITY.CO.LTD 建筑行业（建筑工程） 甲级 A233100847 风景园林工程设计专项 甲级 A233100847 市政行业（给水、排水、 道路、桥梁工程）专业 乙级 A233100847		
项目经理	韩超	韩超
审 定	陶楼敏	陶楼敏
审 核	刘涛	刘涛
校 对	齐扬峰	齐扬峰
制 图	方言	方言
会 签	CONFIRMED BY	
建 筑		结构 陈超
给排水	陶楼敏	暖通
电 气	王君	其他
建设单位	高邮市殡葬管理服务中心	
工程名称	（高邮墓园） “忆思堂”项目设计	
子项名称		
工程编号	YCR-YZ2026-001	
子项编号		
图 名	一层立面索引图	
专 业		阶 段
图 号	PL.1F.07	版 本 号
比 例		出图日期

本图未盖出图章无效

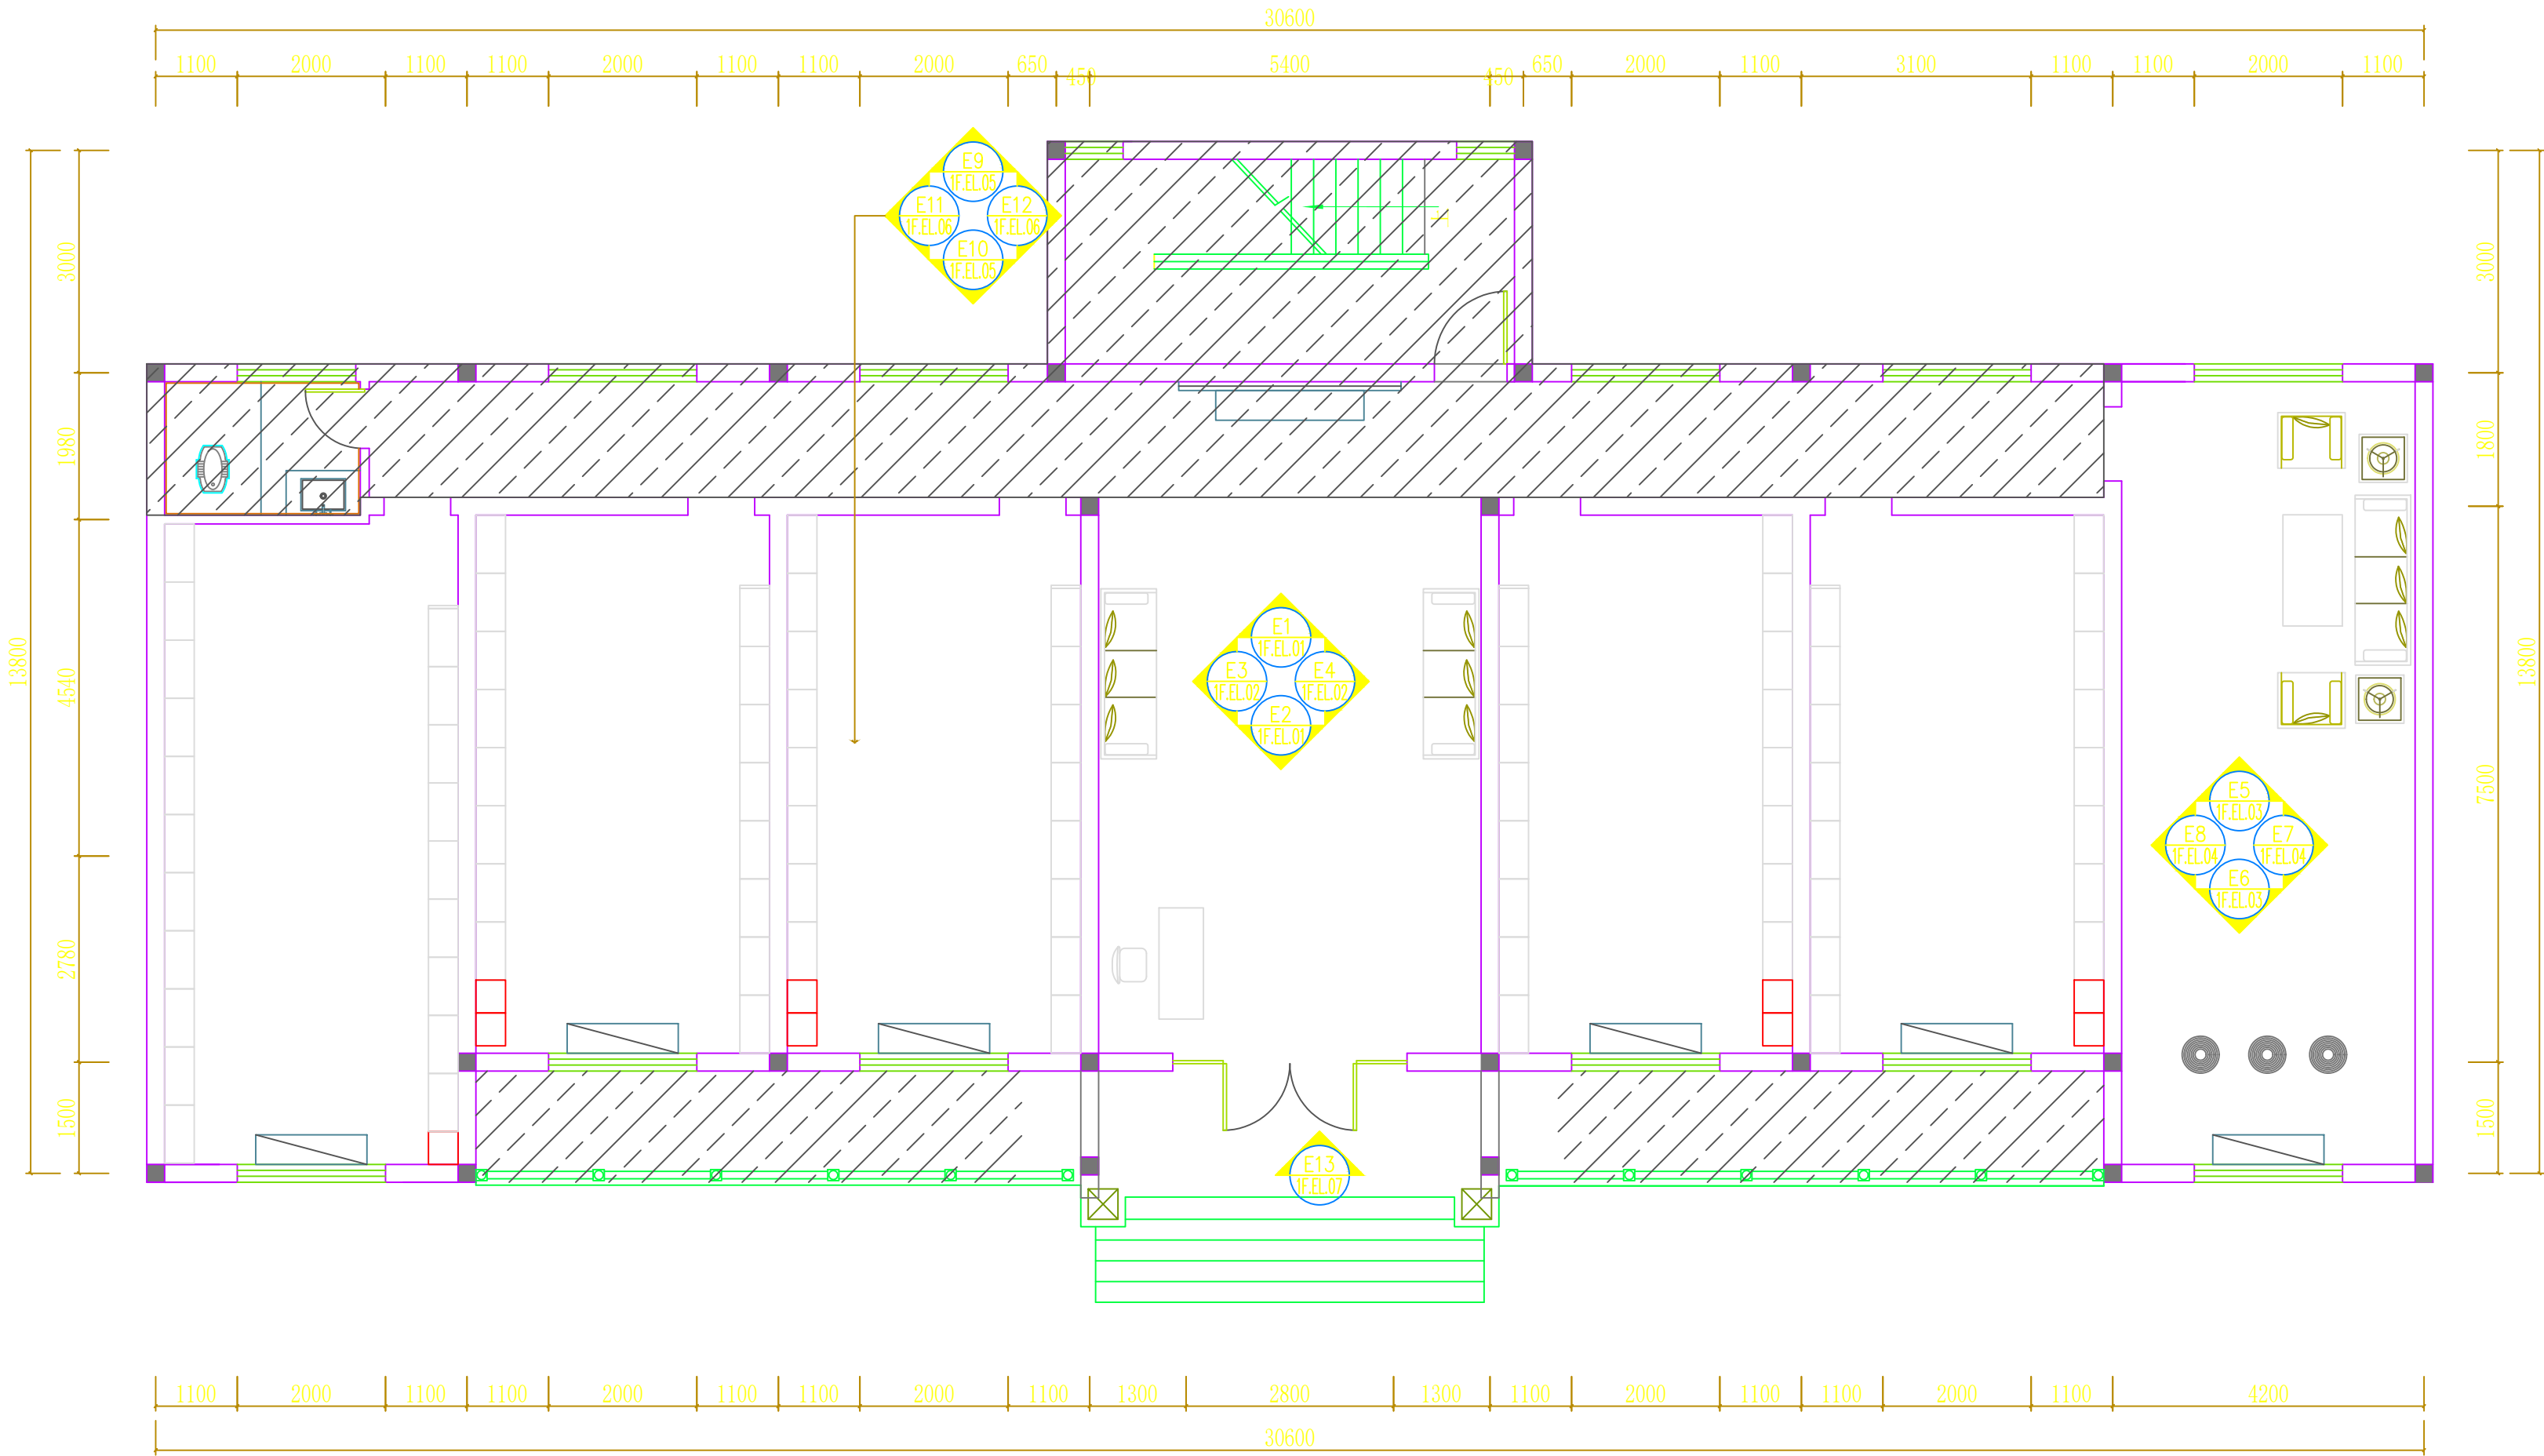


DIMENSION CEILING PLAN

一层立面索引图

SCALE 1:80@A2

	实 名	签 名
项目负责人	刘涛	刘涛
专业负责人	刘涛	刘涛
设 计	方言	方言
注册（执业）章		
预留章		
出图章		
审图章		
竣工章		
ACD 艺城设计有限公司 DESIGN OF ART CITY.CO.LTD 建筑行业（建筑工程） 甲级 A233100847 风景园林工程设计专项 甲级 A233100847 市政行业（给水、排水、 道路、桥梁工程）专业 乙级 A233100847		
项目经理	韩超	韩超
审 定	陶楼敏	陶楼敏
审 核	刘涛	刘涛
校 对	齐扬峰	齐扬峰
制 图	方言	方言
会 签		
CONFIRMED BY		
建 筑		结构 陈超
给排水	陶楼敏	暖通
电 气	王君	其他
建设单位	高邮市殡葬管理服务中心	
工程名称	（高邮墓园） “忆思堂”项目设计	
子项名称		
工程编号	YCR-YZ2026-001	
子项编号		
图 名	二层原始装饰平面图	
专 业		阶 段
图 号	PL.2F.01	版 本 号
比 例		出图日期

本图未盖出图章无效

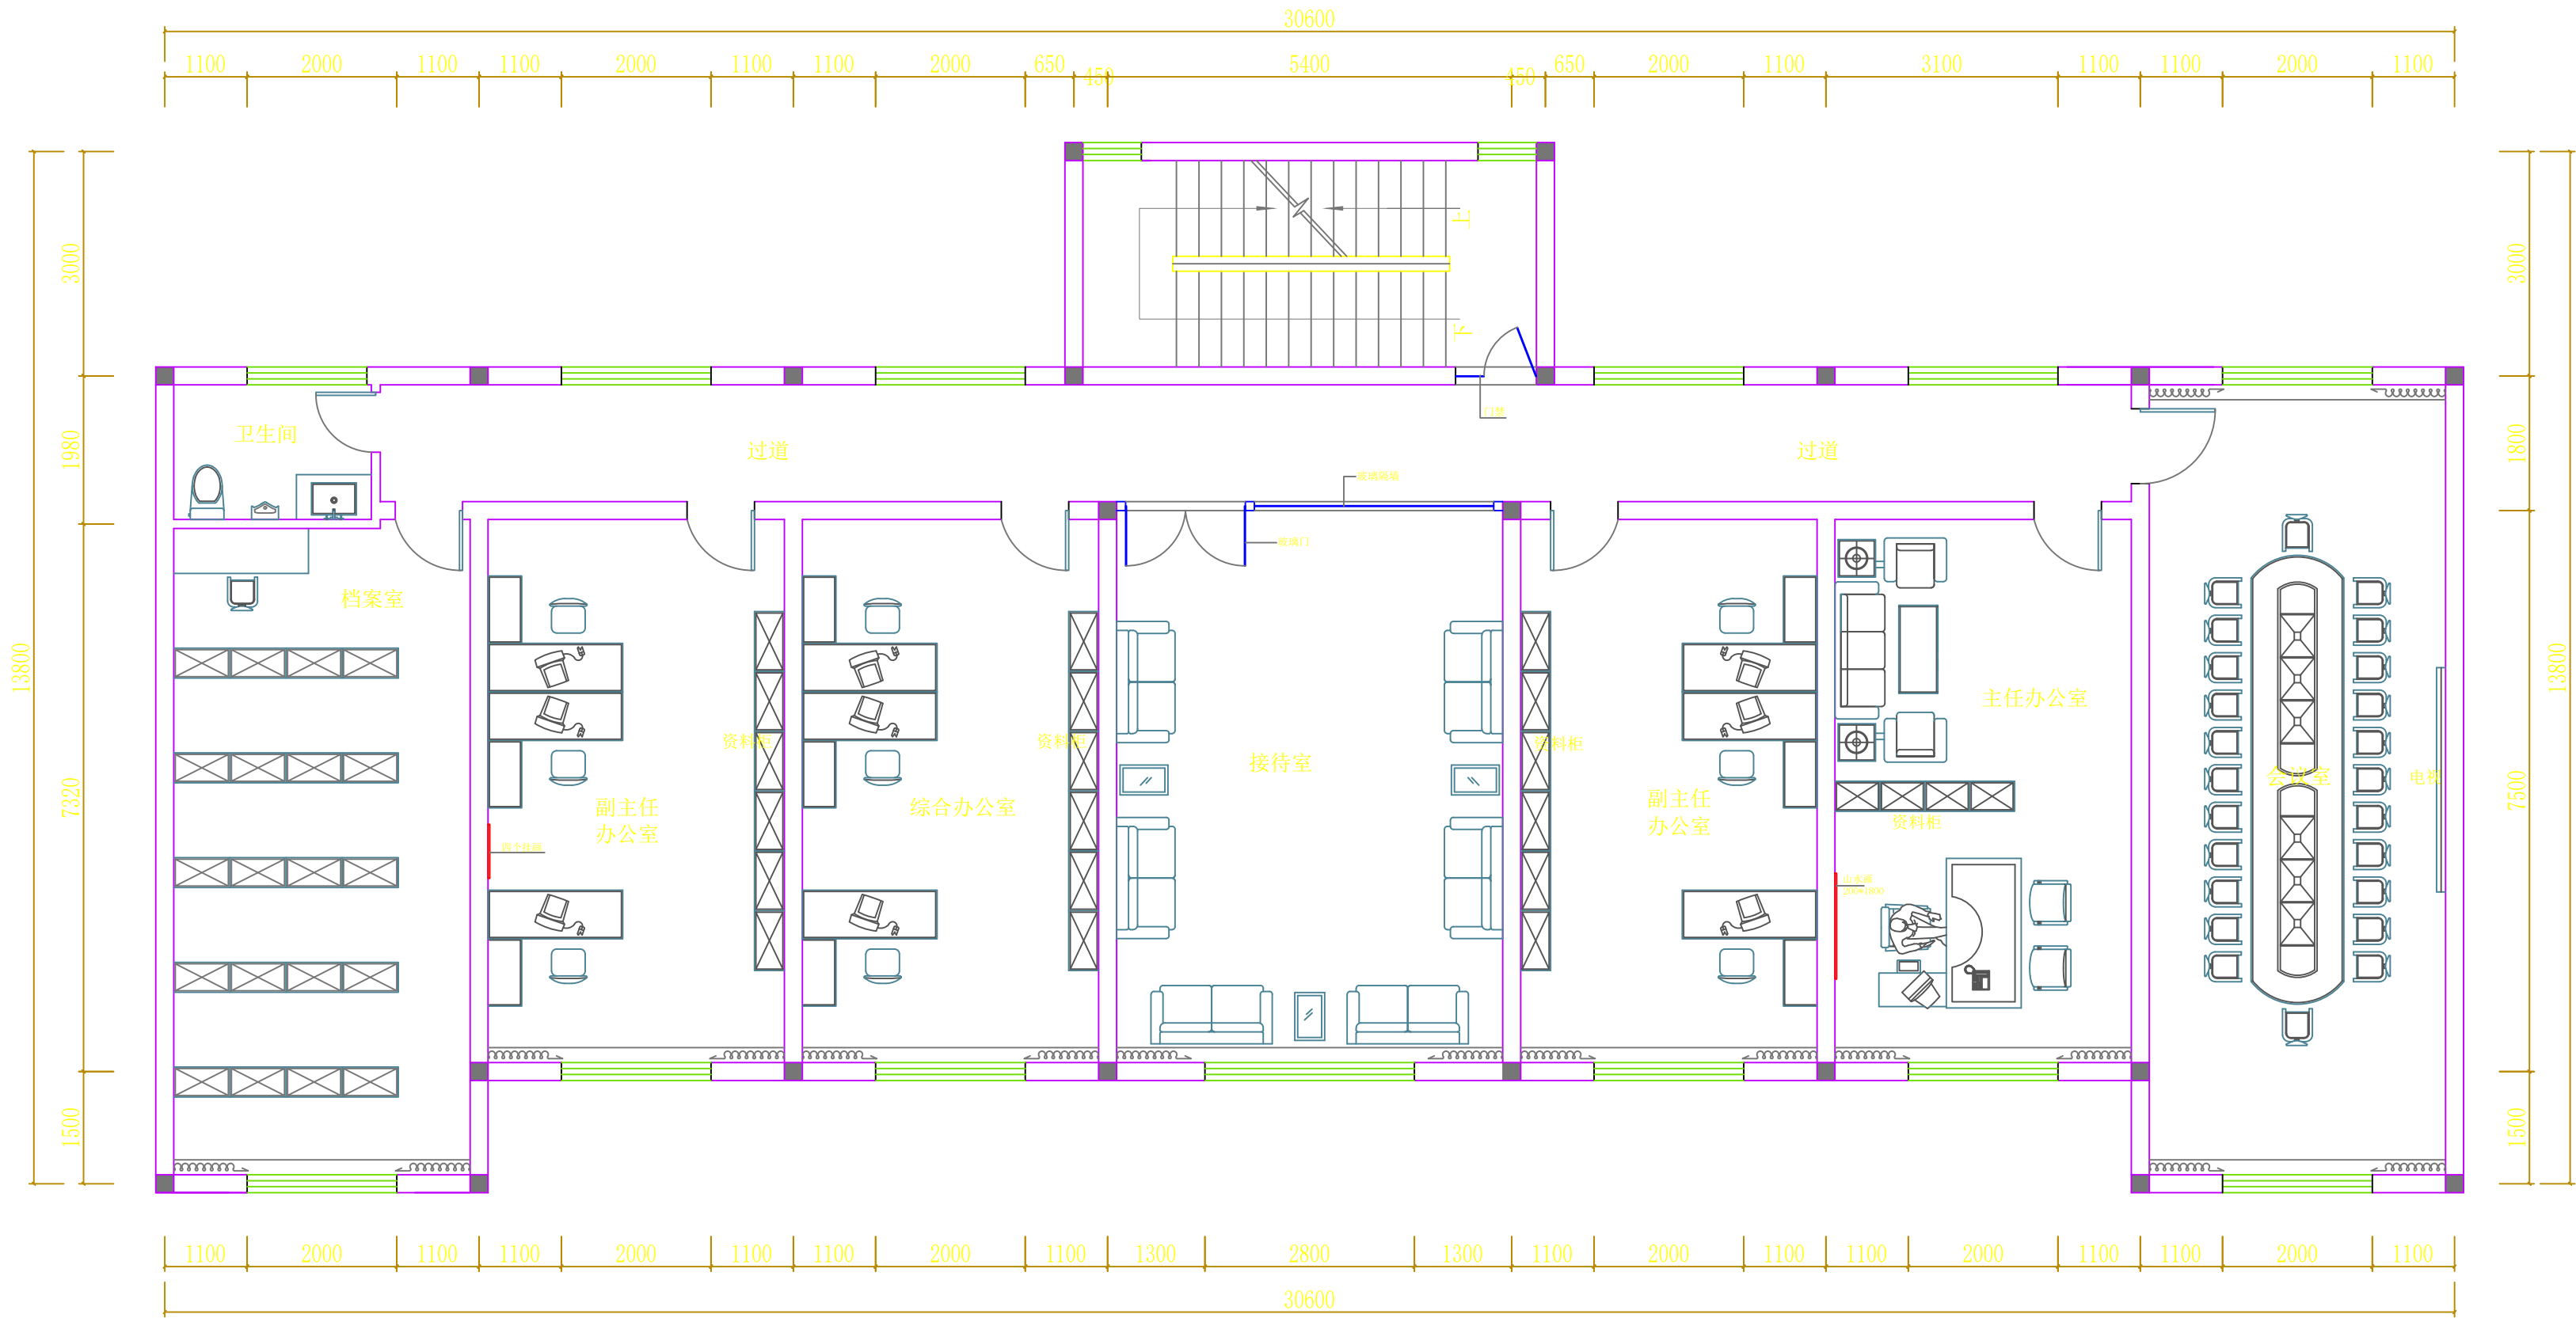


FURNITURE/FIXTURE PLAN

二层原始装饰平面图

SCALE 1:80@A2

	实 名	签 名
项目负责人	刘涛	刘涛
专业负责人	刘涛	刘涛
设 计	方言	方言
注册（执业）章		
预留章		
出图章		
审图章		
竣工章		
ACD 艺城设计有限公司 DESIGN OF ART CITY. CO. LTD 建筑行业（建筑工程） 甲级 A233100847 风景园林工程设计专项 甲级 A233100847 市政行业（给水、排水、 道路、桥梁工程）专业 乙级 A233100847		
项目经理	韩超	韩超
审 定	陶楼敏	陶楼敏
审 核	刘涛	刘涛
校 对	齐扬峰	齐扬峰
制 图	方言	方言
会 签	CONFIRMED BY	
建 筑		结 构 陈强
给排水	陶楼敏	暖 通
电 气	王君	其 他
建设单位	高邮市殡葬管理服务中心	
工程名称	（高邮墓园） “忆思堂” 项目设计	
子项名称		
工程编号	YCF-YZ2026-001	
子项编号		
图 名	二层平面布置图	
专 业		阶 段
图 号	PL2F.02	版 本 号
比 例		出图日期

本图未盖出图章无效

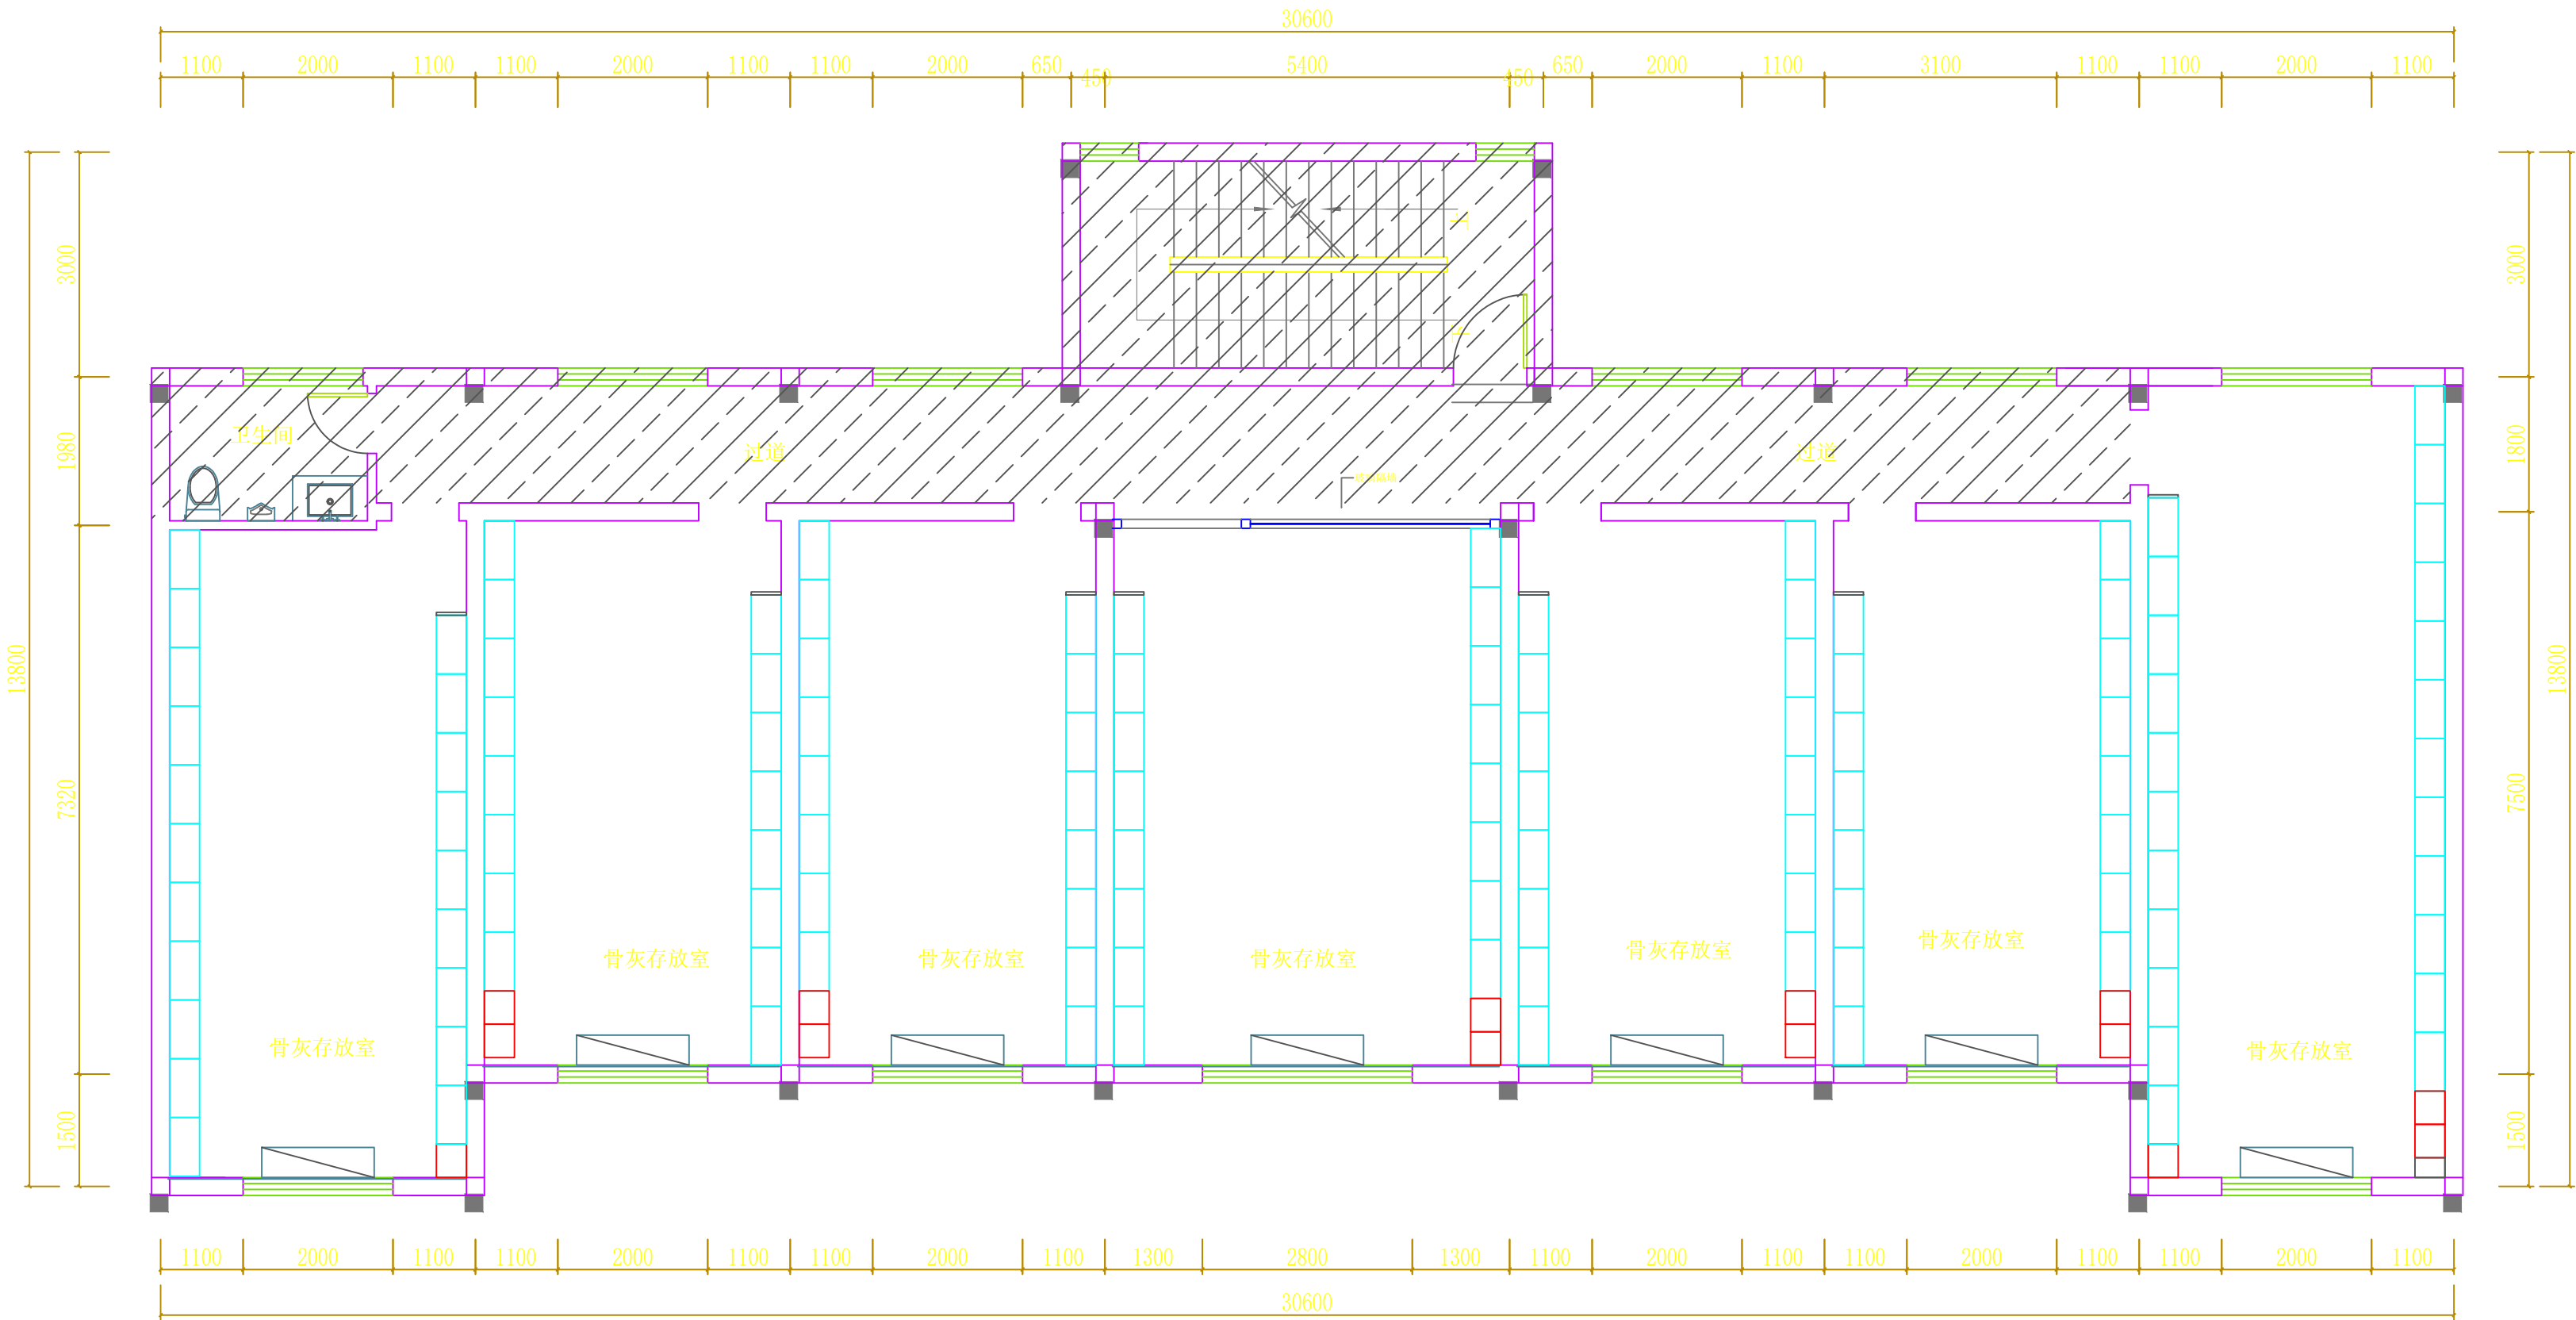


FURNITURE/FIXTURE PLAN
二层平面布置图 SCALE 1:800A2

注:斜线阴影部分,除卫生间其它墙顶涂料出新,原灯具不动,每组穴位架留电源、网络

	实 名	签 名
项目负责人	刘涛	刘涛
专业负责人	刘涛	刘涛
设 计	方言	方言
注册（执业）章		
预留章		
出图章		
审图章		
竣工章		
ACD 艺城设计有限公司 DESIGN OF ART CITY. CO. LTD 建筑行业（建筑工程） 甲级 A233100847 风景园林工程设计专项 甲级 A233100847 市政行业（给水、排水、 道路、桥梁工程）专业 乙级 A233100847		
项目经理	韩超	韩超
审 定	陶楼敏	陶楼敏
审 核	刘涛	刘涛
校 对	齐扬峰	齐扬峰
制 图	方言	方言
会 签		
CONFIRMED BY		
建 筑		结构 陈超
给排水	陶楼敏	暖通
电 气	王君	其他
建设单位	高邮市殡葬管理服务中心	
工程名称	（高邮墓园） “忆思堂”项目设计	
子项名称		
工程编号	YCR-YZ2026-001	
子项编号		
图 名	二层地面材料铺装图	
专 业		阶 段
图 号	PL2F.03	版 本 号
比 例		出图日期

本图未盖出图章无效

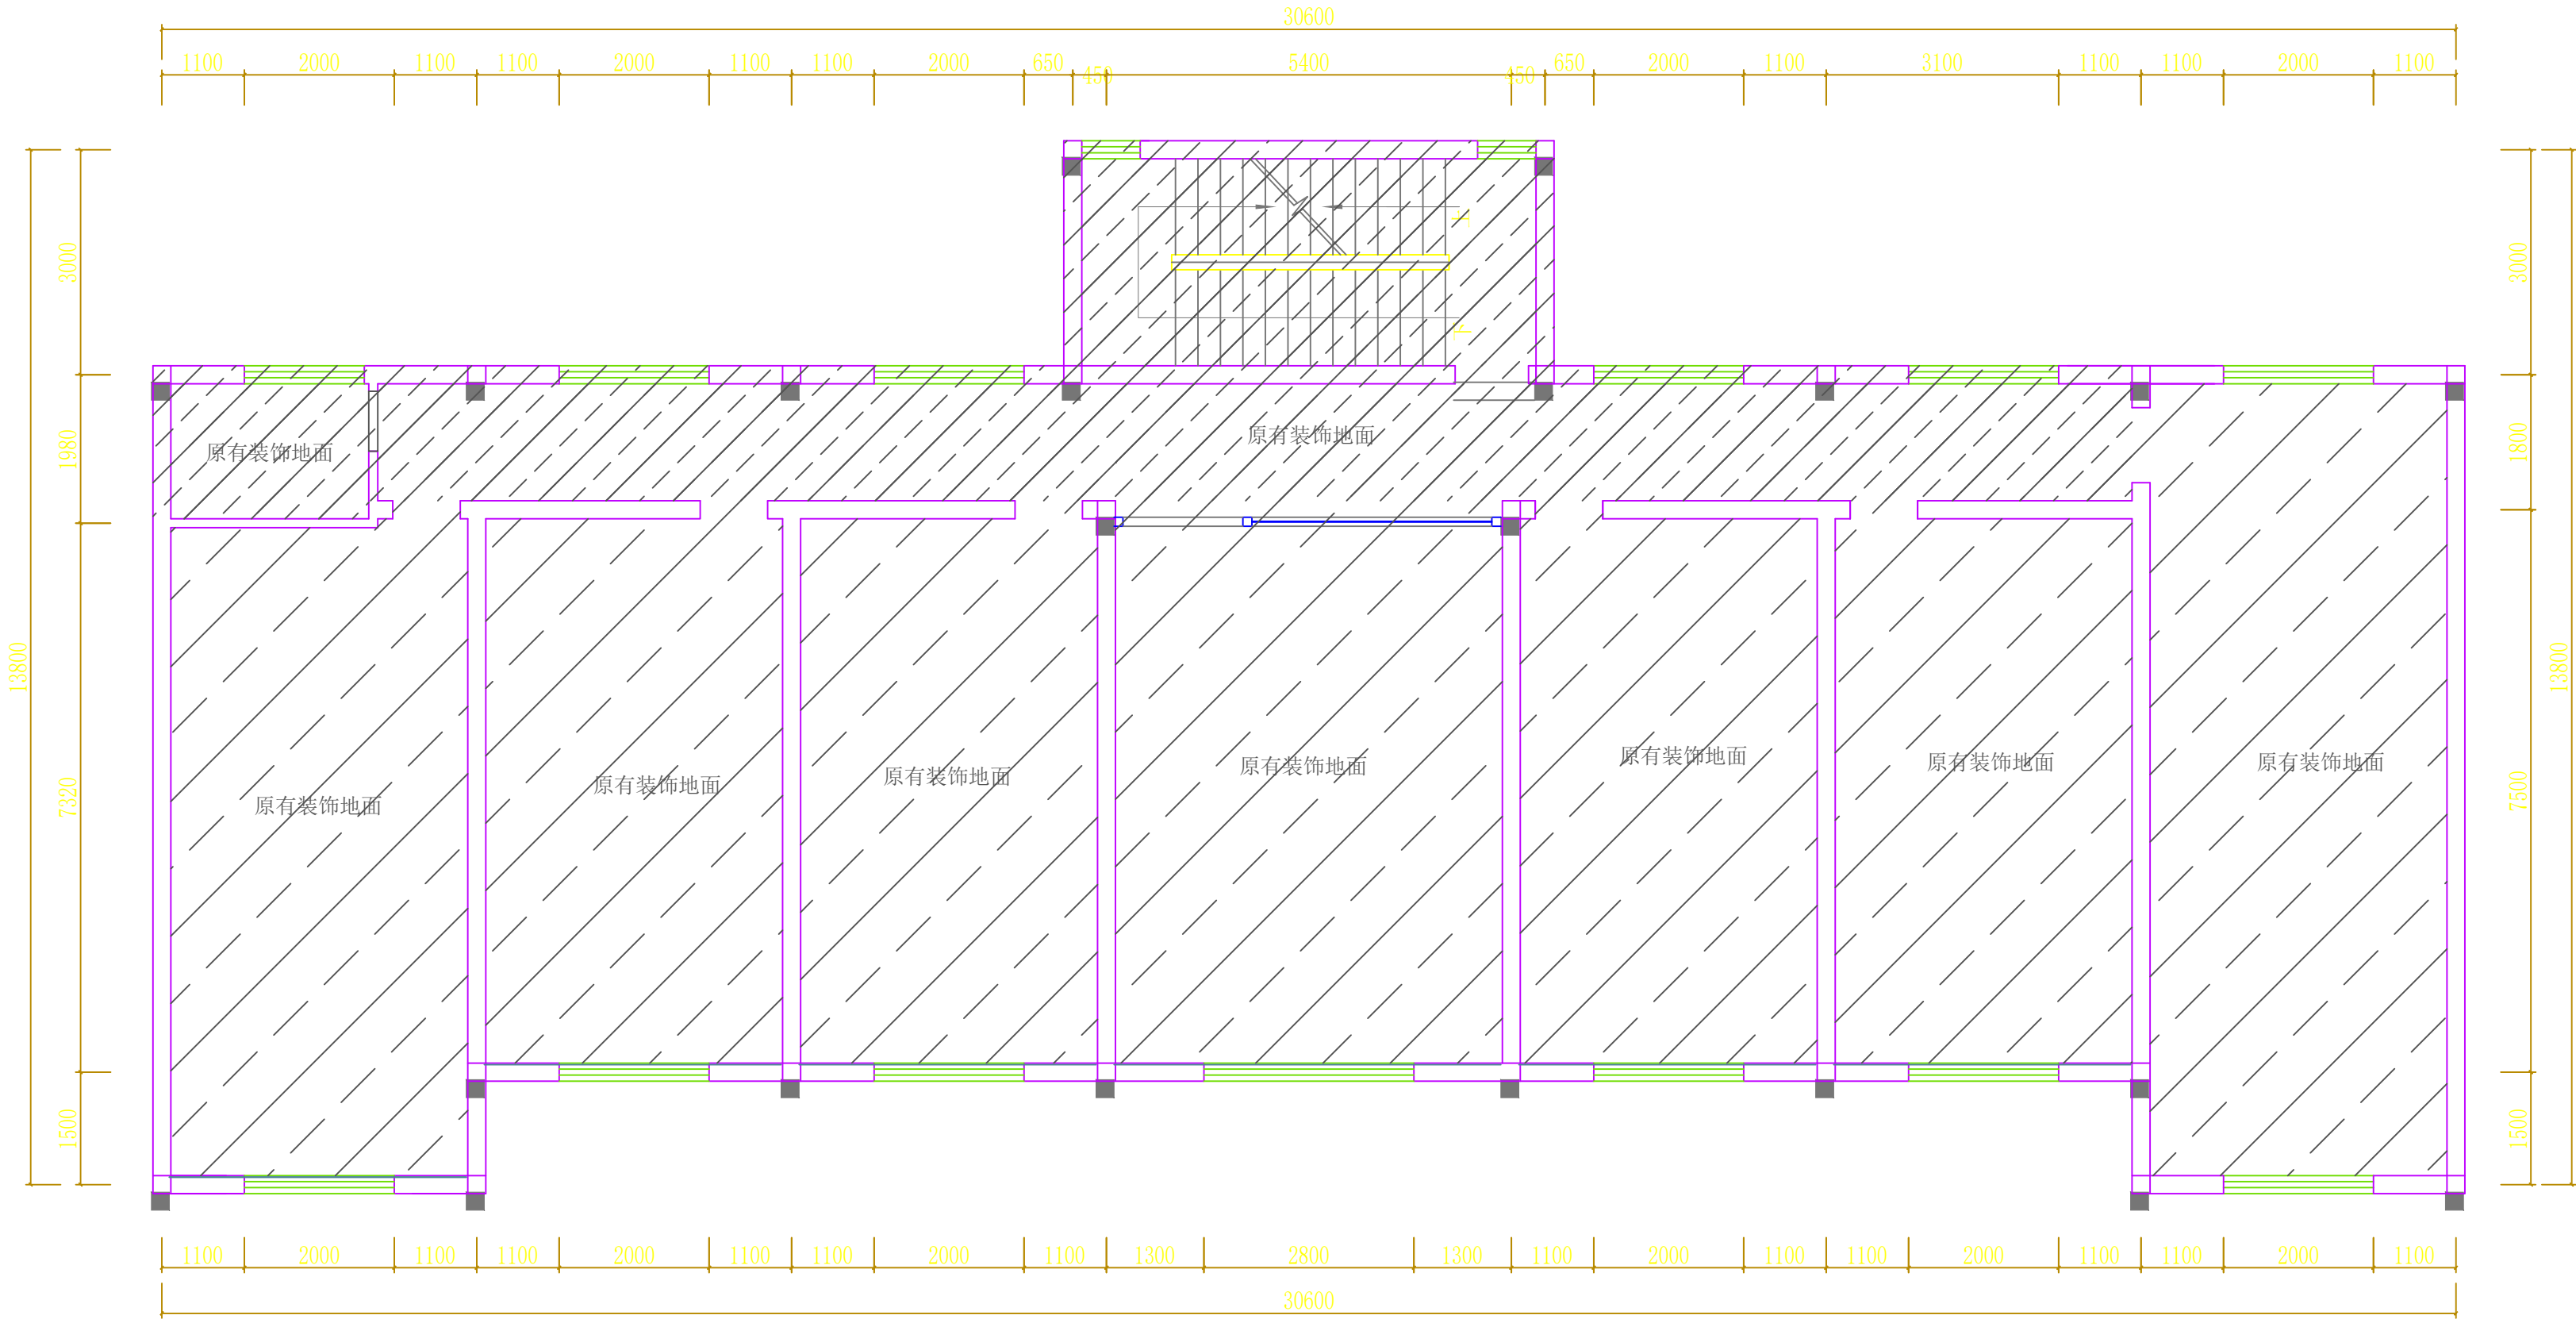

FLOOR FINISHES PLAN
二层地面材料铺装图 SCALE 1:80@A2

实 名

签 名

项目负责人

刘涛

刘涛

专业负责人

刘涛

刘涛

设 计

方言

方言

注册（执业）章

预留章

出图章

审图章

竣工章

ACD

艺城设计有限公司

DESIGN OF ART CITY. CO. LTD

建筑行业（建筑工程） 甲级 A233100847

风景园林工程设计专项 甲级 A233100847

市政行业（给水、排水、道路、桥梁工程）专业 乙级 A233100847

项目经理

韩超

韩超

审 定

陶楼敏

陶楼敏

审 核

刘涛

刘涛

校 对

齐扬峰

齐扬峰

制 图

方言

方言

会 签

CONFIRMED BY

建 筑

结 构

陈冠廷

给排水

陶楼敏

暖 通

电 气

马君

其 他

建设单位

高邮市殡葬管理服务中心

工程名称

（高邮墓园）
“忆思堂”项目设计

子项名称

工程编号

YCR-YZ2026-001

子项编号

图 名

二层综合天花图

专 业

阶 段

图 号


PL.2F.04

版 本 号

比 例


出图日期

本图未盖出图章无效

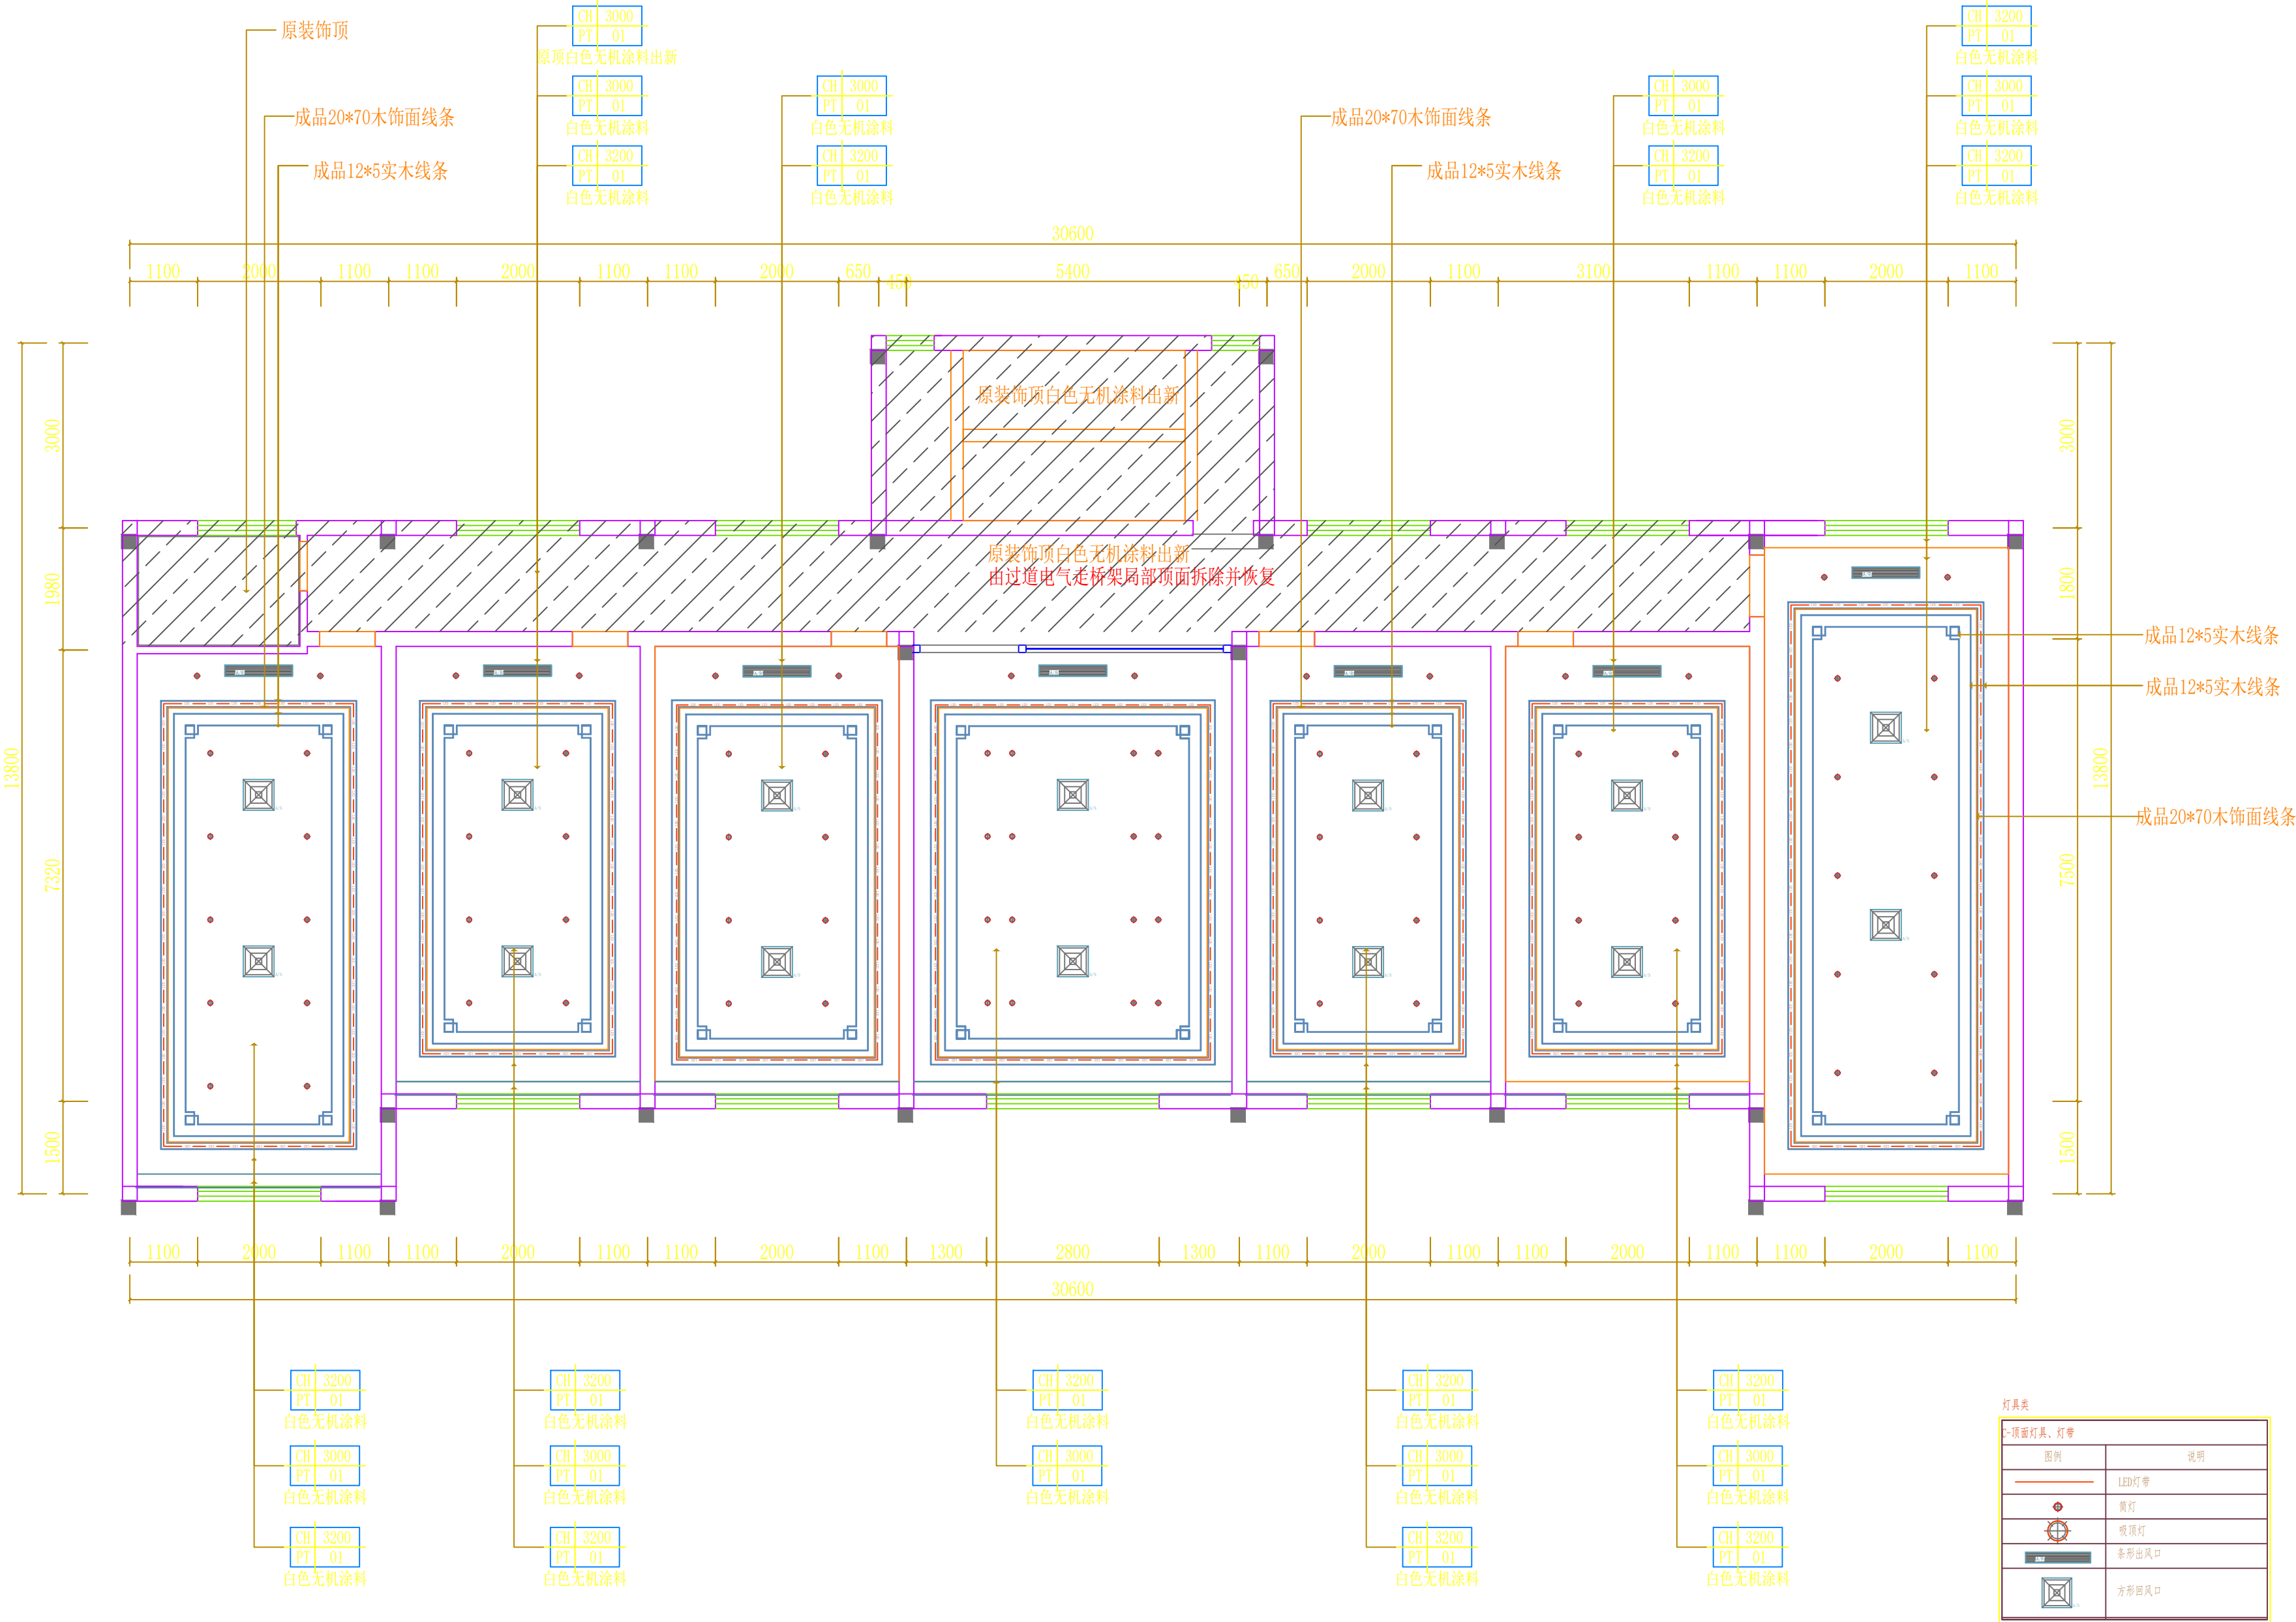


	实 名	签 名
项目负责人	刘涛	刘涛
专业负责人	刘涛	刘涛
设 计	方言	方言
注册（执业）章		
预留章		
出图章		
审图章		
竣工章		
ACD 艺城设计有限公司 DESIGN OF ART CITY.CO.LTD 建筑行业（建筑工程） 甲级 A233100847 风景园林工程设计专项 甲级 A233100847 市政行业（给水、排水、 道路、桥梁工程）专业 乙级 A233100847		
项目经理	韩超	韩超
审 定	陶楼敏	陶楼敏
审 核	刘涛	刘涛
校 对	齐扬峰	齐扬峰
制 图	方言	方言
会 签		
CONFIRMED BY		
建 筑		结构 陈超
给排水	陶楼敏	暖通
电 气	王君	其他
建设单位	高邮市殡葬管理服务中心	
工程名称	（高邮墓园） “忆思堂”项目设计	
子项名称		
工程编号	YCF-YZ2026-001	
子项编号		
图 名	二层天花造型尺寸图	
专 业		阶 段
图 号	PL2F.05	版 本 号
比 例		出图日期

本图未盖出图章无效

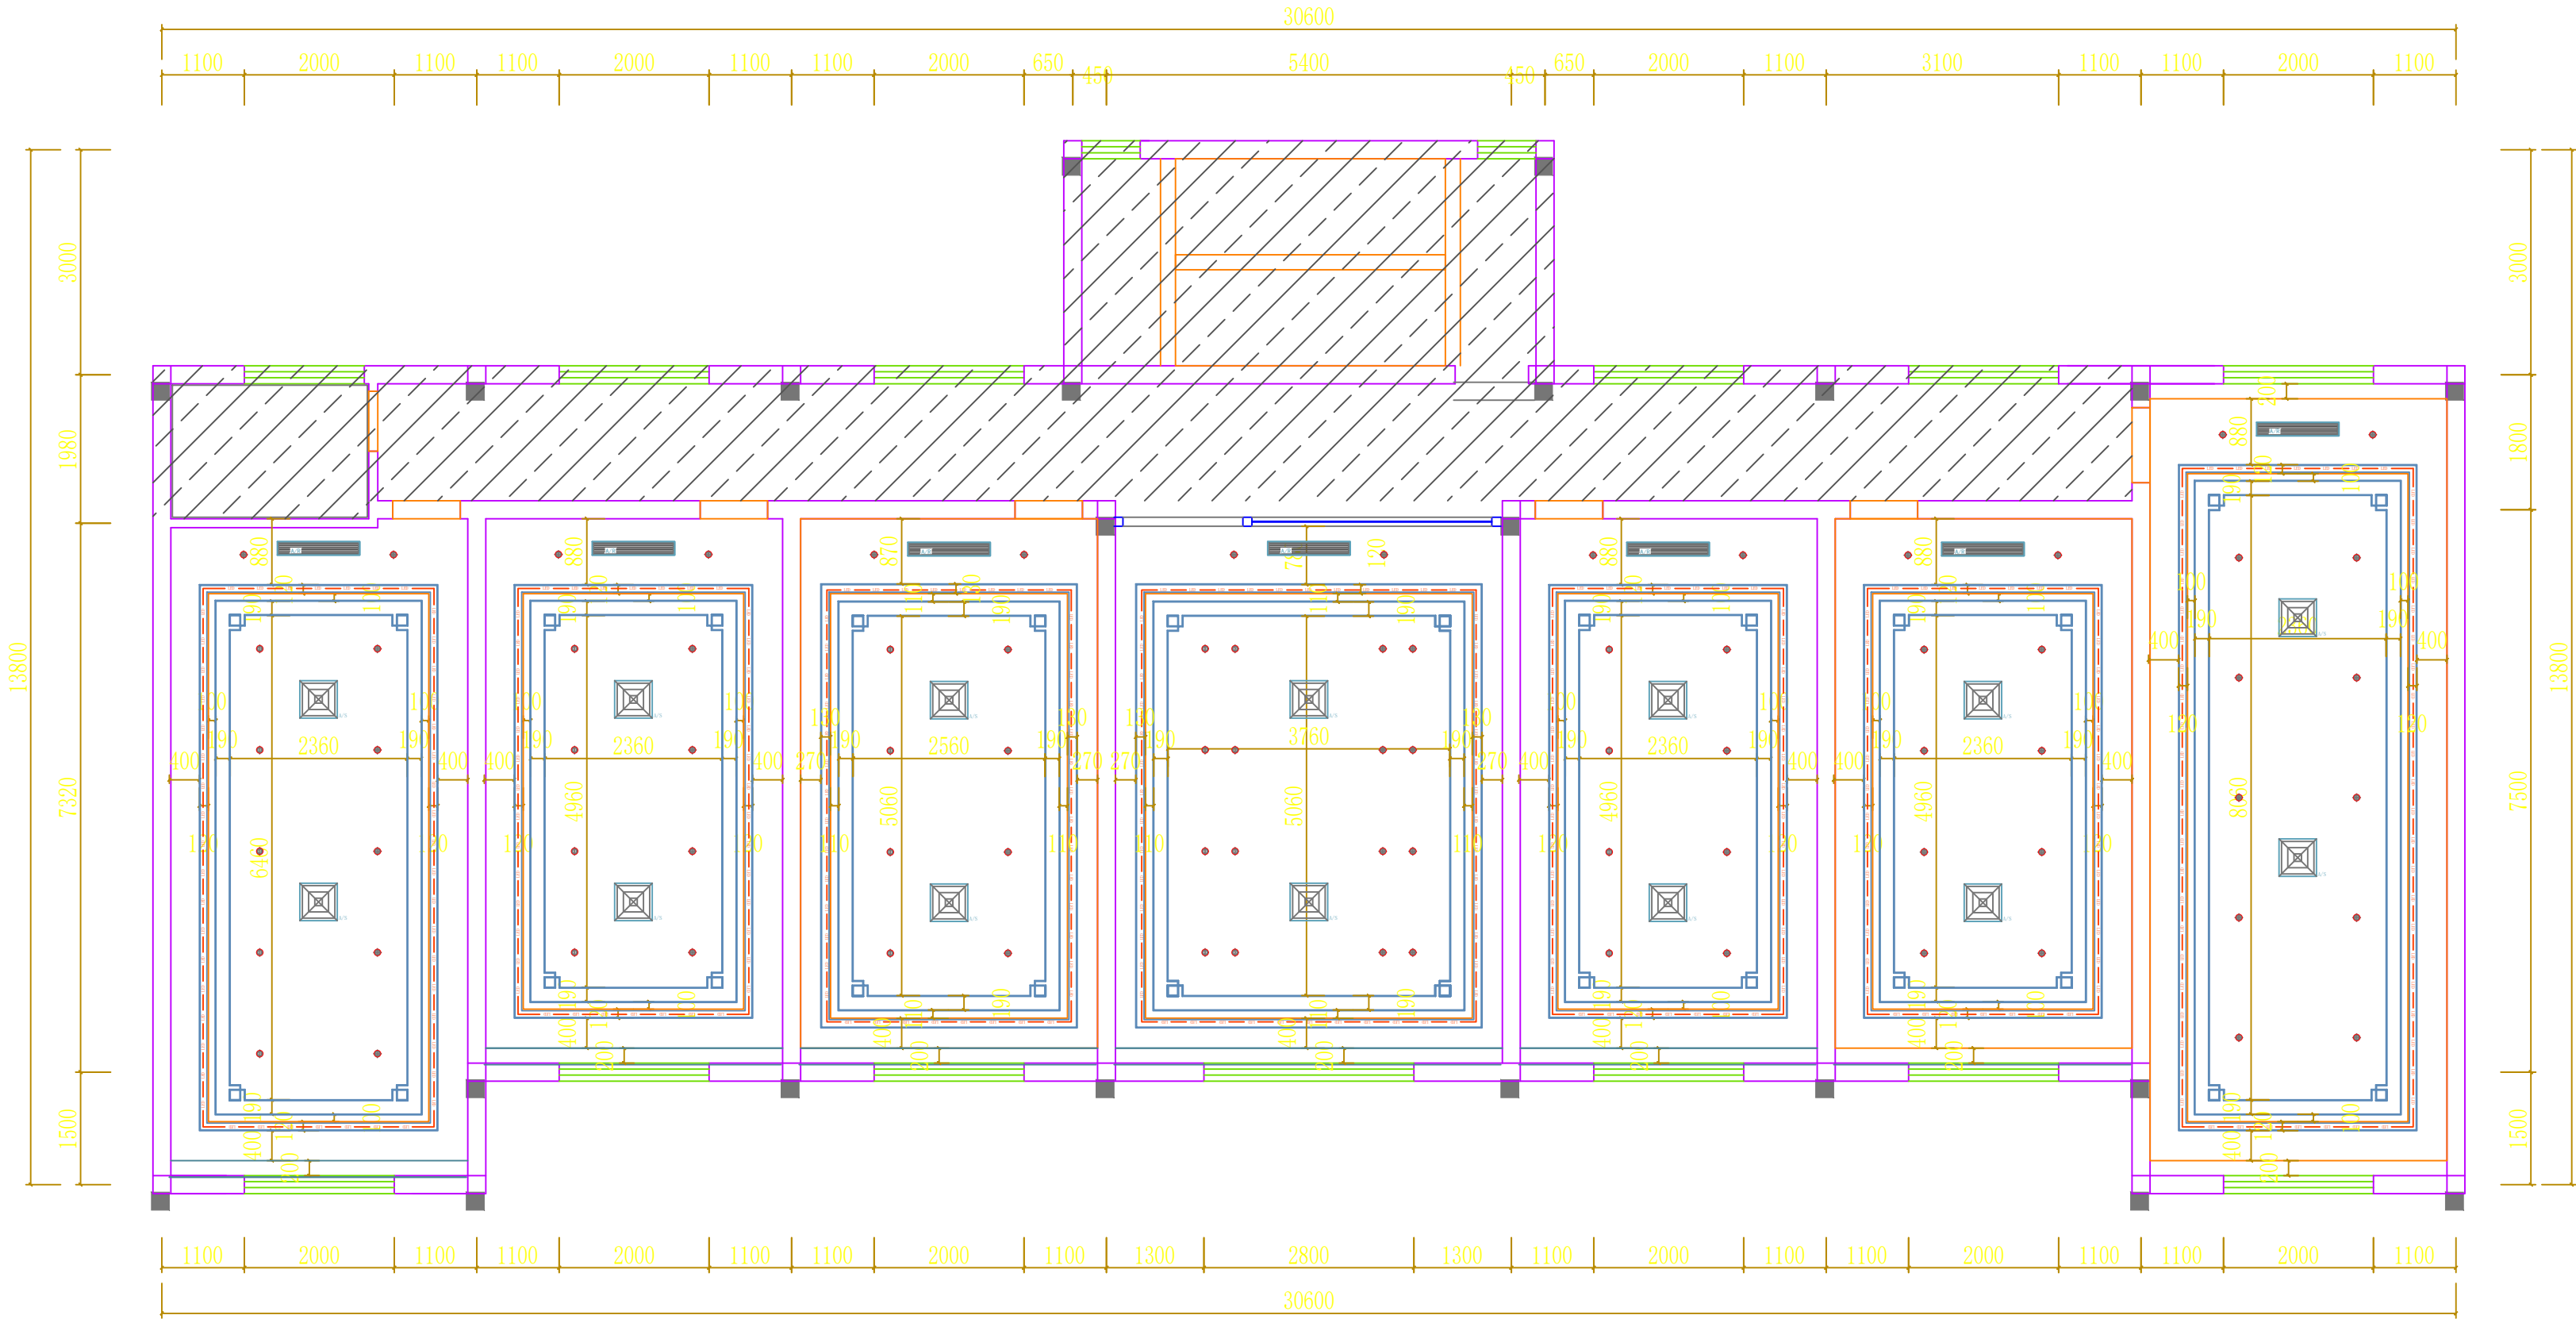

	实 名	签 名
项目负责人	刘涛	刘涛
专业负责人	刘涛	刘涛
设 计	方言	方言
注册（执业）章		
预留章		
出图章		
审图章		
竣工章		
ACD 艺城设计有限公司 DESIGN OF ART CITY.CO.LTD 建筑行业（建筑工程） 甲级 A233100847 风景园林工程设计专项 甲级 A233100847 市政行业（给水、排水、 道路、桥梁工程）专业 乙级 A233100847		
项目经理	韩超	韩超
审 定	陶楼敏	陶楼敏
审 核	刘涛	刘涛
校 对	齐扬峰	齐扬峰
制 图	方言	方言
会 签		
CONFIRMED BY		
建 筑		结构 陈超
给排水	陶楼敏	暖通
电 气	王君	其他
建设单位	高邮市殡葬管理服务中心	
工程名称	（高邮墓园） “忆思堂”项目设计	
子项名称		
工程编号	YCR-YZ2026-001	
子项编号		
图 名	二层天花灯具定位图	
专 业		阶 段
图 号	PL2F.06	版 本 号
比 例		出图日期

本图未盖出图章无效

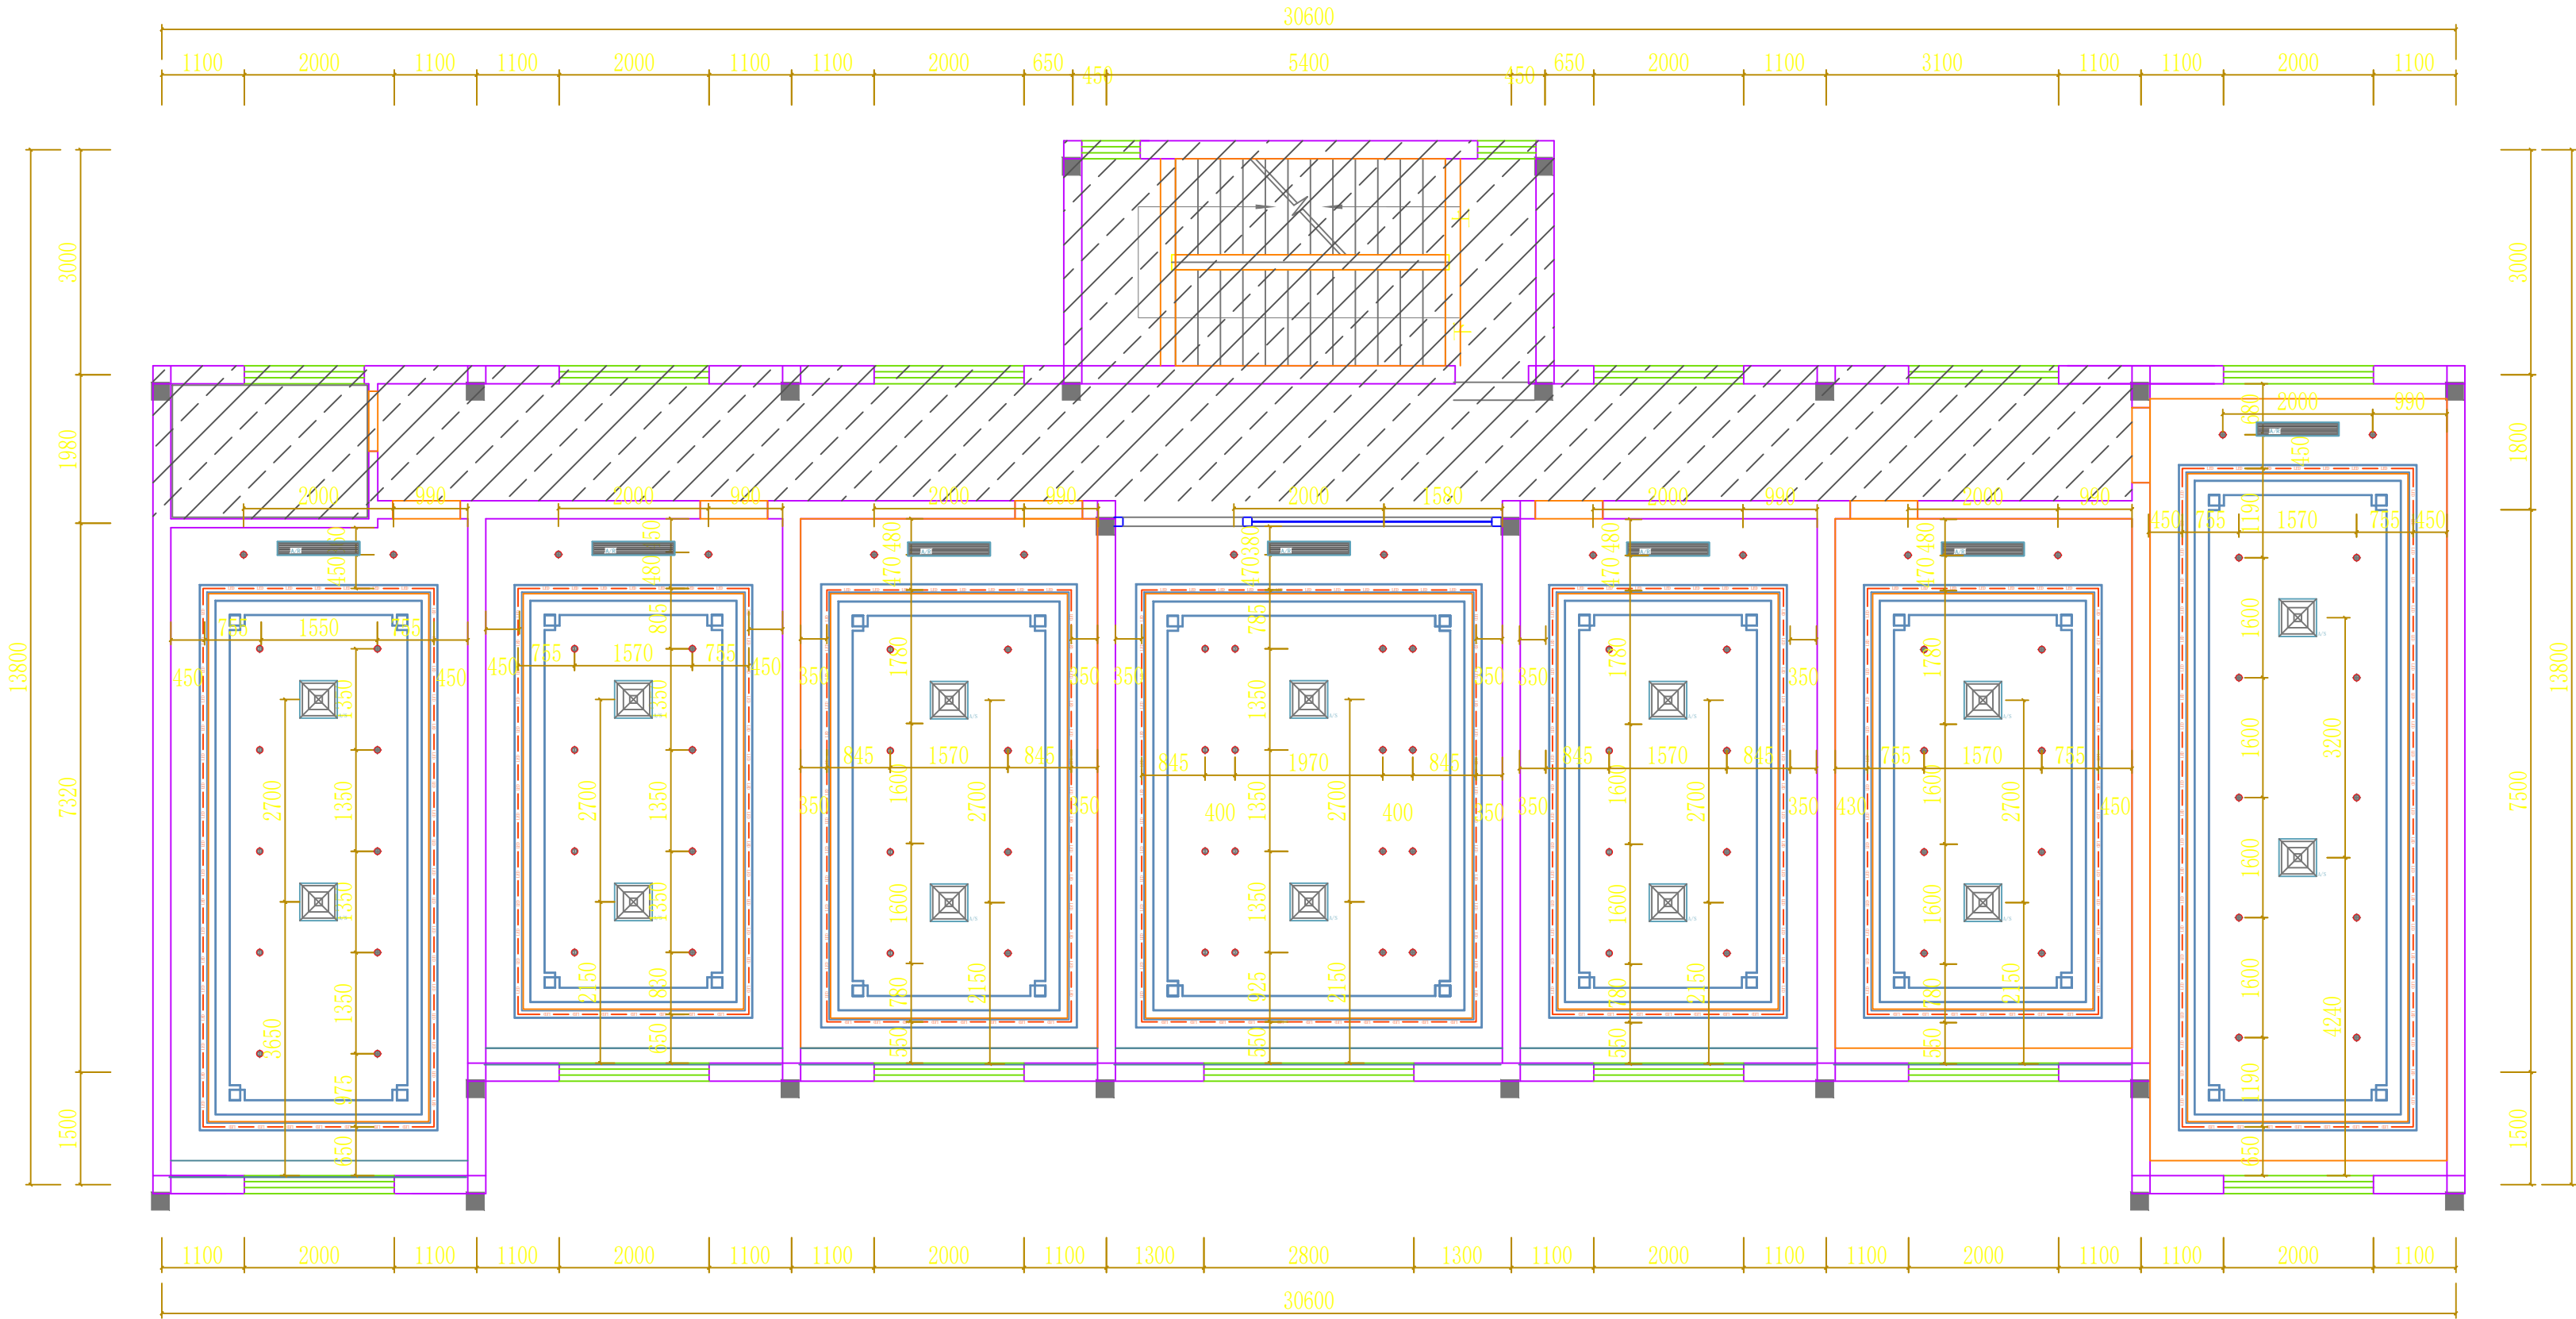

REFLECTED CEILING PLAN
二层天花灯具定位图


SCALE 1:80@A2

650

880 650

	实 名	签 名
项目负责人	刘涛	刘涛
专业负责人	刘涛	刘涛
设 计	方言	方言
注册（执业）章		
预留章		
出图章		
审图章		
竣工章		
ACD 艺城设计有限公司 DESIGN OF ART CITY.CO.LTD 建筑行业（建筑工程） 甲级 A233100847 风景园林工程设计专项 甲级 A233100847 市政行业（给水、排水、道路、桥梁工程）专业 乙级 A233100847		
项目经理	韩超	韩超
审 定	陶楼敏	陶楼敏
审 核	刘涛	刘涛
校 对	齐扬峰	齐扬峰
制 图	方言	方言
会 签		
CONFIRMED BY		
建 筑		结 构 陈强
给排水	陈强	暖 通
电 气	陈强	其 他
建设单位	高邮市殡葬管理服务中心	
工程名称	（高邮墓园） “忆思堂”项目设计	
子项名称		
工程编号	YCF-YZ2026-001	
子项编号		
图 名	三层原始装饰平面图	
专 业		阶 段
图 号	PL3F.01	版 本 号
比 例		出图日期


本图未盖出图章无效

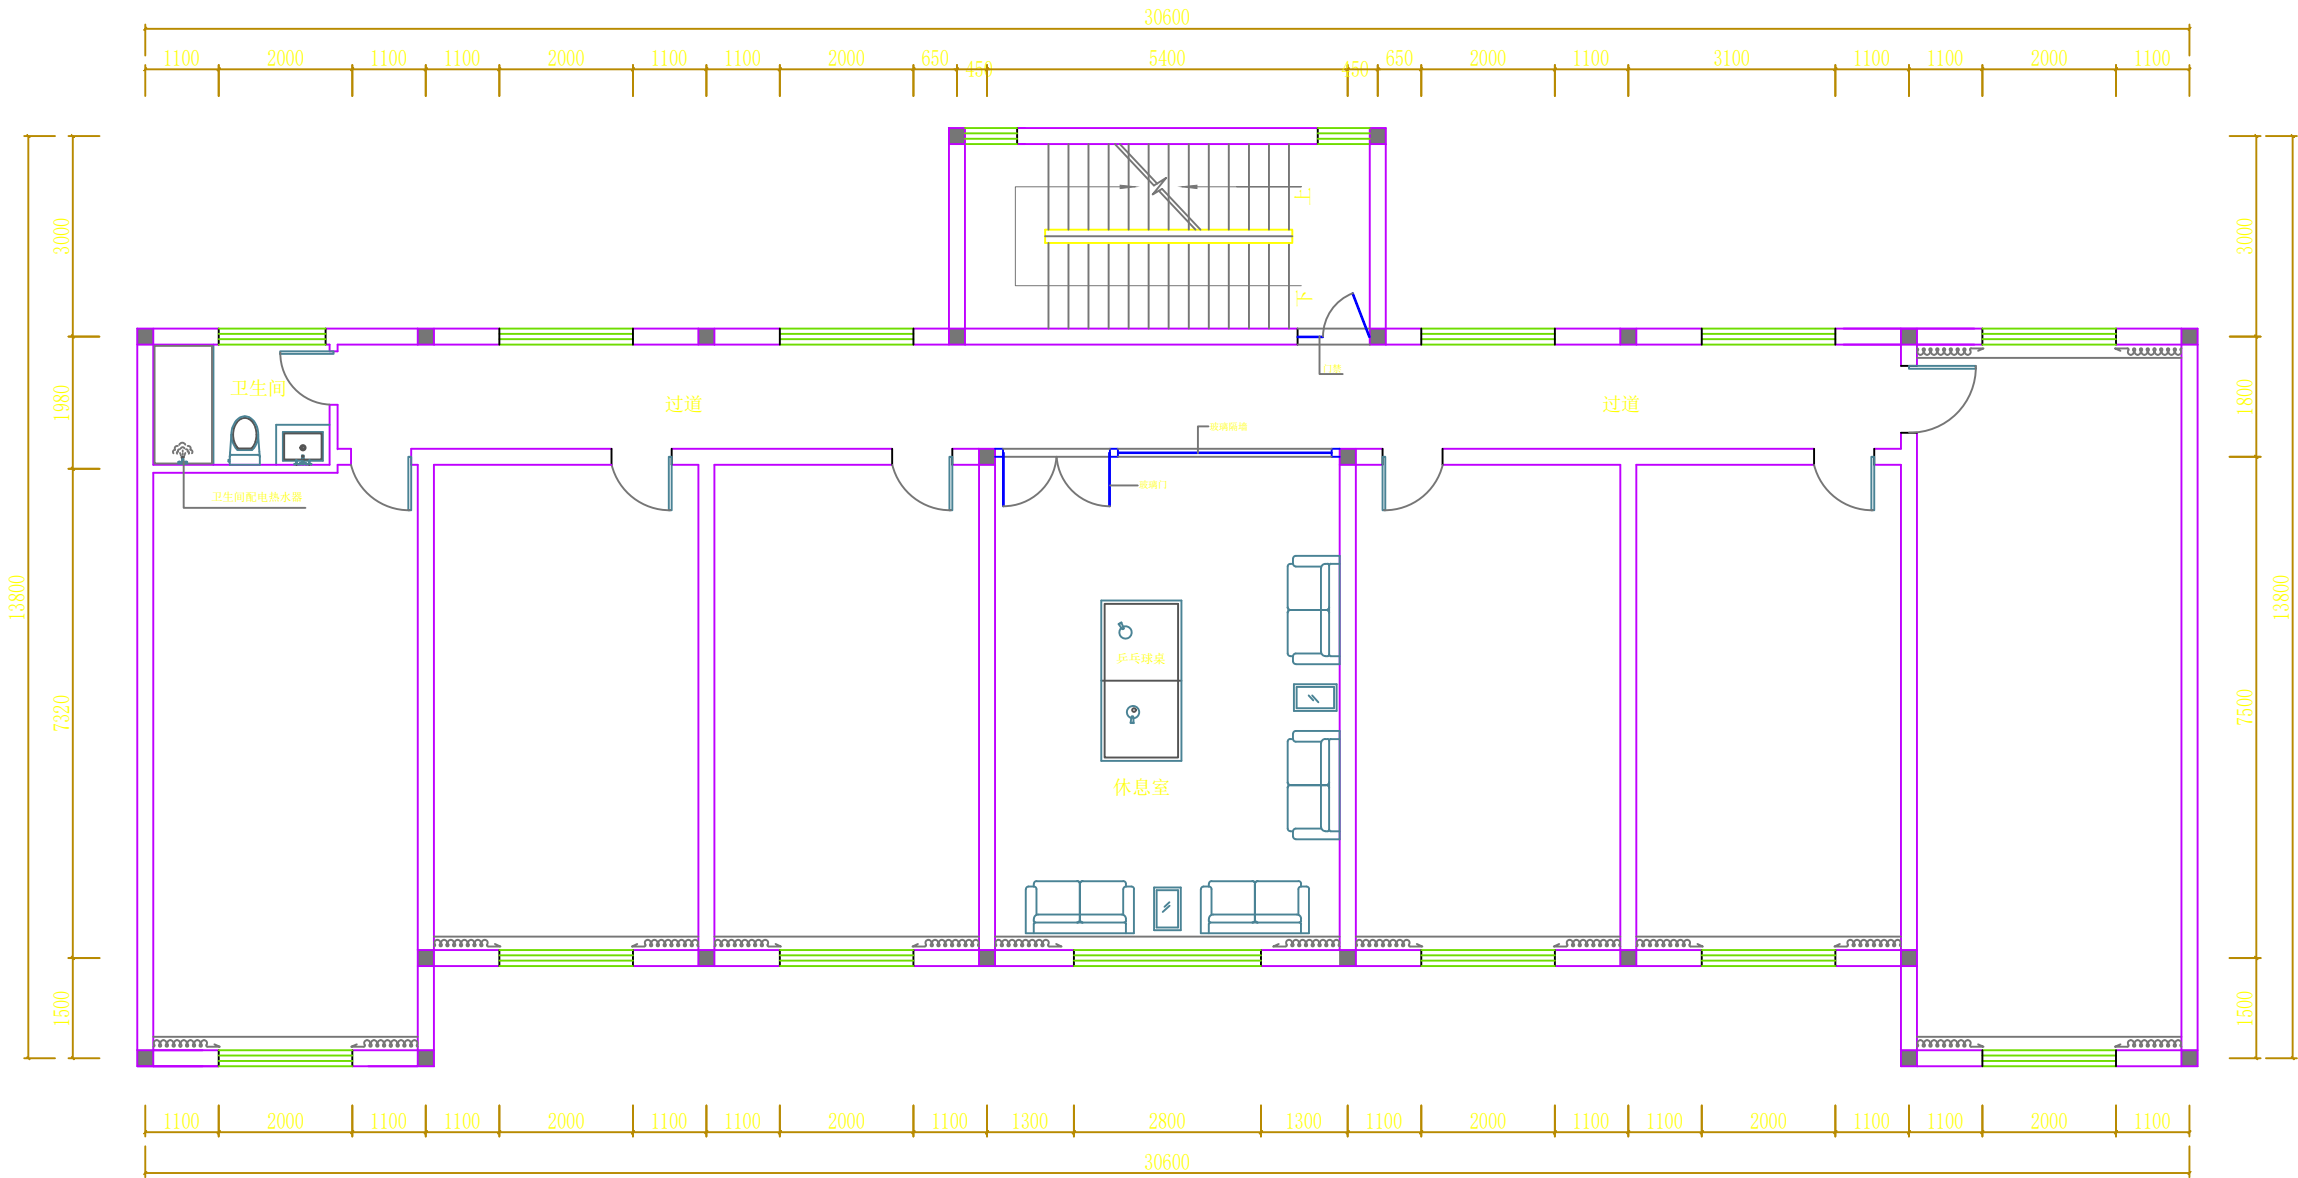

FURNITURE/FIXTURE PLAN
三层原始装饰平面图 SCALE 1:80@A2

	实 名	签 名
项目负责人	刘涛	刘涛
专业负责人	刘涛	刘涛
设 计	方言	方言
注册（执业）章		
预留章		
出图章		
审图章		
竣工章		
ACD 艺城设计有限公司 DESIGN OF ART CITY.CO.LTD 建筑行业（建筑工程） 甲级 A233100847 风景园林工程设计专项 甲级 A233100847 市政行业（给水、排水、 道路、桥梁工程）专业 乙级 A233100847		
项目经理	韩超	韩超
审 定	陶楼敏	陶楼敏
审 核	刘涛	刘涛
校 对	齐扬峰	齐扬峰
制 图	方言	方言
会 签	CONFIRMED BY	
建 筑		结构 陈超
给排水	陈超	暖通
电 气	王君	其他
建设单位	高邮市殡葬管理服务中心	
工程名称	（高邮墓园） “忆思堂”项目设计	
子项名称		
工程编号	YCF-YZ2026-001	
子项编号		
图 名	三层平面布置图	
专 业		阶 段
图 号	PL3F.02	版 本 号
比 例		出图日期

本图未盖出图章无效

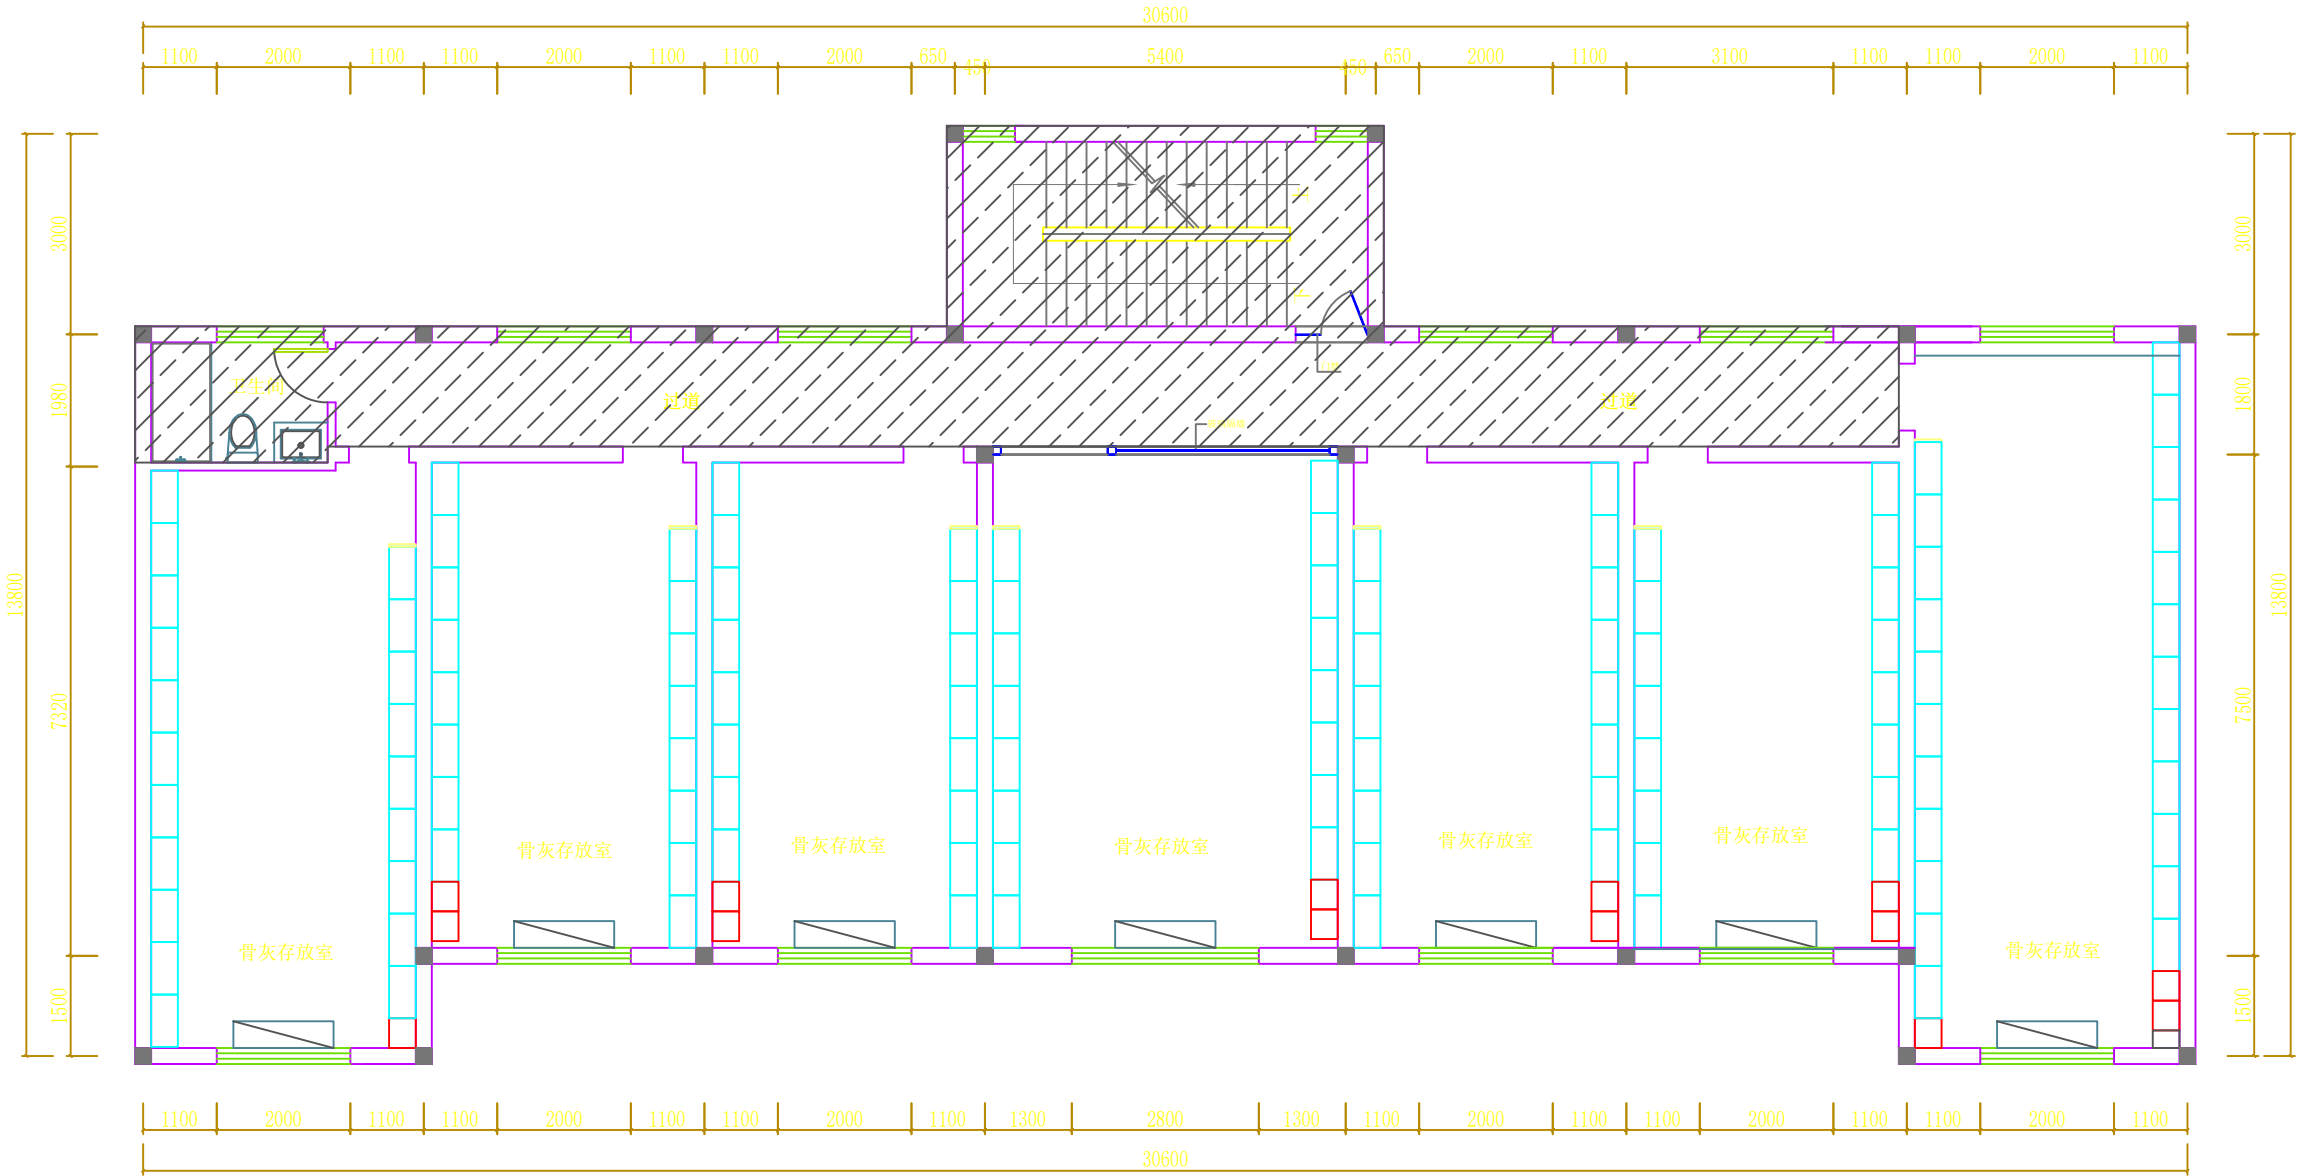


FURNITURE/FIXTURE PLAN
三层平面布置图 SCALE 1:80@A2

注:斜线阴影部分,除卫生间其它墙顶涂料出新,原灯具不动,每组穴位架留电源、网络

	实 名	签 名
项目负责人	刘涛	刘涛
专业负责人	刘涛	刘涛
设 计	方言	方言
注册（执业）章		
预留章		
出图章		
审图章		
竣工章		
ACD 艺城设计有限公司 DESIGN OF ART CITY CO. LTD 建筑行业（建筑工程） 甲级 A233100847 风景园林工程设计专项 甲级 A233100847 市政行业（给水、排水、 道路、桥梁工程）专业 乙级 A233100847		
项目经理	韩超	韩超
审 定	陶楼敏	陶楼敏
审 核	刘涛	刘涛
校 对	齐扬峰	齐扬峰
制 图	方言	方言
会 签	CONFIRMED BY	
建 筑		结 构 陈强
给排水	陶楼敏	暖 通
电 气	王君	其 他
建设单位	高邮市殡葬管理服务中心	
工程名称	（高邮墓园） “忆思堂”项目设计	
子项名称		
工程编号	YCR-YZ2026-001	
子项编号		
图 名	三层地面材料铺装图	
专 业		阶 段
图 号	PL3F.03	版 本 号
比 例		出图日期


本图未盖出图章无效

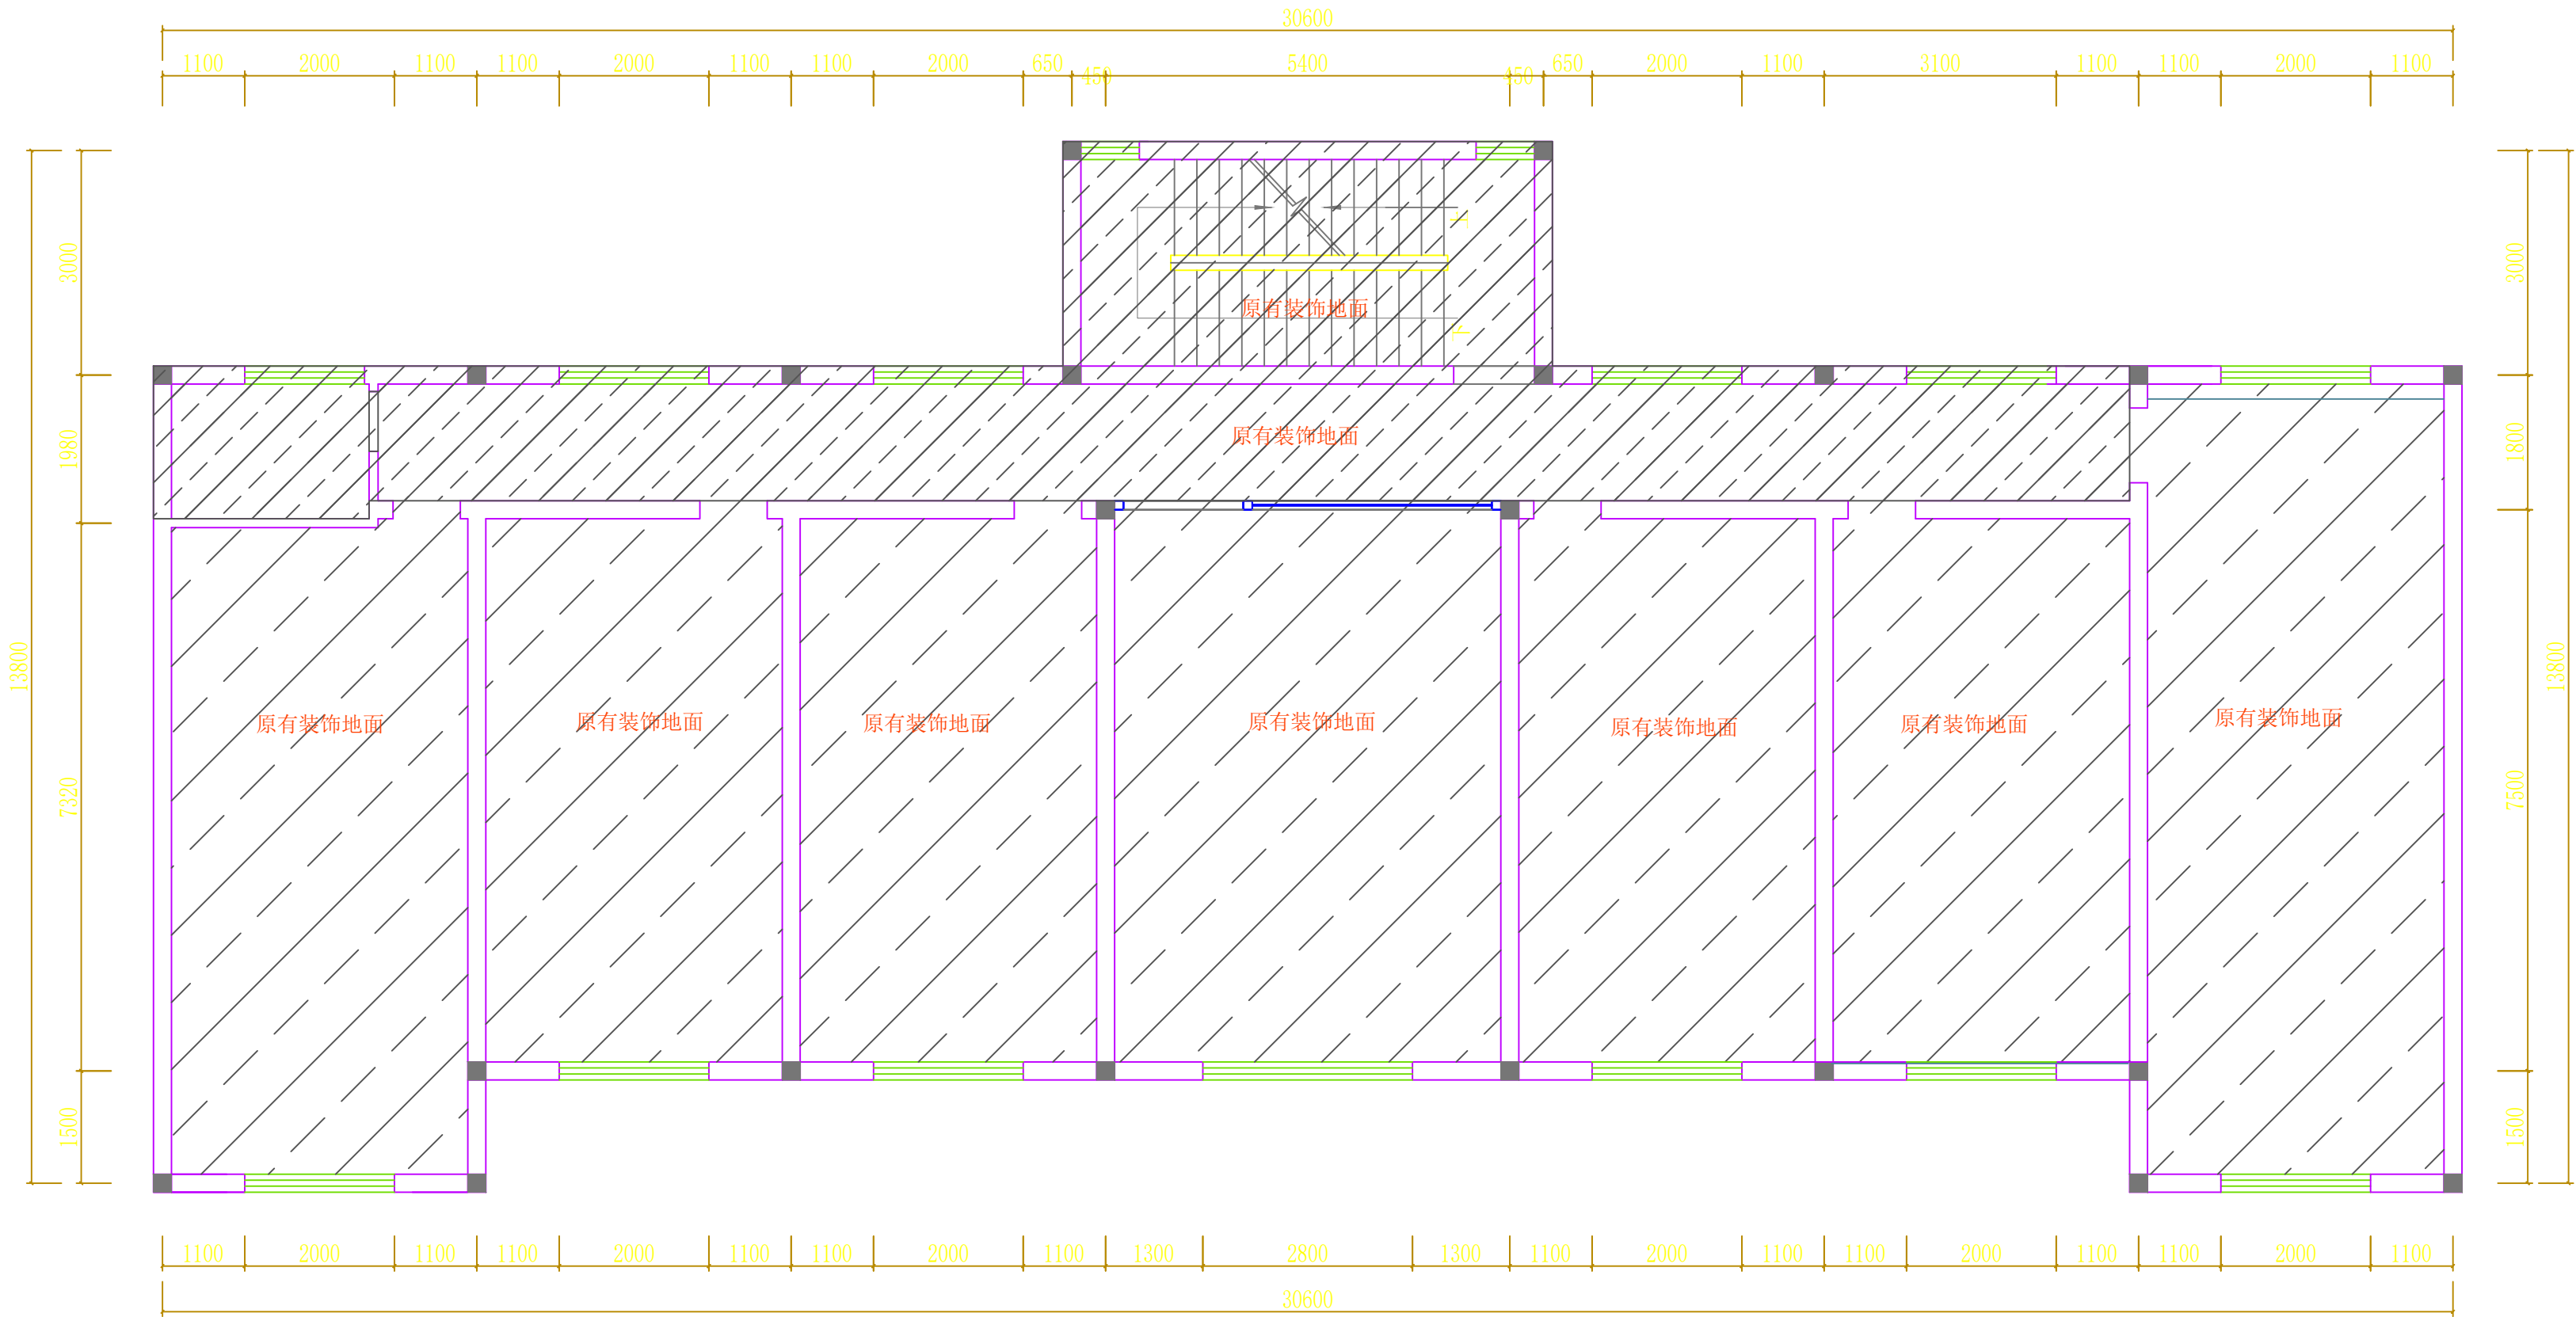

FLOOR FINISHES PLAN
三层地面材料铺装图 SCALE 1:80@A2


	实 名	签 名
项目负责人	刘涛	刘涛
专业负责人	刘涛	刘涛
设 计	方言	方言
注册（执业）章		
预留章		
出图章		
审图章		
竣工章		
ACD 艺城设计有限公司 DESIGN OF ART CITY.CO.LTD 建筑行业（建筑工程） 甲级 A233100847 风景园林工程设计专项 甲级 A233100847 市政行业（给水、排水、道路、桥梁工程）专业 乙级 A233100847		
项目经理	韩超	韩超
审 定	陶楼敏	陶楼敏
审 核	刘涛	刘涛
校 对	齐扬峰	齐扬峰
制 图	方言	方言
会 签		
CONFIRMED BY		
建 筑		结构 陈冠生
给排水	陶楼敏	暖通
电 气	王君	其他
建设单位	高邮市殡葬管理服务中心	
工程名称	（高邮墓园） “忆思堂”项目设计	
子项名称		
工程编号	YCR-YZ2026-001	
子项编号		
图 名	三层天花造型尺寸图	
专 业		阶 段
图 号	PL3F.05	版 本 号
比 例		出图日期

本图未盖出图章无效

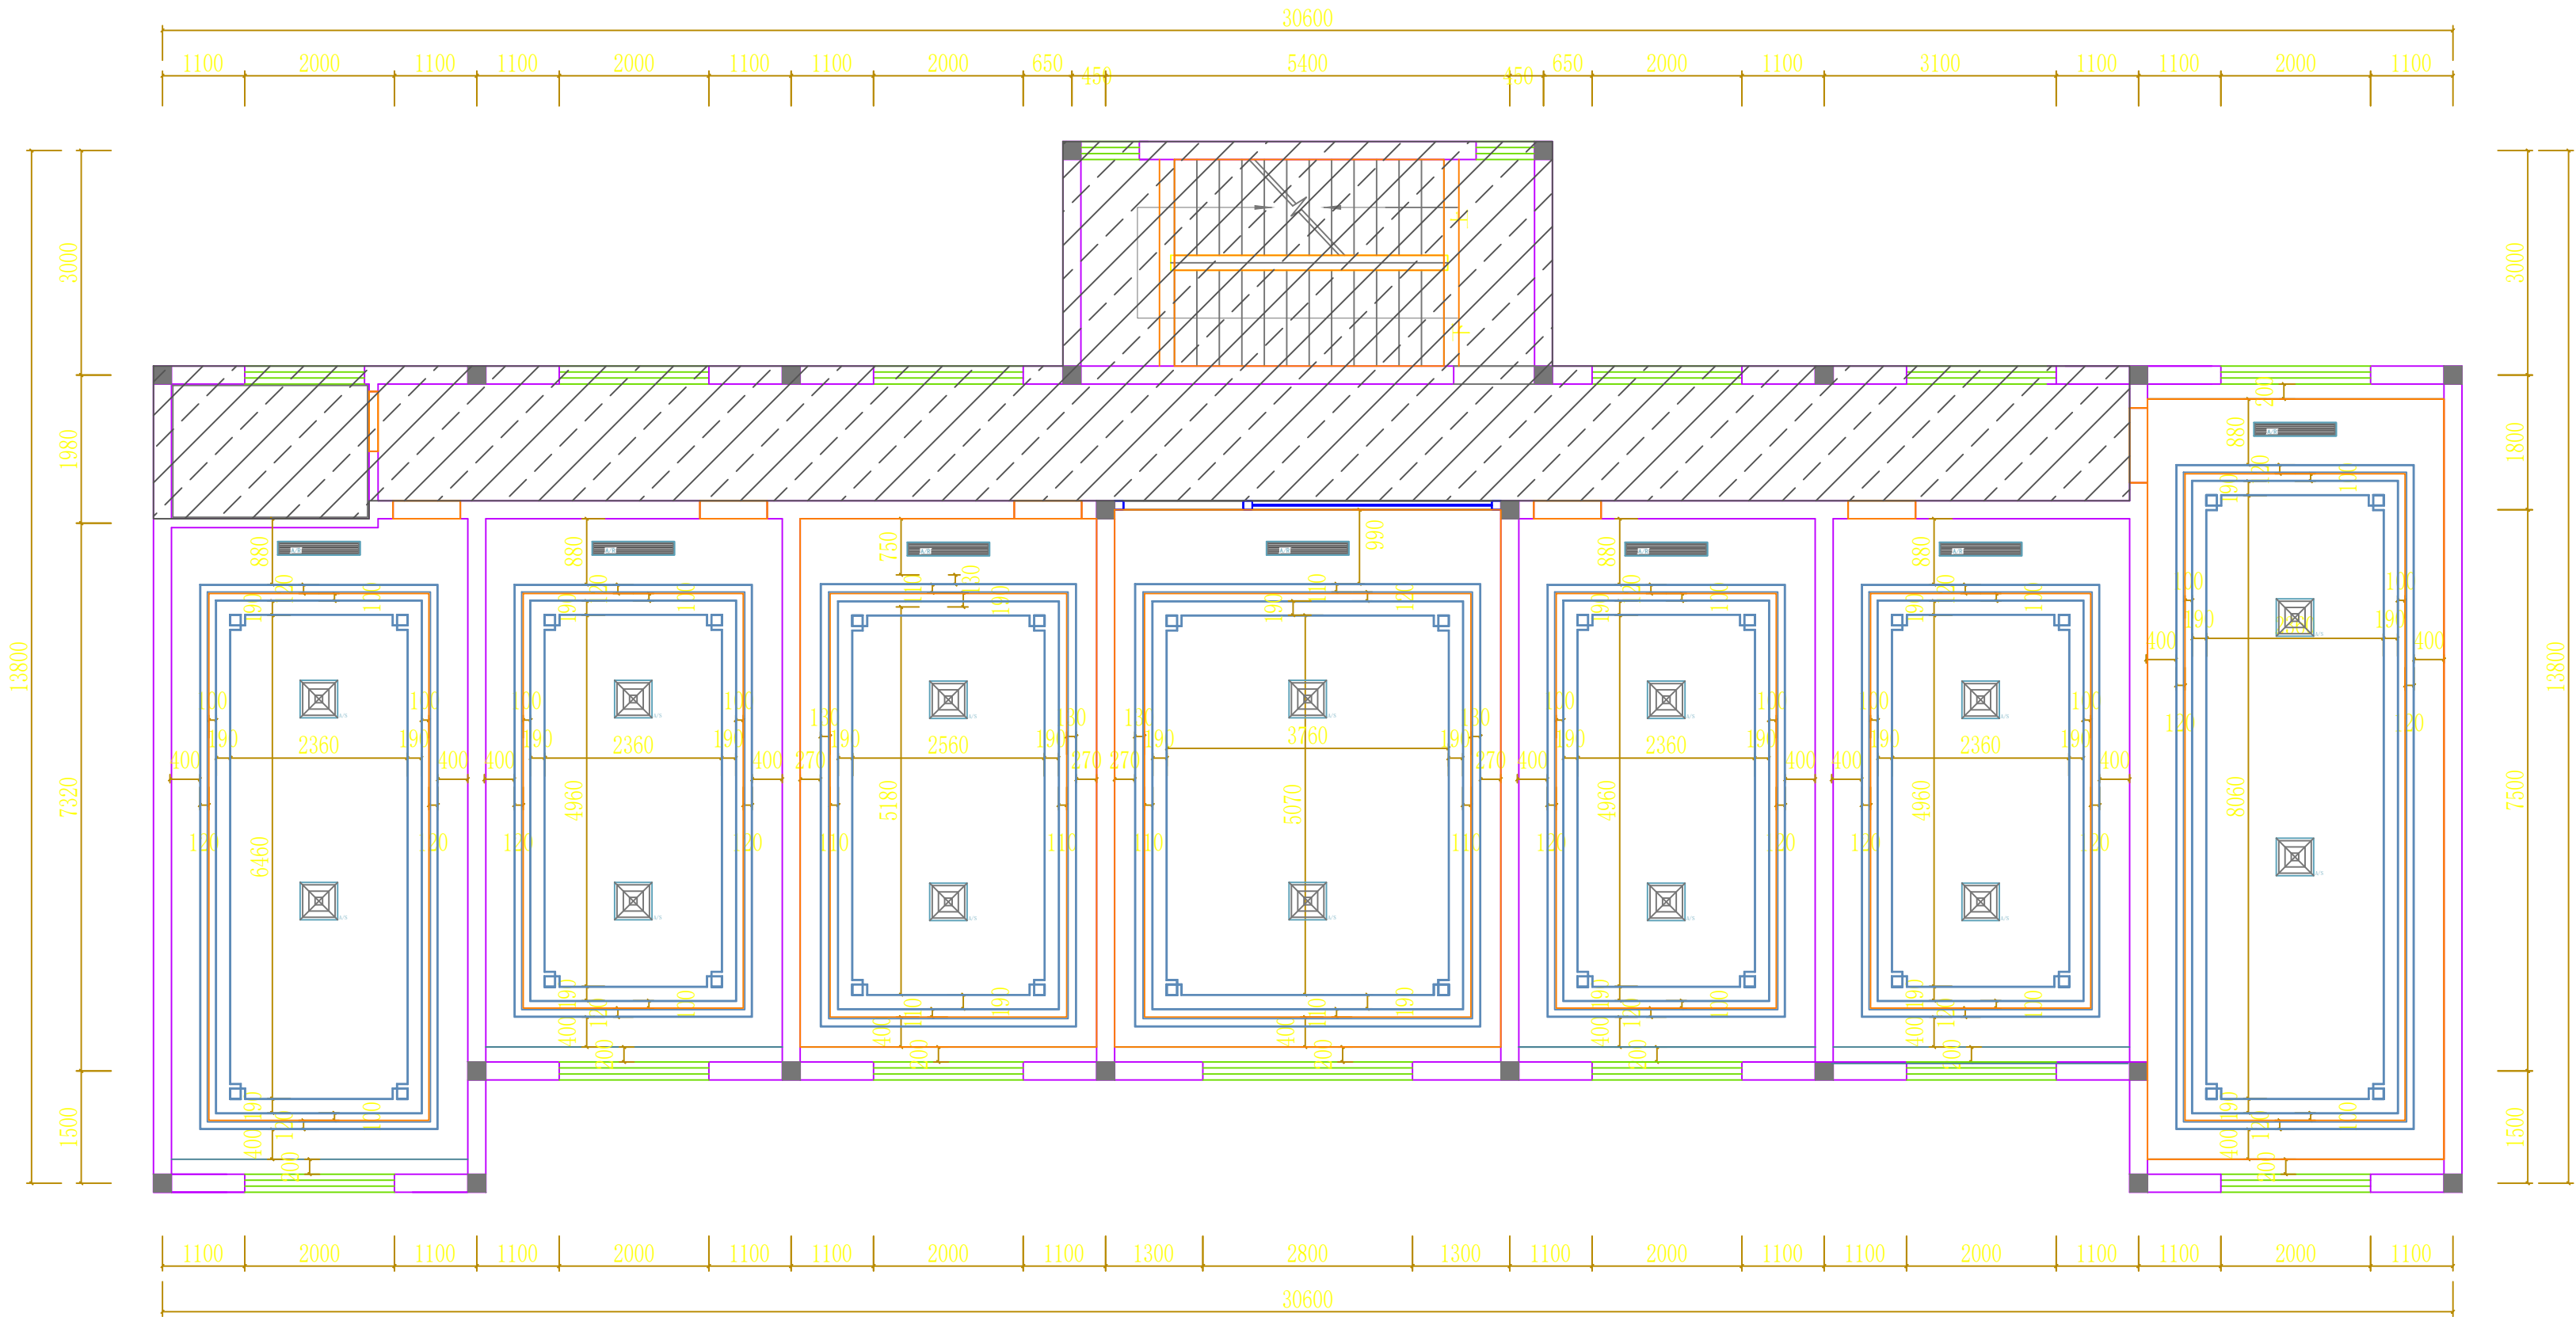

	实 名	签 名
项目负责人	刘涛	刘涛
专业负责人	刘涛	刘涛
设 计	方言	方言
注册（执业）章		
预留章		
出图章		
审图章		
竣工章		
ACD 艺城设计有限公司 DESIGN OF ART CITY.CO.LTD 建筑行业（建筑工程） 甲级 A233100847 风景园林工程设计专项 甲级 A233100847 市政行业（给水、排水、 道路、桥梁工程）专业 乙级 A233100847		
项目经理	韩超	韩超
审 定	陶楼敏	陶楼敏
审 核	刘涛	刘涛
校 对	齐扬峰	齐扬峰
制 图	方言	方言
会 签	CONFIRMED BY	
建 筑		结 构 陈冠生
给排水	陶楼敏	暖 通
电 气	王磊	其 他
建设单位	高邮市殡葬管理服务中心	
工程名称	（高邮墓园） “忆思堂”项目设计	
子项名称		
工程编号	YCR-YZ2026-001	
子项编号		
图 名	三层天花灯具定位图	
专 业		阶 段
图 号	PL3F.06	版 本 号
比 例		出图日期

本图未盖出图章无效

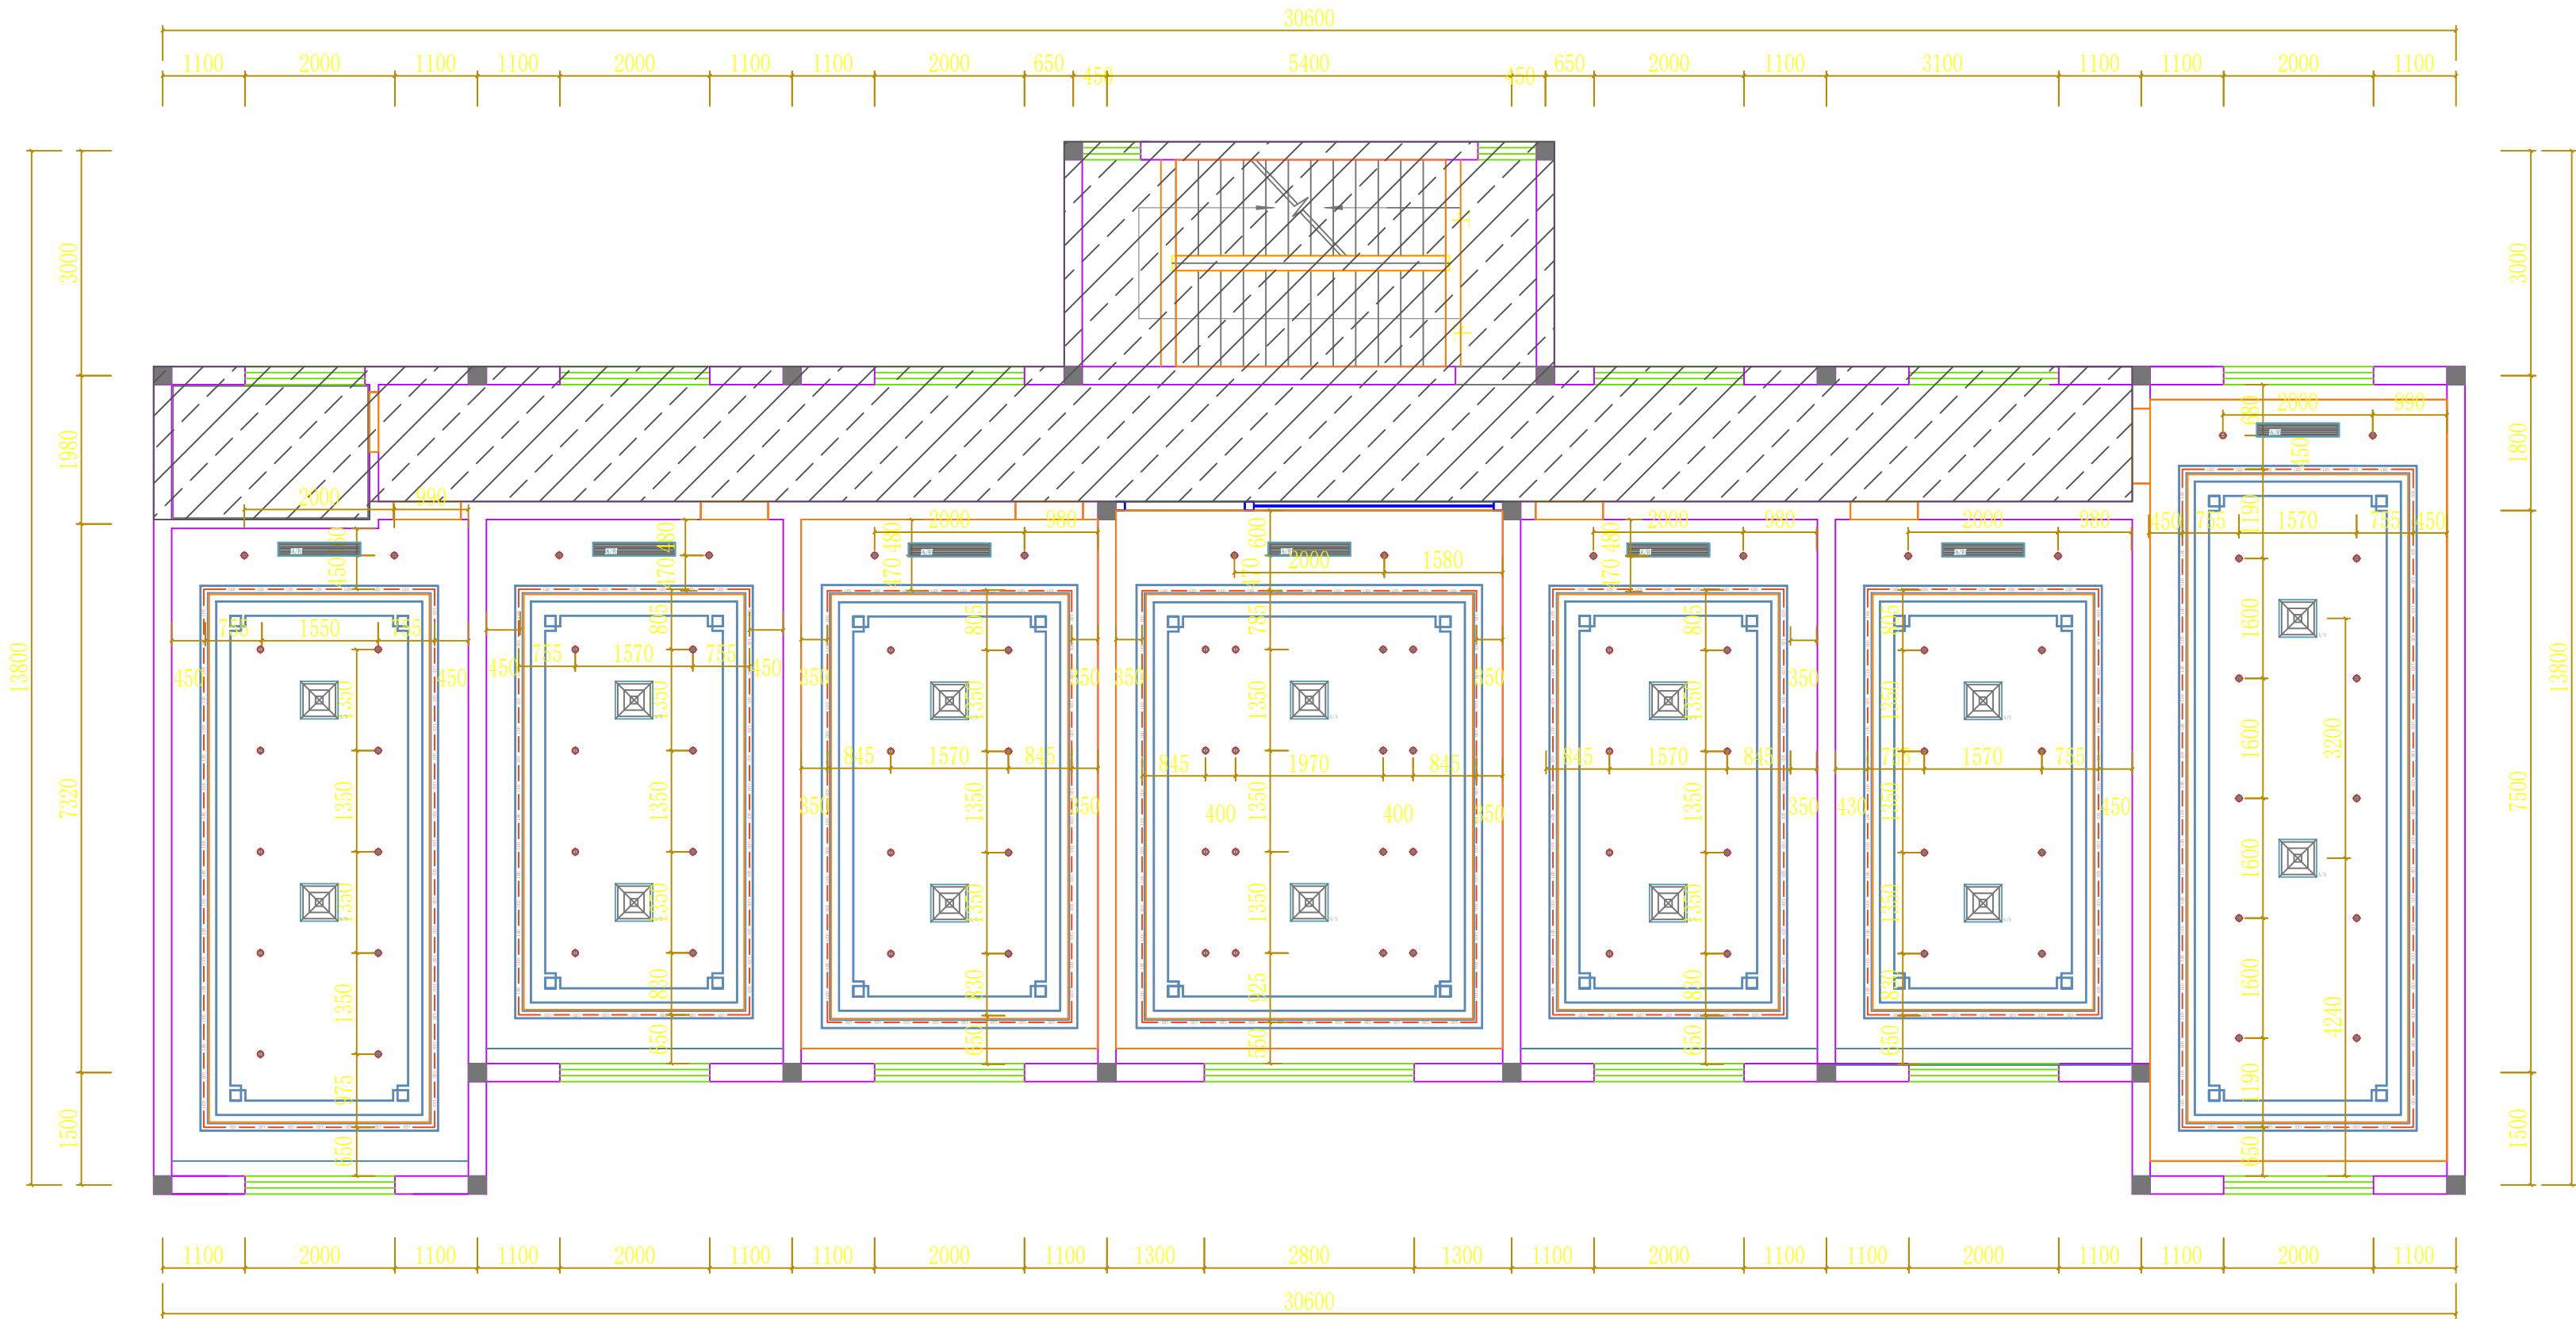

REFLECTED CEILING PLAN

三层天花灯具定位图

SCALE 1:80@A2

	实 名	签 名
项目负责人	刘涛	刘涛
专业负责人	刘涛	刘涛
设 计	方言	方言

注册（执业）章

预留章


出图章

审图章


竣工章

ACD 艺城设计有限公司 DESIGN OF ART CITY. CO. LTD 建筑行业（建筑工程） 甲级 A233100847 风景园林工程设计专项 甲级 A233100847 市政行业（给水、排水、 道路、桥梁工程）专业 乙级 A233100847		
项目经理	韩超	韩超
审 定	陶楼敏	陶楼敏
审 核	刘涛	刘涛
校 对	齐扬峰	齐扬峰
制 图	方言	方言
会 签	CONFIRMED BY	
建 筑		结 构 陈强
给排水	陶楼敏	暖 通
电 气	王君	其 他
建设单位	高邮市殡葬管理服务中心	
工程名称	（高邮墓园） “忆思堂”项目设计	
子项名称		
工程编号	YCF-YZ2026-001	
子项编号		
图 名	大厅立面图1、2	
专 业		阶 段
图 号	EL1F.01	版 本 号
比 例		出图日期

本图未盖出图章无效

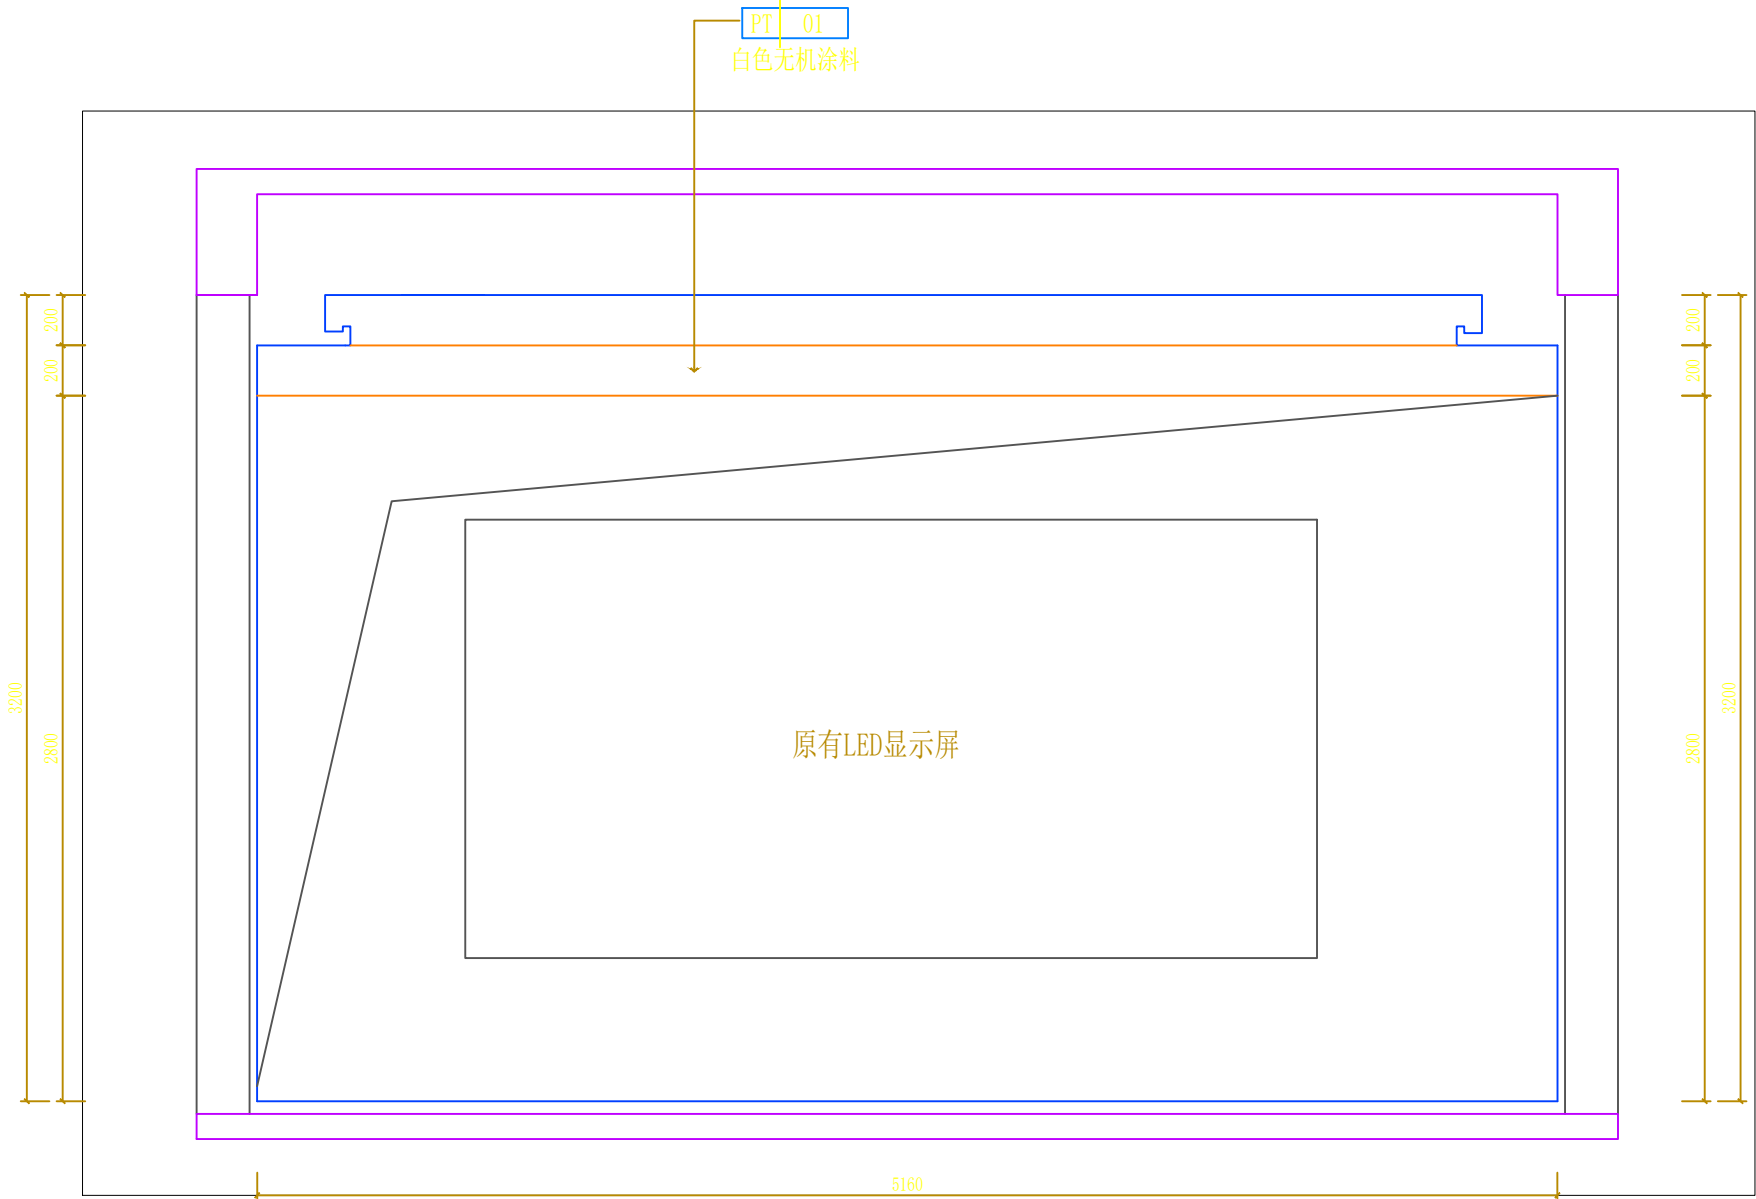


1 ELEVATION@大厅立面图1、2
PL1F.07 SCALE 1:40@A2

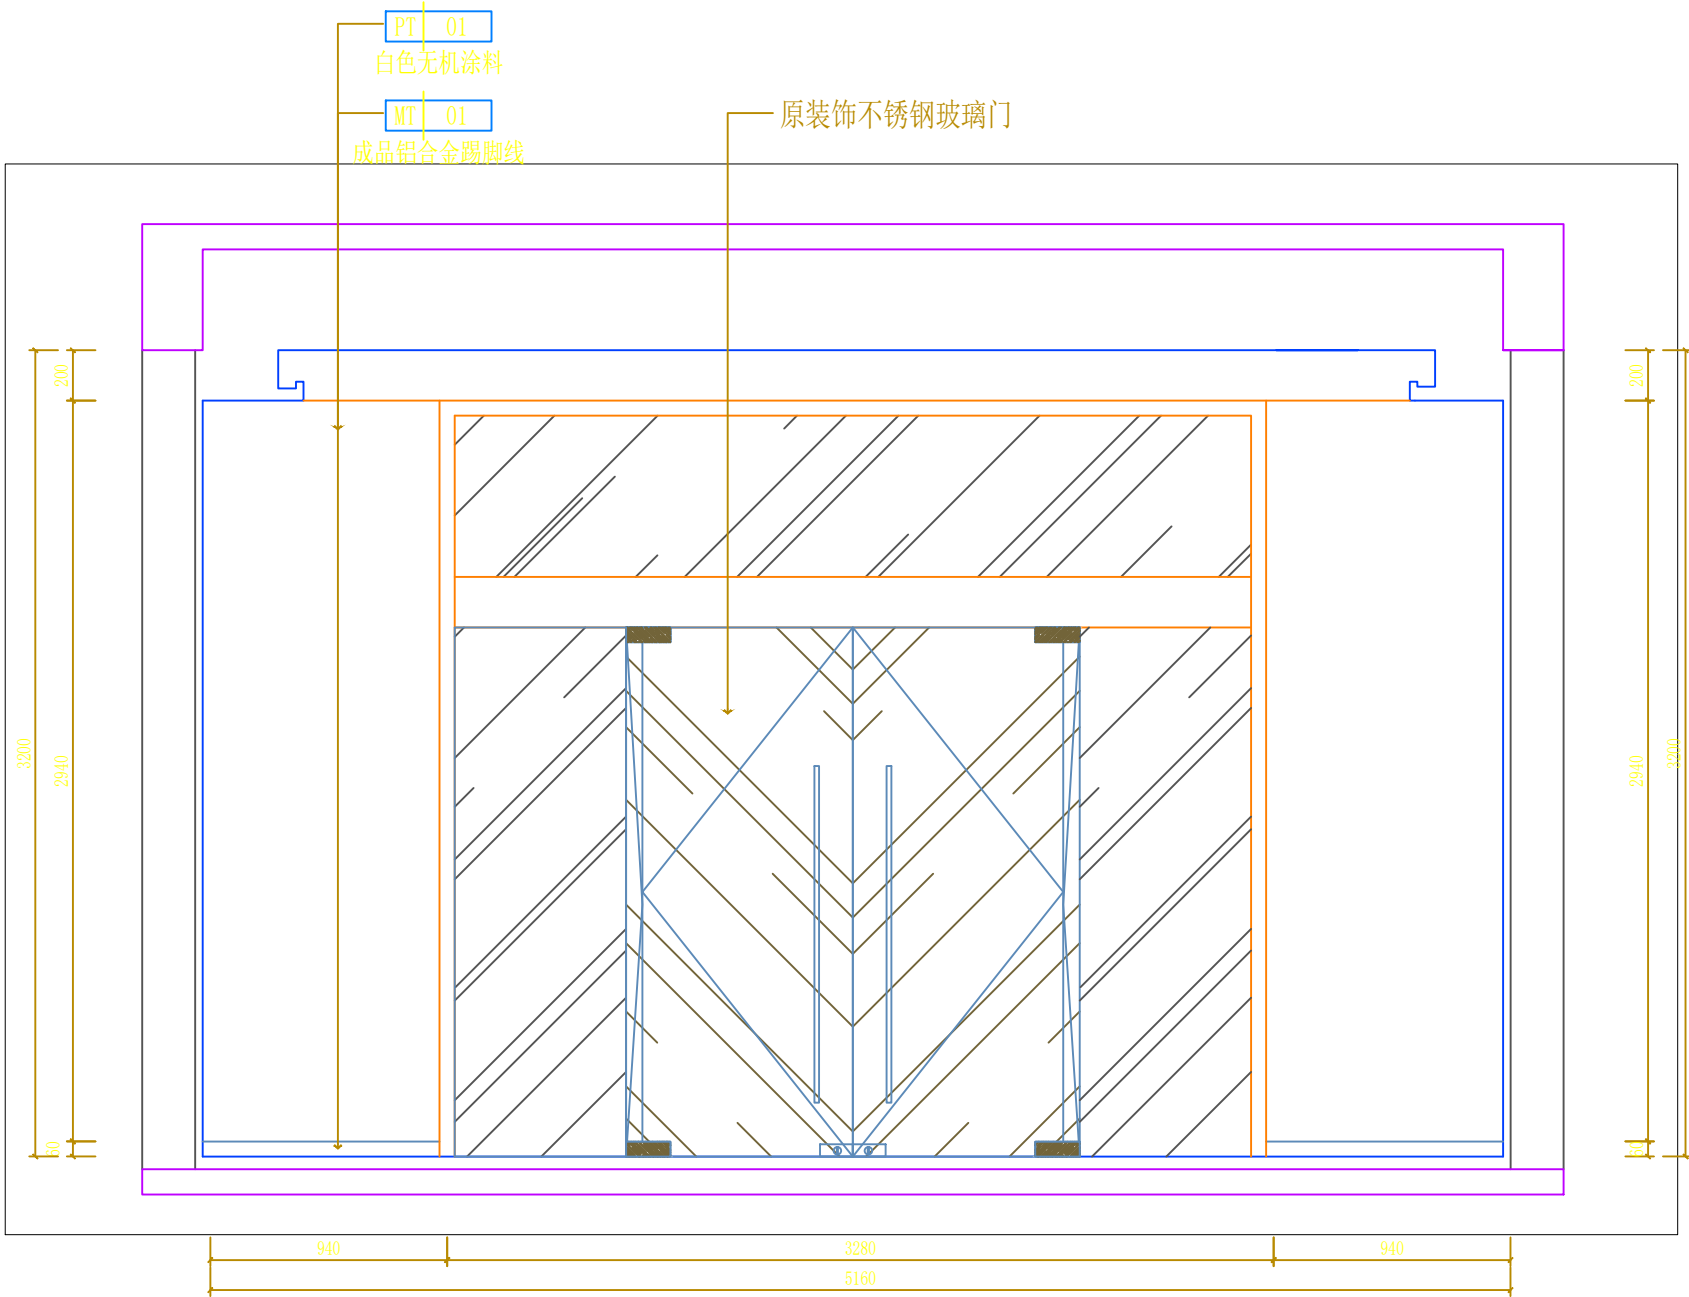


2 ELEVATION@大厅立面图1、2
PL1F.07 SCALE 1:40@A2

	实 名	签 名
项目负责人	刘涛	刘涛
专业负责人	刘涛	刘涛
设 计	方言	方言
注册（执业）章		
预留章		
出图章		
审图章		
竣工章		
ACD 艺城设计有限公司 DESIGN OF ART CITY. CO. LTD 建筑行业（建筑工程） 甲级 A233100847 风景园林工程设计专项 甲级 A233100847 市政行业（给水、排水、 道路、桥梁工程）专业 乙级 A233100847		
项目经理	韩超	韩超
审 定	陶楼敏	陶楼敏
审 核	刘涛	刘涛
校 对	齐扬峰	齐扬峰
制 图	方言	方言
会 签	CONFIRMED BY	
建 筑		结 构 陈强
给排水	陈强	暖 通
电 气	王君	其 他
建设单位	高邮市殡葬管理服务中心	
工程名称	（高邮墓园） “忆思堂” 项目设计	
子项名称		
工程编号	YCR-YZ2026-001	
子项编号		
图 名	大厅立面图3、4	
专 业		阶 段
图 号	EL1F.02	版 本 号
比 例		出图日期

本图未盖出图章无效

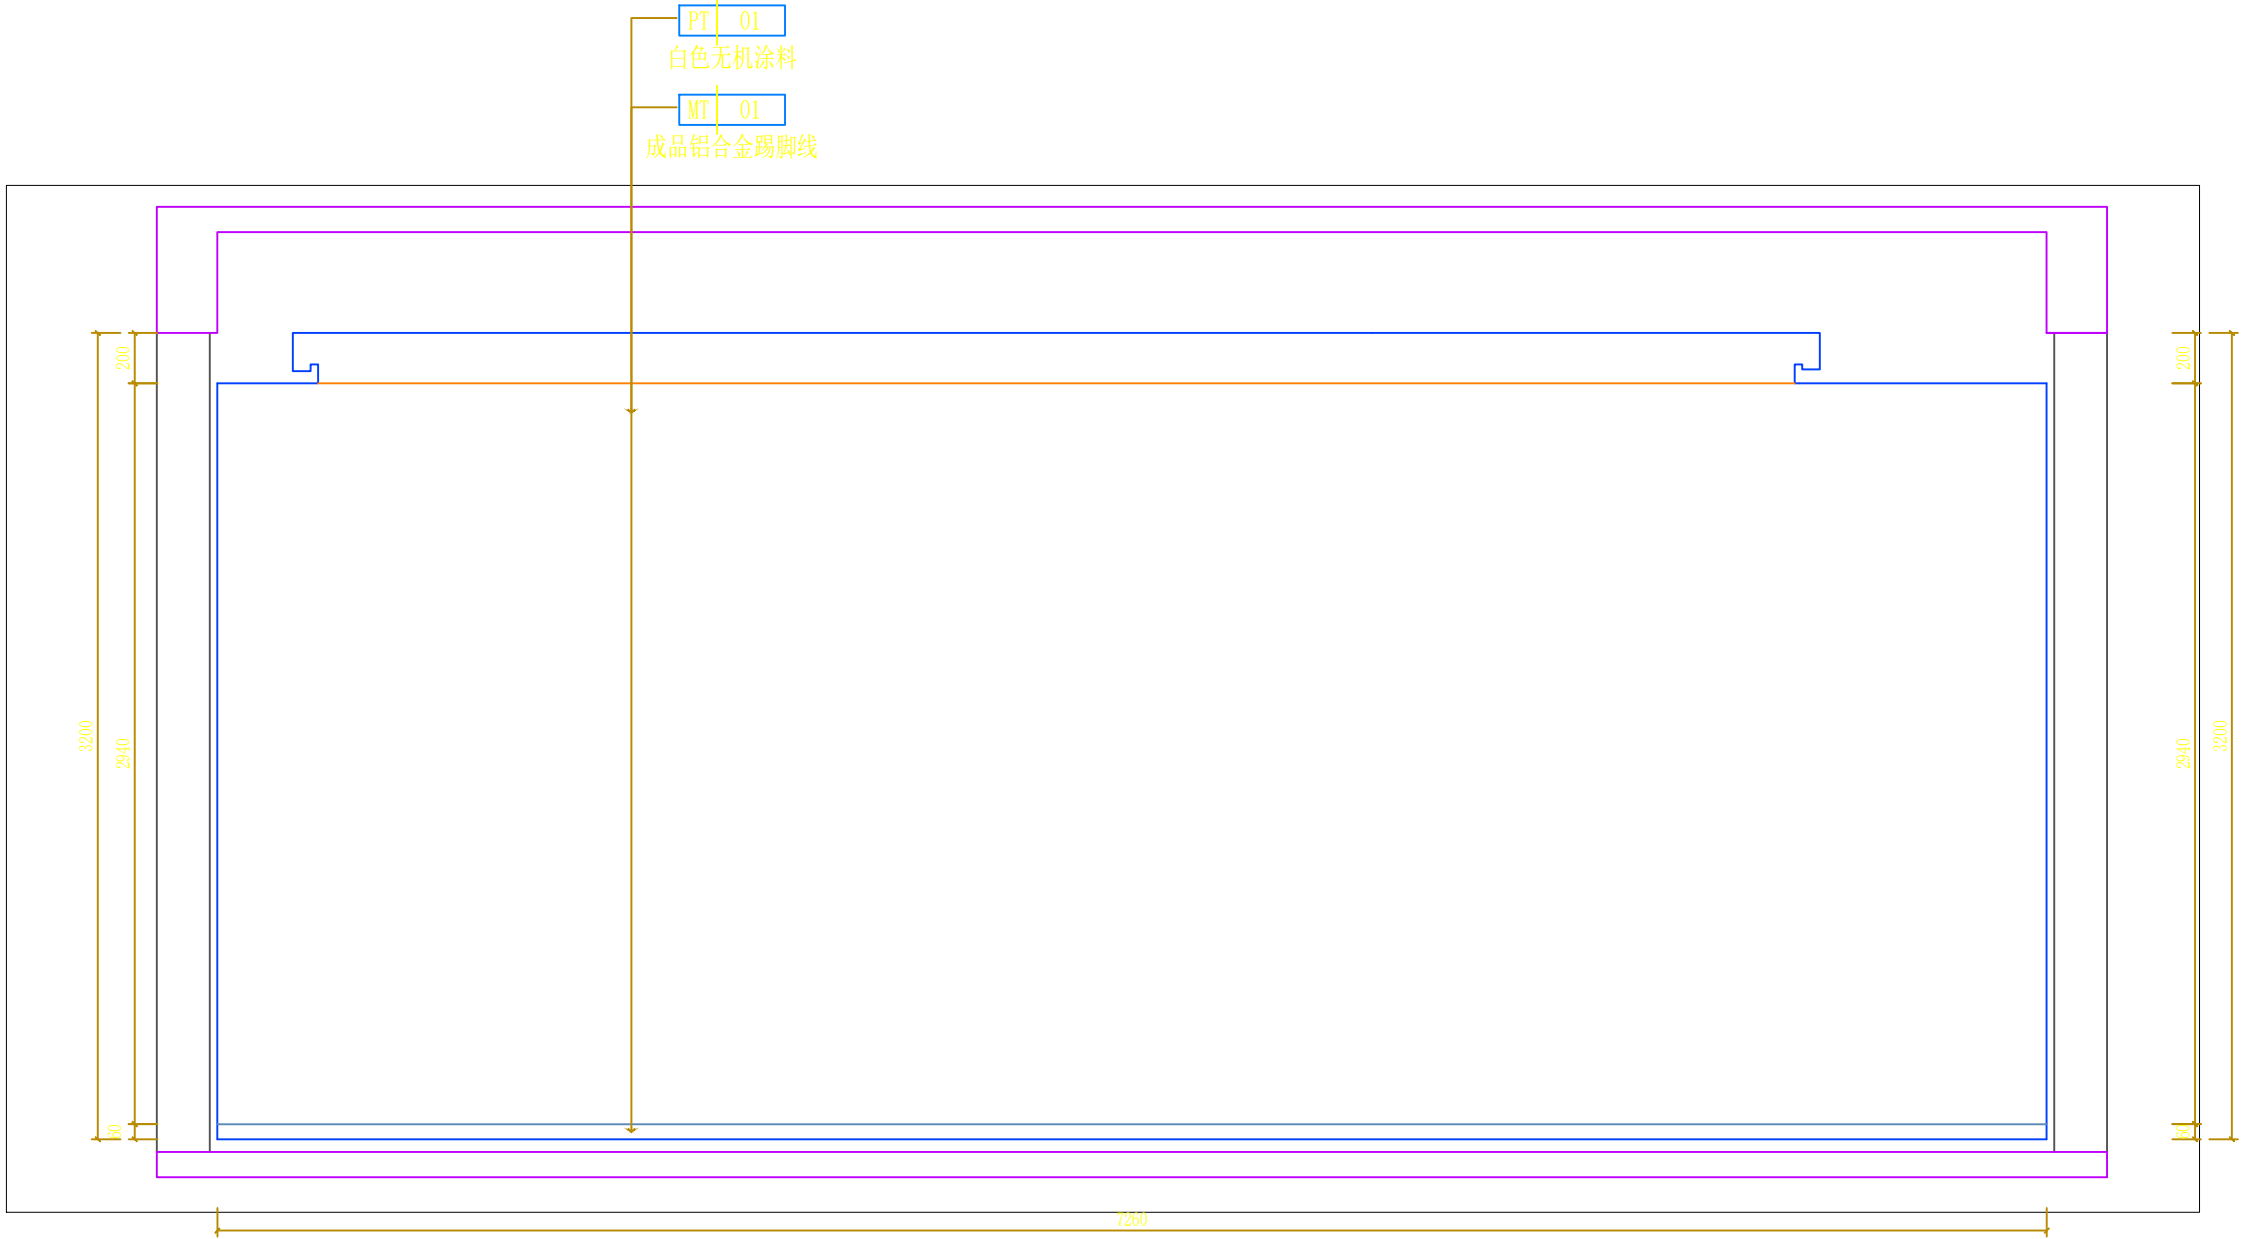


3 ELEVATION@大厅立面图3、4
PL1F.07 SCALE 1:40@A2

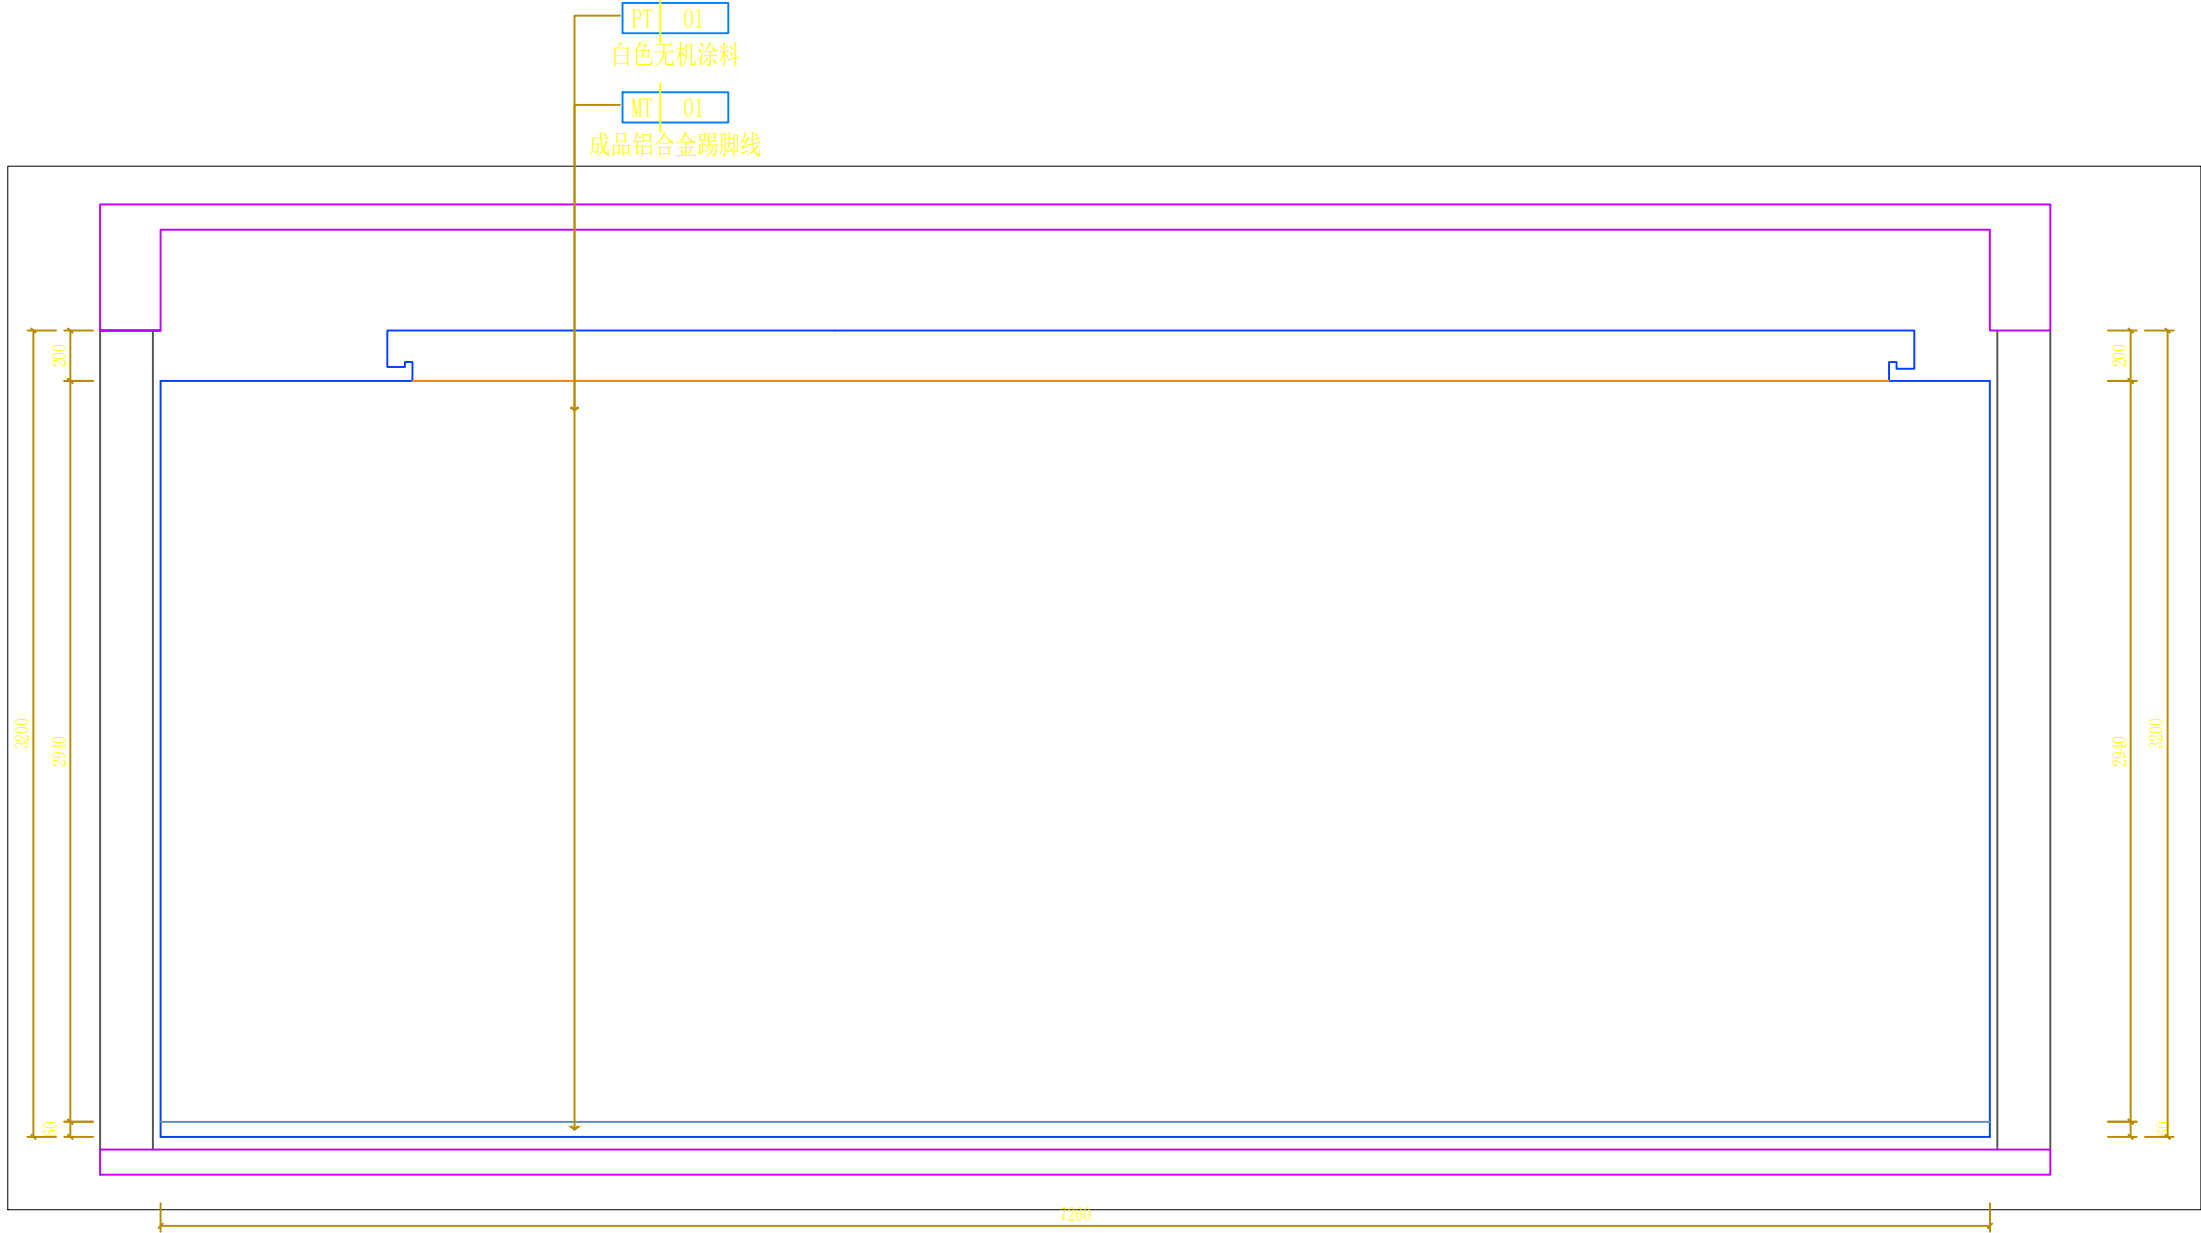


4 ELEVATION@大厅立面图3、4
PL1F.07 SCALE 1:40@A2

	实 名	签 名
项目负责人	刘涛	刘涛
专业负责人	刘涛	刘涛
设 计	方言	方言
注册（执业）章		
预留章		
出图章		
审图章		
竣工章		
ACD 艺城设计有限公司 DESIGN OF ART CITY. CO. LTD 建筑行业（建筑工程） 甲级 A233100847 风景园林工程设计专项 甲级 A233100847 市政行业（给水、排水、 道路、桥梁工程）专业 乙级 A233100847		
项目经理	韩超	韩超
审 定	陶楼敏	陶楼敏
审 核	刘涛	刘涛
校 对	齐扬峰	齐扬峰
制 图	方言	方言
会 签	CONFIRMED BY	
建 筑		结 构 陈强
给排水	陶楼敏	暖 通
电 气	王君	其 他
建设单位	高邮市殡葬管理服务中心	
工程名称	（高邮墓园） “忆思堂”项目设计	
子项名称		
工程编号	YCR-YZ2026-001	
子项编号		
图 名	祭拜室立面图5、6	
专 业		阶 段
图 号	EL1F.03	版 本 号
比 例		出图日期

本图未盖出图章无效

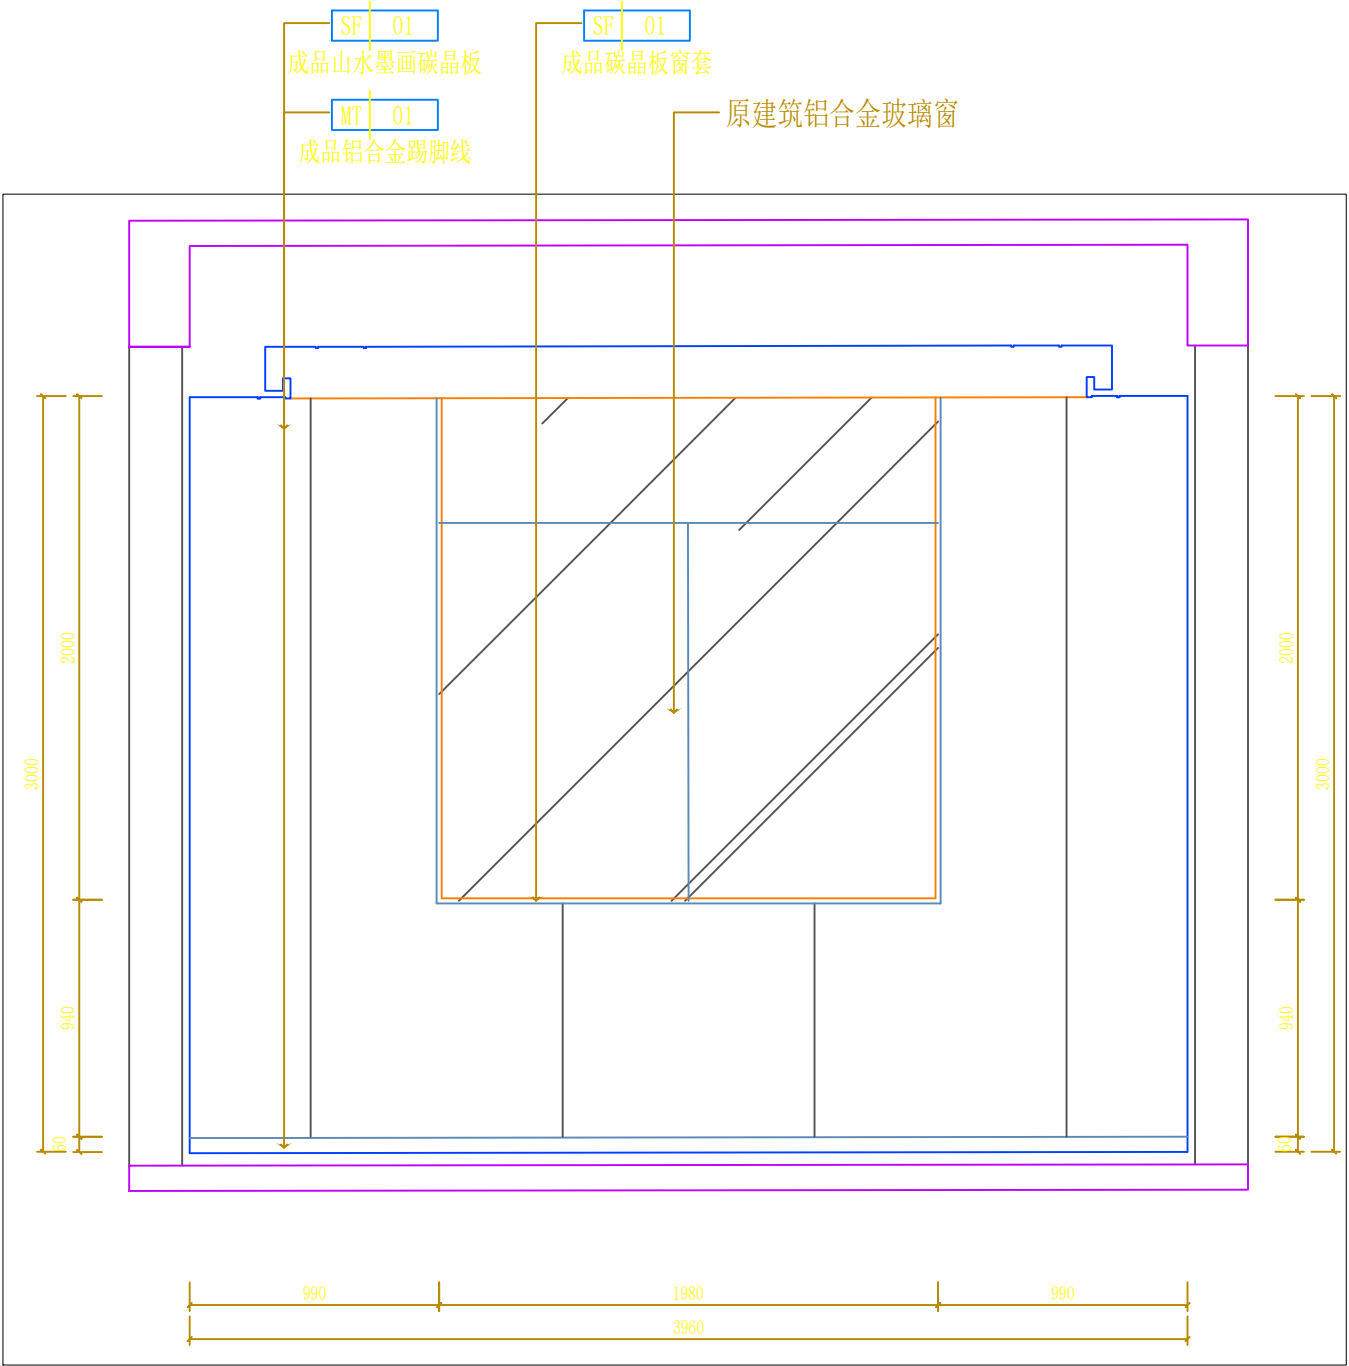

5 ELEVATION@祭拜室立面图5、6
PL1F.07 SCALE 1:40@A2

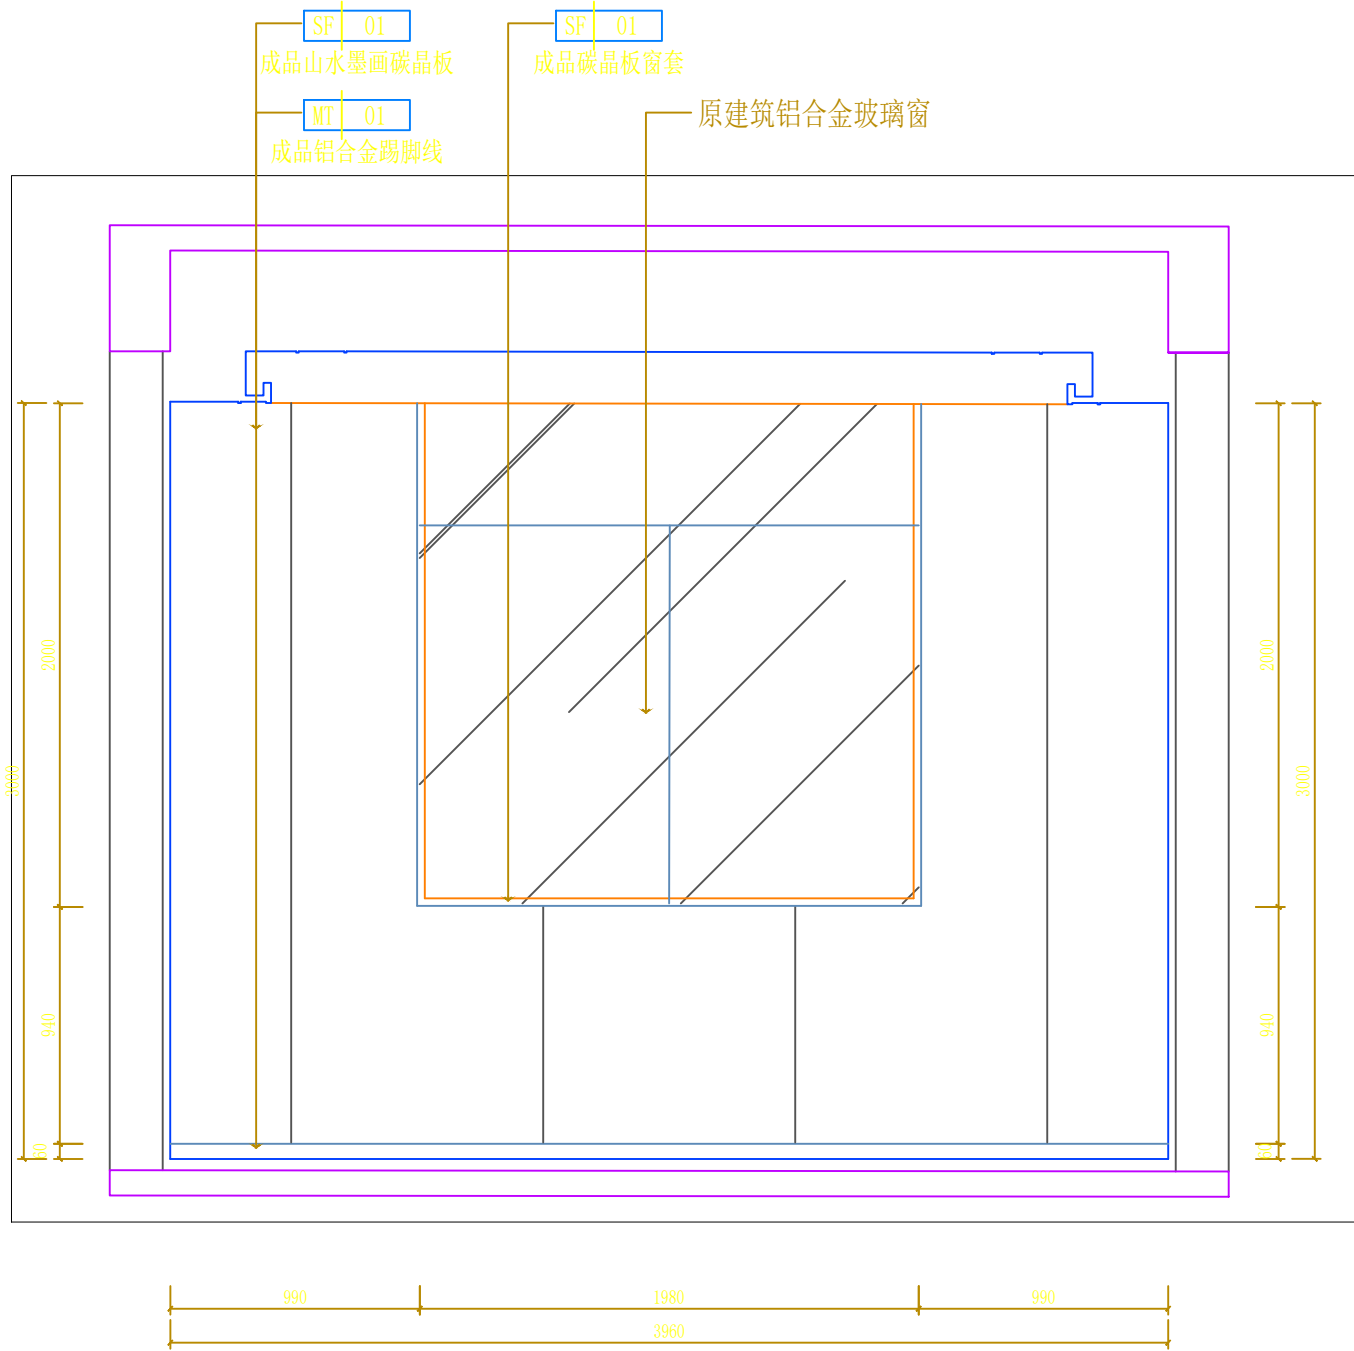

6 ELEVATION@祭拜室立面图5、6
PL1F.07 SCALE 1:40@A2

	实 名	签 名
项目负责人	刘涛	刘涛
专业负责人	刘涛	刘涛
设 计	方言	方言

注册（执业）章

预留章


出图章

审图章


竣工章

ACD 艺城设计有限公司 DESIGN OF ART CITY.CO.LTD 建筑行业（建筑工程） 甲级 A233100847 风景园林工程设计专项 甲级 A233100847 市政行业（给水、排水、 道路、桥梁工程）专业 乙级 A233100847		
项目经理	韩超	韩超
审 定	陶楼敏	陶楼敏
审 核	刘涛	刘涛
校 对	齐扬峰	齐扬峰
制 图	方言	方言
会 签	CONFIRMED BY	
建 筑		结 构 陈强
给排水	陶楼敏	暖 通
电 气	王君	其 他
建设单位	高邮市殡葬管理服务中心	
工程名称	（高邮墓园） “忆思堂”项目设计	
子项名称		
工程编号	YCR-YZ2026-001	
子项编号		
图 名	祭拜室立面图7、8	
专 业		阶 段
图 号	EL.1F.04	版 本 号
比 例		出图日期

本图未盖出图章无效

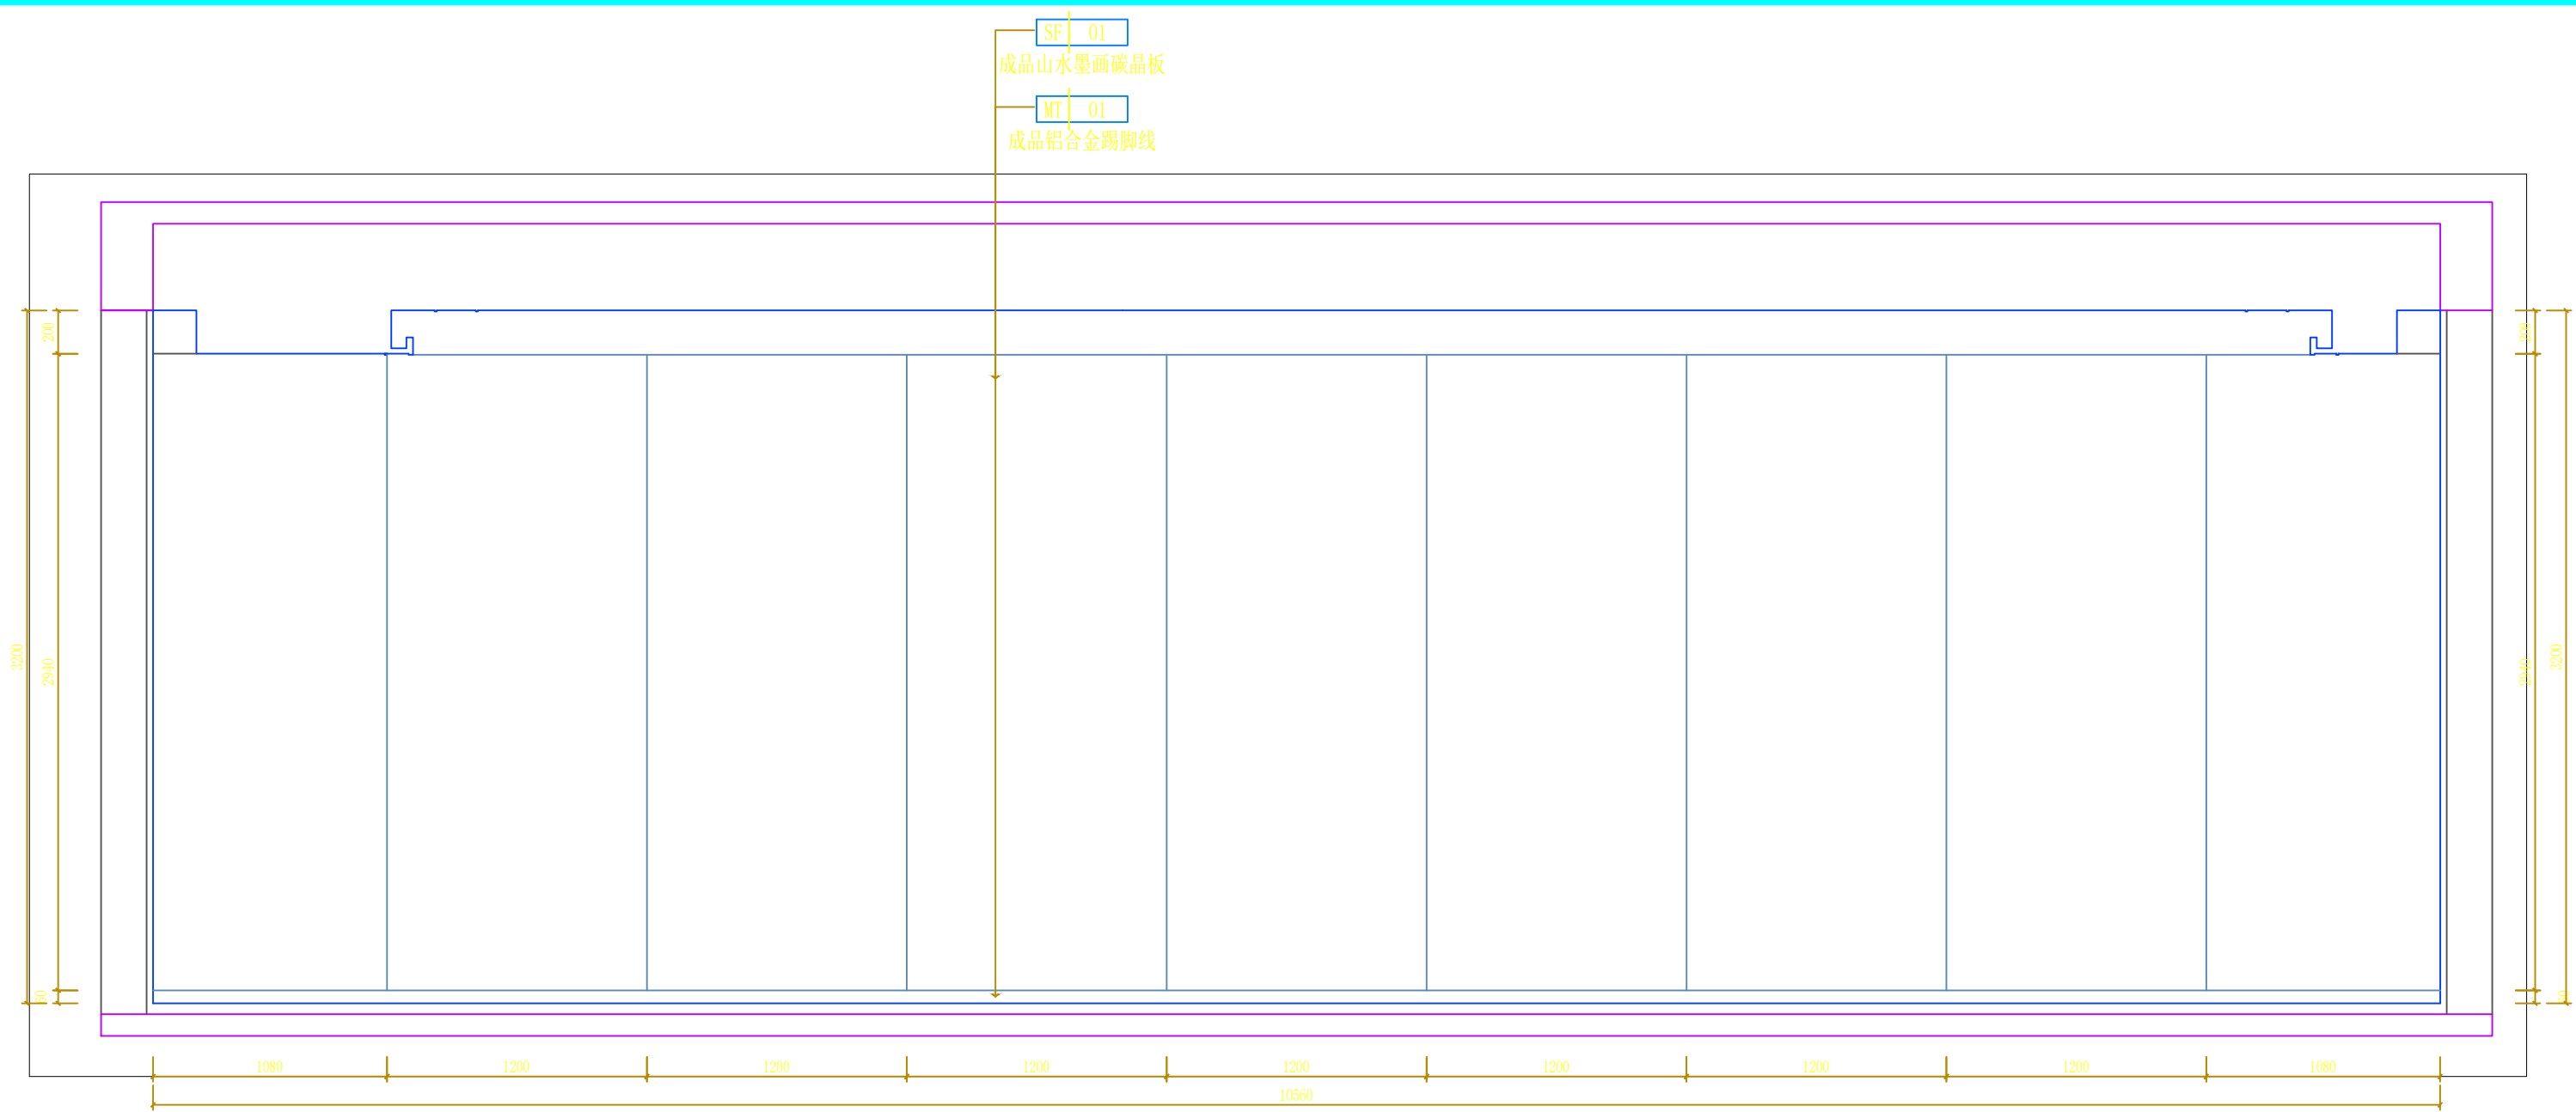


7 ELEVATION@祭拜室立面图7、8
PL.1F.07 SCALE 1:40@A2

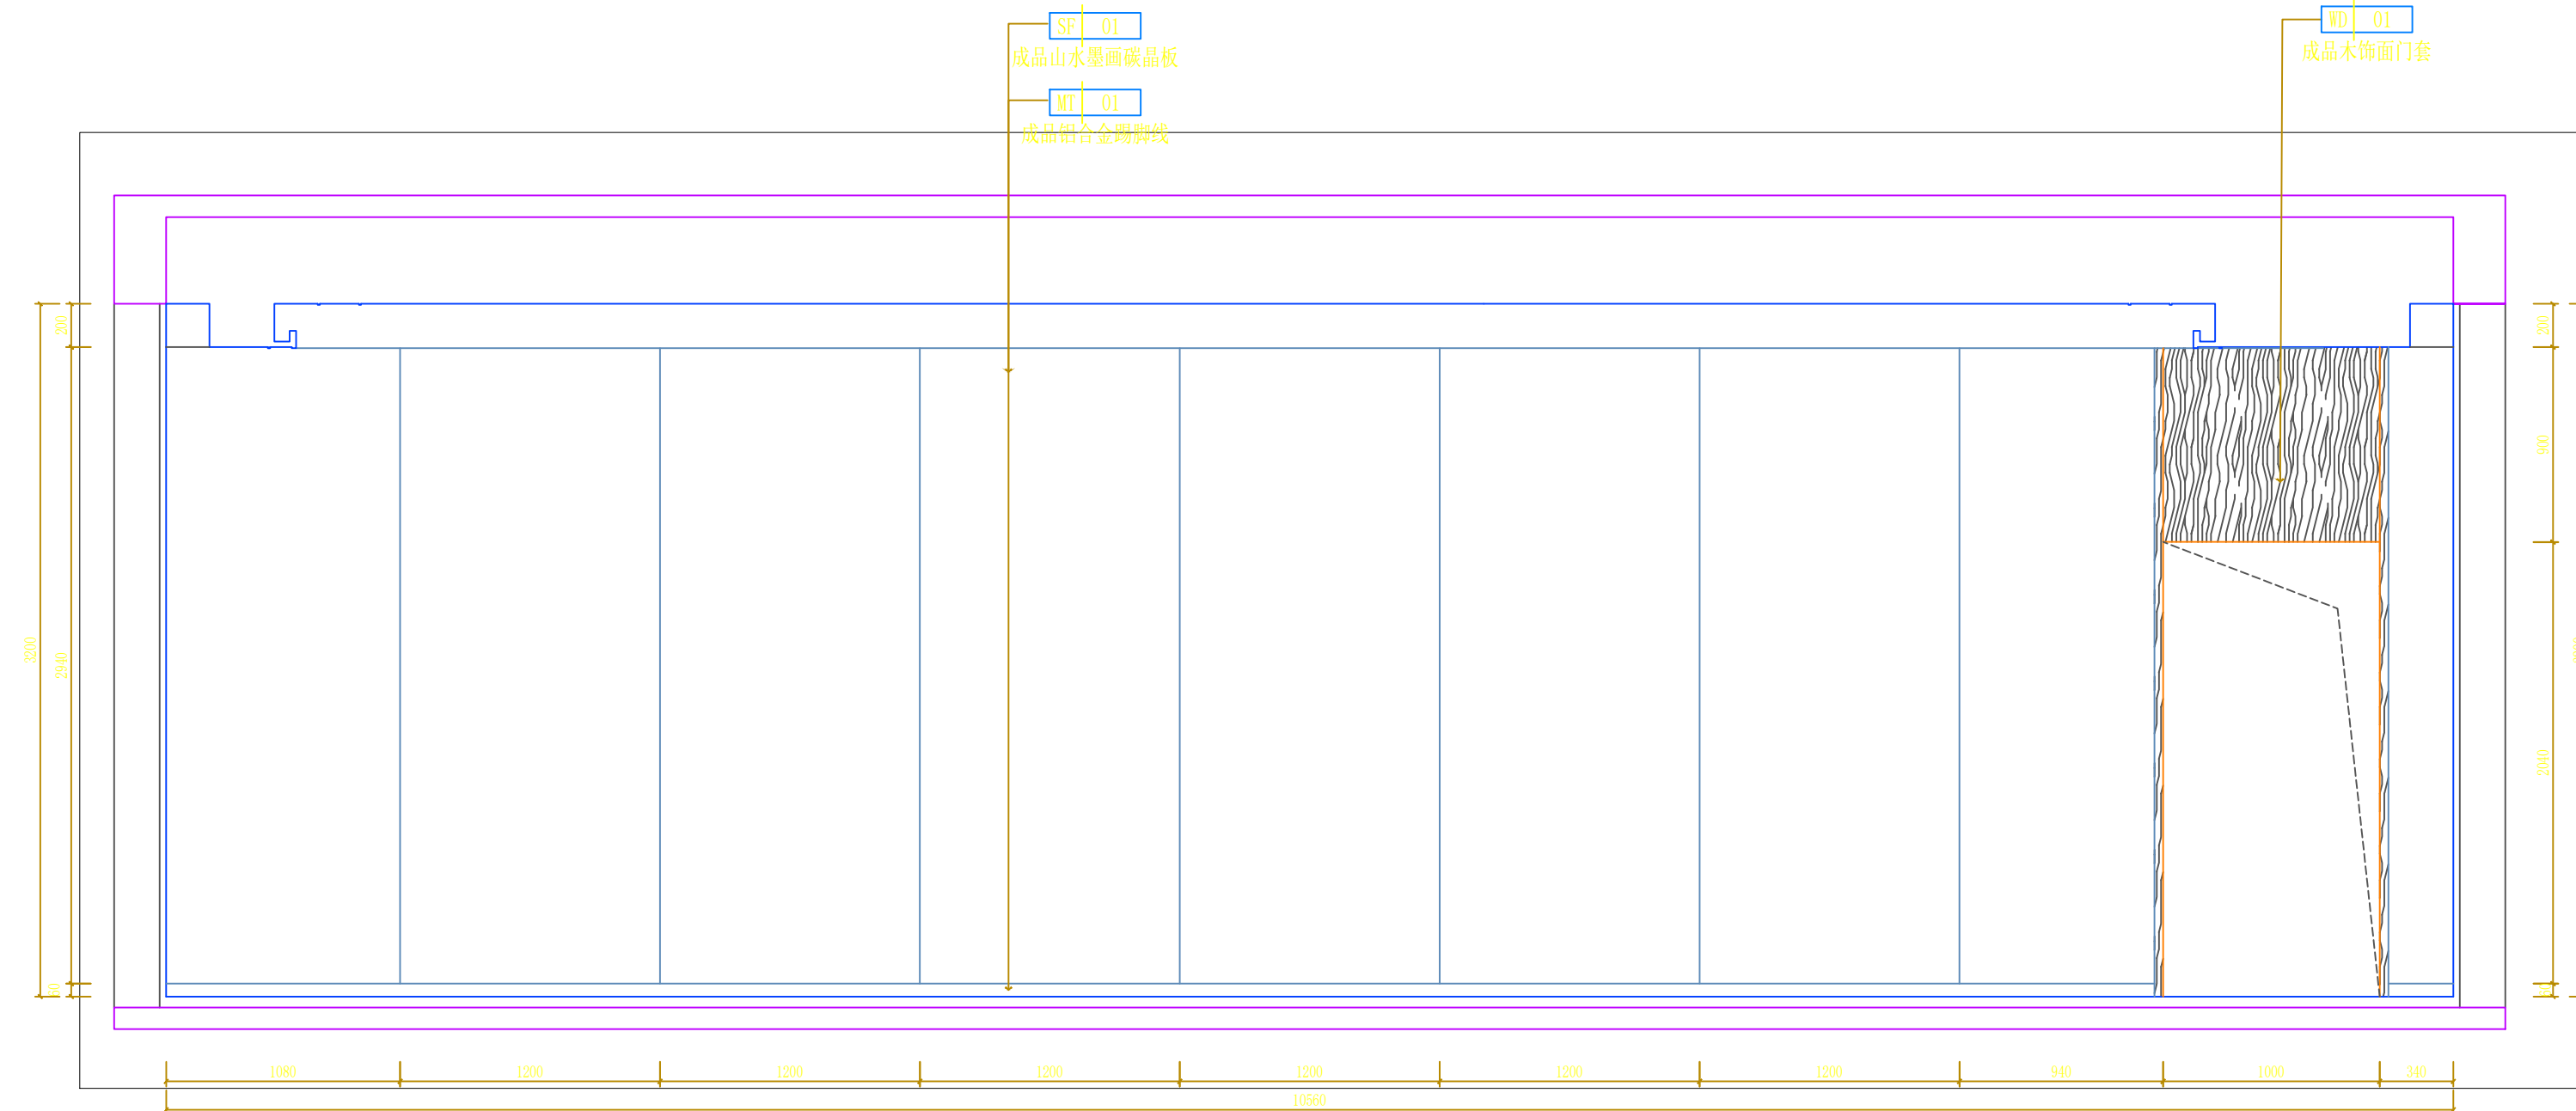


8 ELEVATION@祭拜室立面图7、8
PL.1F.07 SCALE 1:40@A2

	实 名	签 名
项目负责人	刘涛	刘涛
专业负责人	刘涛	刘涛
设 计	方言	方言
注册（执业）章		
预留章		
出图章		
审图章		
竣工章		
ACD 艺城设计有限公司 DESIGN OF ART CITY. CO. LTD 建筑行业（建筑工程） 甲级 A233100847 风景园林工程设计专项 甲级 A233100847 市政行业（给水、排水、 道路、桥梁工程）专业 乙级 A233100847		
项目经理	韩超	韩超
审 定	陶楼敏	陶楼敏
审 核	刘涛	刘涛
校 对	齐扬峰	齐扬峰
制 图	方言	方言
会 签	CONFIRMED BY	
建 筑		结 构 陈强
给排水	陶楼敏	暖 通
电 气	王君	其 他
建设单位	高邮市殡葬管理服务中心	
工程名称	（高邮墓园） “忆思堂”项目设计	
子项名称		
工程编号	YCR-YZ2026-001	
子项编号		
图 名	骨灰存放室立面图9、10	
专 业		阶 段
图 号	EL1F.05	版 本 号
比 例		出图日期

本图未盖出图章无效

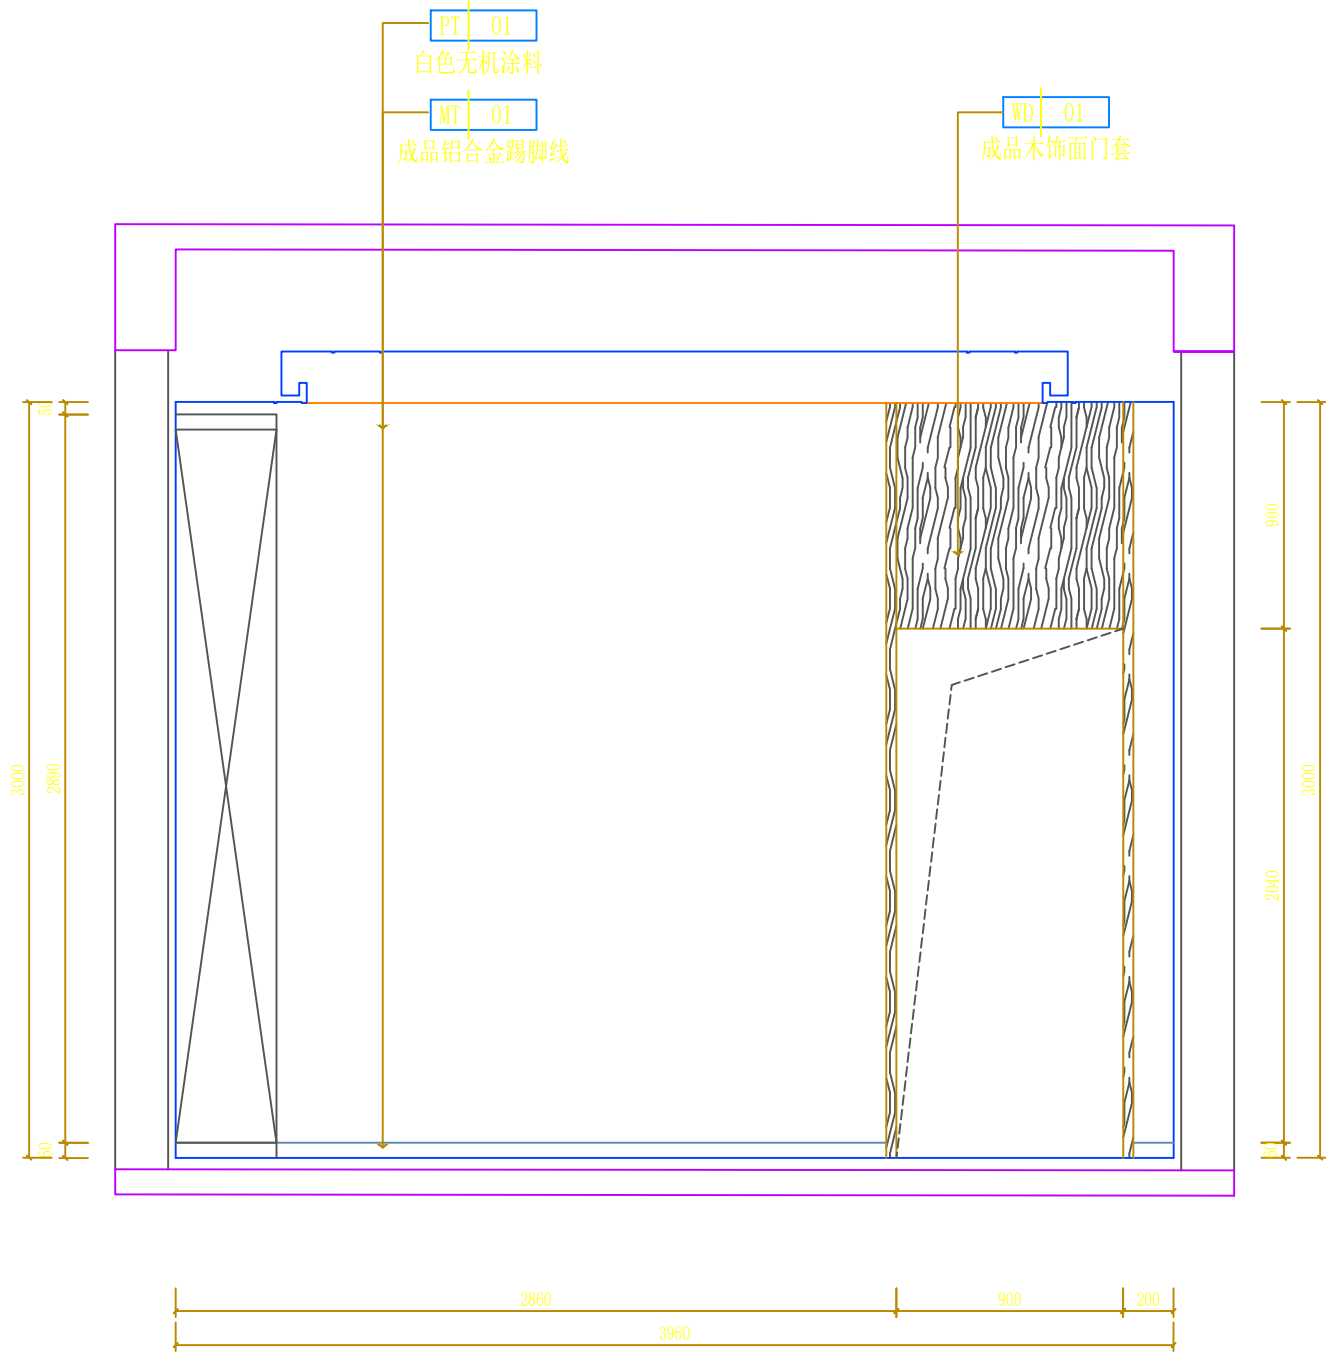


9 ELEVATION@骨灰存放室立面图9、10
PL1F.07 SCALE 1:40@A2

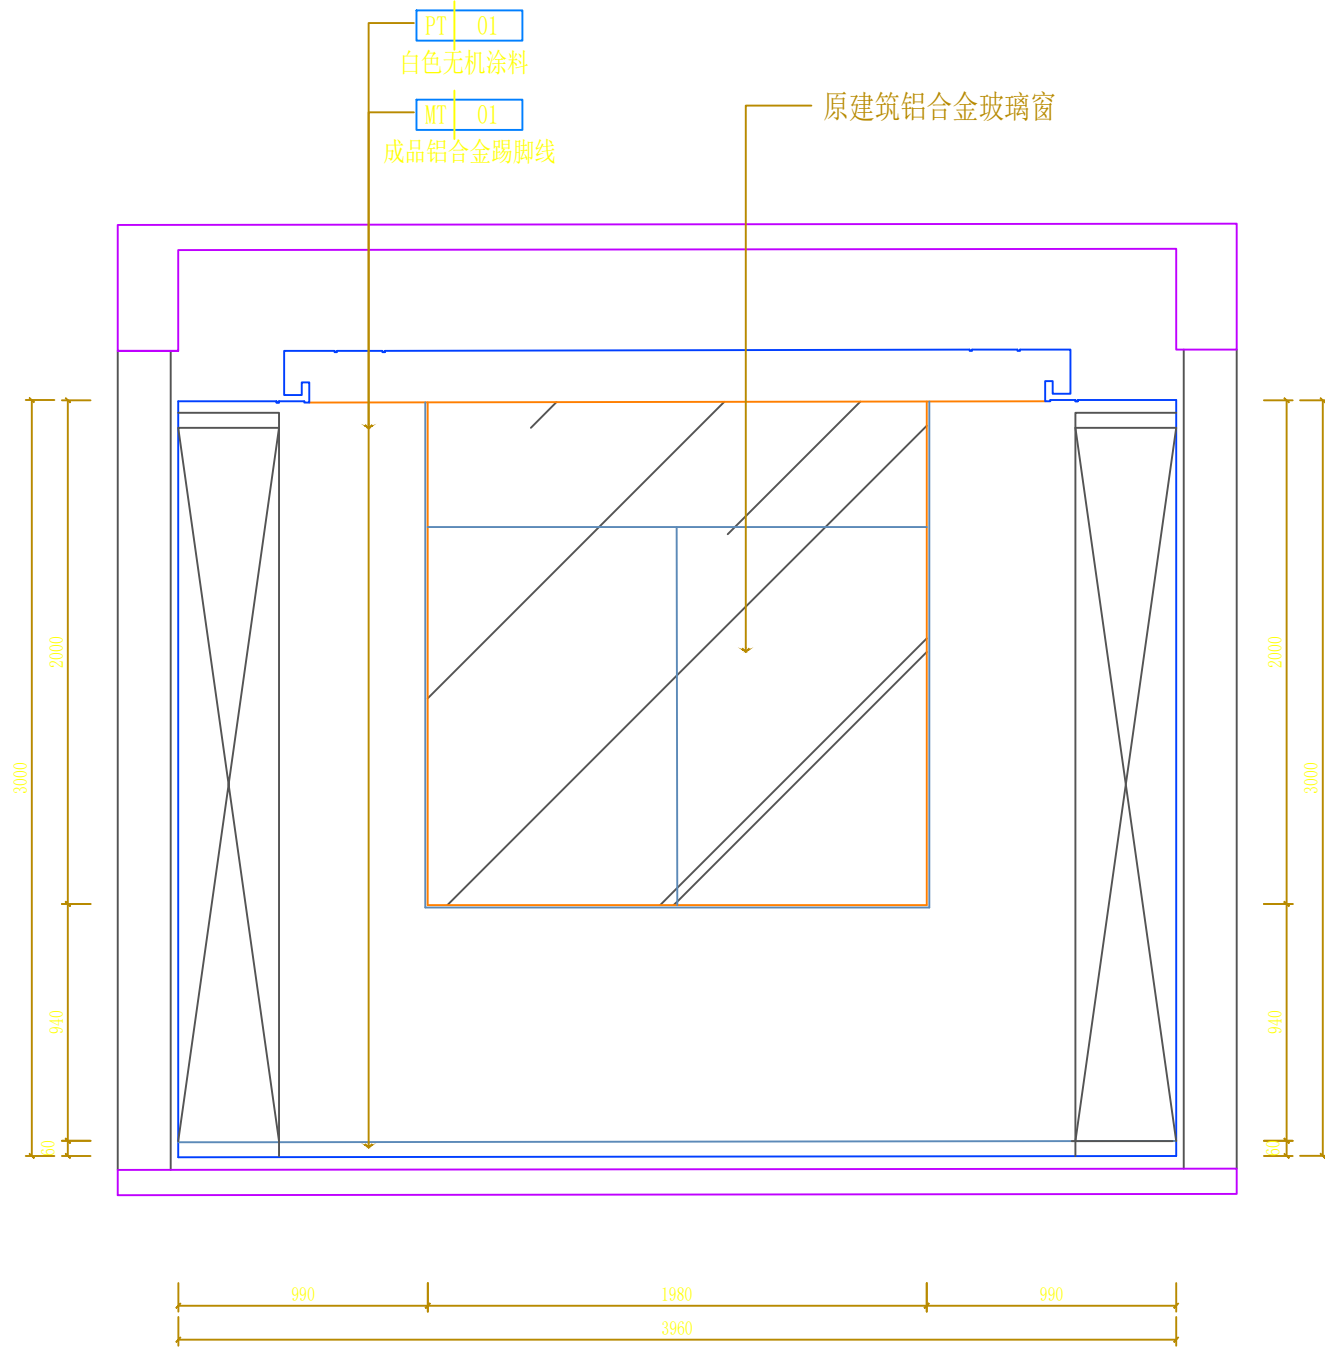


10 ELEVATION@骨灰存放室立面图9、10
PL1F.07 SCALE 1:40@A2

	实 名	签 名
项目负责人	刘涛	刘涛
专业负责人	刘涛	刘涛
设 计	方言	方言
注册（执业）章		
预留章		
出图章		
审图章		
竣工章		
ACD 艺城设计有限公司 DESIGN OF ART CITY. CO. LTD 建筑行业（建筑工程） 甲级 A233100847 风景园林工程设计专项 甲级 A233100847 市政行业（给水、排水、 道路、桥梁工程）专业 乙级 A233100847		
项目经理	韩超	韩超
审 定	陶楼敏	陶楼敏
审 核	刘涛	刘涛
校 对	齐扬峰	齐扬峰
制 图	方言	方言
会 签	CONFIRMED BY	
建 筑		结 构 陈冠生
给排水	陶楼敏	暖 通
电 气	马君	其 他
建设单位	高邮市殡葬管理服务中心	
工程名称	（高邮墓园） “忆思堂”项目设计	
子项名称		
工程编号	YCR-YZ2026-001	
子项编号		
图 名	骨灰存放室立面图11、12	
专 业		阶 段
图 号	EL1F.06	版 本 号
比 例		出图日期

本图未盖出图章无效

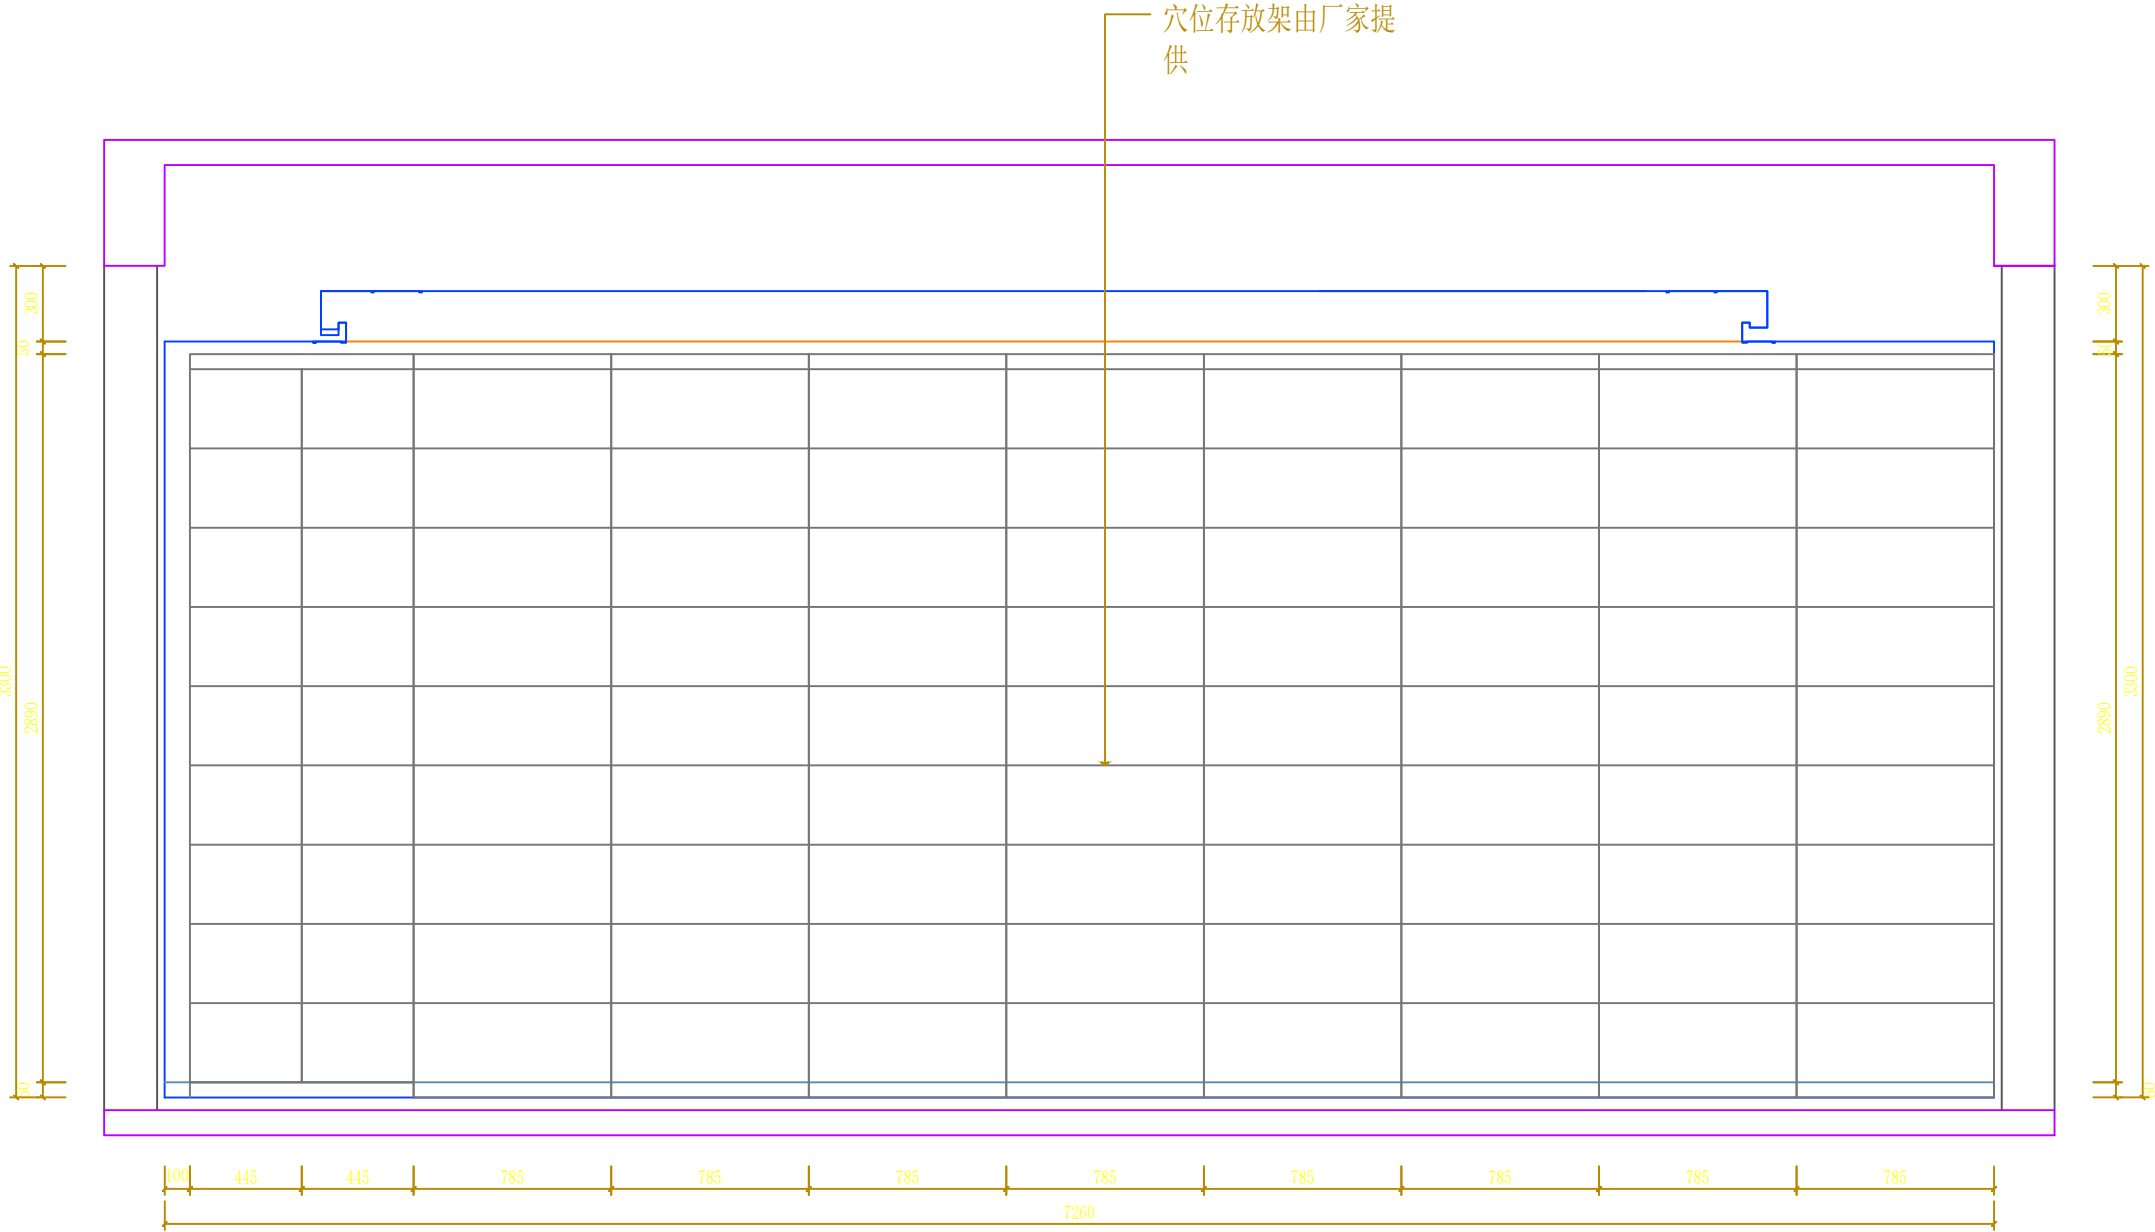


11 ELEVATION@骨灰存放室立面图11、12
PL1F.07 SCALE 1:40@A2

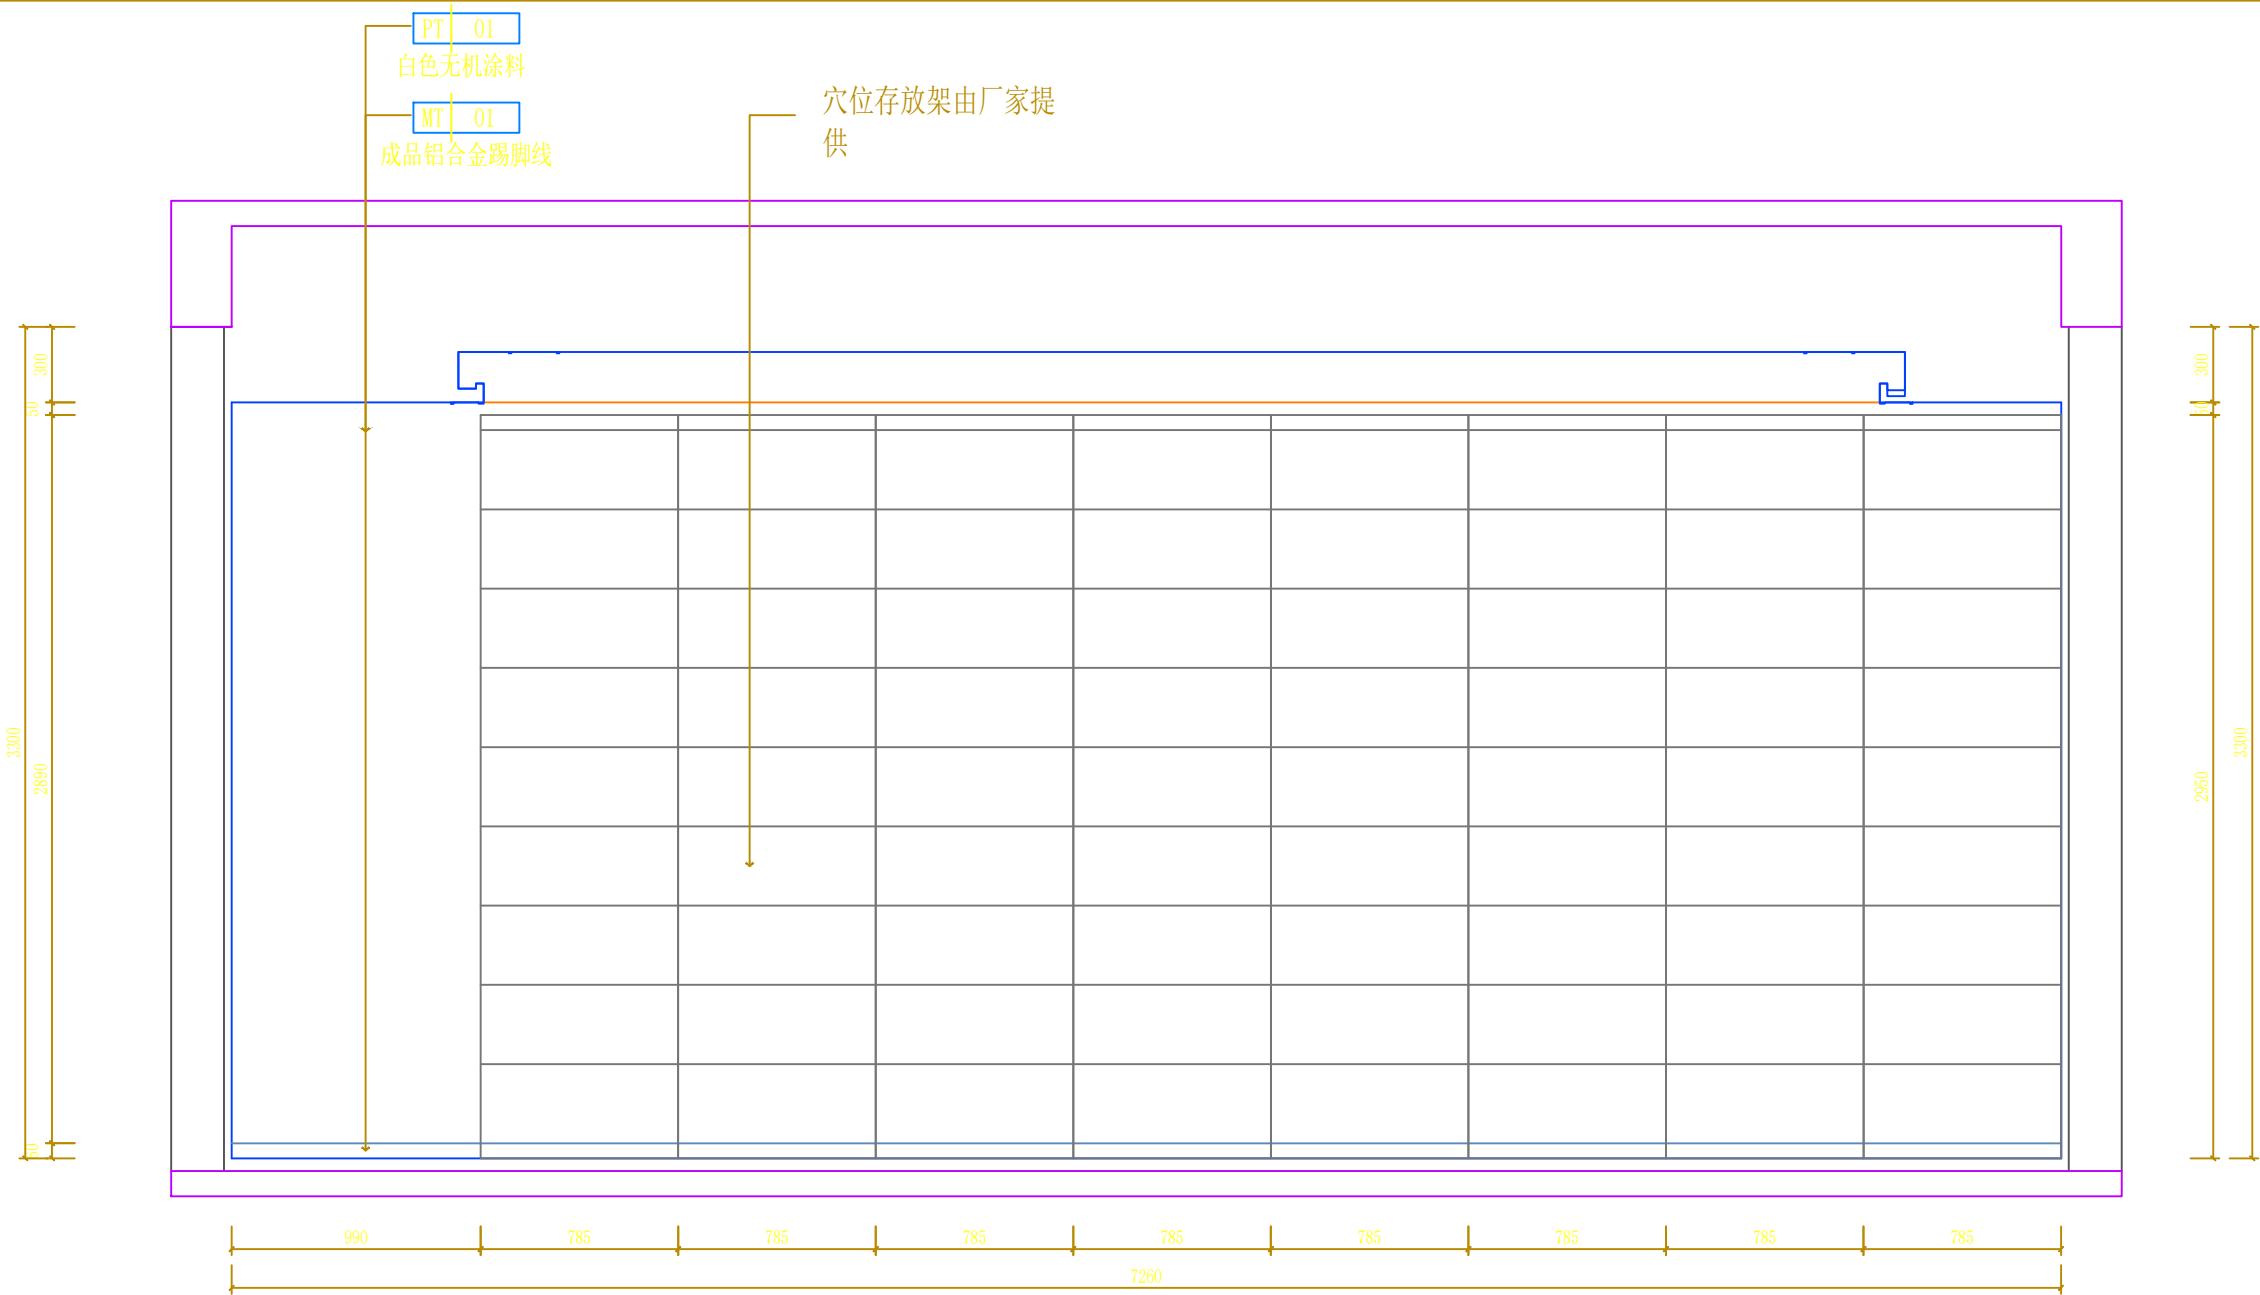


12 ELEVATION@骨灰存放室立面图11、12
PL1F.07 SCALE 1:40@A2

	实 名	签 名
项目负责人	刘涛	刘涛
专业负责人	刘涛	刘涛
设 计	方言	方言
注册（执业）章		
预留章		
出图章		
审图章		
竣工章		
ACD 艺城设计有限公司 DESIGN OF ART CITY. CO. LTD 建筑行业（建筑工程） 甲级 A233100847 风景园林工程设计专项 甲级 A233100847 市政行业（给水、排水、 道路、桥梁工程）专业 乙级 A233100847		
项目经理	韩超	韩超
审 定	陶楼敏	陶楼敏
审 核	刘涛	刘涛
校 对	齐扬峰	齐扬峰
制 图	方言	方言
会 签	CONFIRMED BY	
建 筑		结构 陈超
给排水	陶楼敏	暖通
电 气	王君	其他
建设单位	高邮市殡葬管理服务中心	
工程名称	（高邮墓园） “忆思堂”项目设计	
子项名称		
工程编号	YCR-YZ2026-001	
子项编号		
图 名	门头外立面13	
专 业		阶 段
图 号	EL1F.07	版 本 号
比 例		出图日期

本图未盖出图章无效

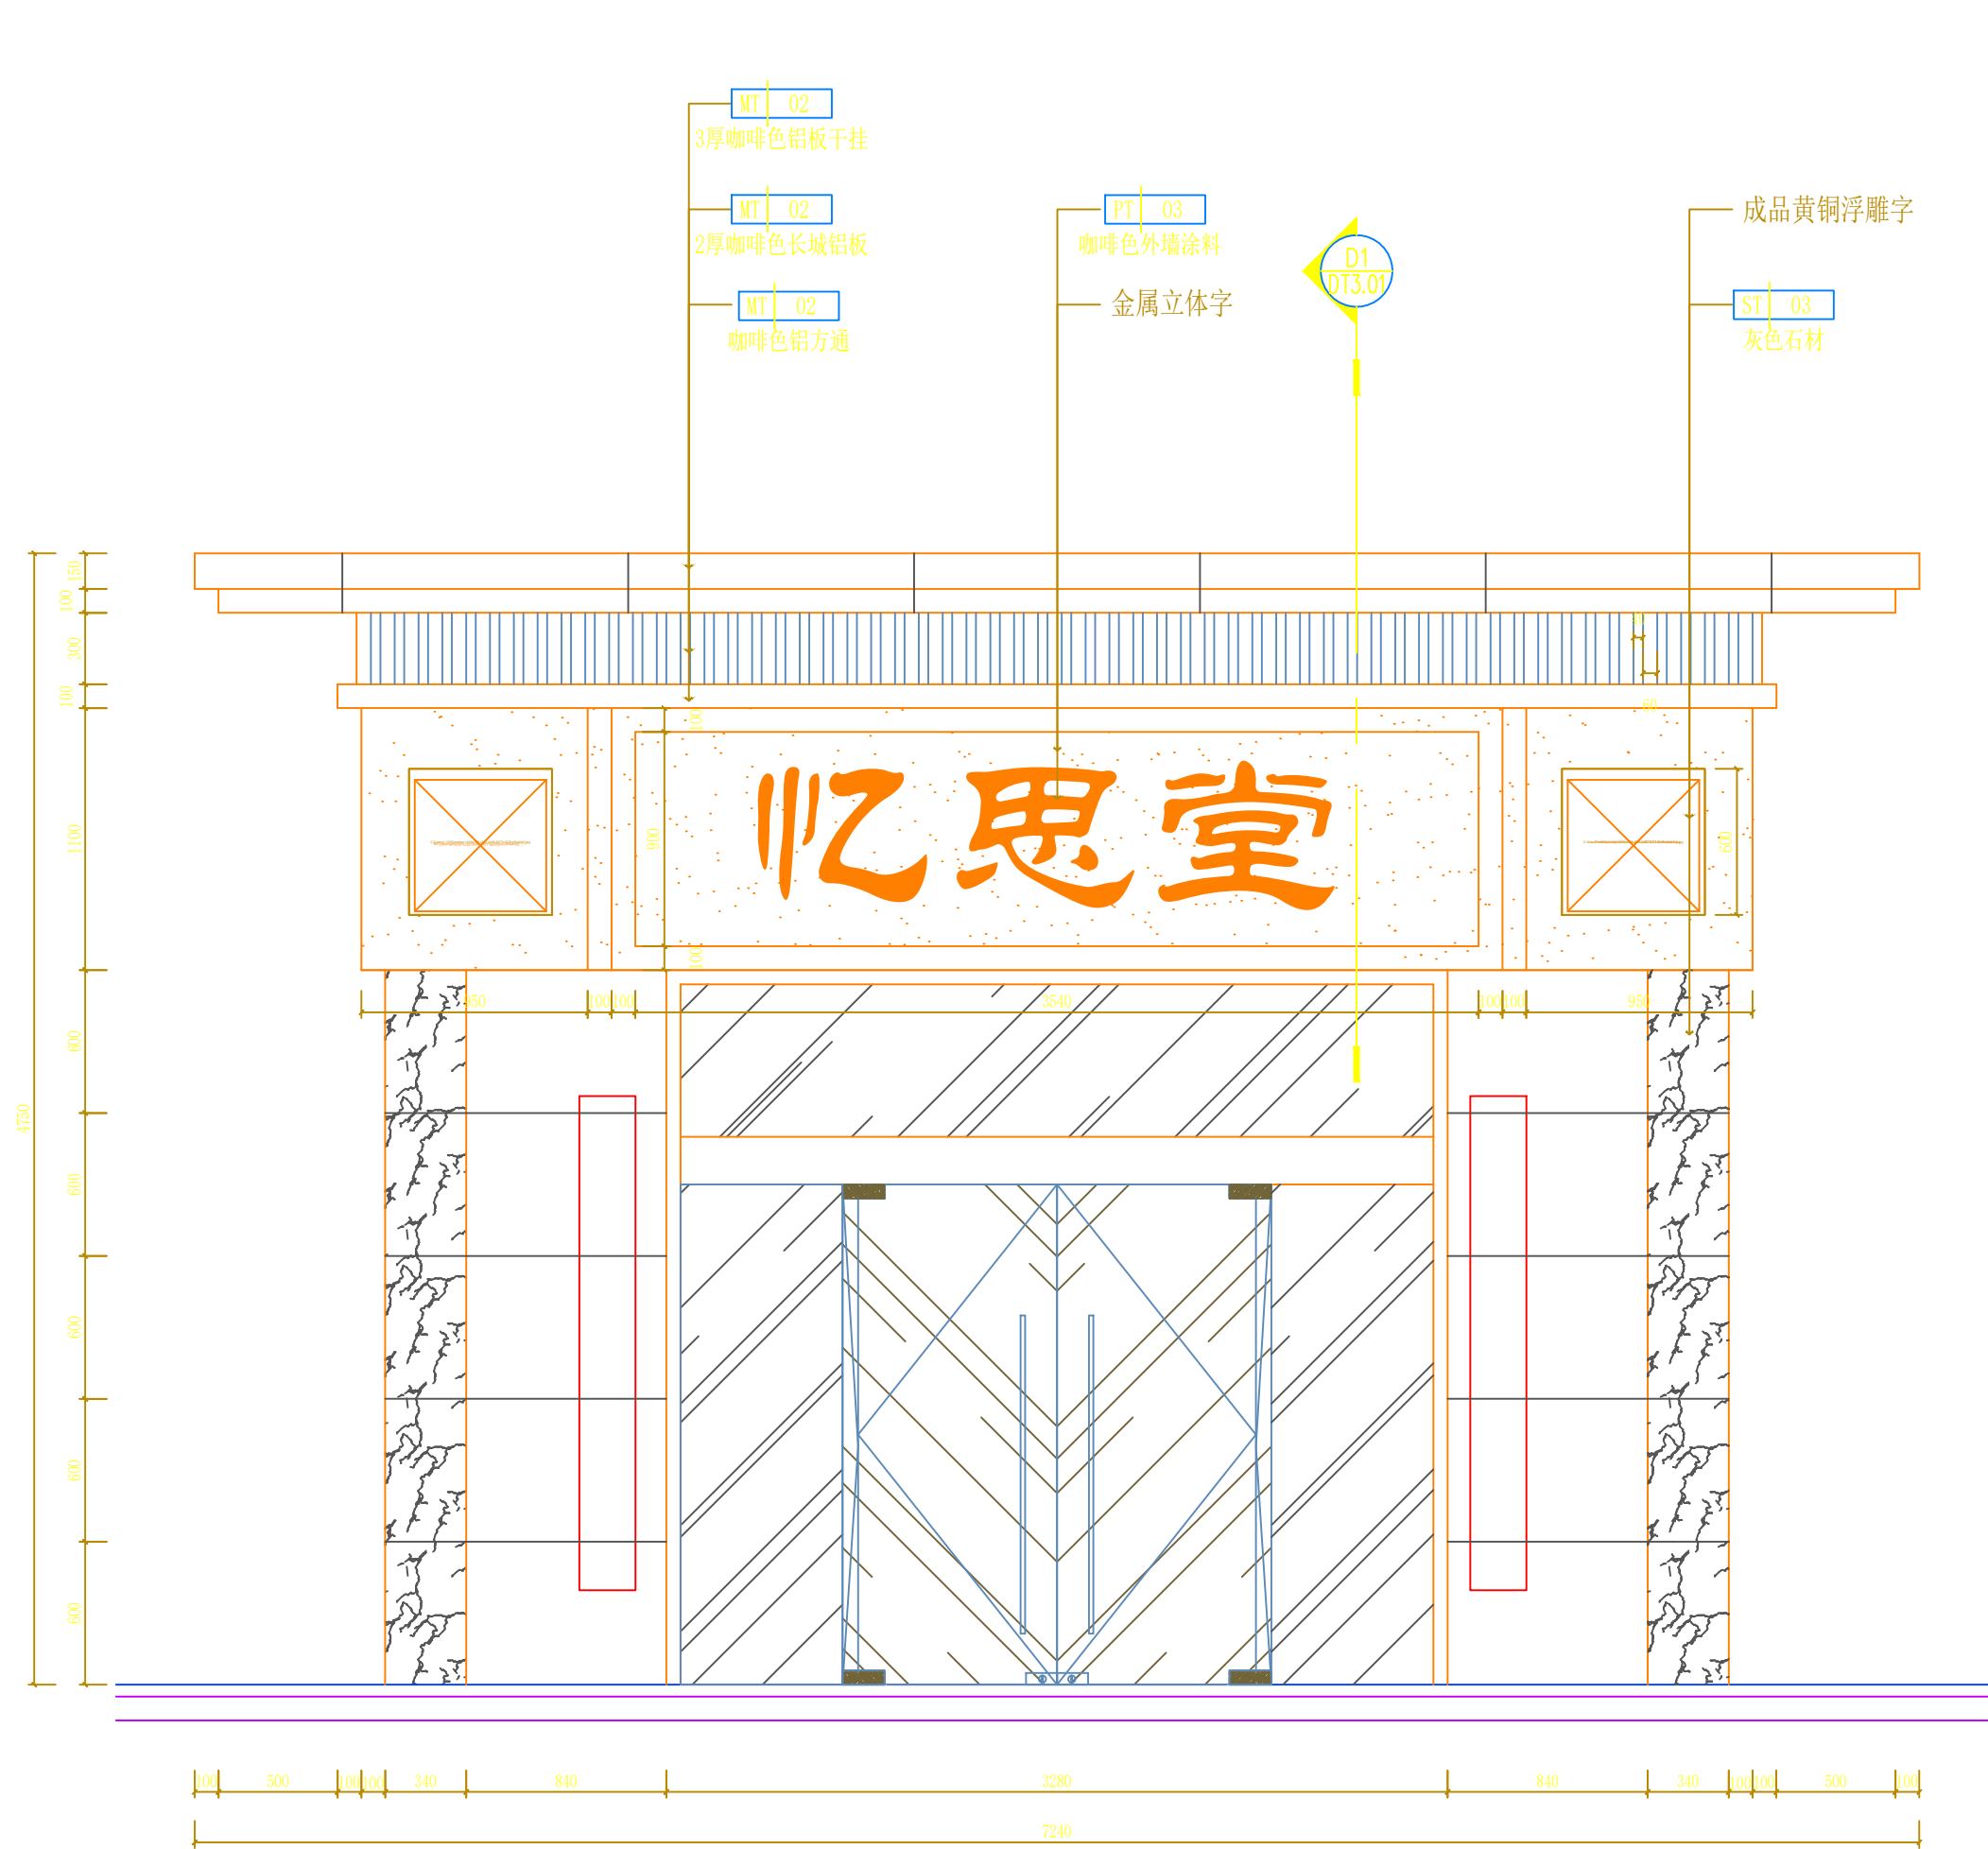

1 ELEVATION@门头外立面13
PL1F.07 SCALE 1:40@A2

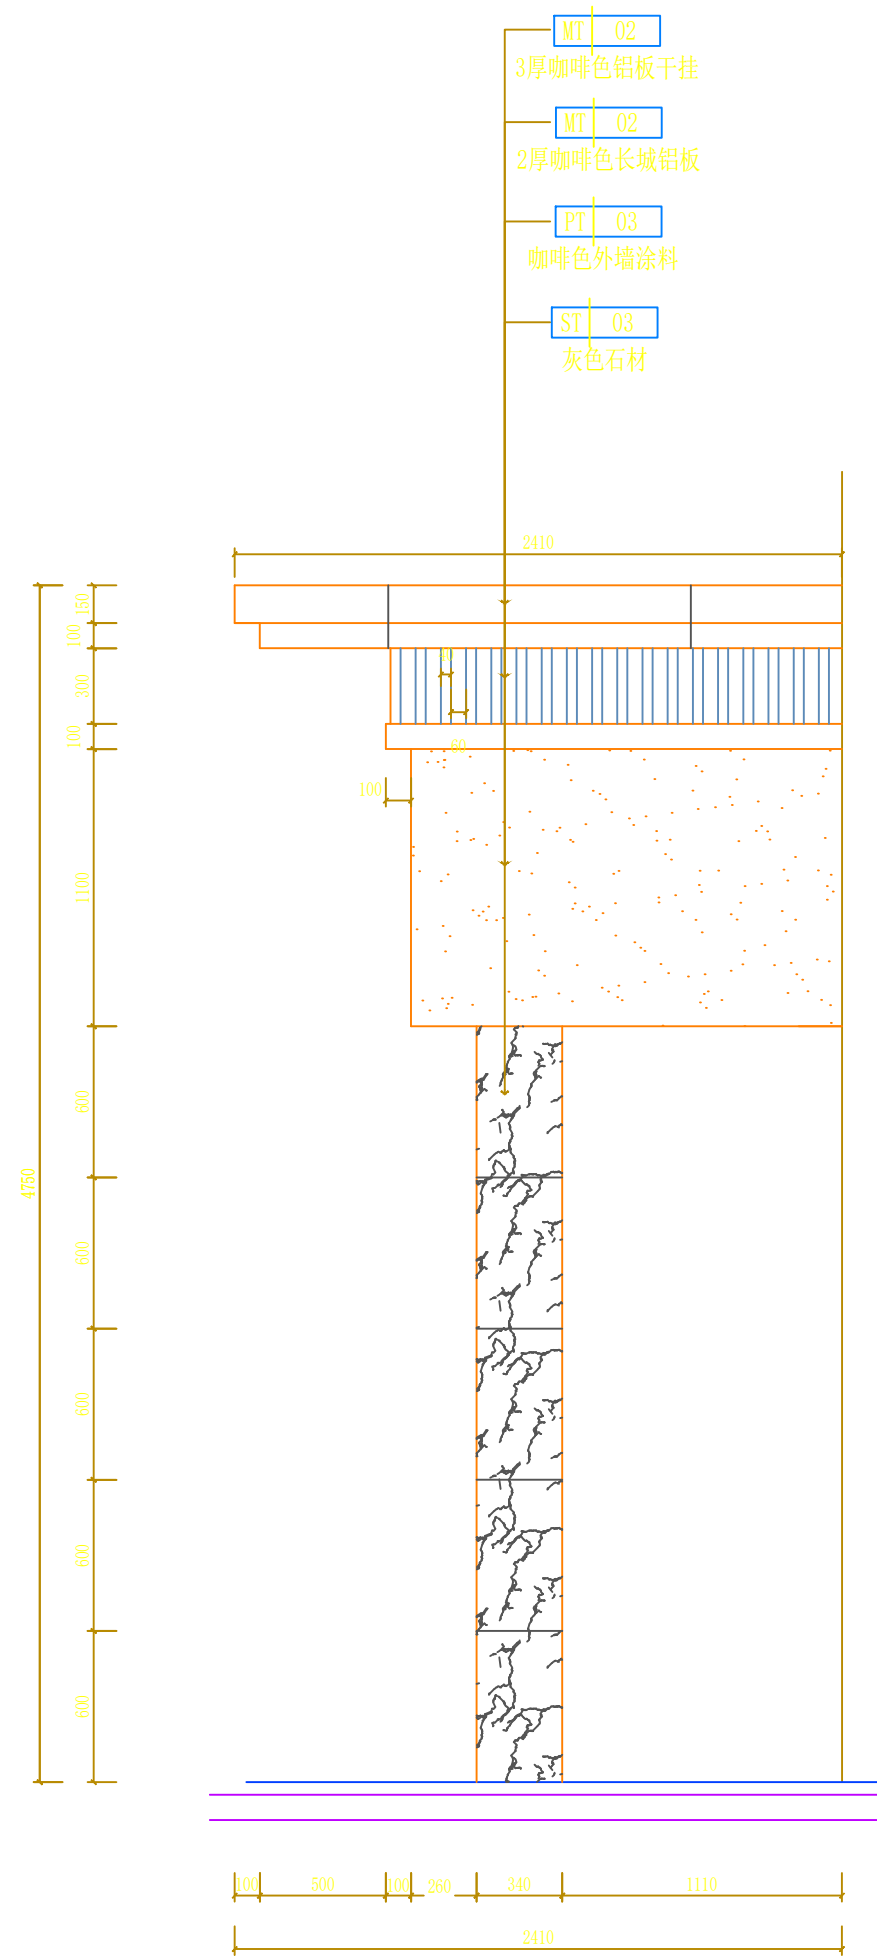

1 ELEVATION@门头外立面13
PL1F.07 SCALE 1:40@A2

	实 名	签 名
项目负责人	刘涛	刘涛
专业负责人	刘涛	刘涛
设 计	方言	方言
注册（执业）章		
预留章		
出图章		
审图章		
竣工章		
ACD 艺城设计有限公司 DESIGN OF ART CITY. CO. LTD 建筑行业（建筑工程） 甲级 A233100847 风景园林工程设计专项 甲级 A233100847 市政行业（给水、排水、道路、桥梁工程）专业 乙级 A233100847		
项目经理	韩超	韩超
审 定	陶楼敏	陶楼敏
审 核	刘涛	刘涛
校 对	齐扬峰	齐扬峰
制 图	方言	方言
会 签	CONFIRMED BY	
建 筑		结 构 陈强
给排水	陶楼敏	暖 通
电 气	王君	其 他
建设单位	高邮市殡葬管理服务中心	
工程名称	（高邮墓园） “忆思堂”项目设计	
子项名称		
工程编号	YCR-YZ2026-001	
子项编号		
图 名	剖面图1~3	
专 业		阶 段
图 号	DT.01	版 本 号
比 例		出图日期

本图未盖出图章无效

