



总平面图 1:500

- 原有围墙：412m
- 新增围墙：69m+106m=175m
- - - 拆除围墙：107m
- · - · - 围墙出新：137m

项目	名称	做法及说明
公共厕所	外墙出新 (标高1200以上)	(1) 无机涂料(耐水性耐久级)
		(2) 耐水腻子一道
		(3) 6厚1:2.5水泥砂浆找平
		(4) 12厚1:3水泥砂浆打底扫毛或划出纹道
		(5) 基层修补
		(6) 原墙面涂料铲除至基层
北侧围墙	北侧围墙内侧出新 (137m*2.2m)	(1) 无机涂料(耐水性耐久级)
		(2) 耐水腻子一道
		(3) 6厚1:2.5水泥砂浆找平
		(4) 12厚1:3水泥砂浆打底扫毛或划出纹道
		(5) 基层修补
		(6) 原墙面涂料铲除至基层

审查合格书二维码:(QR CODE OF CERTIFICATION)

注册执业章: (SEAL OF CERTIFIED DESIGNER)

中华人民共和国一级注册建筑师
姓名: 吴娜艳
注册号: 5102370-012
有效期: 至2027年2月

图纸专用章: (SEAL OF DRAWING ISSUE)

四川省建设工程设计出图专用章

中联宏信勘察设计有限公司
勘察设计建筑行业(建筑工程)甲级

专业注册编号: A151023703 有效期至: 2026年06月04日
审查专用章: (SEAL OF DRAWING APPROVAL)



平面示意: (KEY PLAN)

建设单位: (CLIENT)

扬州市江都区教育局

设计单位: (DESIGN COMPANY)

中联宏信勘察设计有限公司

资质等级: 建筑行业(建筑工程) 甲级
证书编号: A151023703

工程名称: (PROJECT NAME)
江都区未成年(青少年)成长指导中心改造装修工程

子项名称: (SUB-PROJECT NAME)

总平面

设计号: (PROJECT NO.)

图名: (DRAWING TITLE)


总平面图

项目负责人 PROJECT LEADER	吴娜艳	吴娜艳
审定 APPROVED BY	吴娜艳	吴娜艳
专业负责人 DIVISION CHIEF	吴娜艳	吴娜艳
审核 CHECKED BY	姚亚雄	姚亚雄
校对 PROOFREAD BY	李尹	李尹
设计 DESIGNED BY	周代铭	周代铭

注册执业栏
REGISTERED PRACTICE SIGNET


姓名 NAME	
注册印章号 REGISTERED SEAL NO.	
注册证书号 REGISTERED CERTIFICATE NO.	

设计阶段 DESIGN PHASE	施工图	比例 SCALE	1:500
图别 DWG. CATEGORY	A1	页码 PAGE	01
版本号 VER. NO.		日期 DATE	2026. 05

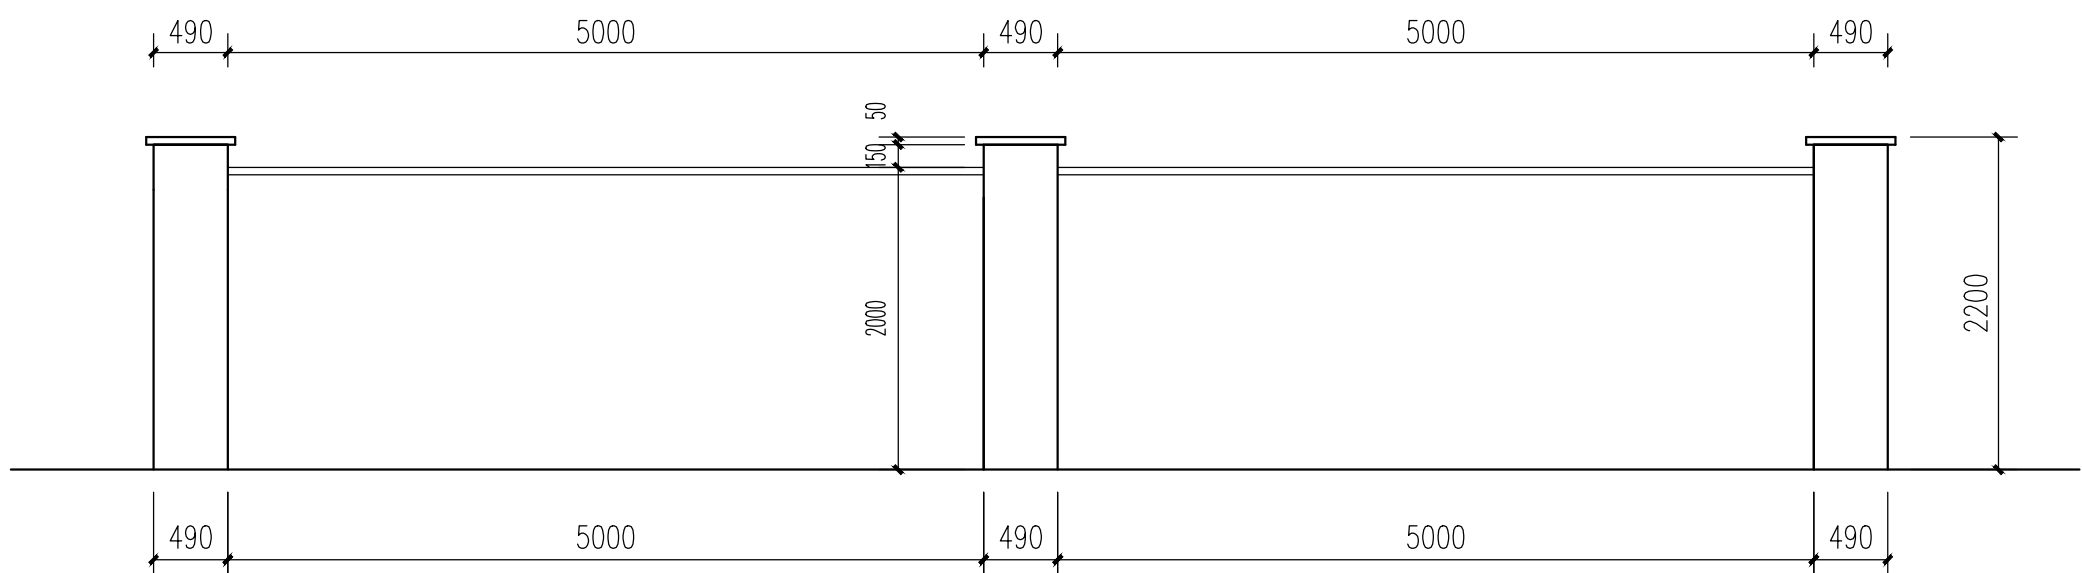


围墙立面图1: 50


围墙位置由甲方根据现场定

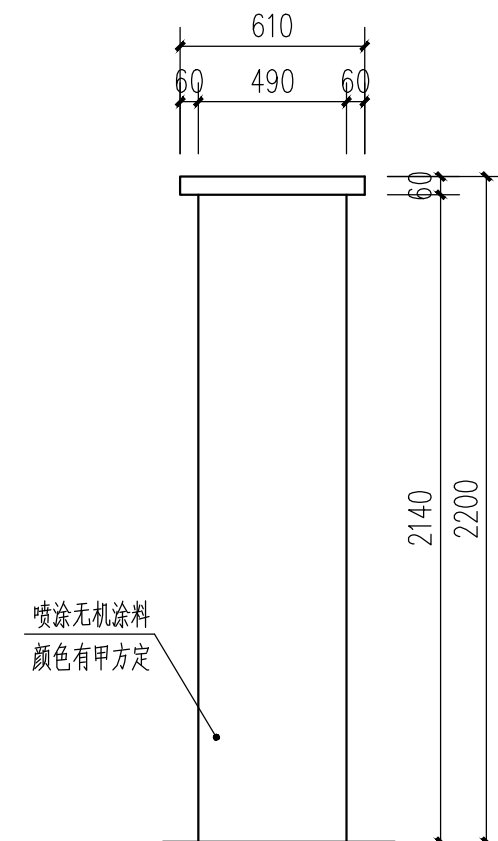


立柱立面图 1: 25

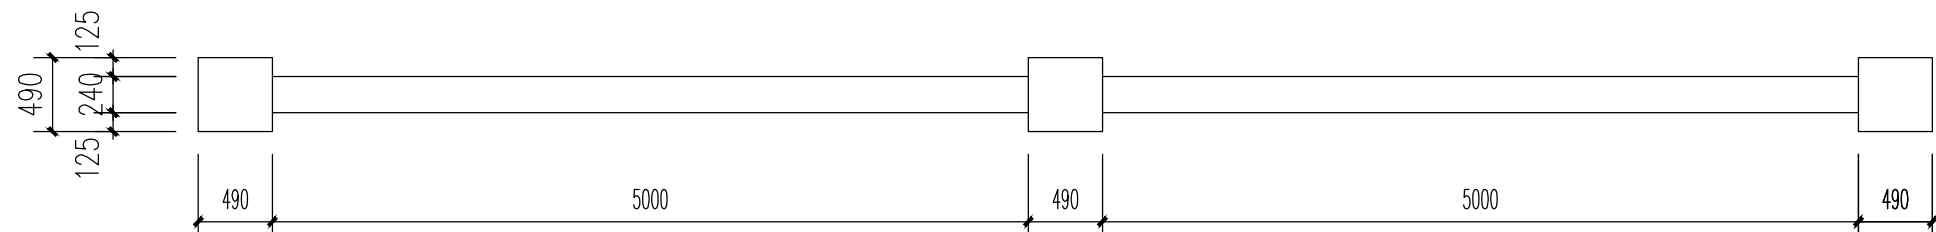


围墙平面图1: 50

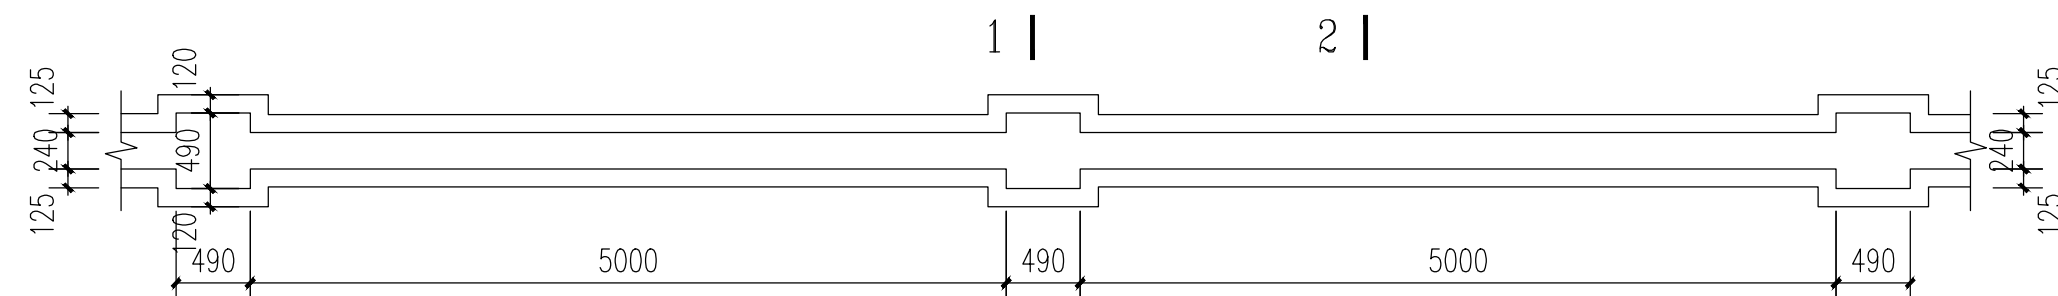


围墙基础平面图 1: 50

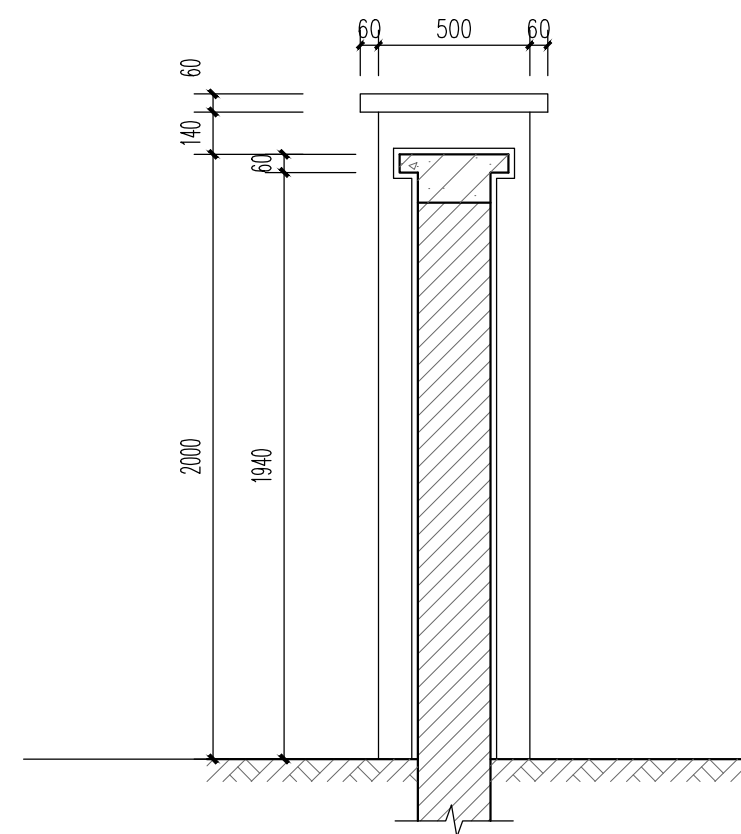

剖面图 1: 25

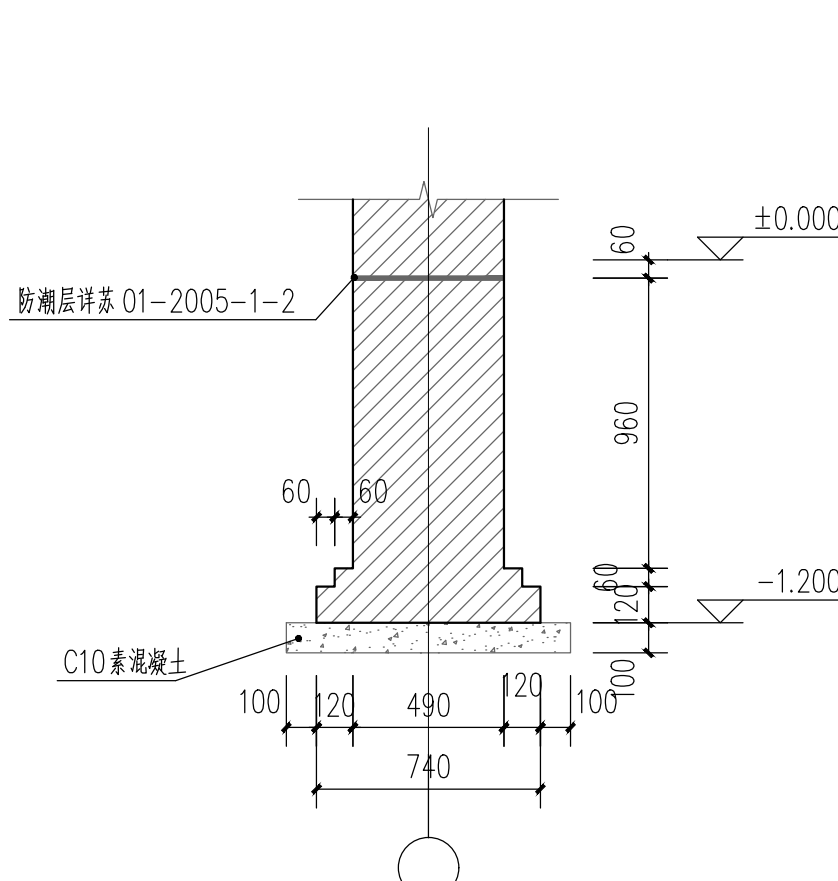

1-1: 25

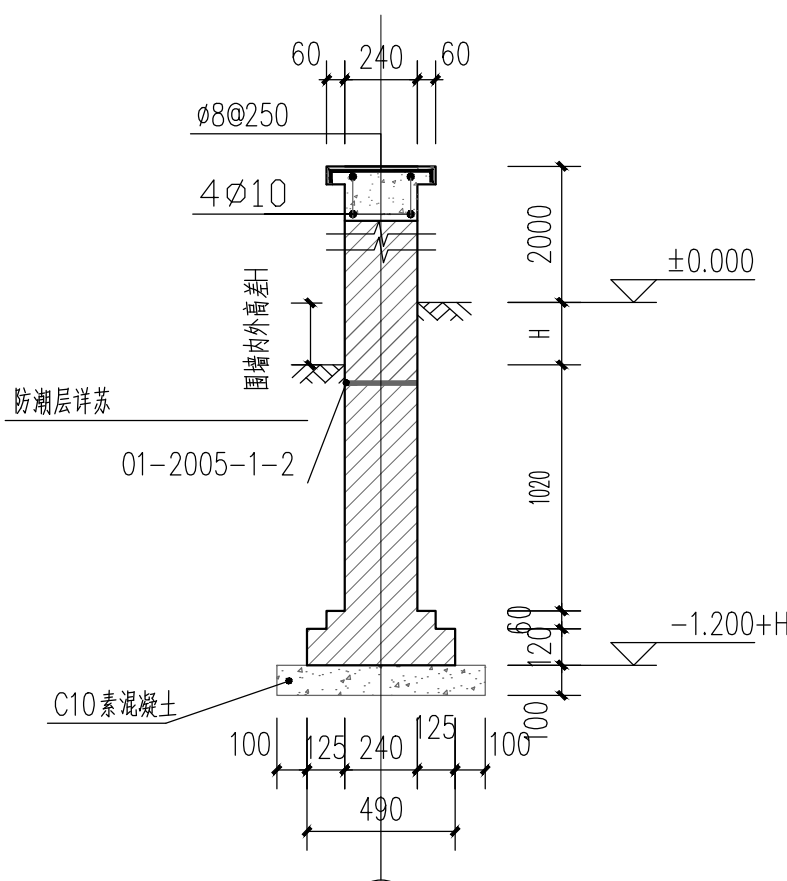

2-2 1: 25

基础墙体±0.000以下采用MU10机制粘土烧结标准实心砖,M7.5水泥砂浆砌筑
基础墙体±0.000以上采用MU10KP1(240X115X90)型承重多孔砖,M5混合砂浆
砌体砌筑质量等级:B级
基础底部素土夯实,基础埋深暂定,具体等基槽开挖再做具体调整

审查合格书二维码:(QR CODE OF CERTIFICATION)

注册执业章: (SEAL OF CERTIFIED DESIGNER)

中华人民共和国一级注册建筑师
姓名: 吴娜艳
注册号: 5102370-012
有效期至: 2027年2月

图纸专用章: (SEAL OF DRAWING ISSUE)

四川省建设工程设计图章

中联宏信勘察设计有限公司
资质等级:建筑行业(建筑工程)甲级

资质证书编号:A151023703 有效期至:2026年06月04日

审查专用章: (SEAL OF DRAWING APPROVAL)



平面示意 (KEY PLAN)

消防自审章

建设单位: (CLIENT)

扬州市江都区教育局

设计单位: (DESIGN COMPANY)

中联宏信勘察设计有限公司

资质等级: 建筑行业(建筑工程) 甲级

证书编号: A151023703

工程名称: (PROJECT NAME)

江都区未成年(青少年)成长
指导中心改造装修工程

子项名称: (SUB-PROJECT NAME)

总平面

设计号: (PROJECT NO.)

图名: (DRAWING TITLE)

围墙平面图 围墙剖面图

围墙立面图

项目负责人 PROJECT LEADER	吴娜艳	吴娜艳
审定 APPROVED BY	吴娜艳	吴娜艳
专业负责人 DIVISION CHIEF	吴娜艳	吴娜艳
审核 CHECKED BY	姚亚雄	姚亚雄
校对 PROOFREAD BY	李尹	李尹
设计 DESIGNED BY	周代铭	周代铭

注册执业栏

REGISTERED PRACTICE SIGNET

姓名 NAME	吴娜艳
注册印章号 REGISTERED SEAL NO.	
注册证书号 REGISTERED CERTIFICATE NO.	

设计阶段 DESIGN PHASE	施工图	比例 SCALE	1:50
图别 DWG. CATEGORY	A1	页码 PAGE	02
版本号 VER. NO.		日期 DATE	2026.05