

建筑施工图设计说明

1	设计依据	
1.1	设计委托合同书、项目批文、地基勘探报告、通过认可的方案设计及调整意见、建设单位相关要求等	
1.2	省市相关部门现行的有关规定	
1.3	国家及地方现行的主要建筑设计规范、规程和规定：	
	《 中华人民共和国城乡规划法》	《 江苏省城市规划管理技术规定》（ 2011版）
	《 建筑设计防火规范》GB50016-2014（ 2018版）	《 屋面工程技术规范》GB50345-2012
	《 民用建筑设计统一标准》GB50352-2019	《 建筑地面工程防滑技术规程》JGJ/ T 331-2014
	《 建筑地面设计规范》GB50037-2013	《 蒸压加气混凝土砌块、板材构造》13J104
	《 预拌砂浆技术规程》DGJ32/TJ196-2015	《 蒸压加气混凝土制品应用技术标准》JGJ/T17-2020
		其它相关规范、规定及标准
2	项目概况	
2.1	工程名称：江都区未成年（ 青少年） 成长指导中心改造装修工程	建设单位：扬州市江都区教育局
	建设地点：扬州市江都区	用地概况：场地平坦，地质均匀；
	设计的主要范围和内容：本工程设计包括土建设和一般装修设计（ 不包含室外消防设计）	
2.2	建筑层数：四层	
2.3	建筑高度：13.90m	
	建筑高度计算详见《 建筑设计防火规范》GB50016-2014（ 2018版） 附录A，	
	本工程建筑高度为从室外地坪到平屋面建筑完成面标高	
2.4	总建筑面积：2706.28m ² ，建筑基底面积：669.20m ²	
2.5	主要结构类型：砖混。抗震设防烈度：7度（ 0.10g）。设计合理使用年限：50年。	
2.6	建筑耐火等级：地上二级。	
3	建筑防火设计	
3.1	《 建筑设计防火规范》GB50016-2014（ 2018版）、《 建筑内部装修设计防火规范》GB50222-2017、	
	《 宿舍建筑设计规范》JGJ 36-2016、《 中小学校设计规范》GB50099-2011、	
	《 建筑防排烟系统技术标准》GB 51251-2017及相关消防的技术规程规定	
3.2	概况:该建筑为教学楼4层、宿舍楼3层，连廊3层	
3.3	疏散楼梯：	
	教学楼设置一部楼梯间,连廊设置室外楼梯，梯段净宽1.75m>1.2m，满足规范要求	
	宿舍楼设置封闭楼梯间和室外钢梯，疏散宽度1.5米，满足规范要求	
3.4	防火分区	
	教学楼和连廊每层为一个防火分区，宿舍楼每层为一个防火分区；	
	安全疏散：每个防火分区设两个或两个以上的安全出口直通室外（ 位于两个安全出口之间房间门4.0m,位于袋形走道两侧或尽端房间门22m）；	
	楼梯间外墙上的窗口与两侧窗水平距离大于1.00m，满足规范要求。	
4	无障碍设计	
4.1	主要设计依据：《 无障碍设计规范》GB50763-2012、《 建筑与市政工程无障碍通用规范》GB55019-2021	
4.2	本工程对下列部位进行无障碍设计：1、建筑入口及平台 2、公共走道 3、供轮椅通行的门 4、无障碍卫生间	
4.3	供轮椅通行的建筑入口及平台,设置扶手的轮椅坡道的临空侧应采取安全阻挡措施（ 平台设雨棚）	

设施要求		标准要求值		设计控制指标	备注
入口平台净深		≥ 1500mm		2500/2700mm	除平坡出入口外
无障碍入口闸机或出入口净宽		≥ 900mm		≥ 900mm	
坡道坡度		≤ 1:12	≤ 1:10	1:12	
坡道宽度		≥ 1200mm		1200mm	
每段坡道提升高度		≤ 750mm	≤ 150mm	150mm	
坡道水平长度		/		详平面标注	
坡道起点,终点,休息平台水平长度		≥ 1500mm		≥ 1500mm	
14.4 公共走道					
设施要求		标准要求值		设计控制指标	备注
供轮椅通行的走道净宽度		≥ 1200mm		≥ 1200mm	人员密集场所≥ 1800mm
轮椅通道		≥ 900mm		≥ 900mm	
扶手及护墙板（本工程不设置）		走道两侧350mm高护墙板（踢脚），850高扶手见大样图			
井盖、篦子孔洞宽度或直径		≤ 13mm		≤ 13mm	条状孔洞垂直于通行方向
14.5 供轮椅通行的门					
设施要求		标准要求值		设计控制指标	备注
手动门	供轮椅通行的手动门净宽度	≥ 900mm		≥ 900mm	除防火门外，门扇
	把手	供轮椅通行的门扇距地900mm		高安装横握式把手或U形把手	开启力度≤ 25N
自动门	供轮椅通行的自动门净宽度	≥ 1000mm		≥ 1000mm	
	手动启闭装置	当设置手动启闭装置时，操作部件中心距地900mm			
全玻门	防撞提示	距地0.80~1.5m		距地1.2m	防撞提示应横跨玻璃门或隔断
	选用安全玻璃或采取防护措施，并采取醒目的防撞提示措施；				
	开启扇左右两侧为玻璃隔断时，门应与玻璃隔断是视觉上显著分开，玻璃隔断应采取醒目的防撞提示措施；				
门槛高度或室内外高差		≤ 15mm		15mm	高差以10%斜面过渡
护门板		供轮椅通行的门扇内外侧均安装350mm高护门板			
闭门器		满足无障碍要求安装有闭门器的门,从闭门器最大受控角度到完全关闭前10度的闭门时间≥ 3S			
观察窗		满足无障碍要求双向开启的门在可视高度部分安装观察窗,通视部分下沿距地高度≤ 850mm			
14.6 候梯厅（本工程无）					
设施要求		标准要求值		设计控制指标	备注
候梯厅深度		≥ 1500mm		≥ 2100mm	公建≥ 1800mm
按钮高度		850-1100mm		900mm	距内转角处侧墙≥ 400mm
电梯门洞净宽		≥ 900mm		≥ 900mm	并设盲文标志
标志		每层电梯口安装楼层标志，电梯口设提示盲道，呼叫按钮前设置提示盲道			
14.7 电梯轿厢(本工程无)					
设施要求		标准要求值		设计控制指标	备注
电梯门开启净宽		≥ 900mm		≥ 900mm	完全开启时间≥ 3S
轿厢深度		≥ 1400mm		≥ 1400mm	
轿厢宽度		≥ 1100mm		≥ 1100mm	
扶手		轿厢三面壁上应设0.85m的扶手			
选层按钮		轿厢侧面应设1.0m带盲文的选层按钮			
镜子		轿厢正面高0.9m处至顶部应安装镜子			

审查合格书二维码: (QR CODE OF CERTIFICATION)

注册执业章：（SEAL OF CERTIFIED DESIGNER）

中华人民共和国一级注册建筑师

姓名: 吴娜艳

注册号: 5102370-012

有效期: 至2027年2月

图纸专用章：（SEAL OF DRAWING ISSUE）

四川省建设工程设计出图专用章

中联宏信勘察设计有限公司

专业性质: 建筑行业（建筑工程）甲级

资质注册编号: A151023703 有效期至: 2028年06月04日

审查专用章：（SEAL OF DRAWING APPROVAL）



平面示:

附附章

建设单位：（CLIENT）

扬州市江都区教育局

设计单位：（DESIGN COMPANY）

中联宏信勘察设计有限公司

资质等级: 建筑行业（建筑工程） 甲级

证书编号: A151023703

工程名称：（PROJECT NAME）

江都区未成年（青少年）成长指导中心改造装修工程

子项名称：（SUB-PROJECT NAME）

教学楼、宿舍楼

设计号：（PROJECT NO.）

图名：（DRAWING TITLE）

建筑施工图设计说明


项目负责人 PROJECT LEADER	吴娜艳	吴娜艳
审 定 APPROVED BY	吴娜艳	吴娜艳
专业负责人 DIVISION CHIEF	吴娜艳	吴娜艳
审 核 CHECKED BY	姚亚雄	姚亚雄
校 对 PROOFREAD BY	李 尹	李尹
设 计 DESIGNED BY	周代铭	周代铭
注册执业栏 REGISTERED PRACTICE SIGNET		
姓 名 NAME		
注册印章号 REGISTERED NAME NO.		
注册证书号 REGISTERED CERTIFICATE NO.		
设计阶段 DESIGN PHASE	施工图	比 例 SCALE
图 别 DWG. CATEGORY	A1	页 码 PAGE
版本号 VER. NO.		日 期 DATE
		2026. 05

建筑施工图设计说明

14.8	无障碍楼梯(本工程无)			
设施要求		标准要求值	设计控制指标	备注
踏步宽度		≥280mm		
踏步高度		≤160mm		
盲道		距台阶起点和终点250~300mm处设提示盲道,盲道长度与梯段宽度相对应。		
材质		上行和下行的第一阶踏步应在颜色或材质上与平台有明显区别		
14.9	无障碍卫生间:			
公共建筑无障碍卫生间(厕所)选用形式: ☐ 每层男、女至少分别设置一个满足无障碍要求的公共卫生间(厕所)				
☒ 在一层设置至少1个独立的无障碍厕所				
设施要求		标准要求值	设计控制指标	备注
无障碍厕位尺寸		不小于1.80m x 1.50m	不小于1.80m x 1.50m	设置无障碍坐便器
无障碍厕所面积		≥4.00平方米	≥4.00平方米	
门		水平滑动门或外平开门	外平开门	
其他		门把手一侧的墙面,应设宽度不小于400mm的墙面,内部应留有直径≥150mm的轮椅回转空间		

用 料 做 法 表

项目	名称	做法及说明
屋面	屋面防水修缮	(1) 40厚C20细石混凝土保护层,配Φ6或冷拔Φ4的Ⅰ级钢,双向@150,钢筋网片绑扎或点焊(设分隔缝)
		(2) 10厚低强度等级砂浆隔离层
		(3) 3.0厚自粘聚合物改性沥青防水卷材(聚酯胎)两道
		(4) 1.5厚聚合物水泥防水涂料
		(5) 清理屋面至找坡层
地面	宿舍楼地面 (卫生间,淋浴间)	(1) 8~10厚防滑地面砖,干水泥擦缝
		(2) 20厚1:3干硬性水泥细砂浆结合层,表面撒水泥粉
		(3) 1.5厚聚氨酯三遍涂膜防水层
		(4) 1:3水泥砂浆或最薄处30厚C20细石混凝土找坡层抹平
		(5) 基层修补
		(6) 原地面铲除至基层
楼面	宿舍楼楼面 (卫生间,淋浴间)	(1) 8~10厚防滑地面砖,干水泥擦缝
		(2) 20厚1:3干硬性水泥砂浆结合层,表面撒水泥粉
		(3) 1.5厚聚氨酯三遍涂膜防水层
		(4) 1:3水泥砂浆或最薄处30厚C20细石混凝土找坡层抹平
		(5) 基层修补
		(6) 原楼面铲除至基层
楼面坡道	水磨石楼面坡道	(1) 20厚1:2.5水泥彩色石子地面,表面磨光打蜡(色彩同现场水磨石)
		(2) 铺设50厚DS M15(1:3水泥砂浆)结合层,并放坡(内嵌铜条,同现场分格尺寸)
		(3) 拆除20mm原面层,并打毛

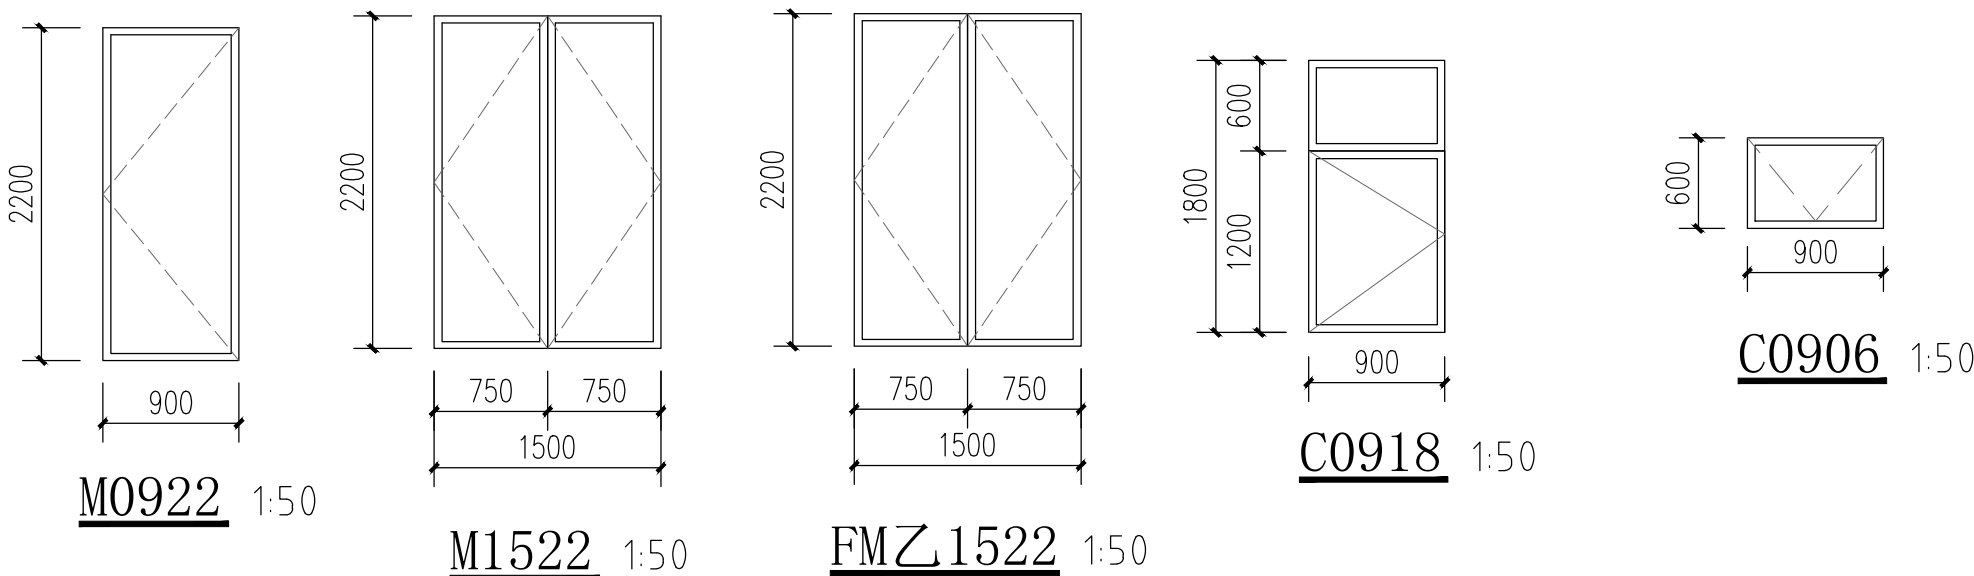

项目	名称	做法及说明
内墙	贴面砖防水墙 (卫生间,淋浴间 原有墙体)	(1) 白水泥擦缝(或1:1彩色水泥细砂浆勾缝)
		(2) 墙面砖(粘贴前砖墙充分浸湿)
		(3) 4厚强力胶粉泥粘结层(揉挤压实)
		(4) 1.5厚聚合物水泥基复合防水涂料防水层
		(5) 6厚1:0.5:2.5水泥石灰膏砂浆分层压实抹平
		(6) 基层修补
		(7) 原墙面铲除至基层
吊顶	铝合金方板吊顶 (卫生间,淋浴间)	(1) 屋面板底预留Φ8钢筋吊环,或在板底钻孔,固定镀锌镀锌膨胀螺栓,双向间距≤1200
		(2) Φ6钢筋吊杆,双向中距≤1200,吊杆上部与板底预留吊环固定
		(3) 与安装型式配套的专用上层主龙骨,间距≤1200用吊件与钢筋吊杆联结后找平
		(4) 与铝合金方板配套的专用下层副龙骨联结,间距≤600
		(5) 铝合金方板600*600与专用龙骨固定
电线槽	电线槽封堵	(1) 无机涂料
		(2) 3厚耐水腻子分遍找平
		(3) 8厚DP M5砂浆(1:1:6水泥石灰膏砂浆)打底抹平
		(4) 界面剂一道
		(5) 线槽洞口水泥砂浆封堵
扶壁柱	扶壁柱涂料饰面	(1) 无机涂料
		(2) 3厚耐水腻子分遍找平
		(3) 8厚DP M5砂浆(1:1:6水泥石灰膏砂浆)打底抹平
		(4) 界面剂一道
隔墙	新增隔墙 (卫生间,淋浴间)	轻钢龙骨石膏板隔墙,做法参见图集13J502-1-隔墙13/A08 卫生间新建隔墙下设300高混凝土反坎
	新增隔墙 (除卫生间、淋浴间、机房、 机房、监控室、楼梯间外)	轻钢龙骨石膏板隔墙,做法参见图集13J502-1-隔墙19/A09
	新增隔墙 (宿舍楼楼梯间、机房、 、监控室)	轻钢龙骨石膏板隔墙,做法参见图集13J502-1-隔墙22/A09
楼梯	增加防护措施	栏杆样式参照图集22J403-1---/2-7
防护网	二、三层连廊,阳台以及 教学楼门窗洞口加防护网	成品不锈钢栏杆封堵,栏杆样式参照图集22J403-1---/2-7

门 窗 表

类型	设计编号	洞口尺寸(mm)		各层层数				总层数	采用标准图集及编号		备 注
		宽度	高度						图集代号	编 号	
窗	C0918	900	1800					32	22J603-1	见大样图	铝合金中空玻璃(5+6A+5)窗,窗台高900
	C0906	900	600					6	22J603-1	见大样图	铝合金中空玻璃(5+6A+5)窗,窗台高1800
门	M0922	900	2200					38	定制成品	见大样图	成品木门(宿舍的门均有自闭和烟雾闭功能)
	FM乙1522	1500	2200					5	定制成品	见大样图	乙级防火门
	M1522	1500	2200					3	定制成品	见大样图	成品木门
备注	1、门窗开启线表示方法:实线表示外开,虚线表示内开,实线加虚线表示双向开启,箭头表示推拉门窗,无线表示固定窗。										
	2、门窗生产厂家应由甲乙双方共同认可,厂家负责提供安装详图,并提供五金配件,预埋件位置视产品而定,但每边不得少于2个。										
	3、门窗施工前,必须仔细核对门窗尺寸及其数量,准确无误后方可施工及订制。										
	4、铝合金门窗执行标准《铝合金门窗工程技术规程》JGJ214-2010。铝合金门窗框为深灰色喷涂彩铝型材,玻璃为透明玻璃。										
	5、玻璃选用应符合JGJ113-2015《建筑玻璃应用技术规程》及发改运行[2003]2116号《建筑安全玻璃管理规定》,凡属于要使用安全玻璃的地方必须按规范执行。										
	6、门窗厂家在进行所有的窗户制作、安装过程中要满足抗风压、安全等方面的要求详建筑设计说明门窗工程。										
	7、门窗立面详图尺寸均为洞口尺寸,石材金属板装修线详见详图,内门窗洞边缝隙洞口装修厚度而定。										
	8、洞口尺寸以实际大小为准,必须做好窗框墙和窗间墙的防火封堵。										
	9、图中所示门窗立面分格形式施工单位需同建设单位协商,经建设单位认可后方可施工。										
	10、铝合金门窗铝型材最小壁厚:门≥2mm;窗≥1.4mm。										
	11、消防疏散前置设置可在室内和室外识别的永久性明显标志										

审查合格书二维码:(QR CODE OF CERTIFICATION)

注册执业章: (SEAL OF CERTIFIED DESIGNER)


中华人民共和国一级注册建筑师
姓名: 吴娜艳
注册号: 5102370-012
有效期: 至2027年2月

图纸专用章: (SEAL OF DRAWING ISSUE)

四川省建设工程设计出图专用章

中联宏信勘察设计有限公司
勘察资质:建筑行业(建筑工程)甲级
资质证书编号:A151023703 有效期至:2028年06月04日

审查专用章: (SEAL OF DRAWING APPROVAL)

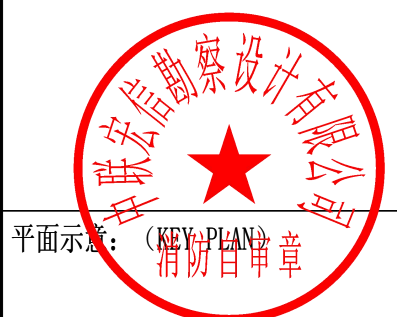

平面示:

门窗台单章

建设单位: (CLIENT)

扬州市江都区教育局

设计单位: (DESIGN COMPANY)

中联宏信勘察设计有限公司

资质等级: 建筑行业(建筑工程) 甲级

证书编号: A151023703

工程名称: (PROJECT NAME)

江都区未成年(青少年)成长
指导中心改造装修工程

子项名称: (SUB-PROJECT NAME)

教学楼、宿舍楼

设计号: (PROJECT NO.)

图名: (DRAWING TITLE)

建筑施工图设计说明
用料做法表

门窗表
门窗大样

项目负责人

PROJECT LEADER

吴娜艳

审定

APPROVED BY

吴娜艳

专业负责人

DIVISION CHIEF

吴娜艳

审核

CHECKED BY

姚亚雄

校对

PROOFREAD BY

李尹

设计

DESIGNED BY

周代铭

注册执业栏

REGISTERED PRACTICE SIGNET

姓名

NAME

注册印章号

REGISTERED SIGNET NO.

注册证书号

REGISTERED CERTIFICATE NO.

设计阶段

DESIGN PHASE

施工图

比例

SCALE

1:50

图别

FIG. CATEGORY

A1

页码

PAGE

02


版本号

VER. NO.

日期

DATE

2026. 05

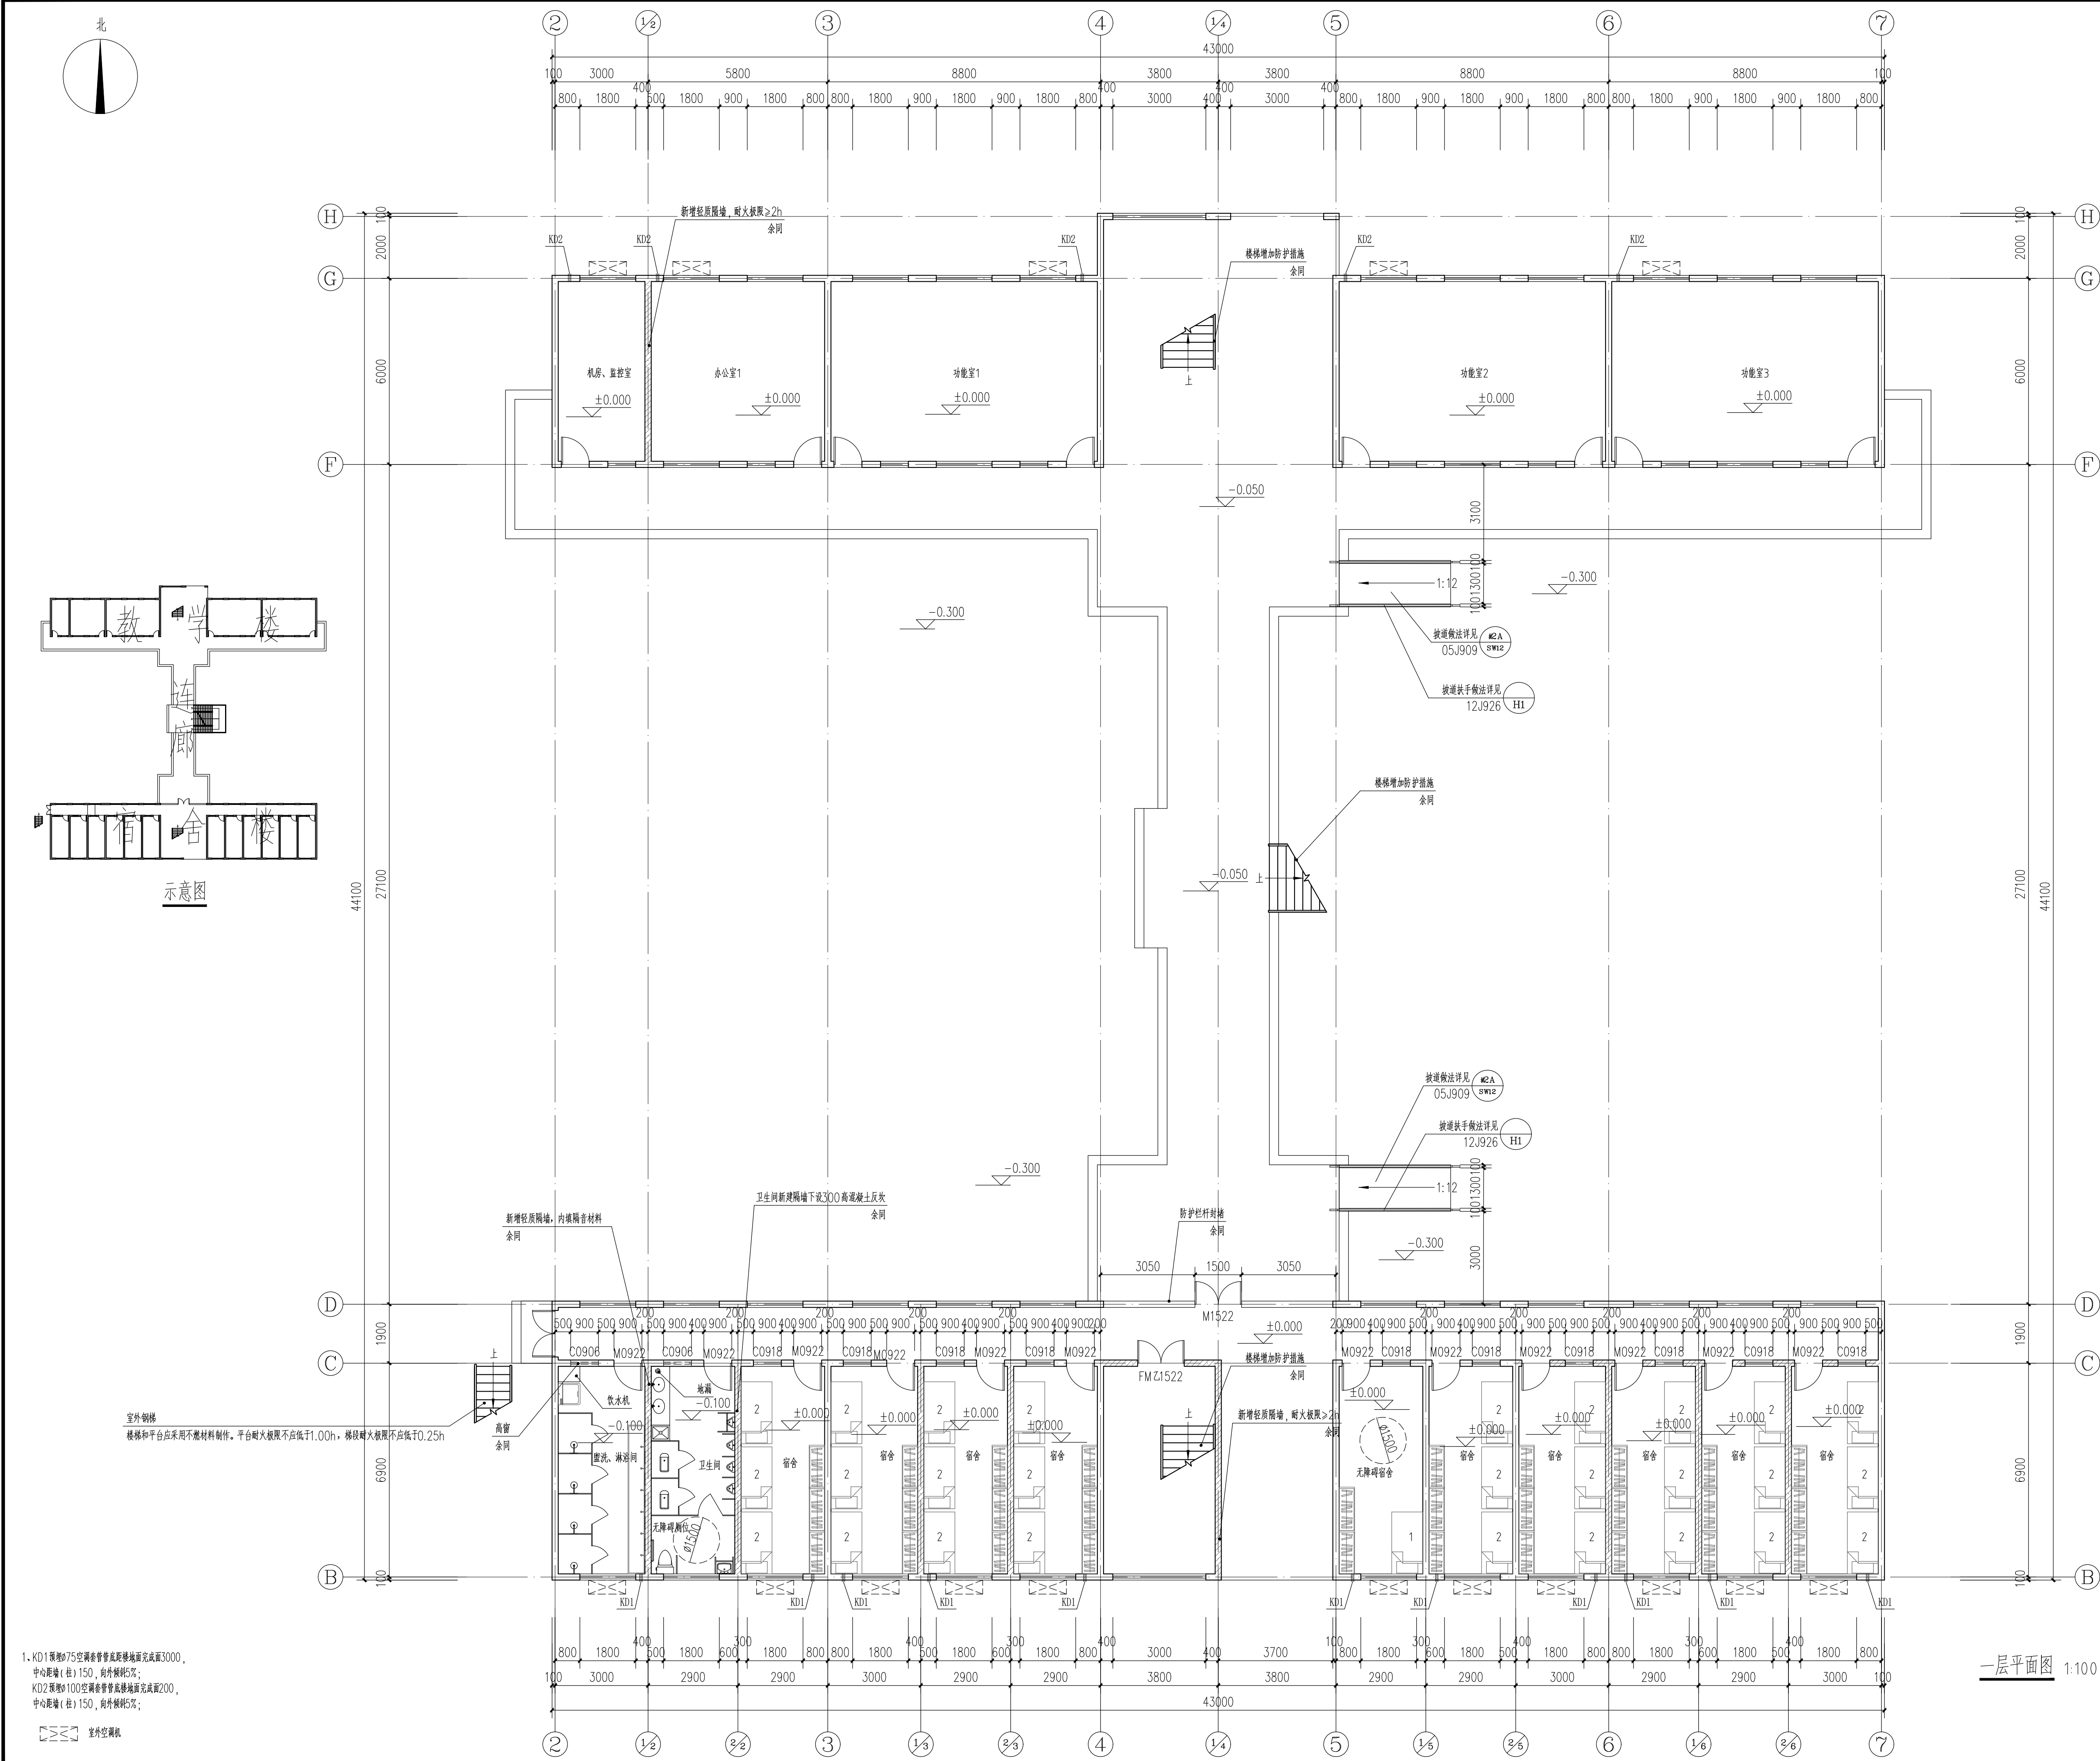

审查合格书二维码: (QR CODE OF CERTIFICATION)

注册执业章: (SEAL OF CERTIFIED DESIGNER)

中华人民共和国一级注册建筑师
姓名: 吴娜艳
注册号: 5102370-012
有效期: 至2027年2月

图纸专用章: (SEAL OF DRAWING ISSUE)
四川省建设工程设计图章
中联宏信勘察设计有限公司
工程地质、建筑行业 (建筑工程) 甲级
备案注册编号: A151023703 有效期至: 2028年06月04日

审查专用章: (SEAL OF DRAWING APPROVAL)

平面示: (KEY PLAN)

建设单位: (CLIENT)
扬州市江都区教育局

设计单位: (DESIGN COMPANY)
中联宏信勘察设计有限公司
资质等级: 建筑行业 (建筑工程) 甲级
证书编号: A151023703

工程名称: (PROJECT NAME)
江都区未成年 (青少年) 成长指导中心改造装修工程

子项名称: (SUB-PROJECT NAME)
教学楼、宿舍楼

设计号: (PROJECT NO.)


图名: (DRAWING TITLE)
一层平面图

项目负责人 PROJECT LEADER	吴娜艳	吴娜艳
审定 APPROVED BY	吴娜艳	吴娜艳
专业负责人 DIVISION CHIEF	吴娜艳	吴娜艳
审核 CHECKED BY	姚亚雄	姚亚雄
校对 PROOFREAD BY	李尹	李尹
设计 DESIGNED BY	周代铭	周代铭

注册执业栏
REGISTERED PRACTICE SIGNET

姓名 NAME	吴娜艳
注册印章号 REGISTERED SIGNET NO.	
注册证书号 REGISTERED CERTIFICATE NO.	

设计阶段 DESIGN PHASE	施工图	比例 SCALE	1:100
图别 DWG. CATEGORY	A1	页码 PAGE	03
版本号 VER. NO.		日期 DATE	2026.05

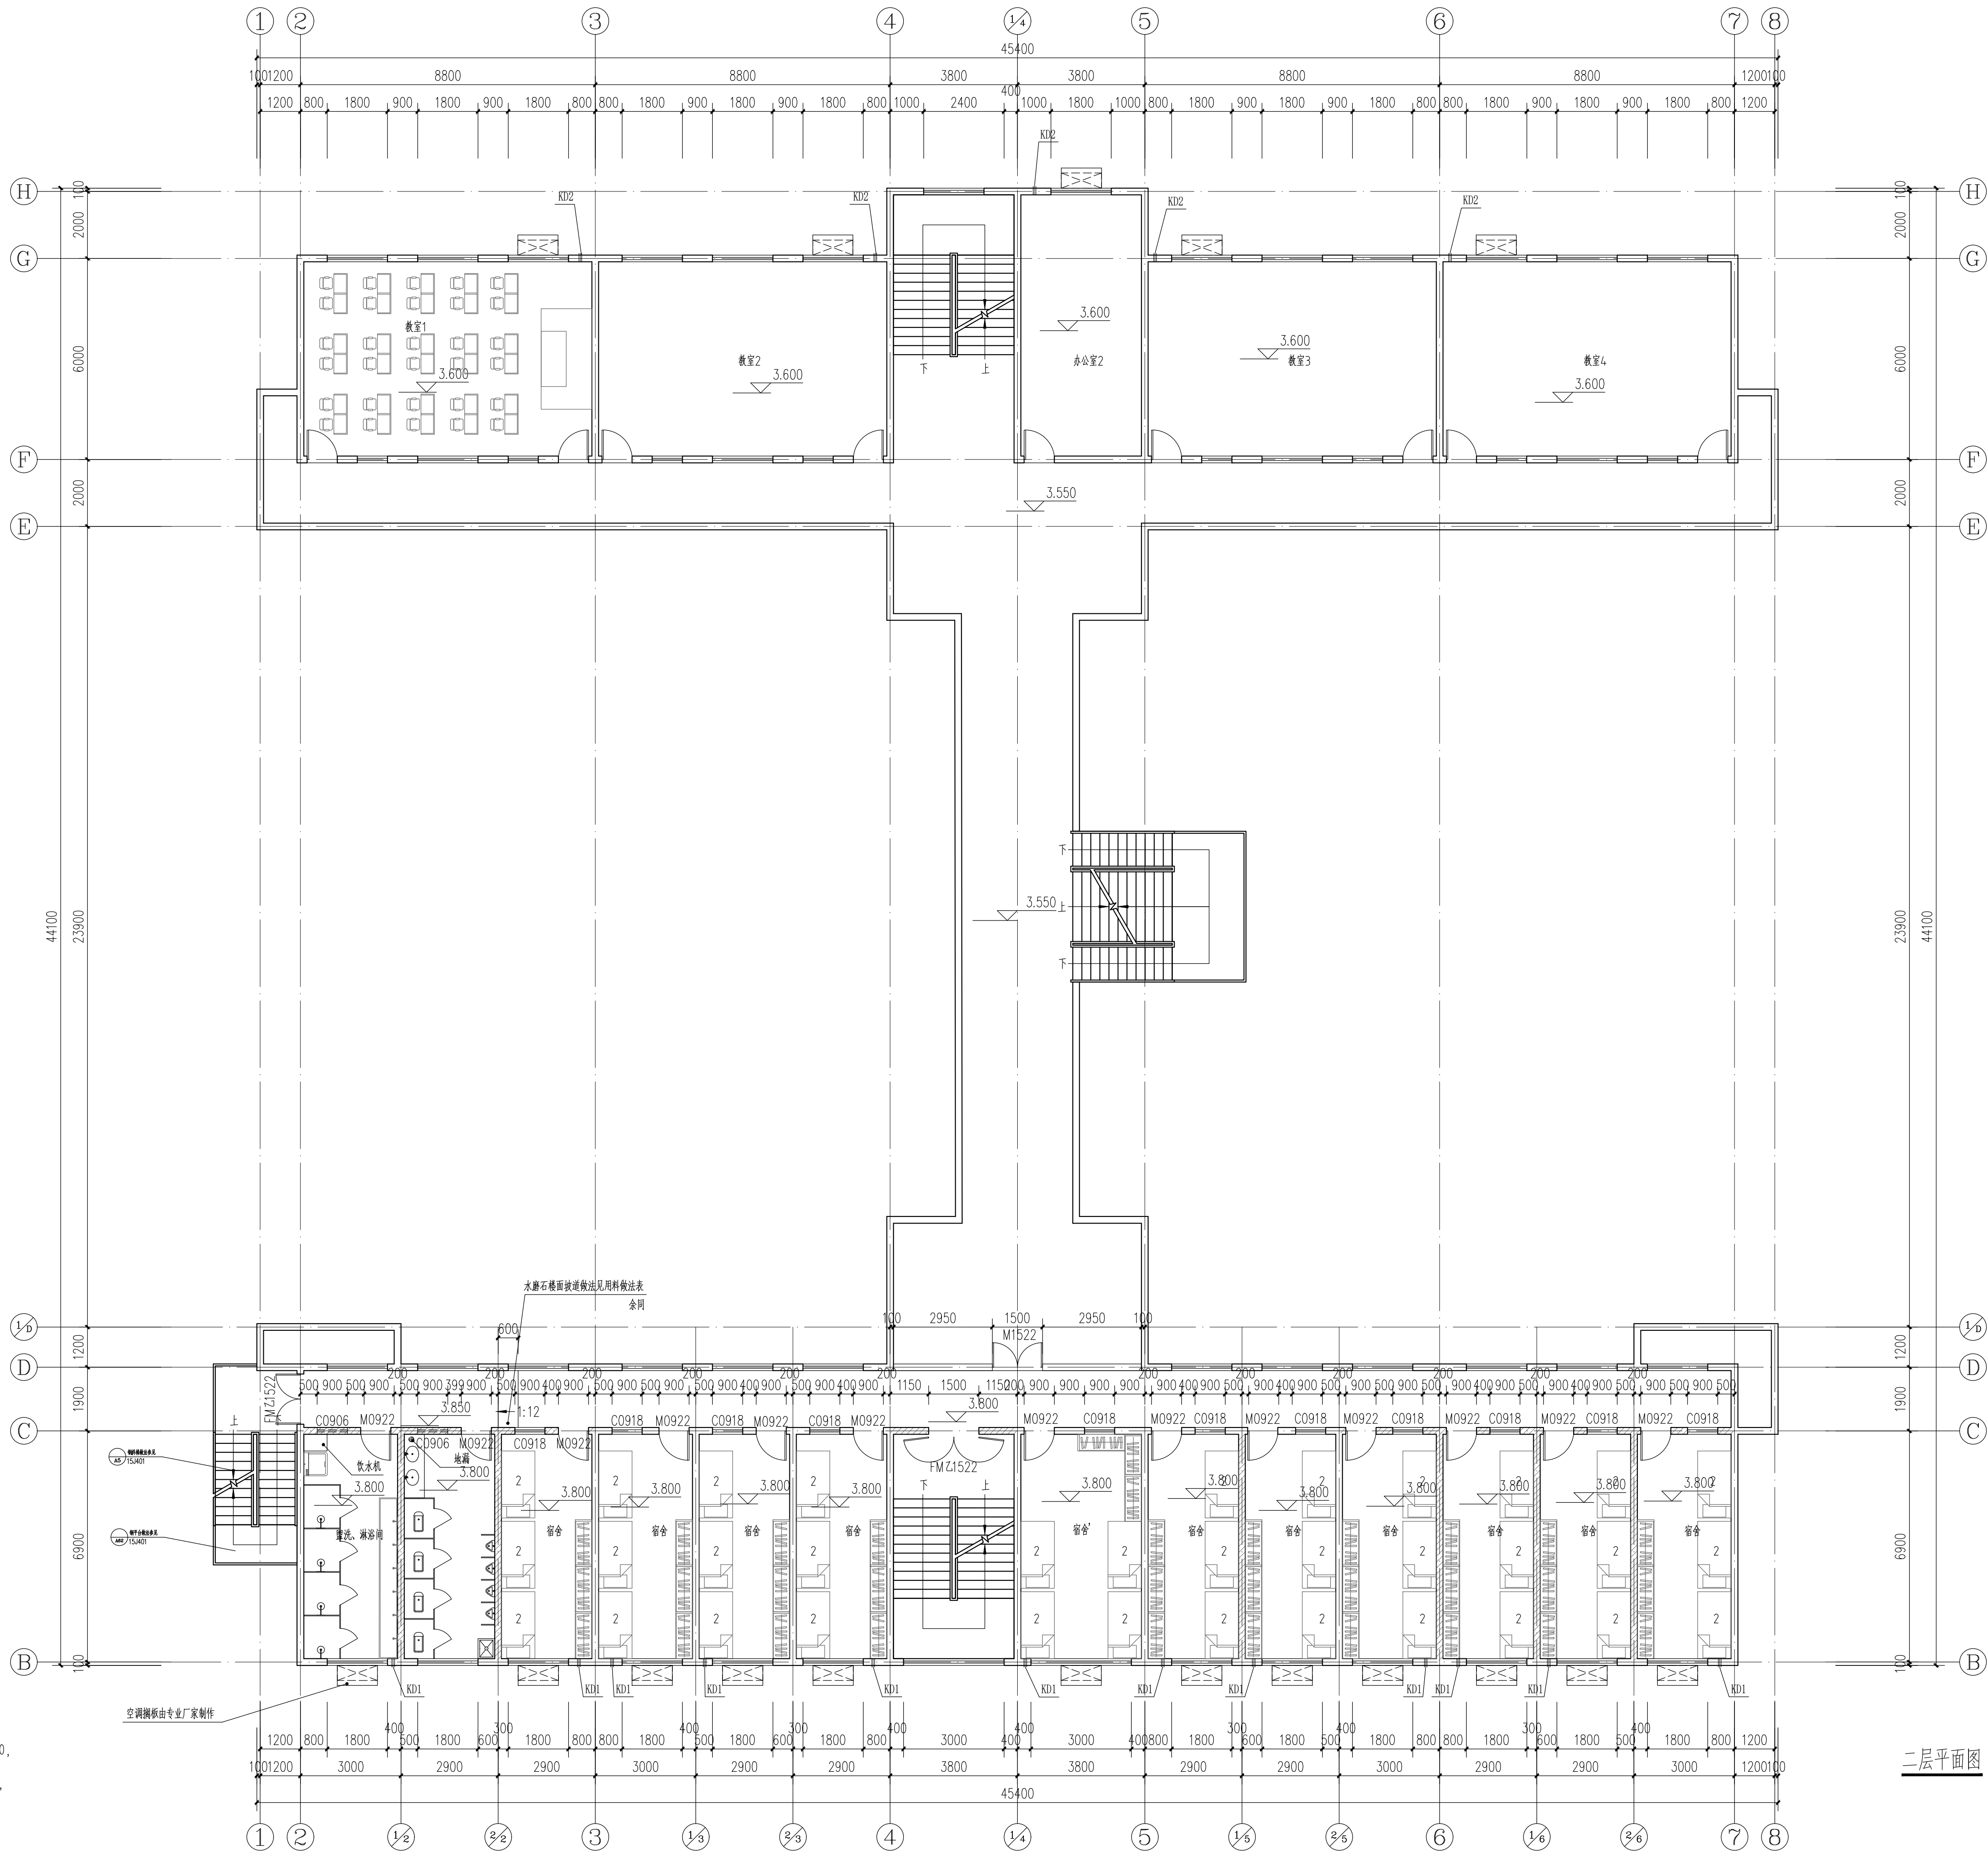

1. KD1预埋Φ75空调管管穿屋面时预埋完成面3000,
中心距墙(柱)150,向外倾斜5%;
KD2预埋Φ100空调管管穿屋面时预埋完成面200,
中心距墙(柱)150,向外倾斜5%;

室外空调机

二层平面图 1:100

审查合格书二维码:(QR CODE OF CERTIFICATION)

注册执业章:(SEAL OF CERTIFIED DESIGNER)

中华人民共和国一级注册建筑师
姓名: 吴娜艳
注册号: 5102370-012
有效期: 至2027年2月


图纸专用章:(SEAL OF DRAWING ISSUE)

四川省建设工程设计图专用章

中联宏信勘察设计有限公司
工程地质、建筑行业(建筑工程)甲级

资质注册编号:A151023703 有效期至:2028年06月04日

审查专用章:(SEAL OF DRAWING APPROVAL)

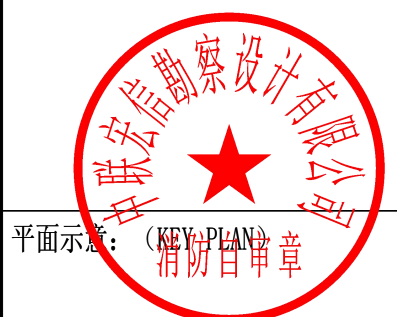

平面设计:(KEY-PLAN)

建设单位:(CLIENT)

扬州市江都区教育局

设计单位:(DESIGN COMPANY)

中联宏信勘察设计有限公司

资质等级:建筑行业(建筑工程) 甲级
证书编号:A151023703

工程名称:(PROJECT NAME)
江都区未成年(青少年)成长
指导中心改造装修工程

子项名称:(SUB-PROJECT NAME)


教学楼、宿舍楼

设计号:(PROJECT NO.)

图名:(DRAWING TITLE)

二层平面图

项目负责人 PROJECT LEADER	吴娜艳	吴娜艳
审定 APPROVED BY	吴娜艳	吴娜艳
专业负责人 DIVISION CHIEF	吴娜艳	吴娜艳
审核 CHECKED BY	姚亚雄	姚亚雄
校对 PROOFREAD BY	李尹	李尹
设计 DESIGNED BY	周代铭	周代铭
注册执业栏 REGISTERED PRACTICE SIGNET		
姓名 NAME	吴娜艳	吴娜艳
注册印章号 REGISTERED SEAL NO.		
注册证书号 REGISTERED CERTIFICATE NO.		
设计阶段 DESIGN PHASE	施工图	比例 SCALE
图别 DWG. CATEGORY	A1	页码 PAGE
版本号 VER. NO.		日期 DATE
		2026.05

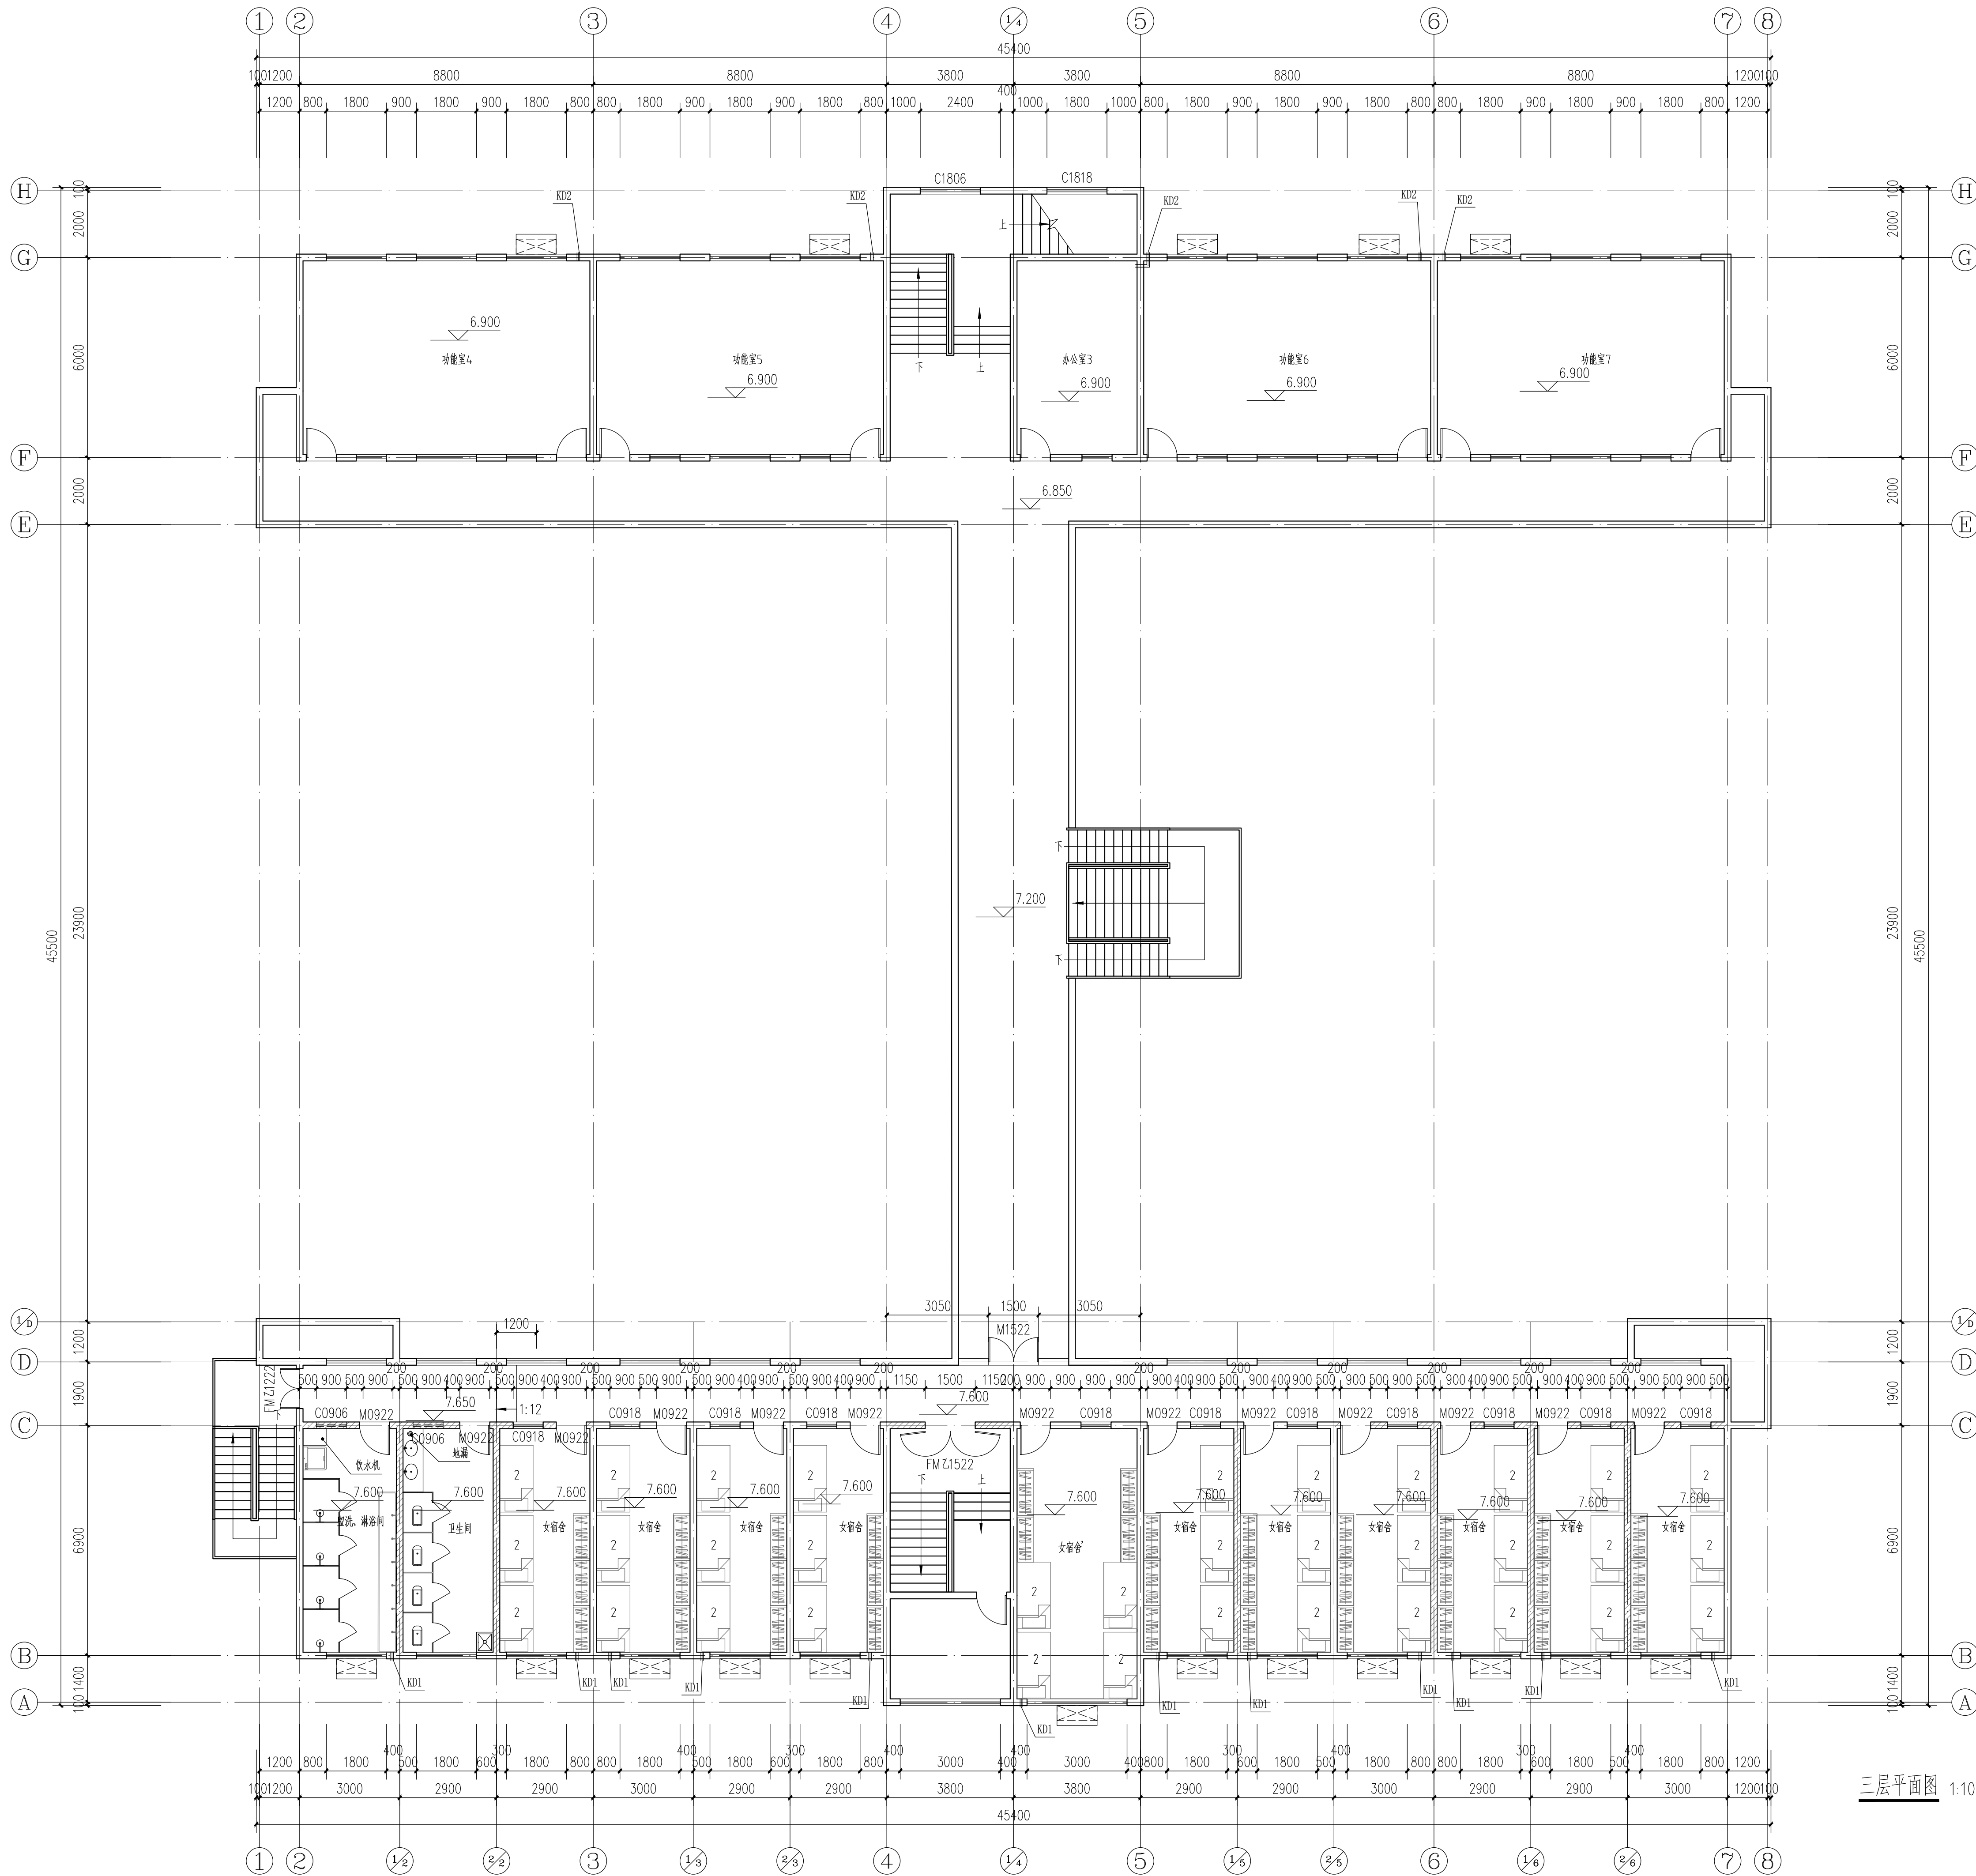

1. KD1 顶面0.75%坡度管管底爬移地面完成面3000,
中心距墙(柱)150, 向外倾斜5%;
KD2 顶面0.100%坡度管管底爬移地面完成面200,
中心距墙(柱)150, 向外倾斜5%;

室外空调机

三层平面图 1:100

审查合格书二维码:(QR CODE OF CERTIFICATION)

注册执业章:(SEAL OF CERTIFIED DESIGNER)

中华人民共和国一级注册建筑师
姓名: 吴娜艳
注册号: 5102370-012
有效期: 至2027年2月

图纸专用章:(SEAL OF DRAWING ISSUE)

四川省建设工程设计图章专用章

中联宏信勘察设计有限公司
工程地质、建筑行业(建筑工程)甲级

资质证书编号:A151023703 有效期至:2028年06月04日

审查专用章:(SEAL OF DRAWING APPROVAL)

中联宏信勘察设计有限公司
审查专用章

平面示

建设单位:(CLIENT)

扬州市江都区教育局

设计单位:(DESIGN COMPANY)

中联宏信勘察设计有限公司

资质等级: 建筑行业(建筑工程) 甲级
证书编号: A151023703

工程名称:(PROJECT NAME)
江都区未成年(青少年)成长
指导中心改造装修工程

子项名称:(SUB-PROJECT NAME)

教学楼、宿舍楼

设计号:(PROJECT NO.)

图名:(DRAWING TITLE)

三层平面图

项目负责人 PROJECT LEADER	吴娜艳	吴娜艳
审定 APPROVED BY	吴娜艳	吴娜艳
专业负责人 DIVISION CHIEF	吴娜艳	吴娜艳
审核 CHECKED BY	姚亚雄	姚亚雄
校对 PROOFREAD BY	李尹	李尹
设计 DESIGNED BY	周代铭	周代铭

注册执业栏

REGISTERED PRACTICE SIGNET

姓名

注册印章号

注册证书号

设计阶段


施工图

图别

版本号

日期

2026.05

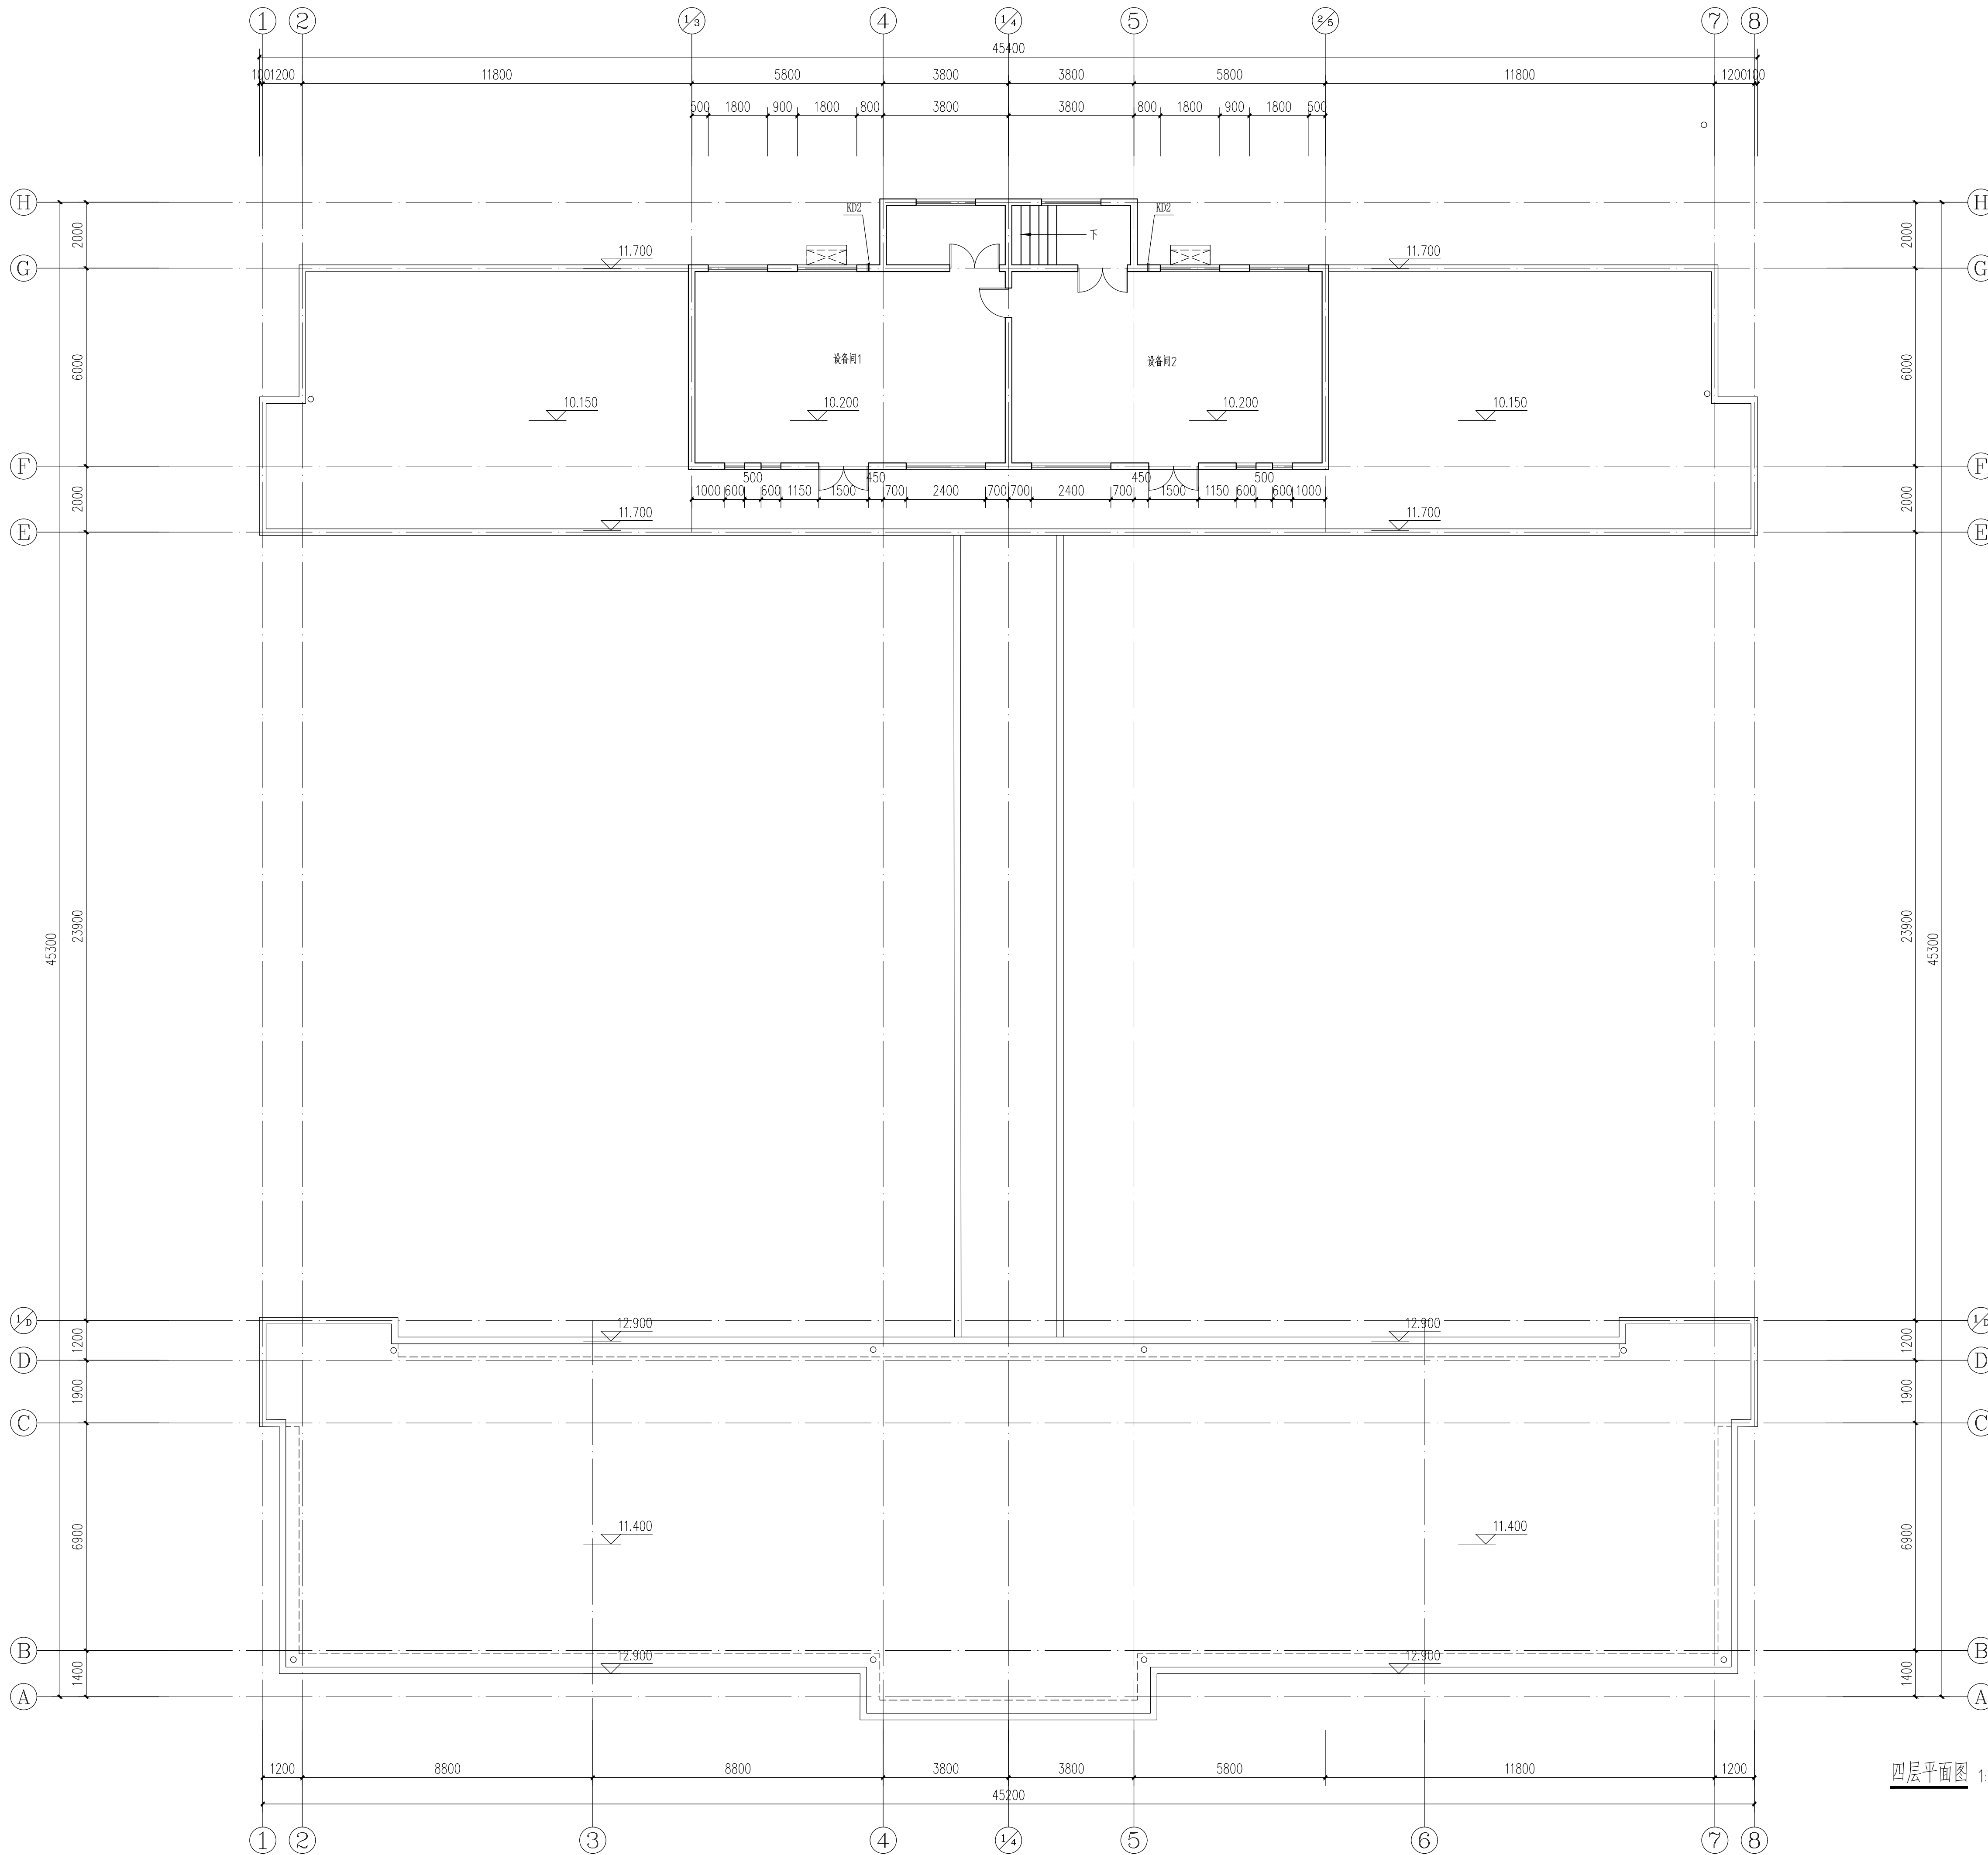

1. KD1预埋Ø75空调管管底距楼地面完成面3000,
中心距墙(柱)150, 向外倾斜5%;
KD2预埋Ø100空调管管底距楼地面完成面200,
中心距墙(柱)150, 向外倾斜5%;

室外空调机

四层平面图 1:100

审查合格书二维码: (QR CODE OF CERTIFICATION)

注册执业章: (SEAL OF CERTIFIED DESIGNER)

中华人民共和国一级注册建筑师
姓名: 吴娜艳
注册号: 5102370-012
有效期: 至2027年2月

图纸专用章: (SEAL OF DRAWING ISSUE)

四川省建设工程设计图章专用章

中联宏信勘察设计有限公司
工程地质、建筑行业(建筑工程)甲级

资质注册编号: A151023703 有效期至: 2028年06月04日

审查专用章: (SEAL OF DRAWING APPROVAL)



平面设计: (KEY PLAN)

建设单位: (CLIENT)

扬州市江都区教育局

设计单位: (DESIGN COMPANY)

中联宏信勘察设计有限公司

资质等级: 建筑行业(建筑工程) 甲级
证书编号: A151023703

工程名称: (PROJECT NAME)
江都区未成年(青少年)成长
指导中心改造装修工程

子项名称: (SUB-PROJECT NAME)
教学楼、宿舍楼

设计号: (PROJECT NO.)

图名: (DRAWING TITLE)

四层平面图

项目负责人 PROJECT LEADER	吴娜艳	吴娜艳
审定 APPROVED BY	吴娜艳	吴娜艳
专业负责人 DIVISION CHIEF	吴娜艳	吴娜艳
审核 CHECKED BY	姚亚雄	姚亚雄
校对 PROOFREAD BY	李尹	李尹
设计 DESIGNED BY	周代铭	周代铭

注册执业栏
REGISTERED PRACTICE SIGNET

姓名
NAME

注册印章号
REGISTERED STAMP NO.

注册证书号
REGISTERED CERTIFICATE NO.

设计阶段
DESIGN PHASE

施工图

比例
SCALE

1:100

图别
PAGE


A1

页码
PAGE

06

版本号
DATE

2026.05

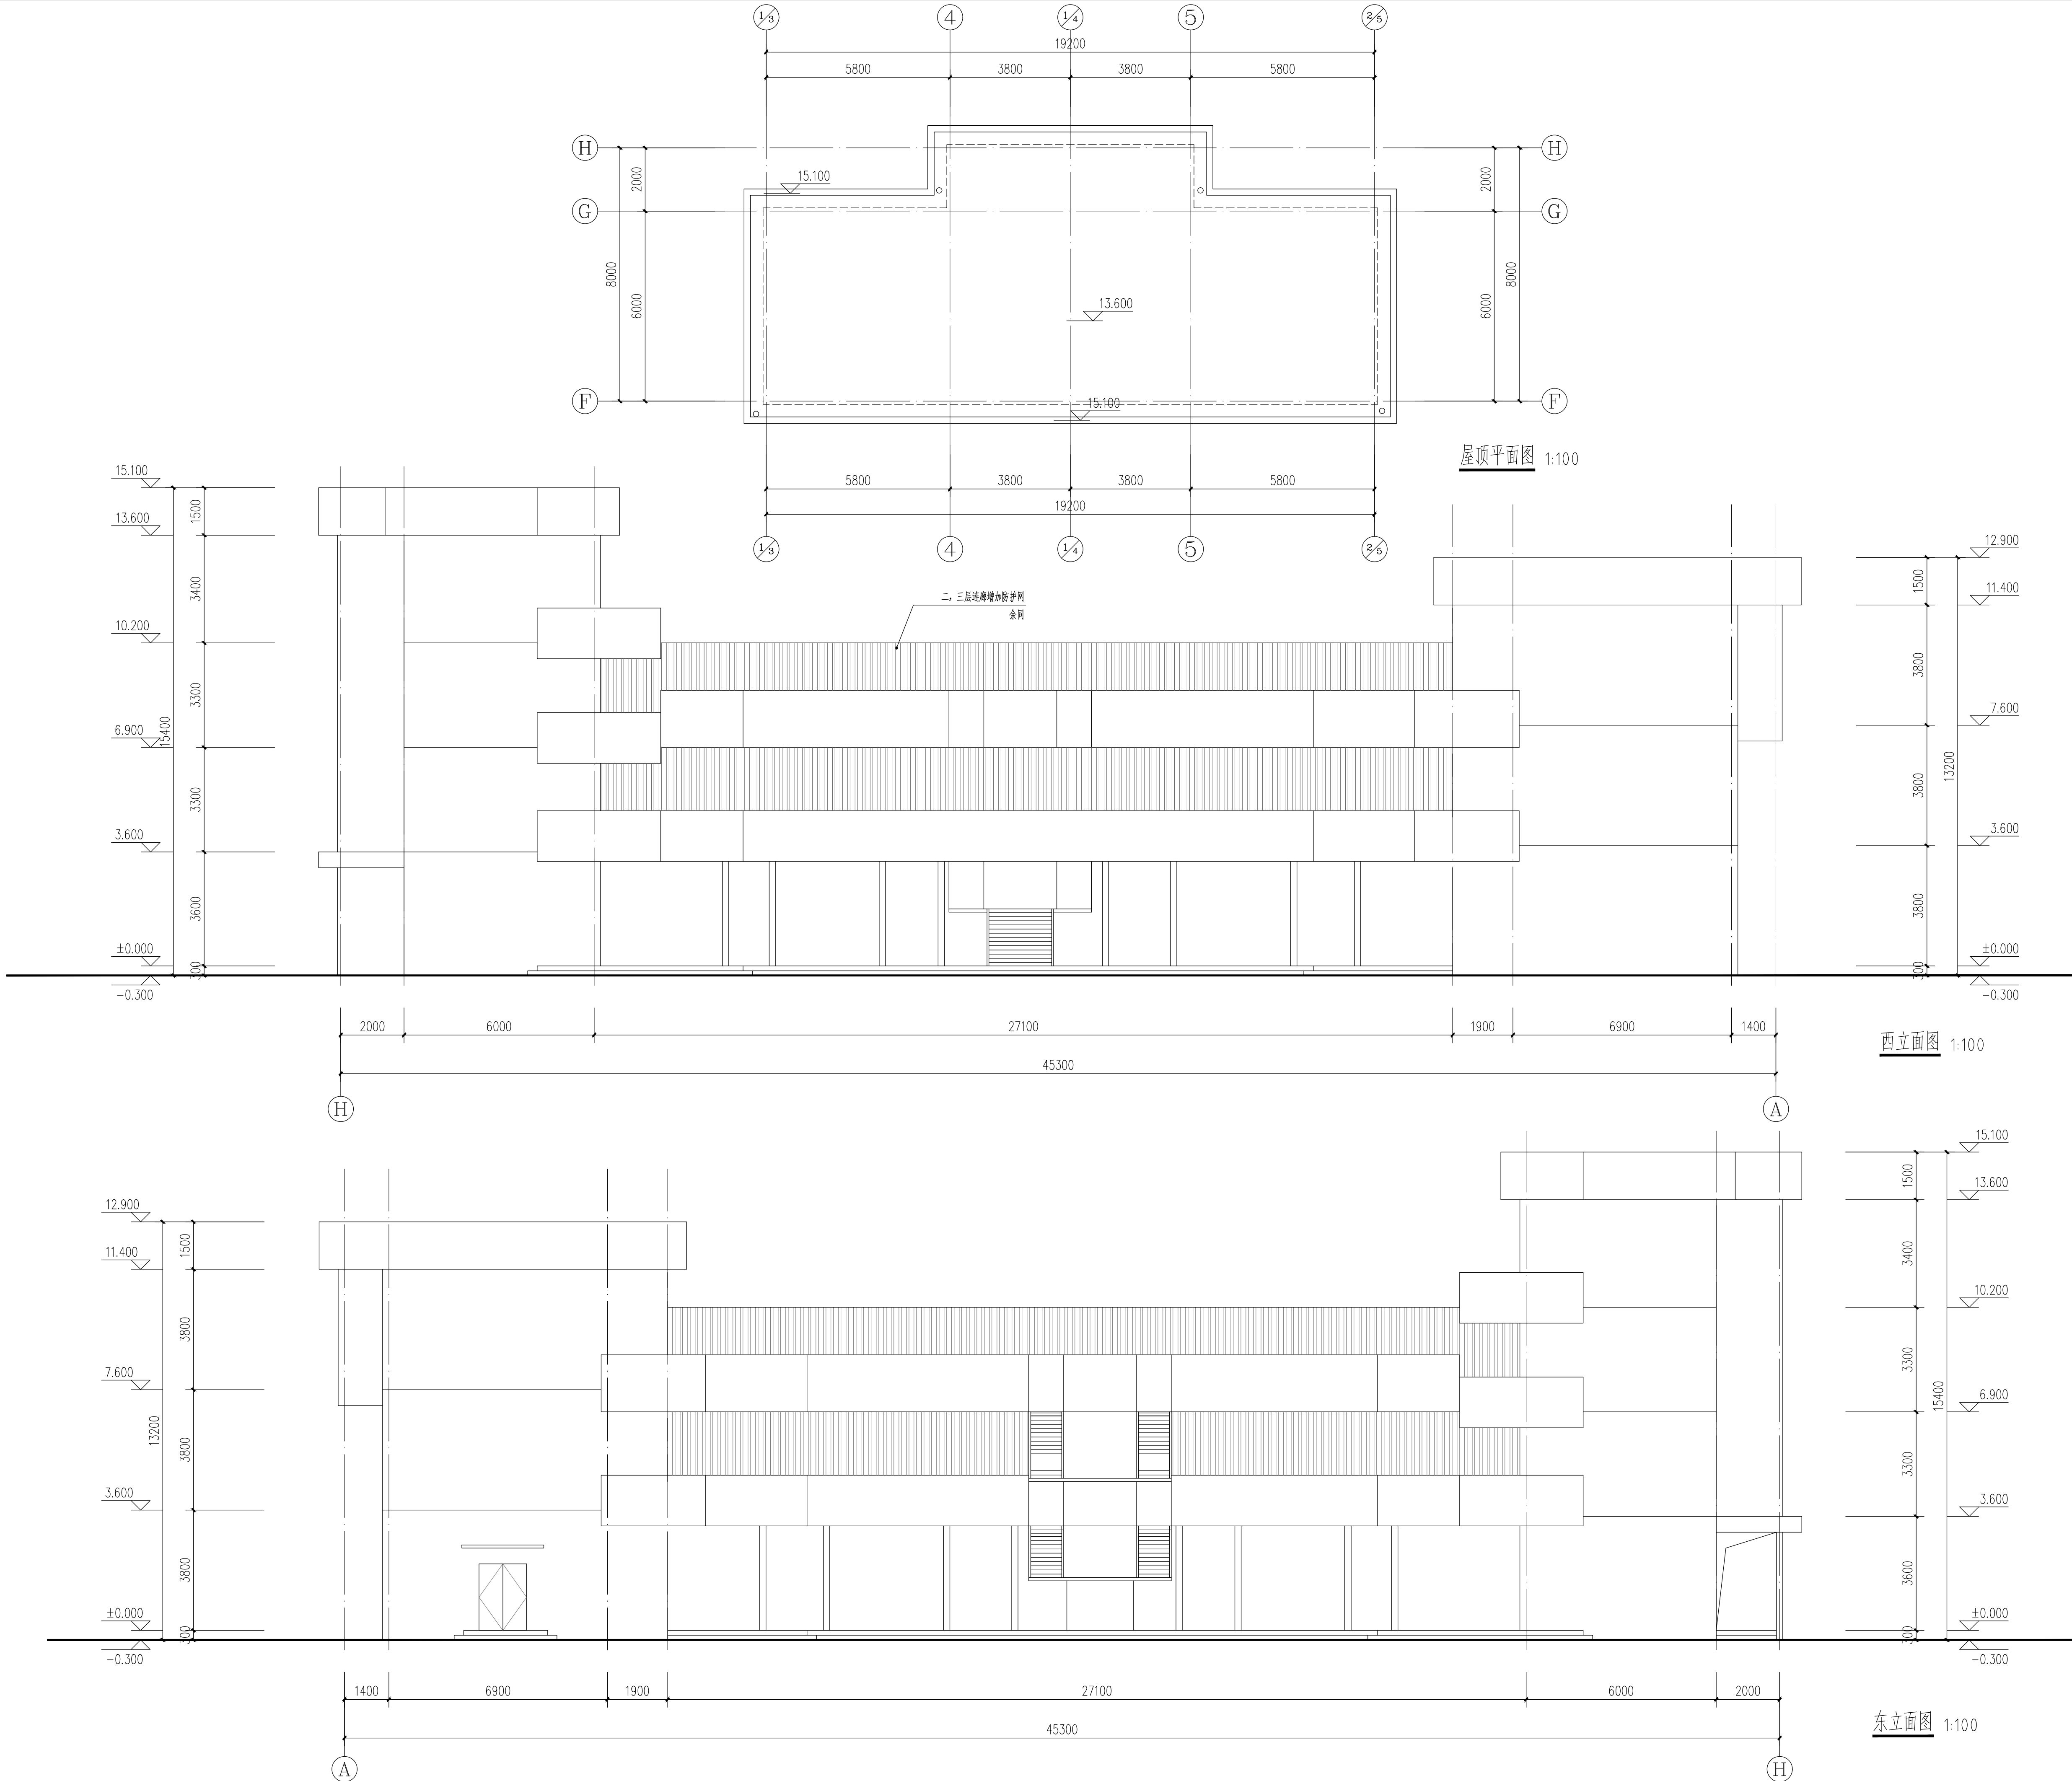

审查合格书二维码: (QR CODE OF CERTIFICATION)

注册执业章: (SEAL OF CERTIFIED DESIGNER)

中华人民共和国一级注册建筑师
姓名: 吴娜艳
注册号: 5102370-012
有效期至: 2027年2月

图纸专用章: (SEAL OF DRAWING ISSUE)

四川省建设工程设计图专用章

中联宏信勘察设计有限公司
工程类别: 建筑行业 (建筑工程) 甲级

资质证书编号: A151023703 有效期至: 2028年06月04日

审查专用章: (SEAL OF DRAWING APPROVAL)



平面示: (KEY PLAN)

图例: 剖面图

建设单位: (CLIENT)

扬州市江都区教育局

设计单位: (DESIGN COMPANY)

中联宏信勘察设计有限公司

资质等级: 建筑行业 (建筑工程) 甲级

证书编号: A151023703

工程名称: (PROJECT NAME)

江都区未成年 (青少年) 成长

指导中心改造装修工程

子项名称: (SUB-PROJECT NAME)

教学楼、宿舍楼

设计号: (PROJECT NO.)

图名: (DRAWING TITLE)

屋顶平面图 西立面图 东立面图

项目负责人

吴娜艳

审定

吴娜艳

专业负责人

吴娜艳

审核

姚亚雄

校对

李尹

设计

周代铭

注册执业栏

REGISTERED PRACTICE SIGNET

姓名

NAME

注册印章号

REGISTERED SEAL NO.

注册证书号

REGISTERED CERTIFICATE NO.

设计阶段

施工图

图别

A1

版本号

VER. NO.

比例

SCALE

页码

PAGE


日期

DATE

1:100

07

2026. 05

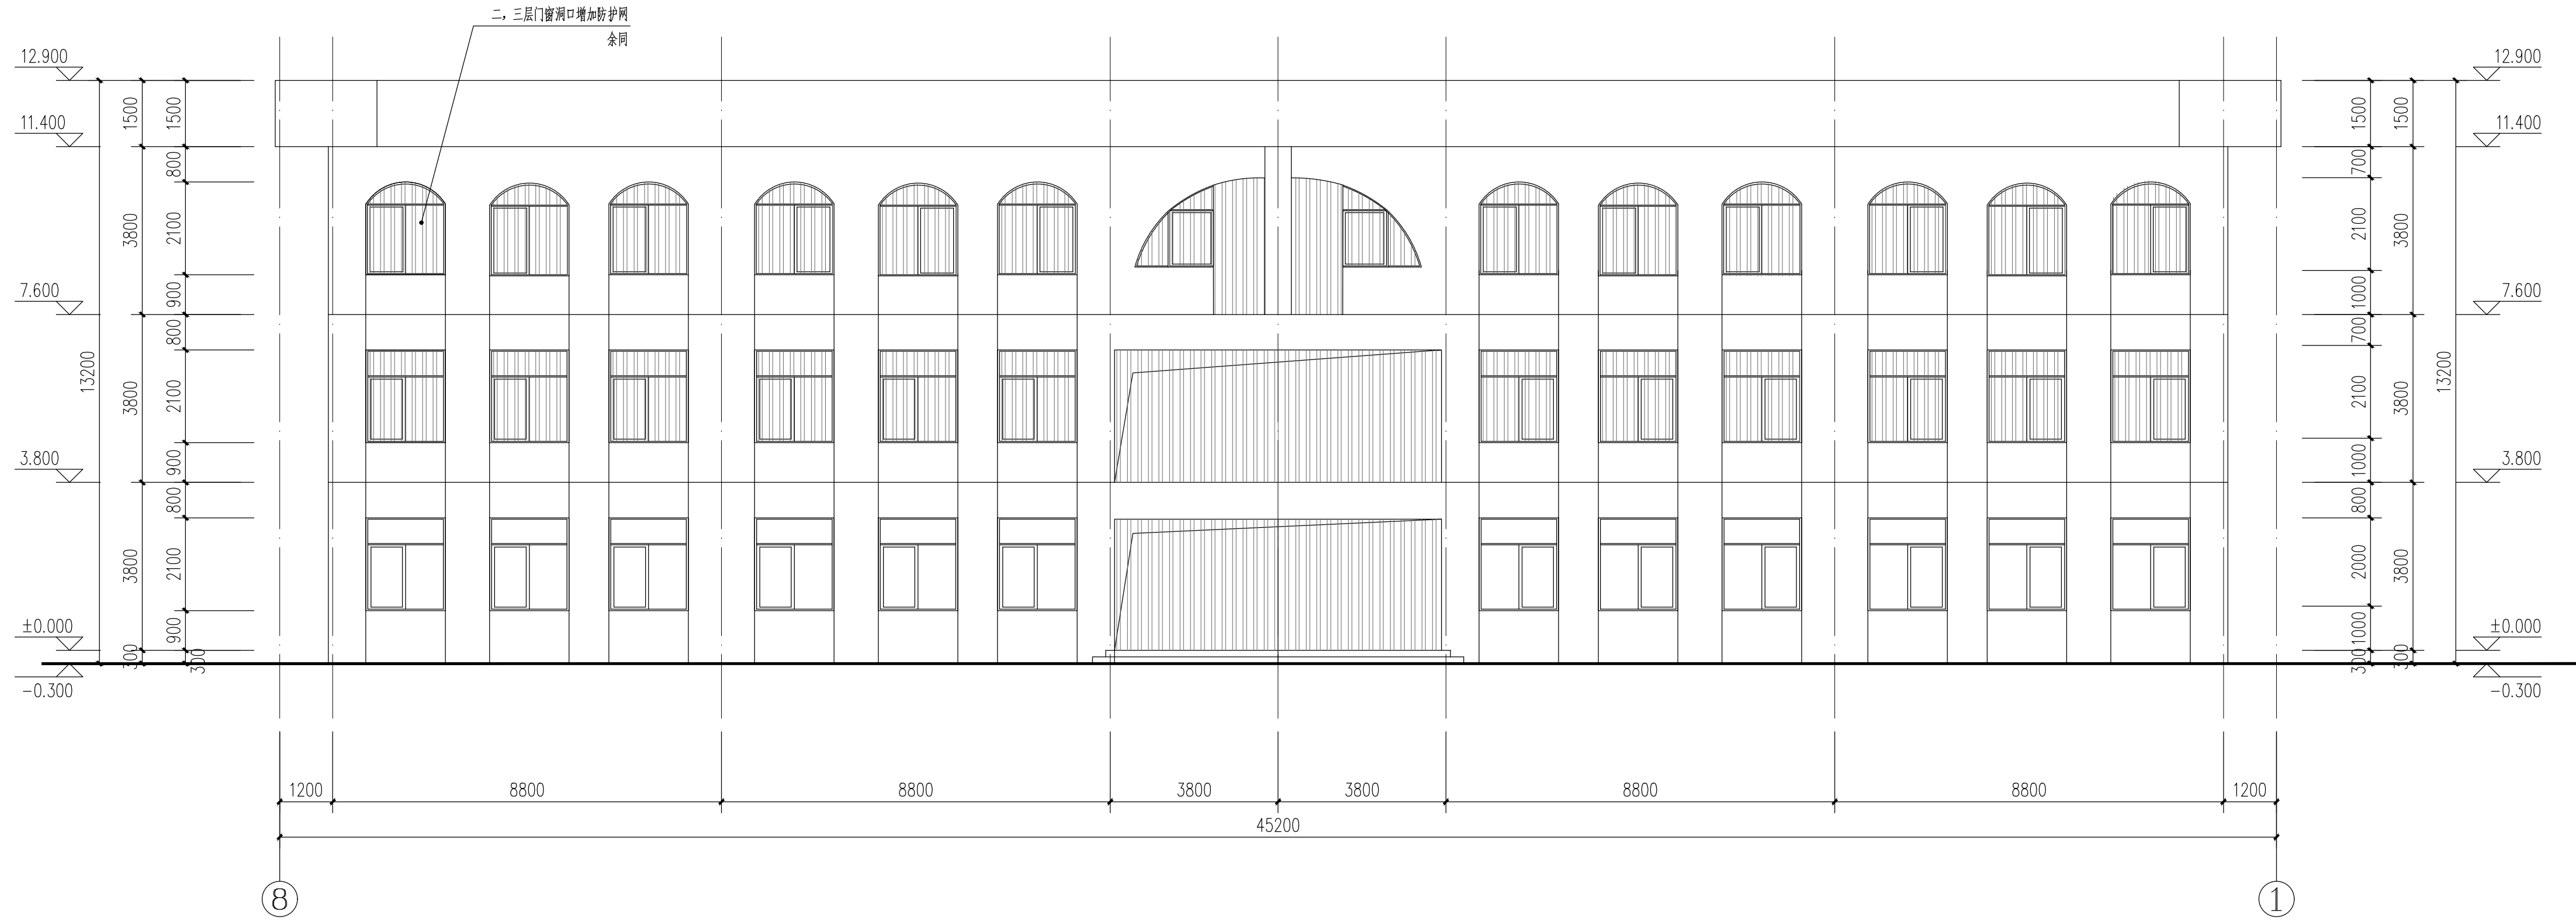

宿舍楼北立面图 1:100



宿舍楼南立面图 1:100

审查合格书二维码: (QR CODE OF CERTIFICATION)

注册执业章: (SEAL OF CERTIFIED DESIGNER)

中华人民共和国一级注册建筑师
姓名: 吴娜艳
注册号: 5102370-012
有效期: 至2027年2月


图纸专用章: (SEAL OF DRAWING ISSUE)

四川省建设工程设计图专用章

中联宏信勘察设计有限公司
专业范围: 建筑行业 (建筑工程) 甲级

资质证书编号: A151023703 有效期至: 2028年06月04日

审查专用章: (SEAL OF DRAWING APPROVAL)

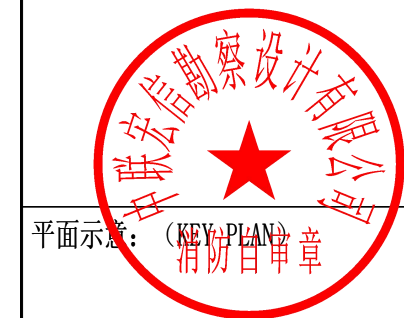

平面示: (KEY PLAN)

册册章

建设单位: (CLIENT)

扬州市江都区教育局

设计单位: (DESIGN COMPANY)

中联宏信勘察设计有限公司

资质等级: 建筑行业 (建筑工程) 甲级

证书编号: A151023703

工程名称: (PROJECT NAME)

江都区未成年 (青少年) 成长

指导中心改造装修工程

子项名称: (SUB-PROJECT NAME)

教学楼、宿舍楼

设计号: (PROJECT NO.)

图名: (DRAWING TITLE)

宿舍楼北立面图

宿舍楼南立面图

项目负责人

吴娜艳

审定

吴娜艳

专业负责人

吴娜艳

审核

姚亚雄

校对

李尹

设计

周代铭

注册执业栏

REGISTERED PRACTICE SIGNET

姓名

注册印章号

注册证书号

设计阶段

施工图

图别

A1

版本号

1.0

比例


1:100

页码


08

日期

2026. 05

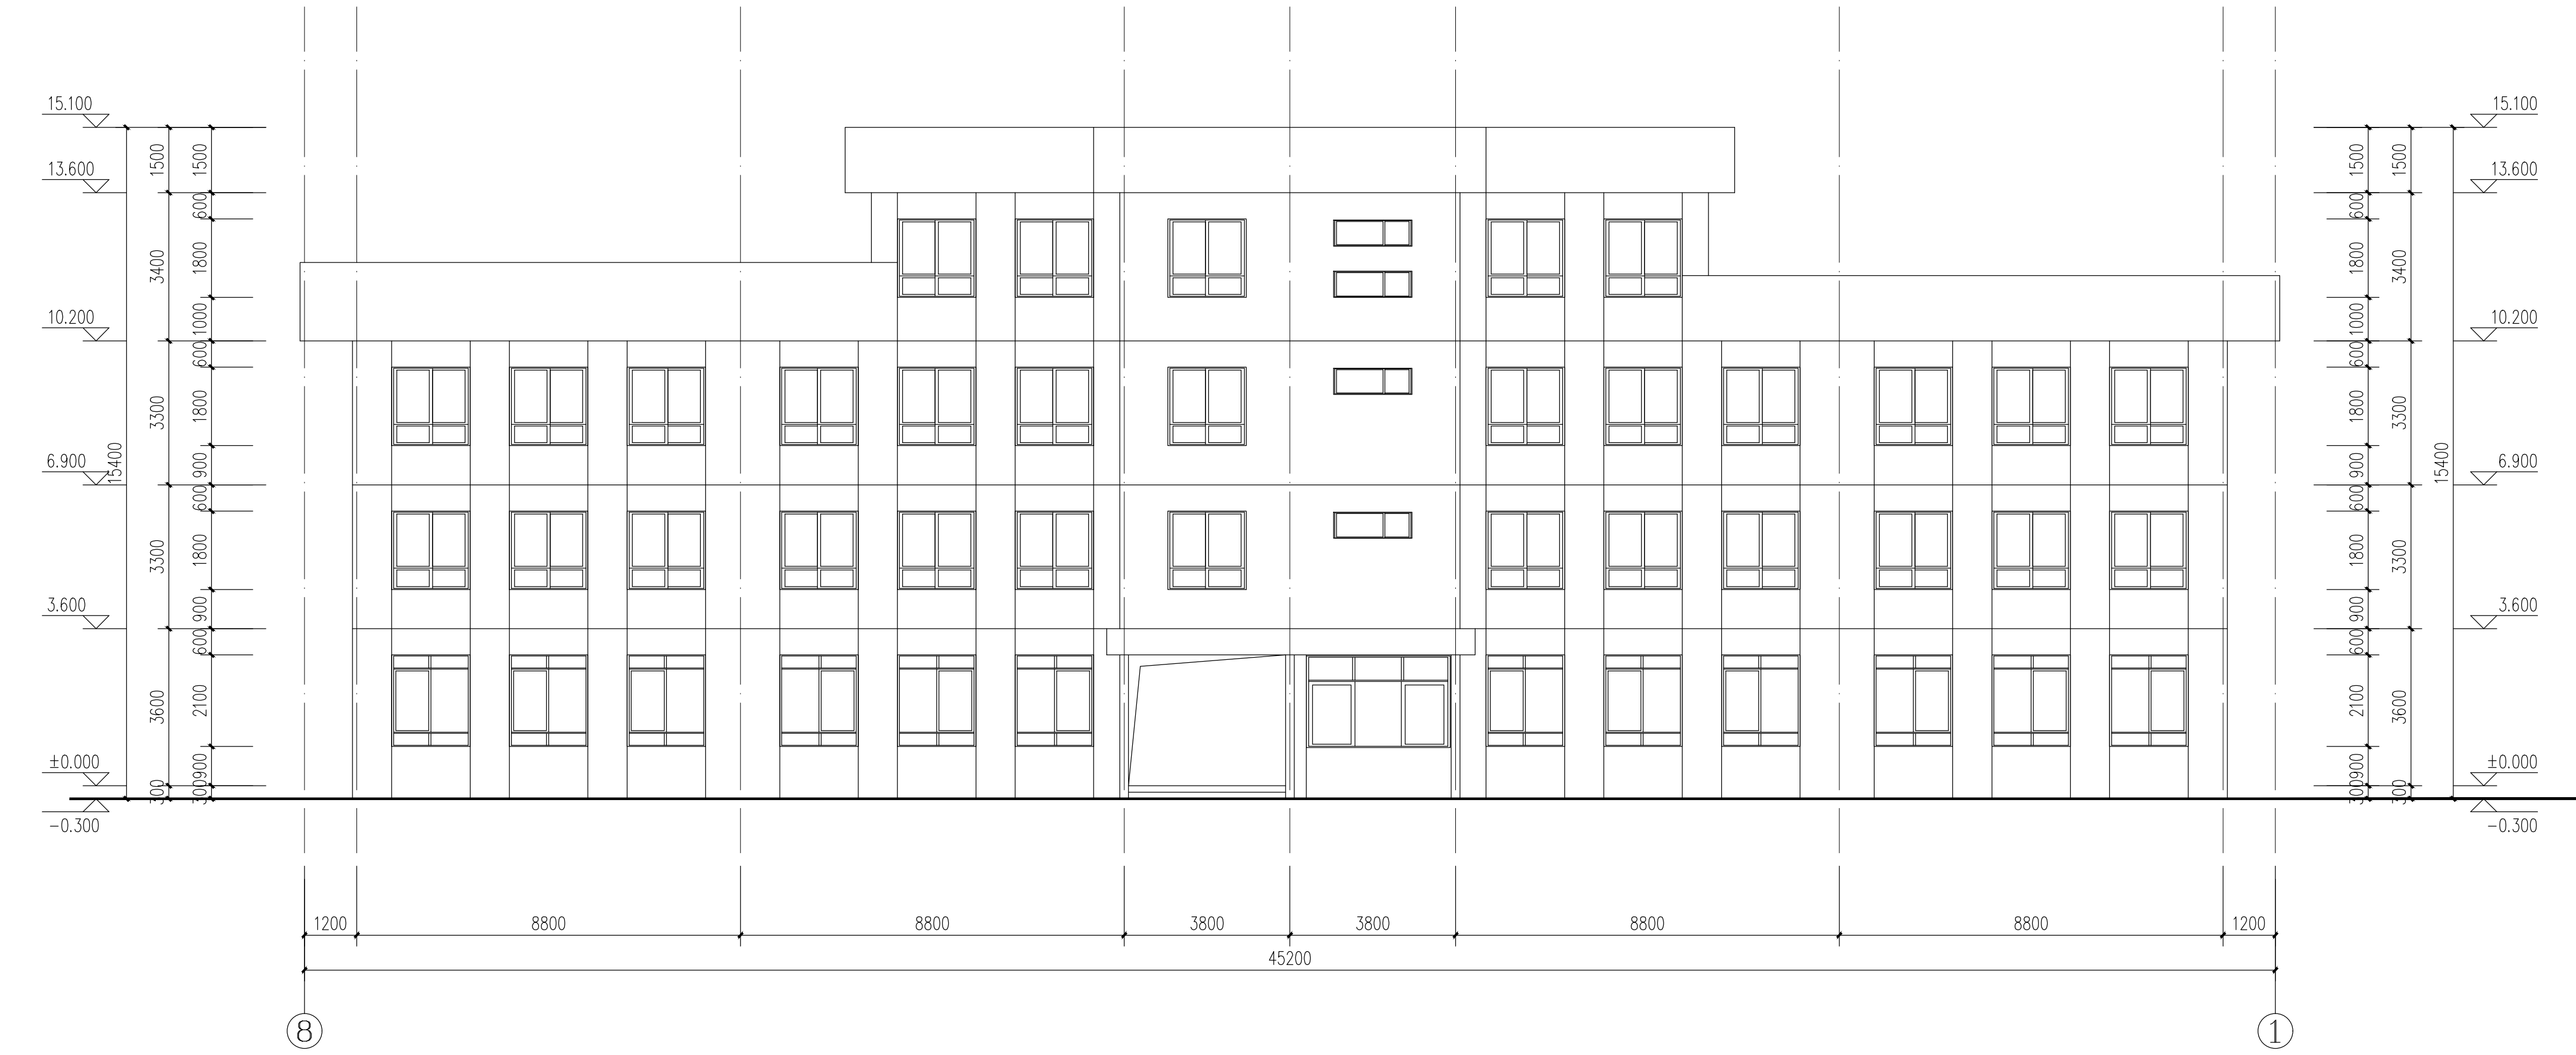

教学楼北立面图 1:100

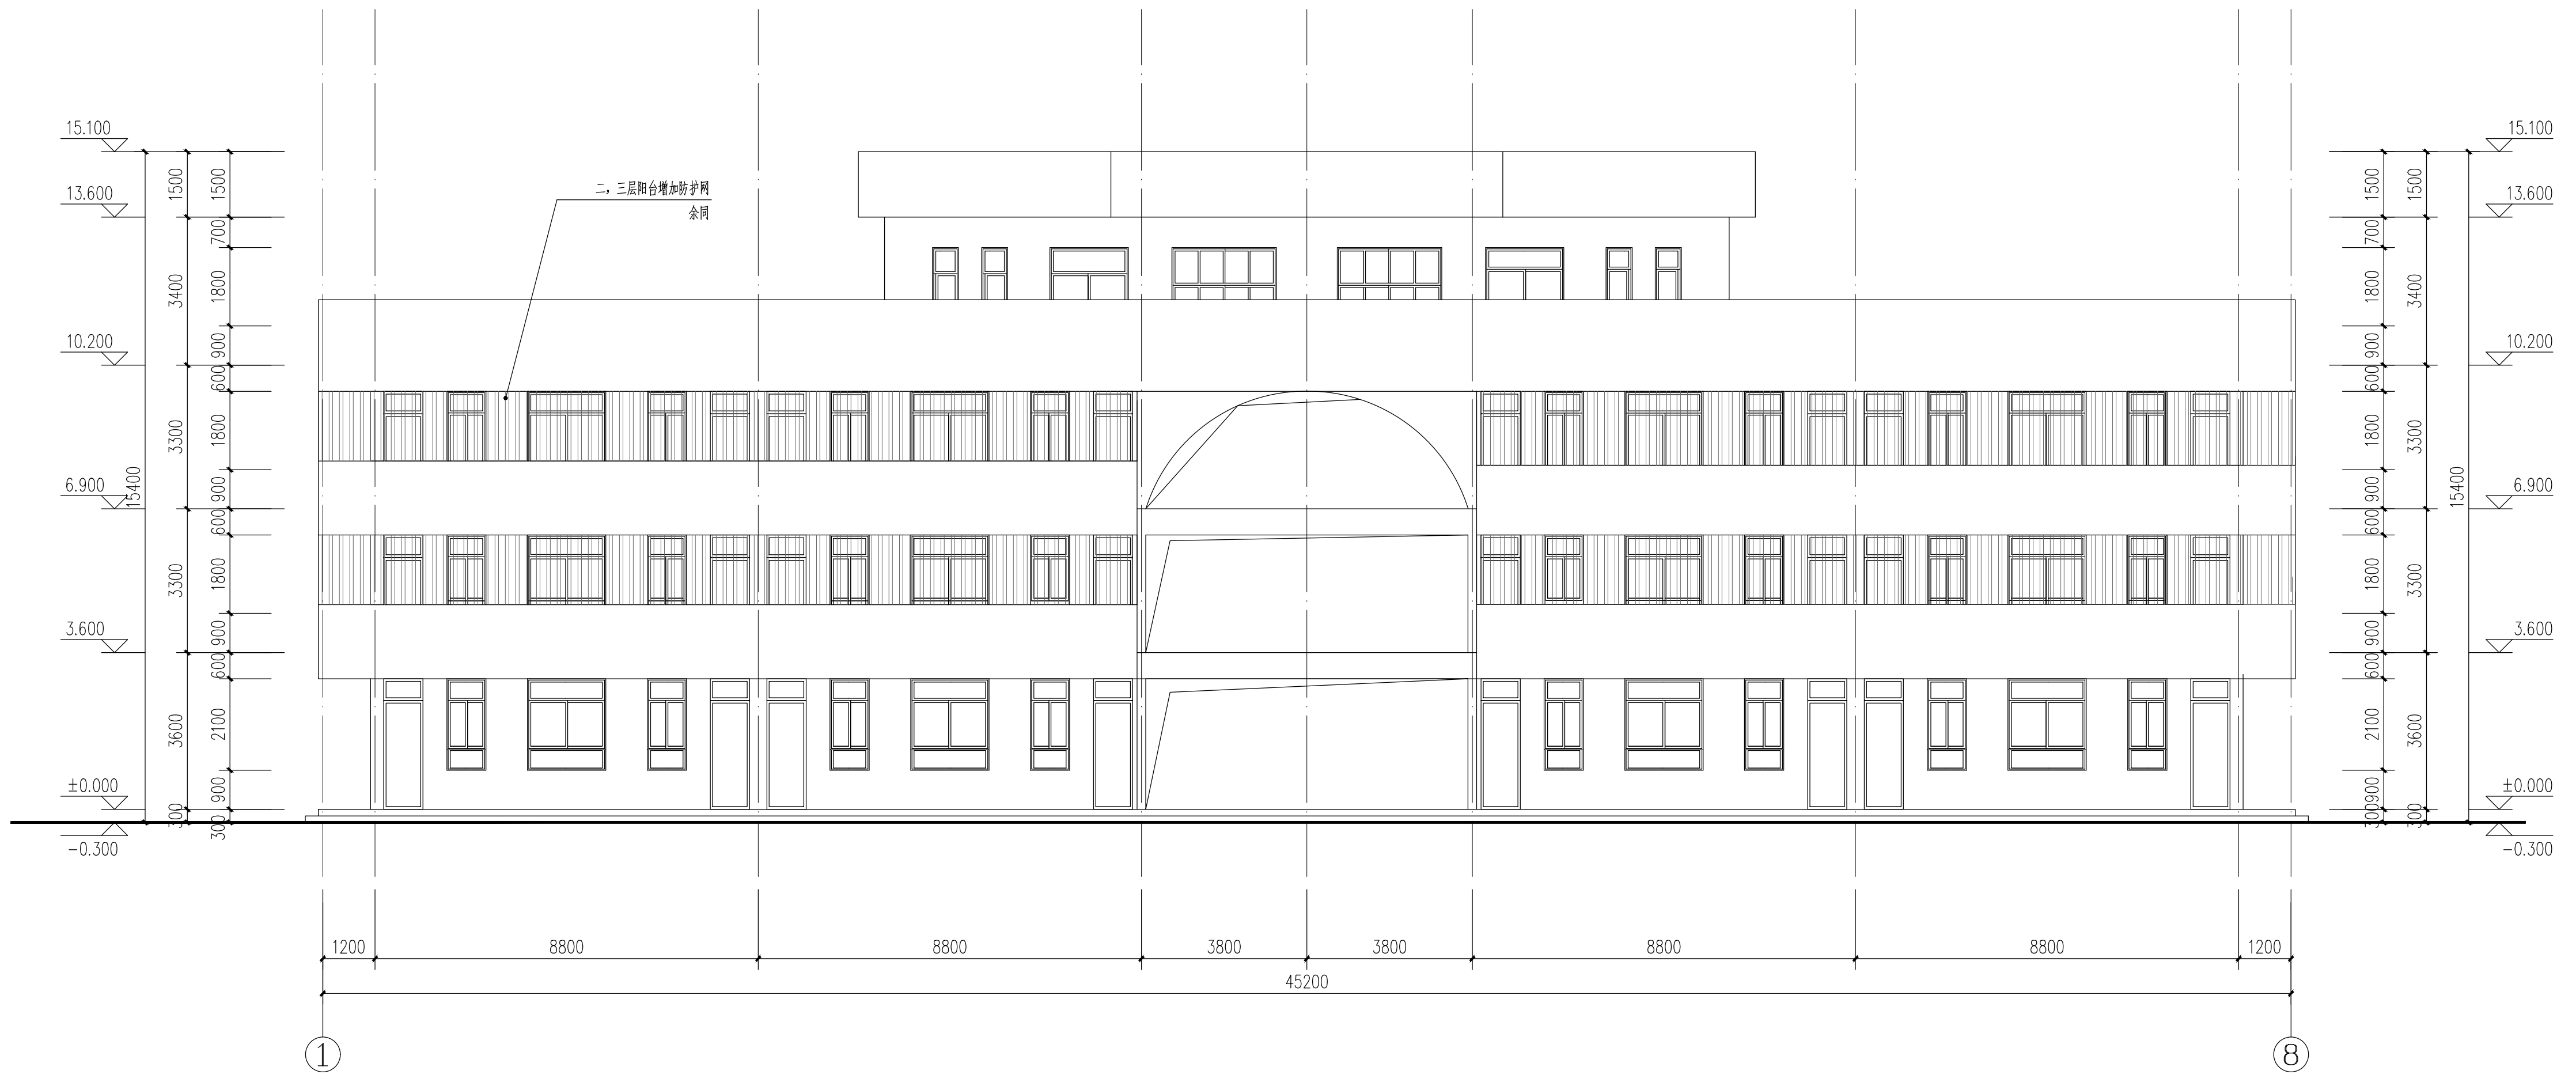

教学楼南立面图 1:100

审查合格书二维码: (QR CODE OF CERTIFICATION)

注册执业章: (SEAL OF CERTIFIED DESIGNER)

中华人民共和国一级注册建筑师
姓名: 吴娜艳
注册号: 5102370-012
有效期: 至2027年2月

图纸专用章: (SEAL OF DRAWING ISSUE)

四川省建设工程设计图专用章

中联宏信勘察设计有限公司
资质等级: 建筑行业 (建筑工程) 甲级
资质证书编号: A151023703 有效期至: 2028年06月04日

审查专用章: (SEAL OF DRAWING APPROVAL)



平面示: (KEY PLAN)

请附审章

建设单位: (CLIENT)

扬州市江都区教育局

设计单位: (DESIGN COMPANY)

中联宏信勘察设计有限公司

资质等级: 建筑行业 (建筑工程) 甲级

证书编号: A151023703

工程名称: (PROJECT NAME)

江都区未成年 (青少年) 成长

指导中心改造装修工程

子项名称: (SUB-PROJECT NAME)

教学楼、宿舍楼

设计号: (PROJECT NO.)

图名: (DRAWING TITLE)

教学楼北立面图

教学楼南立面图

项目负责人

吴娜艳

审定

吴娜艳

专业负责人

吴娜艳

审核

姚亚雄

校对

李尹

设计

周代铭

注册执业栏

姓名

注册印章号

注册证书号

设计阶段

施工图

图别

A1

版本号

1:100

日期

09

日期

2026. 05

审查合格书二维码：(QR CODE OF CERTIFICATION)

注册执业章：(SEAL OF CERTIFIED DESIGNER)

中华人民共和国一级注册建筑师
姓名：吴娜艳
注册号：5102370-012
有效期：至2027年2月


图纸专用章：(SEAL OF DRAWING ISSUE)

四川省建设工程设计图专用章

中联宏信勘察设计有限公司
工程地质、建筑行业（建筑工程）甲级

资质证书编号：A151023703 有效期至：2028年06月04日

审查专用章：(SEAL OF DRAWING APPROVAL)

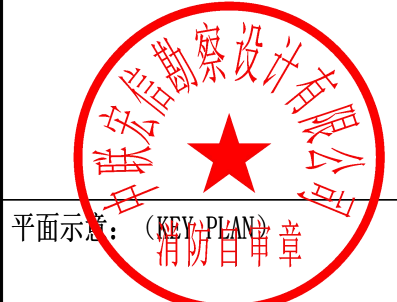

平面示：(KEY PLAN)

消册单章

建设单位：(CLIENT)

扬州市江都区教育局

设计单位：(DESIGN COMPANY)

中联宏信勘察设计有限公司

资质等级：建筑行业（建筑工程）甲级

证书编号：A151023703

工程名称：(PROJECT NAME)

江都区未成年（青少年）成长
指导中心改造装修工程

子项名称：(SUB-PROJECT NAME)

教学楼、宿舍楼

设计号：(PROJECT NO.)

图名：(DRAWING TITLE)

平面布置图

项目负责人

吴娜艳

审定

吴娜艳

专业负责人

吴娜艳

审核

姚亚雄

校对

李尹

设计

周代铭

注册执业栏

REGISTERED PRACTICE SIGNET

姓名

注册印章号

注册证书号

设计阶段

施工图

图别

A1

版本号

1.00

比例

1:50

页码


10

日期


2026.05

DATE


2026.05

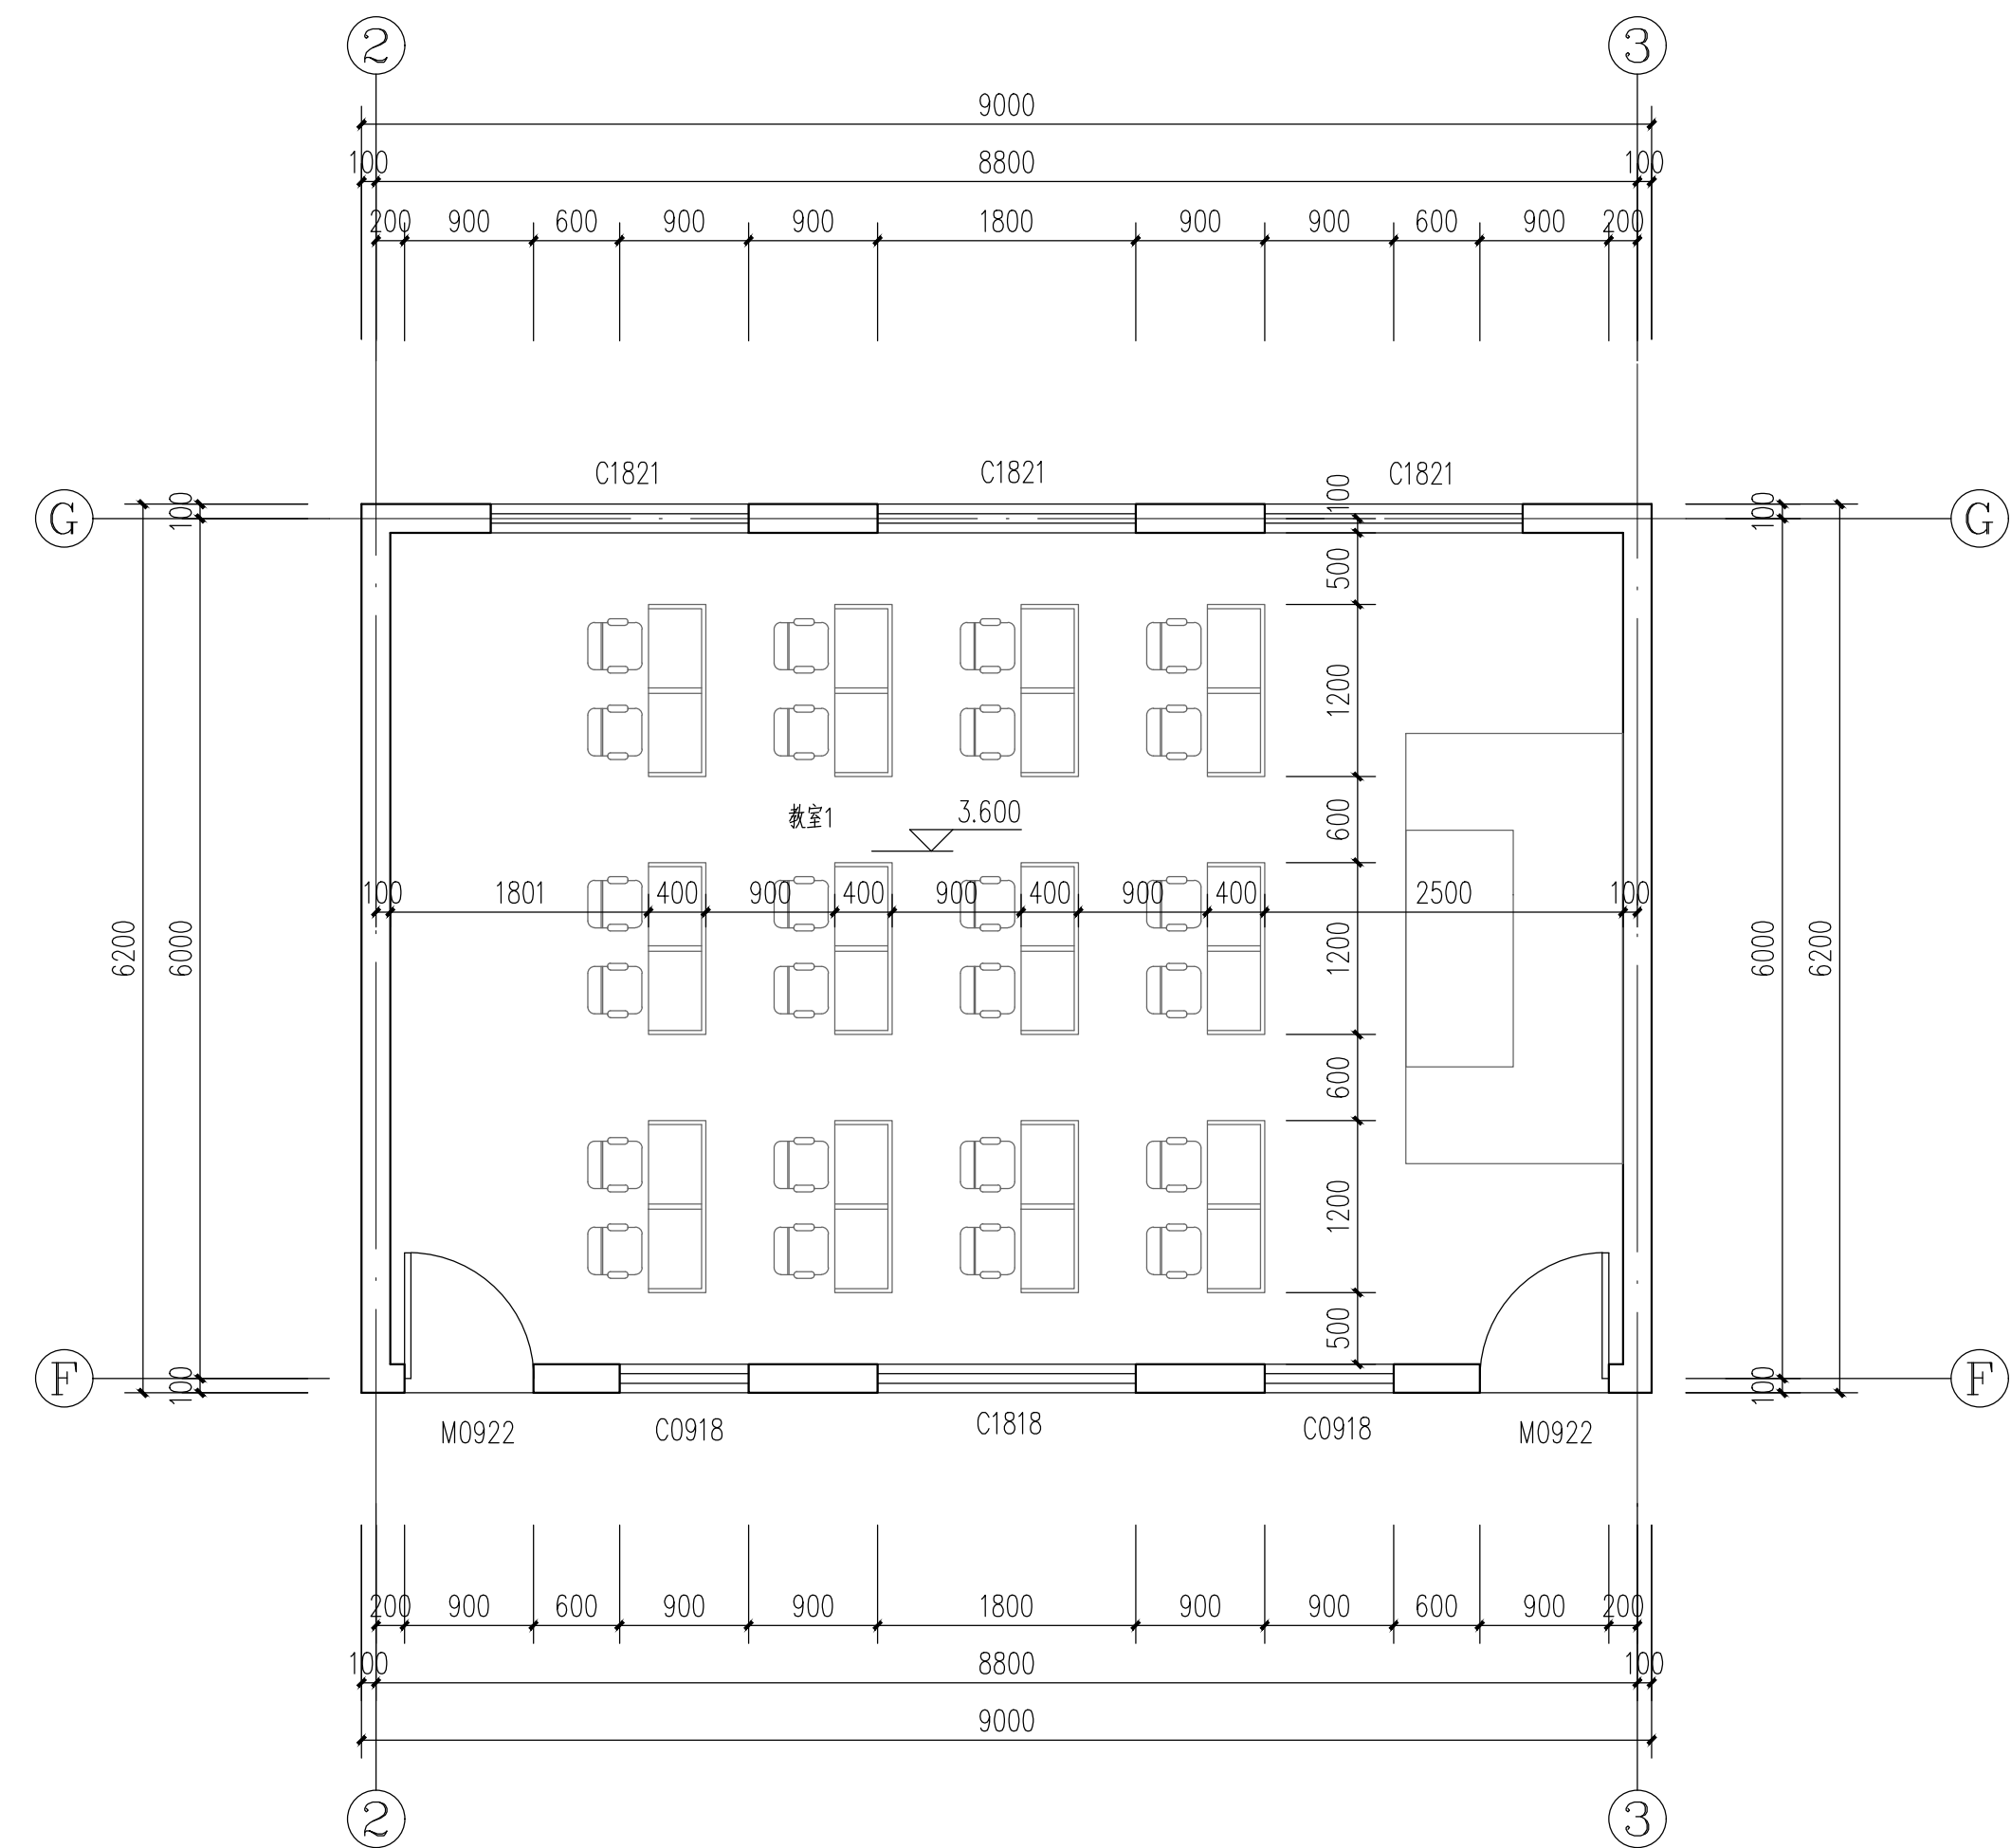


教室平面布置图 1:50

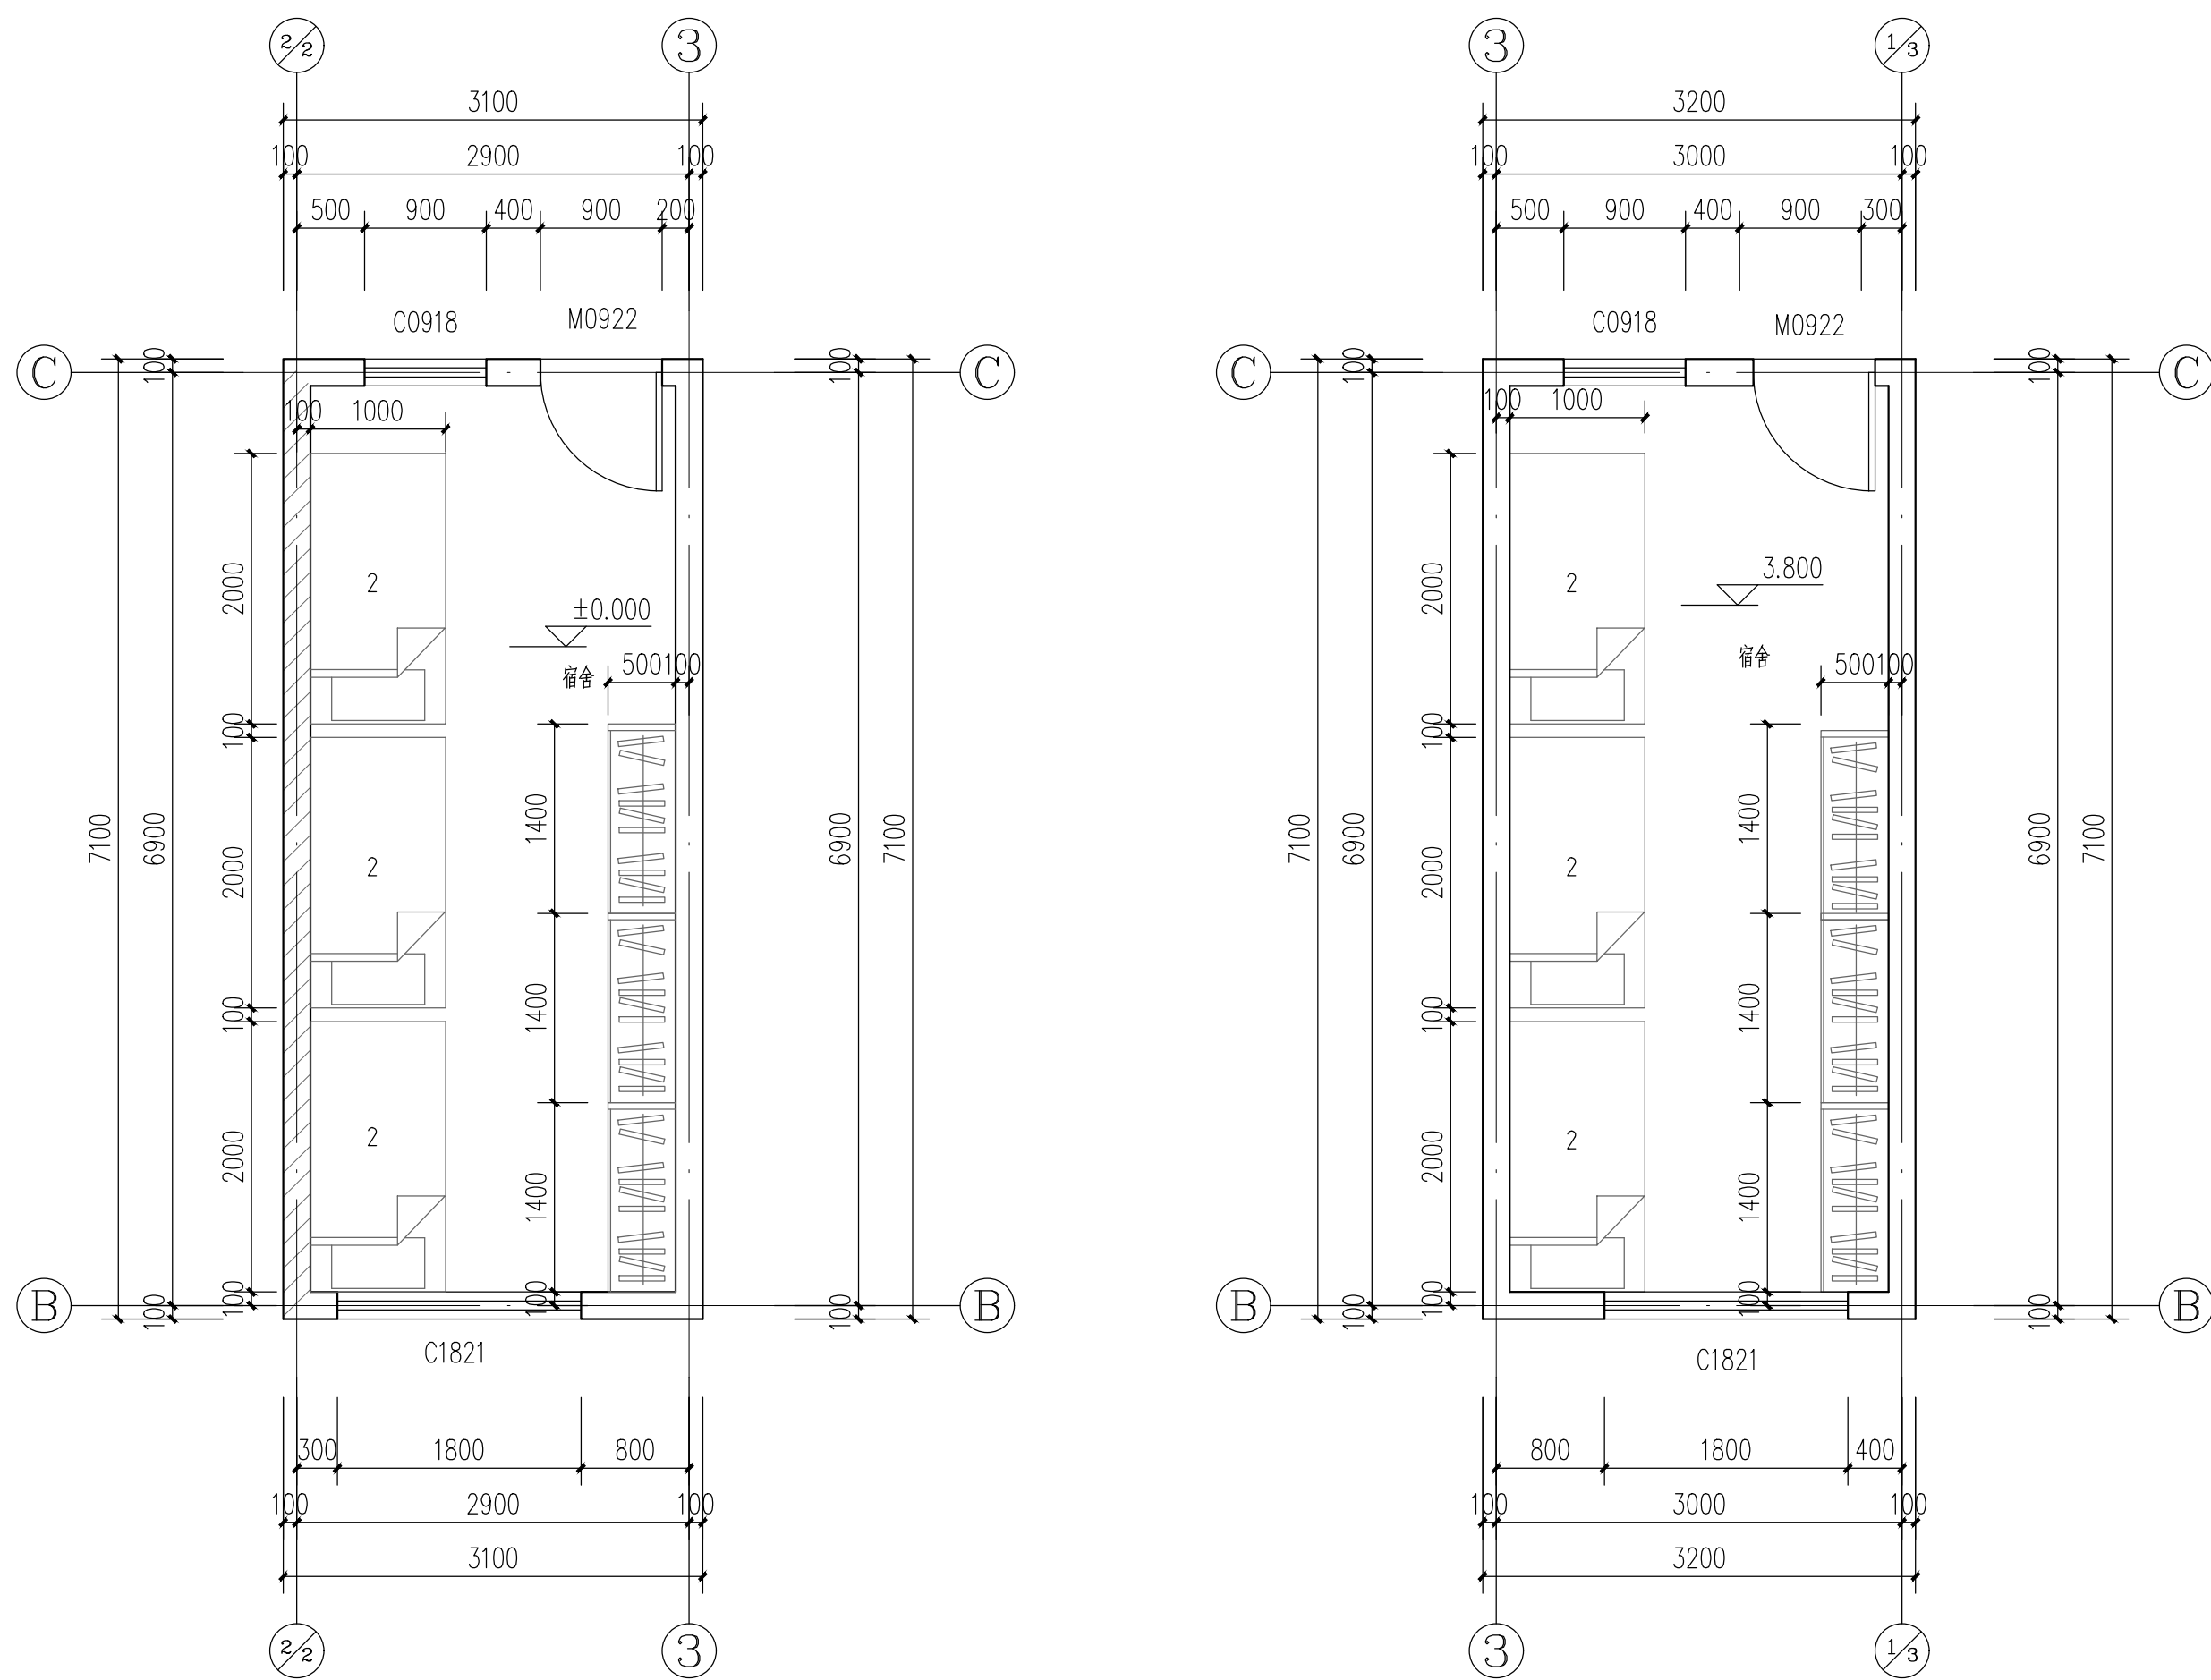


宿舍平面布置图 1:50

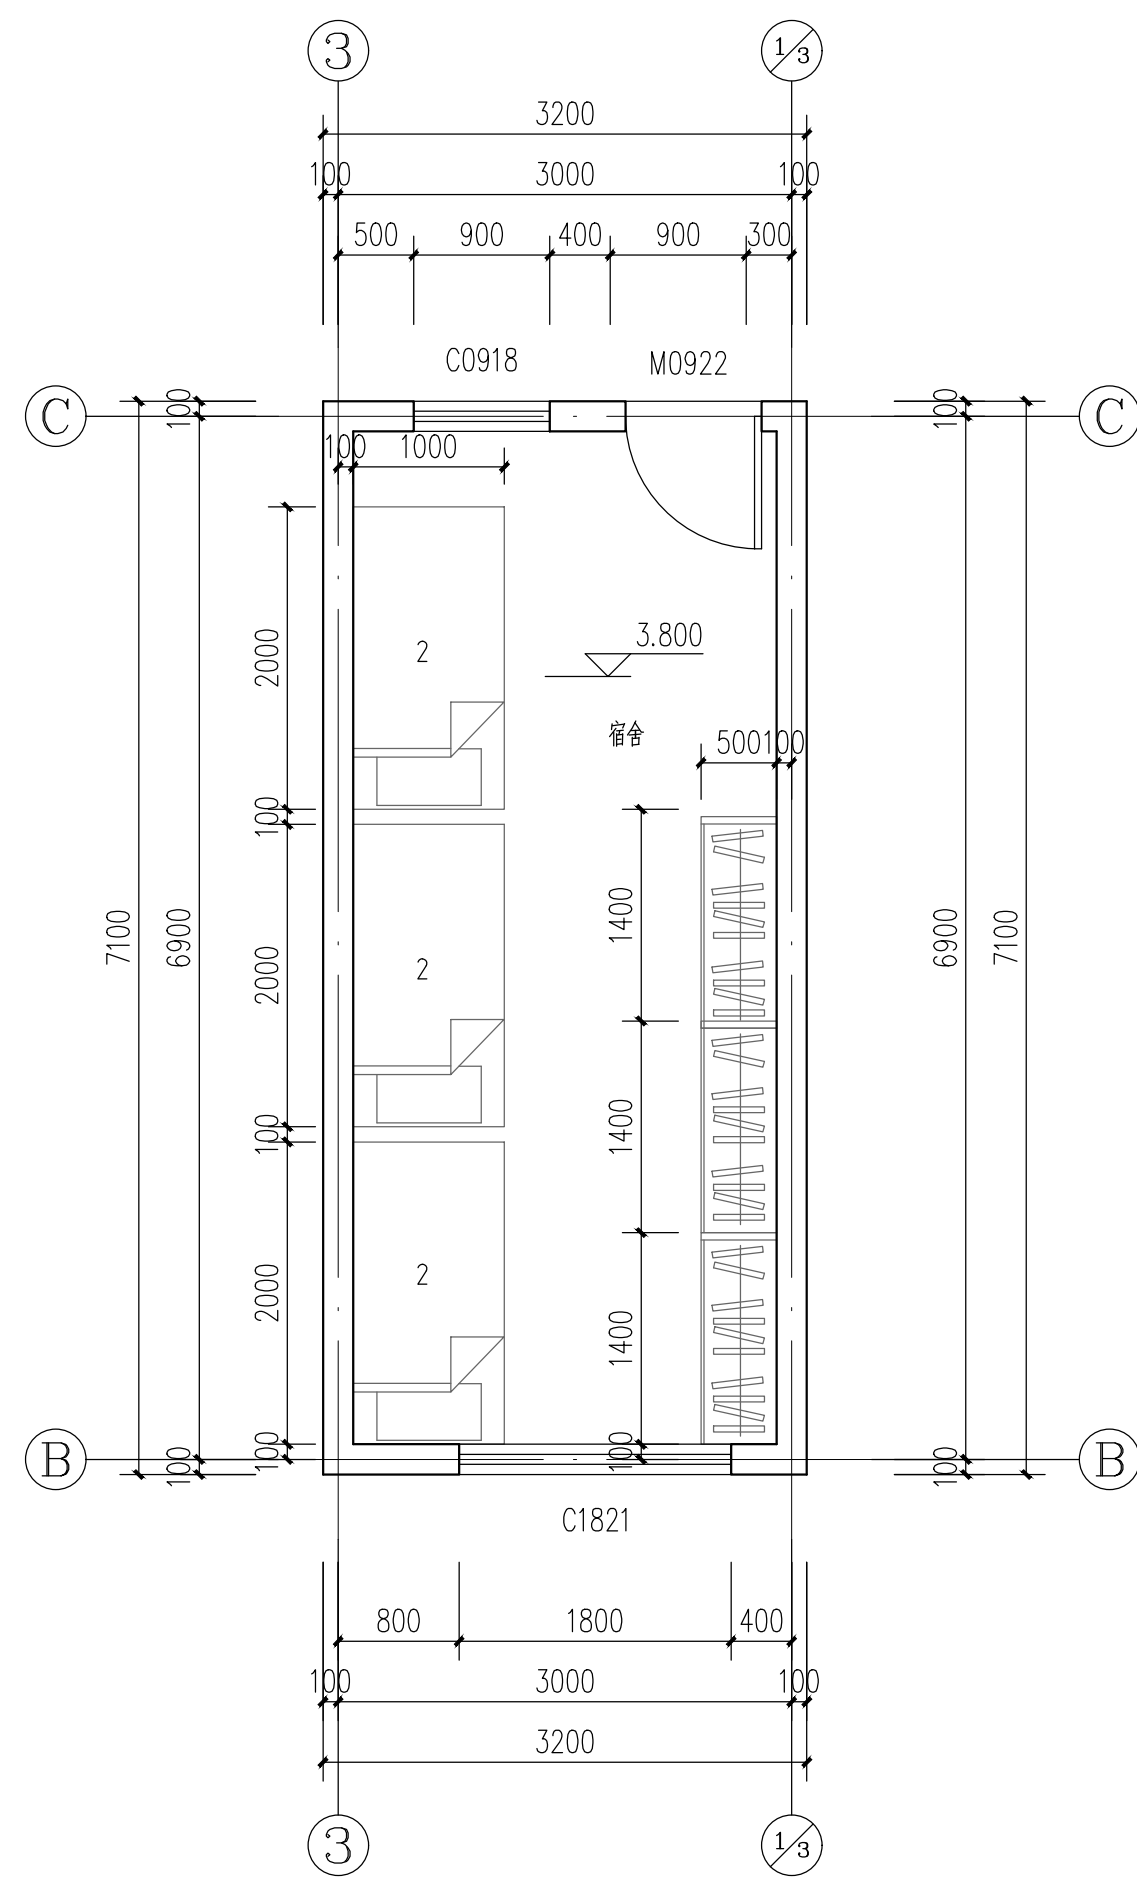

宿舍平面布置图 1:50

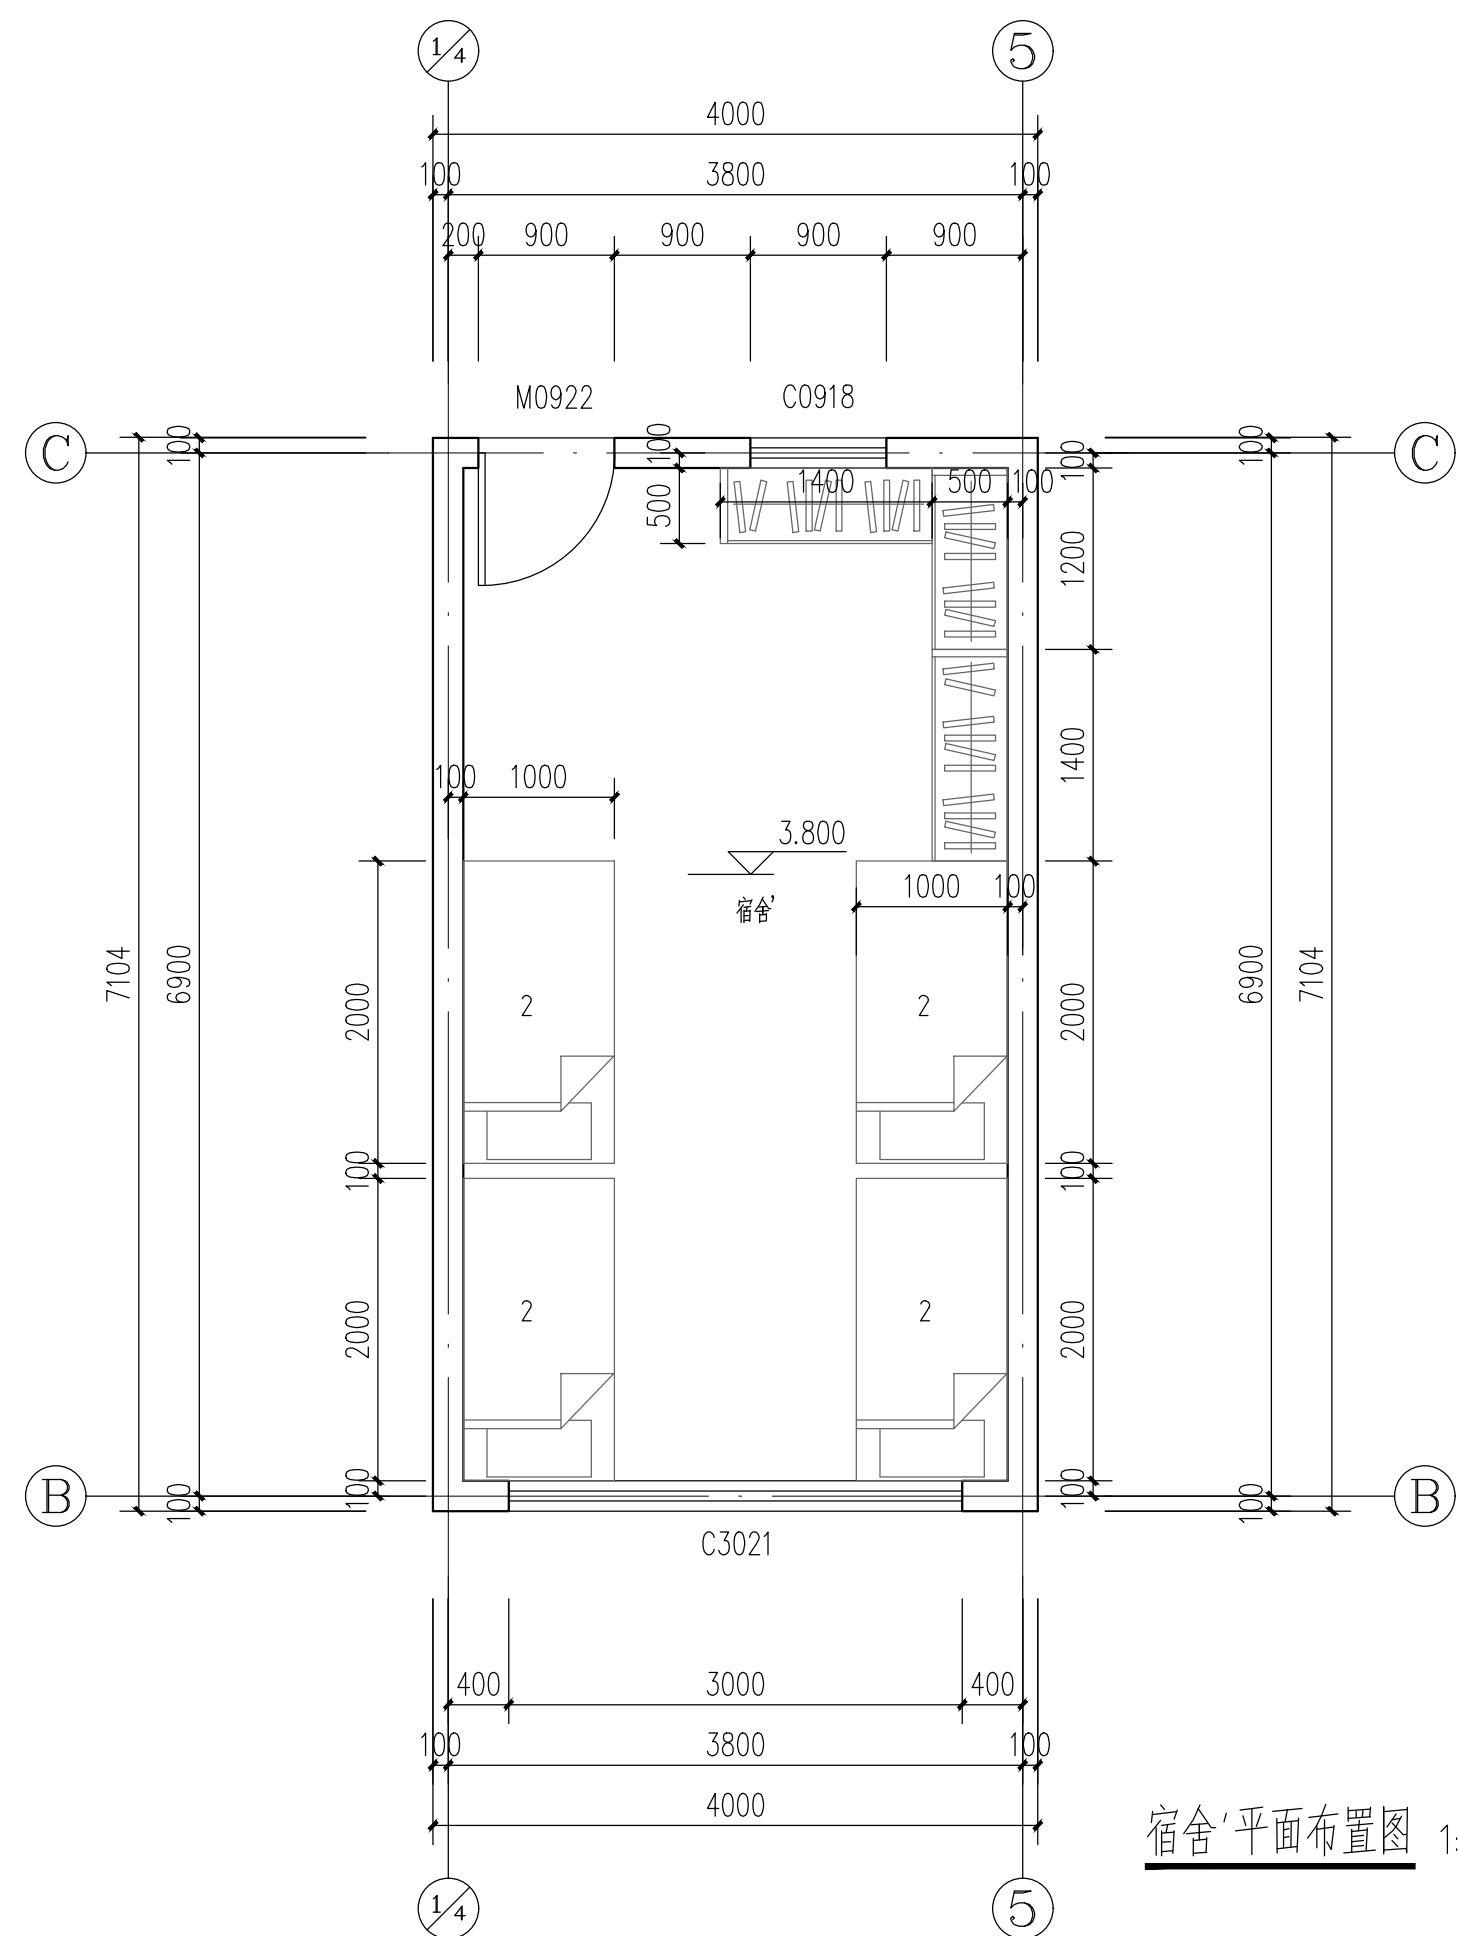

宿舍平面布置图 1:50

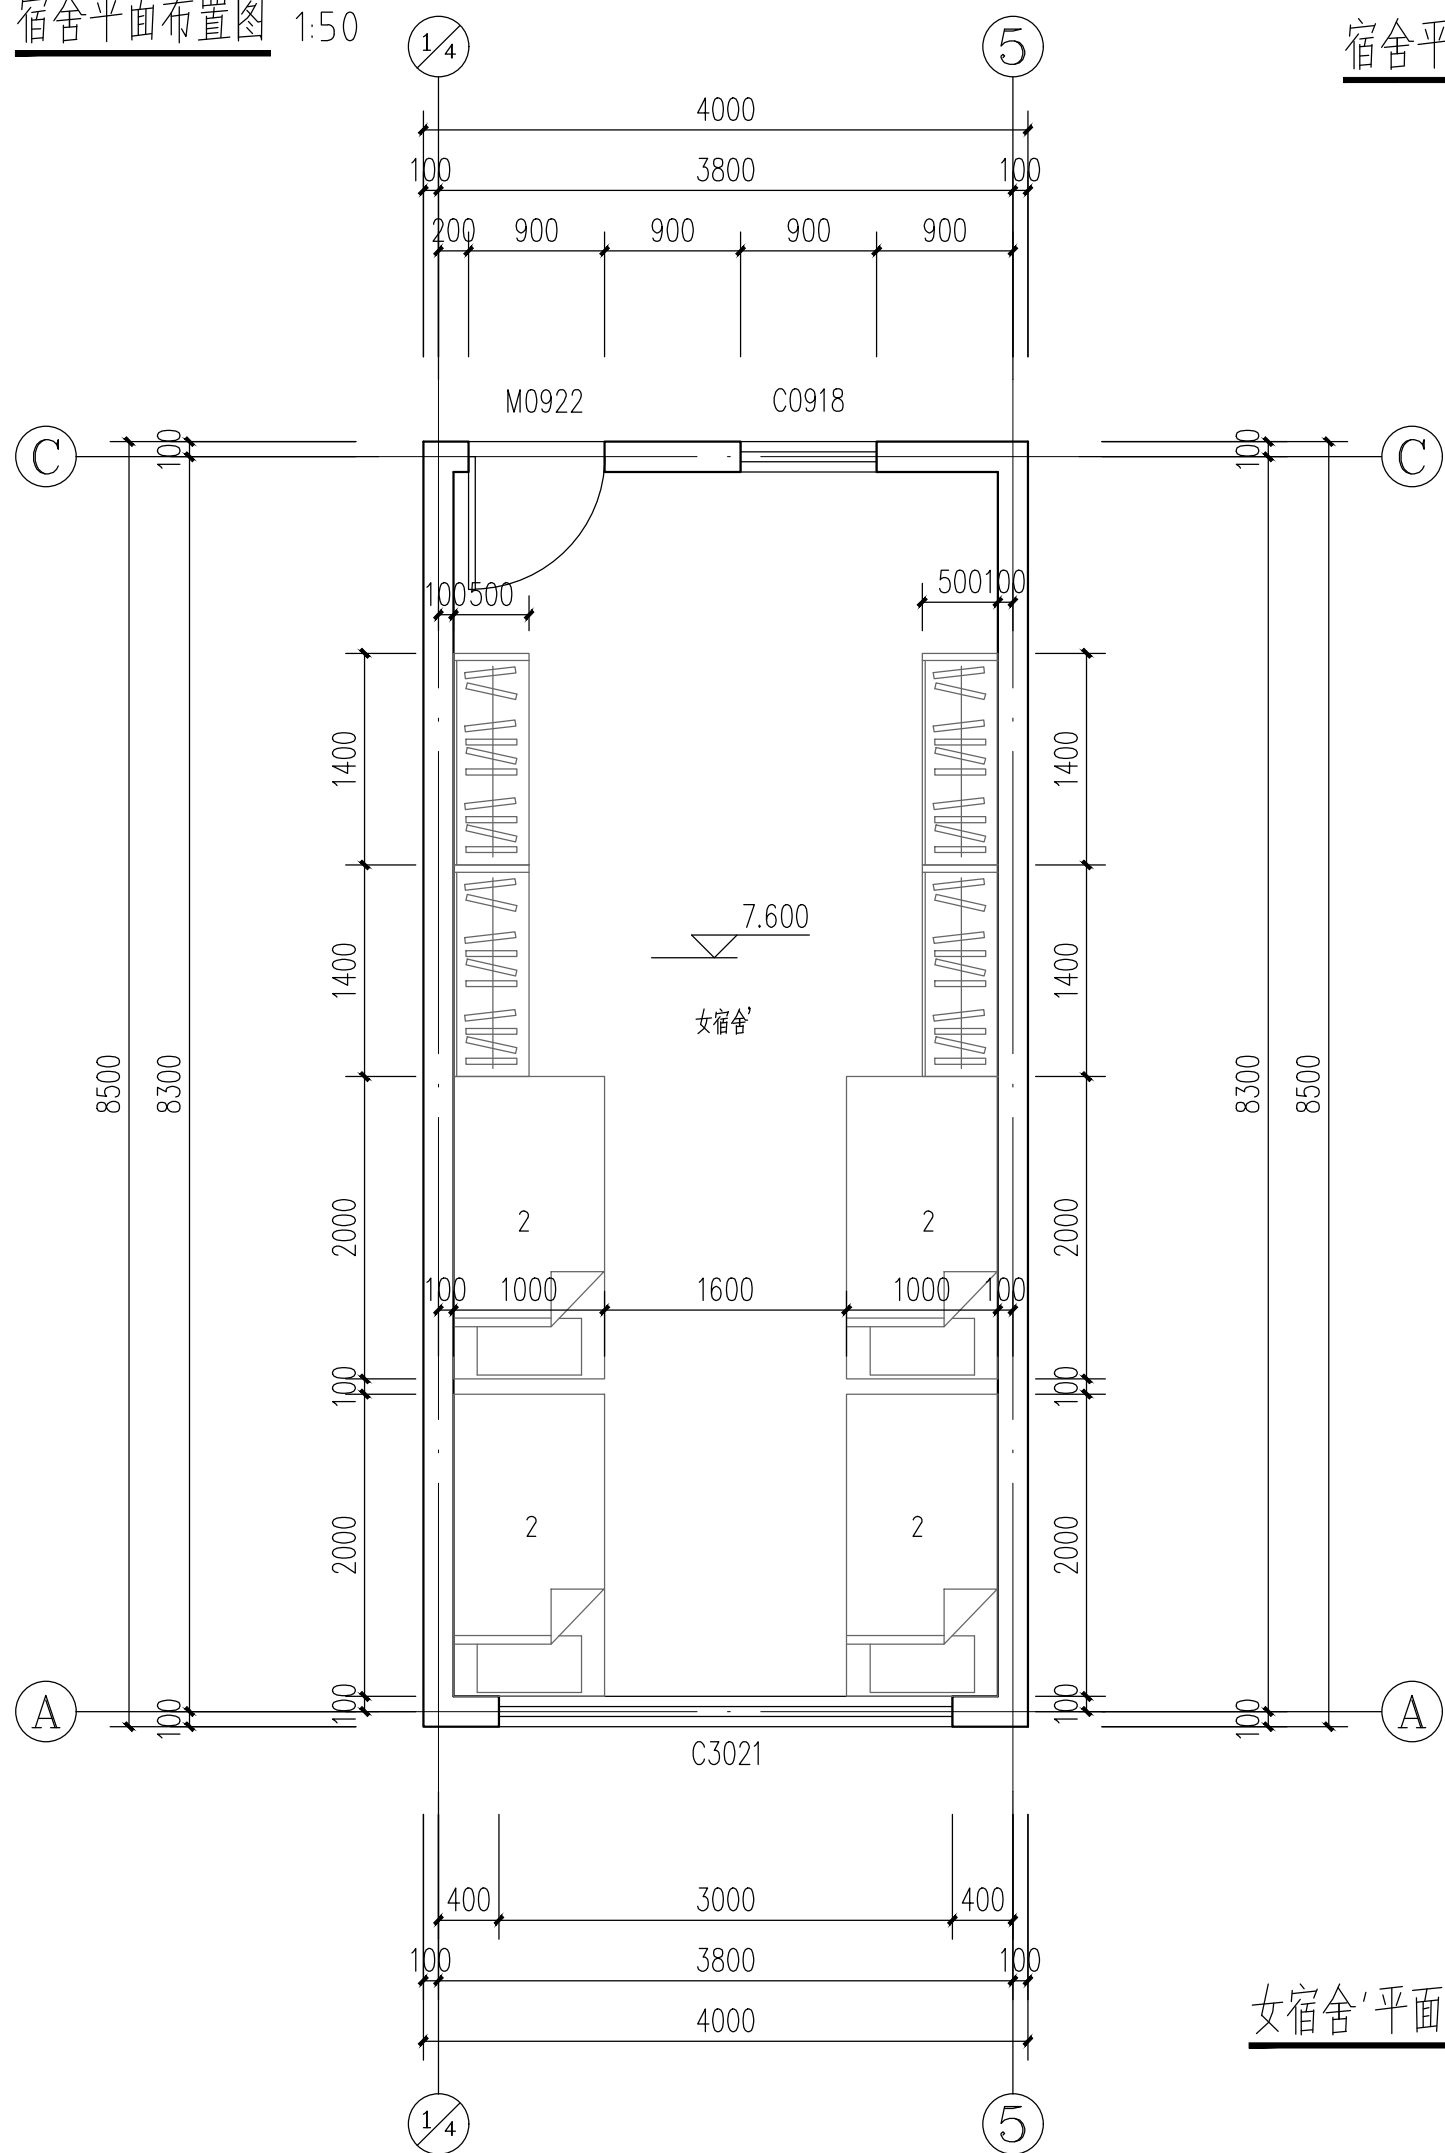

女宿舍平面布置图 1:50

