

修缮图纸

图 纸 目 录

序 号	图 名	图 号
1	图纸目录	ML-1
2	西轴线建筑总平面图（修缮）	PM-01
3	西轴线建筑总屋面图（修缮）	PM-02
4	西轴线建筑总地面图（修缮）	PM-03
5	西轴线东立面图（修缮）	LM-01
6	第一进住宅建筑平面图（修缮）	PM-04
7	第一进住宅建筑屋面图（修缮）	PM-05
8	第一进住宅建筑地面图（修缮）	PM-06
9	第一进住宅南北立面图（修缮）	LM-02
10	第一进住宅1-1/2-2剖面图（修缮）	P0-01
11	第一进住宅3-3剖面图（修缮）	P0-02
12	第一进住宅大样图	DY-01
13	第二进住宅建筑平面图（修缮）	PM-07
14	第二进住宅建筑屋面图（修缮）	PM-08
15	第二进住宅建筑地面图（修缮）	PM-09
16	第二进住宅南北立面图（修缮）	LM-03

序 号	图 名	图 号
17	第二进住宅东立面图（修缮）	LM-04
18	第二进住宅1-1剖面图（修缮）	P0-03
19	第二进住宅2-2剖面图（修缮）	P0-04
20	第二进住宅3-3剖面图（修缮）	P0-05
21	东西廊房4-4/5-5剖面图（修缮）	P0-06
22	第二进住宅6-6剖面图（修缮）	P0-07
23	第二进住宅大样图	DY-02
24	第三进住宅建筑平面图（修缮）	PM-10
25	第三进住宅建筑屋面图（修缮）	PM-11
26	第三进住宅建筑地面图（修缮）	PM-12
27	第三进住宅南立面图（修缮）	LM-05
28	第三进住宅东立面图（修缮）	LM-06
29	第三进住宅1-1剖面图（修缮）	P0-08
30	第三进住宅2-2剖面图（修缮）	P0-09
31	第三进住宅3-3剖面图（修缮）	P0-10
32	东西廊房4-4/5-5剖面图（修缮）	P0-11
33	第三进住宅大样图	DY-03

扬州意匠轩园林古建筑营造股份有限公司

会 签
CONTER-
SIGNA-
TURE

规 划
园 林
建 筑
结 构

工 艺 美 术
电 气
暖 通

修 缮 水
电 气
暖 通

审 定 EXAMINED
审 核 CHECKED

工 程 负 责
PROJ. APPROVED
专 业 负 责
SPECIAL FIELD
IN CHARGE

设 计
DESIGN
绘 图
DRAWING
校 对
IN CHECKED

建设单位
OWNER
扬州市公房管理中心
工程项目
PROJECT 小盘谷住宅区-西轴线三进建筑修缮工程

图 名
TITLE

目录

工程号
PROJ.NO.



比 例
SCALE

版 次
EDITION
日 期
DATE

图 号
DWG.NO. ML-1

版 次
EDITION

日 期
DATE
2025.03

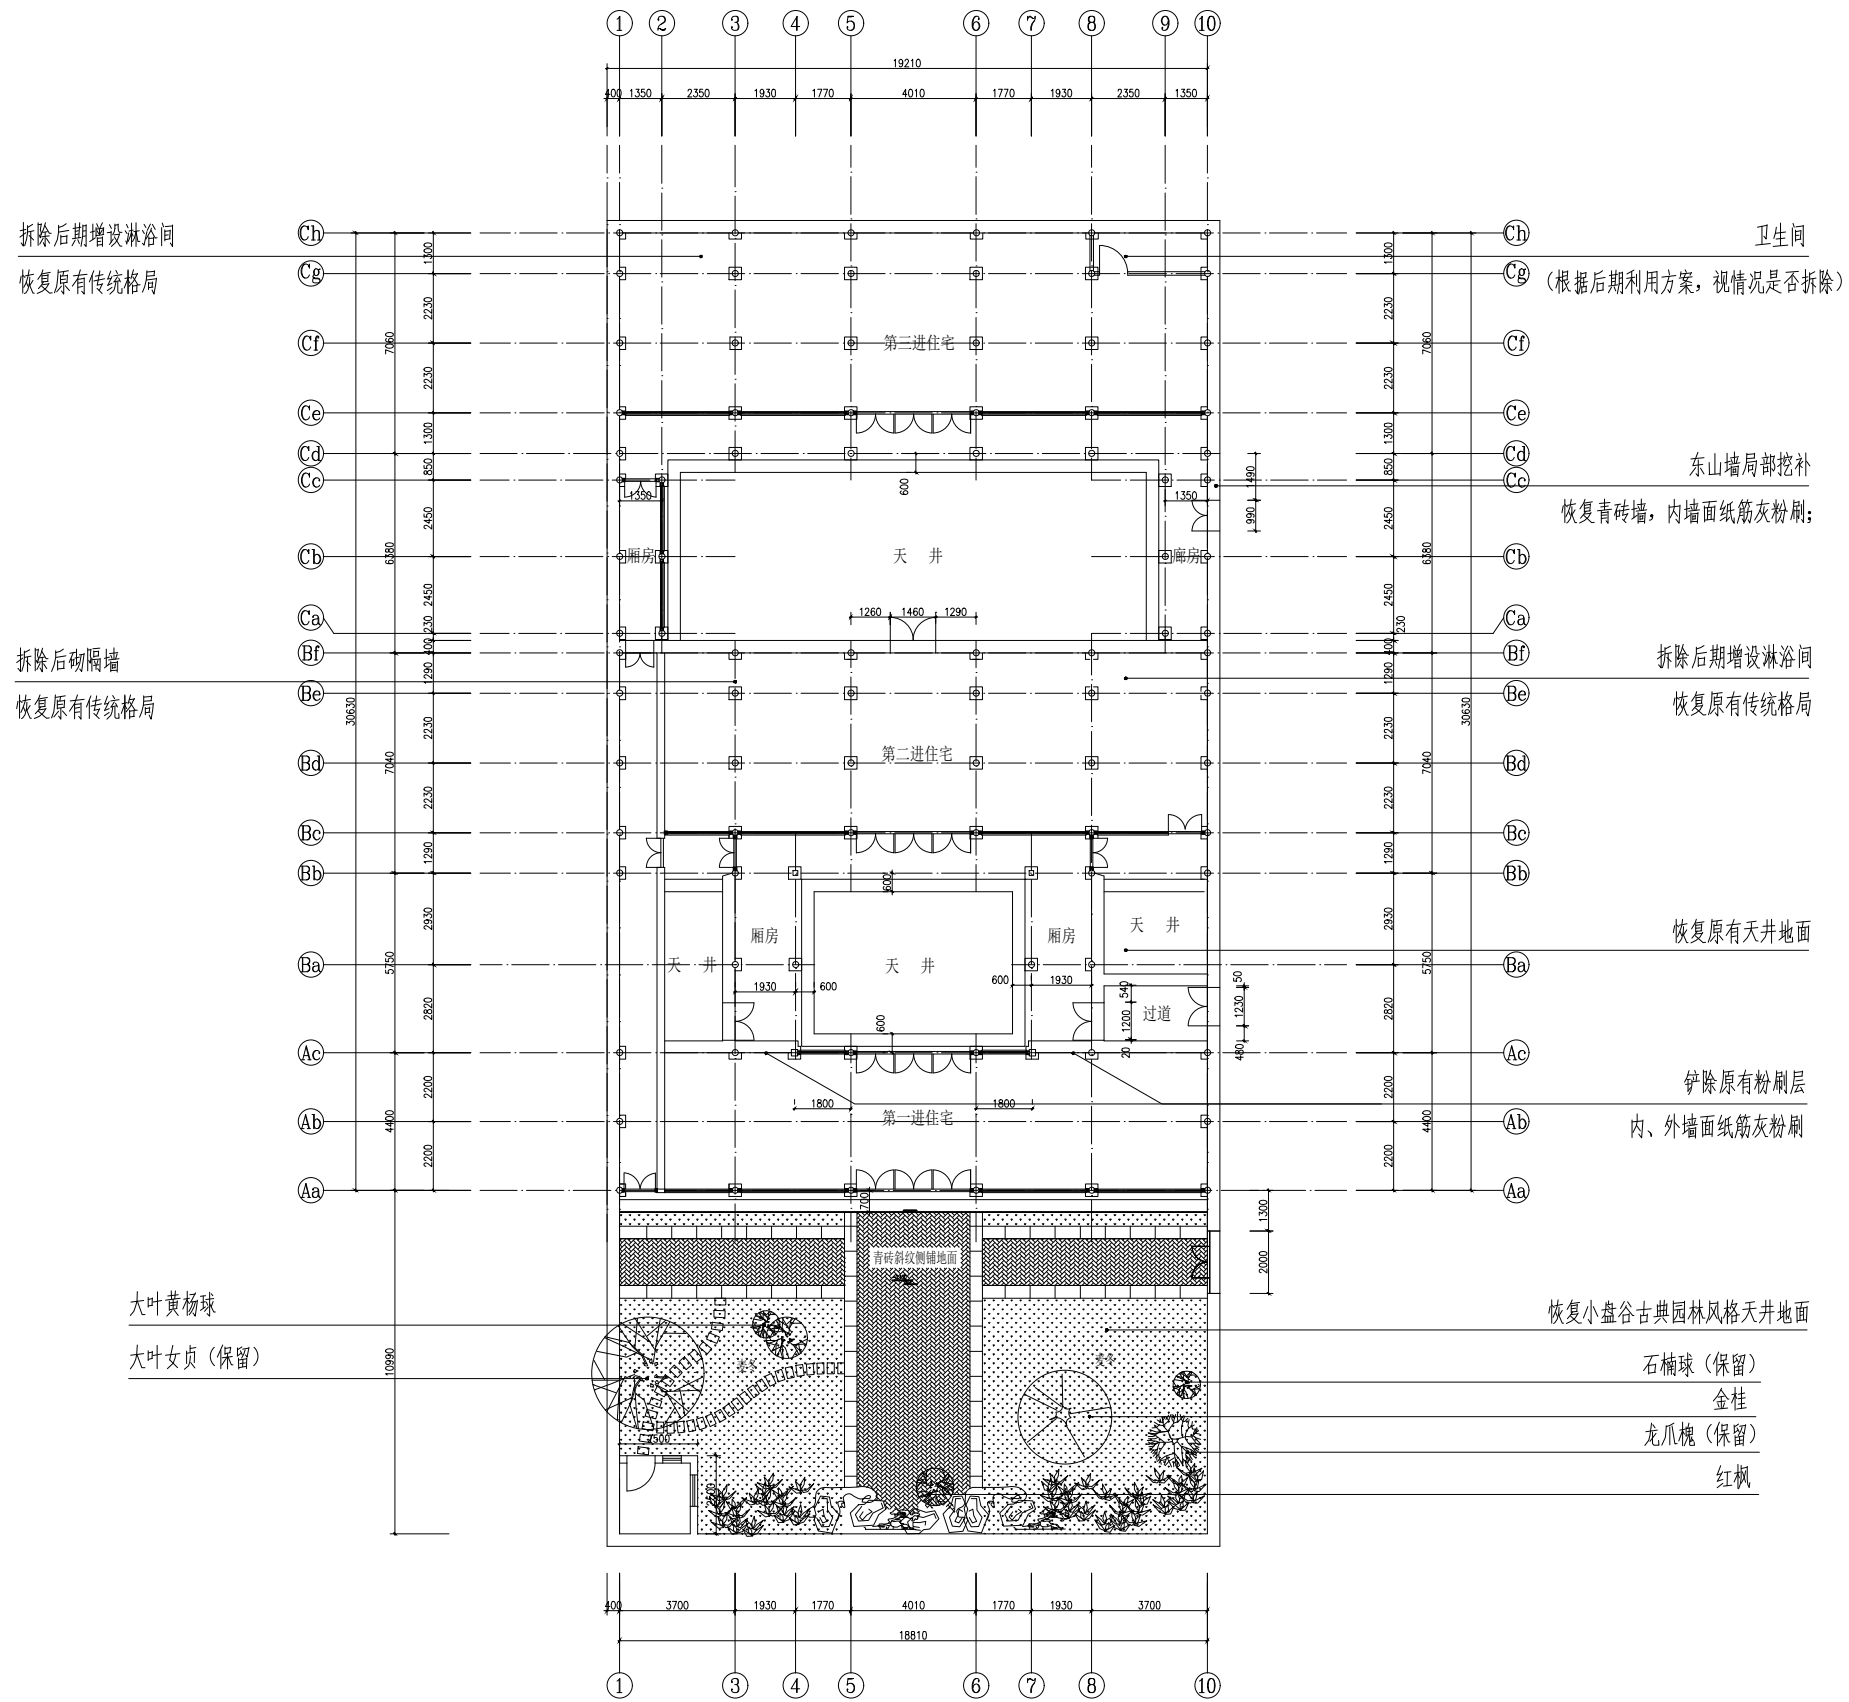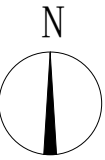

西轴线建筑总平面图（修缮）1:100

扬州意匠轩园林古建筑营造股份有限公司

会 签
CONTER-
SIGNA-
TURE

规 划
园 林
建 筑
结 构

工 艺 美 术

给 排 水

电 气

暖 通

审 定 EXAMINED

审 核 CHECKED

工 程 负 责
PROJECT APPROVED

专 业 负 责
SPECIAL FIELD
IN CHARGE

设 计
DESIGN

绘 图
DRAWING

校 对
1st CHECKED

建 设 单 位
OWNER 扬州市公房管理中心

工 程 项 目
PROJECT 小盘谷住宅区-西轴线三进建筑修缮工程

图 名
TITLE

西轴线建筑总平面图（修缮）



工 程 号
PROJ.NO.

图 号
DWG.NO. PM-01

比 例
SCALE 1:100

版 次
EDITION

日 期
DATE 2025.03

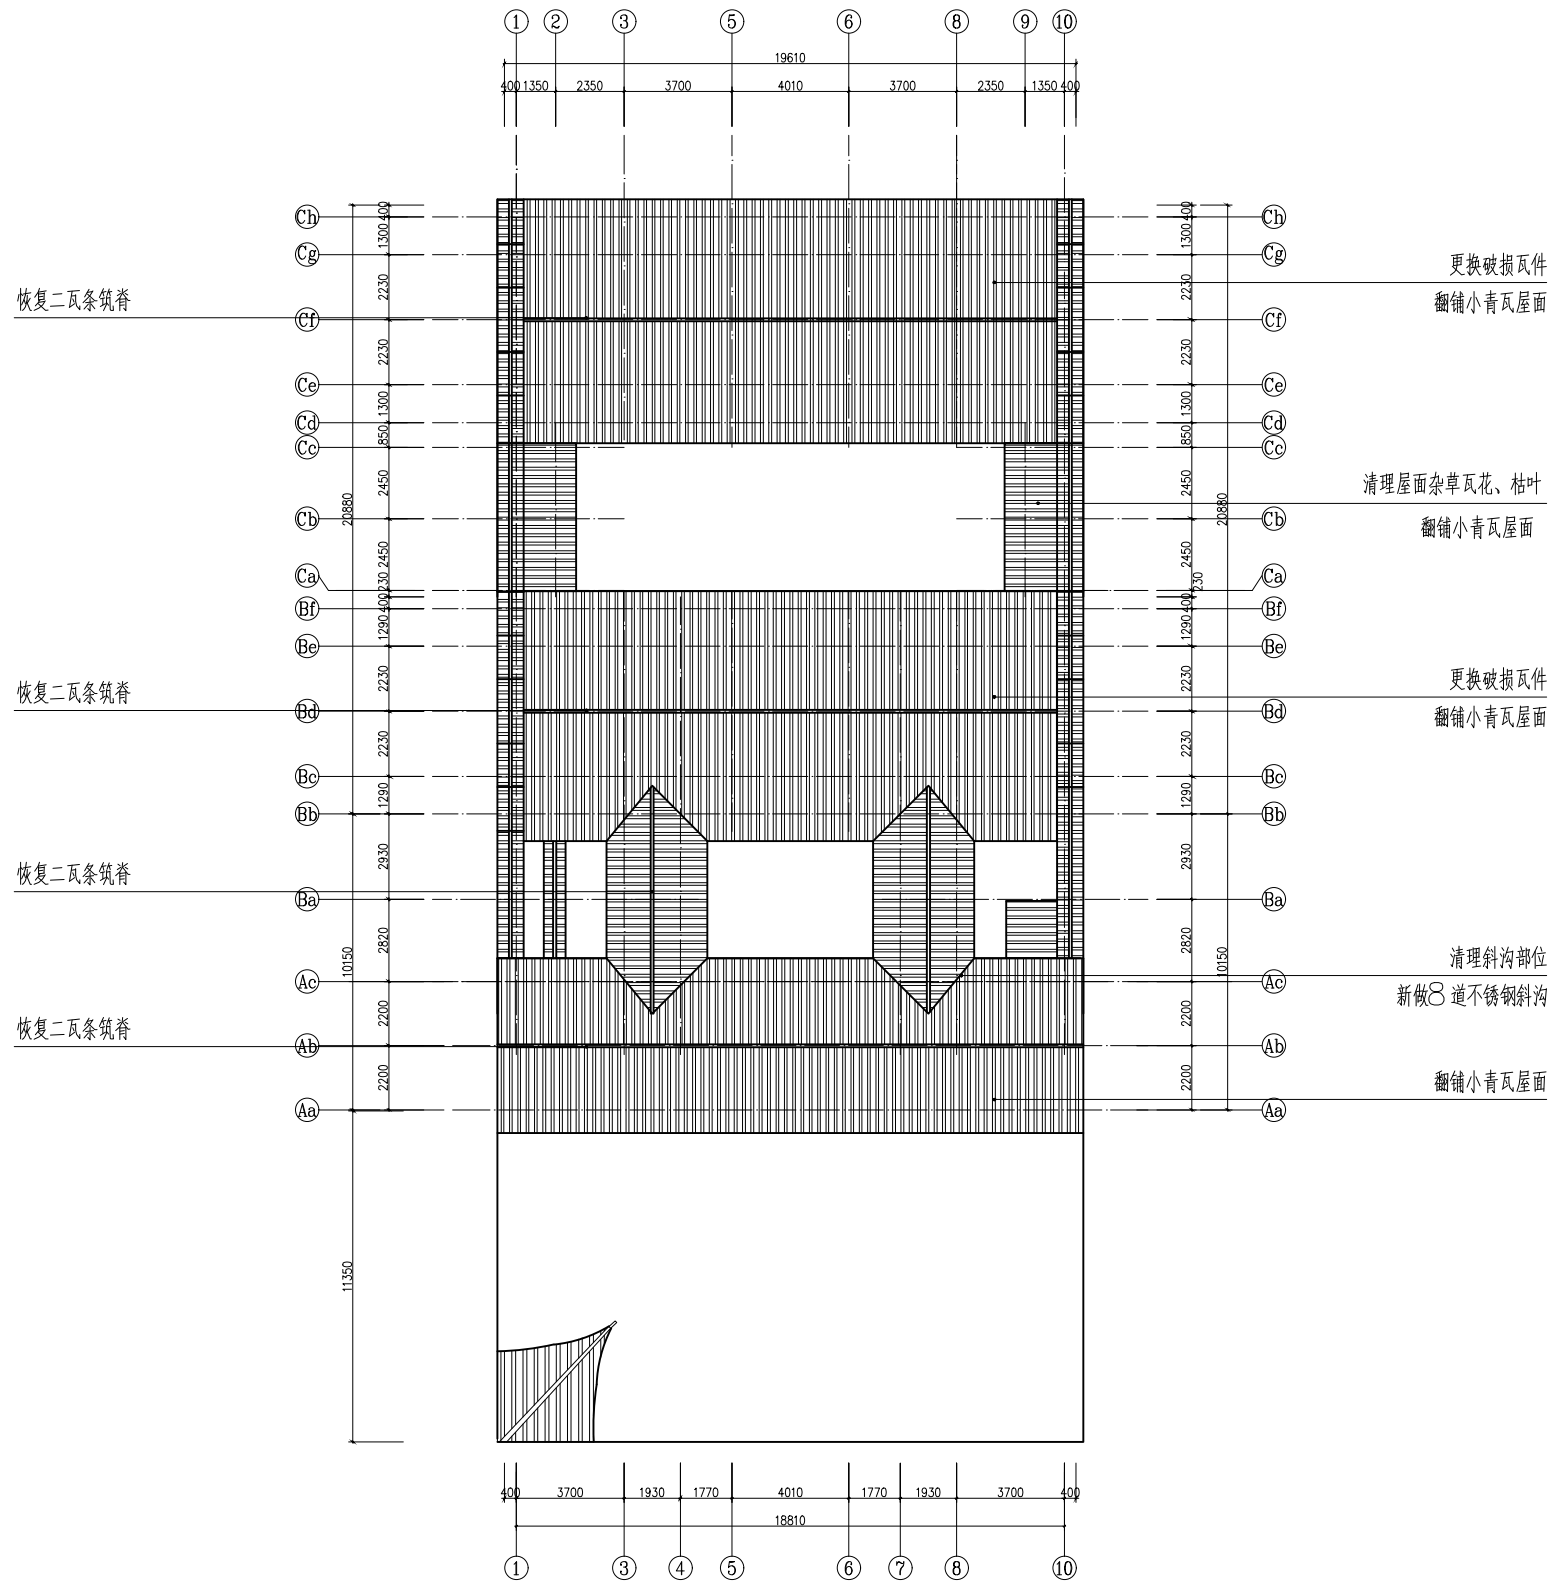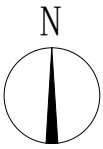

西轴线建筑总屋面图（修缮）1:100

扬州意匠轩园林古建筑营造股份有限公司

会签
CONTER-SIGNA-TURE

规划
园林
建筑
结构

规划
园林
建筑
结构

工艺美术
工艺美术
工艺美术
工艺美术

给排水
给排水
给排水
给排水

电气
电气
电气
电气

暖通
暖通
暖通
暖通

审核
CHECKED

审定
EXAMINED

工程负责
PROJECT APPROVED

专业负责
SPECIAL FIELD IN CHARGE

设计
DESIGN

绘图
DRAWING

校对
1st CHECKED

建设单位
OWNER

工程名称
PROJECT

扬州市公房管理中心
小盘谷住宅区-西轴线三进建筑修缮工程

图名
TITLE

西轴线建筑屋面总图（修缮）

工程号
PROJ.NO.

图号
DWG.NO.



比例
SCALE

1:100

版次
EDITION

日期
DATE

2025.03

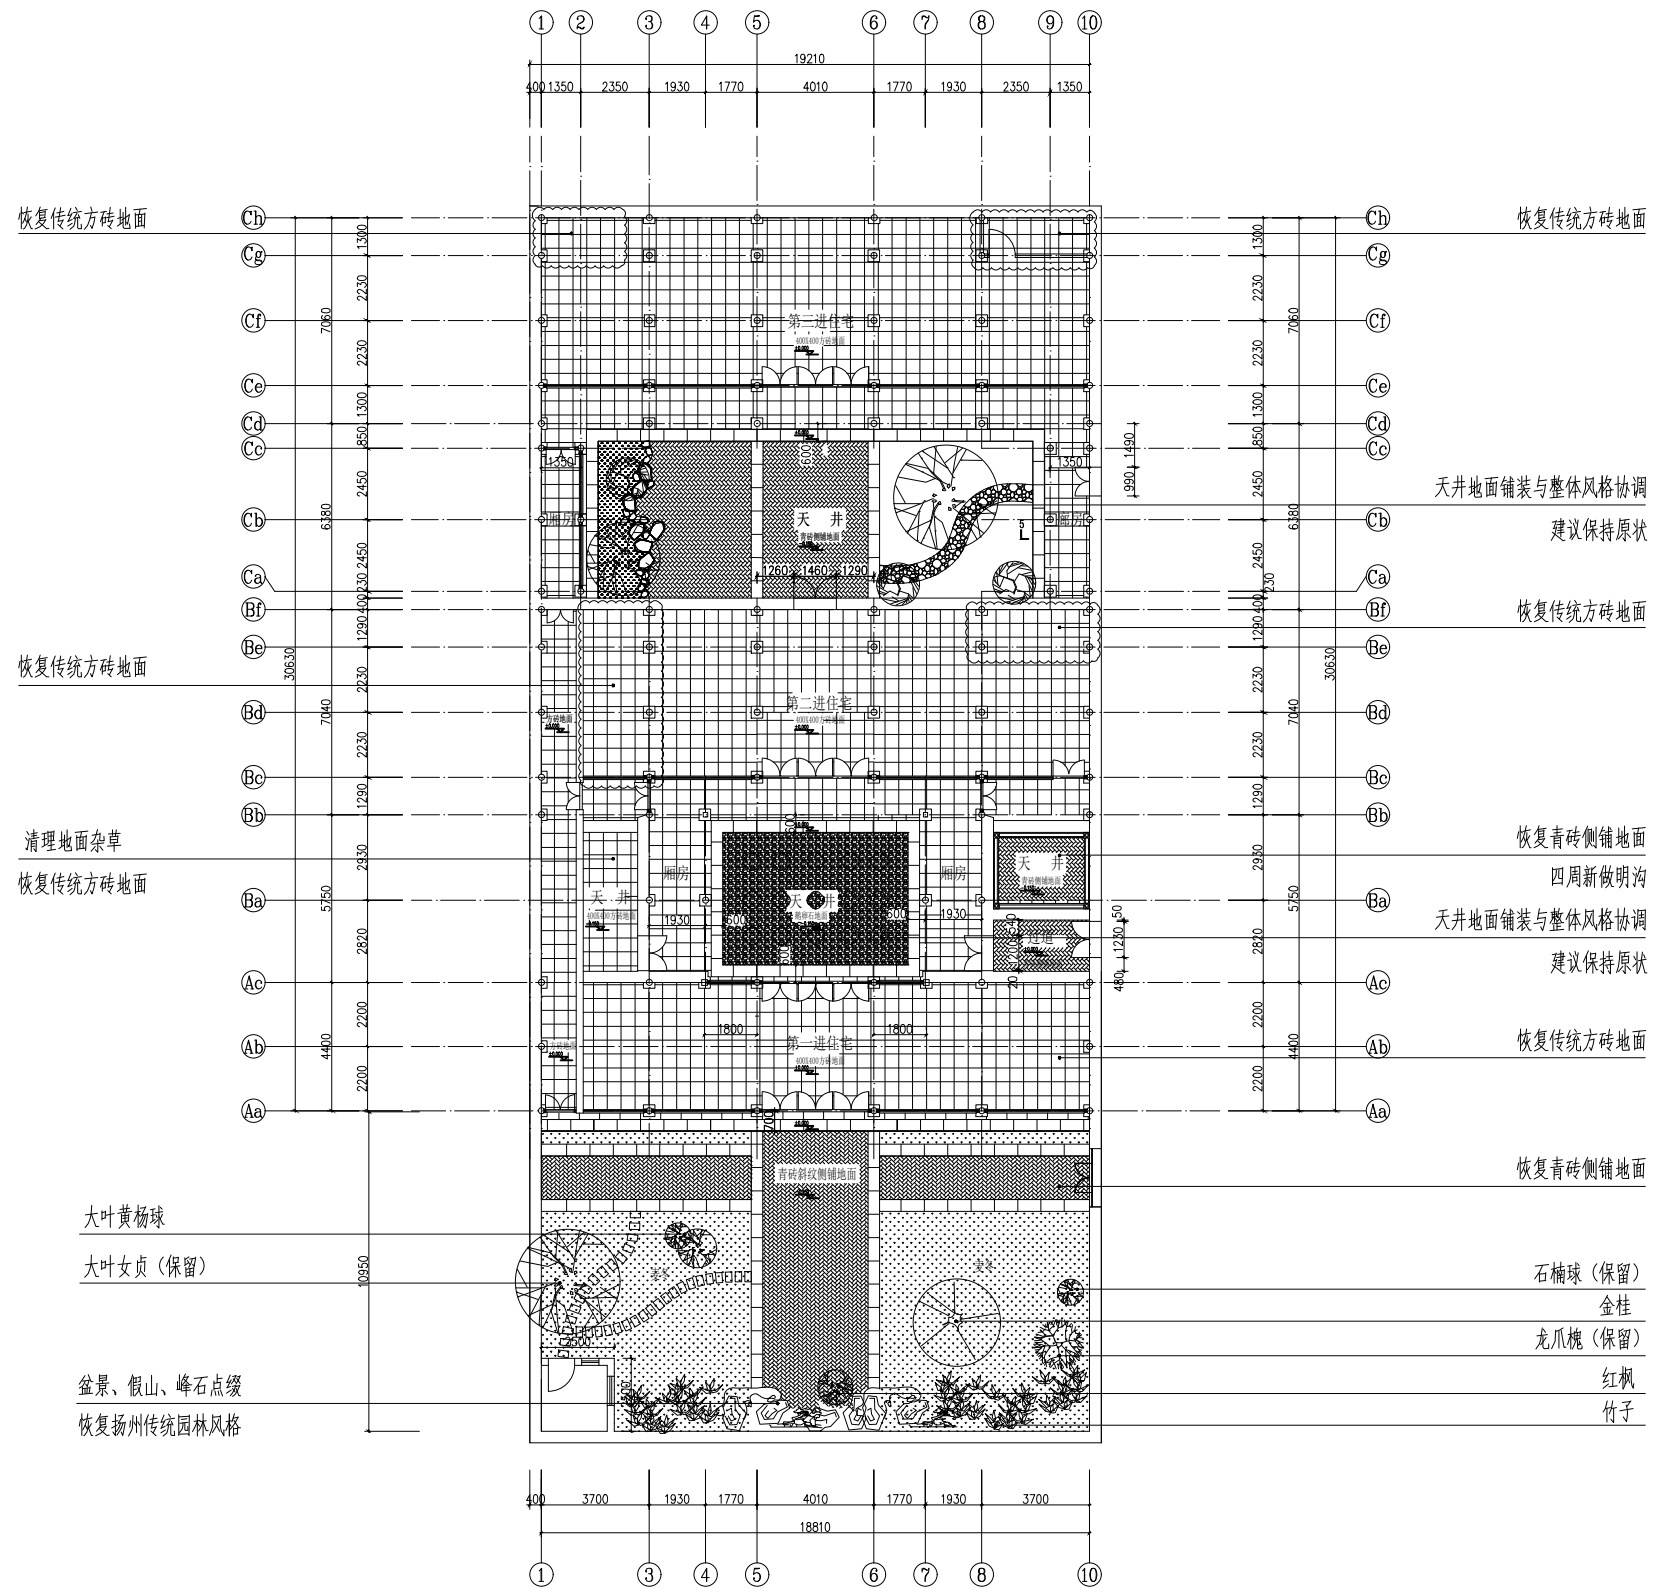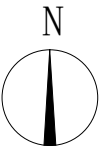

西轴线建筑总地面图（修缮）1:100

扬州意匠轩园林古建筑营造股份有限公司

会 签
CONTER-
SIGNA-
TURE

规 划
国 林
建 筑
结 构

工 艺 美 术
造 景
园 林
建 筑
结 构

给 水 电 气
暖 通

审 定 EXAMINED
审 核 CHECKED

工 程 负 责
PROJECT APPROVED
专 业 负 责
SPECIAL FIELD
IN CHARGE

设 计
DESIGN
绘 图
DRAWING
校 对
IN CHECKED

建 设 单 位
OWNER
工 程 项 目
PROJECT

扬州市公房管理中心
小盘谷住宅区-西轴线三进建筑修缮工程

图 名
TITLE

西轴线建筑地面总图（修缮）

工 程 号
PROJ.NO.


图 号
DWG.NO.

PM-03

比 例
SCALE

1:100
版 次
EDITION
日 期
DATE

2025.03

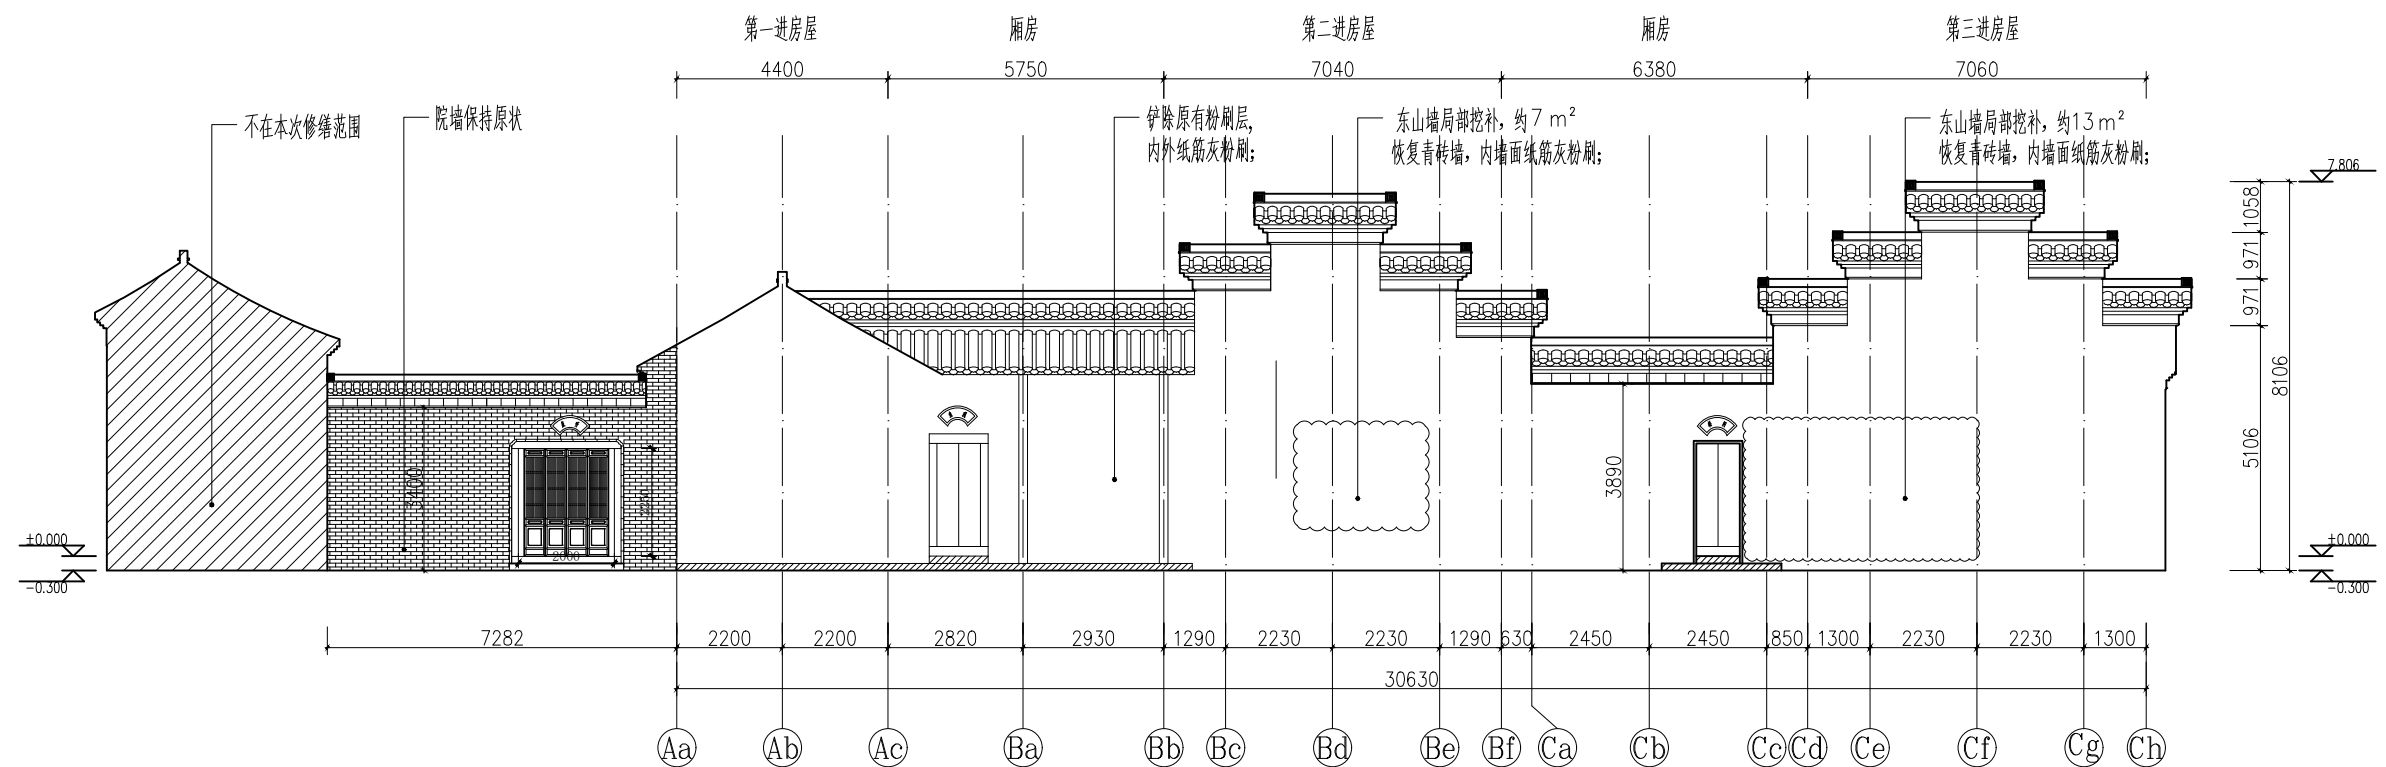

西轴线东立面图（修缮）1:100

扬州意匠轩园林古建筑营造股份有限公司

会签
CONTER-SIGNATURE

规划
园林
建筑
结构

工艺美术

给排水
电气
暖通

审定 EXAMINED
审核 CHECKED

工程负责
PROJECT APPROVED
专业负责
SPECIAL FIELD IN CHARGE

设计
DESIGN
绘图
DRAWING
校对
CHECKED

建设单位
OWNER
扬州市公房管理中心
工程项目
PROJECT
小盘谷住宅区-西轴线三进建筑修缮工程



图名
TITLE

西轴线东立面图（修缮）

工程号
PROJ.NO.
图号
DWG.NO.

LM-01



比例
SCALE
1:100
版次
EDITION
日期
DATE
2023.03

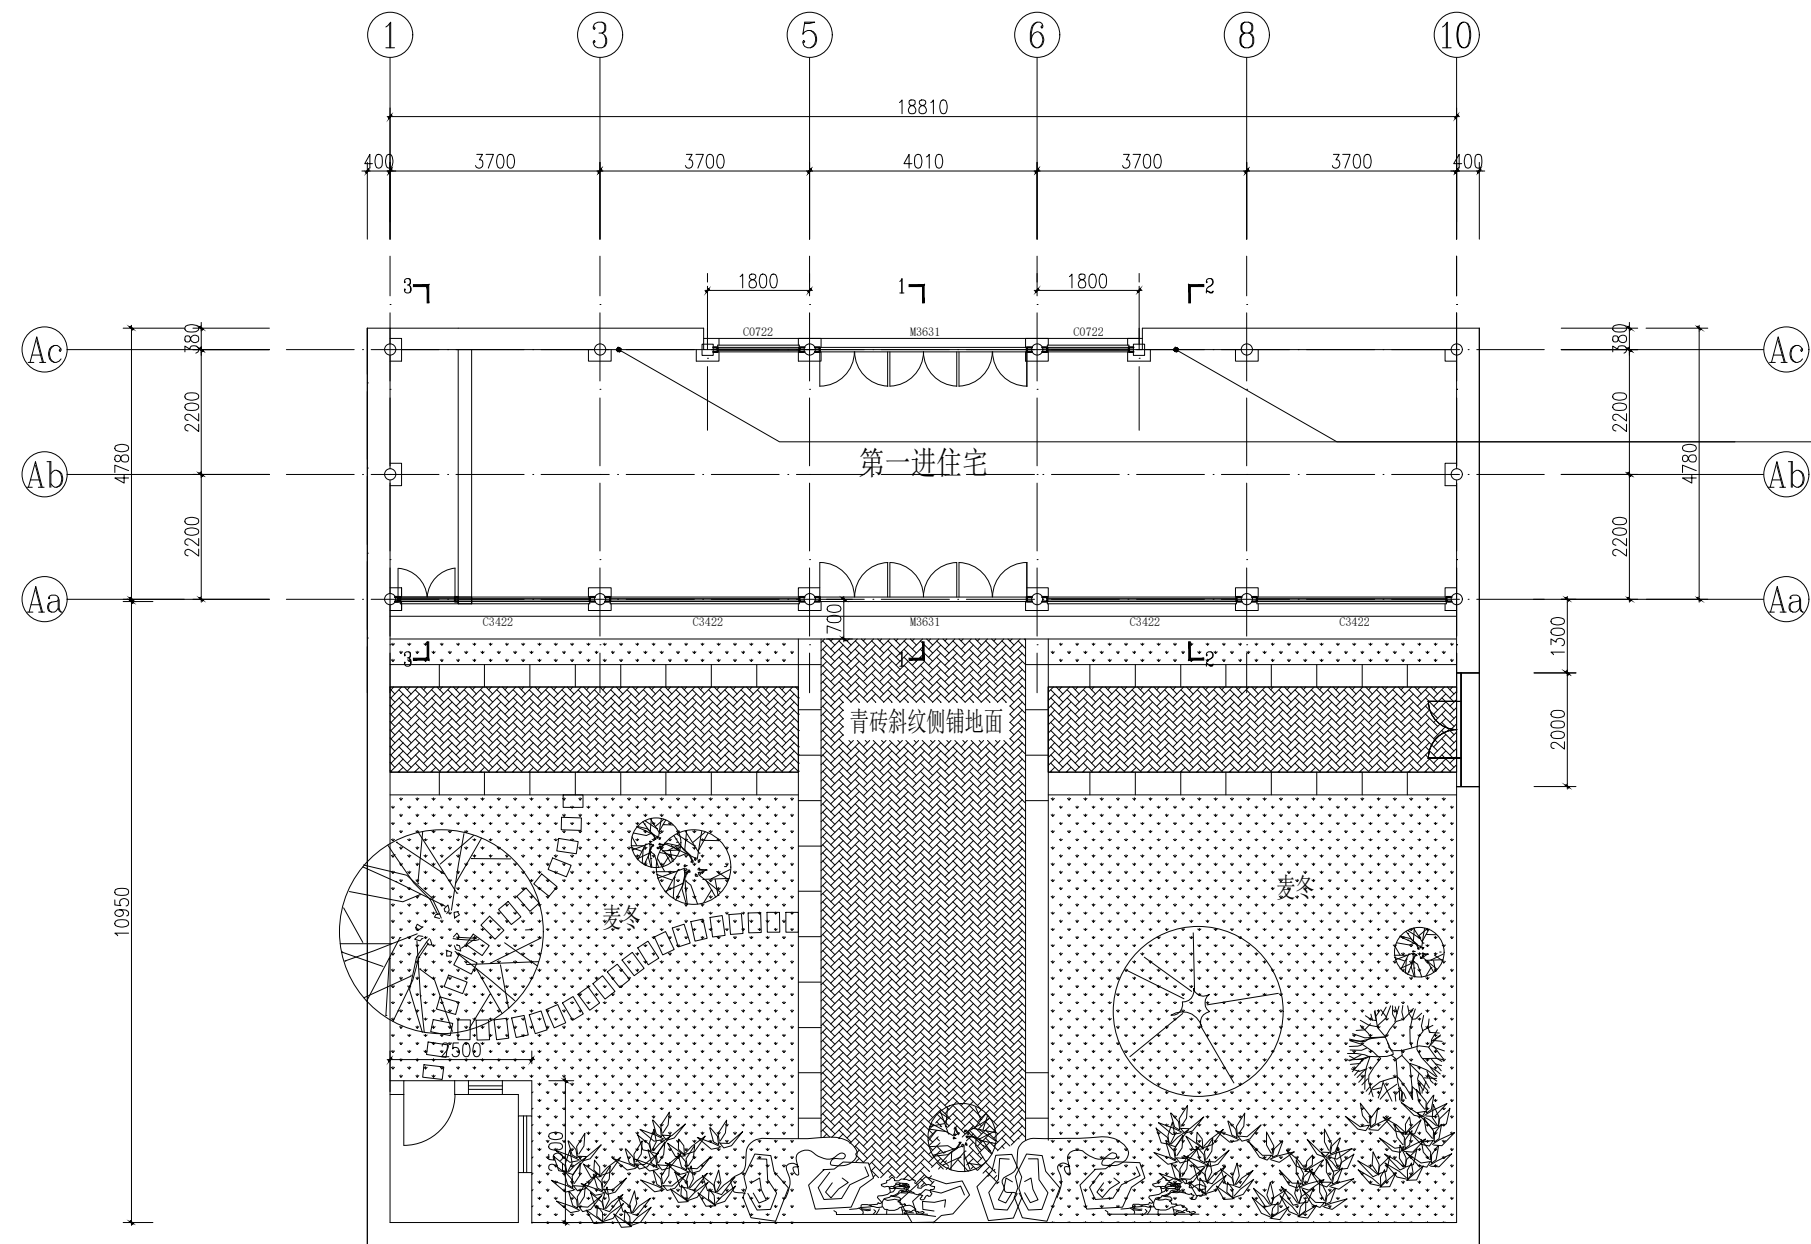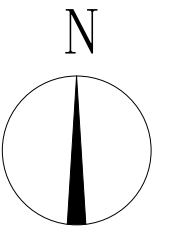

铲除原有粉刷层
内、外墙面粉筋灰粉刷

第一进住宅建筑平面图（修缮）1:100

扬州意匠轩园林古建筑营造股份有限公司	会 签 CONTER-SIGNA-TURE	规 划		工艺美术		给排水		审定 EXAMINED 	工程负责 PROJECT APPROVED	设 计 DESIGN 	建设单位 OWNER 扬州市公房管理中心	图 名 TITLE 第一进住宅建筑平面图（修缮）	工程号 PROJ.NO.	比 例 SCALE 1:100	
		园 林				电 气			绘图 DRAWING 	专业负责 SPECIAL FIELD IN CHARGE			校 对 	工程项目 PROJECT 小盘谷住宅区-西轴线三进建筑修缮工程	图 号 DWG.NO. PM-04
		建 筑				暖 通		审核 CHECKED 							
		结 构													

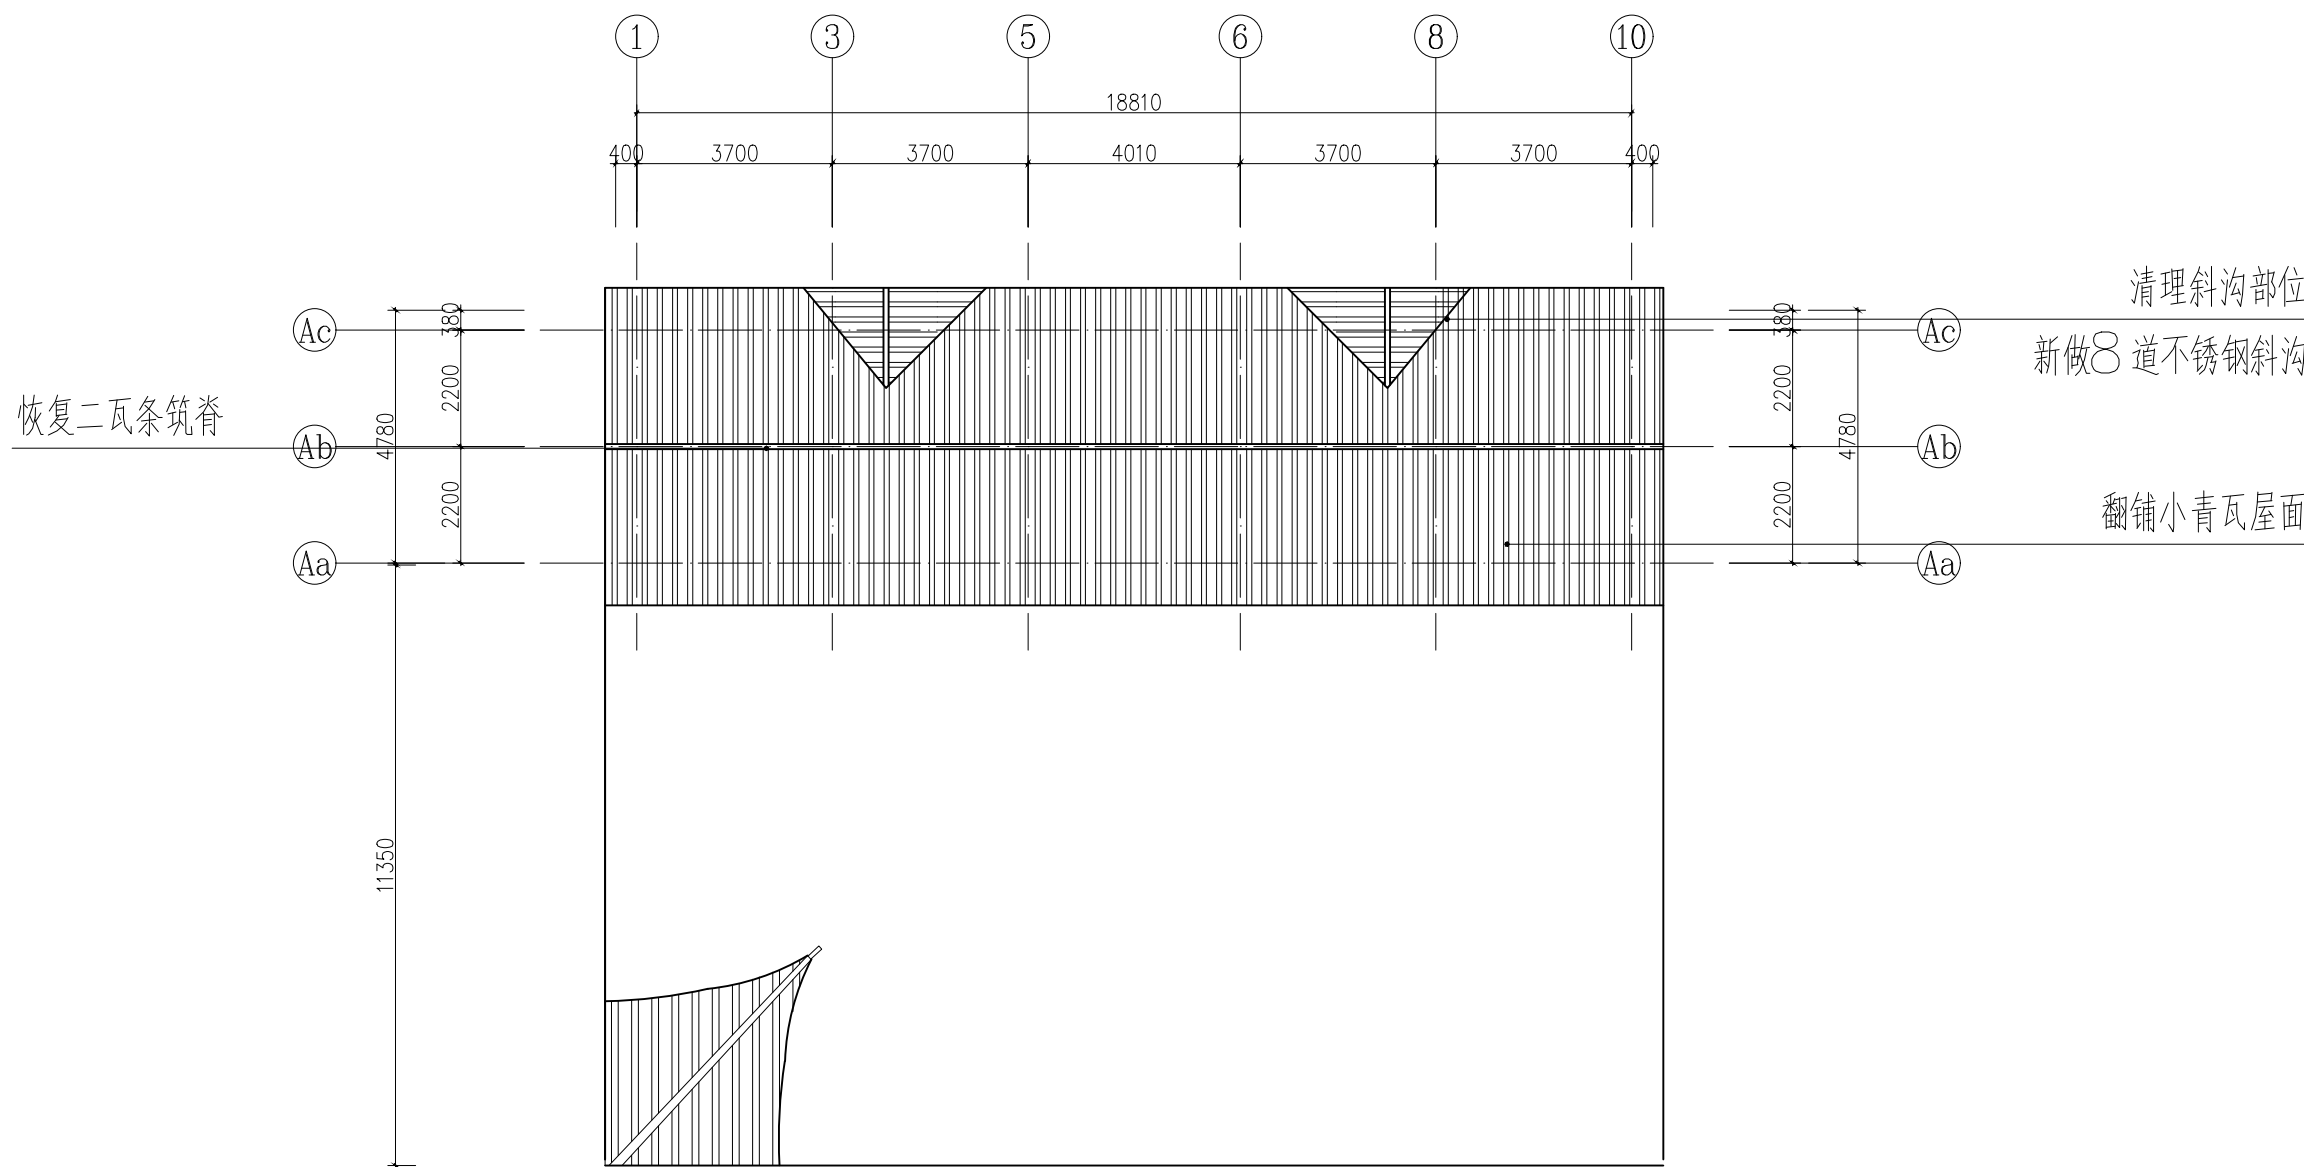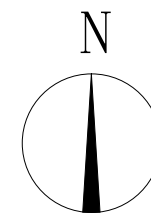

第一进住宅建筑屋面图（修缮）1:100

扬州意匠轩园林古建筑营造股份有限公司

会签
CON-
SIGNA-
TURE

规划

园林

建筑

结构

工艺美术

给排水

电气

暖通

审定 EXAMINED

审核 CHECKED

工程负责
PROJECT APPROVED

专业负责
SPECIAL FIELD
IN CHARGE

设计
DESIGN

绘图
DRAWING

校对
CHECKED

建设单位
OWNER

工程单位
PROJECT

扬州市公房管理中心

小盘谷住宅区-西轴线三进建筑修缮工程

图名
TITLE

工程号
PROJ.NO.

图号
DWG.NO.

比例
SCALE

版次
EDITION



日期
DATE

1:100

PM-05

2025.03

第一进住宅建筑屋面图（修缮）

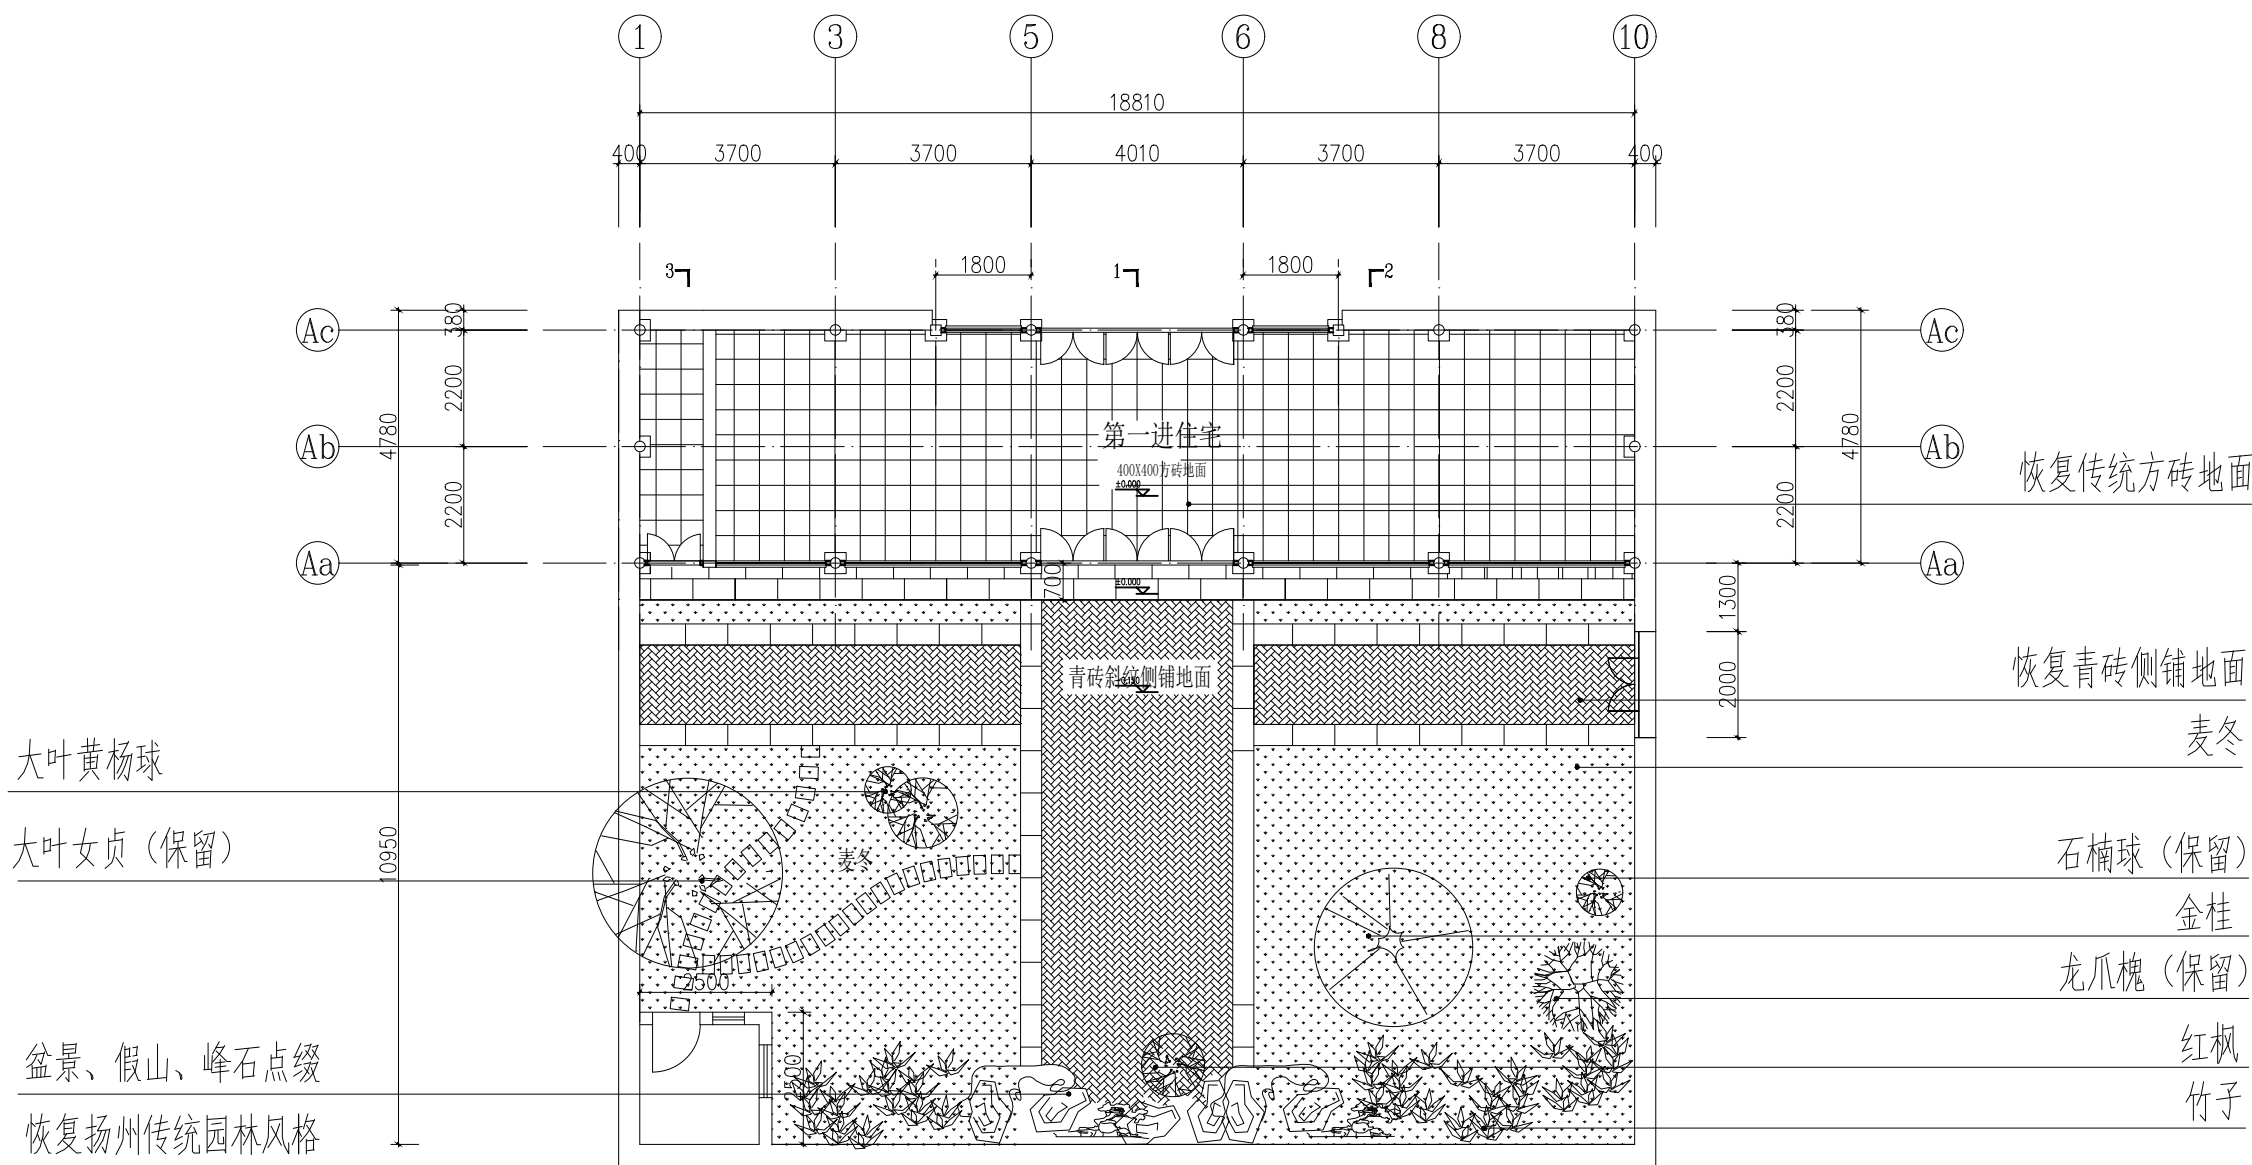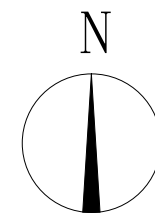

第一进住宅建地面图（修缮）1:100

扬州意匠轩园林古建筑营造股份有限公司

会 签
CON-
TER-
SIGNA-
TURE

规 划
园 林
建 筑
结 构

工 艺 美 术

给 水 电 气

暖 通

审 定 EXAMINED

审 核 CHECKED

工 程 负 责
PROJECT APPROVED

专 业 负 责
SPECIAL FIELD
IN CHARGE

设 计
DESIGN

绘 图
DRAWING

校 对
1st CHECKED

建 设 单 位
OWNER

工 程 项 目
PROJECT

扬州市公房管理中心

小盘谷住宅区-西轴线三进建筑修缮工程

图 名
TITLE

第一进住宅建地面图（修缮）

工 程 号
PROJ.NO.

图 号
DWG.NO.

PM-06


比 例
SCALE

版 次
EDITION


日 期
DATE

1:100

2025.03

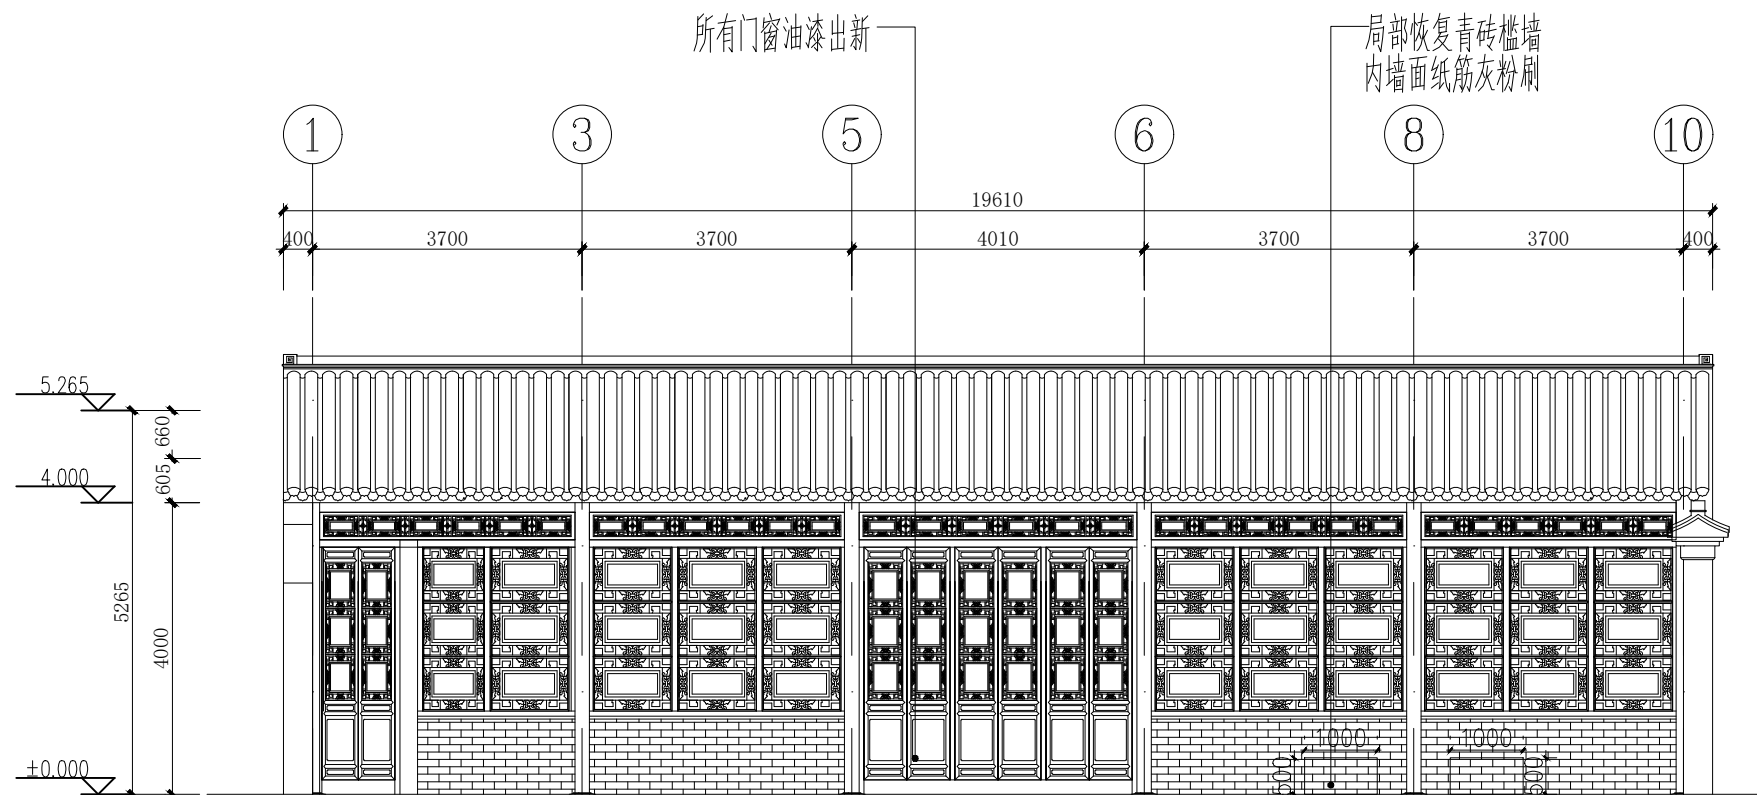

第一进住宅南立面图（修缮）1:100

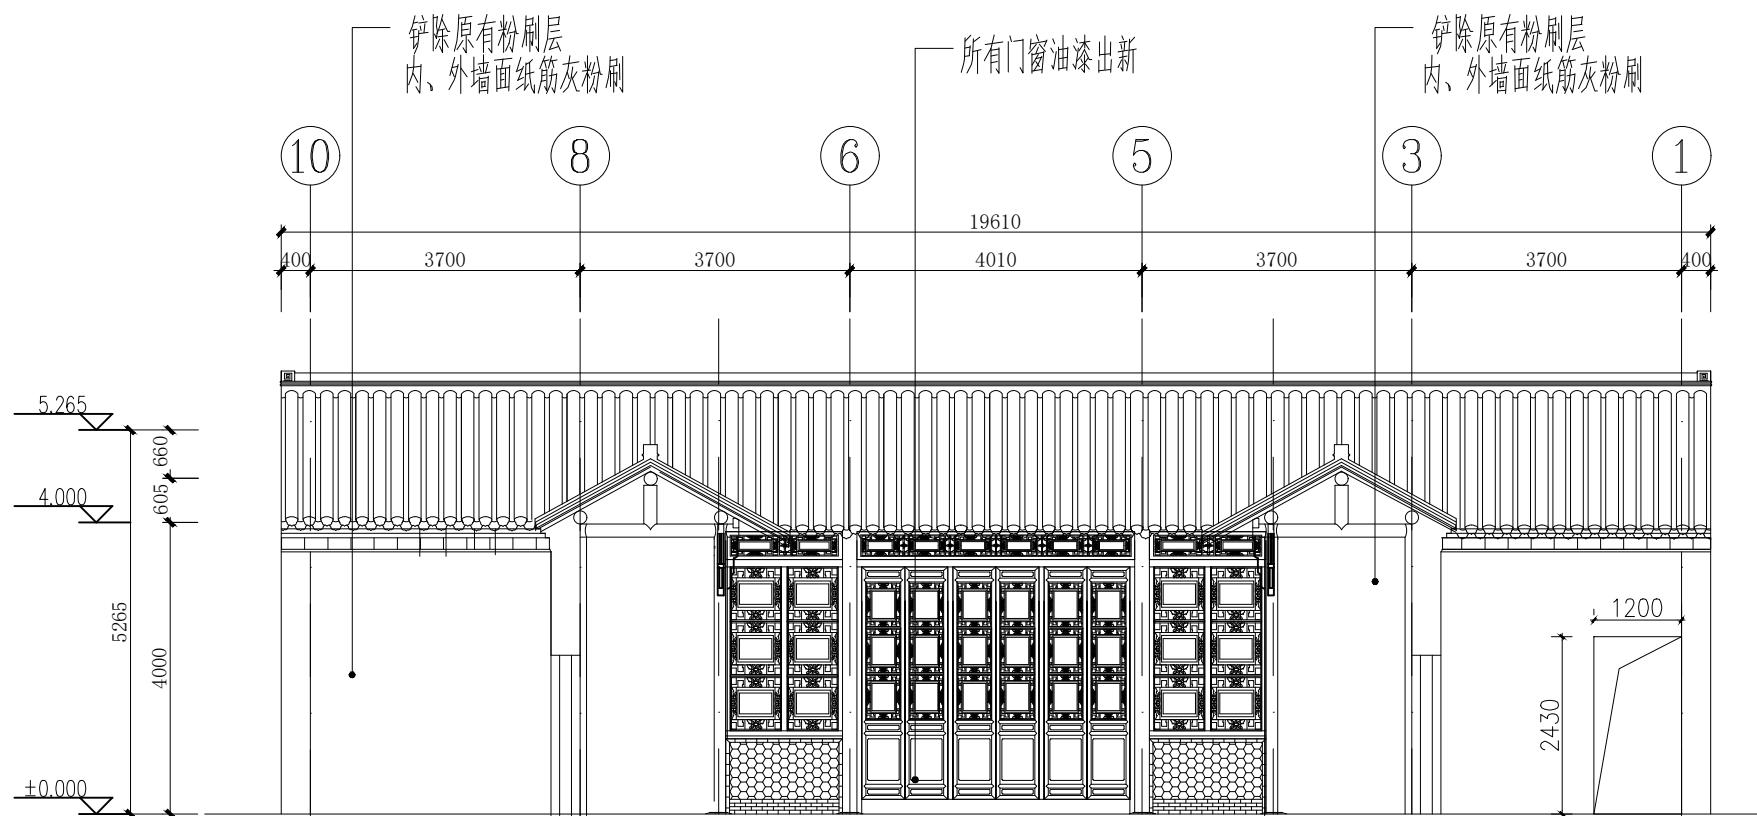

第一进住宅建筑平面图北立面图（修缮）1:100

扬州意匠轩园林古建筑营造股份有限公司

会签
CONTR-
SIGNA-
TURE

规划
园林
建筑
结构

工艺美术

给排水
电气
暖通

审定 EXAMINED
审核 CHECKED

工程负责
PROJECT APPROVED
专业负责
SPECIAL FIELD
IN CHARGE

设计
DESIGN
绘图
DRAWING
校对
1st CHECKED

建设单位
OWNER 扬州市公房管理中心
工程项目
PROJECT 小盘谷住宅区-西轴线三进建筑修缮工程


图名
TITLE

第一进住宅南北立面图（修缮）


工程号
PROJ.NO.
图号
DWG.NO.

版次
EDITION

比例
SCALE 1:100
日期
DATE 2023.03

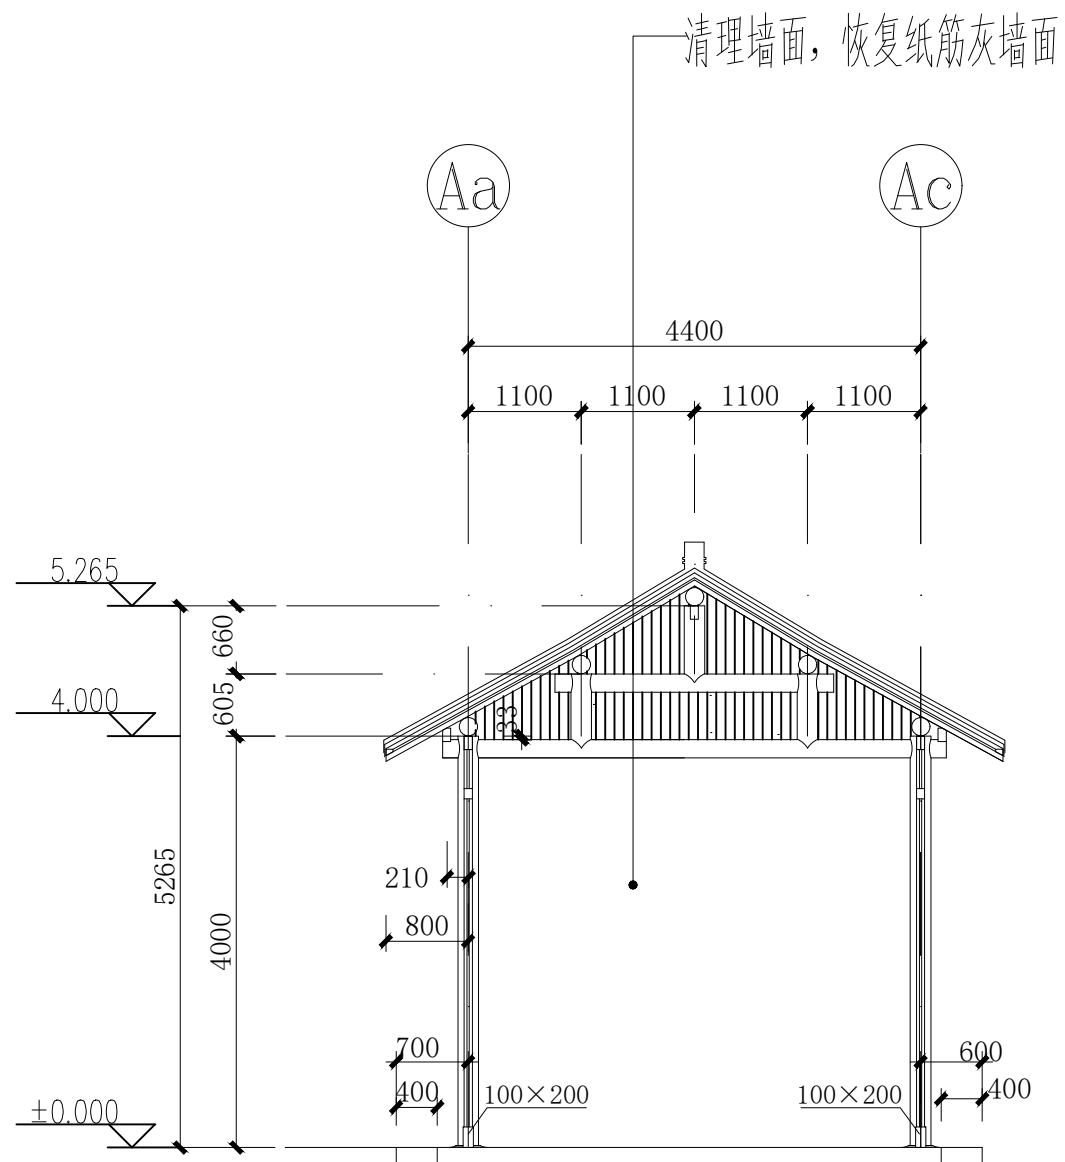

第一进住宅1-1剖面图（修缮）1:100

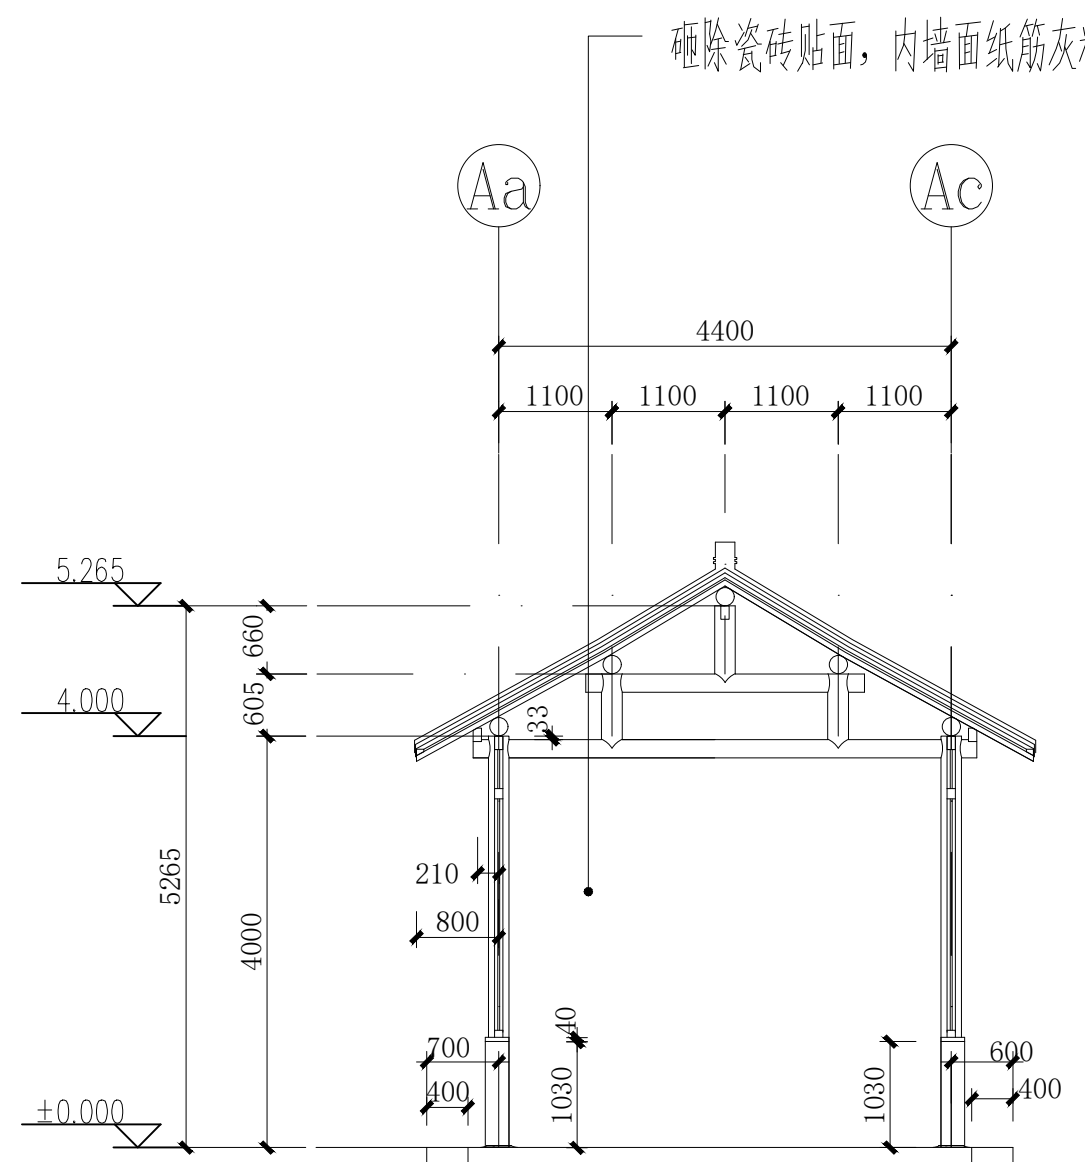

第一进住宅2-2剖面图（修缮）1:100

扬州意匠轩园林古建筑营造股份有限公司

会签
CON-
SIGNA-
TURE

规划
园林
建筑
结构

工艺美术

给排水

电气

暖通

审定 EXAMINED

审核 CHECKED

设计 DESIGN

绘图 DRAWING

校对 IN CHECKED

工程负责 PROJECT APPROVED

专业负责 SPECIAL FIELD IN CHARGE

设计

绘图

校对

审核

审定

设计

绘图

校对

审核

审定

设计

绘图

校对

审核

审定

设计

绘图

校对

审核

审定

设计

绘图

校对

审核

审定

设计

绘图

校对

审核

审定

设计

绘图

校对

审核

审定

建设单位
OWNER 扬州市公房管理中心

工程项目
PROJECT 小盘谷住宅区-西轴线三进建筑修缮工程

图名
TITLE

前住宅1-1/2-2剖面图（修缮）

工程号
PROJ.NO.


图号
DWG.NO P0-01

比例
SCALE

1:100

版次
EDITION

日期
DATE 2023.03

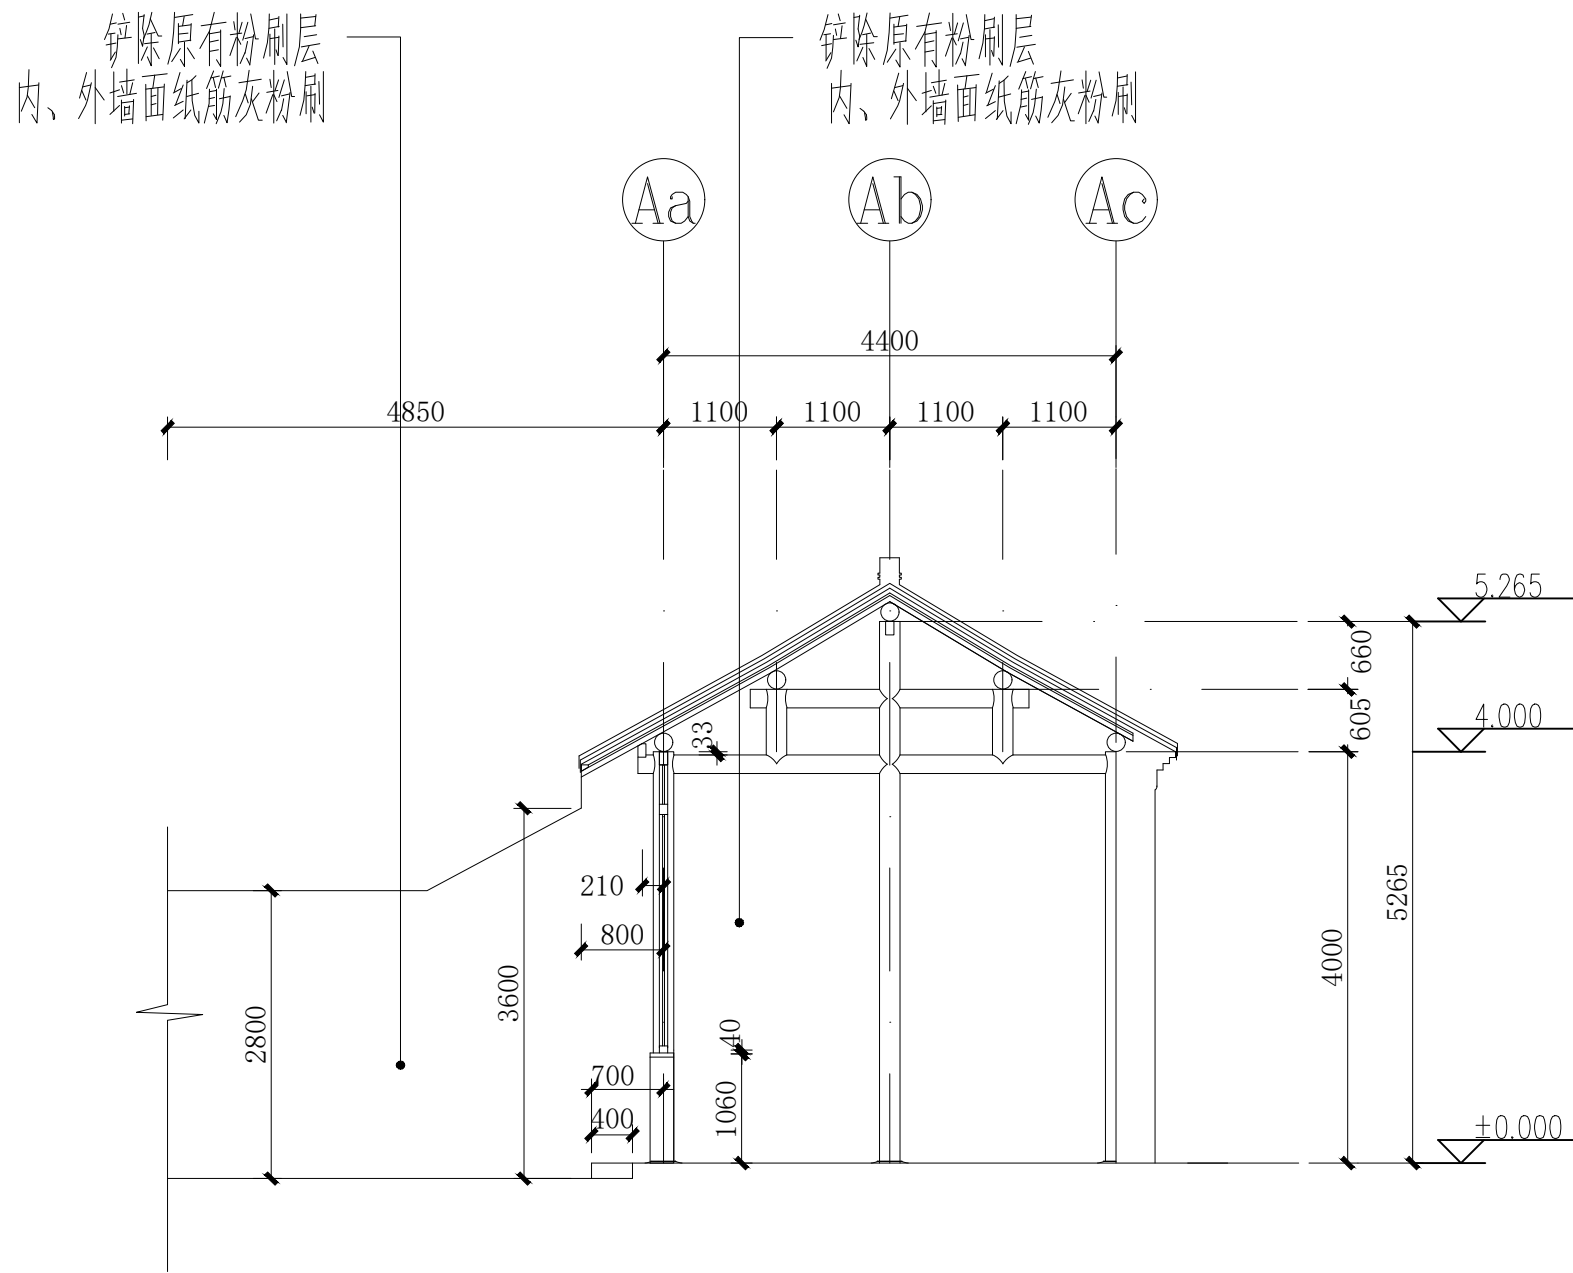

第一进住宅3-3剖面图（修缮）1:100

扬州意匠轩园林古建筑营造股份有限公司

会签
CONTER-
SIGNA-
TURE

规划
园林
建筑
结构

工艺美术

给排水
电气
暖通

审定 EXAMINED
审核 CHECKED

工程负责
PROJECT APPROVED
专业负责
SPECIAL FIELD
IN CHARGE


设计
DESIGN
绘图
DRAWING
校对
1st CHECKED

建设单位
OWNER 扬州市公房管理中心
工程项目
PROJECT 小盘谷住宅区-西轴线三进建筑修缮工程


图名
TITLE 前住宅3-3剖面图（修缮）

工程号
PROJ.NO.
图号
DWG.NO. P0-02

比例
SCALE 1:100
版次
EDITION
日期
DATE 2025.03

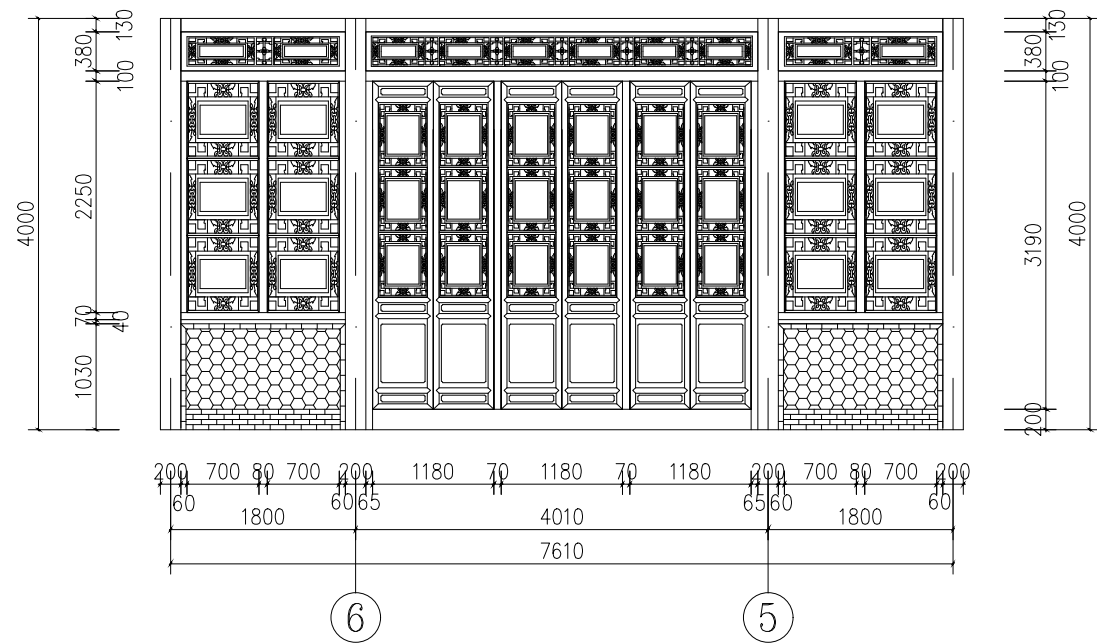

M3631 C0722大样图 1:100

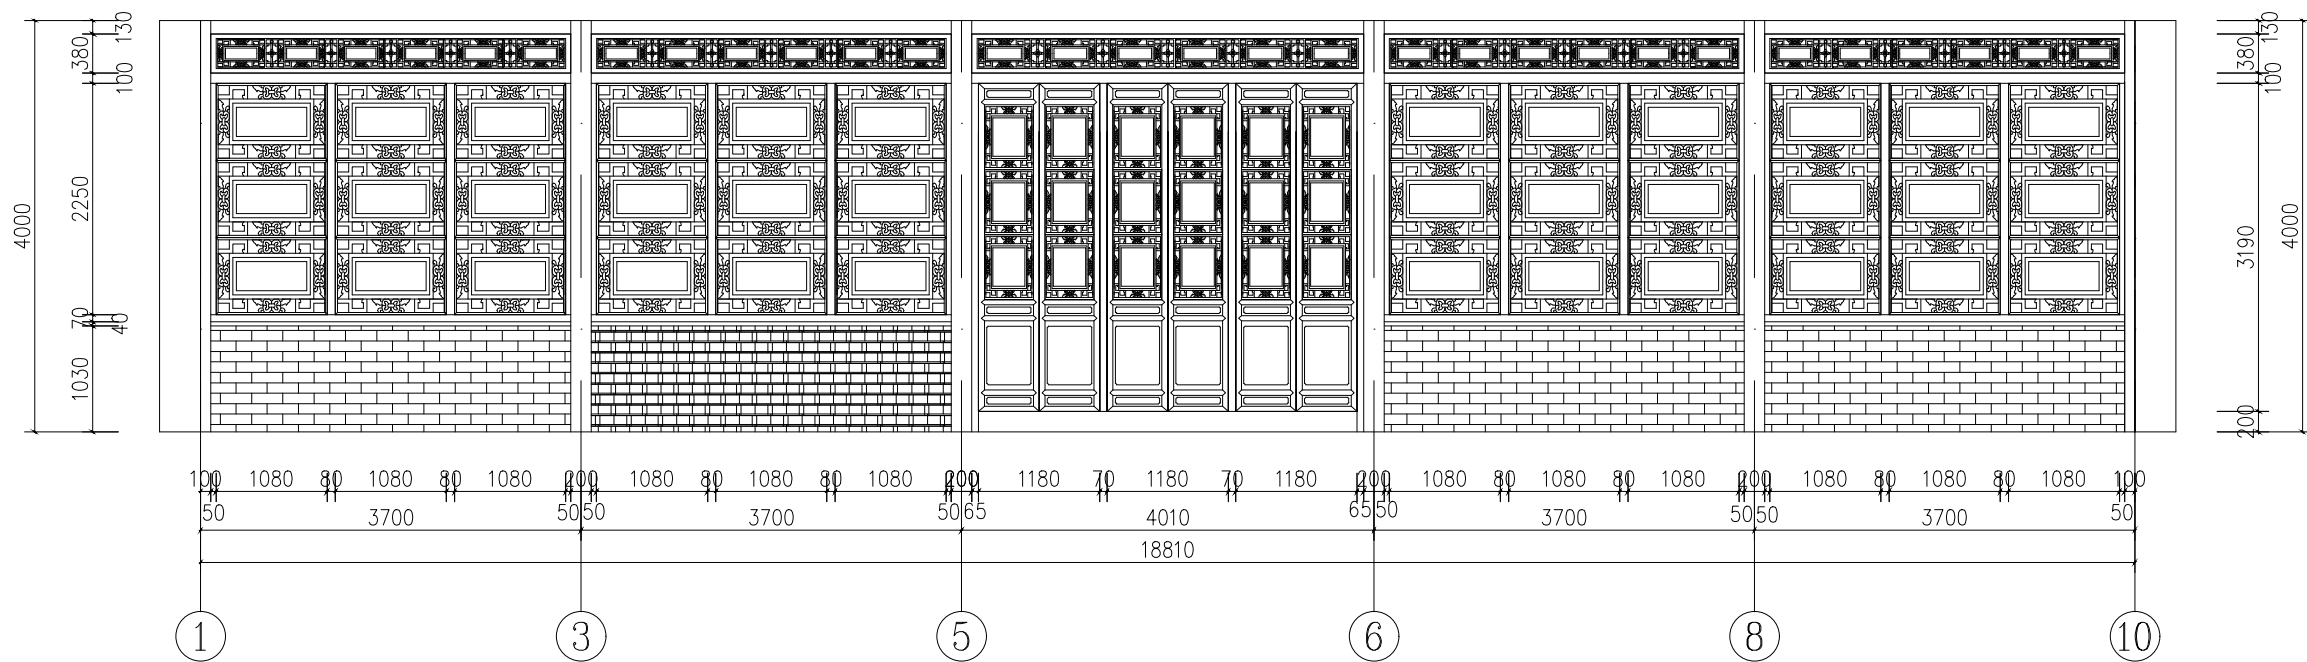

M3631 C3422大样图 1:100

扬州意匠轩园林古建筑营造股份有限公司

会 签
CONTER-
SIGNA-
TURE

规 划
园 林
建 筑
结 构

工 艺 美 术

给 水 电 气
暖 通

审 定 EXAMINED
审 核 CHECKED

工 程 负 责
PROJECT APPROVED
专 业 负 责
SPECIAL FIELD
IN CHARGE

设 计
DESIGN
绘 图
DRAWING
校 对
IN CHECKED

建 筑 单 位
OWNER
工 程 项 目
PROJECT

扬州市公房管理中心
小盘谷住宅区-西轴线三进建筑修缮工程

图 名
TITLE

大样图

工 程 号
PROJ.NO.



图 号
DWG.NO.

版 次
EDITION

日 期
DATE

比 例
SCALE

1:100
2023.03

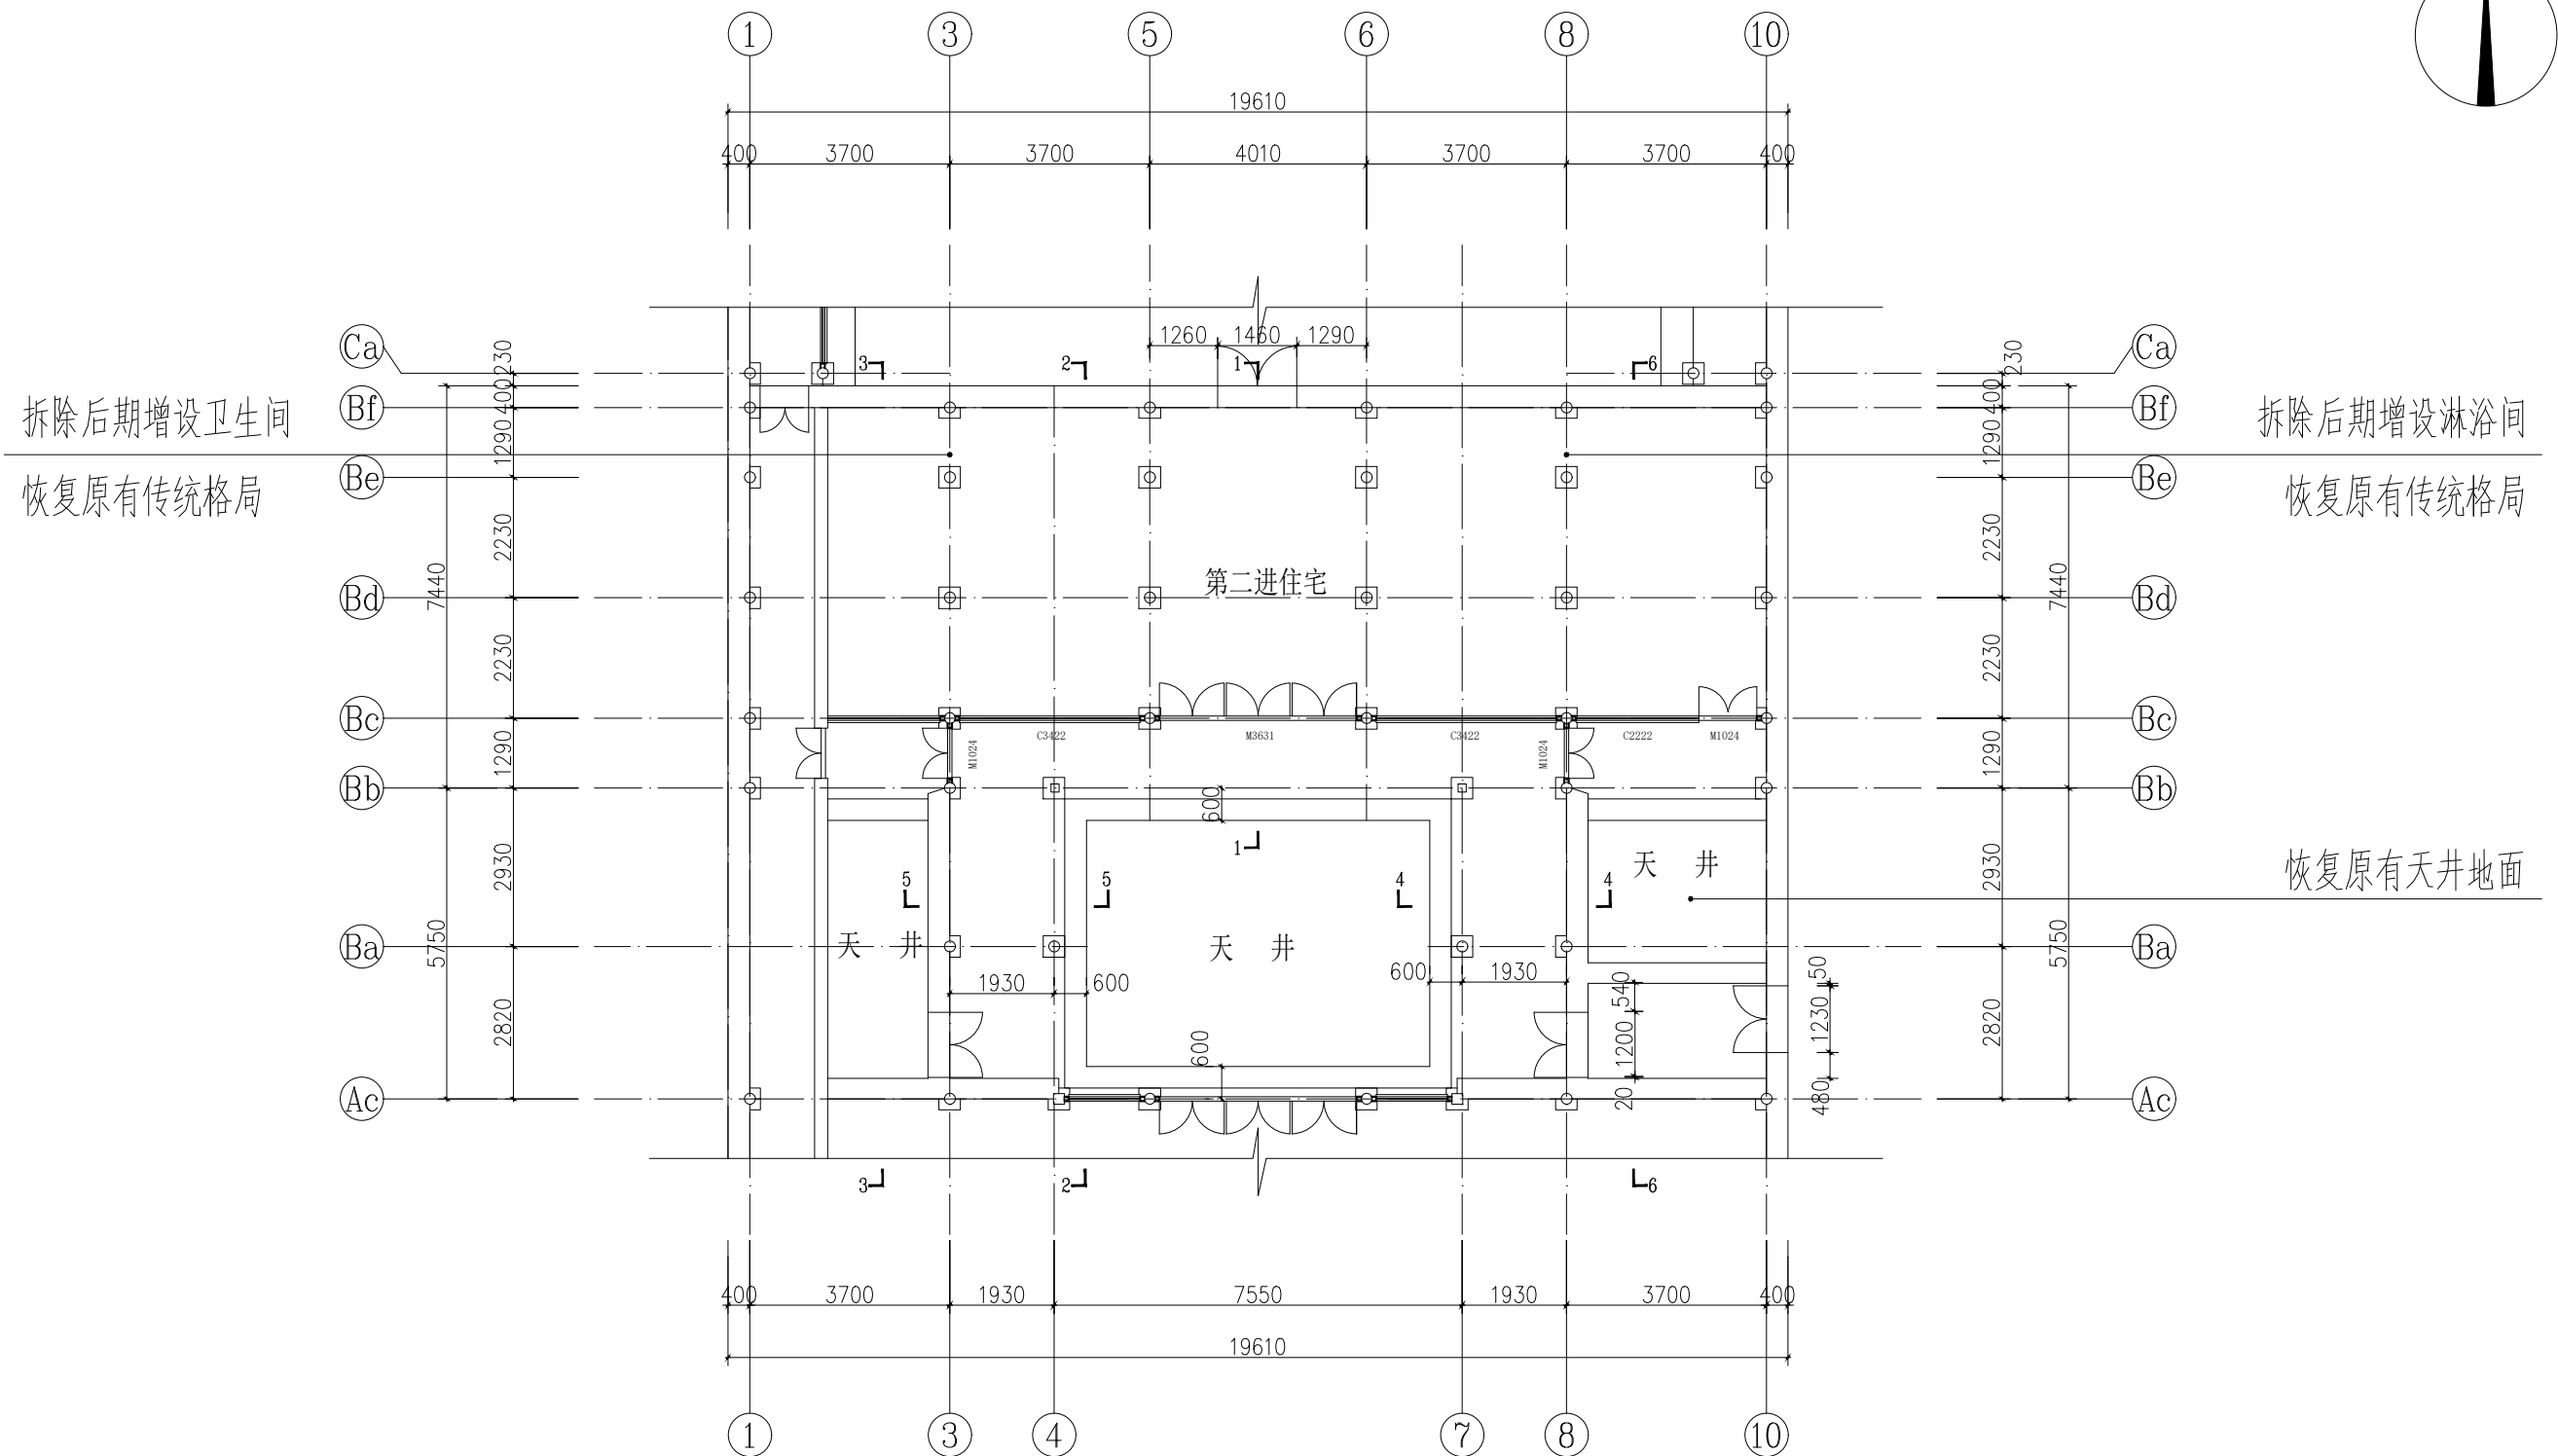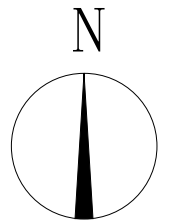

第二进住宅建筑平面图（修缮） 1:100

扬州意匠轩园林古建筑营造股份有限公司

会签
CONTER-SIGNATURE

规划
园林
建筑
结构

工艺美术

给排水

电气

暖通

审定 EXAMINED
审核 CHECKED

工程负责
PROJECT APPROVED
专业负责
SPECIAL FIELD IN CHARGE

设计
DESIGN
绘图
DRAWING
校对
CHECKED



建设单位
OWNER
扬州市公房管理中心
工程项目
PROJECT
小盘谷住宅区-西轴线三进建筑修缮工程

图名
TITLE

第二进住宅建筑平面图（修缮）

工程号
PROJ.NO.
图号
DWG.NO. PM-07

比例
SCALE
1:100
版次
EDITION
日期
DATE
2023.03

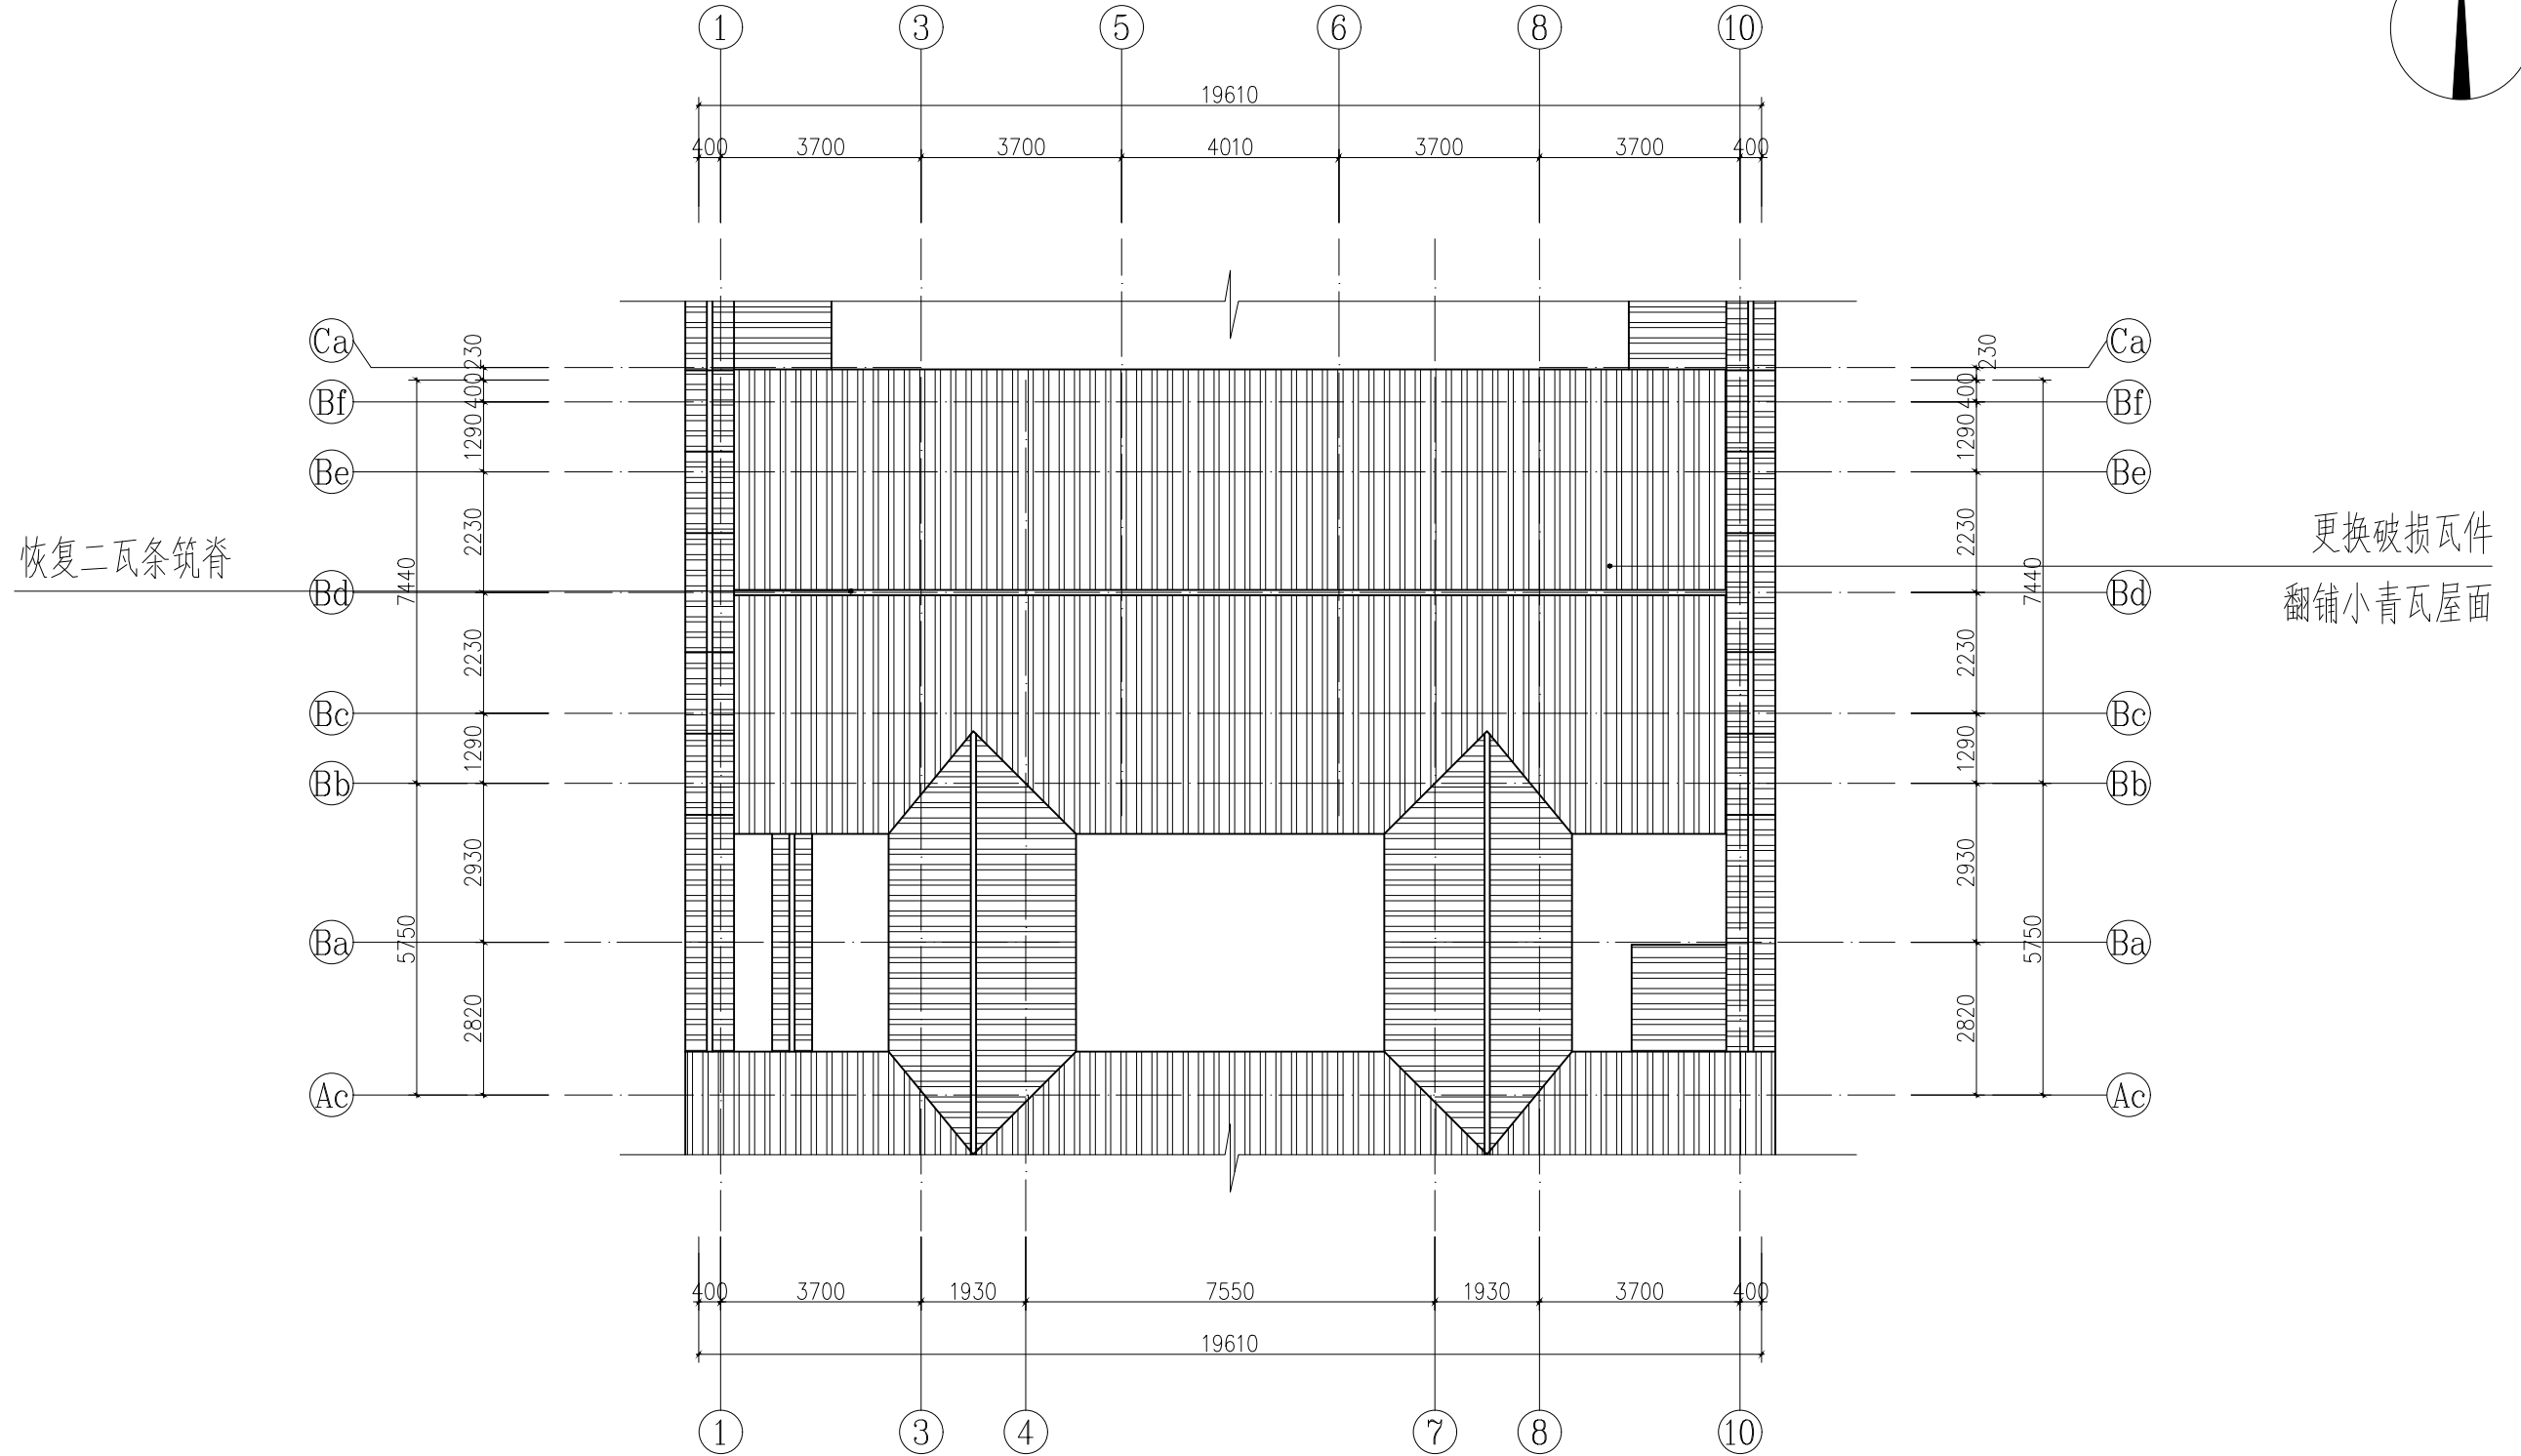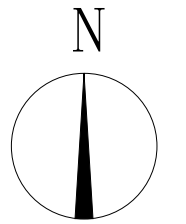

第二进住宅建筑屋面图（修缮）1:100

扬州意匠轩园林古建筑营造股份有限公司

会 签
CONTER-
SIGNA-
TURE

规 划
园 林
建 筑
结 构

工 艺 美 术

给 水 电 气
暖 通

审 定 EXAMINED
审 核 CHECKED

工 程 负 责
PROJ. APPROVED
专 业 负 责
SPECIAL FIELD
IN CHARGE

设 计
DESIGN
绘 图
DRAWING
校 对
1st CHECKED

建 筑 单 位
OWNER
工 程 项 目
PROJECT

扬州市公房管理中心
小盘谷住宅区-西轴线三进建筑修缮工程

图 名
TITLE



第二进住宅建筑屋面图（修缮）

工 程 号
PROJ. NO.
图 号
DWG. NO.

PM-08

比 例
SCALE
版 次
EDITION
日 期
DATE

1:100
2023.03

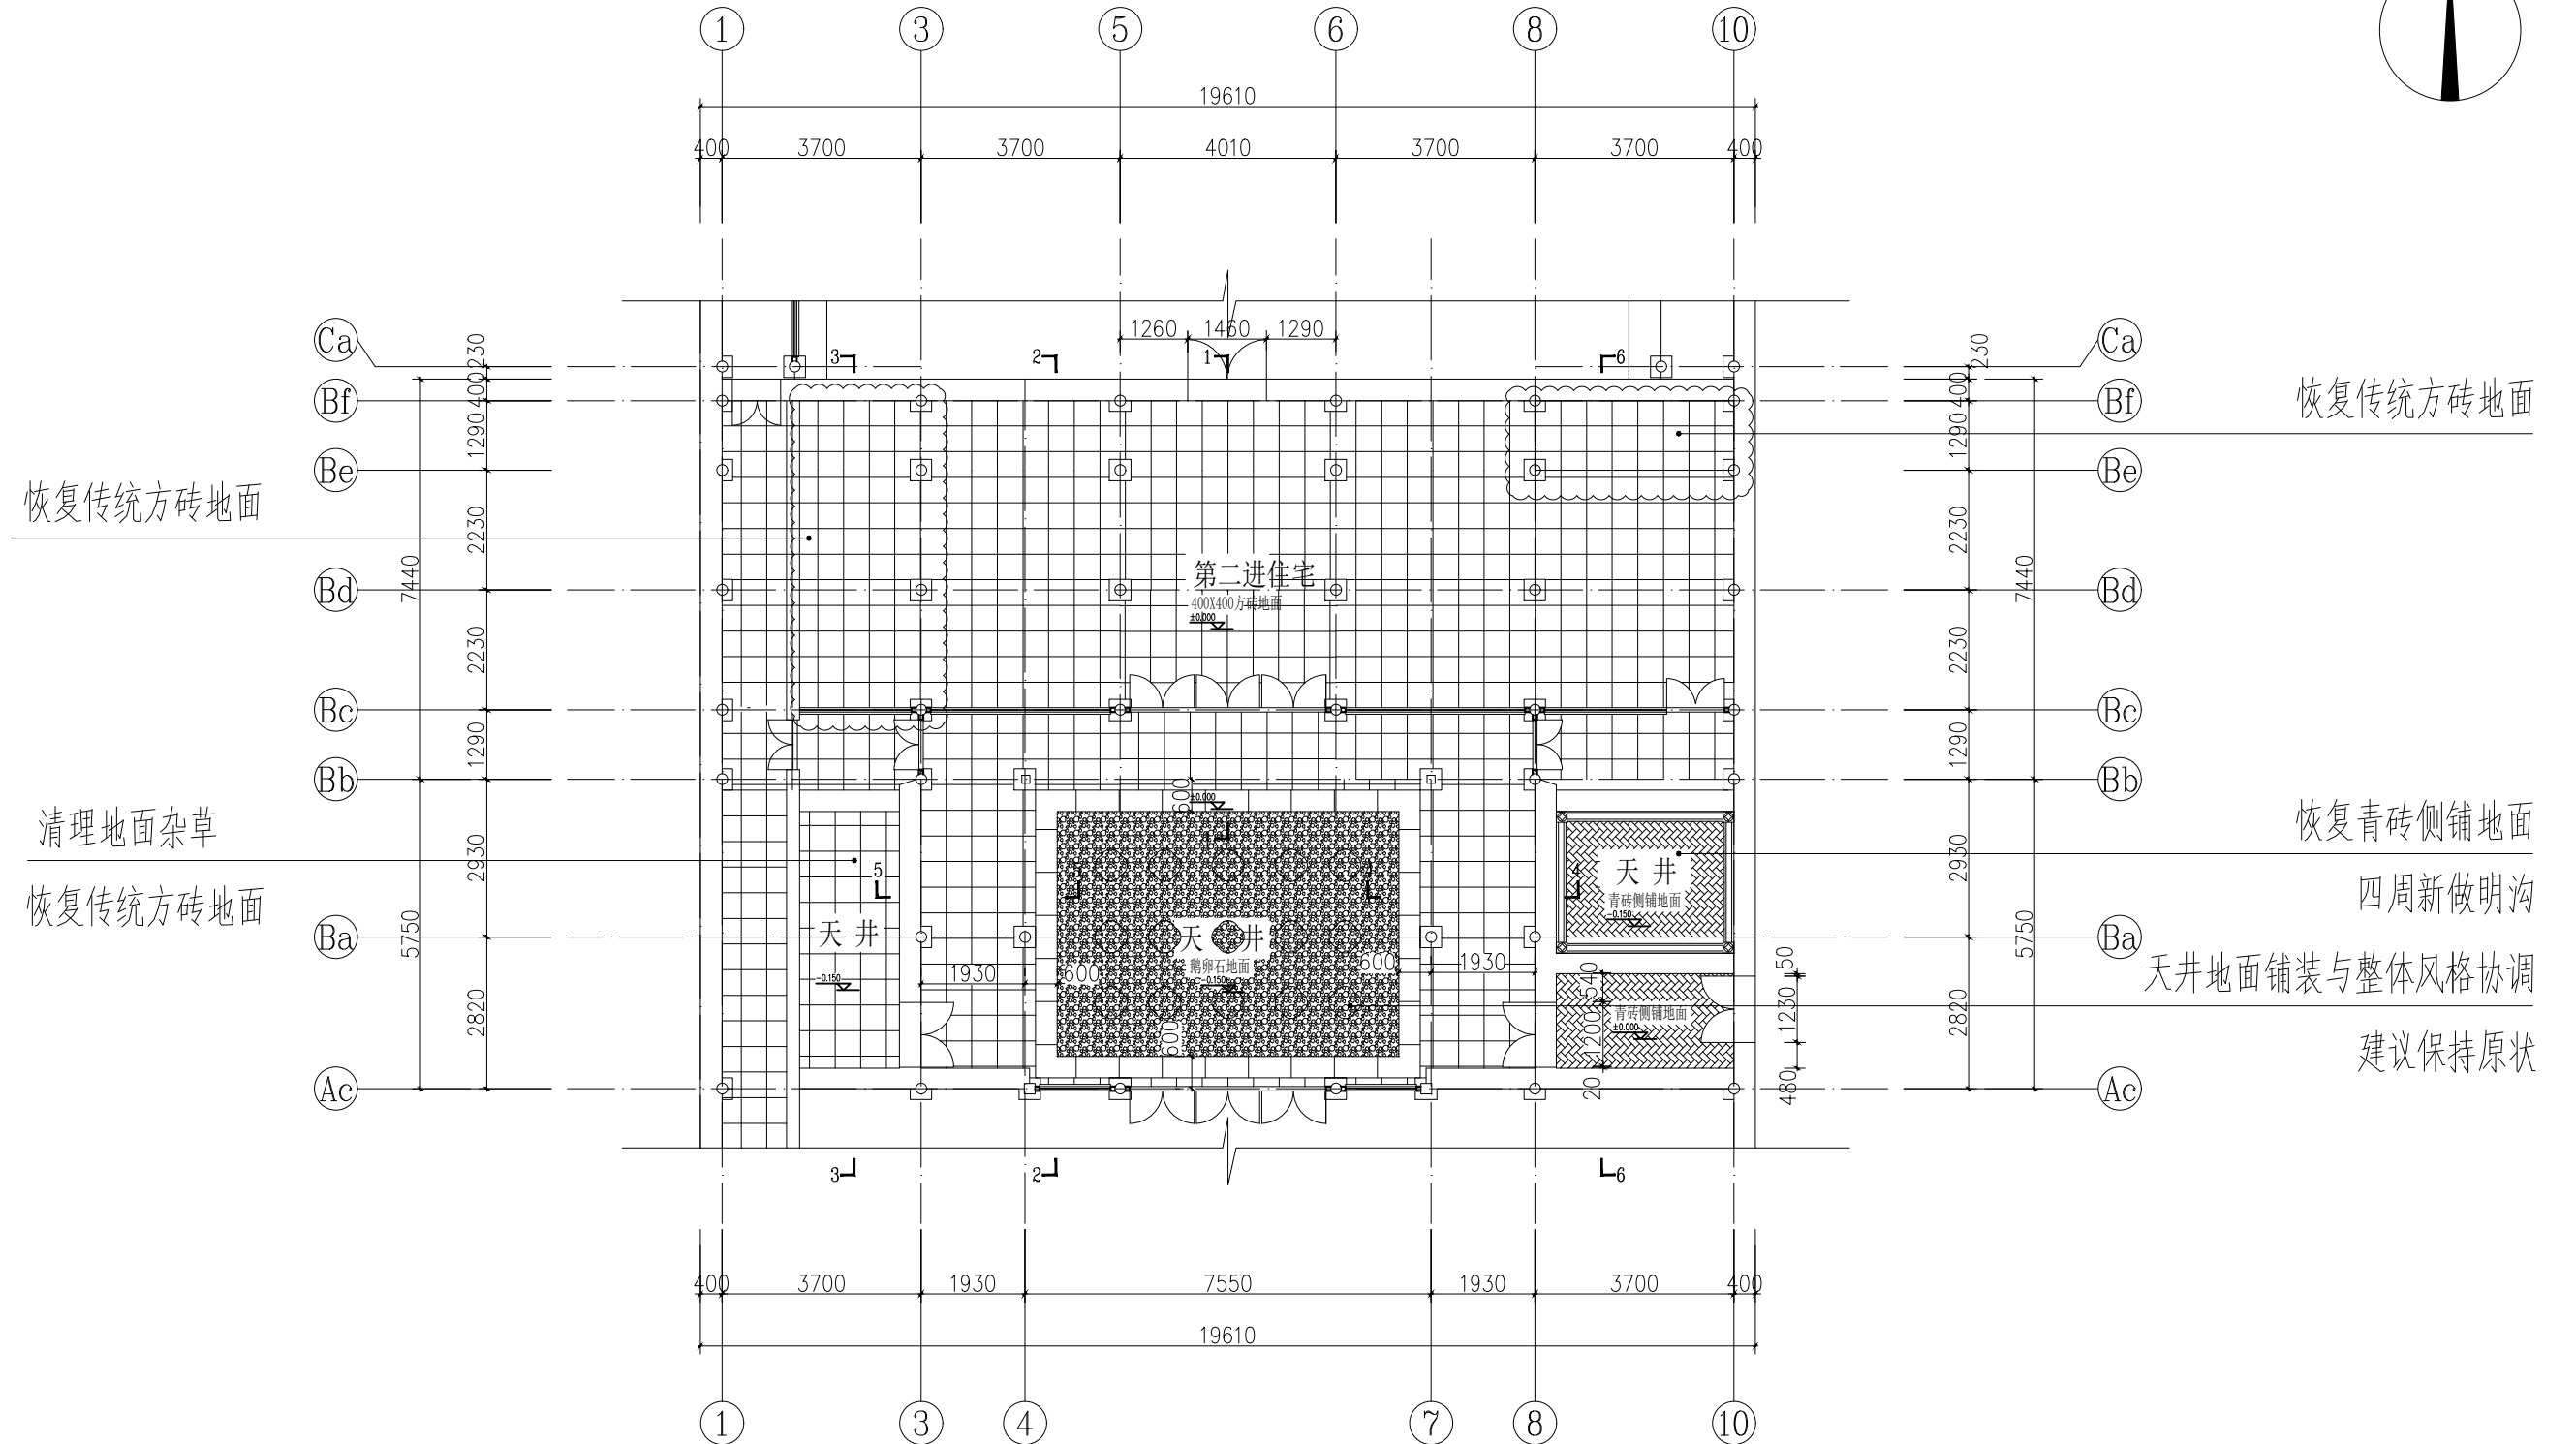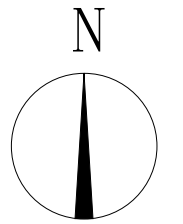

第二进住宅建筑地面图（修缮）1:100

扬州意匠轩园林古建筑营造股份有限公司

会签
CONTER-SIGNA-TURE

规划
园林
建筑
结构

工艺美术

给排水

电气

暖通

审定 EXAMINED

审核 CHECKED

工程负责
PROJECT APPROVED

专业负责
SPECIAL FIELD IN CHARGE

设计
DESIGN

绘图
DRAWING

校对
CHECKED

建设单位
OWNER

扬州市公房管理中心

工程项目
PROJECT

小盘谷住宅区-西轴线三进建筑修缮工程

图名
TITLE

第二进住宅建筑地面图（修缮）

工程号
PROJ.NO.

图号
DWG.NO.

PM-09



比例
SCALE

1:100

版本
EDITION

日期
DATE

2023.03

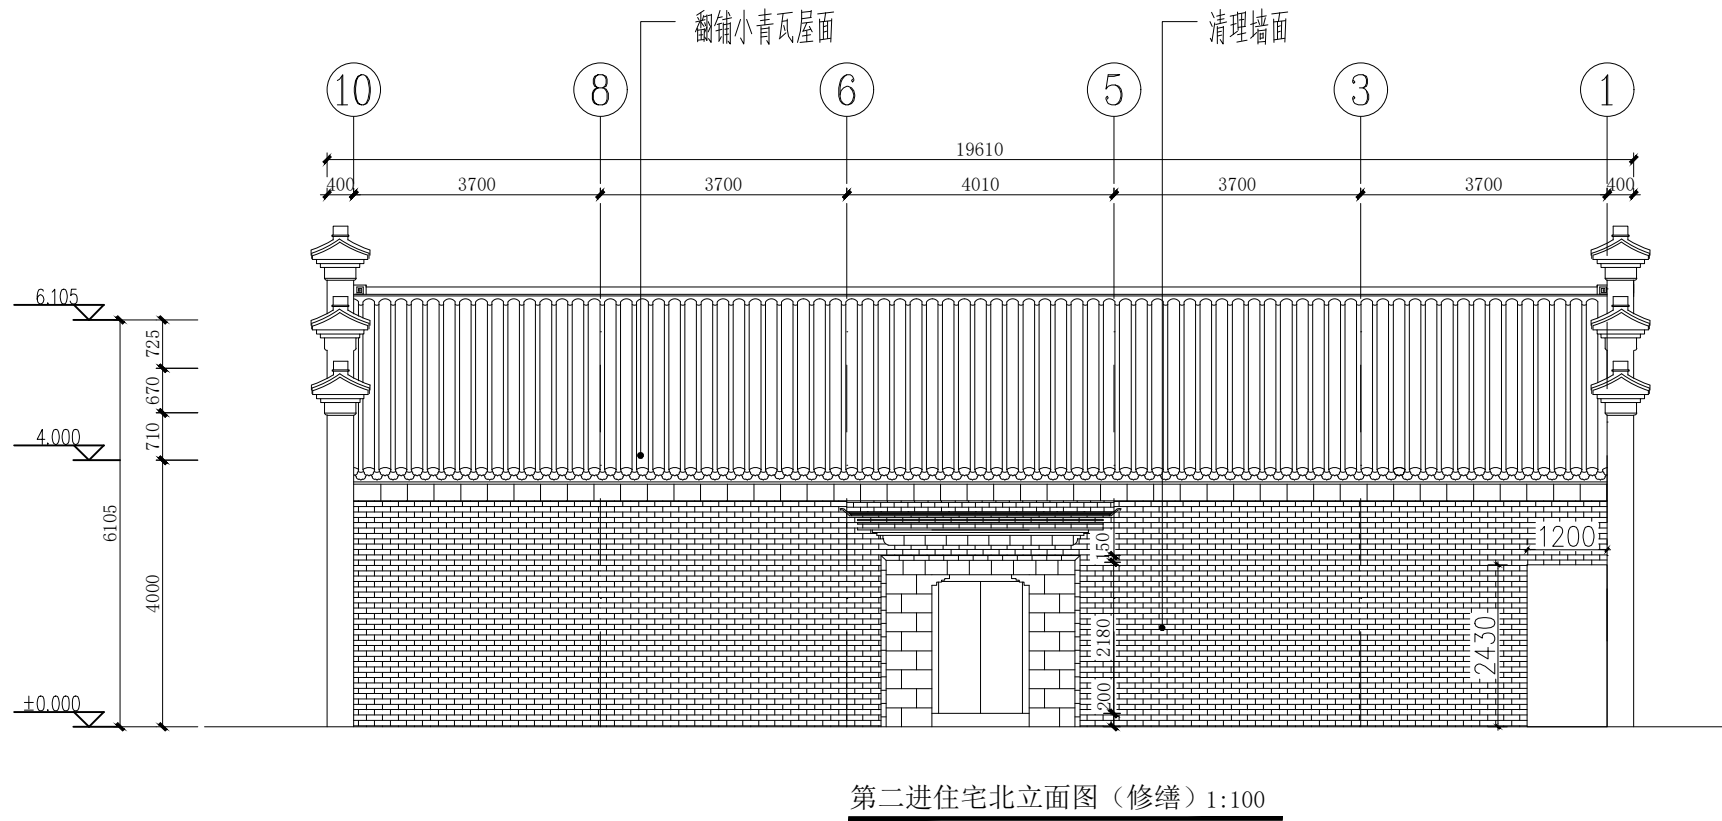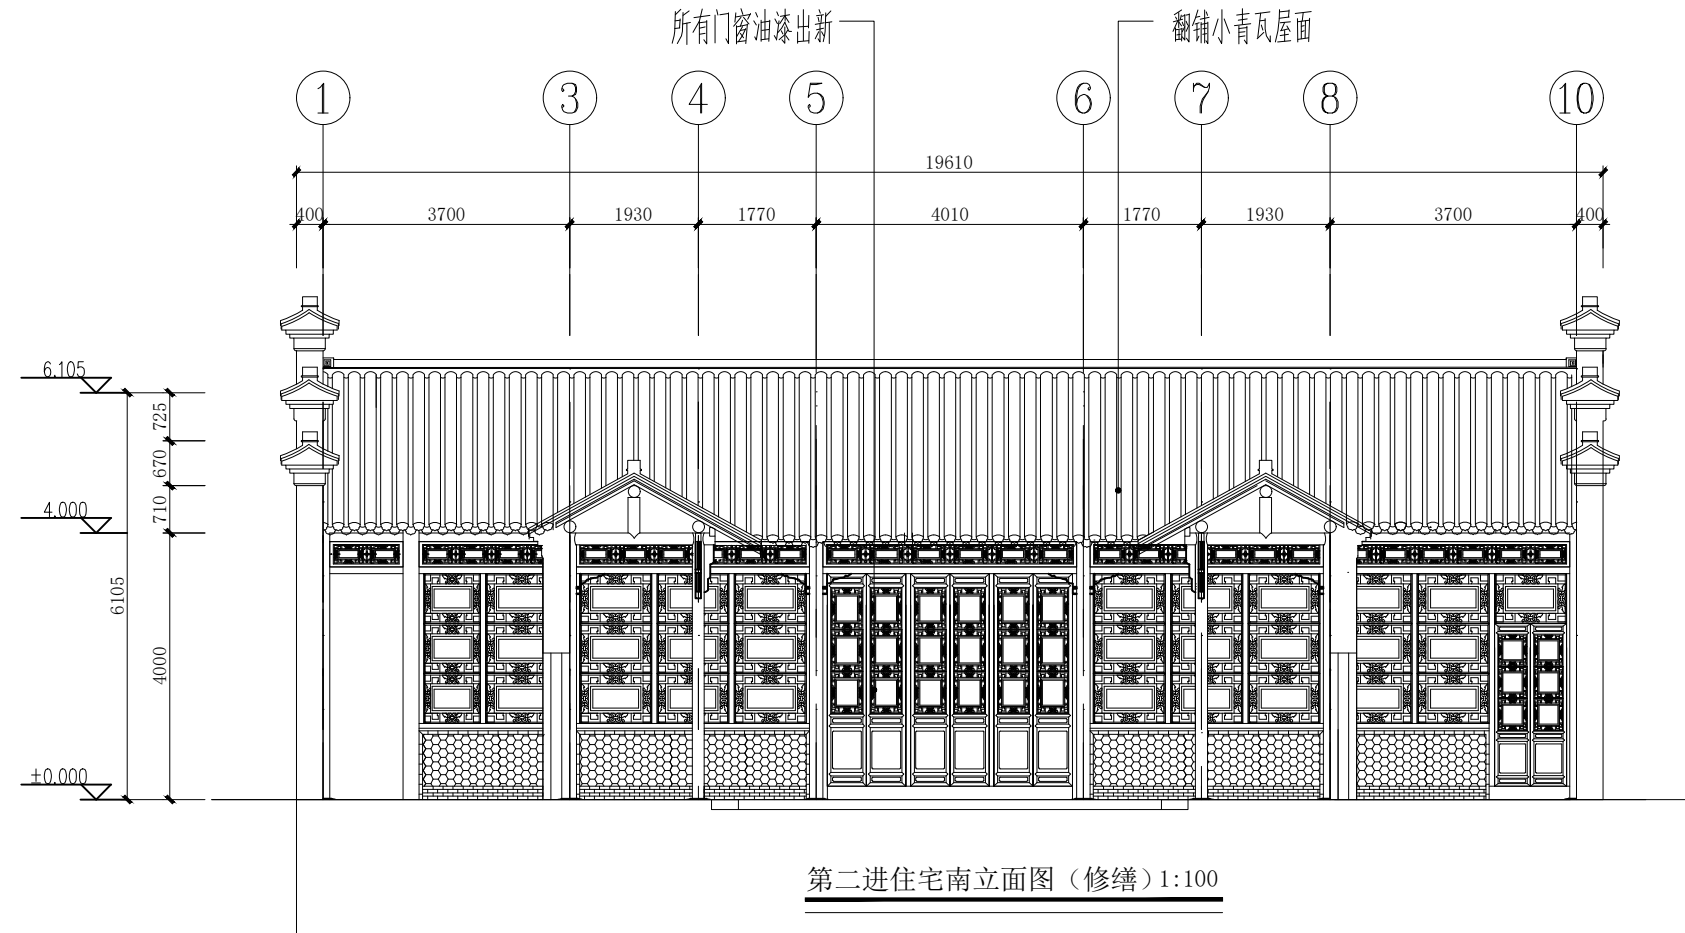

扬州意匠轩园林古建筑营造股份有限公司

会 签
CONTER-
SIGNA-
TURE

规 划

园 林

建 筑

结 构

工 艺 美 术

给 水 电 气

暖 通

审 定 EXAMINED

审 核 CHECKED

工 程 负 责 人 PROJECT APPROVED

专 业 负 责 人 SPECIAL FIELD IN CHARGE

设 计 DESIGN

绘 图 DRAWING

校 对 IN CHECKED

建 设 单 位 OWNER

工 程 项 目 PROJECT

扬州市公房管理中心

小盘谷住宅区-西轴线三进建筑修缮工程

图 名 TITLE

第二进住宅南北立面图 (修缮)

工 程 号 PROJ.NO.

图 号 DWG.NO.

比 例 SCALE


版 次 EDITION

日 期 DATA

1:100

LM-03

2025.03

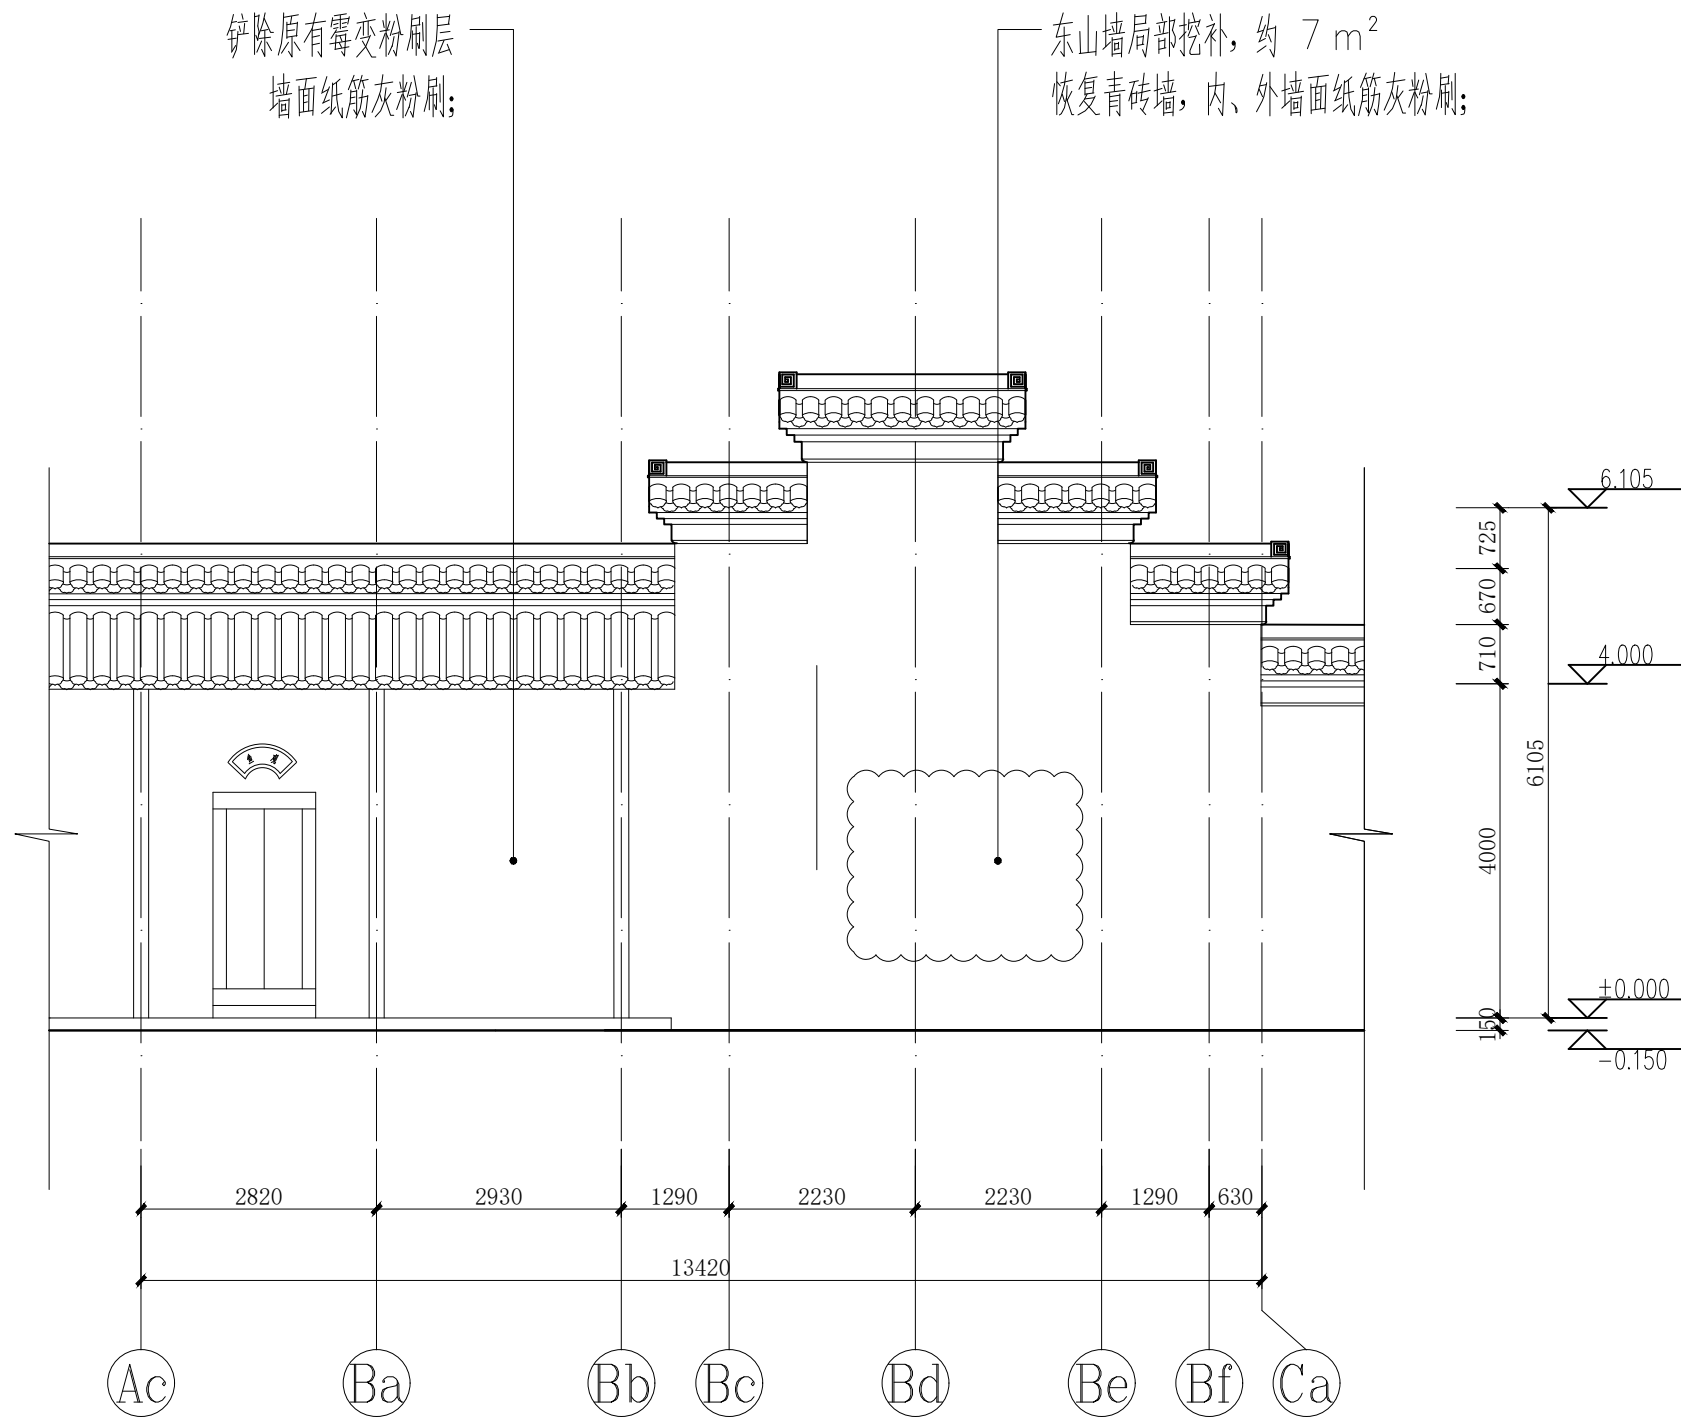

第二进住宅东立面图 (修缮) 1:100

扬州意匠轩园林古建筑营造股份有限公司

会签
CONTER-
SIGNA-
TURE

规划
园林
建筑
结构

工艺美术

修缮水
电气
暖通

审定 EXAMINED
审核 CHECKED

工程负责
PROJECT APPROVED
专业负责
SPECIAL FIELD
IN CHARGE

设计
DESIGN
绘图
DRAWING
校对
IN CHECKED

建设单位
OWNER 扬州市公房管理中心
工程项目
PROJECT 小盘谷住宅区-西轴线三进建筑修缮工程

图名
TITLE


第二进住宅东立面图 (修缮)

工程号
PROJ.NO.
图号
DWG.NO.

LM-04

版次
EDITION

比例
SCALE 1:100
日期
DATE 2025.03

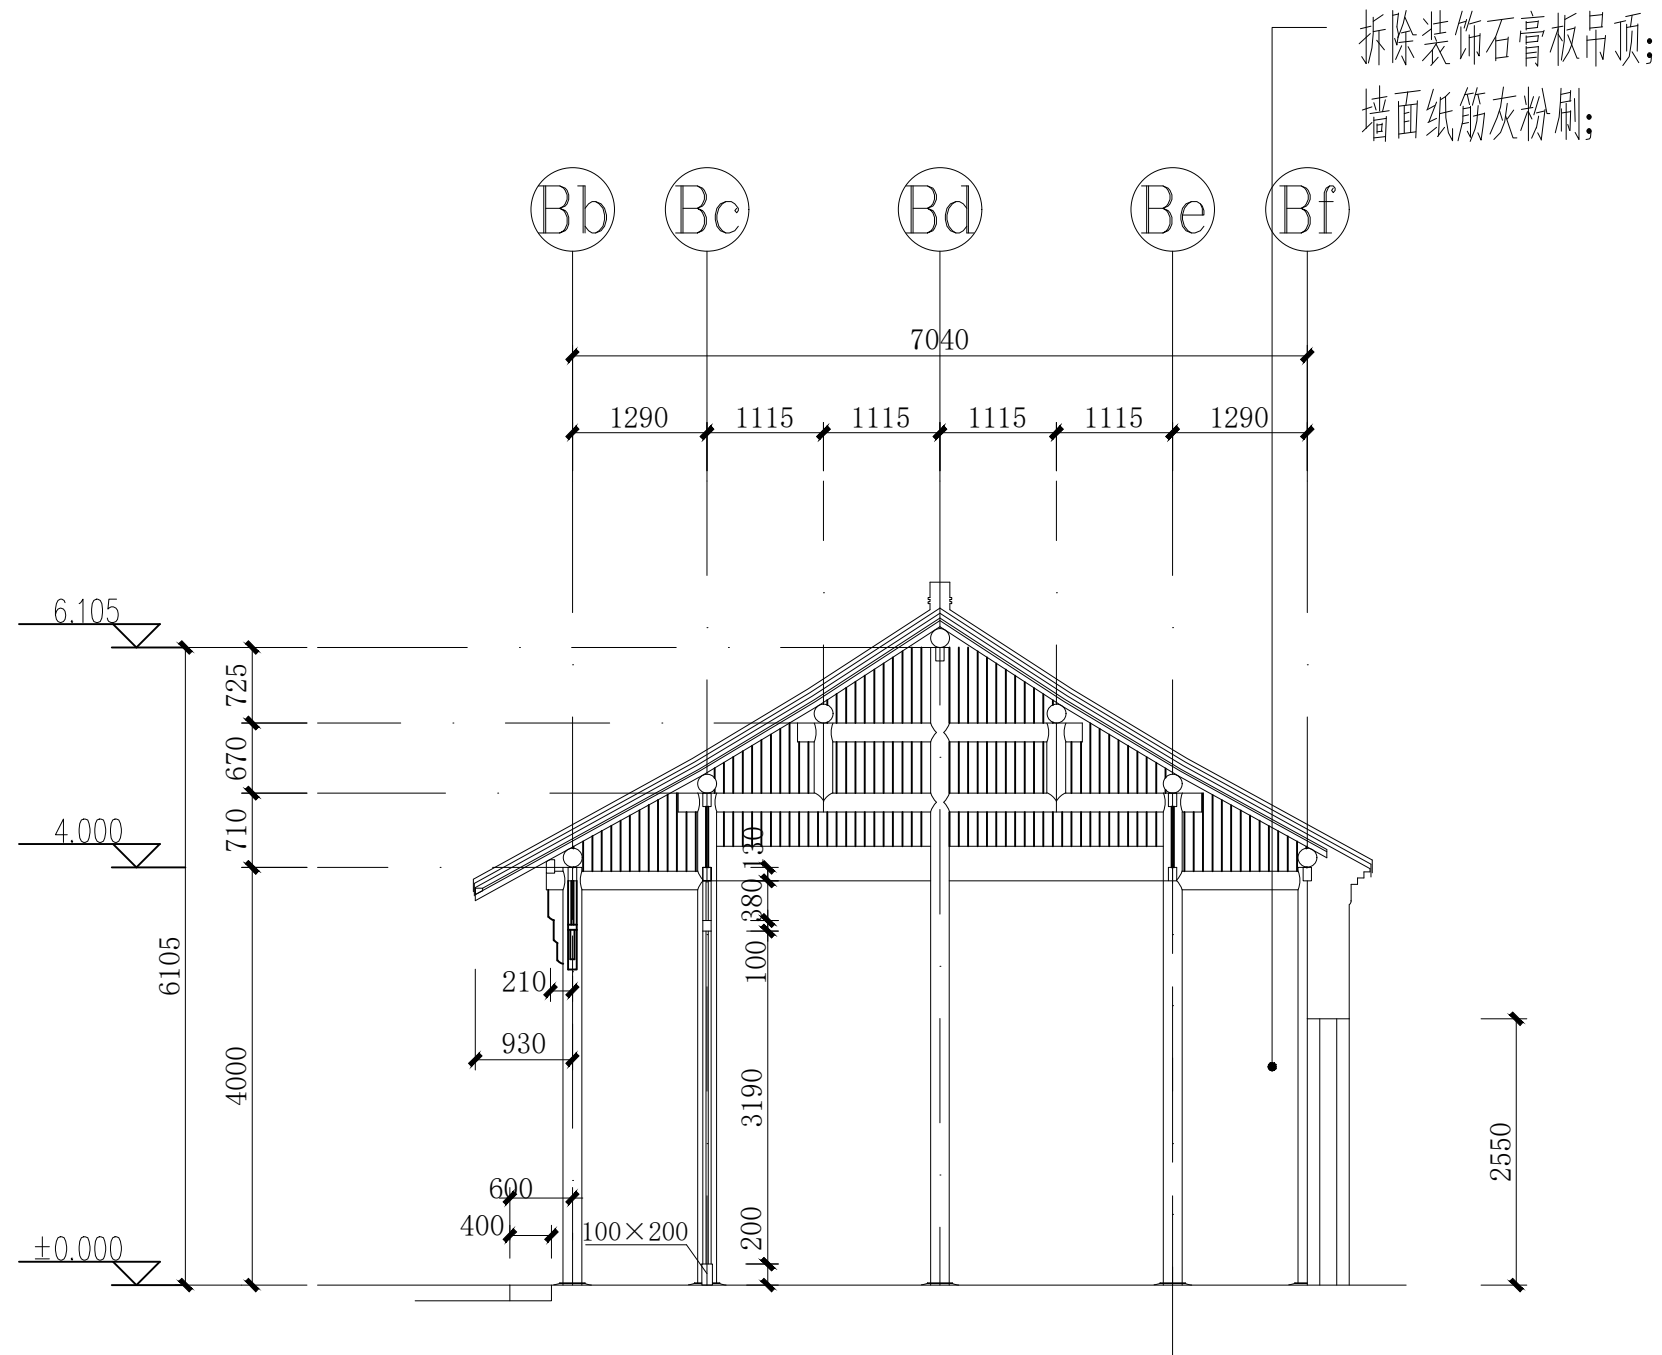

第二进住宅1-1剖面图（修缮）1:100

扬州意匠轩园林古建筑营造股份有限公司

会签
CONTER-SIGNATURE

规划
园林
建筑
结构

工艺美术

给排水
电气
暖通

审定 EXAMINED
审核 CHECKED

工程负责
PROJECT APPROVED
专业负责
SPECIAL FIELD IN CHARGE

设计
DESIGN
绘图
DRAWING
校对
IN CHECKED

建设单位
OWNER 扬州市公房管理中心
工程项目
PROJECT 小盘谷住宅区-西轴线三进建筑修缮工程

图名
TITLE


第二进住宅1-1剖面图（修缮）

工程号
PROJ.NO.

图号
DWG.NO. P0-03

比例
SCALE 1:100

版次
EDITION
日期
DATE 2025.03

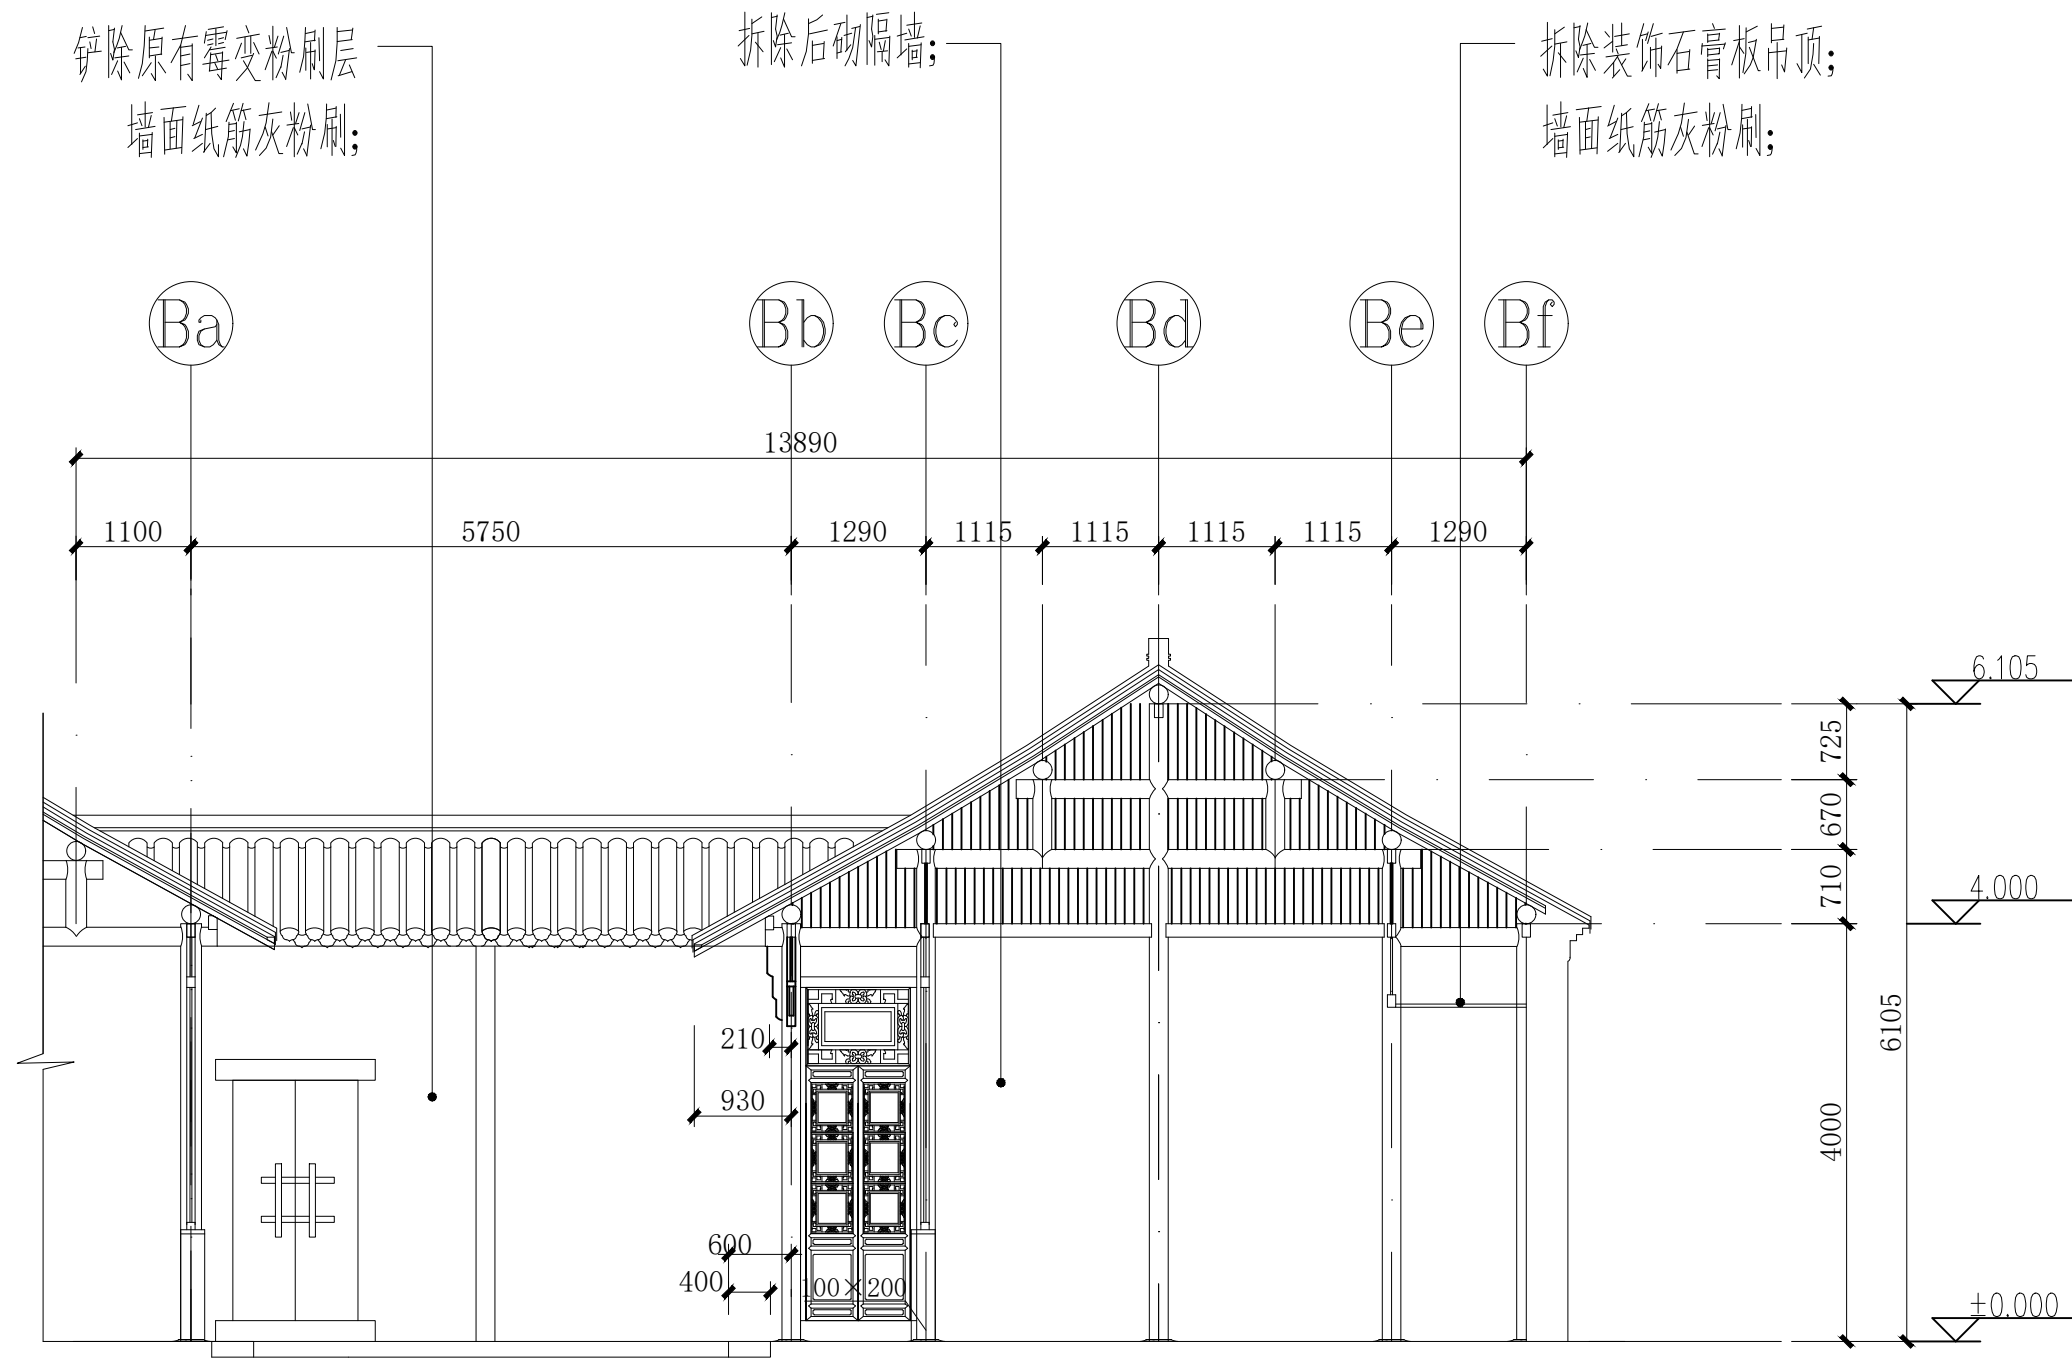

第二进住宅2-2剖面图（修缮）1:100

扬州意匠轩园林古建筑营造股份有限公司

会签
CONTER-
SIGNA-
TURE

规划
园林
建筑
结构

工艺美术

修缮水

电气

暖通

审定 EXAMINED

审核 CHECKED

工程负责
PROJECT APPROVED

专业负责
SPECIAL FIELD
IN CHARGE

设计
DESIGN

绘图
DRAWING

校对
IN CHECKED

建设单位
OWNER 扬州市公房管理中心

工程项目
PROJECT 小盘谷住宅区-西轴线三进建筑修缮工程

图名
TITLE

第二进住宅2-2剖面图（修缮）


工程号
PROJ.NO.

图号
DWG.NO. P0-04

比例
SCALE 1:100

版次
EDITION

日期
DATE 2025.03

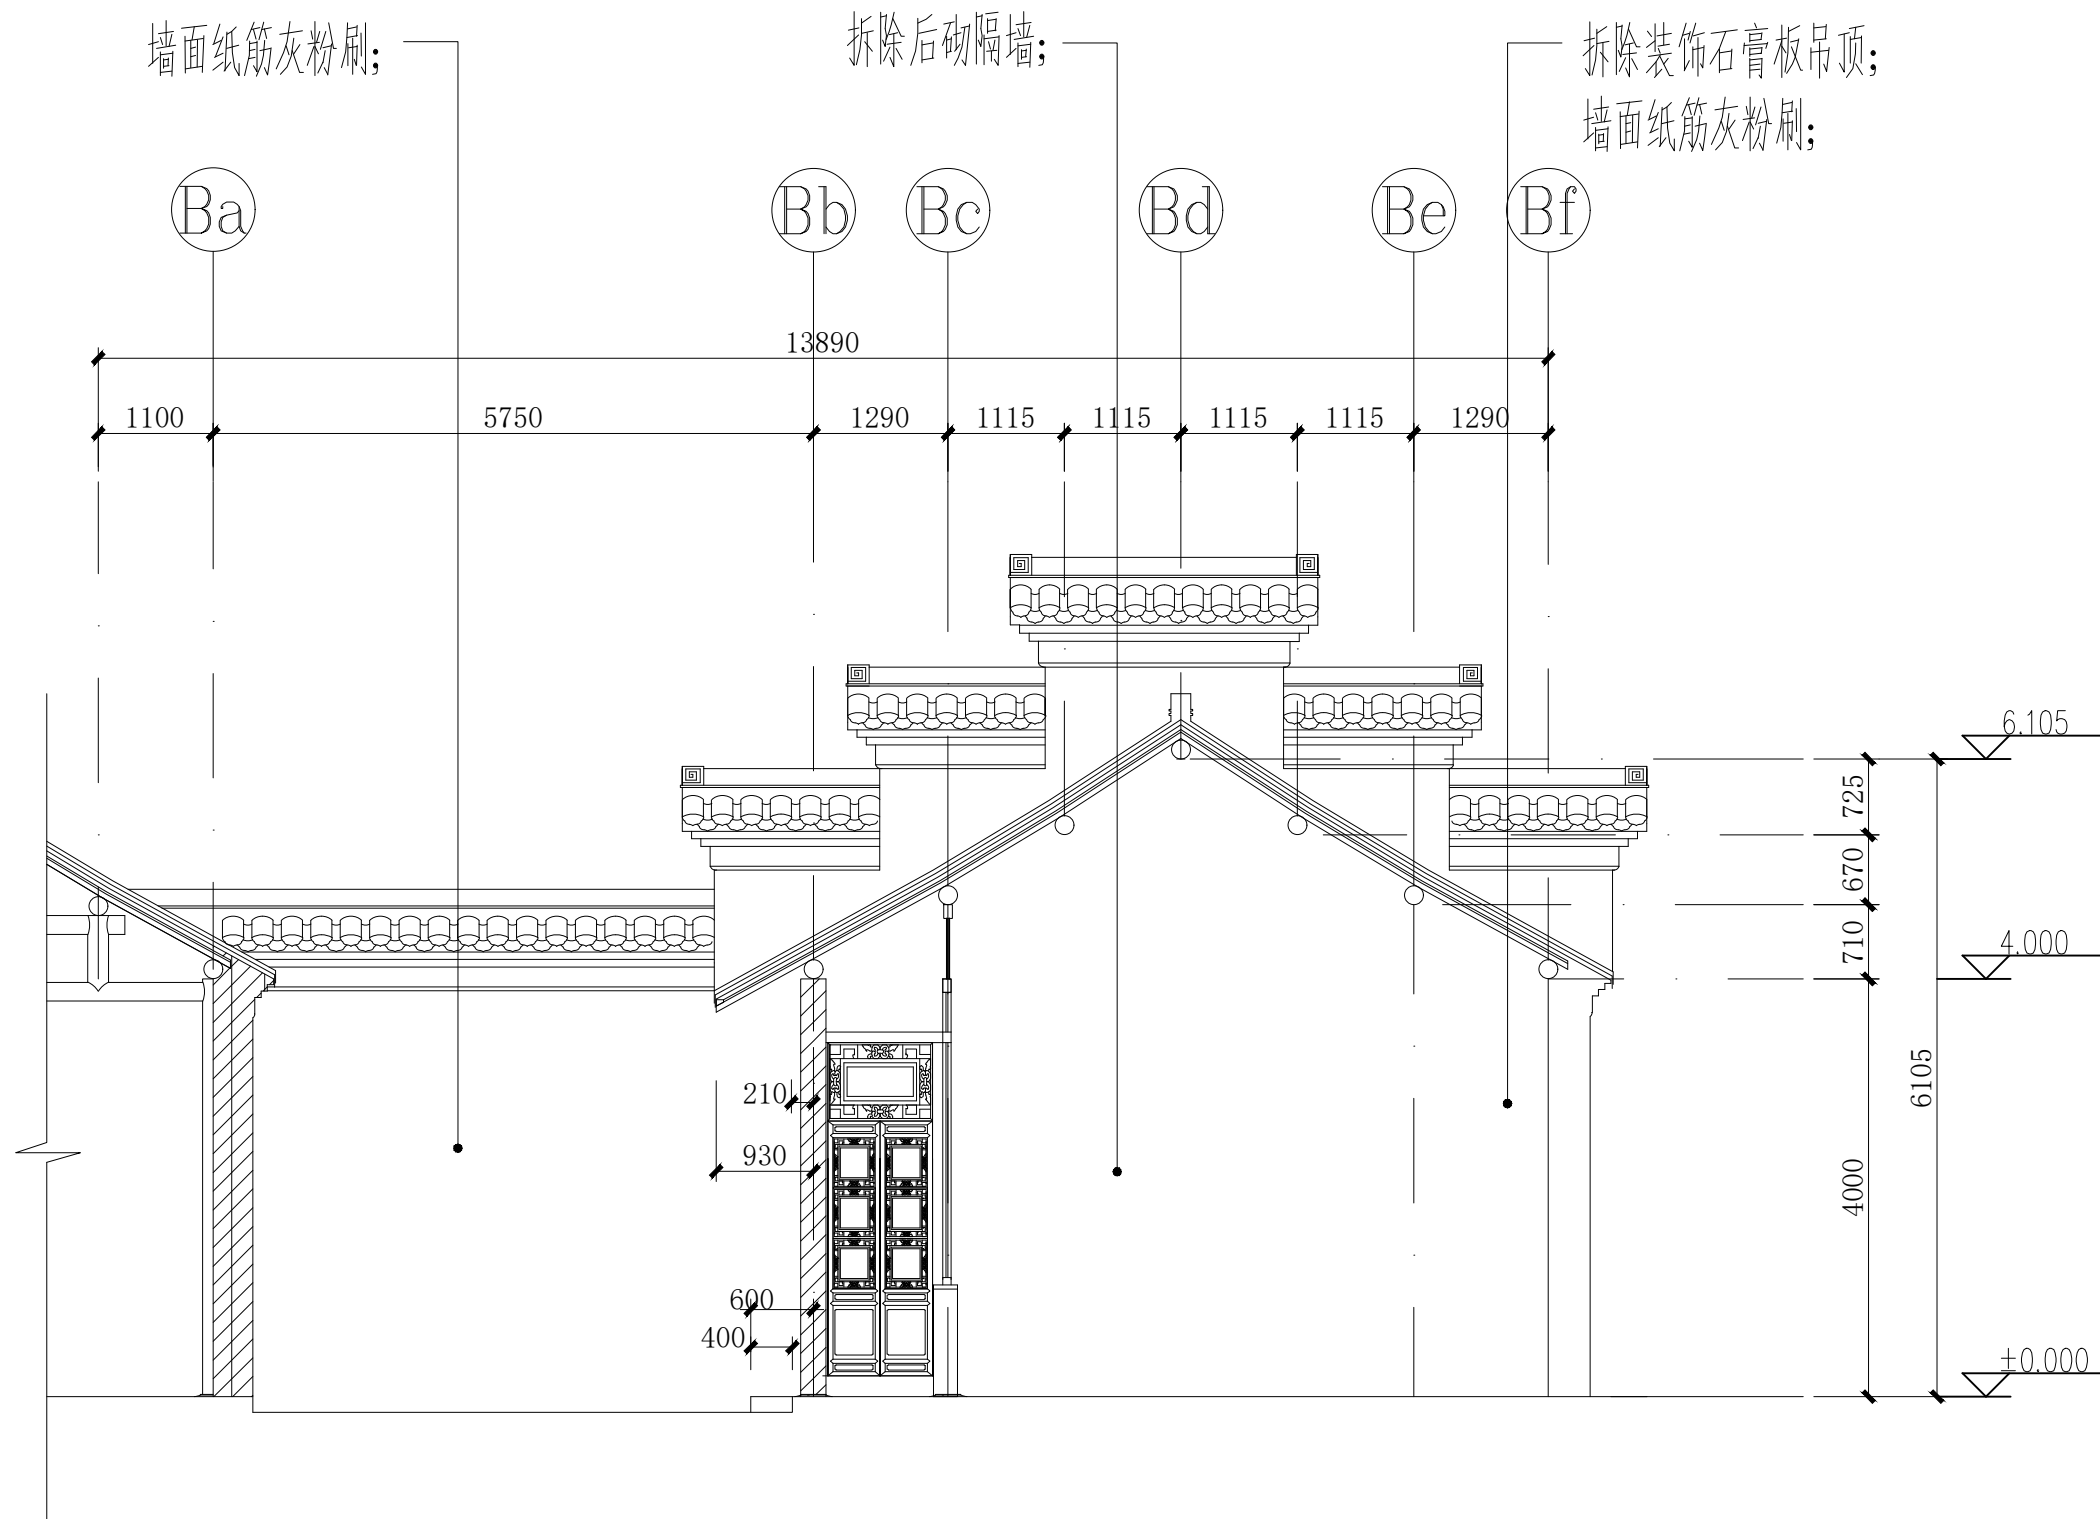

第二进住宅3-3剖面图（修缮）1:100

扬州意匠轩园林古建筑营造股份有限公司

会签
CONTR-
SIGNA-
TURE

规划
园林
建筑
结构

工艺美术

给排水
电气
暖通

审定 EXAMINED
审核 CHECKED

工程负责
PROJECT APPROVED
专业负责
SPECIAL FIELD
IN CHARGE

设计
DESIGN
绘图
DRAWING
校对
CHECKED

建设单位
OWNER 扬州市公房管理中心
工程项目
PROJECT 小盘谷住宅区-西轴线三进建筑修缮工程

图名
TITLE


第二进住宅3-3剖面图（修缮）

工程号
PROJ.NO.
图号
DWG.NO.


P0-05

比例
SCALE

1:100
版次
EDITION
日期
DATE
2025.03

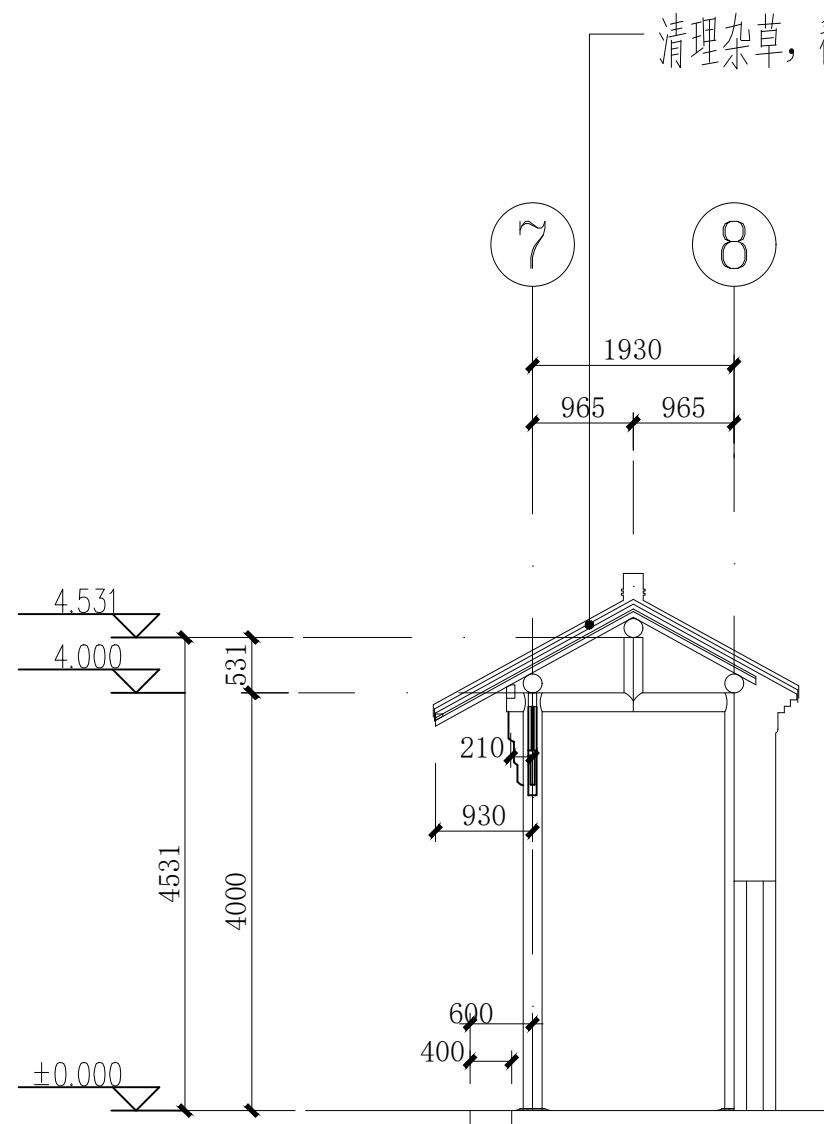

东廊房4-4剖面图（修缮） 1:100

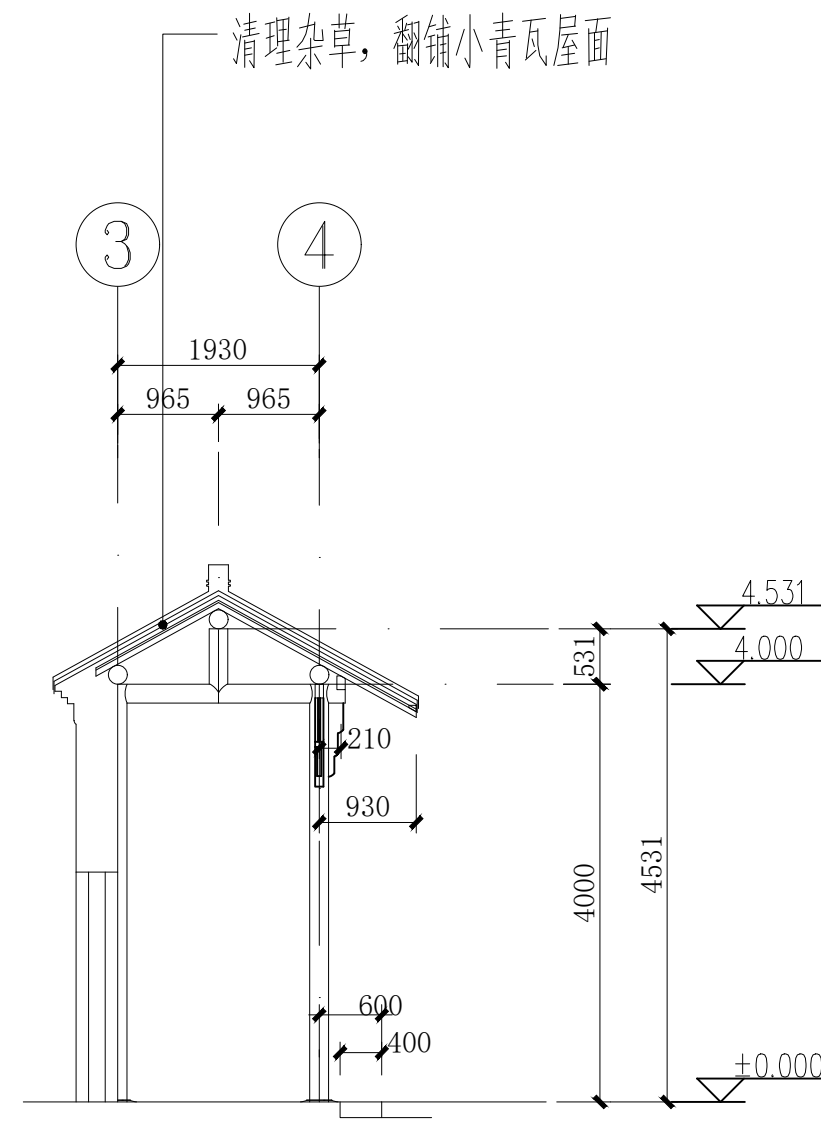

西廊房5-5剖面图（修缮） 1:100

扬州意匠轩园林古建筑营造股份有限公司

会签
CONTER-SIGNATURE

规划
园林
建筑
结构

工艺美术

修缮水
电气
暖通

审定 EXAMINED
审核 CHECKED

工程负责
PROJECT APPROVED
专业负责
SPECIAL FIELD IN CHARGE

设计
DESIGN
绘图
DRAWING
校对
IN CHECKED

建设单位
OWNER
工程单位
PROJECT

扬州市公房管理中心
小盘谷住宅区-西轴线三进建筑修缮工程

图名
TITLE

东西廊房4-4/5-5剖面图（修缮）

工程号
PROJ.NO.

比例
SCALE

图号
DWG.NO.


版次
EDITION

日期
DATE

1:100

P0-06

2025.03

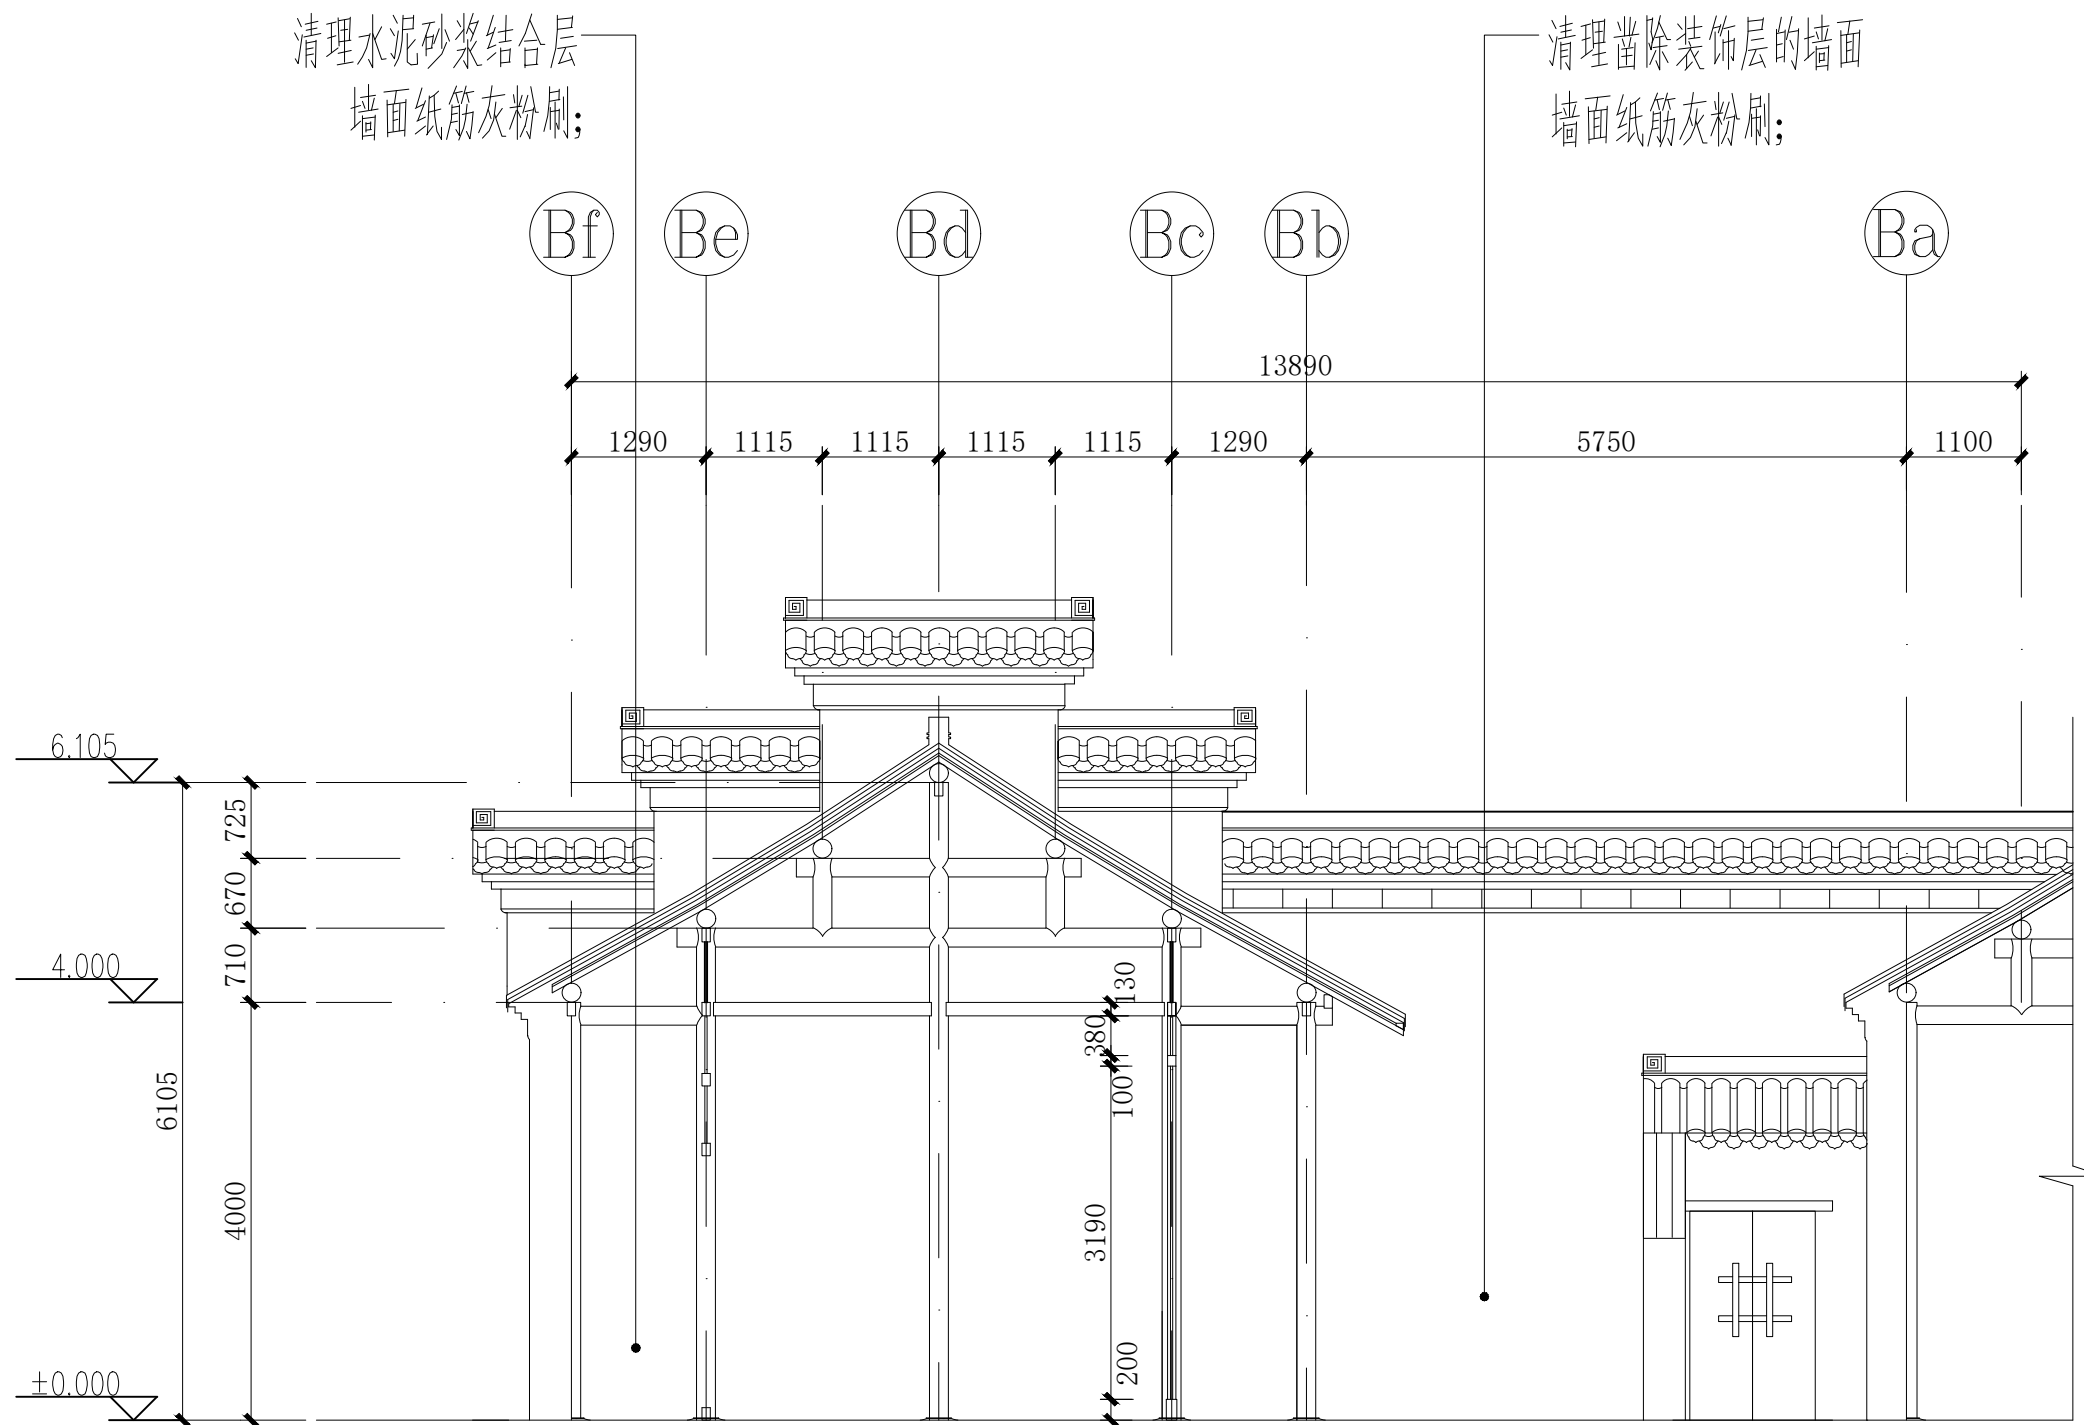

第二进住宅6-6剖面图（修缮）1:100

扬州意匠轩园林古建筑营造股份有限公司

会签
CONTER-
SIGNA-
TURE

规划
园林
建筑
结构

工艺美术

给排水

电气

暖通

审定 EXAMINED
审核 CHECKED

工程负责
PROJECT APPROVED
专业负责
SPECIAL FIELD
IN CHARGE

设计
DESIGN
绘图
DRAWING
校对
IN CHECKED

建设单位
OWNER 扬州市公房管理中心
工程项目
PROJECT 小盘谷住宅区-西轴线三进建筑修缮工程


图名
TITLE

第二进住宅6-6剖面图（修缮）

工程号
PROJ.NO.
图号
DWG.NO.



P0-07

比例
SCALE 1:100
版次
EDITION
日期
DATE 2025.03

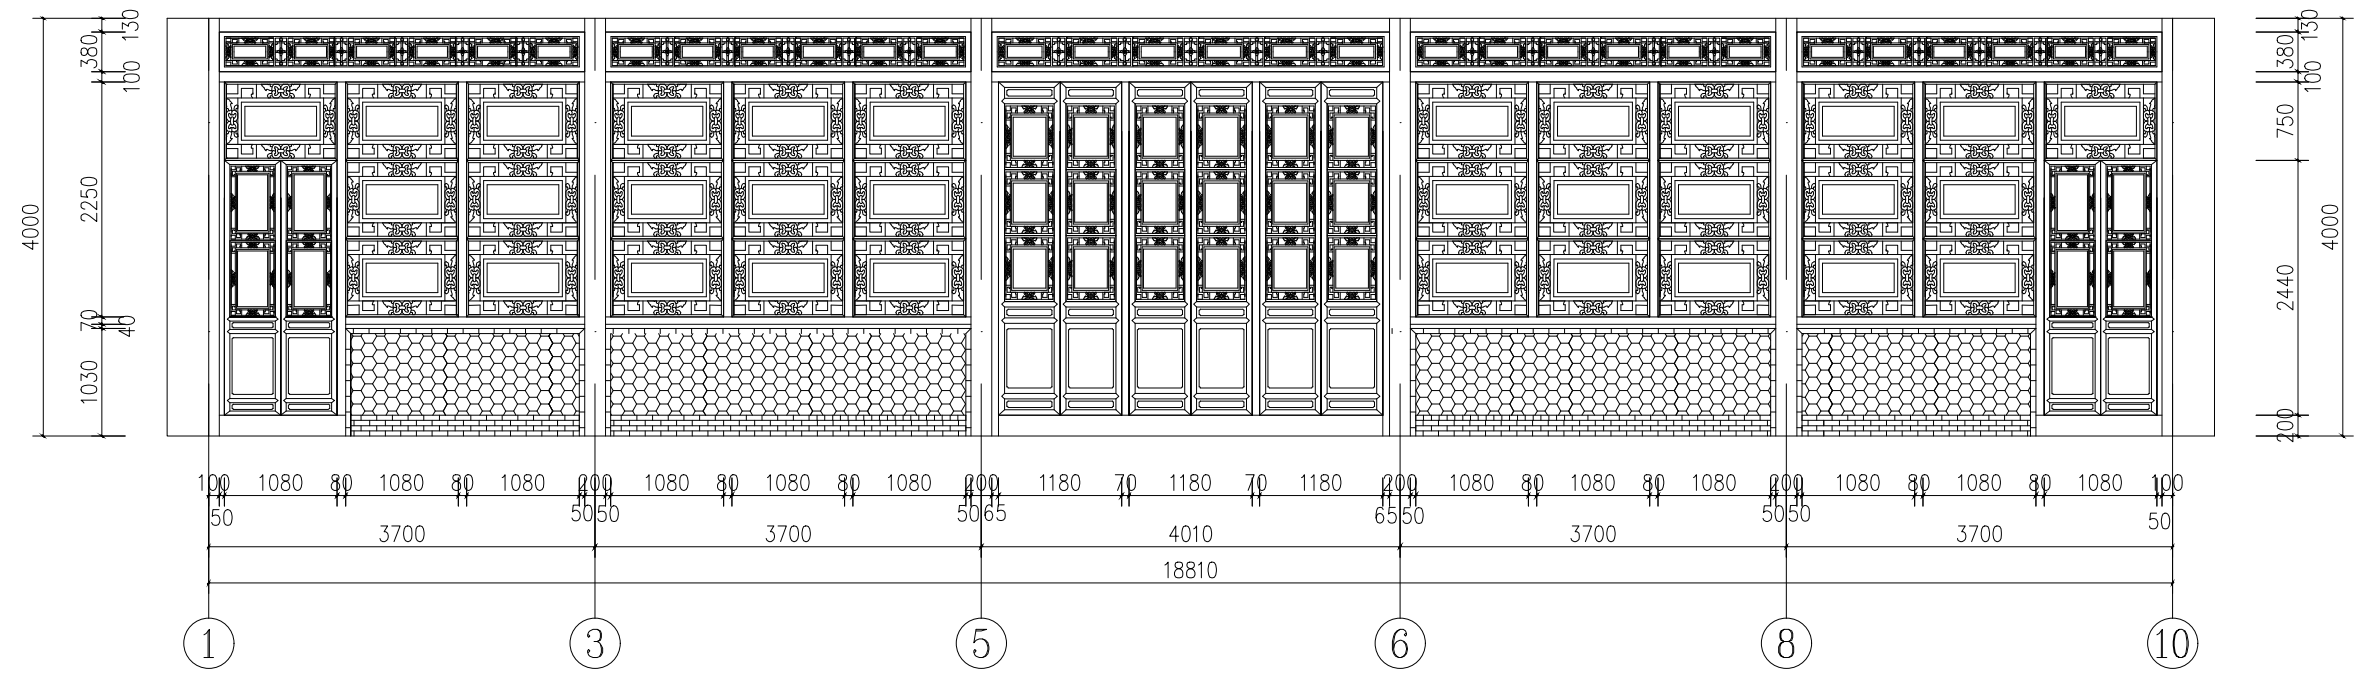

M3631 C3422 M1024 C2222大样图 1:100

扬州意匠轩园林古建筑营造股份有限公司	会 签 CONTER-SIGNA-TURE	原 划		工艺美术		给排水		审定 EXAMINED	10/25	工程负责 PROJECT APPROVED	设 计 DESIGN	10/25	建设单位 OWNER	扬州市公房管理中心	图 名 TITLE	大样图	工程号 PROJ.NO.	比 例 SCALE 1:100		
		园 林				电 气		审核 CHECKED	10/25	专业负责 SPECIAL FIELD IN CHARGE	绘 图 DRAWING	10/25	工程项目 PROJECT	小盘谷住宅区-西轴线三进建筑修缮工程			图 号 DWG.NO. DY-02	版 次 EDITION	日 期 DATE 2025.03	
		建 筑				暖 通														
		结 构																		

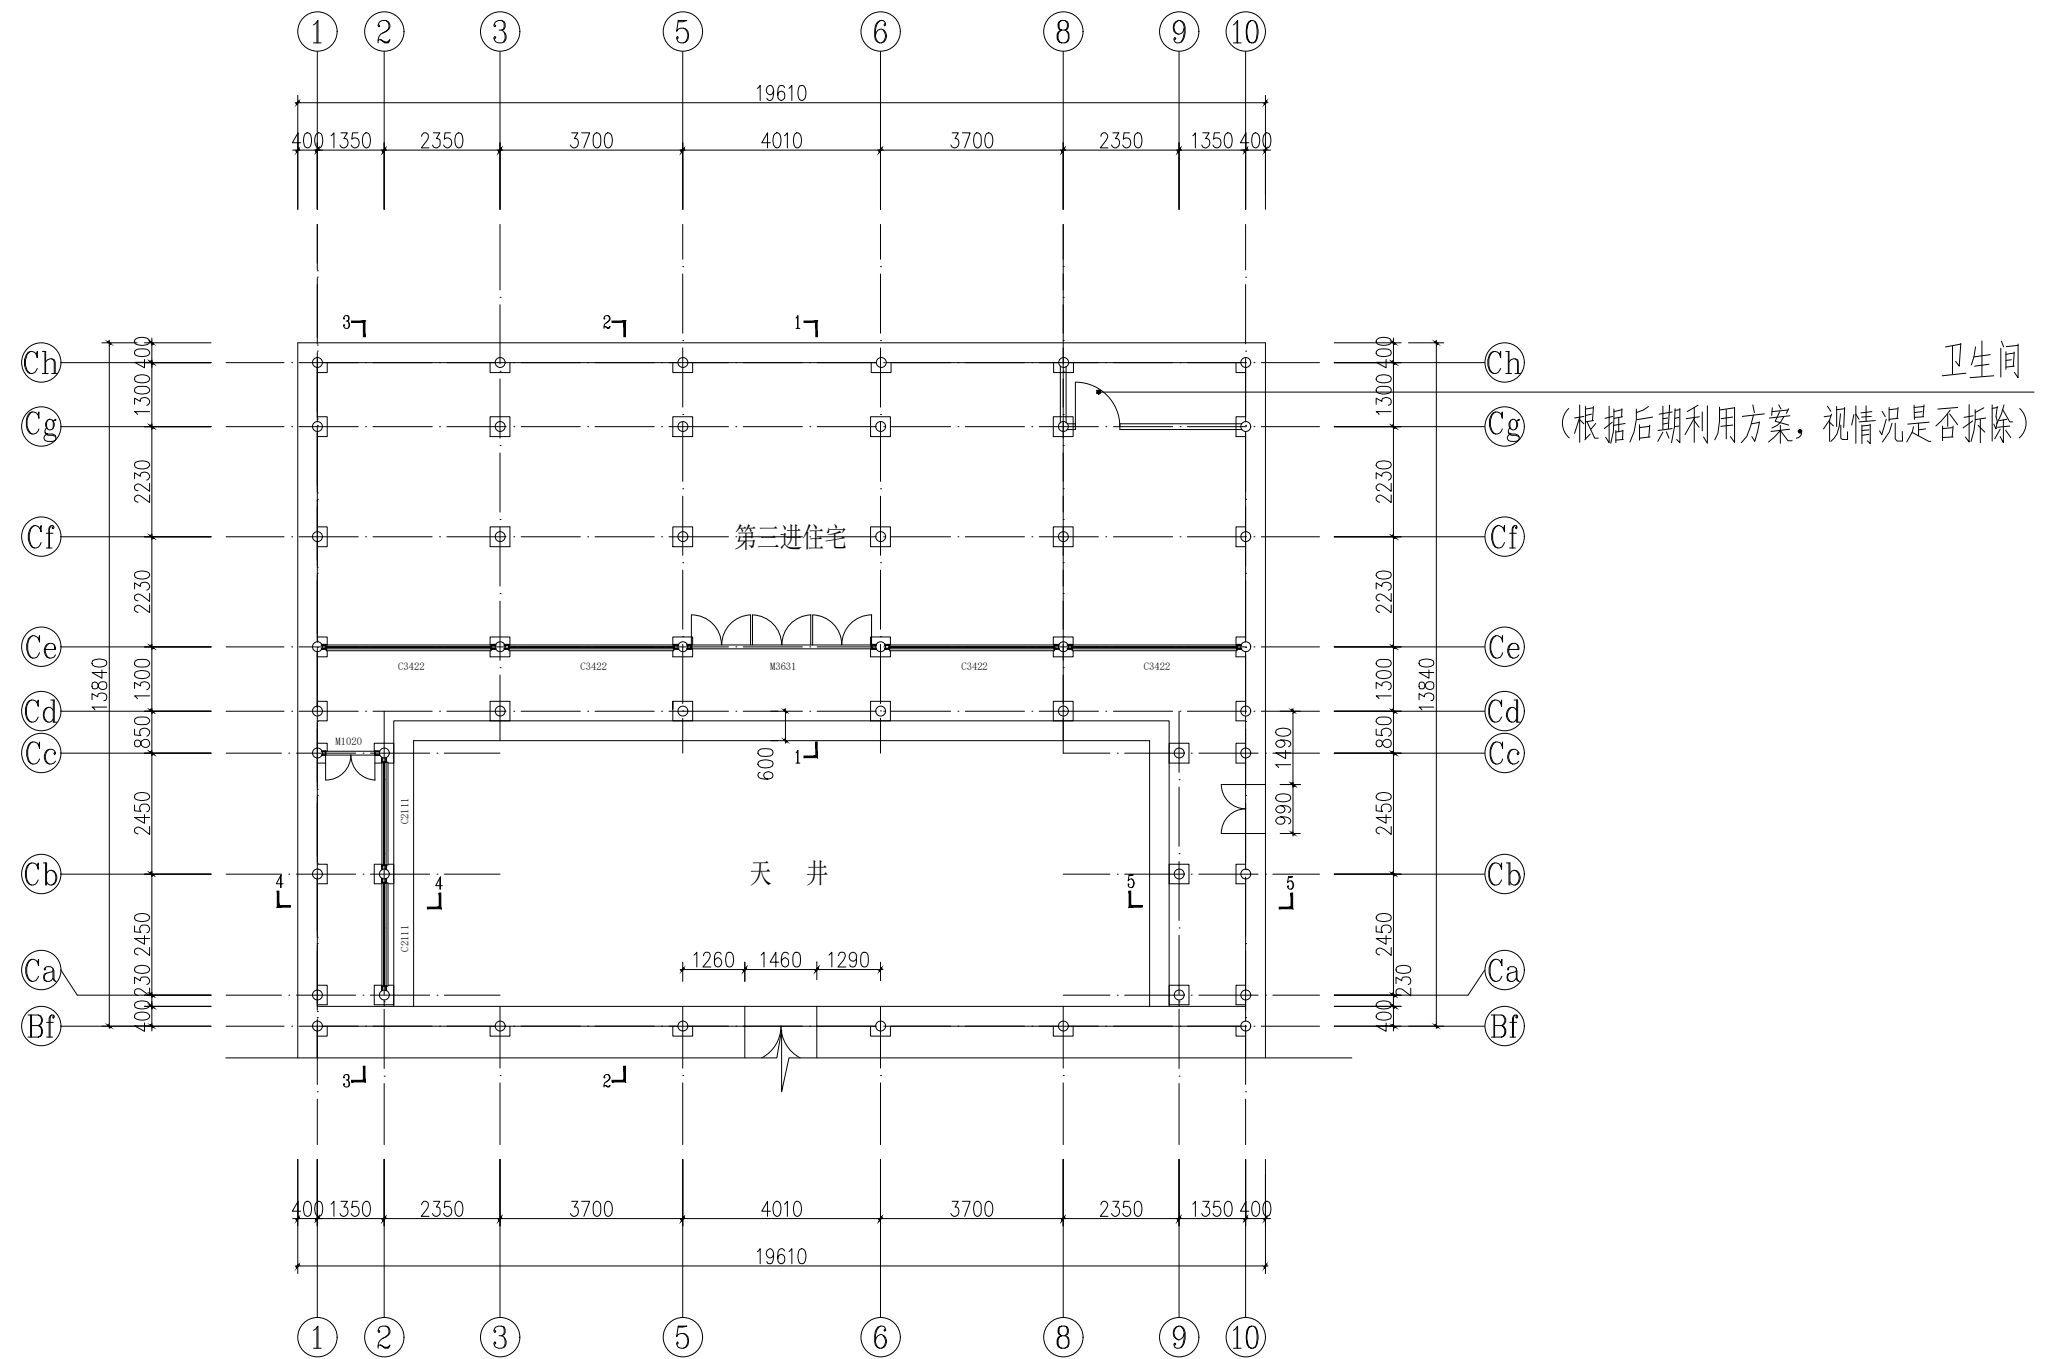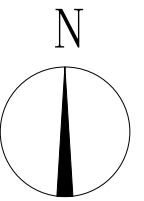

第三进住宅建筑平面图 (修缮) 1:100

扬州意匠轩园林古建筑营造股份有限公司

会签
CONTER-SIGNATURE

规划		工艺美术		给排水	
园林				电气	
建筑				暖通	
结构					

审定 EXAMINED	叶
审核 CHECKED	叶



工程负责 PROJECT APPROVED	
专业负责 SPECIAL FIELD IN CHARGE	

设计 DESIGN	王
绘图 DRAWING	王
校对 IN CHECKED	王

建设单位 OWNER	扬州市公房管理中心
工程项目 PROJECT	小盘谷住宅区-西轴线三进建筑修缮工程

图名
TITLE
第三进住宅建筑平面图 (修缮)

工程号 PROJ.NO.	比例 SCALE	1:100
图号 DWG.NO.	版次 EDITION	日期 DATE
PM-10		2025.03

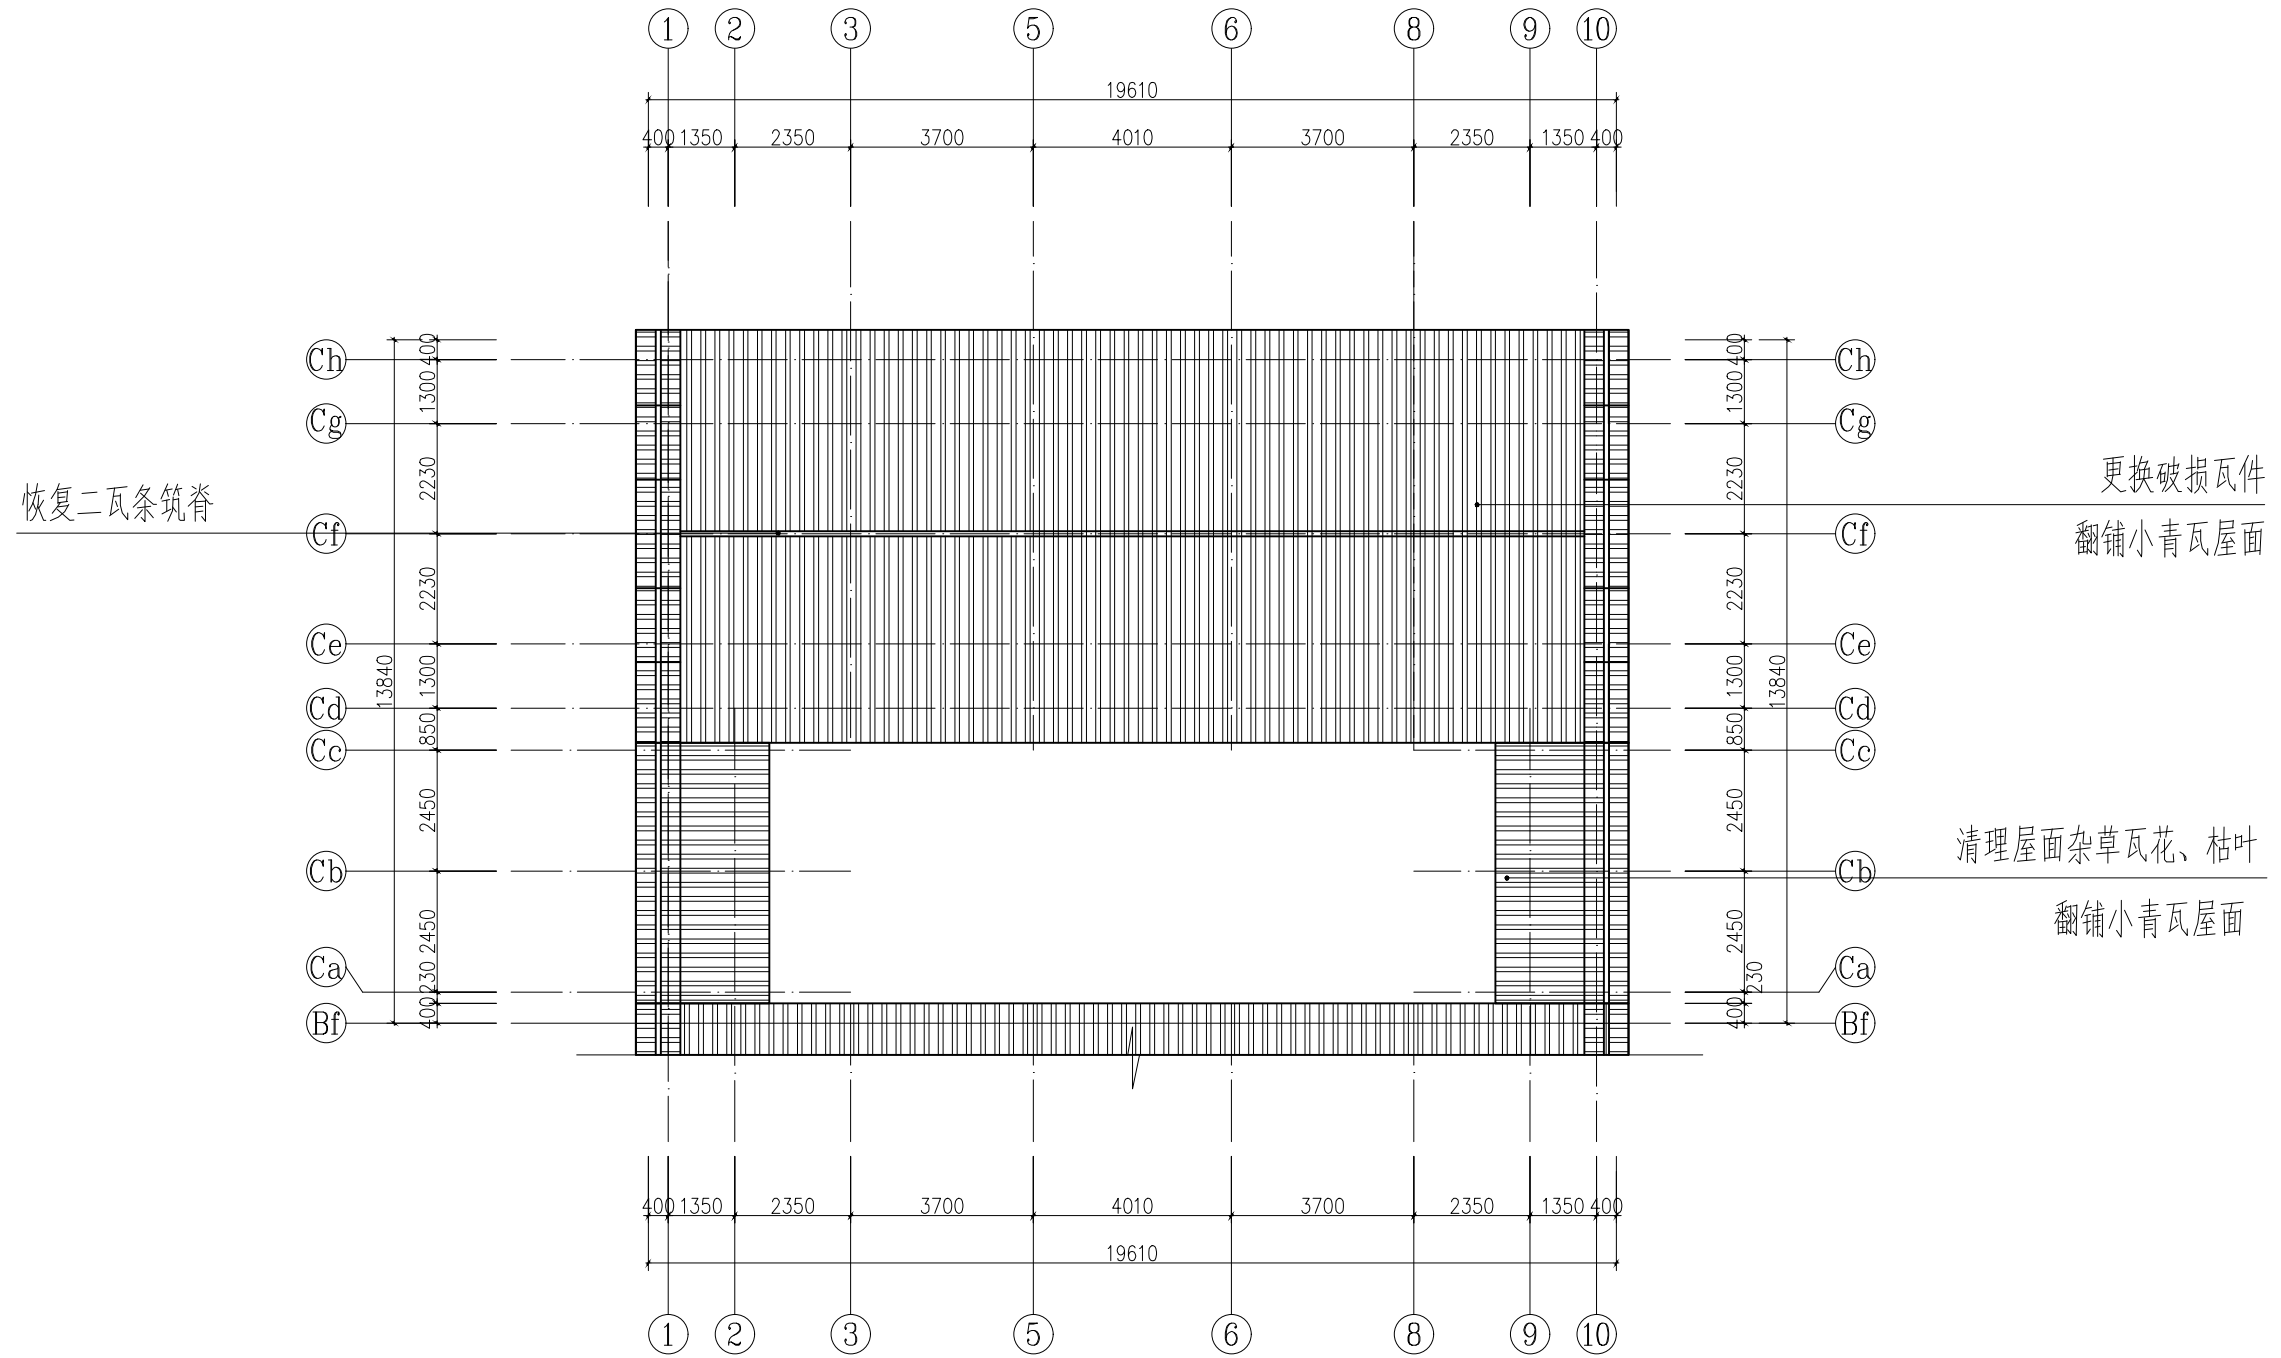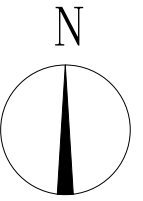

第三进住宅建筑屋面图 (修缮) 1:100

扬州意匠轩园林古建筑营造股份有限公司

会签
CONTER-SIGNATURE

规划
园林
建筑
结构

工艺美术

给排水

电气

暖通

审定 EXAMINED

审核 CHECKED

工程负责
PROJECT APPROVED

专业负责
SPECIAL FIELD IN CHARGE

设计
DESIGN

绘图
DRAWING

校对
CHECKED

建设单位
OWNER

工程单位
PROJECT

扬州市公房管理中心

小盘谷住宅区-西轴线三进建筑修缮工程

图名
TITLE

第三进住宅建筑屋面图 (修缮)

工程号
PROJ.NO.

图号
DWG.NO.

PM-11



比例
SCALE

1:100

版本
EDITION

日期
DATE

2023.03

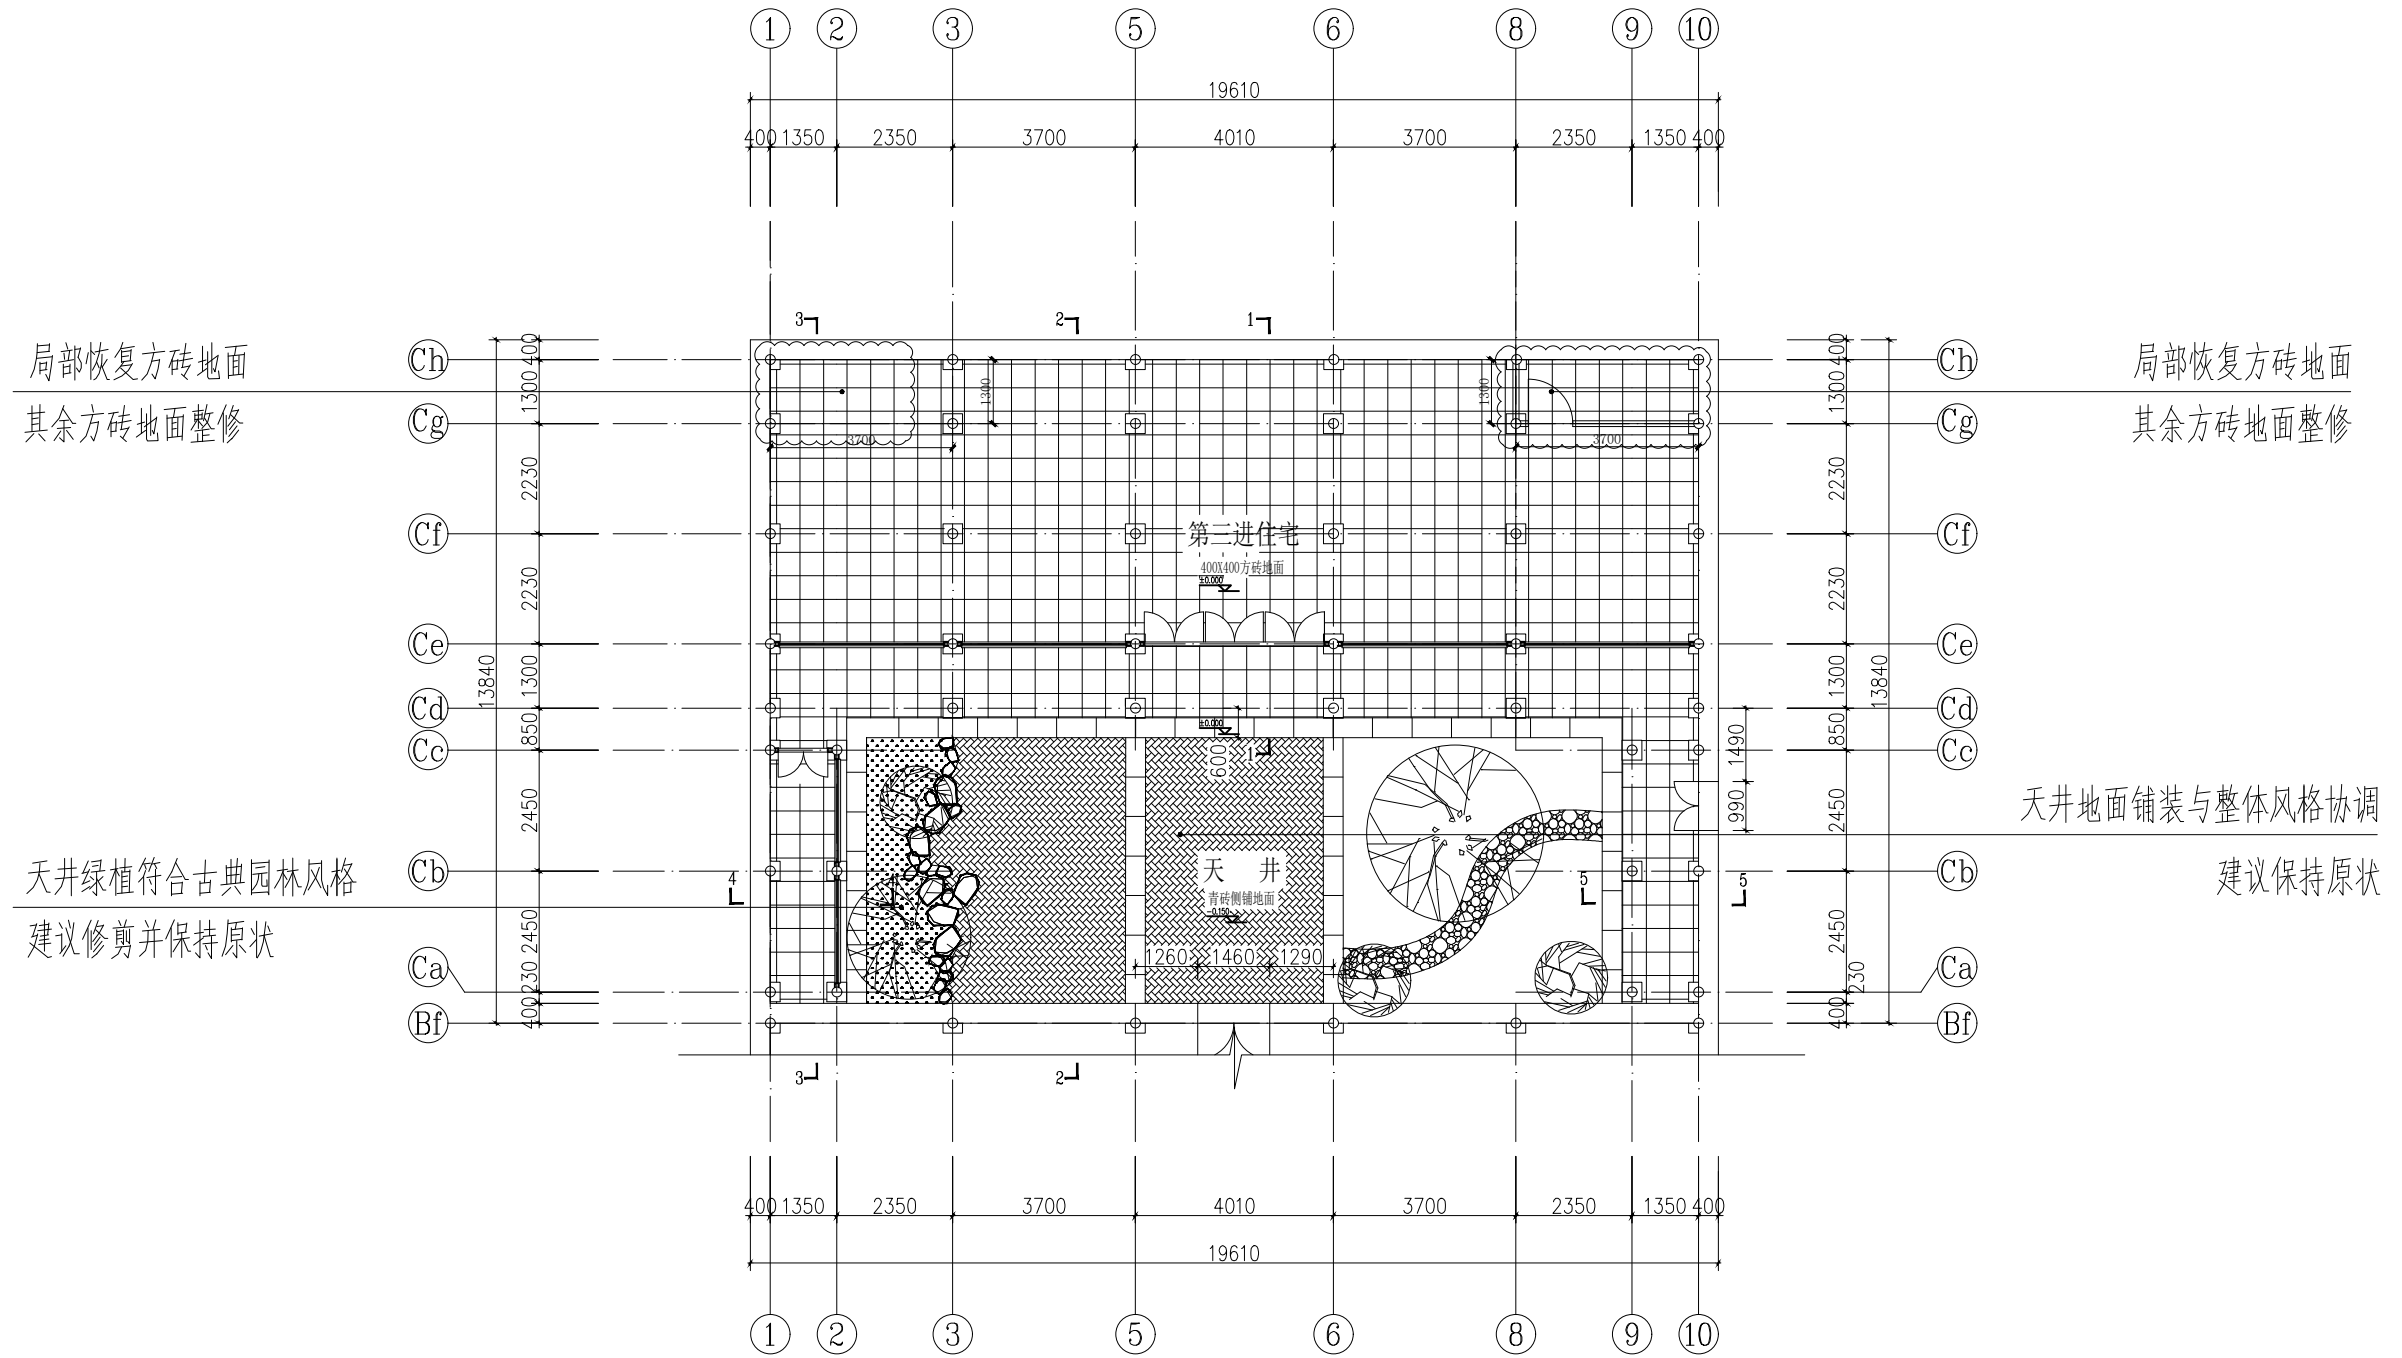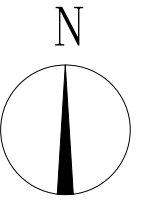

第三进住宅建筑地面图（修缮）1:100

扬州意匠轩园林古建筑营造股份有限公司

会 签
CONTER-
SIGNA-
TURE

规 划
园 林
建 筑
结 构

工艺美术

给排水

电 气

暖 通

审定 EXAMINED

审核 CHECKED

工程负责
PROJECT APPROVED

专业负责
SPECIAL FIELD
IN CHARGE

设 计
DESIGN

绘 图
DRAWING

校 对
1st CHECKED

建设单位
OWNER

工程项目
PROJECT

扬州市公房管理中心

小盘谷住宅区-西轴线三进建筑修缮工程

图 名
TITLE

第三进住宅建筑地面图（修缮）

工程号
PROJ.NO.

图 号
DWG.NO.

PM-12


比 例
SCALE

1:100

版 次
EDITION

日 期
DATE

2023.03

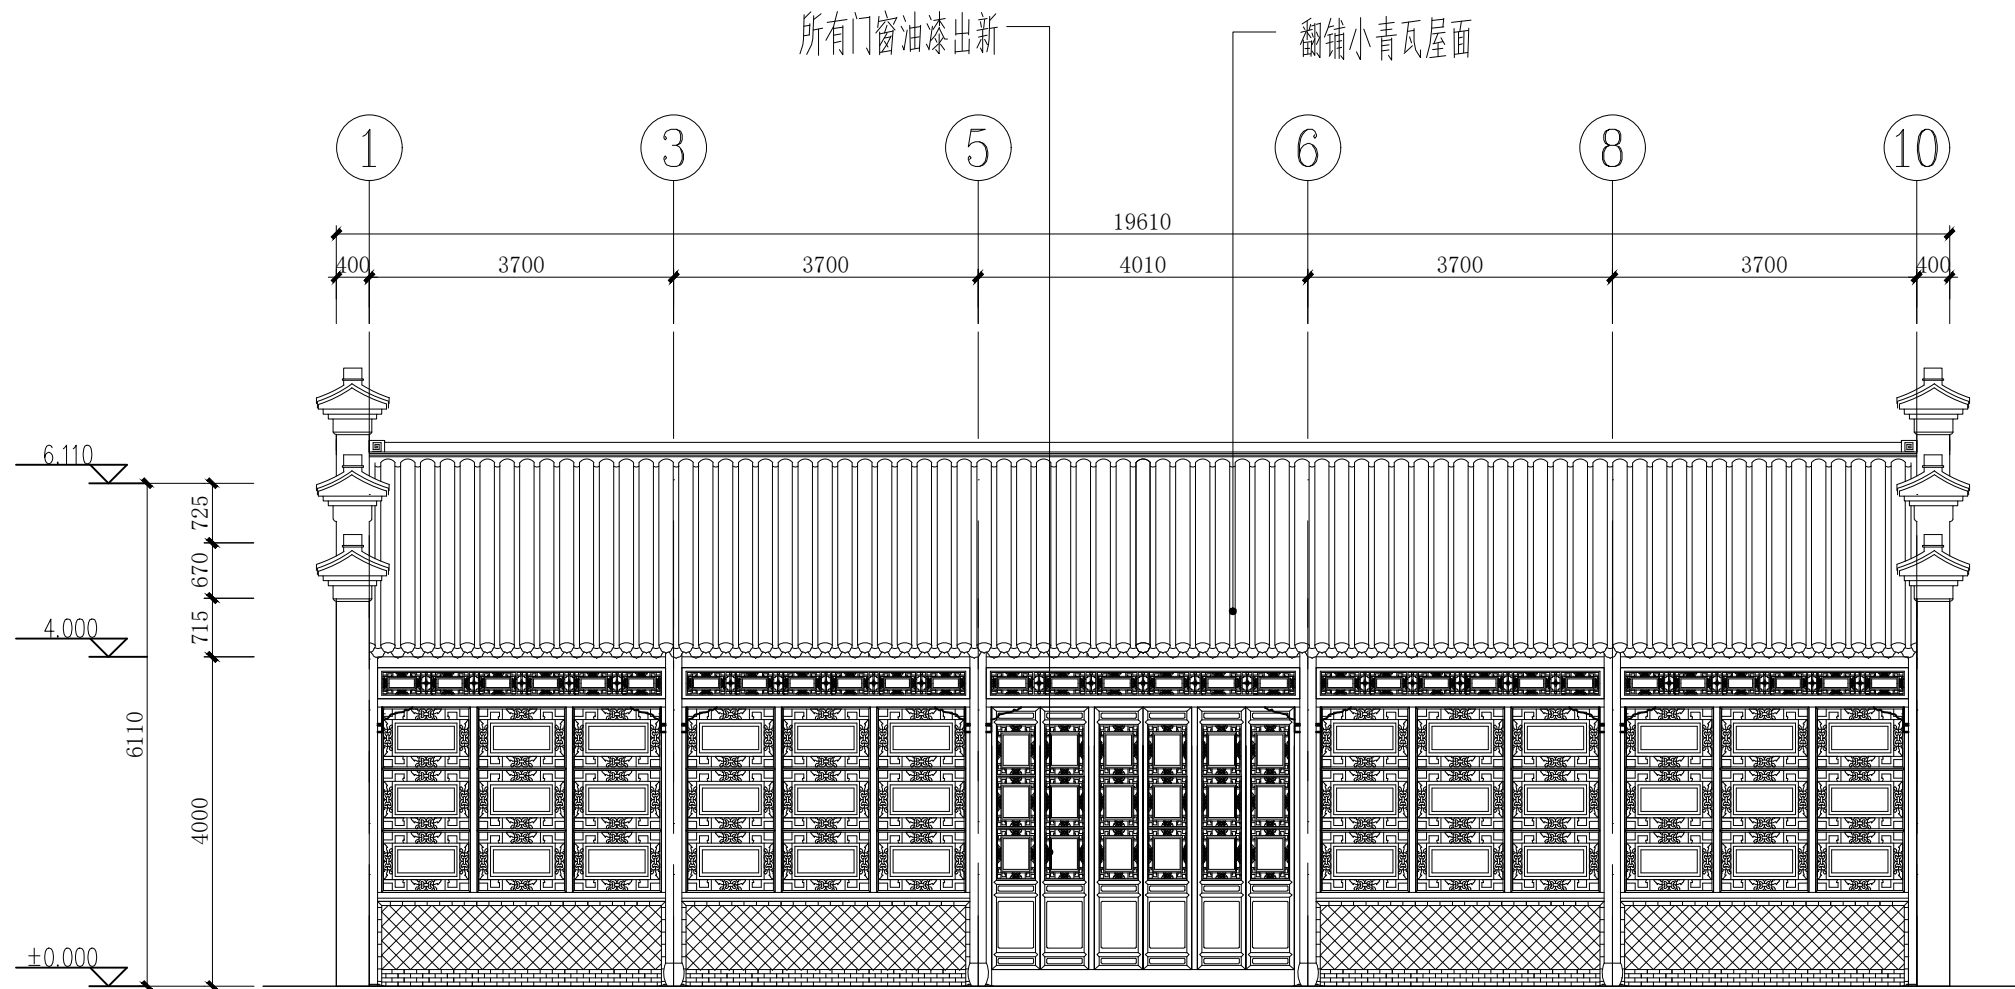

第三进住宅南立面图（修缮）1:100

扬州意匠轩园林古建筑营造股份有限公司

会签
CON-
SIGNA-
TURE

规划		工艺美术		给排水	
园林				电气	
建筑				暖通	
结构					

审定 EXAMINED
审核 CHECKED

工程负责
PROJECT APPROVED
专业负责
SPECIAL FIELD
IN CHARGE

设计
DESIGN
绘图
DRAWING
校对
CHECKED


建设单位
OWNER 扬州市公房管理中心
工程项目
PROJECT 小盘谷住宅区-西轴线三进建筑修缮工程

图名
TITLE

第三进住宅南立面图（修缮）

工程号
PROJ.NO.
图号
DWG.NO. LM-05

比例
SCALE 1:100
版次
EDITION
日期
DATE 2023.03

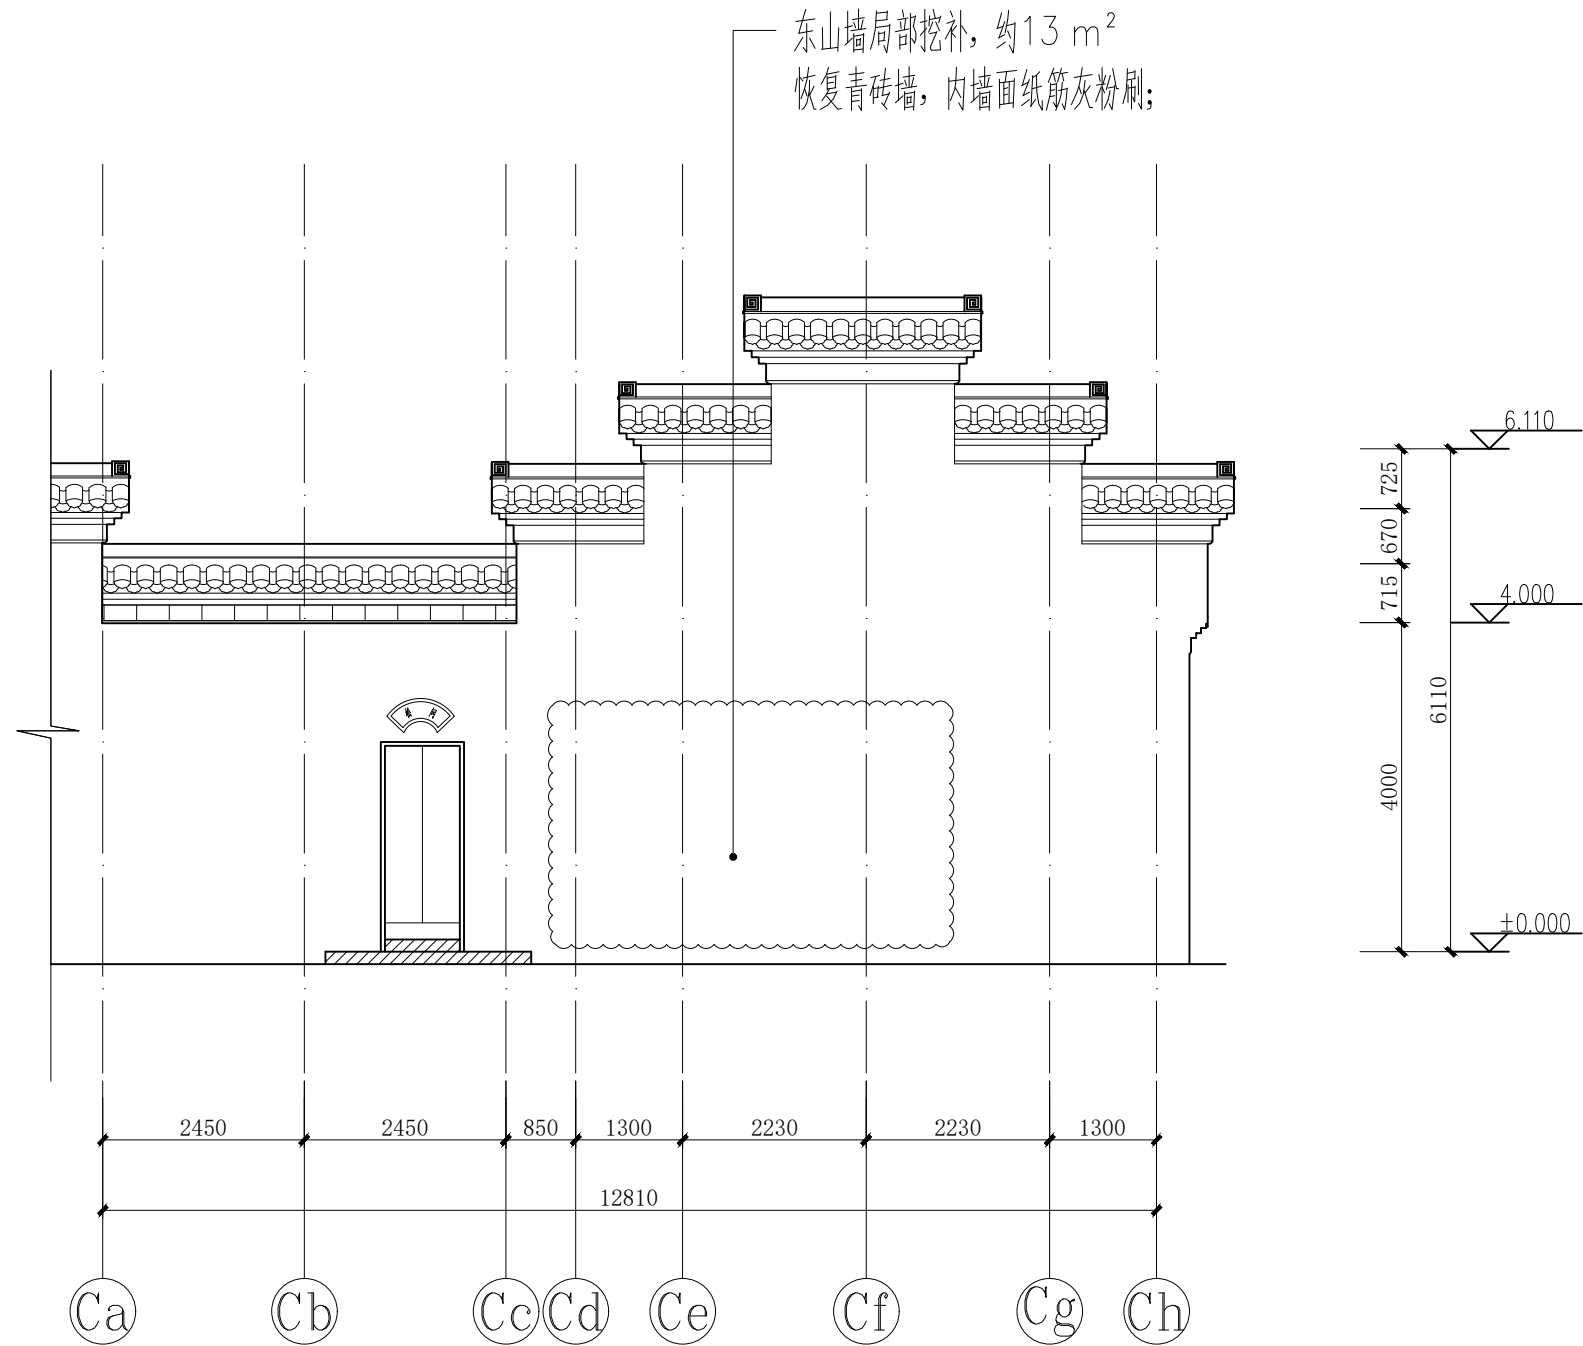

第三进住宅东立面图（修缮）1:100

扬州意匠轩园林古建筑营造股份有限公司

会签
CONTER-SIGNATURE

规划
园林
建筑
结构

工艺美术

给排水

电气

暖通

审定 EXAMINED

审核 CHECKED

设计 DESIGN

绘图 DRAWING

校对 CHECKED

工程负责 PROJECT APPROVED

专业负责 SPECIAL FIELD IN CHARGE

设计 DESIGN

绘图 DRAWING

校对 CHECKED

建设单位 OWNER

工程项目 PROJECT

扬州市公房管理中心

小盘谷住宅区-西轴线三进建筑修缮工程

图名 TITLE

第三进住宅东立面图（修缮）

工程号 PROJ.NO.

图号 DWG.NO.


比例 SCALE

1:100

版次 EDITION

日期 DATA

2025.03

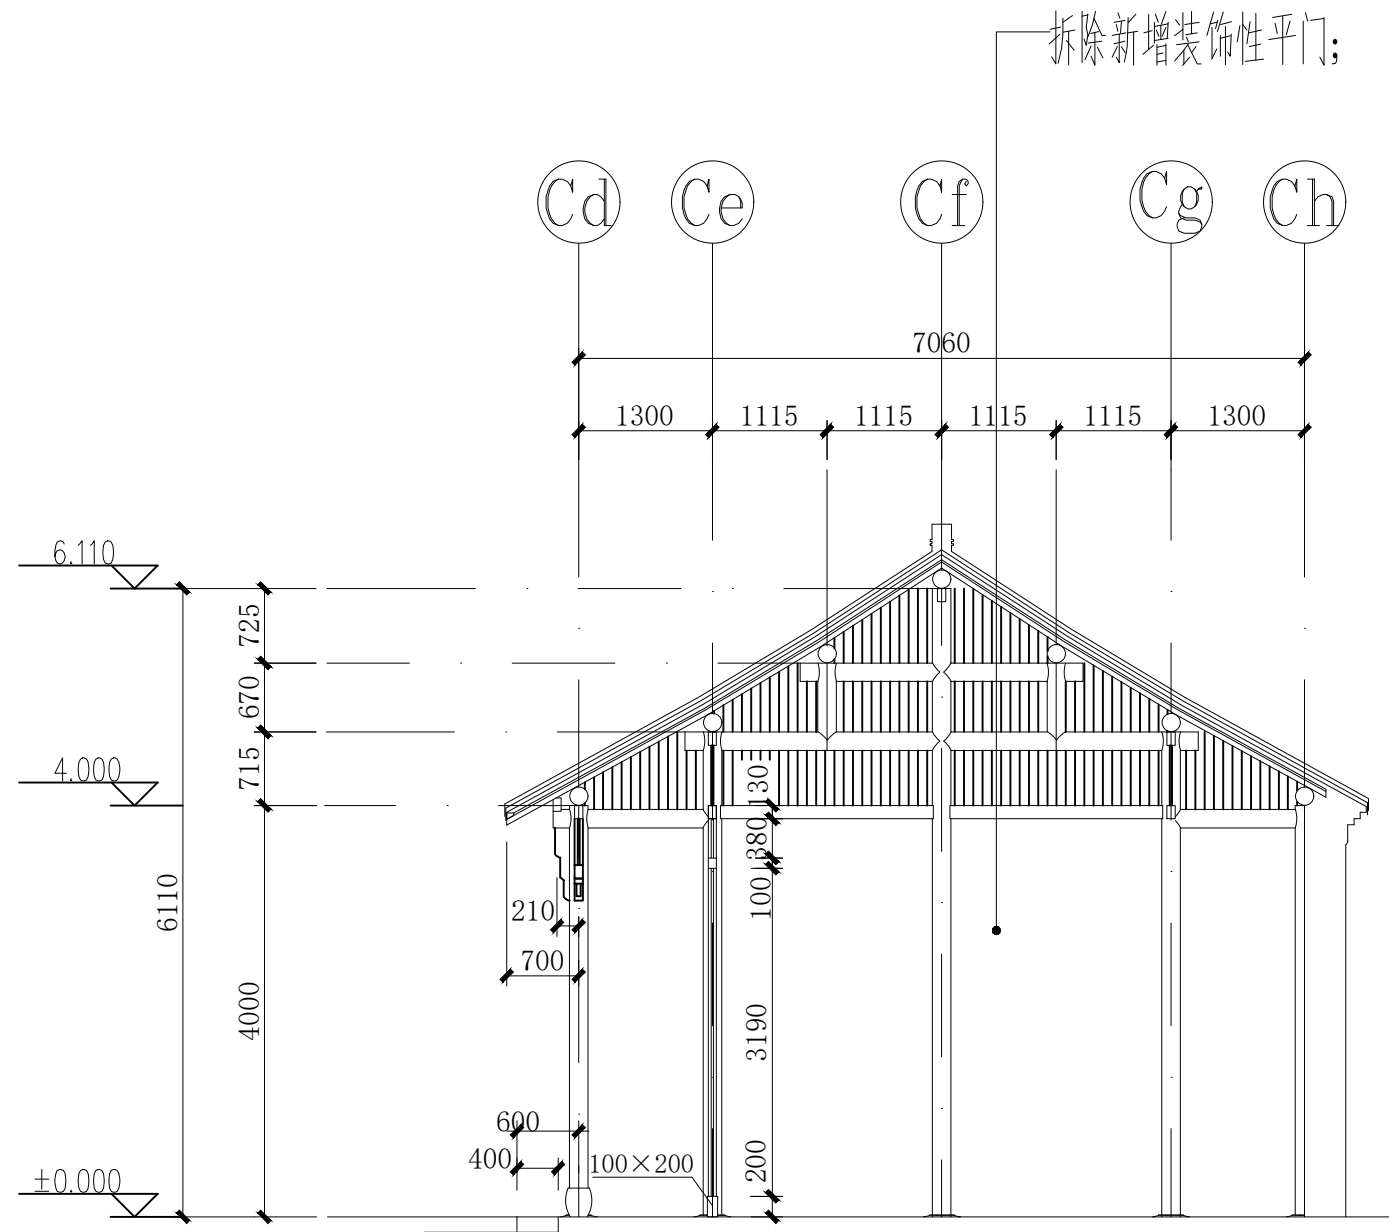

第三进住宅1-1剖面图（修缮）1:100

扬州意匠轩园林古建筑营造股份有限公司

会签
CONTER-SIGNATURE

规划		工艺美术		给排水	
园林				电气	
建筑				暖通	
结构					

审定 EXAMINED
审核 CHECKED

工程负责
PROJECT APPROVED
专业负责
SPECIAL FIELD IN CHARGE

设计
DESIGN
绘图
DRAWING
校对
1st CHECKED

建设单位
OWNER 扬州市公房管理中心
工程项目
PROJECT 小盘谷住宅区-西轴线三进建筑修缮工程


图名
TITLE

第三进住宅1-1剖面图（修缮）

工程号
PROJ.NO.
图号
DWG.NO.

比例
SCALE
版次
EDITION

1:100
日期
DATE
2025.03

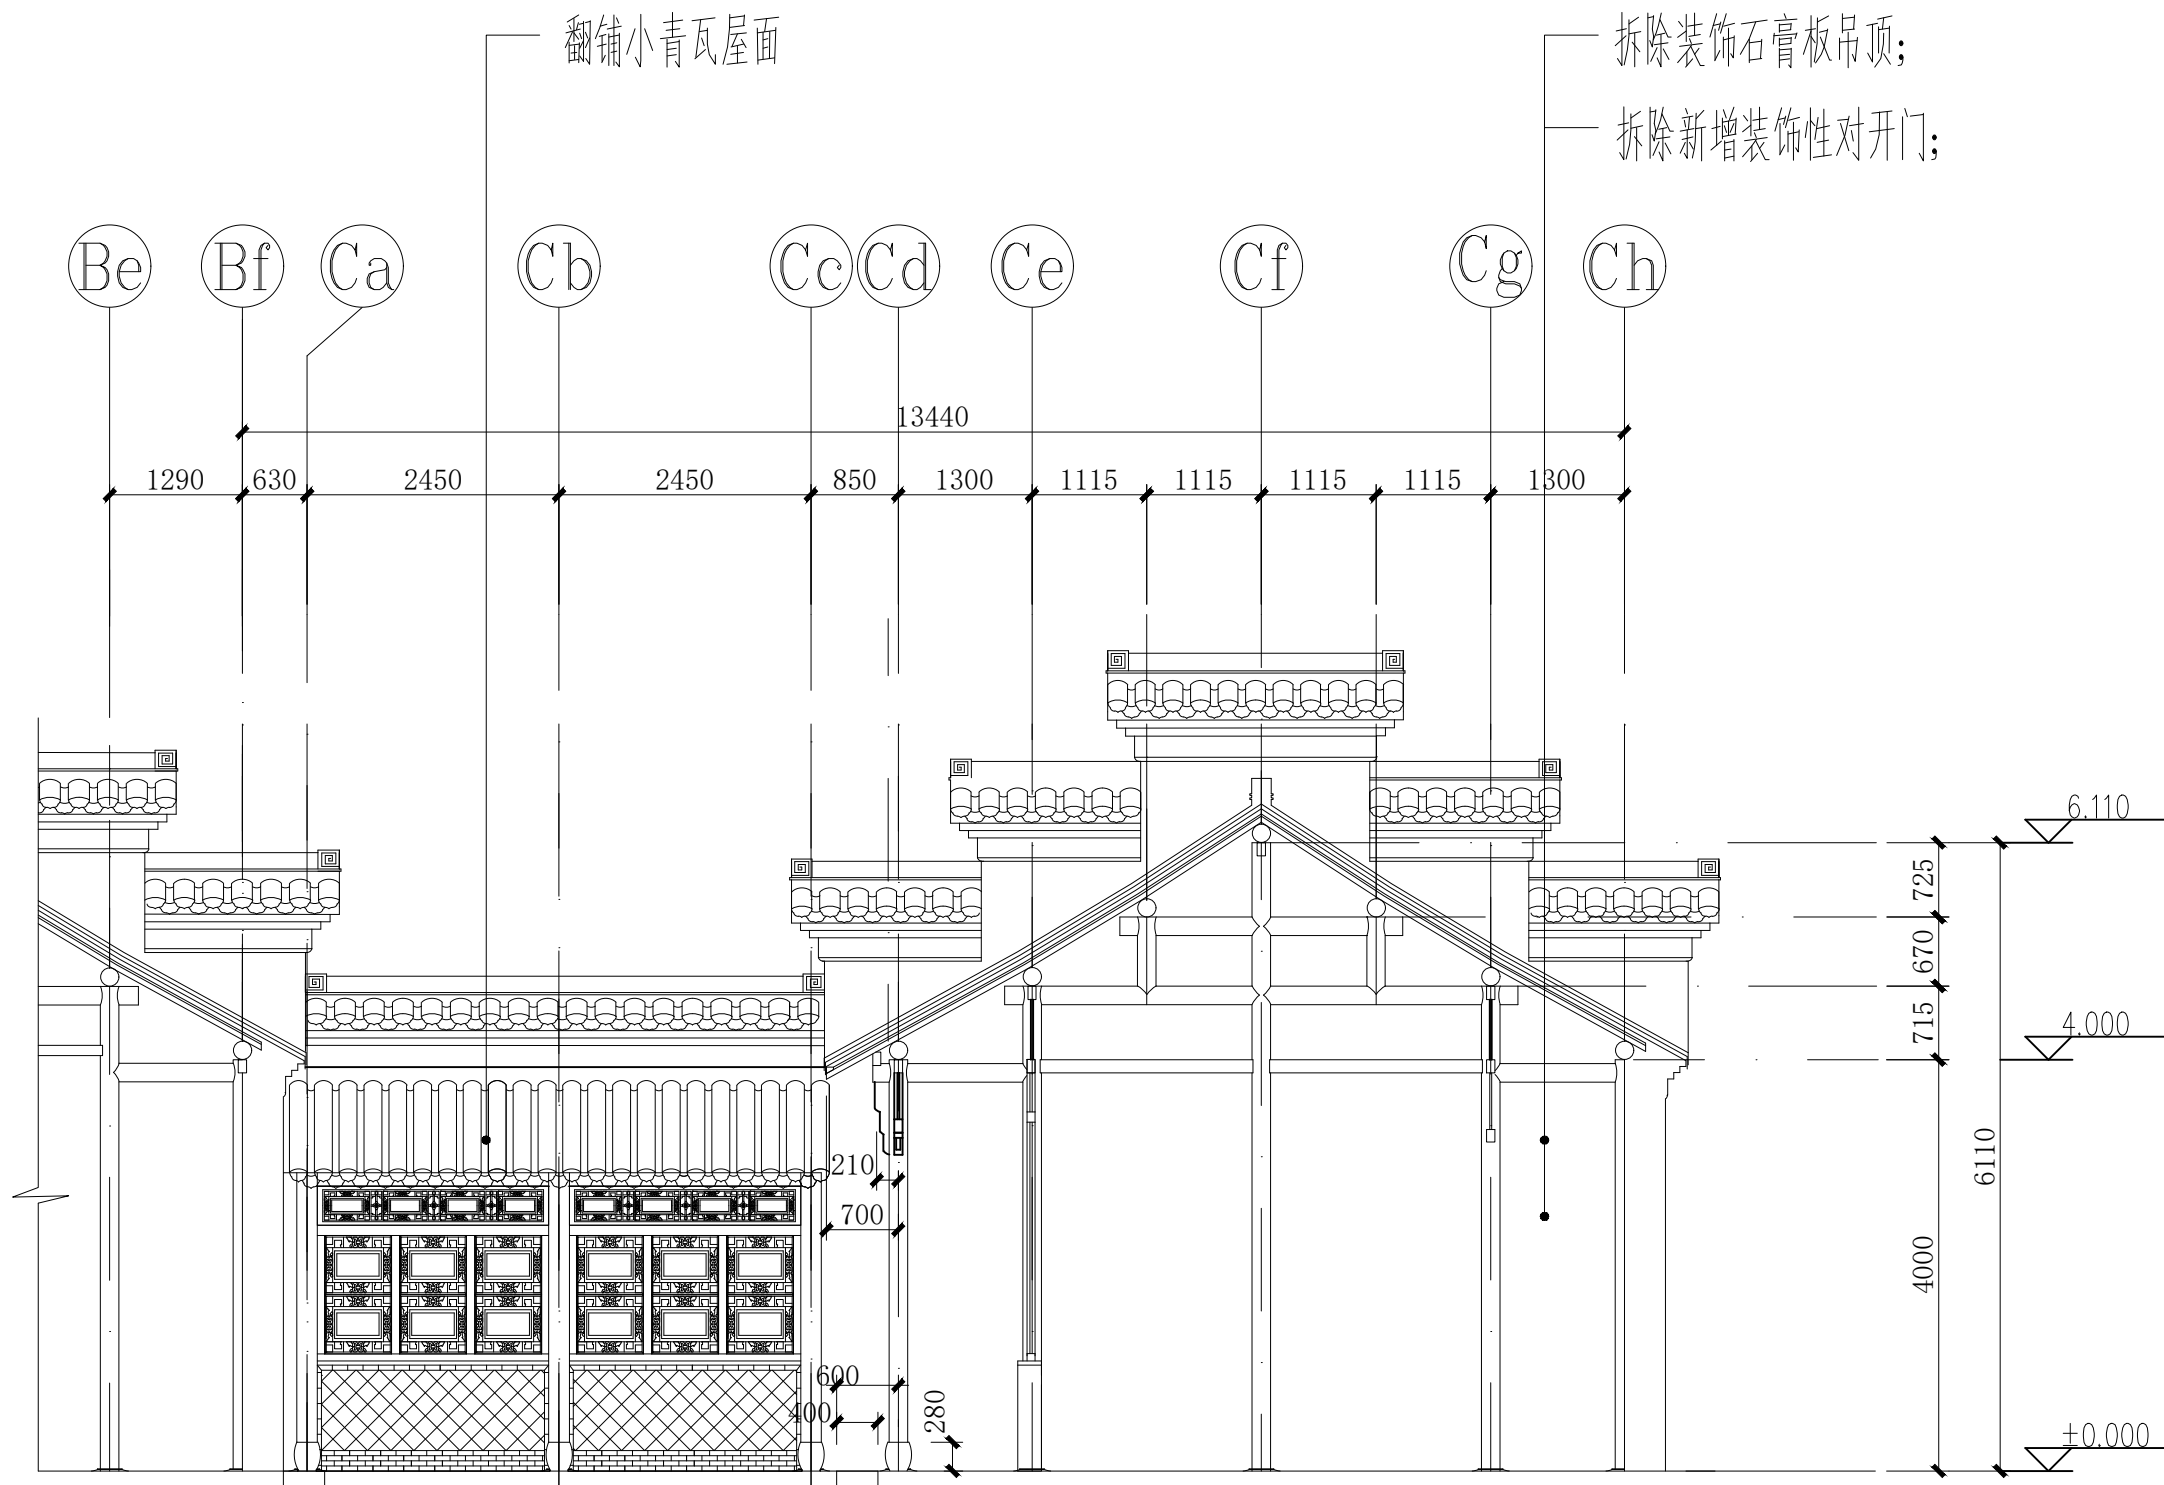

第三进住宅2-2剖面图 (修缮) 1:100

扬州意匠轩园林古建筑营造股份有限公司

会签
CONTER-SIGNATURE

规划
园林
建筑
结构

工艺美术

给排水
电气
暖通

审定 EXAMINED
审核 CHECKED

工程负责
PROJECT APPROVED
专业负责
SPECIAL FIELD IN CHARGE

设计
DESIGN
绘图
DRAWING
校对
1st CHECKED


建设单位
OWNER 扬州市公房管理中心
工程项目
PROJECT 小盘谷住宅区-西轴线三进建筑修缮工程

图名
TITLE

第三进住宅2-2剖面图 (修缮)

工程号
PROJ.NO.
图号
DWG.NO. P0-09

比例
SCALE 1:100
版次
EDITION
日期
DATE 2023.03

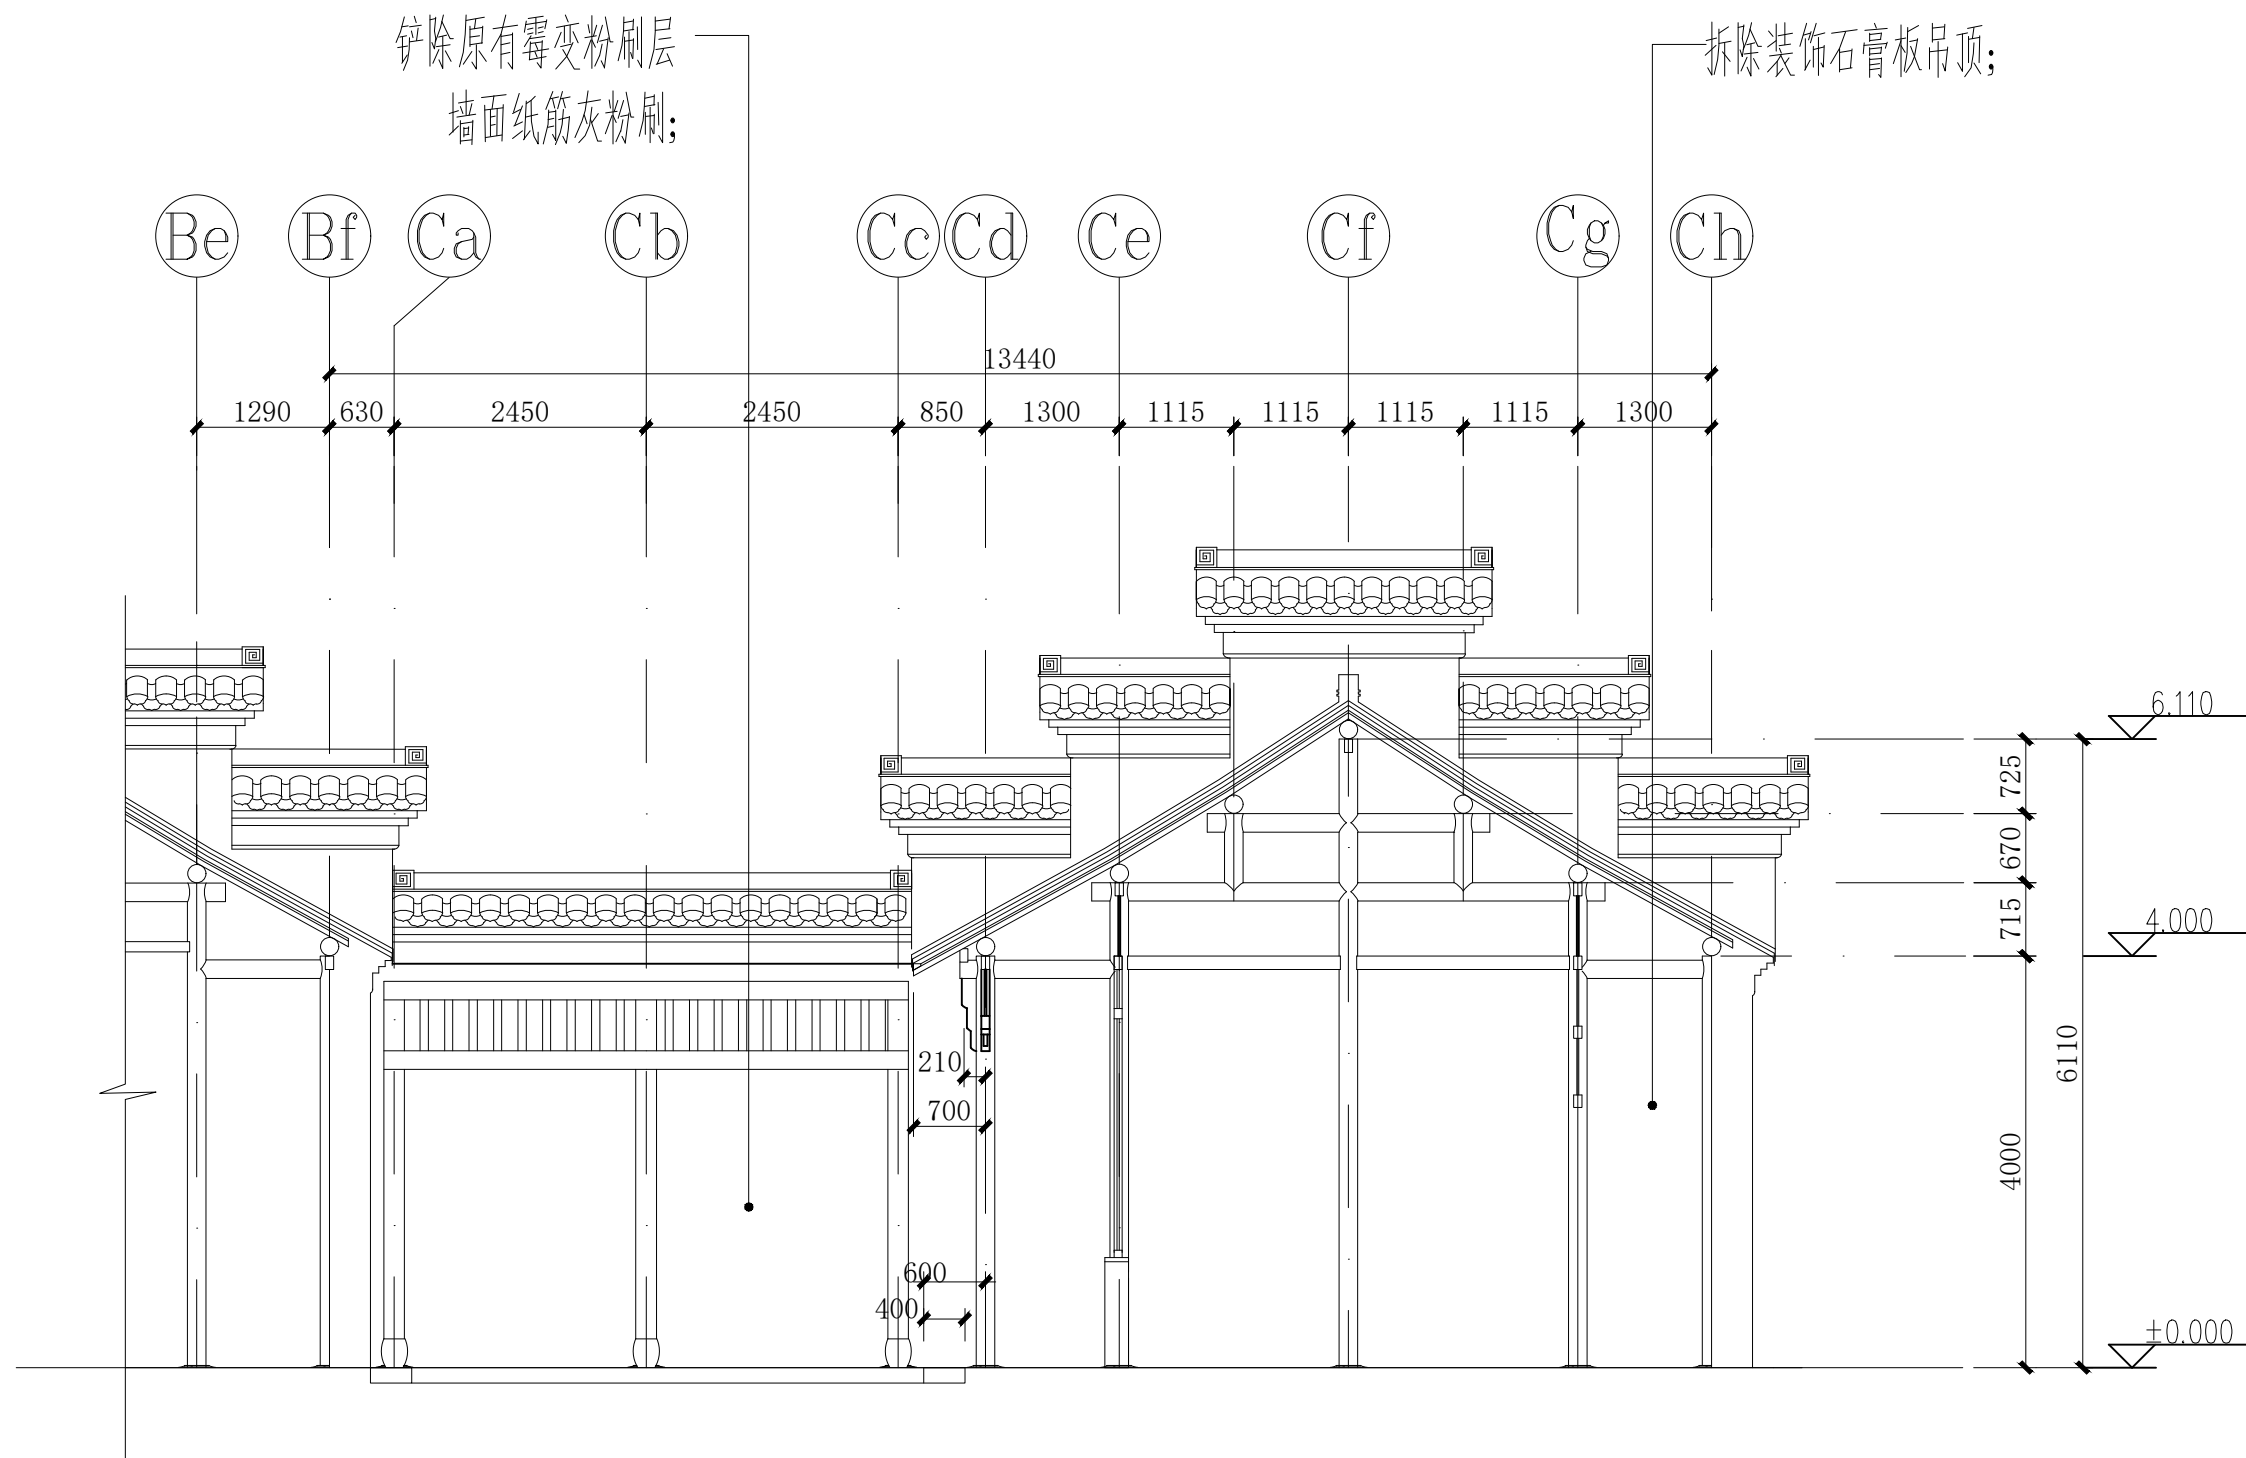

第三进住宅3-3剖面图（修缮）1:100

扬州意匠轩园林古建筑营造股份有限公司

会签
CON-
SIGNA-
TURE

规划
园林
建筑
结构

工艺美术

给排水

电气

暖通

审定 EXAMINED 10/10

审核 CHECKED 10/10

工程负责
PROJECT APPROVED

专业负责
SPECIAL FIELD
IN CHARGE

设计
DESIGN

绘图
DRAWING

校对
1st CHECKED

建设单位
OWNER 扬州市公房管理中心

工程项目
PROJECT 小盘谷住宅区-西轴线三进建筑修缮工程

图名
TITLE

第三进住宅3-3剖面图（修缮）

工程号
PROJ.NO.


图号
DWG.NO. P0-10

比例
SCALE


版次
EDITION

1:100

日期
DATE
2023.03

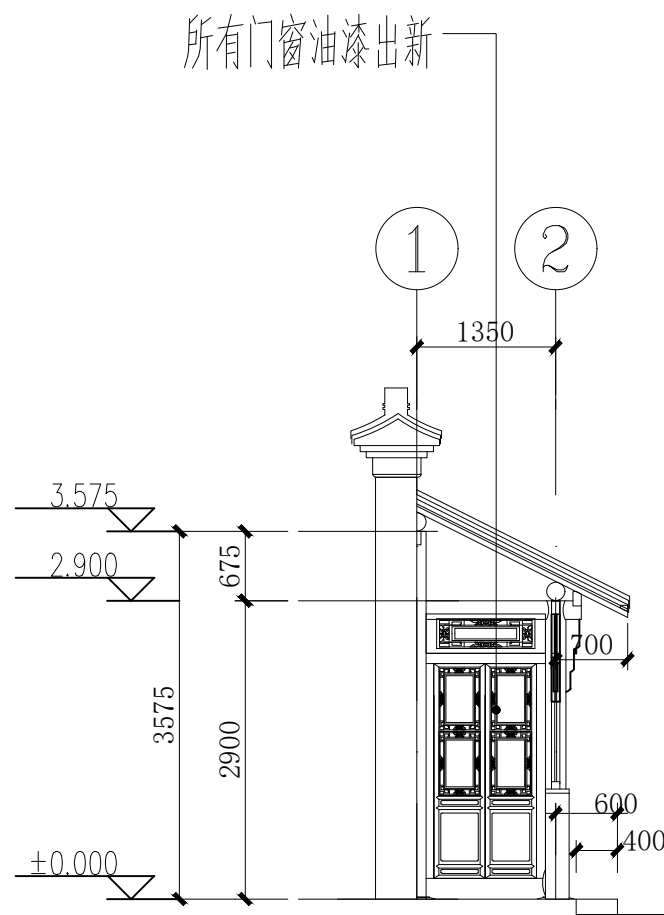

东廊房5-5剖面图 (修缮) 1:100

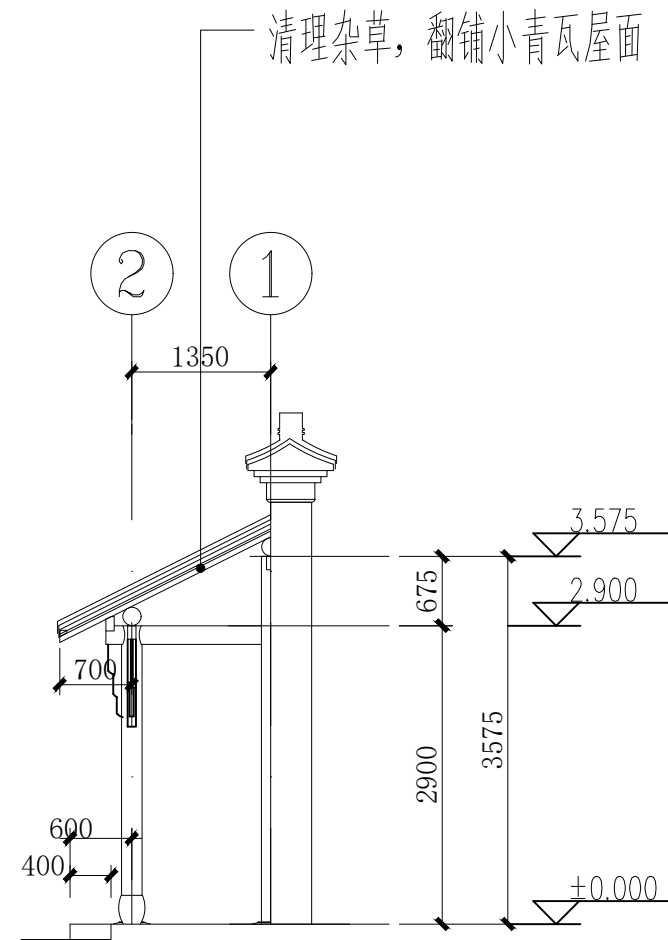

西廊房4-4剖面图 (修缮) 1:100

扬州意匠轩园林古建筑营造股份有限公司

会签
CONTER-SIGNATURE

规划
园林
建筑
结构

工艺美术

给排水

电气

暖通

审定 EXAMINED 10/10

审核 CHECKED 10/10

工程负责
PROJECT APPROVED

专业负责
SPECIAL FIELD IN CHARGE

设计
DESIGN 10/10

绘图
DRAWING 10/10

校对
1/1 CHECKED 10/10

建设单位
OWNER 扬州市公房管理中心

工程项目
PROJECT 小盘谷住宅区-西轴线三进建筑修缮工程

图名
TITLE

东西廊房4-4/5-5剖面图 (修缮)


工程号
PROJ.NO.

图号
DWG.NO. P0-11


比例
SCALE 1:100

版次
EDITION


日期
DATE 2025.03

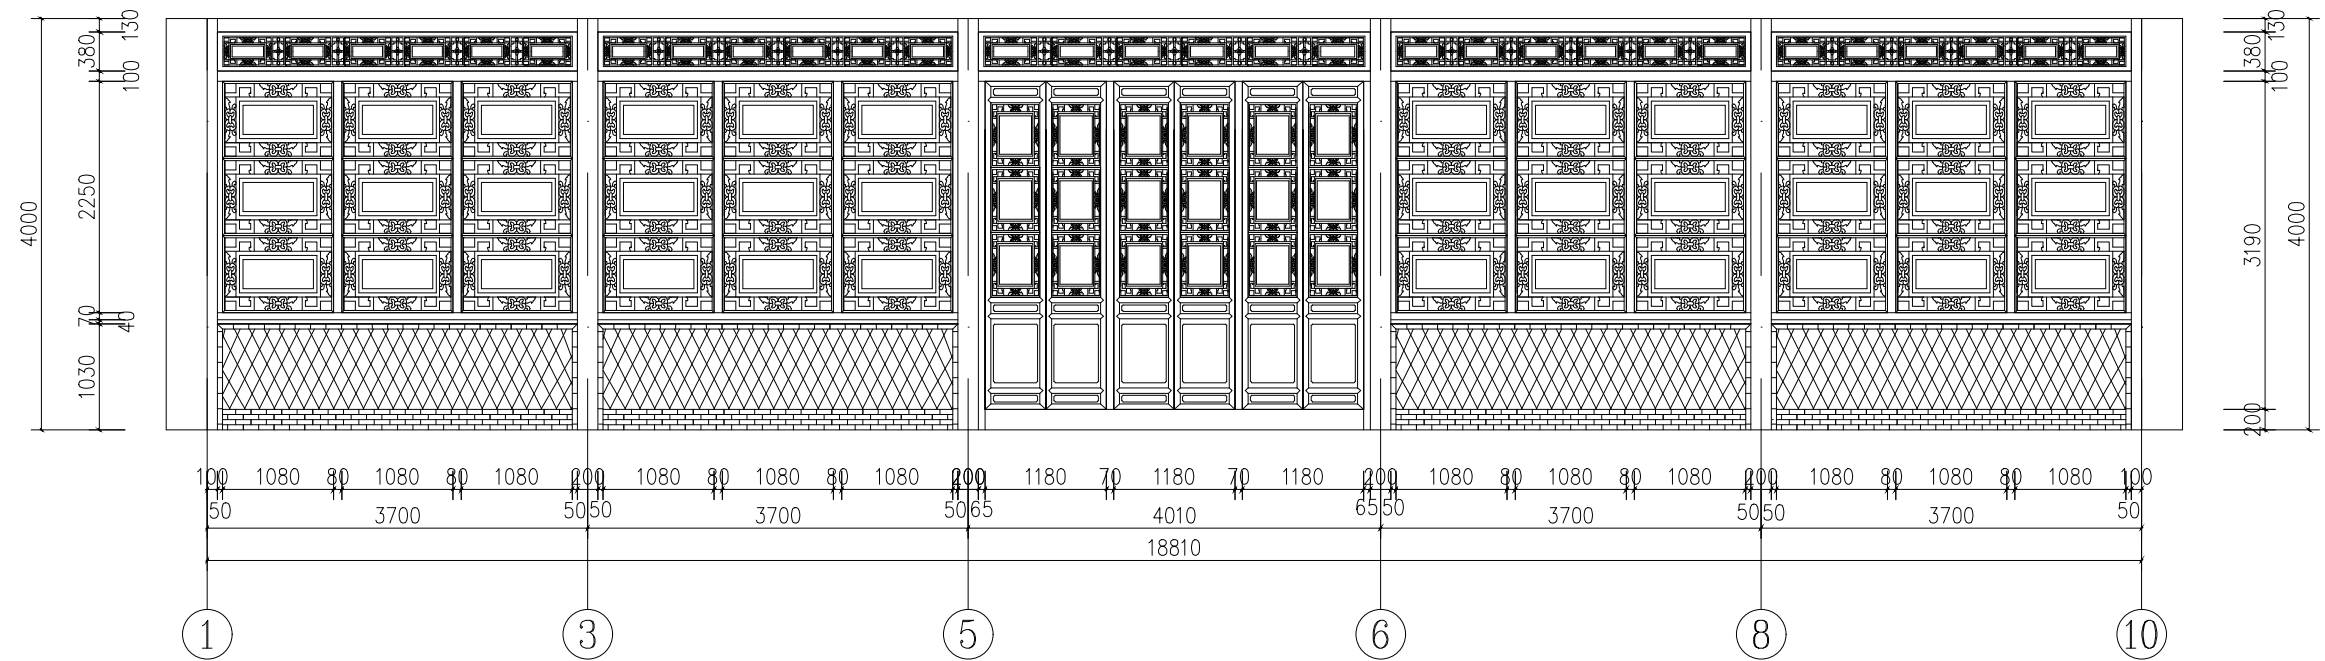

M3631 C3422大样图 1:100

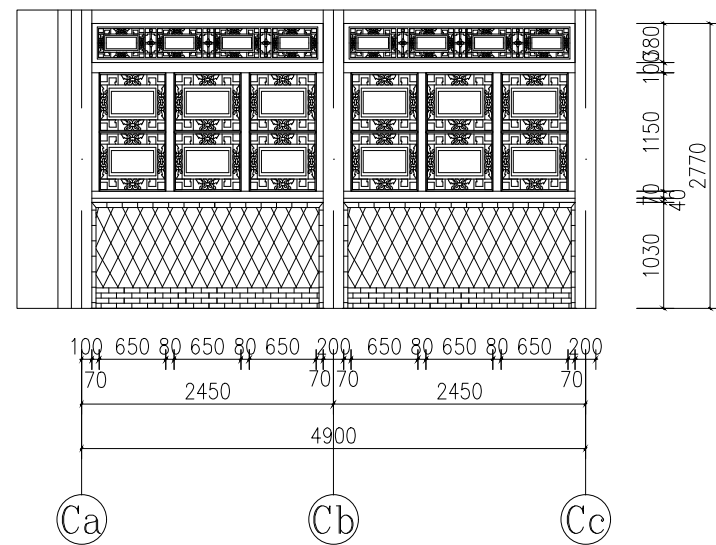

C2111大样图 1:100

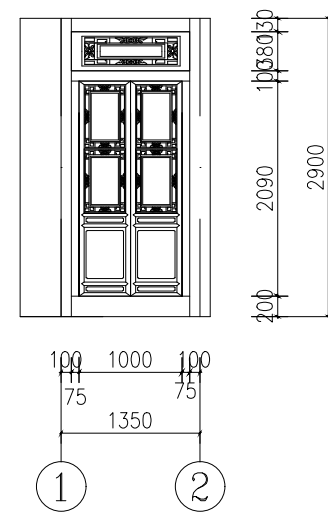

M1020大样图 1:100

扬州意匠轩园林古建筑营造股份有限公司

会 签
CONTER-
SIGNA-
TURE

规 划
园 林
建 筑
结 构

工 艺 美 术

给 水 电 气
暖 通

审 定 EXAMINED
审 核 CHECKED

工 程 负 责
PROJCT APPROVED
专 业 负 责
SPECIAL FIELD
IN CHARGE

设 计
DESIGN
绘 图
DRAWING
校 对
1st CHECKED

建 筑 单 位
OWNER
工 程 项 目
PROJECT

扬州市公房管理中心
小盘谷住宅区-西轴线三进建筑修缮工程

图 名
TITLE

大样图

工 程 号
PROJ.NO.

比 例
SCALE

图 号
DWG.NO.



版 次
EDITION

日 期
DATE

1:100

DY-03

2025.03

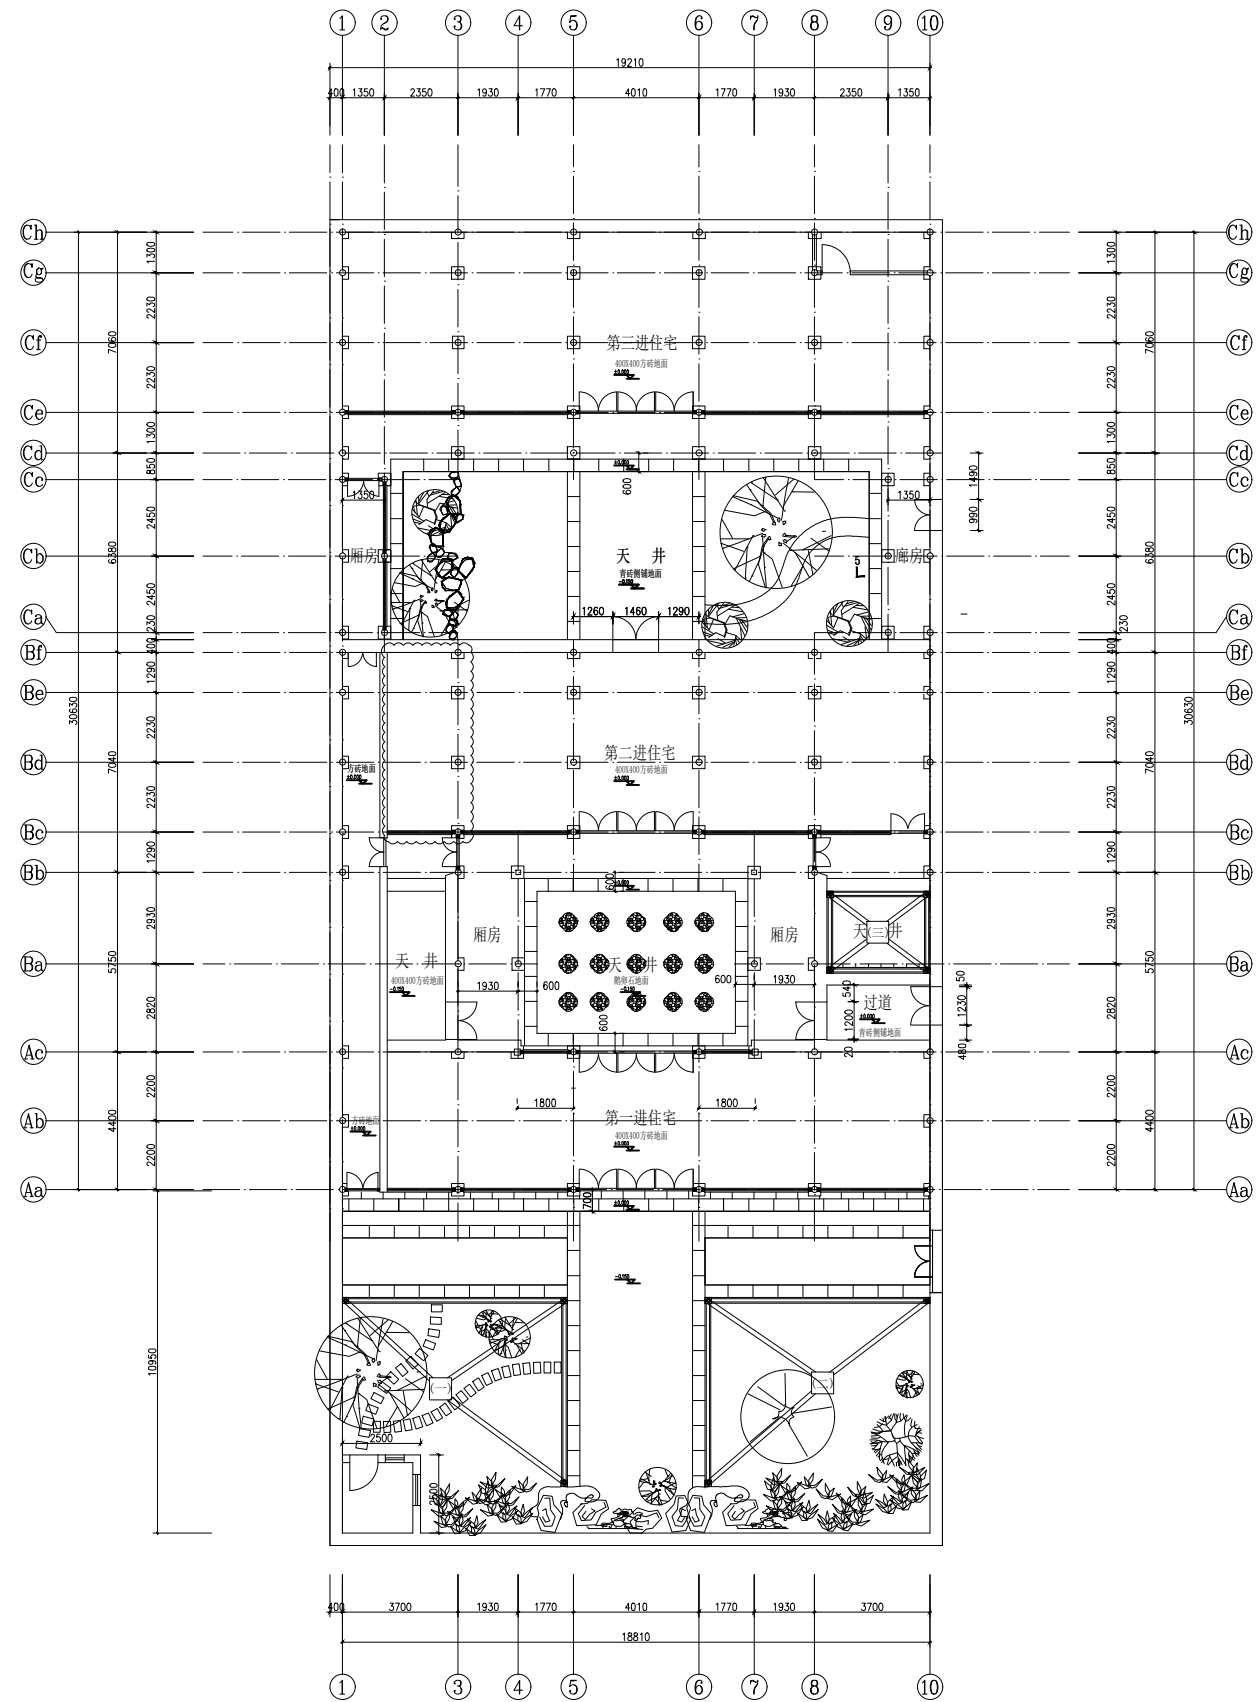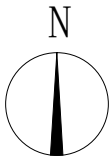

扬州意匠轩园林古建筑营造股份有限公司

会签
CONTER-SIGNATURE

规划
园林
建筑
结构

工艺美术

给排水
电气
暖通

审定 EXAMINED
审核 CHECKED

工程负责
PROJECT APPROVED
专业负责
SPECIAL FIELD IN CHARGE

设计
DESIGN
绘图
DRAWING
校对
1st CHECKED







建设单位
OWNER 扬州市公房管理中心
工程项目
PROJECT 小盘谷住宅区-西轴线三进建筑修缮工程

图名
TITLE

排水系统平面示意图

工程号
PROJ.NO.
图号
DWG.NO.

比例
SCALE 1:100
版次
EDITION
日期
DATE 2025.03

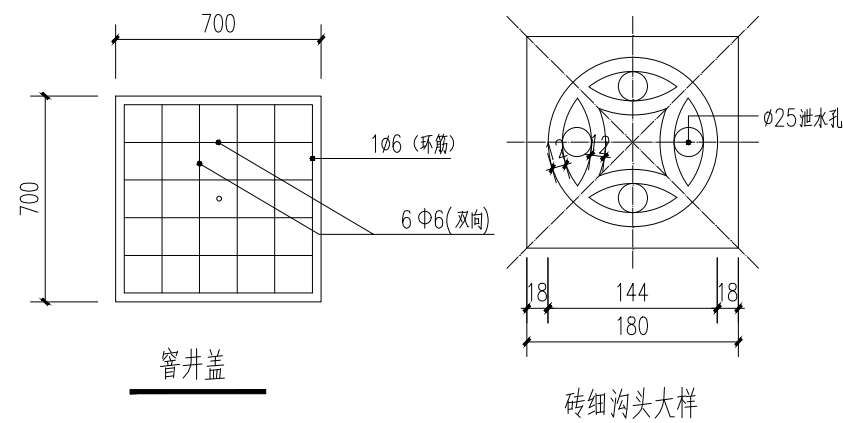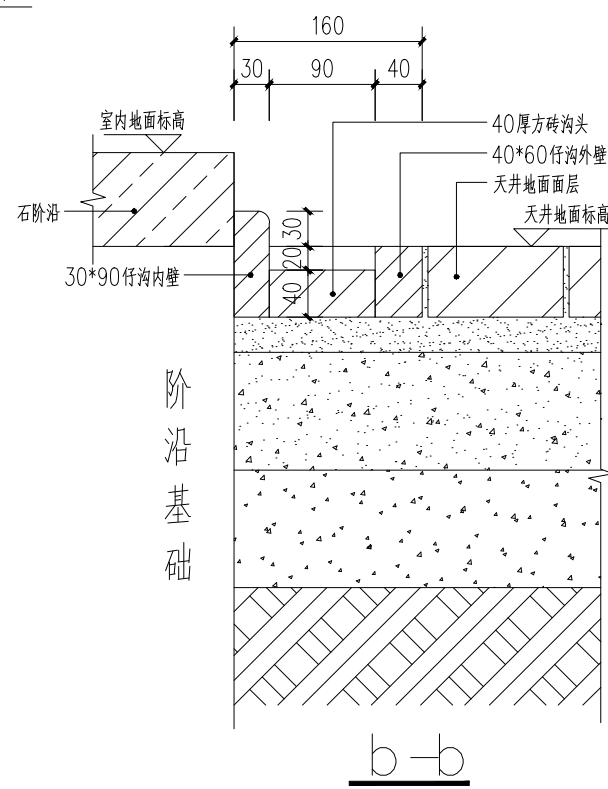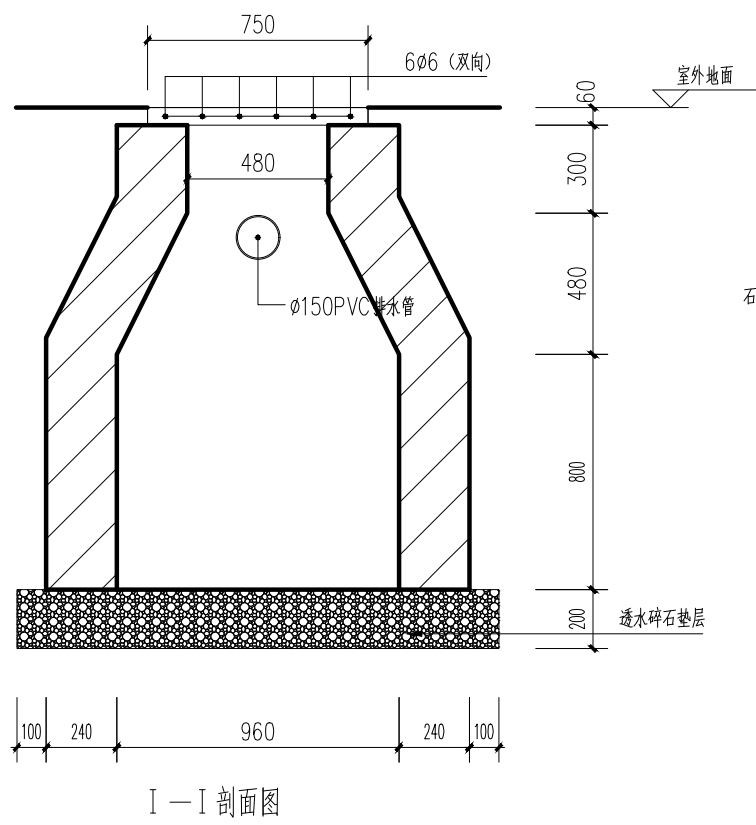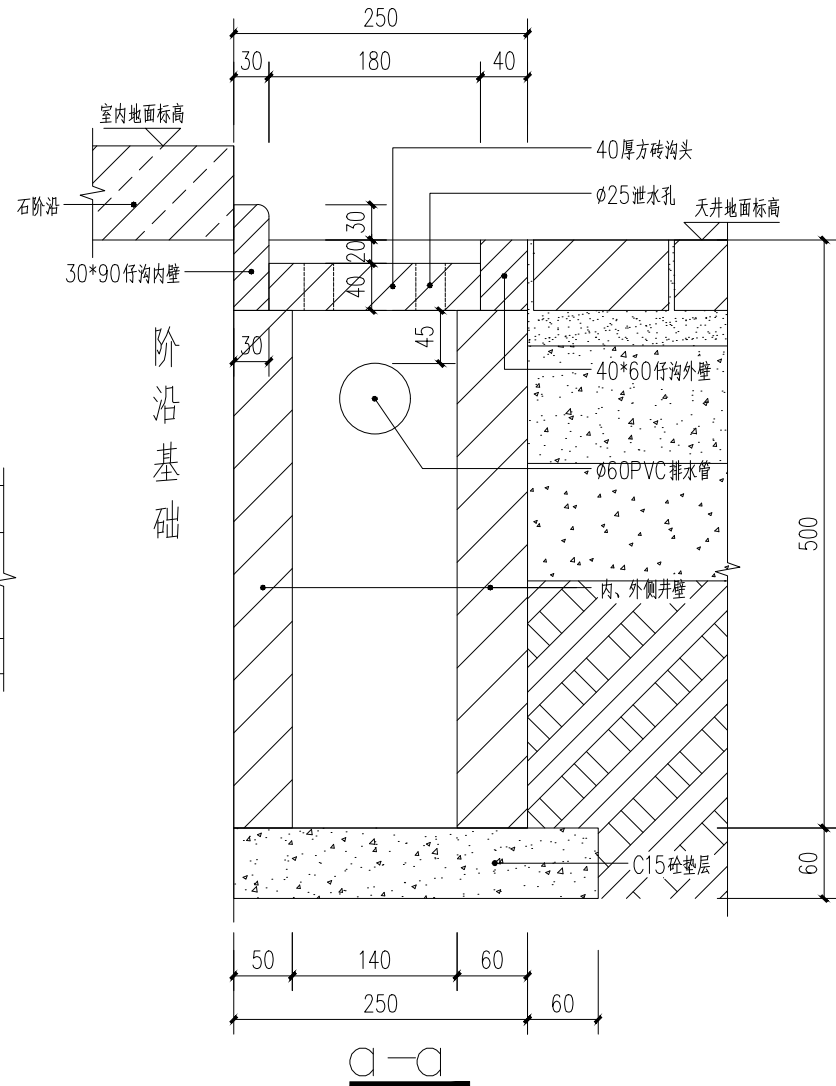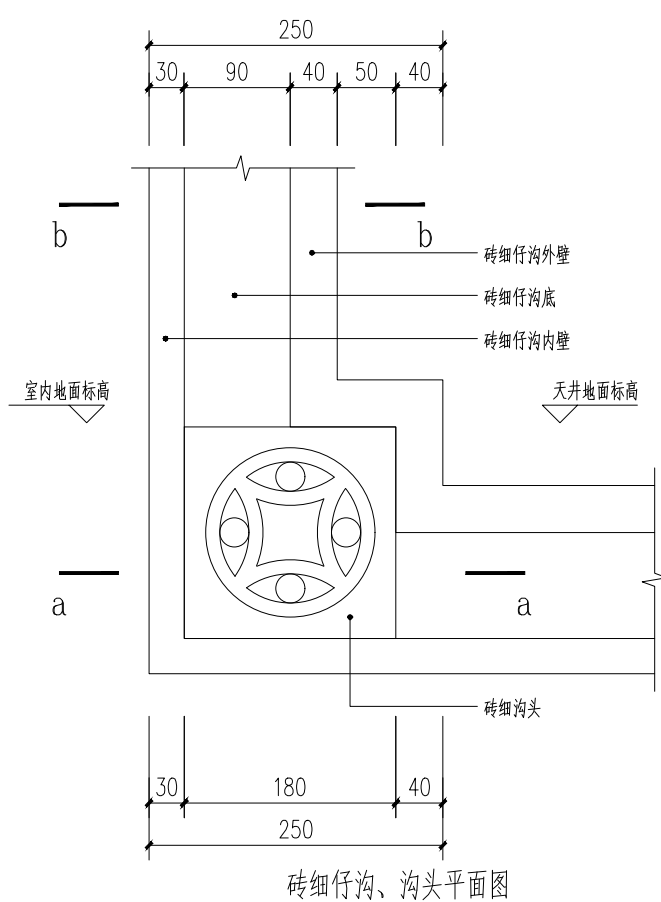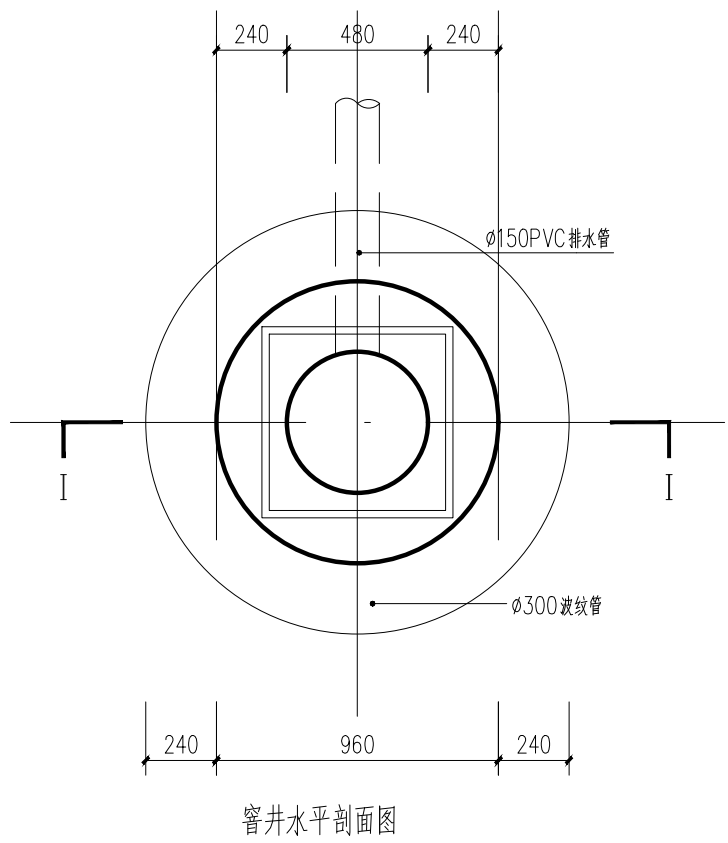

扬州意匠轩园林古建筑营造股份有限公司

会签
CONTER-SIGNATURE

规划		工艺美术		给排水	
园林				电气	
建筑				暖通	
结构					

审定 EXAMINED
审核 CHECKED

工程负责
PROJECT APPROVED
专业负责
SPECIAL FIELD IN CHARGE

设计
DESIGN
绘图
DRAWING
校对
1st CHECKED

建设单位
OWNER 扬州市公房管理中心
工程项目
PROJECT 小盘谷住宅区-西轴线三进建筑修缮工程

图名
TITLE

砖细仔沟、沟头、窨井大样图

工程号
PROJ.NO.
图号
DWG.NO.

比例
SCALE 1:20
版次
EDITION
日期
DATE 2023.03