




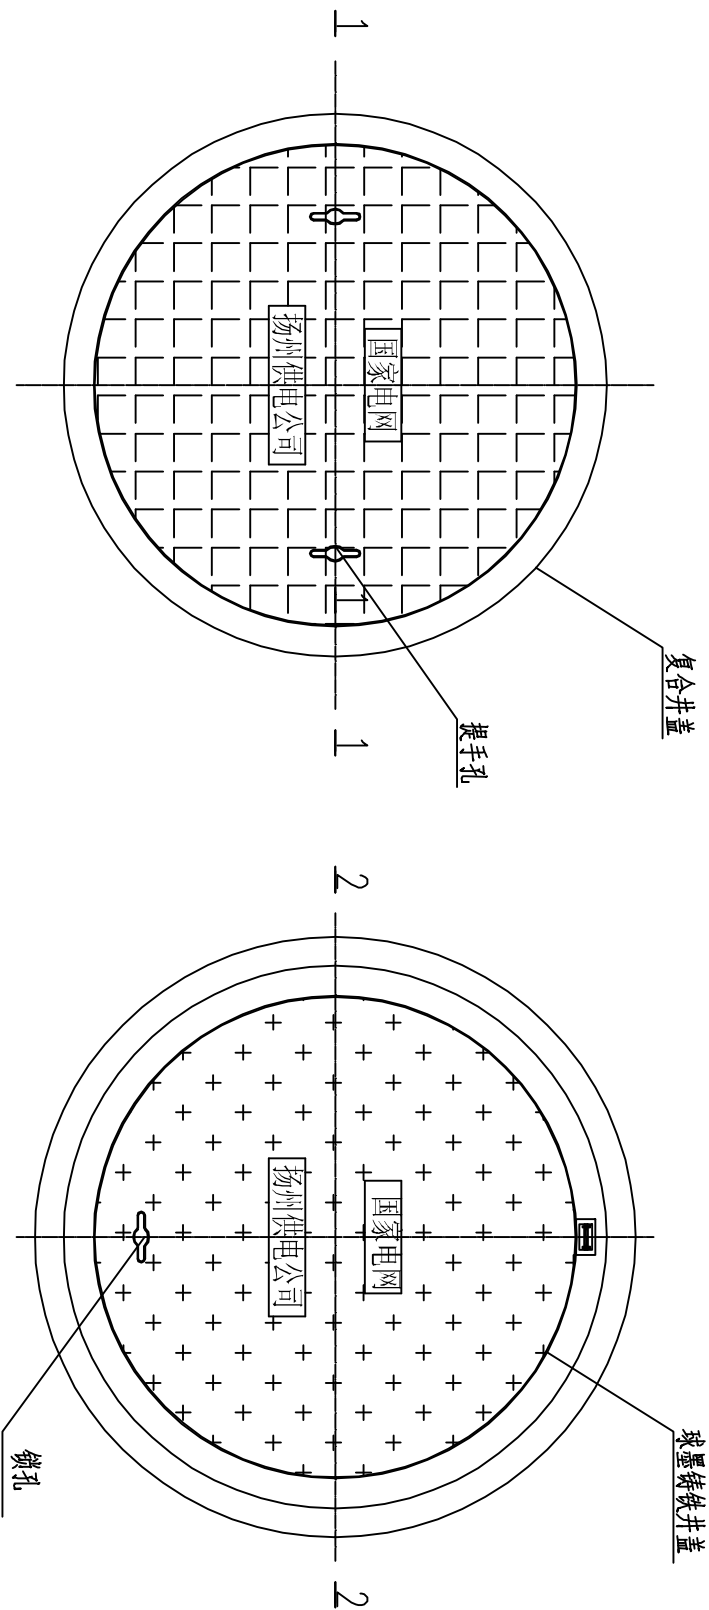

井盖平面图

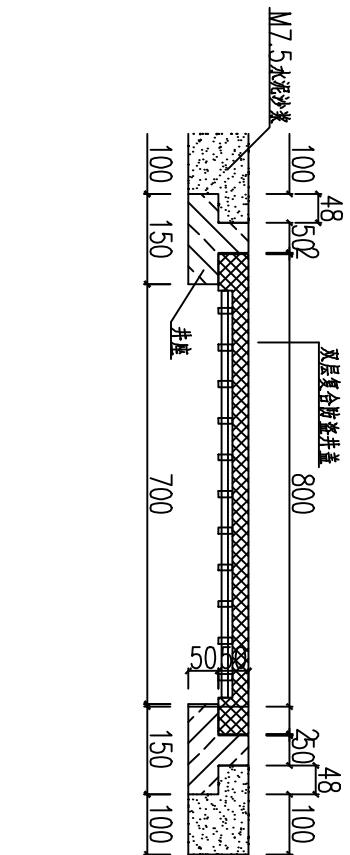


1—1 剖面图

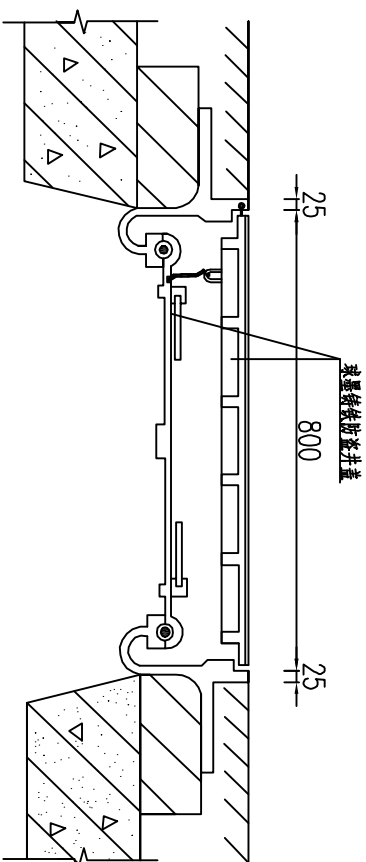

2—2 剖面图

说明:

- 1、连体式防盗防沉降球墨铸铁井盖，成品质量需符合《铸铁检查井盖》CJT 3012-1993的要求，检查井支座采用重型铸铁井座，详见苏S01-2012-241、242。采用复合材料井盖，井座采用C30混凝土浇筑。检查井盖等级D400，出厂时应通过检验；
- 2、井口均需安装防坠网，防坠网采用不少于8根膨胀螺栓固定，安装牢固可靠，承重能力不小于1000kg。

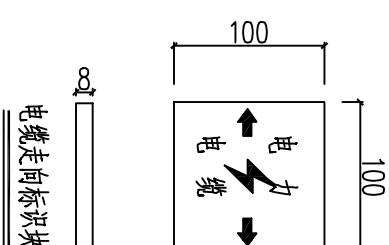

电力

电缆

电缆走向标识块

扬州永茂电力建设有限公司

设计证书号码: A232047199

扬州天豪置业NO2021G02房地产开发项目电力接入工程

施工阶段

井盖及井座施工图

批准		校核	
审核		设计	
比例		日期	

图号

A-06