

扬州市口腔医院东区分院局部改造项目

装饰施工图设计文件

DESIGN DOCUMENT OF DECORATION CONSTRUCTION DRAWING

姓名	姓名	日期	姓名	姓名	日期
李	王		王	王	
建	建		建	建	
结	结		结	结	
李	李		李	李	

QCSJ

齐创设计有限公司

QI CHUANG DESIGN COMPANY LIMITED

■ 建筑工程设计：乙级 ■ 市政工程设计：乙级

■ 农业综合开发生态工程设计：乙级

■ 公路工程设计：丙级 ■ 水利工程设计：丙级

资质证书编号：A251023937

总部地址：广州市番禺区长石涌道石北工业路644号巨太创意产业园18栋8楼

扬州分公司地址：扬州市邗江区仪凤路金都72号

分类	图号	图纸名称	比例	图幅	备注	出图版次							分类	图号	图纸名称	比例	图幅	备注	出图版次	
						A版	日期	B版	日期	C版	日期								A版	日期	B版	日期	C版	日期	
	00	封面		A2		△								4F-EL-04	四层领导办公室立面图		A2		△	</

期	日	名	基	业	专
				通	气
				暖	电
期	日	名	基	业	专
				建	筑
				结	构
				水	电

室内设计总说明（二）

十一、瓷砖工程：

瓷砖施工技术要求

1 工程内容：地砖及墙砖

2 施工要求：

施工前对进场的墙地砖要进行开箱抽样检查，规格尺寸、色差、外观质量，翘曲度等均应符合质量标准。墙面地面对基层要清扫干净、浇水湿润。基层如有空鼓应局部返工。墙面四角弹垂线和水平线，地中央面竖试排，注意在同一墙面只准有一排非整砖，非整砖宽度不宜小于 1/2 整砖宽，并将其排在次要部位或不醒目处，釉面弹十字线，根据墙面尺寸进行横砖铺贴前要放入净水中适当浸泡，再取出阴干或擦净后使用。用 1：1水泥砂浆（加 20%801 胶水）或专用胶泥粘贴，擦缝用白泥素浆或专用磁砖膏。填缝后用半圆胶面压入抹漏。最后清净砖面脏物。

3 质量要求：

饰面砖的品种、规格、颜色和图案必须符合设计要求，粘贴必须牢固，无歪斜、棱掉角和裂缝等缺陷。表面应平整、洁净、色泽协调、无变色、泛碱污痕。饰面砖接缝填嵌密实、平直、宽窄均匀，阴阳角处砖的搭接方向正确，非整砖使用部位适宜，有坡度的流水坡向正确，滴水线顺直。

4 验收要求：工程质量允许偏差：（用 2m 靠尺和楔形塞尺检查）

- （1）表面平整 2mm，立面垂直：室内 2mm，室内 3mm。
- （2）阴阳角方正、接缝平直、墙裙上口平直：均是 2mm。
- （3）接缝高低 0.5mm

5 成品保护：

施工完毕的墙面地面应采用地面满铺3mm夹板进行保护，要避免重物搬运和物件硬物的撞击。严禁在已完工的墙地面上凿洞，以破坏面砖与基层的粘接。当必须进行电焊施工时，必须用接火斗保护，以免焊渣将面砖表面烧伤。墙面阳角和门口处，应用木板保护，以免破坏磁砖。

十二、金属扣板的施工技术要求

首先确认施工部位，测量设计标高与实际高是否相符，如果天棚标高，受到其他设施的影响，即报交技术组负责人落实解决。接着根据确认下来的标高，标准地在墙上 1m 四周水平弹线，且接如下的步骤进行严格的施工：

- 1 熟识图纸，了解天棚上的灯具、广播喇叭、空调口、喷淋头消防烟感头的具体位置，使主龙骨在吊放时尽量避开。
- 2 吊点必须垂直地吊在主龙骨上，间距 600—1000 之间，应用钢丝或镀锌铁丝两条扭绳处理吊挂有条件时应尽量采用配套的烤漆轻钢活动吊杆，主龙骨距端部不得超过 300mm。
- 3 主次龙骨和收边条的搭配应根据相关的配套龙骨规定，订货应将不同规格的材料订齐，施工前必须清点清楚。
- 4 龙骨在施工中应有起供高度，且应不小于房间短向跨度的 1/1000（即 10 米跨内水平线中间提高1公分）。
- 5 全面校正主次龙骨的位置及水平度，其他各专业工种也必须紧密地配合，做好各自的隐蔽工程验收前的作业，以便封闭。
- 6 在不影响施工收口及其他工程安装的情况下，矿棉尽量在验收前半个月内再放上，以免自然吸湿变形。
- 7 金属扣板在安装时应先把主龙骨调平紧固后，再一块一块对齐相扣。（至龙骨是角铁焊制必须进行防锈处理）
- 8 工程质量允许偏差：
金属装饰板：表面平整 2mm；接缝平直 1.5mm；接缝高低 1mm。
矿棉吸音板：表面平整 2mm；接缝平直 3mm，接缝高低 1mm。

十三、木门施工技术要求

首先根据门的图纸，检查门的型号、规格、门框颜色，木门材质是否符合要求，然后根据门窗的安装规范进行施工，应注意如下问题：

- 1 根据图纸对门洞做水平和垂直的校正，门框木质必须坚实，门框靠墙面做好防潮处理，如门框埋下地面 10mm 部分应做好防潮封闭处理。
- 2 固定门框可采用焊接，膨胀螺栓或射钉等方式，但砖墙严禁用射钉固定。门框装好调平垂直后，用水泥砂浆把门框内侧空位填实批平。
- 3 门套制作应考虑饰面板与实木装饰线的收口处理，碰接缝必须密实无间隙。门套木装饰线不能在中间接驳。木线并接要平整光滑。门套上下之间尺寸必须一致，对角线相等。门扇制作时必须防止变形，因此做门的骨架木方时就防变形技术处理。门扇的基层及饰面板的贴合应考虑总的厚度，与门锁的配合必须一致。门扇本身的造型拼花应对称均匀，拼缝细密，跌级地方实木装饰线压边收口，门扇周边实木收边收口。
- 4 门扇与地面缝（装饰面5mm）
门扇与门企缝（油漆前 2—2.5mm）
门扇与门上框缝（油漆前 2mm）
- 5 门的油漆、颜色根据设计的要求，按油漆施工规程严格施工。

- 6 门框安装后，对人流繁忙的通道，门扇不得同时装上，应根据实际施工计划安排。
- 7 门框、门扇，安装完成后，必须严格地做好保护措施，使在意外碰击下不致损坏。
- 8 门扇应开启灵活，无倒翘，阻滞及反弹现象，五金配件齐全、位置正确。关闭后密封条处于压缩状态。
- 9 门的安装质量允许偏差要根据门的材料，装修标准高低，再结合国家验收规范制定出本工程的实际要求。

十四、金属、玻璃加工工程

不锈钢柱、扶手、玻璃、钢管的施工技术要求

- 1 不锈钢选材宜采用304不锈钢，且含镍量不应小于 8%，主要是板厚要确保装饰表面有足够的钢度。
- 2 不锈钢材原厂的保护膜在加工和安装期间不能撕掉。
- 3 安装前一定要先定出纵横轴线、垂直线、控制线、并验证实际加工尺寸。
- 4 安装柱子前必须确认板的尺寸、规格与设计是否相符，确保安装顺利。
- 5 安装时应先进行试安装，如有尺寸不吻合，应送工厂返工或修理。安装时抹胶要均匀，由里向缝口顺序压紧，排胶排气，使板材与底板贴紧，挤出的胶液要立即擦净，不能留有胶痕。
- 6 不锈钢、铜管的转弯接口处凡无法抛光的均不用焊接，但其接口必须相当吻合。
- 7 焊接采用氩弧焊接、接口处焊接牢固，磨平抛光后不得看出接口。
- 8 完工后一定要做好保护处理。特别要防止硬性撞击使板面形凹陷。
- 9 施工前接口与转弯接口先做好样品，等设计师验证认可后方可全面施。
- 10 钢化玻璃宜经过二次热处理（引爆处理或均质处理），钢化夹胶玻璃应采用干法加工合成，其夹片宜采用聚乙烯醇缩丁醛（PVB）胶片，PVB胶片厚度≥0.76MM。

十五、墙面质感涂料工艺

- 1 混凝土或抹灰墙面施涂水性涂料时，其含水率不得大于 10%。
- 2 基层处理后涂刷与面层涂料配套的封闭底涂，薄而均匀的满批白水泥腻子三遍，腻子干燥后磨平、清除浮粉后方可施涂三遍。
- 3 施涂前应将涂料搅拦均匀。
- 4 普通涂料的施工环境温度应保持在5℃-35℃ 之间。
- 5 控制施涂厚度，一般控制在膜厚 20-25 μm。
- 6 施涂应连续，接槎应在分格缝或阴阳角部位，转角部位应使用遮盖物，避免两个面的涂料互相叠加。
- 7 喷涂：涂料稠度必须适中，太稠，不便施工；太稀，影响涂层厚度，且容易流淌。喷射距离一般为 40-60mm。
- 8 涂饰工程应在安装工程完毕后进行。施涂完毕，应加强成品保护。

十六、油漆工艺

油漆的施工技术要求

- 1 在施工前根据图纸要求，应先做一块不少于 300X300mm 的饰面进行油漆。样品制好后，待设计师及业主认可方能大面积施工。
- 2 工具：所用于油漆的工具排笔都必须是清洁、干净、无异物，包括喷漆的压缩机、管道和喷枪都要干净。
- 3 环境：所有装饰件的油漆施工都应该是在干净的环境中进行，油漆作业时，严禁在封闭的地方进行，为了密度，一定要通风透气。
- 4 油漆的材料：选用高档傢私硝基清漆等，所有油漆材料必须有产品合格证及商检测试报告。并在储存有效期内使用。

工艺程序要求：

- 1 所有油漆的木饰面板表面均用砂布先打磨光滑并清除粉尘。
- 2 非原本色的油漆（手扫漆）表面要先补灰，补灰腻子的材料必须适应油漆的附着，避免脱层现象。灰层厚度适当，待干透后再进行反复打磨，直至光滑平整无缺陷、不出现裂口为止。还应注意根据使用部位，基层材料底涂料和面涂料的不同性能，合理地选用腻子的配合比。
- 3 清漆油漆的施工需分层次进行。不同的漆类进行的次数均不相同，严禁一次性完成。对本色清漆的装饰面，先进行润油粉清漆封闭处理，刷漆四遍（防止饰面受污染）再进行加工成型后补钉孔，补灰缝，打砂纸，去粉尘后，喷漆八遍（不能有流泪痕迹，不能有发白现象，不能有微细气泡等缺陷，后罩高档硝基漆，做完的油漆面应平滑，手感丰满。
- 4 不管是油刷还是喷射施工，对该油的部位应先保护起来，严禁有油漆粘上后再铲除的处理方式。
- 5 在整套工序完成后，油漆层完全自然干透后，再进行保护处理。
- 6 遇上天气湿度大，油漆未干时，不能强行用太阳灯管进行加热烘干的错误做法进行作业，会引起火灾。油漆期间，绝对严禁吸烟、生火。



齐创设计有限公司

QI CHIANG DESIGN COMPANY LIMITED

■ 建筑工程设计：乙级 ■ 市政工程设计：乙级
■ 农业综合开发生态工程设计：乙级
■ 公路工程设计：丙级 ■ 水利工程设计：丙级

资质证书编号：A251023937

总图地址：广州市番禺区大石街道石北工业路944号巨大创意产业园14栋8楼
扬州分公司地址：扬州市江都区台凤南路721号

	姓 名 (NAME)	签 名
专 业 DIVISION	建筑、装饰	
项目负责人 PROJECT MANAGER	蔡良娃	蔡良娃
专业负责人 CHIEF	蔡良娃	蔡良娃
复 核 RELIEWED BY	杜忠民	杜忠民
审 核 AUDITED BY	蔡良娃	蔡良娃
设 计 DESIGNED BY	殷 波	殷波

建设单位：

扬州市口腔医院

项目名称：

扬州市口腔医院局部改造项目

图纸名称：

设计说明（二）

设计编号		图纸编号	IN. 2. 02
出图比例	见图	出图日期	
版次 NO.	修改内容 DESCRIPTION	日期 DATE	

备注：1、本图必须通过审图、规划、消防等报批手续后方可作为正式施工图使用，否则只作为方案图。
2、图中所有尺寸均以标注为准，除注明外，标高以及其余均以毫米（mm）为单位。
3、使用本图纸时，请同时参照各专业图纸，如有疑问，请及时与设计院联系。
4、施工单位不得随意变更图纸。
5、请勿以比例尺度量此图，一切尺寸数据以数字标示为准。
6、此图版属本归本设计单位所有。

出图专用章：

EXECUTIVE STAMP FOR DRAWINGS

专	基	日	期
业	名		
工			
程			
名			
称			
编			
号			
01			
1			
2			
- 7 油料应单独堆放和储存在四周砖结构的仓库。库门口放一定数量的灭火器及砂箱，油漆库内不能放置其他易燃物品。领取油漆不能在仓库内进行油漆稀释调配。完剩的油漆应加盖密封好或用板加盖好，不应随意乱放。
- 8 洗手、洗刷、洗喷枪剩余的残油及抹布不能乱扔乱倒，慎防火灾。
- 木地板施工技术要求
- 1 地板条拼装前，须经严格挑选，有腐朽、疖疤、劈裂、翘曲等疵病者应剔除，宽窄不一、企口不合要求的应修理再用。设木龙骨30*40 @300。
- 2 施工前校正一下水平线（室内 +50cm），有误差要先调整。相邻房间的地面标高应以先施工的为准。人工修边要尽量找平。
- 3 地板面层留通气孔，每间不少于 处，踢脚板上通气孔每边不少于 2 处，通气孔一般为 $\varnothing$ 12X3 或设通风蓖子。

十七、材料选择

- 1 民用建筑工程所选用的建筑材料和装修材料必须符合《民用建筑工程室内环境污染控制规范》GB50325-2020的规定。
- 2 无机非金属建筑材料和装修材料采用A类
- （1）无机非金属装修材料放射性指标：内照射指数（IRa）限量不大于1.0，外照射指数（I γ ）限量不大于1.3。
- （2）民用建筑工程所使用的加气混凝土和 空心率大于25%的空心砖、空心砌块等建筑主体材料，其放射性限量应符合表面氡析出率[Bq/（m²·s）]≤ 0.015；内照射指数（IRa）≤1.0、外照射指数（I γ ）≤1.3。
- 3 人造木板及饰面人造木板，根据游离甲醛含量或游离甲醛释放量限量采用E1类
- （1）环境测试舱法测定游离甲醛释放量限量：E1不大于0.124（mg/m³）。
- （2）干燥器法测定游离甲醛释放量分类限量：E1不大于1.5（mg/L）。
- （3）木材等含水率不大于15%
- 4 涂料
- （1）室内用涂料选用的产品性能指标严禁选用环保不达标或不符合技术标准的建筑涂料。应当按照绿色建筑设计标准，优先设计选用低（无）VOC含量的或料主要污染物浓度符合国家强制性标准的建筑涂料。

内外墙涂料VOC含量限值

产品种类	内墙涂料		
	光泽60° ≤10面漆	光泽60° >10面漆	腻子
挥发性有机化合物	≤50g/L	≤80g/L	≤10g/Kg
甲醛释放量	≤50（mg/kg）		
苯	≤100（mg/kg）		

- （2）所有使用的涂料应符合杨建科[2018]第16号文件规定
- 5 胶粘剂
- （1）室内用水性胶粘剂中总挥发性有机化合物（TVOC）限量不大于50（g/L），游离甲醛限量不大于1（g/kg）。
- （2）室内用溶剂型胶粘剂中总挥发性有机化合物（TVOC）限量不大于750（g/L），苯不大于5（g/kg）。
- 6 木地板
- 选用AAA级，严禁采用沥青类防腐、防潮处理剂。
- 7 水泥
- 应符合安定性要求，采用水泥熟料中的游离氧化镁含量（不超过5.0%）、三氧化硫含量（不超过3.5%）。
- 8 阻燃剂、混凝土外加剂氨的释放量不应大于0.10%，测定方法应符合现行国家标准《混凝土外加剂中释放氨的限量》的规定。

十八、工程使用砂浆的种类参照下表


表5.1.4预拌砂浆与传统砂浆对应关系

种类	预拌砂浆	传统砂浆
砌筑砂浆	DMM5.0、WMM5.0 DMM7.5、WMM7.5 DMM10、WMM10	M5.0混合砂浆、M5.0水泥砂浆 M7.5混合砂浆、M7.5水泥砂浆 M10混合砂浆、M10水泥砂浆
抹灰砂浆	DPM5.0、WPM5.0 DPM10、WPM10 DPM15、WPM15	1:1:6混合砂浆 1:1:4混合砂浆 1:3水泥砂浆
地面砂浆	DSM20、WSM20	1:2水泥砂浆

室内设计总说明（三）

十九、图面说明：

- 1、无特殊说明时，标高以米（m）为单位，其他尺寸以毫米（mm）为单位；
- 2、各楼层标注的标高为地面装修完成面的高度。
- 3、图纸表现类别缩写代号： P-平面图，T-顶面天花图，G-地面拼花图，W-隔墙图，E-立面图，
- D-节点大样图，F-方位图，S-剖面图

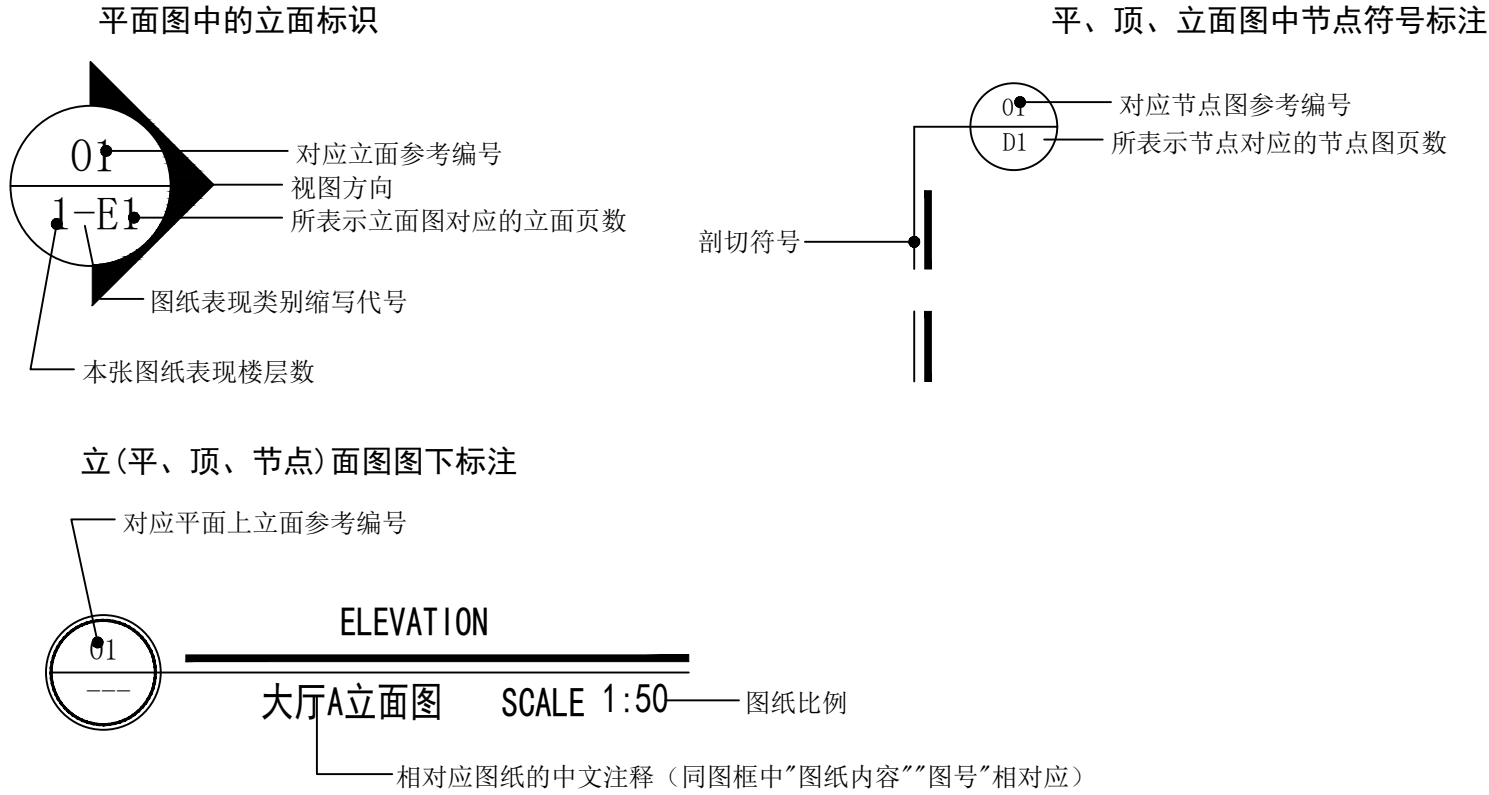

二十、部分墙面及屋面花园详细做法。

- 无机涂料墙面
- （1）涂饰一底二面无机涂料
- （2）3厚耐水腻子分遍找平
- （3）3厚底基防裂腻子分遍找平
- （4）防潮涂料两道（用防水石膏板时无此道工序）
- （5）板缝处贴50宽涂塑中碱玻璃纤维网格布一层
- （6）轻钢龙骨板墙
- 吸音板挂板墙面
- （1）成品木纹陶铝吸音板
- （2）选用定制铝合金卡件将木墙板直接钉挂于预调平整的龙骨架之上。
- （3）安装隔音玻璃棉毡（玻璃棉毡厚度40）
- （4）选用定制铝合金龙骨挂件固定于镀锌方通架上
- （5）20*40mm镀锌方通相邻的两根竖向龙骨间距≤600mm
- （6）原建筑墙体/新建墙体
- 竹木户外地板
- （1）竹木户外地板
- （2）40*30专用龙骨
- （3）建筑完成面
- 烧面石板台面
- （1）烧面石板
- （2）30厚1:3水泥砂浆结合层
- （3）混凝土空心砌块（<10KN/m³）
- （4）建筑完成面
- 黑色砾石
- （1）90厚 $\varnothing$ 120-30黑色砾石散铺
- （2）建筑完成面

二十一、本项目室外部分及室内所有活动家具、陈列展示柜、logo字、标识、标牌及装饰绿植等不在本次设计范围内。

QCSJ

齐创设计有限公司

QI CHIANG DESIGN COMPANY LIMITED

■ 建筑设计：乙级 ■ 市政工程设计：乙级
■ 农业综合开发生态工程设计：乙级
■ 公路工程设计：丙级 ■ 水利工程设计：丙级
资质证书编号：A251023937

总部地址：广州市番禺区大石街道石北工业路944号巨大创意产业园14楼808室
扬州分公司地址：扬州市邗江区台凤南路721室

	姓 名 (NAME)	签 名
专 业 DIVISION	建筑、装饰	
项目负责人 PROJECT MANAGER	蔡良娃	蔡良娃
专业负责人 CHIEF	蔡良娃	蔡良娃
复 核 REVIEWED BY	杜忠民	杜忠民
审 核 AUDITED BY	蔡良娃	蔡良娃
设 计 DESIGNED BY	殷 波	殷 波

建设单位：

扬州市口腔医院

项目名称：

扬州市口腔医院东区分院局部改造项目

图纸名称：

设计说明（三）

设计编号		图纸编号	IN. 2. 03
出图比例	见图	出图日期	
版次 NO.	修改内容 DESCRIPTION	日期 DATE	

备注：

1、本图必须通过审核、规划、消防等审批手续后方可作为正式施工图使用，否则只作为方案图。

2、图中所有尺寸均以标注为准，除注明外，标高以及其余均以毫米（mm）为单位。

3、使用本图纸时，请同时参照各专业图纸，如有疑问，请及时与设计院联系。

4、施工单位不得随意变更图纸。

5、请勿以比例尺度量此图，一切尺寸按图内数字所示为准。

6、此图纸属本自本设计单位所有。

出图专用章：

EXCLUSIVE STAMP FOR DRAWINGS


专业	日期	姓名	日期	姓名	日期
建筑					
结构					
给排水					
暖通					
电气					

QCSJ
齐创设计有限公司

QI CHUANG DESIGN COMPANY LIMITED

■ 建筑工程设计：乙级 ■ 市政工程设计：乙级
■ 农业综合开发生态工程设计：乙级
■ 公路工程设计：丙级 ■ 水利工程设计：丙级
资质证书编号：A251023937

总部地址：广州市番禺区大石街道石北工业路64号巨太创意产业园18栋4楼
扬州分公司地址：扬州市江都区台商会馆721室

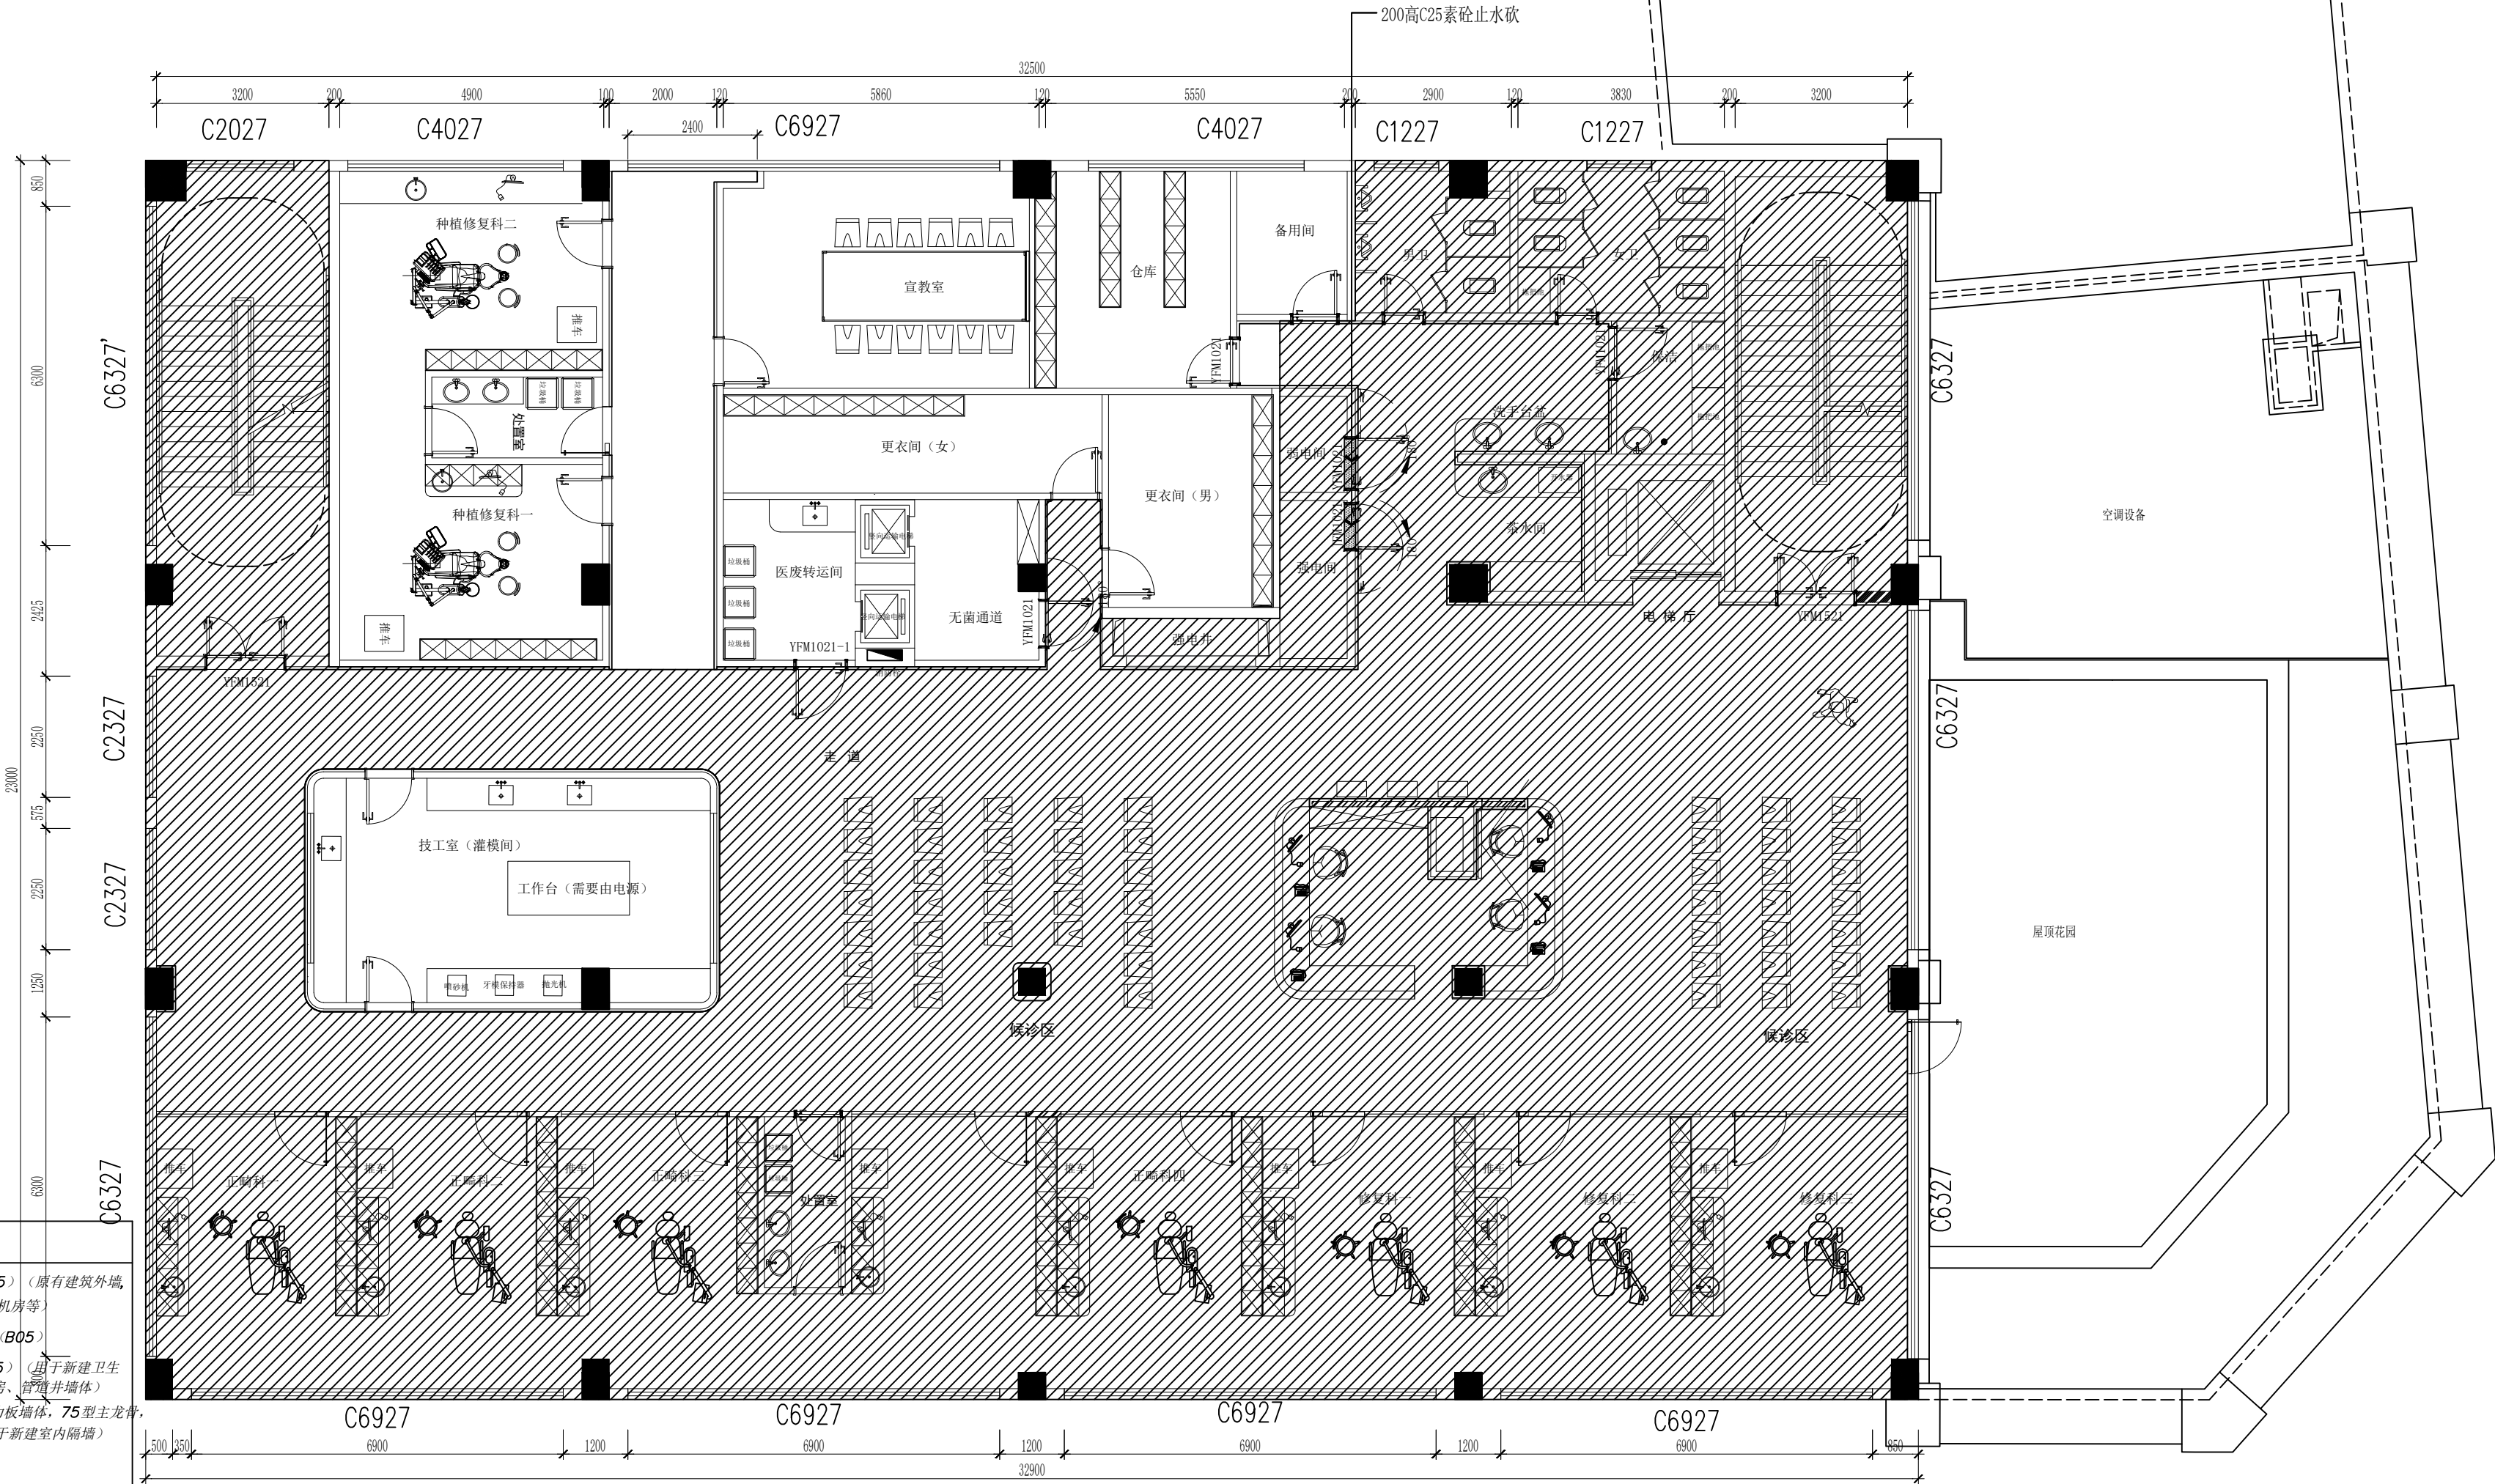

图例

200厚砂加气砌块 (B05) (原有建筑外墙、墙、楼梯间、电梯井设备机房等)

新砌200厚砂加气砌块 (B05)

150厚砂加气砌块 (B05) (用于新建卫生间、茶水间、机房、厨房、管井墙体)

120厚轻钢龙骨水泥压力板墙体, 75型主龙骨, 12mm水泥压力板 (用于新建室内隔墙)

耐火等级达到1.0h以上

室外防排烟金属百叶

★所有机房原外墙窗户部位需加砌150厚砂加气砌块 (B05) 至板底

钢筋混凝土柱

消火栓

消防救援窗

雨水排水口, 详见苏J03-2006

φ100雨水管

注: 所有外墙及外窗定位详各层外墙定位图

楼面建筑标高为H, 结构标高为H-0.050;
卫生间建筑标高为H-0.050,
结构标高为H-0.100; H-0.400
无障碍卫生间建筑标高为H-0.015, 高差处以缓坡过渡

★防火分区见防火分区示意图

01

ELEVATION

三层原平面布置图 SCALE 1:100

编号	尺寸	等级	备注
YFM1521	1500X2100	乙级防火门	双开
YFM1121	1100X2100	乙级防火门	单开
YFM1021-1	1000X2100	乙级防火门	单开
YFM1021	1000X2100	乙级防火门	单开180°
JFM1021	1000X2100	甲级防火门	单开180°

姓名 (NAME)	签名
专业 DIVISION	建筑、装饰
项目负责人 PROJECT MANAGER	蔡良娃
专业负责人 CHIEF	蔡良娃
复核 RELIEVED BY	杜忠民
审核 AUDITED BY	蔡良娃
设计 DESIGNED BY	殷波

建设单位:
扬州市口腔医院

项目名称:
扬州市口腔医院东区分院局部改造项目

图纸名称:
三层原平面布置图


设计编号	图纸编号	3F-FL-01
出图比例	见图	出图日期
版次 NO.	修改内容 DESCRIPTION	日期 DATE

备注:

1. 本图必须通过审批、规划、消防等手续后方可作为正式施工图使用, 否则只作为方案图。
2. 图中所有尺寸均以标注为准, 除注明外, 标高以其余均以毫米 (mm) 为单位。
3. 使用本图时, 请同时参照各专业图纸, 如有疑问, 请及时与设计院联系。
4. 施工单位不得随意变更图底。
5. 请勿以比例尺度量此图, 一切尺寸按图内数字所示为准。
6. 此图版权归本设计单位所有。

出图专用章:
EXCLUSIVE STAMP FOR DRAWINGS

专业	姓名	日期	专业	姓名	日期
建筑			暖通		
结构			电气		
给排水					

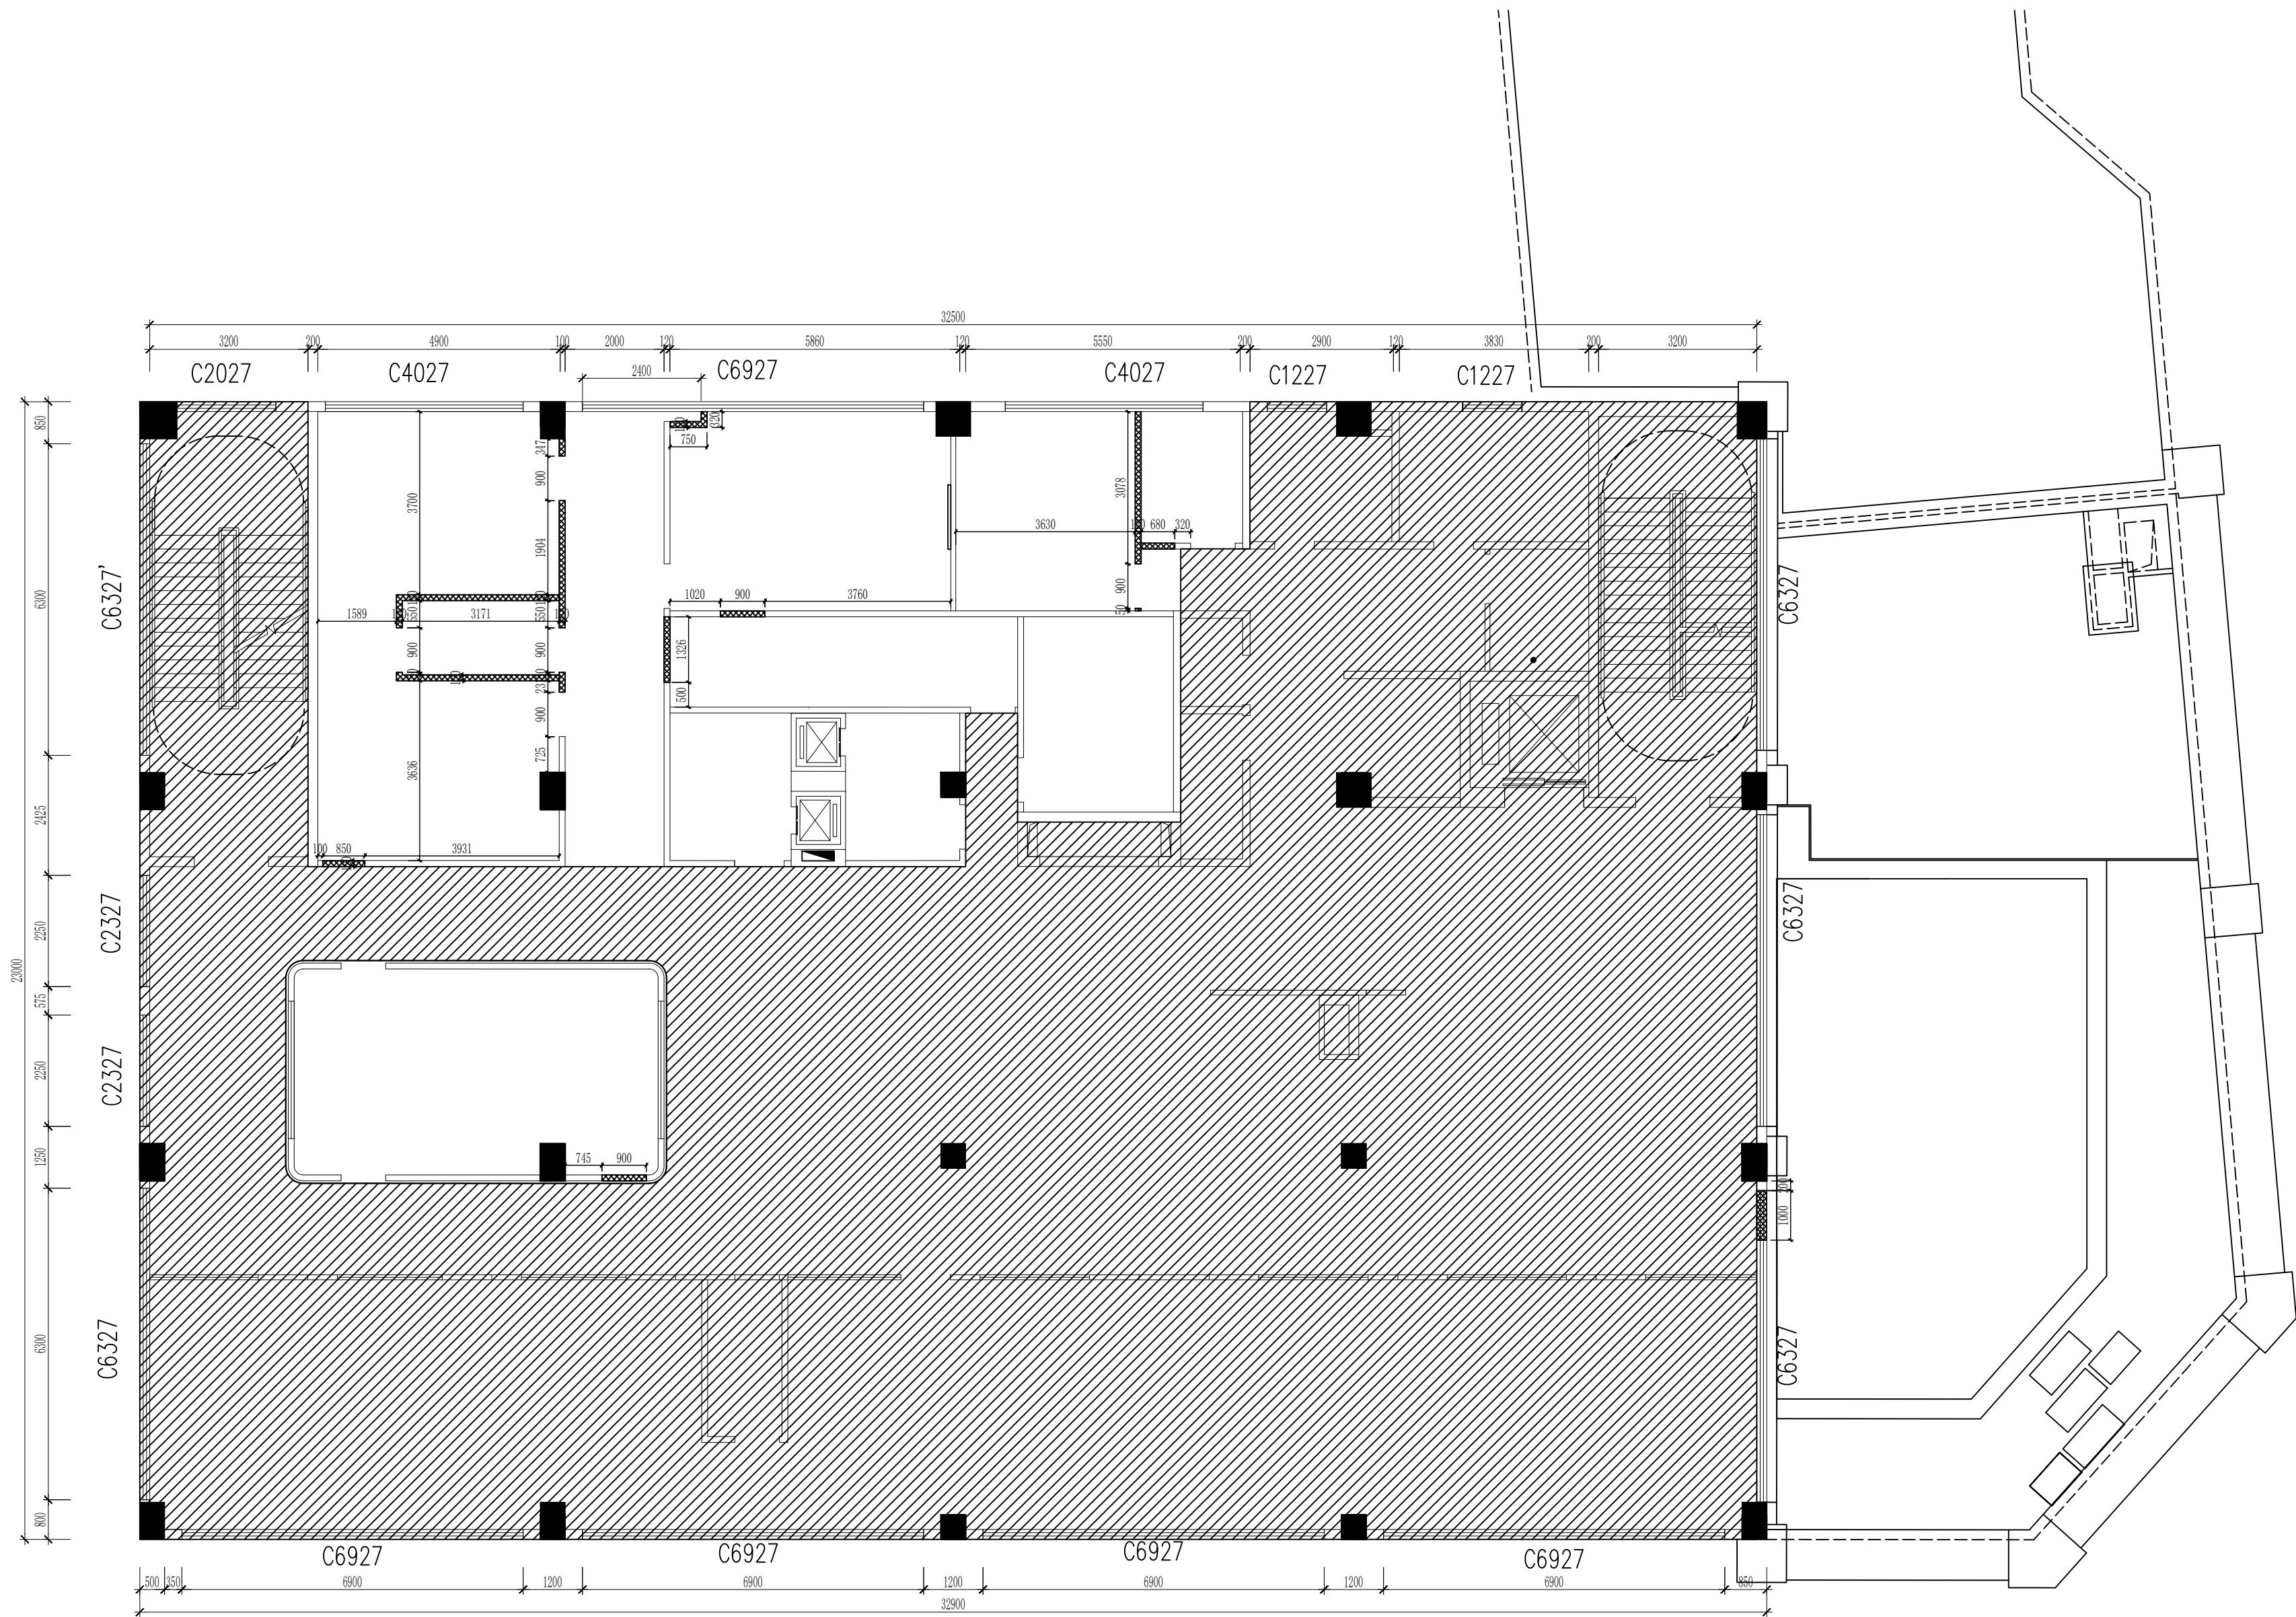

	姓 名	签 名
	(NAME)	
专 业 DIVISION	建筑、装饰	
项目负责人 PROJECT MANAGER	蔡良娃	蔡良娃
专业负责人 CHIEF	蔡良娃	蔡良娃
复 核 RELIEVED BY	杜忠民	杜忠民
审 核 AUDITED BY	蔡良娃	蔡良娃
设 计 DESIGNED BY	殷 波	殷波

建设单位: 扬州市口腔医院

项目名称: 扬州市口腔医院东区分院局部改造项目

图纸名称:
三层拆墙尺寸图

设计编号	图纸编号	3F-FL-02
出图比例	见图	出图日期
版次 NO.	修改内容 DESCRIPTION	日期 DATE

注:


- 1、本图必须通过审图,规划、消防等报批手续后方可作为正式施工图使用,图则只作为方案图。
- 2、图中所有尺寸均以标注为准,除注明外,标高以其余毫米均以毫米(mm)为单位。
- 3、使用本图纸时,请同时参照各专业图纸,如有疑问,请及时与设计院联系。
- 4、施工单位不得擅自更改图纸。
- 5、请勿以比例尺度量此图,一切尺寸依图中数字所示为准。
- 6、此图纸版本归本设计单位所有。

出图专用章:
EXCLUSIVE STAMP FOR DRAWINGS

02 ELEVATION
- 三层拆墙尺寸图 SCALE 1:100

 原墙体拆除

专业	姓名	日期	专业	姓名	日期
建筑			暖通		
结构			电气		
给排水					

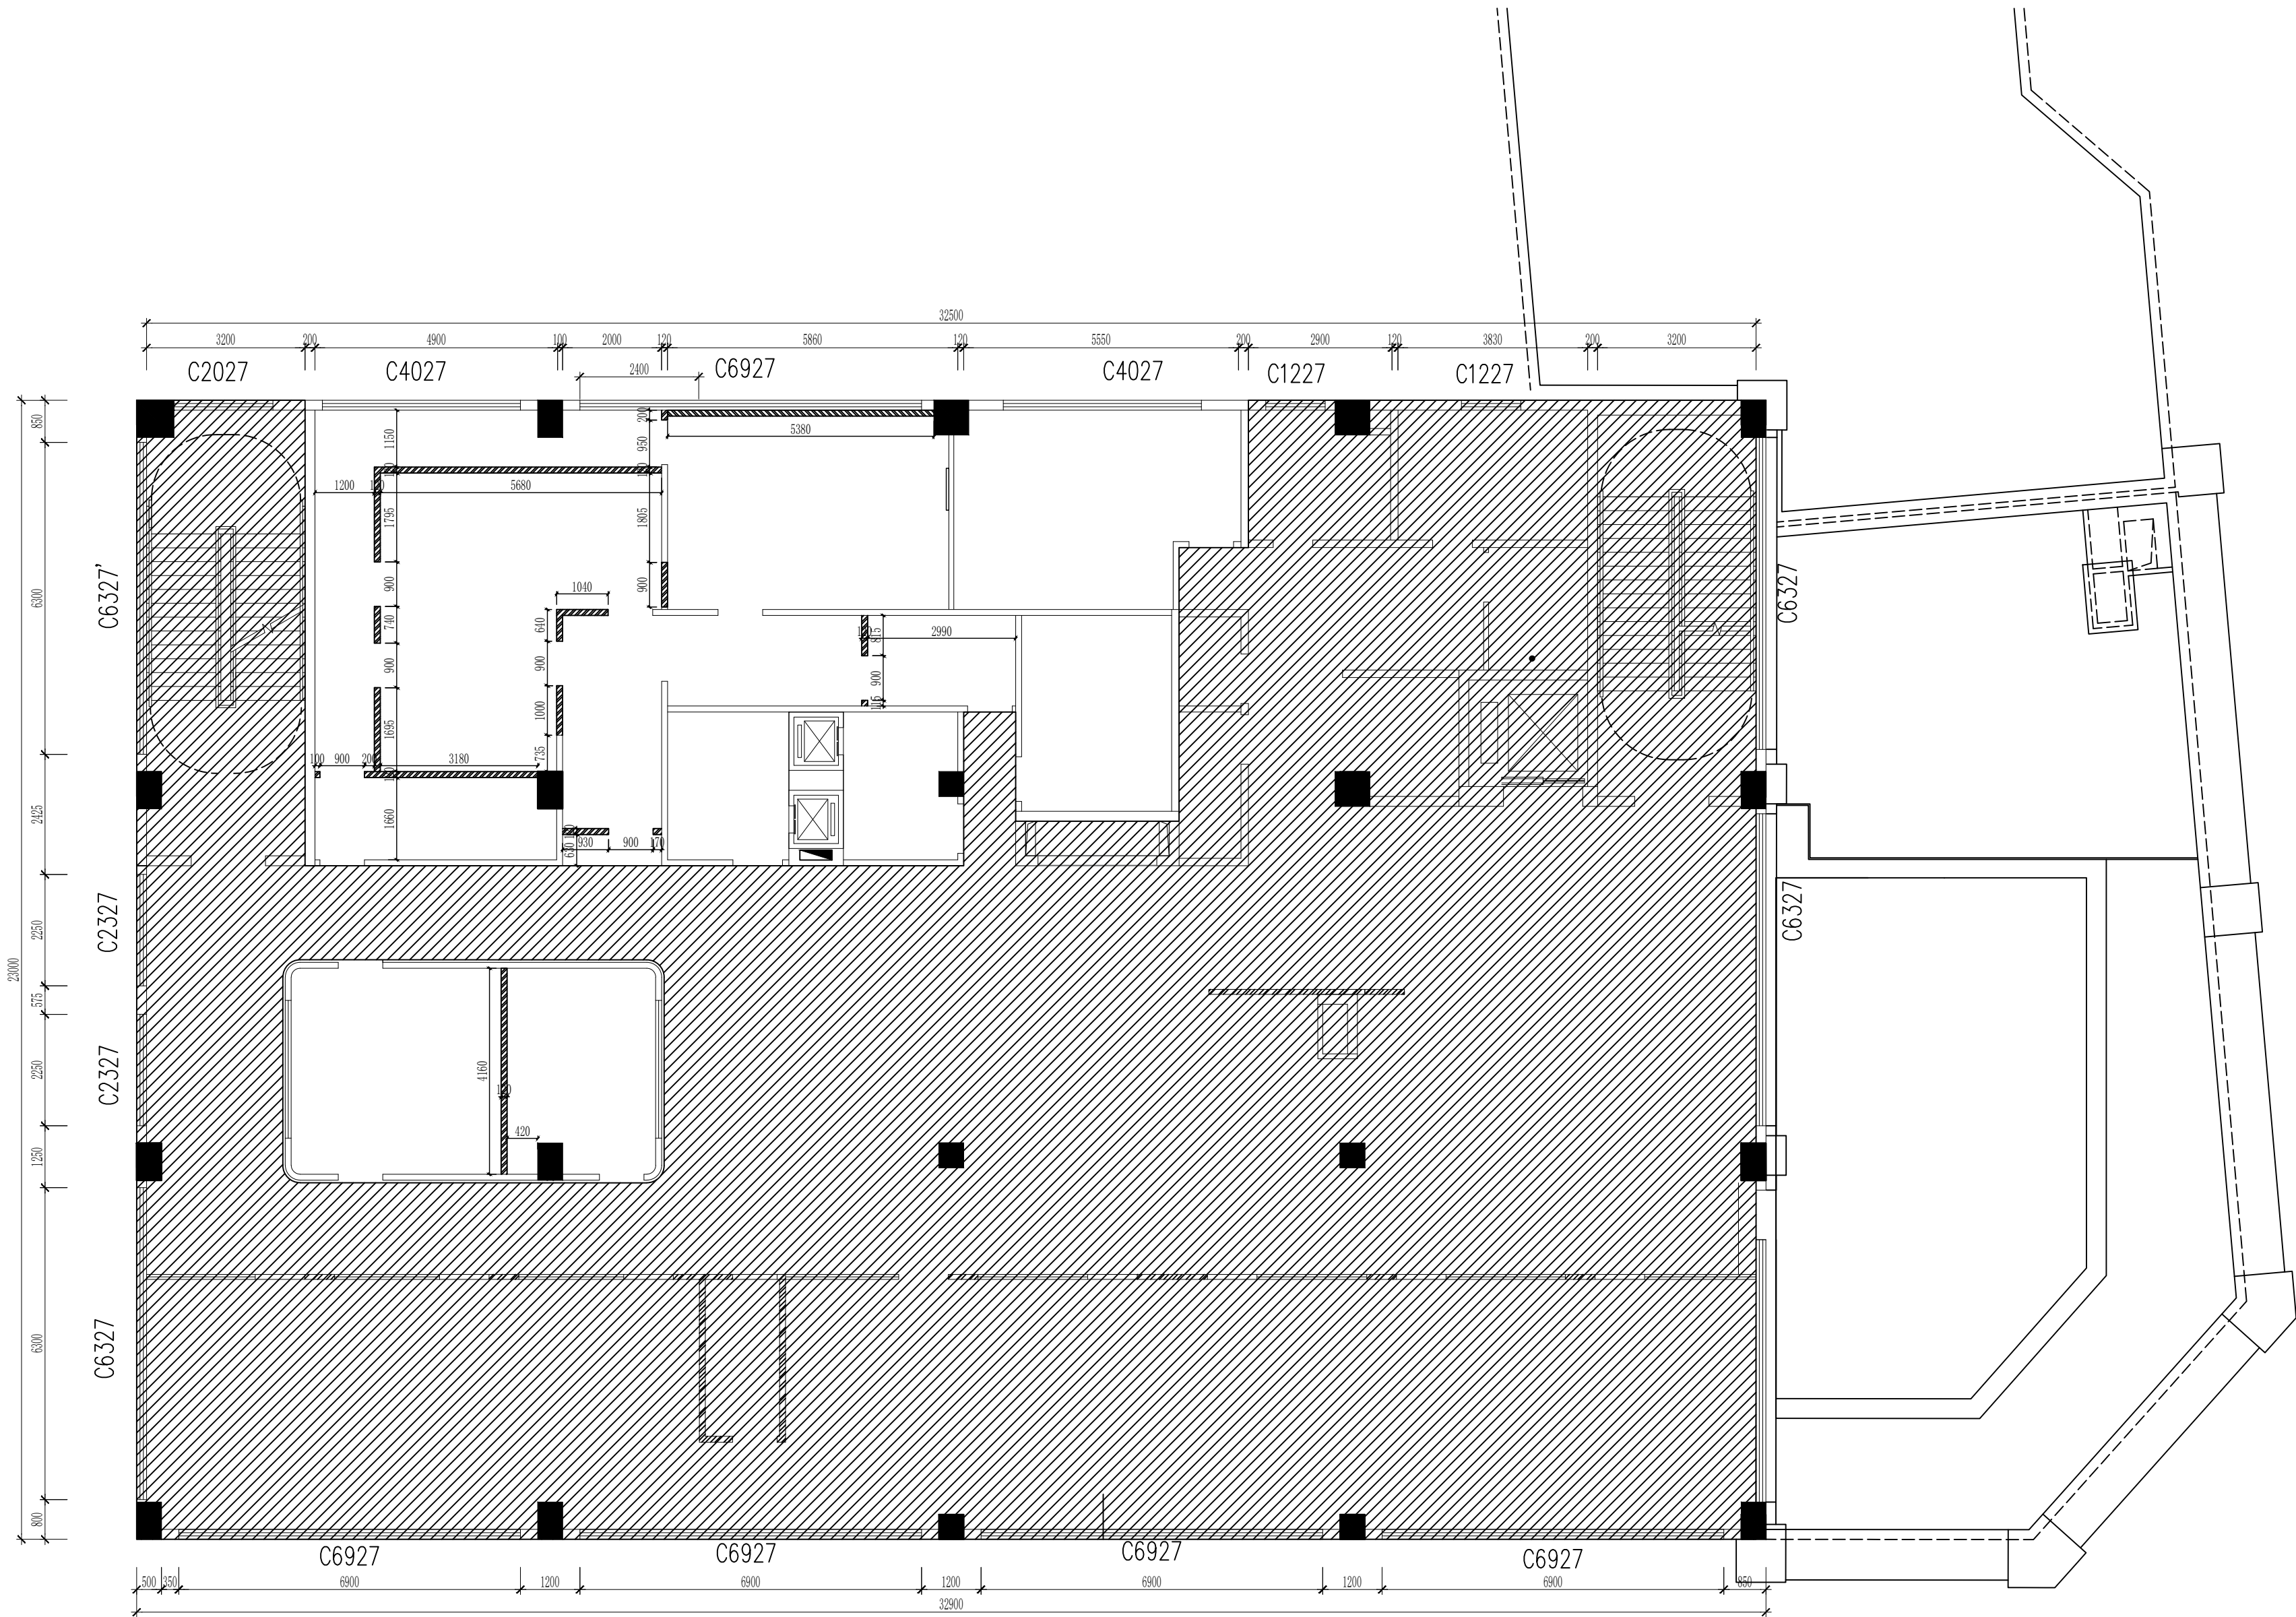

QCSJ
齐创设计有限公司

QI CHUANG DESIGN COMPANY LIMITED
■ 建筑工程设计: 乙级 ■ 市政工程设计: 乙级
■ 农业综合开发生态工程设计: 乙级
■ 公路工程设计: 丙级 ■ 水利工程设计: 丙级
资质证书编号: A251023937
总部地址: 广州市番禺区长石街道石北工业路644号巨大创意产业园18栋8楼
扬州分公司地址: 扬州市江都区台商会馆721室

	姓 名 (NAME)	签 名
专 业 DIVISION	建筑、装饰	
项目负责人 PROJECT MANAGER	蔡良娃	蔡良娃
专业负责人 CHIEF	蔡良娃	蔡良娃
复 核 RELIEVED BY	杜忠民	杜忠民
审 核 AUDITED BY	蔡良娃	蔡良娃
设 计 DESIGNED BY	殷 波	殷 波

建设单位:
扬州市口腔医院

项目名称:
扬州市口腔医院局部改造项目

图纸名称:
三层新建墙体尺寸图

设计编号		图纸编号	3F-FL-03
出图比例	见图	出图日期	
版次 NO.	修改内容 DESCRIPTION	日期 DATE	

备注:
1、本图必须通过审图、规划、消防等报批手续后方可作为正式施工图使用, 否则只作为方案图。
2、图中所有尺寸均以标注为准, 除注明外, 标高以及其余均以毫米 (mm) 为单位。
3、使用本图纸时, 请同时参照各专业图纸, 如有疑问, 请及时与设计院联系。
4、施工单位不得随意变更图纸。
5、请勿以比例尺度量此图, 一切尺寸按图内数字所示为准。
6、此图纸版本归本设计单位所有。

出图专用章:
EXECUTIVE STAMP FOR DRAWINGS

A		100/120厚轻钢龙骨水泥压力板墙体, 75型主龙骨, 12mm水泥压力板 (用于新建室内隔墙) (墙高砌至顶)
B		玻璃隔断

03
-
ELEVATION
三层新建墙体尺寸图 SCALE 1:100

专业	日期	姓名	日期	姓名	日期
建筑					
结构					
给排水					

QCSJ
齐创设计有限公司

QI CHUANG DESIGN COMPANY LIMITED

■ 建筑工程设计：乙级 ■ 市政工程设计：乙级
■ 农业综合开发生态工程设计：乙级
■ 公路工程设计：丙级 ■ 水利工程设计：丙级
资质证书编号：A251023937

总部地址：广州市番禺区大石街道石北工业路644号巨太创意产业园18栋8楼
扬州分公司地址：扬州市邗江区台商会馆721室

	姓名 (NAME)	签名
专业 DIVISION	建筑、装饰	
项目负责人 PROJECT MANAGER	蔡良娃	蔡良娃
专业负责人 CHIEF	蔡良娃	蔡良娃
复核 RELIEVED BY	杜忠民	杜忠民
审核 AUDITED BY	蔡良娃	蔡良娃
设计 DESIGNED BY	殷波	殷波

建设单位：
扬州市口腔医院

项目名称：
扬州市口腔医院东区分院局部改造项目

图纸名称：
三层平面布置图

设计编号	图纸编号	3F-FL-04
出图比例	见图	出图日期
版次 NO.	修改内容 DESCRIPTION	日期 DATE

备注：
1、本图必须通过审批、规划、消防等手续后方可作为正式施工图使用，否则只作为方案图。
2、图中所有尺寸均以标注为准，除注明外，标高以及其余均以毫米（mm）为单位。
3、使用本图时，请同时参照各专业图纸，如有疑问，请及时与设计院联系。
4、施工单位不得随意变更图纸。
5、请勿以比例尺度量此图，一切尺寸按图内数字所示为准。
6、此图版权归本设计单位所有。

出图专用章：
EXCLUSIVE STAMP FOR DRAWINGS

图例

200厚砂加气砌块（B05）（原有建筑外墙、墙、楼梯间、电梯井及设备机房等）

新砌200厚砂加气砌块（B05）

150厚砂加气砌块（B05）（用于新建卫生间、茶水间、机房、厨房、管井墙体）

120厚轻钢龙骨水泥压力板墙体，75型主龙骨，12mm水泥压力板（用于新建室内隔墙）

耐火等级达到1.0h以上

室外防排烟金属百叶

★所有机房原外墙窗部位需加砌150厚砂加气砌块（B05）至板底

钢筋混凝土柱

消火栓

消防救援窗


雨水排水口，详见苏J03-2006

φ100雨水管

注：所有外墙及外窗定位详见各层外墙定位图

楼面建筑标高为H，结构标高为H-0.050；
卫生间建筑标高为H-0.050，
结构标高为H-0.100；H-0.400
无障碍卫生间建筑标高为H-0.015，高差处以缓坡过渡

★防火分区见防火分区示意图

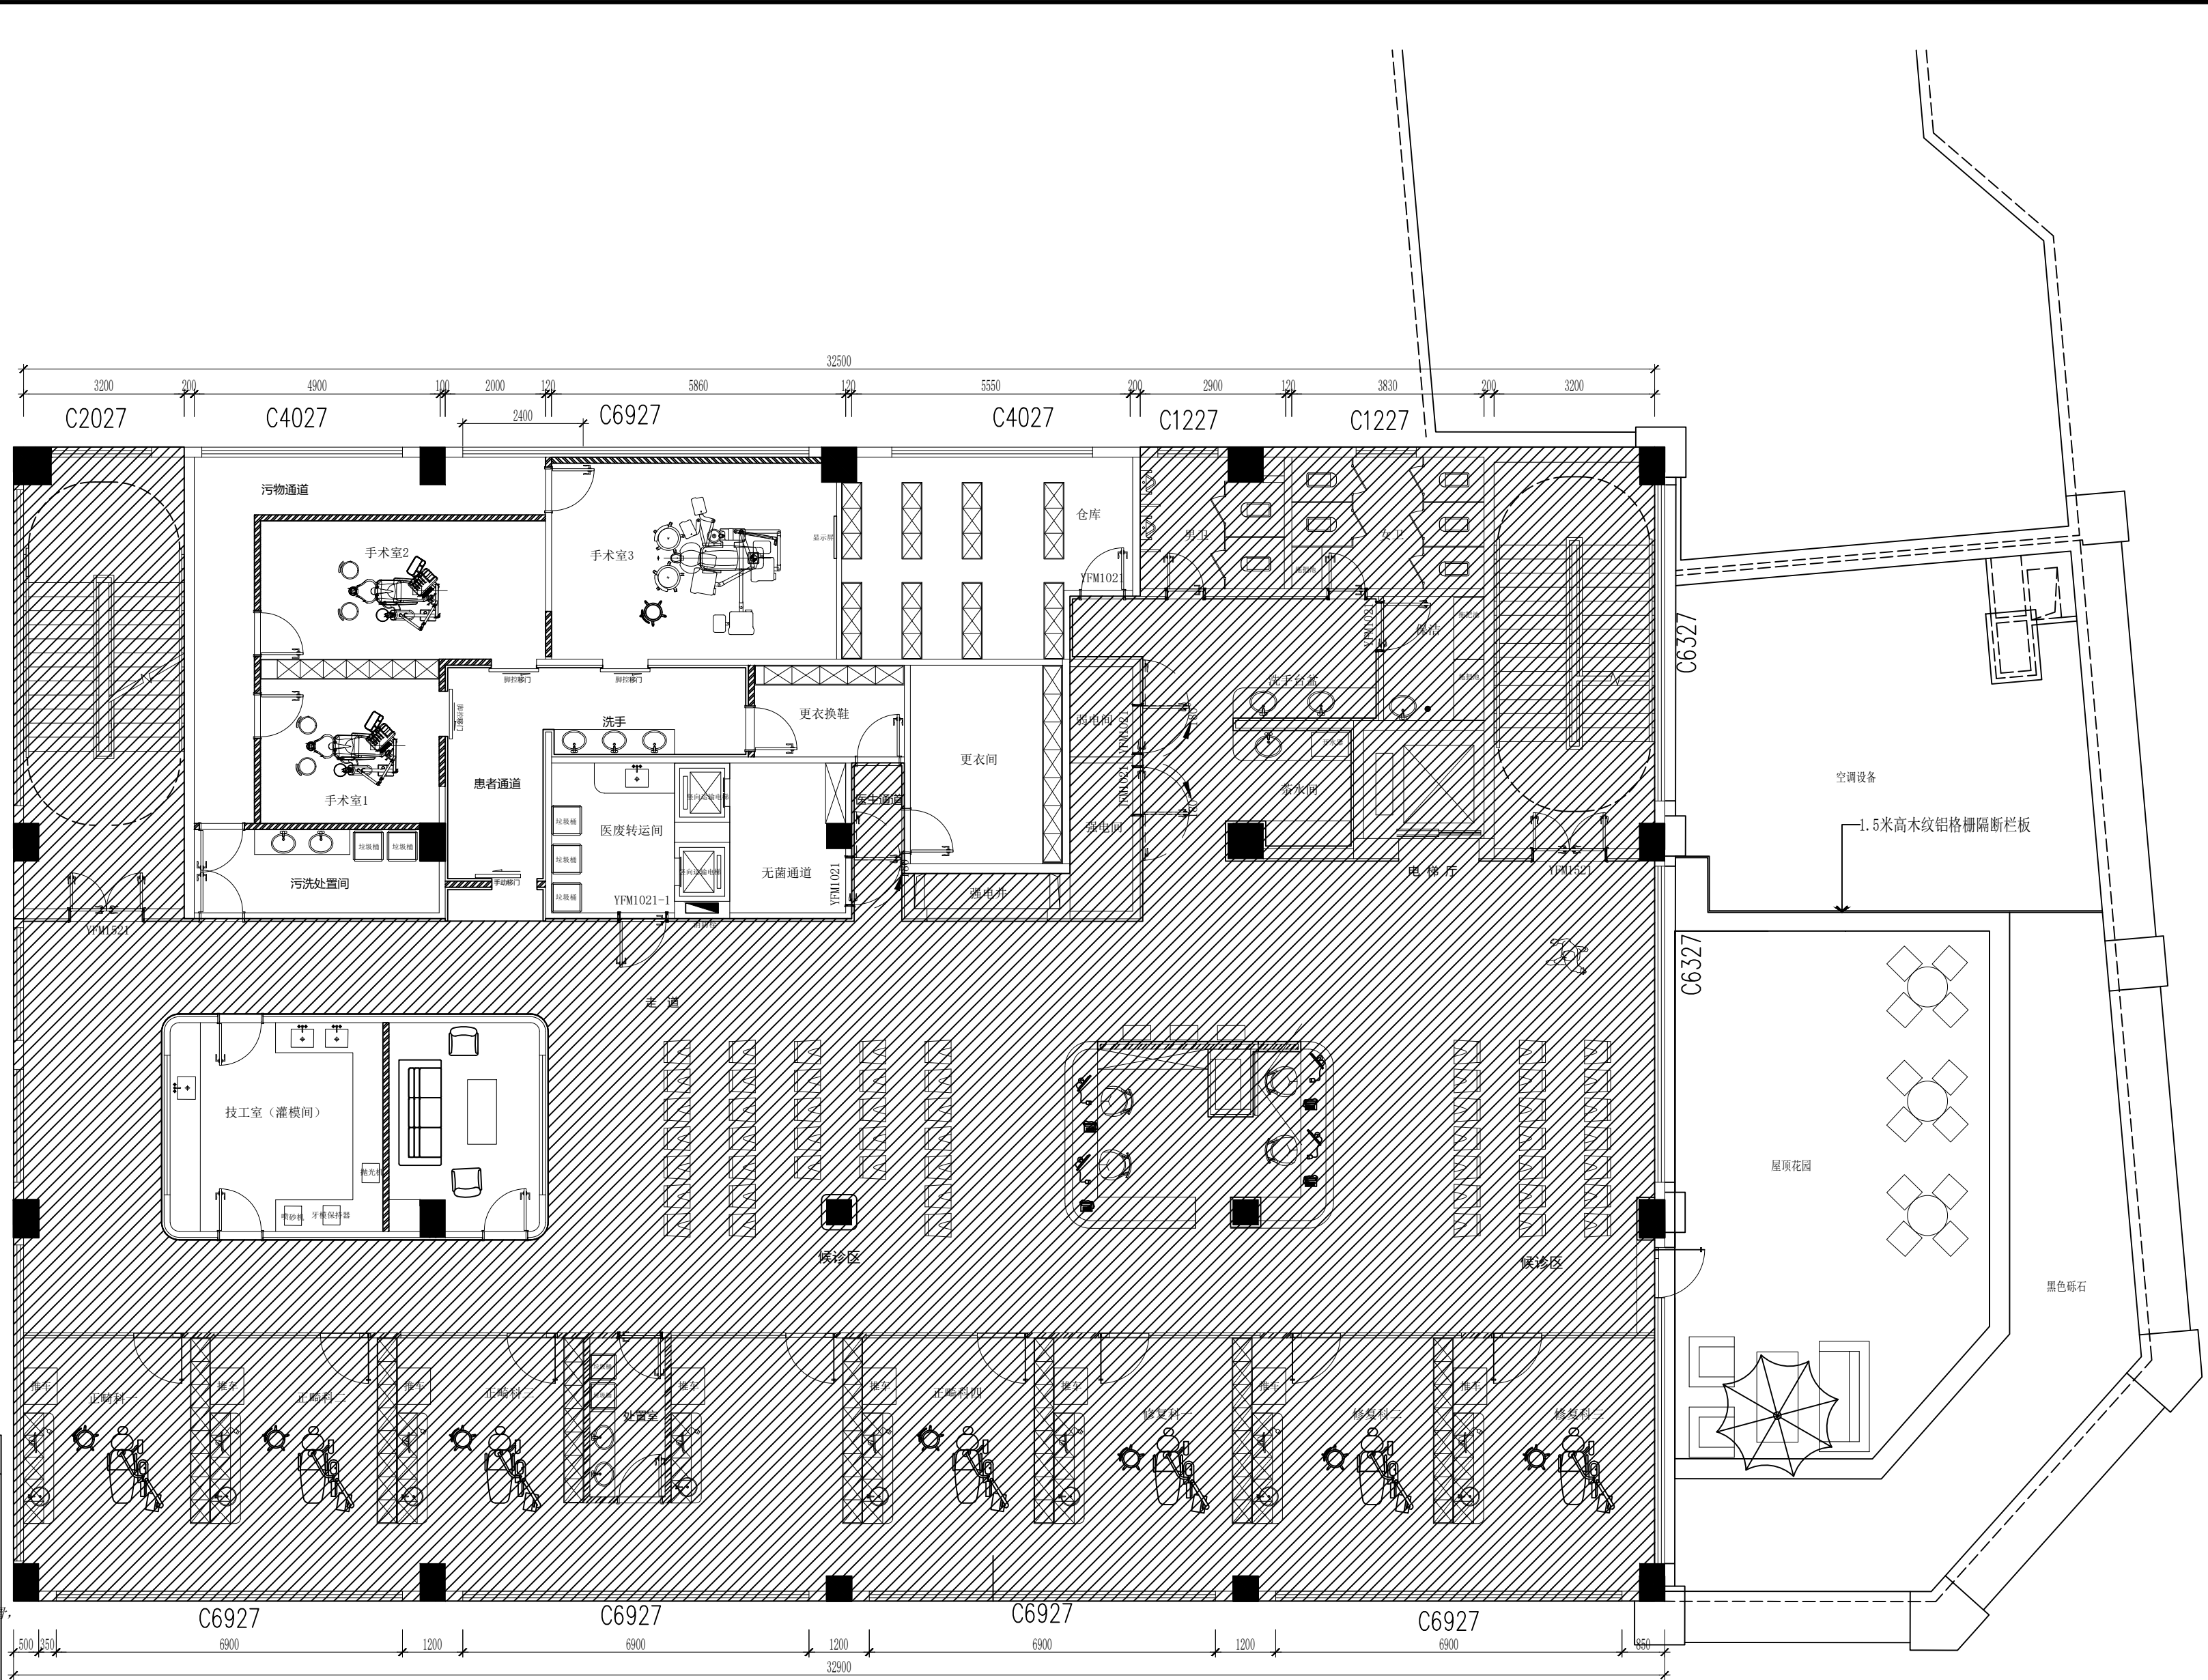


04
-
ELEVATION
三层平面布置图 SCALE 1:100


本层防火门门表

编号	尺寸	等级	备注
YFM1521	1500X2100	乙级防火门	双开
YFM1121	1100X2100	乙级防火门	单开
YFM1021-1	1000X2100	乙级防火门	单开
YFM1021	1000X2100	乙级防火门	单开180°
JFM1021	1000X2100	甲级防火门	单开180°

QCSJ 齐创设计有限公司 QI CHUANG DESIGN COMPANY LIMITED ■ 建筑工程设计：乙级 ■ 市政工程设计：乙级 ■ 农业综合开发生态工程设计：乙级 ■ 公路工程设计：丙级 ■ 水利工程设计：丙级 资质证书编号：A251023937 总部地址：广州市番禺区长石街道石北工业路644号巨大创意产业园18栋8楼 扬州分公司地址：扬州市邗江区台商会馆721室		
	姓 名 (NAME)	签 名
专 业 DIVISION	建筑、装饰	
项目负责人 PROJECT MANAGER	蔡良娃	蔡良娃
专业负责人 CHIEF	蔡良娃	蔡良娃
复 核 RELIEWED BY	杜忠民	杜忠民
审 核 AUDITED BY	蔡良娃	蔡良娃
设 计 DESIGNED BY	殷 波	殷波
建设单位： 扬州市口腔医院		
项目名称： 扬州市口腔医院东区分院局部改造项目		
图纸名称： 三层原顶面布置图		
设计编号		图纸编号 3F-FL-05
出图比例	见图	出图日期
版次 NO.	修改内容 DESCRIPTION	日期 DATE
备注： 1、本图必须通过审图、规划、消防等报批手续后方可作为正式施工图使用，否则只作为方案图。 2、图中所有尺寸均以标注为准，除注明外，标高以其余均以毫米（mm）为单位。 3、使用本图时，请同时参照各专业图纸，如有疑问，请及时与设计院联系。 4、施工单位不得随意变更图纸。 5、请勿以比例尺度量此图，一切尺寸以图内数字所示为准。 6、此图纸版权归本设计单位所有。		
出图专用章： EXCLUSIVE STAMP FOR DRAWINGS		

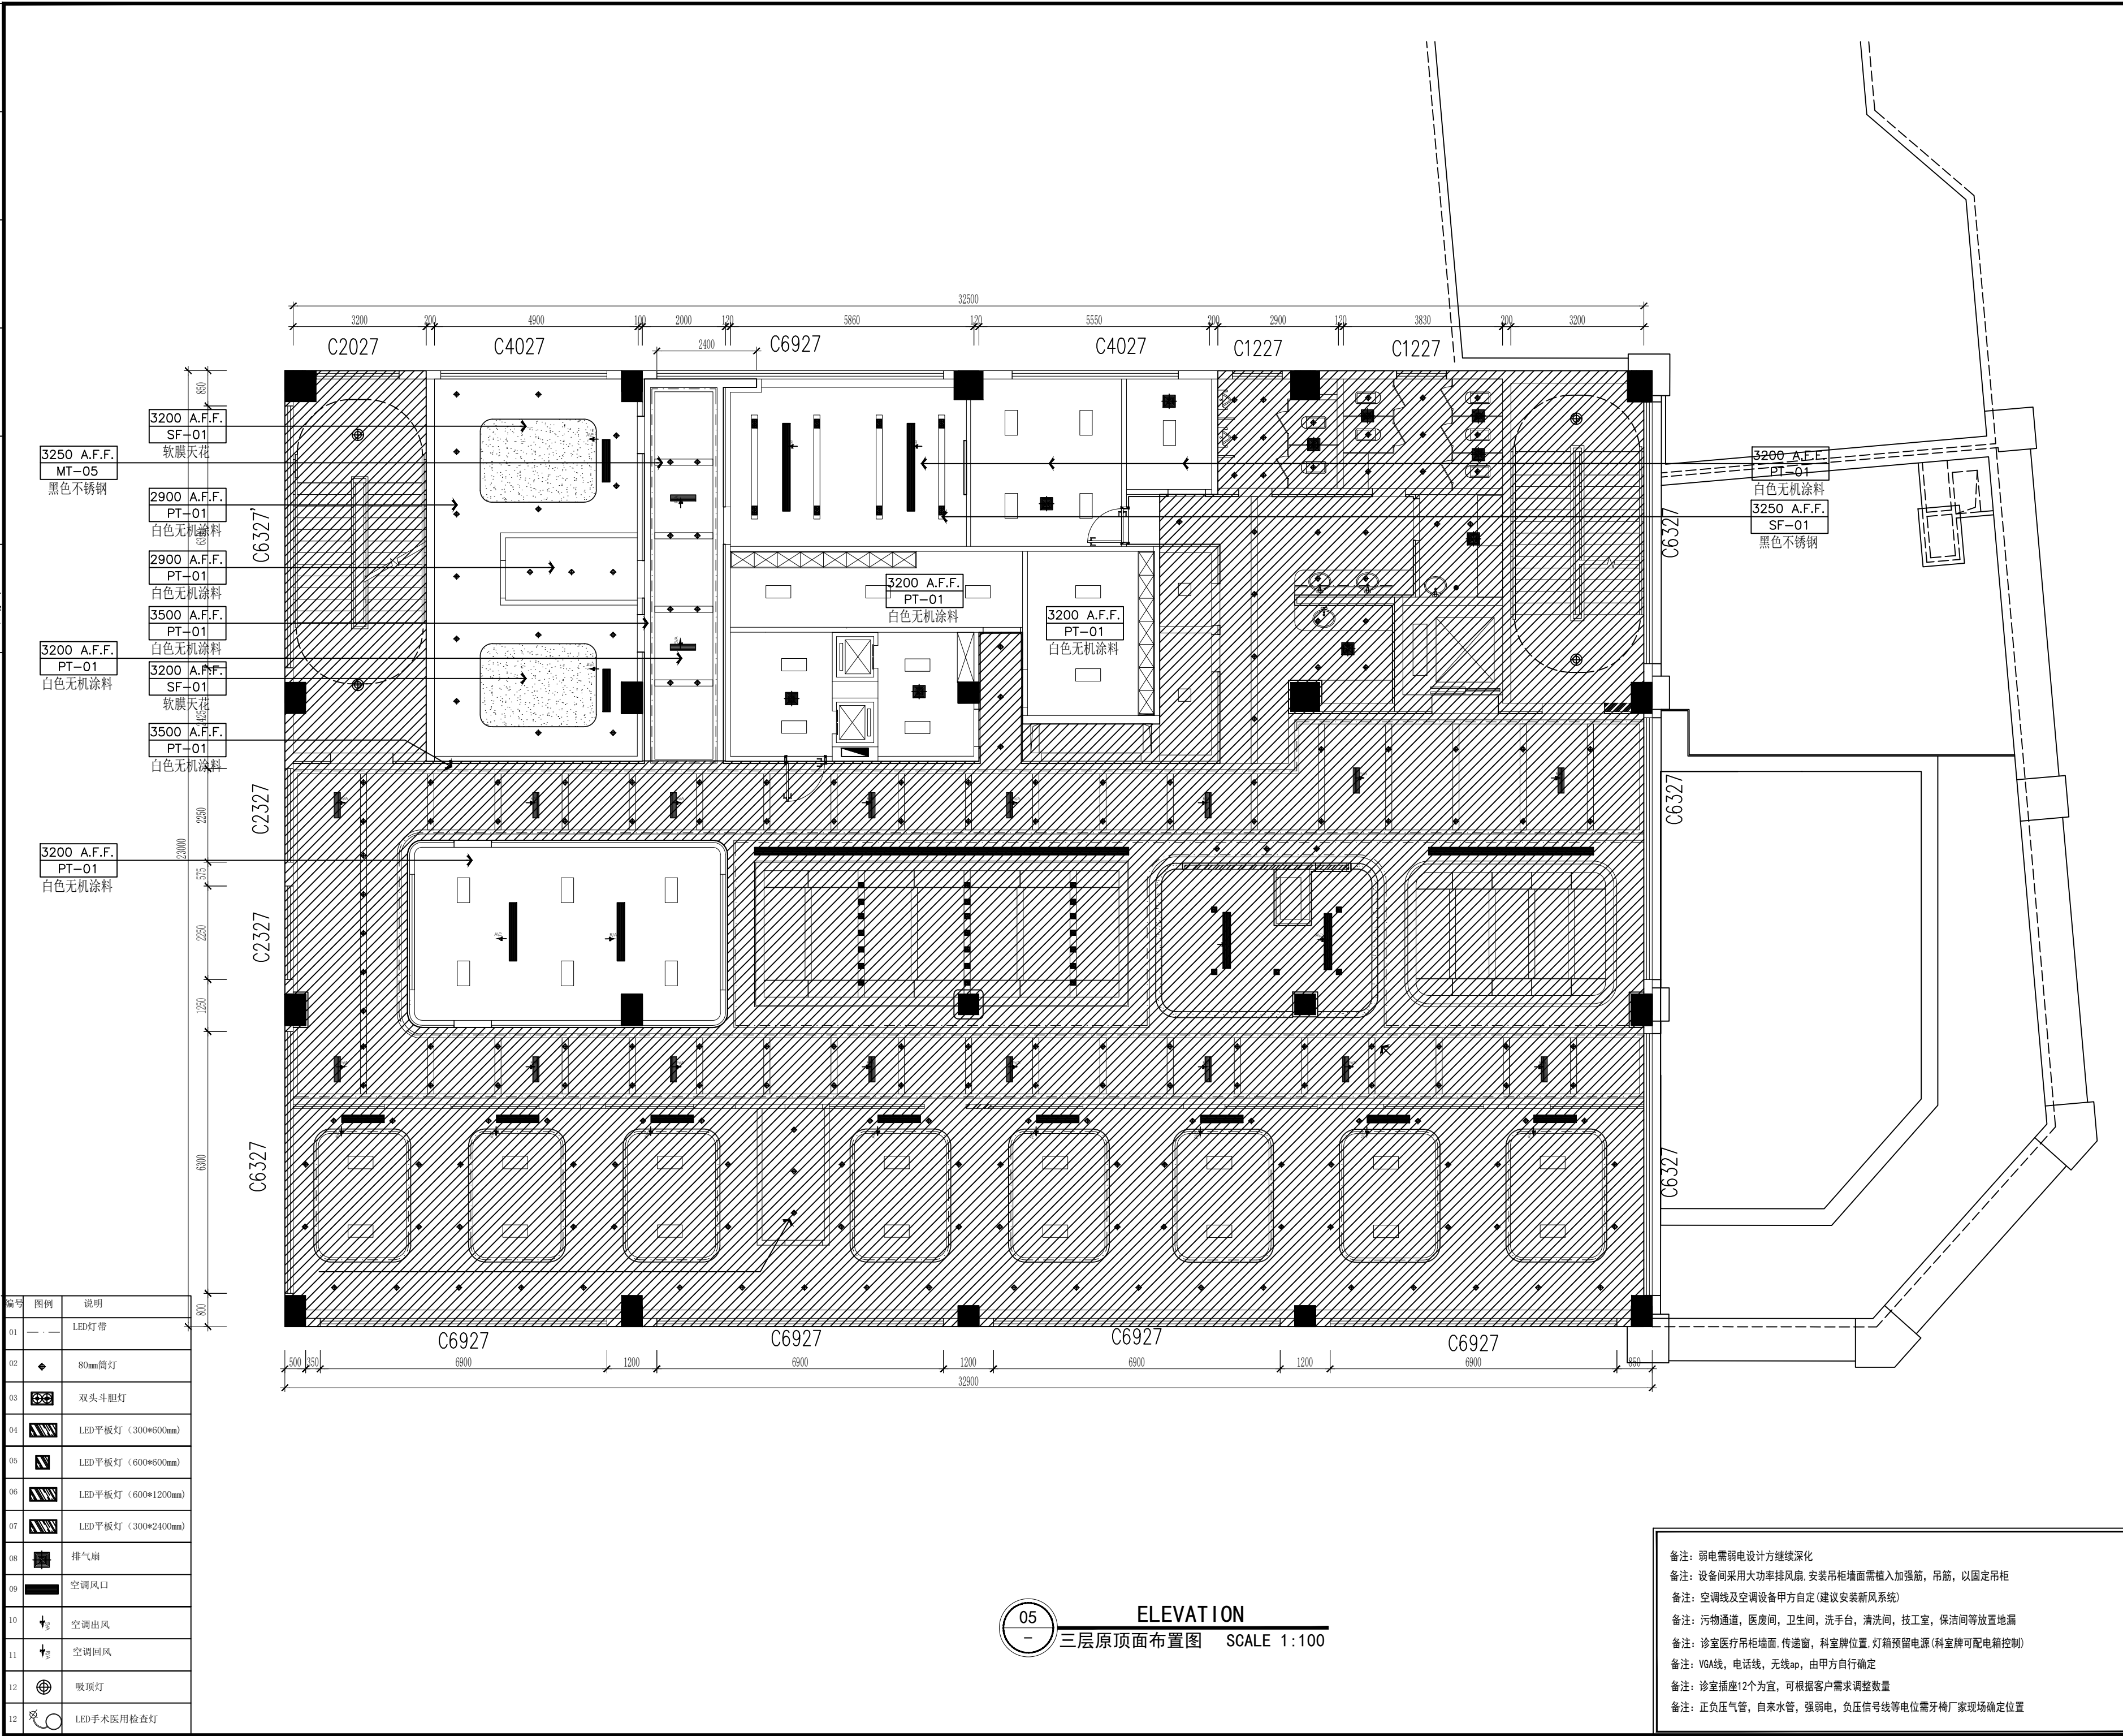

专业	姓名	日期	专业	姓名	日期
建筑			暖通		
结构			电气		
给排水					

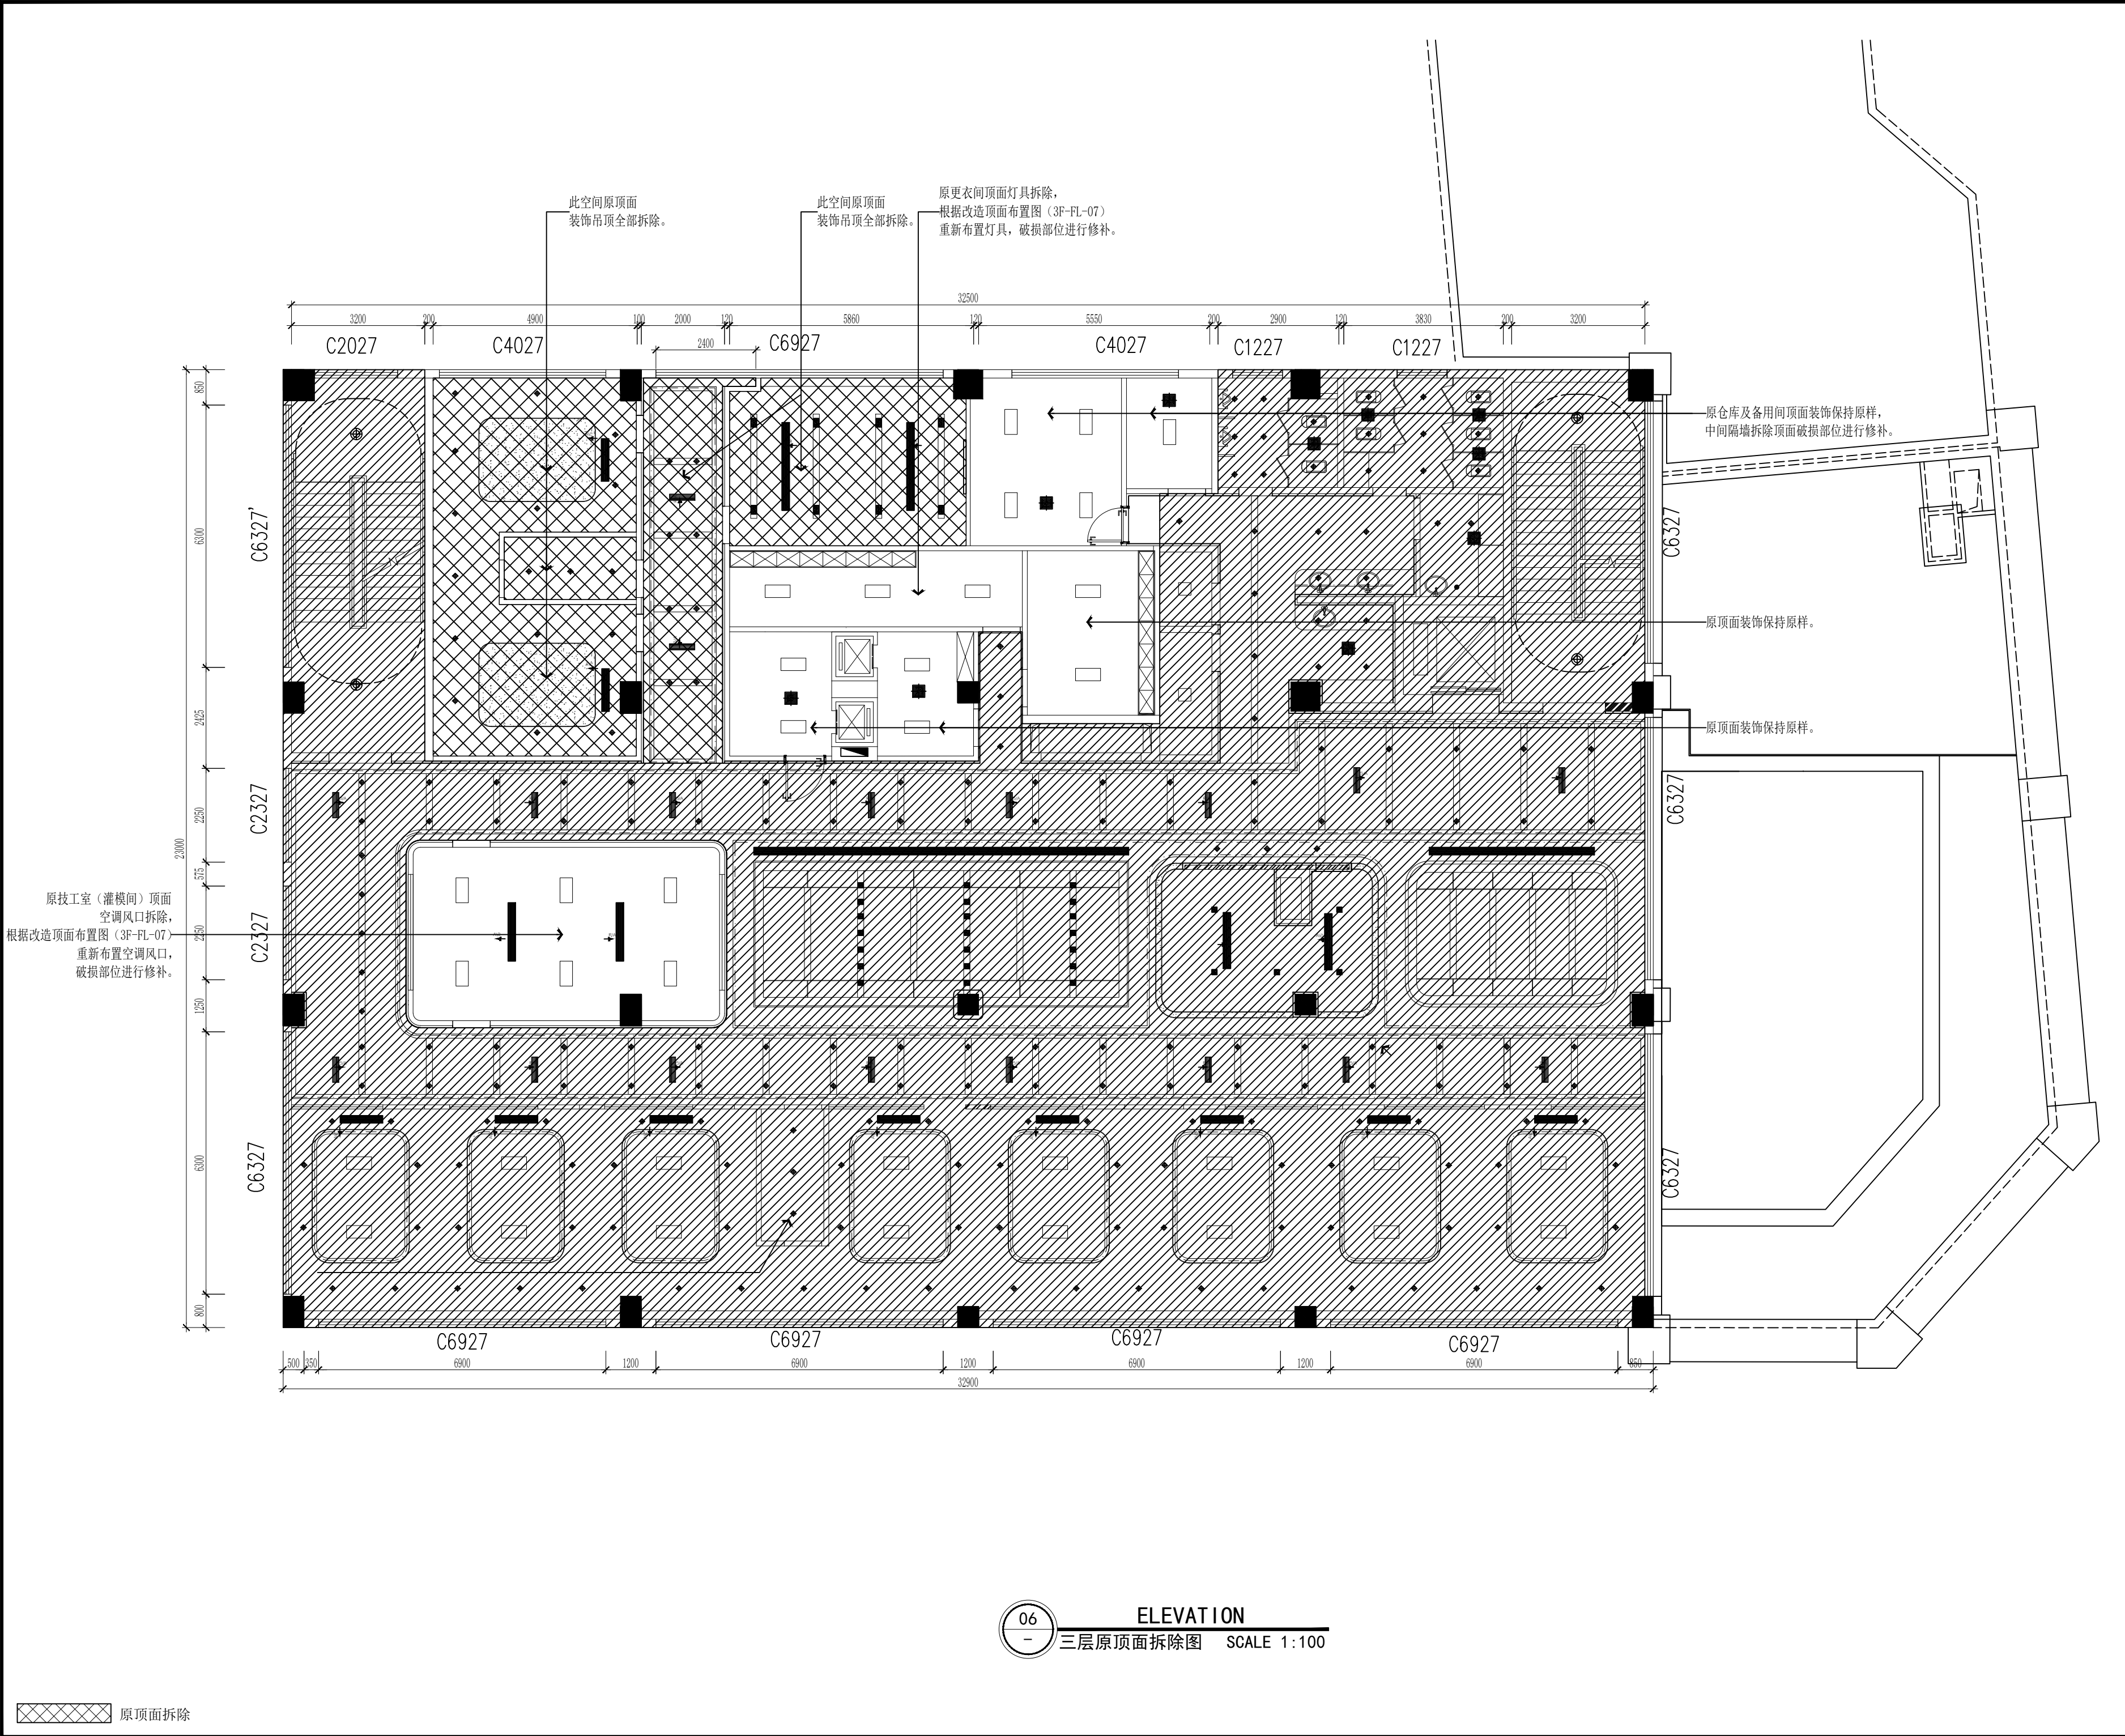

QCSJ

齐创设计有限公司

QI CHUANG DESIGN COMPANY LIMITED

■ 建筑工程设计：乙级 ■ 市政工程设计：乙级
■ 农业综合开发生态工程设计：乙级
■ 公路工程设计：丙级 ■ 水利工程设计：丙级
资质证书编号：A251023937

总部地址：广州市番禺区大石街道石北工业路64号巨太创意产业园18栋8楼
扬州分公司地址：扬州市邗江区台商会馆721室

	姓名 (NAME)	签名
专业 DIVISION	建筑、装饰	
项目负责人 PROJECT MANAGER	蔡良娃	蔡良娃
专业负责人 CHIEF	蔡良娃	蔡良娃
复核 RELIEVED BY	杜忠民	杜忠民
审核 AUDITED BY	蔡良娃	蔡良娃
设计 DESIGNED BY	殷波	殷波

建设单位：

扬州市口腔医院

项目名称：

扬州市口腔医院东区分院局部改造项目

图纸名称：

三层原顶面拆除图

设计编号	图纸编号	3F-FL-06
出图比例	见图	出图日期
版次 NO.	修改内容 DESCRIPTION	日期 DATE

备注：

1、本图必须通过审核、规划、消防等报数手续后方可作为正式施工图使用，否则只作为方案图。
2、图中所有尺寸均以标注为准，除注明外，标高以米其余均以毫米（mm）为单位。
3、使用本图时，请同时参照各专业图纸，如有疑问，请及时与设计院联系。
4、施工单位不得随意变更图纸。
5、请勿以比例尺度量此图，一切尺寸按图内数字所示为准。
6、此图版权归本设计单位所有。

出图专用章：

EXECUTIVE STAMP FOR DRAWINGS

专业	日期	姓名	日期	专业	日期	姓名	日期
建筑				暖通			
结构				电气			
给排水							

QCSJ
齐创设计有限公司

QI CHUANG DESIGN COMPANY LIMITED

■ 建筑工程设计：乙级 ■ 市政工程设计：乙级
■ 农业综合开发生态工程设计：乙级
■ 公路工程设计：丙级 ■ 水利工程设计：丙级
资质证书编号：A251023937

总部地址：广州市番禺区大石街道石北工业路644号巨太创意产业园18楼8楼
扬州分公司地址：扬州市邗江区台商会馆721室

	姓名 (NAME)	签名
专业 DIVISION	建筑、装饰	
项目负责人 PROJECT MANAGER	蔡良娃	蔡良娃
专业负责人 CHIEF	蔡良娃	蔡良娃
复核 RELIEVED BY	杜忠民	杜忠民
审核 AUDITED BY	蔡良娃	蔡良娃
设计 DESIGNED BY	殷波	殷波

建设单位：
扬州市口腔医院


项目名称：
扬州市口腔医院东区分院局部改造项目

图纸名称：
三层顶面布置图

设计编号		图纸编号	3F-FL-07
出图比例	见图	出图日期	
版次 NO.	修改内容 DESCRIPTION	日期 DATE	

备注：
1、本图必须通过审核、规划、消防等报数手续后方可作为正式施工图使用，否则只作为方案图。
2、图中所有尺寸均以标注为准，除注明外，标高以米其余均以毫米（mm）为单位。
3、使用本图时，请同时参照各专业图纸，如有疑问，请及时与设计院联系。
4、施工单位不得随意变更图纸。
5、请勿以比例尺度量此图，一切尺寸按图内数字所示为准。
6、此图版权归本设计单位所有。

出图专用章：
EXCLUSIVE STAMP FOR DRAWINGS

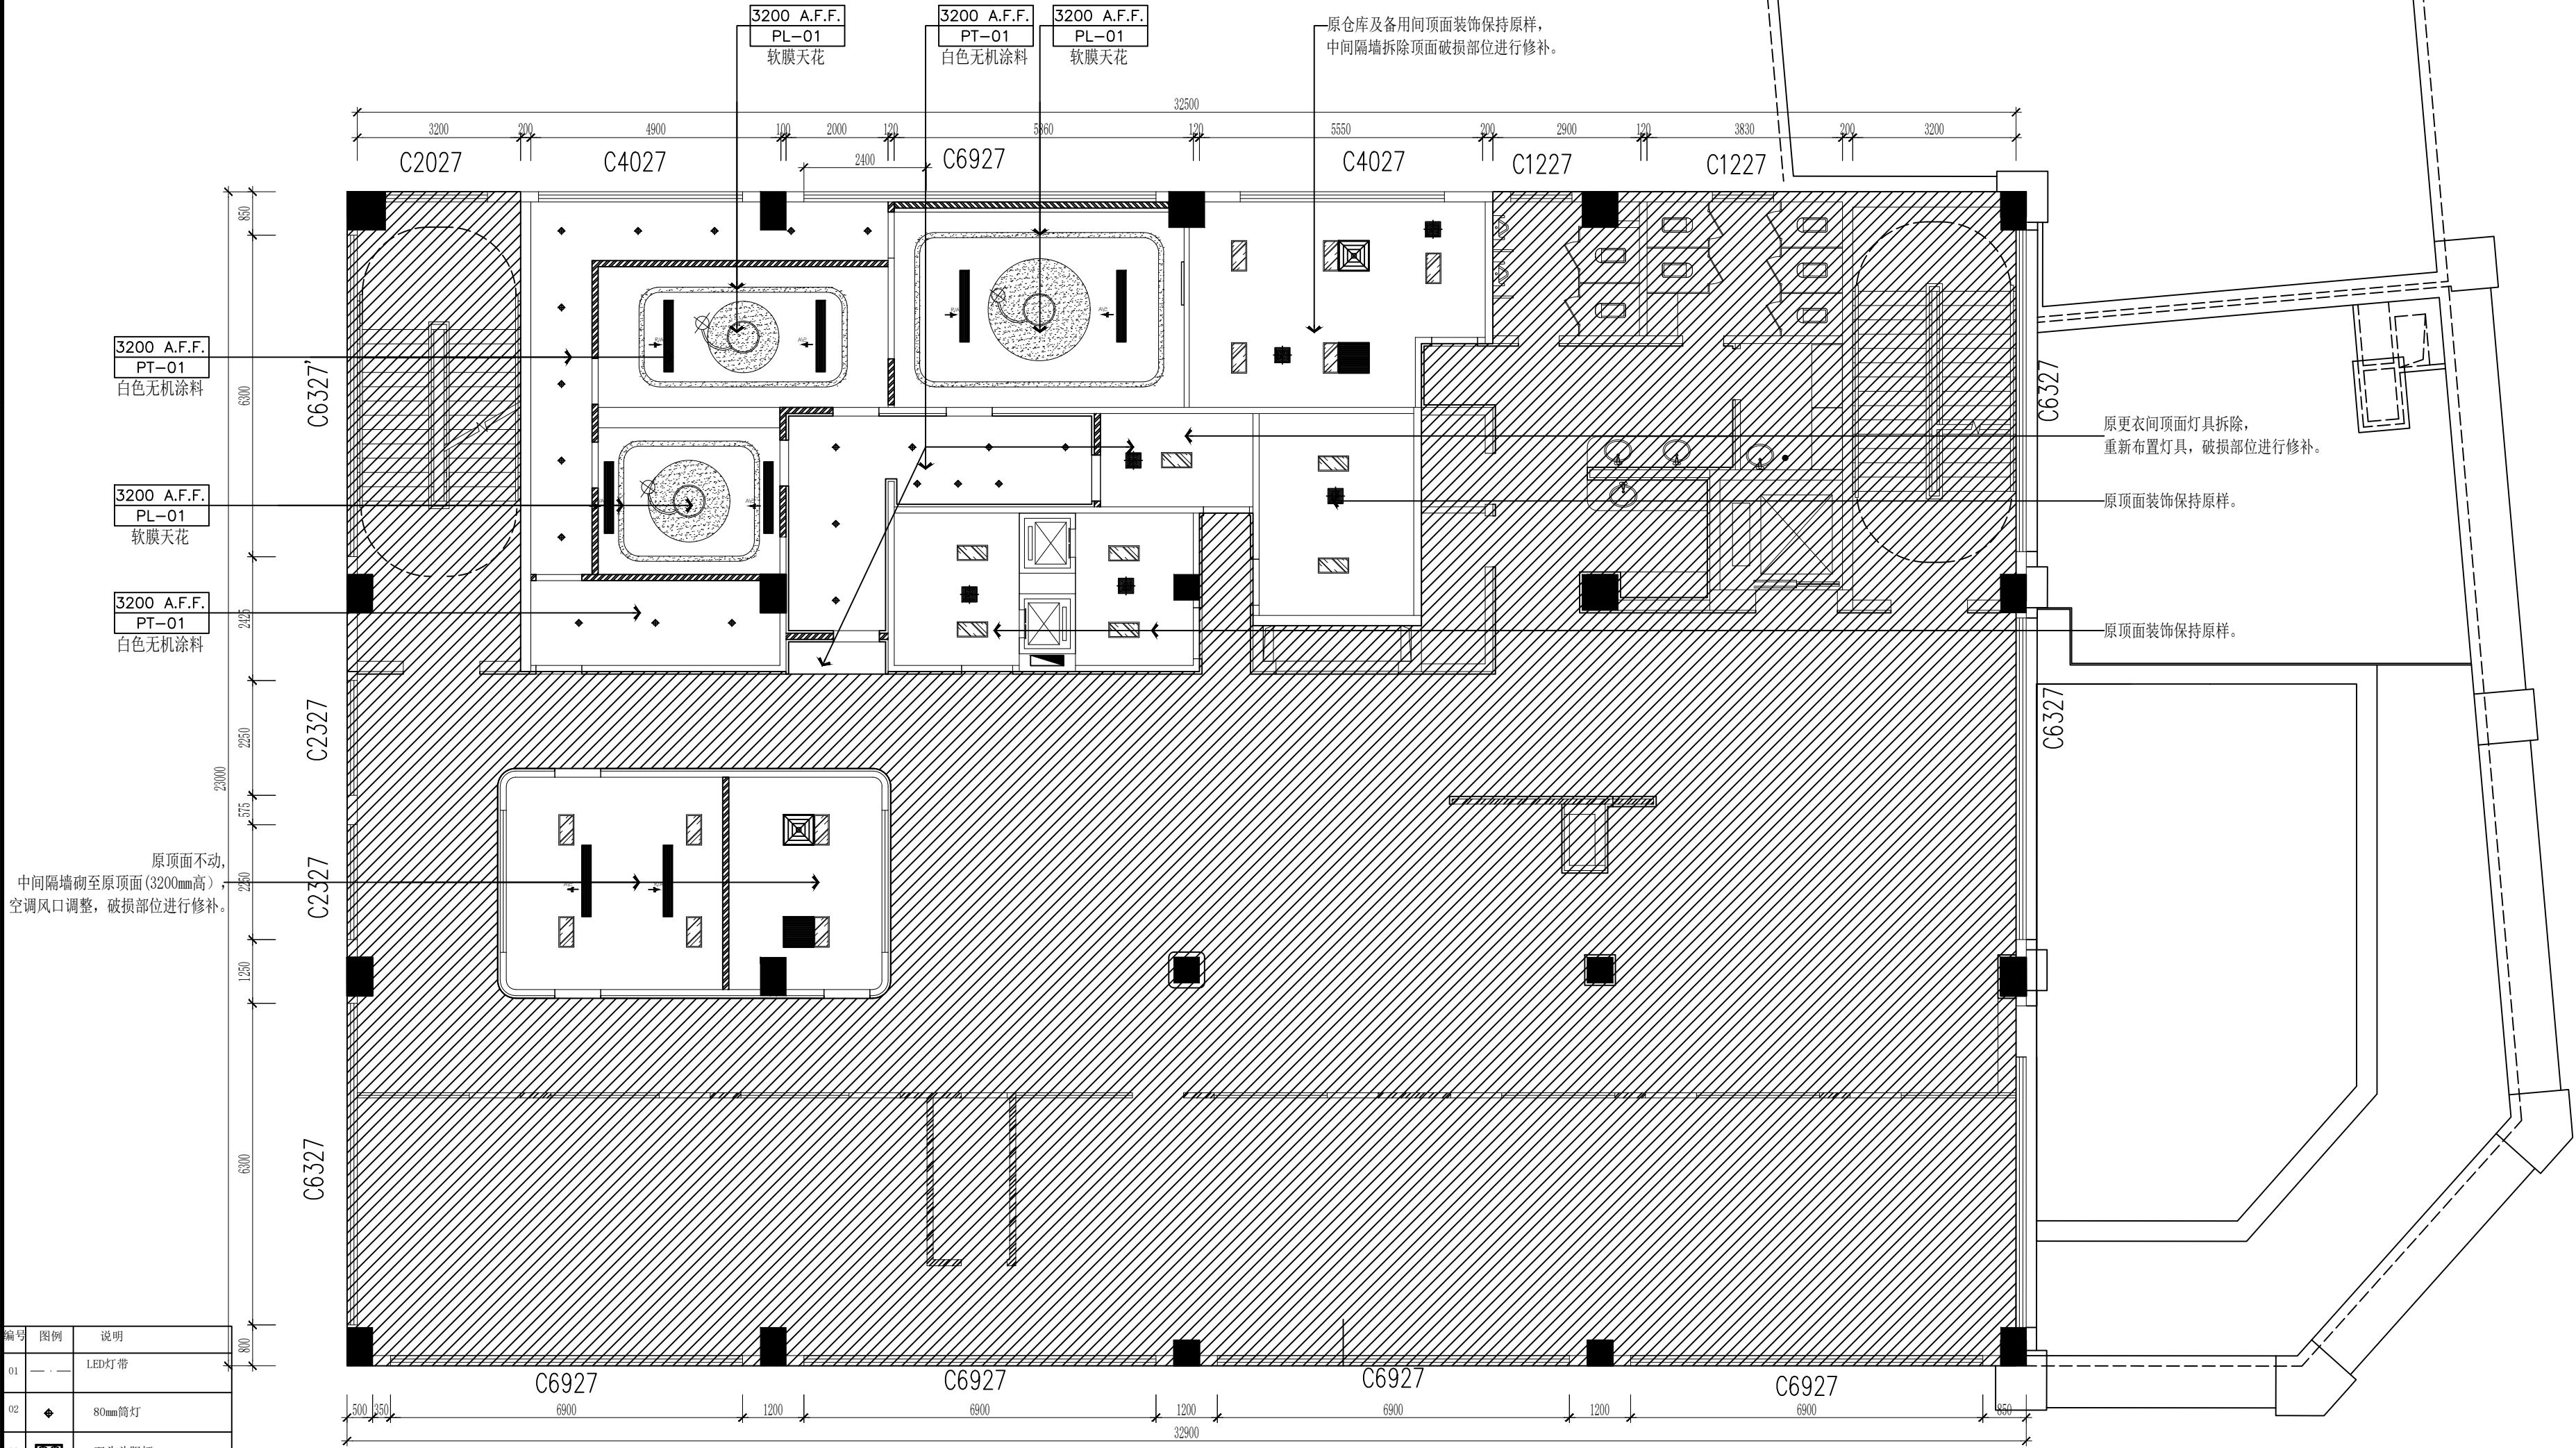

编号	图例	说明
01	— — —	LED灯带
02	◆	80mm筒灯
03	⊗	双头斗胆灯
04	▨	LED平板灯 (300*600mm)
05	▨	LED平板灯 (600*600mm)
06	▨	LED平板灯 (600*1200mm)
07	▨	LED平板灯 (300*2400mm)
08	■	排气扇
09	■	空调风口
10	↑	空调出风
11	↓	空调回风
12	⊙	吸顶灯
12	⊙	LED手术医用检查灯

专业	姓名	日期	专业	姓名	日期
建筑			暖通		
结构			电气		
给排水					

QCSJ
齐创设计有限公司

QI CHUANG DESIGN COMPANY LIMITED

■ 建筑工程设计：乙级 ■ 市政工程设计：乙级
■ 农业综合开发生态工程设计：乙级
■ 公路工程设计：丙级 ■ 水利工程设计：丙级
资质证书编号：A251023937

总部地址：广州市番禺区长石街道石北工业路644号巨太创意产业园18楼808室
扬州分公司地址：扬州市邗江区台商会馆721室

	姓 名 (NAME)	签 名
专 业 DIVISION	建筑、装饰	
项目负责人 PROJECT MANAGER	蔡良娃	蔡良娃
专业负责人 CHIEF	蔡良娃	蔡良娃
复 核 RELIEVED BY	杜忠民	杜忠民
审 核 AUDITED BY	蔡良娃	蔡良娃
设 计 DESIGNED BY	殷 波	殷 波

建设单位：
扬州市口腔医院


项目名称：
扬州市口腔医院东区分院局部改造项目

图纸名称：
三层顶面造型尺寸图

设计编号		图纸编号	3F-FL-08
出图比例	见图	出图日期	
版次 NO.	修改内容 DESCRIPTION	日期 DATE	

备注：
1、本图必须通过审核、规划、消防等报批手续后方可作为正式施工图使用，否则只作为方案图。
2、图中所有尺寸均以标注为准，除注明外，标高以米其余均以毫米（mm）为单位。
3、使用本图纸时，请同时参照各专业图纸，如有疑问，请及时与设计院联系。
4、施工单位不得随意变更图纸。
5、请勿以比例尺度量此图，一切尺寸按图内数字所示为准。
6、此图纸版本归本设计单位所有。

出图专用章：
EXECUTIVE STAMP FOR DRAWINGS

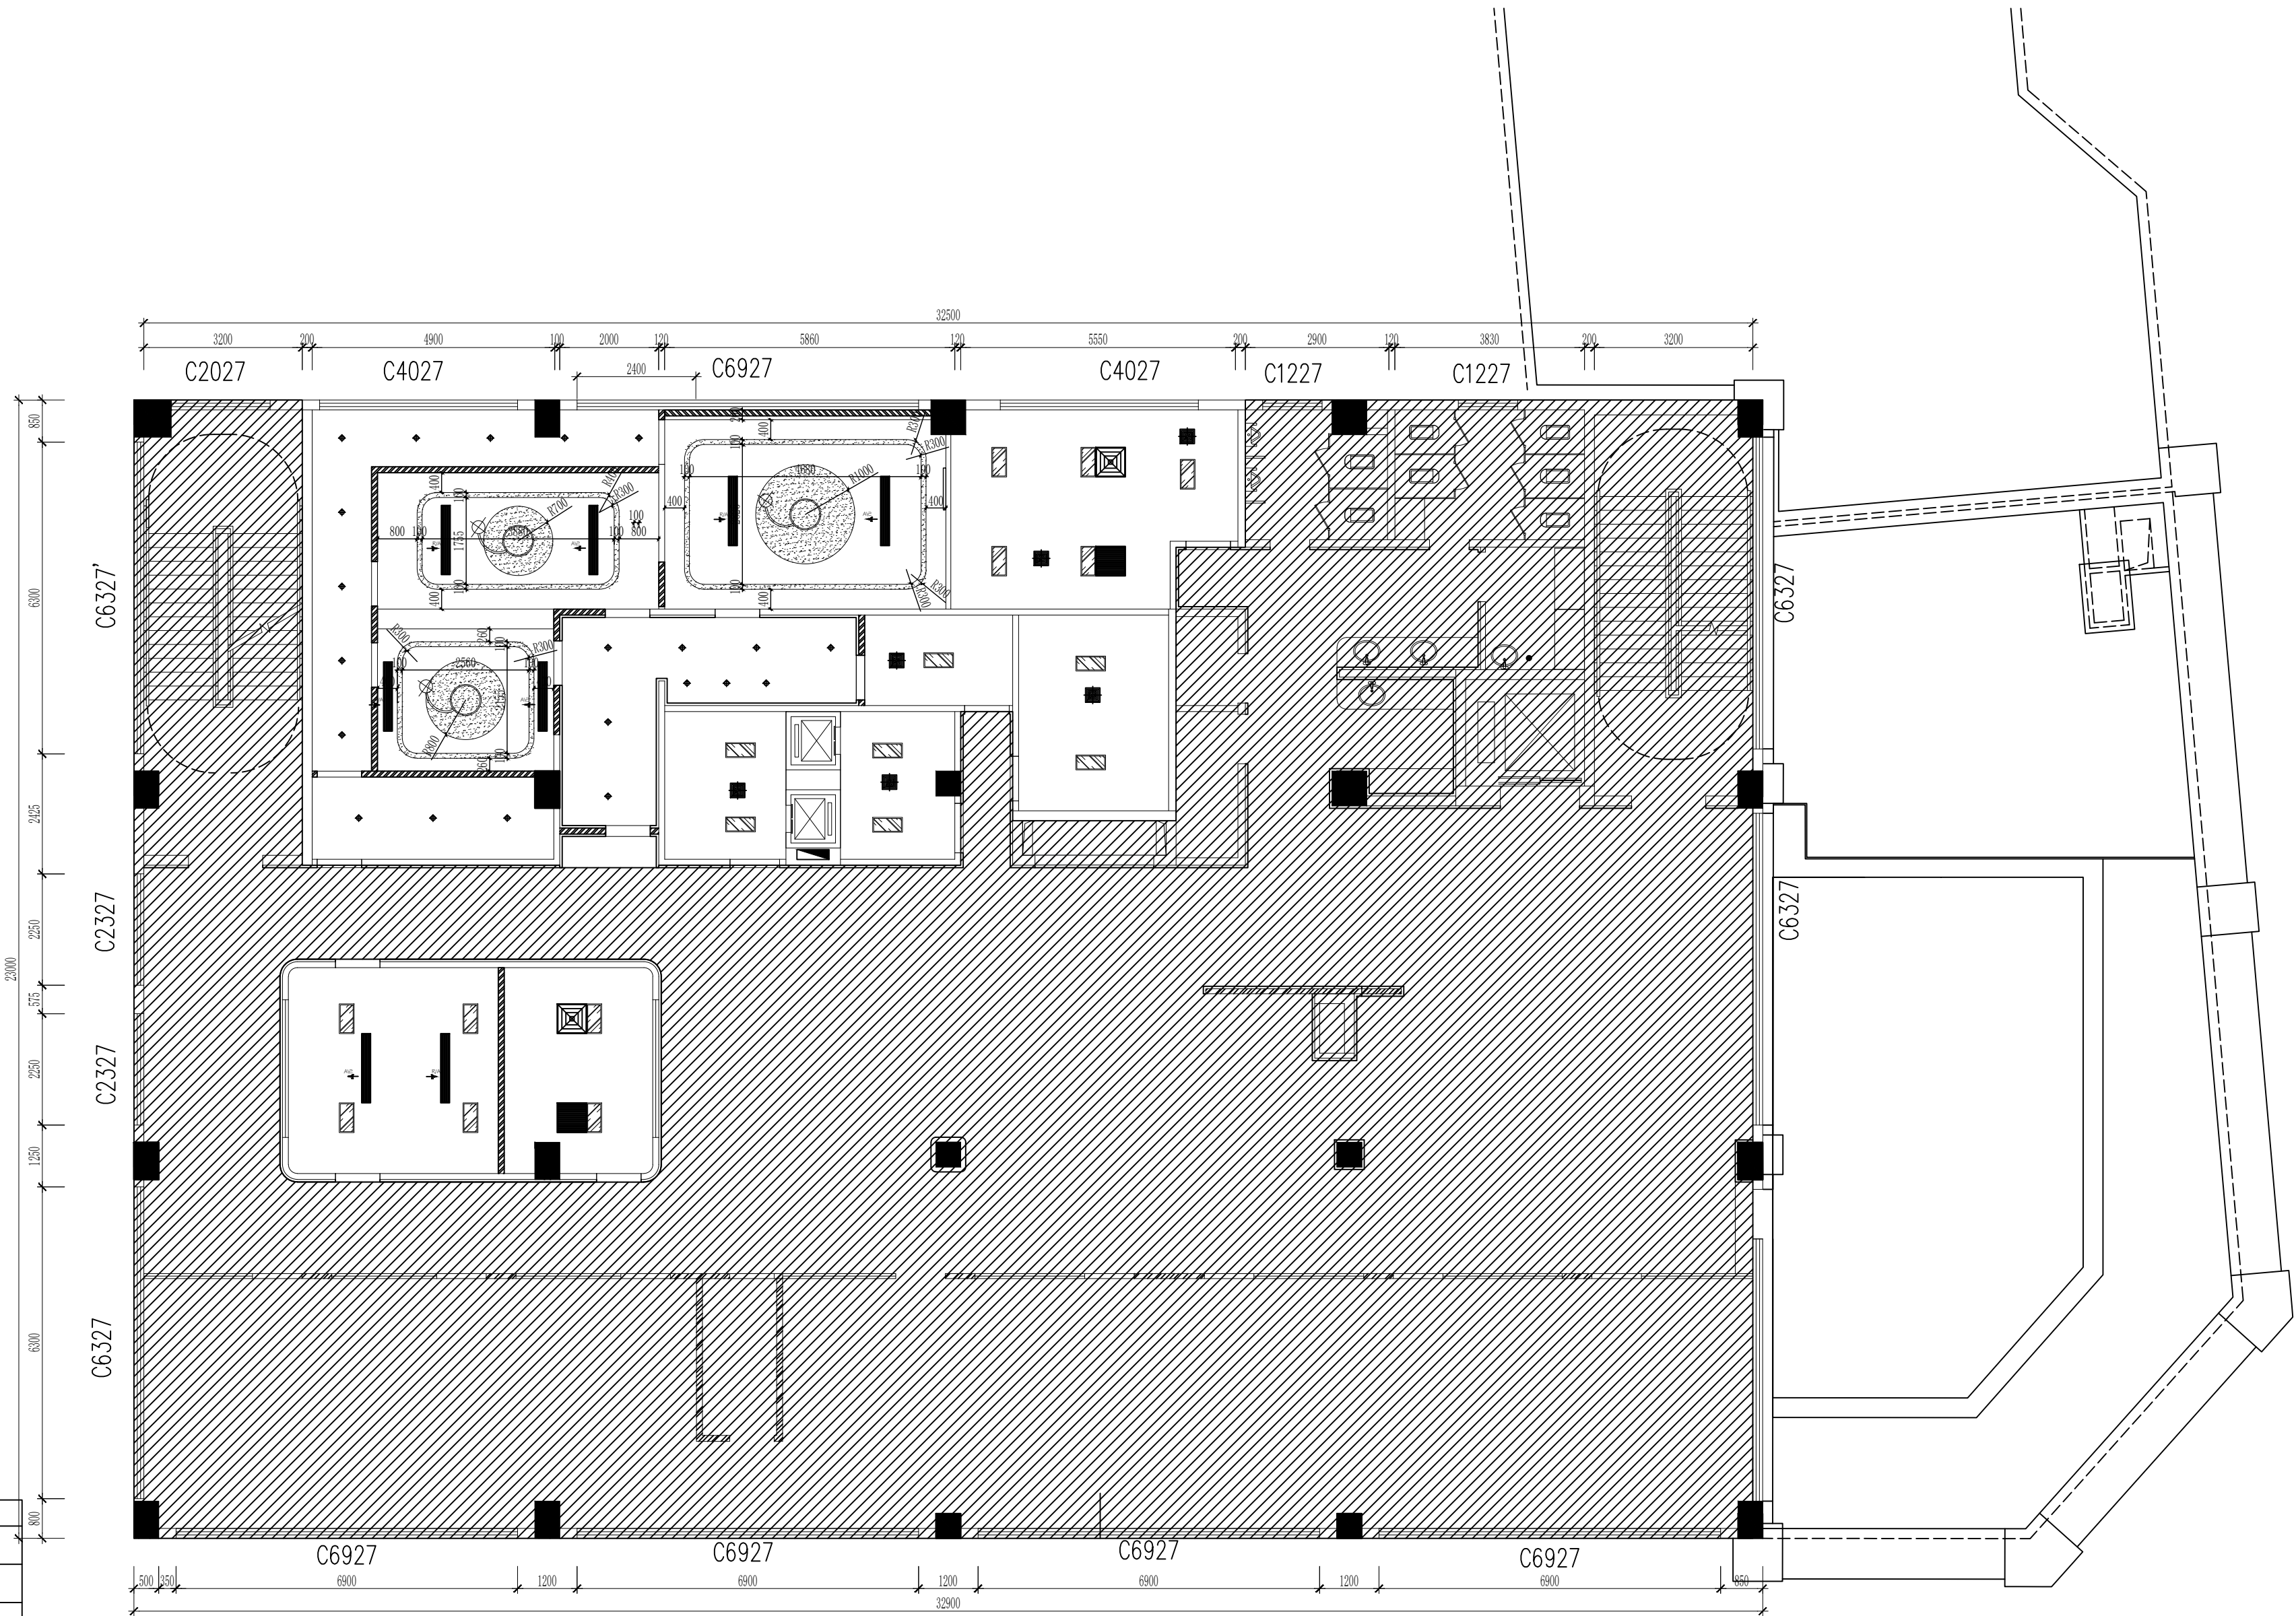

编号	图例	说明
01	—	LED灯带
02	◆	80mm筒灯
03	⊠	双头斗胆灯
04	▨	LED平板灯（300*600mm）
05	▩	LED平板灯（600*600mm）
06	▪	LED平板灯（600*1200mm）
07	▬	LED平板灯（300*2400mm）
08	■	排气扇
09	■	空调风口
10	↑	空调出风
11	↓	空调回风
12	⊙	吸顶灯
12	⊙	LED手术医用检查灯

专业	姓名	日期	专业	姓名	日期
建筑			暖通		
结构			电气		
给排水					

QCSJ
齐创设计有限公司

QI CHUANG DESIGN COMPANY LIMITED

■ 建筑工程设计：乙级 ■ 市政工程设计：乙级
■ 农业综合开发生态工程设计：乙级
■ 公路工程设计：丙级 ■ 水利工程设计：丙级
资质证书编号：A251023937

总部地址：广州市番禺区大石街道石北工业路644号巨太创意产业园18楼808室
扬州分公司地址：扬州市邗江区台商会馆721室

	姓 名 (NAME)	签 名
专 业 DIVISION	建筑、装饰	
项目负责人 PROJECT MANAGER	蔡良娃	蔡良娃
专业负责人 CHIEF	蔡良娃	蔡良娃
复 核 RELIEVED BY	杜忠民	杜忠民
审 核 AUDITED BY	蔡良娃	蔡良娃
设 计 DESIGNED BY	殷 波	殷 波

建设单位：
扬州市口腔医院


项目名称：
扬州市口腔医院东区分院局部改造项目

图纸名称：
三层灯具尺寸图

设计编号		图纸编号	3F-FL-09
出图比例	见图	出图日期	
版次 NO.	修改内容 DESCRIPTION	日期 DATE	

备注：
1、本图必须通过审核、规划、消防等报批手续后方可作为正式施工图使用，否则只作为方案图。
2、图中所有尺寸均以标注为准，除注明外，标高以及其余均以毫米（mm）为单位。
3、使用本图时，请同时参照各专业图纸，如有疑问，请及时与设计院联系。
4、施工单位不得随意变更图线。
5、请勿以比例尺度量此图，一切尺寸按图内数字所示为准。
6、此图版权归本设计单位所有。

出图专用章：
EXCLUSIVE STAMP FOR DRAWINGS

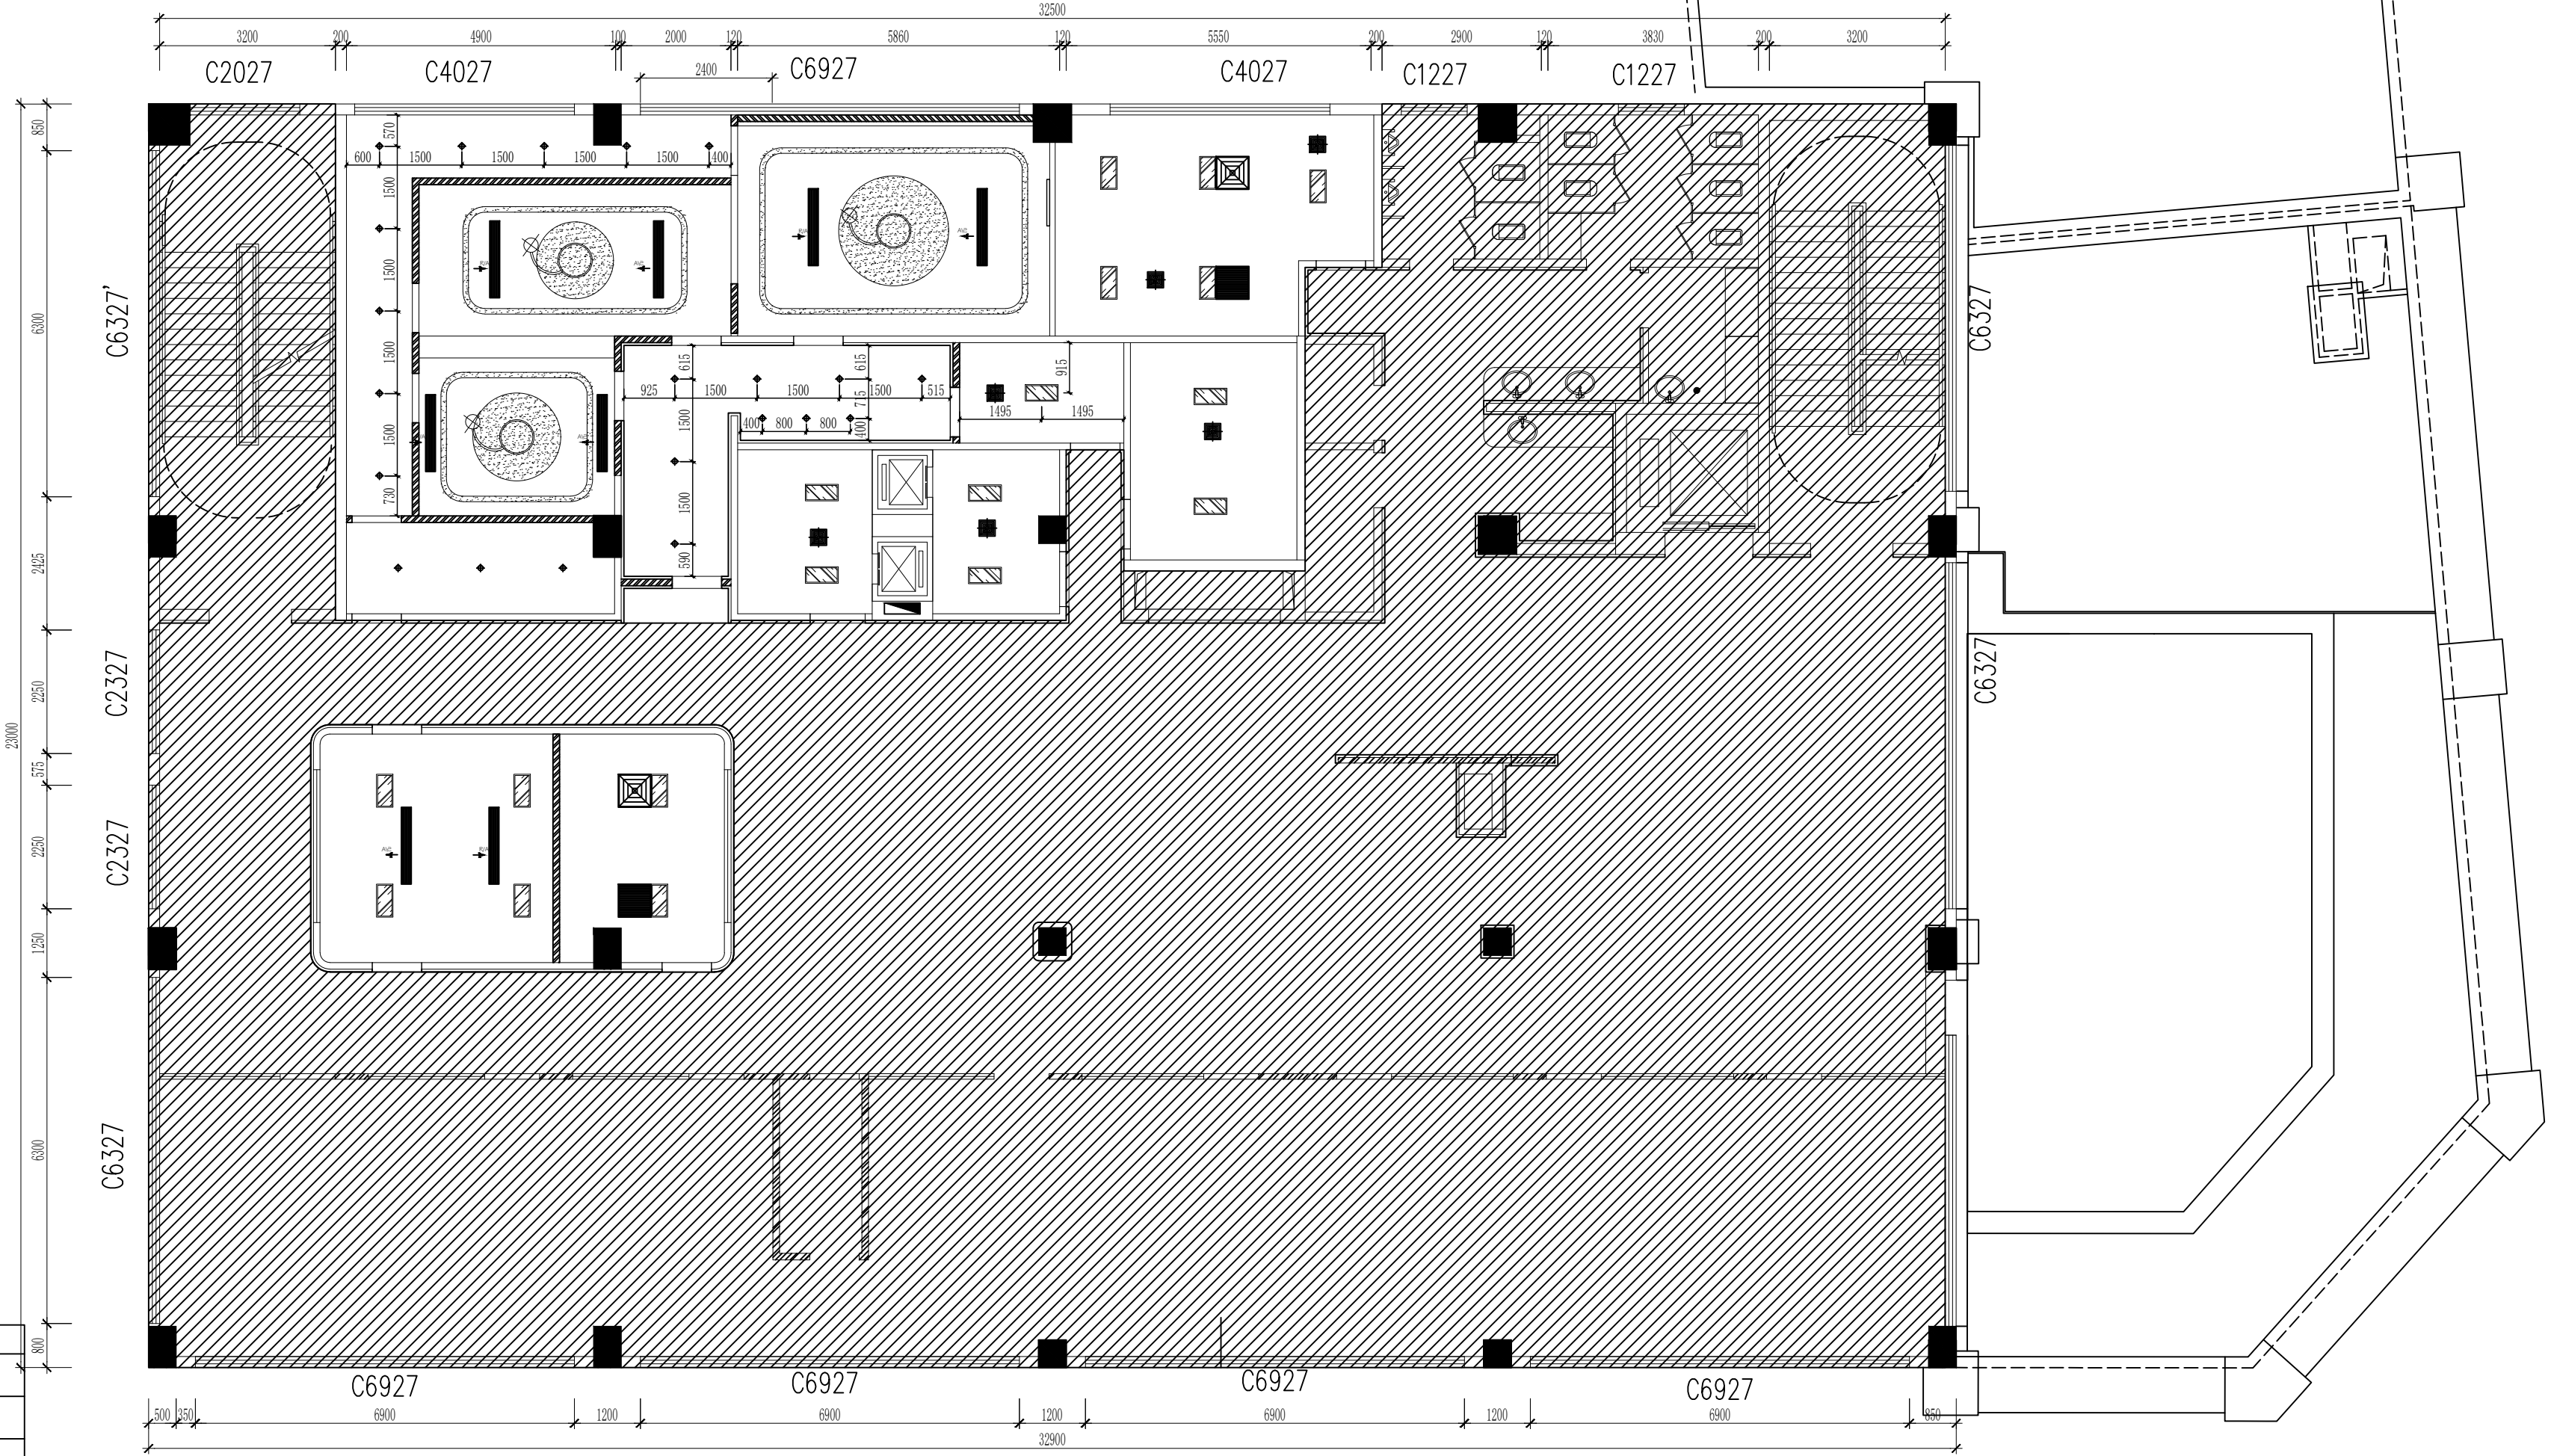

编号	图例	说明
01	—	LED灯带
02	◆	80mm筒灯
03	⊠	双头斗胆灯
04	▨	LED平板灯（300*600mm）
05	▩	LED平板灯（600*600mm）
06	▪	LED平板灯（600*1200mm）
07	▬	LED平板灯（300*2400mm）
08	■	排气扇
09	■	空调风口
10	↑	空调出风
11	↓	空调回风
12	⊙	吸顶灯
12	⊙	LED手术医用检查灯

专业	日期	姓名	日期	专业	姓名	日期
建筑				暖通		
结构				电气		
给排水						

专业	日期	姓名	日期	专业	姓名	日期
建筑				暖通		
结构				电气		
给排水						

QCSJ
齐创设计有限公司

QI CHUANG DESIGN COMPANY LIMITED

■ 建筑工程设计：乙级 ■ 市政工程设计：乙级
■ 农业综合开发生态工程设计：乙级
■ 公路工程设计：丙级 ■ 水利工程设计：丙级
资质证书编号：A251023937

总部地址：广州市番禺区大石街道石北工业路64号巨太创意产业园18楼8楼
扬州分公司地址：扬州市江都区台商会馆721室

	姓名 (NAME)	签名
专业 DIVISION	建筑、装饰	
项目负责人 PROJECT MANAGER	蔡良娃	蔡良娃
专业负责人 CHIEF	蔡良娃	蔡良娃
复核 RELIEVED BY	杜忠民	杜忠民
审核 AUDITED BY	蔡良娃	蔡良娃
设计 DESIGNED BY	殷波	殷波

建设单位：
扬州市口腔医院


项目名称：
扬州市口腔医院东区分院局部改造项目

图纸名称：
三层原地面铺装图

设计编号		图纸编号	3F-FL-10
出图比例	见图	出图日期	
版次 NO.	修改内容 DESCRIPTION	日期 DATE	

备注：
1、本图必须通过审核、规划、消防等报批手续后方可作为正式施工图使用，否则只作为方案图。
2、图中所有尺寸均以标注为准，除注明外，标高以及其余均以毫米（mm）为单位。
3、使用本图时，请同时参照各专业图纸，如有疑问，请及时与设计院联系。
4、施工时不得随意变更原图。
5、请勿以比例尺度量此图，一切尺寸按图内数字所示为准。
6、此图版权归本设计单位所有。

出图专用章：
EXECUTIVE STAMP FOR DRAWINGS

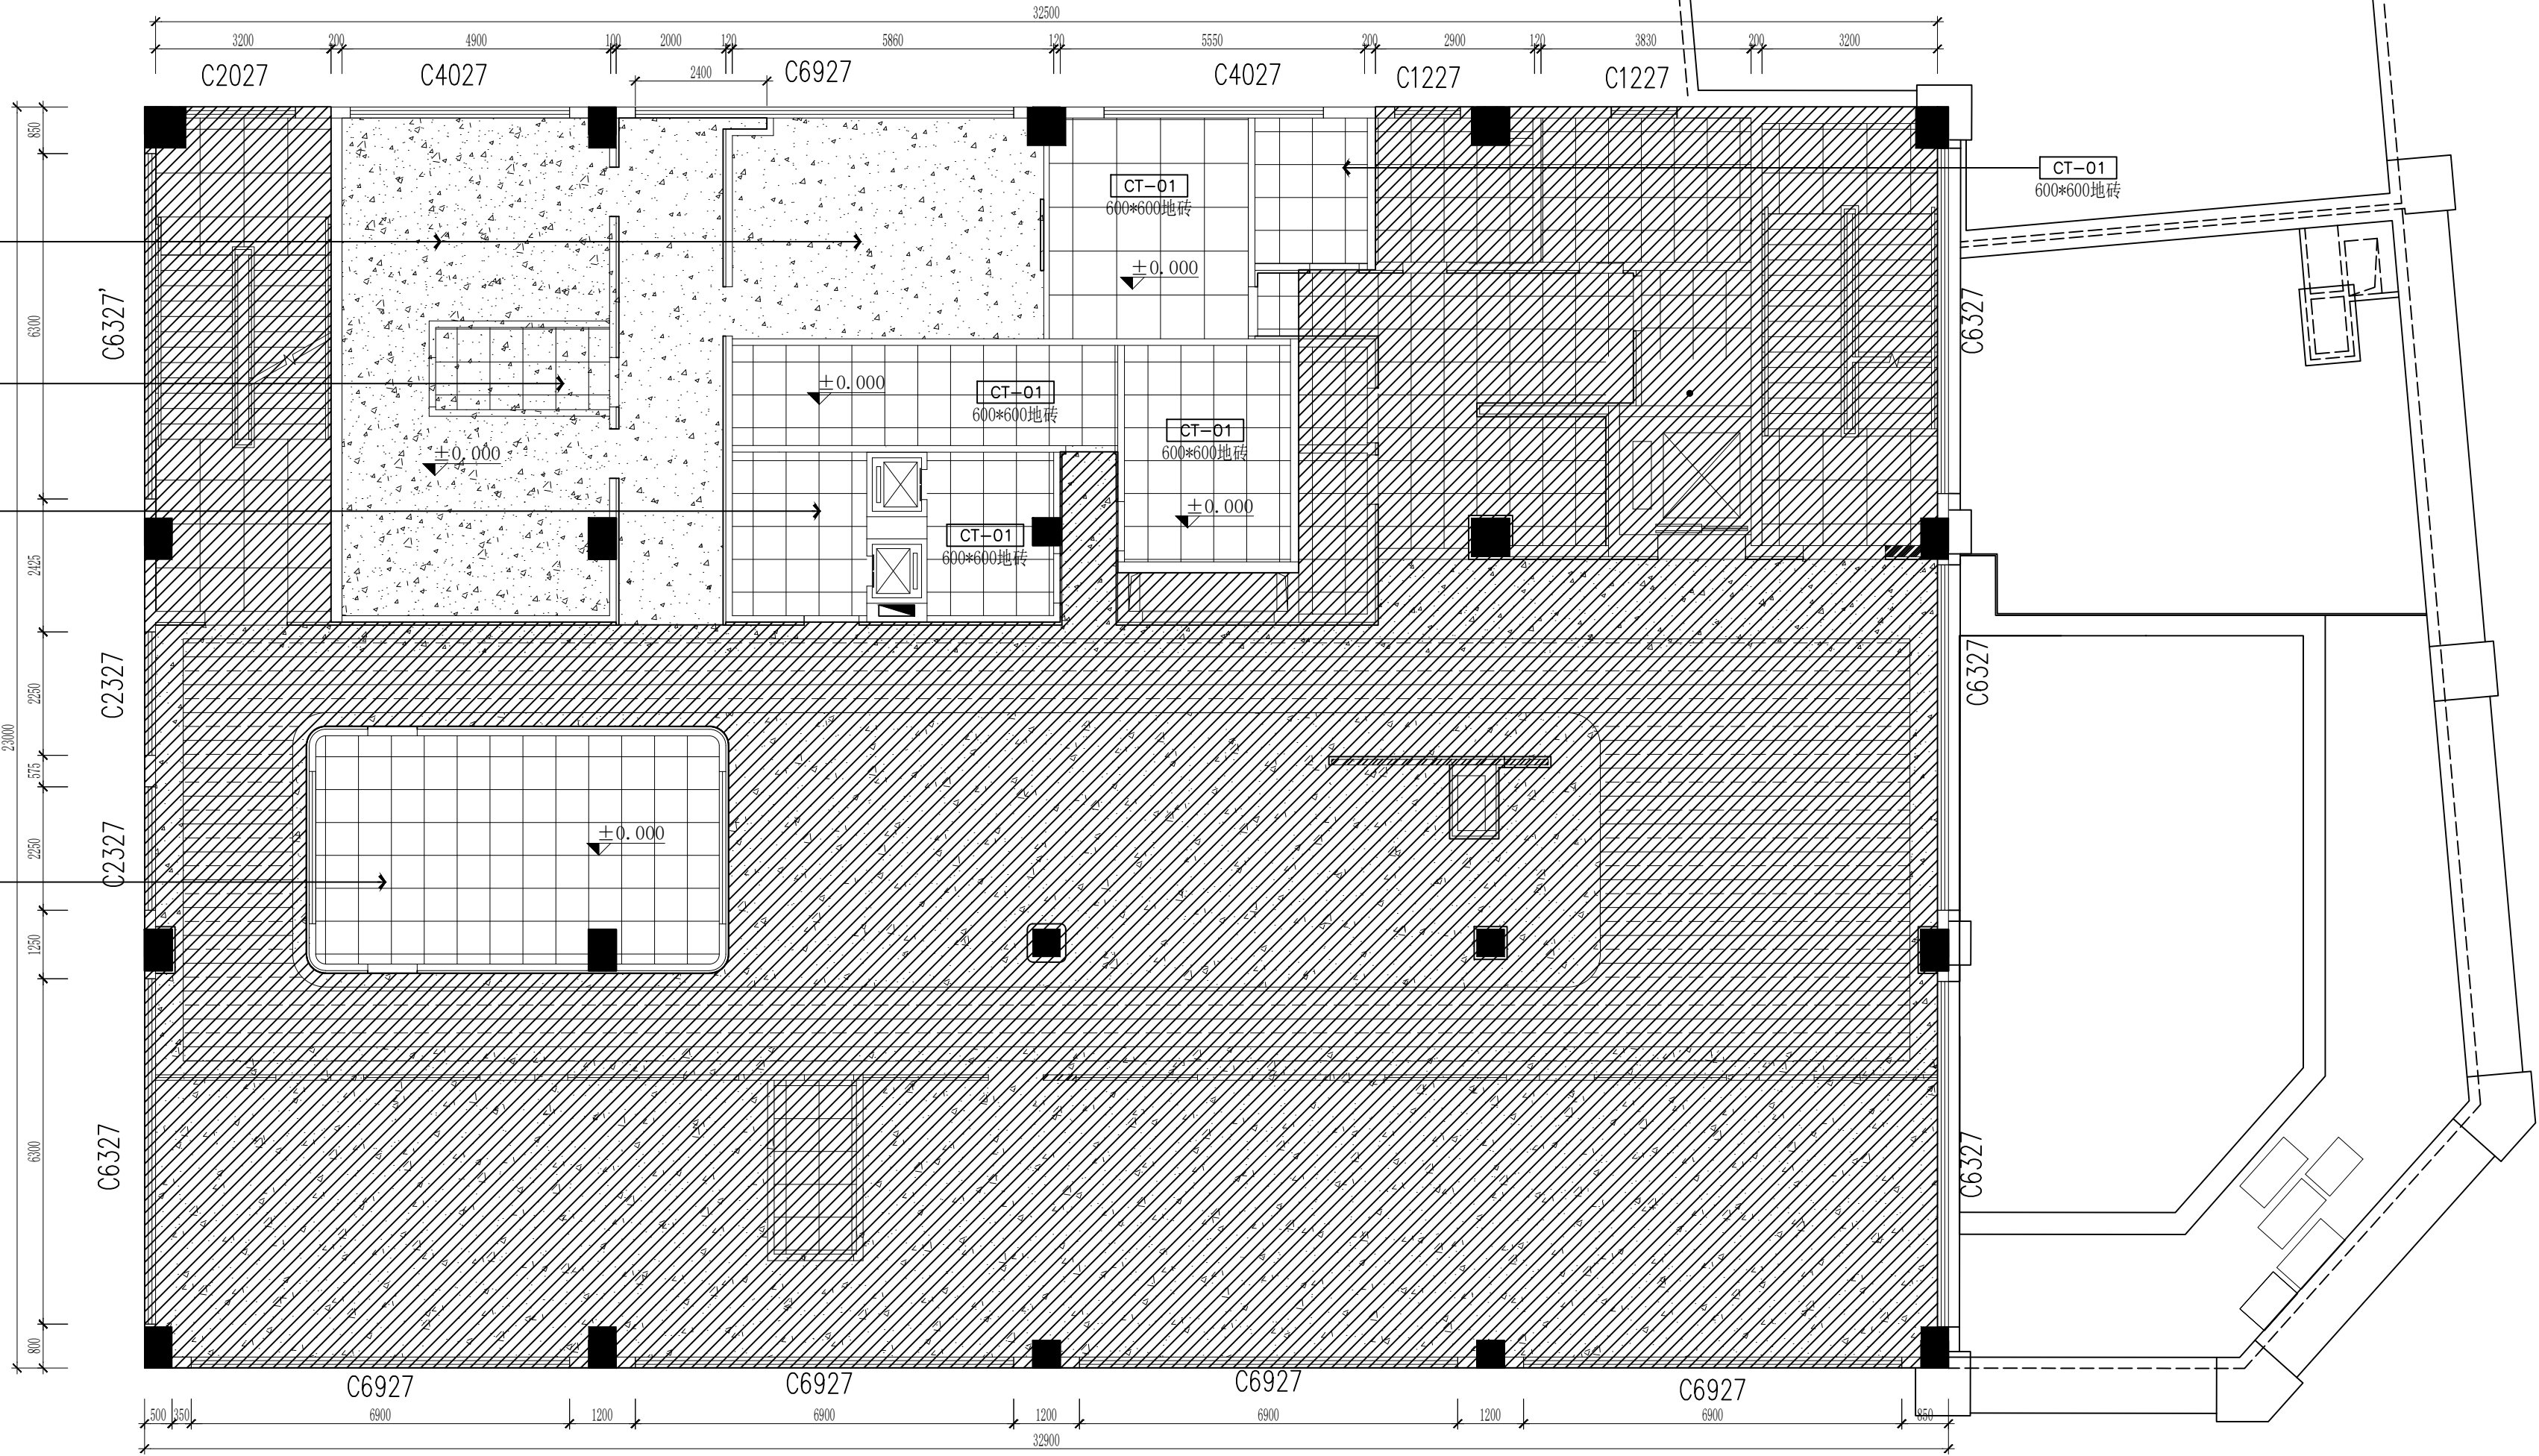


专业	日期	姓名	日期	专业	日期	姓名	日期
建筑				暖通			
结构				电气			
给排水							

QCSJ
齐创设计有限公司

QI CHUANG DESIGN COMPANY LIMITED

■ 建筑工程设计：乙级 ■ 市政工程设计：乙级
■ 农业综合开发生态工程设计：乙级
■ 公路工程设计：丙级 ■ 水利工程设计：丙级
资质证书编号：A251023937

总部地址：广州市番禺区大石街道石北工业路644号巨太创意产业园18楼808
扬州分公司地址：扬州市邗江区台商会馆721室

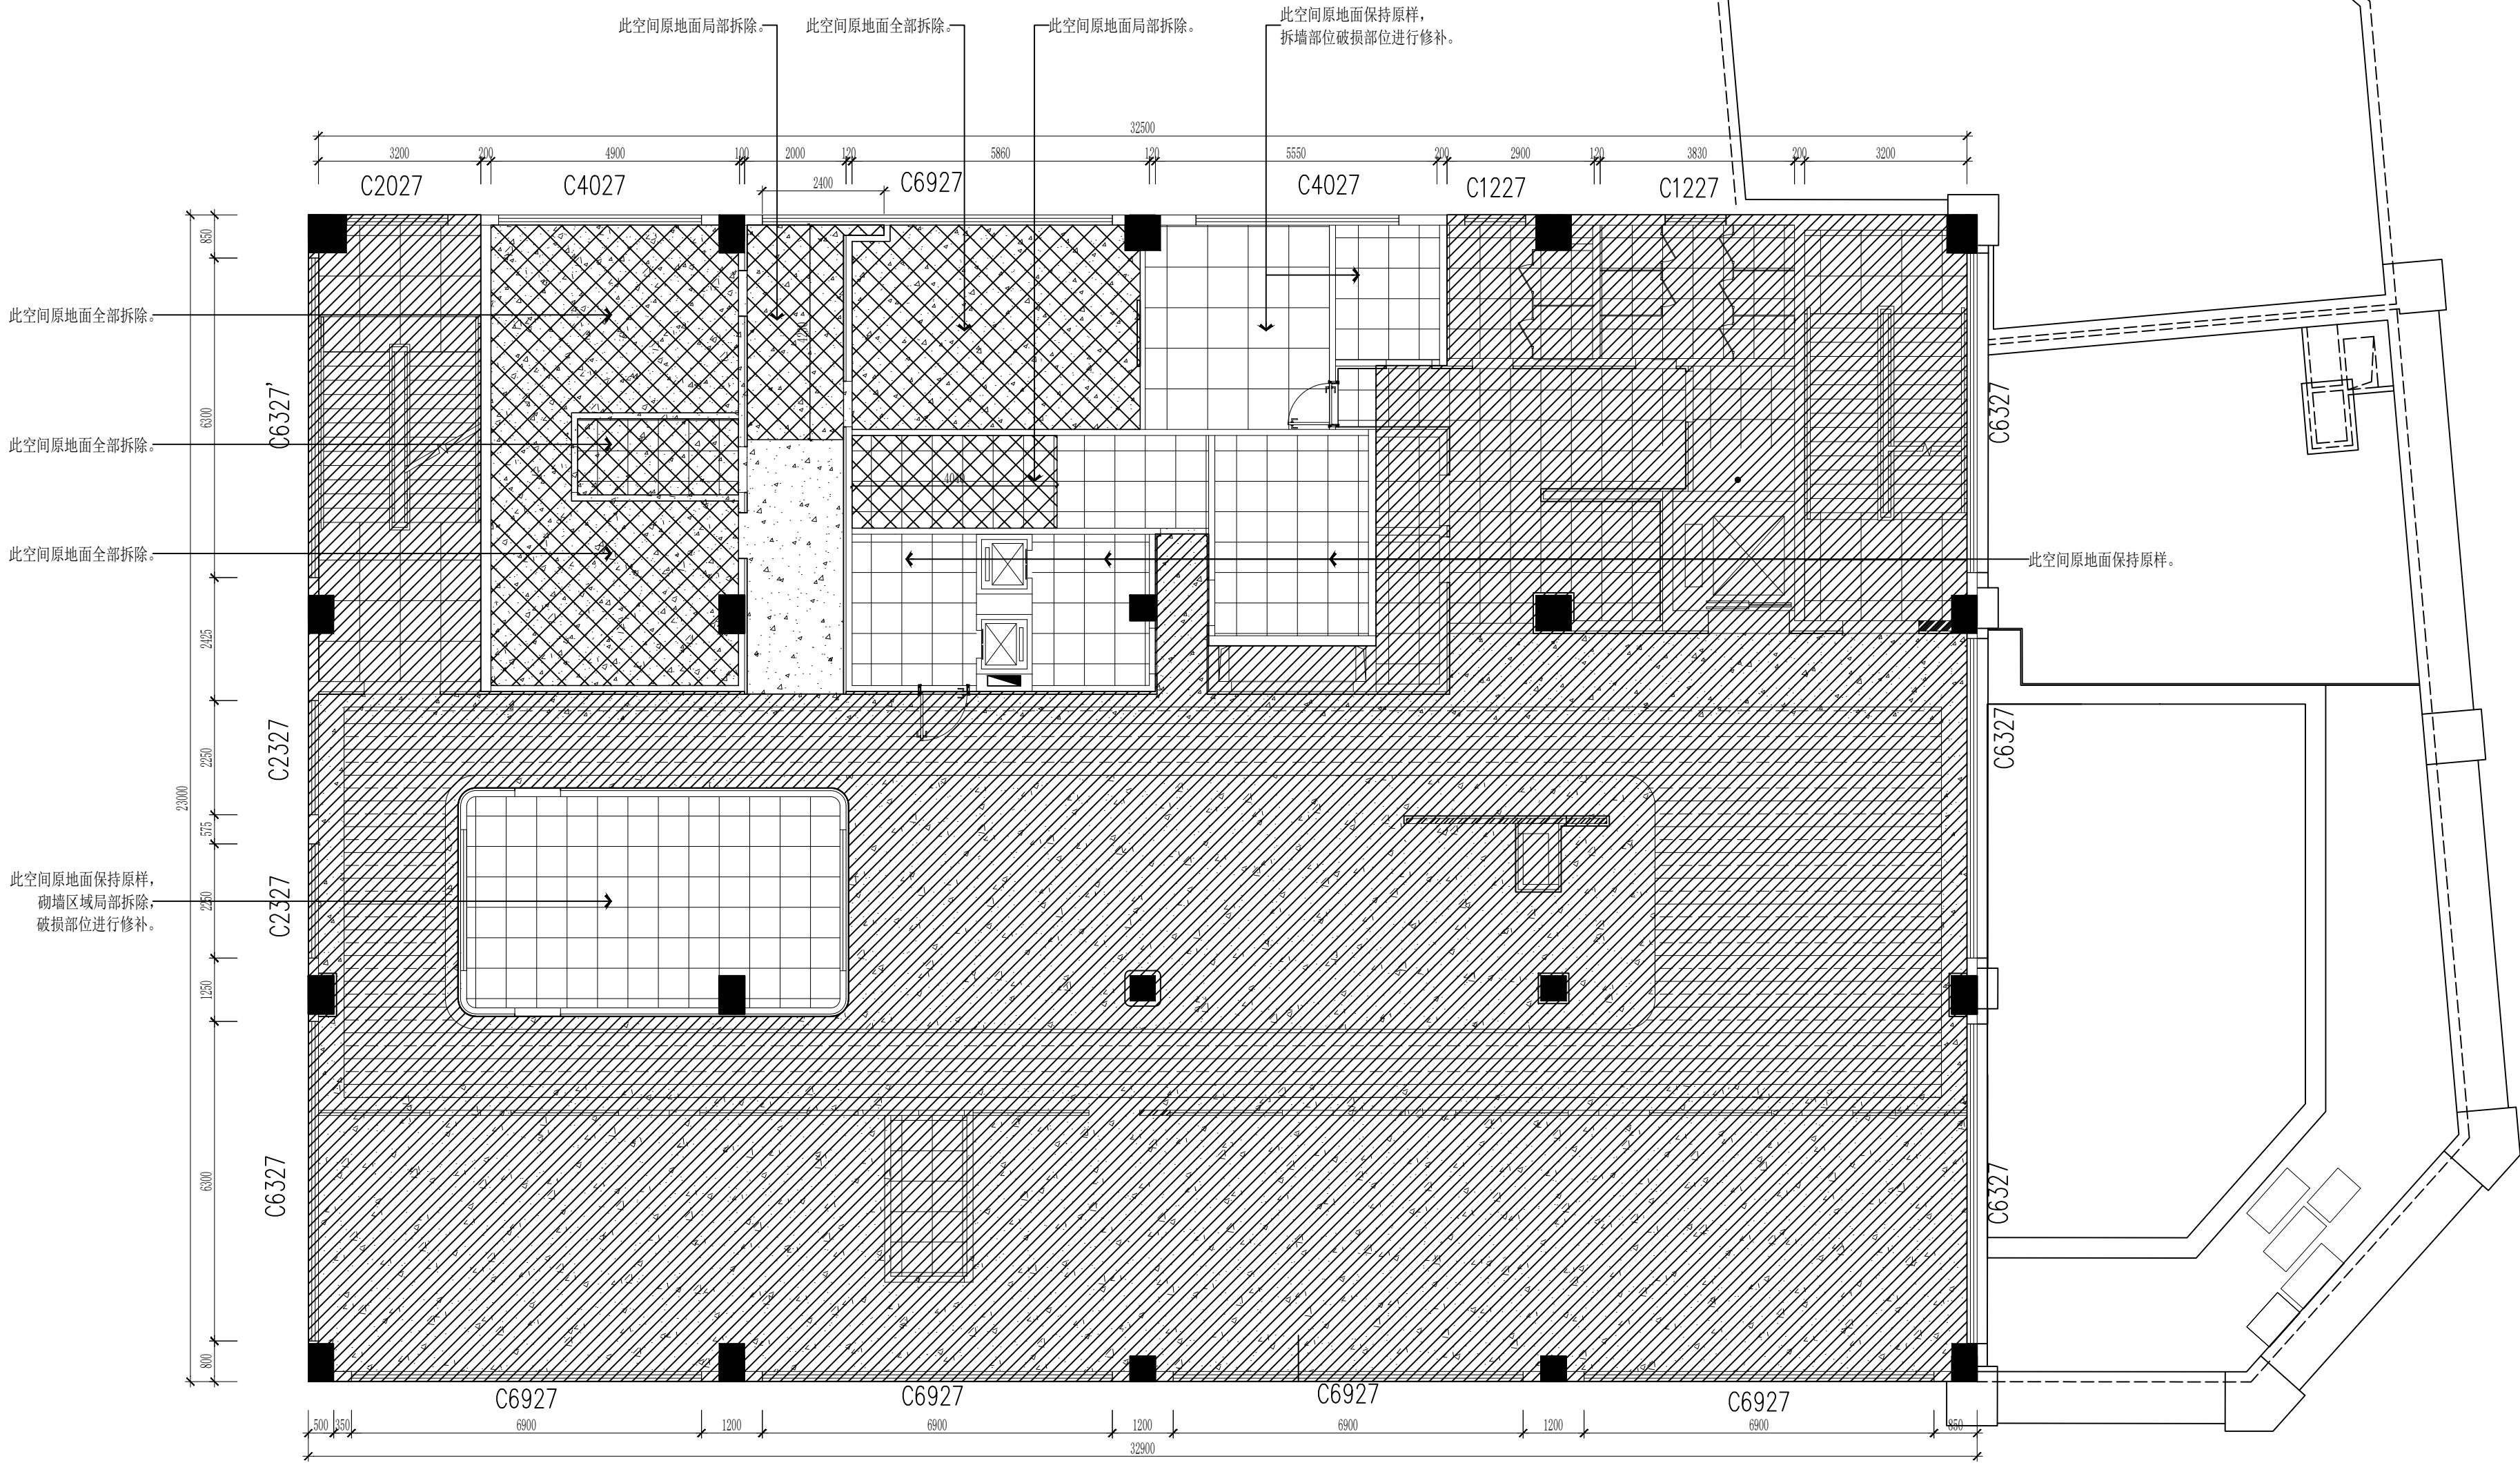

	姓 名 (NAME)	签 名
专 业 DIVISION	建筑、装饰	
项目负责人 PROJECT MANAGER	蔡良娃	蔡良娃
专业负责人 CHIEF	蔡良娃	蔡良娃
复 核 RELIEVED BY	杜忠民	杜忠民
审 核 AUDITED BY	蔡良娃	蔡良娃
设 计 DESIGNED BY	殷 波	殷波

建设单位：
扬州市口腔医院

项目名称：
扬州市口腔医院东区分院局部改造项目


图纸名称：
三层原地面铺装拆除图

设计编号		图纸编号	3F-FL-11
出图比例	见图	出图日期	
版次 NO.	修改内容 DESCRIPTION	日期 DATE	

备注：
1、本图必须通过审核、规划、消防等报批手续后方可作为正式施工图使用，否则只作为方案图。
2、图中所有尺寸均以标注为准，除注明外，标高以及其余均以毫米（mm）为单位。
3、使用本图时，请同时参照各专业图纸，如有疑问，请及时与设计院联系。
4、施工单位不得擅自变更图纸。
5、请勿以比例尺度量此图，一切尺寸按图内数字所示为准。
6、此图版权归本设计单位所有。

出图专用章：
EXECUTIVE STAMP FOR DRAWINGS

专业	姓名	日期	专业	姓名	日期
建筑工程			电气工程		
给排水					

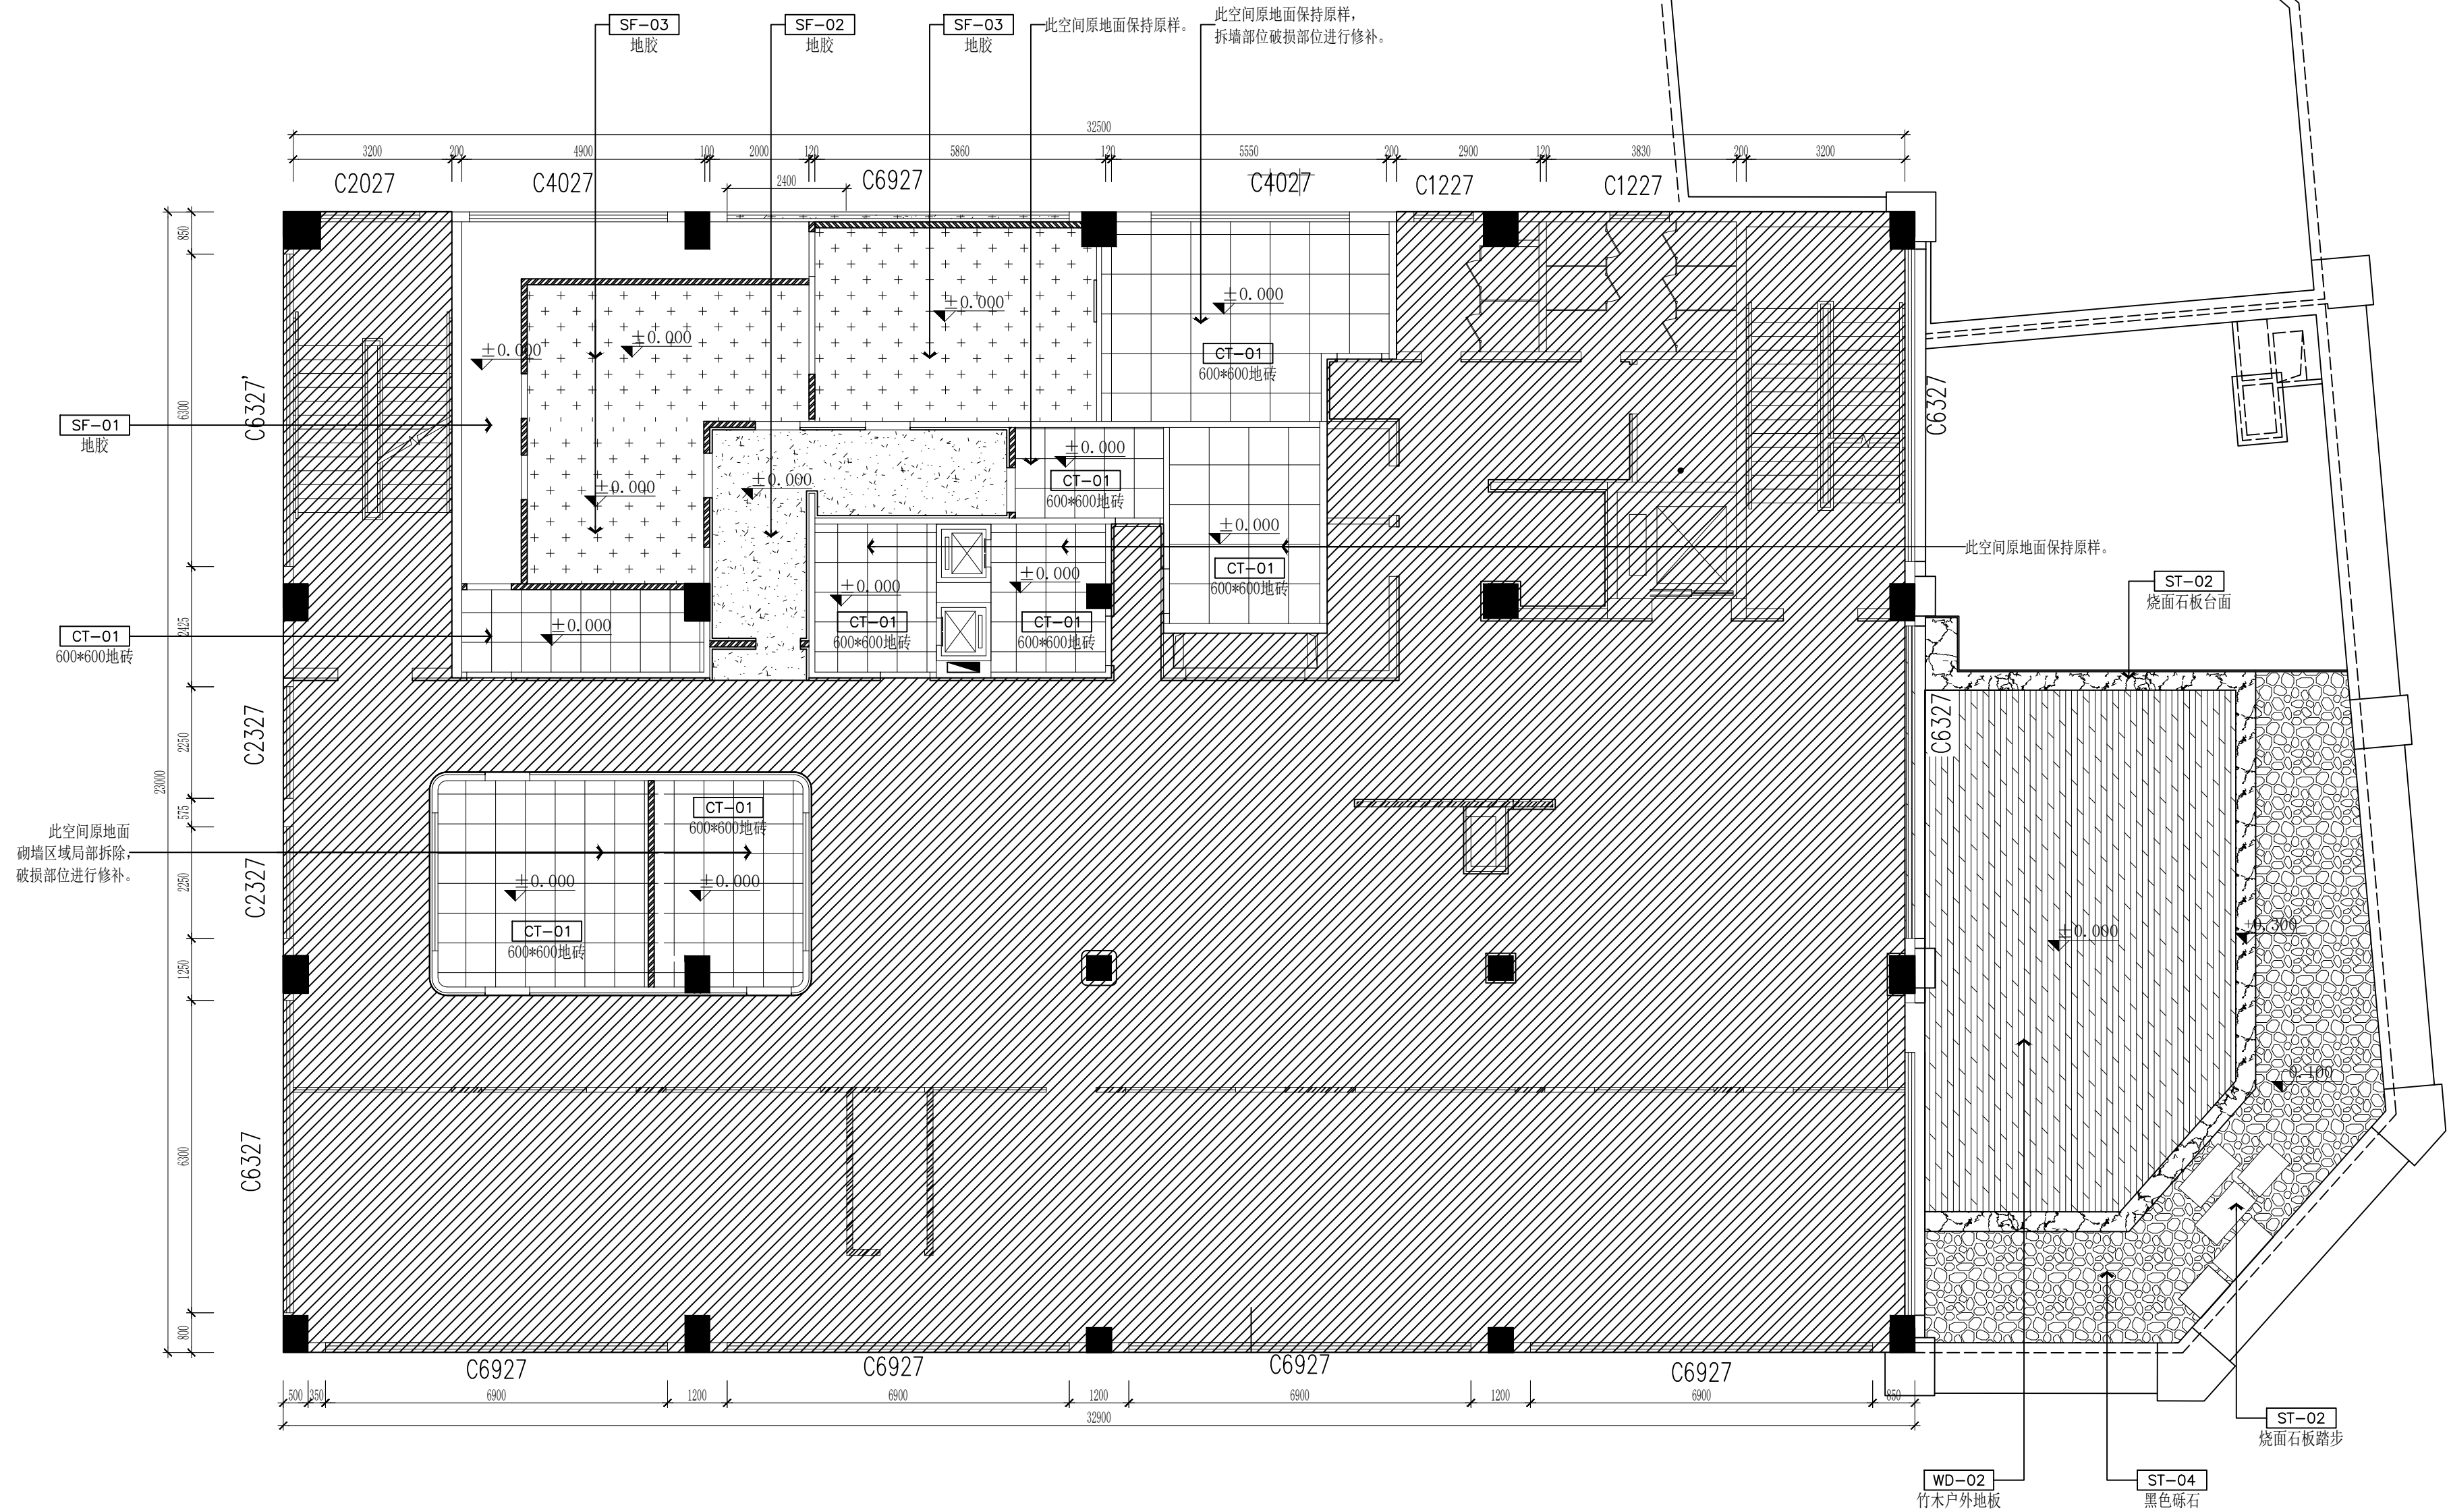

注：所有过门石采用

ST-01

 门槛石

	姓 名	签 名
	(NAME)	
专 业 DIVISION	建筑、装饰	
项目负责人 PROJECT MANAGER	蔡良娃	蔡良娃
专业负责人 CHIEF	蔡良娃	蔡良娃
复 核 RELIEVED BY	杜忠民	杜忠民
审 核 AUDITED BY	蔡良娃	蔡良娃
设 计 DESIGNED BY	殷 波	殷波

建设单位: 扬州市口腔医院

项目名称: 扬州市口腔医院东区分院局部改造项目


图纸名称: 三层地面铺装图

设计编号		图纸编号	3F-FL-12
出图比例	见图	出图日期	
版次 NO.	修改内容 DESCRIPTION	日期 DATE	

- 1、本图必须通过审图、规划、消防等报批手续后方可作为正式施工图使用，
图只作为方案图。
- 2、图中所有尺寸均以标注为准，除注明外，标高以米其余均以毫米（mm）为单位。
- 3、使用本图纸时，请同时参照各专业图纸，如有疑问，请及时与设计院联系。
- 4、施工单位不得随意更改图例。
- 5、请均以比例尺度量此图，一切尺寸依图内数字所示为准。
- 6、此图纸版本为本设计单位所有。

出图专用章:
EXCLUSIVE STAMP FOR DRAWINGS

专业	姓名	日期	专业	姓名	日期
建筑			暖通		
结构			电气		
给排水					

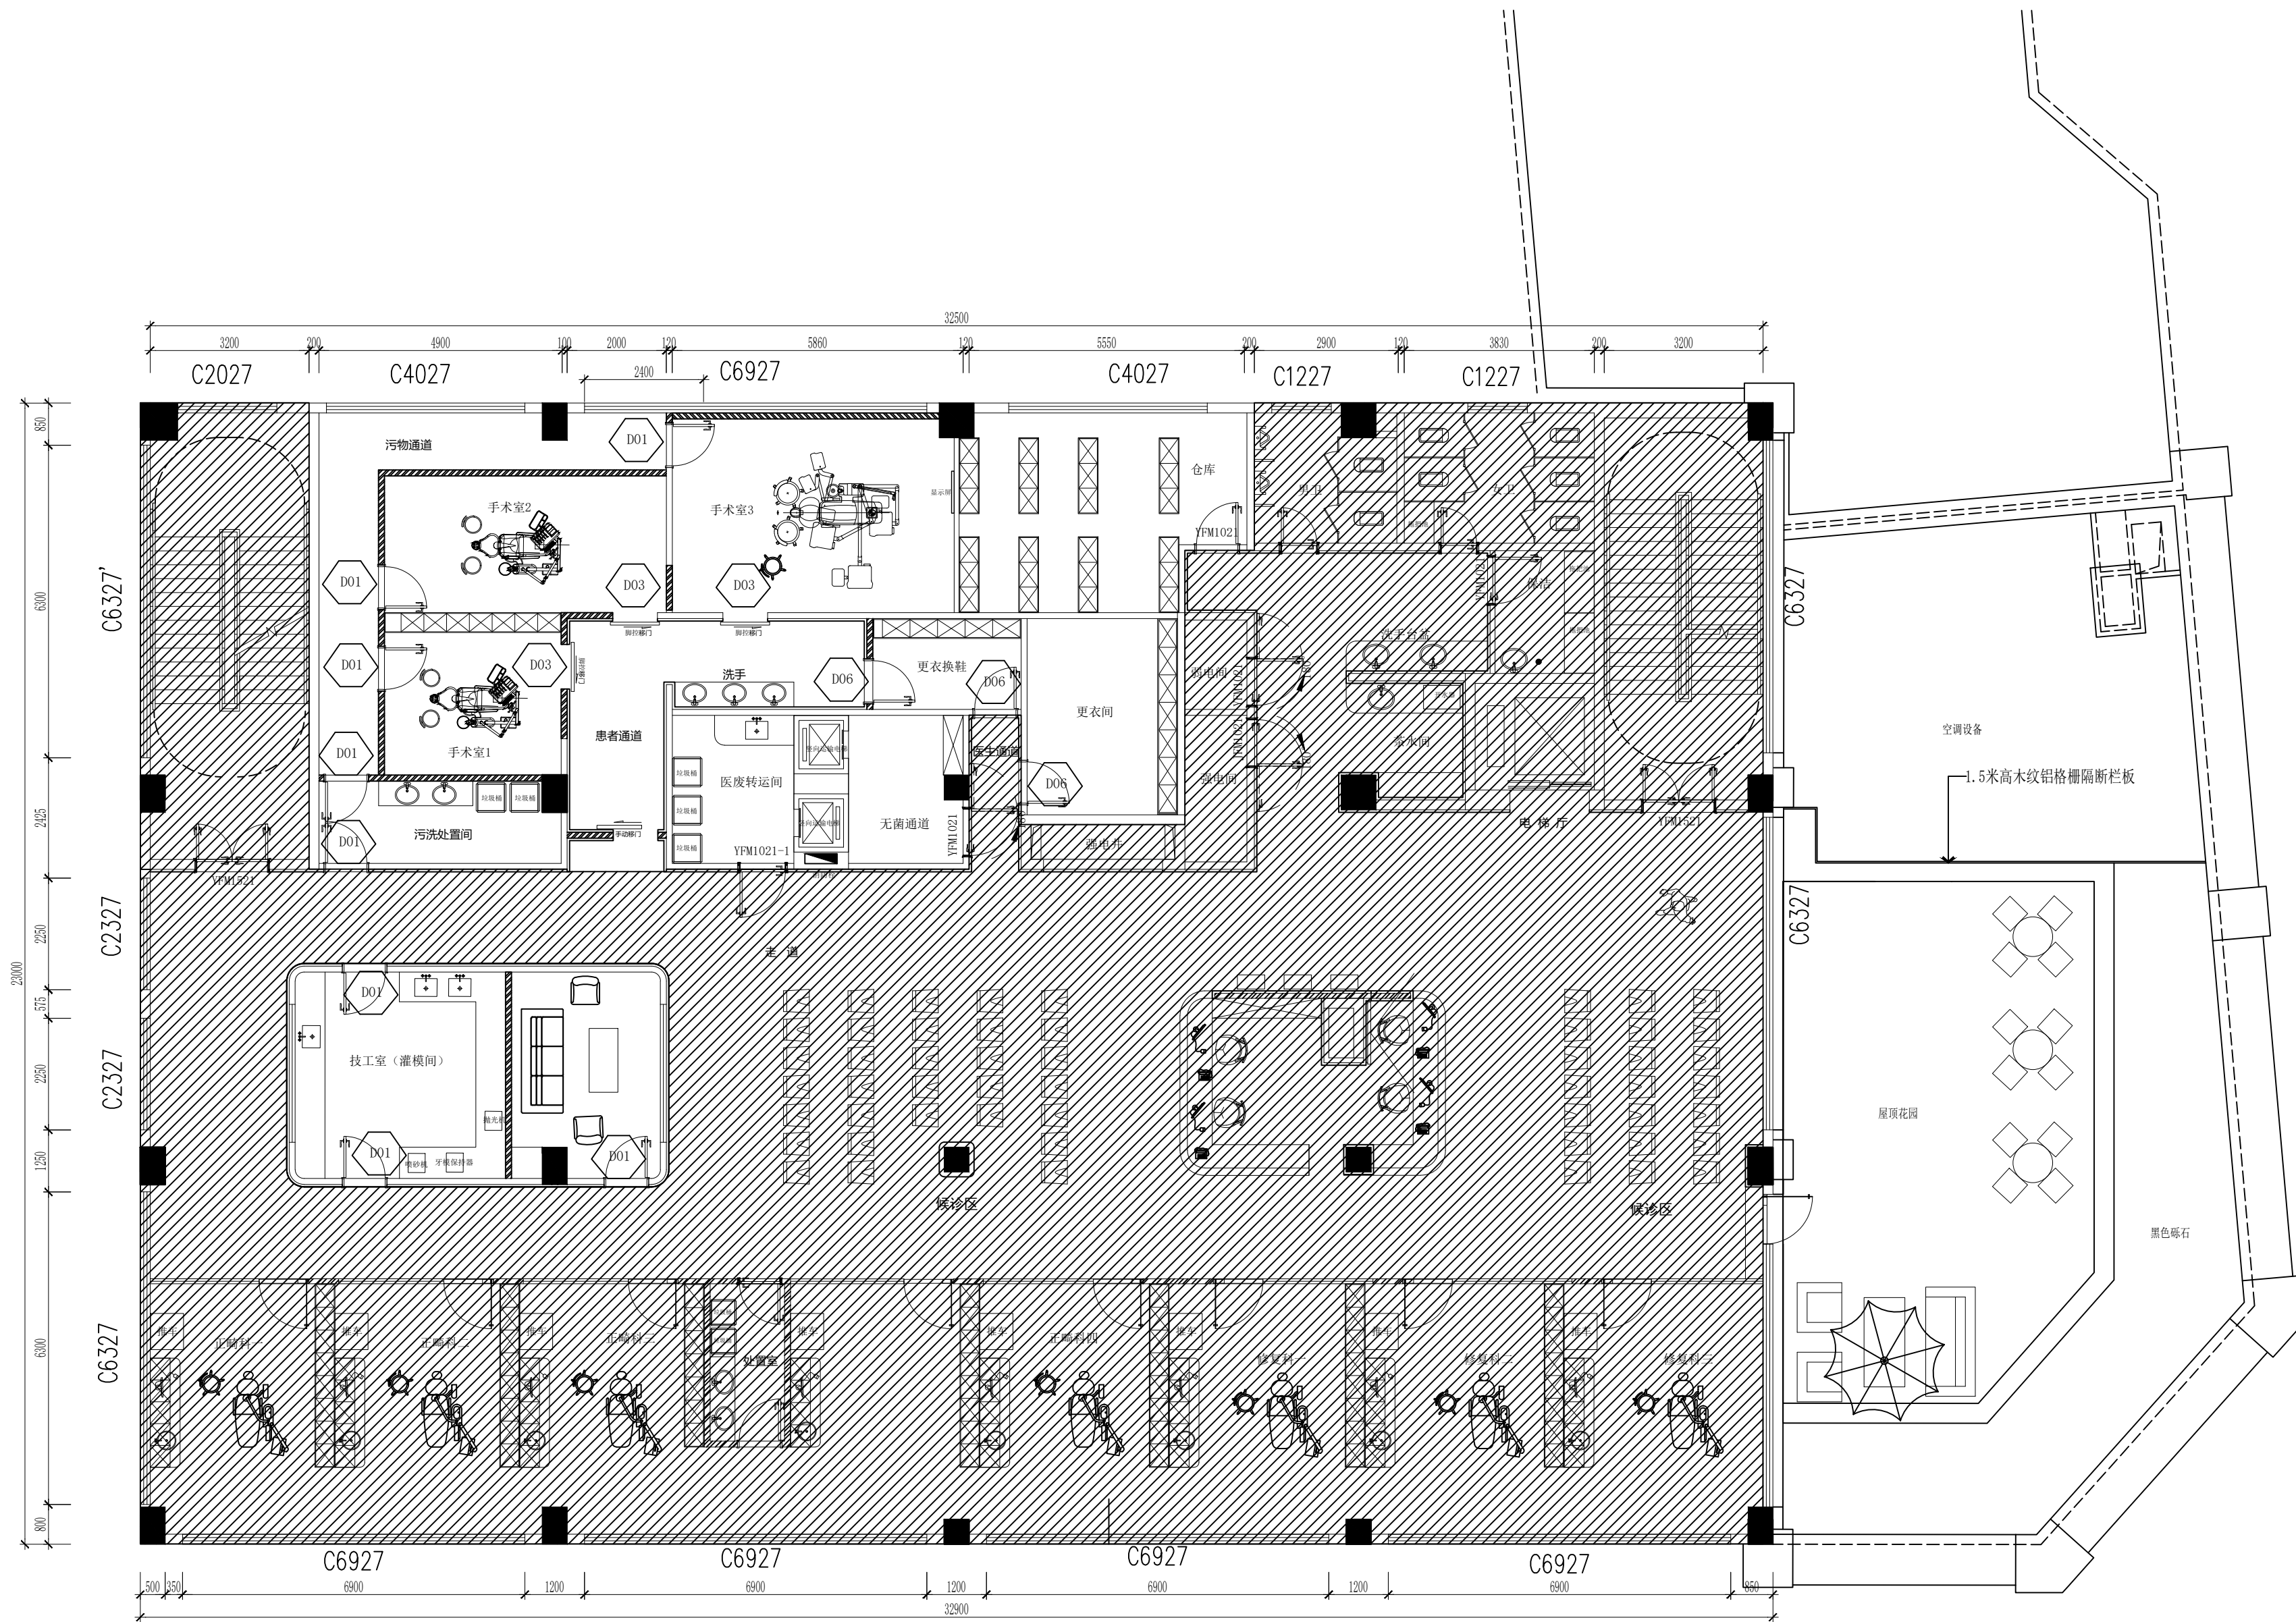

No.	DESCRIPTION
D01	成品钢板门（900mm宽）
D02	成品钢板门（1000mm宽）
D03	成品钢板门（900mm宽）
D04	成品钢板门（1500mm宽）
D05	双开铝框钢化安全玻璃门（1500mm宽）
D06	成品钢板门（900mm宽）（无可视窗）
D07	铝框钢化安全玻璃门（1000mm宽）

QCSJ
齐创设计有限公司
QI CHUANG DESIGN COMPANY LIMITED
■ 建筑工程设计：乙级 ■ 市政工程设计：乙级
■ 农业综合开发生态工程设计：乙级
■ 公路工程设计：丙级 ■ 水利工程设计：丙级
资质证编号：A251023937
总部地址：广州市番禺区大石街道石北工业路64号大创产业园18栋8楼
扬州分公司地址：扬州市江都区台商会馆721室

	姓 名 (NAME)	签 名
专 业 DIVISION	建筑、装饰	
项目负责人 PROJECT MANAGER	蔡良娃	蔡良娃
专业负责人 CHIEF	蔡良娃	蔡良娃
复 核 RELIEVED BY	杜忠民	杜忠民
审 核 AUDITED BY	蔡良娃	蔡良娃
设 计 DESIGNED BY	殷 波	殷波

建设单位:

扬州市口腔医院

项目名称:	扬州市口腔医院东区分院局部改造项目
-------	-------------------

图纸名称: 三层门表图


设计编号	图纸编号	3F-FL-13
出图比例	见图	出图日期
版次 NO.	修改内容 DESCRIPTION	日期 DATE

备注:

- 1、本图必须通过审图, 规划, 消防等审批后方可作为正式施工图使用, 否则只作为方案图。
- 2、图中所有尺寸均以标注为准, 除注明外, 标高以米其余均以毫米 (mm) 为单位。
- 3、使用本图纸时, 请同时参照各专业图纸, 如有疑问, 请及时与设计院联系。
- 4、施工单位不得随意更改图限。
- 5、请知以比例尺度量此图, 一切尺寸依图内数字所示为准。
- 6、此图随版本归本设计单位所有。

出图专用章:
EXCLUSIVE STAMP FOR DRAWINGS

专业	日期	姓名	日期	姓名	日期
建筑					
结构					
给排水					
暖通					
电气					

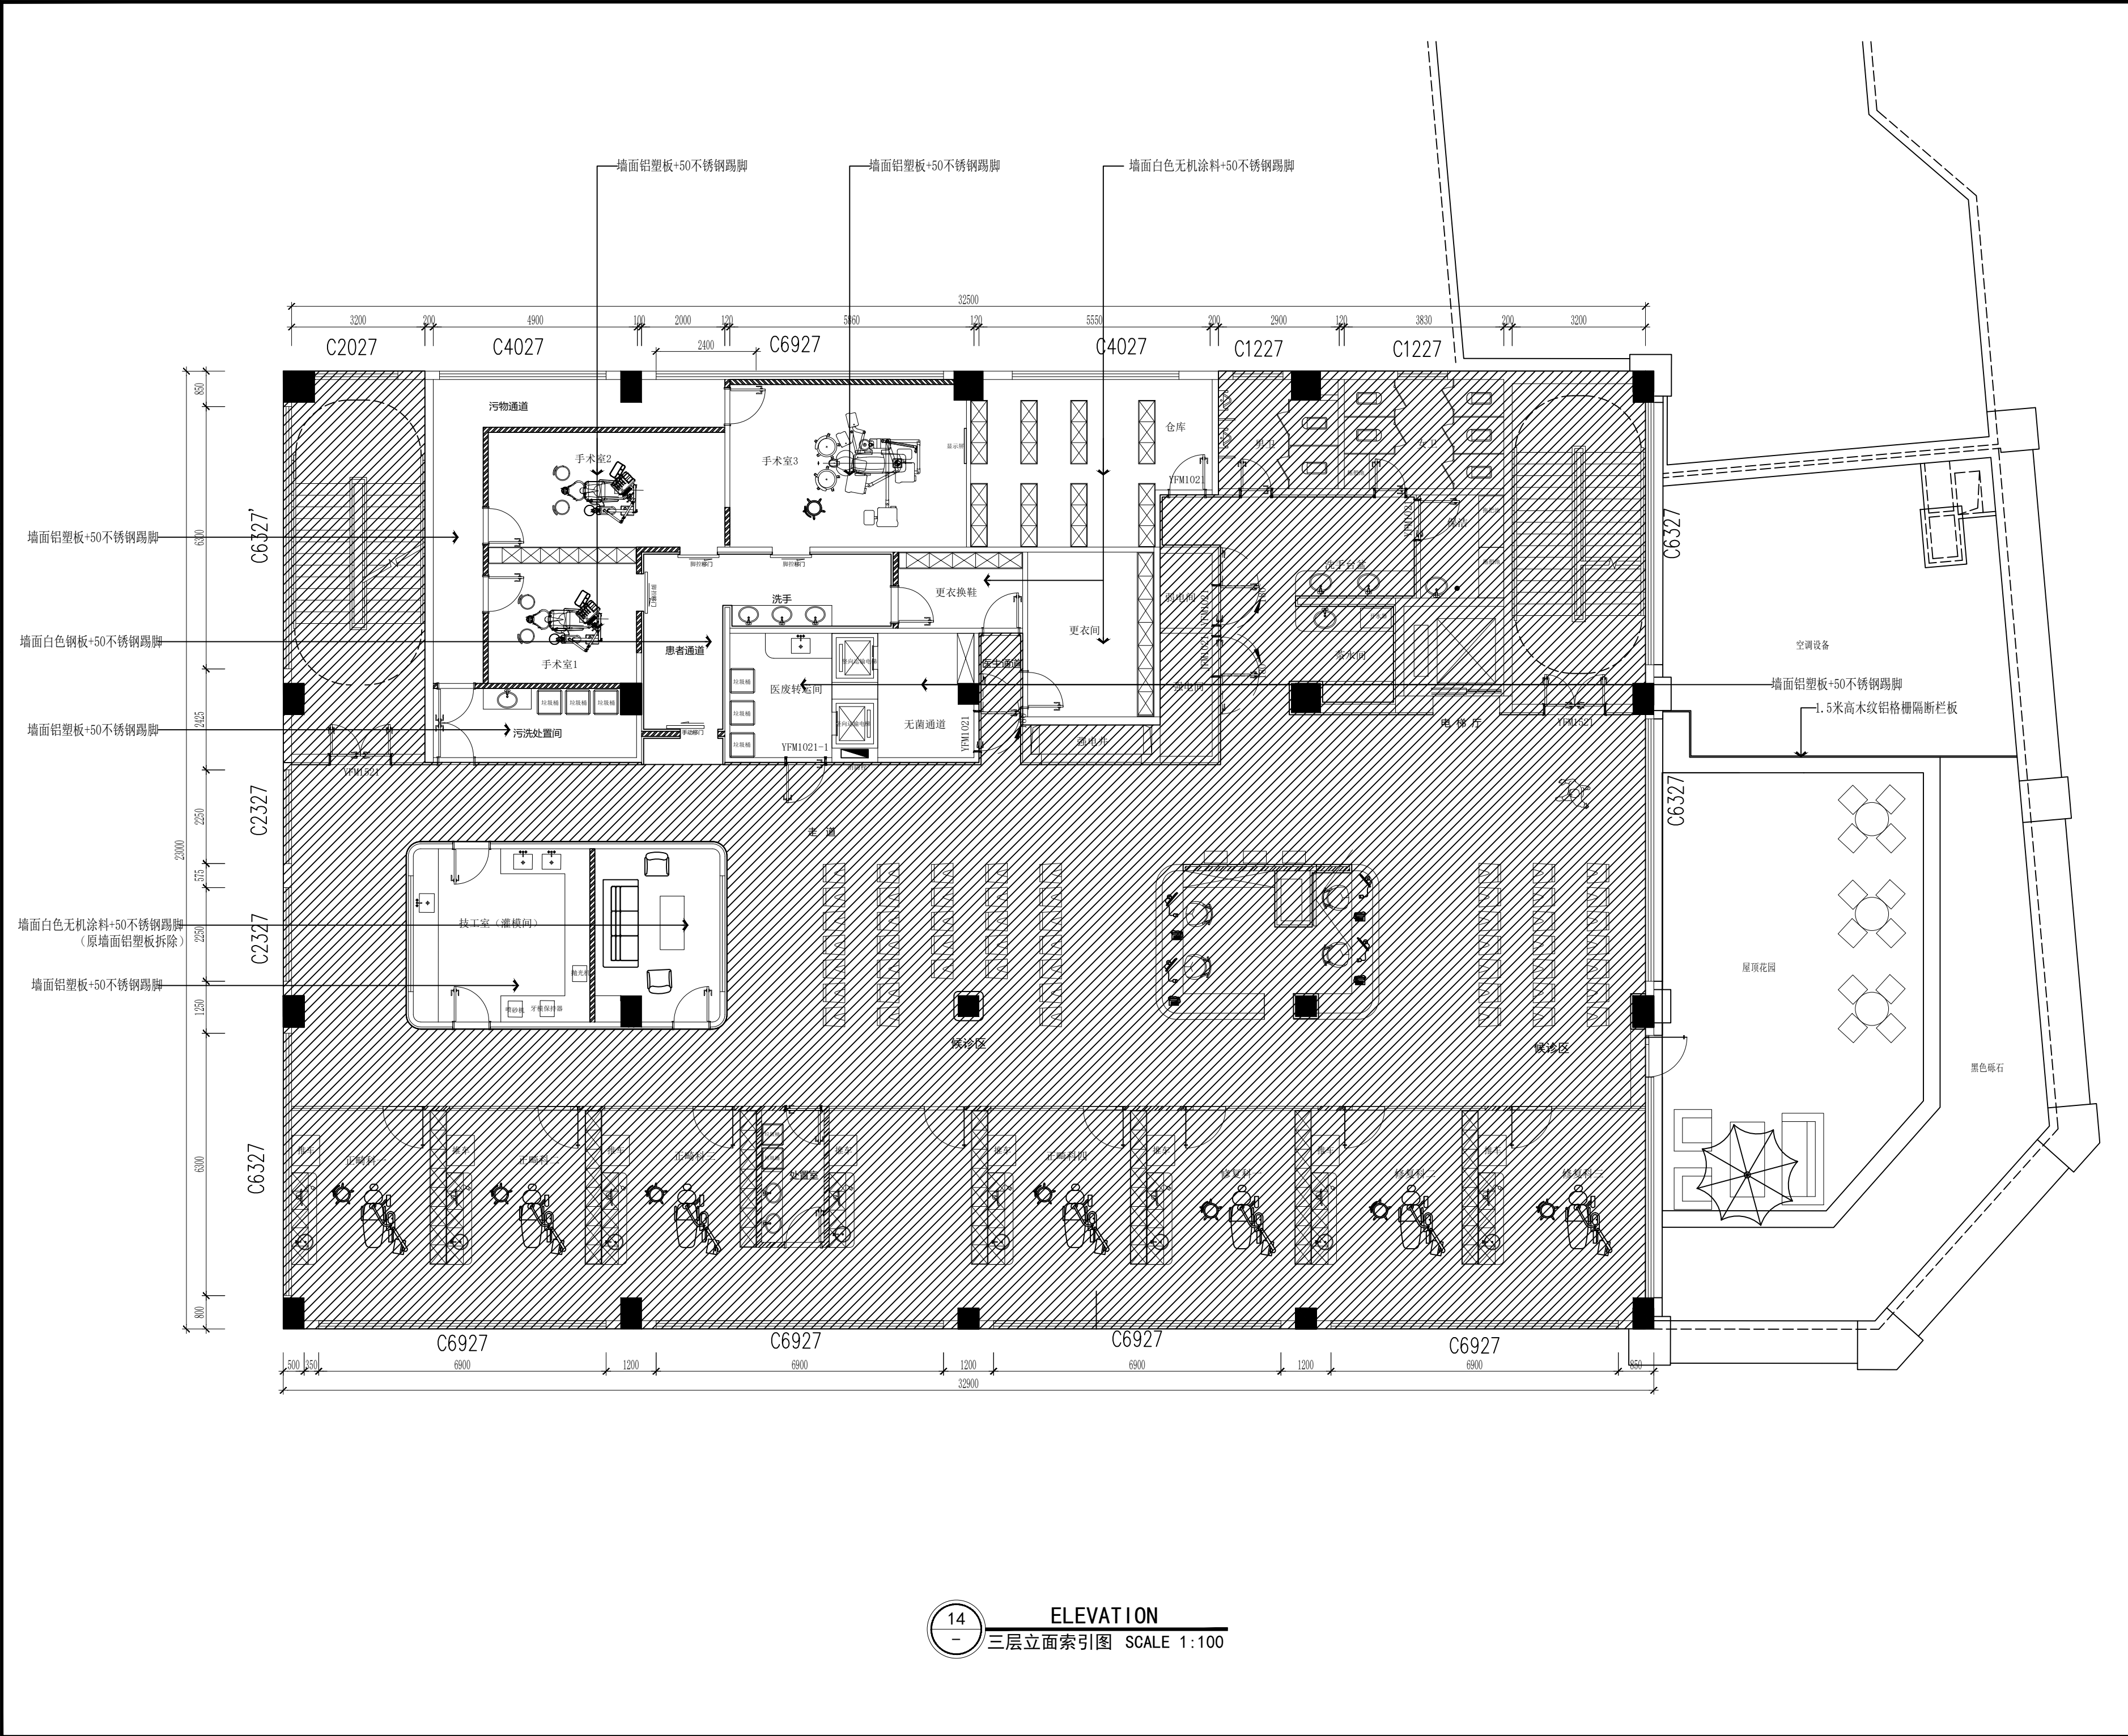

QCSJ

齐创设计有限公司

QI CHUANG DESIGN COMPANY LIMITED

■ 建筑工程设计：乙级 ■ 市政工程设计：乙级
■ 农业综合开发生态工程设计：乙级
■ 公路工程设计：丙级 ■ 水利工程设计：丙级
资质证书编号：A251023937

总部地址：广州市番禺区大石街道石北工业路64号巨太创意产业园18栋4楼
扬州分公司地址：扬州市邗江区台商会馆721室

	姓名 (NAME)	签名
专业 DIVISION	建筑、装饰	
项目负责人 PROJECT MANAGER	蔡良娃	蔡良娃
专业负责人 CHIEF	蔡良娃	蔡良娃
复核 RELIEVED BY	杜忠民	杜忠民
审核 AUDITED BY	蔡良娃	蔡良娃
设计 DESIGNED BY	殷波	殷波

建设单位：

扬州市口腔医院

项目名称：

扬州市口腔医院东区分院局部改造项目

图纸名称：

三层立面索引图

设计编号	图纸编号	3F-FL-14
出图比例	见图	出图日期
版次 NO.	修改内容 DESCRIPTION	日期 DATE

备注：

1、本图必须通过审批，规划、消防等报批手续后方可作为正式施工图使用，否则只作为方案图。
2、图中所有尺寸均以标注为准，除注明外，标高以米其余均以毫米（mm）为单位。
3、使用本图时，请同时参照各专业图纸，如有疑问，请及时与设计院联系。
4、施工时不得随意变更图样。
5、请勿以比例尺度量此图，一切尺寸以图内数字所示为准。
6、此图版权归本设计单位所有。

出图专用章：

EXCLUSIVE STAMP FOR DRAWINGS

日期	姓名	专业	日期	姓名	专业
		暖通			电气
		结构			给排水

QCSJ
齐创设计有限公司

QI CHUANG DESIGN COMPANY LIMITED

■ 建筑工程设计：乙级 ■ 市政工程设计：乙级
■ 农业综合开发生态工程设计：乙级
■ 公路工程设计：丙级 ■ 水利工程设计：丙级
资质证书编号：A251023937

总部地址：广州市番禺区长石街道石北工业路644号巨太创意产业园18栋4楼
扬州分公司地址：扬州市邗江区台商会馆721室

	姓名 (NAME)	签名
专业 DIVISION	建筑、装饰	
项目负责人 PROJECT MANAGER	蔡良娃	蔡良娃
专业负责人 CHIEF	蔡良娃	蔡良娃
复核 RELIEVED BY	杜忠民	杜忠民
审核 AUDITED BY	蔡良娃	蔡良娃
设计 DESIGNED BY	殷波	殷波

建设单位：
扬州市口腔医院

项目名称：
扬州市口腔医院东区分院局部改造项目

图纸名称：
四层原平面布置图

设计编号	图纸编号	4F-FL-02
出图比例	见图	出图日期
版次 NO.	修改内容 DESCRIPTION	日期 DATE

备注：
1、本图必须通过审批、规划、消防等报数手续后方可作为正式施工图使用，否则只作为方案图。
2、图中所有尺寸均以标注为准，除注明外，标高以及其余均以毫米（mm）为单位。
3、使用本图时，请同时参照各专业图纸，如有疑问，请及时与设计院联系。
4、施工单位不得随意变更图底。
5、请勿以比例尺度量此图，一切尺寸按图内数字所示为准。
6、此图纸版本归本设计单位所有。

出图专用章：
EXCLUSIVE STAMP FOR DRAWINGS

图例

200厚砂加气砌块（B05）（原有建筑外墙、墙、楼梯间、电梯井及设备机房等）

新砌200厚砂加气砌块（B05）

150厚砂加气砌块（B05）（用于新建卫生间、茶水间、机房、厨房、管道井墙体）

120厚轻钢龙骨水泥压力板墙体，75型主龙骨，12mm水泥压力板（用于新建室内隔墙）

耐火等级达到1.0h以上

室外防排烟金属百叶

★所有机房原外墙窗户部位需加砌150厚砂加气砌块（B05）至板底

■ 钢筋混凝土

▲ 消火栓

▲ 消防救援窗


● 雨水排水口，详见苏J03-2006

○ φ100雨水管

注：所有外墙及外窗定位详各层外墙定位图

楼面建筑标高为H，结构标高为H-0.050；
卫生间建筑标高为H-0.050，
结构标高为H-0.100；H-0.400
无障碍卫生间建筑标高为H-0.015，高差处以缓坡过渡

★防火分区见防火分区示意图

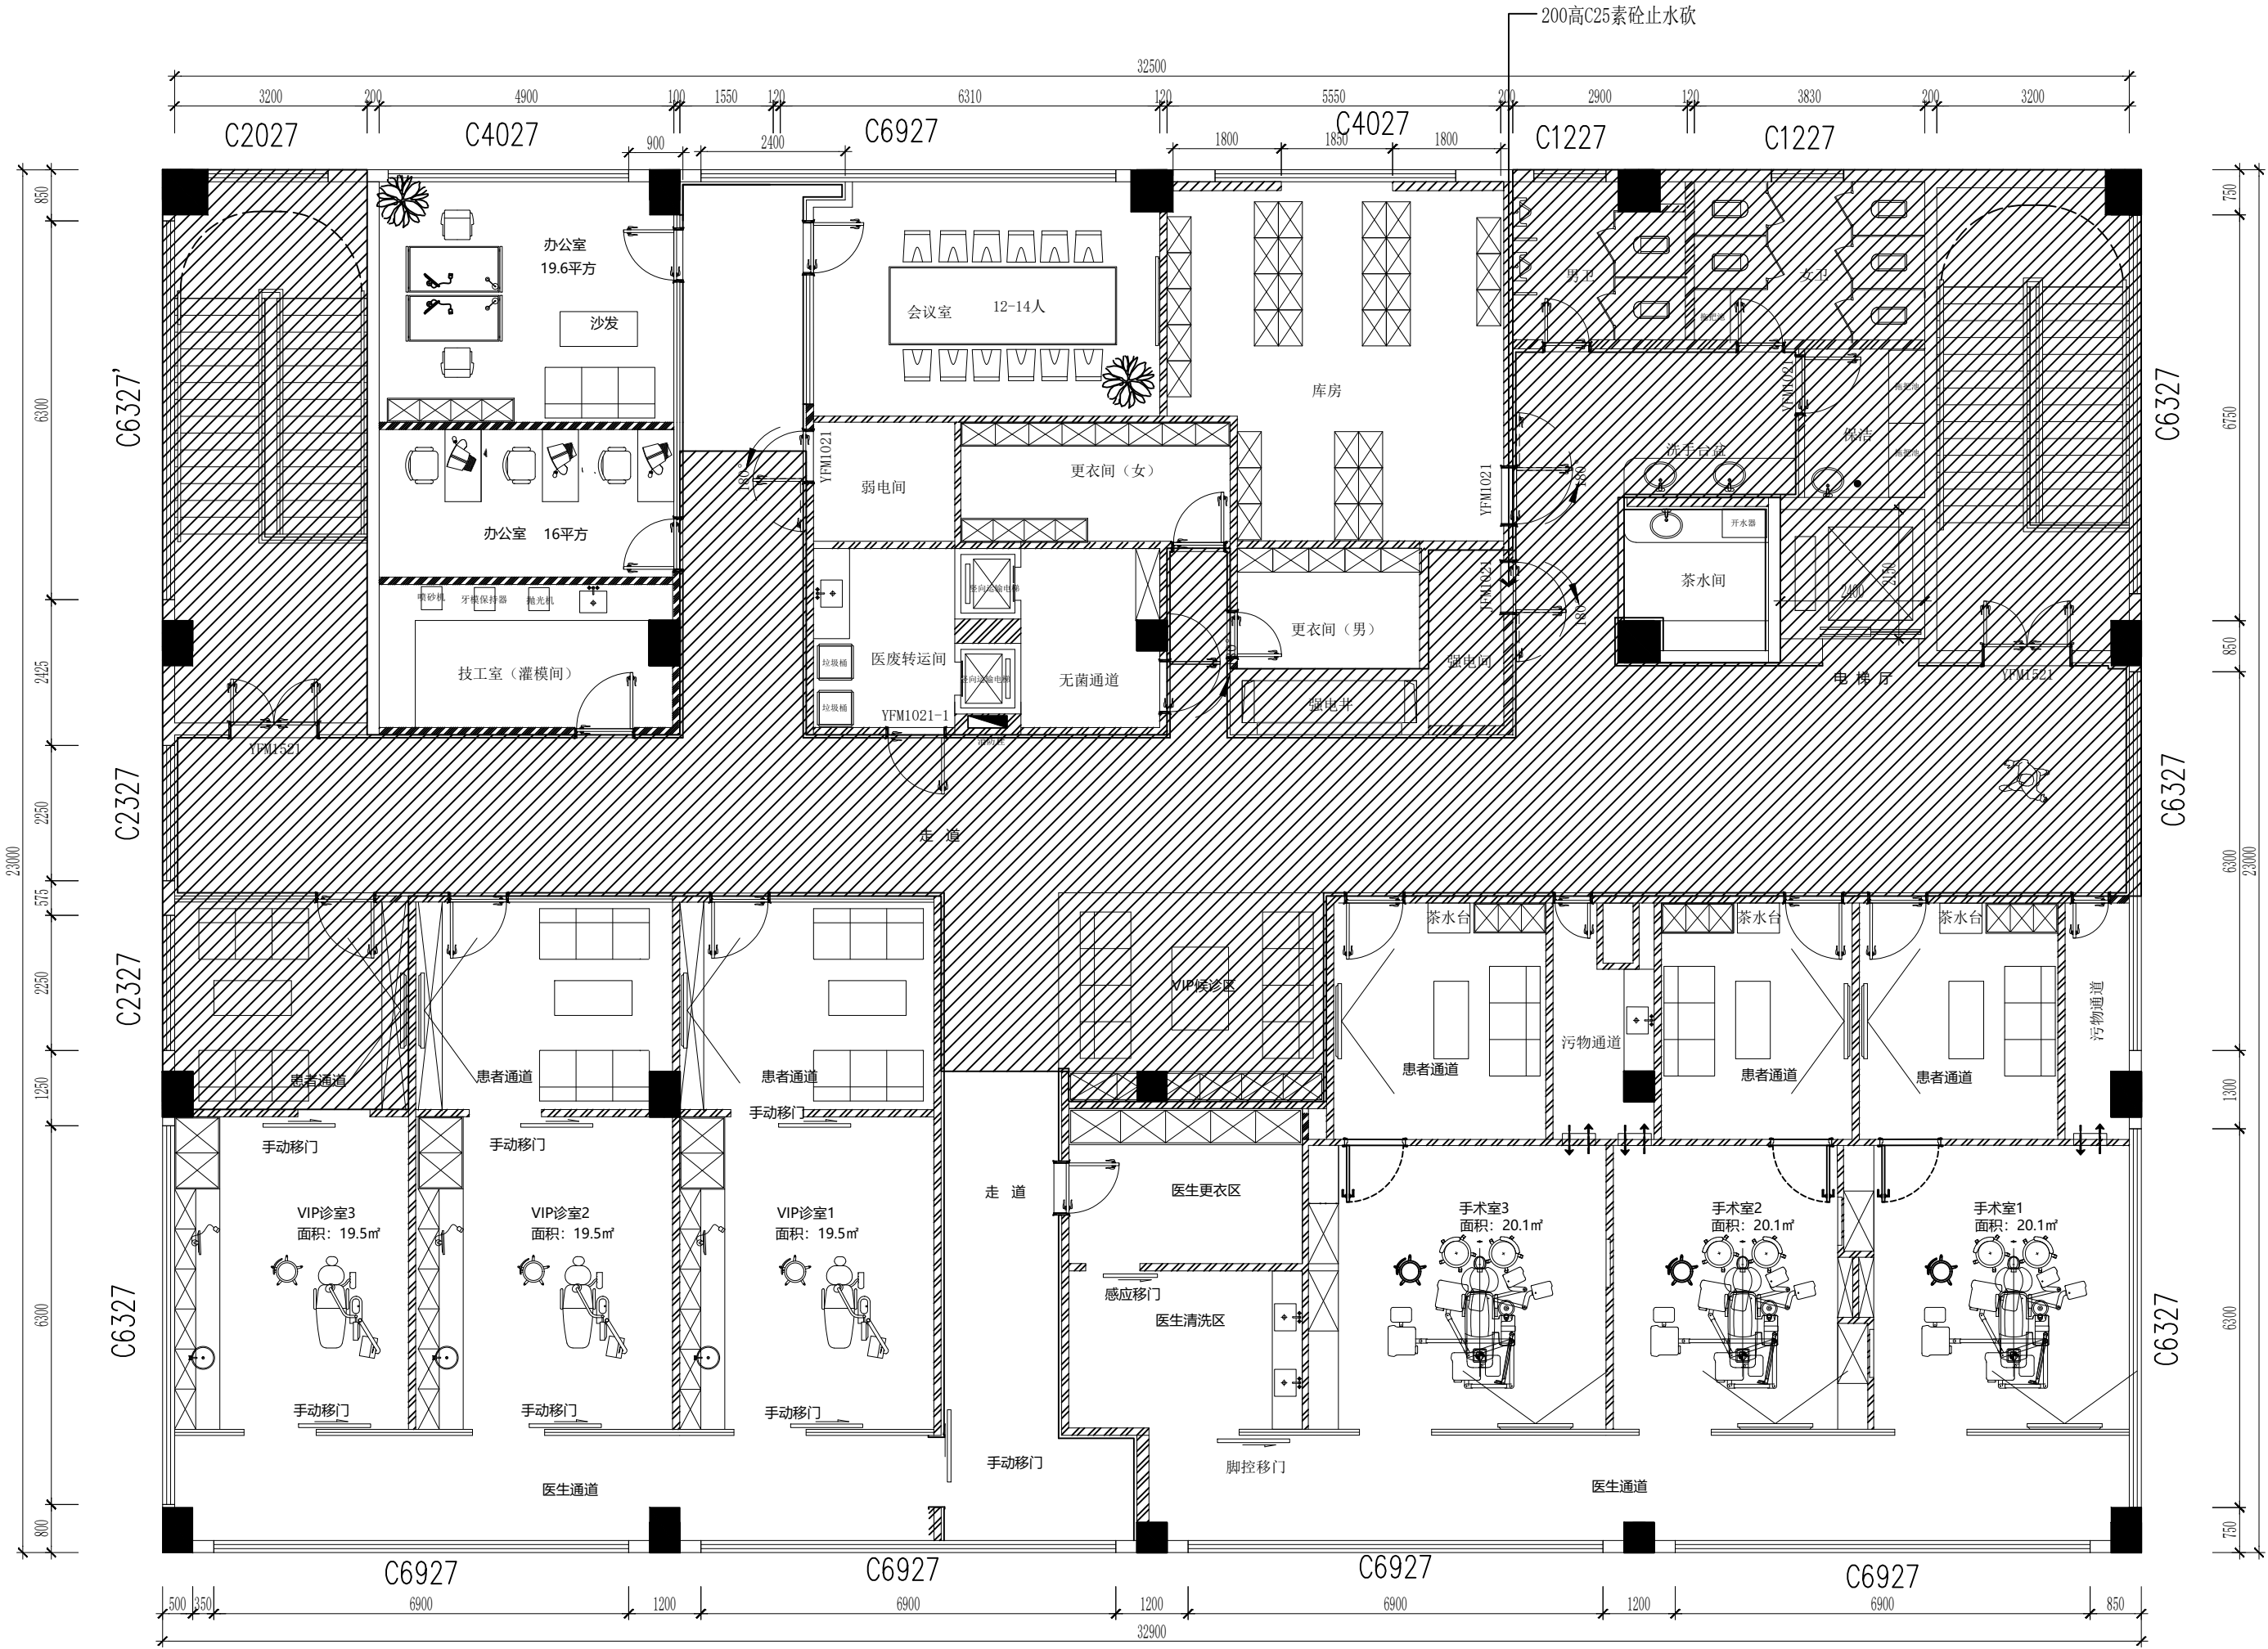

01
ELEVATION
四层原平面布置图 SCALE 1:100

本层防火门门表

编号	尺寸	等级	备注
YFM1521	1500X2100	乙级防火门	双开
YFM1121	1100X2100	乙级防火门	单开
YFM1021-1	1000X2100	乙级防火门	单开
YFM1021	1000X2100	乙级防火门	单开180°
JFM1021	1000X2100	甲级防火门	单开180°

专业	姓名	日期	专业	姓名	日期
建筑			暖通		
结构			电气		
给排水					

QCSJ

齐创设计有限公司

QI CHUANG DESIGN COMPANY LIMITED

■ 建筑工程设计：乙级 ■ 市政工程设计：乙级
■ 农业综合开发生态工程设计：乙级
■ 公路工程设计：丙级 ■ 水利工程设计：丙级
资质证书编号：A251023937

总部地址：广州市番禺区长石街道石北工业路644号巨大创意产业园18栋4楼
扬州分公司地址：扬州市江都区台商会馆721室

	姓 名	签 名
专 业	(NAME)	
DIVISION	建筑、装饰	
项目负责人	蔡良娃	蔡良娃
PROJECT MANAGER		
专业负责人	蔡良娃	蔡良娃
CHIEF		
复 核	杜忠民	杜忠民
RELIEVED BY		
审 核	蔡良娃	蔡良娃
AUDITED BY		
设 计	殷 波	殷 波
DESIGNED BY		

建设单位：
扬州市口腔医院


项目名称：
扬州市口腔医院东区分院局部改造项目

图纸名称：
四层拆墙尺寸图

设计编号		图纸编号	4F-FL-02
出图比例	见图	出图日期	
版次	修改内容	日期	
NO.	DESCRIPTION	DATE	

备注：
1、本图必须通过审图、规划、消防等报批手续后方可作为正式施工图使用，否则只作为方案图。
2、图中所有尺寸均以标注为准，除注明外，标高以及其余均以毫米（mm）为单位。
3、使用本图时，请同时参照各专业图纸，如有疑问，请及时与设计院联系。
4、施工单位不得擅自变更图线。
5、请勿以比例尺度量此图，一切尺寸按图内数字所示为准。
6、此图版权归本设计单位所有。

出图专用章：
EXECLUSIVE STAMP FOR DRAWINGS

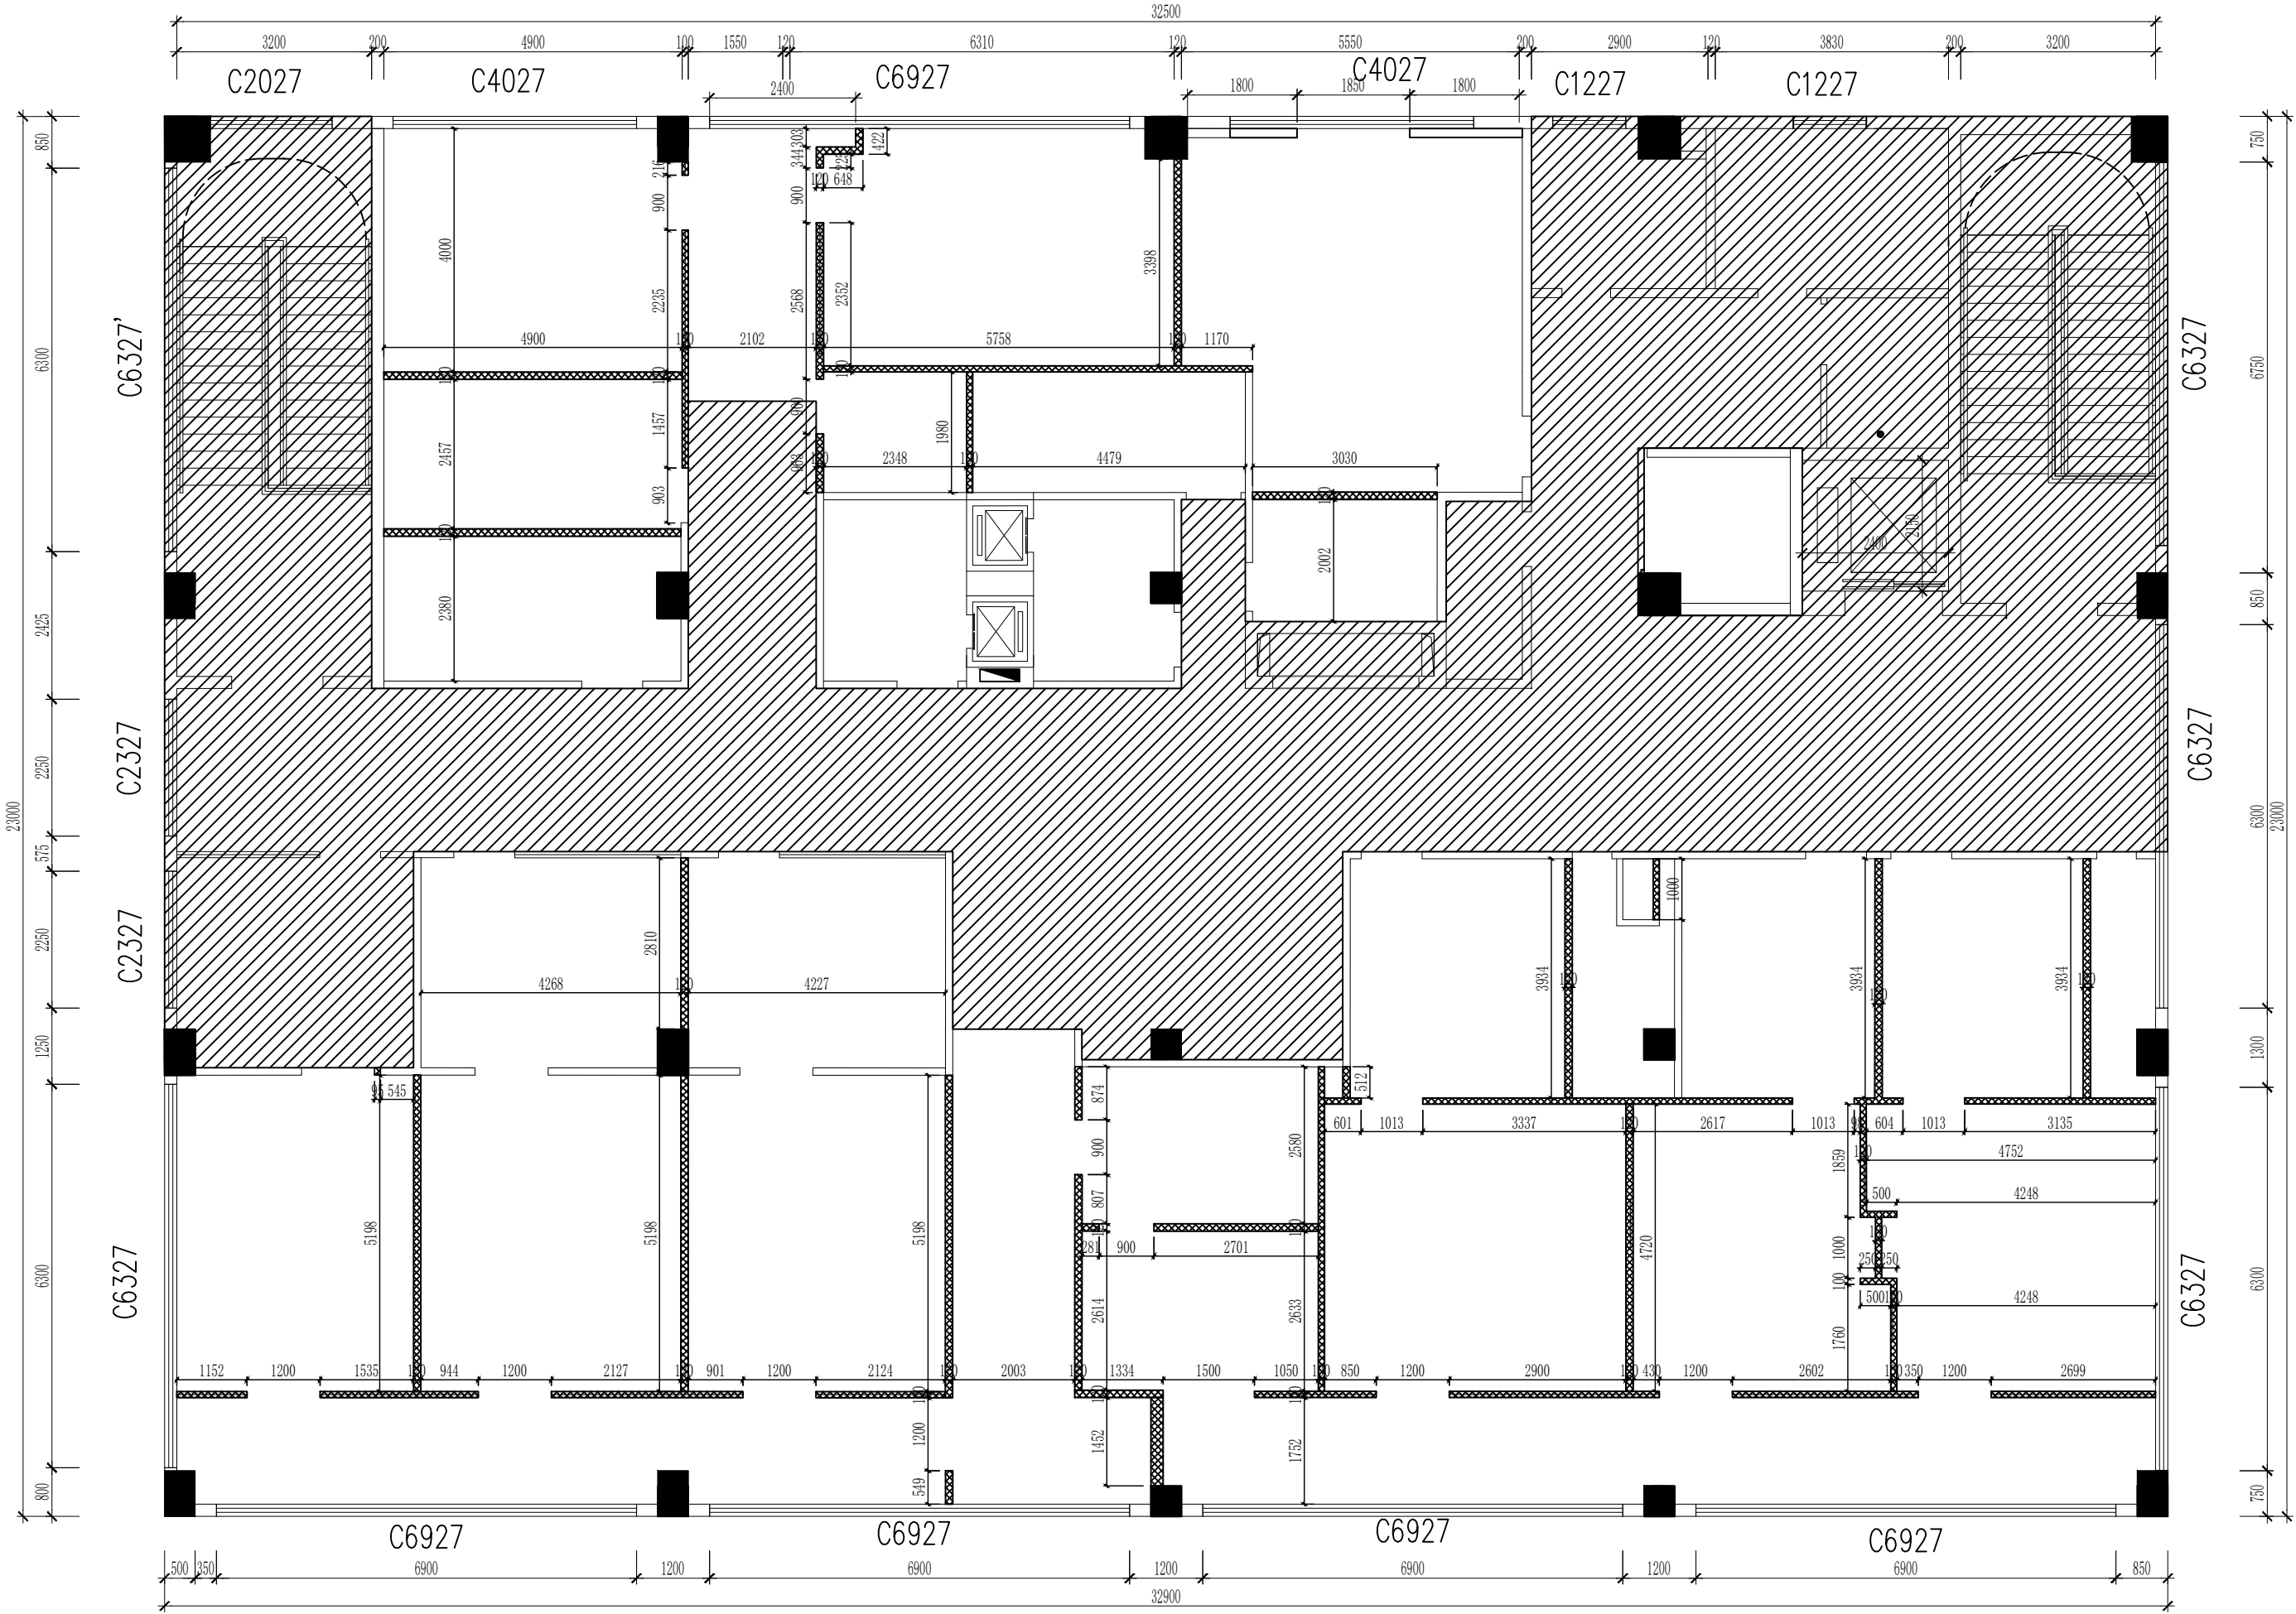

专业	姓名	日期	专业	姓名	日期
建筑			暖通		
结构			电气		
给排水					

QCSJ

齐创设计有限公司

QI CHUANG DESIGN COMPANY LIMITED

■ 建筑工程设计：乙级 ■ 市政工程设计：乙级
■ 农业综合开发生态工程设计：乙级
■ 公路工程设计：丙级 ■ 水利工程设计：丙级
资质证书编号：A251023937

总部地址：广州市番禺区长石街道石北工业路644号巨大创意产业园18栋8楼
扬州分公司地址：扬州市邗江区台商会馆721室

	姓 名 (NAME)	签 名
专 业 DIVISION	建筑、装饰	
项目负责人 PROJECT MANAGER	蔡良娃	蔡良娃
专业负责人 CHIEF	蔡良娃	蔡良娃
复 核 RELIEVED BY	杜忠民	杜忠民
审 核 AUDITED BY	蔡良娃	蔡良娃
设 计 DESIGNED BY	殷 波	殷波

建设单位：
扬州市口腔医院


项目名称：
扬州市口腔医院东区分院局部改造项目

图纸名称：
四层新建墙体尺寸图

设计编号		图纸编号	4F-FL-03
出图比例	见图	出图日期	
版次 NO.	修改内容 DESCRIPTION	日期 DATE	

- 备注：
- 本图必须通过审图、规划、消防等报数手续后方可作为正式施工图使用，否则只作为方案图。
 - 图中所有尺寸均以标注为准，除注明外，标高以及其余均以毫米（mm）为单位。
 - 使用本图时，请同时参照各专业图纸，如有疑问，请及时与设计院联系。
 - 施工单位不得随意变更图纸。
 - 请勿以比例尺度量此图，一切尺寸按图内数字所示为准。
 - 此图纸版权归本设计单位所有。

出图专用章：
EXCLUSIVE STAMP FOR DRAWINGS

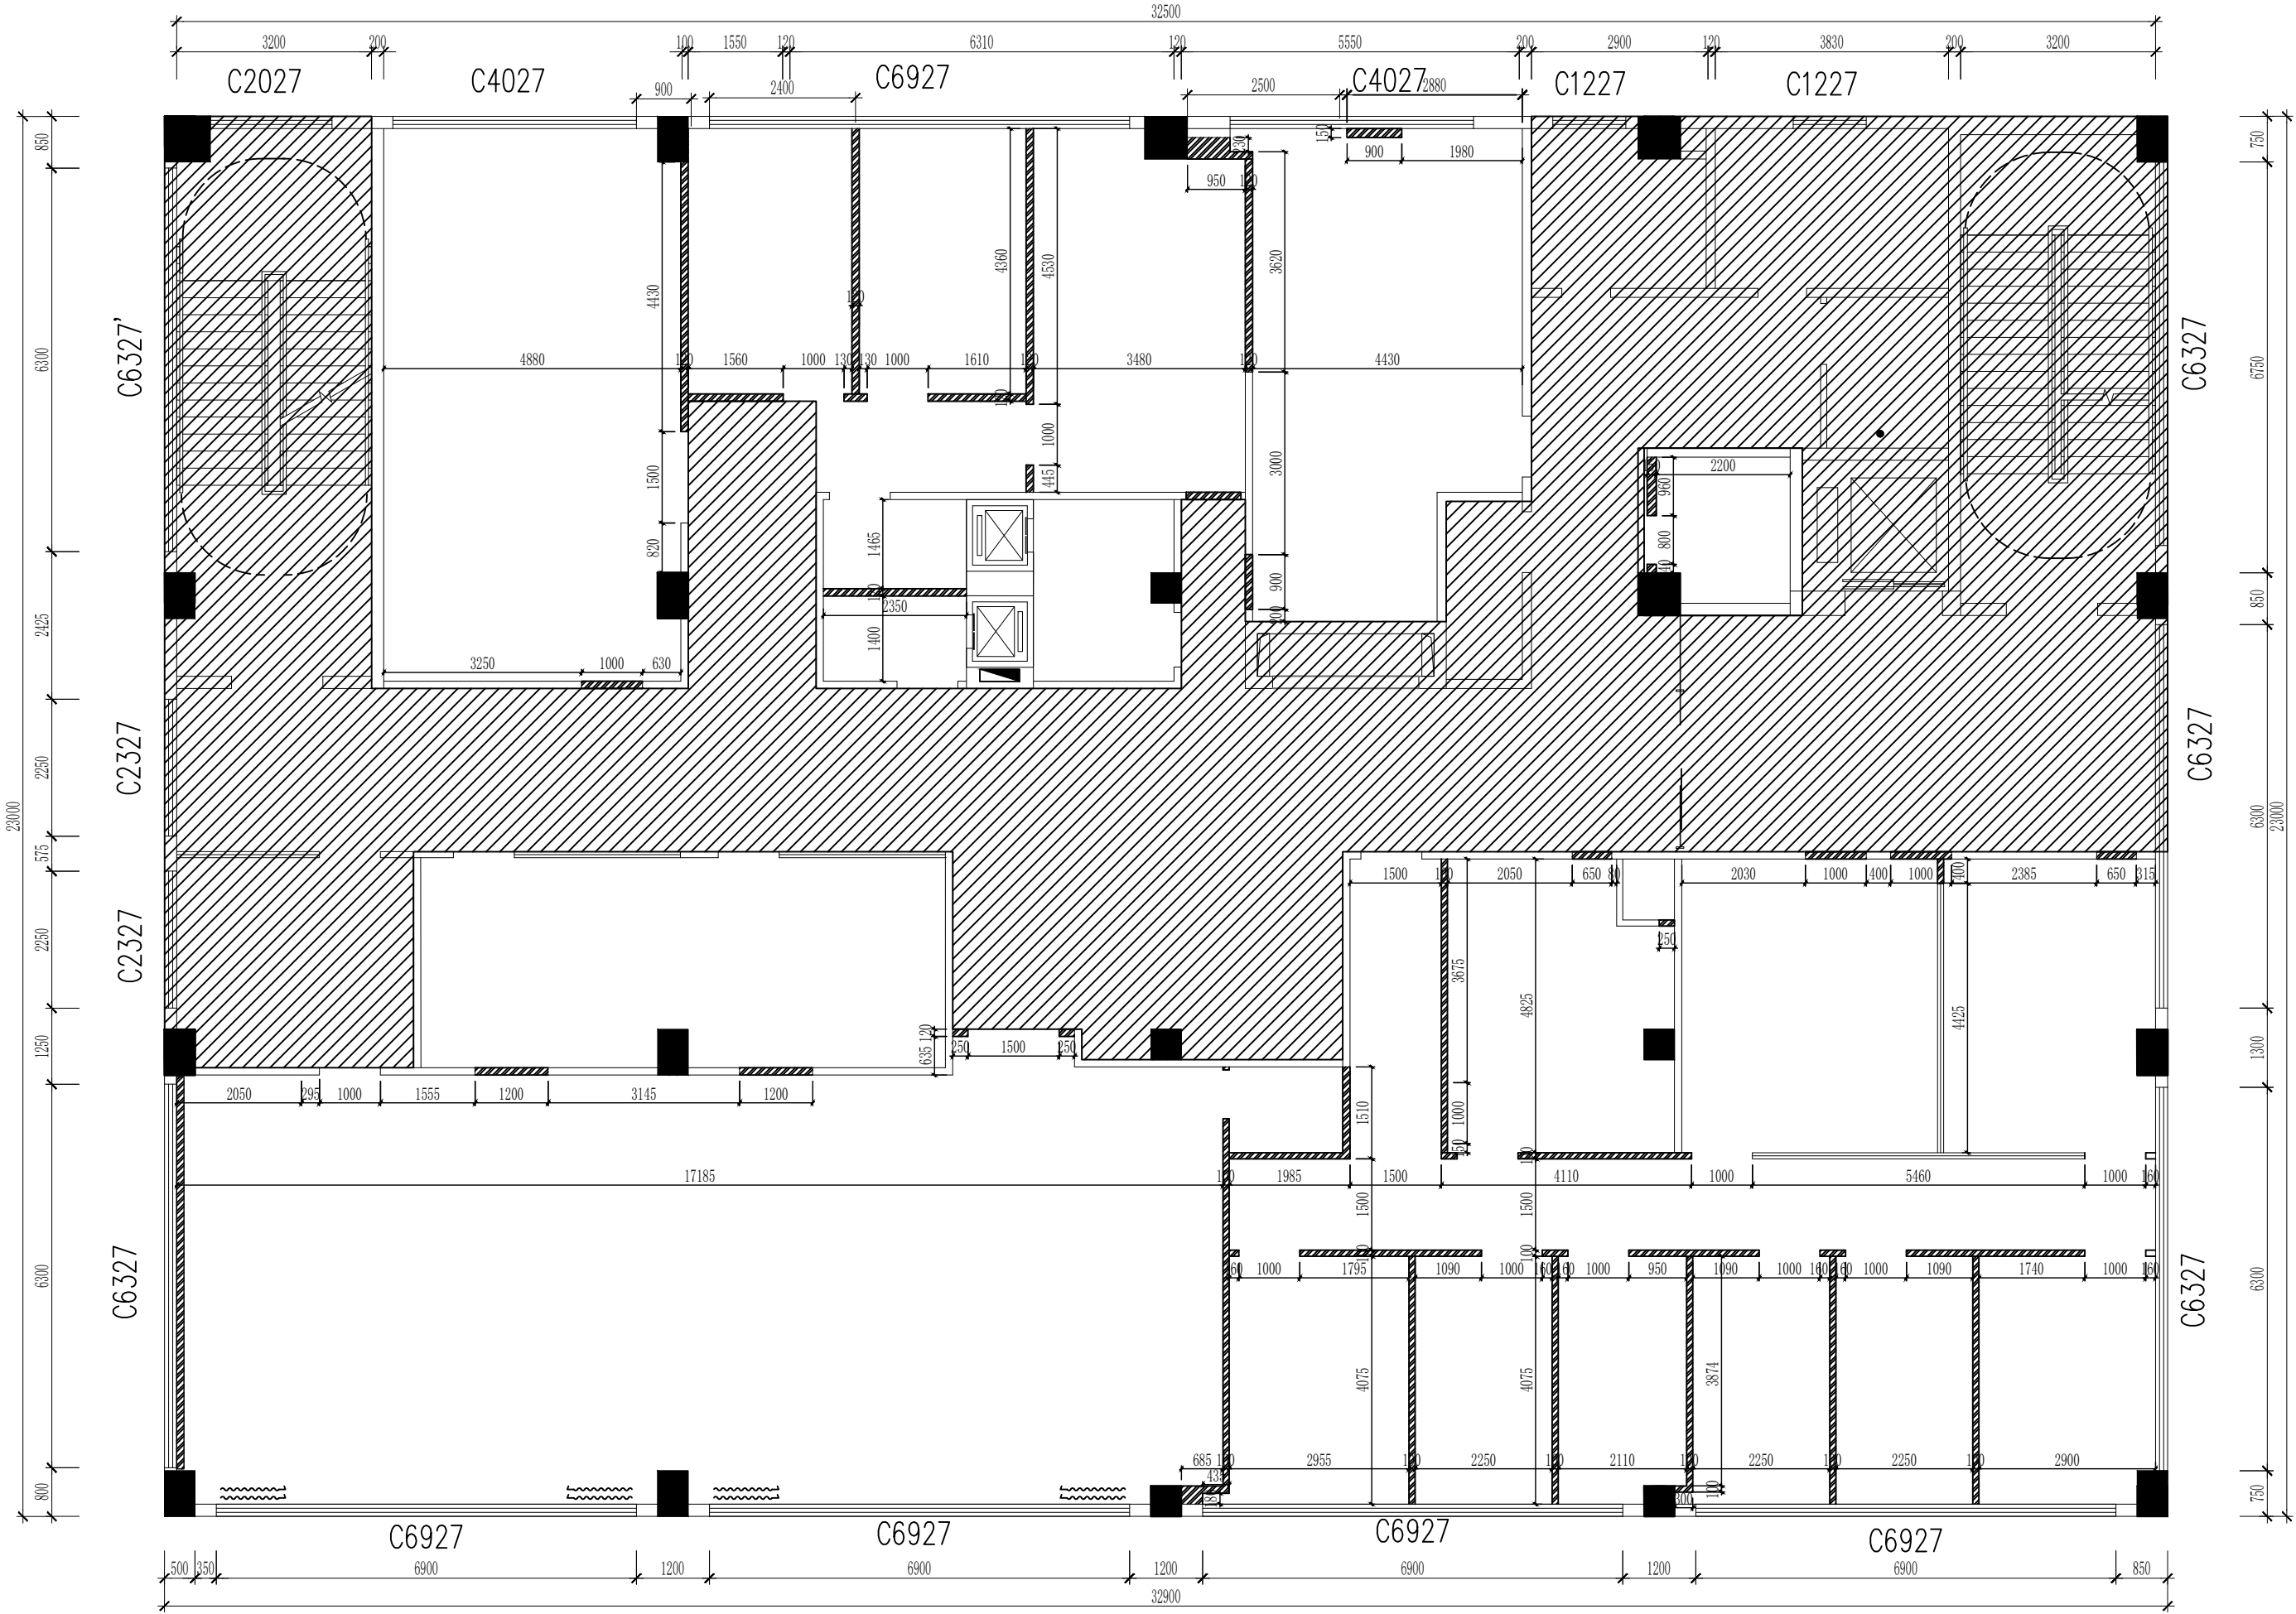

- A

100/120厚轻钢龙骨水泥压力板墙体，75型主龙骨，
12mm水泥压力板（用于新建室内隔墙）（墙高砌至顶）
- B

玻璃隔断

03

ELEVATION

四层新建墙体尺寸图

SCALE 1:100

专业	日期	姓名	日期	姓名	日期
建筑					
结构					
给排水					

QCSJ
齐创设计有限公司

QI CHUANG DESIGN COMPANY LIMITED

■ 建筑设计：乙级 ■ 市政工程设计：乙级
■ 农业综合开发生态工程设计：乙级
■ 公路工程设计：丙级 ■ 水利工程设计：丙级
资质证书编号：A251023937

总部地址：广州市番禺区长石街道石北工业路644号巨太创意产业园18栋8楼
扬州分公司地址：扬州市邗江区台商会馆721室

	姓 名	签 名
专 业	(NAME)	
DIVISION	建筑、装饰	
项目负责人	蔡良娃	蔡良娃
PROJECT MANAGER		
专业负责人	蔡良娃	蔡良娃
CHIEF		
复 核	杜忠民	杜忠民
RELIEVED BY		
审 核	蔡良娃	蔡良娃
AUDITED BY		
设 计	殷 波	殷 波
DESIGNED BY		

建设单位：
扬州市口腔医院


项目名称：
扬州市口腔医院东区分院局部改造项目

图纸名称：
四层平面布置图

设计编号		图纸编号	4F-FL-04
出图比例	见图	出图日期	
版次	修改内容	日期	
NO.	DESCRIPTION	DATE	

备注：
1、本图必须通过审批、规划、消防等报批手续后方可作为正式施工图使用，否则只作为方案图。
2、图中所有尺寸均以标注为准，除注明外，标高以及其余均以毫米（mm）为单位。
3、使用本图时，请同时参照各专业图纸，如有疑问，请及时与设计院联系。
4、施工单位不得随意变更图纸。
5、请勿以比例尺度量此图，一切尺寸按图内数字所示为准。
6、此图纸版本归本设计单位所有。

出图专用章：
EXCLUSIVE STAMP FOR DRAWINGS

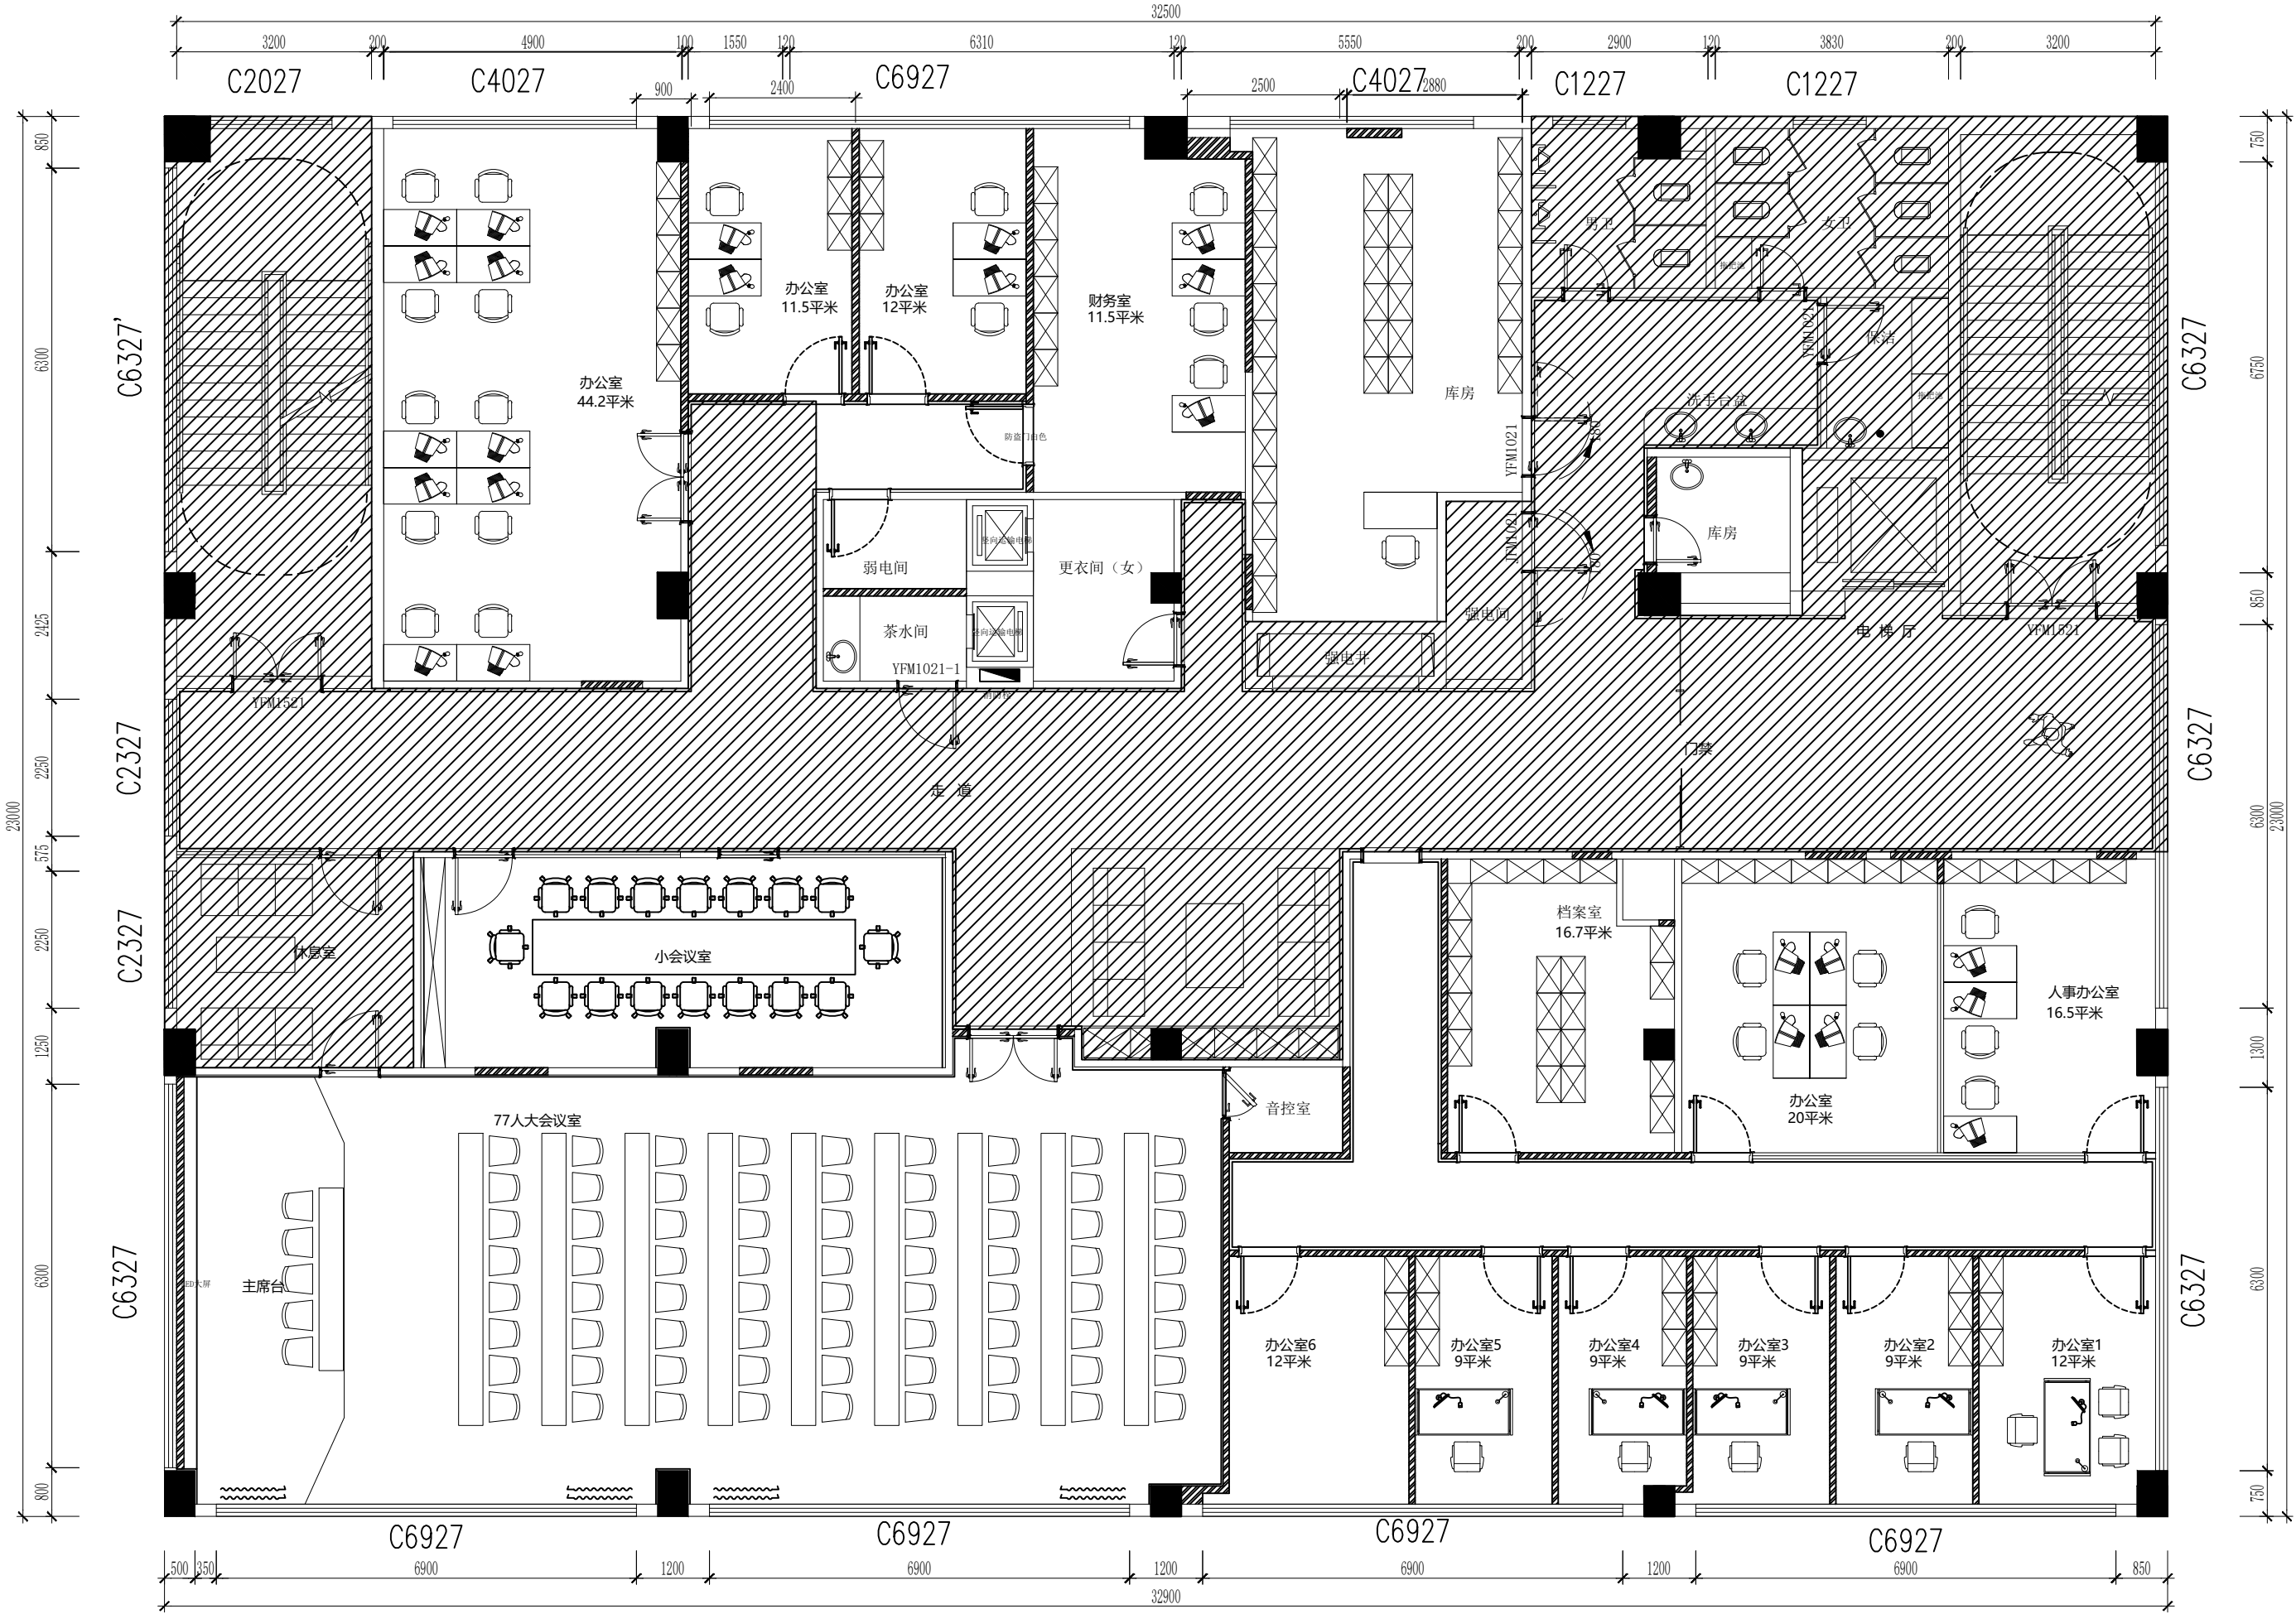

图例

200厚砂加气砌块（B05）（原有建筑外墙、墙、楼梯间、电梯井及设备机房等）

新砌200厚砂加气砌块（B05）

150厚砂加气砌块（B05）（用于新建卫生间、茶水间、机房、厨房、管道井墙体）

120厚轻钢龙骨水泥压力板墙体，75型主龙骨，12mm水泥压力板（用于新建室内隔墙）耐火等级达到1.0h以上

室外防排烟金属百叶

★所有机房原外墙窗户部位需加砌150厚砂加气砌块（B05）至板底

钢筋混凝土柱

消火栓

消防救援窗

雨水排水口，详见苏J03-2006

φ100雨水管

注：所有外墙及外窗定位详各层外墙定位图

楼面建筑标高为H，结构标高为H-0.050；
卫生间建筑标高为H-0.050，
结构标高为H-0.100；H-0.400
无障碍卫生间建筑标高为H-0.015，高差处以缓坡过渡

★防火分区见防火分区示意图

04
-
ELEVATION
四层平面布置图 SCALE 1:100

本层防火门门表

编号	尺寸	等级	备注
YFM1521	1500X2100	乙级防火门	双开
YFM1121	1100X2100	乙级防火门	单开
YFM1021-1	1000X2100	乙级防火门	单开
YFM1021	1000X2100	乙级防火门	单开180°
JFM1021	1000X2100	甲级防火门	单开180°


专业	姓名	日期	专业	姓名	日期
建筑工程			电气工程		
给排水					

QCSJ
齐创设计有限公司
QI CHUANG DESIGN COMPANY LIMITED

■ 建筑工程设计：乙级 ■ 市政工程设计：乙级
■ 农业综合开发生态工程设计：乙级
■ 公路工程设计：丙级 ■ 水利工程设计：丙级

资质证书编号：A251023937

总部地址：广州市番禺区长石街道石北工业路644号巨大创意产业园18栋8楼
总分公司地址：扬州市琼花区台商商务园721室

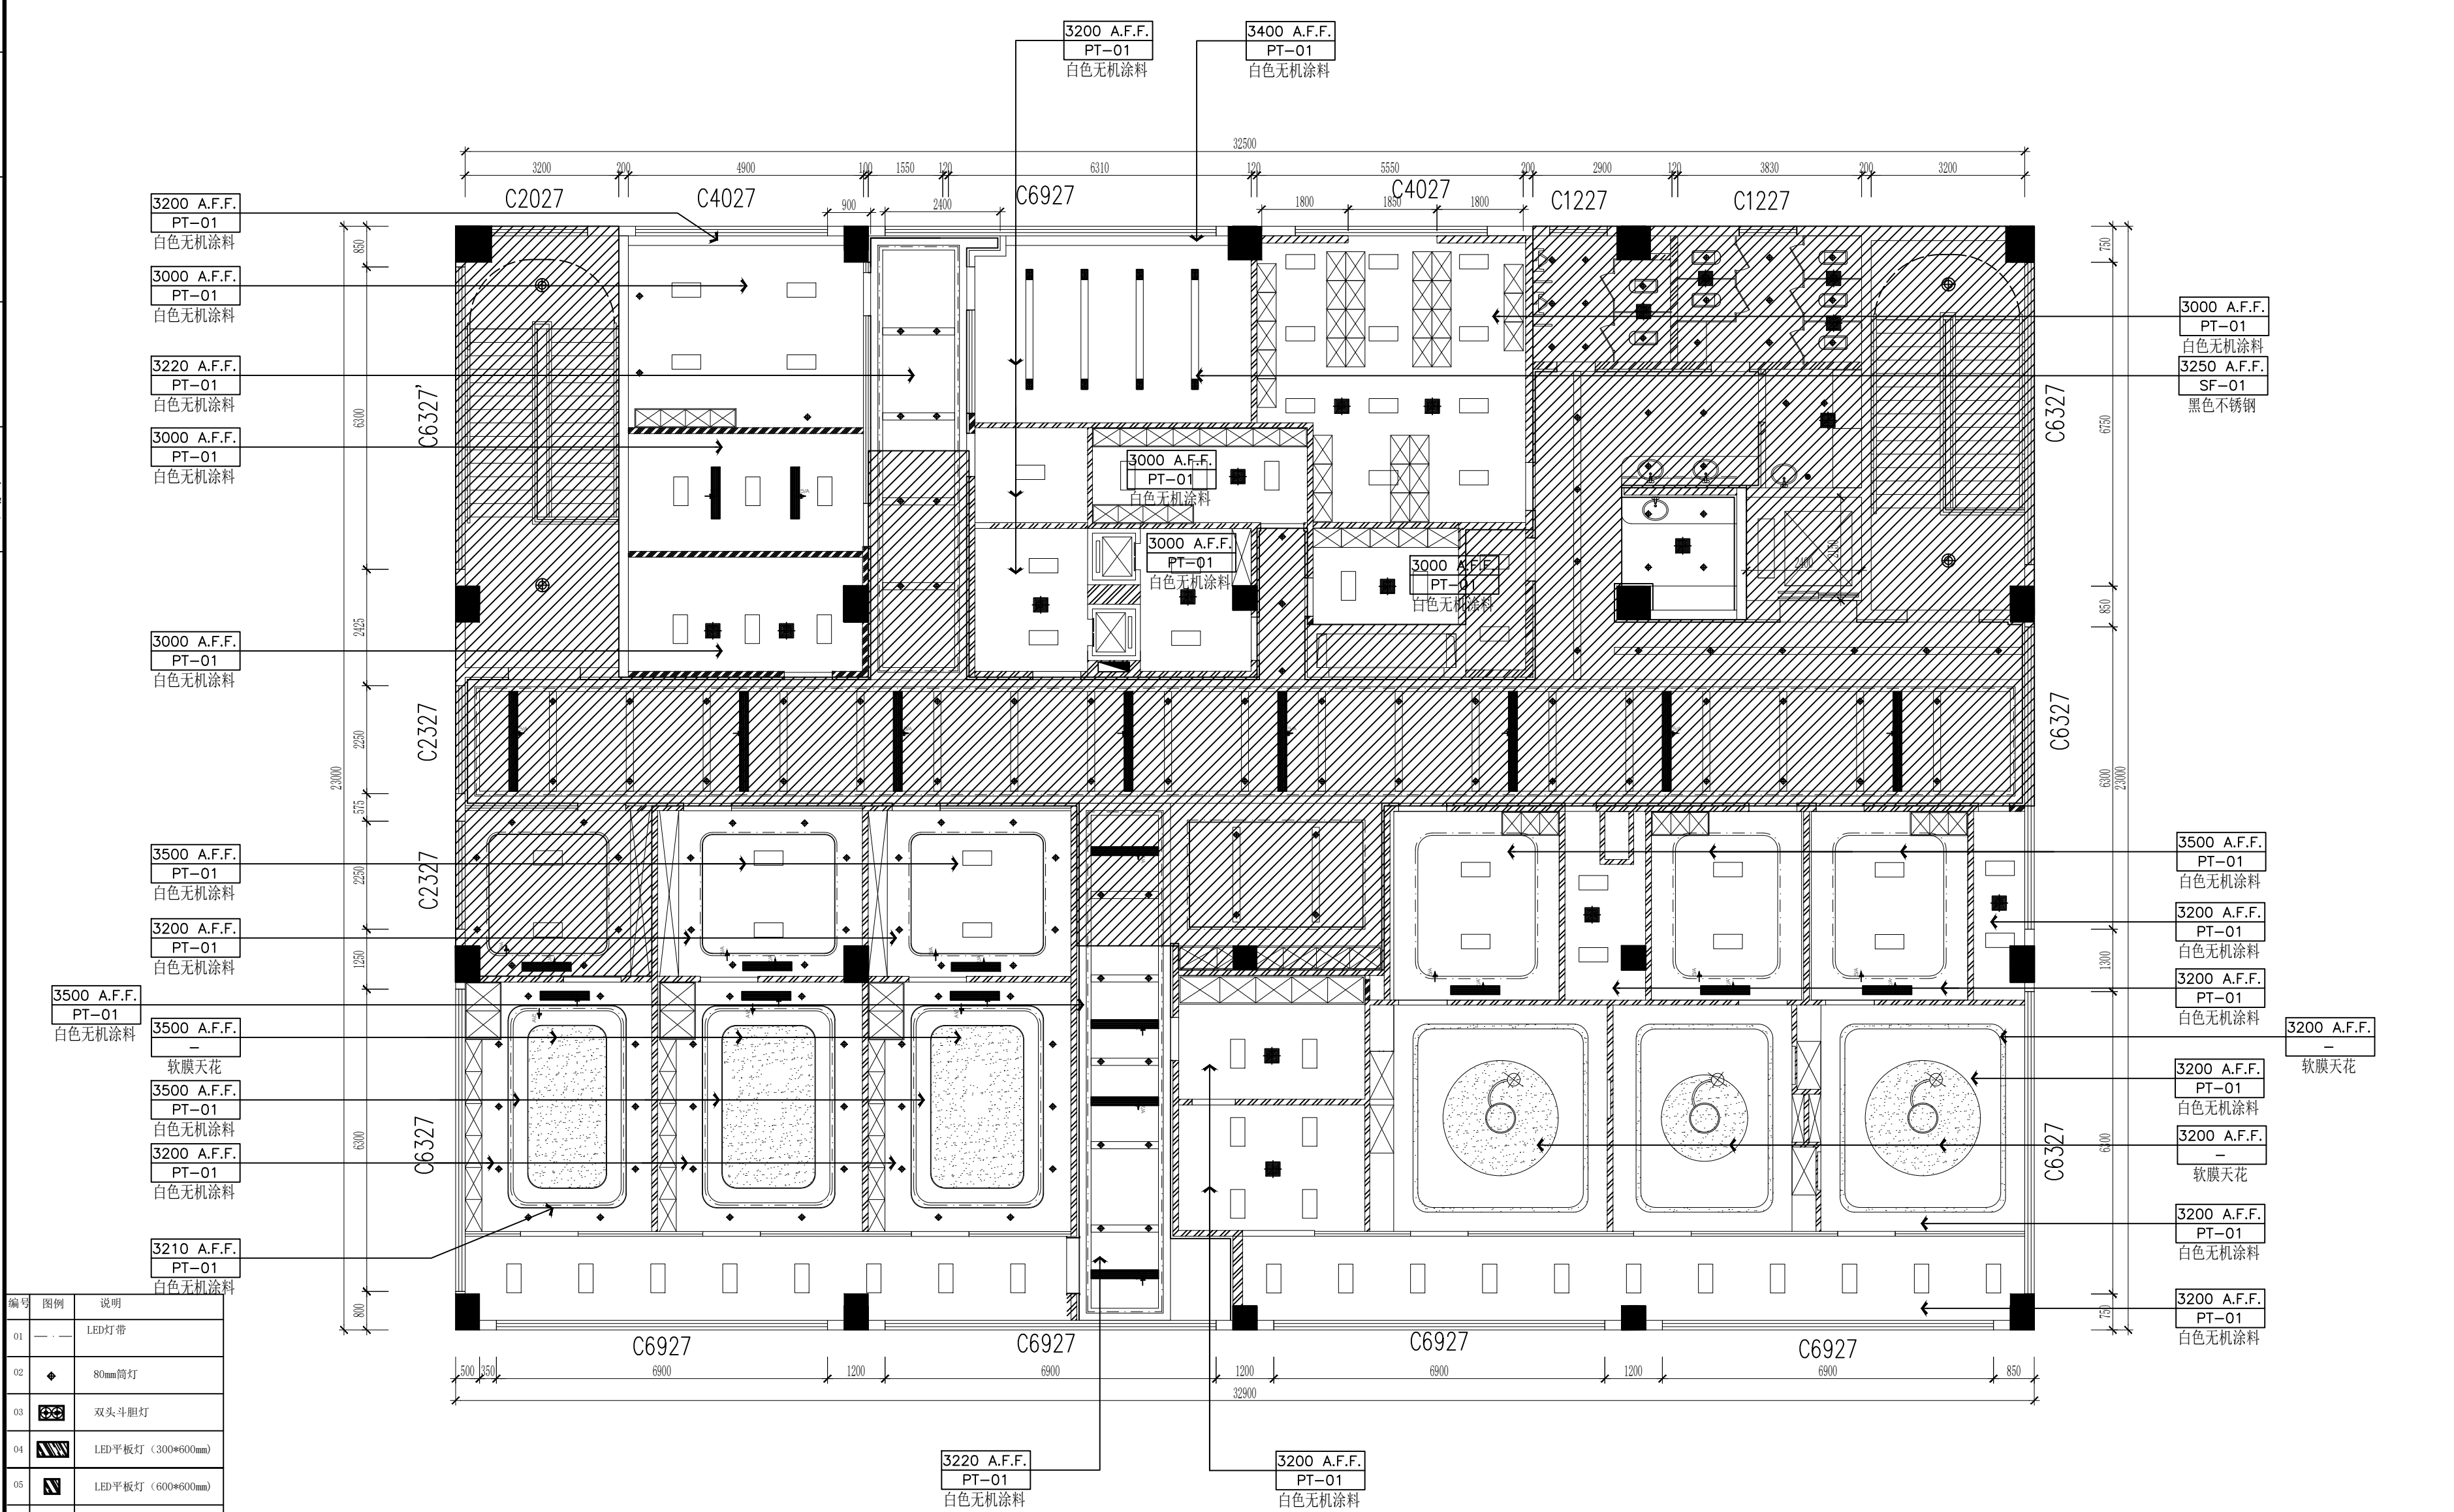

编号	图例	说明
01		LED灯带
02		80mm筒灯
03		双头斗胆灯
04		LED平板灯 (300*600mm)
05		LED平板灯 (600*600mm)
06		LED平板灯 (600*1200mm)
07		LED平板灯 (300*2400mm)
08		排气扇
09		空调风口
10		空调出风
11		空调回风
12		吸顶灯
12		LED手术医用检查灯

05 ELEVATION
— 四层原顶面布置图 SCALE 1:100

备注：弱电带弱电设计方继续深化

备注：设备间采用大功率排风扇，安装吊柜墙面需植入加强筋，吊筋，以固定吊柜

备注：空调线路及空调设备甲方自定（建议安装新风系统）

备注：污物通道，医废间，卫生间，洗手台，清洗间，技工室，保洁间等放置地漏

备注：诊室医疗吊柜墙面，传递窗，科室牌位置，灯箱预留电源（科室牌可配电脑控制）

备注：VGA线，电话线，无线ap，由甲方自行确定

备注：诊室插座12个为宜，可根据科室需求调整数量

备注：正负压气管，自来水管，强弱电，负压信号线等电位需牙椅厂家现场确认位置

	姓 名 (NAME)	签 名
专 业 DIVISION	建筑、装饰	
项目负责人 PROJECT MANAGER	蔡良娃	蔡良娃
专业负责人 CHIEF	蔡良娃	蔡良娃
复 核 RELIEVED BY	杜忠民	杜忠民
审 核 AUDITED BY	蔡良娃	蔡良娃
设 计 DESIGNED BY	殷 波	殷波

建设单位: 扬州市口腔医院

项目名称:
扬州市口腔医院东区分院局部改造项目

图纸名称:
四层原顶面布置图

设计编号		图纸编号	4F-FL-05
出图比例	见图	出图日期	
版次 NO.	修改内容 DESCRIPTION		日期 DATE

备注:

- 1、本图必须通过审图、规划、消防等审批手续后方可作为正式施工图使用，否则仅为方案图。
- 2、图中所有尺寸均以标注为准，除注明外，标高以其余均以毫米（mm）为单位。
- 3、使用本图纸时，请同时参照各专业图纸，如有疑问，请及时与设计院联系。
- 4、施工单位不得随意变更图纸。
- 5、请知以比例尺度量此图，一切尺寸依图内数字所示为准。
- 6、此图属版本为本设计单位所有。

出图专用章:
EXCLUSIVE STAMP FOR DRAWINGS


专业	姓名	日期	专业	姓名	日期
建筑			暖通		
结构			电气		
给排水					

QCSJ
齐创设计有限公司

QI CHUANG DESIGN COMPANY LIMITED

■ 建筑设计：乙级 ■ 市政工程设计：乙级
■ 农业综合开发生态工程设计：乙级
■ 公路工程设计：丙级 ■ 水利工程设计：丙级
资质证书编号：A251023937

总部地址：广州市番禺区长石街道石北工业路644号巨大创意产业园18楼808室
扬州分公司地址：扬州市邗江区台商会馆721室

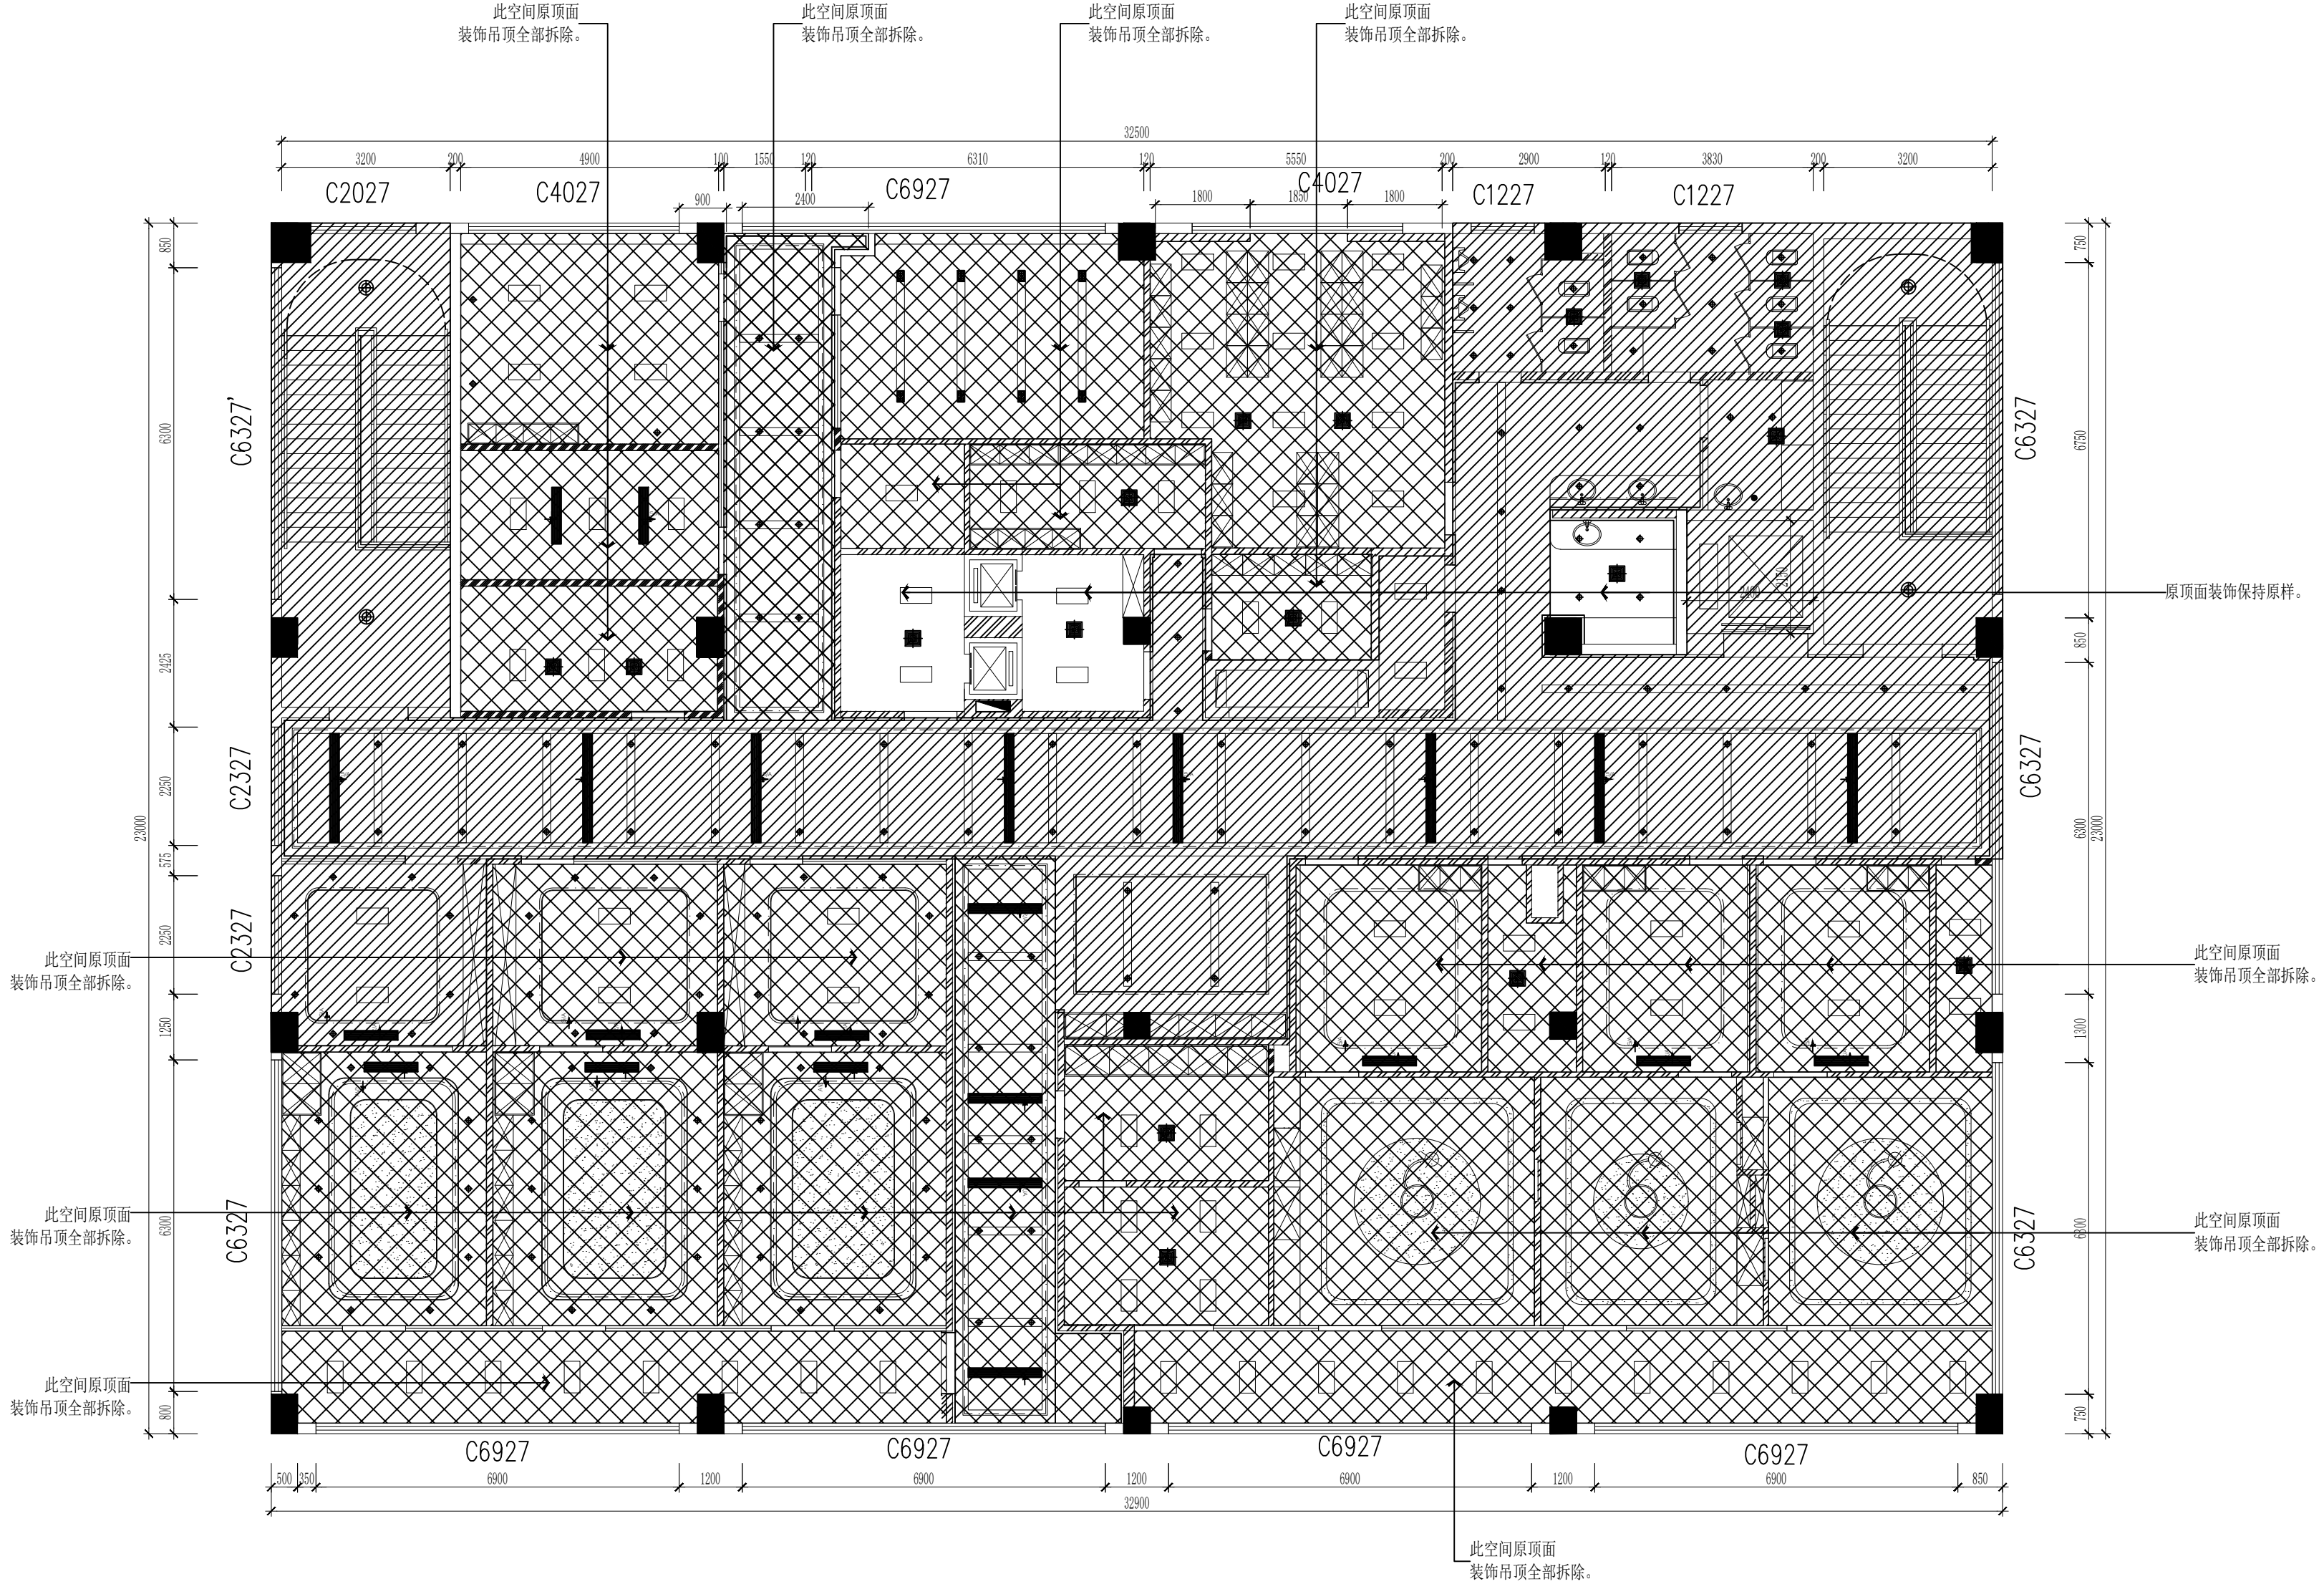

	姓名 (NAME)	签名
专业 DIVISION	建筑、装饰	
项目负责人 PROJECT MANAGER	蔡良娃	蔡良娃
专业负责人 CHIEF	蔡良娃	蔡良娃
复核 RELIEVED BY	杜忠民	杜忠民
审核 AUDITED BY	蔡良娃	蔡良娃
设计 DESIGNED BY	殷波	殷波

建设单位：
扬州市口腔医院

项目名称：
扬州市口腔医院东区分院局部改造项目

图纸名称：
四层原顶面拆除图

设计编号	图纸编号	4F-FL-06
出图比例	见图	出图日期
版次 NO.	修改内容 DESCRIPTION	日期 DATE

备注：
1、本图必须通过审核、盖章、消防等手续后方可作为正式施工图使用，否则只作为方案图。
2、图中所有尺寸均以标注为准，除注明外，标高以及其余均以毫米（mm）为单位。
3、使用本图时，请同时参照各专业图纸，如有疑问，请及时与设计院联系。
4、施工单位不得擅自变更图纸。
5、请勿以比例尺度量此图，一切尺寸按图内数字所示为准。
6、此图版权归本设计单位所有。

出图专用章：
EXCLUSIVE STAMP FOR DRAWINGS

原顶面拆除

日期	姓名	专业	日期	姓名	专业
		暖通			电气
		结构			给排水

QCSJ
齐创设计有限公司

QI CHUANG DESIGN COMPANY LIMITED

■ 建筑工程设计：乙级 ■ 市政工程设计：乙级
■ 农业综合开发生态工程设计：乙级
■ 公路工程设计：丙级 ■ 水利工程设计：丙级
资质证书编号：A251023937

总部地址：广州市番禺区长石街道石北工业路644号巨太创意产业园18栋8楼
扬州分公司地址：扬州市江都区台商会路721室

	姓名 (NAME)	签名
专业 DIVISION	建筑、装饰	
项目负责人 PROJECT MANAGER	蔡良娃	蔡良娃
专业负责人 CHIEF	蔡良娃	蔡良娃
复核 RELIEVED BY	杜忠民	杜忠民
审核 AUDITED BY	蔡良娃	蔡良娃
设计 DESIGNED BY	殷波	殷波

建设单位：
扬州市口腔医院


项目名称：
扬州市口腔医院东区分院局部改造项目

图纸名称：
四层顶面布置图

设计编号	图纸编号	4F-FL-07
出图比例	见图	出图日期
版次 NO.	修改内容 DESCRIPTION	日期 DATE

备注：
1、本图必须通过审批、规划、消防等报批手续后方可作为正式施工图使用，否则只作为方案图。
2、图中所有尺寸均以标注为准，除注明外，标高以其余均以毫米（mm）为单位。
3、使用本图时，请同时参照各专业图纸，如有疑问，请及时与设计院联系。
4、施工单位不得擅自变更图样。
5、请勿以比例尺度量此图，一切尺寸按图内数字所示为准。
6、此图版权归本设计单位所有。

出图专用章：
EXCLUSIVE STAMP FOR DRAWINGS

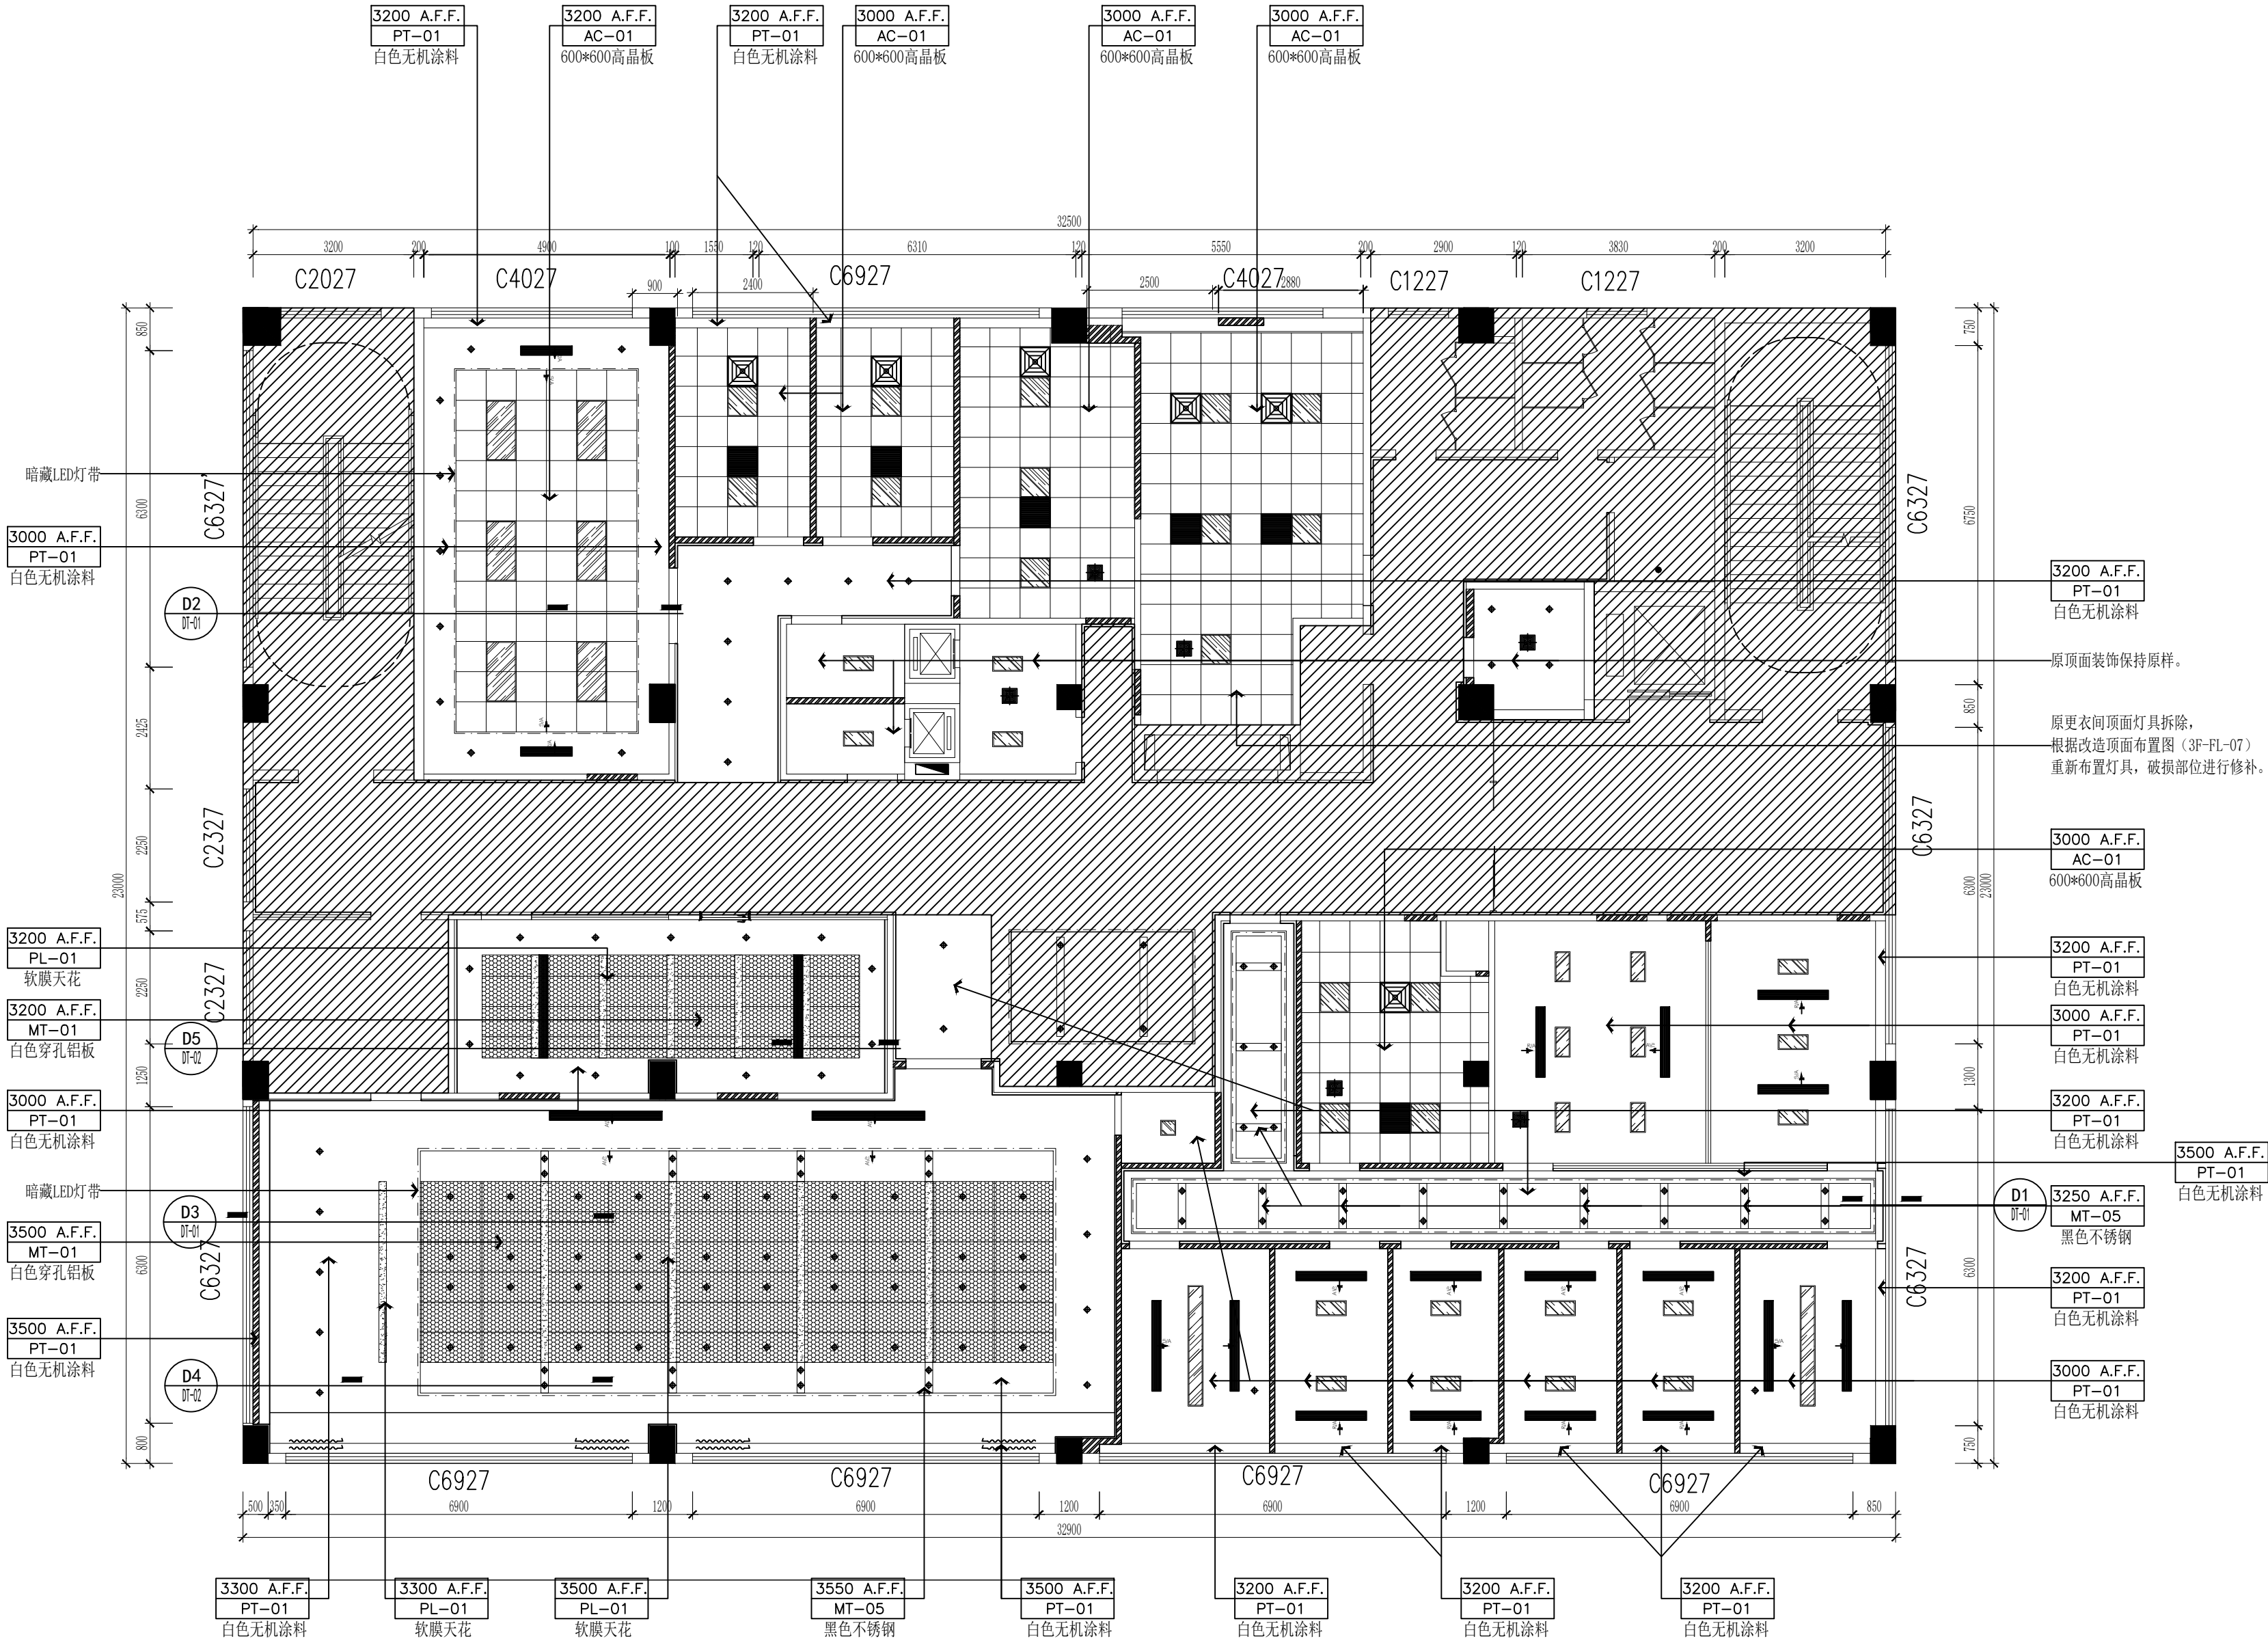

编号	图例	说明
01	—	LED灯带
02	◆	80mm筒灯
03	双头斗胆灯	双头斗胆灯
04	LED平板灯 (300*600mm)	LED平板灯 (300*600mm)
05	LED平板灯 (600*600mm)	LED平板灯 (600*600mm)
06	LED平板灯 (600*1200mm)	LED平板灯 (600*1200mm)
07	LED平板灯 (300*2400mm)	LED平板灯 (300*2400mm)
08	排气扇	排气扇
09	空调风口	空调风口
10	空调出风	空调出风
11	空调回风	空调回风
12	吸顶灯	吸顶灯
12	LED手术医用检查灯	LED手术医用检查灯

07
ELEVATION
四层顶面布置图 SCALE 1:100

专业	姓名	日期	专业	姓名	日期
建筑			暖通		
结构			电气		
给排水					

QCSJ
齐创设计有限公司

QI CHUANG DESIGN COMPANY LIMITED

■ 建筑设计：乙级 ■ 市政工程设计：乙级
■ 农业综合开发生态工程设计：乙级
■ 公路工程设计：丙级 ■ 水利工程设计：丙级
资质证书编号：A251023937

总部地址：广州市番禺区大石街道石北工业路644号巨太创意产业园18栋8楼
扬州分公司地址：扬州市邗江区台商会馆721室

	姓 名 (NAME)	签 名
专 业 DIVISION	建筑、装饰	
项目负责人 PROJECT MANAGER	蔡良娃	蔡良娃
专业负责人 CHIEF	蔡良娃	蔡良娃
复 核 RELIEVED BY	杜忠民	杜忠民
审 核 AUDITED BY	蔡良娃	蔡良娃
设 计 DESIGNED BY	殷 波	殷波

建设单位：
扬州市口腔医院


项目名称：
扬州市口腔医院东区分院局部改造项目

图纸名称：
四层顶面造型尺寸图

设计编号		图纸编号	4F-FL-08
出图比例	见图	出图日期	
版次 NO.	修改内容 DESCRIPTION	日期 DATE	

备注：
1、本图必须通过审批、规划、消防等报数手续后方可作为正式施工图使用，否则只作为方案图。
2、图中所有尺寸均以标注为准，除注明外，标高以米其余均以毫米（mm）为单位。
3、使用本图时，请同时参照各专业图纸，如有疑问，请及时与设计院联系。
4、施工单位不得随意变更图纸。
5、请勿以比例尺度量此图，一切尺寸按图内数字所示为准。
6、此图版权归本设计单位所有。

出图专用章：
EXECUTIVE STAMP FOR DRAWINGS

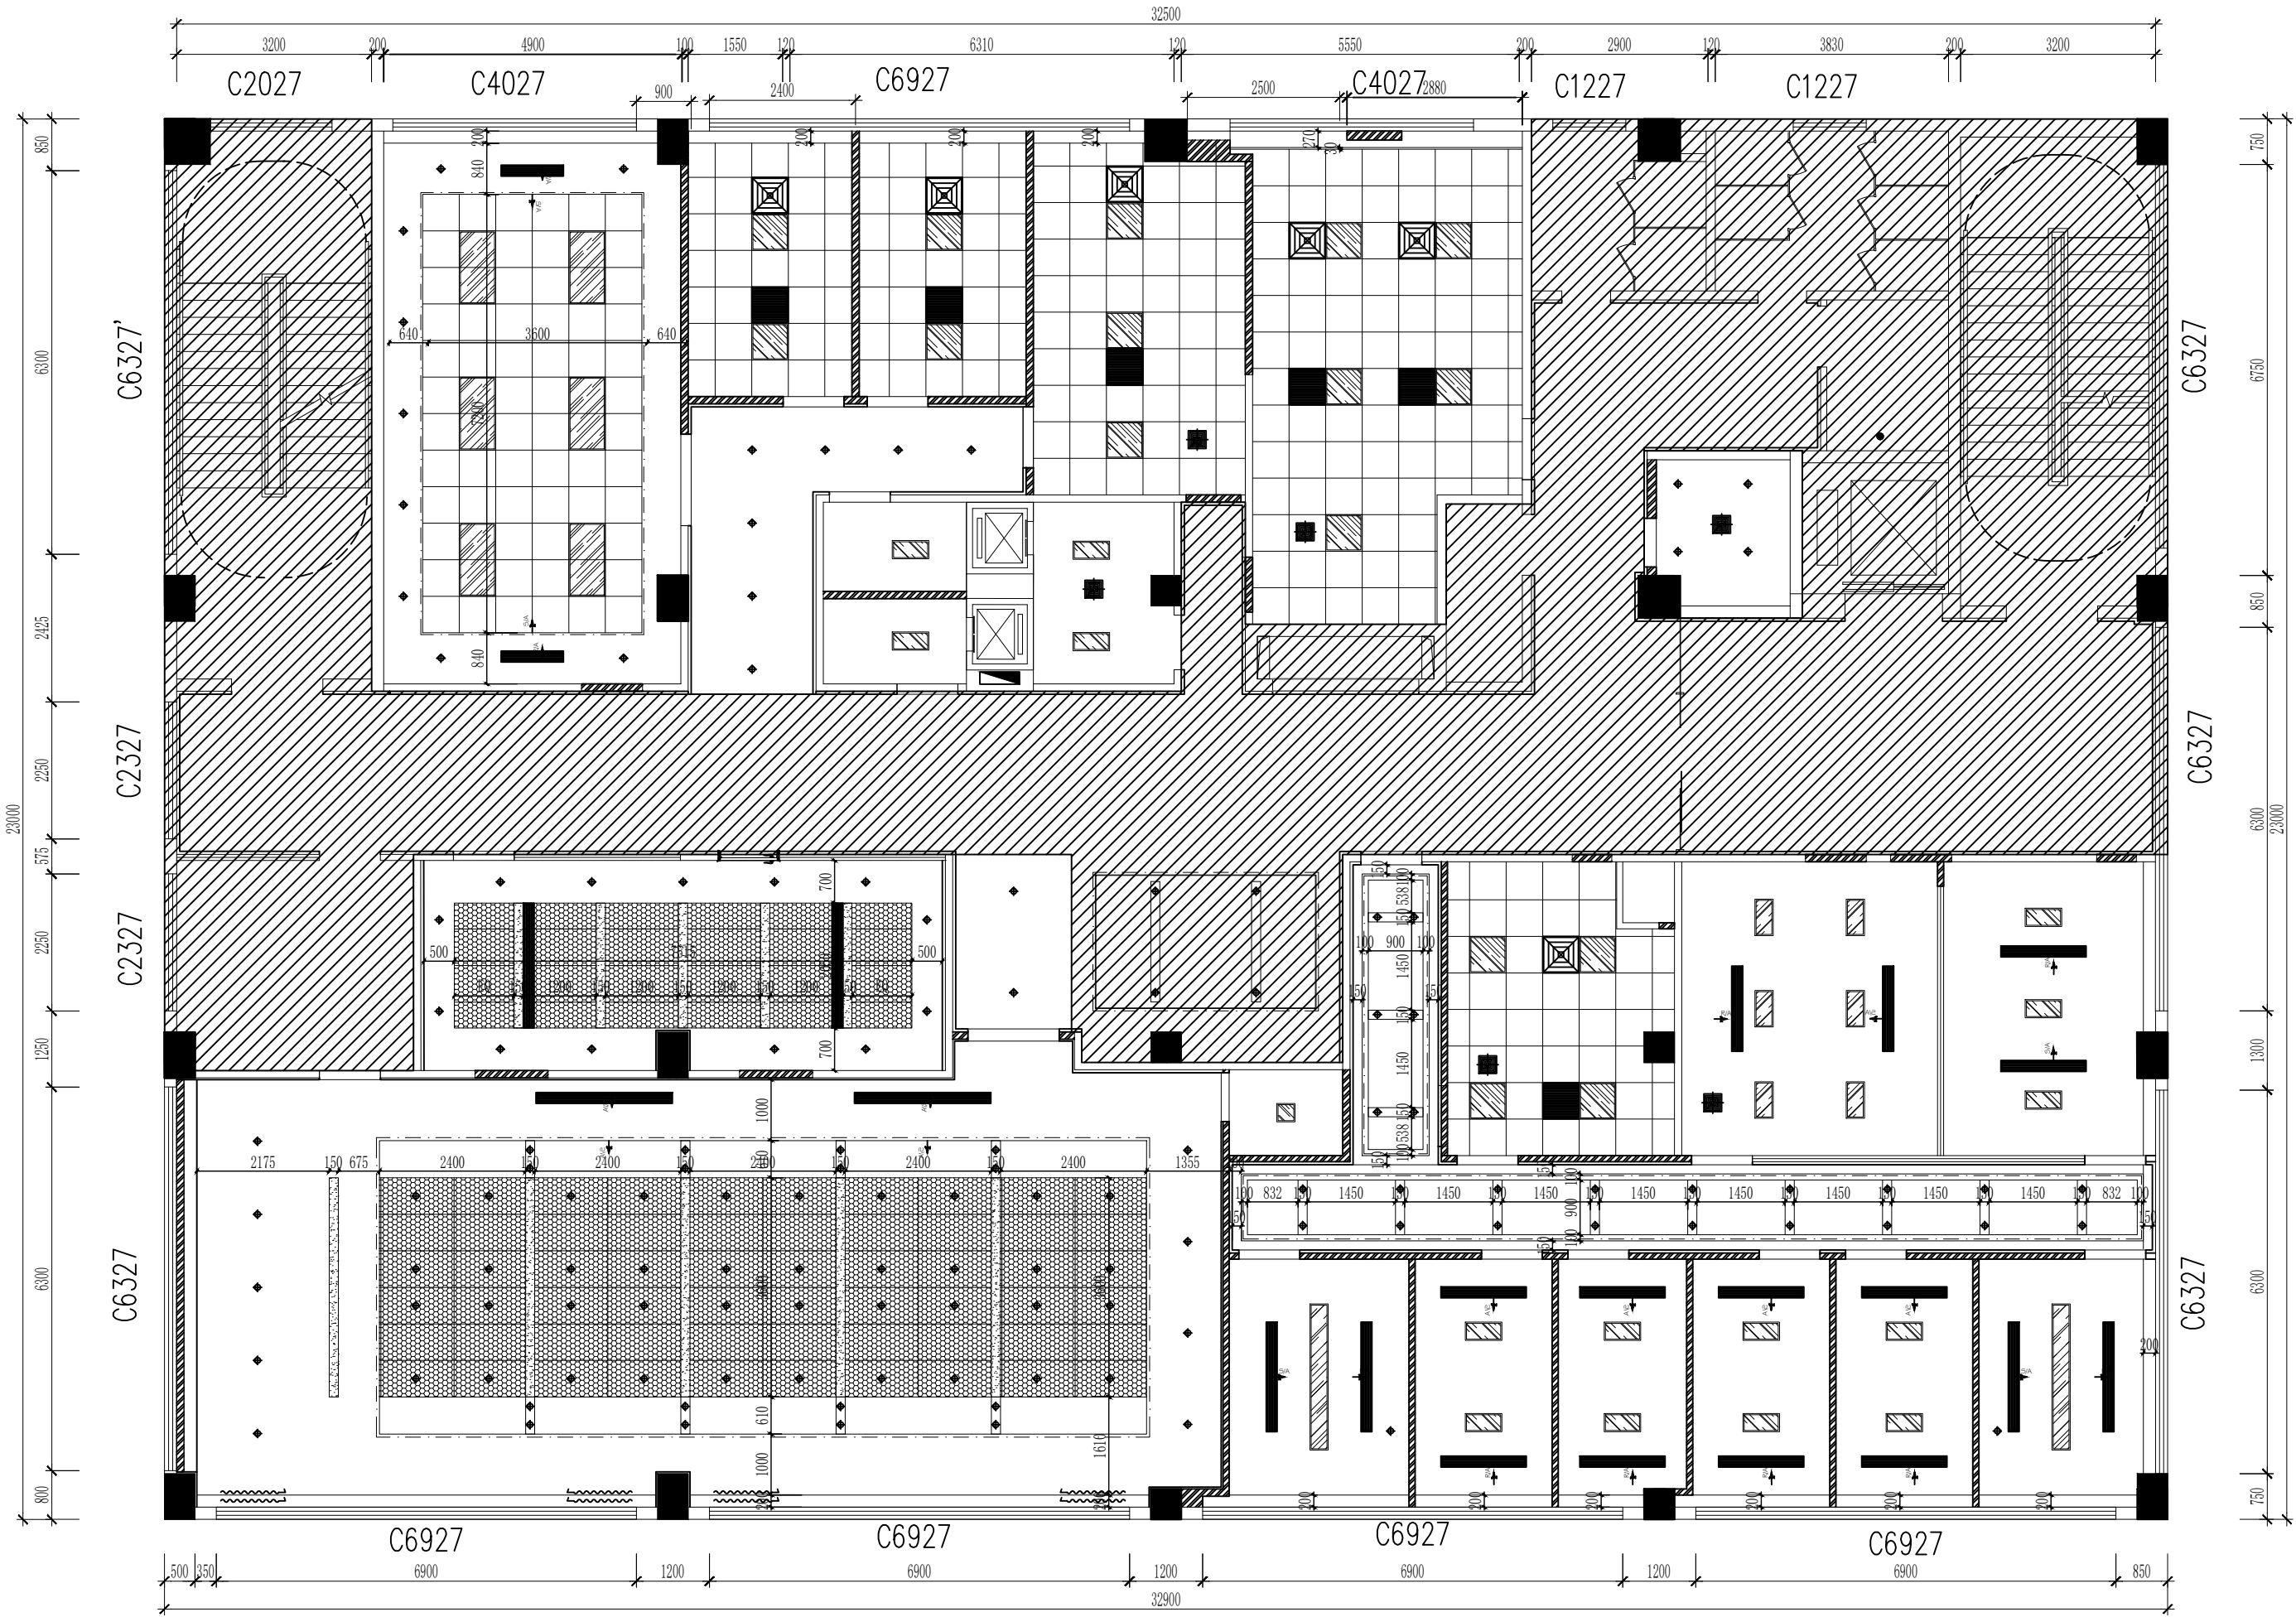

编号	图例	说明
01	— — —	LED灯带
02	◆	80mm筒灯
03	⊠	双头斗胆灯
04	▨	LED平板灯 (300*600mm)
05	▩	LED平板灯 (600*600mm)
06	▪	LED平板灯 (600*1200mm)
07	▬	LED平板灯 (300*2400mm)
08	■	排气扇
09	■	空调风口
10	↑	空调出风
11	↓	空调回风
12	⊙	吸顶灯
12	⊙	LED手术医用检查灯

专业	姓名	日期	专业	姓名	日期
建筑			暖通		
结构			电气		
给排水					

QCSJ
齐创设计有限公司

QI CHUANG DESIGN COMPANY LIMITED

■ 建筑工程设计：乙级 ■ 市政工程设计：乙级
■ 农业综合开发生态工程设计：乙级
■ 公路工程设计：丙级 ■ 水利工程设计：丙级
资质证书编号：A251023937

总部地址：广州市番禺区大石街道石北工业路644号巨大创意产业园18栋8楼
扬州分公司地址：扬州市邗江区台商会馆721室

	姓 名	签 名
专 业	姓 名	签 名
DIVISION	建筑、装饰	
项目负责人	蔡良娃	蔡良娃
PROJECT MANAGER		
专业负责人	蔡良娃	蔡良娃
CHIEF		
复 核	杜忠民	杜忠民
RELIEVED BY		
审 核	蔡良娃	蔡良娃
AUDITED BY		
设 计	殷 波	殷 波
DESIGNED BY		

建设单位：
扬州市口腔医院

项目名称：
扬州市口腔医院东区分院局部改造项目

图纸名称：
四层灯具尺寸图

设计编号	图纸编号	4F-FL-09
出图比例	见图	出图日期
版次	修改内容	日期
NO.	DESCRIPTION	DATE


备注：
1、本图必须通过审核、规划、消防等报数手续后方可作为正式施工图使用，否则只作为方案图。
2、图中所有尺寸均以标注为准，除注明外，标高以及其余均以毫米（mm）为单位。
3、使用本图时，请同时参照各专业图纸，如有疑问，请及时与设计院联系。
4、施工单位不得随意变更图例。
5、请勿以比例尺度量此图，一切尺寸按图内数字所示为准。
6、此图版权归本设计单位所有。

出图专用章：
EXECUTIVE STAMP FOR DRAWINGS



09
ELEVATION
四层灯具尺寸图 SCALE 1:100

专业	姓名	日期	专业	姓名	日期
建筑			电气		
结构					
给排水					

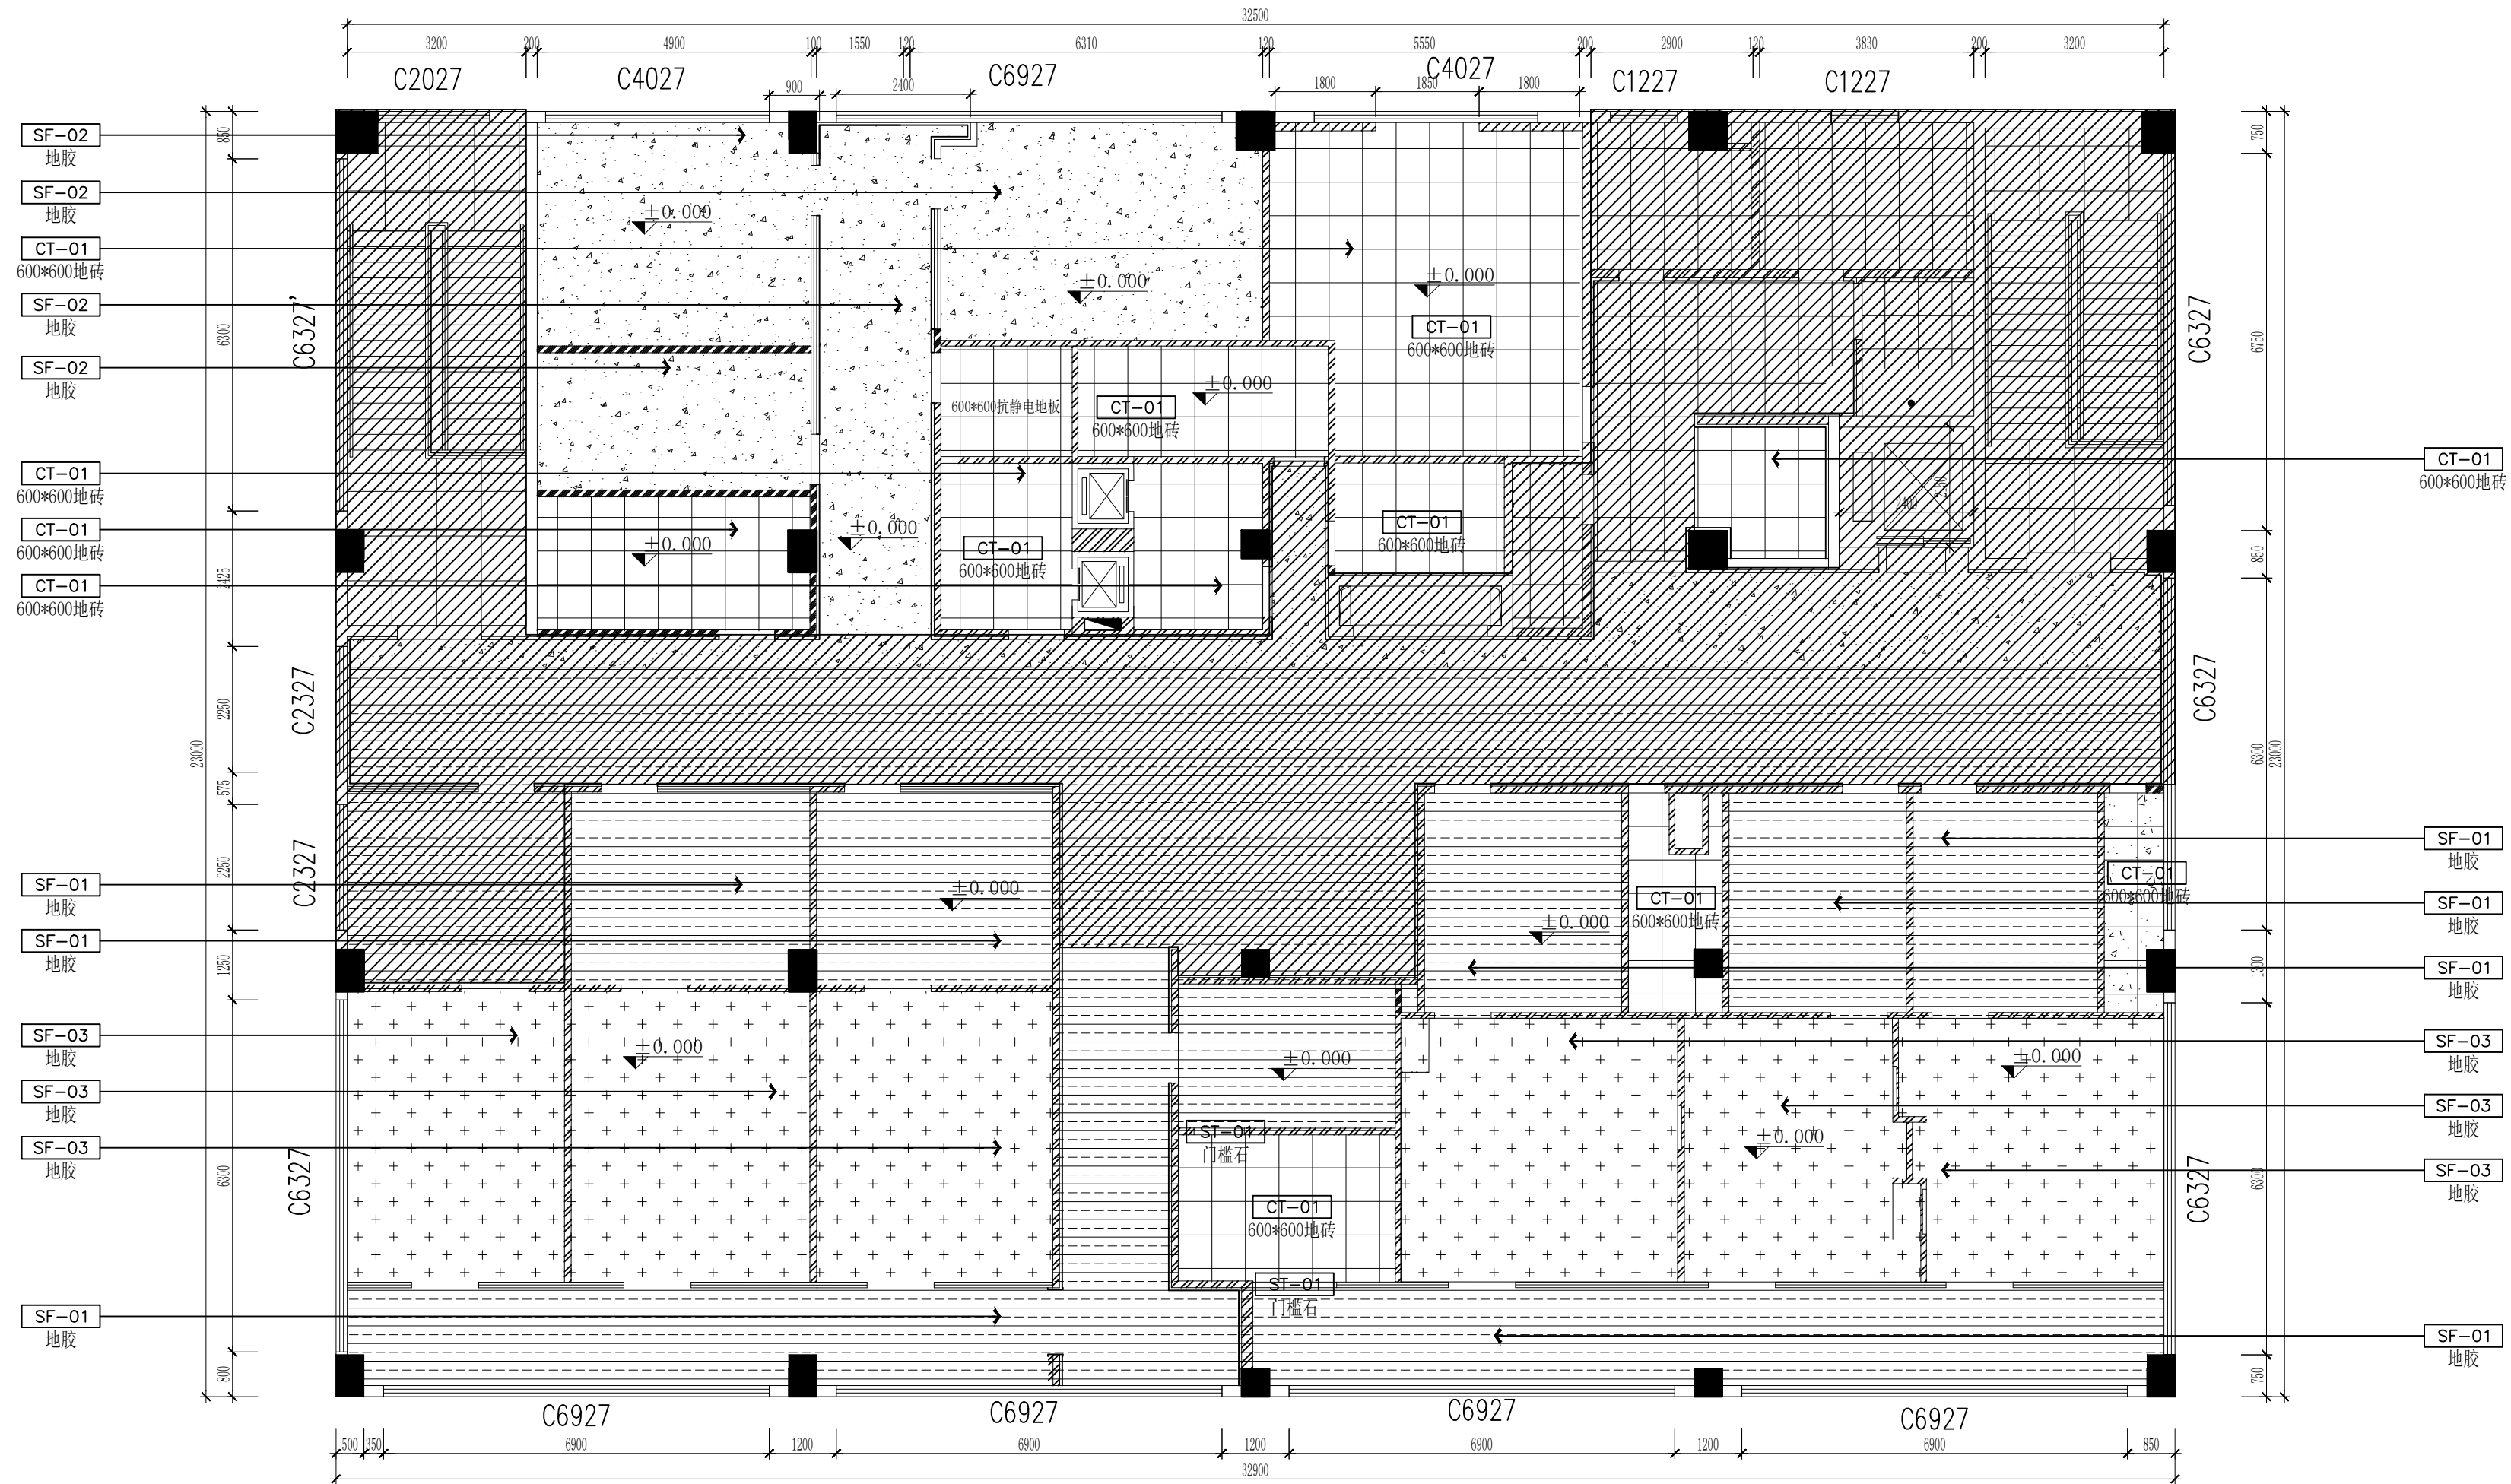

QCSJ
齐创设计有限公司
QI CHUANG DESIGN COMPANY LIMITED

■ 建筑工程设计：乙级 ■ 市政工程设计：乙级
■ 农业综合开发生态工程设计：乙级
■ 公路工程设计：丙级 ■ 水利工程设计：丙级

资质证书编号：A251023937

总部地址：广州市番禺区市桥大道石北路644号巨大创意产业园18栋8楼
总分公司地址：扬州市琼花区台商大厦721室

	姓 名 (NAME)	签 名
专 业 DIVISION	建筑、装饰	
项目负责人 PROJECT MANAGER	蔡良娃	蔡良娃
专业负责人 CHIEF	蔡良娃	蔡良娃
复 核 RELIEVED BY	杜忠民	杜忠民
审 核 AUDITED BY	蔡良娃	蔡良娃
设 计 DESIGNED BY	殷 波	殷波

建设单位: 扬州市口腔医院

项目名称:	扬州市口腔医院东区分院局部改造项目
-------	-------------------

图纸名称:
四层原地面铺装图

设计编号		图纸编号	4F-FL-10
出图比例	见图	出图日期	
版次 NO.	修改内容 DESCRIPTION	日期 DATE	

备注:

- 1、本图必须通过审图、规划、消防等审批手续后方可作为正式施工图使用，否则仅为方案图。
- 2、图中所有尺寸均以标注为准，除注明外，标高以其余均以毫米（mm）为单位。
- 3、使用本图纸时，请同时参照各专业图纸，如有疑问，请及时与设计院联系。
- 4、施工单位不得随意变更图纸。
- 5、请知以比例尺度量此图，一切尺寸依图内数字所示为准。
- 6、此图属版本为本设计单位所有。

出图专用章:
EXCLUSIVE STAMP FOR DRAWINGS

专业	姓名	日期	专业	姓名	日期
建筑			暖通		
结构			电气		
给排水					

QCSJ
齐创设计有限公司

QI CHUANG DESIGN COMPANY LIMITED

■ 建筑工程设计：乙级 ■ 市政工程设计：乙级


■ 农业综合开发生态工程设计：乙级

■ 公路工程设计：丙级 ■ 水利工程设计：丙级

资质证书编号：A251023937

总部地址：广州市番禺区大石街道石北工业路644号巨大创意产业园18楼808室

扬州分公司地址：扬州市邗江区台商会馆721室

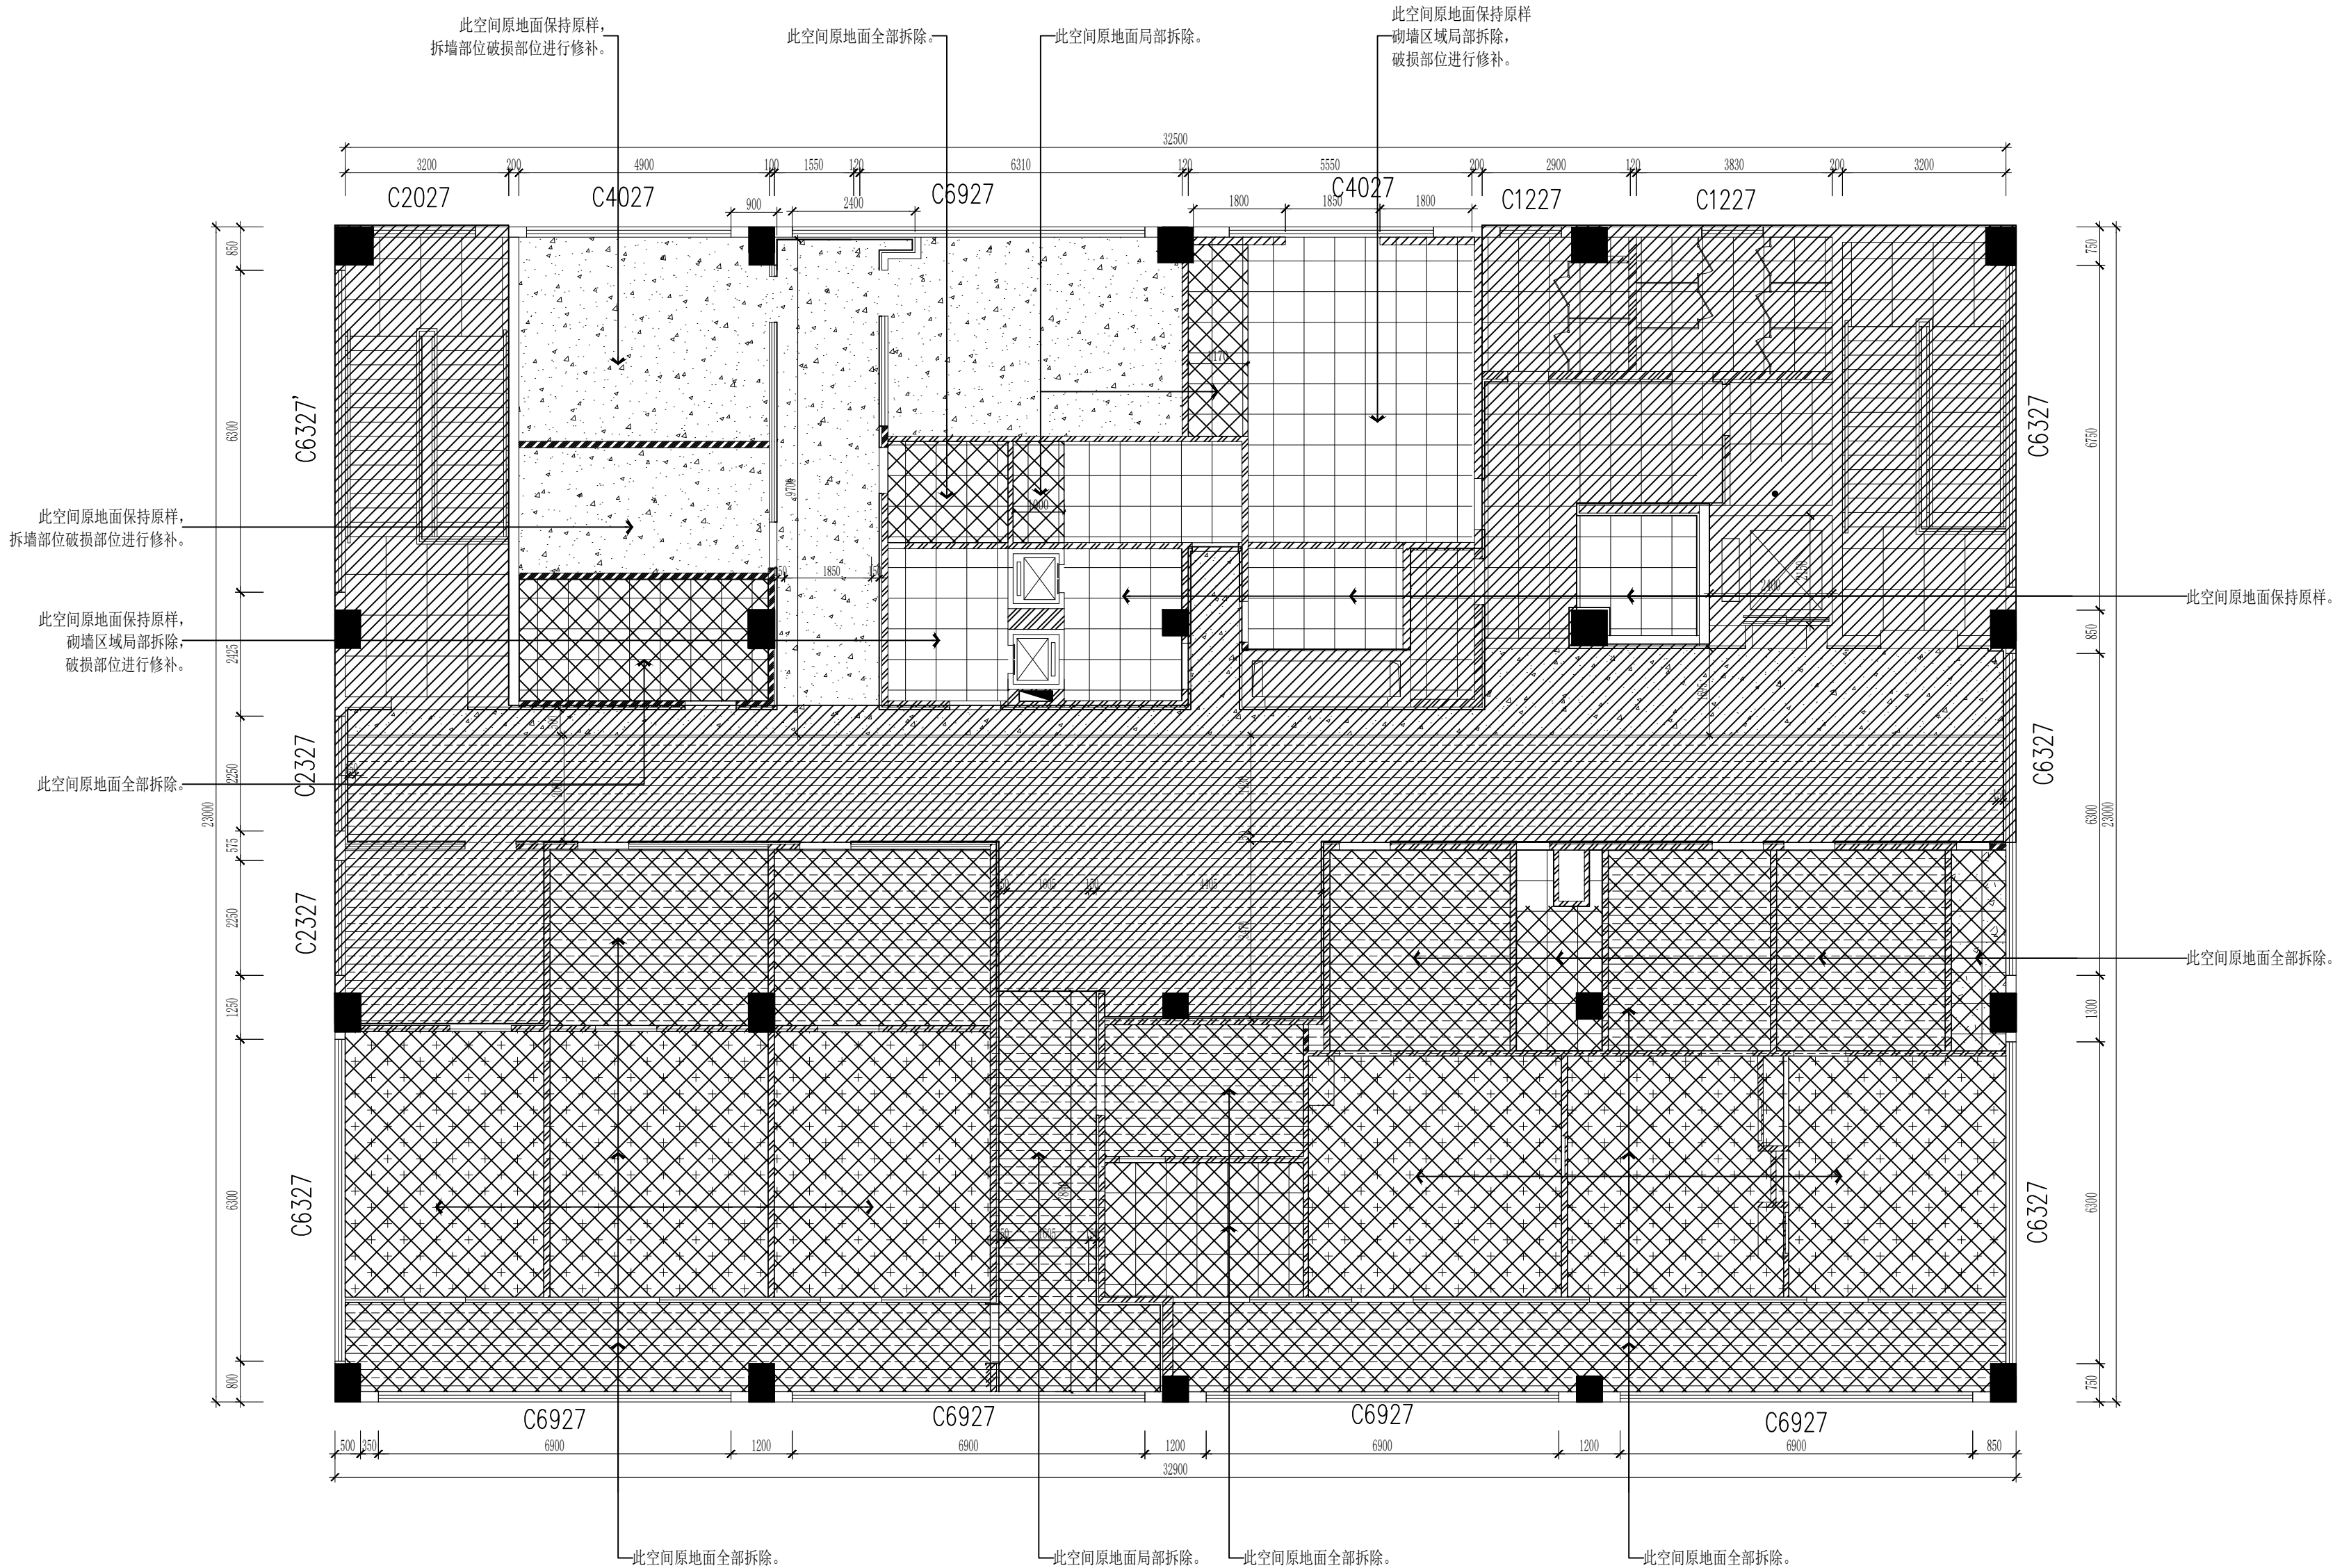

	姓名 (NAME)	签名
专业 DIVISION	建筑、装饰	
项目负责人 PROJECT MANAGER	蔡良娃	蔡良娃
专业负责人 CHIEF	蔡良娃	蔡良娃
复核 RELIEVED BY	杜忠民	杜忠民
审核 AUDITED BY	蔡良娃	蔡良娃
设计 DESIGNED BY	殷波	殷波

建设单位：
扬州市口腔医院

项目名称：
扬州市口腔医院东区分院局部改造项目

图纸名称：
四层原地面铺装拆除图

设计编号	图纸编号	4F-FL-11
出图比例	见图	出图日期
版次 NO.	修改内容 DESCRIPTION	日期 DATE

备注：
1、本图必须通过审核、规划、消防等报建手续后方可作为正式施工图使用，否则只作为方案图。
2、图中所有尺寸均以标注为准，除注明外，标高以米其余均以毫米（mm）为单位。
3、使用本图时，请同时参照各专业图纸，如有疑问，请及时与设计院联系。
4、施工单位不得随意变更图纸。
5、请勿以比例尺度量此图，一切尺寸按图内数字所示为准。
6、此图版权归本设计单位所有。

出图专用章：
EXECUTIVE STAMP FOR DRAWINGS


日期	姓名	专业	日期	姓名	专业
		暖通			电气
		结构			给排水

QCSJ
齐创设计有限公司

QI CHUANG DESIGN COMPANY LIMITED

■ 建筑工程设计：乙级 ■ 市政工程设计：乙级
■ 农业综合开发生态工程设计：乙级
■ 公路工程设计：丙级 ■ 水利工程设计：丙级
资质证书编号：A251023937

总部地址：广州市番禺区大石街道石北工业路644号巨大创意产业园18栋8楼
扬州分公司地址：扬州市邗江区台商会馆721室

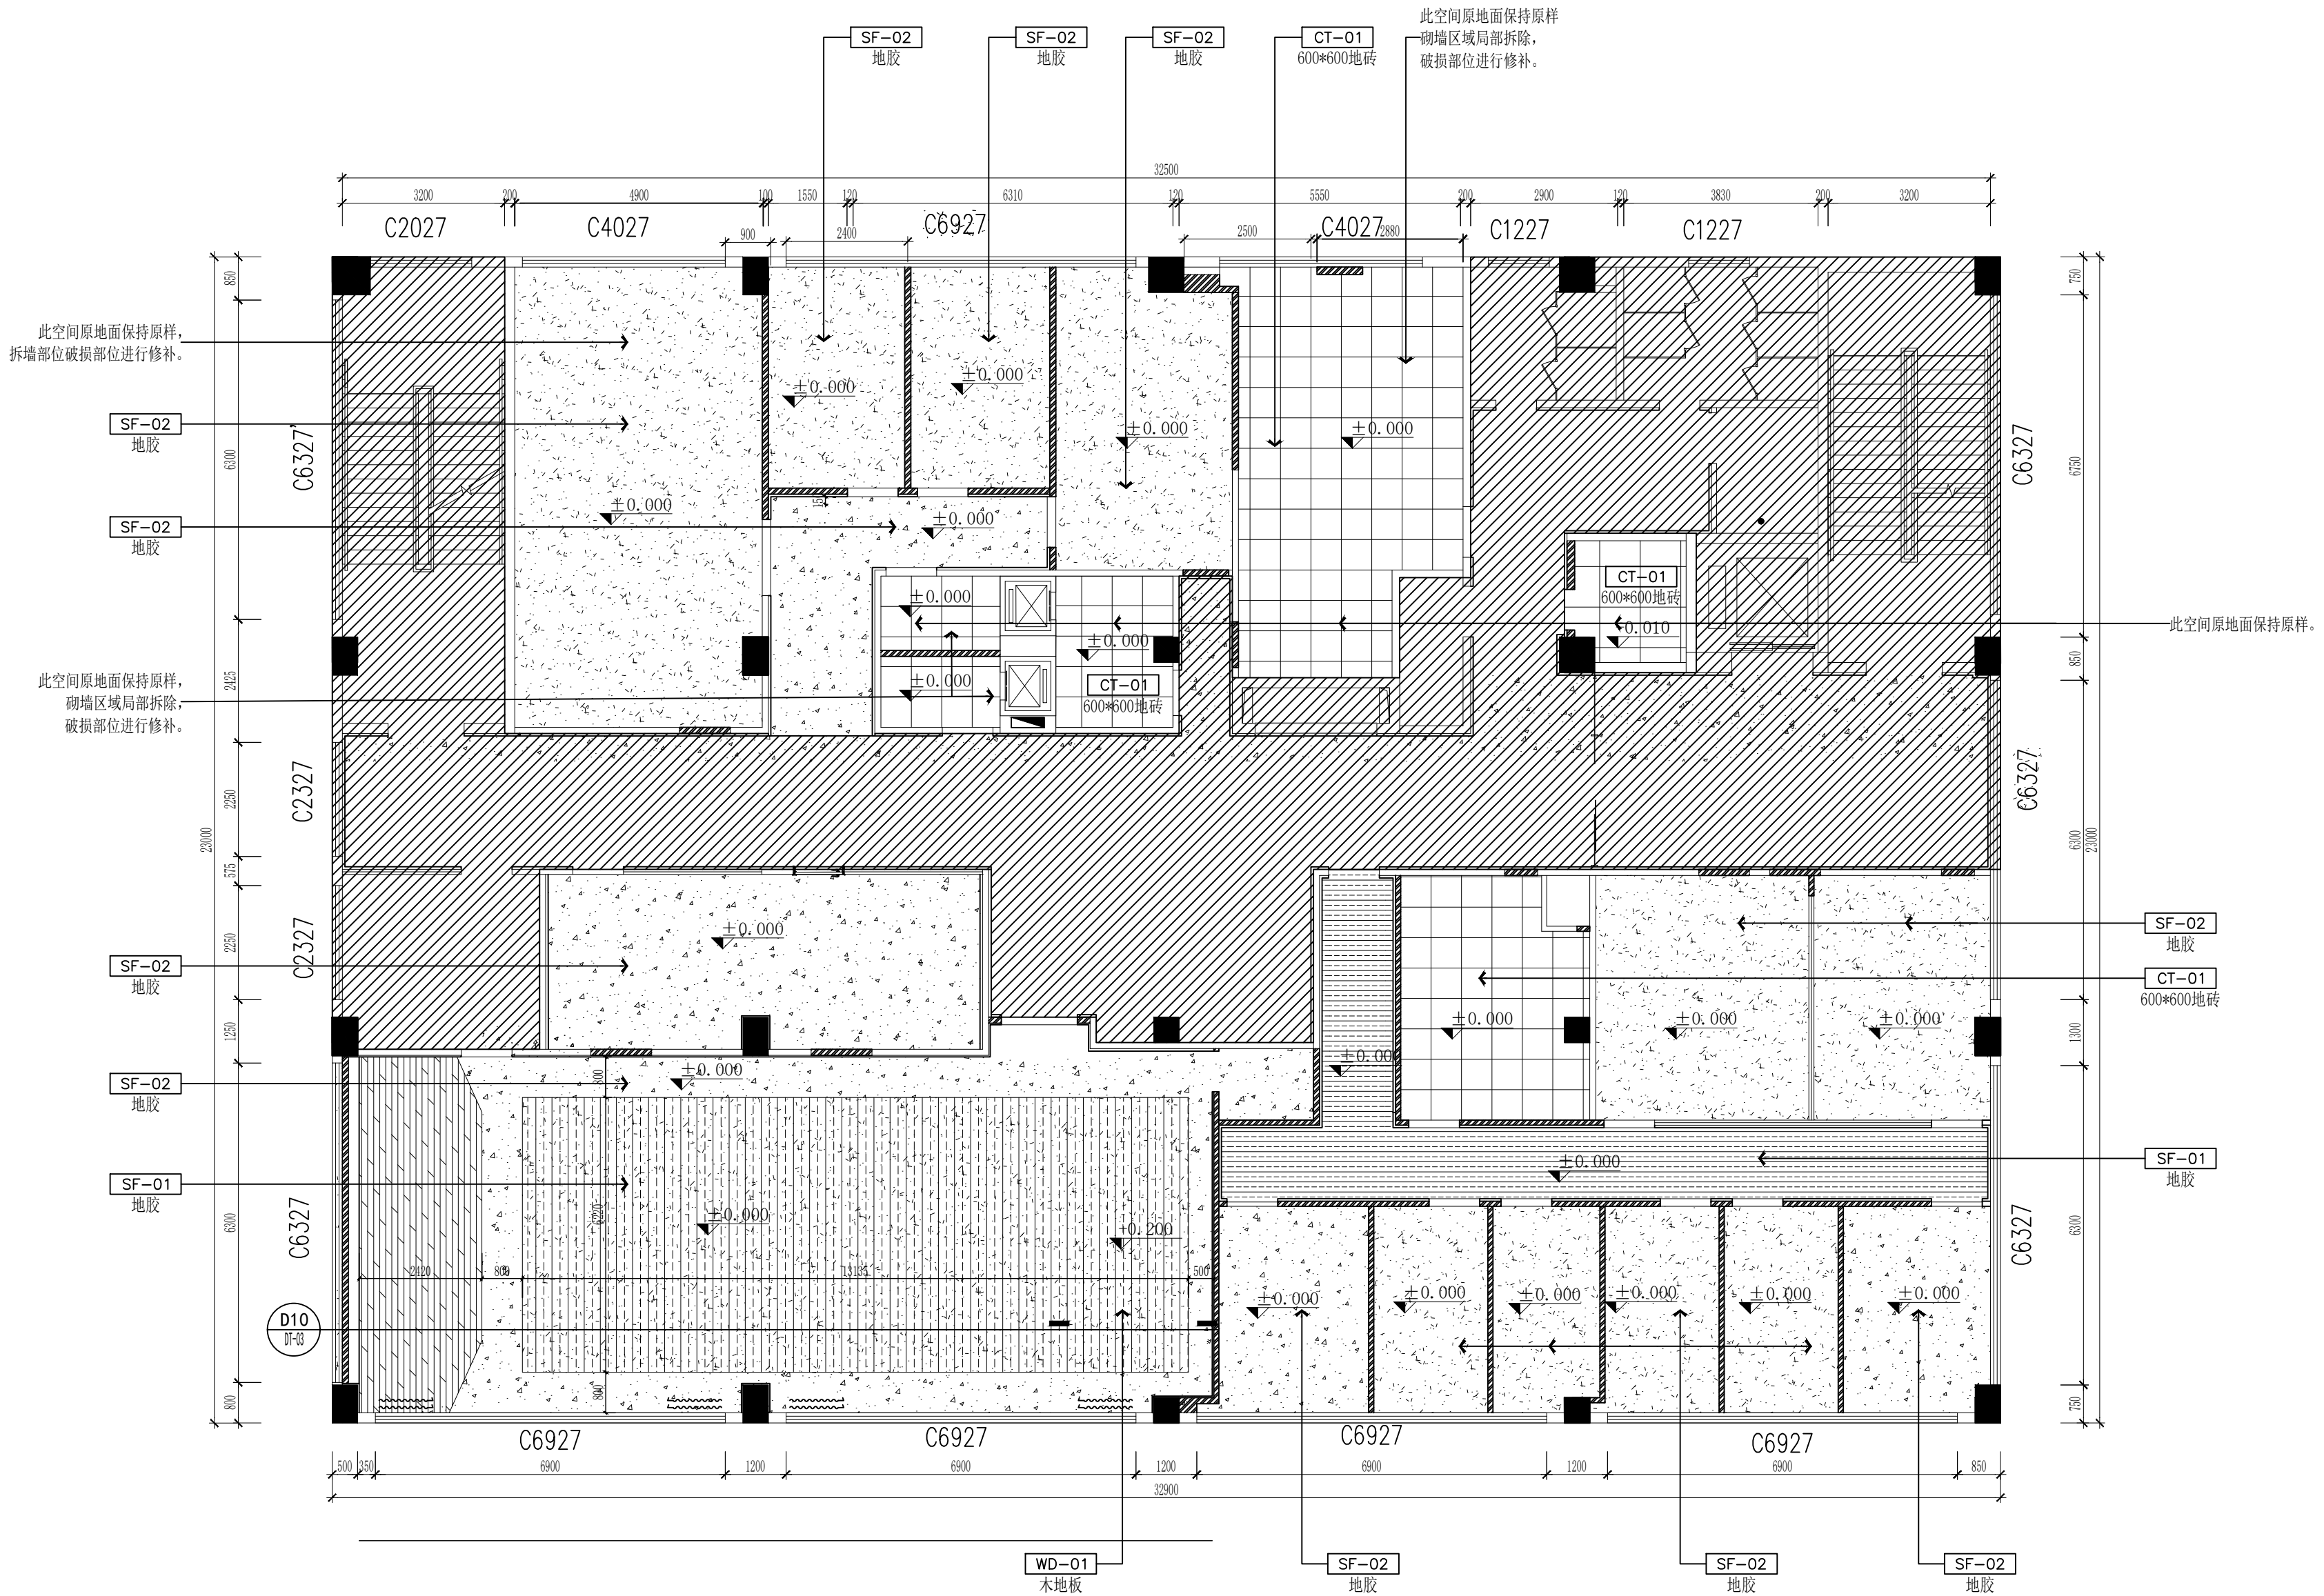

12
-
ELEVATION
四层地面铺装图 SCALE 1:100

注：所有过门石采用 SF-01 门槛石

	姓名 (NAME)	签名
专业 DIVISION	建筑、装饰	
项目负责人 PROJECT MANAGER	蔡良娃	蔡良娃
专业负责人 CHIEF	蔡良娃	蔡良娃
复核 RELIEVED BY	杜忠民	杜忠民
审核 AUDITED BY	蔡良娃	蔡良娃
设计 DESIGNED BY	殷波	殷波

建设单位：
扬州市口腔医院

项目名称：
扬州市口腔医院东区分院局部改造项目


图纸名称：
四层地面铺装图

设计编号	图纸编号	4F-FL-12
出图比例	见图	出图日期
版次 NO.	修改内容 DESCRIPTION	日期 DATE

- 备注：
1. 本图必须通过审批、规划、消防等报批手续后方可作为正式施工图使用，否则只作为方案图。
 2. 图中所有尺寸均以标注为准，除注明外，标高以其余均以毫米（mm）为单位。
 3. 使用本图时，请同时参照各专业图纸，如有疑问，请及时与设计院联系。
 4. 施工单位不得擅自变更图样。
 5. 请勿以比例尺度量此图，一切尺寸按图内数字所示为准。
 6. 此图版权归本设计单位所有。

出图专用章：
EXCLUSIVE STAMP FOR DRAWINGS

专业	姓名	日期	专业	姓名	日期
建筑			暖通		
结构			电气		
给排水					

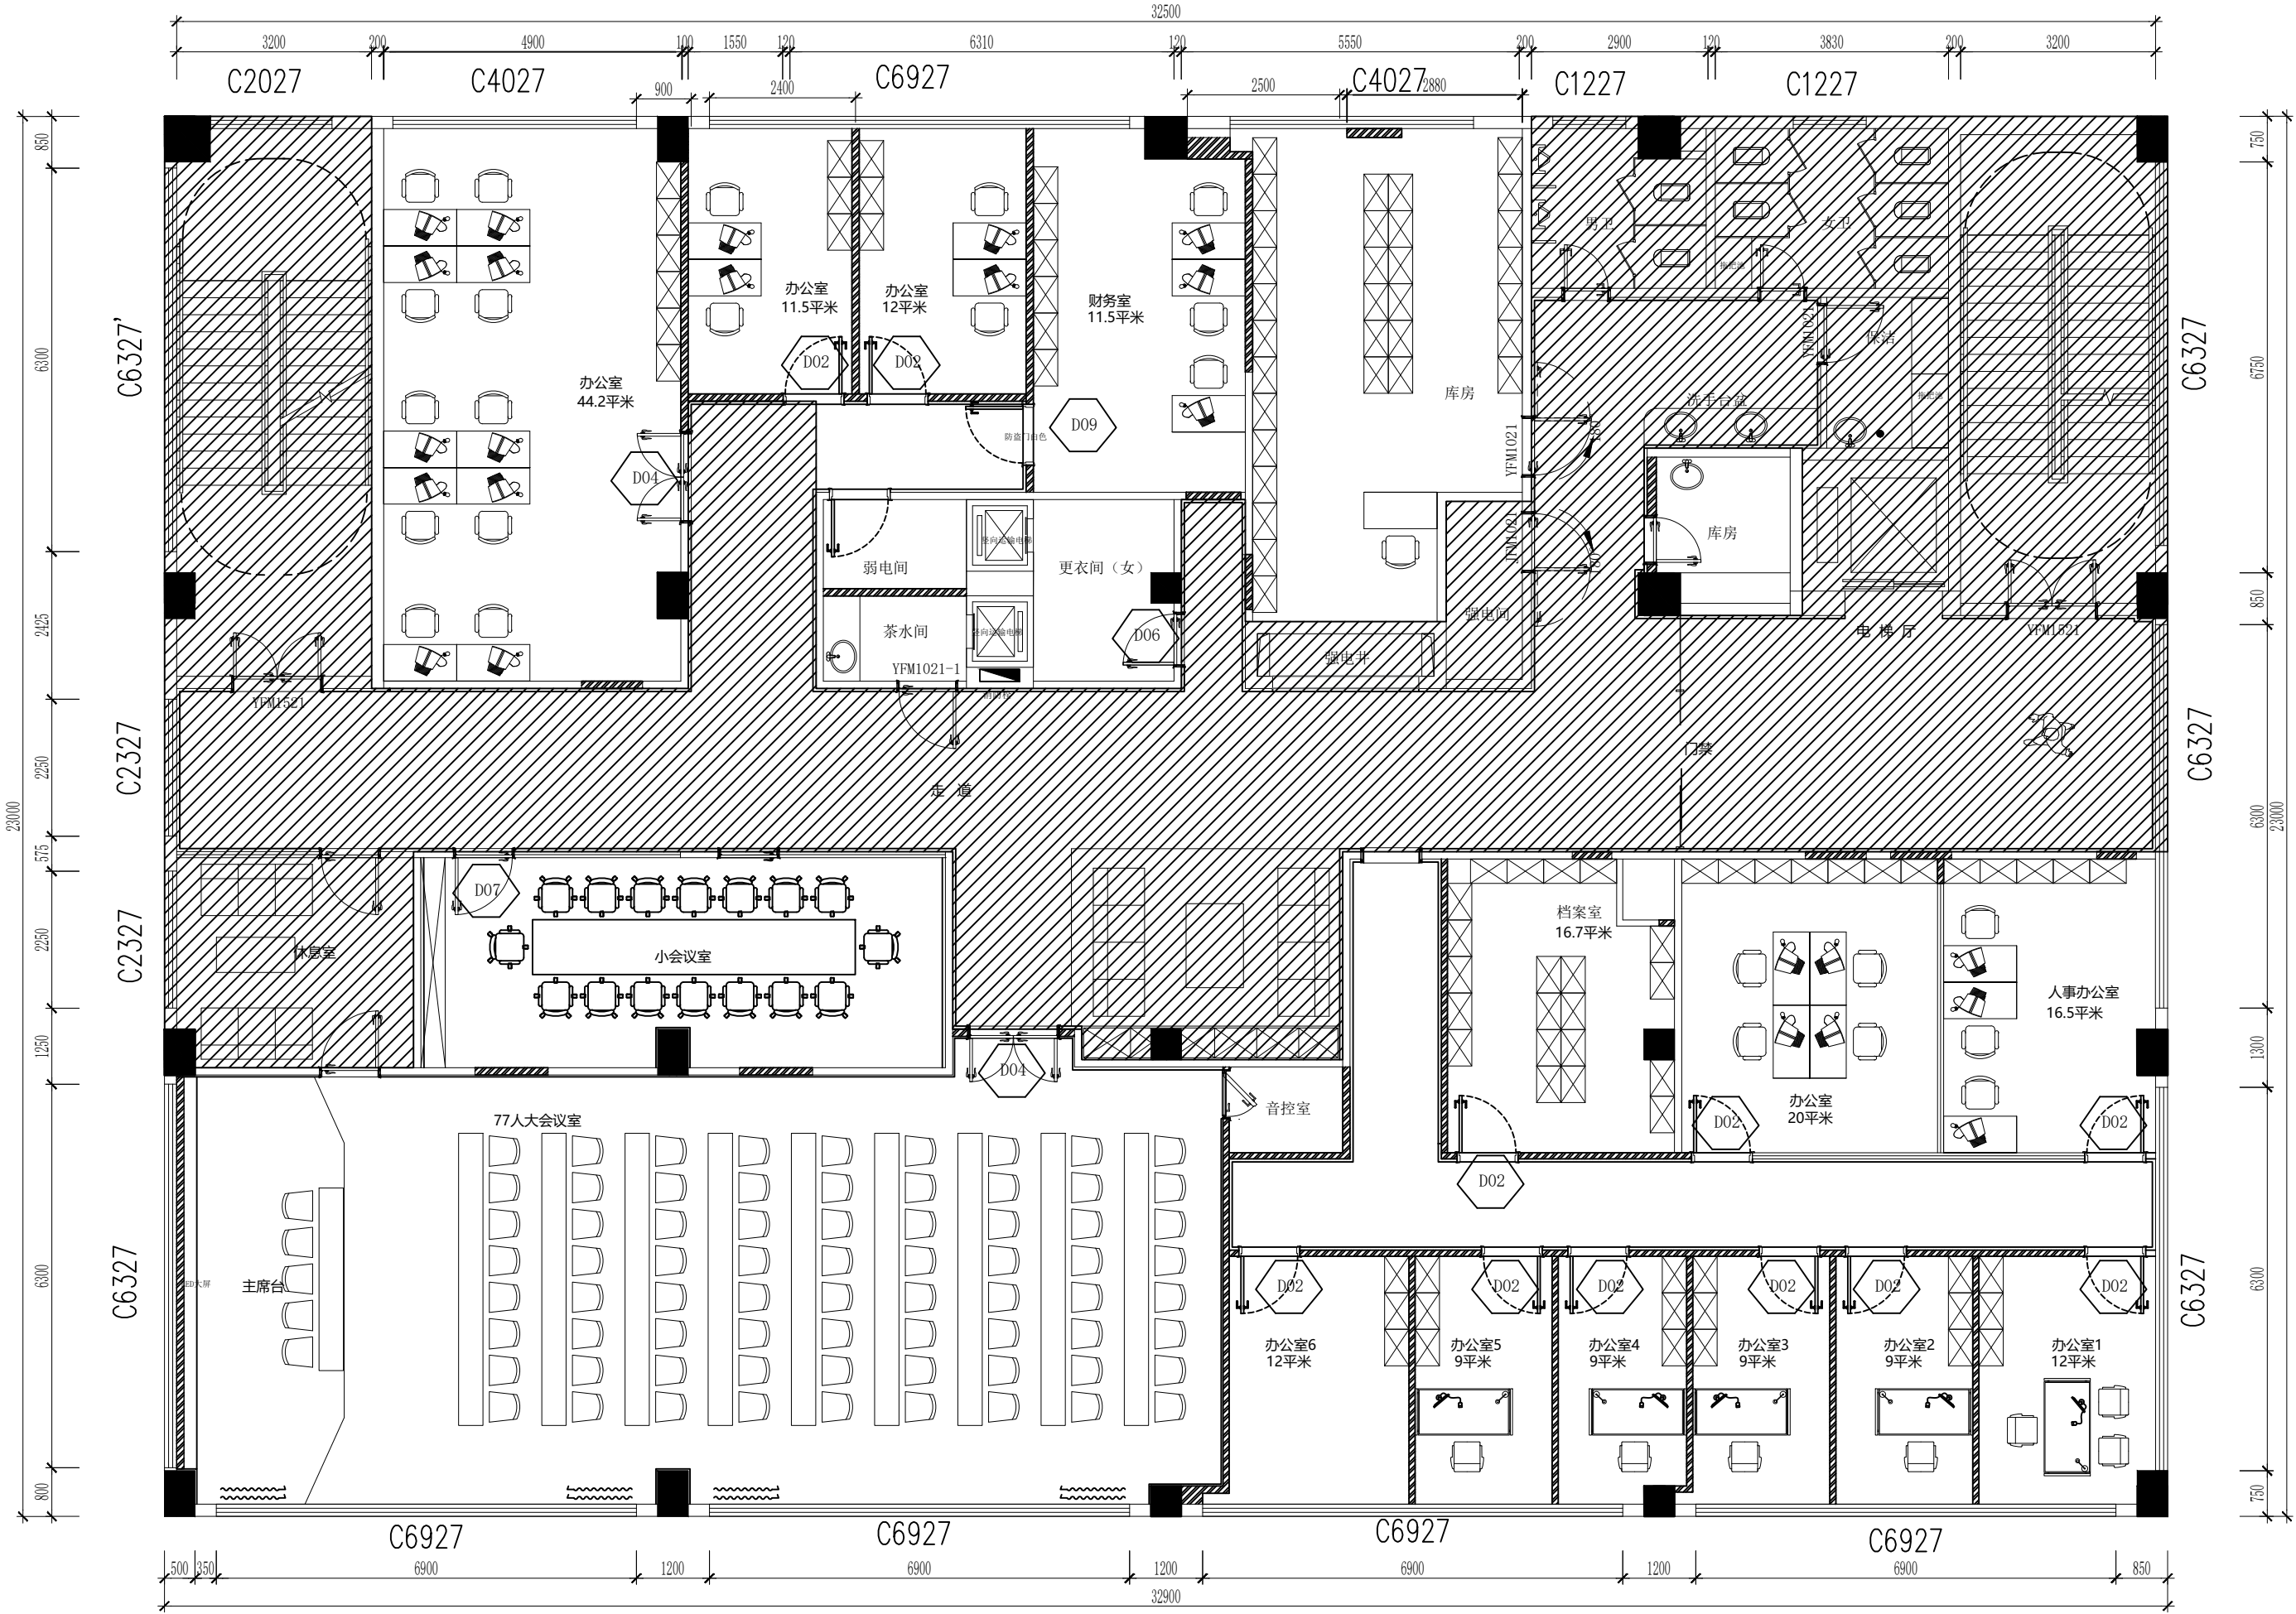

13
-
ELEVATION
四层门表图
SCALE 1:100

QCSJ
齐创设计有限公司

QI CHUANG DESIGN COMPANY LIMITED

■ 建筑设计：乙级 ■ 市政工程设计：乙级
■ 农业综合开发生态工程设计：乙级
■ 公路工程设计：丙级 ■ 水利工程设计：丙级
资质证书编号：A251023937

总部地址：广州市番禺区大石街道石北工业路644号巨大创意产业园18楼808室
扬州分公司地址：扬州市邗江区台商会馆721室

	姓 名 (NAME)	签 名
专 业 DIVISION	建筑、装饰	
项目负责人 PROJECT MANAGER	蔡良娃	蔡良娃
专业负责人 CHIEF	蔡良娃	蔡良娃
复 核 RELIEVED BY	杜忠民	杜忠民
审 核 AUDITED BY	蔡良娃	蔡良娃
设 计 DESIGNED BY	殷 波	殷 波

建设单位：
扬州市口腔医院

项目名称：
扬州市口腔医院东区分院局部改造项目

图纸名称：
四层门表图

设计编号		图纸编号	4F-FL-13
出图比例	见图	出图日期	
版次 NO.	修改内容 DESCRIPTION	日期 DATE	

备注：
1、本图必须通过审核、规划、消防等报批手续后方可作为正式施工图使用，否则只作为方案图。
2、图中所有尺寸均以标注为准，除注明外，标高以及其余均以毫米（mm）为单位。
3、使用本图时，请同时参照各专业图纸，如有疑问，请及时与设计院联系。
4、施工单位不得随意变更图样。
5、请勿以比例尺度量此图，一切尺寸按图内数字所示为准。
6、此图版权归本设计单位所有。

No.	DESCRIPTION
D01	成品钢板门（900mm宽）
D02	成品钢板门（1000mm宽）
D03	成品钢板门（800mm宽）
D04	铝框钢化安全玻璃门（1000mm宽）
D05	双开铝框钢化安全玻璃门（1500mm宽）
D06	成品钢板门（1000mm宽）（无可视窗）
D07	成品钢板门（900mm宽）（卫生间）
D08	成品钢板门（1000mm宽）（卫生间）
D09	成品防盗门（1000mm宽）

出图专用章：
EXCLUSIVE STAMP FOR DRAWINGS

专业	日期	姓名	日期	姓名	日期
建筑					
结构					
给排水					
暖通					
电气					



14
-
ELEVATION
四层立面索引图 SCALE 1:100

QCSJ
齐创设计有限公司

QI CHUANG DESIGN COMPANY LIMITED

■ 建筑设计: 乙级 ■ 市政工程设计: 乙级
■ 农业综合开发生态工程设计: 乙级
■ 公路工程设计: 丙级 ■ 水利工程设计: 丙级
资质证书编号: A251023937

总部地址: 广州市番禺区大石街道石北工业路644号巨太创意产业园18栋4楼
扬州分公司地址: 扬州市邗江区台商会馆721室

	姓名 (NAME)	签名
专业 DIVISION	建筑、装饰	
项目负责人 PROJECT MANAGER	蔡良娃	蔡良娃
专业负责人 CHIEF	蔡良娃	蔡良娃
复核 RELIEVED BY	杜忠民	杜忠民
审核 AUDITED BY	蔡良娃	蔡良娃
设计 DESIGNED BY	殷波	殷波

建设单位:
扬州市口腔医院

项目名称:
扬州市口腔医院东区分院局部改造项目


图纸名称:
四层立面索引图

设计编号	图纸编号	4F-FL-14
出图比例	见图	出图日期
版次 NO.	修改内容 DESCRIPTION	日期 DATE

- 备注:
1. 本图必须通过审核、规划、消防等报批手续后方可作为正式施工图使用, 否则只作为方案图。
 2. 图中所有尺寸均以标注为准, 除注明外, 标高以米其余均以毫米 (mm) 为单位。
 3. 使用本图时, 请同时参照各专业图纸, 如有疑问, 请及时与设计院联系。
 4. 施工时不得随意变更图。
 5. 请勿以比例尺度量此图, 一切尺寸按图内数字所示为准。
 6. 此图版本为本设计单位所有。


出图专用章:
EXECUTIVE STAMP FOR DRAWINGS

日期					
姓名					
专业	暖通	电气			
日期					
姓名					
专业	建筑	结构	给排水		

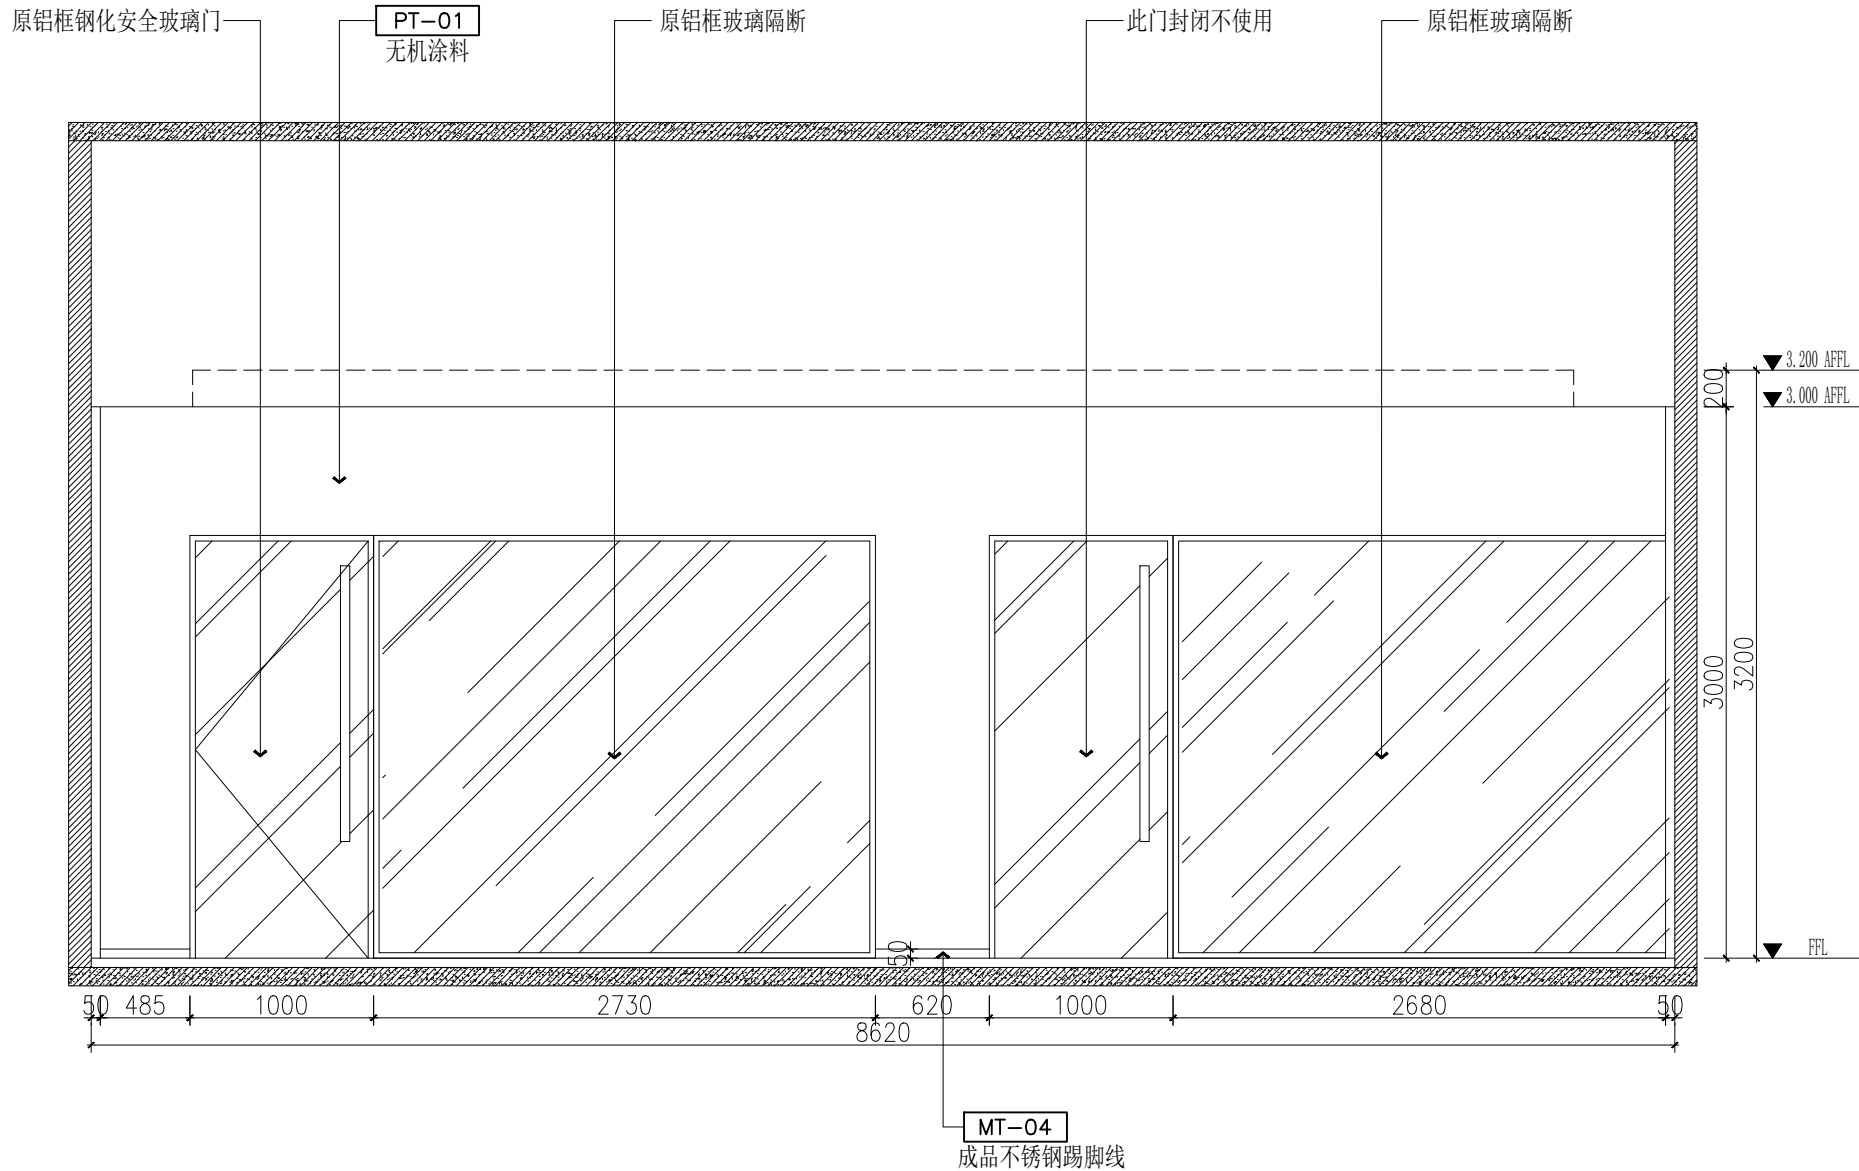


注：此墙面保留原样，拆墙区域破损部位无机涂料进行修补。

E1
4F-FL-14 四层小会议室立面图 SCALE 1:40

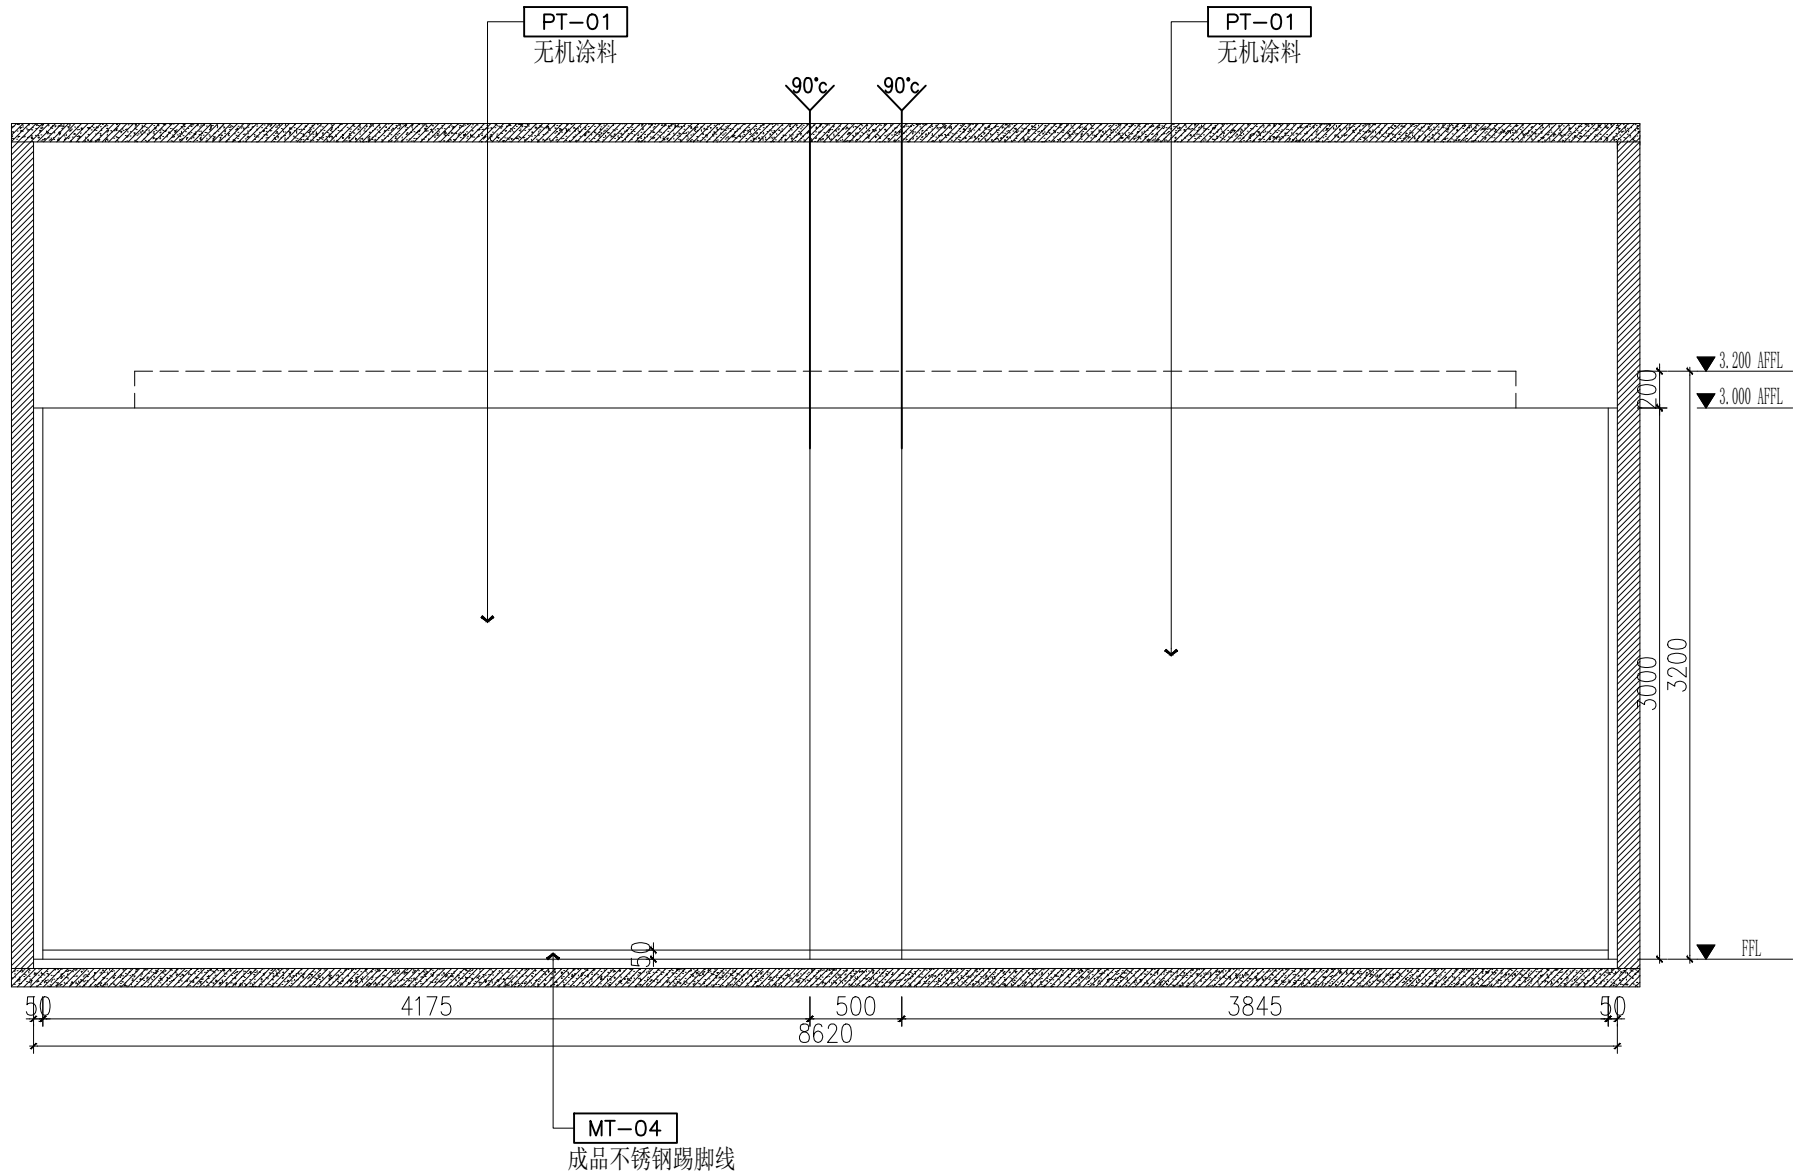


注：此墙面保留原样，拆墙区域破损部位无机涂料进行修补。

E3
4F-FL-14 四层小会议室立面图 SCALE 1:40

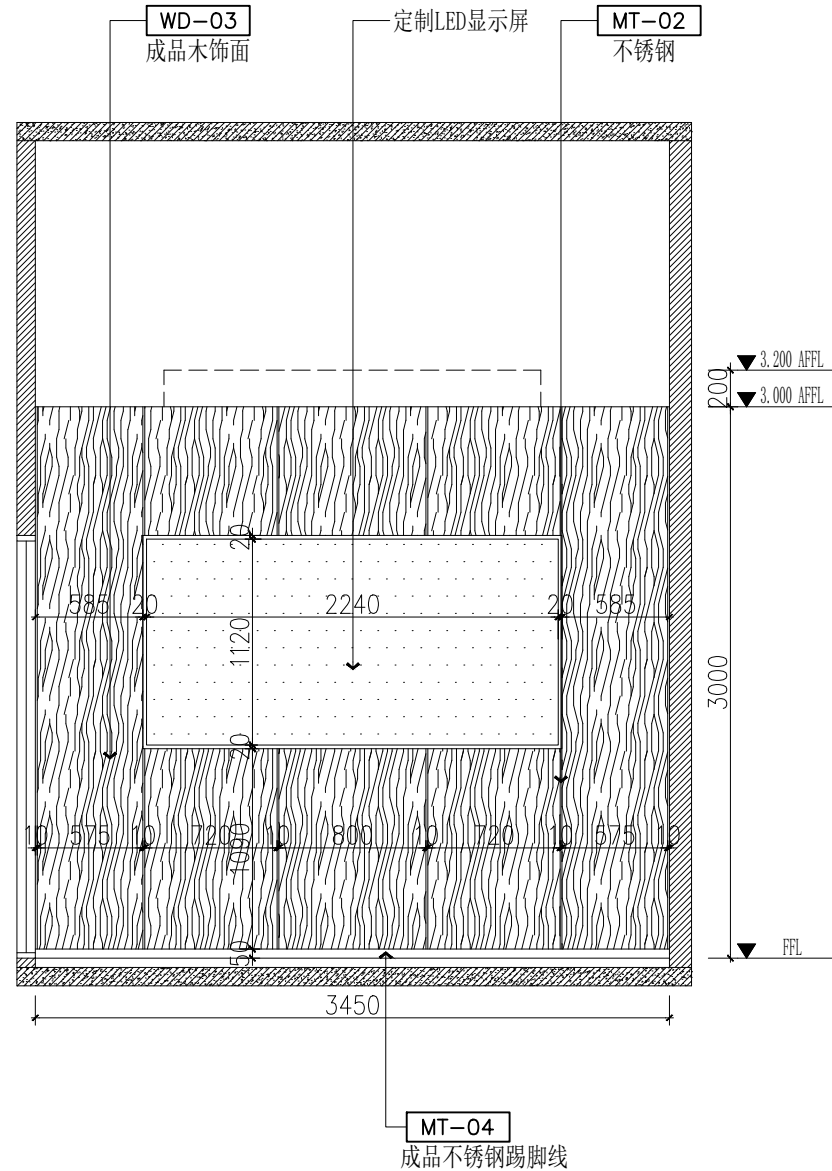

注：此墙面根据立面图重新装饰。

E2
4F-FL-14 四层小会议室立面图 SCALE 1:40

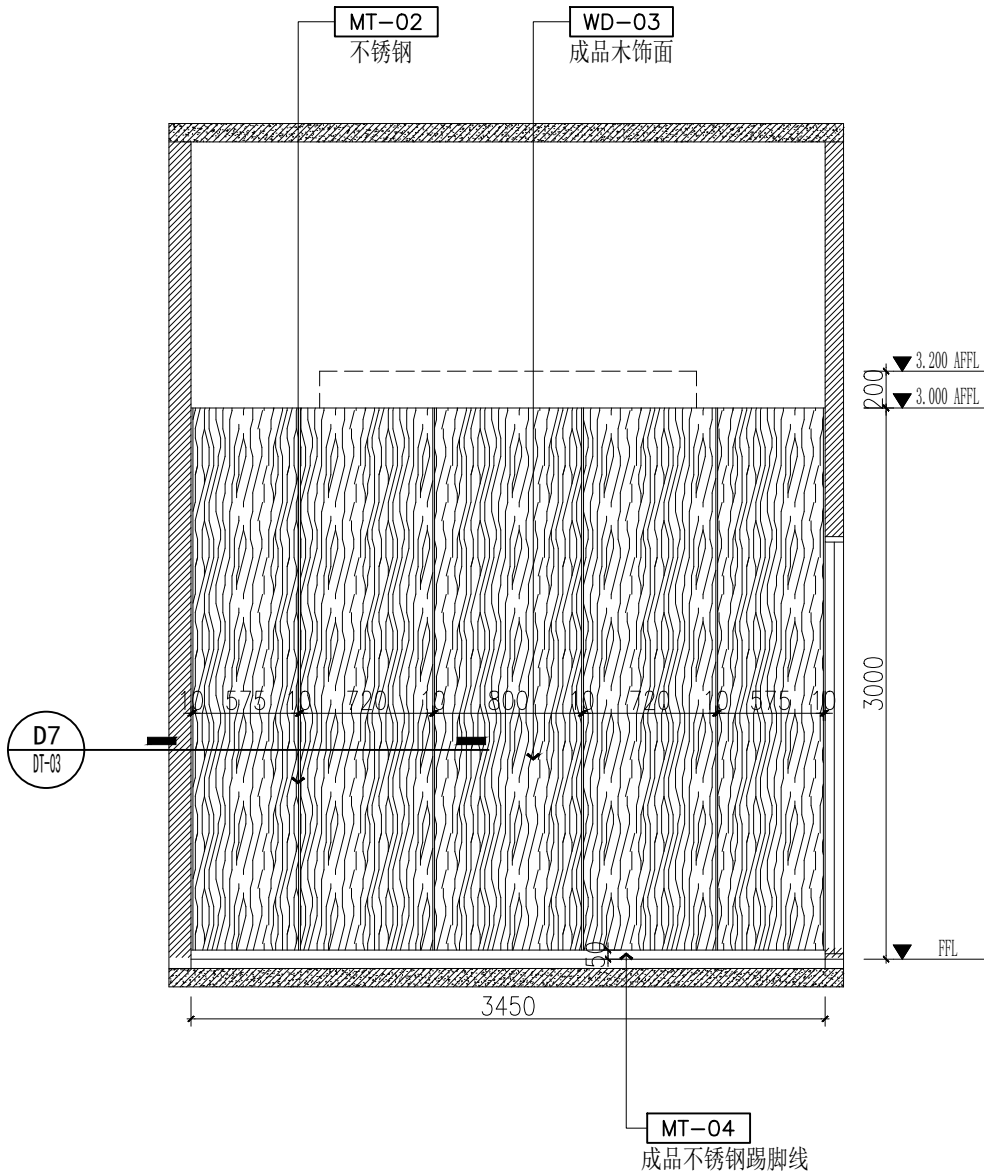

注：此墙面根据立面图重新装饰。

E4
4F-FL-14 四层小会议室立面图 SCALE 1:40

QCSJ

齐创设计有限公司

QI CHUANG DESIGN COMPANY LIMITED

■ 建筑工程设计：乙级 ■ 市政工程设计：乙级
■ 农业综合开发生态工程设计：乙级
■ 公路工程设计：丙级 ■ 水利工程设计：丙级
资质证书编号：A251023937

总部地址：广州市番禺区大石街道石北工业路644号巨大创意产业园18栋4楼
扬州分公司地址：扬州市邗江区台商会馆721室

	姓 名 (NAME)	签 名
专 业 DIVISION	建筑、装饰	
项目负责人 PROJECT MANAGER	蔡良娃	蔡良娃
专业负责人 CHIEF	蔡良娃	蔡良娃
复 核 RELIEVED BY	杜忠民	杜忠民
审 核 AUDITED BY	蔡良娃	蔡良娃
设 计 DESIGNED BY	殷 波	殷 波

建设单位：

扬州市口腔医院

项目名称：

扬州市口腔医院东区分院局部改造项目

图纸名称：

四层小会议室立面图


设计编号		图纸编号	4F-EL-01
出图比例	见图	出图日期	
版次 NO.	修改内容 DESCRIPTION	日期 DATE	

备注：
1、本图必须通过审核，规划、消防等报批手续后方可作为正式施工图使用，否则只作为方案图。
2、图中所有尺寸均以标注为准，除注明外，标高以米其余均以毫米（mm）为单位。
3、使用本图时，请同时参照各专业图纸，如有疑问，请及时与设计院联系。
4、施工单位不得随意变更图纸。
5、请勿以比例尺度量此图，一切尺寸按图内数字所示为准。
6、此图版权归本设计单位所有。

出图专用章：


EXCLUSIVE STAMP FOR DRAWINGS

日期					
姓名					
专业	暖通	电气			
日期					
姓名					
专业	建筑	结构	给排水		

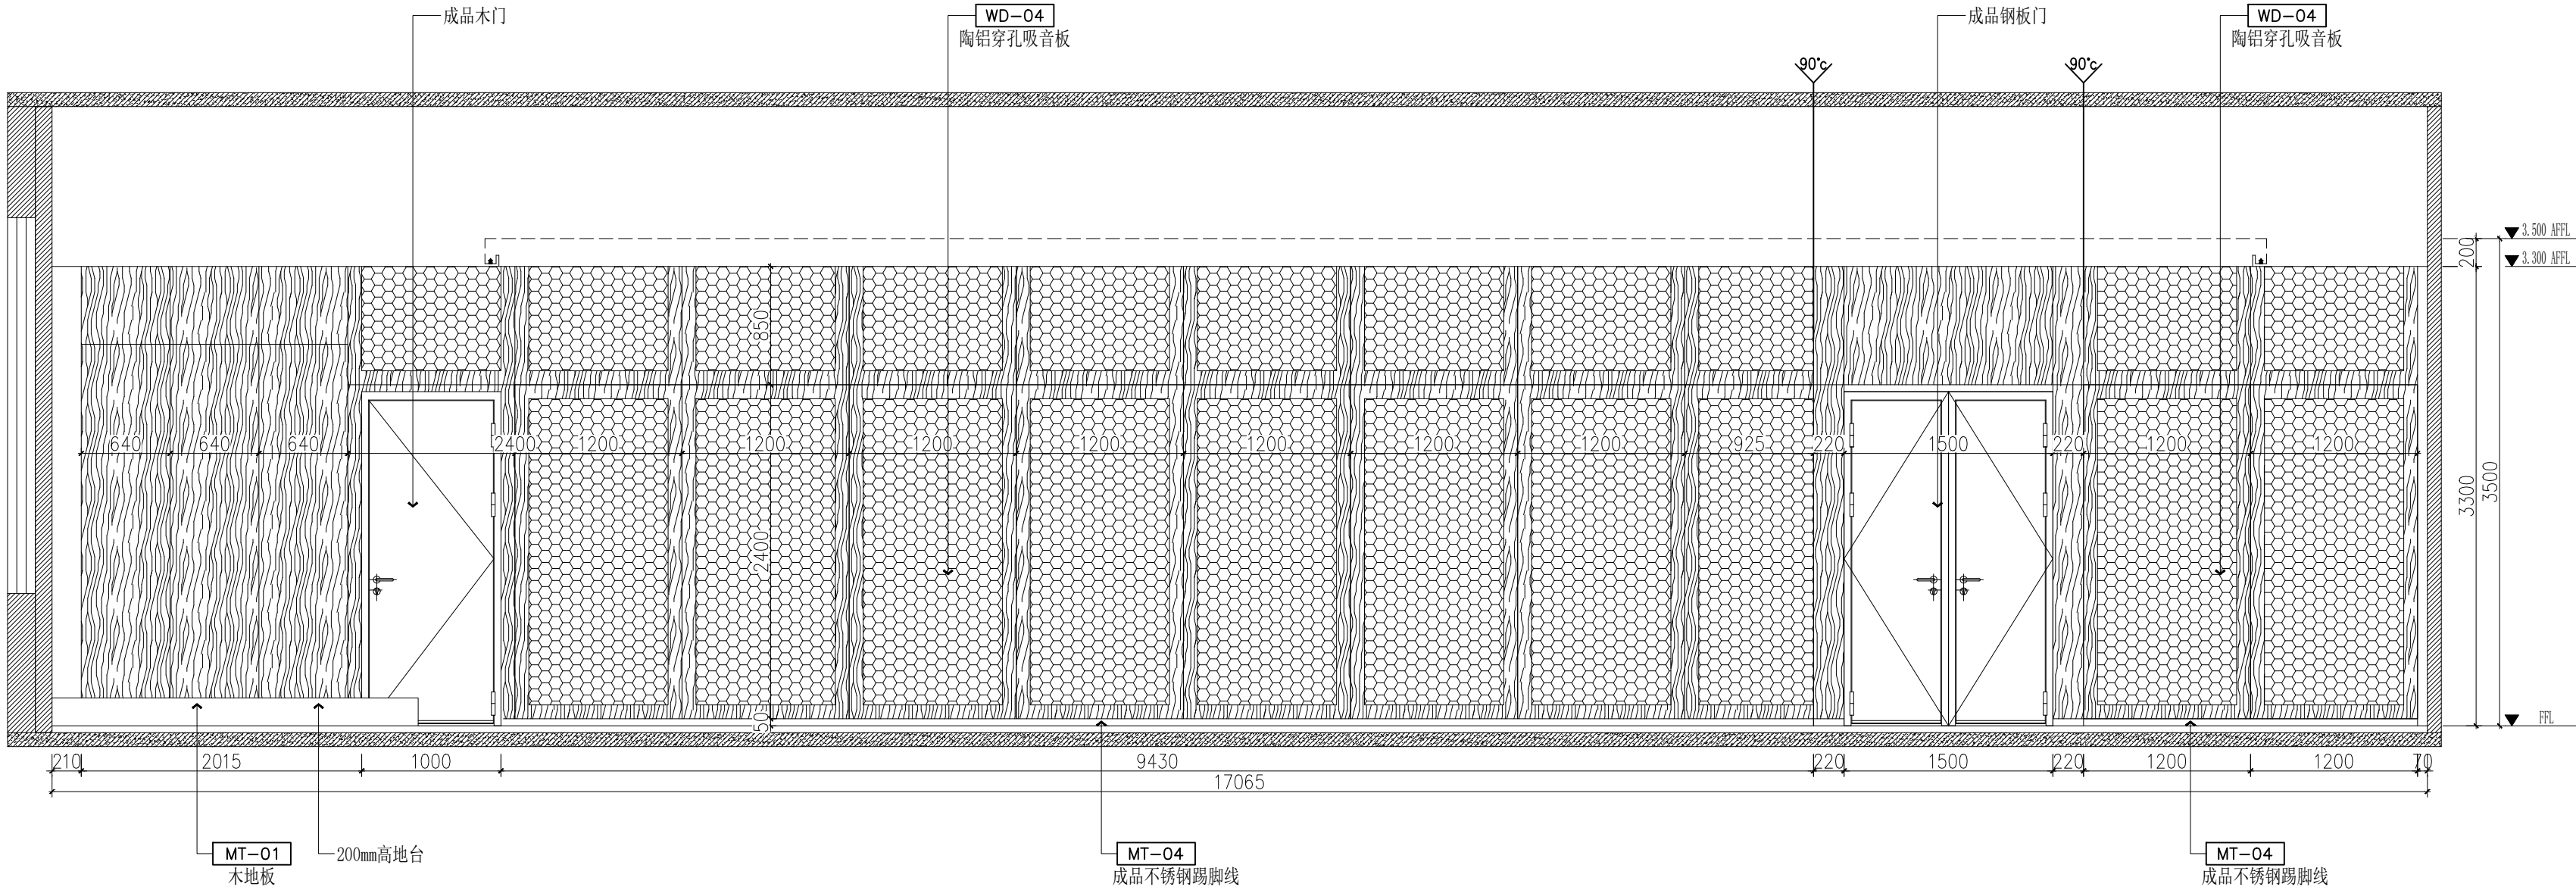

注：此墙面根据立面图重新装饰。

E5
4F-FL-14 ELEVATION
四层大会议室立面图 SCALE 1:40

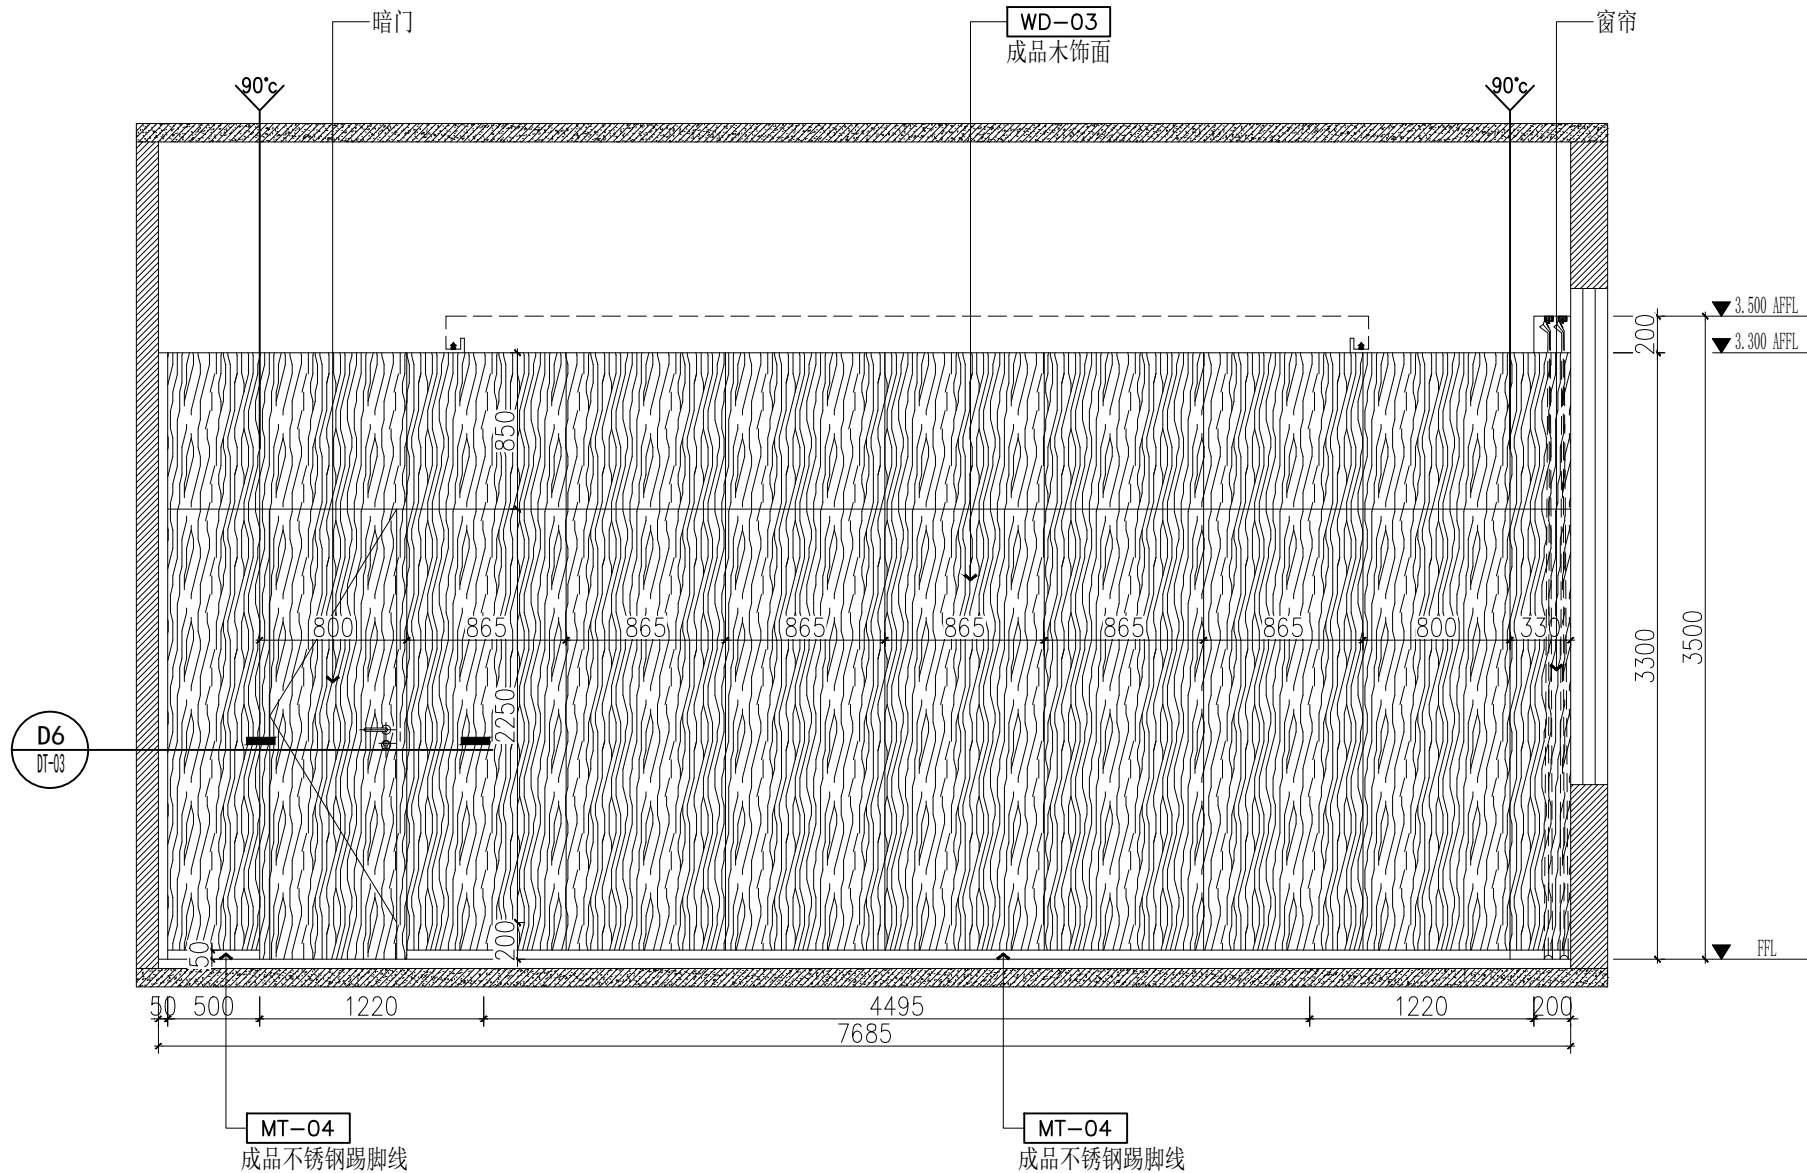

注：此墙面根据立面图重新装饰。

E6
4F-FL-14 ELEVATION
四层大会议室立面图 SCALE 1:40

QCSJ
齐创设计有限公司

QI CHUANG DESIGN COMPANY LIMITED

■ 建筑工程设计：乙级 ■ 市政工程设计：乙级
■ 农业综合开发生态工程设计：乙级
■ 公路工程设计：丙级 ■ 水利工程设计：丙级
资质证书编号：A251023937

总部地址：广州市番禺区大石街道石北工业路644号巨大创意产业园18栋8楼
扬州分公司地址：扬州市邗江区台商会馆721室

	姓 名 (NAME)	签 名
专 业 DIVISION	建筑、装饰	
项目负责人 PROJECT MANAGER	蔡良娃	蔡良娃
专业负责人 CHIEF	蔡良娃	蔡良娃
复 核 RELIEVED BY	杜忠民	杜忠民
审 核 AUDITED BY	蔡良娃	蔡良娃
设 计 DESIGNED BY	殷 波	殷 波

建设单位：
扬州市口腔医院

项目名称：
扬州市口腔医院东区分院局部改造项目


图纸名称：
四层大会议室立面图（一）

设计编号		图纸编号	4F-EL-02
出图比例	见图	出图日期	
版次 NO.	修改内容 DESCRIPTION	日期 DATE	

备注：
1、本图必须通过审图、规划、消防等报批手续后方可作为正式施工图使用，否则只作为方案图。
2、图中所有尺寸均以标注为准，除注明外，标高以及其余均以毫米（mm）为单位。
3、使用本图纸时，请同时参照各专业图纸，如有疑问，请及时与设计院联系。
4、施工单位不得随意变更图纸。
5、请勿以比例尺度量此图，一切尺寸按图内数字所示为准。
6、此图纸版权归本设计单位所有。


出图专用章：
EXCLUSIVE STAMP FOR DRAWINGS

日期					
姓名					
专业	暖通	电气			
日期					
姓名					
专业	建筑	结构	给排水		

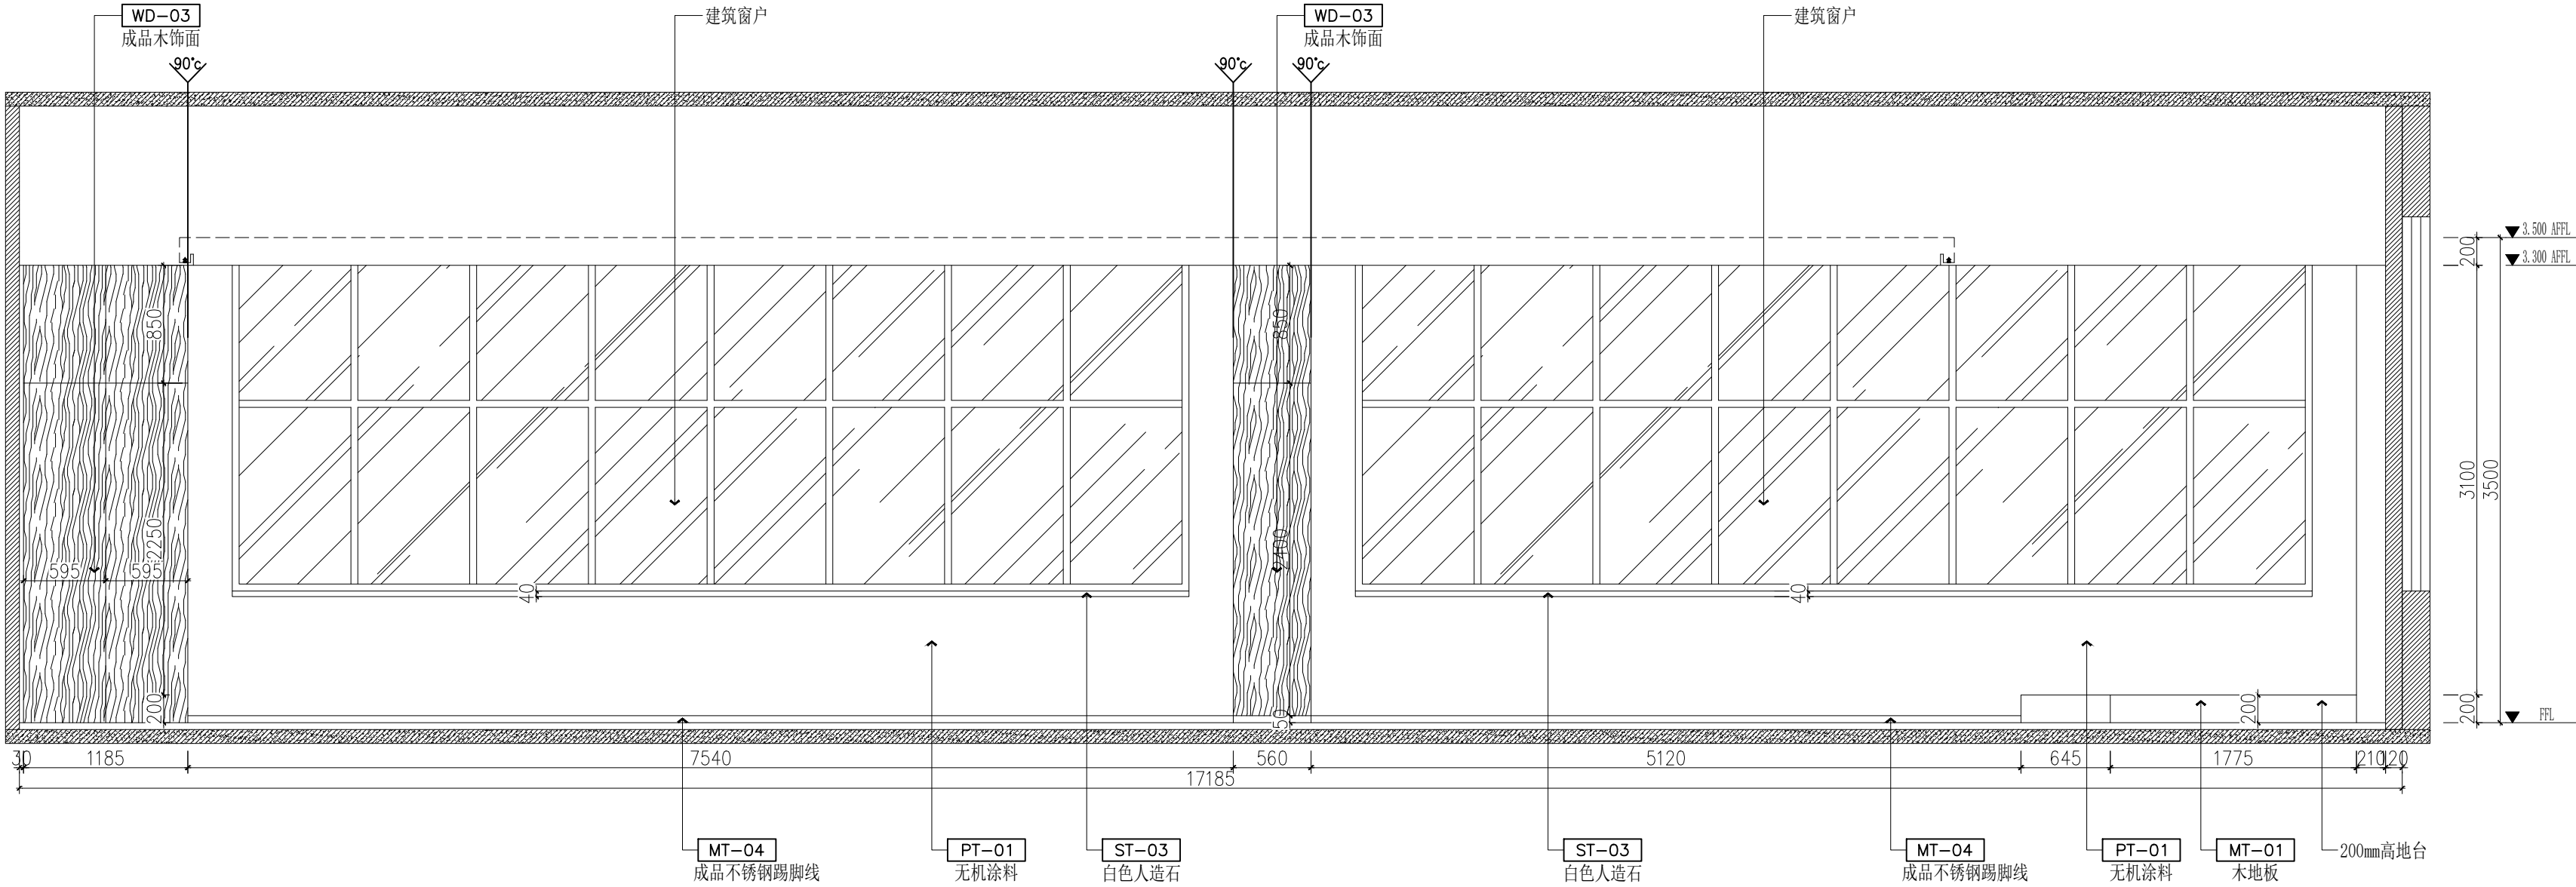

注：此墙面保留原样，破损部位进行修补，局部木饰面装饰。

E7
4F-FL-14 ELEVATION
四层大会议室立面图 SCALE 1:40

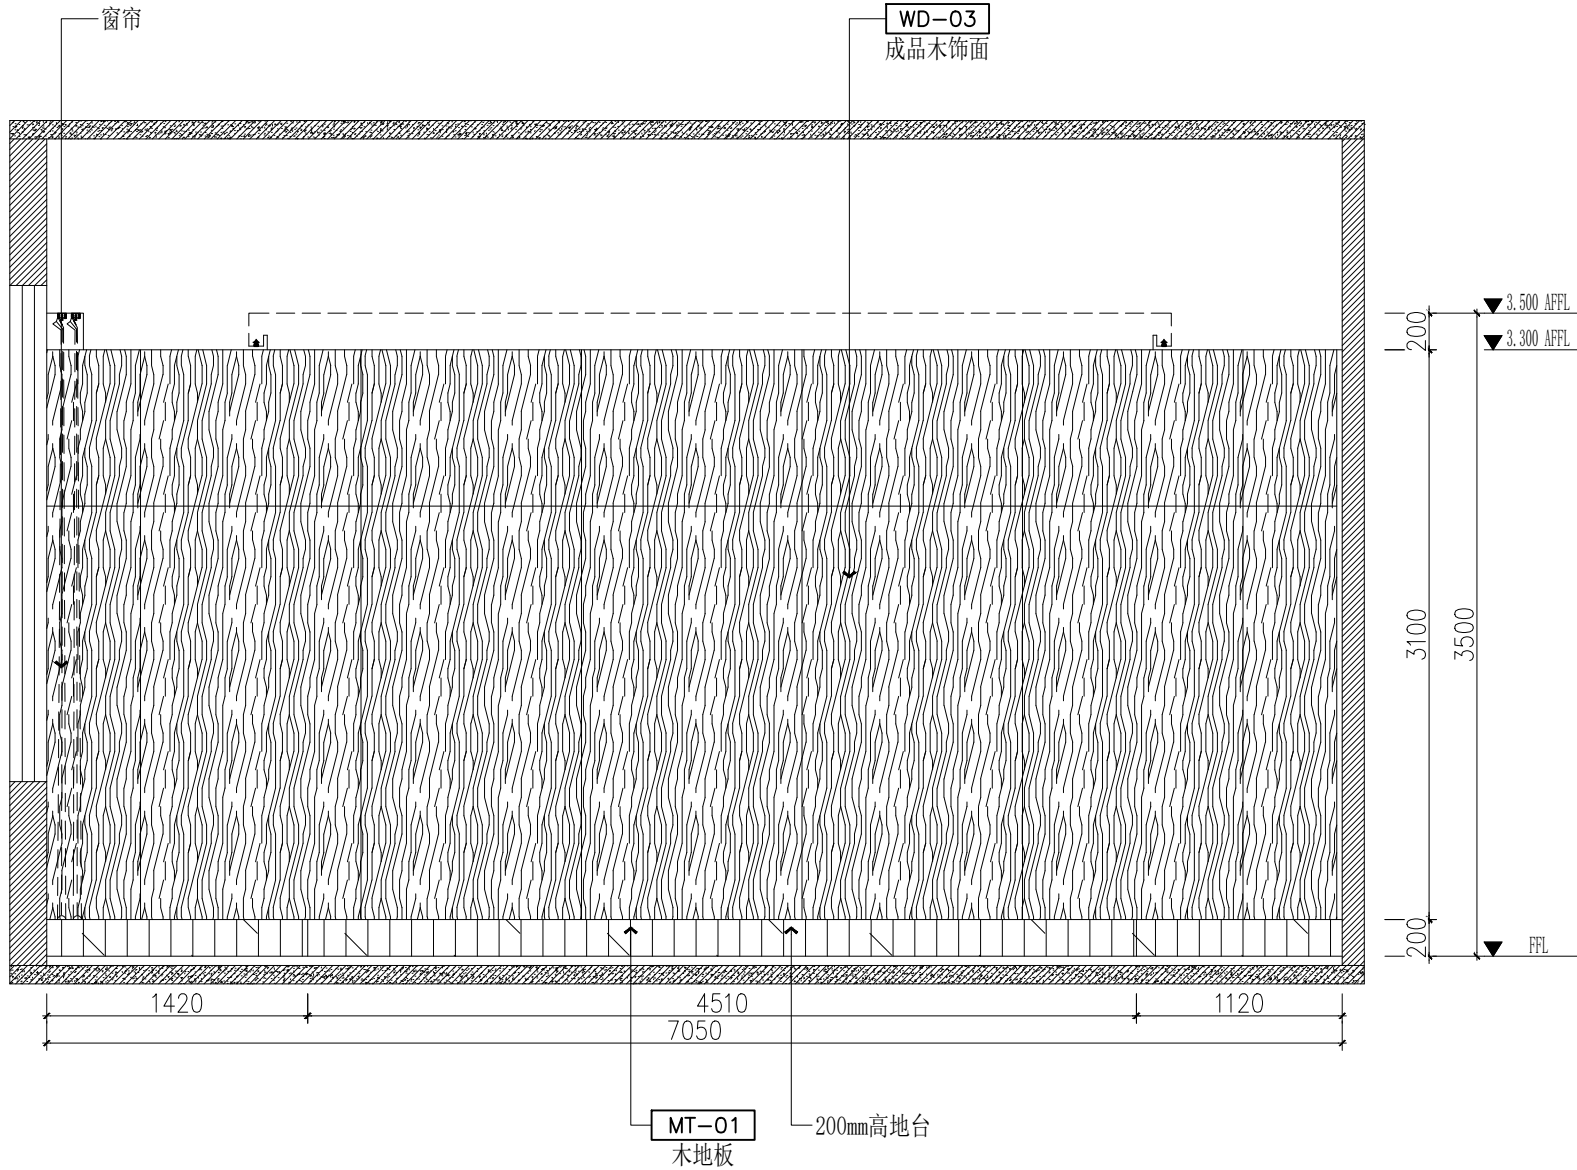

注：此墙面保留原样，破损部位进行修补，局部木饰面装饰。

E8
4F-FL-14 ELEVATION
四层大会议室立面图 SCALE 1:40

QCSJ
齐创设计有限公司

QI CHUANG DESIGN COMPANY LIMITED

■ 建筑工程设计：乙级 ■ 市政工程设计：乙级
■ 农业综合开发生态工程设计：乙级
■ 公路工程设计：丙级 ■ 水利工程设计：丙级
资质证书编号：A251023937

总部地址：广州市番禺区大石街道石北工业路644号巨大创意产业园18栋8楼
扬州分公司地址：扬州市邗江区台商会馆721室

	姓 名 (NAME)	签 名
专 业 DIVISION	建筑、装饰	
项目负责人 PROJECT MANAGER	蔡良娃	蔡良娃
专业负责人 CHIEF	蔡良娃	蔡良娃
复 核 RELIEVED BY	杜忠民	杜忠民
审 核 AUDITED BY	蔡良娃	蔡良娃
设 计 DESIGNED BY	殷 波	殷波

建设单位：
扬州市口腔医院

项目名称：
扬州市口腔医院东区分院局部改造项目


图纸名称：
四层大会议室立面图（二）

设计编号		图纸编号	4F-EL-01
出图比例	见图	出图日期	
版次 NO.	修改内容 DESCRIPTION	日期 DATE	

备注：
1、本图必须通过审图、规划、消防等报批手续后方可作为正式施工图使用，否则只作为方案图。
2、图中所有尺寸均以标注为准，除注明外，标高以及其余均以毫米（mm）为单位。
3、使用本图纸时，请同时参照各专业图纸，如有疑问，请及时与设计院联系。
4、施工单位不得随意变更图纸。
5、请勿以比例尺度量此图，一切尺寸按图内数字所示为准。
6、此图版权归本设计单位所有。


出图专用章：
EXECCLUSIVE STAMP FOR DRAWINGS

日期						
姓名						
专业	暖通	电气				
姓名						
专业	建筑	结构	给排水			

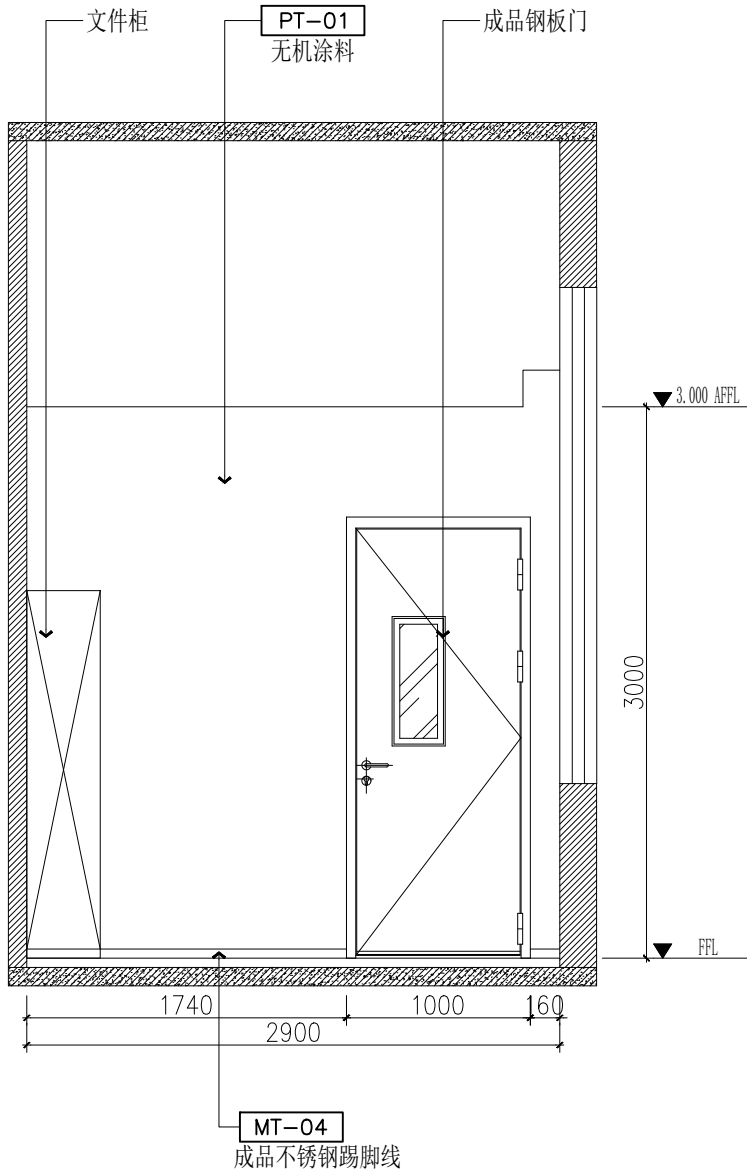


注：此墙面为新建墙面，根据立面图重新装饰。

E9
4F-FL-14 领导办公室立面图 SCALE 1:40

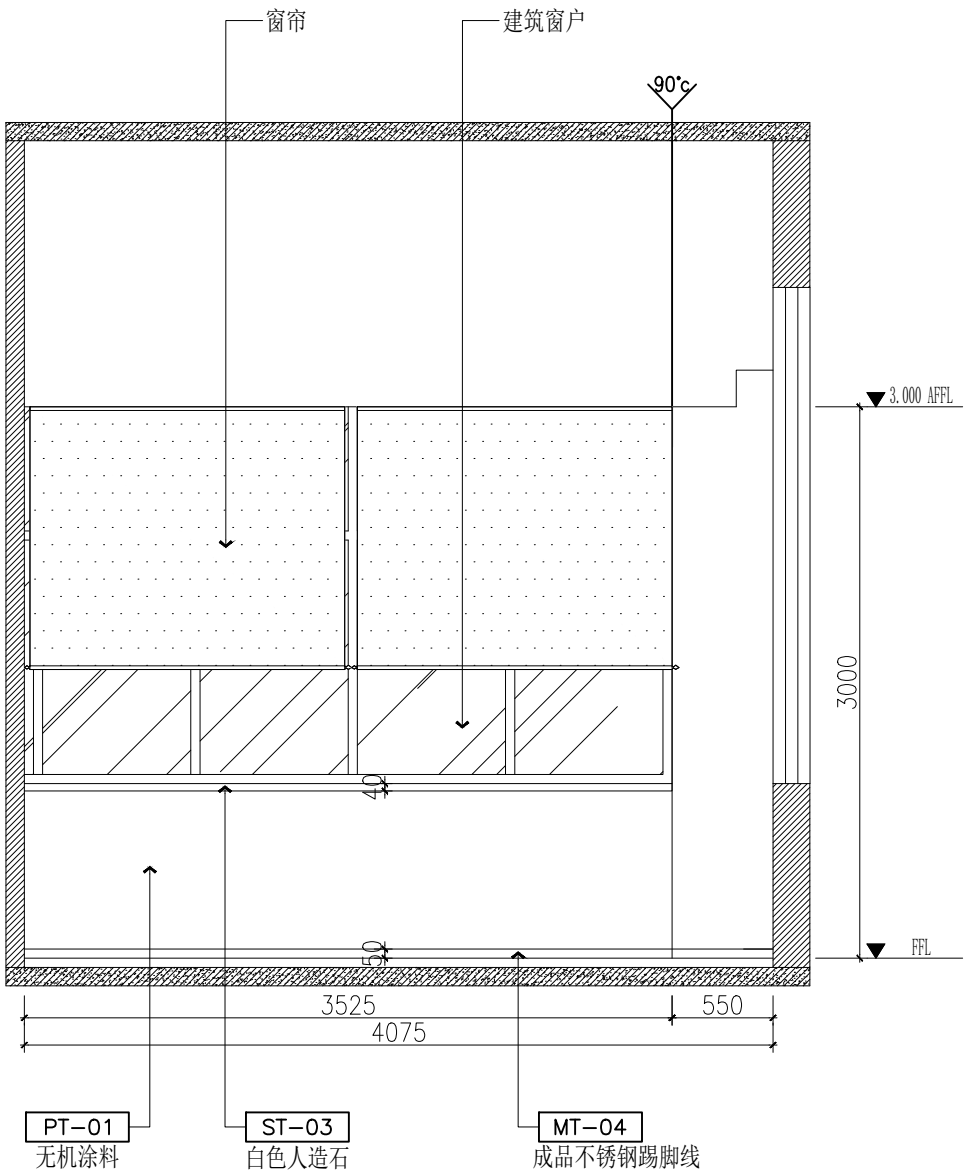


注：此墙面保留原样，破损部位无机涂料进行修补。

E10
4F-FL-14 领导办公室立面图 SCALE 1:40

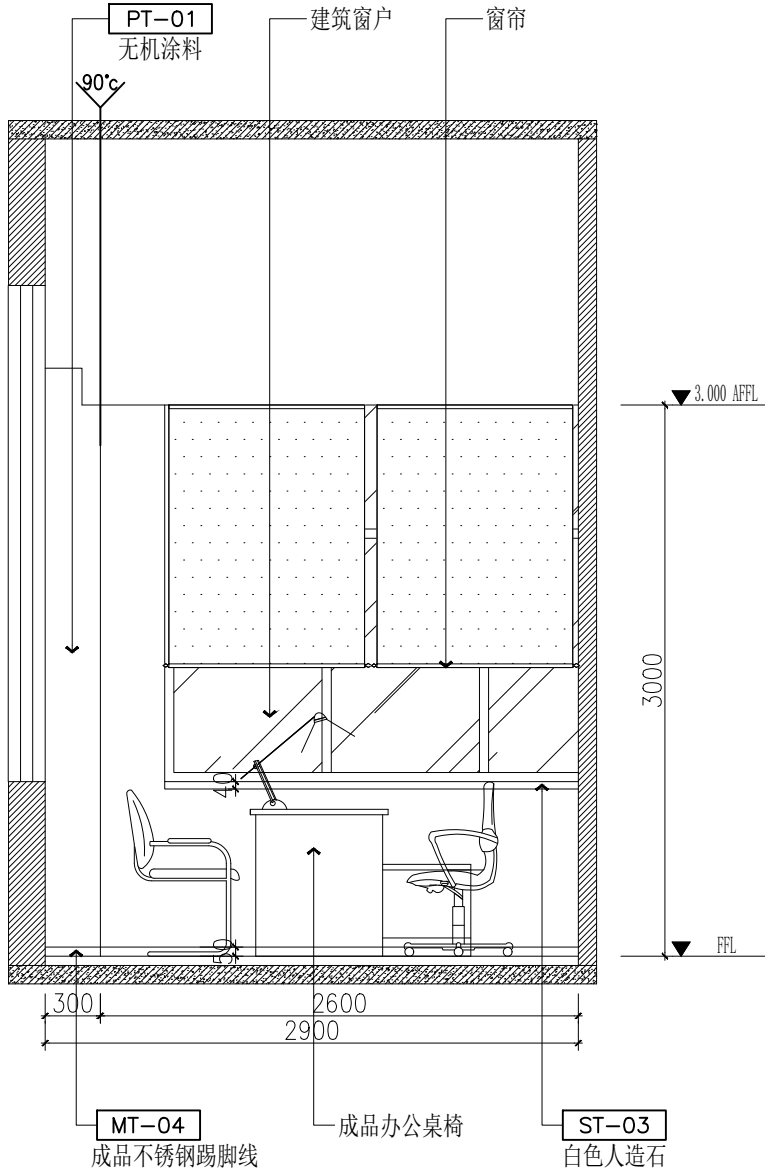

注：此墙面保留原样，破损部位无机涂料进行修补。

E11
4F-FL-14 领导办公室立面图 SCALE 1:40

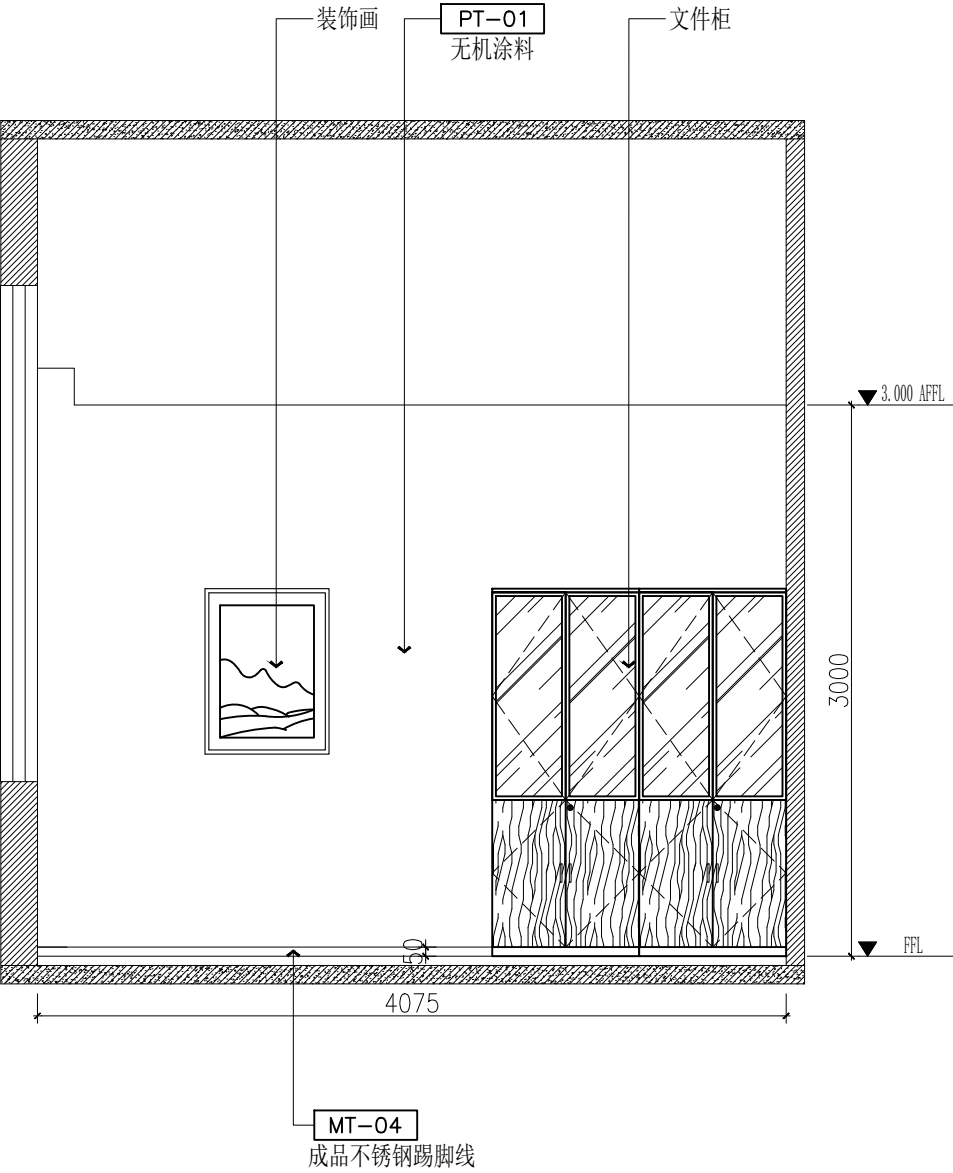

注：此墙面为新建墙面，根据立面图重新装饰。

E12
4F-FL-14 领导办公室立面图 SCALE 1:40

QCSJ
齐创设计有限公司

QI CHUANG DESIGN COMPANY LIMITED

■ 建筑工程设计：乙级 ■ 市政工程设计：乙级
■ 农业综合开发生态工程设计：乙级
■ 公路工程设计：丙级 ■ 水利工程设计：丙级
资质证书编号：A251023937

总部地址：广州市番禺区大石街道石北工业路644号巨太创意产业园18栋8楼
扬州分公司地址：扬州市邗江区台商会馆721室

	姓名 (NAME)	签名
专业 DIVISION	建筑、装饰	
项目负责人 PROJECT MANAGER	蔡良娃	蔡良娃
专业负责人 CHIEF	蔡良娃	蔡良娃
复核 RELIEVED BY	杜忠民	杜忠民
审核 AUDITED BY	蔡良娃	蔡良娃
设计 DESIGNED BY	殷波	殷波

建设单位：
扬州市口腔医院

项目名称：
扬州市口腔医院东区分院局部改造项目


图纸名称：
四层领导办公室立面图

设计编号		图纸编号	4F-EL-04
出图比例	见图	出图日期	
版次 NO.	修改内容 DESCRIPTION	日期 DATE	

- 备注：
- 1、本图必须通过审核，规划、消防等报批手续后方可作为正式施工图使用，否则只作为方案图。
 - 2、图中所有尺寸均以标注为准，除注明外，标高以及其余均以毫米（mm）为单位。
 - 3、使用本图纸时，请同时参照各专业图纸，如有疑问，请及时与设计院联系。
 - 4、施工单位不得擅自变更图纸。
 - 5、请勿以比例尺度量此图，一切尺寸按图内数字所示为准。
 - 6、此图纸版本归本设计单位所有。


出图专用章：
EXECCLUSIVE STAMP FOR DRAWINGS

专业	姓名	日期	专业	姓名	日期
建筑			暖通		
结构			电气		
给排水					

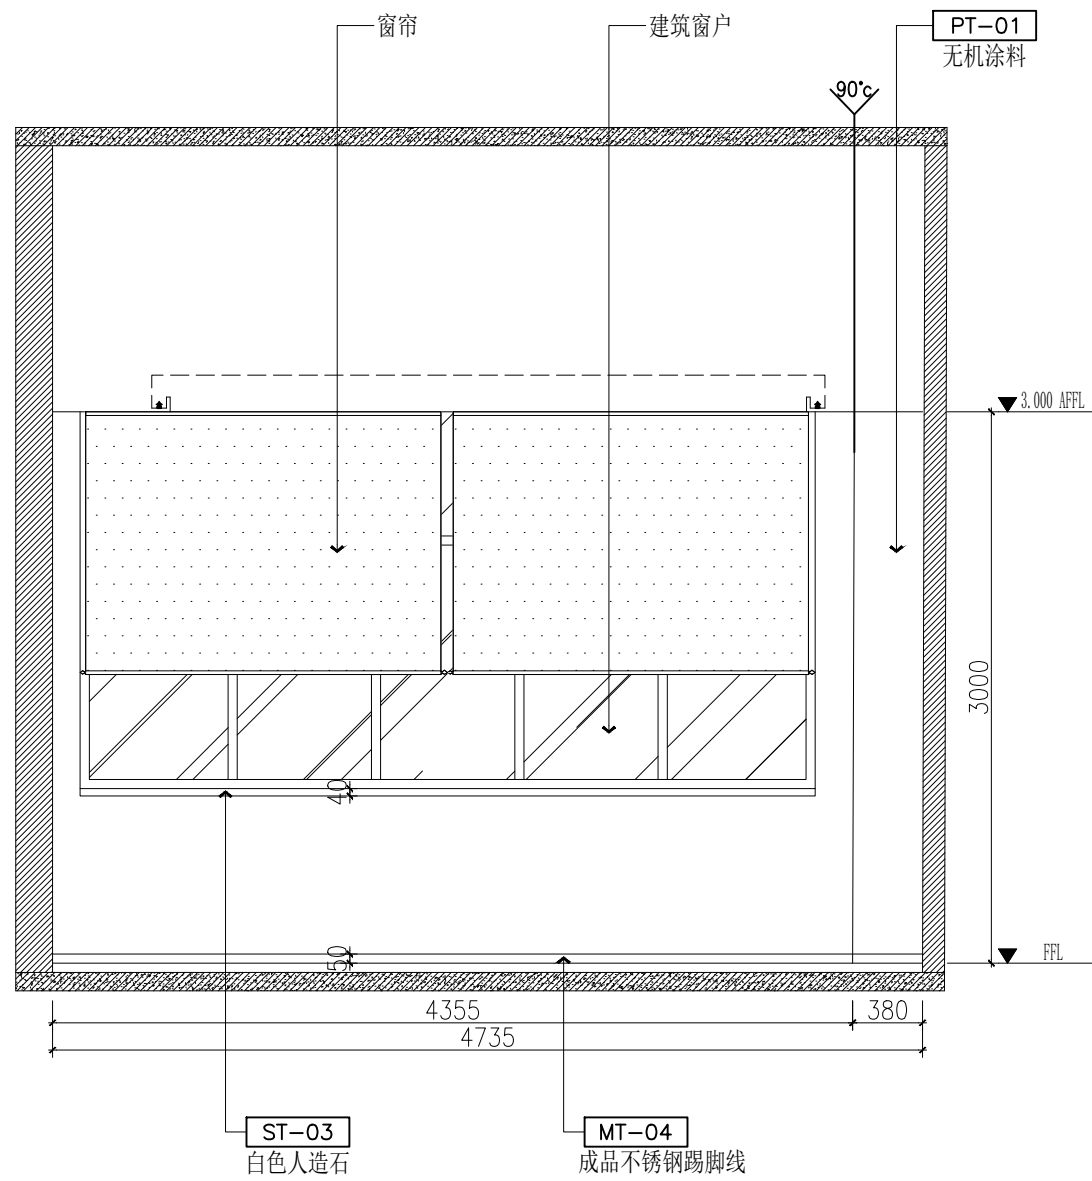


注：此墙面保留原样，破损部位无机涂料进行修补。

E13 ELEVATION
45-FL-14 公共办公室立面图 SCALE 1:40

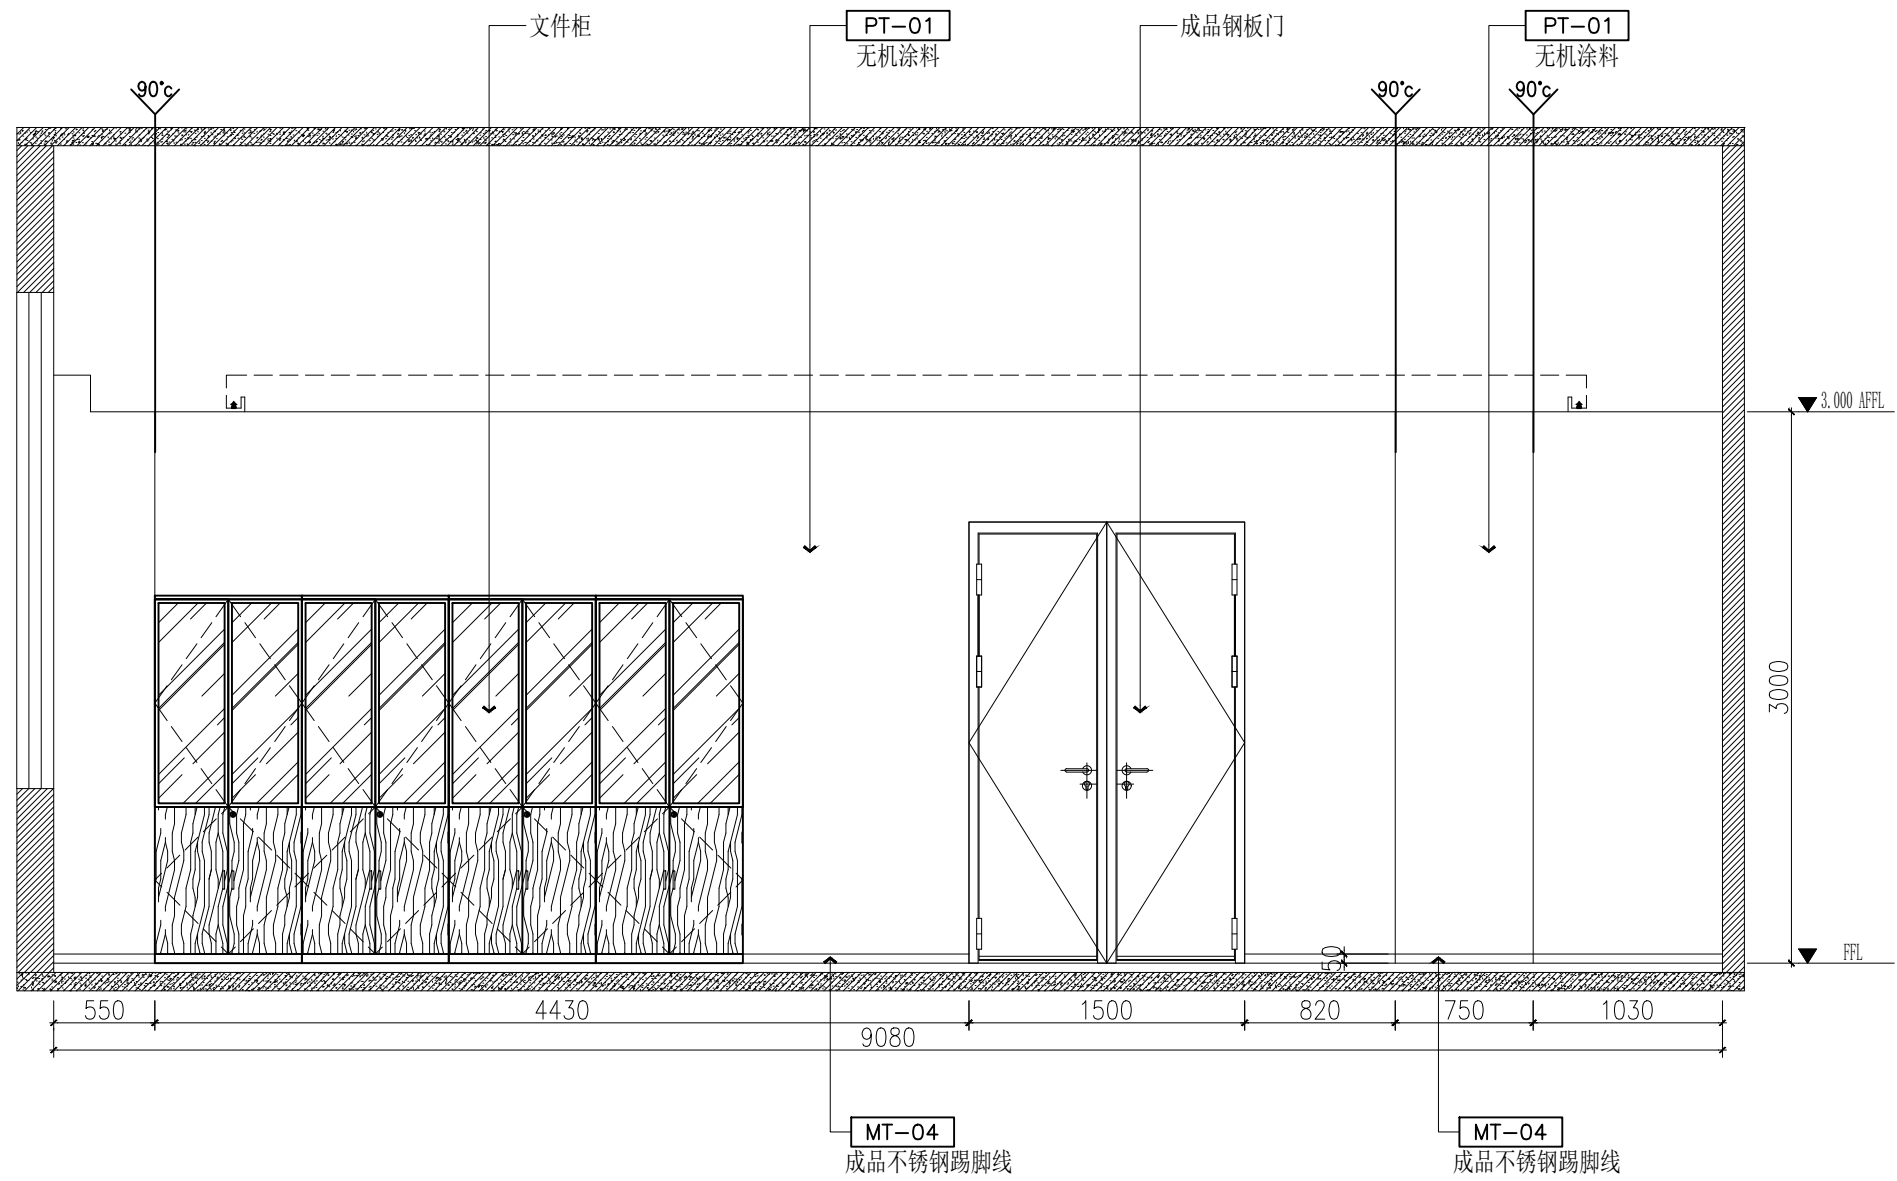


注：此墙面保留原样，破损部位无机涂料进行修补，新建墙体根据立面图重新装饰。

E14 ELEVATION
45-FL-14 公共办公室立面图 SCALE 1:40

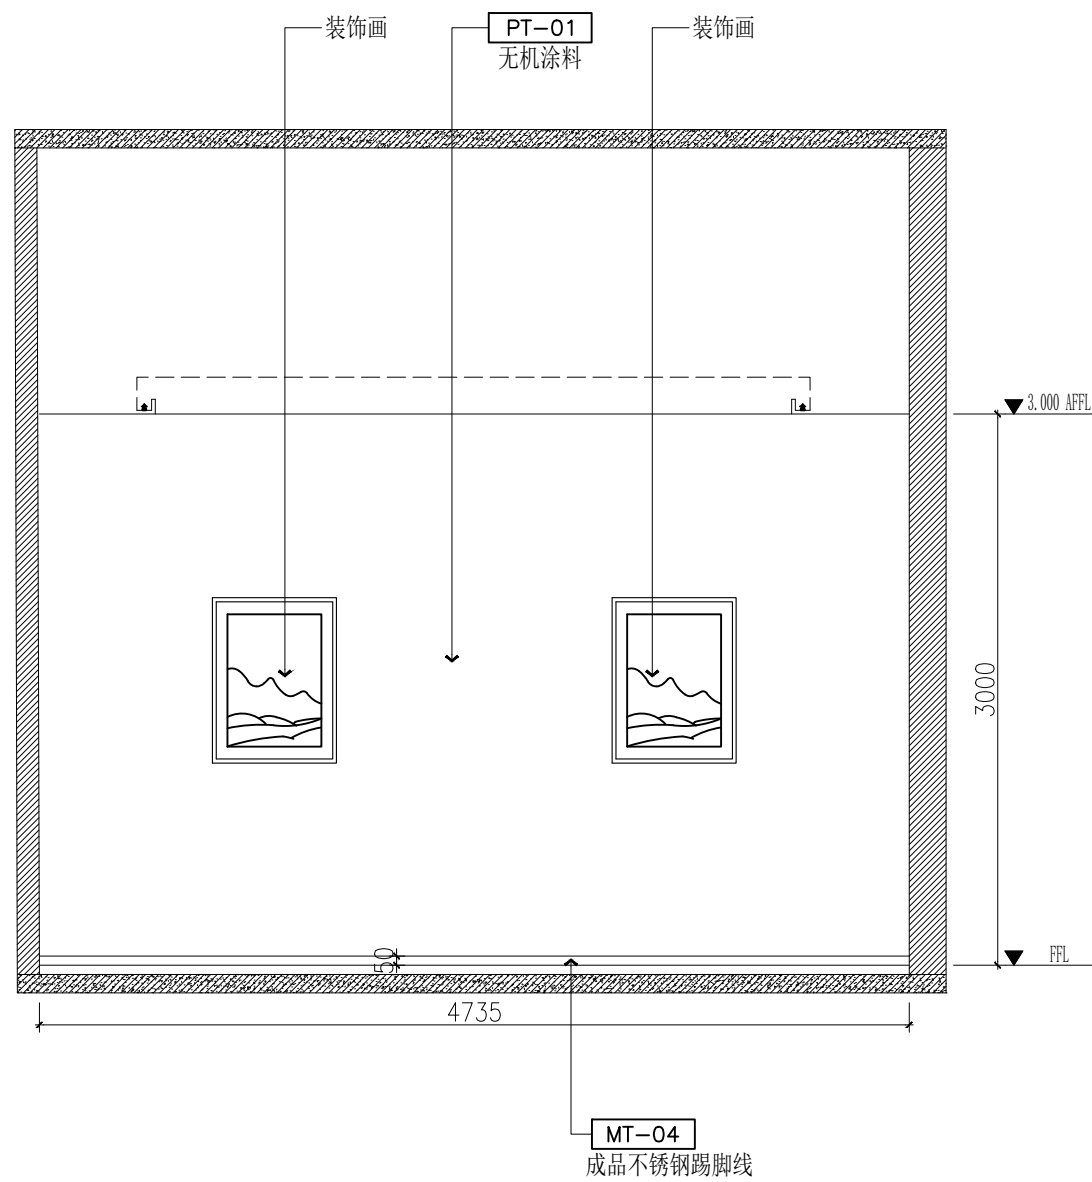

注：此墙面保留原样，破损部位无机涂料进行修补。

E15 ELEVATION
45-FL-14 公共办公室立面图 SCALE 1:40

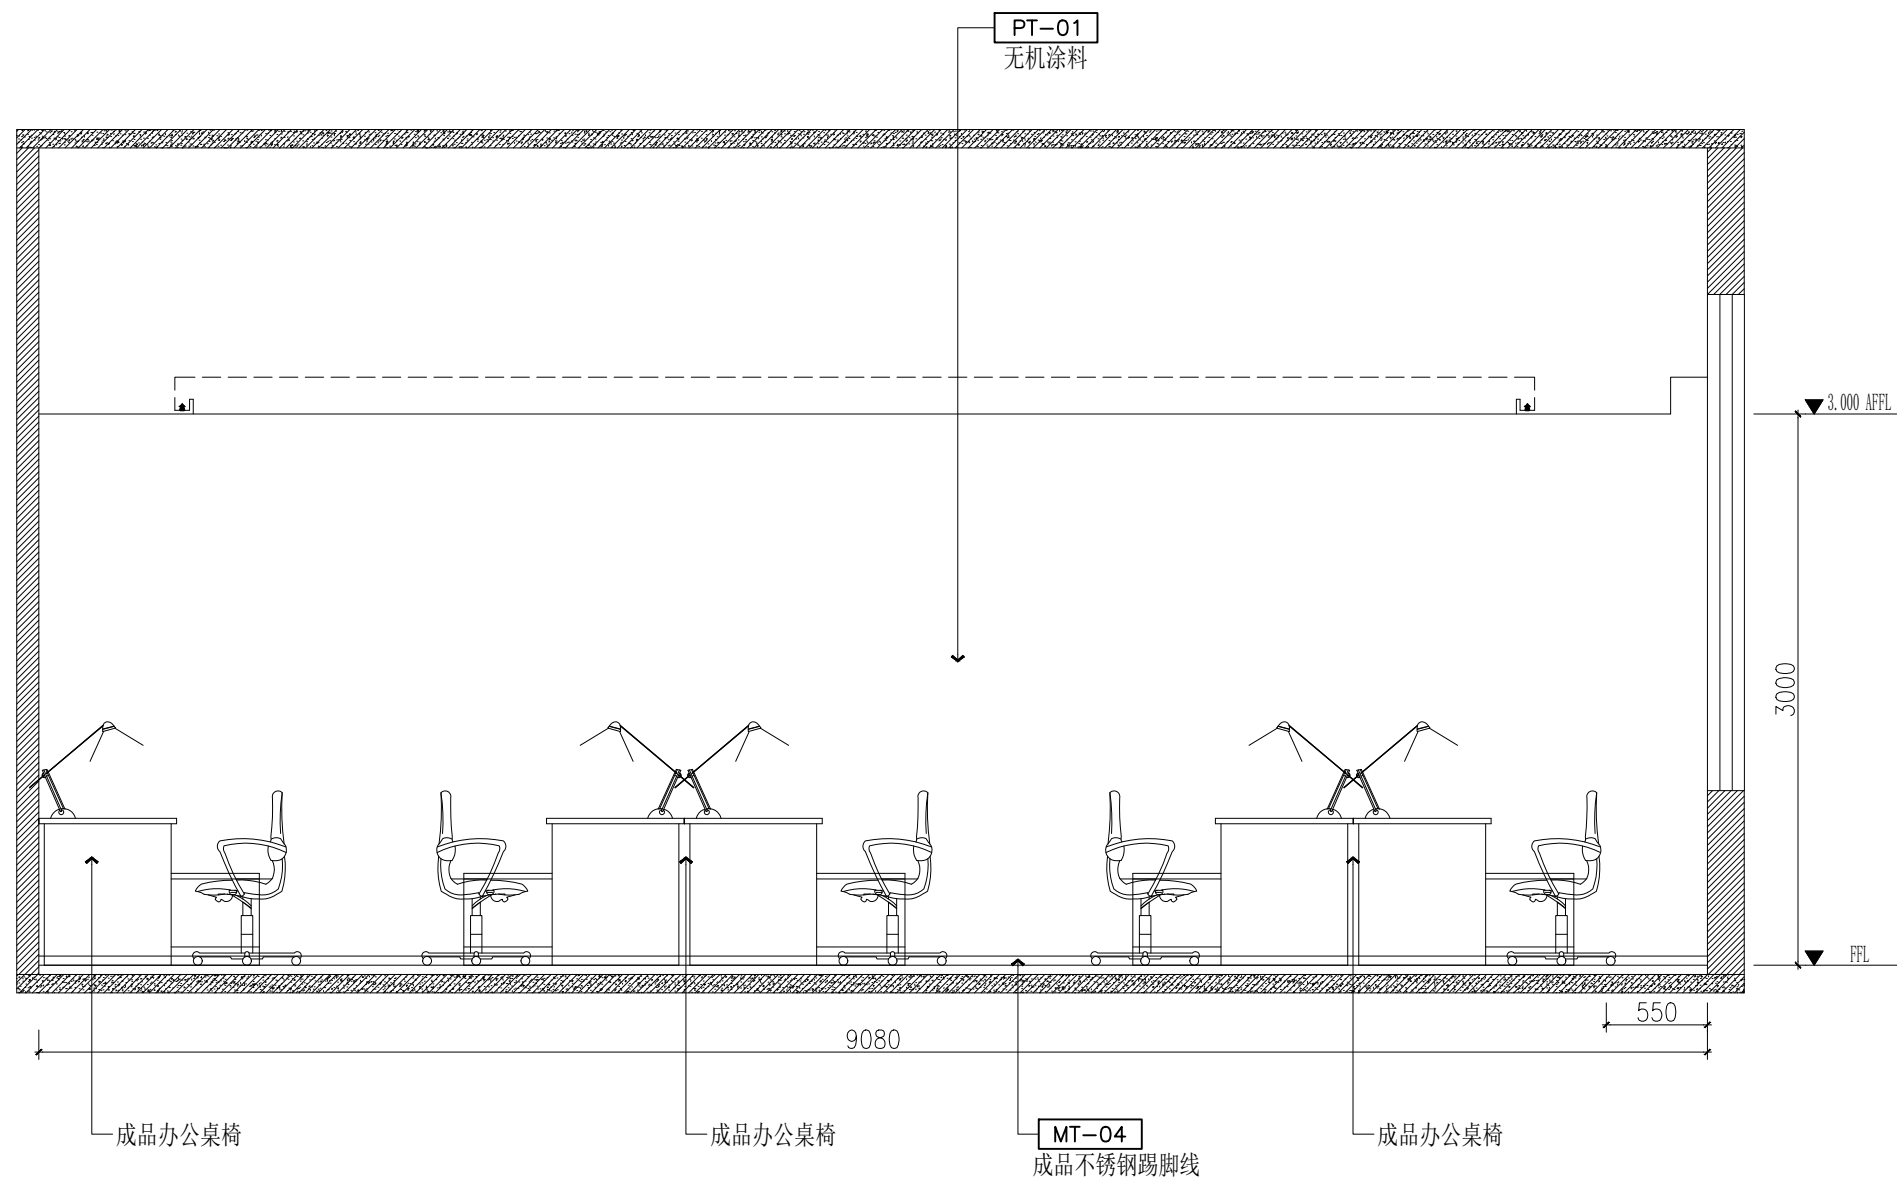

注：此墙面保留原样，破损部位无机涂料进行修补。

E16 ELEVATION
4F-FL-14 公共办公室立面图 SCALE 1:40



齐创设计有限公司

QI CHUANG DESIGN COMPANY LIMITED

■ 建筑工程设计：乙级 ■ 市政工程设计：乙级
 ■ 农业综合开发生态工程设计：乙级
 ■ 公路工程设计：丙级 ■ 水利工程设计：丙级

资质证书编号：A251023937

总部地址：广州市番禺區大石街道石北工業路644号巨大創意产业园18楼8樓
 扬州分公司地址：扬州市邗江区石甸商會館721室

专 业 DIVISION	姓 名 (NAME)	签 名
项目负责人 PROJECT MANAGER	蔡良娃	蔡良娃
专业负责人 CHIEF	蔡良娃	蔡良娃
复 核 RELIEVED BY	杜忠民	杜忠民
审 核 AUDITED BY	蔡良娃	蔡良娃
设 计 DESIGNED BY	殷 波	殷波

建设单位:

扬州市口腔医院

项目名称:

扬州市口腔医院东区分院局部改造项目

图纸名称:

四层公共办公室立面图

设计编号		图纸编号	4F-EL-05
出图比例	见图	出图日期	
版次 NO.	修改内容 DESCRIPTION	日期 DATE	


备注:

- 1、本图必须通过审图、规划、消防等审批手续后方可作为正式施工图使用，否则仅为方案图。
- 2、图中所有尺寸均以标注为准，除注明外，标高以其余均以毫米（mm）为单位。
- 3、使用本图纸时，请同时参照各专业图纸，如有疑问，请及时与设计院联系。
- 4、施工单位不得随意变更图纸。
- 5、请知以比例尺度量此图，一切尺寸依图内数字所示为准。
- 6、此图随版本为本设计单位所有。

出图专用章

EXCLUSIVE STAMP FOR DRAWINGS

专业	日期	姓名	专业
建筑			暖通
结构			电气
给排水			

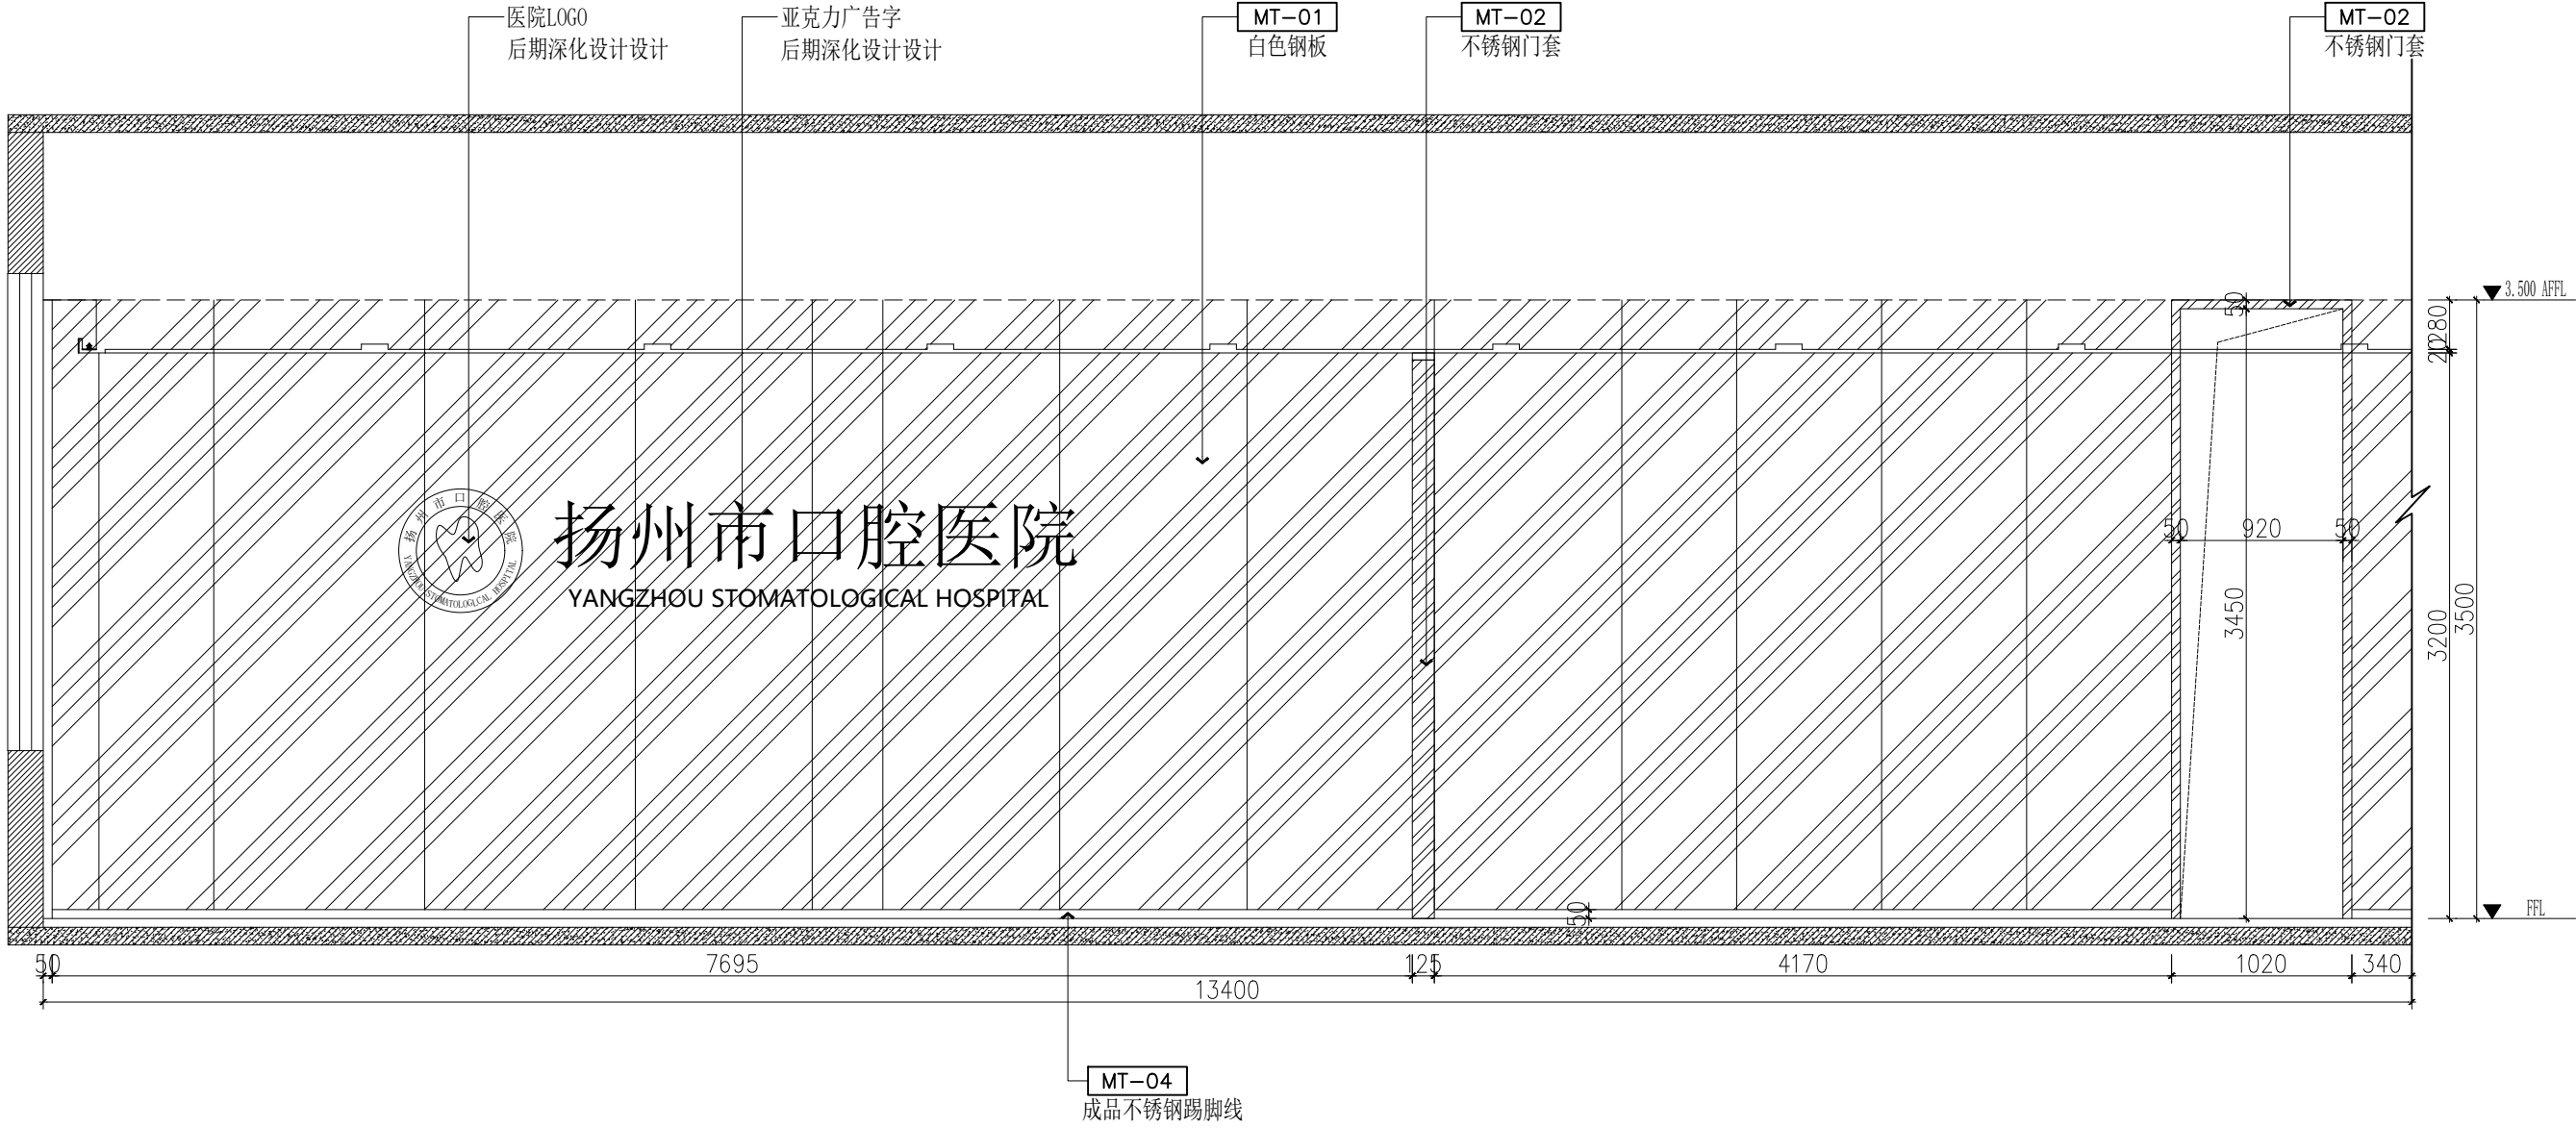

注：此墙面保留原样，原装饰门拆除部位门洞进行封堵，做钢板饰面。

ELEVATION
4F-FL-14 四层入口立面图 SCALE 1:40

QCSJ
齐创设计有限公司

QI CHUANG DESIGN COMPANY LIMITED

■ 建筑工程设计：乙级 ■ 市政工程设计：乙级
■ 农业综合开发生态工程设计：乙级
■ 公路工程设计：丙级 ■ 水利工程设计：丙级
资质证书编号：A251023937

总部地址：广州市番禺区大石街道石北工业路644号巨大创意产业园18楼808室
扬州分公司地址：扬州市邗江区台商会馆721室

	姓 名 (NAME)	签 名
专 业 DIVISION	建筑、装饰	
项目负责人 PROJECT MANAGER	蔡良娃	蔡良娃
专业负责人 CHIEF	蔡良娃	蔡良娃
复 核 RELIEVED BY	杜忠民	杜忠民
审 核 AUDITED BY	蔡良娃	蔡良娃
设 计 DESIGNED BY	殷 波	殷波

建设单位：
扬州市口腔医院

项目名称：
扬州市口腔医院东区分院局部改造项目

图纸名称：
四层入口立面图

设计编号		图纸编号	4F-EL-06
出图比例	见图	出图日期	
版次 NO.	修改内容 DESCRIPTION	日期 DATE	

备注：
1、本图必须通过审图、规划、消防等报批手续后方可作为正式施工图使用，否则只作为方案图。
2、图中所有尺寸均以标注为准，除注明外，标高以及其余均以毫米（mm）为单位。
3、使用本图纸时，请同时参照各专业图纸，如有疑问，请及时与设计院联系。
4、施工单位不得随意变更图纸。
5、请勿以比例尺度量此图，一切尺寸依图内数字所示为准。
6、此图纸版本归本设计单位所有。

出图专用章：
EXECLUSIVE STAMP FOR DRAWINGS


日期	姓名	专业	日期	姓名	专业
		暖通			电气
		结构			给排水

QCSJ
齐创设计有限公司


QT CHUANG DESIGN COMPANY LIMITED

■ 建筑工程设计：乙级 ■ 市政工程设计：乙级
■ 农业综合开发生态工程设计：乙级
■ 公路工程设计：丙级 ■ 水利工程设计：丙级
资质证书编号：A251023937


总部地址：广州市番禺区大石街道石北工业路644号巨太创意产业园18栋8楼
扬州分公司地址：扬州市邗江区台商会馆721室

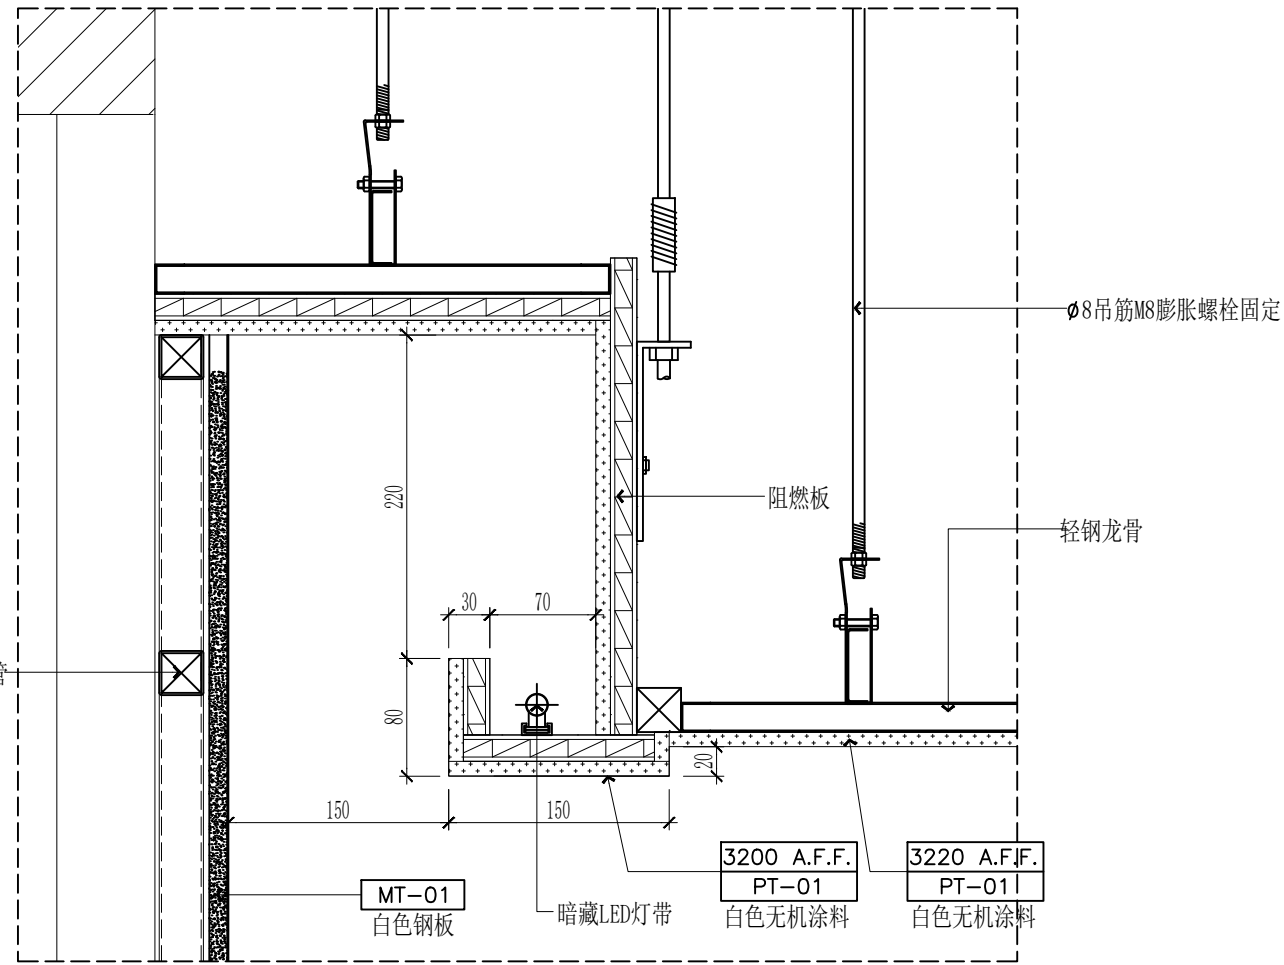



D1
4F-FL-07 过道天花节点图 SCALE 1:5

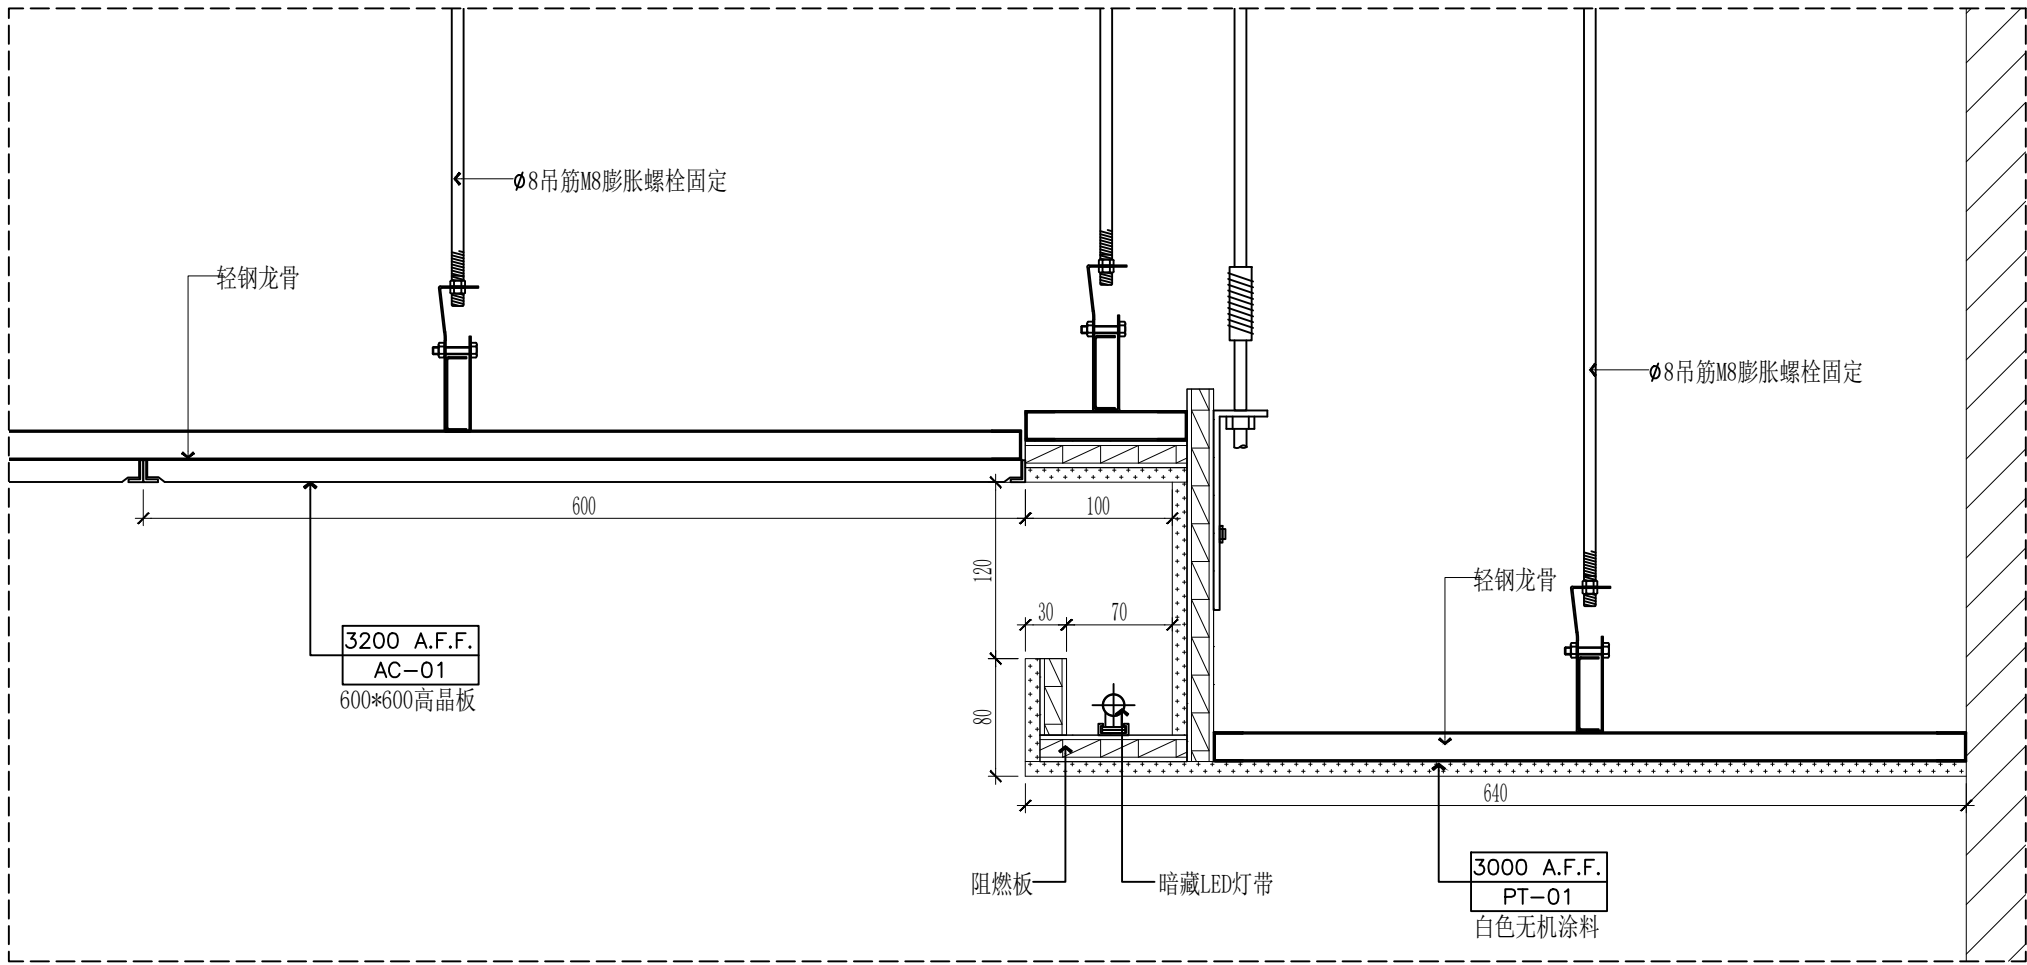

D2
4F-FL-07 公共办公区天花节点图 SCALE 1:5

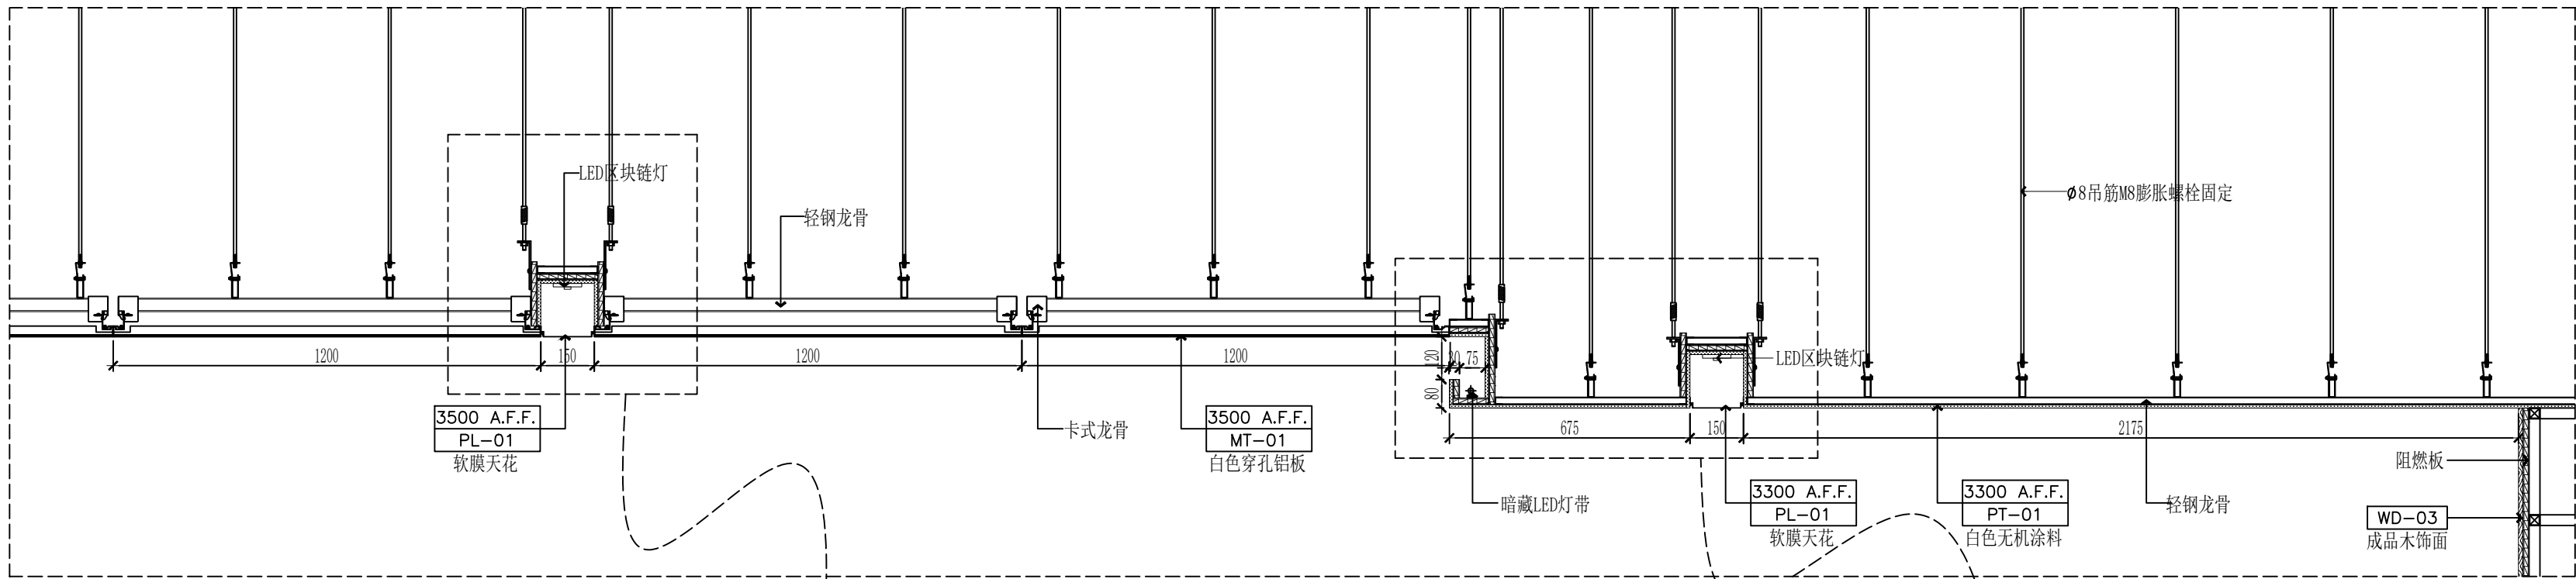

D3
4F-FL-07 大会议室天花节点图 SCALE 1:16

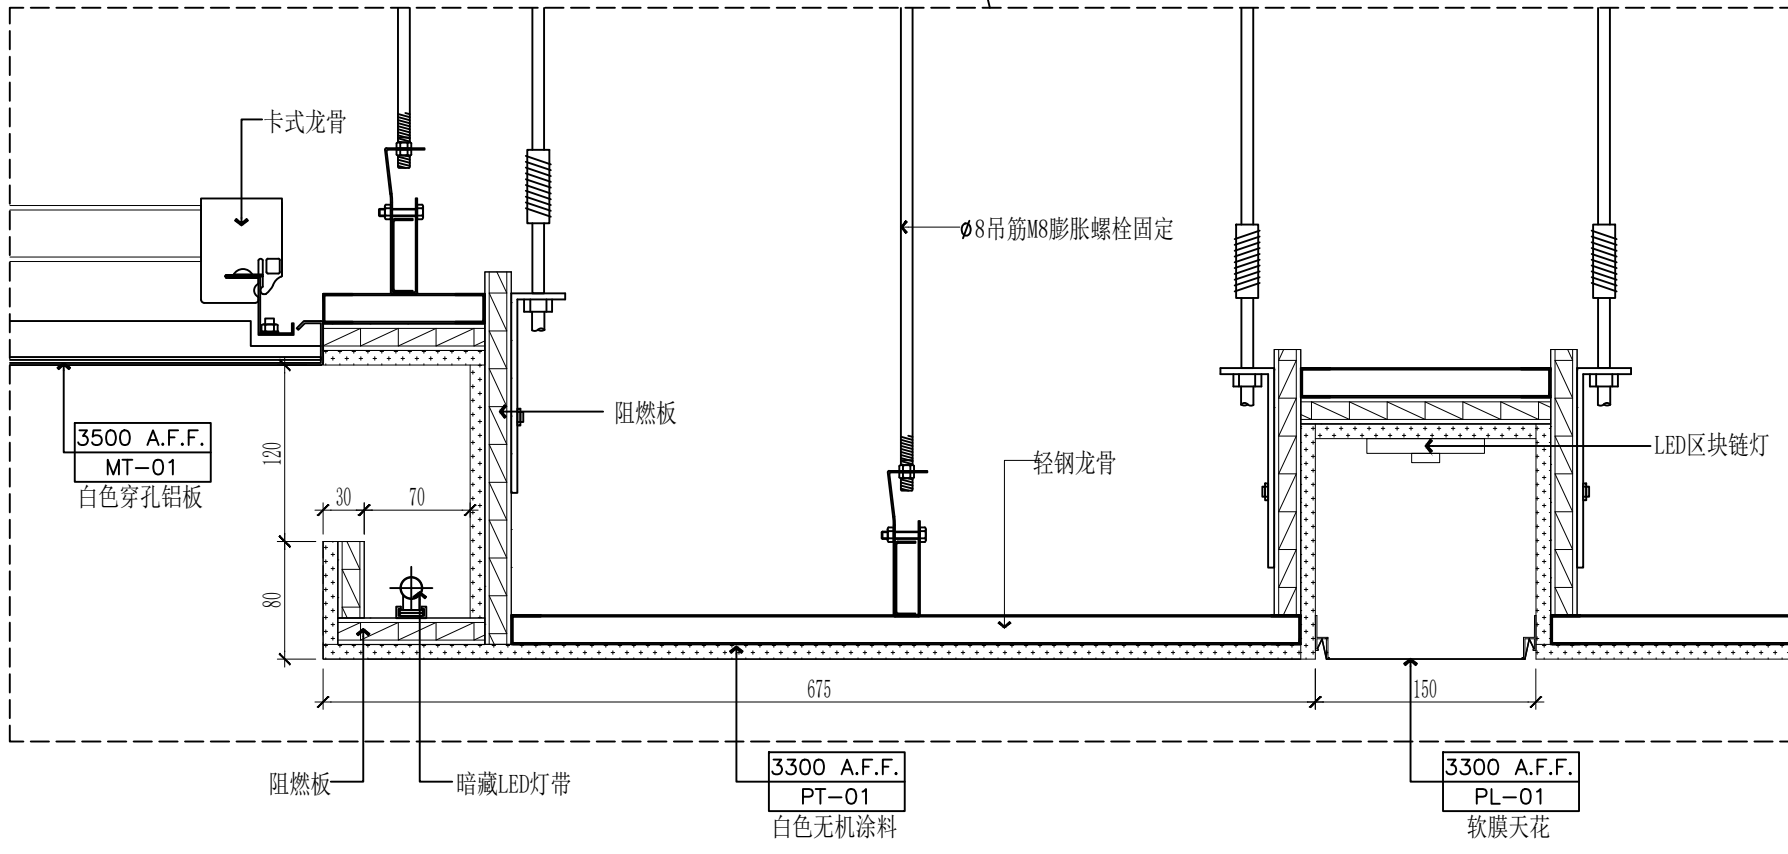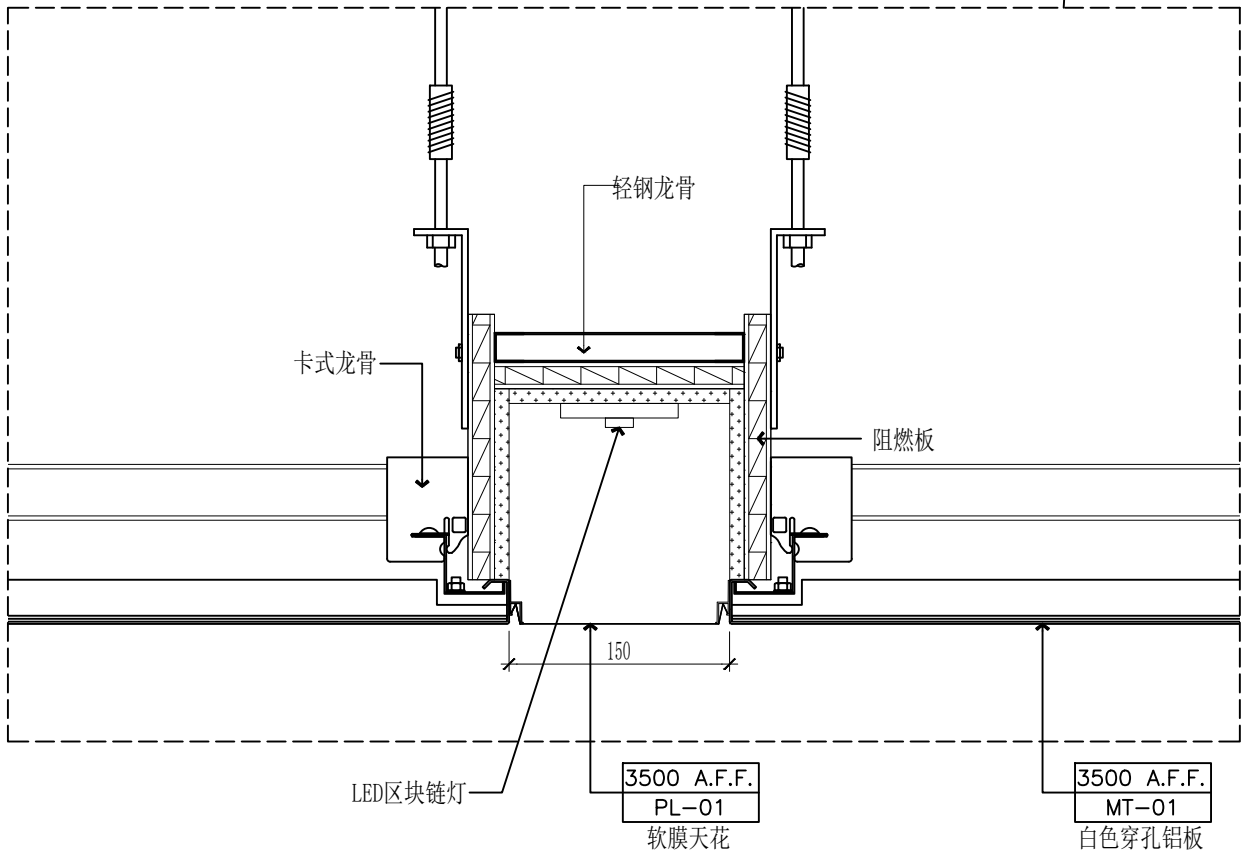

	姓名 (NAME)	签名
专业 DIVISION	建筑、装饰	
项目负责人 PROJECT MANAGER	蔡良娃	蔡良娃
专业负责人 CHIEF	蔡良娃	蔡良娃
复核 RELIEVED BY	杜忠民	杜忠民
审核 AUDITED BY	蔡良娃	蔡良娃
设计 DESIGNED BY	殷波	殷波

建设单位：
扬州市口腔医院

项目名称：
扬州市口腔医院东区分院局部改造项目


图纸名称：
节点图（一）

设计编号	图纸编号	DT-01
出图比例	见图	出图日期
版次 NO.	修改内容 DESCRIPTION	日期 DATE




备注：
1、本图必须通过审核、盖章、消防等审批手续后方可作为正式施工图使用，否则只作为方案图。
2、图中所有尺寸均以标注为准，除注明外，标高以其余均以毫米（mm）为单位。
3、使用本图时，请同时参照各专业图纸，如有疑问，请及时与设计院联系。
4、施工单位不得随意变更图样。
5、请勿以比例尺度量此图，一切尺寸按图内数字所示为准。
6、此图版权归本设计单位所有。

出图专用章：
EXCLUSIVE STAMP FOR DRAWINGS

日期	姓名	专业	日期	姓名	专业
		暖通			电气
		给排水			结构
		建筑			装饰

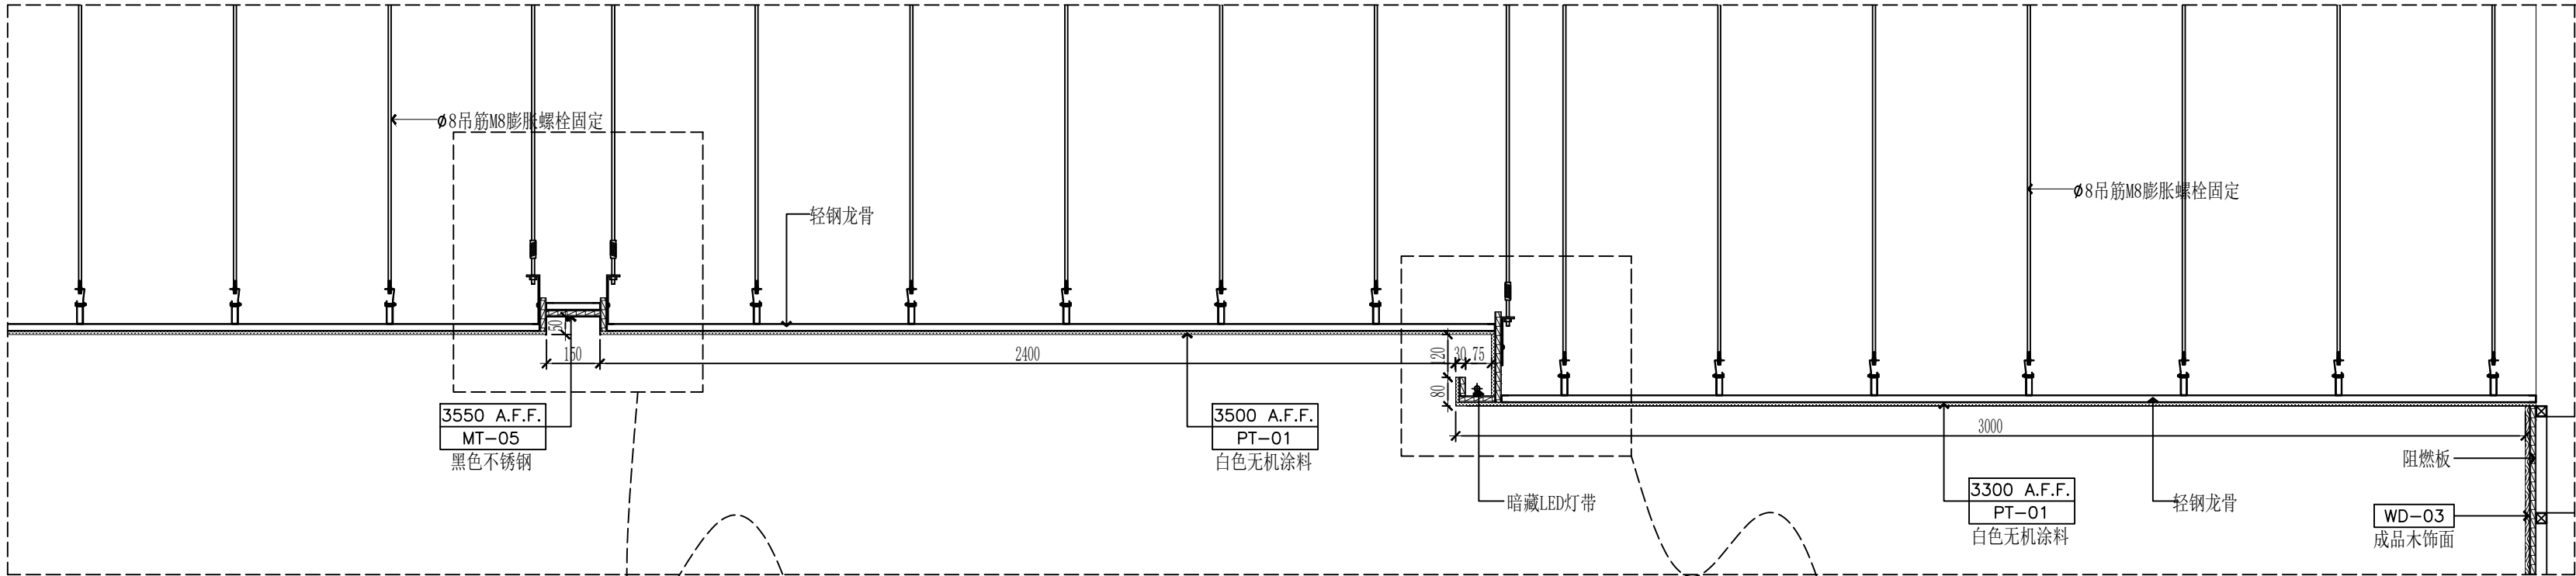

D4
4F-FL-07 大会议室天花节点图 SCALE 1:16

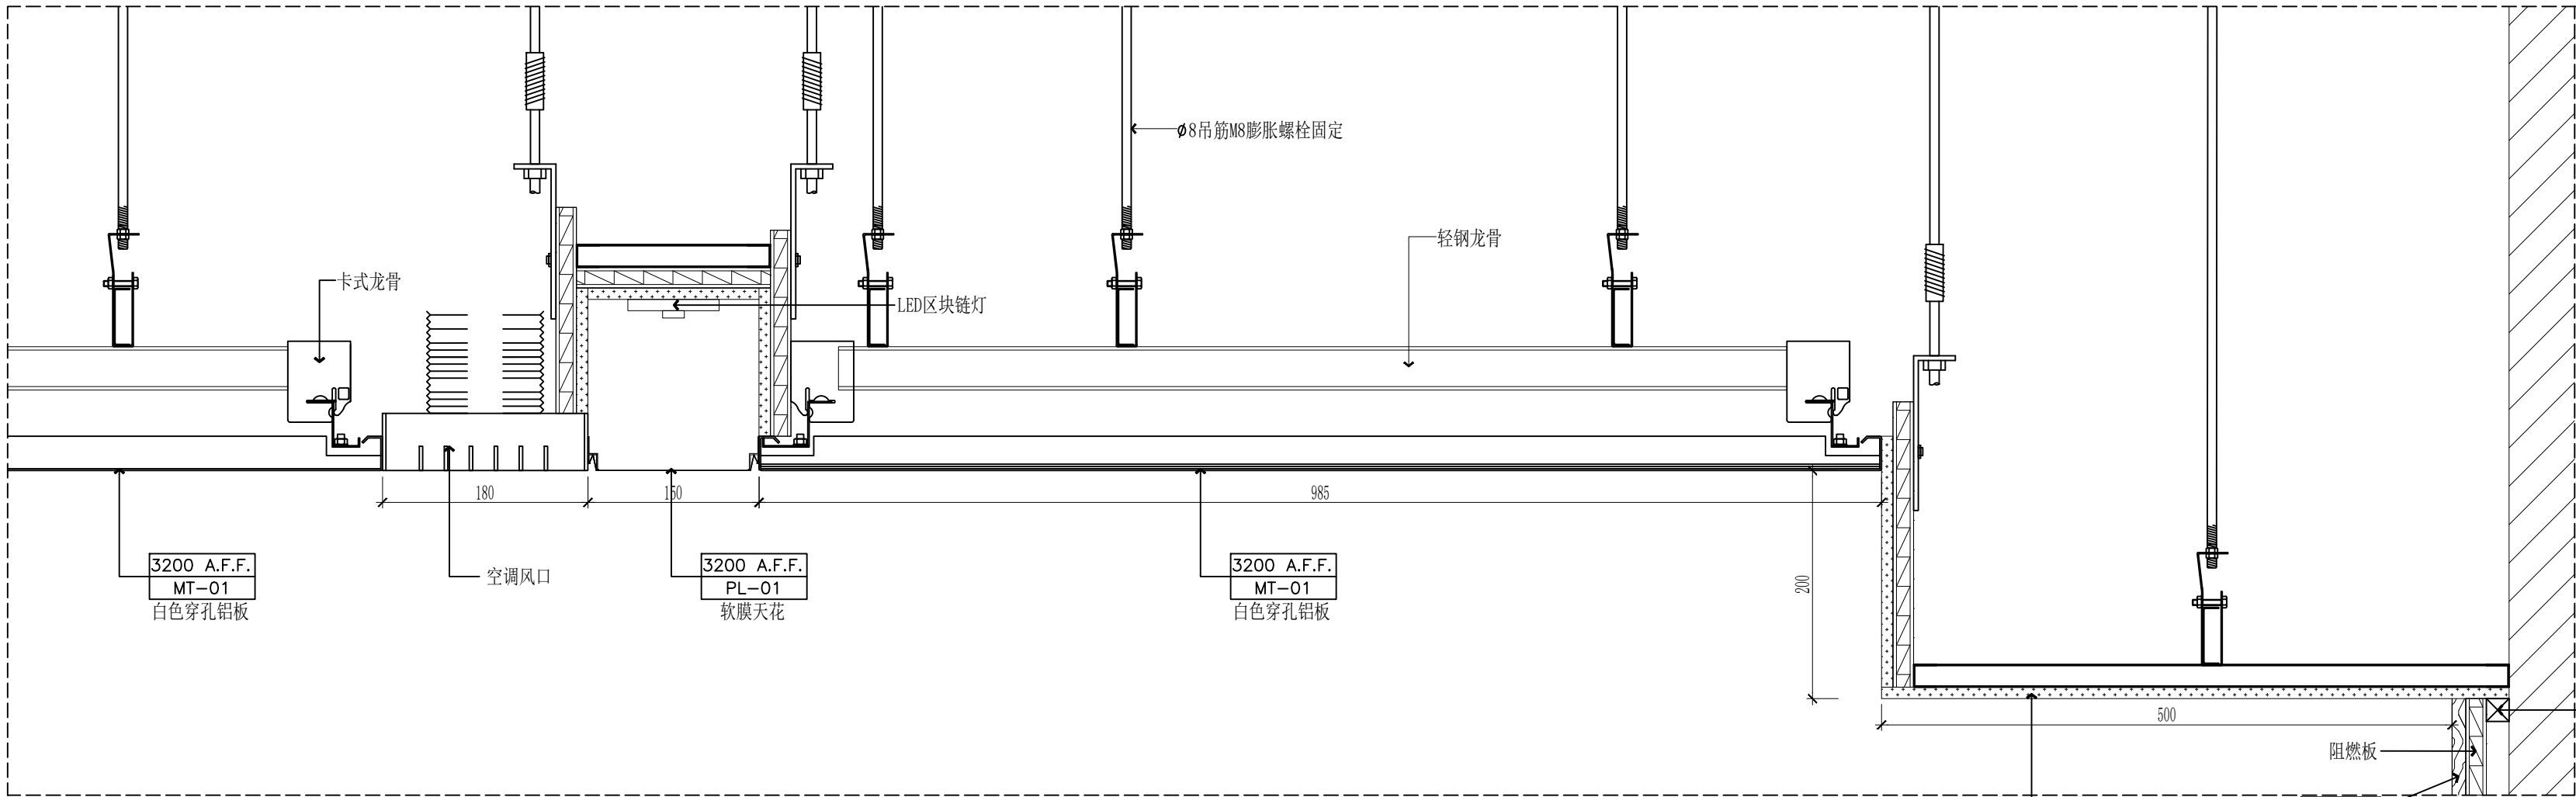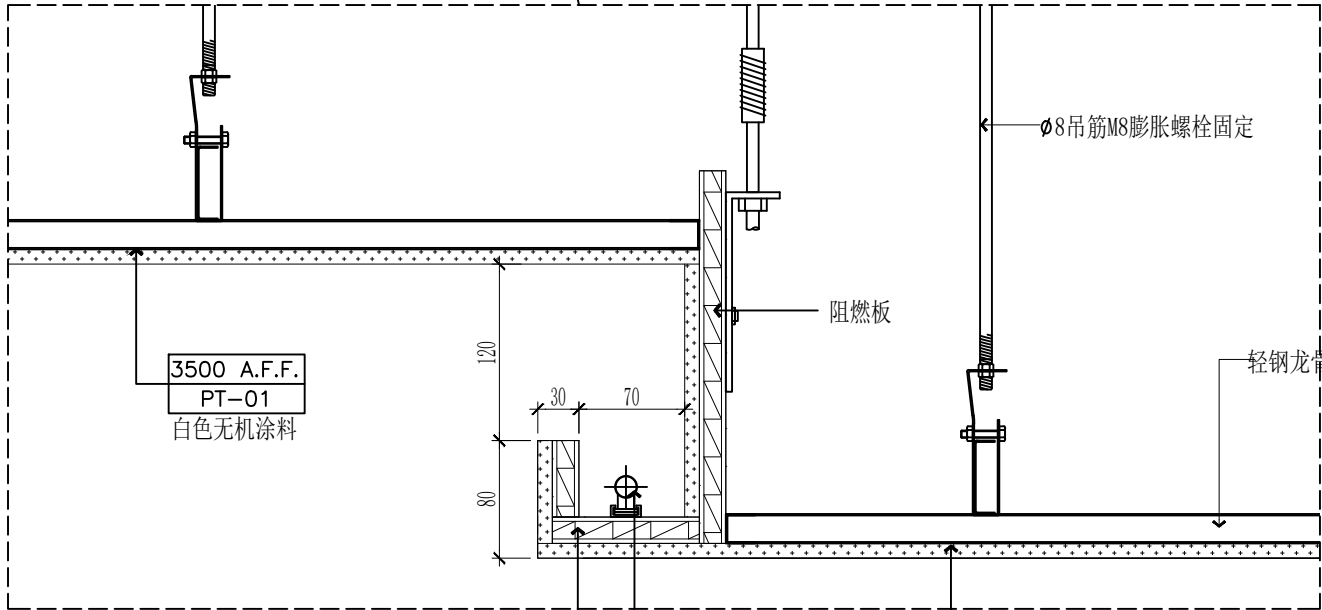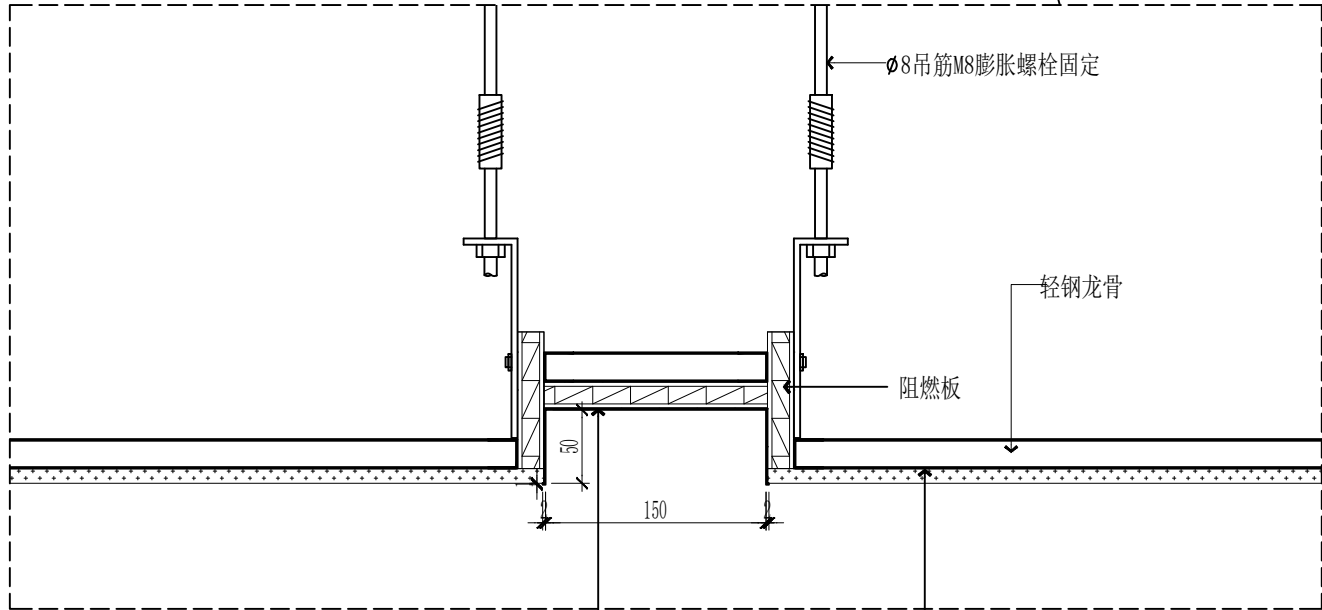

D5
4F-FL-07 小会议室天花节点图 SCALE 1:5

QCSJ
齐创设计有限公司

QI CHUANG DESIGN COMPANY LIMITED

■ 建筑设计: 乙级 ■ 市政工程设计: 乙级
■ 农业综合开发生态工程设计: 乙级
■ 公路工程设计: 丙级 ■ 水利工程设计: 丙级
资质证书编号: A251023937

总部地址: 广州市番禺区大石街道石北工业路644号巨大创意产业园18栋808室
扬州分公司地址: 扬州市邗江区台商会馆721室

	姓名 (NAME)	签名
专业 DIVISION	建筑、装饰	
项目负责人 PROJECT MANAGER	蔡良娃	蔡良娃
专业负责人 CHIEF	蔡良娃	蔡良娃
复核 RELIEVED BY	杜忠民	杜忠民
审核 AUDITED BY	蔡良娃	蔡良娃
设计 DESIGNED BY	殷波	殷波

建设单位:
扬州市口腔医院

项目名称:
扬州市口腔医院东区分院局部改造项目

图纸名称:
节点图 (二)


设计编号	图纸编号	DT-02
出图比例	见图	出图日期
版次 NO.	修改内容 DESCRIPTION	日期 DATE

备注:


1. 本图必须通过审核、盖章、消防等手续后方可作为正式施工图使用, 否则只作为方案图。
2. 图中所有尺寸均以标注为准, 除注明外, 标高以米其余均以毫米 (mm) 为单位。
3. 使用本图时, 请同时参照各专业图纸, 如有疑问, 请及时与设计院联系。
4. 施工时不得随意变更图样。
5. 请勿以比例尺度量此图, 一切尺寸按图内数字所示为准。
6. 此图版权归本设计单位所有。

出图专用章:
EXCLUSIVE STAMP FOR DRAWINGS


日期	姓名	专业	日期	姓名	专业
		暖通			电气
		给排水			建筑
		结构			装饰

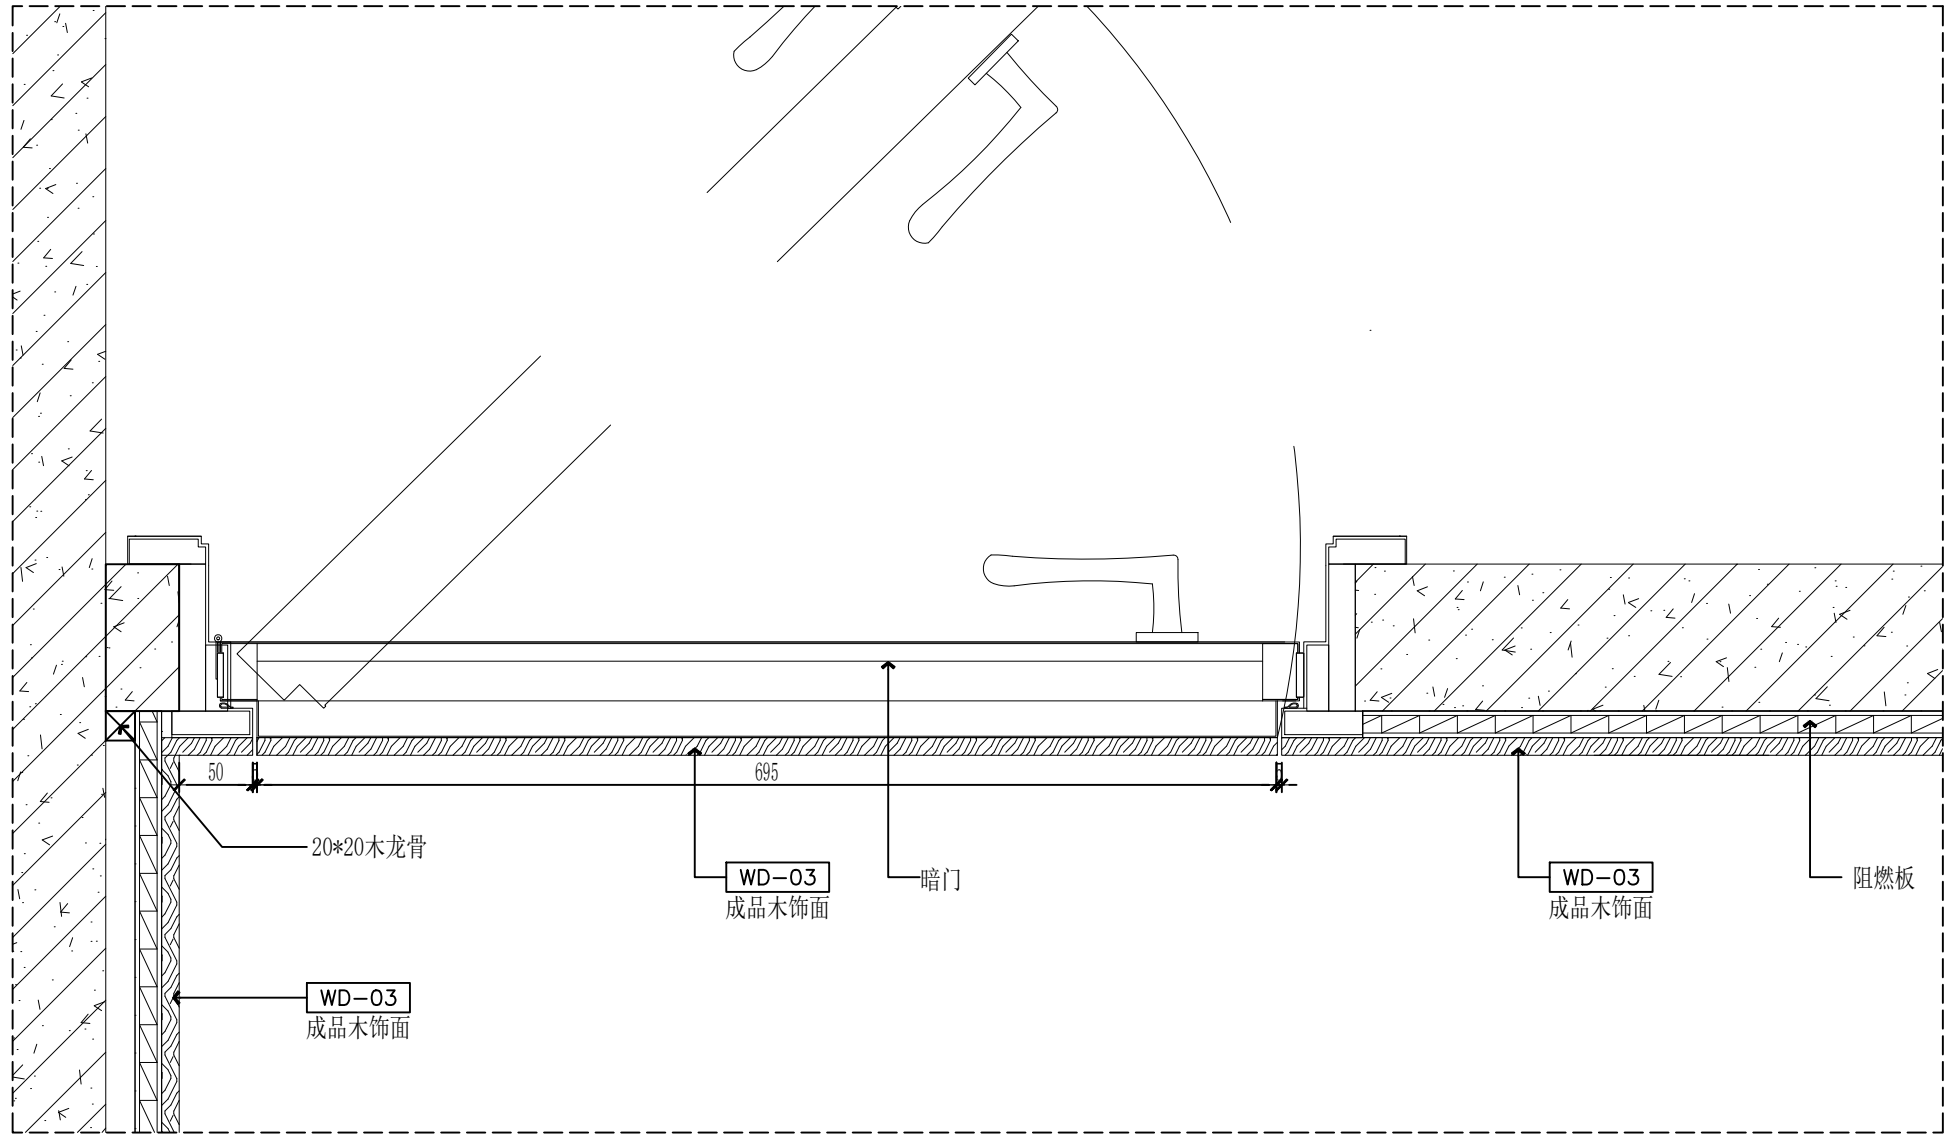


D6
4F-EL-02 大会议室墙面节点图 SCALE 1:5

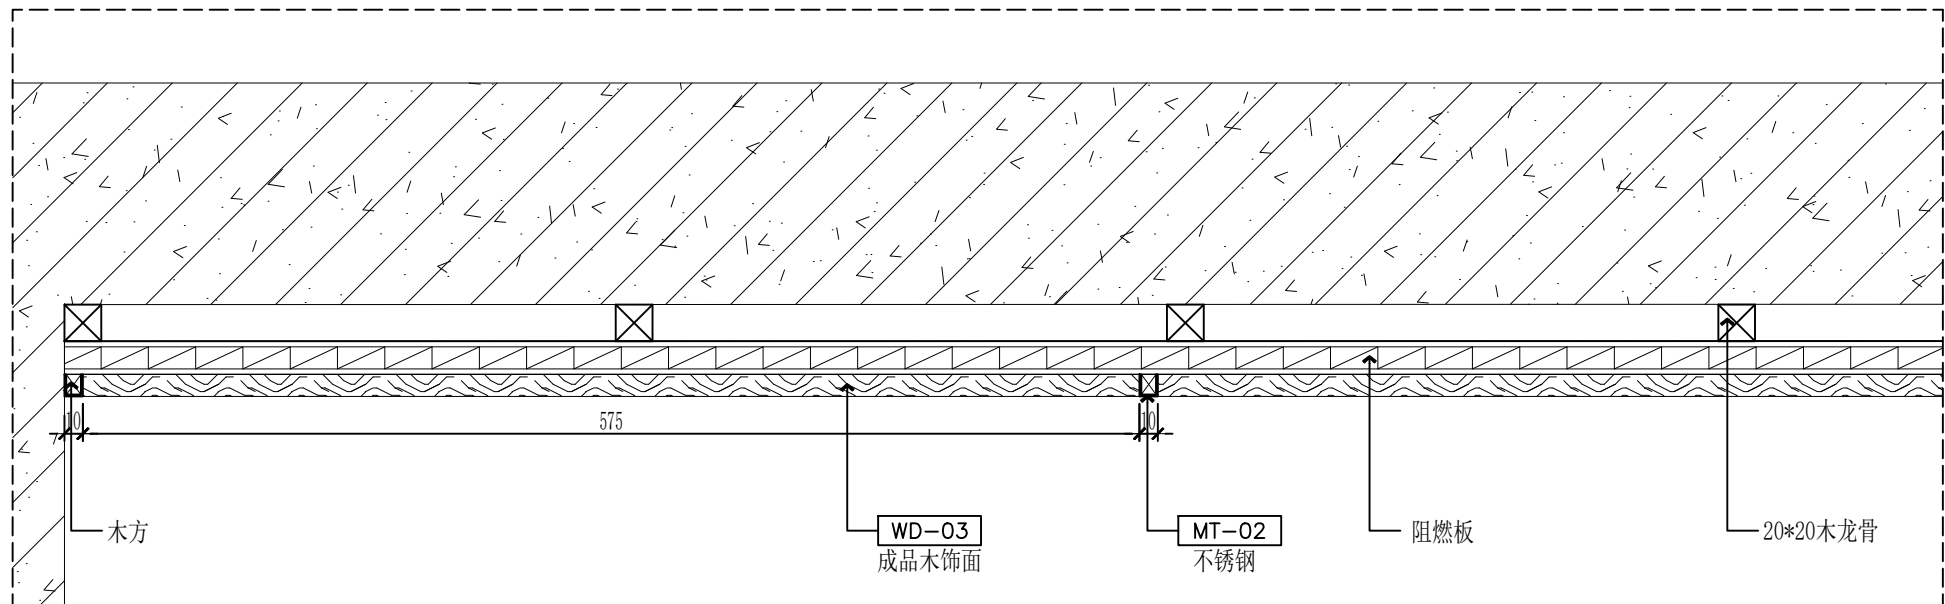




D7
4F-EL-01 小会议室墙面节点图 SCALE 1:4

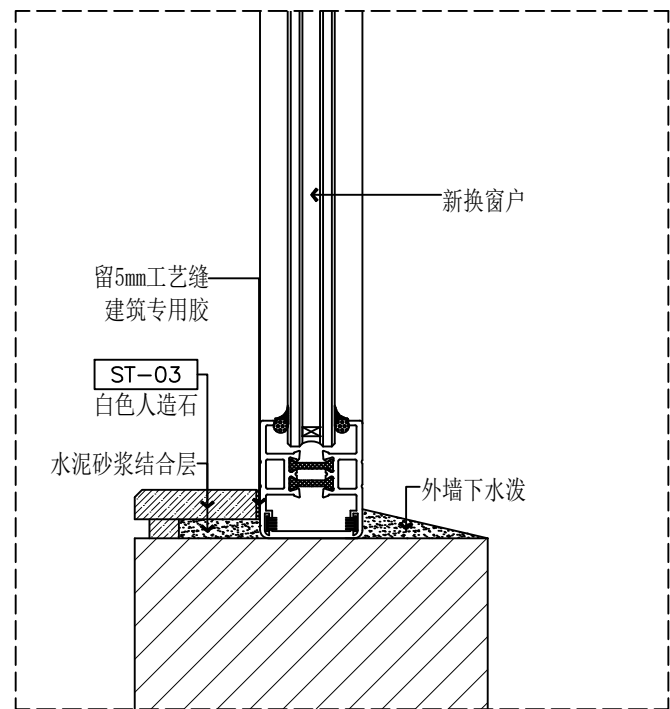

D9
窗台板节点图 SCALE 1:5

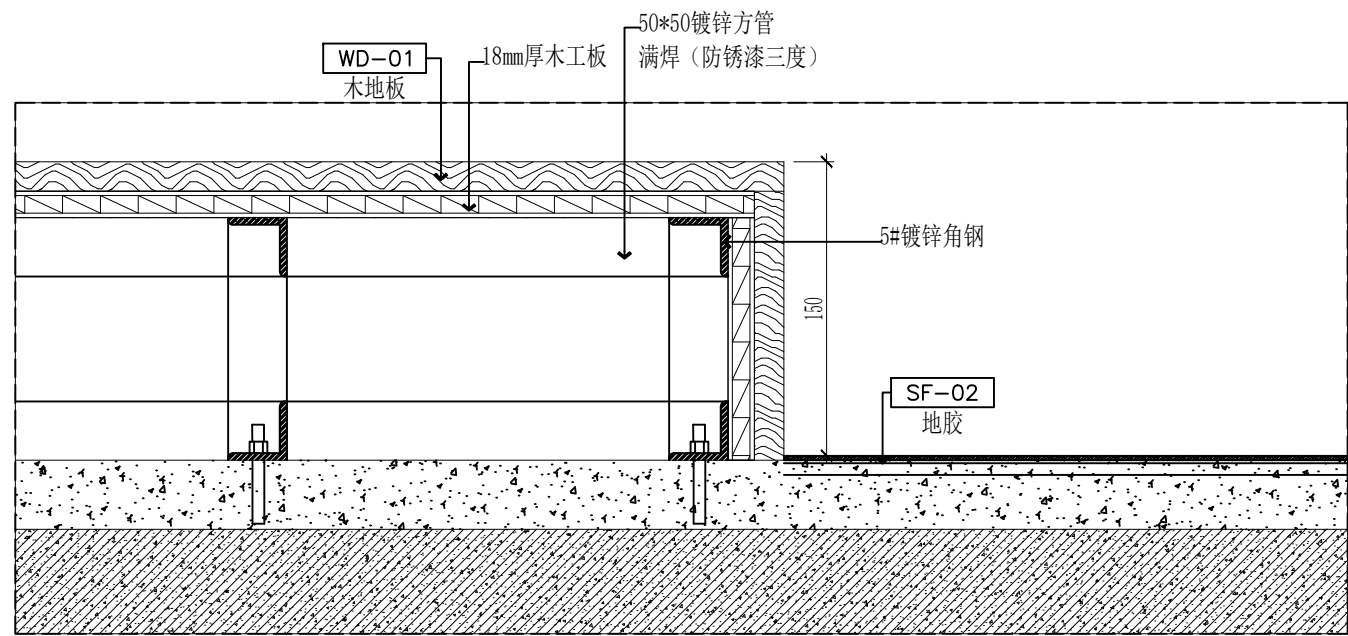

D10
4F-FL-1 主席台节点图 SCALE 1:5

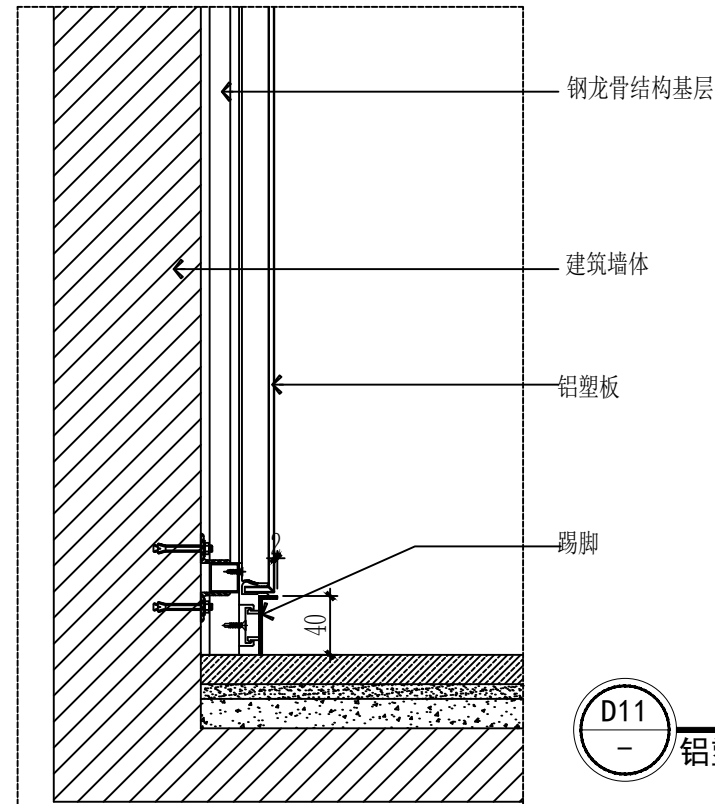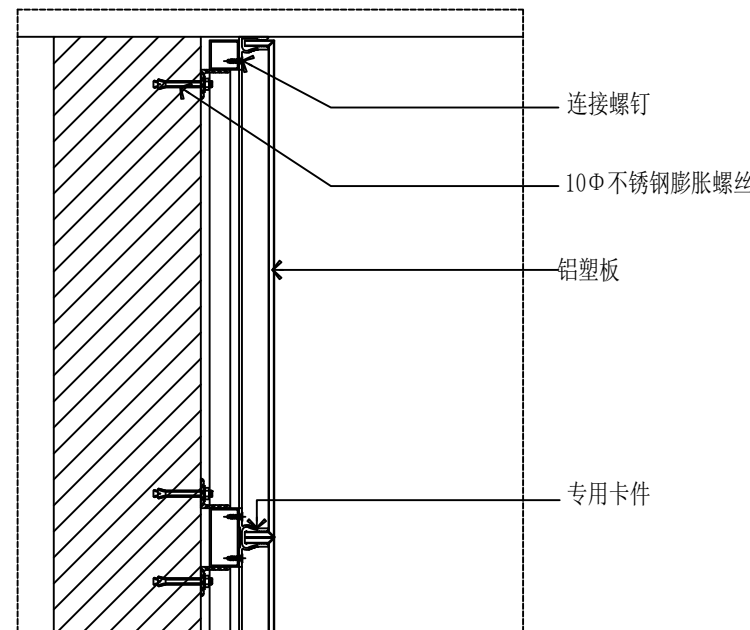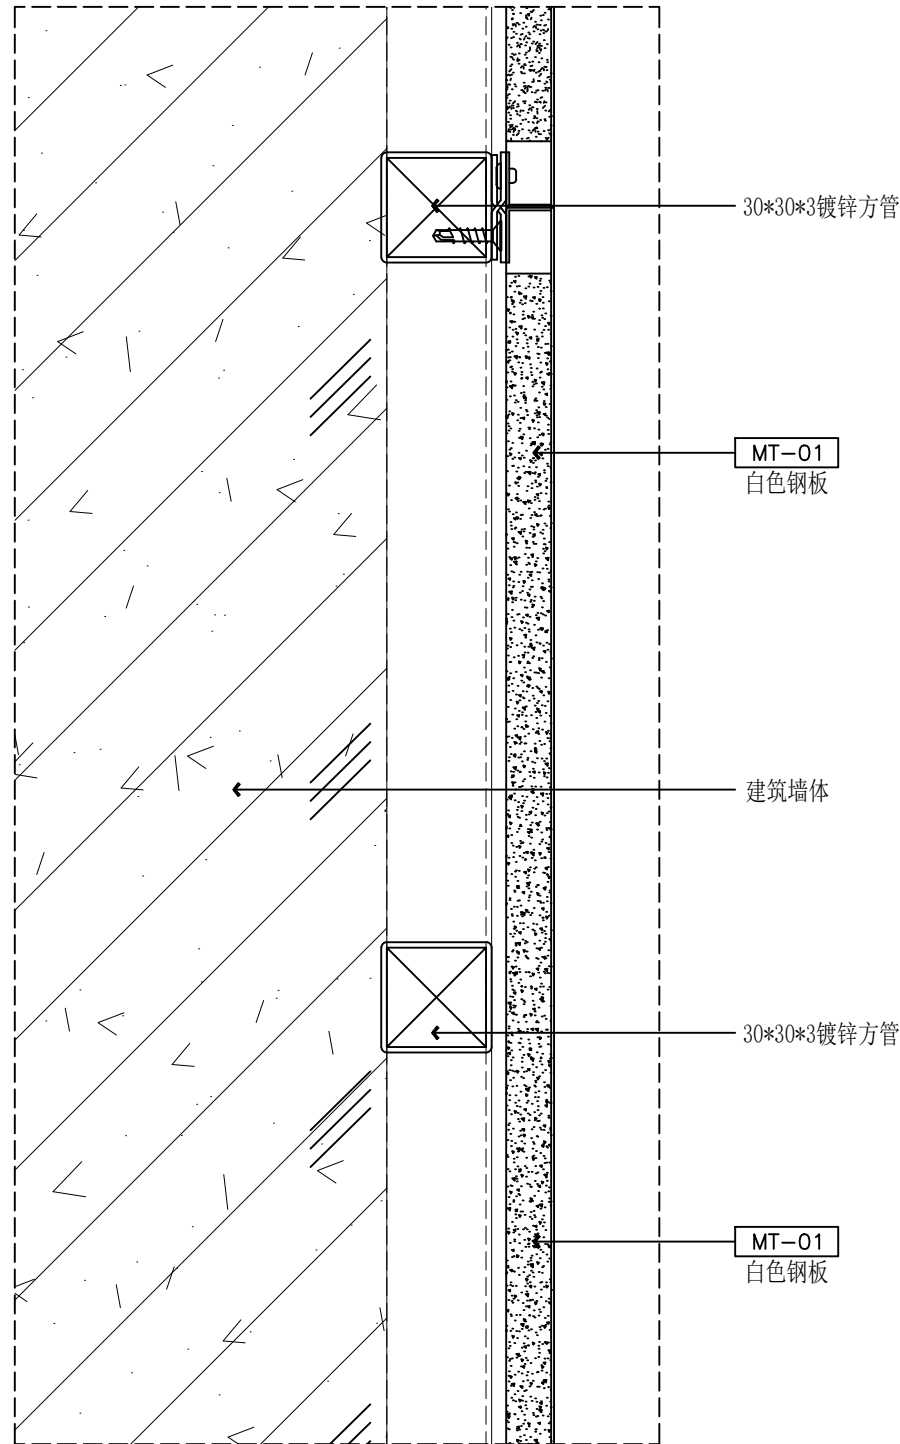

D11
铝塑板墙面节点图 SCALE 1:5

QCSJ
齐创设计有限公司

QI CHUANG DESIGN COMPANY LIMITED

■ 建筑工程设计：乙级 ■ 市政工程设计：乙级
■ 农业综合开发生态工程设计：乙级
■ 公路工程设计：丙级 ■ 水利工程设计：丙级
资质证书编号：A251023937

总部地址：广州市番禺区大石街道石北工业路644号巨大创意产业园18栋8楼
扬州分公司地址：扬州市邗江区台商会馆721室

	姓名 (NAME)	签名
专业 DIVISION	建筑、装饰	
项目负责人 PROJECT MANAGER	蔡良娃	蔡良娃
专业负责人 CHIEF	蔡良娃	蔡良娃
复核 RELIEVED BY	杜忠民	杜忠民
审核 AUDITED BY	蔡良娃	蔡良娃
设计 DESIGNED BY	殷波	殷波

建设单位：
扬州市口腔医院

项目名称：
扬州市口腔医院东区分院局部改造项目

图纸名称：
节点图（三）

设计编号	图纸编号	DT-03
出图比例	见图	出图日期
版次 NO.	修改内容 DESCRIPTION	日期 DATE

备注：
1、本图必须通过审核、盖章、消防等报批手续后方可作为正式施工图使用，否则只作为方案图。
2、图中所有尺寸均以标注为准，除注明外，标高以及其余均以毫米（mm）为单位。
3、使用本图时，请同时参照各专业图纸，如有疑问，请及时与设计院联系。
4、施工单位不得擅自变更图纸。
5、请勿以比例尺度量此图，一切尺寸按图内数字所示为准。
6、此图版权归本设计单位所有。

出图专用章：
EXCLUSIVE STAMP FOR DRAWINGS

日期	姓名	专业	日期	姓名	专业
		暖通			电气
		建筑			结构
					给排水

QCSJ

齐创设计有限公司

QI CHUANG DESIGN COMPANY LIMITED

■ 建筑工程设计：乙级 ■ 市政工程设计：乙级


■ 农业综合开发生态工程设计：乙级

■ 公路工程设计：丙级 ■ 水利工程设计：丙级


资质证书编号：A251023937

总部地址：广州市番禺区大石街道石北工业路644号巨大创意产业园18栋8楼


扬州分公司地址：扬州市邗江区台商会馆721室

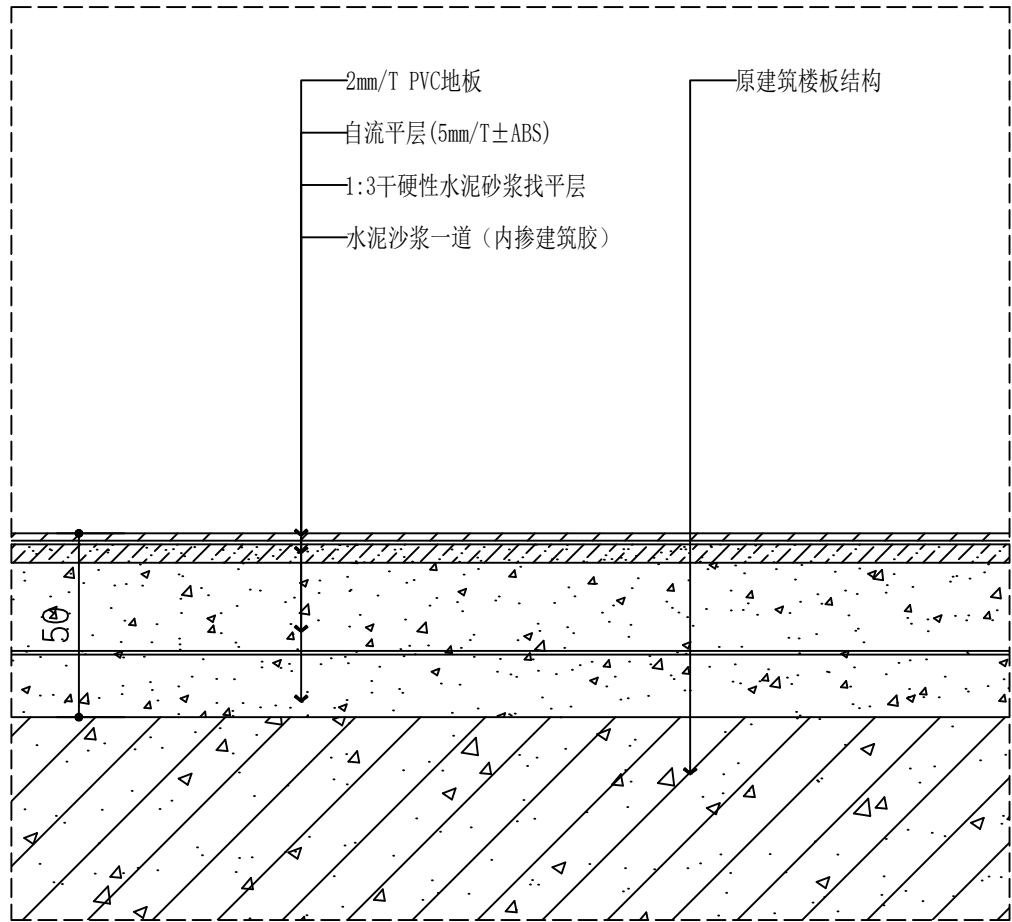


D11
DETAIL
PVC地胶地面节点图
SCALE 1:2

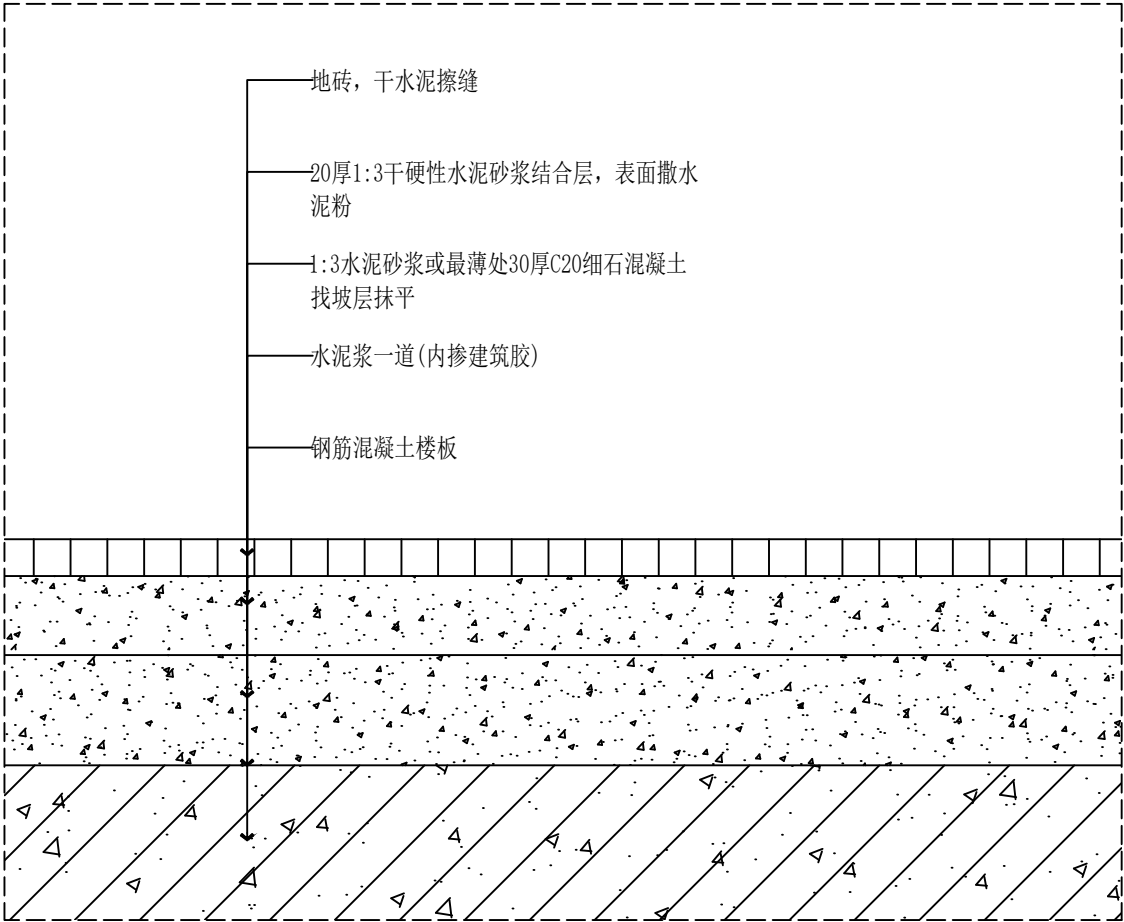


D12
DETAIL
地砖地面节点图
SCALE 1:2

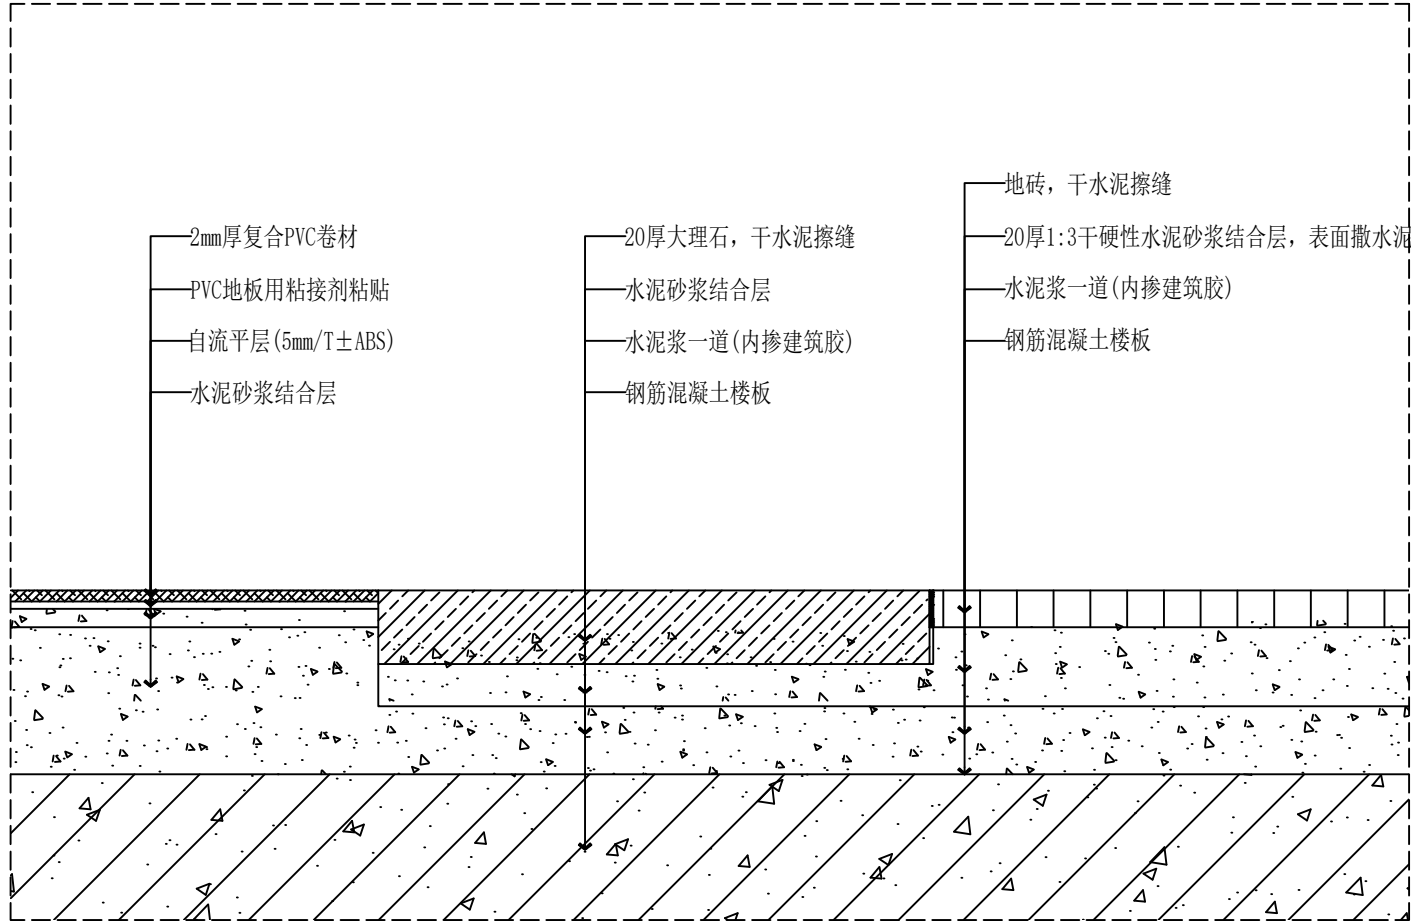


D13
DETAIL
PVC+门头+砖地面节点图
SCALE 1:2

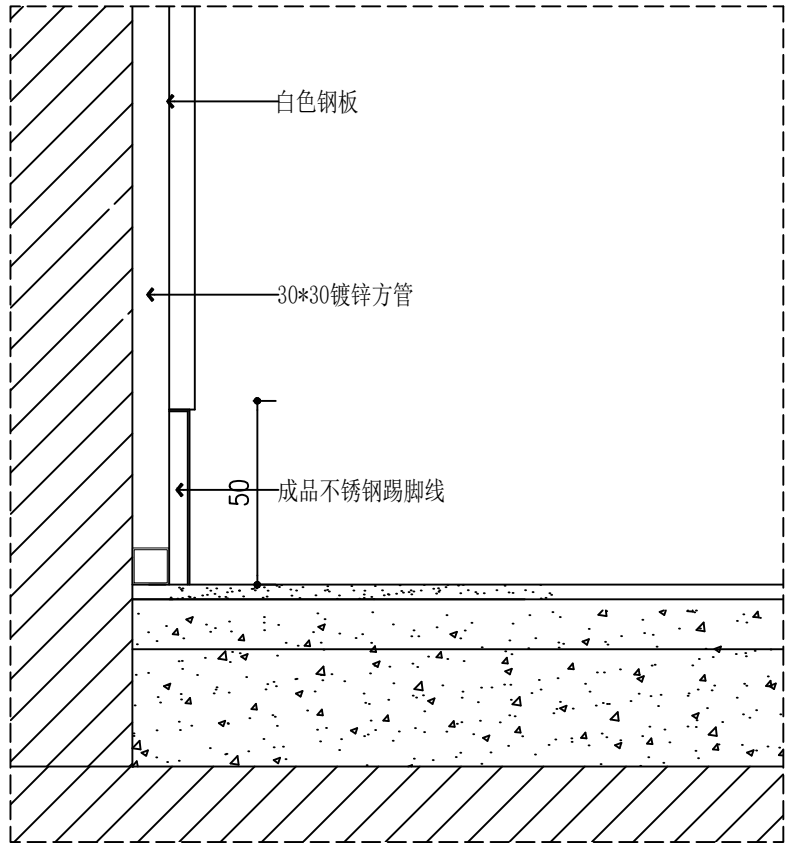

D14
DETAIL
成品不锈钢踢脚线节点图
SCALE 1:4

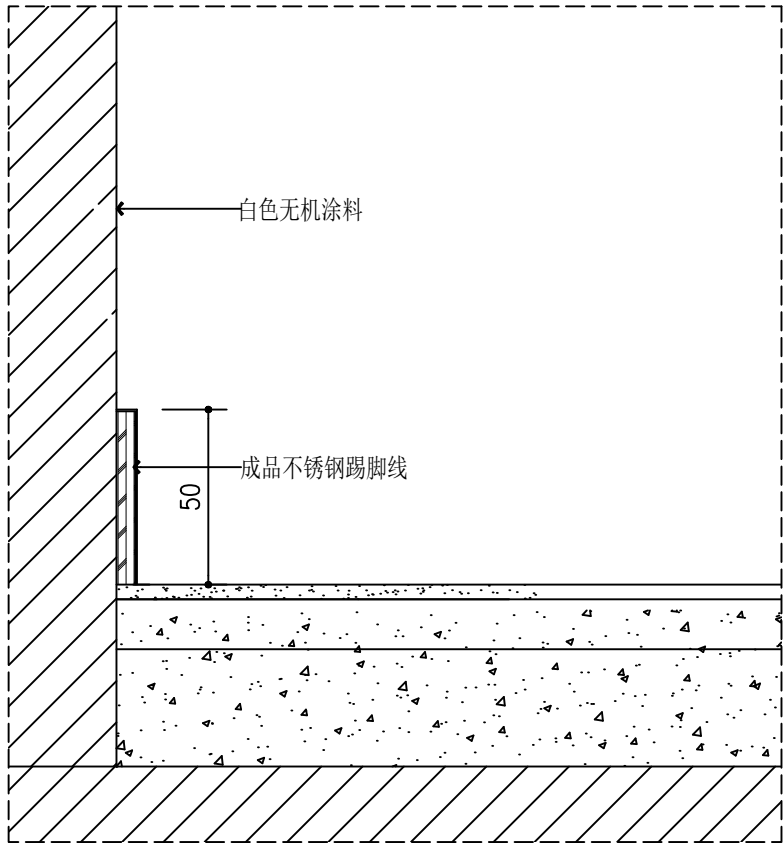

D15
DETAIL
成品不锈钢踢脚线节点图
SCALE 1:4

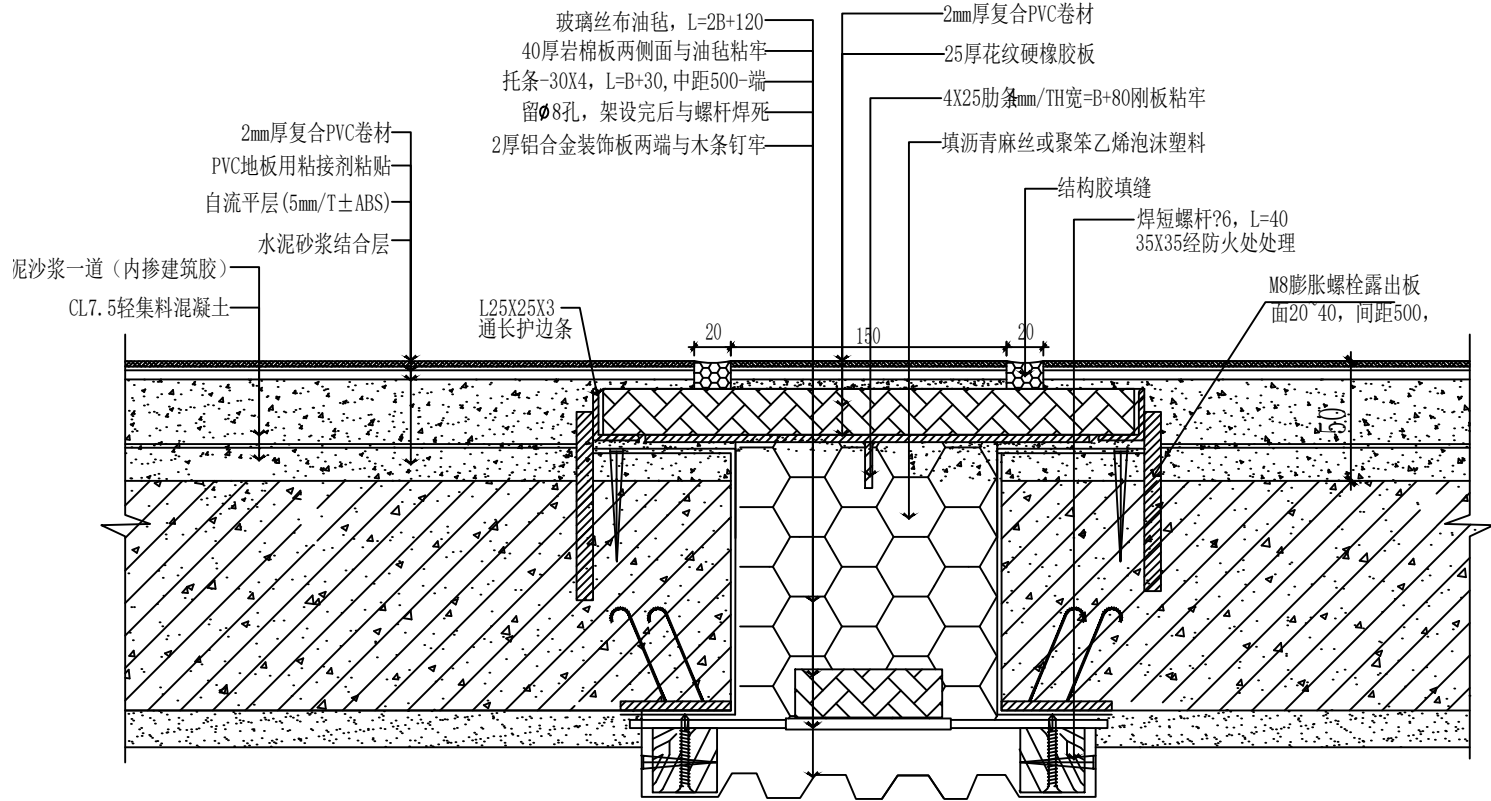

D16
DETAIL
PVC地面伸缩缝节点图
SCALE 1:4

	姓名 (NAME)	签名
专业 DIVISION	建筑、装饰	
项目负责人 PROJECT MANAGER	蔡良娃	蔡良娃
专业负责人 CHIEF	蔡良娃	蔡良娃
复核 RELIEVED BY	杜忠民	杜忠民
审核 AUDITED BY	蔡良娃	蔡良娃
设计 DESIGNED BY	殷波	殷波

建设单位:

扬州市口腔医院

项目名称:

扬州市口腔医院东区分院局部改造项目

图纸名称:

节点图（四）

设计编号	图纸编号	DT-04
出图比例	见图	出图日期
版次 NO.	修改内容 DESCRIPTION	日期 DATE

备注:

1. 本图必须通过审批、规划、消防等报批手续后方可作为正式施工图使用，否则只作为方案图。
2. 图中所有尺寸均以标注为准，除注明外，标高以米其余均以毫米（mm）为单位。
3. 使用本图时，请同时参照各专业图纸，如有疑问，请及时与设计院联系。
4. 施工单位不得随意变更图纸。
5. 请勿以比例尺度量此图，一切尺寸按图内数字所示为准。
6. 此图版权归本设计单位所有。

出图专用章:

EXCLUSIVE STAMP FOR DRAWINGS