

2025 年丁沟镇农村生态河道建设清淤工程

施 工 图 设 计

成都典集水利工程设计有限公司

二〇二五年四月

2025 年丁沟镇农村生态河道建设清淤工程

施工图设计

成都典集水利工程设计有限公司



二〇二五年四月

目 录

序号	图 纸 名 称	图号	页数
1	设计总说明		
2	老三阳河平面分幅图	N-01-01	1
3	老三阳河平面图	N-01-02~ 16	15
4	老三阳河设计断面图	N-01-03	1
5	老三阳河土方表	N-01-04	1
6	老三阳河断面图		
7	秦家河平面分幅图	N-02-01	1
8	秦家河平面图	N-02-01~ 06	5
9	秦家河设计断面图	N-02-07	1
10	秦家河土方表	N-02-08	1
11	秦家河断面图		
12	晨光河平面分幅图	N-03-01	1
13	晨光河平面图	N-03-02~ 07	6
14	晨光河设计断面图	N-03-08	1
15	晨光河土方表	N-03-09	1
16	晨光河断面图		

设计总说明

一、工程概况

本次工程对丁沟镇境内三条农村生态河道进行疏浚，以保障区域排水顺畅，河道疏浚标准以规划断面为依据，根据实际情况进行清淤，本次整治总工长约 12.534km，其中：老三阳河工长 7664m；秦家河工长 2645m；晨光河工长 2225m。

二、设计依据

（一）相关资料

1、1：2000 地形图及河道断面图

（二）主要采用的设计规范、标准

1、《堤防工程设计规范》（GB50286-2013）

2、《水利水电等级划分及洪水标准》（SL252-2017）

（三）基本数据取用

1、岸坡稳定安全系数

正常运行条件[K]=1.20；非正常运行条件[K]=1.05

三、工程设计标准

根据《水利水电等级划分及洪水标准》（SL252-2017），本工程等别为IV等，河道工程级别为 5 级。

四、工程设计

1、老三阳河工长 7664m、设计底高程▽-0.5m、底宽 4m、边坡 1：2（设计底高程、底宽、边坡可根据现场情况进行调整）；

2、秦家河工长 2645m、设计底高程▽-0.5m、底宽 2~4m、边坡 1：2~1：2.5（设计底

高程、底宽、边坡可根据现场情况进行调整）；

3、晨光河工长 2225m、设计底高程▽0.0~0.5m、底宽 2m、边坡 1：2~1：2.5（设计底高程、底宽、边坡可根据现场情况进行调整）。

五、相关强制性条文执行情况

相关强制性条文		本工程相关内容
4-1 工程等别与建筑物级别	4-1-1 《水利水电工程等级划分及洪水标准》SL252—2017	本工程河道整治工程等级为IV等，河道工程级别为5级。
4-3 稳定与强度	4-3-7 《堤防工程设计规范》GB50286-2013	土堤边坡抗滑稳定安全系数简化毕肖普法正常运用条件1.35，非常运用条件 I 1.25, 非常运用条件 II 1.15
11-4堤防	11-4-1 《堤防工程施工规范》SL260—2014	严禁在堤身两侧设计规定的保护范围内取土。

六、其它施工注意点

（一）施工围堰

本工程排水施工，工程范围两侧施打施工围堰，围堰建议顶高程设在施工期水位以上 50cm 处，顶宽 2.0m，迎水坡 1：3，背水坡 1：2。具体围堰位置需根据现场实际需要进行设置，图中围堰供施工单位参考，具体根据自己施工工艺，报监理核准。

（二）施工方法及施工排水


本次工程为干法施工，施工方法采用水力冲挖，施工期需进行明水排除。

（三）其它注意事项

1、本次工程原则为不拓宽河口，河底宽度及高程可据实际情况略作调整。

2、施工期需加强对河道沿线建筑物的沉降和位移的观测；若发现沉降或位移，请及时与我公司联系，以便会同研究处理。

3、施工中发现其它问题和图中未尽事宜，请及时与我公司联系，以便会同研究处理。

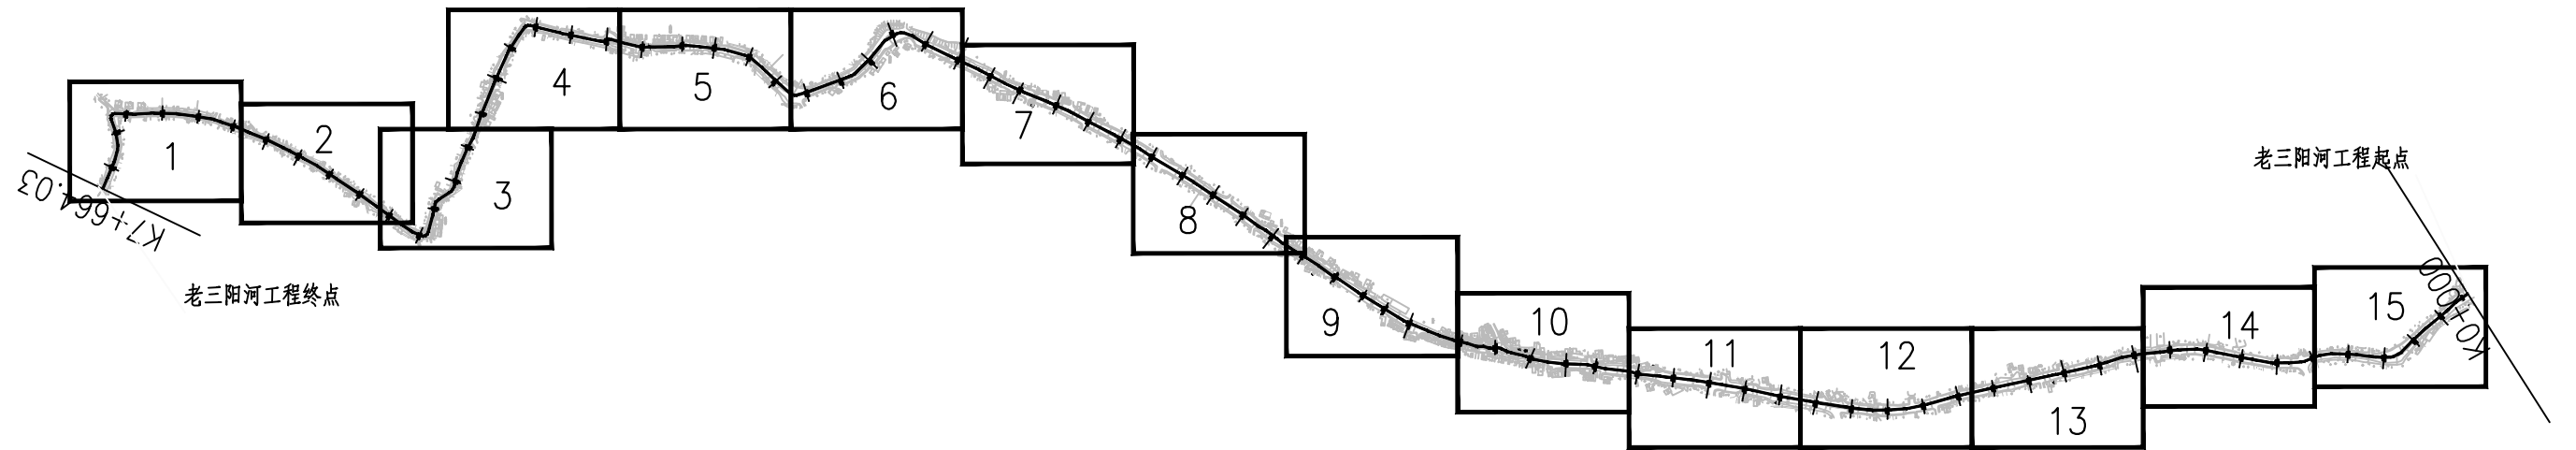

说明：

- 1、本图单位:高程以米计(废黄河高程系),其余均以厘米计。
- 2、本次工程内容:河道清淤共计7664m。
- 3、本次工程仅清淤,河道线形可根据现场实际情况进行调整。
- 4、本次清淤底高程、底宽、边坡等可根据现场实际情况进行调整。

扬州市江都区丁沟镇人民政府

2025年丁沟镇农村生态河道建设清淤工程

老三阳河河道平面分幅图

设计

同俊

复核

姚海峰

审核

俞春岩


第1张

共1张

图号


N-01-01

成都典集水利工程设计有限公司

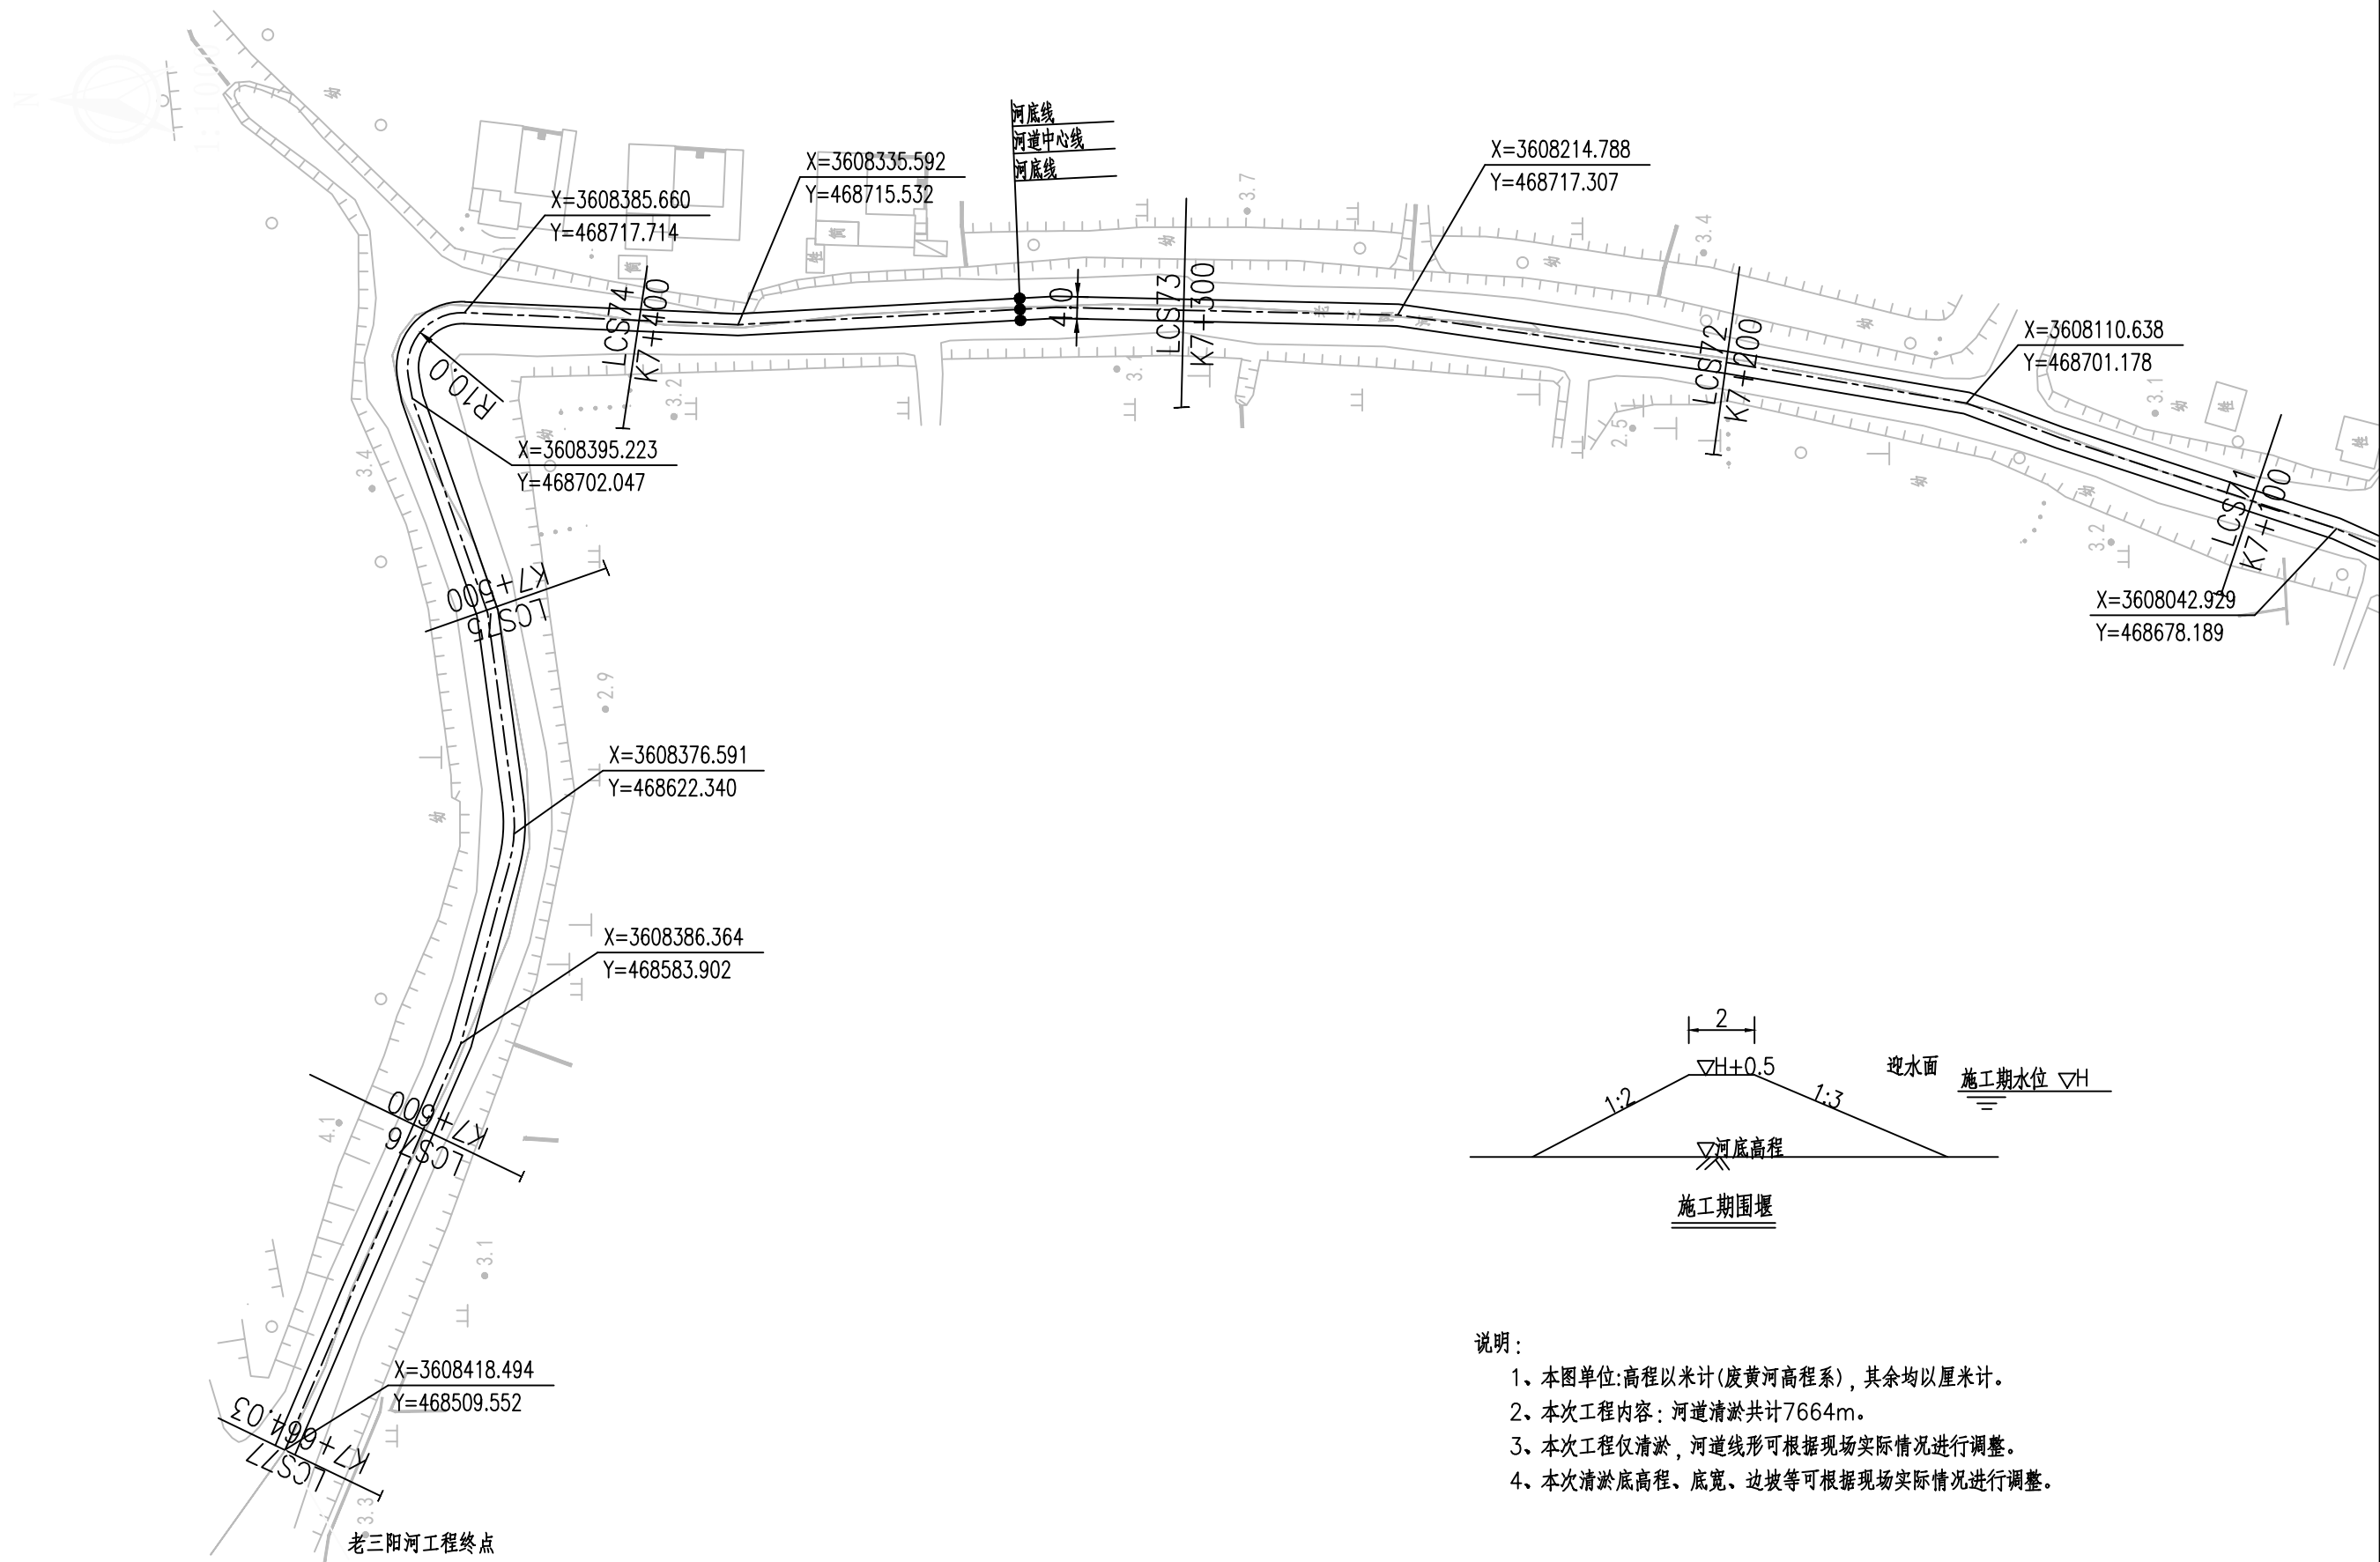

- 说明：
- 1、本图单位:高程以米计(废黄河高程系),其余均以厘米计。
 - 2、本次工程内容:河道清淤共计7664m。
 - 3、本次工程仅清淤,河道线形可根据现场实际情况进行调整。
 - 4、本次清淤底高程、底宽、边坡等可根据现场实际情况进行调整。


扬州市江都区丁沟镇人民政府	2025年丁沟镇农村生态河道建设清淤工程	老三阳河河道平面图一	设计	复核	审核	第1张	图号	成都典集水利工程设计有限公司
			同俊	姚海峰	俞存忠	共1张	N-01-02	

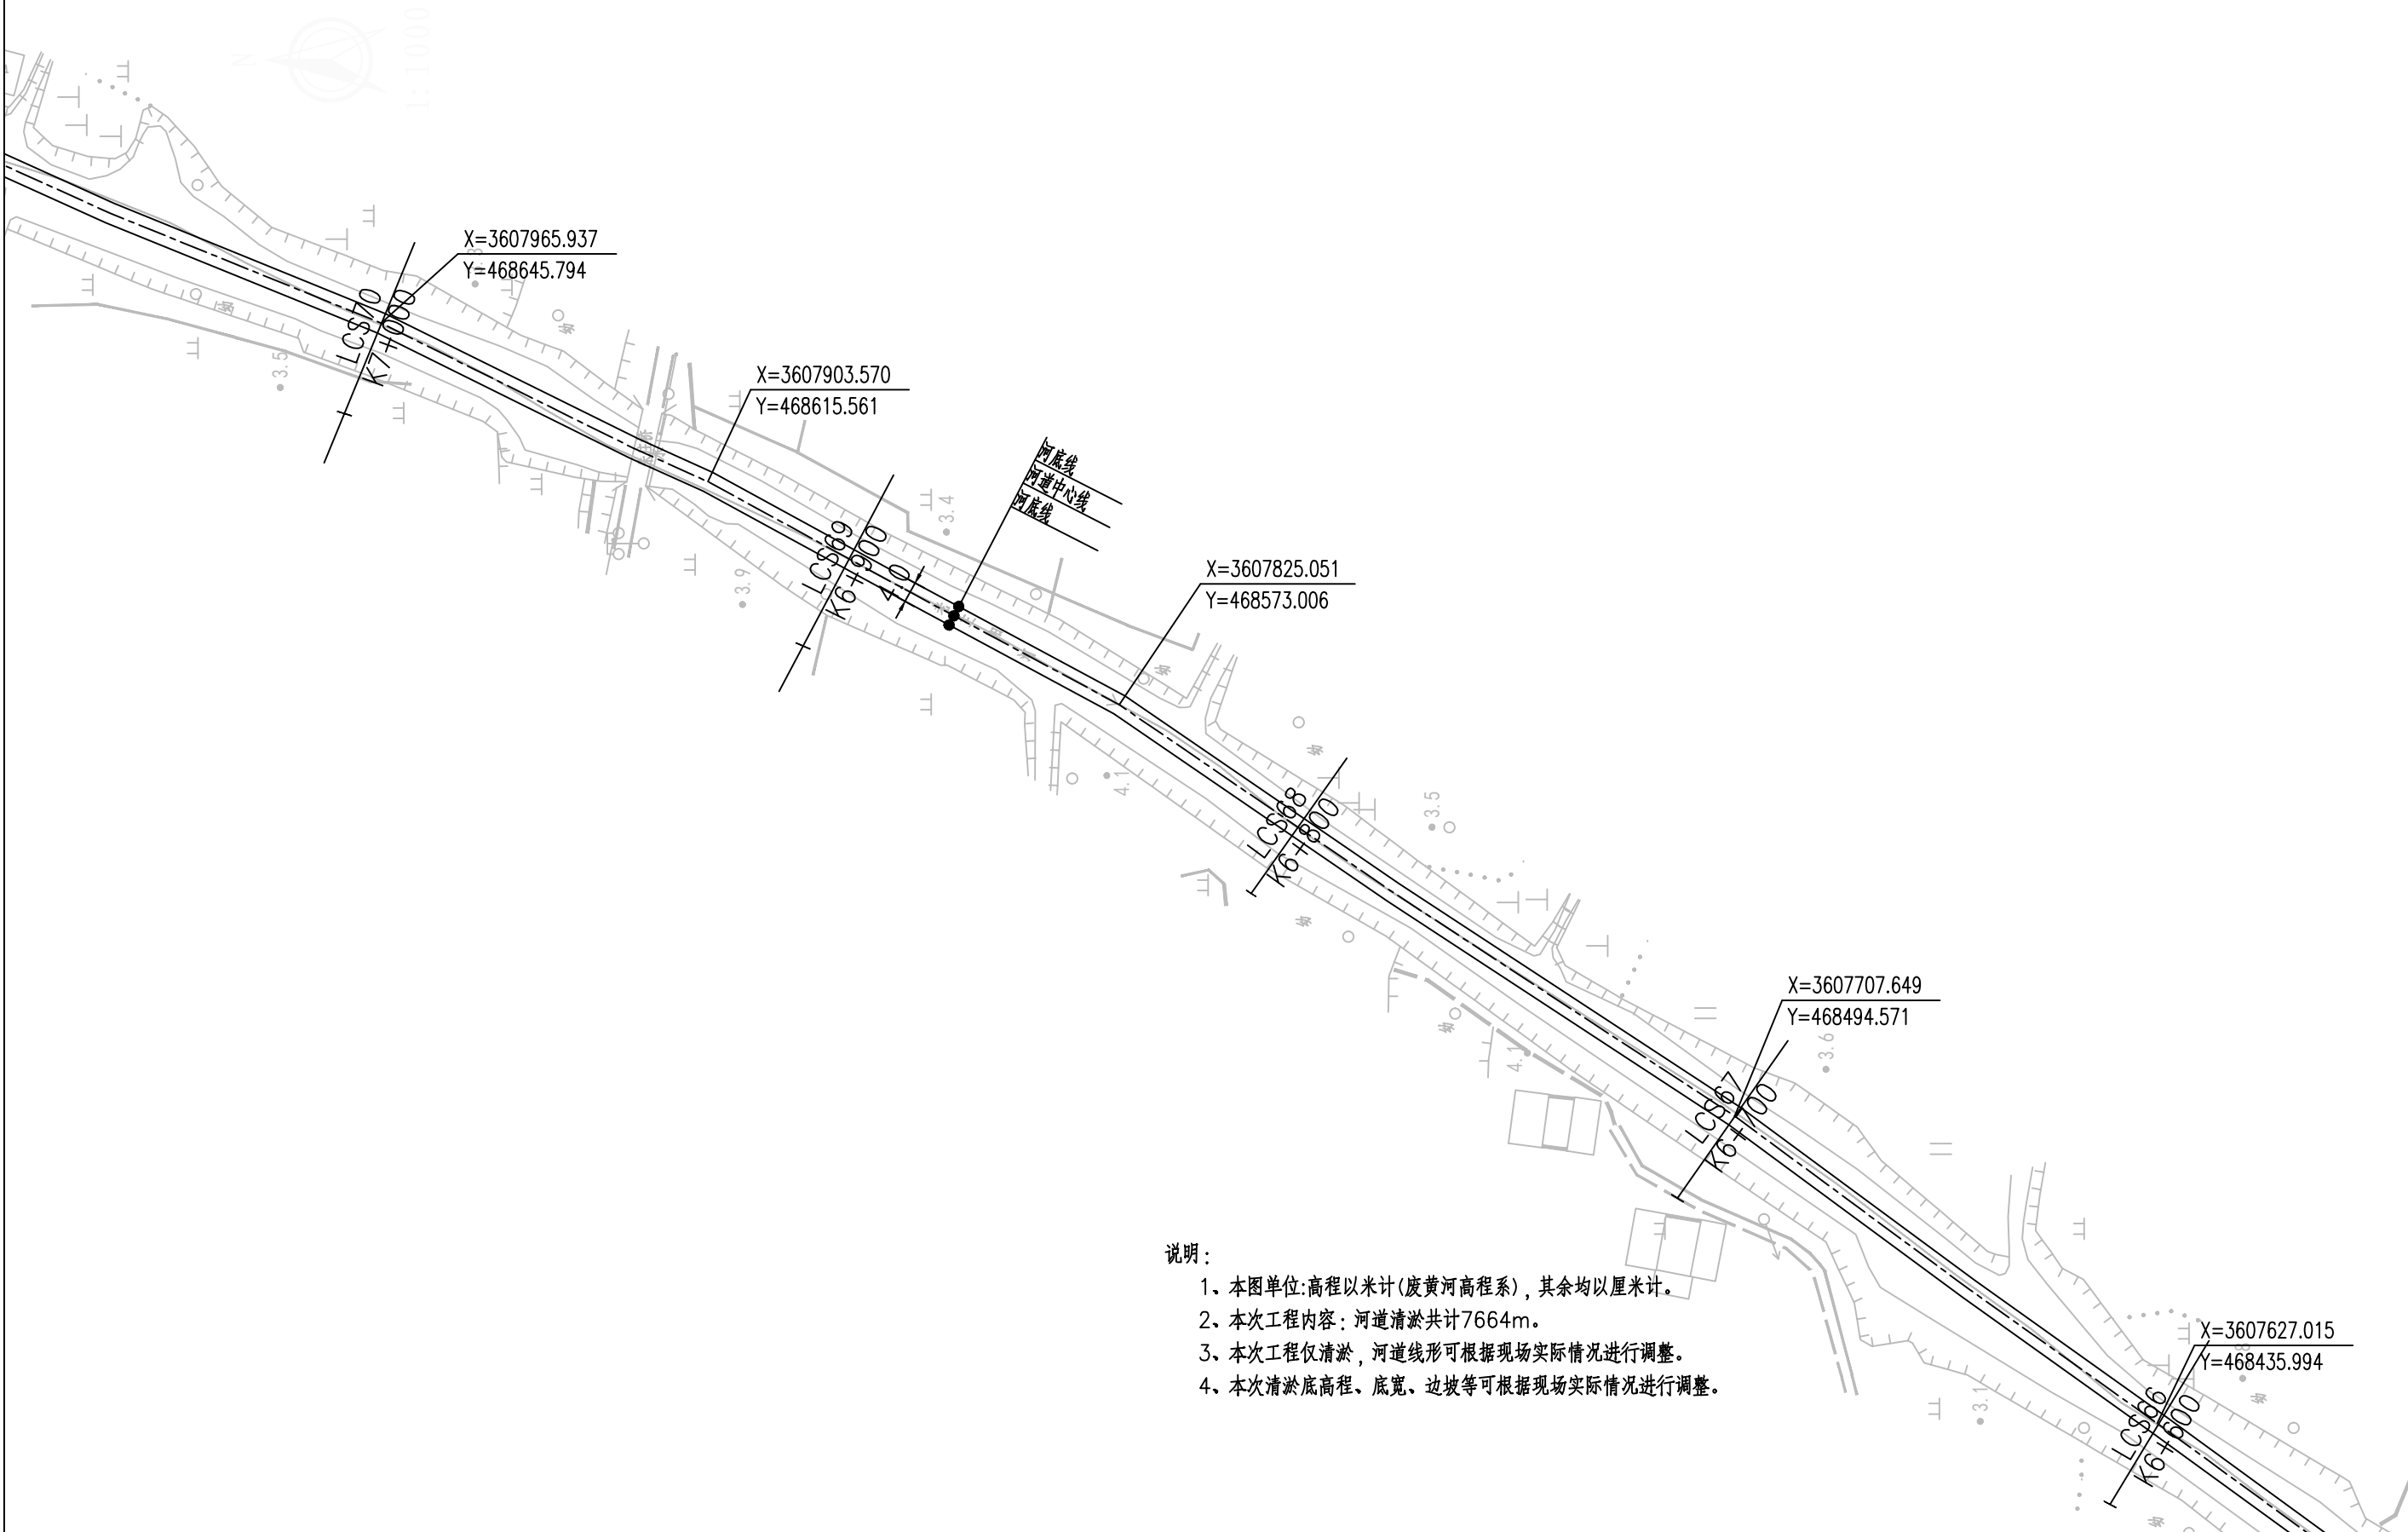

说明:


- 1、本图单位:高程以米计(废黄河高程系),其余均以厘米计。
- 2、本次工程内容:河道清淤共计7664m。
- 3、本次工程仅清淤,河道线形可根据现场实际情况进行调整。
- 4、本次清淤底高程、底宽、边坡等可根据现场实际情况进行调整。

扬州市江都区丁沟镇人民政府	2025年丁沟镇农村生态河道建设清淤工程	老三阳河河道平面图二	设计	复核	审核	第1张	图号	成都典集水利工程设计有限公司
			同俊	姚海峰	俞春岩	共1张	N-01-03	

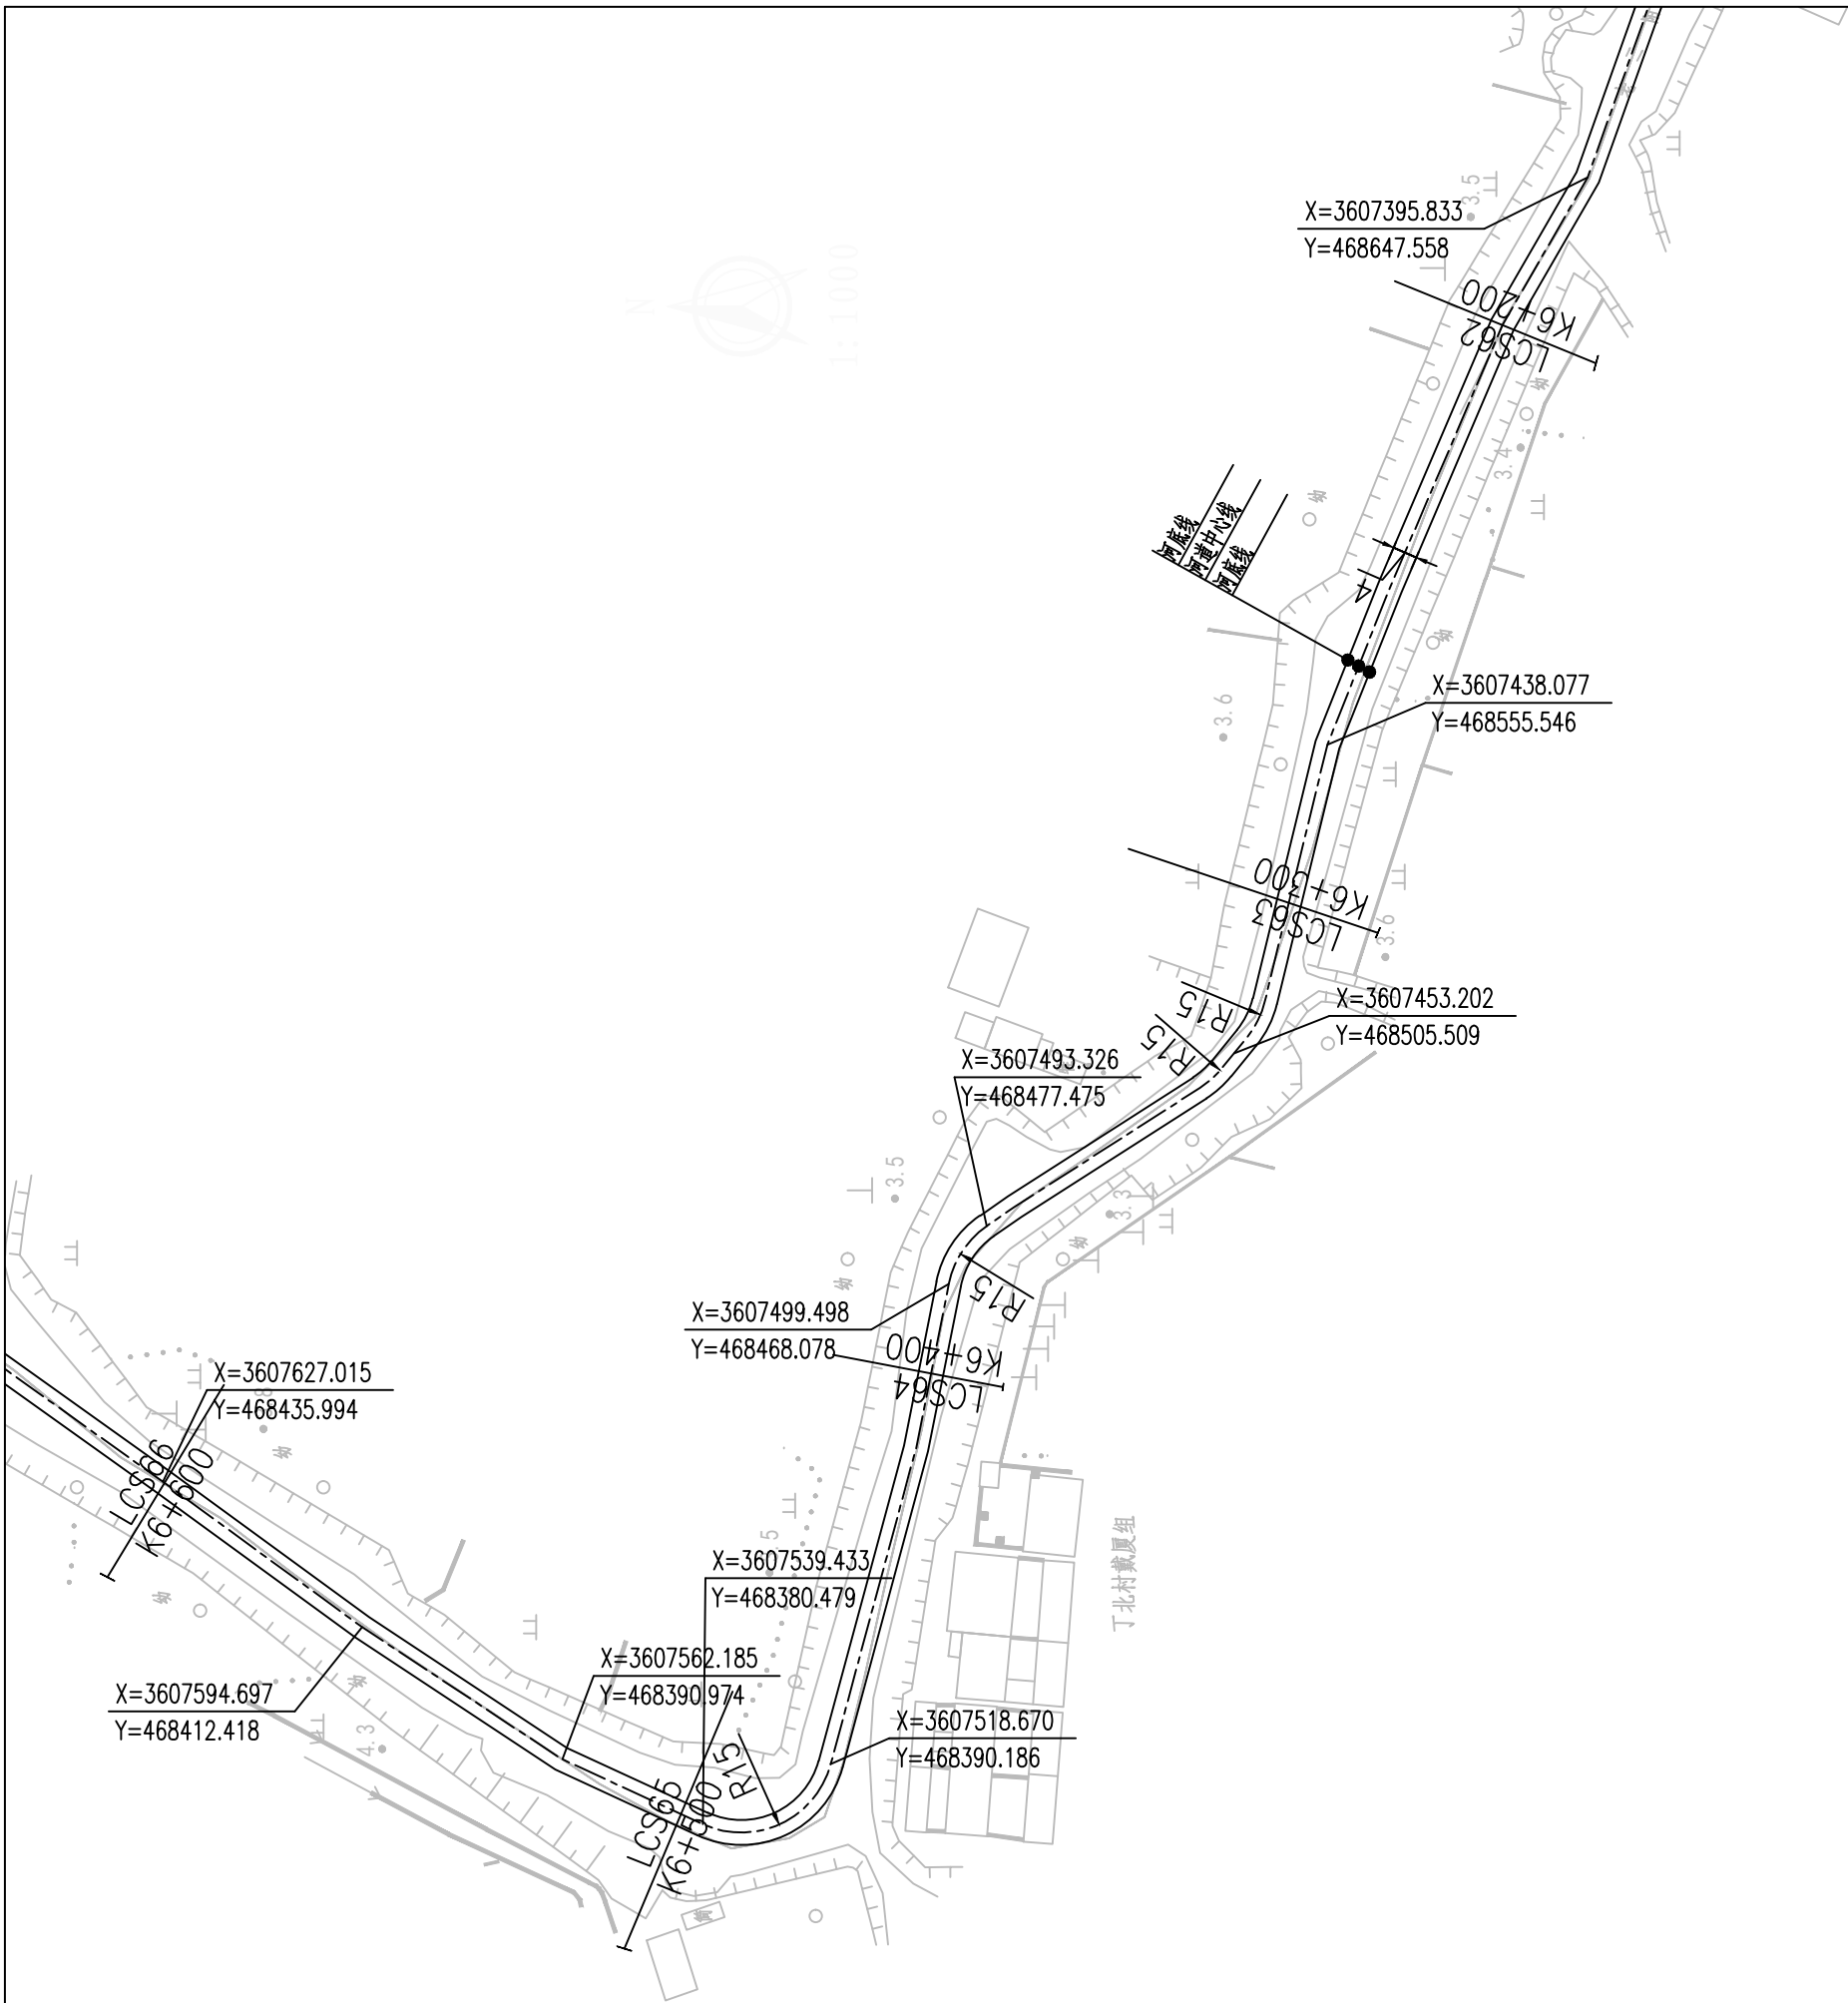


- 说明：
- 1、本图单位:高程以米计(废黄河高程系),其余均以厘米计。
 - 2、本次工程内容:河道清淤共计7664m。
 - 3、本次工程仅清淤,河道线形可根据现场实际情况进行调整。
 - 4、本次清淤底高程、底宽、边坡等可根据现场实际情况进行调整。

扬州市江都区丁沟镇人民政府	2025年丁沟镇农村生态河道建设清淤工程	老三阳河河道平面图三	设计	复核	审核	第1张	图号	成都典集水利工程设计有限公司
			同俊	姚海峰	俞存忠	共1张	N-01-04	

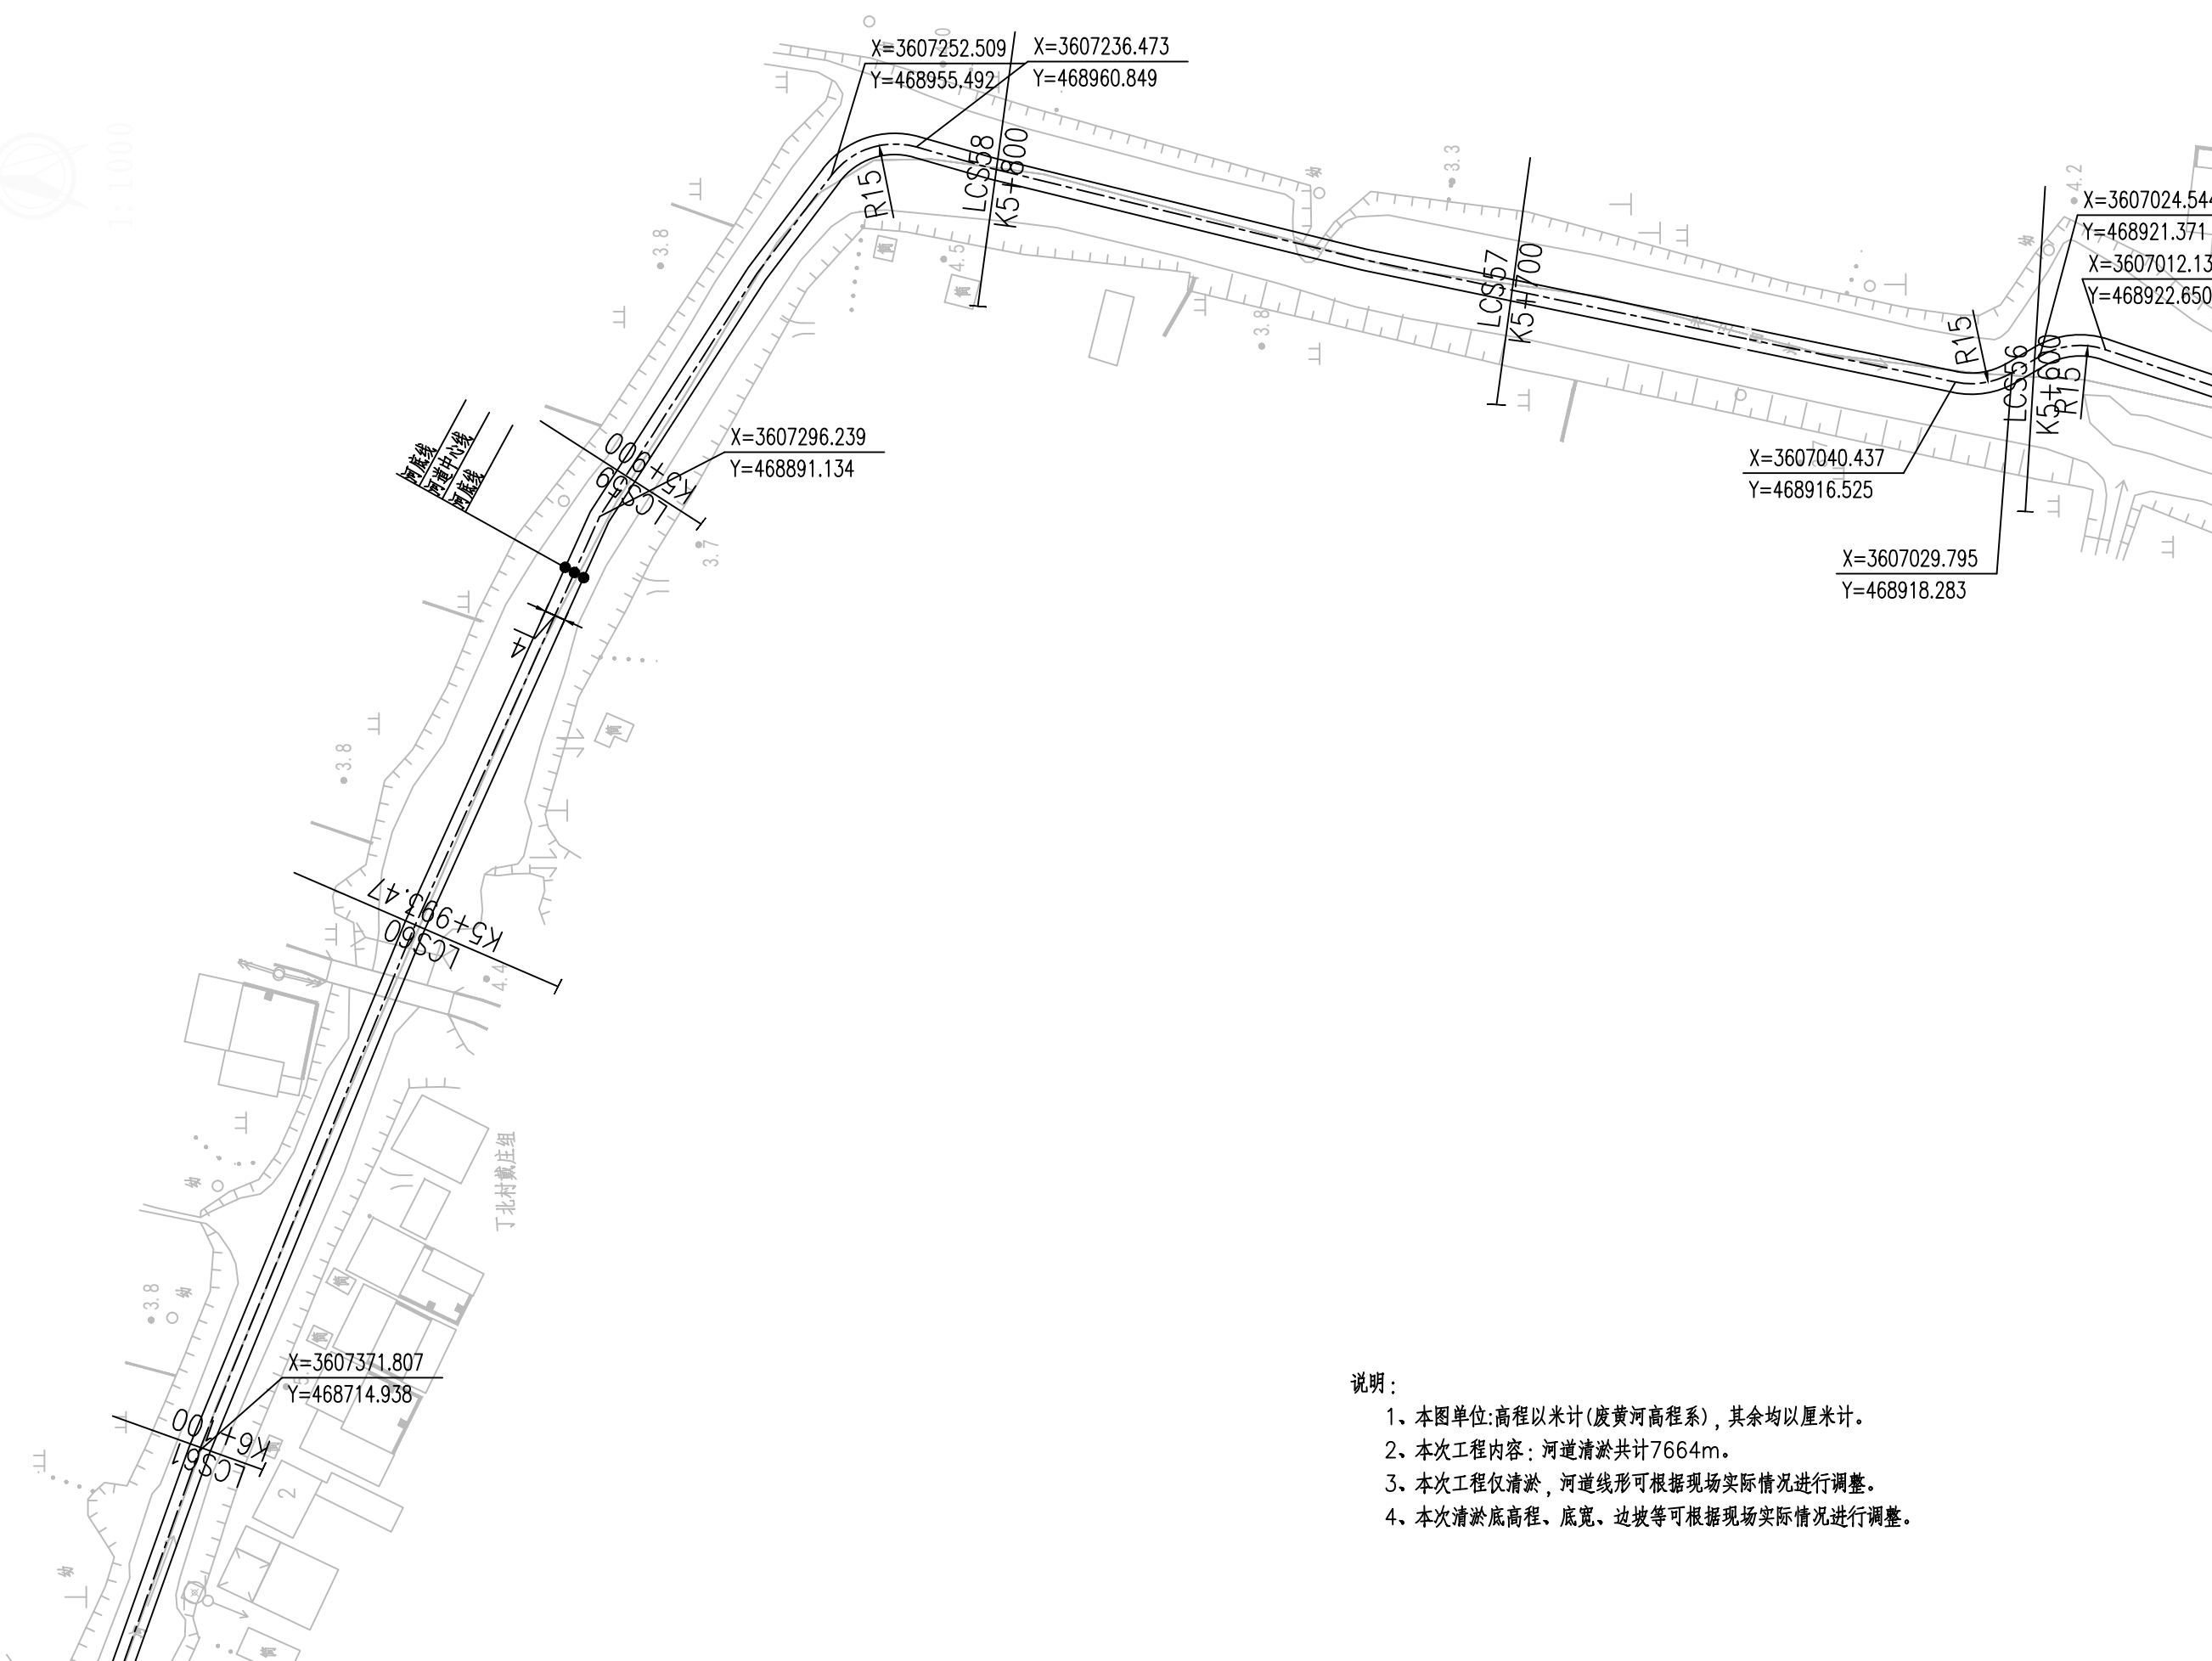


- 说明:
- 1、本图单位:高程以米计(废黄河高程系),其余均以厘米计。
 - 2、本次工程内容:河道清淤共计7664m。
 - 3、本次工程仅清淤,河道线形可根据现场实际情况进行调整。
 - 4、本次清淤底高程、底宽、边坡等可根据现场实际情况进行调整。

扬州市江都区丁沟镇人民政府	2025年丁沟镇农村生态河道建设清淤工程	老三阳河河道平面图四	设计	复核	审核	第 1 张	图 号	成都典集水利工程设计有限公司
			同俊	姚海峰	俞存忠	共 1 张	N-01-05	

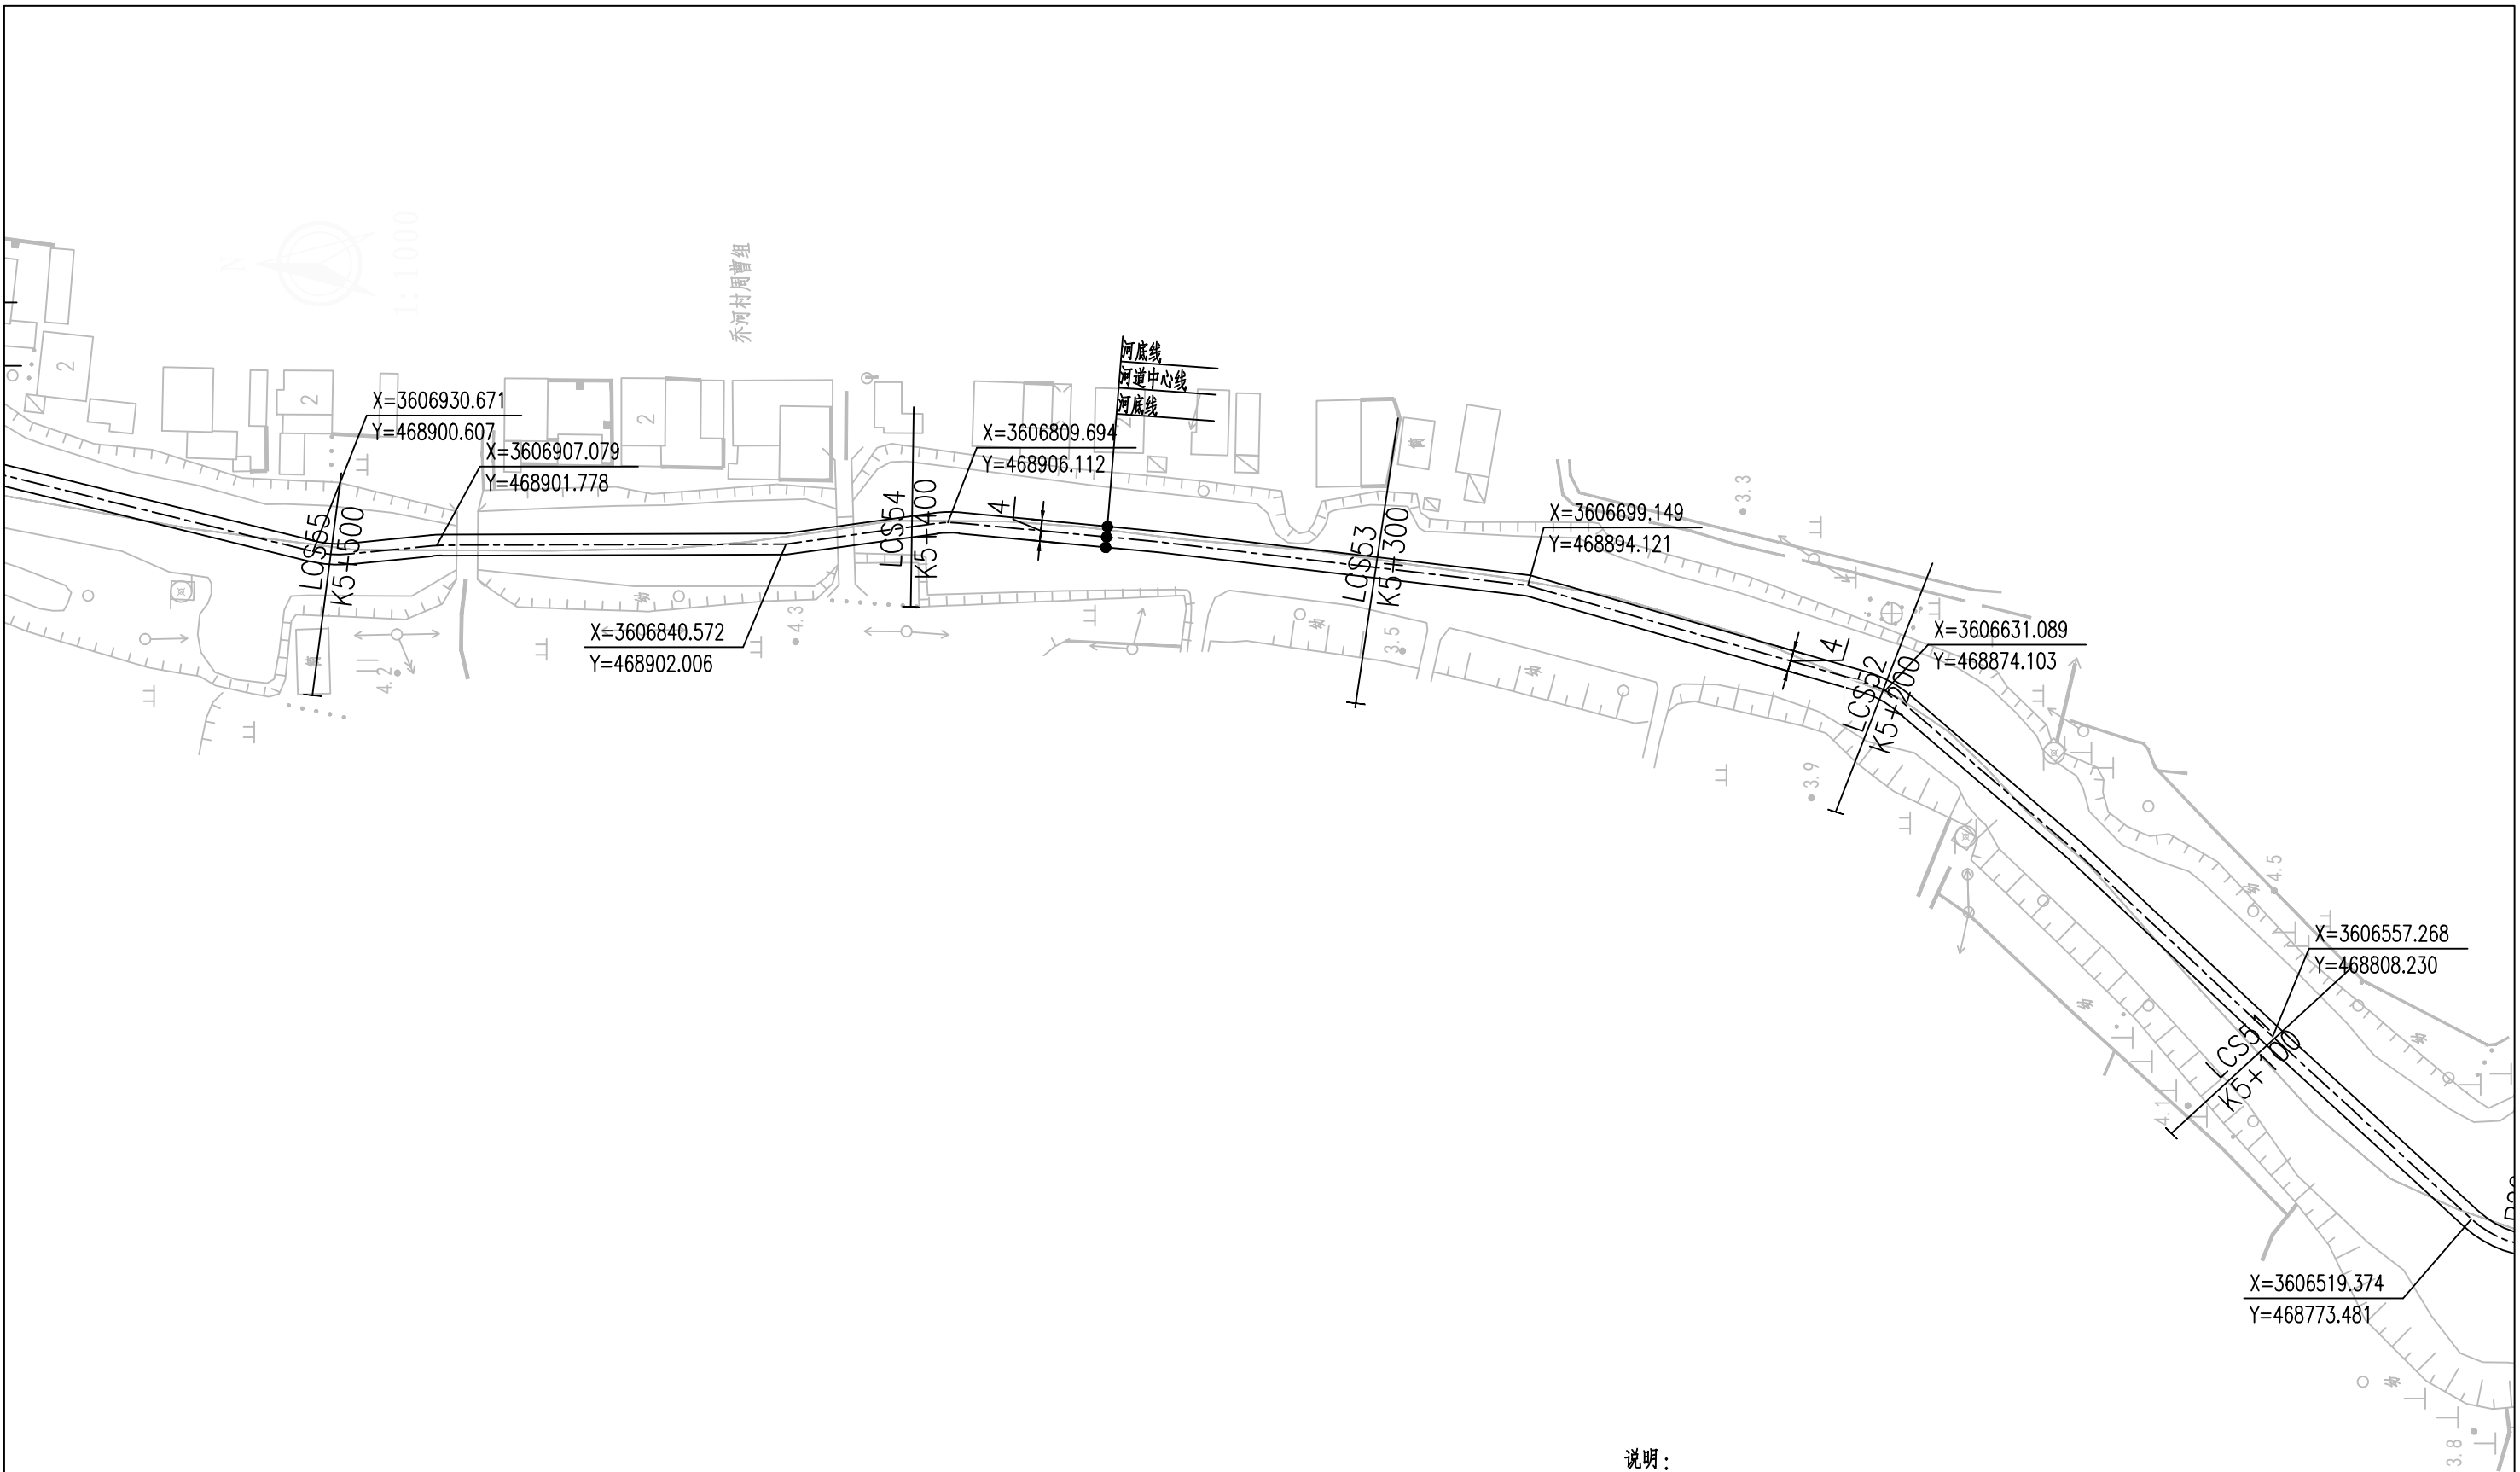


- 说明:
- 1、本图单位:高程以米计(废黄河高程系),其余均以厘米计。
 - 2、本次工程内容:河道清淤共计7664m。
 - 3、本次工程仅清淤,河道线形可根据现场实际情况进行调整。
 - 4、本次清淤底高程、底宽、边坡等可根据现场实际情况进行调整。

扬州市江都区丁沟镇人民政府	2025年丁沟镇农村生态河道建设清淤工程	老三阳河河道平面图五	设计	复核	审核	第 1 张	图 号	成都典集水利工程设计有限公司
			同俊	姚海峰	俞存忠	共 1 张	N-01-06	

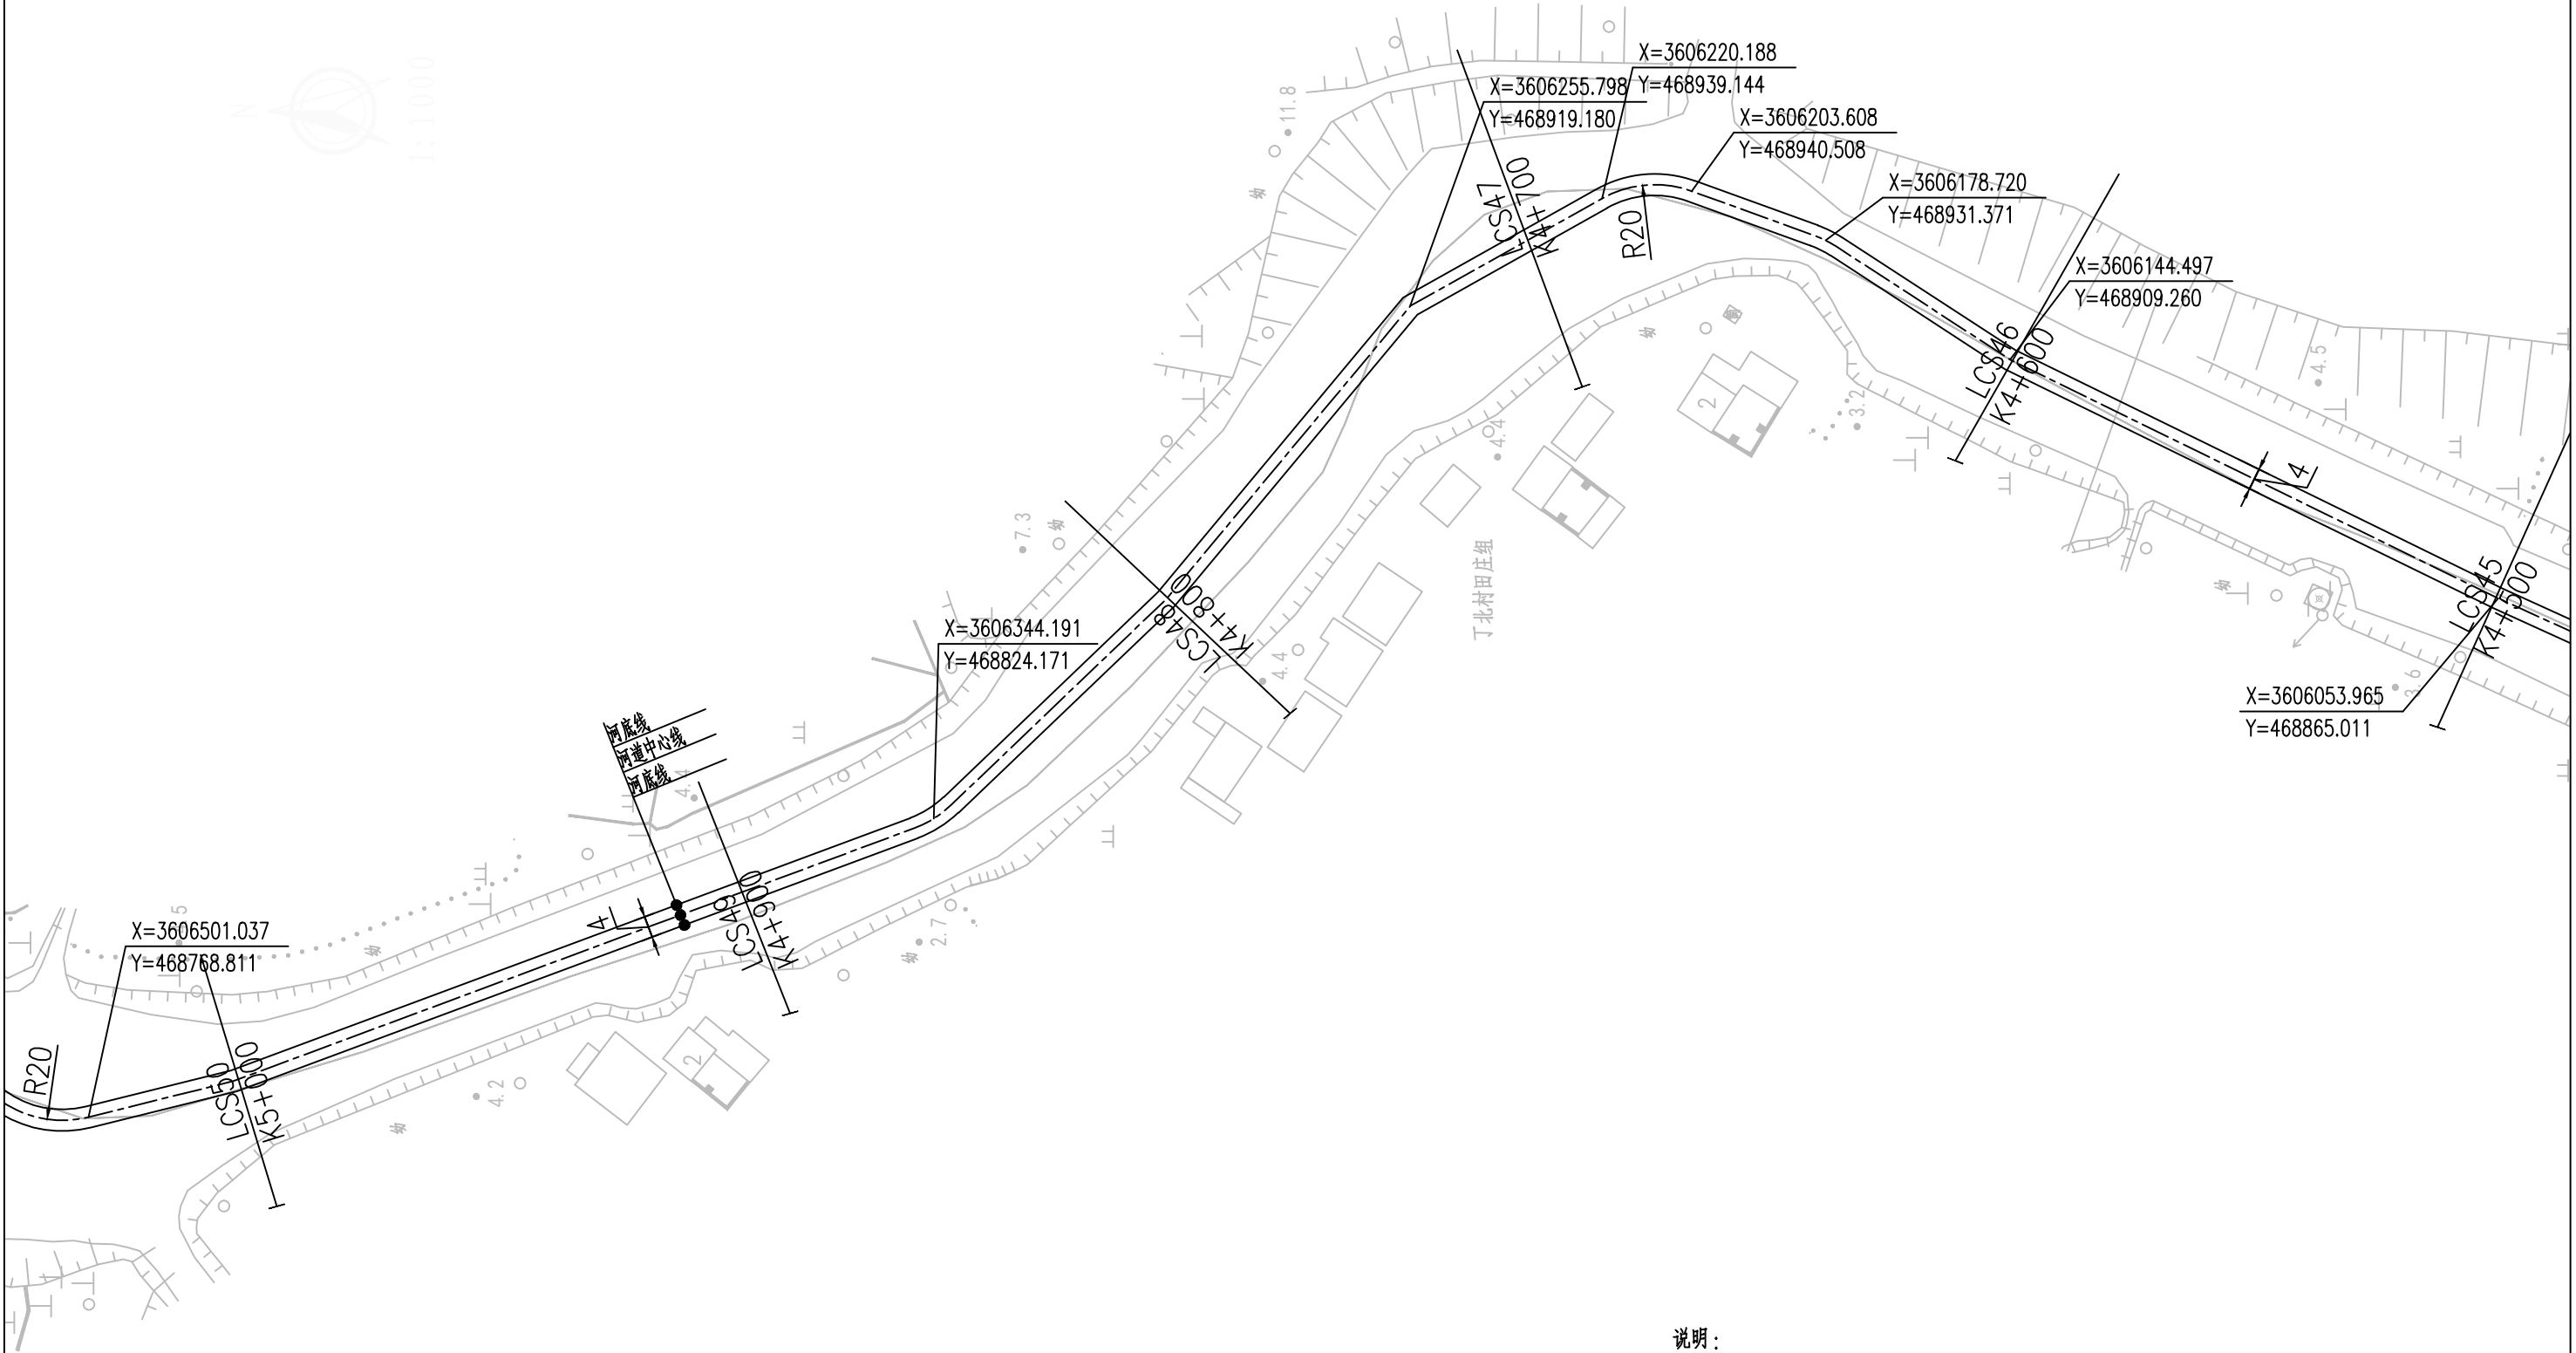


- 说明：
- 1、本图单位:高程以米计(废黄河高程系),其余均以厘米计。
 - 2、本次工程内容:河道清淤共计7664m。
 - 3、本次工程仅清淤,河道线形可根据现场实际情况进行调整。
 - 4、本次清淤底高程、底宽、边坡等可根据现场实际情况进行调整。

扬州市江都区丁沟镇人民政府	2025年丁沟镇农村生态河道建设清淤工程	老三阳河河道平面图六	设计	复核	审核	第 1 张	图 号	成都典集水利工程设计有限公司
			同俊	姚海峰	俞存忠	共 1 张	N-01-07	

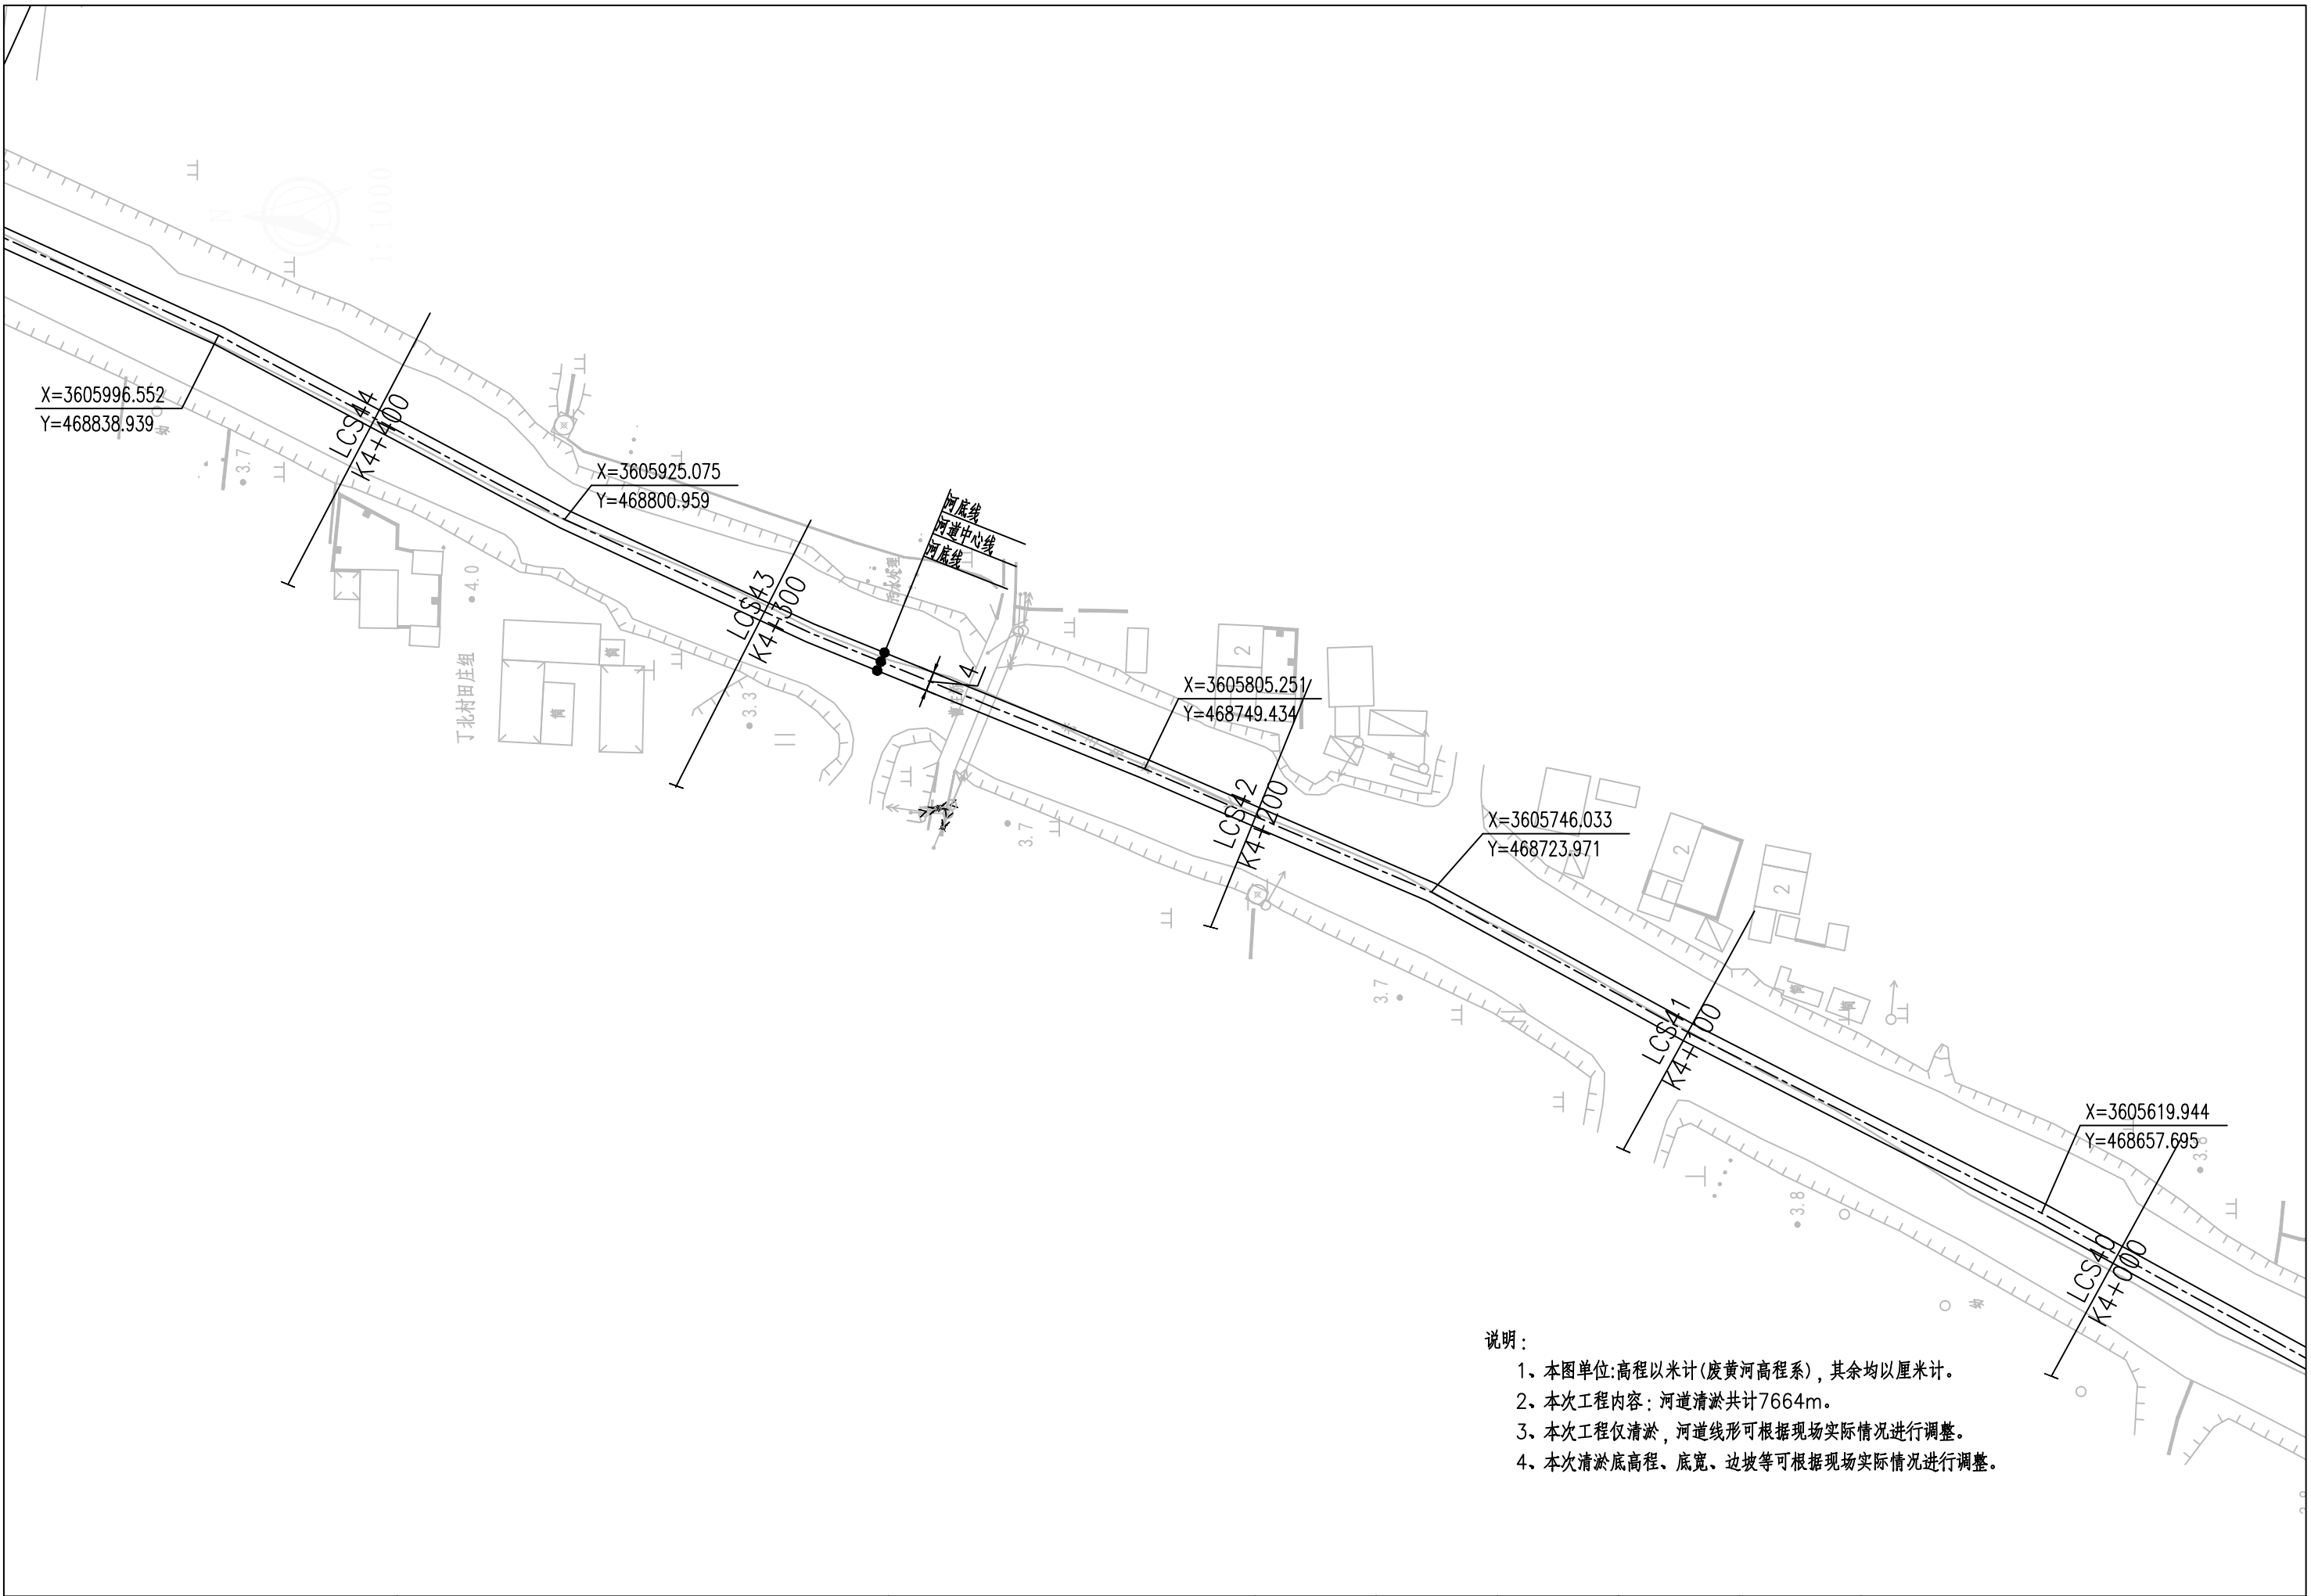


- 说明：
- 1、本图单位:高程以米计(废黄河高程系),其余均以厘米计。
 - 2、本次工程内容:河道清淤共计7664m。
 - 3、本次工程仅清淤,河道线形可根据现场实际情况进行调整。
 - 4、本次清淤底高程、底宽、边坡等可根据现场实际情况进行调整。

扬州市江都区丁沟镇人民政府	2025年丁沟镇农村生态河道建设清淤工程	老三阳河河道平面图七	设计	复核	审核	第 1 张	图 号	成都典集水利工程设计有限公司
			同俊	姚海峰	俞存忠	共 1 张	N-01-08	

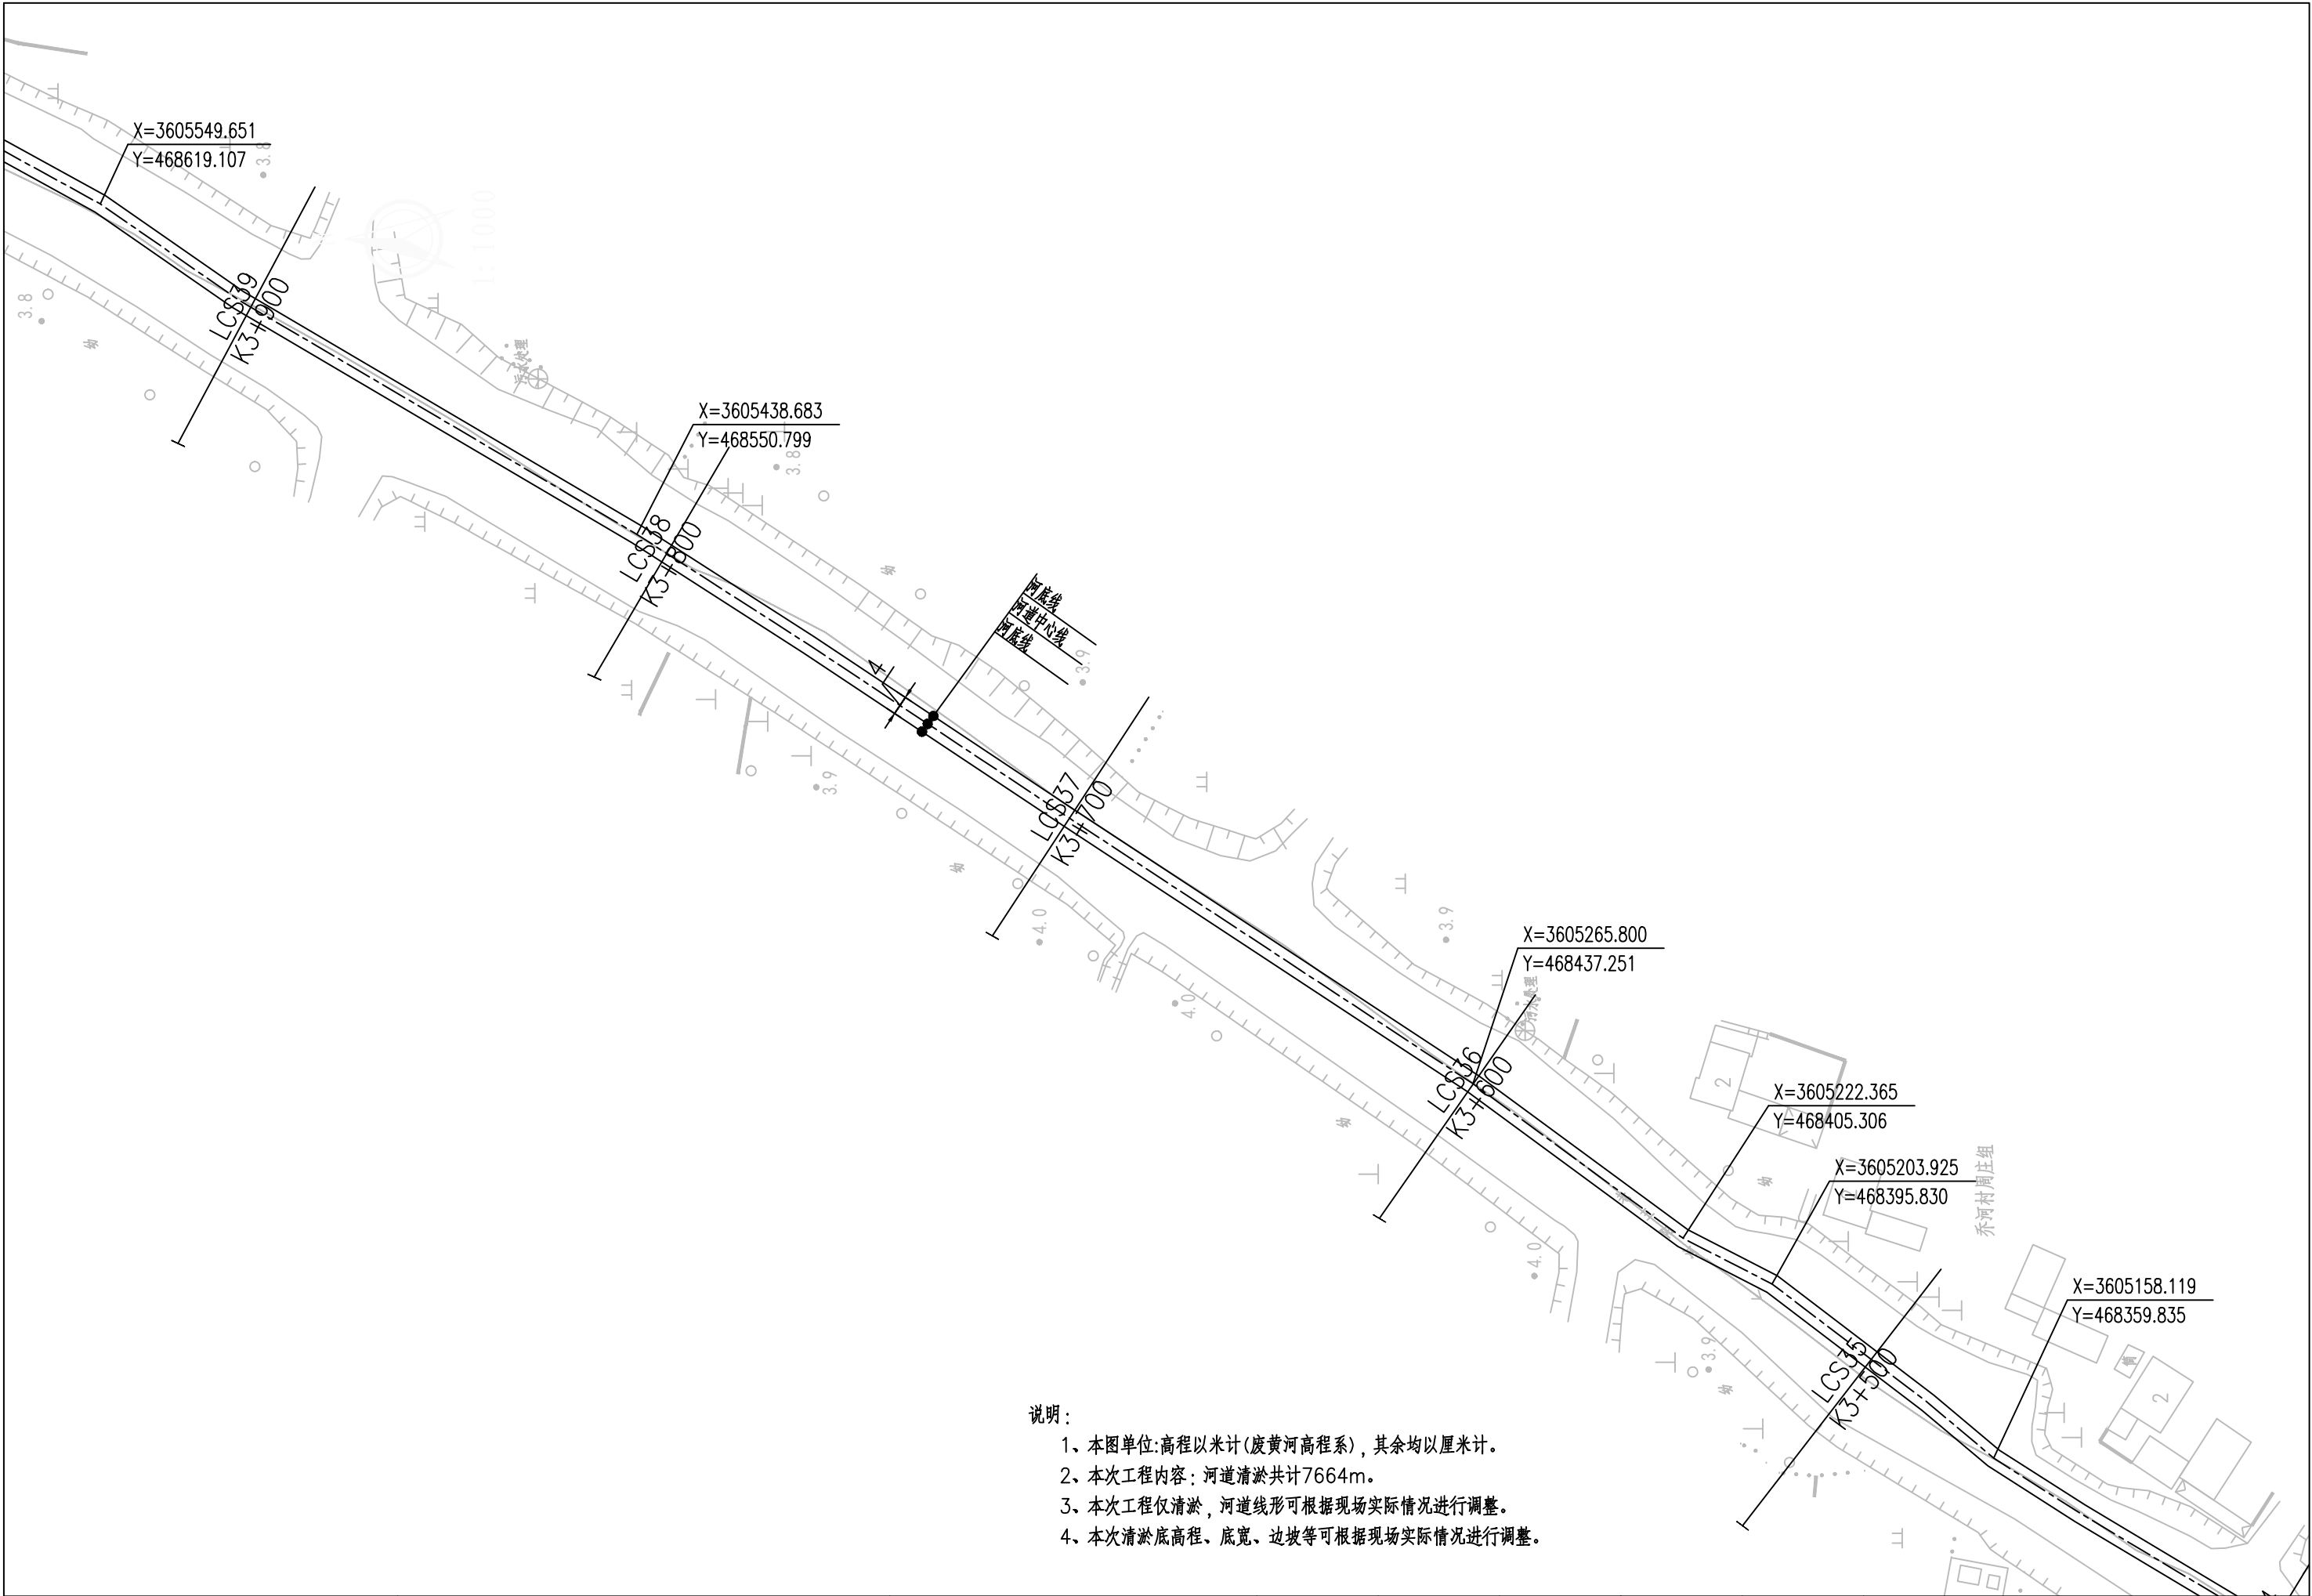


扬州市江都区丁沟镇人民政府	2025年丁沟镇农村生态河道建设清淤工程	老三阳河河道平面图八	设计	复核	审核	第1张	图号	成都典集水利工程设计有限公司
			同俊	姚海峰	俞有忠	共1张	N-01-09	

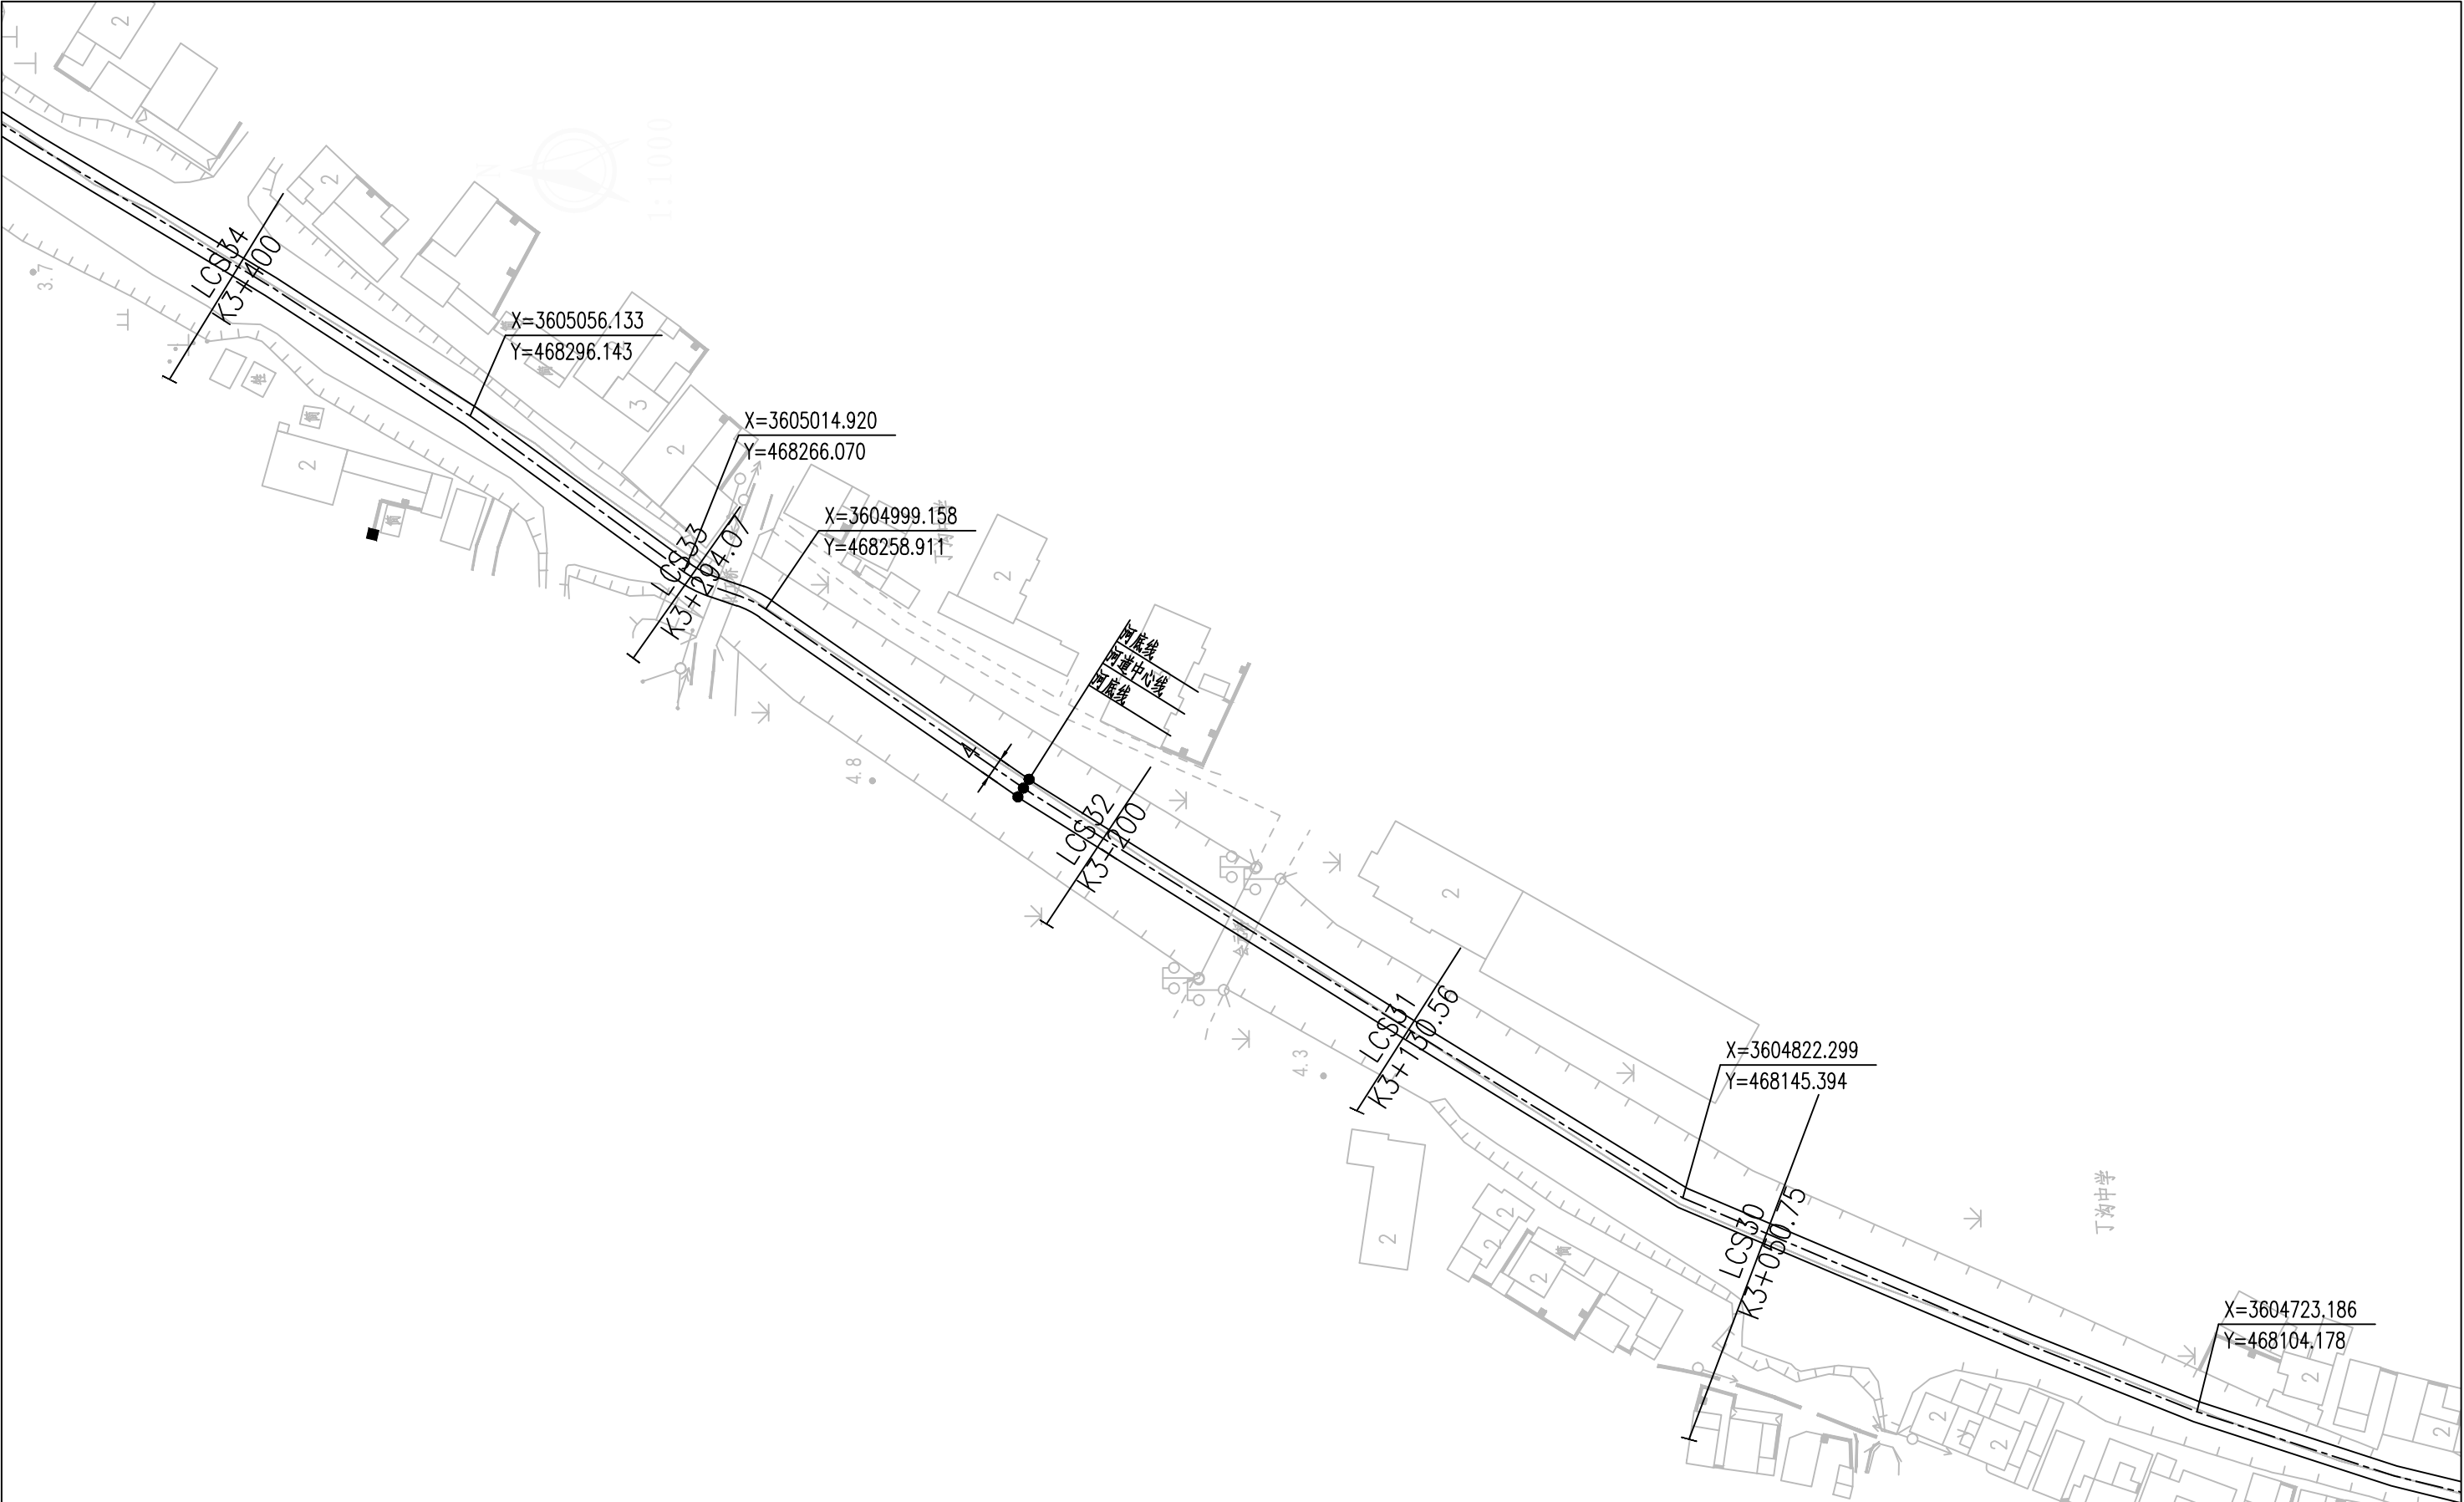


- 说明：
- 1、本图单位:高程以米计(废黄河高程系), 其余均以厘米计。
 - 2、本次工程内容: 河道清淤共计7664m。
 - 3、本次工程仅清淤, 河道线形可根据现场实际情况进行调整。
 - 4、本次清淤底高程、底宽、边坡等可根据现场实际情况进行调整。

扬州市江都区丁沟镇人民政府	2025年丁沟镇农村生态河道建设清淤工程	老三阳河河道平面图九	设计	复核	审核	第 1 张	图 号	成都典集水利工程设计有限公司
			同俊	姚海峰	俞存忠	共 1 张	N-01-10	

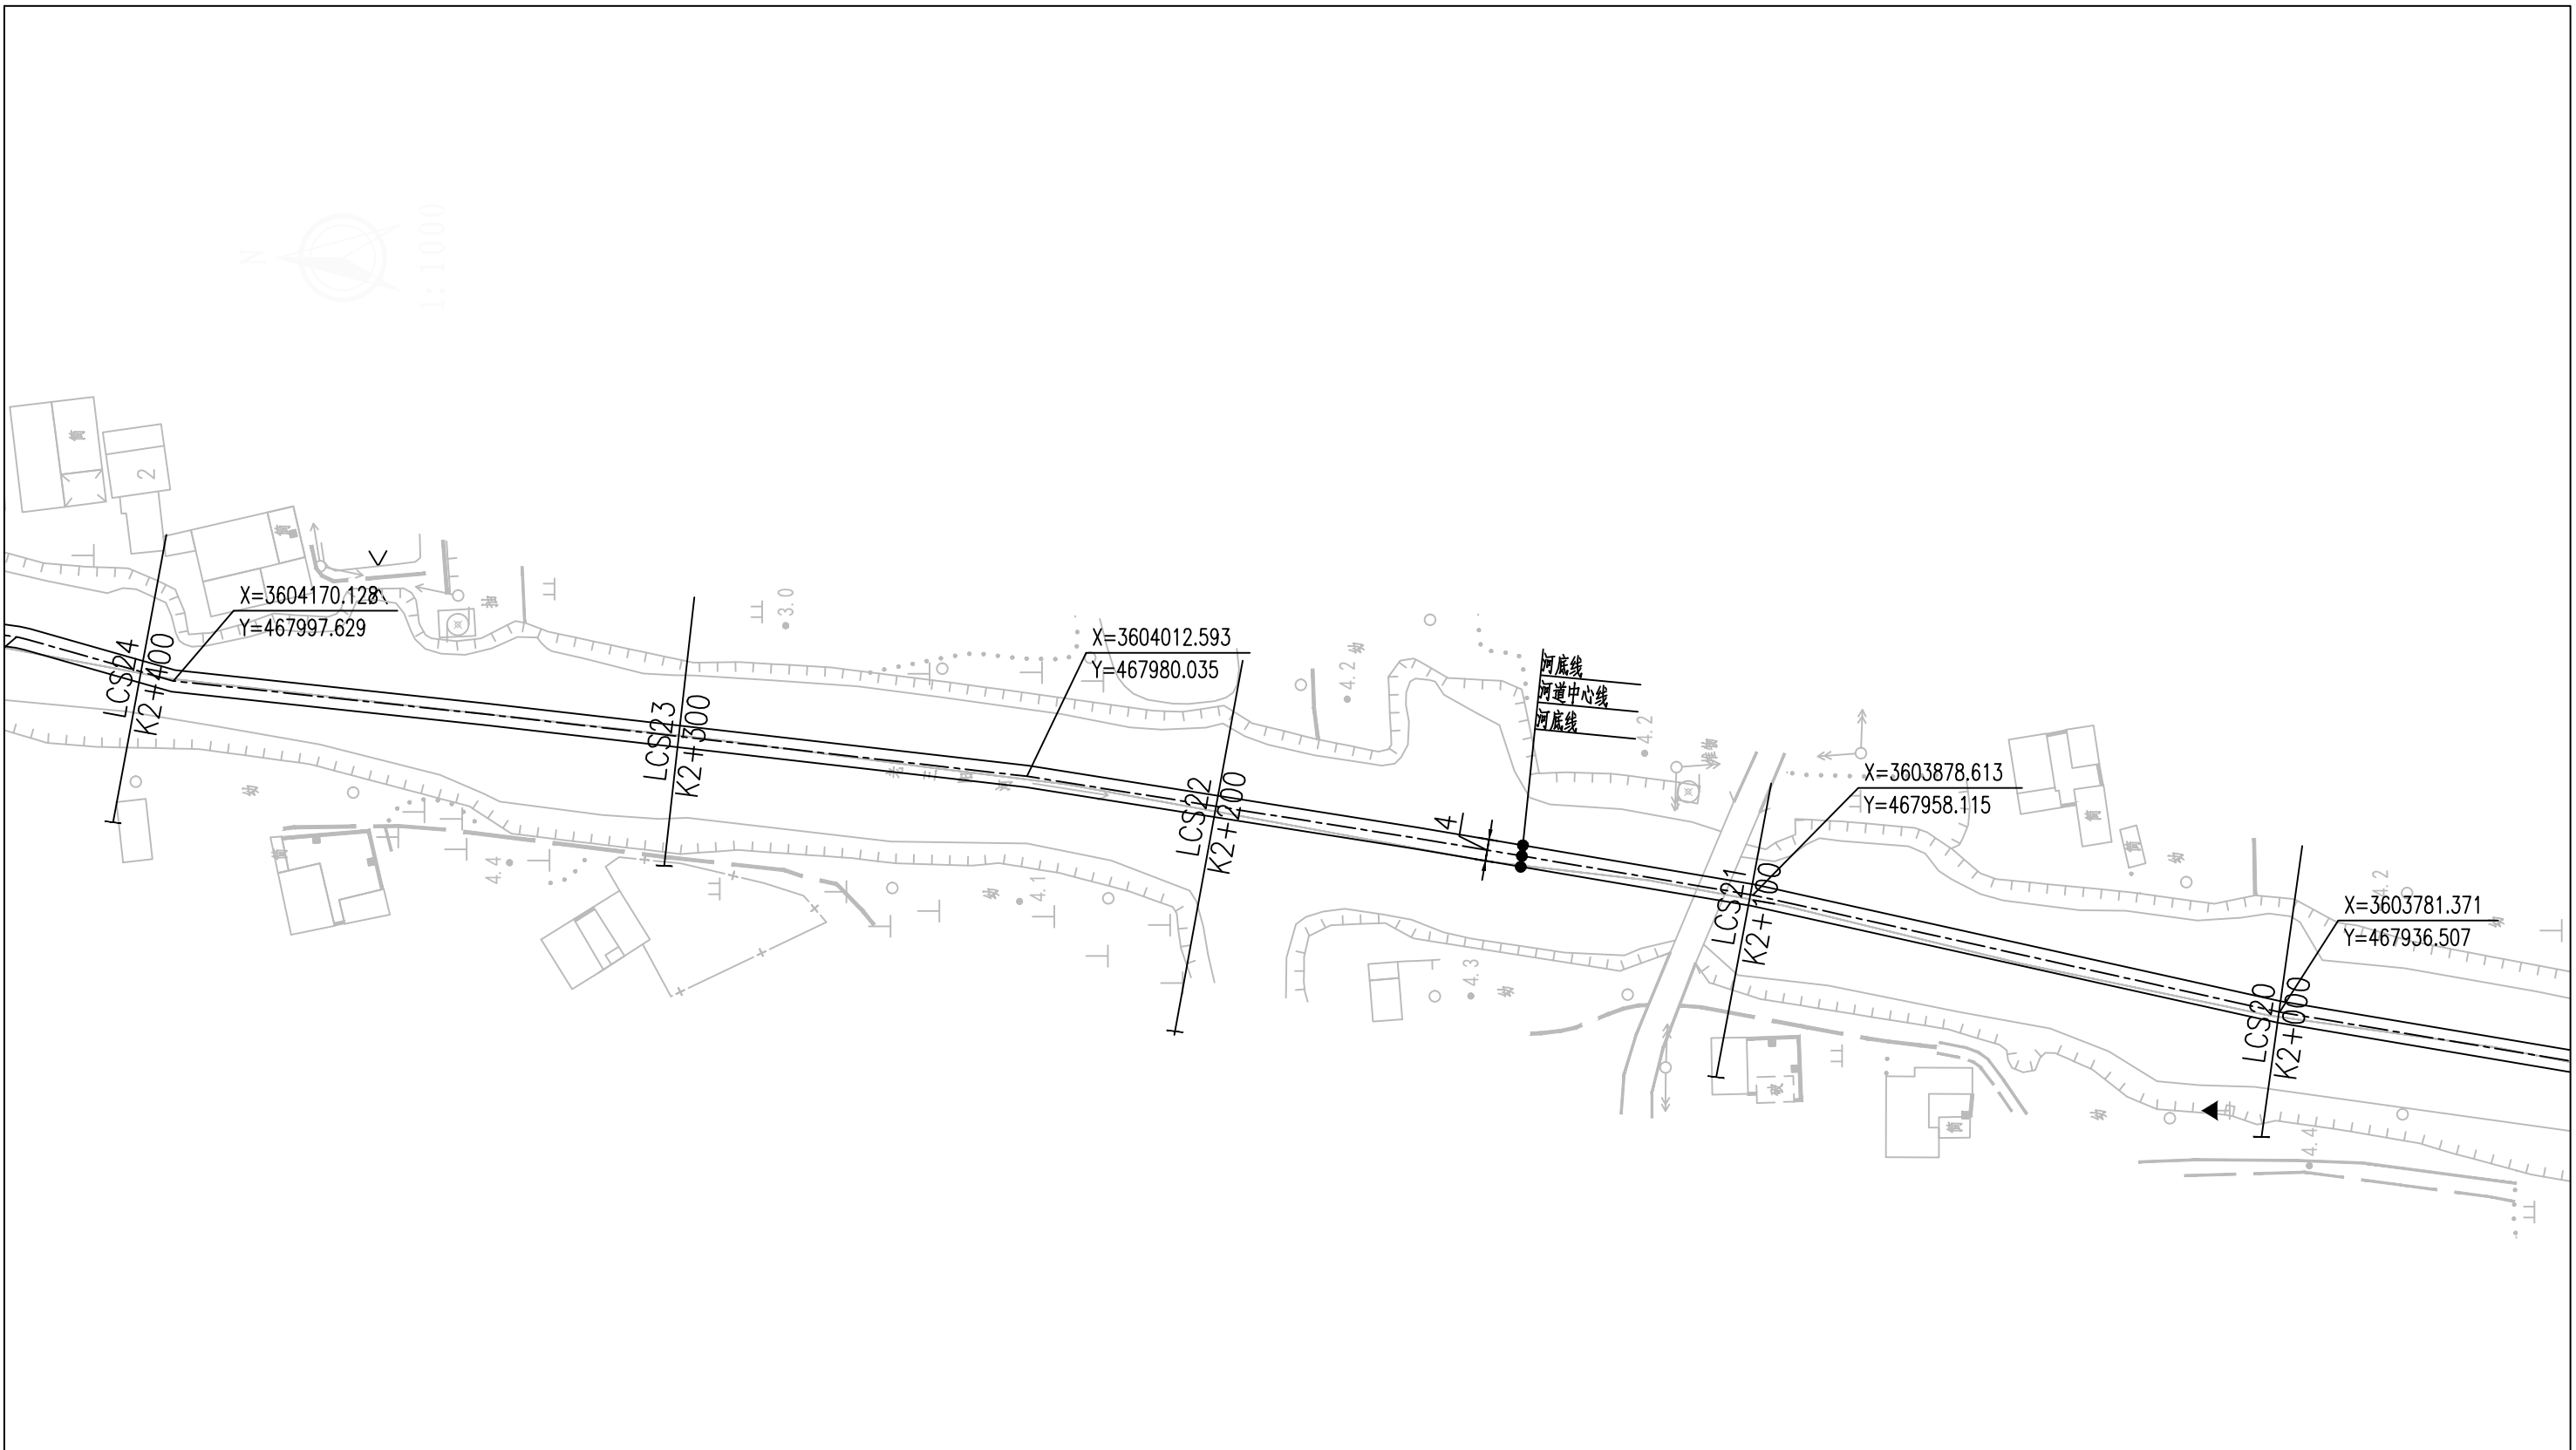


- 说明：
- 1、本图单位:高程以米计(废黄河高程系)，其余均以厘米计。
 - 2、本次工程内容：河道清淤共计7664m。
 - 3、本次工程仅清淤，河道线形可根据现场实际情况进行调整。
 - 4、本次清淤底高程、底宽、边坡等可根据现场实际情况进行调整。

扬州市江都区丁沟镇人民政府	2025年丁沟镇农村生态河道建设清淤工程	老三阳河河道平面图十一	设计	复核	审核	第 1 张	图 号	成都典集水利工程设计有限公司
			同俊	姚海峰	俞存忠	共 1 张	N-01-12	

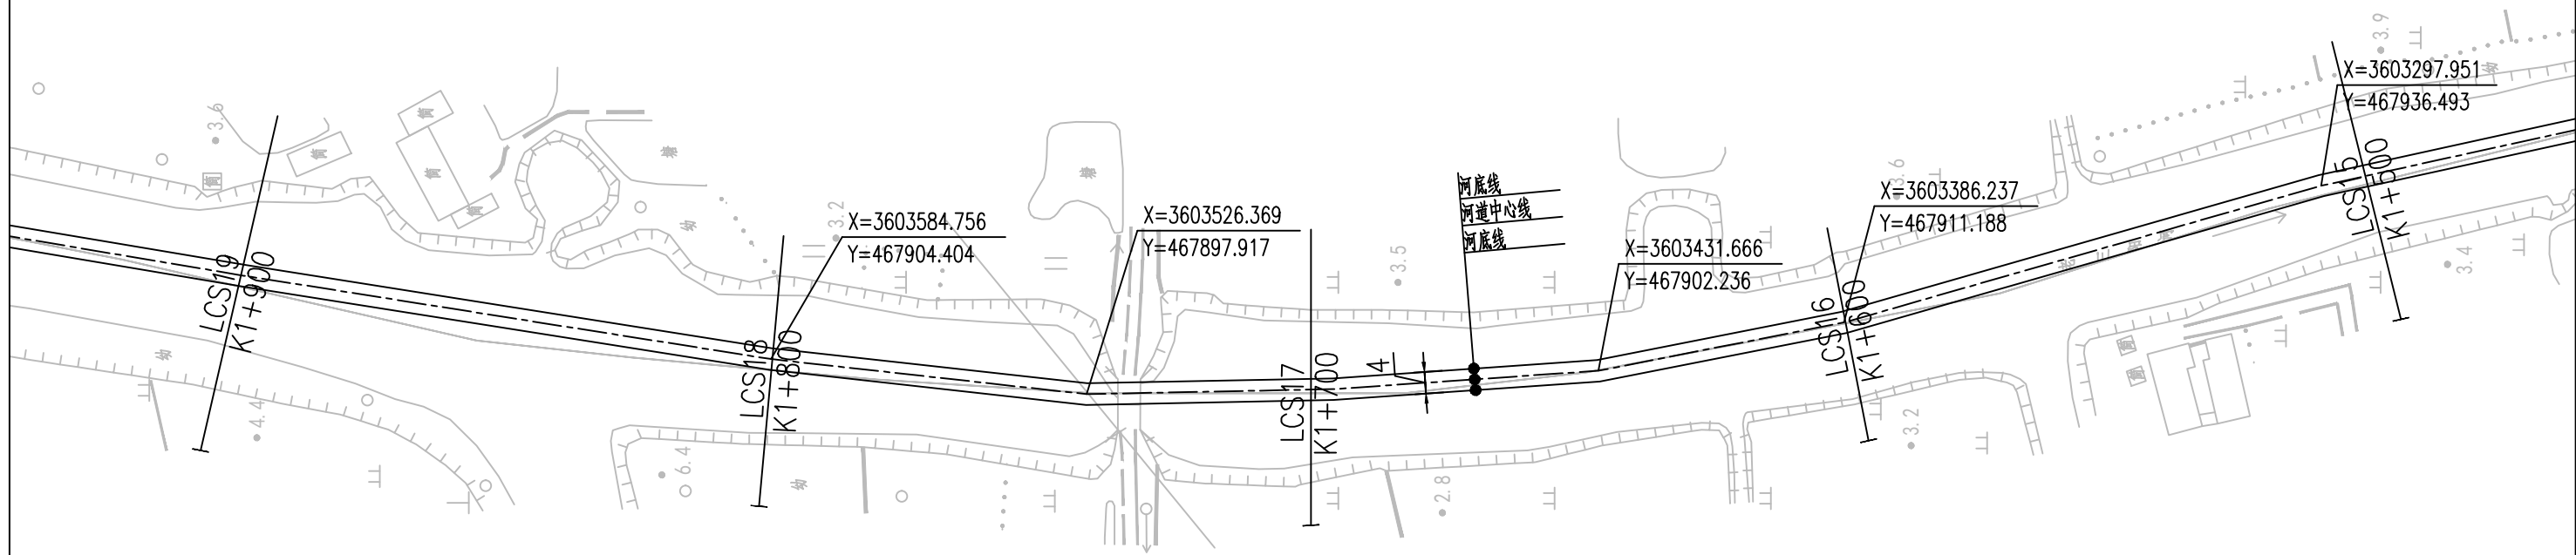


- 说明：
- 1、本图单位:高程以米计(废黄河高程系),其余均以厘米计。
 - 2、本次工程内容:河道清淤共计7664m。
 - 3、本次工程仅清淤,河道线形可根据现场实际情况进行调整。
 - 4、本次清淤底高程、底宽、边坡等可根据现场实际情况进行调整。

扬州市江都区丁沟镇人民政府	2025年丁沟镇农村生态河道建设清淤工程	老三阳河河道平面图十二	设计	复核	审核	第1张	图号	成都典集水利工程设计有限公司
			同俊	姚海峰	俞存忠	共1张	N-01-13	

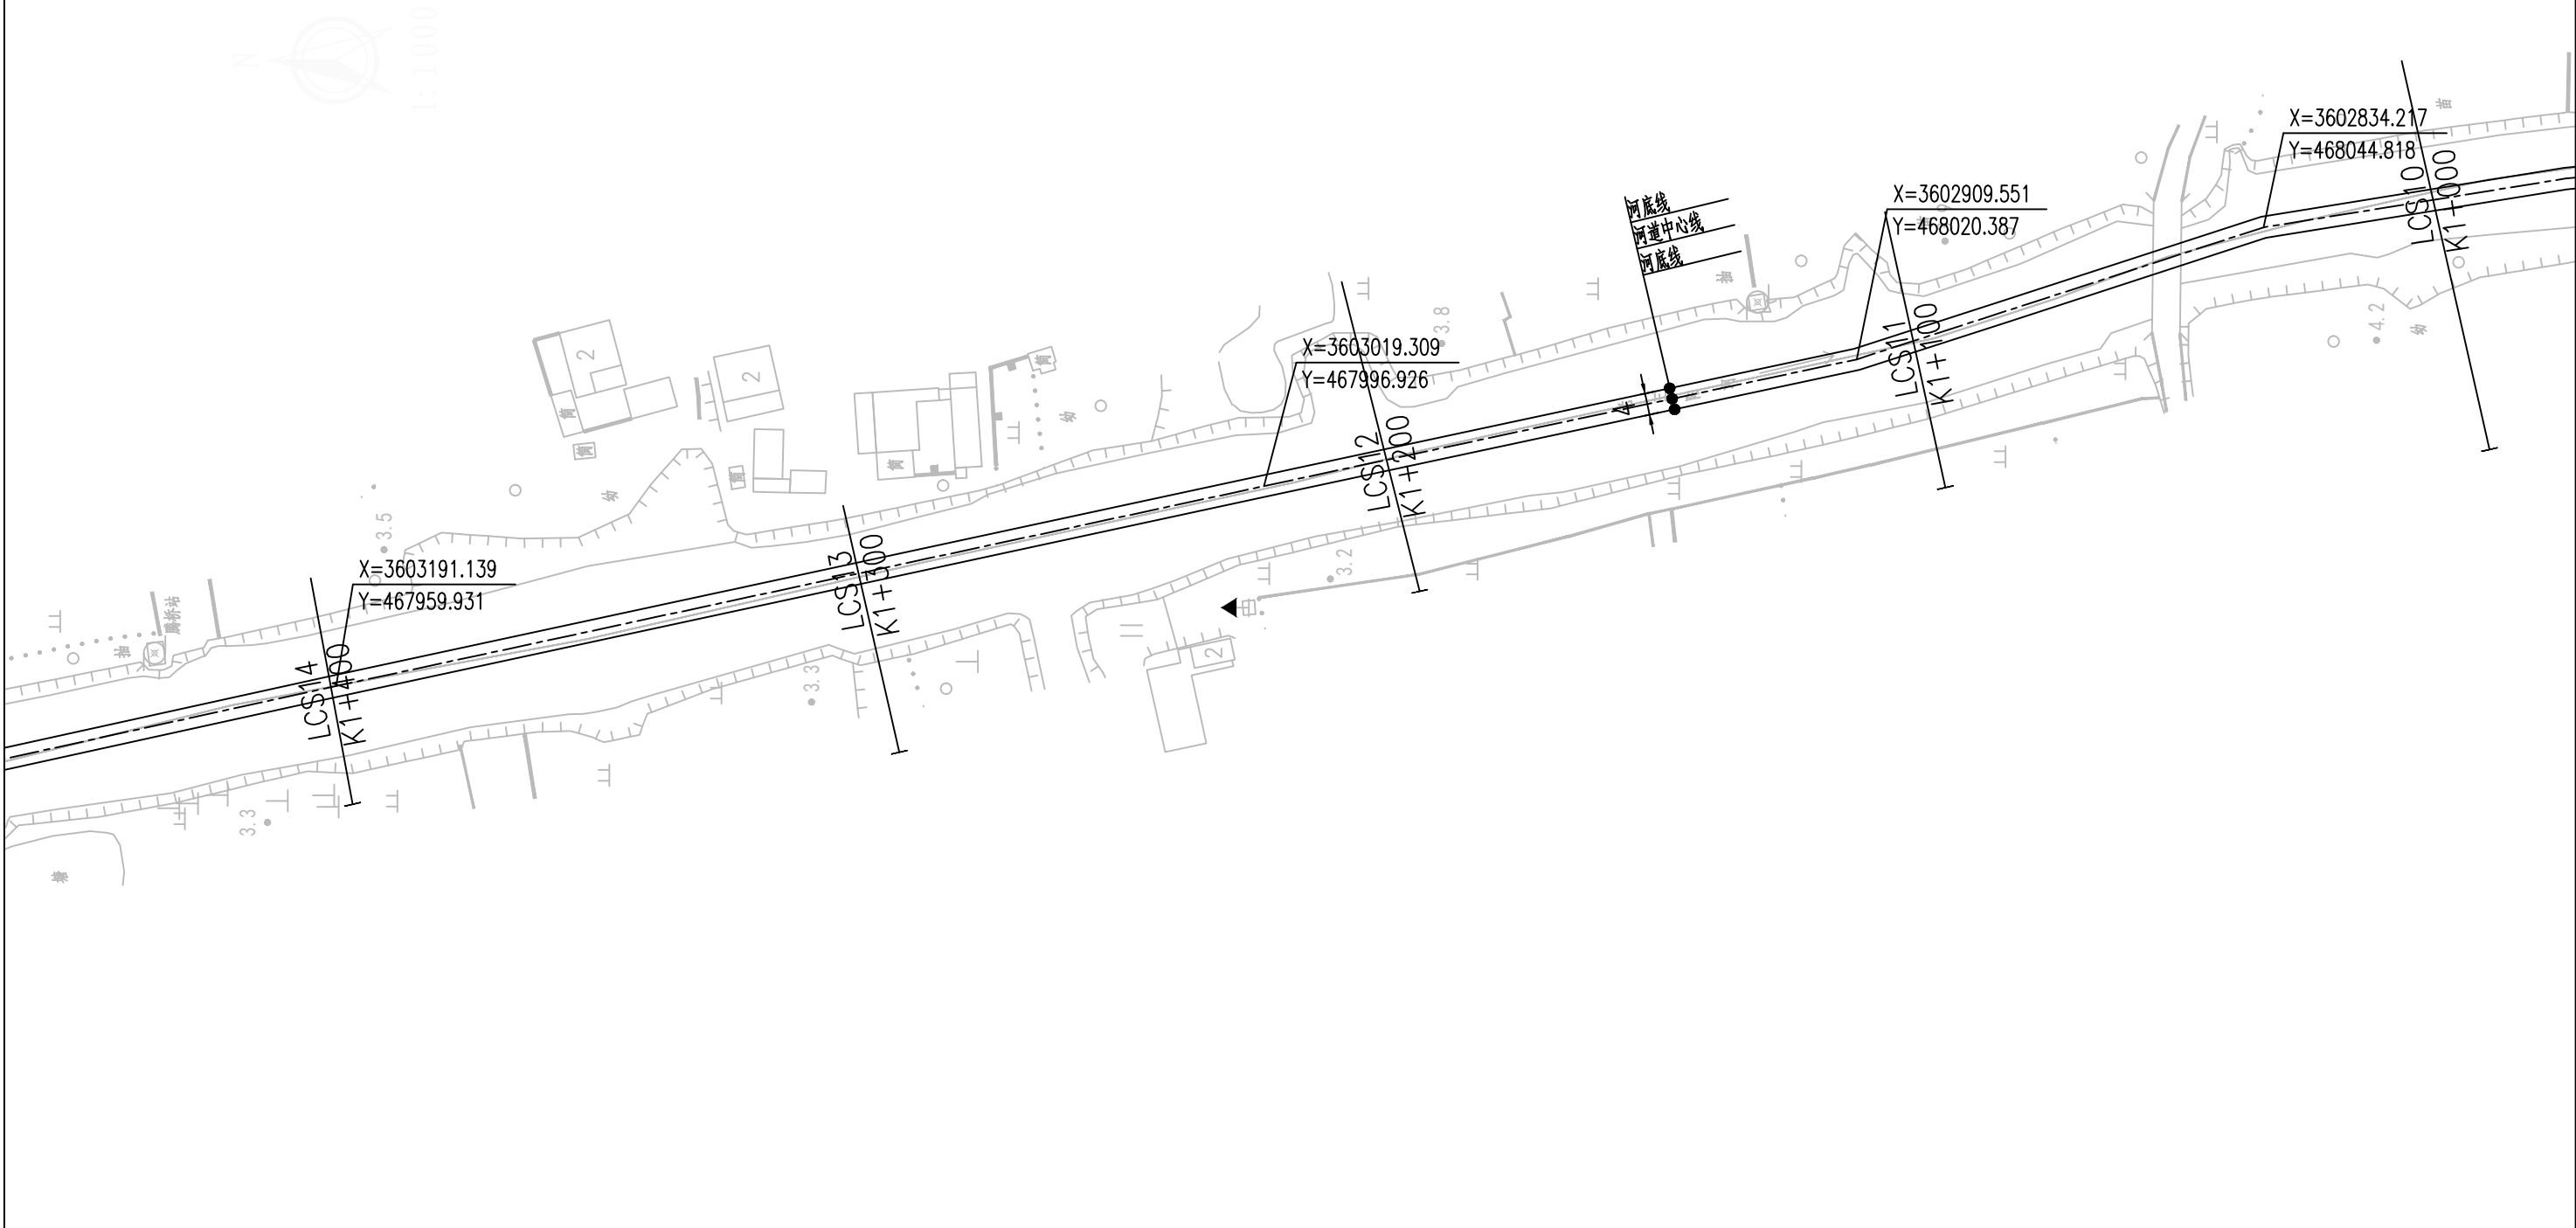

- 说明：
- 1、本图单位:高程以米计(废黄河高程系),其余均以厘米计。
 - 2、本次工程内容:河道清淤共计7664m。
 - 3、本次工程仅清淤,河道线形可根据现场实际情况进行调整。
 - 4、本次清淤底高程、底宽、边坡等可根据现场实际情况进行调整。


扬州市江都区丁沟镇人民政府	2025年丁沟镇农村生态河道建设清淤工程	老三阳河河道平面图十三	设计	复核	审核	第 1 张	图 号	成都典集水利工程设计有限公司
			同俊	姚海峰	俞存忠	共 1 张	N-01-14	

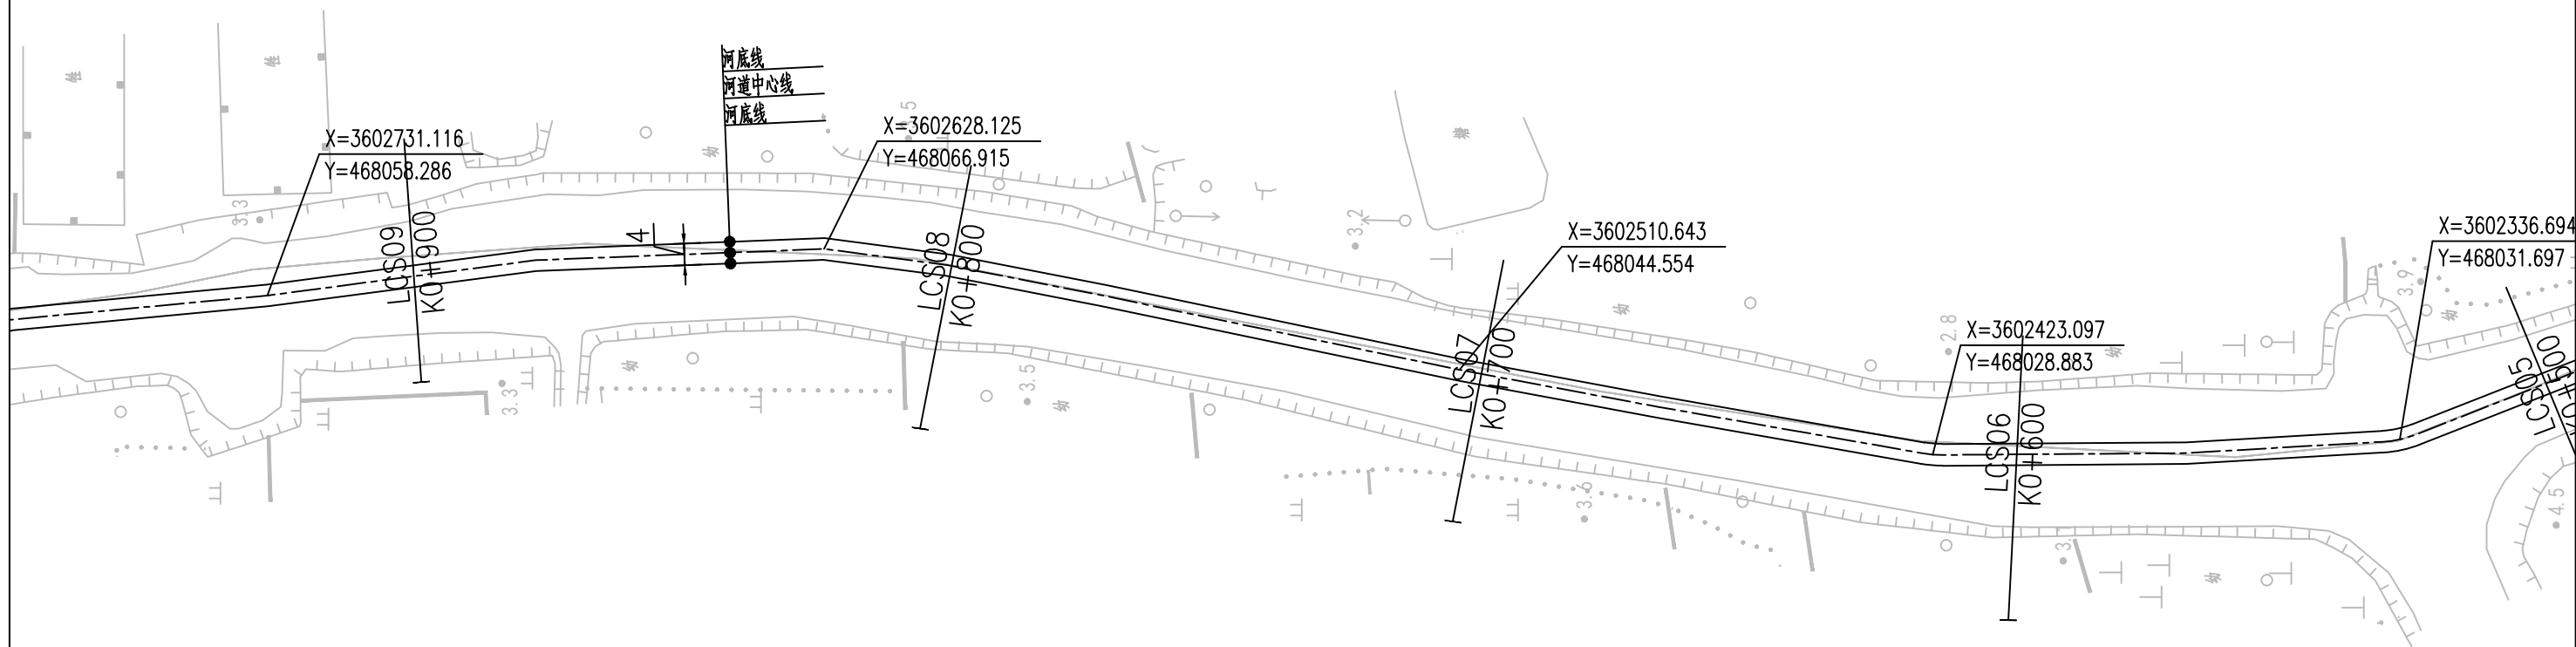

说明:


- 1、本图单位:高程以米计(废黄河高程系),其余均以厘米计。
- 2、本次工程内容:河道清淤共计7664m。
- 3、本次工程仅清淤,河道线形可根据现场实际情况进行调整。
- 4、本次清淤底高程、底宽、边坡等可根据现场实际情况进行调整。

扬州市江都区丁沟镇人民政府	2025年丁沟镇农村生态河道建设清淤工程	老三阳河河道平面图十四	设计	复核	审核	第1张	图号	成都典集水利工程设计有限公司
			周俊	姚海峰	俞存忠	共1张	N-01-15	

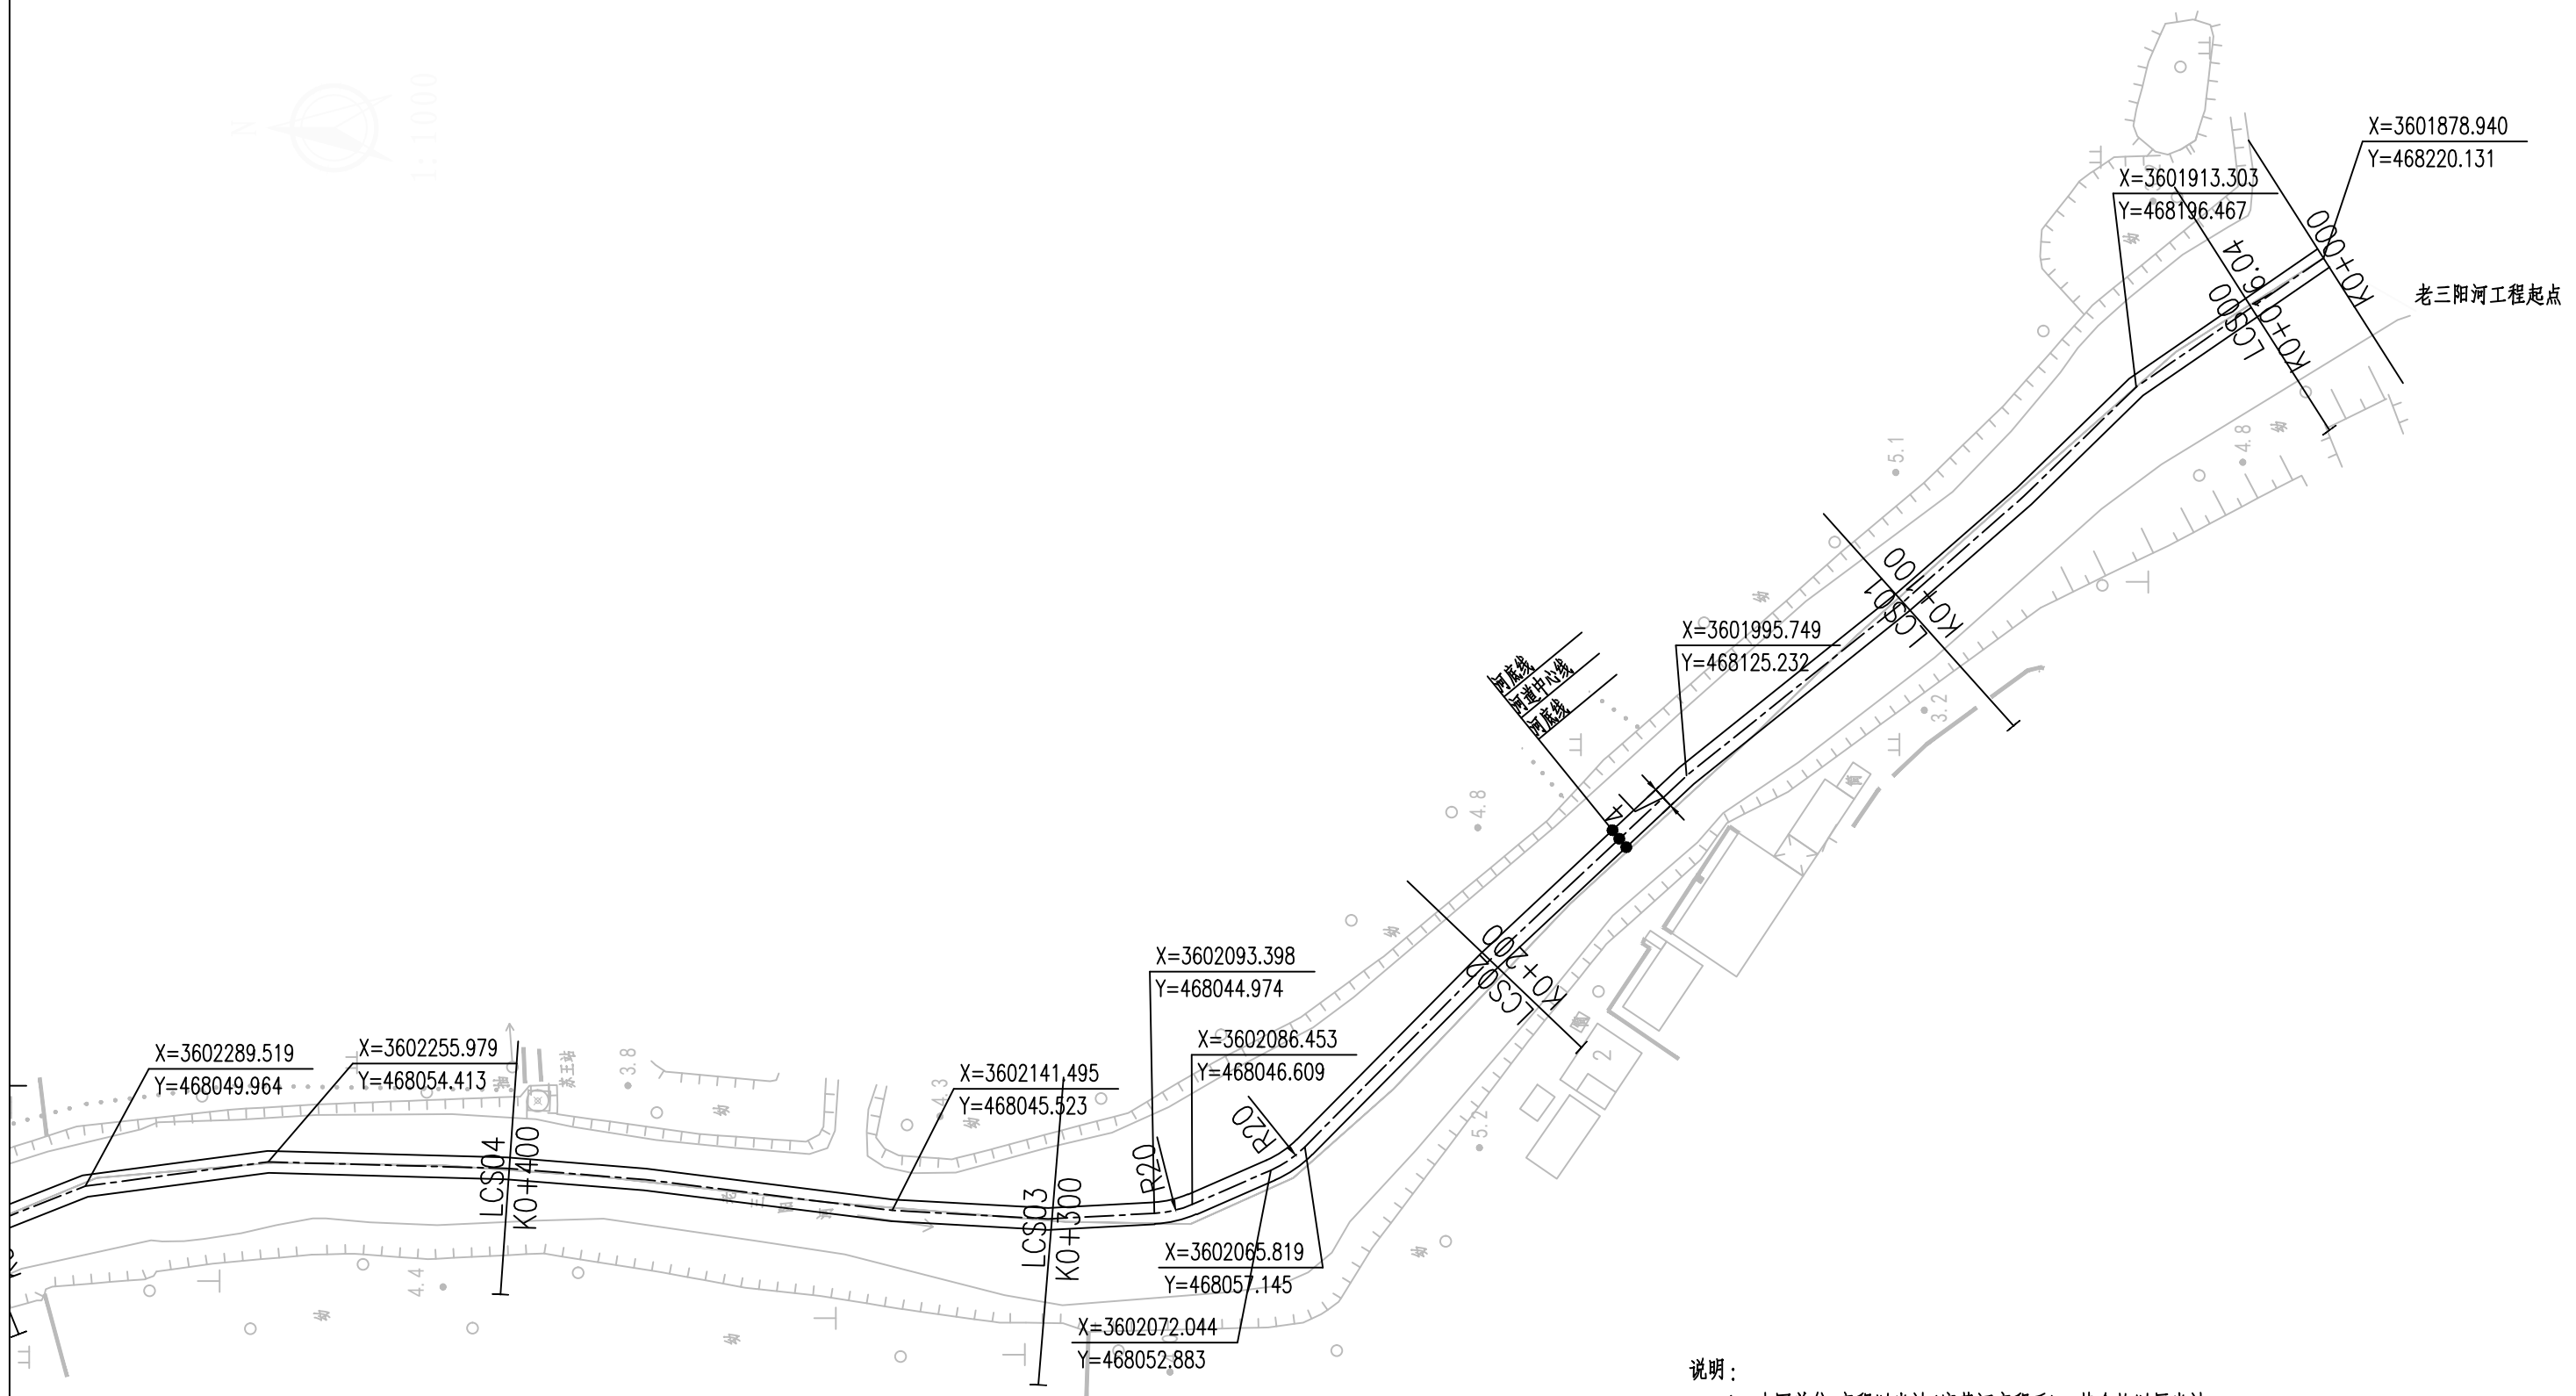

- 说明：
- 1、本图单位:高程以米计(废黄河高程系),其余均以厘米计。
 - 2、本次工程内容:河道清淤共计7664m。
 - 3、本次工程仅清淤,河道线形可根据现场实际情况进行调整。
 - 4、本次清淤底高程、底宽、边坡等可根据现场实际情况进行调整。

扬州市江都区丁沟镇人民政府	2025年丁沟镇农村生态河道建设清淤工程	老三阳河河道平面图十五	设计	复核	审核	第1张	图号	成都典集水利工程设计有限公司
			同俊	姚海峰	俞存忠	共1张	N-01-16	

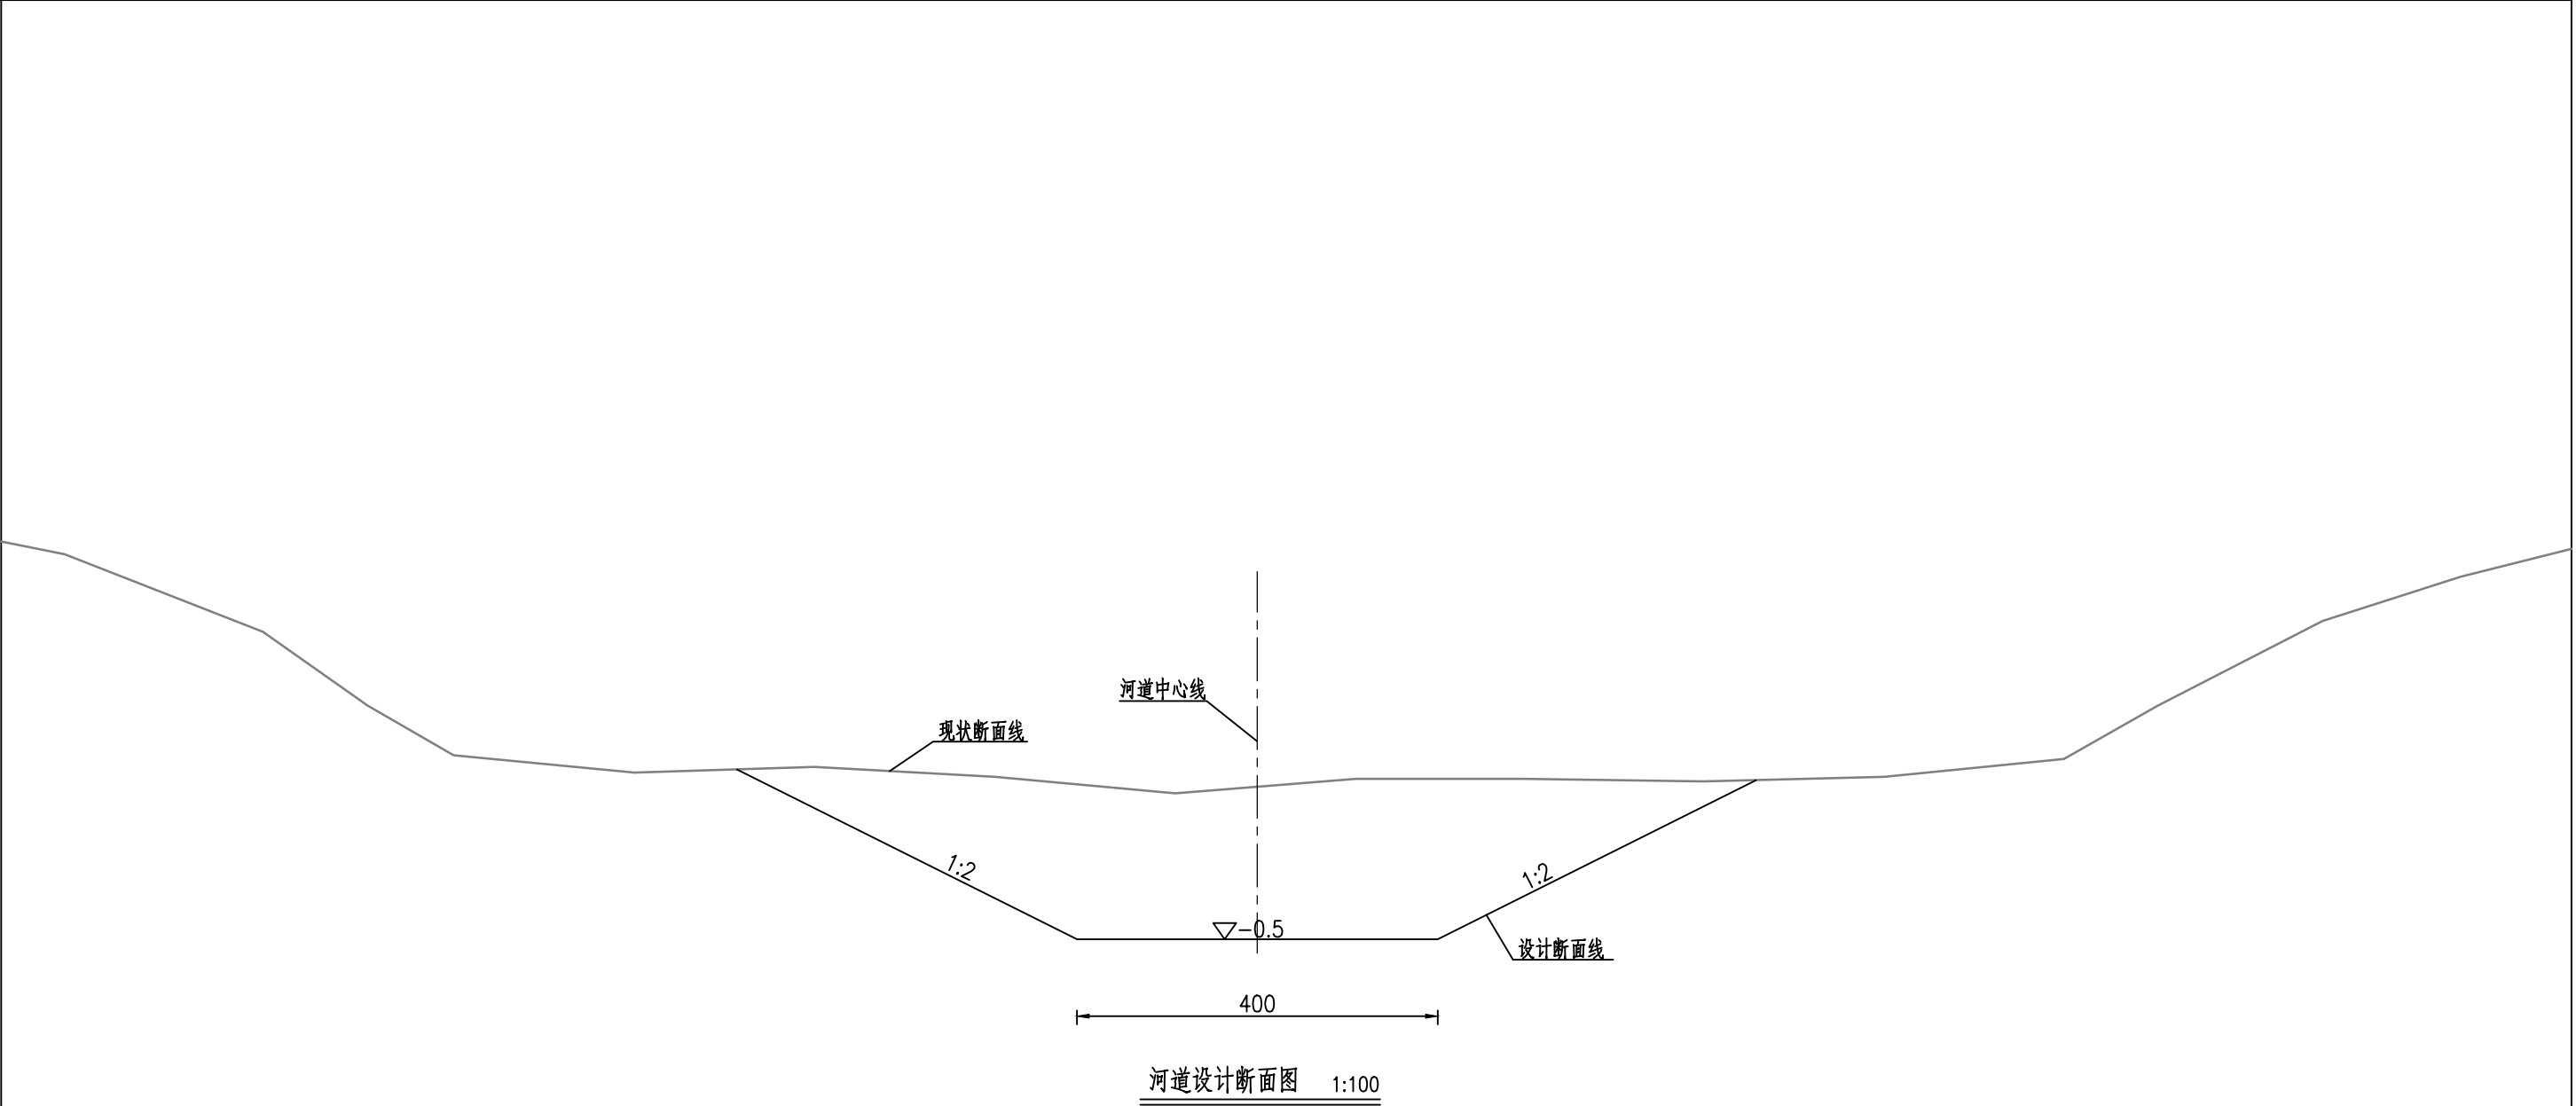

- 说明：
- 1、本图单位:高程以米计(废黄河高程系)，其余均以厘米计。
 - 2、本次工程内容：河道清淤共计7664m。
 - 3、本次工程仅清淤，河道线形可根据现场实际情况进行调整。
 - 4、本次清淤底高程、底宽、边坡等可根据现场实际情况进行调整。


扬州市江都区丁沟镇人民政府	2025年丁沟镇农村生态河道建设清淤工程	老三阳河河道标准断面图	设 计	复 核	审 核	第 1 张	图 号	成都典集水利工程设计有限公司
			国俊	姚海峰	俞在志	共 1 张	N-01-17	

老三阳河清淤土方工程量汇总表							
编号	桩号			长度	开挖土方		
					断面积 (m ²)	平均断面积 (m ²)	土方量 (m ³)
CS00	0	+	000		11.9		
CS01	0	+	100	100	14.3	13.1	1312.0
CS02	0	+	200	100	13.9	14.1	1409.5
CS03	0	+	300	100	13.0	13.4	1341.0
CS04	0	+	400	100	13.4	13.2	1315.5
CS05	0	+	500	100	13.7	13.5	1354.0
CS06	0	+	600	100	12.7	13.2	1319.0
CS07	0	+	700	100	13.8	13.2	1321.5
CS08	0	+	800	100	13.3	13.5	1354.5
CS09	0	+	900	100	13.3	13.7	1365.5
CS10	1	+	000	100	14.0	13.8	1376.5
CS11	1	+	100	100	13.5	13.2	1323.5
CS12	1	+	200	100	12.9	13.4	1342.5
CS13	1	+	300	100	13.9	12.7	1273.5
CS14	1	+	400	100	11.6	11.3	1129.0
CS15	1	+	500	100	11.0	11.1	1114.5
CS16	1	+	600	100	11.3	11.1	1114.5
CS17	1	+	700	100	11.3	12.6	1262.0
CS18	1	+	800	100	14.0	13.5	1351.0
CS19	1	+	900	100	13.1	12.6	1257.5
CS20	2	+	000	100	12.1	12.8	1280.0
CS21	2	+	100	100	13.5	12.9	1290.5
CS22	2	+	200	100	12.3	12.9	1290.5
CS23	2	+	300	100	10.9	11.6	1161.5
CS24	2	+	400	100	11.2	11.0	1103.5
CS25	2	+	500	100	11.2	11.1	1113.5
CS26	2	+	600	100	11.1	10.3	1030.5
CS27	2	+	700	100	9.5	10.3	1030.5
CS28	2	+	800	100	13.6	11.5	1153.0
CS29	2	+	900	100	7.4	10.5	1046.0
CS30	3	+	000	100	14.1	10.7	1072.5
CS31	3	+	100	100	8.4	11.3	1126.5
CS32	3	+	200	100	20.9	14.6	1464.5
CS33	3	+	300	100	15.3	18.1	1806.0
CS34	3	+	400	100	14.5	14.9	1489.0
CS35	3	+	500	100	14.4	14.5	1445.5
CS36	3	+	600	100	27.8	21.1	2109.0
CS37	3	+	700	100	15.2	21.5	2149.0
CS38	3	+	800	100	14.4	14.8	1477.5
CS39	3	+	900	100	13.6	14.0	1396.0
					13.6	14.1	1410.0
					13.6	14.1	1410.0
					13.6	13.6	1361.0


老三阳河清淤土方工程量汇总表							
编号	桩号			长度	开挖土方		
					断面积 (m ²)	平均断面积 (m ²)	土方量 (m ³)
CS40	4	+	000	100	14.0	13.6	1361.0
CS41	4	+	100	100	13.9	13.9	1393.0
CS42	4	+	200	100	14.1	14.0	1400.0
CS43	4	+	300	100	13.4	13.4	1340.5
CS44	4	+	400	100	12.7	12.9	1286.0
CS45	4	+	500	100	13.0	13.6	1359.5
CS46	4	+	600	100	14.2	14.5	1453.0
CS47	4	+	700	100	14.9	13.9	1387.0
CS48	4	+	800	100	12.8	13.1	1314.5
CS49	4	+	900	100	13.5	14.1	1408.0
CS50	5	+	000	100	14.7	14.5	1453.0
CS51	5	+	100	100	14.4	14.6	1461.5
CS52	5	+	200	100	14.9	15.2	1515.5
CS53	5	+	300	100	15.4	15.4	1543.0
CS54	5	+	400	100	15.4	15.7	1567.5
CS55	5	+	500	100	15.9	17.0	1704.5
CS56	5	+	600	100	18.2	17.6	1757.5
CS57	5	+	700	100	17.0	16.7	1673.0
CS58	5	+	800	100	16.5	16.2	1620.0
CS59	5	+	900	100	15.9	18.7	1869.5
CS60	6	+	000	100	21.5	19.8	1984.5
CS61	6	+	100	100	18.2	22.4	2243.5
CS62	6	+	200	100	26.6	24.5	2453.5
CS63	6	+	300	100	22.4	17.9	1792.5
CS64	6	+	400	100	13.4	15.4	1542.5
CS65	6	+	500	100	17.4	13.2	1319.5
CS66	6	+	600	100	9.0	12.5	1250.0
CS67	6	+	700	100	16.0	14.8	1482.0
CS68	6	+	800	100	13.6	13.9	1392.5
CS69	6	+	900	100	14.3	14.9	1487.0
CS70	7	+	000	100	15.5	15.9	1590.0
CS71	7	+	100	100	16.3	16.2	1618.5
CS72	7	+	200	100	16.1	15.5	1546.0
CS73	7	+	300	100	14.9	14.0	1401.5
CS74	7	+	400	100	13.2	13.5	1353.5
CS75	7	+	500	100	13.9	11.4	1142.5
CS76	7	+	600	100	9.0	9.1	912.5
CS77	7	+	664	64	9.3	8.3	533.1
					7.4		
合计				7664			109449.6

说明：
本表土方量仅供参考。


老三阳河横断面图

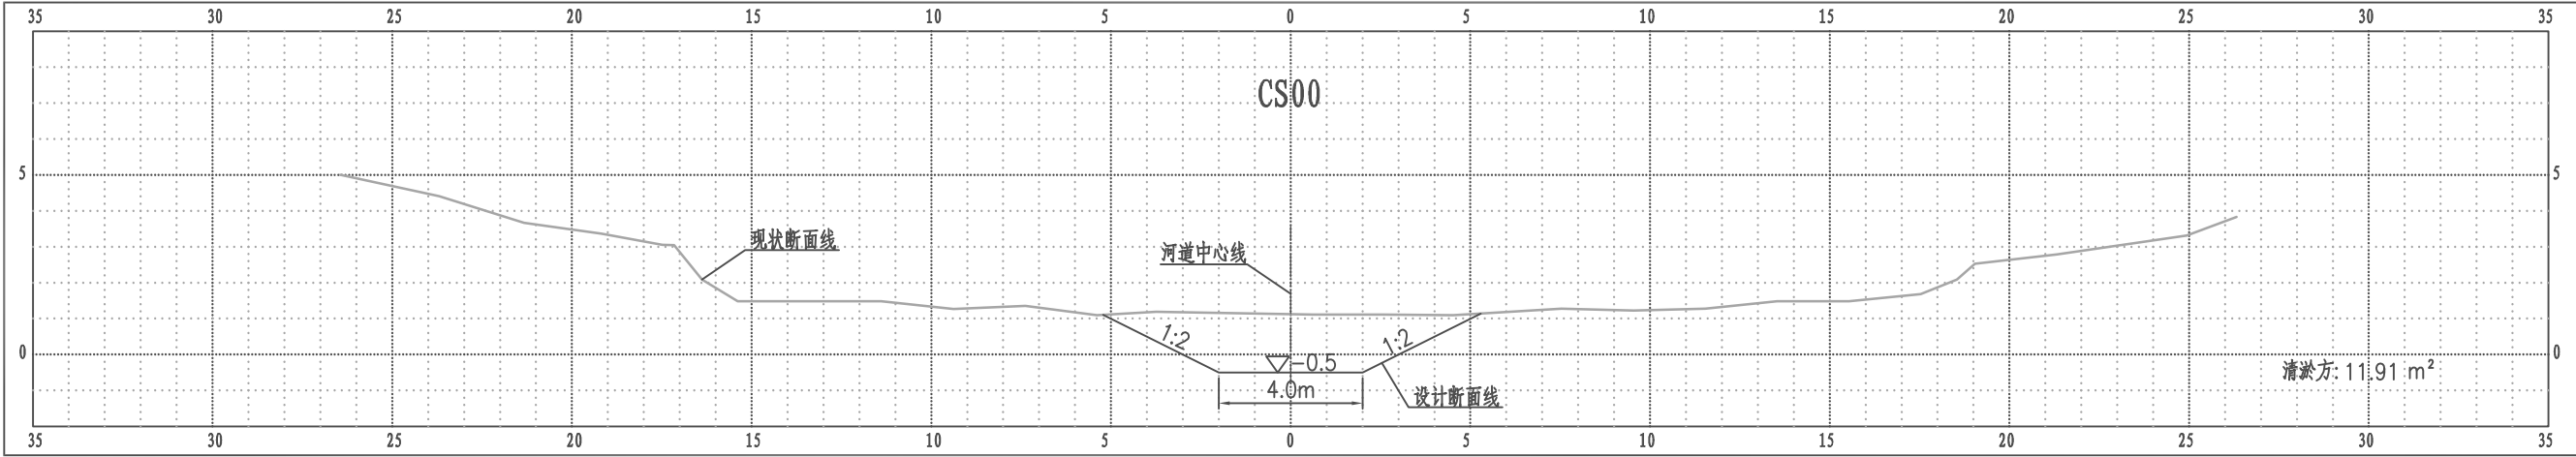


老三阳河横断面图

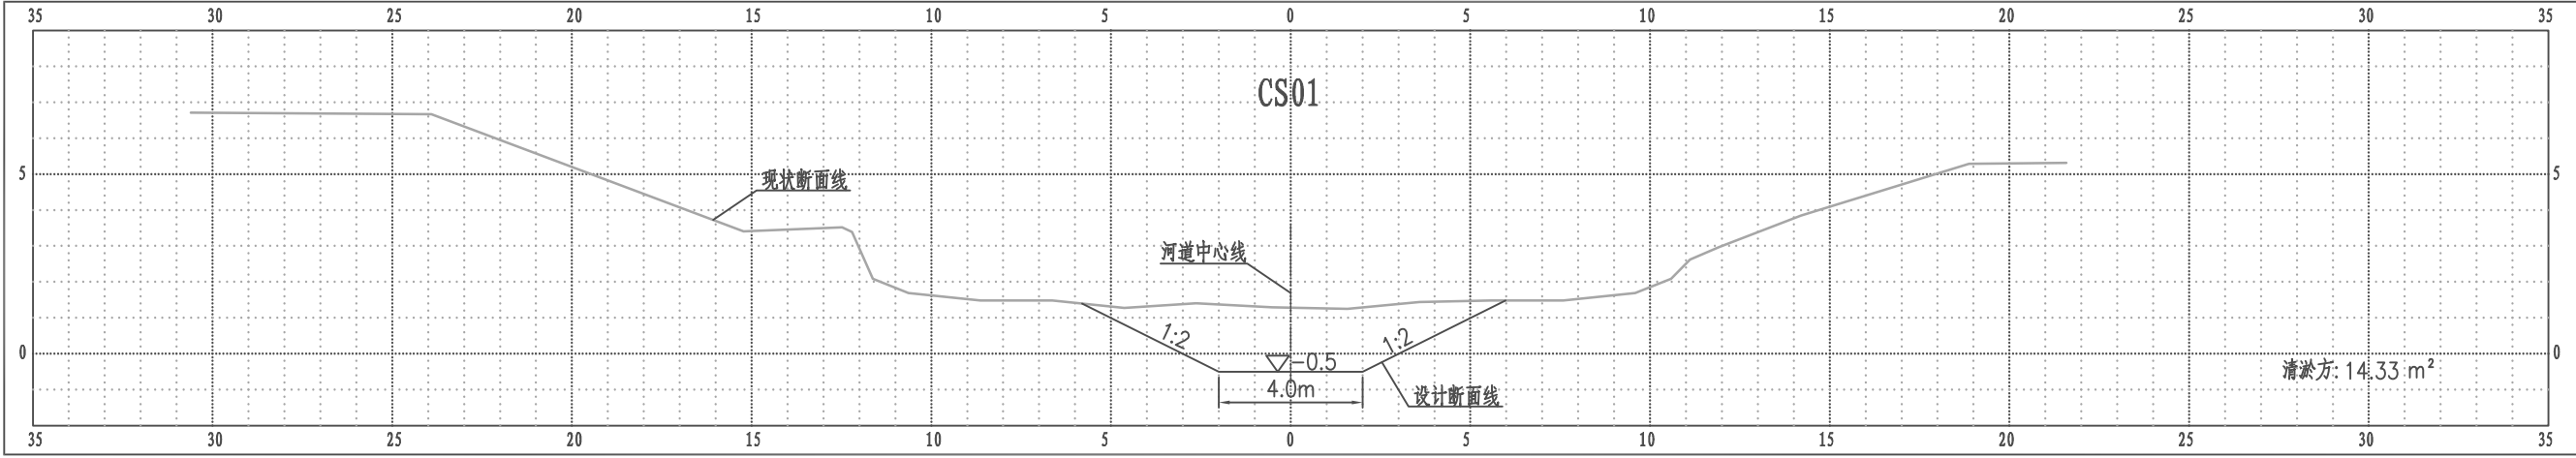


老三阳河横断面图

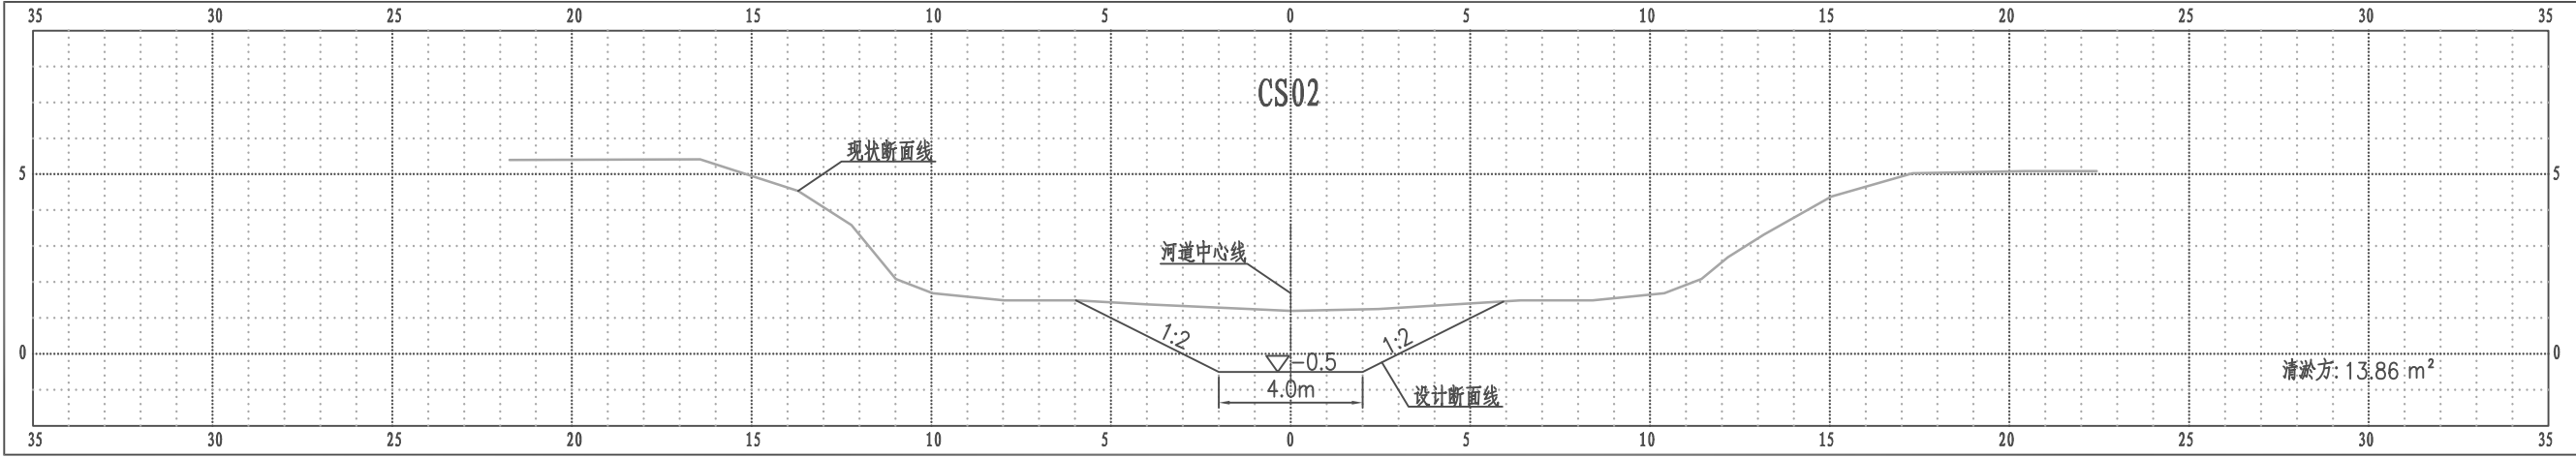


老三阳河横断面图

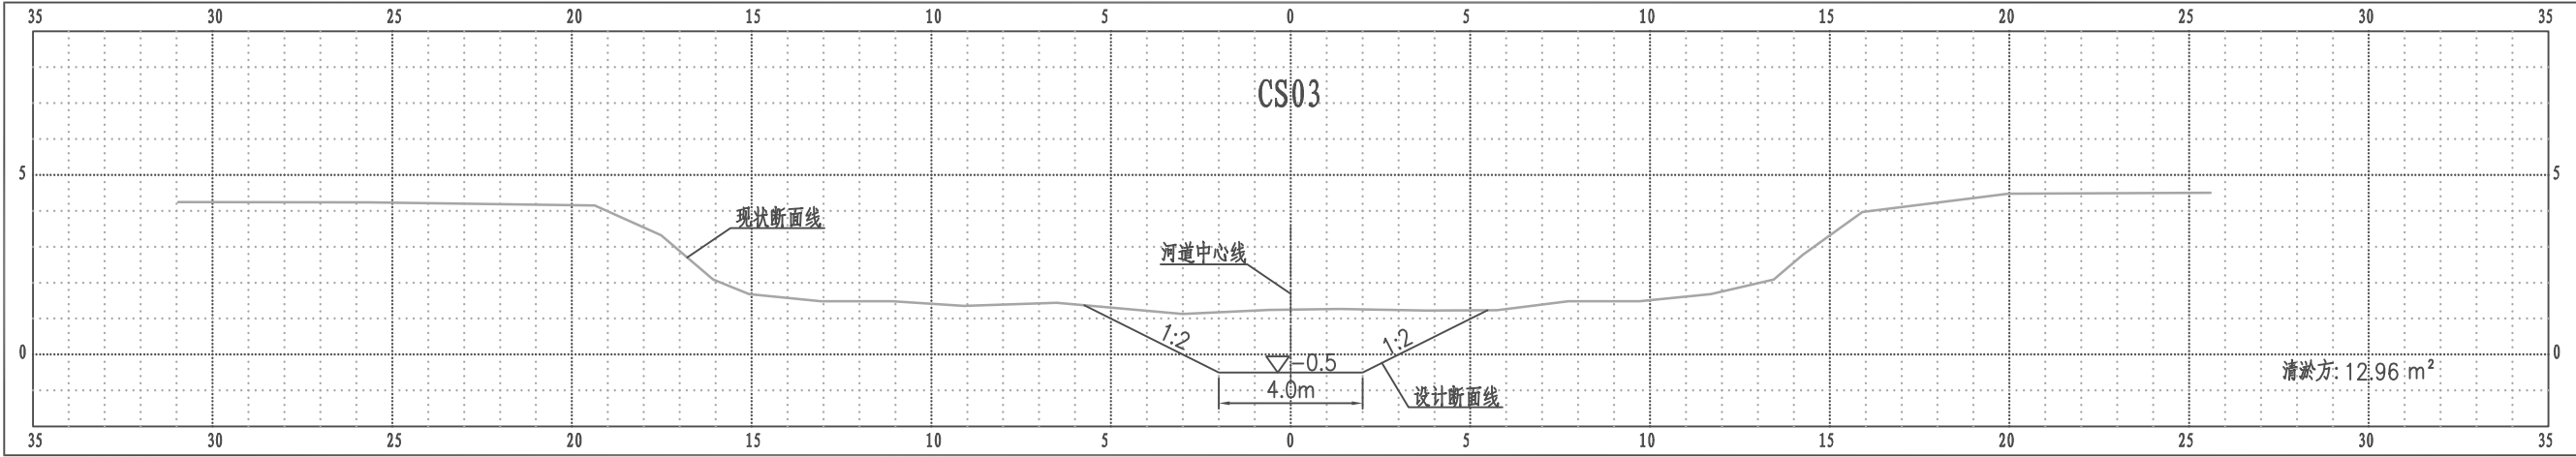


老三阳河横断面图

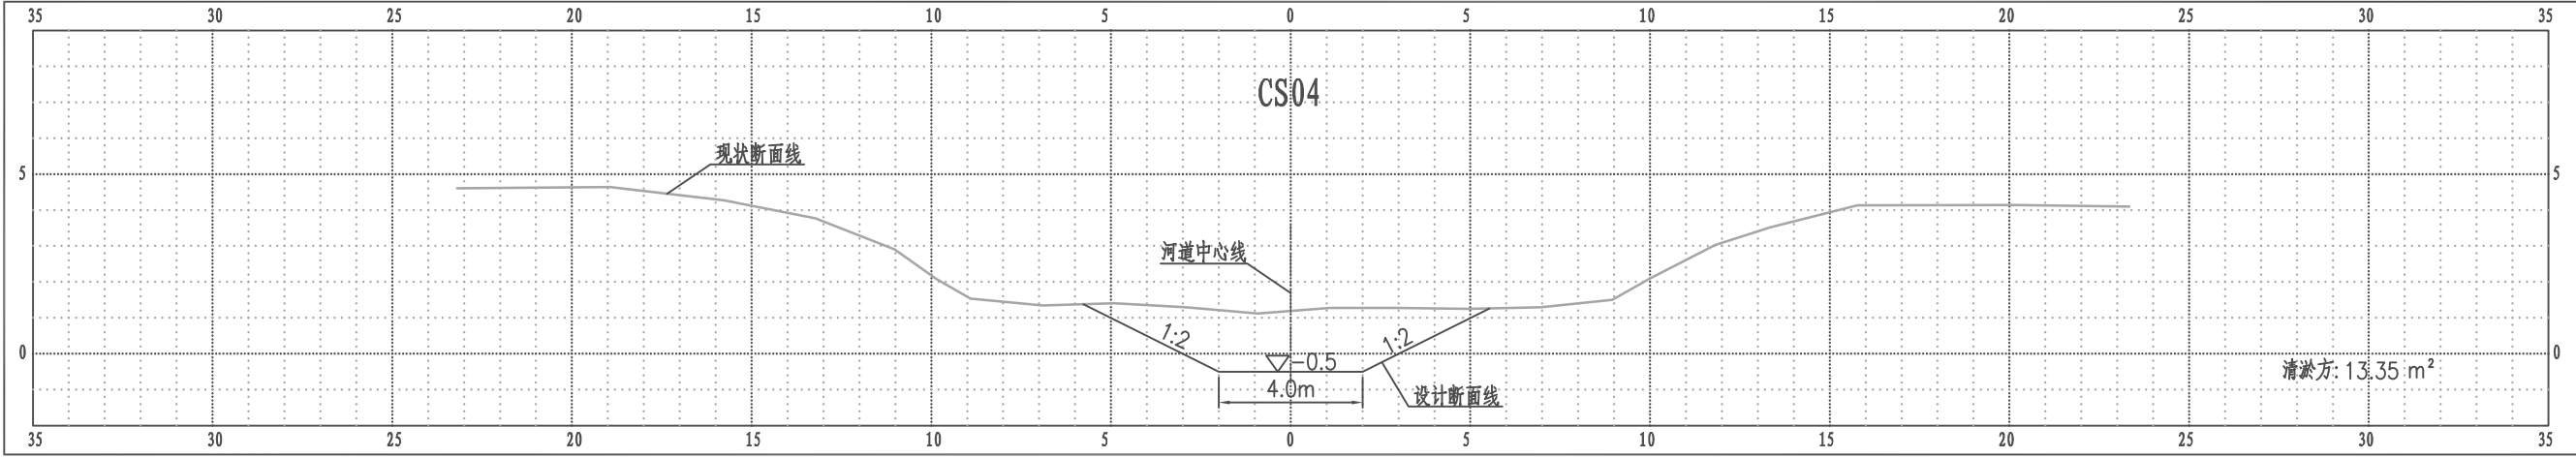

老三阳河横断面图

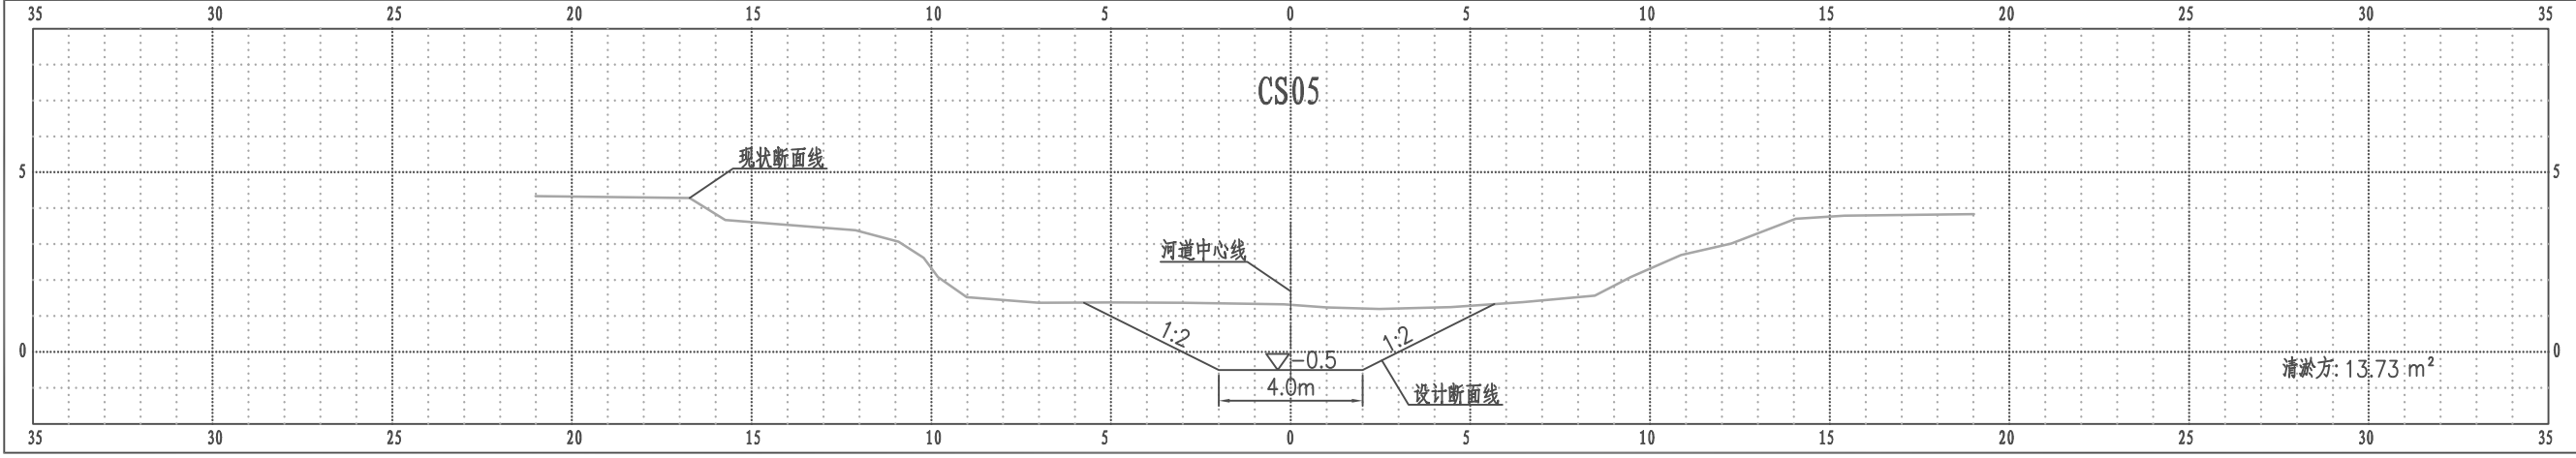


老三阳河横断面图

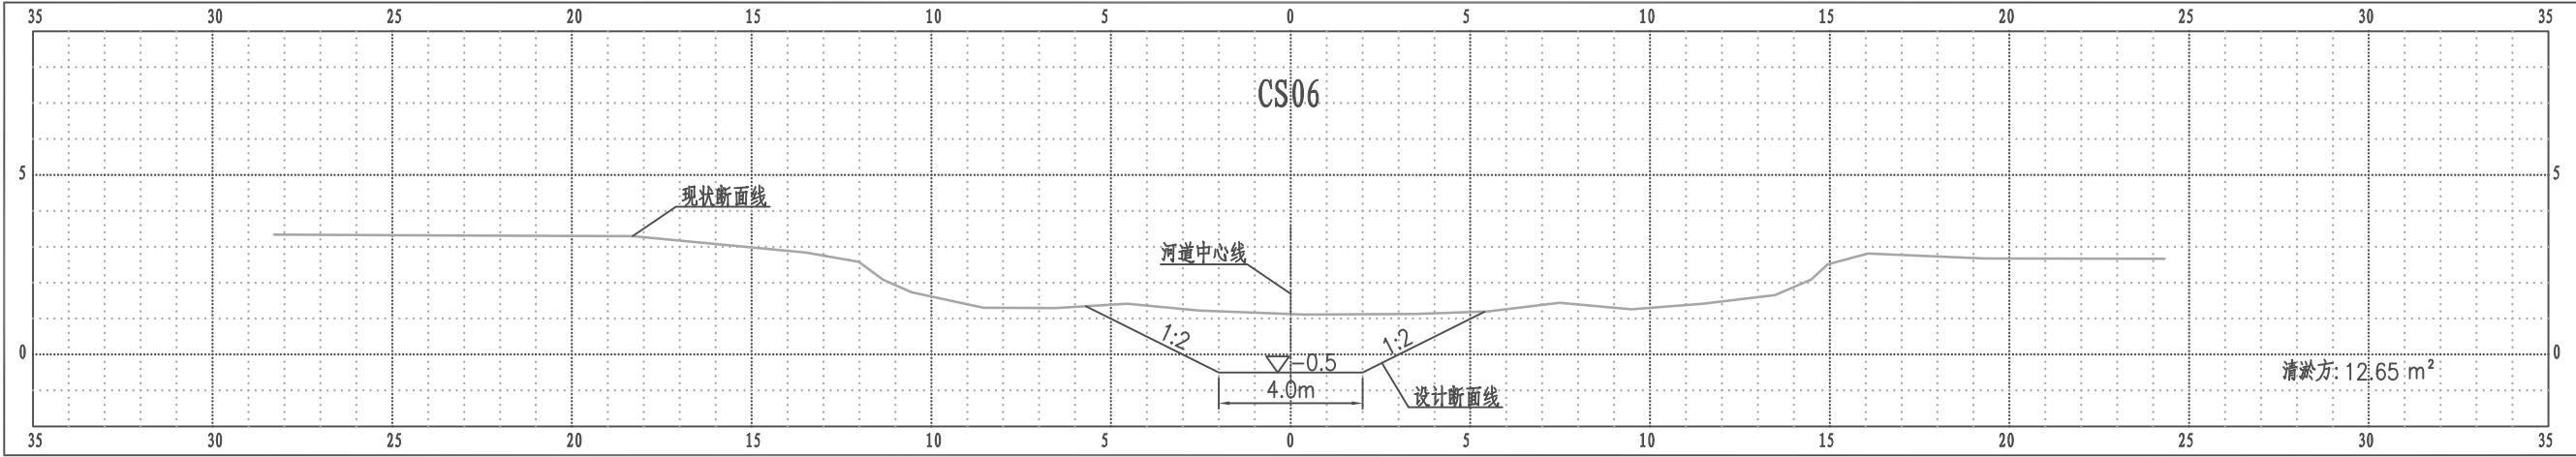


比例尺 纵 1:200 横 1:200

老三阳河横断面图

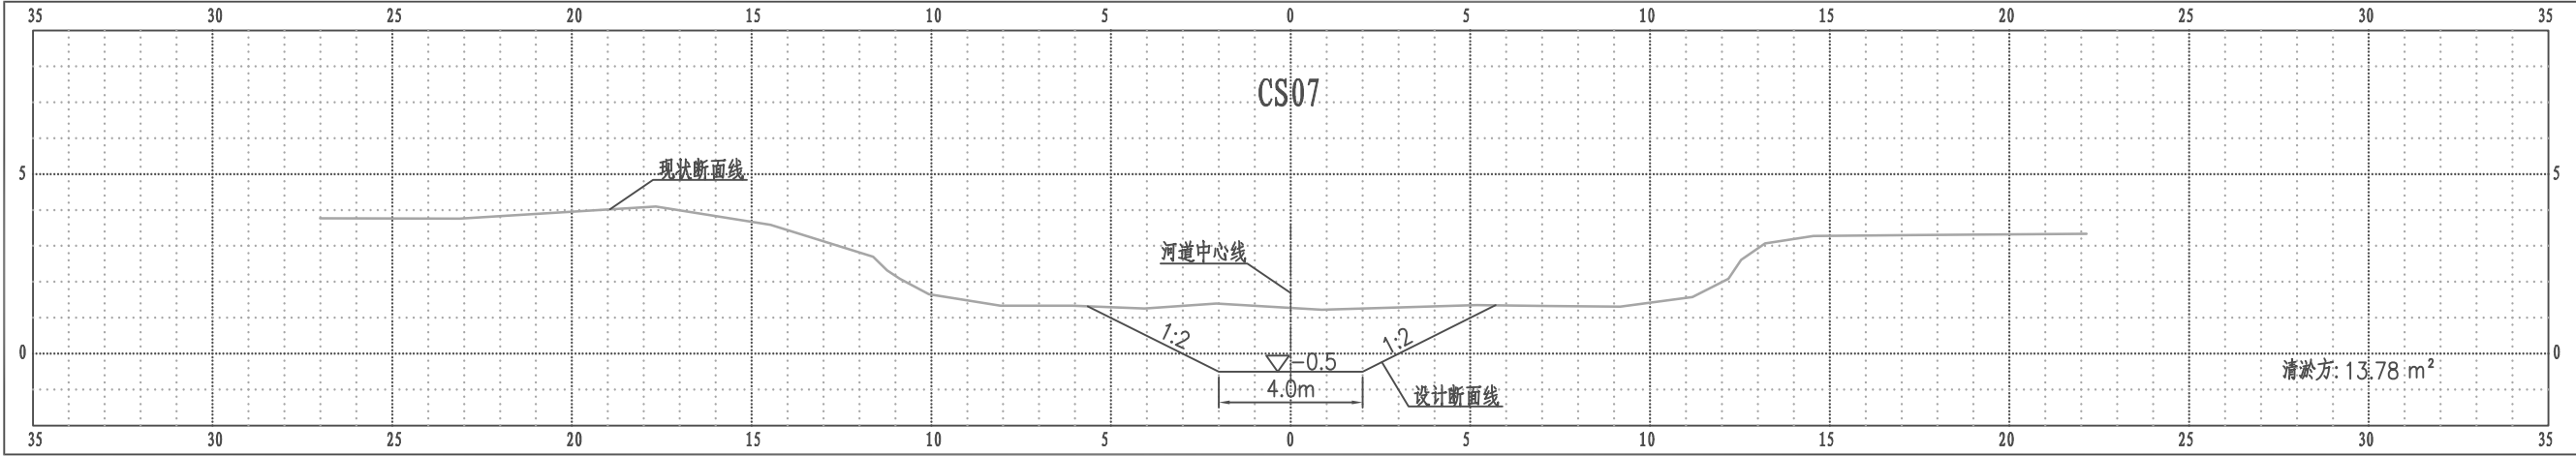


比例尺 纵 1:200 横 1:200

老三阳河横断面图

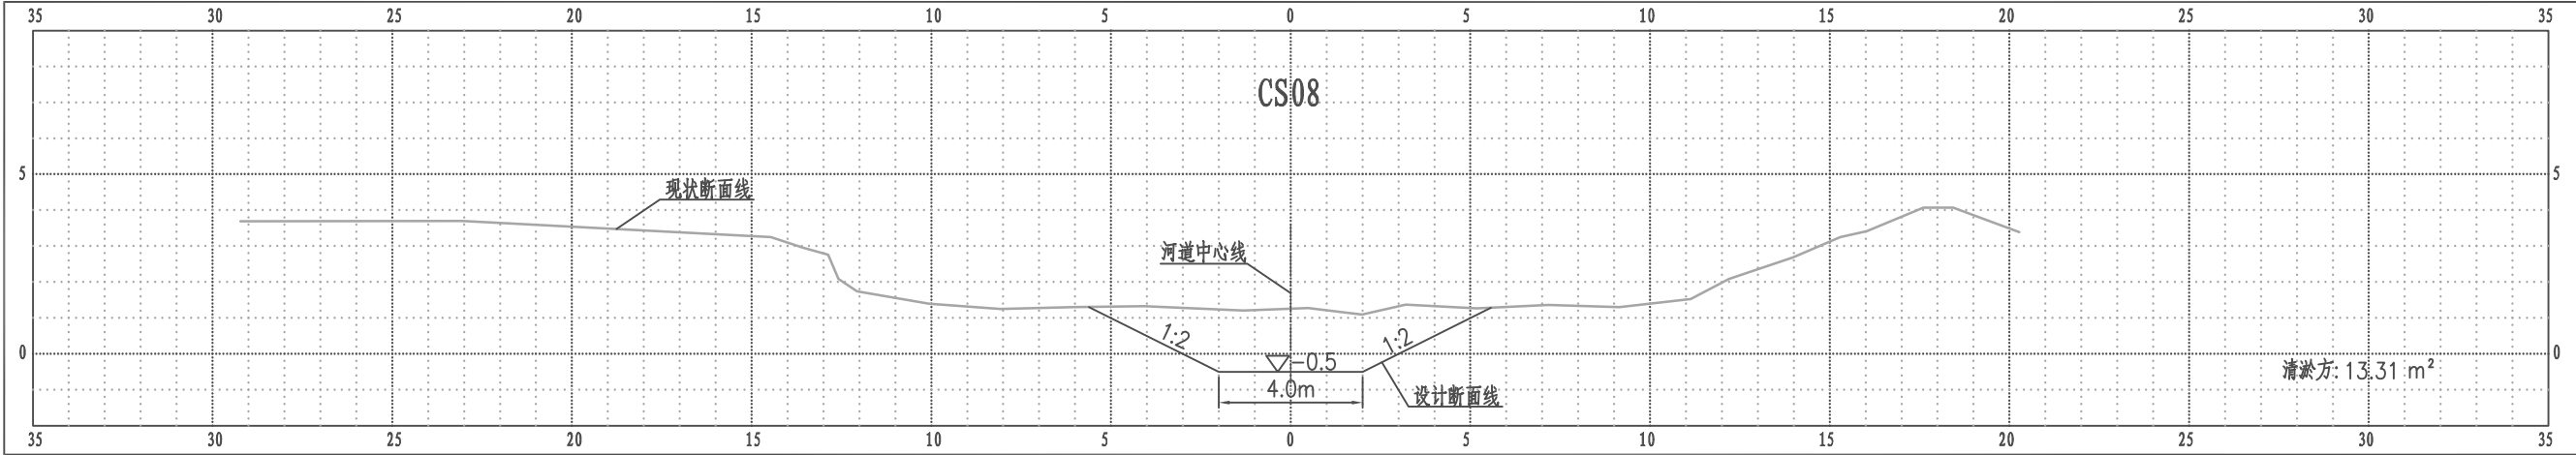


比例尺 纵 1:200 横 1:200

老三阳河横断面图

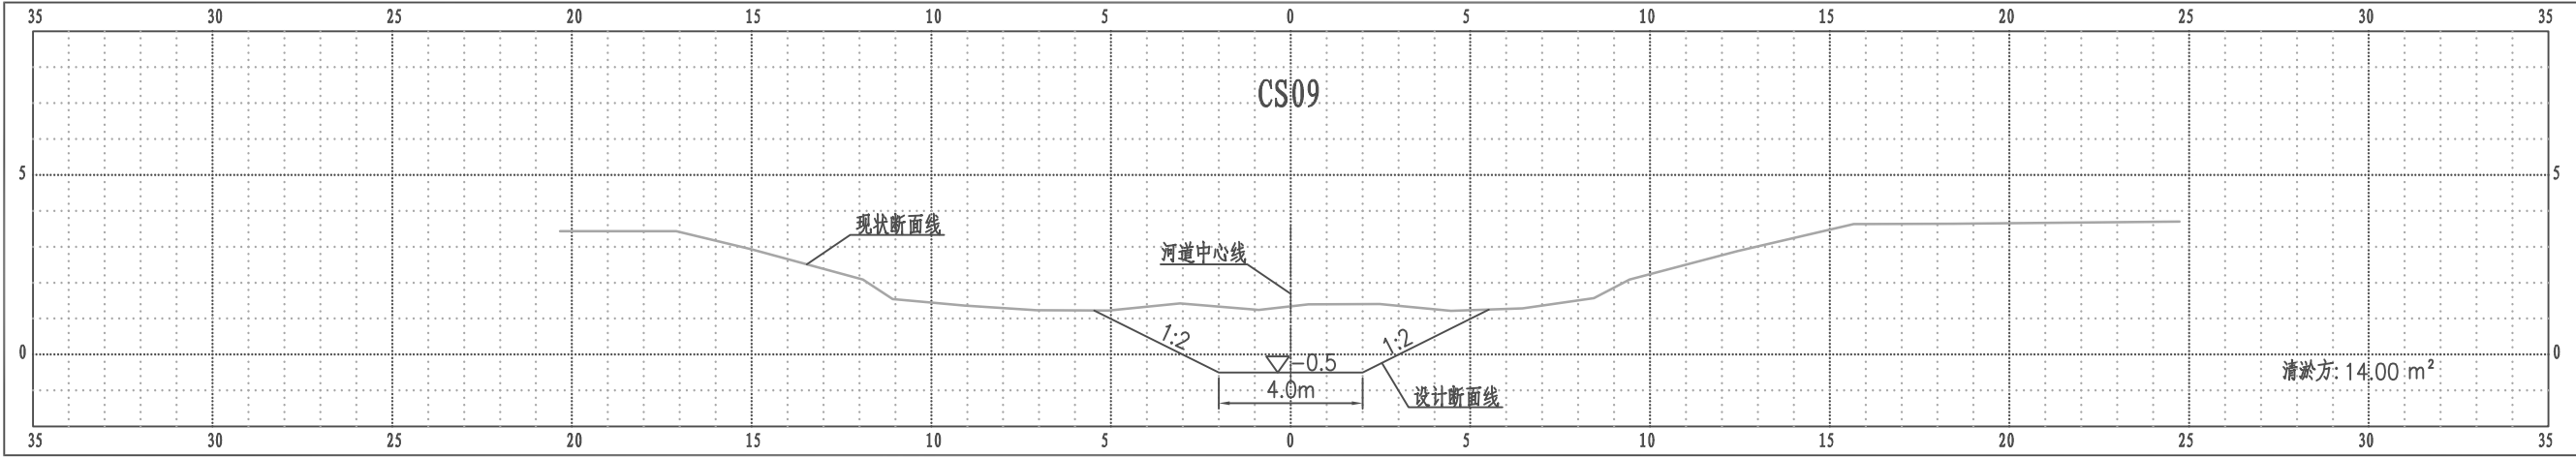


比例尺 纵 1:200 横 1:200

老三阳河横断面图

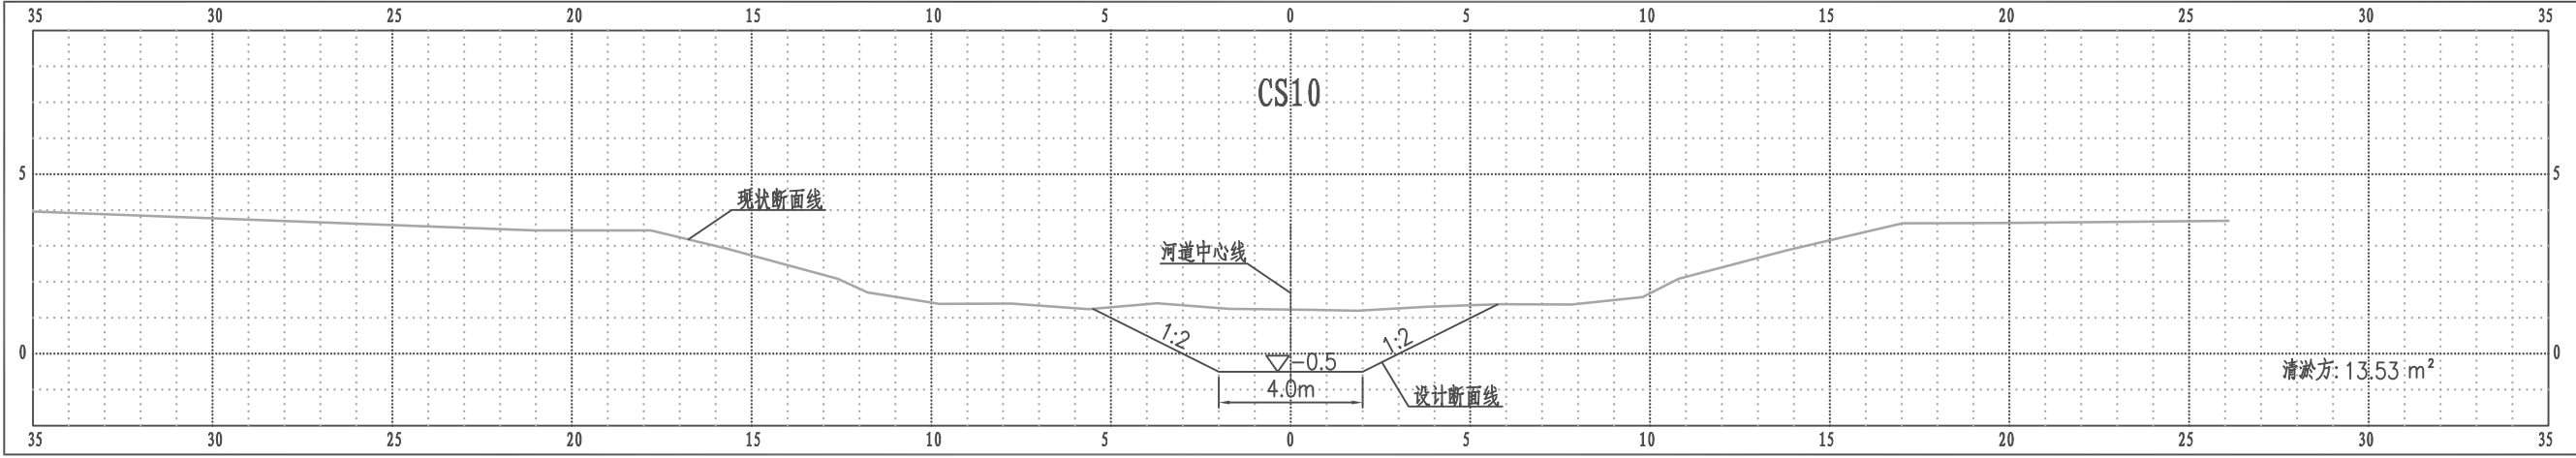


比例尺 纵 1:200 横 1:200

老三阳河横断面图

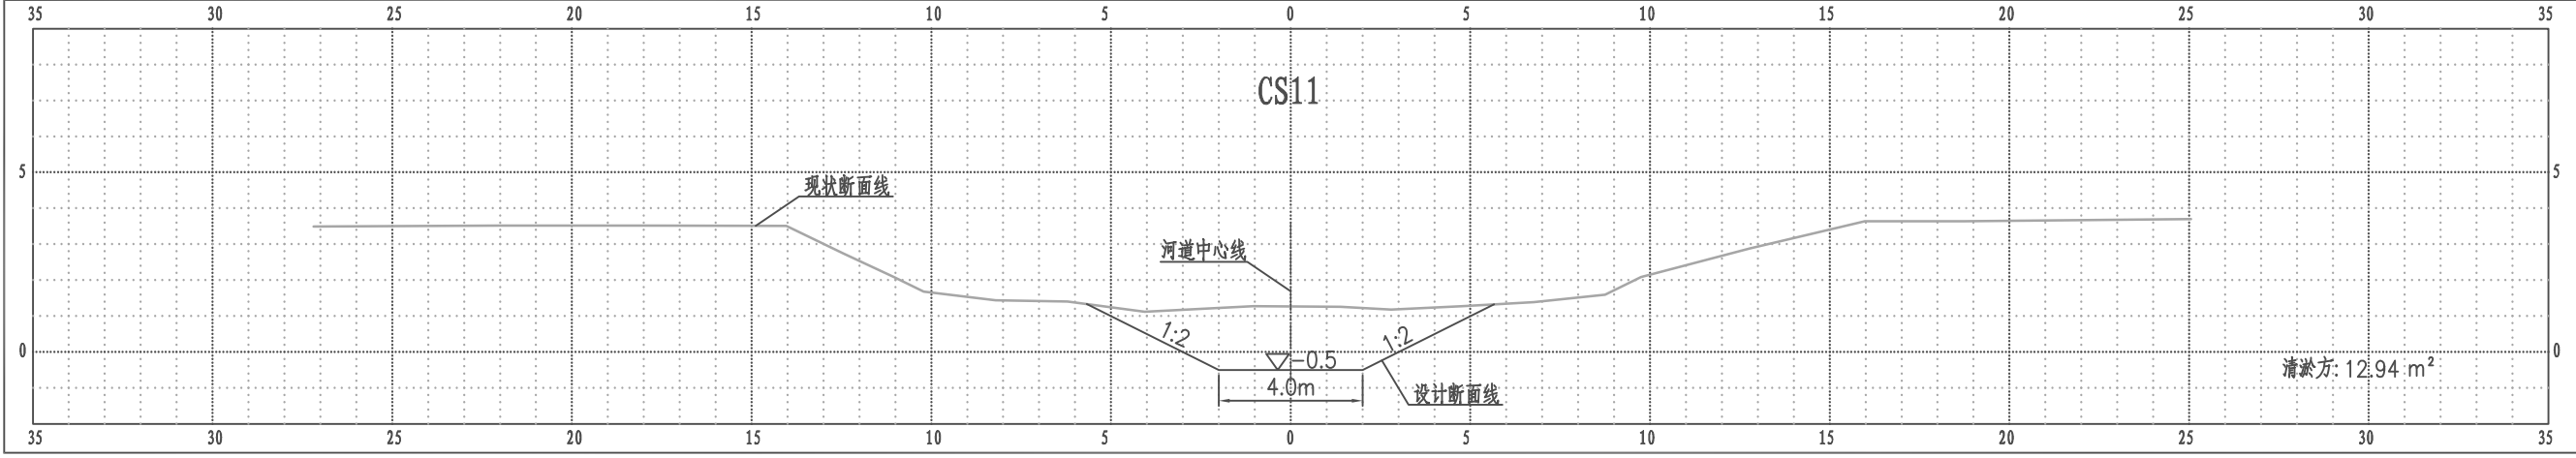


比例尺 纵 1:200 横 1:200


老三阳河横断面图

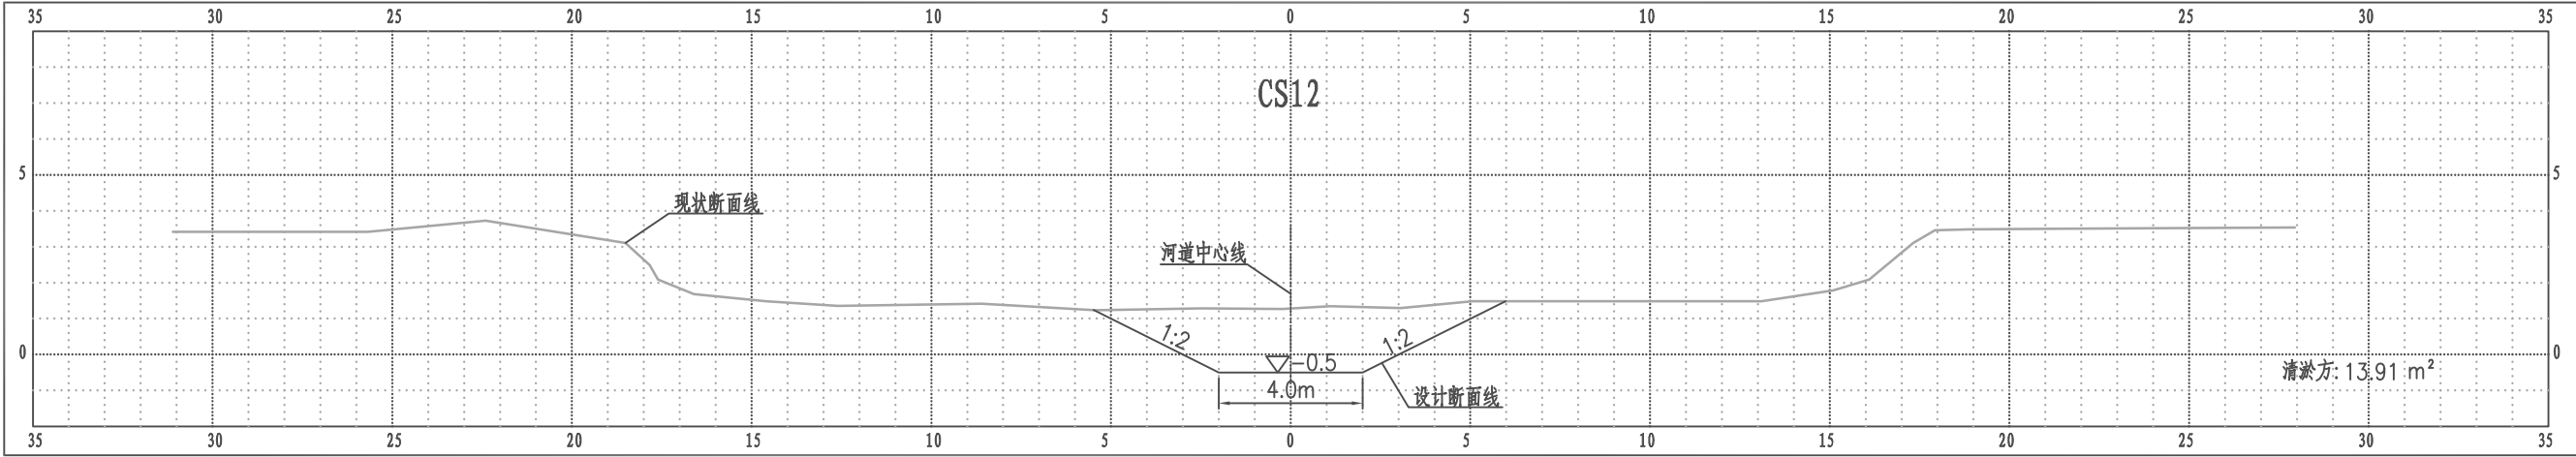


老三阳河横断面图

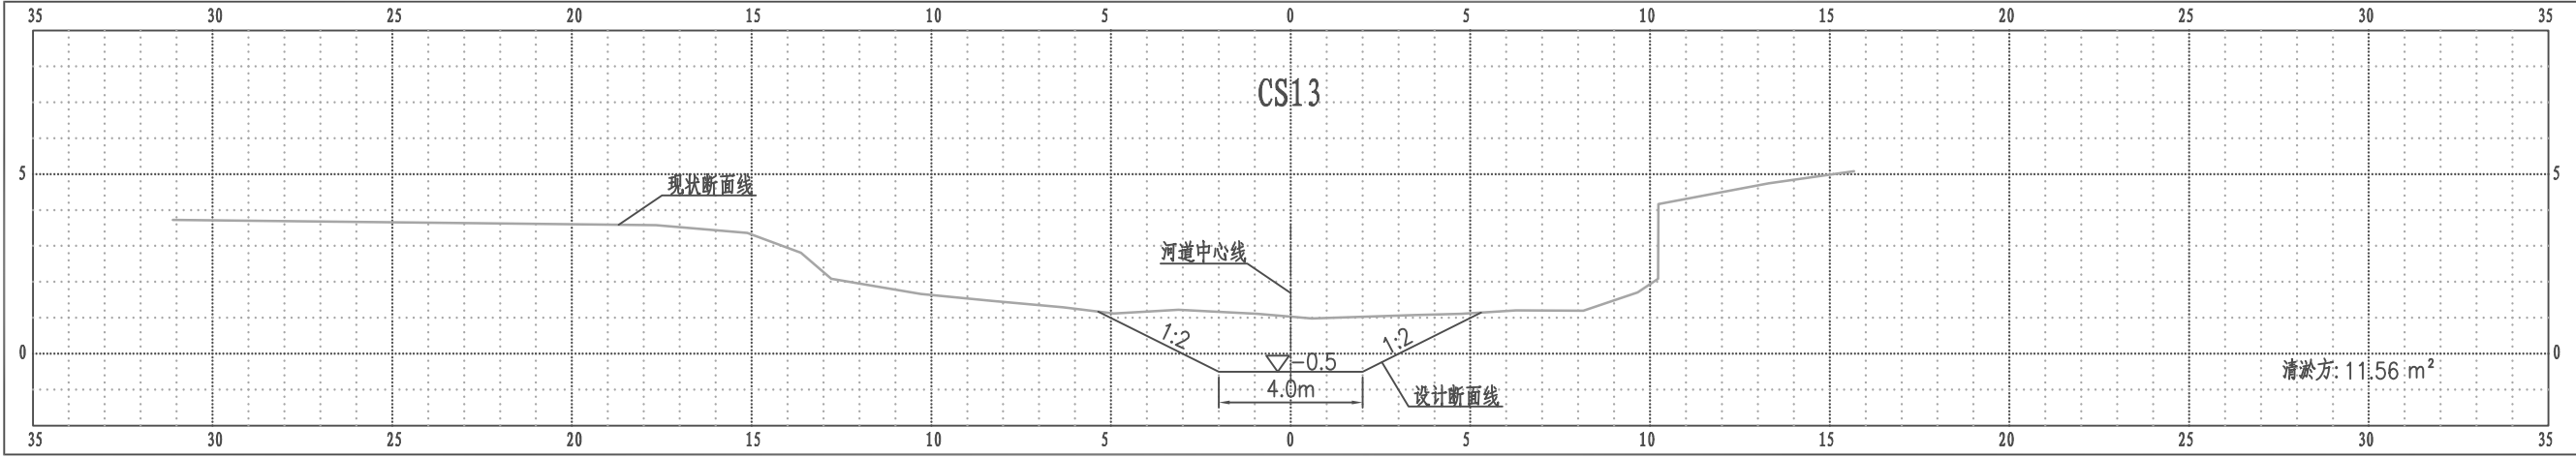

老三阳河横断面图

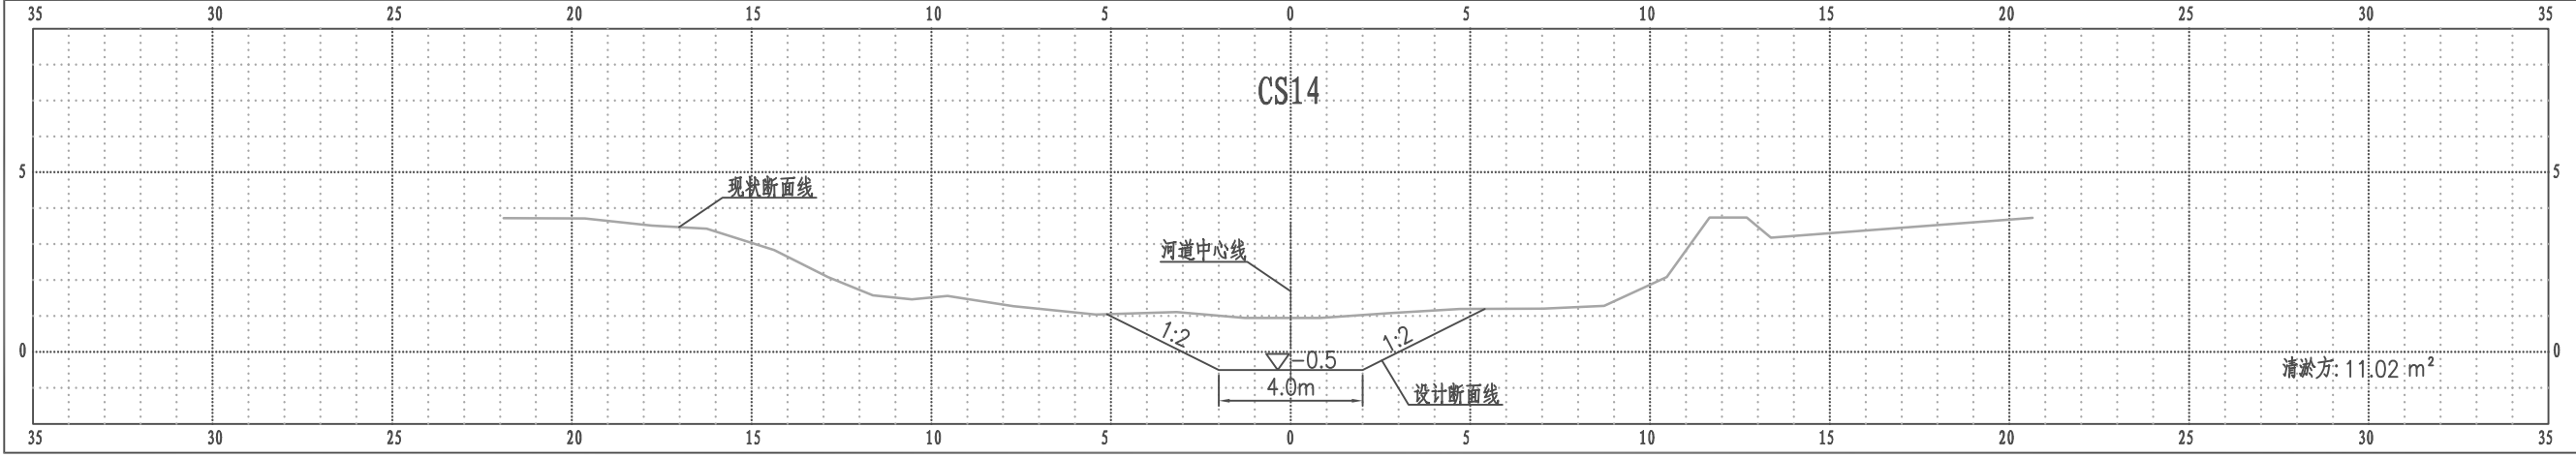


老三阳河横断面图

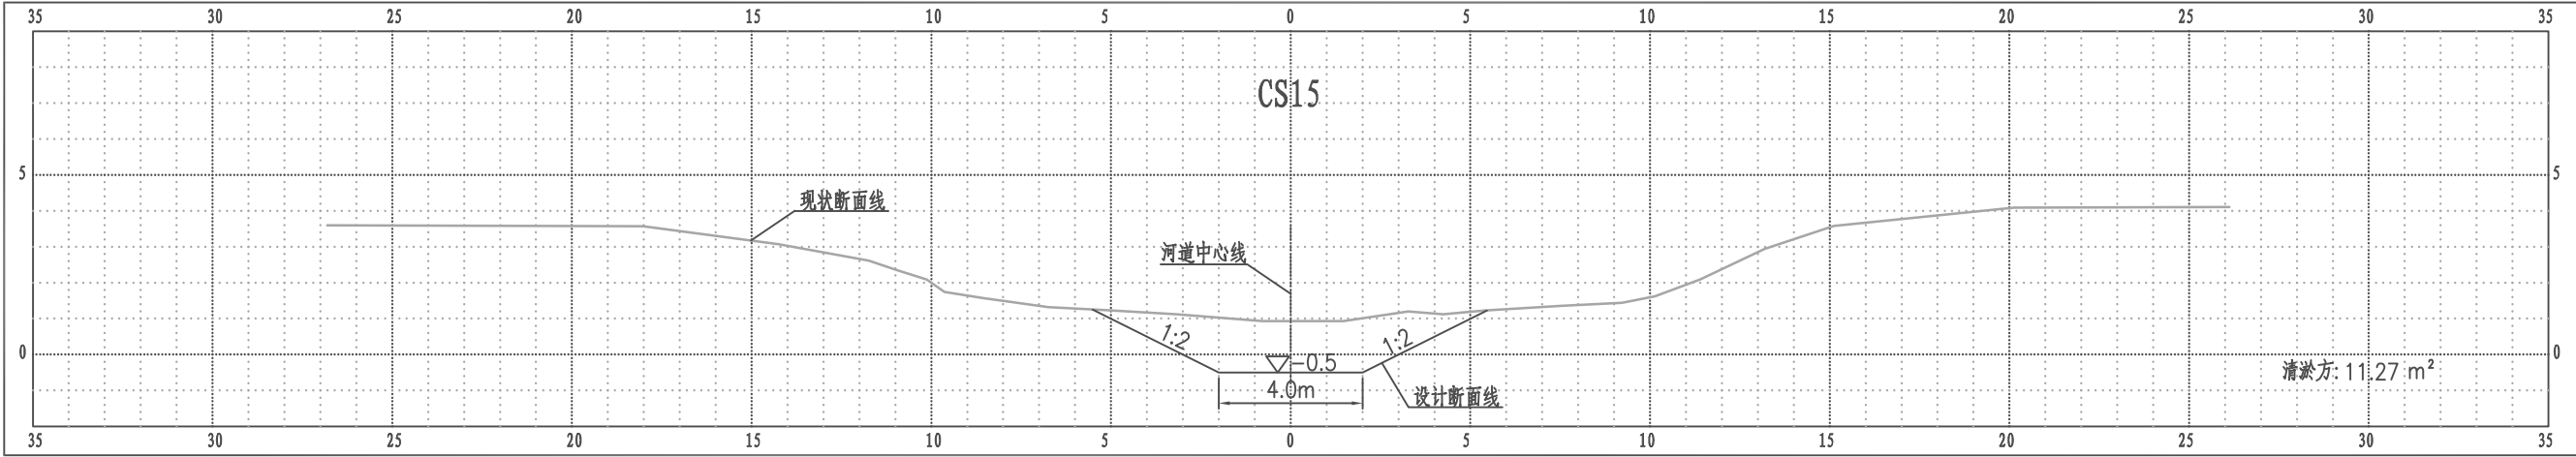


比例尺 纵 1:200 横 1:200

老三阳河横断面图

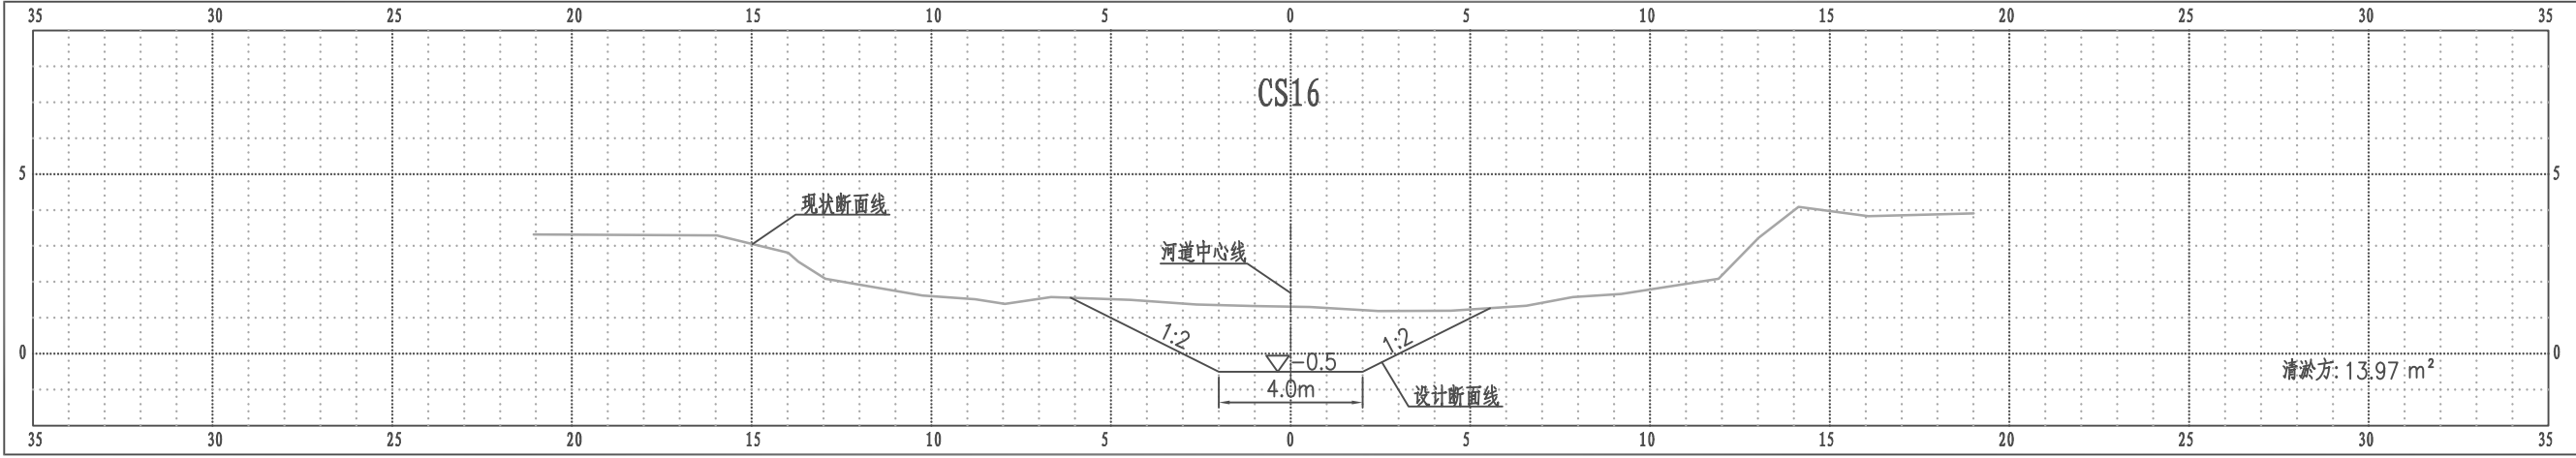


比例尺 纵 1:200 横 1:200

老三阳河横断面图

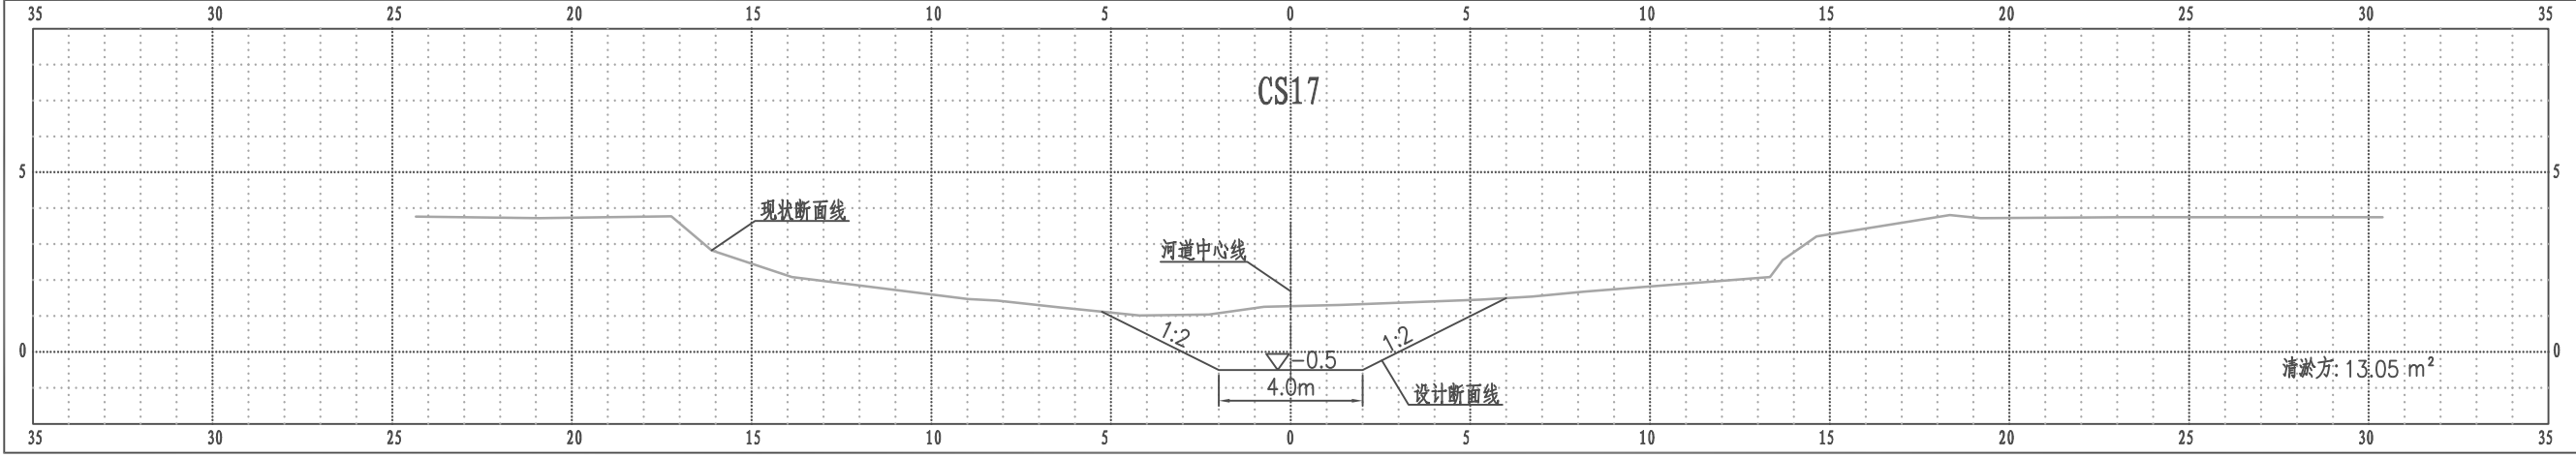


比例尺 纵 1:200 横 1:200


老三阳河横断面图

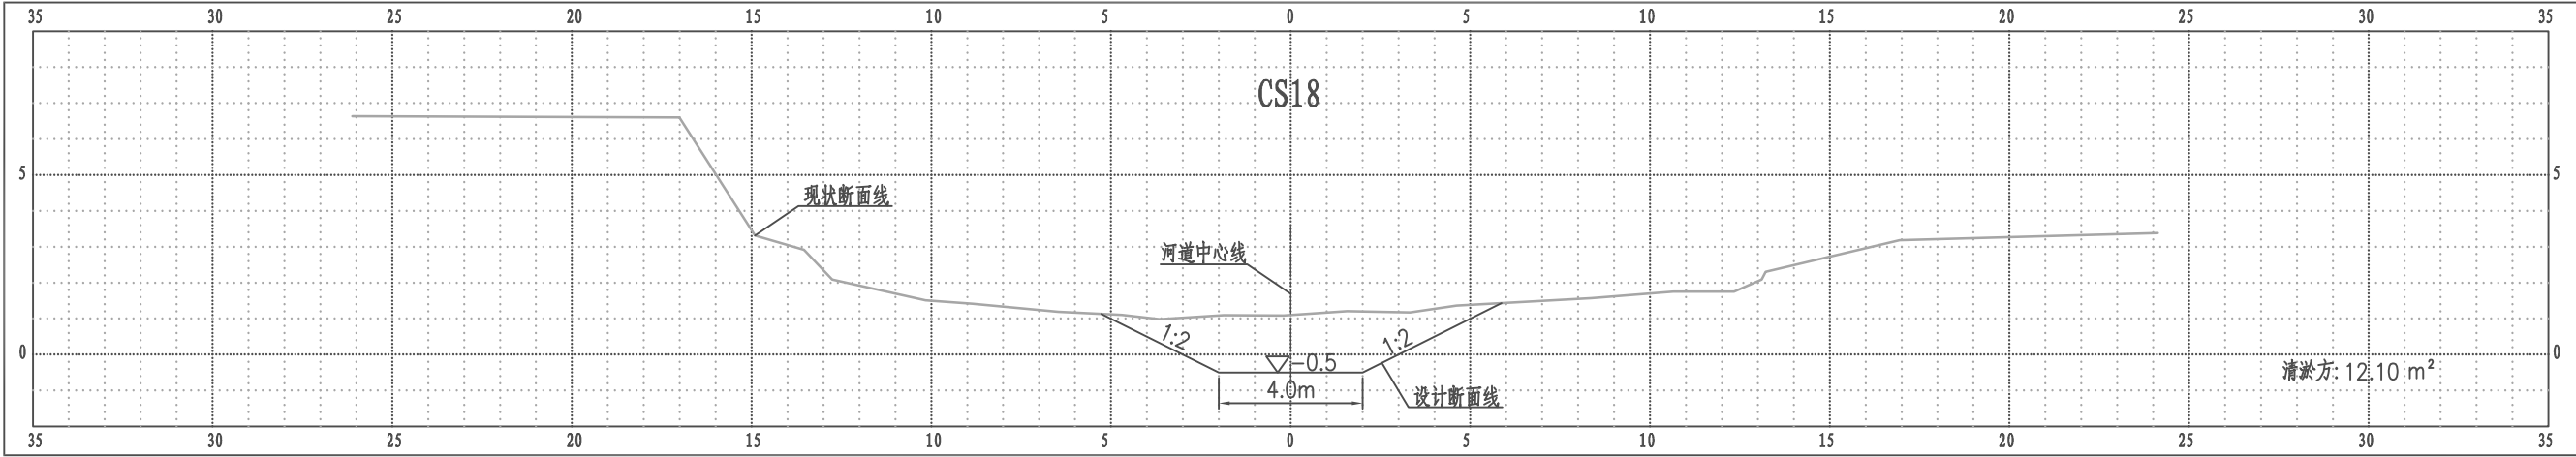


老三阳河横断面图

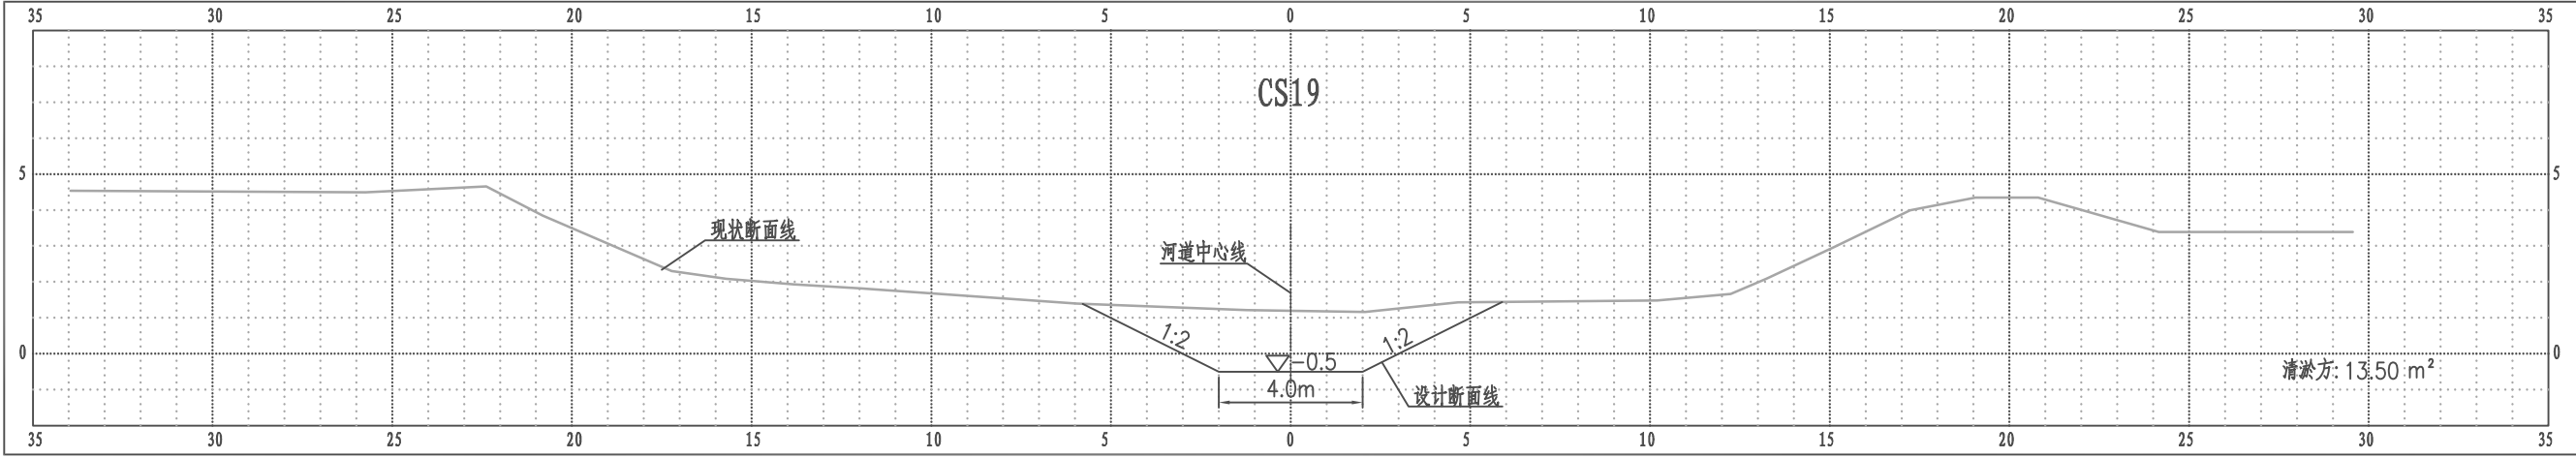

老三阳河横断面图

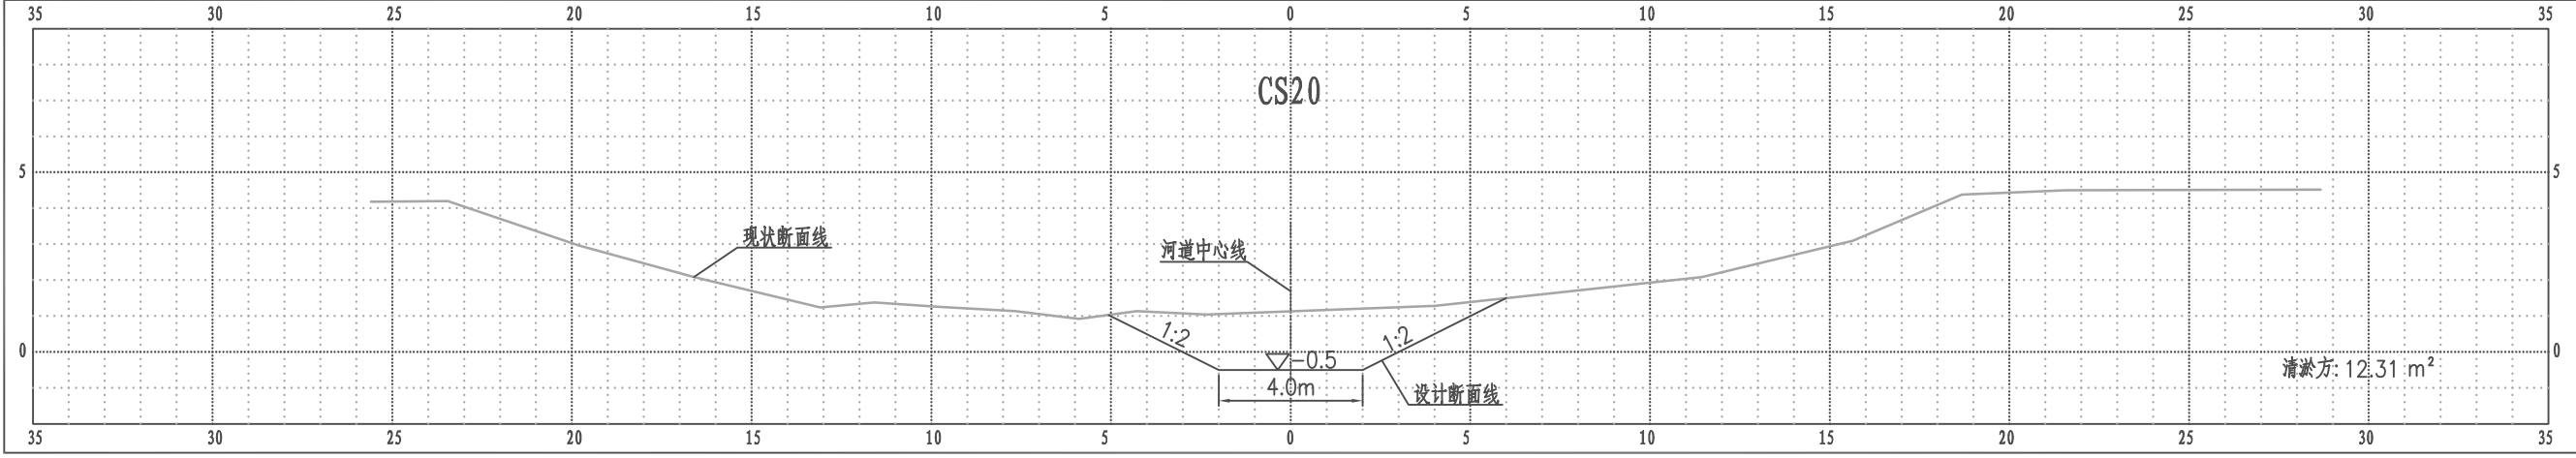


老三阳河横断面图

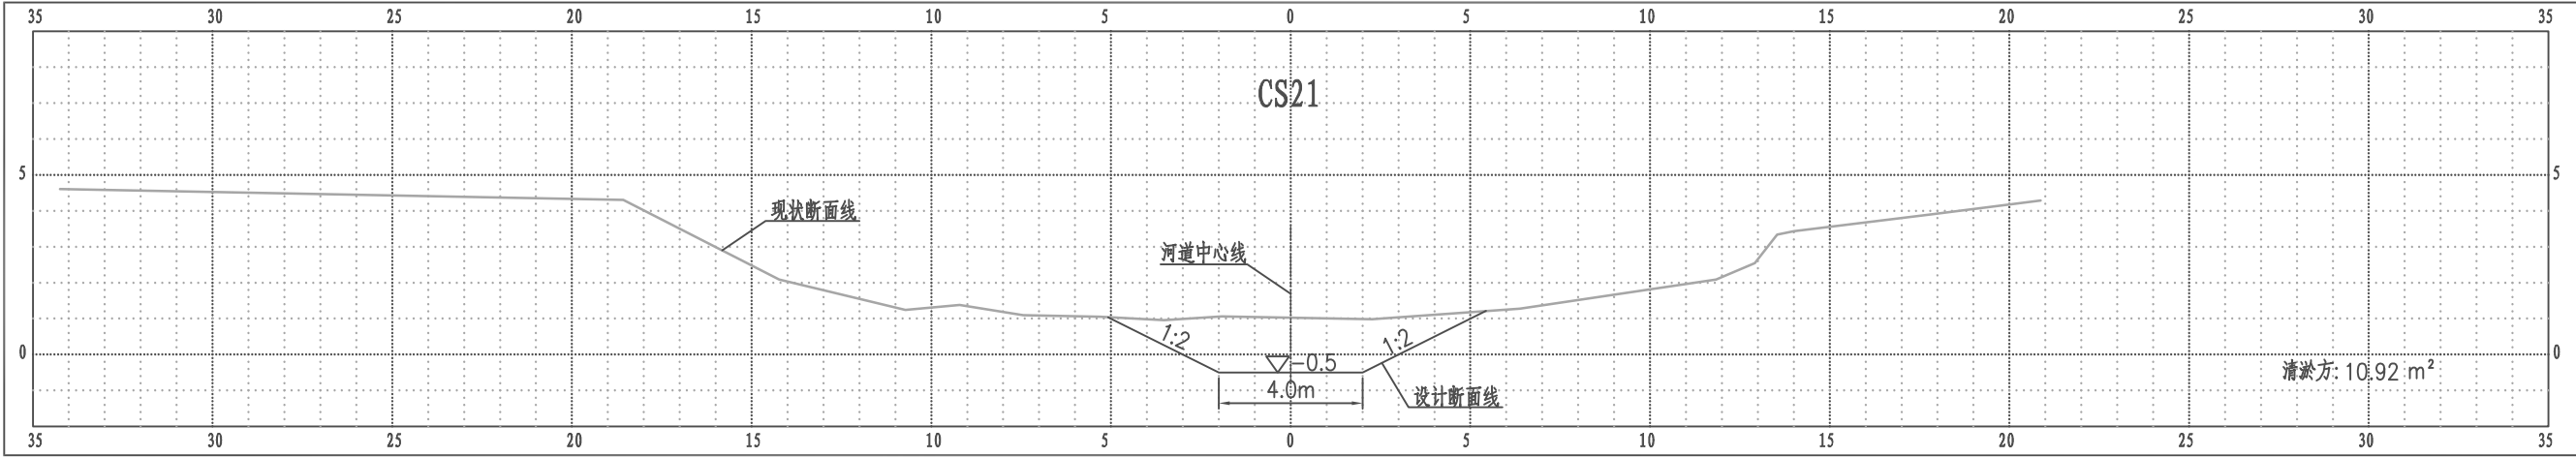


比例尺 纵 1:200 横 1:200

老三阳河横断面图

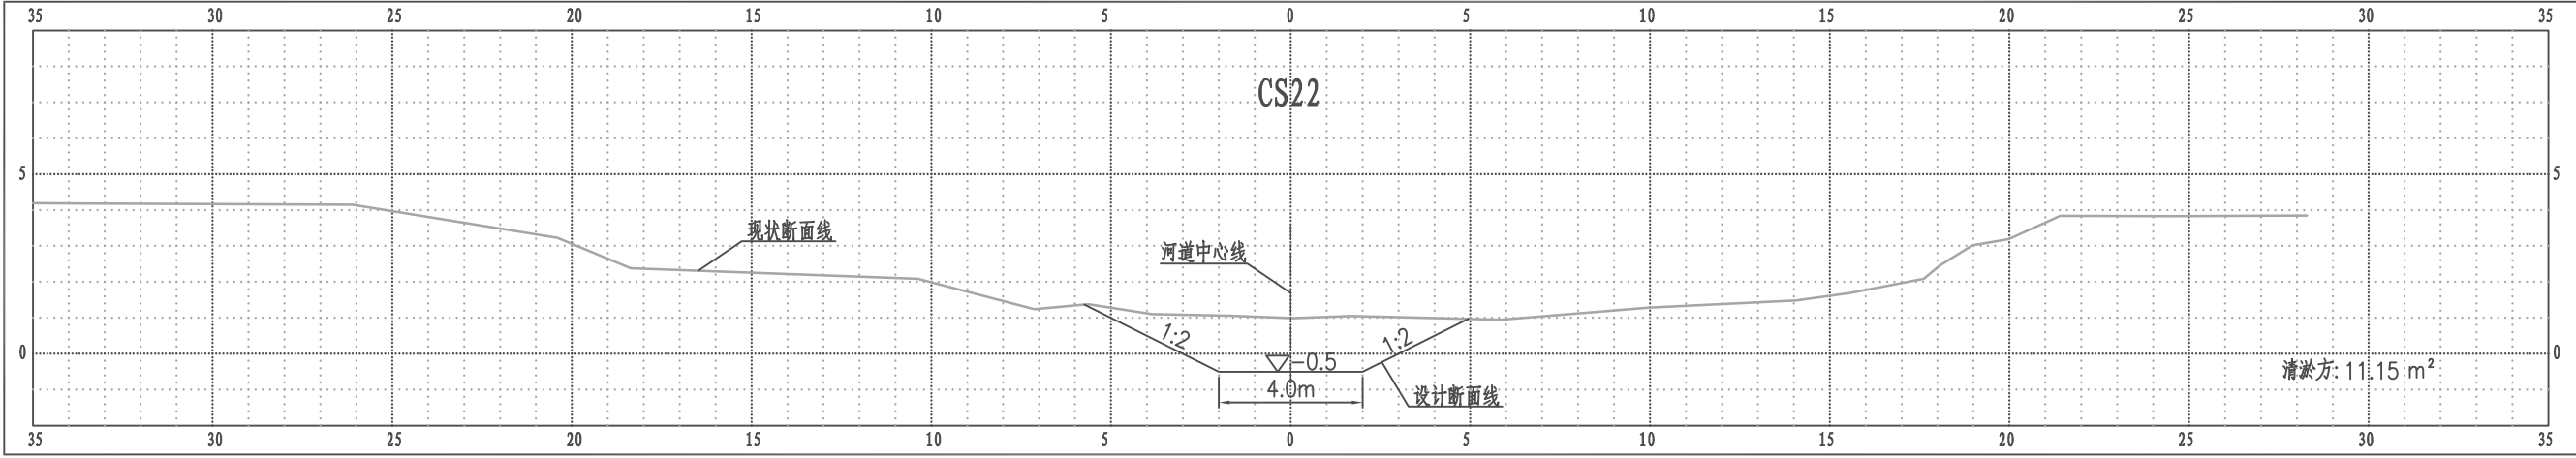


比例尺 纵 1:200 横 1:200

老三阳河横断面图

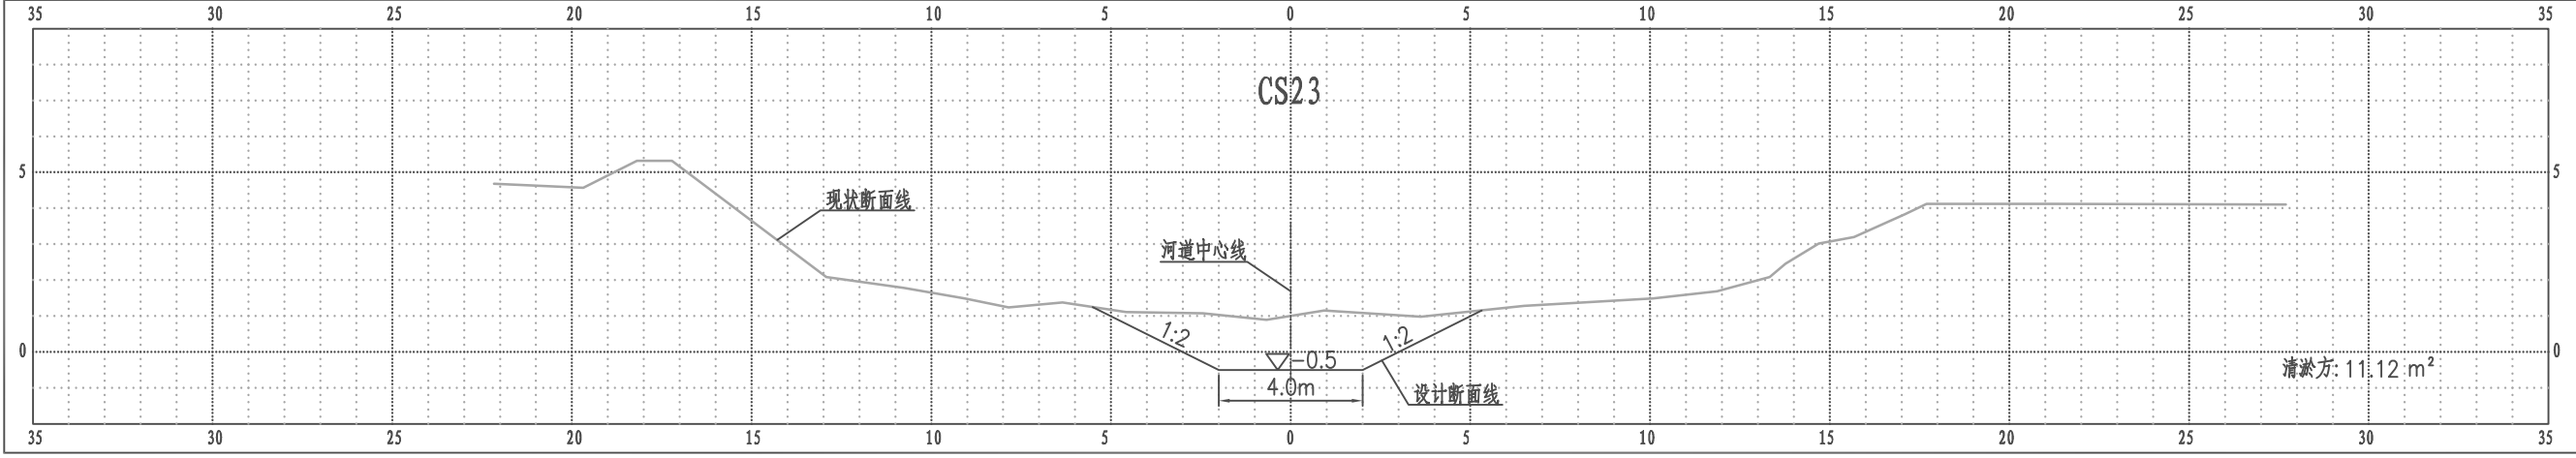


比例尺 纵 1:200 横 1:200

老三阳河横断面图

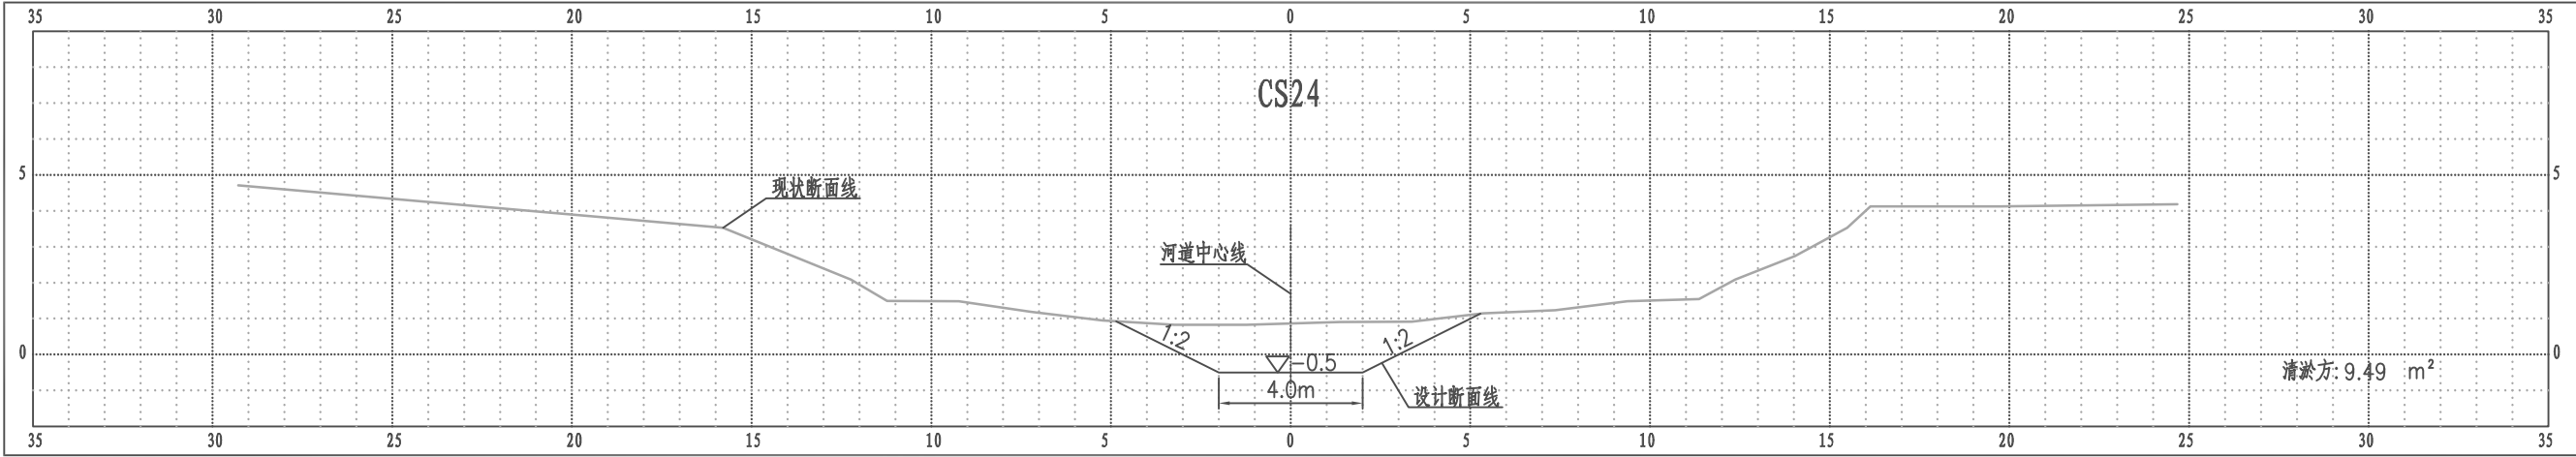


比例尺 纵 1:200 横 1:200

老三阳河横断面图

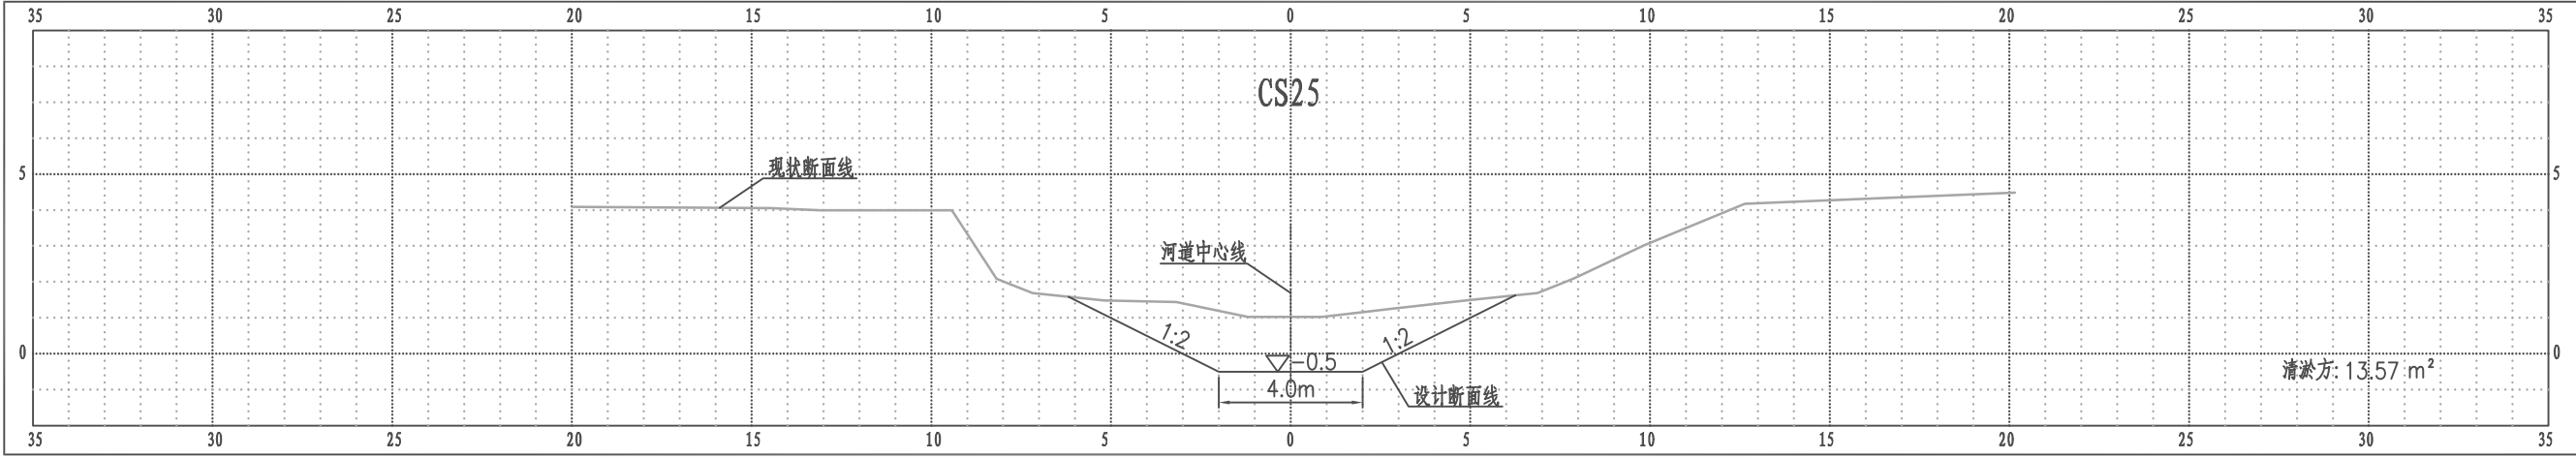


比例尺 纵 1:200 横 1:200

老三阳河横断面图

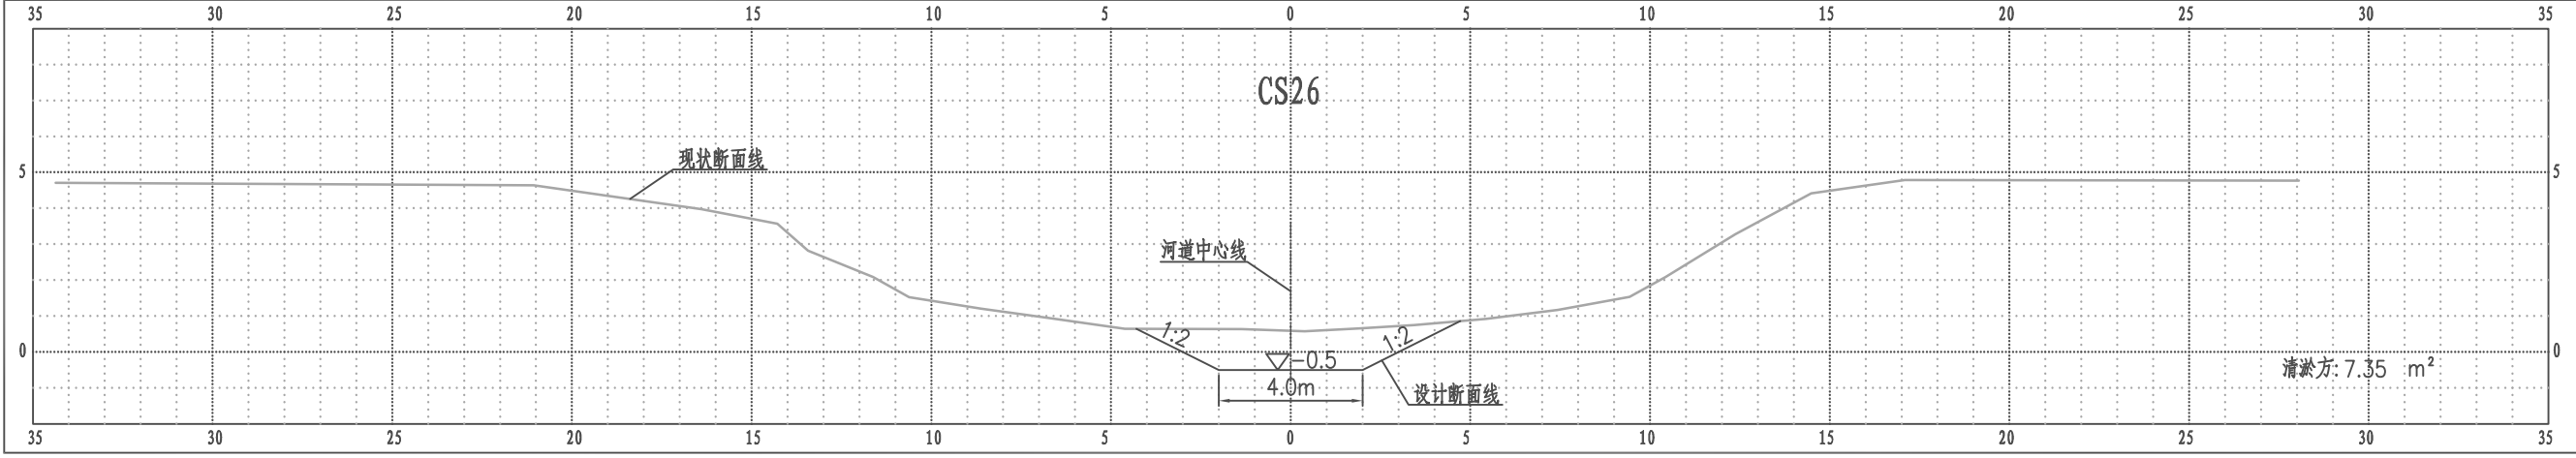


比例尺 纵 1:200 横 1:200


老三阳河横断面图

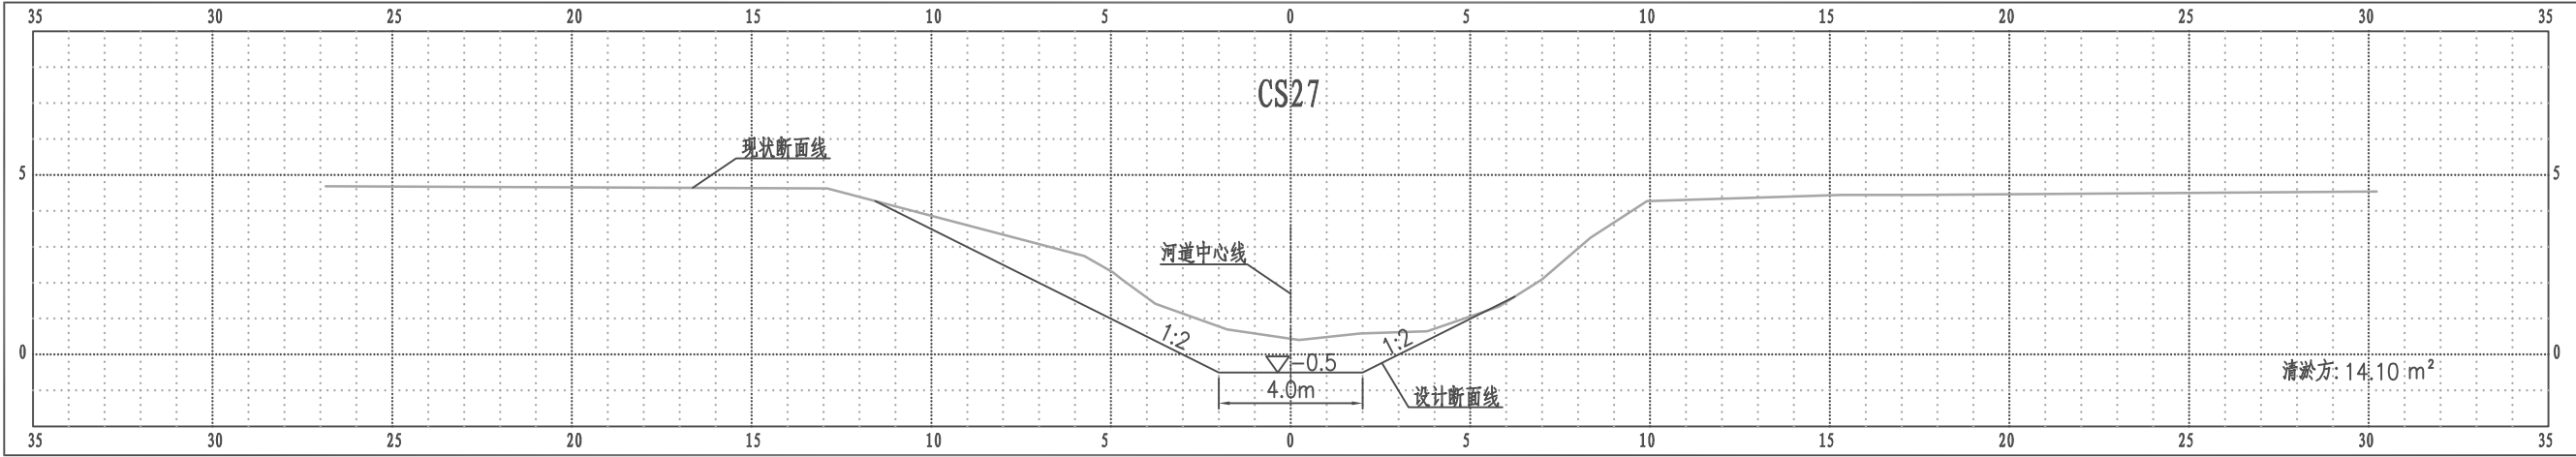


老三阳河横断面图

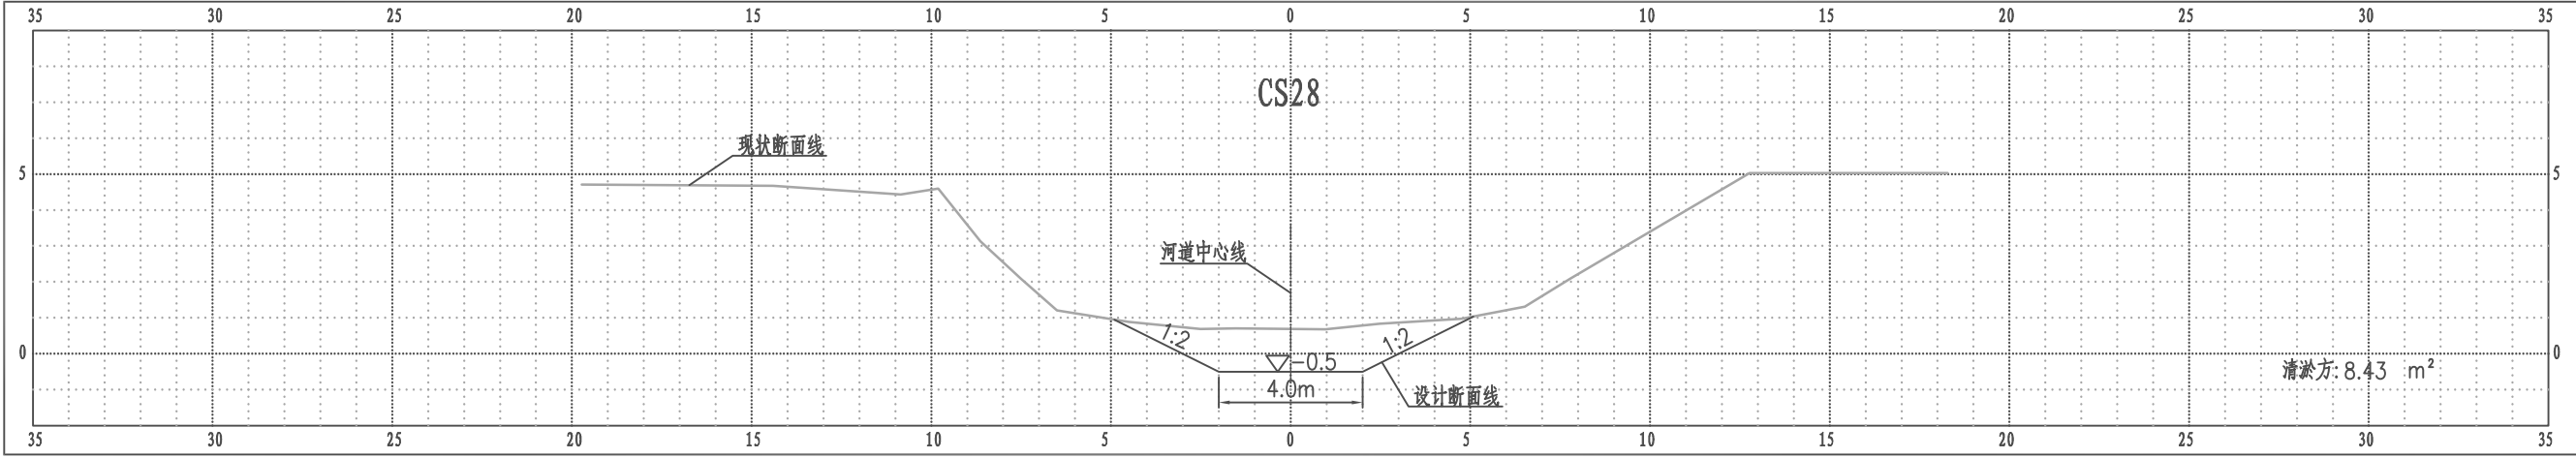

老三阳河横断面图

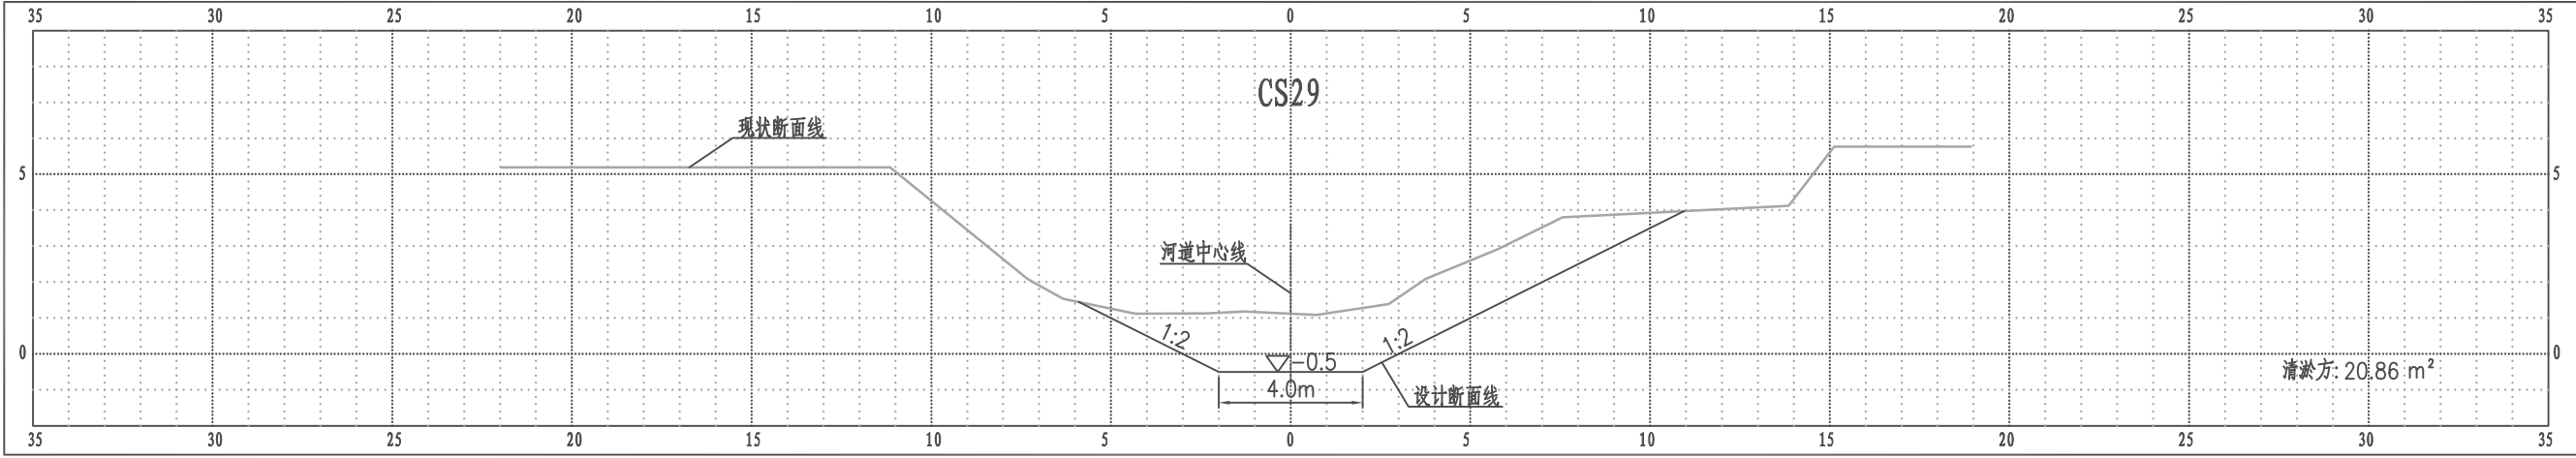


老三阳河横断面图

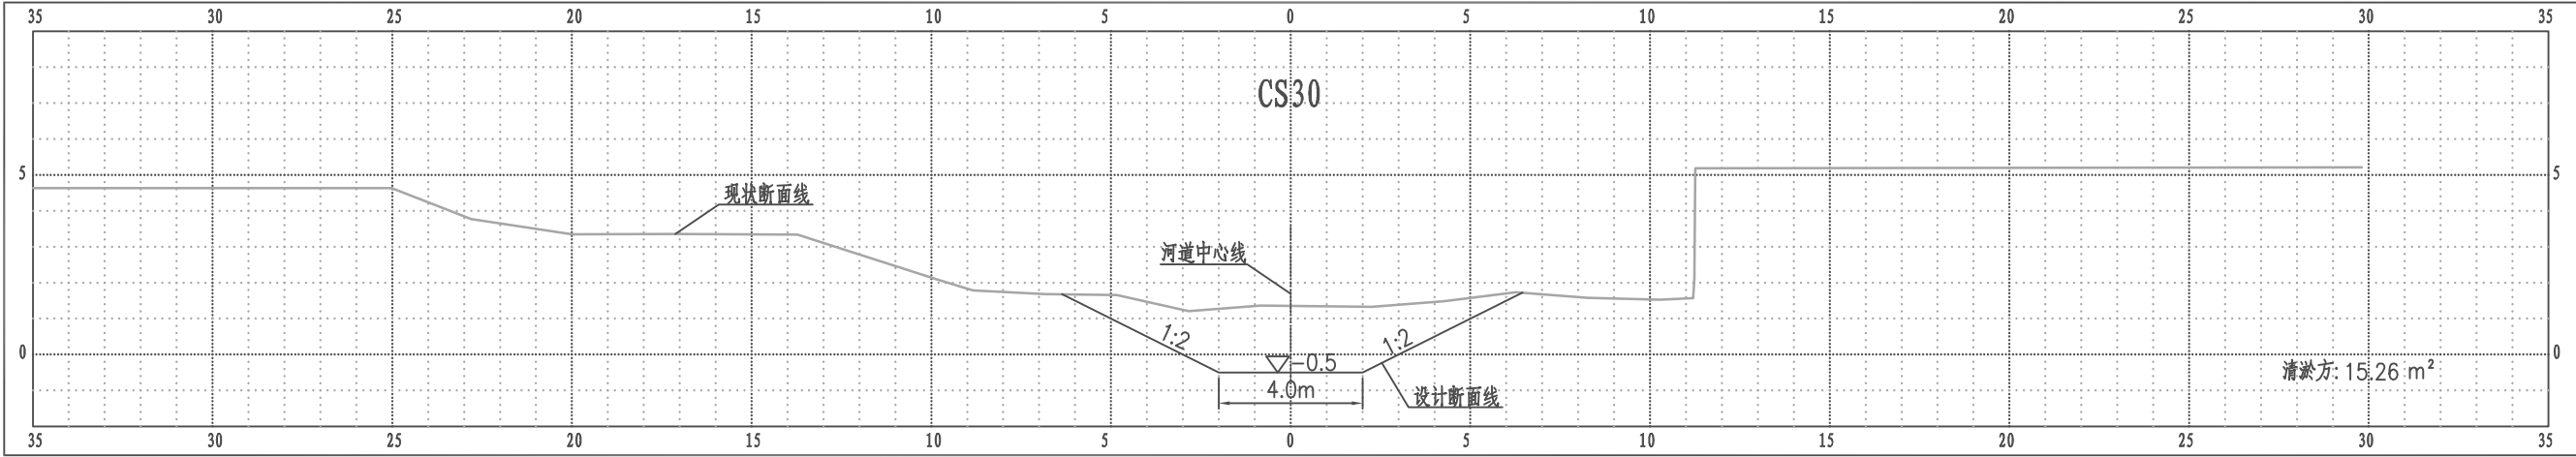


比例尺 纵 1:200 横 1:200

老三阳河横断面图

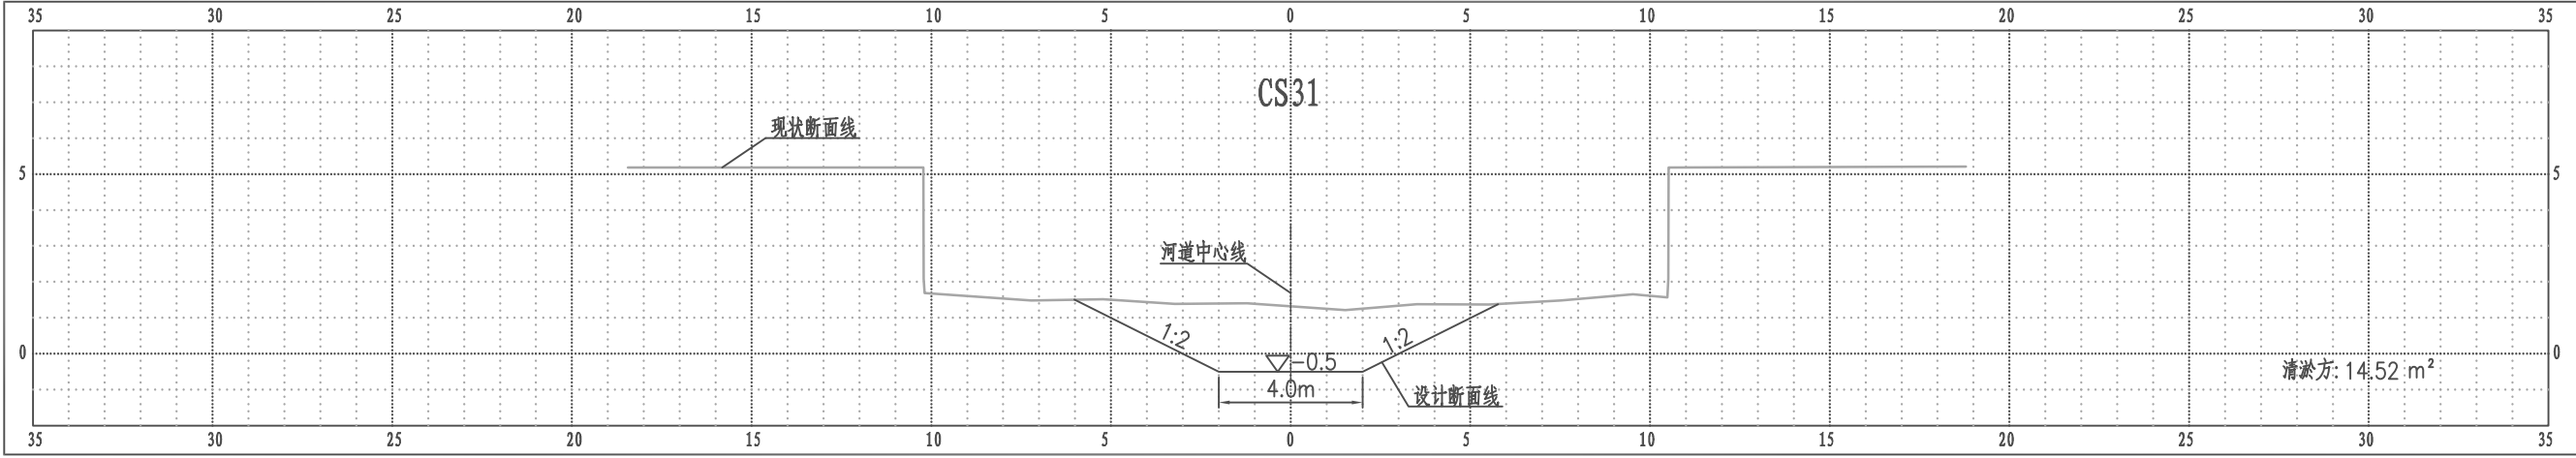


比例尺 纵 1:200 横 1:200

老三阳河横断面图

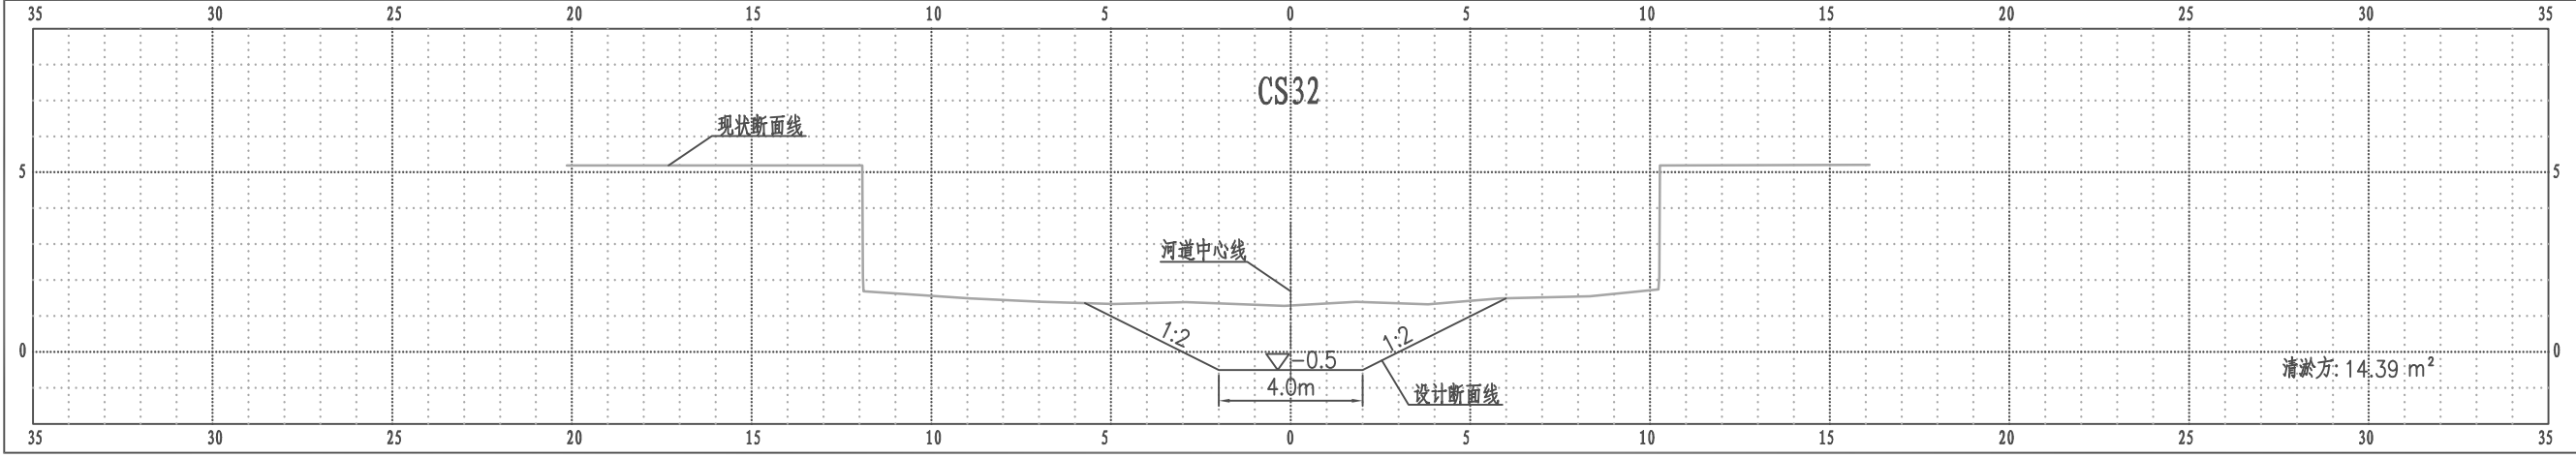


比例尺 纵 1:200 横 1:200


老三阳河横断面图

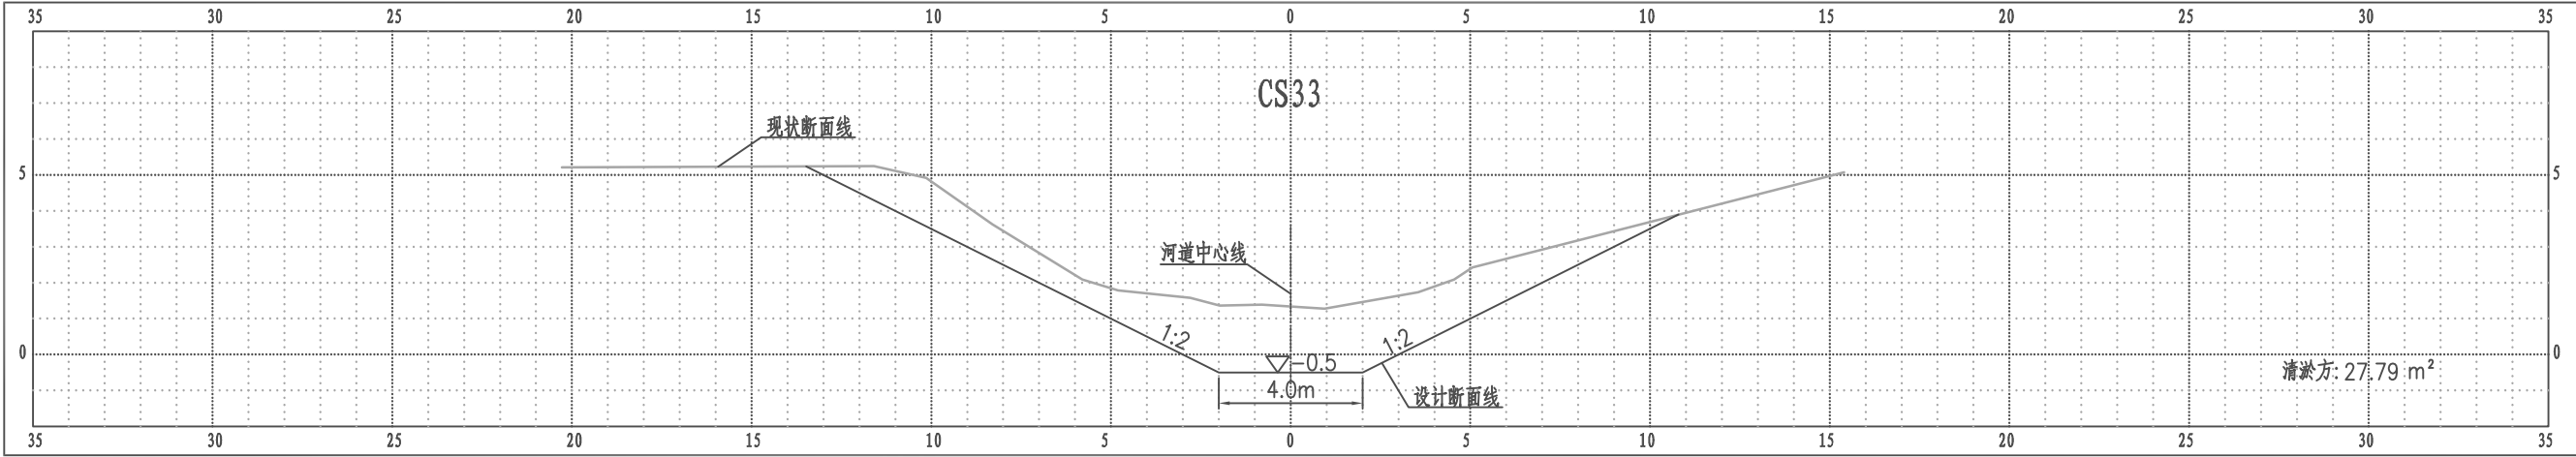


老三阳河横断面图

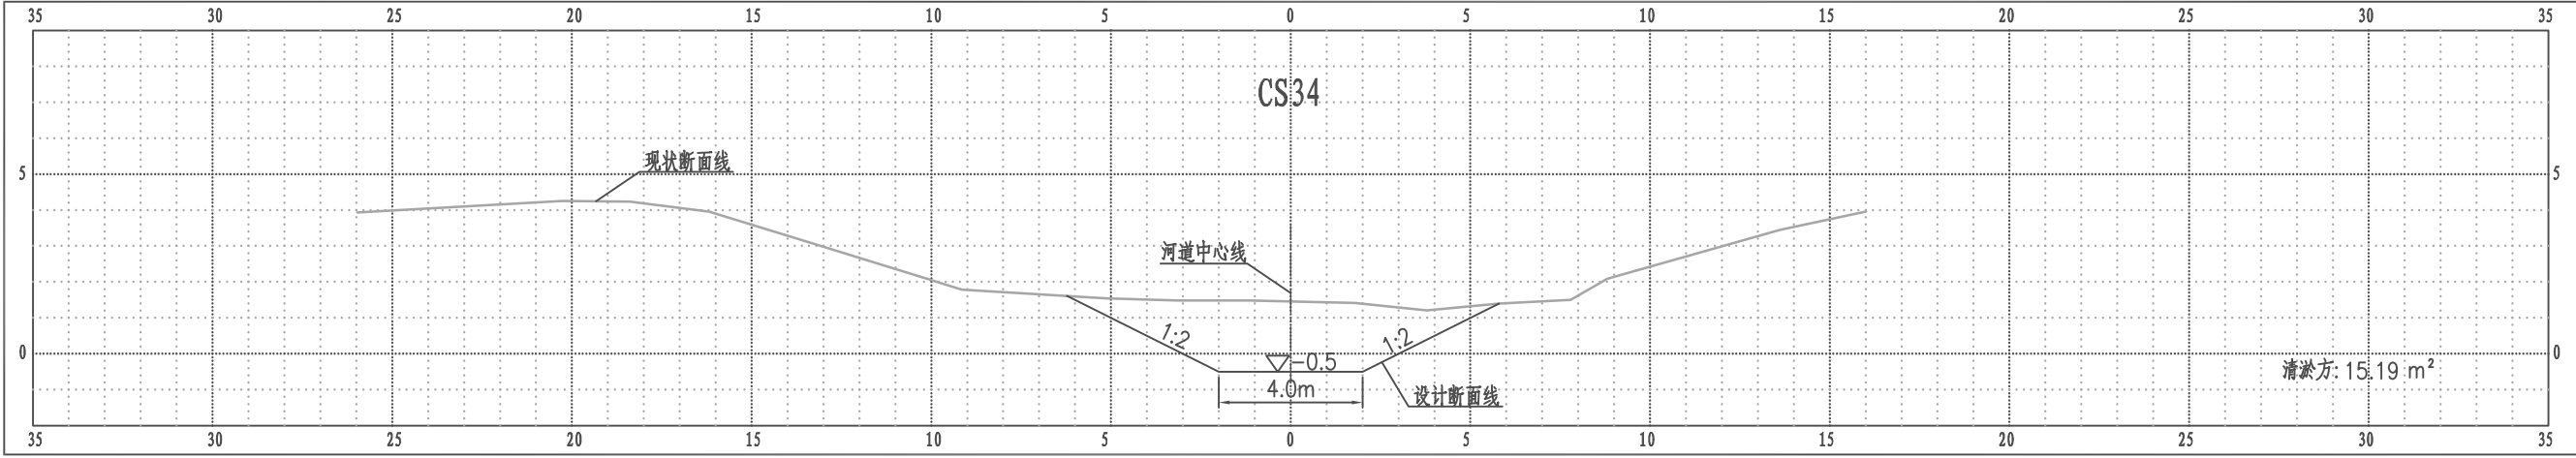


老三阳河横断面图

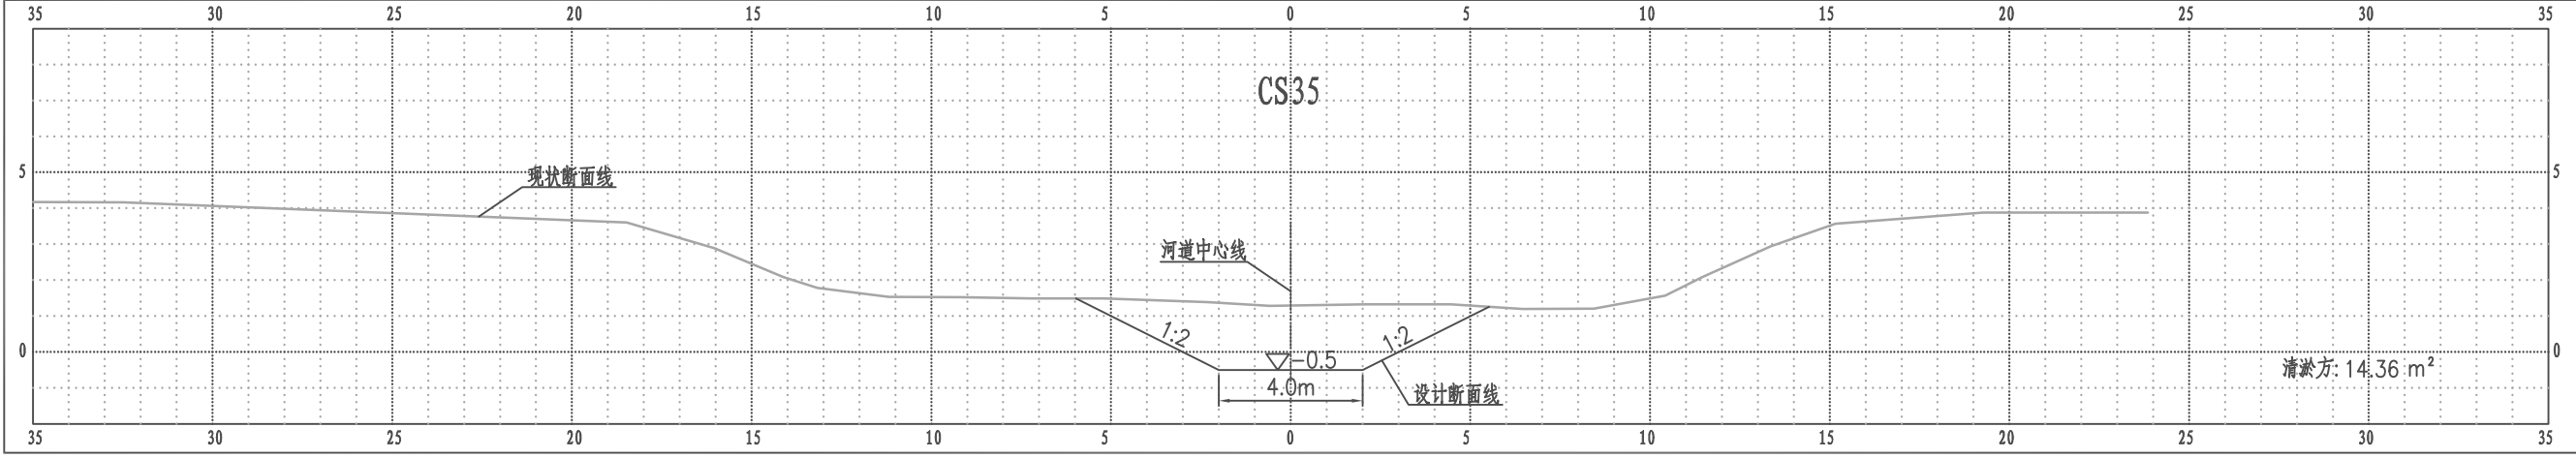


老三阳河横断面图

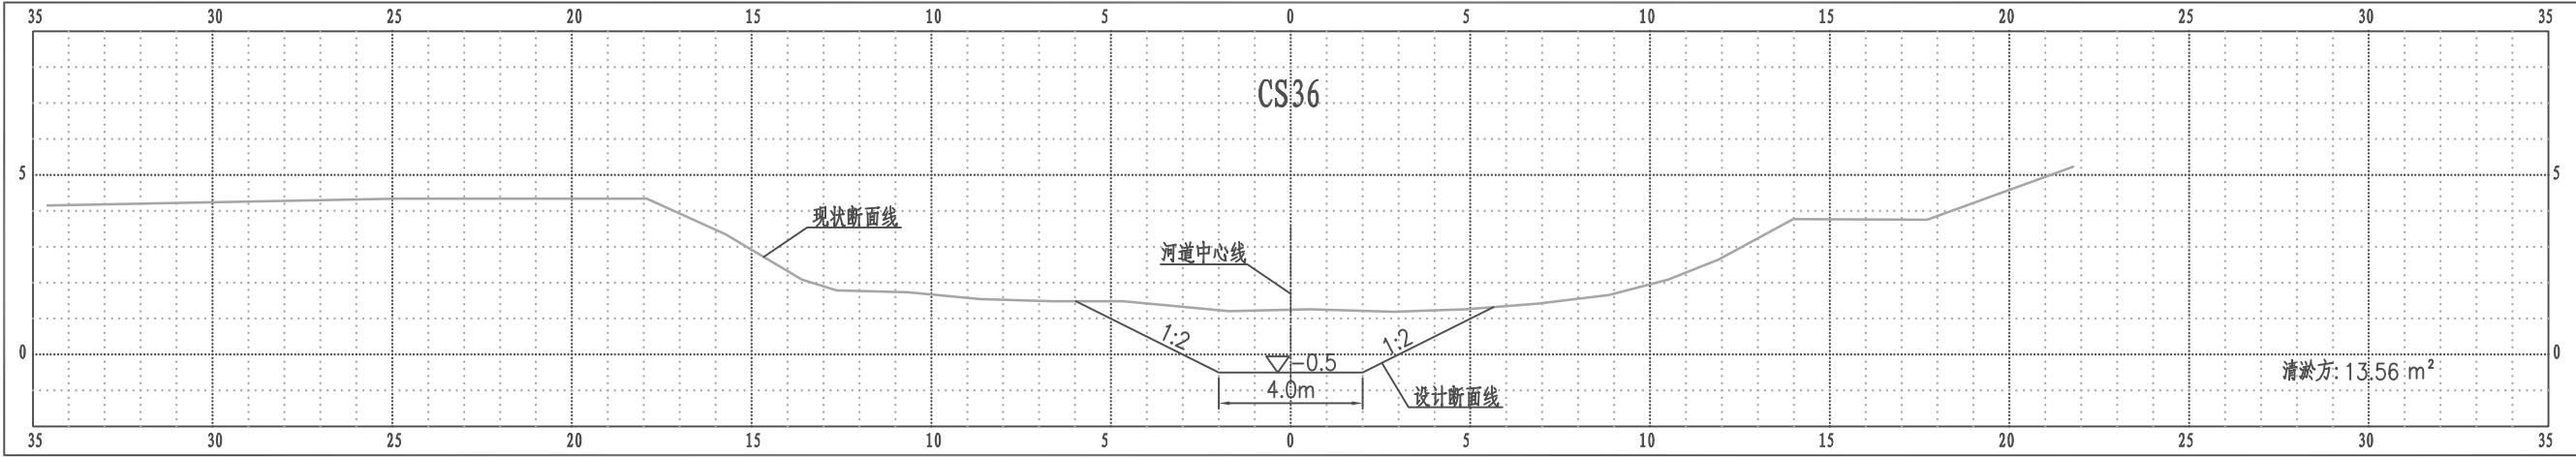


老三阳河横断面图

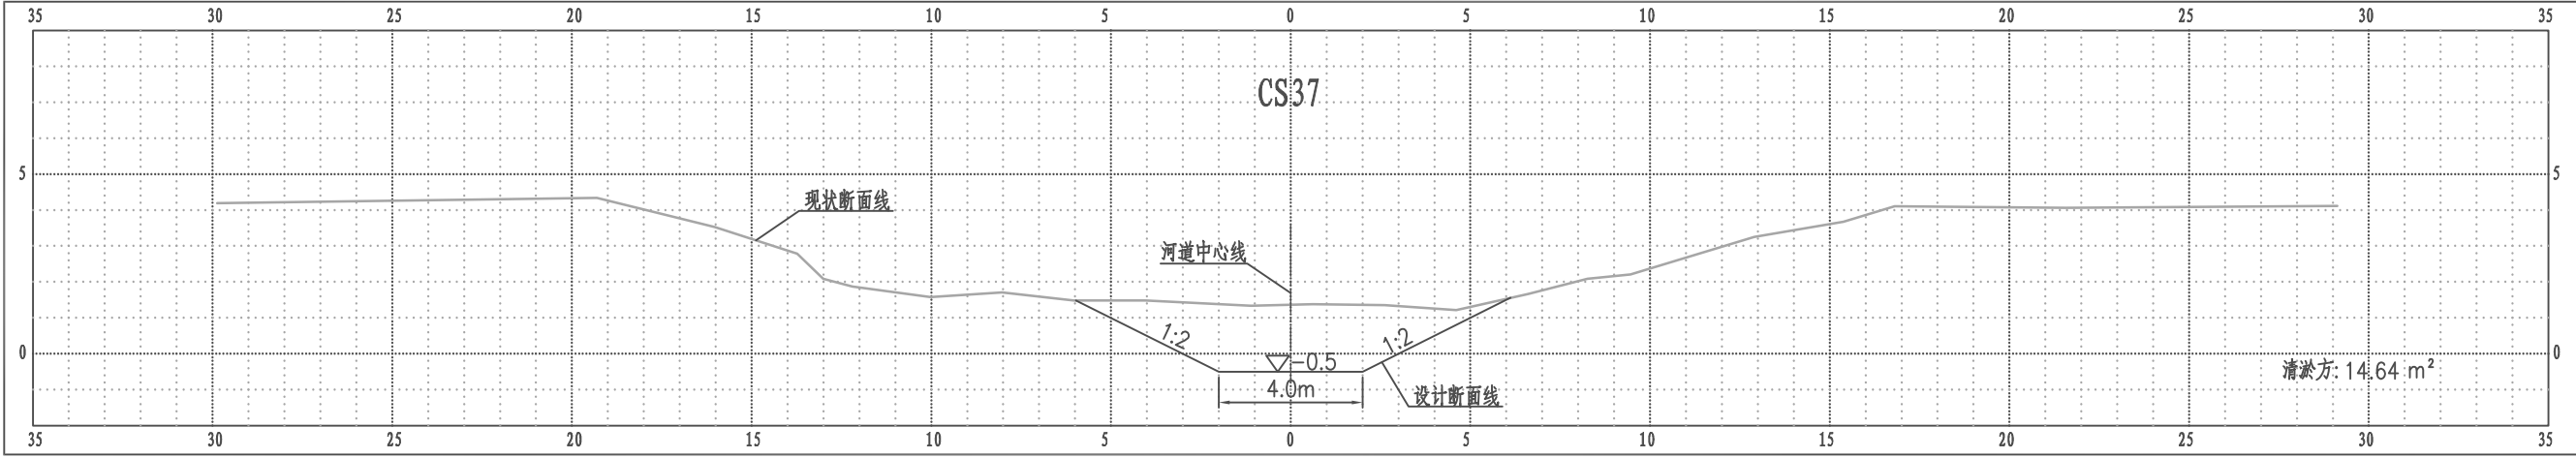

老三阳河横断面图

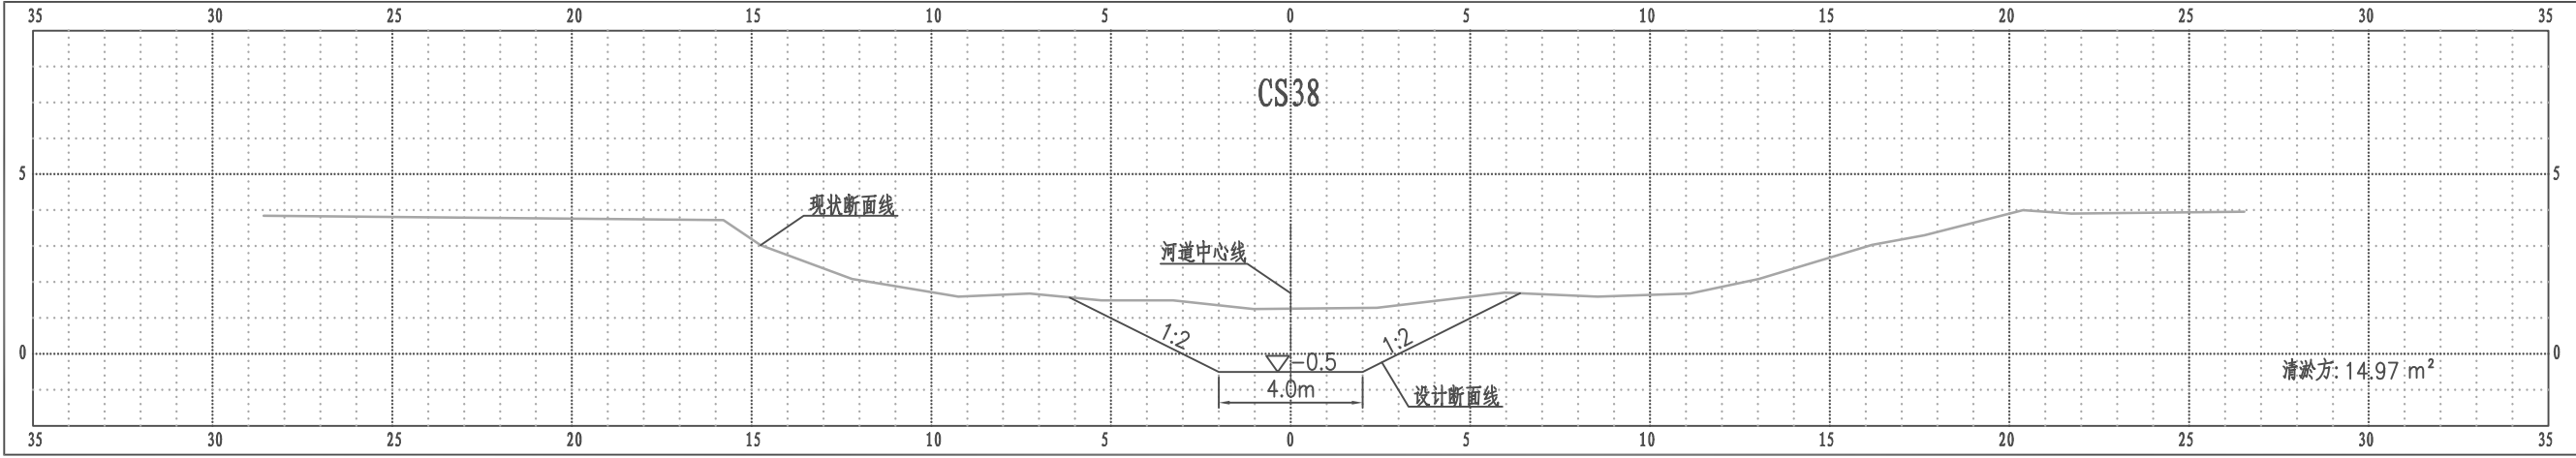


老三阳河横断面图

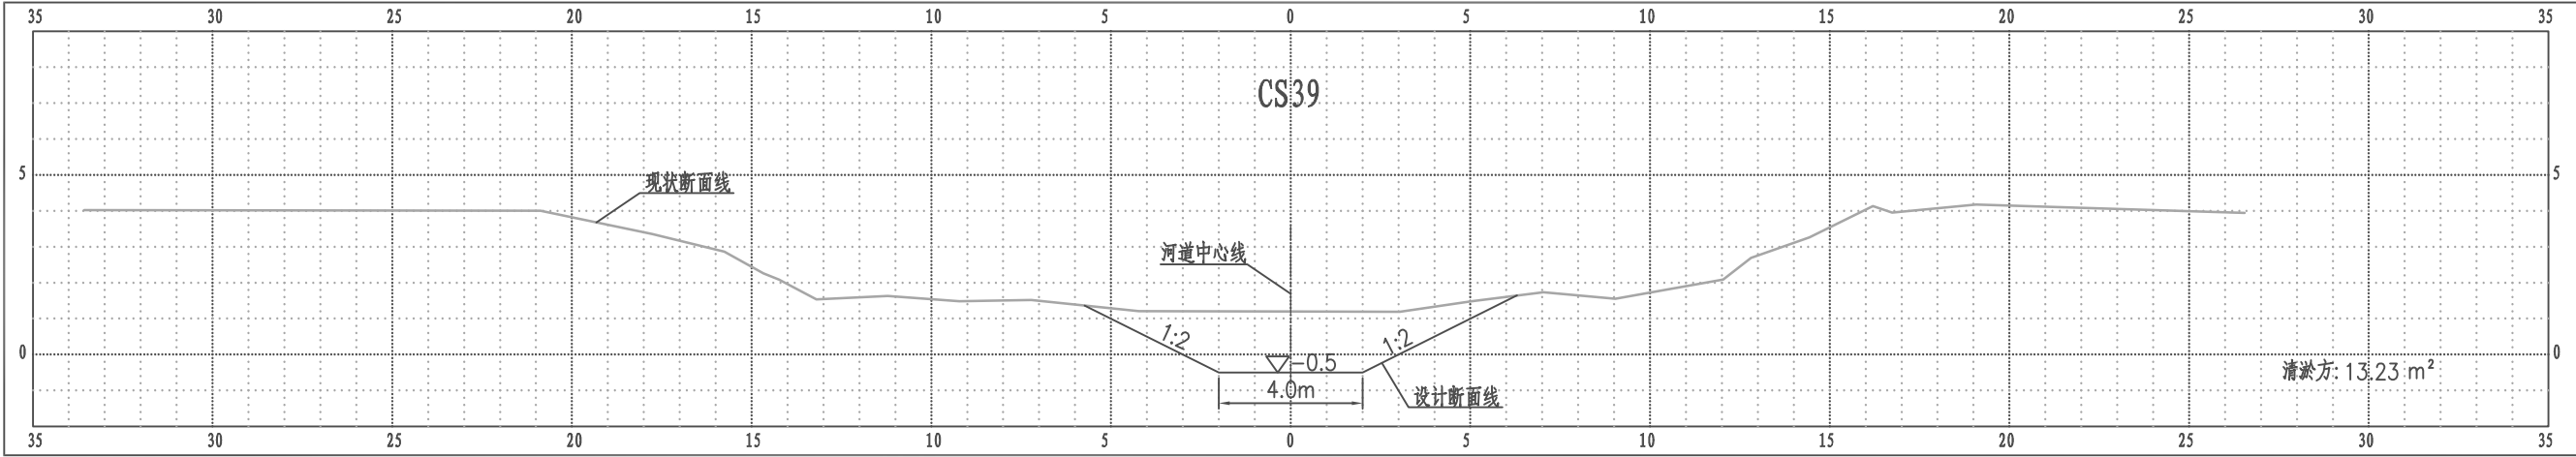


比例尺 纵 1:200 横 1:200

老三阳河横断面图

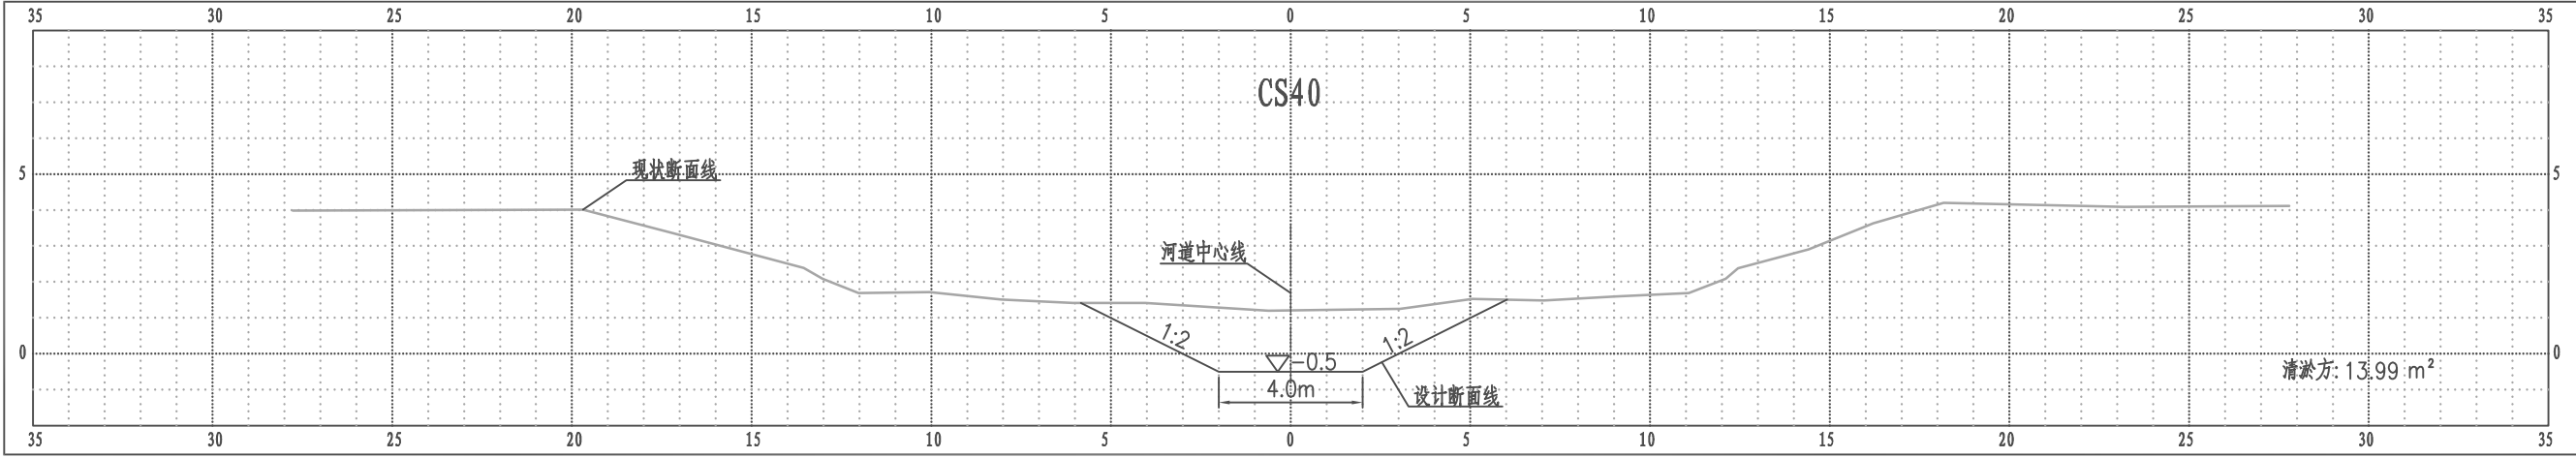


比例尺 纵 1:200 横 1:200

老三阳河横断面图

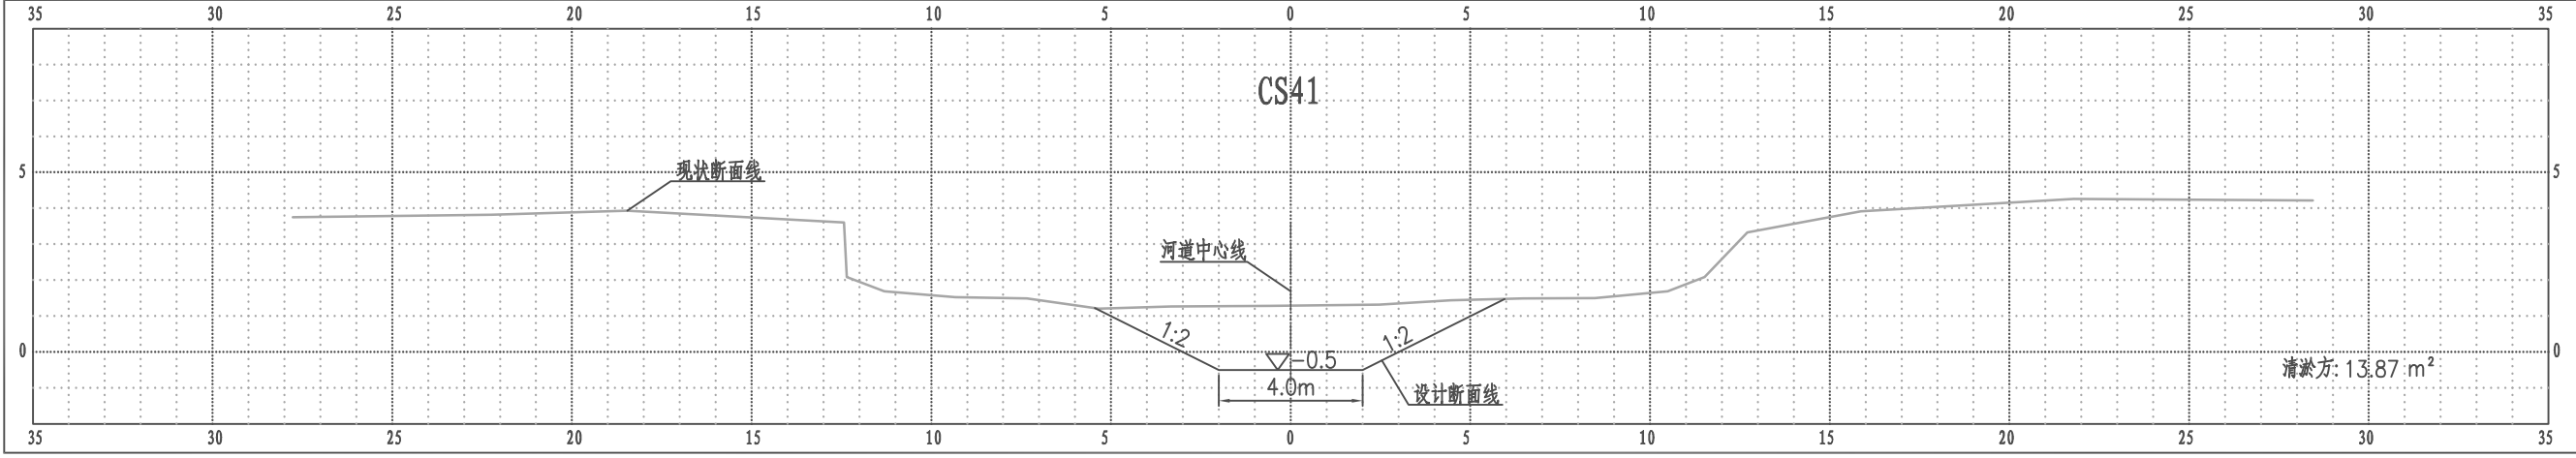


比例尺 纵 1:200 横 1:200

老三阳河横断面图

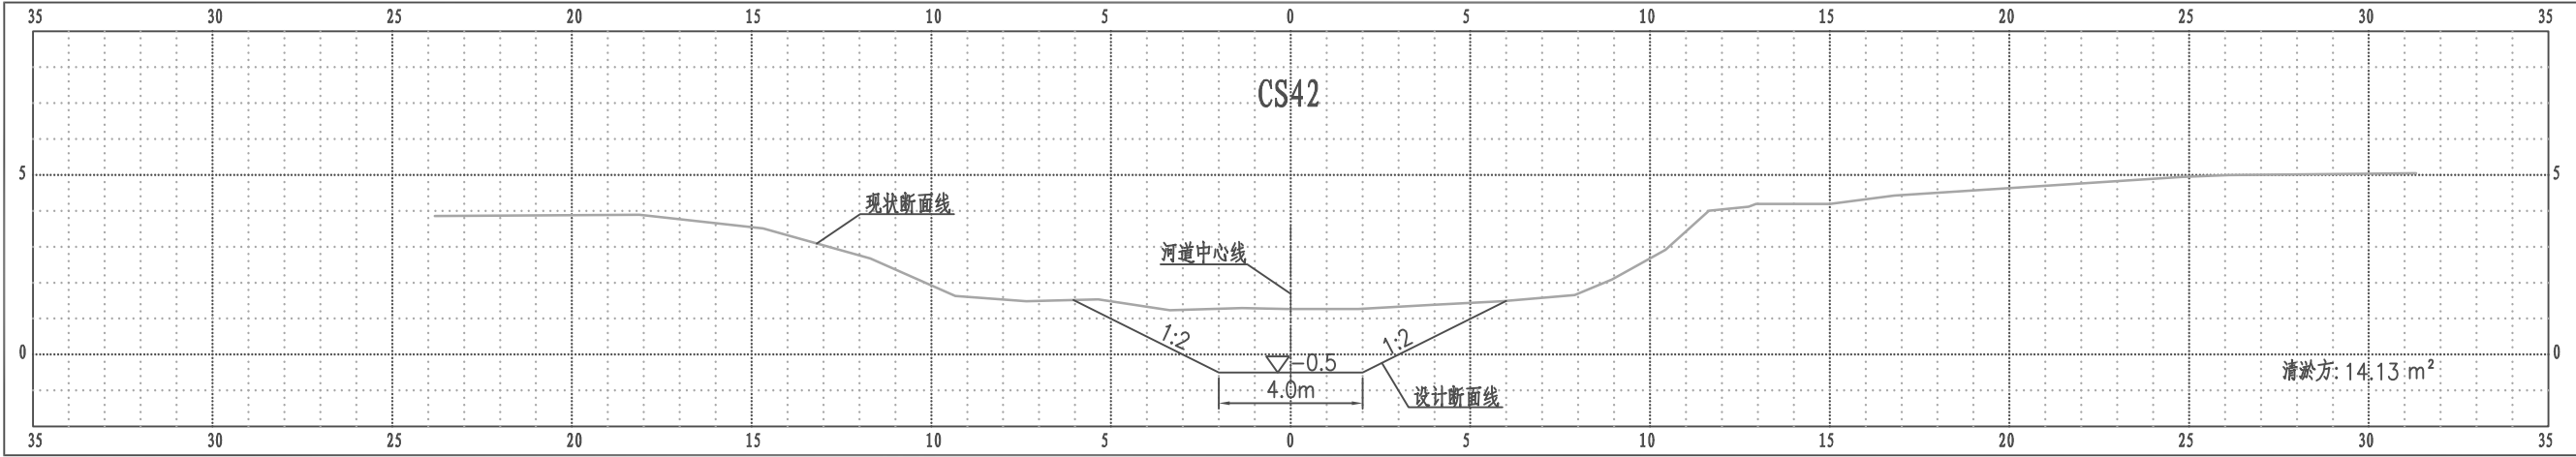


比例尺 纵 1:200 横 1:200

老三阳河横断面图

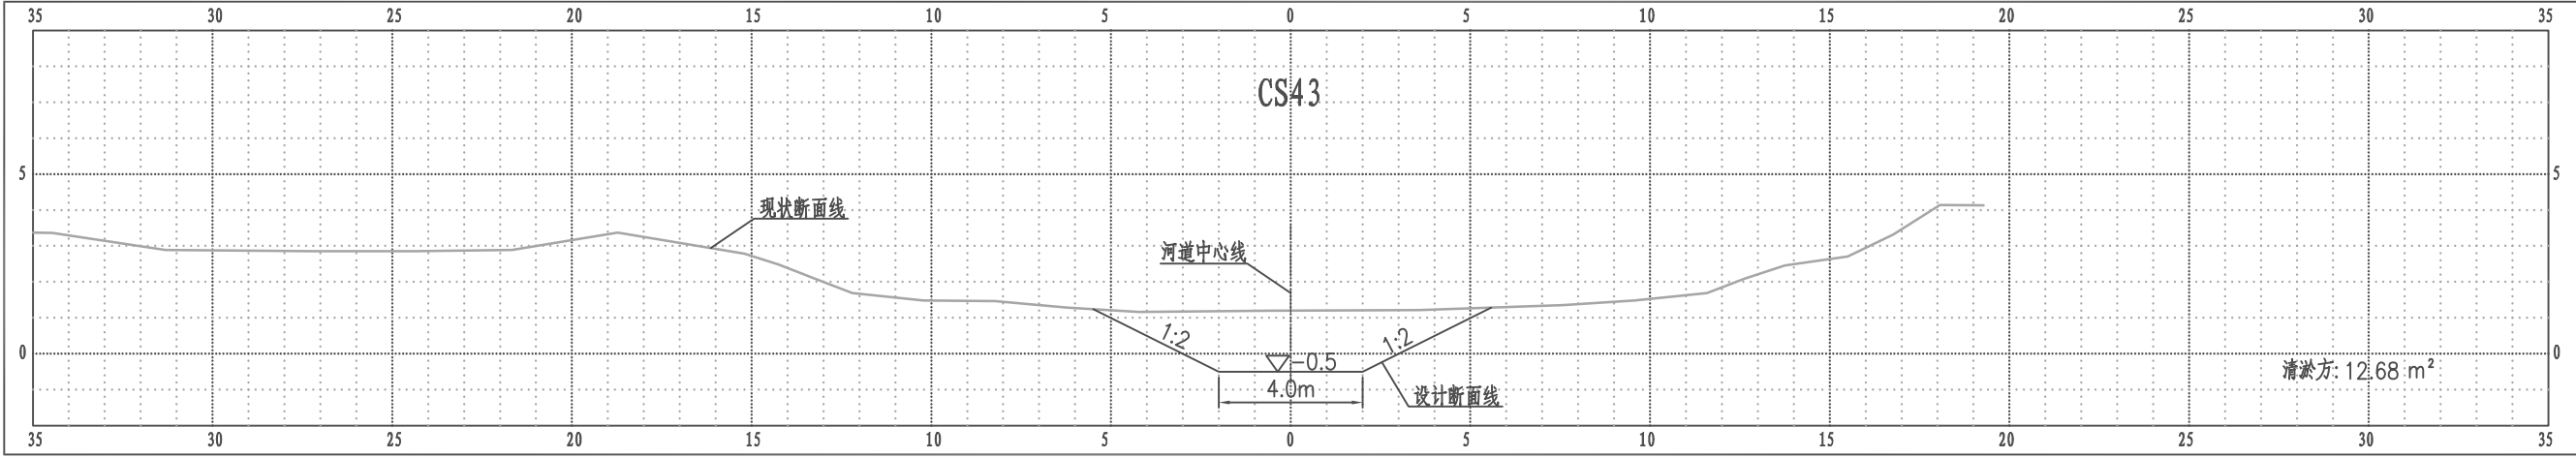


比例尺 纵 1:200 横 1:200

老三阳河横断面图

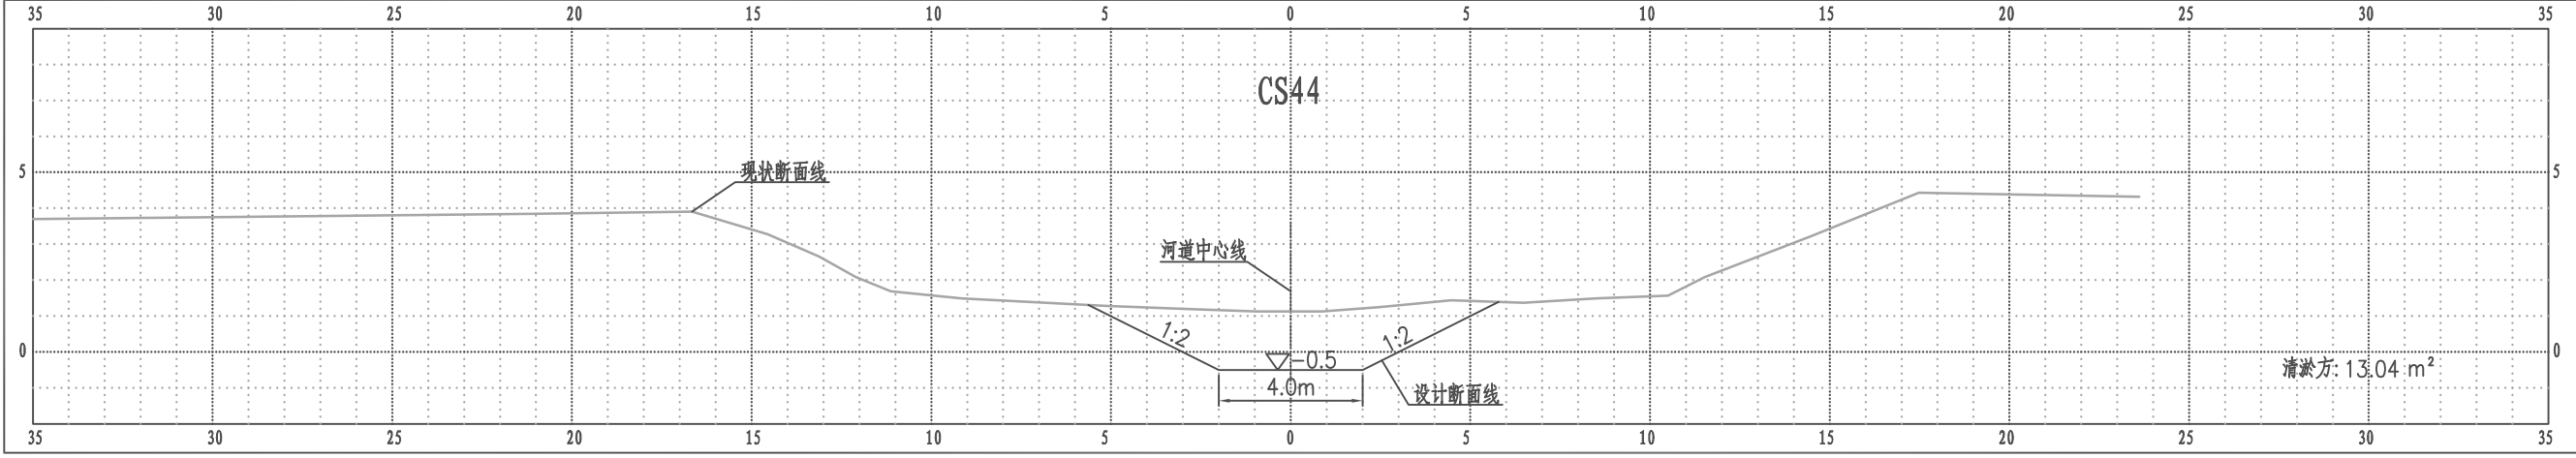


比例尺 纵 1:200 横 1:200

老三阳河横断面图

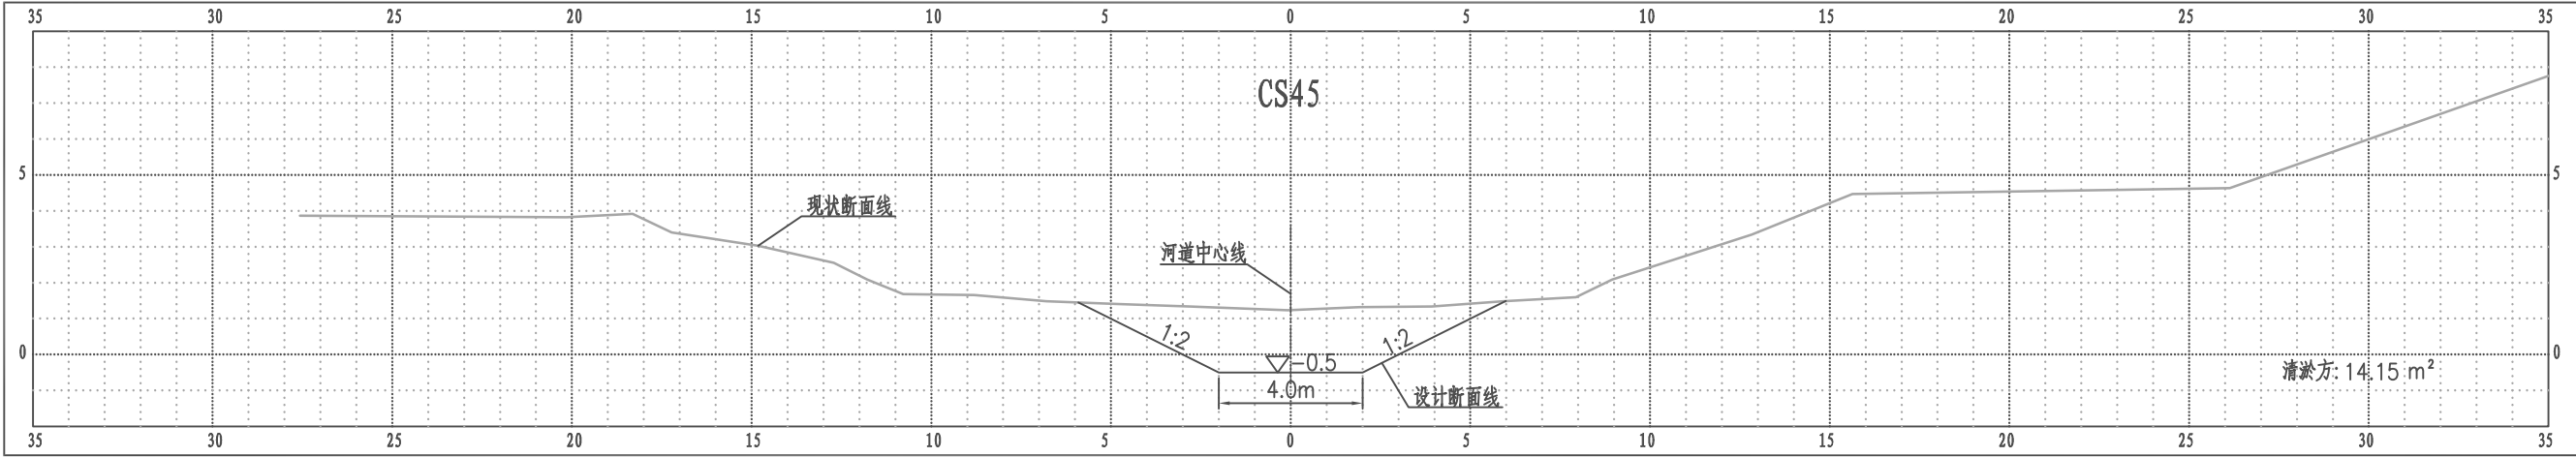


比例尺 纵 1:200 横 1:200

老三阳河横断面图

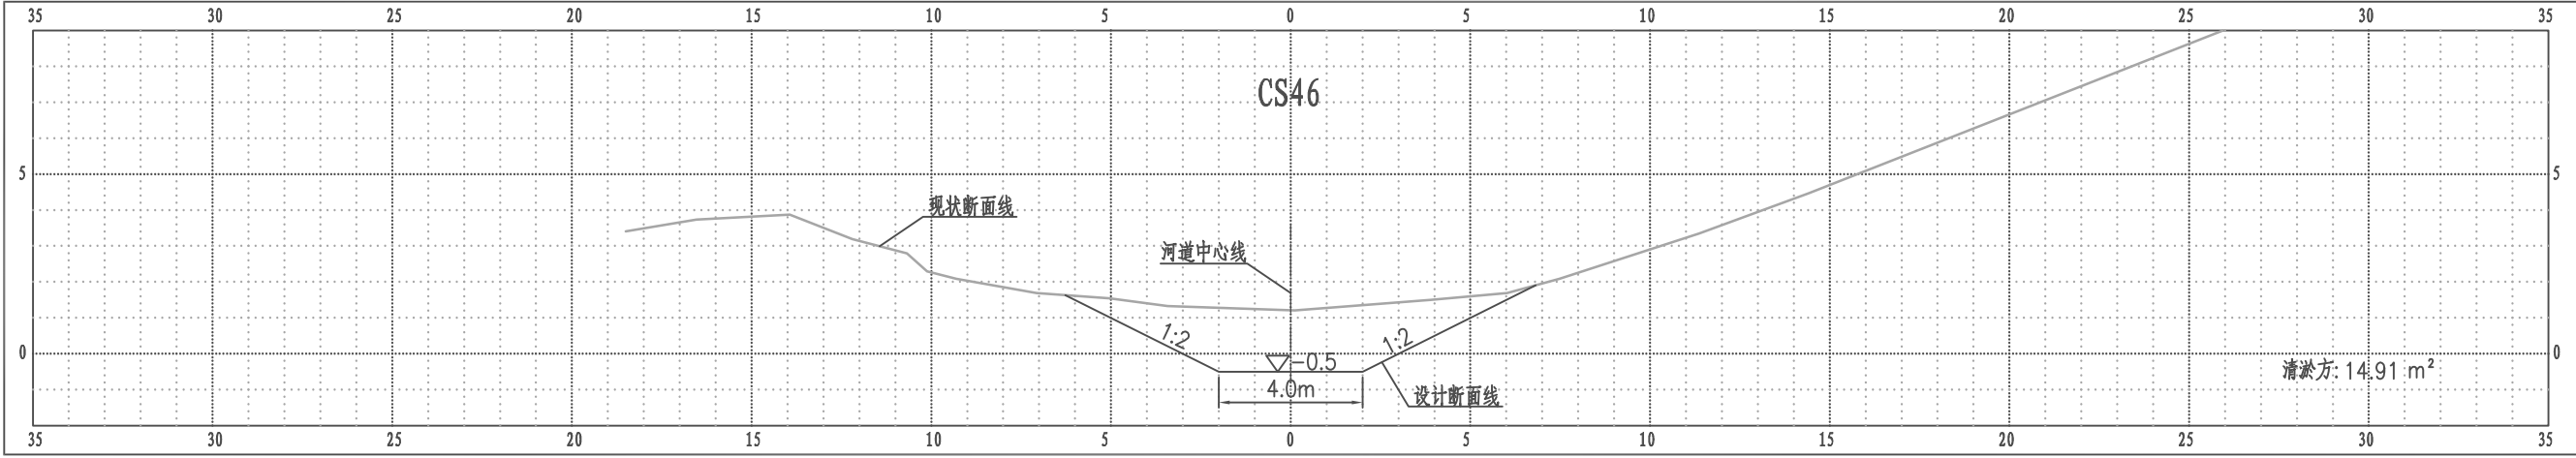


比例尺 纵 1:200 横 1:200

老三阳河横断面图

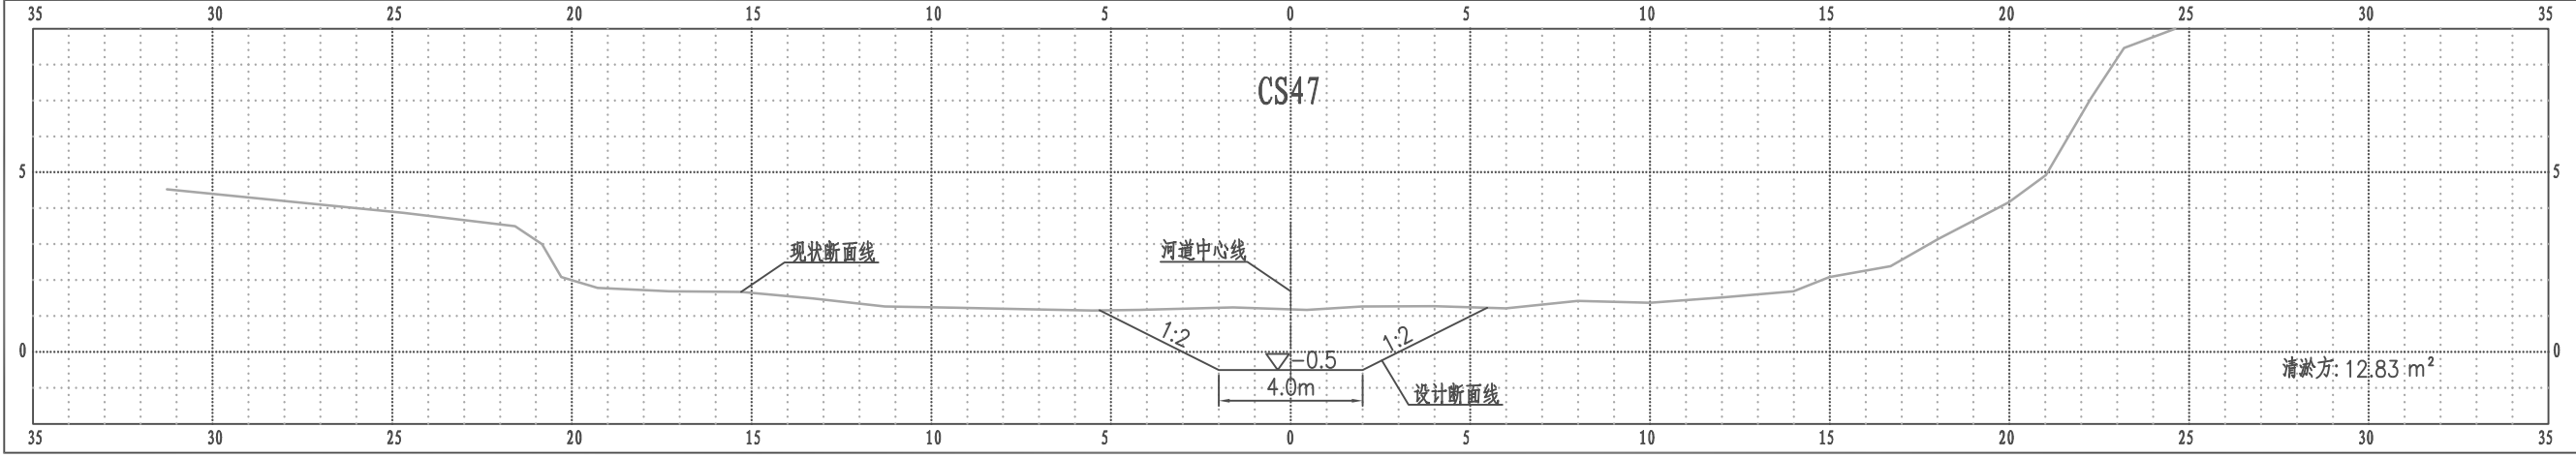


比例尺 纵 1:200 横 1:200


老三阳河横断面图

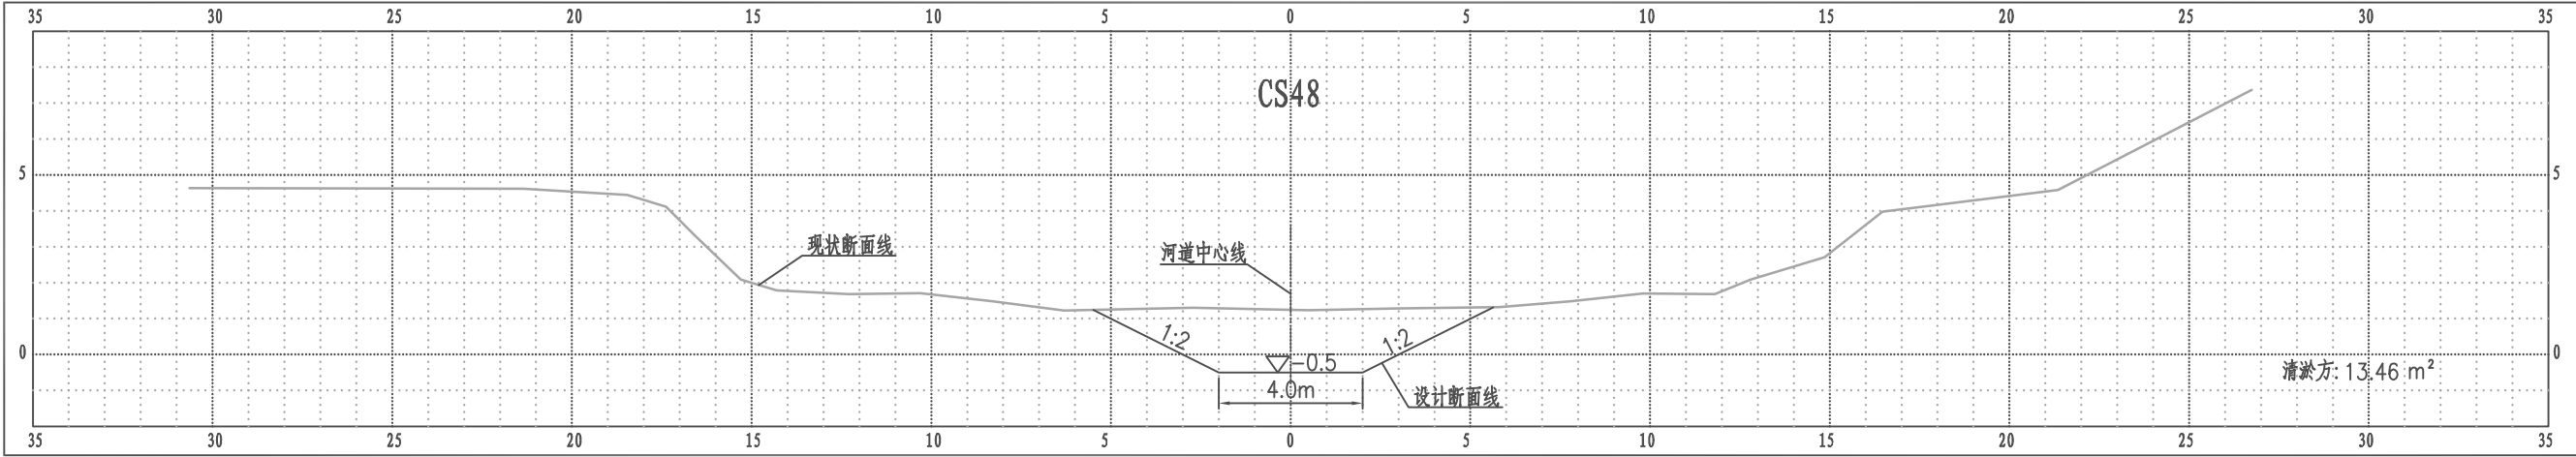


老三阳河横断面图

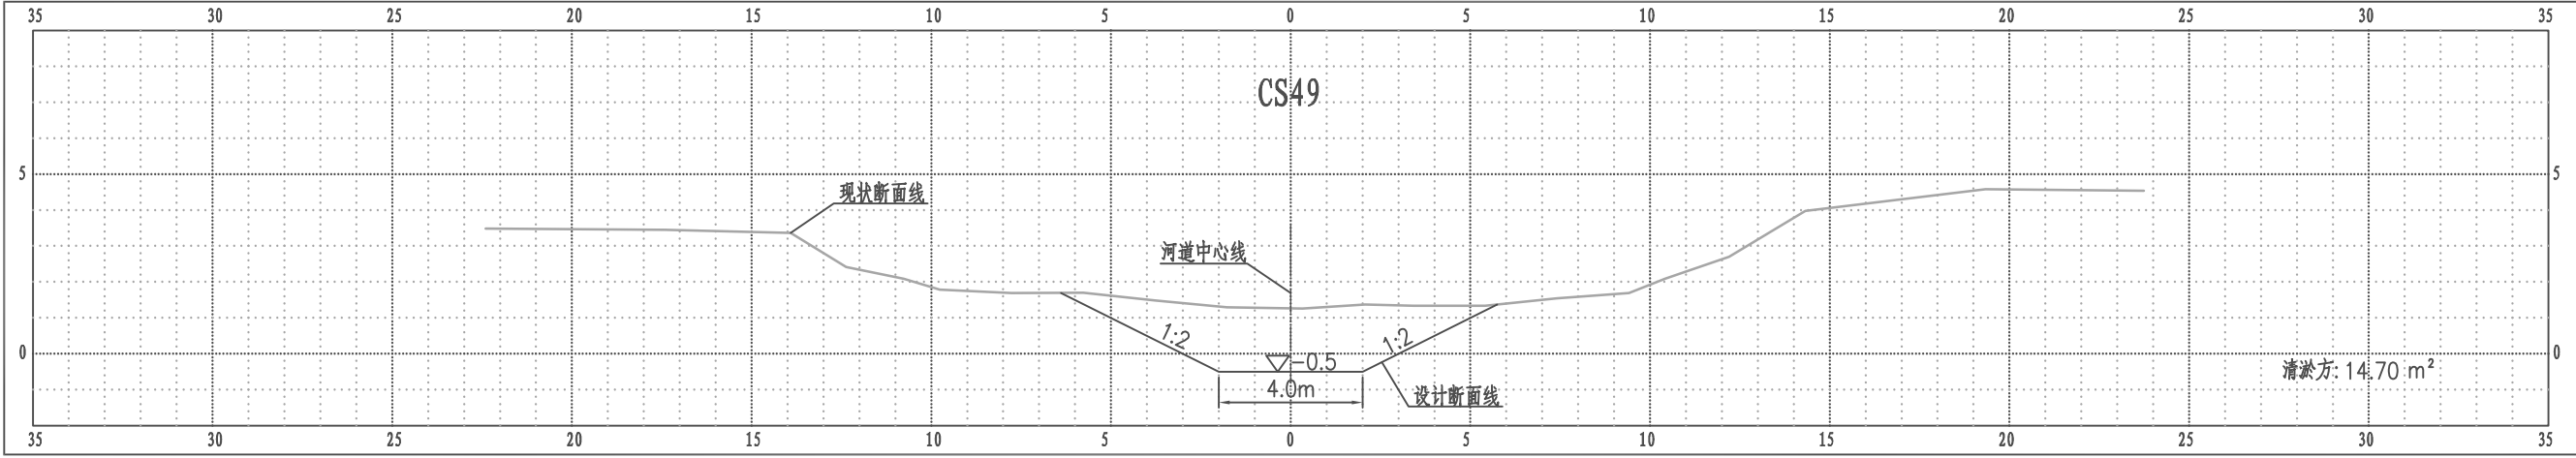


老三阳河横断面图

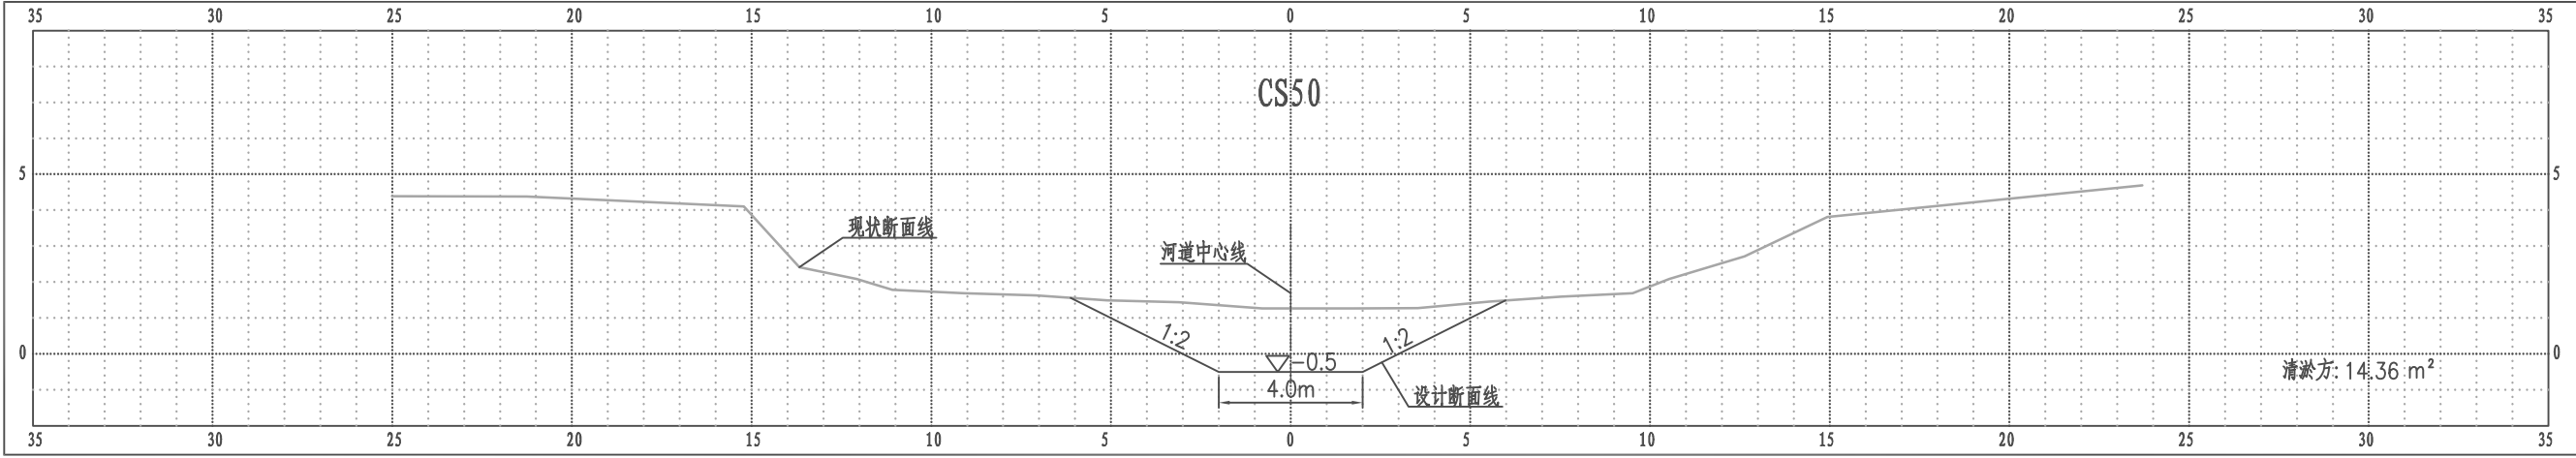


老三阳河横断面图

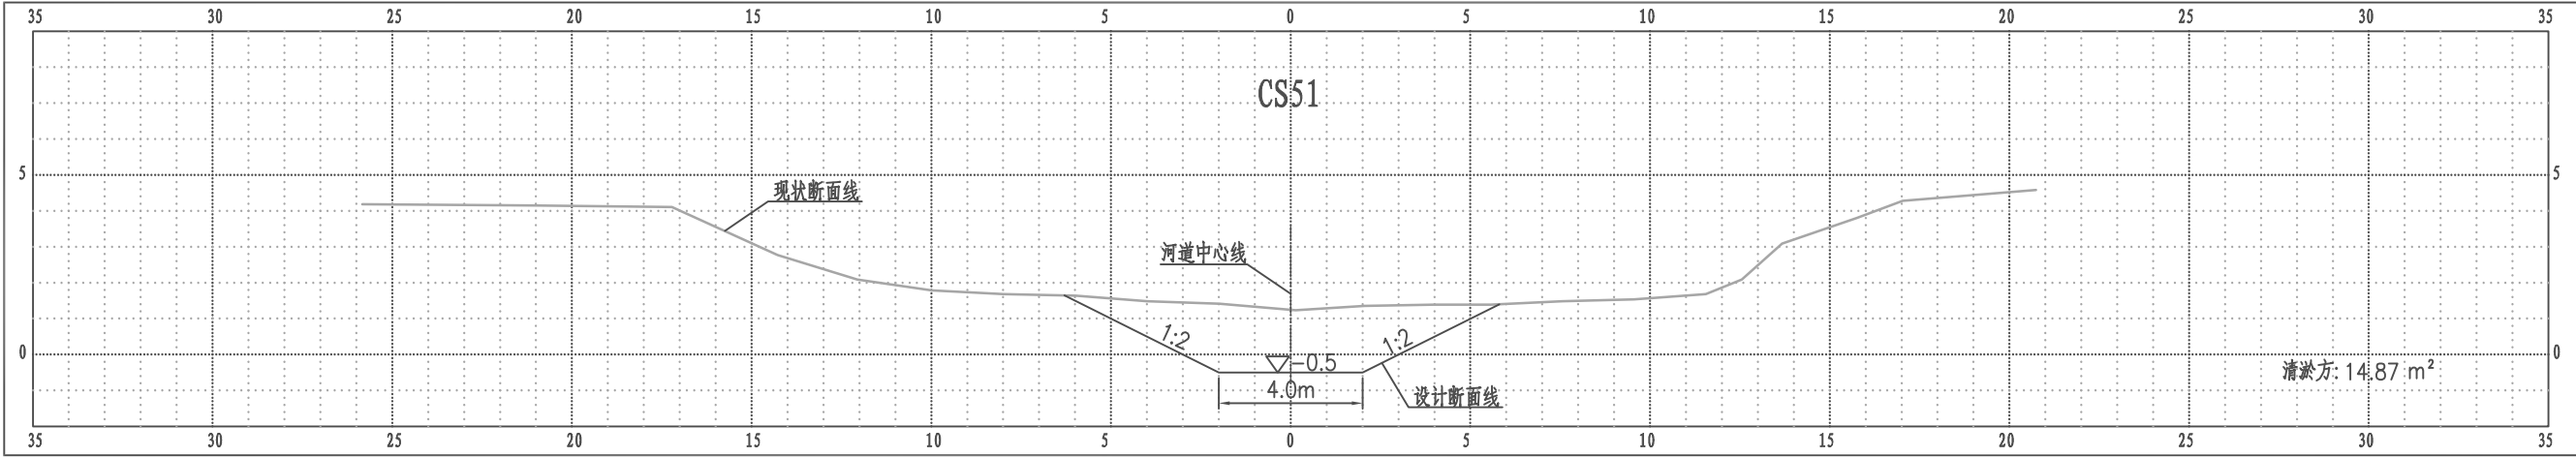


老三阳河横断面图

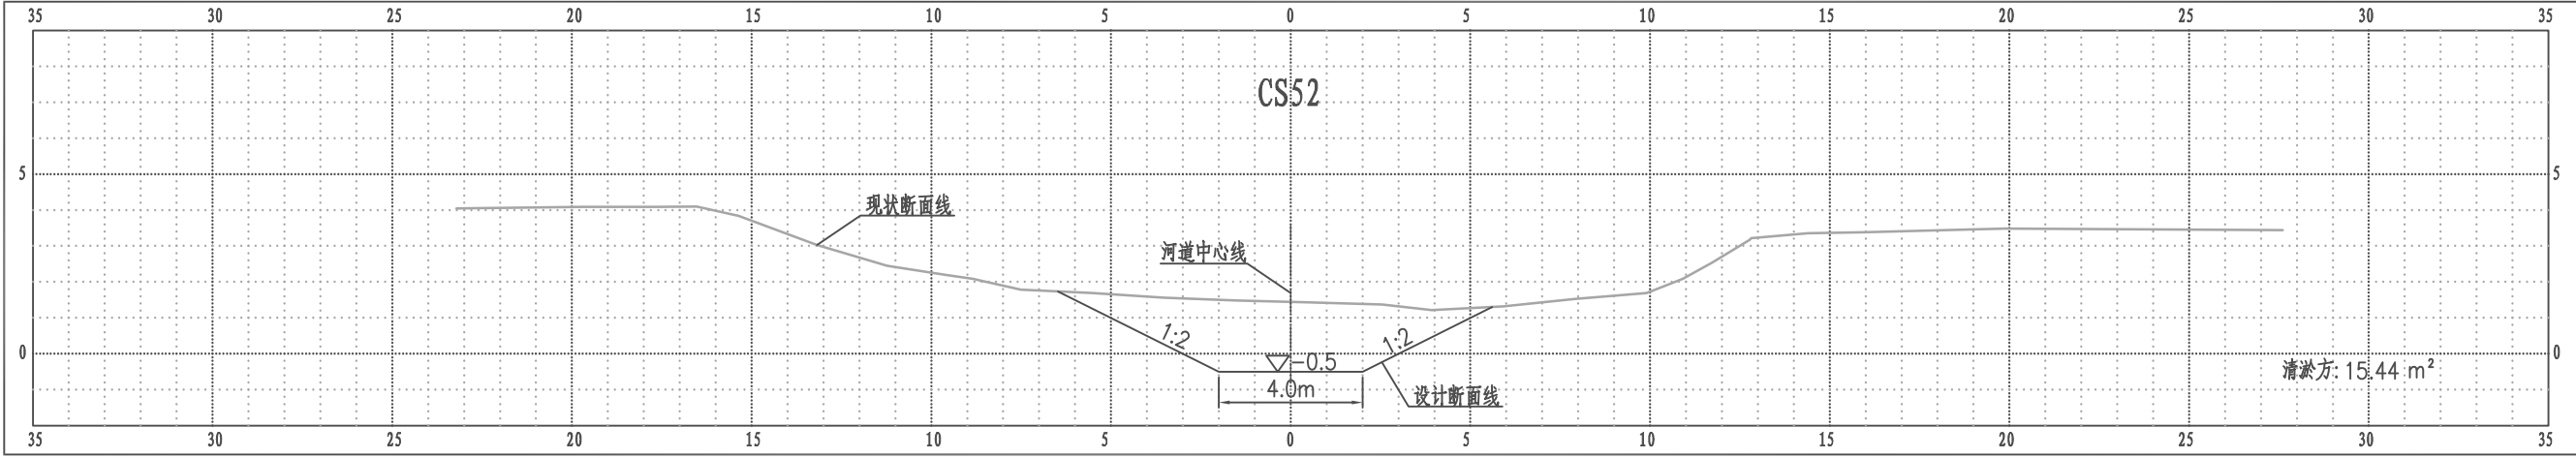

老三阳河横断面图

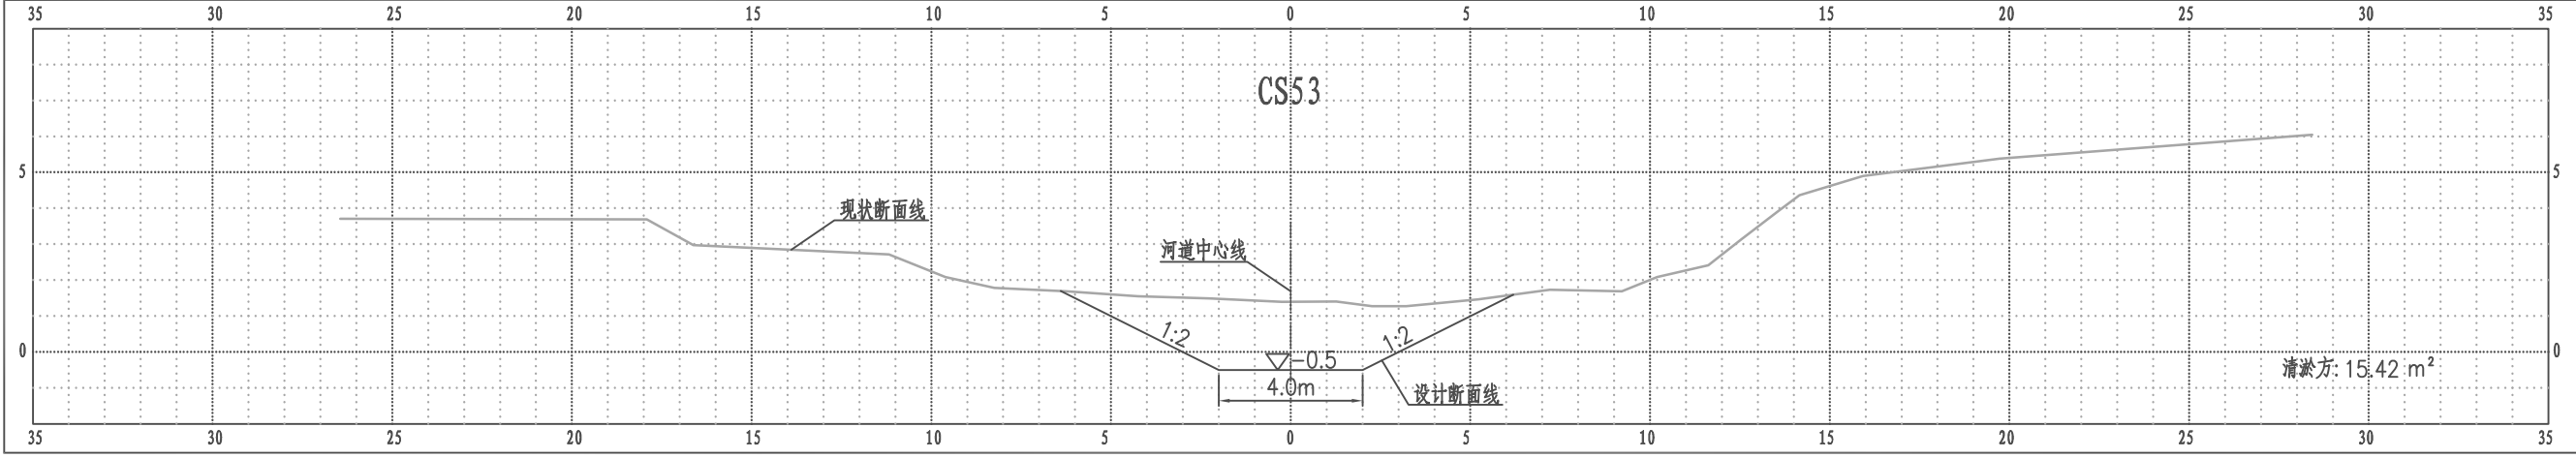


老三阳河横断面图

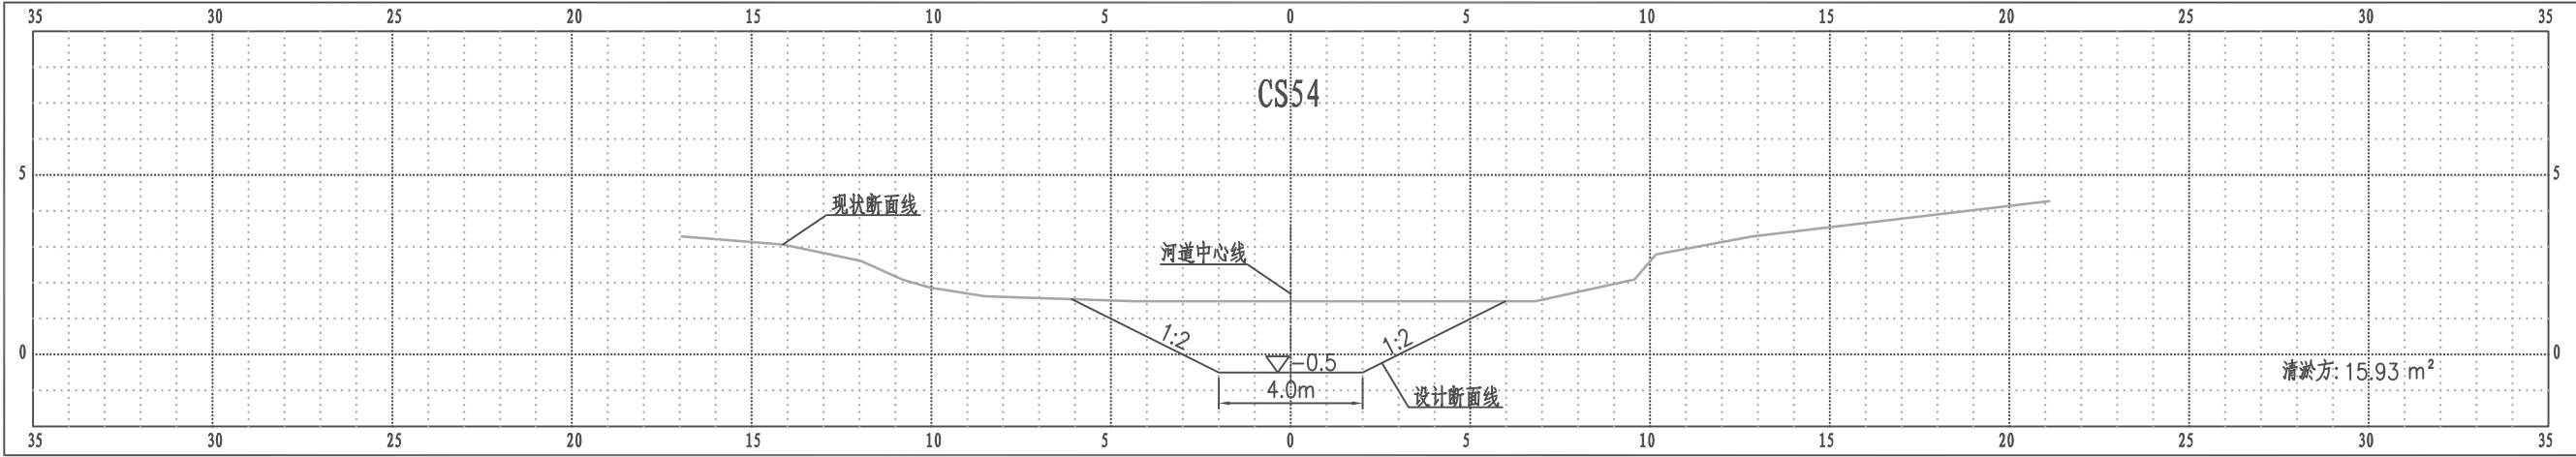


比例尺 纵 1:200 横 1:200

老三阳河横断面图

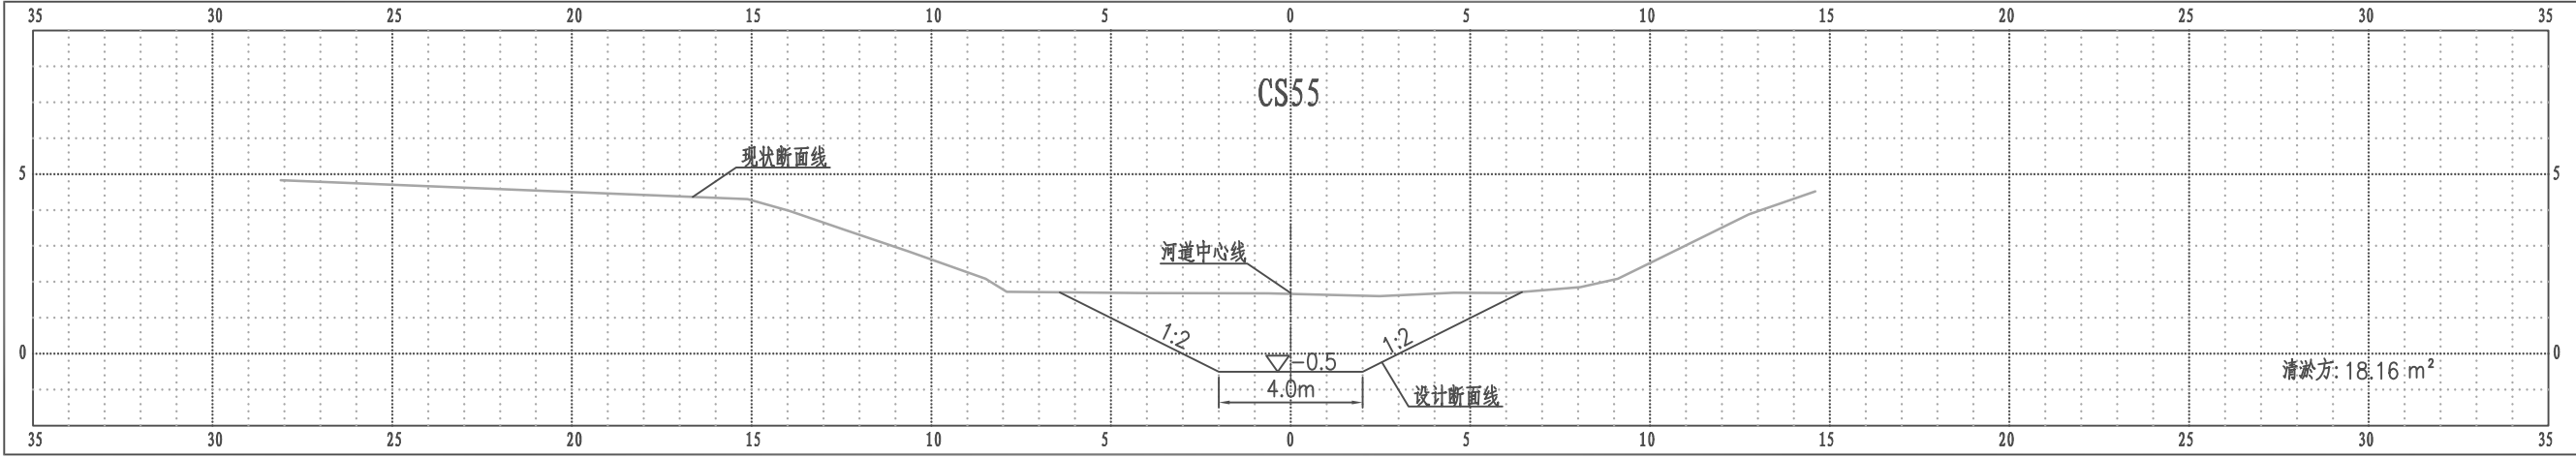


比例尺 纵 1:200 横 1:200

老三阳河横断面图

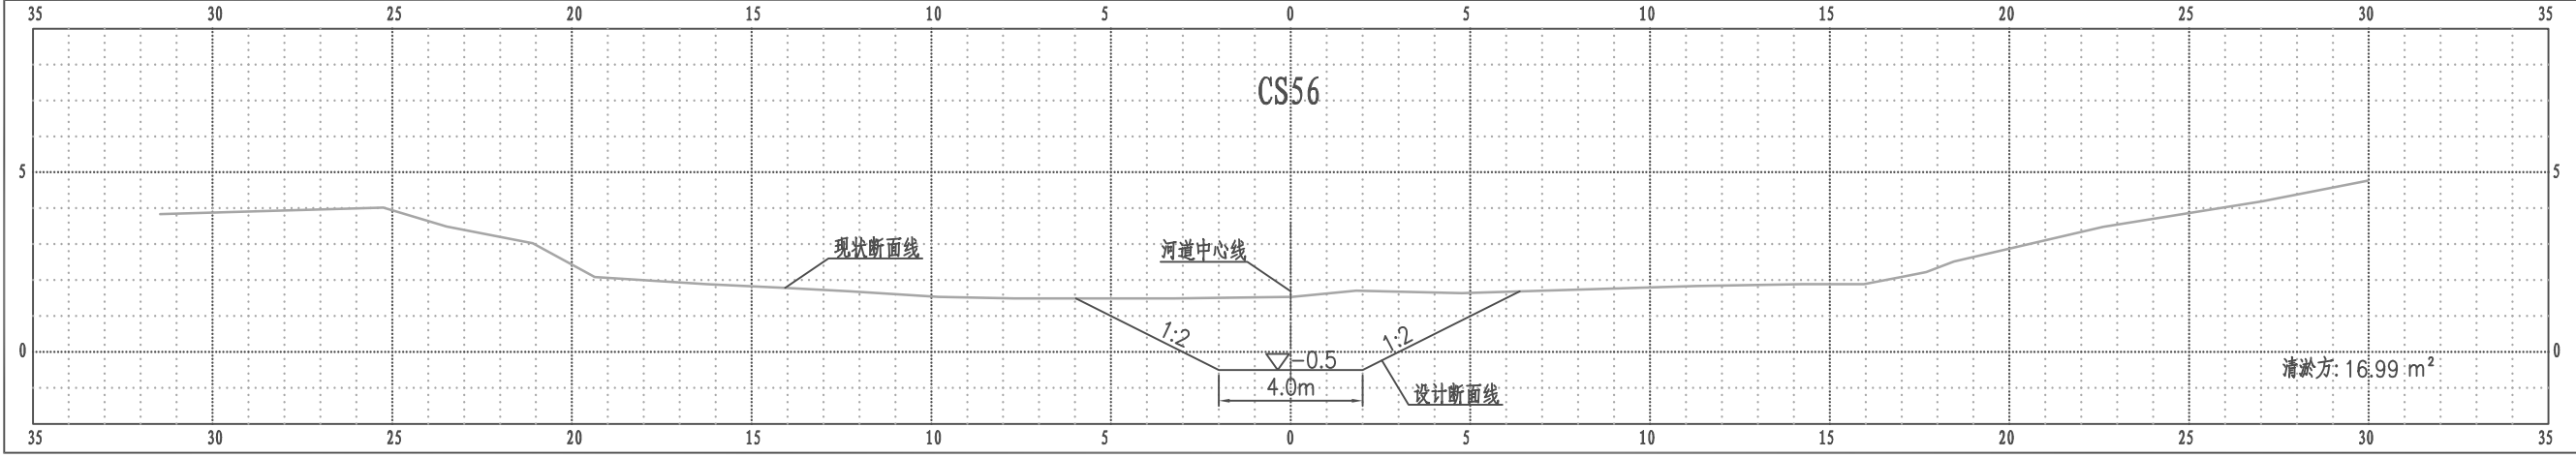


比例尺 纵 1:200 横 1:200


老三阳河横断面图

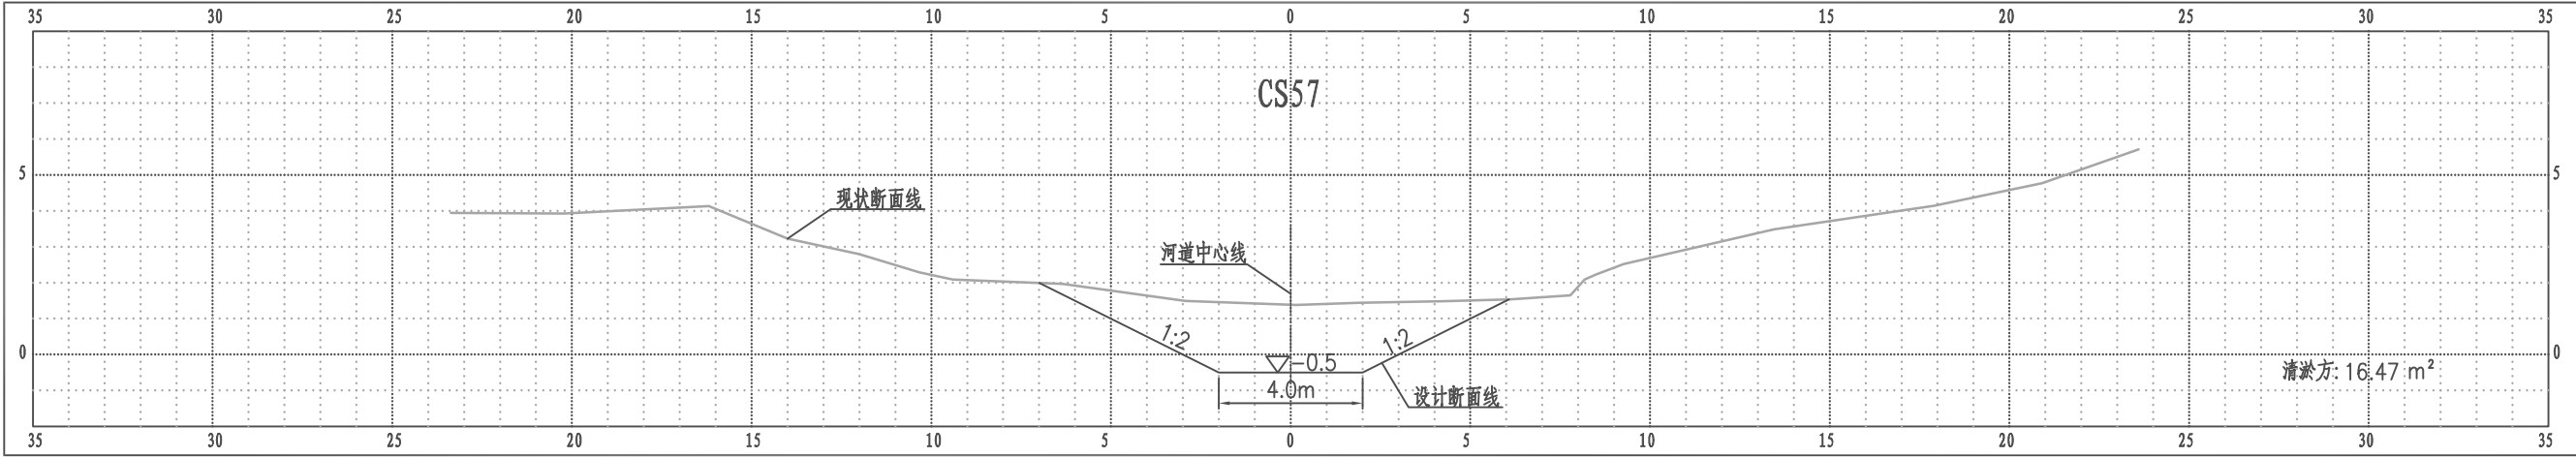


老三阳河横断面图

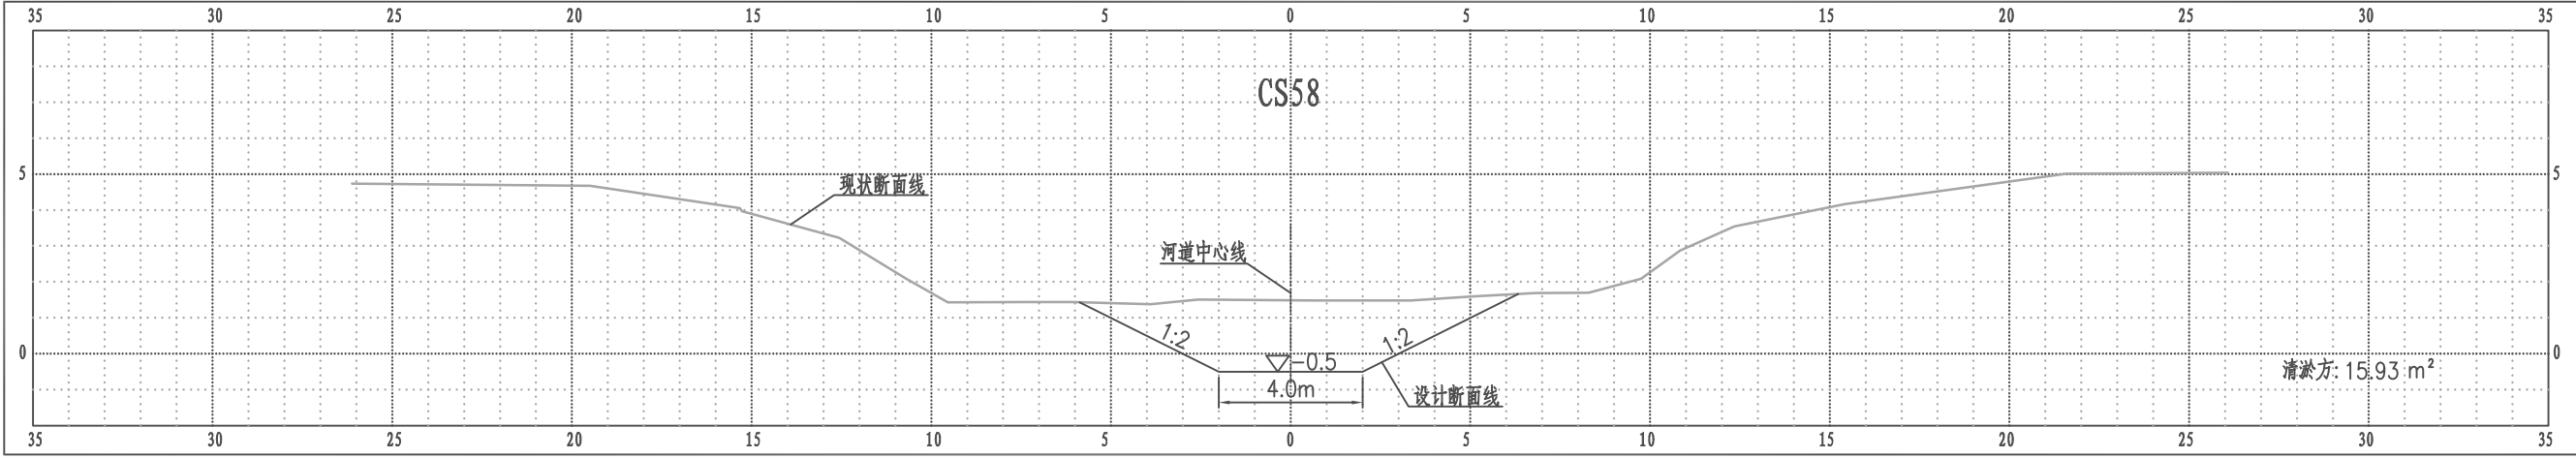


老三阳河横断面图

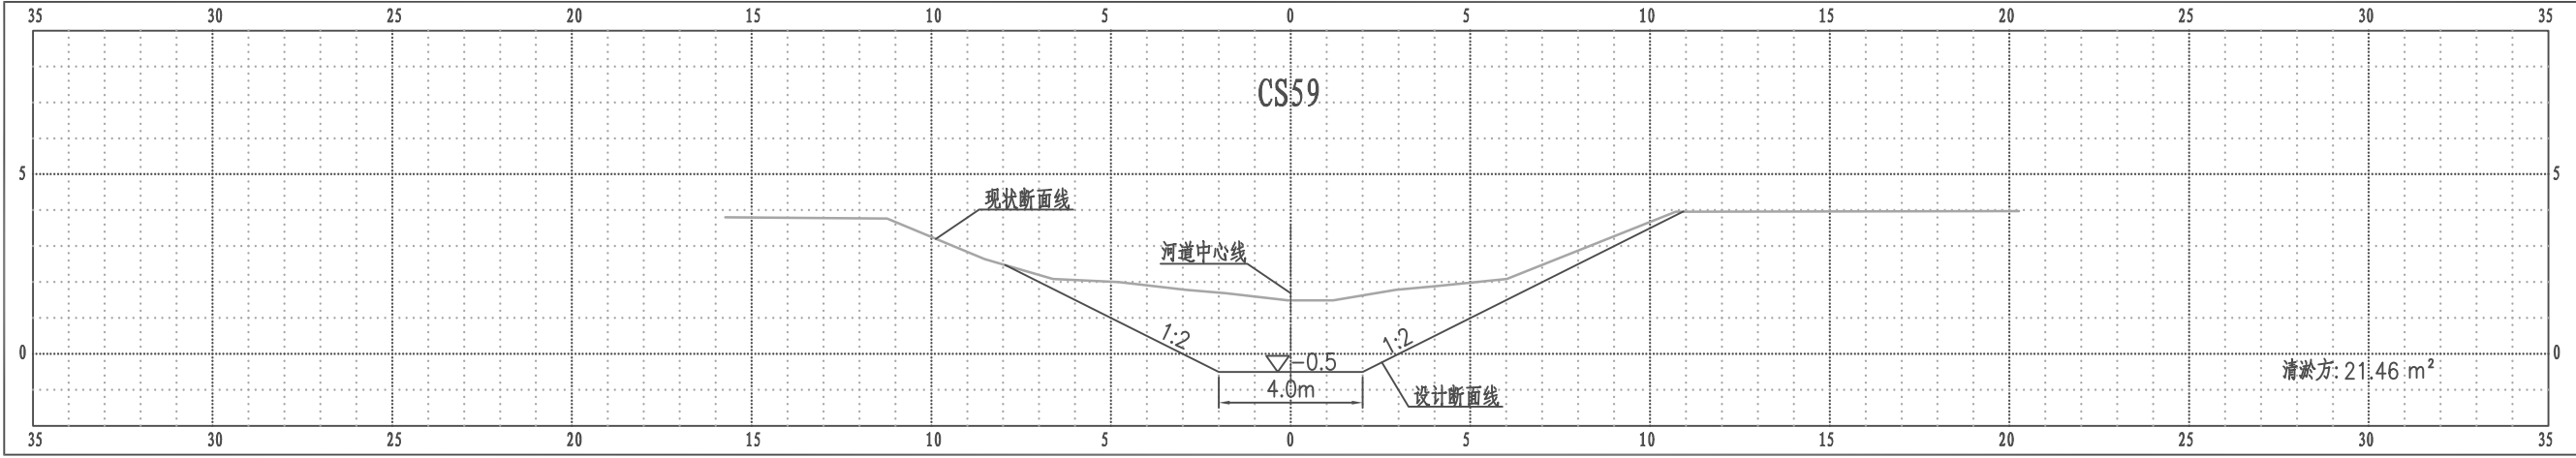


老三阳河横断面图

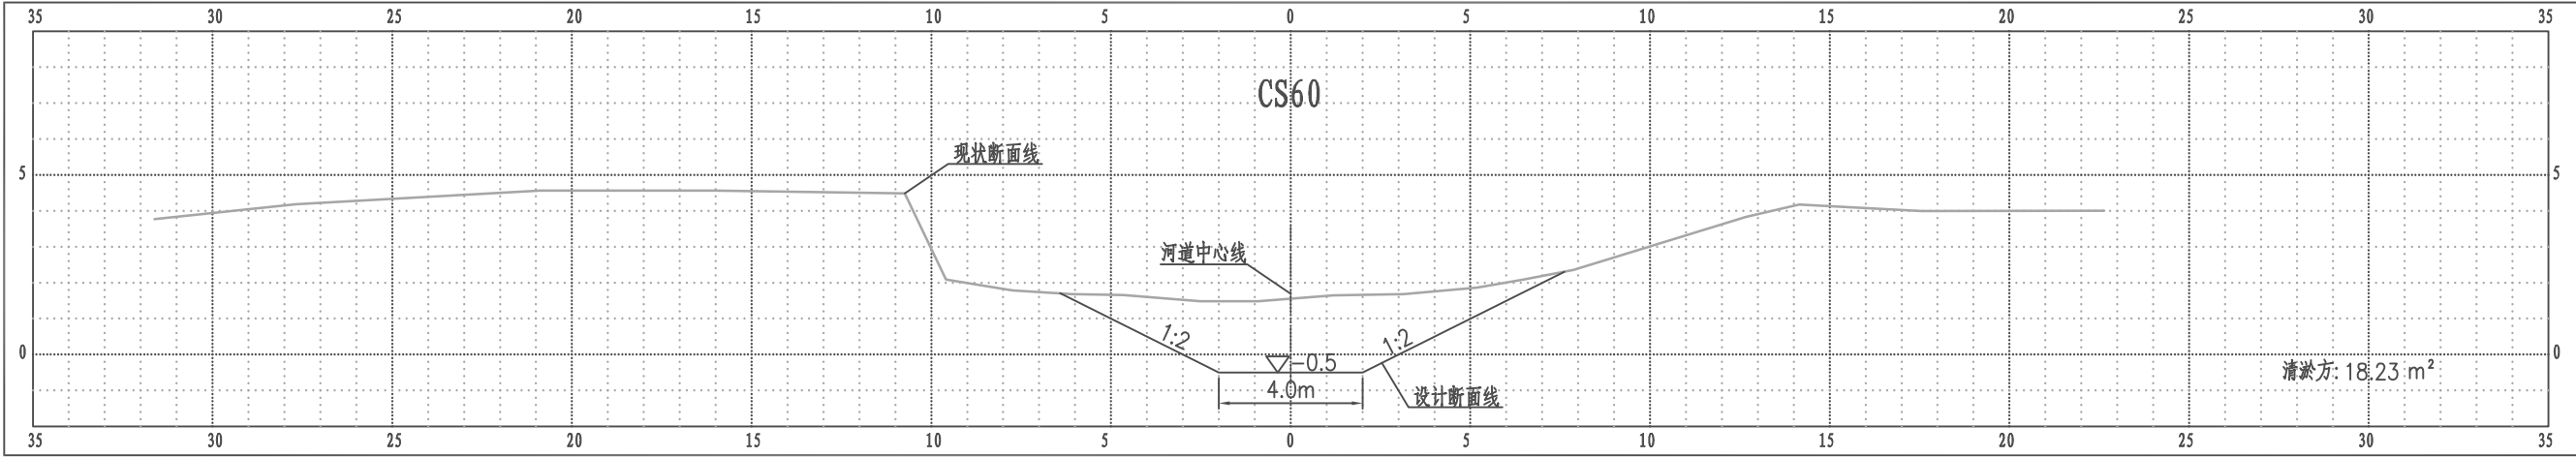


老三阳河横断面图

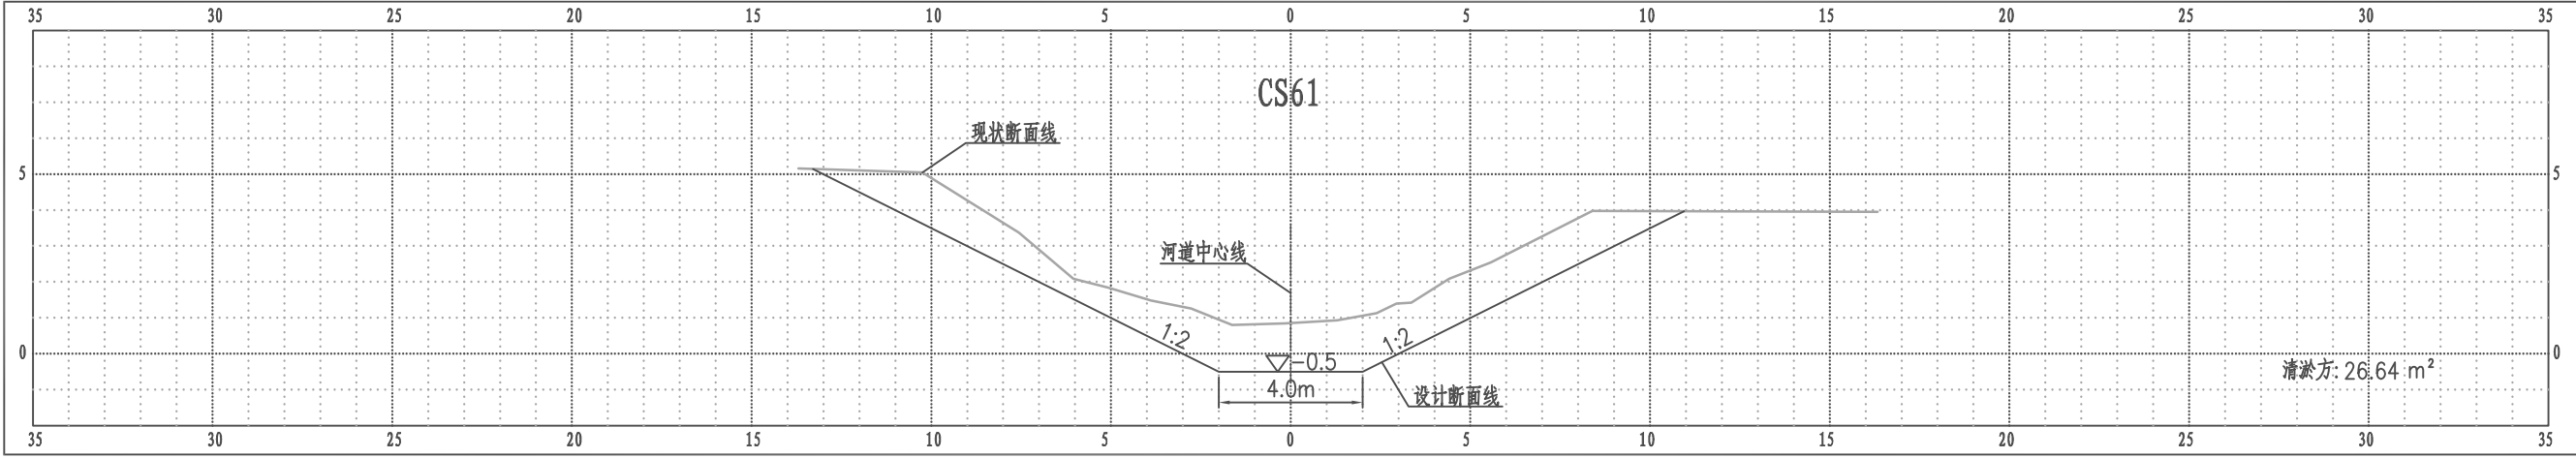


老三阳河横断面图

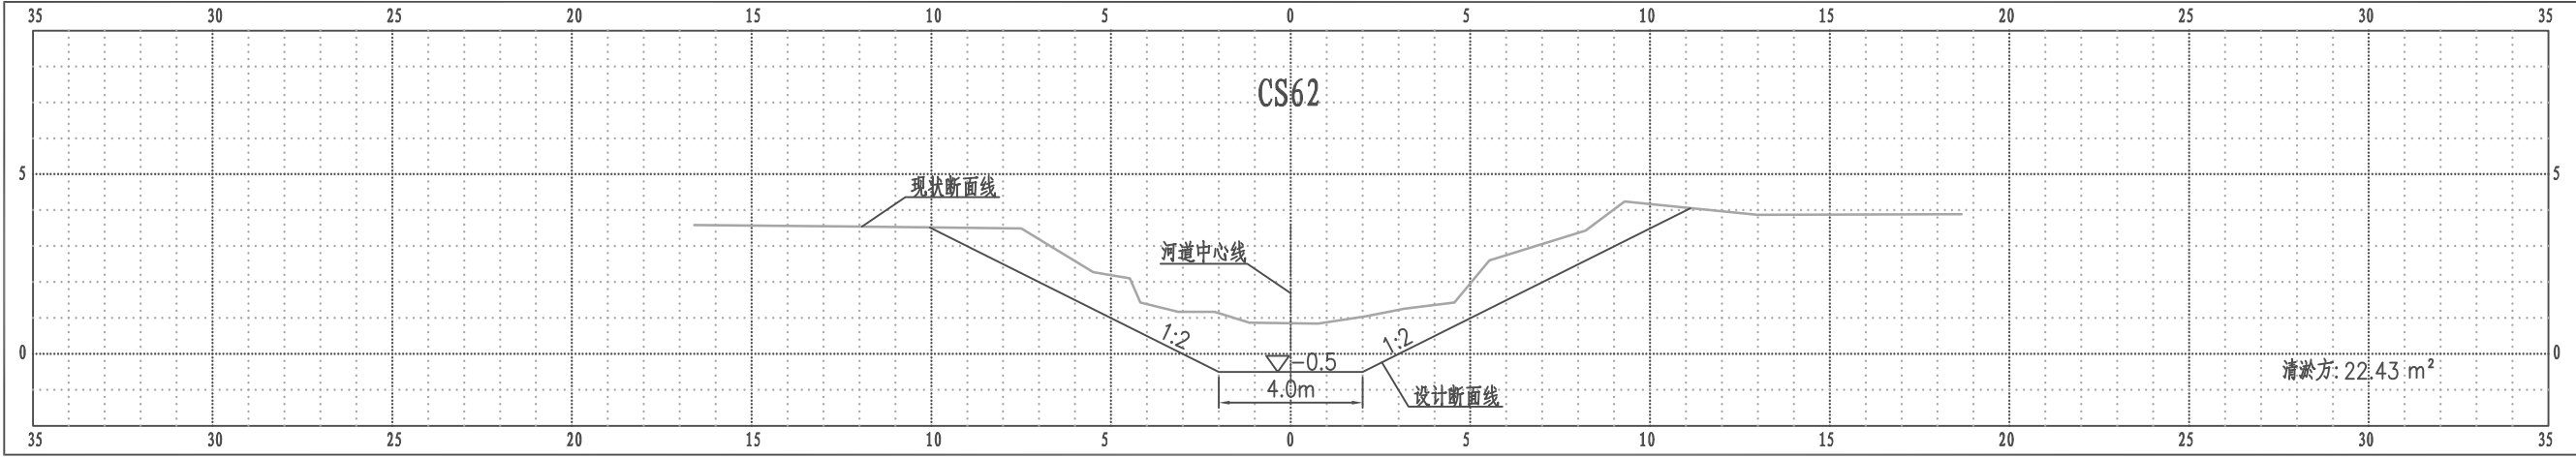


老三阳河横断面图

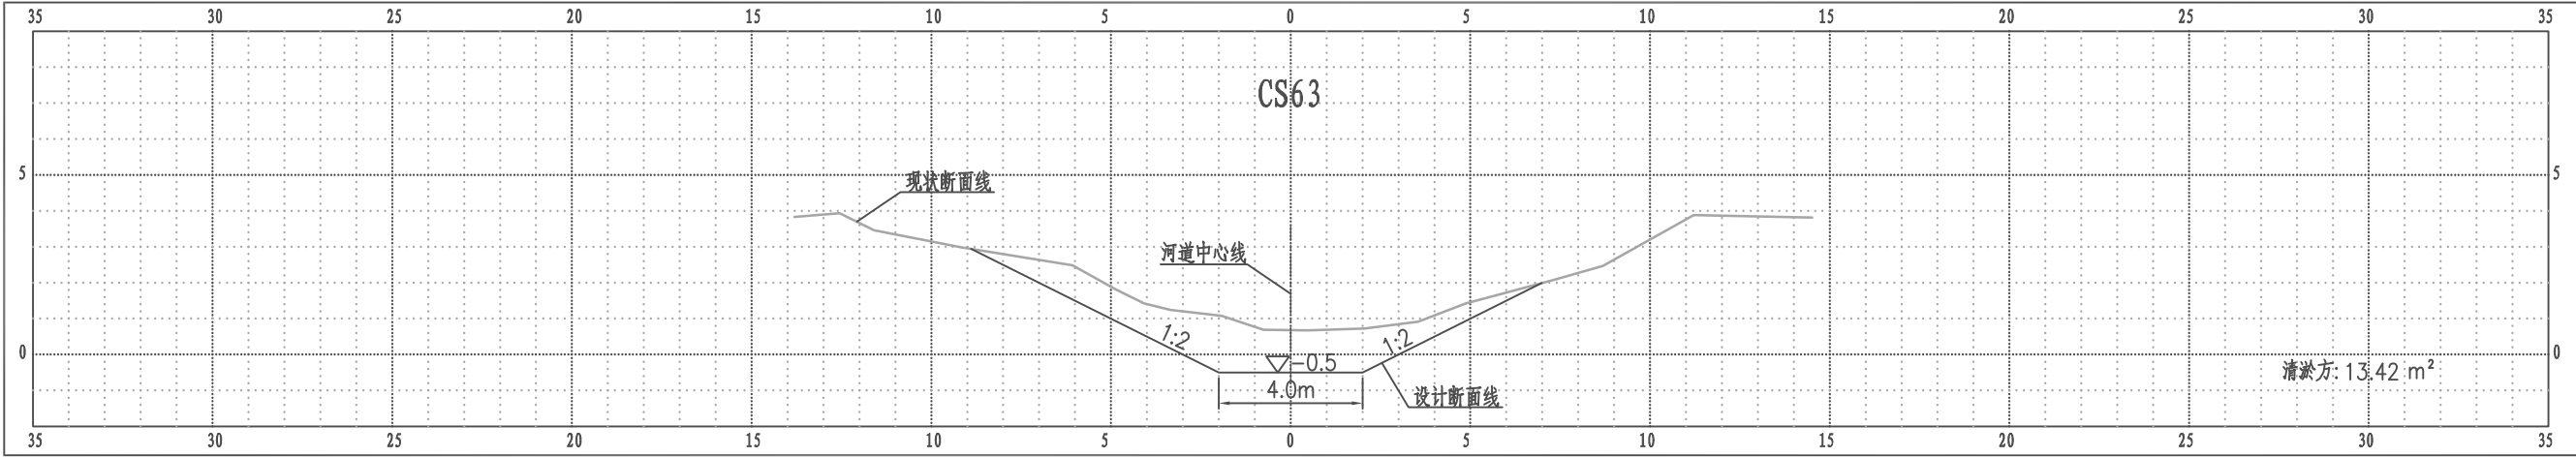


老三阳河横断面图

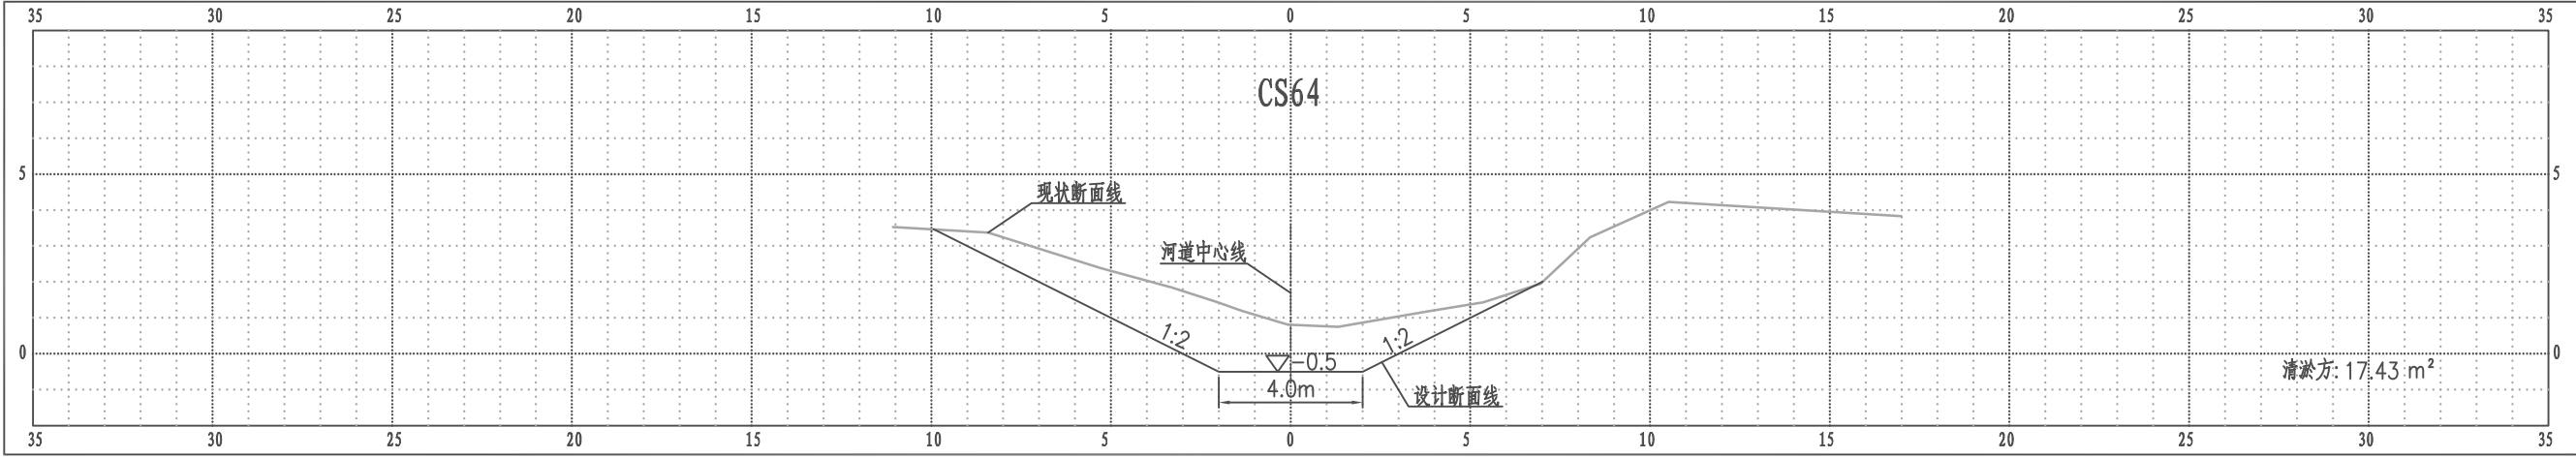

老三阳河横断面图

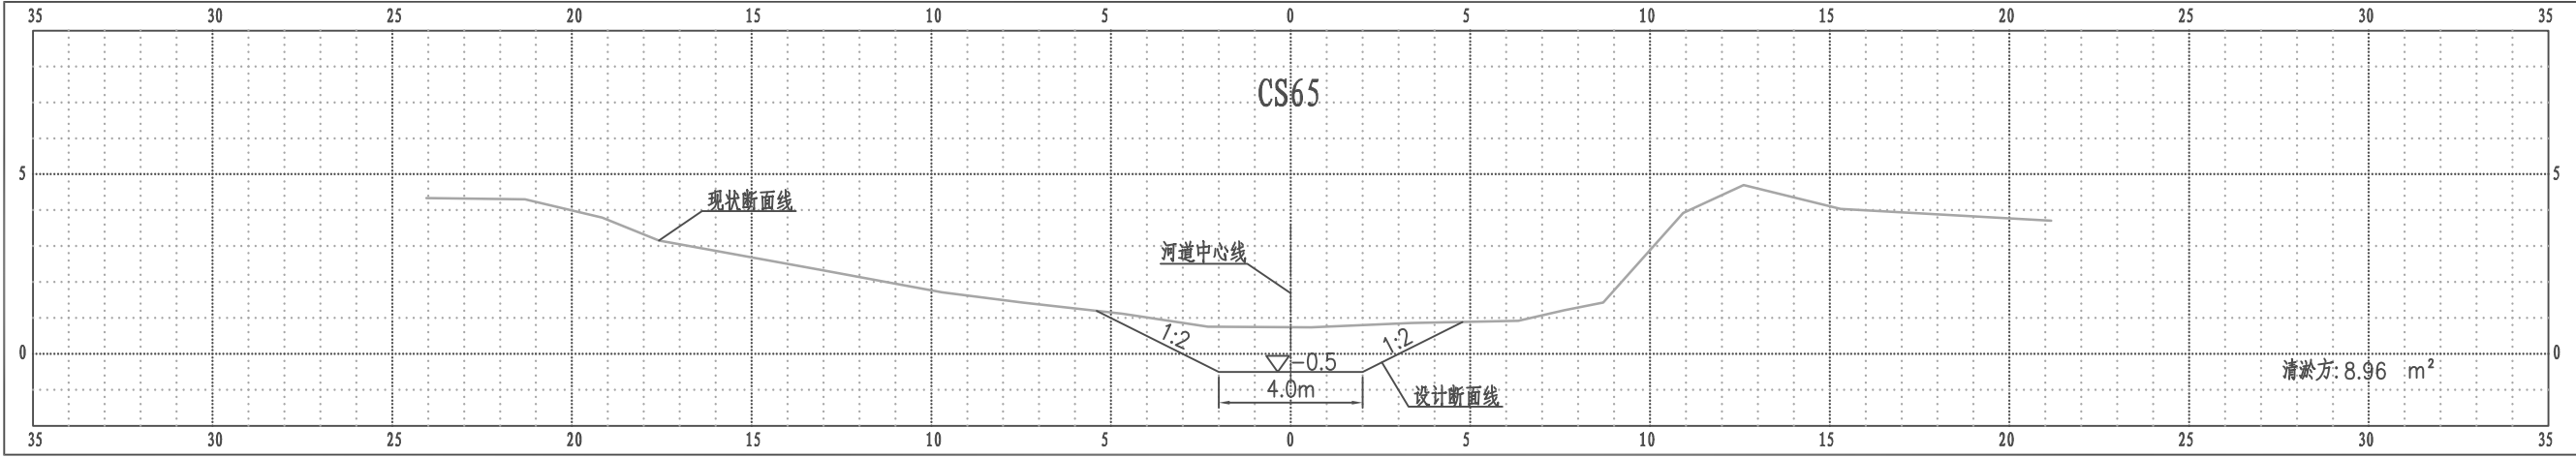


老三阳河横断面图

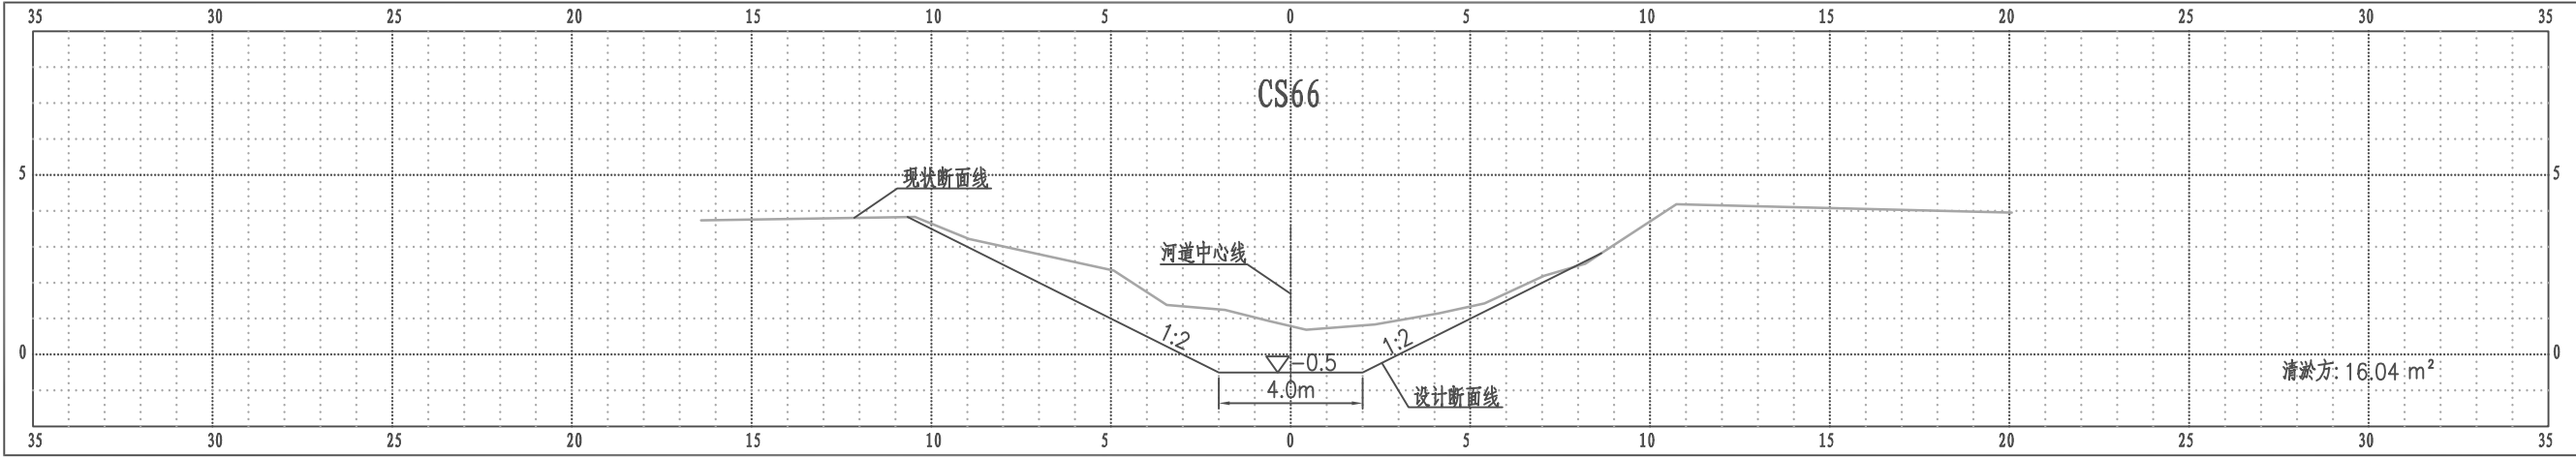


比例尺 纵 1:200 横 1:200

老三阳河横断面图

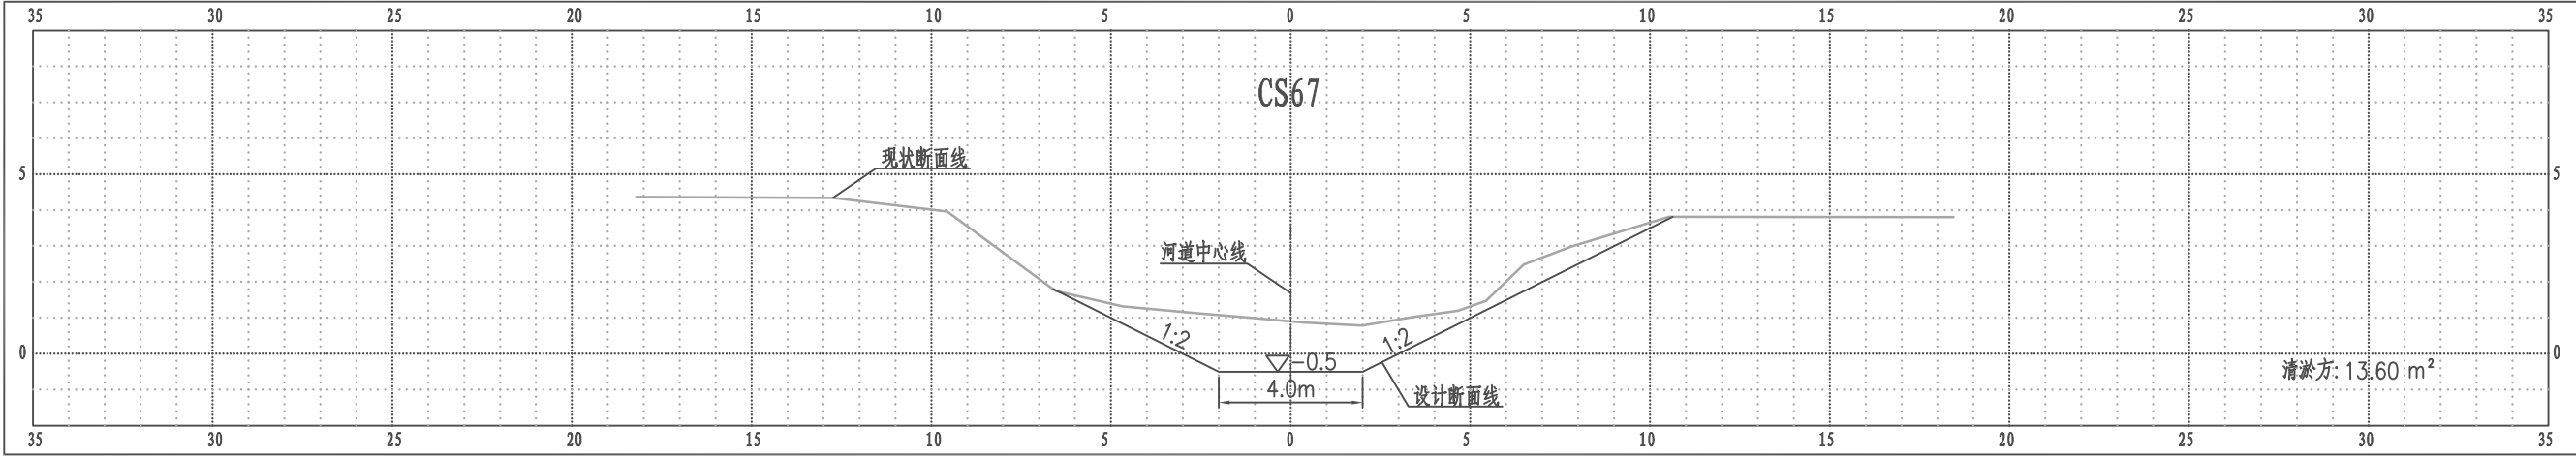


比例尺 纵 1:200 横 1:200

老三阳河横断面图

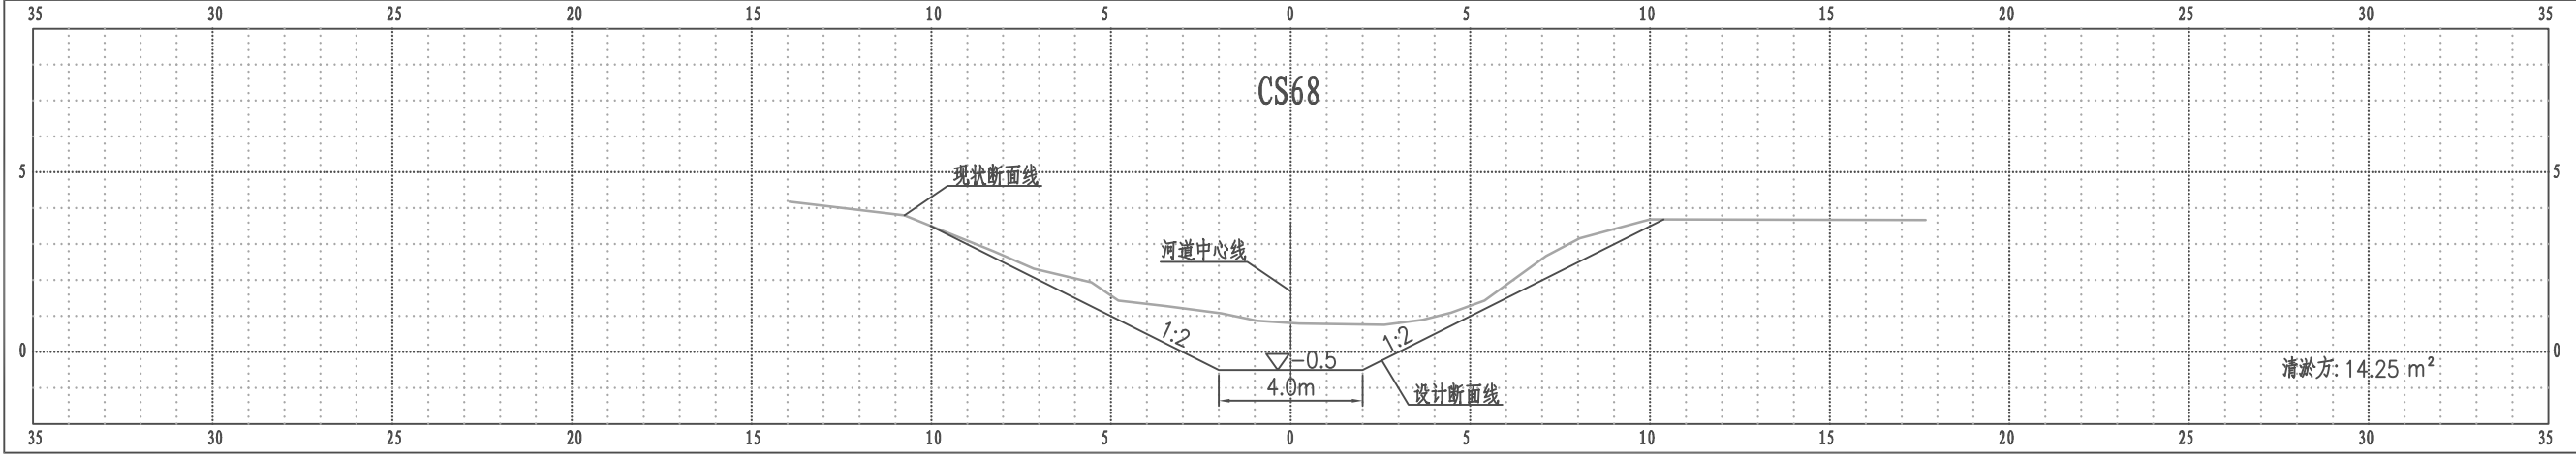


比例尺 纵 1:200 横 1:200


老三阳河横断面图

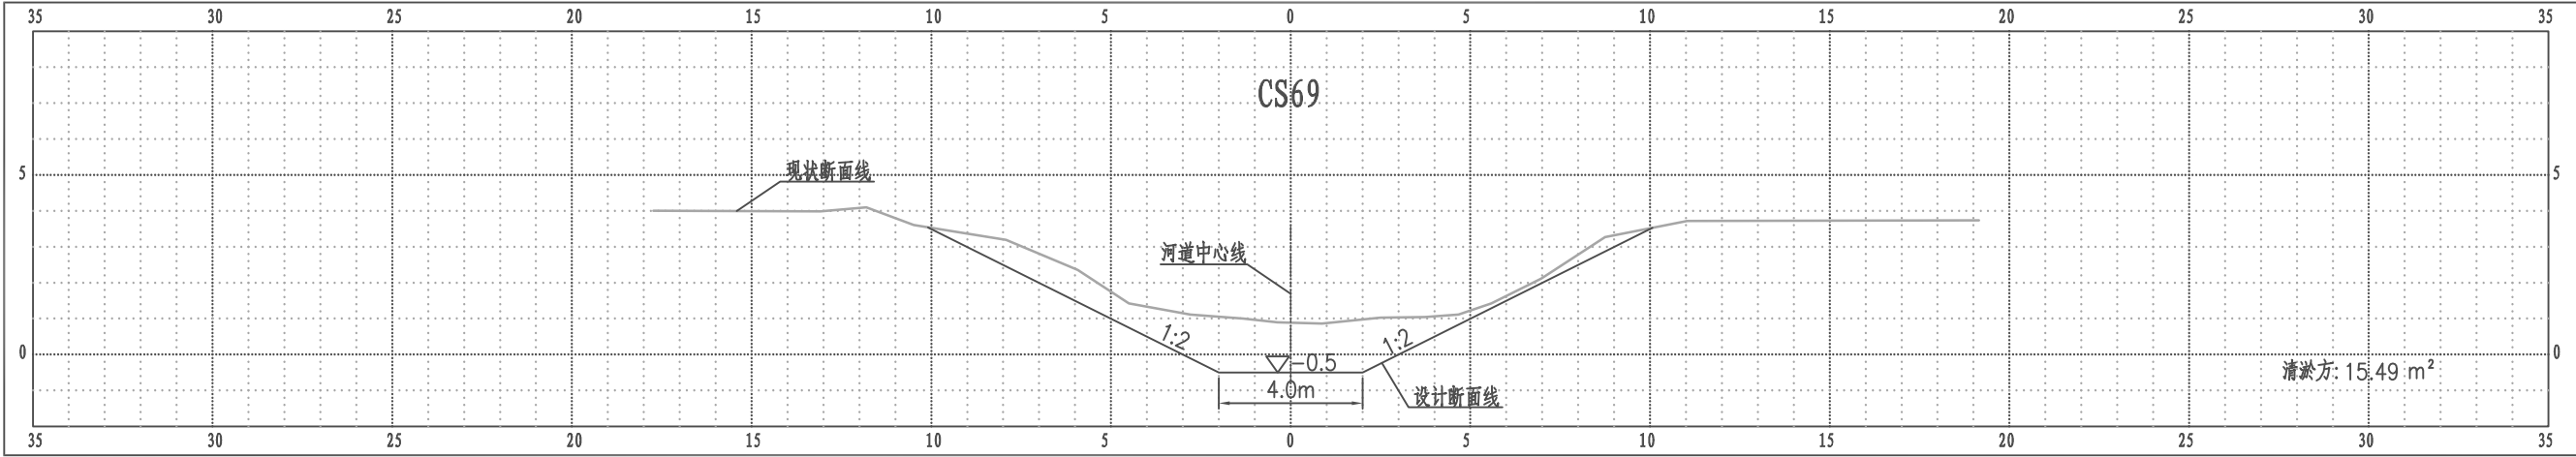


老三阳河横断面图

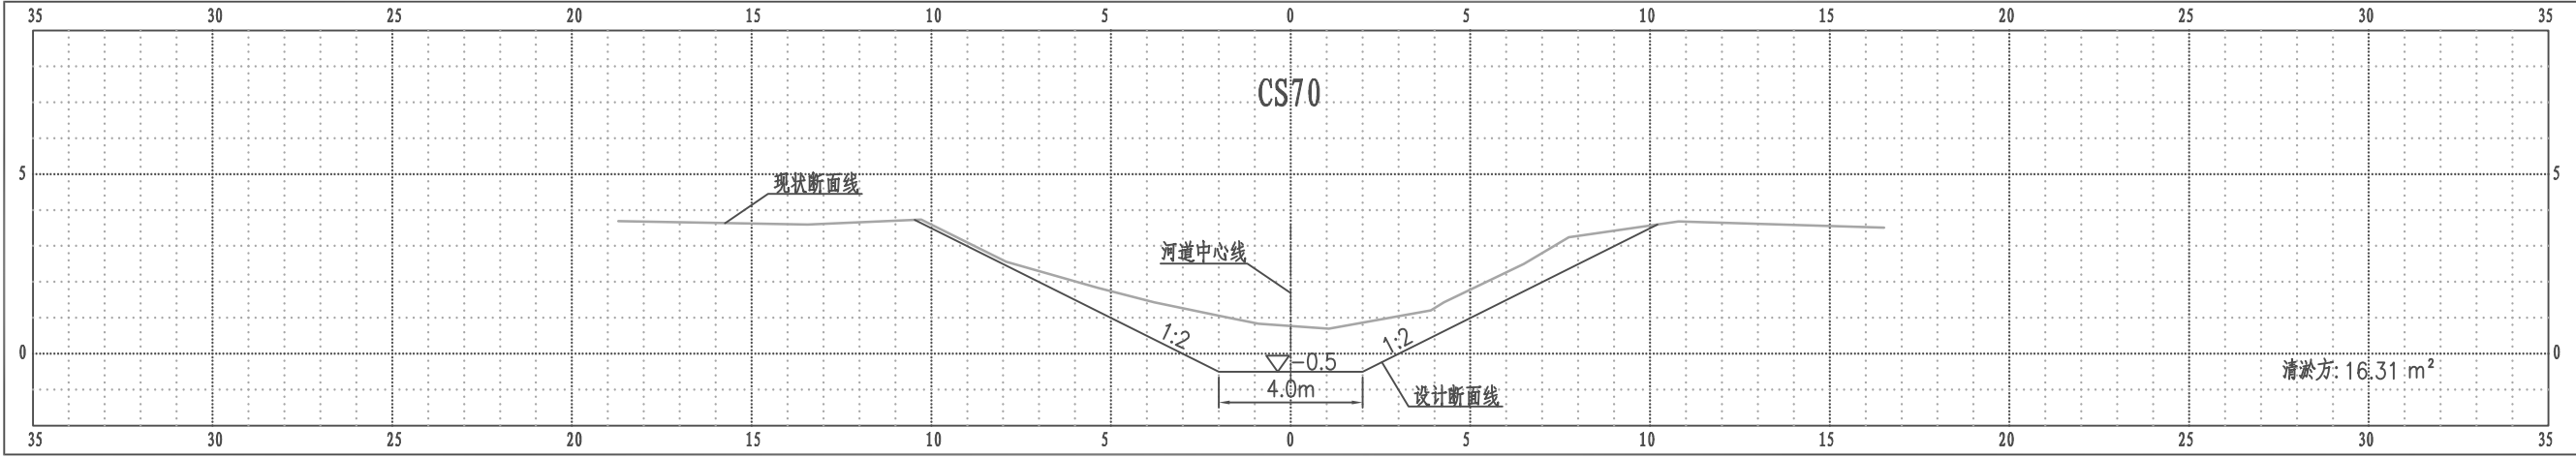

老三阳河横断面图

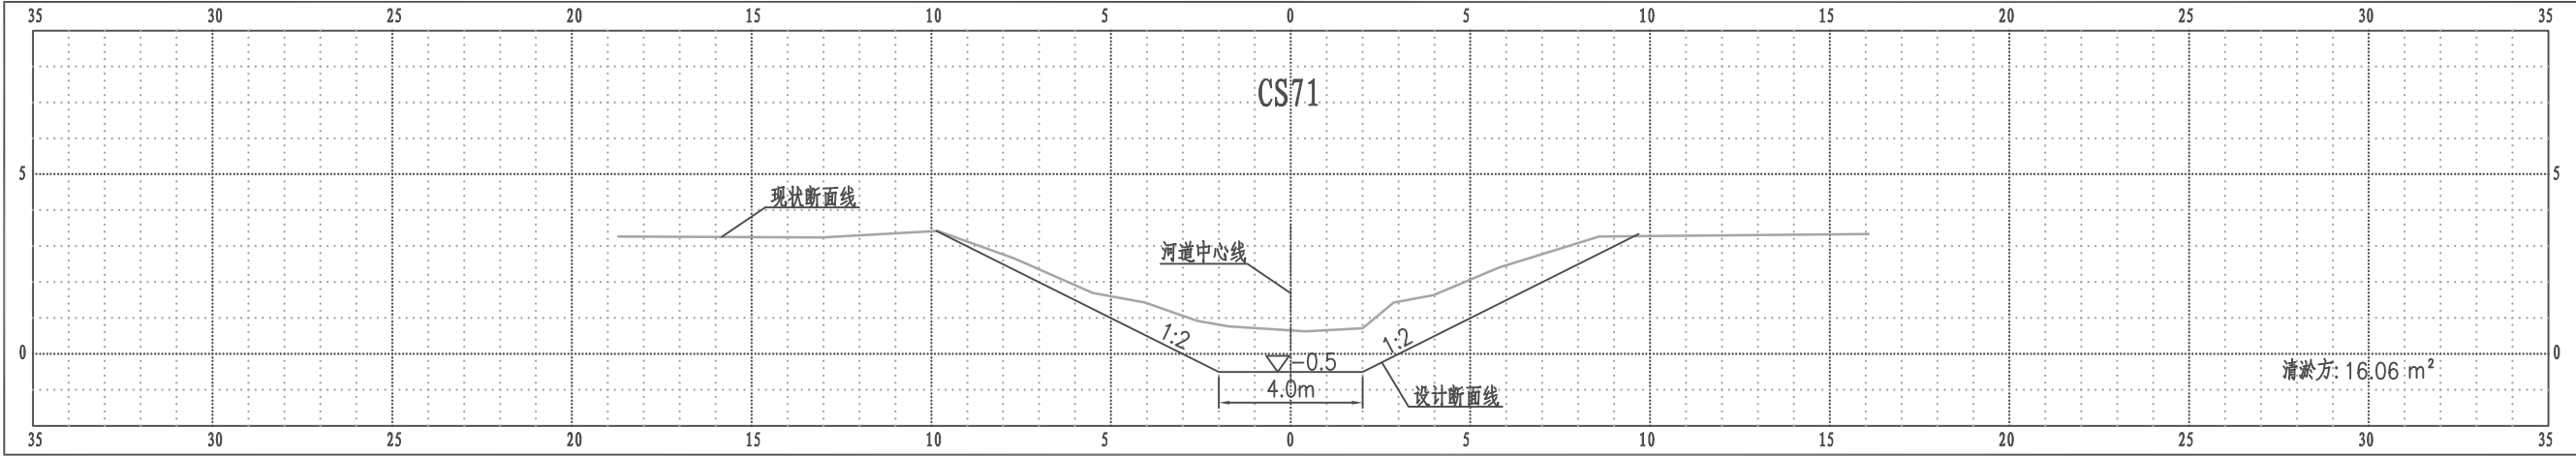


老三阳河横断面图

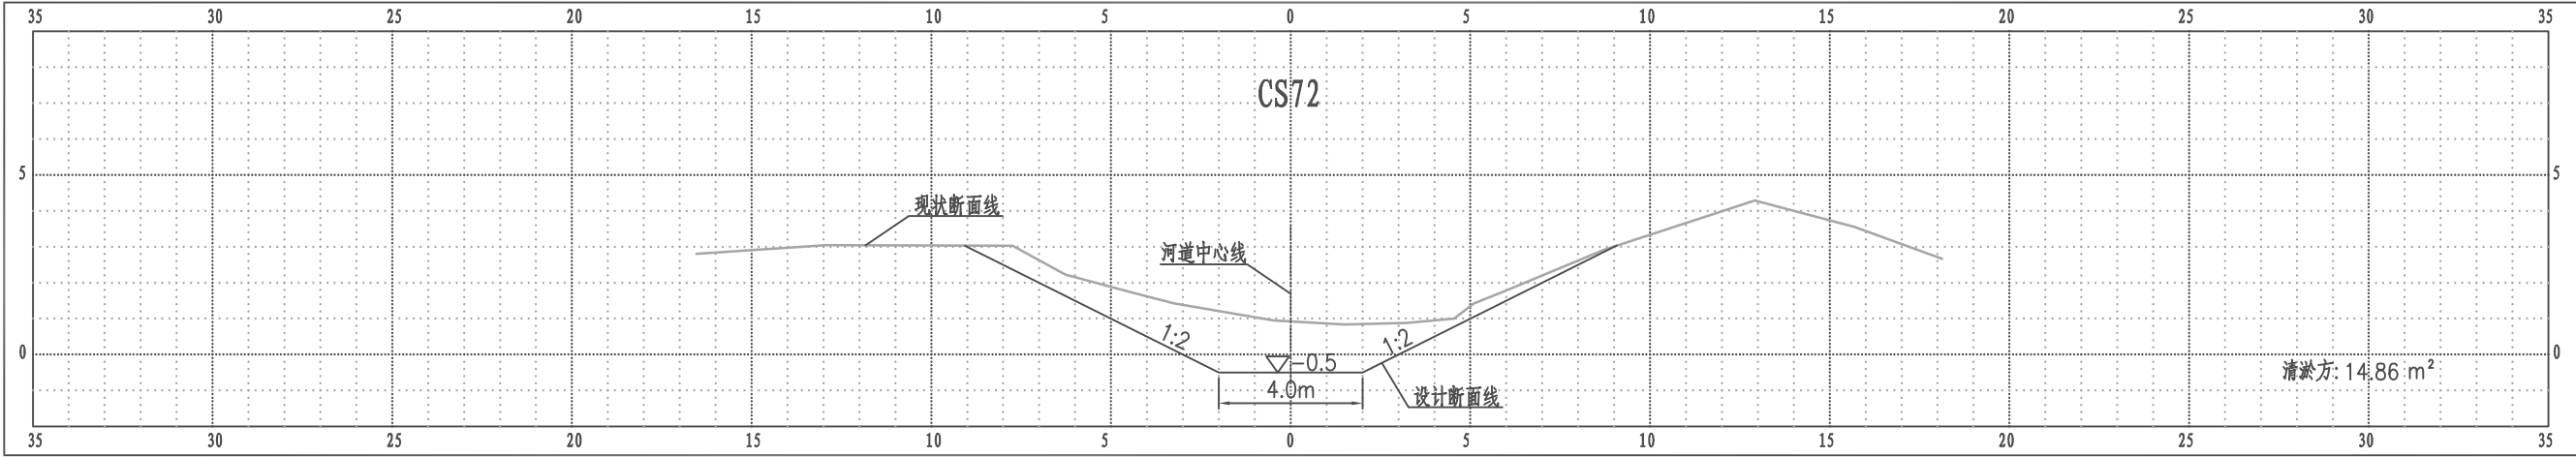


比例尺 纵 1:200 横 1:200

老三阳河横断面图

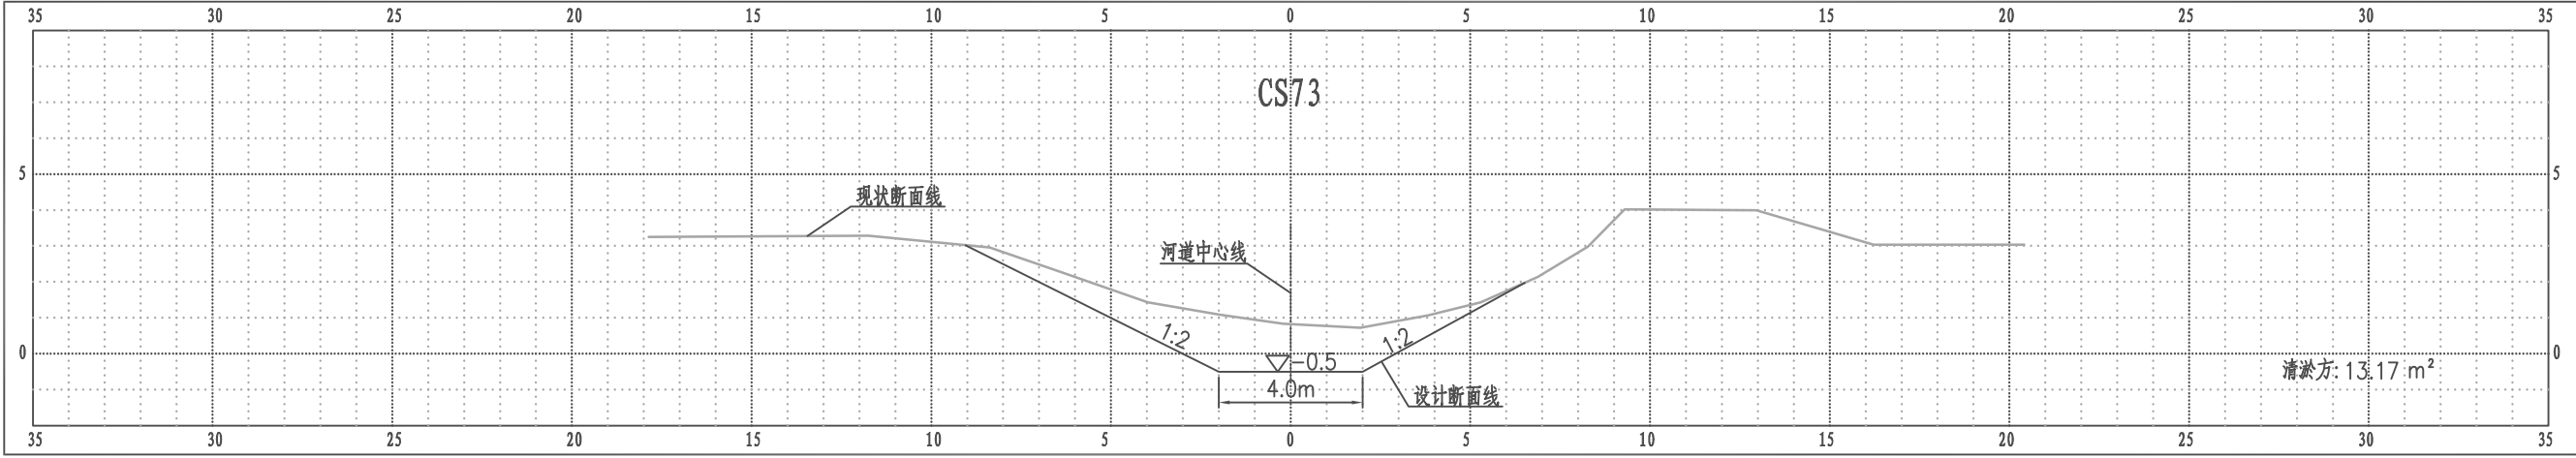


比例尺 纵 1:200 横 1:200

老三阳河横断面图

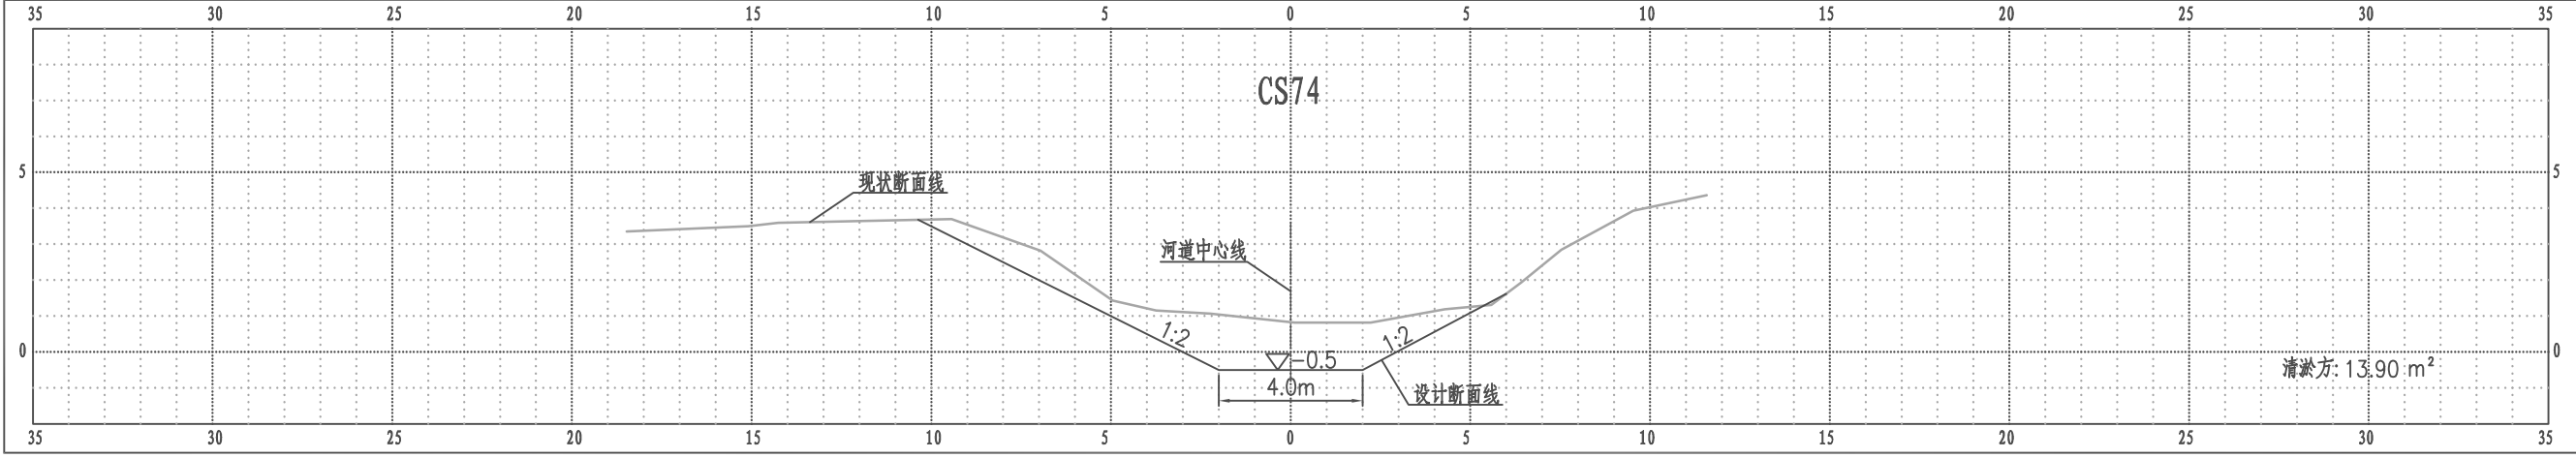


比例尺 纵 1:200 横 1:200

老三阳河横断面图

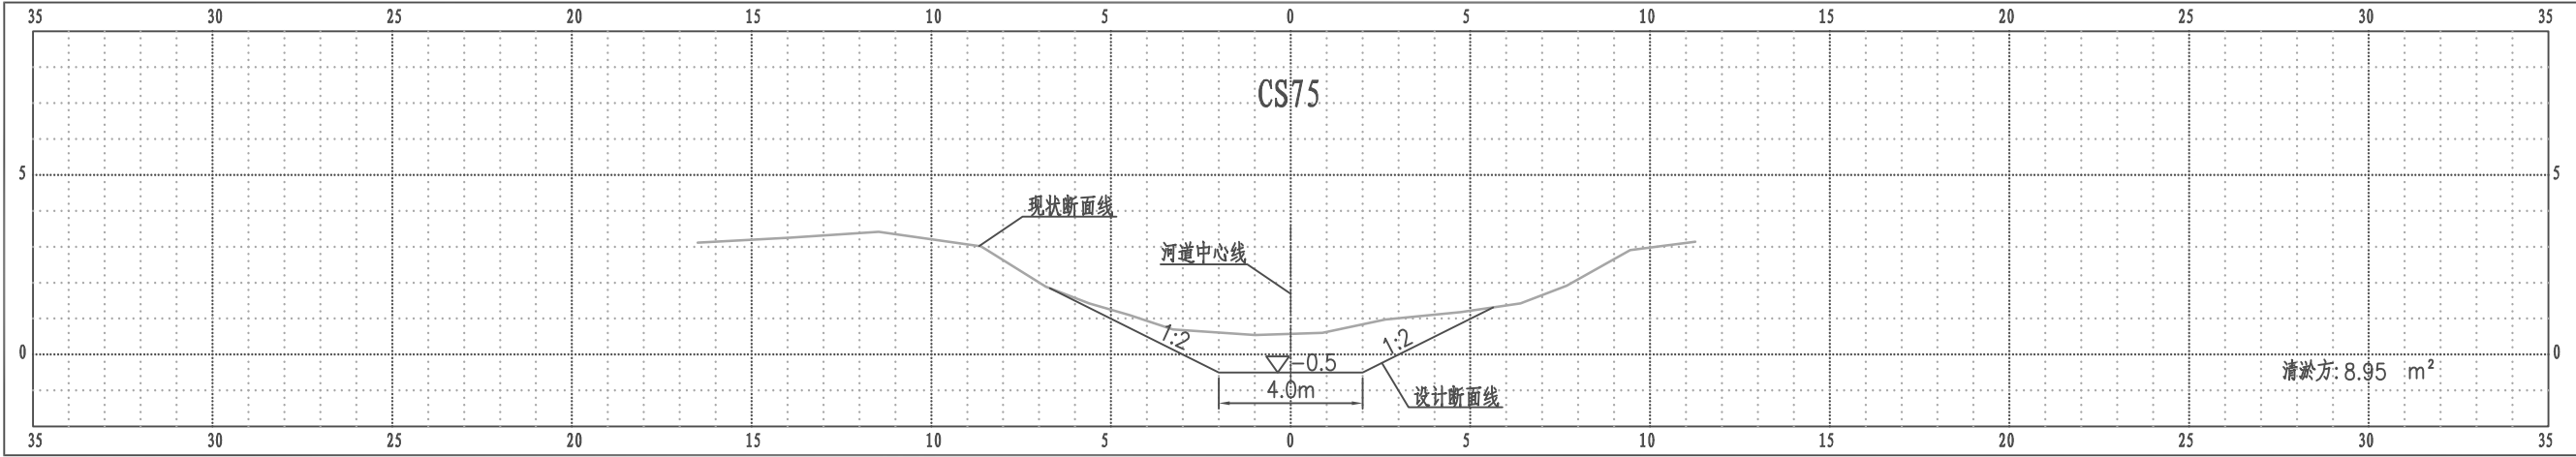


比例尺 纵 1:200 横 1:200

老三阳河横断面图

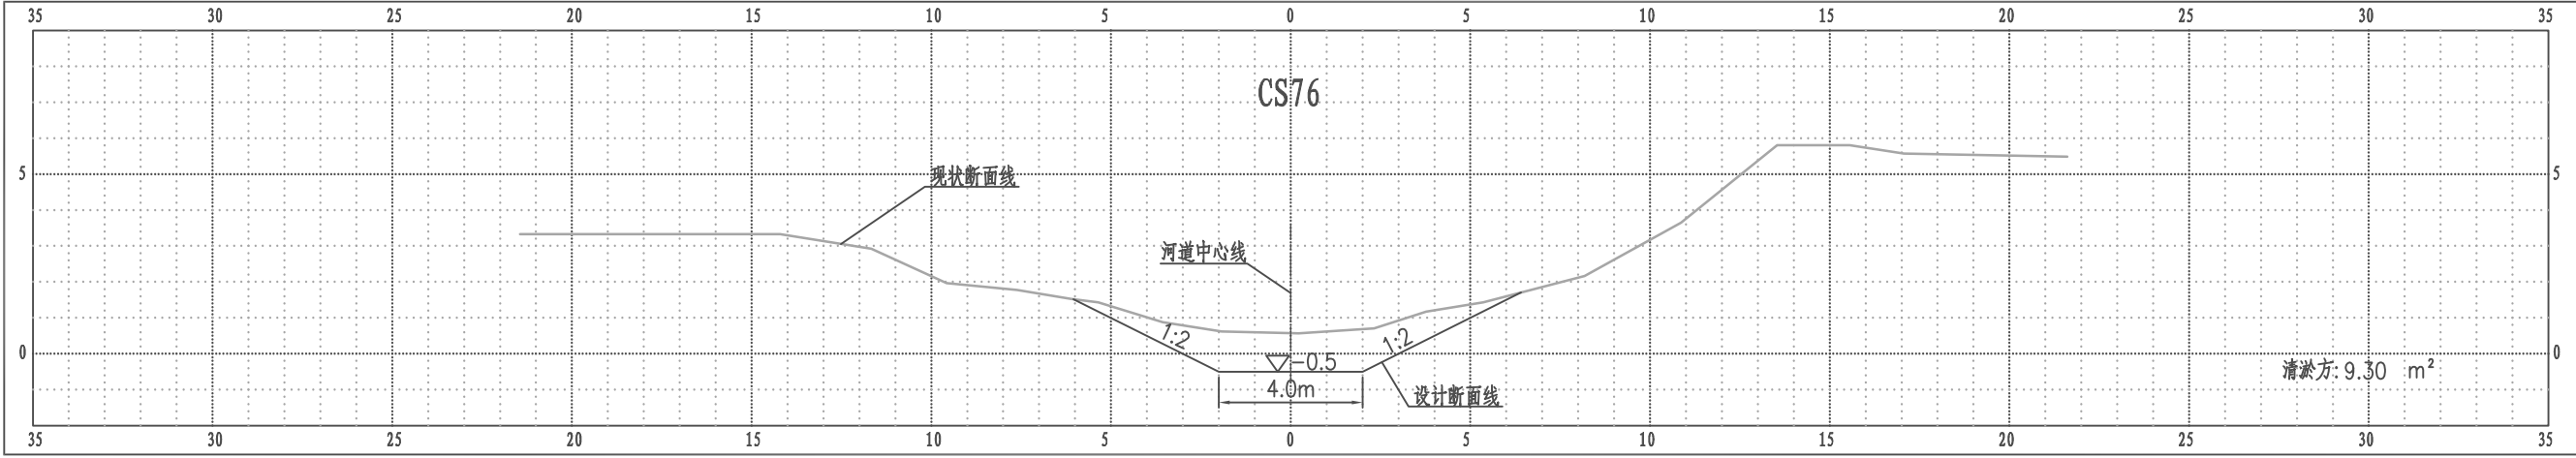


比例尺 纵 1:200 横 1:200

老三阳河横断面图

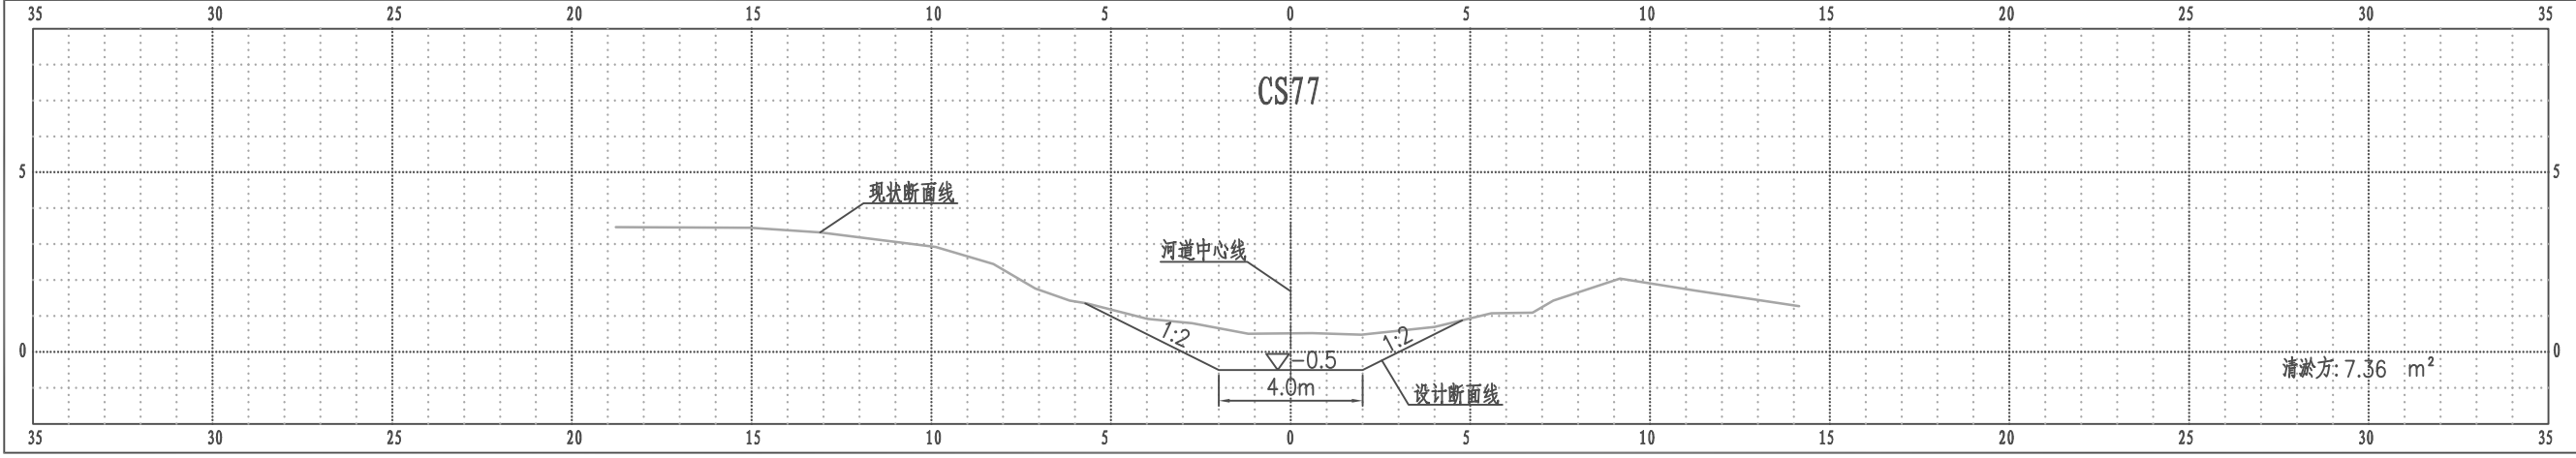

比例尺 纵 1:200 横 1:200

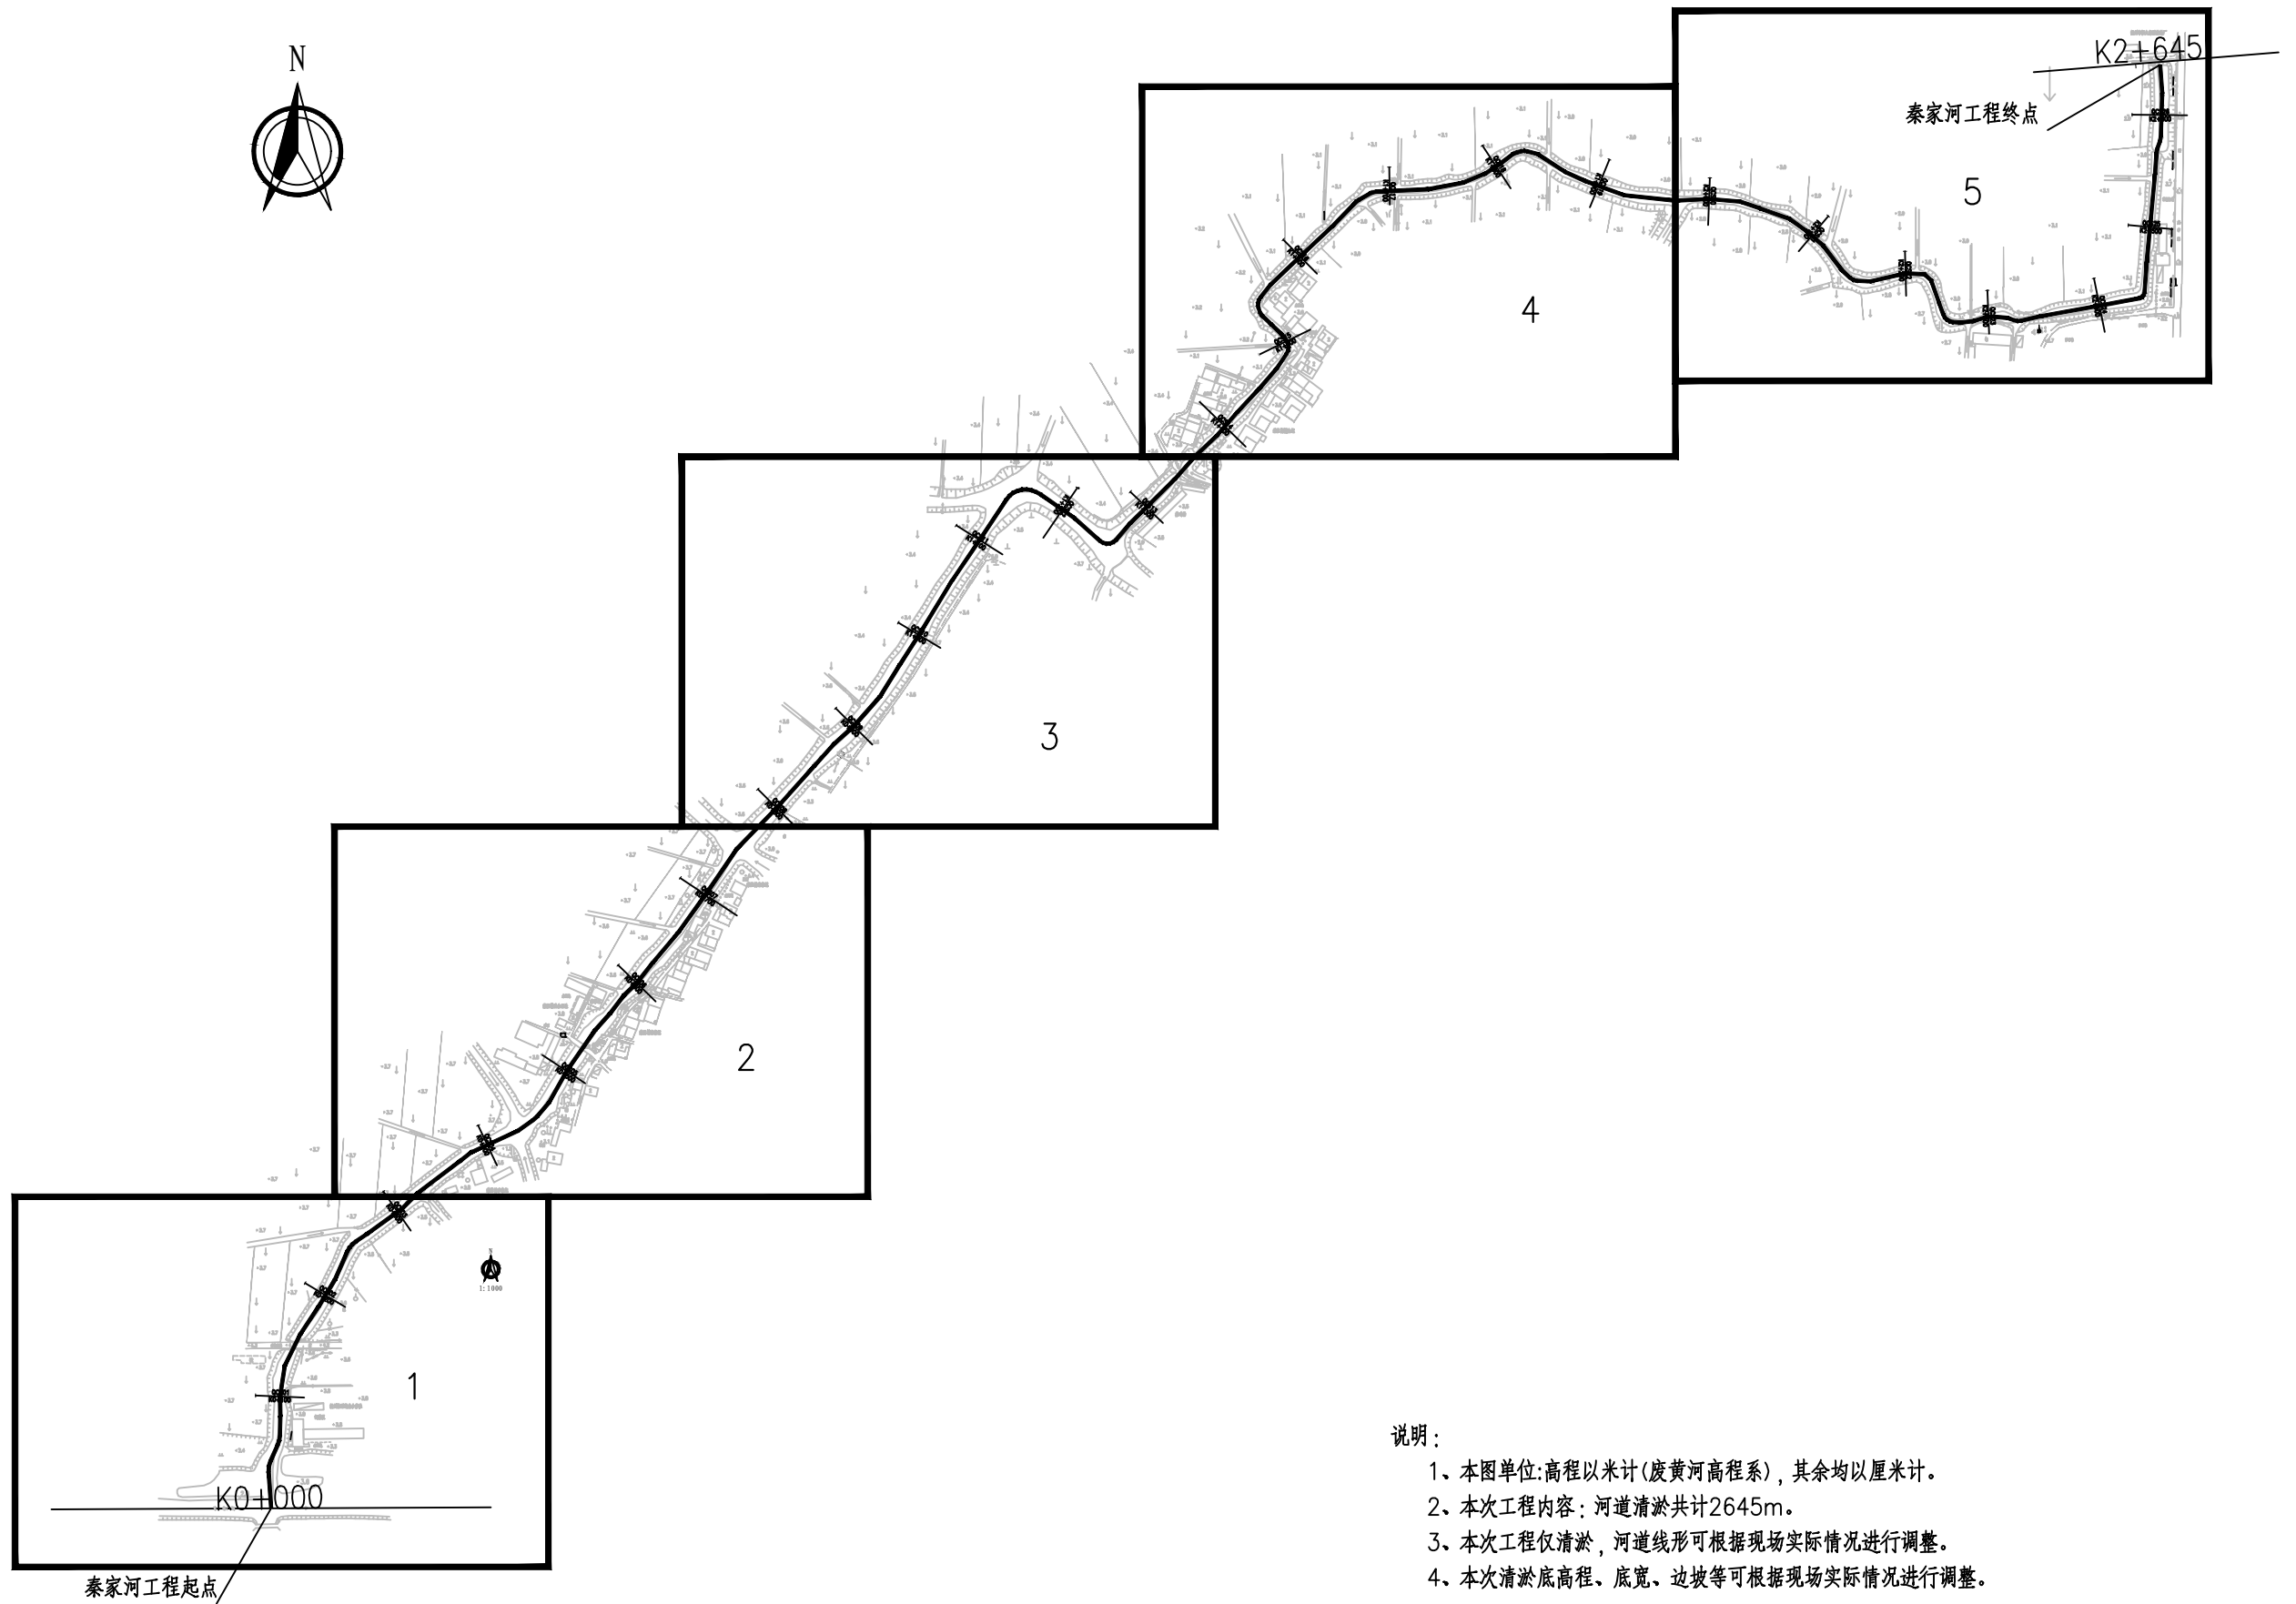

说明：

- 1、本图单位:高程以米计(废黄河高程系),其余均以厘米计。
- 2、本次工程内容:河道清淤共计2645m。
- 3、本次工程仅清淤,河道线形可根据现场实际情况进行调整。
- 4、本次清淤底高程、底宽、边坡等可根据现场实际情况进行调整。

扬州市江都区丁沟镇人民政府

2025年丁沟镇农村生态河道建设清淤工程

秦家河河道平面分幅图

设计

同德

复核

姚海峰

审核

俞存忠


第1张

共1张

图号


N-02-01

成都典集水利工程设计有限公司

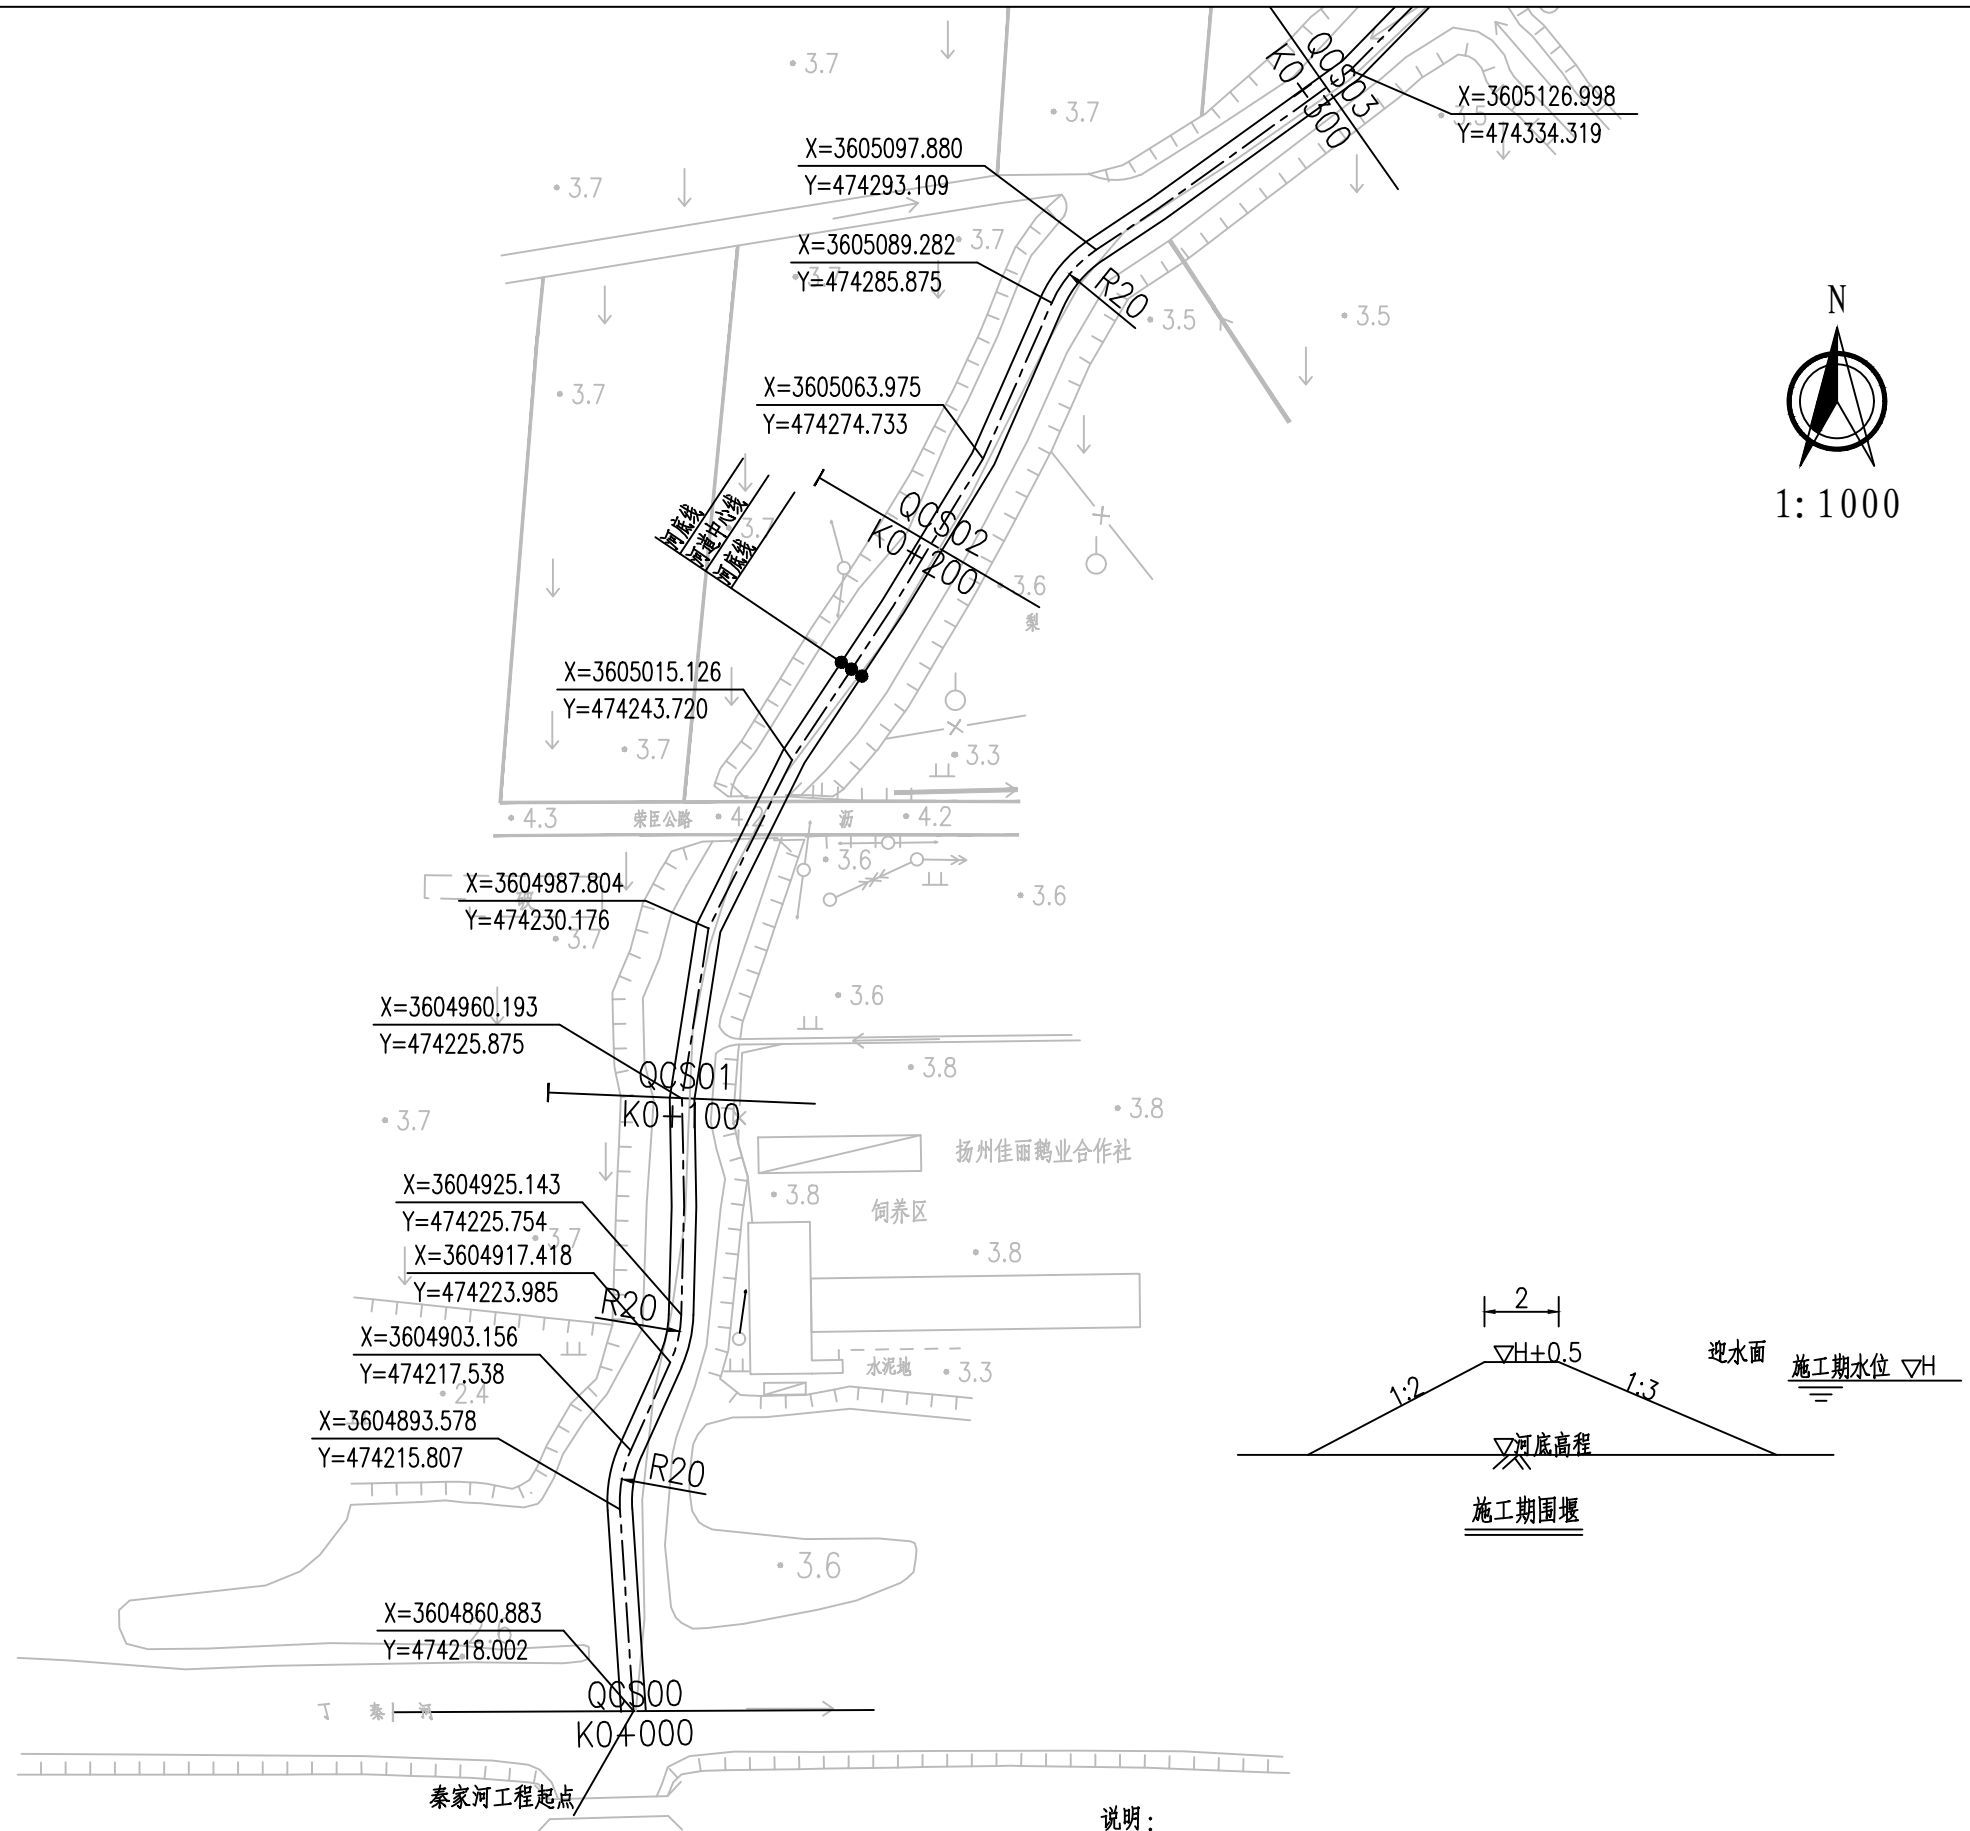


- 说明:
- 1、本图单位:高程以米计(废黄河高程系),其余均以厘米计。
 - 2、本次工程内容:河道清淤共计2645m。
 - 3、本次工程仅清淤,河道线形可根据现场实际情况进行调整。
 - 4、本次清淤底高程、底宽、边坡等可根据现场实际情况进行调整。

扬州市江都区丁沟镇人民政府	2025年丁沟镇农村生态河道建设清淤工程	秦家河河道平面图一	设计	复核	审核	第 1 张	图 号	成都典集水利工程设计有限公司
			周俊	姚海峰	俞存忠	共 1 张	N-02-02	

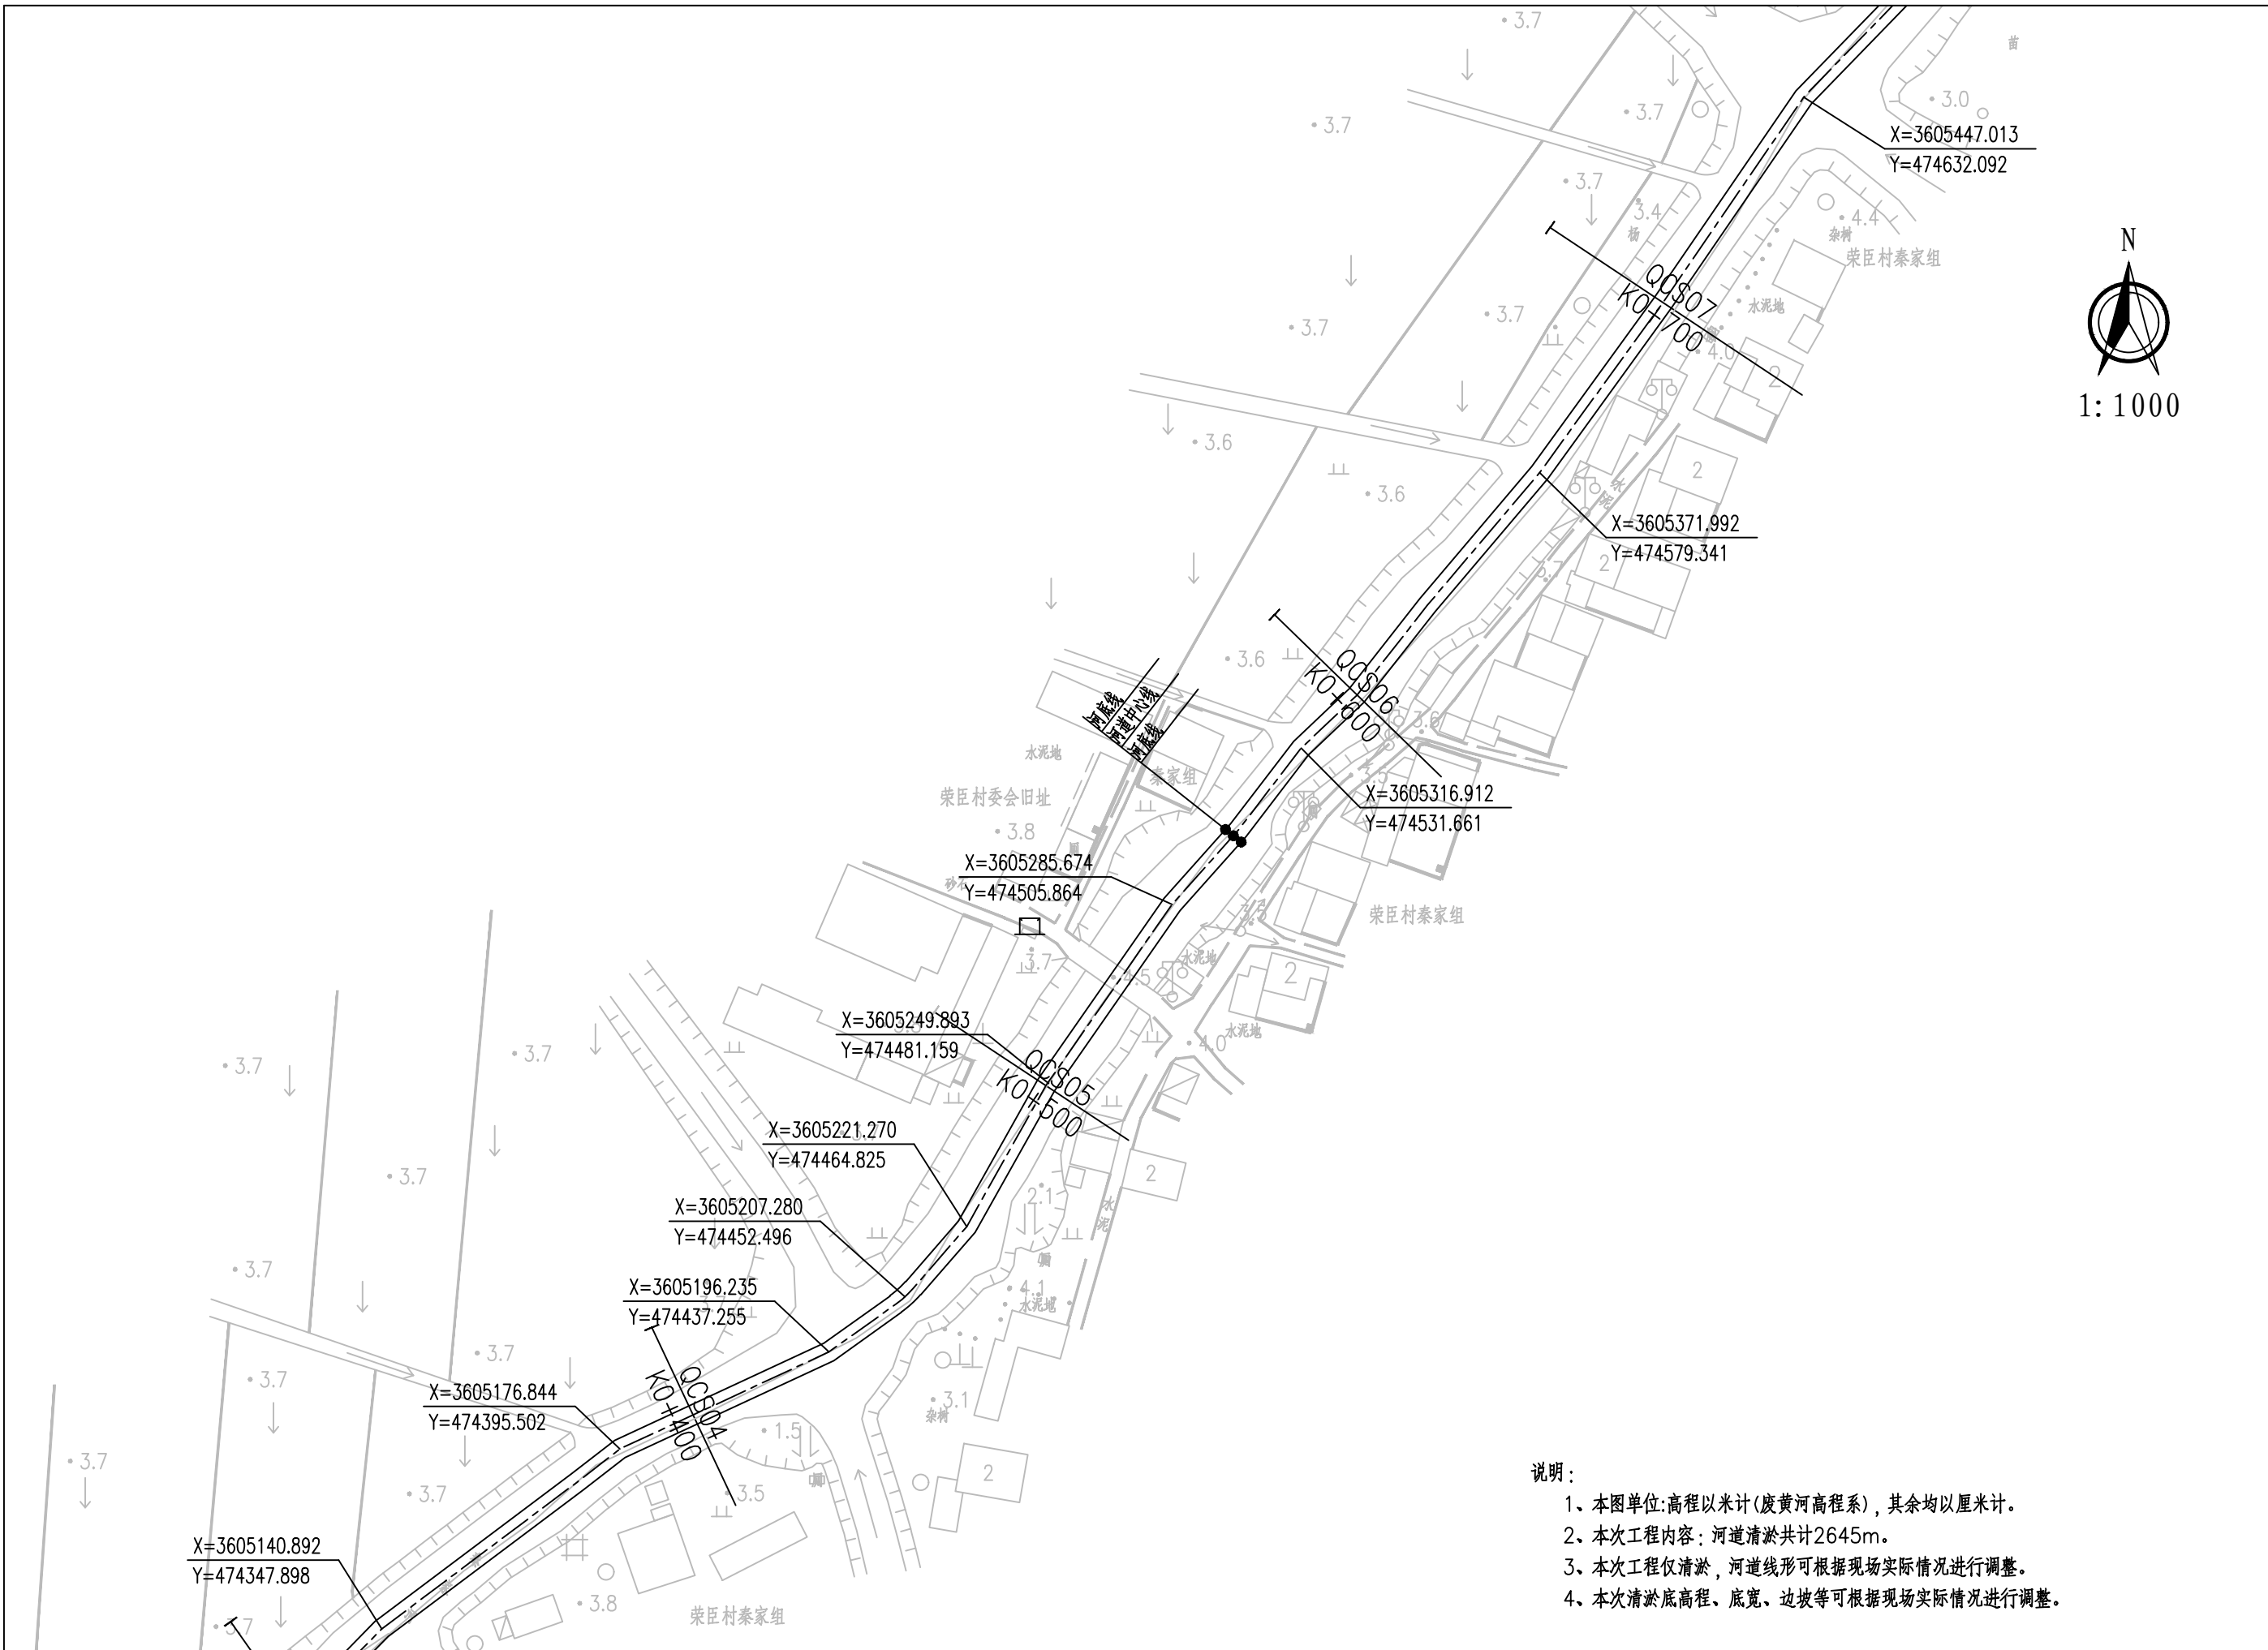


- 说明：
- 1、本图单位:高程以米计(废黄河高程系),其余均以厘米计。
 - 2、本次工程内容:河道清淤共计2645m。
 - 3、本次工程仅清淤,河道线形可根据现场实际情况进行调整。
 - 4、本次清淤底高程、底宽、边坡等可根据现场实际情况进行调整。

扬州市江都区丁沟镇人民政府	2025年丁沟镇农村生态河道建设清淤工程	秦家河河道平面图二	设计	复核	审核	第 1 张	图 号	成都典集水利工程设计有限公司
			周俊	姚海峰	俞存忠	共 1 张	N-02-03	

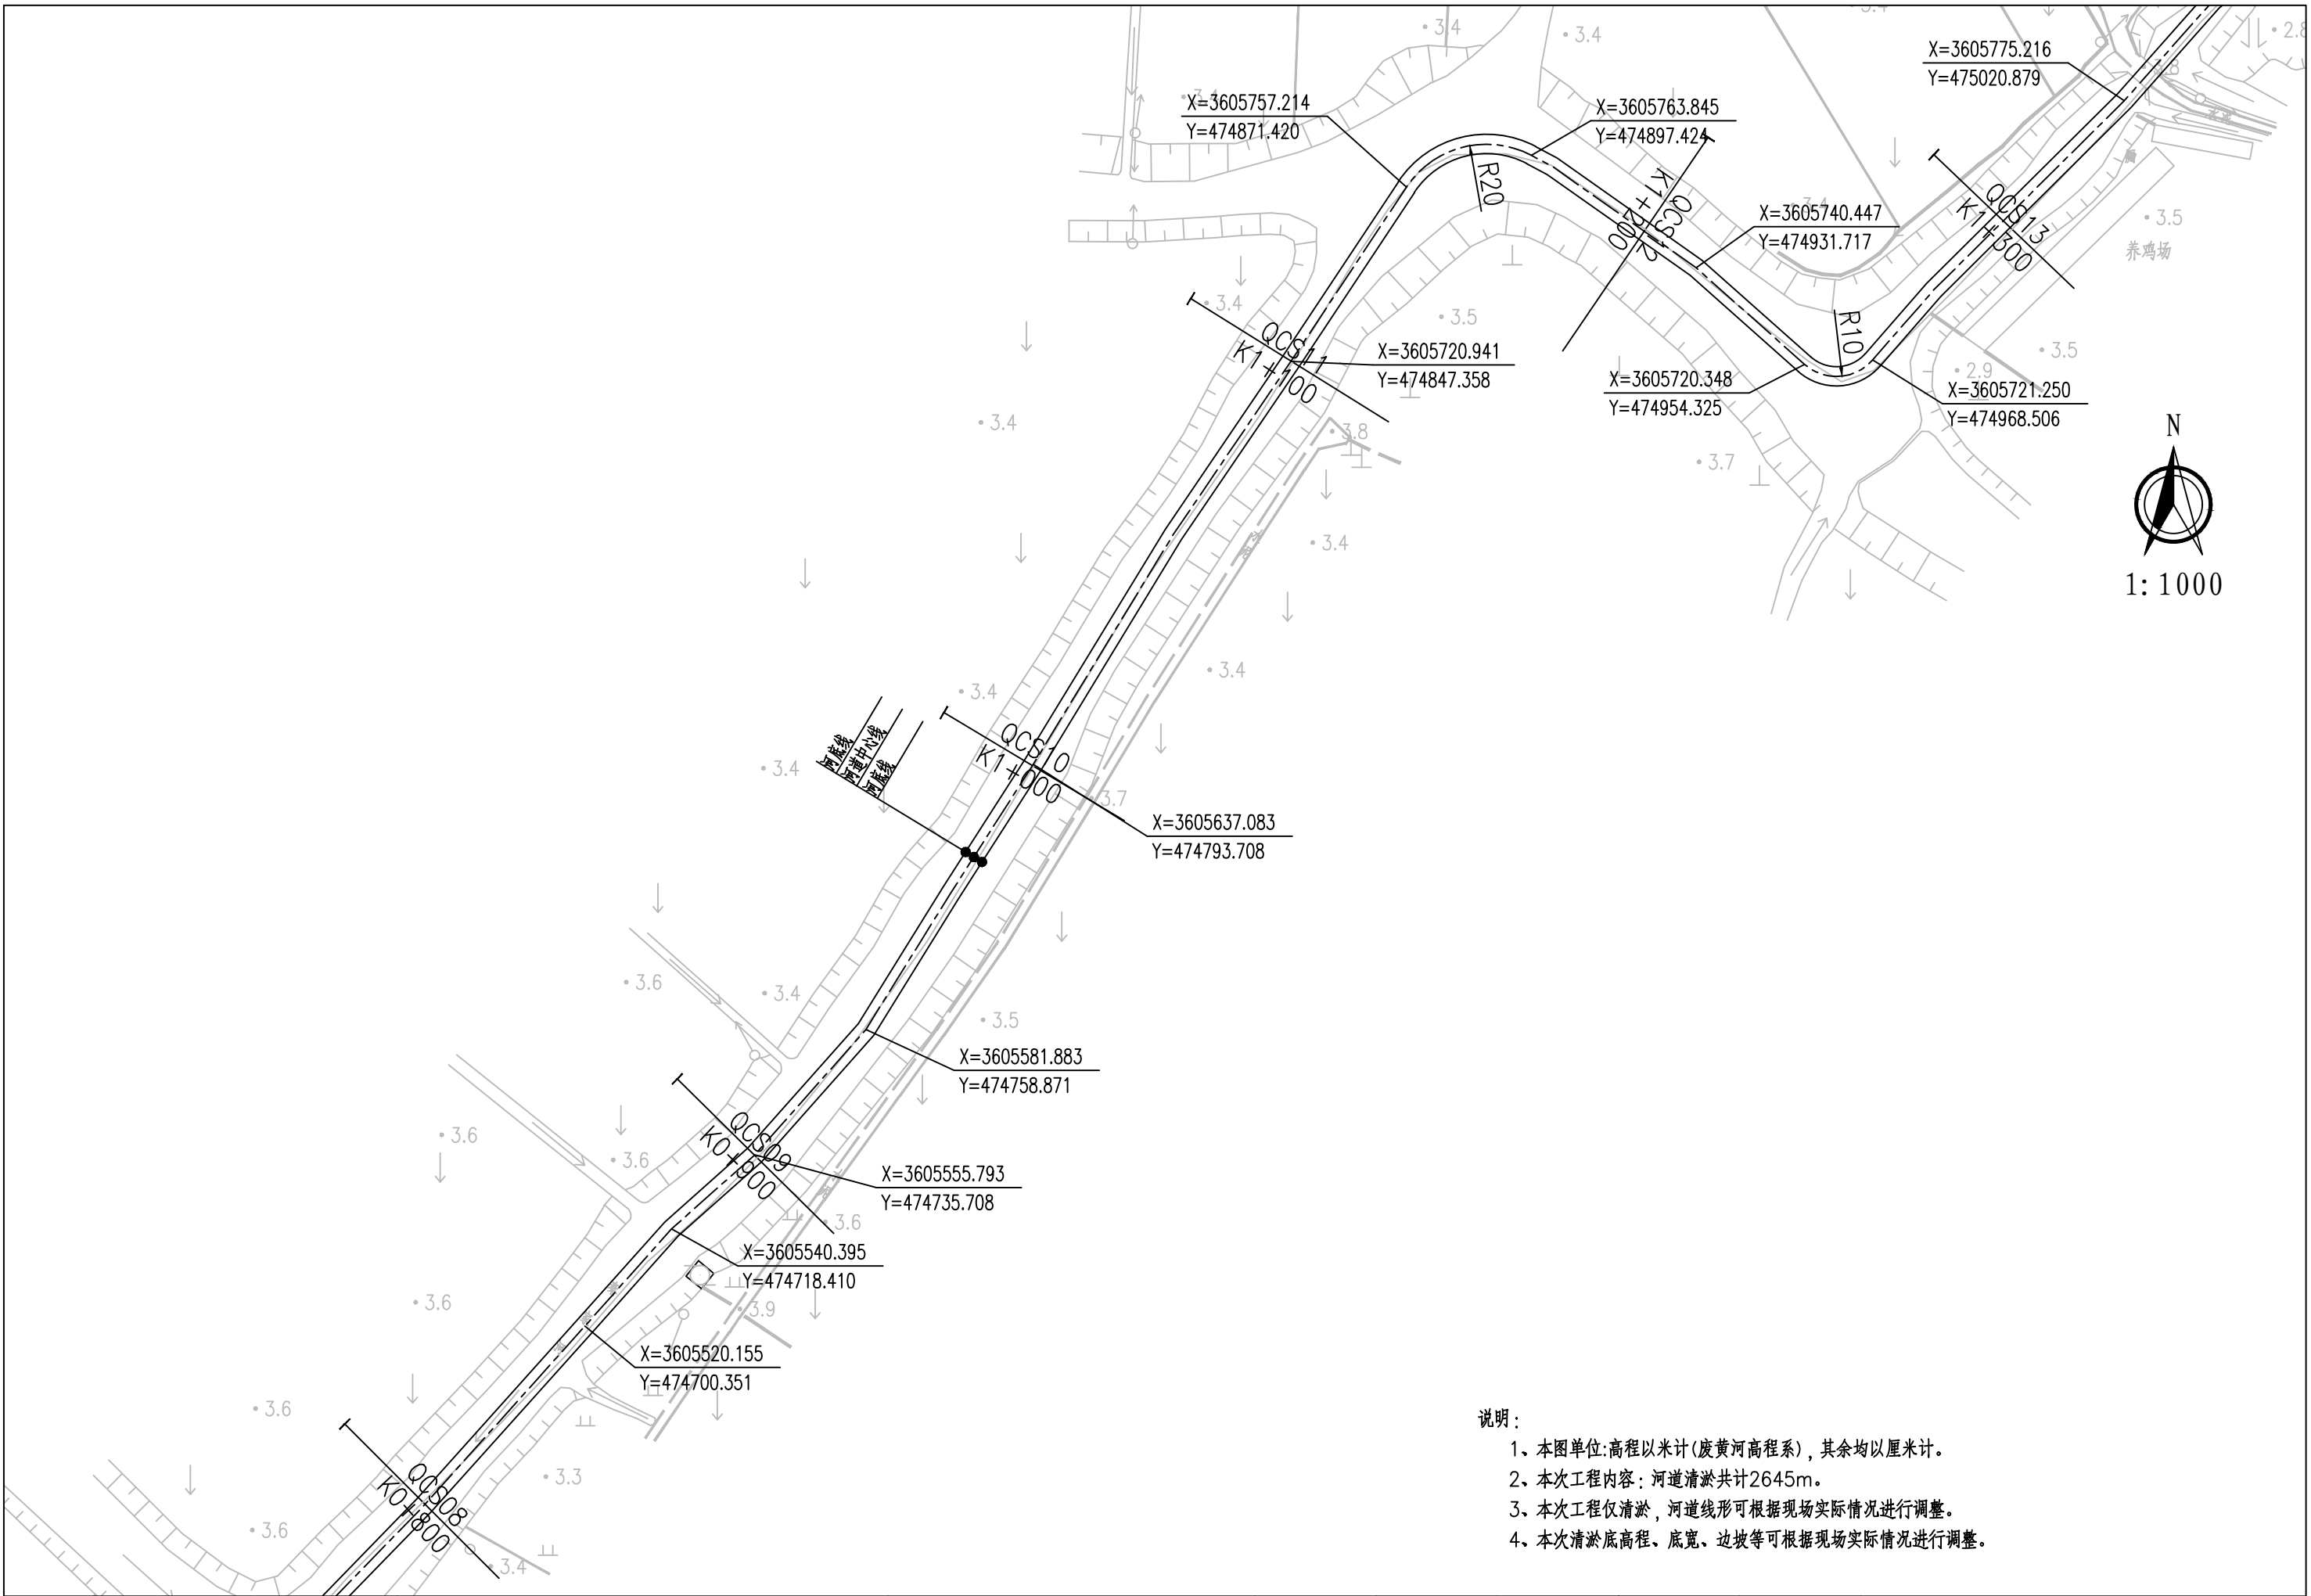


- 说明：
- 1、本图单位:高程以米计(废黄河高程系),其余均以厘米计。
 - 2、本次工程内容:河道清淤共计2645m。
 - 3、本次工程仅清淤,河道线形可根据现场实际情况进行调整。
 - 4、本次清淤底高程、底宽、边坡等可根据现场实际情况进行调整。

扬州市江都区丁沟镇人民政府	2025年丁沟镇农村生态河道建设清淤工程	秦家河河道平面图三	设计	复核	审核	第 1 张	图 号	成都典集水利工程设计有限公司
			同俊	姚海峰	俞存忠	共 1 张	N-02-04	

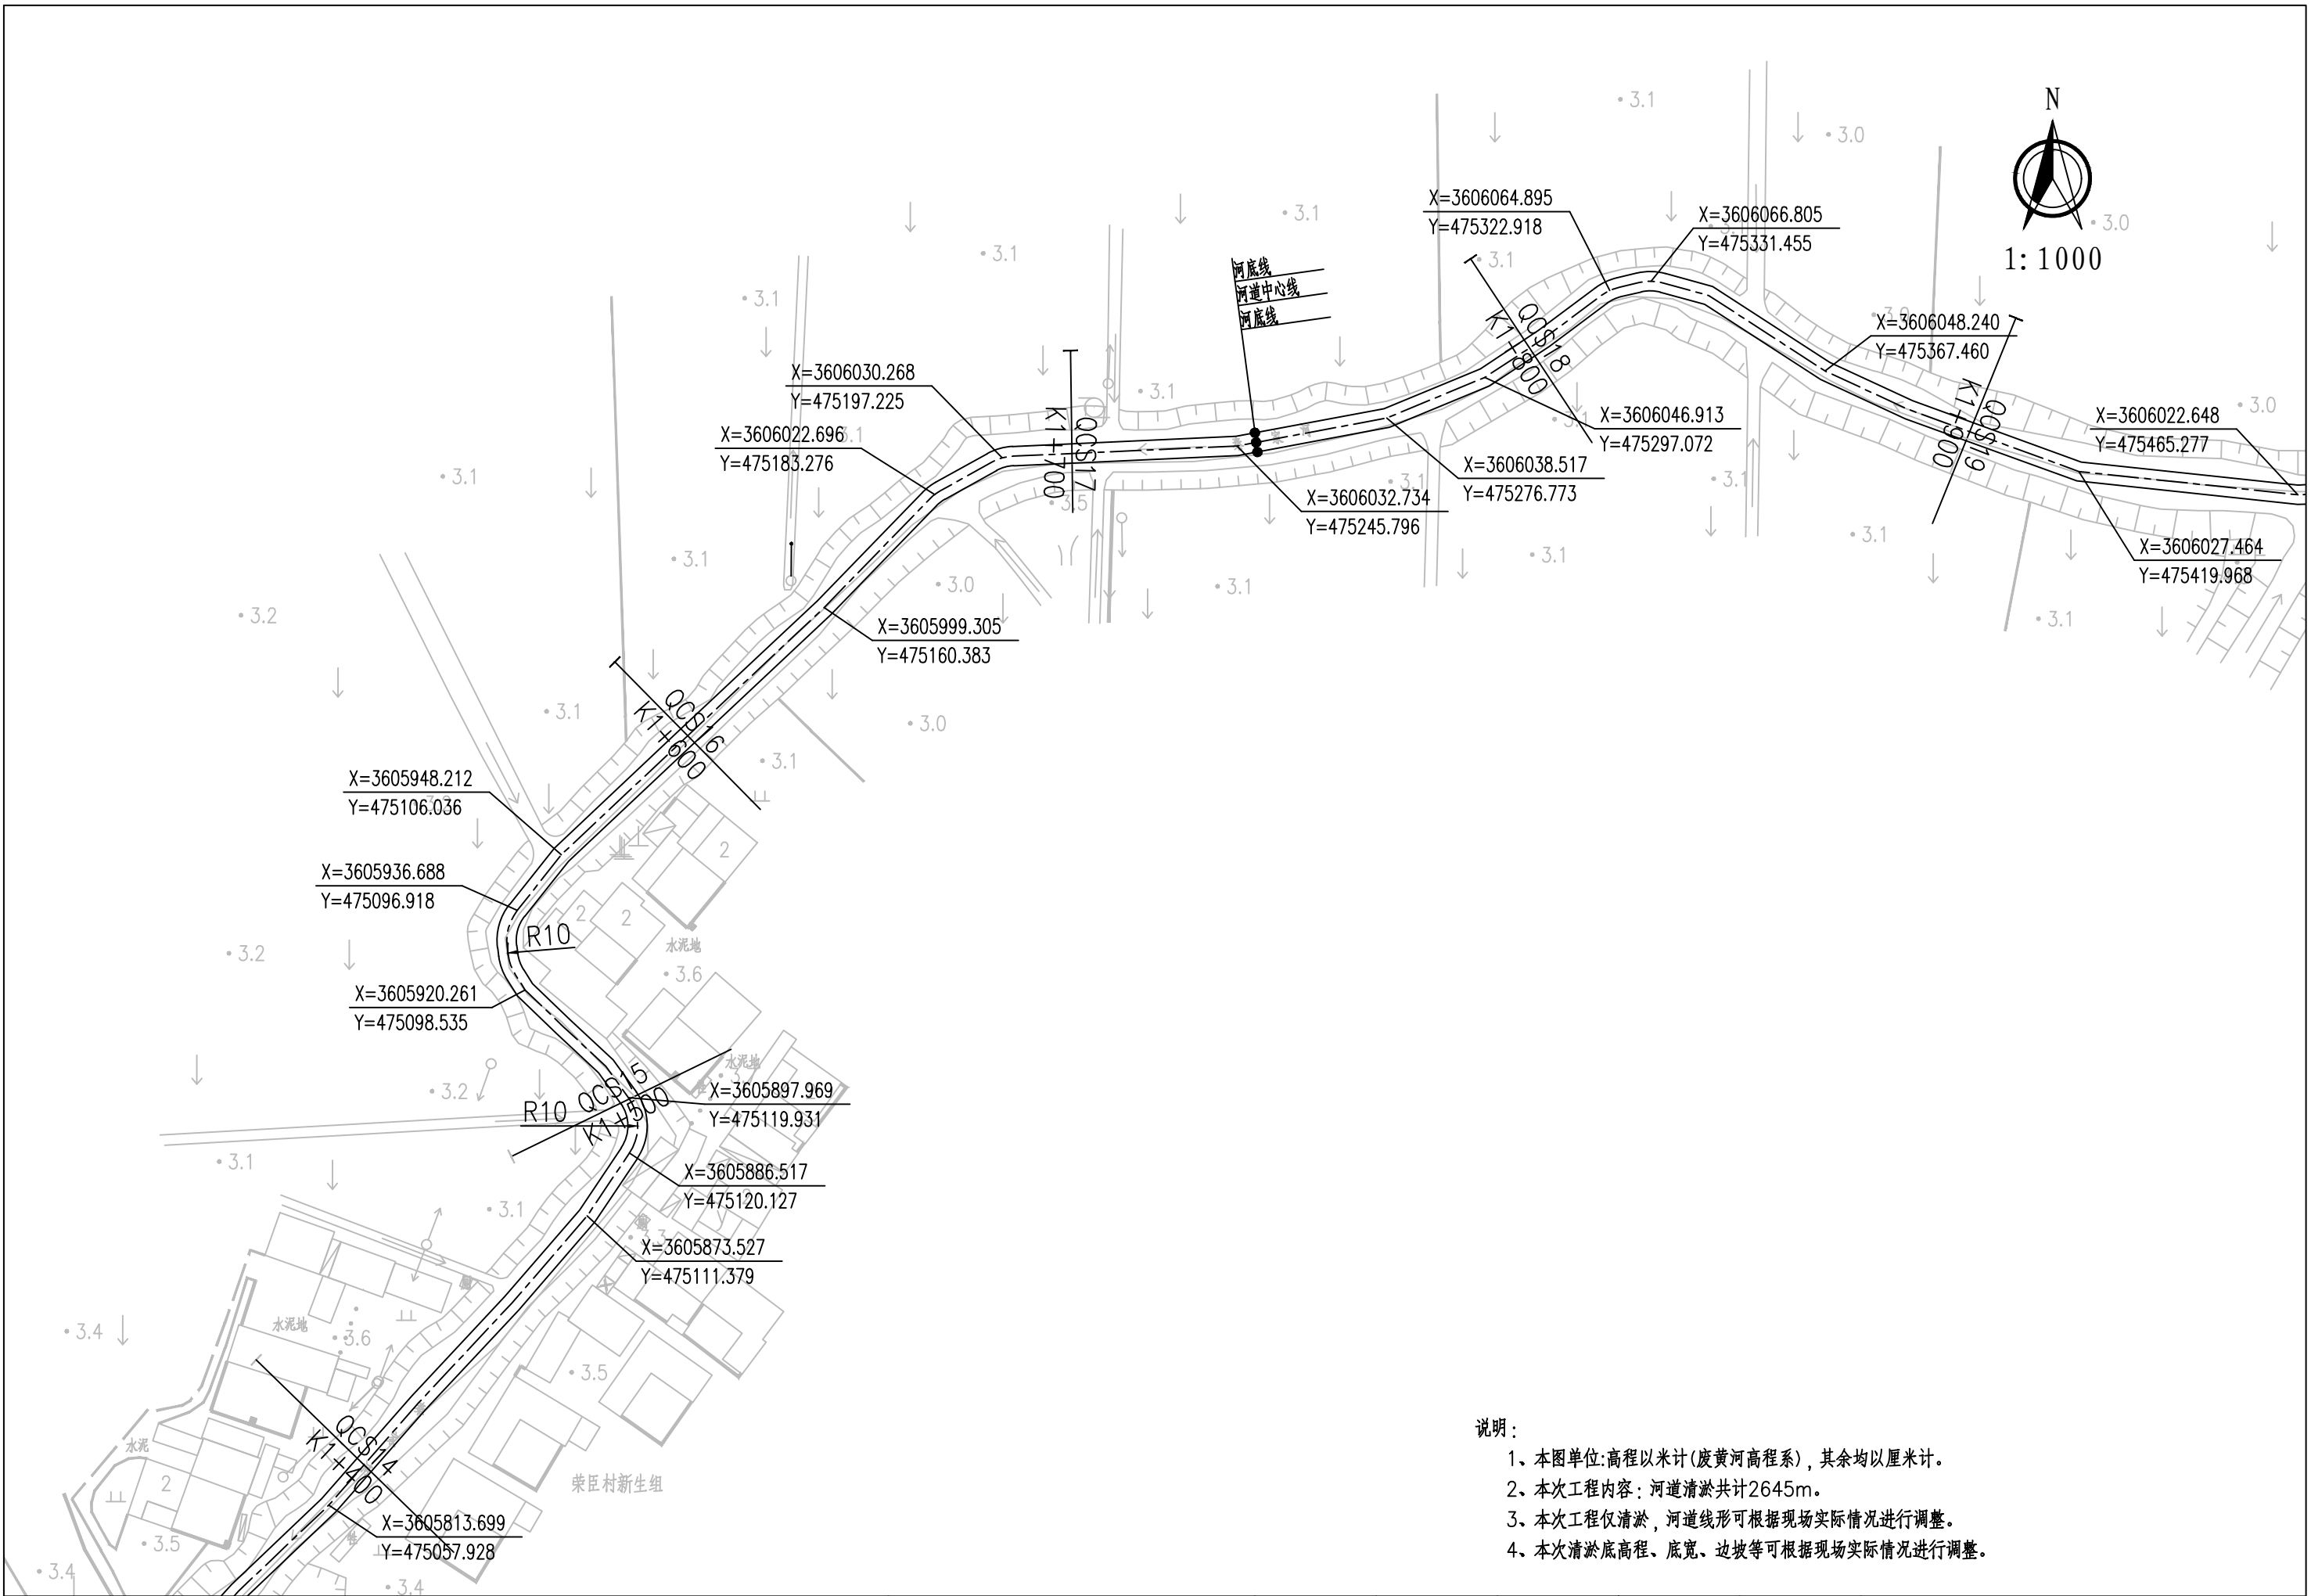


扬州市江都区丁沟镇人民政府	2025年丁沟镇农村生态河道建设清淤工程	秦家河河道平面图四	设计	复核	审核	第 1 张	图 号	成都典集水利工程设计有限公司
			同俊	姚海峰	俞有忠	共 1 张	N-02-05	

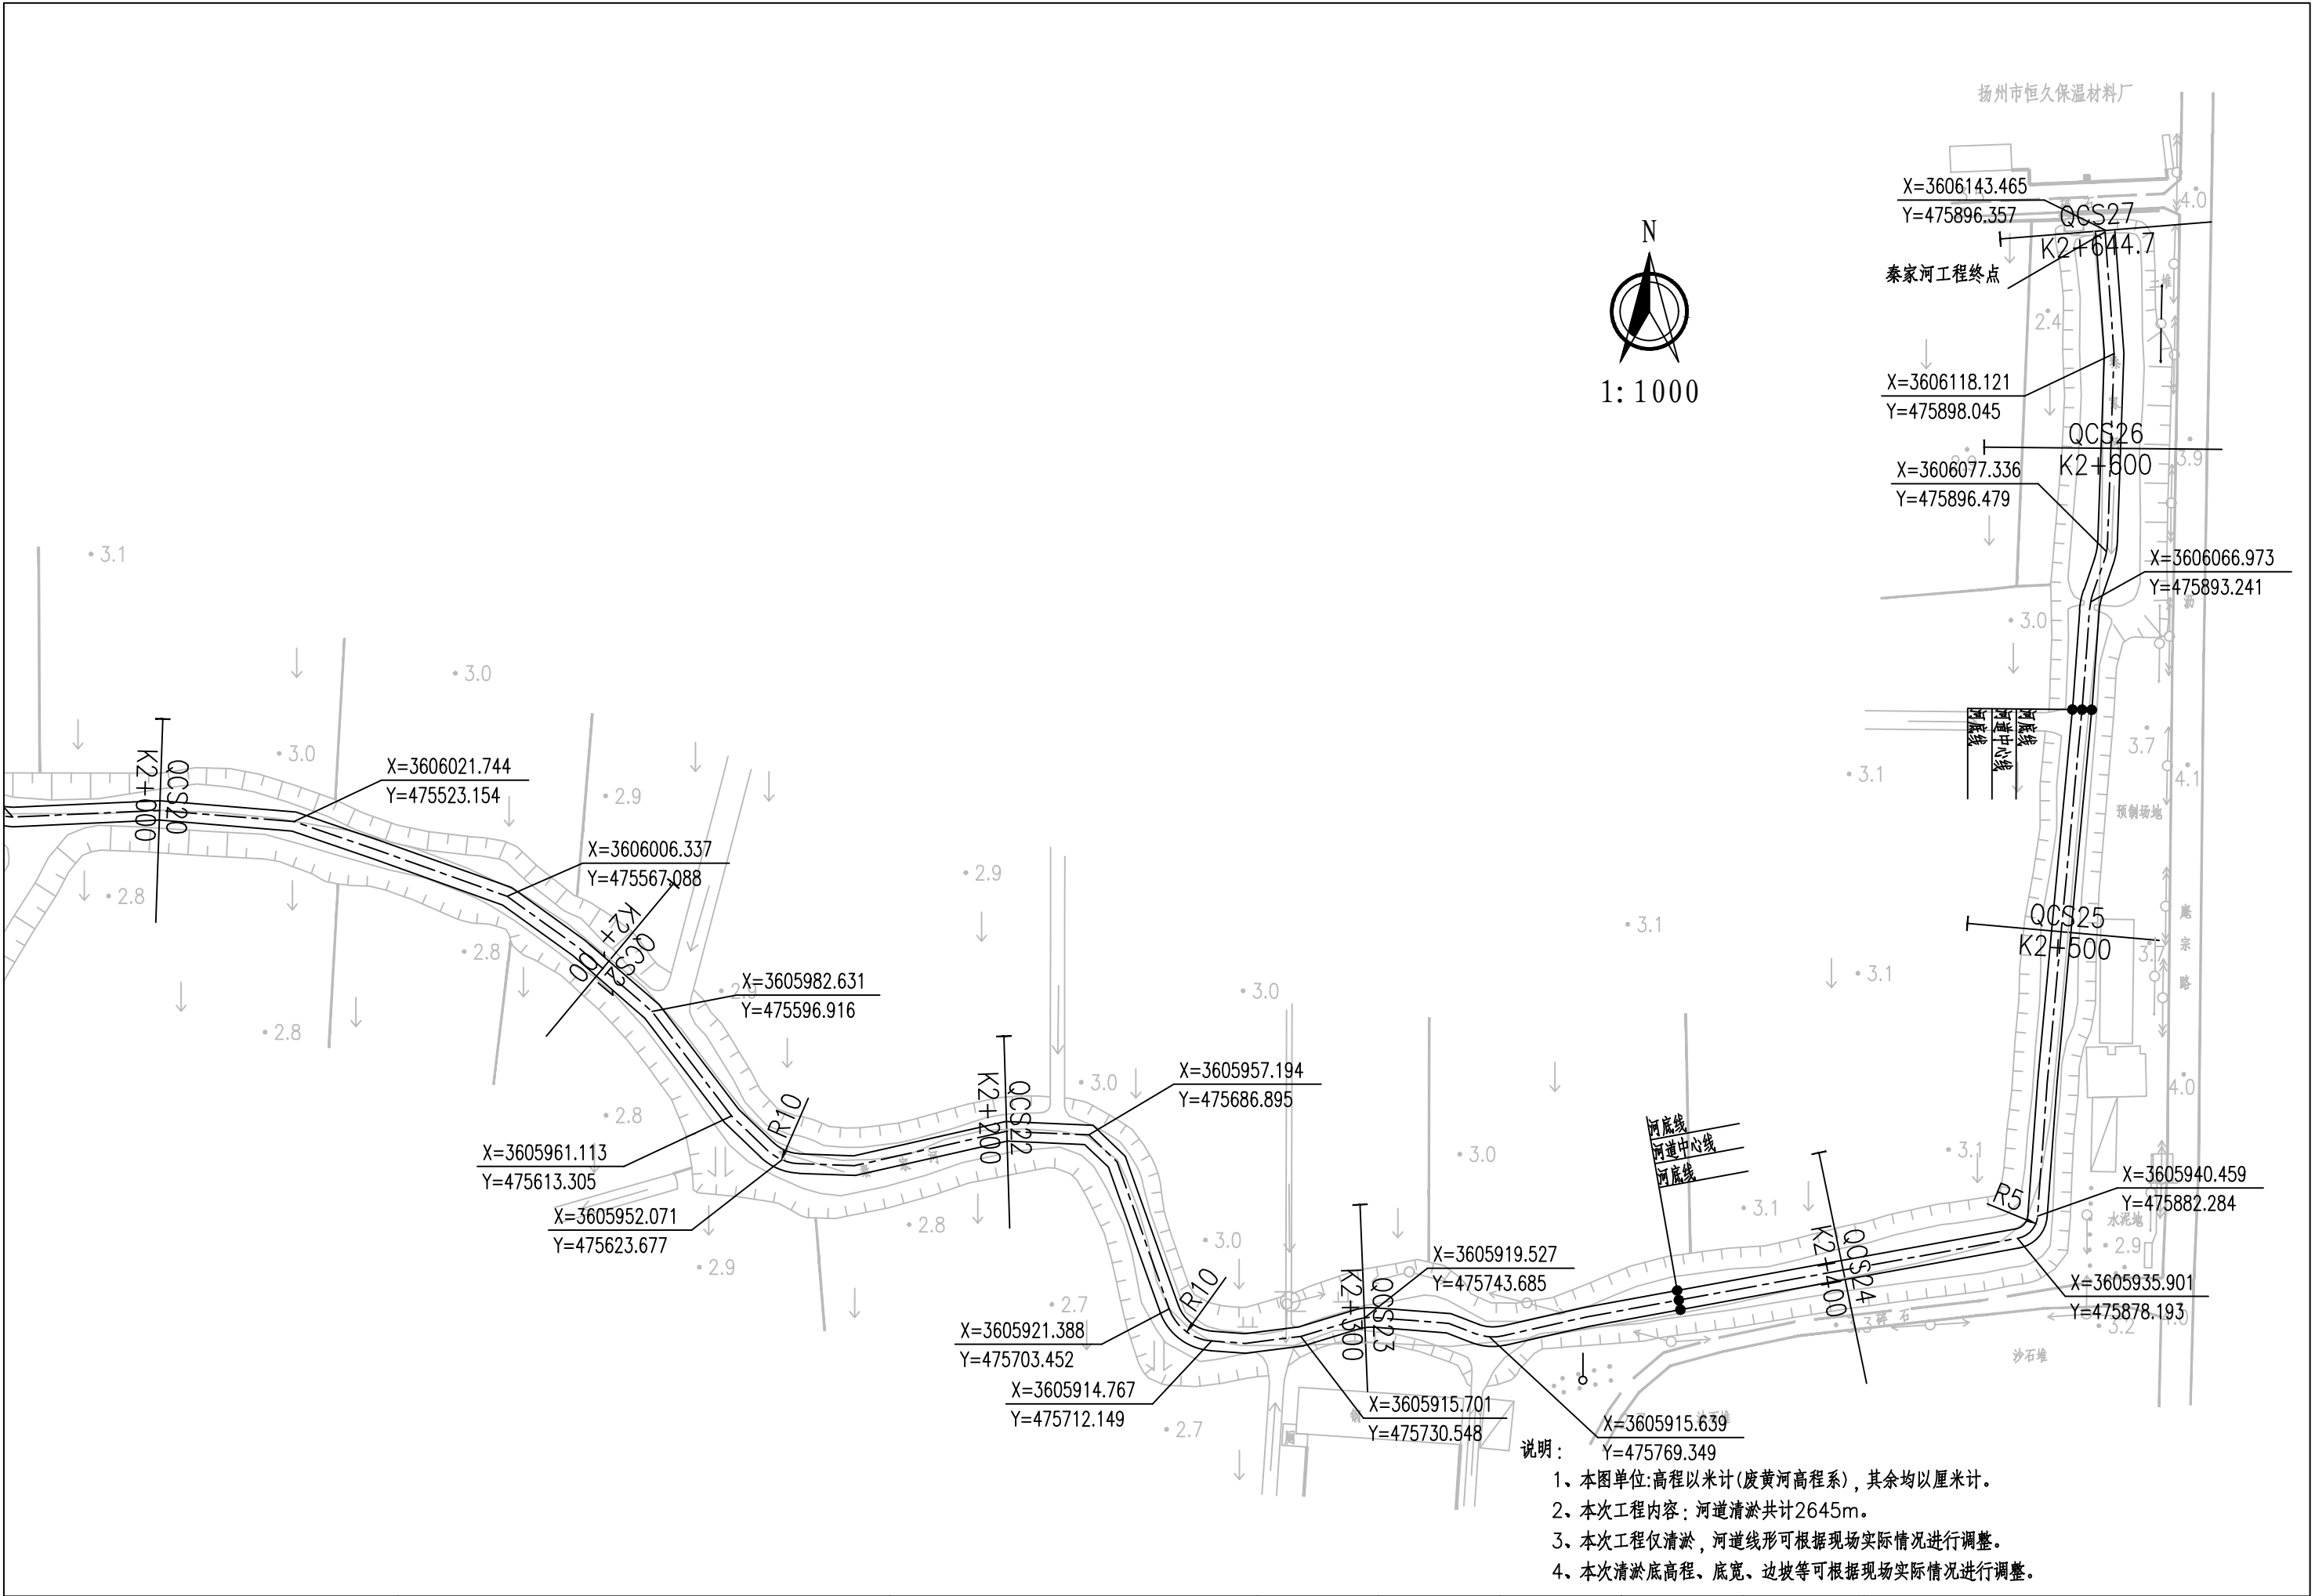

- 说明:
- 1、本图单位:高程以米计(废黄河高程系),其余均以厘米计。
 - 2、本次工程内容:河道清淤共计2645m。
 - 3、本次工程仅清淤,河道线形可根据现场实际情况进行调整。
 - 4、本次清淤底高程、底宽、边坡等可根据现场实际情况进行调整。

扬州市江都区丁沟镇人民政府	2025年丁沟镇农村生态河道建设清淤工程	秦家河河道平面图五	设计	复核	审核	第 1 张	图 号	成都典集水利工程设计有限公司
			同俊	姚海峰	俞存忠	共 1 张	N-02-06	

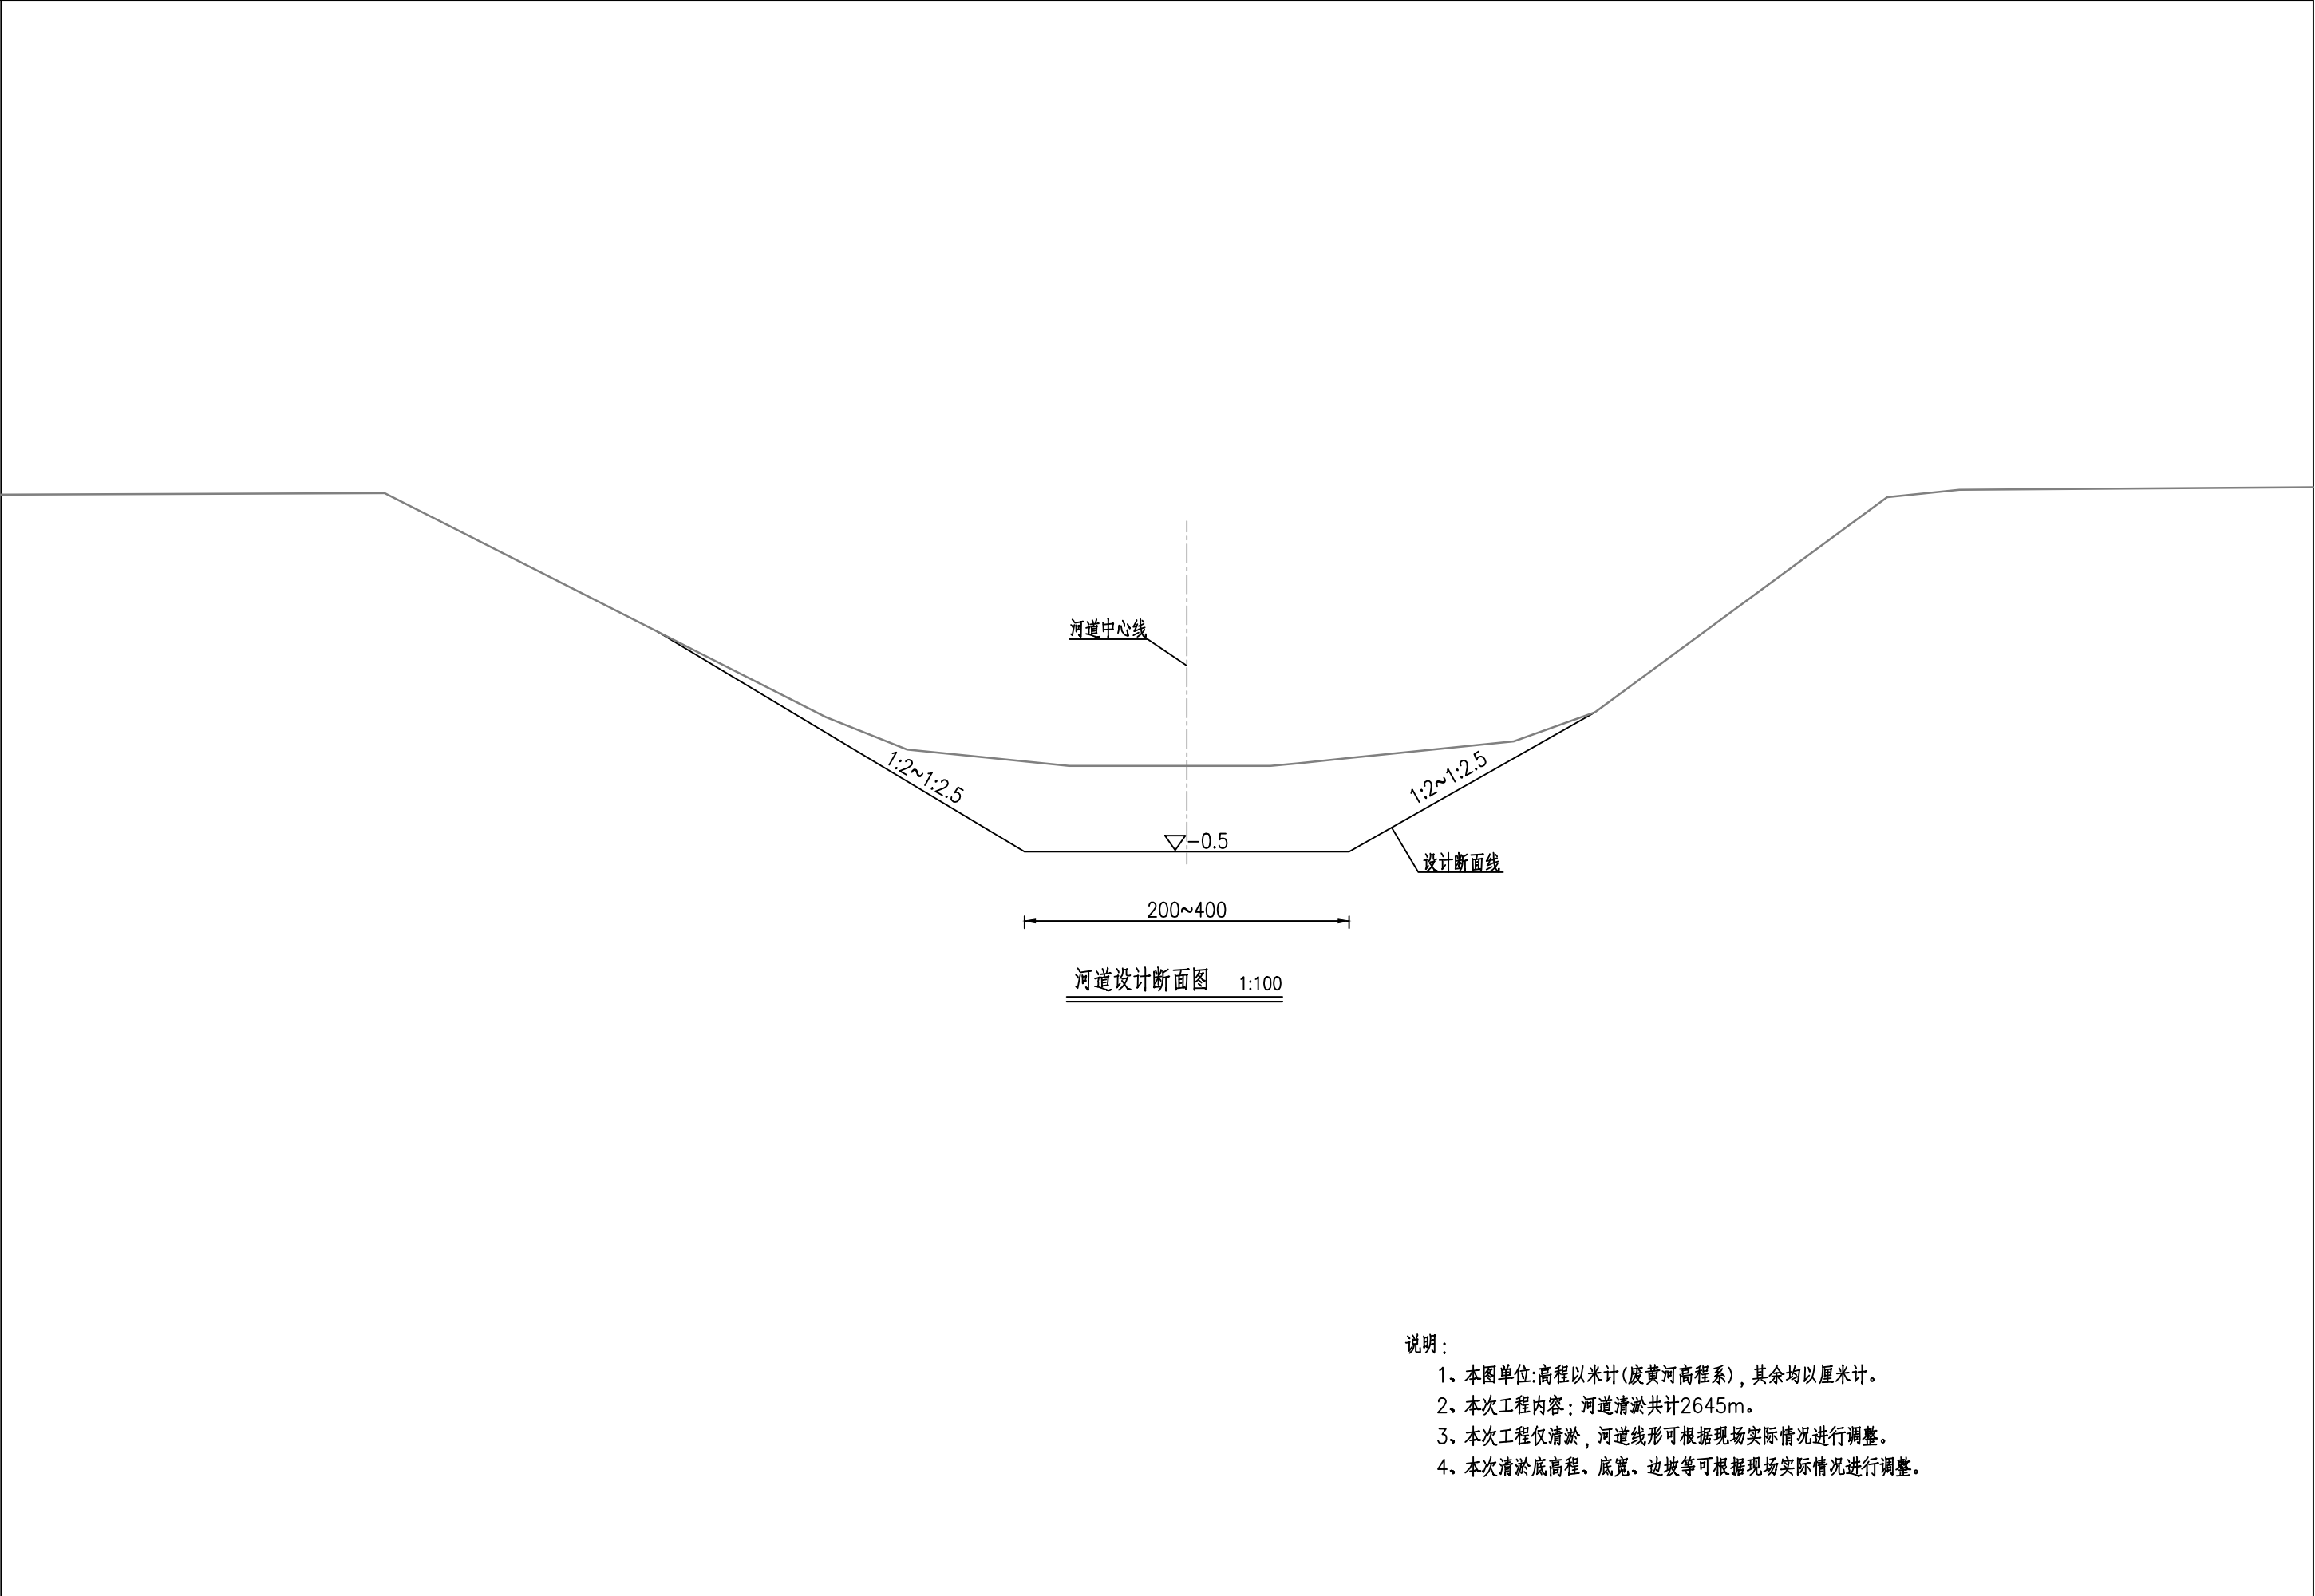


- 说明：
- 1、本图单位:高程以米计(废黄河高程系)，其余均以厘米计。
 - 2、本次工程内容：河道清淤共计2645m。
 - 3、本次工程仅清淤，河道线形可根据现场实际情况进行调整。
 - 4、本次清淤底高程、底宽、边坡等可根据现场实际情况进行调整。

扬州市江都区丁沟镇人民政府	2025年丁沟镇农村生态河道建设清淤工程	秦家河河道标准断面图	设 计	复 核	审 核	第 1 张	图 号	成都典集水利工程设计有限公司
			周佳	姚海峰	俞有忠	共 1 张	N-02-07	

秦家河清淤土方工程量汇总表							
编号	桩号			长度	开挖土方		
					断面积 (m ²)	平均断面积 (m ²)	土方量 (m ³)
CS00	0	+	000	100	3.0		
CS01	0	+	100		7.4	5.2	519.5
CS02	0	+	200	100	8.5	7.9	791.0
CS03	0	+	300	100	14.9	11.7	1169.5
CS04	0	+	400	100	7.1	11.0	1104.0
CS05	0	+	500	100	6.0	6.6	658.0
CS06	0	+	600	100	5.0	5.5	553.0
CS07	0	+	700	100	7.4	6.2	623.0
CS08	0	+	800	100	7.1	7.1	713.5
CS09	0	+	900	100	6.9	4.4	443.0
CS10	1	+	000	100	2.0	2.8	279.0
CS11	1	+	100	100	3.6	3.6	357.0
CS12	1	+	200	100	3.6	3.0	298.5
CS13	1	+	300	100	2.4	3.9	389.0
CS14	1	+	400	100	5.4	4.8	482.5
CS15	1	+	500	100	4.3	4.5	449.0
CS16	1	+	600	100	4.7	5.2	521.0
CS17	1	+	700	100	5.7	6.0	597.5
CS18	1	+	800	100	6.2	6.7	672.0
CS19	1	+	900	100	7.2	10.4	1035.5
CS20	2	+	000	100	13.5	11.2	1123.0
CS21	2	+	100	100	9.0	10.7	1072.5
CS22	2	+	200	100	12.5	11.2	1115.0
CS23	2	+	300	100	9.8	10.3	1030.0
CS24	2	+	400	100	10.8	9.1	909.5
CS25	2	+	500	100	7.4	6.9	687.0
CS26	2	+	600	100	6.4	7.5	754.5
CS27	2	+	645	45	8.7	8.7	393.3
合计				2645			18740.3


说明：
本表土方量仅供参考。

秦家河横断面图

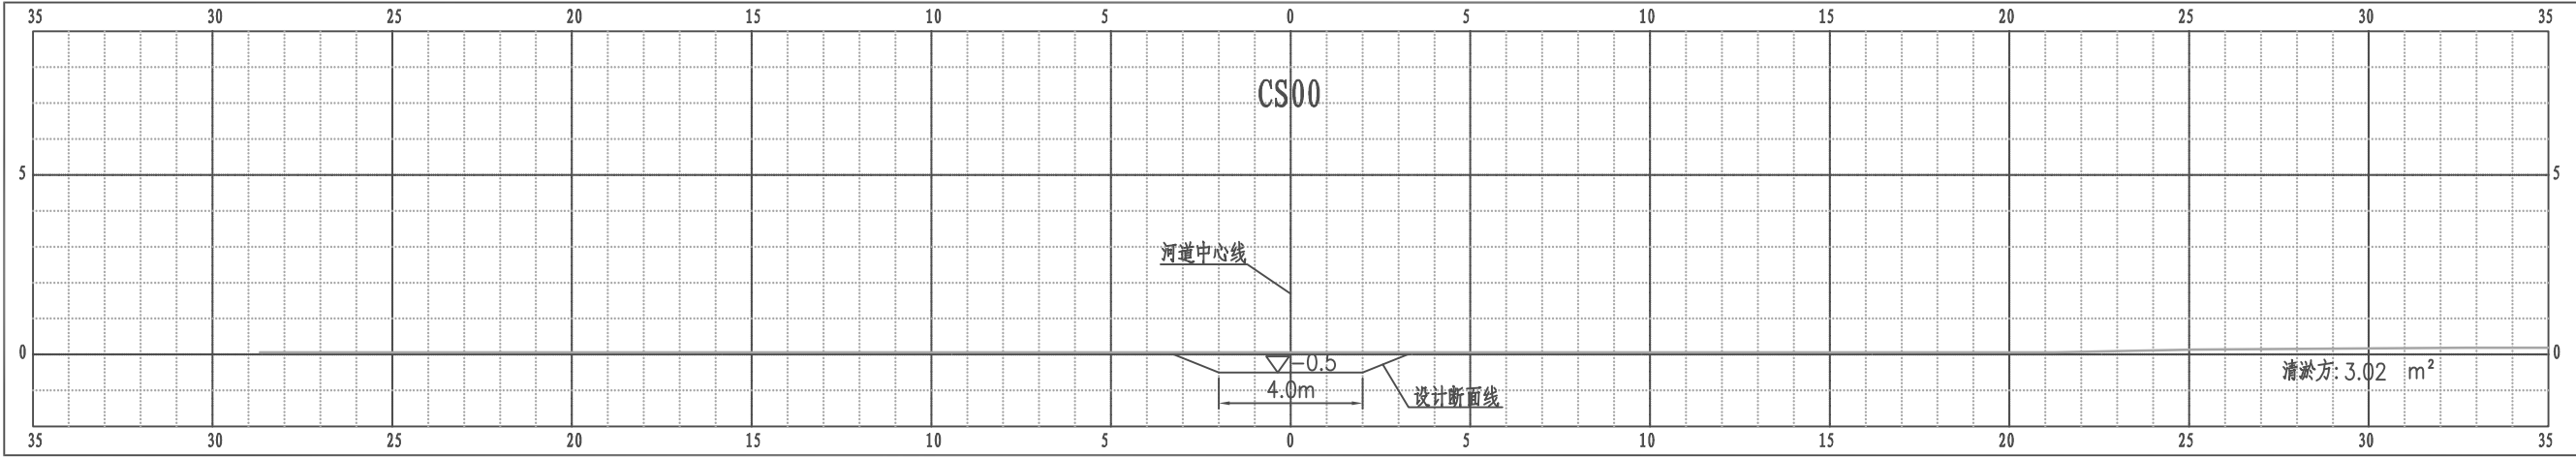


比例尺 纵 1:200 横 1:200

秦家河横断面图

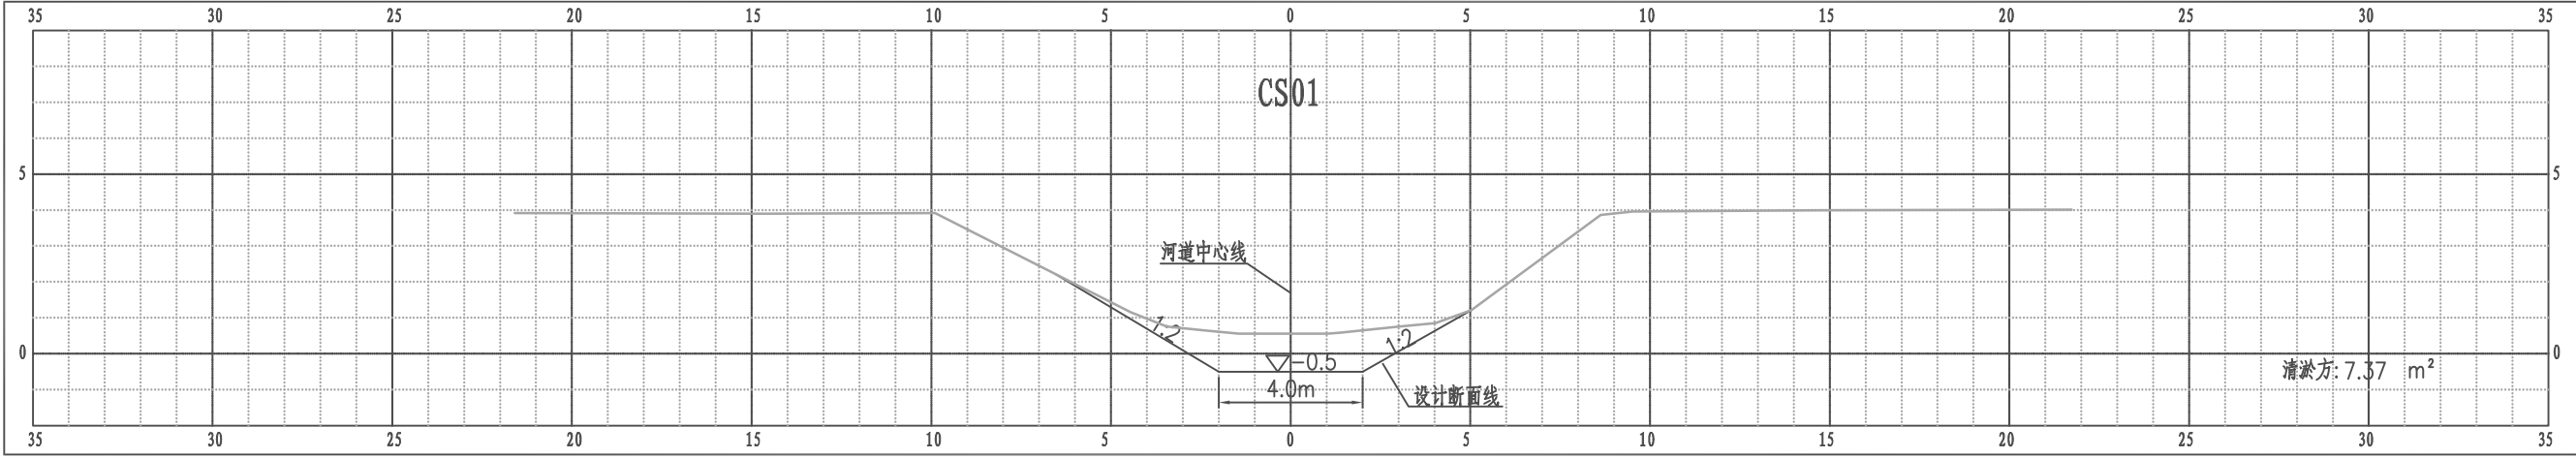


比例尺 纵 1:200 横 1:200

秦家河横断面图

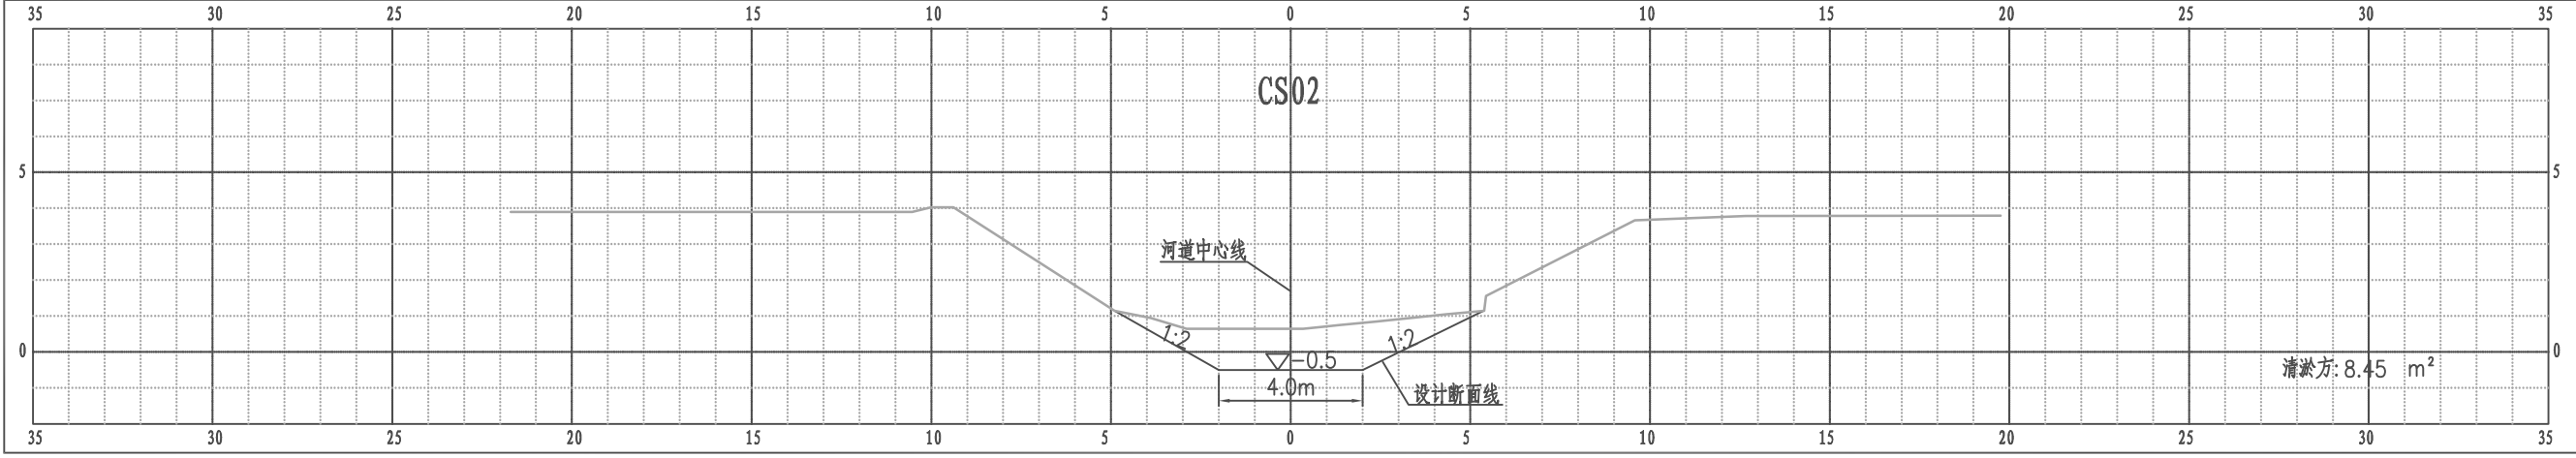


比例尺 纵 1:200 横 1:200

秦家河横断面图

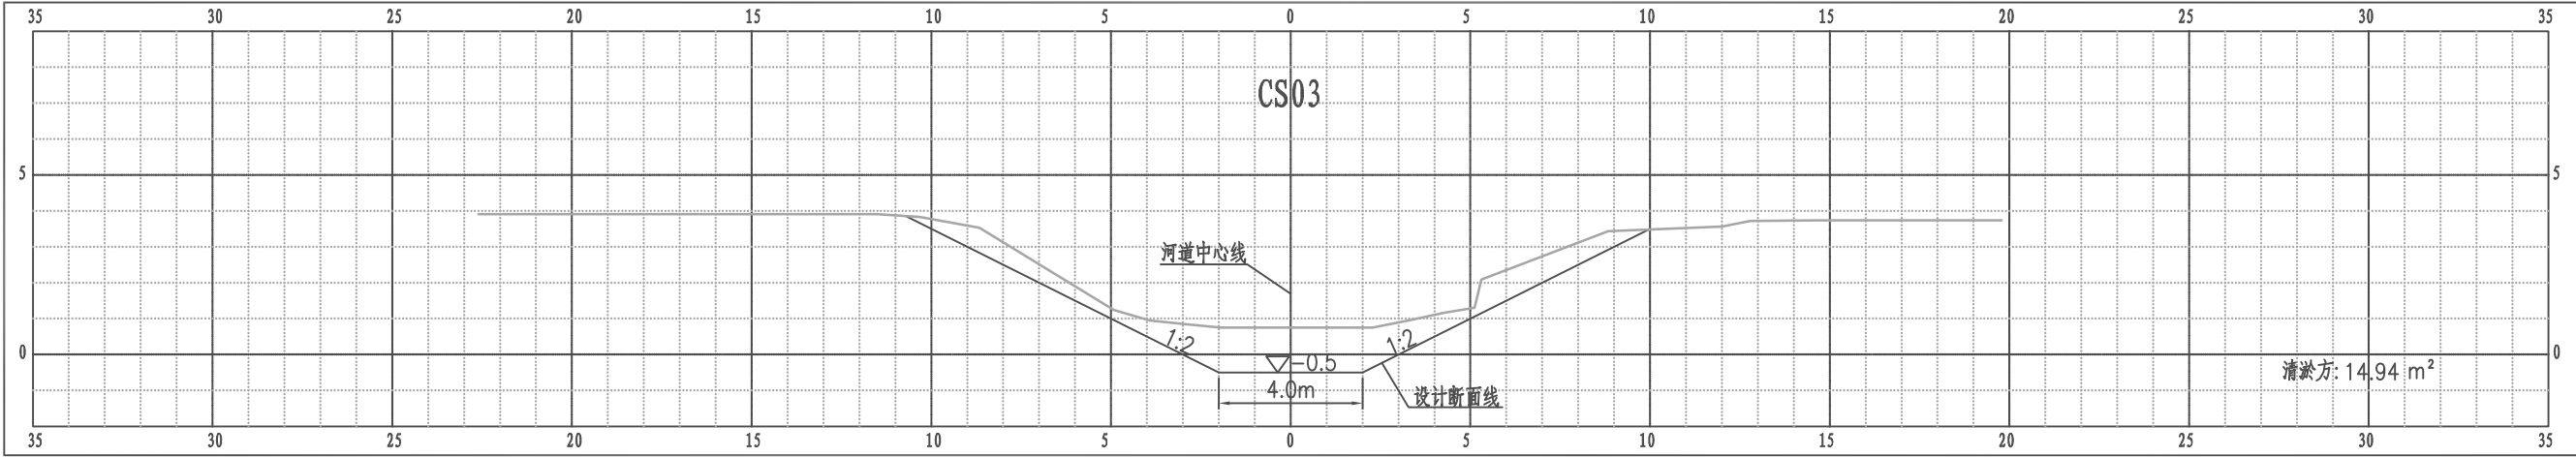


比例尺 纵 1:200 横 1:200

秦家河横断面图

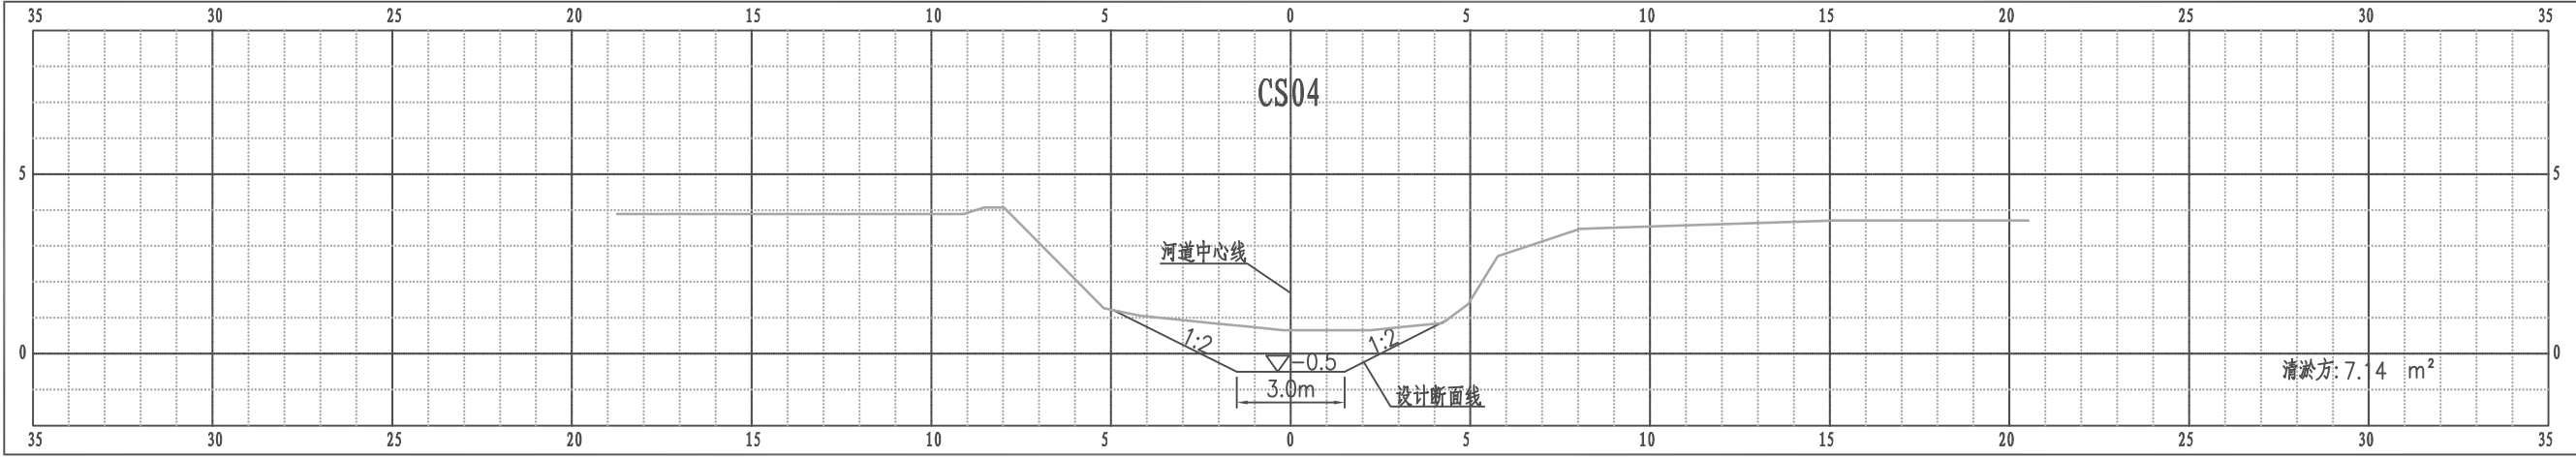


比例尺 纵 1:200 横 1:200

秦家河横断面图

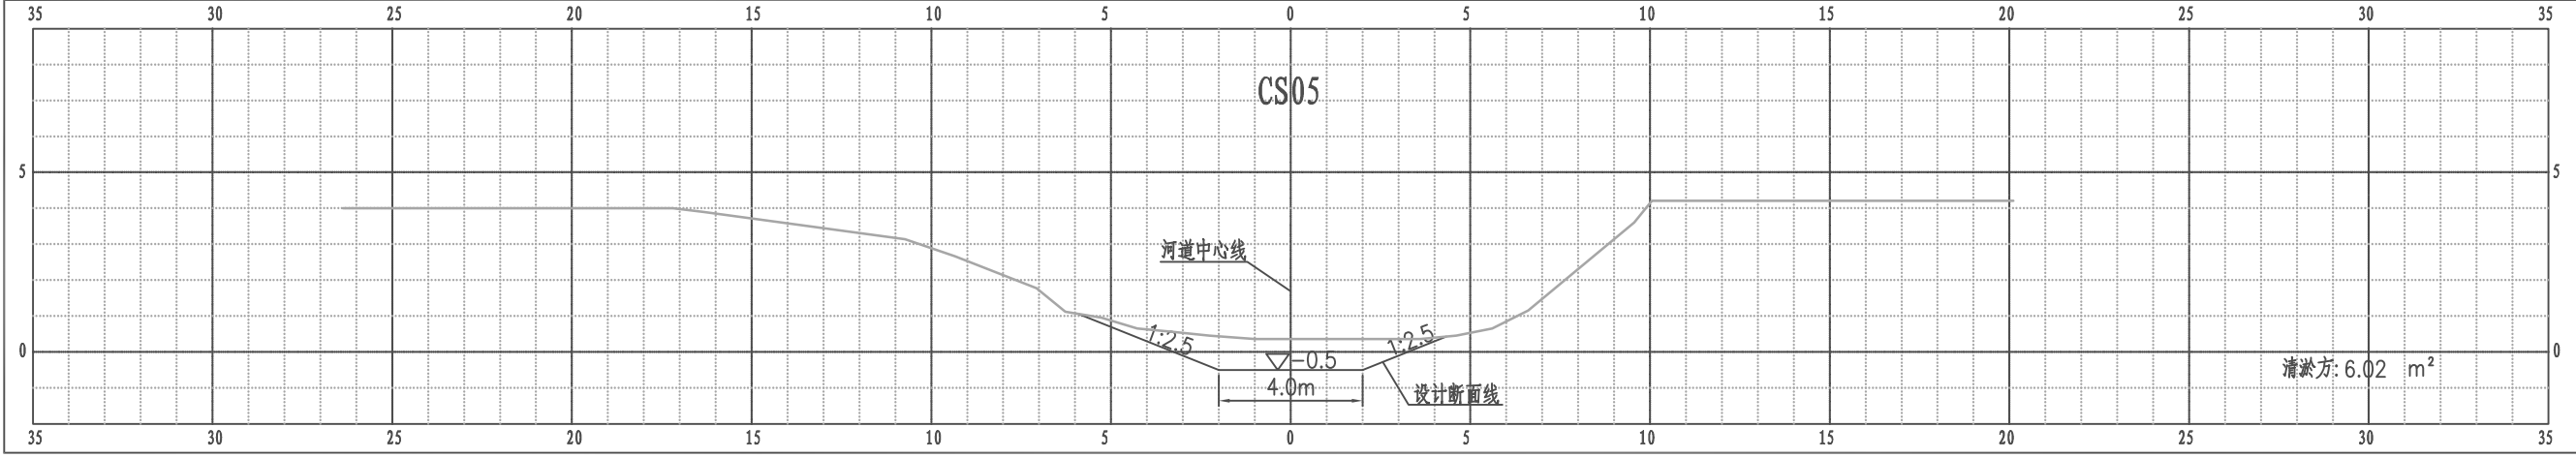


比例尺 纵 1:200 横 1:200

秦家河横断面图

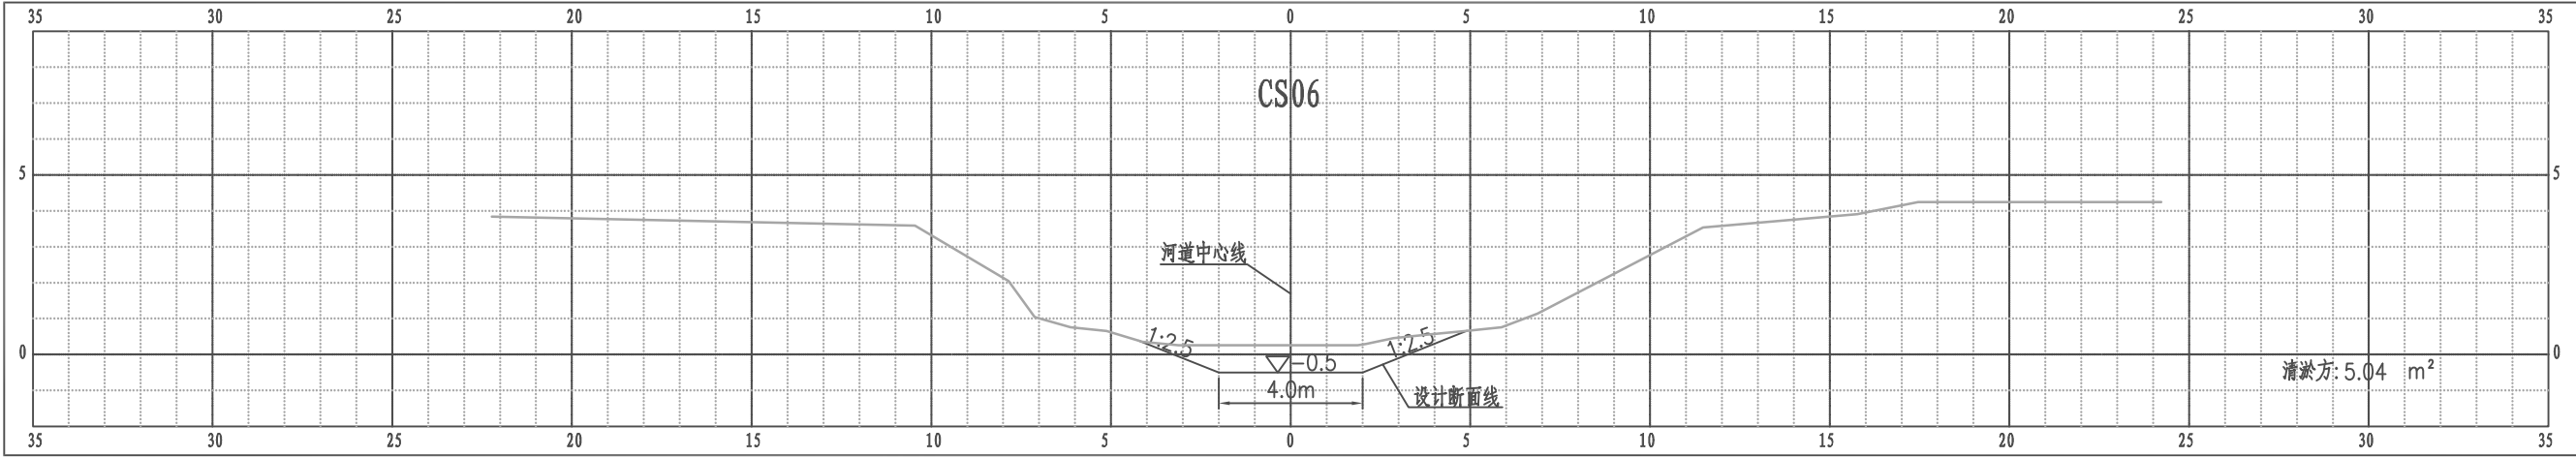


比例尺 纵 1:200 横 1:200

秦家河横断面图

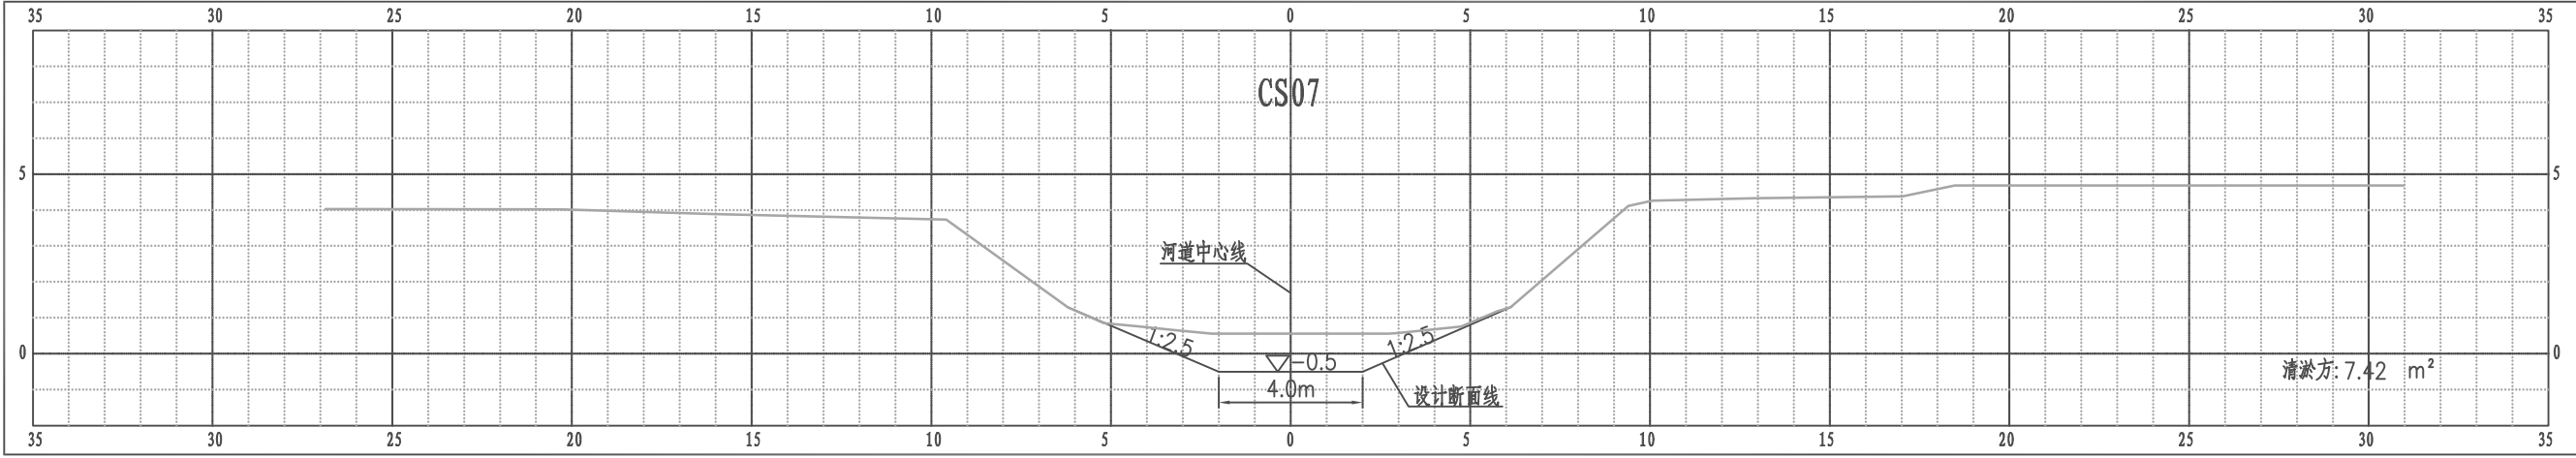


比例尺 纵 1:200 横 1:200

秦家河横断面图

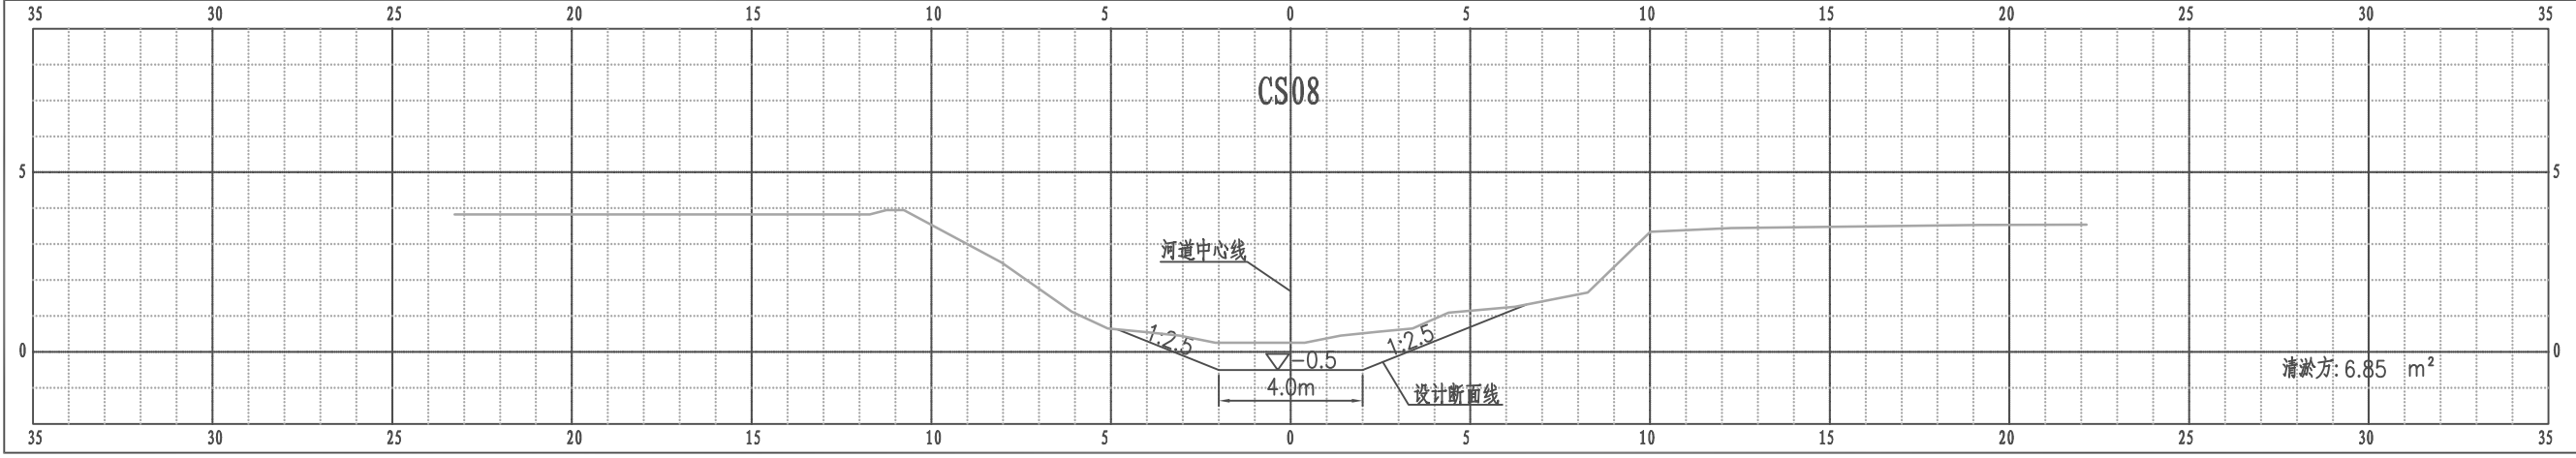


比例尺 纵 1:200 横 1:200

秦家河横断面图

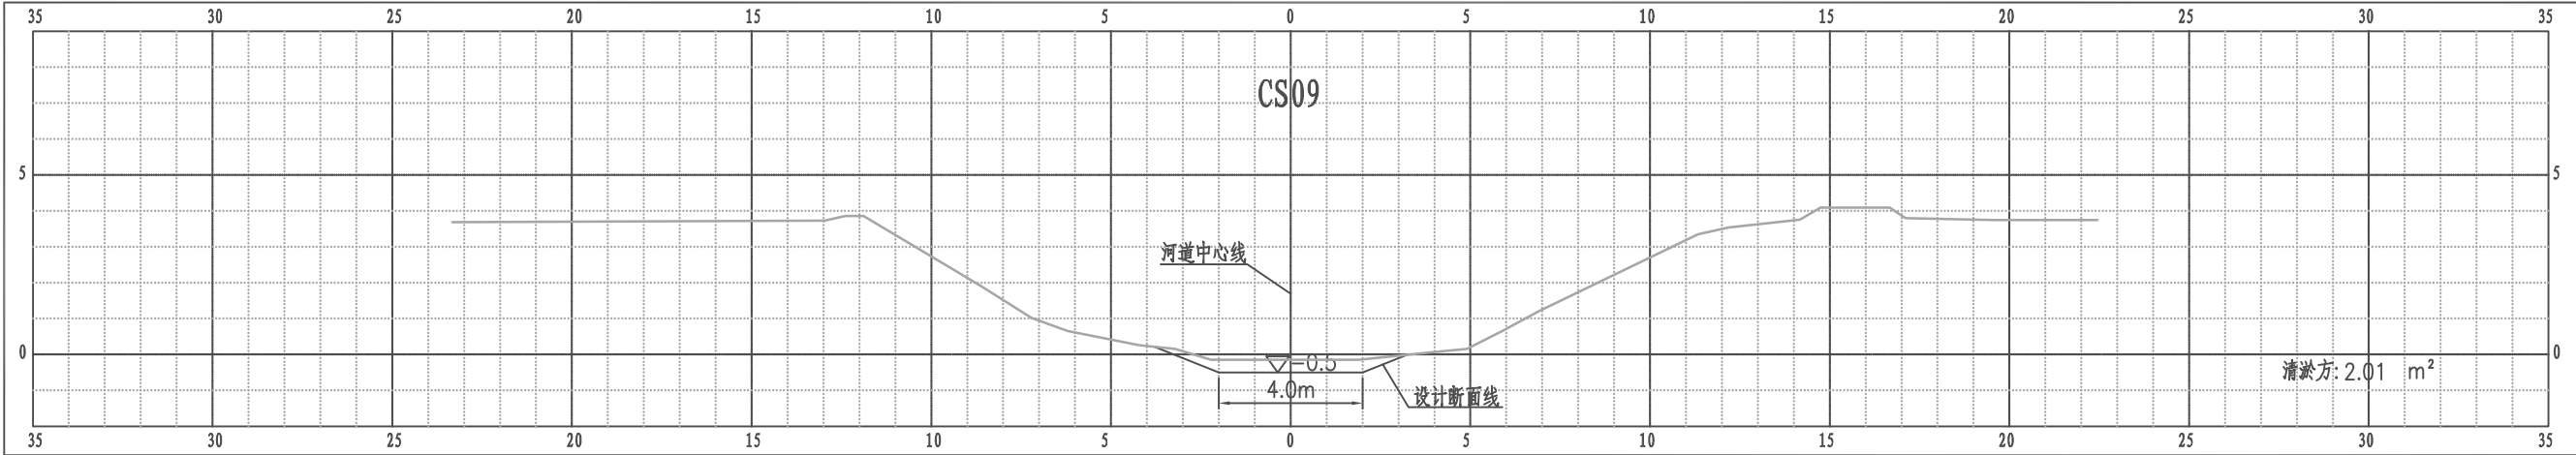


比例尺 纵 1:200 横 1:200

秦家河横断面图

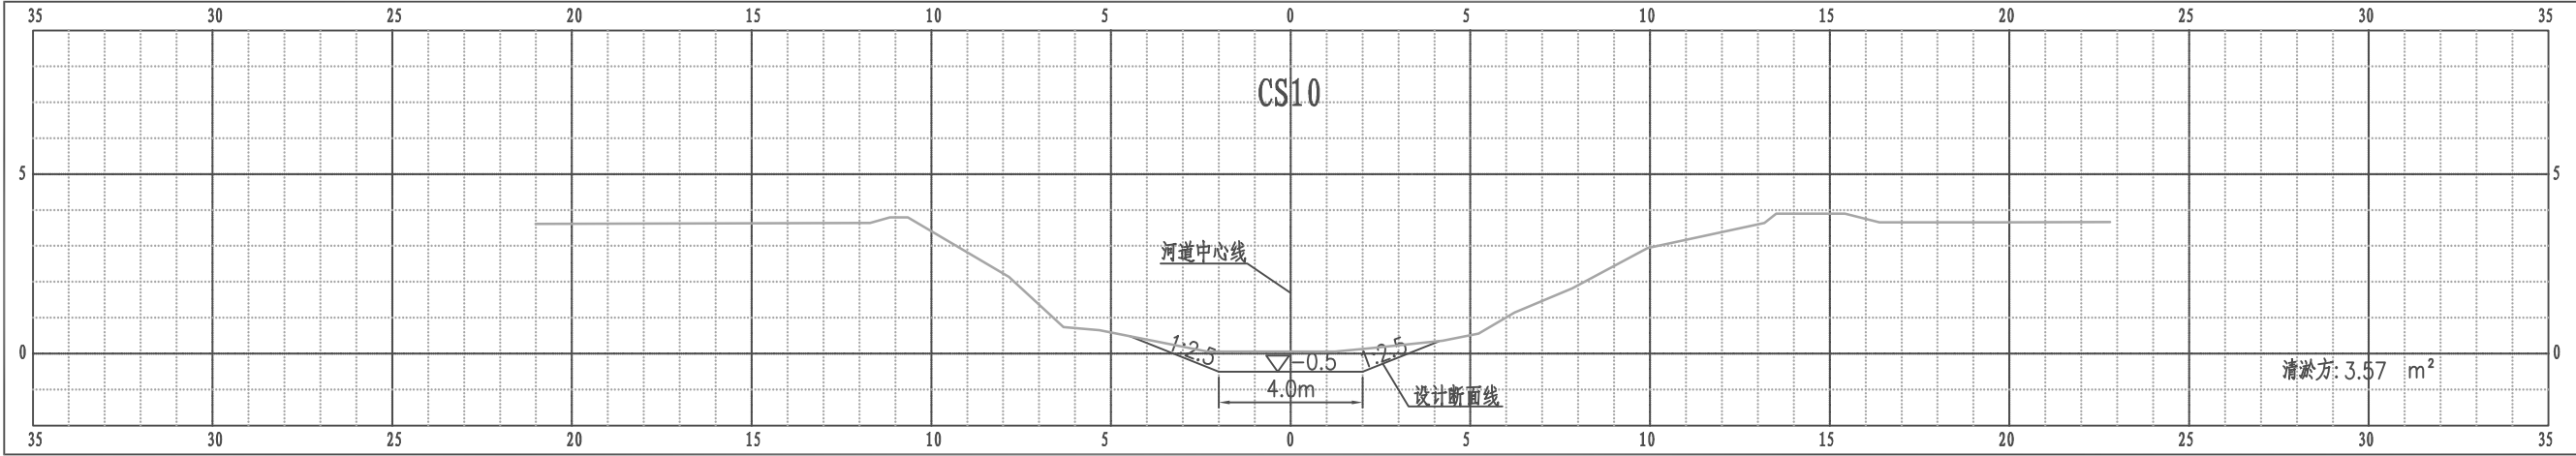


比例尺 纵 1:200 横 1:200

秦家河横断面图

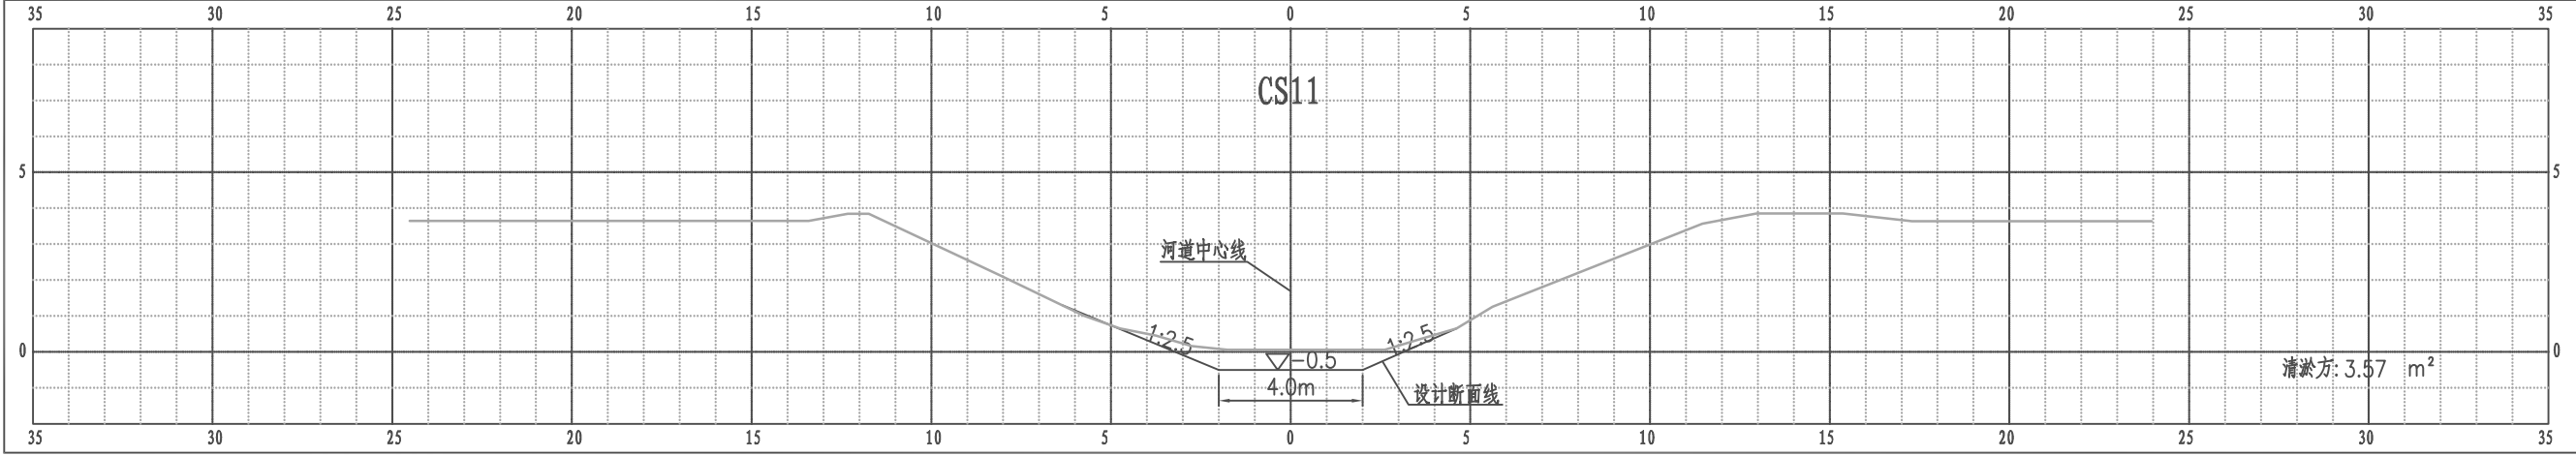


比例尺 纵 1:200 横 1:200

秦家河横断面图

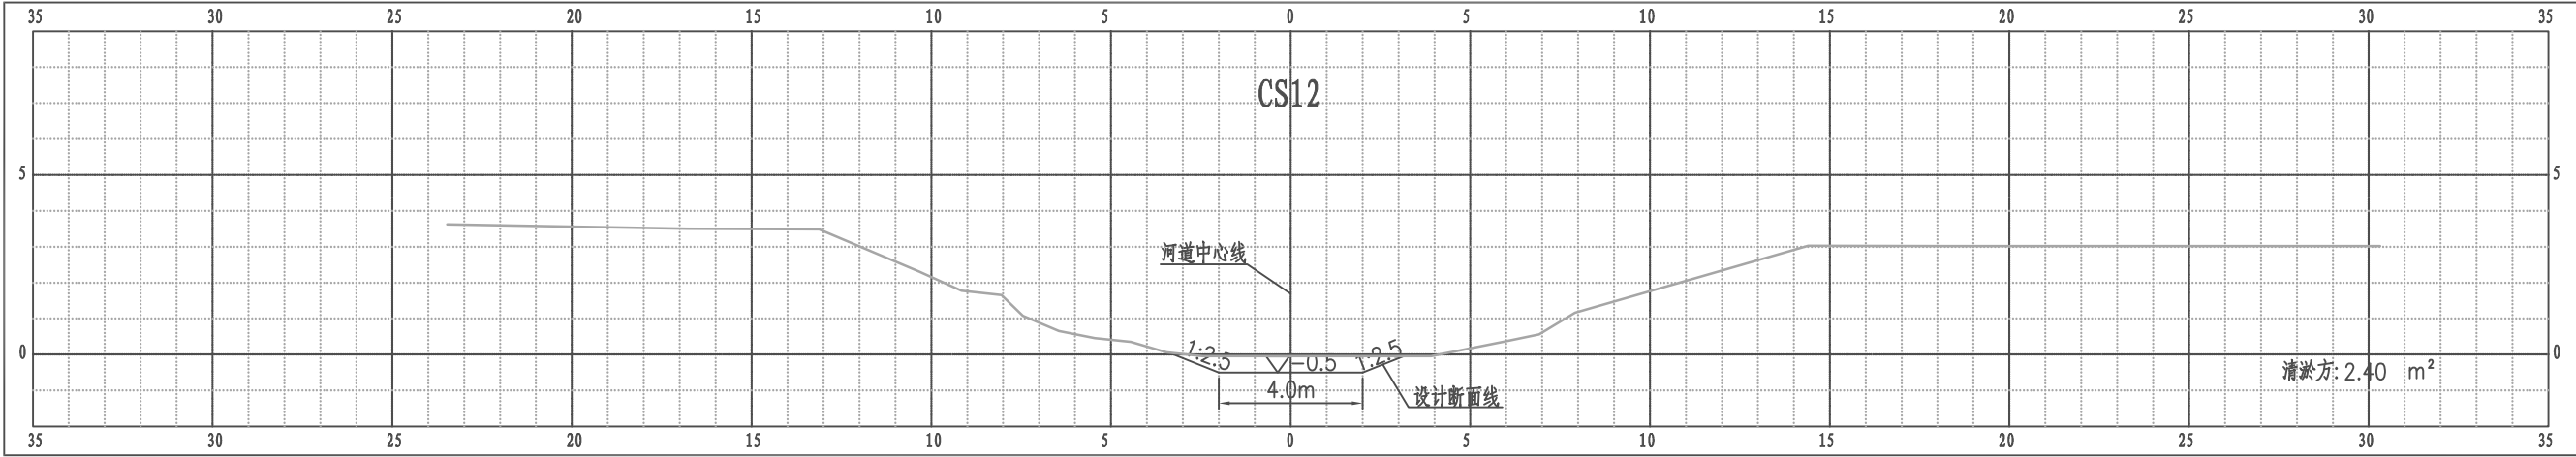


比例尺 纵 1:200 横 1:200

秦家河横断面图

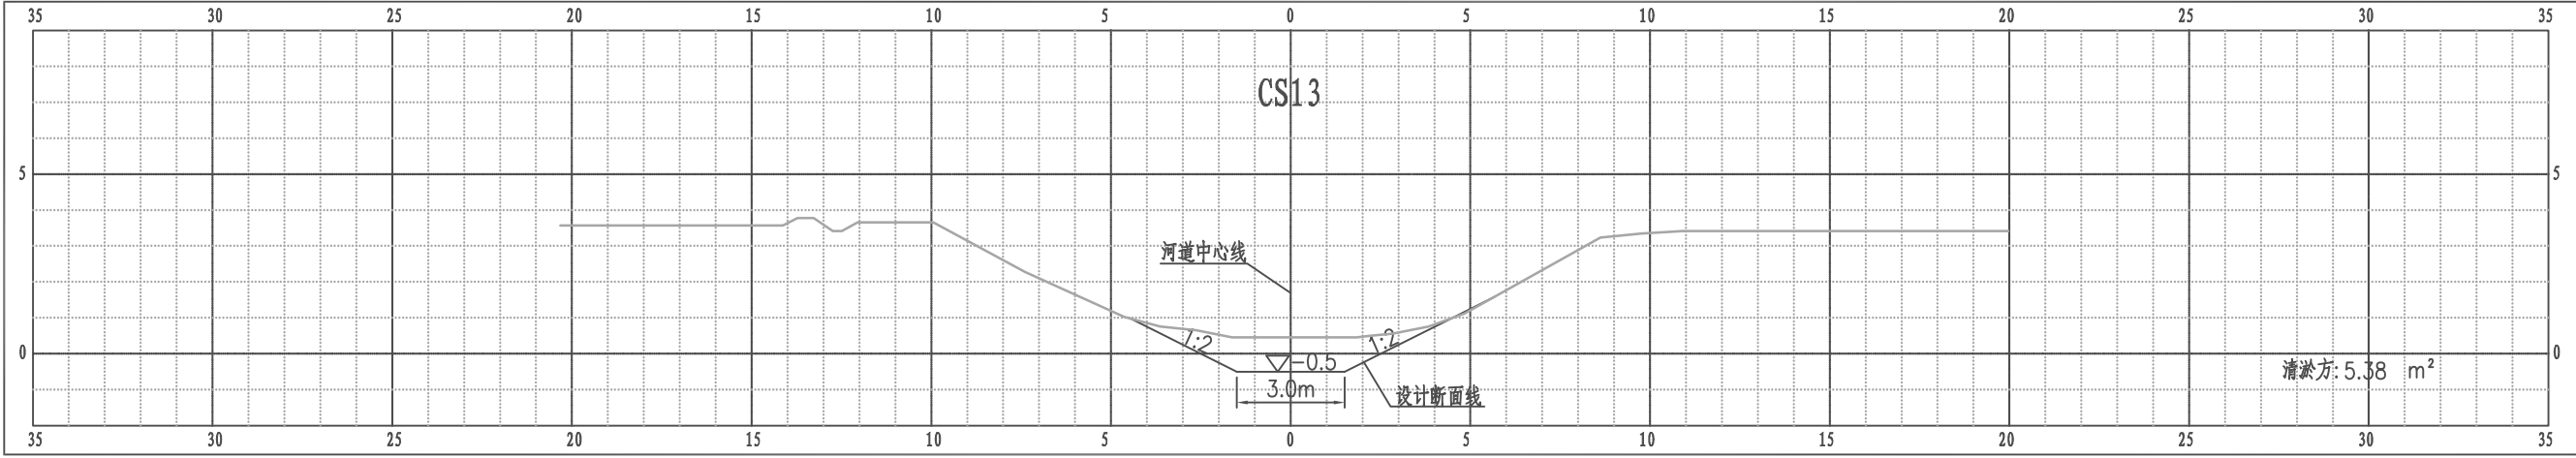


比例尺 纵 1:200 横 1:200

秦家河横断面图

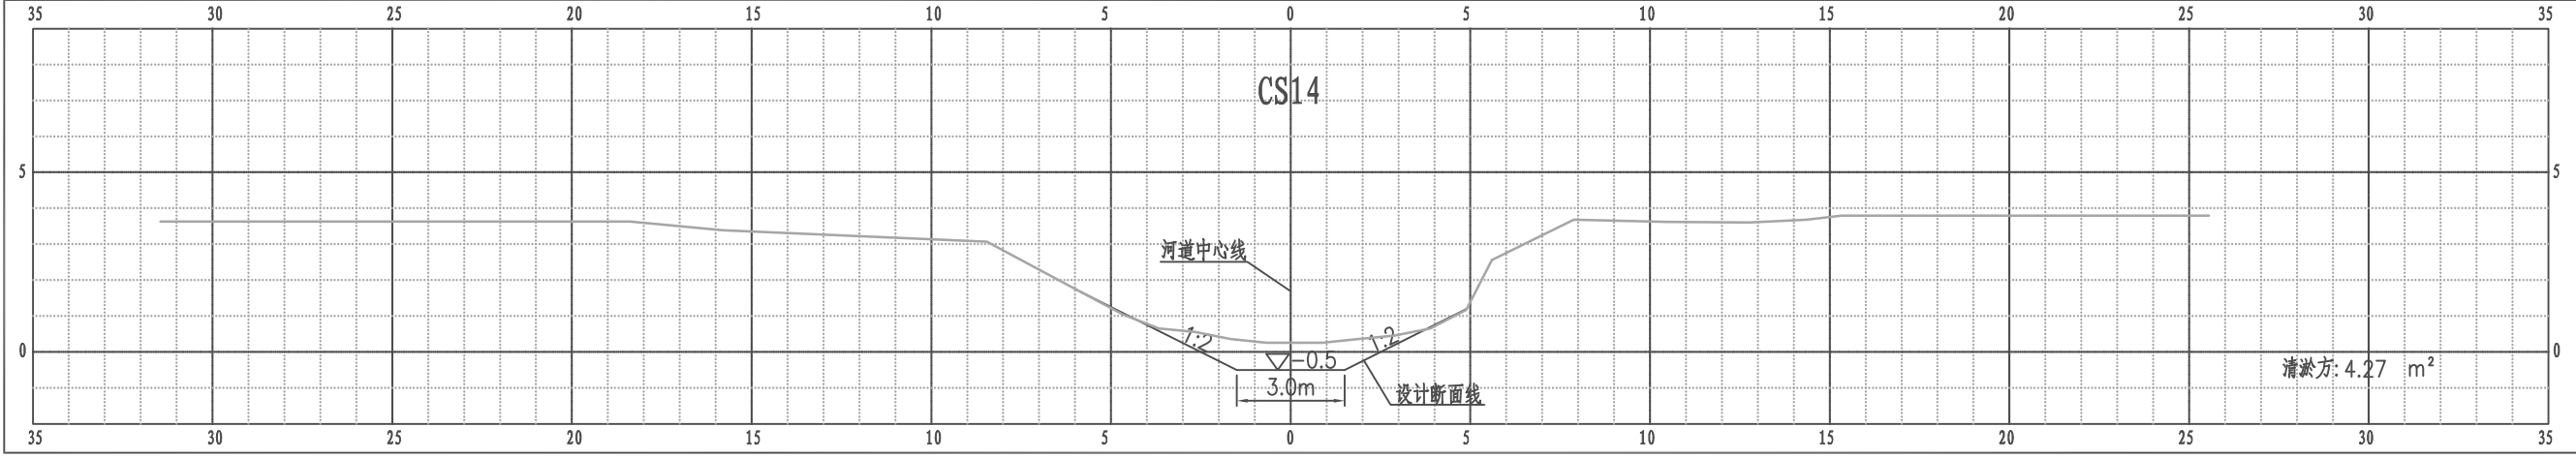


比例尺 纵 1:200 横 1:200

秦家河横断面图

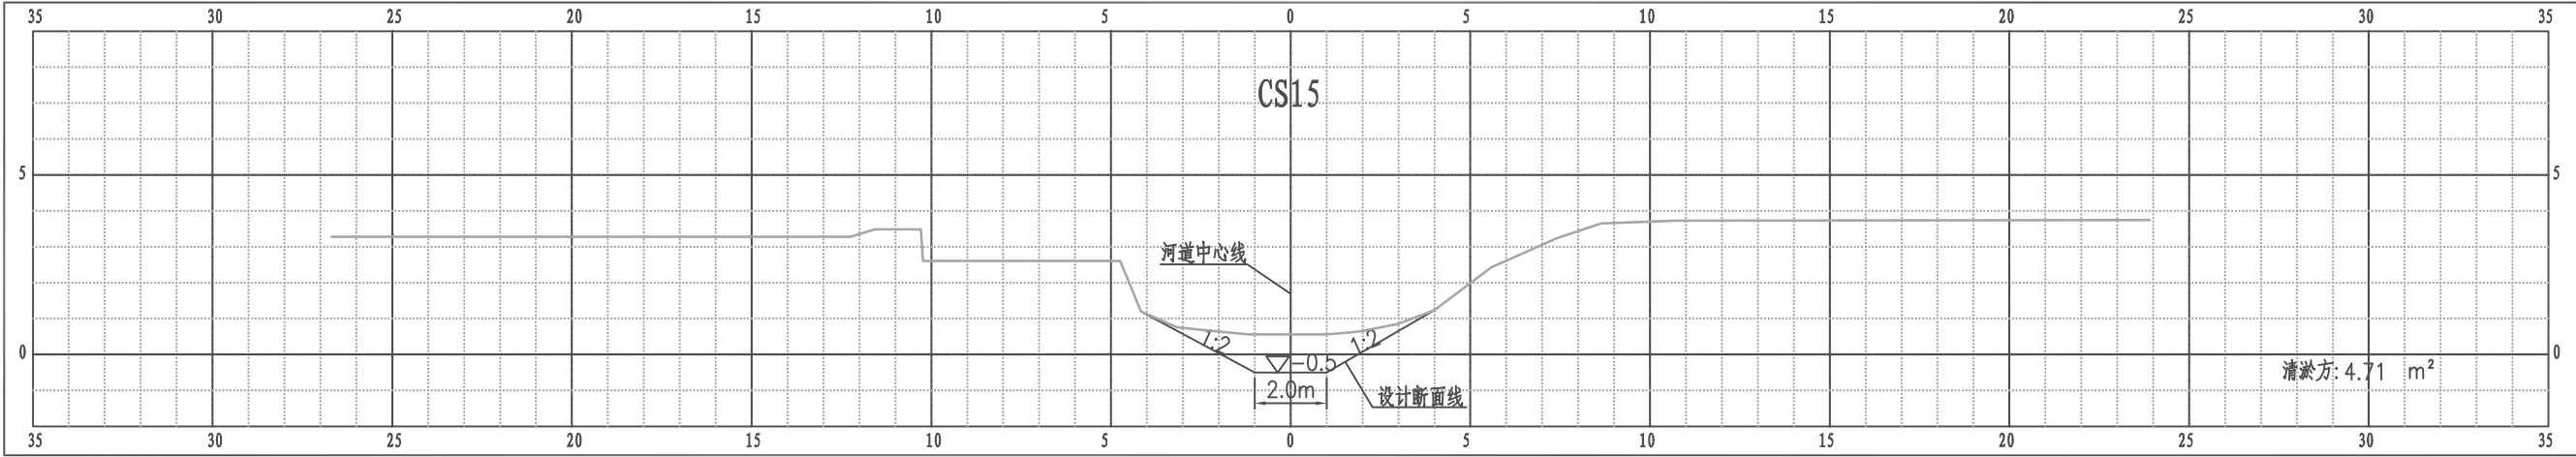


比例尺 纵 1:200 横 1:200

秦家河横断面图

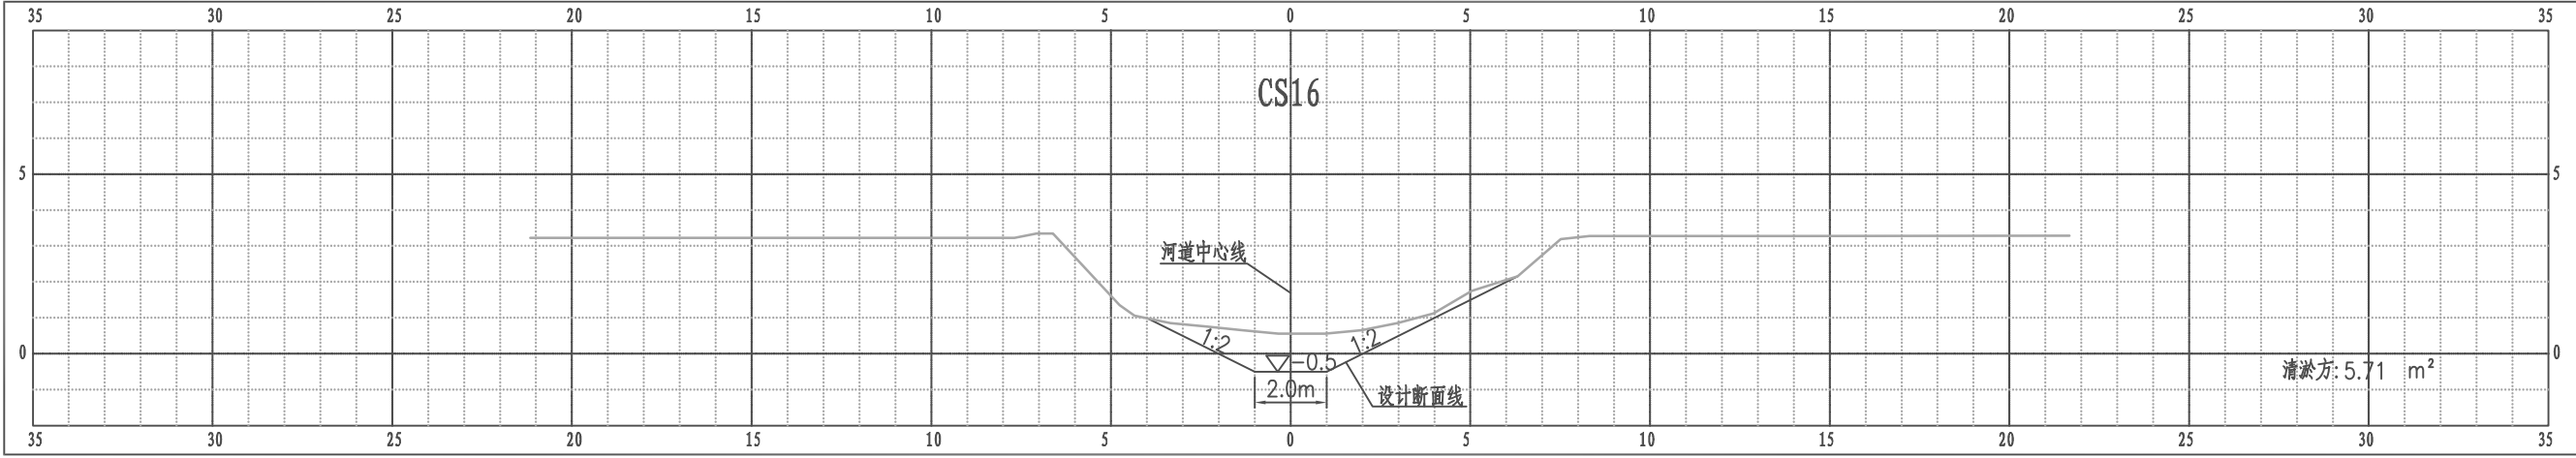


比例尺 纵 1:200 横 1:200

秦家河横断面图

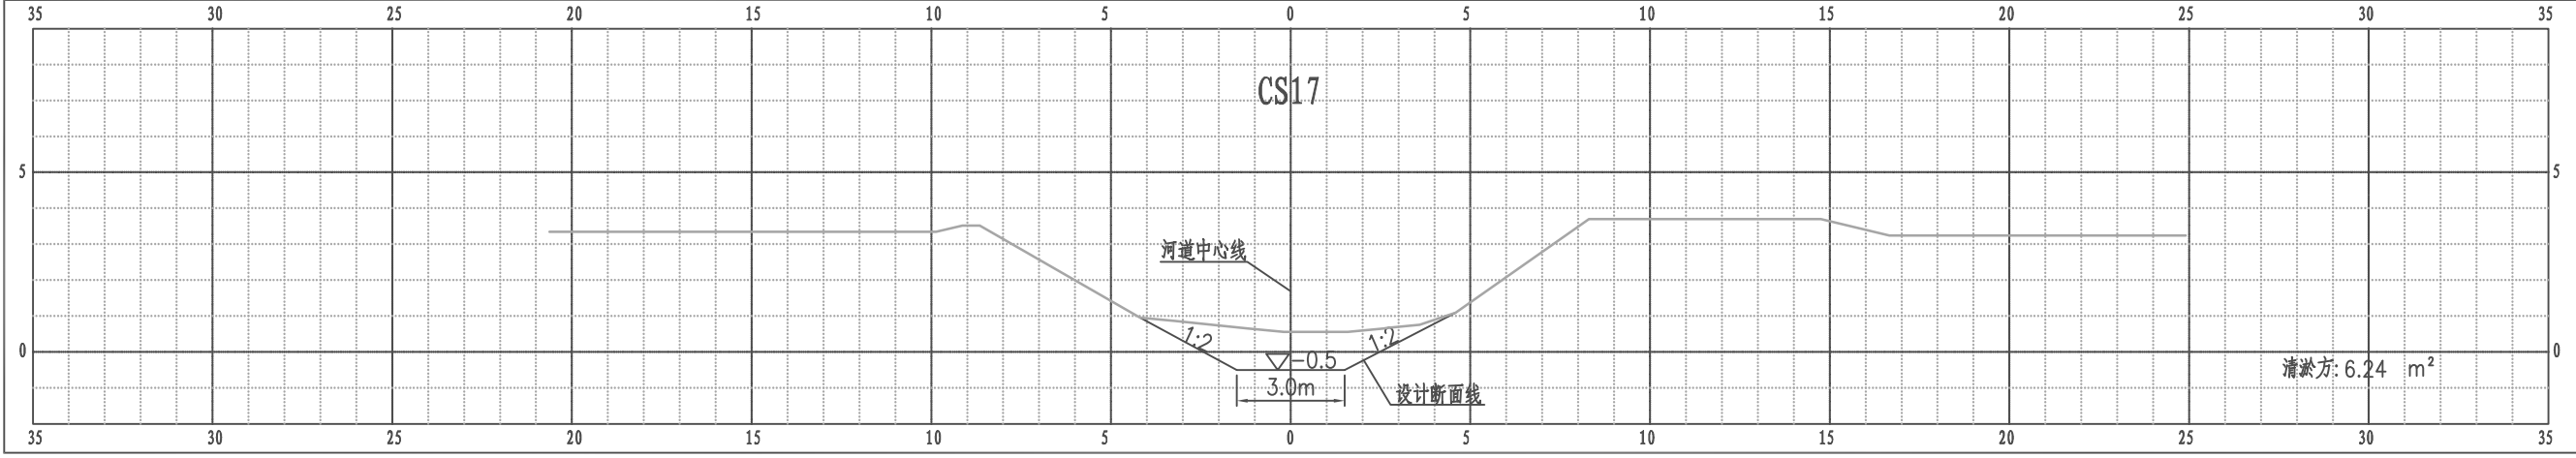


比例尺 纵 1:200 横 1:200

秦家河横断面图

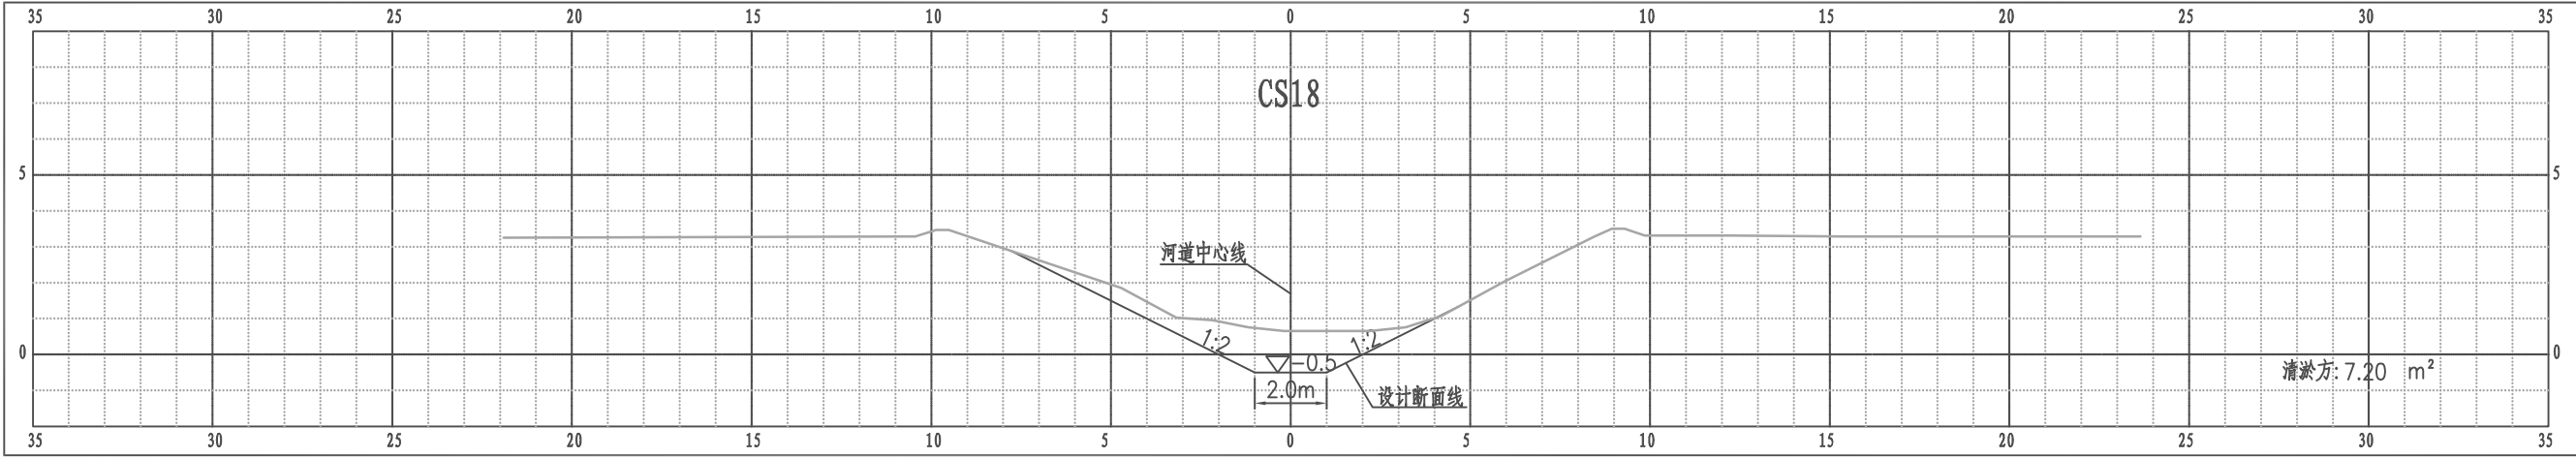


比例尺 纵 1:200 横 1:200

秦家河横断面图

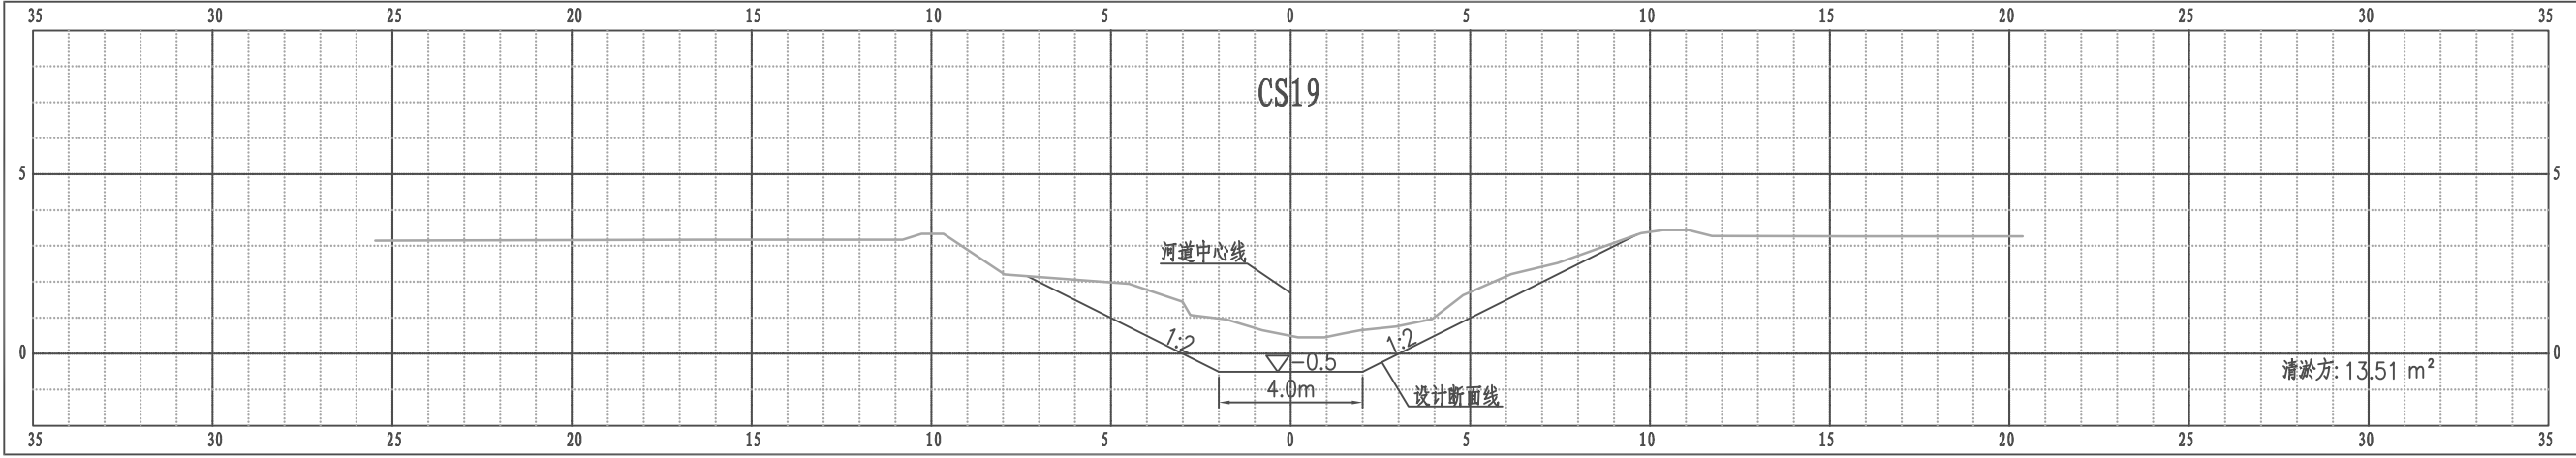


比例尺 纵 1:200 横 1:200

秦家河横断面图

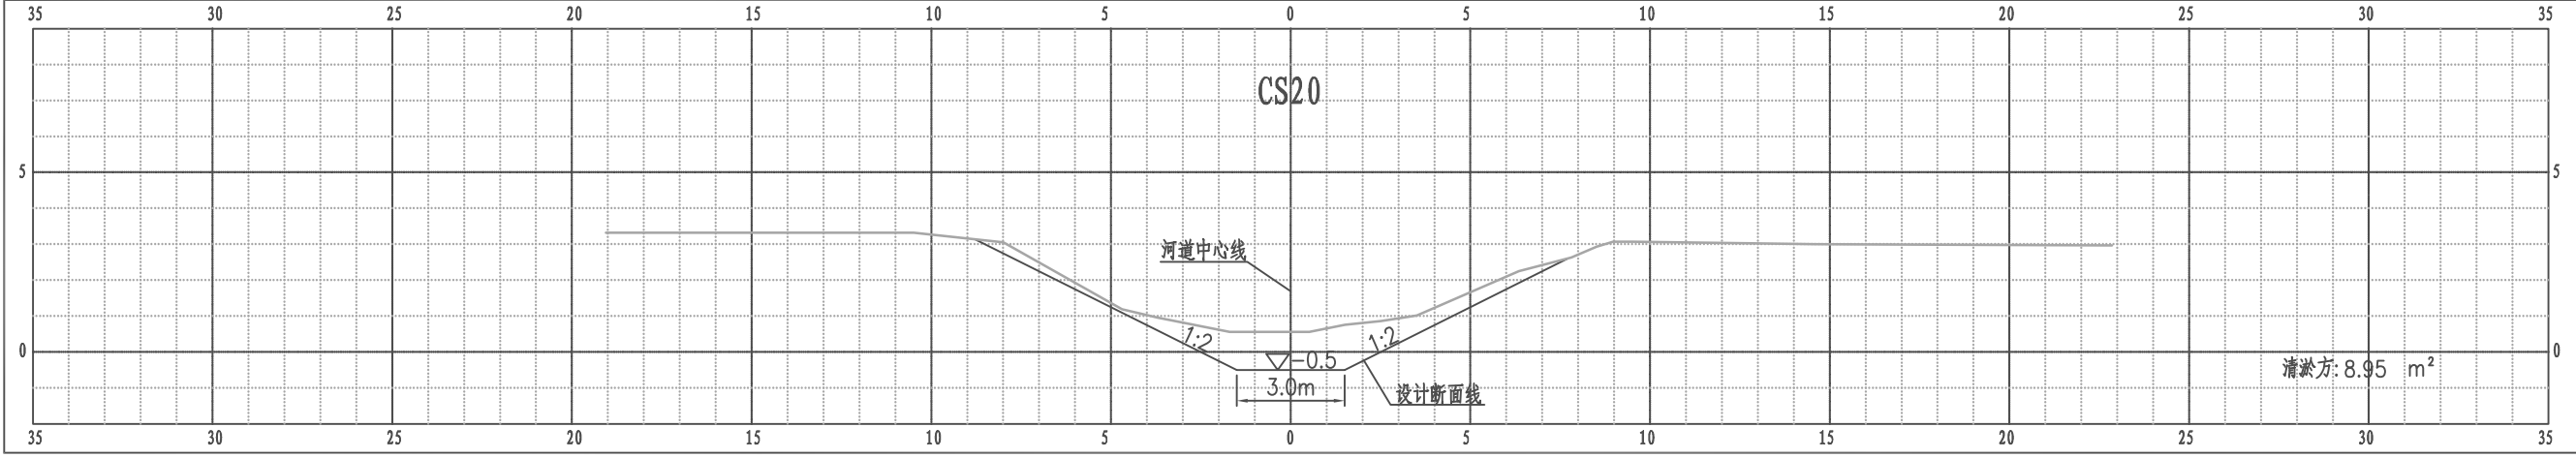


比例尺 纵 1:200 横 1:200

秦家河横断面图

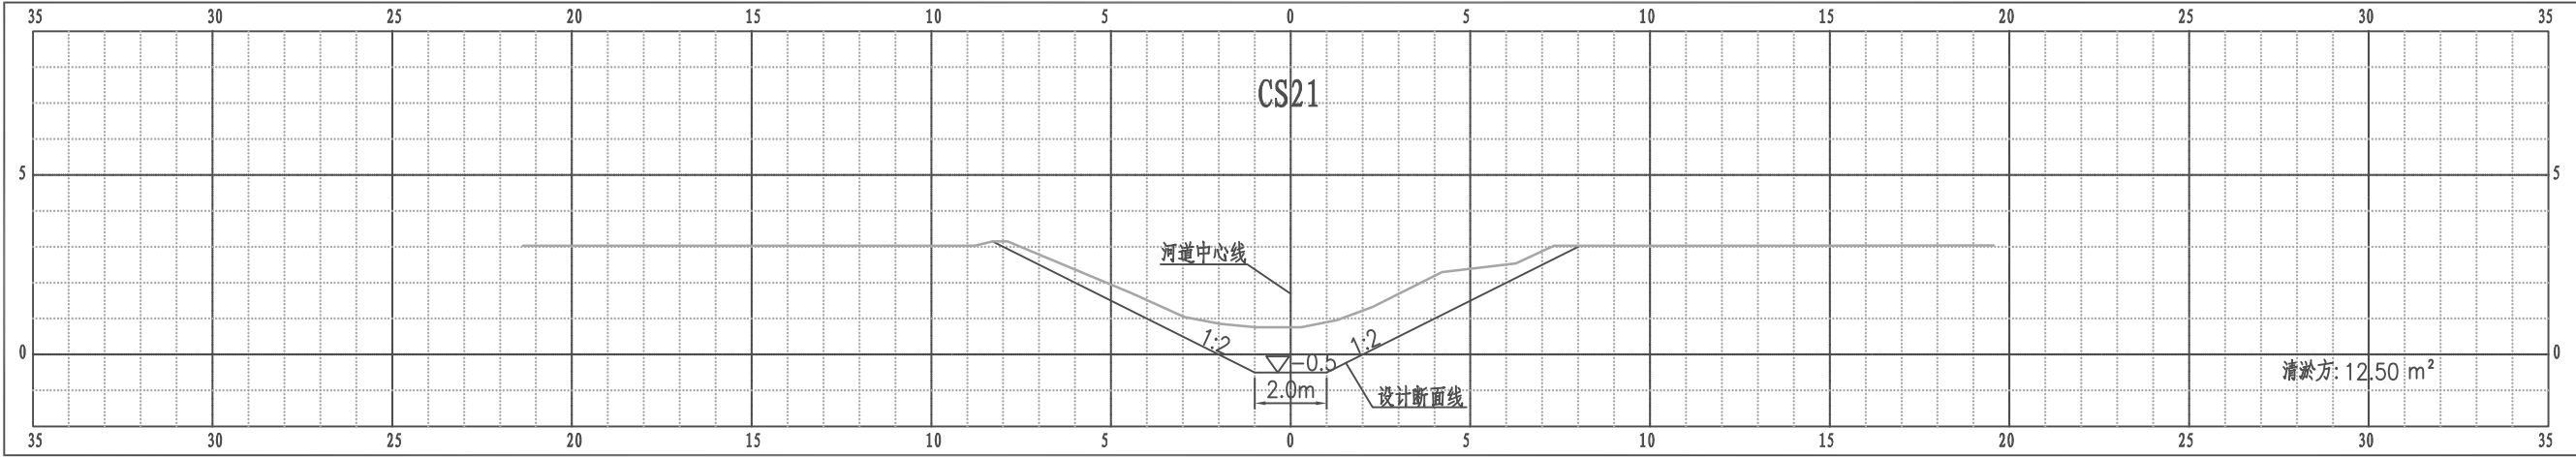


比例尺 纵 1:200 横 1:200

秦家河横断面图

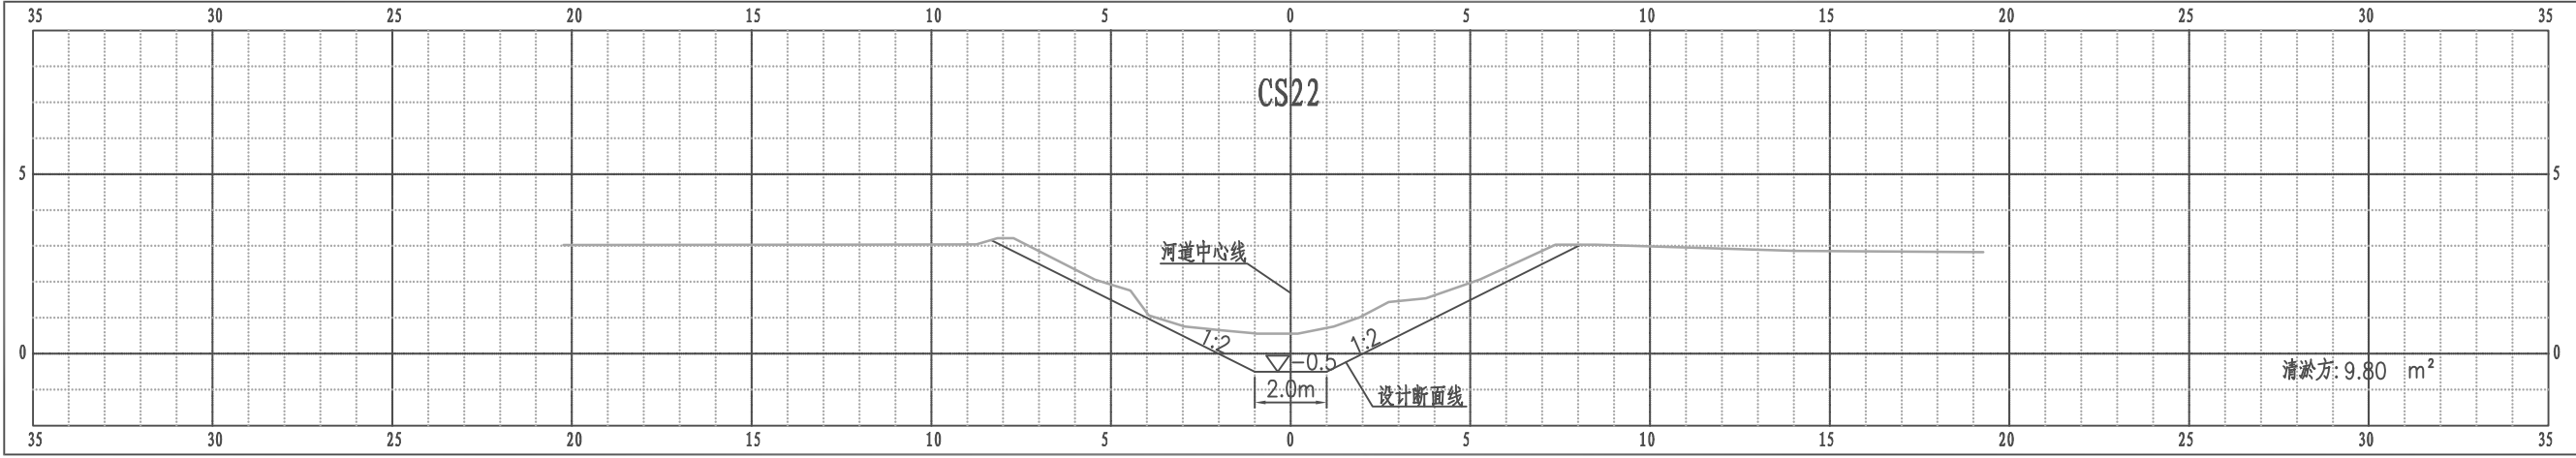


比例尺 纵 1:200 横 1:200

秦家河横断面图

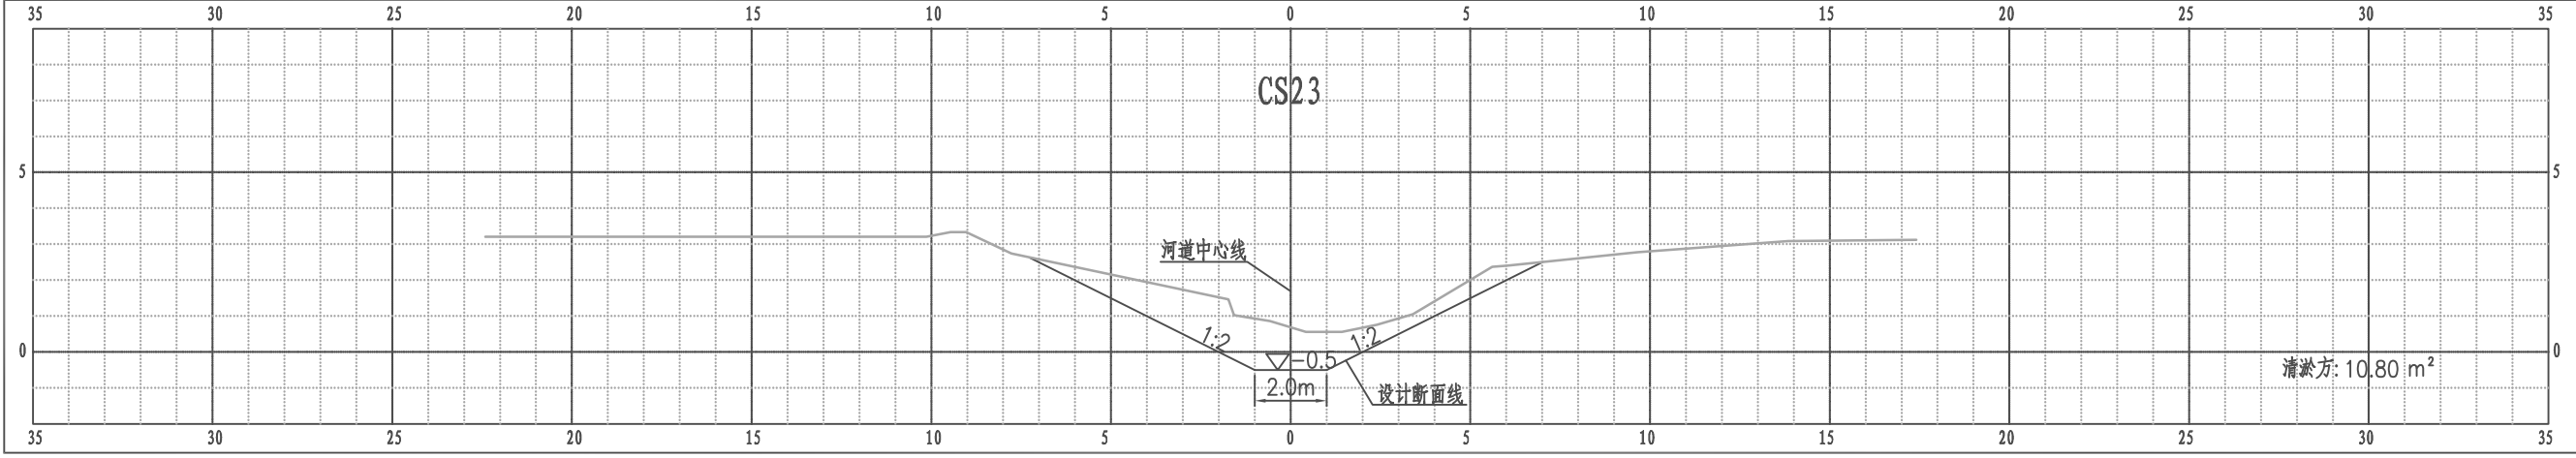


比例尺 纵 1:200 横 1:200

秦家河横断面图

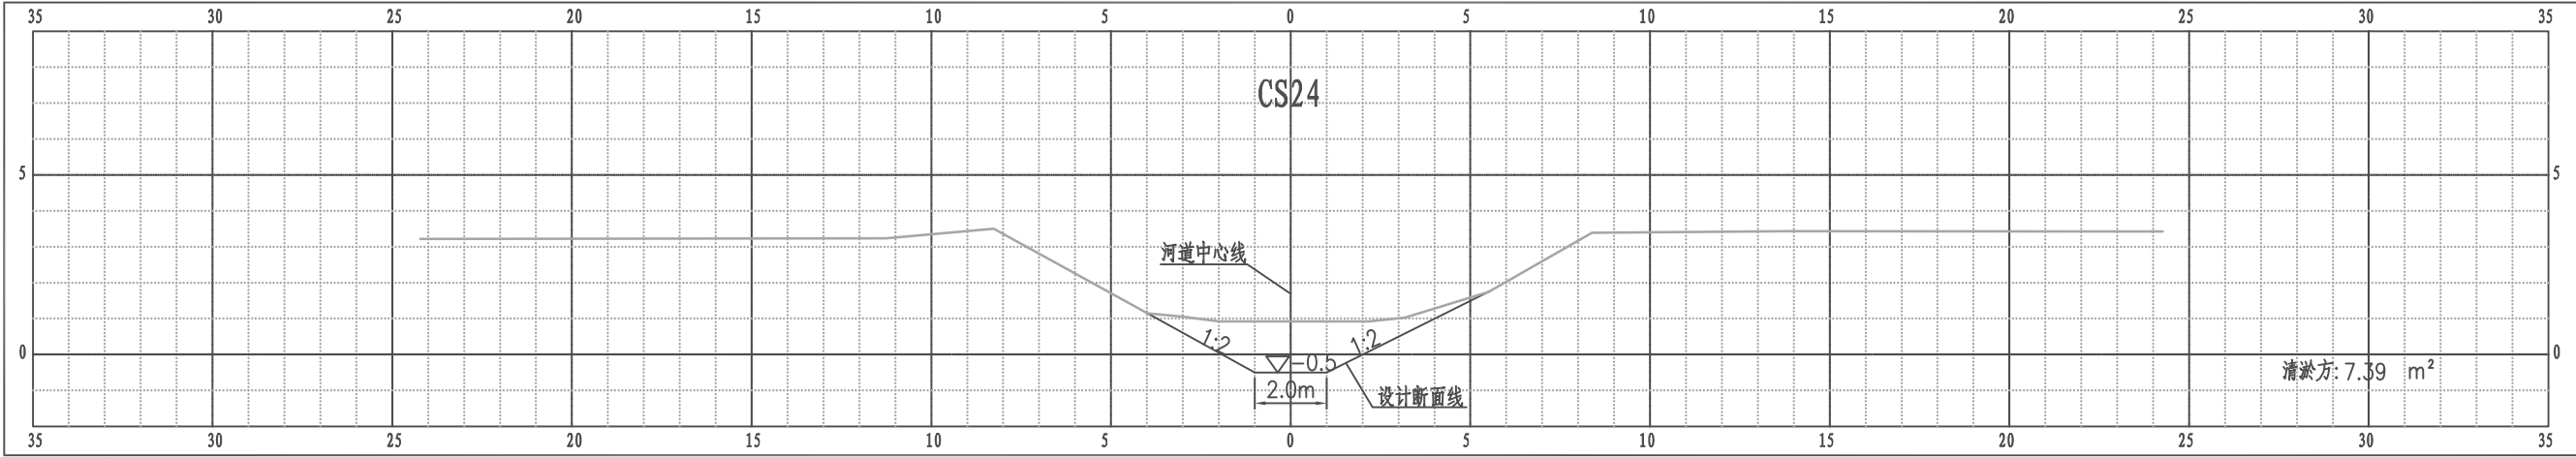


比例尺 纵 1:200 横 1:200

秦家河横断面图

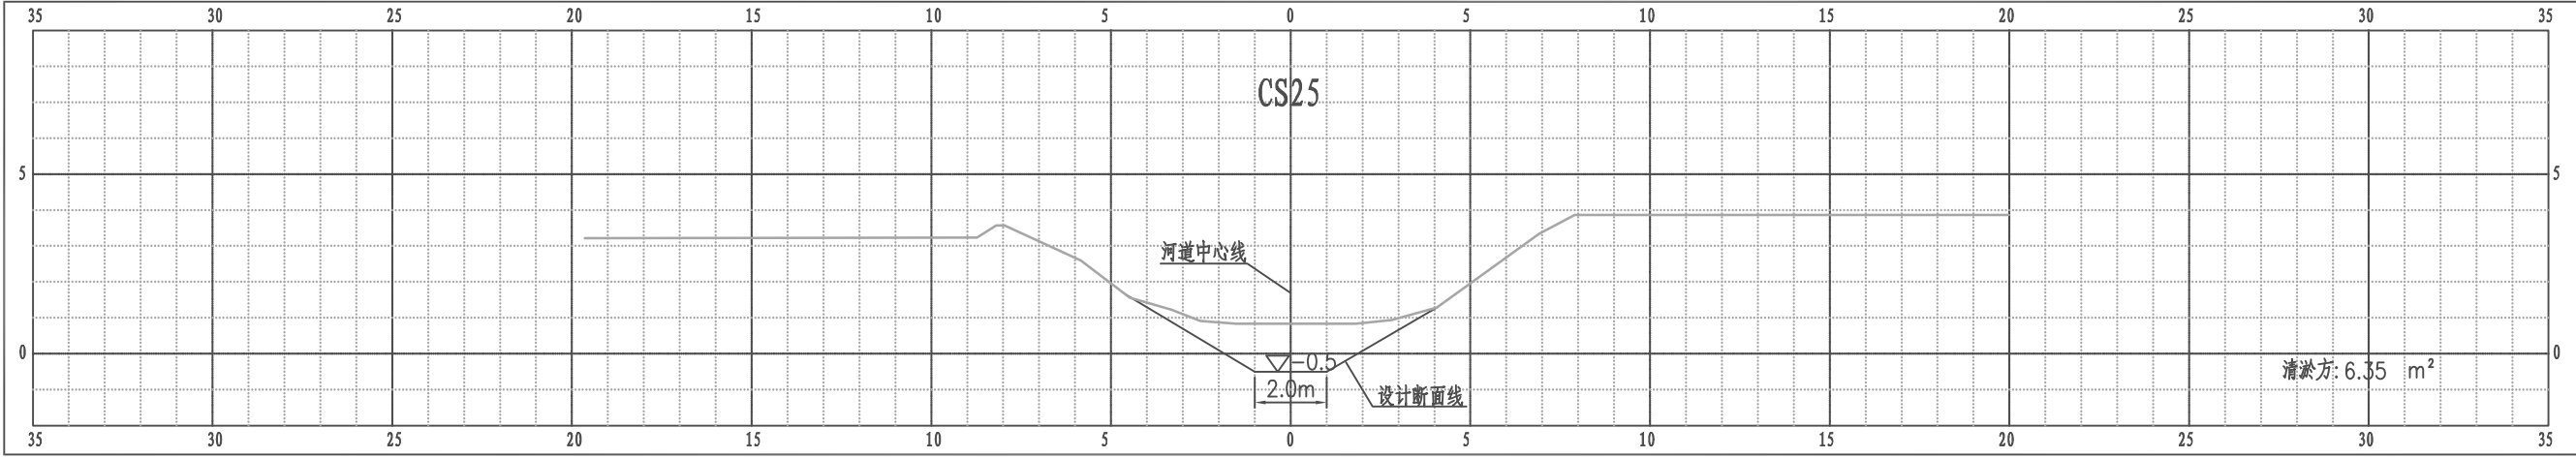


比例尺 纵 1:200 横 1:200

秦家河横断面图

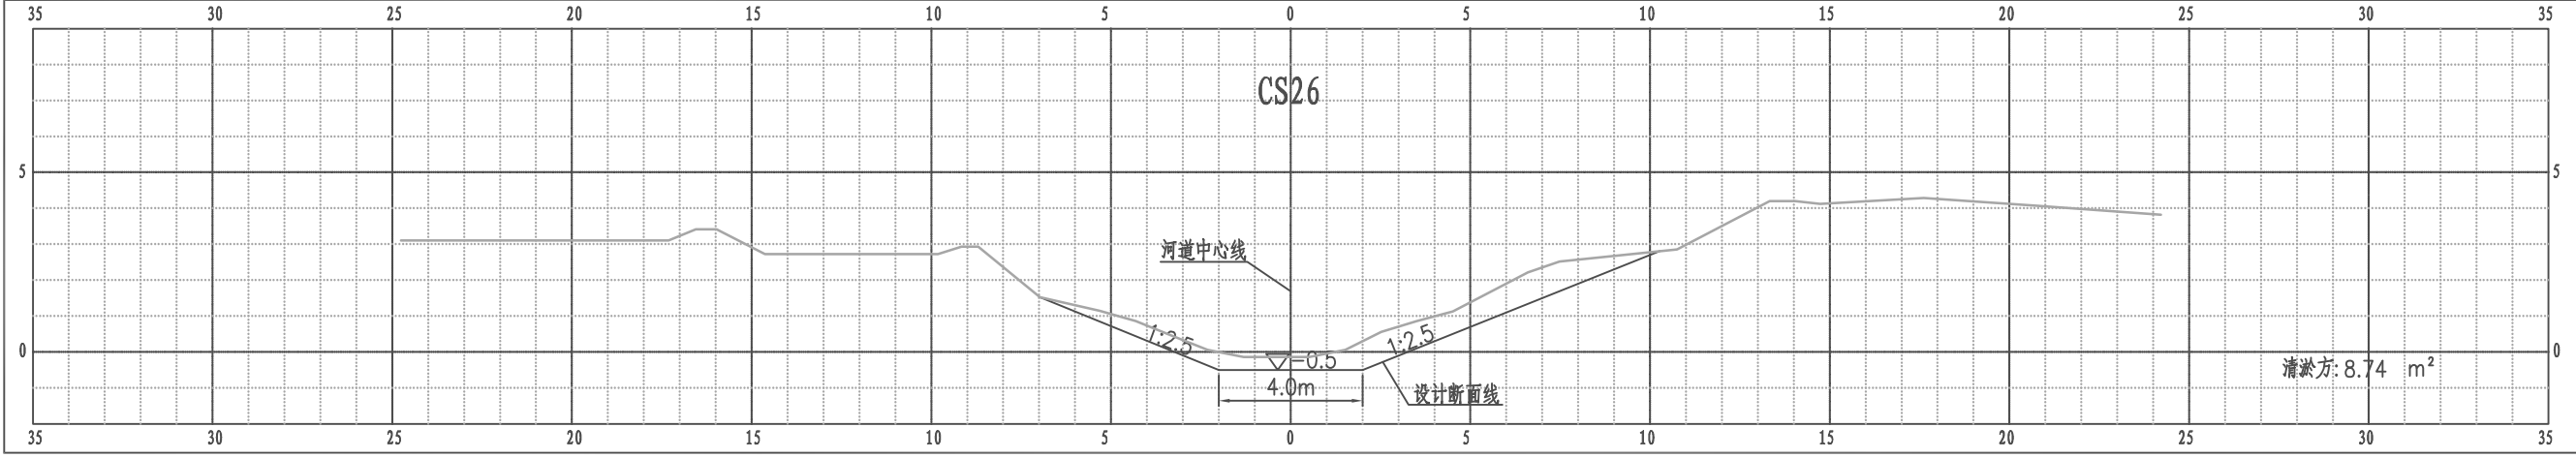


比例尺 纵 1:200 横 1:200

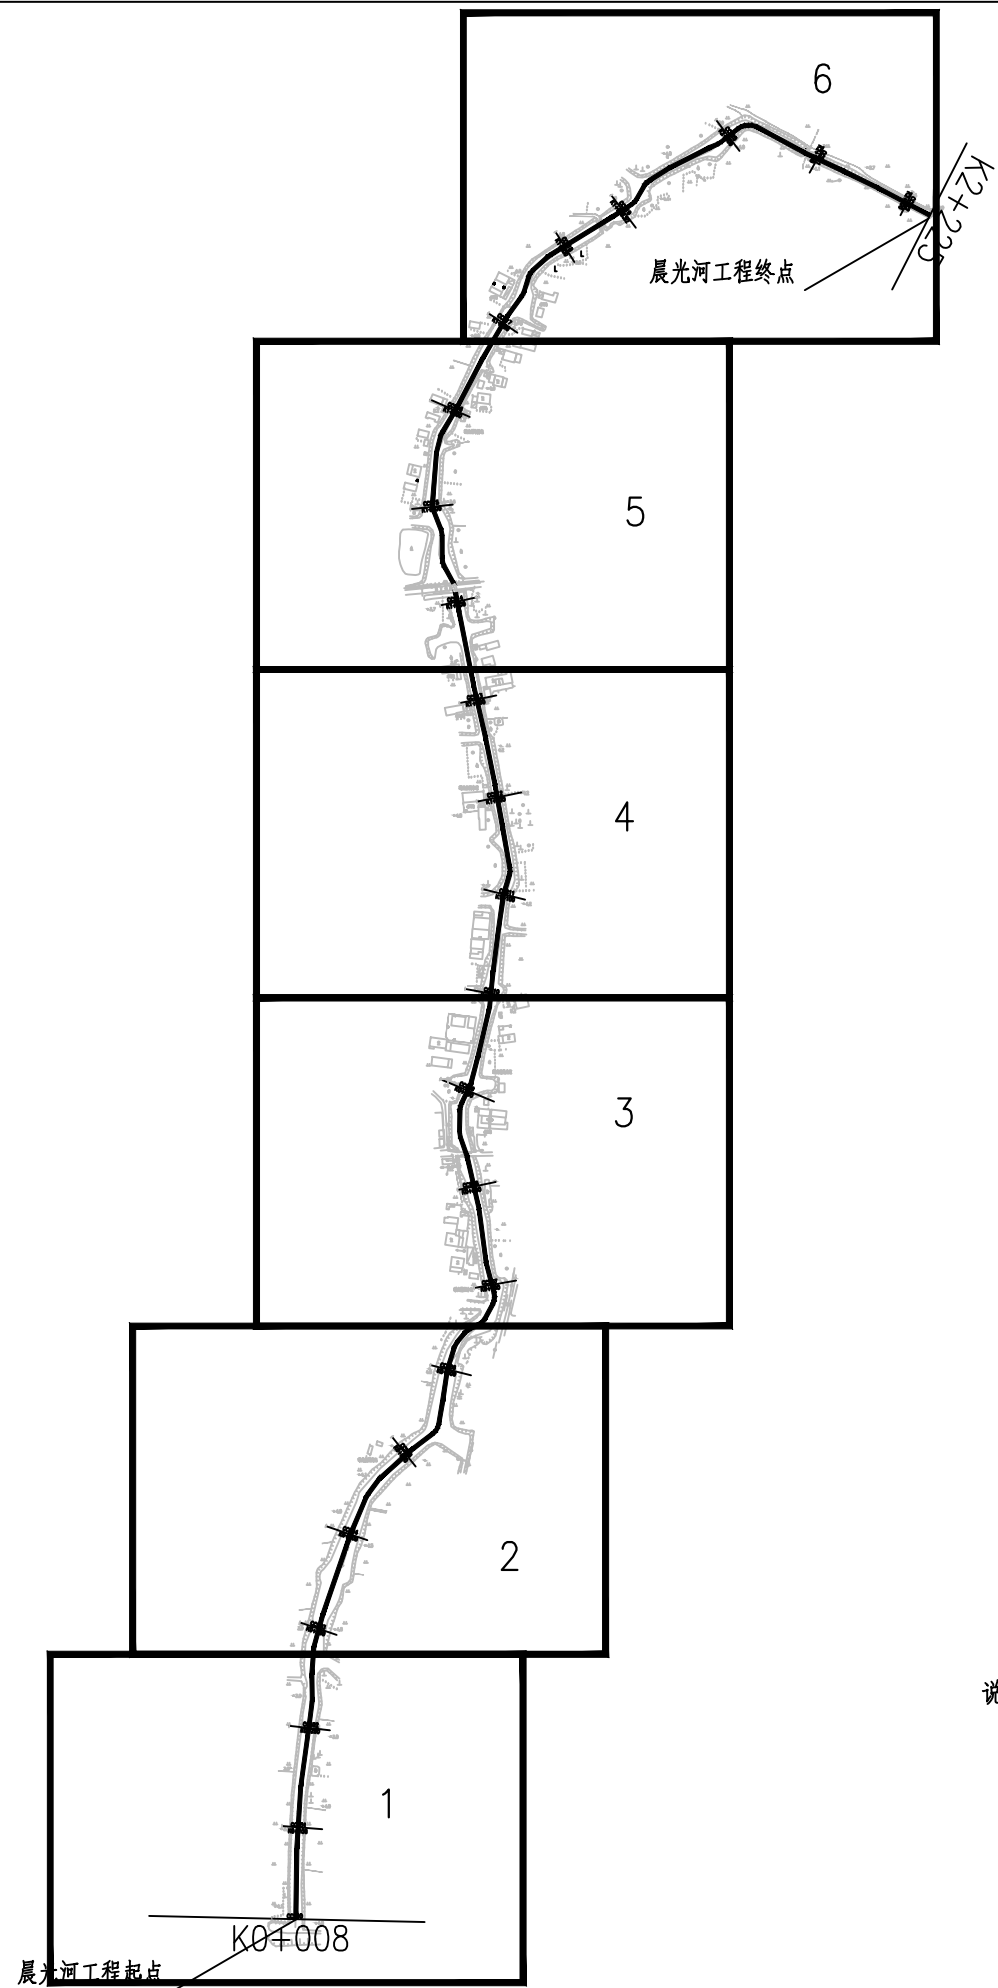


- 说明：
- 1、本图单位:高程以米计(废黄河高程系), 其余均以厘米计。
 - 2、本次工程内容: 河道清淤共计2225m。
 - 3、本次工程仅清淤, 河道线形可根据现场实际情况进行调整。
 - 4、本次清淤底高程、底宽、边坡等可根据现场实际情况进行调整。

扬州市江都区丁沟镇人民政府	2025年丁沟镇农村生态河道建设清淤工程	晨光河河道平面分幅图	设计	复核	审核	第1张	图号	成都典集水利工程设计有限公司
			同俊	姚海峰	俞春岩	共1张	N-03-01	

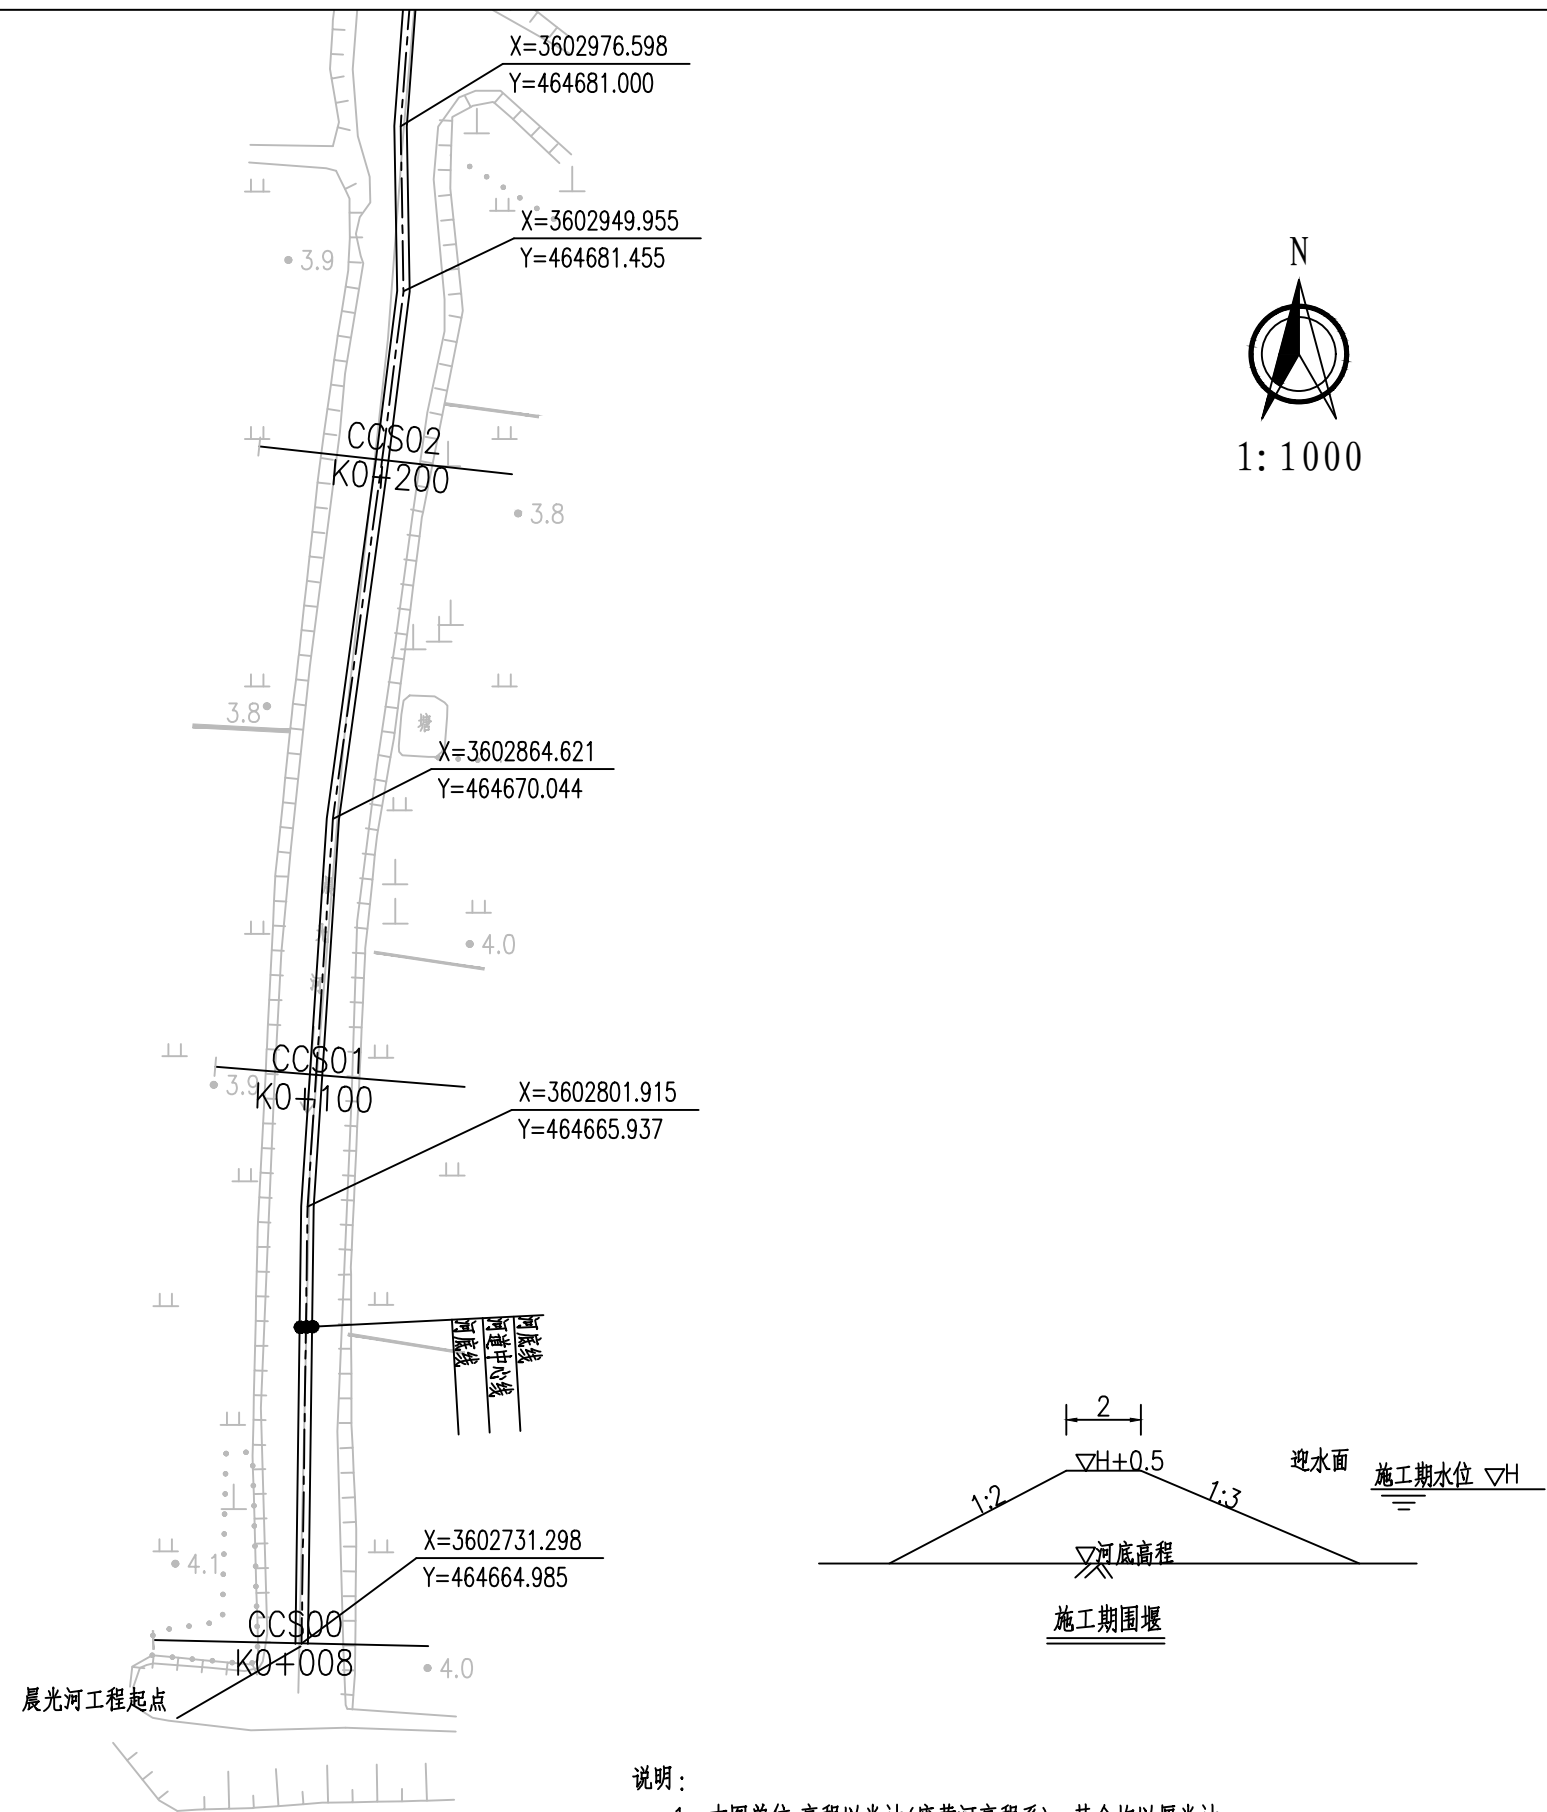


- 说明：
- 1、本图单位:高程以米计(废黄河高程系),其余均以厘米计。
 - 2、本次工程内容:河道清淤共计2225m。
 - 3、本次工程仅清淤,河道线形可根据现场实际情况进行调整。
 - 4、本次清淤底高程、底宽、边坡等可根据现场实际情况进行调整。

扬州市江都区丁沟镇人民政府	2025年丁沟镇农村生态河道建设清淤工程	晨光河河道平面图一	设计	复核	审核	第1张	图号	成都典集水利工程设计有限公司
			同俊	姚海峰	俞存忠	共1张	N-03-02	

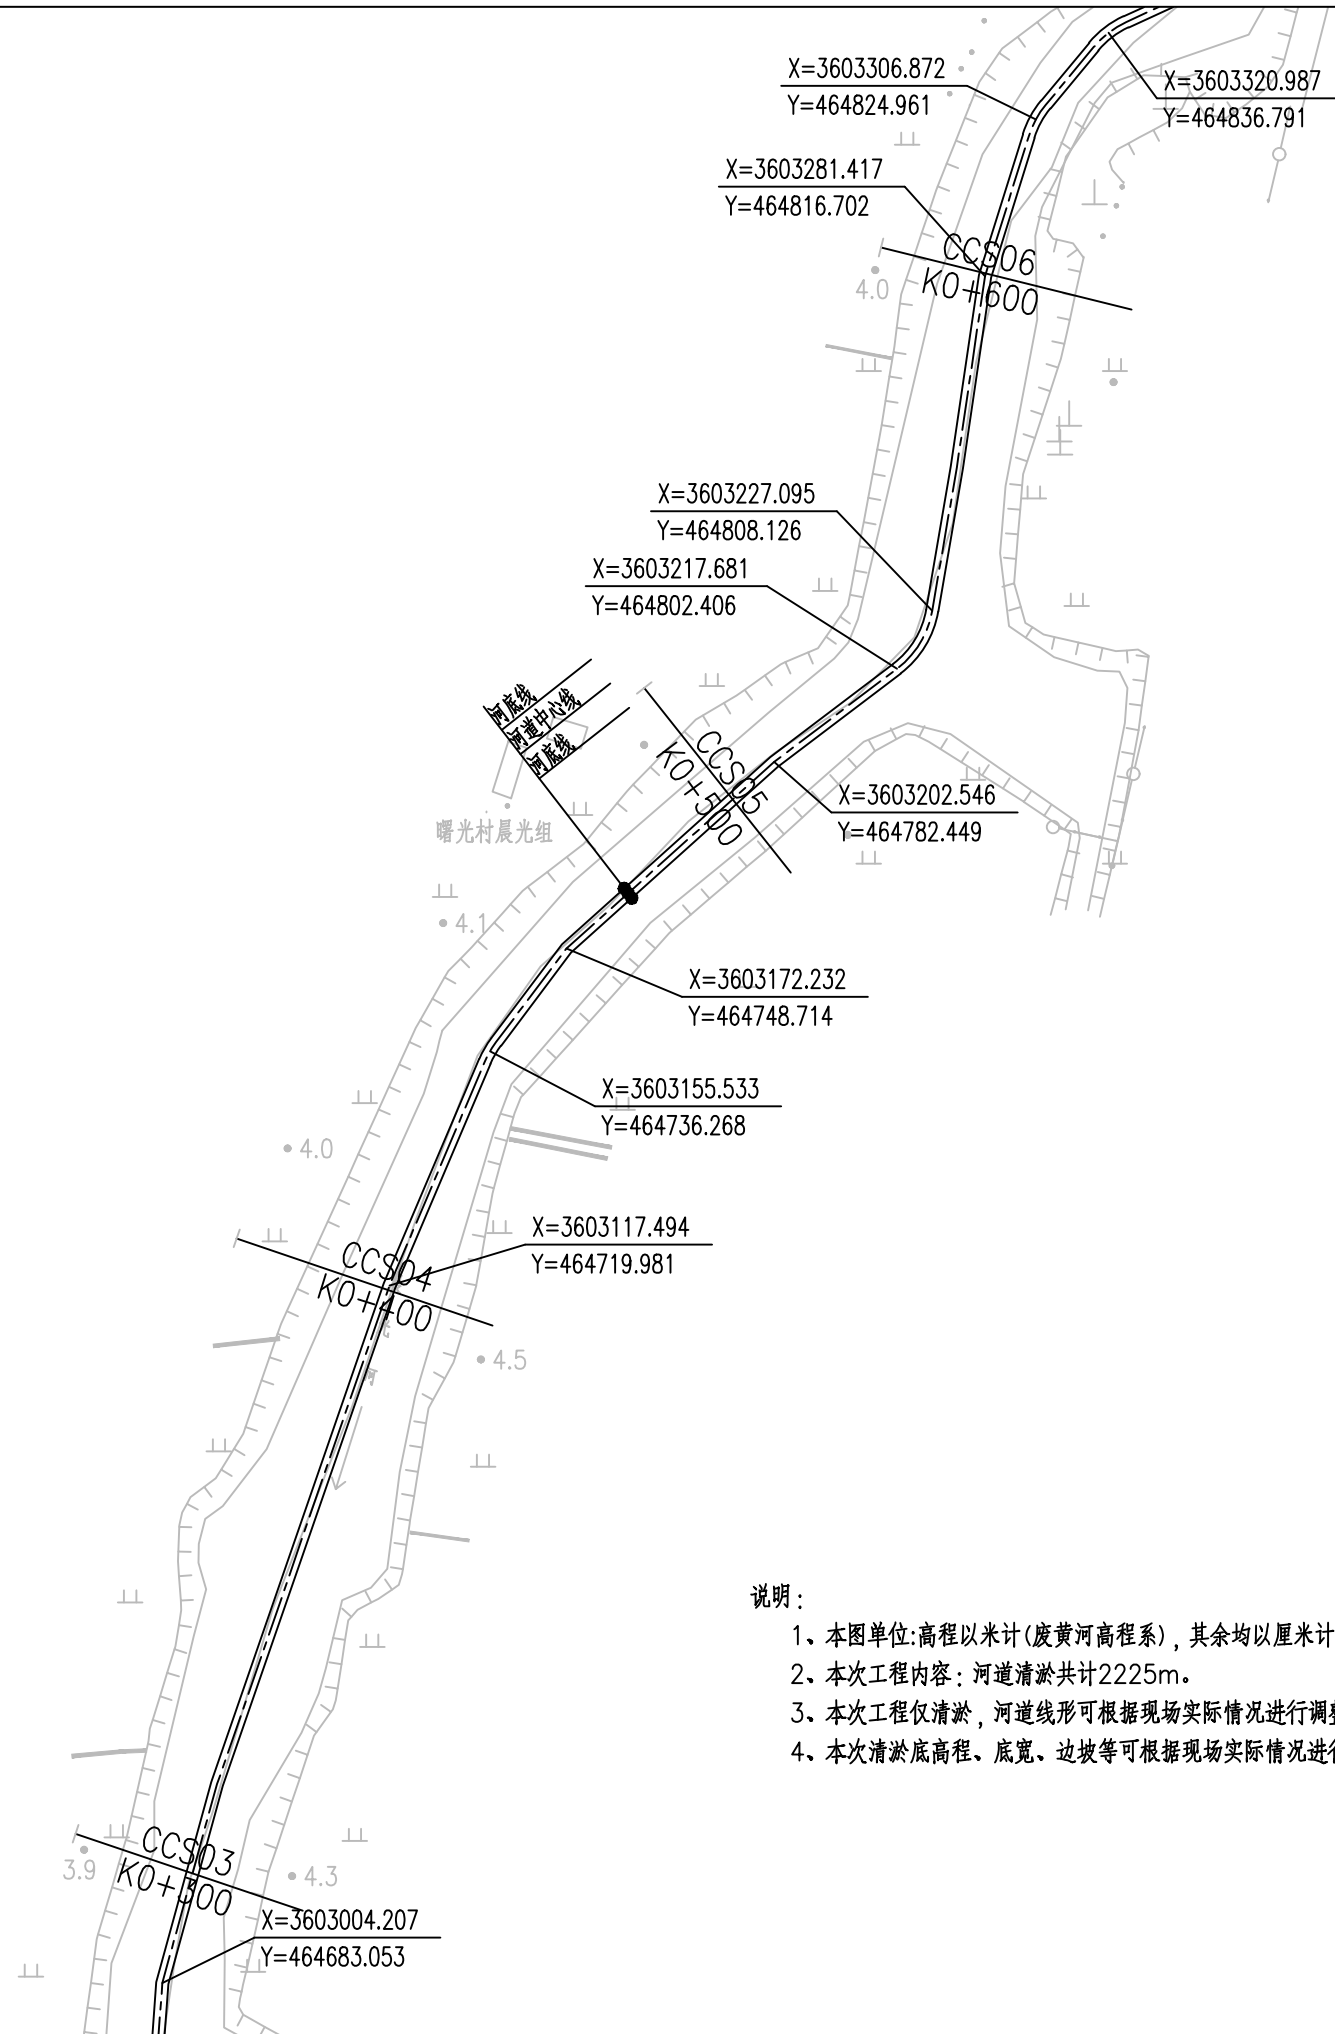


- 说明：
- 1、本图单位:高程以米计(废黄河高程系),其余均以厘米计。
 - 2、本次工程内容:河道清淤共计2225m。
 - 3、本次工程仅清淤,河道线形可根据现场实际情况进行调整。
 - 4、本次清淤底高程、底宽、边坡等可根据现场实际情况进行调整。

扬州市江都区丁沟镇人民政府	2025年丁沟镇农村生态河道建设清淤工程	晨光河河道平面图二	设计	复核	审核	第 1 张	图 号	成都典集水利工程设计有限公司
			同俊	姚海峰	俞存忠	共 1 张	N-03-03	

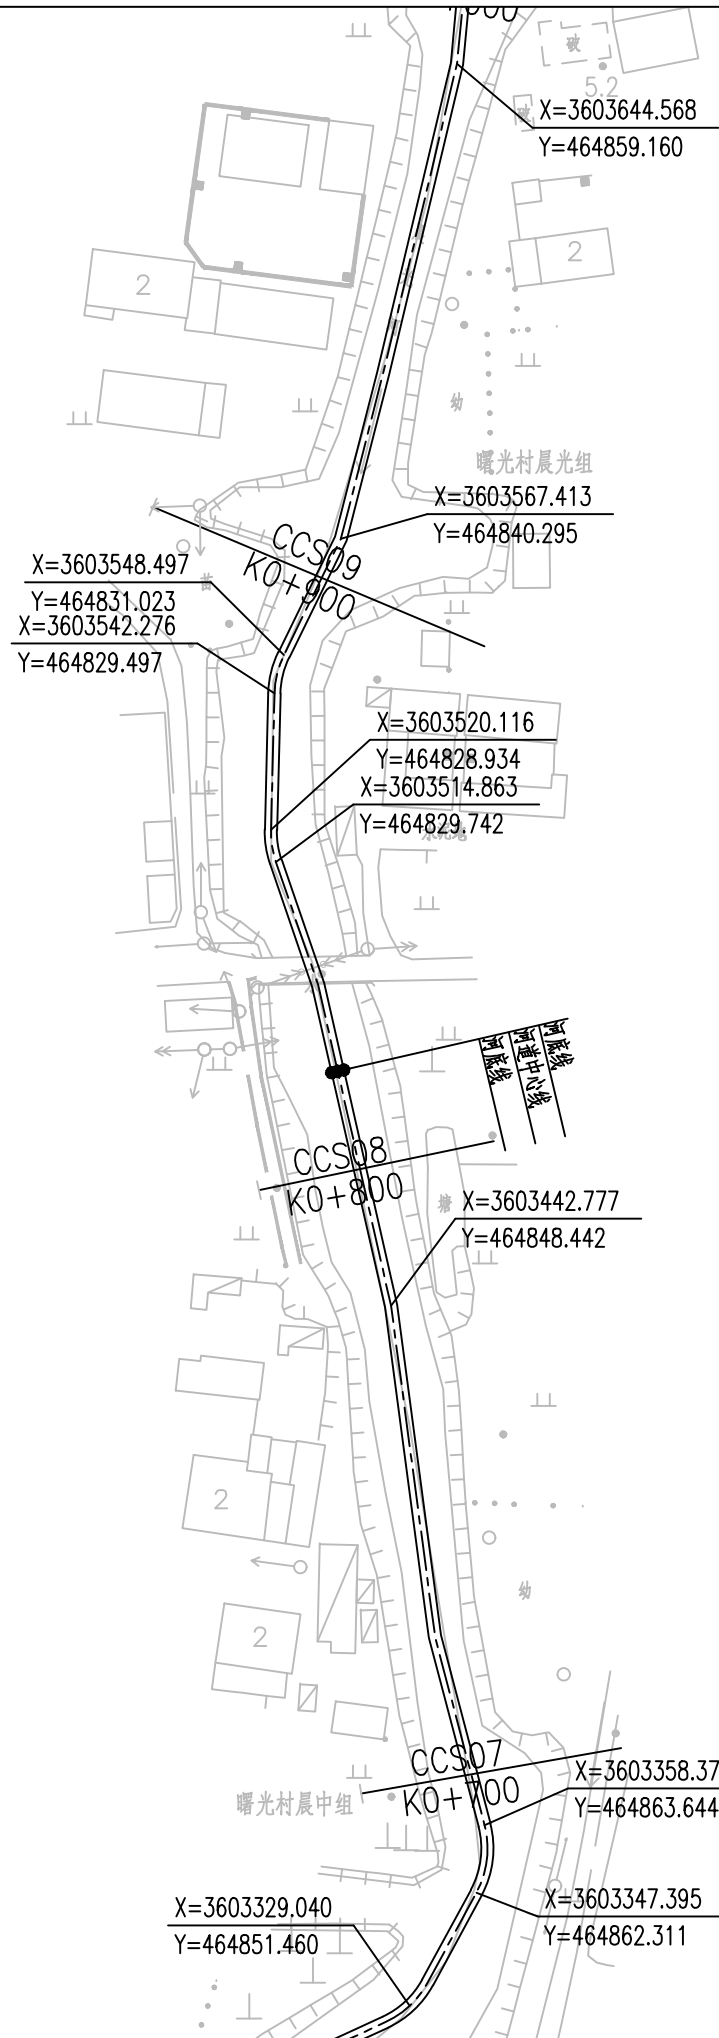


- 说明：
- 1、本图单位:高程以米计(废黄河高程系),其余均以厘米计。
 - 2、本次工程内容:河道清淤共计2225m。
 - 3、本次工程仅清淤,河道线形可根据现场实际情况进行调整。
 - 4、本次清淤底高程、底宽、边坡等可根据现场实际情况进行调整。

扬州市江都区丁沟镇人民政府	2025年丁沟镇农村生态河道建设清淤工程	晨光河河道平面图三	设计	复核	审核	第1张	图号	成都典集水利工程设计有限公司
			同俊	姚海峰	俞存忠	共1张	N-03-04	

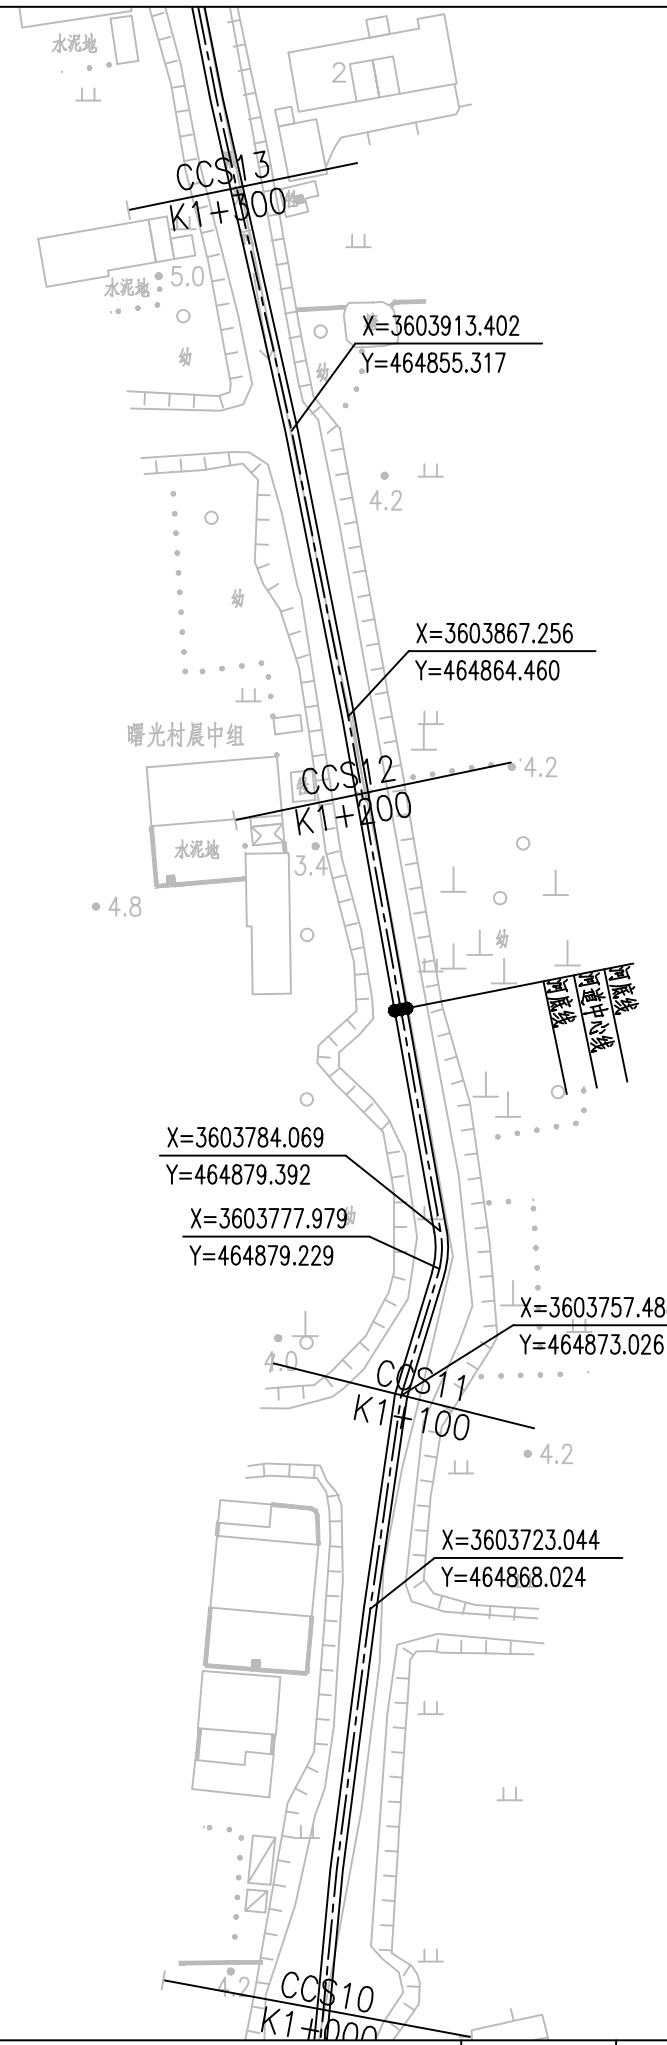

- 说明:
- 1、本图单位:高程以米计(废黄河高程系),其余均以厘米计。
 - 2、本次工程内容:河道清淤共计2225m。
 - 3、本次工程仅清淤,河道线形可根据现场实际情况进行调整。
 - 4、本次清淤底高程、底宽、边坡等可根据现场实际情况进行调整。

扬州市江都区丁沟镇人民政府	2025年丁沟镇农村生态河道建设清淤工程	晨光河河道平面图四	设计	复核	审核	第1张	图号	成都典集水利工程设计有限公司
			同俊	姚海峰	俞春岩	共1张	N-03-05	

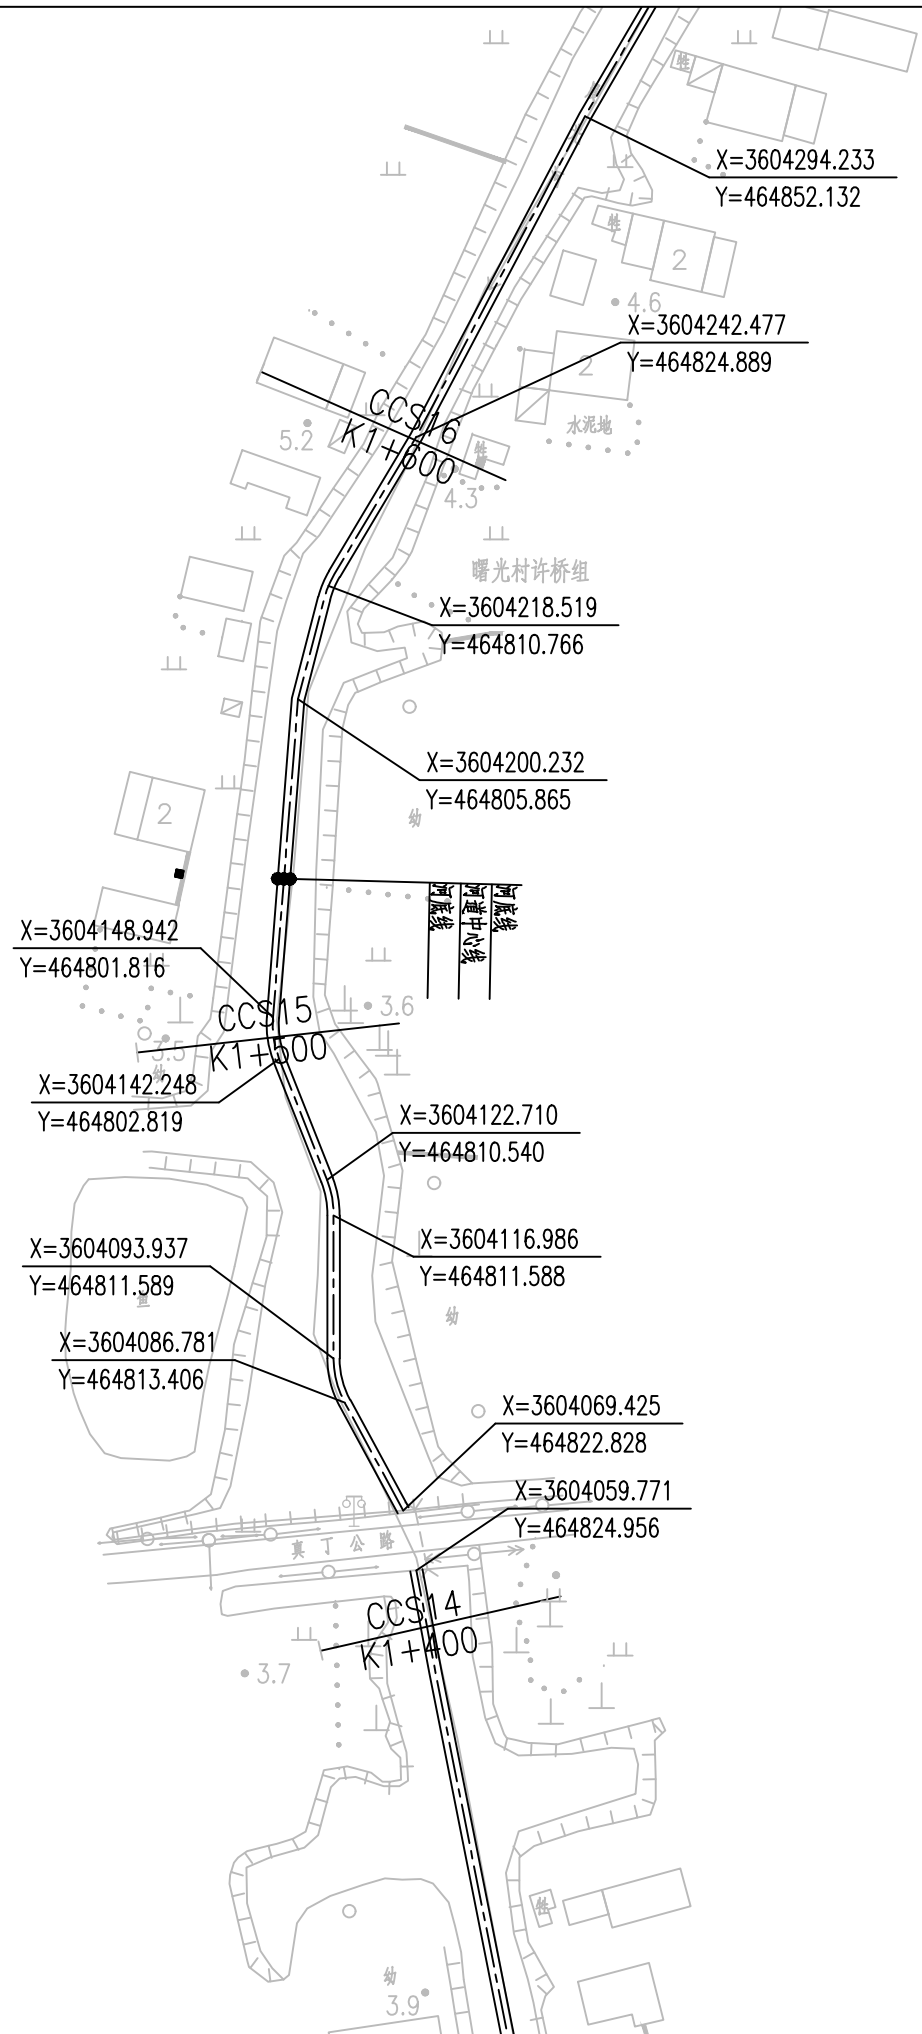


- 说明:
- 1、本图单位:高程以米计(废黄河高程系),其余均以厘米计。
 - 2、本次工程内容:河道清淤共计2225m。
 - 3、本次工程仅清淤,河道线形可根据现场实际情况进行调整。
 - 4、本次清淤底高程、底宽、边坡等可根据现场实际情况进行调整。

扬州市江都区丁沟镇人民政府	2025年丁沟镇农村生态河道建设清淤工程	晨光河河道平面图五	设计	复核	审核	第1张	图号	成都典集水利工程设计有限公司
			周俊	姚海峰	俞春岩	共1张	N-03-06	




1: 1000

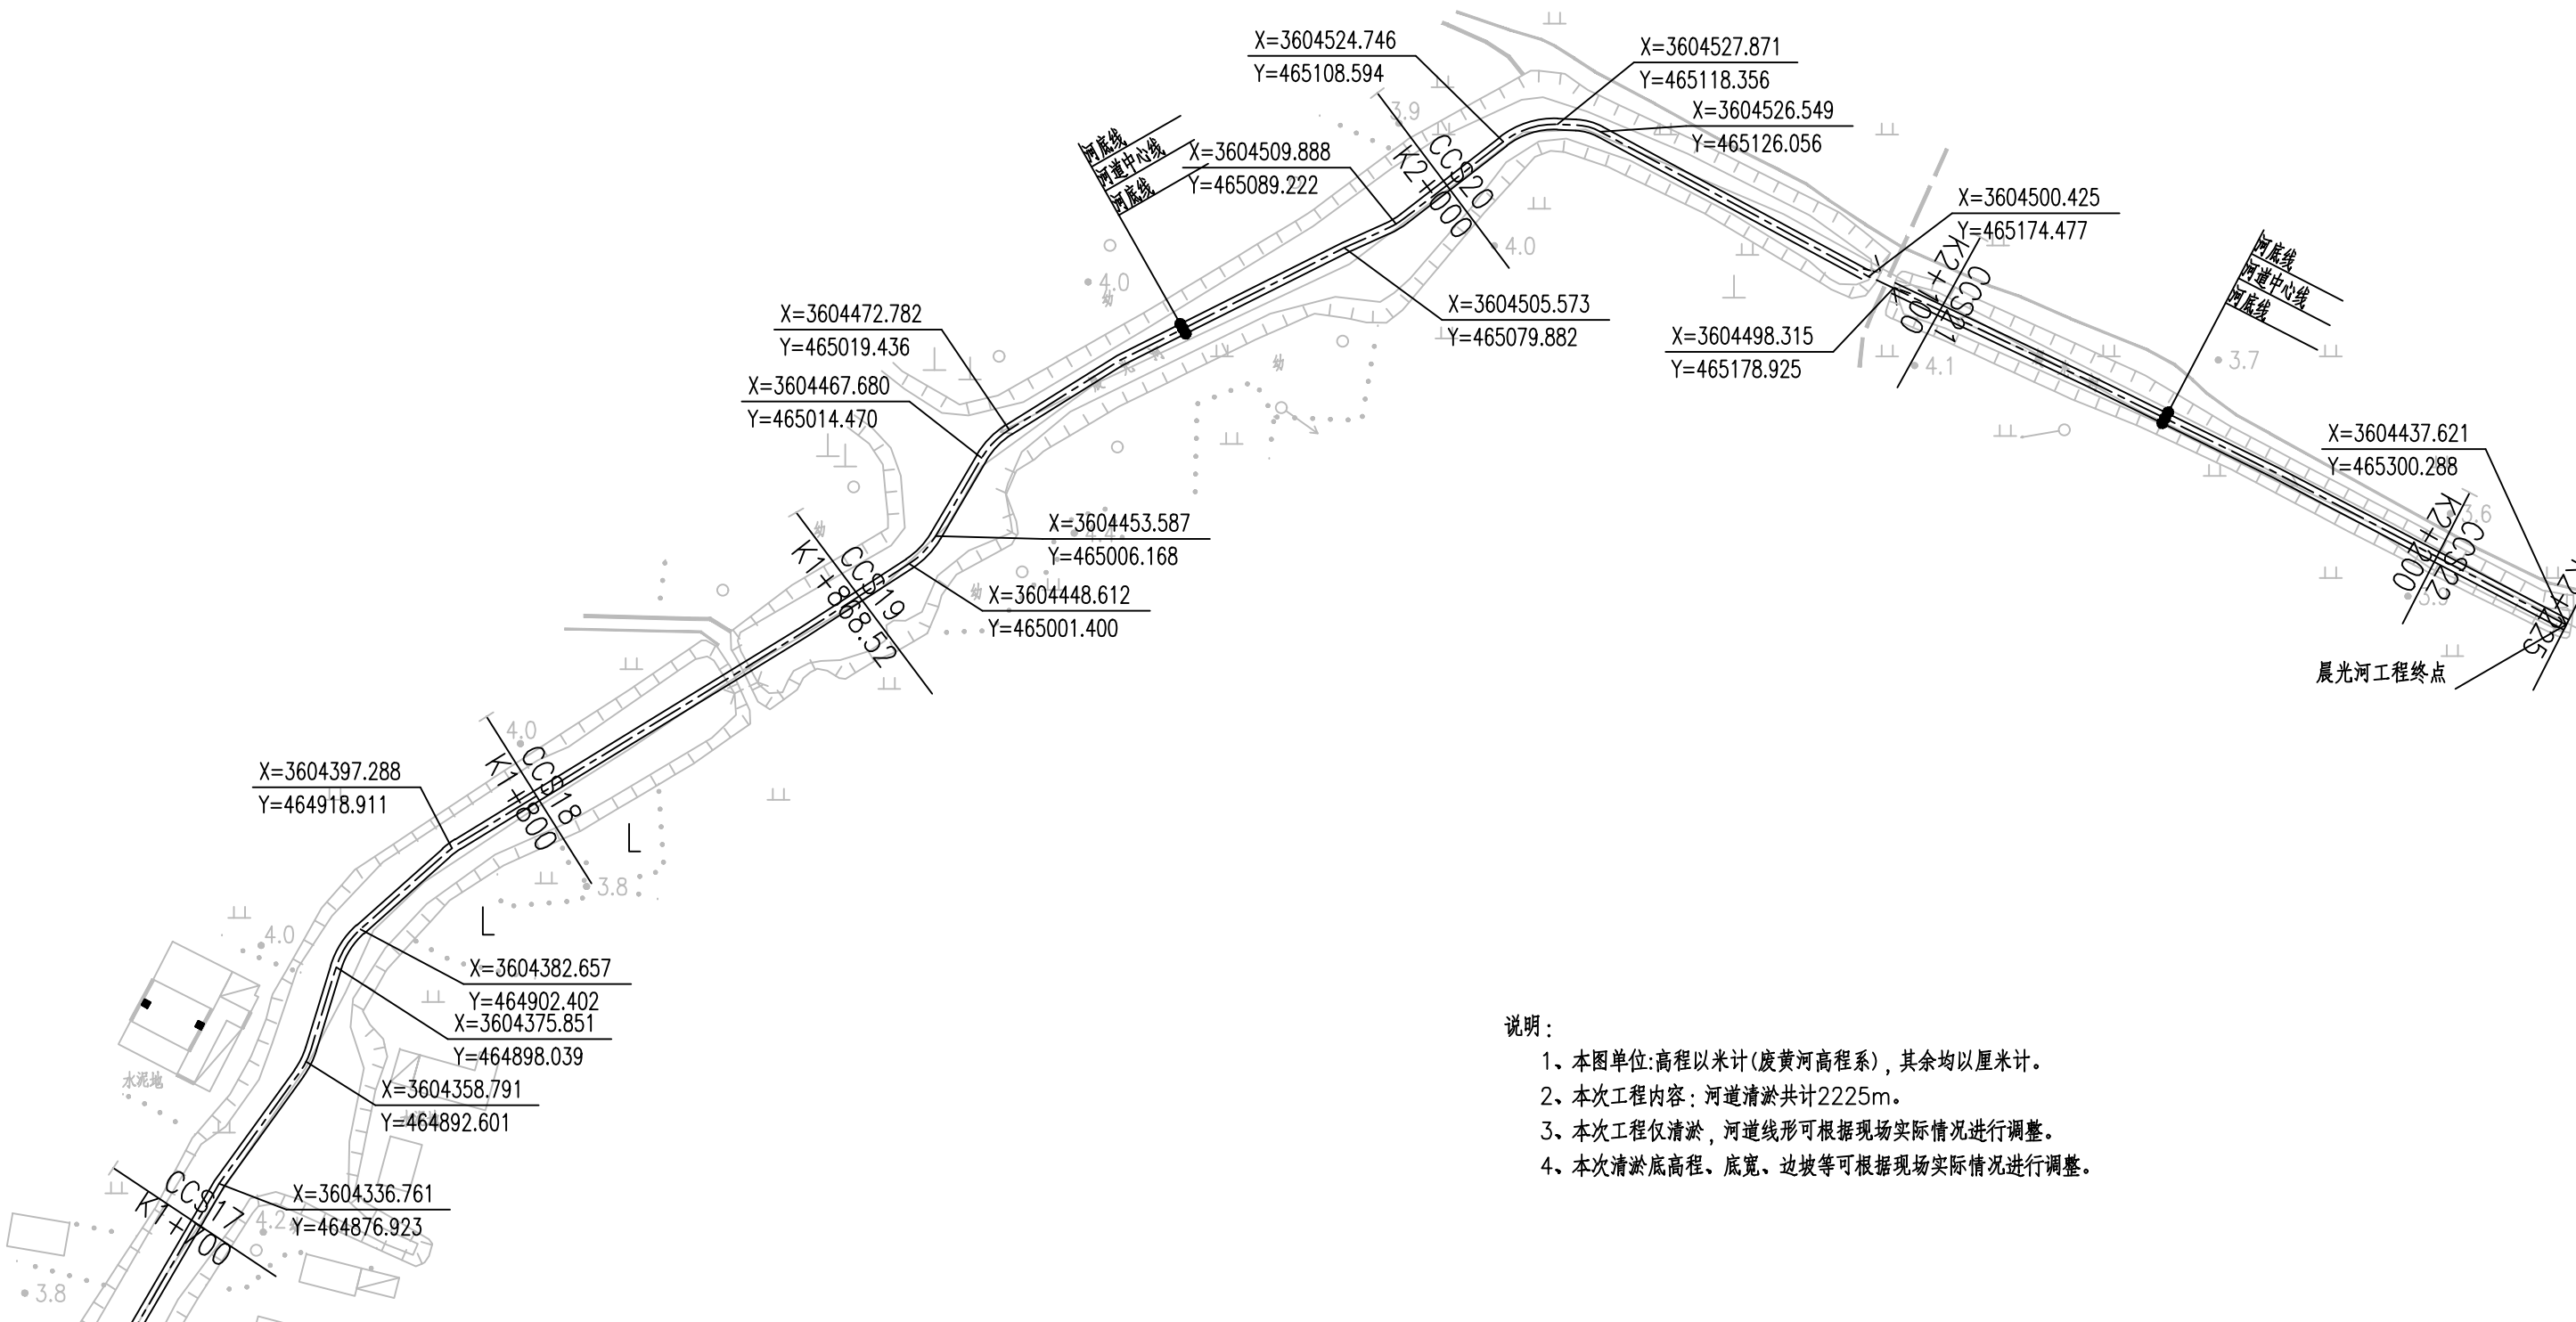

- 说明：
- 1、本图单位:高程以米计(废黄河高程系),其余均以厘米计。
 - 2、本次工程内容:河道清淤共计2225m。
 - 3、本次工程仅清淤,河道线形可根据现场实际情况进行调整。
 - 4、本次清淤底高程、底宽、边坡等可根据现场实际情况进行调整。

扬州市江都区丁沟镇人民政府	2025年丁沟镇农村生态河道建设清淤工程	晨光河河道平面图六	设计	复核	审核	第 1 张	图 号	成都典集水利工程设计有限公司
			同俊	姚海峰	俞存忠	共 1 张	N-03-07	

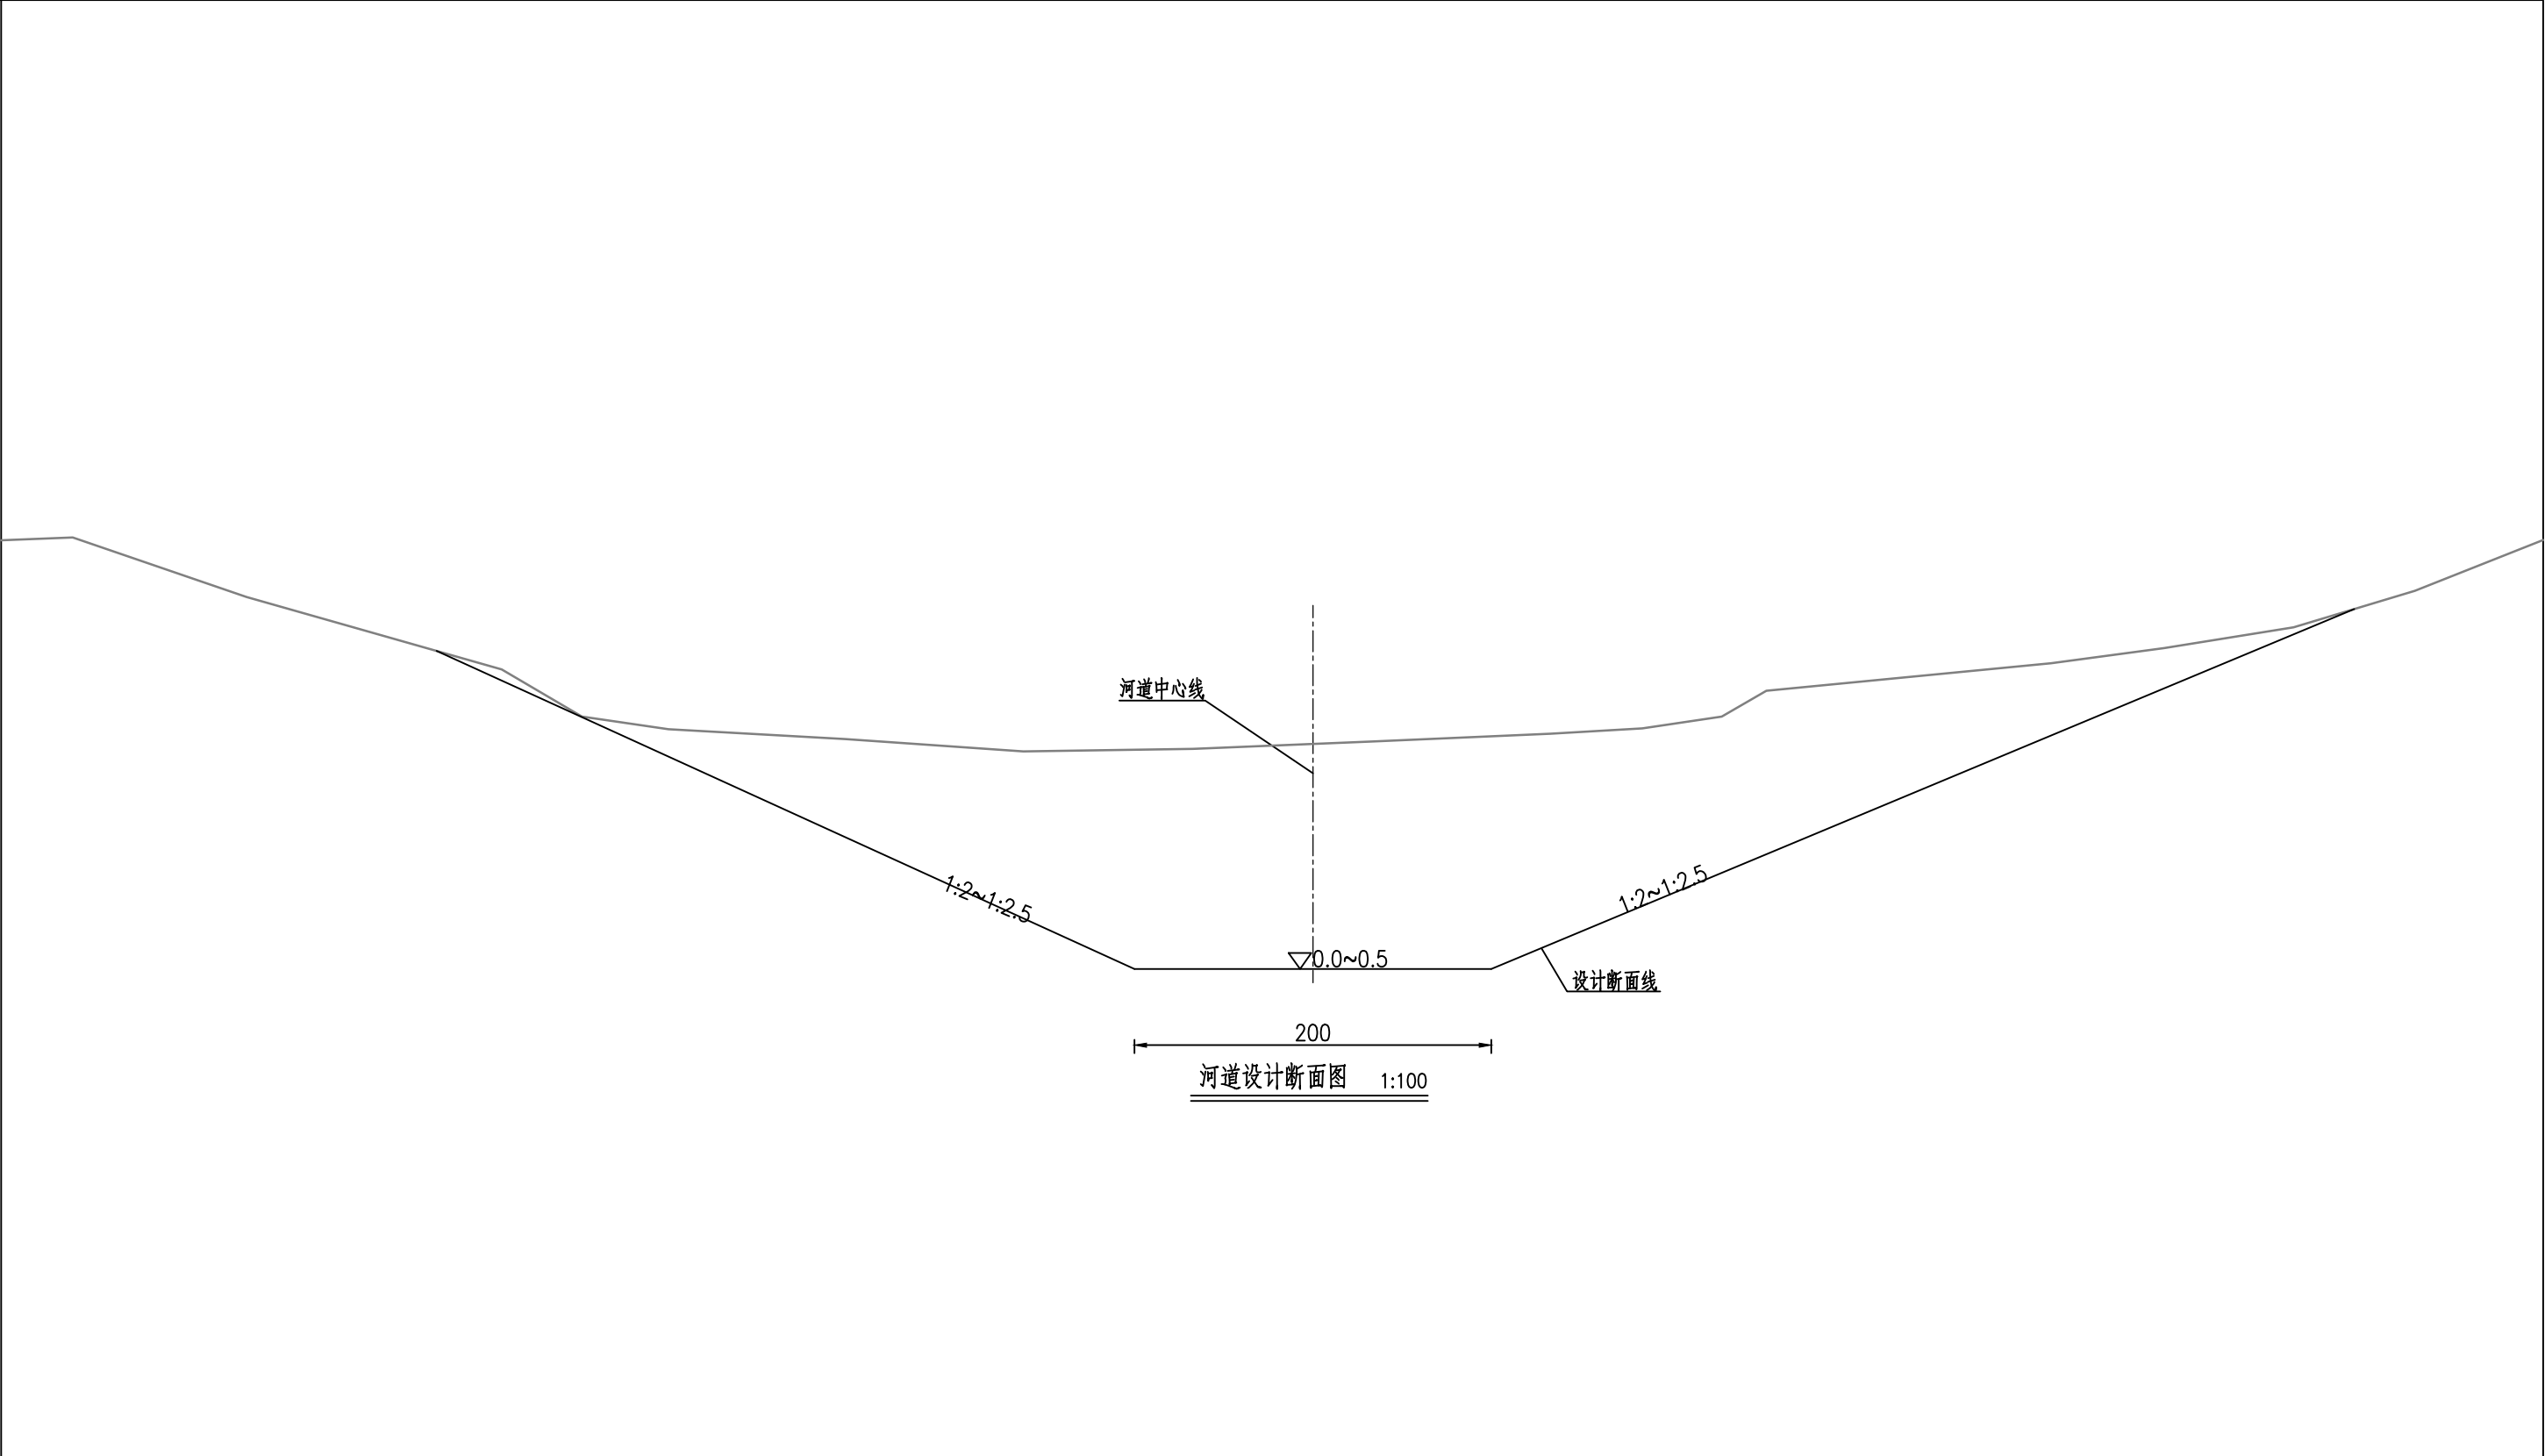


- 说明：
- 1、本图单位:高程以米计(废黄河高程系),其余均以厘米计。
 - 2、本次工程内容:河道清淤共计2225m。
 - 3、本次工程仅清淤,河道线形可根据现场实际情况进行调整。
 - 4、本次清淤底高程、底宽、边坡等可根据现场实际情况进行调整。

扬州市江都区丁沟镇人民政府	2025年丁沟镇农村生态河道建设清淤工程	晨光河河道标准断面图	设 计	复 核	审 核	第 1 张	图 号	成都典集水利工程设计有限公司
			国俊	姚海峰	俞在志	共 1 张	N-03-08	

晨光河清淤土方工程量汇总表							
编号	桩号			长度	开挖土方		
					断面积 (m ²)	平均断面积 (m ²)	土方量 (m ³)
CS00	0	+	000		24.0		
CS01	0	+	100	100	12.9	18.4	1842.0
CS02	0	+	200	100	14.4	13.6	1363.0
CS03	0	+	300	100	14.1	14.3	1427.0
CS04	0	+	400	100	16.3	15.2	1523.5
CS05	0	+	500	100	16.8	16.6	1658.5
CS06	0	+	600	100	12.9	14.9	1489.0
CS07	0	+	700	100	12.9	13.0	1300.5
CS08	0	+	800	100	13.1	11.8	1177.5
CS09	0	+	900	100	10.5	9.9	986.5
CS10	1	+	000	100	9.3	9.6	960.0
CS11	1	+	100	100	10.0	10.4	1037.0
CS12	1	+	200	100	10.8	9.1	910.5
CS13	1	+	300	100	7.4	5.6	561.5
CS14	1	+	400	100	3.8	4.8	477.5
CS15	1	+	500	100	5.7	5.1	514.0
CS16	1	+	600	100	4.5	3.8	381.0
CS17	1	+	700	100	3.1	6.7	666.5
CS18	1	+	800	100	10.3	8.9	892.0
CS19	1	+	900	100	7.6	8.3	831.0
CS20	2	+	000	100	9.0	8.0	804.0
CS21	2	+	100	100	7.1	13.1	1314.5
CS22	2	+	200	100	19.2	22.5	2245.0
CS23	2	+	225	25	25.7	25.7	641.5
合计				2225			25003.5


说明：
本表土方量仅供参考。

晨光河横断面图

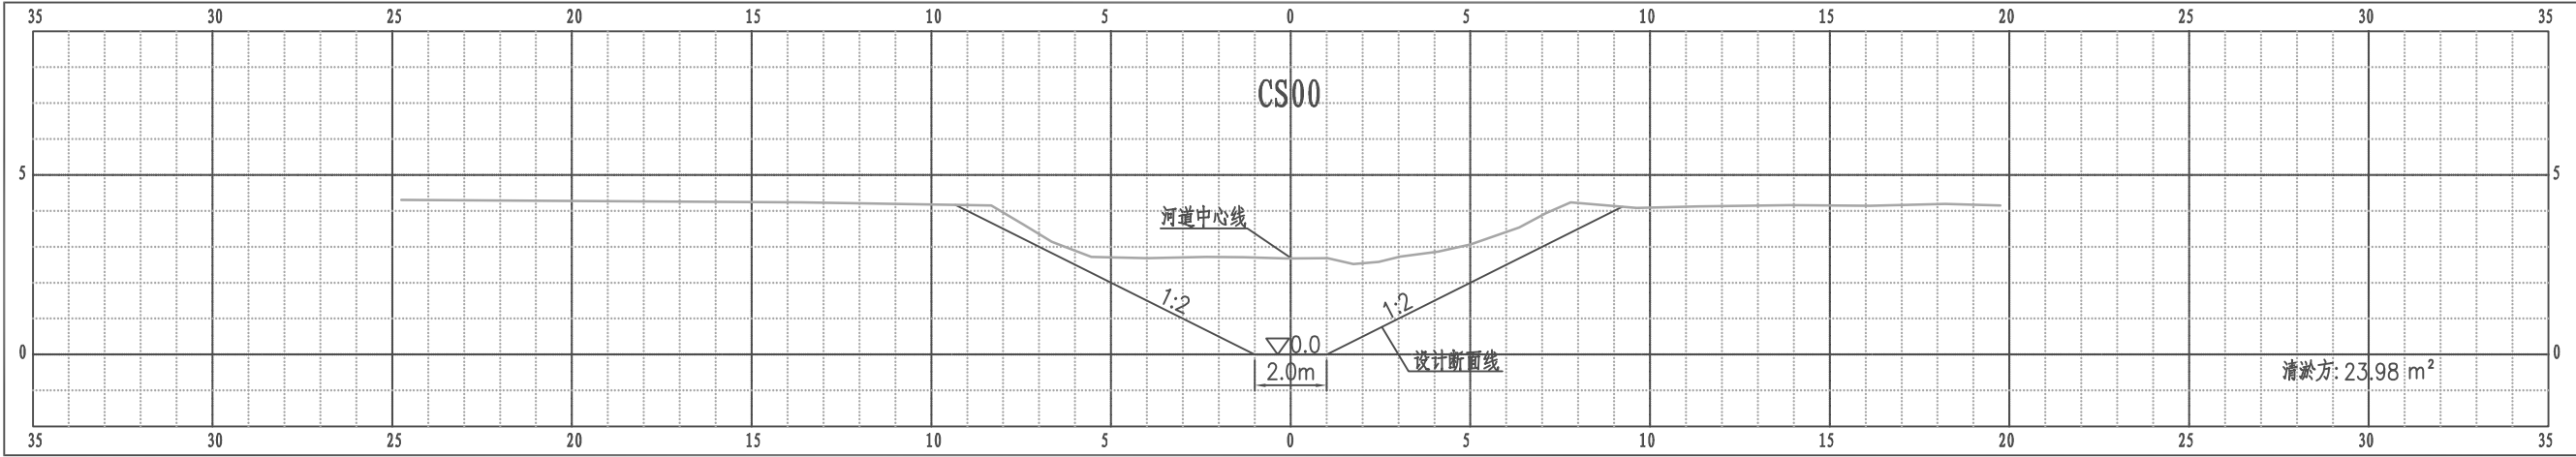


比例尺 纵 1:200 横 1:200

晨光河横断面图

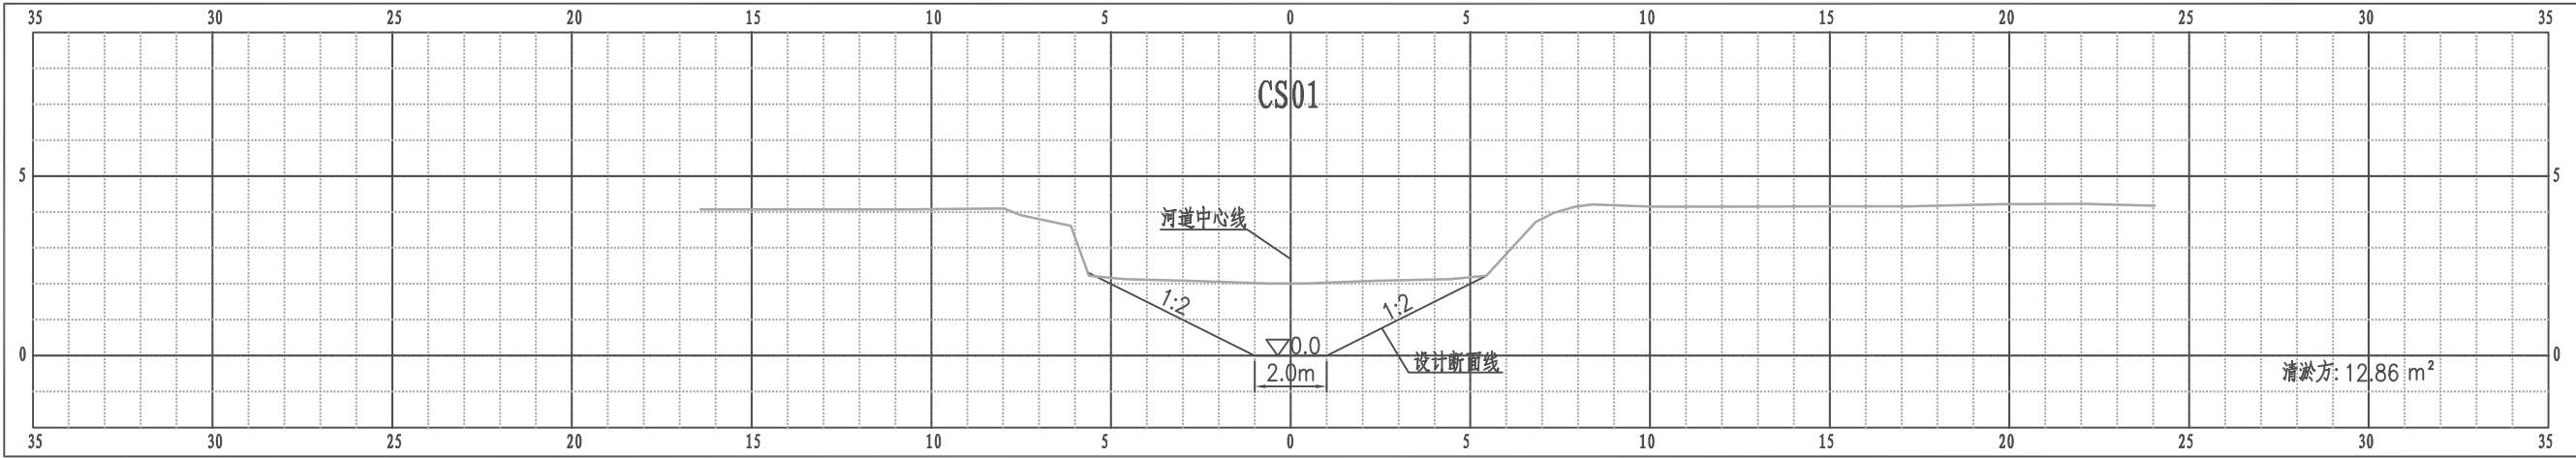


比例尺 纵 1:200 横 1:200

晨光河横断面图

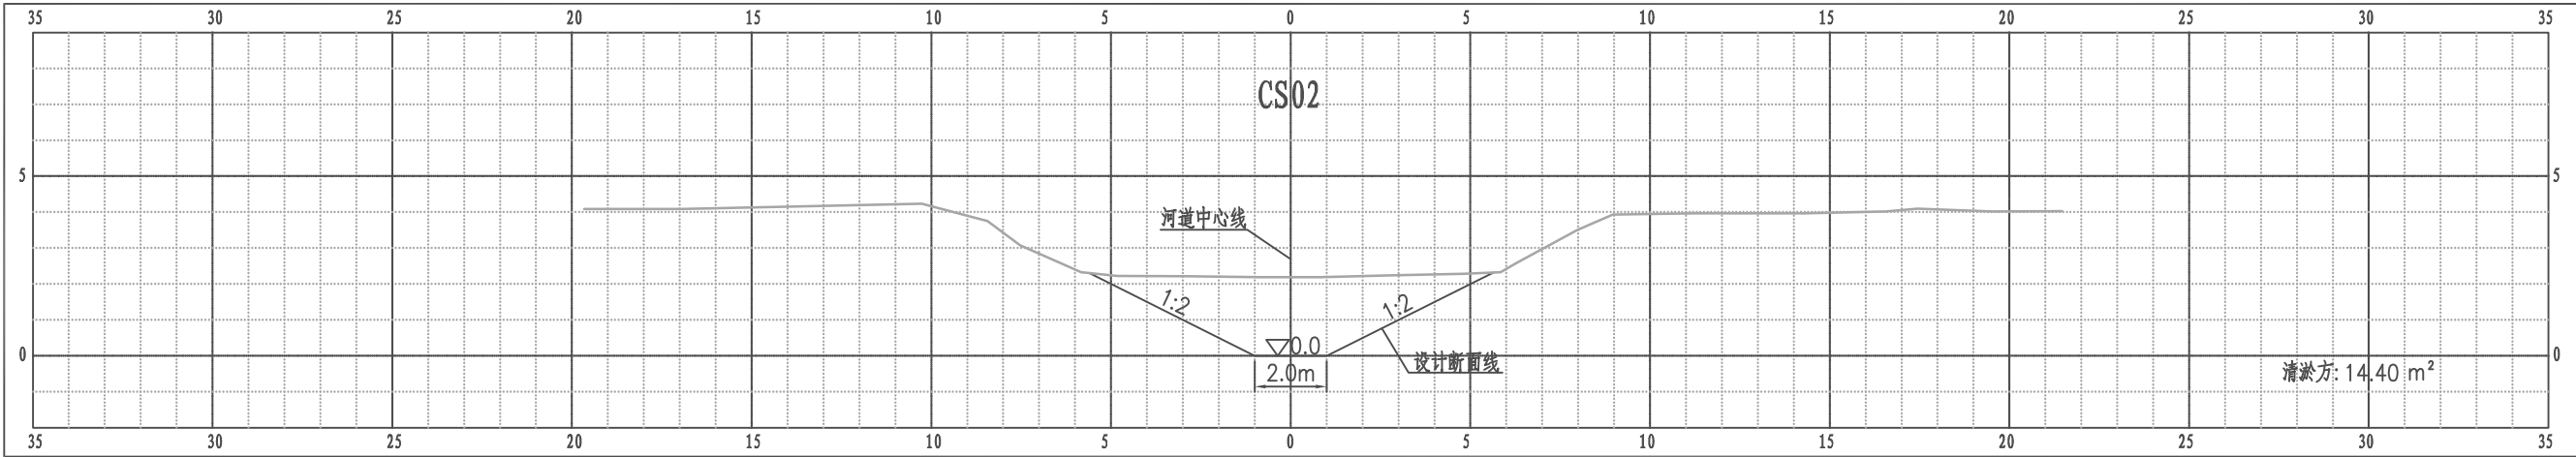


比例尺 纵 1:200 横 1:200

晨光河横断面图

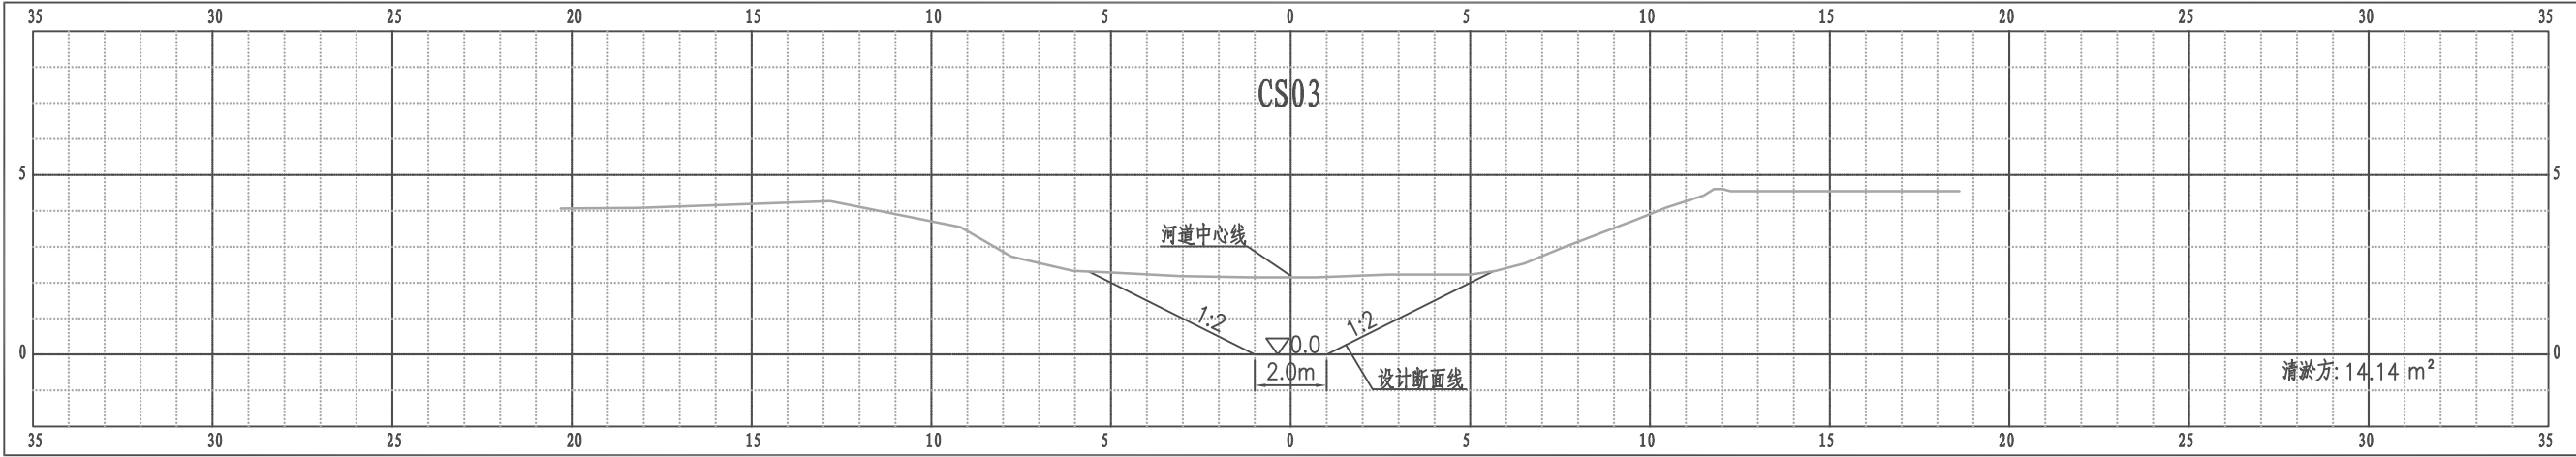


比例尺 纵 1:200 横 1:200

晨光河横断面图

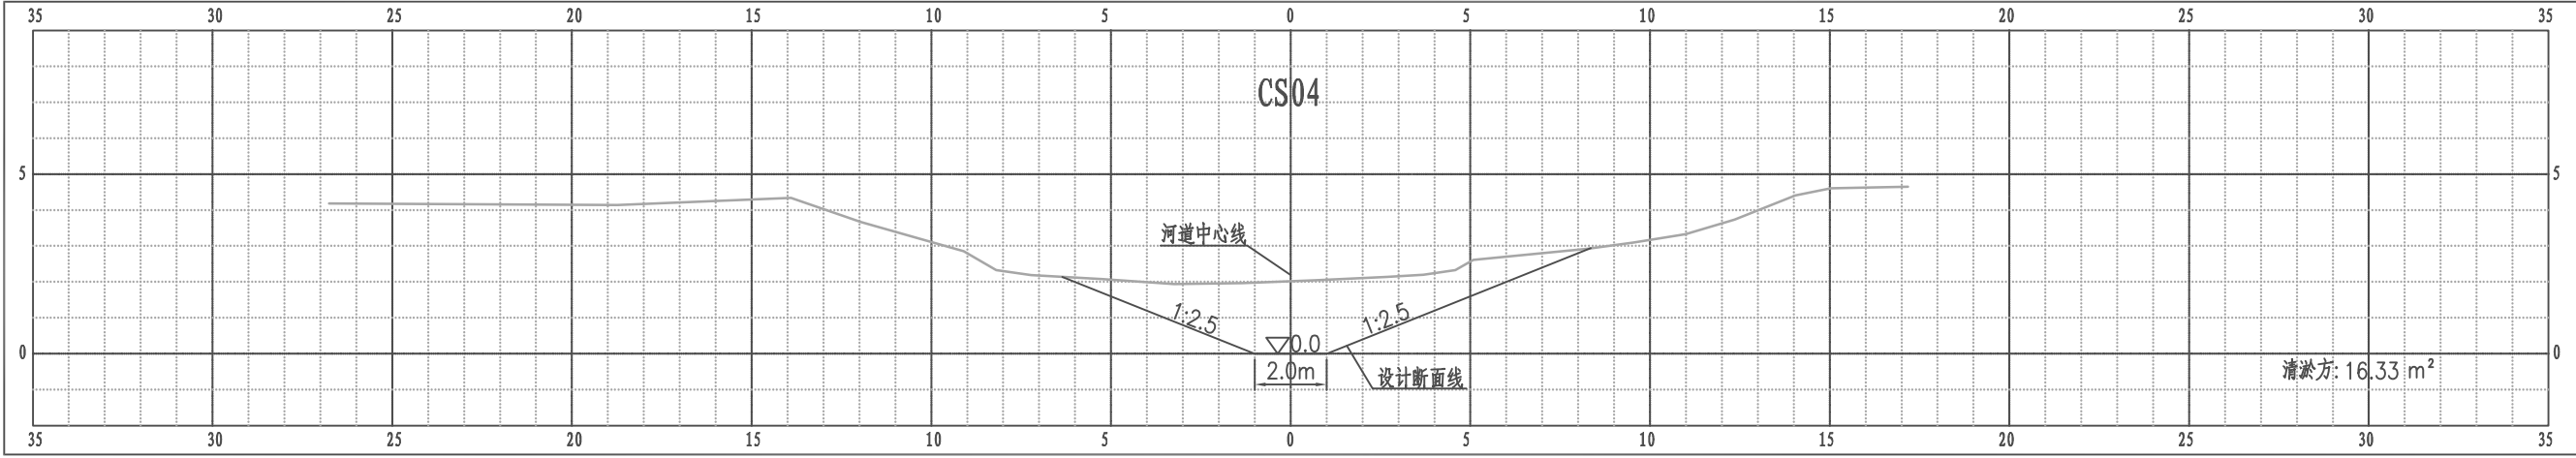


比例尺 纵 1:200 横 1:200

晨光河横断面图

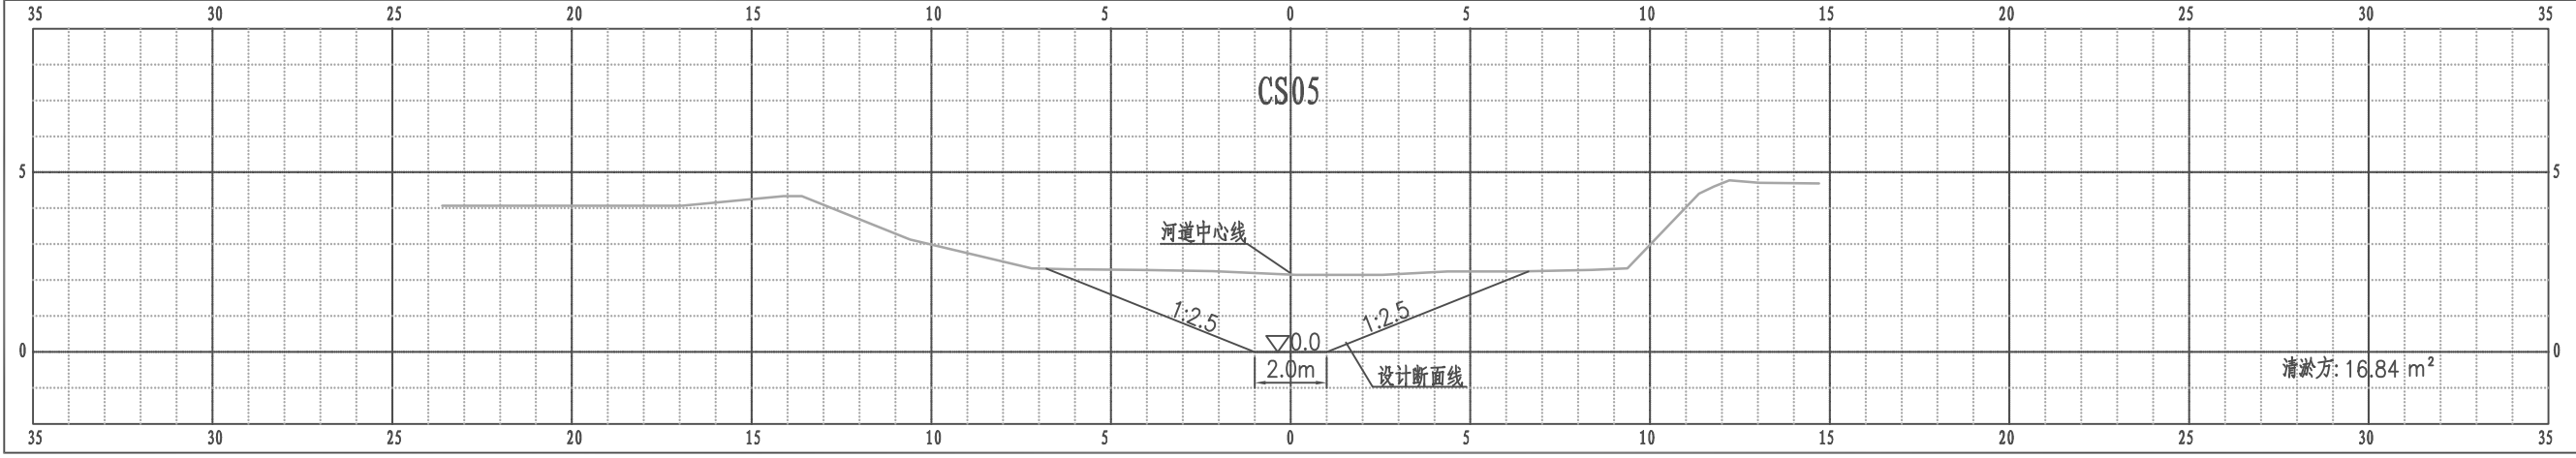


比例尺 纵 1:200 横 1:200

晨光河横断面图

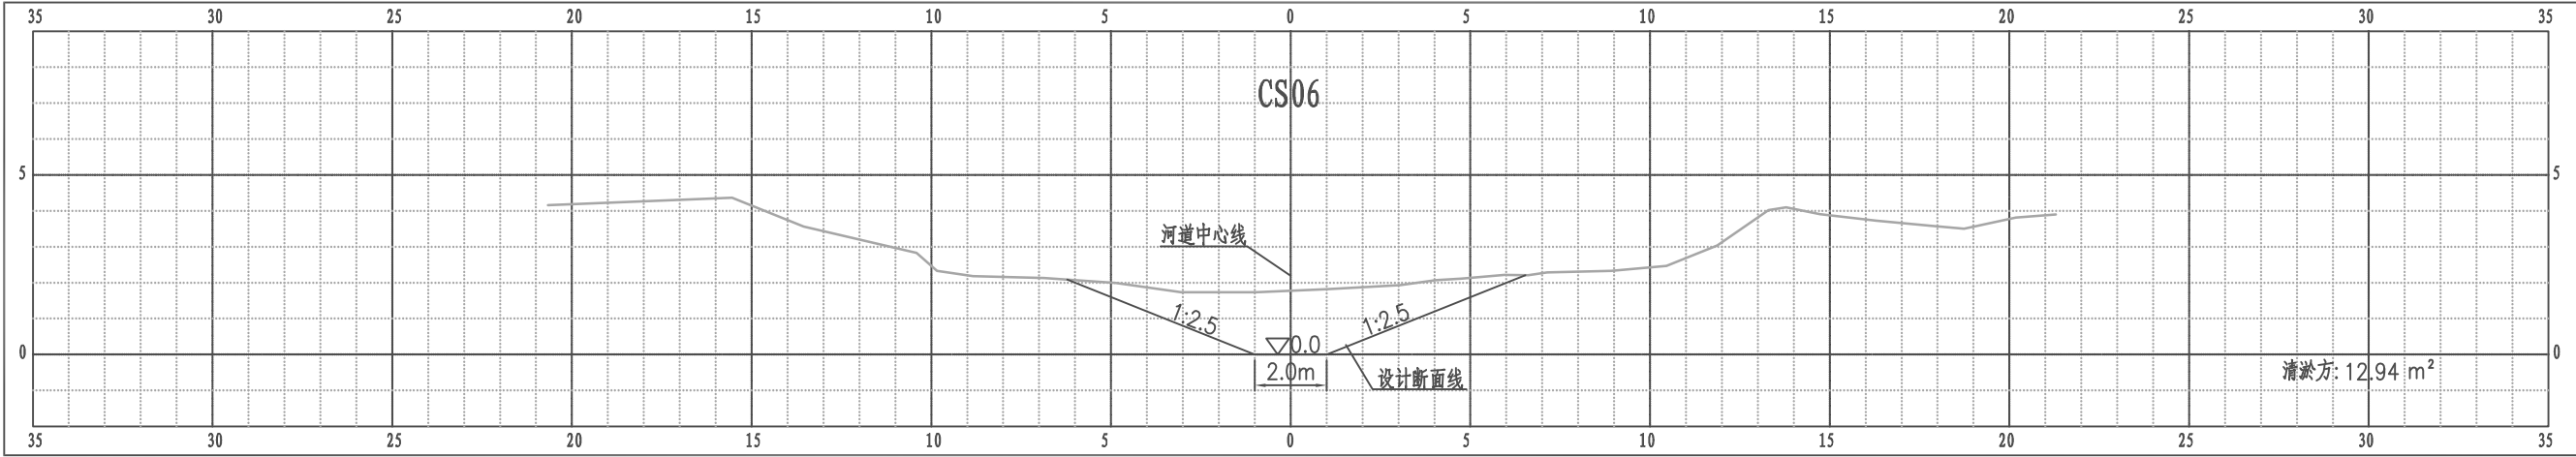


比例尺 纵 1:200 横 1:200

晨光河横断面图

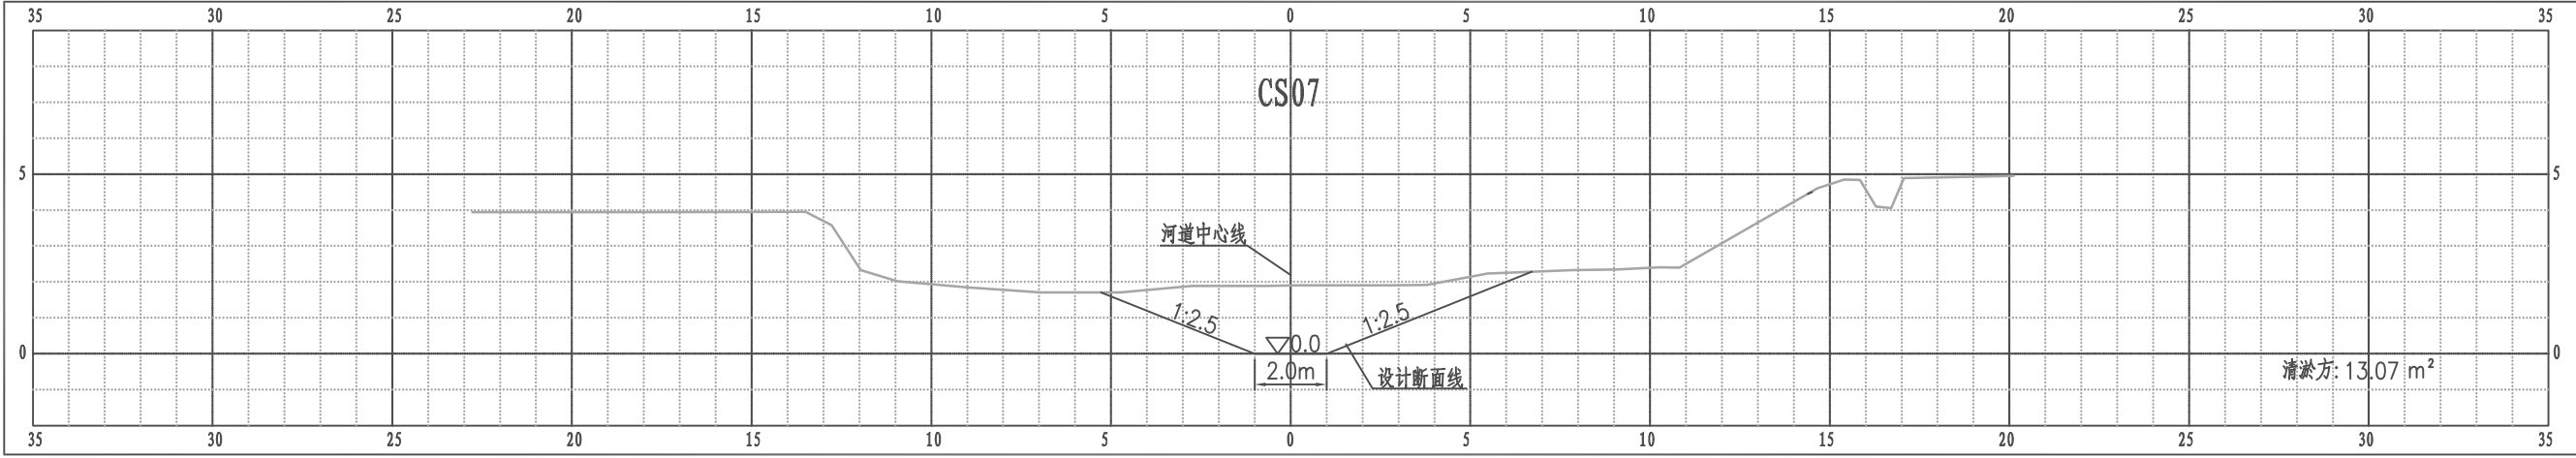


比例尺 纵 1:200 横 1:200

晨光河横断面图

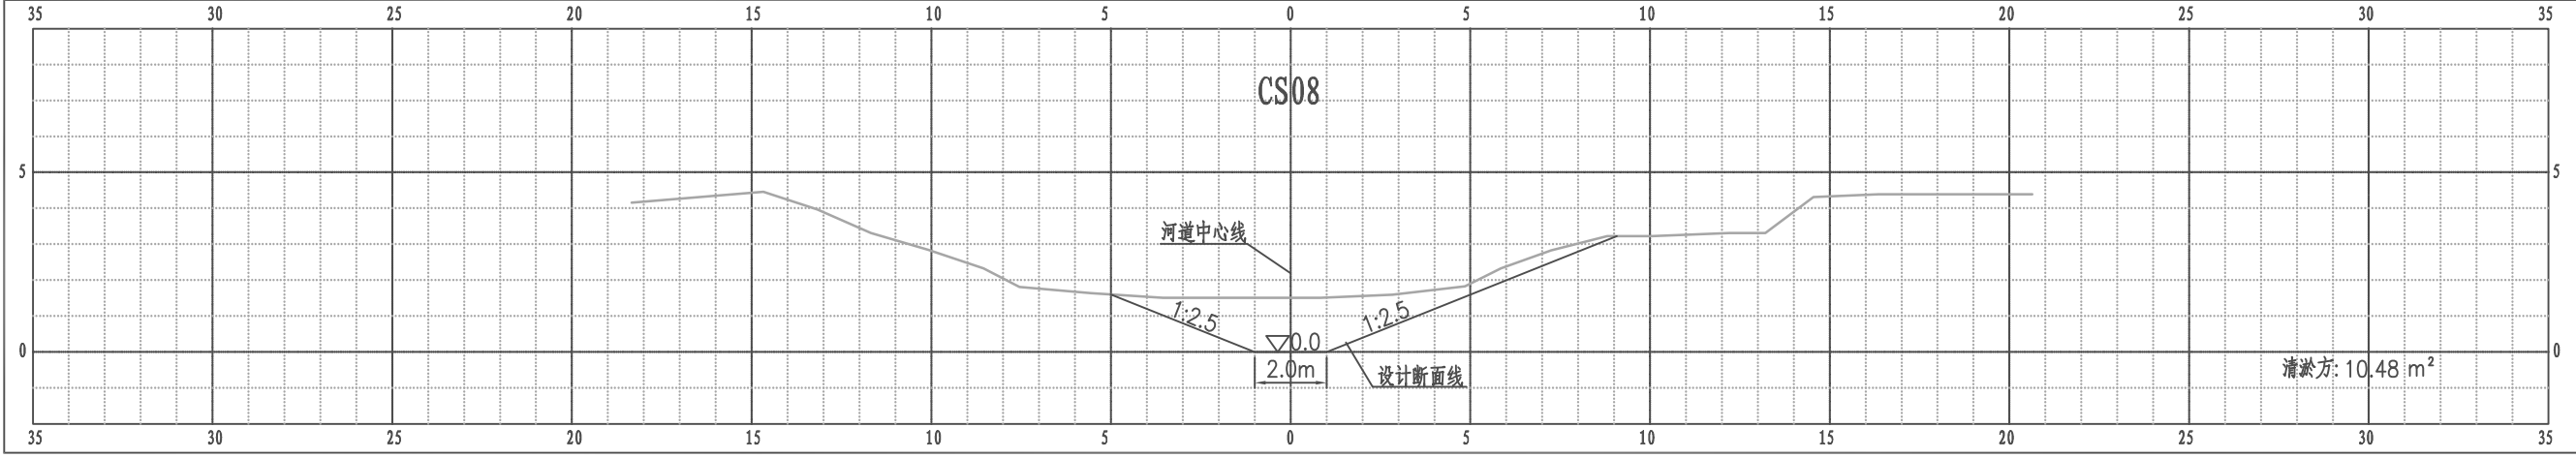


比例尺 纵 1:200 横 1:200

晨光河横断面图

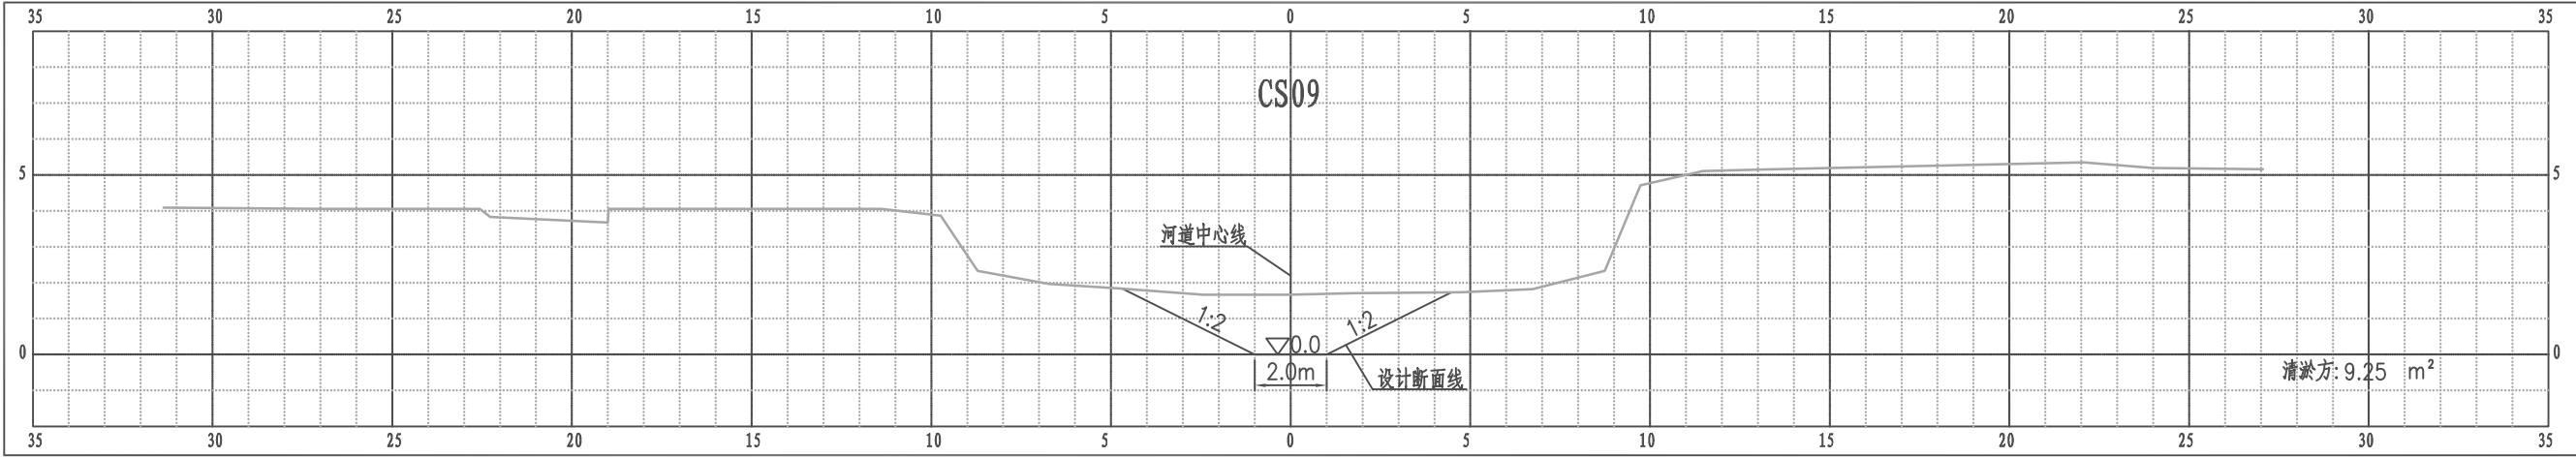


比例尺 纵 1:200 横 1:200

晨光河横断面图

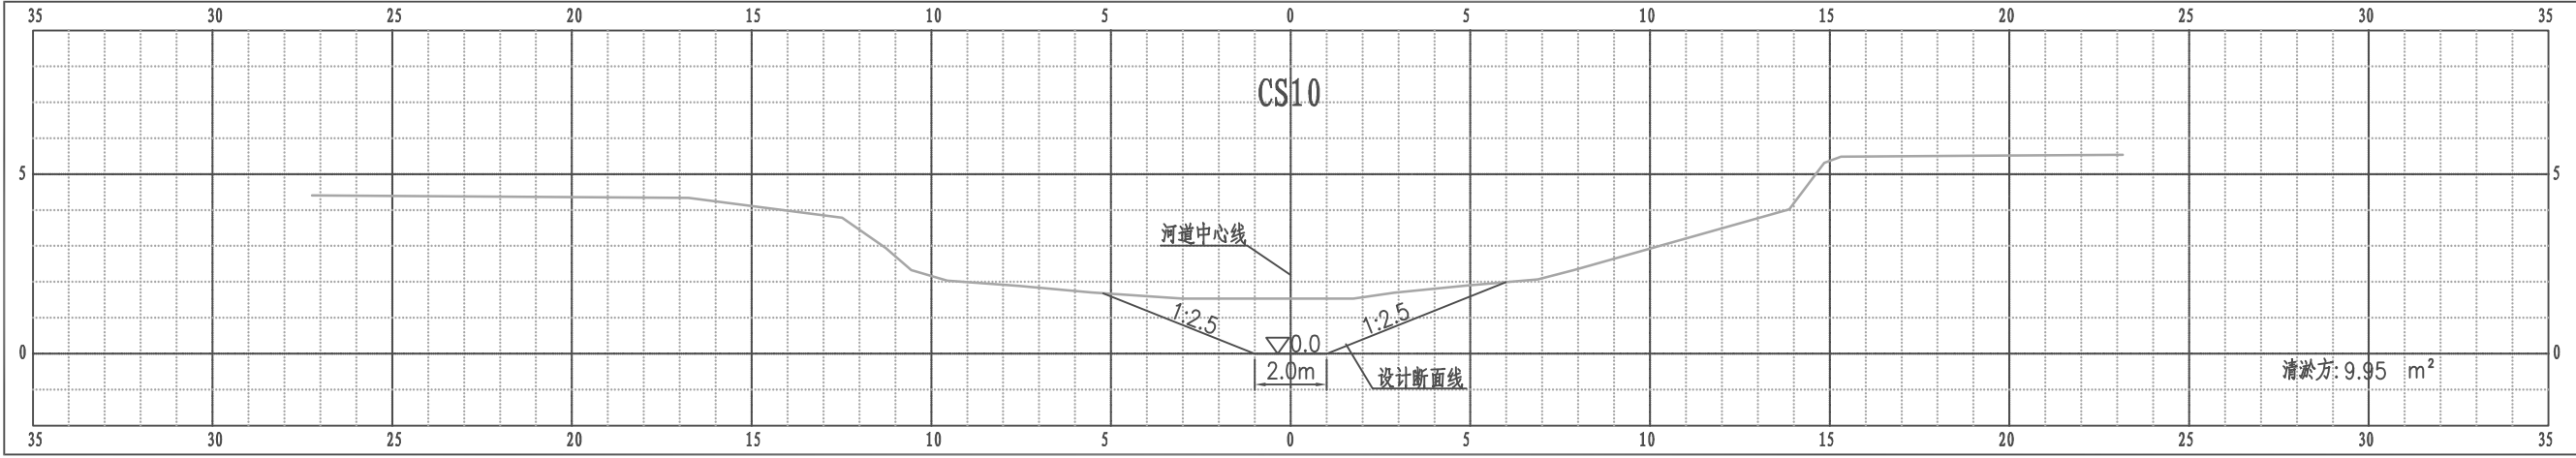


比例尺 纵 1:200 横 1:200

晨光河横断面图

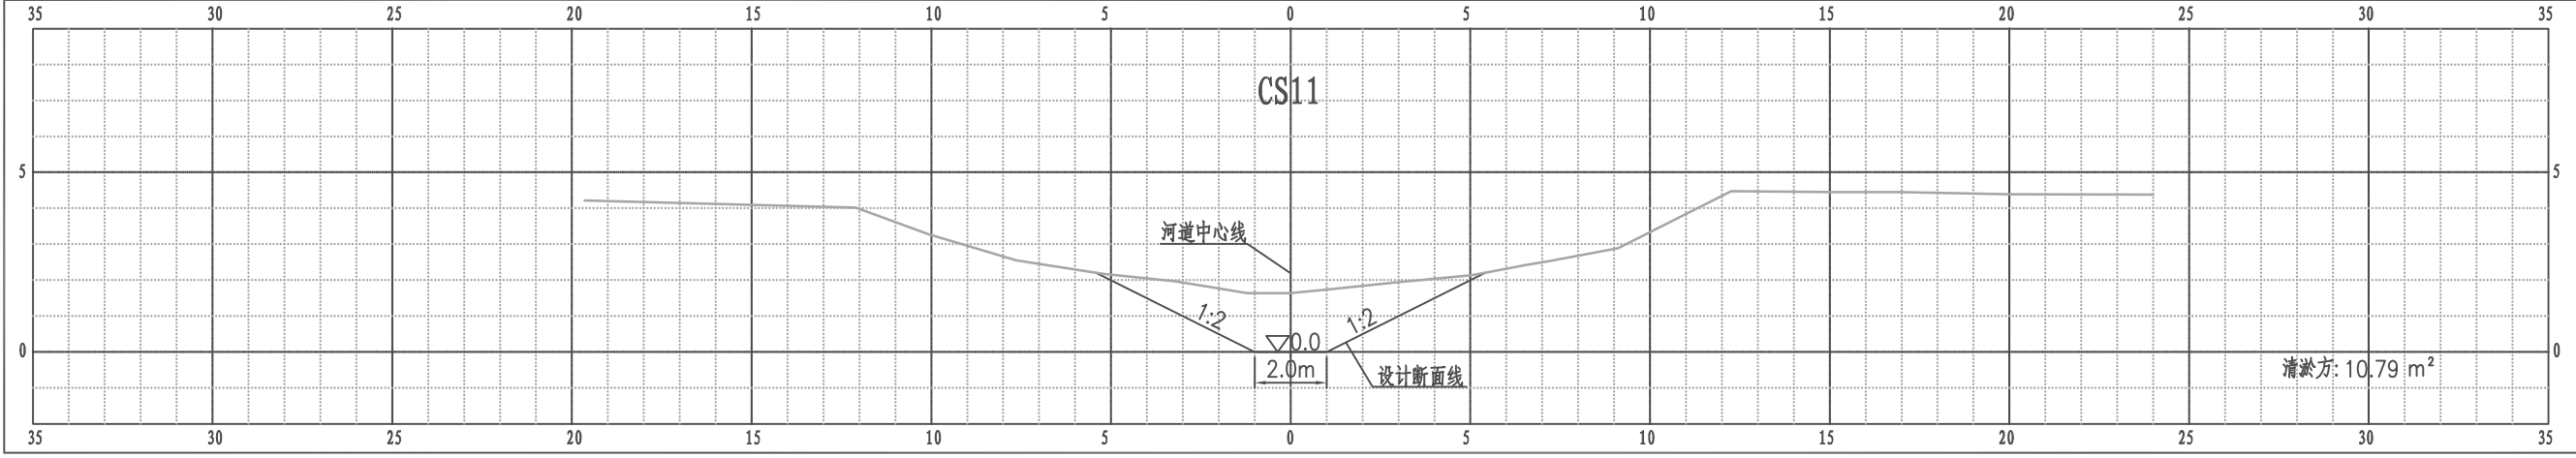


比例尺 纵 1:200 横 1:200

晨光河横断面图

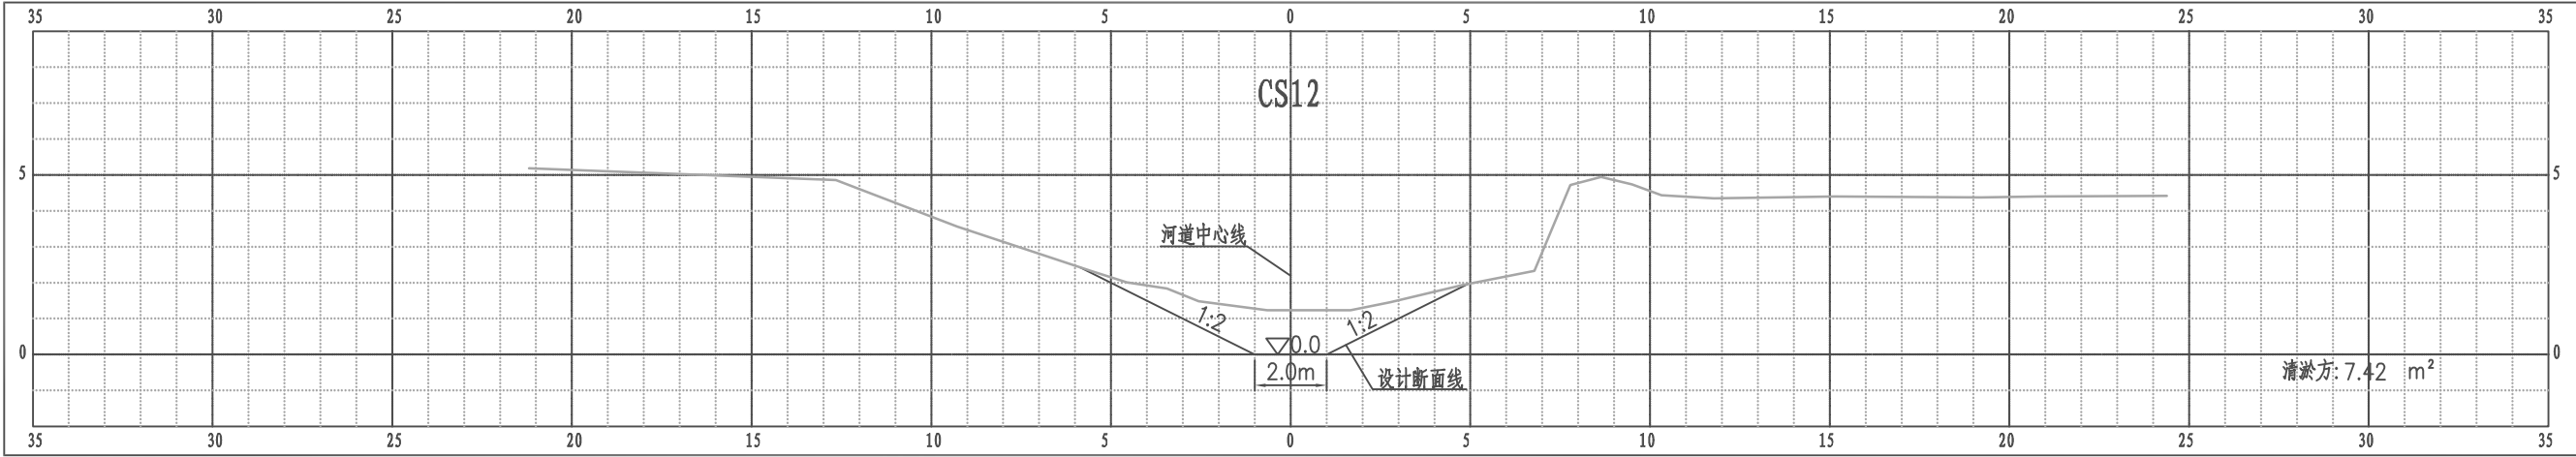


比例尺 纵 1:200 横 1:200

晨光河横断面图

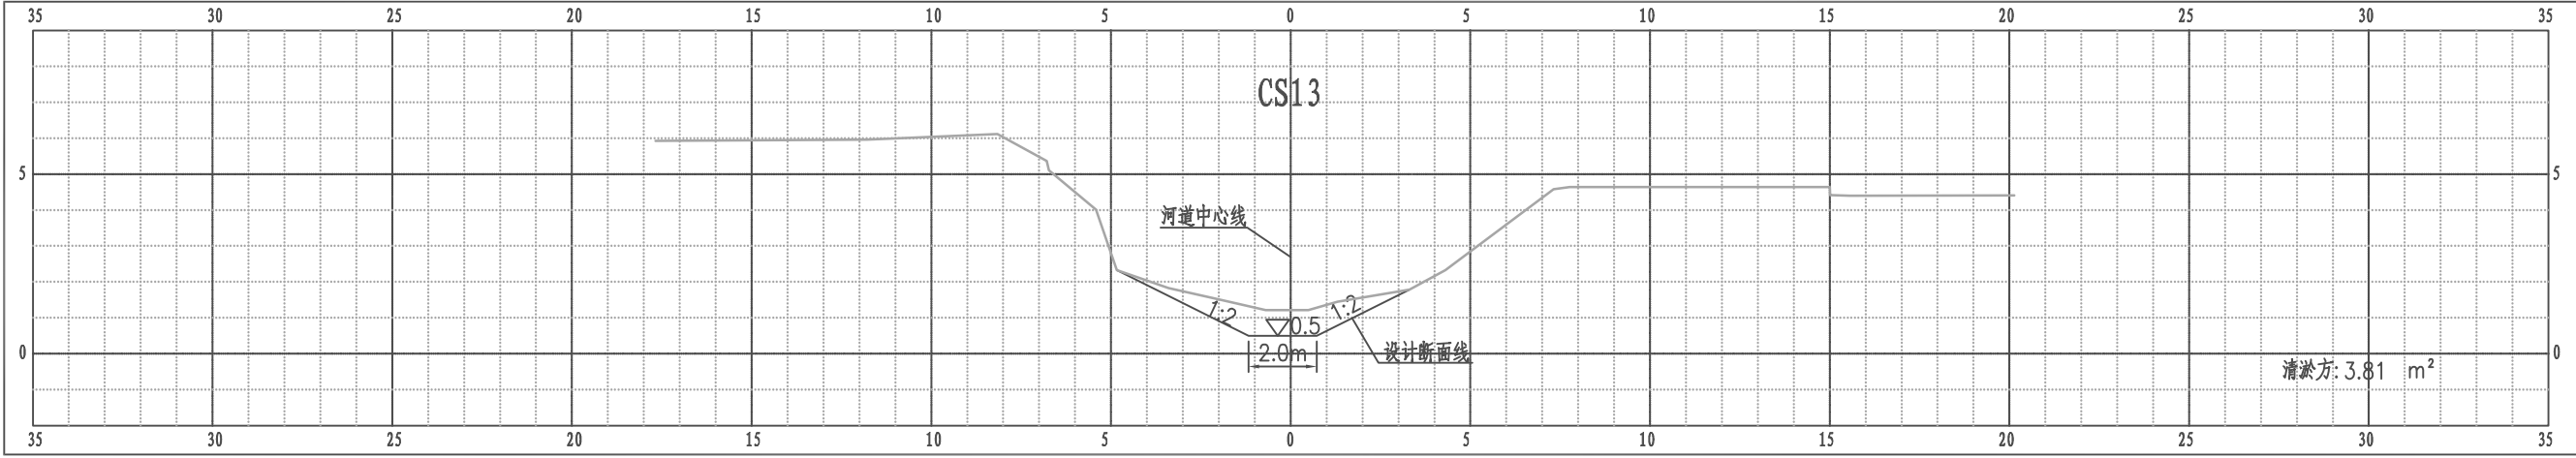


比例尺 纵 1:200 横 1:200

晨光河横断面图

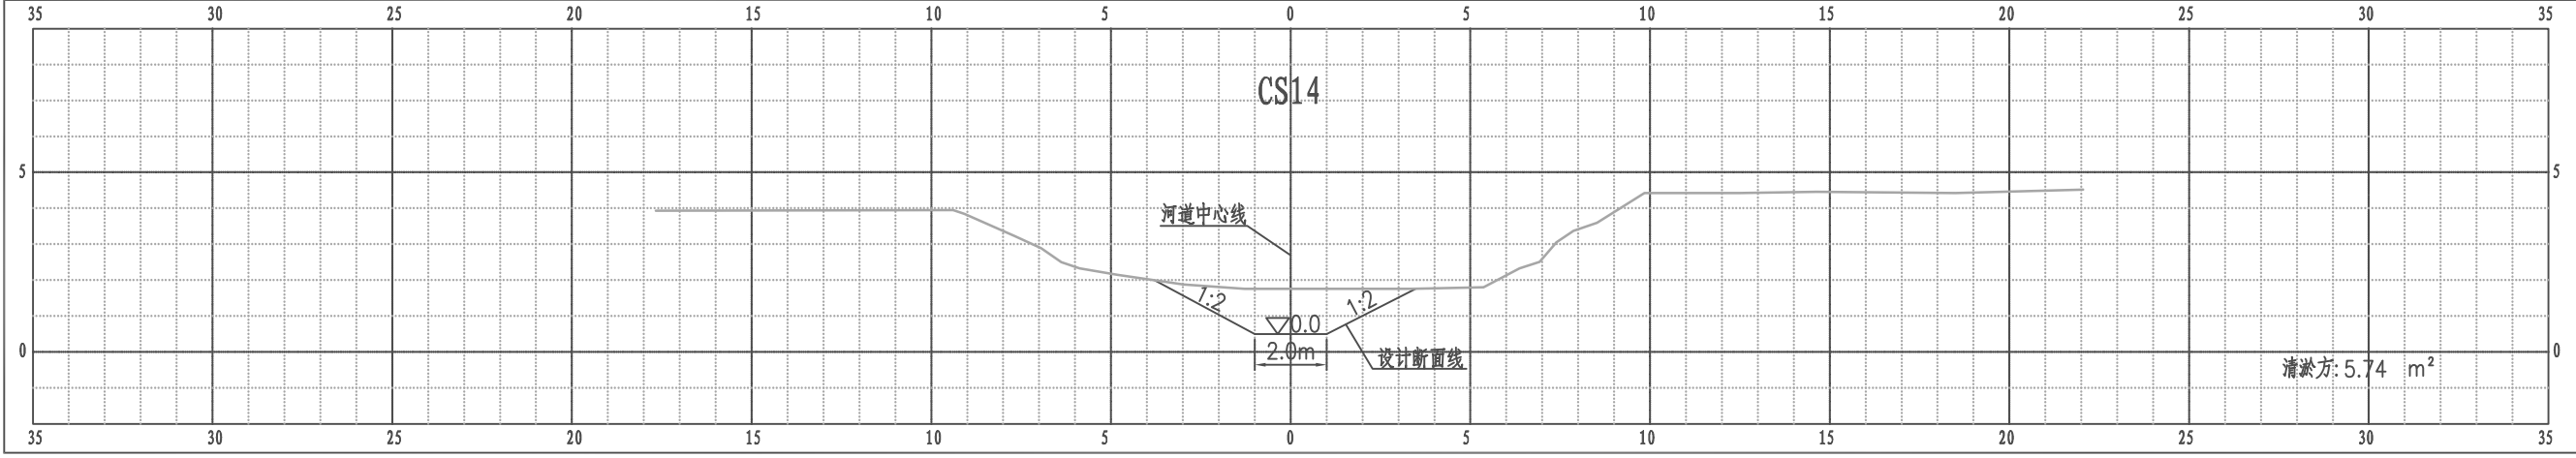


比例尺 纵 1:200 横 1:200

晨光河横断面图

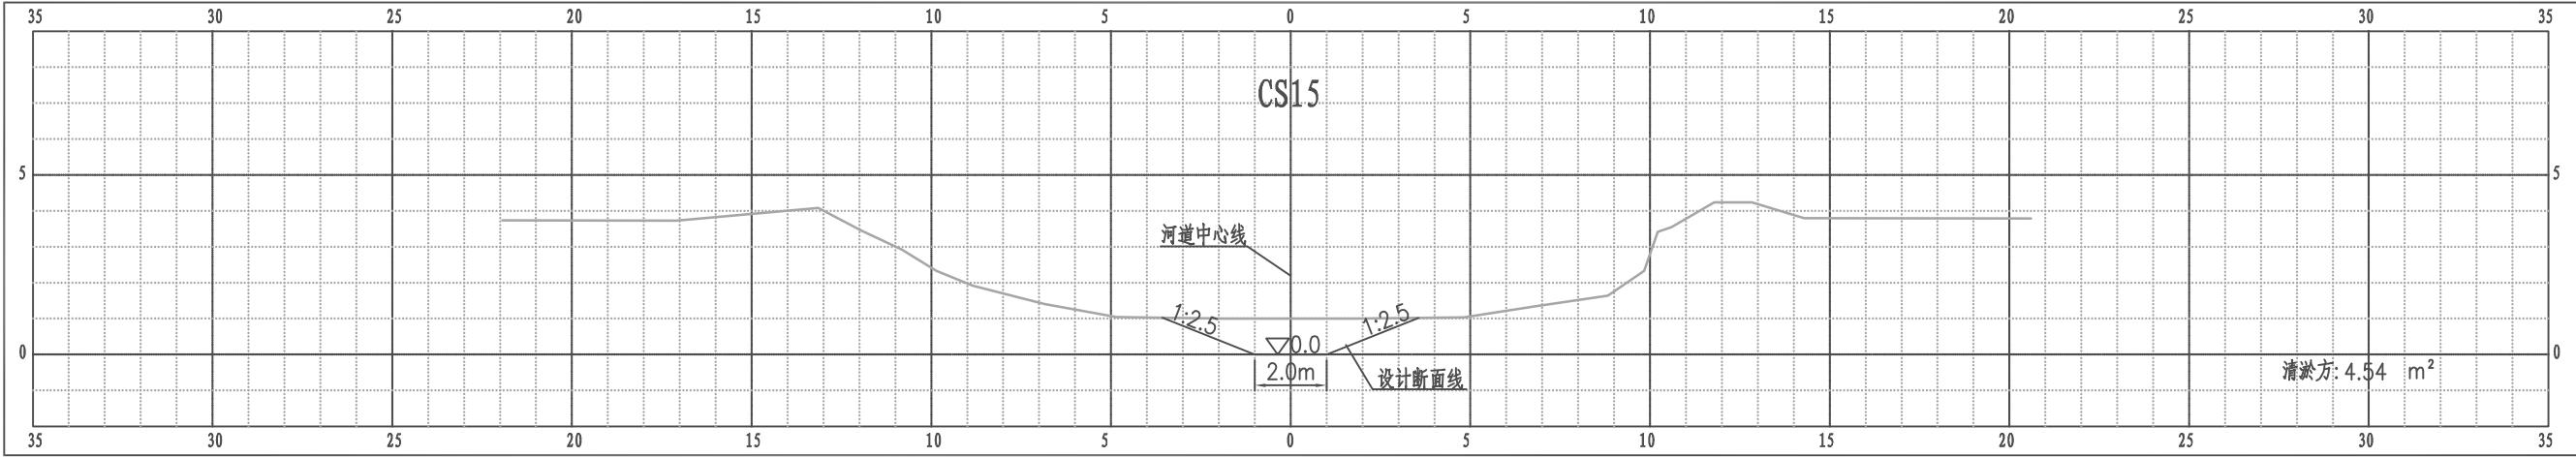


比例尺 纵 1:200 横 1:200

晨光河横断面图

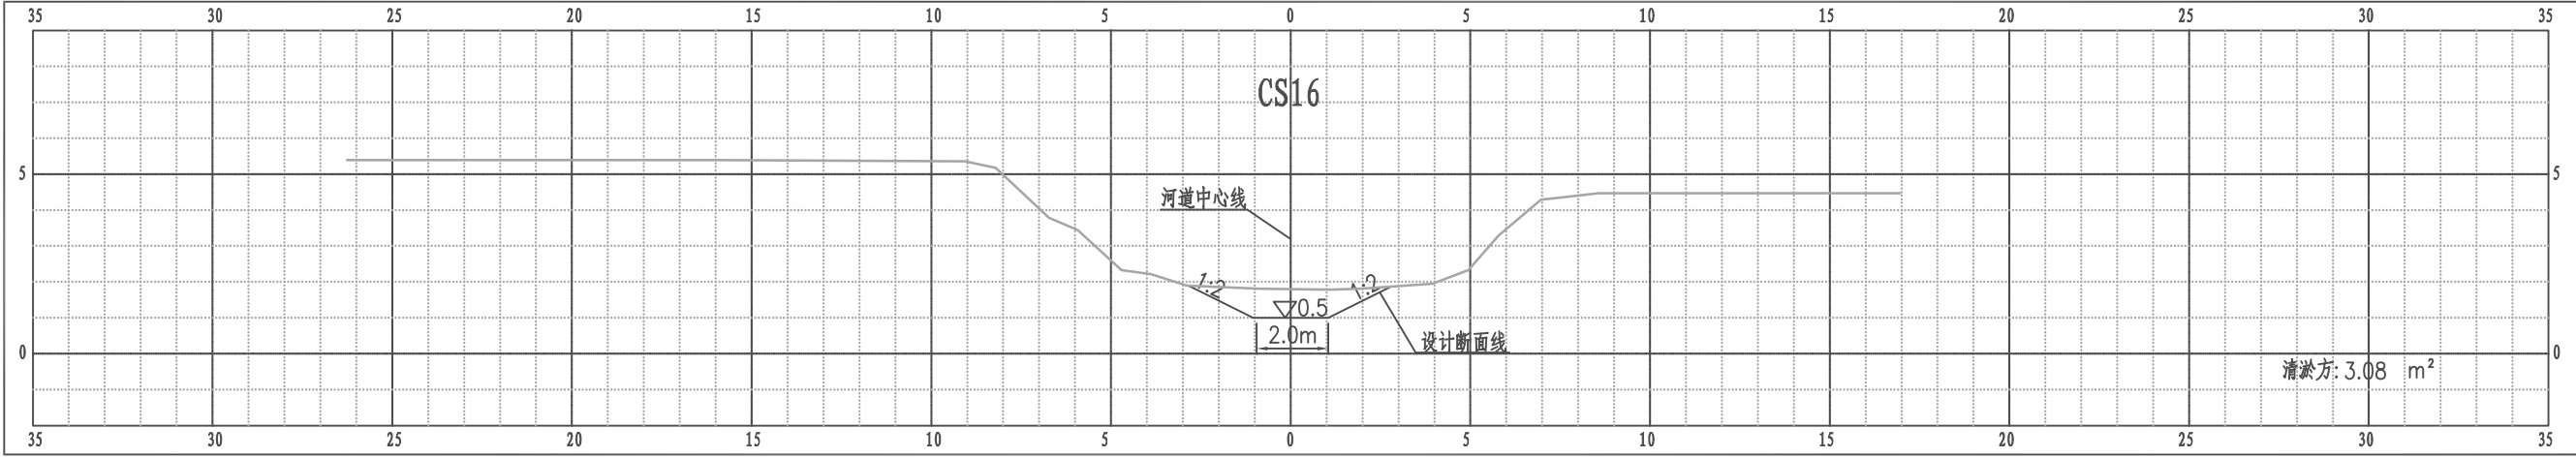


比例尺 纵 1:200 横 1:200

晨光河横断面图

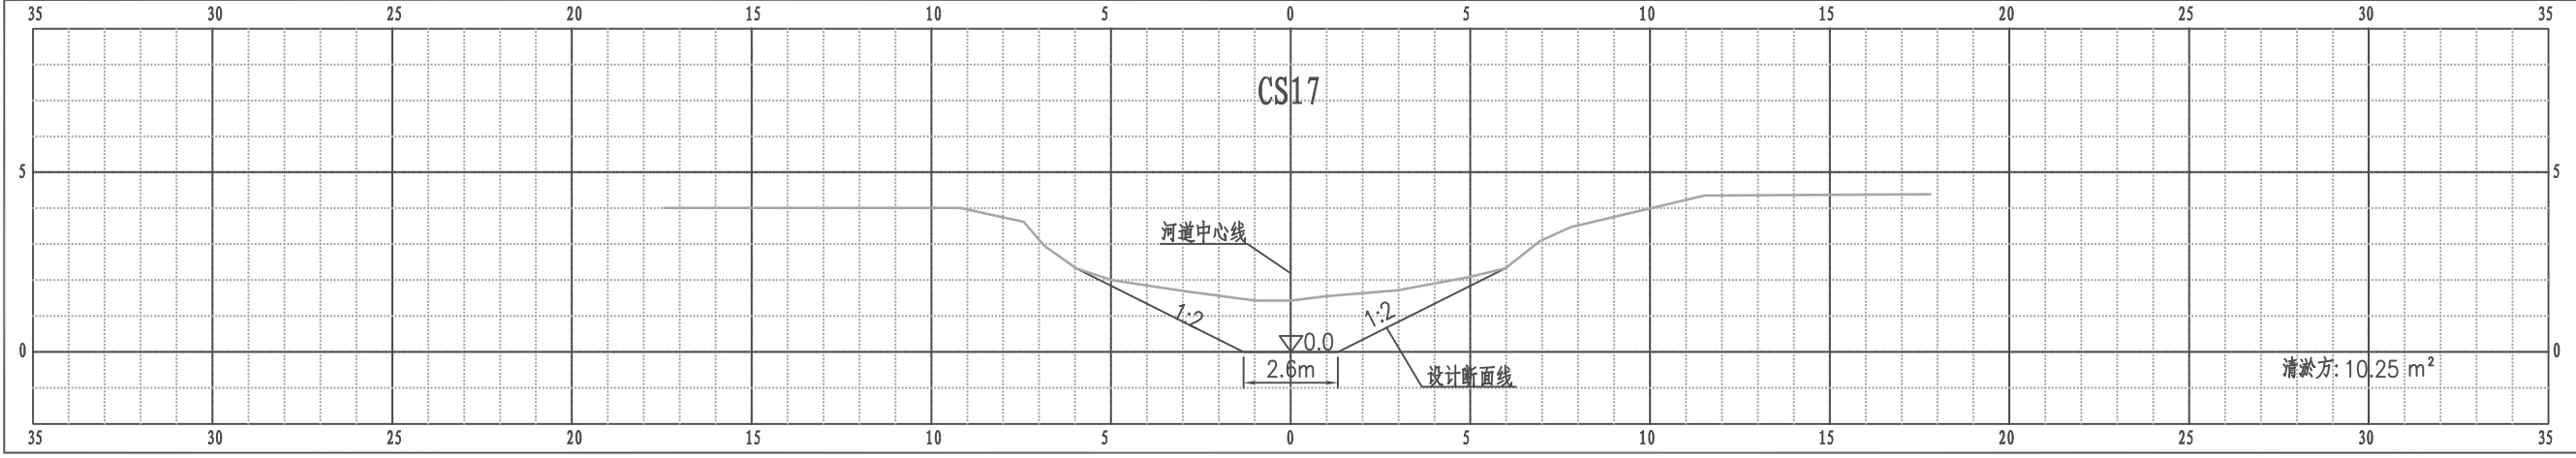


比例尺 纵 1:200 横 1:200

晨光河横断面图

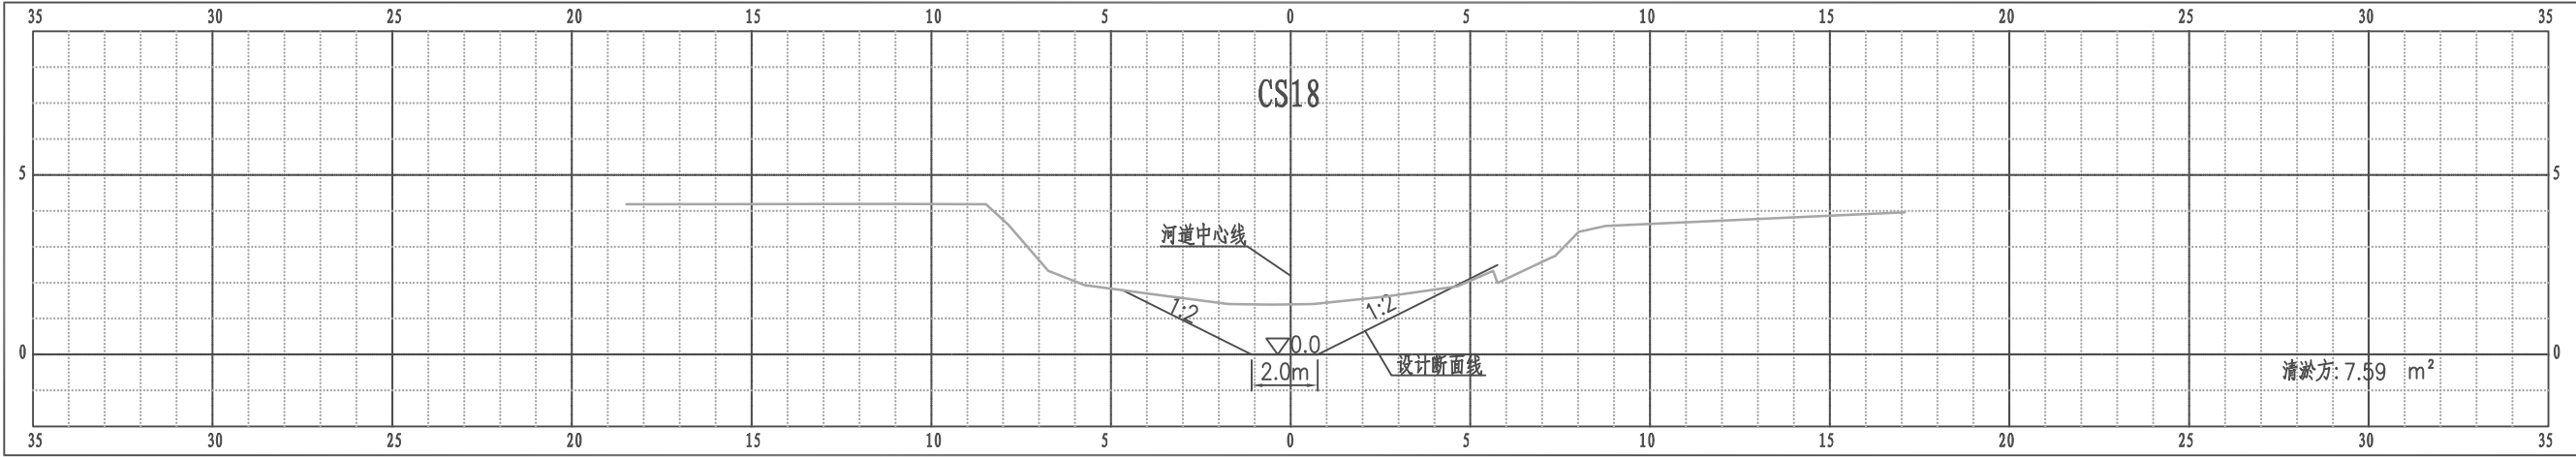


比例尺 纵 1:200 横 1:200

晨光河横断面图

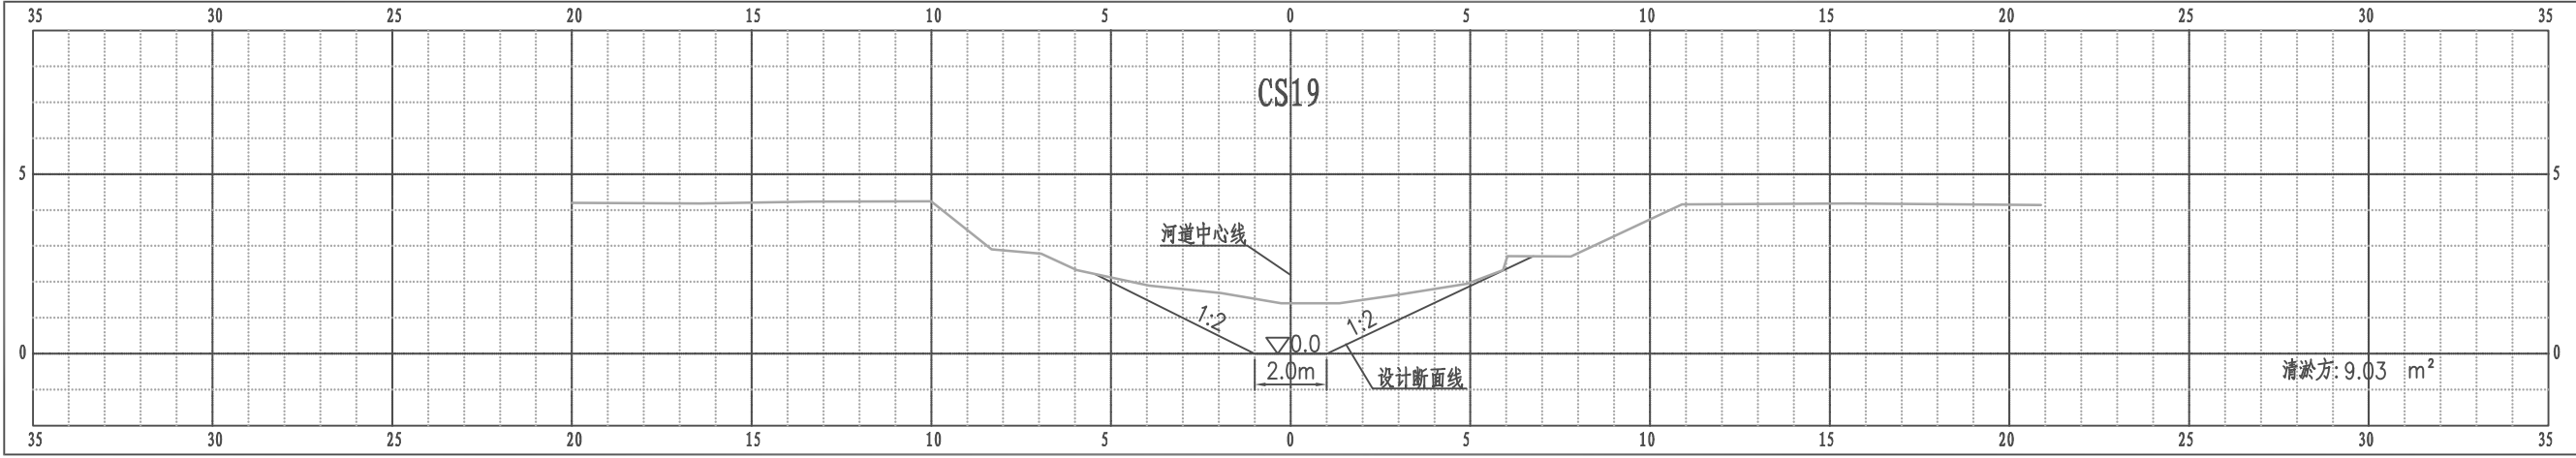


比例尺 纵 1:200 横 1:200

晨光河横断面图

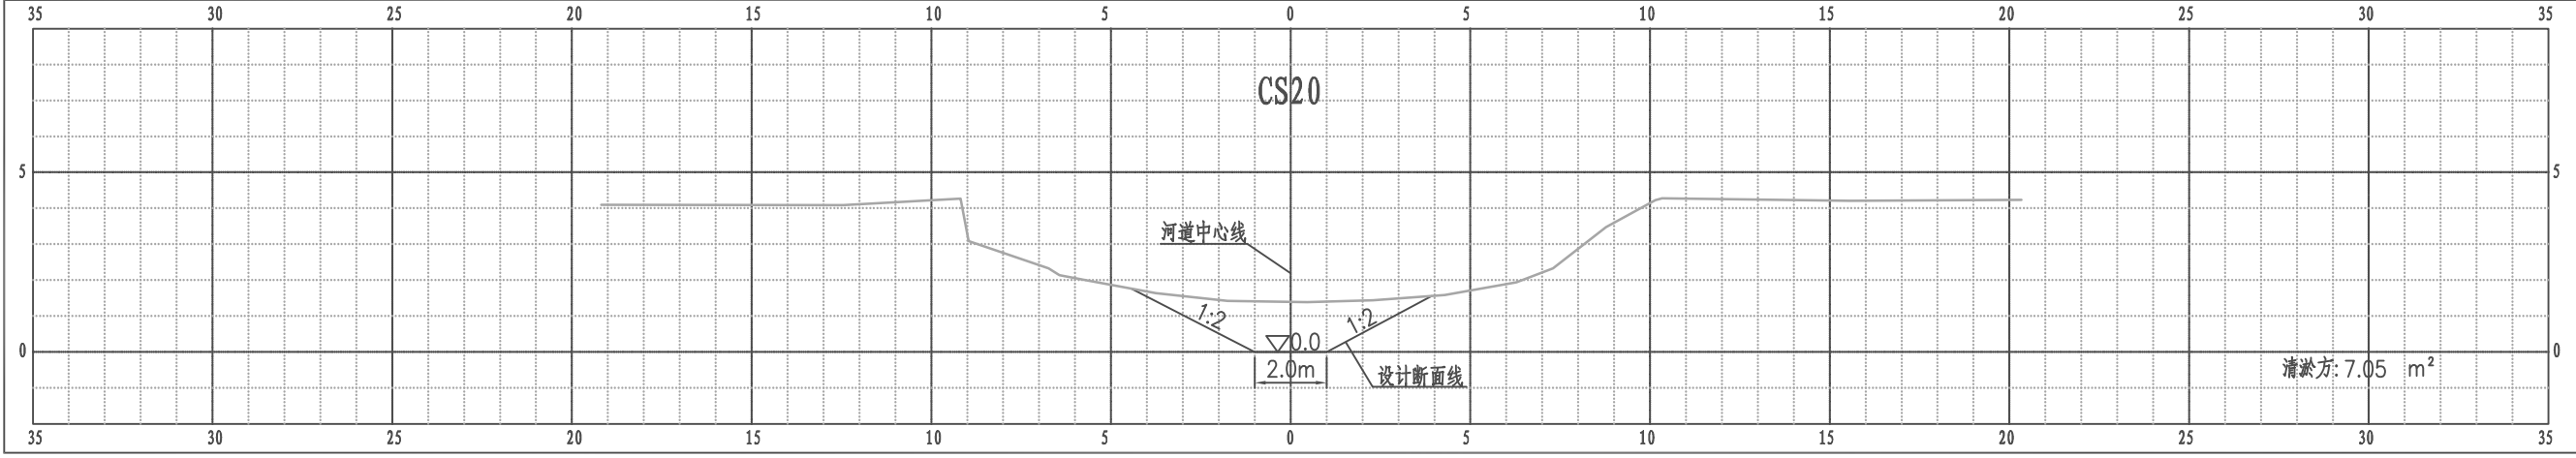


比例尺 纵 1:200 横 1:200

晨光河横断面图

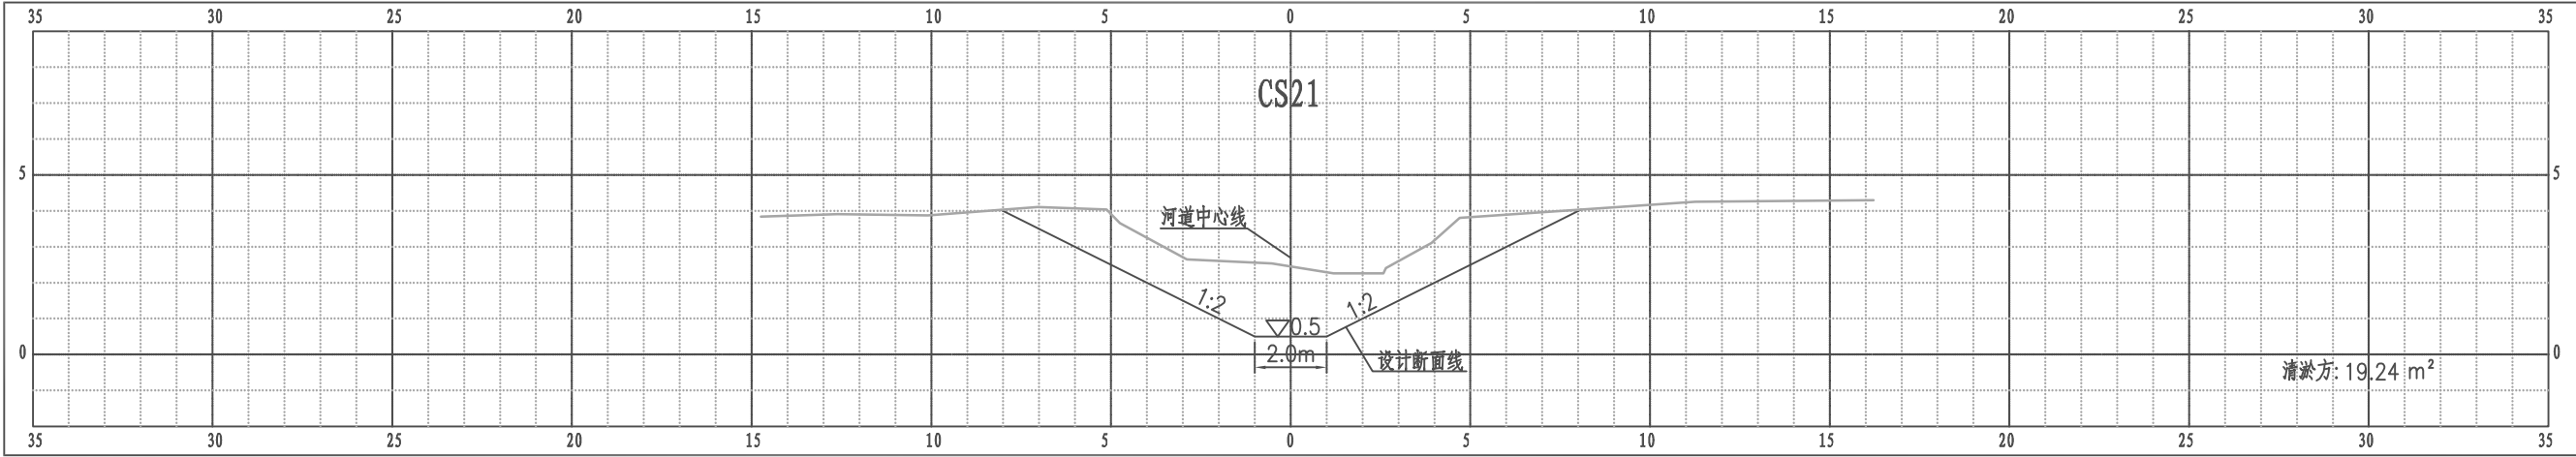

比例尺 纵 1:200 横 1:200

晨光河横断面图

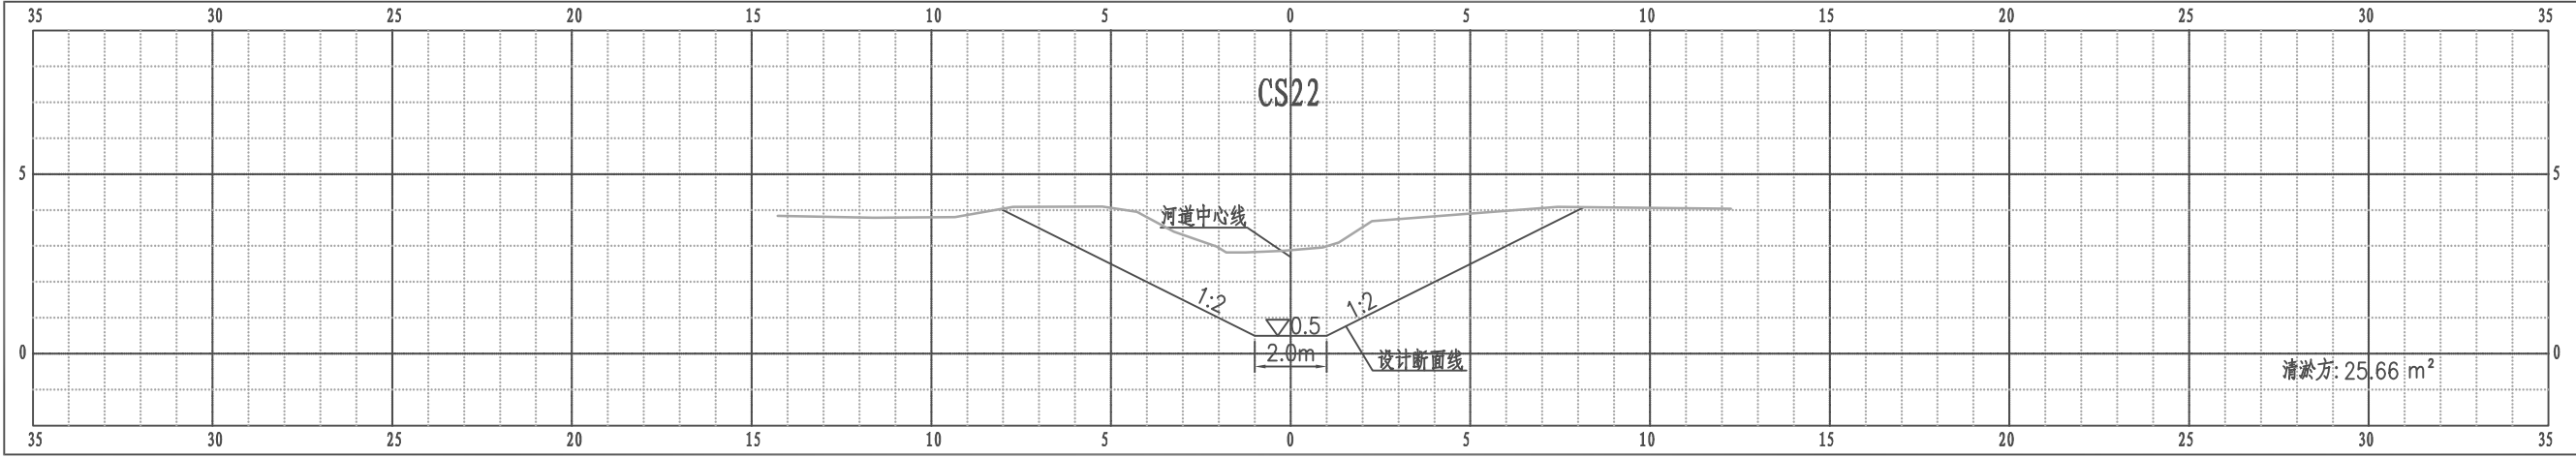

比例尺 纵 1:200 横 1:200

2025年丁沟镇农村生态河道建设
清淤工程

工程

设计概算

编制单位 _____（盖资质章）

单位负责人 _____（签名并盖章）

编制负责人 _____（签名并盖执业资格证章）

编制人姓名 _____（签名并盖执业资格证章）

概算总投资 _____ 2636358元 _____（小写）

_____ 贰佰陆拾叁万陆仟叁佰伍拾捌元整 _____（大写）

表A.1 2025年丁沟镇农村生态河道建设清淤工程工程概算汇总表

序号	项 目	概算 (万元)	其 中						备注
			建筑工程费 (万元)	安装工程费 (万元)	设备费 (万元)	临时 工程 (万元)	独立费用 (万元)	基本预 备费 (万元)	
I	工程部分概算	263.64	213.84			18.06	19.18	12.55	
一	水利工程	263.64	213.84			18.06	19.18	12.55	表A.2
二	其他工程								
II	专项部分概算								
一	建设征地及拆迁安置补偿								
二	环境保护工程								
三	水土保持工程								
四	其他专项								
III	概算总投资（第I部分+第II部分）	263.64	213.84			18.06	19.18	12.55	

表A.2 2025年丁沟镇农村生态河道建设清淤工程工程部分概算表

序号	项 目	概算 (万元)	其 中				造价 分析 (%)	安全文明施 工措施费 (万元)	备注
			建筑工程费 (万元)	安装工程费 (万元)	设备费 (万元)	独立费用 (万元)			
一	建筑工程	213.84	213.84				81.11		
(一)	河(渠)道工程	213.84	213.84				81.11		
1	老三阳河	152.78	152.78				57.95		
2	秦家河	26.16	26.16				9.92		
3	晨光河	34.90	34.90				13.24		
四	临时工程	18.06	18.06				6.85		
(一)	施工导流、截流工程	9.06	9.06				3.44		
(二)	施工房屋工程	2.23	2.23				0.85		
(三)	其他临时工程	1.11	1.11				0.42		
(四)	安全文明施工措施费	5.66	5.66				2.15		
五	独立费用	19.18				19.18	7.28		
(一)	项目建设管理费	5.45				5.45	2.07		
(二)	科研勘测设计费	11.97				11.97	4.54		
1	工程科学研究试验费								
2	工程勘测费	4.17				4.17	1.58		
3	工程设计费	7.80				7.80	2.96		
(三)	其它费	1.76				1.76	0.67		
1	工程质量检测费	0.93				0.93	0.35		
2	工程咨询审查费								
3	工程审计费	0.83				0.83	0.32		
4	工程保险费								
5	其他税费								
六	第一~第五部分合计	251.08	231.90			19.18	95.24		
七	预备费	12.55					4.76		
1	基本预备费	12.55					4.76		
2	价差预备费								
八	建设期融资利息								
九	静态投资(第六+第七+1)	263.64					100.00		
十	总投资(第七+2+第八+第九)	263.64					100.00		

表A.3 建筑工程概算表

工程名称: 2025年丁沟镇农村生态河道建设清淤工程

序号	定额编号	工程或费用名称	单位	数量	单价(元)	复价(元)	备注
		第一部分 建筑工程				2138362.41	
一		河(渠)道工程				2138362.41	
(一)		老三阳河				1527760.66	
1		水力冲挖施工土方				1527760.66	
	1-237	Φ150mm泥泵泵水力冲挖施工 II类土 排泥管线长度(m) 2000	10000m3	11.492	132938.92	1527760.66	
(二)		秦家河				261583.91	
1		水力冲挖施工土方				261583.91	
	1-237	Φ150mm泥泵泵水力冲挖施工 II类土 排泥管线长度(m) 2000	10000m3	1.968	132938.92	261583.91	
(三)		晨光河				349017.84	
1		水力冲挖施工土方				349017.84	
	1-237	Φ150mm泥泵泵水力冲挖施工 II类土 排泥管线长度(m) 2000	10000m3	2.625	132938.92	349017.84	

表A.6 临时工程概算表

工程名称:2025年丁沟镇农村生态河道建设清淤工程							
序号	定额编号	工程或费用名称	单位	数量	单价(元)	复价(元)	备注
		第四部分 临时工程				180607.77	
一		施工导流、截流工程				90612.89	
(一)		施工围堰工程				90612.89	
1		河(渠)道工程				90612.89	
(1)		河(渠)道土石方工程				90612.89	
①		河道围堰				53633.09	
	1-162-140130 备注1	打围堰	100m3	24.780	1069.85	26510.88	
	1-177	围堰压实	100m3实方	8.400	554.21	4655.36	
	1-162-140130 备注1	拆围堰	100m3	21.000	1069.85	22466.85	
②		排泥场围堰				36979.80	
	1-70	74kW推土机推土 I~II 类土 推土距离(m) 40	100m3	30.000	378.45	11353.50	
	1-177	排泥场围堰压实	100m3实方	30.000	554.21	16626.30	
	D00001	排水口门	座	3.000	3000.00	9000.00	
二		施工房屋工程				22289.75	
(一)		河(渠)道工程		1.000	22289.75	22289.75	
1		河(渠)道土石方工程		1.000	22289.75	22289.75	
(1)		其中:一般土石方工程	%	1.000	2228975.30	22289.75	
三		其他临时工程				11144.87	
(一)		河(渠)道工程		1.000	11144.87	11144.87	
1		河(渠)道土石方工程		1.000	11144.87	11144.87	
(1)		其中:一般土石方工程	%	0.500	2228975.30	11144.87	
四		安全文明施工措施费				56560.25	
(一)		河(渠)道工程	%	2.500	2262409.92	56560.25	

表A.7 独立费用概算表

工程名称:2025年丁沟镇农村生态河道建设清淤工程						
序号	工程或费用名称	单位	数量	单价(元)	复价(元)	备注
	第五部分 独立费用				191847.01	
一	项目建设管理费				54495.80	
(一)	河(渠)道及防护工程	%	2.350	2318970.18	54495.80	
二	科研勘测设计费				119727.04	
(一)	工程勘测费				41741.46	
1	河(渠)道工程勘测费	%	1.800	2318970.18	41741.46	
(二)	工程设计费				77985.57	
1	河(渠)道工程设计费	%	3.360	2318970.18	77985.57	
三	其它费				17624.17	
(一)	工程质量检测费				9275.88	
1	河(渠)道工程质量检测费	%	0.400	2318970.18	9275.88	
(二)	工程审计费	%	0.360	2318970.18	8348.29	

表B.1 建筑工程单价汇总表

工程名称: 2025年丁沟镇农村生态河道建设清淤工程

序号	定额编号	工程名称	单位	单价 (元)	直接工程费 (元)						间接费 (元)	利润 (元)	未计价 材料费 (元)	税金 (元)
					人工费	材料费	机械费	零星 工程费	其他 直接费	现场 经费				
(一)		河(渠)道工程		2138362.41										
	1-237	Φ150mm泥浆泵水力冲挖施 工 II类土 排泥管线长度 (m) 2000	10000m3	132938.92	3583.38		91508.68		1173.62	4306.52	6004.98	8092.53		10976.61
	1-237	Φ150mm泥浆泵水力冲挖施 工 II类土 排泥管线长度 (m) 2000	10000m3	132938.92	3583.38		91508.68		1173.62	4306.52	6004.98	8092.53		10976.61
	1-237	Φ150mm泥浆泵水力冲挖施 工 II类土 排泥管线长度 (m) 2000	10000m3	132938.92	3583.38		91508.68		1173.62	4306.52	6004.98	8092.53		10976.61

表B.4 主要调价材料预算单价汇总表

工程名称: 2025年丁沟镇农村生态河道建设清淤工程

序号	编号	项 目	单位	数量	预算单价(元)	动态基价(元)	价差(元)
1	060080	柴油	kg	4669.421	7.30	3.00	4.30
2	090020	电	kWh	788494.942	0.80	0.69	0.11

表B.5 施工机械台时费汇总表

工程名称:2025年丁沟镇农村生态河道建设清淤工程

序号	名称及规格	台时费 (元)	数量	第一类费用 (元)	第二类费用								第三类费用 (元)
					中级工 (工时)	汽油 (kg)	柴油 (kg)	电 (kWh)	风 (m3)	水 (m3)	煤 (kg)	小计 (元)	
1	高压水泵 15kW	20.30	14526.15	2.87	0.70			14.00				17.43	
2	水枪 Φ65mm	20.53	14526.15	2.73	2.00							17.80	
3	泥浆泵 22kW~28kW 扬程13m	30.57	23918.84	4.77	0.70			24.46				25.80	
4	排泥管 Φ150mm×L150m	1.21	193681.65	1.21									
5	单斗挖掘机 液压1.0m3	188.90	42.91	56.10	2.70		14.90					132.80	
6	推土机 59kW	104.29	21.66	21.61	2.40		8.40					82.68	
7	自卸汽车 载重8t 柴油型	118.68	222.05	31.85	1.30		10.20					86.03	0.80
8	拖拉机 74kW	112.81	59.90	19.18	2.40		9.90					93.63	
9	推土机 74kW	136.67	78.94	37.93	2.40		10.60					98.74	
10	电动打夯机 2.8kW	20.59	39.55	1.29	2.00			1.87				19.30	
11	刨毛机	85.07	20.74	9.69	2.40		7.40					75.38	

