

扬州市八里镇八里金海幼儿园室内外改造工程

室内改造工程

施工图设计文件

DOCUMENT OF DECORATION CONSTRUCTION DRAWING

建设单位：

编制单位：扬州市创品装饰设计工程有限公司

项目编号：_____

编制日期：2025 年10月

版本编号：_____

项目负责人：_____

图纸目录（一）

编号	图号	图纸内容	修正					图幅	备注
001	封面	封面						A2	
002	ML-01	图纸目录（一）						A2	
003								A2	
004	IN-01	设计说明（一）						A2	
005	IN-02	设计说明（二）						A2	
006	IN-03	设计说明（三）						A2	
007	IN-04	设计说明（四）						A2	
008								A2	
009								A2	
010								A2	
011	JD-01	通用节点（一）						A2	
012	JD-02	通用节点（二）						A2	
013	JD-03	通用节点（三）						A2	
014	JD-04	通用节点（四）						A2	
015								A2	
016								A2	
017								A2	
018	1F-P01	一层原始平面图						A1	
019	1F-P02	一层拆除说明图						A1	
020	1F-P03	一层优化平面布置图						A1	
021	1F-P04	一层优化平面说明图						A1	
022	1F-P05	一层优化平面尺寸图						A1	
023	2F-P01	二层原始平面图						A1	
024	2F-P02	二层拆除说明图						A1	
025	2F-P03	二层优化平面布置图						A1	
026	2F-P04	二层优化平面说明图						A1	
027	2F-P05	二层优化平面尺寸图						A1	
028	3F-P01	三层原始平面图						A1	
029	3F-P02	三层拆除说明图						A1	
030	3F-P03	三层优化平面布置图						A1	
031	3F-P04	三层优化平面说明图						A1	
032	3F-P05	三层优化平面尺寸图						A1	
033									
			修正日期						

编号	图号	图纸内容	修正					图幅	备注
034	CF-P01	厨房原始平面图、拆除图						A2	
035	CF-P02	厨房平面布置图、地坪图						A2	
036	CF-P03	厨房顶面布置图、立面索引图						A2	
037	CF-E01	厨房立面图（一）						A2	
038	CF-E02	厨房立面图（二）						A2	
039	CF-E03	厨房立面图（三）						A2	
040	CF-E04	厨房立面图（四）						A2	
041	CF-D01	厨房节点图						A2	
042								A2	
043	HY-P01	会议室原始平面图、拆除图						A2	
044	HY-P02	会议室平面图、顶面布置图						A2	
045	HY-P03	会议室灯具尺寸图、立面索引图						A2	
046	HY-E01	会议室立面图（一）						A2	
047	HY-E02	会议室立面图（二）						A2	
048								A2	
049	SY-P01	食育坊原始平面图						A2	
050	SY-P02	食育坊拆除图							
051	SY-P03	食育坊平面布置图						A2+1	
052	SY-P04	食育坊地面布置图						A2+1	
053	SY-P05	食育坊顶面布置图						A2	
054	SY-P05	食育坊立面索引图						A2	
055	SY-E01	食育坊立面图(一)						A2	
056	SY-E01	食育坊立面图(二)						A2	
057								A2	
058	KX-P01	科学发现室原始平面图						A2	
059	KX-P02	科学发现室拆除图						A2	
060	KX-P03	科学发现室平面布置图						A2	
061	KX-P04	科学发现室地面布置图						A2+1	
062	KX-P05	科学发现室顶面布置图						A2+1	
063	KX-P05	科学发现室立面索引图						A2+1	
064	KX-E01	科学发现室立面图(一)						A2	
065								A2	
066									
			修正日期						

REVISION		DATE
1		
2		
3		
4		
5		
6		
7		
8		
NOTICE:		
1. The intellectual property right of this design by chuangpin designer consultant Co.,Ltd. Anyone who duplicates or use needs to get the written authorization		
2. Do not scale drawings.		
3. All measurement must be checked and verified on site.		
注 意:		
1、本设计之知识产权属扬州市创品设计有限公司,任何复印或使用均需获得书面授权;		
2、不可度量图纸;		
3、所有图纸上标示尺寸需在现场复核修正.		
PROJECT TITLE		
项目名称		
八里金海幼儿园室内外改造工程		
PROJECT NO		
项目编号		
DRAWING TITLE		
图纸内容		
CLIENT		
建设单位		
签字人对本图内容已理解与认可		
KEY PLAN		
平面定位		
目录（一）		
创品设计®		
CHECKED		
校 对		
DESIGNER		
设 计		
DRAWN		
制 图		
SHEET NO		
图纸编号 ML-01		
DATE		
日 期		
SIZE	SCALE	
图纸尺寸 A2	比 例	
PAGE NO		
页 码		
REVISION		

图纸目录（二）

编号	图号	图纸内容	修正					图幅	备注
001	E-01	大厅背景墙立面图						A2	
002	E-02	隔离室卫生间立面图						A2	
003	E-03	教室连廊立面图（一）						A2	
004	E-04	教室连廊立面图(二)						A2	
005								A2	
006								A2	
007	LG-01	临空防护栏杆做法						A2	
008	LG-02	室内防护栏杆做法						A2	
009	LG-03	楼梯间做法						A2	
010								A2	
011								A2	
012								A2	
013								A2	
014								A2	
015								A2	
016								A2	
017								A2	
018								A1	
019								A1	
020								A1	
021								A1	
022								A1	
023								A1	
024								A1	
025								A1	
026								A1	
027								A1	
028								A1	
029								A1	
030								A1	
031								A1	
032								A1	
033									
			修正日期						

编号	图号	图纸内容	修正					图幅	备注
034								A2	
035								A2	
036								A2	
037								A2	
038								A2	
039								A2	
040								A2	
041								A2	
042								A2	
043								A2	
044								A2	
045								A2	
046								A2	
047								A2	
048								A2	
049								A2	
050									
051								A2+1	
052								A2+1	
053								A2	
054								A2	
055								A2	
056								A2	
057								A2	
058								A2	
059								A2	
060								A2	
061								A2	
062								A2	
063								A2	
064								A2	
065								A2	
066									
			修正日期						

REVISION		DATE
1		
2		
3		
4		
5		
6		
7		
8		
NOTICE:		
↓ The intellectual property right of this design by chuangpin designer consultant Co.,Ltd. Anyone who duplicates or use needs to get the written authorization		
2. Do not scale drawings.		
3. All measurement must be checked and verified on site.		
注 意:		
1、本设计之知识产权属扬州市创品设计有限公司,任何复印或使用均需获得书面授权;		
2、不可度量图纸;		
3、所有图纸上标示尺寸需在现场复核修正.		
PROJECT TITLE		
项目名称		
八里金海幼儿园室内外改造工程		
PROJECT NO		
项目编号		
DRAWING TITLE		
图纸内容		
CLIENT		
建设单位		
签字人对本图内容已理解与认可		
KEY PLAN		
平面定位		
目录（二）		
		
CHECKED		
校 对		
DESIGNER		
设 计		
DRAWN		
制 图		
SHEET NO		
图纸编号		ML-02
DATE		
日 期		
SIZE	SCALE	
图纸尺寸 A2	比 例	
PAGE NO		
页 码		
REVISION		

施工图设计说明（一）

一、工程项目概况

（一）、项目概况

1、建筑工程名称：八里金海幼儿园室内外改造工程室内改造工程

2、建筑面积：3700m²；

（二）、装饰建筑面积：3612m²；

建筑装饰装修设计改造的范围：一层至三层。

二、设计依据

（一）、基础资料

1、原建筑工程施工图设计文件（建筑、结构、电气、水暖空调等专业）；

2、其他：

（二）、本工程建设单位与本公司签订的装饰装修设计合同：以装饰装修施工图设计范围的内容为依据；如合同中未涉及的内容须经双方商定确认后，签订补充协议具有和设计合同相同的法律效力。

（三）、本工程设计施工图依据现行国家标准与规范：

- 1)、《民用建筑设计统一标准》(GB 50352-2019)
- 2)、《建筑设计防火规范》(GB50016-2014)
- 3)、《无障碍设计规范》(GB50763-2012)
- 4)、《建筑内部装修设计防火规范》(GB50222-2017)
- 5)、《建筑装饰装修工程施工及验收规范》（GB50210-2018）
- 6)、《民用建筑工程室内环境污染控制规范》（GB50325-2020）
- 7)、《公共建筑节能设计标准》(GB50189-2015)
- 8)、其他国家及地方现行装饰装修设计、施工规范
- 9)、19J823_幼儿园_标准设计样图
- 10)、《托儿所、幼儿园建筑设计规范》

注：若图纸中出现跟上述技术规范相违背的地方，须以上述国家规范为准。

若国家颁布最新相关技术规范须以最新规范为准。

（四）、民用建筑室内环境污染控制分类：本项目为幼儿园建筑，民用建筑工程室内环境污染控制分类设计为I类。

- 1、I类民用建筑工程：住宅、医院、老年建筑、幼儿园、学校教室等民用建筑工程；
- 2、II类民用建筑工程：办公楼、商店、旅馆、文化娱乐场所、书店、图书馆、展览馆、体育馆、公共交通等候室、餐厅、理发店等民用建筑工程。

（五）、除本设计有特殊要求规定外，其他各种工艺、材料均按国家规定的最高标准。

国家或行业有关的设计规范、标准及工程建设标准强制性条文未提及的，参照国家或行业的相关设计规范、标准及工程建设标准强制性条文执行；地方性规范、标准参照本工程所在的地区颁布的地方性规范、标准。

注：国家强制性条文和相关规范、规定在不断修改、更新，设计和施工一定要按最新版执行。若图纸中出现跟上述技术规范相违背的地方，须以上级国家规范为准。

三、建筑内部装饰装修防火设计

（一）、本工程装饰设计遵循原建筑设计的防火分区、防烟分区、人员疏散等各项防火措施：

- 1、消火栓、喷淋、烟感、防火门等位置，除注明外以建筑蓝图为准；
- 2、室内装饰应不得改变原消防设计（包括疏散走道、防火分区、水电暖通专业消防部分）如有改动，需经原建筑设计单位审核；消火栓不应被装饰物遮蔽，消火栓箱门四周的装修材料颜色应与消火栓箱门的颜色有明显区别或在消火栓箱门表面设置发光标志；
- 3、室内装饰不得改变原建筑消防设计，由于现场各工种、各专业施工实际情况，空间尺寸或需重新分隔等因素，原部分消防设施点位需作微调，要以满足消防安全为原则，微调变动部分须提交原建筑消防设计院（单位）备案、审核 确认后方可施工。

（二）、本工程执行现行国家标准《建筑内部装修设计防火规范》(GB50222-2017)中对装修材料的燃烧性能等级要求的相关规定：

- 1、建筑内部各部位装修材料的燃烧等级见“主要装饰材料终饰范例表”；
- 2、本工程在每一防火分区均应布有消防喷淋、温感、烟感、安全疏散标志等消防设施(建筑类别为高层的建筑)，所有基层木材均应满足防火要求，表面三度防火涂料，防火涂料产品符合消防部门验收要求；
- 3、玻璃幕墙与每层楼板、隔墙处的缝隙采用(A级)不燃材料严密填充（声学要求除外）；
- 4、所有的建筑变形缝内均采用(A级)不燃材料严密填充；
- 5、所有建筑墙面上开洞、开孔后均采用(A级)不燃材料严密填充；
- 6、当照明灯具开关插座等电气设施高温部位靠近木制品或其他非A级燃烧性能材料时，应采取隔热、散热等防火保护措施；灯饰使用材料的防火等级不应低于B1级；
- 7、地面如采用地毯、木地板，必须经防火处理，达B1级，墙面木饰面基层应选用防火等级为B1级或以上的阻燃板材，墙面织物硬包采用不低于B1级装饰材料，顶面应选用A级装饰材料。

（三）、防火处理：

- 1、所有基层木材均应满足防火要求，涂上规范要求涂刷的遍数、本地消防大队同意使用的防火涂料；
- 2、承建商要在实际施工前呈送防火涂料给筹建处批准后方可开始涂刷；

注：若图纸中出现与相应规范相违背的地方，须以国家或行业有关的设计规范、标准及工程建设标准强制性条文为准。

四、无障碍设计

（一）、本工程执行现行国家标准《无障碍设计规范》GB50763—2012中的相关规定；

（二）、室内走道的坡道坡度满足小于等于1: 12,宽度大于等于1m的要求；坡道的坡面平整，不光滑；使用不同材料铺装的地面相互取平，如有高差时不大于15mm,并以斜面过渡；

（三）、乘轮椅者开启的门扇采用自动门、推拉门、平开门、低弹力弹簧门,安装视线观察玻璃、横执把手和关门拉手；

（四）、无障碍厕位、专用卫生间的设计应符合《无障碍设计规范》第三章第九节的要求；

（五）、主门厅入口至电梯入口、总服务台、无障碍卫生间等处设有行进盲道以及无障碍标识牌；

（六）、电梯轿厢与候梯厅无障碍设计应符合《无障碍设计规范》第三章第七节的要求；

注：若图纸中出现与相应规范相违背的地方，须以国家或行业有关的设计规范、标准及工程建设标准强制性条文为准。

五、内部装修防水设计

（一）、所有卫生间应按规范要求做防水层；

（二）、地面防水：卫生间有水房间的地面应设防水层，防水层的做法为涂1.5mm厚聚氨酯防水涂膜和聚合物水泥砂浆两道防水层，并沿四周卷起至450mm，排水沟应在内壁设防水层，防水层为20mm厚聚合物水泥砂浆；

（三）、墙面防水：卫生间有水房间的墙面应设防水层，防水层的做法为涂1.5mm厚聚氨酯防水涂膜；


（四）、卫生间地面除特别注明外，饰面层做0.5%泛水坡向地漏；

（五）、水景的防水处理和水循环系统由专业公司处理；

（六）、防水涂料和防水层施工工艺，如承建商有更优方案，可报请业主或监理调整确认。



六、节能设计

除设计有特殊要求规定外，本工程节能设计涉及的各种工艺、材料、施工要求均按国家规定的最高标准；参照工程所在地的地区颁布的地方性规范、标准。

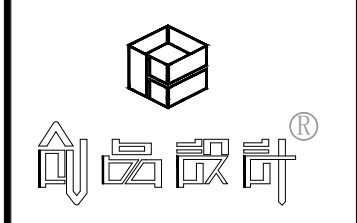REVISION		DATE
1		
2		
3		
4		
5		
6		
7		
8		
NOTICE: The intellectual property right of this design by chuangupin designer consultant Co.,Ltd. Anyone who duplicates or use needs to get the written authorization 2. Do not scale drawings. 3. All measurement must be checked and verified on site.		
注 意： 1、本设计之知识产权属扬州市创品设计有限公司,任何复印或使用均需获得书面授权。 2、本可度量图纸。 3、所有图纸上标示尺寸需在现场复核修正。		
PROJECT TITLE 项目名称		
八里金海幼儿园室内外改造工程		
PROJECT NO 项目编号		
DRAWING TITLE 图纸内容		
CLIENT 建设单位		
签字人对本图内容已理解与认可		
KEY PLAN 平面定位		
设计说明（一）		
		
CHECKED 校 对		
DESIGNER 设 计		
DRAWN 制 图		
SHEET NO 图纸编号		IN-01
DATE 日 期		
SIZE 图纸尺寸 A2	SCALE 比 例	
PAGE NO 页 码		
REVISION		

施工图设计说明（二）

七、施工图的编号、标高说明

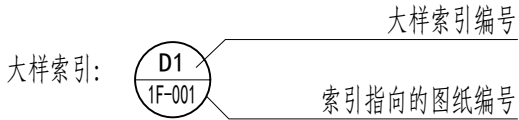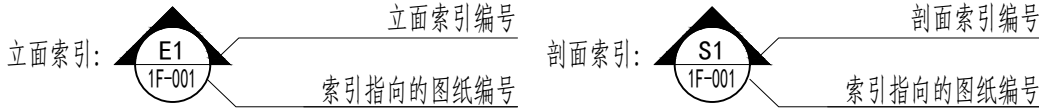

门索引:

坡度符号: $i=2\%$ 地面标高: ± 0.000 立面标高: 2.400

（二）、设计标高

- 一般无专门说明时,标高以米(m)为单位,其他尺寸以毫米(mm)为单位;
- 各楼层标注的标高为地面装修完成面的高度。

八、分项工程内容

（一）、墙面工程

- 本工程装饰隔墙除注明外均采用“100系列轻钢龙骨,双层12厚纸面石膏板”轻质隔墙;
- 防火墙及隔墙的墙身砌体到顶,防火墙及隔墙材料采用不燃性材料,必须符合防火等级要求,墙身砌体施工要求参照原有建筑设计施工图纸;
- 采用轻钢龙骨石膏板间隔的隔墙部分,必须做隔音棉,采用C100系列轻钢龙骨配套体系,竖龙骨间距400mm,内填充隔音棉,面封双层12mm纸面石膏板,安装方法及接缝处理严格按照图纸及参照相关规范施工;
- 轴线与隔墙厚位置的确定:当图纸无专门标明时,一般轴线位于各墙厚的中心;
- 隔墙放线后应通知设计师现场确认,如出现现场尺寸与图纸矛盾或节点漏缺及时向设计师提出,由设计师进行调整处理;
- 当图纸无专门标明时,所有墙角均为90°或45°。

（二）、门窗工程

- 设计选用的门窗材料、规格及配件等要求详见“门窗表”;
- 设计图所示门窗尺寸为门窗实际加工尺寸;
- 除在图中有特别标明“按装饰设计施工”的外,建筑防火门、疏散门保持原建筑设计不变,饰面详见“门窗表”。

（三）、地面工程

- 地面工程质量应符合《建筑地面工程施工质量验收规范》GB50209-2010的要求;
- 卫生间楼地面应做基层防水处理(按国家规定的验收标准)。
- 本项目为幼儿园建筑,地面装修材料的防滑等级应选择不低于中高级防滑等级。幼儿园建筑室内外活动场所,宜采用柔(弹)性防滑地面,应符合国家现行标准《托儿所、幼儿园建筑设计规范》JGJ39的规定。

（四）、顶面工程

- 本工程吊顶材料无专门标明时,均采用“50系列轻钢龙骨,双层9.5厚纸面石膏板”;
- 卫生间顶面材料如采用纸面石膏板,特指“耐水纸面石膏板”。
- 本工程选用的灯具应为A级不燃材料,灯饰材料不应低于所在吊顶的燃烧性能等级要求,即同样应为A级材料。

（五）、其它

- 装饰工程所涉及到的钢结构及承重部分,由专业承包商考虑结构及安全,应出具施工图,经相关部门审核后,方可施工;涉及承载及结构性的组件安装,施工单位应在不违背装饰效果的前提下进行合理的结构深化后方可实施;遇到可能产生质量及结构性隐患的安装节点大样,需施工方及时提出,前提下合理深化后予以实施;
- 本装饰设计图必须报公安消防部门及项目当地施工图审查中心建审,获通过后方可施工;
- 凡本工程所用装饰材料的规格、型号、性能、色彩应符合装饰工程规范的质量要求,饰面材料应以设计单位提供样板为准,如由于造价和供货等原因需代替品,施工订货前需会同建设、设计等有关各方共同商定;
- 若图中有关材料名称与材料样板不符的,材料代码与中文说明不符的,以设计单位解释为准;
- 后勤区域和厨房非本公司设计范围,由专业厨具公司深化设计,经本公司同意后方可施工;
- 本套图纸的标注尺寸为设计控制尺寸,施工时应根据现场情况核定,不得度量图纸;
- 原建筑结构原则上装修不做调整,如确需更改,改动部分(改动涉及建筑结构),需原建筑设计单位设计变更后,装饰方可施工;
- 本工程如有特殊声学、光学要求,需按声学、光学专业设计公司设计要求做法施工;
- 所有属于独立招标的装修配套项目应以生产厂家提供的详细安装图为准;
- 图中未说明做法的,按本说明“二、设计依据”的规范标准进行施工;
- 本说明和设计图纸具有同样效力,两者均应遵守,若两者相矛盾,甲方及施工单位应及时提出,并以设计单位解释为准。

九、施工中具体参照标准

本工程所有的参照标准均按现行的相关国家标准或行业标准,必须满足中华人民共和国行业标准之建筑装饰工程施工及验收规范。

（一）、石料工程

1、材料:

石料本身不得有隐伤,风化等缺陷,清洗石料不得使用钢丝刷或其他工具,而破坏其外露表面或在上面留下痕迹,必须使用石材专用防护剂进行六面防护处理。

2、安装:

- (1)检查底层或垫层实施妥当,并修饰好;
- (2)确定线条,水平图案,并加以保护,防止石料混乱存放;
- (3)在底、垫层达到其初凝状态前施放石料;
- (5)令灰浆至少养护24小时可施加填缝料;
- (6)用勾缝灰浆填缝,填孔隙,用工具将表面加工成平头接合;
- (7)石材铺贴前,承建商必须依据现场尺寸,提供石材放样图,并得到业主和设计师审批、认可,没有注明的石材密封胶缝均采用密缝。

3、清洁:

- (1)在完成勾缝和填缝以后及在这些材料施放和硬化之后,应清洁有尘土的表面,所用的溶液不得有损于石料,接缝材料或相邻表面;
- (2)在清洁过程中应使用非金属工具。

4、石料加工:

- (1)将石料加工成所需要的样板尺寸、厚度和形状、准确切割,保证尺寸符合设计要求;
- (2)准确塑造特殊型、镶边和外露边缘,并且进行修饰以与相邻表面相配;
- (3)提供的砂应是干净、坚硬的硅质材料;
- (4)所用粘结材料的品种,掺合比例应符合设计要求,并有产品合格证。

（二）、木制品（作）

1、材料:

材料应用最好之类型自然生长的木料,必须经过烘干或自然干燥后才能使用,没有虫蛀,松散或腐节或其他缺点,锯成方条形,并且不会翘曲,爆裂及其他因为处理不当而引起的缺点。胶合板按不同材种选用进口或国产,但必须达到AAA要求。承建商应在开工前提供材料和装饰样板且经筹建处和设计师认可批准才能使用。

2、防火防腐处理:

- (1)所有基层木材均应满足防火要求,涂达到防火要求和阻燃时间厚度的本地消防大队同意使用的防火涂料;
- (2)承建商要在实际施工前呈送防火涂料给筹建处批准方可开始涂刷;
- (3)所有基层木材应用至易潮湿的空间均须涂上三层防腐涂料;
- (4)考虑到节能环保、防火、防腐要求,以及木材基层易潮湿变形,原则上应尽量少用木材基层,尽可能采用轻钢龙骨或钢架基层。

3、制作工艺及按装:

(1)尺寸

- ①所有装饰用的木材均严格按图纸施工,凡原设计节点不明之处需补充设计图,经设计师同意后实施;
- ②所有尺寸必须在工地核实,若图样或规格与实际工地有任何偏差,应立即通知设计师。

(2)装饰:

所有完工时在外制木作工艺表面,除特殊注明处,都应该按设计做饰面。

(3)终饰:

当采用自然终饰或者采用指定为染色、打白漆,或油漆被指定为终饰时,相连木板在形式,颜色或纹理上要相互协调。

(4)收缩度:


所有木工制品所用之木材,均应经过干燥并保证制品的收缩度不会损害其强度和装饰品之外观,也不应引起相邻材料和结构的破坏。

(5)装配:

承建商应完成所有必要的开榫眼、接榫、开槽、配合舌榫嵌入,榫舌接合,和其他的正确接合之必要工作。提供所有金属板,螺丝,铁钉和其他室内设计要求的或者顺利进行规定的木工工作所需的装配件。

(6)接合:

- ①木工制品须严格按照图样的说明制作,在没有特别标明的地方接合,应按该处接合之公认的形式完成。胶接法适用于需要紧密接合的地方。所有胶接处应用交叉舌榫或其他加固法;

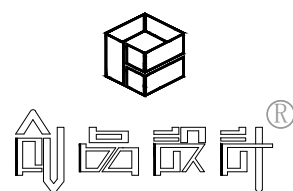REVISION		DATE
1		
2		
3		
4		
5		
6		
7		
8		
NOTICE:		
1. The intellectual property right of this design by chuangpin designer consultant Co.,Ltd. Anyone who duplicates or use needs to get the written authorization		
2. Do not scale drawings.		
3. All measurement must be checked and verified on site.		
注 意:		
1、本设计之知识产权属扬州市创品设计有限公司,任何复印或使用均需获得书面授权;		
2、不可度量图纸;		
3、所有图纸上标示尺寸需在现场复核修正。		
PROJECT TITLE		
项目名称		
八里金海幼儿园室内外改造工程		
PROJECT NO		
项目编号		
DRAWING TITLE		
图纸内容		
CLIENT		
建设单位		
签字人对本图内容已理解与认可		
KEY PLAN		
平面定位		
设计说明（二）		
		
CHECKED		
校 对		
DESIGNER		
设 计		
DRAWN		
制 图		
SHEET NO		
图纸编号IN-02		
DATE		
日 期		
SIZE	SCALE	
图纸尺寸 A2	比 例	
PAGE NO		
页 码		
REVISION		

施工图设计说明（三）

- ②所有铁钉头打进去并加上油灰，胶合表面接触地方用胶水接合，接触表面必须用锯或刨进行终饰。实板的表面需要用胶水接合的地方，必须用砂纸轻打磨光；
- ③有待接合之表面必须保持清洁，不肮脏，没有灰尘，锯灰，油渍和其他污染；
- ④胶合地方必须给予足够压力以保持粘牢，并且在胶水凝固条件均按照胶水制造商之说明而进行。

(7) 划线:

所有踢脚板、框缘、平板和其他木工制品必须准确划线以配合实际现场达成应有的紧密配合。

(8) 镶嵌细木工作:

在细木工制品规定要镶嵌的地方，应跟随其周边的工作完成之后嵌入加工。

(9) 清洁:

除特别指出的终饰之外，承建商应将有关木工制品清洁使其保持完好状态。所有柜子内部装饰，包括活动层板应涂上二度以上清漆使其光滑,且根据设计要求进行必要的补色等工艺。

(10) 木材、夹板成型架框:

- ①一般用木材成架安装于天花板上时，应确保所有部件牢固及拉紧，且不得影响其他管线(风管、喷淋管等)走向。依照设计图纸固定于天花；
- ②全部木作天花均要涂上三层本地消防大队批准使用的防火涂料。

(三)、装饰防火胶板

防火胶板的粘结剂应使用与防火胶板配套使用的品牌，并遵守使用说明。

(四)、装饰五金

必须清楚地贴上标签。

(五)、金属覆盖板工程

1、材料:

承建商应根据图纸所标品种、颜色供应商提供样板，征得设计师及筹建处同意。

2、安装:

金属板必须可以承受本身的荷载，而不会产生任何损害性或永久性的变形。

所有金属表面覆盖板及配件需符合国家《建筑装饰装修工程质量验收规范》GB 50210-2013要求及有关标准或规范。

- (1)金属饰面板的品种、质量、颜色、花型、线条应符合设计要求，并应有产品合格证。
- (2)墙体骨架如采用轻钢龙骨时，其规格、形状应符合设计要求，易潮湿的部分进行防锈处理。
- (3)墙体材料为纸面石膏板时，安装时纵、横接缝应拉开5~8mm。
- (4)金属饰面板安装，宜采用抽芯铝铆钉，中间必须垫橡胶垫圈。抽芯铝铆钉间距以控制在100~150mm为宜。
- (5)安装突出墙面的窗台、窗套凸线等部位的金属饰面时，裁板尺寸应准确，边角整齐光滑，搭接尺寸及方向应正确。
- (6)板材安装时严禁采用对接。搭接长度应符合设计要求，不得有透缝现象。
- (7)外饰面板安装时应挂线施工，做到表面平整、垂直，线条通顺清晰。
- (8)阴阳角宜采用预制角装饰板安装，角板与大面搭接方向应与主导方向一致，严禁逆向安装。
- (9)保温材料的品种、填充密度应符合设计要求。并应填塞饱满，不留空隙。

(六)、玻璃工程

1、材料:

提供样板并在安装切割之前送交筹建处及设计师同意。所有镜子的边要留安全边。室内安装 玻璃要用毡制条子，颜色要与周围材质相配，厚度按图纸所示。

2、制作工艺及安装

- (1)准确地把所有玻璃切割成为适当的尺寸，安装槽要清洁，无灰尘。所有螺丝或其他固定部件都不能在槽中突出。所有框架的调整将在安装玻璃之前进行。所有密封剂作业表面平整光滑，与其它相邻材料无交叉污染。玻璃工程应在框、扇校正和五金件安装完毕后，以及框、扇最后一遍涂料前进行。
- (2)中庭的围护结构安装钢化玻璃时，应用卡紧螺丝或压条镶嵌固定。玻璃与围护结构的金属框格相接处，应衬橡胶垫。安装玻璃隔断时，磨砂玻璃的磨砂面应向室内。

3、玻璃的基本要求:

- (1)落地玻璃屏风的厚度最小为12mm，它们必须能够抵受预定2.5Kpa风压力或吸力。
- (2)玻璃必须顾及温差应力和视觉歪曲的效果。
- (3)用作玻璃门和栏杆之透明安全玻璃必须符合《建筑玻璃应用技术规程》JGJ113-2015的规定。
- (4)玻璃必须结构完整，无破坏性的伤痕、针孔、尖角或不平直的边缘。

(5)玻璃的最大许用面积应符合《建筑玻璃应用技术规程》JGJ113的规定。门玻璃无论大小均应采用安全玻璃，并符合厚度要求。

(6)疏散通道两侧的成品玻璃隔墙必须选用耐火极限不小于1小时的防火玻璃；

(七)、油漆工程

1、材料和品质

本施工图所有未标明之油漆公共空间均用聚脂漆十度左右,终饰半哑光除公共空间外，其余均用半哑光漆六度。本施工图所有未标明之墙面、平、顶面涂料均采用材料表所注明之涂料三底三面。油漆工程的等级和品质应符合设计要求和现行有关产品国家标准的规定。

- (1)没有完全干透，或环境有尘埃时，不能进行操作。
- (2)对所有表面之洞，裂缝和其他不足之处应预先修整好，再进行油漆。
- (3)要保证每道油漆工序的质量，要求涂刷均匀，防止漏刷、过厚、流淌等毛病。
- (4)在原先之油漆涂层结硬并打磨后，才可再进行下一道工序。
- (5)在油漆之前应拆卸所有五金器具，并且在油漆后安回原处，保证五金器具不受污染。上油漆前应先行油漆小色板的封样，在征得筹建处和设计师同意后方可大面积施工。

(八)、天花吊顶工程工作范围

- 1、当采用整体面层及金属板类吊顶时，重量不大于1kg的筒灯、石英射灯、烟感器、扬声器等设施可直接安装在面板上；重量不大于3kg的灯具等设施可安装在U型或C型龙骨上，并应有可靠的固定措施。
- 2、吊顶的灯具、烟感器、淋喷头、风篦子、检修口等设备的位置应符合各相关专业规范前提下合理美观，与饰面板的交接应吻合严密。
- 3、吊顶标高以现场实际为准，尽量做到最高； 卫生间顶面材料如采用纸面石膏板，特指“耐水纸面石膏板”。

- (1)天花板悬挂部份，包括支撑照明和音响设备所需要的支撑物，框架或其他装置。
- (2)悬挂该系统所需要的吊钩和其他附件。
- (3)边缘修饰，间隔等。
- (4)天花板材
- (5)照明装置
- (6)中央空气调节处理装置
- (7)音响系统
- (8)防火系统

4、高度和规范

- (1)装修设计之天花高度已考虑各种管道安装后之可能条件，但如在施工过程中发现与其它专业设计发生矛盾，应首先考虑更改管道，保证天花高度，如确无法解决，应与设计师协商处理。
- (2)所有纸面石膏板天花超过200平方米或长度超过20米范围的，应考虑伸缩缝，板接缝、阴阳角均需用 80-120mm宽的确凉布封贴两层，以防开裂，嵌缝采用专用腻子。
- (3)检修口的位置根据现场的实际需要，提出设置暗检修口位置，由设计单位确定后方可施工。

5、材料

- (1)装修设计之天花高度已考虑各种管道安装后之可能条件吊顶工程所选用材料的品种，规格、颜色以及 基层构造，固定方法应符合规范及设计要求。
- (2)装修设计之天花高度已考虑各种管道安装后之可能条件所有在天花平面上暴露之构件，布局均按照综合平面图进行。吊顶龙骨在运输安装时，不得扔摔，碰撞。龙骨在运输安装时，不得扔摔，碰撞。龙骨应平放，防止变形。各类面板。
- (3)不应有气泡，起皮、裂纹。缺角，污垢和图案不完整等缺陷，表面应平整，边缘应整齐，色泽应统一。
- (4)紧固件宜采用镀锌制品，预埋的木件应作防腐处理，凡固定铝材必须采用不锈钢紧固件。

6、安装

(1) 龙骨安装

- ①安装龙骨的基体质量，应符合国家标准GB11980-89之规定；
- ②主龙骨吊点间距，应按设计推荐系列选择，中间部份应起拱，金属龙骨起拱高度应不小于房间短向跨度的1/200，主龙骨安装后应及时校正其位置和标高；
- ③次龙骨应紧贴主龙骨安装。当用自攻螺钉安装板材时，板材的接缝处，必须安装在宽度不小于40mm的次龙骨上；
- ④全面校正主、次龙骨的位置及水平度。连接件应错位安装，主龙骨应目测无明显弯曲，通长次龙骨连接处的对接错位偏差不得超过2mm；
- ⑤吊杆长度超过1500mm时，吊顶内应做反向支撑或钢架转换器。

(2)准备吊顶封板和面板安装前的准备工作应符合下列规定:

- ①在楼板中按设计要求设置预埋件或吊杆；
- ②吊顶内的通风、水电管道等隐蔽工程应安装完毕。消防系统安装并试压完毕；

REVISION		DATE
1		
2		
3		
4		
5		
6		
7		
8		
NOTICE: ↓ The intellectual property right of this design by chuangpin designer consultant Co.,Ltd. Anyone who duplicates or use needs to get the written authorization 2、Do not scale drawings. 3、All measurement must be checked and verified on site.		
注 意: 1、本设计之知识产权属扬州市创品设计有限公司,任何复印或使用均需获得书面授权; 2、不可度量图纸; 3、所有图纸上标示尺寸需在现场复核修正.		
PROJECT TITLE 项目名称 八里金海幼儿园室内外改造工程		
PROJECT NO 项目编号		
DRAWING TITLE 图纸内容		
CLIENT 建设单位 签字人对本图内容已理解与认可		
KEY PLAN 平面定位 设计说明（三）		
 		
CHECKED 校 对		
DESIGNER 设 计		
DRAWN 制 图		
SHEET NO 图纸编号IN-03		
DATE 日 期		
SIZE 图纸尺寸 A2	SCALE 比 例	
PAGE NO 页 码		
REVISION		

施工图设计说明（四）

⑤吊顶内的灯槽、斜撑、剪刀撑等，应根据工程情况适当布置；

⑥轻型灯具应吊在主龙骨或附加龙骨上，重型灯具或其他装饰件不得与吊顶龙骨联结，应另设吊钩。并做吊挂拉拔试验，确保安装安全；

⑦所有相关专业的信息点定位应该按照整齐、理性的原则，以专业施工图及装修施工图的定位为准，如有不符或遗漏，应及时通知专业设计单位，装饰施工单位必须给予积极配合，做好放线定位开孔工作，由设计单位确定后才能施工；

⑧所有可见信息点的面板表面颜色应与相邻装修饰面颜色一致。

3) 板材安装

纸面石膏板的安装，应符合下列规定：

①纸面石膏板的长边应沿纵向次龙骨铺设；

②自攻螺钉与纸面石膏板距离：面纸封装的板边以10~15mm为宜，切割的板边以15 - 20mm为宜；

③钉距以150~170mm为宜，螺钉应与板面垂直且略埋入板面. 0.5~1.0mm，并不使纸面破损。钉眼应作防锈处理并用石膏腻子抹平；

④拌制石膏腻子应用不含有害物质的洁净水；

矿棉板的安装，应符合下列规定：

①施工现场湿度过大时不宜安装；

②安装时，板上不得安置其他材料，防止板材受压变形。

提供完整的天花材料组件，这些组件应达到政府法规所规定之防火要求。

十、装饰材料

（一）本工程选用的装修材料及产品，应按设计要求提供相应规格、品种、颜色、材质质量的材料和产品，并必须符合国家标准规定；由施工单位提供材料样板及相应的检测报告，经建设方、设计单位、监理单位确认后进行封样并据此进行施工验收；进场材料应有法定文字的质量合格证明文件、规格、型号及性能的检测报告，对重要材料应有复检报告。

（二）本工程所采用的主要材料质量要求应符合《建筑装饰装修行业最新标准法规汇编》及国家现行标准的规定；建筑装饰装修材料应符合国家有关建筑装饰装修材料有害物质限量标准的规范；

（三）本工程所选用内装材料、隔音材料必须符合消防规范，并具有国家及当地消防部门的许可证。

（四）装修材料应按设计要求进行防火、防锈、防腐和防虫处理；

（五）优先使用节能、环保可改进室内空气质量及可重复、循环再生使用的产品和材料，严禁使用国家及本工程所在的省（市）明令淘汰的产品和材料；

（六）装饰材料有害物质排放限量的参照标准

为了预防和控制建筑装饰材料产生的室内环境污染，使本设计的建筑装饰工程符合新颁布的国家标准《民用建筑工程室内环境污染控制规范》（GB50325--2010 局部修订）的要求，下列物资，必须符合相应的国家强制性标准。

1、建筑主体材料、装饰材料：

花岗石、大理石、建筑（卫生）陶瓷、石膏制品、水泥与水泥制品、砖、瓦、混凝土、混凝土预制构件、砌块、墙体保温材料、工业废渣、掺工业废渣的建筑材料及各种新型墙体材料等必须符合《建筑材料放射性核素限量》GB6566-2010；

2、人造板（胶合板、纤维板、刨花板）及其制品必须符合《人造板及其制品中甲醛释放限量》GB18580-2001；

3、室内装修用水性墙面涂料必须符合《内墙涂料中有害物质限量》18582-2008；

4、室内装修用溶剂型木器（以有机物作为溶剂）的涂料必须符合《溶剂型木器涂料中有害物质限量》18581-2009；

5、室内装修的胶粘剂产品必须符合《胶粘剂中有害物质限量》18583-2008；

6、纸为基材的壁纸必须符合《壁纸中有害物的限量》GB18585-2001；

7、聚氯乙烯卷材地板必须符合《聚氯乙烯卷材地板中有害物的限量》GB18586-2001；

8、地毯、地毯衬垫及地毯胶粘剂必须符合《地毯、地毯衬垫及地毯胶粘剂有害物质释放限量》GB18587-2001；

9、室内用水性阻燃剂、防水剂、防腐剂等水性处理剂必须符合《水性处理剂有害物的限量》GB50325-2010；

10、各类木家具产品必须符合《木家具中有害物的限量》GB18584-2001；

11、若国家颁布最新相关技术规范须以最新规范为准。

十一、其他

（一）本工程除设计有特殊要求外，其它各种工艺、材料均按国家规定的标准；

（二）装修施工时，不得损伤结构构件，不得破坏砼结构构件的保护层，不得损伤砼构件的受力钢筋；

（三）用作龙骨或预埋隐藏钢结构表面不低于st2级，涂刷防锈漆三度（不锈钢除外）；如遇要求高，可改为镀锌或热镀锌；

（四）所用涂料全部采用无机涂料；

（五）家具、隔断等需做防火处理；

（六）进行油漆工程之前，先进行油漆色板封样，征得设计师同意后方可大面积施工；

（七）凡本工程所用装饰材料的规格、型号、性能、色彩应符合装饰工程规范的质量要求，施工订货前会同建设、设计等有关各方共同商定；

（八）本装饰设计图必须报当地公安消防部门检查，获通过后方可施工；

（九）本工程装饰如对原建筑结构、荷载变动，需由原结构设计单位结构设计人员复核、调整、确认满足原结构设计荷载后方可施工；

（十）本套施工图包括室内装饰施工的所有图纸中标注为木皮饰面装饰板均应专业工厂加工的饰面板且为现场安装；

（十一）本工程墙地面饰面需做成品保护，如地砖、木饰面、铝板等；

（十二）本套施工图包括室内装饰施工的所有图纸中无专门注明时，家具、软饰、灯具照明、弱电由专业公司深化设计；

（十三）装饰工程施工中做好与设备工种协调配合工作，在保证装饰效果的前提下空调风口、消防喷淋等位置做到均衡布置，个别设备在影响整体效果时做适当调整。

（十四）本套施工图包括室内装饰施工的所有图纸中无专门注明时，对涉及到的声学、光学、防尘、防辐射等特殊工艺的设计由专业公司深化设计；

十二、其他注意事项

（一）承担本装饰工程的施工企业应具备相应的资质，有相应有效的质量管理体系。施工单位应按审批的施工组织设计及专项施工方案施工，并对施工全过程实行质量控制；

（二）应严格按照图施工，未经设计许可，施工中不可随意修改设计。施工中如发现图纸不详时，应及时与设计单位沟通；

（三）施工单位现场深化设计时，对原设计的变更或补充，均需得到设计师签字认可，必要时需要建设方和监理方的书面认可；

（四）、验收

1、民用建筑工程验收时必须进行室内环境污染浓度检测，其限量应符合下表的规定。

污染物	一类民用建筑工程	二类民用建筑工程
氡（Bq/立方）	≤200	≤400
甲醛（mg/立方）	≤0.08	≤0.1
苯（mg/立方）	≤0.09	≤0.09
氨（mg/立方）	≤0.2	≤0.2
TVOC（mg/立方）	≤0.5	≤0.6

（五）本工程中全面采用预拌砂浆、预拌混凝土。

预拌砂浆与传统砂浆对应关系		
种类	预拌砂浆	传统砂浆
砌筑砂浆	DMM5.0、WMM5.0	M5.0混合砂浆、M5.0水泥砂浆
	DMM7.5、WMM7.5	M7.5混合砂浆、M7.5水泥砂浆
	DMM10、WMM10	M10混合砂浆、M10水泥砂浆
抹灰砂浆	DPM5.0、WPM5.0	1:1:6混合砂浆
	DPM10、WPM10	1:1:4混合砂浆
	DPM15、WPM15	1:3水泥砂浆
地面砂浆	DSM20、WSM20	1:2水泥砂浆


（六）涂料采用低（无）VOCs含量图料，内墙涂料VOCs含量限制如下：

项目	限量值	
	水性墙面涂料 ^a	水性墙面腻子 ^b
挥发性有机化合物（VOC）	≤120（g/l）	15（g/kg）
苯、甲苯、乙苯、二甲苯总和/（mg/kg）	≤300	
游离甲醛/（mg/kg）	≤100	
可溶性重金属/（mg/kg）	铅 Pb	90
	镉 Cd	75
	铬 Cr	60
	汞 Hg	60
^a 涂料产品所有项目均不考虑稀释配比。 ^b 膏状腻子所有项目均不考虑稀释配比；粉状腻子除可溶性重金属项目直接测试粉体外，其余三项是指按产品规定的配比将粉体与水或胶粘剂等其它液体混合后测试。应按照用水量最小、胶粘剂等其它液体用量最大的配比混合后测试。		


注：1、本次设计中，所有固定木制品均为成品定制。

2、多功能室、寝室、活动室、儿童男女厕、隔离室灯幼儿用房内灯具，要求使用护眼灯。


REVISION	DATE
1	
2	
3	
4	
5	
6	
7	
8	
NOTICE: The intellectual property right of this design by chuanguin designer consultant Co.,Ltd. Anyone who duplicates or use needs to get the written authorization 2. Do not scale drawings. 3. All measurement must be checkedand varified on site.	
注 意： 1、本设计之知识产权属扬州市创品设计有限公司，任何复印或使用均需获得书面授权。 2、本可度量图纸； 3、所有图纸上标示尺寸需在现场复核修正。	
PROJECT TITLE 项目名称	
八里金海幼儿园室内外改造工程	
PROJECT NO 项目编号	
DRAWING TITLE 图纸内容	
CLIENT 建设单位	
签字人对本图内容已理解与认可	
KEY PLAN 平面定位	
设计说明（四）	
创品设计	
CHECKED 校 对	
DESIGNER 设 计	
DRAWN 制 图	
SHEET NO 图纸编号	
IN-04	
DATE 日 期	
SIZE 图纸尺寸	SCALE 比 例
A2	
PAGE NO 页 码	
REVISION	

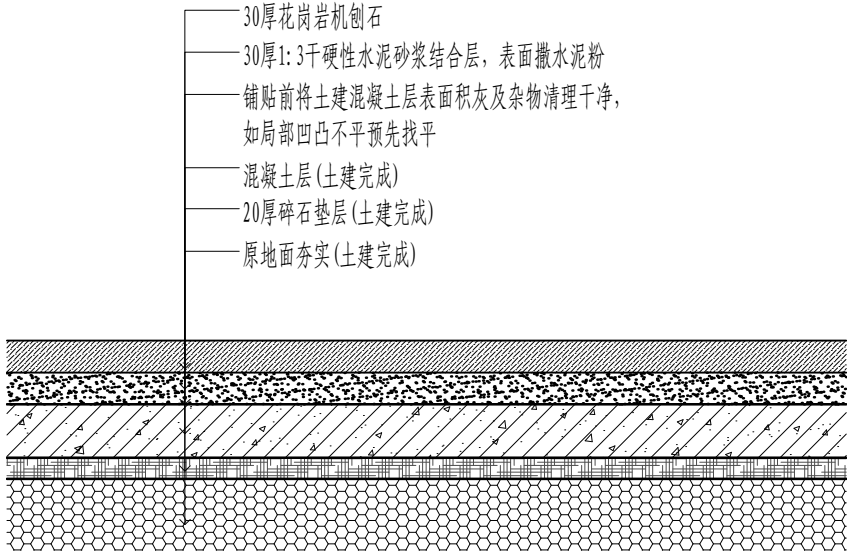


S1 SECTION
SCALE 地面机刨石做法
1:5

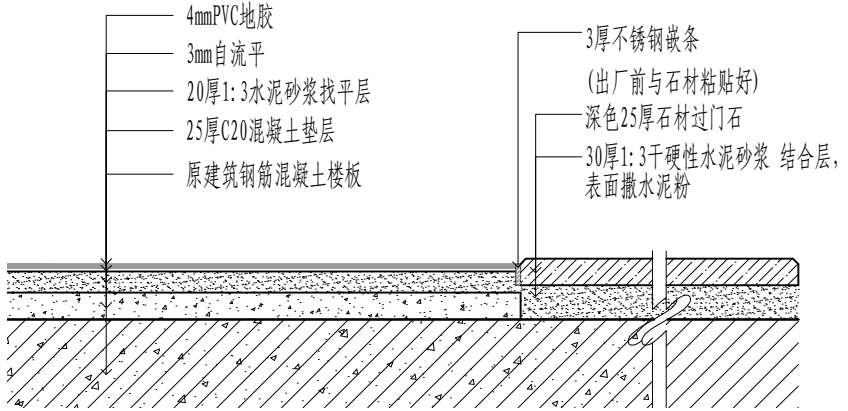

S2 SECTION
SCALE 地胶与过门石交接处做法
1:5

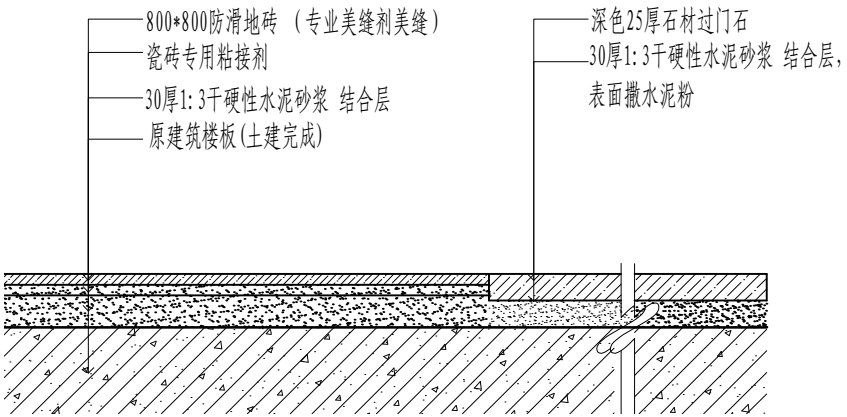


S3 SECTION
SCALE 地砖与过门石交接处做法
1:5

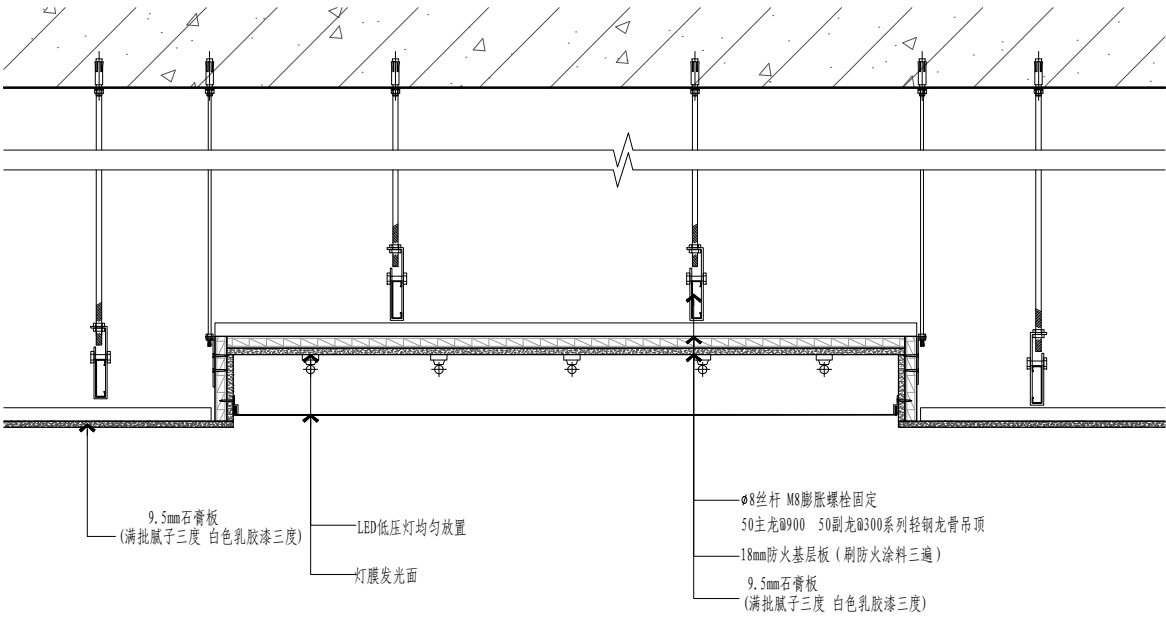


S4 SECTION
SCALE 软膜做法
1:8


REVISION	DATE
1	
2	
3	
4	
5	
6	
7	
8	
NOTICE: The intellectual property right of this design by chuangpin designer consultant Co.,Ltd. Anyone who duplicates or use needs to get the written authorization 2. Do not scale drawings. 3. All measurement must be checked and verified on site. 注意: 1、本设计之知识产权属扬州市创品设计有限公司,任何复印或使用均需获得书面授权; 2、不可度量图纸; 3、所有图纸上标示尺寸需在现场复核修正.	
PROJECT TITLE 项目名称 八里金海幼儿园室内外改造工程	
PROJECT NO 项目编号	
DRAWING TITLE 图纸内容	
CLIENT 建设单位 签字人对本图内容已理解与认可	
KEY PLAN 平面定位 通用节点(一)	
创品设计®	
CHECKED 校 对	
DESIGNER 设 计	
DRAWN 制 图	
SHEET NO 图纸编号 JD-01	
DATE 日 期	
SIZE 图纸尺寸 A2	SCALE 比 例
PAGE NO 页 码	
REVISION	

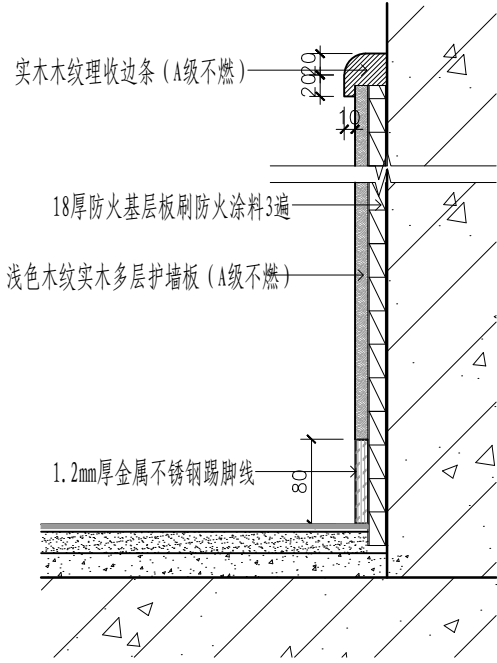


S5 SECTION 护墙板做法 (不锈钢踢脚线)
SCALE 1:5

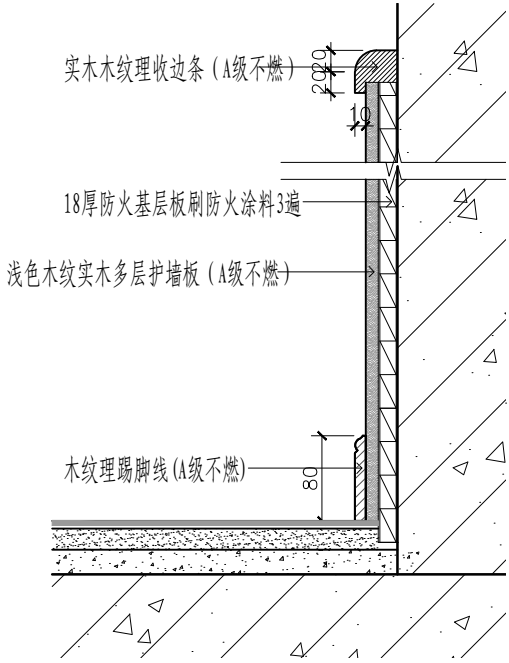

S6 SECTION 护墙板做法 (木制踢脚线)
SCALE 1:5

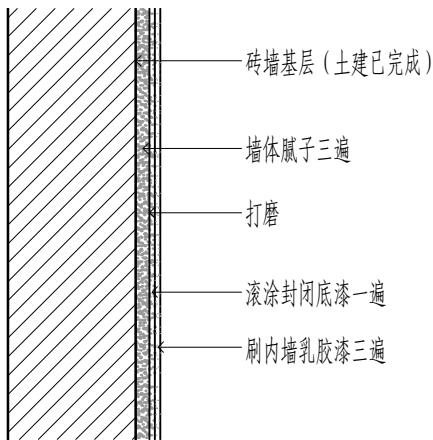


S7 SECTION 墙面乳胶漆/艺术漆做法
SCALE 1:5

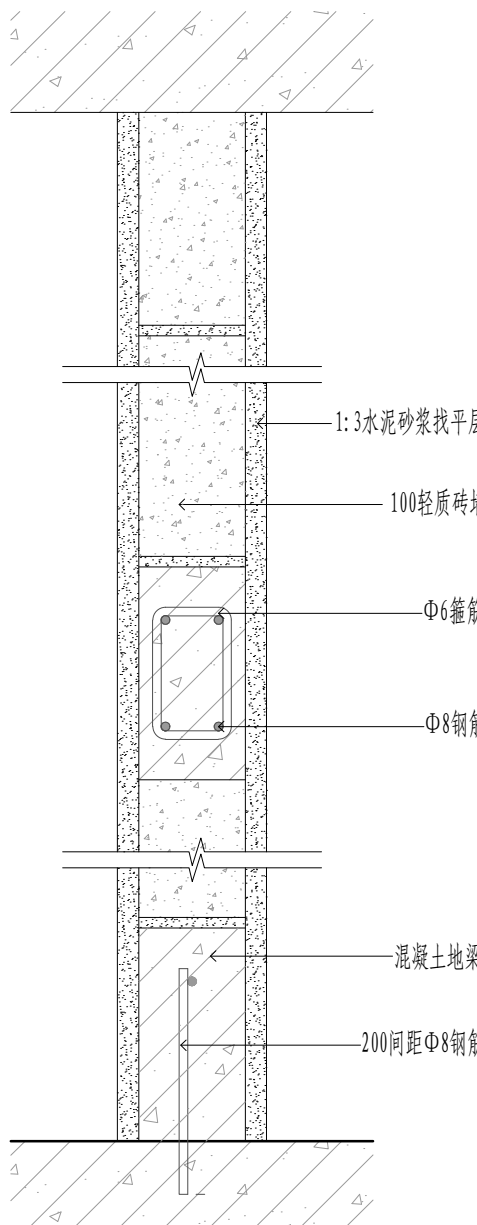


S8 SECTION 砖砌墙做法
SCALE 1:5


REVISION		DATE
1		
2		
3		
4		
5		
6		
7		
8		
NOTICE: 1. The intellectual property right of this design by chuangpin designer consultant Co.,Ltd. Anyone who duplicates or use needs to get the written authorization 2. Do not scale drawings. 3. All measurement must be checked and verified on site.		
注意: 1、本设计之知识产权属扬州市创品设计有限公司,任何复印或使用均需获得书面授权; 2、不可度量图纸; 3、所有图纸上标示尺寸需在现场复核修正.		
PROJECT TITLE 项目名称		八里金海幼儿园室内外改造工程
PROJECT NO 项目编号		
DRAWING TITLE 图纸内容		
CLIENT 建设单位		
签字人对本图内容已理解与认可		
KEY PLAN 平面定位		通用节点 (二)
CHECKED 校 对		
DESIGNER 设 计		
DRAWN 制 图		
SHEET NO 图纸编号 JD-02		
DATE 日 期		
SIZE 图纸尺寸 A2	SCALE 比 例	
PAGE NO 页 码		REVISION

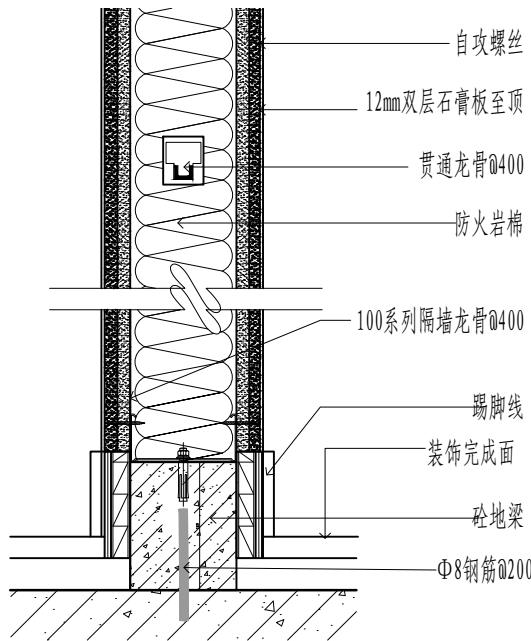

S9 SECTION
SCALE
轻钢龙骨隔墙做法
1:5

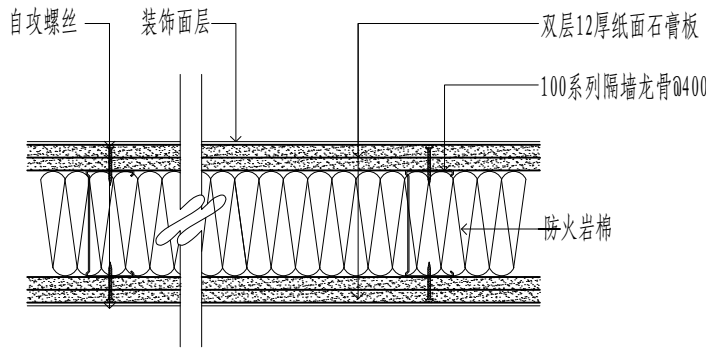


S10 SECTION
SCALE
轻钢龙骨隔墙做法
1:5

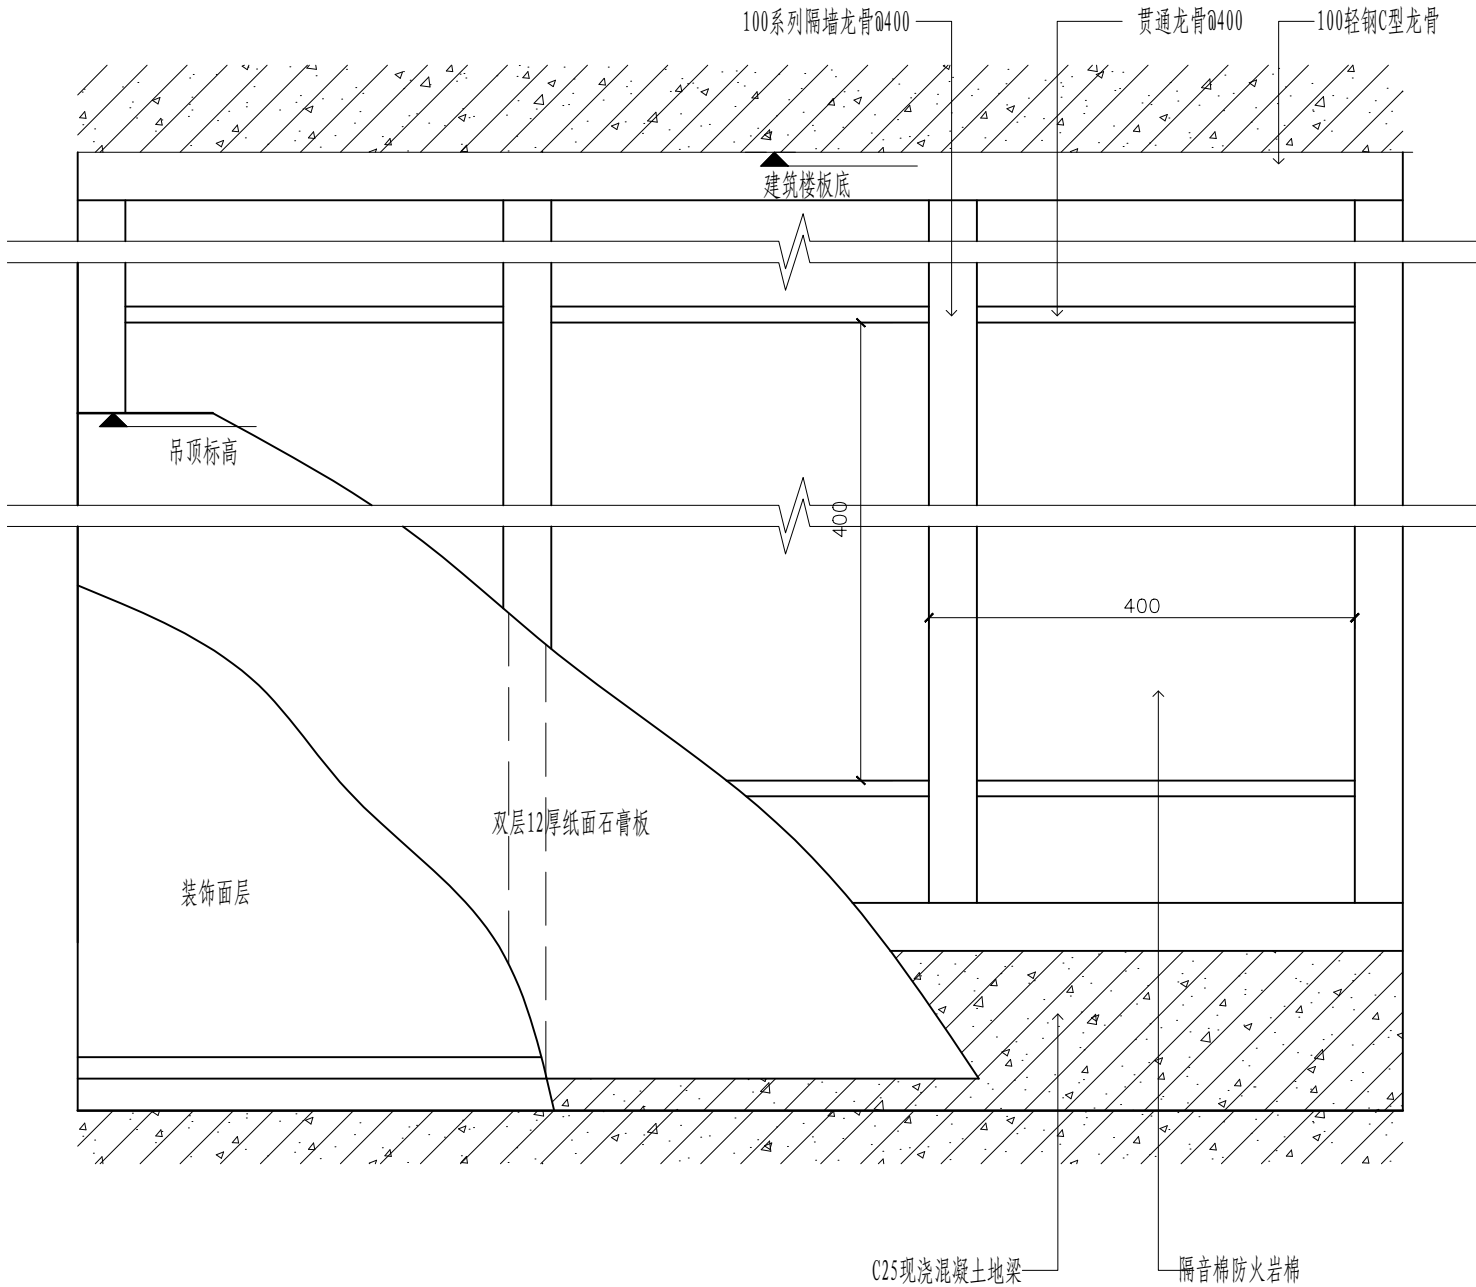


S11 SECTION
SCALE
轻钢龙骨隔墙做法
1:5

REVISION	DATE
1	
2	
3	
4	
5	
6	
7	
8	
NOTICE: 1. The intellectual property right of this design by chuangpin designer consultant Co.,Ltd. Anyone who duplicates or use needs to get the written authorization. 2. Do not scale drawings. 3. All measurement must be checked and verified on site.	
注意: 1、本设计之知识产权属扬州市创品设计有限公司,任何复印或使用均需获得书面授权; 2、不可度量图纸; 3、所有图纸上标示尺寸需在现场复核修正.	
PROJECT TITLE 项目名称 八里金海幼儿园室内外改造工程	
PROJECT NO 项目编号	
DRAWING TITLE 图纸内容	
CLIENT 建设单位	
签字人对本图内容已理解与认可 KEY PLAN 平面定位	
通用节点 (三)	
CHECKED 校 对	
DESIGNER 设 计	
DRAWN 制 图	
SHEET NO 图纸编号 JD-03	
DATE 日 期	
SIZE 图纸尺寸 A2	SCALE 比 例
PAGE NO 页 码	
REVISION	

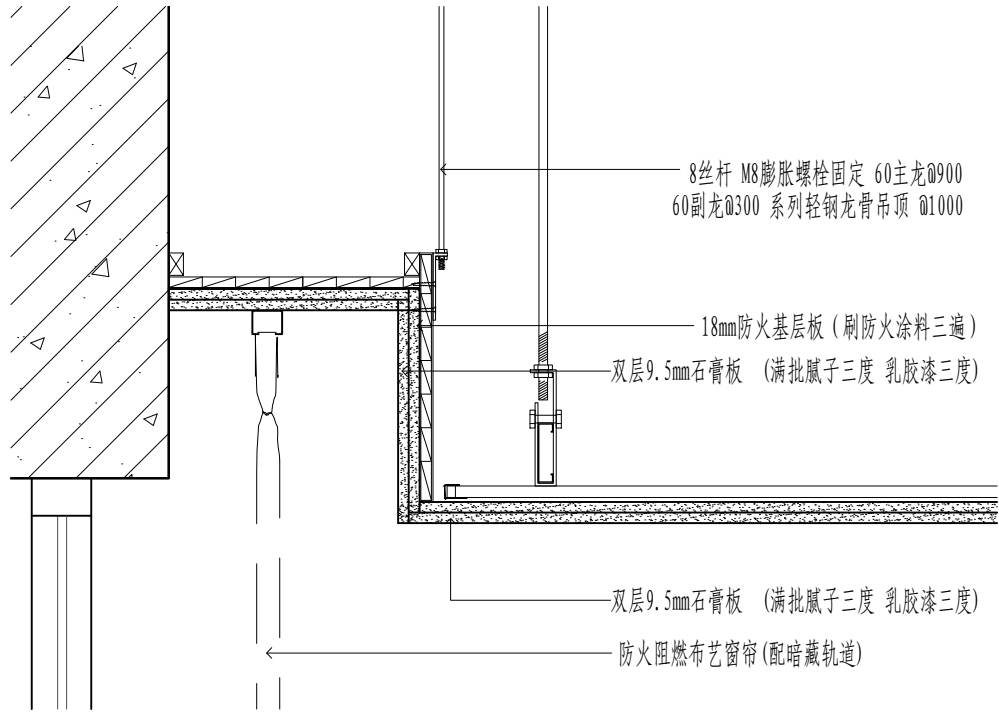


S12
SECTION
SCALE

窗帘盒做法
1:5

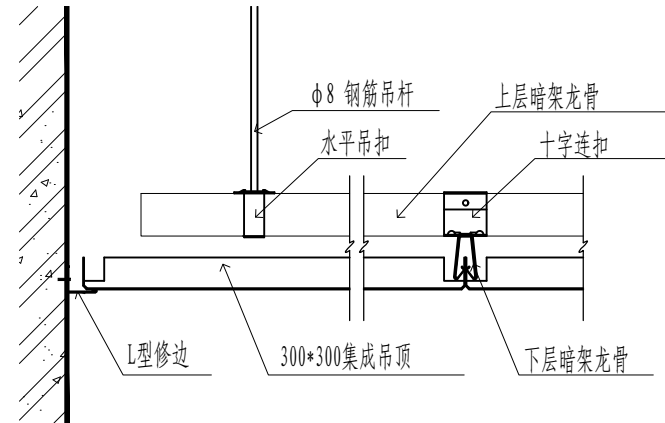


S13
SECTION
SCALE

集成吊顶做法
1:5

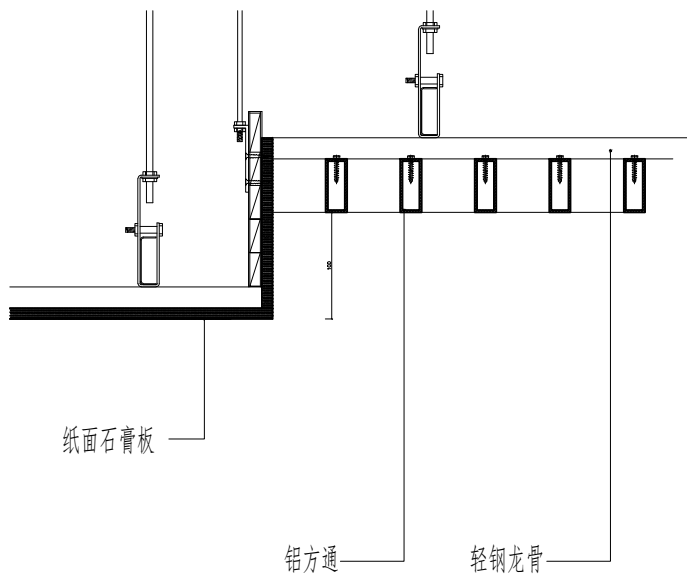

14
SECTION
SCALE


铝方通吊顶做法
1:5

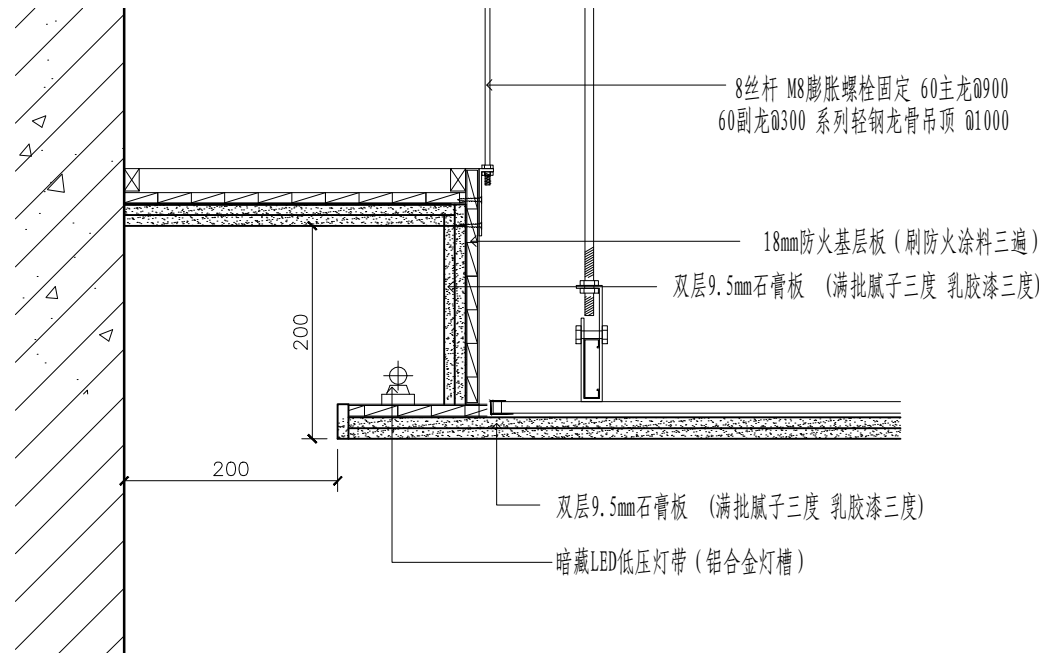

S15
SECTION
SCALE

led反光灯槽做法
1:5

REVISION	DATE
1	
2	
3	
4	
5	
6	
7	
8	
NOTICE: 1. The intellectual property right of this design by chuangpin designer consultant Co.,Ltd. Anyone who duplicates or use needs to get the written authorization. 2. Do not scale drawings. 3. All measurement must be checked and verified on site. 注意: 1、本设计之知识产权属扬州市创品设计有限公司,任何复印或使用均需获得书面授权; 2、不可度量图纸; 3、所有图纸上标示尺寸需在现场复核修正。	
PROJECT TITLE 项目名称 八里金海幼儿园室内外改造工程	
PROJECT NO 项目编号	
DRAWING TITLE 图纸内容	
CLIENT 建设单位	
签字人对本图内容已理解与认可 KEY PLAN 平面定位 通用节点(四)	
CHECKED 校 对	
DESIGNER 设 计	
DRAWN 制 图	
SHEET NO 图纸编号 JD-04	
DATE 日 期	
SIZE 图纸尺寸 A2	SCALE 比 例
PAGE NO 页 码	
REVISION	

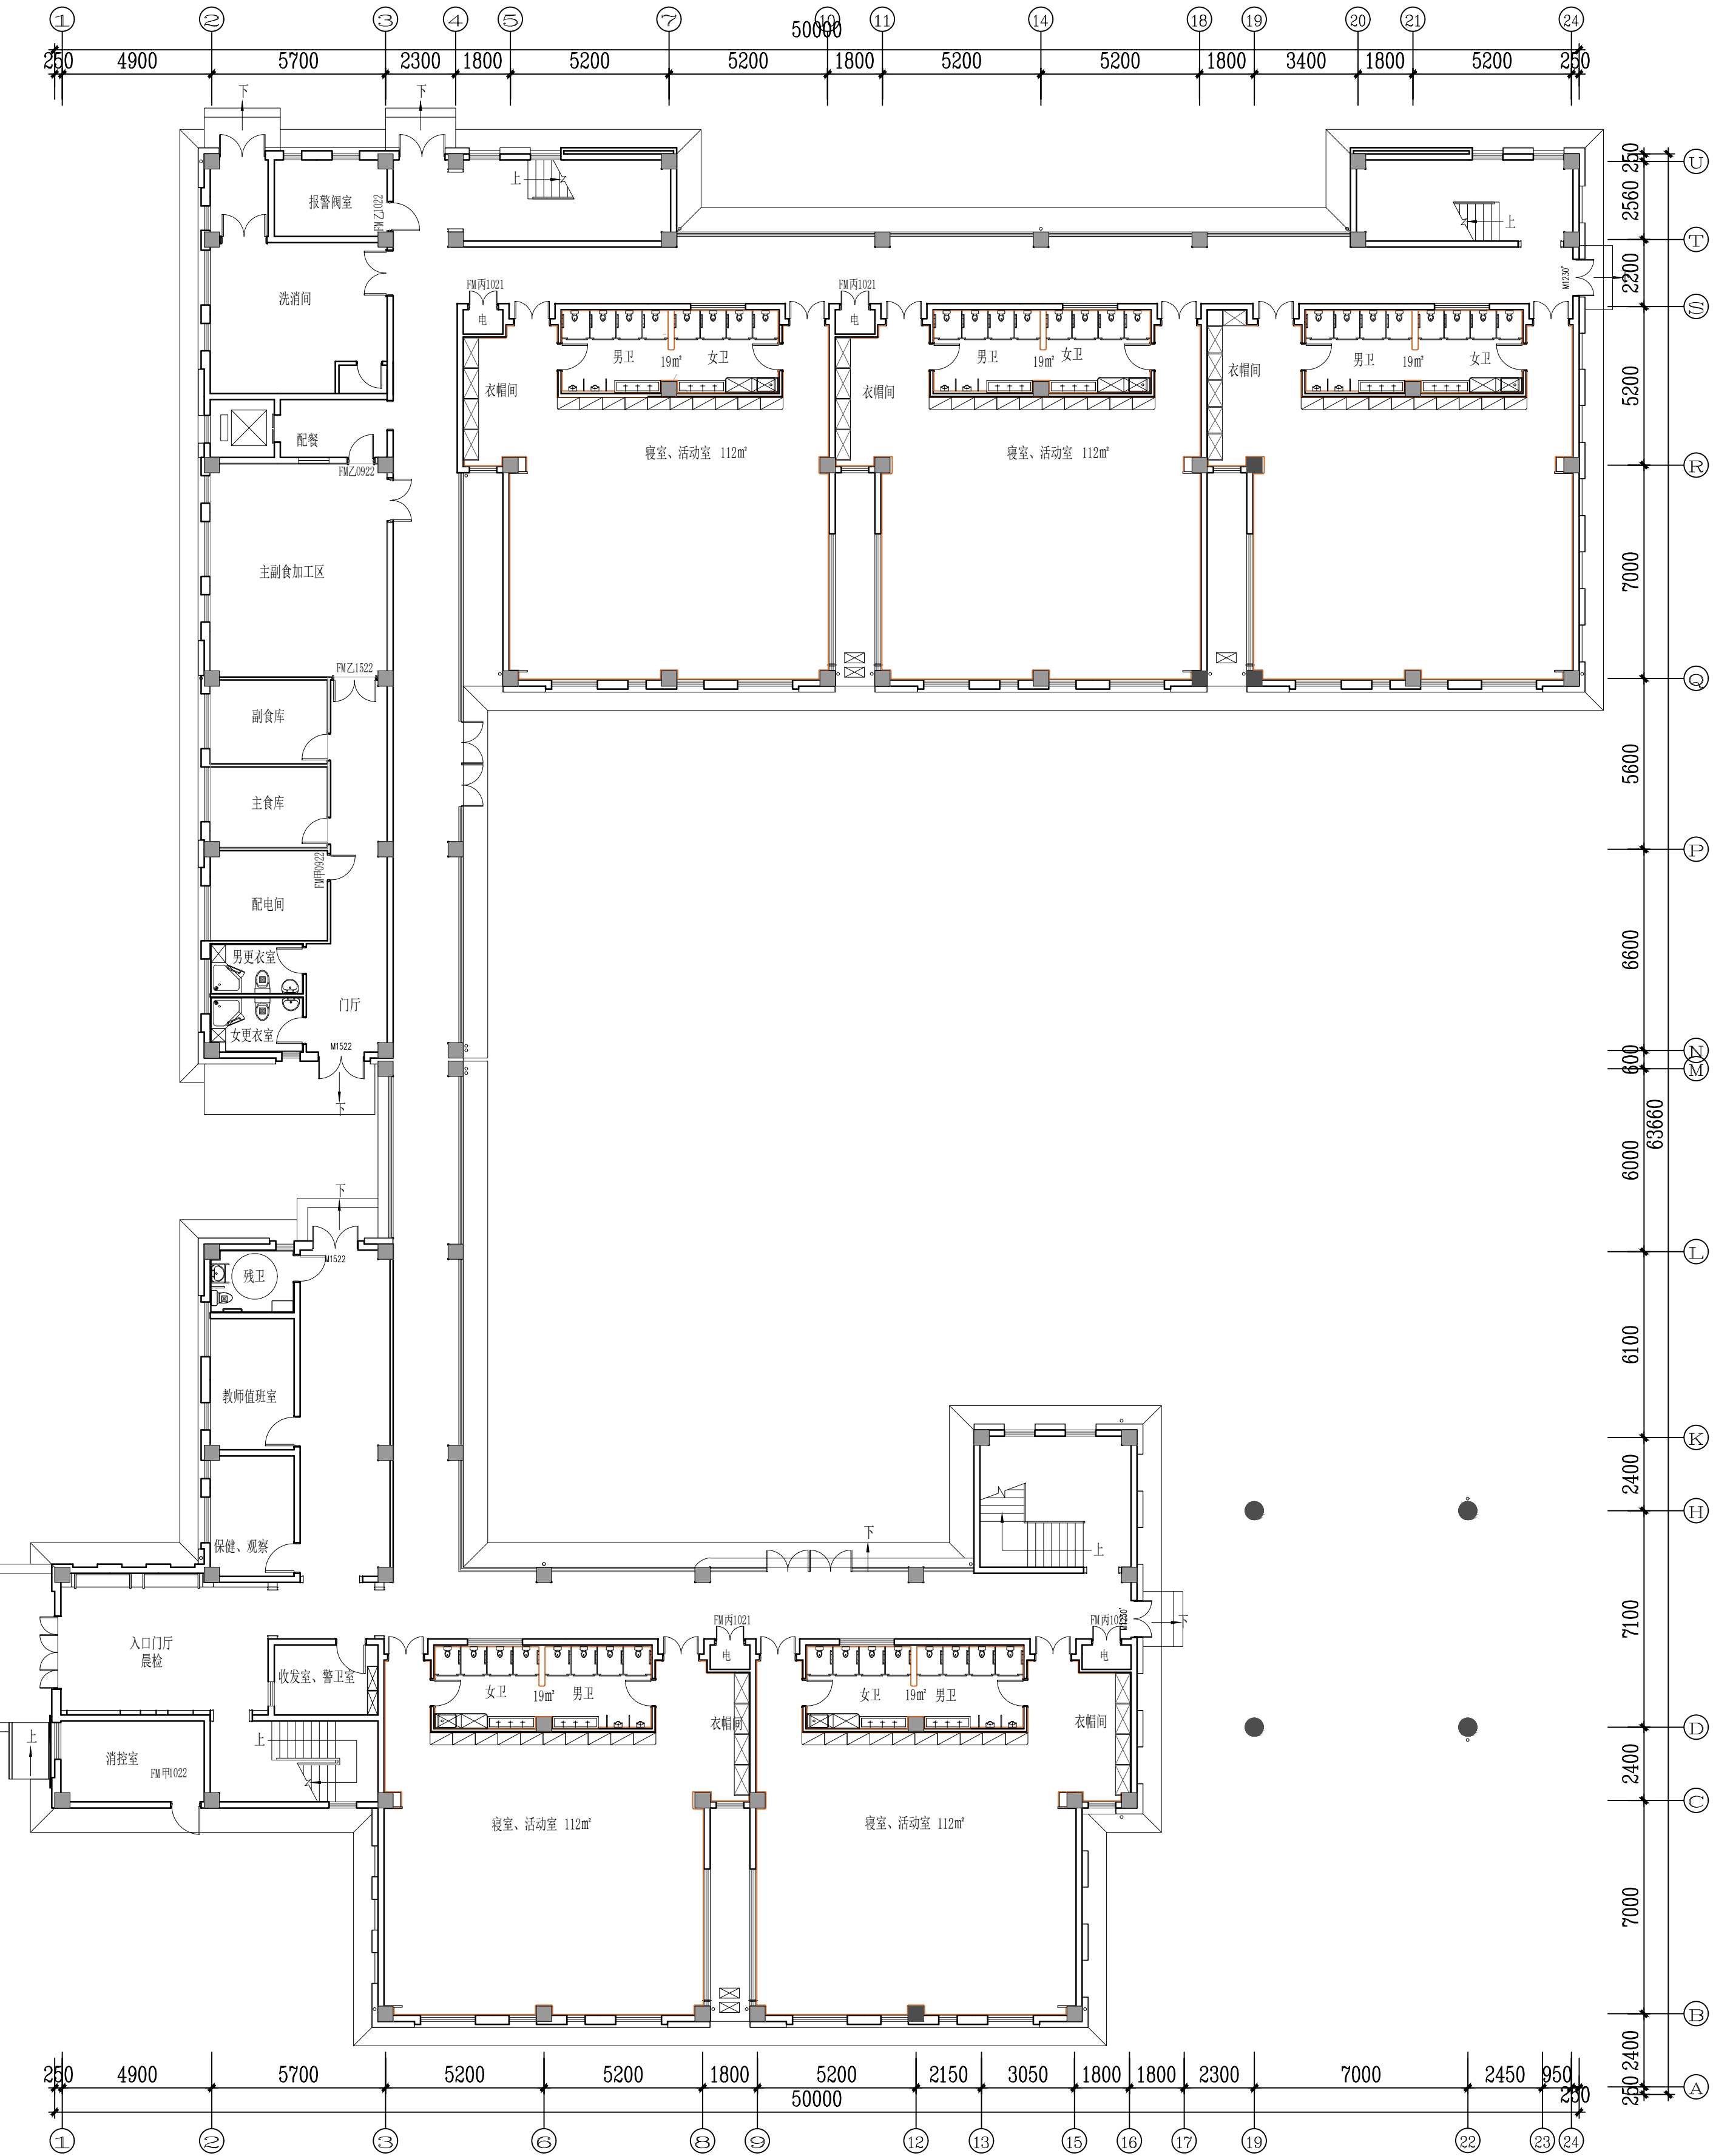

REVISION	DATE
1	
2	
3	
4	
5	
6	
7	
8	

NOTICE:

1. The intellectual property right of this design by chuangpin designer consultant Co., Ltd. Anyone who duplicates or use needs to get the written authorization.

2. Do not scale drawings.

3. All measurement must be checked and verified on site.

注: 1. 本设计之知识产权属扬州市创意设计有限公司, 任何复制或使用时均须取得书面授权。

2. 不可随意缩放。

3. 所有图纸上标示尺寸需在现场复核修正。

PROJECT TITLE

项目名称

PROJECT NO

项目编号

DRAWING TITLE

图纸内容

CLIENT

建设单位

KEY PLAN

平面定位

一层原始平面图

设计

CHECKED

校对

DESIGNER

制图

SHEET NO

图纸编号

DATE

日期

SCALE

比例

PAGE NO

页码

REVISION



NOTICE:

1. The intellectual property right of this design by Changpin designer consultant Co., Ltd. Anyone who duplicates or use needs to get the written authorization

2. Do not scale drawings,

3. All measurement must be checked/and verified on site,

注意:

1. 本设计之知识产权归常州市如品设计有限公司,任何复制或使用时均需获得书面授权;


2. 不可擅自缩放;

3. 所有图纸上标示尺寸需在现场复核修正;

CLIENT
建设单位


签字人对本图内容已理解与认可

CHECKED 校 对	
DESIGNER 设 计	
DRAWN 制 图	
SHEET NO 图样编号	1F-P02
DATE 日 期	
SIZE 图纸尺寸 A2	SCALE 比 例 1:150
PAGE NO 页 码	
REVISION	

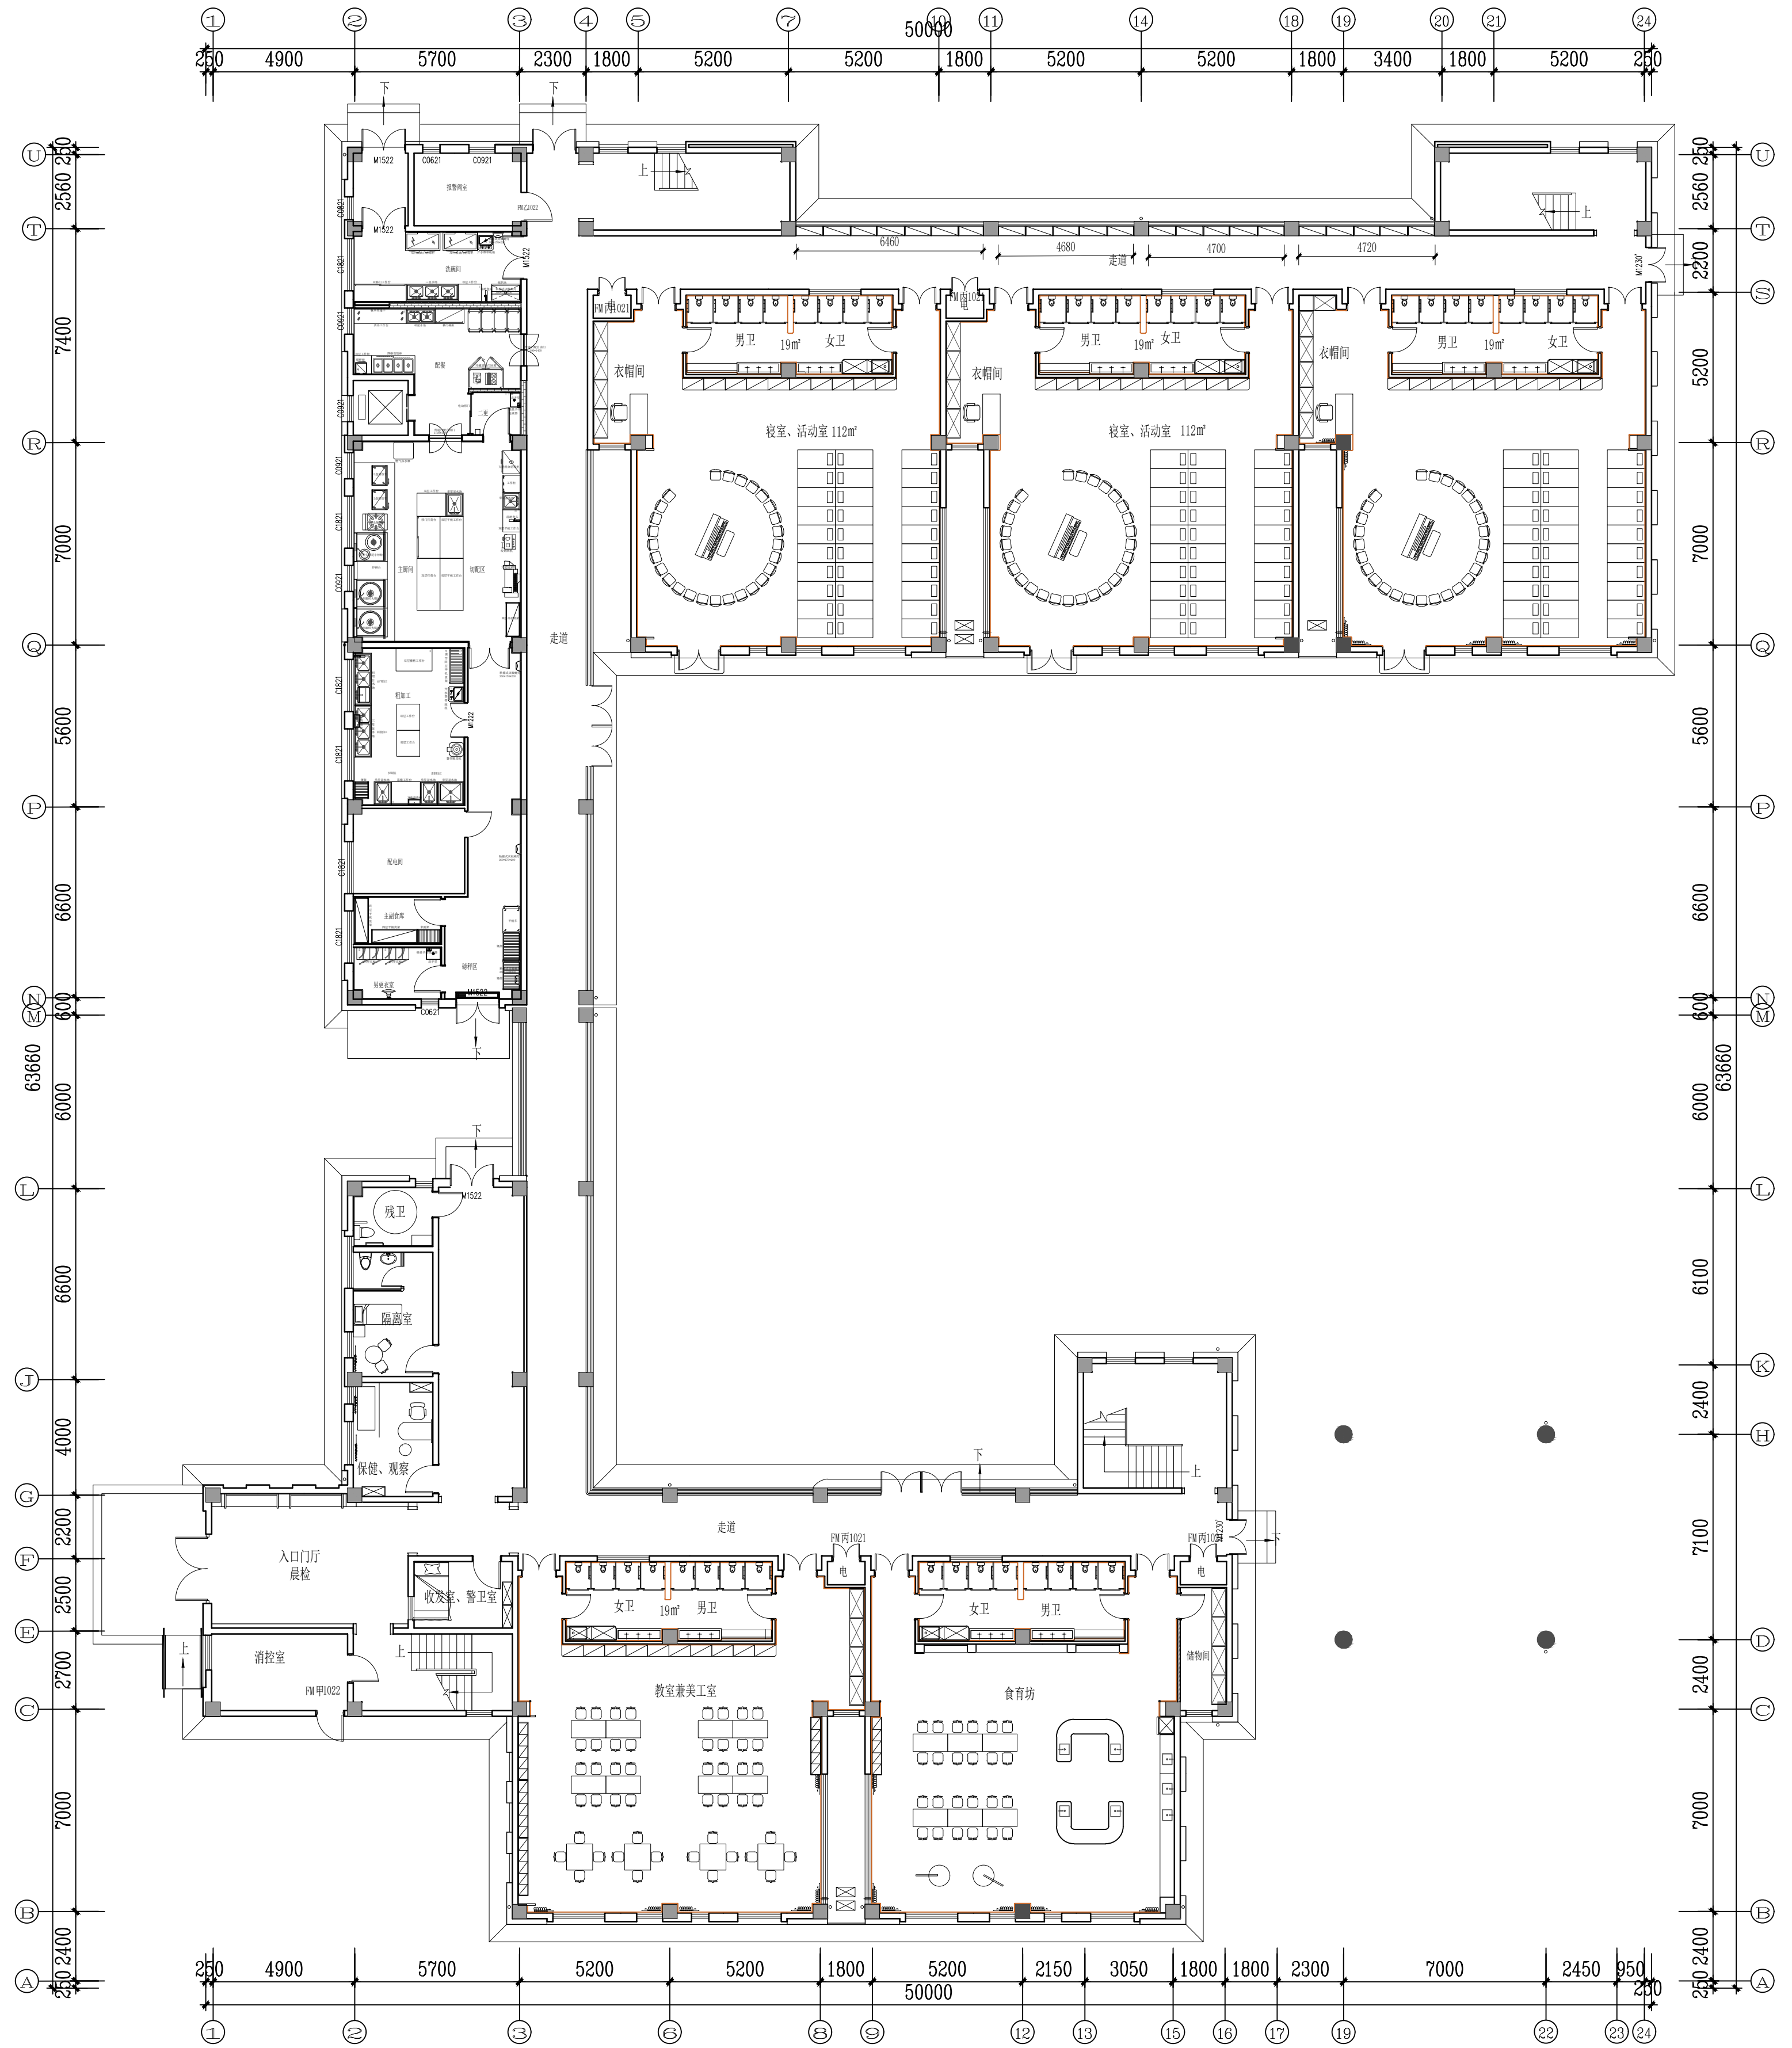


REVISION	DATE
1	
2	
3	
4	
5	
6	
7	
8	


NOTICE: 1. The intellectual property right of this design by chuangpin designer consultant Co., Ltd. Anyone who duplicates or use needs to get the written authorization. 2. Do not scale drawings. 3. All measurement must be checked and verified on site. 注: 1. 本设计之知识产权属扬州市创意设计有限公司, 任何复制或使用时必须取得书面授权。 2. 所有图纸上标示尺寸需在现场复核修正。	
PROJECT TITLE 八里金湾幼儿园室内外改造工程	
PROJECT NO 项目编号	
DRAWING TITLE 图纸内容	
CLIENT 建设单位	
签字人对本图内容已理解与认可 KEY PLAN 平面定位	
一层优化平面布置图	
CHECKED 校对	
DESIGNER 设计	
DRAWN 制图	
SHEET NO 图纸编号	
DATE 日期	
SIZE 图纸尺寸	
PAGE NO 页码	
REVISION	

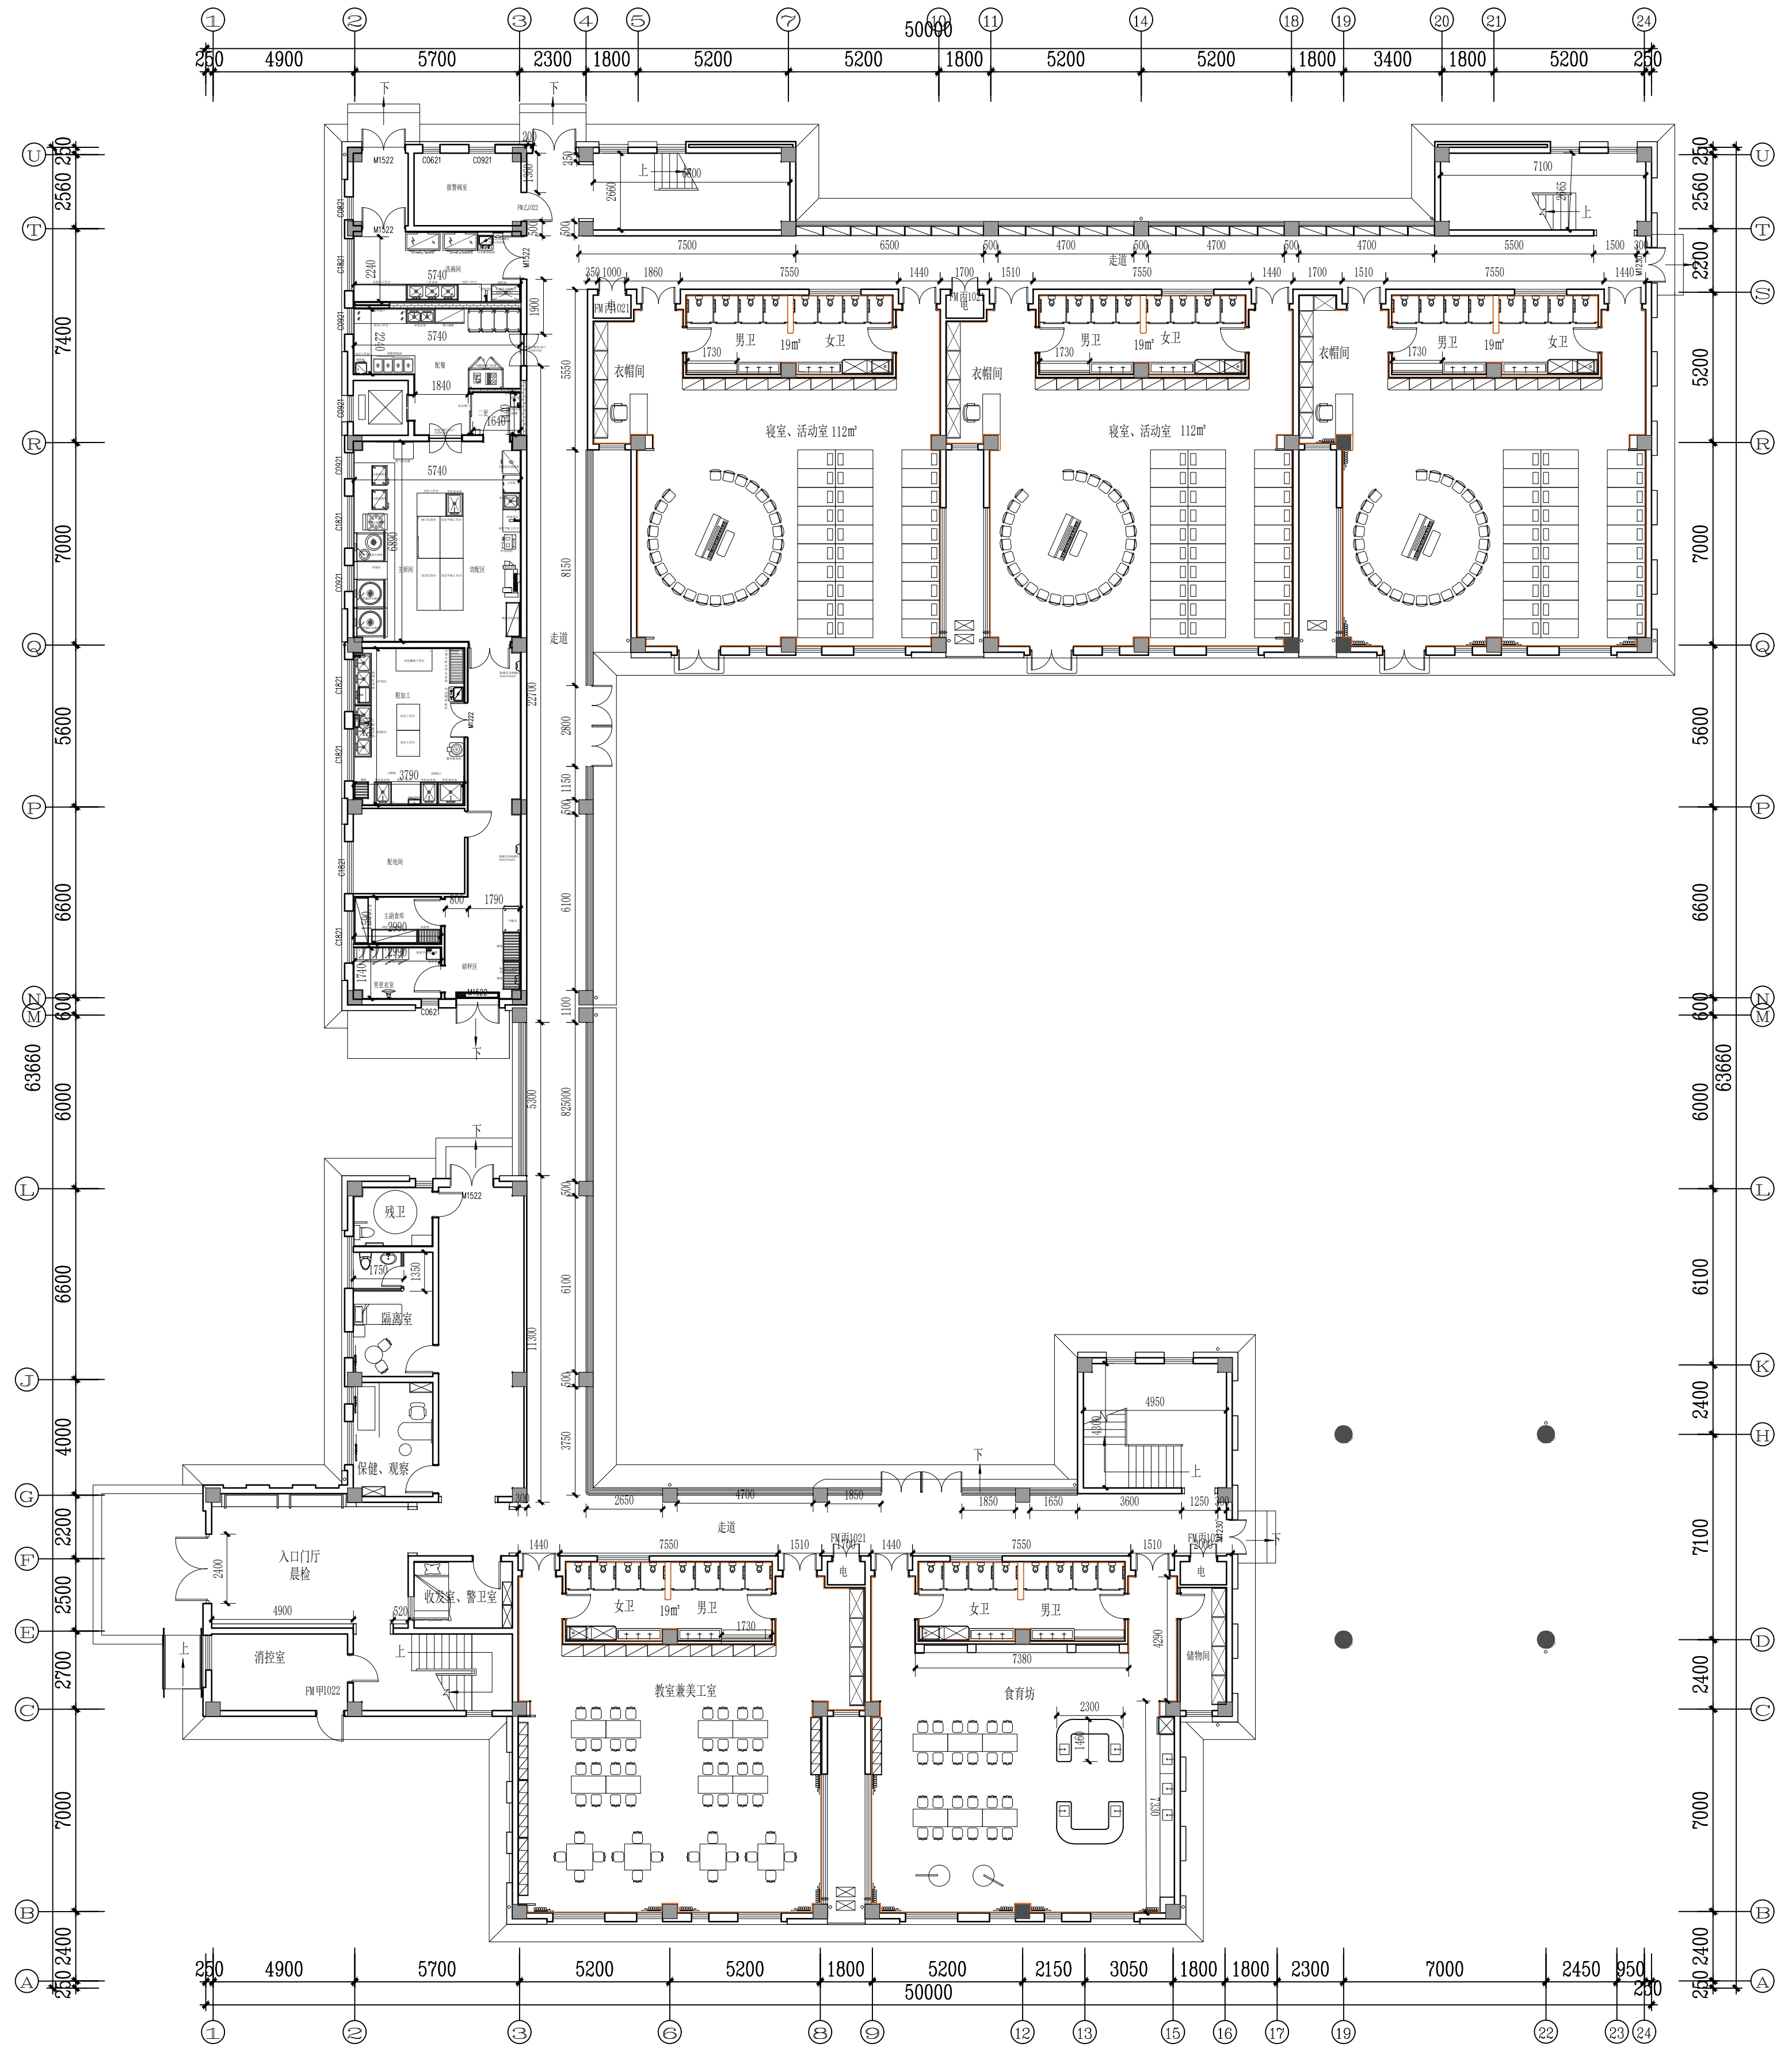

REVISION	DATE
1	
2	
3	
4	
5	
6	
7	
8	
NOTICE:	
1. The intellectual property right of this design by chuangpin designer consultant Co., Ltd. Anyone who duplicates or use needs to get the written authorization	
2. Do not scale drawings	
3. All measurement must be checked and verified on site.	
注: 1. 本设计之知识产权属扬州市创意设计有限公司, 任何复制或使用时均须获得书面授权	
2. 不可随意缩放图样	
3. 所有图样上标示尺寸需在现场复核修正	
PROJECT TITLE	
八里金海幼儿园室内外改造工程	
PROJECT NO	
DRAWING TITLE	
图纸内容	
CLIENT	
建设单位	
签字人对本图内容已理解与认可	
KEY PLAN	
平面定位	
一层优化平面尺寸图	
CHECKED	
校对	
DESIGNER	
设计	
DRAWN	
制图	
SHEET NO	
图纸编号	
11-005	
DATE	
日期	
SIZE	
图幅尺寸	
A2	
SCALE	
比例	
1:150	
PAGE NO	
页码	
REVISION	

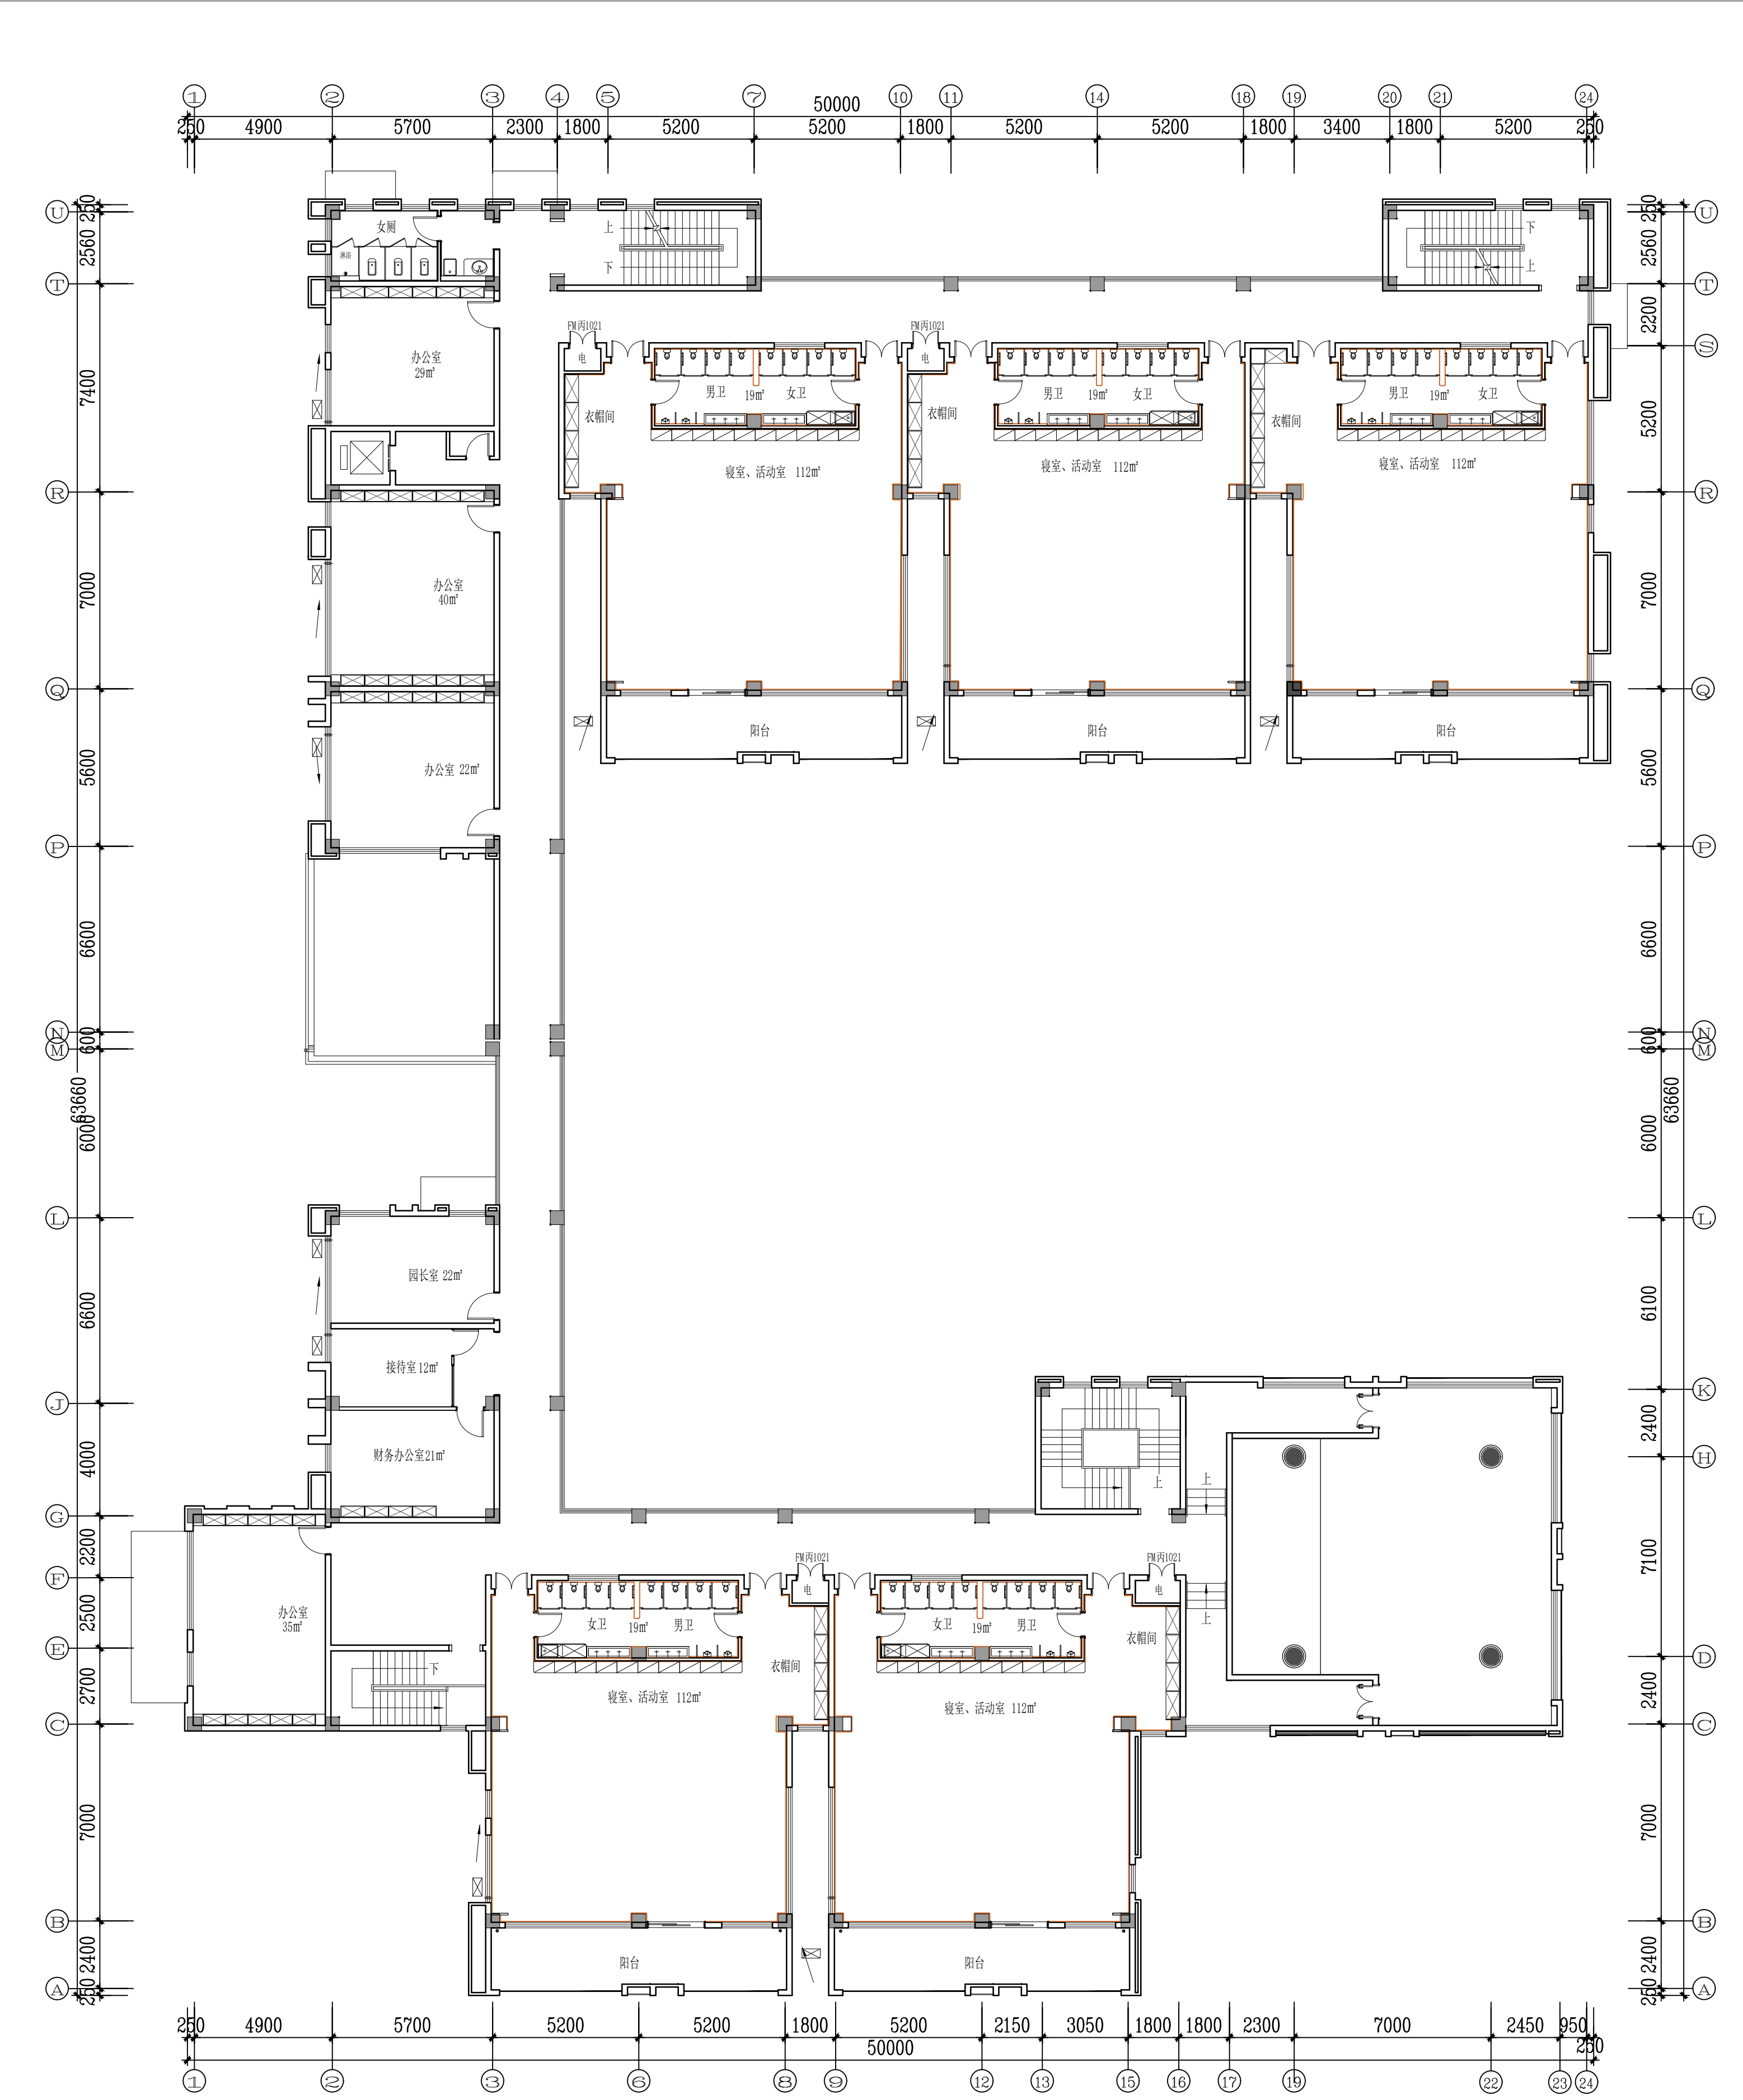

REVISION	DATE
1	
2	
3	
4	
5	
6	
7	
8	
NOTICE:	
1. The intellectual property right of this design by chuangpin designer consultant Co., Ltd. Anyone who duplicates or use needs to get the written authorization.	
2. Do not scale drawings.	
3. All measurement must be checked and verified on site.	
注: 1. 本设计之知识产权属广州市创意设计有限公司, 任何复制或使用时均须获得书面授权。	
2. 不可度量图纸。	
3. 所有图纸上标示尺寸需在现场复核修正。	
PROJECT TITLE	
八里金湾幼儿园室内外改造工程	
PROJECT NO	
项目编号	
DRAWING TITLE	
图纸内容	
CLIENT	
建设单位	
签字人对本图内容已理解与认可	
KEY PLAN	
平面定位	
二层原始平面图	
DESIGNER	
设计	
CHECKED	
校对	
DRAWN	
制图	
SHEET NO	
图纸编号	
2F-P01	
DATE	
日期	
SIZE	
图幅尺寸	
A2	
SCALE	
比例	
1:150	
PAGE NO	
页码	
REVISION	

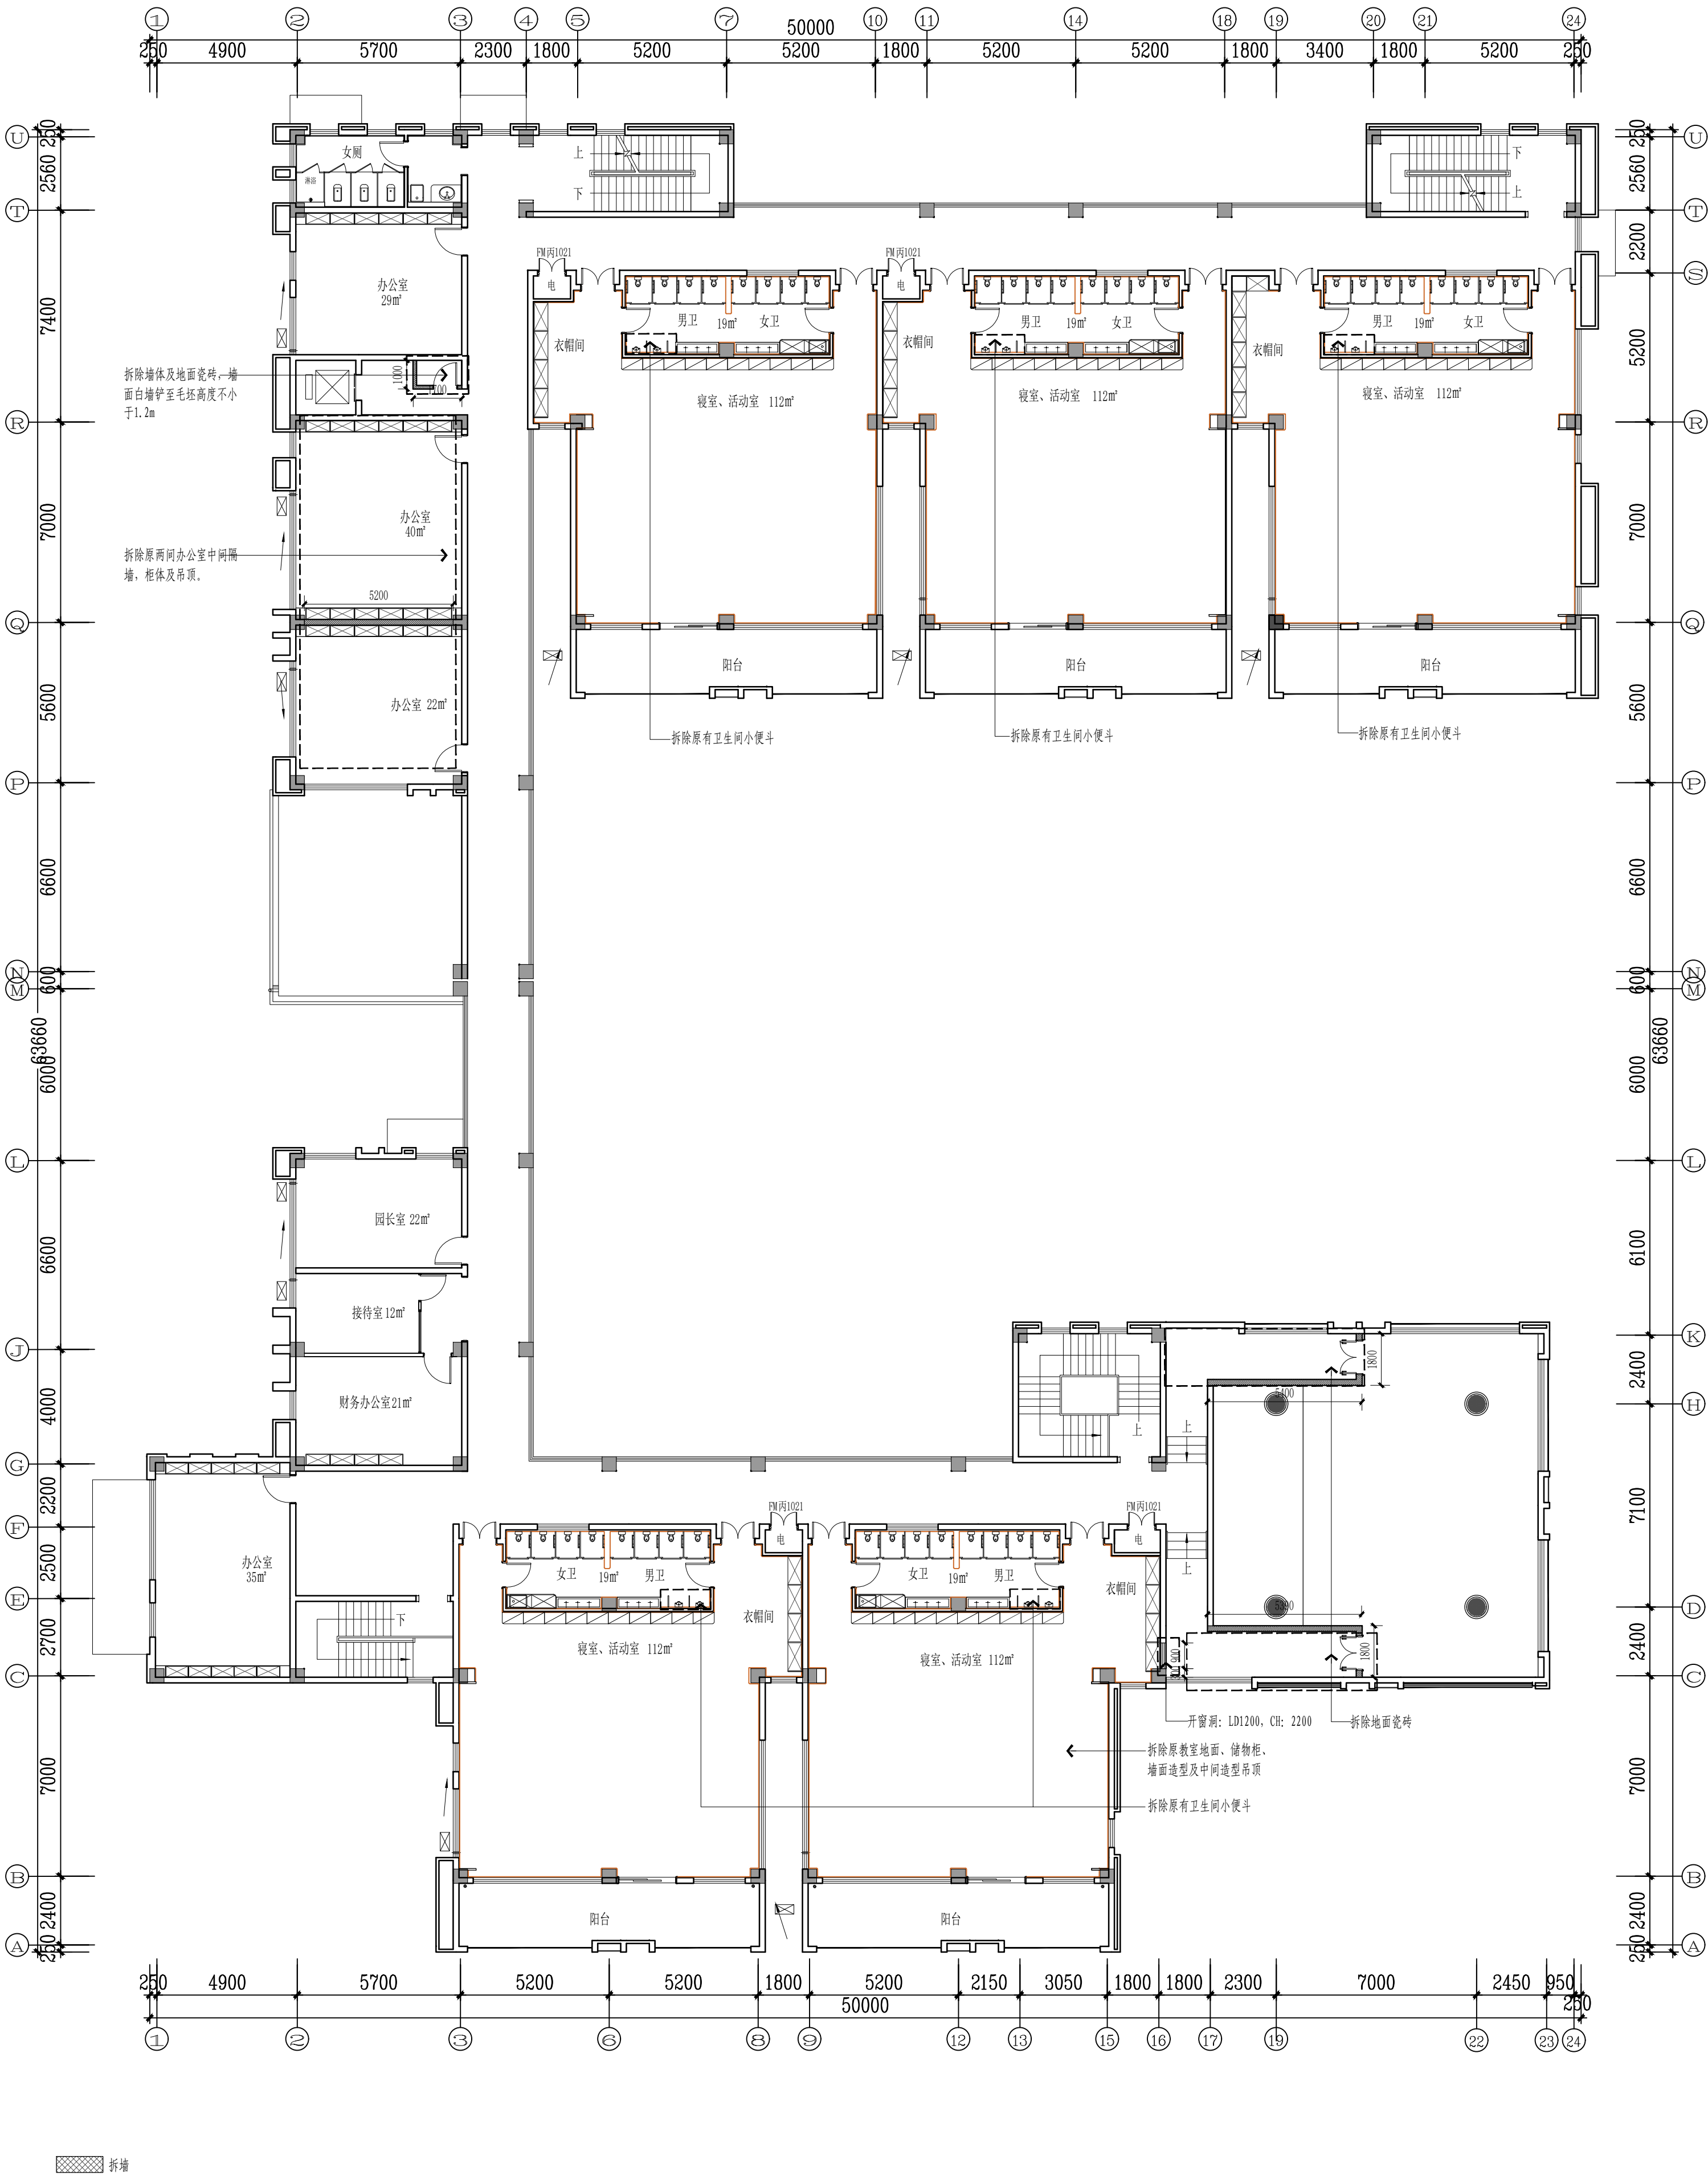

REVISION	DATE
1	
2	
3	
4	
5	
6	
7	
8	

NOTICE:
1. The intellectual property right of this design by chuangpin designer consultant Co., Ltd. Anyone who duplicates or use needs to get the written authorization.
2. Do not scale drawings.
3. All measurement must be checked and verified on site.
4. All measurement must be checked and verified on site.
5. All measurement must be checked and verified on site.
6. All measurement must be checked and verified on site.
7. All measurement must be checked and verified on site.
8. All measurement must be checked and verified on site.

PROJECT TITLE
项目名称


PROJECT NO
项目编号

DRAWING TITLE
图纸内容

CLIENT
建设单位


签字人对本图内容已理解与认可
KEY PLAN
平面定位


二层拆除说明图

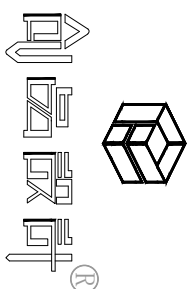


CHECKED 校对	DESIGNER 设计	DRAWN 制图	SHEET NO 图纸编号	DATE 日期	SCALE 图纸尺寸比例	PAGE NO 页码
			2P-P02		1:150	1

REVISION	DATE
1	
2	
3	
4	
5	
6	
7	
8	
NOTICE:	
1. The intellectual property right of this design by chuangpin designer consultant Co., Ltd. Anyone who duplicates or use needs to get the written authorization.	
2. Do not scale drawings.	
3. All measurement must be checked and verified on site.	
注: 1. 本设计之知识产权属扬州市创意设计有限公司。任何复制或使用时均须获得书面授权。	
2. 不得量取图纸。	
3. 所有图纸上标示尺寸需在现场复核修正。	
PROJECT TITLE	
八里金海幼儿园室内外改造工程	
PROJECT NO	
DRAWING TITLE	
图纸内容	
CLIENT	
建设单位	
签字人对本图内容已理解与认可	
KEY PLAN	
平面定位	
二层优化平面布置图	
创品设计	
DESIGNER	
设计	
DRAWN	
制图	
SHEET NO	
2F-103	
图纸编号	
DATE	
日期	
SIZE	
图纸尺寸 A2	
SCALE	
比例 1:150	
PAGE NO	
页码	
REVISION	

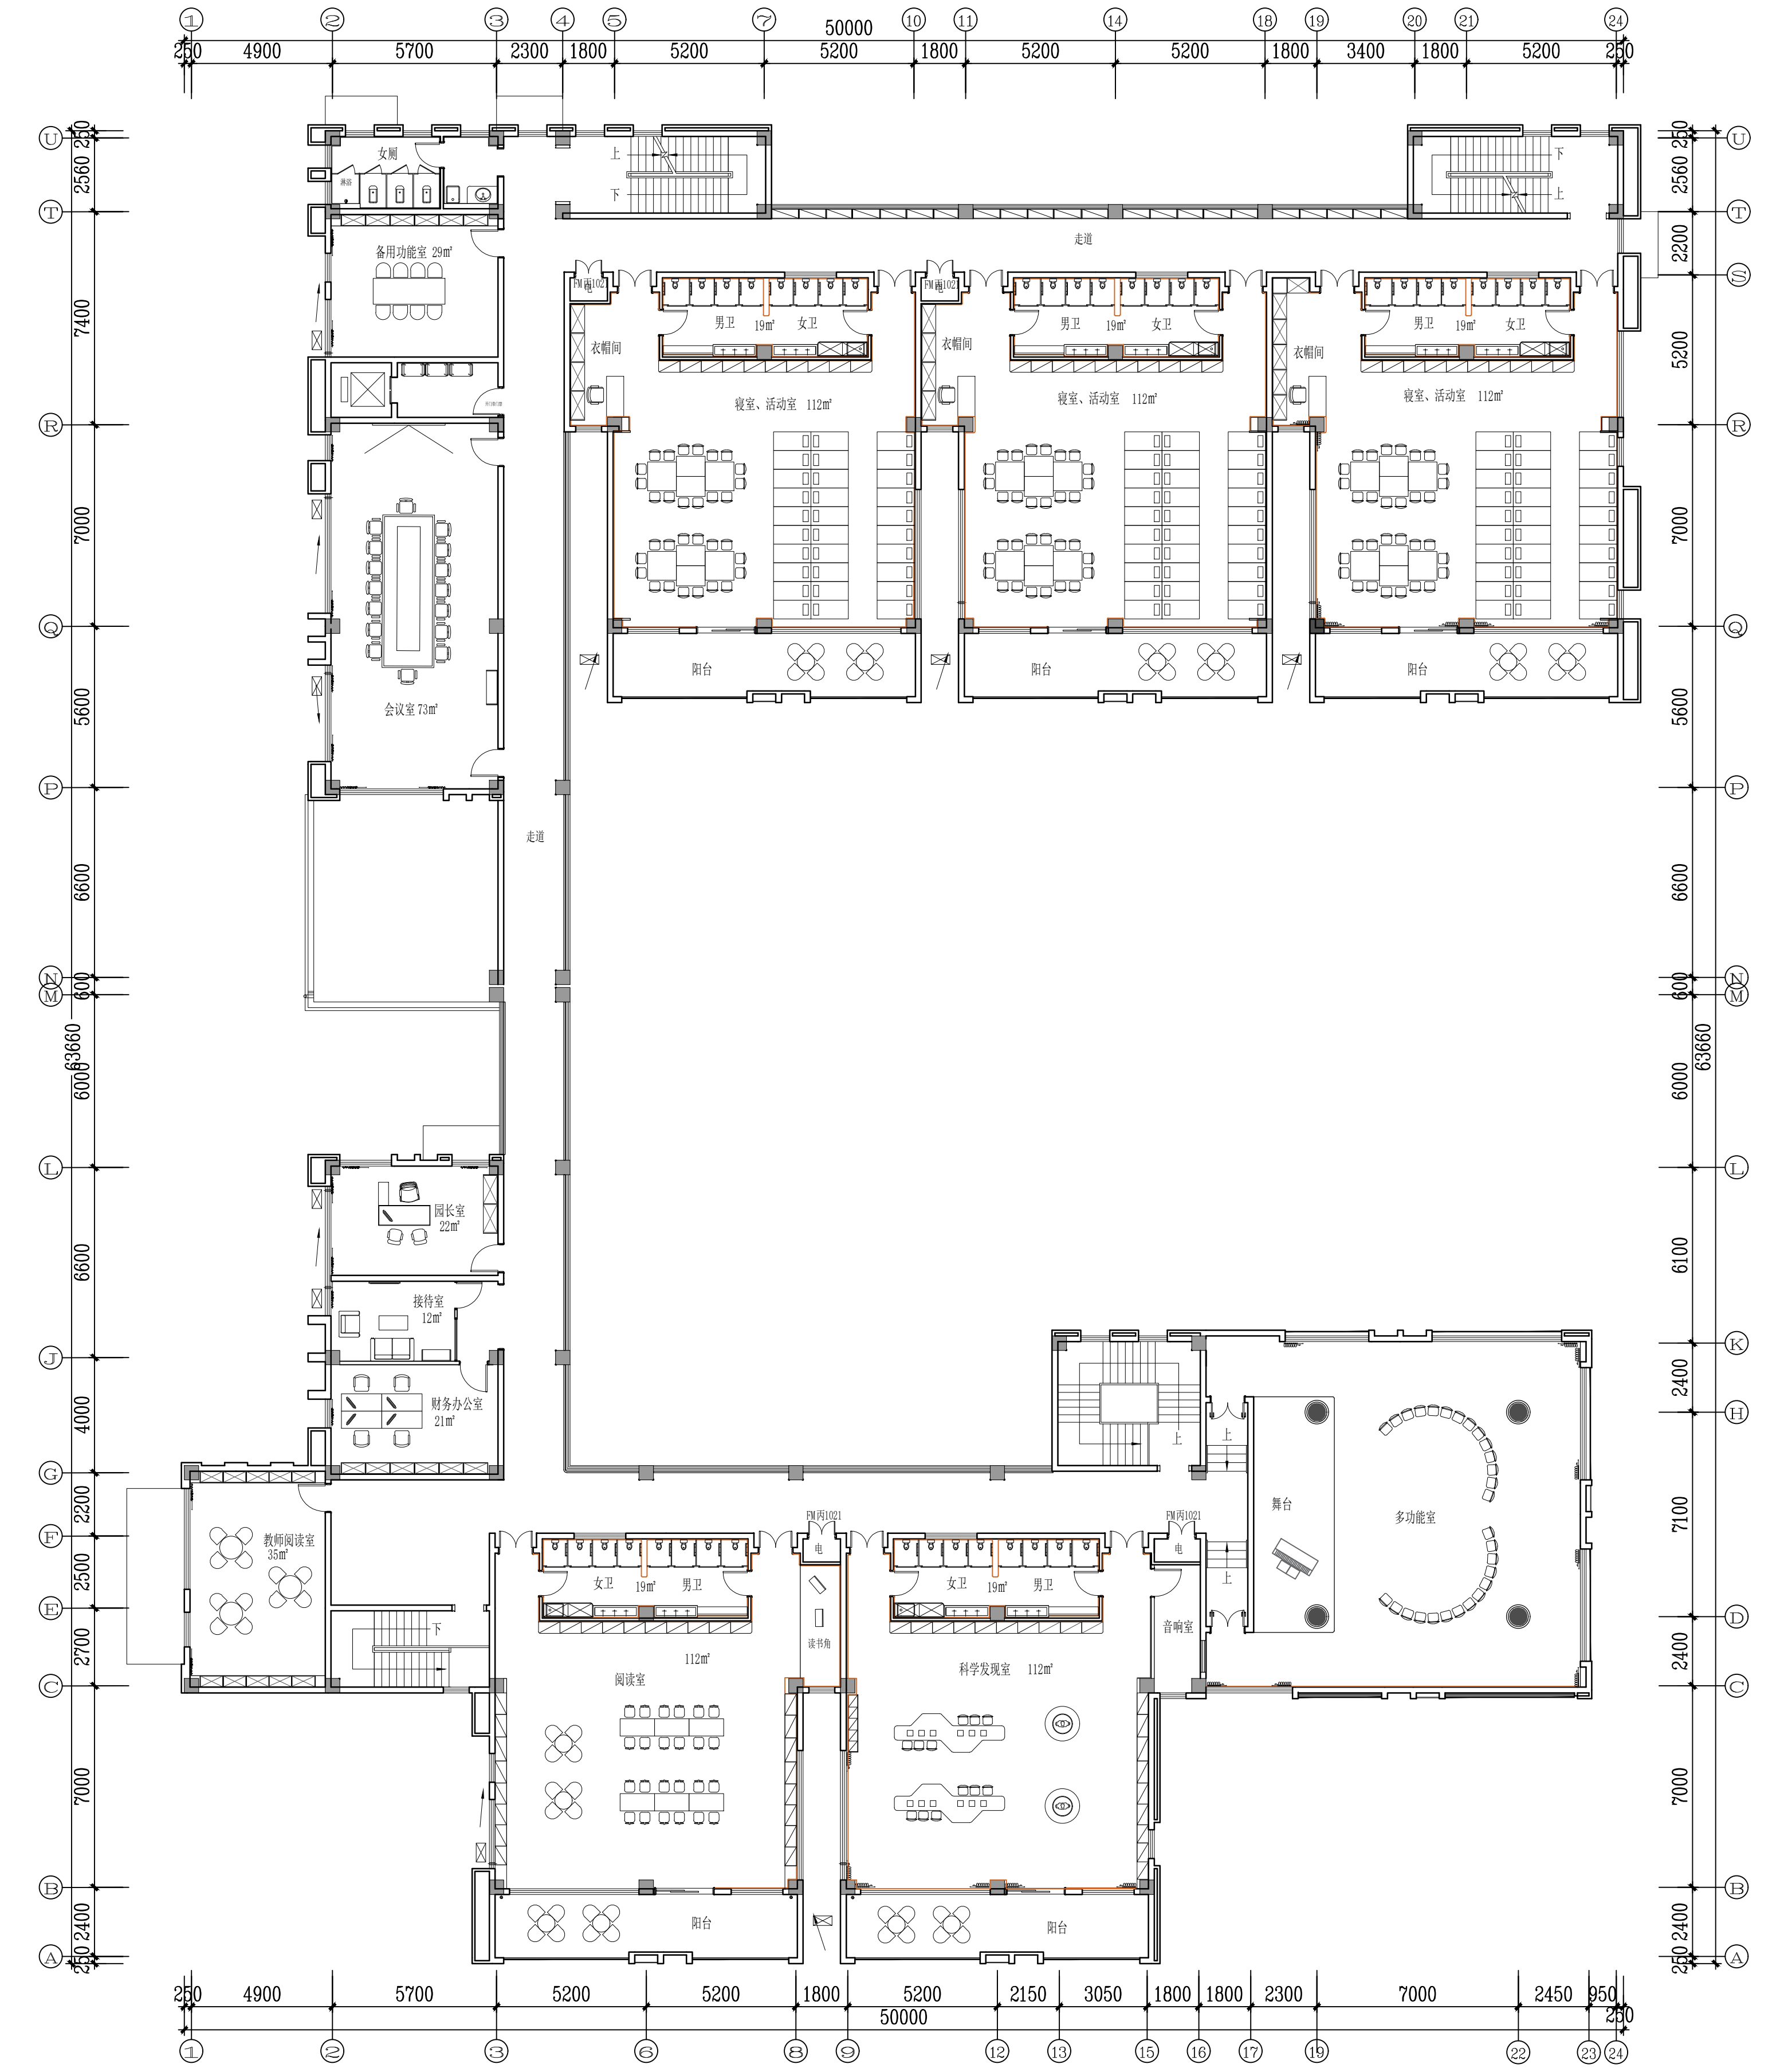


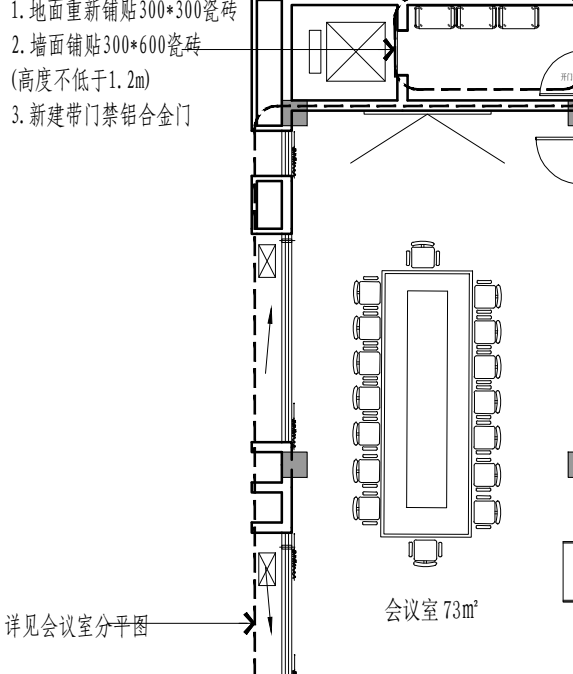

CHECKED 校 对		
DESIGNER 设 计		
DRAWN 制 图		
SHEET NO 图纸编号	2-704	
DATE 日 期		
SIZE 图纸尺寸 A2	SCALE 比 例	1:150
PAGE NO 页 码		
REVISION		

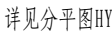

REVISION

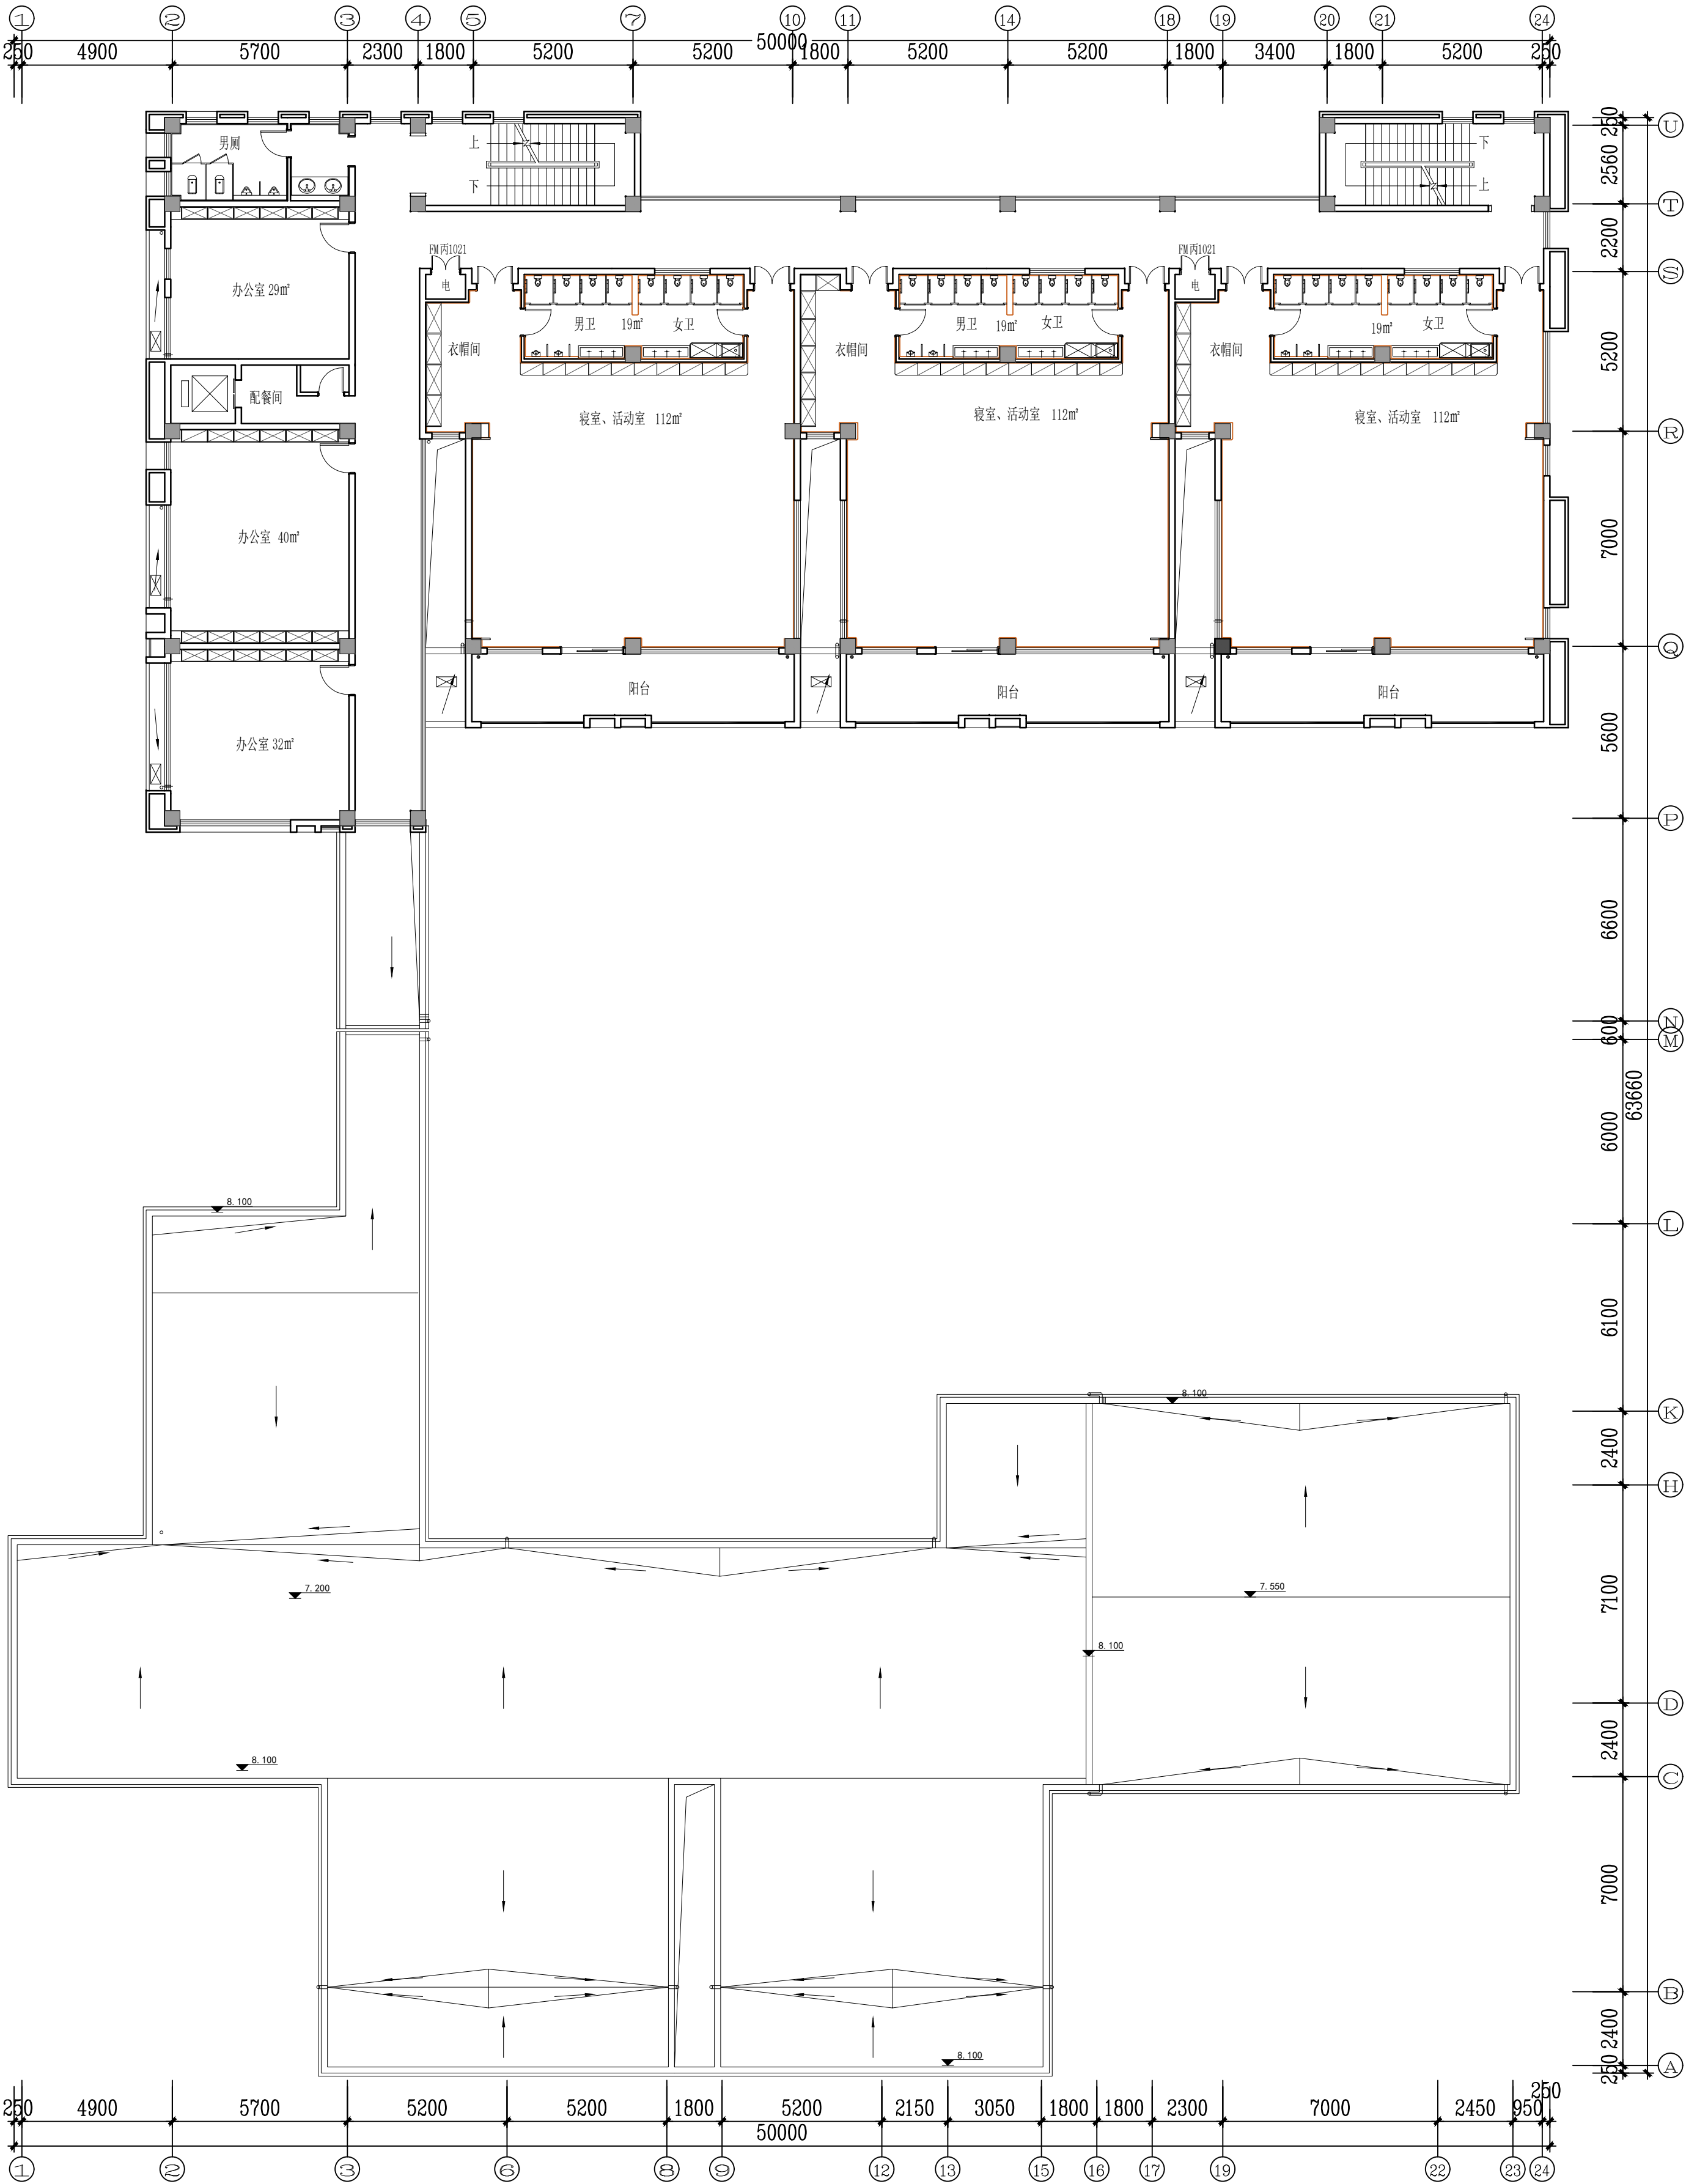

REVISION	DATE
1	
2	
3	
4	
5	
6	
7	
8	

NOTICE:
1. The intellectual property right of this design by chuangpin designer consultant Co., Ltd. Anyone who duplicates or use needs to get the written authorization.
2. Do not scale drawings.
3. All measurement must be checked and verified on site.
注: 1. 本设计之知识产权属扬州市创意设计有限公司, 任何复制或使用时均须获得书面许可。
2. 不可随意缩放。
3. 所有图纸上标示尺寸需在现场复核修正。

PROJECT TITLE

八里金梅幼儿园室内外改造工程


PROJECT NO

DRAWING TITLE

CLIENT

签字人对本图内容已理解与认可
KEY PLAN
平面定位

三层原始平面图

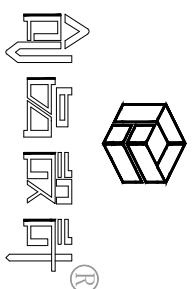

CHECKED
校对
DESIGNER
设计
DRAWN
制图


SHEET NO
图纸编号
3F-P01


DATE
日期
SCALE
比例
1:150

PAGE NO
页码

REVISION

REVISION	DATE
1	
2	
3	
4	
5	
6	
7	
8	
NOTICE:	
1. The intellectual property right of this design by chuangpin designer consultant Co., Ltd. Anyone who duplicates or use needs to get the written authorization.	
2. Do not scale drawings.	
3. All measurement must be checked and verified on site.	
注: 1. 本设计之知识产权属扬州市创意设计咨询有限公司, 任何复制或使用时均须获得书面授权。	
2. 不可度量图纸。	
3. 所有图纸上标示尺寸需在现场复核修正。	
PROJECT TITLE	
八里金海幼儿园室内外改造工程	
PROJECT NO	
项目编号	
DRAWING TITLE	
图纸内容	
CLIENT	
建设单位	
签字人对本图内容已理解与认可	
KEY PLAN	
平面定位	
三层拆除说明图	
CHECKED	
校对	
DESIGNER	
设计	
DRAWN	
制图	
SHEET NO	
图纸编号	
3F-P02	
DATE	
日期	
SIZE	
图纸尺寸	
A2	
SCALE	
比例	
1:150	
PAGE NO	
页码	
REVISION	

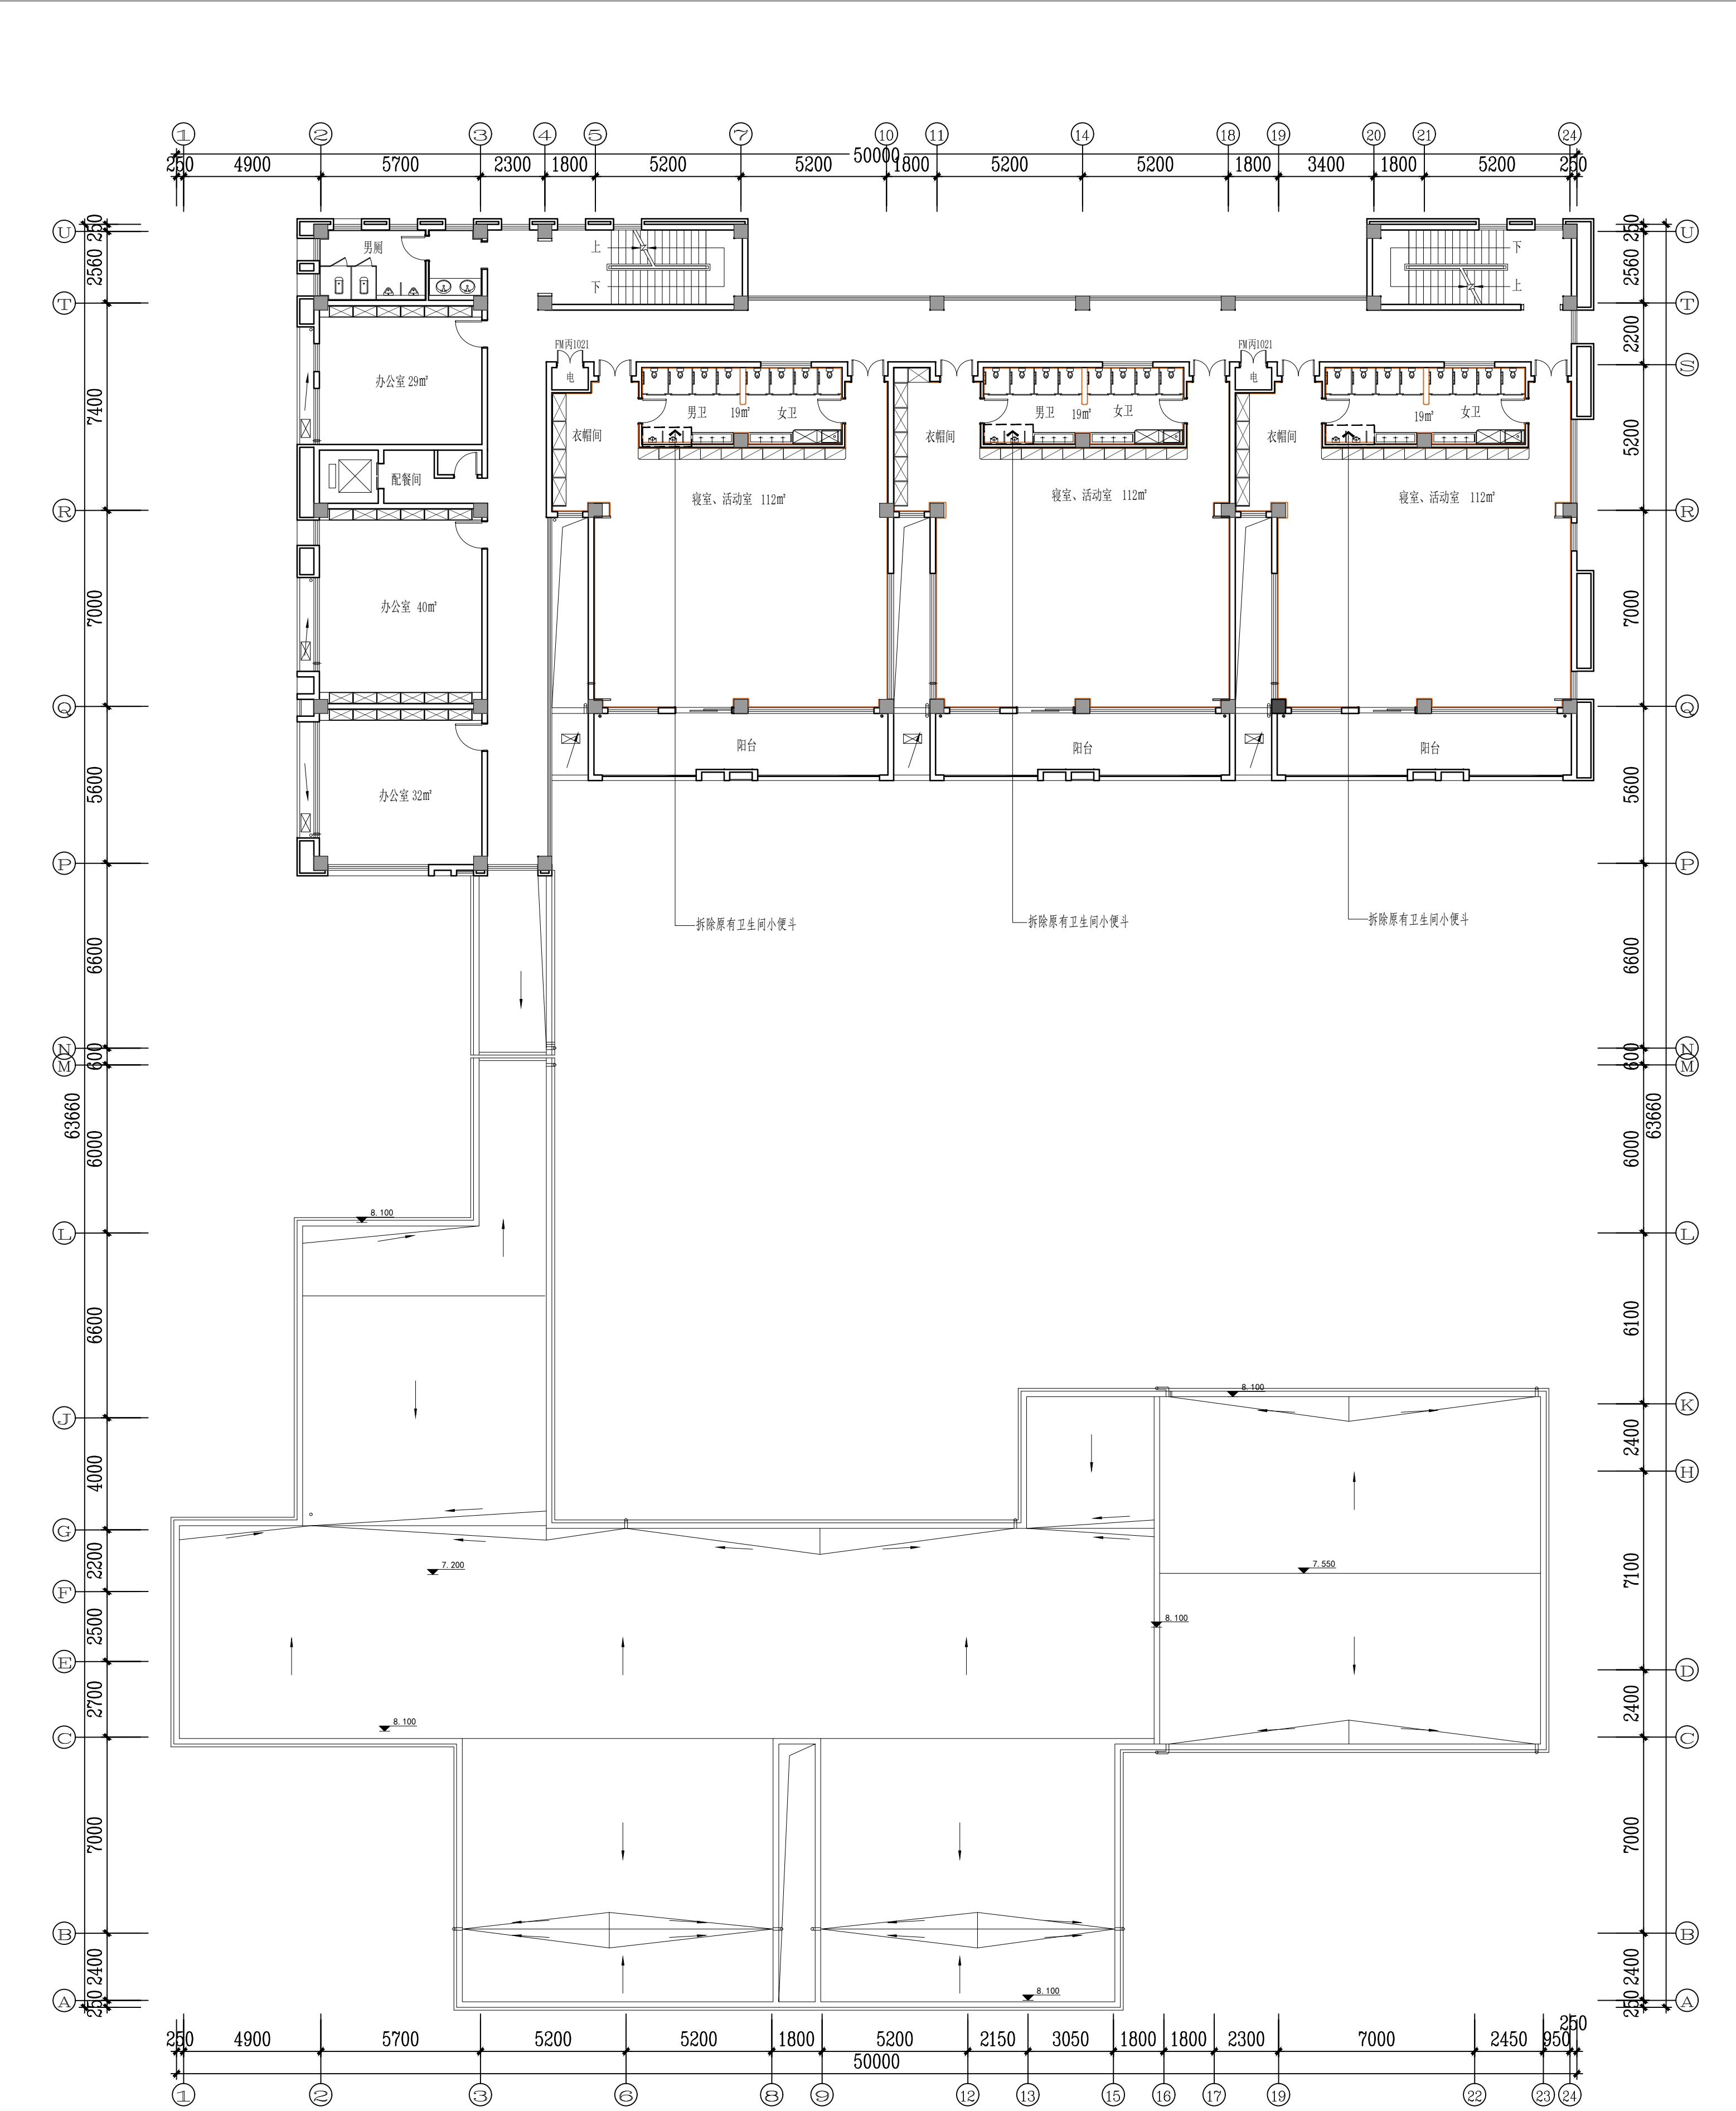

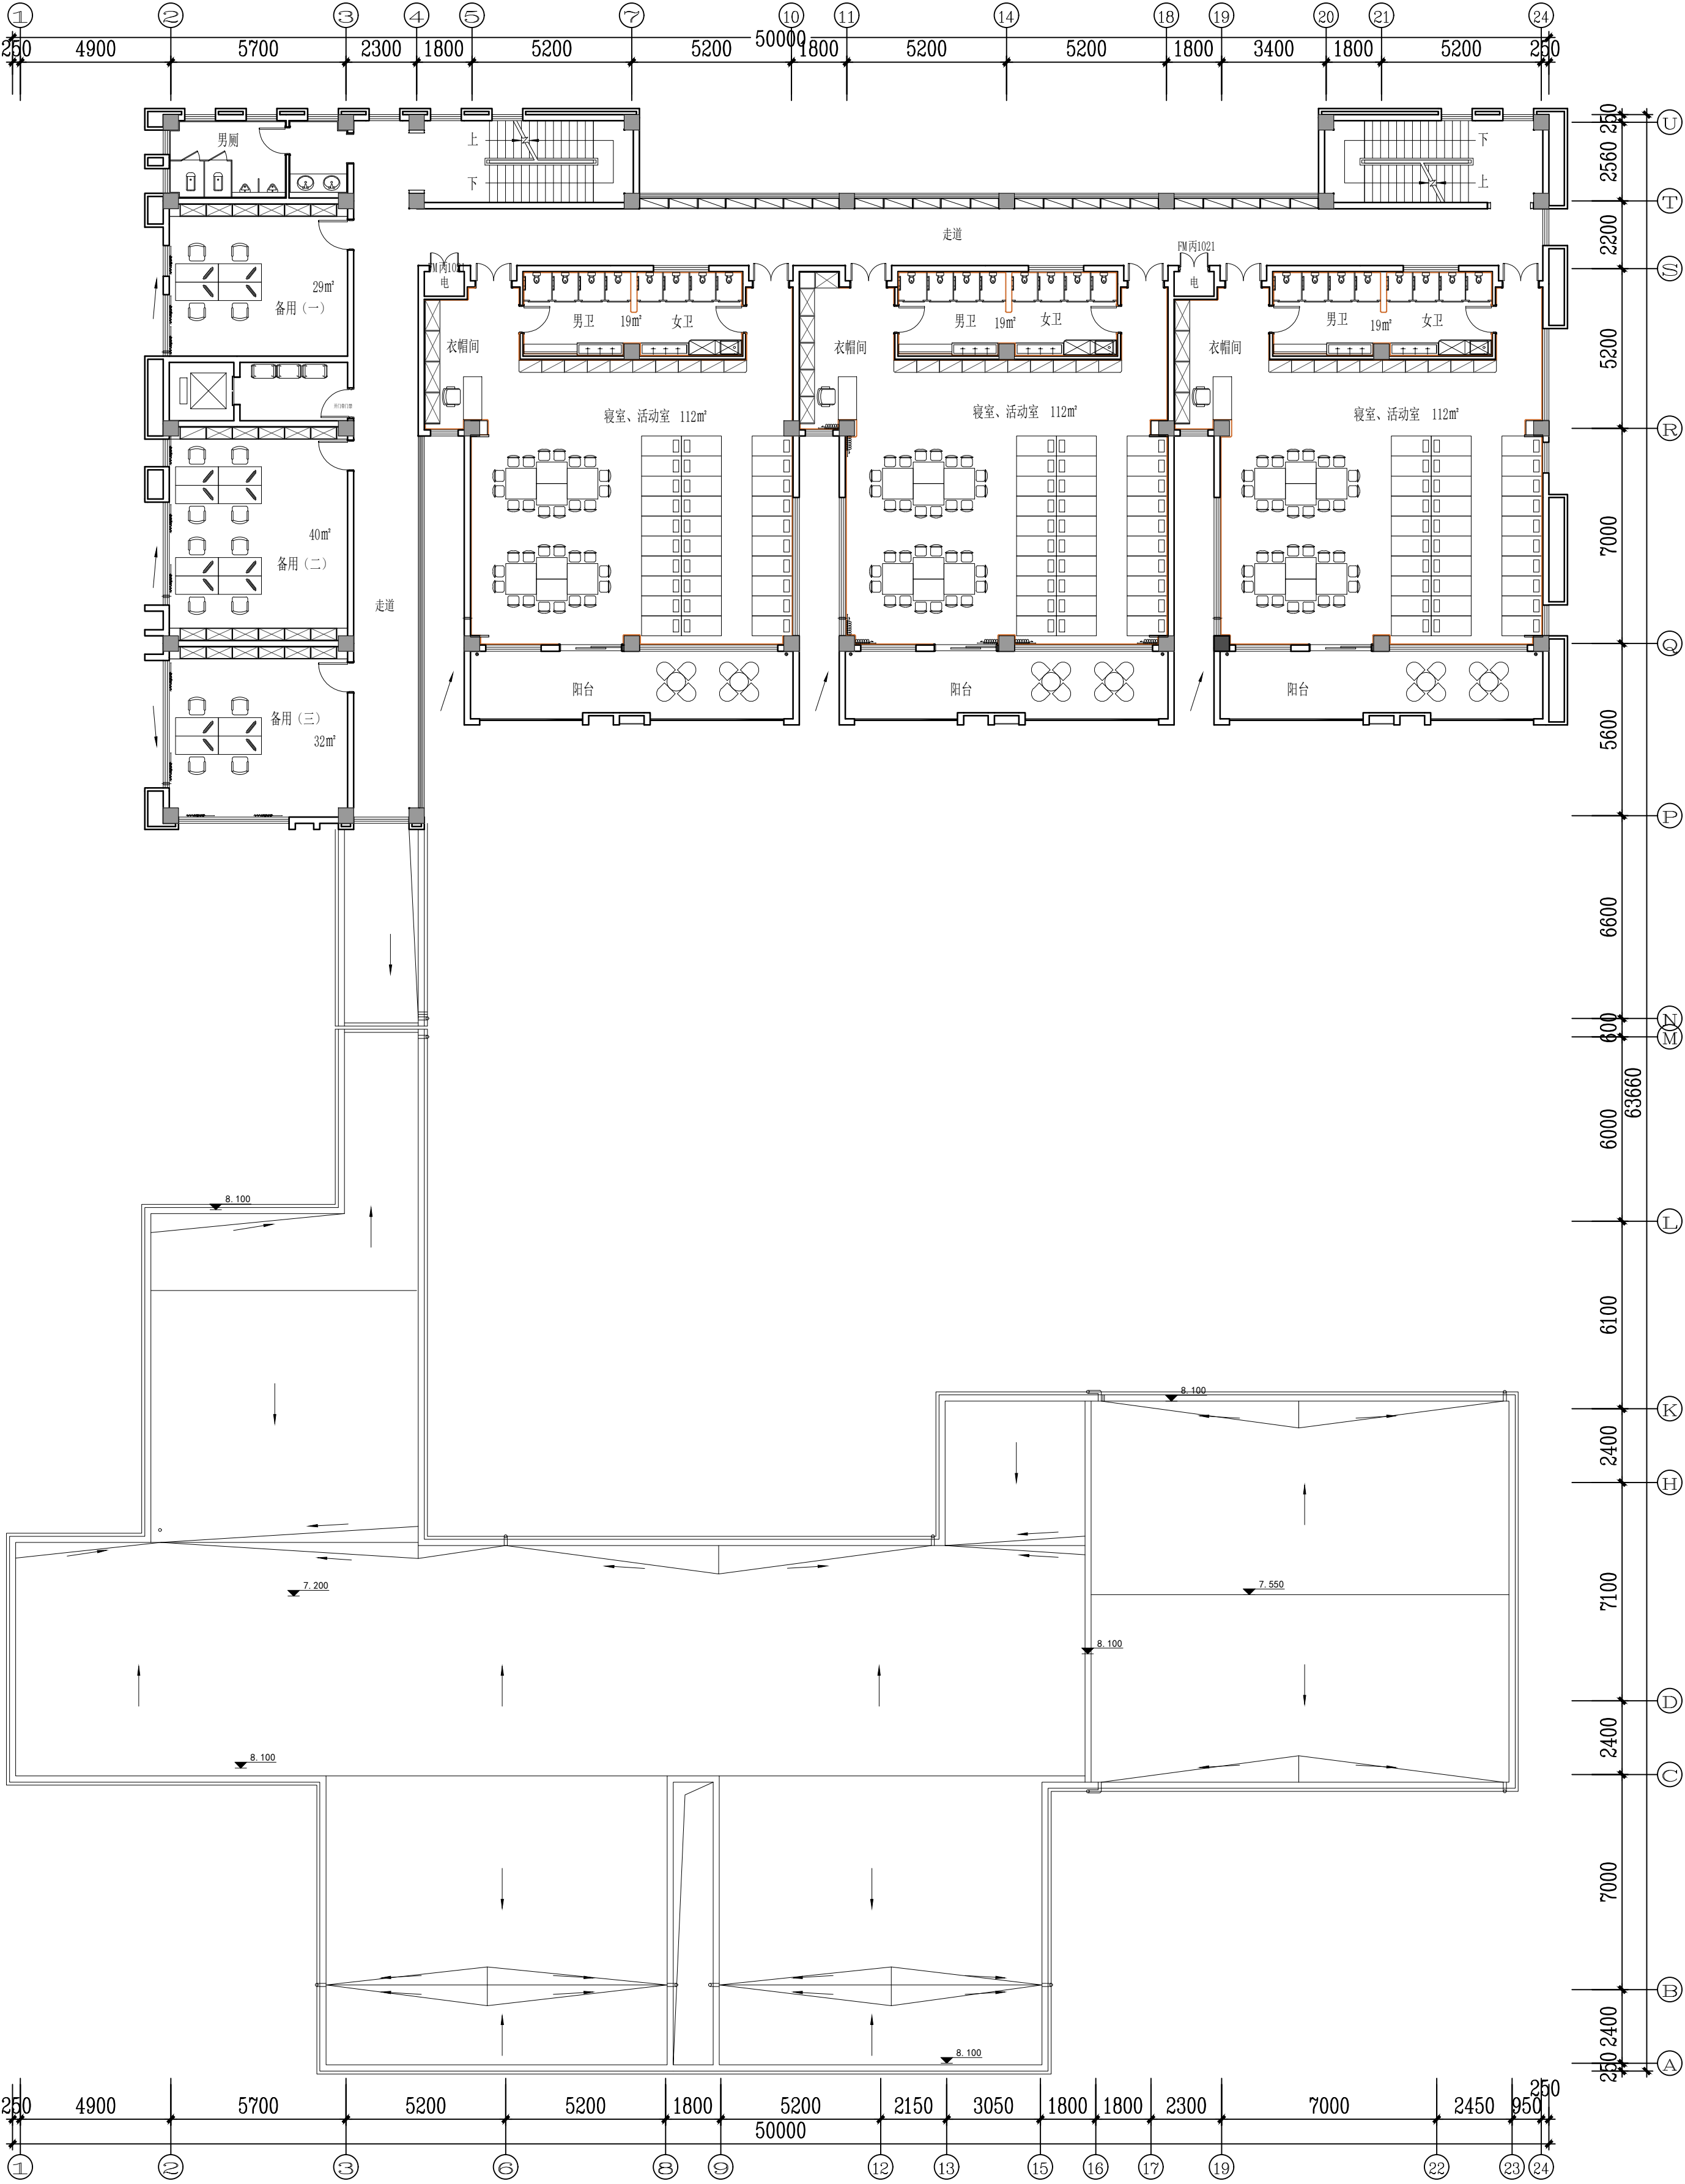

REVISION	DATE
1	
2	
3	
4	
5	
6	
7	
8	

NOTICE:

- The intellectual property right of this design by chuangpin designer consultant Co., Ltd. Anyone who duplicates or use needs to get the written authorization.
 - Do not scale drawings.
 - All measurement must be checked and verified on site.
- 注: 1. 本设计之知识产权属扬州市创意设计有限公司, 任何复制或使用时均需获得书面授权。
2. 不可度量图形。
3. 所有图纸上标示尺寸需在现场复核修正。

PROJECT TITLE

八里金海幼儿园室内外改造工程


PROJECT NO

DRAWING TITLE

CLIENT

签字人对本图内容已理解与认可
KEY PLAN
平面定位

三层优化平面布置图

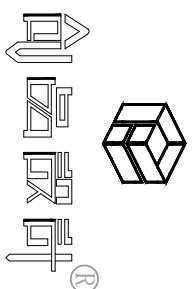


CHECKED
校 对
DESIGNER
设 计
DRAWN
制 图

SHEET NO 3F-P03
图纸编号

DATE
日 期

SIZE SCALE
图纸尺寸 A2 比 例 1:150
PAGE NO
页 码

REVISION

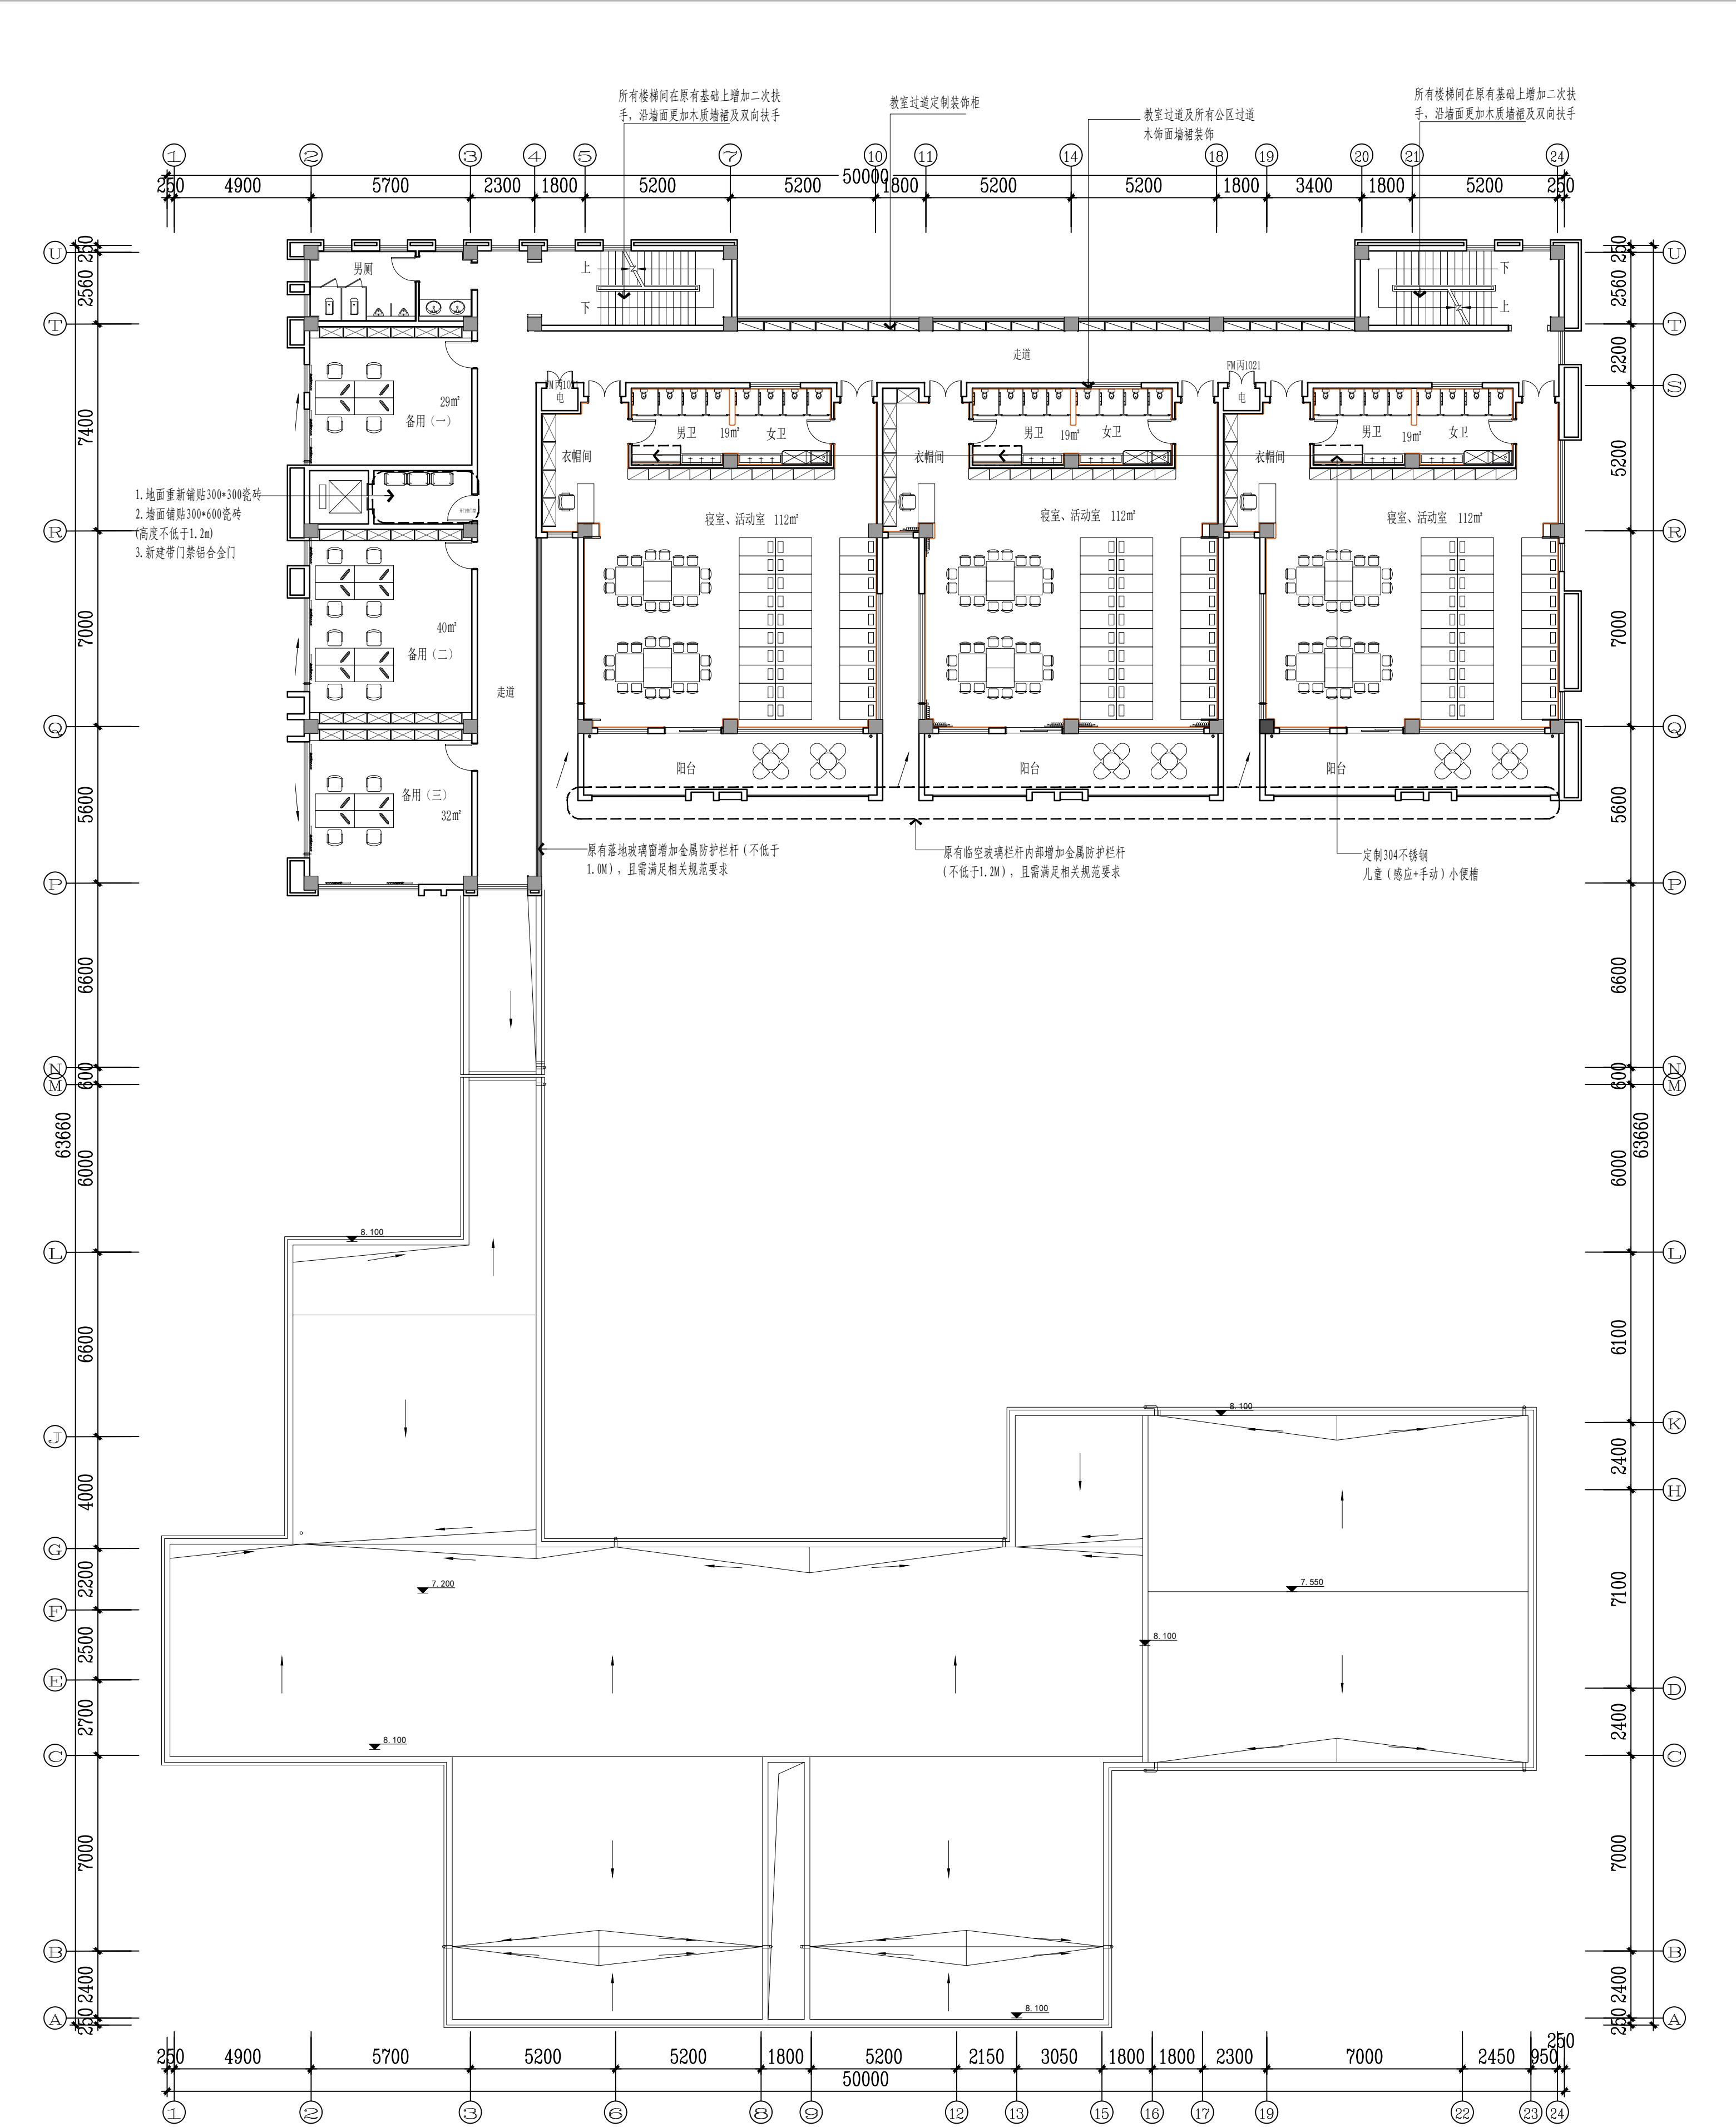

REVISION	DATE
1	
2	
3	
4	
5	
6	
7	
8	

NOTICE:
1. The intellectual property right of this design by chuangpin designer consultant Co., Ltd. Anyone who duplicates or use needs to get the written authorization
2. Do not scale drawings
3. All measurement must be checked and verified on site.
4. Do not scale drawings
5. All measurement must be checked and verified on site.
PROJECT TITLE
八里金海幼儿园室内外改造工程

PROJECT NO
101

DRAWING TITLE
三层优化平面说明图

CLIENT
建设单位

DESIGNER
设计

CHECKED
校对

DRAWN
制图


SHEET NO
3F-P04

DATE
日期

SCALE
比例 1:1.50

PAGE NO
页码

REVISION
修改

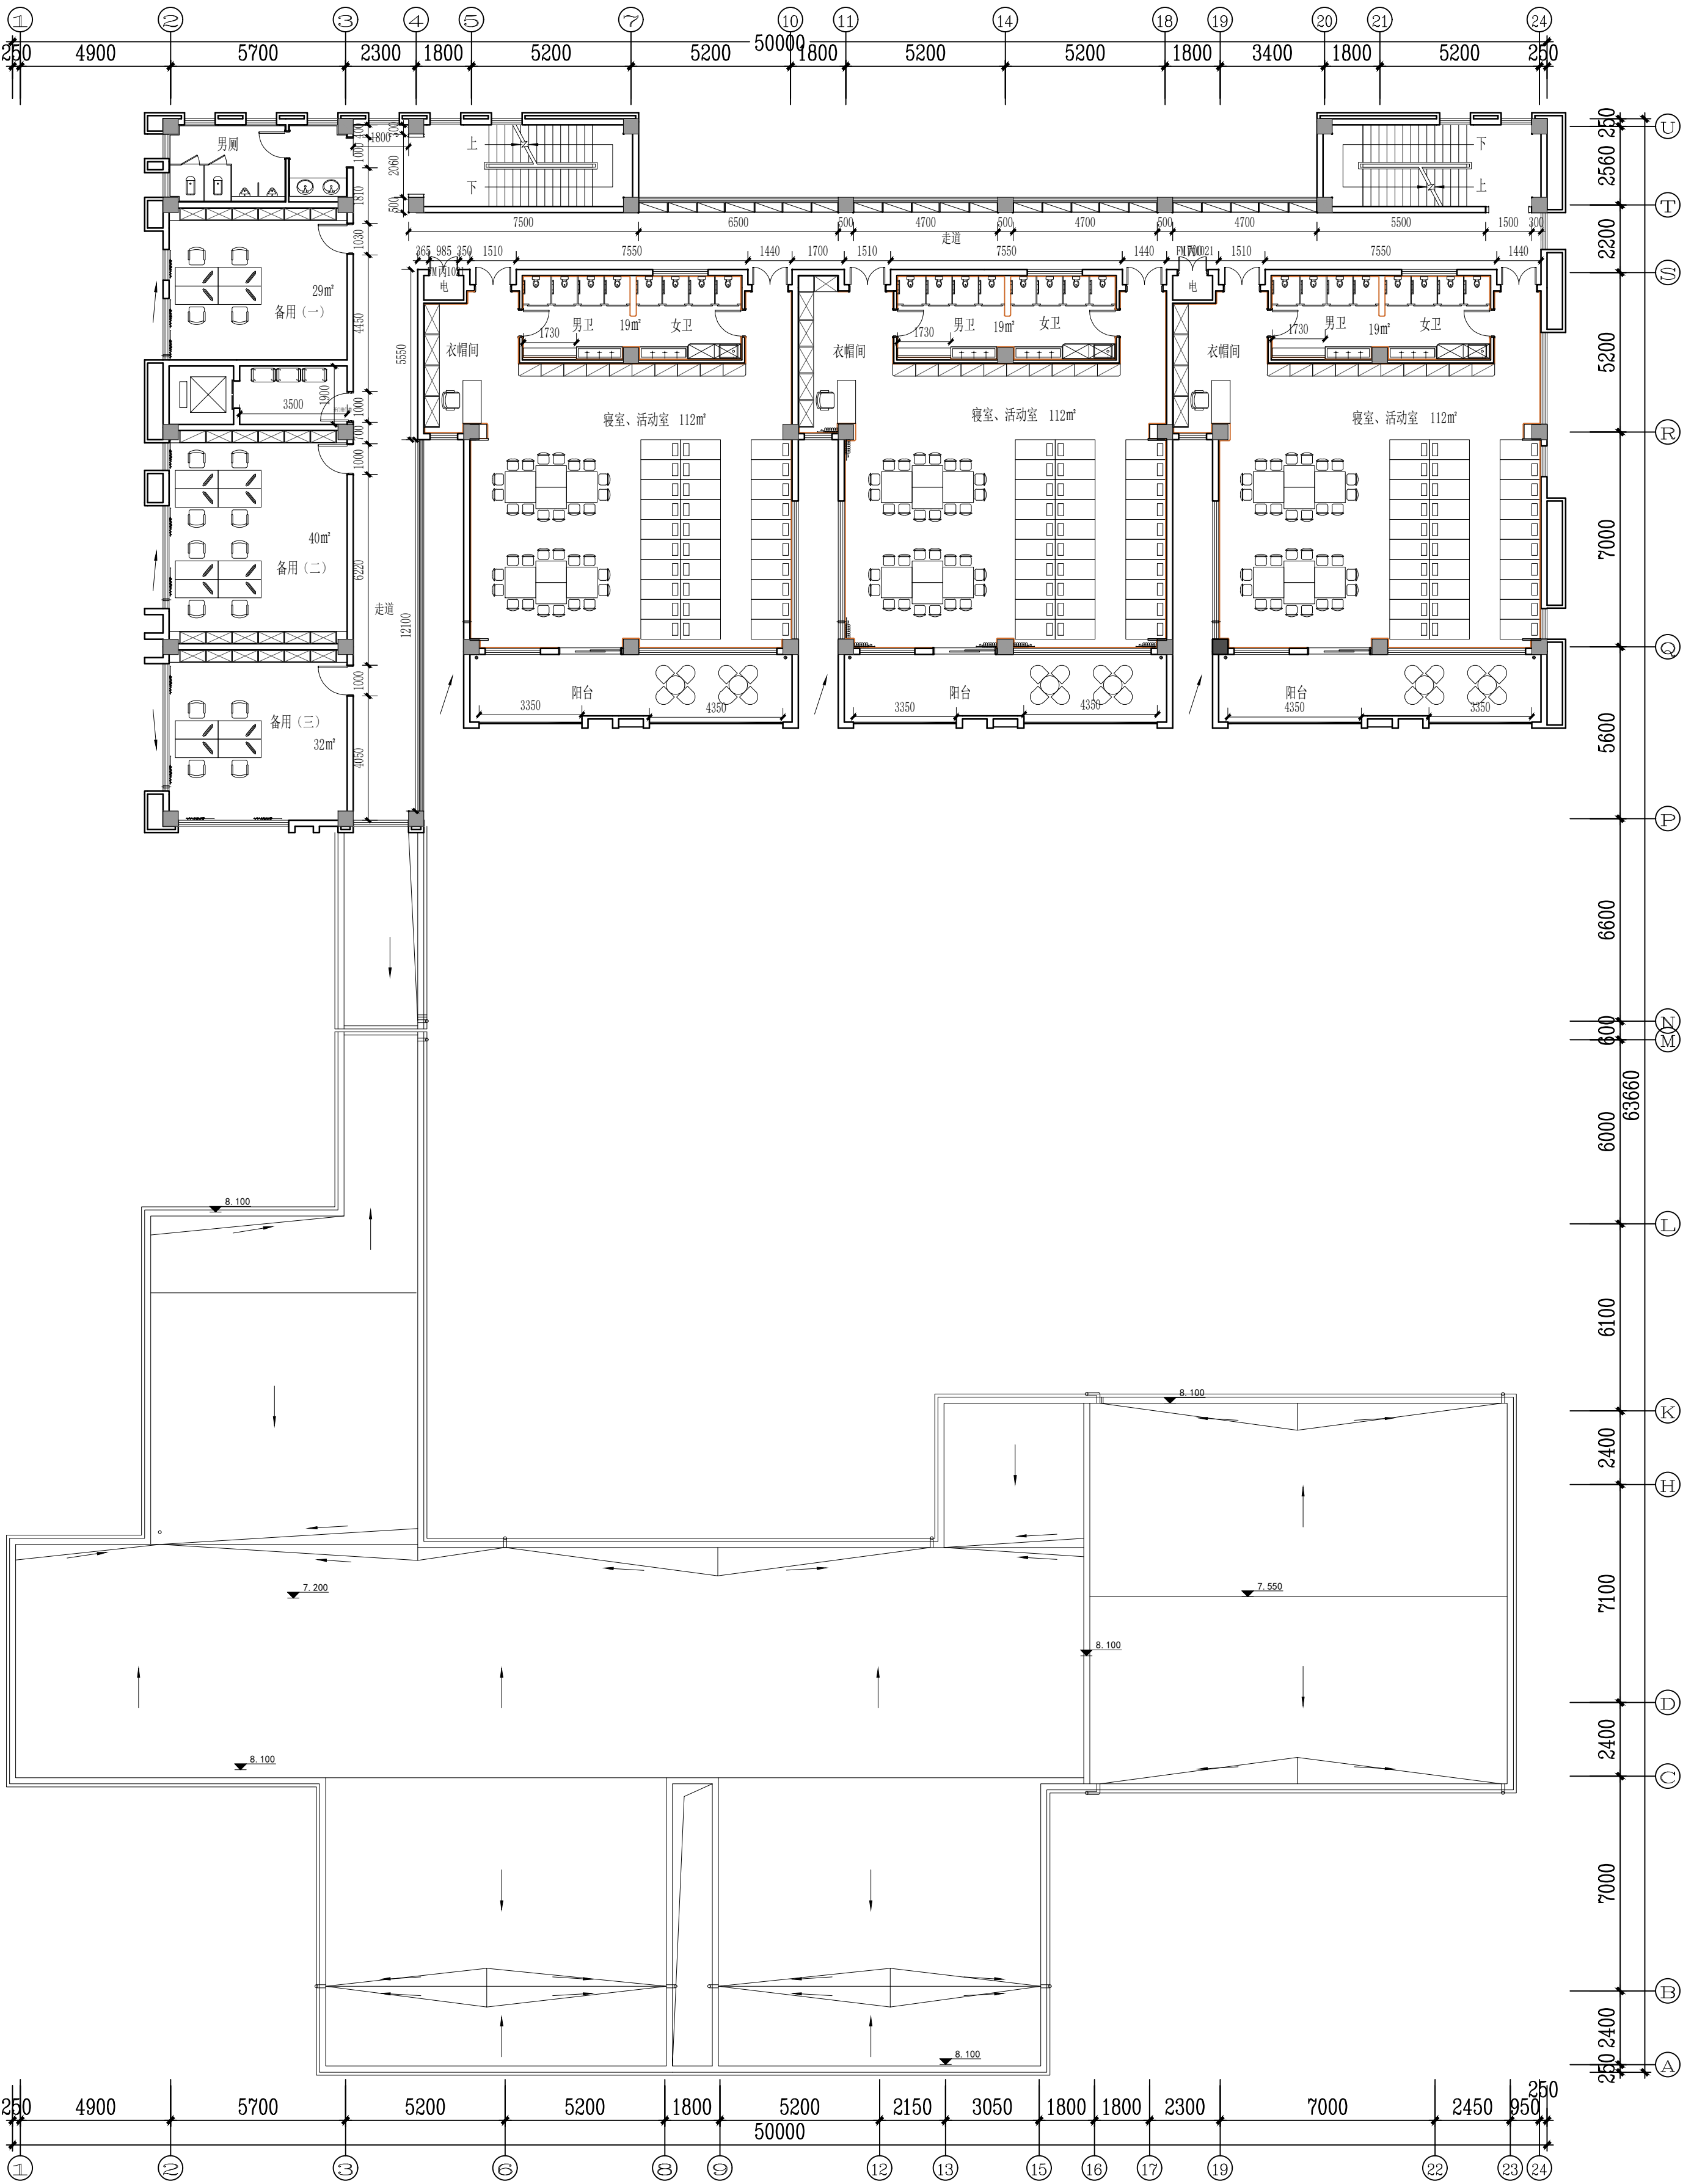

REVISION	DATE
1	
2	
3	
4	
5	
6	
7	
8	

NOTICE:
1. The intellectual property right of this design by chuangpin designer consultant Co., Ltd. Anyone who duplicates or use needs to get the written authorization.
2. Do not scale drawings.
3. All measurement must be checked and verified on site.
注: 1. 本设计之知识产权属扬州市创意设计有限公司, 任何复制或使用时均须获得书面许可。
2. 不可随意缩放。
3. 所有图纸上标示尺寸需在现场复核修正。

PROJECT TITLE

八里金海幼儿园室内外改造工程


PROJECT NO

DRAWING TITLE

CLIENT

签字人对本图内容已理解与认可
KEY PLAN
平面定位

三层优化平面尺寸图

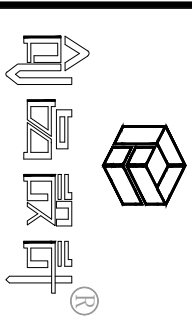


CHECKED
校 对
DESIGNER
设 计
DRAWN
制 图

SHEET NO 31-F05
图纸编号

DATE
日 期

SIZE SCALE
图纸尺寸 42 比 例 1:150
PAGE NO
页 码


REVISION

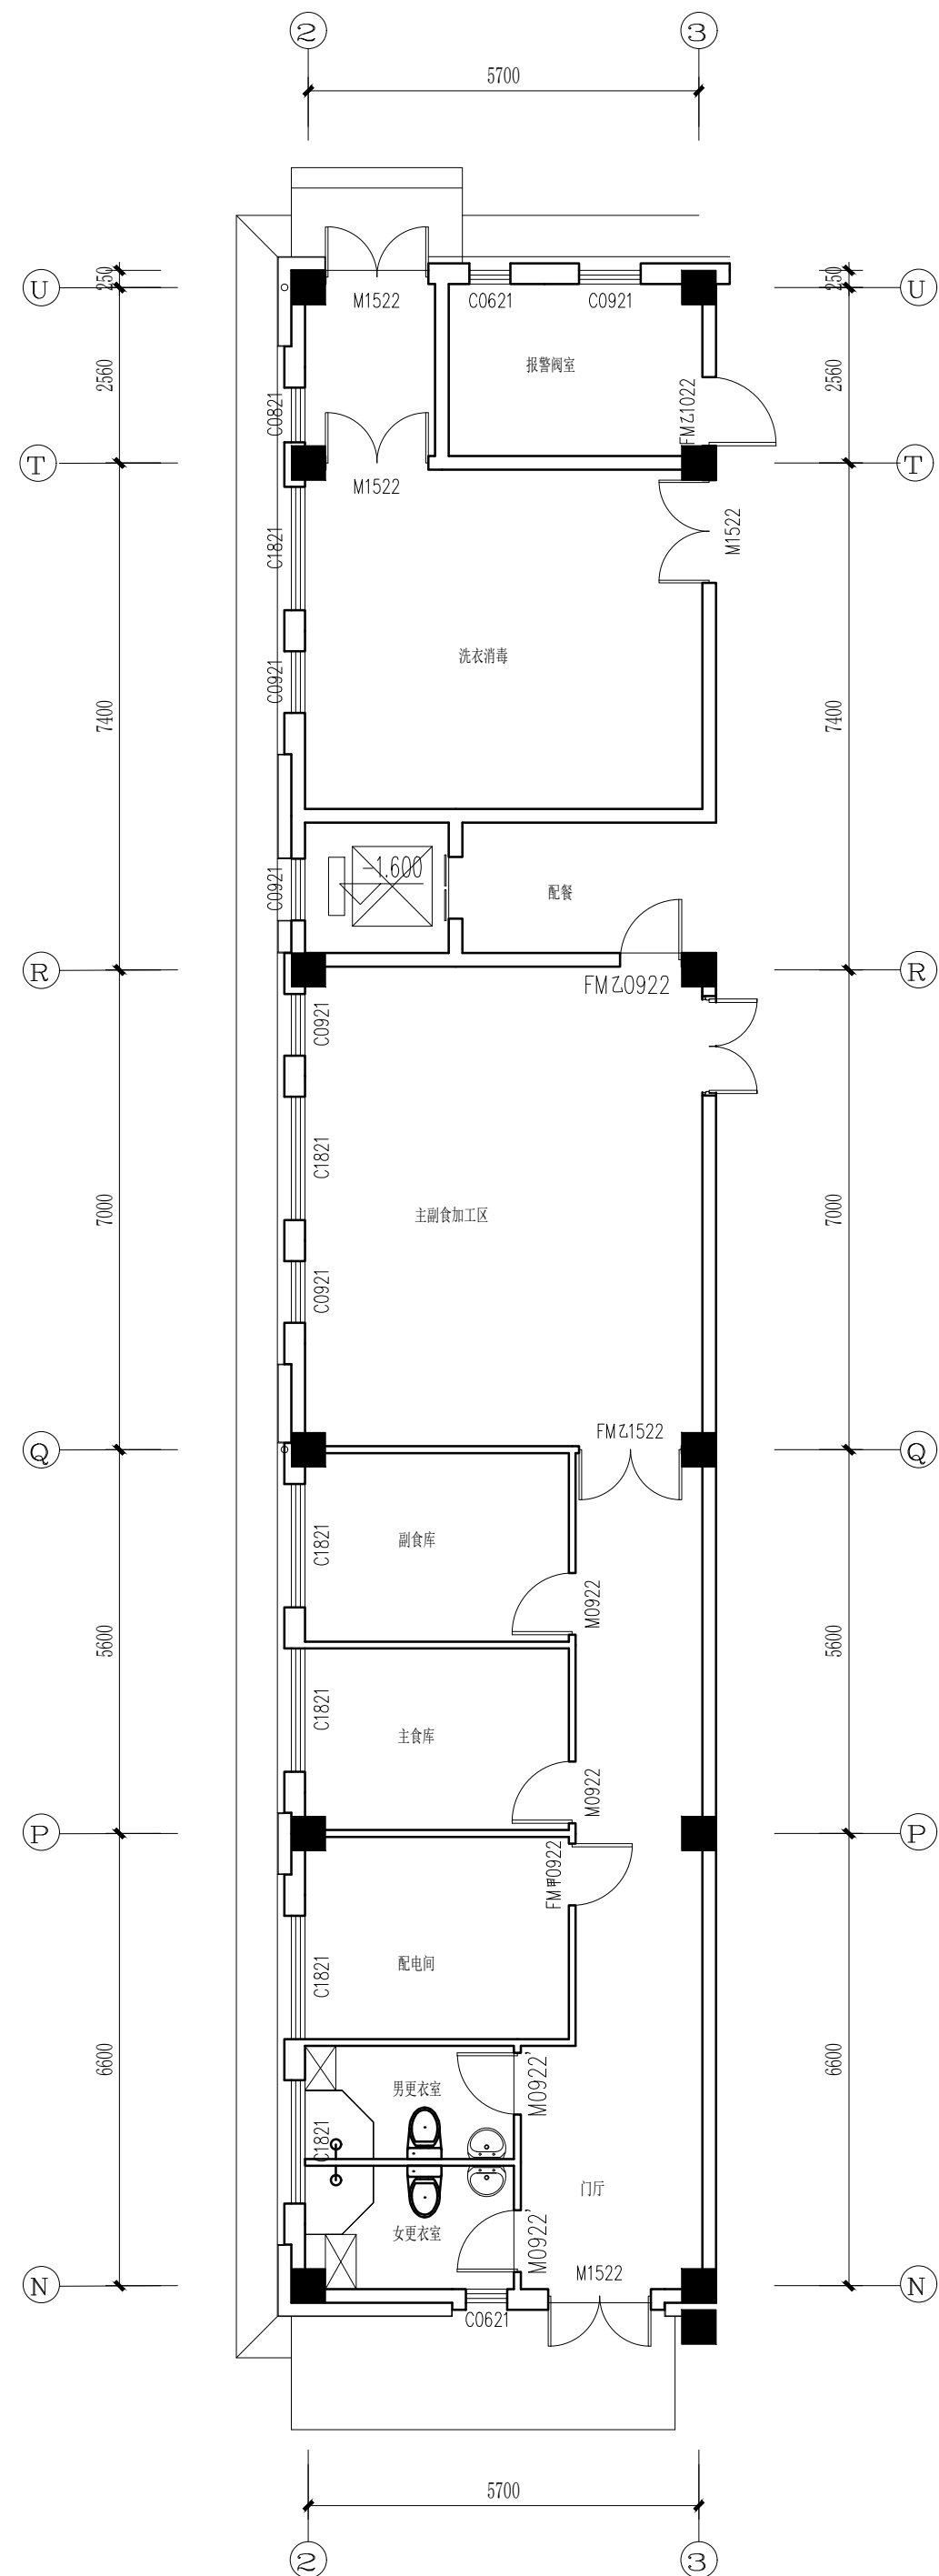

FF FLOOR LAYOUT PLAN

厨房原始布置图

SCALE: 1/100


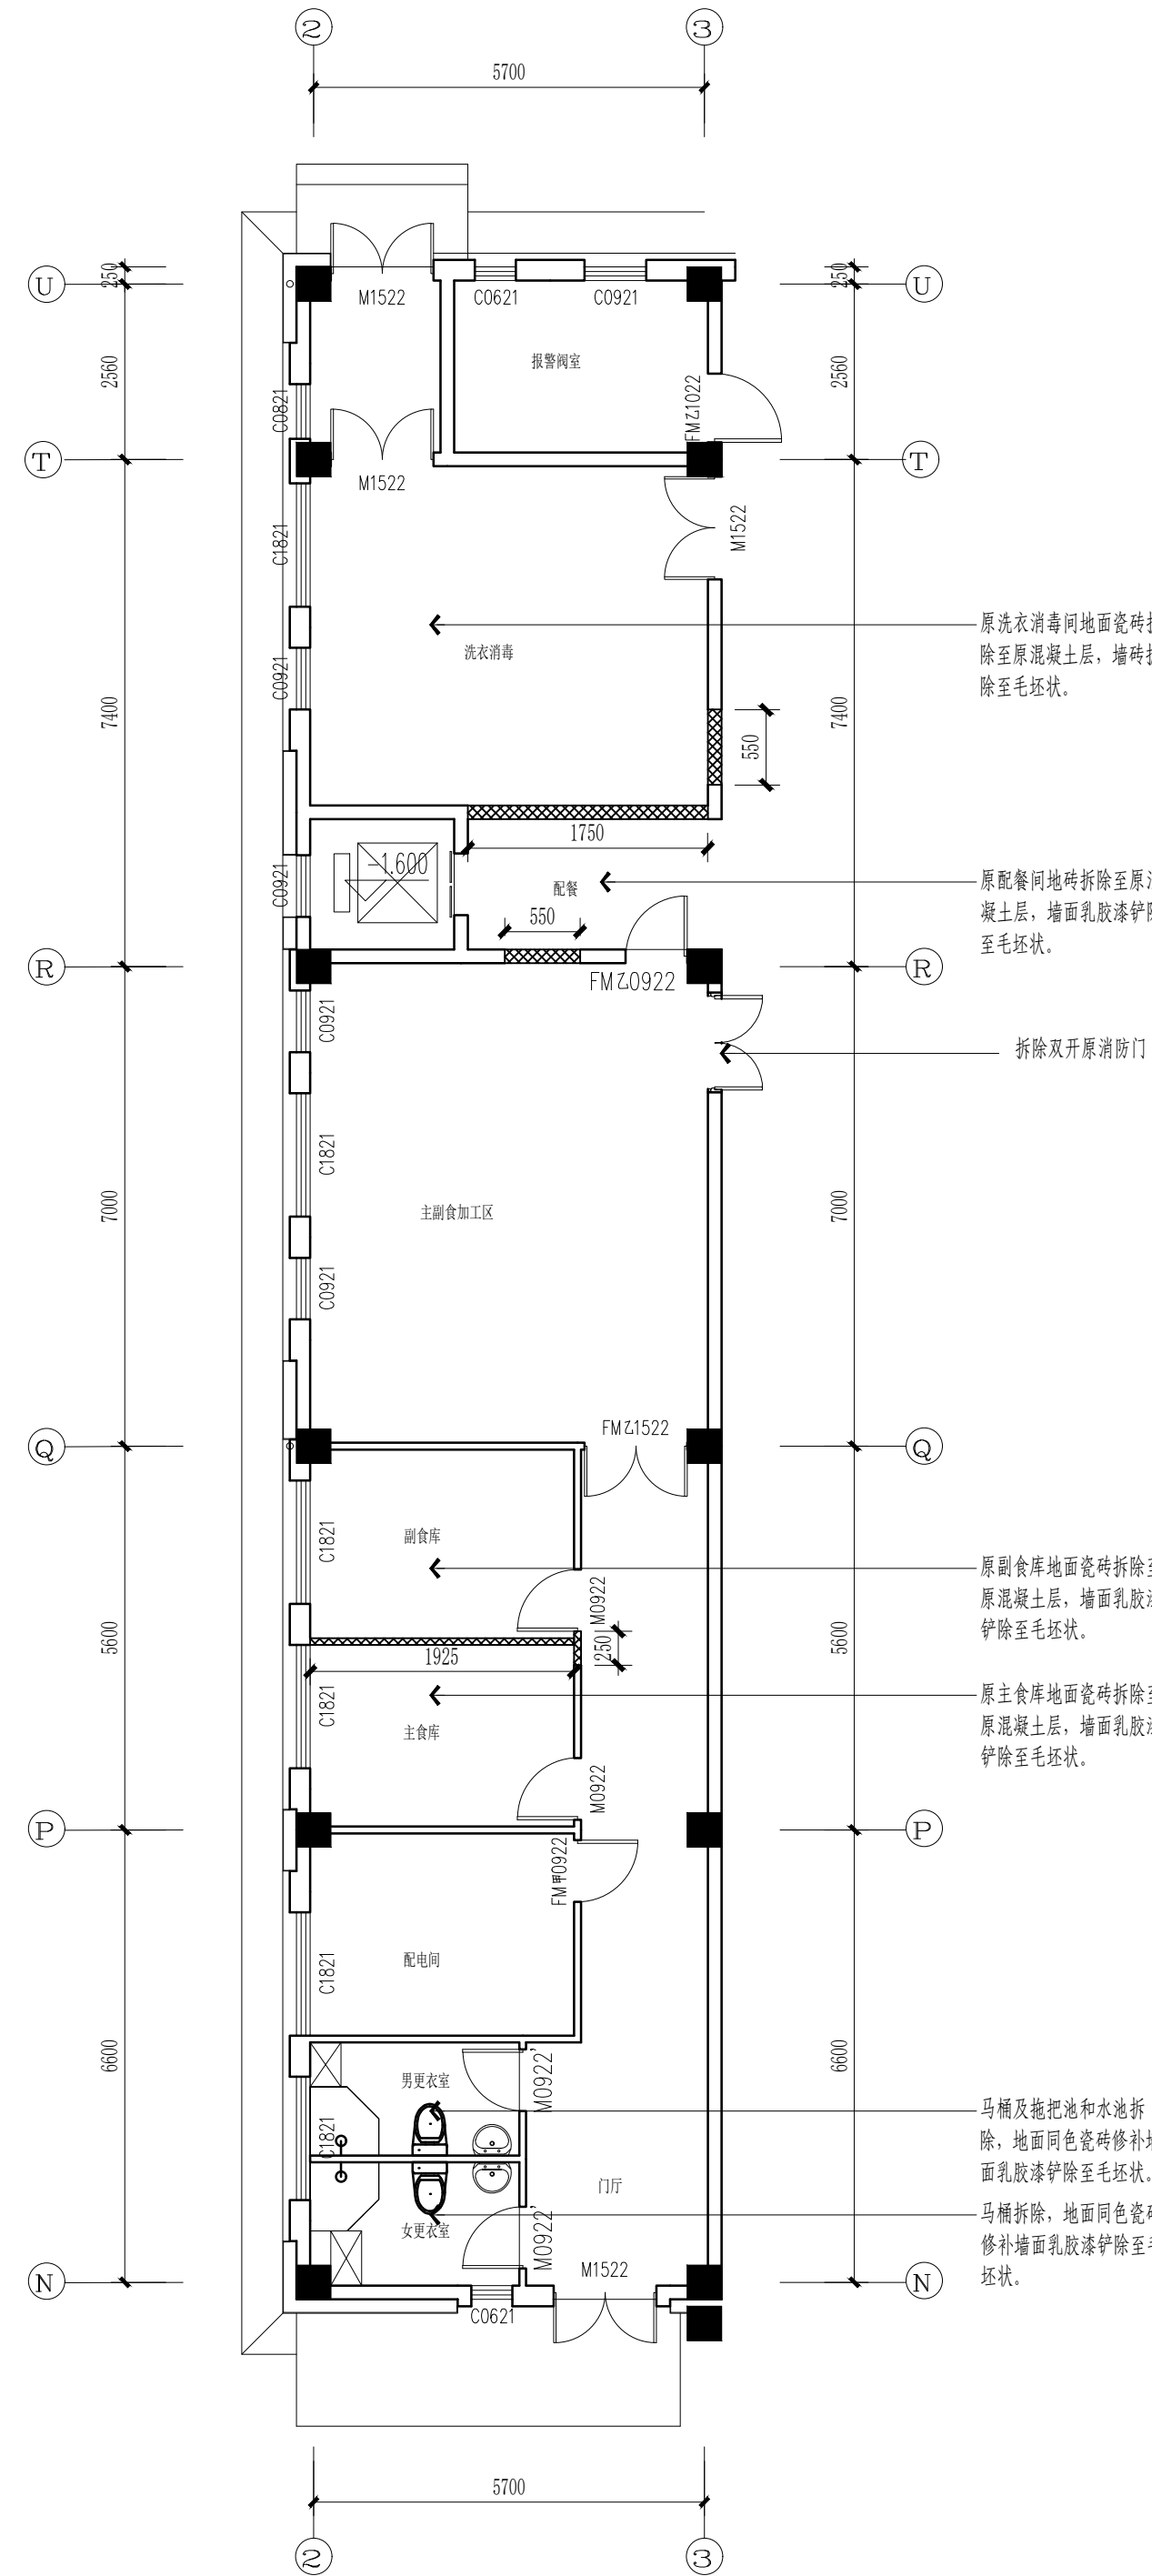



FF FLOOR LAYOUT PLAN



会议室拆除图

SCALE: 1/100


REVISION		DATE
1		
2		
3		
4		
5		
6		
7		
8		
NOTICE: ↓ The intellectual property right of this design by chuangpin designer consultant Co.,Ltd. Anyone who duplicates or use needs to get the written authorization 2. Do not scale drawings. 3. All measurement must be checked and verified on site. 注 意: 1、 本设计之知识产权属扬州市创品设计有限公司, 任何复印或使用均需获得书面授权; 2、 不可度量图纸; 3、 所有图纸上标示尺寸需在现场复核修正.		
PROJECT TITLE 项目名称 八里金海幼儿园室内 外改造工程		
PROJECT NO 项目编号		
DRAWING TITLE 图纸内容		
CLIENT 建设单位 签字人对本图内容已理解与认可		
KEY PLAN 平面定位 厨房原始布置图 厨房拆除图		
		
CHECKED 校 对		
DESIGNER 设 计		
DRAWN 制 图		
SHEET NO 图纸编号		
DATE 日 期		
SIZE 图纸尺寸 A2		SCALE 比 例 1:100
PAGE NO 页 码		CF-P01
REVISION		

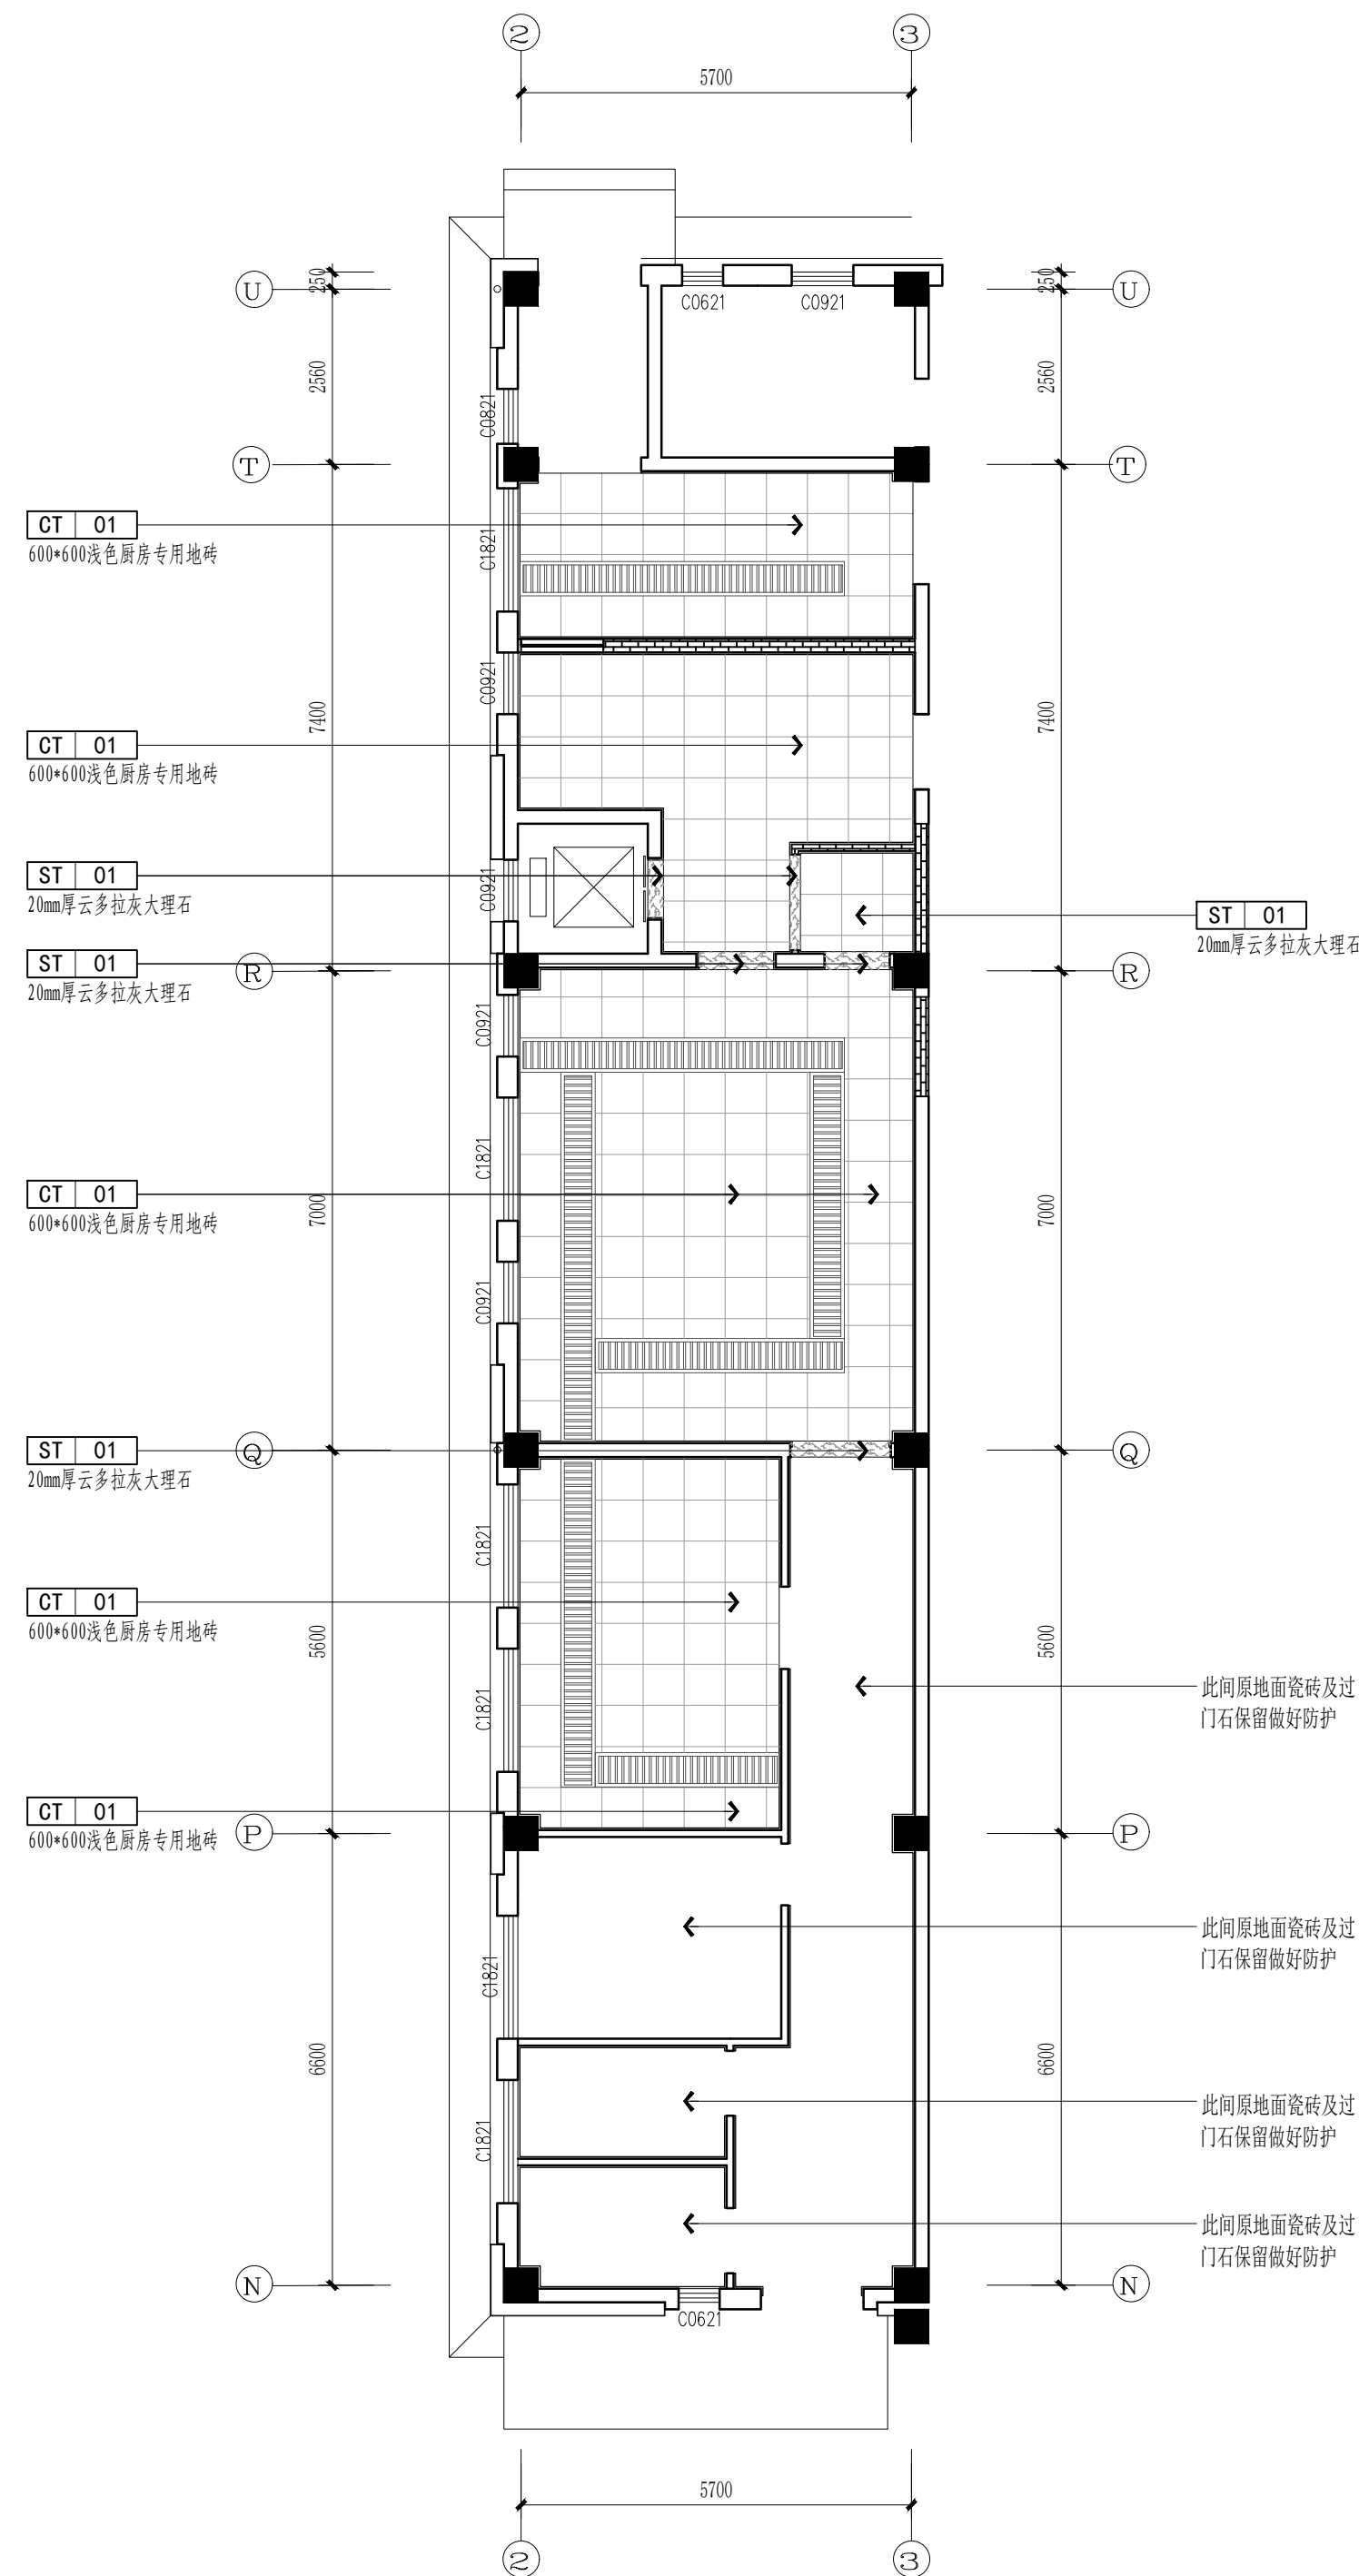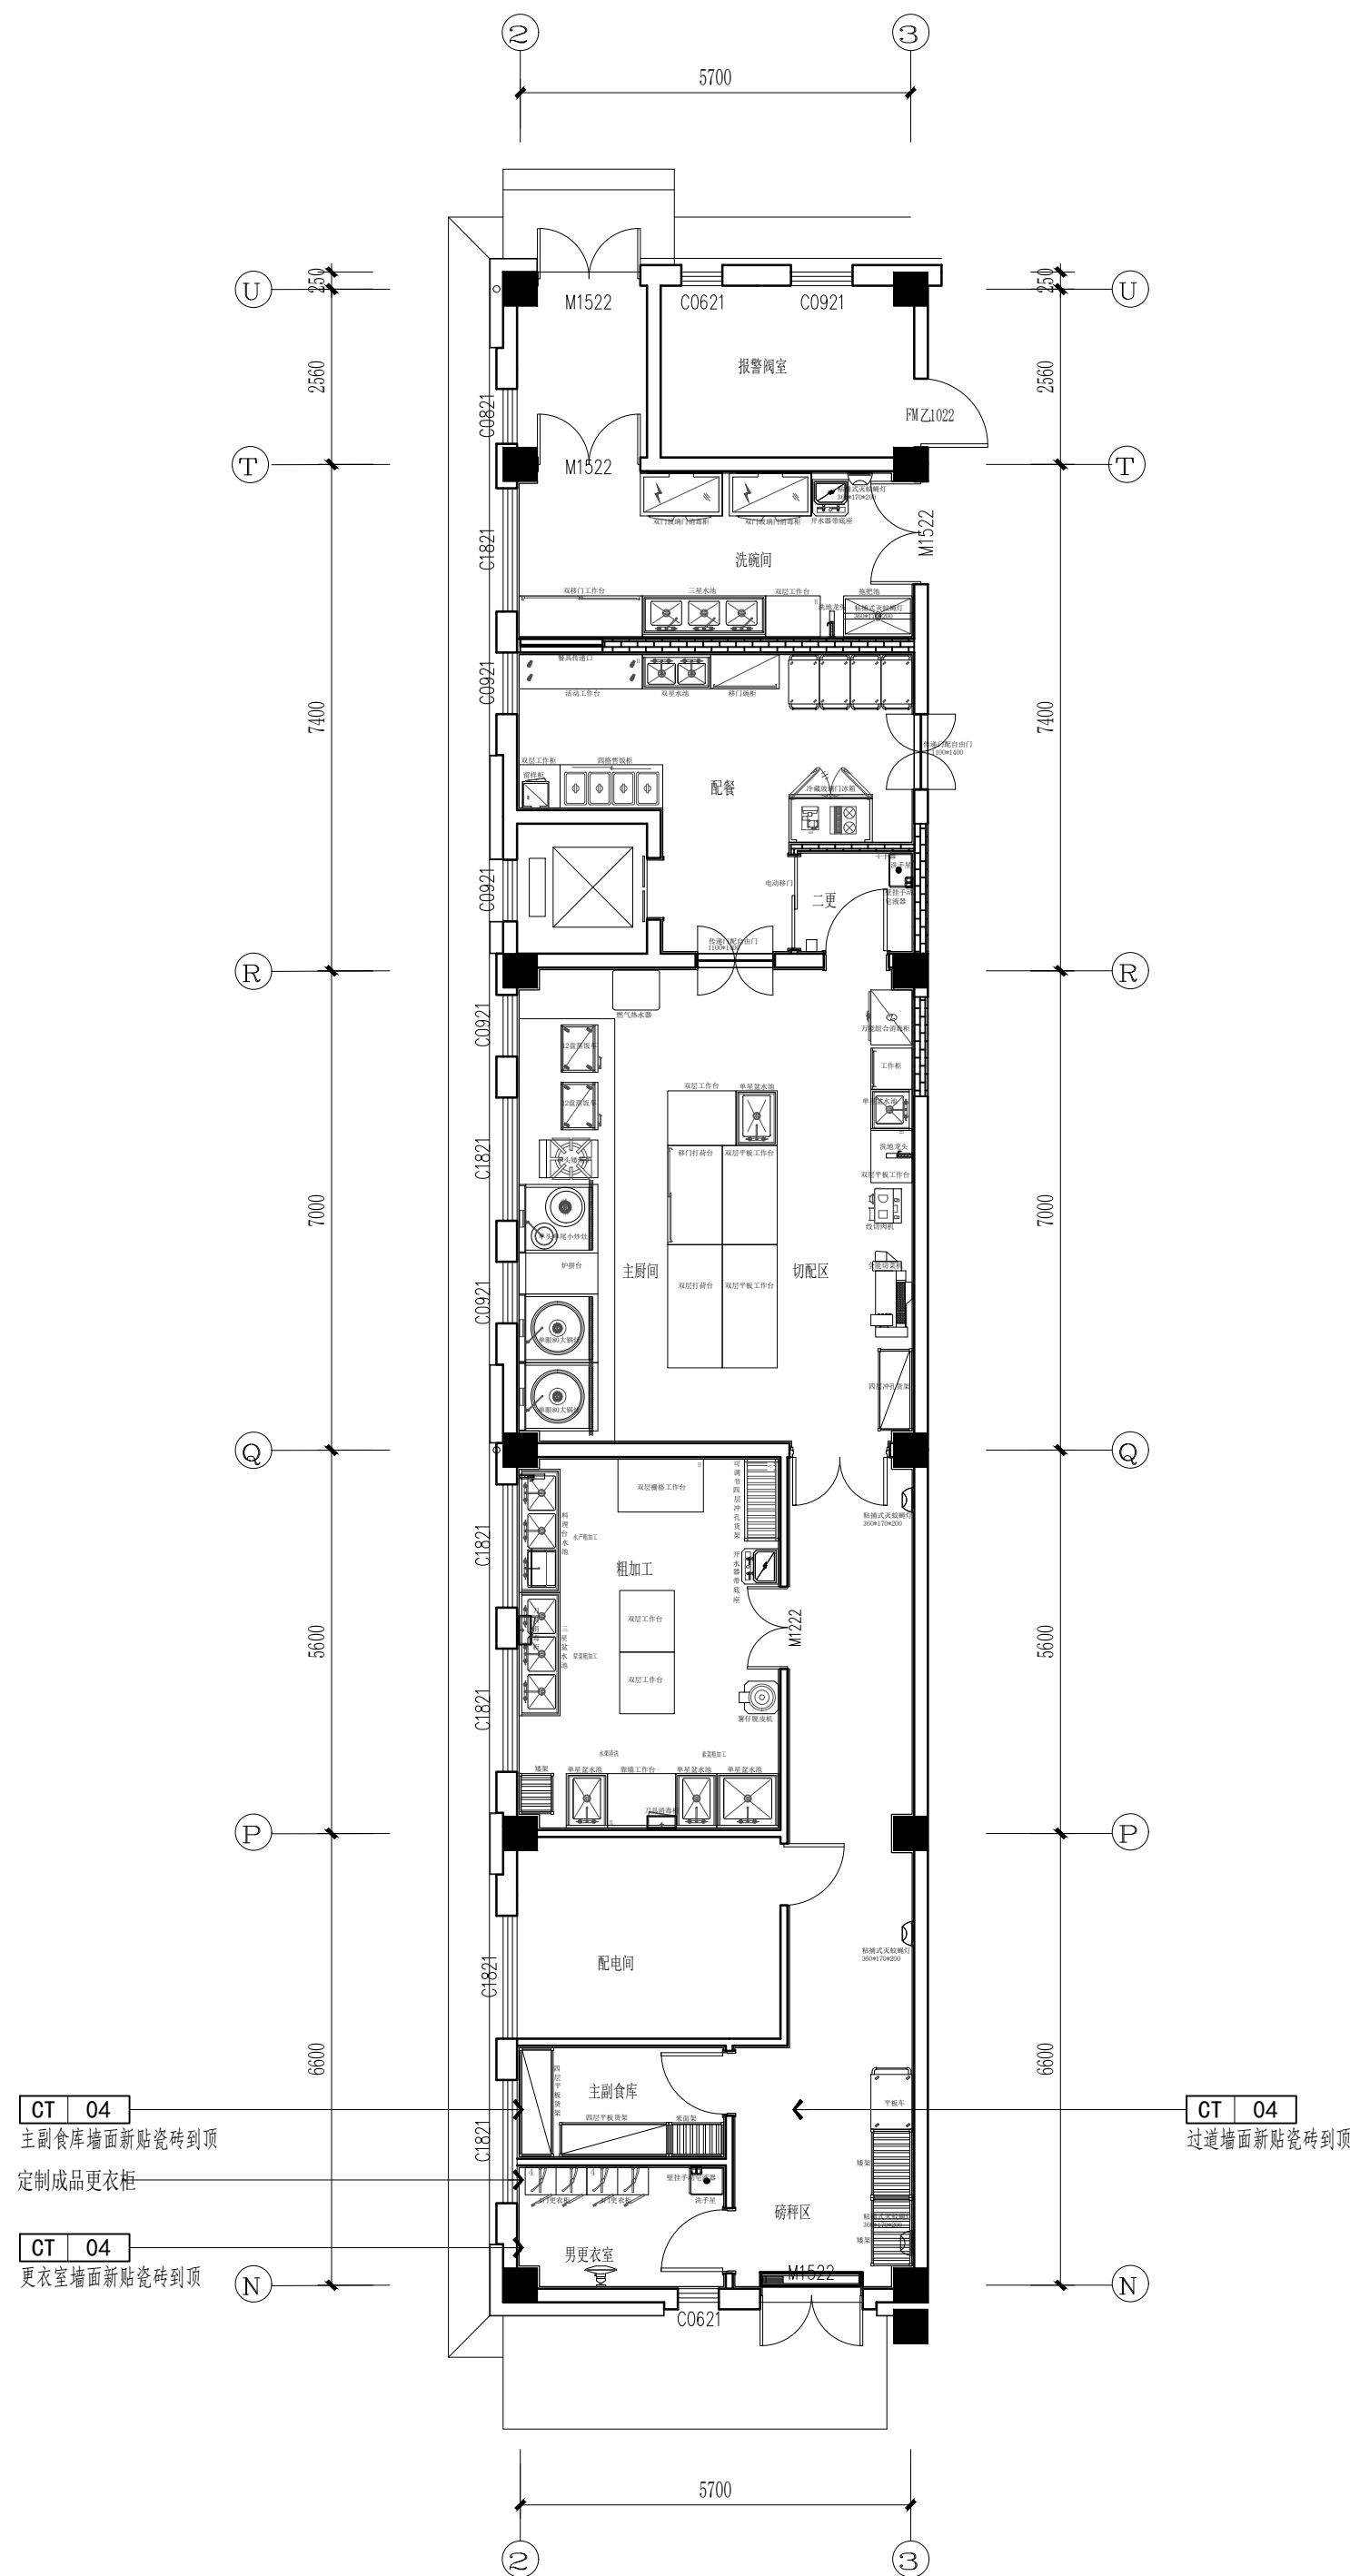

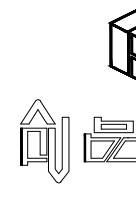
REVISION		DATE
①		
②		
③		
④		
⑤		
⑥		
⑦		
⑧		
NOTICE: ↓ The intellectual property right of this design by changpin designer consultant Co.,Ltd. Anyone who duplicates or use needs to get the written authorization 2. Do not scale drawings. 3. All measurement must be checked and vanished on site.		
注 意: 1、本设计之知识产权属扬州市市创品设计有限公司,任何复印或使用均需获得书面授权; 2、不可度量图纸; 3、所有图纸上标示尺寸需在现场复核修正.		
PROJECT TITLE 项目名称 八里金海幼儿园室内 外改造工程		
PROJECT NO 项目编号		
DRAWING TITLE 图纸内容		
CLIENT 建设单位 签字人对本图内容已理解与认可		
KEY PLAN 平面定位 厨房平面布置图 厨房地坪布置图		
		
CHECKED 校 对		
DESIGNER 设 计		
DRAWN 制 图		
SHEET NO 图纸编号		
DATE 日 期		
SIZE 图纸尺寸 A2	SCALE 比 例 1:100	
PAGE NO 页 码 CF-P02		
REVISION		

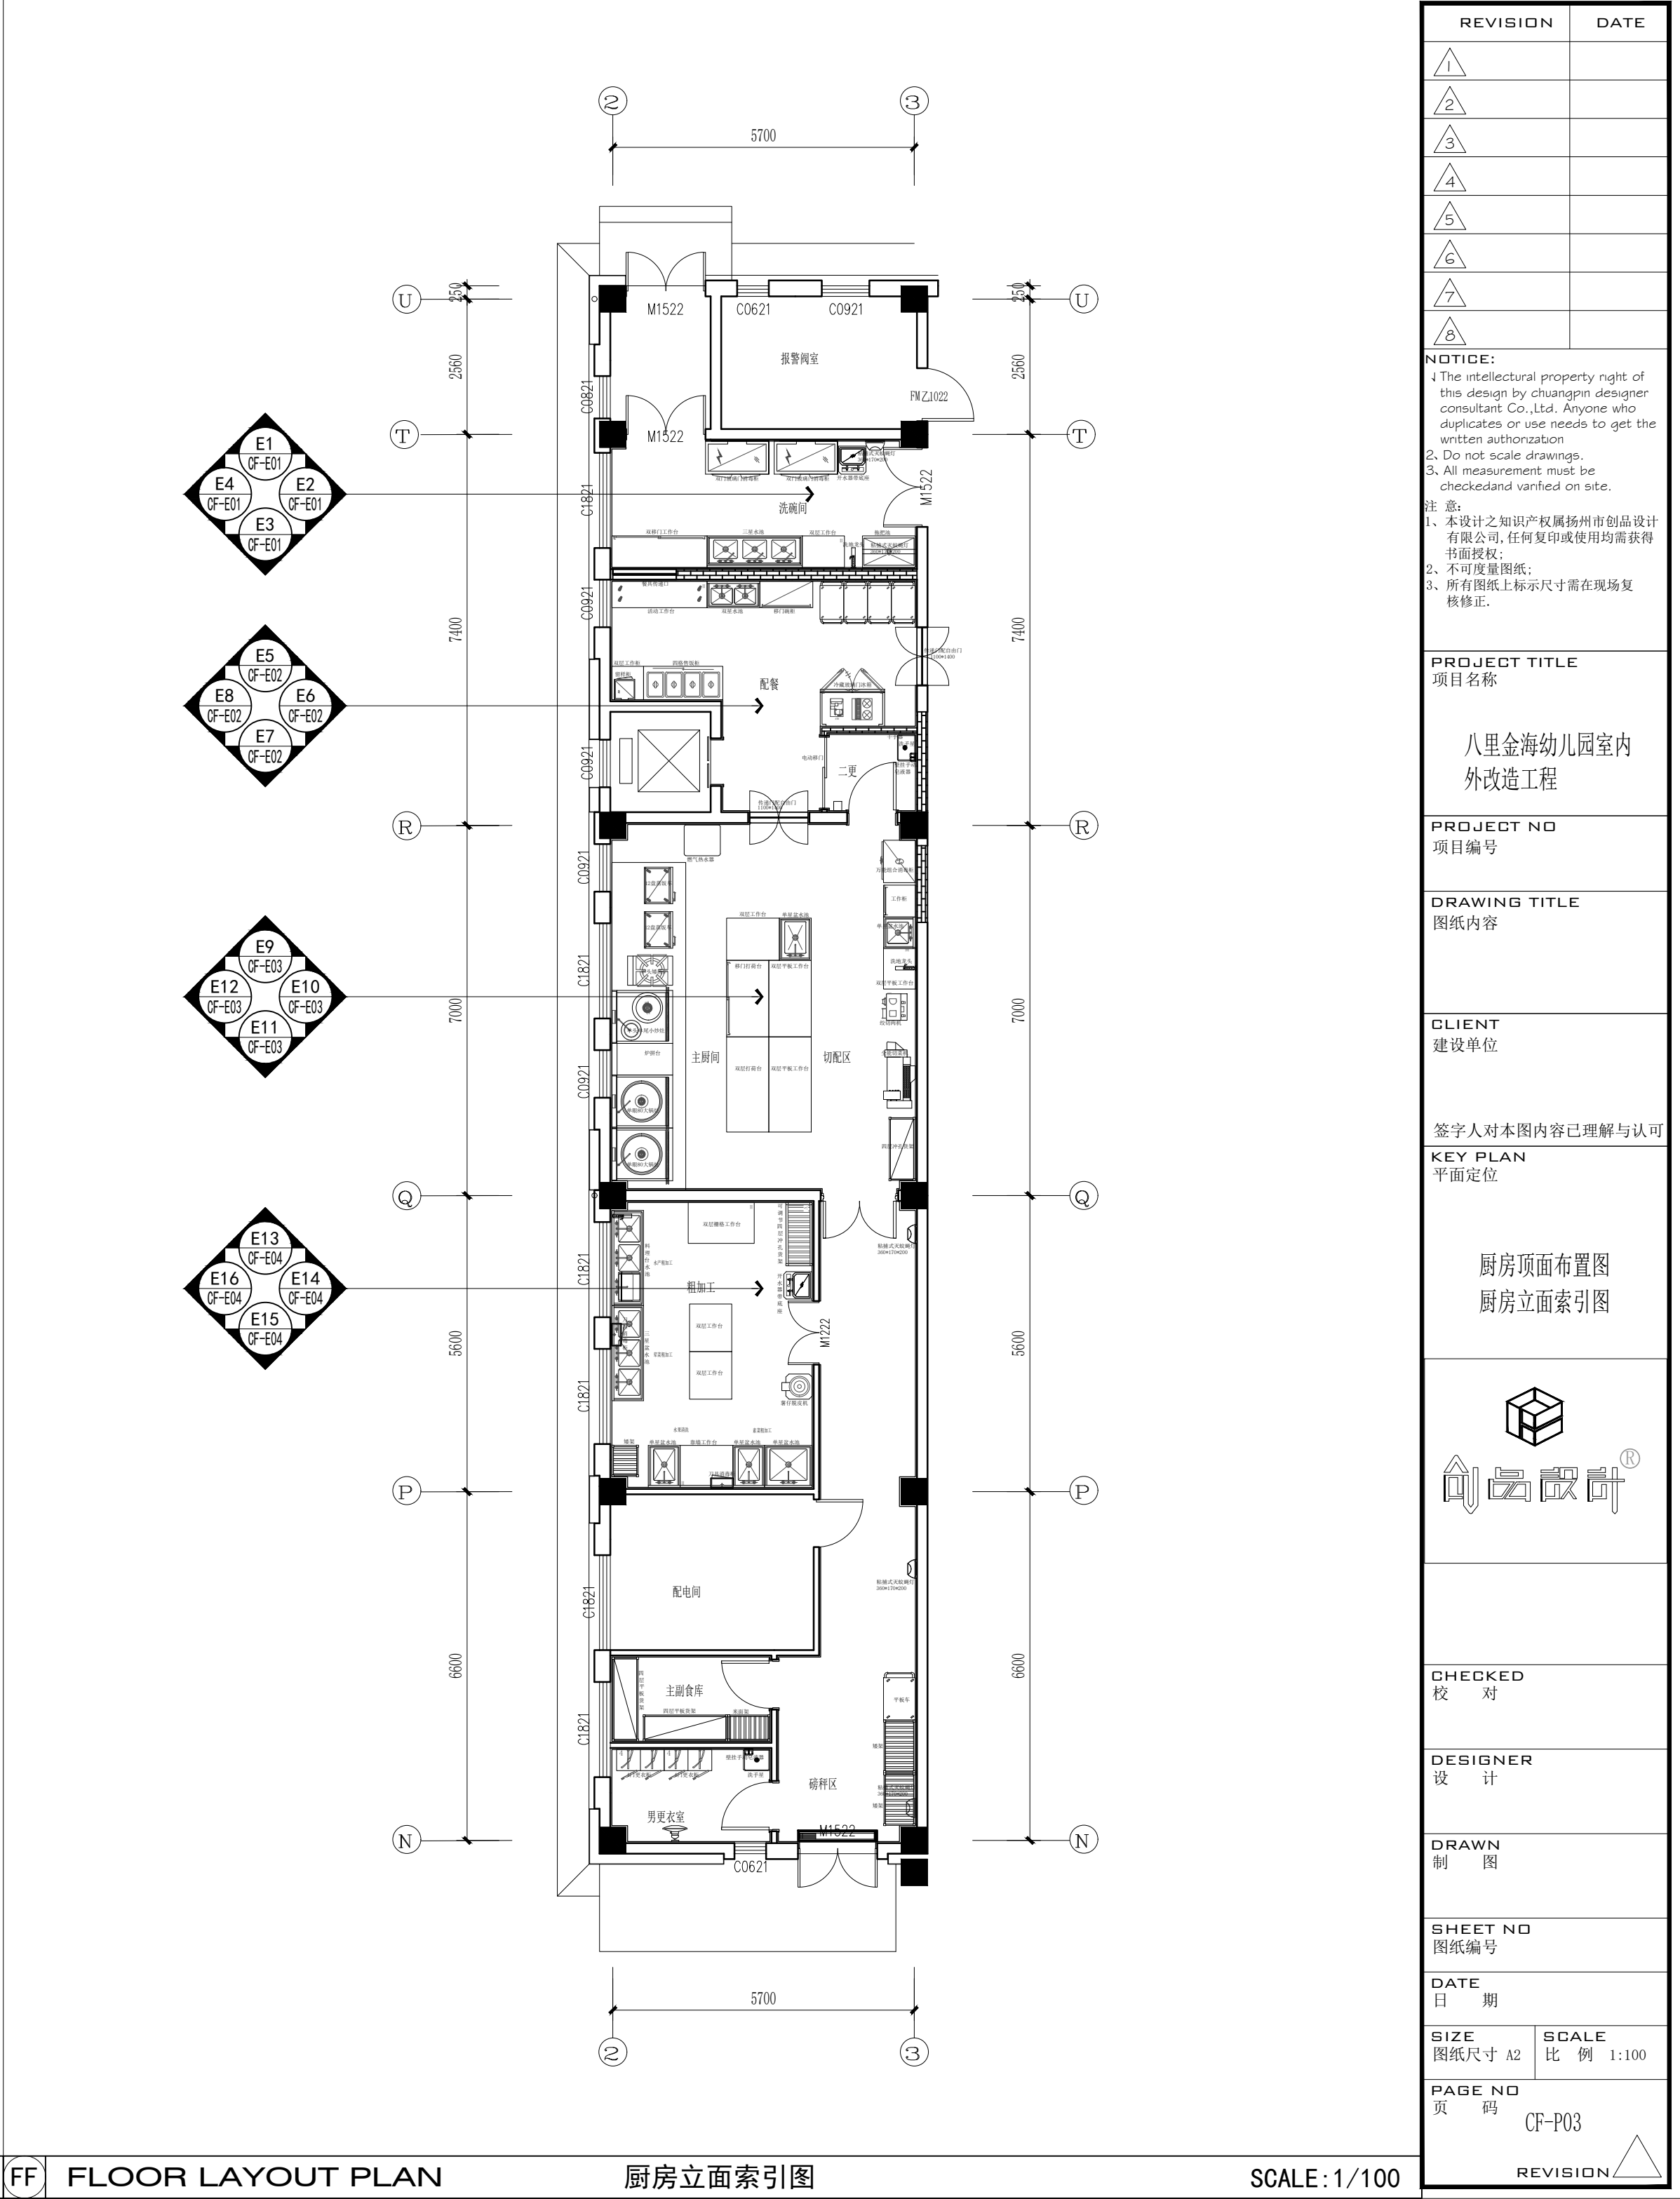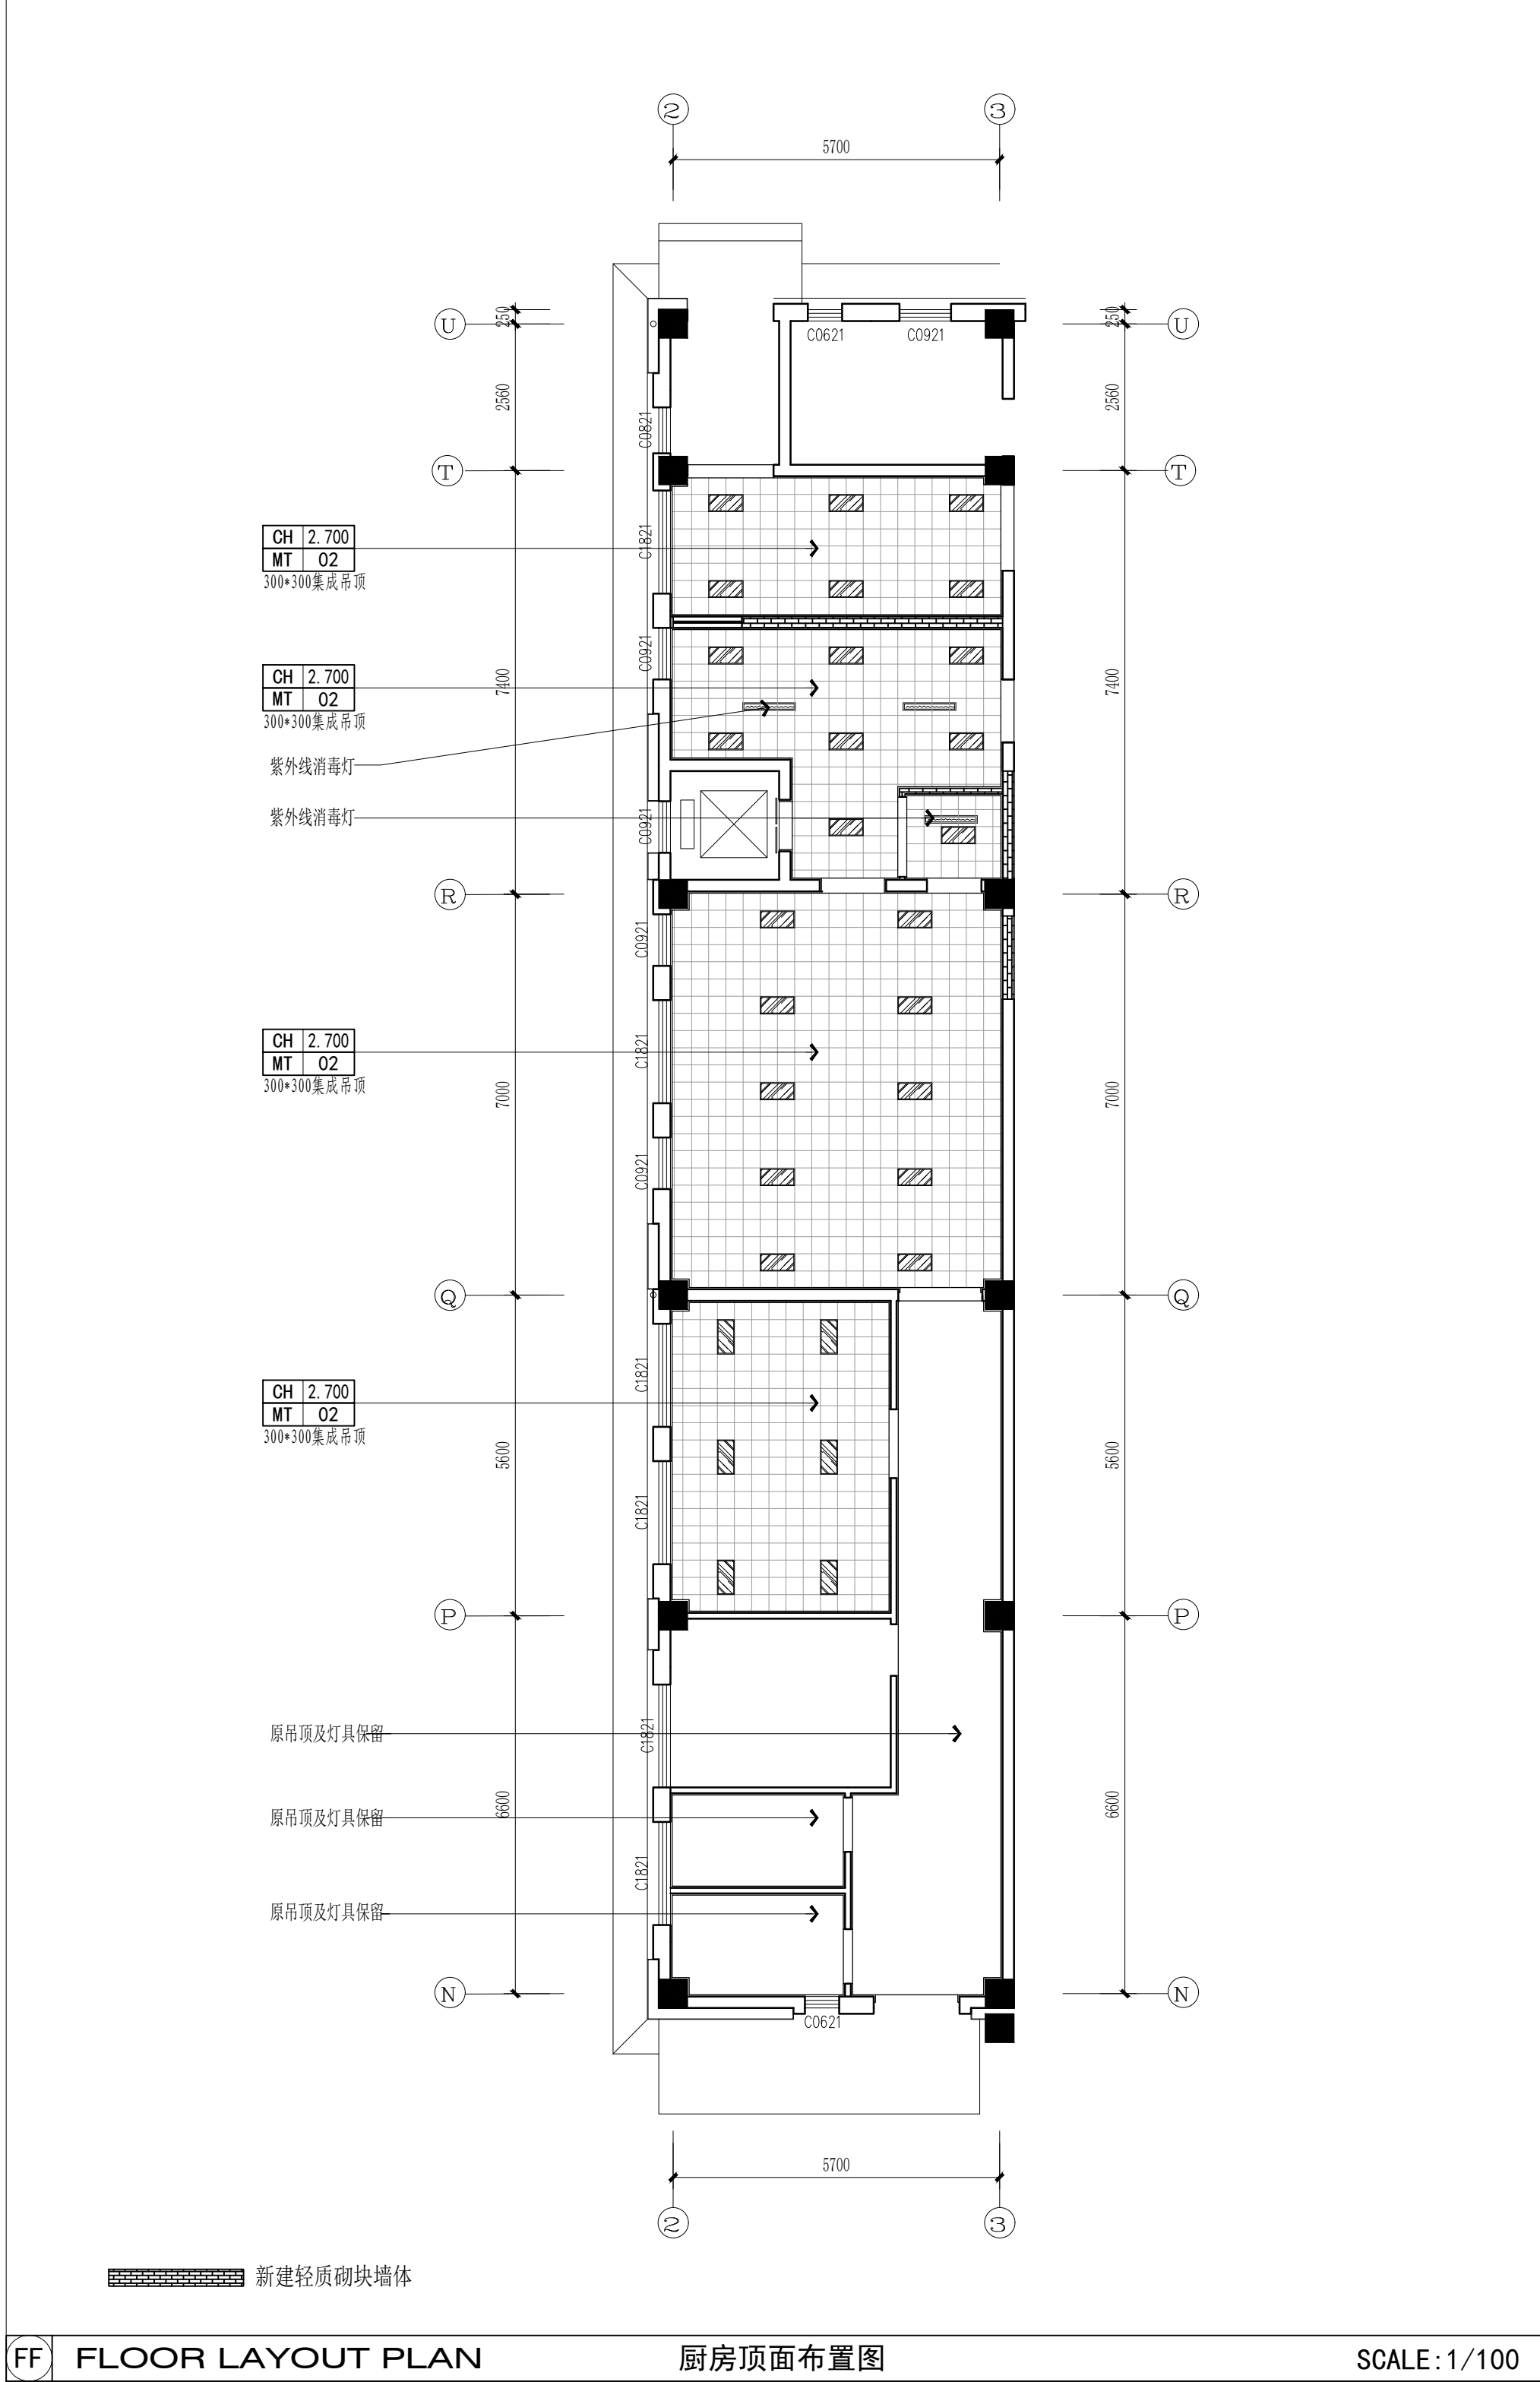


REVISION		DATE
1		
2		
3		
4		
5		
6		
7		
8		
NOTICE: 1. The intellectual property right of this design by chuangpin designer consultant Co.,Ltd. Anyone who duplicates or use needs to get the written authorization 2. Do not scale drawings. 3. All measurement must be checked and verified on site.		
注 意: 1、本设计之知识产权属扬州市创品设计有限公司,任何复印或使用均需获得书面授权; 2、不可度量图纸; 3、所有图纸上标示尺寸需在现场复核修正。		
PROJECT TITLE 项目名称 八里金海幼儿园室内 外改造工程		
PROJECT NO 项目编号		
DRAWING TITLE 图纸内容		
CLIENT 建设单位 签字人对本图内容已理解与认可		
KEY PLAN 平面定位 厨房顶面布置图 厨房立面索引图		
		
CHECKED 校 对		
DESIGNER 设 计		
DRAWN 制 图		
SHEET NO 图纸编号		
DATE 日 期		
SIZE 图纸尺寸 A2	SCALE 比 例 1:100	
PAGE NO 页 码		CF-P03
REVISION		

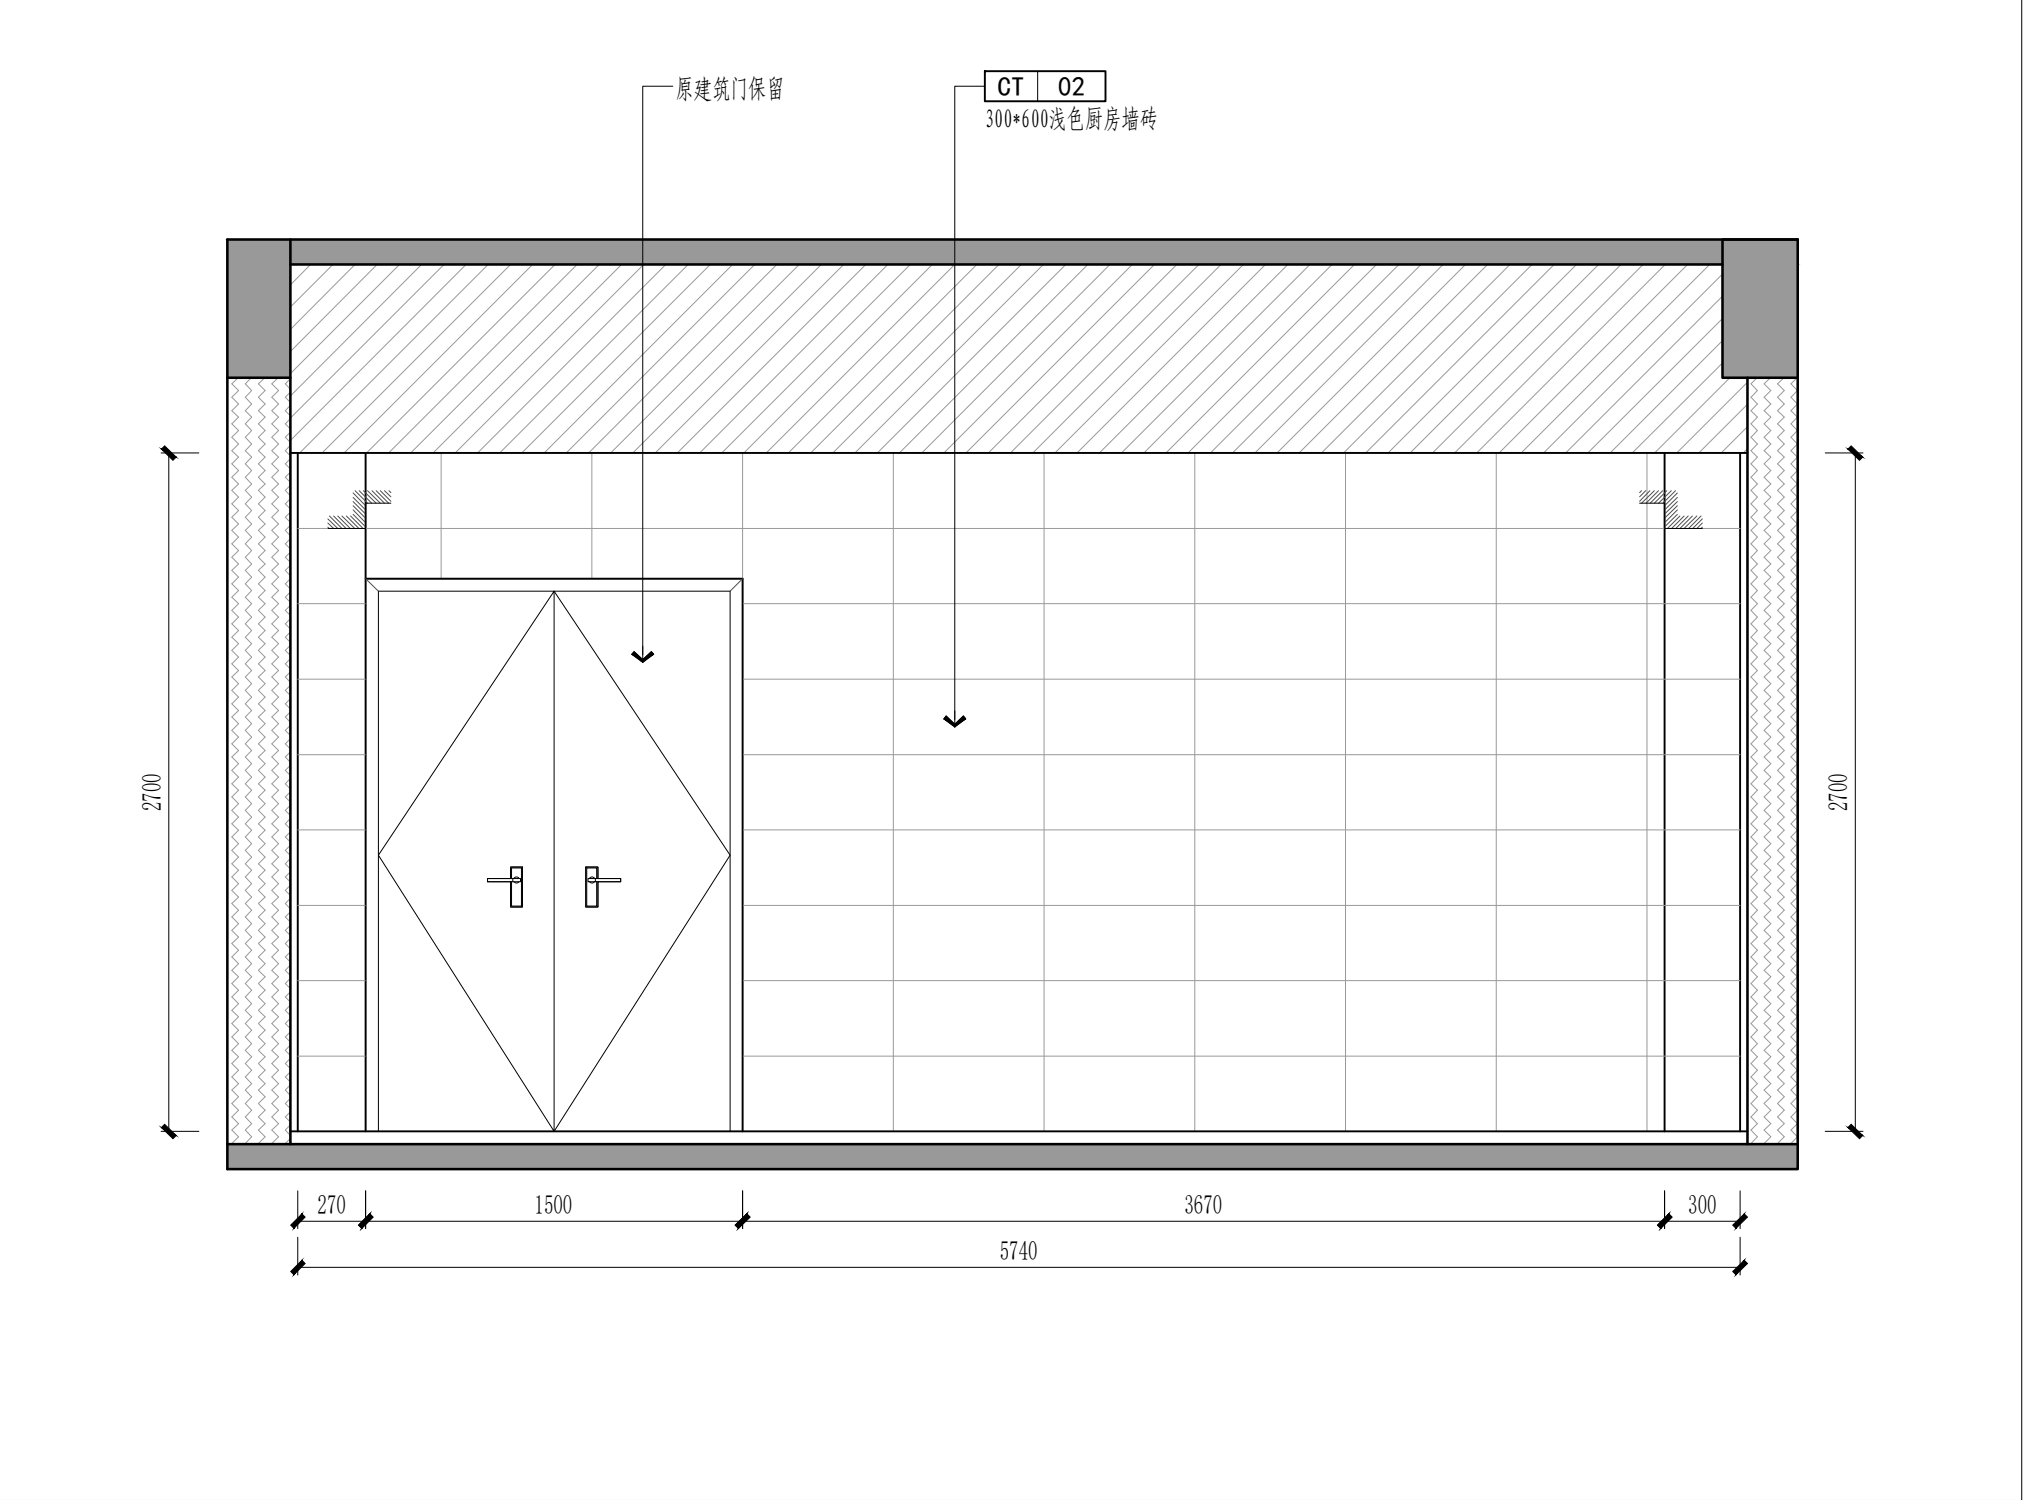


E1 ELEVATION 立面图 SCALE1:30

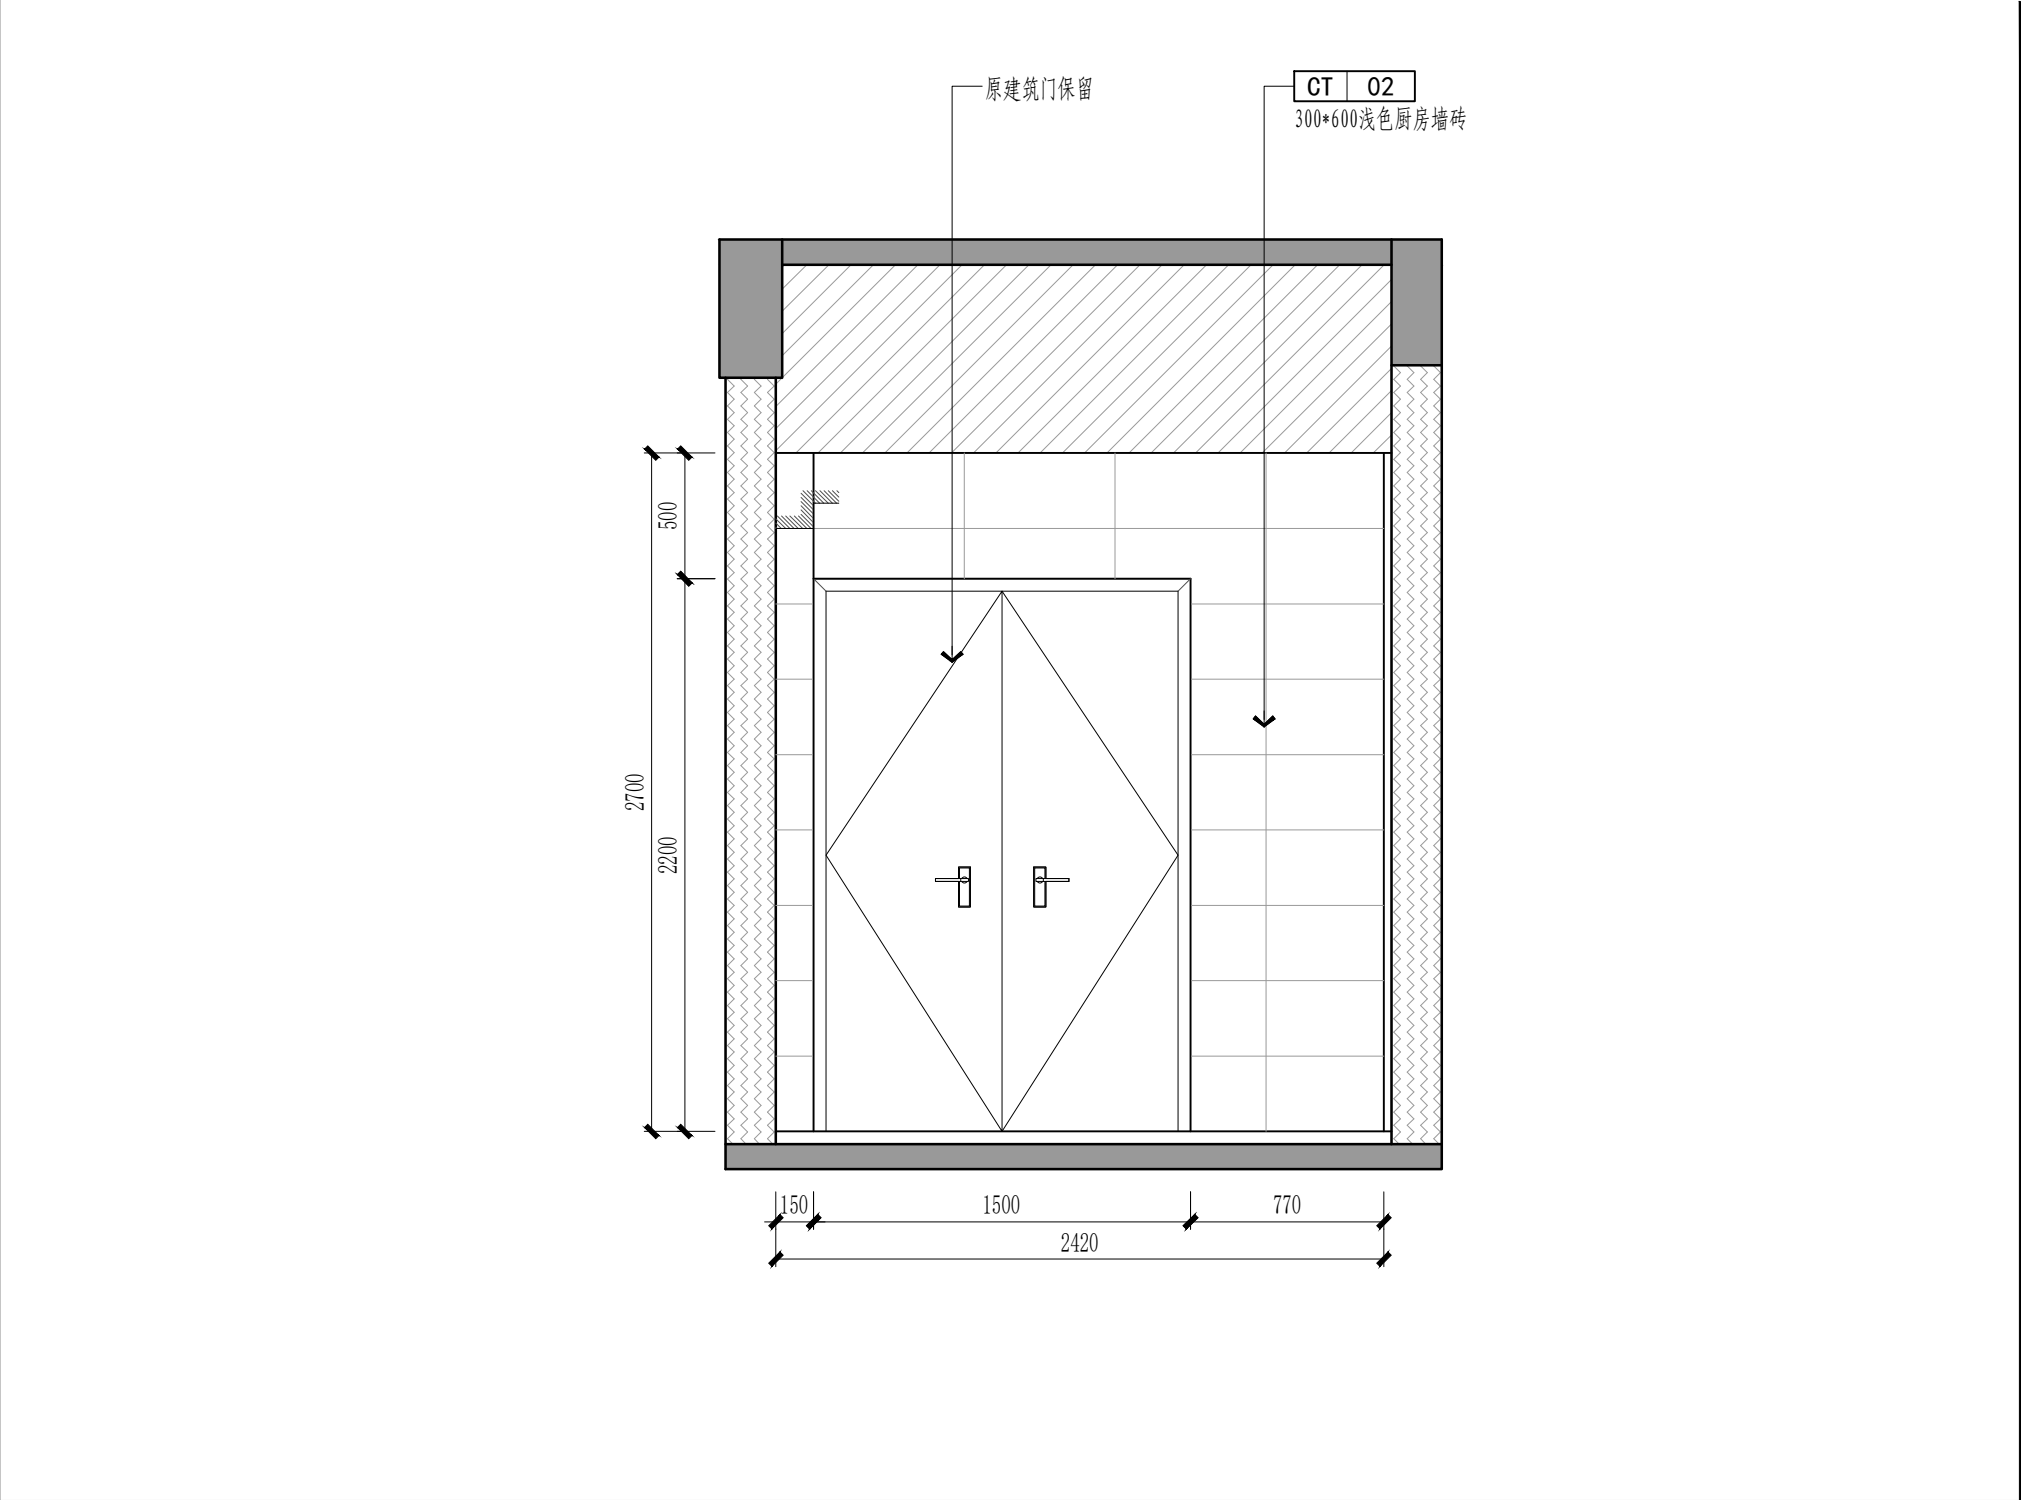

E2 ELEVATION 立面图 SCALE1:30

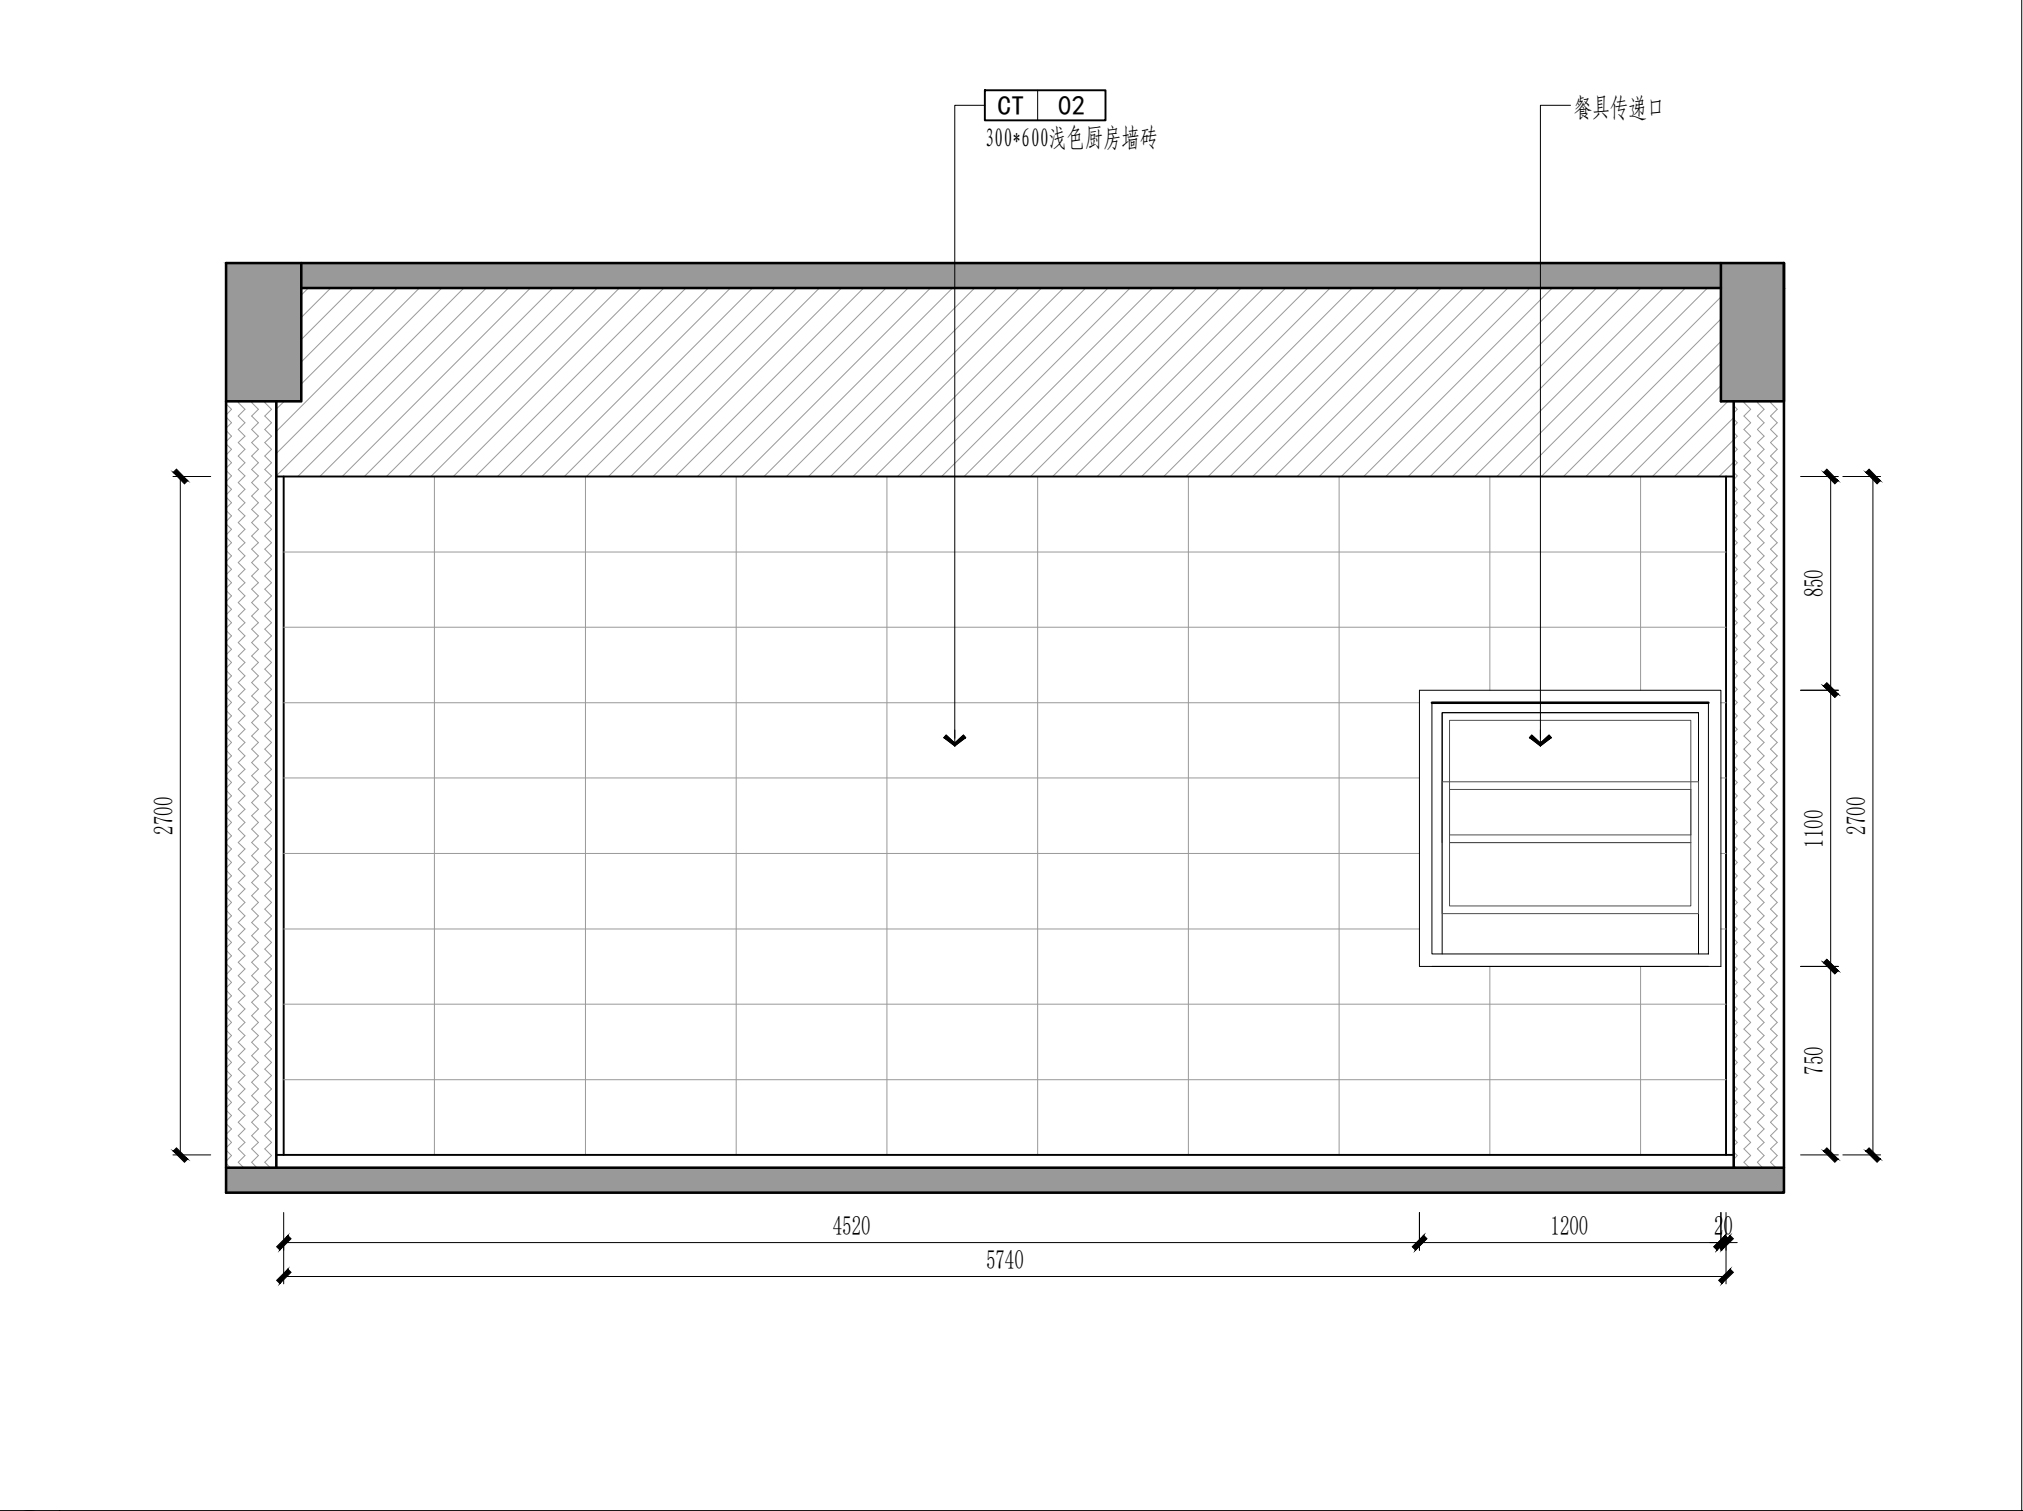


E3 ELEVATION 立面图 SCALE1:30

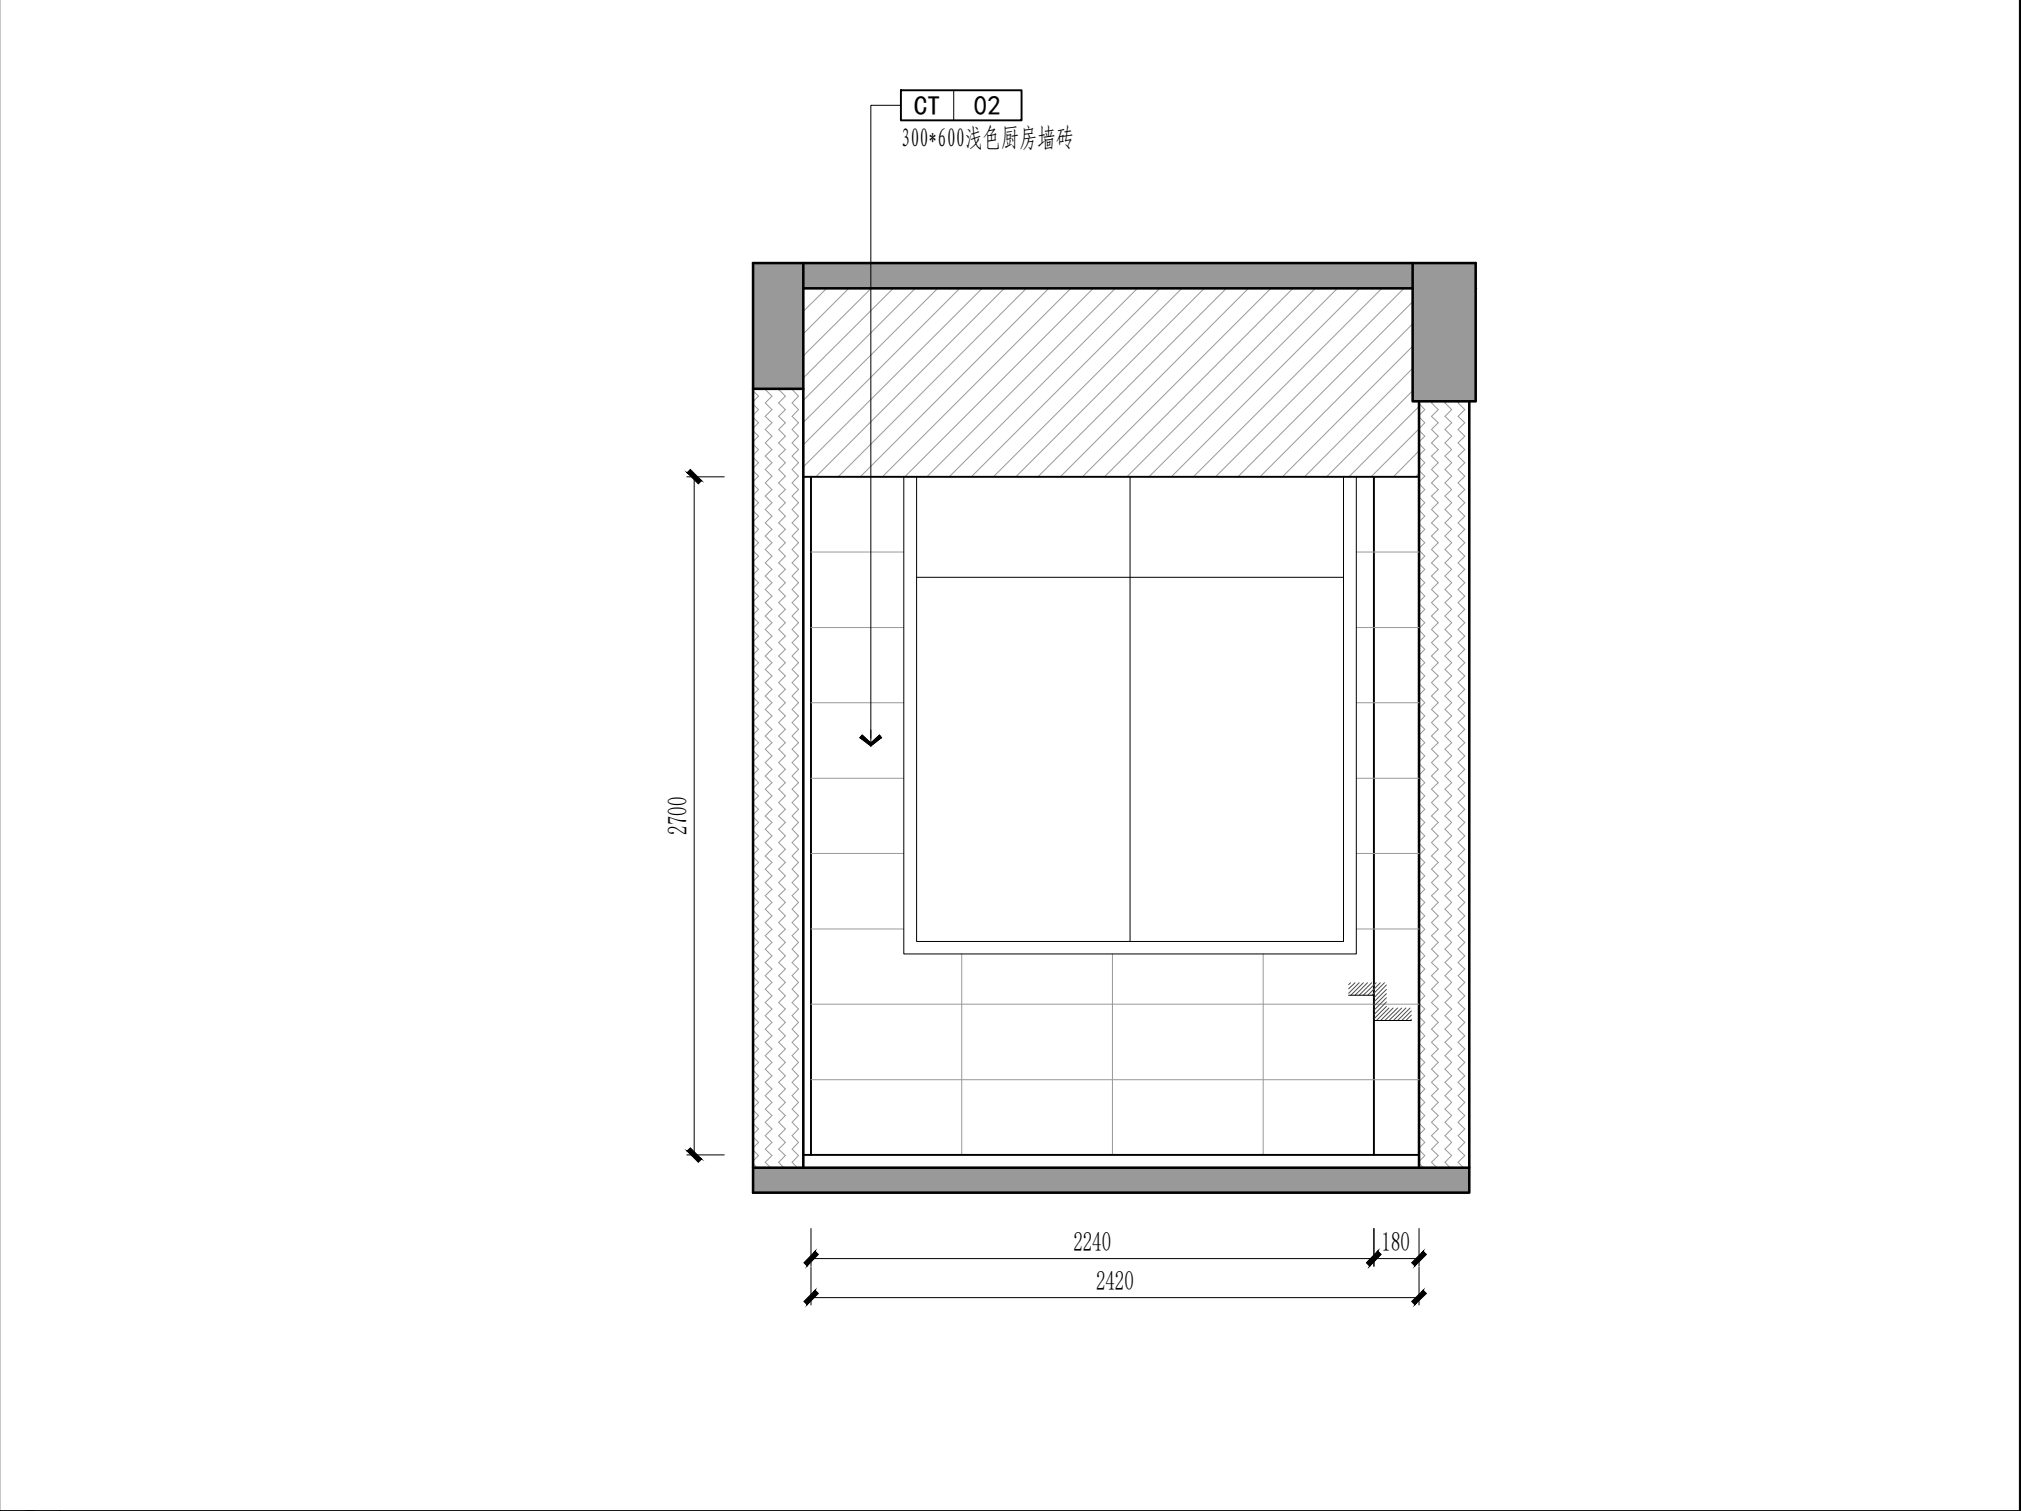


E4 ELEVATION 立面图 SCALE1:30

REVISION	DATE
1	
2	
3	
4	
5	
6	
7	
8	
NOTICE: 1. The intellectual property right of this design by chuanguan designer consultant Co.,Ltd. Anyone who duplicates or use needs to get the written authorization. 2. Do not scale drawings. 3. All measurement must be checked and verified on site. 注意: 1. 本设计之知识产权属扬州市创品设计有限公司, 任何复印或使用均需获得书面授权。 2. 不可度量图纸。 3. 所有图纸上标示尺寸需在现场复核修正。	
PROJECT TITLE 项目名称 八里金海幼儿园室内 外改造工程	
PROJECT NO 项目编号	
DRAWING TITLE 图纸内容	
CLIENT 建设单位	
签字人对本图内容已理解与认可	
KEY PLAN 平面定位 厨房立面图 (一)	
创品设计®	
CHECKED 校 对	
DESIGNER 设 计	
DRAWN 制 图	
SHEET NO 图纸编号	
DATE 日 期	
SIZE 图纸尺寸 A2	SCALE 比 例 1:30
PAGE NO 页 码 CF-E01	
REVISION	

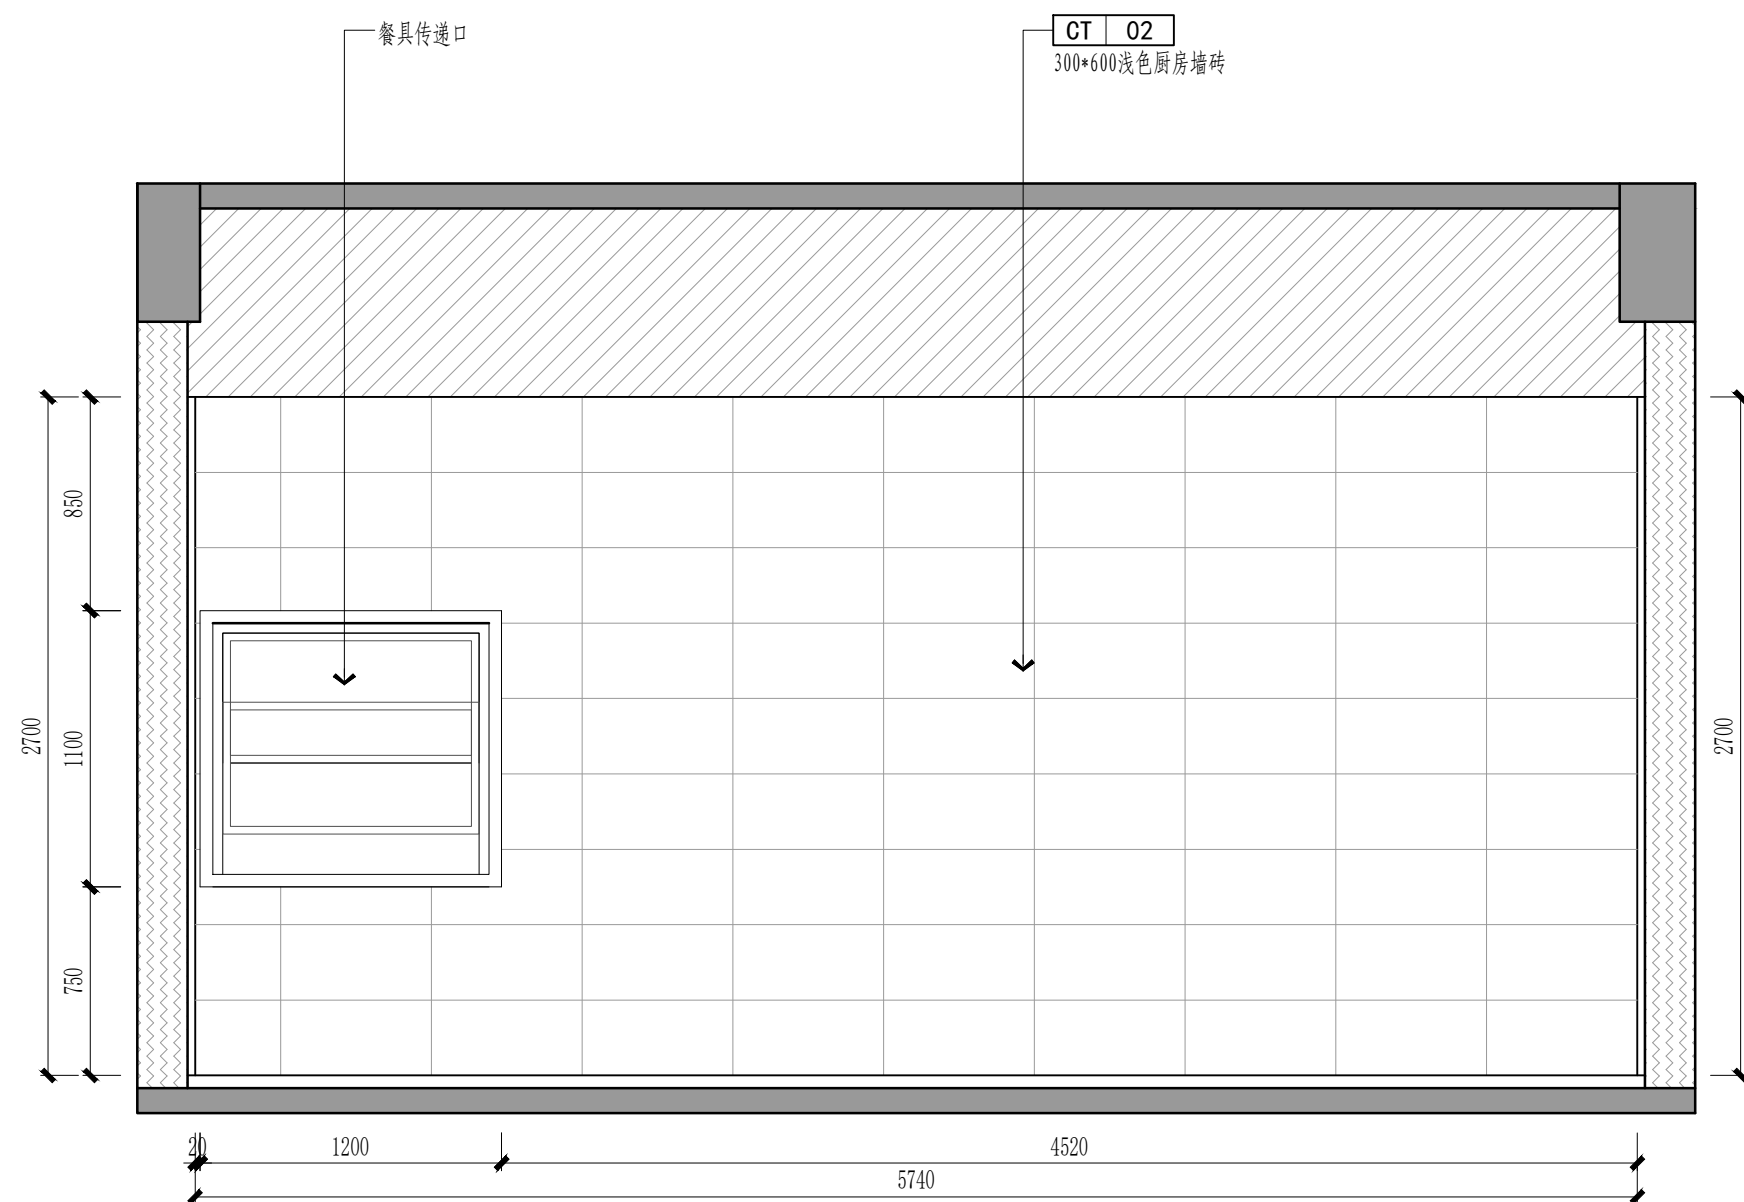


E5 ELEVATION 立面图
CF-P03

SCALE1 : 30

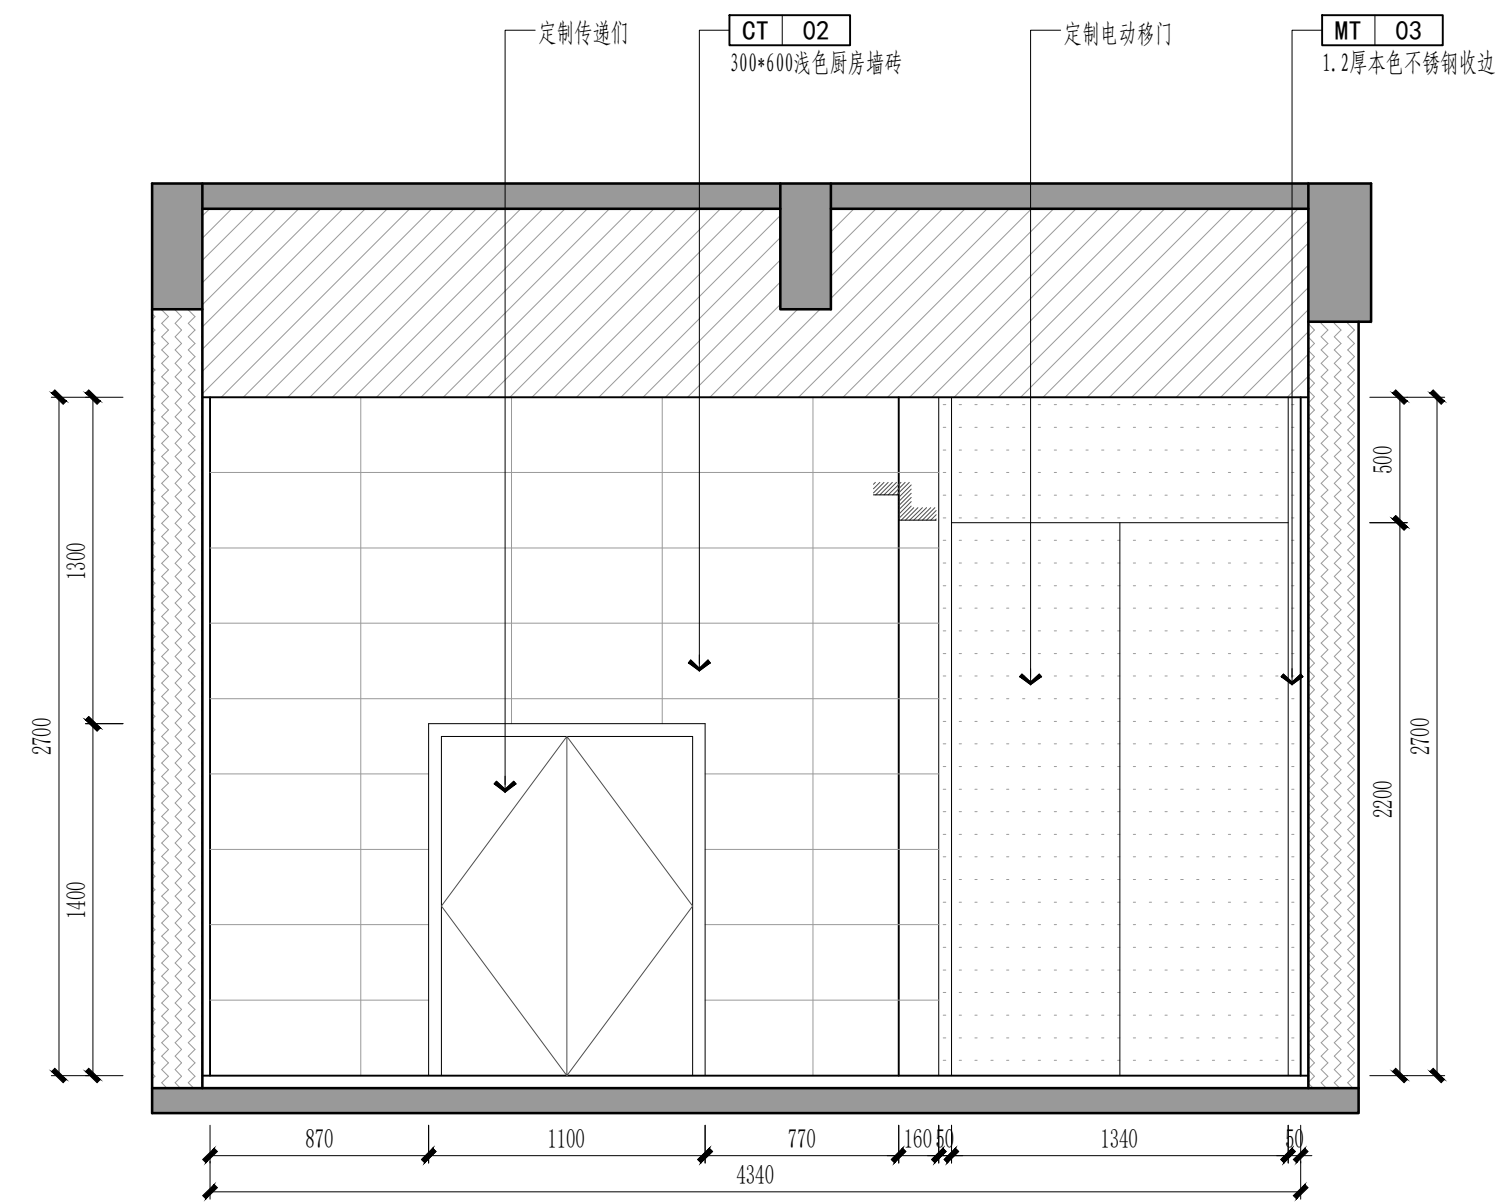


E6 ELEVATION 立面图

SCALE1 : 30

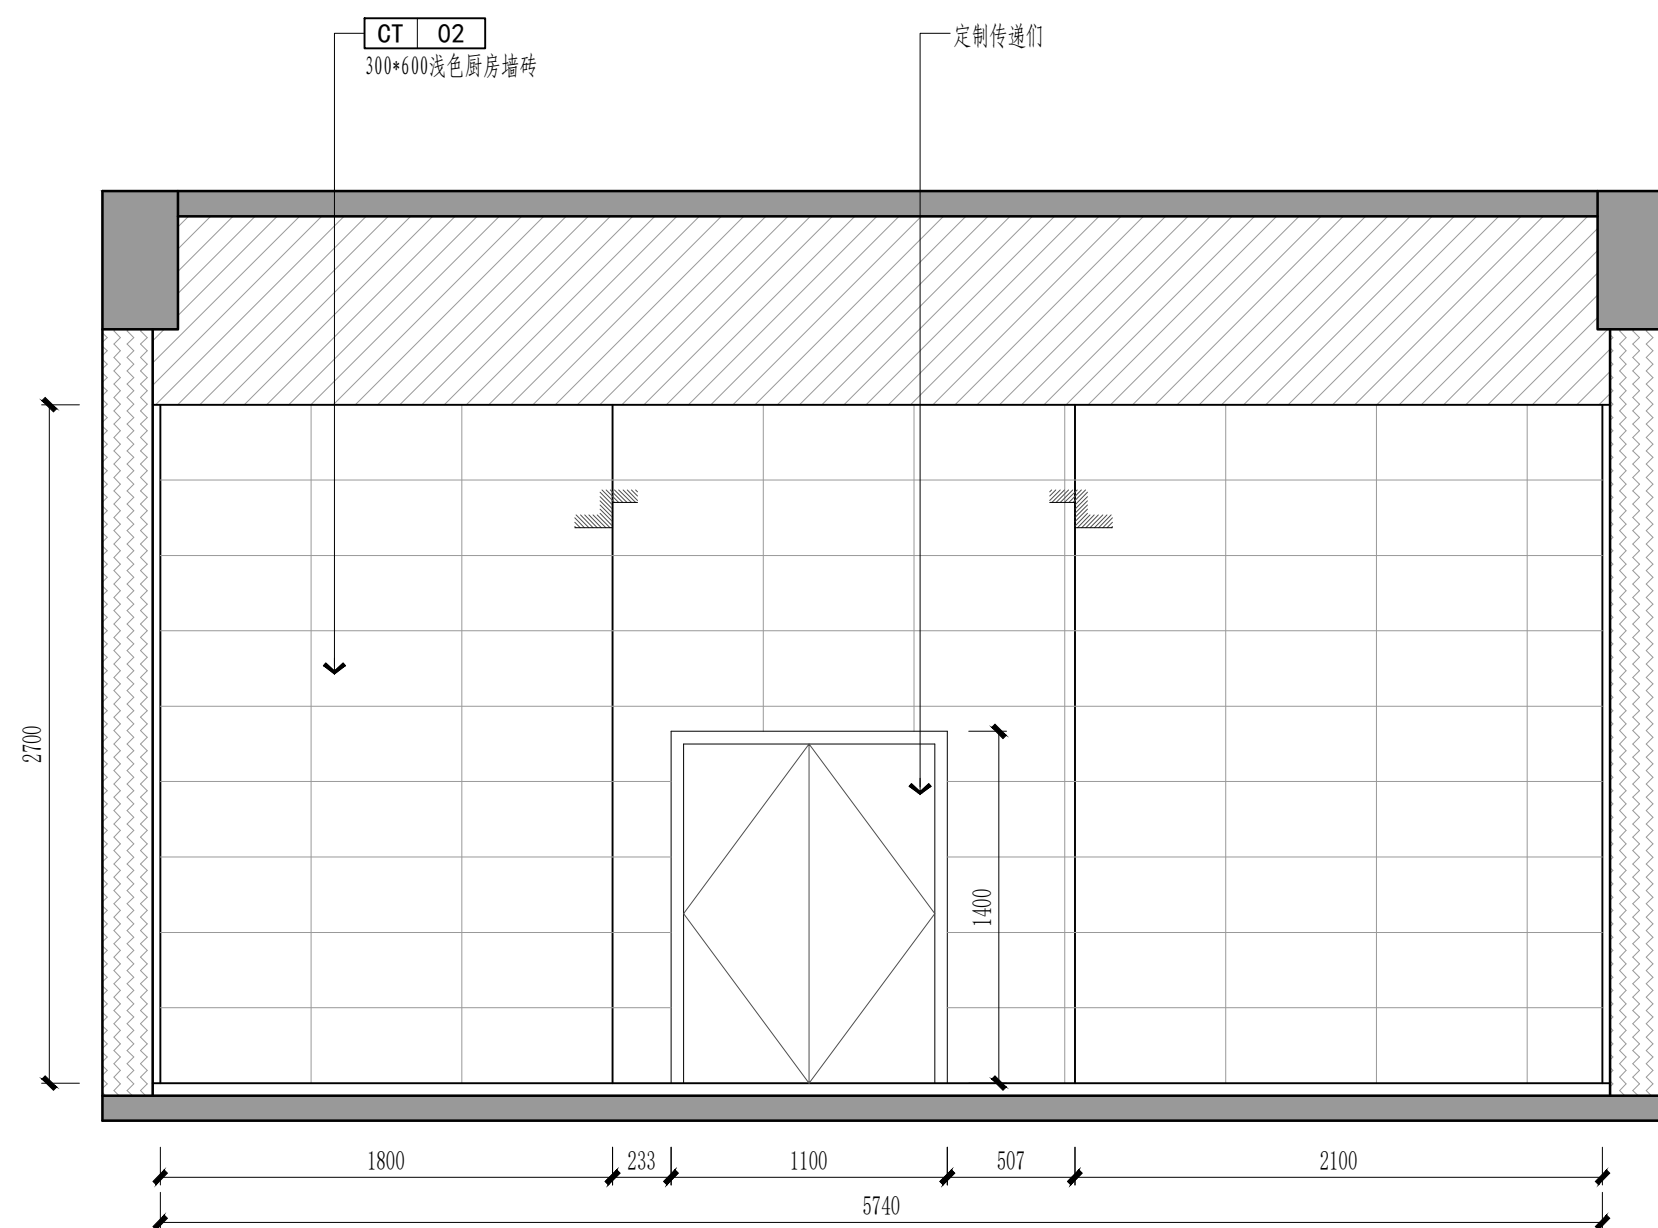

E7 ELEVATION 立面图


SCALE1 : 30

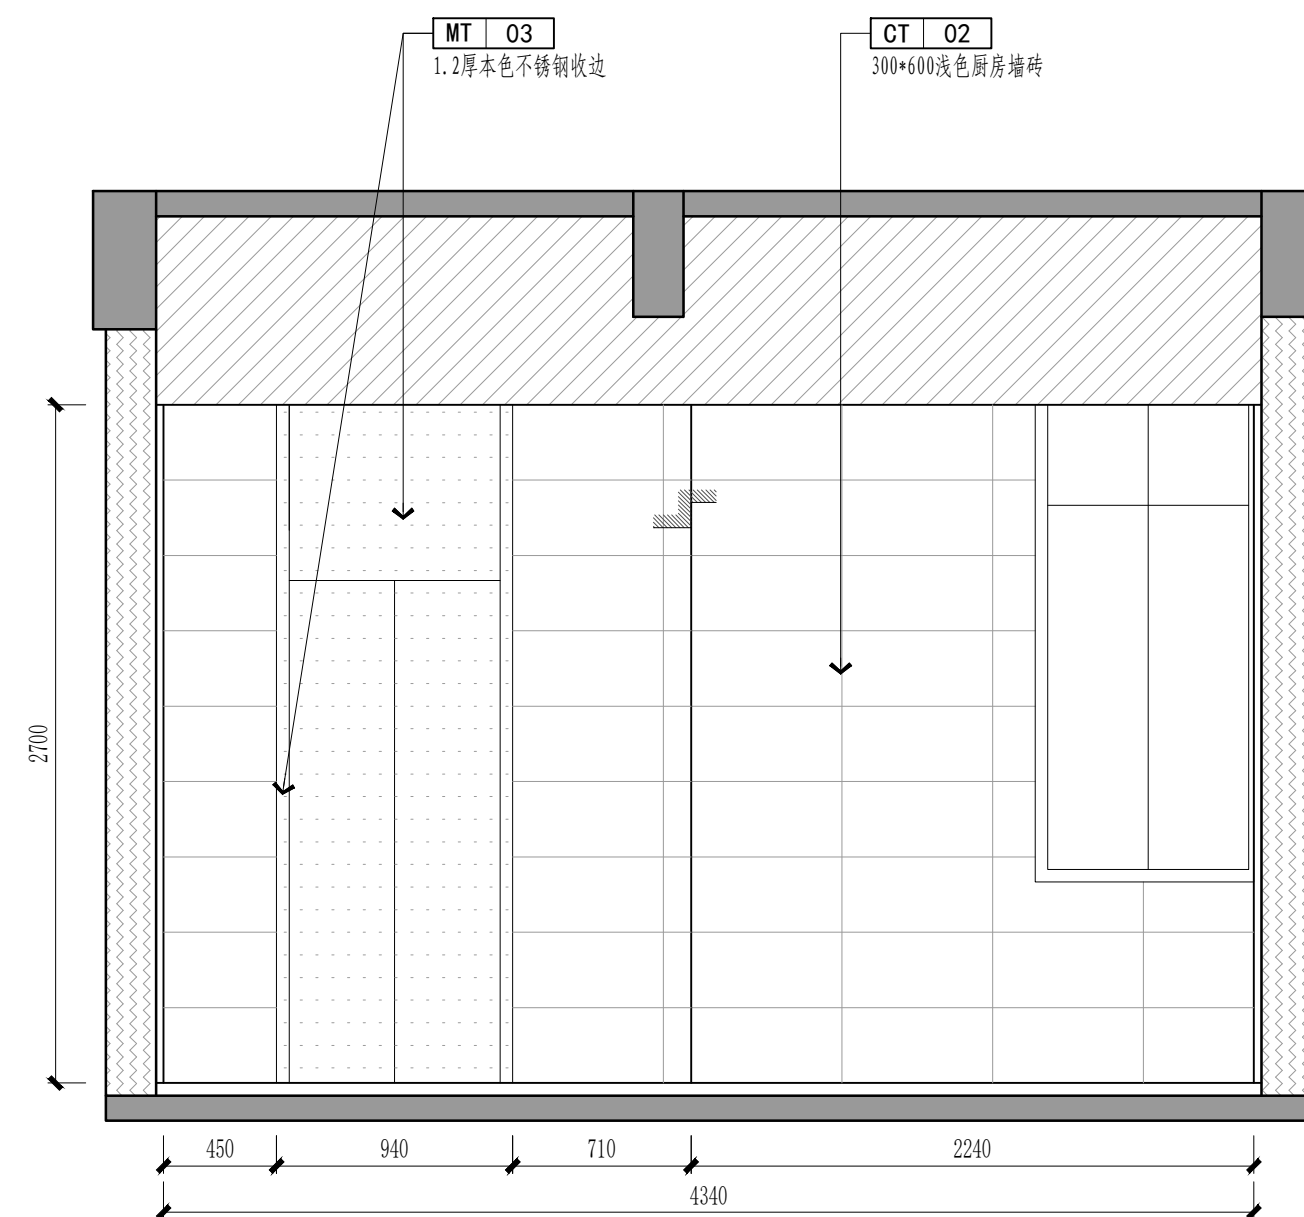


E8 ELEVATION 立面图

SCALE1 : 30


REVISION		DATE
1		
2		
3		
4		
5		
6		
7		
8		
NOTICE: The intellectual property right of this design by chuangpin designer consultant Co.,Ltd. Anyone who duplicates or use needs to get the written authorization Do not scale drawings. All measurement must be checked and verified on site.		
注意： 本设计之知识产权属扬州市创品设计有限公司，任何复印或使用均需获得书面授权； 、不可度量图纸； 、所有图纸上标示尺寸需在现场复核修正。		
PROJECT TITLE 项目名称		
八里金海幼儿园室内 外改造工程		
PROJECT NO 项目编号		
DRAWING TITLE 图纸内容		
CLIENT 建设单位		
签字人对本图内容已理解与认可		
KEY PLAN 平面定位		
厨房立面图（二）		
		
CHECKED 校 对		
DESIGNER 设 计		
DRAWN 制 图		
SHEET NO 图纸编号		
DATE 日 期		
SIZE 图纸尺寸 A2	SCALE 比 例 1:30	
PAGE NO 页 码		
CF-E02		
REVISION		

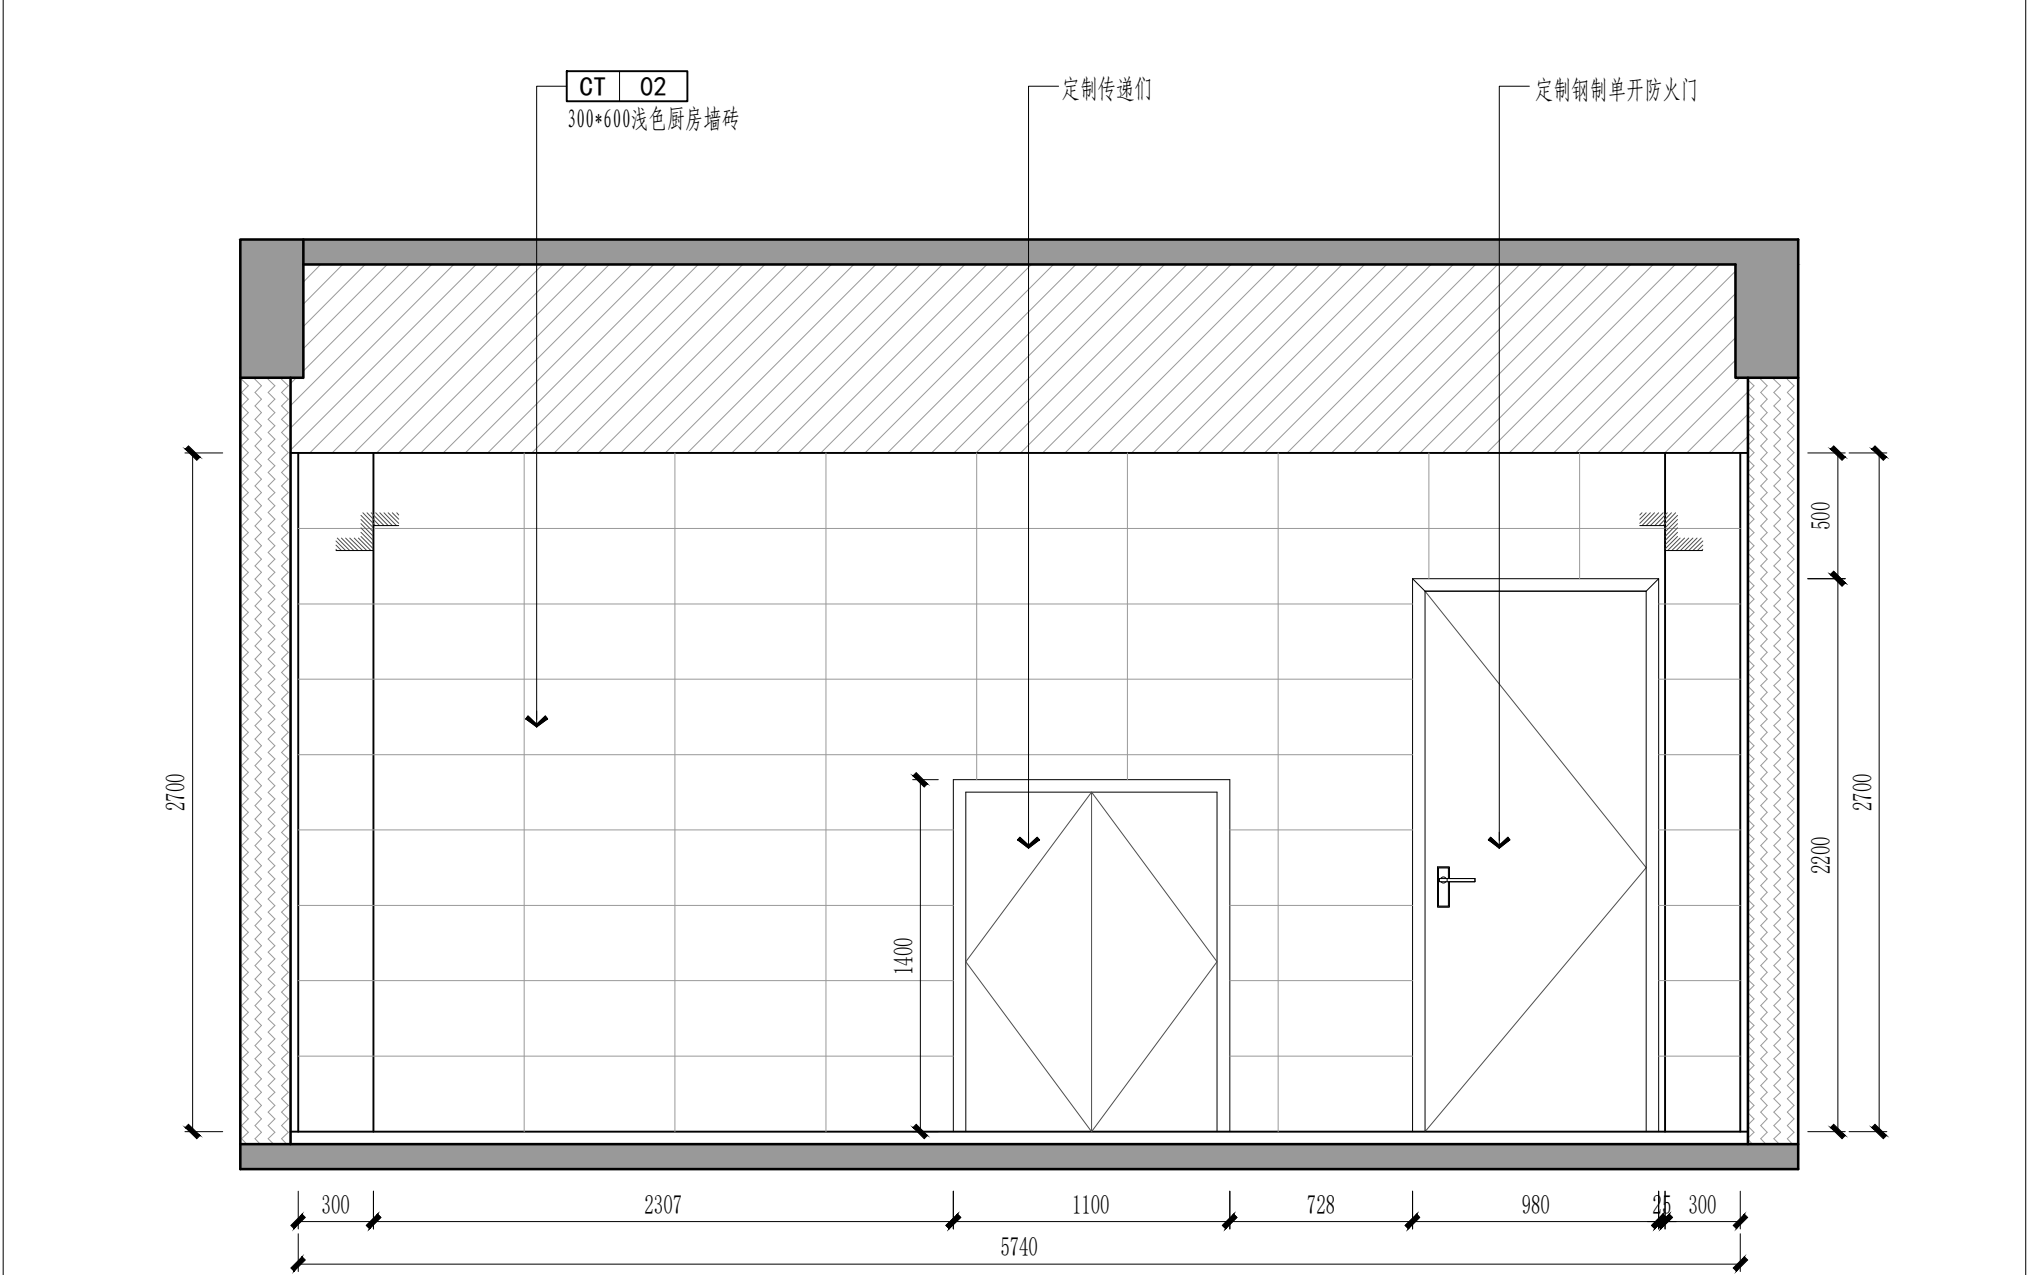


E9 ELEVATION 立面图 SCALE1:30

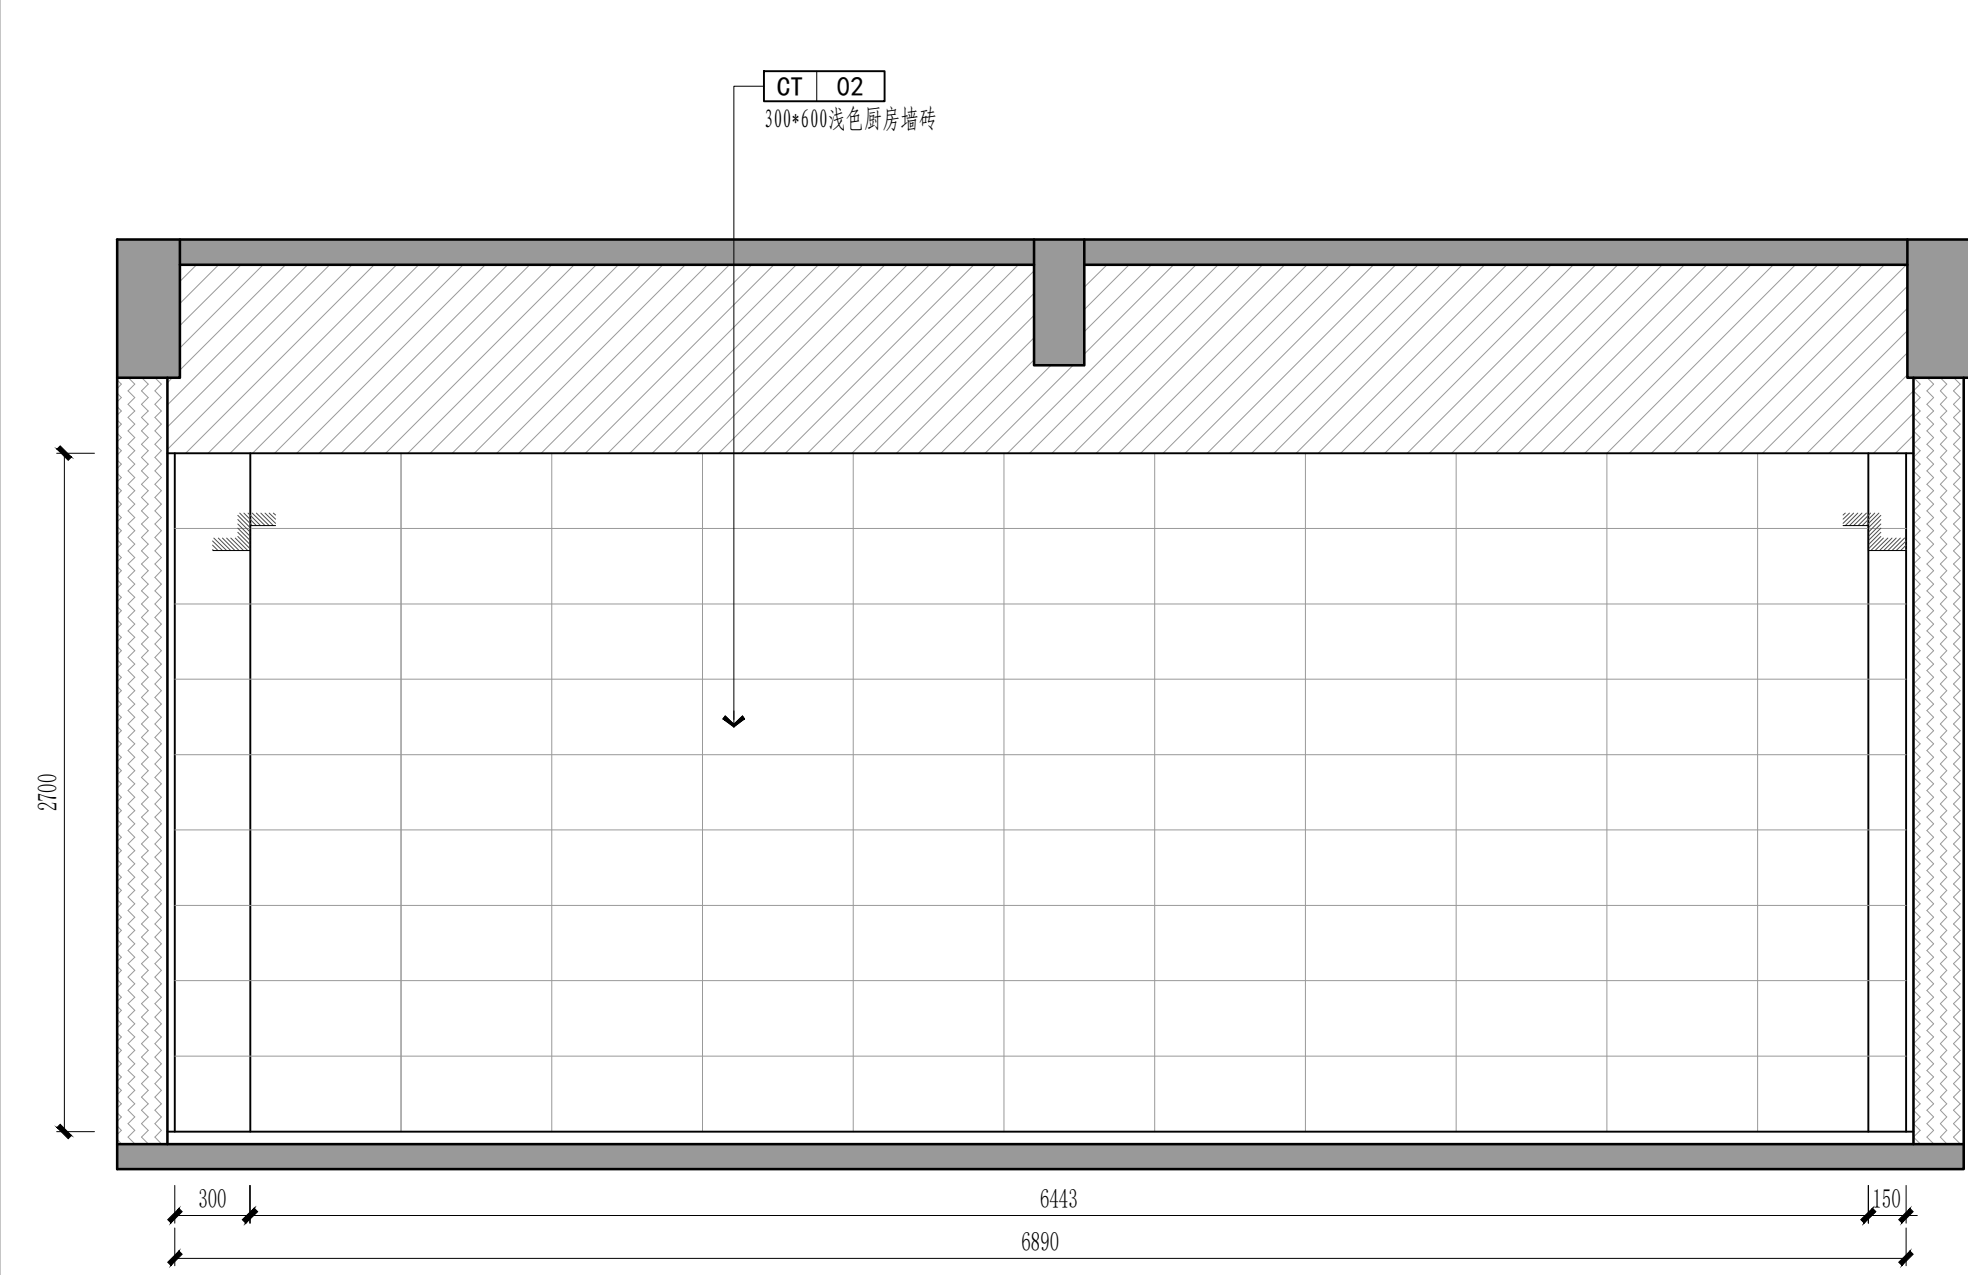

E10 ELEVATION 立面图 SCALE1:30

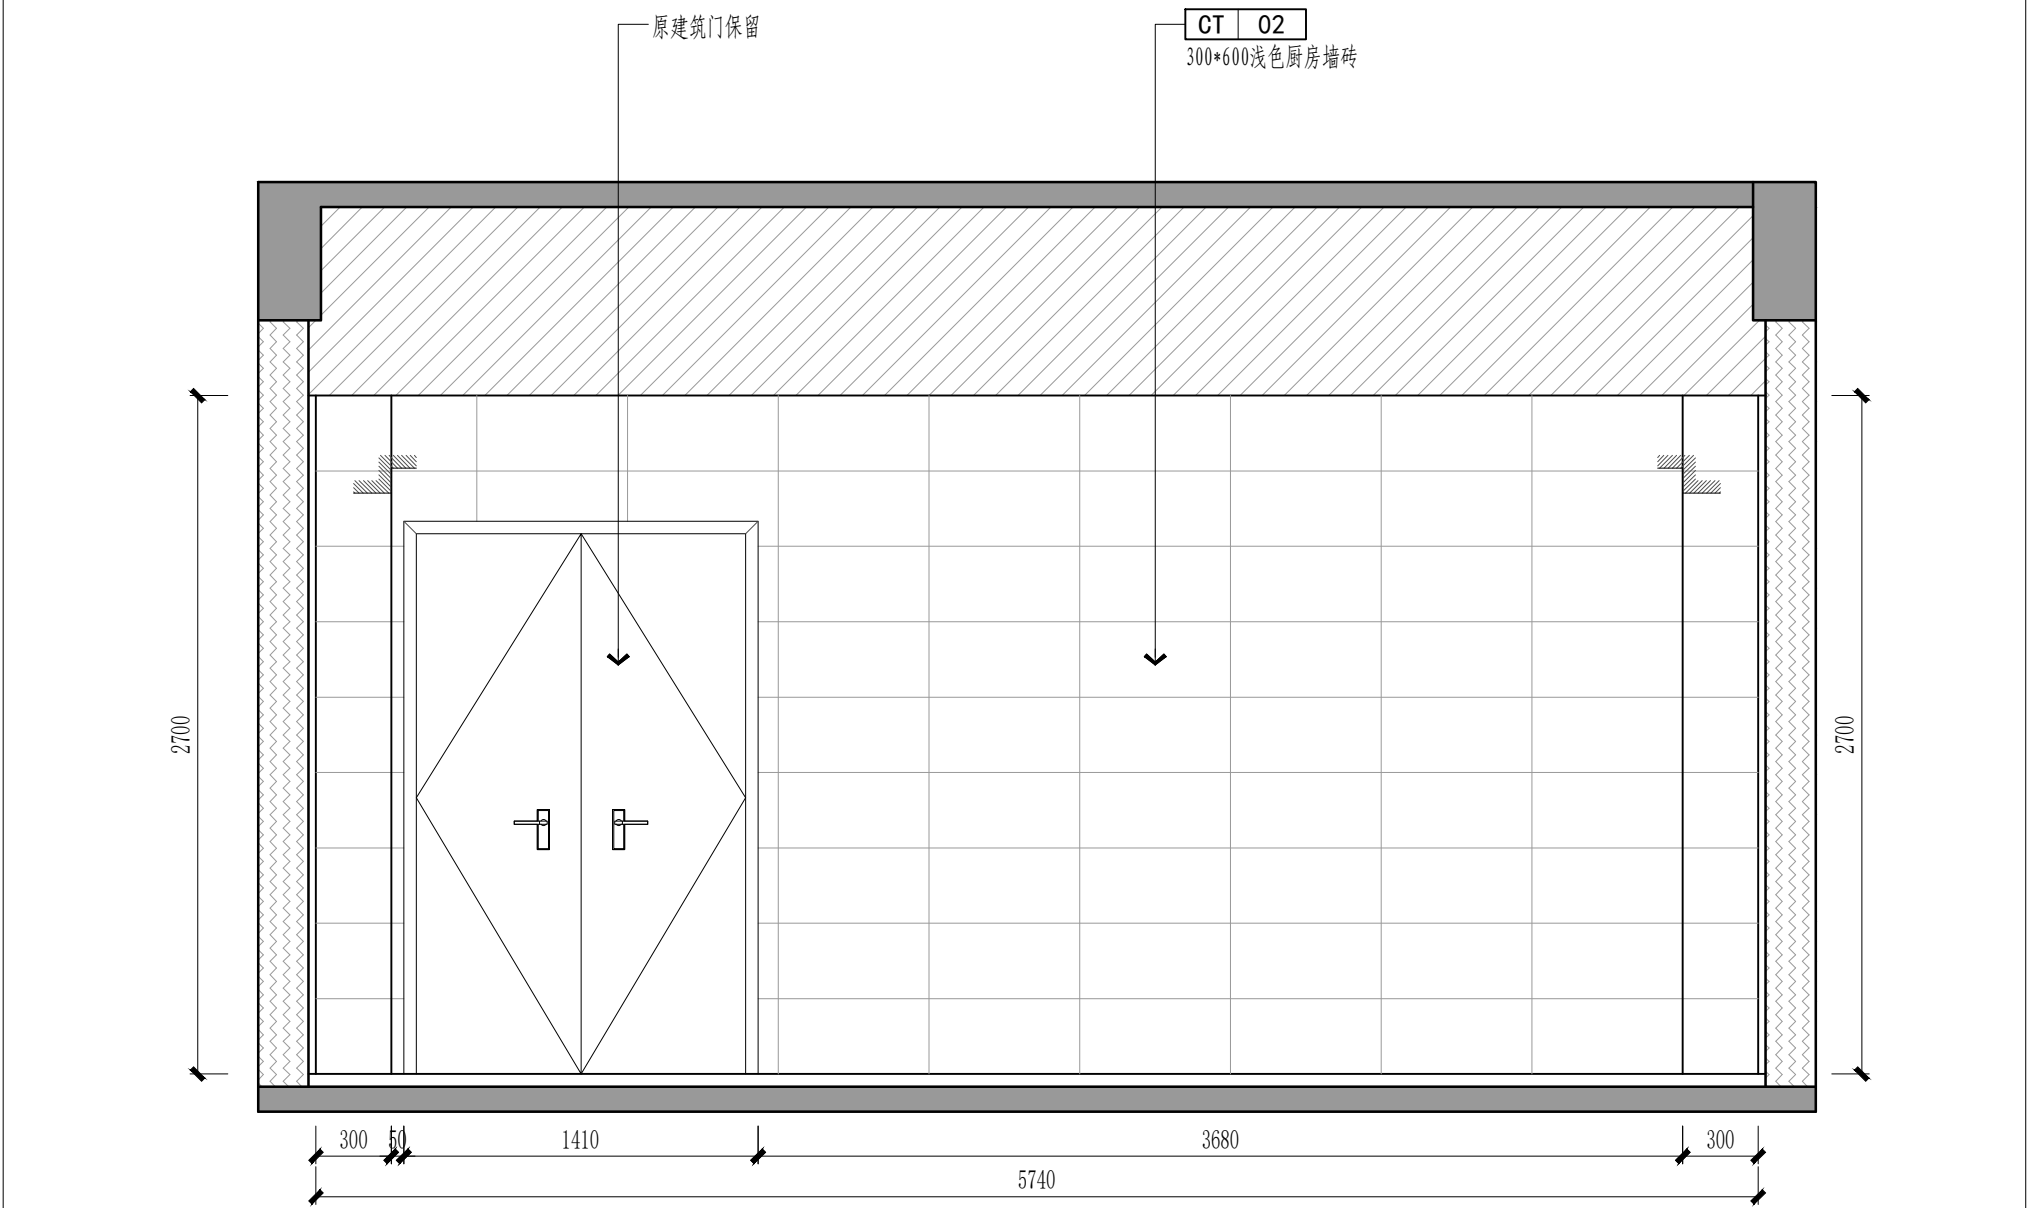


E11 ELEVATION 立面图 SCALE1:30

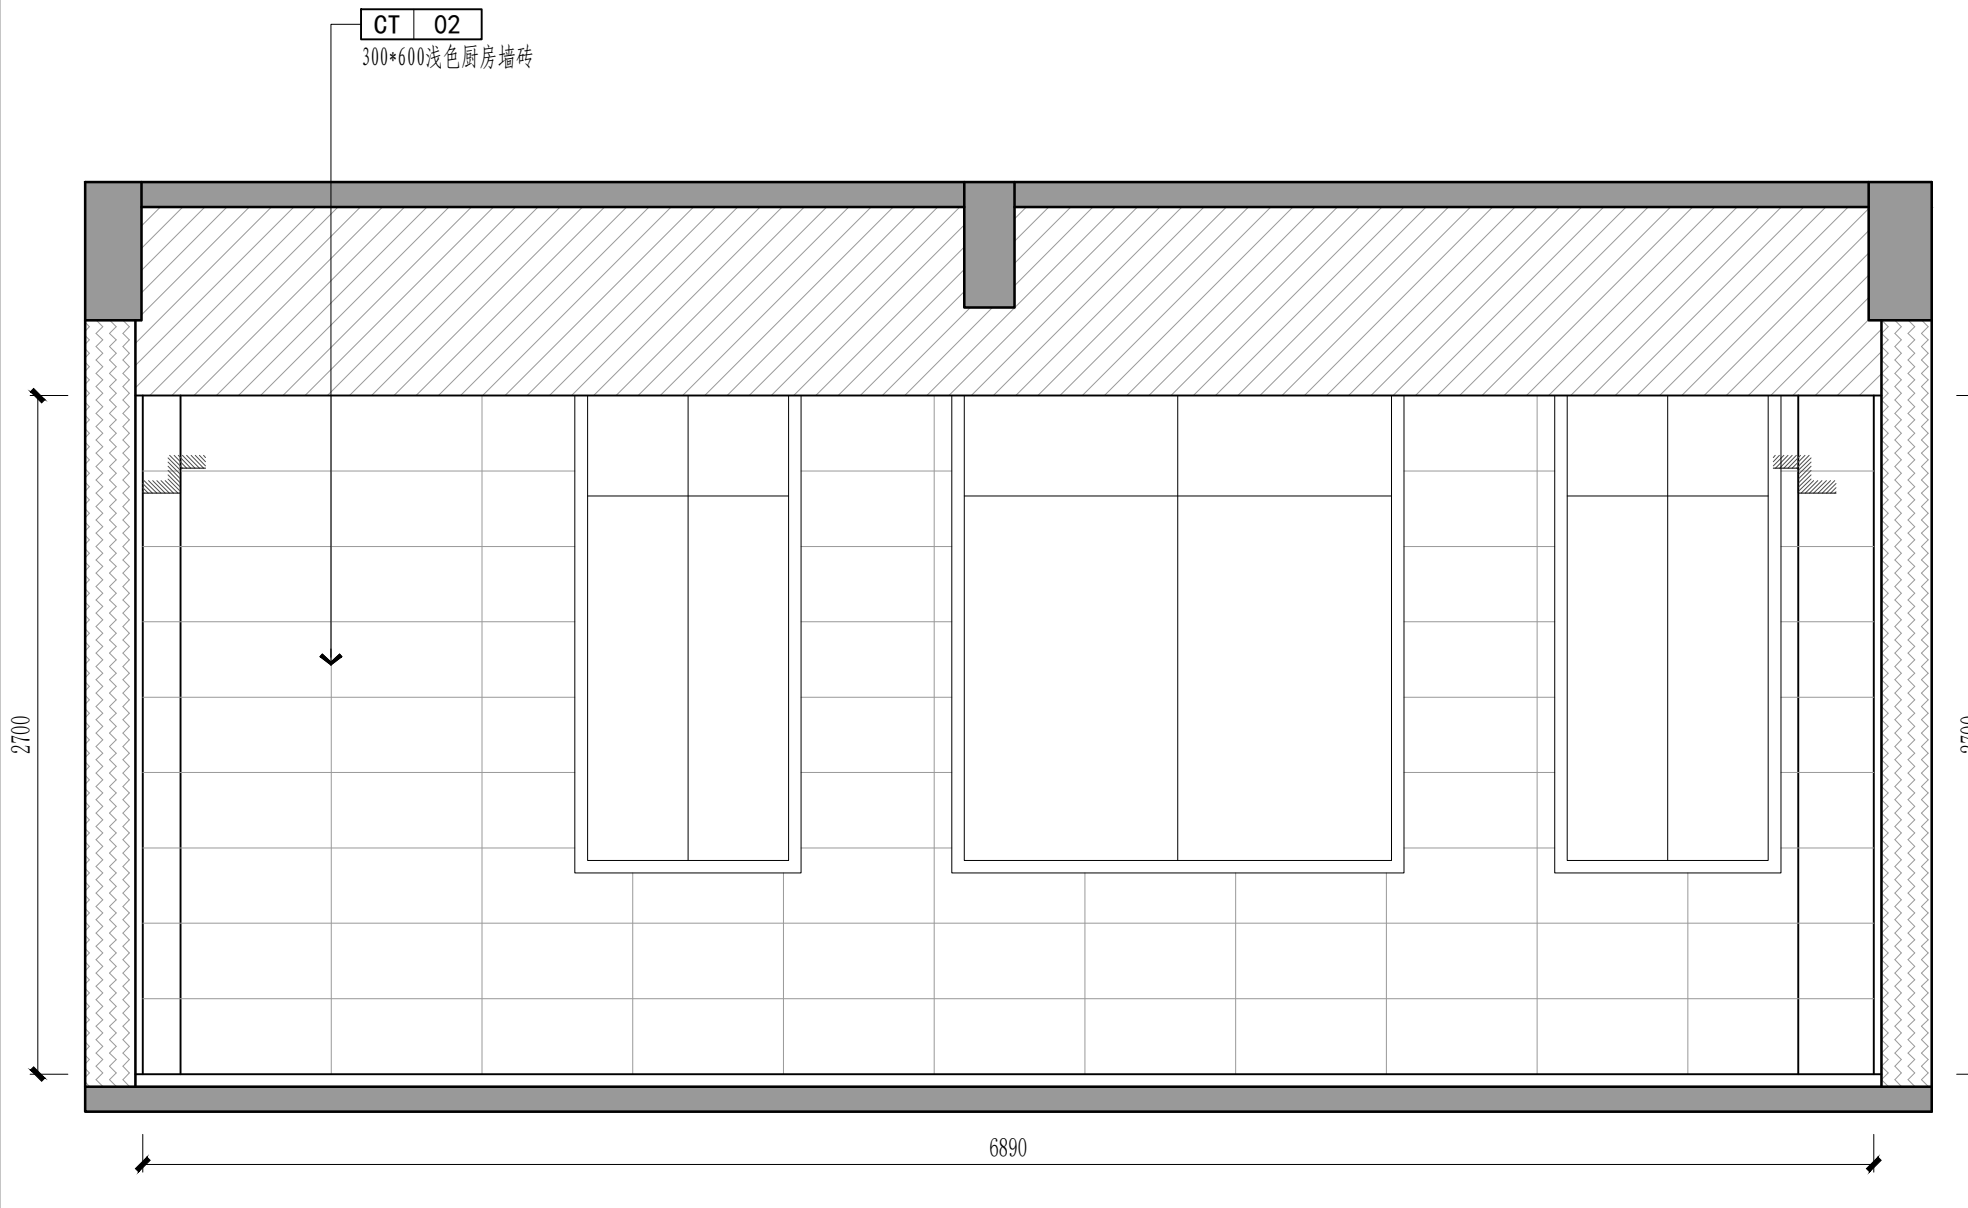

E12 ELEVATION 立面图 SCALE1:30


REVISION		DATE
1		
2		
3		
4		
5		
6		
7		
8		
NOTICE:		
1. The intellectual property right of this design by chuangpin designer consultant Co.,Ltd. Anyone who duplicates or use needs to get the written authorization.		
2. Do not scale drawings.		
3. All measurement must be checked and verified on site.		
注 意:		
1、本设计之知识产权属扬州市创品设计有限公司,任何复印或使用均需获得书面授权;		
2、不可度量图纸;		
3、所有图纸上标示尺寸需在现场复核修正.		
PROJECT TITLE		
项目名称		
八里金海幼儿园室内 外改造工程		
PROJECT NO		
项目编号		
DRAWING TITLE		
图纸内容		
CLIENT		
建设单位		
签字人对本图内容已理解与认可		
KEY PLAN		
平面定位		
厨房立面图（三）		
		
CHECKED		
校 对		
DESIGNER		
设 计		
DRAWN		
制 图		
SHEET NO		
图纸编号		
DATE		
日 期		
SIZE	SCALE	
图纸尺寸 A2	比 例 1:30	
PAGE NO		
页 码		
CF-E03		
REVISION		
		

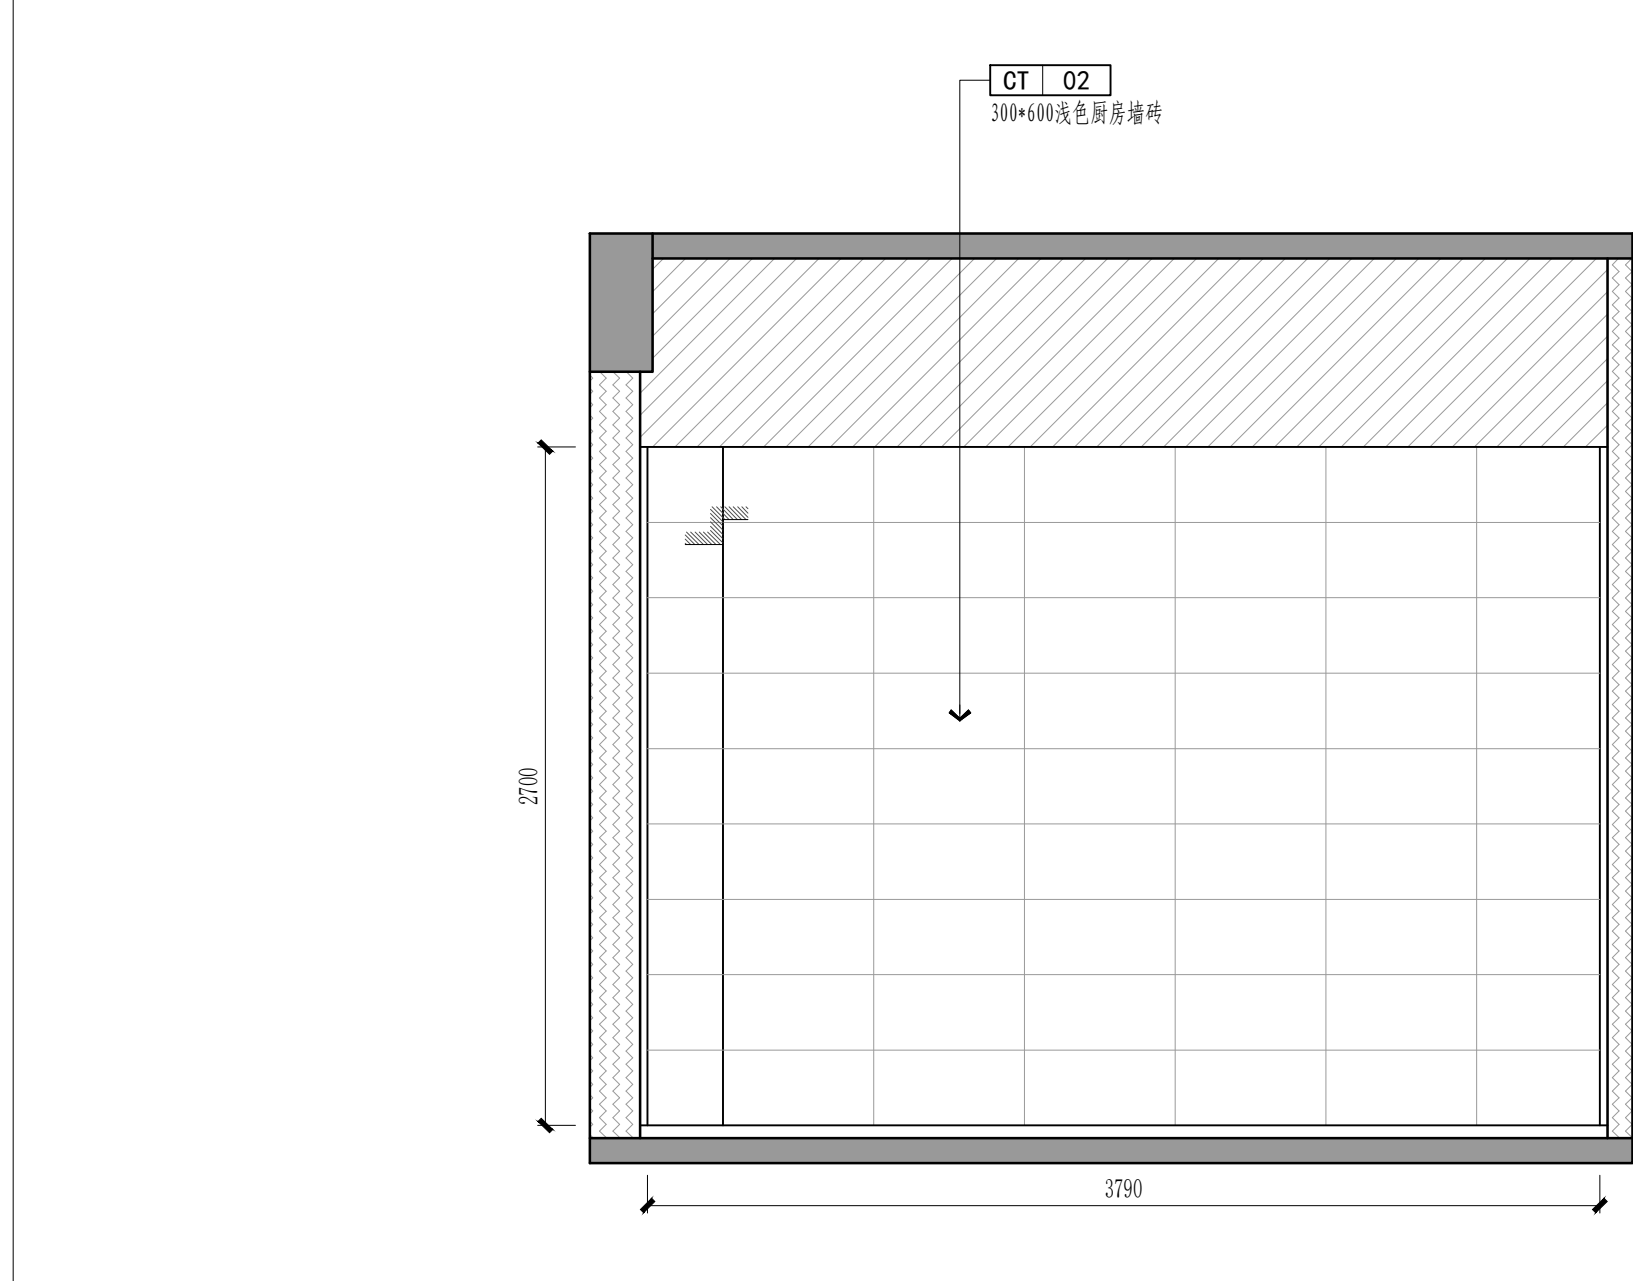

E13
CF-P03

ELEVATION 立面图


SCALE1:30

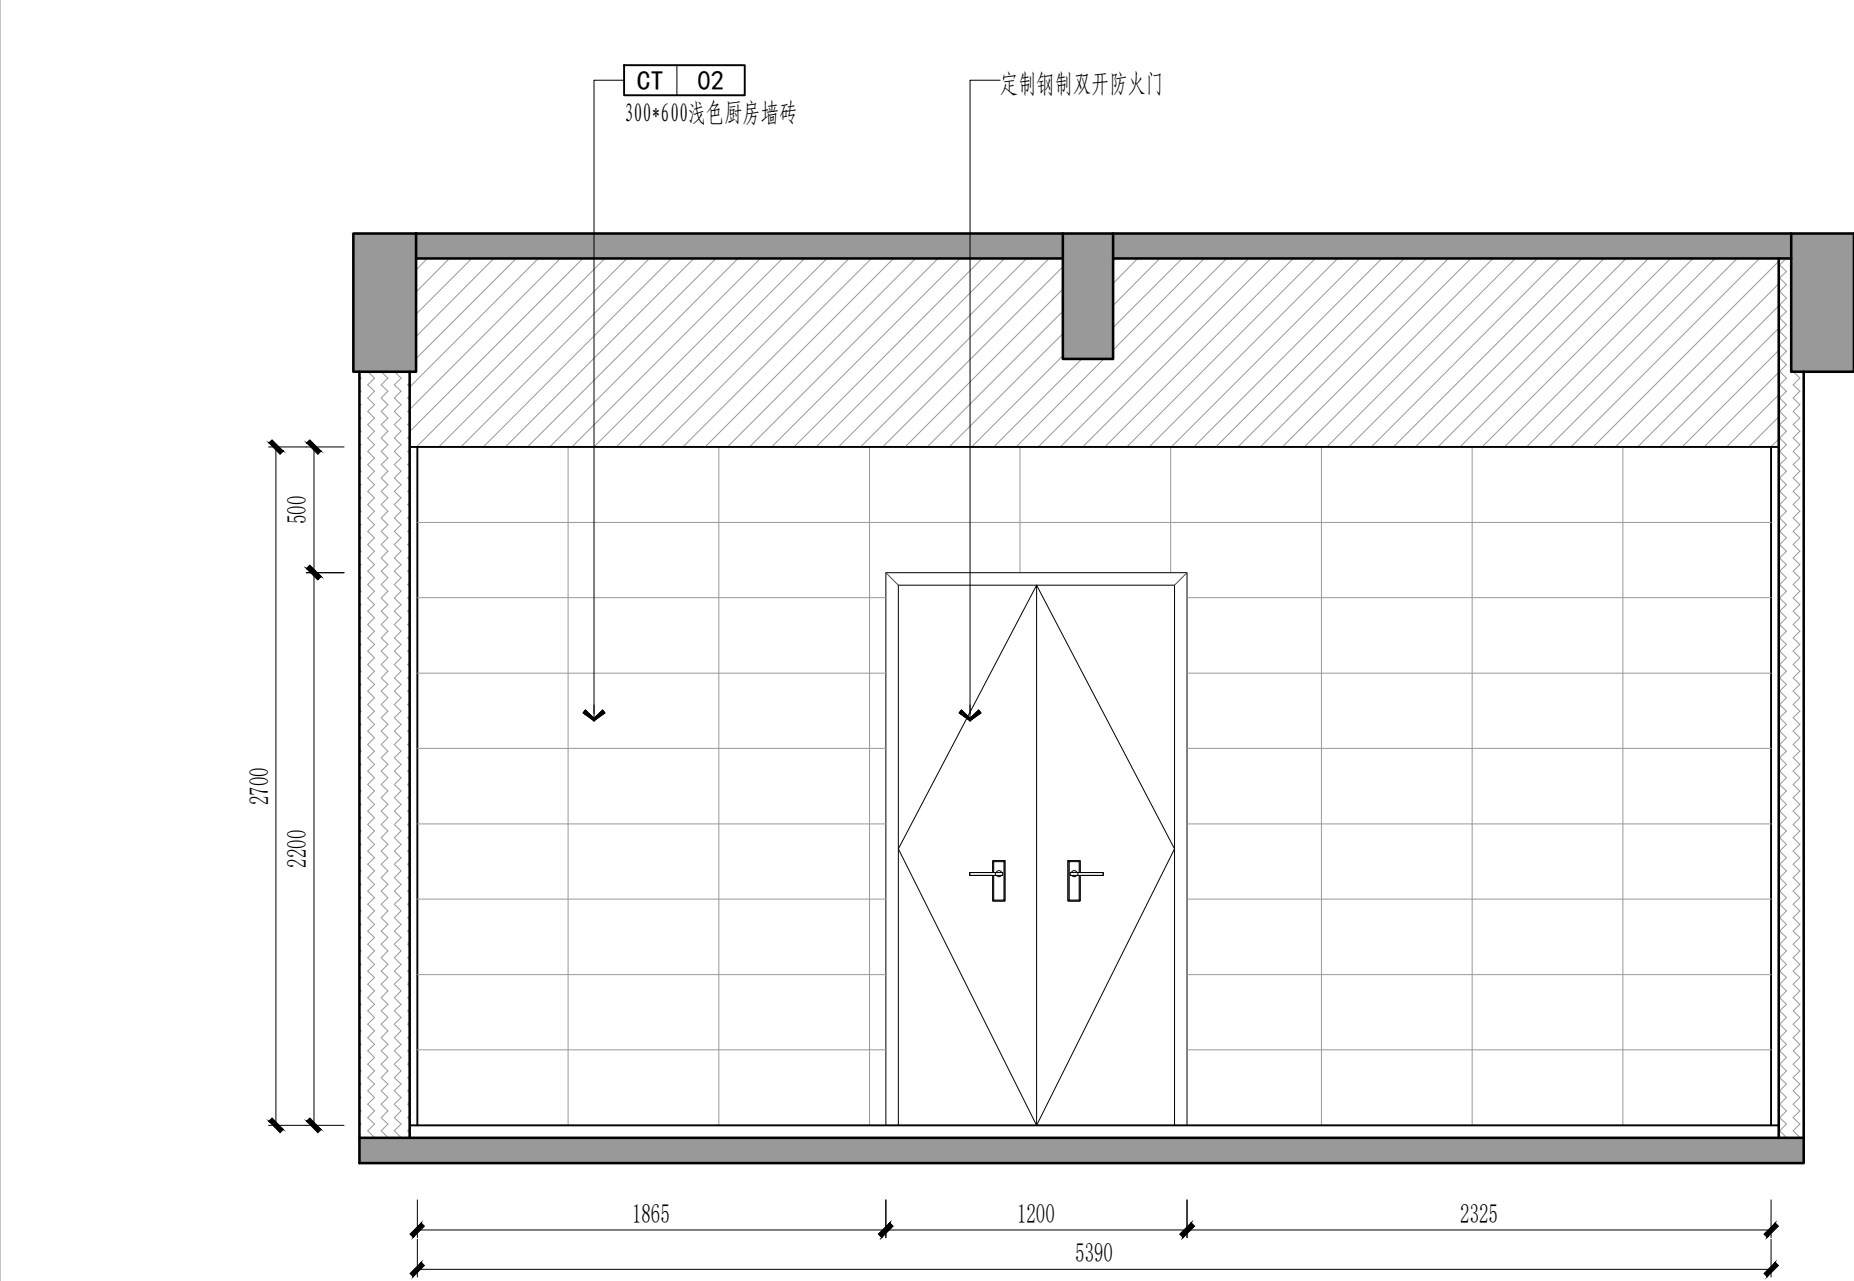

E14
CF-P03

ELEVATION 立面图


SCALE1:30

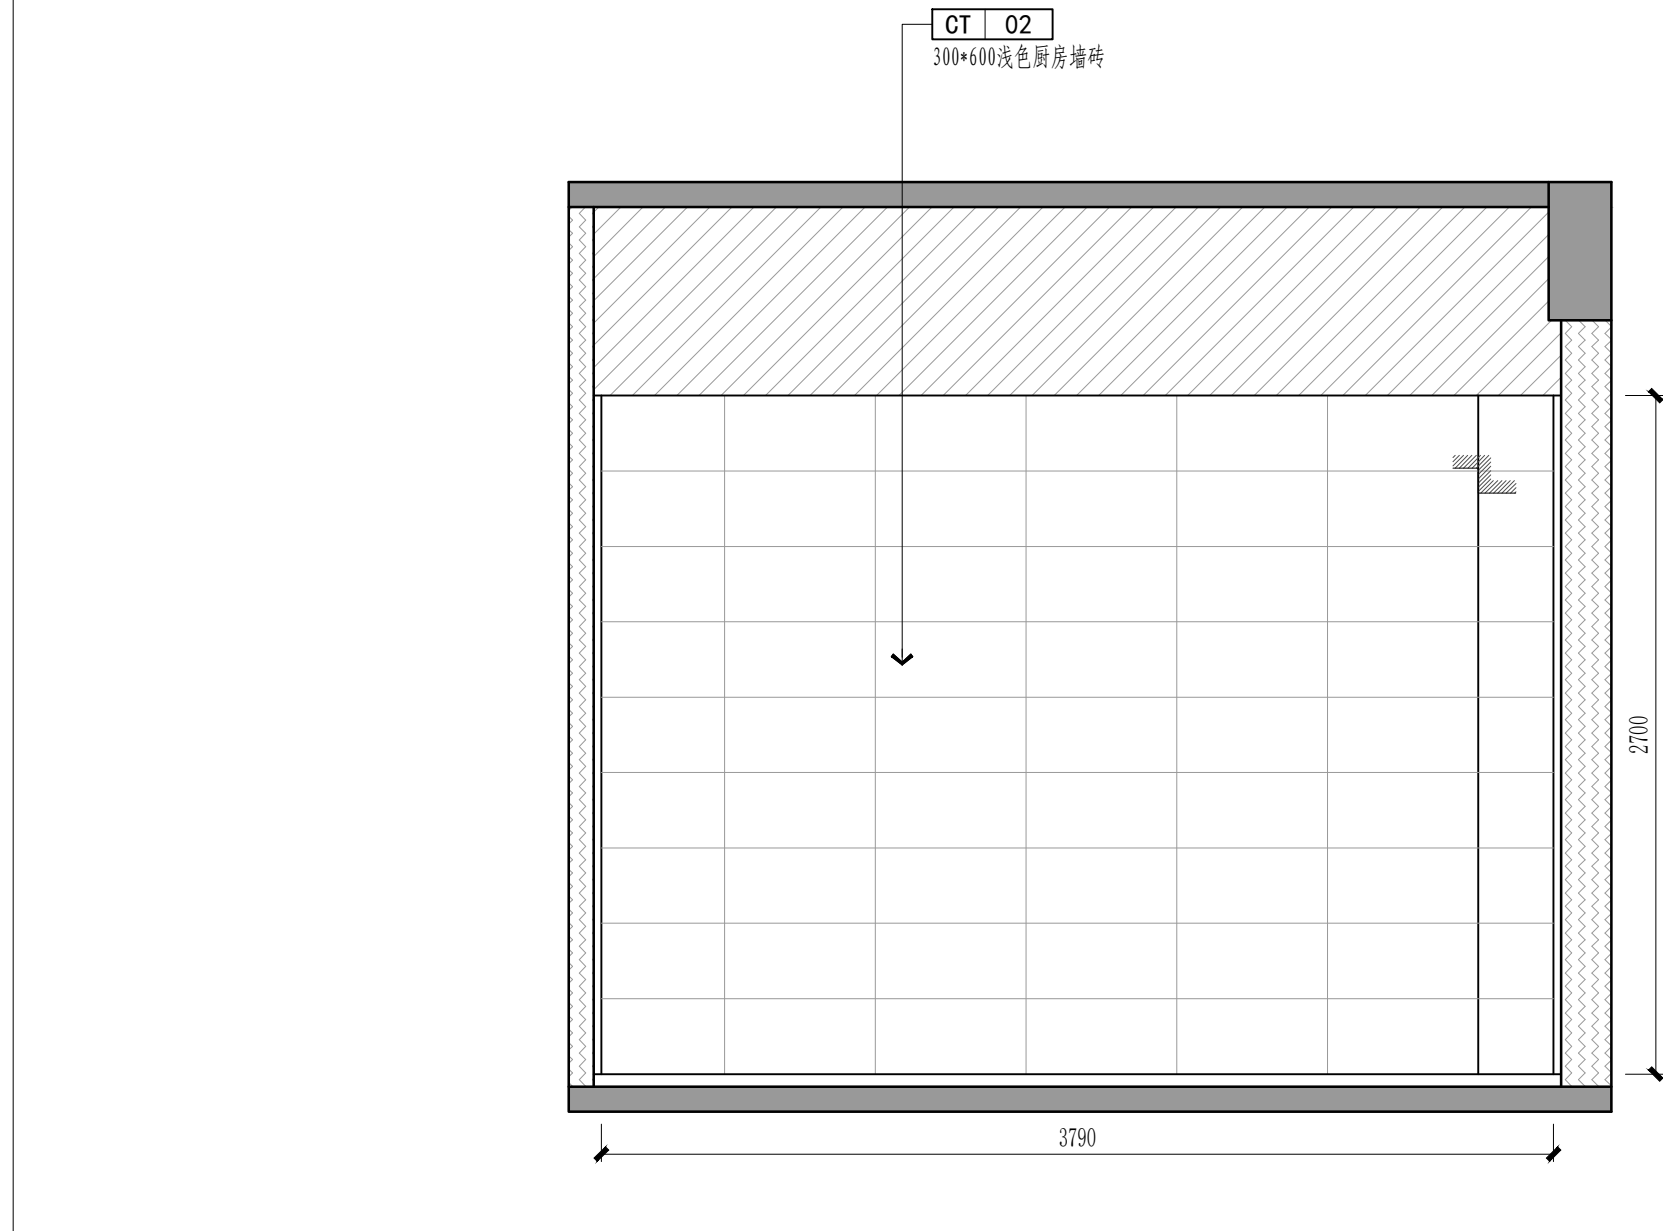

E15
CF-P03

ELEVATION 立面图

SCALE1:30

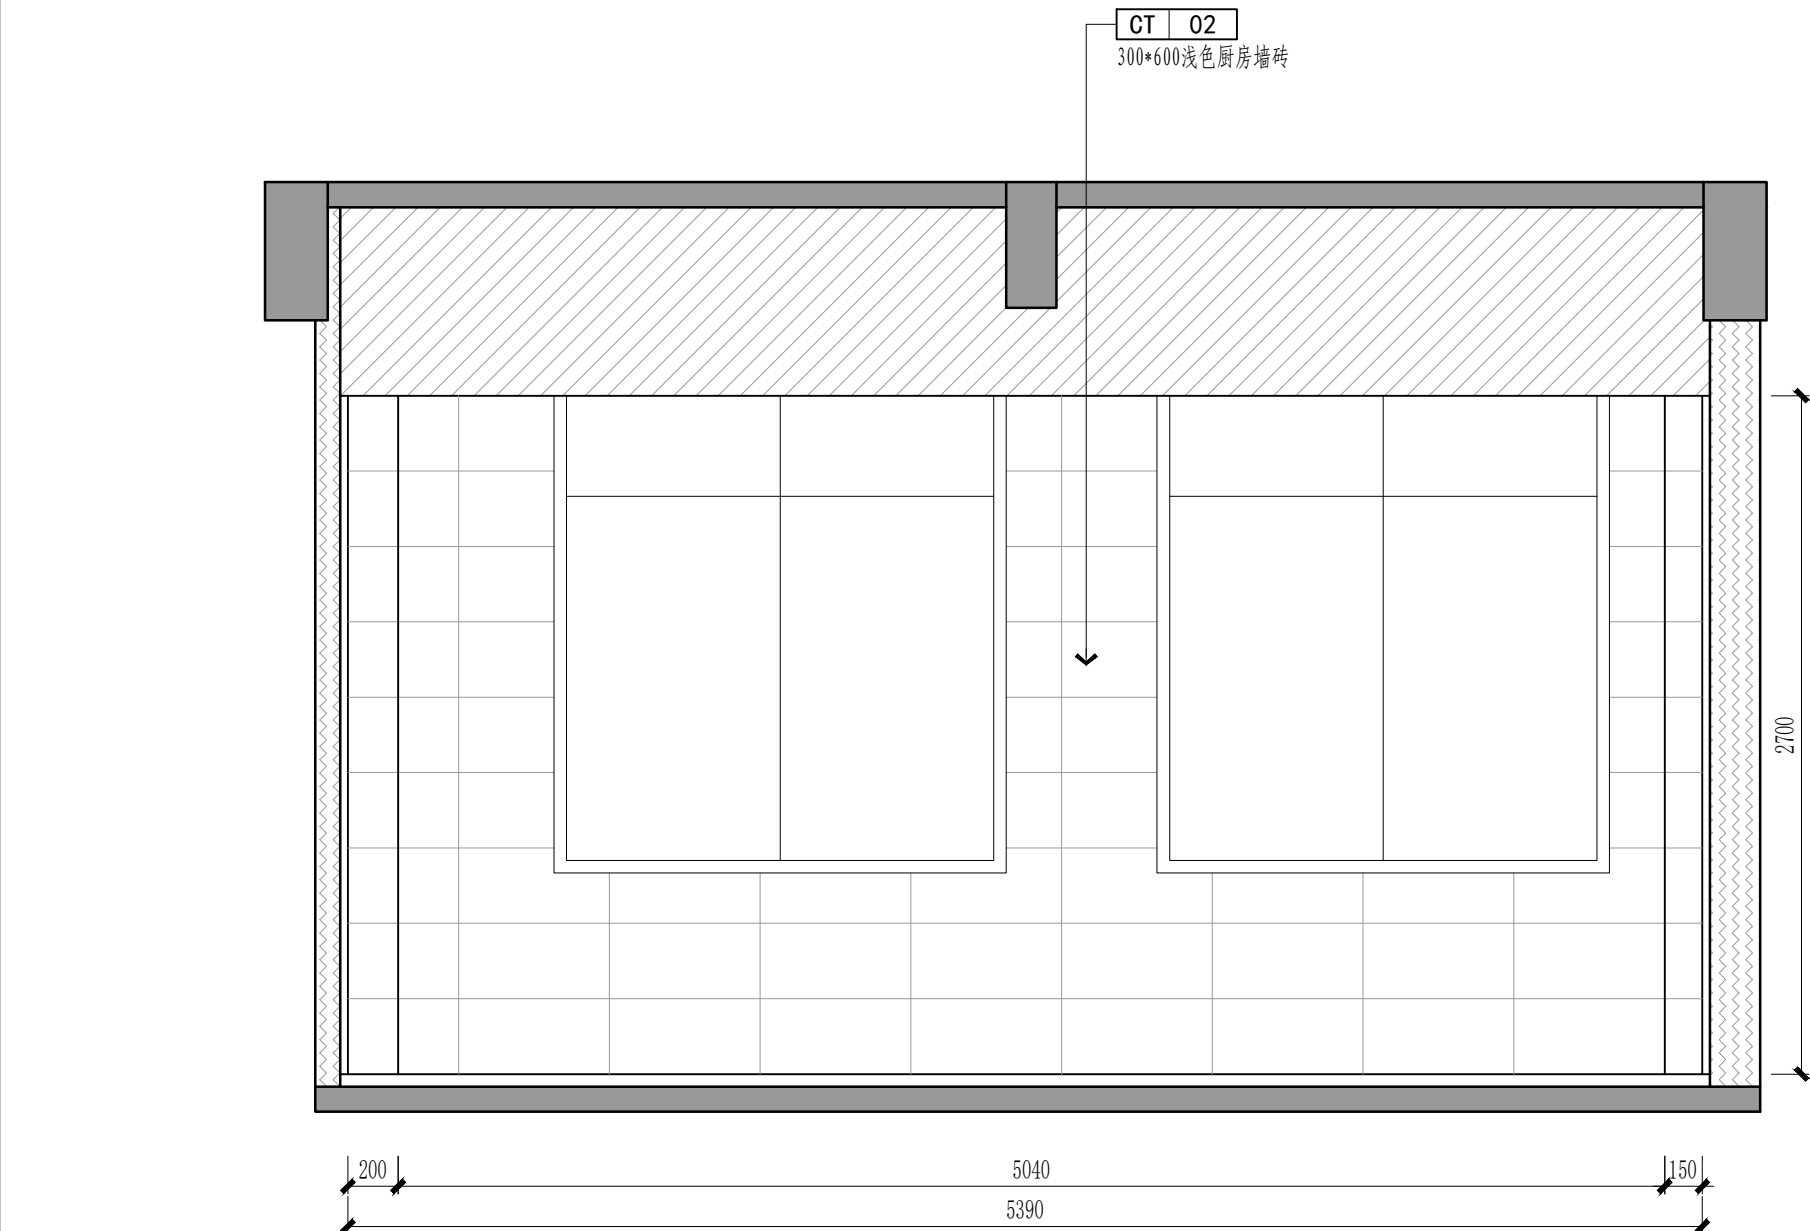


E16
CF-P03


ELEVATION 立面图

SCALE1:30

REVISION	DATE
1	
2	
3	
4	
5	
6	
7	
8	
NOTICE: 1. The intellectual property right of this design by chuangupin designer consultant Co.,Ltd. Anyone who duplicates or use needs to get the written authorization. 2. Do not scale drawings. 3. All measurement must be checked and verified on site. 注意: 1、本设计之知识产权属扬州市创品设计有限公司,任何复印或使用均需获得书面授权; 2、本图不可度量图纸; 3、所有图纸上标示尺寸需在现场复核修正。	
PROJECT TITLE 项目名称 八里金海幼儿园室内 外改造工程	
PROJECT NO 项目编号	
DRAWING TITLE 图纸内容	
CLIENT 建设单位	
签字人对本图内容已理解与认可	
KEY PLAN 平面定位 厨房立面图(四)	
CHECKED 校 对	
DESIGNER 设 计	
DRAWN 制 图	
SHEET NO 图纸编号	
DATE 日 期	
SIZE 图纸尺寸 A2	SCALE 比 例 1:30
PAGE NO 页 码 CF-E04	
REVISION	

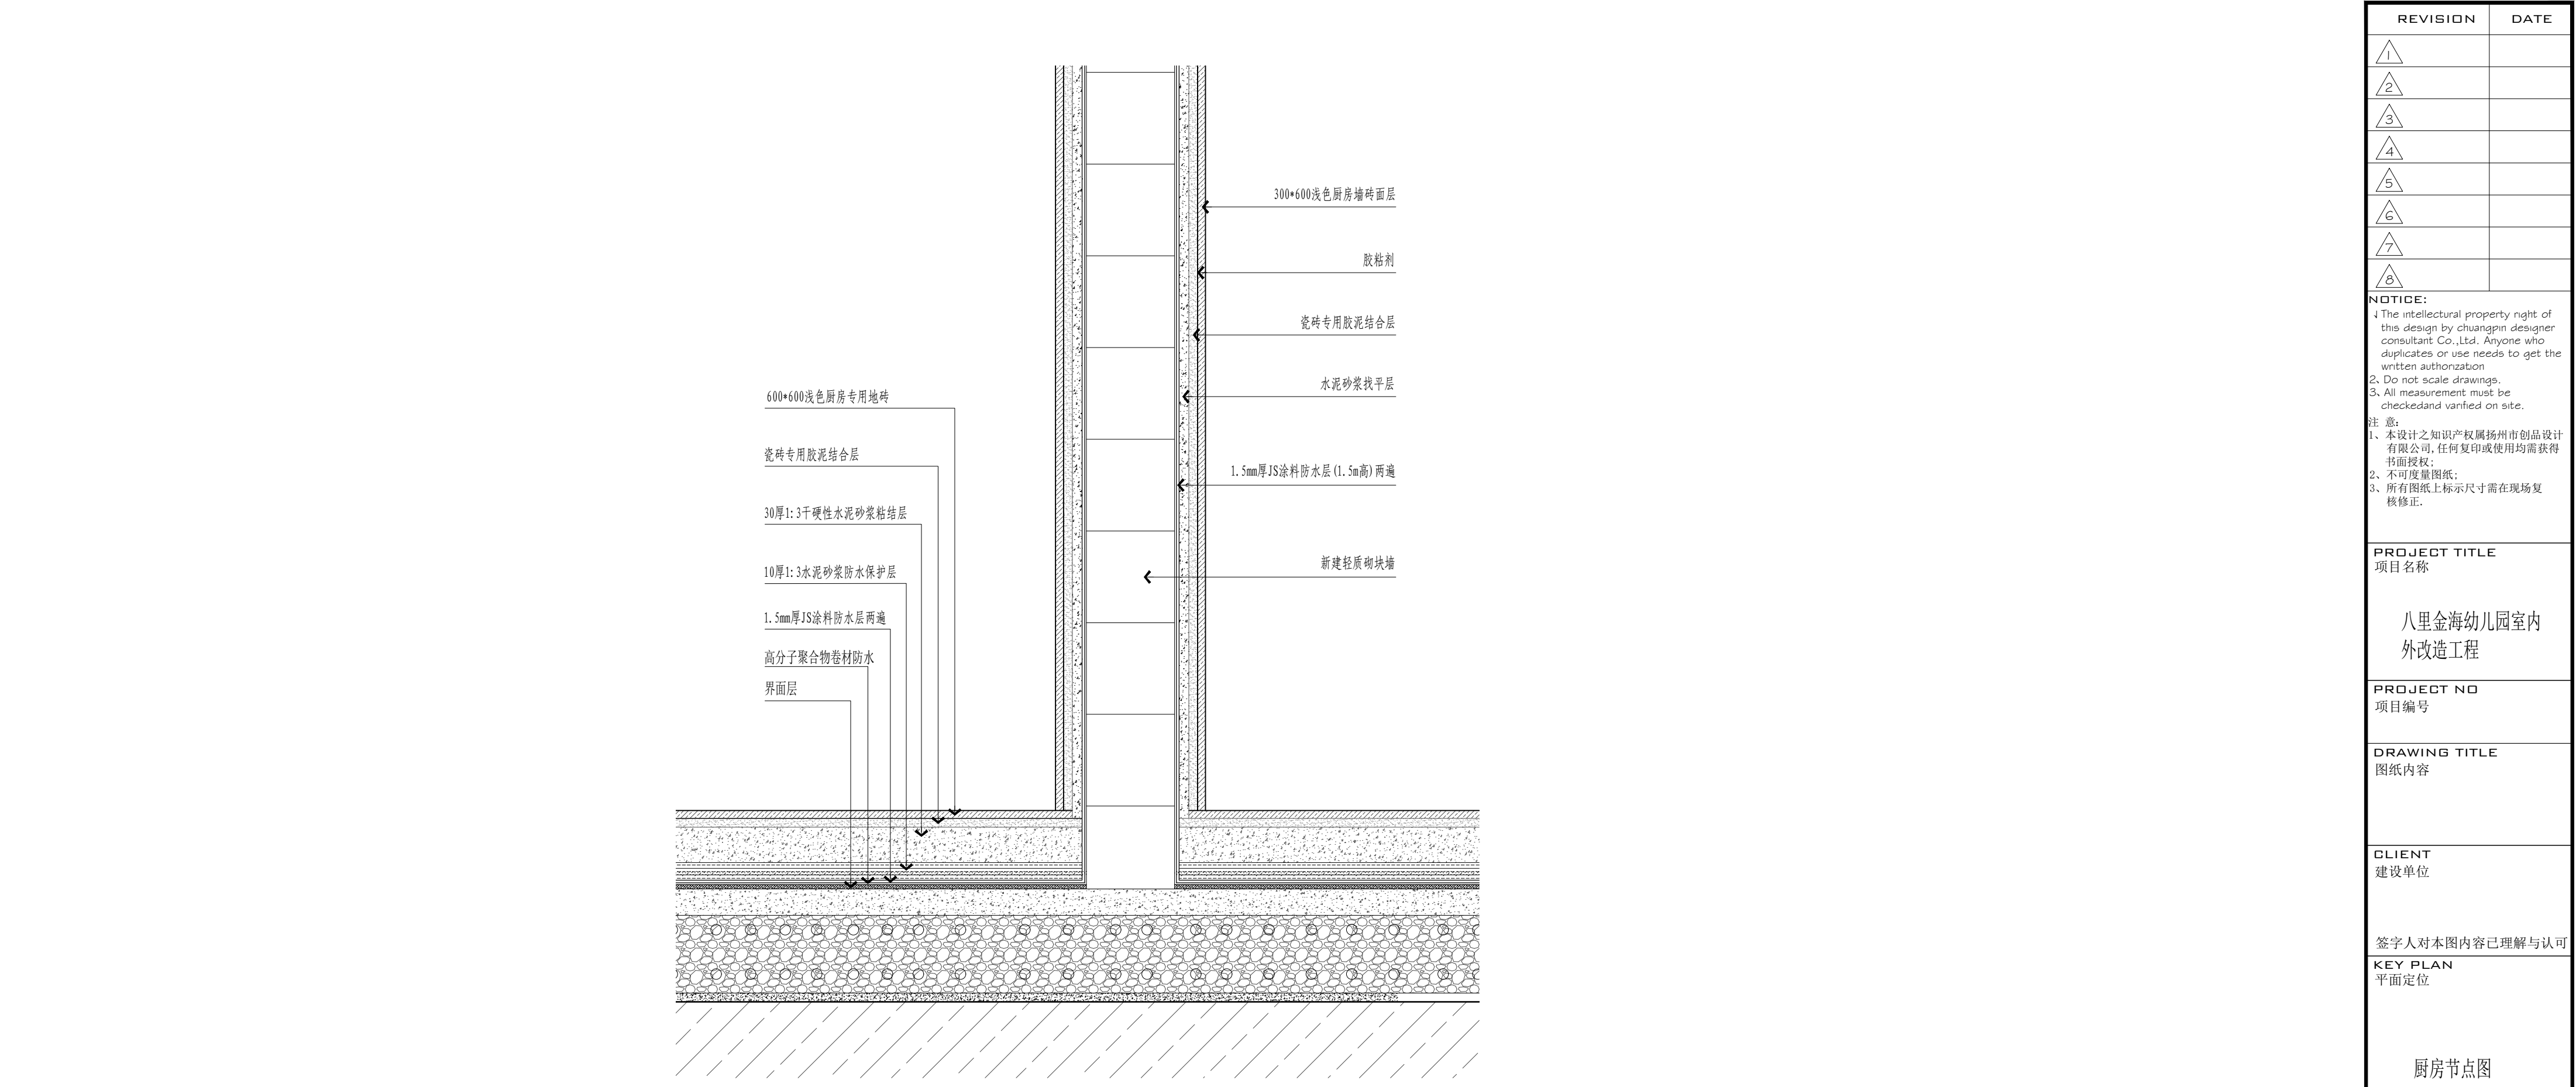


D1 SCALE 厨房墙地面节点图 SCALE1:5

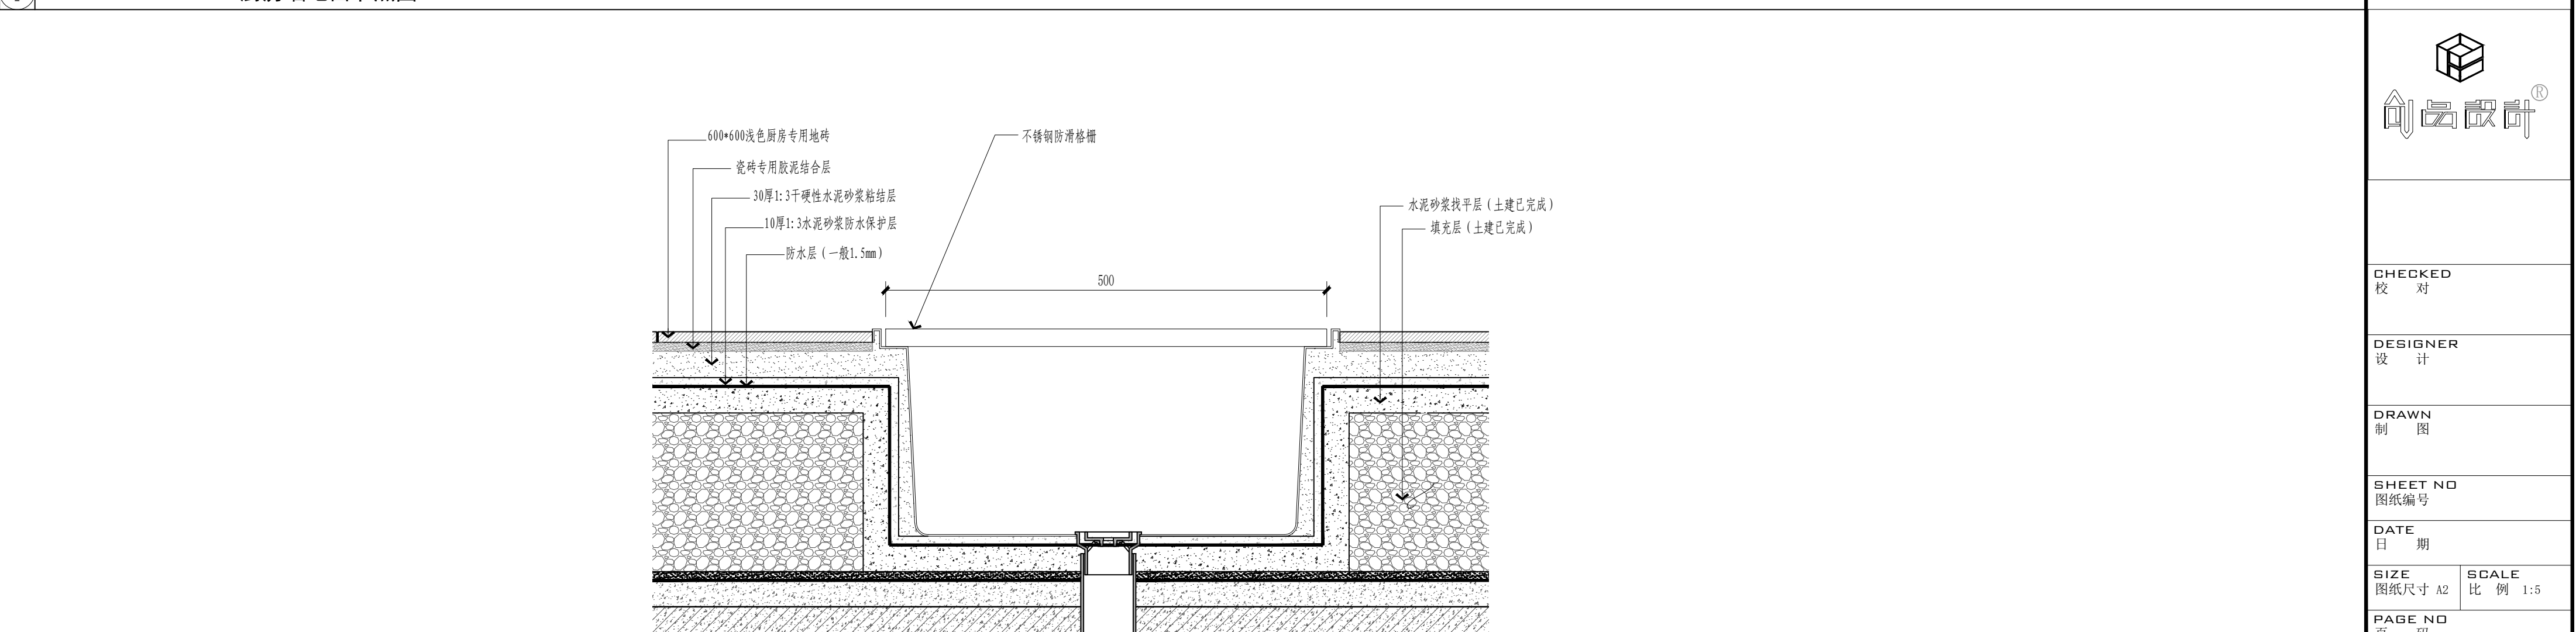


E2 ELEVATION 厨房地沟节点图 SCALE1:5

REVISION		DATE
1		
2		
3		
4		
5		
6		
7		
8		
NOTICE: 1. The intellectual property right of this design by chuangpin designer consultant Co.,Ltd. Anyone who duplicates or use needs to get the written authorization. 2. Do not scale drawings. 3. All measurement must be checked and verified on site. 注意: 1、本设计之知识产权属扬州市创意设计有限公司,任何复印或使用均需获得书面授权; 3、所有图纸上标示尺寸需在现场复核修正。		
PROJECT TITLE 项目名称 八里金海幼儿园室内 外改造工程		
PROJECT NO 项目编号		
DRAWING TITLE 图纸内容		
CLIENT 建设单位 签字人对本图内容已理解与认可		
KEY PLAN 平面定位 厨房节点图		
		
CHECKED 校 对		
DESIGNER 设 计		
DRAWN 制 图		
SHEET NO 图纸编号		
DATE 日 期		
SIZE 图纸尺寸 A2	SCALE 比 例 1:5	
PAGE NO 页 码 CF-D01		
REVISION		

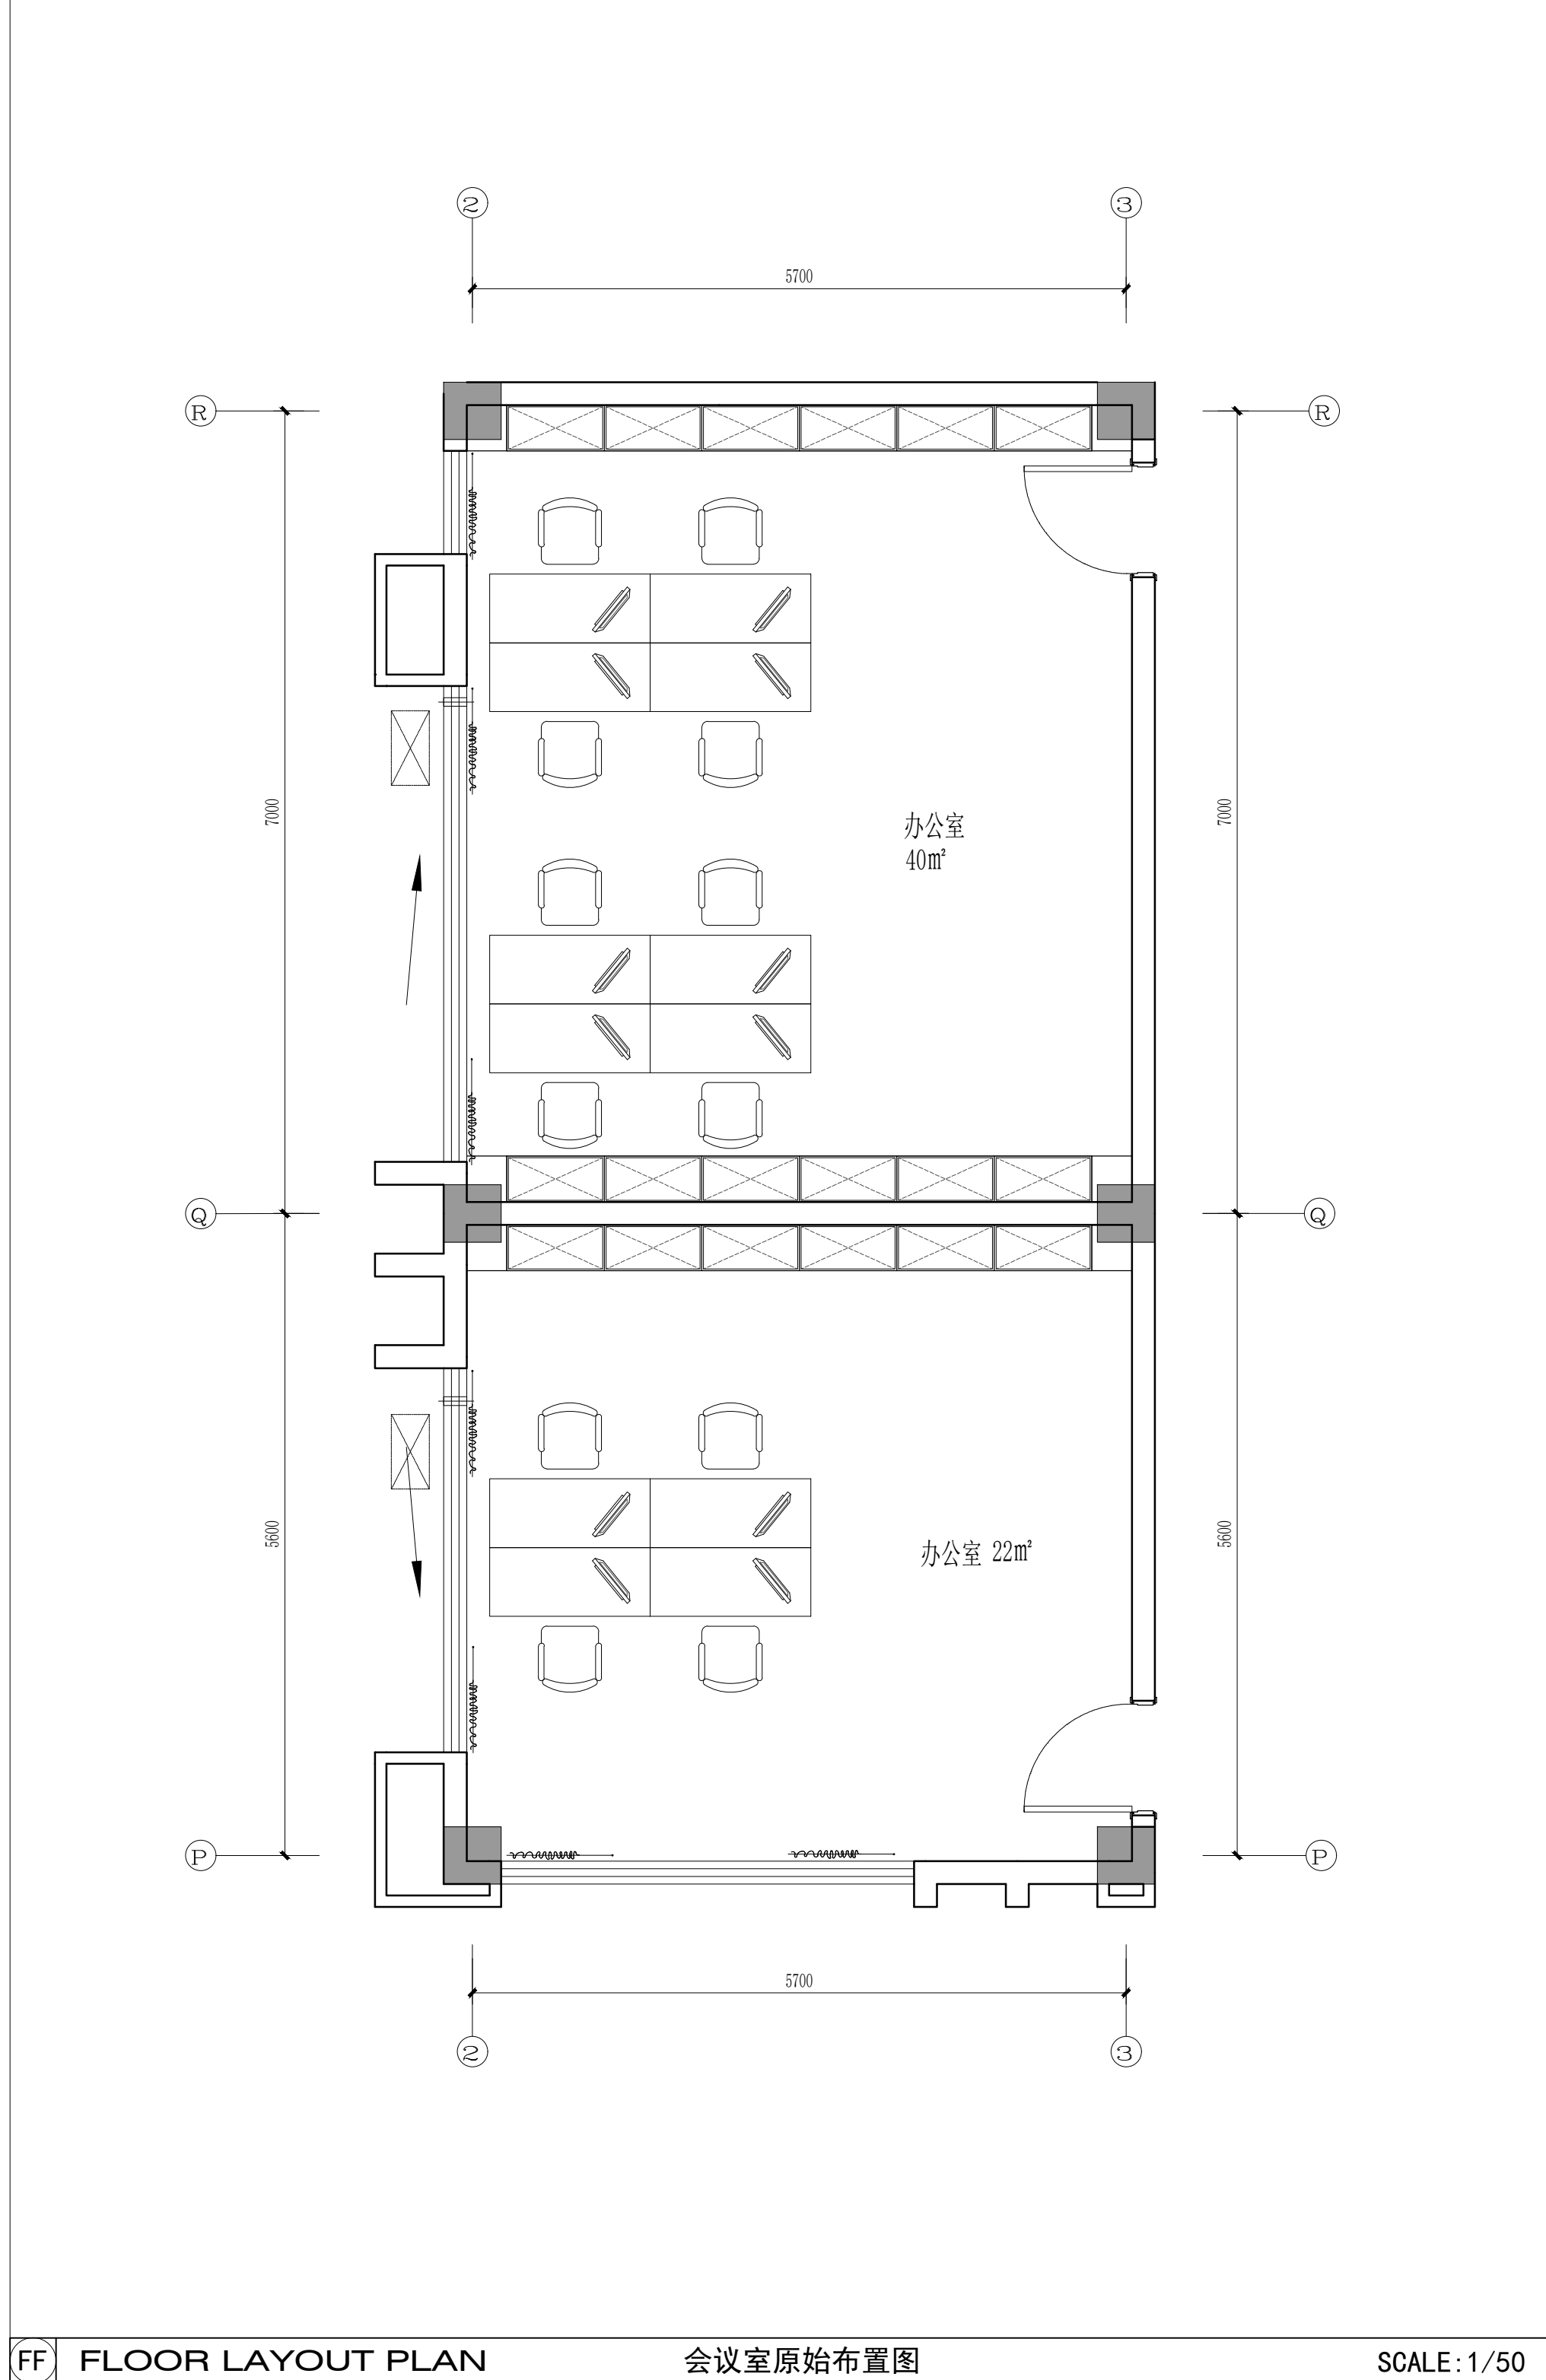


FF FLOOR LAYOUT PLAN 会议室原始布置图


SCALE: 1/50

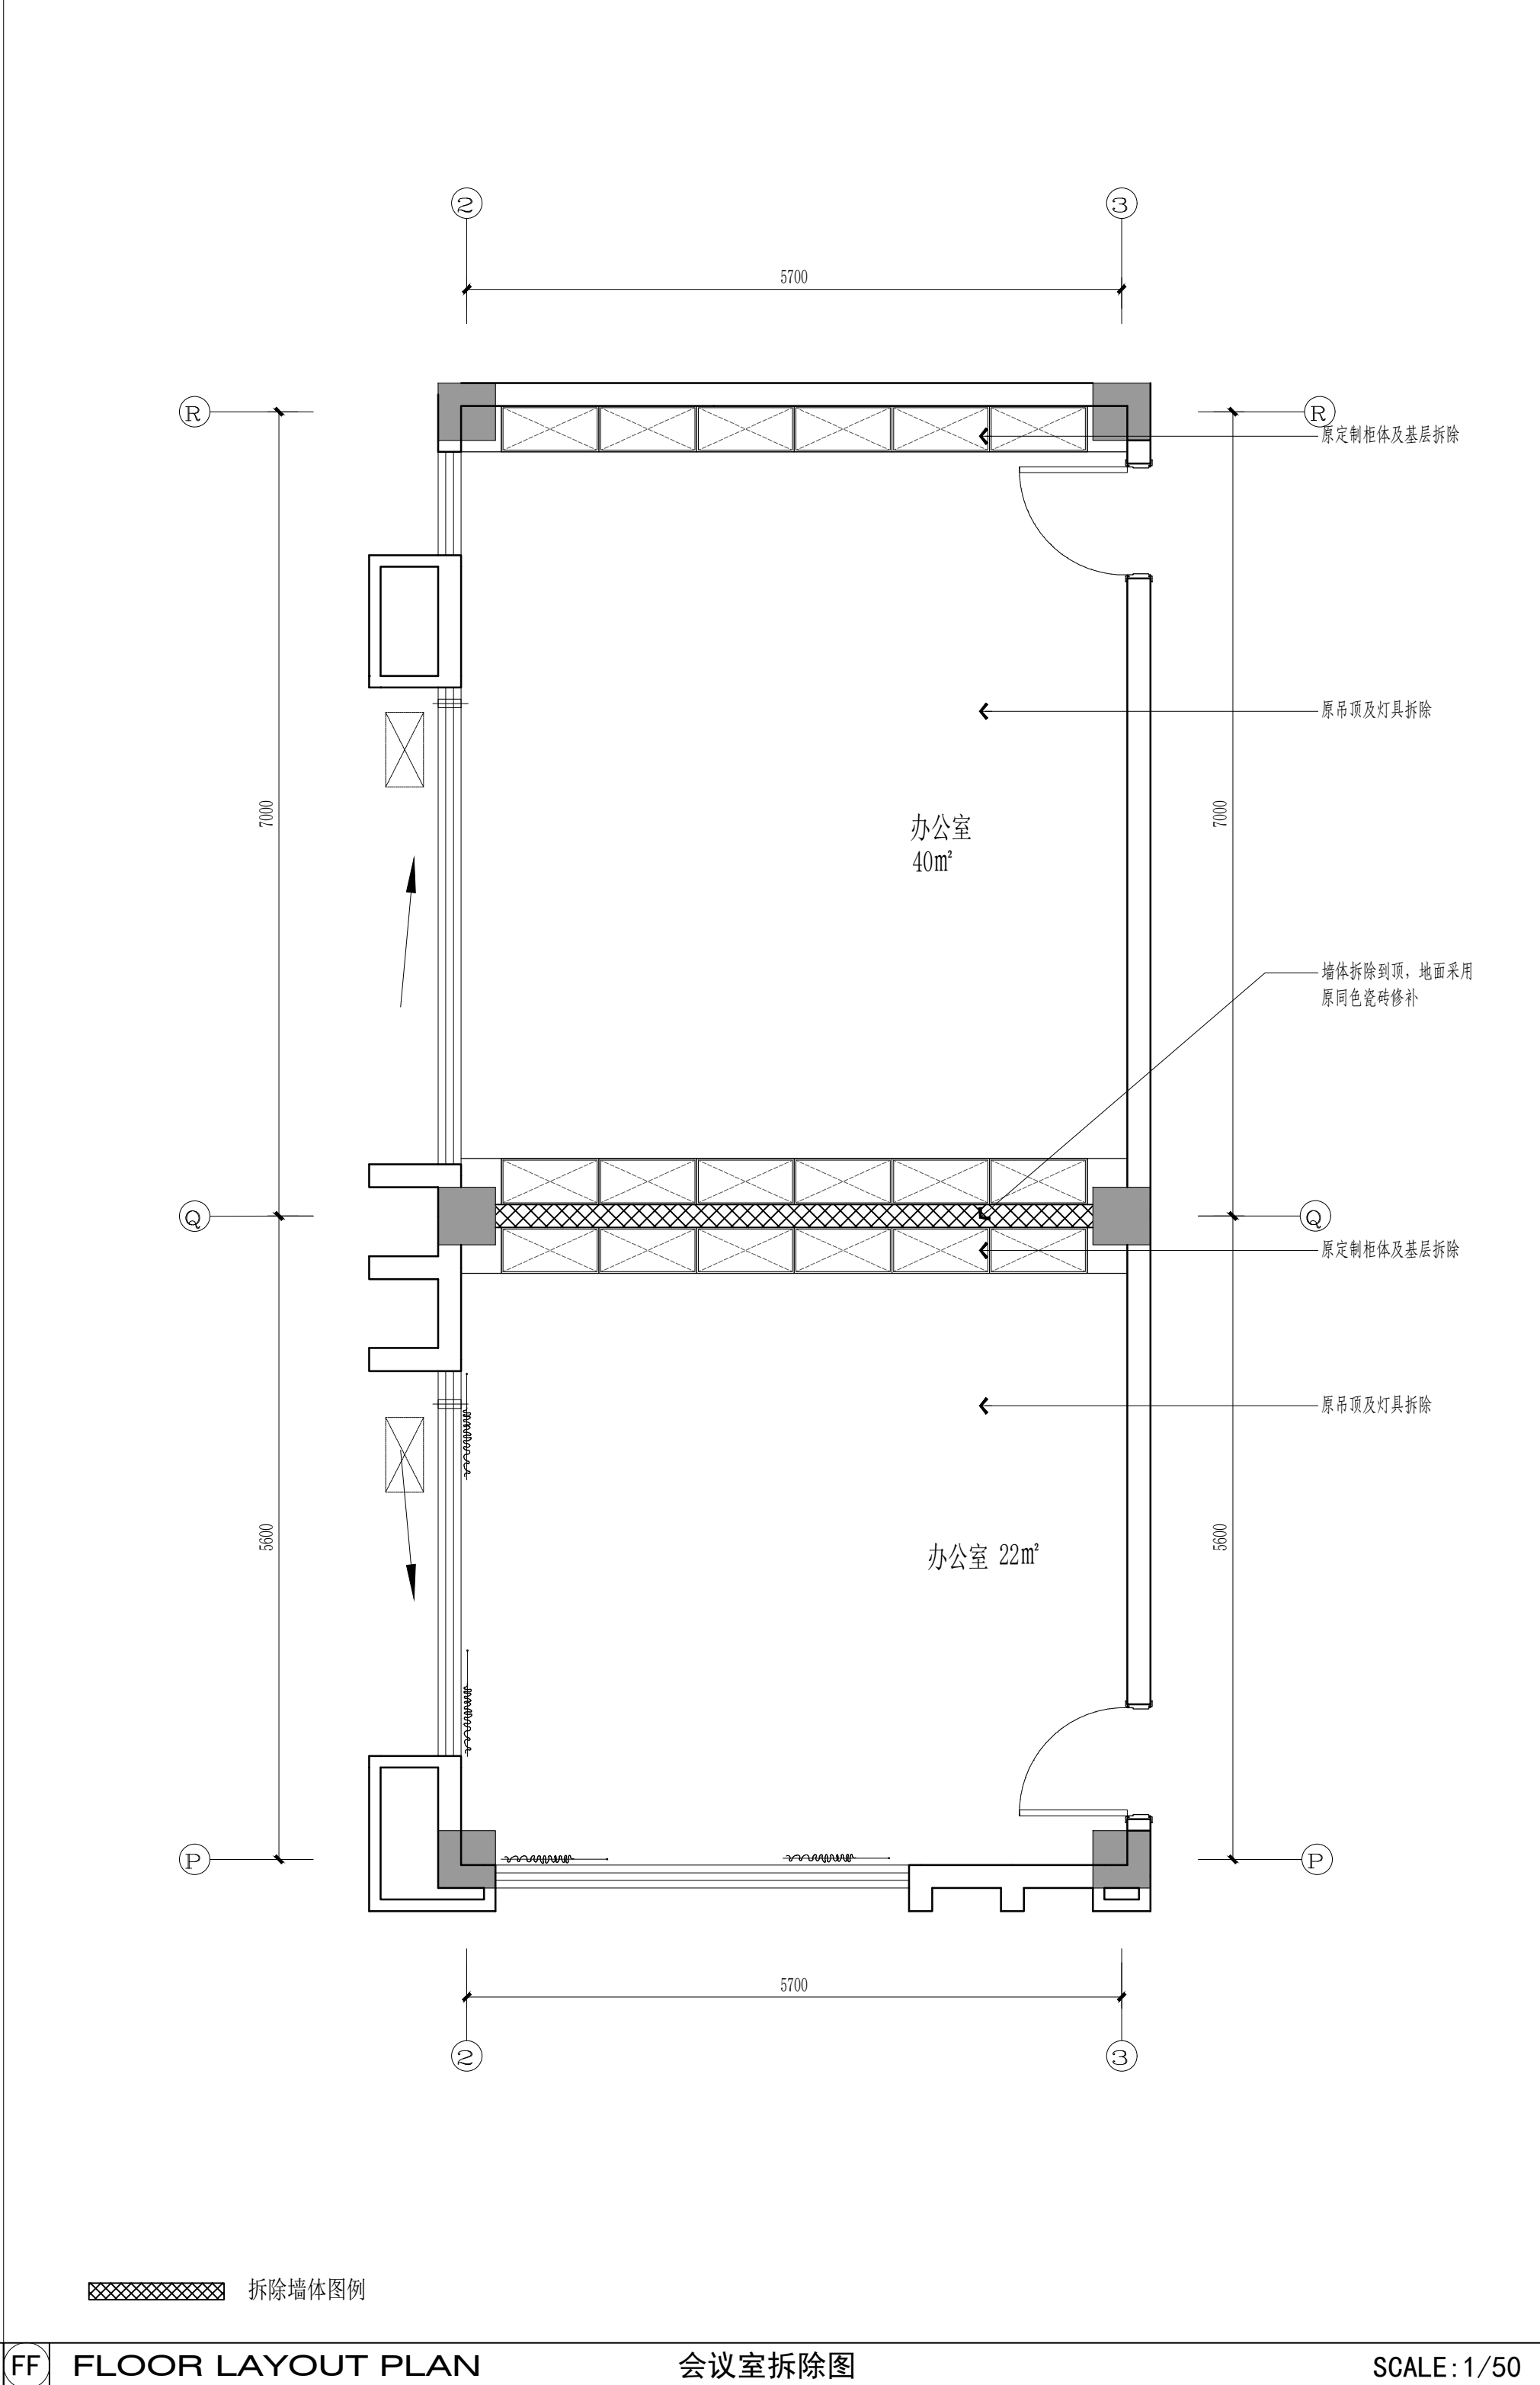

FF FLOOR LAYOUT PLAN 会议室拆除图


SCALE: 1/50

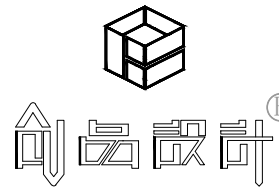REVISION		DATE
1		
2		
3		
4		
5		
6		
7		
8		
NOTICE:		
1. The intellectual property right of this design by chuangpin designer consultant Co.,Ltd. Anyone who duplicates or use needs to get the written authorization		
2. Do not scale drawings.		
3. All measurement must be checked and verified on site.		
注 意:		
1、本设计之知识产权属扬州市创品设计有限公司,任何复印或使用均需获得书面授权;		
2、不可度量图纸;		
3、所有图纸上标示尺寸需在现场复核修正.		
PROJECT TITLE		
项目名称		
八里金海幼儿园室内 外改造工程		
PROJECT NO		
项目编号		
DRAWING TITLE		
图纸内容		
CLIENT		
建设单位		
签字人对本图内容已理解与认可		
KEY PLAN		
平面定位		
会议室原始布置图 会议室拆除图		
		
CHECKED		
校 对		
DESIGNER		
设 计		
DRAWN		
制 图		
SHEET NO		
图纸编号		
DATE		
日 期		
SIZE	SCALE	
图纸尺寸 A2	比 例 1:50	
PAGE NO		
页 码 HY-P01		
REVISION		

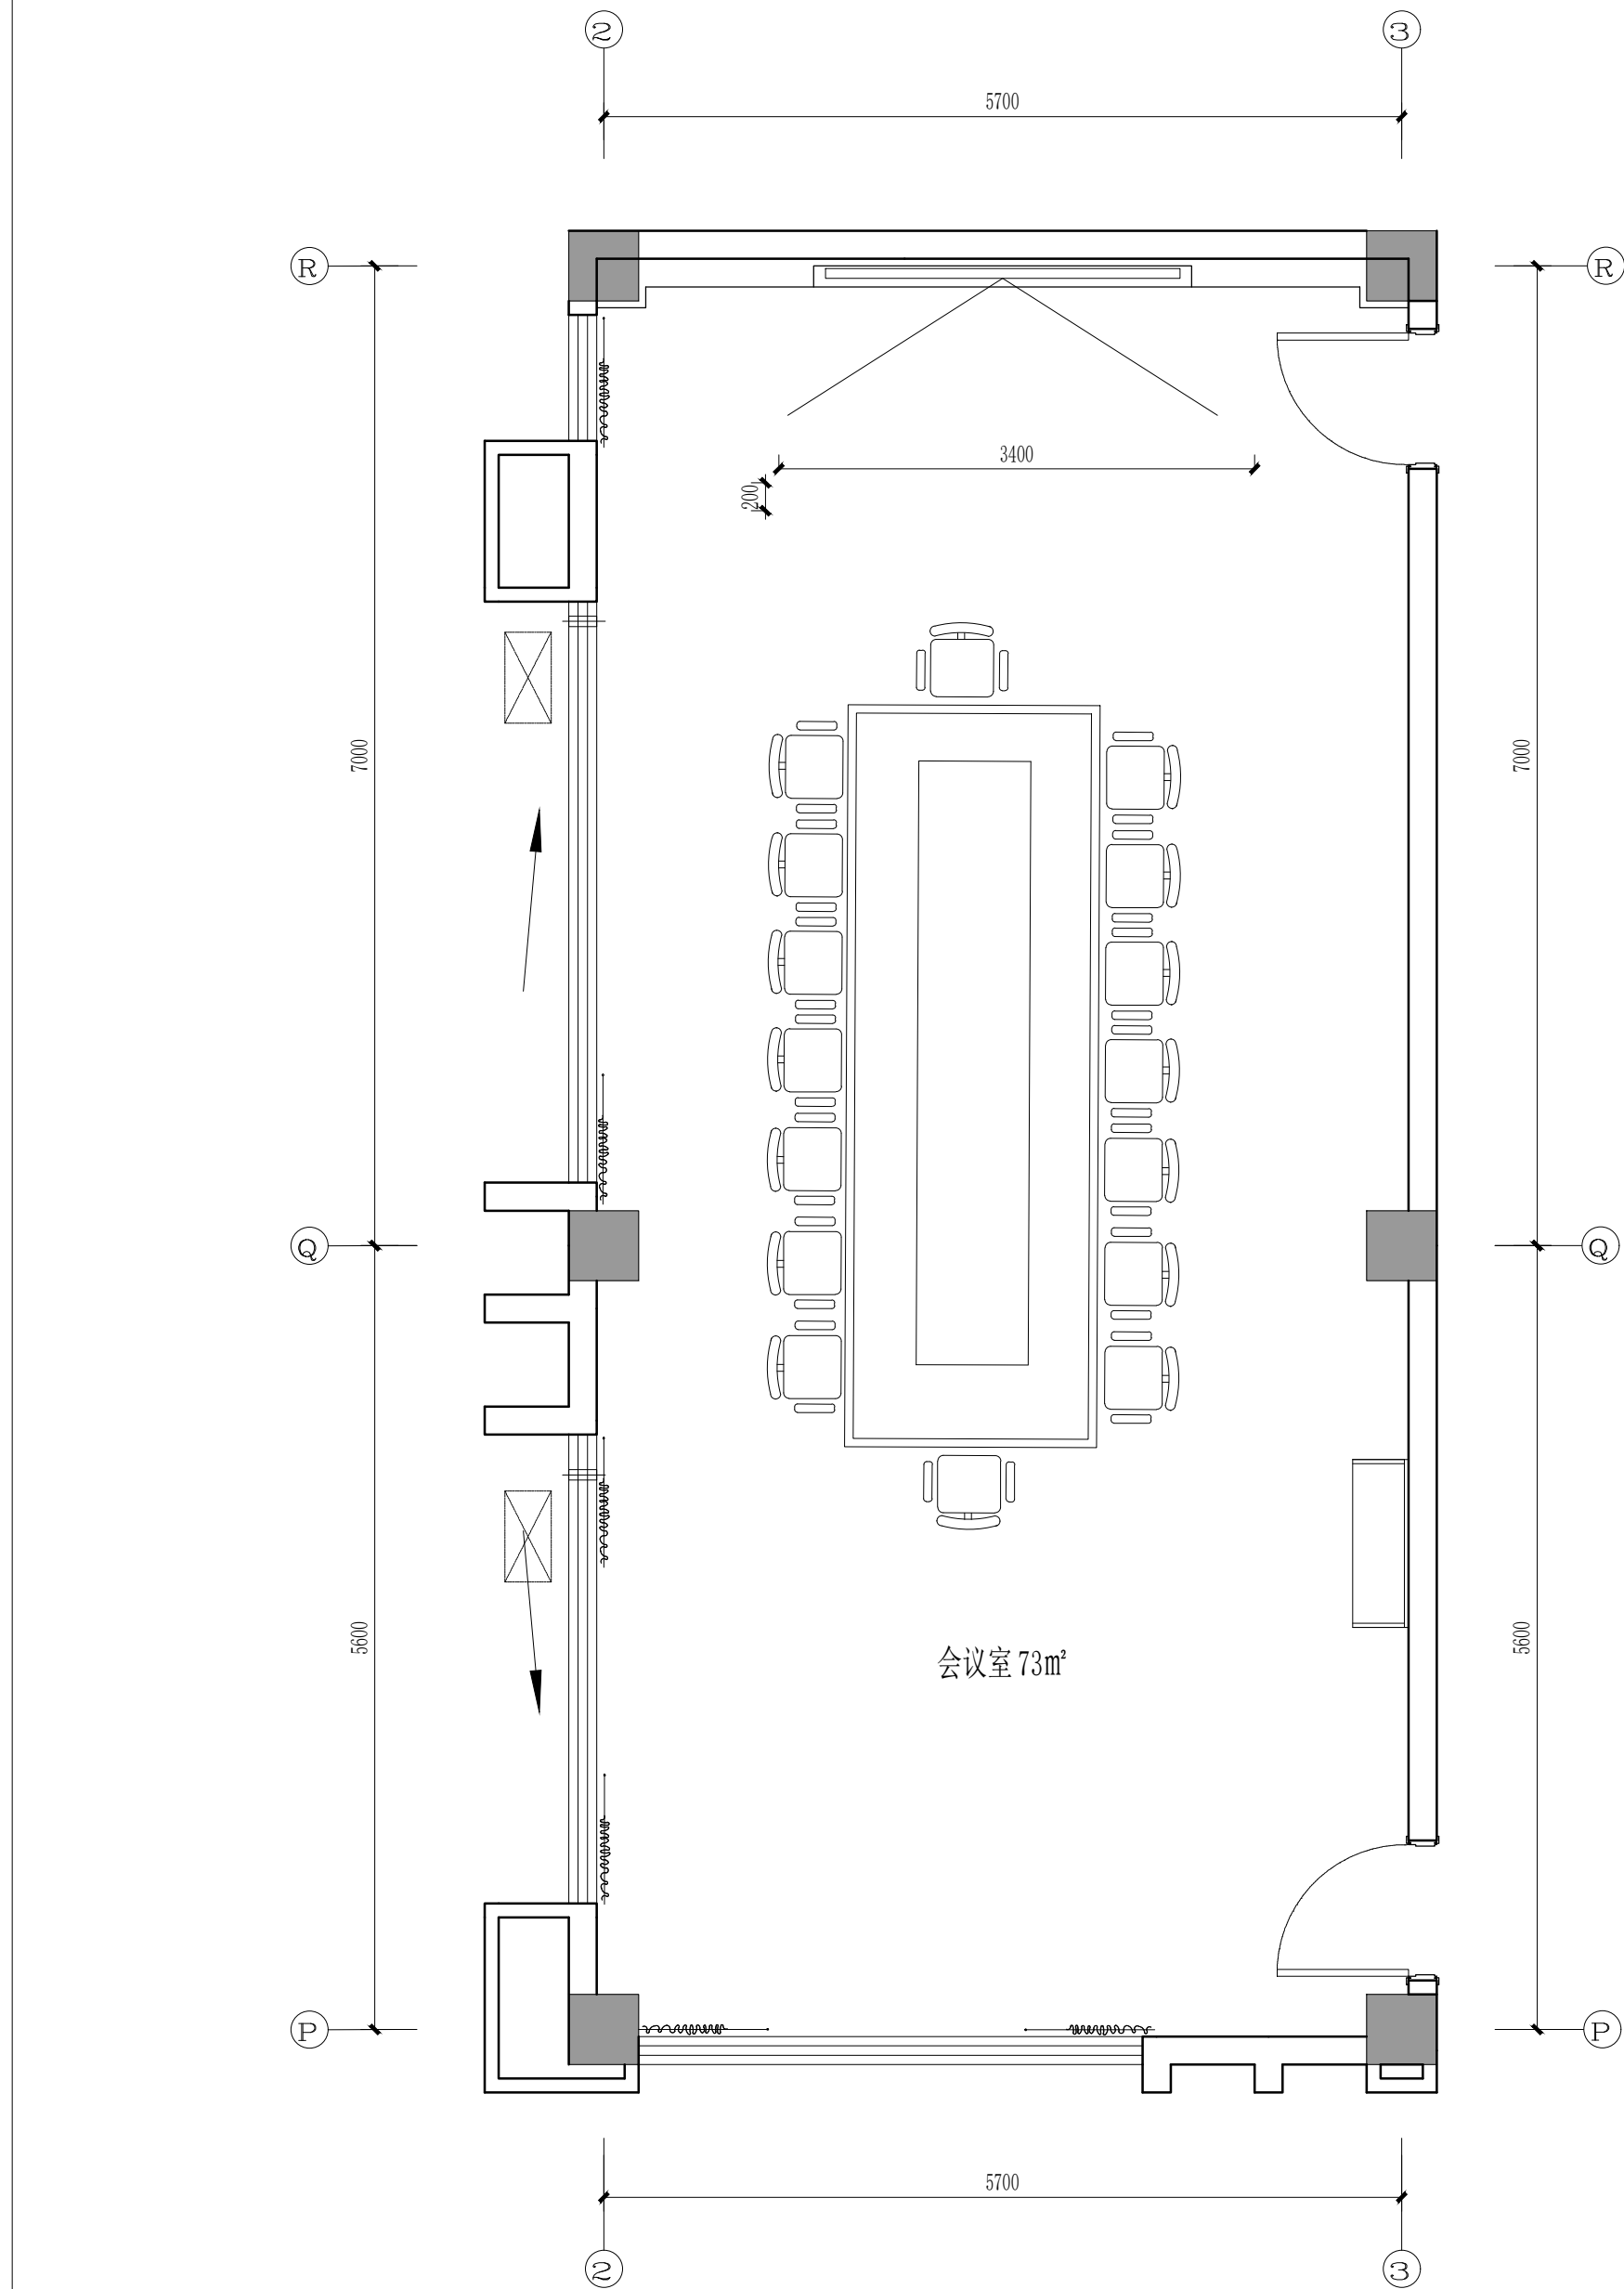

FF FLOOR LAYOUT PLAN 会议室平面布置图



SCALE: 1/50

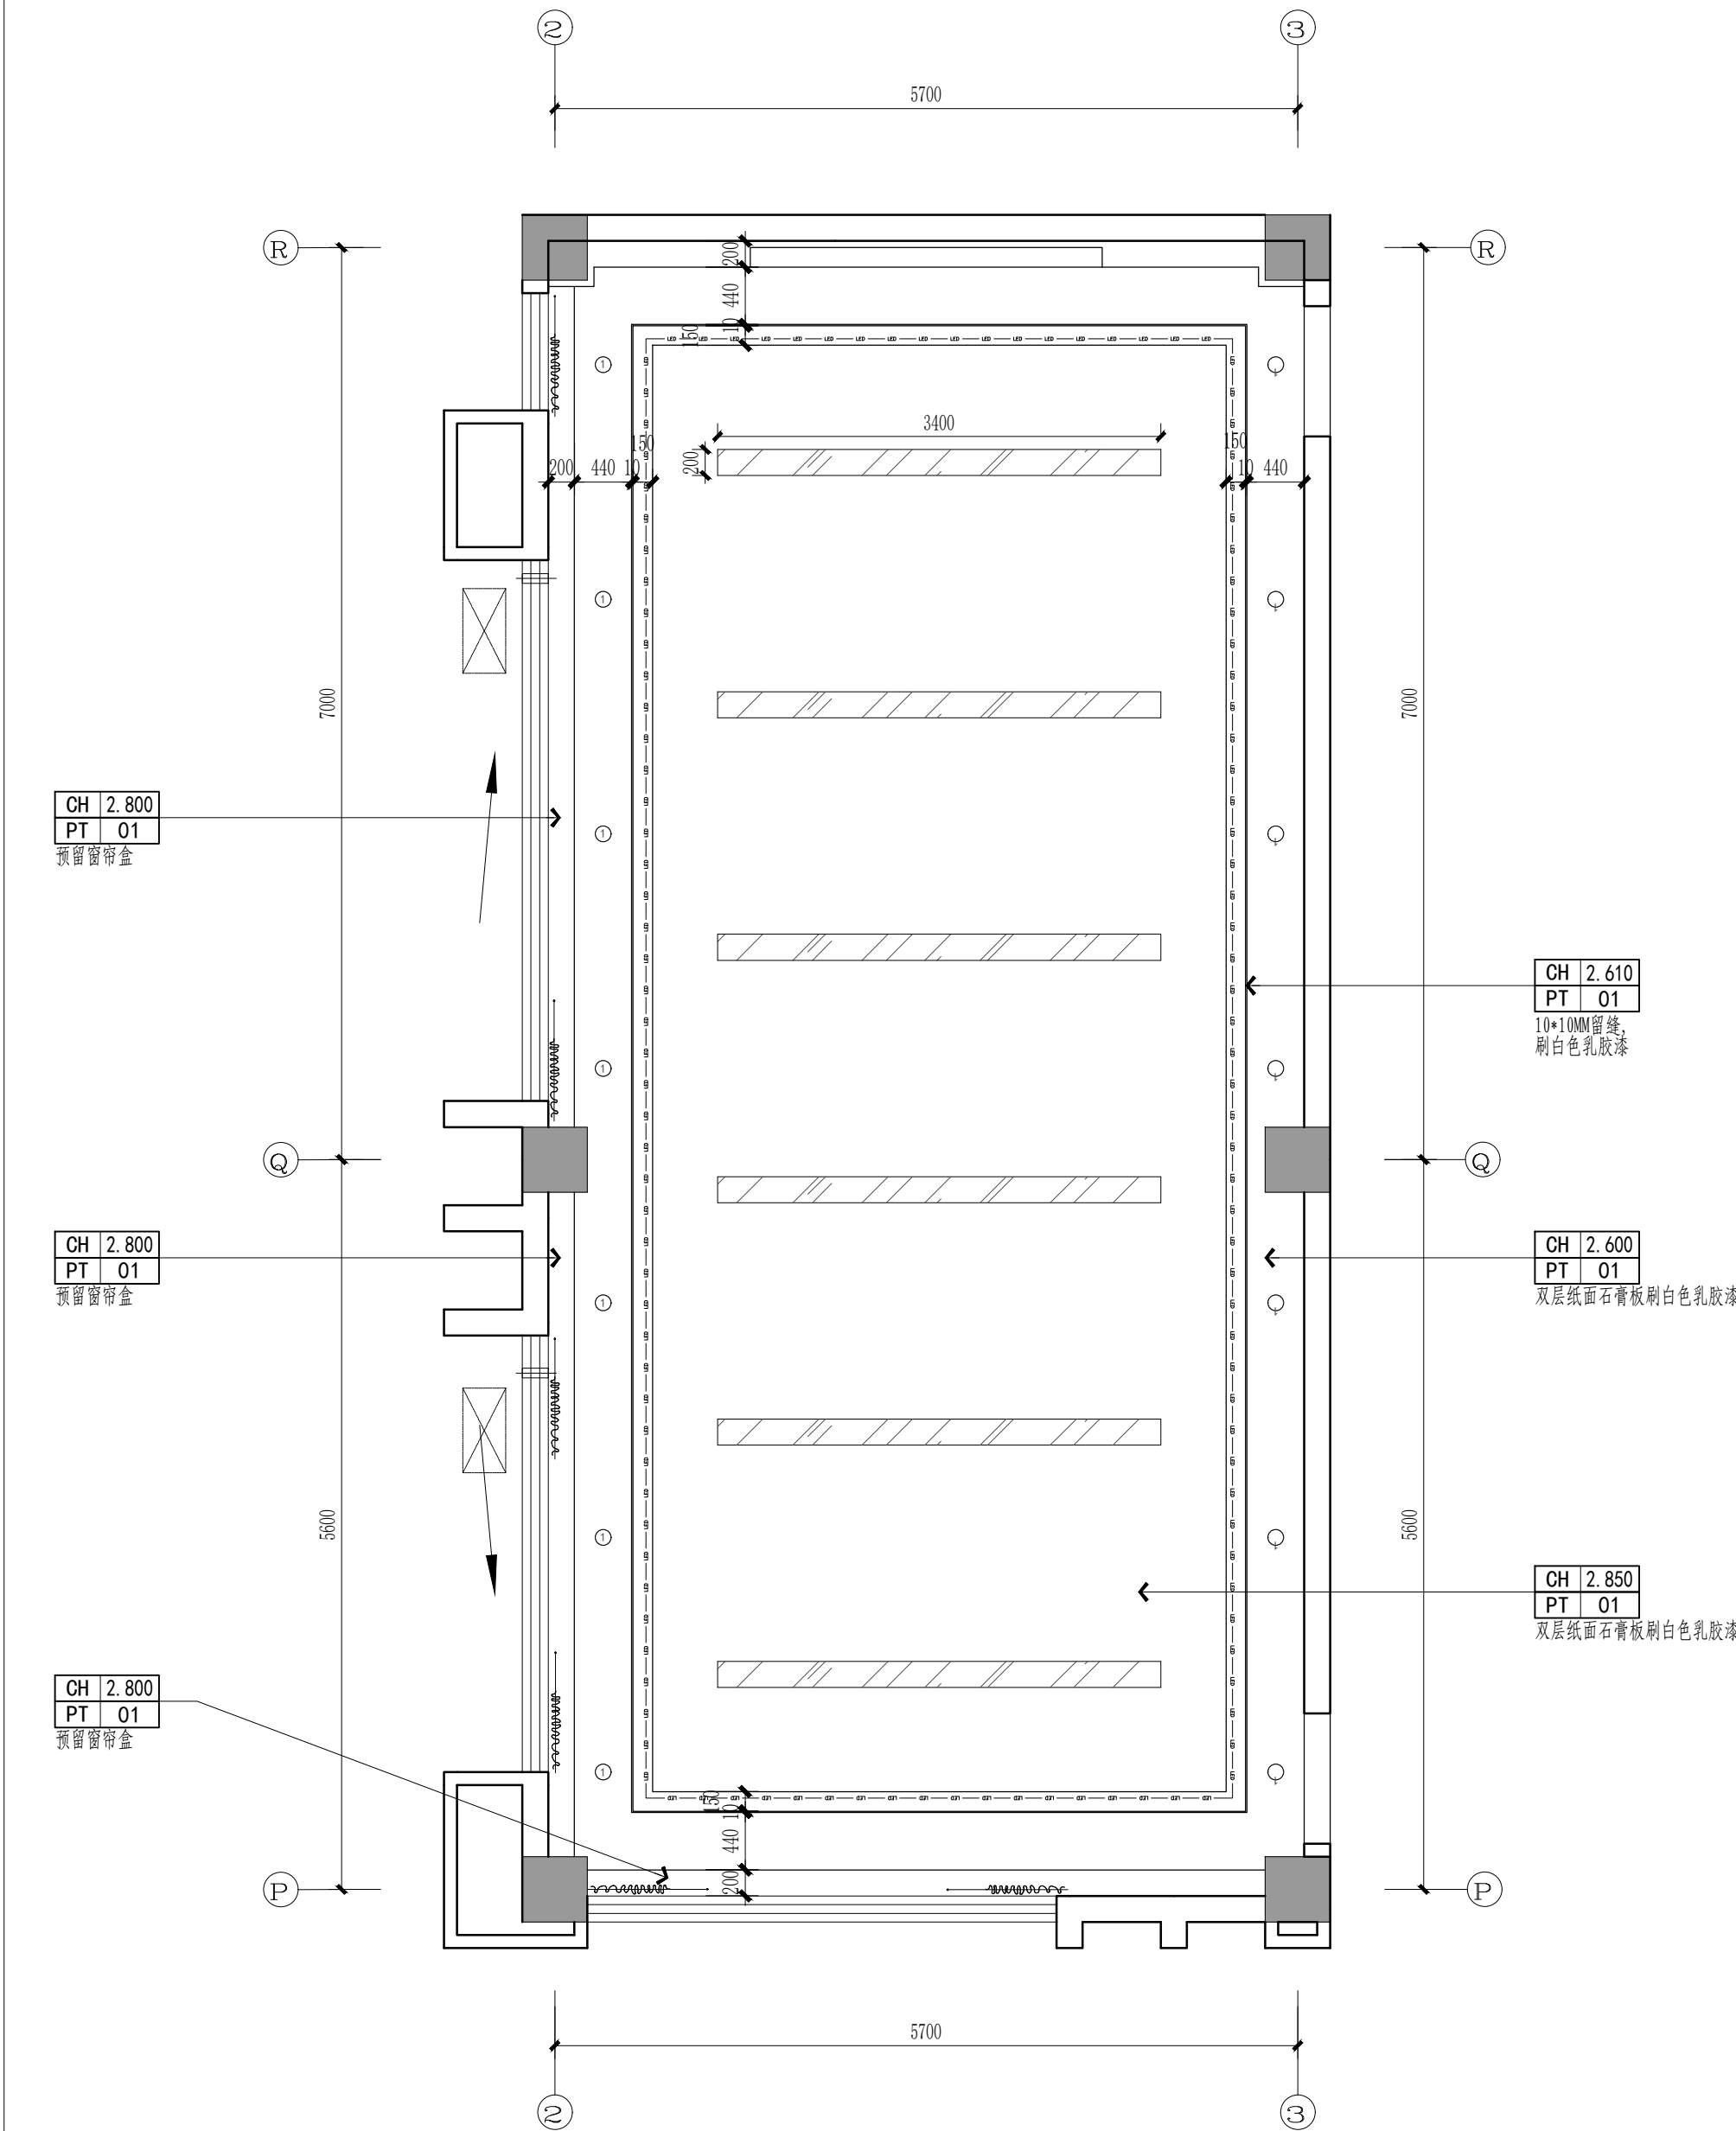



FF FLOOR LAYOUT PLAN 会议室顶面布置图

SCALE: 1/50

REVISION		DATE
1		
2		
3		
4		
5		
6		
7		
8		
NOTICE:		
↓ The intellectual property right of this design by chuangpin designer consultant Co.,Ltd. Anyone who duplicates or use needs to get the written authorization		
2. Do not scale drawings.		
3. All measurement must be checkedand vanified on site.		
注 意:		
1、本设计之知识产权属扬州市创品设计有限公司,任何复印或使用均需获得书面授权;		
2、不可度量图纸;		
3、所有图纸上标示尺寸需在现场复核修正.		
PROJECT TITLE		
项目名称		
八里金海幼儿园室内 外改造工程		
PROJECT NO		
项目编号		
DRAWING TITLE		
图纸内容		
CLIENT		
建设单位		
签字人对本图内容已理解与认可		
KEY PLAN		
平面定位		
会议室平面布置图 会议室顶面布置图		
		
CHECKED		
校 对		
DESIGNER		
设 计		
DRAWN		
制 图		
SHEET NO		
图纸编号		
DATE		
日 期		
SIZE	SCALE	
图纸尺寸 A2	比 例 1:50	
PAGE NO		
页 码		
HY-P02		
REVISION		

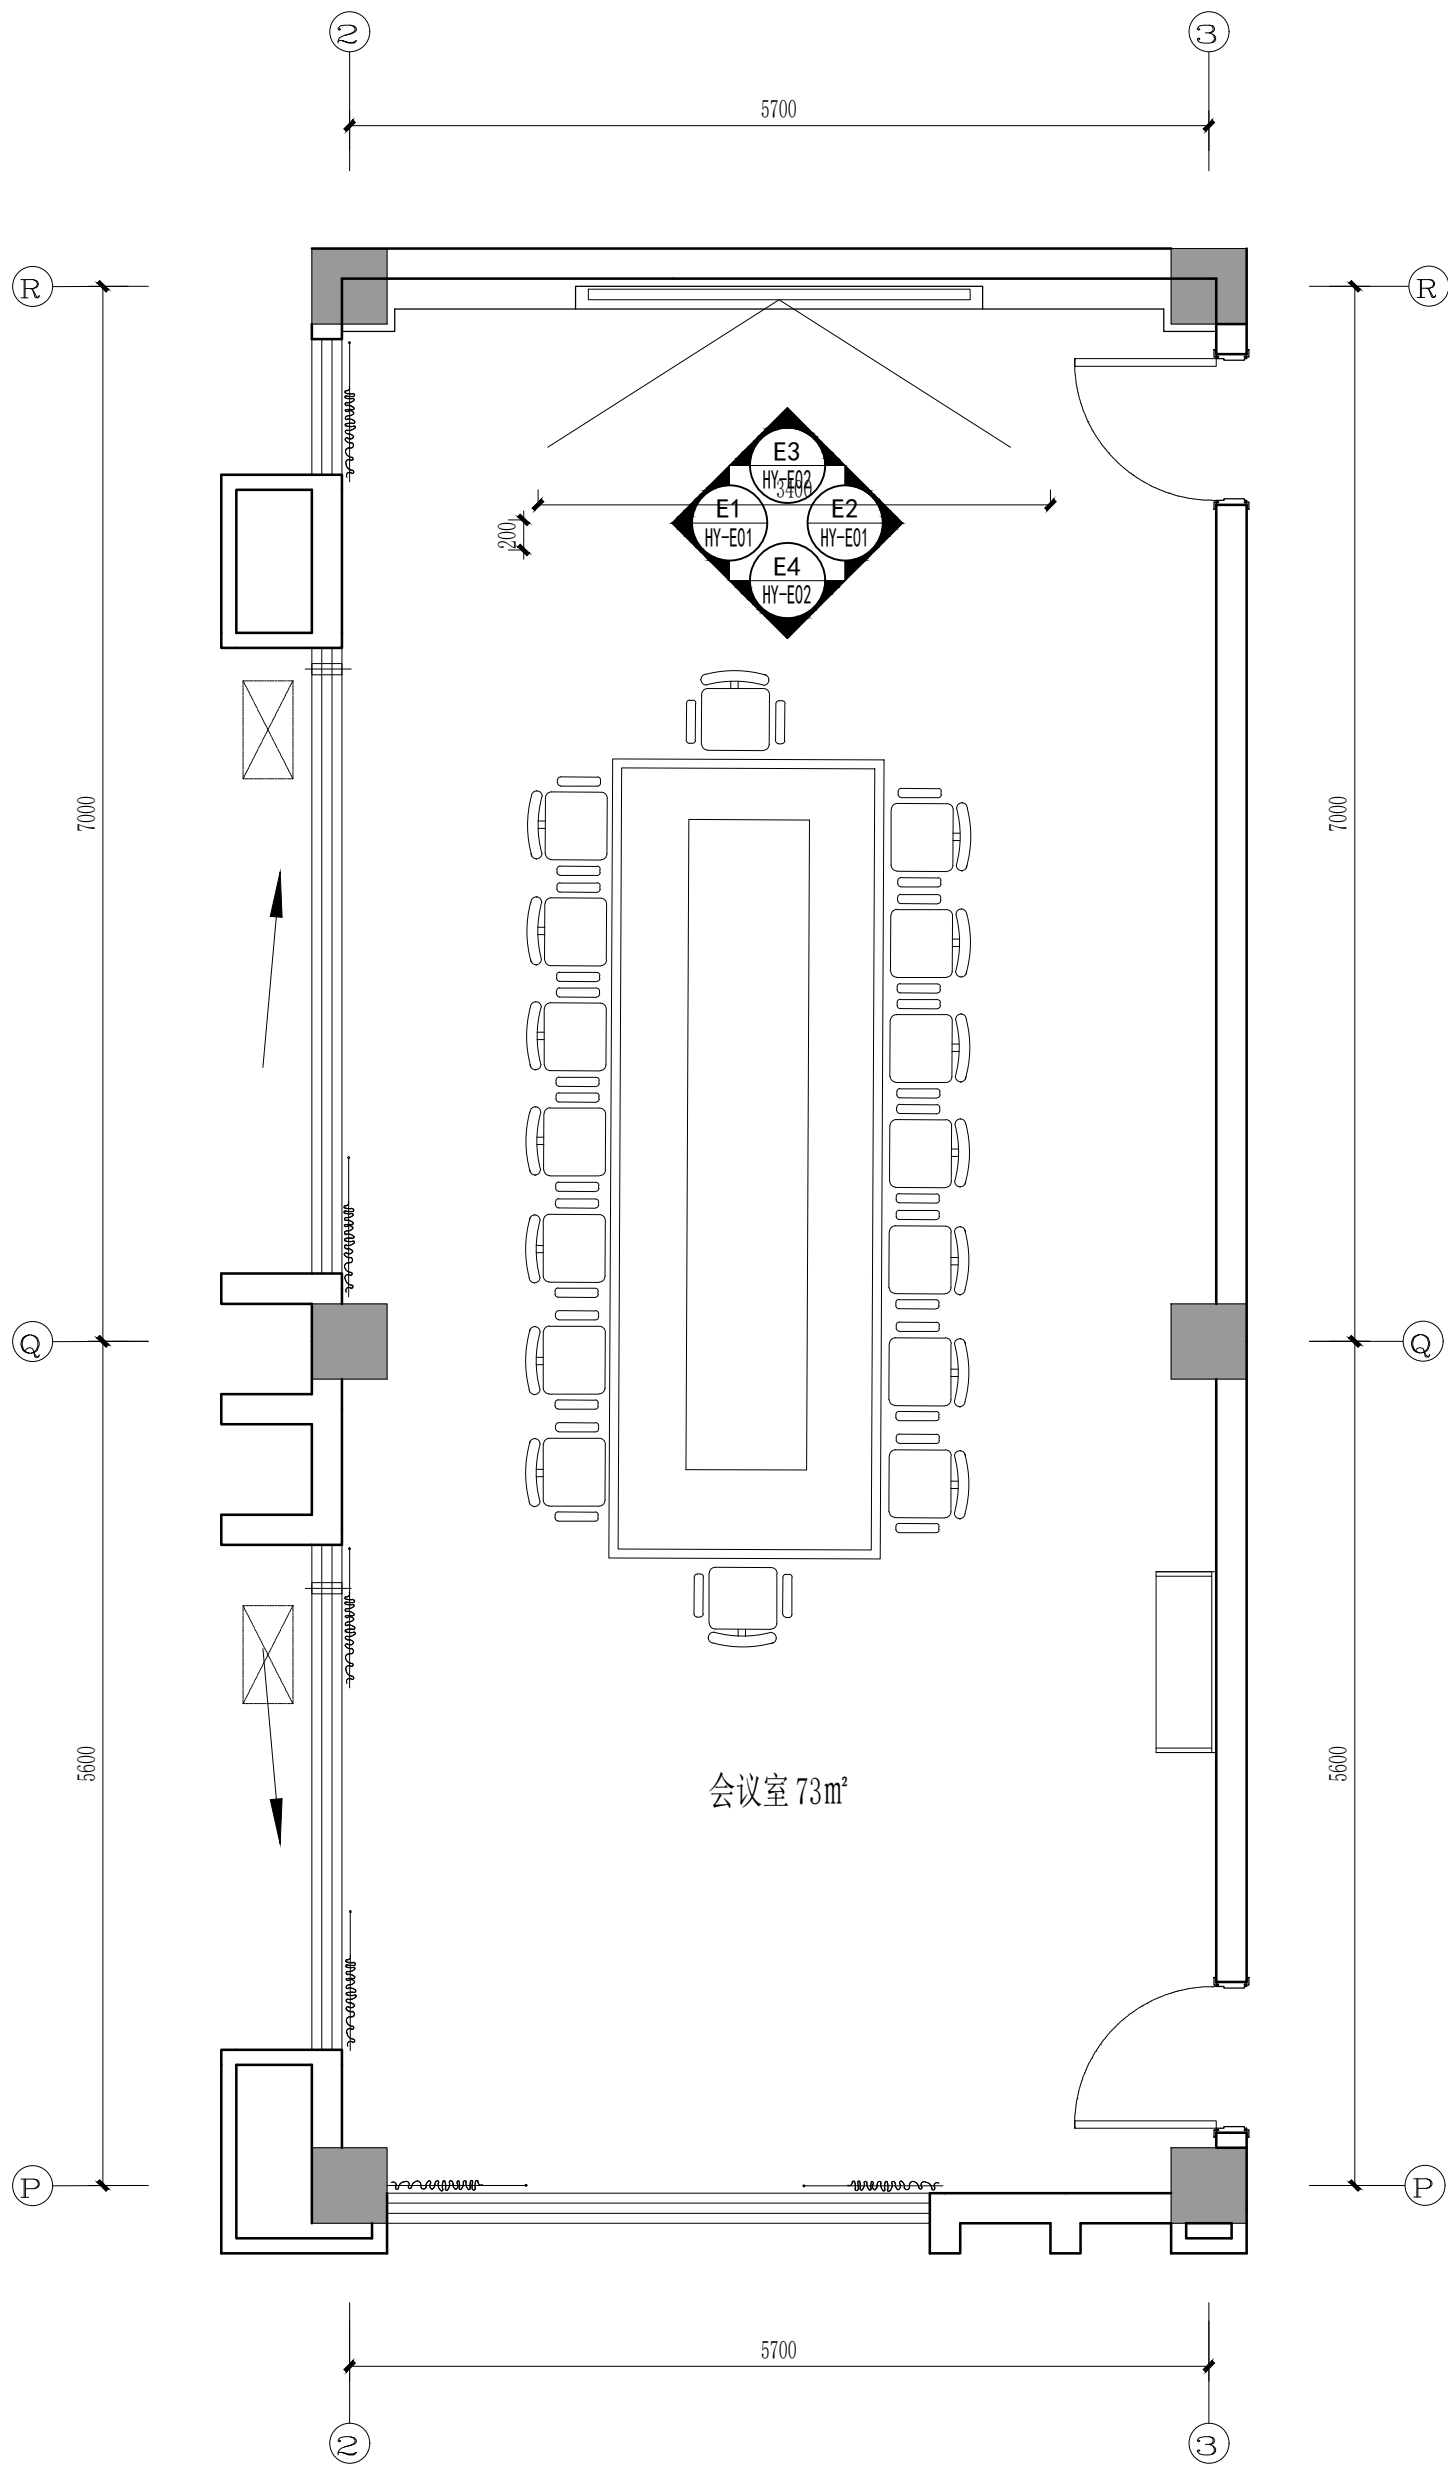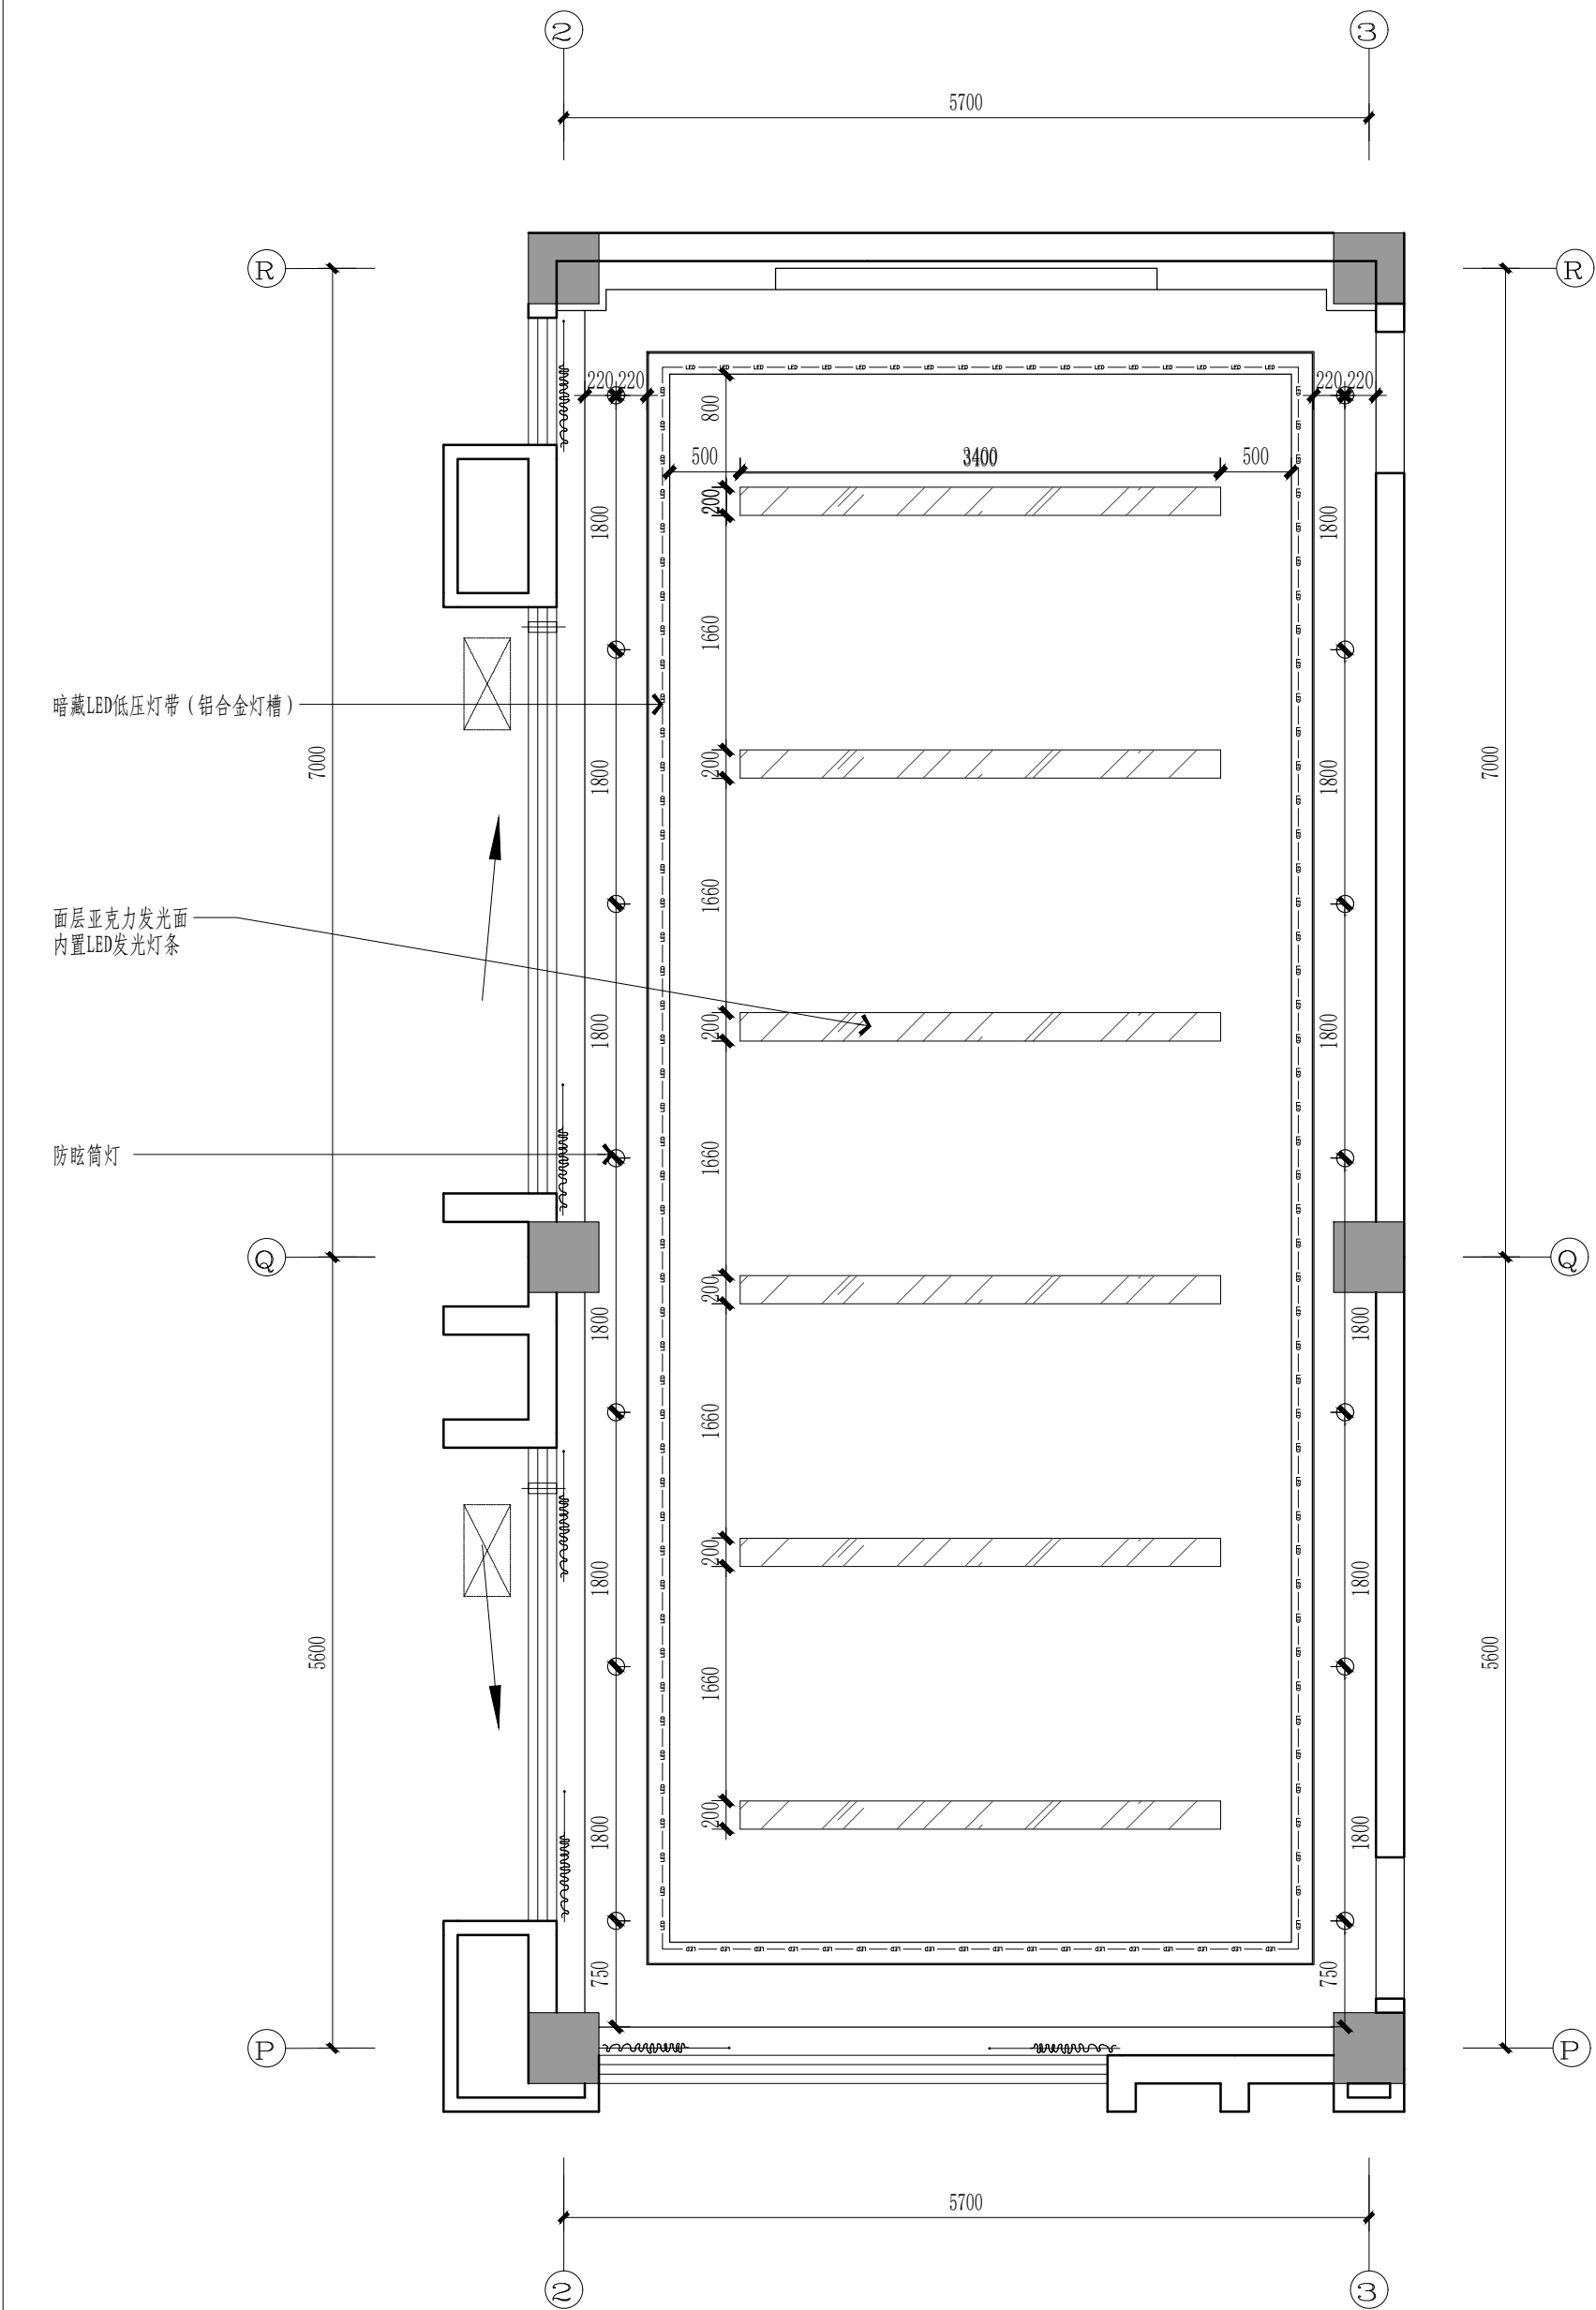

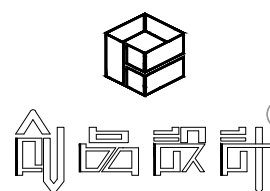
REVISION		DATE
1		
2		
3		
4		
5		
6		
7		
8		
NOTICE: 1. The intellectual property right of this design by changpin designer consultant Co.,Ltd. Anyone who duplicates or use needs to get the written authorization 2. Do not scale drawings. 3. All measurement must be checked and verified on site.		
注 意: 1、本设计之知识产权属扬州市创品设计有限公司,任何复印或使用均需获得书面授权; 2、不可度量图纸; 3、所有图纸上标示尺寸需在现场复核修正.		
PROJECT TITLE 项目名称 八里金海幼儿园室内 外改造工程		
PROJECT NO 项目编号		
DRAWING TITLE 图纸内容		
CLIENT 建设单位 签字人对本图内容已理解与认可		
KEY PLAN 平面定位 会议室灯具尺寸图 会议室立面索引图		
		
CHECKED 校 对		
DESIGNER 设 计		
DRAWN 制 图		
SHEET NO 图纸编号		
DATE 日 期		
SIZE 图纸尺寸 A2	SCALE 比 例 1:50	
PAGE NO 页 码	HY-P03	
REVISION		

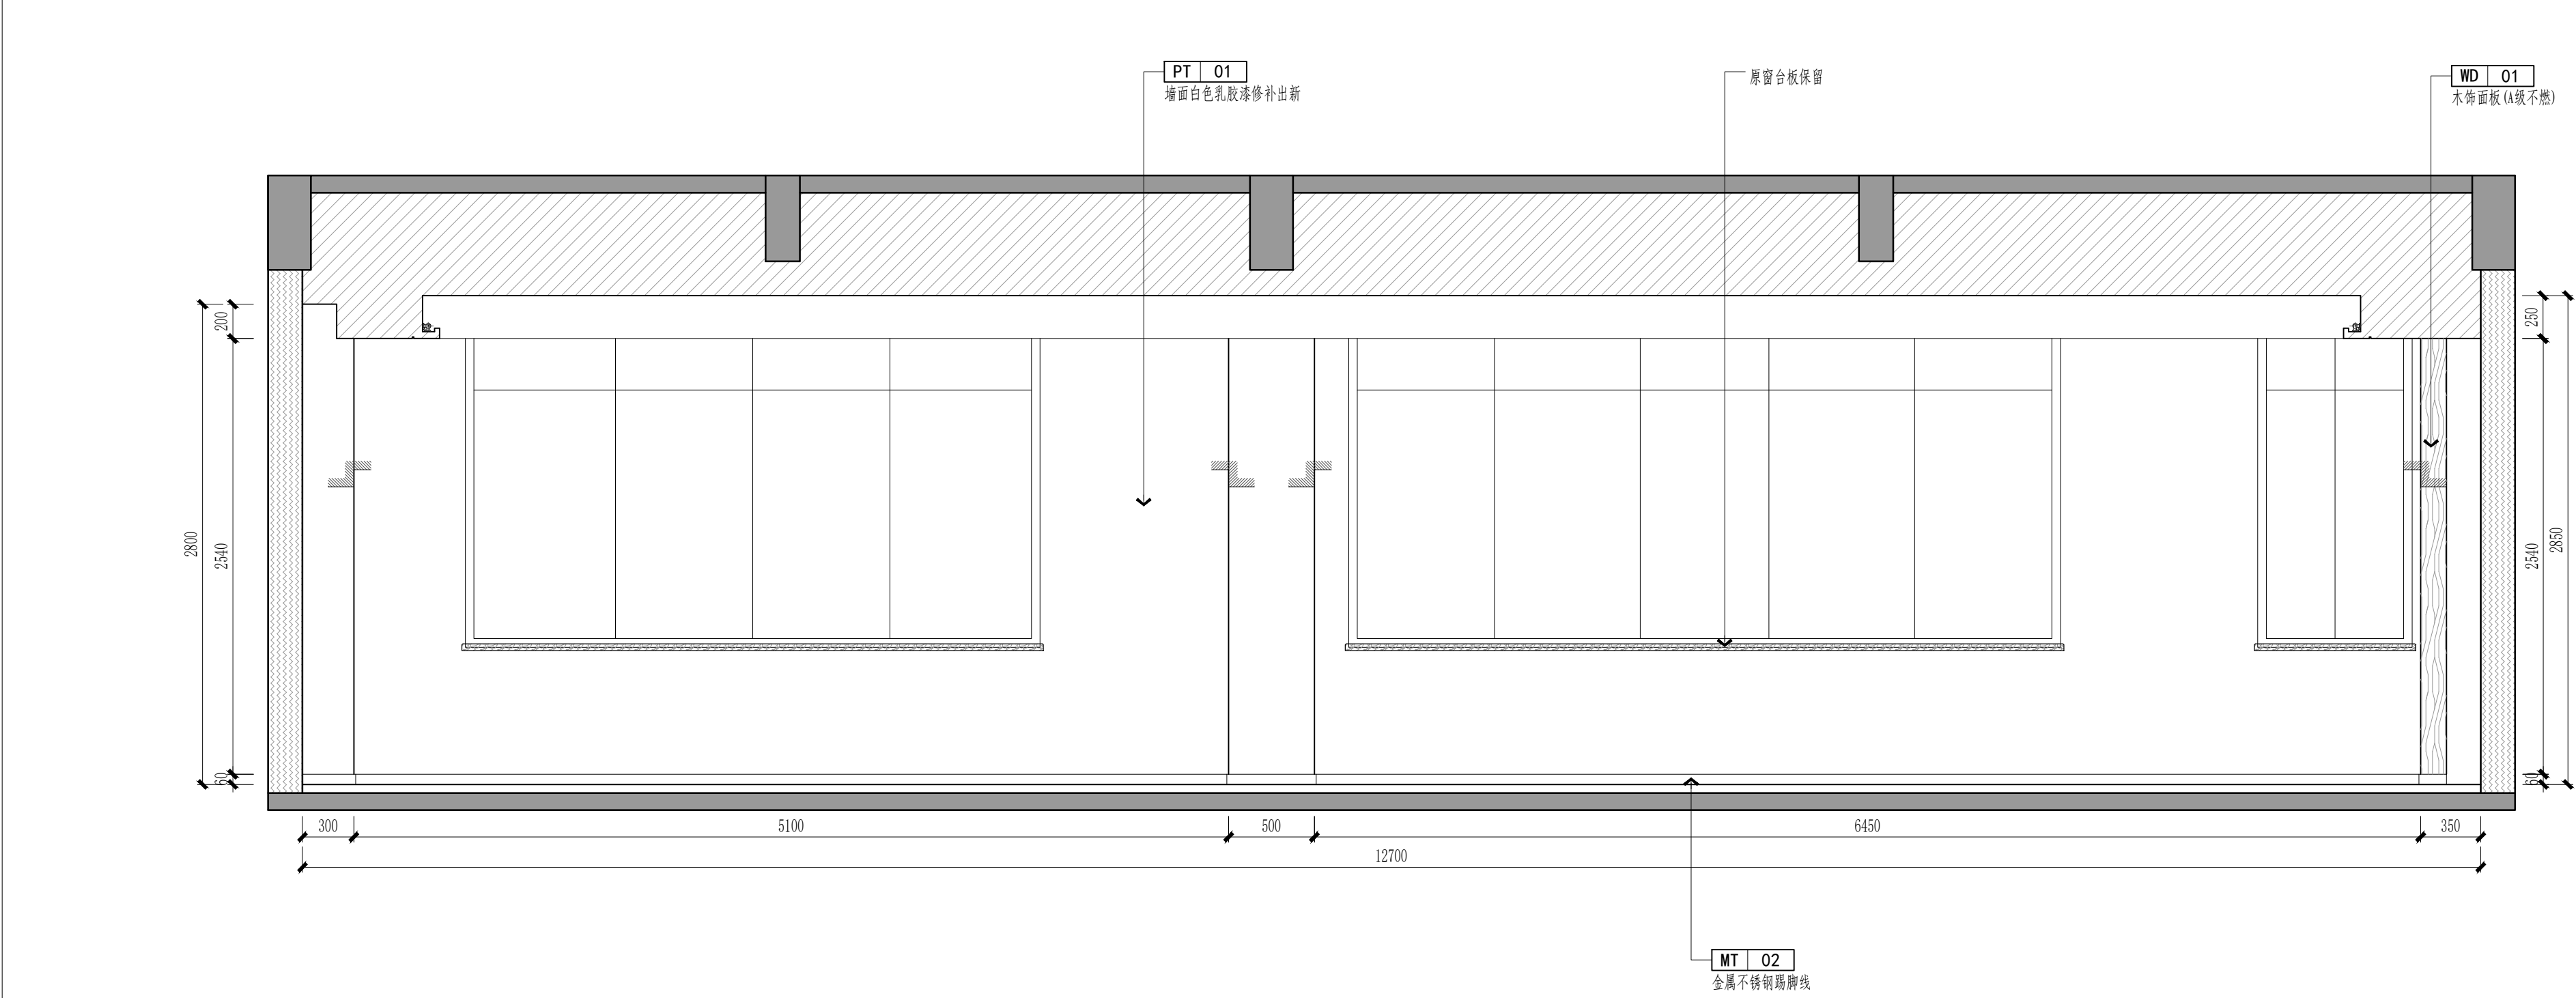

E1
HY-P03

ELEVATION 立面图

SCALE1:30

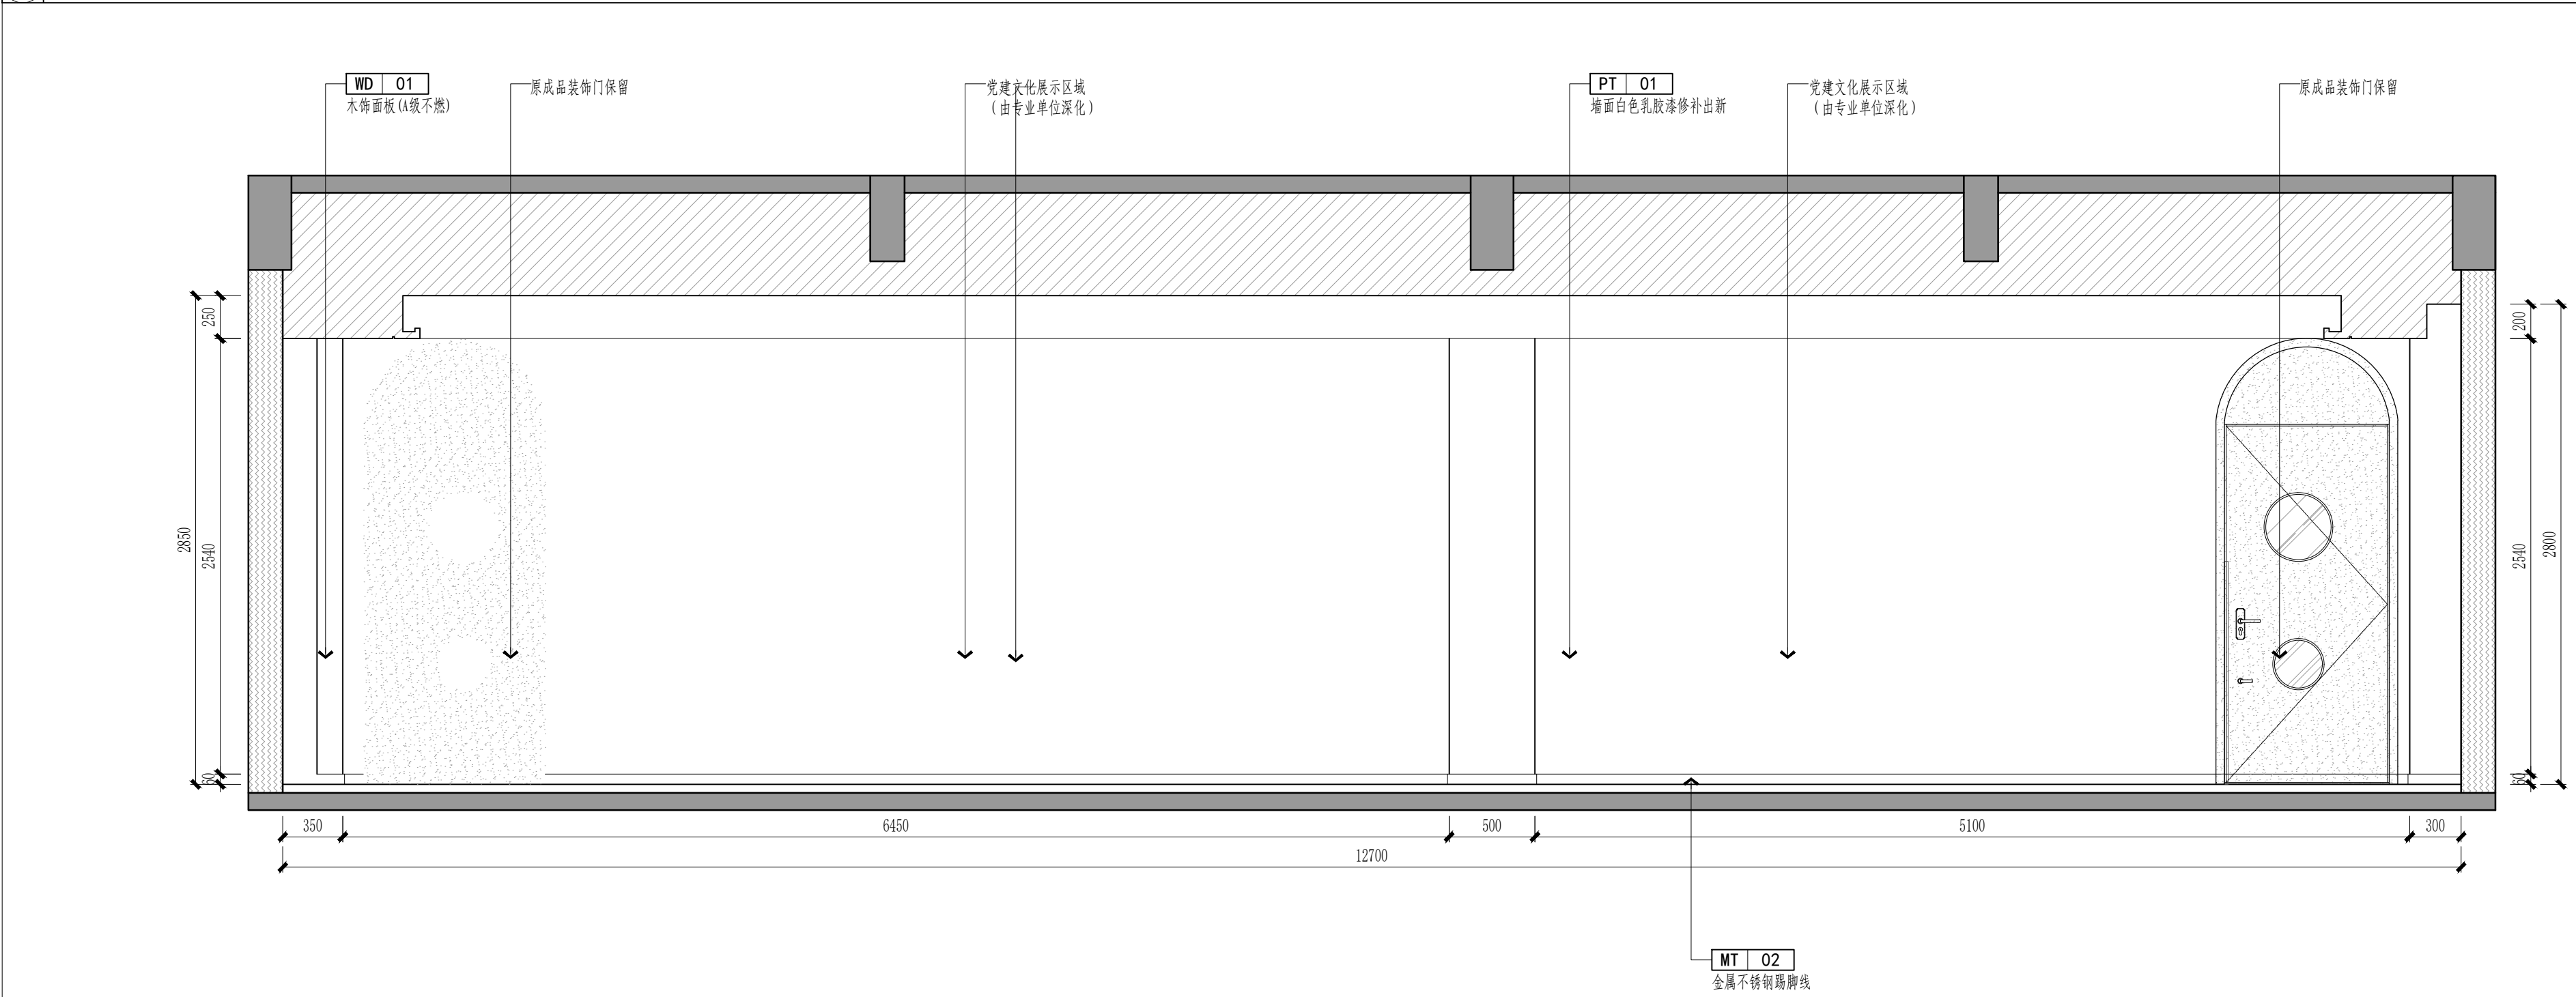


E2
HY-P03

ELEVATION 立面图

SCALE1:30

REVISION		DATE
1		
2		
3		
4		
5		
6		
7		
8		
NOTICE: 1. The intellectual property right of this design by chuangpin designer consultant Co.,Ltd. Anyone who duplicates or use needs to get the written authorization. 2. Do not scale drawings. 3. All measurement must be checked and verified on site. 注意: 1、本设计之知识产权属扬州市创品设计有限公司,任何复印或使用均需获得书面授权。 2、不可度量图纸。 3、所有图纸上标示尺寸需在现场复核修正。		
PROJECT TITLE 项目名称 八里金海幼儿园室内 外改造工程		
PROJECT NO 项目编号		
DRAWING TITLE 图纸内容		
CLIENT 建设单位		
签字人对本图内容已理解与认可		
KEY PLAN 平面定位 会议室立面图 (一)		
CHECKED 校 对		
DESIGNER 设 计		
DRAWN 制 图		
SHEET NO 图纸编号		
DATE 日 期		
SIZE 图纸尺寸 A2	SCALE 比 例 1:30	
PAGE NO 页 码	HY-E01	
REVISION		

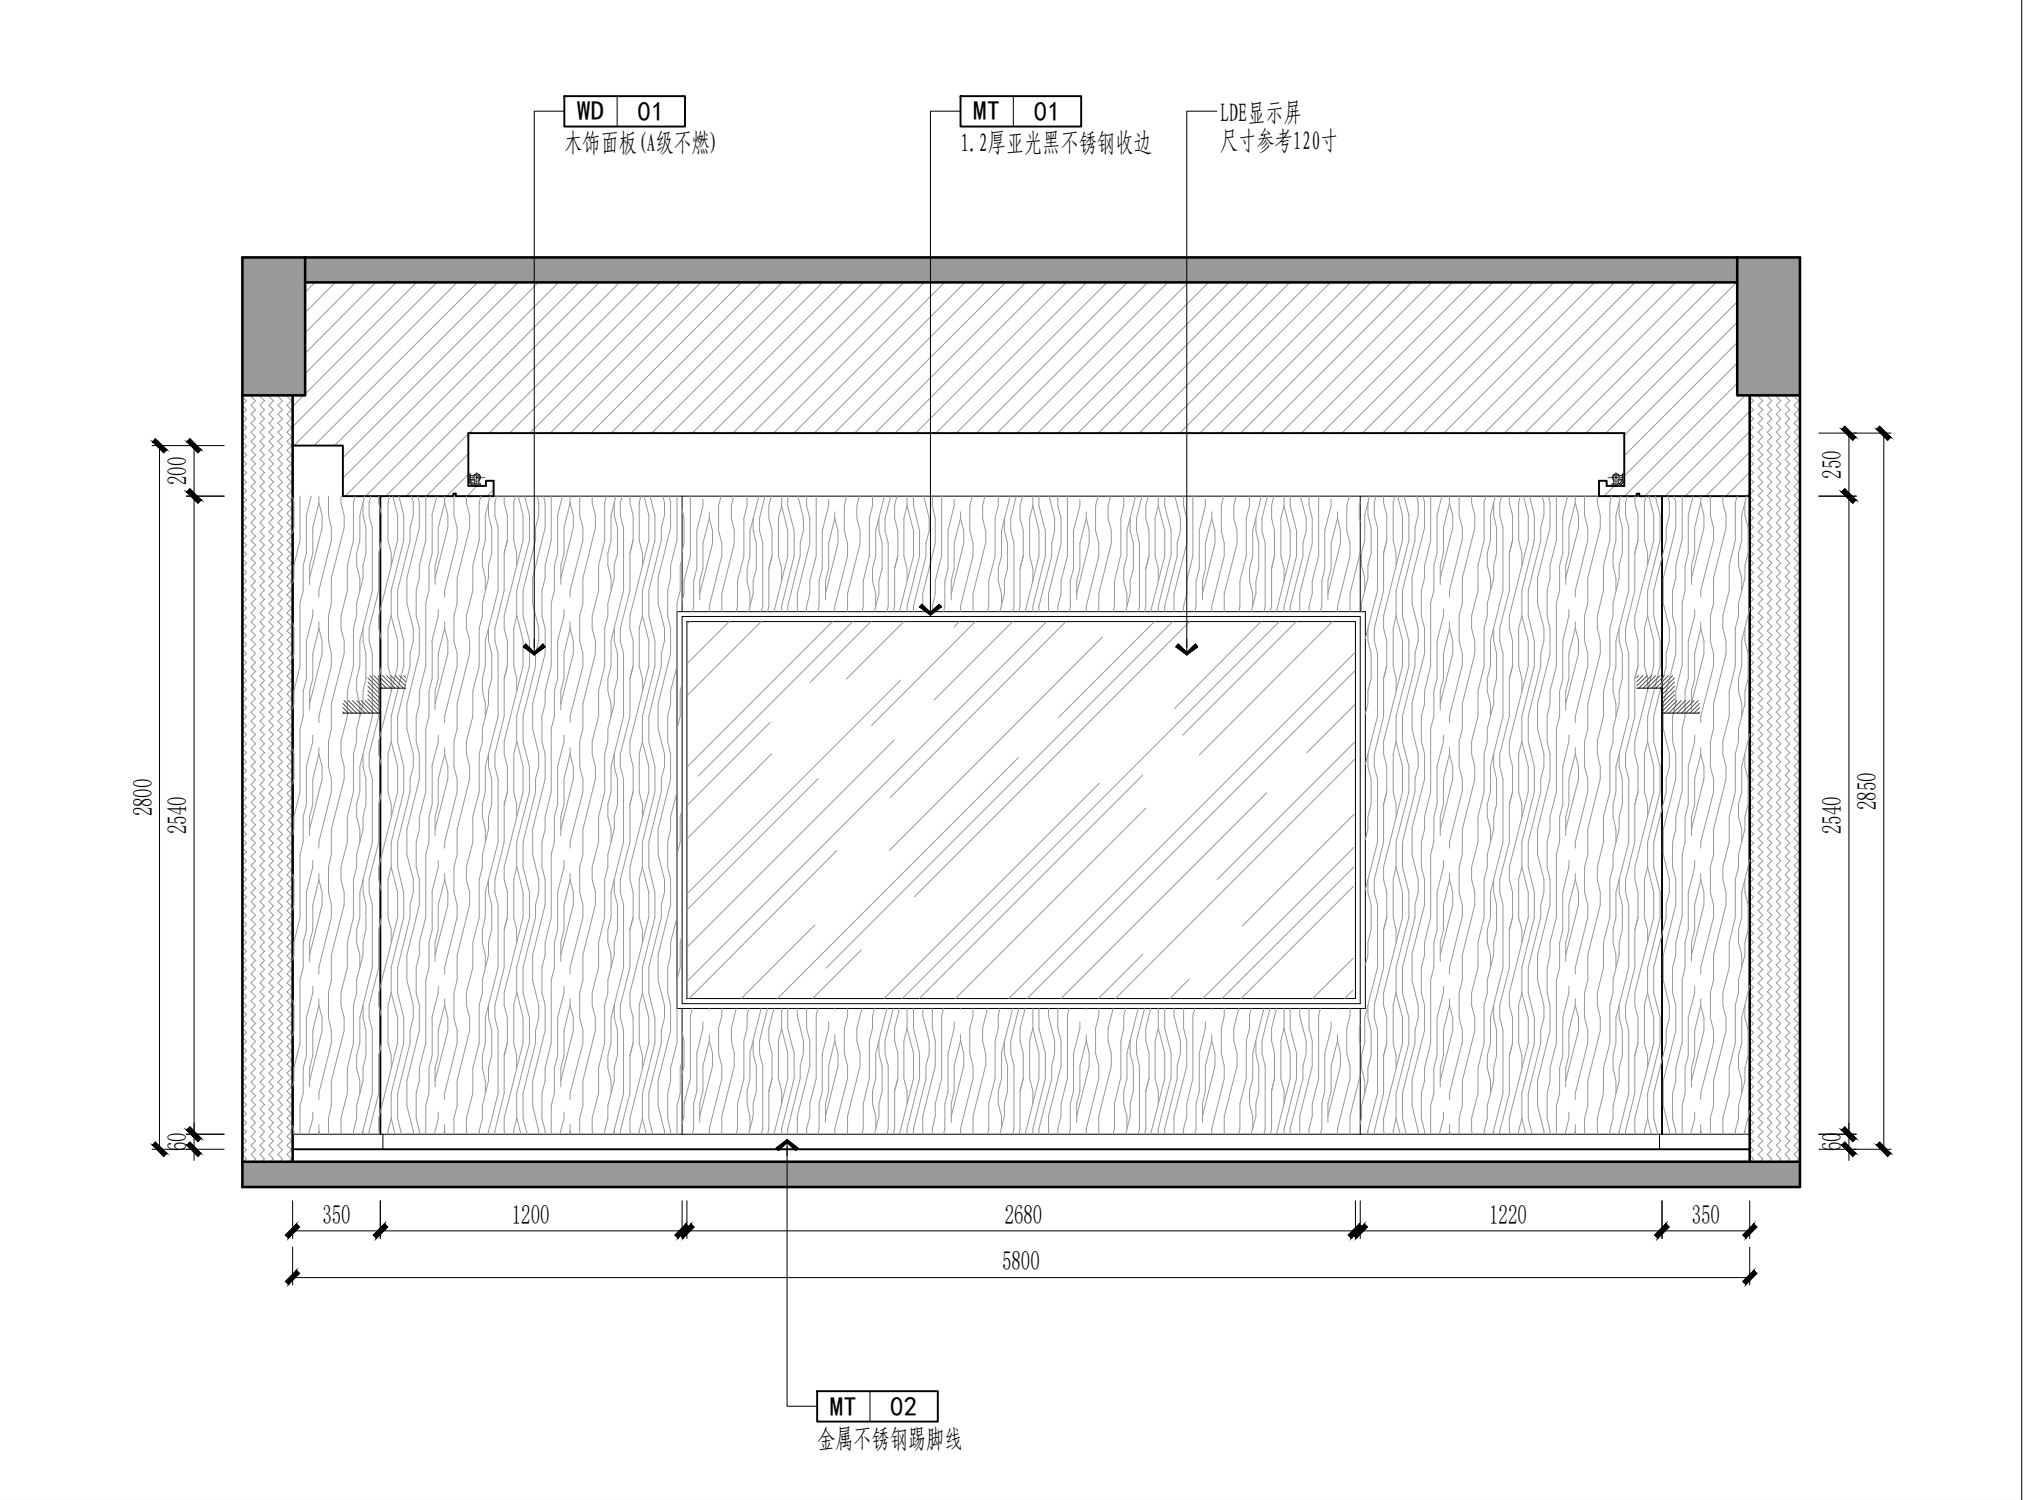


E3
HY-P03

ELEVATION 立面图

SCALE1:30

E4
HY-P03

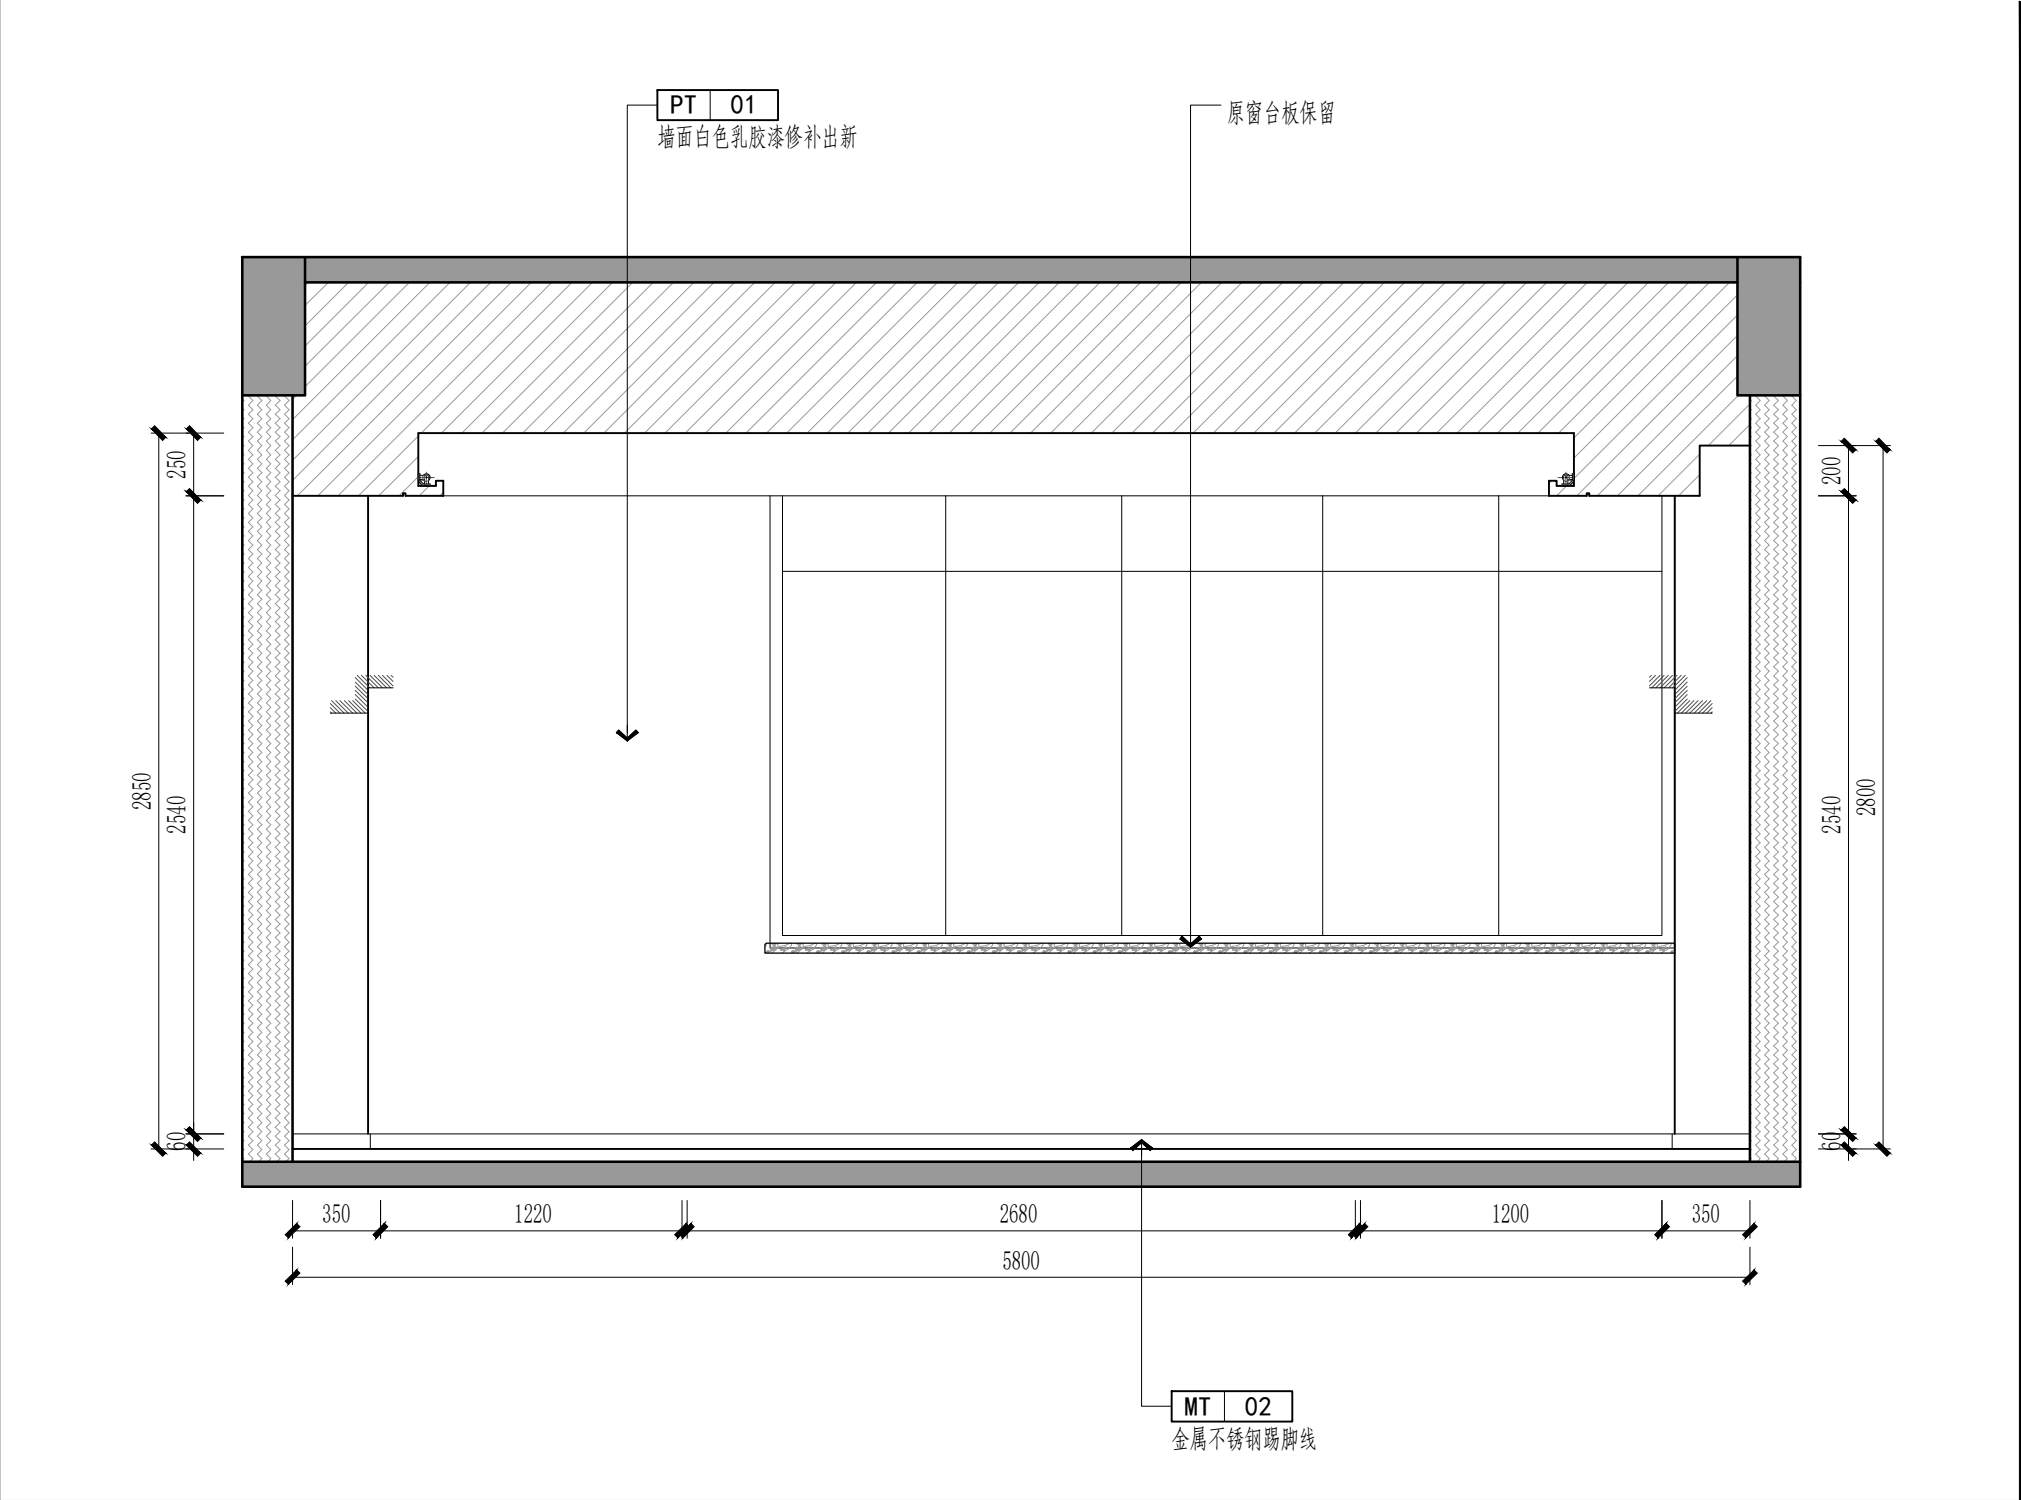


E4
HY-P03


ELEVATION 立面图

SCALE1:30


REVISION		DATE
1		
2		
3		
4		
5		
6		
7		
8		
NOTICE: 1. The intellectual property right of this design by chuangupin designer consultant Co.,Ltd. Anyone who duplicates or use needs to get the written authorization. 2. Do not scale drawings. 3. All measurement must be checked and verified on site. 注意: 1、本设计之知识产权属扬州市创品设计有限公司,任何复印或使用均需获得书面授权; 2、不可度量图纸; 3、所有图纸上标示尺寸需在现场复核修正。		
PROJECT TITLE 项目名称		
八里金海幼儿园室内 外改造工程		
PROJECT NO 项目编号		
DRAWING TITLE 图纸内容		
CLIENT 建设单位		
签字人对本图内容已理解与认可		
KEY PLAN 平面定位		
会议室立面图（二）		
CHECKED 校 对		
DESIGNER 设 计		
DRAWN 制 图		
SHEET NO 图纸编号		
DATE 日 期		
SIZE 图纸尺寸 A2	SCALE 比 例 1:30	
PAGE NO 页 码		HY-E02
REVISION		

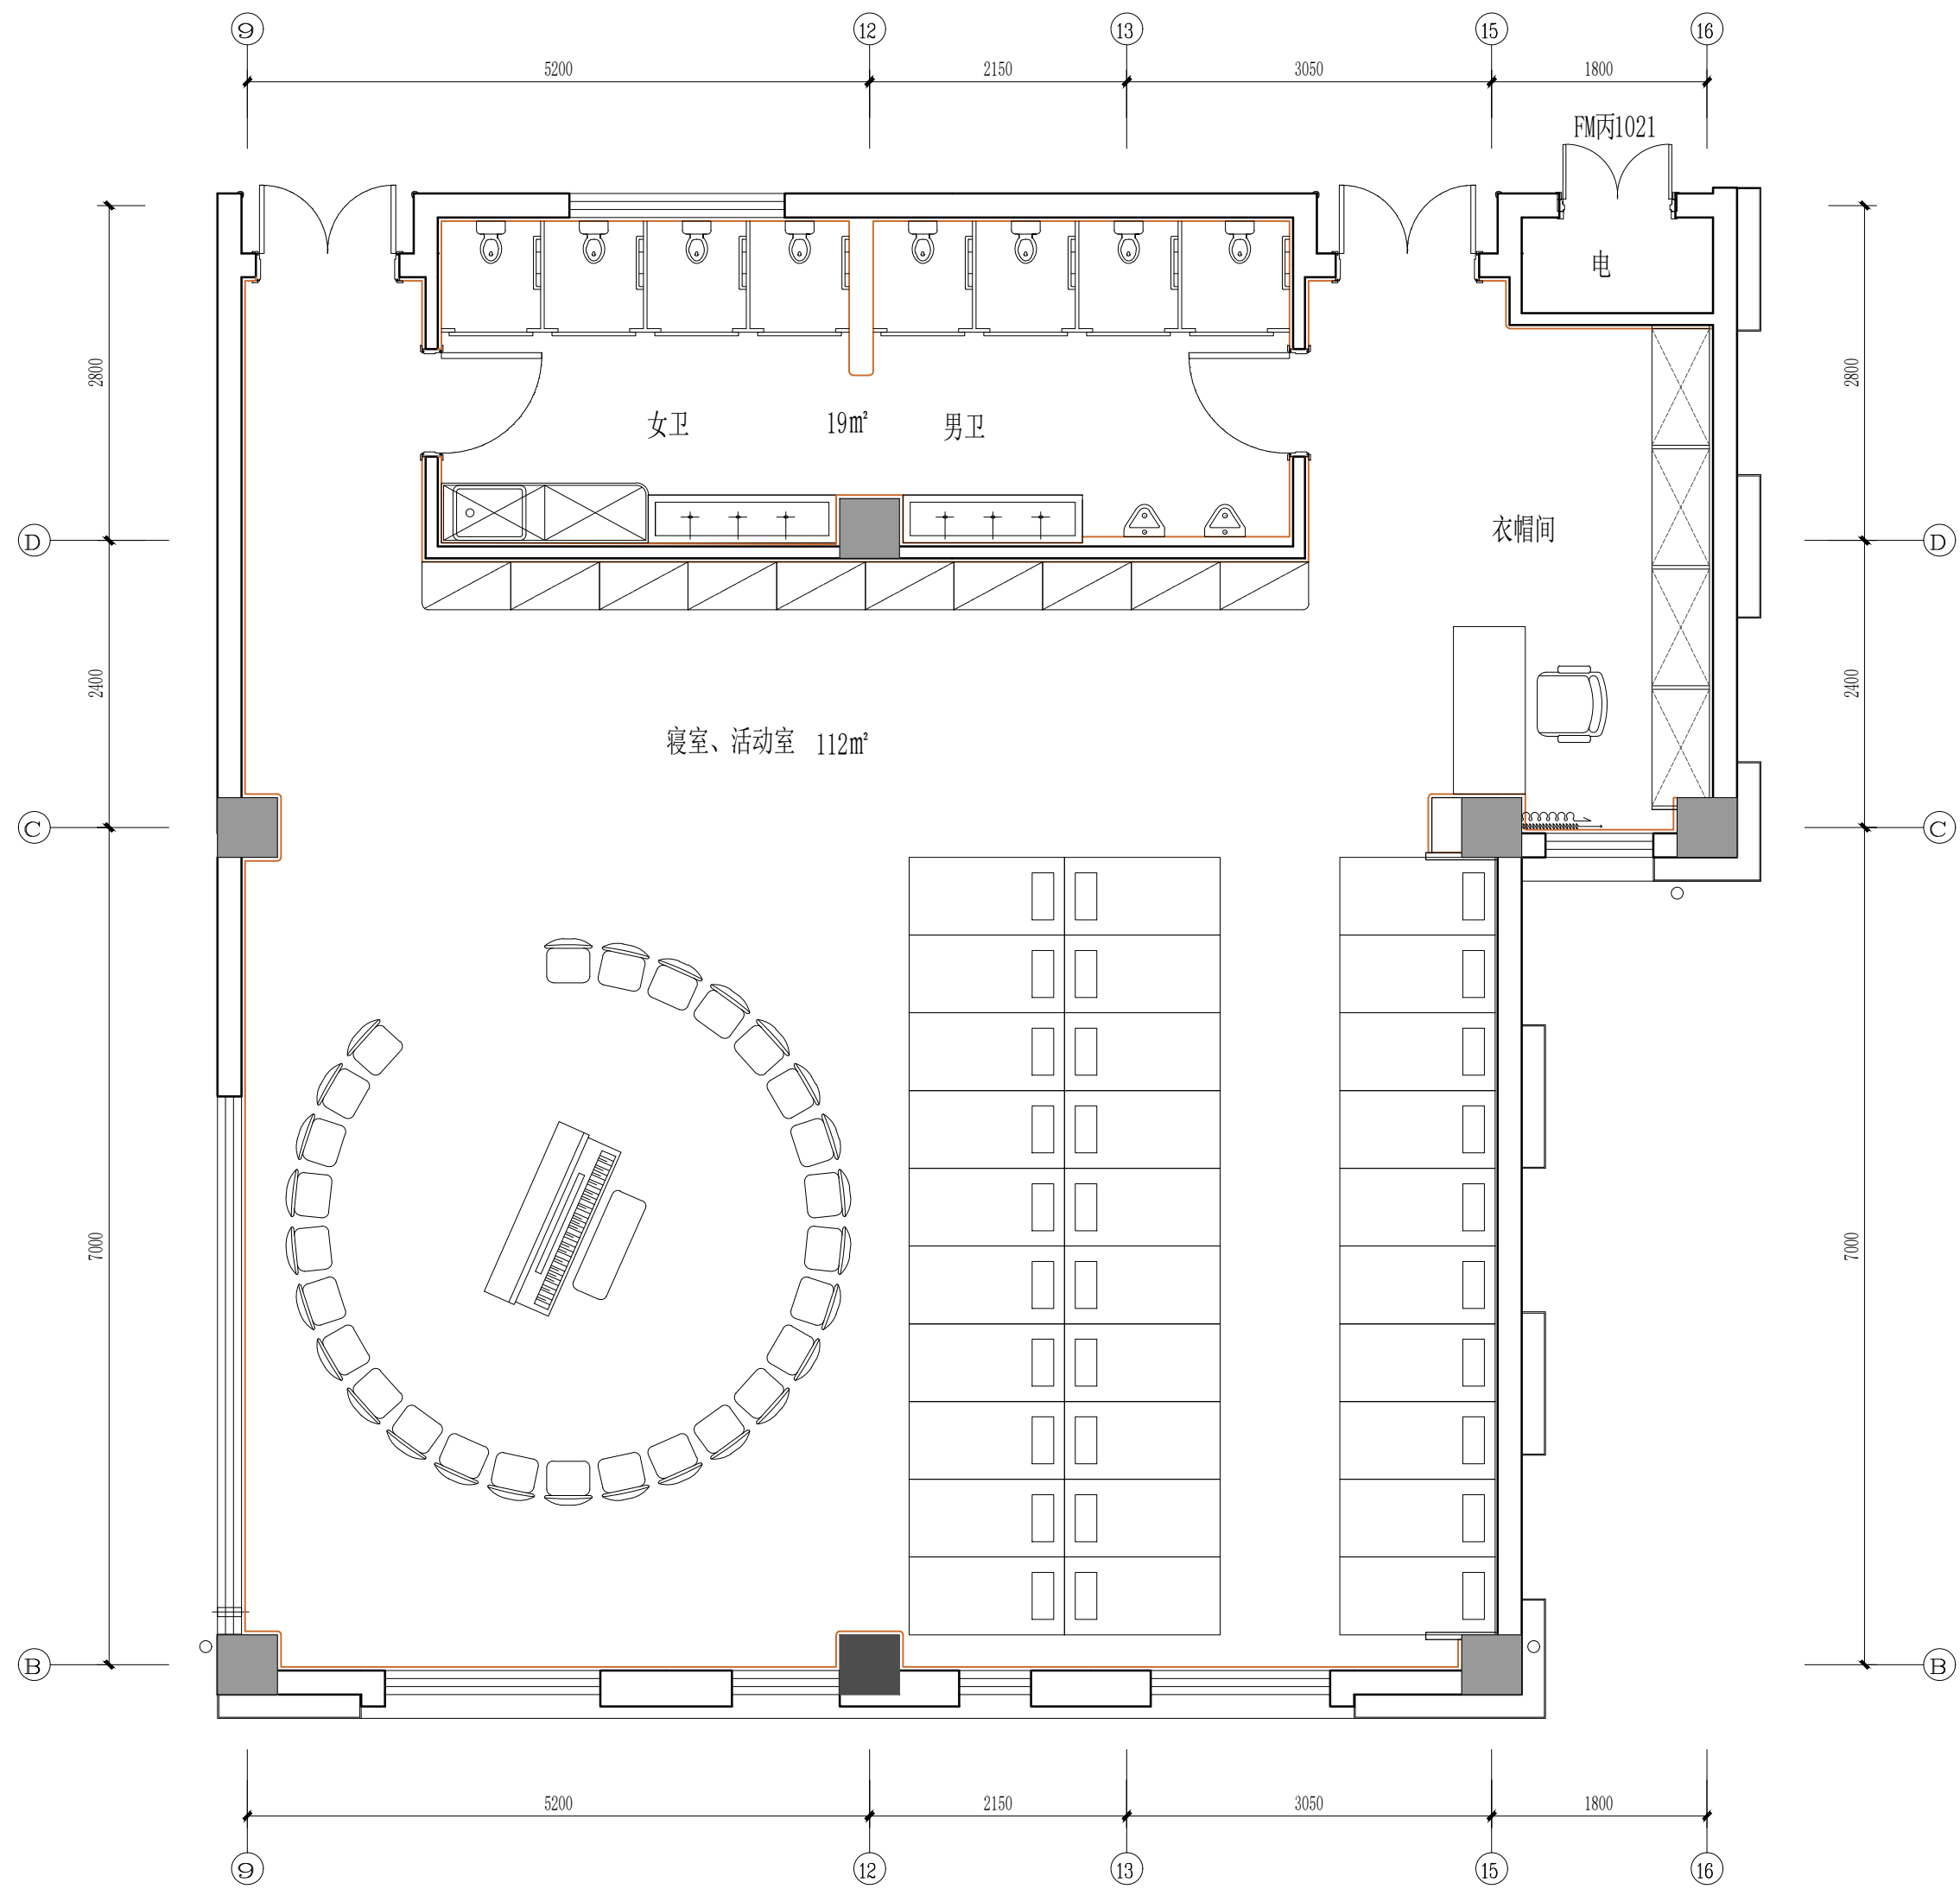


REVISION		DATE
1		
2		
3		
4		
5		
6		
7		
8		
NOTICE: 1. The intellectual property right of this design by chuanspin designer consultant Co., Ltd. Anyone who duplicates or use needs to get the written authorization. 2. Do not scale drawings. 3. All measurement must be checked and verified on site. 注意: 1、本设计之知识产权属扬州市创意设计有限公司, 任何复印或使用均需获得书面授权; 2、不可度量图纸; 3、所有图纸上标示尺寸需在现场复核修正.		
PROJECT TITLE 项目名称 八里金海幼儿园室内 外改造工程		
PROJECT NO 项目编号		
DRAWING TITLE 图纸内容		
CLIENT 建设单位 签字人对本图内容已理解与认可		
KEY PLAN 平面定位 食育坊原始布置图		
CHECKED 校 对		
DESIGNER 设 计		
DRAWN 制 图		
SHEET NO 图纸编号		
DATE 日 期		
SIZE 图纸尺寸 A2	SCALE 比 例 1:50	
PAGE NO 页 码	SY-P01	
REVISION		

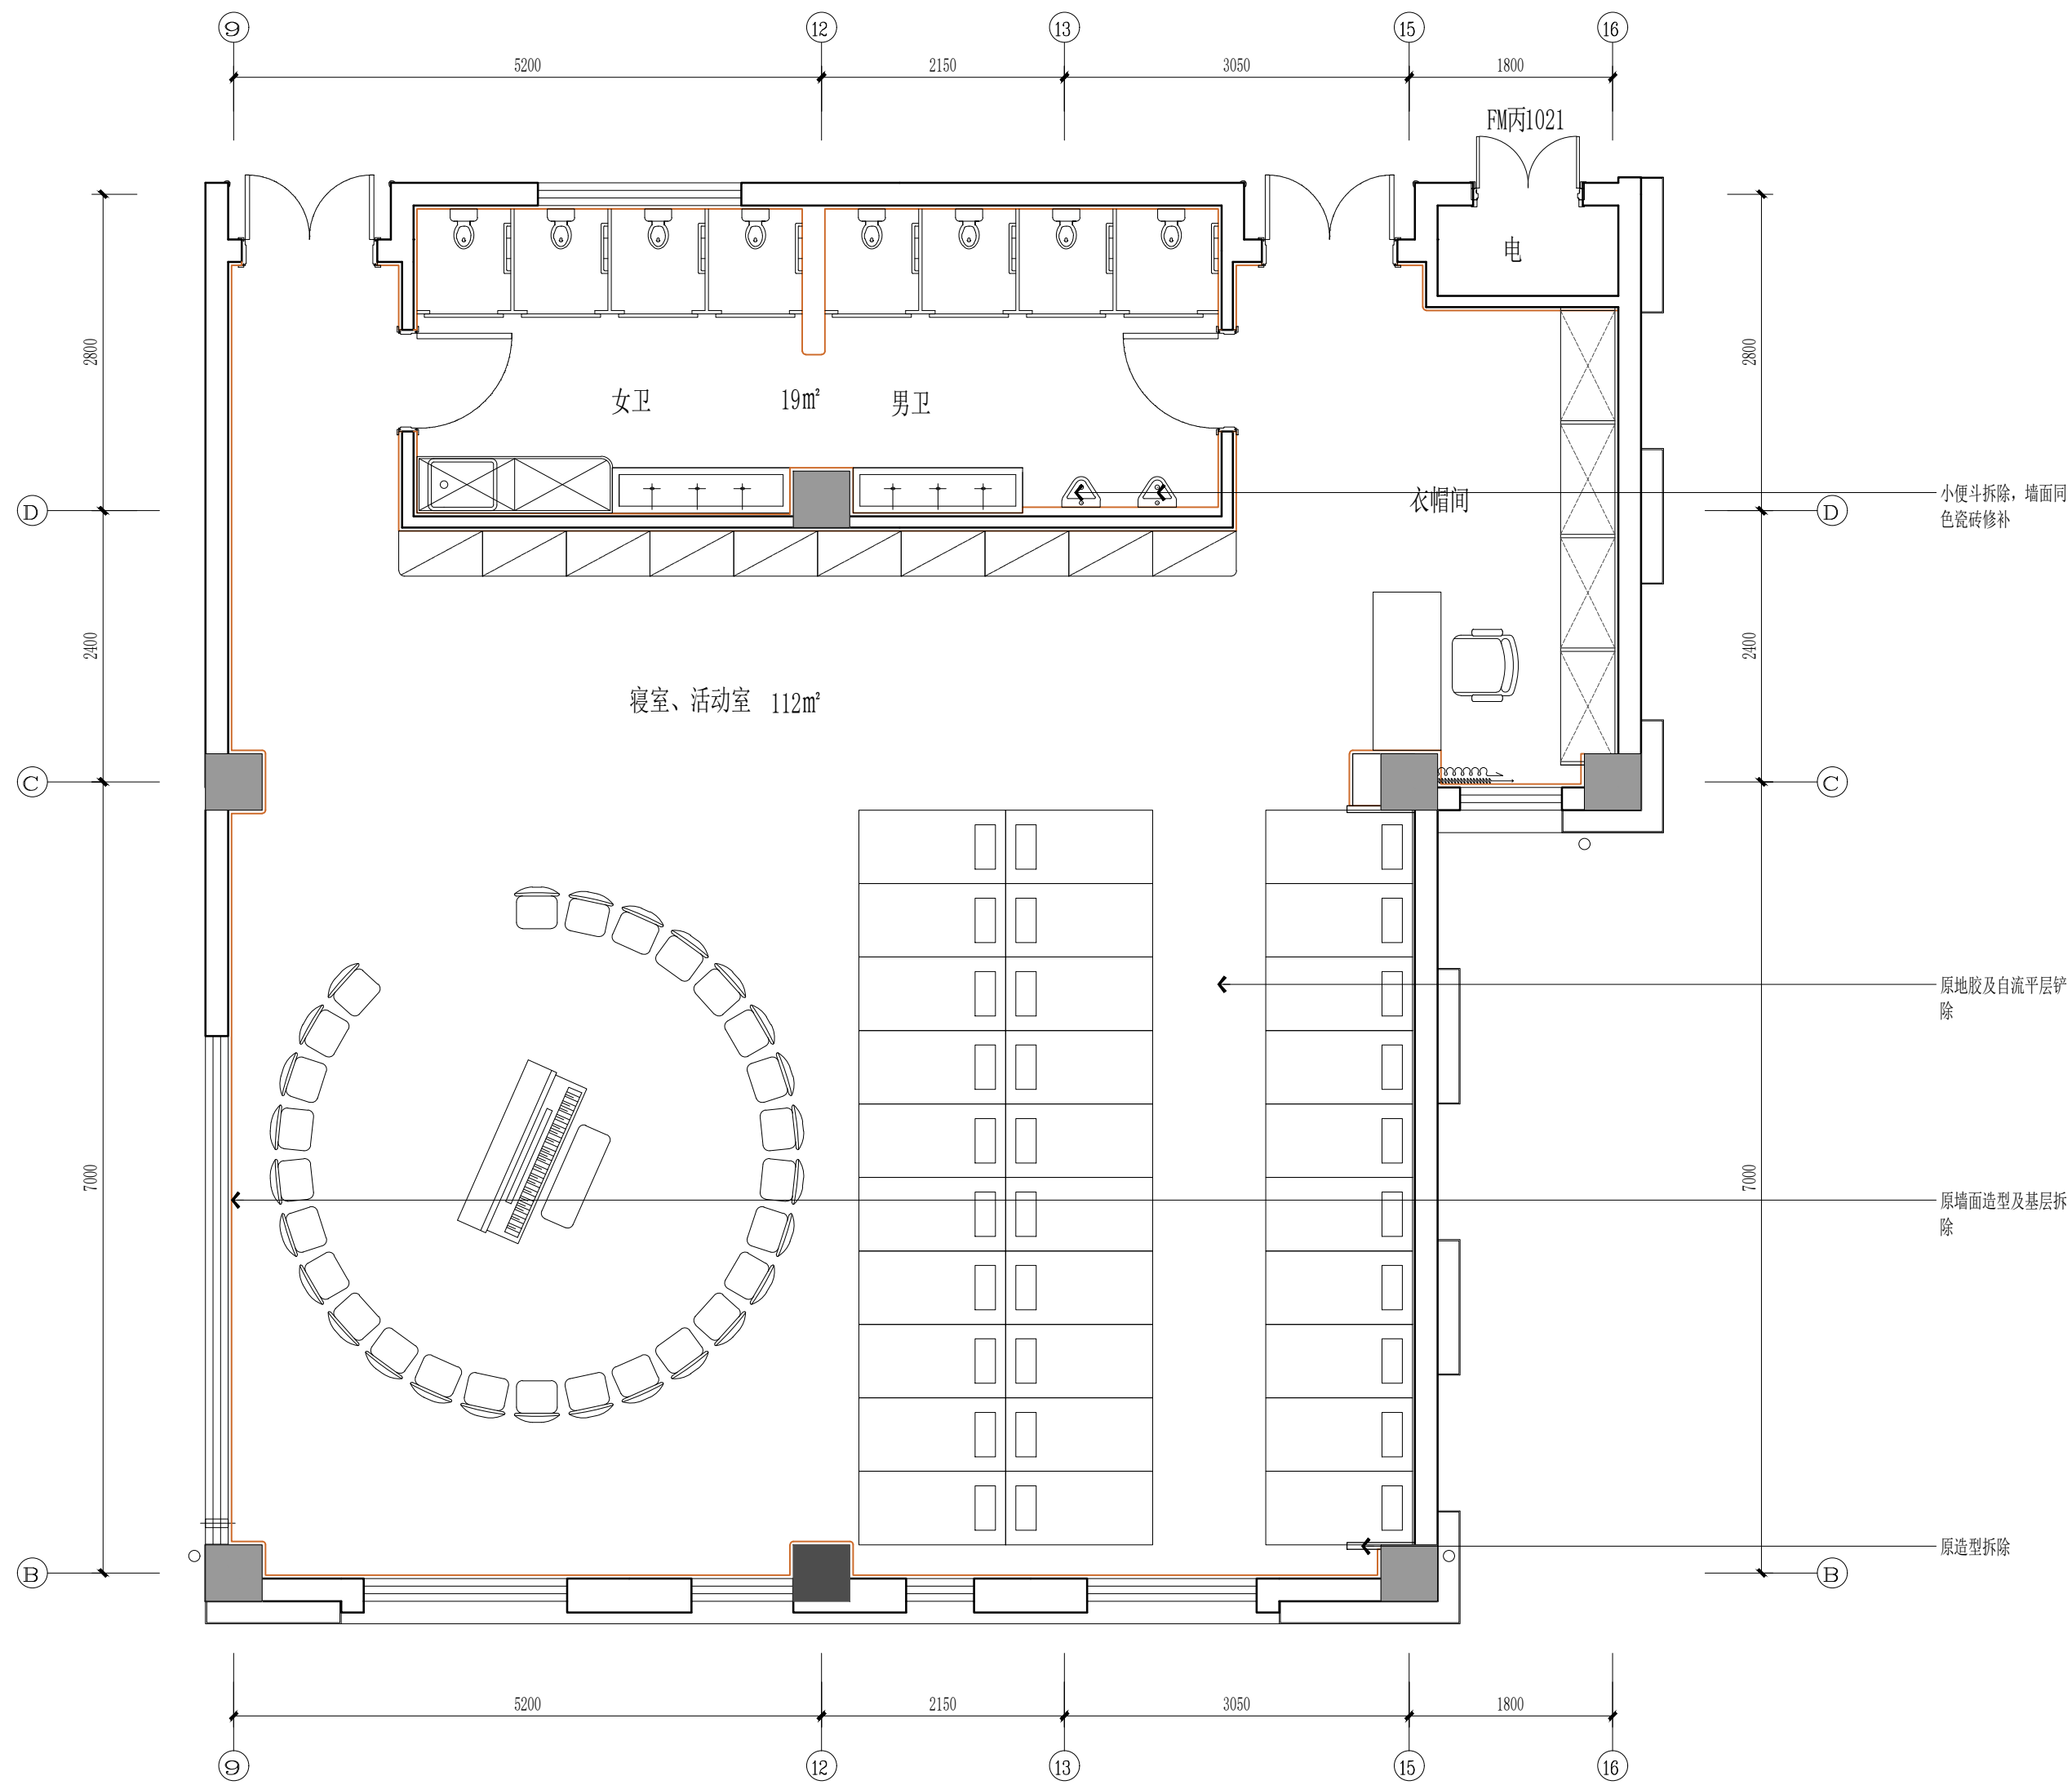


REVISION	DATE
1	
2	
3	
4	
5	
6	
7	
8	
NOTICE: 1. The intellectual property right of this design by changpin designer consultant Co., Ltd. Anyone who duplicates or use needs to get the written authorization. 2. Do not scale drawings. 3. All measurement must be checked and verified on site. 注意: 1、本设计之知识产权属扬州市创意设计有限公司, 任何复印或使用均需获得书面授权; 2、不可度量图纸; 3、所有图纸上标示尺寸需在现场复核修正.	
PROJECT TITLE 项目名称 八里金海幼儿园室内 外改造工程	
PROJECT NO 项目编号	
DRAWING TITLE 图纸内容	
CLIENT 建设单位	
签字人对本图内容已理解与认可	
KEY PLAN 平面定位 食育坊拆除图	
CHECKED 校 对	
DESIGNER 设 计	
DRAWN 制 图	
SHEET NO 图纸编号	
DATE 日 期	
SIZE 图纸尺寸 A2	SCALE 比 例 1:50
PAGE NO 页 码 SY-P02	
REVISION	

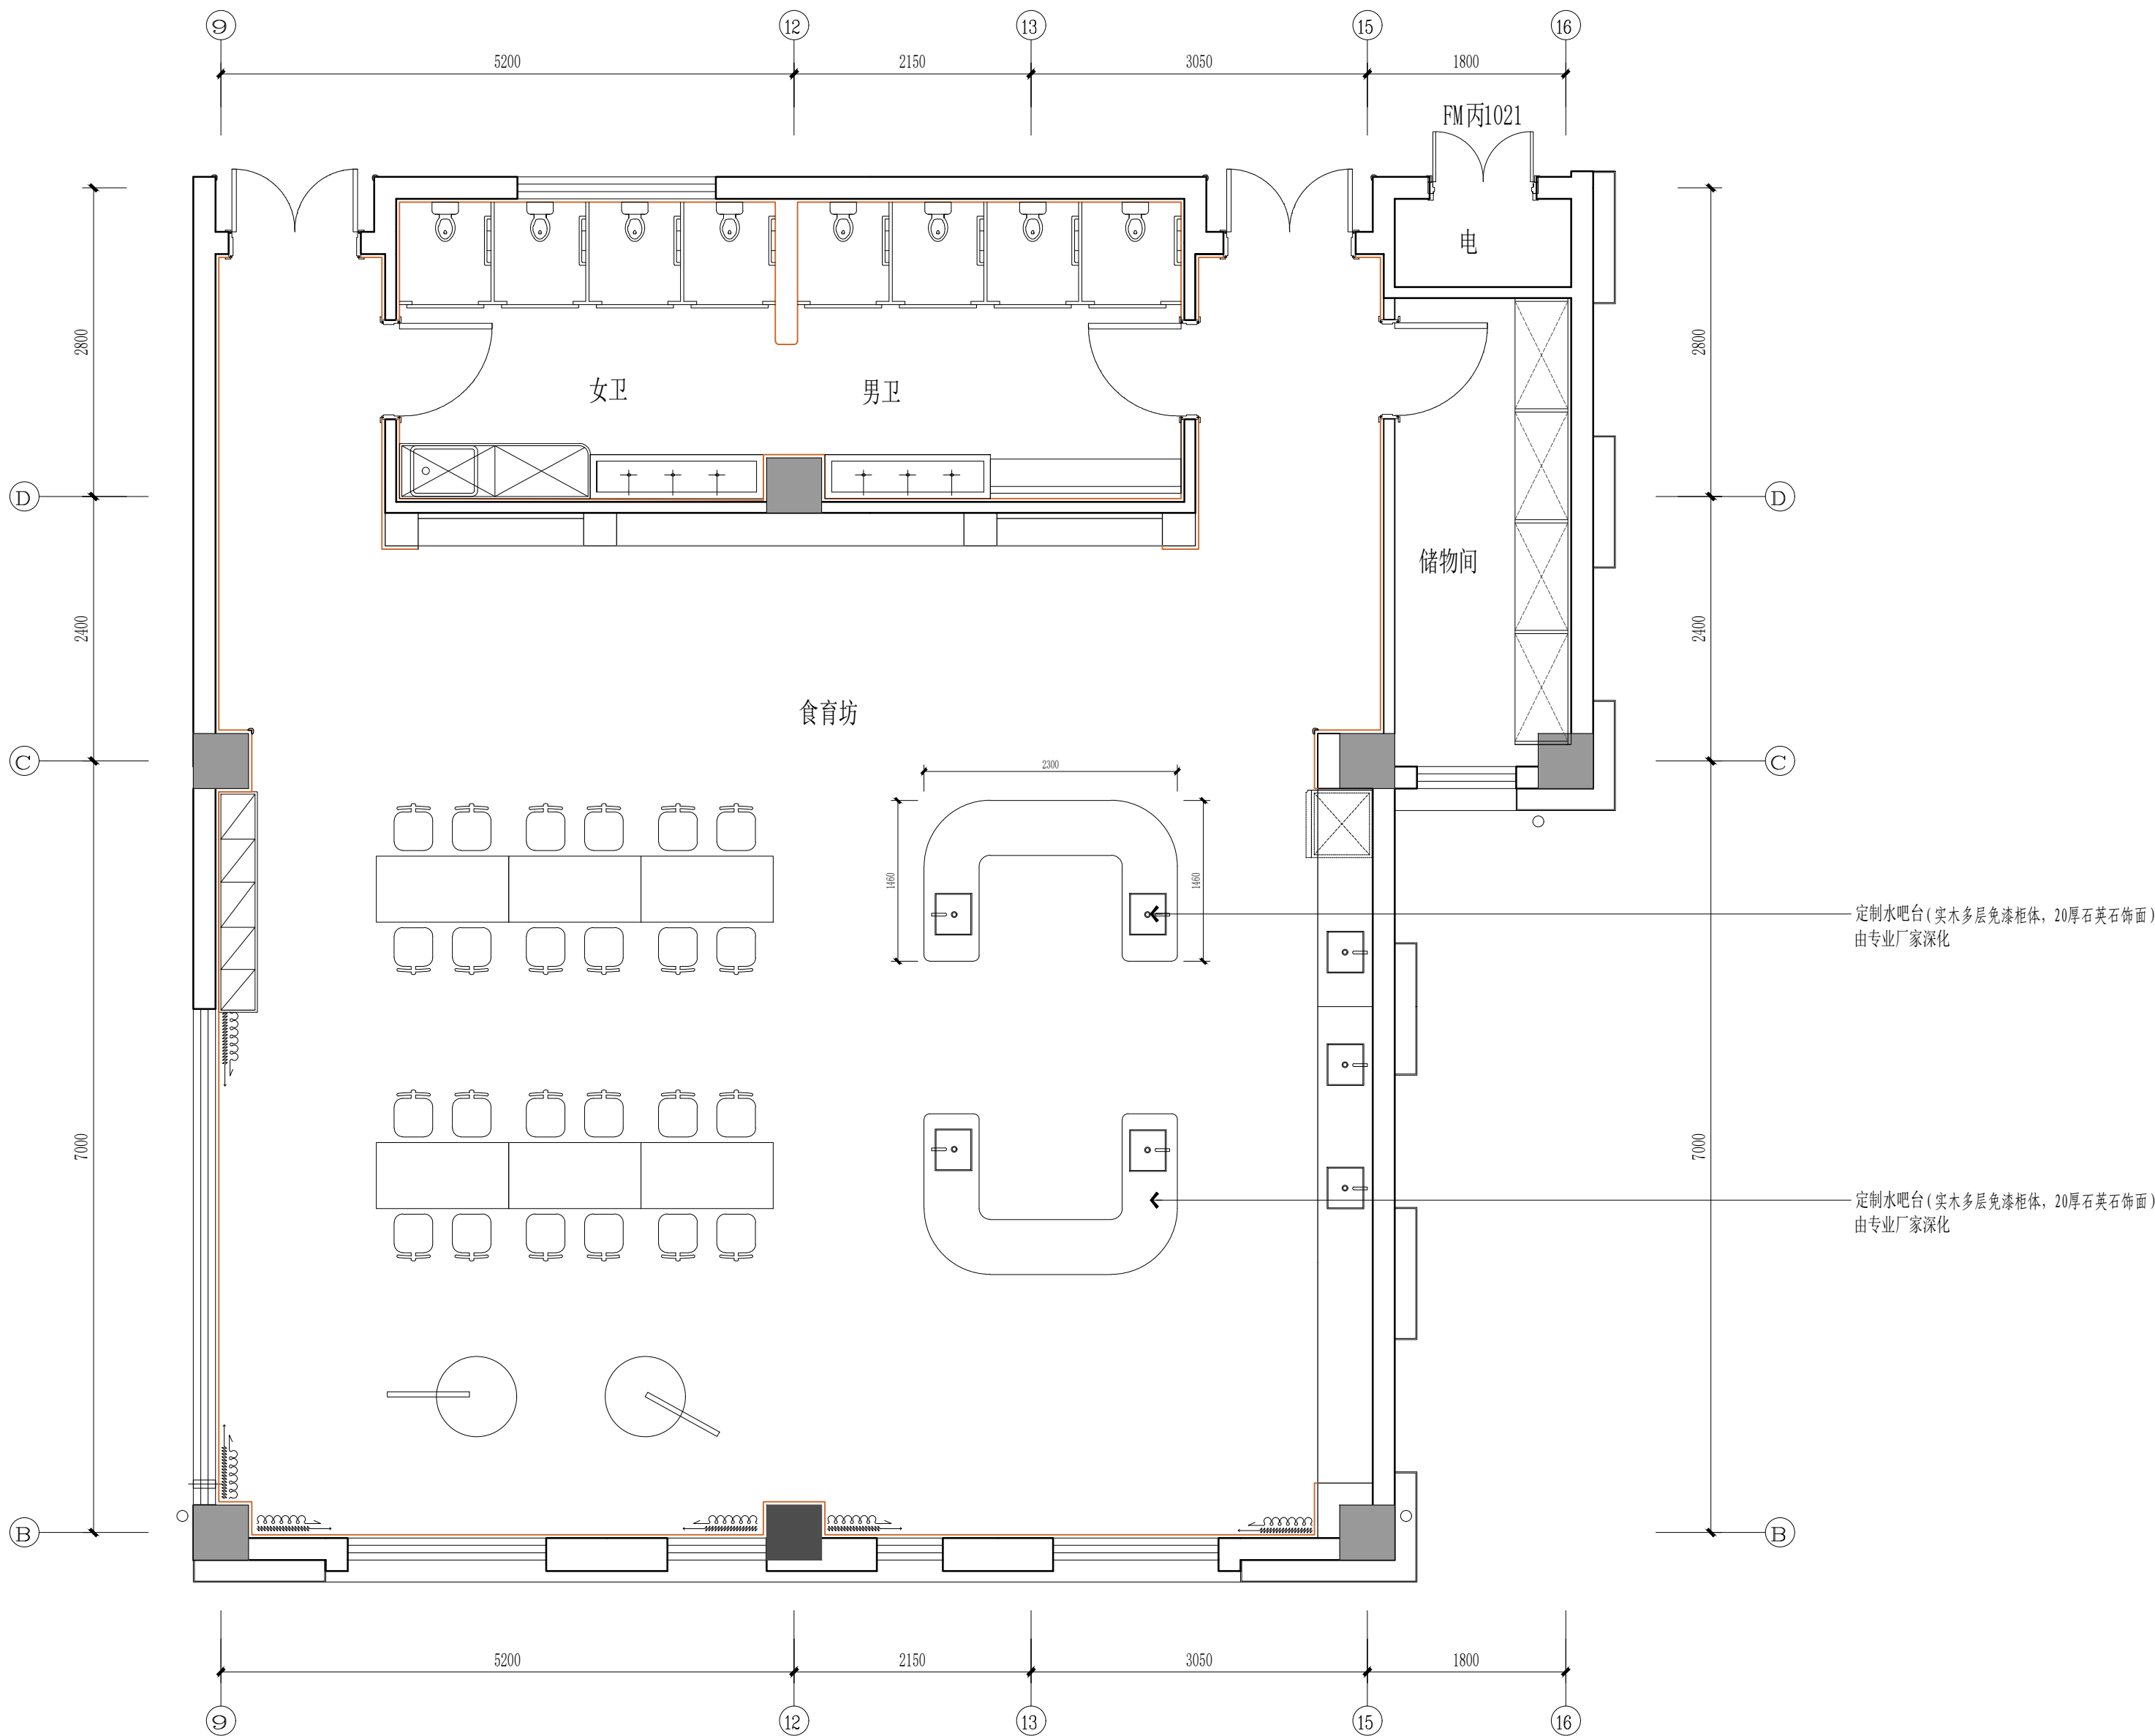


REVISION		DATE
1		
2		
3		
4		
5		
6		
7		
8		
NOTICE: 1. The intellectual property right of this design by chuangpin designer consultant Co.,Ltd. Anyone who duplicates or use needs to get the written authorization. 2. Do not scale drawings. 3. All measurement must be checked and verified on site. 注意: 1、本设计之知识产权属扬州市创品设计有限公司,任何复印或使用均需获得书面授权。 2、不可度量图纸。 3、所有图纸上标示尺寸需在现场复核修正。		
PROJECT TITLE 项目名称		八里金海幼儿园室内 外改造工程
PROJECT NO 项目编号		
DRAWING TITLE 图纸内容		
CLIENT 建设单位		
KEY PLAN 平面定位		食育坊平面布置图
CHECKED 校 对		
DESIGNER 设 计		
DRAWN 制 图		
SHEET NO 图纸编号		
DATE 日 期		
SIZE 图纸尺寸 A2	SCALE 比 例 1:50	
PAGE NO 页 码		SY-P03
REVISION		

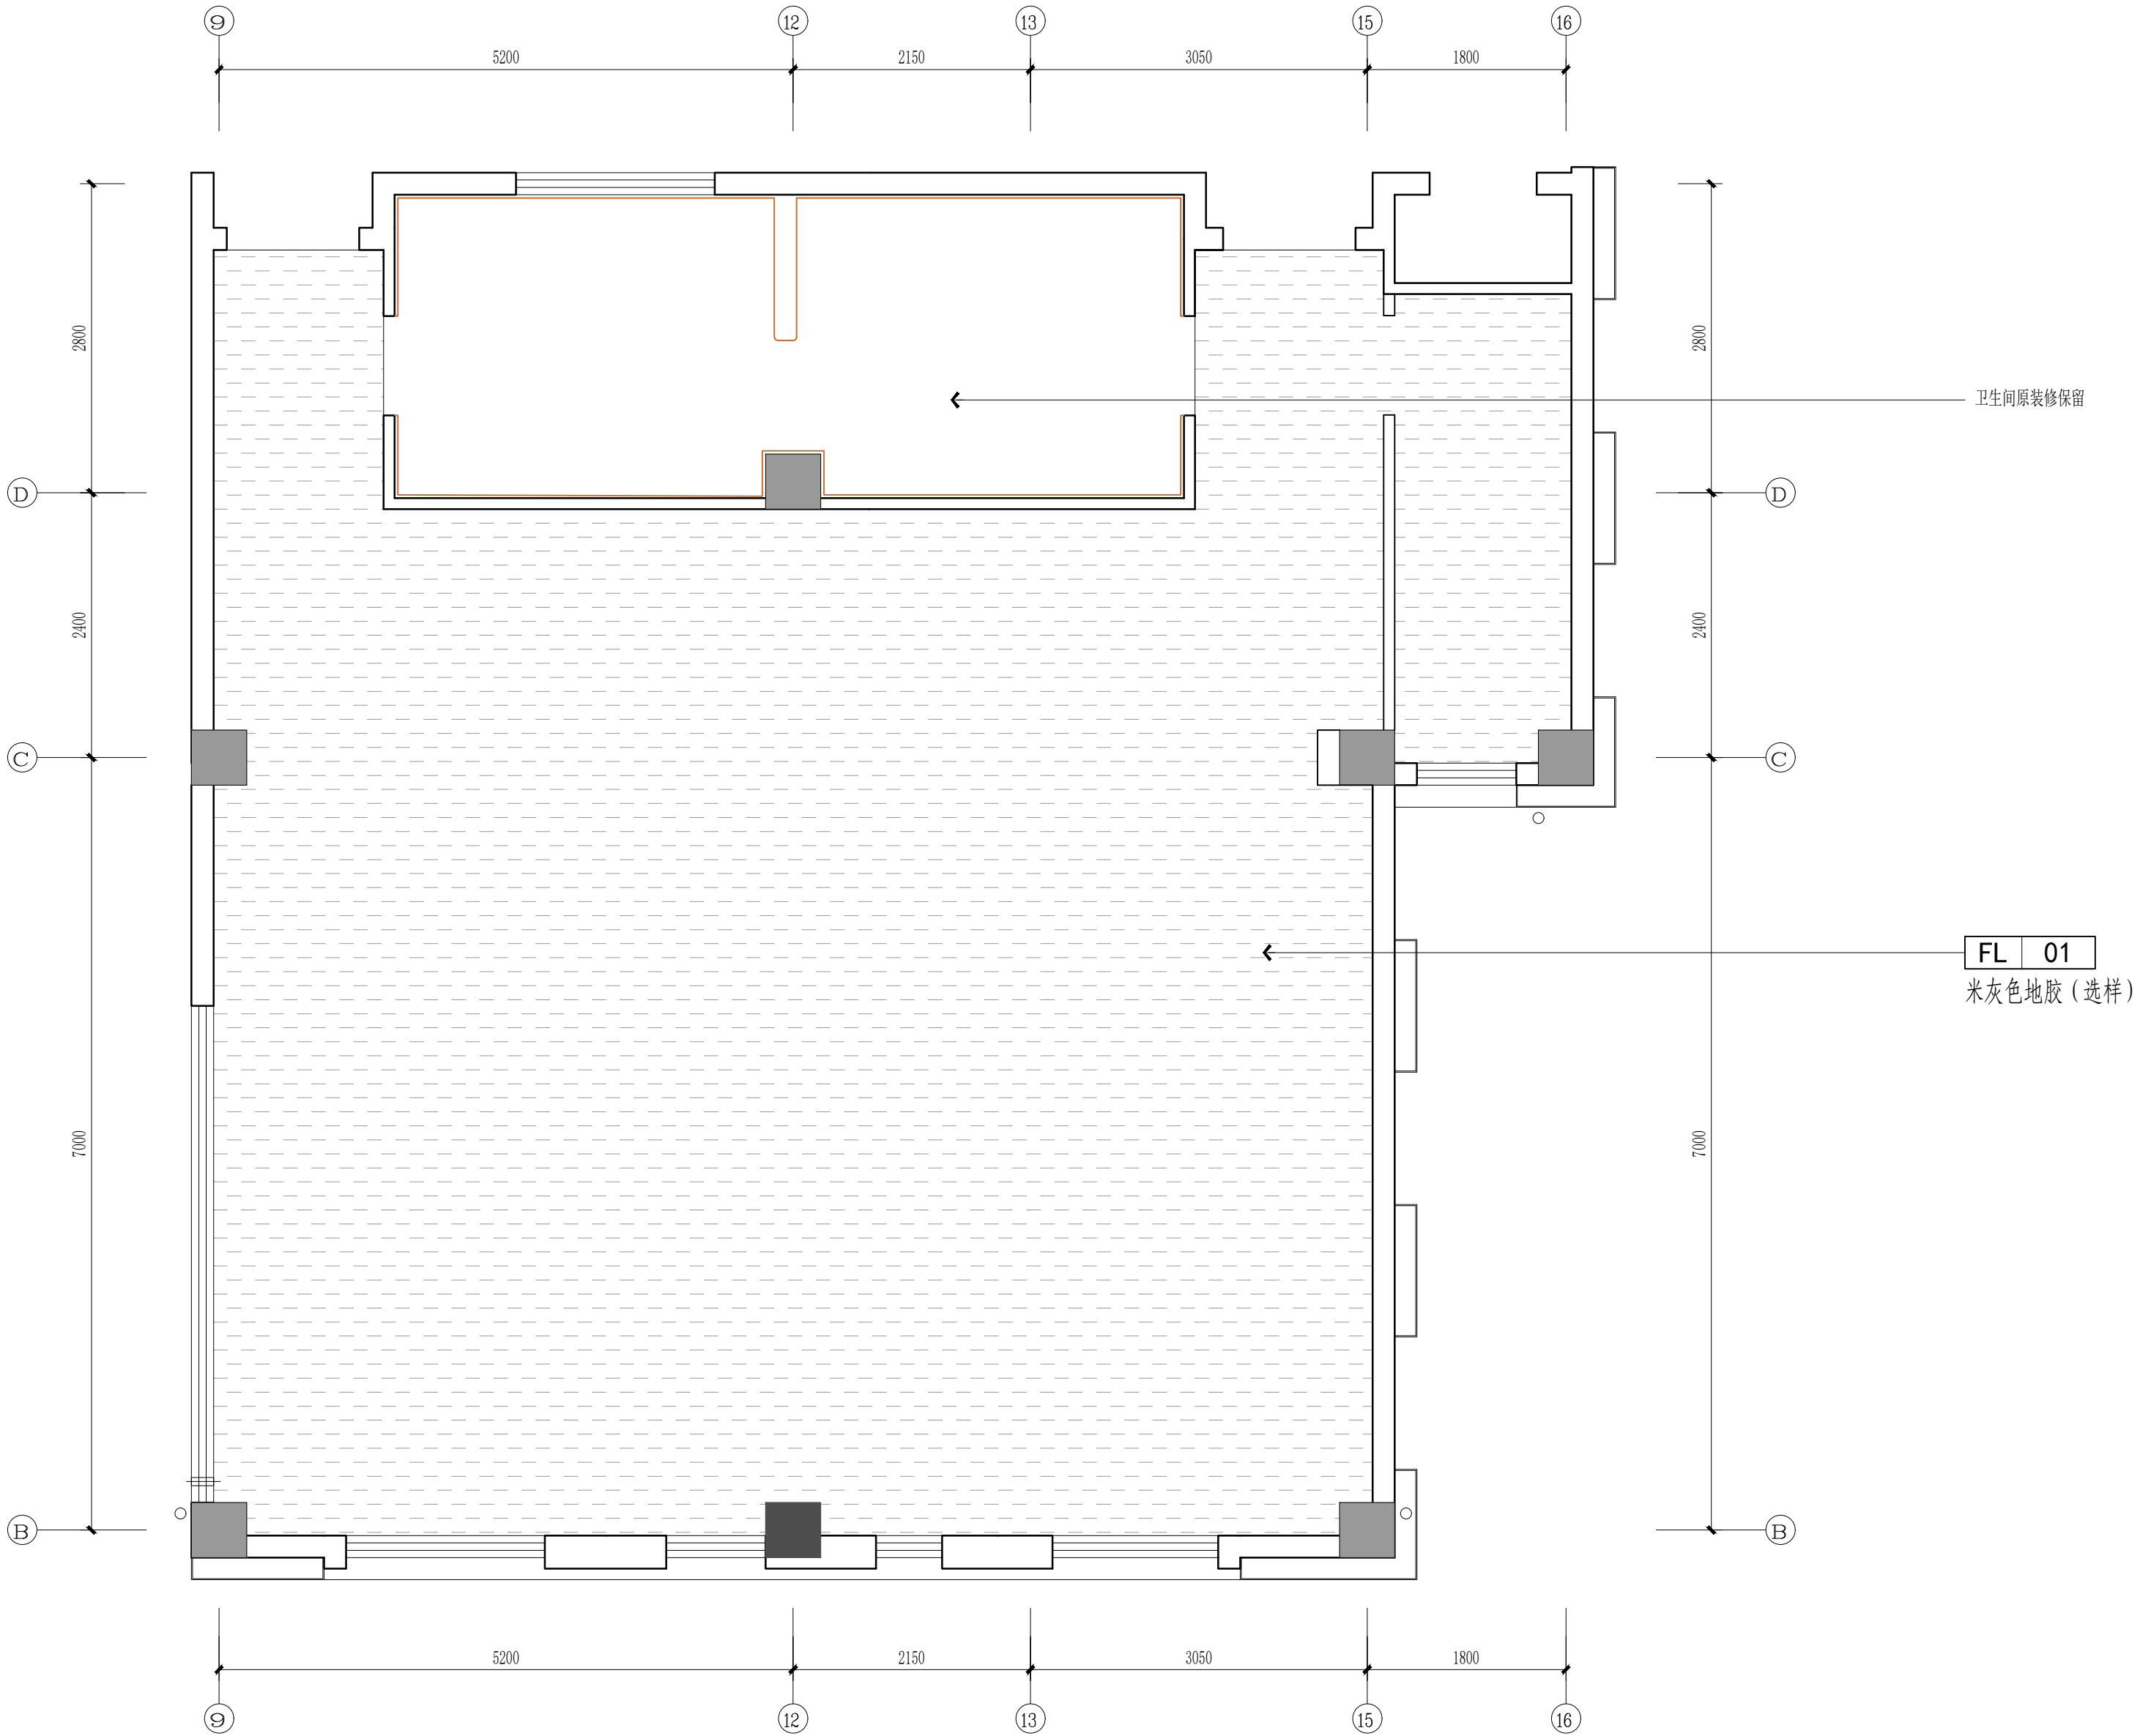


REVISION		DATE
1		
2		
3		
4		
5		
6		
7		
8		
NOTICE: ↓ The intellectual property right of this design by chuangpin designer consultant Co.,Ltd. Anyone who duplicates or use needs to get the written authorization 2、Do not scale drawings. 3、All measurement must be checked and verified on site. 注 意: 1、本设计之知识产权属扬州市创品设计有限公司,任何复印或使用均需获得书面授权; 2、不可度量图纸; 3、所有图纸上标示尺寸需在现场复核修正。		
PROJECT TITLE 项目名称 八里金海幼儿园室内 外改造工程		
PROJECT NO 项目编号		
DRAWING TITLE 图纸内容		
CLIENT 建设单位 签字人对本图内容已理解与认可		
KEY PLAN 平面定位 食育坊地坪布置图		
		
CHECKED 校 对		
DESIGNER 设 计		
DRAWN 制 图		
SHEET NO 图纸编号		
DATE 日 期		
SIZE 图纸尺寸 A2	SCALE 比 例 1:50	
PAGE NO 页 码	SY-P04	
REVISION		

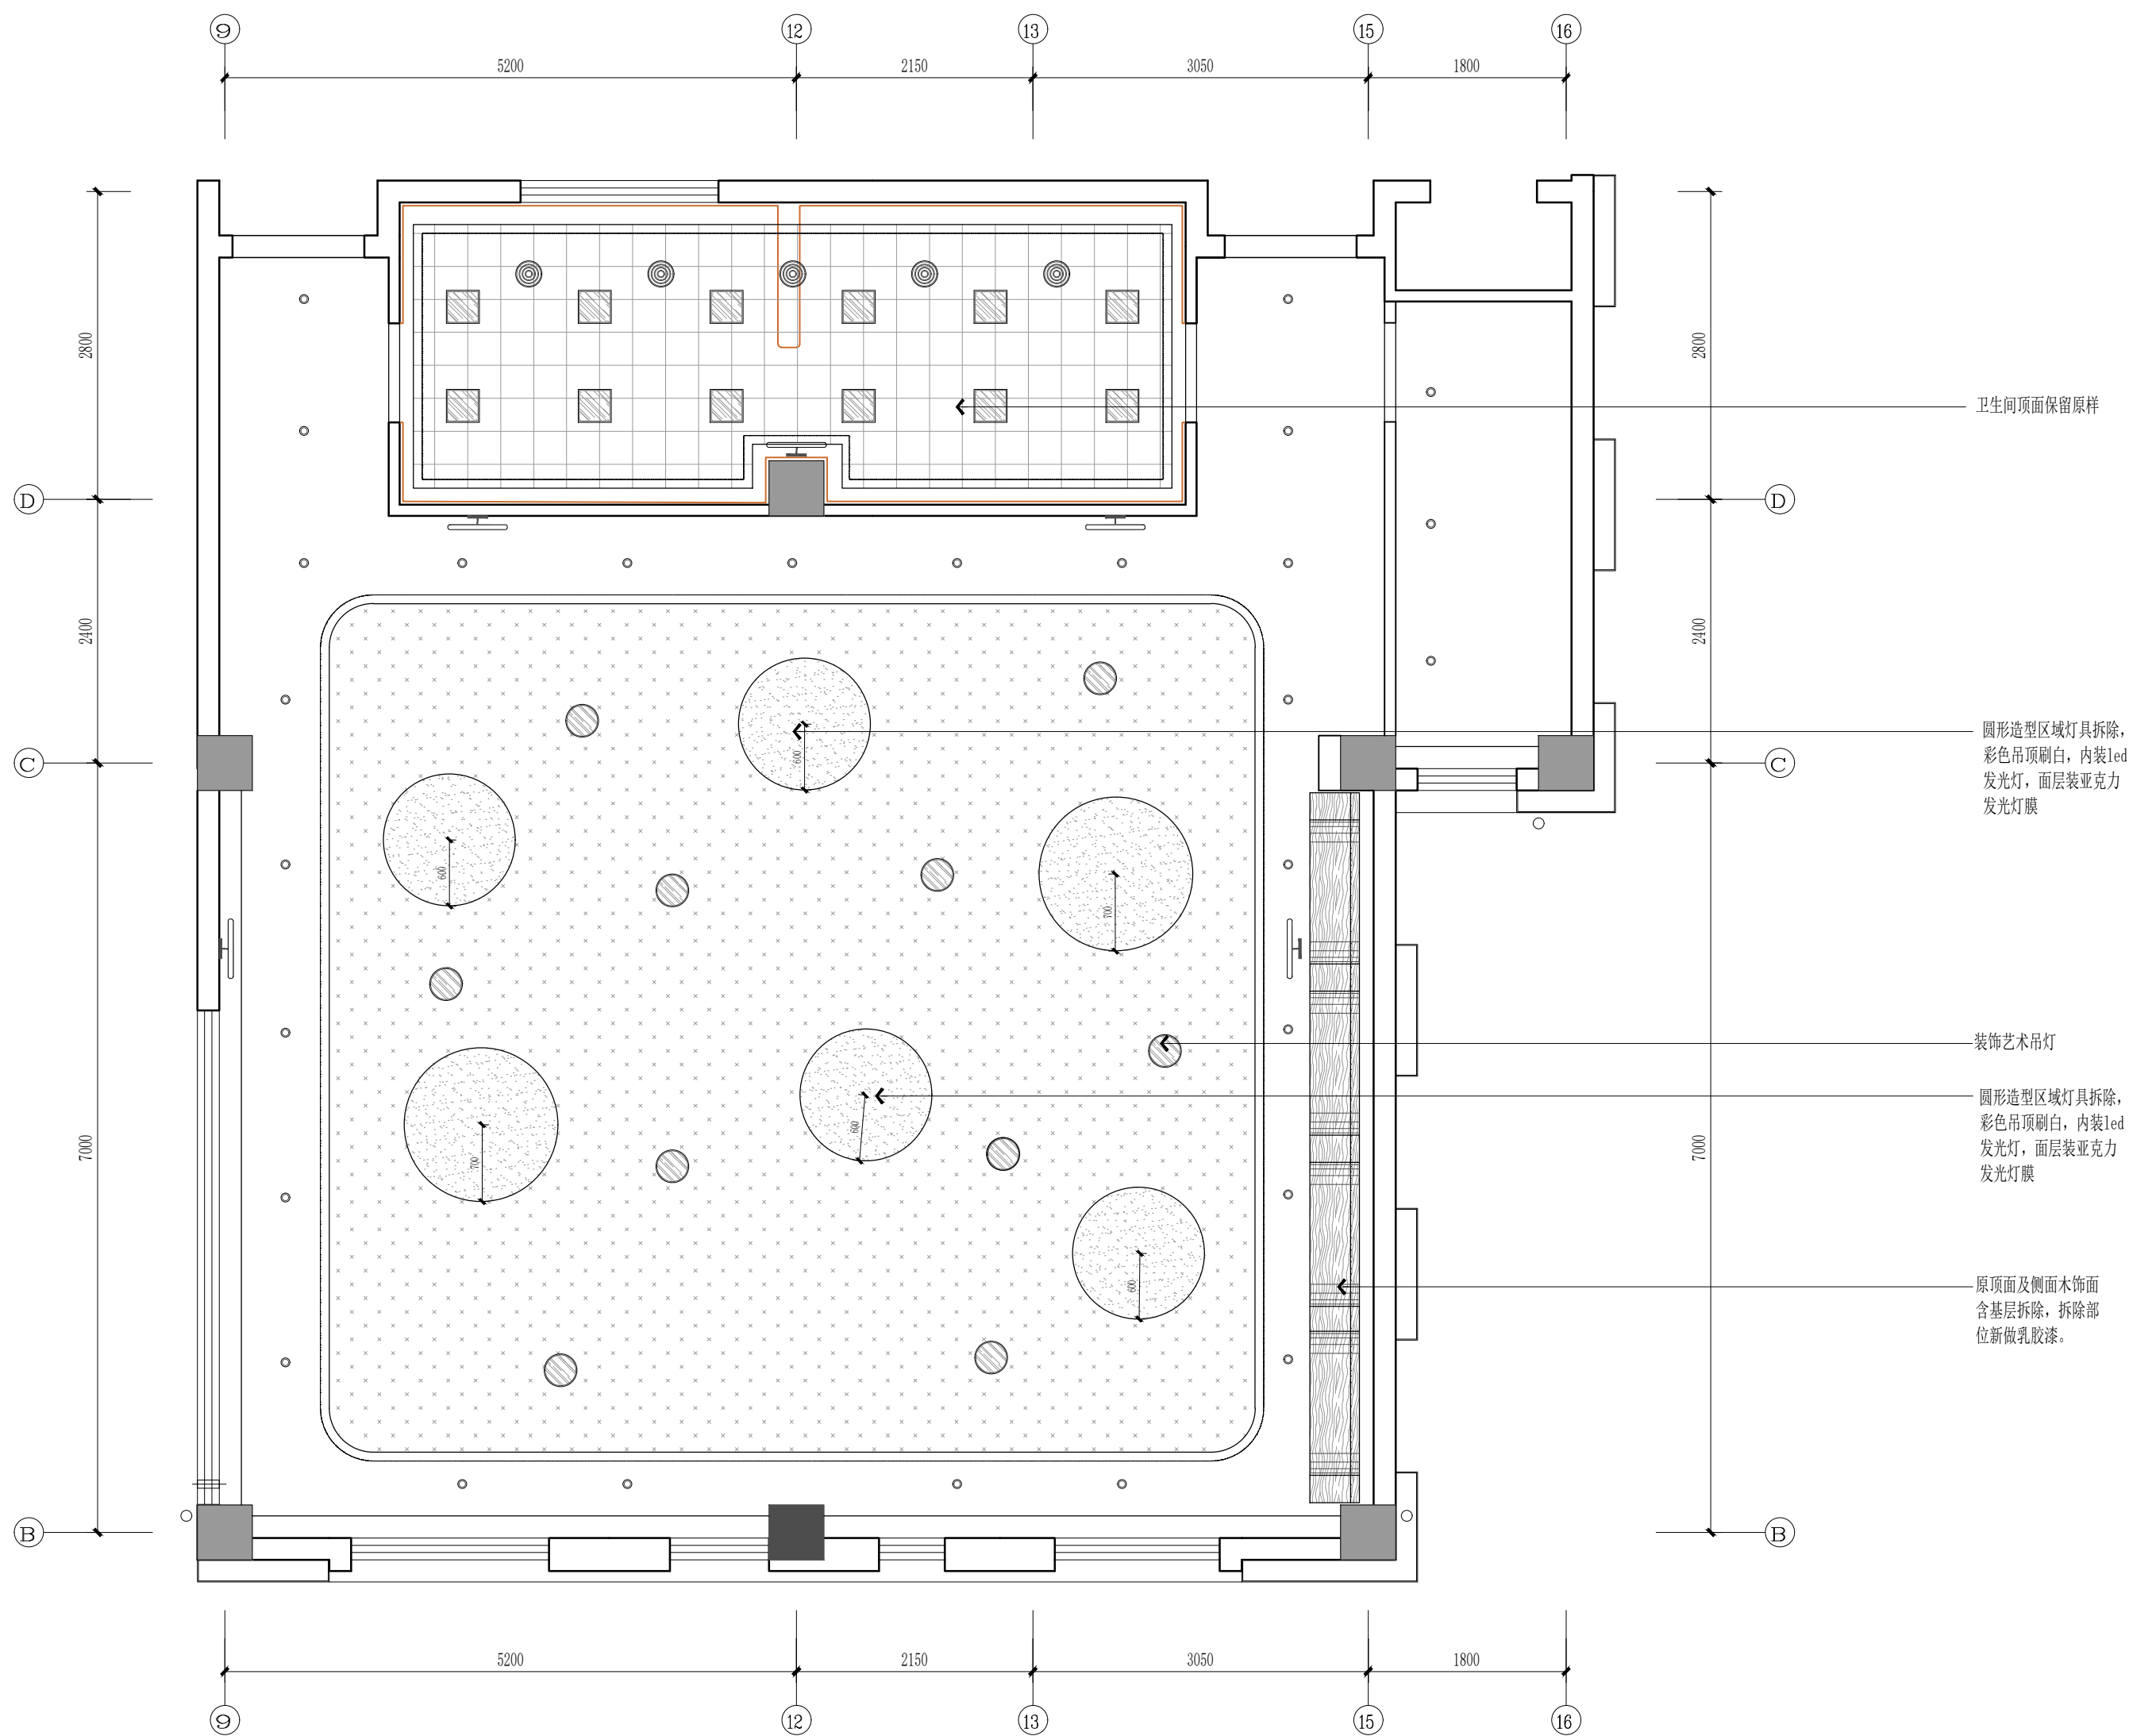

REVISION	DATE
1	
2	
3	
4	
5	
6	
7	
8	
NOTICE: 1. The intellectual property right of this design by chuanshan designer consultant Co., Ltd. Anyone who duplicates or use needs to get the written authorization. 2. Do not scale drawings. 3. All measurement must be checked and verified on site. 注意: 1、本设计之知识产权属扬州市创意设计有限公司, 任何复印或使用均需获得书面授权; 2、不可度量图纸; 3、所有图纸上标示尺寸需在现场复核修正.	
PROJECT TITLE 项目名称 八里金海幼儿园室内 外改造工程	
PROJECT NO 项目编号	
DRAWING TITLE 图纸内容	
CLIENT 建设单位	
签字人对本图内容已理解与认可	
KEY PLAN 平面定位	
食育坊顶面布置图	
CHECKED 校 对	
DESIGNER 设 计	
DRAWN 制 图	
SHEET NO 图纸编号	
DATE 日 期	
SIZE 图纸尺寸 A2	SCALE 比 例 1:50
PAGE NO 页 码 SY-P05	
REVISION	

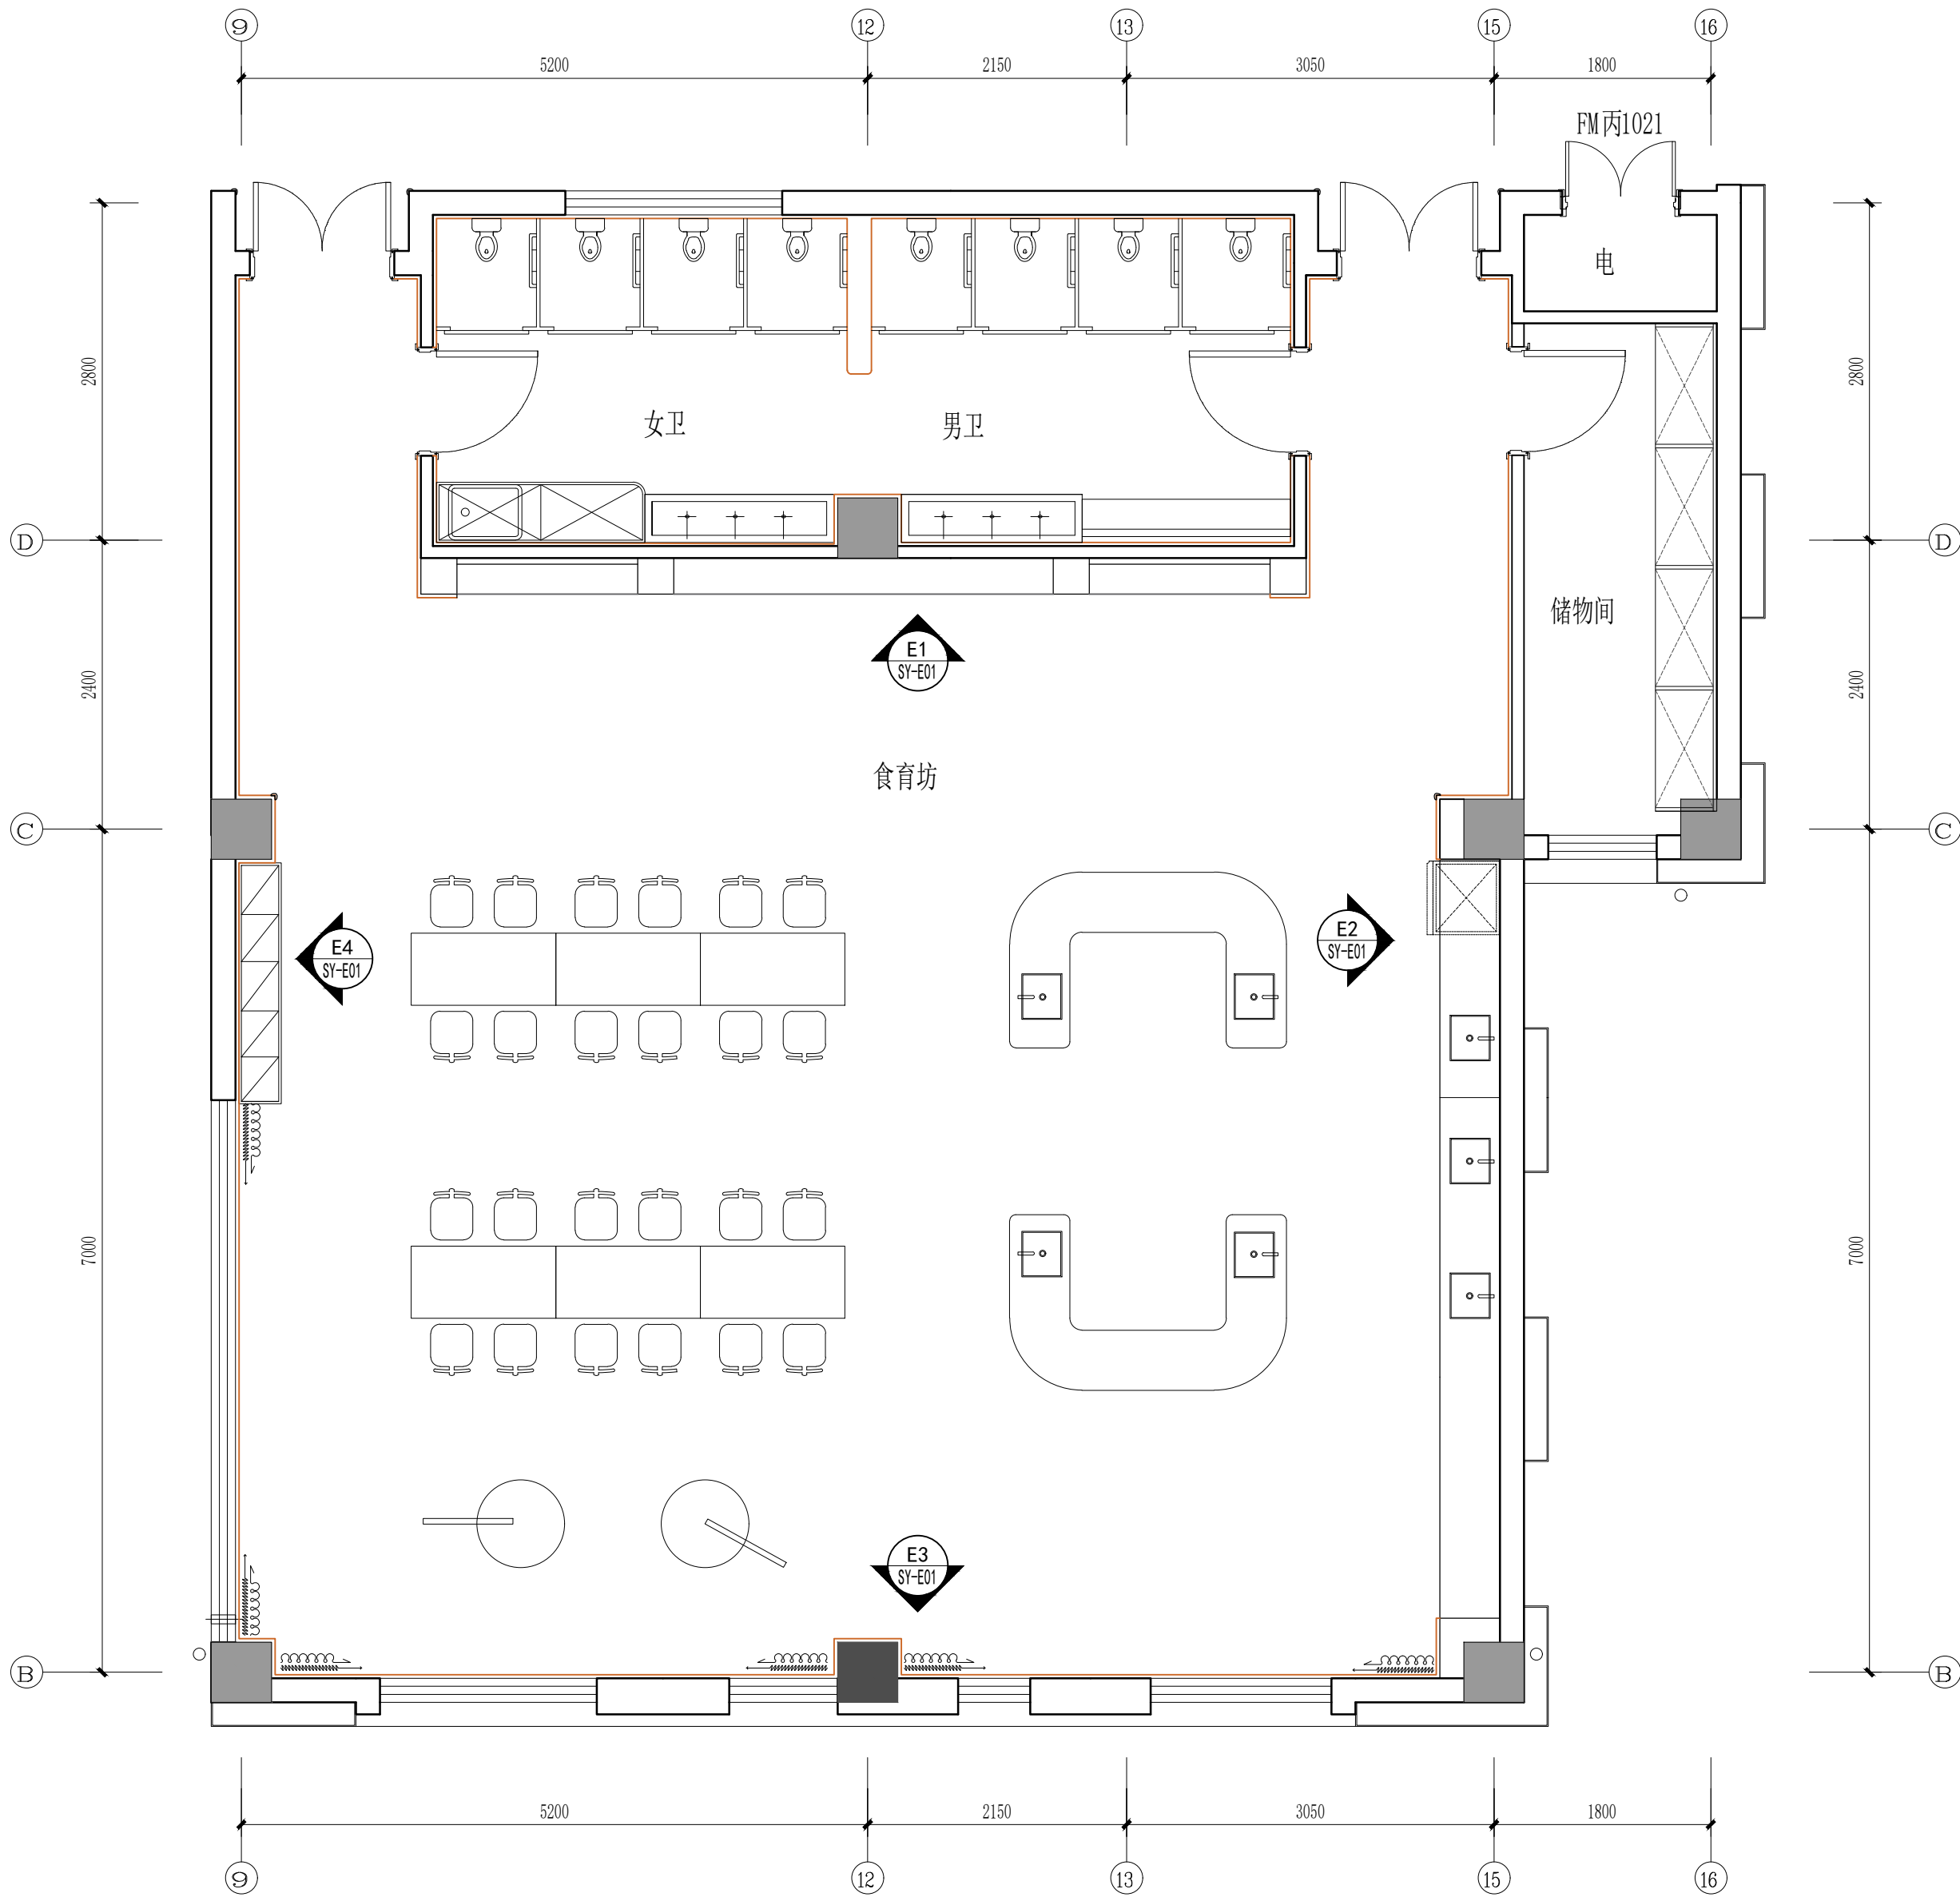


REVISION		DATE
1		
2		
3		
4		
5		
6		
7		
8		
NOTICE:		
↓ The intellectual property right of this design by chuangpin designer consultant Co.,Ltd. Anyone who duplicates or use needs to get the written authorization		
2、Do not scale drawings.		
3、All measurement must be checked and verified on site.		
注意:		
1、本设计之知识产权属扬州市创品设计有限公司,任何复印或使用均需获得书面授权;		
2、不可度量图纸;		
3、所有图纸上标示尺寸需在现场复核修正.		
PROJECT TITLE		
项目名称		
八里金海幼儿园室内 外改造工程		
PROJECT NO		
项目编号		
DRAWING TITLE		
图纸内容		
CLIENT		
建设单位		
签字人对本图内容已理解与认可		
KEY PLAN		
平面定位		
食育坊立面索引图		
CHECKED		
校 对		
DESIGNER		
设 计		
DRAWN		
制 图		
SHEET NO		
图纸编号		
DATE		
日 期		
SIZE	SCALE	
图纸尺寸 A2	比 例 1:50	
PAGE NO	SY-P06	
页 码		
REVISION		

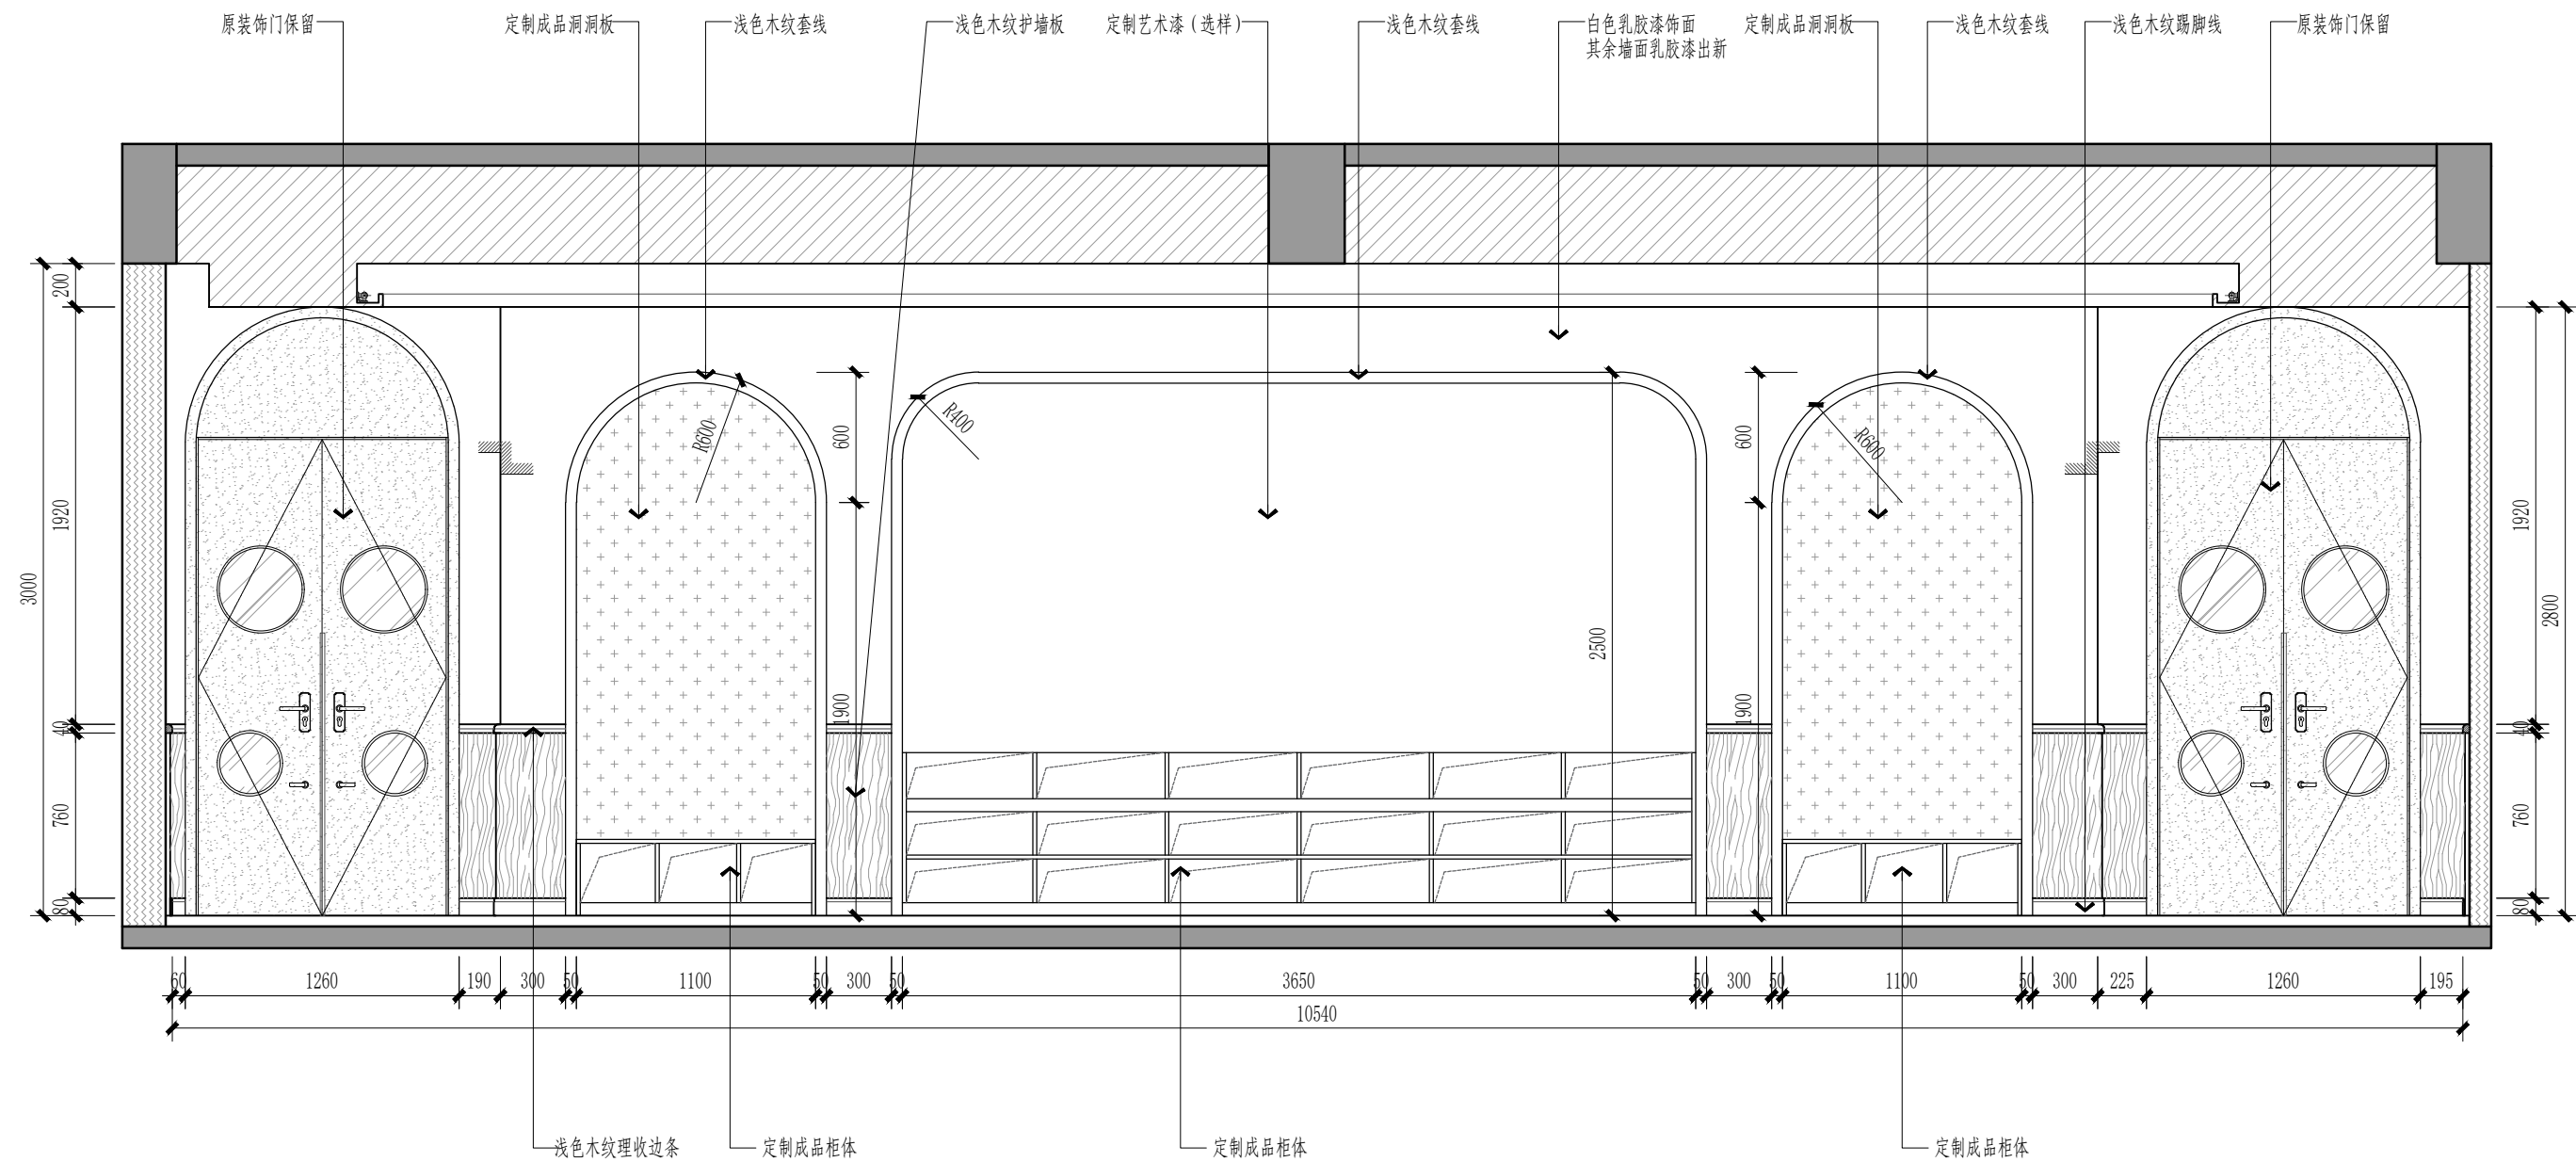

E1
SY-P06
ELEVATION 立面图


SCALE1:30

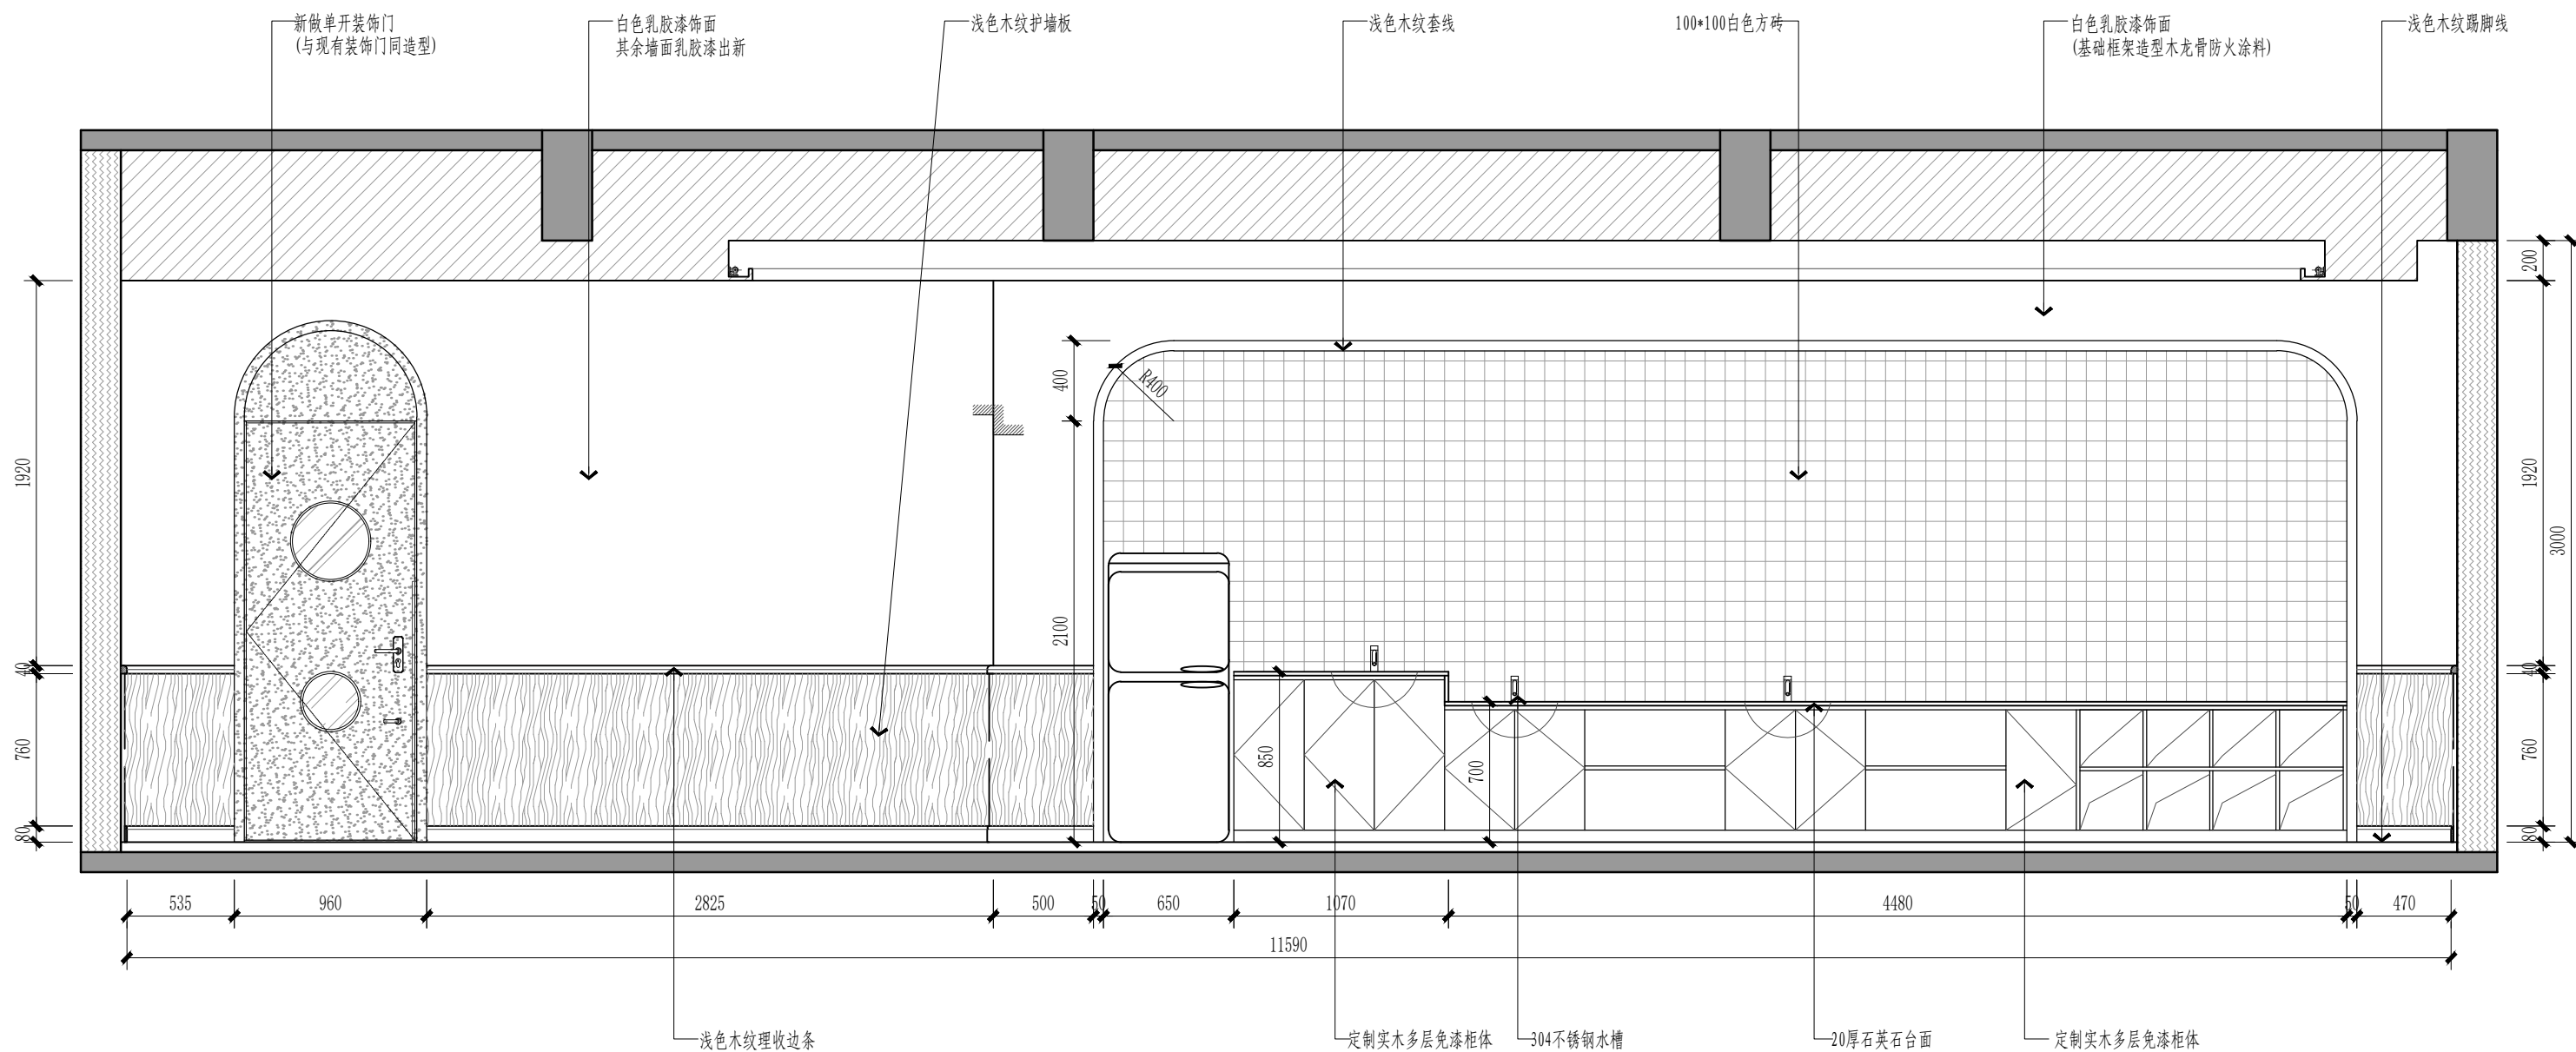

E2
SY-P06
ELEVATION 立面图


SCALE1:30

REVISION	DATE
1	
2	
3	
4	
5	
6	
7	
8	
NOTICE: 1. The intellectual property right of this design by chuanspin designer consultant Co.,Ltd. Anyone who duplicates or use needs to get the written authorization. 2. Do not scale drawings. 3. All measurement must be checked and verified on site. 注意: 1、本设计之知识产权属扬州市创意设计有限公司,任何复印或使用均需获得书面授权; 2、不可度量图纸; 3、所有图纸上标示尺寸需在现场复核修正。	
PROJECT TITLE 项目名称 八里金海幼儿园室内外改造工程	
PROJECT NO 项目编号	
DRAWING TITLE 图纸内容	
CLIENT 建设单位	
签字人对本图内容已理解与认可	
KEY PLAN 平面定位	
食育坊立面图(一)	
CHECKED 校对	
DESIGNER 设计	
DRAWN 制图	
SHEET NO 图纸编号	
DATE 日期	
SIZE 图纸尺寸 A2	SCALE 比例 1:30
PAGE NO 页码 SY-E01	
REVISION	

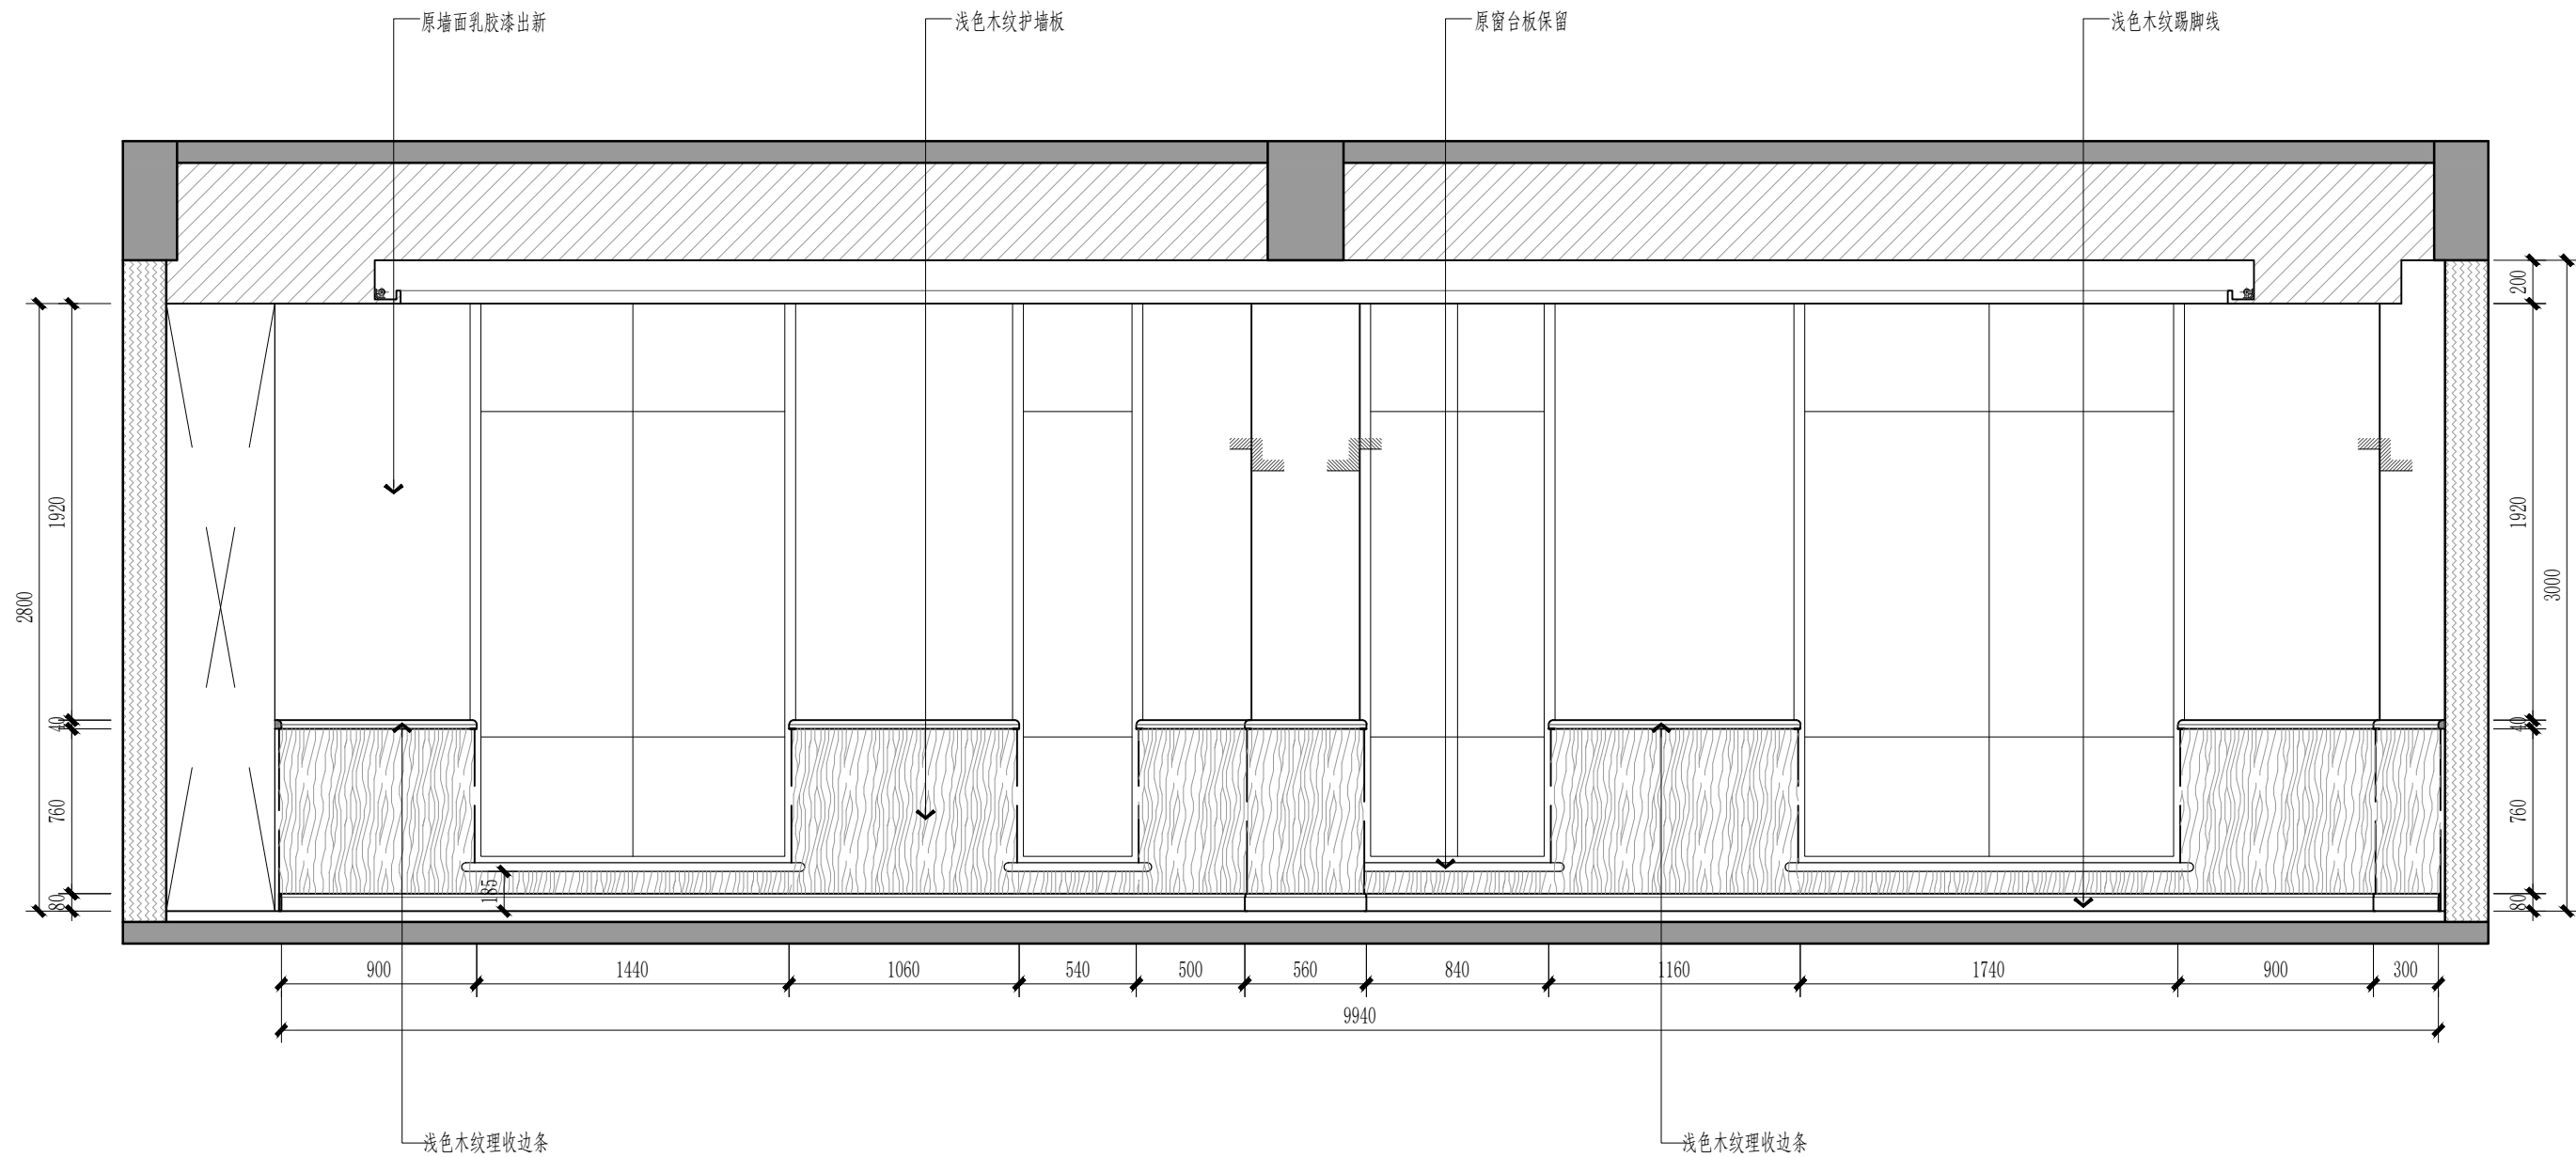

E3
SY-P06
ELEVATION 立面图


SCALE1:30

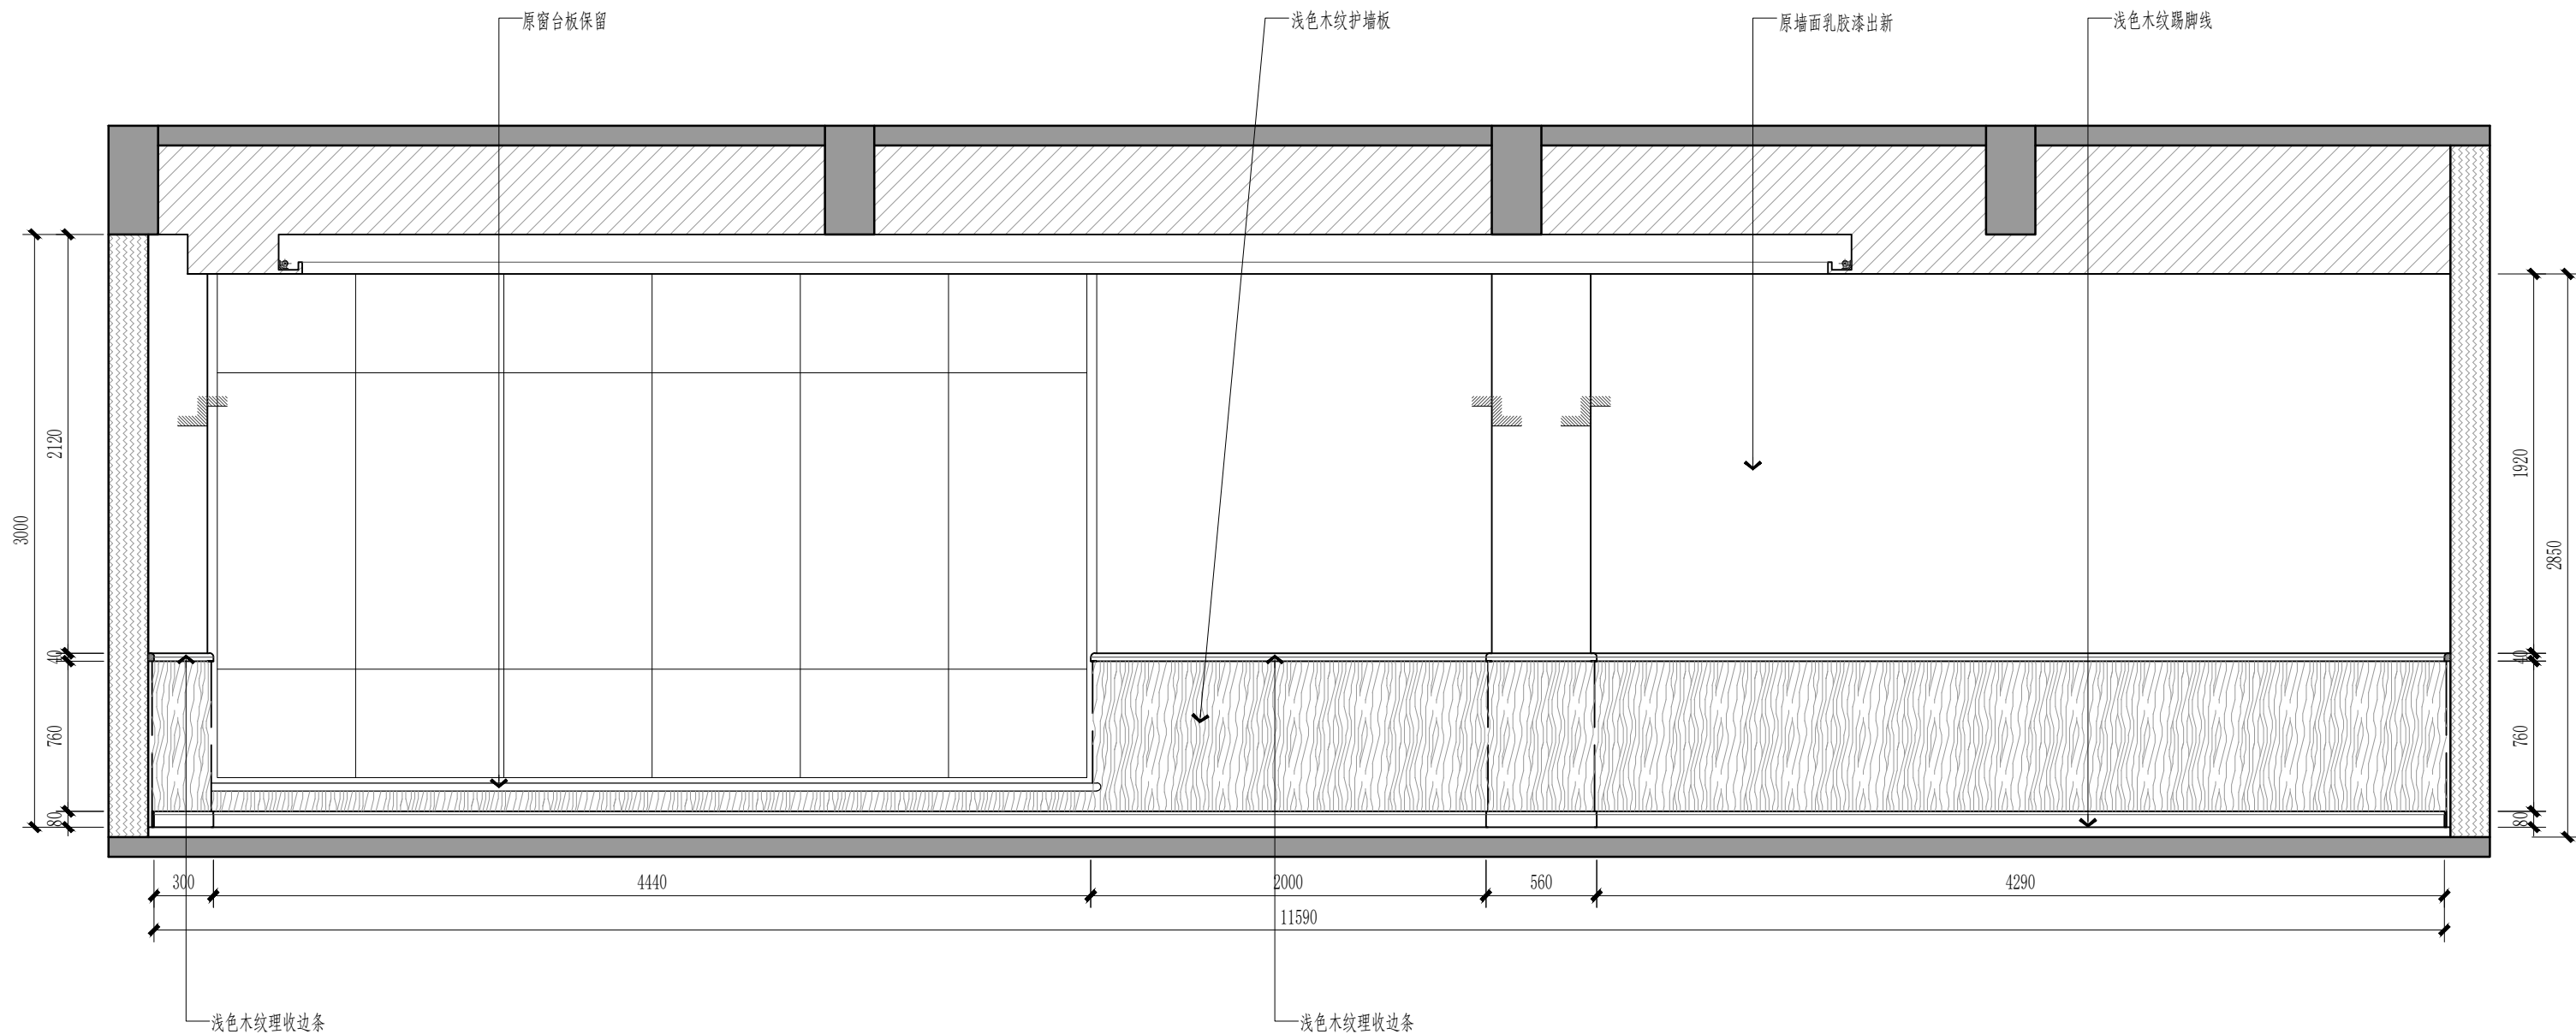


E4
SY-P06
ELEVATION 立面图

SCALE1:30


REVISION	DATE
1	
2	
3	
4	
5	
6	
7	
8	
NOTICE: 1. The intellectual property right of this design by chuanspin designer consultant Co.,Ltd. Anyone who duplicates or use needs to get the written authorization. 2. Do not scale drawings. 3. All measurement must be checked and verified on site. 注意: 1、本设计之知识产权属扬州市创意设计有限公司,任何复印或使用均需获得书面授权; 2、不可度量图纸; 3、所有图纸上标示尺寸需在现场复核修正。	
PROJECT TITLE 项目名称 八里金海幼儿园室内 外改造工程	
PROJECT NO 项目编号	
DRAWING TITLE 图纸内容	
CLIENT 建设单位 签字人对本图内容已理解与认可	
KEY PLAN 平面定位 食育坊立面图(二)	
CHECKED 校 对	
DESIGNER 设 计	
DRAWN 制 图	
SHEET NO 图纸编号	
DATE 日 期	
SIZE 图纸尺寸 A2	SCALE 比 例 1:30
PAGE NO 页 码 SY-E02	
REVISION	

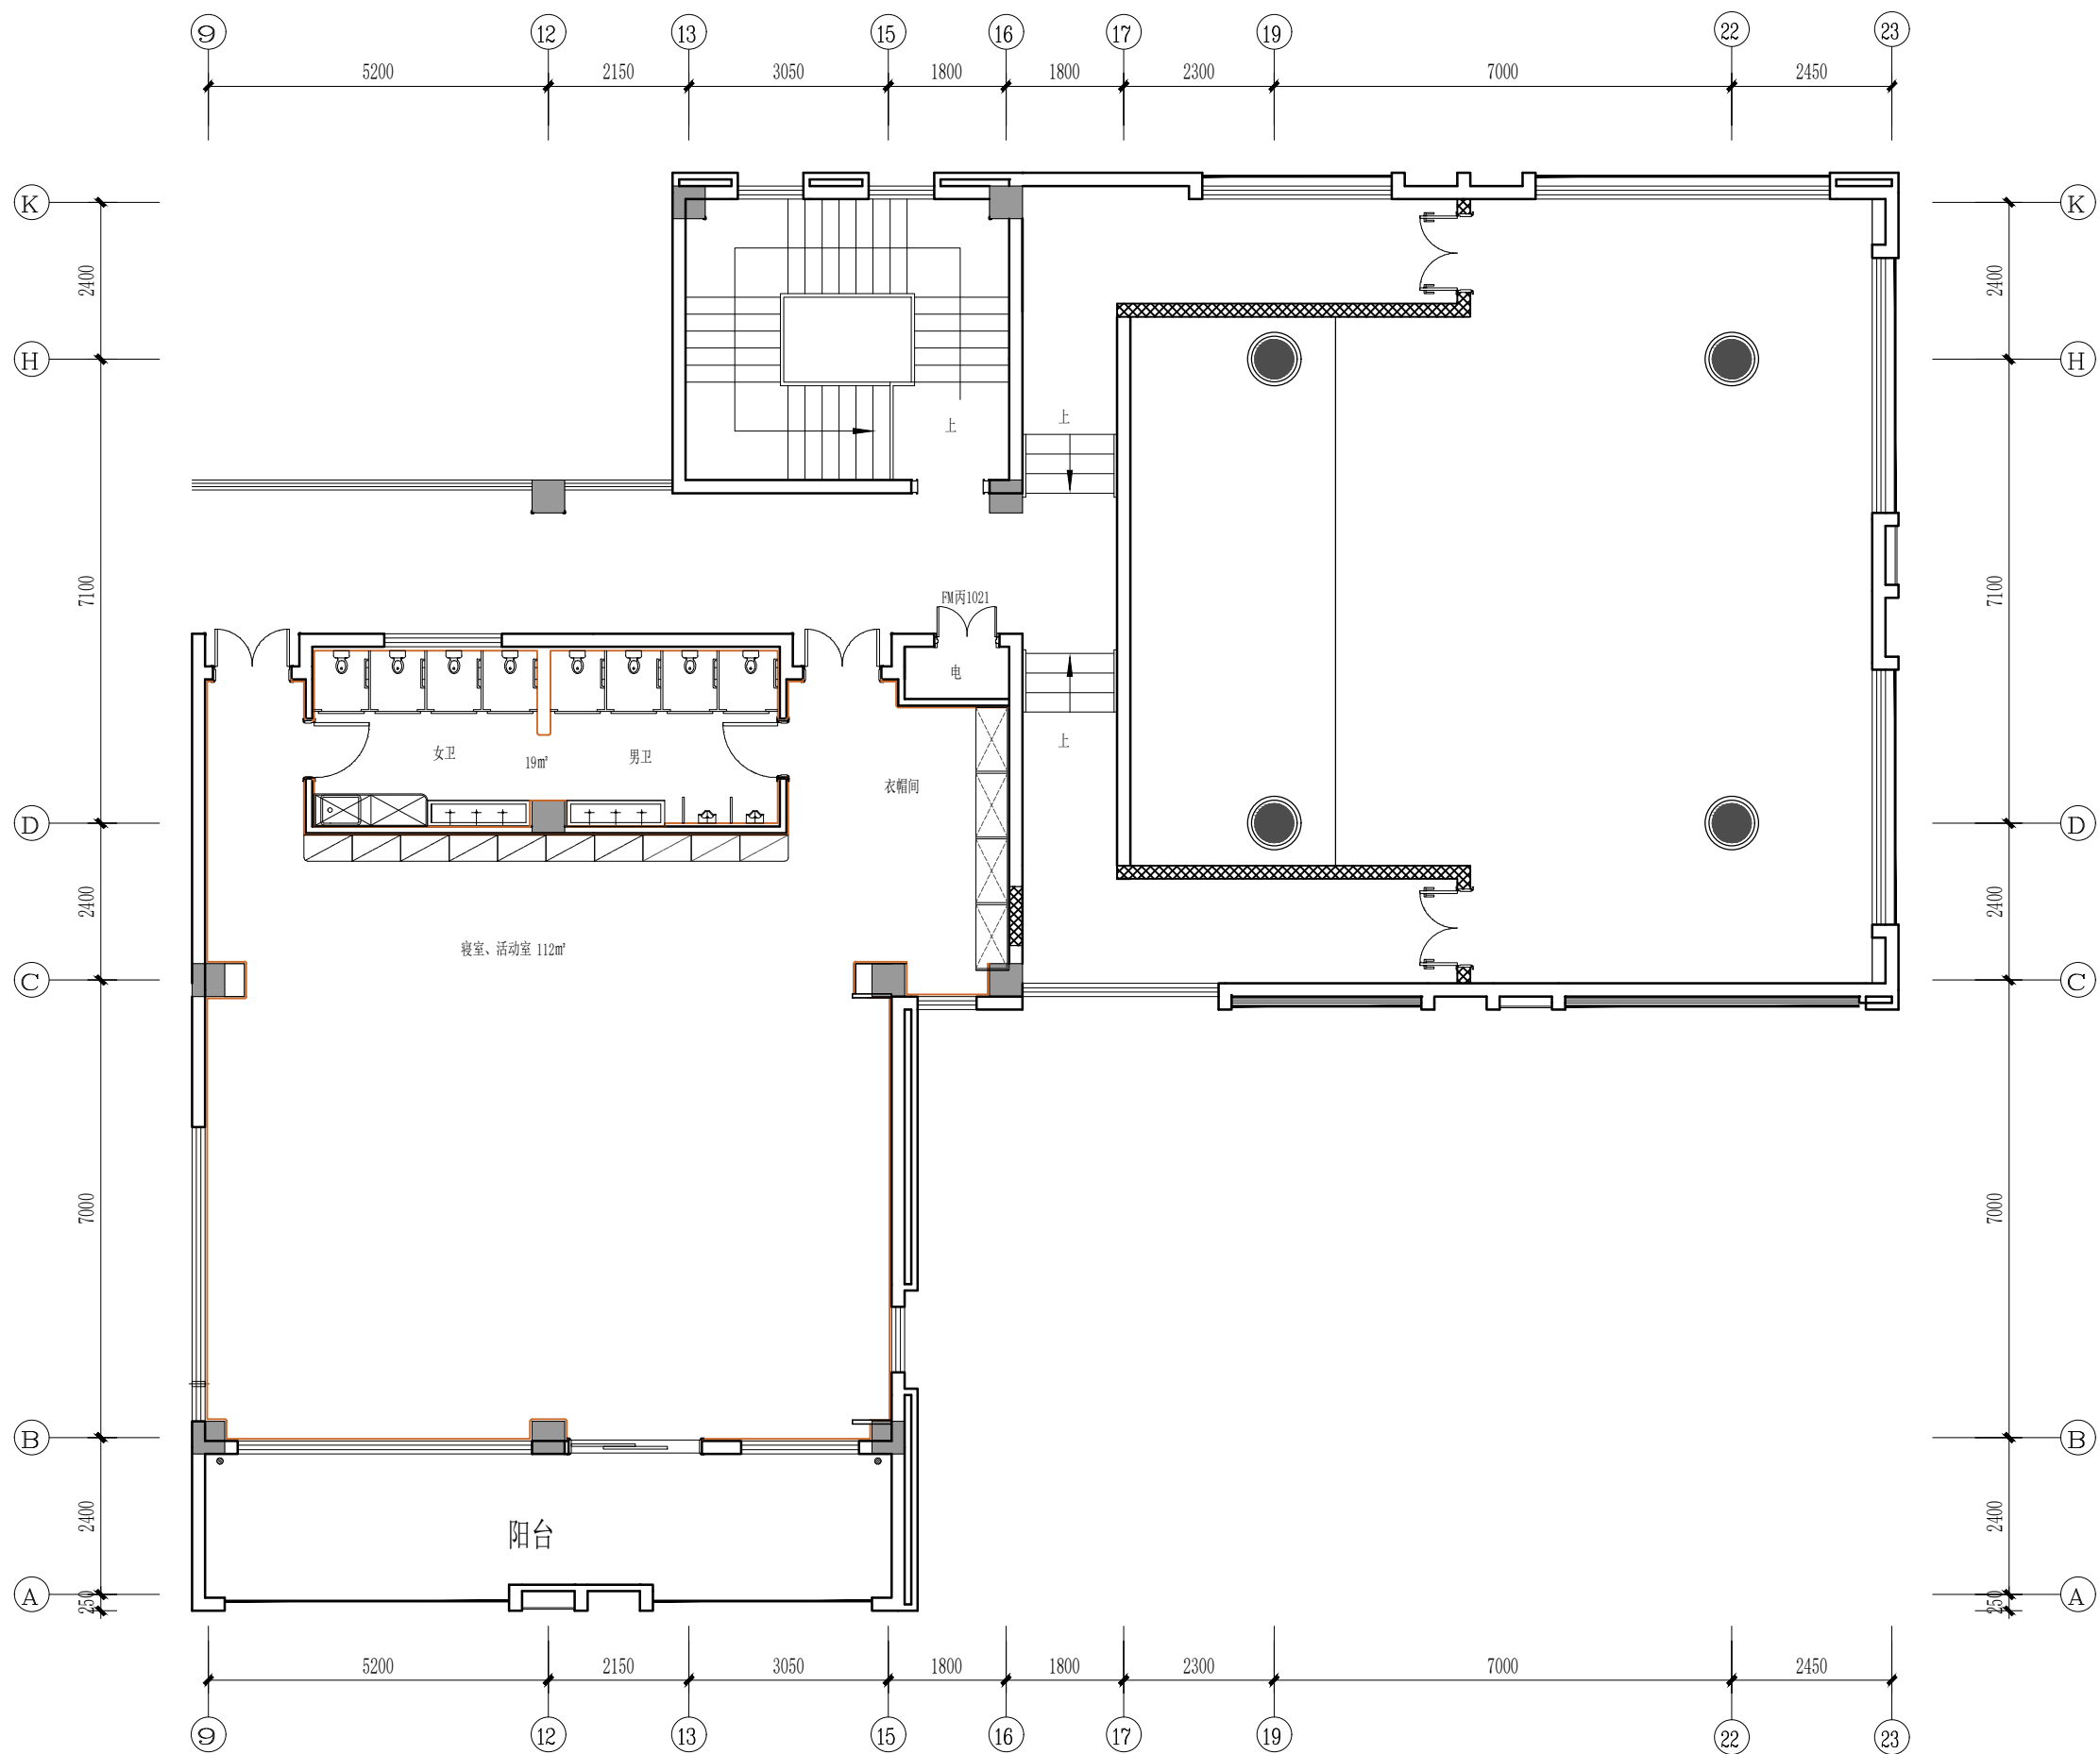

REVISION		DATE
1		
2		
3		
4		
5		
6		
7		
8		
NOTICE: 1. The intellectual property right of this design by chuanspin designer consultant Co.,Ltd. Anyone who duplicates or use needs to get the written authorization. 2. Do not scale drawings. 3. All measurement must be checked and verified on site. 注意: 1、本设计之知识产权属扬州市创意设计有限公司,任何复印或使用均需获得书面授权; 2、不可度量图纸; 3、所有图纸上标示尺寸需在现场复核修正.		
PROJECT TITLE 项目名称 八里金海幼儿园室内 外改造工程		
PROJECT NO 项目编号		
DRAWING TITLE 图纸内容		
CLIENT 建设单位 签字人对本图内容已理解与认可		
KEY PLAN 平面定位 科创室、多功能室原 始布置图		
CHECKED 校 对		
DESIGNER 设 计		
DRAWN 制 图		
SHEET NO 图纸编号		
DATE 日 期		
SIZE 图纸尺寸 A2	SCALE 比 例 1:100	
PAGE NO 页 码	KX-P01	
		REVISION

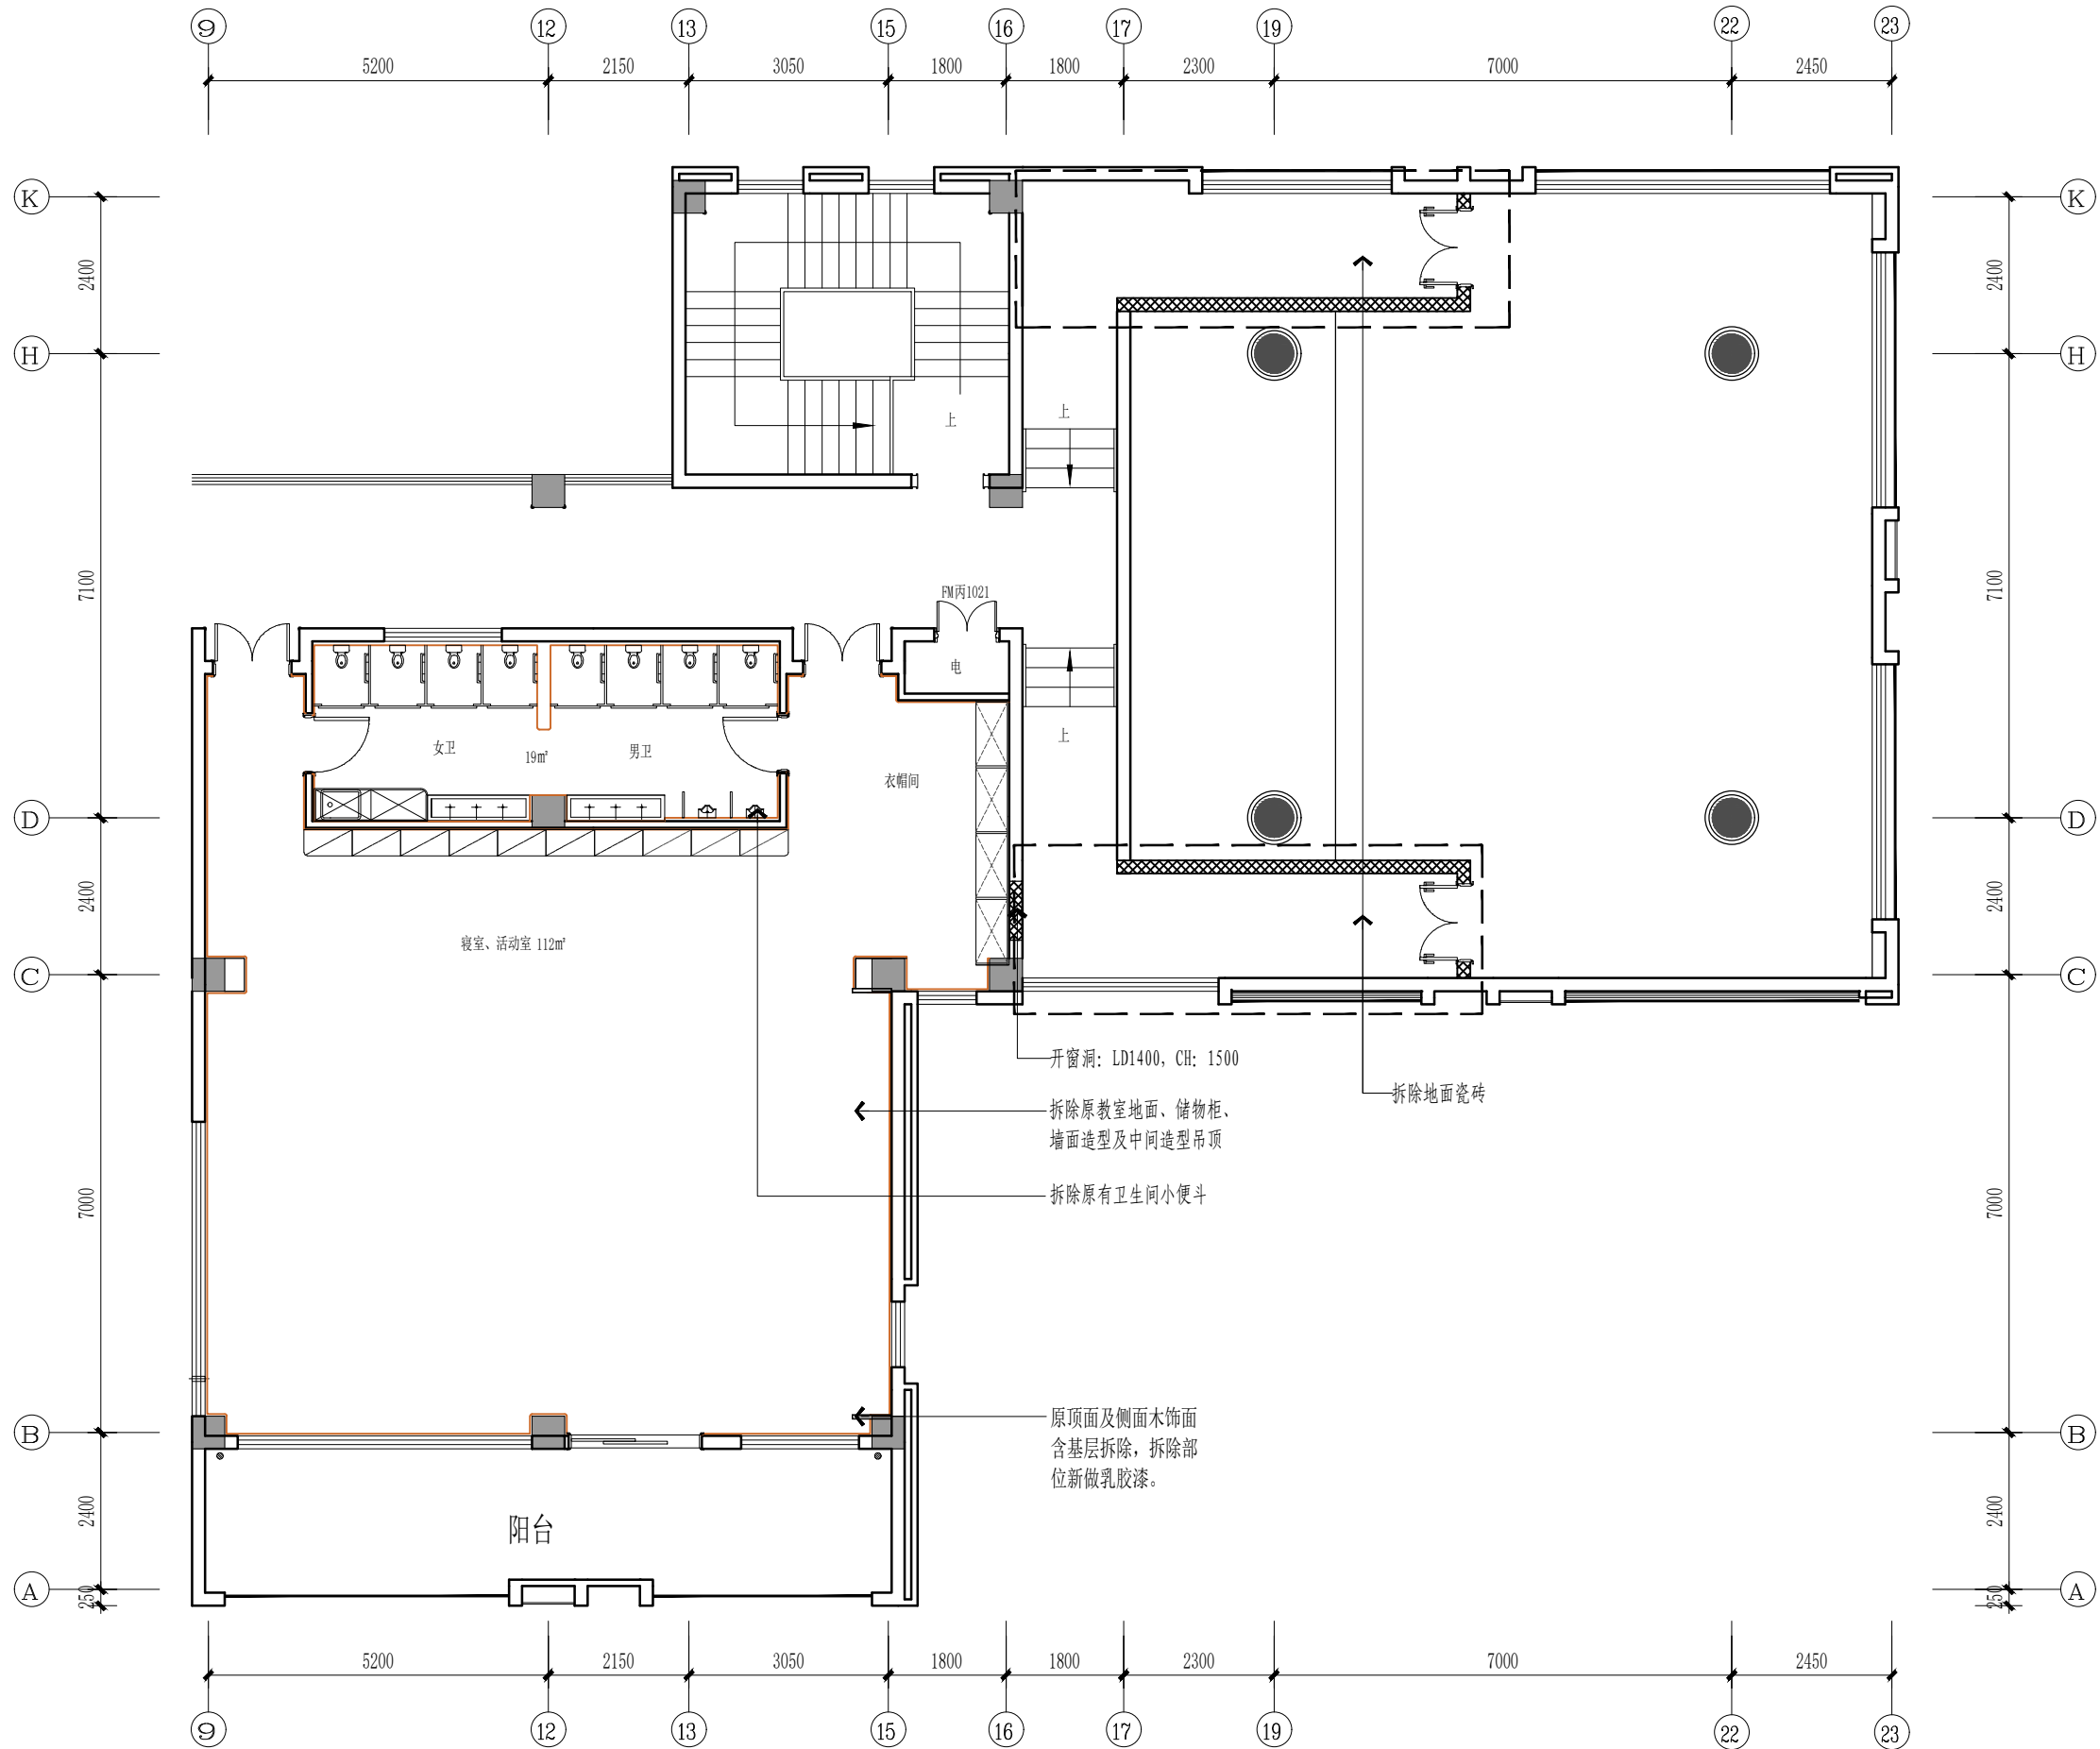


REVISION		DATE
1		
2		
3		
4		
5		
6		
7		
8		
NOTICE: 1. The intellectual property right of this design by chuanspin designer consultant Co.,Ltd. Anyone who duplicates or use needs to get the written authorization. 2. Do not scale drawings. 3. All measurement must be checked and verified on site. 注意: 1、本设计之知识产权属扬州市创意设计有限公司,任何复印或使用均需获得书面授权; 2、不可度量图纸; 3、所有图纸上标示尺寸需在现场复核修正。		
PROJECT TITLE 项目名称 八里金海幼儿园室内 外改造工程		
PROJECT NO 项目编号		
DRAWING TITLE 图纸内容		
CLIENT 建设单位		
签字人对本图内容已理解与认可		
KEY PLAN 平面定位 科创室、多功能室原 始拆除图		
CHECKED 校 对		
DESIGNER 设 计		
DRAWN 制 图		
SHEET NO 图纸编号		
DATE 日 期		
SIZE 图纸尺寸 A2	SCALE 比 例 1:100	
PAGE NO 页 码	KX-P02	
REVISION		

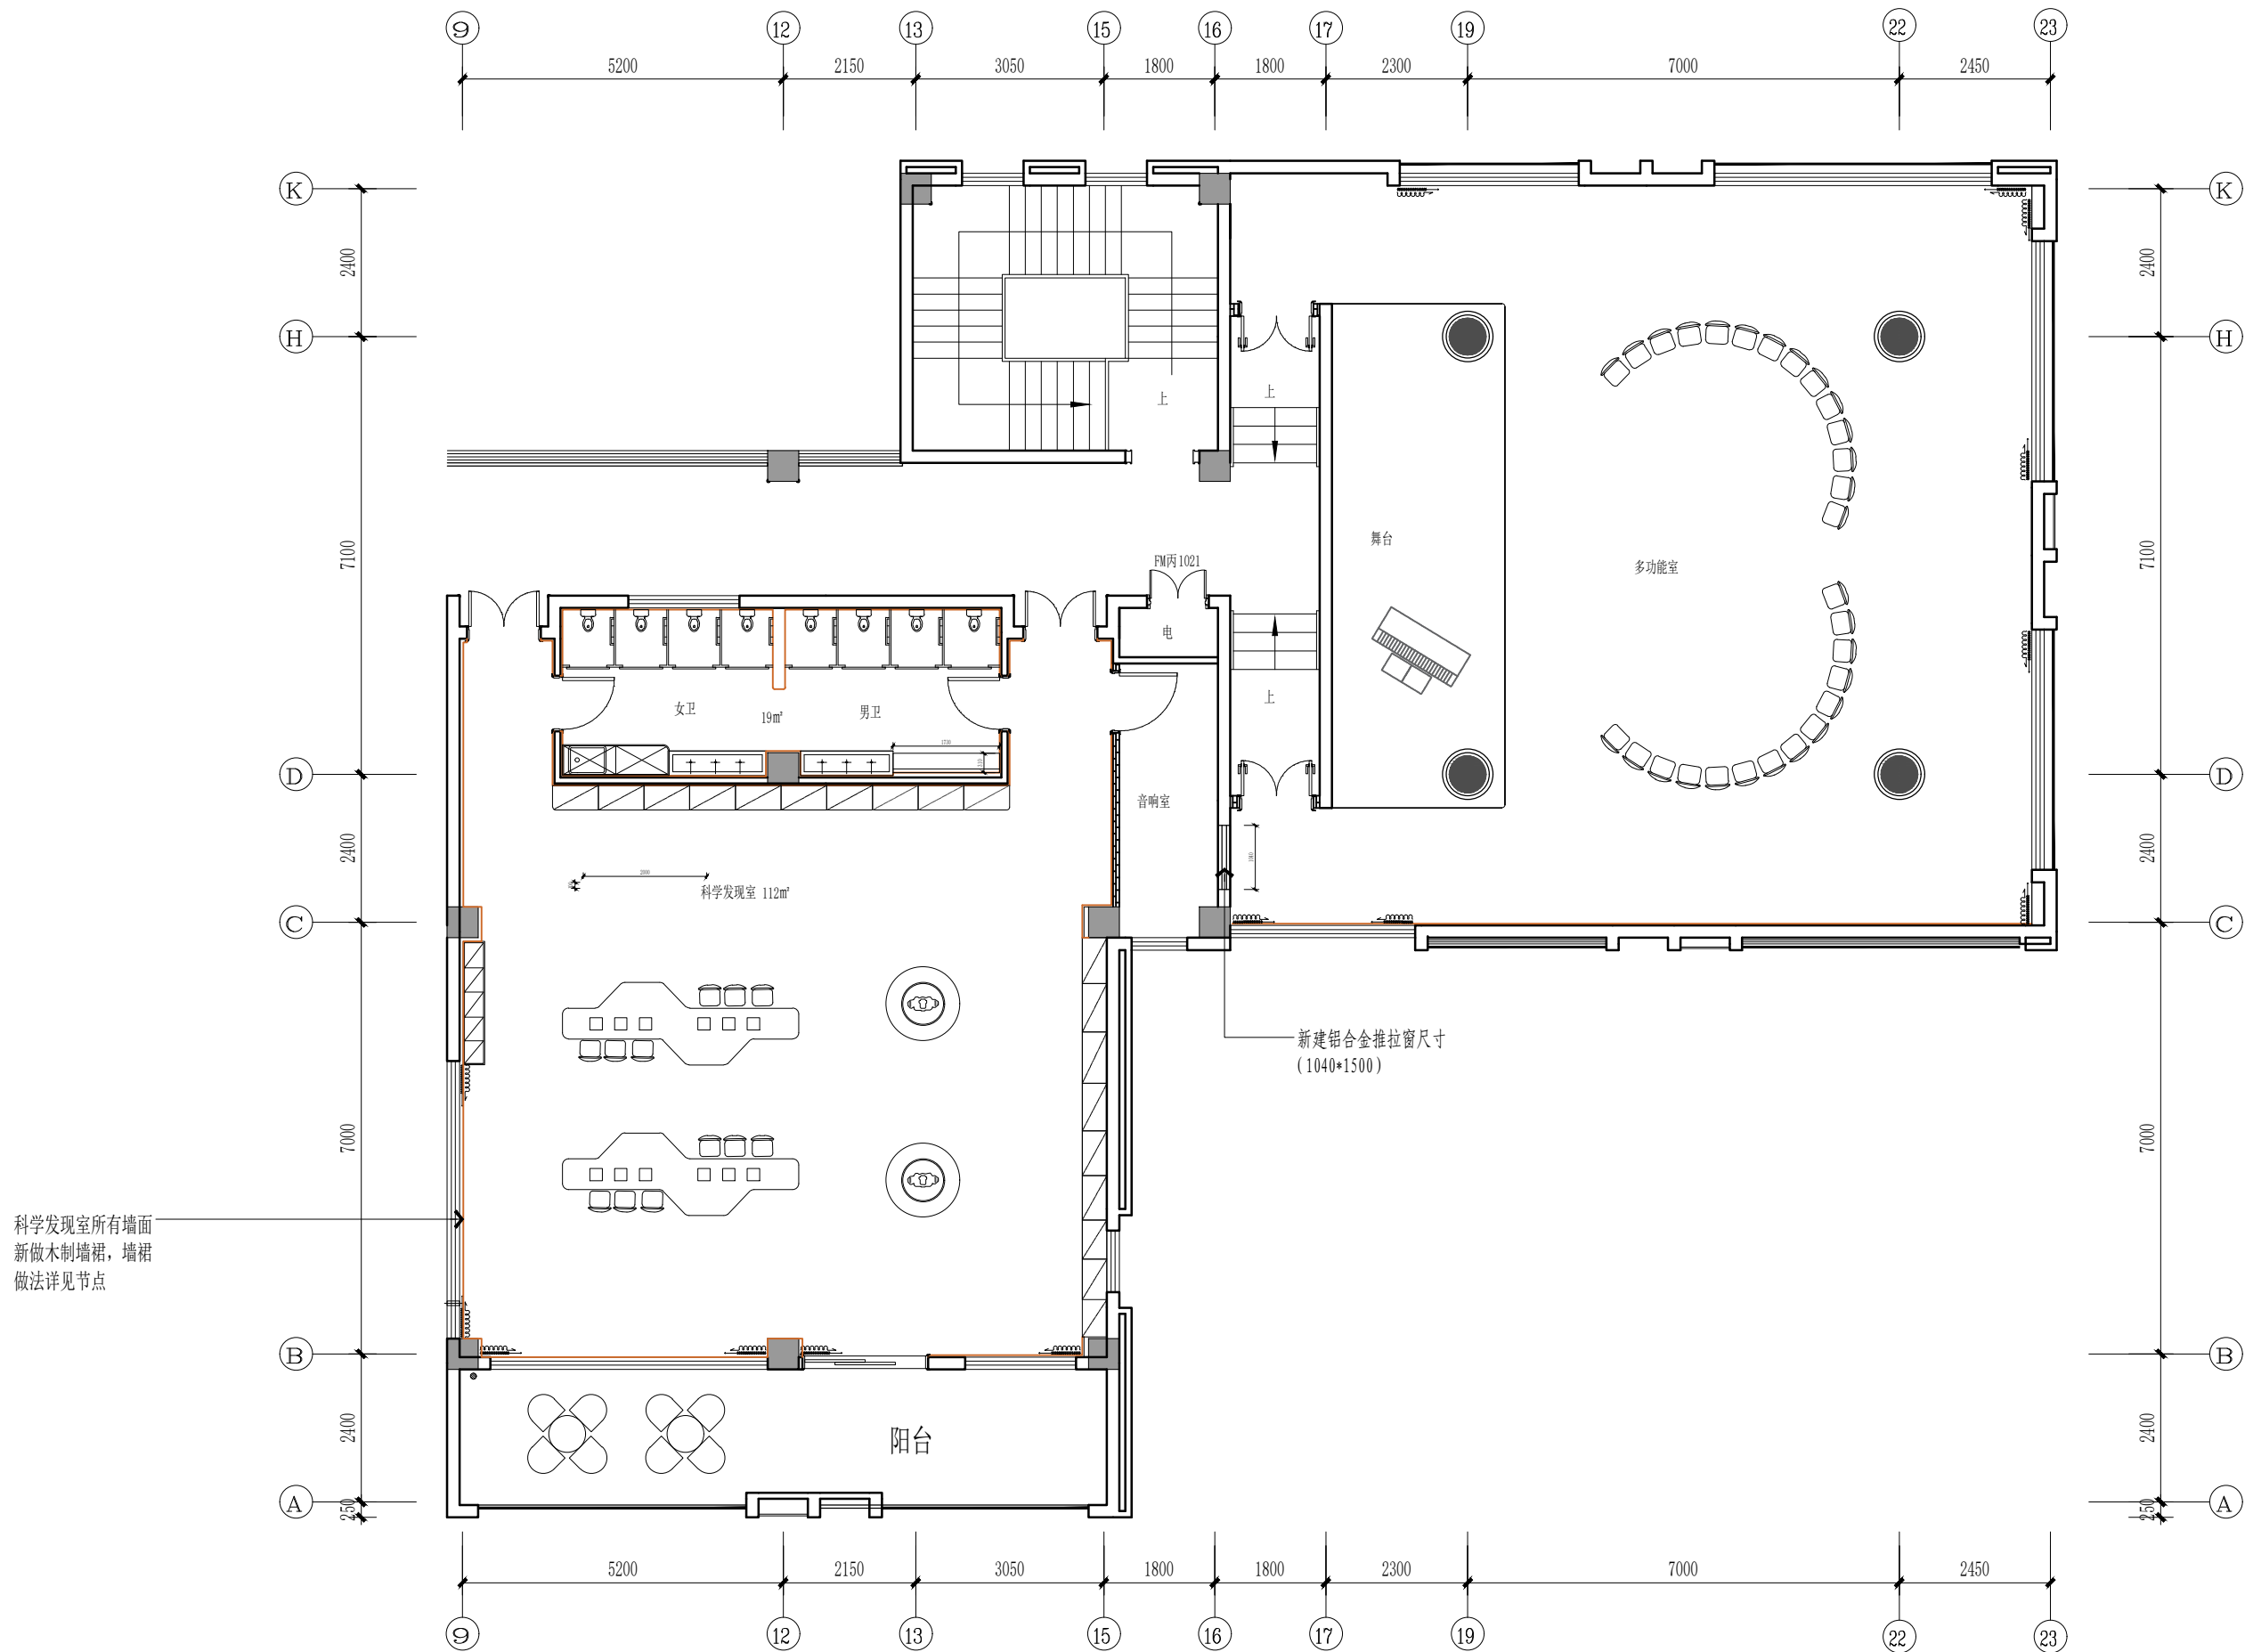


科学发现室所有墙面
新做木制墙裙，墙裙
做法详见节点

新建墙体到顶


REVISION		DATE
1		
2		
3		
4		
5		
6		
7		
8		
NOTICE: 1. The intellectual property right of this design by chuanspin designer consultant Co.,Ltd. Anyone who duplicates or use needs to get the written authorization. 2. Do not scale drawings. 3. All measurement must be checked and verified on site. 注意: 1、本设计之知识产权属扬州市创意设计有限公司,任何复印或使用均需获得书面授权; 2、不可度量图纸; 3、所有图纸上标示尺寸需在现场复核修正.		
PROJECT TITLE		项目名称
		八里金海幼儿园室内 外改造工程
PROJECT NO		项目编号
DRAWING TITLE		图纸内容
CLIENT		建设单位
KEY PLAN		签字人对本图内容已理解与认可 平面定位
		科创室、多功能室平 面布置图
CHECKED		校 对
DESIGNER		设 计
DRAWN		制 图
SHEET NO		图纸编号
DATE		日 期
SIZE	SCALE	
图纸尺寸 A2	比 例 1:100	
PAGE NO		
页 码	KX-P03	
REVISION		

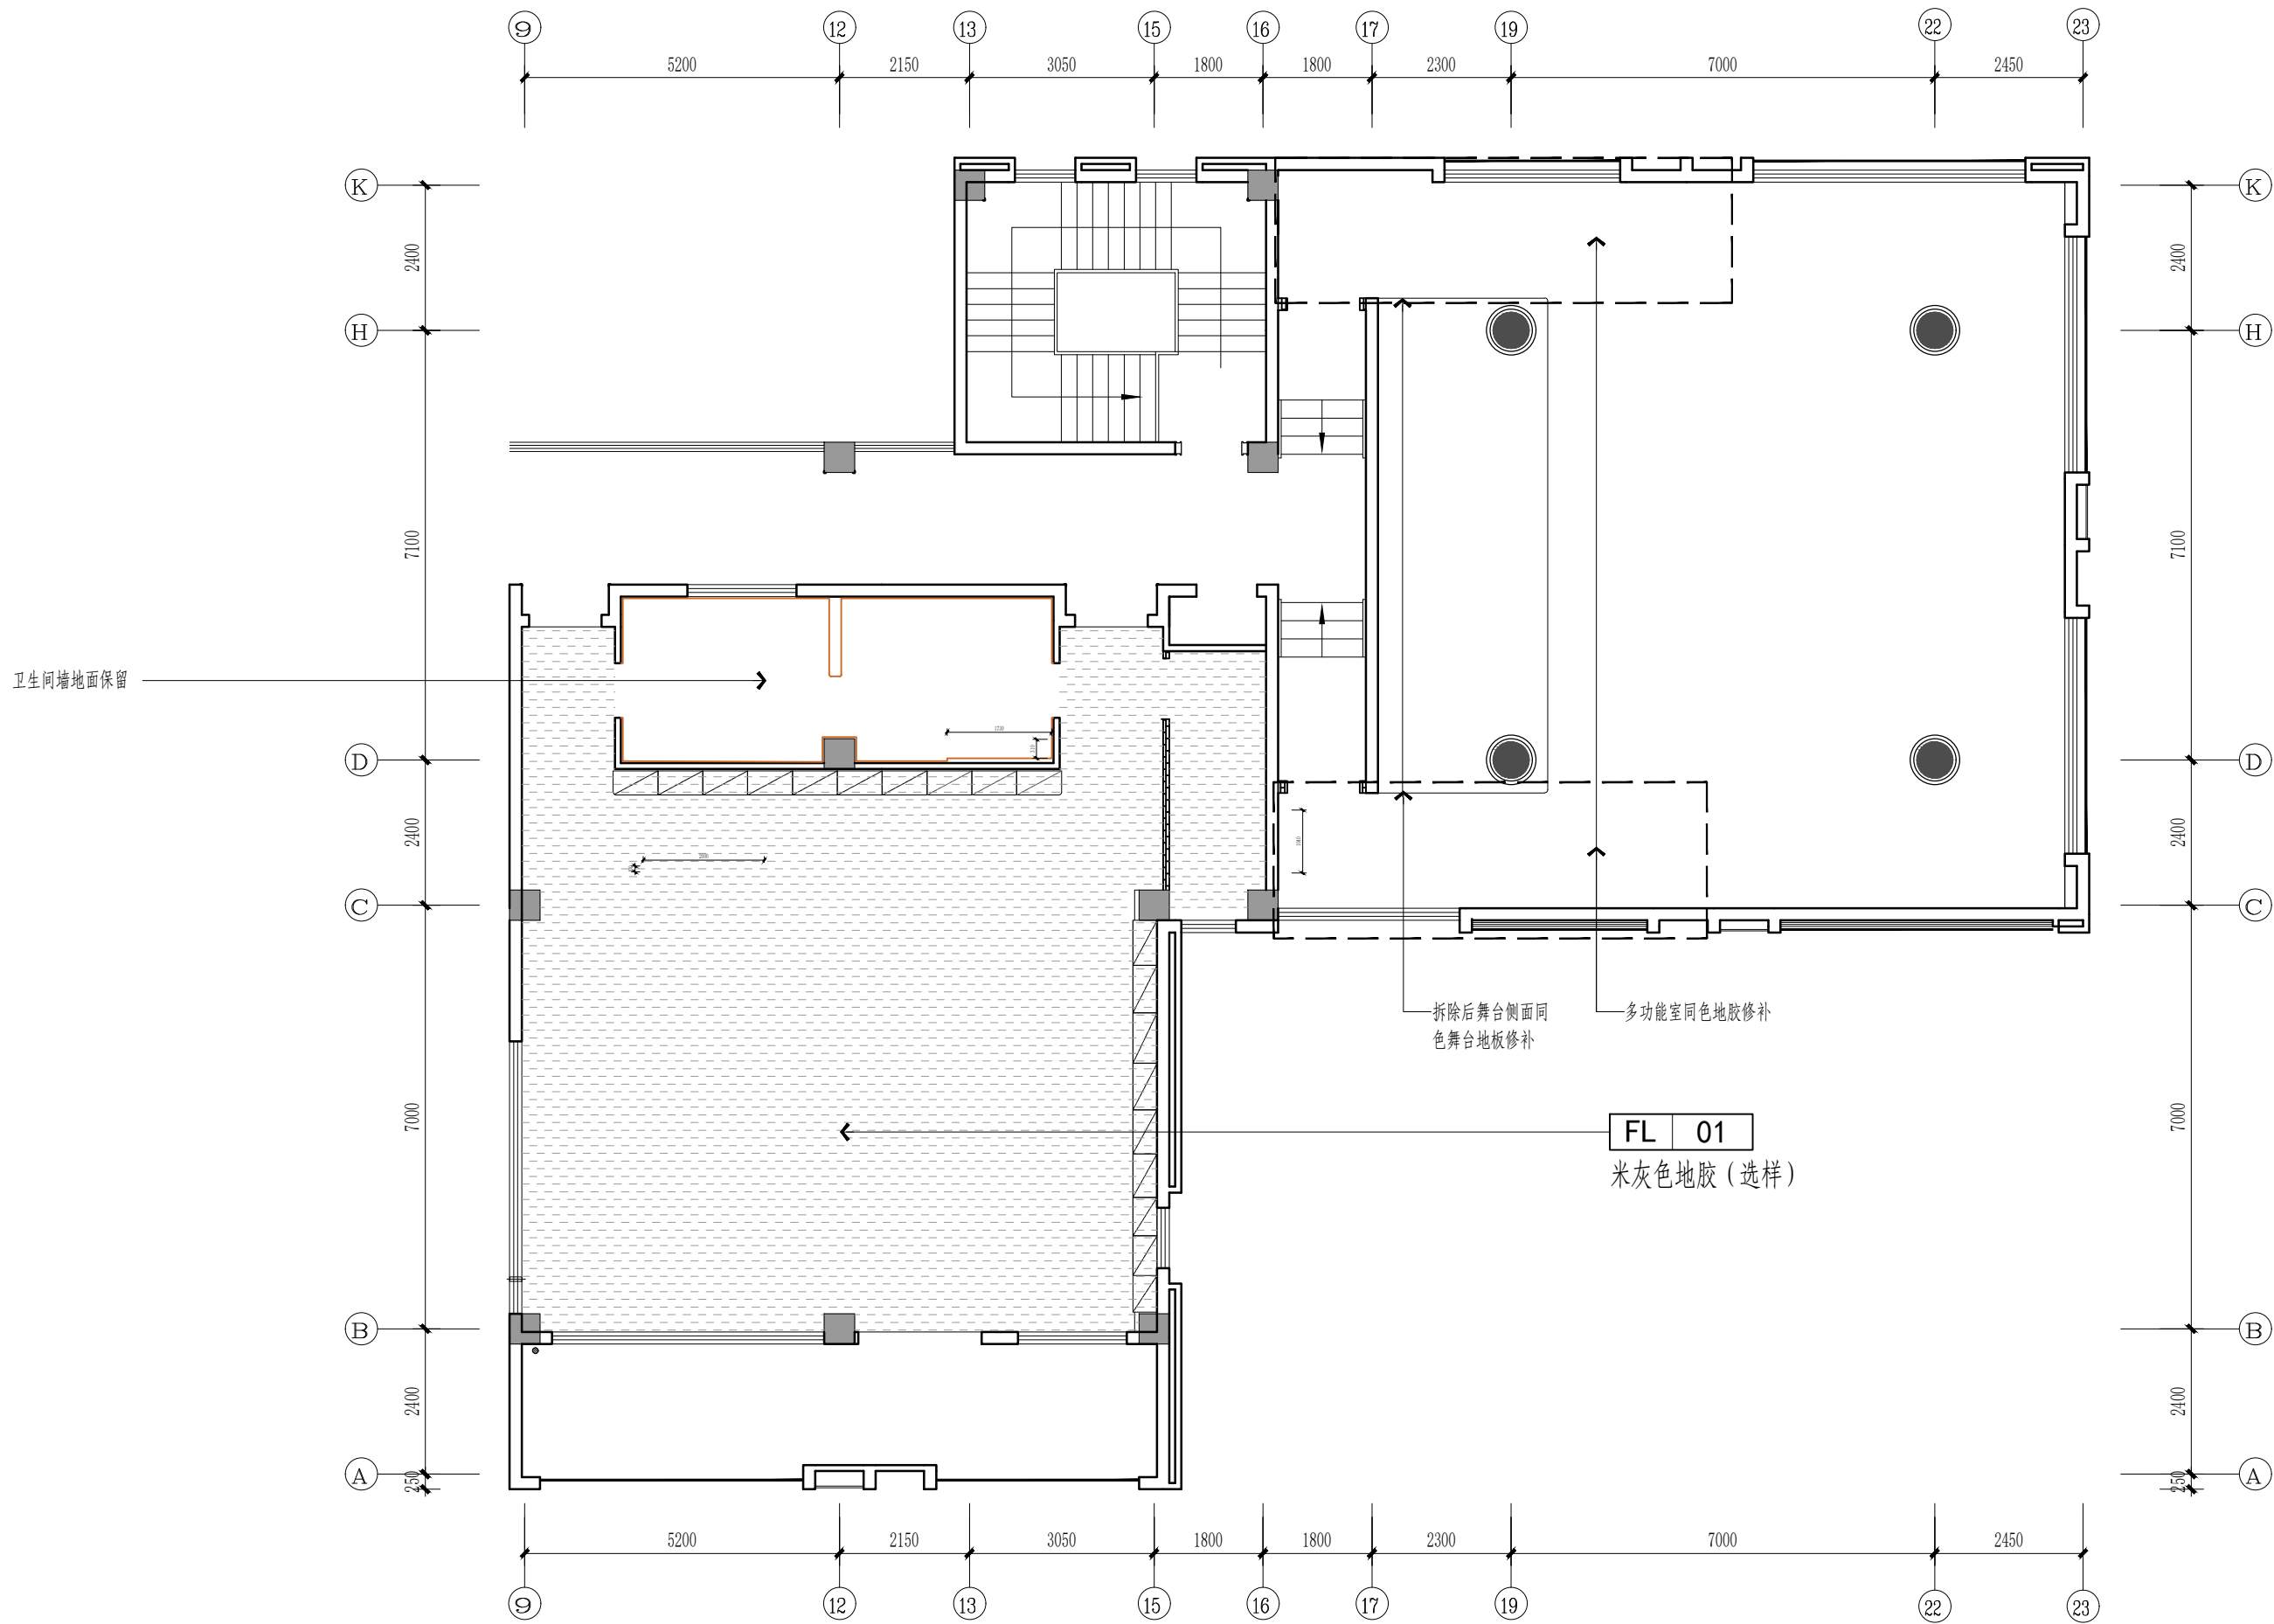


REVISION	DATE
1	
2	
3	
4	
5	
6	
7	
8	
NOTICE: 1. The intellectual property right of this design by chuanspin designer consultant Co.,Ltd. Anyone who duplicates or use needs to get the written authorization. 2. Do not scale drawings. 3. All measurement must be checked and verified on site. 注意: 1、本设计之知识产权属扬州市创意设计有限公司,任何复印或使用均需获得书面授权; 2、不可度量图纸; 3、所有图纸上标示尺寸需在现场复核修正.	
PROJECT TITLE 项目名称 八里金海幼儿园室内 外改造工程	
PROJECT NO 项目编号	
DRAWING TITLE 图纸内容	
CLIENT 建设单位 签字人对本图内容已理解与认可	
KEY PLAN 平面定位 科创室、多功能室地 坪布置图	
CHECKED 校 对	
DESIGNER 设 计	
DRAWN 制 图	
SHEET NO 图纸编号	
DATE 日 期	
SIZE 图纸尺寸 A2	SCALE 比 例 1:100
PAGE NO 页 码 KX-P04	
REVISION	

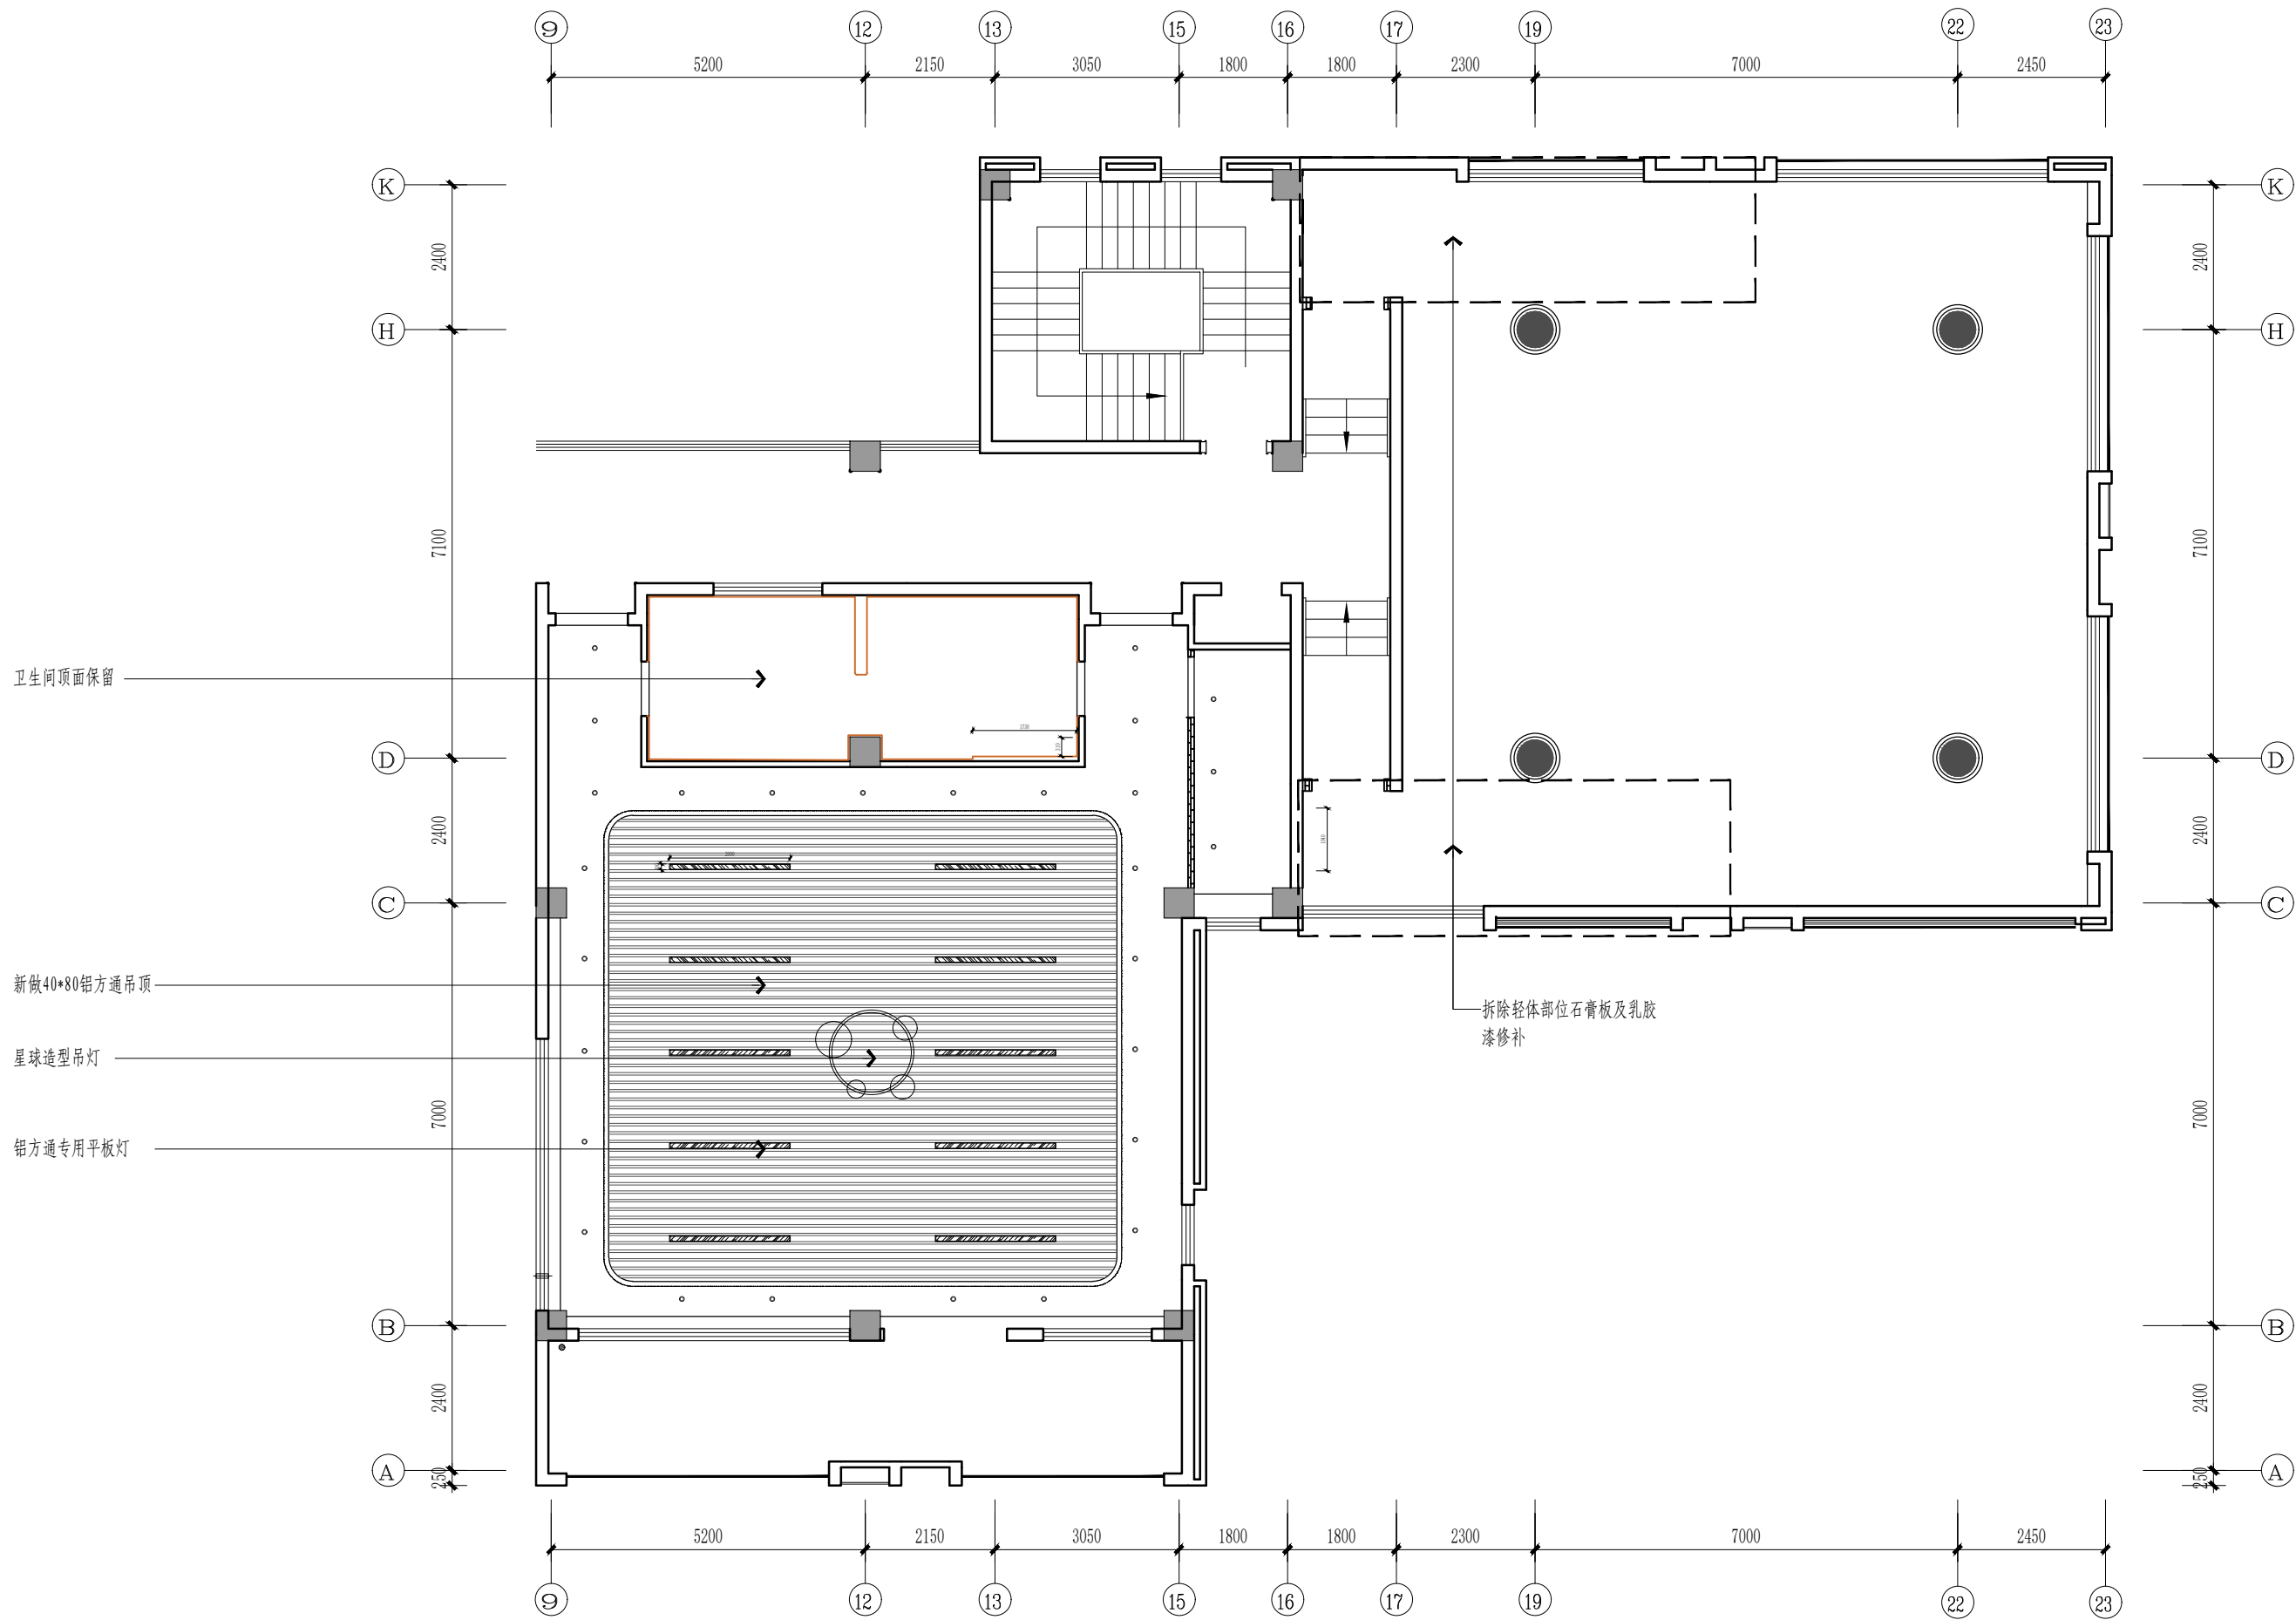

REVISION		DATE
1		
2		
3		
4		
5		
6		
7		
8		
NOTICE: 1. The intellectual property right of this design by chuanspin designer consultant Co.,Ltd. Anyone who duplicates or use needs to get the written authorization. 2. Do not scale drawings. 3. All measurement must be checked and verified on site. 注意: 1、本设计之知识产权属扬州市创意设计有限公司,任何复印或使用均需获得书面授权; 2、不可度量图纸; 3、所有图纸上标示尺寸需在现场复核修正.		
PROJECT TITLE 项目名称 八里金海幼儿园室内 外改造工程		
PROJECT NO 项目编号		
DRAWING TITLE 图纸内容		
CLIENT 建设单位 签字人对本图内容已理解与认可		
KEY PLAN 平面定位 科创室、多功能室顶 面布置图		
CHECKED 校 对		
DESIGNER 设 计		
DRAWN 制 图		
SHEET NO 图纸编号		
DATE 日 期		
SIZE 图纸尺寸 A2	SCALE 比 例 1:100	
PAGE NO 页 码	KX-P05	
		REVISION

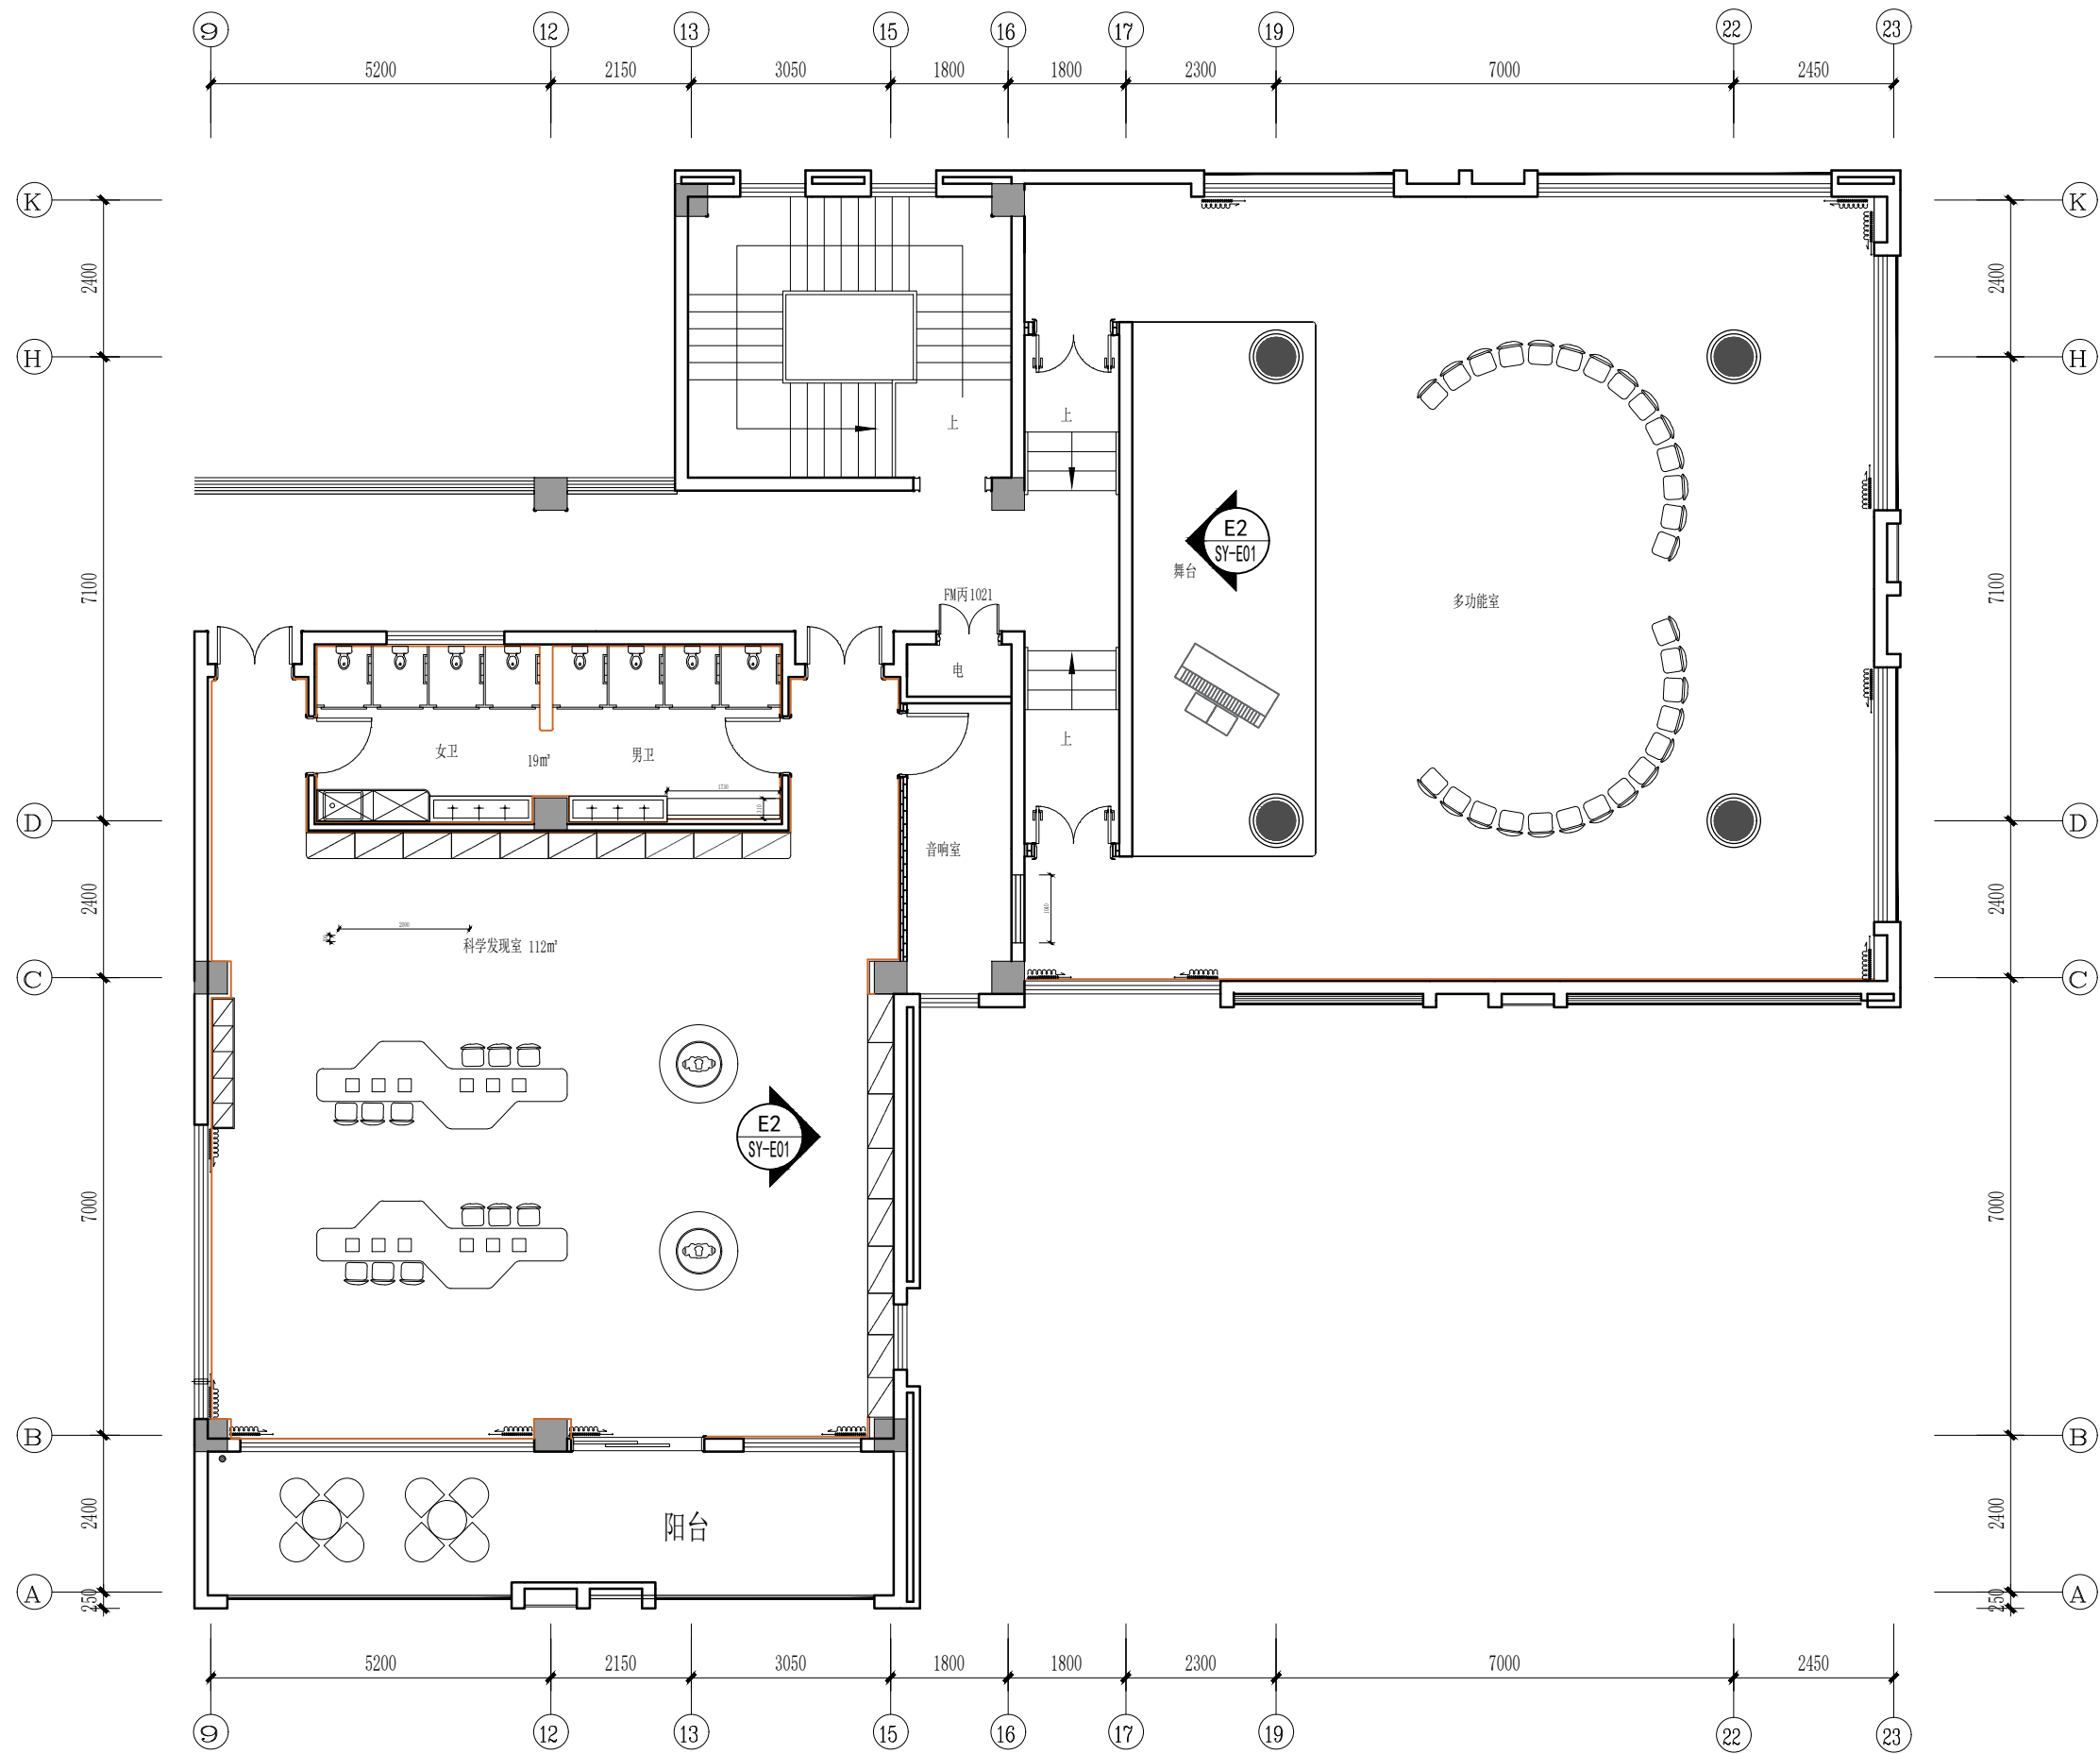


REVISION		DATE
1		
2		
3		
4		
5		
6		
7		
8		
NOTICE: 1. The intellectual property right of this design by chuanspin designer consultant Co.,Ltd. Anyone who duplicates or use needs to get the written authorization. 2. Do not scale drawings. 3. All measurement must be checked and verified on site. 注意: 1、本设计之知识产权属扬州市创意设计有限公司,任何复印或使用均需获得书面授权; 2、不可度量图纸; 3、所有图纸上标示尺寸需在现场复核修正。		
PROJECT TITLE		项目名称
八里金海幼儿园室内 外改造工程		
PROJECT NO		项目编号
DRAWING TITLE		图纸内容
CLIENT		建设单位
签字人对本图内容已理解与认可		
KEY PLAN		平面定位
科创室、多功能室立 面索引图		
CHECKED		校 对
DESIGNER		设 计
DRAWN		制 图
SHEET NO		图纸编号
DATE		日 期
SIZE	SCALE	
图纸尺寸 A2	比 例 1:100	
PAGE NO	KX-P06	
页 码		
REVISION		

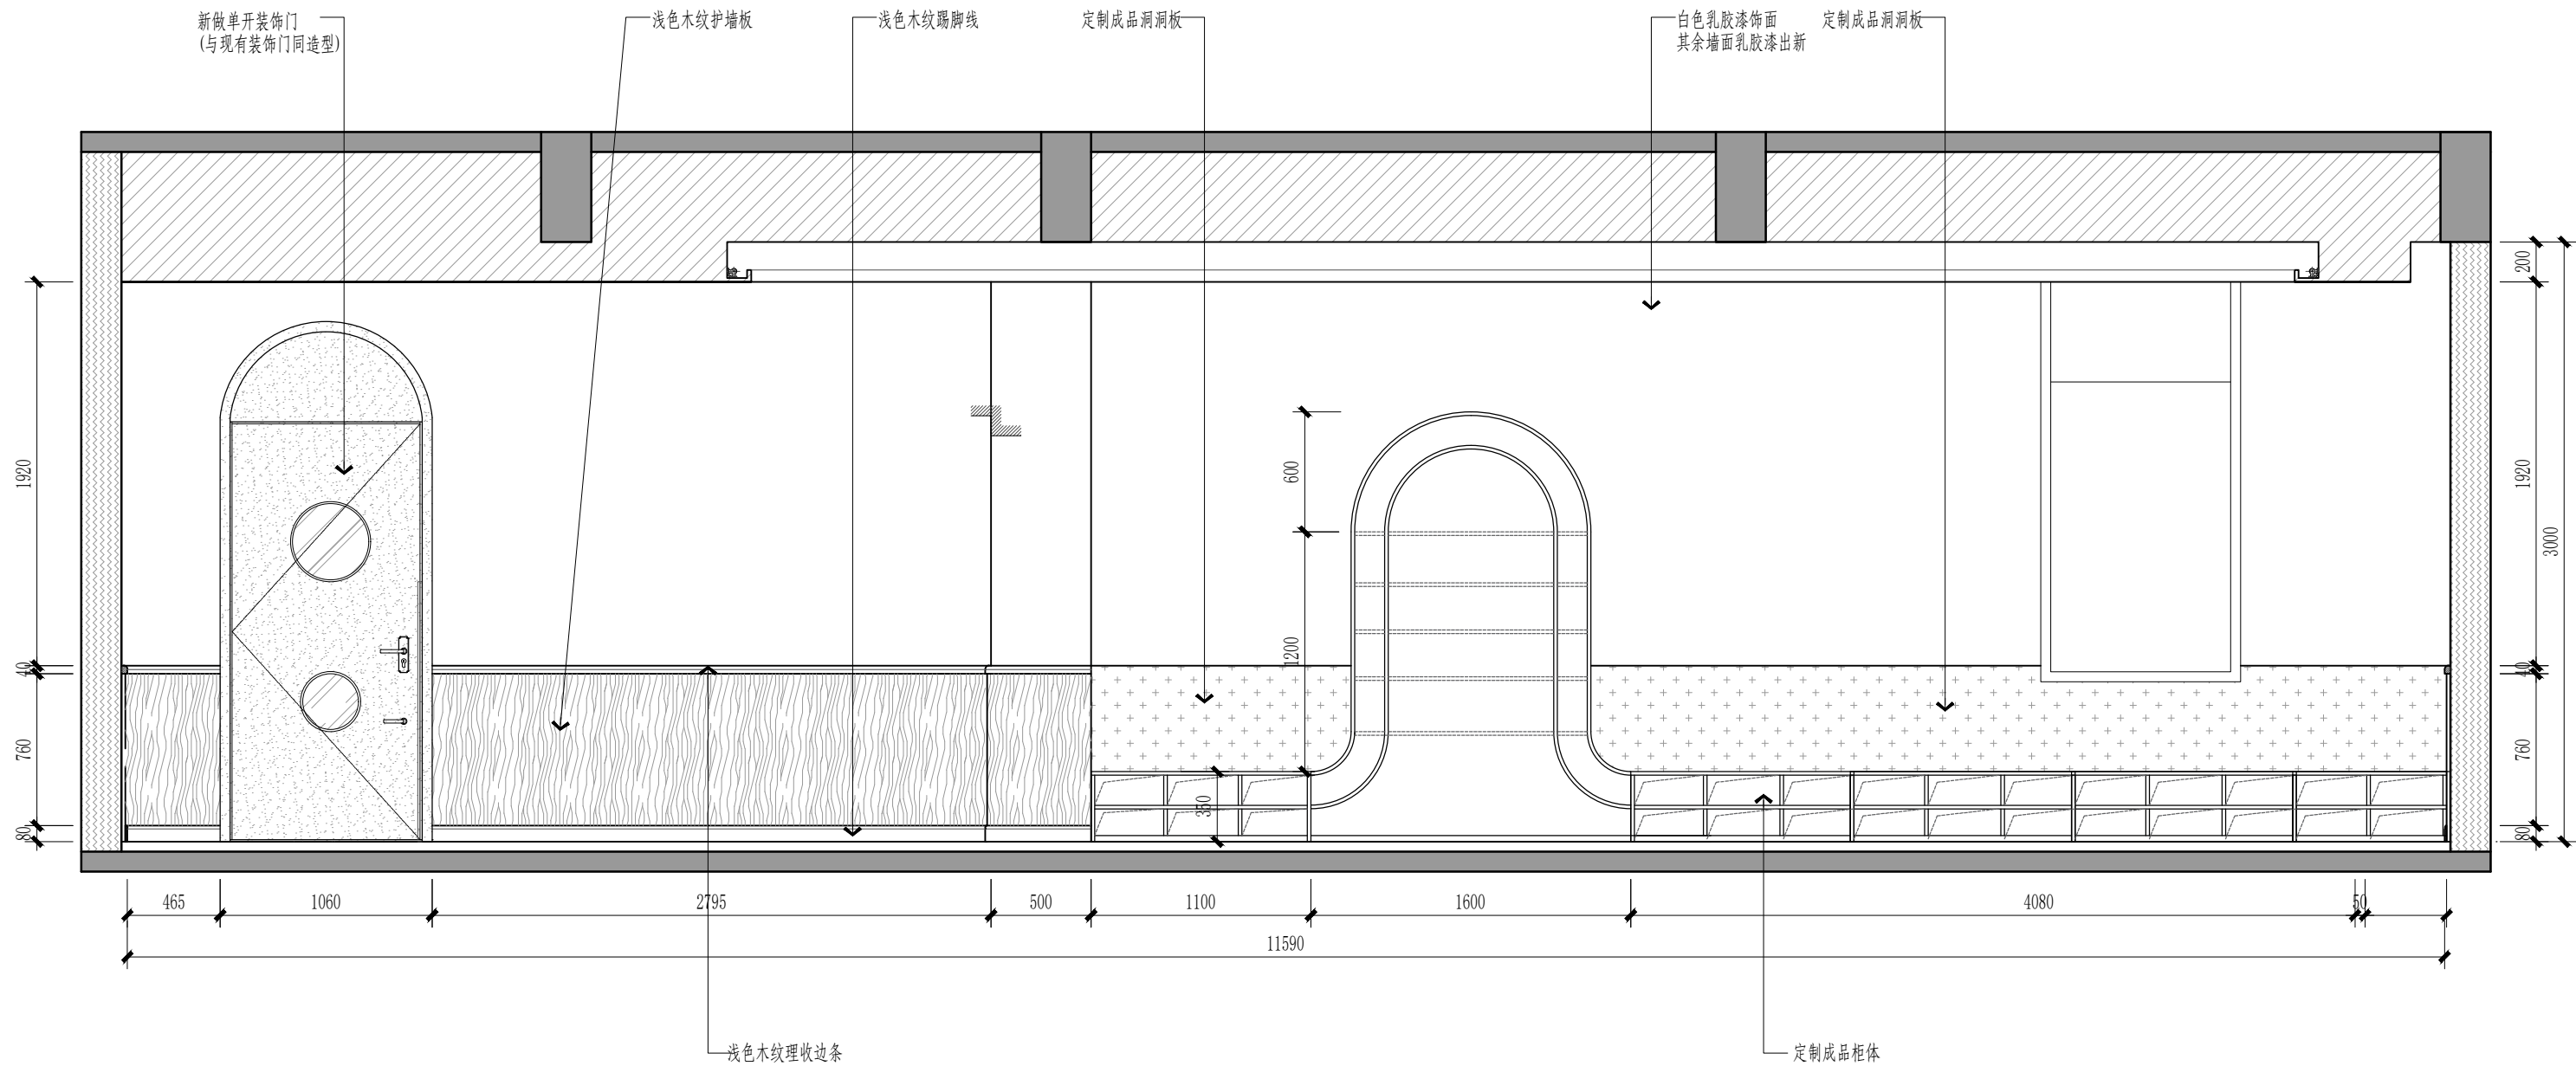

E1
KX-P06

ELEVATION 立面图

SCALE1:30

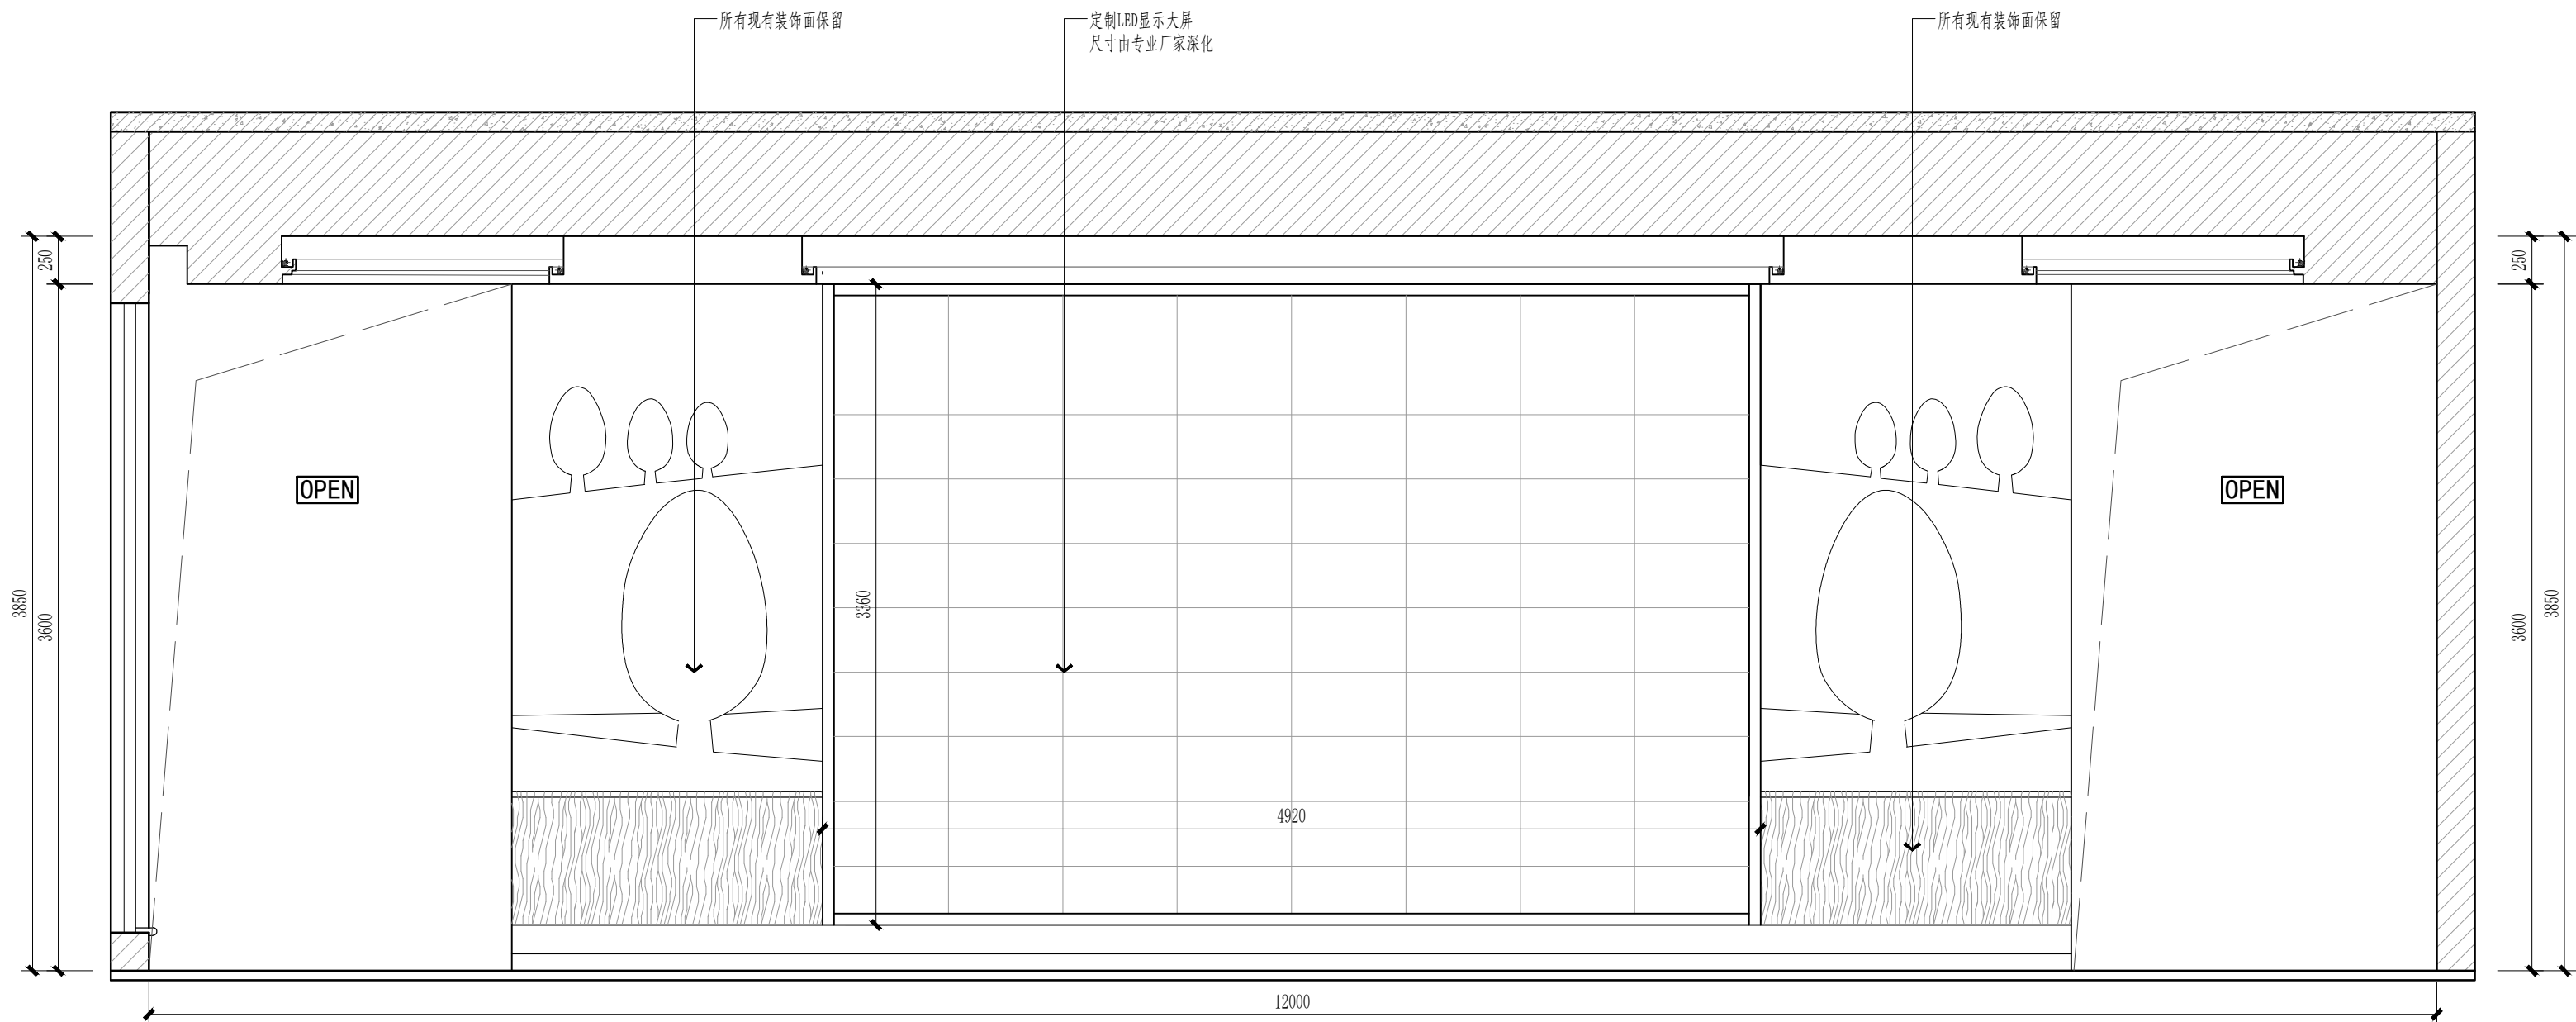


E2
KX-P06


ELEVATION 立面图

SCALE1:30


REVISION	DATE
1	
2	
3	
4	
5	
6	
7	
8	
NOTICE: 1. The intellectual property right of this design by chuanspin designer consultant Co.,Ltd. Anyone who duplicates or use needs to get the written authorization. 2. Do not scale drawings. 3. All measurement must be checked and verified on site. 注意: 1、本设计之知识产权属扬州市创意设计有限公司,任何复印或使用均需获得书面授权; 2、不可度量图纸; 3、所有图纸上标示尺寸需在现场复核修正。	
PROJECT TITLE 项目名称 八里金海幼儿园室内 外改造工程	
PROJECT NO 项目编号	
DRAWING TITLE 图纸内容	
CLIENT 建设单位 签字人对本图内容已理解与认可	
KEY PLAN 平面定位 科创室、多功能室立 面图(一)	
CHECKED 校 对	
DESIGNER 设 计	
DRAWN 制 图	
SHEET NO 图纸编号	
DATE 日 期	
SIZE 图纸尺寸 A2	SCALE 比 例 1:30
PAGE NO 页 码 KX-E01	
REVISION	

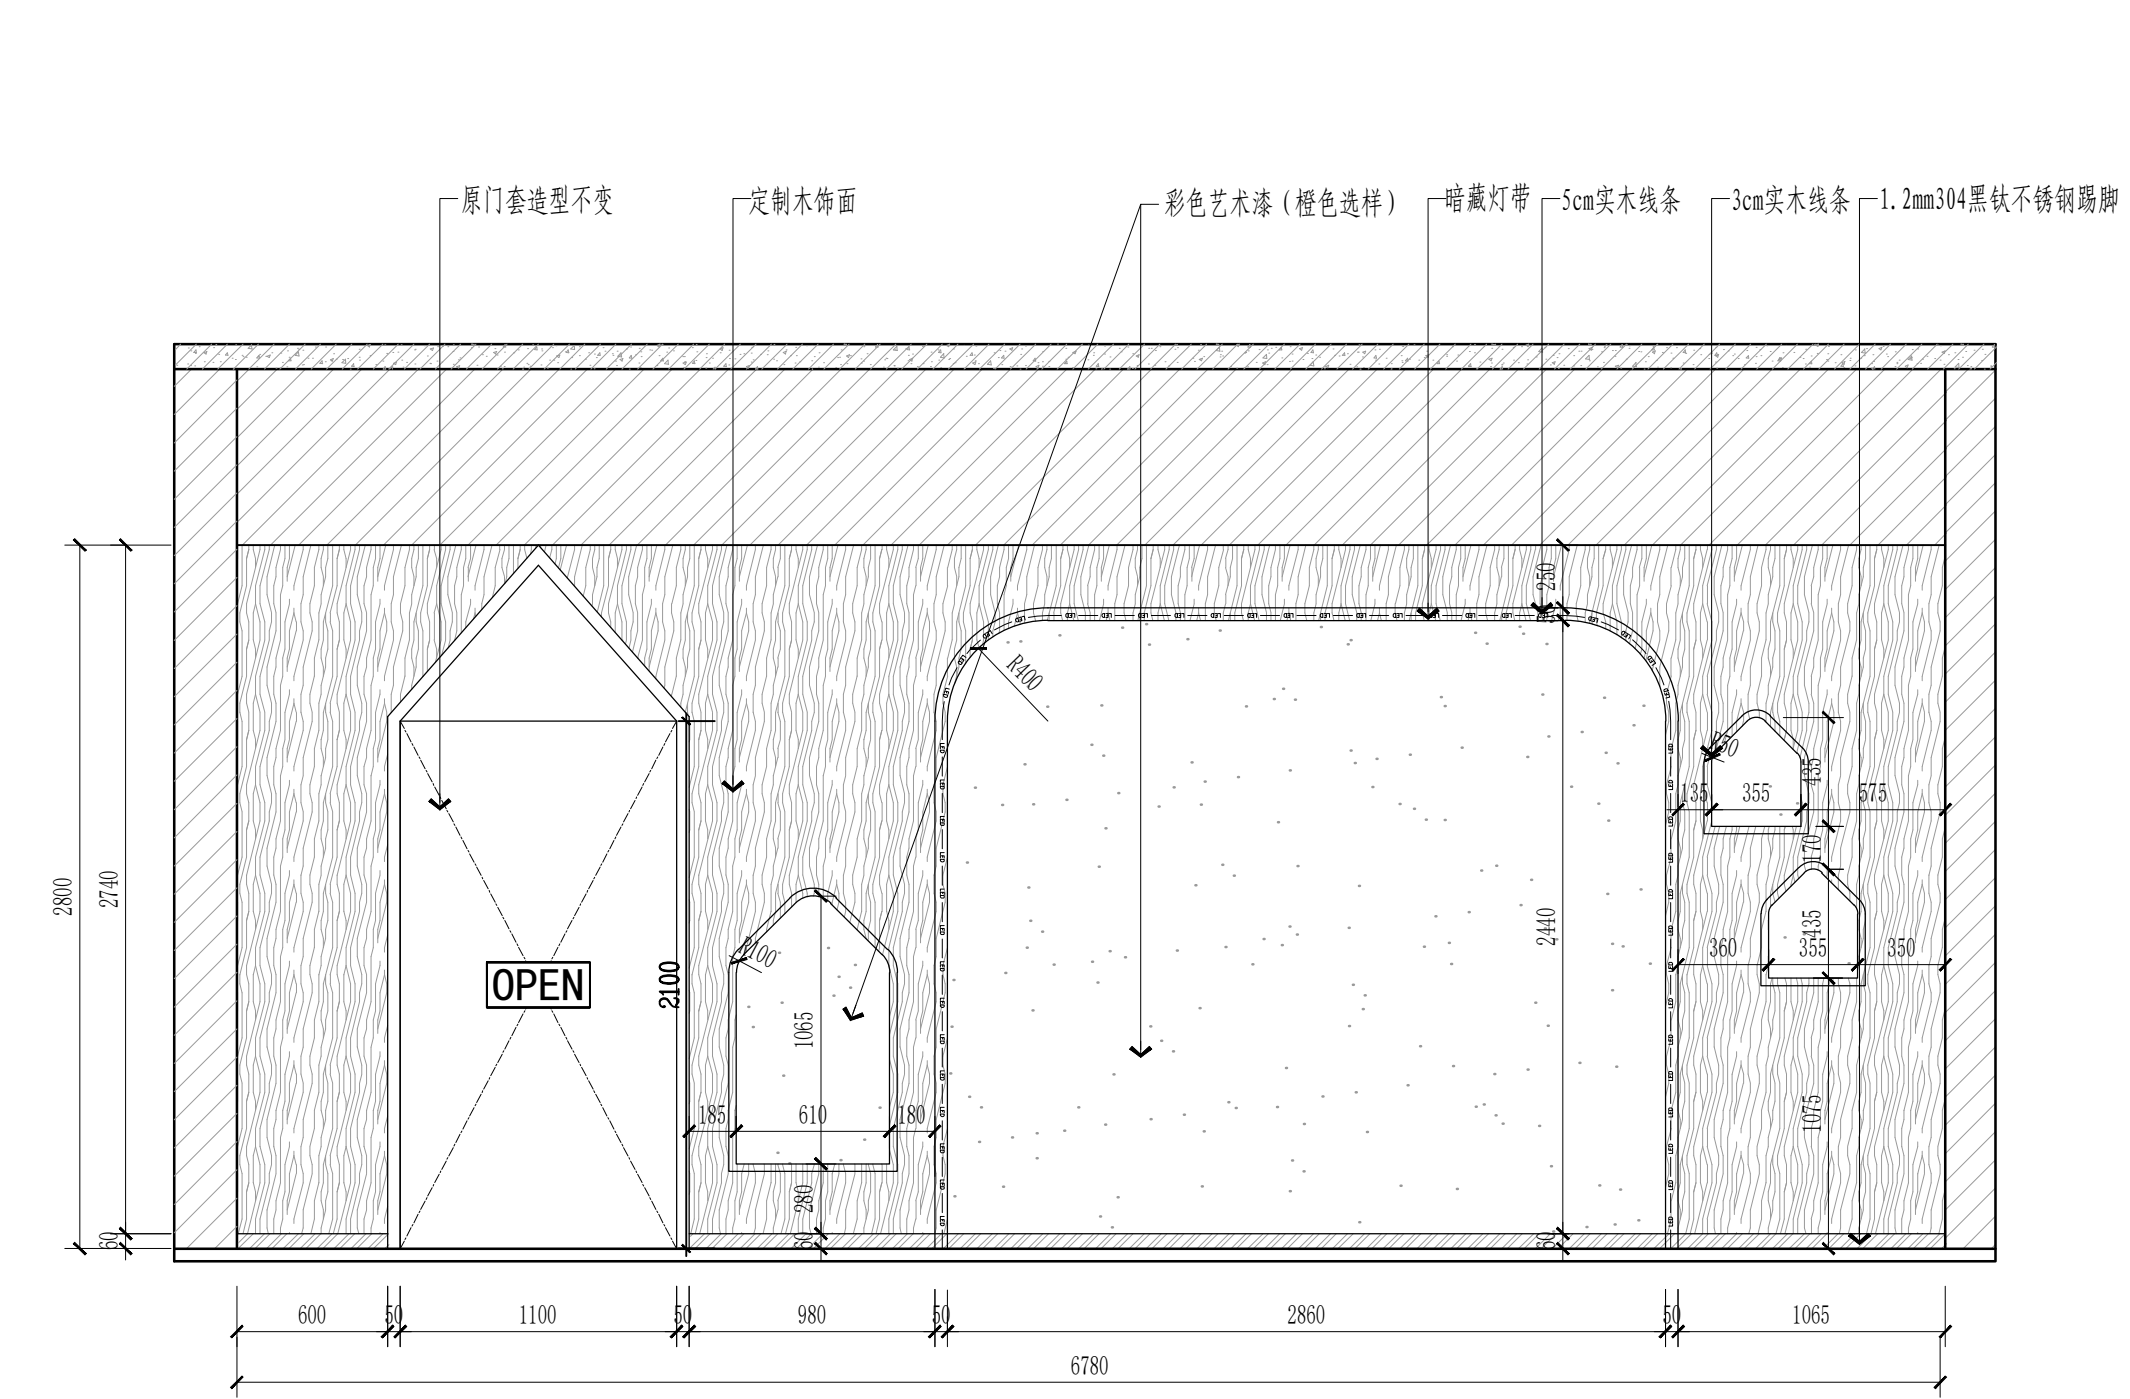

01 ELEVATION 立面图 SCALE1:30 02 ELEVATION 立面图 SCALE1:30

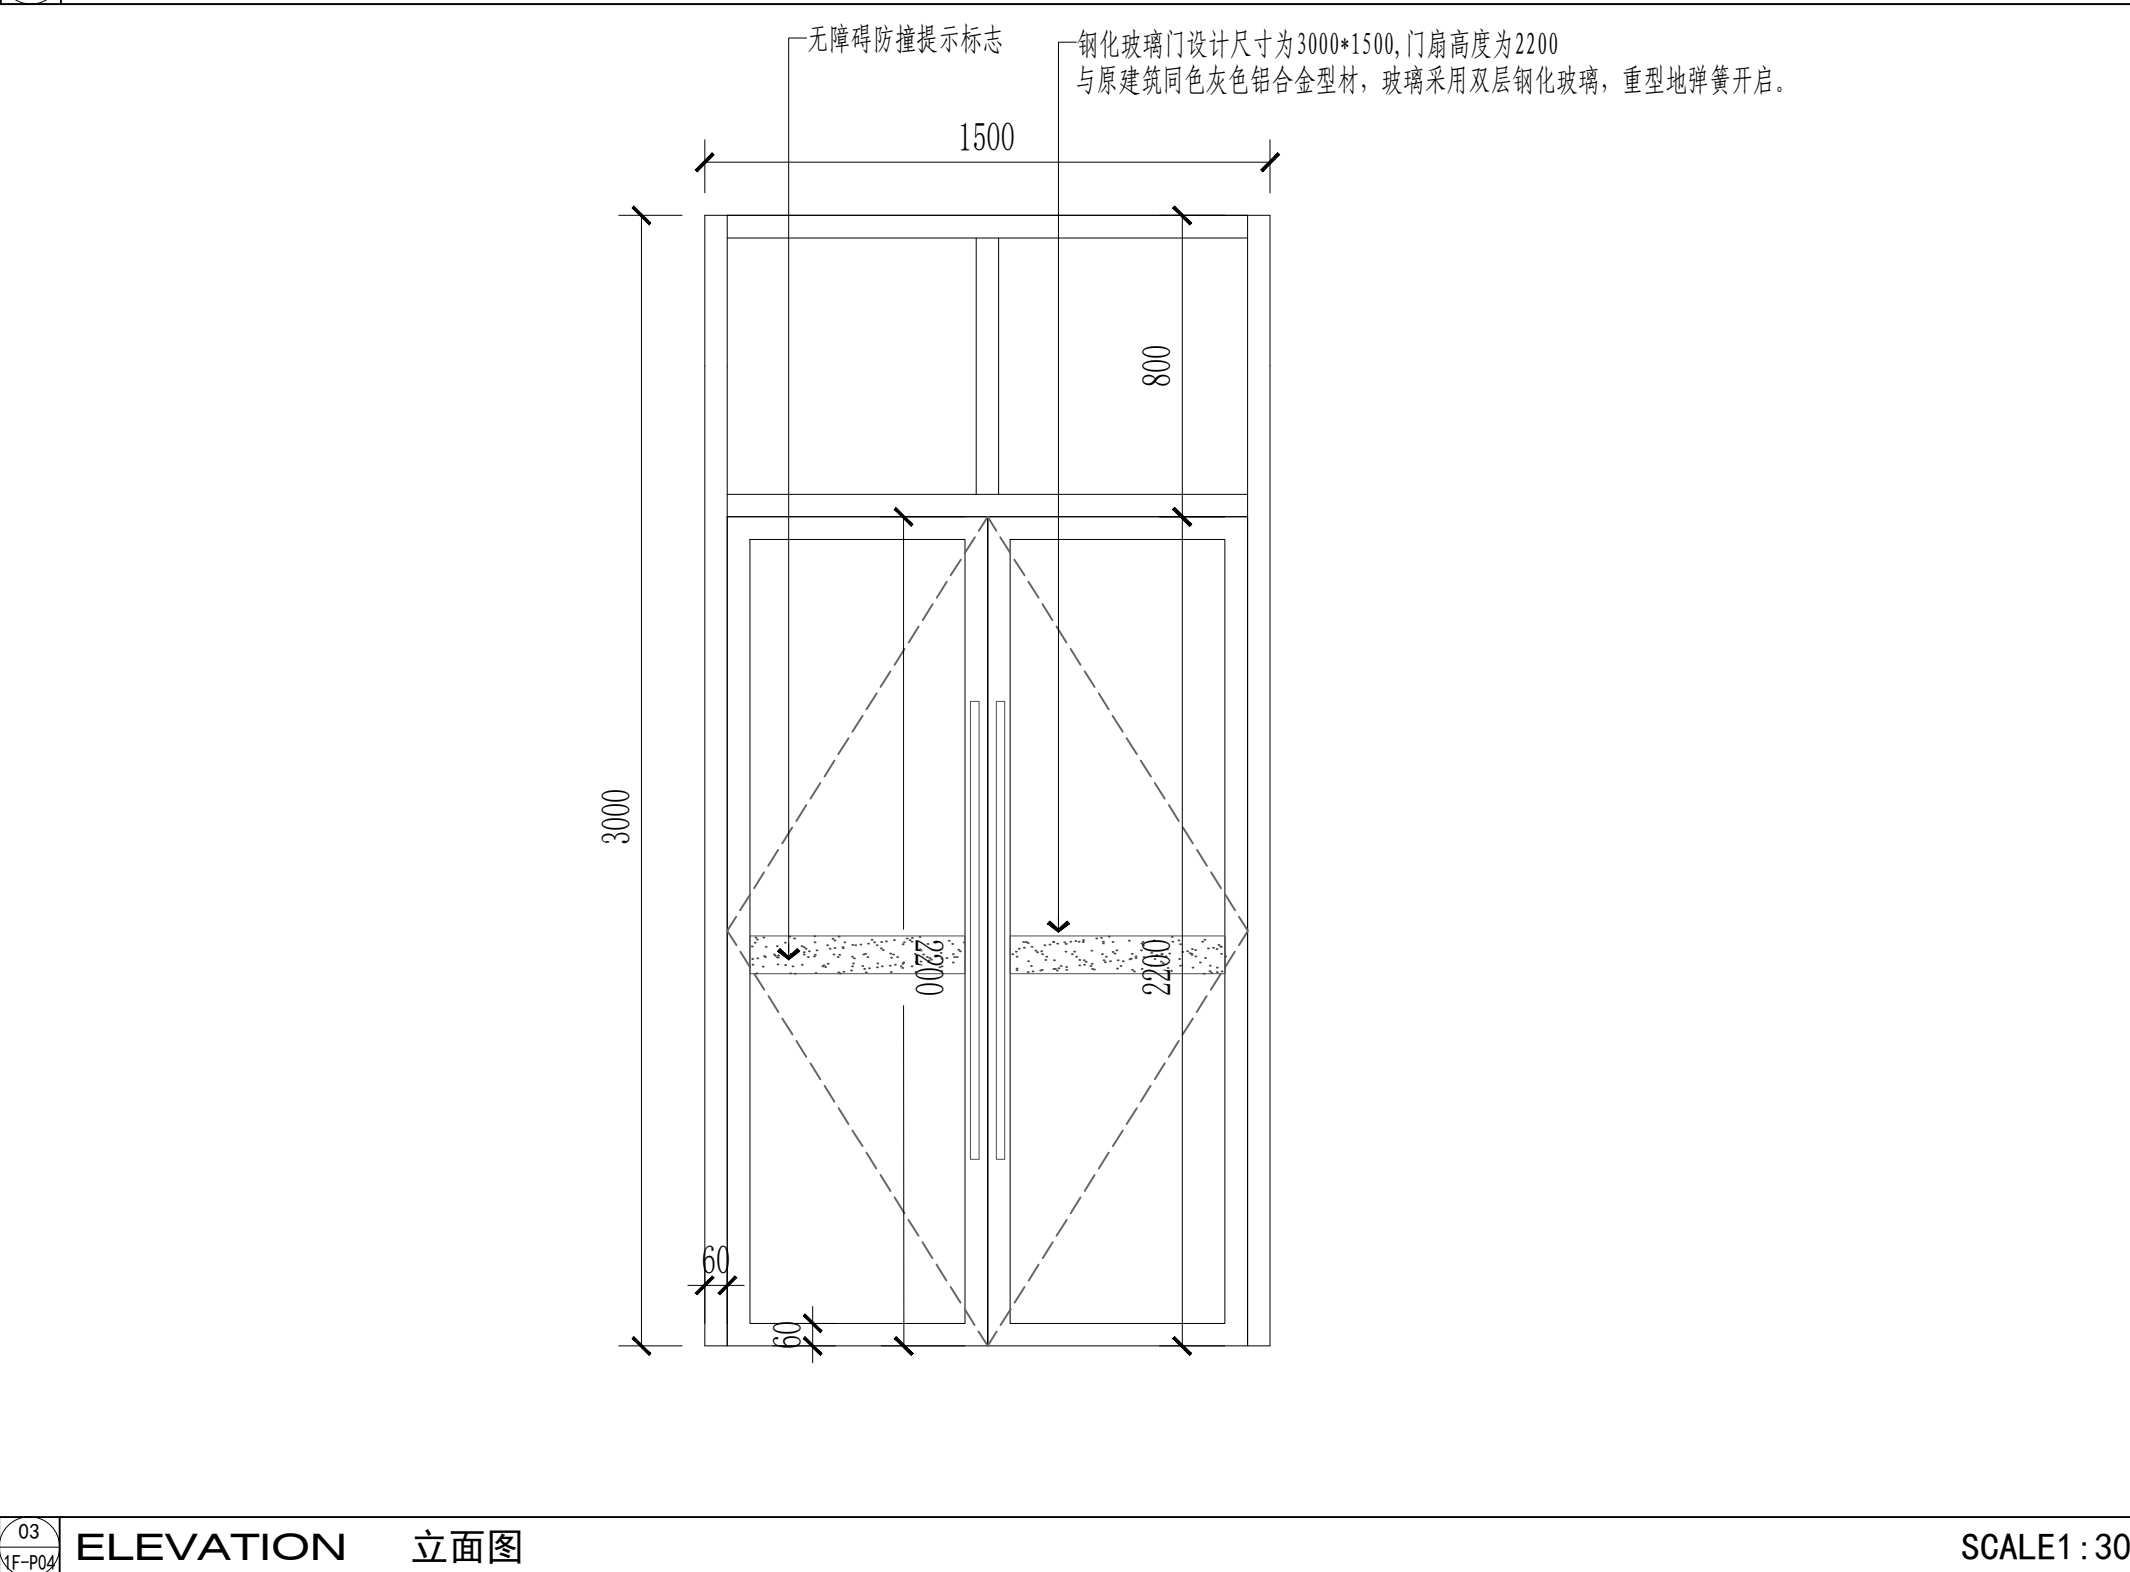


03 ELEVATION 立面图 SCALE1:30

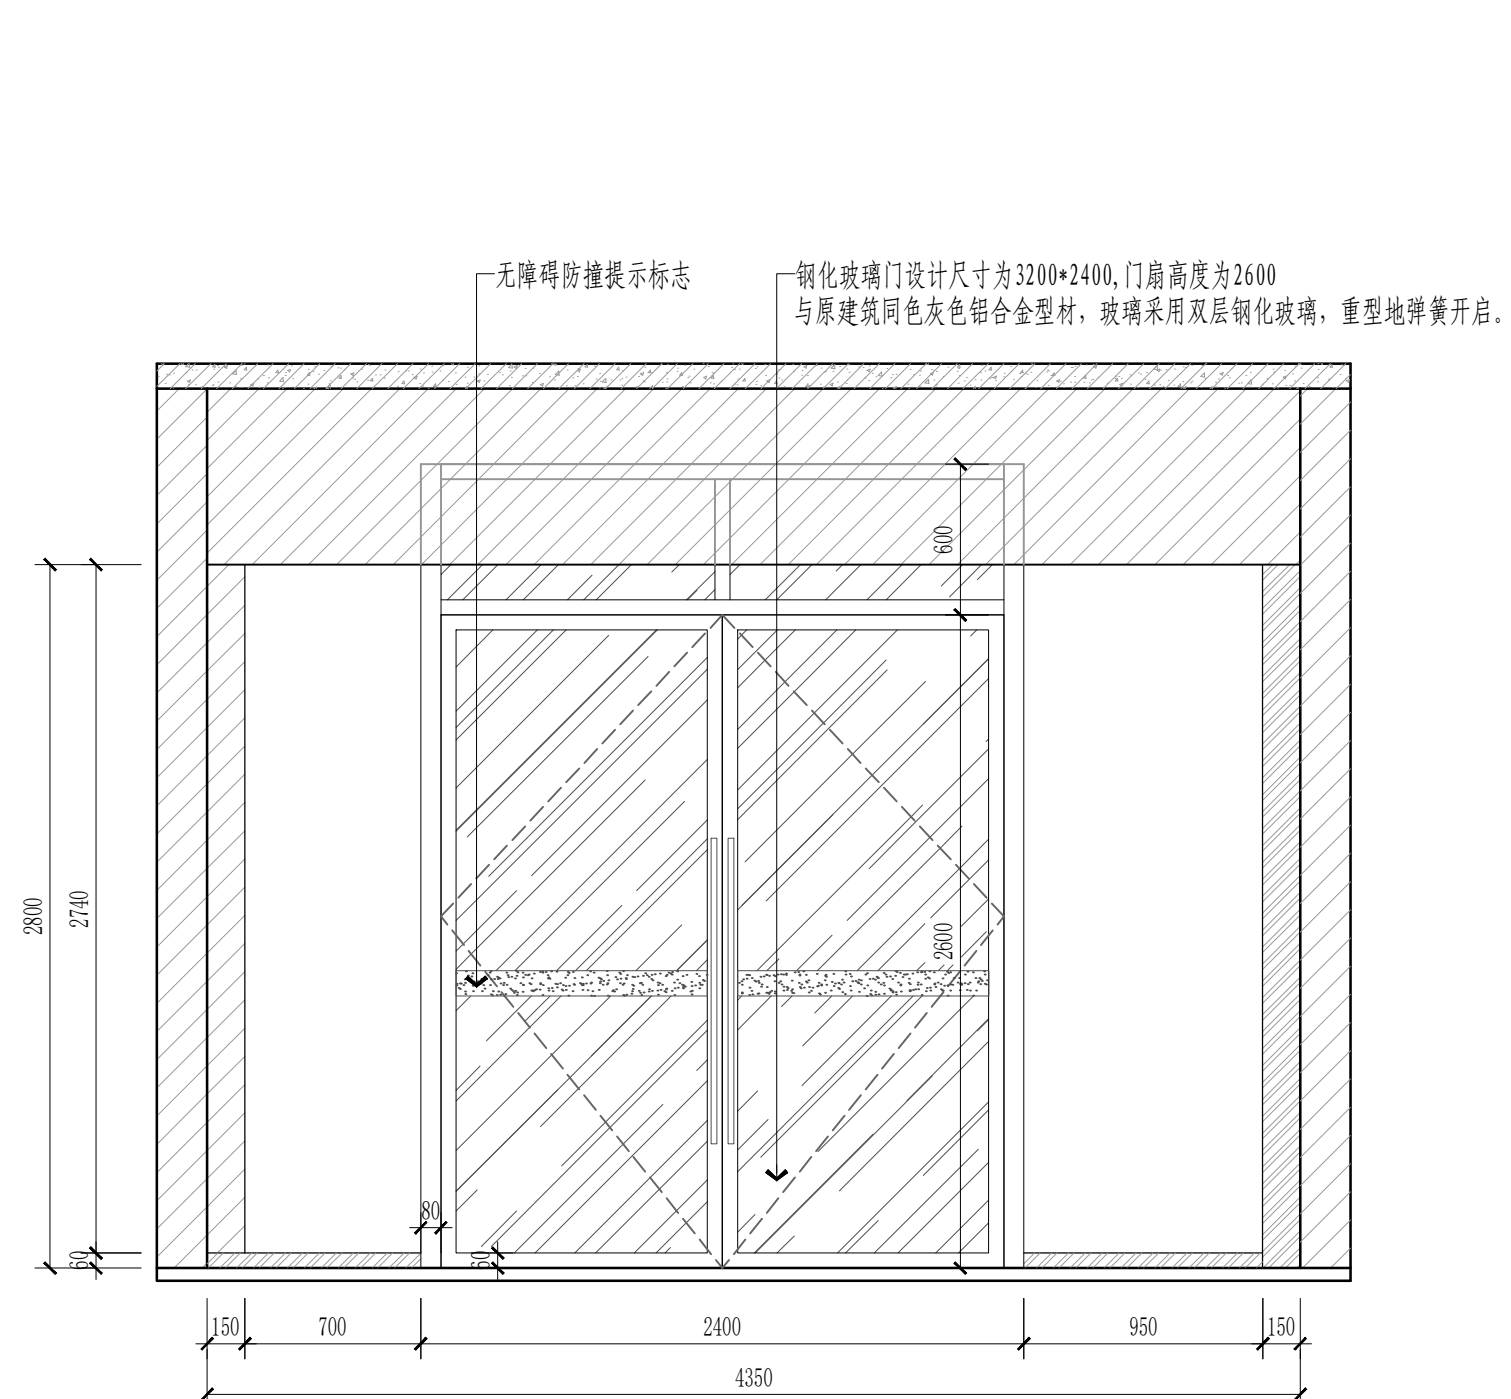


02 ELEVATION 立面图 SCALE1:30

REVISION	DATE
1	
2	
3	
4	
5	
6	
7	
8	
NOTICE: 1. The intellectual property right of this design by chuangpin designer consultant Co.,Ltd. Anyone who duplicates or use needs to get the written authorization. 2. Do not scale drawings. 3. All measurement must be checked and verified on site.	
注 意: 1. 本设计之知识产权属扬州市创品设计有限公司, 任何复印或使用均需获得书面授权。 2. 不可度量图纸。 3. 所有图纸上标示尺寸需在现场复核修正。	
PROJECT TITLE 项目名称	
八里金海幼儿园室内外改造工程	
PROJECT NO 项目编号	
DRAWING TITLE 图纸内容	
CLIENT 建设单位	
签字人对本图内容已理解与认可	
KEY PLAN 平面定位	
大厅背景墙立面图	
CHECKED 校 对	
DESIGNER 设 计	
DRAWN 制 图	
SHEET NO 图纸编号 E-01	
DATE 日 期	
SIZE 图纸尺寸 A2	SCALE 比 例
PAGE NO 页 码	
REVISION	

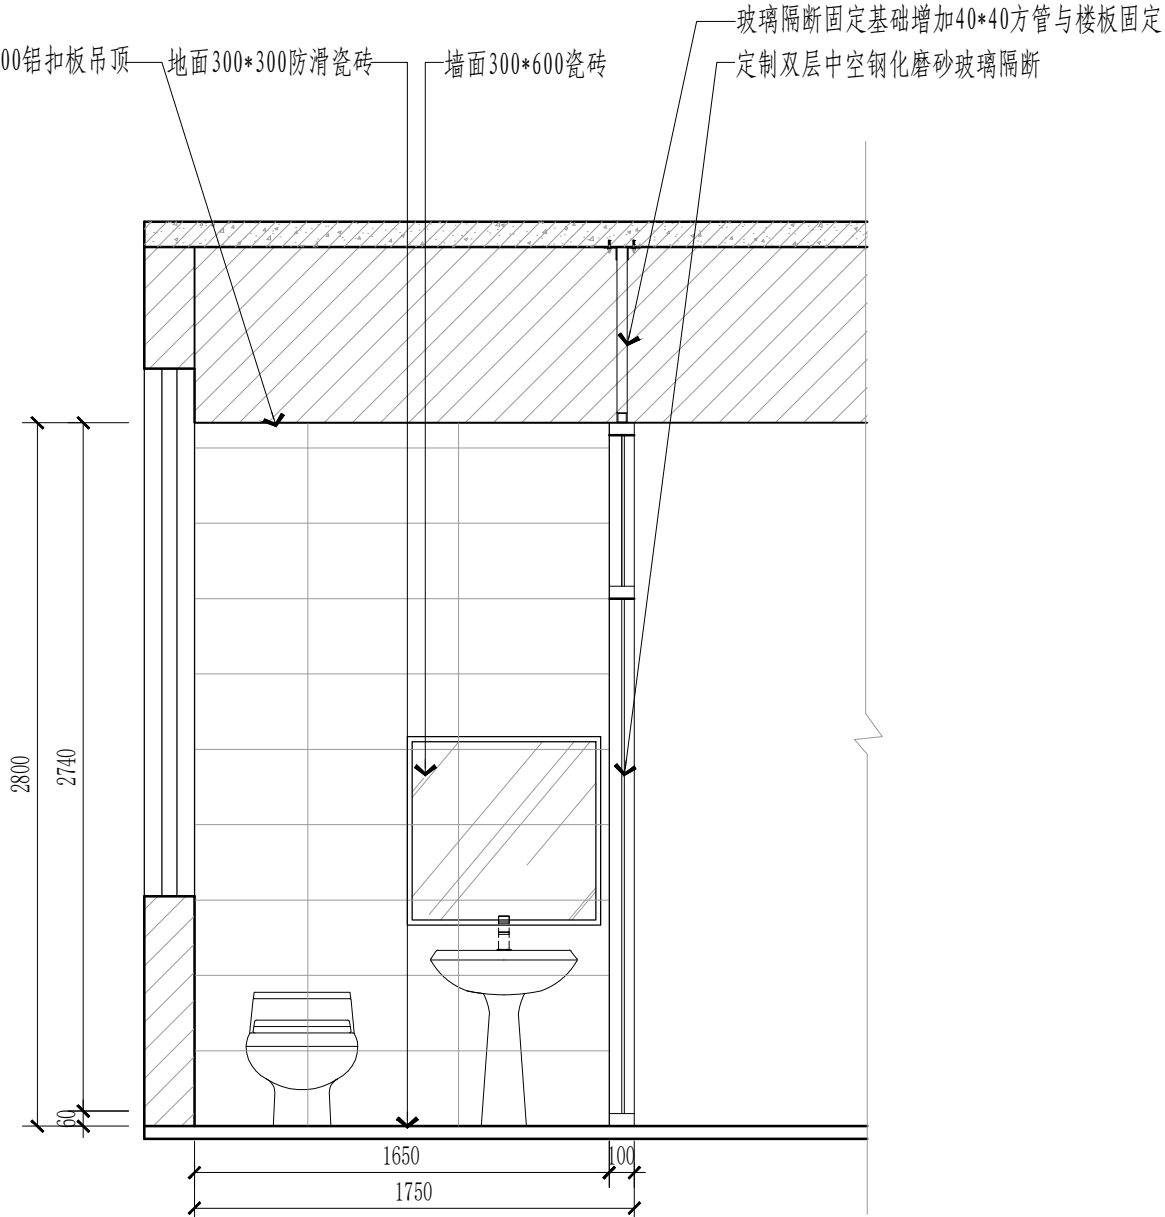


03
1F-P04 ELEVATION 立面图

SCALE1 : 30

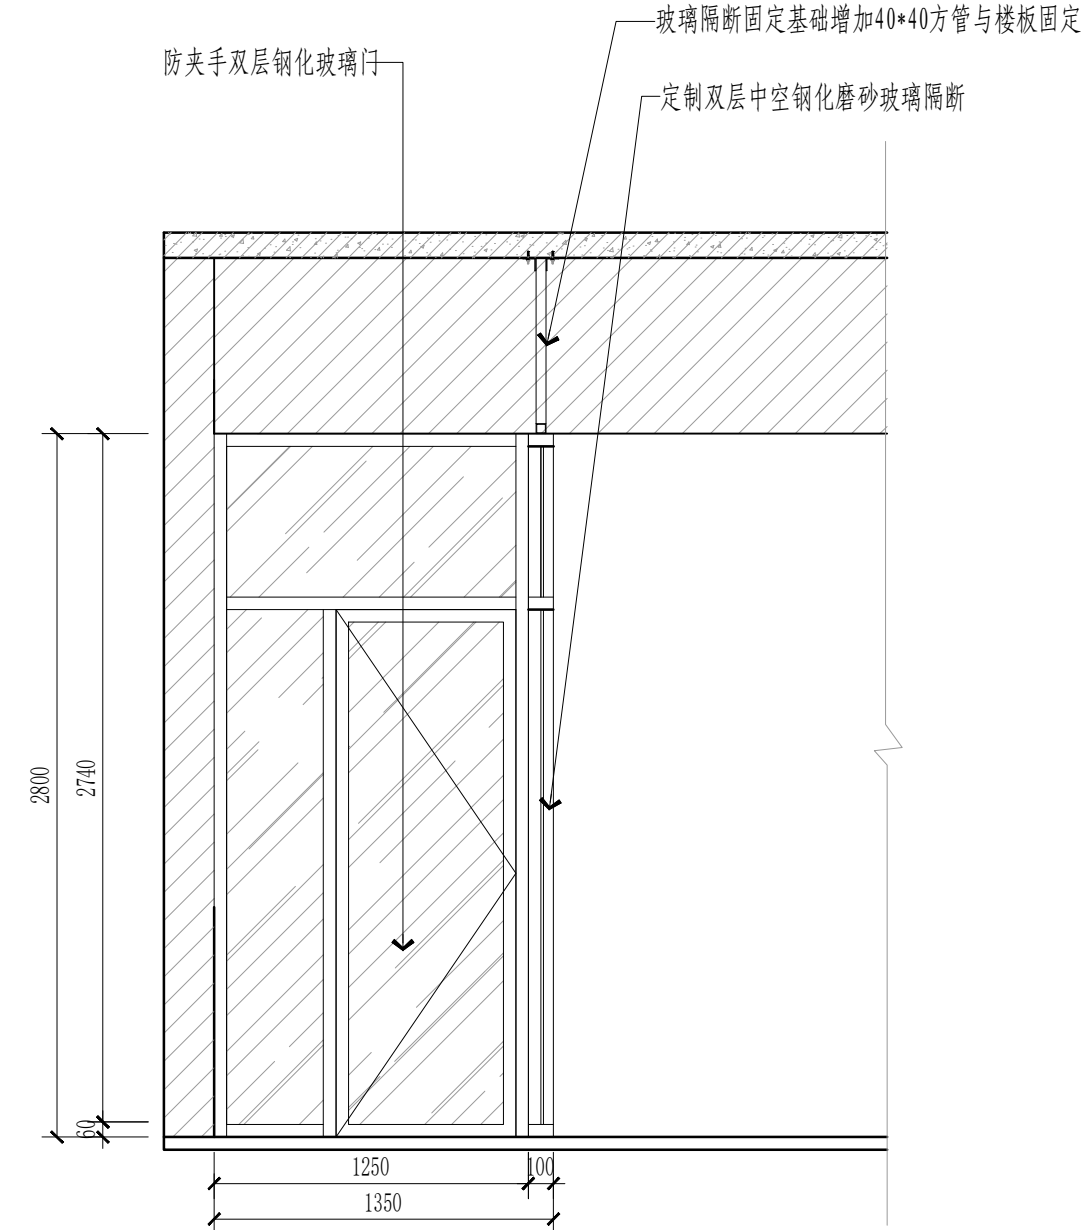


ELEVATION 立面图

SCALE1 : 30

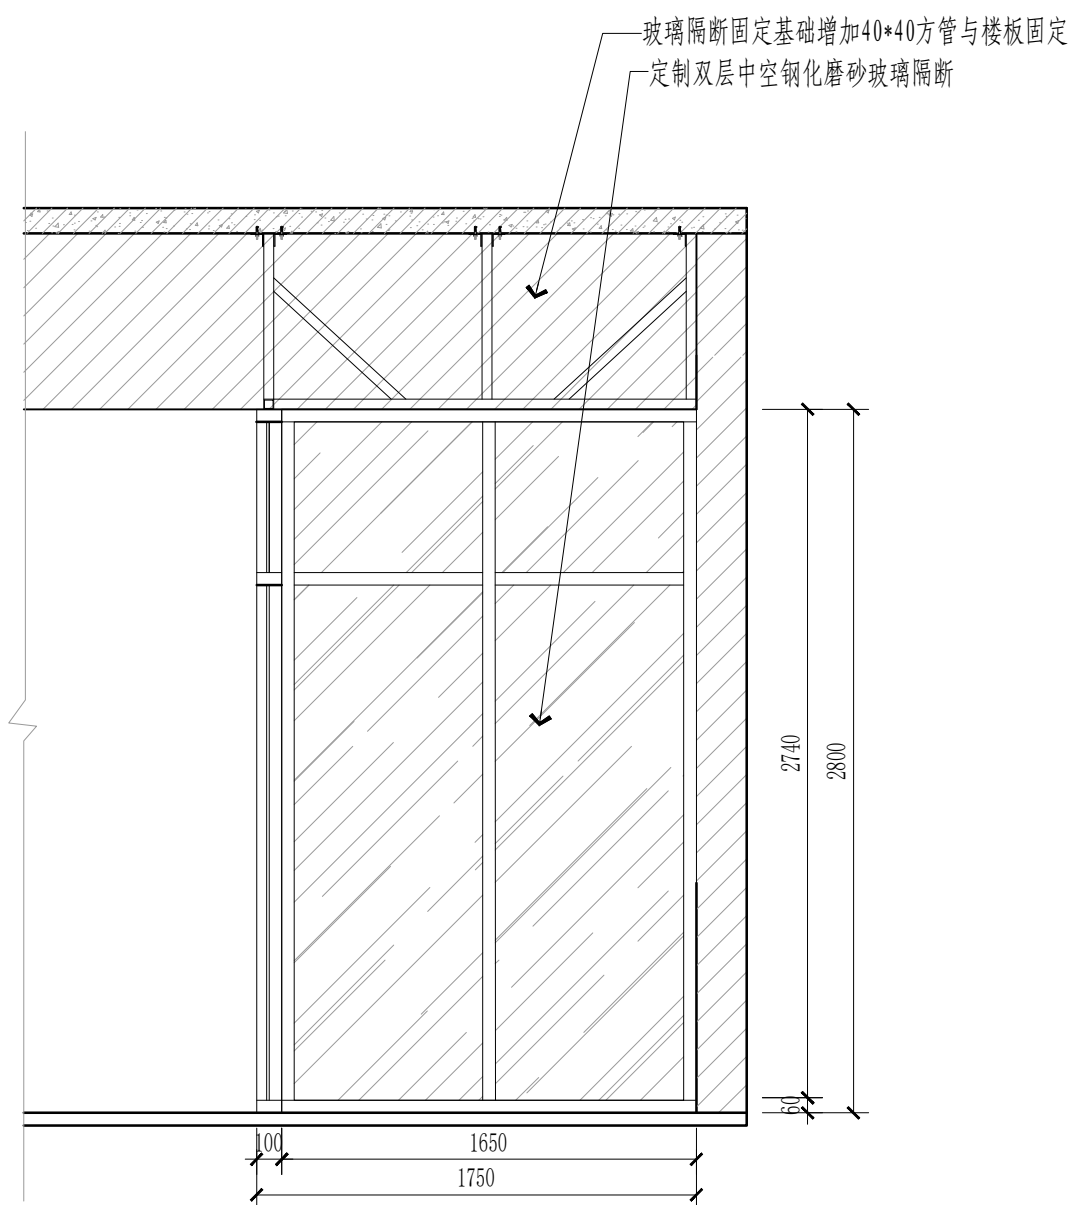

06 ELEVATION 立面图
1F-P04



SCALE1 : 30

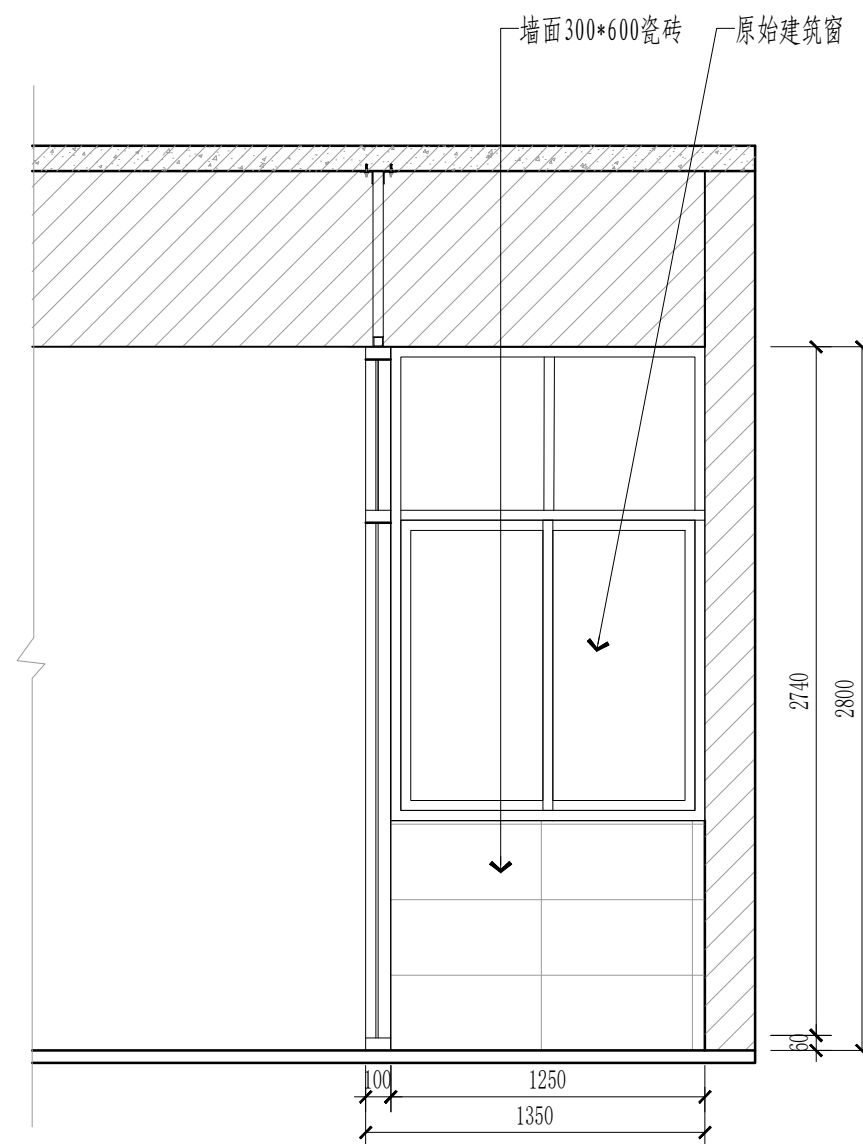

ELEVATION 立面图

SCALE1 : 30

REVISION		DATE
1		
2		
3		
4		
5		
6		
7		
8		
NOTICE:		
The intellectual property right of this design by chuanguan designer consultant Co.,Ltd. Anyone who duplicates or use needs to get the written authorization		
2. Do not scale drawings.		
3. All measurement must be checked and verified on site.		
主 意:		
1、本设计之知识产权属扬州市创品设计有限公司,任何复印或使用均需获得书面授权;		
2、不可度量图纸;		
3、所有图纸上标示尺寸需在现场复核修正.		
PROJECT TITLE		
项目名称		
八里金海幼儿园室内外改造工程		
PROJECT NO		
项目编号		
DRAWING TITLE		
图纸内容		
CLIENT		
建设单位		
签字人对本图内容已理解与认可		
KEY PLAN		
平面定位		
隔离室卫生间立面图		
		
CHECKED		
校 对		
DESIGNER		
设 计		
DRAWN		
制 图		
SHEET NO		
图纸编号 E-02		
DATE		
日 期		
SIZE	SCALE	
图纸尺寸 A2	比 例	
PAGE NO		
页 码		
REVISION		

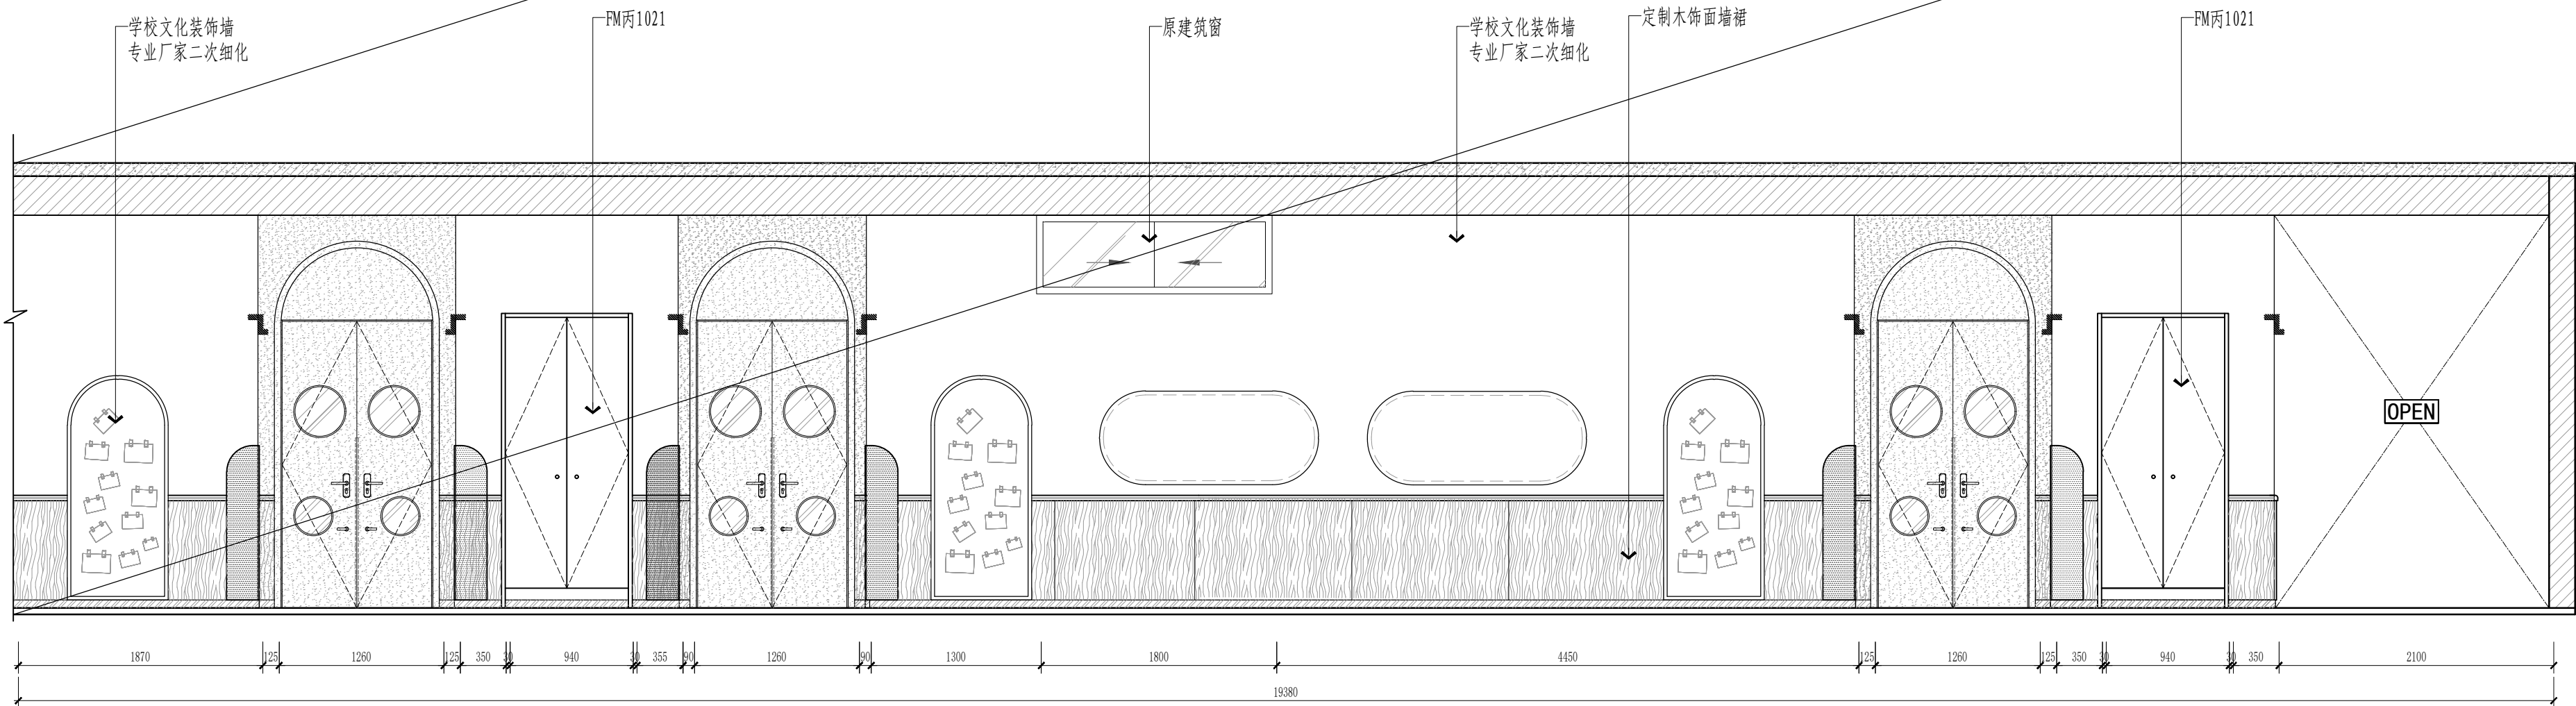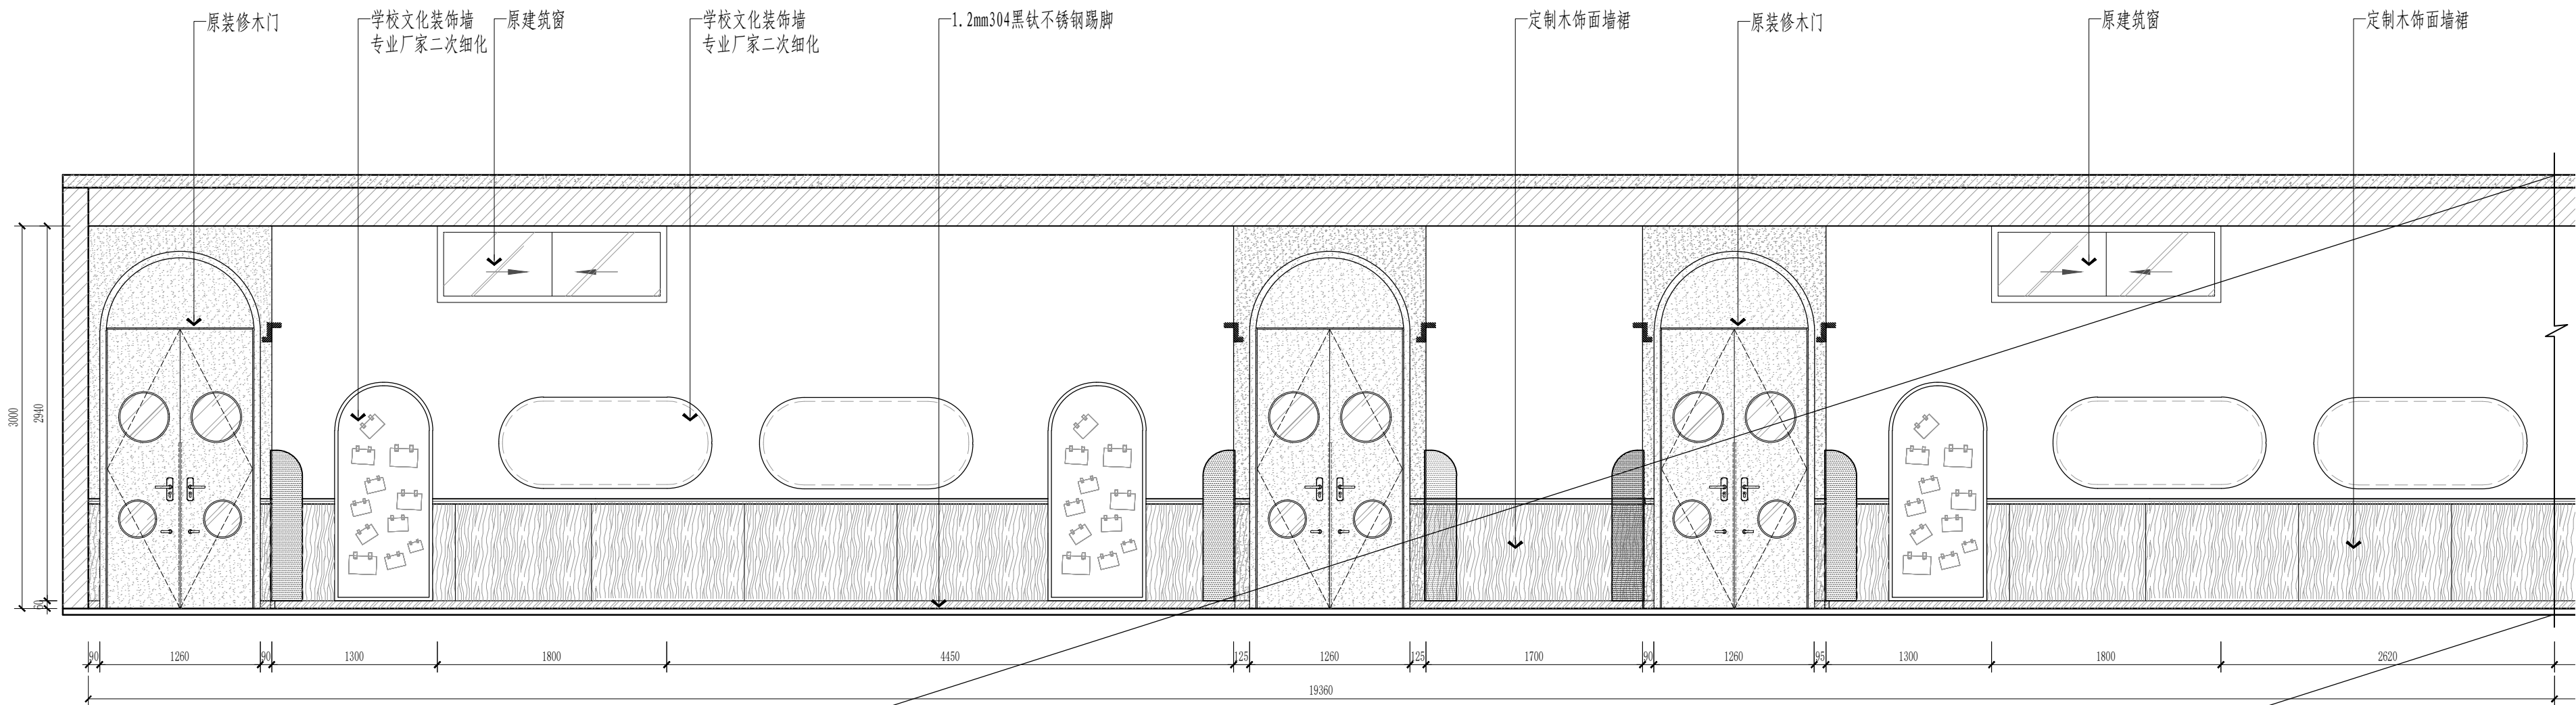

REVISION	DATE
1	
2	
3	
4	
5	
6	
7	
8	

NOTICE:
1. The intellectual property right of this design by chuangpin designer consultant Co.,Ltd. Anyone who duplicates or use needs to get the written authorization.
2. Do not scale drawings.
3. All measurement must be checked and verified on site.

注意:
1、本设计之知识产权属扬州市创品设计有限公司,任何复印或使用均需获得书面授权。
2、不可度量图纸。
3、所有图纸上标示尺寸需在现场复核修正。

PROJECT TITLE
项目名称

八里金海幼儿园室内外改造工程

PROJECT NO
项目编号


DRAWING TITLE
图纸内容

CLIENT
建设单位

签字人对本图内容已理解与认可

KEY PLAN
平面定位

教室连廊立面图(一)

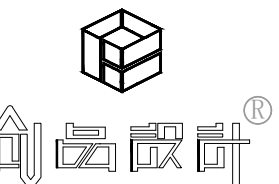

CHECKED
校 对

DESIGNER
设 计

DRAWN
制 图

SHEET NO
图纸编号 E-03



DATE
日 期

SIZE
图纸尺寸 A2


SCALE
比 例

PAGE NO
页 码


REVISION

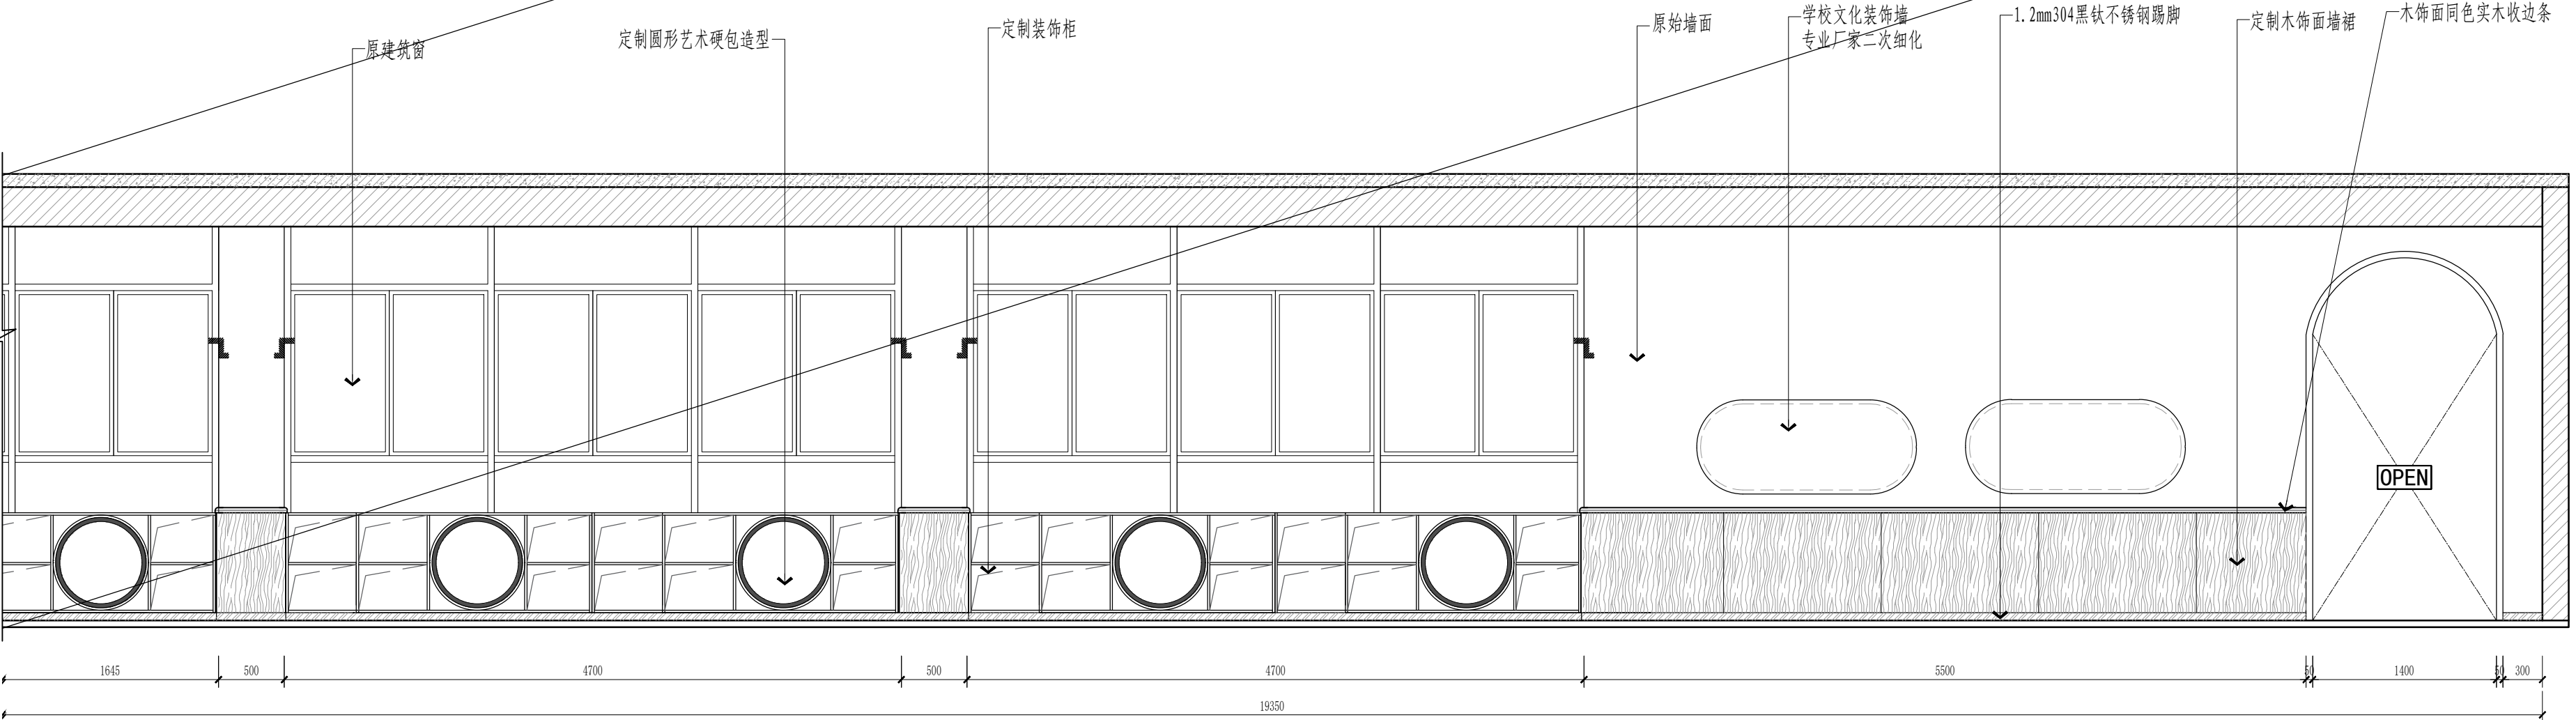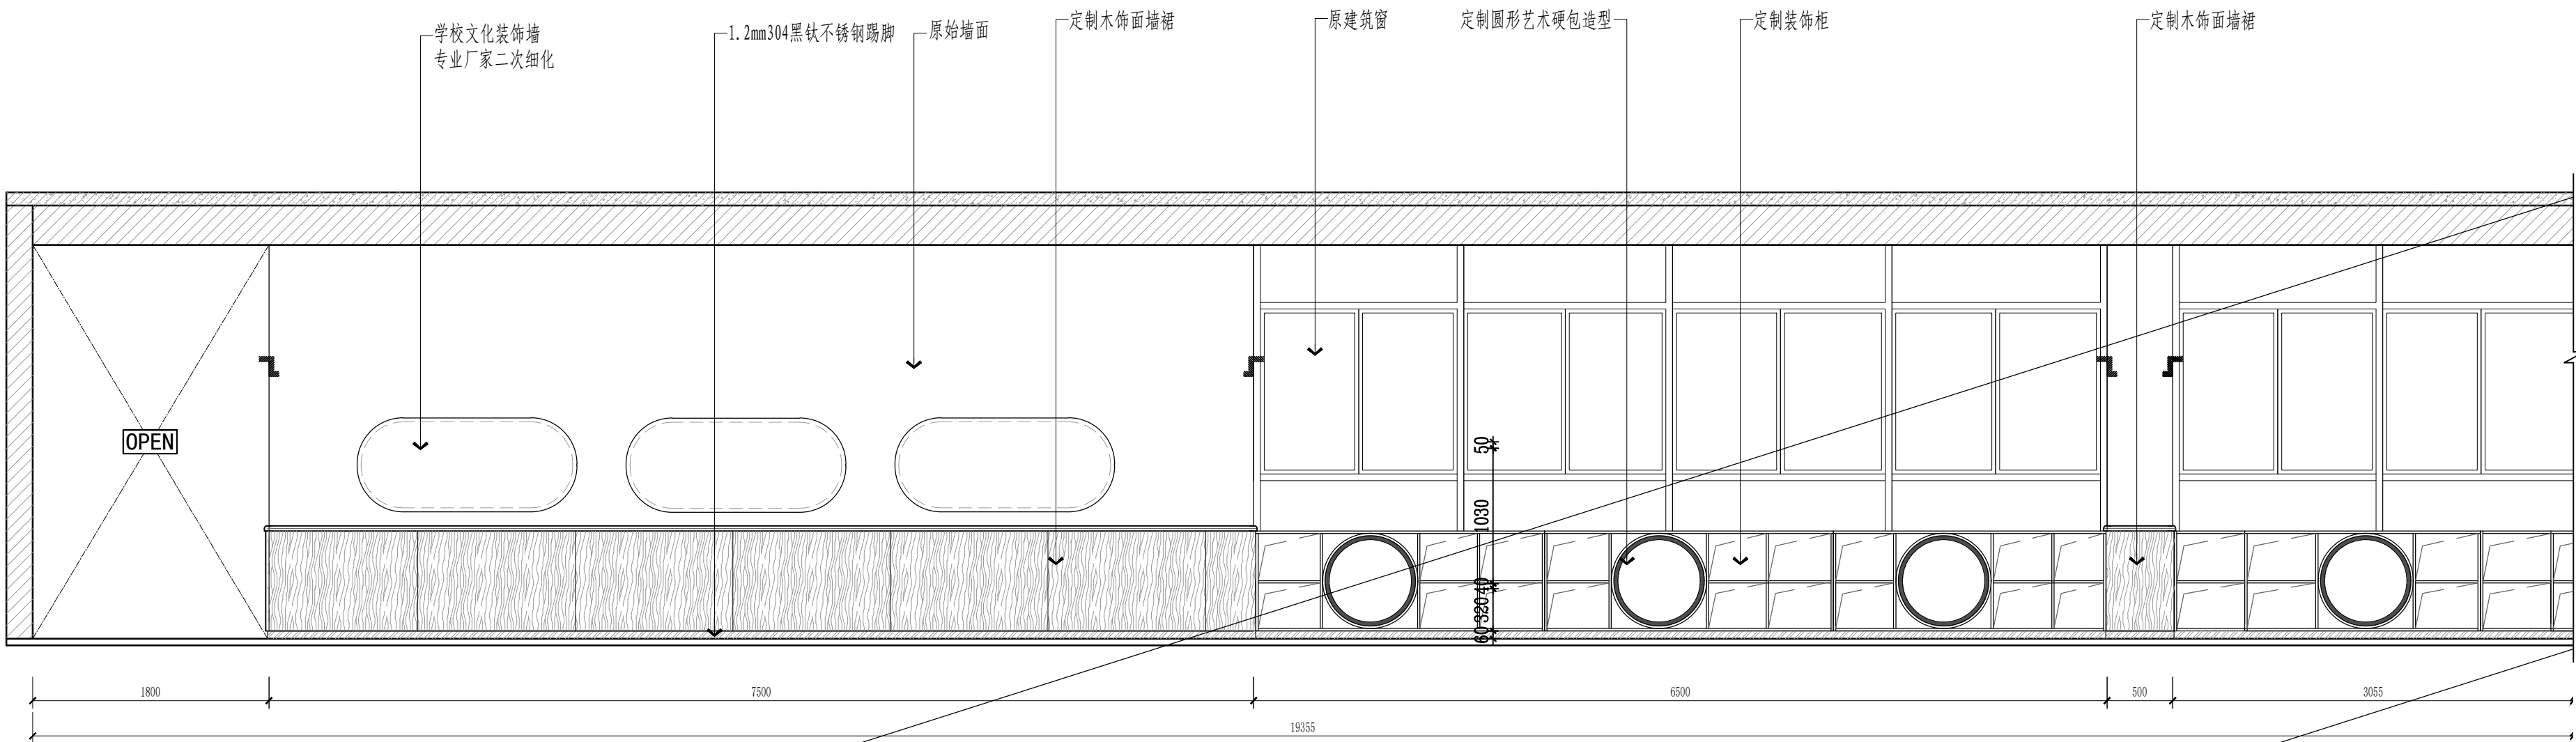


REVISION	DATE
1	
2	
3	
4	
5	
6	
7	
8	
NOTICE: 1. The intellectual property right of this design by chuangpin designer consultant Co.,Ltd. Anyone who duplicates or use needs to get the written authorization. 2. Do not scale drawings. 3. All measurement must be checked and verified on site.	
PROJECT TITLE 项目名称	
八里金海幼儿园室内外改造工程	
PROJECT NO 项目编号	
DRAWING TITLE 图纸内容	
CLIENT 建设单位	
签字人对本图内容已理解与认可	
KEY PLAN 平面定位	
教室连廊立面图(二)	
CHECKED 校 对	
DESIGNER 设 计	
DRAWN 制 图	
SHEET NO 图纸编号 E-04	
DATE 日 期	
SIZE 图纸尺寸 A2	SCALE 比 例
PAGE NO 页 码	
REVISION	

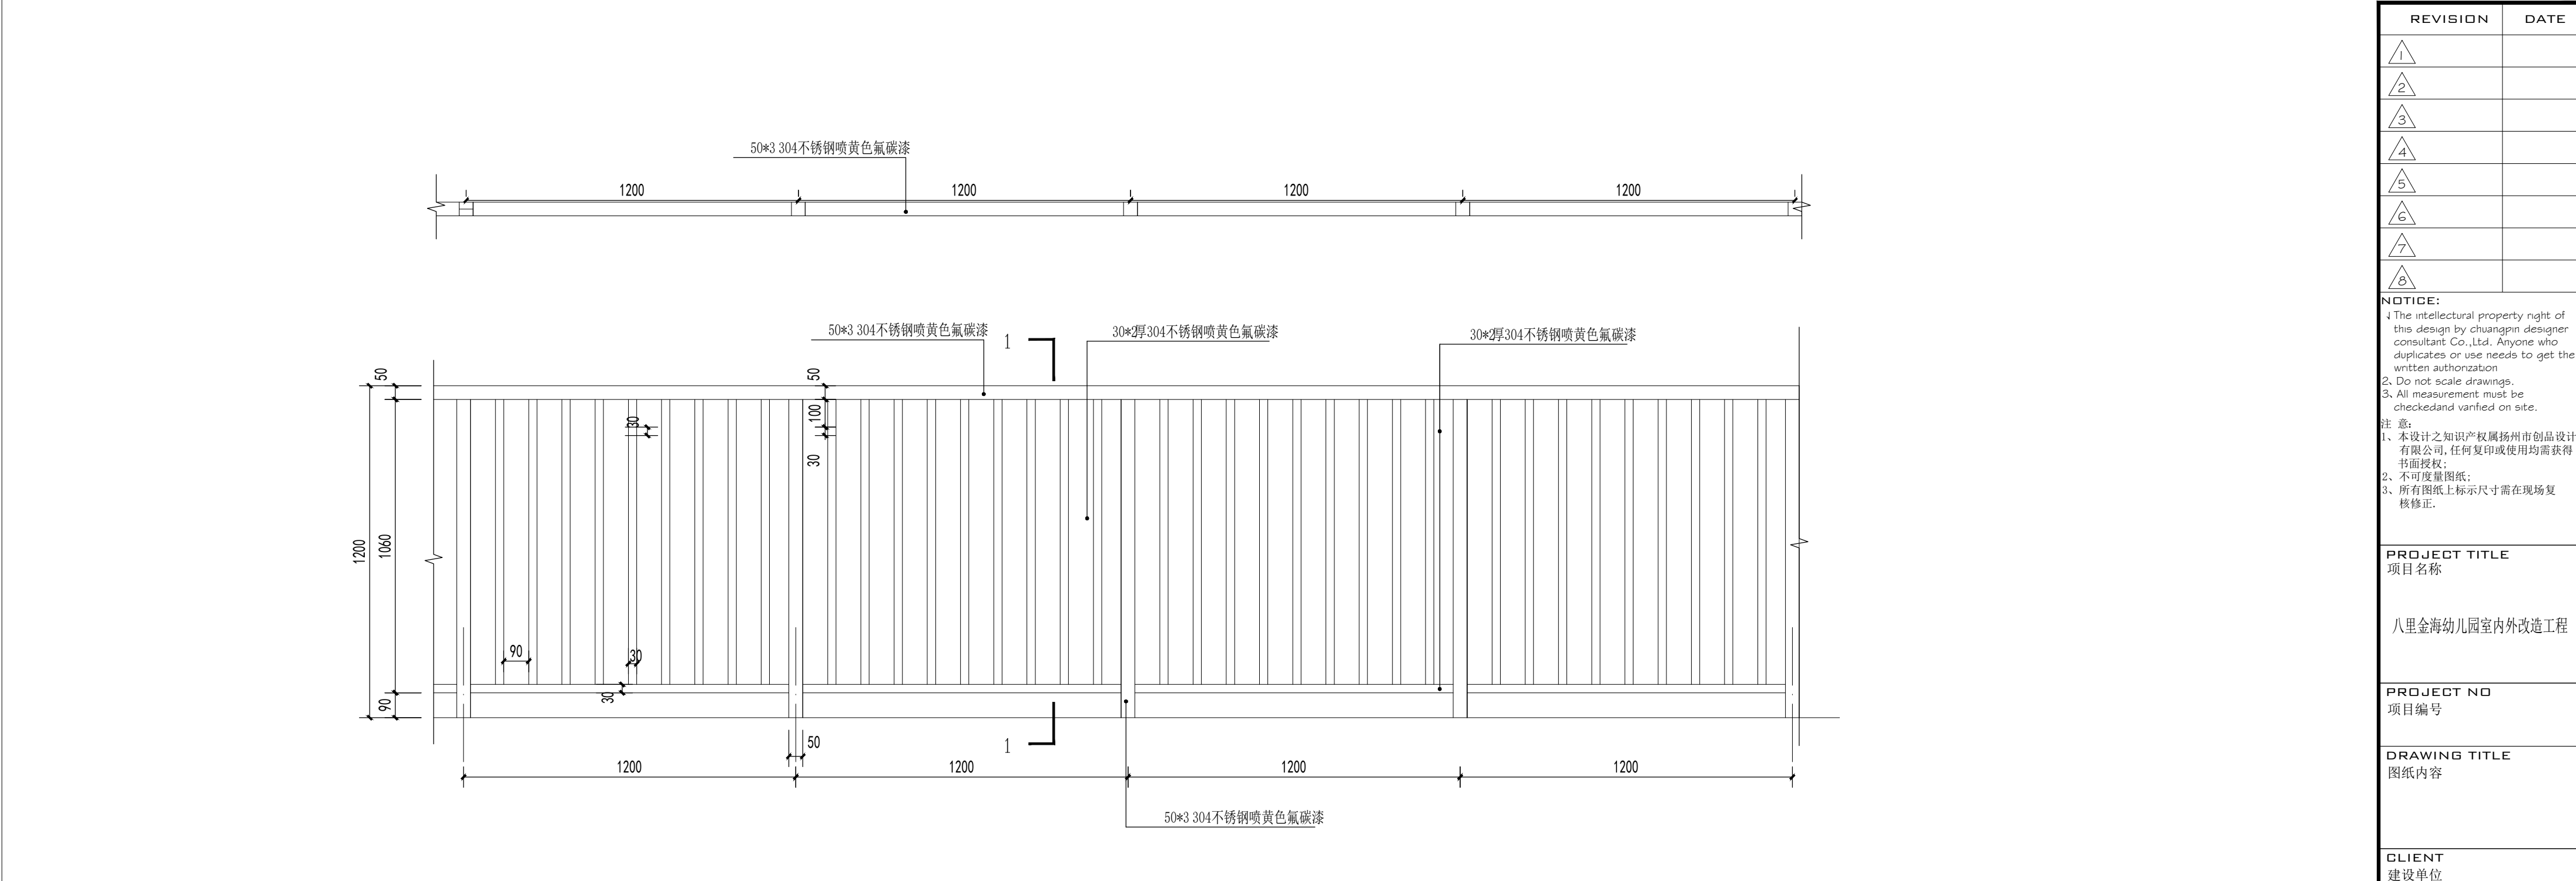

01 SECTION 教室临空防护栏杆标准段立面图
SCALE 1:16

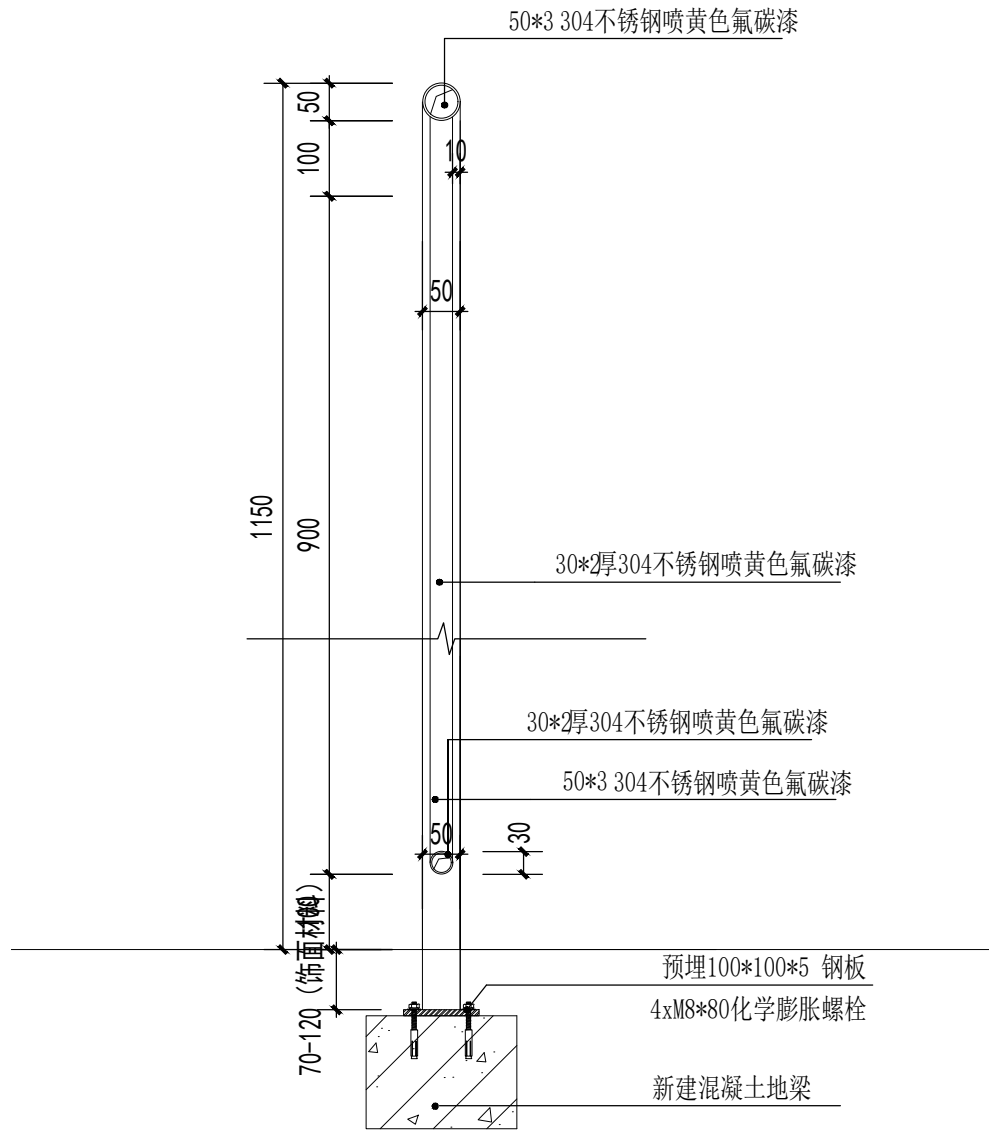


02 SECTION 教室临空防护栏杆标准段剖面图
SCALE 1:10

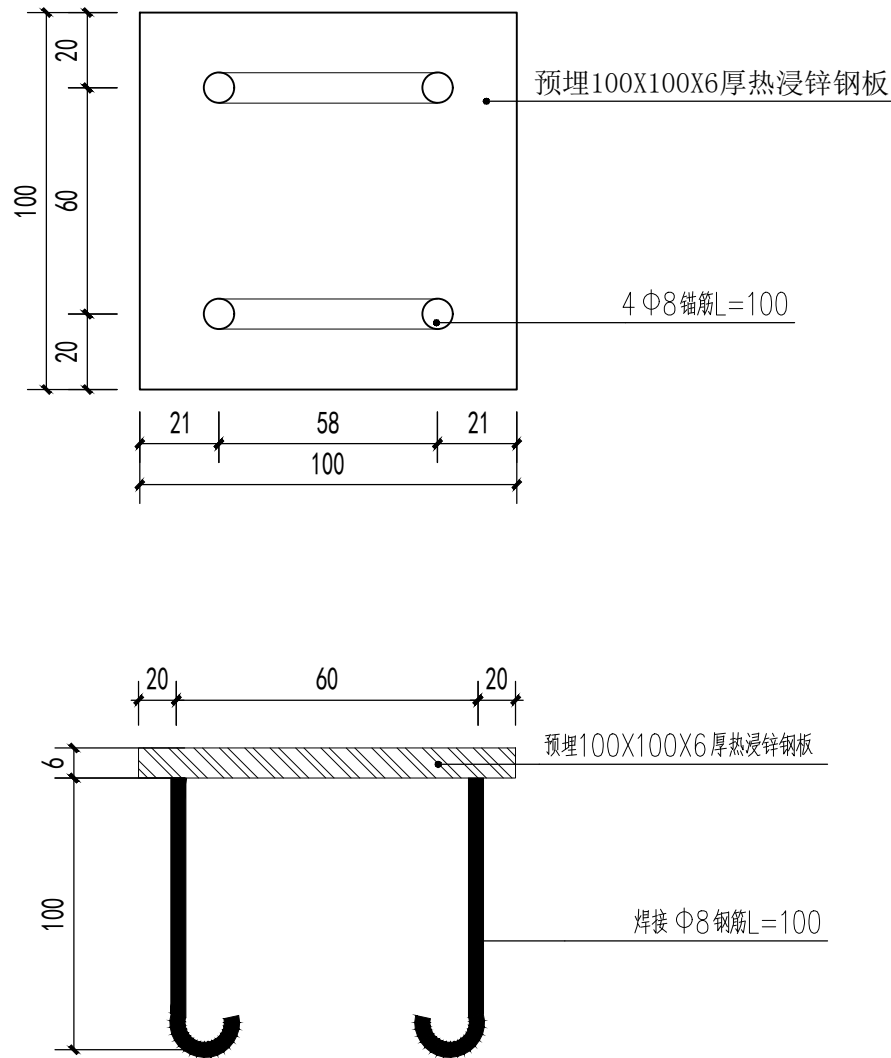


03 SECTION 预埋件详图
SCALE 1:2

REVISION		DATE
1		
2		
3		
4		
5		
6		
7		
8		
NOTICE: 1. The intellectual property right of this design by chuangpin designer consultant Co.,Ltd. Anyone who duplicates or use needs to get the written authorization. 2. Do not scale drawings. 3. All measurement must be checked and verified on site. 注意: 1、本设计之知识产权属扬州市创品设计有限公司,任何复印或使用均需获得书面授权。 2、不可度量图纸。 3、所有图纸上标示尺寸需在现场复核修正。		
PROJECT TITLE 项目名称		八里金海幼儿园室内外改造工程
PROJECT NO 项目编号		
DRAWING TITLE 图纸内容		
CLIENT 建设单位		
签字人对本图内容已理解与认可		
KEY PLAN 平面定位		临空防护栏杆做法
CHECKED 校 对		
DESIGNER 设 计		
DRAWN 制 图		
SHEET NO 图纸编号		LG-01
DATE 日 期		
SIZE 图纸尺寸	A2	SCALE 比 例
PAGE NO 页 码		
REVISION		

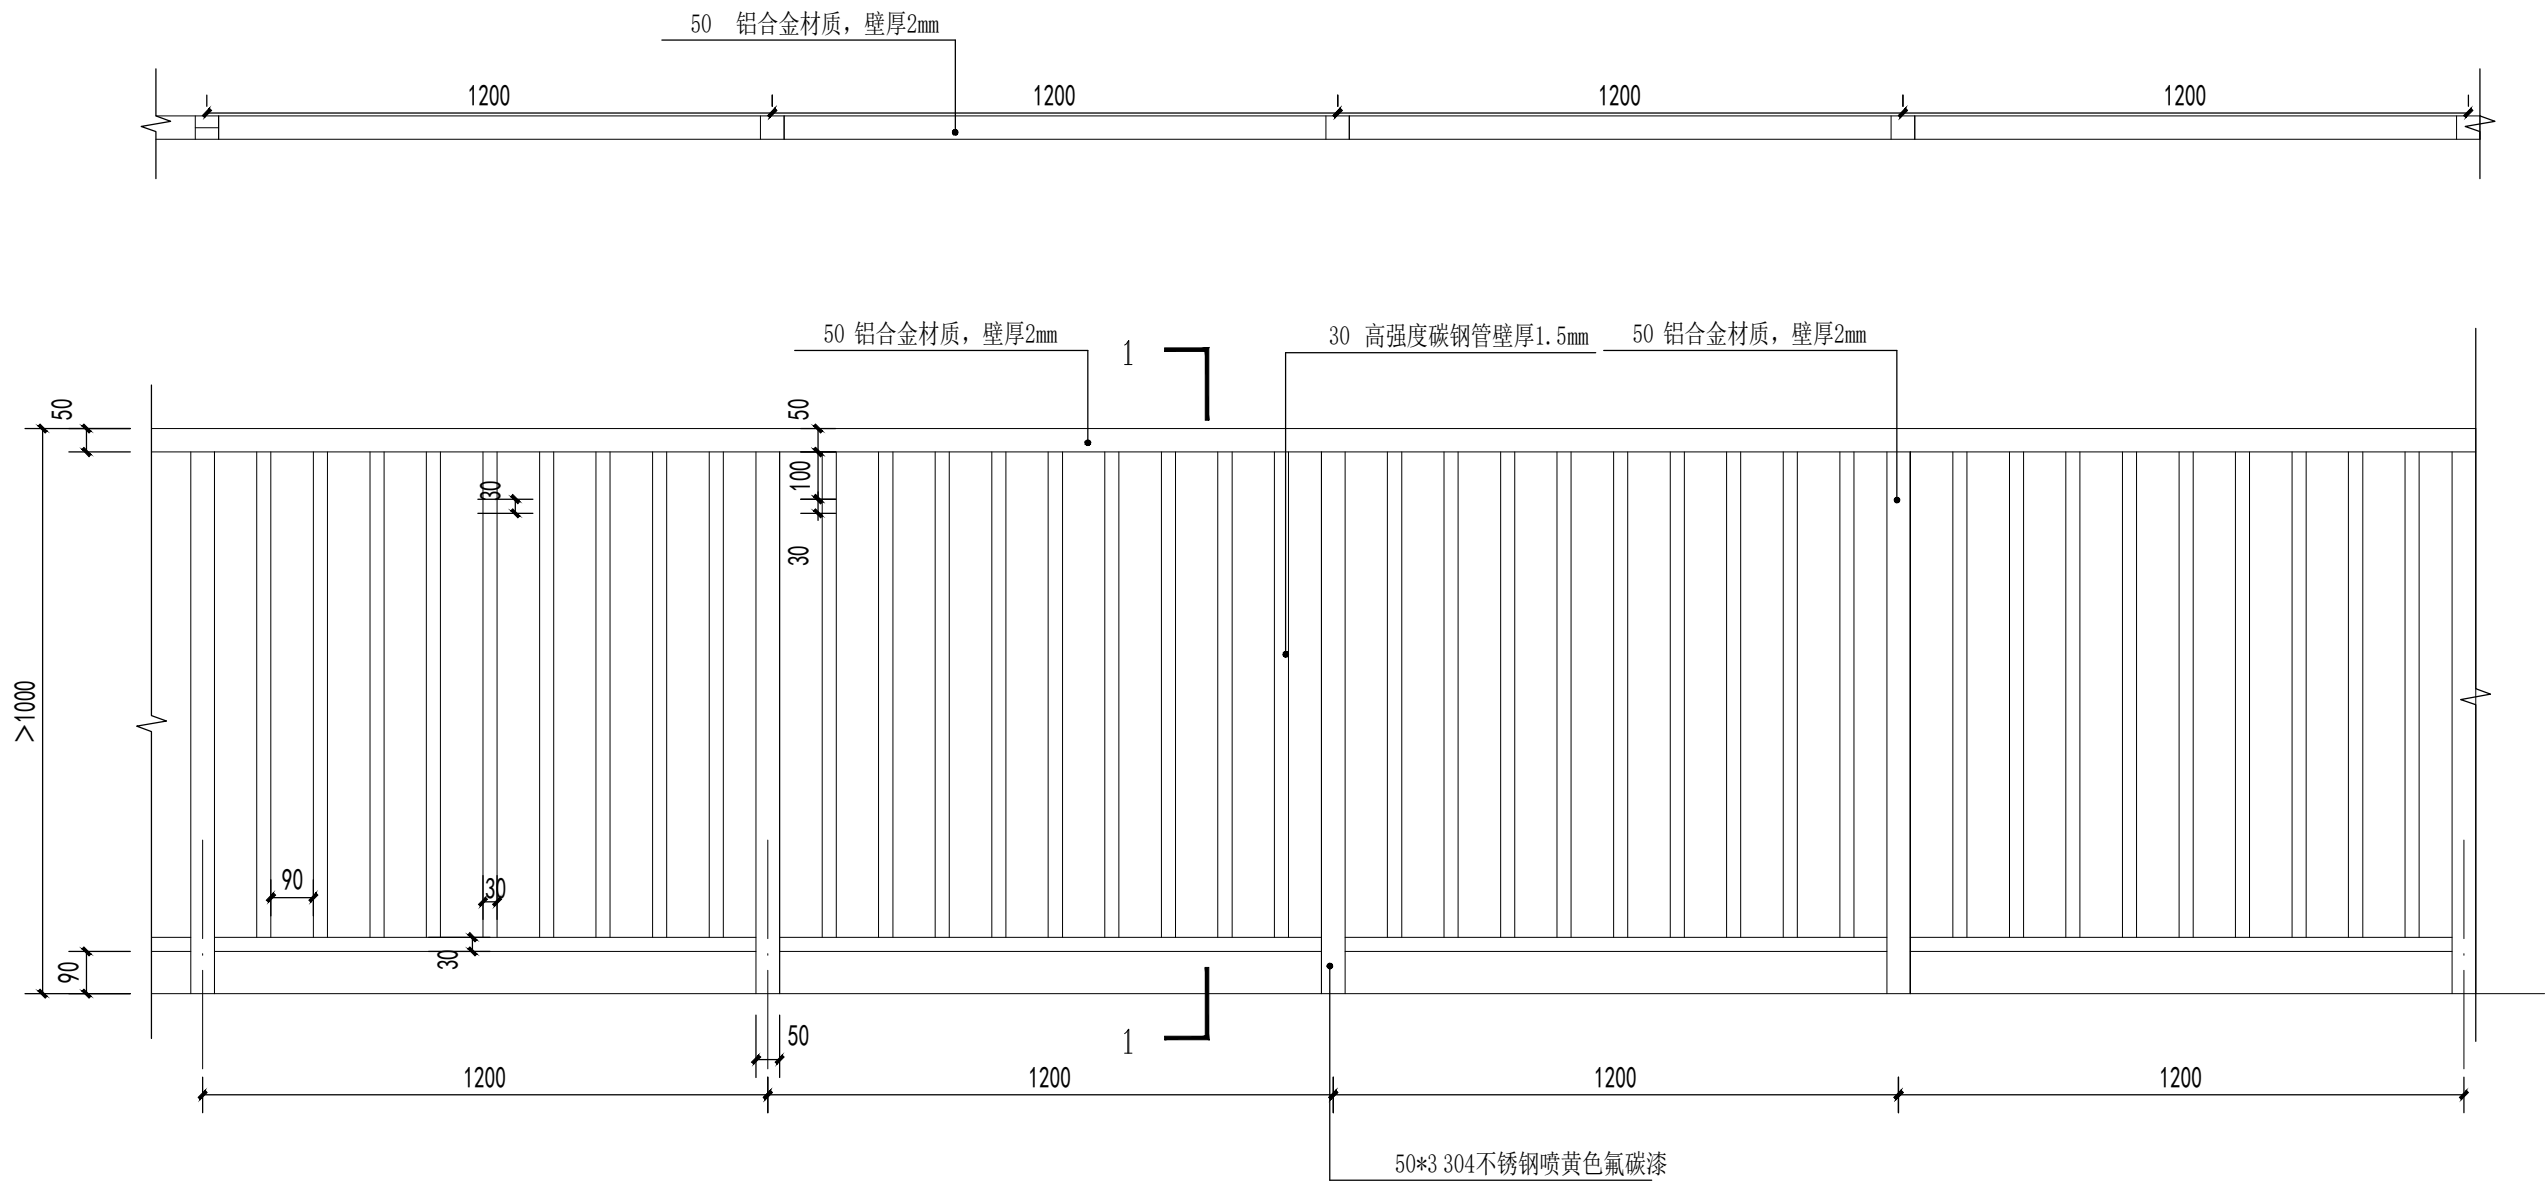


04 SECTION 教室室内防护栏杆标准段立面图
SCALE 1:16

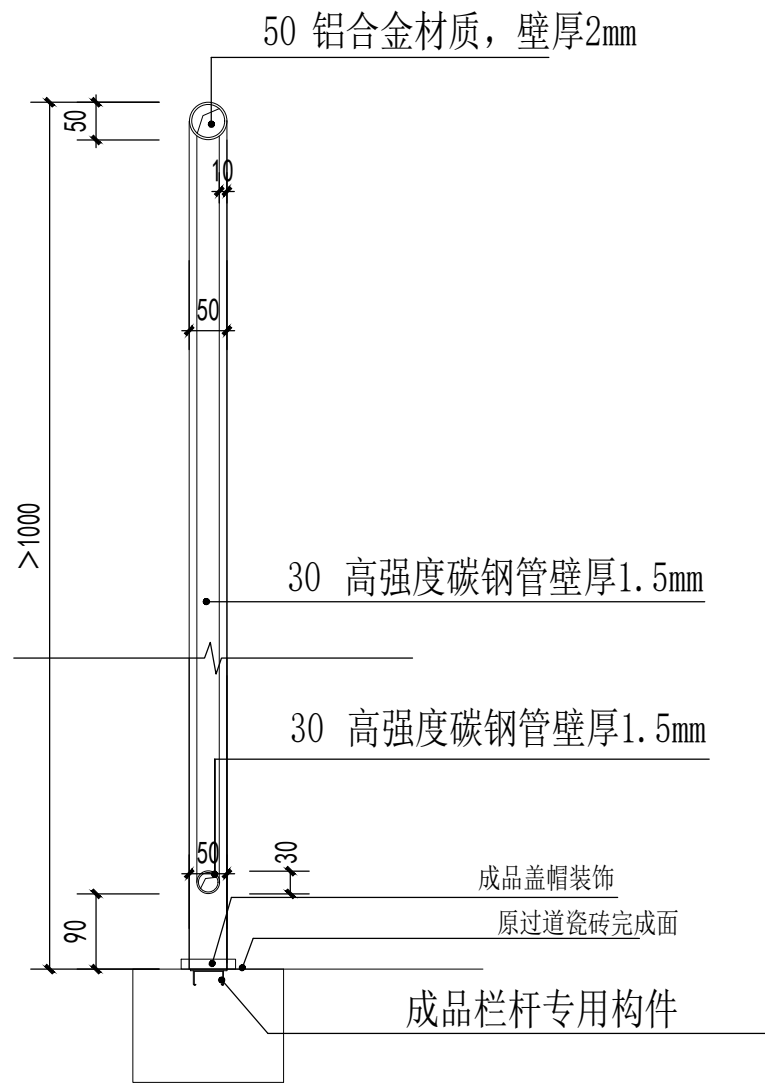

05 SECTION 教室室内防护栏杆标准段剖面图
SCALE 1:10

REVISION	DATE
1	
2	
3	
4	
5	
6	
7	
8	
NOTICE: 1. The intellectual property right of this design by chuangpin designer consultant Co.,Ltd. Anyone who duplicates or use needs to get the written authorization. 2. Do not scale drawings. 3. All measurement must be checked and verified on site. 注意: 1、本设计之知识产权属扬州市创品设计有限公司,任何复印或使用均需获得书面授权。 2、不可度量图纸。 3、所有图纸上标示尺寸需在现场复核修正。	
PROJECT TITLE 项目名称	
八里金海幼儿园室内外改造工程	
PROJECT NO 项目编号	
DRAWING TITLE 图纸内容	
CLIENT 建设单位	
签字人对本图内容已理解与认可	
KEY PLAN 平面定位	
室内防护栏杆做法	
CHECKED 校 对	
DESIGNER 设 计	
DRAWN 制 图	
SHEET NO 图纸编号 LG-02	
DATE 日 期	
SIZE 图纸尺寸 A2	SCALE 比 例
PAGE NO 页 码	
REVISION	

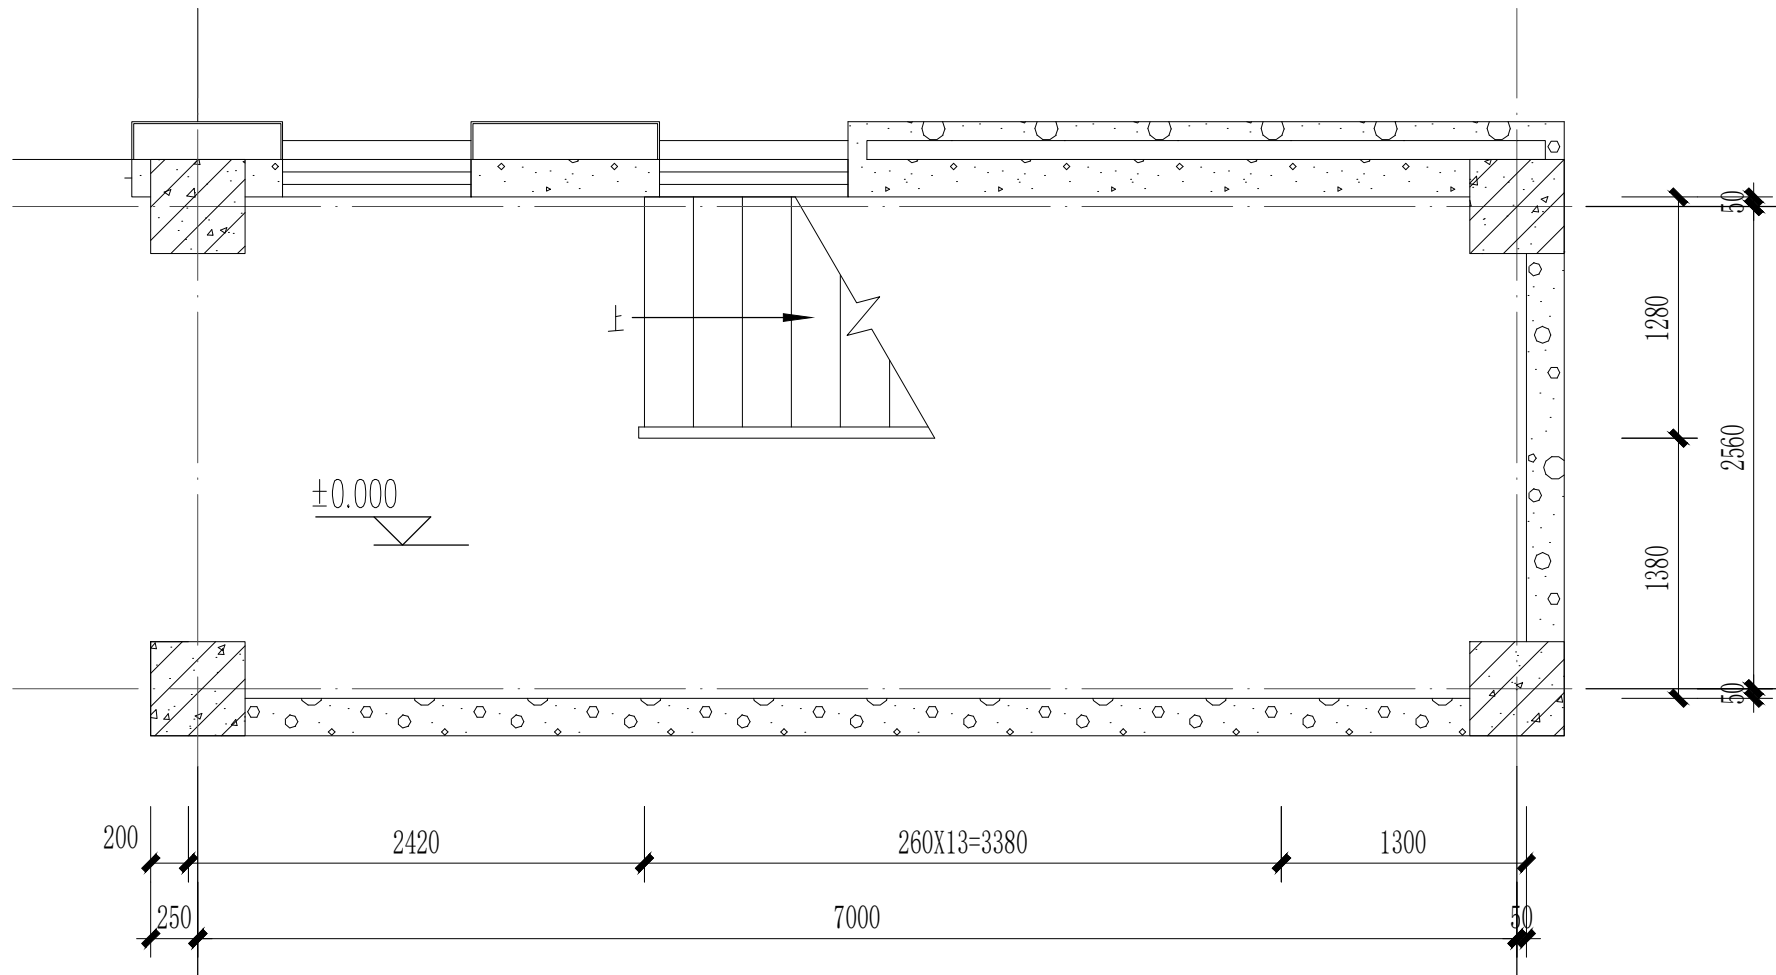

木饰面同色实木线条收口


木饰面墙裙

原瓷砖重新做自流平铺贴
保护防滑地胶

原瓷砖踢脚线拆除改为不
锈钢踢脚线

在原扶手基础上增加二次
儿童扶手

楼梯间增加儿童双向扶手

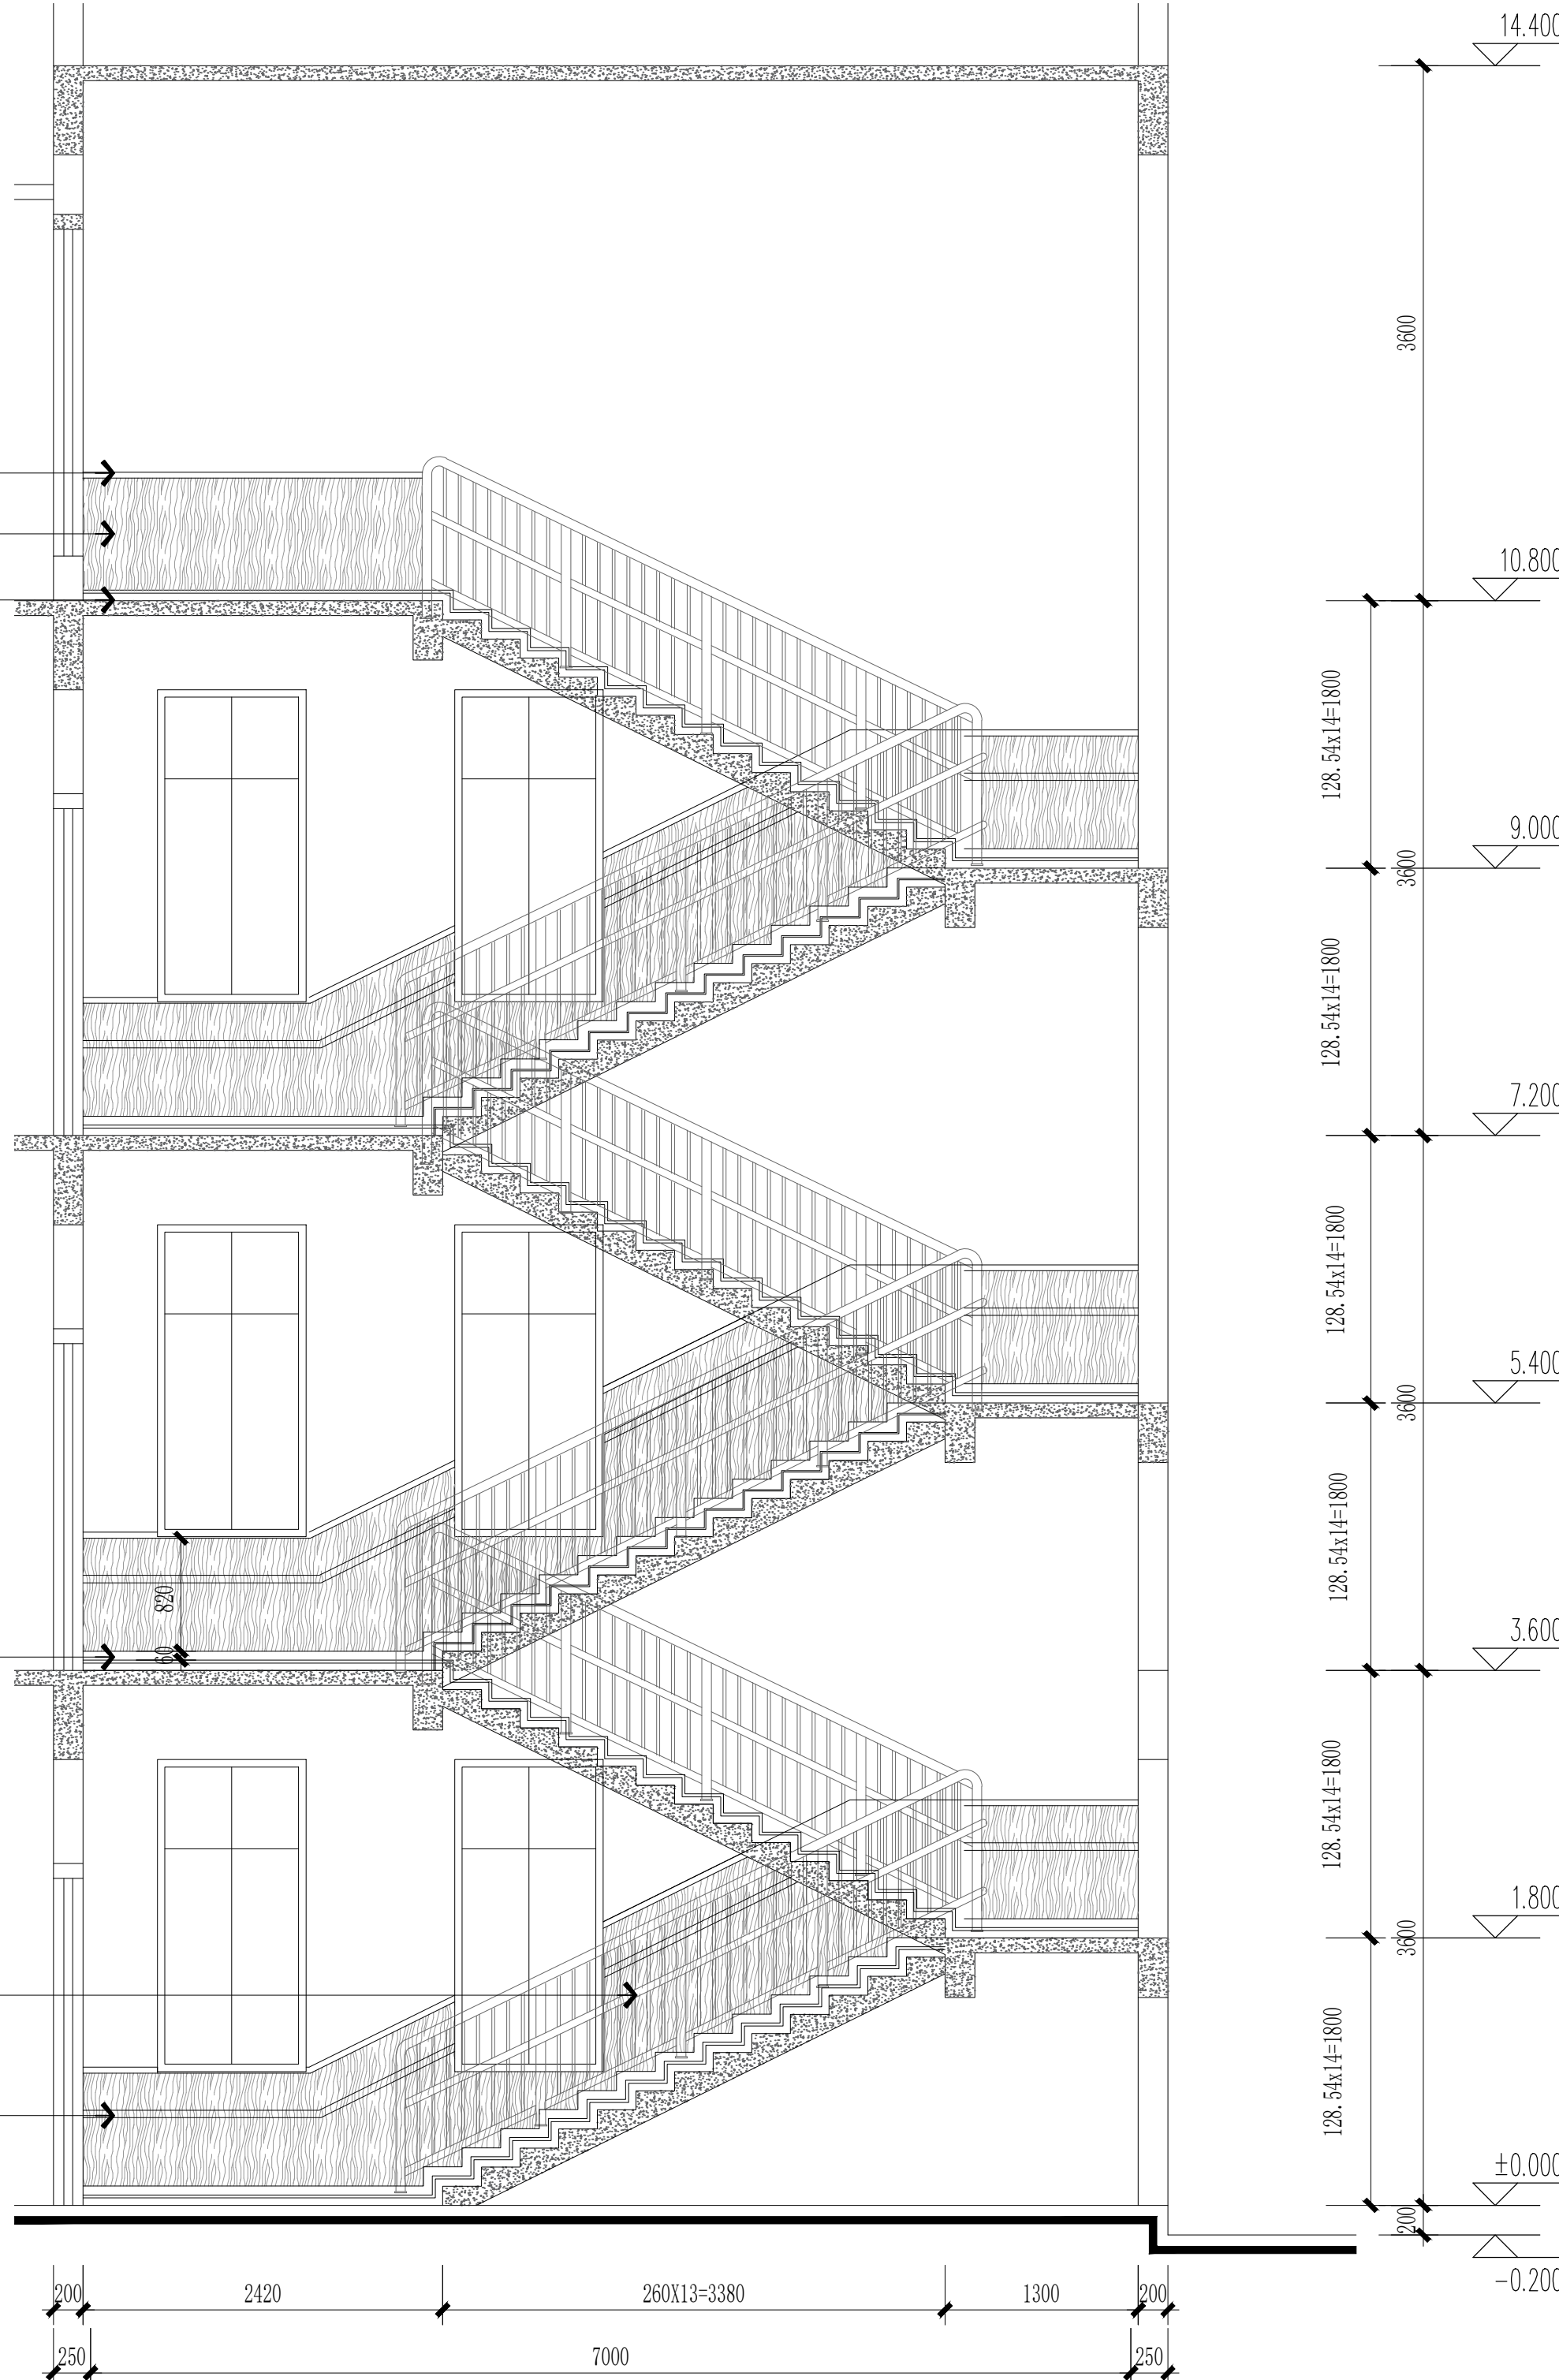

06 SECTION
SCALE

楼梯间平面图
1:40

07 SECTION
SCALE

楼梯间剖面图
1:40

REVISION	DATE
1	
2	
3	
4	
5	
6	
7	
8	
NOTICE: 1. The intellectual property right of this design by chuangpin designer consultant Co.,Ltd. Anyone who duplicates or use needs to get the written authorization. 2. Do not scale drawings. 3. All measurement must be checked and verified on site. 注意: 1、本设计之知识产权属扬州市创品设计有限公司,任何复印或使用均需获得书面授权。 2、不可度量图纸; 3、所有图纸上标示尺寸需在现场复核修正。	
PROJECT TITLE 项目名称	
八里金海幼儿园室内外改造工程	
PROJECT NO 项目编号	
DRAWING TITLE 图纸内容	
CLIENT 建设单位	
签字人对本图内容已理解与认可	
KEY PLAN 平面定位	
楼梯间做法	
CHECKED 校 对	
DESIGNER 设 计	
DRAWN 制 图	
SHEET NO 图纸编号 LG-03	
DATE 日 期	
SIZE 图纸尺寸 A2	SCALE 比 例
PAGE NO 页 码	
REVISION	

扬州市八里镇八里金海幼儿园 室外工程

施工图设计文件

DOCUMENT OF DECORATION CONSTRUCTION DRAWING

建设单位：

编制单位：扬州市创品装饰设计工程有限公司

项目编号：_____


编制日期：2025 年10月

版本编号：_____

项目负责人：_____

目录

序号	图纸编号	图纸内容
1	ML-01	目 录
2	SM-01	设计说明(一)
3	SM-02	设计说明(二)
4	BG-01	绿化配置表
5	ZP-01	原始硬化总平面图
6	ZP-02	拆除总平面图说明
7	ZP-03	室外总平面设计方案
8	ZP-04	室外总平面局部优化说明
9	ZP-05	室外总平面植物优化配置表
10	ZP-06	定位总平面图
11	FY-01	局部尺寸放样图
12	D-01	沙池戏水池与安全地胶做法
13	D-02	新建安全围栏与趣味山洞做法
14	D-03	升旗台做法
15	D-04	道闸做法详图
16	D-05	非机动车棚做法
17	D-06	机动车入口路面与路牙石、人行道铺贴做法
18	D-07	农家灶台做法详图（一）
19	D-08	农家灶台做法详图（二）
20	D-09	室外宣传栏详图（一）
21	D-010	室外宣传栏详图（二）
22	D-011	室外门头做法详图

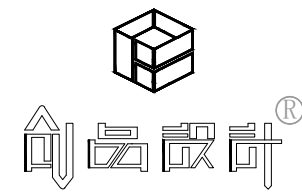REVISION		DATE
1		
2		
3		
4		
5		
6		
7		
8		
NOTICE: ↓ The intellectual property right of this design by chuangpin designer consultant Co.,Ltd. Anyone who duplicates or use needs to get the written authorization 2. Do not scale drawings. 3. All measurement must be checked and verified on site. 注 意: 1、本设计之知识产权属扬州市创品设计有限公司,任何复印或使用均需获得书面授权; 2、不可度量图纸; 3、所有图纸上标示尺寸需在现场复核修正。		
PROJECT TITLE 项目名称 八里金海幼儿园		
PROJECT NO 项目编号		
DRAWING TITLE 图纸内容		
CLIENT 建设单位 签字人对本图内容已理解与认可		
KEY PLAN 平面定位 目录		
		
CHECKED 校 对		
DESIGNER 设 计		
DRAWN 制 图		
SHEET NO 图纸编号 ML-01		
DATE 日 期		
SIZE 图纸尺寸 A2	SCALE 比 例 1:250	
PAGE NO 页 码		
REVISION 		

设计说明

绿化种植施工说明

第一章：园林绿化工程施工管理
一、技术规范依据及要求
二、施工的组织 and 实施
1-2-1、施工人员的管理
1-2-2、施工设备，设备管理
1-2-3、工程进度管理
1-2-4、晴雨天施工管理

第二章：主要分项工程施工方法
1、 种植
2、 细则
2-1-1、施工前准备
2-1-2、定位放线
2-1-3、大树移植施工
2-1-4、孤植树，树丛林带的施工
2-1-5、绿篱施工
2-1-6、花卉和灌木的施工

第三章：成品保护及养护的措施
第四章:按照施工要求施工技术完成施工

第一章 园林绿化工程施工管理
一、技术规范依据及要求
1. 国家及地区有关园林绿化施工及养护的规定和标准。
2. 必须严格按照设计图纸进行施工，若因客观存在条件而必须进行变动，变动前须征得甲方和设计单位的同意后方可继续施工。若甲方或设计单位对方案有变动时，必须接到书面设计变更通知书后，方可进行变更施工。
3. 施工的组织 and 实施

1-2-1、施工人员的管理
施工公司派技术人员(工程师)到现场组织施工，为施工质量提供有力的保证，同时监理及其他交叉施工单位的关系，确保工作顺利进行。
1-2-2、在绿化施工过程中，施工公司提供完整的施工装备，适应不同规模的工程运作，确保工程保质保量完成。
1-2-3、根据工程进度，工程项目负责人及时把信息汇报给施工公司，公司及时作出决定并在第一时间内将所需苗木运抵工地，保证工程的进展。
1-2-4施工公司收集近期的天气变化情况，安排技术人员进行协调，根据具体情况及时安排好工作(晴雨天可作不同种类的施工)顾全大局，确保苗木顺利成活。

第二章 主要分项工程施工方法(种植细则)

工程施工本着做好安全围护，环境保护，文明施工，充分利用现有资源。
一、植被绿化工程的对象是有生命的植物材料，因此必须掌握有关植物材料的不同栽植时间，植物的生态习性，植物与土壤的相互关系，以及栽植成活的其它相关原理与技术，才能按照绿化设计进行具体的植物栽植与造景，尽早发挥效果。

2-1-1、施工前准备
(1)、绿化工程必须按照批准的绿化工程设计及有关文件施工，施工人员应掌握设计意图，进行工程准备。施工单位应同设计单位进行设计交底，施工人员应按设计图进行现场核对。
(2)、根据绿化设计要求，选定的种植材料应符合其中产品标准的规定。
(3)、应对施工现场进行调查，主要包括：施工现场的土质情况，以确定所需容土量；施工现场的交通状况；施工现场的供电、供水；对原地上遗留物的保留和处理如有地下管线，需详细了解地下各种电缆及管线情况，以免施工时造成事故。

2-1-2、定位放线
(1)、自然配置乔、灌木法
a、坐标定点法，根据植物配置的密度，先按一定的比例在设计图及现场分别打好，在图上用尺量出在某方格的纵横坐标尺寸，再按此位置用皮尺量在现场相应的方格内。
b、仪器测放法，用经纬或小平板仪根据原有桩点或建筑物道路将树群或孤植树。依照设计图上的位置依次定出置。
c、目测法，对设计图上没固定点的乔、灌木，如树群、灌木丛等可用上述两方法划出栽植范围，其中每株树的位置和排列可根据设计要求在所定范围内用目测法进行定点，定点时应注意植株的生态要求并注意自然美观。
(2)、等距弧线法，成弧线栽植的树林放线时，应以弧线的开始末尾的路牙或中心线为准，每隔一定距离分别画出与路牙垂直的直线。在此直线上，按设计要求的树与路牙的的距离定点，连接各点成为近道路弧的弧线，在此线上按株距要求定出种植位置。定点后，宜采用白灰打点或打桩，标明树种，坑径，栽植数量(指灌木丛和树群)。


2-1-3、大树之移植施工

(1)、选择需迁移的大树，应考虑其生态条件，树种，树龄，生长情况以及移植地，尺寸，树形，树势及根系的状态。移植树木既应能马上发挥良好的绿化效果，又应有效时间长的保留价值。应选生长正常，没有病虫害，未受机械操作的树林。早春为最好移植时间。
(2)大树迁移前的准备工作主要包括大树预掘，大树修剪，清理现场，安排运输路线，支柱，捆扎和工具材料的准备。
(3)大树移植：
软材包装移植，适用于挖掘圆形土球，胸径10-20cm或稍大一些树。
a、根据胸径工确定土球规格，土球直径一般为树木胸径的7-10 倍，同时根据树种及当地的土壤条件来确定土球大小。
b、土球的挖掘，挖掘前先铲除树干周围的浮土，然后以树干为中心，以规定土球大3-5cm划圆，并沿着此圆往外挖沟，沟宽60-80cm，深度以土球所需要的高度为止。

树木土球规格表：

树木胸径 (cm)	土 球 规 格		
	土球直径 (cm)	土球高度 (cm)	留底直径
10-12	胸径8-10倍	60-70	土球直径的1/3
13-15	胸径7-10倍	70-80	土球直径的1/3
16-18	胸径7-10倍	80-90	土球直径的1/3
19-20	胸径6-10倍	85-95	土球直径的1/3
21以上	胸径6-10倍	95以上	土球直径的1/3

附图一：苗木规格指标（高、冠幅等）图示。

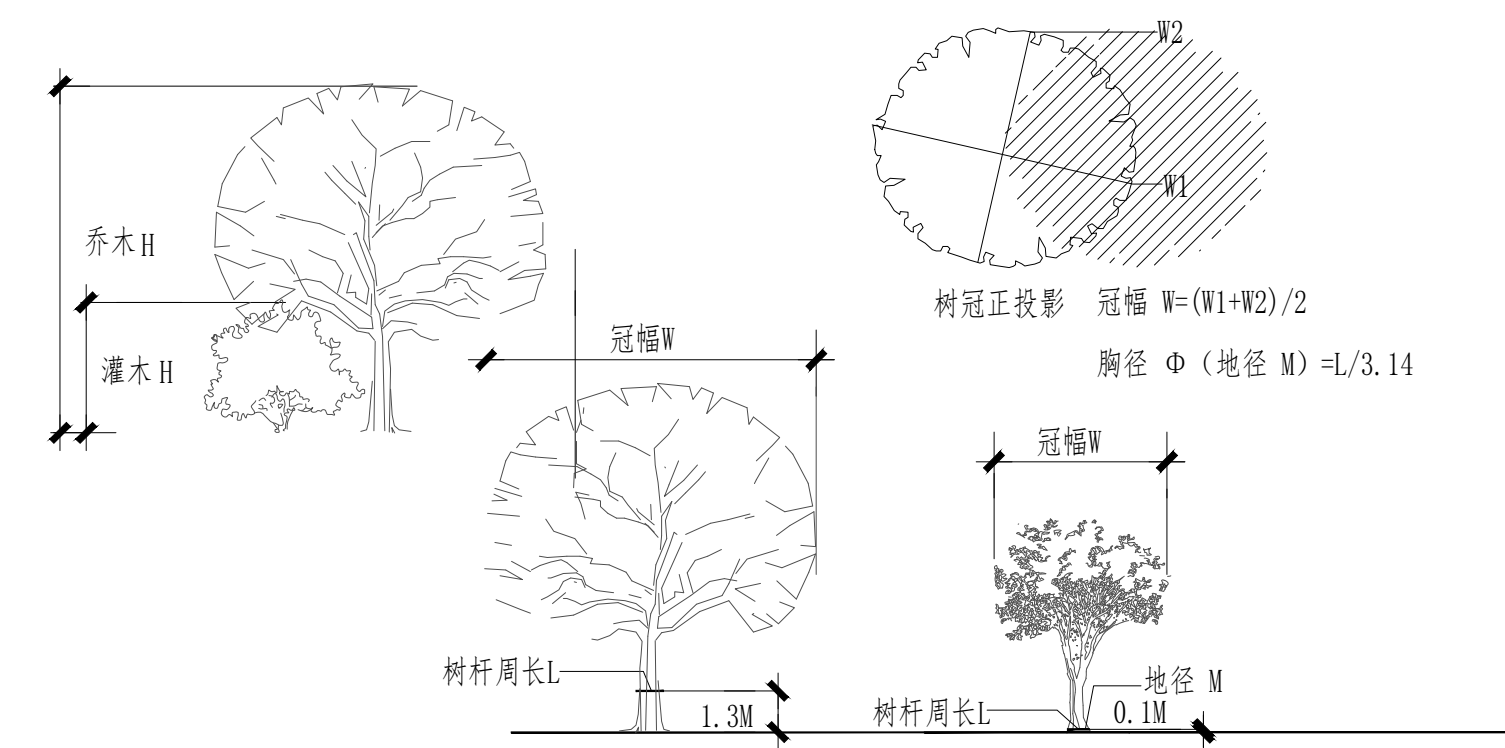

REVISION	DATE
1	
2	
3	
4	
5	
6	
7	
8	
NOTICE: The intellectual property right of this design by chuangpin designer consultant Co.,Ltd. Anyone who duplicates or use needs to get the written authorization 2. Do not scale drawings. 3. All measurement must be checked and verified on site. 注意: 1、本设计之知识产权属扬州市创品设计有限公司,任何复印或使用均需获得书面授权; 2、不可度量图纸; 3、所有图纸上标示尺寸需在现场复核修正.	
PROJECT TITLE 项目名称	
八里金海幼儿园	
PROJECT NO 项目编号	
DRAWING TITLE 图纸内容	
CLIENT 建设单位	
签字人对本图内容已理解与认可	
KEY PLAN 平面定位	
设计说明（一）	
CHECKED 校 对	
DESIGNER 设 计	
DRAWN 制 图	
SHEET NO 图纸编号 SM-01	
DATE 日 期	
SIZE 图纸尺寸 A2	SCALE 比 例 1:250
PAGE NO 页 码	
REVISION	

c、土球的揭修整，应用锋利的铁锹修整土球，修整遇到较粗的树根时，应用锯或铲将其切断，不得用铁锹硬扎，以防土球松散。当土球修整到1/2深度时，可逐步收底直至土球直径的1/3为止，然后将土球表面修整平滑，下部修成小平底。

d、土球的包装，土球修整后，应立即用绳打上腰箍，其宽度为20cm左右，然后薄包片包将土球包严并用草绳将腰部捆好，接着要求打花箍，球打好后，将树推倒，用薄包片将底堵严，并用草绳子捆好。若土质较粘重，包装土球时可云薄包片，而直用草绳包装。

(4)大树吊运，可用汽车或吊车运树木，运输应先调查行车道情况并做好必要准备，运输中防范危险发生。

(5)大树定植

- a、做好定点放线，挖种植穴的准备工作。
- b、用起重机按要求放在定植坑旁。
- c、用人力或起重机将近移来的树木置方种植穴时，应掌握好方向，并在设计师的指导下布置朝向，严格按照设计师设计意图进行布局。使树姿与周围环境相配合并尽量符合原来的朝向。当树木种植方向确定后，在坑内垫一土台并根据需要将土台一定坡度，确保大树定植后与地面垂直。大树落地前，应迅速拆去包装薄包等材料，将大树置放土台上调整位置，然后填土压实，如穴深达40cm以上，应在夯实1/2时浇足水，等水全部下渗再行填土。为促使大树增生新根，恢复生长，应适当使用植物生长调节剂。移植大树成活期养护应按规定执行。

2-1-4、孤植树、树丛林带的施工

(1)、选定适宜的方法定位放线，以所定灰点为中心沿四周向下挖坑，坑的大小依土球规格及根系情况而定，带土球的应比土球大16-20cm，裸根苗的应保证根系充分舒展，坑的深度应比土球高度深10-20cm。除行道树的坑外，坑的形状一般宜用圆形，且须一致。挖穴时要小心，发现电缆、管道等必须停止操作，及时找有关部门配合解决。

乔木种植的树池土层深度及平面有效尺寸要求表如下：

类型	矮木 （H约2m）	中木 （H约4m）	高木 （H约6m）	高木 （H约7m）	高木 （H>7m）
深度（cm）	70	90	120	150	150
平面尺寸（cmXcm）	80X80	100X100	120X120	150X150	180X180

- (2)挖穴后，发现瓦砾多或土质差，必须清理瓦砾垃圾、换新土。根据土质情况和植物生长特点施加基肥。
- (3)起苗
- 苗木要求杆形通直，分叉均匀，树冠完整、匀称；茎体粗壮，无折断折伤，土球完整，无破裂或松散；无病虫害。特殊开矿的苗木要符合设计要求，起苗时间宜选在苗木休眠期，并保证栽植时间与起苗时间紧密配合,起苗前1-3天应适当淋水使泥土松软，起苗要保证苗木根系完整，裸根起苗应尽量多保留根系并留宿土；若掘出后不能及时运走，应埋土假植。
- (4)、苗木修剪、运输及假植
- 种植前，应对苗木进行适度修剪；苗木的装车、运输、卸车等各项工序，应保证树木的树冠，根系，土球的完好，不应折断树枝，擦伤树皮或损伤根系。苗木运到种植，若不能及时种植，应进行假植。裸根苗木可平放地面，覆土。事先挖好1.5-1.2M，深0.4的假植沟，将苗木放整齐，排正，周围用土培好。若假植时间过长，则应适量浇水，保质土壤湿润，同时注意防治病虫害。
- (5)苗木栽植
- 以拌有基肥的土为树坑底 植土，使穴深与土球高度相符，尽量避免深度不符来回搬动。将苗木土球放到穴内，土球较小的苗木应拆除包装材料再放穴内，土球较低大的苗木，宜先放穴内把生长势好的一面朝外，竖起齐后垫土固苗。再剪除包装。行列树一般要求按从粗到细。从高到低进行排列。在接触根部的地方一层没有拌肥的干净植土。填入好土至树穴的一半时，用木棍将四周的松土插实，然后继续用土填入满种植沟并插，命名植土均匀，密集地分布在土球的周围。淋定根水，立支架，栽植后，应及时淋定水。

2-1-5、绿篱施工

- (1)绿篱定位应以路牙或道路中心线为参照物。绿篱垂直绿化宜开沟种植，沟枋槽的大小依土球规格及根系情况而定。
- (2)开沟后，发现砾多或土质差，必须清除砾垃圾，换新土。根据土质情况和植物生长特点施加基肥，如用堆沤蘑菇肥或木屑，蘑菇肥或木屑。必须用3%的过磷酸钙加上4%的尿素进行堆沤后可使用。基肥必须与泥土充分拌匀。
- (3)绿篱种植
- a、作为苗木的灌木和攀缘植物要求冠幅完整。匀称，全规格：土球完整，无破裂或松散；无病虫害。特殊形态苗木要符合高等要求。起苗时间性；起苗时间宜选苗木休眠期，并保证与起苗时间紧密配合随起随栽。起苗方法；起苗前应淋水使泥土松软，起苗要保证苗木根系完整。裸根起苗应尽量多保留根系并留宿土；如果挖掘后不能及时运走栽植，应进行假植。带土球苗木起苗应根据气候及土壤条件决定土球规格，土球应严密包装，打紧紧草绳确保上球不松散，底部不漏土。

- b、绿篱绿化植物种植前，就对苗木进行修剪。应保证绿篱，土球完好，不应折树枝，擦伤苗皮或误伤根系。苗木的运到种植现场，若不能及时种植，应进行假植，裸根苗可平放地面，覆土或盖土；事先挖好宽1.5-2M深0.4M的假植坑。将苗木排放整齐，逐层覆土。带土球苗应尽量集中，将其直立，将土球垫稳，码严，周围用土培好。若假植时间长，则高水平适量浇水，保持土壤湿润；同时注意防治病虫害。没有拌肥的干净植土，使沟深与土球高度相符。排放苗木苗木排放沟内，土球较大的苗木宜先放沟内，把生长姿势好的一面朝外竖齐后垫土固定土球，再剪除包装材料。填土插实填满种植并插实。淋定根水；栽植后，应及时对绿篱和垂直绿化植物淋定根水。
- c、绿篱绿化成活期养护按规定执行。

2-1-6、花卉和灌木的施工。种植土必须为种植土类，采用已通过增施有机肥改良过的土壤。种植厚度不得小于500mm，若在屋顶种植，种植土下还须考虑至少100mm厚排水层。

2-1-7、草坪的施工。草坪铺设前需将土壤中的石块、混凝土、树桩、玻璃等残渣及障碍物清除，平整场地，根据施工图高程放坡高低起伏自然，线条流畅。疏松表层土壤，土粒大小适中，确保透气性及透水性良好。

二、成活期的养护

2-2-1、养护内容：

- (1)园林绿化取内，对所有植物进行浇水、施肥、中耕、除草、病虫害防治，自然灾害防治等工作。
- (2)尽快达到设计要求的景观效果，进行修剪、整形，对老化花草及时更新换代等工作。


2-2-2、工程养护

(1)灌水与排水：针对草坪、花卉、灌木、乔木的不同特性保证充分的灌水量，尤其是对于新载植物，同时要注意排水效果，尤其是在多雨季节和施工完成后地面出现沉降后要及时改善和修补。

- (2)施肥：针对不同植物的不同时期使用相应的肥料，并保证每年大量大面积施肥1-2次，冬季可施有机肥，其他时间可施无机肥。
- (3)中耕除草：新植林须保证每年2-3次，其他时间按相关国家及地方规范施行。
- (4)整型并修剪：依据设计师图纸要求进行。
- (5)自然灾害防治：针对地区台风和暴雨季节来临之前，对倒的植物进行固定，其他内容按相关国家和地方规范进行。
- (6)病虫害防治：施工完成后，应定期对植物生长情况及病虫害情况进行检查，及时做好养护工作。

第三章 成品保护及养护的措施

- 3-1、在工程施工时按标准行道树放水泥桩用横木固定，免风吹或碰击造成的损伤。
- 3-2、施工是在冬季进行，苗木反季节种植，主要防寒、防日灼采取如下措施：
- 3-2-1、防寒：将苗木假植，提前铲根，特别是棕榈类植物；用黑色遮光网积温，使苗木在夜晚气温下降后，网内温度下降不会太快；种植后将树身包扎禾草。
- 3-2-2、防日灼：种植后将植物树身包扎禾草以防止日灼；将树身浇水，淋透，也可防止日灼。
- 3-2-3、提高成活率：尽可能选用盆苗；大乔木选用泥头大而完整的苗木；在过冬前将苗木全部施加有机肥，使其有充足的养分足够过冬。
- 3-3、工程完成后，每天安排固定的工人及水车淋水两次，提高成活率。绿化带加装防护网，免遭行人践踏。对所完成的工程自始至终保护。
- 3-4、长期保质草地青绿无杂草，灌木长势良好，绿化环境干净卫生。
- 3-5、要对植物进行不定期修剪，对不同的植物品种采取不同的修剪方法，包括拾枯枝黄叶、病虫害的枝条、徒长枝等，定期为整形灌木及地被修剪以保持其植株的美观及线条的优美。
- 3-6、对草地要进行适时的疏草处理，灌木要定时进行松土。
- 3-7、为便于生长不良及死亡植物补种，对于大面积灌木种植区，应在适当位置铺设30cm左右青石板汀步，便于养护。

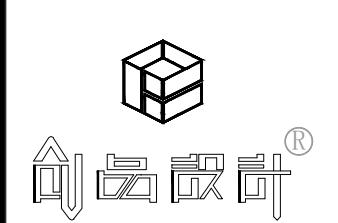REVISION		DATE
1		
2		
3		
4		
5		
6		
7		
8		
NOTICE: The intellectual property right of this design by chuangpin designer consultant Co.,Ltd. Anyone who duplicates or use needs to get the written authorization 2. Do not scale drawings. 3. All measurement must be checkedand varified on site. 注 意： 1、本设计之知识产权属扬州市创品设计有限公司，任何复印或使用均需获得书面授权； 2、本可度量图纸； 3、所有图纸上标示尺寸需在现场复核修正。		
PROJECT TITLE 项目名称		
八里金海幼儿园		
PROJECT NO 项目编号		
DRAWING TITLE 图纸内容		
CLIENT 建设单位		
签字人对本图内容已理解与认可		
KEY PLAN 平面定位		
设计说明（二）		
		
CHECKED 校 对		
DESIGNER 设 计		
DRAWN 制 图		
SHEET NO 图纸编号 SM-02		
DATE 日 期		
SIZE 图纸尺寸 A2	SCALE 比 例 1:250	
PAGE NO 页 码		
REVISION 		

优化植物统计表

			规 格									
序号	图例	品名	杆径 (CM)	地径 (CM)	高度 (M)	蓬径 (M)	球径 (M)	杆型	分支点 (M)	数量 (棵)	种 植 位 置	其 它 要 求
1		琼花	12.1-13		3.0以上	3.0以上		单杆	2.2-2.5	3	绿地点栽	半常绿灌木，开白花，重要的色叶树种，基本要求：树冠完整、树种无病虫害。种植后保留所有枝干。
2		小枇杷	7.1-8		2.5以上	2.5以上		单杆		3	绿地点植	常绿景观树，基本要求：树冠完整，树种无病虫害，所有苗木种植后，保留所有枝干。
3		大金桂			2.5以上	2.2以上		多杆		5	绿地点植	常绿景观树，基本要求：树形优美、生长健壮、种植后保留基本骨架，保存80%的小枝条和3/4的叶片。
4		广玉兰	6.1-7		2.5以上	1.5以上		单杆		2	绿地点植	常绿开花景观树，基本要求：树形优美、生长健壮、种植后保留基本骨架，保存80%的小枝条和3/4的叶片。
5		日本晚樱		5.0	2.0以下	1.6以上		单杆	0.7	4	绿地点植	开花小乔木，基本要求：树冠完整无偏冠、无病虫害，适当保留新有枝条。
6		腊梅			1.8以上	1.5以上		多杆		3	绿地点植	开花小乔木，无病虫害，适当保留新有枝条。
7		红枫		6.0	1.8以上	1.5以上		单杆	0.7	4	绿地点植	观叶小乔木，无病虫害，适当保留新有枝条。
8		鸡爪槭		6.0	2以上	1.8以上		单杆	1.0	2	绿地点植	观叶小乔木，无病虫害，适当保留新有枝条。
9		红梅		6.0	1.8以上	1.5以上		单杆	0.6	6	绿地点植	开花小乔木，无病虫害，适当保留新有枝条。
10		法国冬青			1.6以上			多杆		460	绿地点植	5棵/m ²
11		海桐球			1.5以上		1.5以上			17		球体紧密，球形丰满，球径为初次修剪后尺寸。
12		红叶石楠球			1.5以上		1.5以上			10	绿地点栽	球体紧密，球形丰满，球径为初次修剪后尺寸。
13		红花继木球			1.5以上		1.5以上			10	绿地点植	球体紧密，球形丰满，球径为初次修剪后尺寸。
14		茶梅球			1.0以上		1.3以上			10	绿地点植	球体紧密，球形丰满，球径为初次修剪后尺寸。
15												
16												
17												
18												
19												
20												
21		矮生百慕大+黑麦草混播								1720m ²	满植	成品优质草坪，根系好
22												
23												
24												

REVISION

DATE

1

2

3

4

5

6

7

8

NOTICE:
The intellectual property right of this design by chuangpin designer consultant Co.,Ltd. Anyone who duplicates or use needs to get the written authorization
2. Do not scale drawings.
3. All measurement must be checked and verified on site.
注意:
1、本设计之知识产权属扬州市创品设计有限公司,任何复印或使用均需获得书面授权;
2、本可度量图纸;
3、所有图纸上标示尺寸需在现场复核修正.

PROJECT TITLE
项目名称

八里金海幼儿园

PROJECT NO
项目编号


DRAWING TITLE
图纸内容

CLIENT
建设单位

签字人对本图内容已理解与认可

KEY PLAN
平面定位

绿化配置表

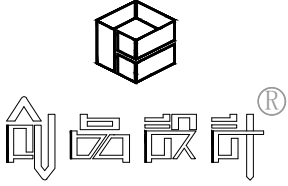

CHECKED
校 对

DESIGNER
设 计

DRAWN
制 图

SHEET NO
图纸编号
BG-01

DATE
日 期


SIZE
图纸尺寸 A2

SCALE
比 例 1:250

PAGE NO
页 码


REVISION

亨
通
路

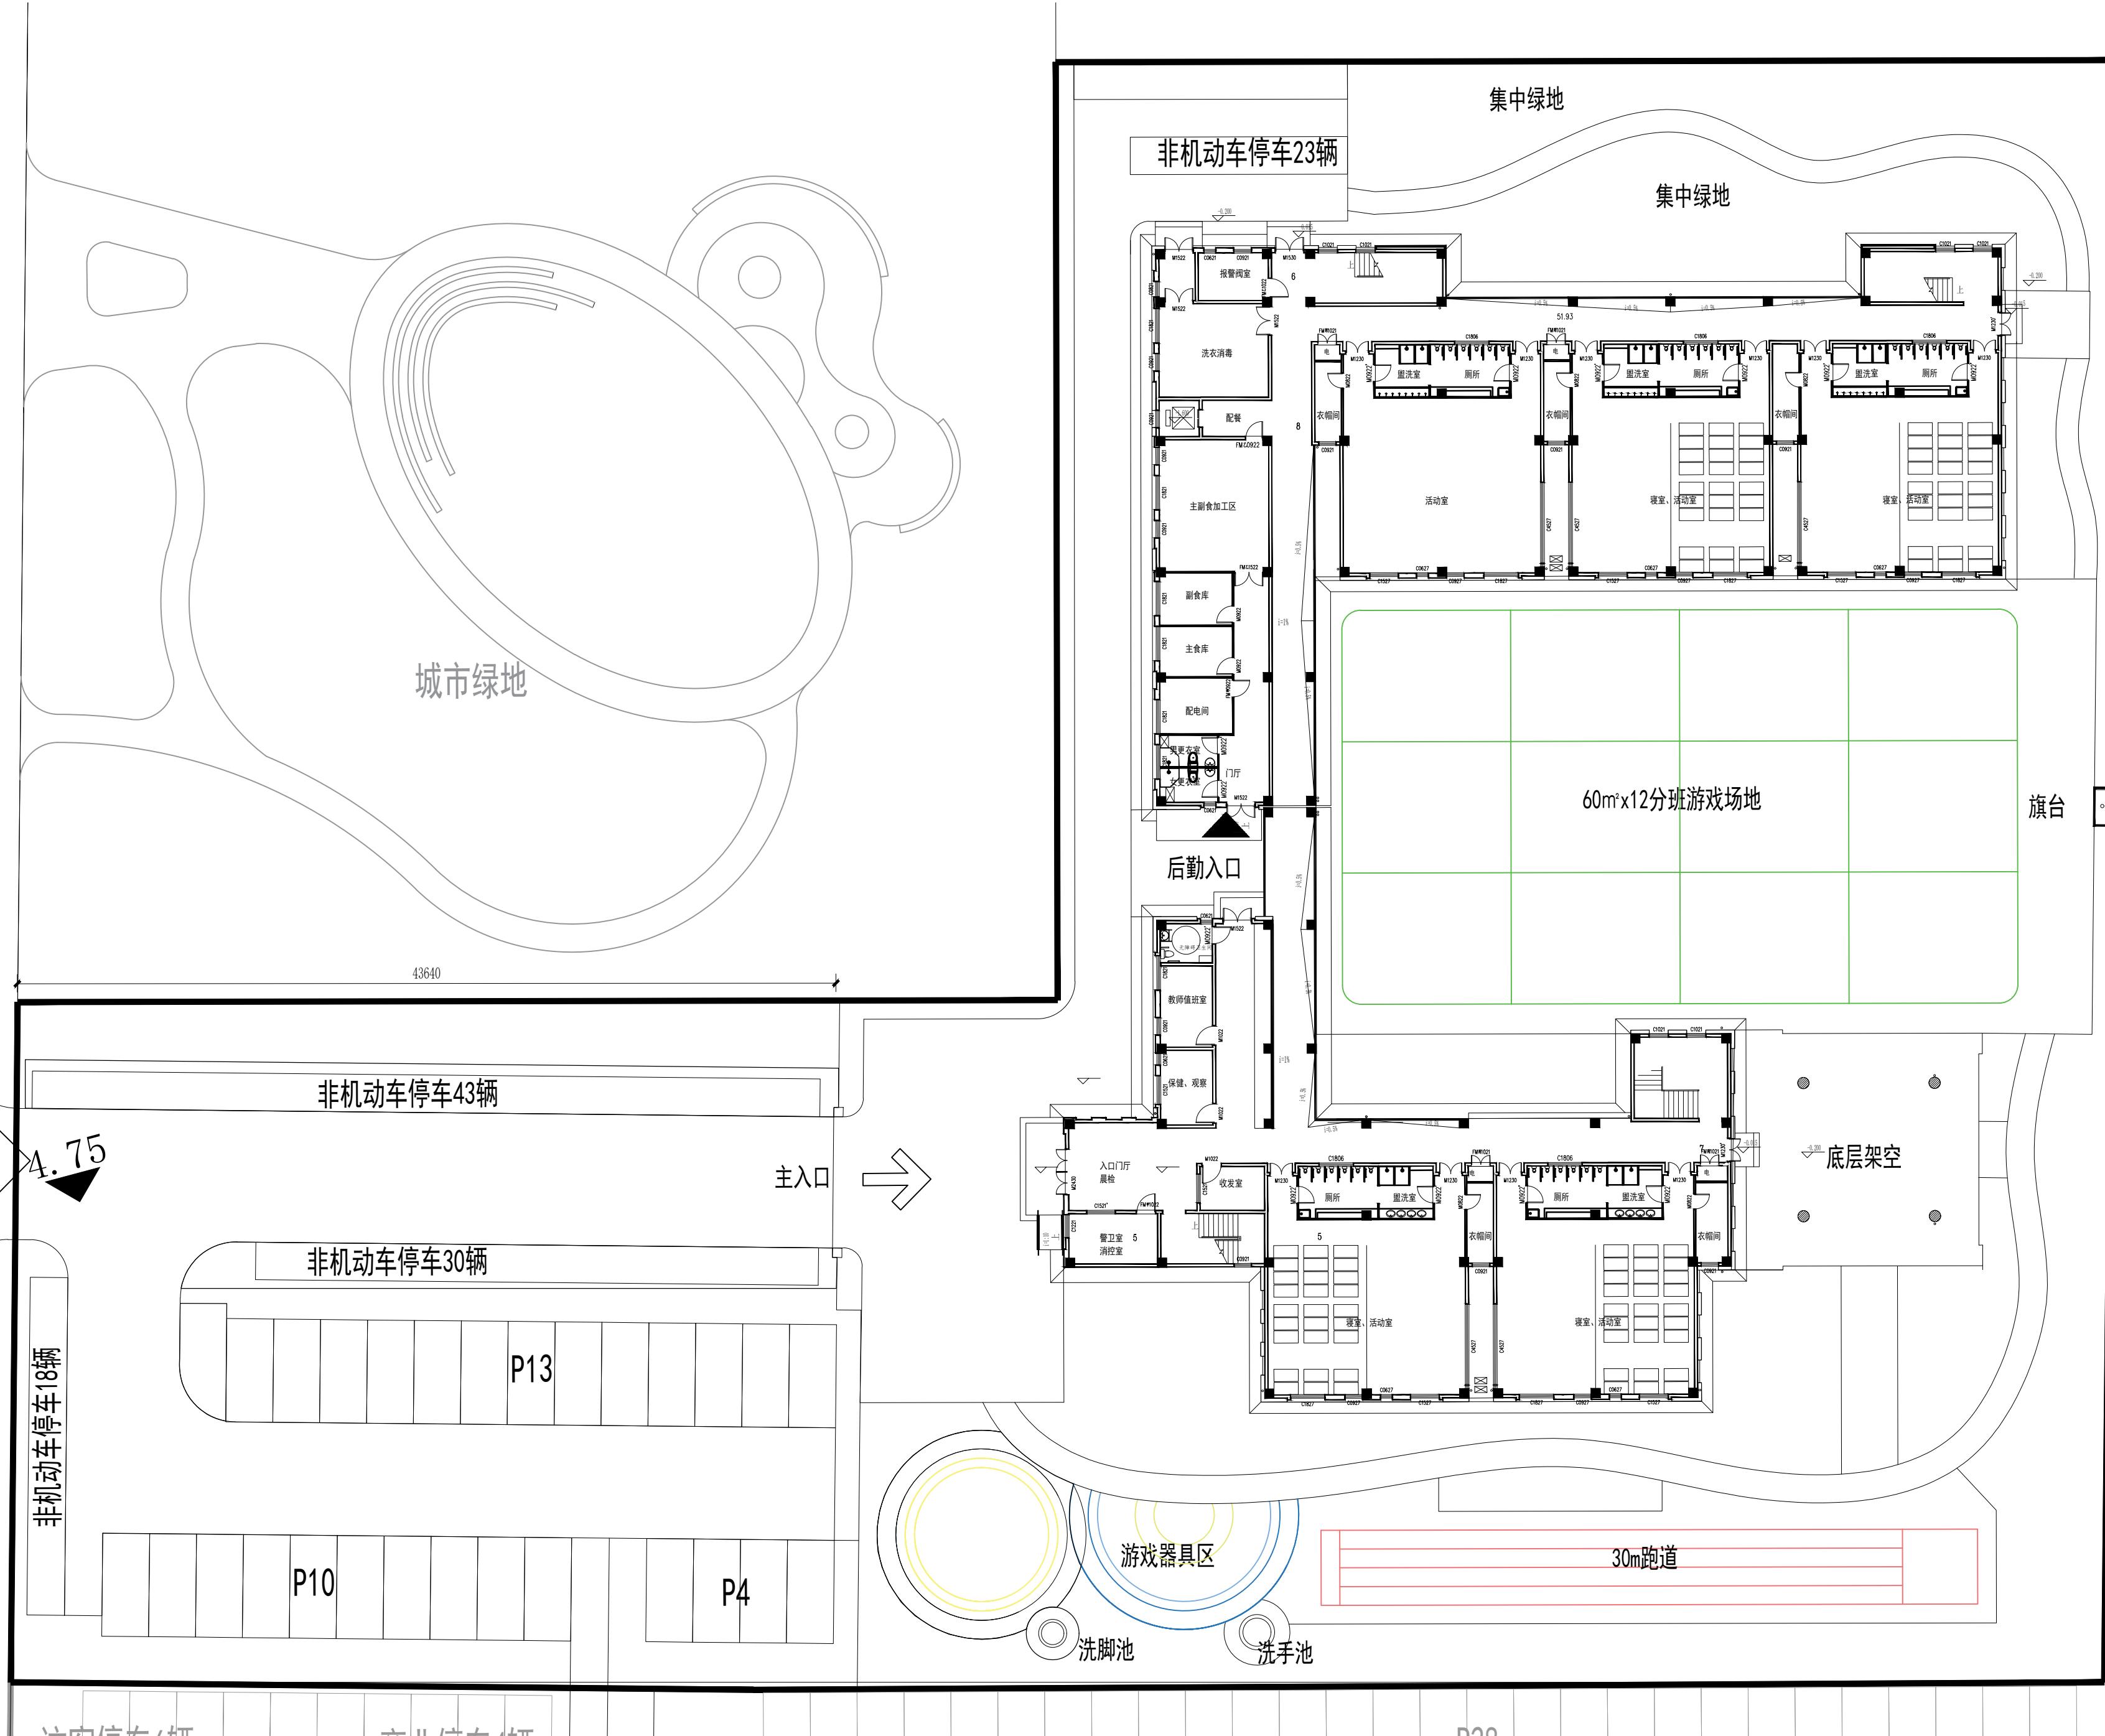


原始室外总平面 1:250

REVISION		DATE
1		
2		
3		
4		
5		
6		
7		
8		
NOTICE: 1. The intellectual property right of this design by chuanguan designer consultant Co.,Ltd. Anyone who duplicates or use needs to get the written authorization. 2. Do not scale drawings. 3. All measurement must be checked and verified on site.		
注 意: 1、本设计之知识产权属扬州市创意设计有限公司,任何复印或使用均须获得书面授权。 2、本可度量图纸。 3、所有图纸上标示尺寸需在现场复核修正。		
PROJECT TITLE 项目名称		
八里金海幼儿园		
PROJECT NO 项目编号		
DRAWING TITLE 图纸内容		
CLIENT 建设单位		
签字人对本图内容已理解与认可		
KEY PLAN 平面定位		
原始硬化总平面图		
CHECKED 校 对		
DESIGNER 设 计		
DRAWN 制 图		
SHEET NO 图纸编号 ZP-01		
DATE 日 期		
SIZE 图纸尺寸 A2	SCALE 比 例	
PAGE NO 页 码	REVISION	

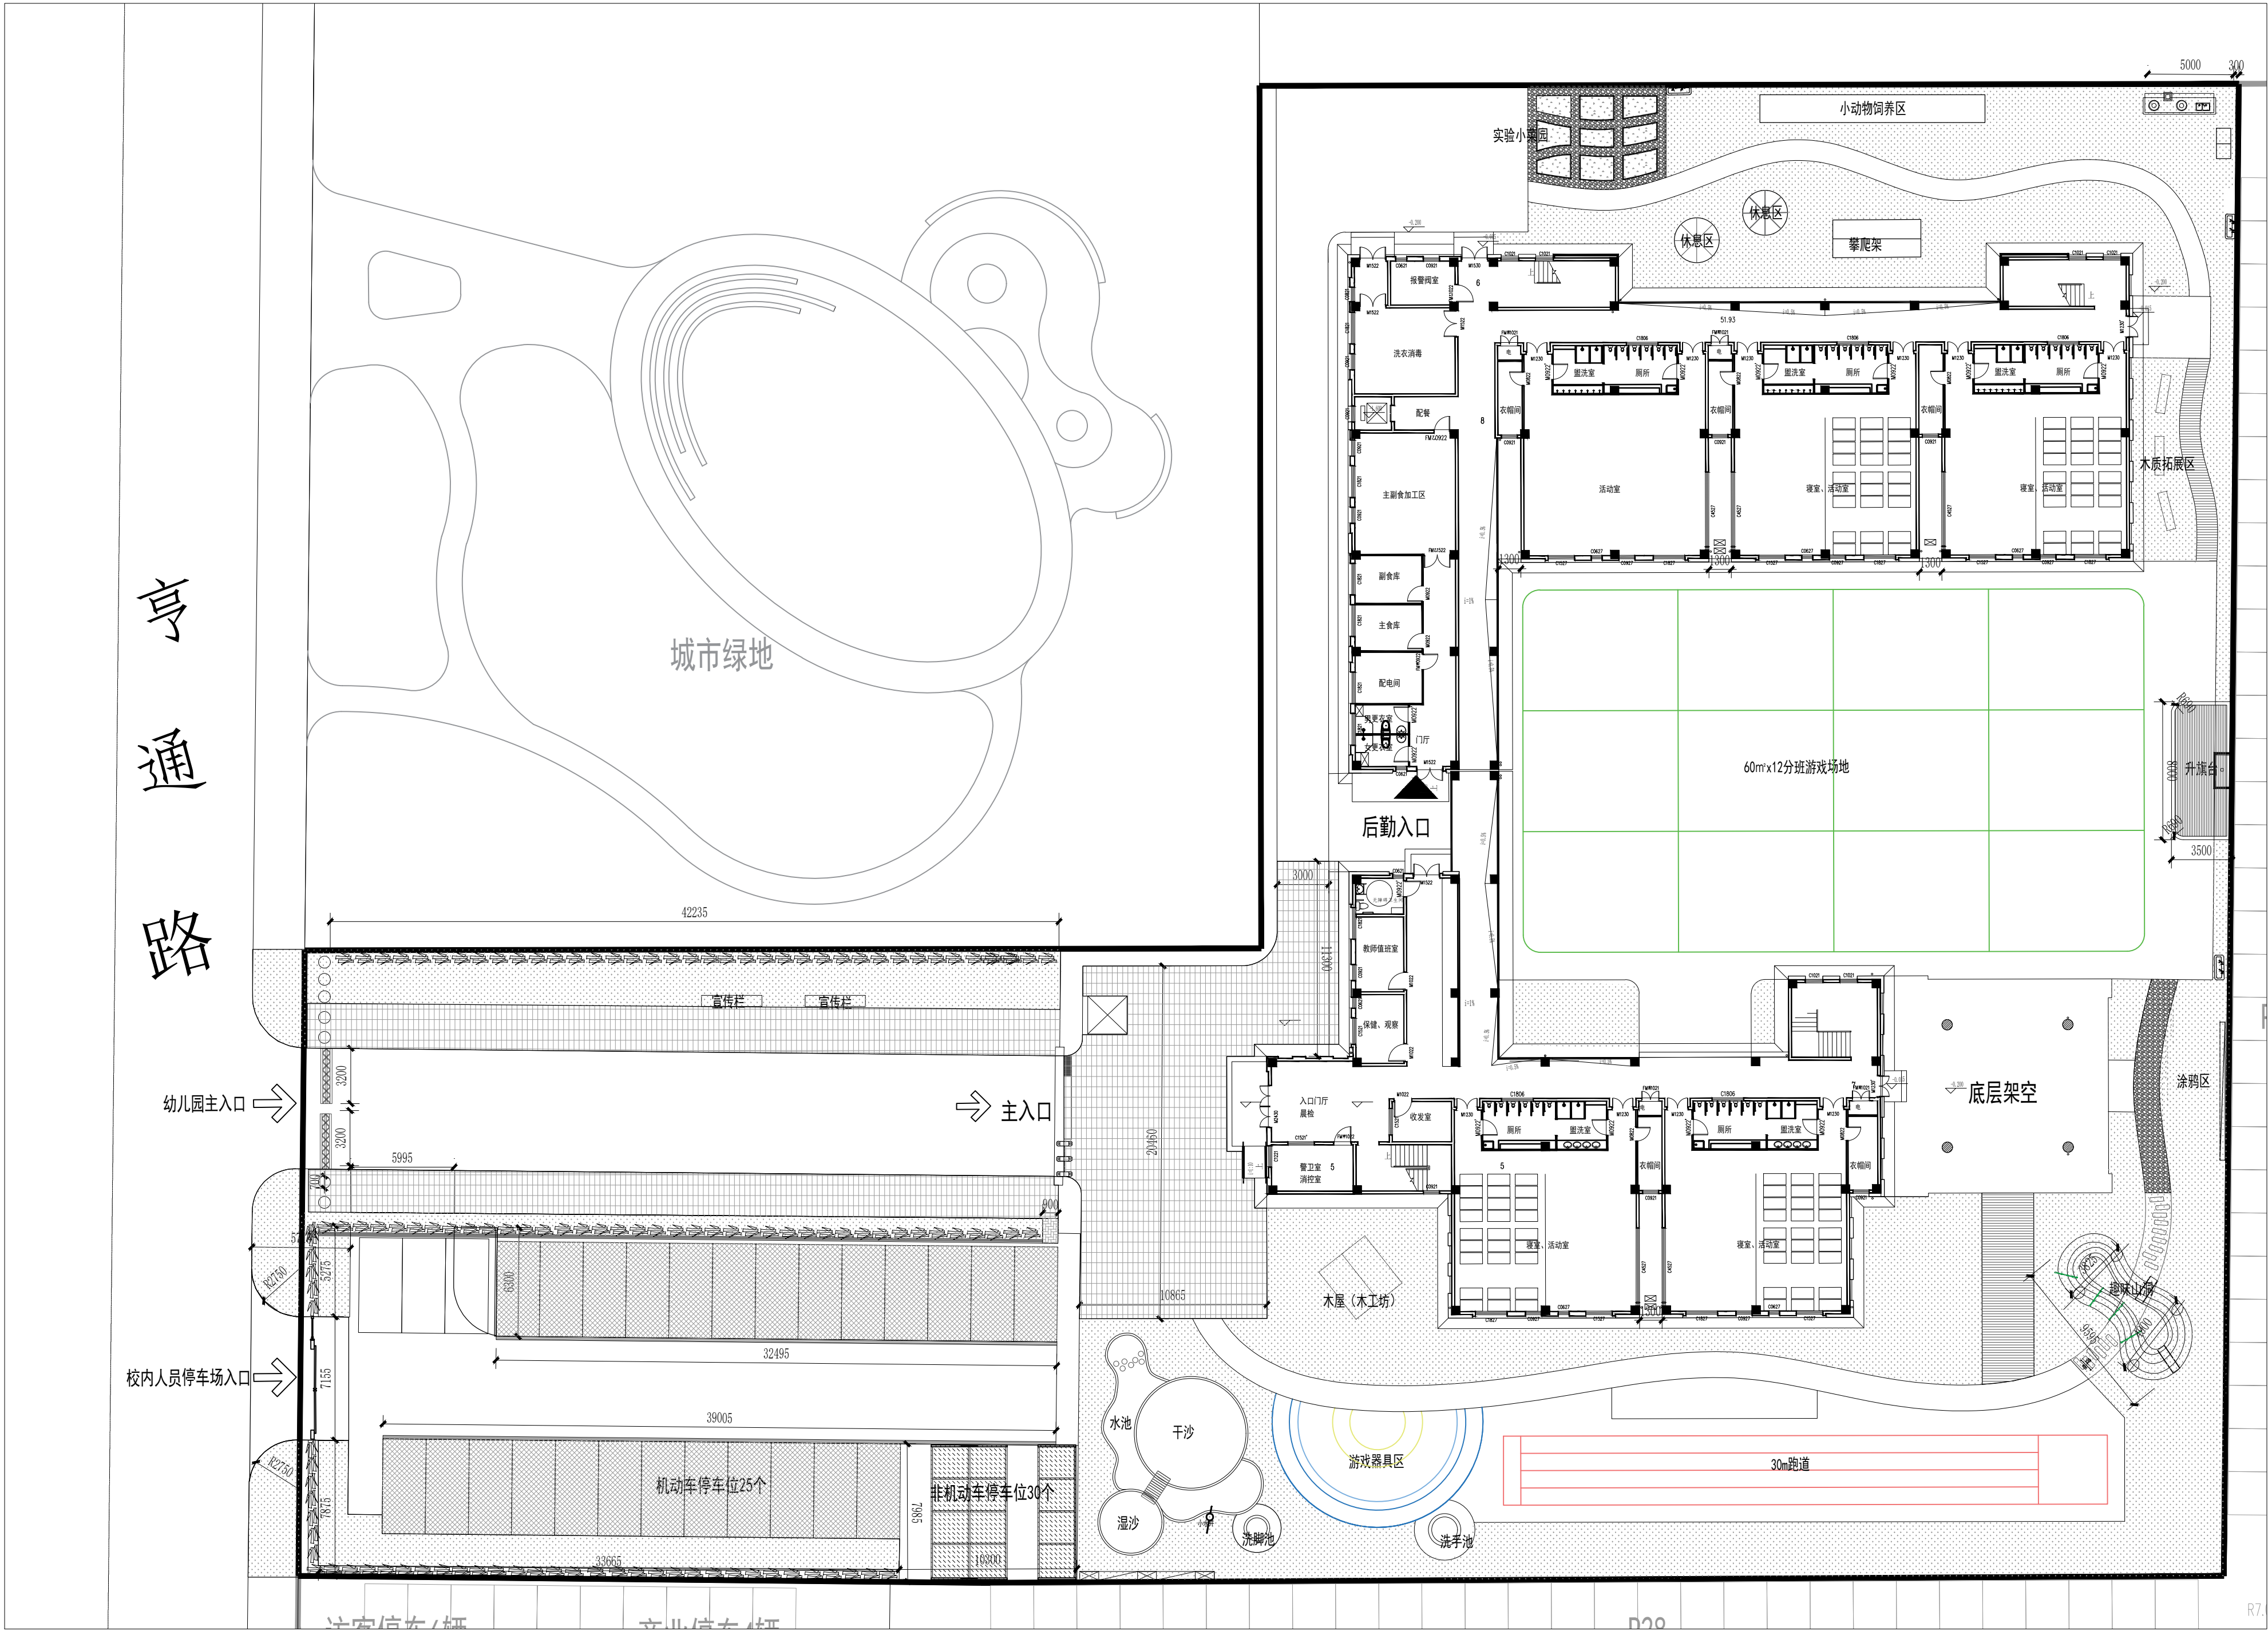


REVISION		DATE
1		
2		
3		
4		
5		
6		
7		
8		
NOTICE: 1. The intellectual property right of this design by chuangpin designer consultant Co.,Ltd. Anyone who duplicates or use needs to get the written authorization. 2. Do not scale drawings. 3. All measurement must be checked and verified on site.		
注 意: 1、本设计之知识产权属扬州市创意设计有限公司,任何复印或使用均须获得书面授权。 2、本可度量图纸。 3、所有图纸上标示尺寸需在现场复核修正。		
PROJECT TITLE 项目名称		八里金海幼儿园
PROJECT NO 项目编号		
DRAWING TITLE 图纸内容		室外总平面设计方案
CLIENT 建设单位		
签字人对本图内容已理解与认可		
KEY PLAN 平面定位		
创品设计®		
CHECKED 校 对		
DESIGNER 设 计		
DRAWN 制 图		
SHEET NO 图纸编号		ZP-03
DATE 日 期		
SIZE 图纸尺寸 A2	SCALE 比 例	
PAGE NO 页 码	REVISION	

室外总平面设计方案 1:250

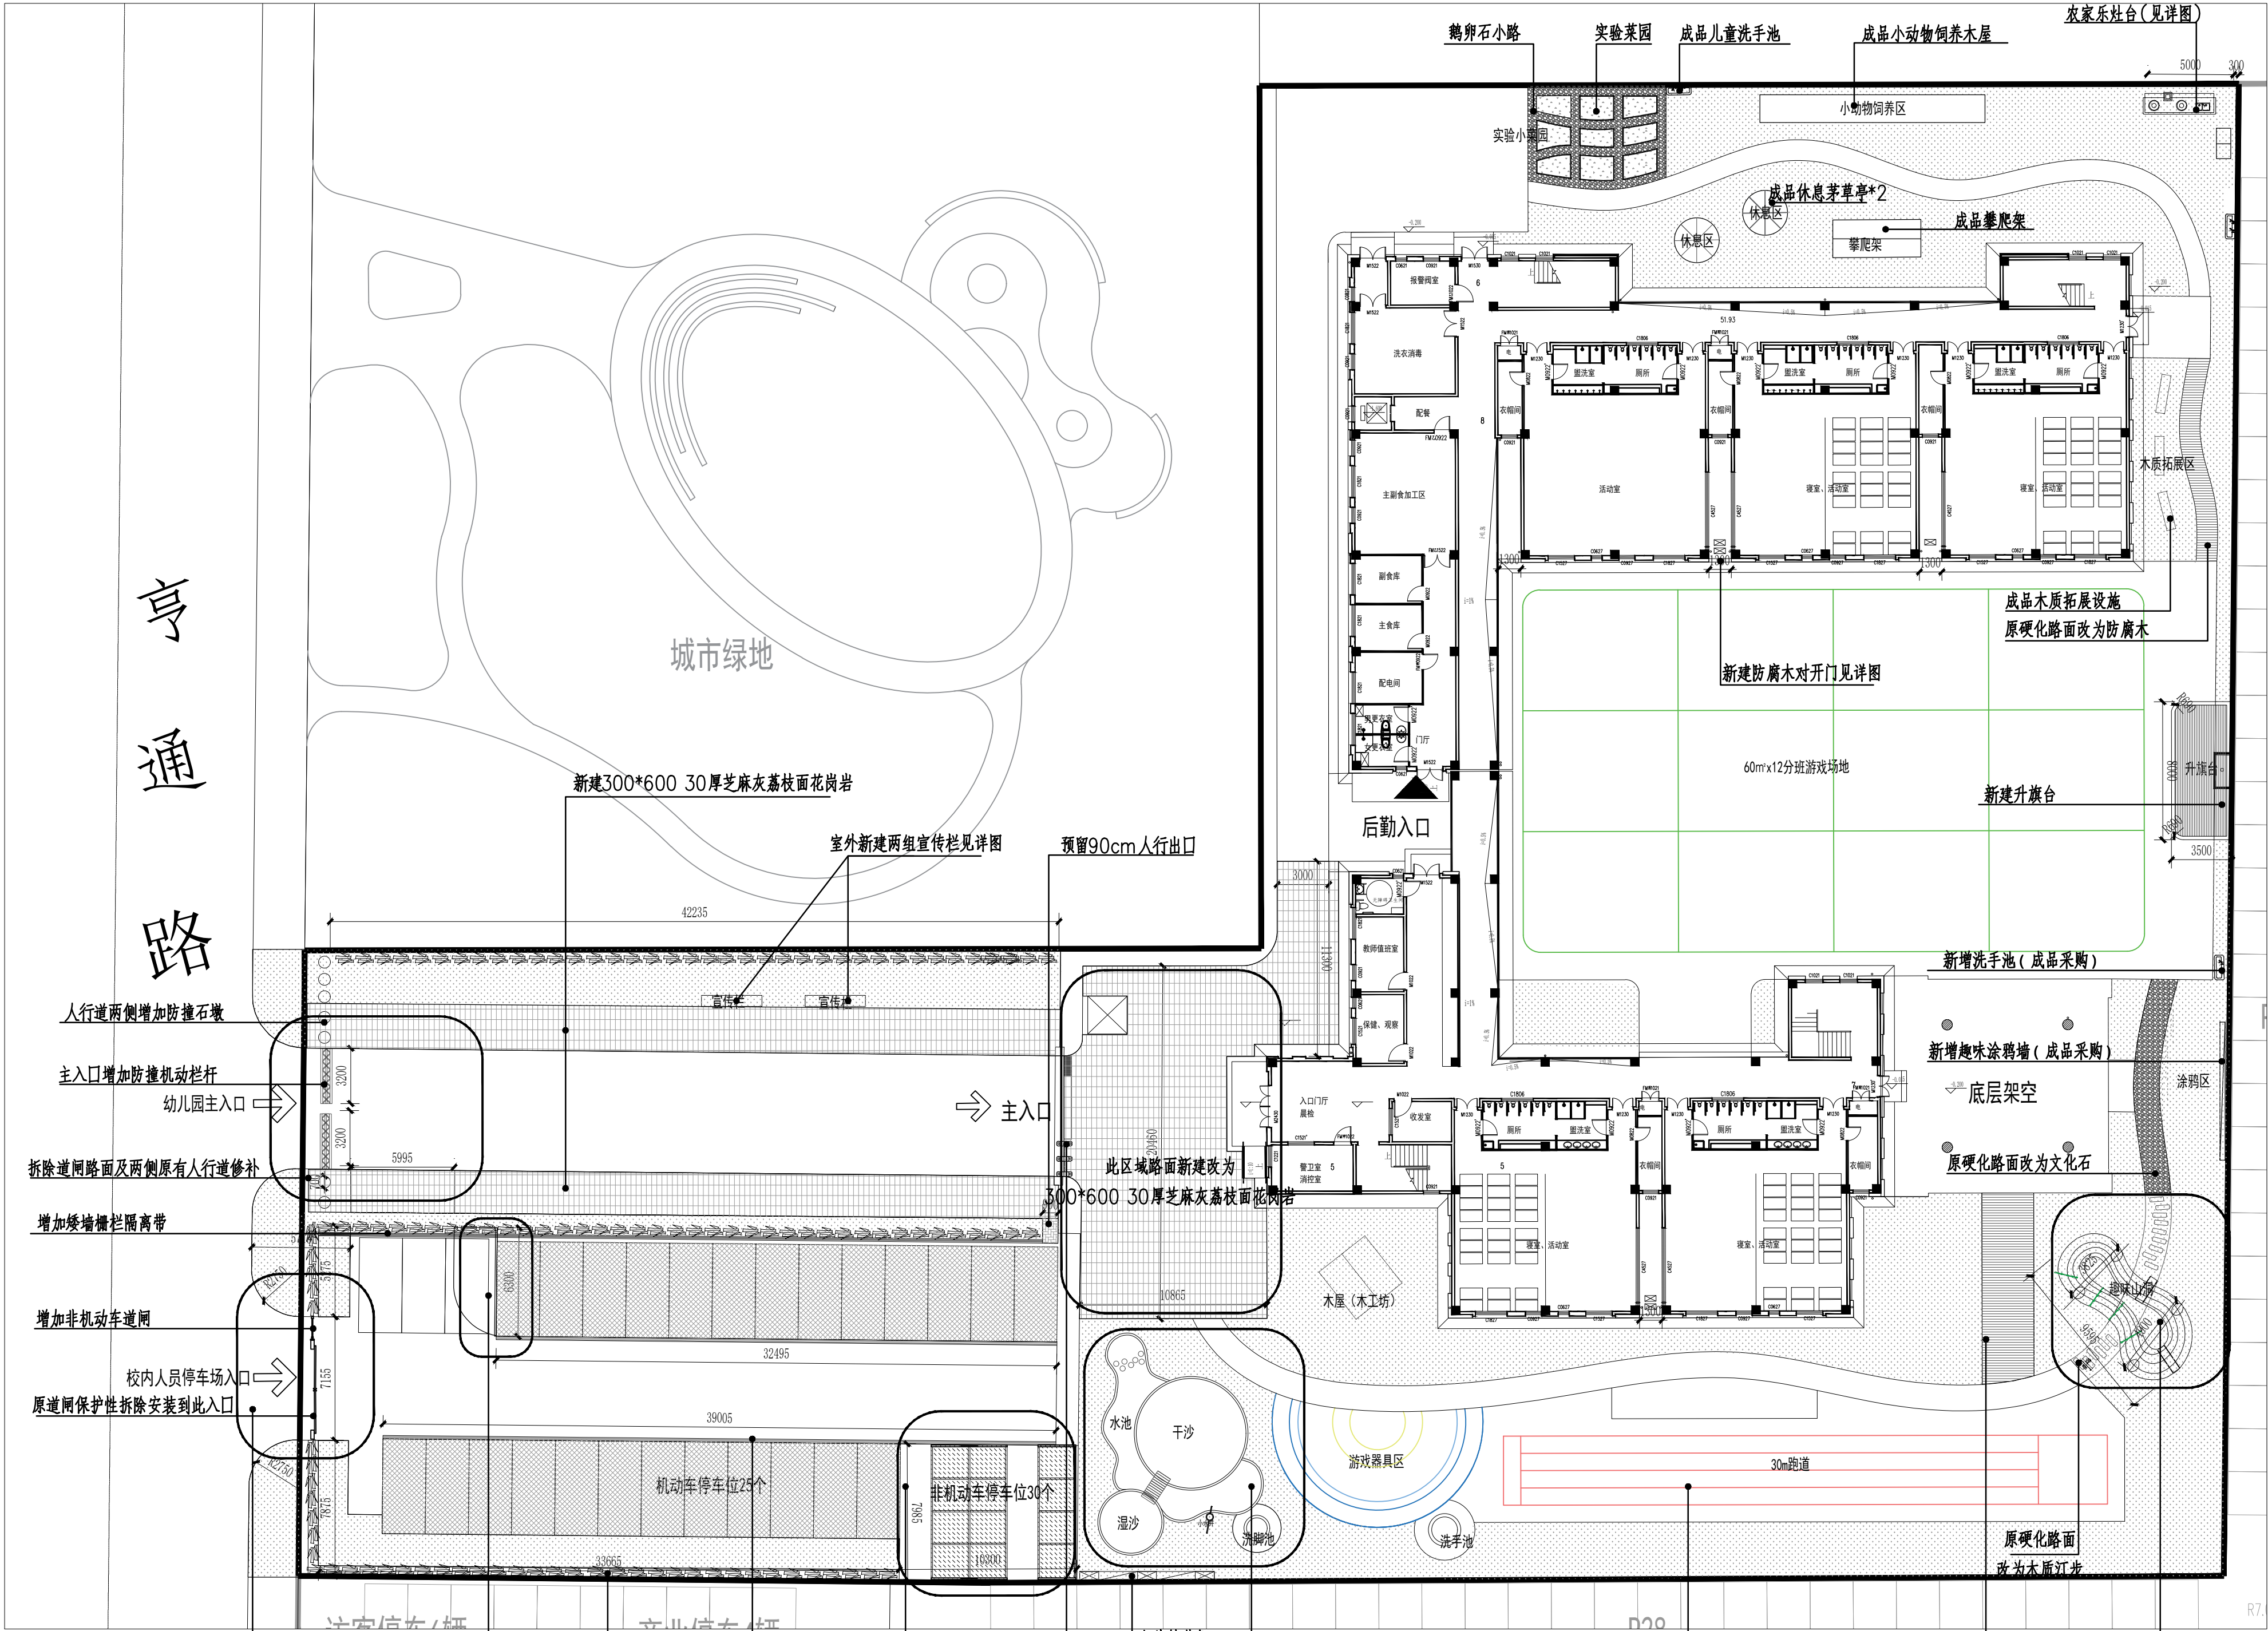

REVISION		DATE
1		
2		
3		
4		
5		
6		
7		
8		
NOTICE: 1. The intellectual property right of this design by chuangpin designer consultant Co.,Ltd. Anyone who duplicates or use needs to get the written authorization. 2. Do not scale drawings. 3. All measurement must be checked and verified on site.		
注意: 1、本设计之知识产权属扬州市创品设计有限公司,任何复印或使用均须获得书面授权。 2、不可度量图纸。 3、所有图纸上标示尺寸需在现场复核修正。		
PROJECT TITLE 项目名称		八里金海幼儿园
PROJECT NO 项目编号		
DRAWING TITLE 图纸内容		
CLIENT 建设单位		
签字人对本图内容已理解与认可		
KEY PLAN 平面定位		
室外总平面局部优化说明		
创品设计		
CHECKED 校 对		
DESIGNER 设 计		
DRAWN 制 图		
SHEET NO 图纸编号		ZP-04
DATE 日 期		
SIZE 图纸尺寸	A2	SCALE 比 例
PAGE NO 页 码		
REVISION		


室外总平面局部优化说明 1:250

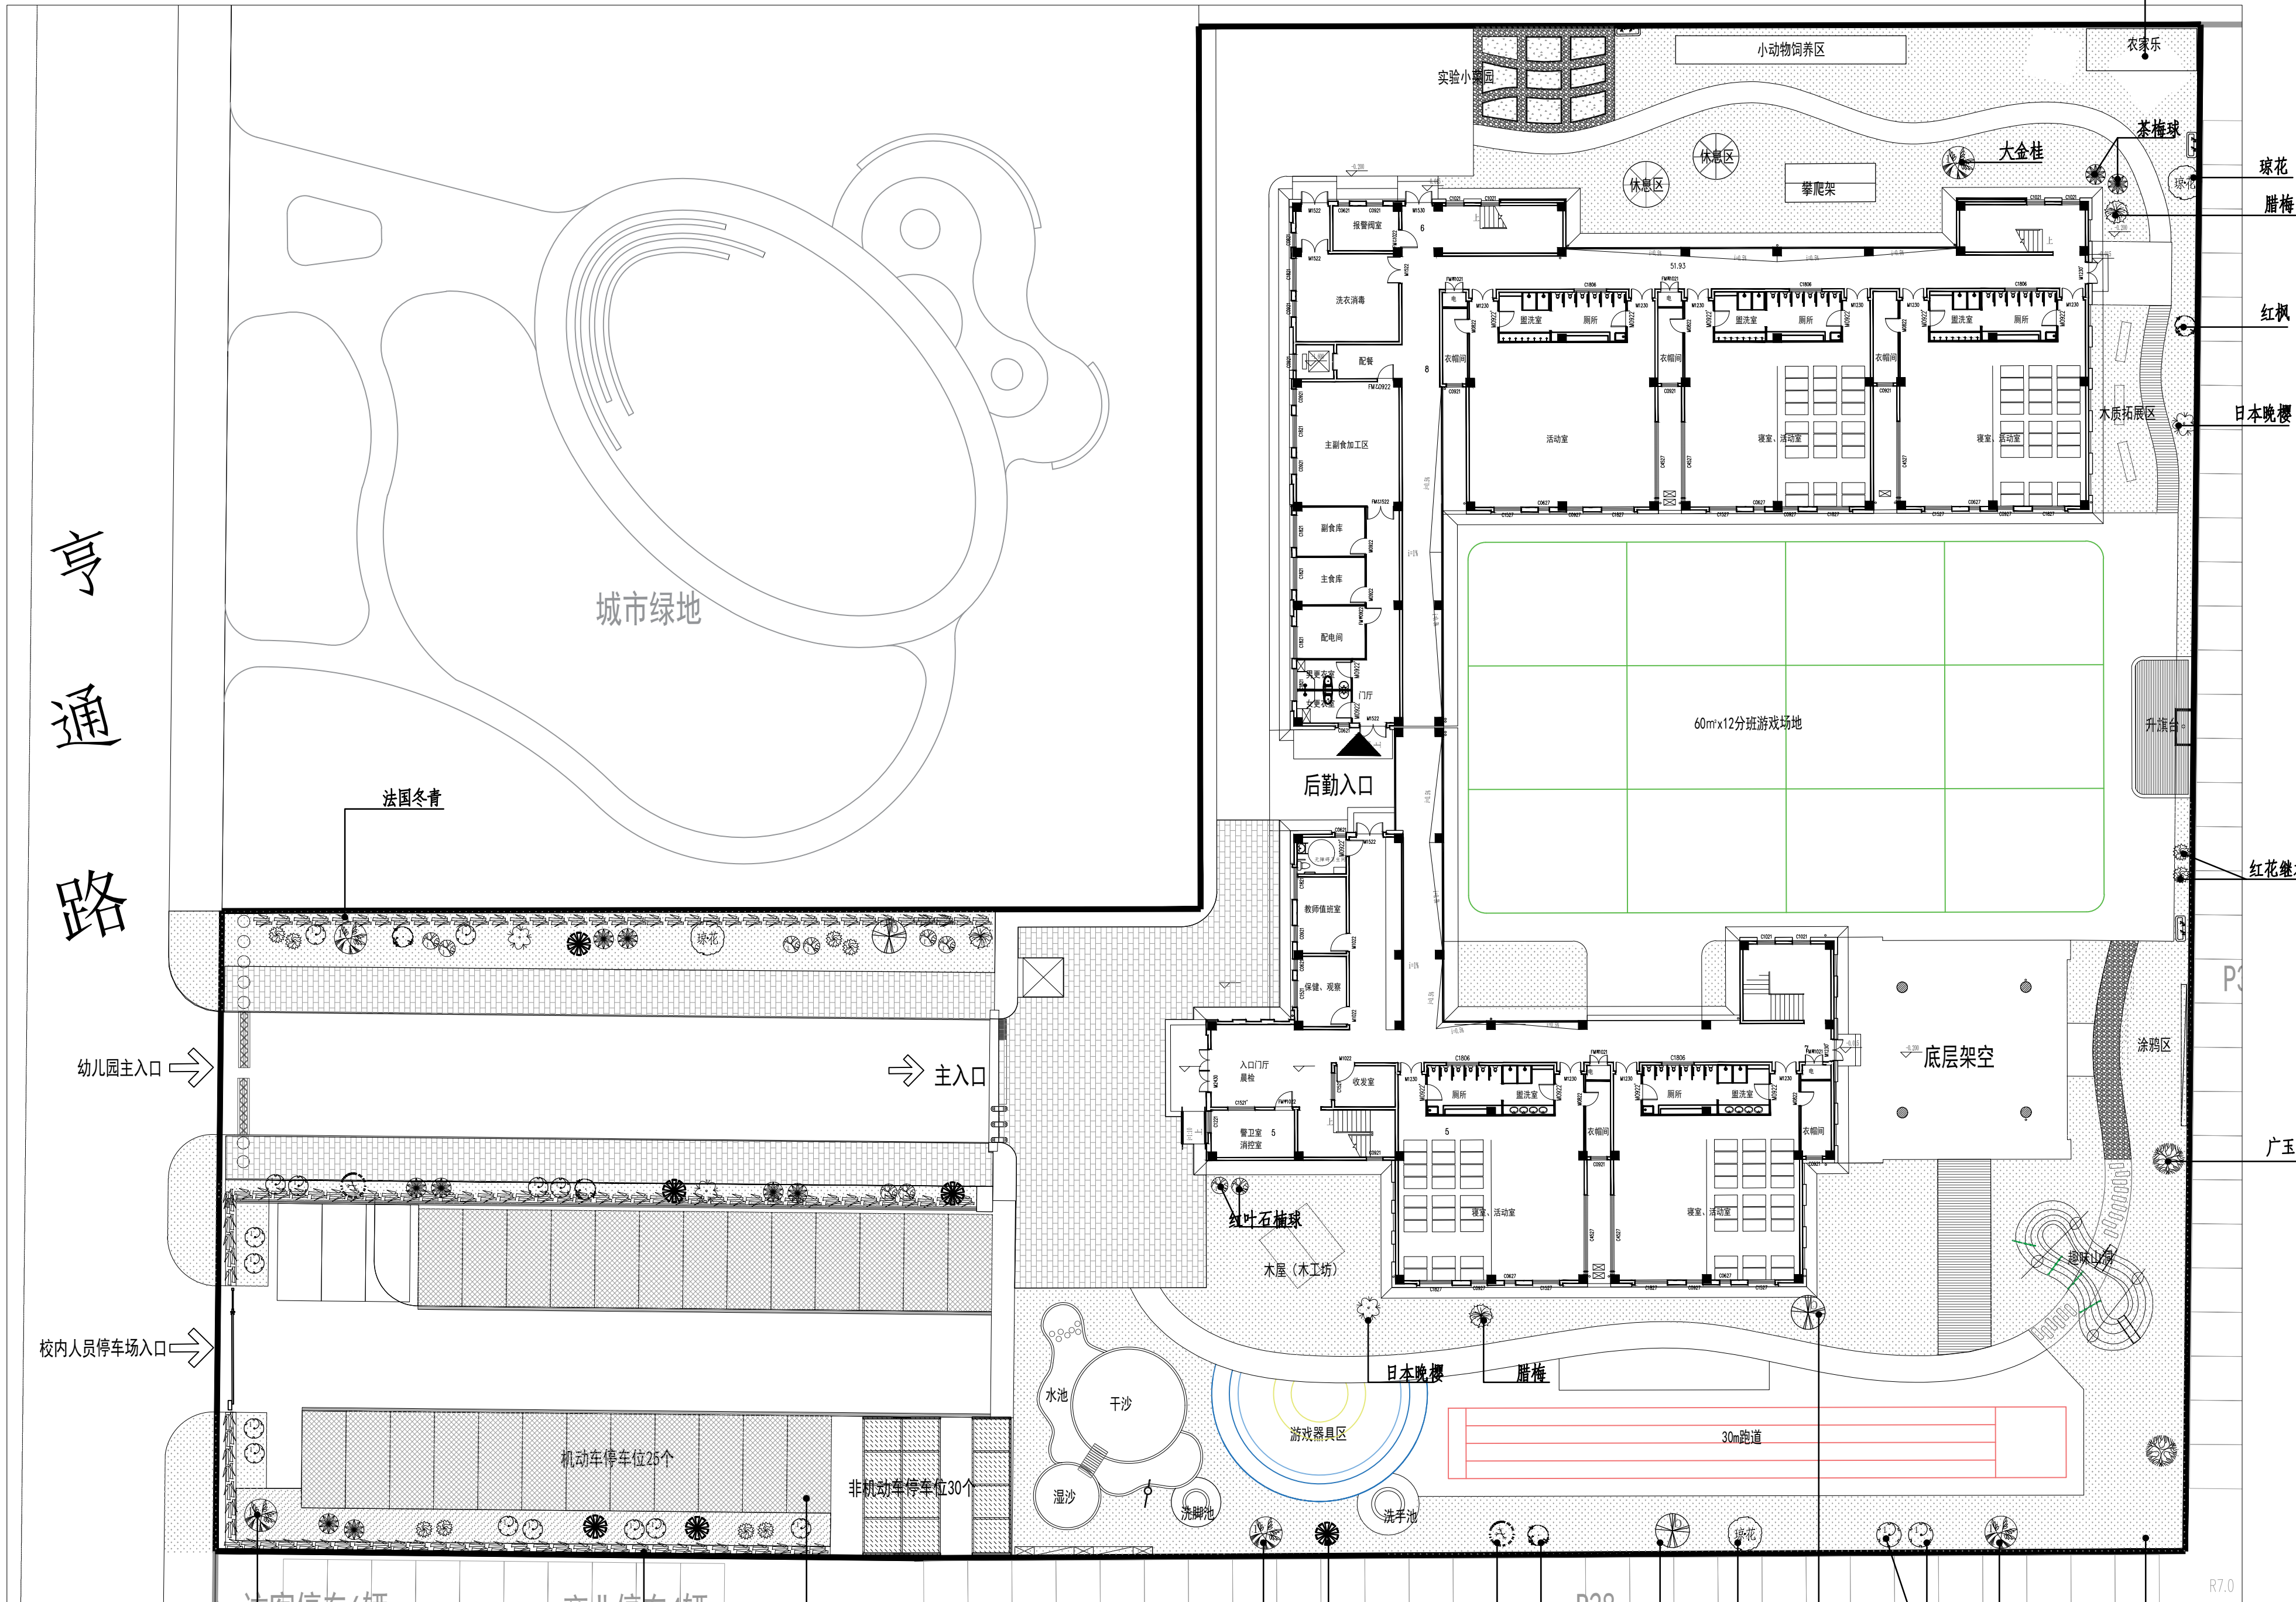

备注：原有植物进行修剪重新利用的基础上增加多样性植物。草皮部分均重新播种。


REVISION		DATE
1		
2		
3		
4		
5		
6		
7		
8		
NOTICE: 1. The intellectual property right of this design by chuangpin designer consultant Co.,Ltd. Anyone who duplicates or use needs to get the written authorization. 2. Do not scale drawings. 3. All measurement must be checked and verified on site.		
注意: 1、本设计之知识产权属扬州市创品设计有限公司,任何复印或使用均须获得书面授权。 2、不可度量图纸。 3、所有图纸上标示尺寸需在现场复核修正。		
PROJECT TITLE 项目名称		
八里金海幼儿园		
PROJECT NO 项目编号		
DRAWING TITLE 图纸内容		
CLIENT 建设单位		
签字人对本图内容已理解与认可		
KEY PLAN 平面定位		
室外总平面植物优化配置表		
CHECKED 校 对		
DESIGNER 设 计		
DRAWN 制 图		
SHEET NO 图纸编号 ZP-05		
DATE 日 期		
SIZE 图纸尺寸 A2	SCALE 比 例	
PAGE NO 页 码	REVISION	

室外总平面植物优化配置表 1:250

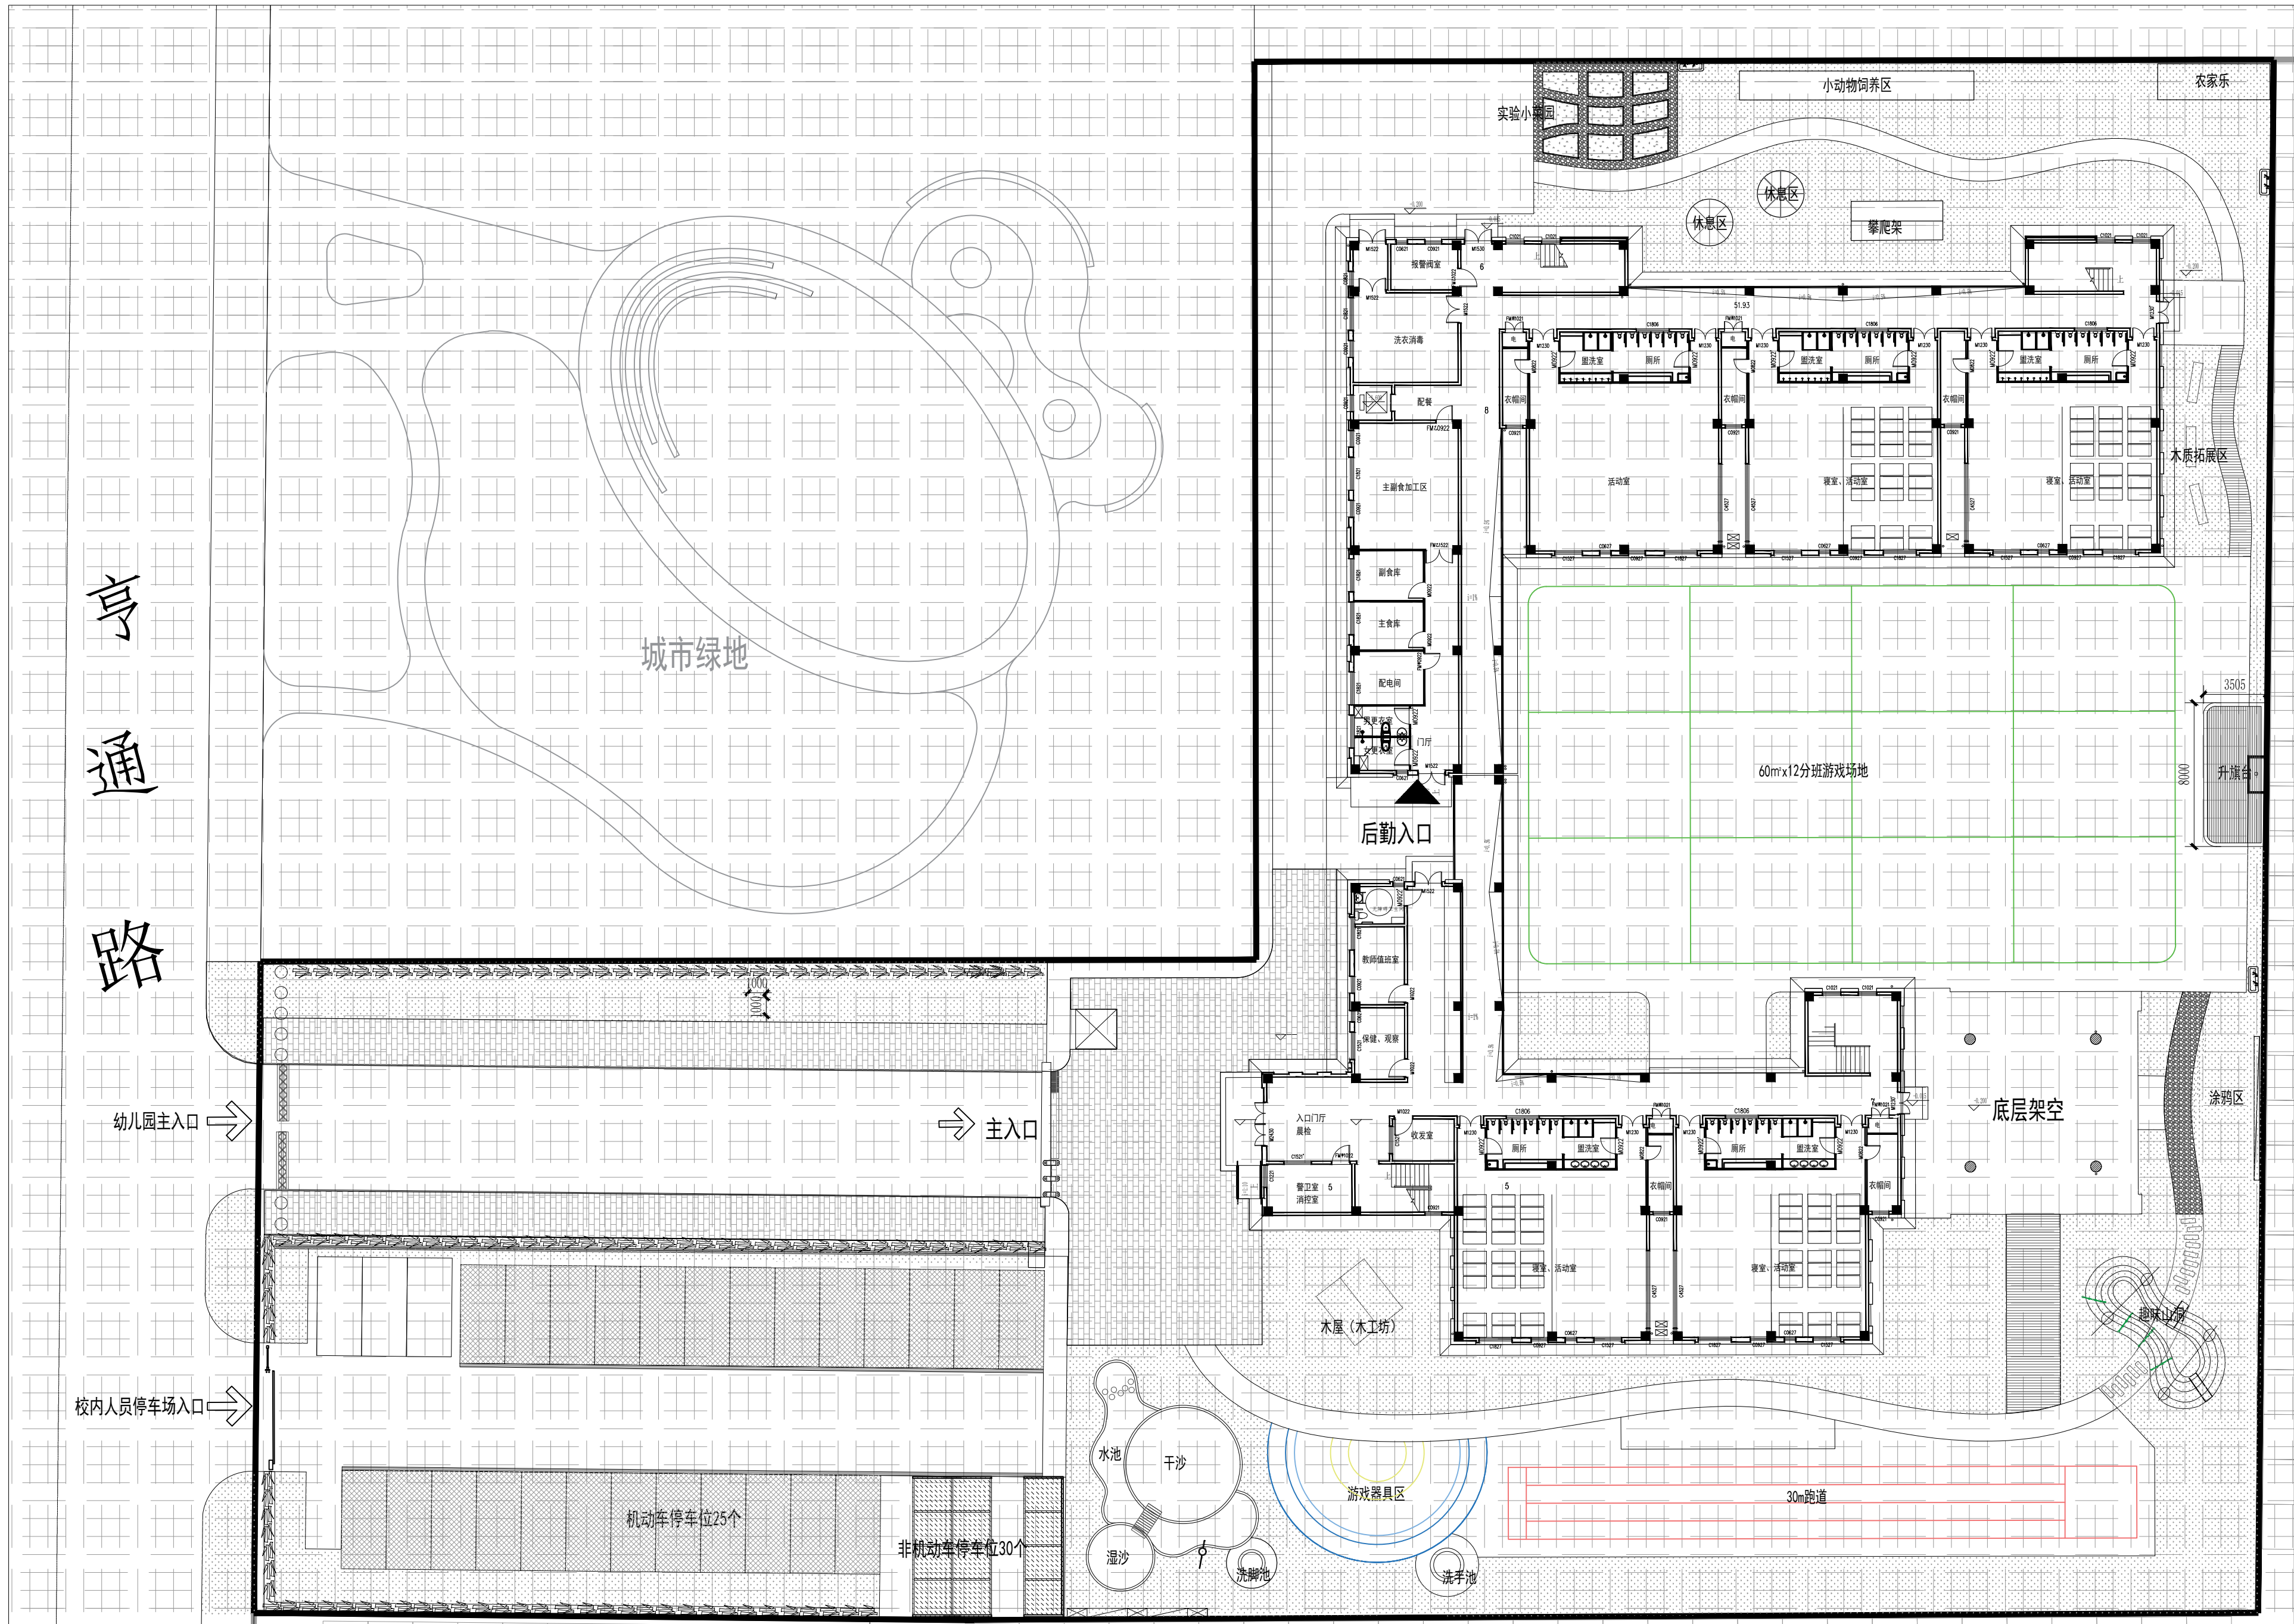


定位总平面图 1:250

REVISION		DATE
1		
2		
3		
4		
5		
6		
7		
8		
NOTICE:		
1. The intellectual property right of this design by chuangpin designer consultant Co., Ltd. Anyone who duplicates or use needs to get the written authorization.		
2. Do not scale drawings.		
3. All measurement must be checked and verified on site.		
注意:		
1. 本设计之知识产权属扬州市创品设计有限公司, 任何复印或使用均须获得书面授权。		
2. 不可度量图纸。		
3. 所有图纸上标示尺寸需在现场复核修正。		
PROJECT TITLE		
项目名称		
八里金海幼儿园		
PROJECT NO		
项目编号		
DRAWING TITLE		
图纸内容		
CLIENT		
建设单位		
签字人对本图内容已理解与认可		
KEY PLAN		
平面定位		
定位总平面图		
创品设计		
CHECKED		
校对		
DESIGNER		
设计		
DRAWN		
制图		
SHEET NO		
图纸编号 ZP-06		
DATE		
日期		
SIZE		SCALE
图纸尺寸 A2		比例
PAGE NO		
页码		
REVISION		

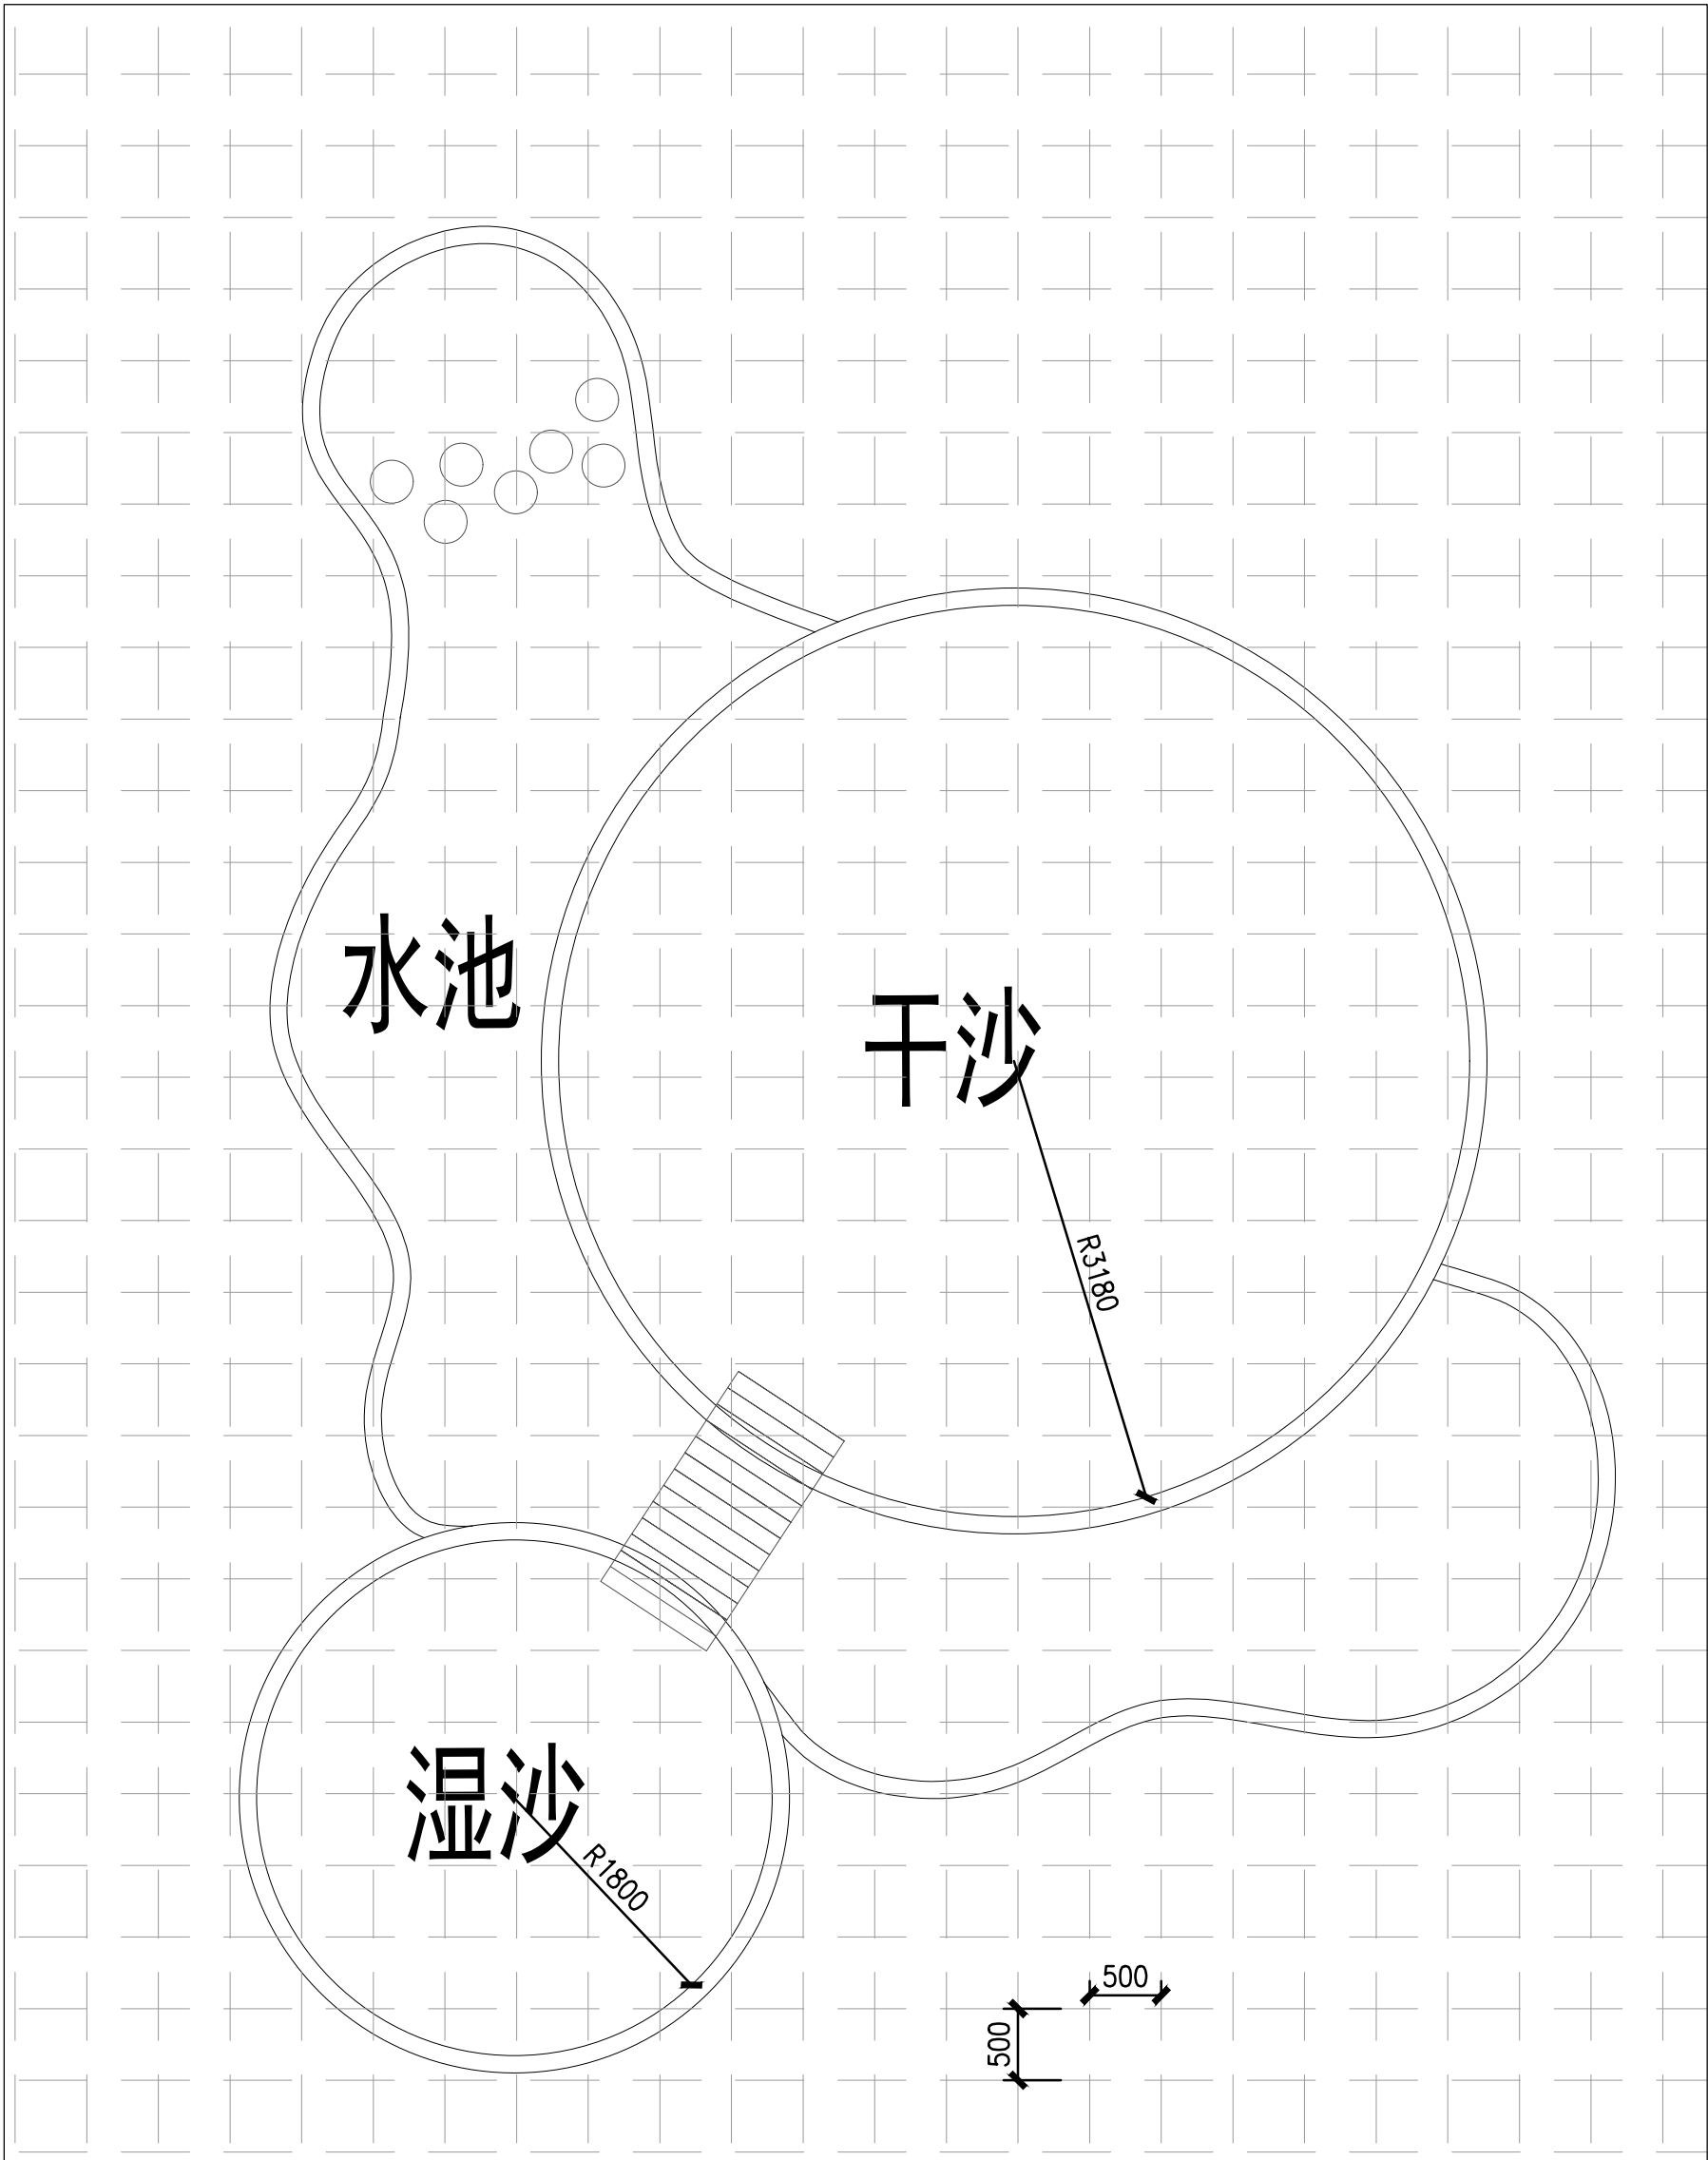


沙坑水池放样图一 1:50

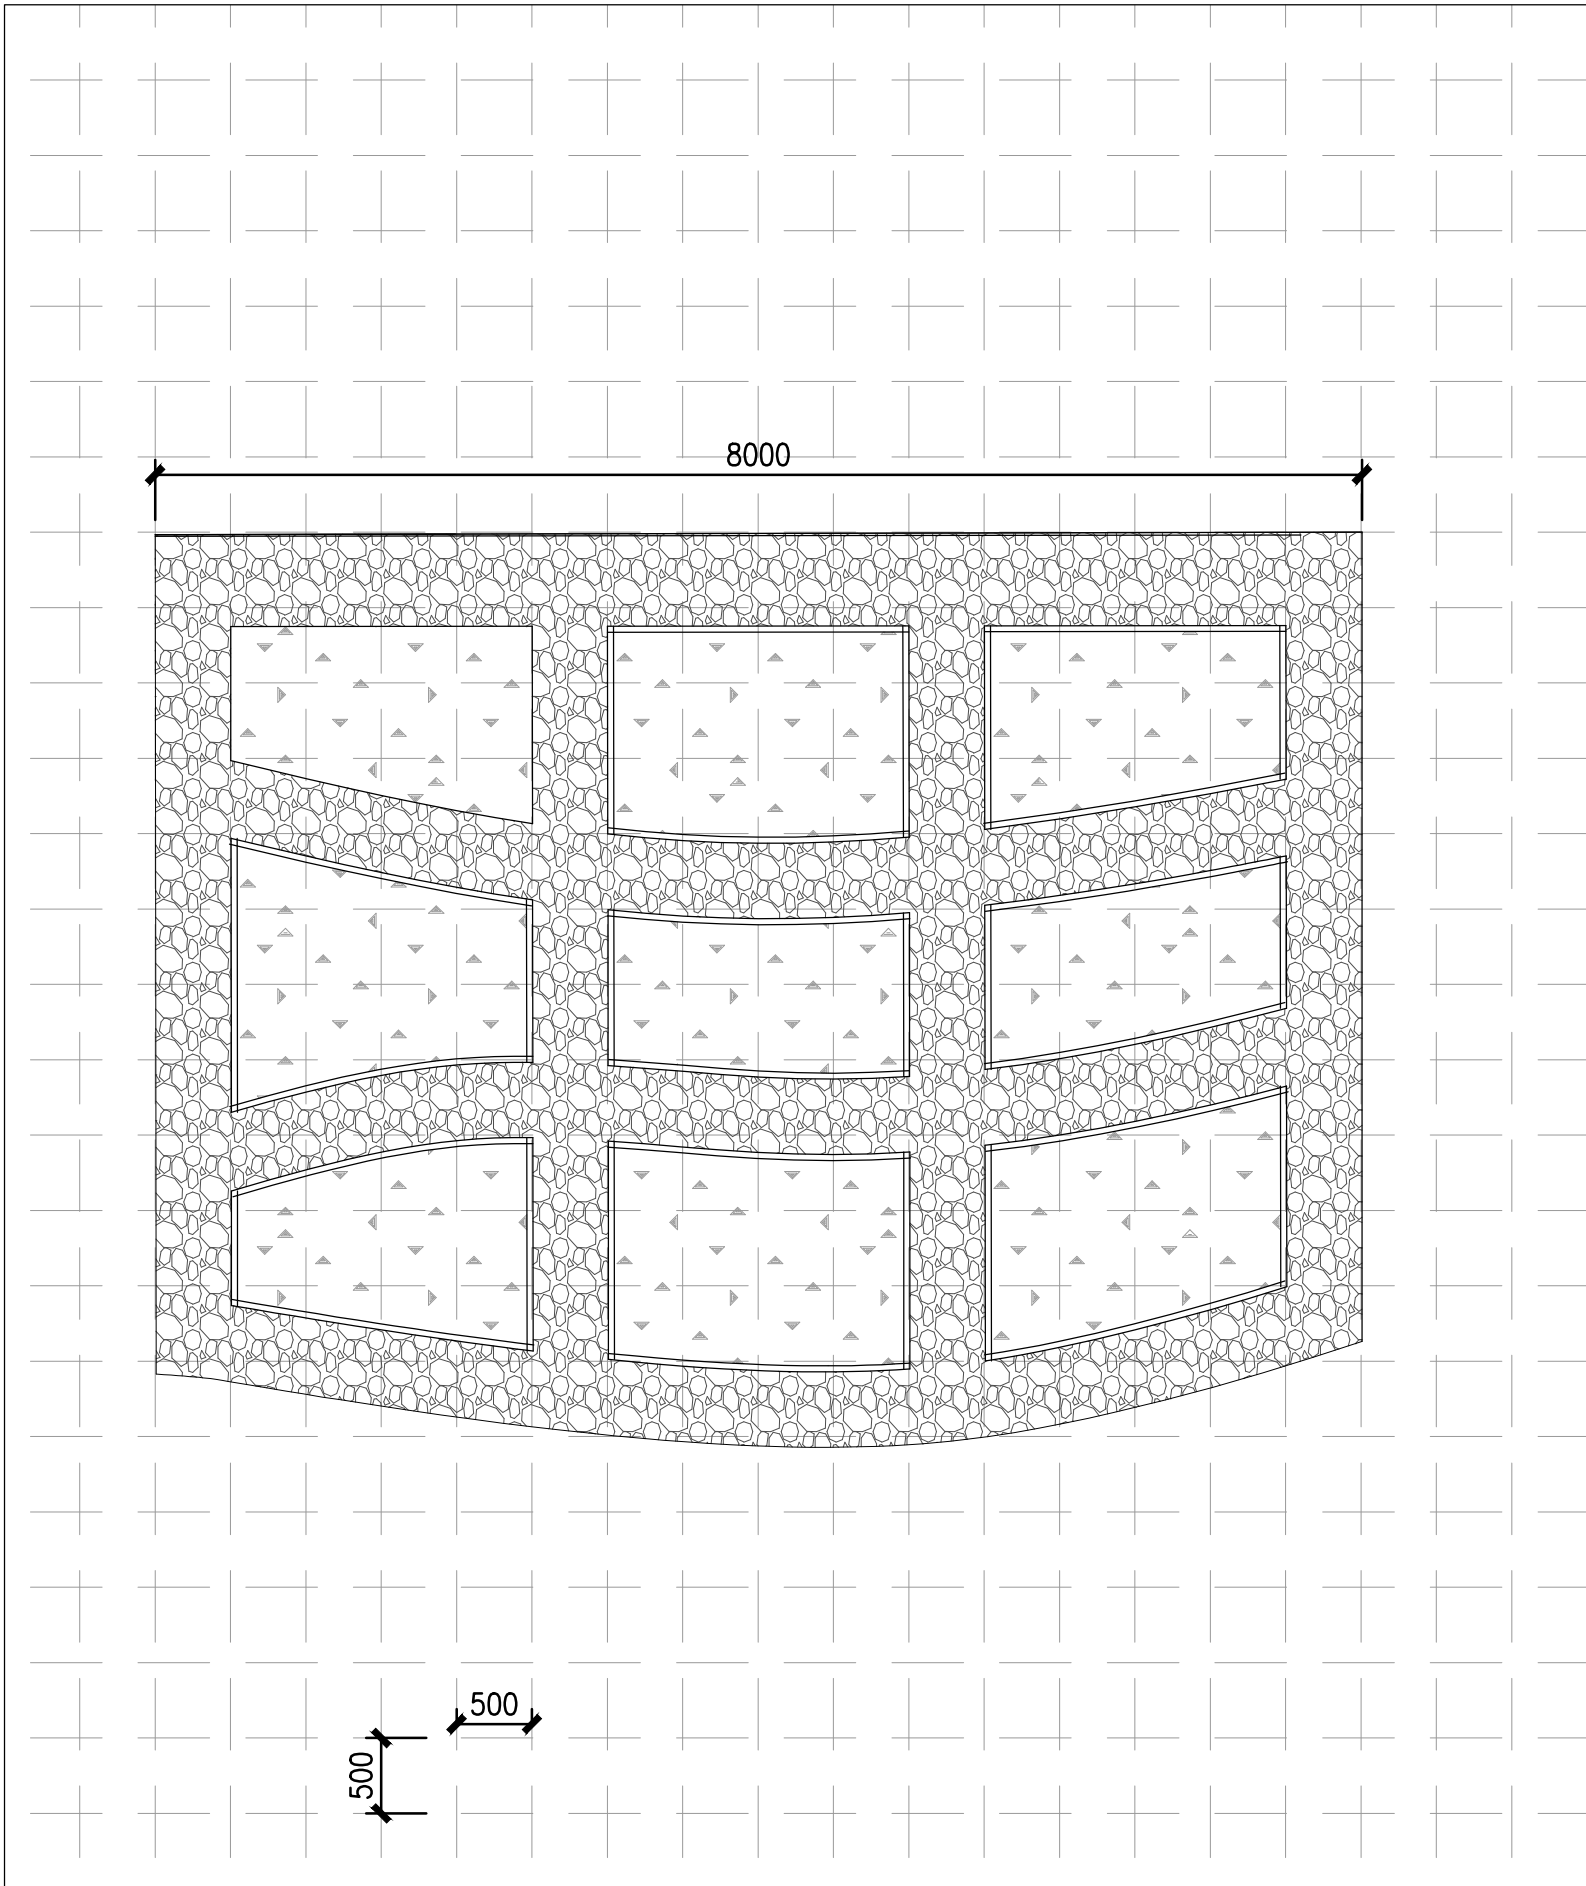


菜地铺贴放样图 1:50


REVISION		DATE
1		
2		
3		
4		
5		
6		
7		
8		
NOTICE: 1. The intellectual property right of this design by chuangupin designer consultant Co.,Ltd. Anyone who duplicates or use needs to get the written authorization. 2. Do not scale drawings. 3. All measurement must be checked and verified on site. 注意: 1、本设计之知识产权属扬州市创品设计有限公司,任何复印或使用均需获得书面授权。 2、本可度量图纸。 3、所有图纸上标示尺寸需在现场复核修正。		
PROJECT TITLE 项目名称		八里金海幼儿园
PROJECT NO 项目编号		
DRAWING TITLE 图纸内容		
CLIENT 建设单位		
签字人对本图内容已理解与认可		
KEY PLAN 平面定位		局部尺寸放样图
CHECKED 校 对		
DESIGNER 设 计		
DRAWN 制 图		
SHEET NO 图纸编号		FY-01
DATE 日 期		
SIZE 图纸尺寸 A2	SCALE 比 例	
PAGE NO 页 码		
REVISION		

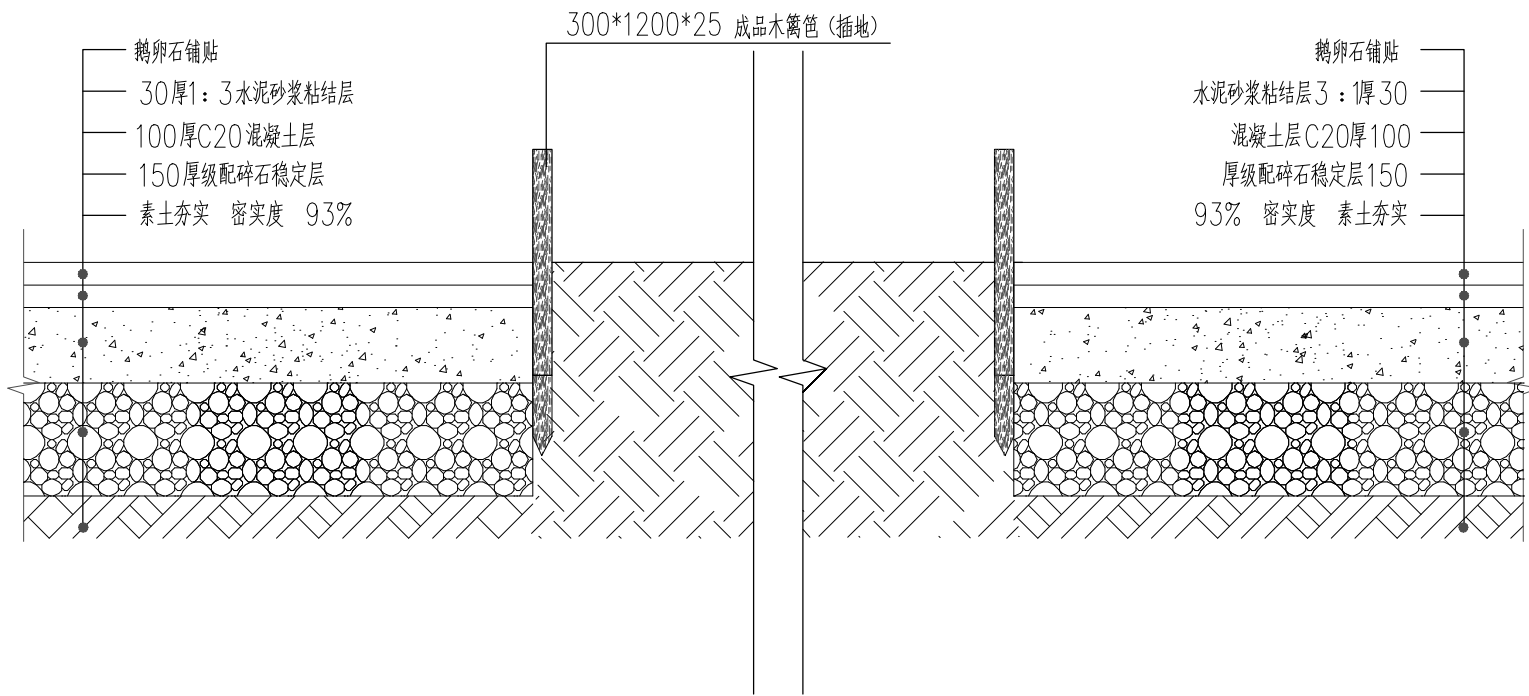

菜地鹅卵石与木篱笆做法 1: 10

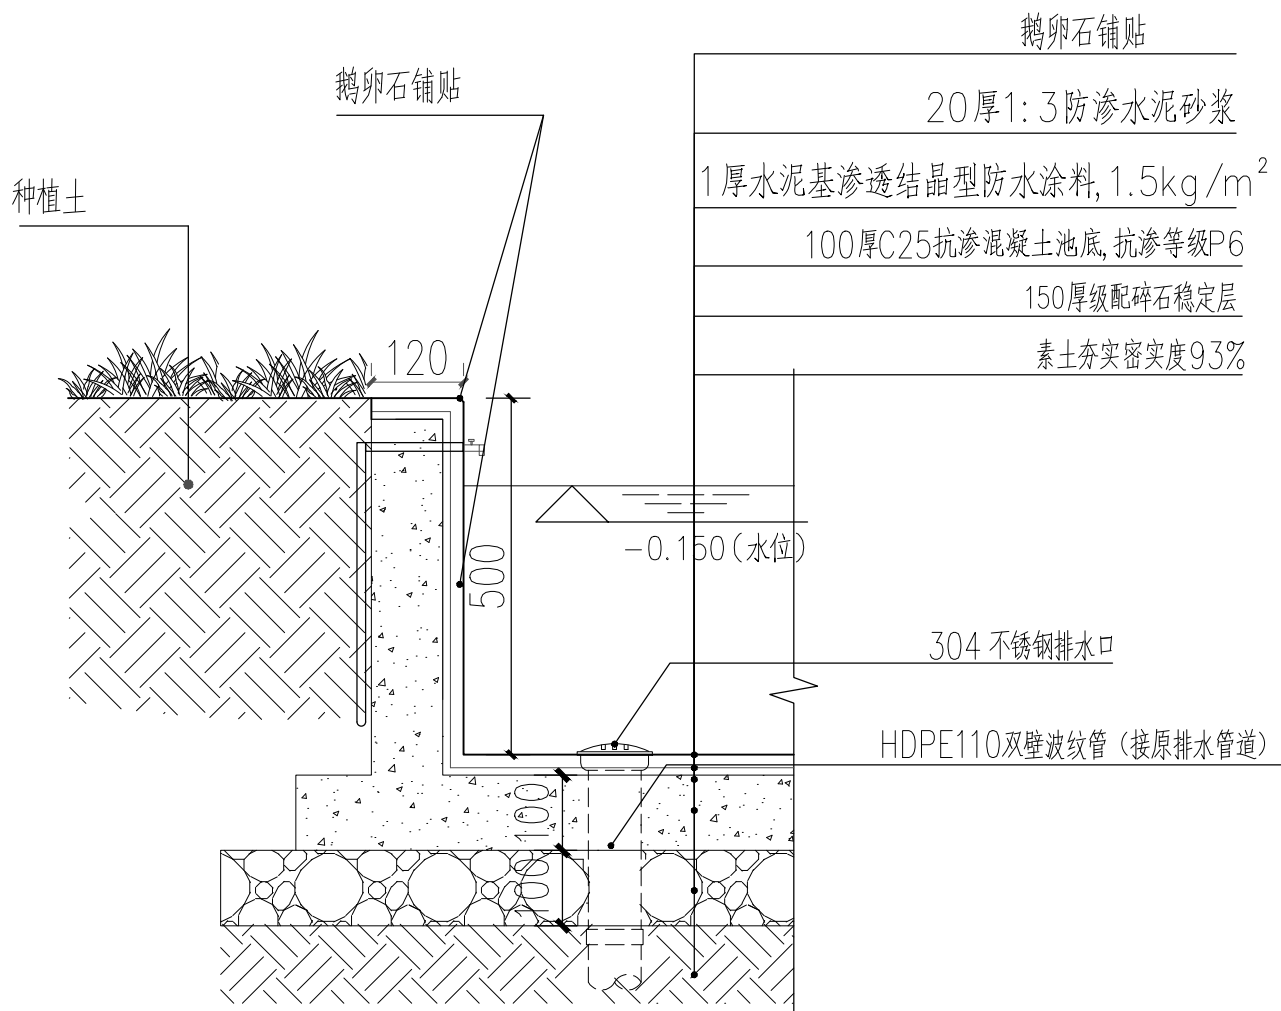


戏水池做法 1: 10

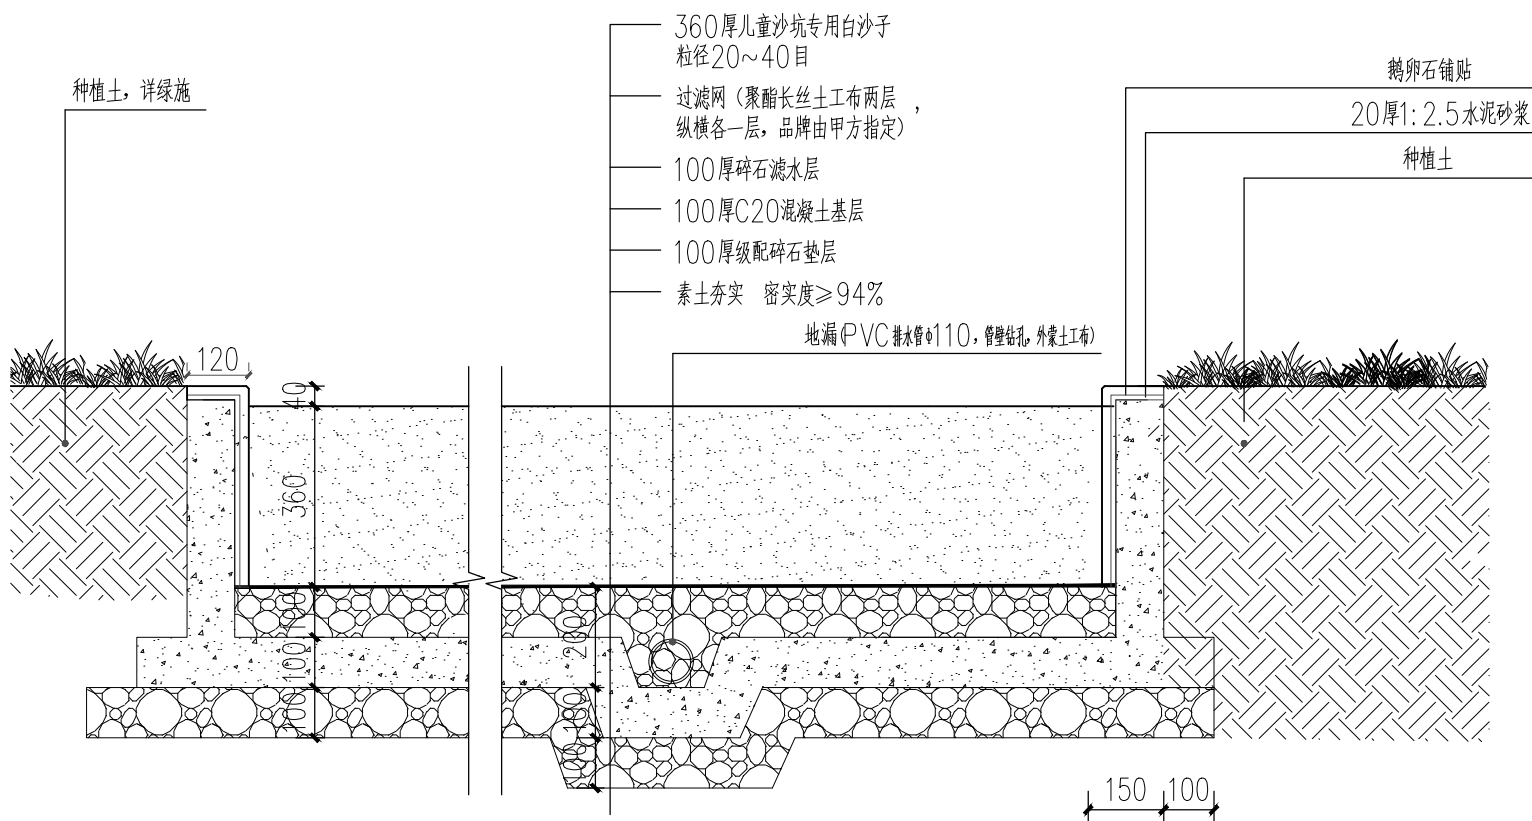


注：儿童活动区沙坑专用白沙子需经过消毒烘干等工序

儿童活动区沙坑做法 1: 15

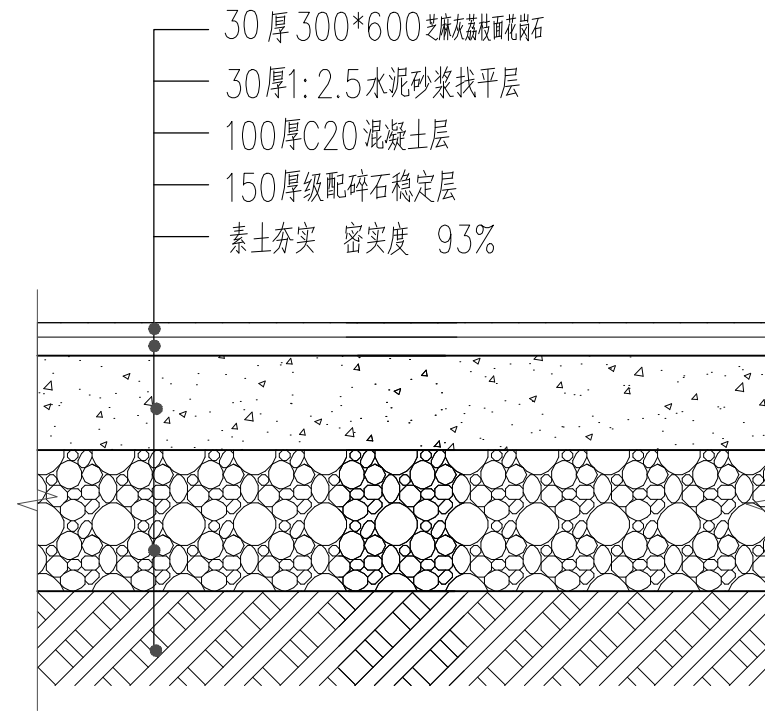


花岗岩地面做法 1: 10


REVISION	DATE
1	
2	
3	
4	
5	
6	
7	
8	
NOTICE: 1. The intellectual property right of this design by chuangupin designer consultant Co.,Ltd. Anyone who duplicates or use needs to get the written authorization. 2. Do not scale drawings. 3. All measurement must be checked and verified on site. 注意: 1、本设计之知识产权属扬州市创品设计有限公司, 任何复印或使用均须获得书面授权; 2、不可度量图纸; 3、所有图纸上标示尺寸需在现场复核修正。	
PROJECT TITLE 项目名称 八里中心幼儿园	
PROJECT NO 项目编号	
DRAWING TITLE 图纸内容	
CLIENT 建设单位	
签字人对本图内容已理解与认可 KEY PLAN 平面定位	
沙池戏水池与机刨石地面做法	
CHECKED 校 对	
DESIGNER 设 计	
DRAWN 制 图	
SHEET NO 图纸编号 D-01	
DATE 日 期	
SIZE 图纸尺寸 A2	SCALE 比 例
PAGE NO 页 码	
REVISION	

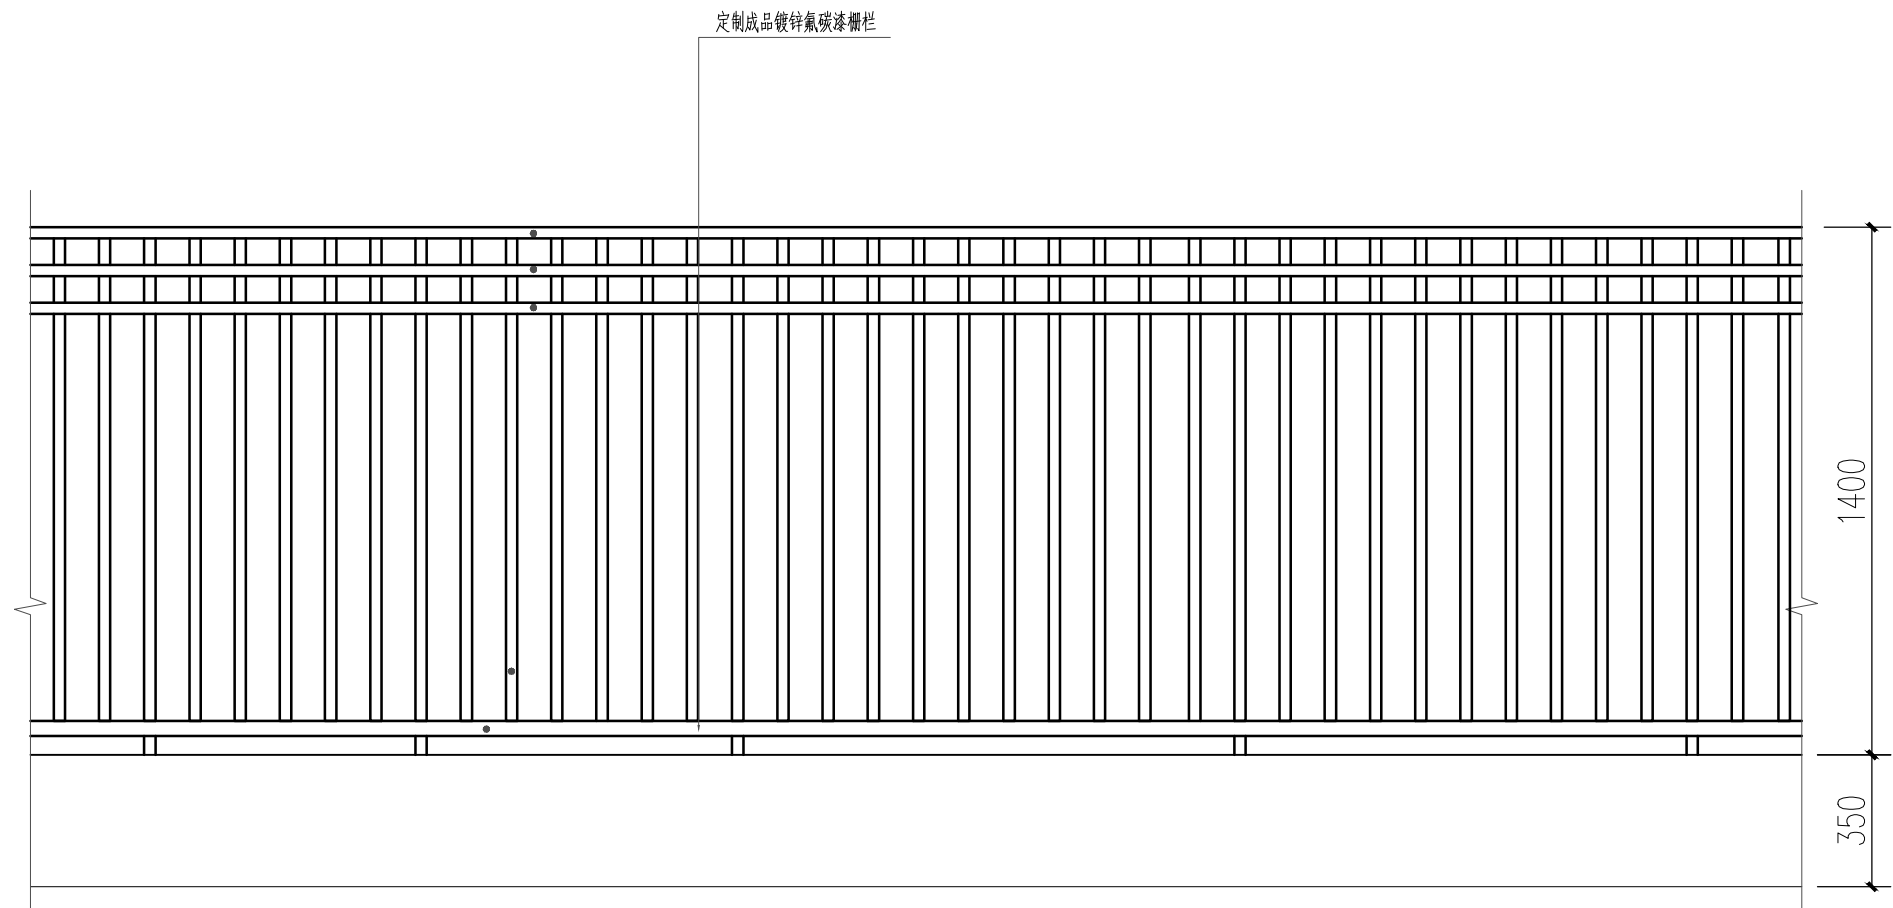

新砌围墙详图 1:20

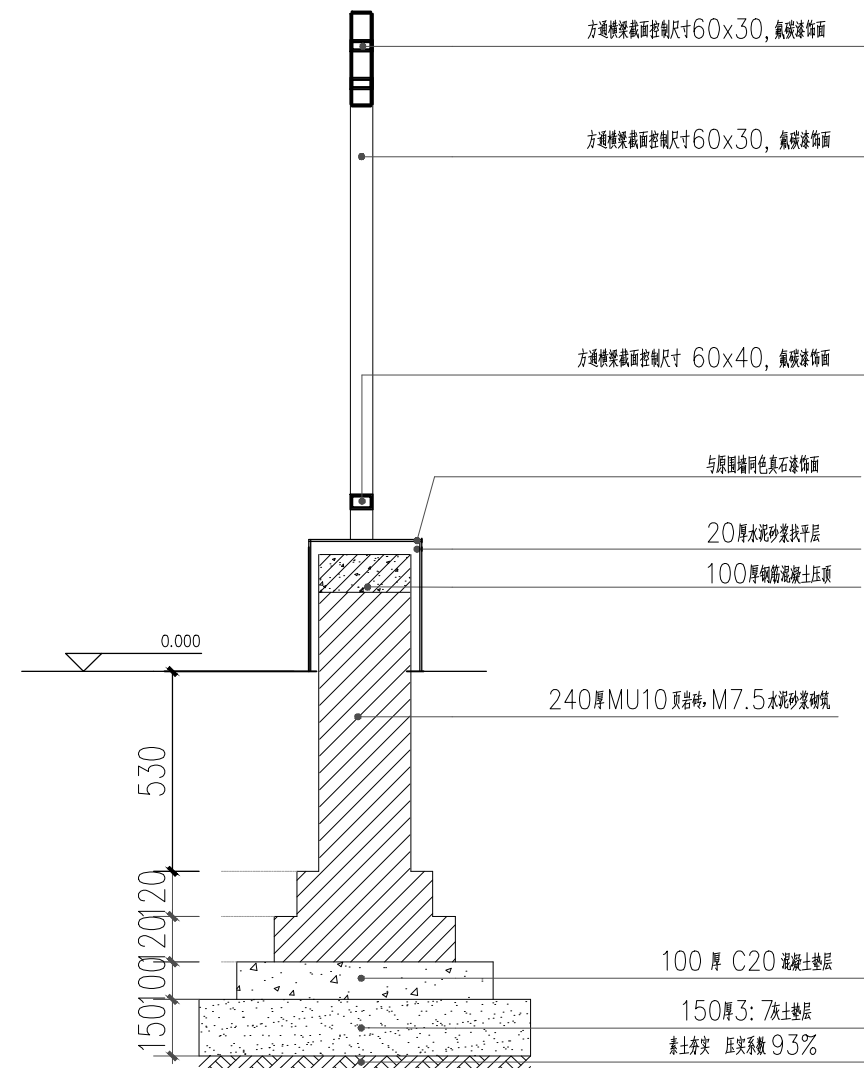


栏杆做法详图 1:20

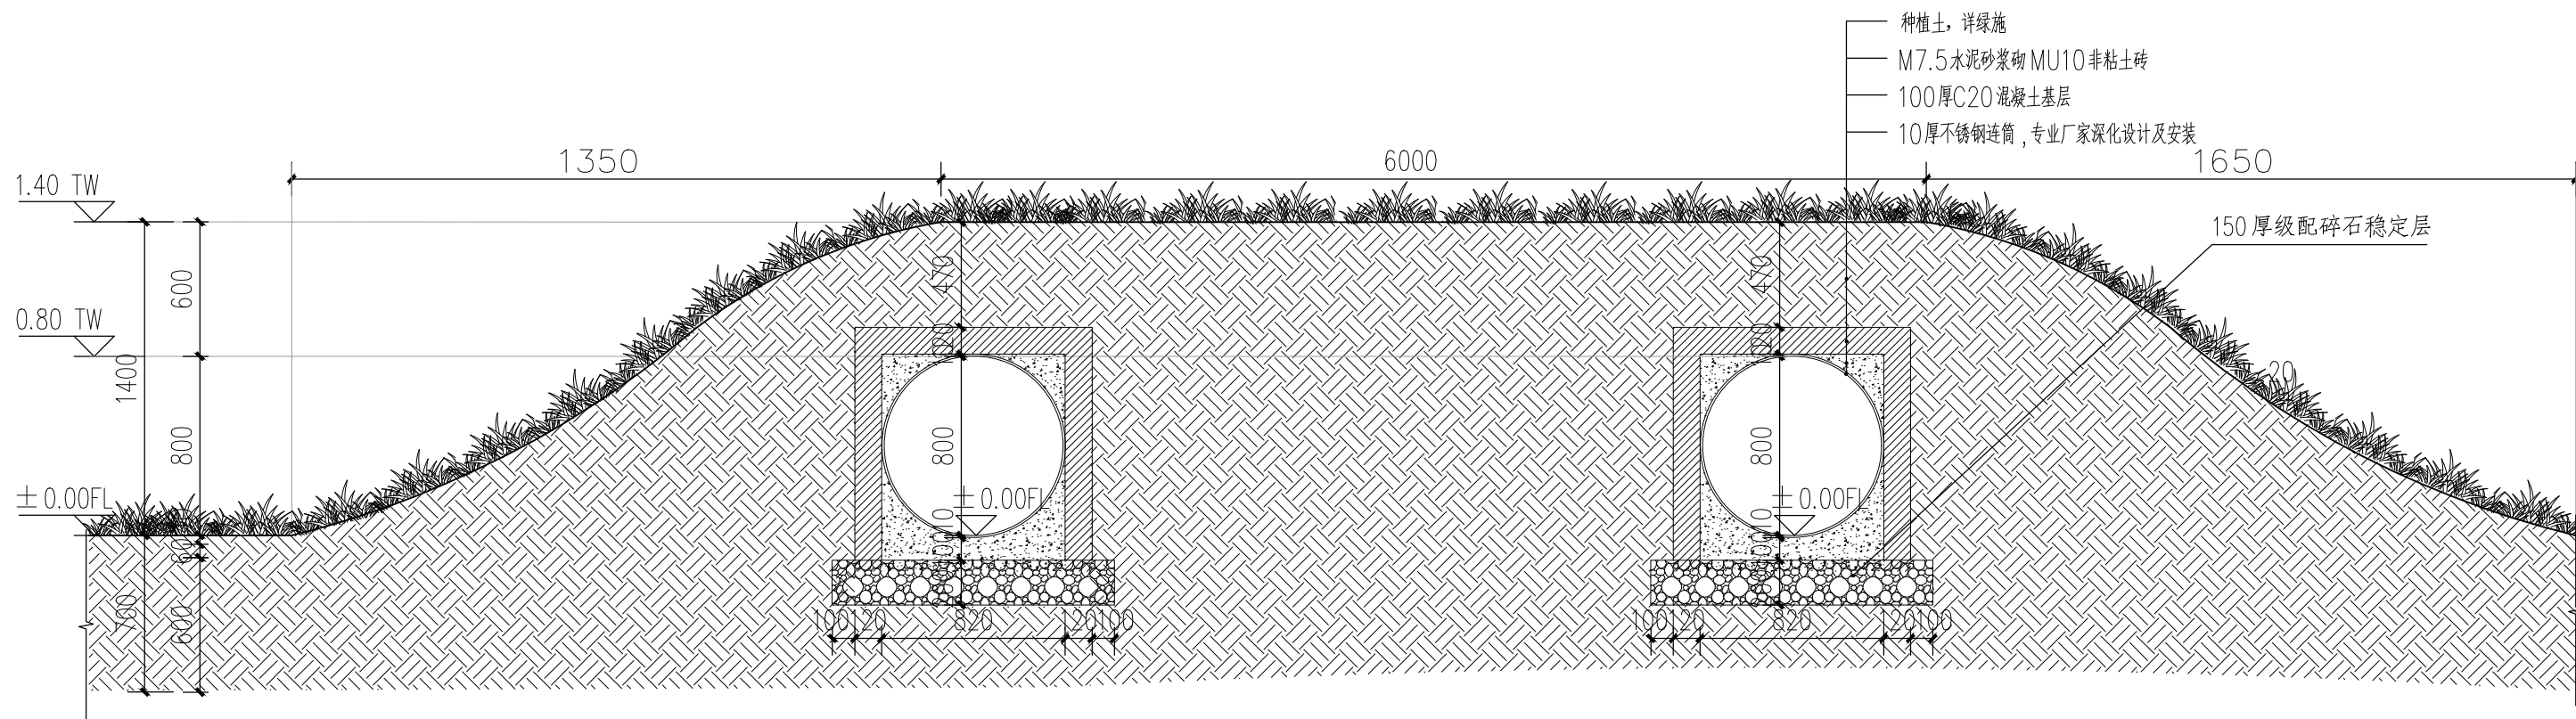


儿童活动区成品儿童不锈钢爬洞做法 1:30


REVISION	DATE
1	
2	
3	
4	
5	
6	
7	
8	
NOTICE: 1. The intellectual property right of this design by chuanguan designer consultant Co.,Ltd. Anyone who duplicates or use needs to get the written authorization. 2. Do not scale drawings. 3. All measurement must be checked and verified on site. 注意: 1、本设计之知识产权属扬州市创意设计有限公司,任何复印或使用均须获得书面授权。 2、不可度量图纸。 3、所有图纸上标示尺寸需在现场复核修正。	
PROJECT TITLE 项目名称 八里中心幼儿园	
PROJECT NO 项目编号	
DRAWING TITLE 图纸内容	
CLIENT 建设单位	
签字人对本图内容已理解与认可	
KEY PLAN 平面定位	
新建安全围栏与趣味山洞做法	
CHECKED 校 对	
DESIGNER 设 计	
DRAWN 制 图	
SHEET NO 图纸编号 D-02	
DATE 日 期	
SIZE 图纸尺寸 A2	SCALE 比 例
PAGE NO 页 码	
REVISION	

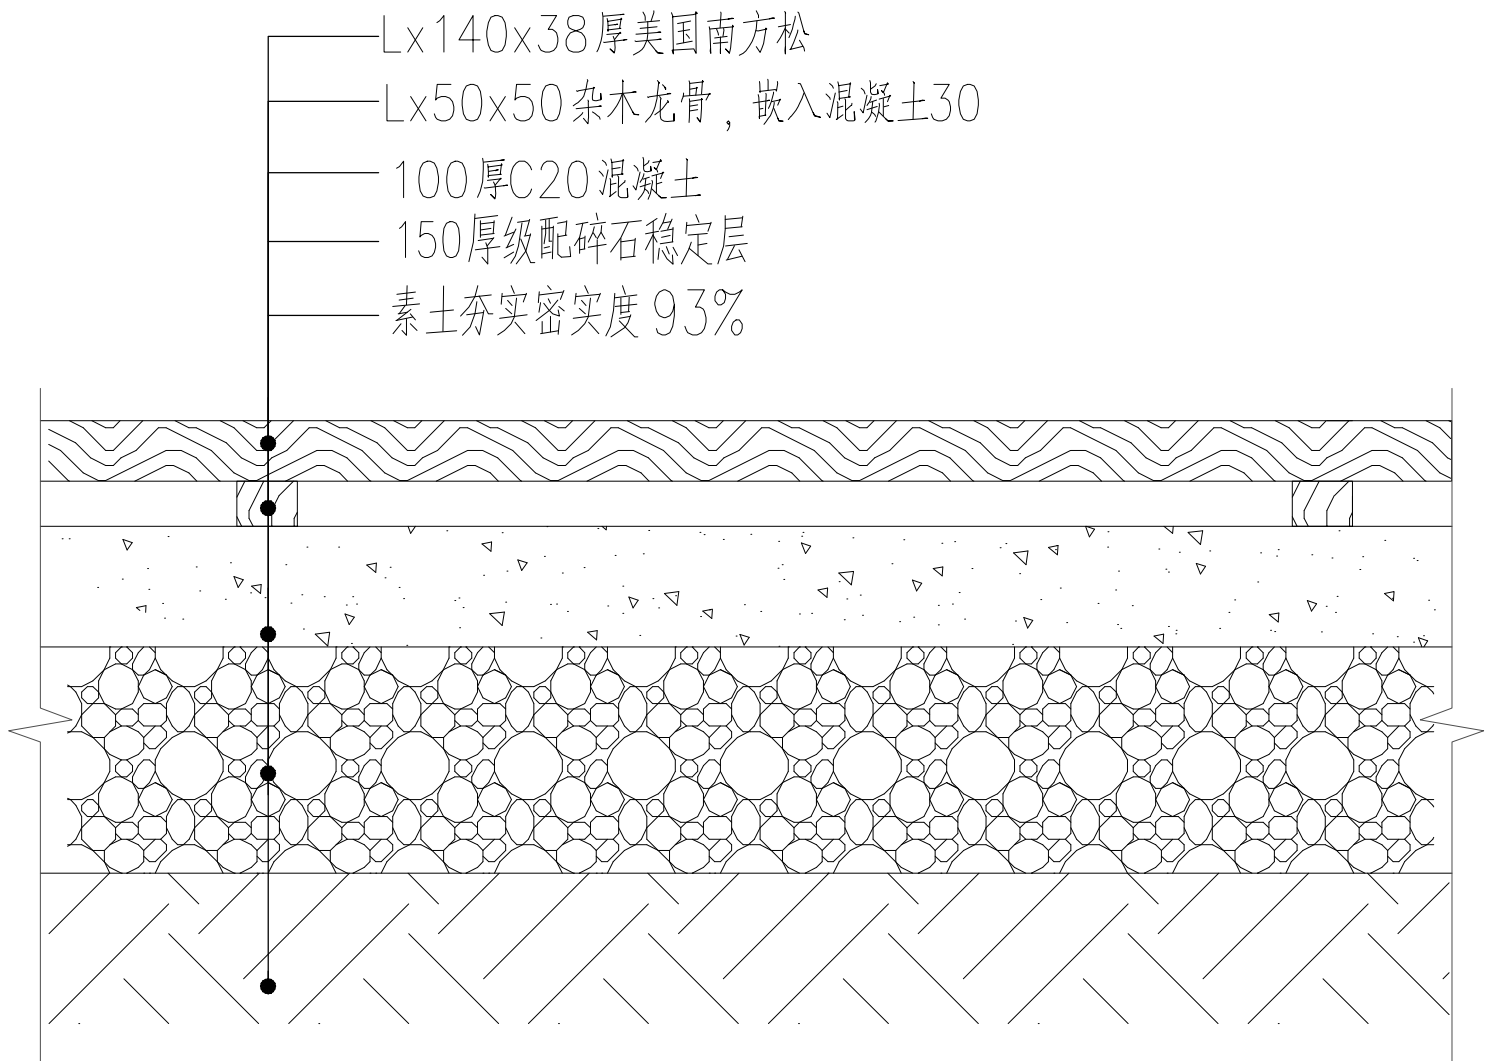

防腐木做法 1: 5

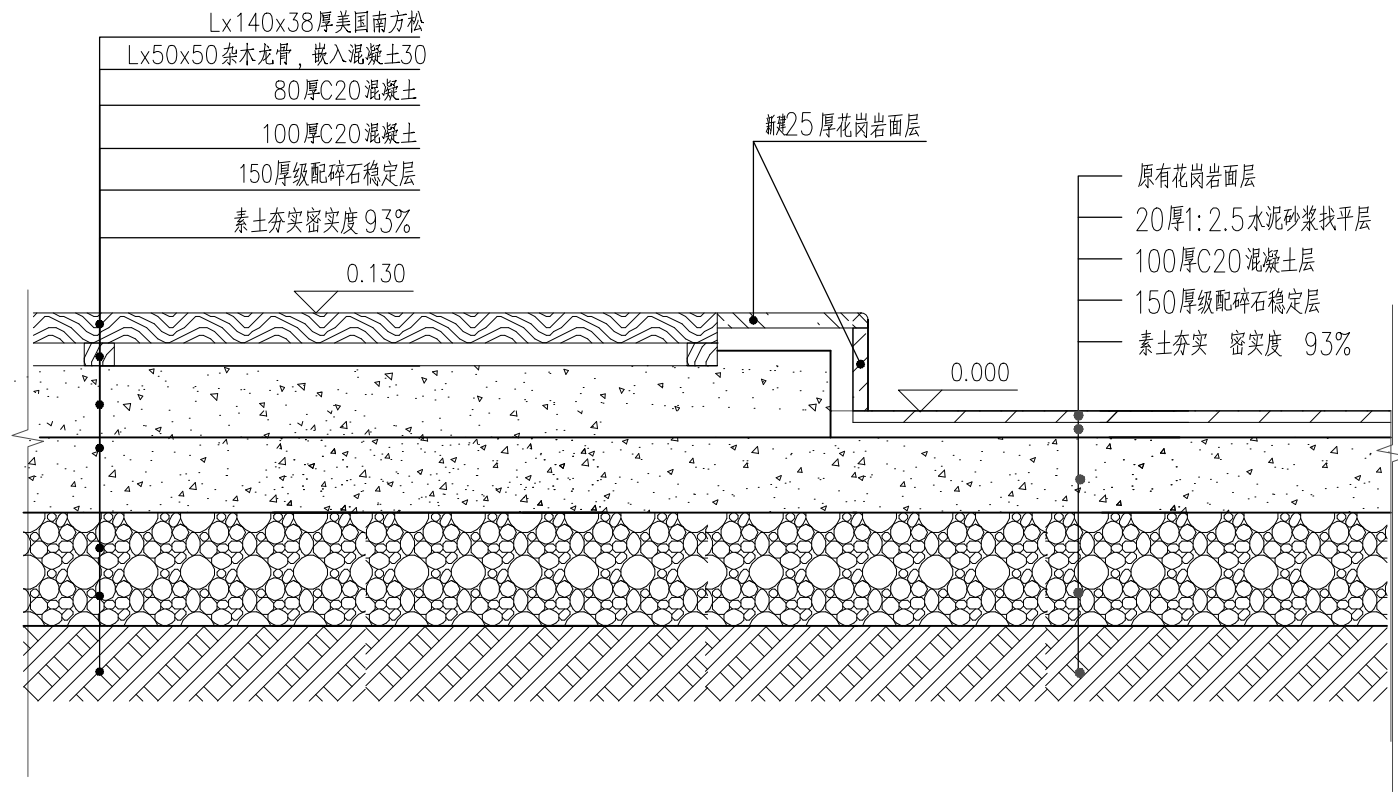


操场升旗台做法 1: 10

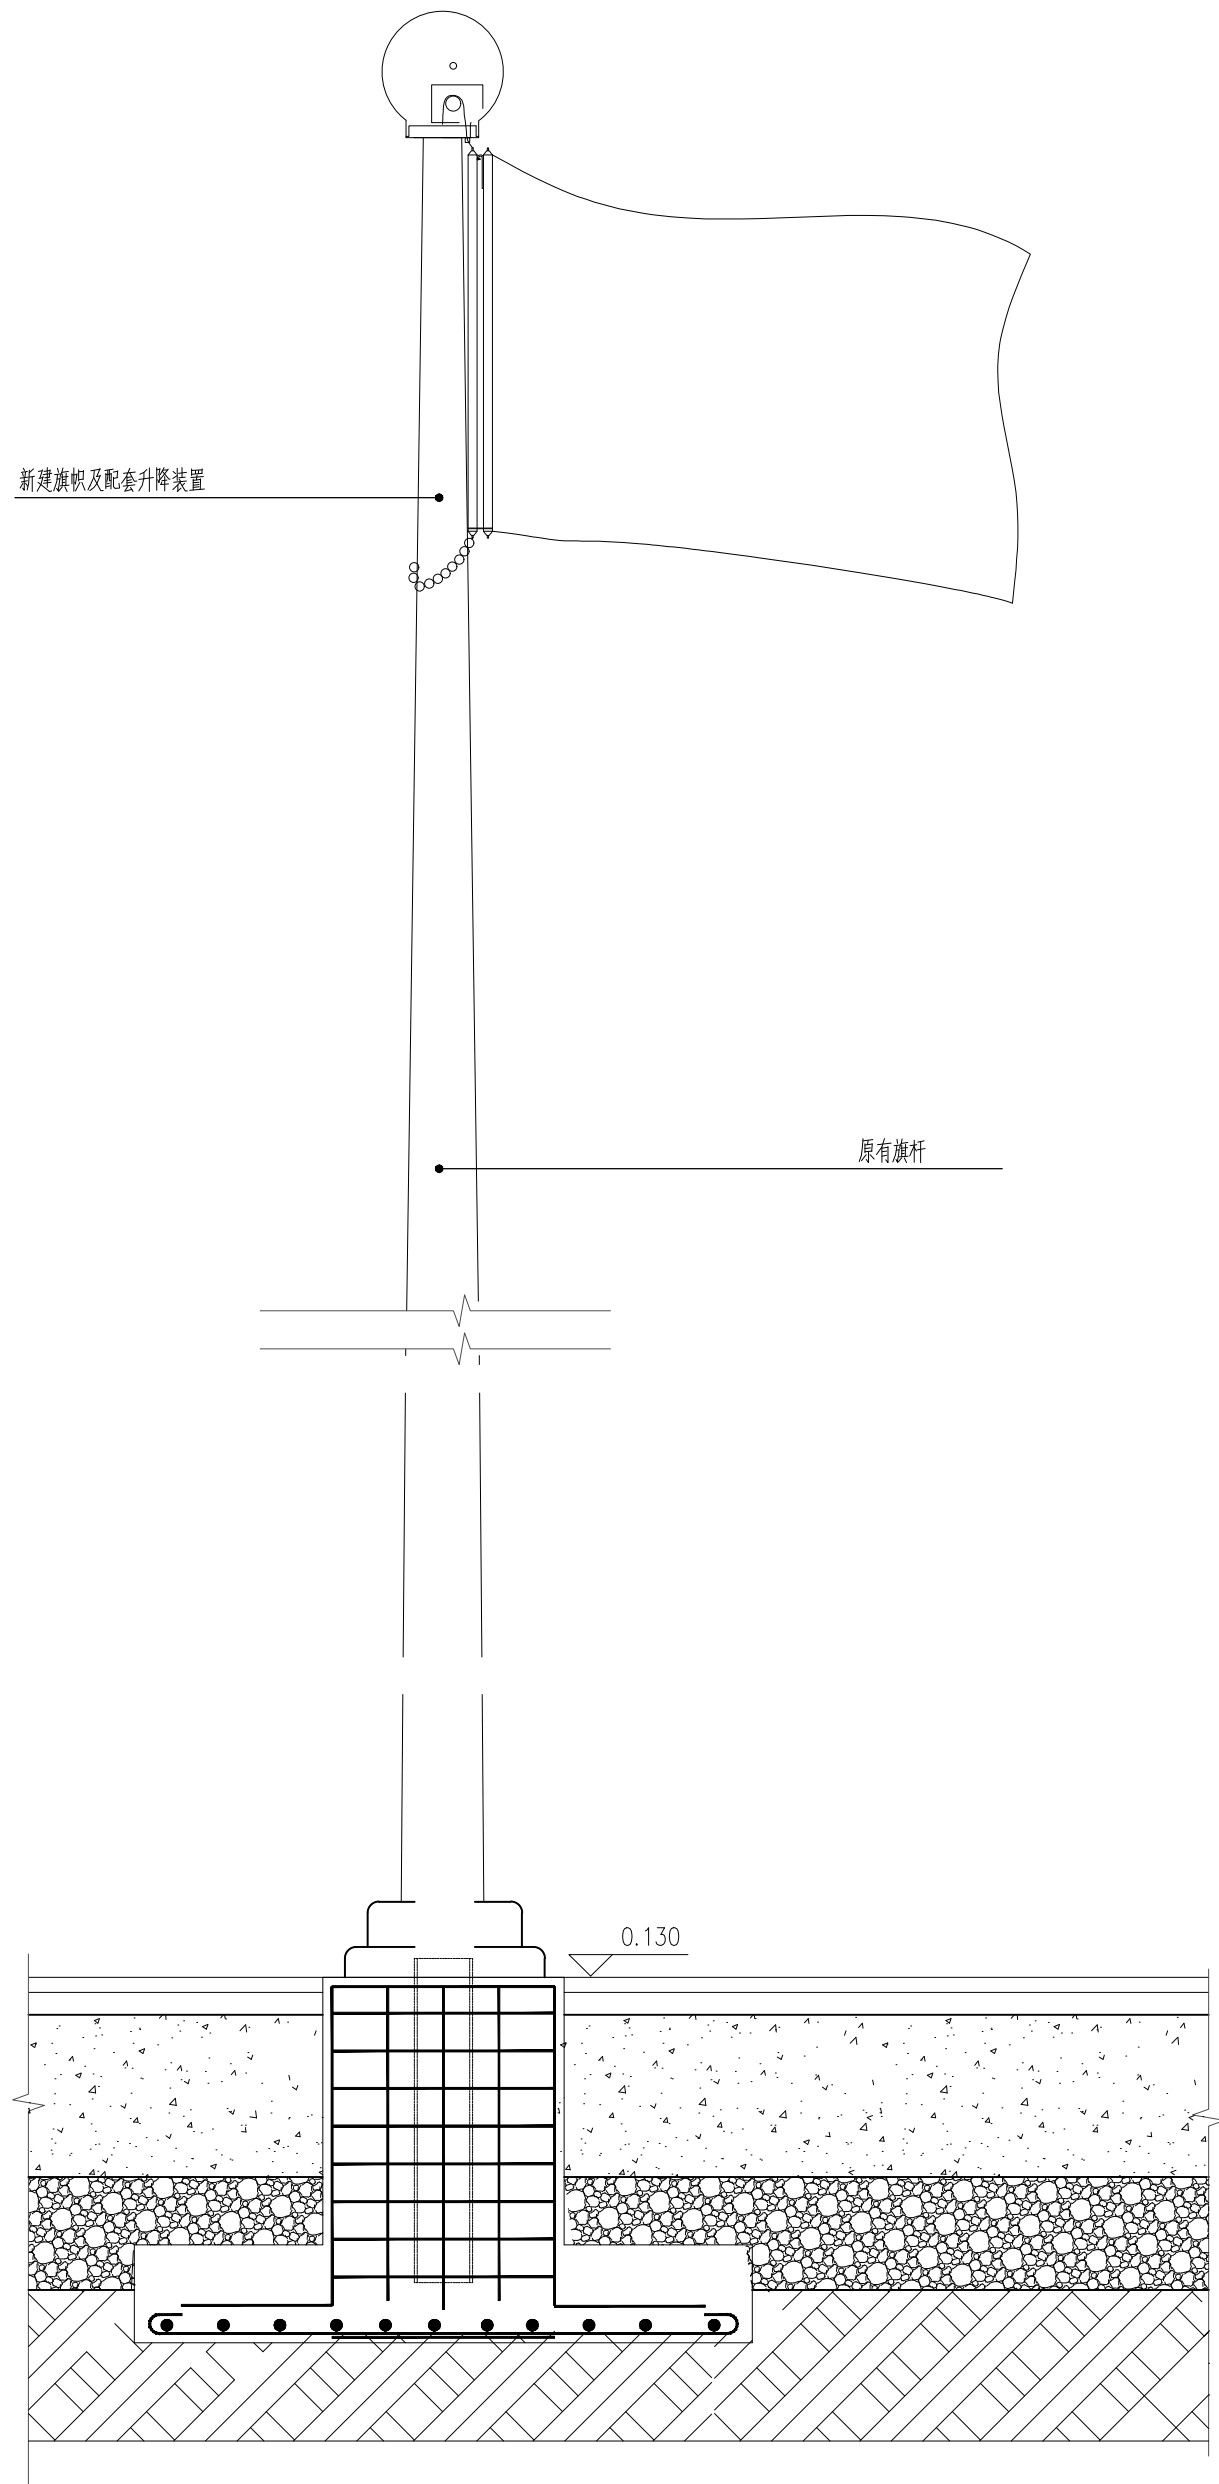


- 旗杆顶端安装有顺风定向装置，使国旗能顺风360度自由旋转，国旗永不缠绕。
- 避雷处理
- 以上由专业厂商进行二次深化，制作安装。

旗杆做法 1: 10

REVISION	DATE
1	
2	
3	
4	
5	
6	
7	
8	
NOTICE: 1. The intellectual property right of this design by chuangpin designer consultant Co.,Ltd. Anyone who duplicates or use needs to get the written authorization. 2. Do not scale drawings. 3. All measurement must be checked and verified on site. 注意: 1、本设计之知识产权属扬州市创品设计有限公司,任何复印或使用均须获得书面授权。 2、本可度量图纸。 3、所有图纸上标示尺寸需在现场复核修正。	
PROJECT TITLE 项目名称	
八里中心幼儿园	
PROJECT NO 项目编号	
DRAWING TITLE 图纸内容	
CLIENT 建设单位	
签字人对本图内容已理解与认可	
KEY PLAN 平面定位	
升旗台做法	
创品设计®	
CHECKED 校 对	
DESIGNER 设 计	
DRAWN 制 图	
SHEET NO 图纸编号 D-03	
DATE 日 期	
SIZE 图纸尺寸 A2	SCALE 比 例
PAGE NO 页 码	
REVISION	

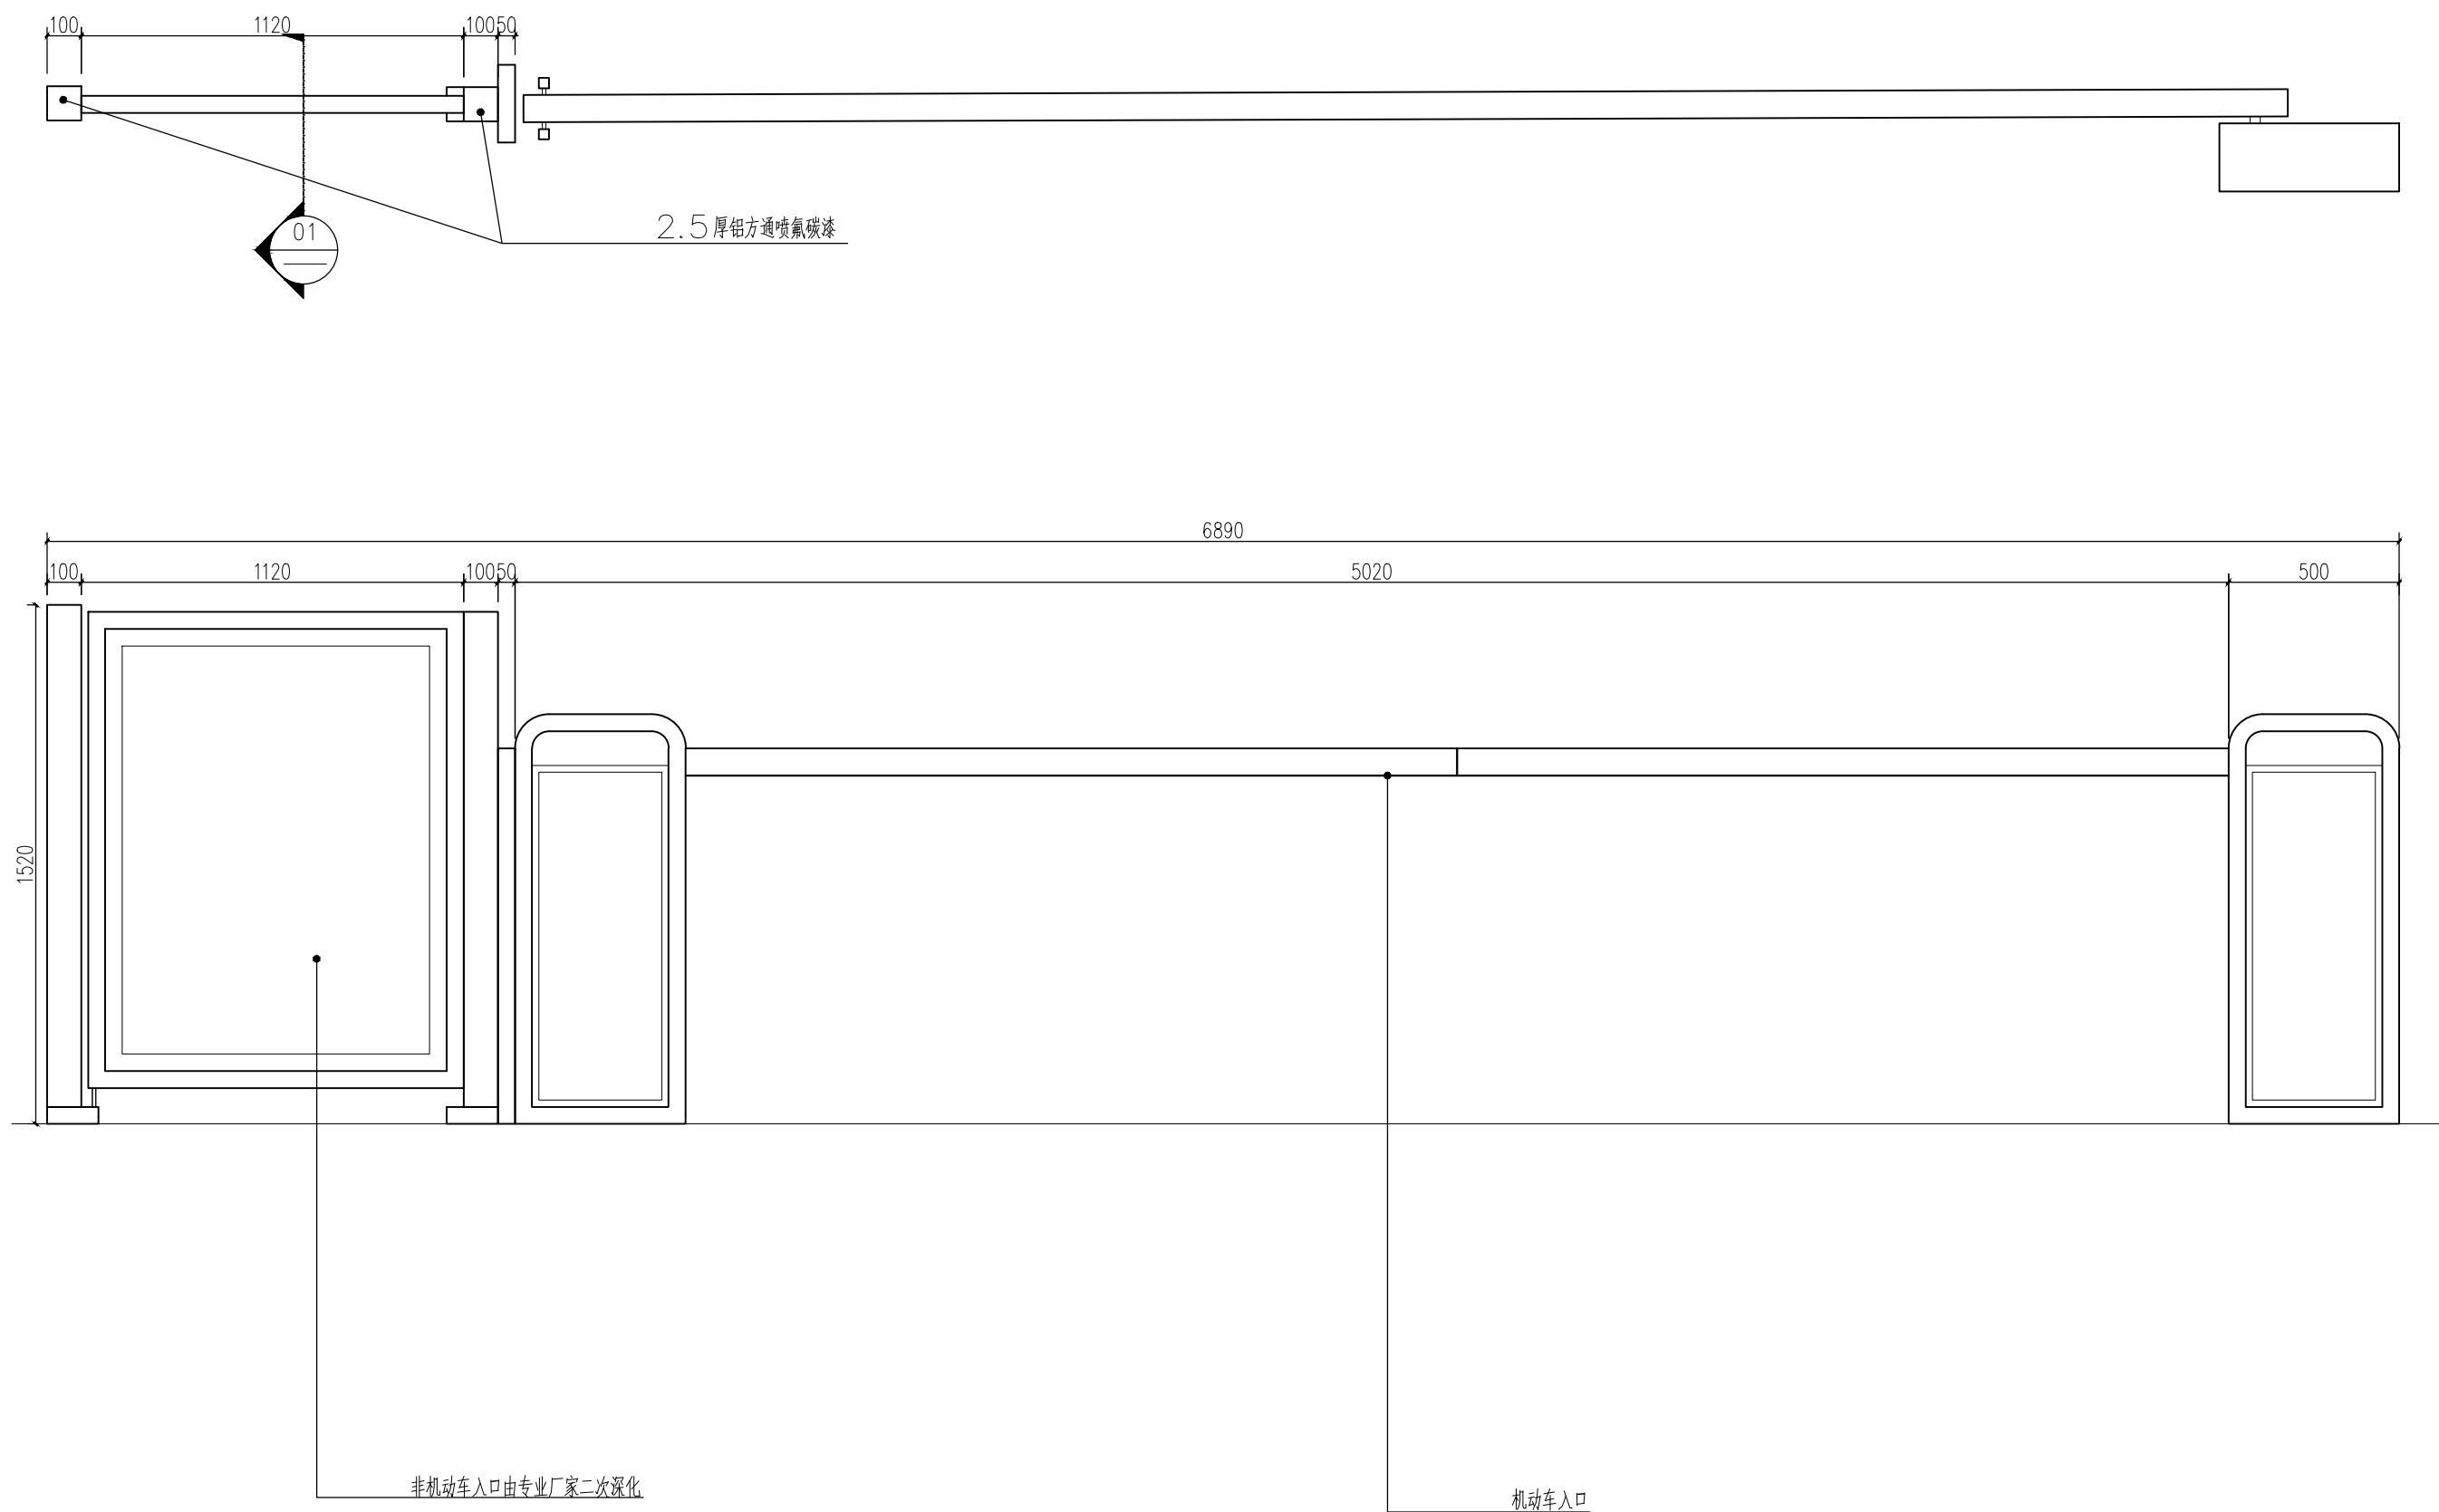


道闸正视图 1:20

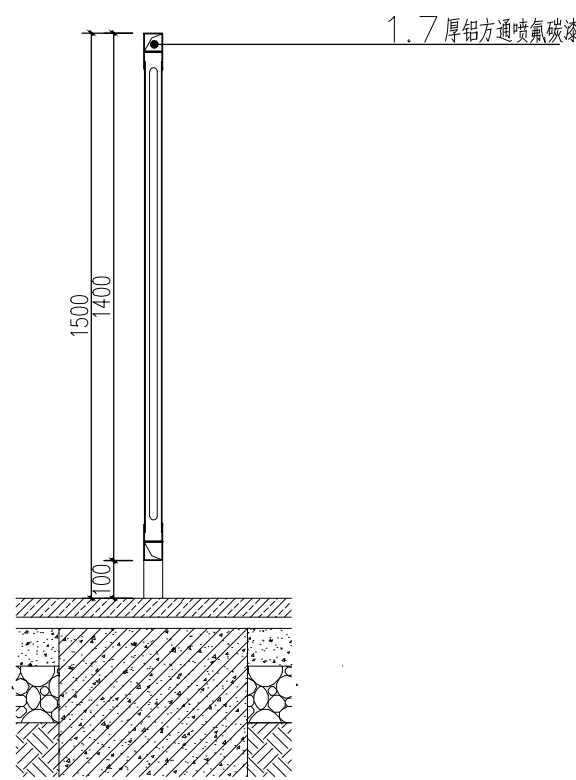


人行道闸剖面图 1:20

REVISION		DATE
1		
2		
3		
4		
5		
6		
7		
8		
NOTICE:		
1. The intellectual property right of this design by chuanguan designer consultant Co.,Ltd. Anyone who duplicates or use needs to get the written authorization		
2. Do not scale drawings.		
3. All measurement must be checked and verified on site.		
注 意:		
1、本设计之知识产权属扬州市创品设计有限公司,任何复印或使用均需获得书面授权;		
2、不可度量图纸;		
3、所有图纸上标示尺寸需在现场复核修正。		
PROJECT TITLE		
项目名称		
八里中心幼儿园		
PROJECT NO		
项目编号		
DRAWING TITLE		
图纸内容		
CLIENT		
建设单位		
签字人对本图内容已理解与认可		
KEY PLAN		
平面定位		
道闸做法详图		
CHECKED		
校 对		
DESIGNER		
设 计		
DRAWN		
制 图		
SHEET NO		
图纸编号 D-04		
DATE		
日 期		
SIZE	SCALE	
图纸尺寸 A2	比 例	
PAGE NO		
页 码		
REVISION		


REVISION	DATE
1	
2	
3	
4	
5	
6	
7	
8	
NOTICE: 1. The intellectual property right of this design by chuangpin designer consultant Co.,Ltd. Anyone who duplicates or use needs to get the written authorization. 2. Do not scale drawings. 3. All measurement must be checked and verified on site. 注意: 1、本设计之知识产权属扬州市创品设计有限公司,任何复印或使用均需获得书面授权。 2、不可度量图纸。 3、所有图纸上标示尺寸需在现场复核修正。	
PROJECT TITLE 项目名称	
八里中心幼儿园	
PROJECT NO 项目编号	
DRAWING TITLE 图纸内容	
CLIENT 建设单位	
签字人对本图内容已理解与认可	
KEY PLAN 平面定位	
非机动车棚做法	
创品设计®	
CHECKED 校 对	
DESIGNER 设 计	
DRAWN 制 图	
SHEET NO 图纸编号 D-05	
DATE 日 期	
SIZE 图纸尺寸 A2	SCALE 比 例
PAGE NO 页 码	
REVISION	

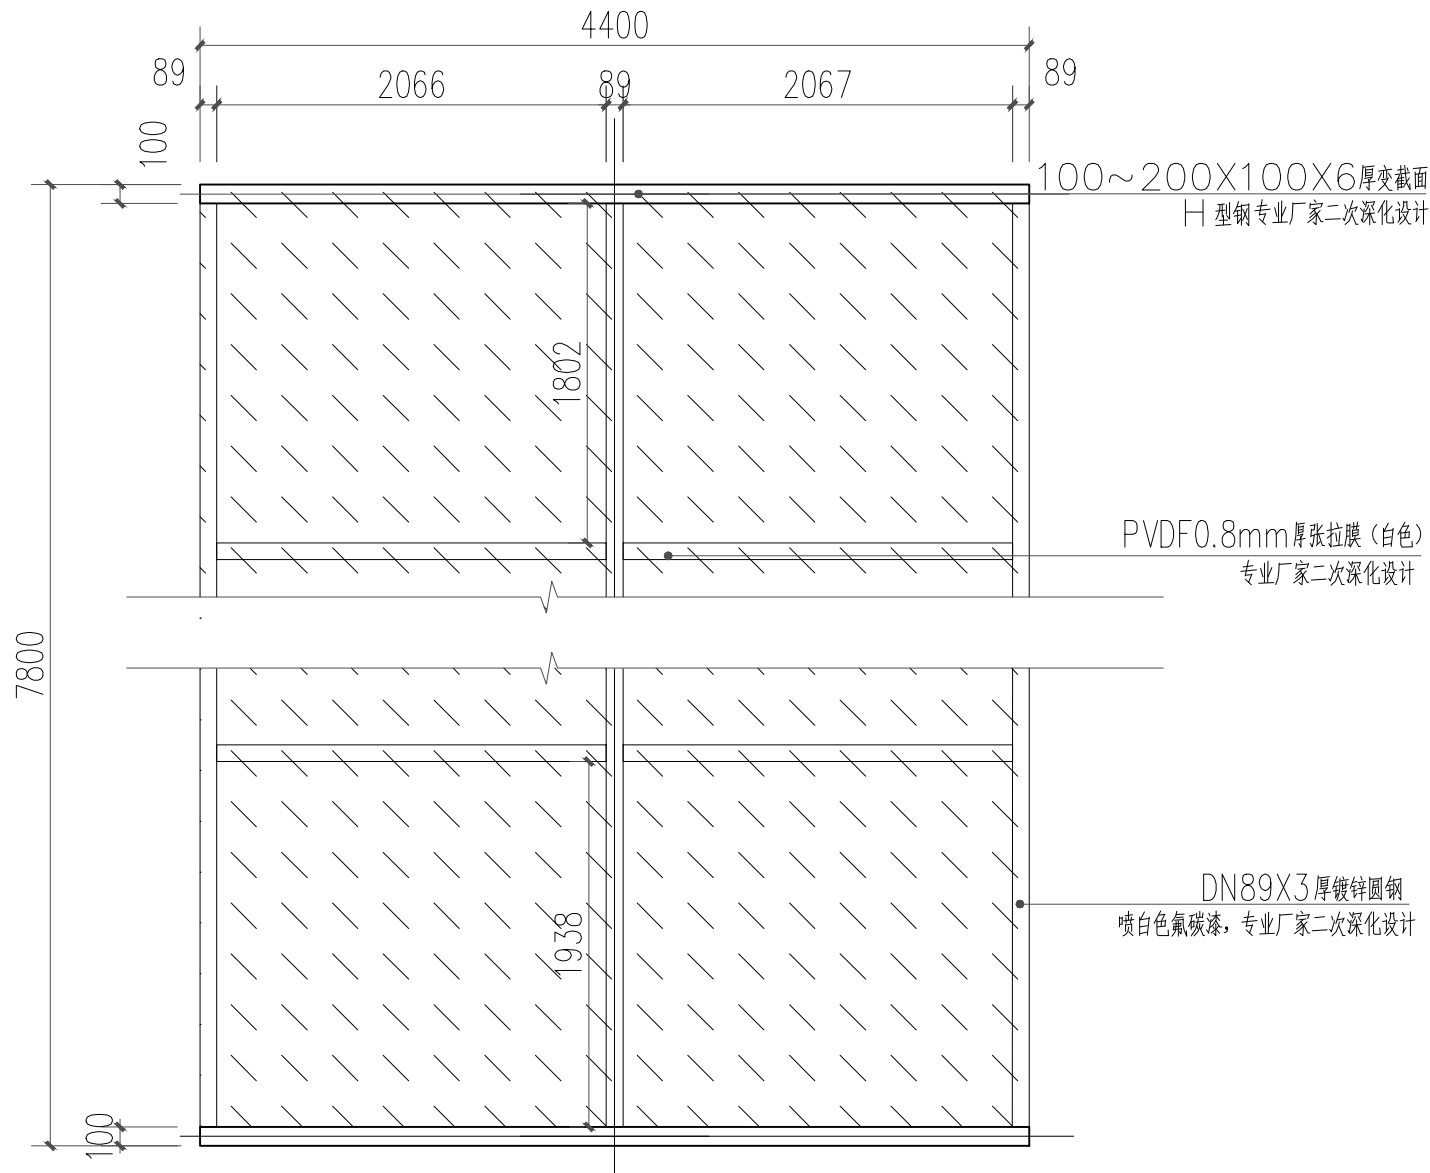


非机动车棚俯视图 1:40

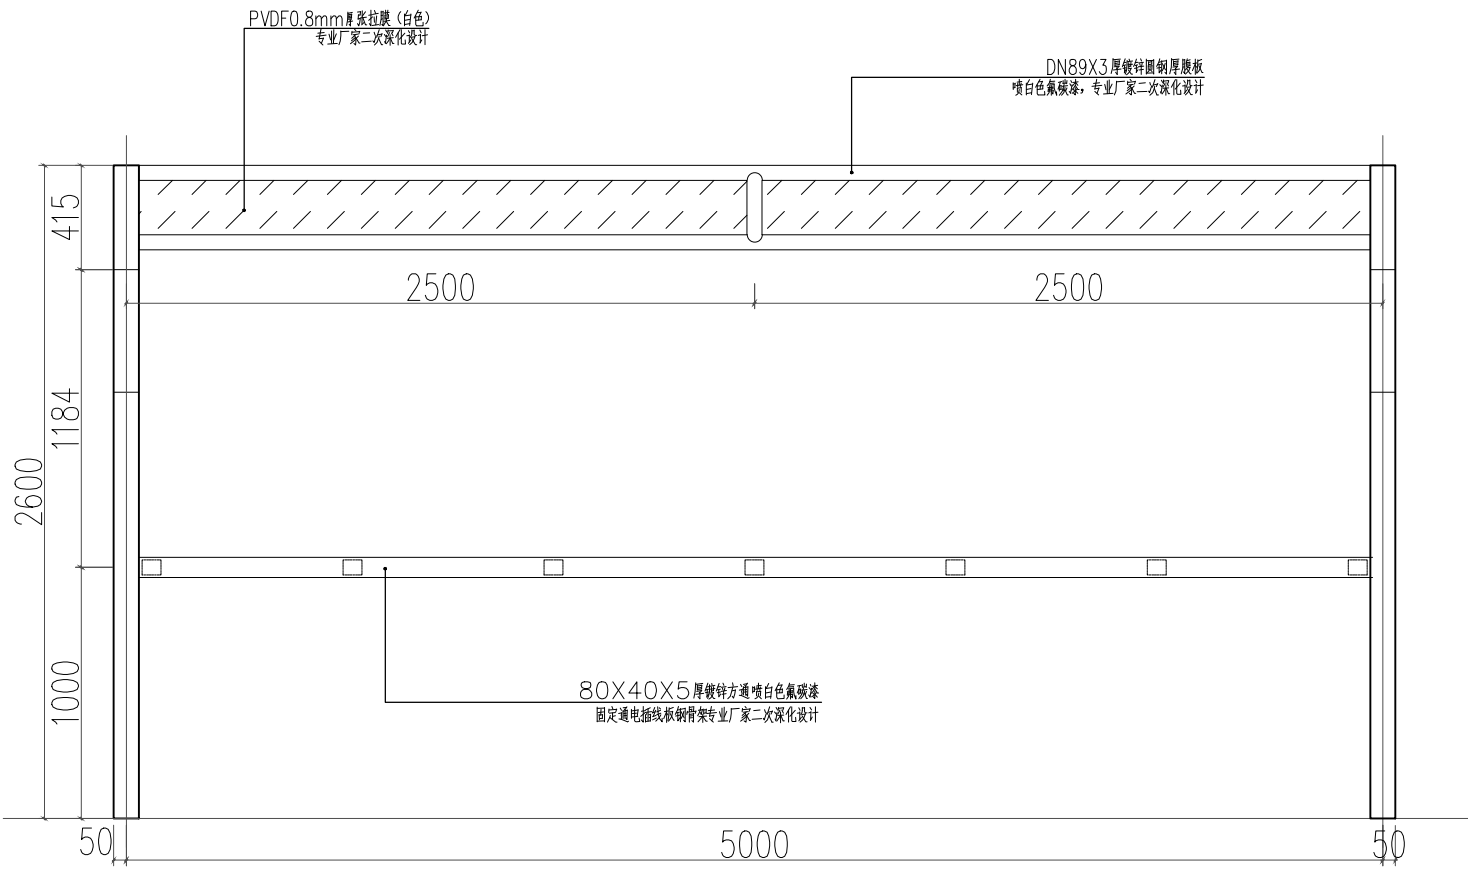

非机动车棚侧视图 1:30

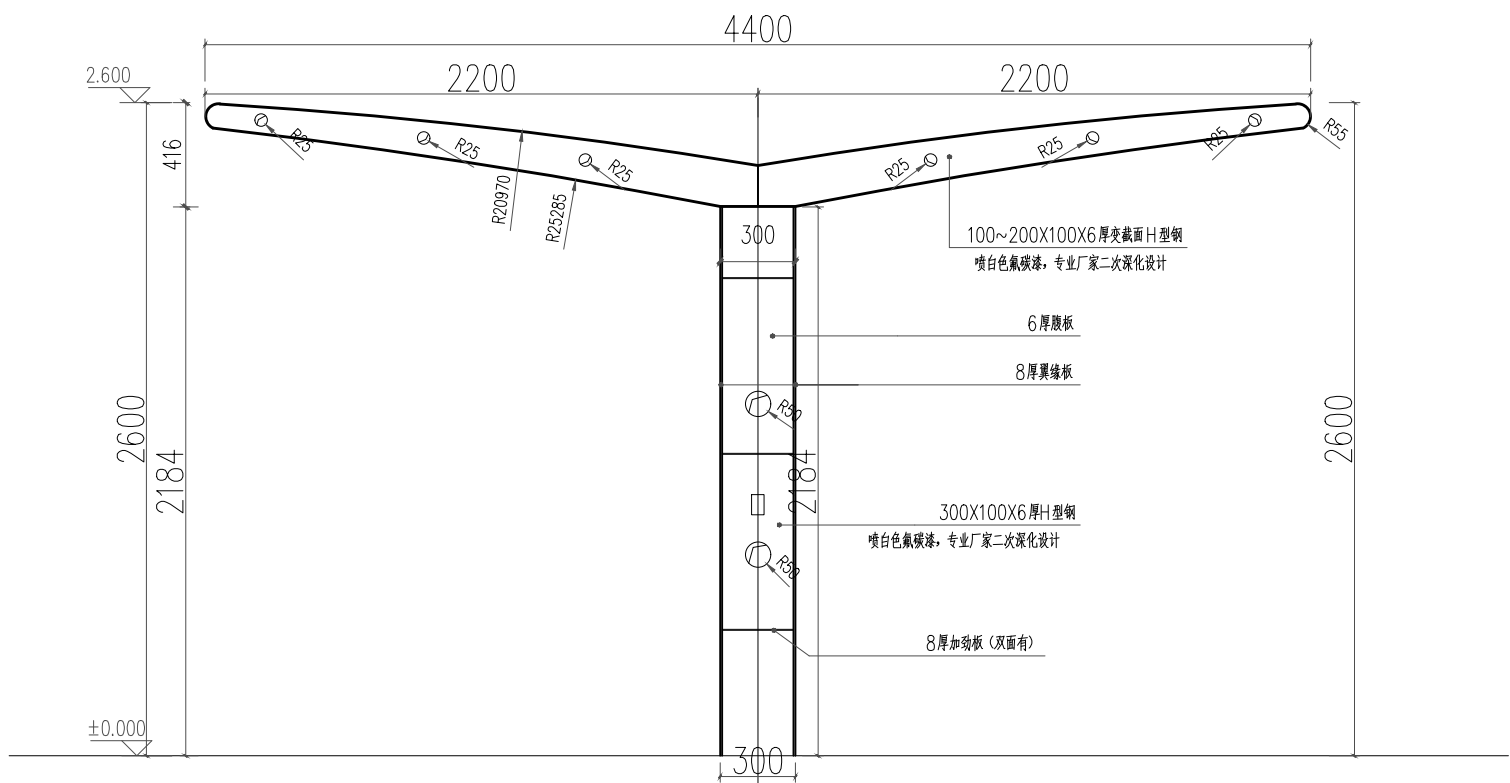


非机动车棚正视图 1:30

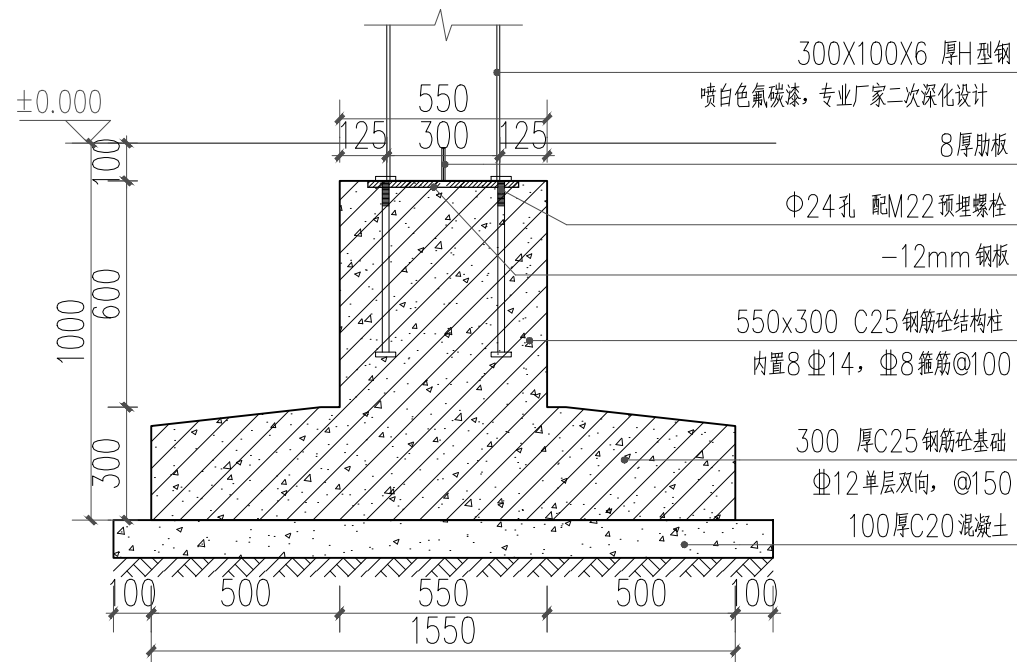


H型钢基础详图 1:20


注：此做法仅作为参考指导，具体以专业定制厂家深化为主

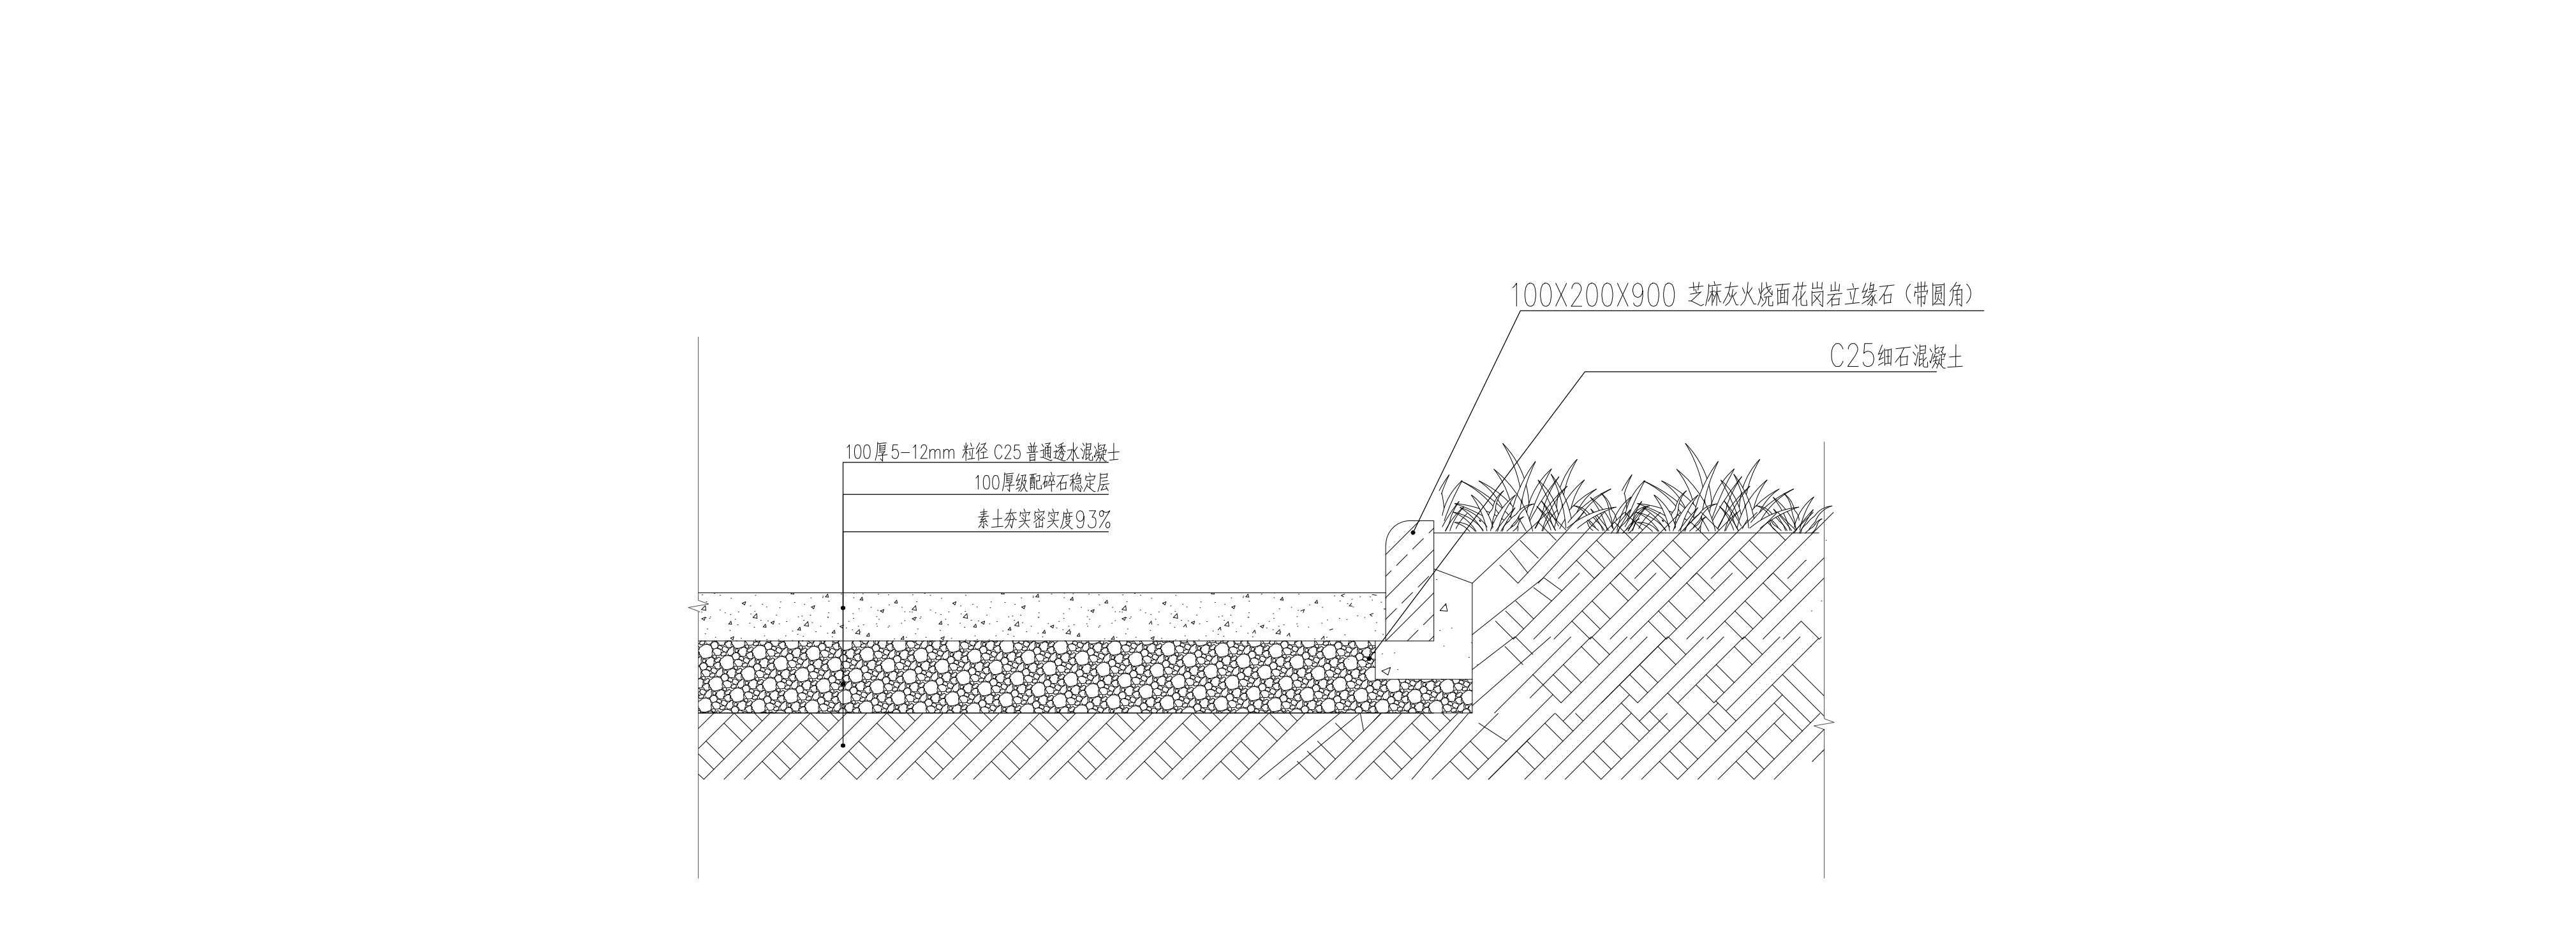

新建机动车路面与路牙石做法 1: 10

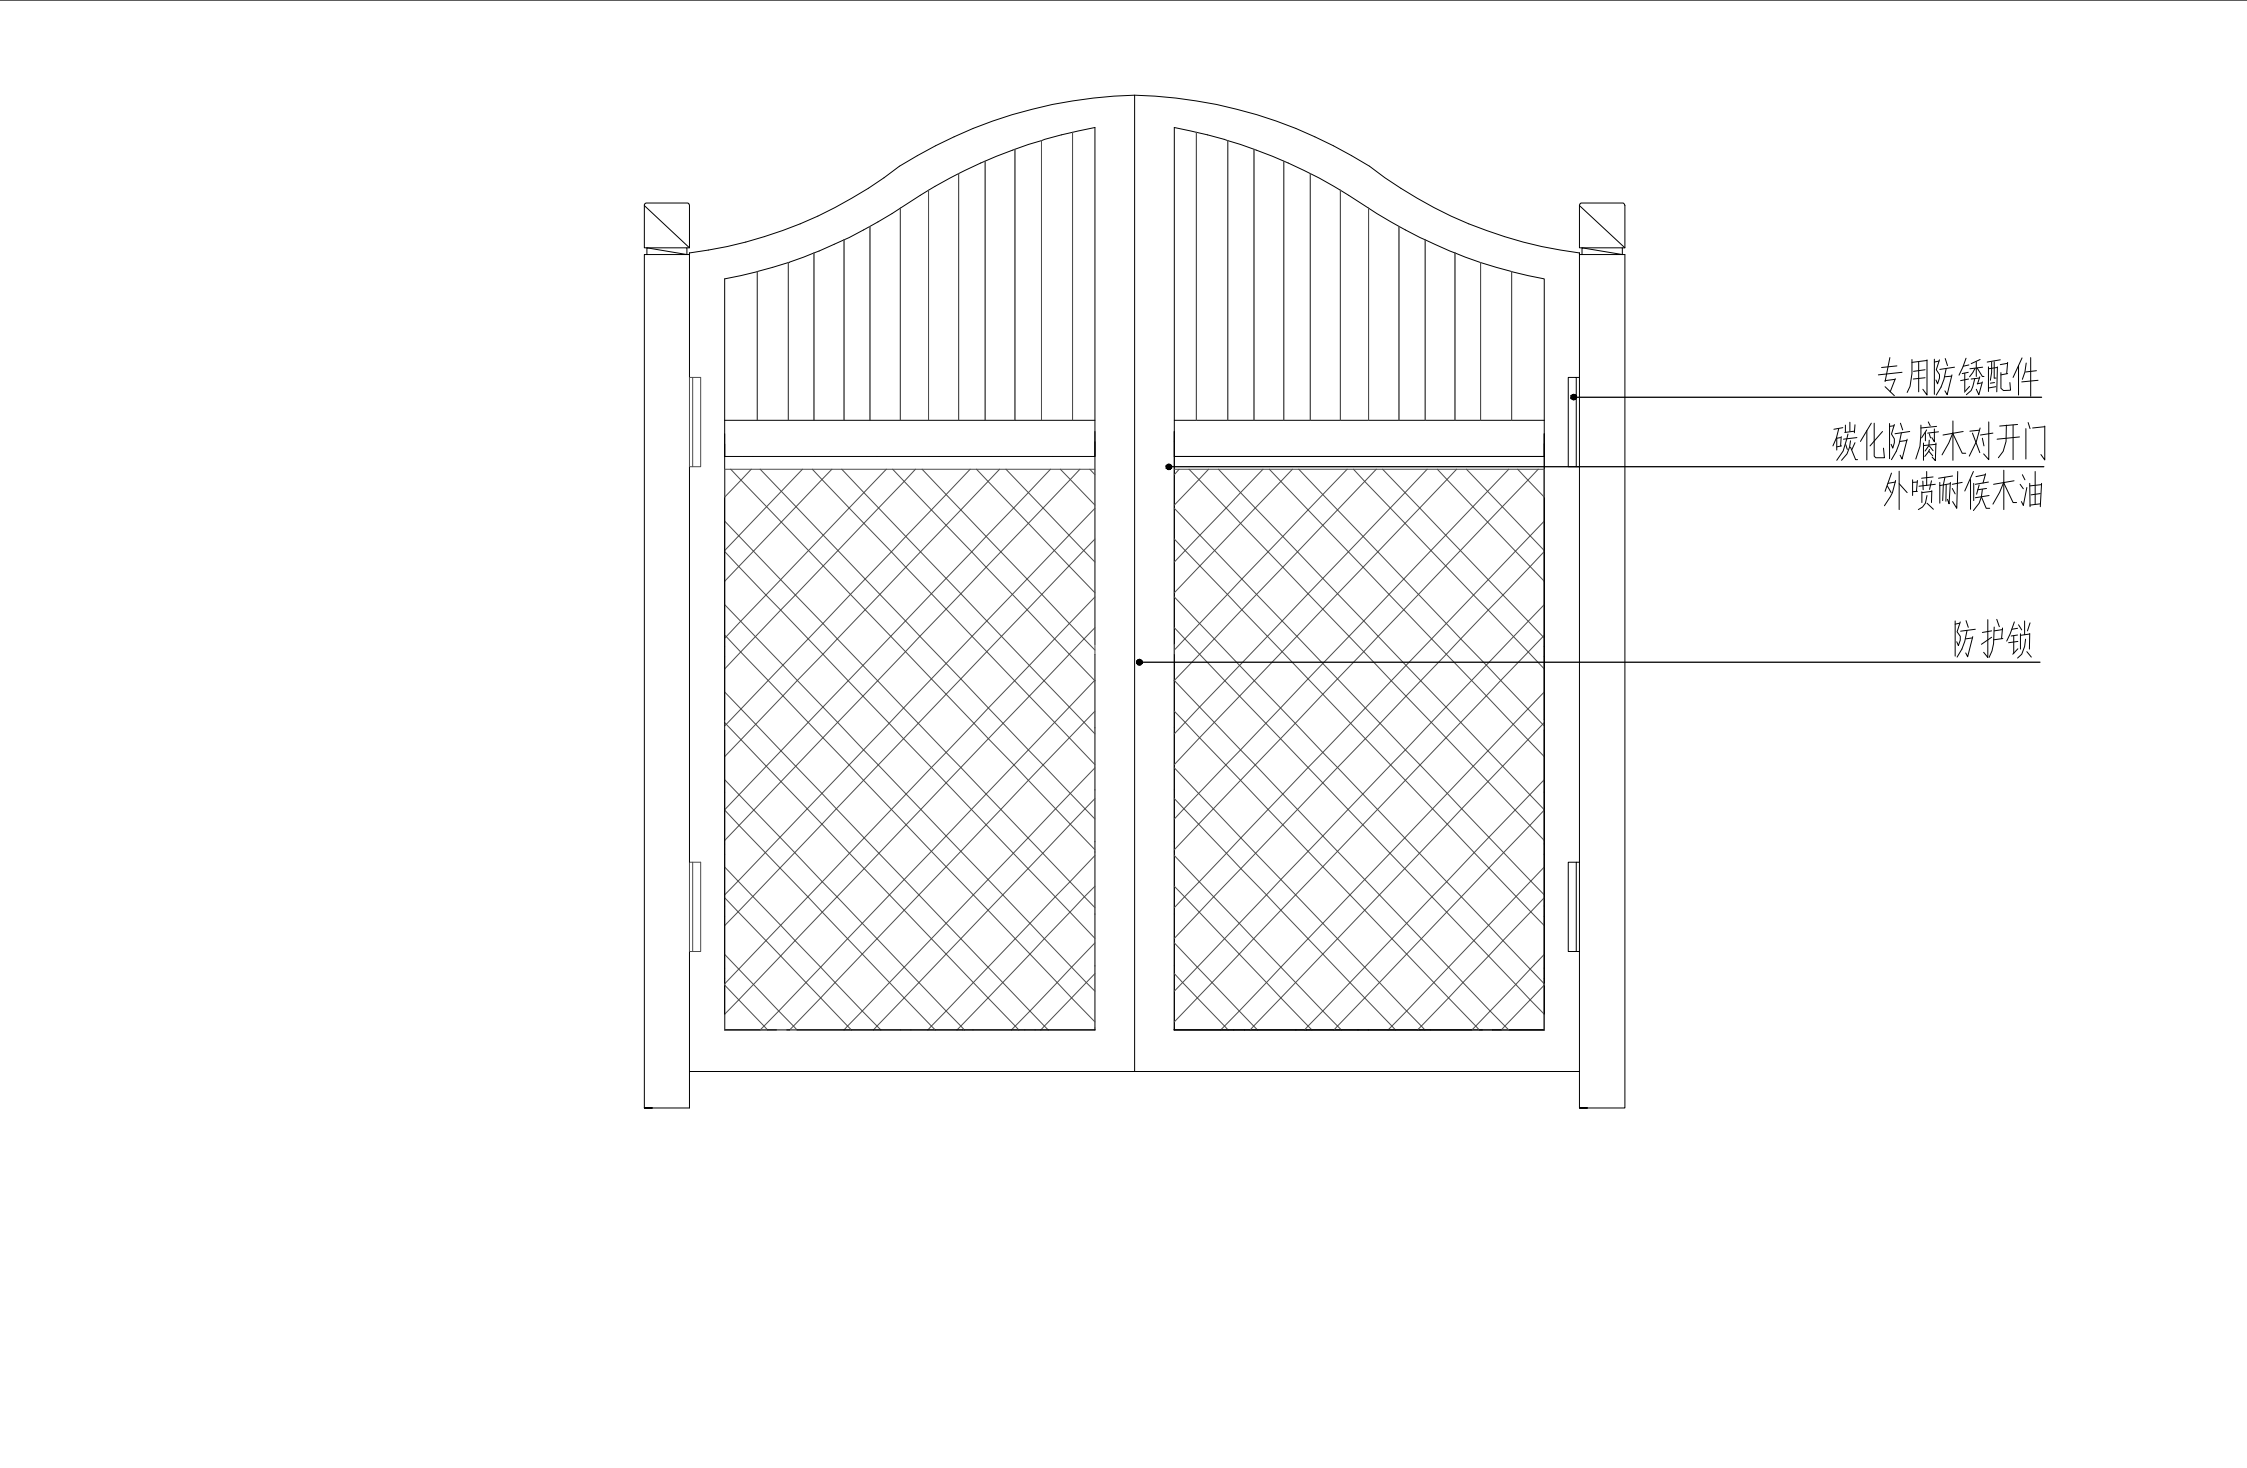


室外防护对开防腐木防护门 1: 10

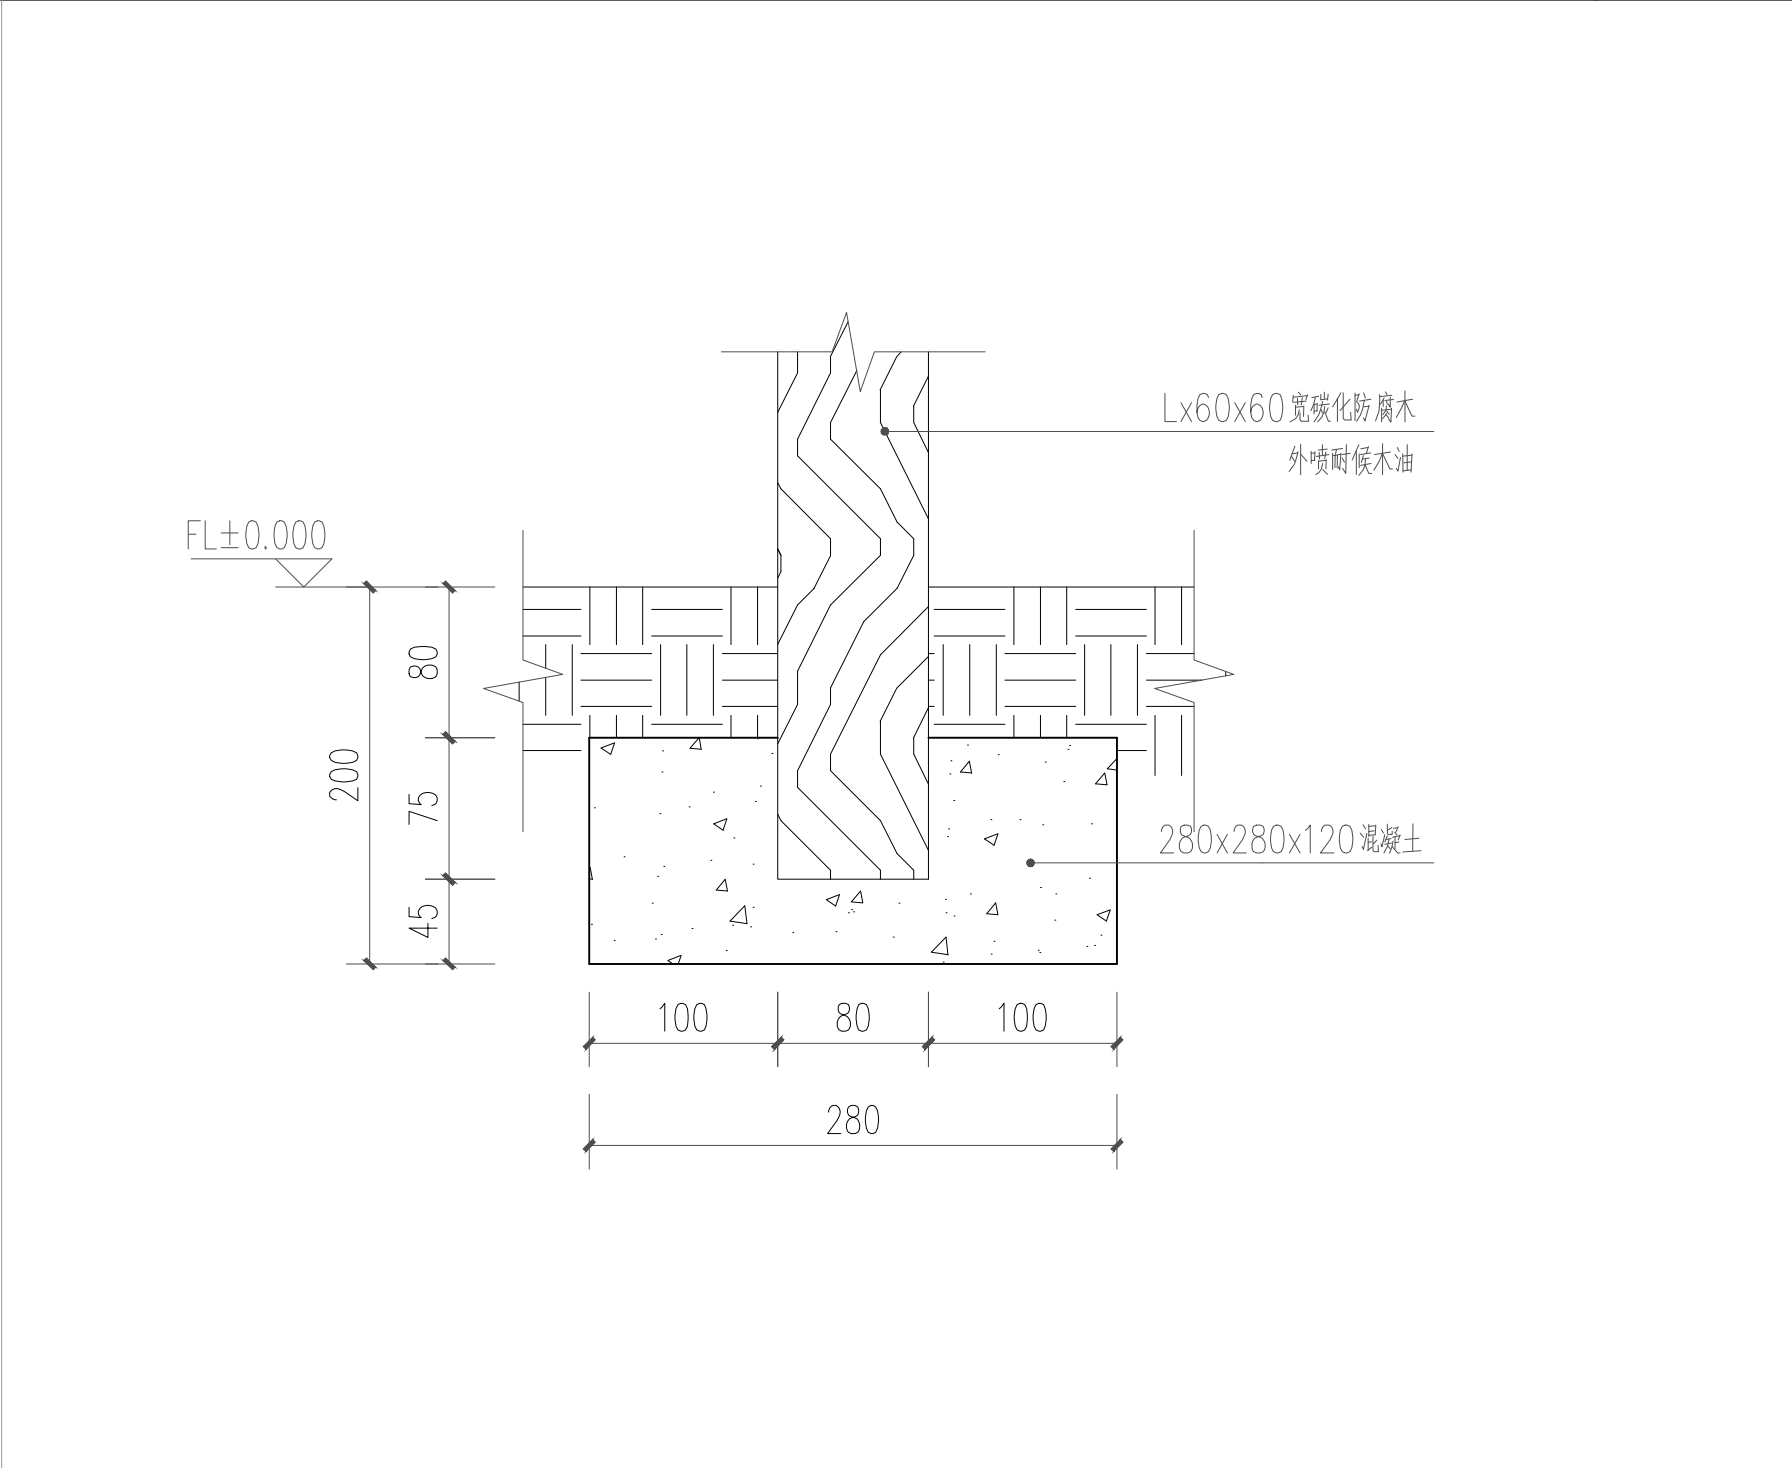


防腐木防护门基础做法 1: 4


REVISION		DATE
1		
2		
3		
4		
5		
6		
7		
8		
NOTICE: 1. The intellectual property right of this design by chuangpin designer consultant Co.,Ltd. Anyone who duplicates or use needs to get the written authorization 2. Do not scale drawings. 3. All measurement must be checked and verified on site. 注 意: 1、本设计之知识产权属扬州市创品设计有限公司,任何复印或使用均需获得书面授权; 2、不可度量图纸; 3、所有图纸上标示尺寸需在现场复核修正。		
PROJECT TITLE 项目名称 八里中心幼儿园		
PROJECT NO 项目编号		
DRAWING TITLE 图纸内容		
CLIENT 建设单位 签字人对本图内容已理解与认可		
KEY PLAN 平面定位 机动车入口路面与路牙石、人行道铺贴做法		
		
CHECKED 校 对		
DESIGNER 设 计		
DRAWN 制 图		
SHEET NO 图纸编号 D-06		
DATE 日 期		
SIZE 图纸尺寸 A2	SCALE 比 例	
PAGE NO 页 码		
REVISION		

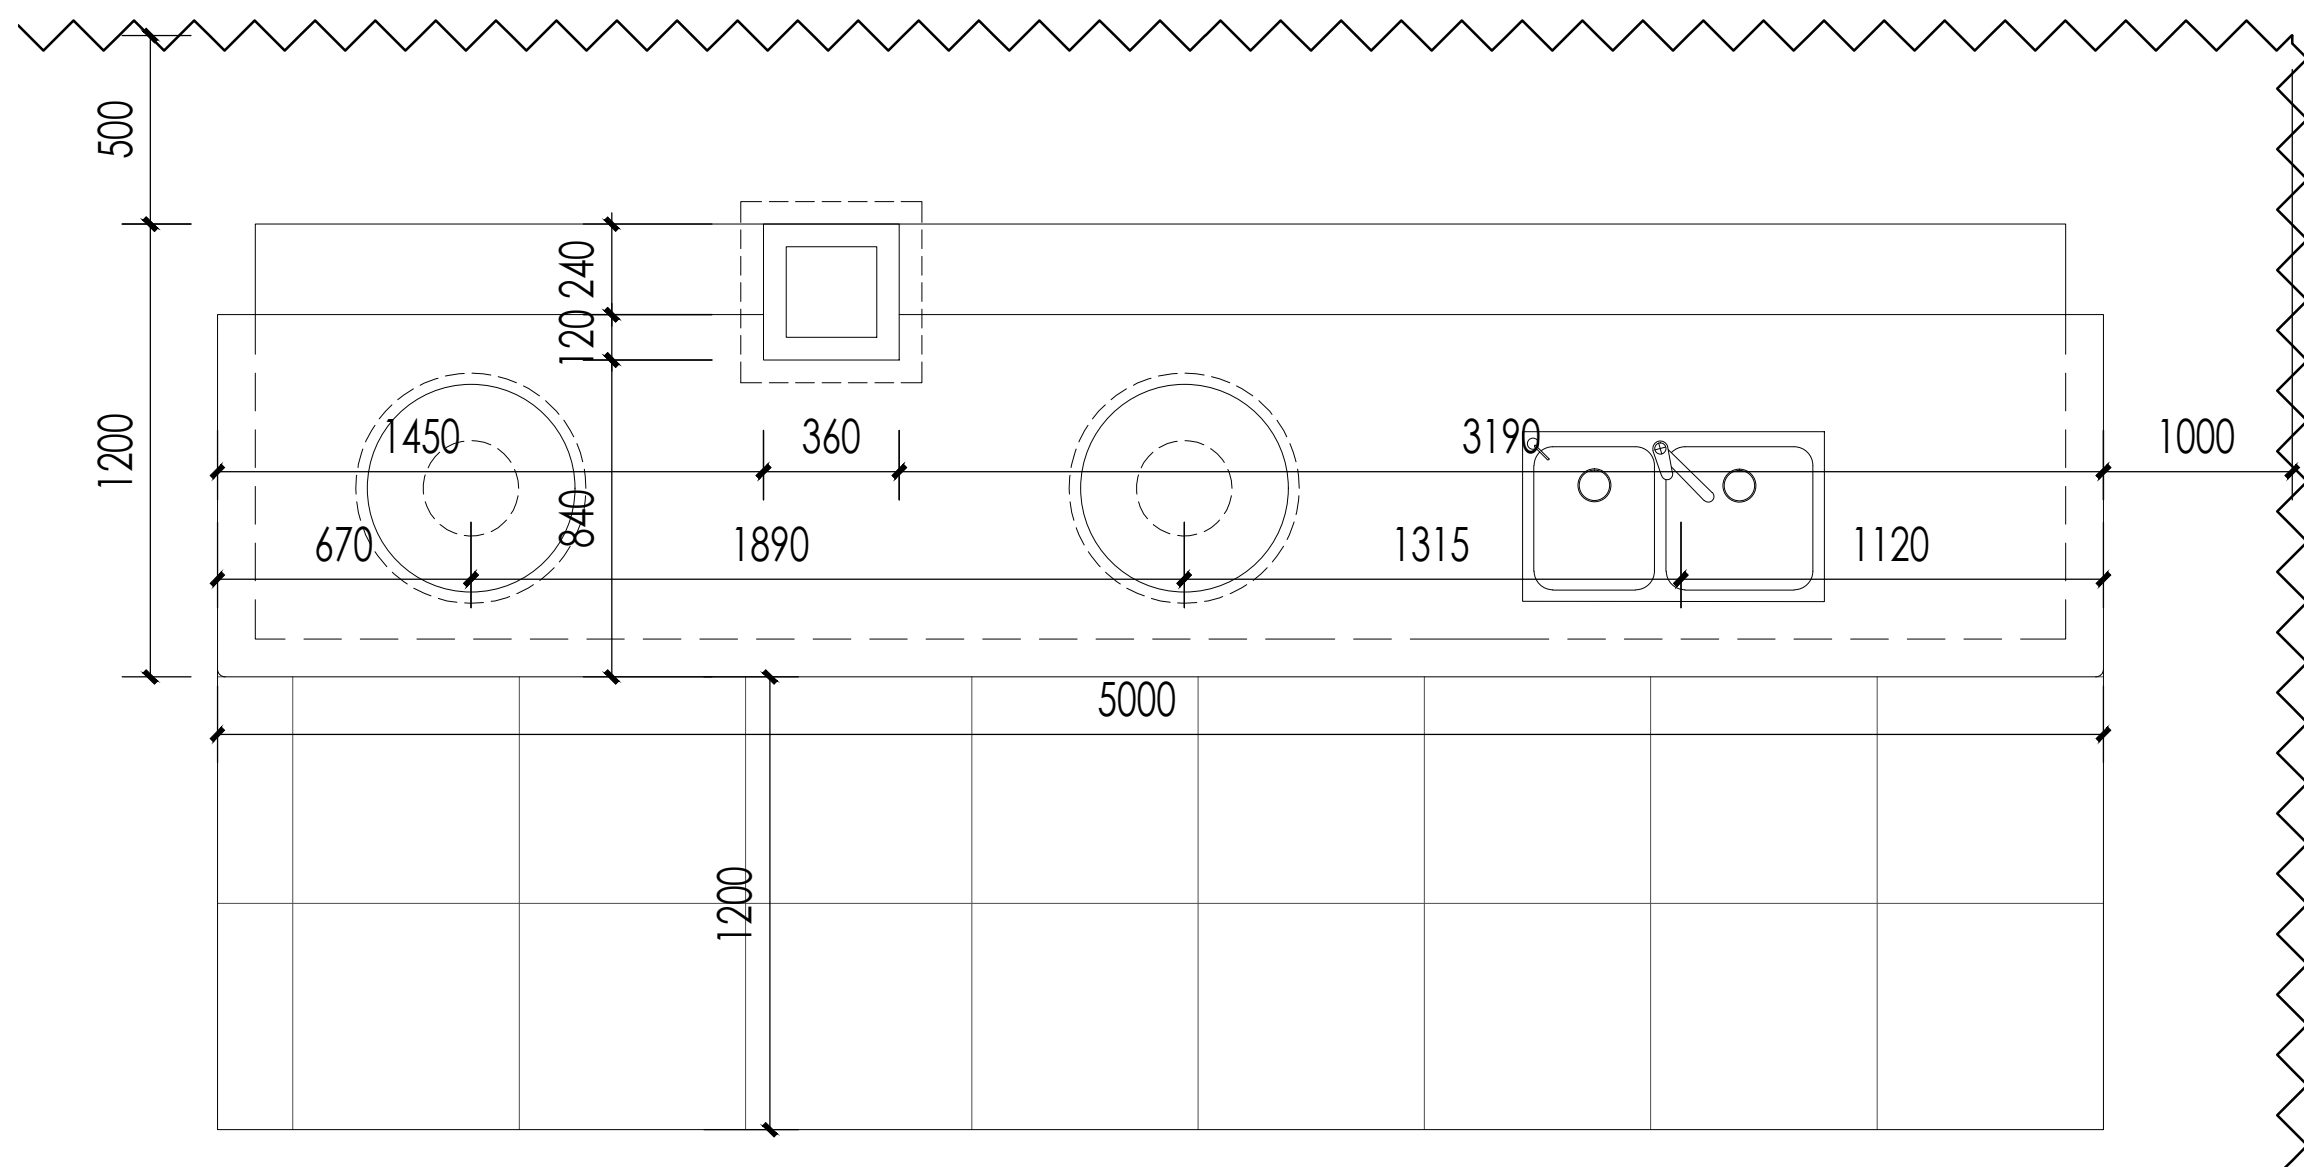


土灶平面图 1:20

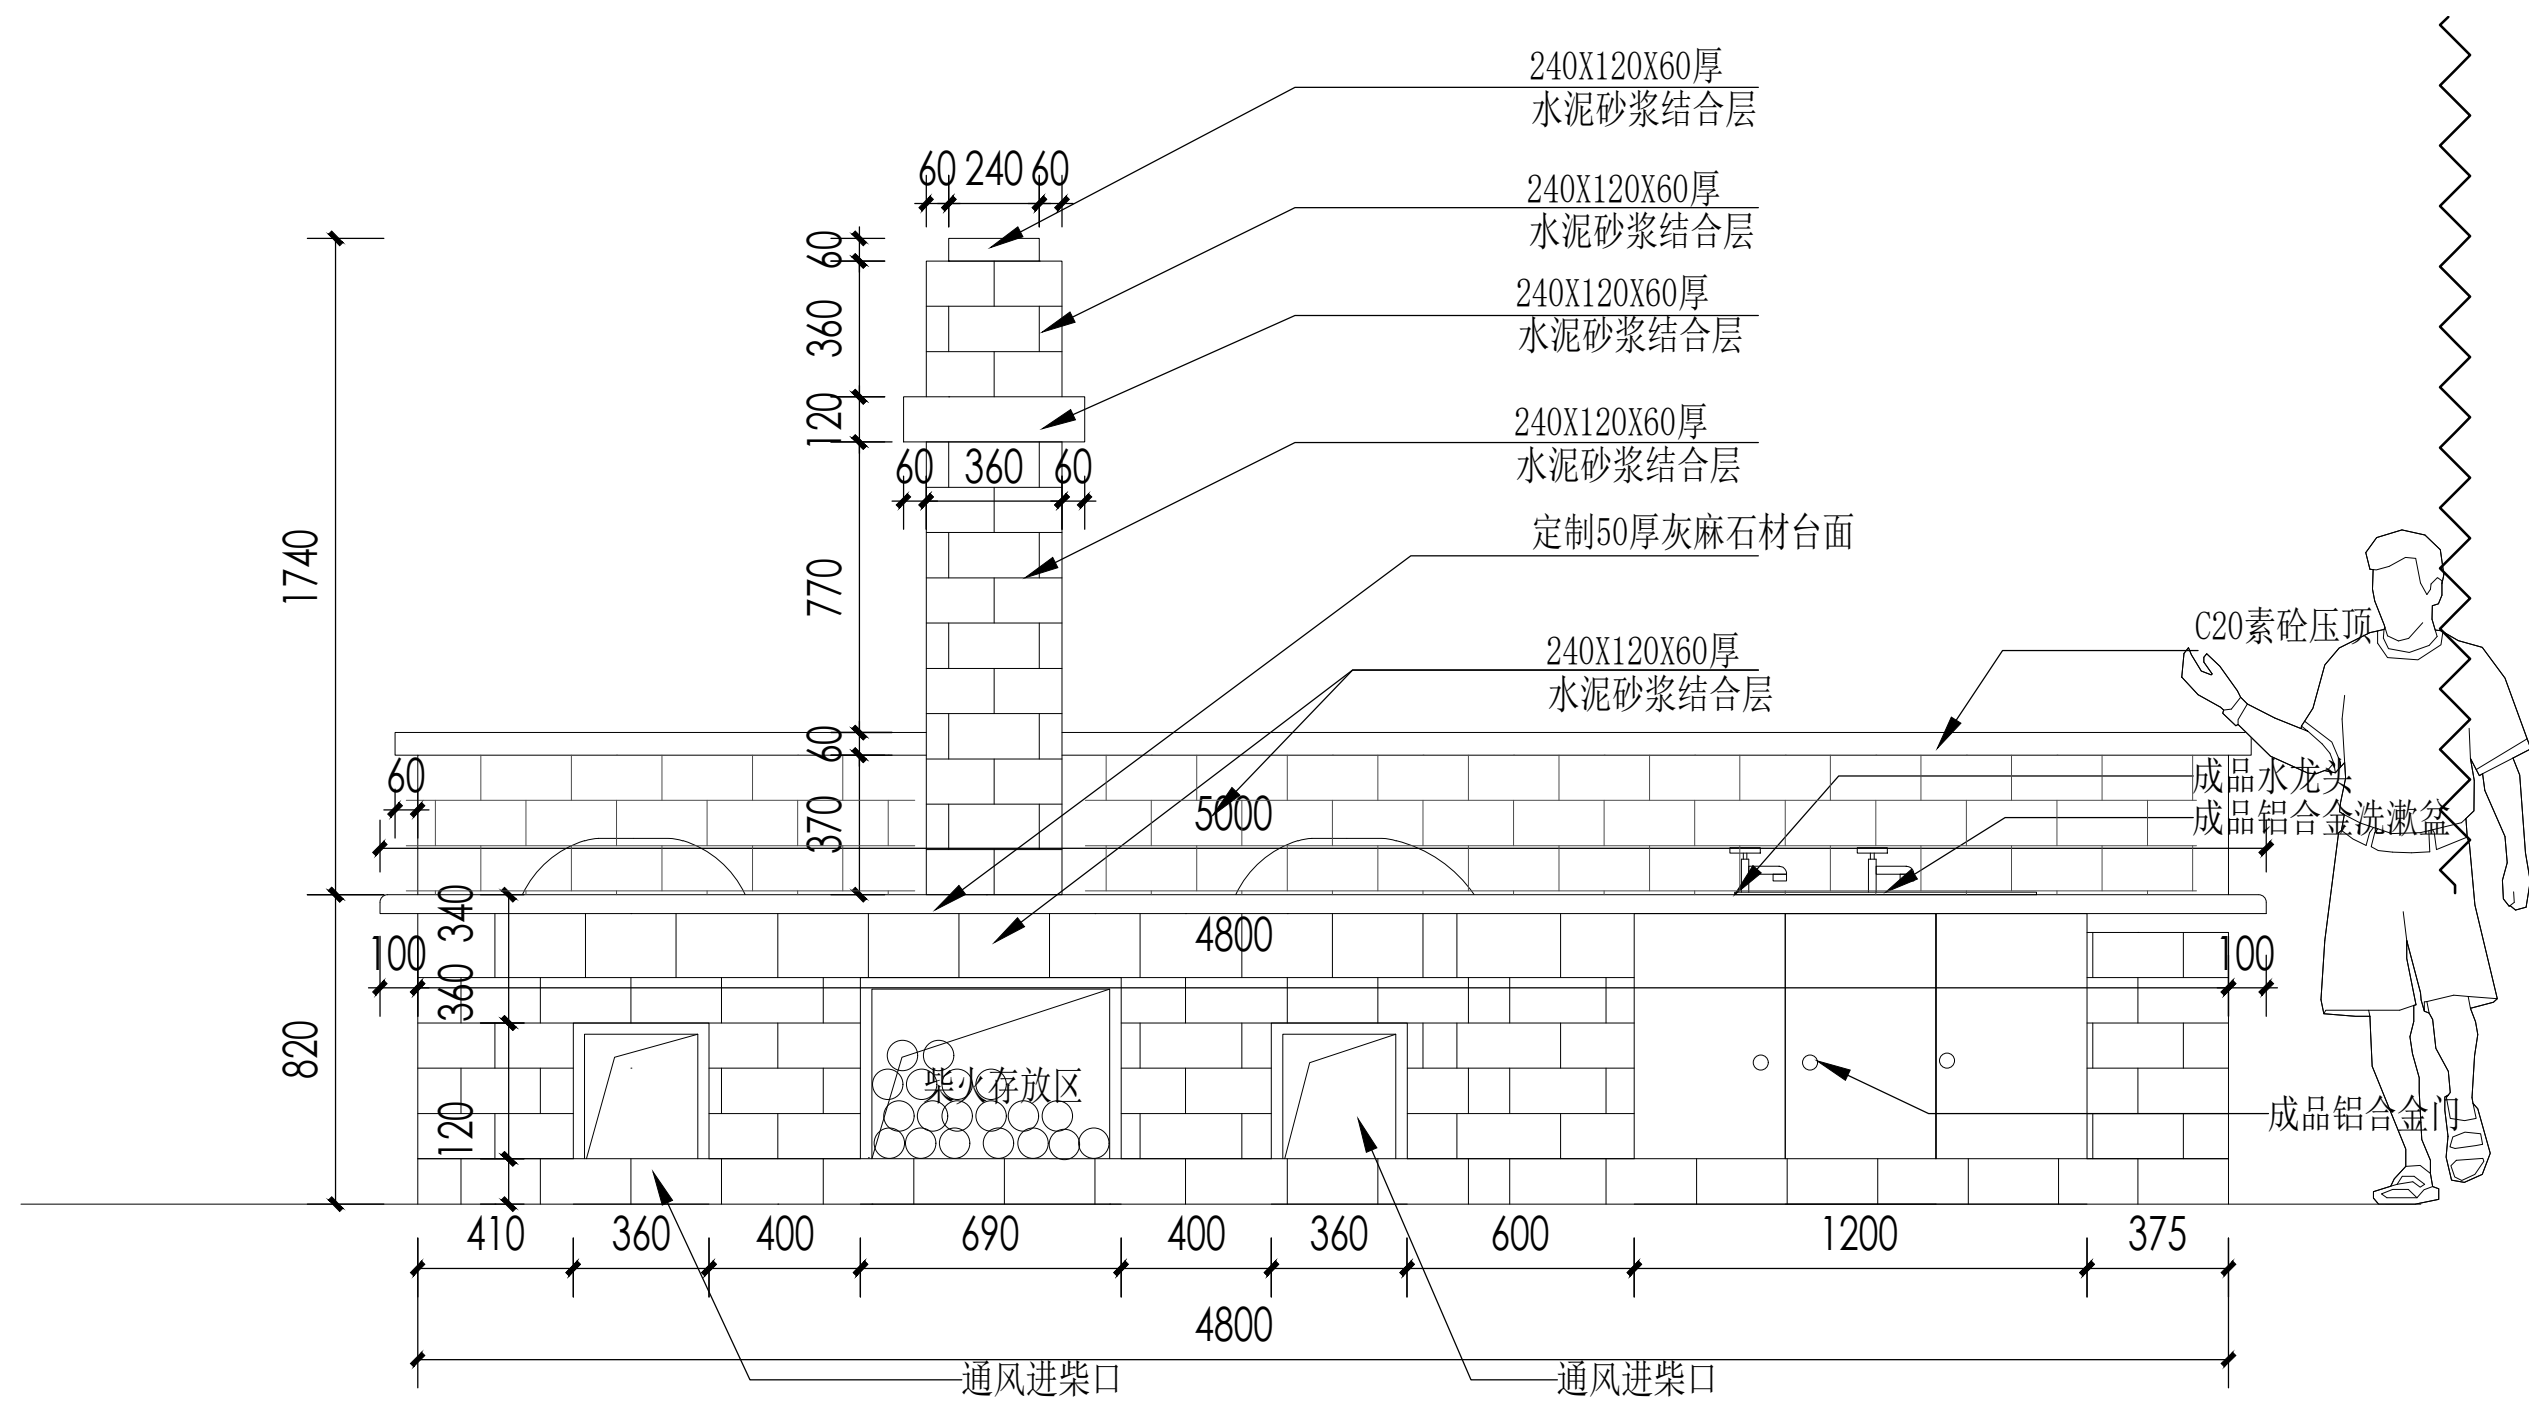


灶台正视图 1:20

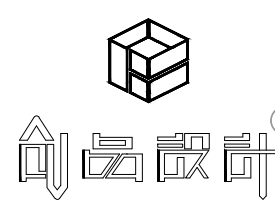
REVISION		DATE
1		
2		
3		
4		
5		
6		
7		
8		
NOTICE: ↓ The intellectual property right of this design by chuangpin designer consultant Co.,Ltd. Anyone who duplicates or use needs to get the written authorization 2、Do not scale drawings. 3、All measurement must be checked and verified on site.		
注意： 1、本设计之知识产权属扬州市创品设计有限公司，任何复印或使用均需获得书面授权； 2、不可度量图纸； 3、所有图纸上标示尺寸需在现场复核修正。		
PROJECT TITLE 项目名称 八里中心幼儿园		
PROJECT NO 项目编号		
DRAWING TITLE 图纸内容		
CLIENT 建设单位 签字人对本图内容已理解与认可		
KEY PLAN 平面定位 农家灶台做法详图（一）		
		
CHECKED 校 对		
DESIGNER 设 计		
DRAWN 制 图		
SHEET NO 图纸编号 D-07		
DATE 日 期		
SIZE 图纸尺寸 A2	SCALE 比 例	
PAGE NO 页 码		
REVISION		

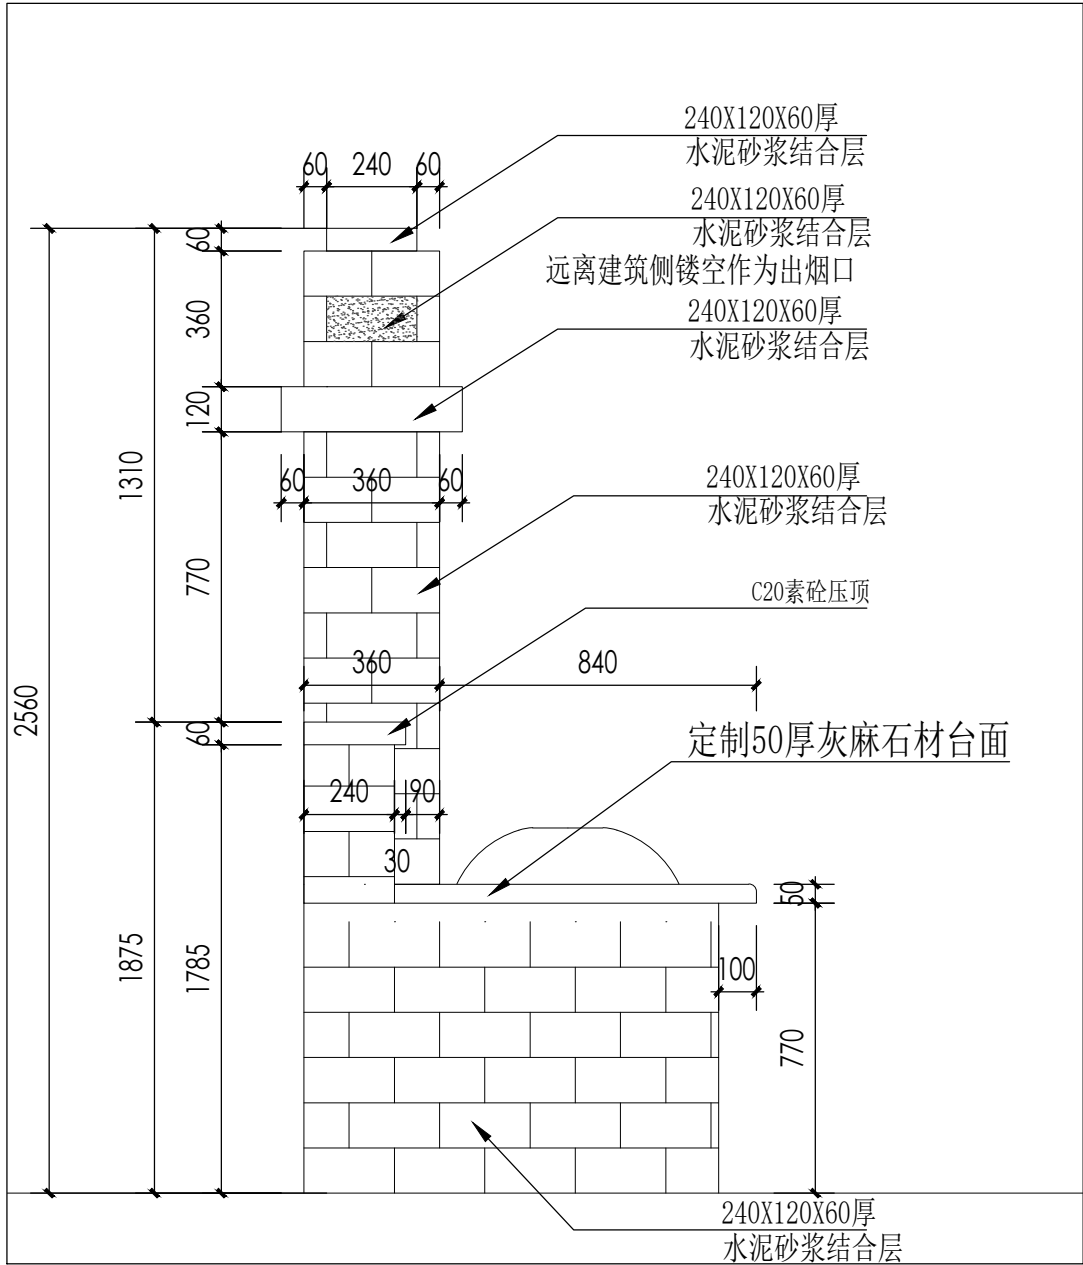

土灶侧视图 1: 20

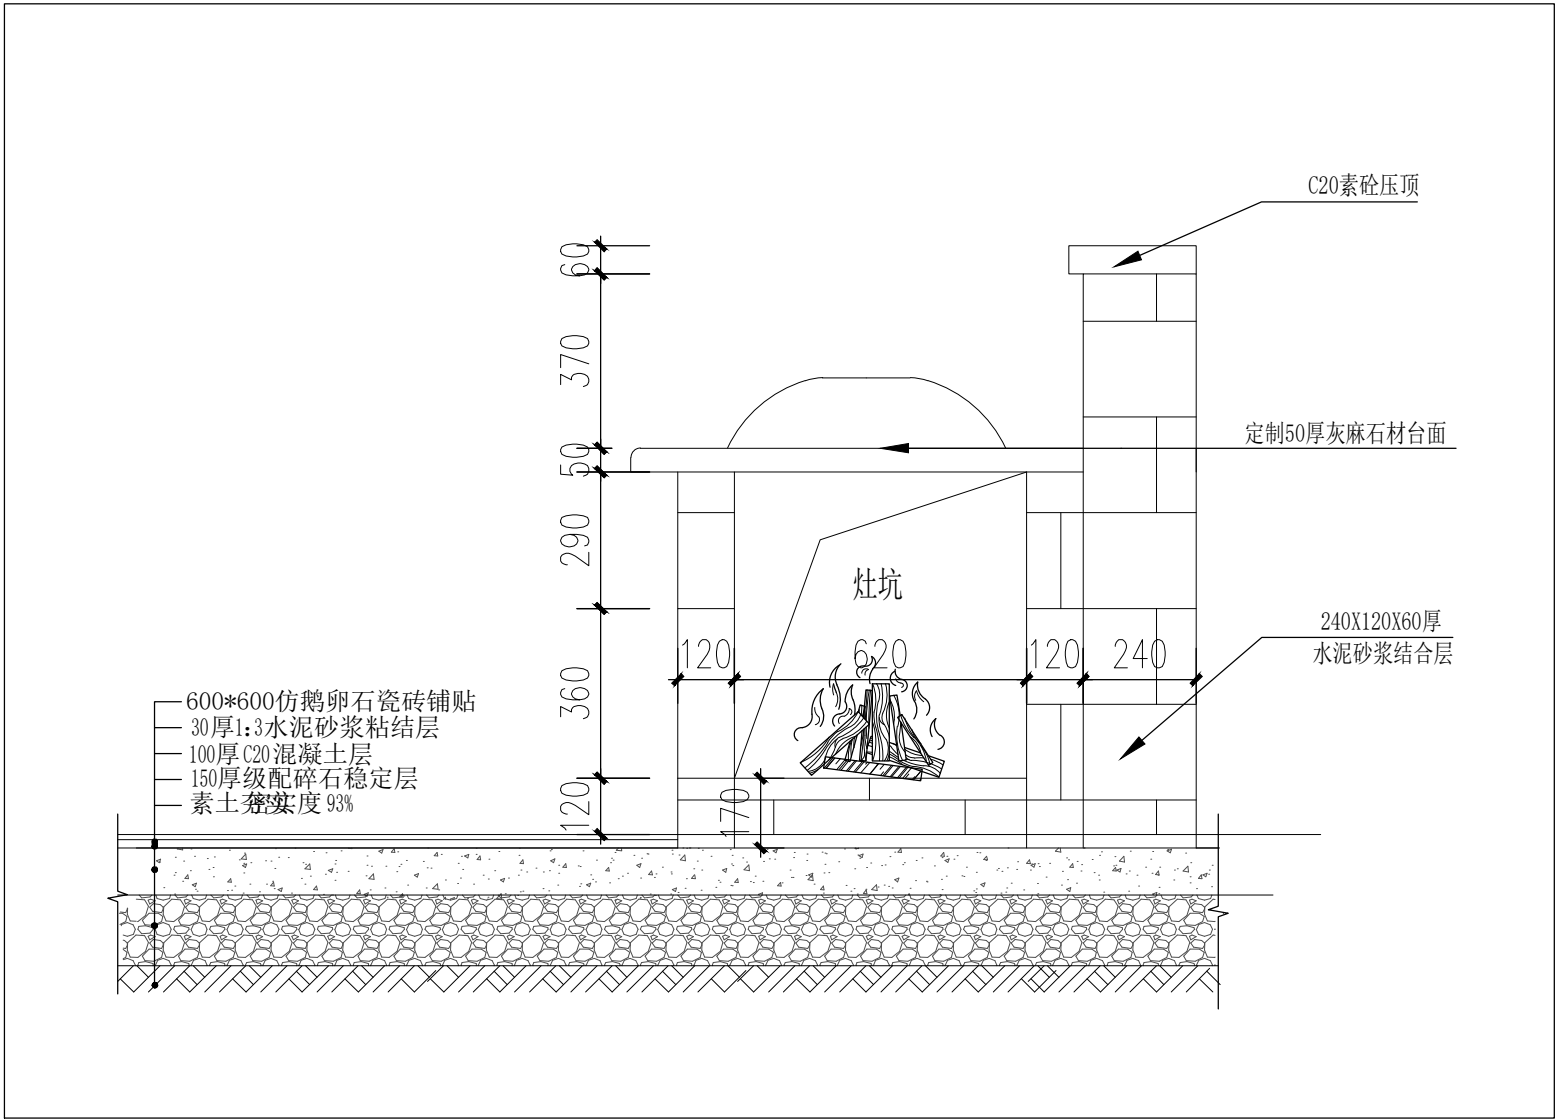


坑灶做法剖面图 1: 20

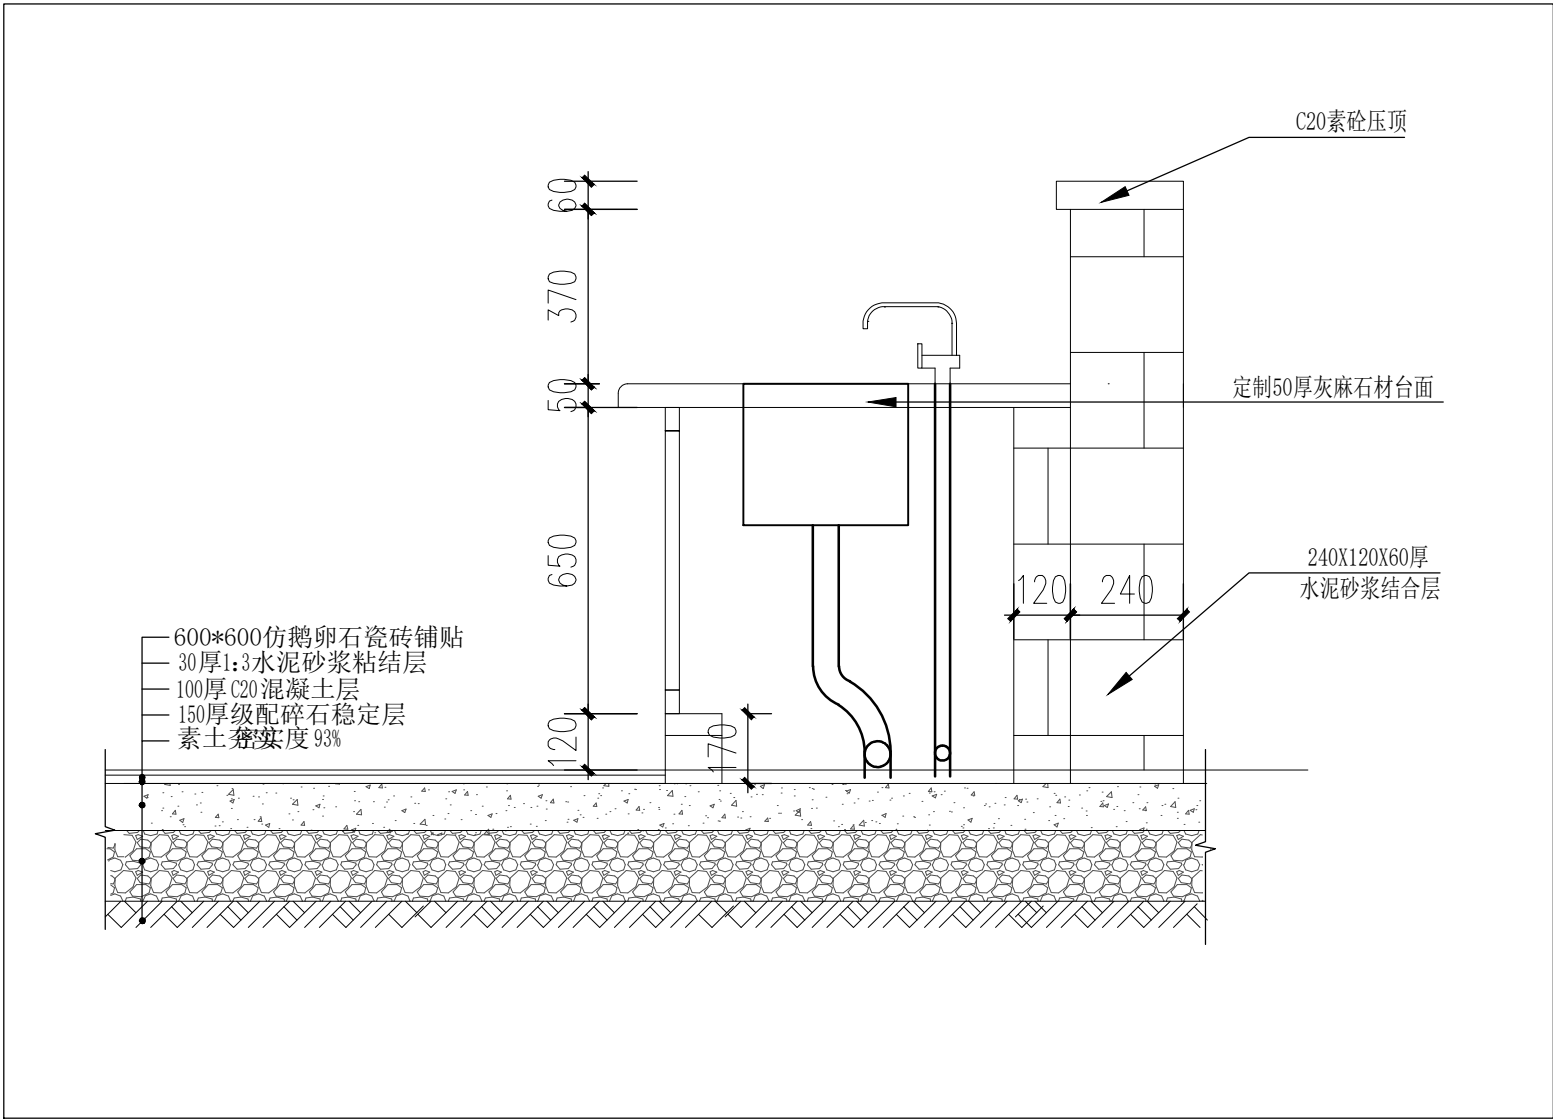


水池做法剖面图 1: 20


REVISION	DATE
1	
2	
3	
4	
5	
6	
7	
8	
NOTICE: 1. The intellectual property right of this design by chuangpin designer consultant Co.,Ltd. Anyone who duplicates or use needs to get the written authorization. 2. Do not scale drawings. 3. All measurement must be checked and verified on site. 注意: 1、本设计之知识产权属扬州市创品设计有限公司, 任何复印或使用均需获得书面授权。 2、不可度量图纸。 3、所有图纸上标示尺寸需在现场复核修正。	
PROJECT TITLE 项目名称	
八里中心幼儿园	
PROJECT NO 项目编号	
DRAWING TITLE 图纸内容	
CLIENT 建设单位	
签字人对本图内容已理解与认可	
KEY PLAN 平面定位	
农家灶台做法详图(二)	
CHECKED 校 对	
DESIGNER 设 计	
DRAWN 制 图	
SHEET NO 图纸编号 D-08	
DATE 日 期	
SIZE 图纸尺寸 A2	SCALE 比 例
PAGE NO 页 码	
REVISION	

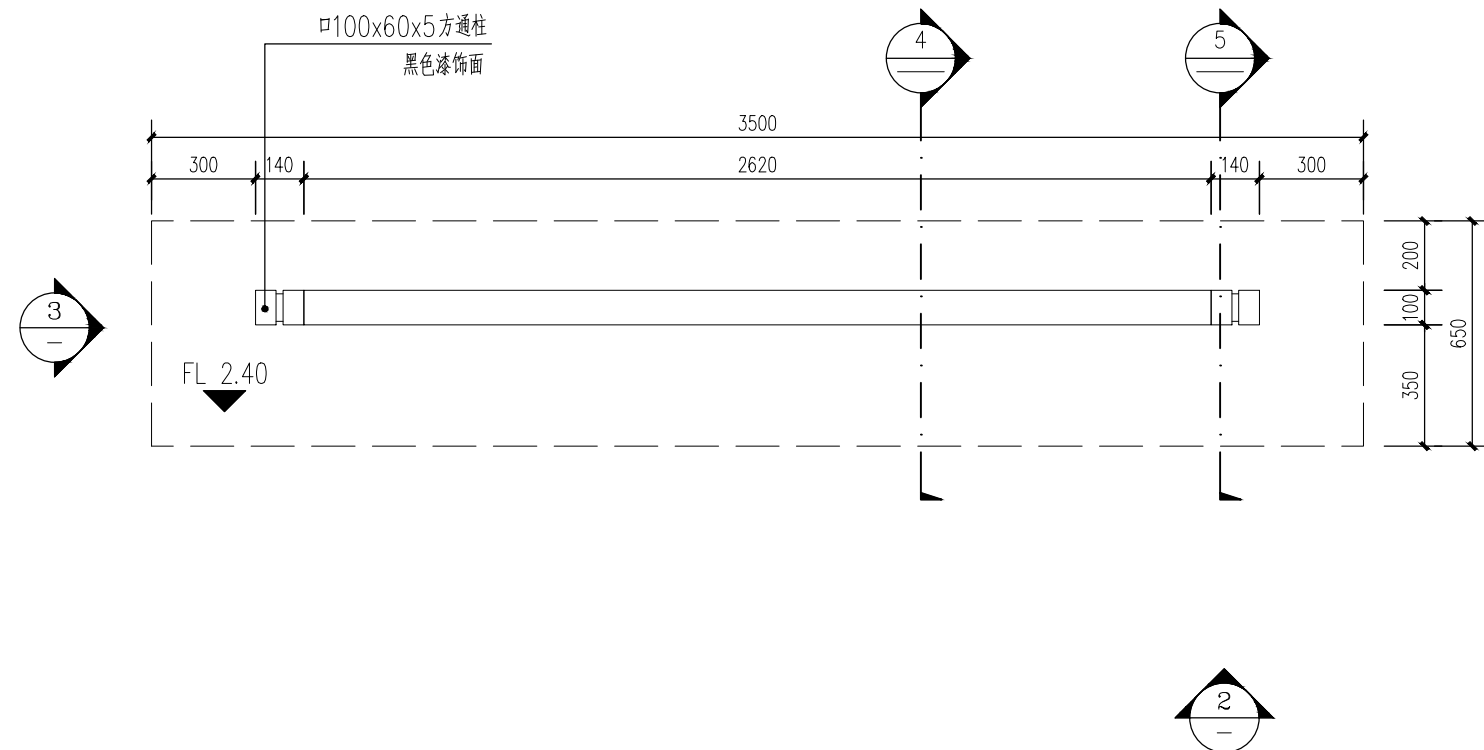


宣传栏平面图 1:20

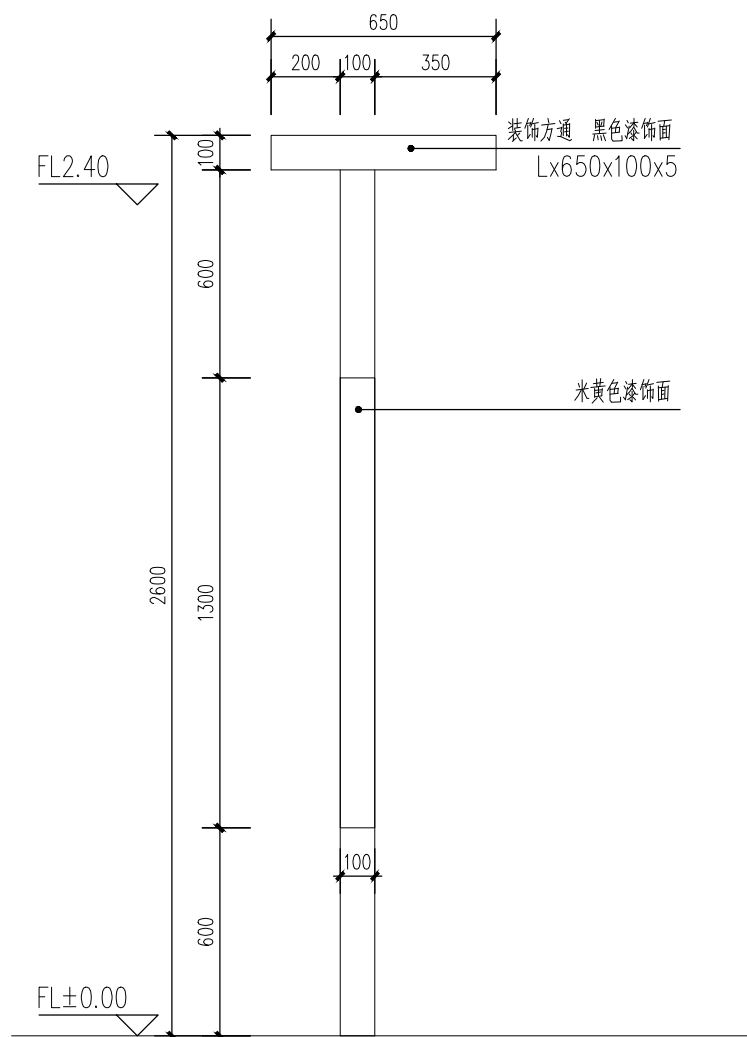

宣传栏侧视图 1:20

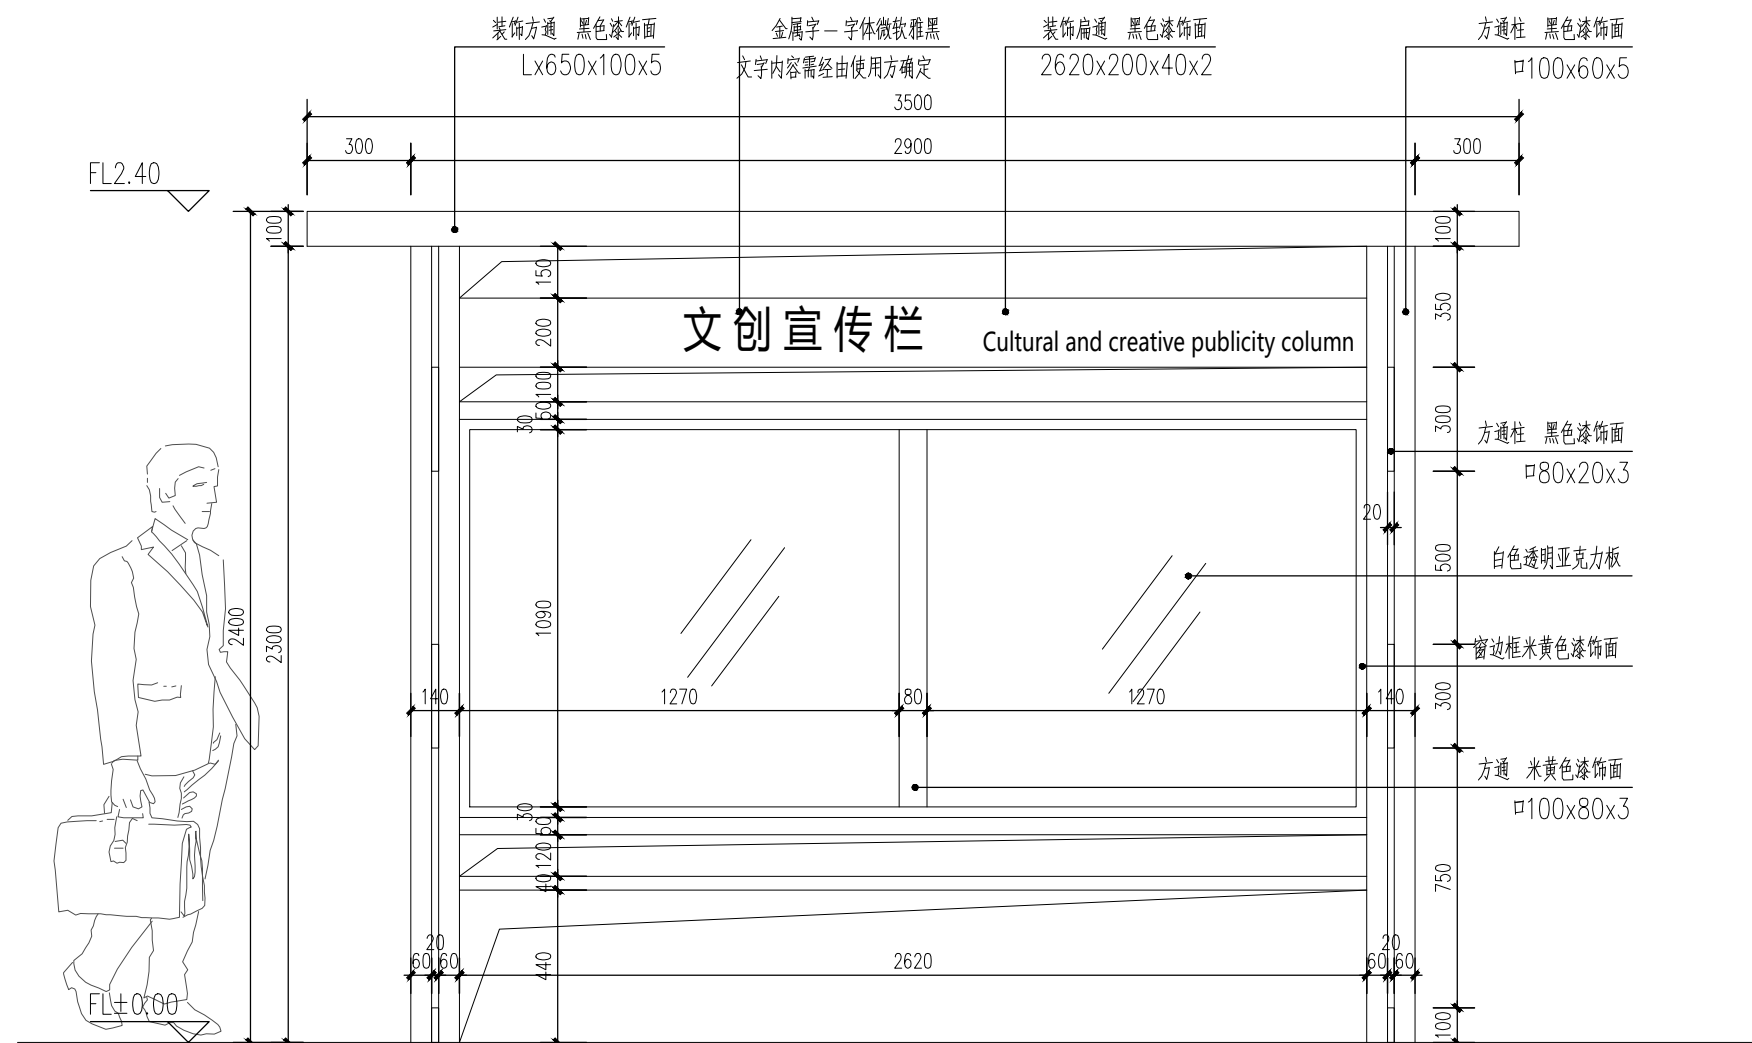


宣传栏正视图 1:20

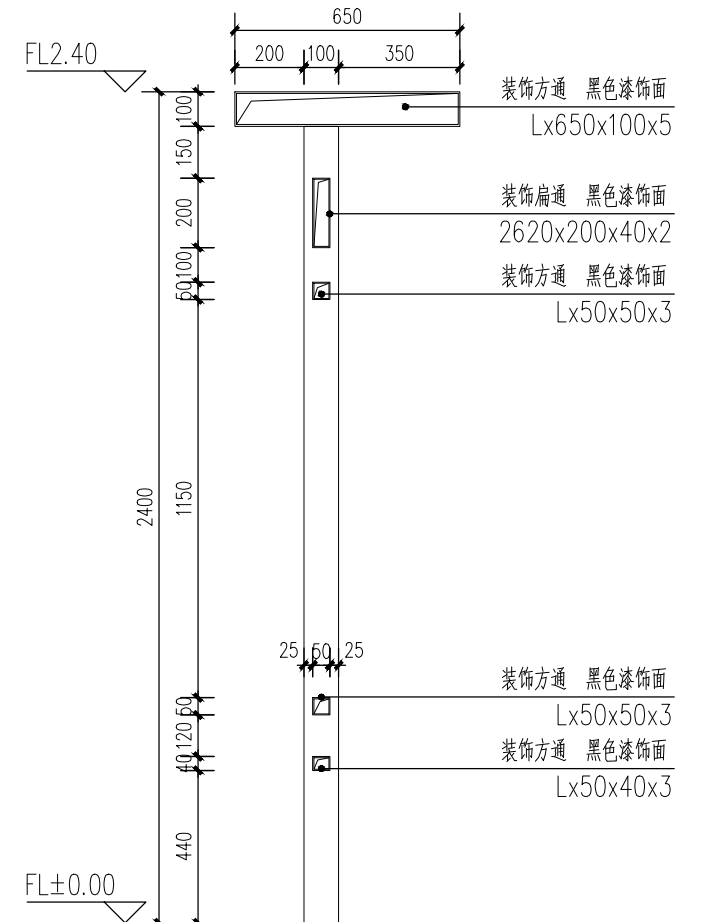

宣传栏剖面图 1:20

REVISION	DATE
1	
2	
3	
4	
5	
6	
7	
8	
NOTICE: 1. The intellectual property right of this design by chuanspin designer consultant Co.,Ltd. Anyone who duplicates or use needs to get the written authorization. 2. Do not scale drawings. 3. All measurement must be checked and verified on site. 注意: 1、本设计之知识产权属扬州市创意设计有限公司,任何复印或使用均需获得书面授权; 2、不可度量图纸; 3、所有图纸上标示尺寸需在现场复核修正.	
PROJECT TITLE 项目名称 八里中心幼儿园	
PROJECT NO 项目编号	
DRAWING TITLE 图纸内容	
CLIENT 建设单位 签字人对本图内容已理解与认可	
KEY PLAN 平面定位 室外宣传栏详图(一)	
CHECKED 校 对	
DESIGNER 设 计	
DRAWN 制 图	
SHEET NO 图纸编号 D-09	
DATE 日 期	
SIZE 图纸尺寸 A2	SCALE 比 例
PAGE NO 页 码	REVISION

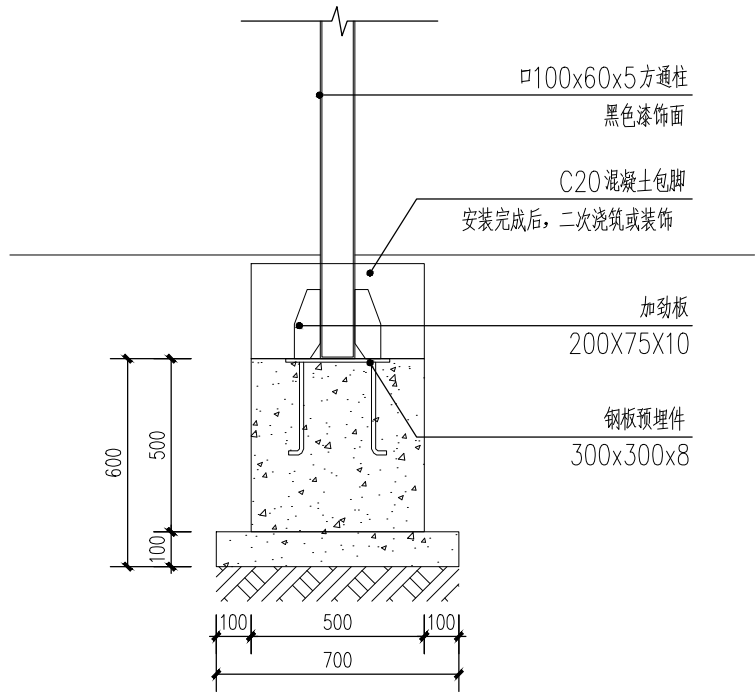


宣传栏基础做法图 1:20




设计说明:
1、钢构件交接处均焊接牢固, 露明部分需搓平磨光, 方通构件断口处需用相同厚度钢板封口并搓平磨光, 然后刷防锈漆。
2、如未注明, 外漏钢材均为栗色仿木漆, 所有仿木纹理由专业厂家进行创作。
说明:
3、钢结构采用Q235(即A3)钢材, 钢材要求具有标准强度, 伸长率, 屈服强度及硫、磷、碳含量的合格保证书, 符合GB700—88结构钢技术要求。
a. 钢柱: 采用Q235B
b. 主梁: 钢号为: Q235B
c. 次梁: 钢号为: Q235B
d. 钢支撑: 钢号为Q235B
e. 柱脚螺栓: Q235B
4、所有铁件之间连接采用满焊方式, 电焊条选用E4315的手工电弧焊条型号, 所有构件的焊缝高度均为8MM, 焊缝长度见各大样。
5、钢结构的防护:
b. 油漆采用环氧酚醛防锈漆打底, 酚醛磁漆二度。
a. 除锈采用钢刷清除构件表面的毛刺、铁锈、油污及附着在构件表面的杂物;
6、未尽事宜, 应遵守国家相关规范及行业规范。

宣传栏意向图 1:20

REVISION	DATE
①	
②	
③	
④	
⑤	
⑥	
⑦	
⑧	
NOTICE: 1. The intellectual property right of this design by chuanspin designer consultant Co.,Ltd. Anyone who duplicates or use needs to get the written authorization 2. Do not scale drawings. 3. All measurement must be checked and verified on site. 注 意: 1、本设计之知识产权属扬州市创品设计有限公司, 任何复印或使用均需获得书面授权; 2、不可度量图纸; 3、所有图纸上标示尺寸需在现场复核修正.	
PROJECT TITLE 项目名称 八里中心幼儿园	
PROJECT NO 项目编号	
DRAWING TITLE 图纸内容	
CLIENT 建设单位	
签字人对本图内容已理解与认可	
KEY PLAN 平面定位	
室外宣传栏详图(二)	
CHECKED 校 对	
DESIGNER 设 计	
DRAWN 制 图	
SHEET NO 图纸编号 D-10	
DATE 日 期	
SIZE 图纸尺寸 A2	SCALE 比 例
PAGE NO 页 码	
REVISION	

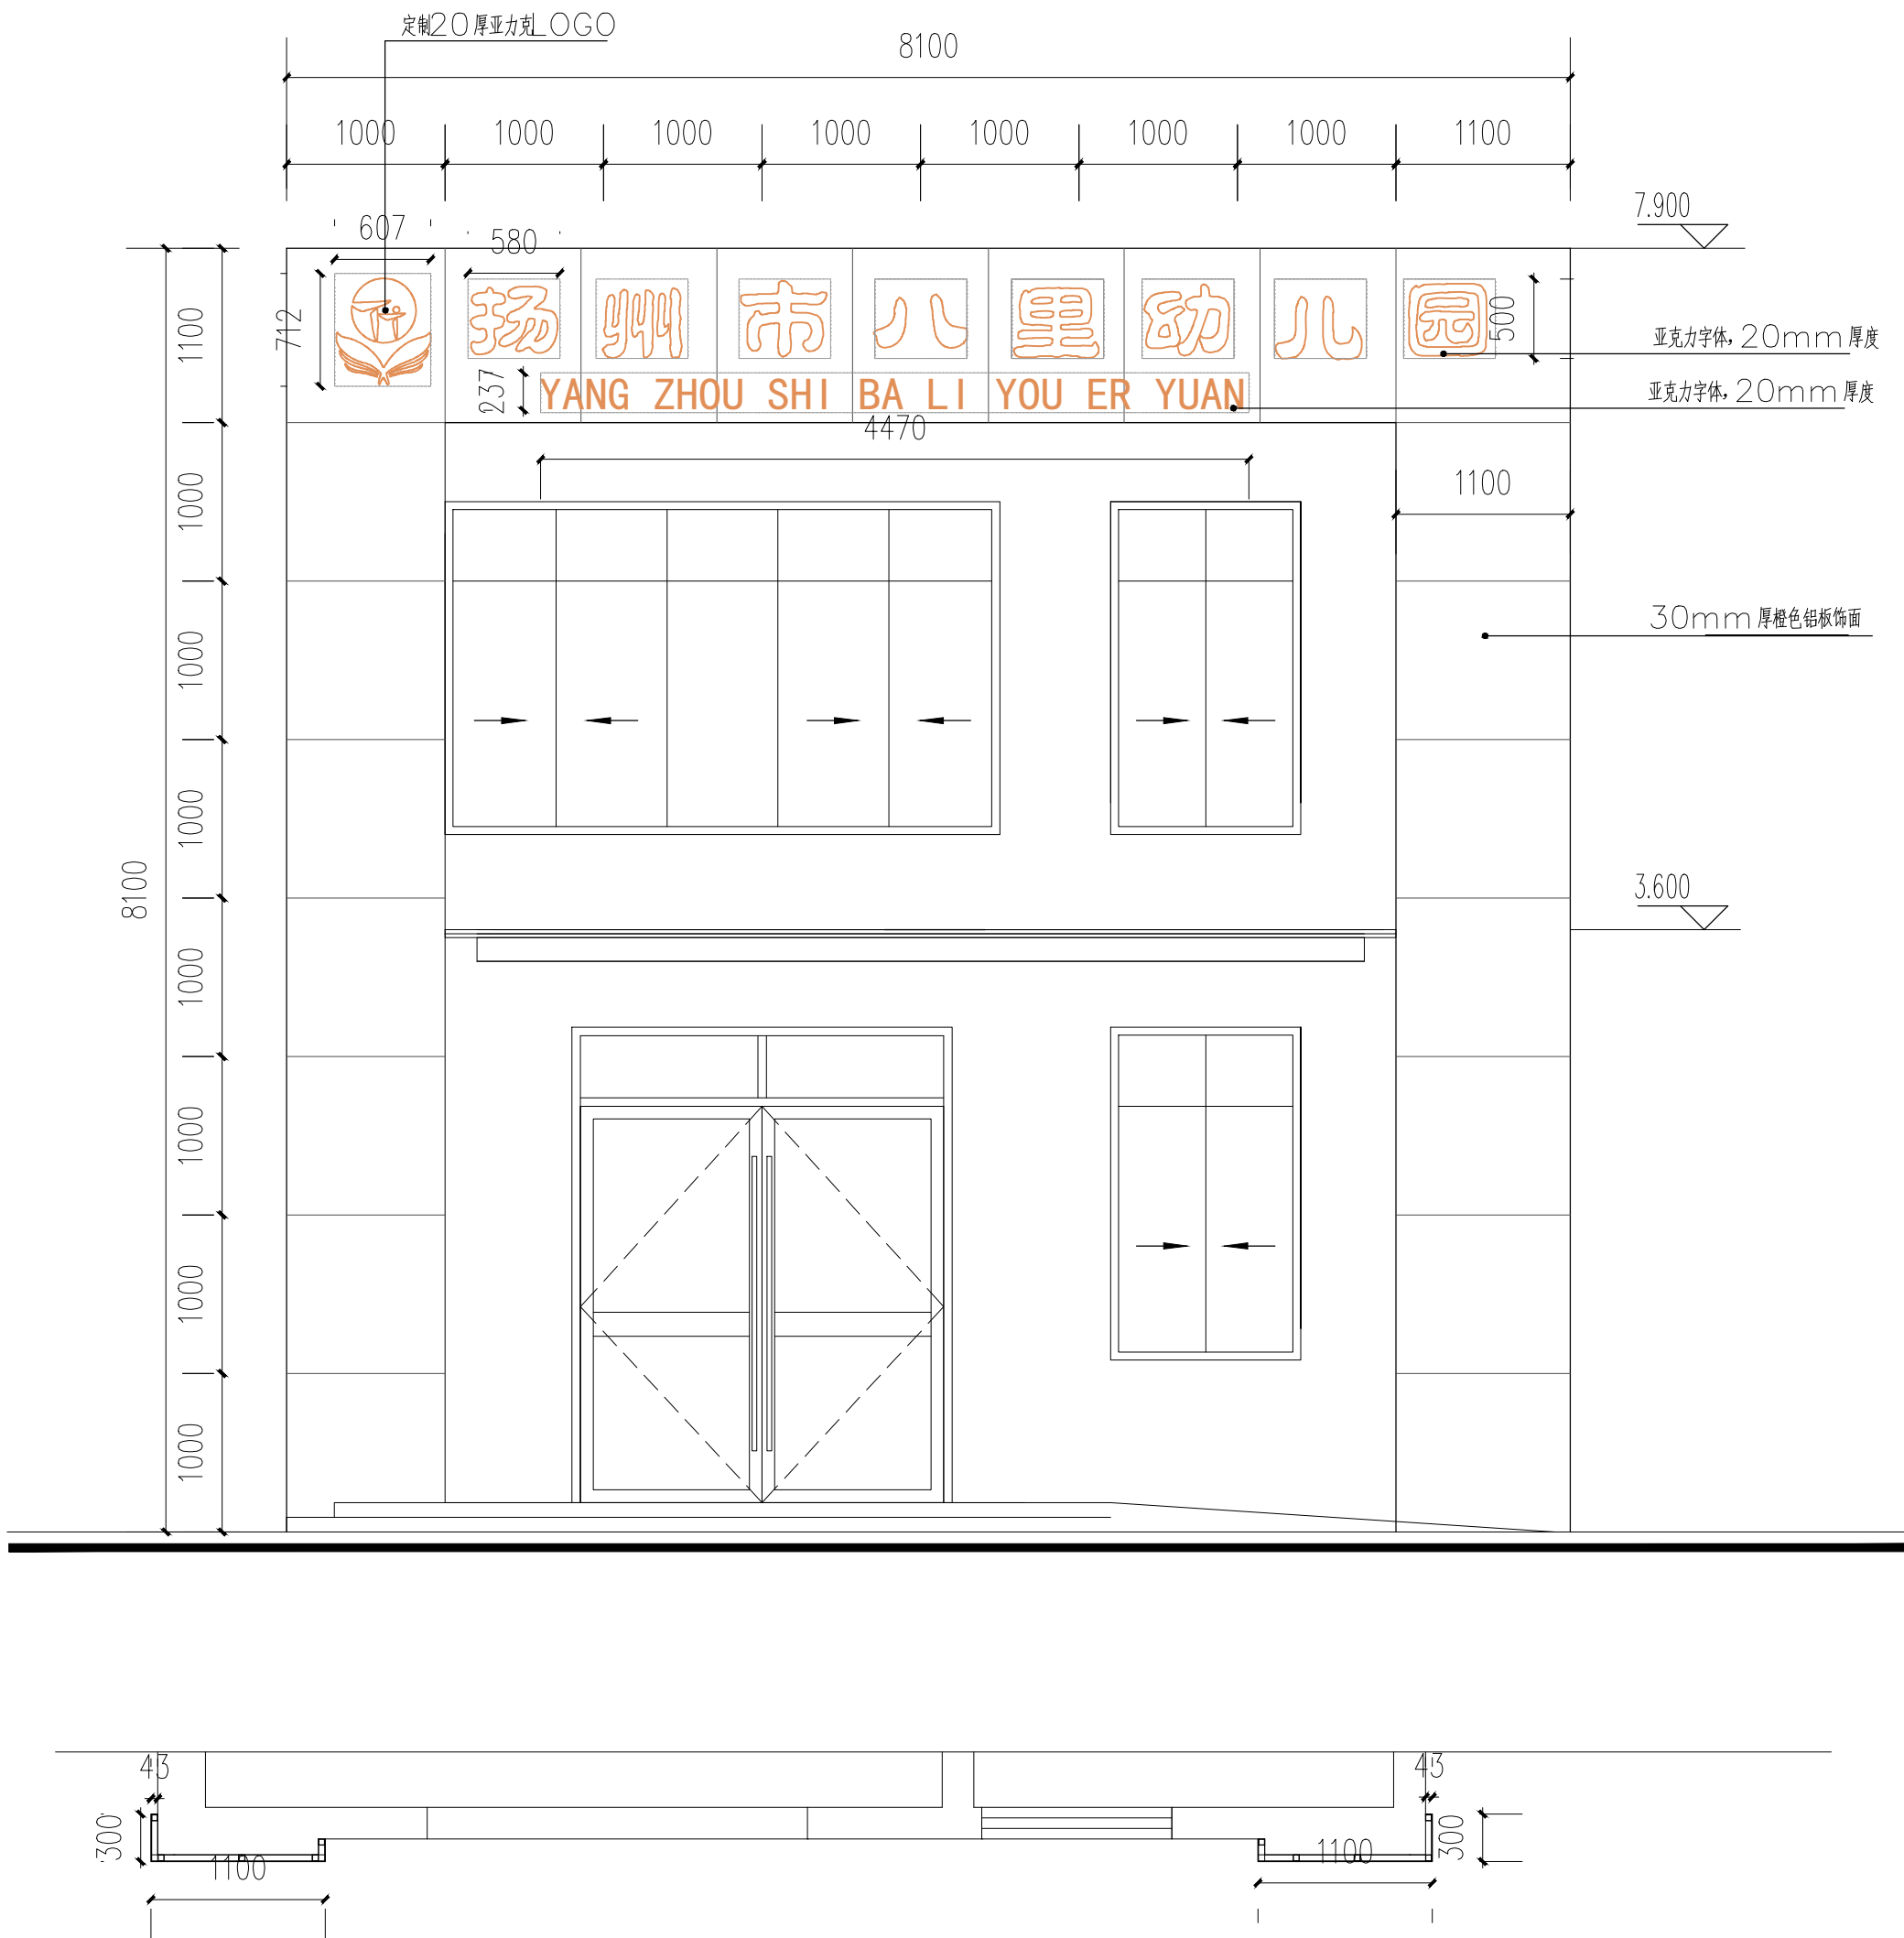

门头做法立面图 1:40

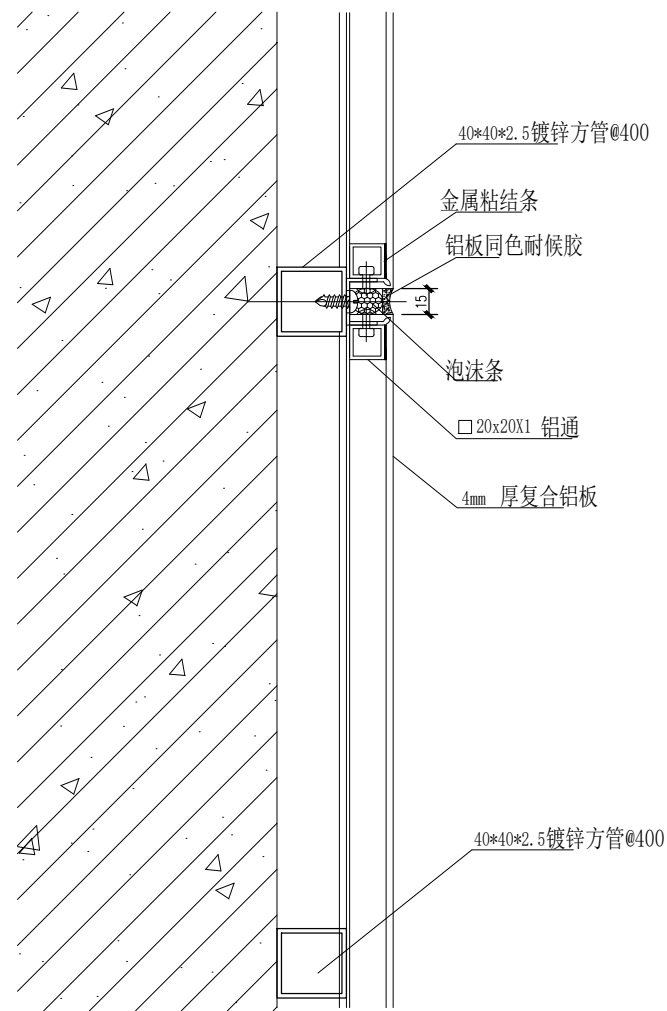

铝板做法详图 1:4

REVISION	DATE
1	
2	
3	
4	
5	
6	
7	
8	
NOTICE: 1. The intellectual property right of this design by chuanspin designer consultant Co.,Ltd. Anyone who duplicates or use needs to get the written authorization. 2. Do not scale drawings. 3. All measurement must be checked and verified on site. 注意: 1、本设计之知识产权属扬州市创意设计有限公司,任何复印或使用均需获得书面授权; 2、不可度量图纸; 3、所有图纸上标示尺寸需在现场复核修正.	
PROJECT TITLE 项目名称 八里中心幼儿园	
PROJECT NO 项目编号	
DRAWING TITLE 图纸内容	
CLIENT 建设单位	
签字人对本图内容已理解与认可	
KEY PLAN 平面定位	
室外门头做法详图	
CHECKED 校 对	
DESIGNER 设 计	
DRAWN 制 图	
SHEET NO 图纸编号 D-11	
DATE 日 期	
SIZE 图纸尺寸 A2	SCALE 比 例
PAGE NO 页 码	
REVISION	

八里幼儿园室内外优化工程

室内外给排水设计文件

DESIGN DOCUMENT OF DECORATION CONSTRUCTION DRAWING

建设单位：

编制单位：扬州创品装饰设计工程有限公司

项目编号：_____

编制日期：2025 年 11 月

版本编号：_____

项目负责人：_____

图纸目录

DRAWING CONTENTS

[illegible][illegible]

REVISION					
DATE					
△ 1					
△ 2					
△ 3					
△ 4					
△ 5					
△ 6					
△ 7					
△ 8					
NOTICE:					
↓ The intellectual property right of this design by chuangpin designer consultant Co.,Ltd. Anyone who duplicates or use needs to get the written authorization					
2、Do not scale drawings.					
3、All measurement must be checkedand varified on site.					
注：意：					
1、本设计之知识产权属扬州市创品设计公司，任何复印或使用均需获得书面授权；					
2、不可度量图纸；					
3、所有图纸上标示尺寸需在现场复核修正。					
PROJECT TITLE					
项目名称					
八里金海幼儿园室内外改造工程					
PROJECT NO					
项目编号					
DRAWING TITLE					
图纸内容					
CLIENT					
建设单位					
签字人对本图内容已理解与认可					
KEY PLAN					
平面定位					
目录					
CHECKED					
校 对					
DESIGNER					
设 计					
DRAWN					
制 图					
SHEET NO					
图纸编号 ML-01					
DATE					
日 期					
SIZE			SCALE		
图纸尺寸 A2			比 例		
PAGE NO					
页 码					
△ REVISION					



REVISION	DATE
1	
2	
3	
4	
5	
6	
7	
8	

NOTICE:

1. The intellectual property right of this design by chuangpin designer consultant Co., Ltd. Anyone who duplicates or use needs to get the written authorization.
2. Do not scale drawings.
3. All measurement must be checked and verified on site.

注: 意:

1. 本设计之知识产权属扬州市创意设计有限公司, 任何复制或使用时均须获得书面授权。
2. 所有图纸上标示尺寸需在现场复核修正。

PROJECT TITLE

八里金海幼儿园室内外改造工程

PROJECT NO

DRAWING TITLE

CLIENT


建设单位

签字人对本图内容已理解与认可


KEY PLAN


平面定位

一层照明布置图

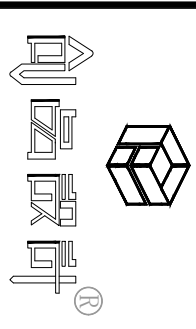


DESIGNER	设计
CHECKED	校对
DRAWN	制图
SHEET NO	11-21
图纸编号	
DATE	日期
SIZE	SCALE
图纸尺寸 A2	比例 1:150
PAGE NO	页码
REVISION	

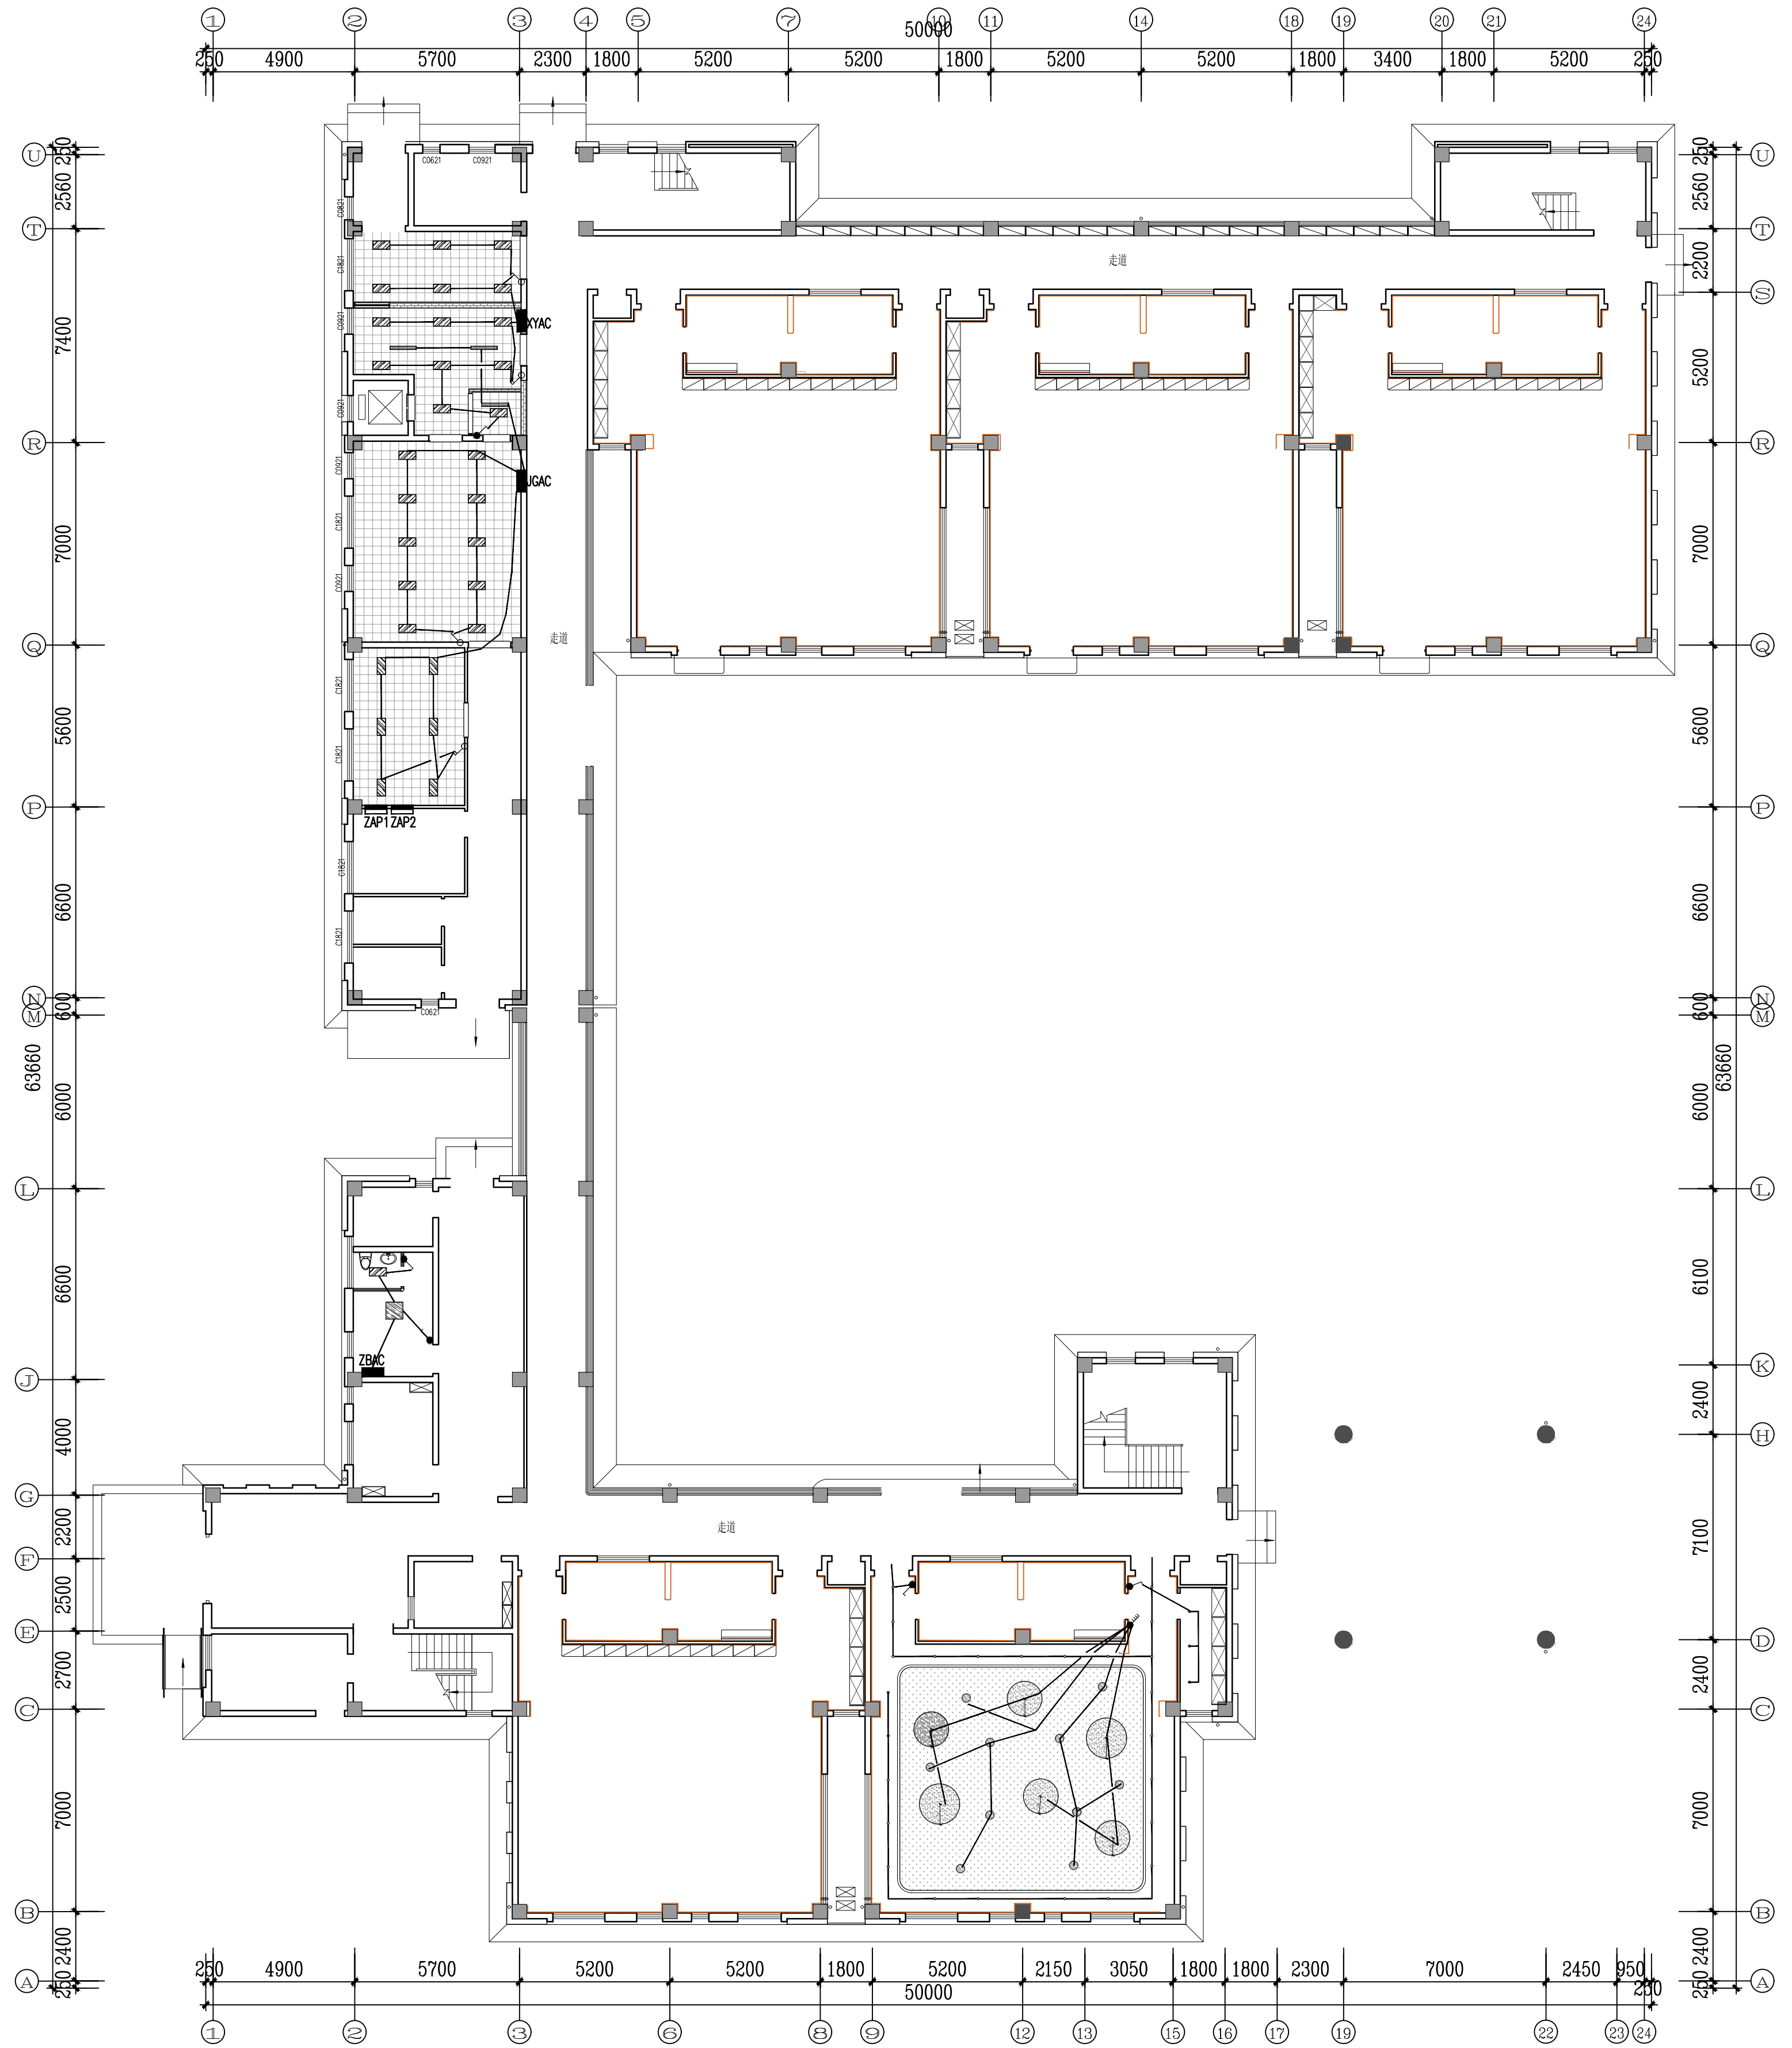


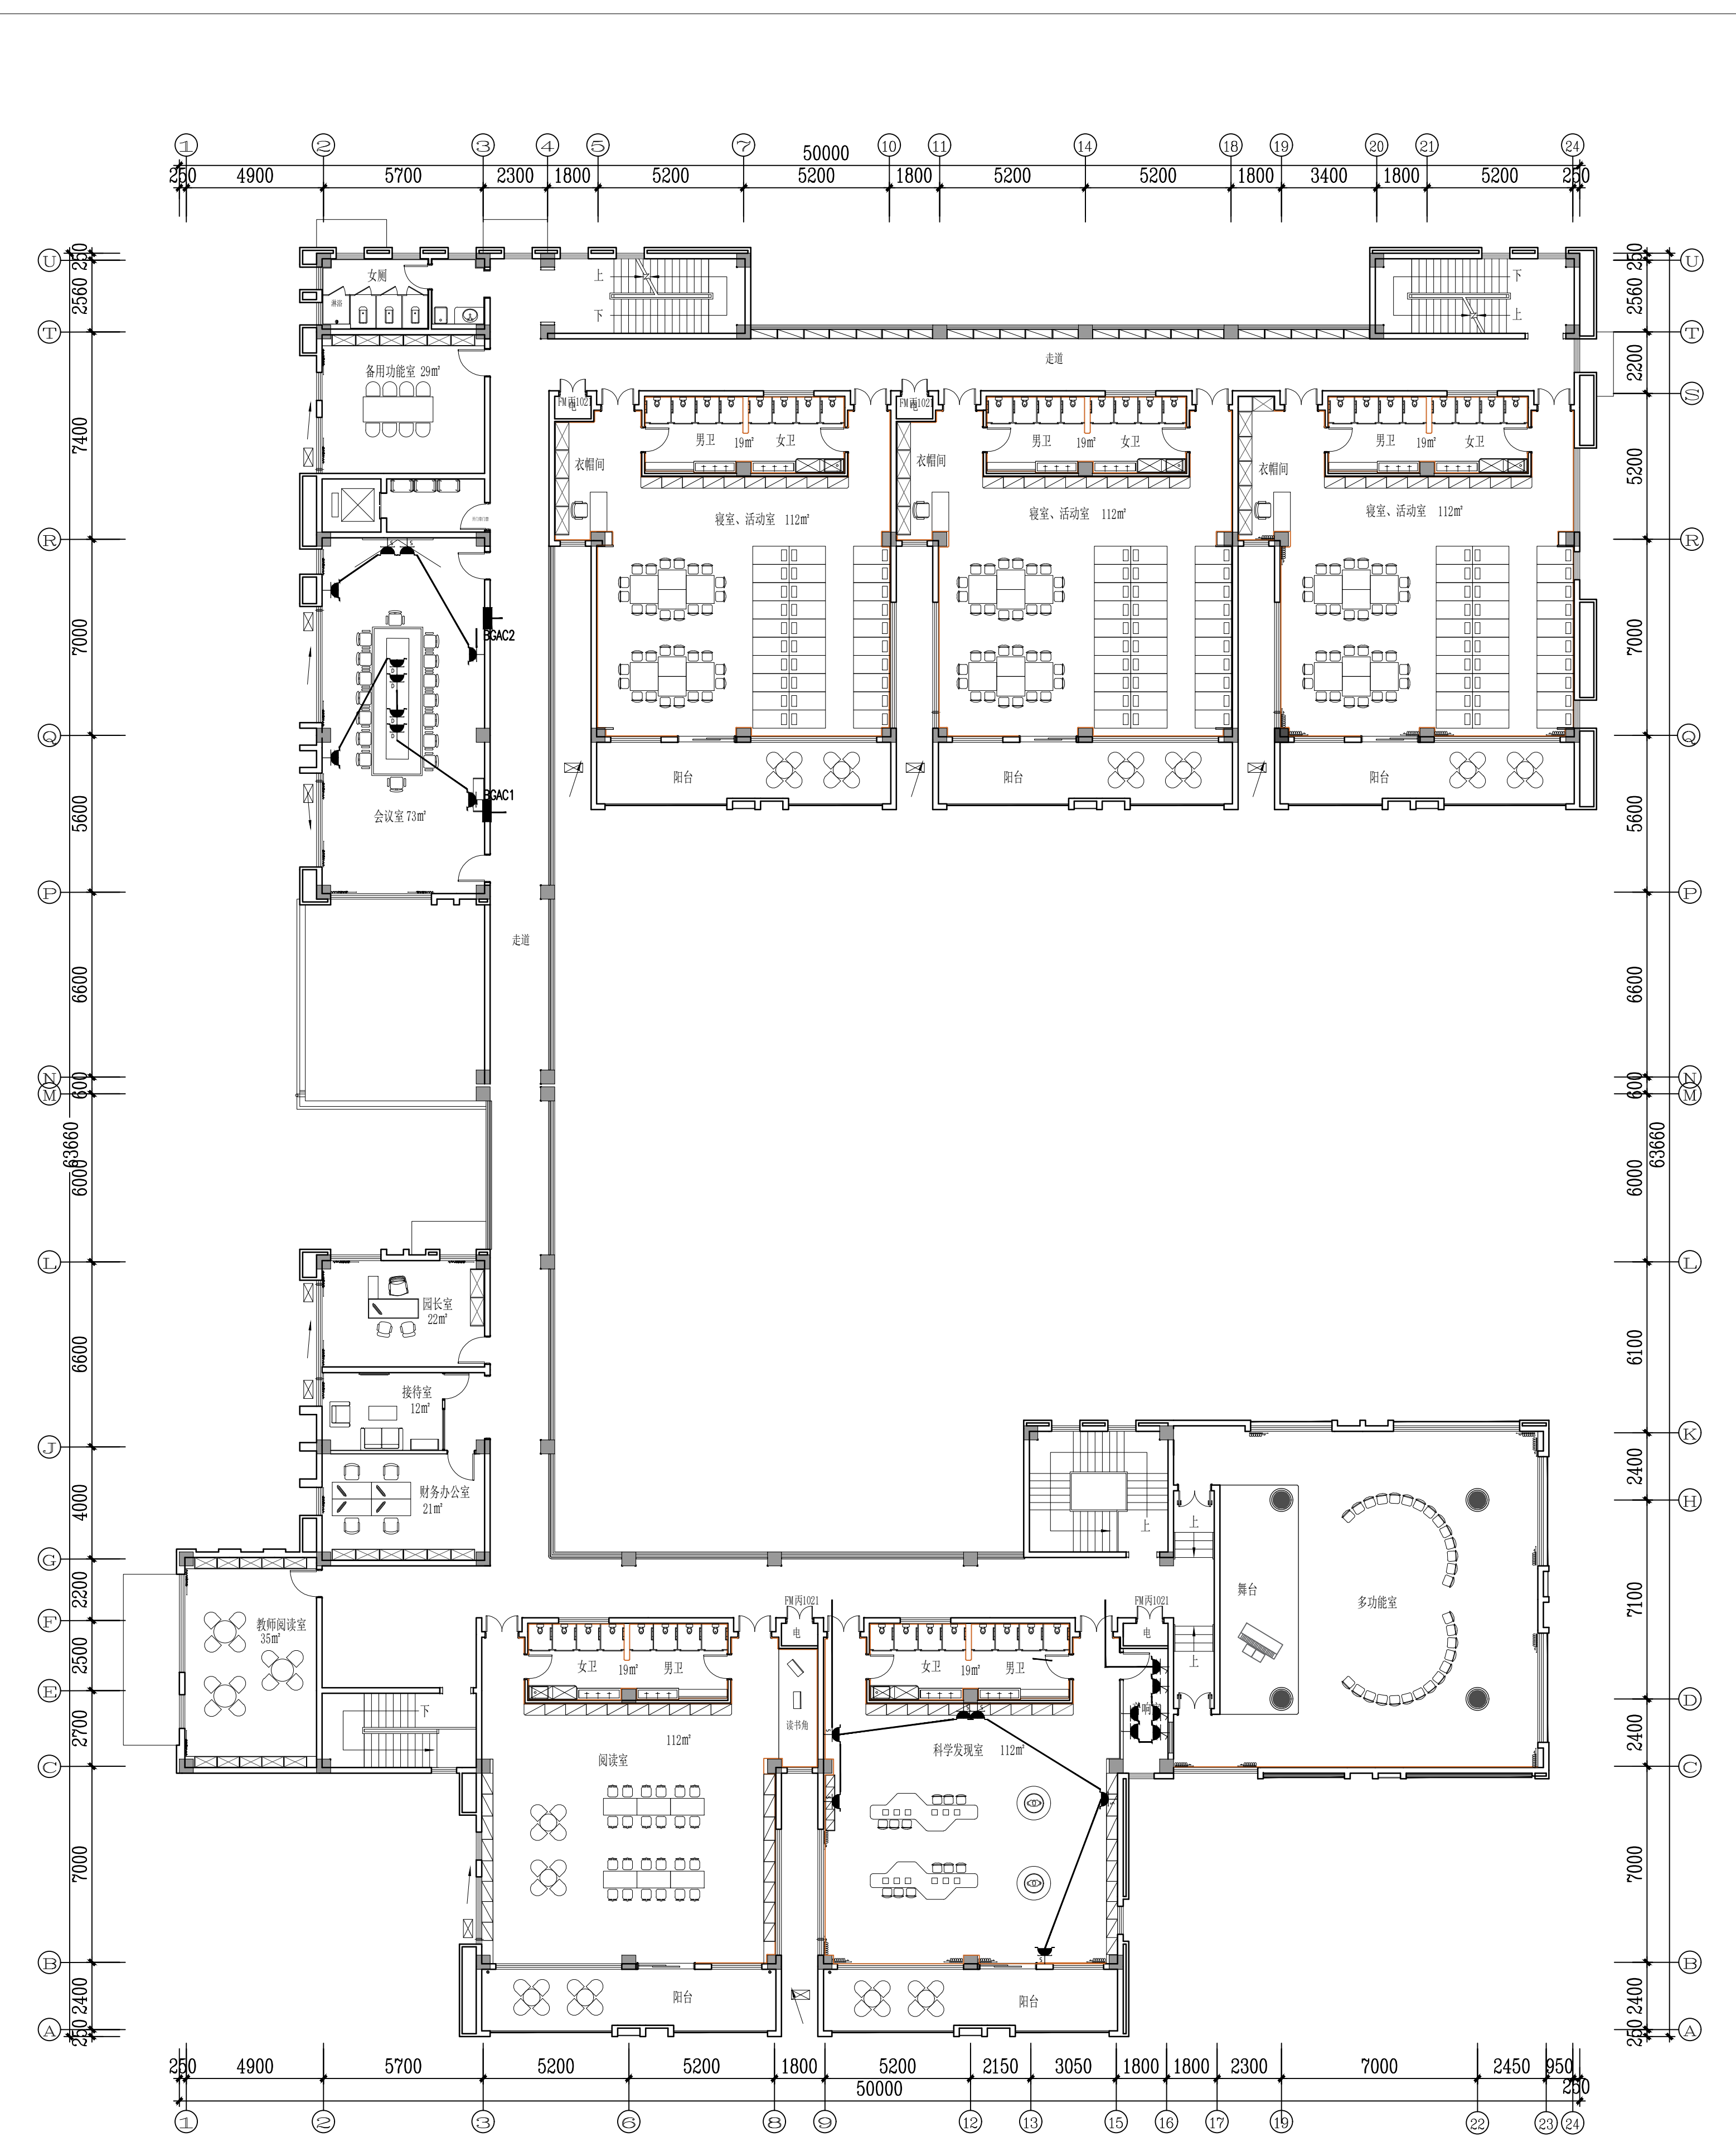

REVISION	DATE
1	
2	
3	
4	
5	
6	
7	
8	
NOTICE:	
1. The intellectual property right of this design by chuangpin designer consultant Co., Ltd. Anyone who duplicates or use needs to get the written authorization.	
2. Do not scale drawings.	
3. All measurement must be checked and verified on site.	
注: 1. 本设计之知识产权属扬州市创意设计有限公司, 任何复制或使用时需获得书面授权。	
2. 不得随意缩放图形。	
3. 所有图纸上标示尺寸需在现场复核修正。	
PROJECT TITLE	
八里金海幼儿园室内外改造工程	
PROJECT NO	
DRAWING TITLE	
图纸内容	
CLIENT	
建设单位	
签字人对本图内容已理解与认可	
KEY PLAN	
平面定位	
二层插座布置图	
CHECKED	
校对	
DESIGNER	
设计	
DRAWN	
制图	
SHEET NO	
图纸编号	
2P-02	
DATE	
日期	
SIZE	
图纸尺寸	
A2	
SCALE	
比例	
1:150	
PAGE NO	
页码	
REVISION	

REVISION	DATE
1	
2	
3	
4	
5	
6	
7	
8	
NOTICE:	
1. The intellectual property right of this design by chuangpin designer consultant Co., Ltd. Anyone who duplicates or use needs to get the written authorization	
2. Do not scale drawings	
3. All measurement must be checked and verified on site.	
注： 1、本设计之知识产权属扬州市创意设计有限公司，任何复制或使用时均须获得书面授权。	
2、不可随意缩放。	
3、所有图纸上标示尺寸需在现场复核修正。	
PROJECT TITLE	
八里金海幼儿园室内外改造工程	
PROJECT NO	
DRAWING TITLE	
图纸内容	
CLIENT	
建设单位	
签字人对本图内容已理解与认可	
KEY PLAN	
平面定位	
二层照明布置图	
CHECKED	
校 对	
DESIGNER	
设 计	
DRAWN	
制 图	
SHEET NO	
图纸编号	
DATE	
日 期	
SIZE	
图纸尺寸	
SCALE	
比 例	
PAGE NO	
页 码	
REVISION	

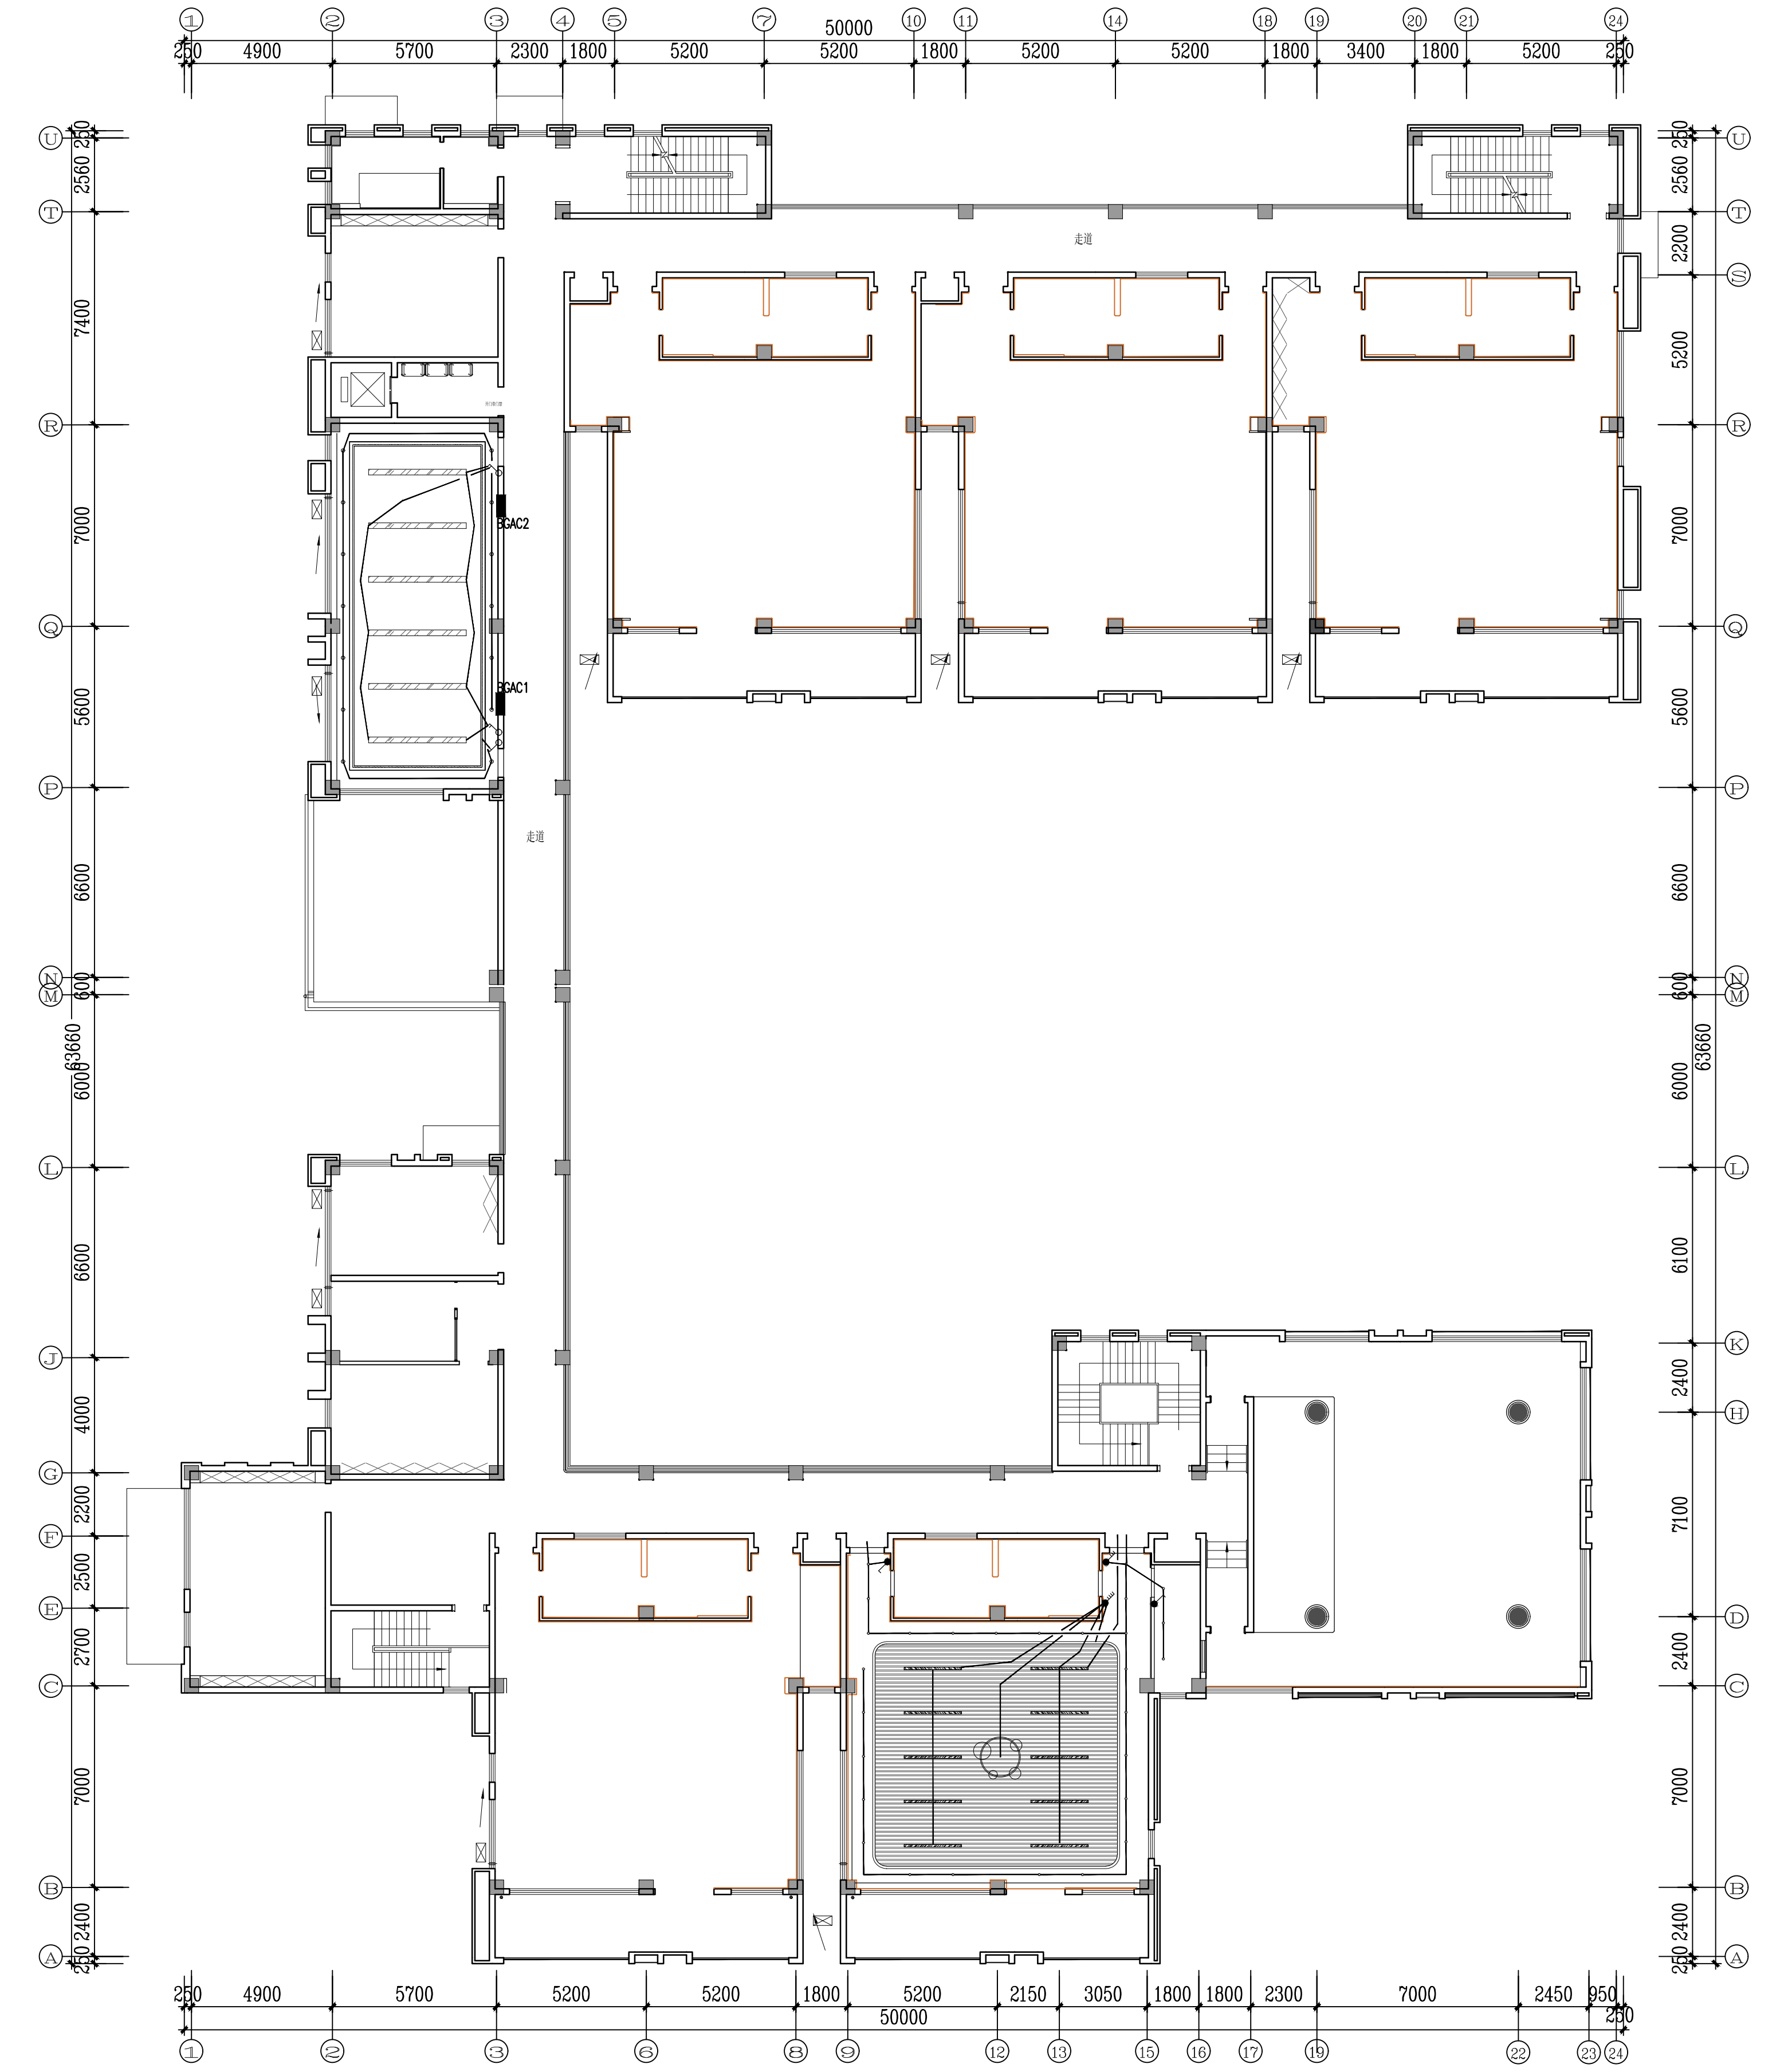


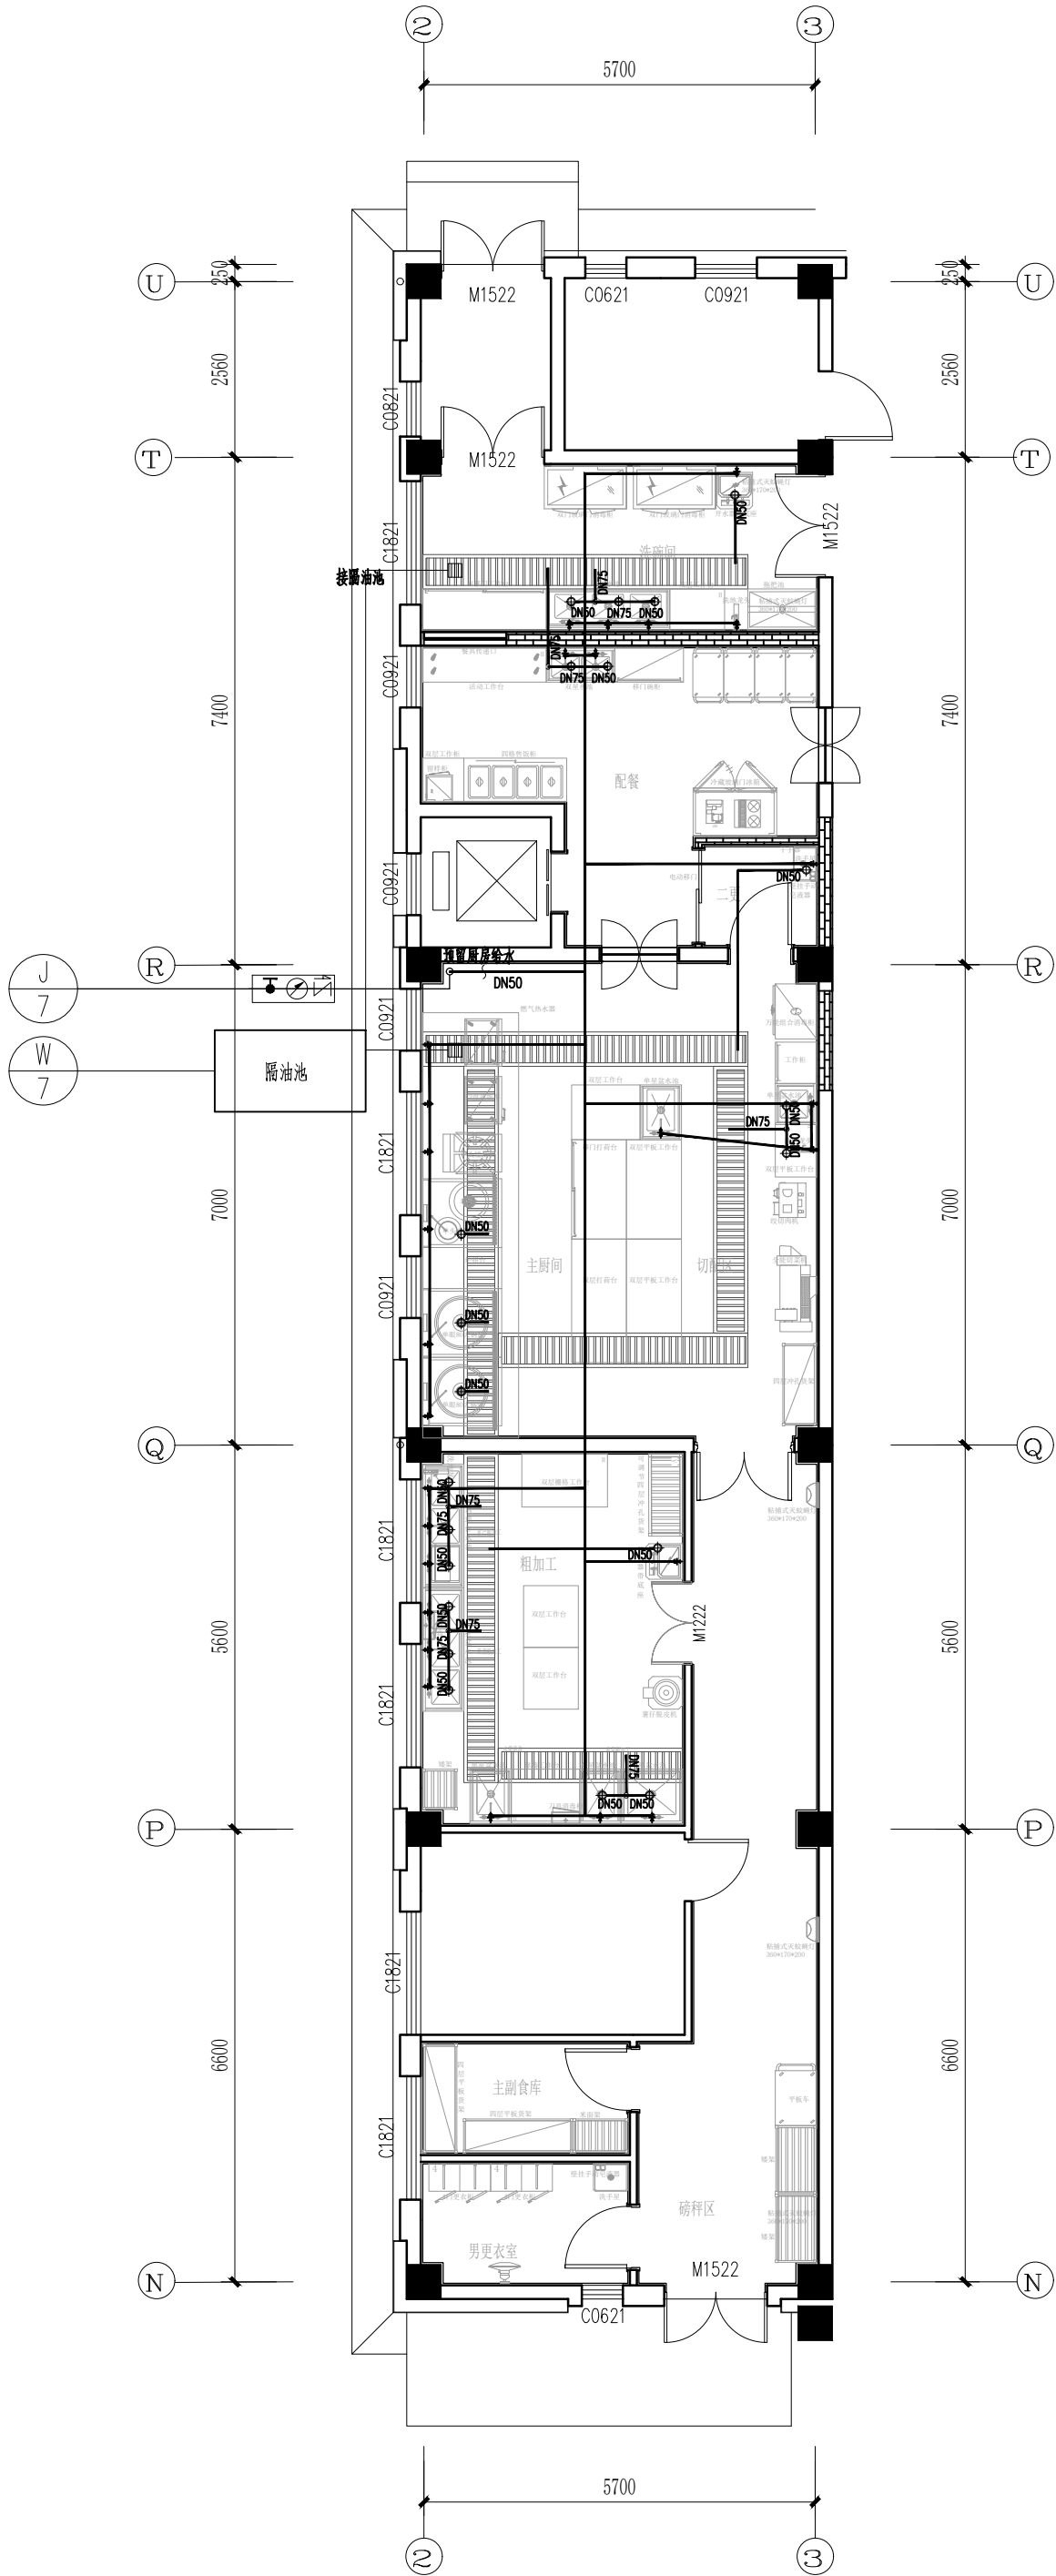

FF FLOOR LAYOUT PLAN

厨房给排水图

SCALE: 1/100

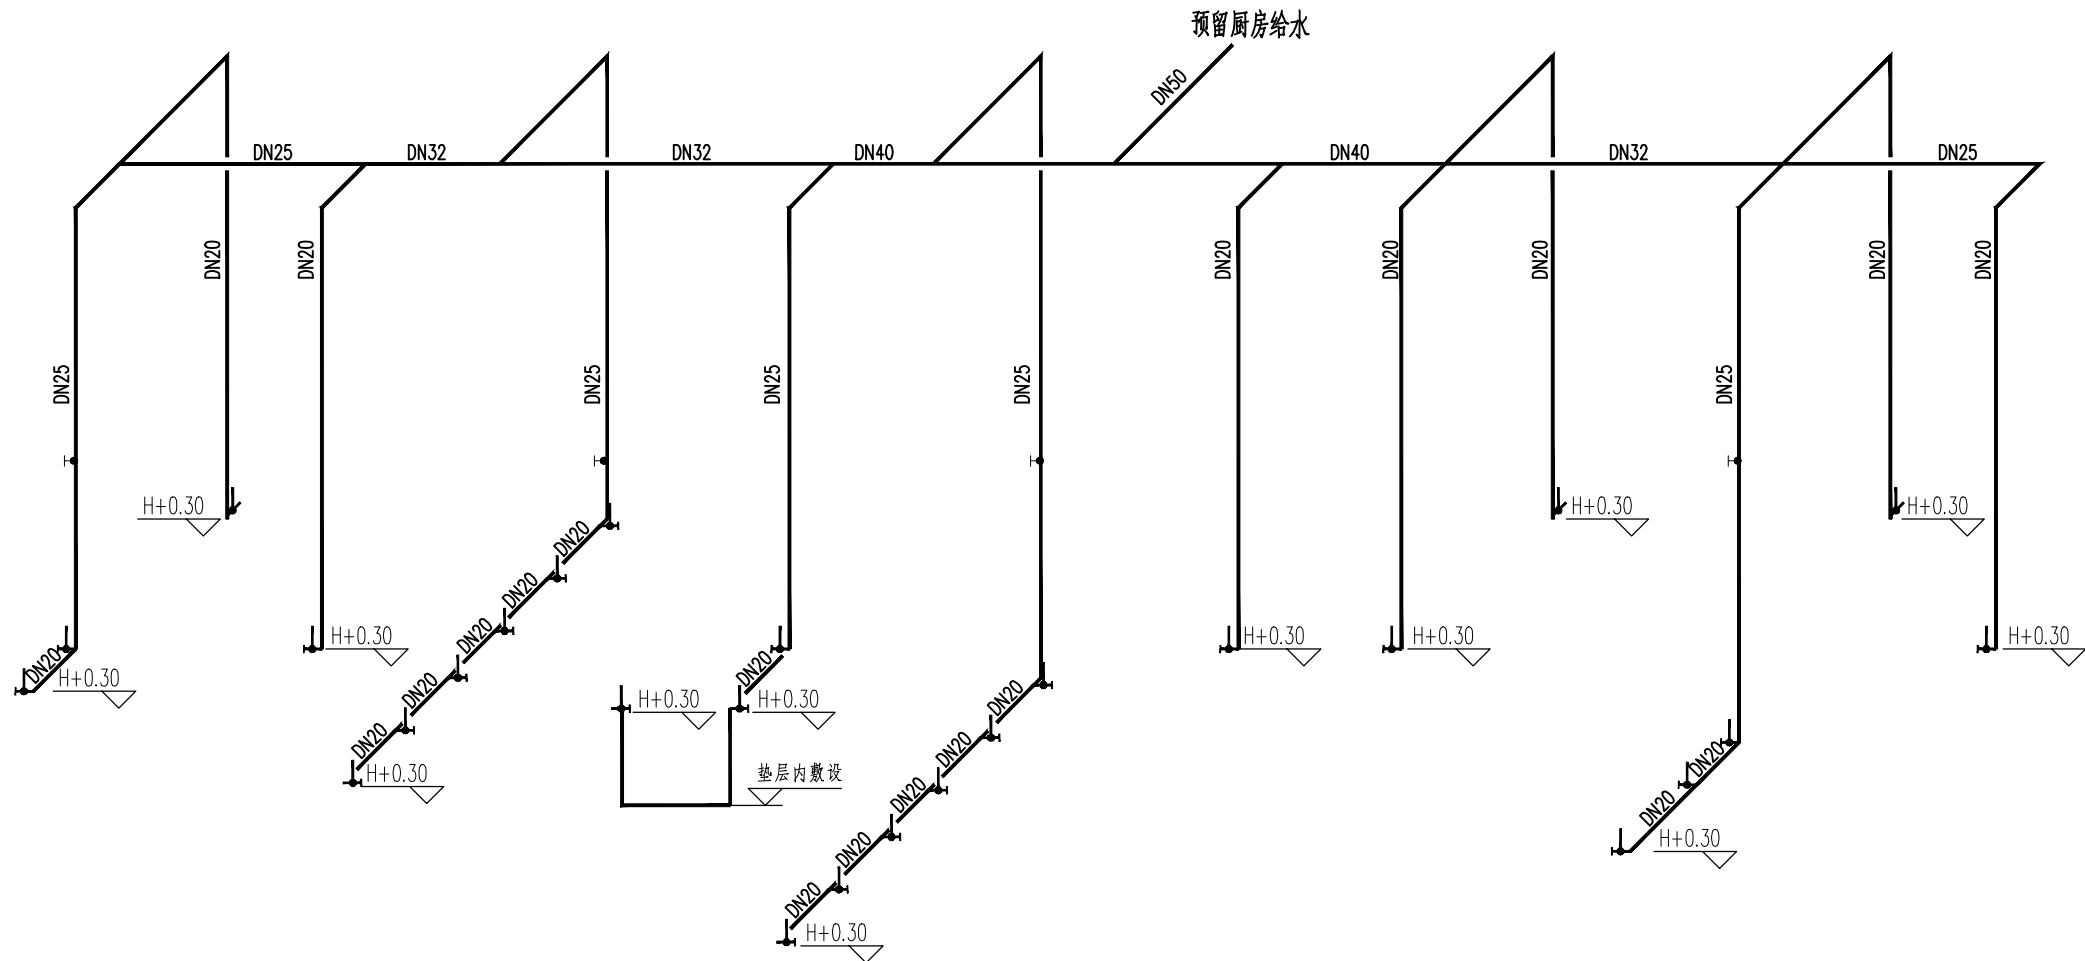


FF FLOOR LAYOUT PLAN


厨房给水系统图

SCALE

REVISION		DATE
1		
2		
3		
4		
5		
6		
7		
8		
NOTICE:		
↓ The intellectual property right of this design by chuangpin designer consultant Co.,Ltd. Anyone who duplicates or use needs to get the written authorization		
2、Do not scale drawings.		
3、All measurement must be checked and verified on site.		
注 意:		
1、本设计之知识产权属扬州市创品设计有限公司,任何复印或使用均需获得书面授权;		
2、不可度量图纸;		
3、所有图纸上标示尺寸需在现场复核修正.		
PROJECT TITLE		
项目名称		
八里金海幼儿园室内 外改造工程		
PROJECT NO		
项目编号		
DRAWING TITLE		
图纸内容		
CLIENT		
建设单位		
签字人对本图内容已理解与认可		
KEY PLAN		
平面定位		
厨房给排水图		
		
CHECKED		
校 对		
DESIGNER		
设 计		
DRAWN		
制 图		
SHEET NO		
图纸编号 CF-J01		
DATE		
日 期		
SIZE	SCALE	
图纸尺寸 A2	比 例 1:100	
PAGE NO		
页 码		
REVISION		

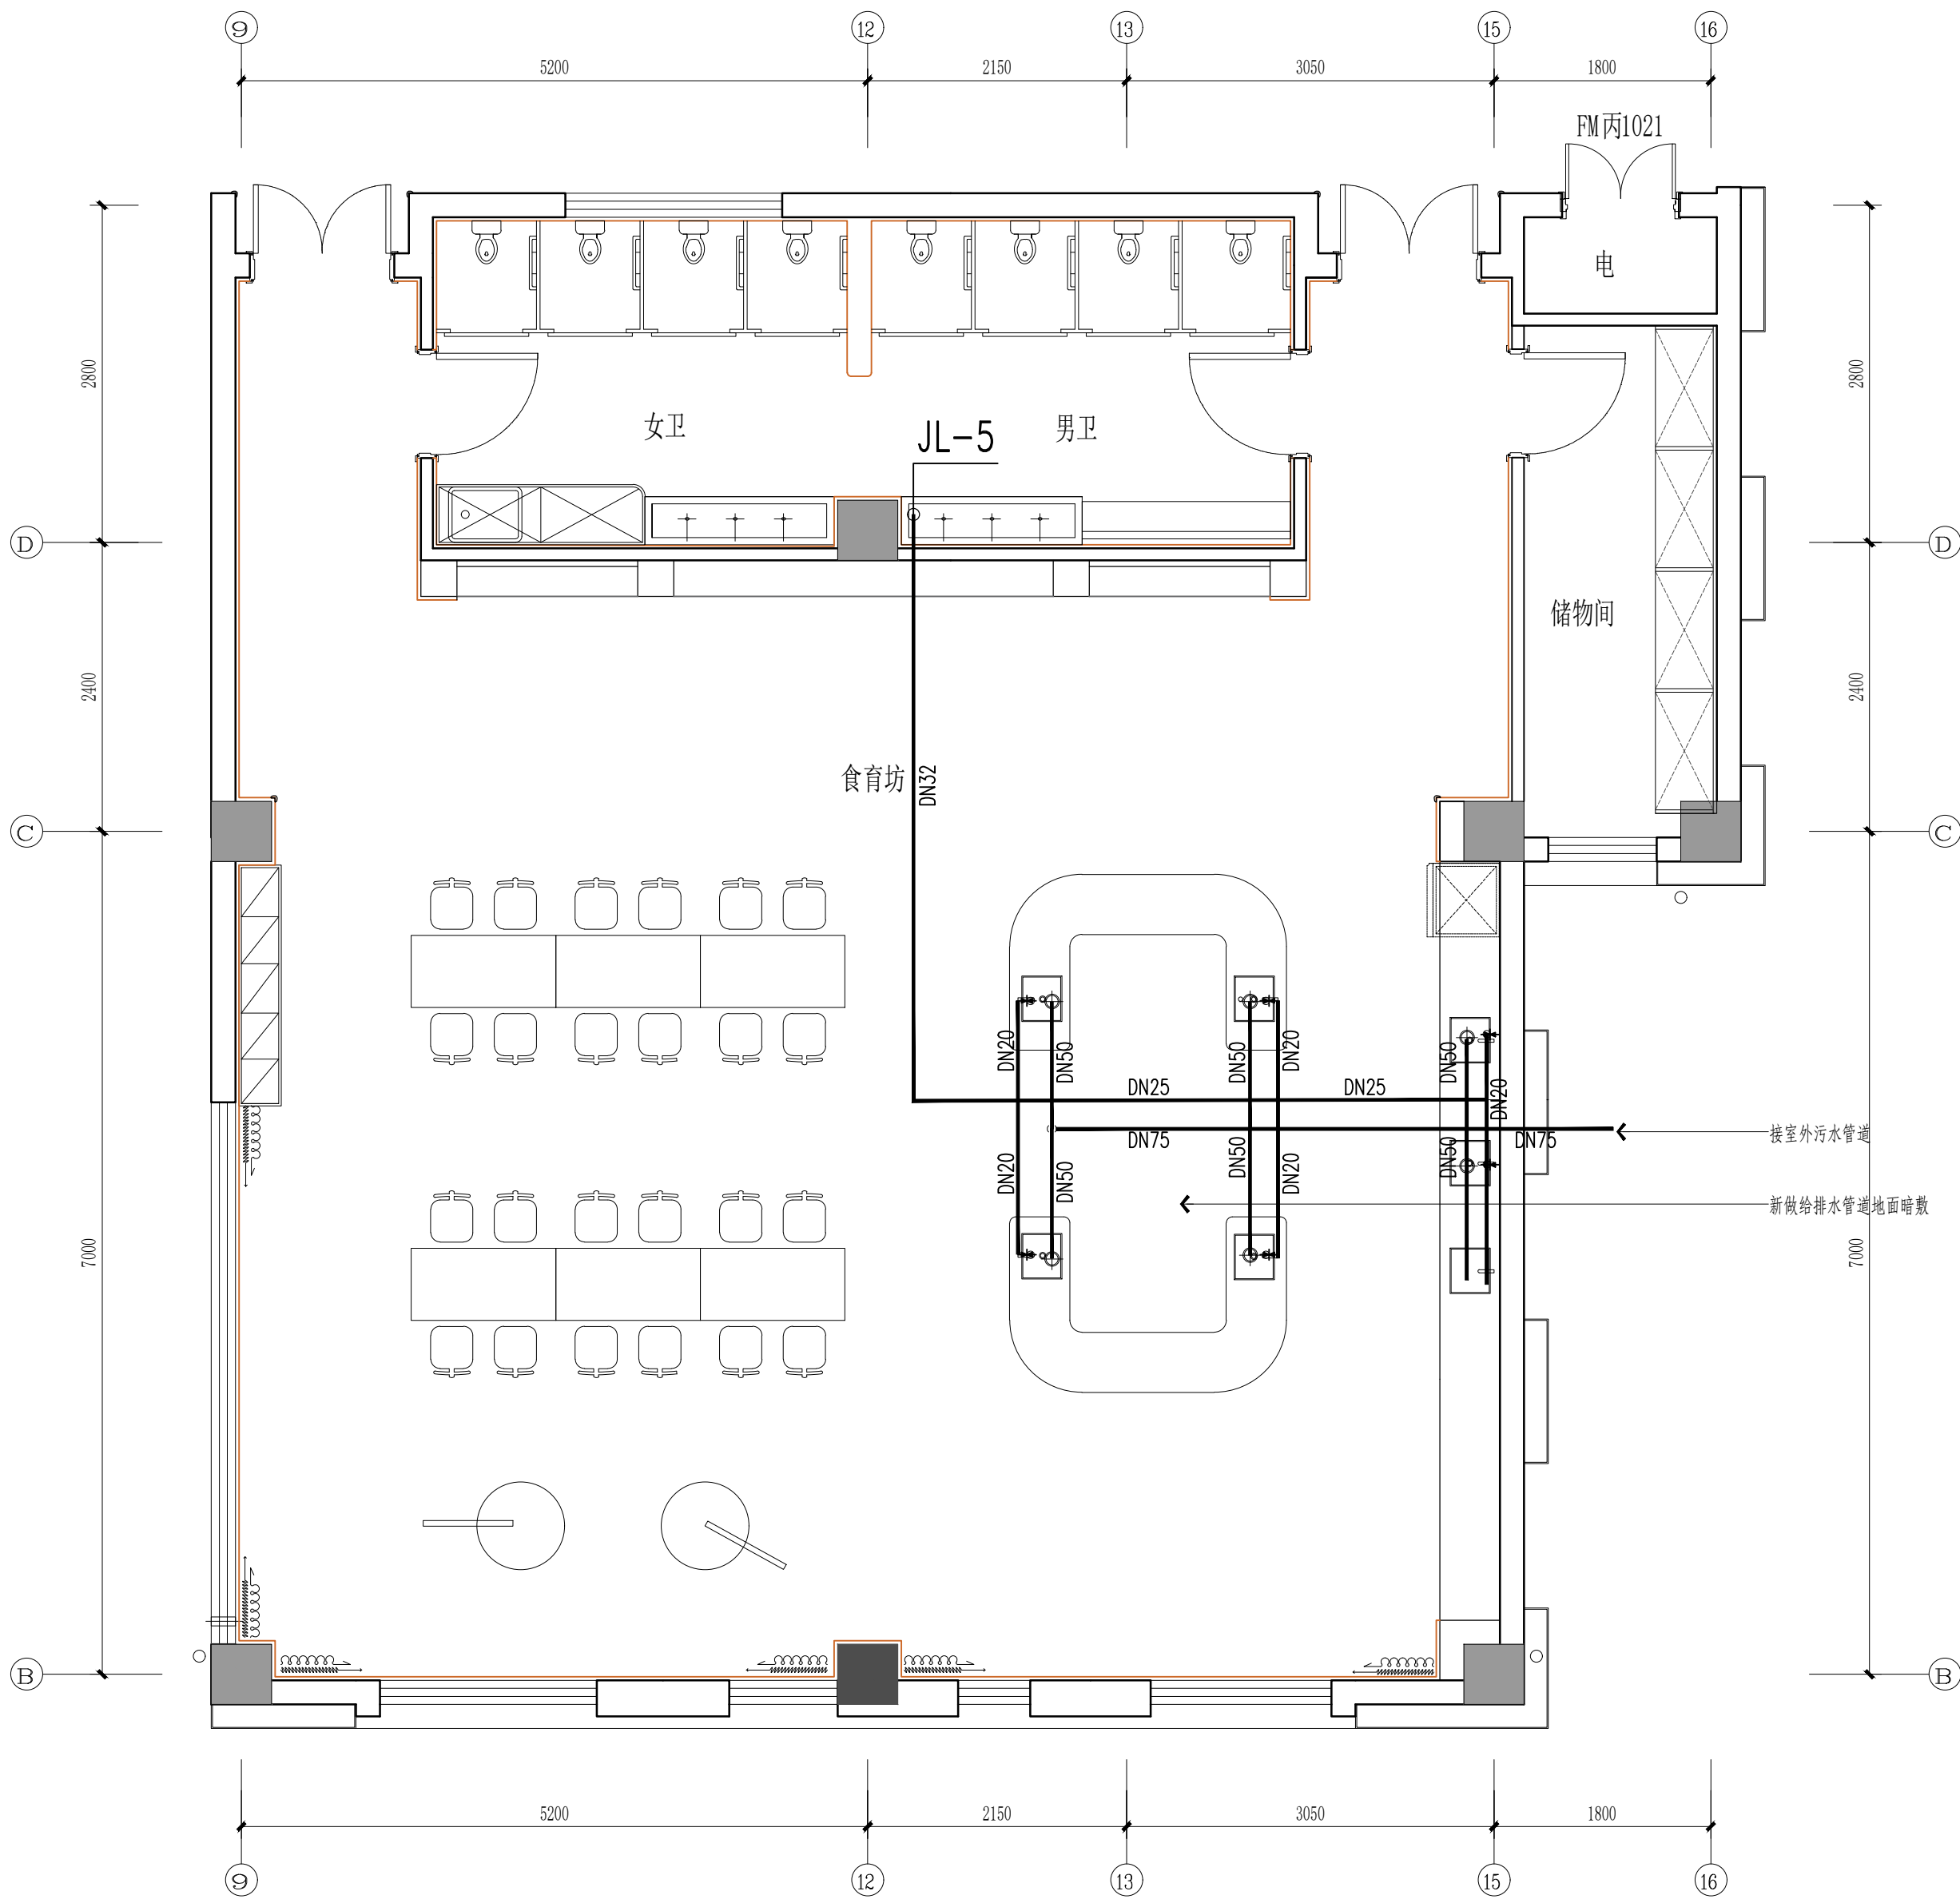


REVISION		DATE
1		
2		
3		
4		
5		
6		
7		
8		
NOTICE: 1. The intellectual property right of this design by chuangpin designer consultant Co.,Ltd. Anyone who duplicates or use needs to get the written authorization 2. Do not scale drawings. 3. All measurement must be checked and verified on site.		
注意: 1、本设计之知识产权属扬州市创品设计有限公司,任何复印或使用均需获得书面授权; 2、不可度量图纸; 3、所有图纸上标示尺寸需在现场复核修正.		
PROJECT TITLE 项目名称 八里金海幼儿园室内 外改造工程		
PROJECT NO 项目编号		
DRAWING TITLE 图纸内容		
CLIENT 建设单位 签字人对本图内容已理解与认可		
KEY PLAN 平面定位 食育坊给排水图		
		
CHECKED 校 对		
DESIGNER 设 计		
DRAWN 制 图		
SHEET NO 图纸编号 SY-J01		
DATE 日 期		
SIZE 图纸尺寸 A2	SCALE 比 例 1:50	
PAGE NO 页 码		
REVISION		

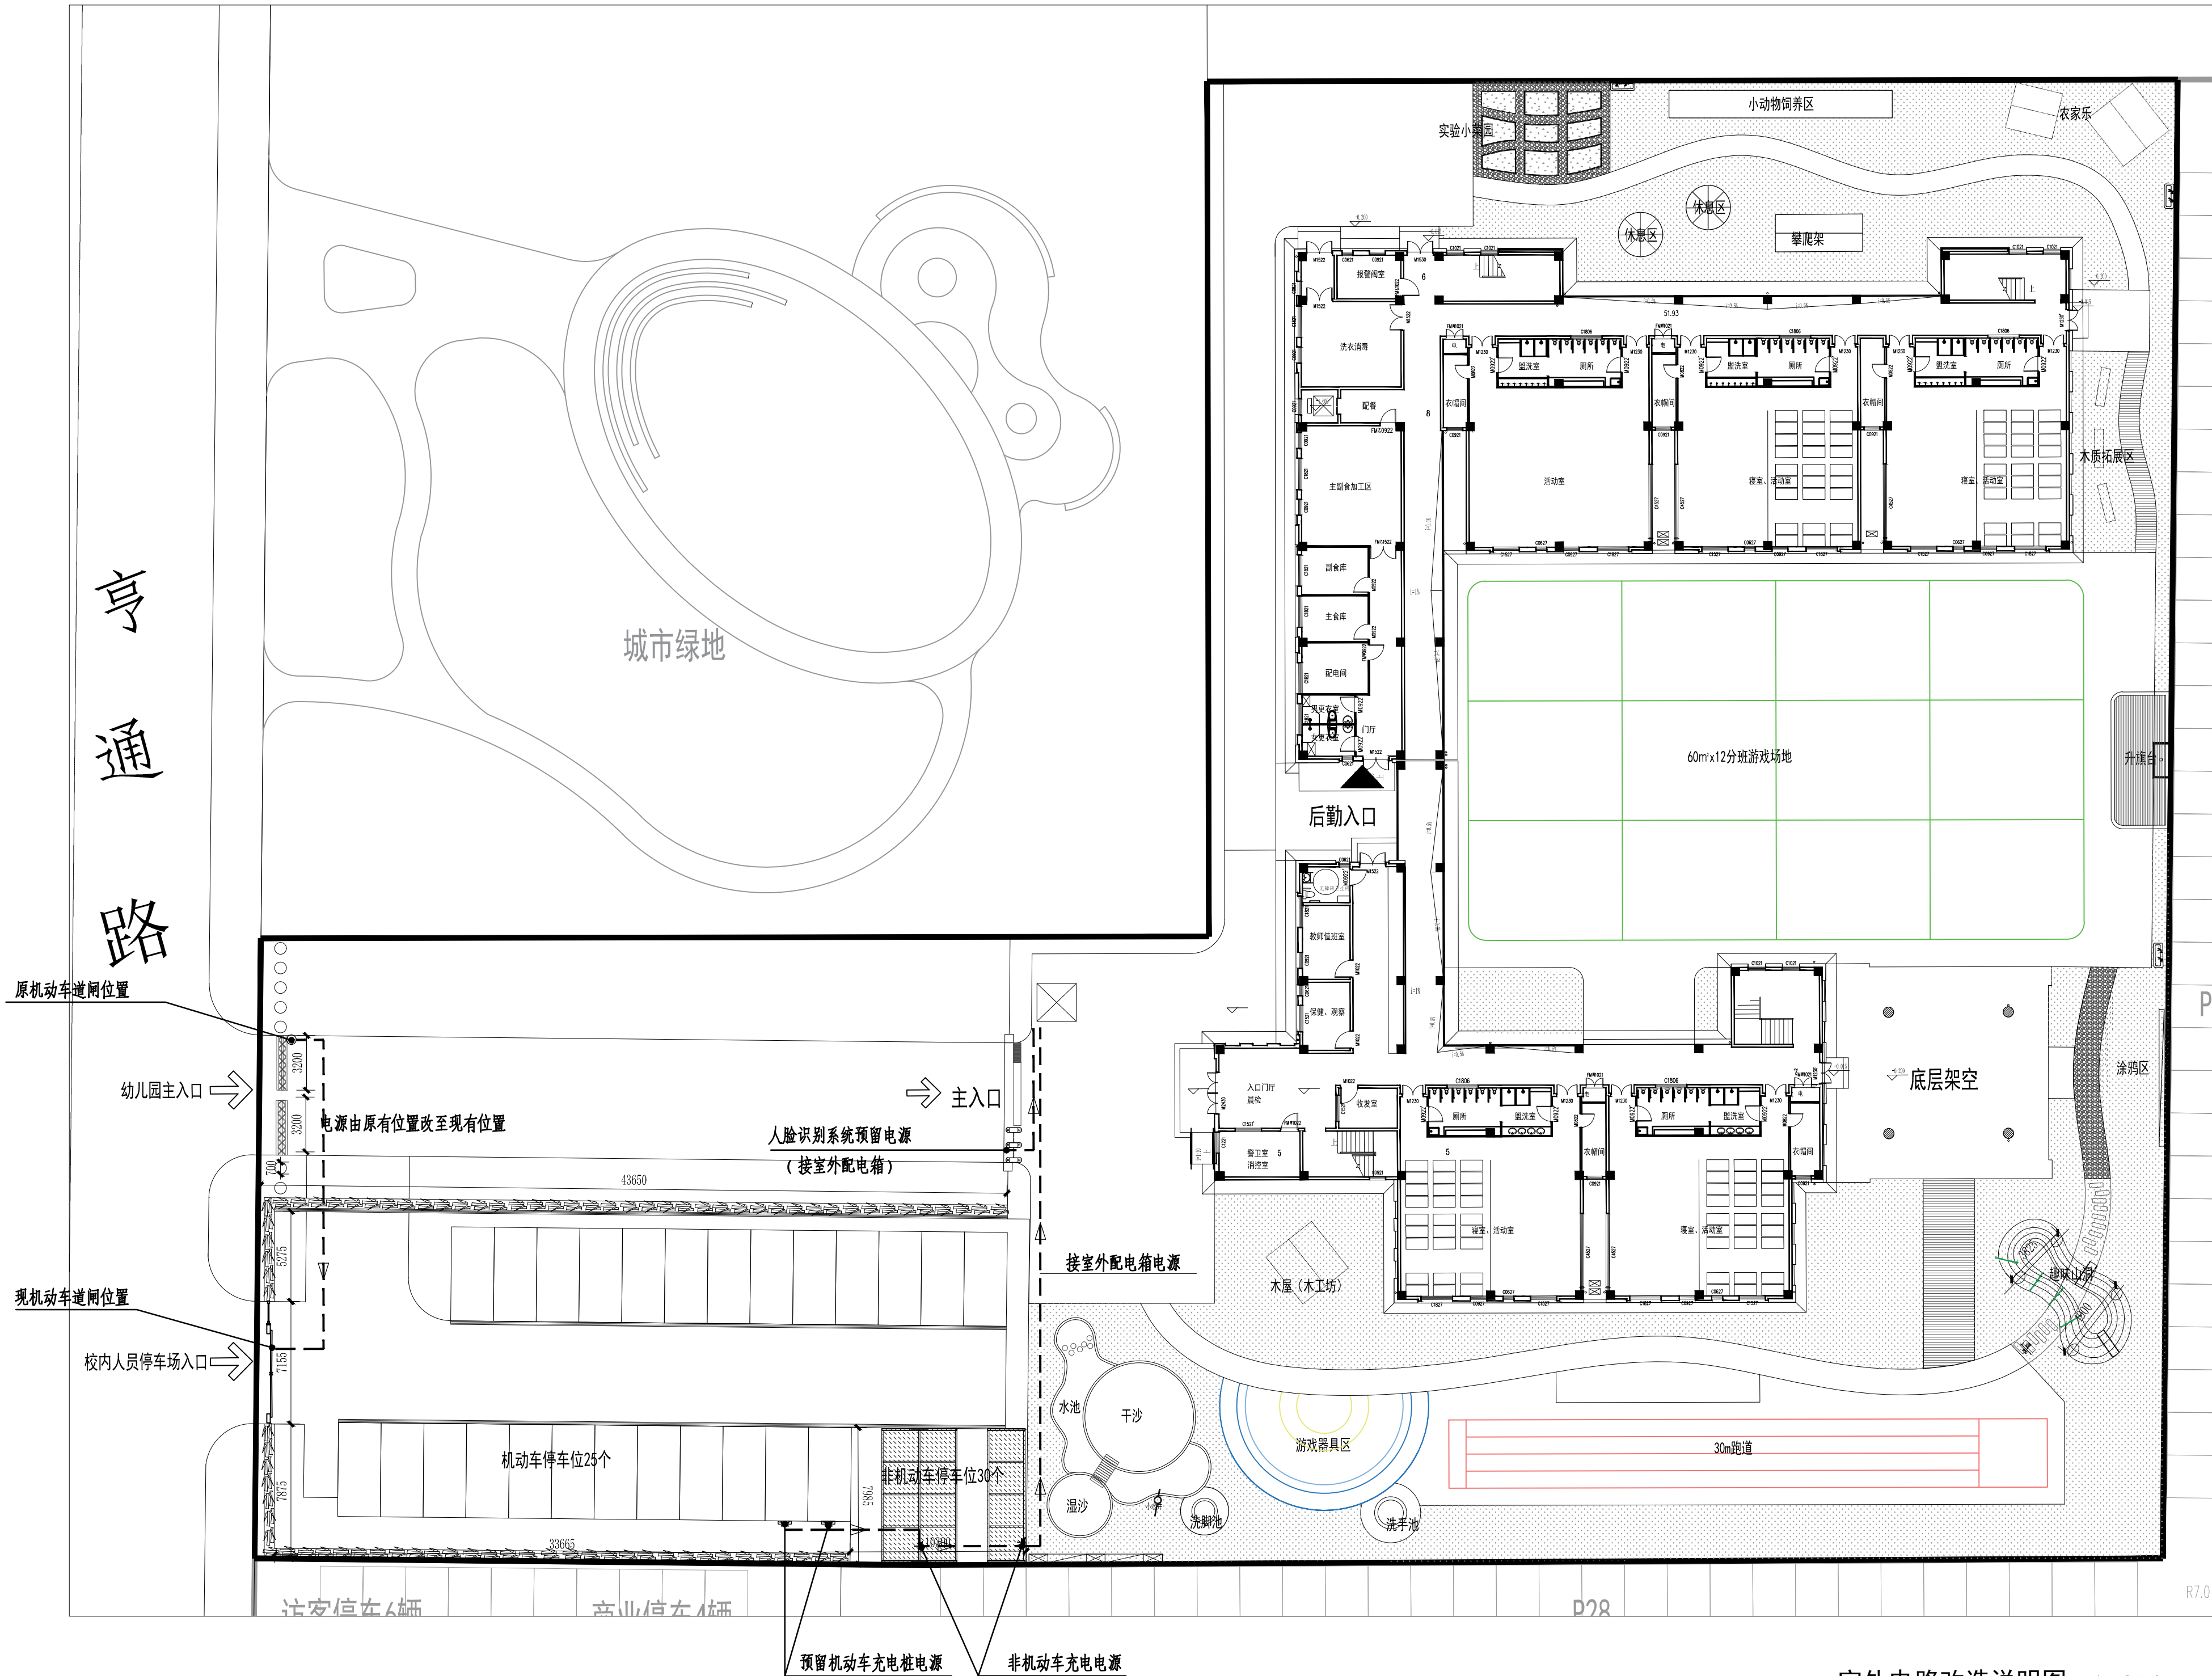

REVISION		DATE
1		
2		
3		
4		
5		
6		
7		
8		
NOTICE: 1. The intellectual property right of this design by chuangpin designer consultant Co.,Ltd. Anyone who duplicates or use needs to get the written authorization 2. Do not scale drawings. 3. All measurement must be checked and verified on site.		
注意: 1、本设计之知识产权属扬州市创品设计有限公司,任何复印或使用均需获得书面授权。 2、不可度量图纸; 3、所有图纸上标示尺寸需在现场复核修正。		
PROJECT TITLE 项目名称		八里金海幼儿园
PROJECT NO 项目编号		
DRAWING TITLE 图纸内容		室外电路改造说明图
CLIENT 建设单位		
签字人对本图内容已理解与认可		
KEY PLAN 平面定位		
室外电路改造说明图		
创品设计		
CHECKED 校 对		
DESIGNER 设 计		
DRAWN 制 图		
SHEET NO 图纸编号		DS-01
DATE 日 期		
SIZE 图纸尺寸 A2	SCALE 比 例	
PAGE NO 页 码	REVISION	

室外电路改造说明图 1:250

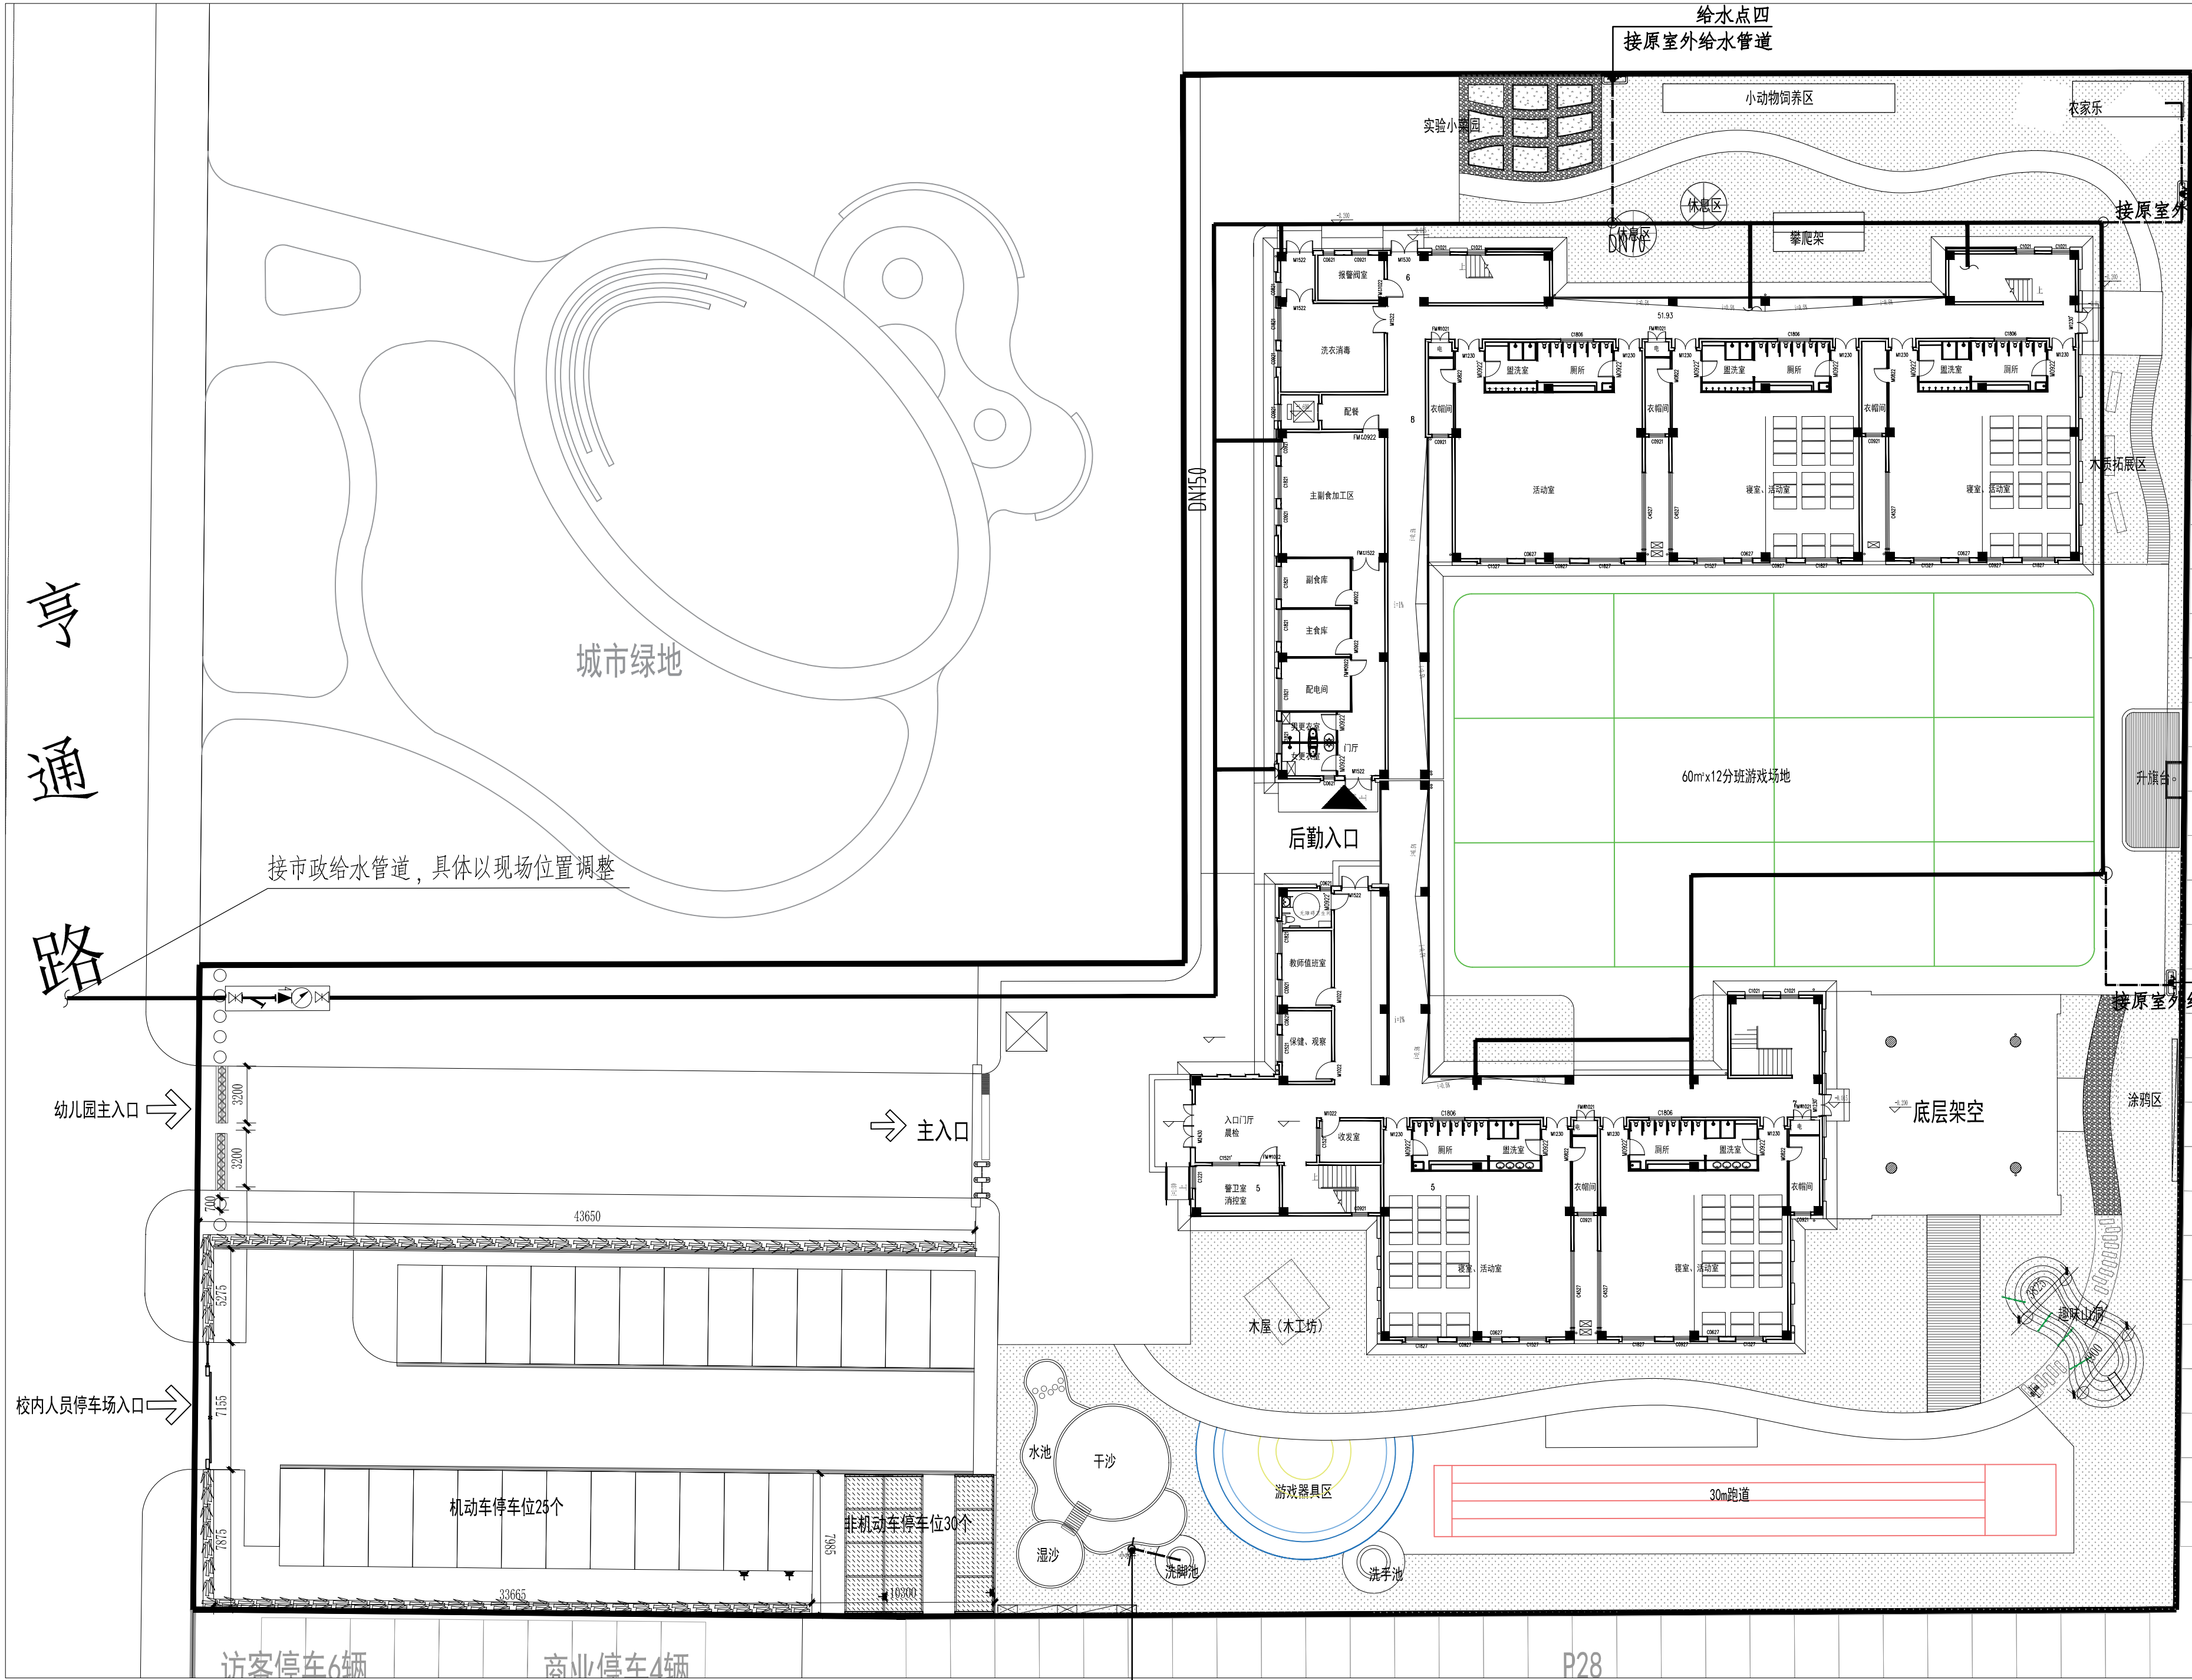


—— 原市政给水管道
—— 新增给水管道(De25)

给水点一
接原洗脚池给水

室外给水改造说明图 1:250

REVISION		DATE
1		
2		
3		
4		
5		
6		
7		
8		
NOTICE: 1. The intellectual property right of this design by chuangpin designer consultant Co.,Ltd. Anyone who duplicates or use needs to get the written authorization. 2. Do not scale drawings. 3. All measurement must be checked and verified on site. 注意: 1、本设计之知识产权属扬州市创品设计有限公司,任何复印或使用均需获得书面授权。 2、不可度量图纸。 3、所有图纸上标示尺寸需在现场复核修正。		
PROJECT TITLE		项目名称
八里金海幼儿园		
PROJECT NO		项目编号
DRAWING TITLE		图纸内容
室外给水改造说明图		
CLIENT		建设单位
签字人对本图内容已理解与认可		
KEY PLAN		平面定位
室外给水改造说明图		
创品设计®		
CHECKED		校对
DESIGNER		设计
DRAWN		制图
SHEET NO		图纸编号 SS-01
DATE		日期
SIZE	图纸尺寸 A2	SCALE 比例
PAGE NO	页码	
REVISION		

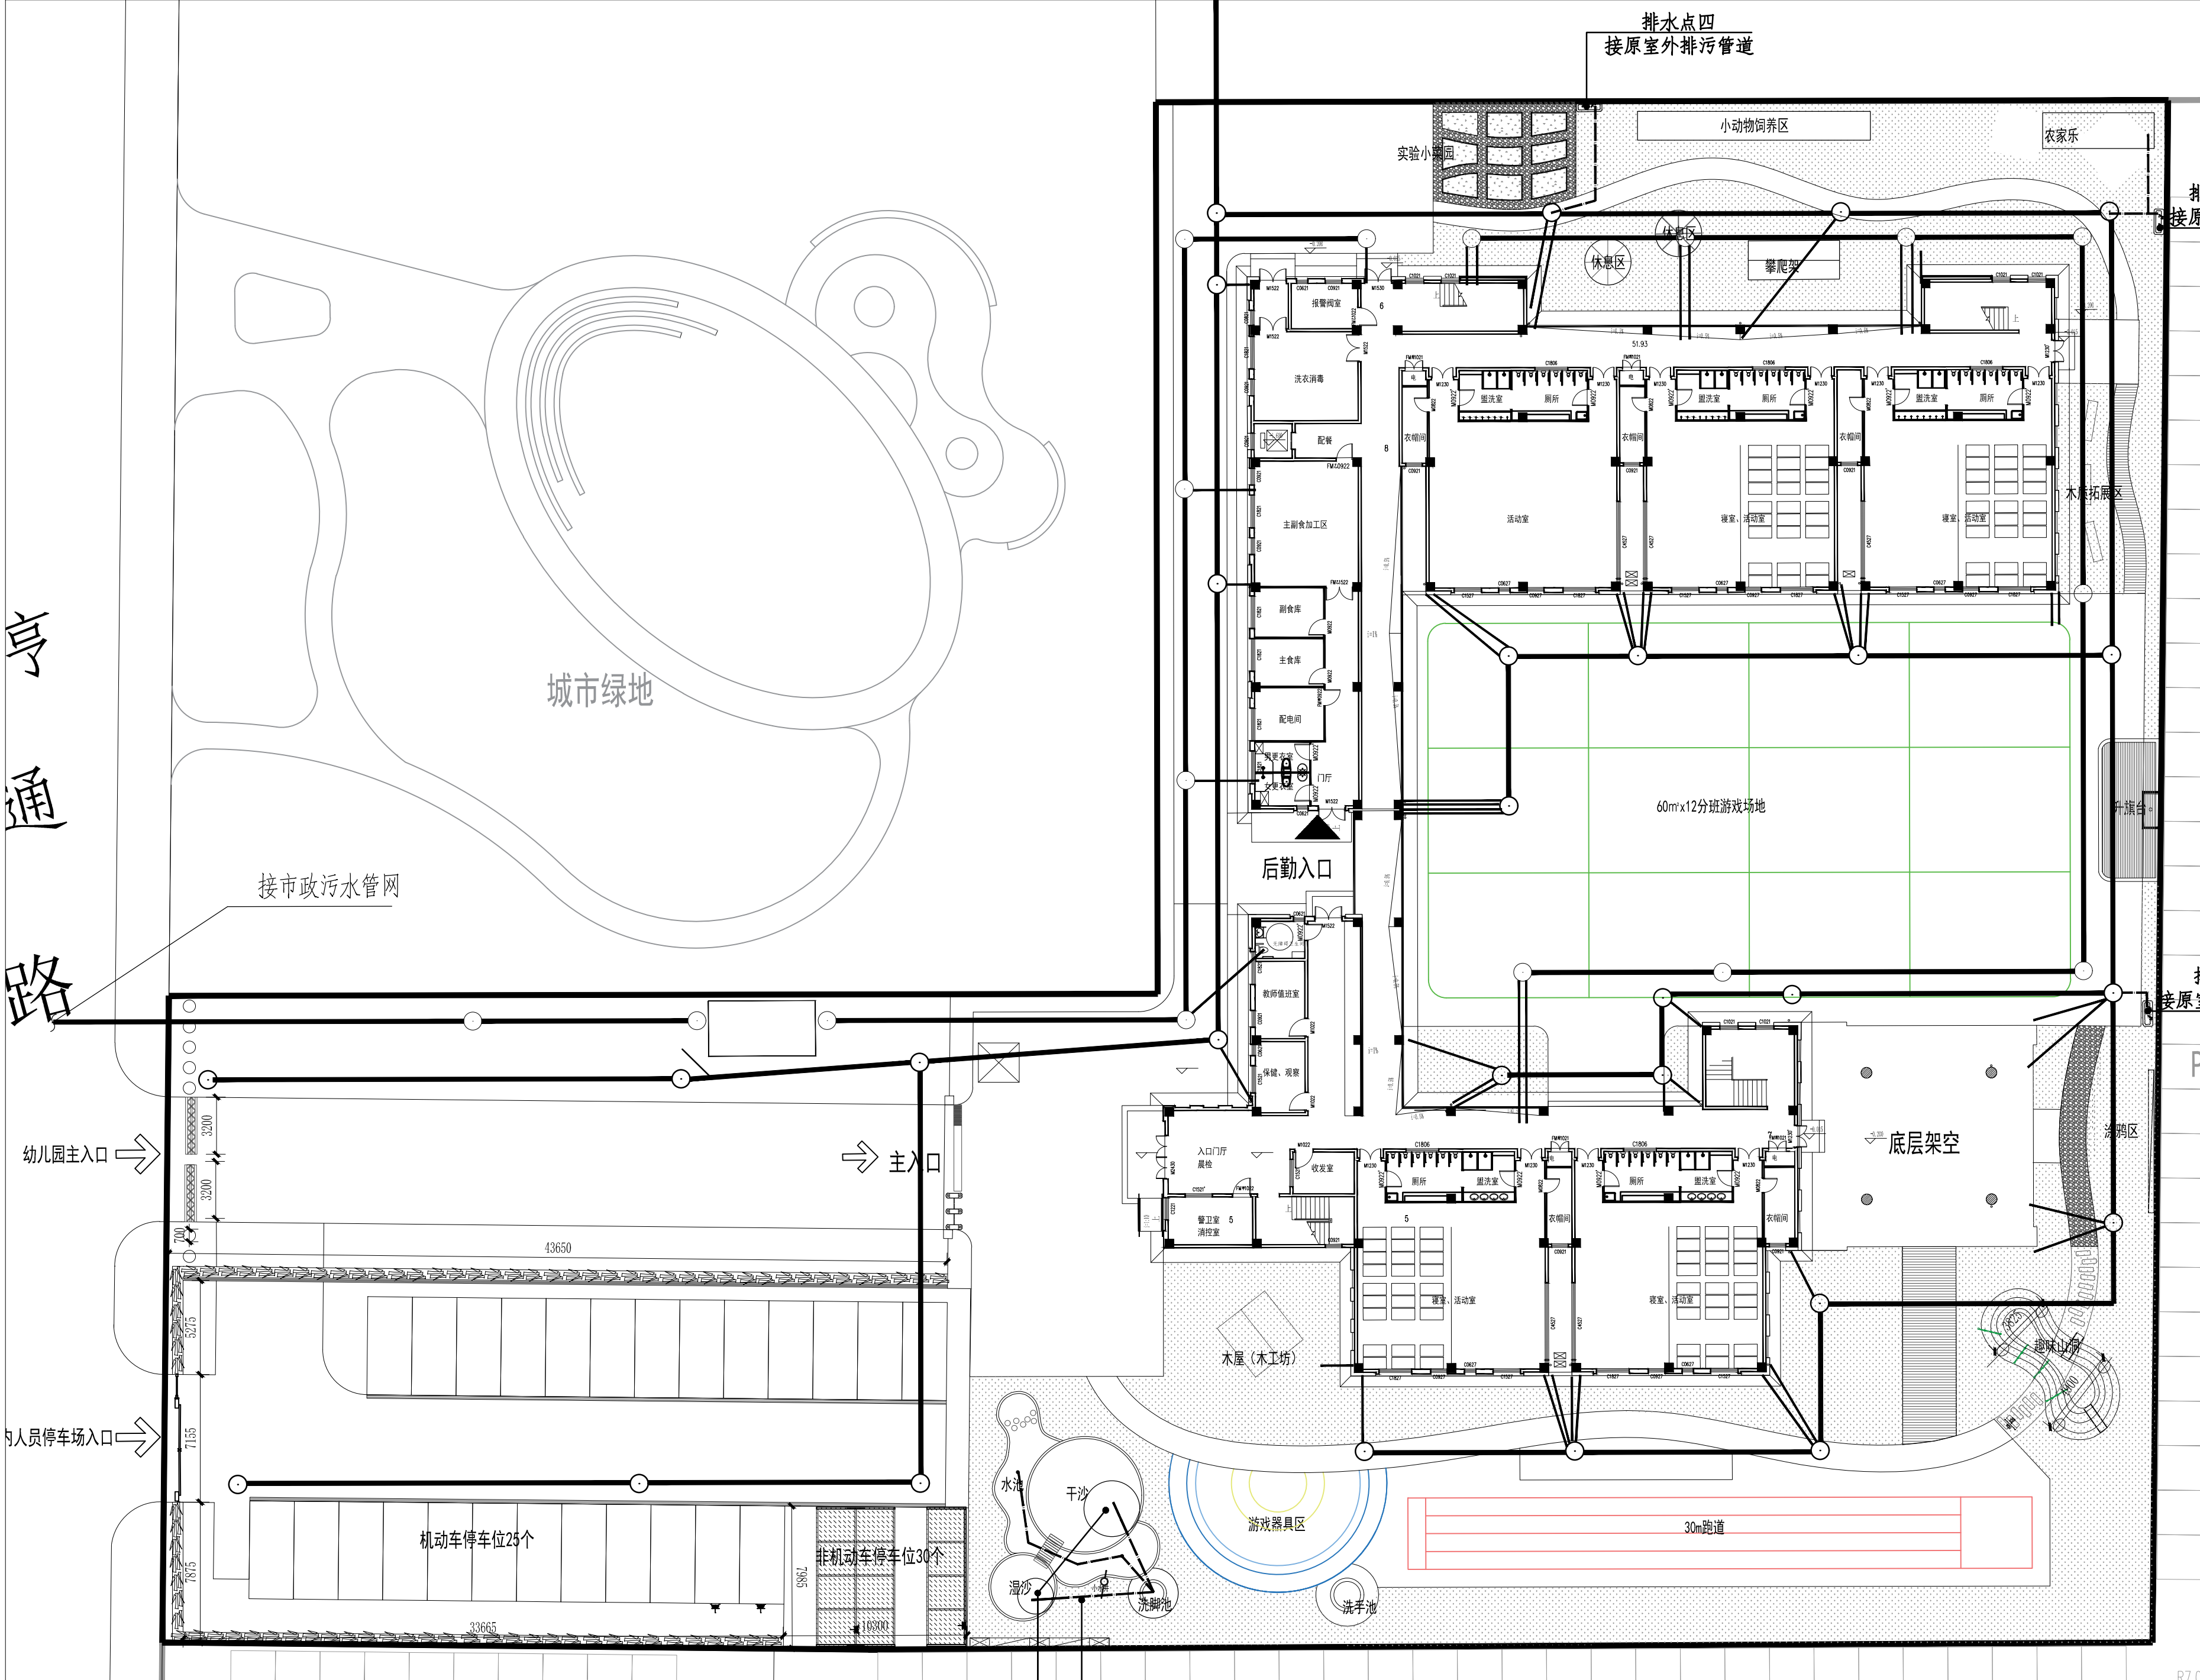

—— 雨水管 —— 新增排污管 (HDPE 双壁波纹管 DN110)

—— 排污管

备注: 游戏沙区的排水做法
(详见沙区和水池做法节点)

排水点一
接原洗脚池排水

室外排水改造说明图 1:250

REVISION		DATE
1		
2		
3		
4		
5		
6		
7		
8		
NOTICE: 1. The intellectual property right of this design by chuangpin designer consultant Co.,Ltd. Anyone who duplicates or use needs to get the written authorization. 2. Do not scale drawings. 3. All measurement must be checked and verified on site.		
注意: 1. 本设计之知识产权属扬州市创品设计有限公司, 任何复印或使用均需获得书面授权。 2. 不可度量图纸。 3. 所有图纸上标示尺寸需在现场复核修正。		
PROJECT TITLE 项目名称		
八里金海幼儿园		
PROJECT NO 项目编号		
DRAWING TITLE 图纸内容		
CLIENT 建设单位		
签字人对本图内容已理解与认可		
KEY PLAN 平面定位		
室外排水改造说明图		
CHECKED 校 对		
DESIGNER 设 计		
DRAWN 制 图		
SHEET NO 图纸编号 SS-02		
DATE 日 期		
SIZE 图纸尺寸 A2	SCALE 比 例	
PAGE NO 页 码	REVISION	