

扬州市职业教育中心
教学楼(A幢)

施工图设计图纸

(设计编号:2008232-S3-01)

江苏省水利勘测设计研究院有限公司

甲级设计证书编号

100104-sj

二零零八年 九月

图 纸 目 录

序号	图号	图 纸 名 称	图幅
1	建施-01	图纸目录	A1
2	建施-02	建筑工程施工设计说明 室内装修表 地下室防水设计	A1
3	建施-03	地下室平面图	A1
4	建施-04	一层平面图	A1
5	建施-05	二层平面图	A1
6	建施-06	三~四层平面图	A1
7	建施-07	六层平面图	A1
8	建施-08	屋面平面图	A1
9	建施-09	①-⑥ 轴立面图	A1
10	建施-10	⑥-① 轴立面图	A1
11	建施-11	④-① 轴立面图 ⑥-④ 轴立面图	A1
12	建施-12	1-1剖面图 2-2剖面图	A1
13	建施-13	楼梯一大样图	A3
14	建施-14	大样图一	A3

室内装修表

名称	部位	地面	楼面	阳脚 (墙柱)	墙面	平顶
楼梯间		花岗岩面 E.01-2005-3/L2	花岗岩面 E.01-2005-1/3	花岗岩面 E.01-2005-0/4	花岗岩面 E.01-2005-5/5	花岗岩面 E.01-2005-6/6
地下自行车库			水磨石地面 E.01-2005-2/2	花岗岩面 E.01-2005-0/4 附:花岗岩面	花岗岩面 E.01-2005-5/5 附:花岗岩面	花岗岩面 E.01-2005-6/6
卫生间 洗面	浴室		花岗岩面 E.01-2005-1/3	花岗岩面 E.01-2005-0/5		PVC条板地面 E.01-2005-3/L8
更衣室衣帽		水磨石地面 E.01-2005-5/5	水磨石地面 E.01-2005-4/L4	花岗岩面 E.01-2005-5/5	花岗岩面 E.01-2005-5/5	花岗岩面 E.01-2005-6/6
走廊		花岗岩面 E.01-2005-5/5	花岗岩面 E.01-2005-0/4	花岗岩面 E.01-2005-5/5	花岗岩面 E.01-2005-5/5	花岗岩面 E.01-2005-6/6

注

1. 花岗岩面 20MM
2. 水磨石面磨光150MM
3. 楼梯间、走廊、自行车库花岗岩面200MM
4. 浴室卫生间花岗岩材料水磨石面国家验收全要求

地下室防水设计

[illegible]

特别说明:本工程严格按国家有关强制性标准

设计,请业主、承包商、监理三方认真研读图纸
发现问题及时与本单位联系解决以免造成损失
未尽事宜,请遵照国家现行规范及操作规程执行

建筑、施工图设计说明

1	设计依据	
1.1	设计条件及标准	
1.2	地质、环境、地质等主管部门项目用地批复文件。	
1.3	按照福建省工程方案设计文件及审查办法编写。	
1.4	国家及福建省有关工程结构设计规范、规程和标准。	
	《中华人民共和国消防法》《GB50016-2014 建筑设计防火规范》《民用建筑设计通则》	
	《福建省工程结构设计规范》《福建省工程结构设计规范》《福建省工程结构设计规范》	
	《公共建筑节能设计标准GB50189-2005》《公共建筑节能设计标准》	
1.5	其他相关规范及规程设计标准。	
1.6	建设单位提供的所有基础数据资料及相关资料等。	
2	项目概况	
2.1	项目名称：漳州职业技术学院中心学校(二期)	
	建设单位：漳州职业技术学院	
	建设地点：漳州市长泰县港尾镇港尾村	
	设计内容主要包含建筑、水工程结构工程、给排水工程、暖通工程(不含二次能源设计)	
2.2	本工程总建筑面积 1536.21m ² ，地下自行车库建筑面积 1274.0m ² ，地下室建筑面积 877.0m ² 。	2
2.3	建筑层数、高度：主楼 16 层，高 51.1m，主楼地下 2 层，4.0m(正负相对标高)。	
2.4	主要结构类型：框架结构。抗震设防烈度 7 度(0.15g)。	
	设计合理使用年限 50 年。	
2.5	建筑火灾等级：二类(地下部分为一类)。	
3	标高及定位	
3.1	设计标高：本工程±0.000 相当于绝对高程 80.00m。	
3.2	建筑标高以±0.00 建筑平面定位图尺寸为准，其它尺寸参照±0.00。	
3.3	本标段建筑物为建筑完成标高，屋面标高为结构完成标高。	
3.4	本工程定位详见总平面图。	
4	结构工程	
4.1	基础埋深和形式：钢筋混凝土独立柱基础，结构形式详见说明。	
4.2	外墙：地下室外墙厚度 300mm，外墙体材料为 200 厚加气混凝土砌块，内墙体材料为 200 厚加气混凝土砌块。	
4.3	内墙：地下室内墙厚度 200mm，内墙体材料为 200 厚加气混凝土砌块。	
4.4	楼板和楼梯板：地下室外墙及楼梯板采用 100mm 厚现浇板。	
4.5	墙体保温及防水	
4.5.1	外墙保温：±0.00 以下的外墙采用 50mm 厚挤塑聚苯板保温。	
4.5.2	外墙保温层厚度按设计图执行。	
4.5.3	屋面保温：屋面采用 50mm 厚挤塑聚苯板保温。	
4.5.4	屋面防水：屋面采用 2mm 厚聚氨酯防水涂料。	
4.5.5	地下室防水：地下室采用 2mm 厚聚氨酯防水涂料。	
4.5.6	地下室防水：地下室采用 2mm 厚聚氨酯防水涂料。	
5	屋面工程	
	平屋面(不上人)	
5.1	本工程屋面工程为《屋面工程技术规范》GB50345 和屋面工程专项规范和标准。	
5.2	本工程屋面防水等级为Ⅱ级，防水层合理使用年限为 10 年，防水做法为两道防水：SBS 卷材防水。	
5.3	找平：钢筋混凝土屋面找平层厚度不小于 40mm，且不小于 20mm。	
5.4	屋面防水做法详见屋面平面图：内墙防水采用聚合物水泥防水涂料，外墙上翻 300mm，防水高度不小于 150mm。	
5.5	屋面防水做法详见屋面平面图：内墙防水采用聚合物水泥防水涂料，外墙上翻 300mm，防水高度不小于 150mm。	
5.1		

建筑、施工图设计说明

[illegible]

建筑施工图设计说明

13.1.2	防冲措施, 向作业人员发出撤离信号并控制材料, 防止材料在运输中发生坠落; J205-2016-4/31, 满贯约100m;	
	防止作业人员跌落措施: 1.1M的不设围栏, 应设置横杆防止作业人员跌落; J205-2016-11/6, 由专业公司设计, 管理责任由厂家管理设备及其附件性能;	
13.1.3	机械材料必须满足安全性能指标并符合J205-2016-11/6, 由专业公司设计, 管理责任由厂家管理设备及其附件性能;	
	空车满载行走时起步速度不得超过额定速度; J205-2016-11/6, 由专业公司设计, 管理责任由厂家管理设备及其附件性能;	
	空车满载行走时起步速度不得超过额定速度; J205-2016-11/6, 由专业公司设计, 管理责任由厂家管理设备及其附件性能;	
13.1.4	操作人员在行走时不得超过额定速度; J205-2016-11/6, 由专业公司设计, 管理责任由厂家管理设备及其附件性能;	
13.1.5	操作人员必须穿戴安全防护用品, 操作人员必须穿戴安全防护用品, 操作人员必须穿戴安全防护用品;	
	操作人员必须穿戴安全防护用品, 操作人员必须穿戴安全防护用品, 操作人员必须穿戴安全防护用品;	
13.2	本工区必须设置安全警示标志, 操作人员必须穿戴安全防护用品, 操作人员必须穿戴安全防护用品;	
13.3	本工区必须设置安全警示标志, 操作人员必须穿戴安全防护用品, 操作人员必须穿戴安全防护用品;	
13.4	操作人员必须穿戴安全防护用品, 操作人员必须穿戴安全防护用品, 操作人员必须穿戴安全防护用品;	
	操作人员必须穿戴安全防护用品, 操作人员必须穿戴安全防护用品, 操作人员必须穿戴安全防护用品;	
13.5	操作人员必须穿戴安全防护用品, 操作人员必须穿戴安全防护用品, 操作人员必须穿戴安全防护用品;	
	操作人员必须穿戴安全防护用品, 操作人员必须穿戴安全防护用品, 操作人员必须穿戴安全防护用品;	
13.6	本工区必须设置安全警示标志, 操作人员必须穿戴安全防护用品, 操作人员必须穿戴安全防护用品;	
14	安全专业设计	
14.1	概述: 本工区必须设置安全警示标志, 操作人员必须穿戴安全防护用品, 操作人员必须穿戴安全防护用品;	
14.2	设计依据: 《建筑设计防火规范》GB50016-2006	
14.3	防火分区: 本工区必须设置安全警示标志, 操作人员必须穿戴安全防护用品, 操作人员必须穿戴安全防护用品;	
	防火分区: 本工区必须设置安全警示标志, 操作人员必须穿戴安全防护用品, 操作人员必须穿戴安全防护用品;	
14.4	安全疏散: 本工区必须设置安全警示标志, 操作人员必须穿戴安全防护用品, 操作人员必须穿戴安全防护用品;	
	安全疏散: 本工区必须设置安全警示标志, 操作人员必须穿戴安全防护用品, 操作人员必须穿戴安全防护用品;	
14.5	本工区必须设置安全警示标志, 操作人员必须穿戴安全防护用品, 操作人员必须穿戴安全防护用品;	
	本工区必须设置安全警示标志, 操作人员必须穿戴安全防护用品, 操作人员必须穿戴安全防护用品;	
14.6	本工区必须设置安全警示标志, 操作人员必须穿戴安全防护用品, 操作人员必须穿戴安全防护用品;	
	本工区必须设置安全警示标志, 操作人员必须穿戴安全防护用品, 操作人员必须穿戴安全防护用品;	
15	图纸说明	
15.1	图中所标注 除注明符号 均为建筑标准;	
15.2	门窗代号:	
	门:M 防火门:M	
	窗:C	
15.3	参见图集:	
	江苏省建筑配件通用图集 苏J系列全册 国标系列	


江苏省水利勘测设计研究院有限公司					
姓 名		苏州市职业大学中心 教学楼(A座)		施工日	设 计
性 别				原 则	修 改
中 文 姓 名		图纸目录		房屋施工图设计说明	
英 文 姓 名		室内装修表		地下室防水设计	
制 图		审 核		日期	2008-09
审核及批准编号		J00104-(s)			
合同号		苏 建-B-01			
会 签 单 位	会 签 者	日 期			

节能设计说明


设计参数				
11	《公共建筑节能设计标准》GB50189-2005			
12	《江苏省民用建筑围护结构与节能设计标准》DB32/478-2001			
13	《民用建筑热工设计规范》GB50176-1993			
14	《民用建筑节能设计标准》JGJ66-95			
15	《江苏省民用建筑工程施工图设计文件(节能专项)编制深度规定》			
16	相关外墙、屋面保温隔热规范、构造图集			
2	材料性能			
气候分区:	夏热冬冷			
节能水平:	50%			
建筑朝向:	南向			
建筑外表面积:	5533.6 m ²			
建筑体积:	28637 m ³			
体型系数:	0.193			
3	建筑节能工程材料			
13	屋面保温系统 挤塑聚苯乙烯保温系统			
厚度:	40mm厚			
导热系数:	0.030 w/(m.k)			
蓄热系数:	0.32 w/(m.k) ²			
来自图集:	《屋面节能系统构造》编号:06J204			
构造做法如下:	(从下至上): 1、水泥石砂浆 2、钢筋混凝土 3、水泥砂浆找平层 4、挤塑聚苯乙烯 5、水泥砂浆找平层 6、防水层 7、水泥砂浆找平层 8、保护层			
规范要求传热系数 ≤	0.70 (Wm ⁻² ·K)			
设计传热系数为	0.609 (Wm ⁻² ·K)			
3.2	外墙保温系统 m 砂加气混凝土砌块保温系统			
厚度:	砂加气混凝土砌块200mm厚			
导热系数:	0.130 w/(m.k)			
蓄热系数:	2.06 w/(m.k) ²			
来自图集:	《砂加气混凝土砌块自保温系统构造内(流行)》编号:苏J/T2007-1			
构造做法如下:	(从下至上): 1、保护层 2、水泥砂浆找平层 3、砂加气混凝土砌块 4、水泥砂浆找平层 5、内保温			
规范要求传热系数 ≤	0.80 (Wm ⁻² ·K)			
设计传热系数(平均)为	0.847 (Wm ⁻² ·K)			
3.3	外墙保温系统采用 硬泡聚氨酯复合板外墙保温系统			
厚度:	15mm厚			
导热系数:	0.025 w/(m.k)			
蓄热系数:	0.27 w/(m.k) ²			
来自图集:	《外墙节能系统构造》编号:06J123			
构造做法如下:	(从外至内): 1、外保温板 2、胶浆层 3、墙体及粉刷层 4、钢筋混凝土 5、内保温			
规范要求传热系数 ≤	0.80 (Wm ⁻² ·K)			
设计传热系数(平均)为	0.847 (Wm ⁻² ·K)			
3.4	与室内空气直接接触 硬泡聚氨酯复合板保温系统			
厚度:	15mm厚			
(与室内空气直接接触保温系统同外保温系统构造)				
规范要求传热系数 ≤	0.80 (Wm ⁻² ·K)			
设计传热系数(平均)为	0.847 (Wm ⁻² ·K)			
35	外门密封条 橡胶密封条复合门			
传热系数为	4+9+6 =3.5 (Wm ⁻² ·K)			
35.1	外门密封条指标			
	北窗	东窗	西窗	南窗
橡胶密封条指标	≤0.7	≤0.7	≤0.7	≤0.7
设计窗框传热系数				
规范要求传热系数				
设计传热系数				
规范要求传热系数				
设计传热系数				
可见光透射比				
可开启面积				
可开启窗	新款铝合金平开门 中空玻璃+9+6			
35.2	窗、天窗、天窗节能构造做法采用	外窗节能设计按构造做法(玻璃+铝合金+断桥)		
运动构造做法	《节能工程验收规范》GB 50641-2012(平开窗)			
35.3	建筑门窗玻璃的可见光透射比符合GB/T1016-2002规定的 级。	4		
气密性不低于GB/T1017-2002规定的 级。	4			
水密性不低于GB/T1018-2002规定的 级。	3			
3.4	建筑玻璃幕墙传热性能符合GB/T15227-2007规定的 级。	4		
气密性不低于GB/T15227-2007规定的 级。	4			
水密性不低于GB/T15227-2007规定的 级。	3			
3.7	地下室外墙、外墙保温系统在地下室外墙系统、地面和外墙与内墙交接处			
规范要求地下室外墙保温系统传热系数为0%				
地下室保温系统构造做法	FO=0.813 (m ² ·K ² /W)(节能构造做法同外保温构造做法)			
3.8	屋面透明部分的面积占屋顶面积的比例(见规范附录A)	实际设计值为		
规范要求传热系数 K (Wm ⁻² ·K)	设计传热系数(平均)为 K (Wm ⁻² ·K)			
规范要求传热系数 ≤C	设计传热系数 ≤C			
4	建筑节能工程材料			
无				
5	结论			
综上所述建筑节能完全符合《公共建筑节能设计标准》GB50189-2005规定的性能指标要求				


门窗表

类 别	设计编号	洞口尺寸		数 量	采用标准图集 及编号	名 称	备注
		宽	高				
门	FM1	1800	2200	20		乙级防火门	
	FM2	1800	2200	3		甲级防火门	
	FM3	900	2200	6		甲级防火门	
	FM4	1000	2200	1		乙级防火门	
	FM5	1400	2200	2		乙级防火门	
	M1	1800	2200	116		双扇未嵌木门(单扇)	
	M2	1800	2200	12		双扇未嵌木门(单扇)	下卷百页
	M3	9400	3050	1		隔热铝合金组合门	下卷百页
	M4	1800	3050	4		隔热铝合金门(双扇)	
窗	C1	1400	400	25		隔热铝合金挂窗	
	C2	2400	400	1		隔热铝合金挂窗	
	C3	2700	400	2		隔热铝合金挂窗	
	C4	1400	2050	152		隔热铝合金挂窗	
	C5	2700	2050	20		隔热铝合金挂窗	
	C6	2400	1500	14		隔热铝合金挂窗	
	C7	2400	2050	12		隔热铝合金挂窗	
	C8	1800	800	2		乙级防火窗	窗框再镶嵌250mm
	C9	1800	800	116		隔热铝合金挂窗	窗框再镶嵌250mm
	C10	1200	800	12		隔热铝合金挂窗	窗框再镶嵌250mm
	C11	2700	22050	1		隔热铝合金组合窗	
	C12	6000	1200	6		隔热铝合金组合窗	
	C13	1200	1200	12		隔热铝合金挂窗	
	C14	1500	2050	2		隔热铝合金挂窗	
	C15	1550	1350	1		隔热铝合金挂窗	
	C16	4850	1350	1		隔热铝合金组合窗	
	C17	1375	1350	1		隔热铝合金挂窗	
	C18	1800	2050	8		隔热铝合金挂窗	
	C19	2400	3050	3		隔热铝合金挂窗	
	C20	3700	2050	2		隔热铝合金组合窗	
	C21	8300	2050	3		隔热铝合金组合窗	
门窗数量经施工图审核后,方可定货。 隔热铝合金平开门窗门框净宽和(高)3、603-2 铝合金平开门(窗)门框净宽(高)系列按项目门 窗型材壁厚不小于1.4 mm,门型材壁厚不小于1.8 mm, 玻璃采用1900高及以上的中夹安全玻璃。 外窗气密性要求不低于4级。 窗套采用型材 6+9+46 无玻璃窗玻璃							

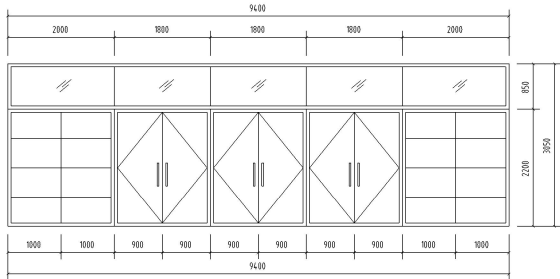


M3 1:50

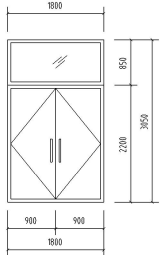


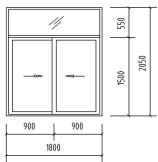M4 1:50


C18 1:50

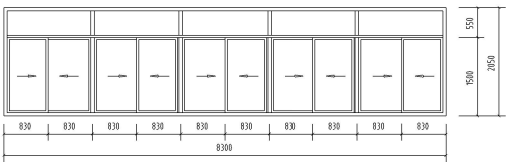


C21 1:50

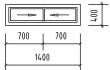


C1 1:50

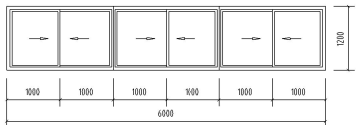

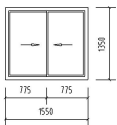C12 150

C15 1:50

江苏省水利勘测设计研究院有限公司											
姓 名				扬州市职业大学				编301		密 封	
学 号				教学楼(A楼)				房 号		密 封	
专 业				节能设计说明 门窗表 门窗大样图							
课 程											
设 计											
制 图				比 例		页 数		日 期		2008-09	
单位统一编号				100104-(5)				图 号		黄 晨-02	
全 套 单 位		全 套 章 节		日 期							

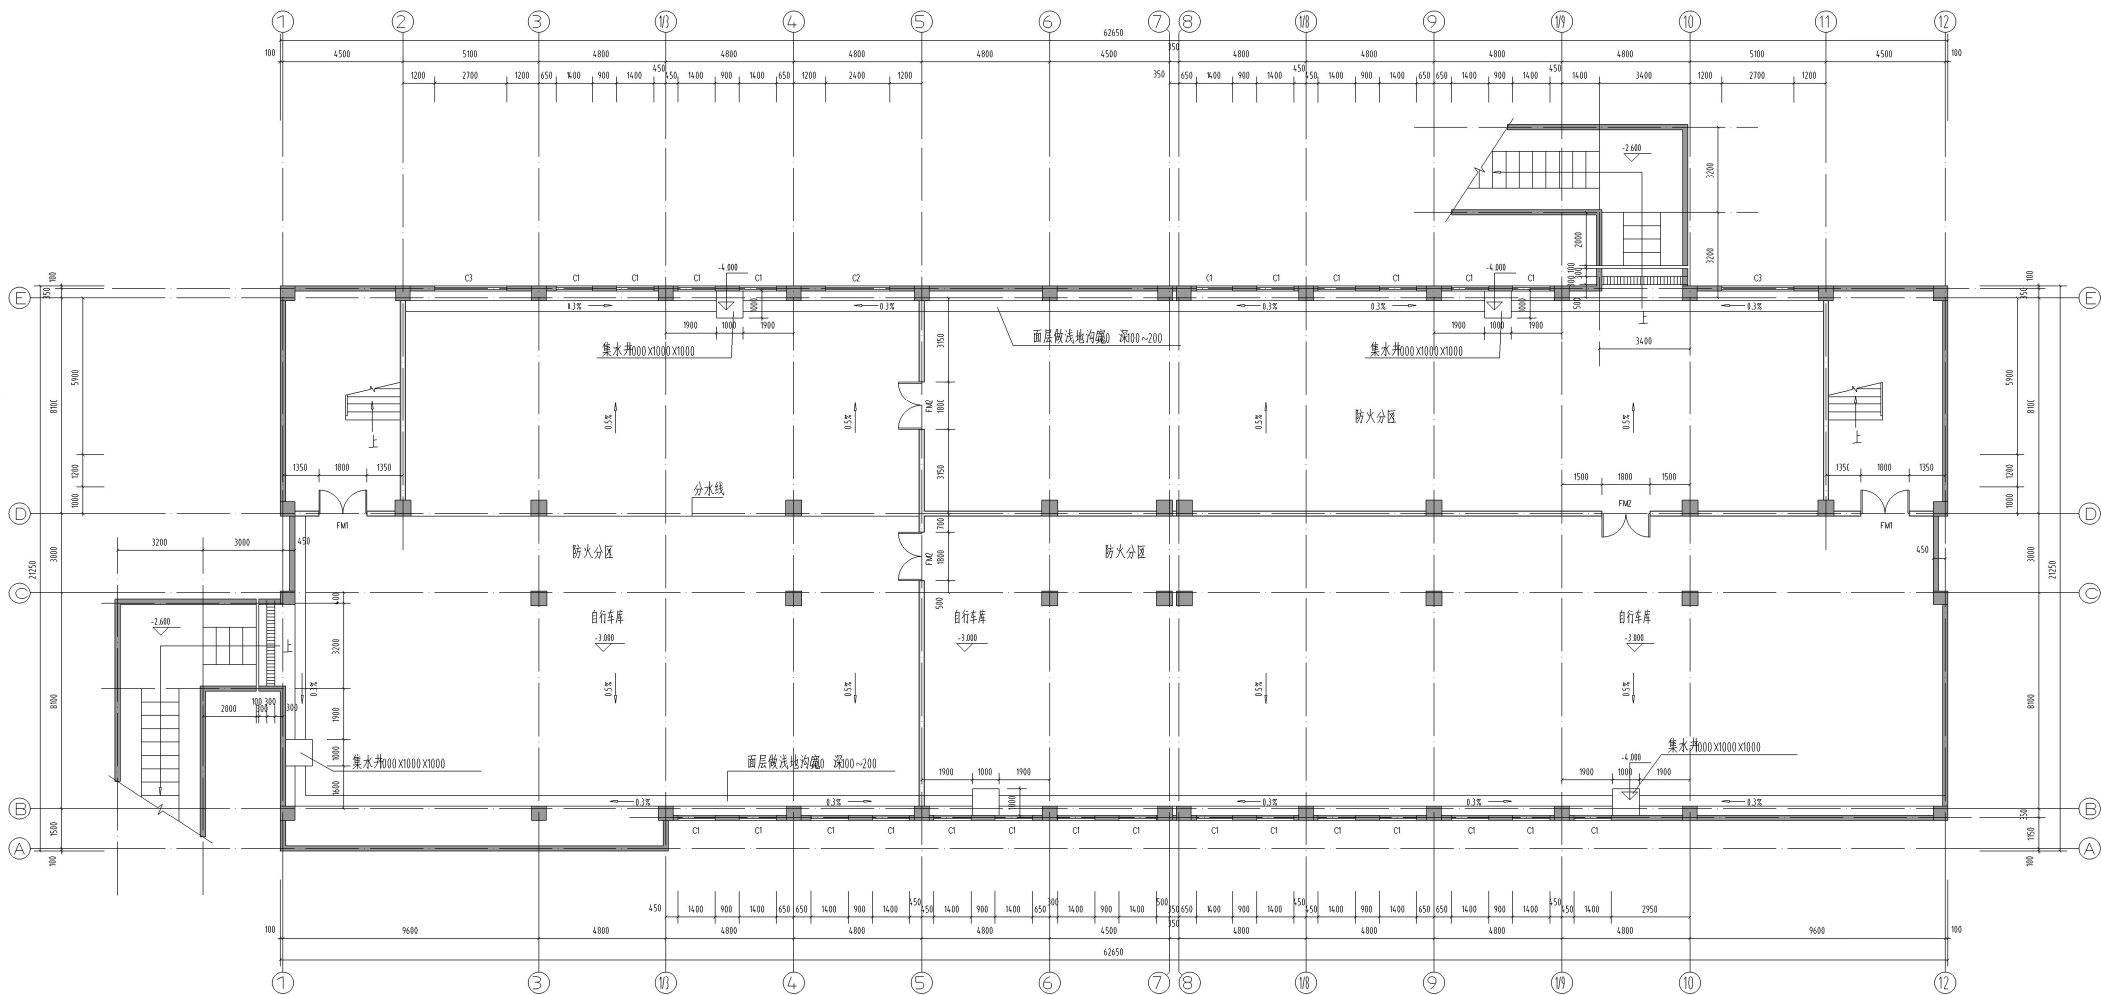

地下层平面图 1:100


- 注:1.未注明门垛宽度为100,未注明的内隔墙厚度为200(砼墙墙体厚度详见结构)。
2.大面积混凝土垫层设计纵横向伸缩缝应符合GB50037-96第6.0.5条规定。
3.假缝:室内地坪混凝土垫层纵向应设置伸缩缝,间距为6.0m,假缝处混凝土厚度达到80%以上缝内应填嵌青水泥砂浆。
4.平头缝:室内地坪混凝土垫层纵向应设置伸缩缝,缝间不得放置隔离材料,并应彼此之间相互错开。

江苏省水利勘测设计研究院有限公司					
编制		徐州中业教育中心		施工图	设计
审核		教学楼(八楼)		修改	备注
设计		地下层平面图			
日期		比例	图号	日期	2008-09
全套共张	张	中业设计证书编号	100104-cj	图号	图号-03



⑫—①轴立面图 1:100

江苏省水利勘测设计研究院有限公司									
图 名		扬州市职业教育中心				施 工 图		图 号	
图 示		教学楼 (A楼)				建 筑		图 示	
图 例						⑫—⑪ 轴立面图			
说 明									
制 图									
审核						比 例		1:50	
日期						图 号		建 筑-10	
设计人		100104-01				日期		2008-09	

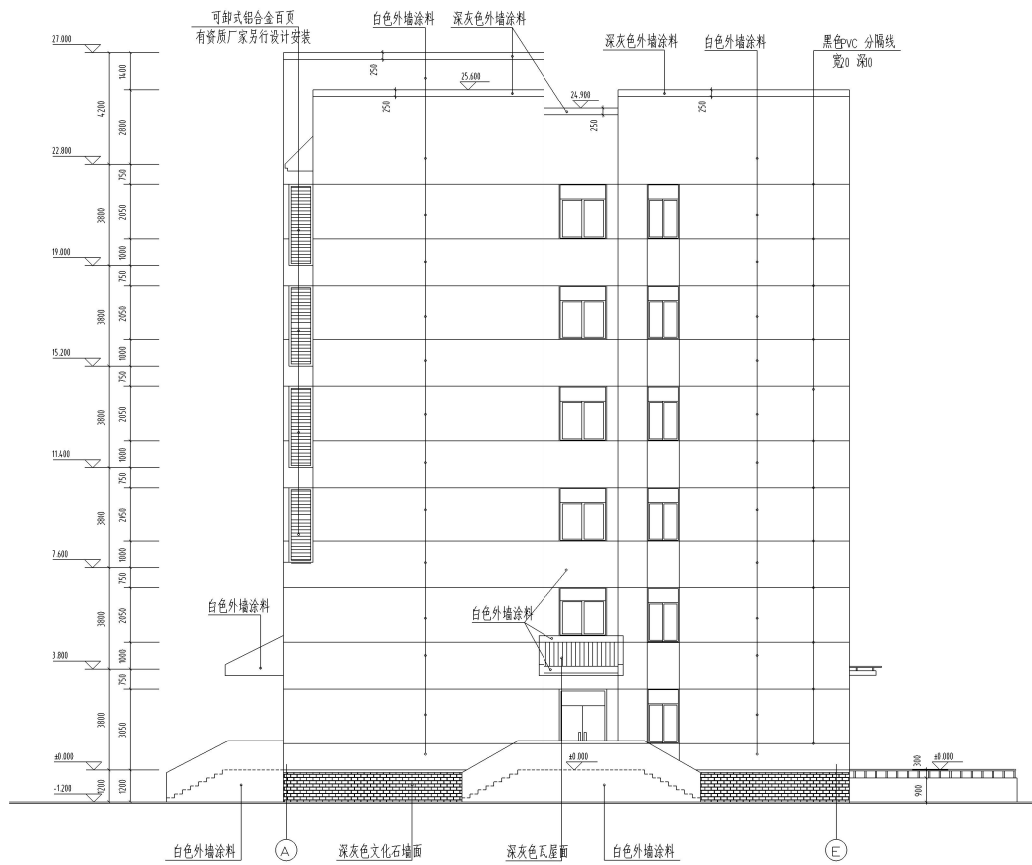

(A) — (E) 轴立面图 1:100



(E) — (A) 轴立面图 1:100

江苏省水利勘测设计研究院有限公司

姓名		扬州华联教育中心	施工图	设计
职称		教学楼(A楼)	建筑	设计
日期		(A) — (E) 轴立面图	(E) — (A) 轴立面图	
比例		比例	日期	2008-09
图号		图号	图号	

会签	审核	日期

100104-51

图号

图号