

# 仪征市人民医院设备（更新）机房改造设计项目

专业（建筑）

设计阶段 施工图



中述设计集团有限公司

Zhongshu Design Group Co., Ltd.

建筑工程甲级

A151023585

项目编号

YZCC-202429

日期

2025.05



# 中述设计集团有限公司

## Zhongshu Design Group Co., Ltd.

工程名称 仪征市人民医院设备（更新）机房改造设计项目

子项名称 \_\_\_\_\_

工程编号 YZGC-202429

建设单位 仪征市人民医院

### 图纸目录

建筑专业				
图号	图纸名称	图号	图纸名称	
IN-01	建筑设计说明（一）	E-C-01	C户型立面图一	
IN-02	建筑设计说明（二）	E-C-02	C户型立面图二	
IN-03	地上部分用料做法表、装饰材料燃烧性能表			
IN-04	防水设计通用专篇			
P-1F-01	住院部一层原始平面图			
P-1F-02	住院部一层拆除墙体尺寸图			
P-1F-03	住院部一层新建墙体尺寸图			
P-1F-04	住院部一层平面布置图			
P-1F-05	住院部一层地面材质图			
P-1F-06	住院部一层顶面布置图			
P-1F-07	住院部一层吊顶尺寸图			
P-1F-08	住院部一层灯具定位图			
P-1F-09	住院部一层立面索引图			
P-2F-01	医技楼二层原始平面图			
P-2F-02	医技楼二层拆除墙体尺寸图			
P-2F-03	医技楼二层新建墙体尺寸图			
P-2F-04	医技楼二层平面布置图			
P-2F-05	医技楼二层地面材质图			
P-2F-06	医技楼二层顶面布置图			
P-2F-07	医技楼二层吊顶尺寸图			
P-2F-08	医技楼二层灯具定位图			
P-2F-09	医技楼二层立面索引图			
E-1F-01	住院部一层立面图一			
E-1F-02	住院部一层立面图二			
E-1F-03	住院部一层立面图三			
E-1F-04	住院部一层立面图四			
E-1F-05	住院部一层立面图五			
E-1F-06	住院部一层立面图六			
E-1F-07	住院部一层立面图七			
E-2F-01	医技楼二层立面图一			
E-2F-02	医技楼二层立面图二			
E-2F-03	医技楼二层立面图三			
D-01	节点图一			
D-02	节点图二			
D-03	节点图三			
D-04	节点图四			
D-05	节点图五			
专业负责人				
更改及作废记录	图号	内容摘要		经办人
				日期

工程主持人 \_\_\_\_\_

日期 2025 年 05 月

# 室内设计说明(一)



实 名	签 名
项目负责人 李诗颖	
专业负责人 李诗颖	
设计人 李文官	
注册(执业)章	

一、设计依据
1、甲方提供的设计任务书
2、现状可依据的条件
3、根据《建筑设计防火规范》GB 50016-2014(2018年版)、《建筑内部装修设计防火规范》GB50222-2017、《建筑装饰工程质量验收规范》GB50210-2018、《民用建筑设计统一标准》GB50352-2019、《综合医院建筑设计规范》(GB51039-2014)、《综合医院建设标准》(建标110-2021)、《医院洁净手术部技术规范》GB50333-2013、其他的相关规范、规定。
4、室内所有装修材料防火等级满足《建筑内部装修设计防火规范》GB50222-2017规范要求。

出图章	建筑物内的顶棚、墙面、地面均采用对应级别装修材料,固定家具采用B2级,物卷帘、成品家具为B2级,餐厅部分的窗帘为B1级																					
5、设计使用的涂料应符合建科2018第16号文件规定如下:																						
审图章	室内涂料应用低(VOCs含量)涂料,并应符合如下限值要求: <table border="1"><thead><tr><th colspan="3">限量值</th></tr><tr><th>室内挥发性有机化合物含量(voc)</th><th>水性墙面涂料</th><th>水性墙面腻子</th></tr></thead><tbody><tr><td>15g/KG</td><td>120g/L</td><td>15g/KG</td></tr><tr><th>室外挥发性有机化合物含量(voc)</th><th>水性外墙涂料</th><th>溶剂型外墙涂料(包括底漆和面漆)</th></tr><tr><td>120g/L</td><td>150g/L</td><td>15g/KG</td></tr><tr><td>150g/L</td><td>15g/KG</td><td>680g/L</td></tr><tr><td>700g/L</td><td>1760g/L</td><td></td></tr></tbody></table>	限量值			室内挥发性有机化合物含量(voc)	水性墙面涂料	水性墙面腻子	15g/KG	120g/L	15g/KG	室外挥发性有机化合物含量(voc)	水性外墙涂料	溶剂型外墙涂料(包括底漆和面漆)	120g/L	150g/L	15g/KG	150g/L	15g/KG	680g/L	700g/L	1760g/L	
限量值																						
室内挥发性有机化合物含量(voc)	水性墙面涂料	水性墙面腻子																				
15g/KG	120g/L	15g/KG																				
室外挥发性有机化合物含量(voc)	水性外墙涂料	溶剂型外墙涂料(包括底漆和面漆)																				
120g/L	150g/L	15g/KG																				
150g/L	15g/KG	680g/L																				
700g/L	1760g/L																					

二、建筑概况
建筑名称: 仪征市人民医院设备(更新)机房改造设计项目
建设单位: 仪征市人民医院
建设地点及用地概况: 本工程位于 扬州市仪征市真州镇
建筑功能: 医院
设计的主要范围和内容: 本工程为医院设备(更新)机房改造设计
其中: 住院部一层设计面积约:750m² 医技楼二层设计面积约:380m²
建筑类别: 多层公共建筑 主要结构类型: 框架结构 抗震设防烈度: 7度(0.15g)
设计使用年限: 50年 建筑耐火等级: 地上为二级
三、功能分布
室内装饰主要由住院大厅、核磁检查室、DSA设备间、操作间、CT机房、库房、登记处等公共空间组成。


四、建筑内部防火要求
1、根据建设部颁发的《建筑设计防火规范》GB 50016-2014要求,在本装饰工程设计中主要采用阻燃性材料和难燃性材料;室内装饰不应该影响消防设施和安全疏散设施的正常使用,不应降低安全疏散能力,还应符合《建筑内部装修设计防火规范》GB 50222-2017第四节特别场所,4.0.1-4.0.14所有规范内容。特别场所,4.0.1-4.0.14所有规范内容。
2、所有隐蔽木结构部分表面(包括木龙骨,基层板双面)必须涂刷防火涂料三道。
3、为保证消防设施和疏散指示标志的使用功能,原建筑设计中消防栓门全部采用醒目易于识别的标志,疏散指示标志设于易于辨认位置;
五、装饰材料有害物质排放限量的参照标准
为了预防和控制建筑装饰材料产生的室内环境污染,使本设计的建筑装饰工程符合新颁布的国家标准《民用建筑工程室内环境污染控制规范》(2020版)的要求,本工程属于I类民用建筑工程,污染物限值为:氡≤150(Bq/m³),甲醛≤0.07(mg/m³),氨≤0.15(mg/m³),苯≤0.06(mg/m³),甲苯≤0.15(mg/m³),二甲苯≤0.20(mg/m³),TVOC≤0.45(mg/m³)
下列物资,必须符合相应的国家强制性标准

1.建筑装饰材料:
合成石材、建筑(卫生)陶瓷、石膏制品、水泥与水泥制品、砖、瓦、混凝土、混凝土预制构件、砌块、墙体保温材料、工业废渣、掺工业废渣的建筑材料及各种新型墙体材料等必须符合《建筑材料放射性核素限量》GB6566-2001
2.人造板及其制品中甲醛释放量应符合《室内装饰装修材料、人造板及其制品中甲醛释放限量》GB18580-2017的相关规定。
3.室内装修用水性墙面涂料必须符合《内墙涂料中有害物质限量》18582-2008。
4.室内装修用溶剂型木器(以有机物质为溶剂)的涂料必须符合《溶剂型木器涂料中有害物质限量》18581-2009。
5.室内装修的胶粘剂产品必须符合《胶粘剂中有害物质限量》18583-2001,《胶粘剂挥发性有机化合物限量》GB33372-2020。《建筑胶粘剂有害物质限量》GB30982-2014的相关规定。
6.室内用水性阻燃剂、防水剂、防腐剂等水性处理剂必须符合《水性处理剂有害物质的限量》GB50325-2010。
7.各类木家具产品必须符合《木家具中有害物质的限量》GB18584-2001的相关规定。
8.壁纸中有害物质限量应符合《室内装饰材料壁纸有害物质限量》GB18585的相关规定
9.聚氯乙烯卷材地板中有害物质限量应符合《室内装饰材料聚氯乙烯卷材地板中有害物质限量》GB18586-2001的相关规定。
10.地毯、地毯衬垫及地毯胶粘剂有害物质限量应符合《室内装饰材料地毯、地毯衬垫及地毯胶粘剂有害物质限量》GB18587相关规定。
11.非金属材料放射性核素限量应符合《建筑材料放射性核素限量》GB6566-2020的相关规定。
12.溶剂型地坪涂料中有害物质限量应符合《室内地坪涂料中有害物质限量》,GB38468-2019的相关规定。
六、防潮防水
6.1 建筑防水设计执行《建筑与市政工程防水通用规范》GB 55030-2022、《地下工程防水技术规范》GB 50108-2008、《江苏省建筑防水工程技术规程》DGJ32/TJ 212-2016、《建筑外墙防水工程技术规程》JGJ/T235-2011。
6.2 防水材料的耐久性应与工程防水设计工作年限相适应,防水材料应满足耐久性要求,卷材防水层应满足接缝强度高和搭接缝不透水性要求。防水材料性能应与工程使用环境条件适应;每道防水层厚度应满足防水防蚀的最小厚度;防水材料影响环境的物质和有害物质含量应满足要求。
6.3 外露使用的防水材料的燃烧性能等级不应低于B2级,同时还应满足GB 50016等相关规定和构造措施。室内使用的防水材料的燃烧性能等级不应低于GB 50222规定的所在部位的装修材料燃烧性能等级要求。
6.4 防水混凝土性能应符合GB 55030-2022第3.2节相关要求。防水混凝土应采取减少开裂的技术措施。

防水混凝土除应满足抗压、抗渗和抗裂要求外,尚应满足工程所处环境和工作条件的耐久性要求。
6.5 防水卷材和防水涂料性能应符合GB 55030-2022第3.3节相关要求。水泥基防水材料性能应符合GB 55030-2022第3.4节相关要求。密封材料和其他材料性能应符合GB 55030-2022第3.5、3.6节相关要求。
6.6 相邻材料间及其施工工艺不应产生有害的物理和化学作用。
6.7 防水混凝土施工运输和浇筑过程中严禁加水;应及时进行保湿养护,养护期不应少于14d;后浇带部位混凝土施工前,交界面应做随面处理,并清除积水和杂物。
6.8 铺贴防水卷材或涂刷防水涂料的阴阳角部位应做成圆弧形或进行倒角处理。铺贴防水卷材的阴阳角圆弧或倒角尺寸根据卷材品种确定,在阴阳角等特殊部位增设卷材加强层,宽度宜300~500mm。涂刷防水涂料的阴阳角应做成圆弧形,阴角直径宜大于50mm,阳角直径宜大于10mm,底板转角处应加涂防水层设置胎体增加材料。
6.9 防水卷材搭接宽度应满足最小搭接宽度要求,见《建筑与市政工程防水通用规范》表5.1.7。
6.10 防水卷材铺贴应平整顺直,不应有起鼓、张口、翘边等现象,同层相邻两幅面卷材短边搭接错缝距离不应小于500mm;卷材双层铺贴时,上下两层和相邻两幅卷材的接缝应错开至少1/3幅宽,且不应互相垂直铺贴,同层卷材搭接不应超过3层,卷材收头应固定密封。
6.11 防水涂料涂层应均匀,不得漏刷漏涂,厚度应符合设计要求,且不应起鼓,搭接宽度不应小于100mm。当设置胎体时,胎体应铺贴平整,涂料应浸透胎体,且胎体不应外露。
6.12 建筑室内防水-地下室室内有防水要求的局部楼地面和墙面(与相邻地上空间上下交界处室内防水由地面建筑设计单位另行设计,详地上施工图)。
6.12.1 室内工程防水设计工作年限不应低于25年。
6.12.2 室内楼地面和墙面防水类别:甲类:工程防水使用环境类别:洗手间类1类、涉水设备房II类,管道井III类。工程防水等级:水管道井二级,其余一级。
室内一级防水楼地面设2道防水,采用1道防水涂料+1道水泥基防水。
室内二级防水楼地面设1道防水,采用1道水泥基防水,详见做法表。
6.12.3 有防水要求的局部室内墙面设1道防水,采用1道水泥基防水材料,详见做法表。
6.12.4 有防水要求的楼地面应设排水坡,并应坡向地漏或排水设施,排水坡度不应小于1.0%。用水空间与非用水空间楼地面交接处设有高差或挡水坎等防止水流入非用水空间的措施,防水要求楼的楼周边砌块隔墙根部(除门洞外)加的C20混凝土翻边,高出相邻房间楼地面饰面层200,与楼板齐浇,宽度与上部墙体同。淋浴区墙面防水层翻起高度不应小于200mm,且不低于淋浴喷头高度,盥洗池盆等用水处墙面防水层翻起高度不应小于1200mm,墙面其他部位泛水翻起高度不应小于250mm。
与墙面防水层连接,轻质隔墙至板底应做全防水墙面。
门口采取阻止积水外溢的措施;卫生间、厨房的墙面、顶棚设置防潮层(下翻至墙面高度不宜小于250mm,淋浴区墙面应与防水层闭合),做法见用料做法表。外墙砌块与楼层梁交接处设置200mm高的现浇混凝土防水带,同楼层梁宽度保温同冷桥。
卫生间、厨房门前增设防水层,且门向外延伸500mm宽,门左右两侧延伸200mm,如右示意图一。
6.12.5 潮湿空间的顶棚应设置防潮层或采用防潮材料,做法见用料做法表。
6.12.6 室内工程的防水构造:地漏的管道根部应采取密封防水措施:穿过楼板或墙体的管道套管与管道间应采用防水密封材料填筑压实;穿过楼板的防水套管高出装饰层完成面,且高度不应小于20mm,套管与楼板一次浇筑,预留洞边做混凝土翻边,高100mm。室内需进行防水设防的区域不应跨越变形缝等可能出现较大变形的部位,墙面面层与防水层粘牢。临战转换应能保证防水层完整,出现损坏应修补。
6.13 为防止潮气侵入引起木结构变形,腐蚀,所有隐蔽木结构部分表面(包括木龙骨,基层板双面)涂刷防腐油一遍

七、防腐防锈
1、所有与墙体连接的隐蔽木结构部分表面(包括木龙骨,基层板双面)必须涂刷防腐油一遍;
2、为防止钢结构腐蚀,所有钢结构为镀锌钢材;
3、所有钢结构连接的螺栓,螺母,垫圈等宜采用不锈钢件或热镀锌件。

八、吊顶工程
1、本工程吊顶除特殊造型外,主要采用U50系列轻钢龙骨吊顶:
a、吊项所有龙骨,吊杆,连接件必须符合产品组合要求;
b、龙骨构架安装位置,造型尺寸必须准确;
c、龙骨构架排列整齐顺直,表面必须平整;
d、个别特殊造型局部采用木结构基层(木结构须按防火规范要求进行处理);
e、重质灯具必须单独设置钢骨架挂件连接于原建筑构架上,不得直接安装在吊项上。
2、为保证吊项面板安装工程的质量,采取如下措施:
a、采用φ8镀锌全牙螺帽;
b、承载龙骨间距900;
c、覆面龙骨间距300×600;
d、专用螺丝按规范要求的间距、工艺固定;
e、无机板接缝处,切45度角,用配套穿孔纸带及腻子布缝;
f、无机板接缝均匀、顺直,必须全部位于覆面龙骨上。
3、洞口处理:
a、检修孔、设备口、灯具孔的位置应按天花设计的图案、分格对称布局;
b、口边缝整齐、不留缝,做到协调美观;
c、吊项板与墙面、窗帘盒、灯具等交接处应接缝严密,不得有漏缝现象。
d、龙骨构架排列整齐顺直,表面必须平整;

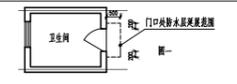

4、金属扣板、硅钙板天棚的施工技术要求
首先确认施工部位,测量设计标高与实际高是否相符,如果天棚标高,受到其他设施的影响,即报交技术组负责人落实解决。
接着根据确认下来的标高,标准地在墙上1M四周水平弹线,且按如下的步骤进行严格的施工:
a、熟知图纸,了解天棚上的灯具、广播喇叭、空调口、喷淋头消防烟感头的具体位置,使主龙骨在吊放时尽量避开。
b、吊点必须垂直地吊在主龙骨上,间距600-1000之间,应用钢丝或16#镀锌铁丝两条扭绳处理悬挂。有条件时应尽量采用配套的烤漆轻钢活动吊杆,主龙骨距端部不得超过300MM。
c、订货应将不同规格的材料订齐,施工前必须清点清除。
d、龙骨在施工中应有起拱高度,且应不小于房间短向跨度的1/1000(即10米跨内水平线中间提高1公分)。
5、全面校正主次龙骨的位置及水平度,其他各专业工程也必须紧密地配合,做好各自的隐蔽工程验收前的作业,以便封闭。
e、在不影响施工收口及其他工程安装的情况下,矿棉尽量在验收前半月内再放上,以免自然吸湿变形。
f、再一块一块对齐扣上。(至龙骨是角铁焊制必须进行防锈处理)
g、工程质量允许偏差:
金属装饰板:表面平整2MM;接缝平直≤1.5MM;接缝高低1MM。
矿棉吸音板:表面平整2MM;接缝平直3MM;接缝高低1MM。

九、地面工程
1、基底表面展必须平整,四角方正。有地漏和供排除液体的基底,其坡度应满足排水要求;
2、基底构造层(保温层、防水层、防潮层、找平层、结构层)的材质、强度、密度必须符合设计要求和施工规范规定。室内洗手池、卫生间的墙面:地面与楼板交接、穿墙(楼板)管:地漏与楼地面的等部位均做防水处理,防水要求应符合CECS196:2006第3.2、3、3.2.5-3.2.11条规定。
3、瓷砖施工技术要求
a、工程内容:地砖及墙砖
b、质量要求:
(1) 施工前对进场的墙地砖要进行开箱抽样检查,规格尺寸、色差、外观质量,翘曲度等均应符合质量标准。墙面地面基层要清扫干净、洒水湿润。基层如有空鼓应局部返工。墙面四角弹垂线和水平线,地中央画弱十字线,根据墙面尺寸进行横竖试排,注意在同一墙面只准有一排非整砖,非整砖宽度不宜小于1/2整砖宽,并将其排在次要部位或不醒目处,釉面砖铺贴前要放入净水中适当浸泡,再取出阴干或擦净后使用。
(2) 卫生间和茶水间须先在楼地面和墙面至楼顶做好防水处理。
(3) 地砖施工要求:首先要检查地面的平整度,清洗地面,高差较大的要先用素混凝土找平,高出部位要打底至地平要求,当即要施工的地面应先扫水水泥浆一遍,拌好水泥浆(1:3)拌料,水份标准应是手抓成团,轻放又能散开为宜,把拌好的料找平压实,厚度与结合层相当。水泥砂浆结合层表面加铺素水泥浆一层,安放砖再用木锤或橡皮锤敲击挤实板块,直至没有空虚的地方为止。用2米直尺检查平整,最后抹净石料表面脏物。地砖经过建筑变形缝位置不作特殊处理,直接满铺。
(4) 墙砖施工要求:先用1:1水泥砂浆爪平地面,保证垂直度,铺砖时将墙面淋湿,在瓷砖背面涂纯水泥浆,安放在墙面,用水锤敲击,直至没有空虚的地方为止,检查平整并抹净表面脏物。
(5) 擦缝用白水泥浆或用专用磁砖膏。填缝后用半圆刮面压入抹缝,最后清净砖面脏物。
(6) 墙地砖的品种、规格、颜色和图案必须符合设计要求、粘贴必须牢固,无歪斜、缺棱掉角和裂缝等缺陷,表面应平整、洁净、色泽协调、无变色、泛碱污染,饰面砖接缝应填嵌密实、平直、宽窄均匀,阴阳角处砖的搭接方向正确,非整砖使用部位适宜,有坡度的流水坡向正确,滴水线顺直。
C、验收要求:工程质量允许偏差:(用2M靠尺和楔形塞尺检查)
(1) 表面平整2MM,立面垂直:室内2MM,室外3MM。
(2) 阴阳角方正、接缝平直、墙裙上口平直:均是2MM。
(3) 接缝高低0.5MM。
D、成品保护:
施工验收完毕的墙面地面应进行保护,要避免重物搬运和物件硬物的撞击。
严禁在已完工的墙地面上剔洞,以破坏面砖与基层的粘接。
当必须进行电焊施工时,必须用木板保护,以免焊渣将面砖表面烧伤。
墙的阳角和门口处,应用木板保护,以免碰坏磁砖。

十、灯具、五金配件、门
(1)、筒灯灯具建议采用节能型(最终以业主定案);
(2)、门五金及其它五金配件尽量采用耐腐蚀的不锈钢件、铜件等。
木门施工技术要求
首先根据门的图纸,检查门的型号、规格、门框颜色,木材材质是否符合要求,然后根据门窗的安装规范进行施工,应注意如下问题:
(1) 根据图纸对门洞做水平和垂直的校正,门框木必须坚实,门框靠墙面做好防潮处理,如门框埋下地面10MM部分应做好防潮封闭处理。
(2) 固定门框可采用焊接,膨胀螺栓或射钉等方式,但砖墙严禁用射钉固定。门框装好调平垂直后,用水泥沙浆,把门框内侧面空隙填实批平。
(3) 门套制作应考虑饰面板与实装饰线的收口处理,碰接缝必须密实无间隙。门套木装饰线不能在中间接驳。木线并接要平整光滑。门套上下之间尺寸必须一致,对角线相等。门扇制作时必须防止变形,因此做门的骨架木方时就防变形技术处理。门扇的基层及饰面板的贴合应考虑总的厚度,与门锁的配合必须一致。门扇本身的造型拼花应对称均匀,拼缝细密,跌级地方实木装饰线压边收口。门扇周边实木收边收口。
(4) 门扇与地面缝(装饰面5MM)
门扇与门框缝(油漆前2-2.5MM)
门扇与门上框缝(油漆前2MM)
(5) 门的油漆、颜色根据设计的要求,按油漆施工工程严格施工。
(6) 门框安装后,对人流繁忙的通道,门扇不得同时装上,应根据实际施工计划安排。
(7) 门框、门扇,安装完成后,必须严格地做好保护措施,使在意外碰击下不致损坏。
(8) 门扇应开启灵活,无倒翘,阻滞及反弹现象,五金配件齐全、位置正确。关闭后密封条处于压缩状态。
(9) 门的安装质量允许偏差要根据门的材料,装修标准高低,再结合国家验收规范制定本工程的实际要求。

国家甲级工程造价证书编号:A151023585
NATIONAL ARCHITECTURAL DESIGN
LICENSE No A151023585
地址:中国·宜宾市屏山县屏山镇 岷江大道中段9号丹山碧水 商业步行街负二层1046号
电话:0831-3501888 TEL:0831-3501888

注册执业栏	REGISTERED ARCHITECT
姓名:	李诗颖
注册证书号码:	20225102614
注册印章号码:	5102358-012
项目负责人	李诗颖
项目主任	李诗颖
专业负责人	李诗颖
MAIN ENGINEER	李诗颖
审定	聂军强
APP' D	李诗颖
审核	李诗颖
EXAM' D	李诗颖
校对	李文官
DESIG' D	李文官
设计	李文官
DESIG' D	李文官
职责	姓名
DUTY	FULL NAME
	签署
	SIGNATURE
设计签署	SIGNATURE
设计阶段	施工图
JOB STAGE	DISCIPLINE
	建筑
工程名称	仪征市人民医院设备(更新)机房改造设计项目
PROJECT	
子项名称	
SUB ITEM	
图名	设计说明(一)
TITLE	
工程号	YZCC-202429
PROJECT NO.	图号
	DNQ. NO.
	IN-01
比例	日期
SCALE	DATE
1:100	2025.05

声明:本作品及图纸由中述设计集团有限公司、所有信息,专有技术知识产权,未经许可,不得转载、复制或仿制。如有侵权,中述设计集团有限公司、保留追究法律责任的权利。本作品及图纸如有任何错误,恕不另行通知,且恕不退还。如有任何疑问,请洽中述设计集团有限公司、或拨打本公司的电话。本作品及图纸如有任何修改,恕不另行通知,且恕不退还。如有任何疑问,请洽中述设计集团有限公司、或拨打本公司的电话。本作品及图纸如有任何修改,恕不另行通知,且恕不退还。如有任何疑问,请洽中述设计集团有限公司、或拨打本公司的电话。

# 室内设计说明(二)



中述设计集团有限公司

Zhongshu Design Group Co., Ltd.

国家甲级工程造价证书编号:A151023585

NATIONAL ARCHITECTURAL DESIGN

LICENSE No A151023585

地址:中国·宜宾市屏山县屏山镇

岷江大道中段9号丹山碧水

商业步行街负二层1046号

电话:0831-3501888 TEL:0831-3501888

姓名	李诗颖	李诗颖
项目负责	李诗颖	李诗颖
专业负责	李诗颖	李诗颖
设计人	李文官	李文官
注册(执业)章		

### 十一、木作施工工艺

木结构、木饰面板的施工技术要求

首先熟悉图纸:

测量实际尺寸与图纸中尺寸是否相符,如出入太大,需经设计师修改设计后,方能施工。施工前同时核对图纸,无另外通知均以新图为准。然后定出基准线,并注意如下事项:

(1) 选用的木料必须干燥木材,无裂痕、无蛀腐,夹板3-18MM均按设计要求选用进口或国产一级品,夹板规格为2440\*1220,且合理用材,如天棚有吸顶灯的部位用9MM,贴镜部位用9MM,跌级造型天花制作采用12MM-18MM夹板,弧形面采用3-5MM

夹板,木龙骨采用25\*30或20\*40(企凹方)二种,支撑悬吊木方每平方四个点。

(2) 木材必须涂上防火涂料三道及防虫处理,靠墙的面须涂防潮漆。

(3) 接口和连续的地方必须牢固。

(4) 封顶前必须请有关部门进行隐蔽工程检查,得到认可后才能进行。

(5) 饰面板表面不能有缺陷,在一完整的饰面上不能在纹理的垂直方向出现接口,平行方向的接缝也要拼密,其他偏差范围应严控在有关规定范围之内。

(6) 安装饰面板时,应注意逐块将该处的照明,弱电等导线拉出,出线孔的位置,标高应符合装修设计的要求。

(7) 饰面板拼接“回字”花纹时,接口紧密无缝,木纹的排列应纵横连贯一致。安装时尽可能用针形气枪紧固、减少钉孔的明显度。

木饰线收口时应周边平外一致,连接紧密均匀。

(8) 木装饰花线应为干燥木材制作。无裂痕、无缺口、无毛边、头尾平直均匀、尺寸、规格、型号统一。长短视乎装饰件的要求而合理挑选。(减少浪费)木装饰花线在安装前应按设计图纸造型加工,并得到有关单位认可,才大批量加工。

### 十二、油漆施工工艺要求

一、油漆的施工

在施工前根据图纸要求,应先做一块不少于300\*300MM的饰面板进行油漆。样品制好后,待设计师及业主认可方能大面积施工。

工具: 所用于油漆的工具排笔等必须是清洁、干净、无异物,包括喷漆的压缩机、管道和喷枪都要干净。

环境: 所有装饰件的油漆施工都应该是在干净的环境中进行,油漆作业时,严禁在封闭的地方进行,为了减少气体聚集密度,一定要通风透气。

油漆的材料: 所选用的颜色和油漆种类一定要按设计要求和确认样品后才能使用,所有油漆材料必须有合格证及商检测试报告。并在储存有效期内使用。

二、工艺程序

(1) 用油漆的木饰面板表面均用砂布先打磨光滑并清除粉尘。

(2) 非原木色的油漆(手扫漆)表面要先补灰,补灰腻子材料必须选油漆的附着,避免脱层现象。灰层厚度适当,待干透后再进行反复打磨,直至光滑平整无缺陷、不出现裂口为止。还应注意根据使用部位,基层材料底涂和面涂的不同性能,合理地选用腻子的配合比。

(3) 清漆油漆的施工需分层次进行。不同的漆类进行的次数均不相同,严禁一次性完成。对本色清漆的装饰面,先进行清漆封闭处理,刷漆二遍(防止饰面受污染)再进行加工成型后补钉孔,补灰缝,打砂纸,去粉尘后,喷漆二遍(不能有流挂痕迹,不能有发白现象,不能有微细气泡等缺陷,做完的油漆面应平滑,手感丰满。

(4) 不管是油刷还是喷漆施工,对该油的部位应先保护起来,严禁有油漆沾上后再铲除的处理方式。

(5) 在整套工序完成后,油漆层完全自然干透后,再进行保护处理。

(6) 遇上天气湿度大,油漆未干时,不能强行用太阳灯管进行加热烘干的错误做法进行作业,会引起火灾。油漆期间,绝对严禁吸烟、生火。

(7) 油漆应单独堆放和储存在四周砖结构的仓库,库门口放一定数量的灭火器及砂箱,油漆库内不能放道其他易燃物品。领取油漆不能在仓库内进行油漆稀释调配。剩余的油漆应加盖密封或用板盖盖好,不应随意乱放。

(8) 洗手、洗刷、洗喷枪剩余的残油及抹布不能乱扔乱倒,慎防火灾。

### 十三、设计说明及施工注意事项:

1、本设计标高均将地面完成面定为±0.000m。图中标注均以毫米为单位标注。

2、本工程消防设计沿用原建筑消防设计。装修设计中所使用的装饰材料均以防火或经过防火处理并达到相应的防火等级,所有隐蔽部位的木基层或钢构件均须刷防火涂料三遍。在施工过程中应注意有关材料的防腐、防水、防锈、防蛀等要求。严格执行国家施工验收规范的规定。

3、本施工图中所标注材料的具体说明见装修材料表。施工方应根据图纸提供装饰材料及灯具、五金的样品,油漆颜色须提供色卡或做小样,由甲方与设计方选定。

4、装修工程应注意避免与电气、空调、消防等专业施工产生冲突。灯饰、通风口、检查口及各类管线施工必须同吊顶协调配合,露明及悬挂设备应与表面衔接得体、安装密合,并与装修风格、色调协调。

5、本设计提供家具布置图,常规成品家具及软装窗帘等由甲方根据设计要求或实际需要购买。

6、本工程装饰装修应符合《住宅工程质量通病控制标准》DGJ32/J16-2016,墙面粉刷不同基体接口处应设置玻纤布或钢丝网。

7、本工程装饰装修采用预拌砂浆应符合《江苏省预拌砂浆技术规程》(DGJ32/TJ-196-2015)。

#### 表5.1.2 预拌砂浆与传统砂浆对应关系

种类	预拌砂浆	传统砂浆
砌筑砂浆	DM5.0、WM5.0 DM7.5、WM7.5 DM10、WM10 DM15、WM15 DM20、WM20	M5.0混合砂浆、M5.0水泥砂浆 M7.5混合砂浆、M7.5水泥砂浆 M10混合砂浆、M10水泥砂浆 M15混合砂浆 M20水泥砂浆
抹灰砂浆	DPM5.0、WPM5.0 DPM10、WPM10 DPM15、WPM15 DPM20、WPM20	1:1:6混合砂浆 1:1:4混合砂浆 1:3水泥砂浆 1:2、1:2.5水泥砂浆 1:1:2混合砂浆
地面砂浆	DSM20、WSM20	1:2水泥砂浆

8、施工时严格遵守《扬州市人民政府关于在城区禁止现场搅拌混凝土和砂浆的通告》。

### 十四、墙体工程

1. 内墙200厚粉煤灰加气混凝土砌块B06(A3.5),局部100厚其构造和技术要求符合国家相关规定和《住宅工程质量通病控制标准》(DGJ32/J16-2016)内外墙体材料如有调整请在施工前提出,由业主和设计院共同协商。

2、与上人屋面相连的外墙底部均设置300mm高素混凝土止水坎,与楼板一次性浇筑;

3、墙体防裂措施

a、在两种不同基体交接处,应采用钢丝网抹灰或耐碱玻纤网格布聚合物砂浆加强带进行处理,加强带与各基体的搭接宽度不应小于150mm

孔砖和烧结空心砖外,顶层及女儿墙砌筑砂浆的强度等级不应小于DM7.5;顶层粉刷砂浆中掺入抗裂纤维(0.9kg/m<sup>3</sup>)其他层墙体采用+3厚抗裂砂浆压入一层玻纤网格布+3厚聚合物抗裂防水砂浆

c、混凝土结构填充墙,当墙长大于5m时,应增设间距不大于3m的构造柱;砌体无约束的端部

必须增设构造柱;除烧结普通砖、烧结多孔砖和烧结空心砖外,每层墙高的中部应增设高度为120mm、与墙体同宽的混凝土梁。

工程质量通病控制标准 d、所有洞口应设置钢筋混凝土框加强,砌体上设置的后置埋件必须采用穿墙螺栓,墙体其它构造措施应严格按《住宅》(DGJ32/J16-2016)执行。

### 十五、特别场所

(1) 建筑内部装修不应擅自减少、改动、拆除、遮挡消防设施、疏散指示标志,安全出口,防火防烟分区等。

(2) 建筑内部消火栓箱门不应被装饰物遮掩,有明显区别在消火栓箱门表面设置发光材料。

(3) 顶棚、墙面不应该采用影响人员安全疏散的镜面反光材料。

(4) 其顶棚应采用A级装饰材料,其他部位采用不低于B1级的装饰材料,地下民用建筑疏散走道和安全出口门厅,其顶棚、墙面和地面均应采用A级装饰材料。

(5) 无窗户房间装饰材料的燃烧性能等级A级外,应在建筑内部装修设计防火规范GB-5022-2017表5.11,5.21.5.31.6.01.6.05规定的基础上提高一级。

(6) 照明灯具及电气设备、线路高温部位,当靠近非A级装饰材料或构件时,应采取隔热、散热等防火措施,与窗帘、帷幕幕布,软包等装饰材料的距离不小于500mm,灯饰应采用不低于B1级级的材料。

(7) 建筑内部配电箱、控制面板、接线盒、开关、插座等不应该直接安装在低于B1级别的装饰材料上面。

### 十六、地面防滑性能要求及涂料要求

工程部位	防滑等级	工程部位	防滑等级
坡道,无障碍步踏等	Aw	站台、踏步及防滑坡道等	Ad
楼梯踏步等		室内游泳池、浴室室、建筑出入口等	Bd
公共、地铁站台等		大厅、候机厅、候车厅、走廊、餐厅、过道、生产车间、电梯间、门诊厅、室内平面防滑地面等(含工业、商业建筑)	Cd
建筑出入口等			
人行道、步行梯、室外广场、停车场等	Bw		
人行坡道、小区道路、绿地道路及室内潮湿地面(潮湿厨房、卫生间、餐厅操作间、潮湿生产车间等)	Cw		
室外普通地面	Dw		

注:Aw、Bw、Cw、Dw分别表示普通地面防滑安全程度为高、中、低、低、低。

注:主要指老人、儿童、残疾人使用的建筑、潮湿地面以及易使人滑倒的地面,其防滑等级应提高一级。




内墙涂料VOCs含量限值要求: 外墙涂料VOCs含量限值要求

项目	限值		项目	限值	
	水性墙面涂料	水性腻子		水性墙面涂料	水性腻子
挥发性有机物含量(VOC)/(g/l) <	120(g/l)	15(g/l)	挥发性有机物含量(VOC)/(g/l) <	120	150
苯、甲苯、乙苯、二甲苯总量/(mg/kg) <	300		苯、甲苯、乙苯、二甲苯总量/(mg/kg) <	760	760
游离甲醛/(g/kg) <	100		注:1. 建筑材料应符合国家现行标准的相关规定,未采用限制,禁止使用和淘汰的建筑材料。		
可溶性重金属/(mg/kg)	可溶性铅 <	90	2. 应采用低(VOC) VDCs 含量涂料。		
	可溶性镉 <	75	3. 待验收VDCs含量限值满足《建筑装饰材料有害物质限量》		
	可溶性铬 <	60	(GB18582-2008)相关要求,外墙涂料VDCs含量限值满足		
	可溶性汞 <	60	《建筑材料有害物质限量》(GB24408-2009)相关要求		

### 十八、其它

1. 电梯厅及电梯井门口应设挡水措施:15高门槛以斜坡过渡

2. 未尽事宜,参照国家现行有关规范规定按现场实际情况协商解决。

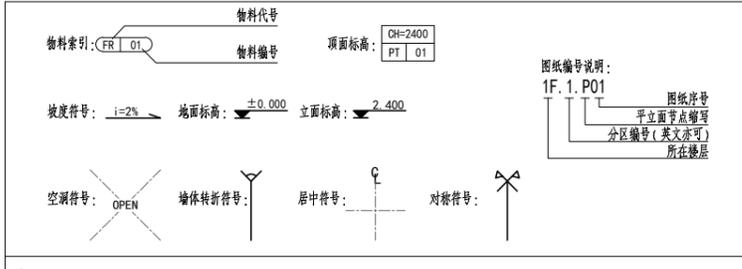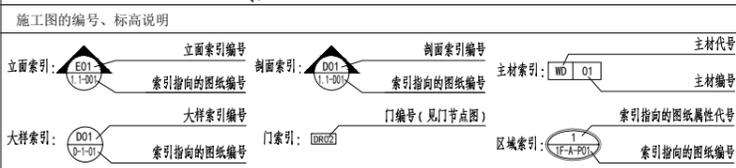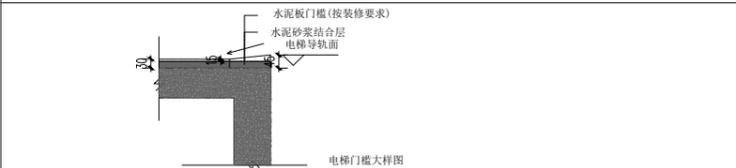

注: 1、一般无专门说明时,标高以米(m)为单位,其他尺寸以毫米(mm)为单位;

2、各楼层标注的标高为地面装修完成面标高。

### 十九、指示符号

1、常用填充。

图例	说明	图例	说明
[Pattern]	原有柱体或承重墙	[Pattern]	砖砌隔墙
[Pattern]	原有墙体	[Pattern]	拆除墙体
[Pattern]	轻钢龙骨石膏板隔墙		

2、常用天花图例。

灯具图例	编号	平面符号	灯具名称	安装	主要区域	功率	色温
[Symbol]	01	+	LED筒灯	嵌装	详见电施	4000K	
[Symbol]	02	+	LED射灯	嵌装	详见电施	4000K	
[Symbol]	03	+	可调射灯	嵌装	详见电施	3500K	
[Symbol]	04	—	暗藏LED灯带	暗装	详见电施	4000K	
[Symbol]	05	+	300*300卫生间LED防雾防雾平板灯	嵌装	详见电施	4000K	
[Symbol]	06	+	300*1200平板灯	嵌装	详见电施	4000K	
[Symbol]	07	+	300*1500平板灯	嵌装	详见电施	4000K	
[Symbol]	08	+	100*1800铝方通专用LED灯	吊装	详见电施	4000K	
[Symbol]	09	+	600*600平板灯	嵌装	详见电施	4000K	
[Symbol]	10	+	600*600平板灯	明装	详见电施	4000K	
[Symbol]	11	+	300*300平板灯	嵌装	详见电施	4000K	
[Symbol]	12	+	600*1200平板灯	嵌装	详见电施	4000K	
[Symbol]	13	+	吸顶灯	吸顶			
[Symbol]	14	+	排气扇				
[Symbol]	15	+	LED吸顶灯	吸顶	非机动车库	详见电施	
[Symbol]	16	+	感应延时吸顶灯	吸顶	非机动车库	详见电施	
[Symbol]	17	+	天花机				
[Symbol]	18	+	壁挂机				
[Symbol]	19	+	柜机				
[Symbol]	20	+	空调送风口				
[Symbol]	21	+	空调回风口				
[Symbol]	22	+	侧向出风口/侧向回风口				
[Symbol]	23	+	空调内机				

### 3、灯具样式

图例	功率	色温	安装区域	安装方式
[Symbol]	35瓦	5000K		
[Symbol]	38瓦	5000K		
[Symbol]				
[Symbol]	12瓦	5000K		
[Symbol]	38瓦	5000K		
[Symbol]				
[Symbol]				

### 4、地面材质

类别	规格	使用区域
[Symbol]	800mm*800mm地砖	厨房、卫生间、浴室、更衣室、卫生间
[Symbol]	400mm*400mm地砖	公共区域、走廊、门厅、候机厅、候车厅、大堂、会议室、接待厅、咖啡厅
[Symbol]	600mm*600mm地砖	室外广场

### 5、插座开关

插座/开关	规格	使用区域
[Symbol]	单相单相开关	
[Symbol]	单相单相开关	
[Symbol]	三相单相开关	
[Symbol]	单相单相开关	
[Symbol]	三相单相开关	
[Symbol]	三相单相开关	
[Symbol]	配电箱	

### 二十、实木含水率

名称	含水率
人造板含水率	按国家标准
中密度纤维板	4.0%-11.0%
细木工板	4.0%-11.0%
胶合板	6.0%-10.0%
木龙骨	6.0%-10.0%
饰面板(饰面人造板)	6.0%-10.0%
饰面板(基材人造板)	6.0%-10.0%

建设单位: CLIENT:

姓名	李诗颖	李诗颖
注册证书号码	20225102614	5102358-012
注册印章号码	5102358-012	
项目负责人	李诗颖	李诗颖
专业负责人	李诗颖	李诗颖
审定 APP' D	聂军强	李诗颖
审核 EXAM' D	李诗颖	李诗颖
校对 CHK' D	李顺阳	李诗颖
设计 DESIG' D	李文官	李诗颖
职务	姓名	签署
DUTY	FULL NAME	SIGNATURE

设计签署	SIGNATURE		
设计阶段	施工图 专业 建筑		
工程名称	仪征市人民医院设备(更新)机房改造设计项目		
子项名称	机房改造设计项目		
图名	设计说明(二)		
工程号	YZCC-202429	图号	1N-02
比例	1:100	日期	2025.05

声明:本作品权属归中述设计集团有限公司,所有信息,专有技术知识产权,未经授权,不得转载、复制或传播。如有侵权,中述设计集团有限公司,保留追究法律责任的权利。本作品所含信息,仅供参考,不作为任何法律行为的依据。如有需要,请咨询相关专业人士。本作品所含信息,如有变更,恕不另行通知。如有需要,请咨询相关专业人士。本作品所含信息,如有变更,恕不另行通知。如有需要,请咨询相关专业人士。

地上部分用料做法表

Table with columns for material type (e.g., floor, wall, ceiling), material name, and construction method. Includes sections for floor construction (F01-F03), wall construction (W01-W06), and ceiling construction (C01-C02).

装饰材料燃烧性能表

Table listing decorative materials with columns for material number, name, fire rating, position, and remarks. Lists materials like PVC floor, wall panels, and ceiling materials with their respective fire ratings.



中述设计集团有限公司
Zhongshu Design Group Co., Ltd.

国家甲级工程造价资质证书编号:A151023585
NATIONAL ARCHITECTURAL DESIGN
LICENSE No A151023585
地址:中国·宜宾市屏山县屏山镇
岷江大道中段9号丹山碧水
商业步行街负二层1046号
电话:0831-3501888 TEL:0831-3501888

建设单位:
CLIENT:

Professional registration and signature table. Includes fields for registered architect name (李诗颖), registration number (20225102614), project name (仪征市人民医院设备机房改造设计项目), and design stage (施工图).

声明:本文件仅限用于中述设计集团有限公司, 所有信息, 专有技术或知识产权, 未经本公司书面许可, 不得修改, 复制, 传播或向任何第三方披露。如有任何未经授权的修改, 中述设计集团有限公司不承担任何责任。本文件包含的所有信息均为机密, 且应予以保密, 未经本公司的书面许可, 不得复制或向任何第三方披露。



中述设计集团有限公司  
Zhongshu Design Group Co., Ltd.

国家甲级工程造价证书编号:A151023585

NATIONAL ARCHITECTURAL DESIGN

LICENSE No A151023585

地址:中国·宜宾市屏山县屏山镇  
岷江大道中段9号丹山碧水  
商业步行街负二层1046号

电话:0831-3501888 TEL:0831-3501888

# 防水设计通用专篇

(本设计说明为通用说明,如单体设计图纸中有单独说明则以该单体说明为准)

项目负责人	李诗颖	李诗颖	
专业负责人	李诗颖	李诗颖	
设计人	李文官	李文官	
注册(执业)章	1、设计依据(包括但不限于)		
预盖章	1.1	《建筑与市政工程防水通用规范》GB55030-2022	
	1.2	《屋面工程技术规范》GB50345-2012	
	1.3	《建筑屋面工程技术规范》GB50693-2011	
	1.4	《倒置式屋面工程技术规范》JGJ230-2010	
	1.5	《种植屋面工程技术规范》JGJ155-2013	
	1.6	《住宅室内防水工程技术规范》JGJ298-2013	
	1.7	《地下防水工程技术规范》GB50108-2008	
出图章	2、工程防水设计工作年限:		
	2.1	地下工程防水设计工作年限	不低于工程结构设计工作年限
	2.2	屋面工程防水设计工作年限	不低于20年
	2.3	室内工程防水设计工作年限	不低于25年
	2.4	非侵彻性介质类防水工程防水设计工作年限	不低于10年
竣工章	3、材料工程要求:		
	3.1	工程使用的防水材料应满足耐久性要求,卷材防水层应满足接缝剥离强度和搭接不透水性要求。	
	3.2	防水材料影响环境的物质和有害物质限量应满足要求,有害物质限量可参照国家现行标准《建筑防水涂料有害物质限量》GB 30982、《建筑防水材料有害物质试验方法》GB/T 41078 及《建筑防水涂料有害物质限量》JC 1066 等标准的规定。	
	3.3	外露使用防水材料的燃烧性能等级不应低于B2级。	
	3.4	防水混凝土的施工配合比应通过试验确定,其强度等级不应低于C25,试配混凝土的抗渗等级比设计要求提高0.2MPa。	
	3.5	防水混凝土应采取以下减少开裂的技术措施(包括但不限于):1)采用优化配合比和高品质的骨料;2)调整水泥及其他胶凝材料种类、细度及用量;3)使用外加剂;4)控制水胶比(用水量)等配合比设计;5)合理配筋;6)控制结构厚度;7)优化浇筑施工工艺;8)减少结构内外温差及加强养护等。	
	3.6	防水材料耐水性试验应按不低于 $70^{\circ}\text{C}\times 14\text{d}$ 的条件进行,试验后不应出现裂纹、分层、起泡和破坏等现象。当用于地下工程时,浸水试验条件不应低于 $70^{\circ}\text{C}\times 7\text{d}$ ,防水卷材吸水率不应大于4%;防水涂料与基层的粘接强度浸水后保持率不应小于80%。非固化橡胶沥青防水涂料应为内聚破坏。	
	3.7	沥青类材料的耐热老化试验应按不低于 $70^{\circ}\text{C}\times 14\text{d}$ 的条件进行,高分子类材料的耐热老化试验应按不低于 $80^{\circ}\text{C}\times 14\text{d}$ 的条件进行,试验后材料的低温柔性或低温弯折性温度升高不应超过老化前标准值2℃。	
	3.8	外露使用防水材料的施工应加设保护层,保护层厚度应符合下列规定:1)厚度不小于40mm且应设置排水沟;2)厚度不小于50mm且应设置排水沟;3)厚度不小于60mm且应设置排水沟;4)厚度不小于70mm且应设置排水沟。	
	3.9	防水卷材耐热老化试验条件不应低于 $70^{\circ}\text{C}\times 7\text{d}$ ,浸水试验条件不应低于 $70^{\circ}\text{C}\times 7\text{d}$ ,其粘接剥离强度应符合下表的规定。当复合高分子类防水卷材采用胶膜对接或焊接时,也应满足粘接剥离强度指标要求。	
	防水卷材粘接剥离强度		
	防水卷材类型	粘接工艺	粘接剥离强度(N/mm)
			无处理时 热老化 浸水
	聚合物改性沥青类防水卷材	热熔	>1.5 >1.2 >1.2
		自粘、胶粘	>1.0 >0.8 >0.8
合成高分子类防水卷材及塑料防水板	热熔	>3.0 或卷材破坏	
	自粘、胶粘、胶带	>1.0 >0.8 >0.5 >0.5	
3.10	防水卷材耐热老化试验条件不应低于 $70^{\circ}\text{C}\times 7\text{d}$ ,浸水试验条件不应低于 $23^{\circ}\text{C}\times 7\text{d}$ ,其粘接剥离强度应符合下表的规定。		
防水卷材粘接不透水性			
防水卷材类型	粘接工艺	粘接不透水性	
		无处理时 热老化 浸水	
聚合物改性沥青类防水卷材	热熔	0.2MPa, 30min 不透水	
	自粘、胶粘	0.2MPa, 30min 不透水	
合成高分子类防水卷材及塑料防水板	热熔	0.2MPa, 30min 不透水	
	自粘、胶粘、胶带	0.2MPa, 30min 不透水	
3.10	耐根穿刺防水材料应按现行国家标准《种植屋面用耐根穿刺防水卷材》GB/T 35468 规定的方法进行耐根穿刺性能评价及通过试验。		
3.11	长期处于腐蚀性环境中的防水卷材或防水涂料,应采用现行国家标准《建筑防水材料试验方法第6部分高分子防水卷材耐化学液体(包括水)》GB/T328.16、《建筑防水涂料试验方法》GB/T 16777 等相关标准中耐酸、碱、盐试验方法进行试验,并应通过腐蚀性介质耐久性试验。		
3.12	卷材防水层最小厚度应符合下表的规定。		
卷材防水层最小厚度			
聚合物改性沥青类防水卷材	防水卷材类型	卷材防水层最小厚度(mm)	
	热熔施工类聚合物改性防水卷材	3.0	
	热熔施工类和胶粘施工类聚合物改性防水卷材	3.0	
	预铺反粘防水卷材(聚酯胎类)	4.0	
	自粘聚合物改性防水卷材(含预铺)	聚酯胎类 3.0 无胎类及高分子类 1.5	
合成高分子类防水卷材	均质型、带纤维增强型、织物内增强型	1.2	
	双面复合型	主体片材厚度0.5	
	预铺反粘防水卷材	塑料类	1.2
		橡胶类	1.5
塑料防水板	1.2		

3.13	涂料防水层最小厚度应符合下表的规定。当热熔施工类防水涂料与防水卷材配套使用时,其厚度不应小于1.5mm。	
涂料防水层最小厚度		
	防水涂料类型	涂料防水层最小厚度(mm)
	反应型高分子类防水涂料	1.5
	聚合物乳液类防水涂料	1.5
	水性聚合物类防水涂料	1.5
	热熔施工类防水涂料	2.0
3.14	外涂型水泥基渗透结晶型防水涂料的性能应符合现行国家标准《水泥基渗透结晶型防水材料》GB18445的规定,防水层的厚度不应小于1.0mm,用量不应小于1.5kg/平方米。	
3.15	聚合物水泥砂浆与聚合物水泥防水涂料的性能应符合下列规定。试验方法可参照现行行业标准《聚合物水泥砂浆》JC/T984和《聚合物水泥防水涂料》JC/T2090。	
掺入外加剂、防水剂的预拌防水砂浆的抗渗压力和粘结强度的试验方法可参照聚合物水泥砂浆执行。		
聚合物水泥砂浆与聚合物水泥防水涂料的性能指标		
	项目	性能指标
	砂浆试件抗渗压力(7d, MPa)	>1.0
	粘结强度(7d, MPa)	>1.0 >0.7
	抗冻性(25次)	无开裂、无剥落
	吸水率(%)	<4.0 -

3.16	当聚合物水泥砂浆防水层用于地下工程使用时,其厚度不应小于6.0mm,当掺外加剂、防水剂的砂浆防水层用于地下工程使用时,其厚度不应小于18.0mm。	
3.17	非结构用建筑密封材料质量损失率,硅酮不应大于8%,改性硅酮不应大于5%,聚氨酯不应大于7%,聚硫不应大于5%。	
3.18	橡胶密封剂和聚氨酯密封剂的性能应符合现行国家标准《高分子防水材料第2部分:止水带》GB/T 18173.2、《高分子防水材料第3部分:止水带》GB/T 18173.3和《高分子防水材料第4部分:片材》GB/T 18173.4的规定。	
3.19	天然橡胶类防水涂料的单位面积重量不应小于5.0kg/平方米,且天然橡胶类防水涂料的耐久性指标应符合下列规定:1) 游离子含量>24(mL/2g), 2) 膨胀率(0.1%CaCl2溶液, 7d) >20(mL/2g)。	
3.20	屋面压型金属板的厚度应符合下列规定:1) 压型铝合金板的公称厚度不应小于0.9mm;2) 压型钢板的公称厚度不应小于0.6mm;3) 压型不锈钢板的公称厚度不应小于0.5mm。	
3.21	细部材料及施工工艺不应产生有害的物理和化学作用。不同材料之间、材料与基层之间应具备相容性和施工工艺的相容性,即在施工和使用过程中不得产生有害的化学反应,后道工序不得破坏已完成的防水层。	
3.22	当附加防水层采用防水涂料时,应设置胎体增强材料;结构变形缝设置的橡胶止水带应满足结构允许的最大变形量,穿墙管设置防水套管时,防水套管与穿墙管之间应密封。	

4、明挖法地下工程防水:					
4.1	明挖法地下建筑工程(现浇混凝土结构)防水混凝土的最低抗渗等级应符合下列规定:当防水等级为一、二级时,防水混凝土的抗渗等级不应低于P8,当防水等级为三级时,防水混凝土的抗渗等级不应低于P6。				
4.2	底板至结构顶板以上500mm范围及结构顶板以上不小F500mm范围的顶板上应设置压顶,压顶厚度不应小于0.94。				
4.3	附建式全地下或半地下工程的防水设防范围应高出室外地坪,其超出的高度不应小于300mm。				
4.4	主体结构防水做法应符合下表的规定。				
主体结构防水做法					
防水等级	防水做法	防水混凝土		外贴防水层	
		防水等级	防水做法	防水等级	防水做法
一级	不应少于3道	为1道,应选	不少于2道;防水卷材或防水涂料不应少于1道	不少于2道;防水卷材或防水涂料不应少于1道	不少于2道;防水卷材或防水涂料不应少于1道
二级	不应少于2道	为1道,应选	不少于1道;任选	不少于1道;任选	不少于1道;任选
三级	不应少于1道	为1道,应选	-	-	-

5、屋面工程防水:					
5.1	当设备设置在屋面防水层上时,应设附加层。天沟、檐沟、天窗、雨水管和伸出屋面的管井管道等部位泛水处的防水层应附加层或进行多重防水处理。屋面雨水天沟、檐沟不应跨越变形缝,屋面变形缝泛水处的防水层应附加层,防水层应铺贴或涂刷至变形缝侧墙顶部。高低跨变形缝在立墙泛水处,应采用有足够变形能力的材料和构造作密封处理。				
5.2	混凝土结构屋面防水卷材采用水泥基材料粘接时,防水层长度不应大于45m。				
5.3	屋面工程的防水做法应符合下表的规定。				
平屋面工程防水做法					
防水等级	防水做法	防水层		防水层	
		防水等级	防水做法	防水等级	防水做法
一级	不应少于3道	卷材防水层不应少于1道	一级	不应少于3道	为1道,应选 卷材防水层不应少于1道
二级	不应少于2道	卷材防水层不应少于1道	二级	不应少于2道	为1道,应选 卷材防水层不应少于1道
三级	不应少于1道	任选	三级	不应少于1道	为1道,应选 -
瓦屋面工程防水做法					
防水等级	防水做法	防水层		防水层	
		防水等级	防水做法	防水等级	防水做法
一级	不应少于3道	为1道,应选 卷材防水层不应少于1道	一级	不应少于2道	为1道,应选 卷材防水层不应少于1道
二级	不应少于2道	为1道,应选 卷材防水层不应少于1道	二级	不应少于2道	为1道,应选 卷材防水层不应少于1道
三级	不应少于1道	任选	三级	不应少于1道	为1道,应选 -
金属屋面工程防水做法					
防水等级	防水做法	防水层		防水层	
		防水等级	防水做法	防水等级	防水做法
一级	不应少于2道	为1道,应选 卷材防水层不应少于1道	一级	不应少于2道	为1道,应选 卷材防水层不应少于1道
二级	不应少于2道	为1道,应选 卷材防水层不应少于1道	二级	不应少于2道	为1道,应选 卷材防水层不应少于1道
三级	不应少于1道	任选	三级	不应少于1道	为1道,应选 -

6、建筑外墙工程防水					
6.1	门窗框与墙体连接处的处理应采用防水密封材料(硅酮密封胶)嵌填和密封。门窗洞口上侧应设置滴水线。门窗框体和安装位置应满足防水性能要求。窗台处应设置排水板(若采用铝合金材料制作时,排水板厚度不应小于1.5mm,用不锈钢或镀锌钢板制作时,排水板厚度不应小于1mm)和滴水线等构造措施。排水坡度不应小于5%。外墙防水层应延伸至门窗框,防水层与门窗框应预留凹槽,并应采用密封材料。窗台与外墙交接处的防水层应连续,且防水层应沿外口下侧至滴水线。窗台与外墙交接处的防水层应连续,且防水层应沿外口下侧至滴水线。窗台与外墙交接处的防水层应连续,且防水层应沿外口下侧至滴水线。窗台与外墙交接处的防水层应连续,且防水层应沿外口下侧至滴水线。				
6.2	当阳台(开放式外窗)下沿采用水泥砂浆时,滴水线可做成滴水槽或者鹰嘴;当阳台(开放式外窗)下沿采用石材(块)饰面时,可在阳台下沿底边设置滴水线。				
6.3	外墙变形缝、穿墙管道、预埋件等节点防水做法应符合下列规定:1) 变形缝处应采取防水加强措施。当采用增设卷材附加层时,卷材两端应锚固于墙体,锚固的宽度不应小于150mm,并应钉压固定,卷材收头应采用密封材料密封;2) 穿墙管道应采取防水套管措施,防水套管应采用防水套管密封;3) 外墙预埋件和预埋件四周应采用防水密封材料连续密封。				
6.4	装配式混凝土结构外墙连接处以及门窗框与墙体连接处应采用密封材料。止水材料和专用防水配件等进行密封。				
6.5	防水等级为一级的框架填充或砌体结构外墙,应设置2道及以上防水层。防水等级为二级的框架填充或砌体结构外墙,应设置1道及以上防水层。当采用2道防水时,应设置1道防水砂浆,1道防水涂料或其他防水材料。防水等级为一级的现浇混凝土外墙,装配式混凝土外墙应设置1道及以上防水层。封闭式幕墙应达到一级防水要求。				

7、建筑室内工程防水					
7.1	有防水要求的楼地面应设排水坡,并应坡向地漏或排水设施,排水坡度不应小于1.0%。过门石做法参见本J59-2021第115页。				
7.2	用水空间与非用水空间楼地面交接处应有防止水流入非用水房间的措施(该措施包括但不限于)用水房间标高应高于非用水房间,设置过门石并用防水砂浆粘贴,防水层向非用水房间延伸等)。淋浴区墙面防水层翻起高度不应小于2000mm,且不低于淋浴喷头高度。盥洗池盆等用水处墙面防水层翻起高度不应小于1200mm。墙面其他部位防水翻起高度不应小于250mm。				
7.3	建筑室内工程的墙面的穿墙管道应采取防水措施,穿过楼板和墙体的穿墙管道应采用防水密封材料封堵压浆。穿过楼板的防水套管应高出楼层完成面,且高度不应小于20mm。				
7.4	室内楼地面防水做法应符合下表的规定。				
室内楼地面防水做法					
防水等级	防水做法	防水层		防水层	
		防水等级	防水做法	防水等级	防水做法
一级	不应少于2道	防水卷材	防水涂料	水泥基防水涂料	不少于1道
二级	不应少于1道	任选	任选	任选	任选

8、蓄水类工程防水					
8.1	处于非侵蚀性介质环境的混凝土结构管沟类工程,其防水混凝土的强度等级不应低于C25。当管沟工程为地下结构时,其厚度不应小于250mm。				
8.2	处于非侵蚀性介质环境的混凝土结构管沟类工程,其防水混凝土的设计抗渗等级、最小厚度、允许裂缝宽度、最小保护层厚度应符合下表的规定。				
混凝土结构管沟类工程防水混凝土要求					
防水等级	设计抗渗等级	厚度最小值(mm)	底板及侧墙最小厚度(mm)	最大允许裂缝宽度(mm)	最小保护层厚度(mm)
二级、三级	>P6	200	250	0.20	30
8.3	混凝土结构管沟类工程的管沟管沟部位应设置防水套管,套管直径应大于管径50mm,套管与管沟之间的空隙应密封,管口周边应设置密封垫。地下水涌向地面的各种孔口应采取倒流措施,孔口高出室外地坪高度不应小于300mm。				
8.4	需设置防渗层的景观水体,防渗层应采用黏土、柔性防水材料或天然橡胶类防水涂料等材料铺设,且不应少于1道。				
8.5	管沟防渗层有裂缝时,当采用黏土作为1道防渗层时,应符合下列规定:1) 饱和渗透系数不应大于 $1.0\times 10^{-7}\text{s}/\text{s}$ ;2) 当单独采用黏土作为防渗层时,黏土厚度不应小于2m;3) 当采用黏土与人工合成材料的复合防渗层时,黏土厚度不应小于0.75m。				


9、其他事项					
9.1	防水施工前应依据设计文件编制防水专项施工方案。雨天、雪天或五级及以上大风环境下,不应进行露天防水施工。				
9.2	铺贴防水卷材或涂刷防水涂料的阴阳角部位应做成圆弧状或进行倒角处理。				
9.3	防水卷材最小搭接宽度应符合下表的规定。				
防水卷材最小搭接宽度(mm)					
防水卷材类型	搭接方式	搭接宽度			
		搭接宽度	搭接宽度	搭接宽度	搭接宽度
聚合物改性沥青类防水卷材	热熔法、热沥青	>100	>80	>100	>80
	自粘搭接(含预铺)	>100	>80	>100	>80
合成高分子类防水卷材	热熔法、热沥青	>100	>80	>100	>80
	自粘、胶粘	>100	>80	>100	>80
合成高分子类防水卷材	单缝焊	>60,有效搭接宽度不应小于25	>60,有效搭接宽度不应小于25	>60,有效搭接宽度不应小于25	>60,有效搭接宽度不应小于25
	双缝焊	>80,有效搭接宽度10x2+空腔宽	>80,有效搭接宽度10x2+空腔宽	>80,有效搭接宽度10x2+空腔宽	>80,有效搭接宽度10x2+空腔宽
9.4	管沟穿地有防水要求的结构时应设置套管,套管止水环与套管应焊接。套管后应将套管与管沟之间的空隙填塞密实,管口周边应设置密封垫。				
9.5	穿墙管道、埋件等应在防水层施工前完成,预埋止水环应固定牢固,位置准确,中心线应与截面中心线重合。				
9.6	柱头应涂刷防水涂料并设置防水层,涂刷层与大面积防水层的搭接宽度不应小于300mm。防水层应在柱头根部进行密封处理。				
9.7	有防水要求的地下结构墙体应采用穿墙管对拉螺栓穿墙。				
9.8	外墙防水层施工前,应确保基层平整(立面垂直度和表面平整度允许偏差均不大于3mm)、坚实、牢固。				
9.9	蓄水类工程的混凝土底板、顶板均应连续浇筑。蓄水类工程的混凝土应分层浇筑,连续浇筑。				

建设单位:	
CLIENT:	
注册执业栏 REGISTERED ARCHITECT	
姓名:	李诗颖
注册证书号码:	20225102614
注册印章号码:	5102358-012
项目负责人 PROJECT CAPTAIN	李诗颖
专业负责人 MAIN ENGINEER	李诗颖
审定 APPR'D	聂军强
审核 EXAM'D	李诗颖
校核 CHECK'D	李顺阳
设计 DESIGN'D	李文官
职务 FULL NAME	李诗颖
DUTY	李诗颖
设计签署 SIGNATURE	李诗颖
设计阶段 JOB STAGE	施工图 专业 DISCIPLINE 建筑
工程名称 PROJECT	仪征市人民医院设备(更新)机房改造设计项目
子项名称 SUB ITEM	
图名 TITLE	防水设计通用专篇
工程号 PROJECT NO.	YZCC-202429
图号 DRAWING NO.	1N-04
比例 SCALE	1:100
日期 DATE	2025.05

声明:本文件为中述设计集团有限公司、所有知识产权,未经许可,不得转载、复制或传播。如有任何侵权行为,中述设计集团有限公司、保留追究法律责任的权利。本文件内容仅供参考,不构成任何要约或承诺,也不构成任何合同。本文件内容如有变更,恕不另行通知。本文件内容如有变更,恕不另行通知。



实名	李诗颖	李诗颖
项目负责人	李诗颖	李诗颖
专业负责人	李诗颖	李诗颖
设计人	李文官	李文官
注册(执业)章		
预留章		
出图章		
审图章		
竣工章		

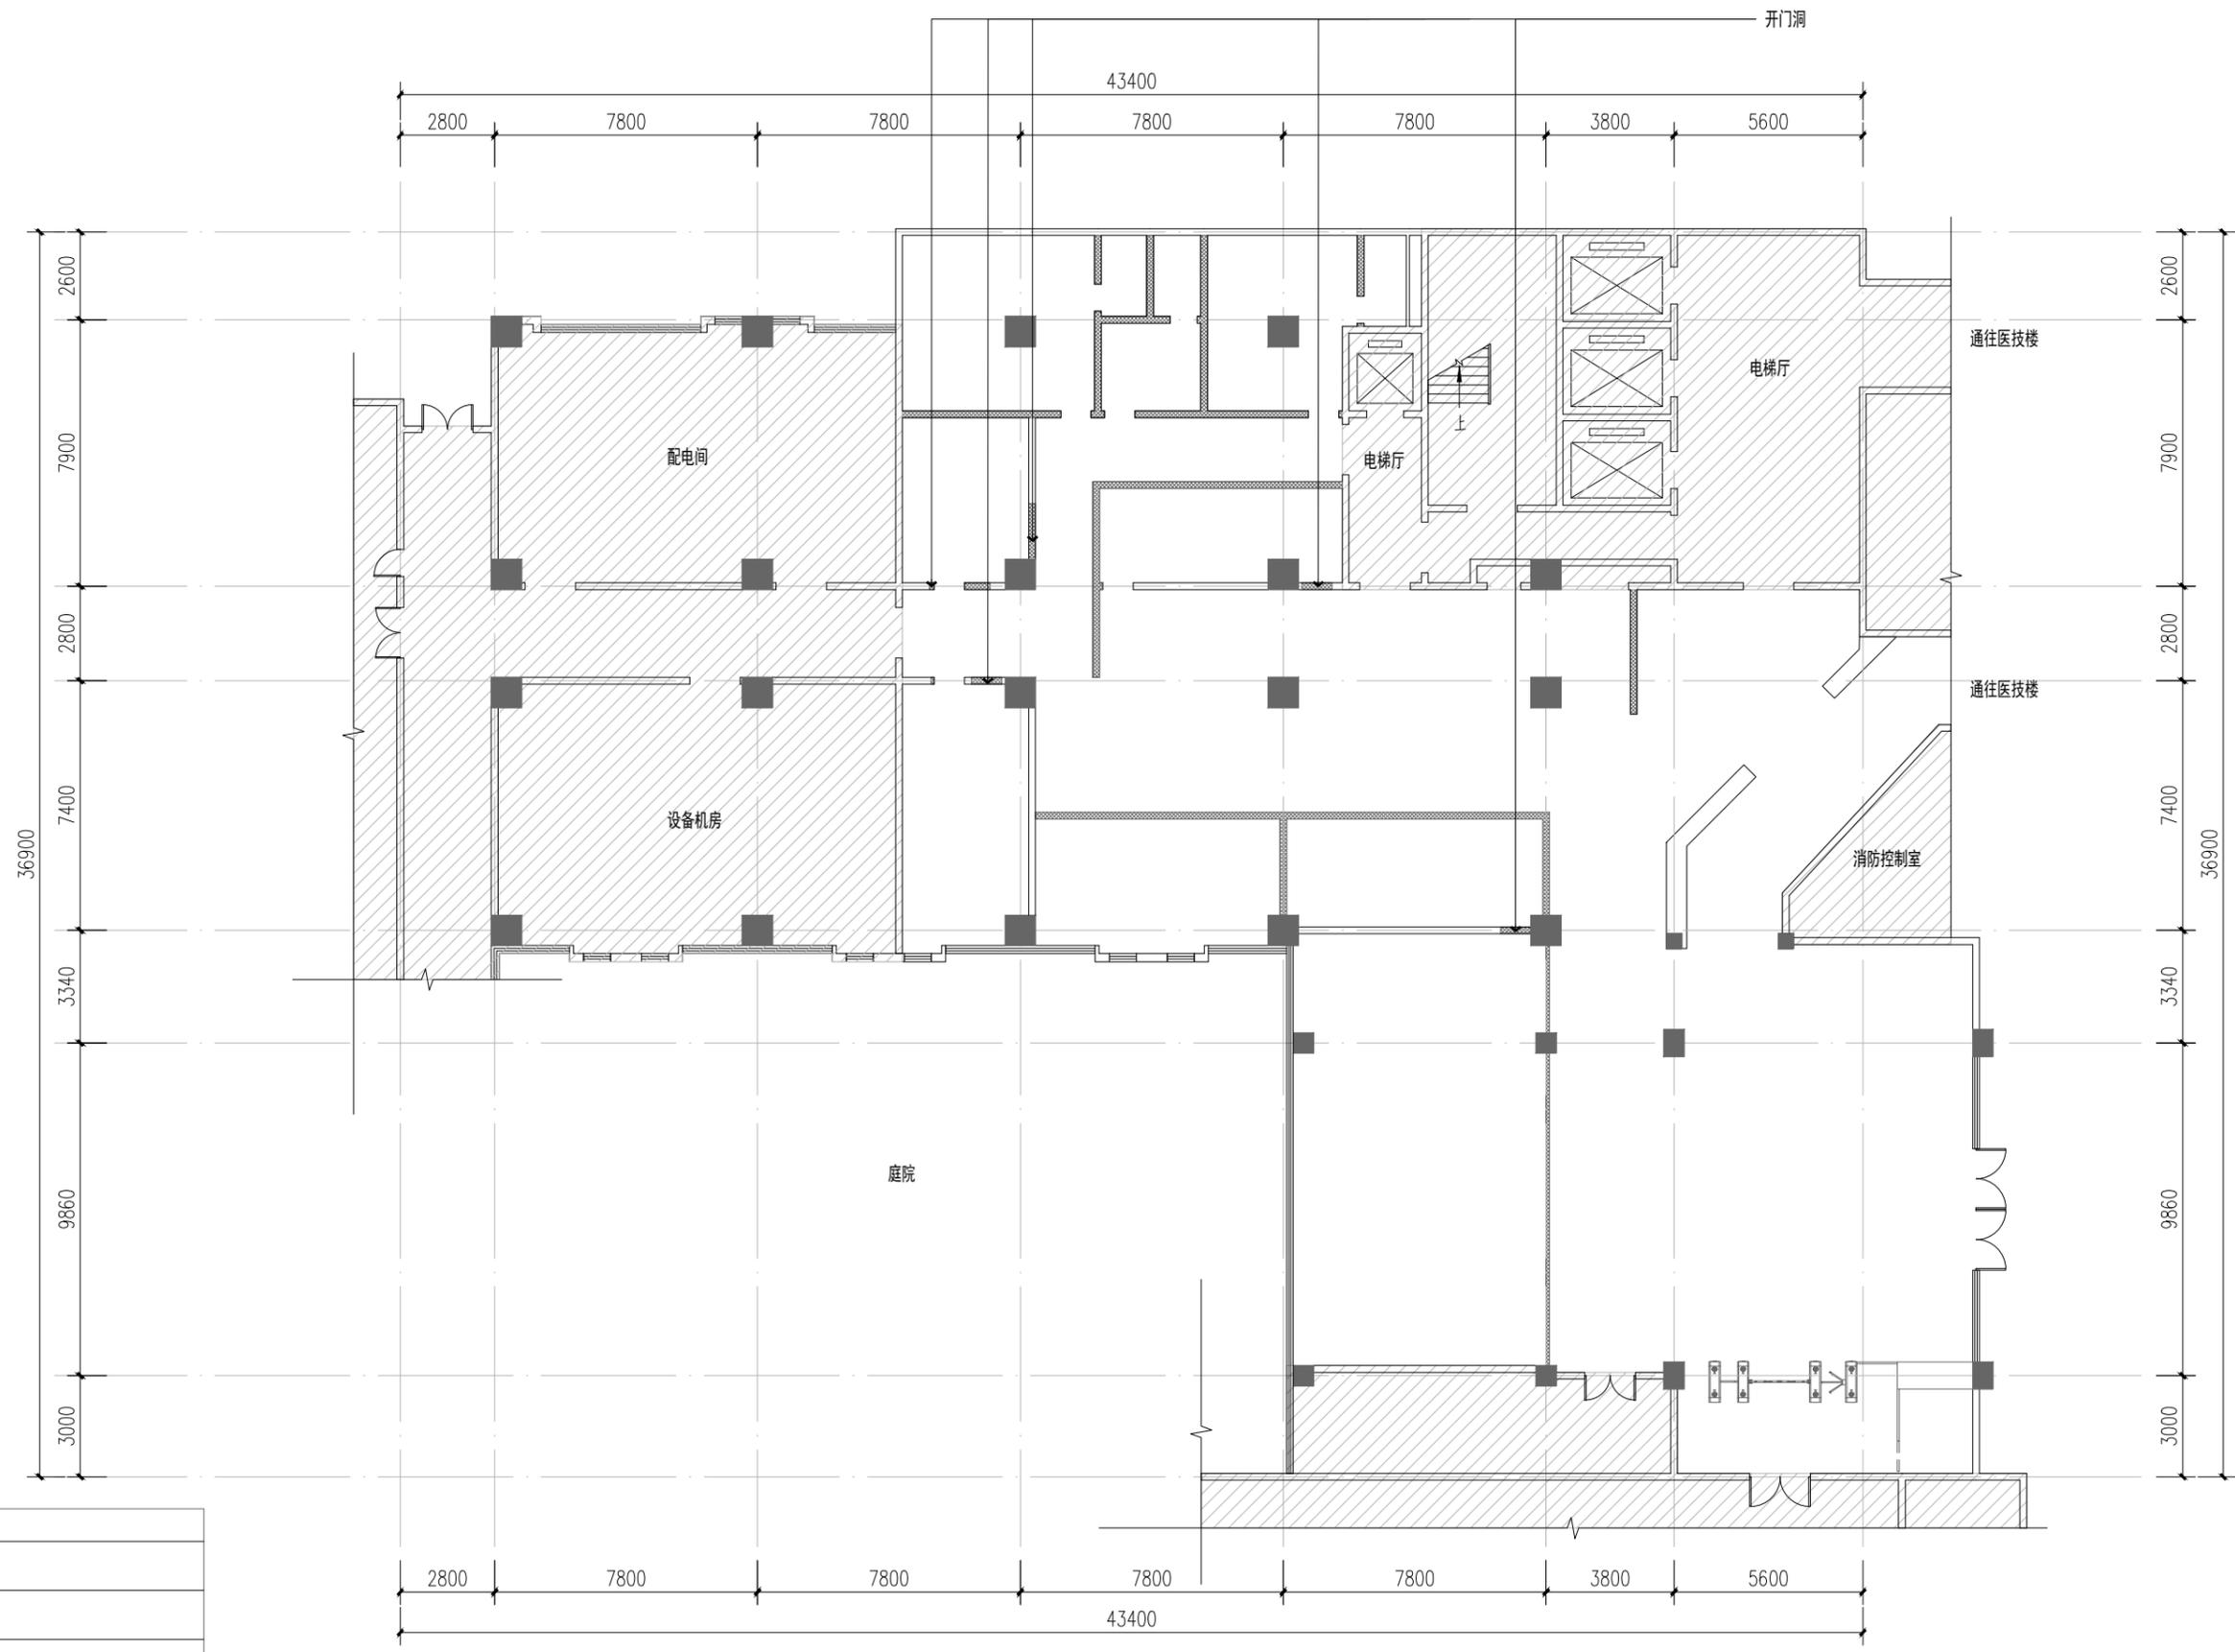

注: 敲砌墙以现场实际为准

图例	名称
	原有柱体或承重墙
	原有墙体
	拆除墙体
	新建砖墙
	新建C75轻钢龙骨隔墙 2*12MM纸面石膏板+C75轻钢龙骨+2*12mm纸面石膏板
	新建C75轻钢龙骨隔墙(有防水需求房间) 2*12MM纸面石膏板+C75轻钢龙骨+12mm水泥板(卫生间墙面做防水)

备注: 敲砌墙以现场实际为准

住院部一层拆除墙体尺寸图 1:100


备注: 本图为现场测量后按经验绘制, 现有装饰面层尺寸等以现场实际为准

建设单位:  
CLIENT:

注册执业栏 REGISTERED ARCHITECT	
姓名:	李诗颖
注册证书号码:	20225102614
注册印章号码:	5102358-012
项目负责人 PROJECT CAPTAIN	李诗颖
专业负责人 MAIN ENGINEER	李诗颖
审定 APPR'D	聂军强
审核 EXAM'D	李诗颖
校对 CHK'D	李顺阳
设计 DESIGN	李文官
职责 DUTY	姓名 李诗颖 姓名 李文官

设计签署 SIGNATURE	
设计阶段 JOB STAGE	施工图 专业 建筑
工程名称 PROJECT	仪征市人民医院设备(更新)机房改造设计项目
子项名称 SUB ITEM	
图名 TITLE	住院部一层拆除墙体尺寸图
工程号 PROJECT NO.	YZCC-202429
图号 DRG. NO.	P-1F-02
比例 SCALE	1:100
日期 DATE	2025.05

实名	签名
项目负责人 李诗颖	
专业负责人 李诗颖	
设计人 李文官	
注册(执业)章	
预留章	
出图章	
审图章	
竣工章	

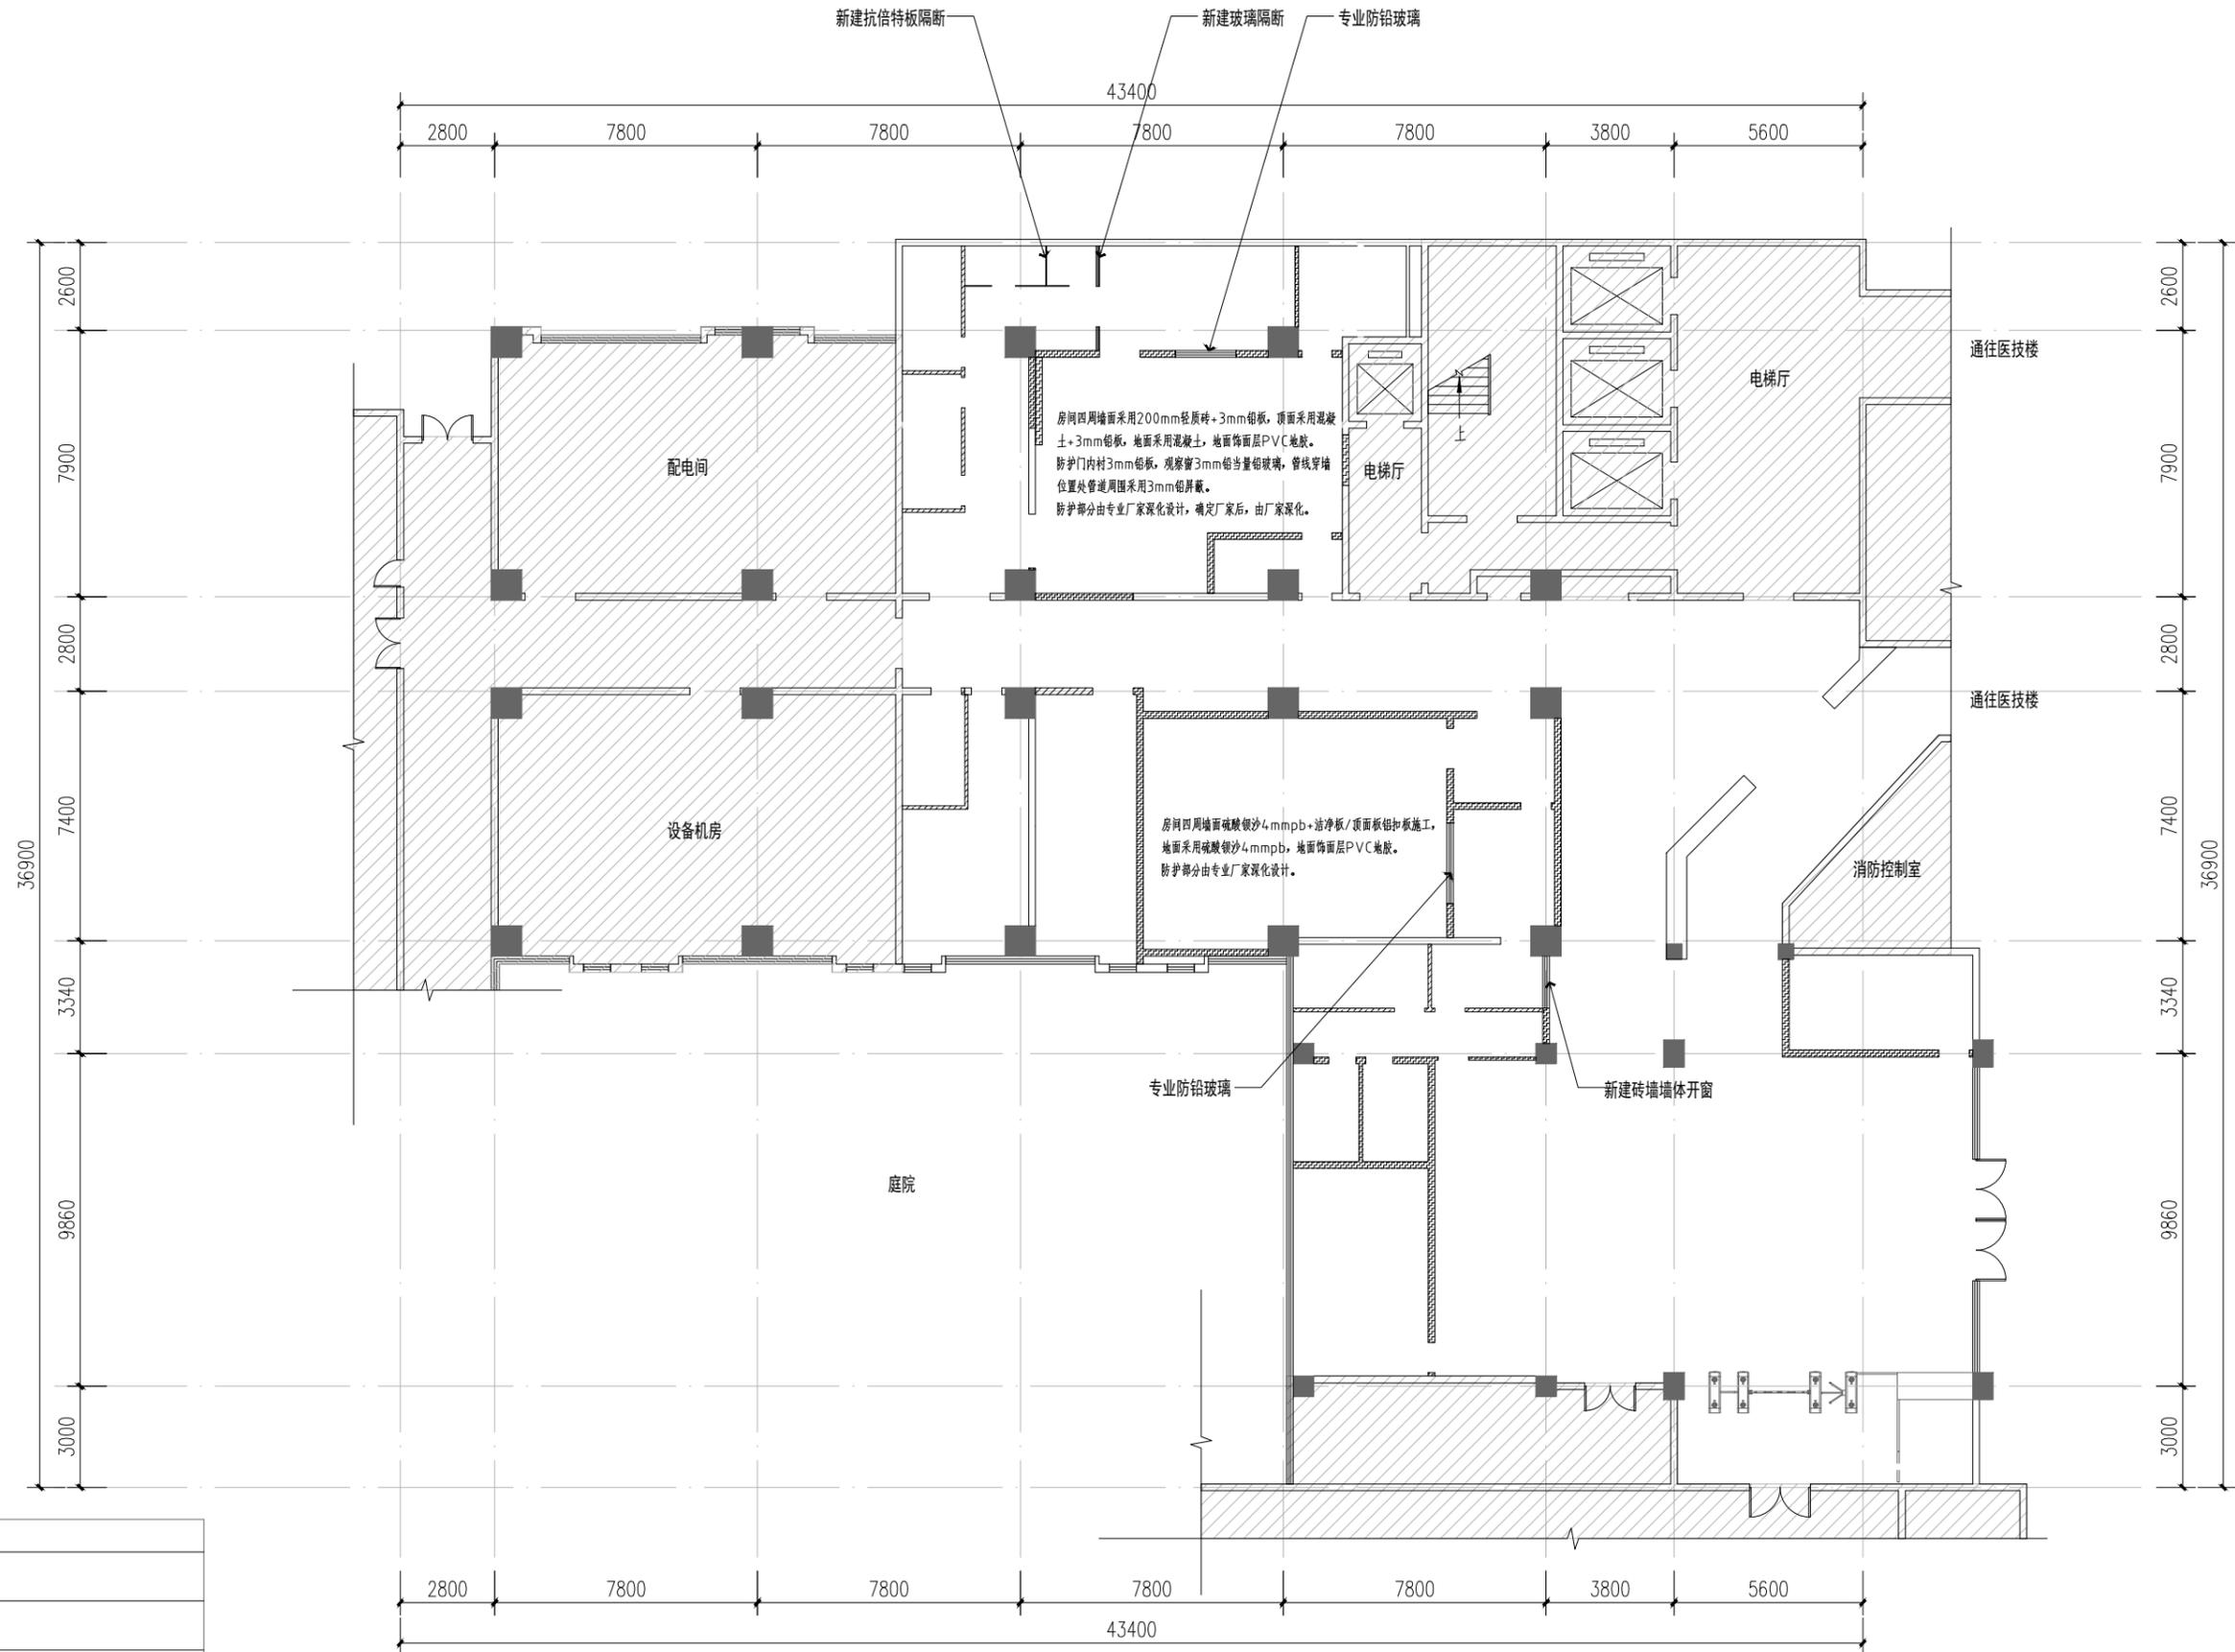

注: 敲砌墙以现场实际为准

图例	名称
	原有柱体或承重墙
	原有墙体
	拆除墙体
	新建砖墙
	新建C75轻钢龙骨隔墙 2*12MM纸面石膏板+C75轻钢龙骨+2*12mm纸面石膏板
	新建C75轻钢龙骨隔墙(有防水需求房间) 2*12MM纸面石膏板+C75轻钢龙骨+12mm水泥板(卫生间墙面做防水)

备注: 敲砌墙以现场实际为准

住院部一层新建墙体尺寸图 1:100


备注: 本图为现场测量后按经验绘制, 现有装饰面层尺寸等以现场实际为准

建设单位: CLIENT:

注册执业栏	REGISTERED ARCHITECT
姓名:	李诗颖
注册证书号码:	20225102614
注册印章号码:	5102358-012
项目负责人	李诗颖
专业负责人	李诗颖
审定	聂军强
审核	李诗颖
校对	李顺阳
设计	李文官
职责	姓名 李诗颖
	姓 名 李文官
	姓 名 李顺阳
	姓 名 李文官

设计阶段	施工图	专业	建筑
工程名称	仪征市人民医院设备(更新)机房改造设计项目		
子项名称	住院部一层新建墙体尺寸图		
图名	住院部一层新建墙体尺寸图		
工程号	YZCC-202429	图号	P-1F-03
比例	1:100	日期	2025.05

实名	李诗颖	李诗颖
项目负责人	李诗颖	李诗颖
专业负责人	李诗颖	李诗颖
设计人	李文官	李文官
注册(执业)章		
预留章		
出图章		
审图章		
竣工章		

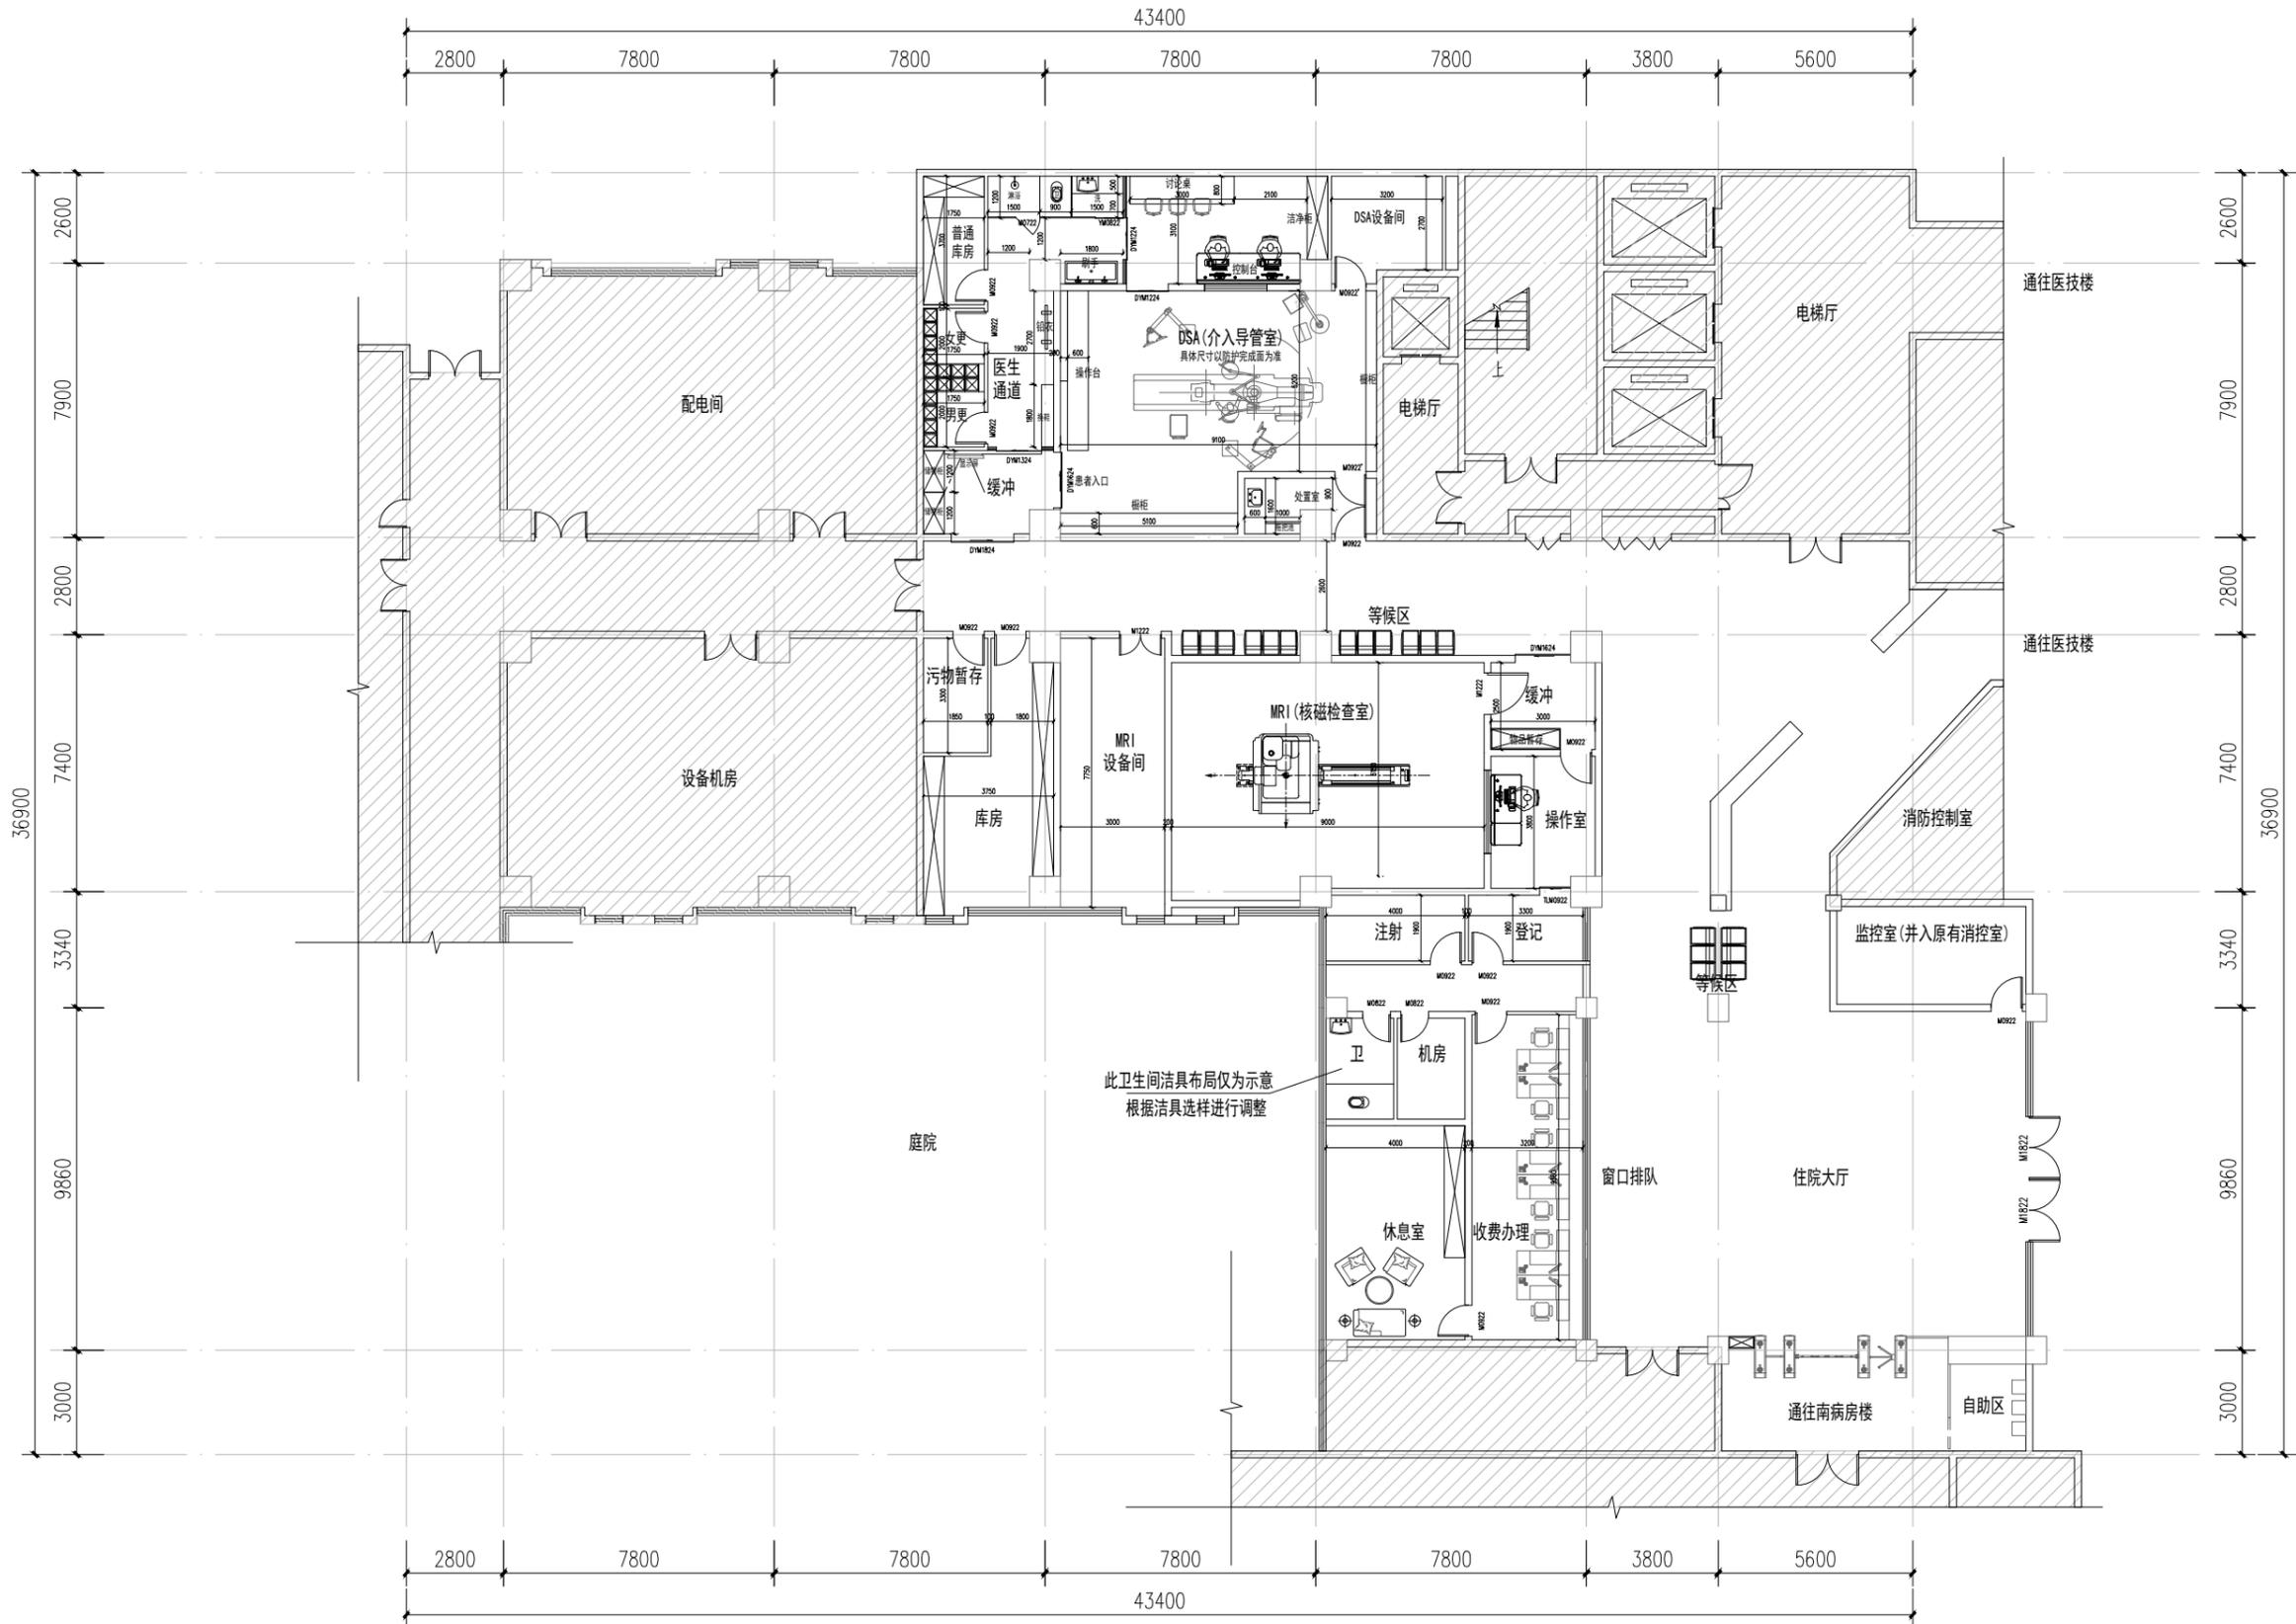

住院部一层平面布置图 1:100

备注: 本图为现场测量后按经验绘制, 现有装饰面层尺寸等以现场实际为准



中述设计集团有限公司  
Zhongshu Design Group Co., Ltd.

国家甲级工程资质证书编号: A151023585  
NATIONAL ARCHITECTURAL DESIGN  
LICENSE No A151023585  
地址: 中国·宜宾市屏山县屏山镇  
岷江大道中段9号丹山碧水  
商业步行街负二层1046号  
电话: 0831-3501888 TEL: 0831-3501888


建设单位:  
CLIENT:

注册执业栏	REGISTERED ARCHITECT	
姓名	李诗颖	NAME
注册证书号码	20225102614	REGISTRATION CERTIFICATE NO.
注册印章号码	5102358-012	REGISTRATION SEAL NO.
项目负责人	李诗颖	PROJECT CAPTAIN
专业负责人	李诗颖	MAIN ENGINEER
审定	聂军强	APP'R'D
审核	李诗颖	EXAM'D
校对	李顺阳	CHEK'D
设计	李文官	DESIG'D
职责	姓名	SIGNATURE
	李诗颖	李诗颖
	李文官	李文官
设计签署	SIGNATURE	
设计阶段	施工图	专业
JOB STAGE	施工图	DISCIPLINE
工程名称	仪征市人民医院设备(更新)机房改造设计项目	
PROJECT	PROJECT	
子项名称	SUB ITEM	
图名	住院部一层平面布置图	
TITLE	TITLE	
工程号	YZCC-202429	图号
PROJECT NO.	YZCC-202429	DRG. NO.
比例	1:100	日期
SCALE	1:100	DATE
		2025.05

声明: 本作品著作权归中述设计集团有限公司所有, 未经许可, 不得擅自复制或传播。如有侵权, 中述设计集团有限公司保留追究法律责任的权利。本图仅供参考, 不作为法律依据。如有变更, 以现场实际情况为准。



姓名	李诗颖	李诗颖
项目负责人	李诗颖	李诗颖
专业负责人	李诗颖	李诗颖
设计人	李文官	李文官
注册(执业)章		
预留章		
出图章		
审图章		
竣工章		

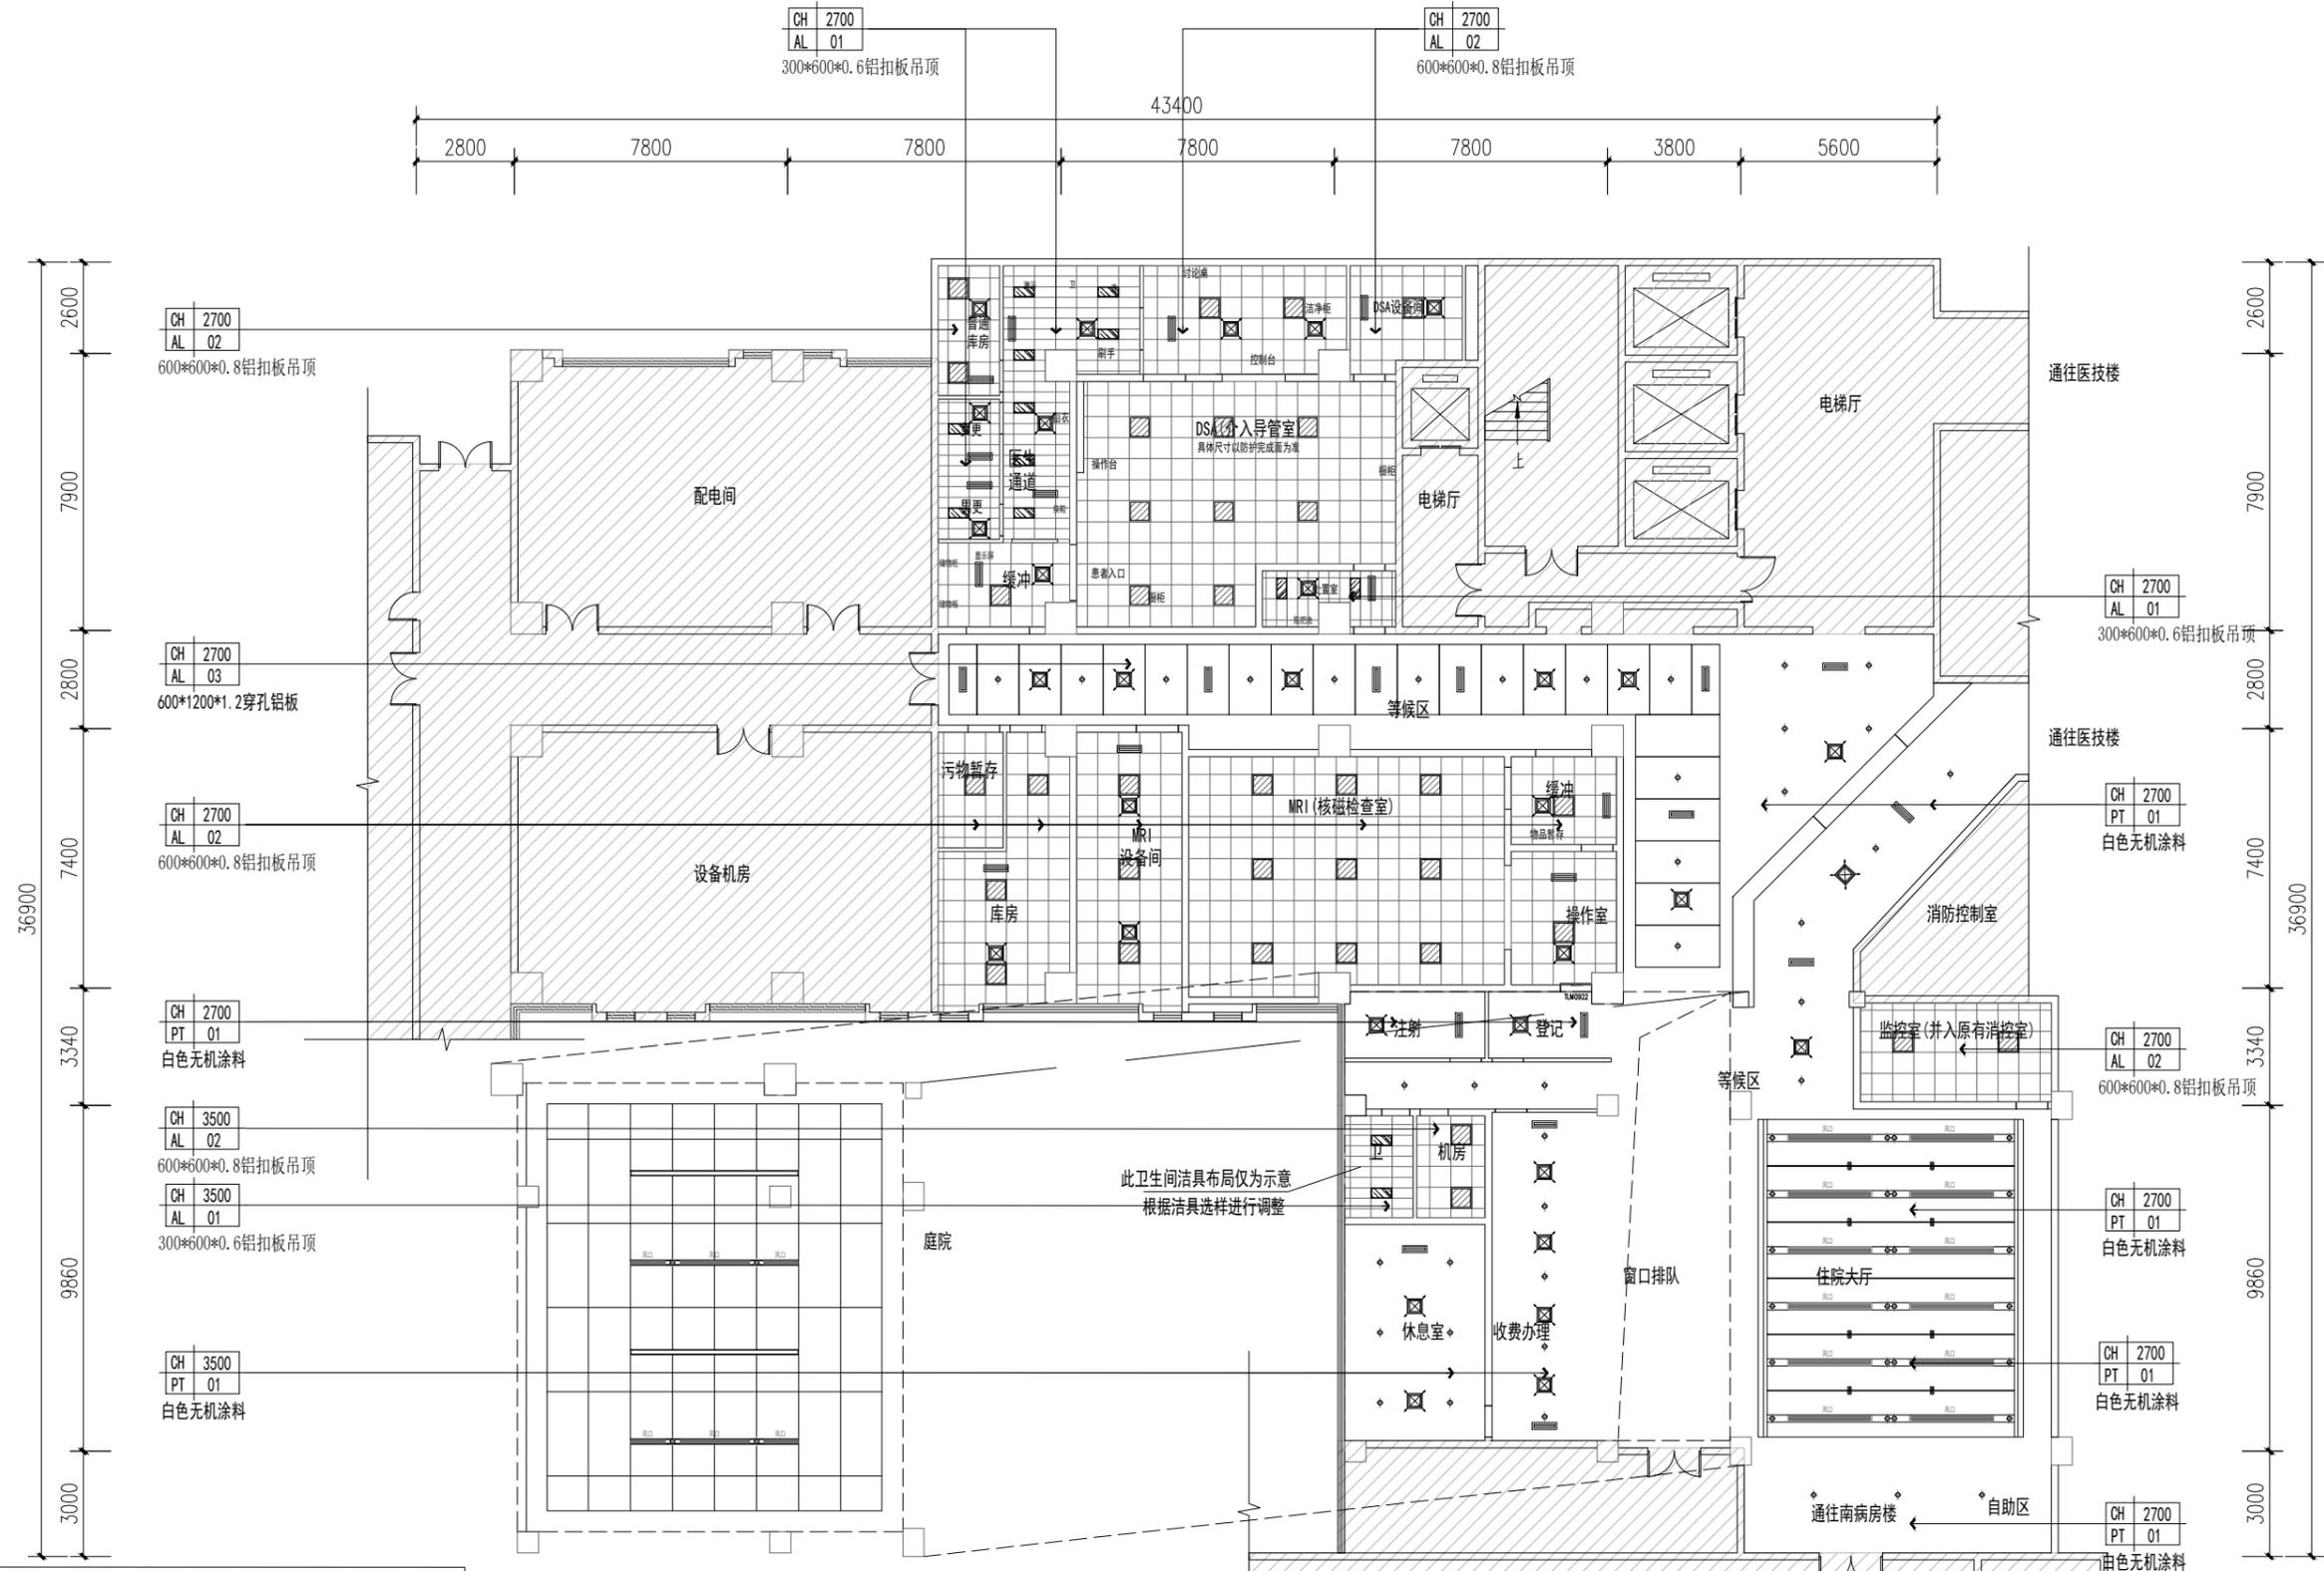

灯具填充图例说明

图例	名称	光源	使用区域
○	筒灯	LED	住院大厅、收费办理、等候区、通道等区域
□	筒灯	LED	住院大厅
▨	600*600平板灯	LED	介入导管室、DSA设备间、核磁检查室、操作间、库房等区域
▩	300*600平板灯	LED	卫生间、更衣室等区域
—	灯条	LED	住院大厅二层挑空区域
⊠	出风口		机房
⊞	回风口		机房、大厅等区域

住院部一层顶面布置图 1:100

备注:本图为现场测量后按经验绘制,现有装饰面层尺寸等以现场实际为准

建设单位:  
CLIENT:

注册执业栏	REGISTERED ARCHITECT
姓名	李诗颖
注册证书号码	20225102614
注册印章号码	5102358-012
项目负责人	李诗颖
专业负责人	李诗颖
审定	蔡军强
审核	李诗颖
校对	李顺阳
设计	李文官
职责	姓名 李诗颖 FULL NAME SIGNATURE
设计签署	SIGNATURE
设计阶段	施工图 专业 建筑
工程名称	仪征市人民医院设备(更新)机房改造设计项目
子项名称	SUB ITEM
图名	住院部一层顶面布置图
工程号	YZCC-202429
图号	P-1F-06
比例	1:100
日期	2025.05

实名	签名
项目负责人	李诗颖
专业负责人	李诗颖
设计人	李文官
注册(执业)章	
预留章	
出图章	
审图章	
竣工章	



中述设计集团有限公司  
Zhongshu Design Group Co., Ltd.

国家甲级工程资质证书编号:A151023585  
NATIONAL ARCHITECTURAL DESIGN  
LICENSE No A151023585  
地址:中国·宜宾市屏山县屏山镇  
岷江大道中段9号丹山碧水  
商业步行街负二层1046号  
电话:0831-3501888 TEL:0831-3501888



灯具填充图例说明

图例	名称	光源	使用区域
○	筒灯	LED	住院大厅、收费办理、等候区、通道等区域
□	筒灯	LED	住院大厅
▨	600*600平板灯	LED	介入导管室、DSA设备间、核磁检查室、操作间、库房等区域
▩	300*600平板灯	LED	卫生间、更衣室等区域
—	灯条	LED	住院大厅二层挑空区域
⊠	出风口		机房
⊡	回风口		机房、大厅等区域

住院部一层吊顶尺寸图 1:100

备注:本图为现场测量后按经验绘制,现有装饰面层尺寸等以现场实际为准

建设单位:  
CLIENT:

注册执业栏		REGISTERED ARCHITECT	
姓名:	李诗颖	注册证书号码:	20225102614
注册印章号码:	5102358-012	注册印章号码:	5102358-012
项目负责人	李诗颖	项目负责	李诗颖
专业负责人	李诗颖	专业负责	李诗颖
审定	蔡军强	审定	蔡军强
审核	李诗颖	审核	李诗颖
校对	李顺阳	校对	李顺阳
设计	李文官	设计	李文官
职责	姓名	职责	姓名
DUTY	FULL NAME	DUTY	FULL NAME

设计签署		SIGNATURE	
设计阶段	施工图	专业	建筑
工程名称	仪征市人民医院设备(更新)机房改造设计项目	子项名称	住院部一层吊顶尺寸图
图名	住院部一层吊顶尺寸图	工程号	YZCC-202429
比例	1:100	图号	P-1F-07
SCALE	DATE	日期	2025.05

实名	签名
项目负责人	李诗颖
专业负责人	李诗颖
设计人	李文官
注册(执业)章	
预留章	
出图章	
审图章	
竣工章	



中述设计集团有限公司  
Zhongshu Design Group Co., Ltd.

国家甲级工程资质证书编号: A151023585  
NATIONAL ARCHITECTURAL DESIGN  
LICENSE No A151023585  
地址: 中国·宜宾市屏山县屏山镇  
岷江大道中段9号丹山碧水  
商业步行街负二层1046号  
电话: 0831-3501888 TEL: 0831-3501888



灯具填充图例说明

图例	名称	光源	使用区域
⊙	筒灯	LED	住院大厅、收费办理、等候区、通道等区域
□	筒灯	LED	住院大厅
▨	600*600平板灯	LED	介入导管室、DSA设备间、核磁检查室、操作间、库房等区域
▩	300*600平板灯	LED	卫生间、更衣室等区域
—	灯条	LED	住院大厅二层挑空区域
⊠	出风口		机房
⊡	回风口		机房、大厅等区域

住院部一层灯具定位图 1:100

备注: 本图为现场测量后按经验绘制, 现有装饰面层尺寸等以现场实际为准

建设单位:  
CLIENT:

注册执业栏 REGISTERED ARCHITECT	
姓名:	李诗颖
注册证书号码:	20225102614
注册印章号码:	5102358-012
项目负责人 PROJECT CAPTAIN	李诗颖
专业负责人 MAIN ENGINEER	李诗颖
审定 APPR'D	聂军强
审核 EXAM'D	李诗颖
校对 CHK'D	李顺阳
设计 DESIGNER	李文官
职责 DUTY	姓名 李诗颖 签名 李诗颖
设计签署 SIGNATURE	
设计阶段 JOB STAGE	施工图 专业 建筑
工程名称 PROJECT	仪征市人民医院设备(更新)机房改造设计项目
子项名称 SUB ITEM	
图名 TITLE	住院部一层灯具定位图
工程号 PROJECT NO.	YZCC-202429
图号 DRG. NO.	P-1F-08
比例 SCALE	1:100
日期 DATE	2025.05

声明: 本图及图例由中述设计集团有限公司、所有信息, 专有技术或知识产权, 未经本公司书面许可, 不得修改、复制或传播。本图及图例由中述设计集团有限公司、所有信息, 专有技术或知识产权, 未经本公司书面许可, 不得修改、复制或传播。本图及图例由中述设计集团有限公司、所有信息, 专有技术或知识产权, 未经本公司书面许可, 不得修改、复制或传播。



中述设计集团有限公司  
Zhongshu Design Group Co., Ltd.

国家甲级工程资质证书编号:A151023585


NATIONAL ARCHITECTURAL DESIGN

LICENSE No A151023585

地址:中国·宜宾市屏山县屏山镇  
岷江大道中段9号丹山碧水  
商业步行街负二层1046号

电话:0831-3501888 TEL:0831-3501888

实名	签名
项目负责人 李诗颖	
专业负责人 李诗颖	
设计人 李文官	
注册(执业)章	
预留章	
出图章	
审图章	
竣工章	

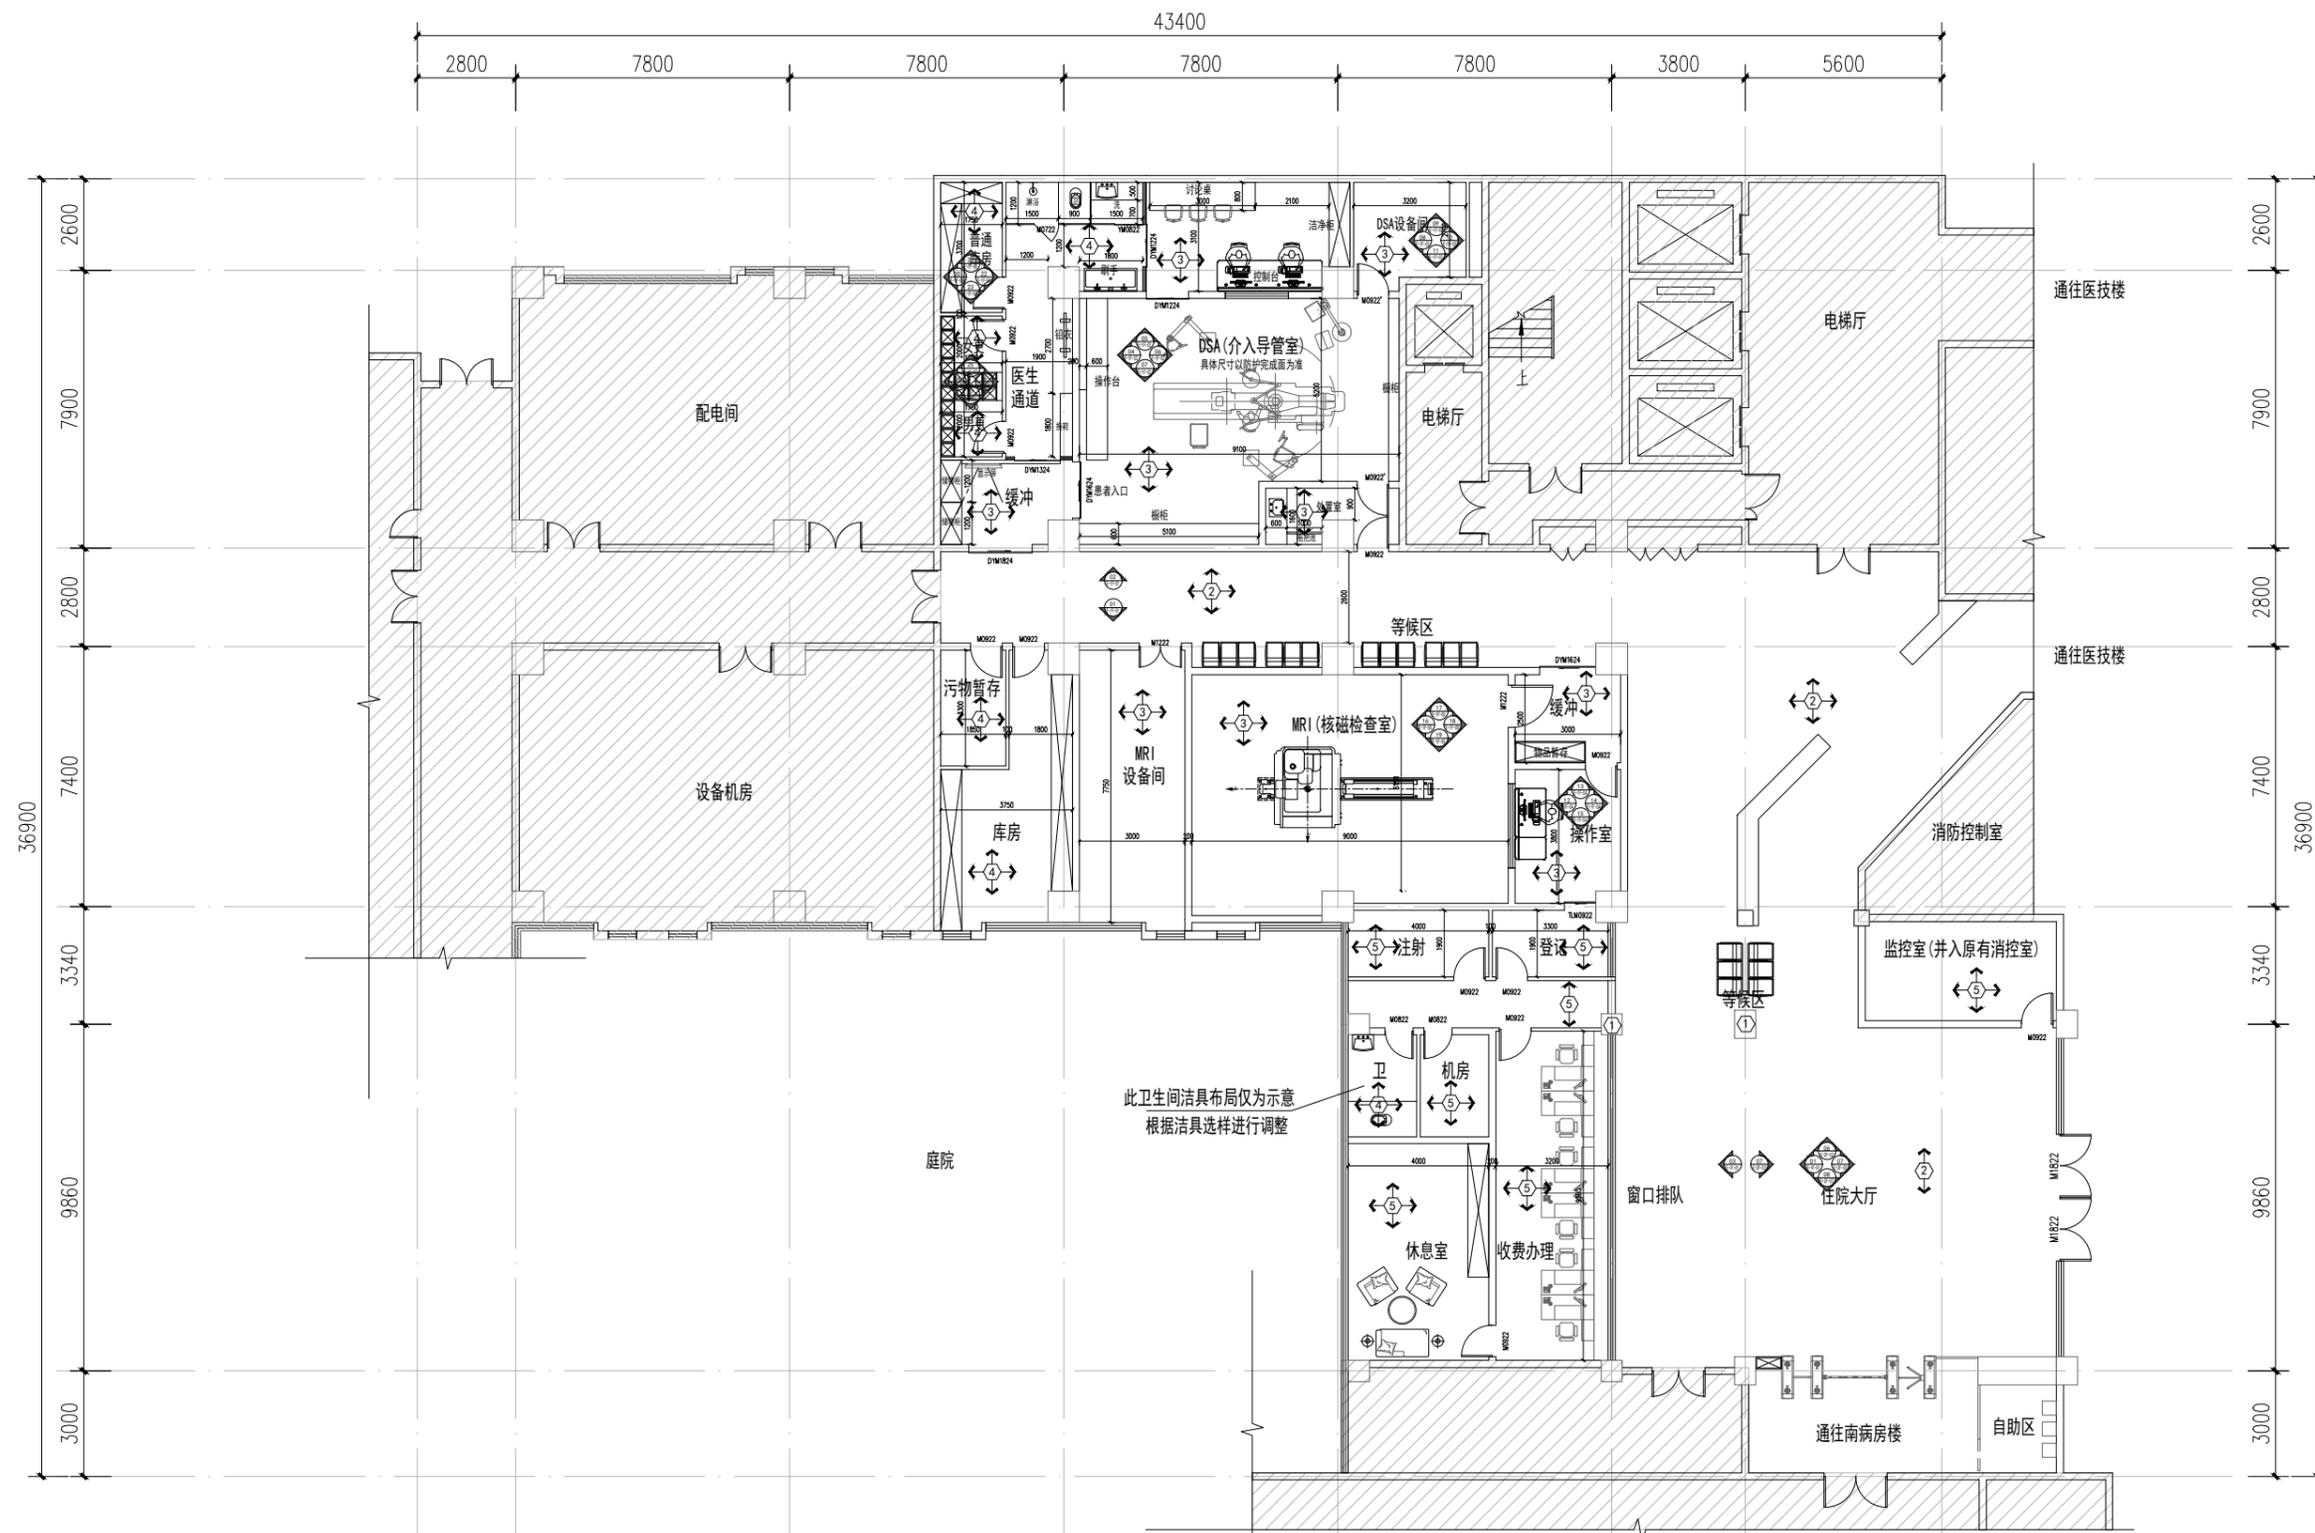

立面编号说明:

编号	空间	做法
①	包立柱	50mm高不锈钢踢脚线+12厚竹木纤维板
②	过道	50mm高不锈钢踢脚线+钢制医疗版到顶
③	介入导管室、核磁检查室、操作室等	50mm高不锈钢踢脚线+医疗洁净板到顶
④	卫生间、刷手、库房等	50mm高不锈钢踢脚线+300*600墙砖到顶
⑤	办公室、休息室等	100mm高地放踢脚线+白色无机涂料

### 住院部一层立面索引图 1:100

备注: 本图为现场测量后按经验绘制, 现有装饰面层尺寸等以现场实际为准

建设单位:  
CLIENT:

注册执业栏 REGISTERED ARCHITECT

姓名: 李诗颖

注册证书号码: 20225102614

注册印章号码: 5102358-012

项目负责人 PROJECT CAPTAIN 李诗颖

专业负责人 MAIN ENGINEER 李诗颖

审定 APPR'D 聂军强

审核 EXAM'D 李诗颖

校对 CHK'D 李顺阳

设计 DESIGNER 李文官

职责 DUTY 姓名 李诗颖 签署

设计签署 SIGNATURE

设计阶段 JOB STAGE 施工图 专业 建筑

工程名称 PROJECT 仪征市人民医院设备(更新)

子项名称 SUB ITEM 机房改造设计项目


图名 TITLE 住院部一层立面索引图

工程号 PROJECT NO. YZCC-202429 图号 DRG. NO. P-1F-09

比例 SCALE 1:100 日期 DATE 2025.05

日期 DATE 2025.05

实名	李诗颖	李诗颖
项目负责人	李诗颖	李诗颖
专业负责人	李诗颖	李诗颖
设计人	李文官	李文官
注册(执业)章		
预留章		
出图章		
审图章		
竣工章		

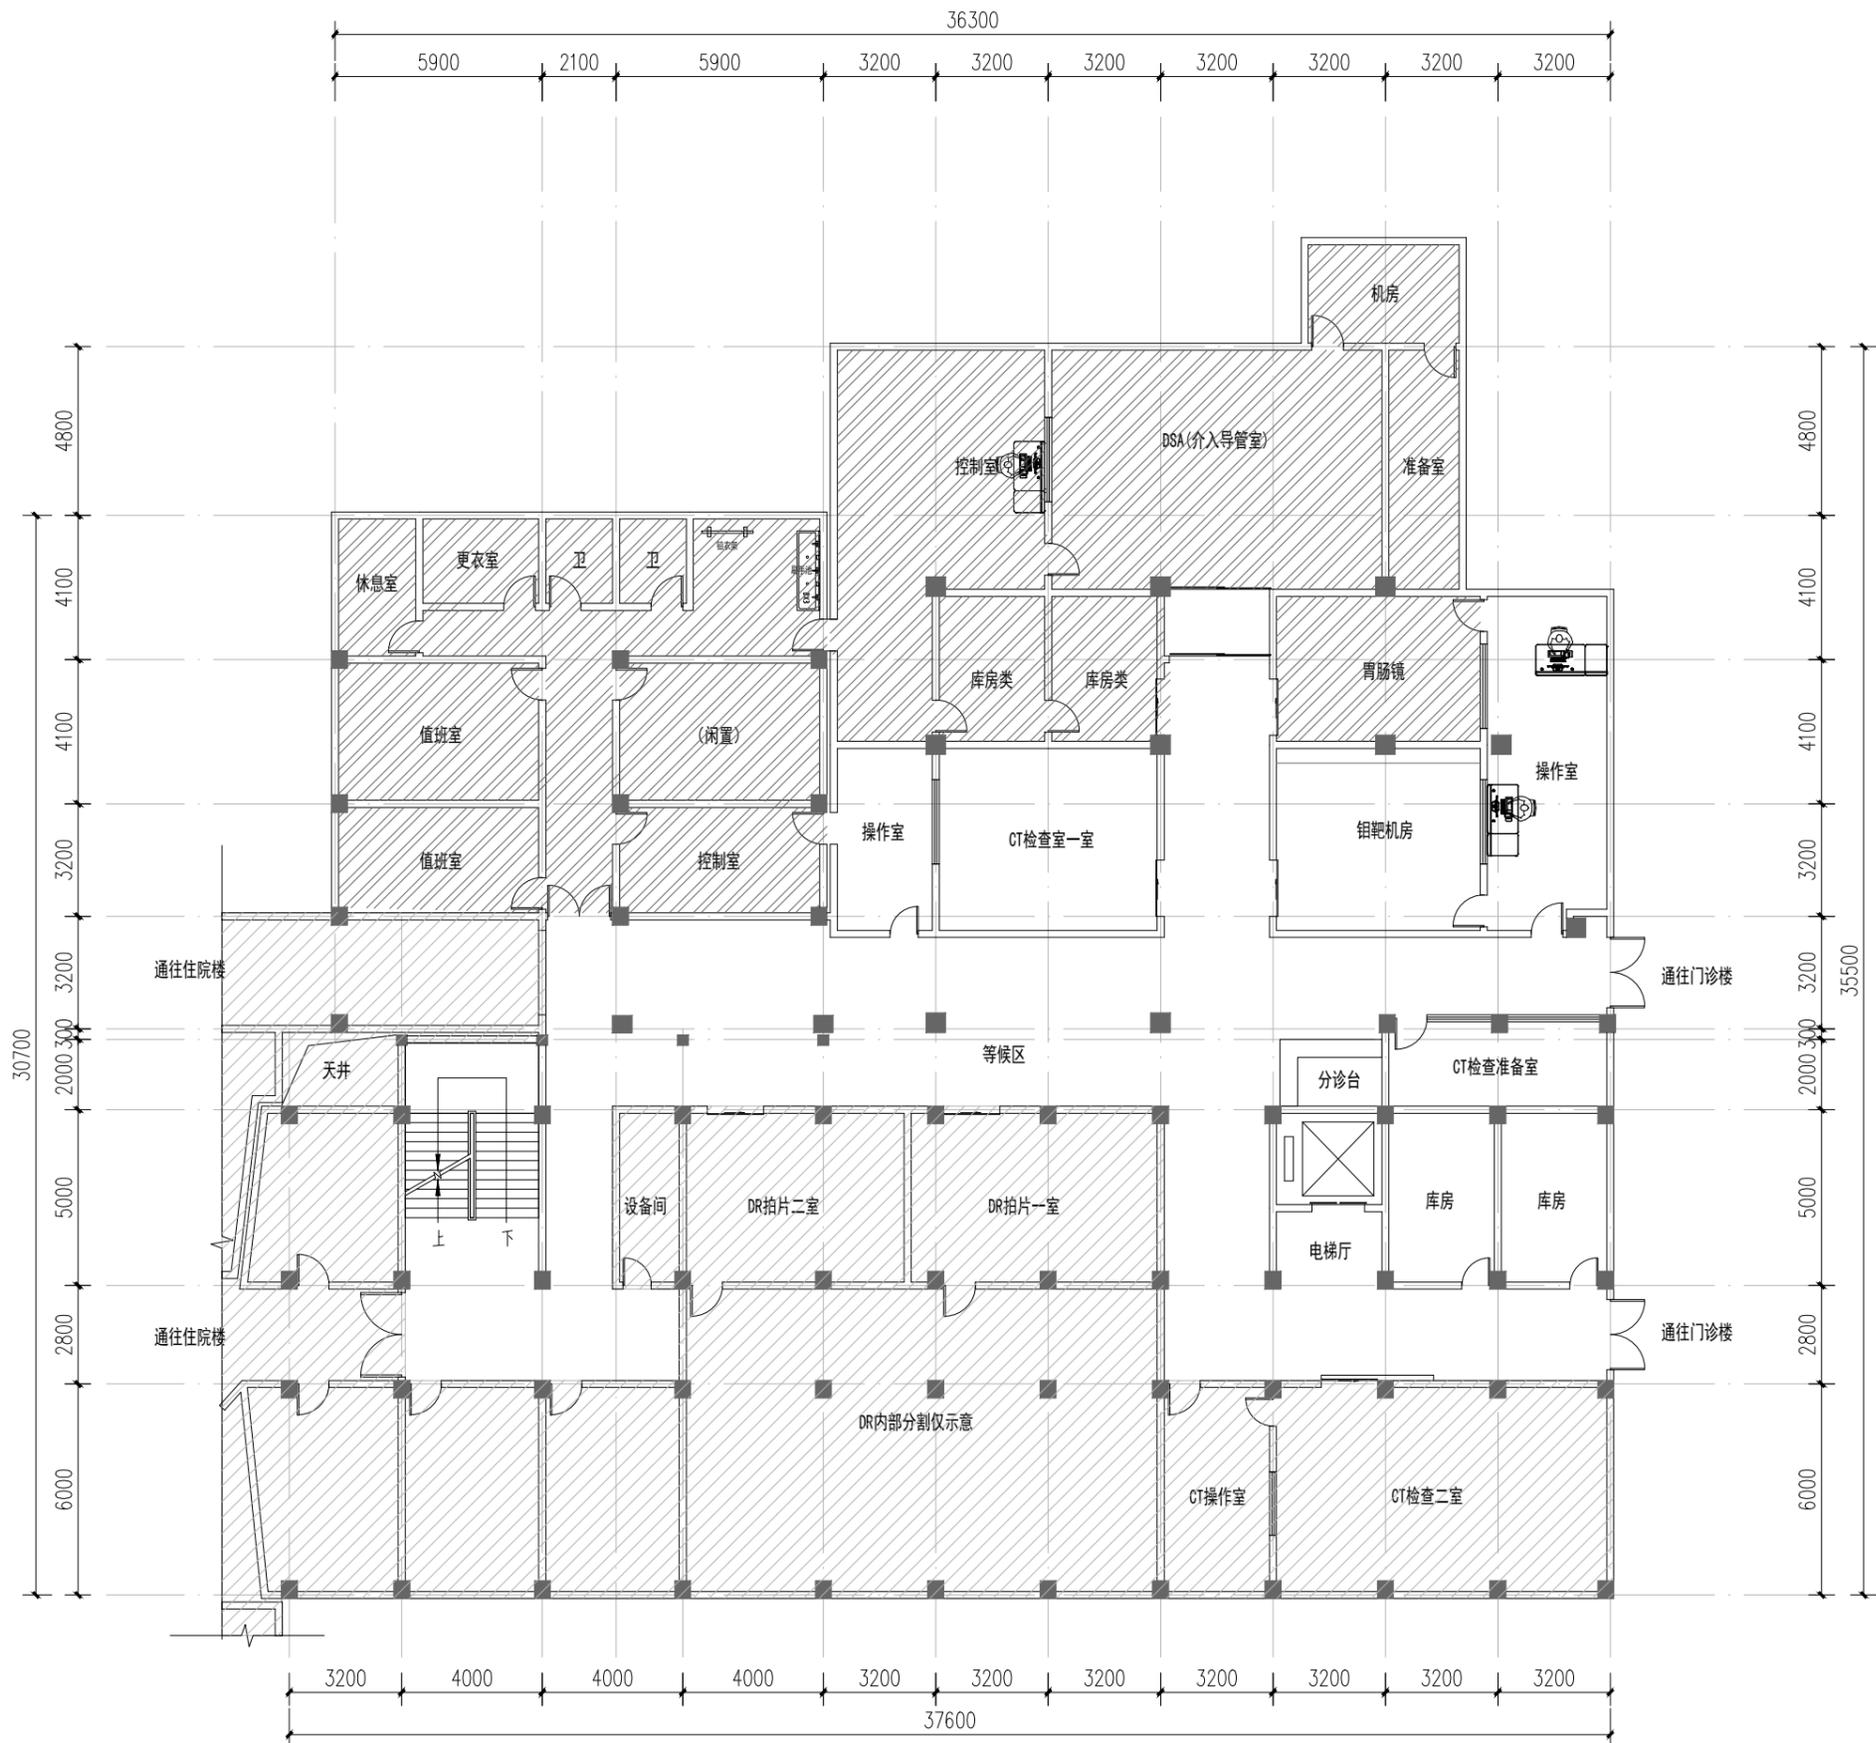

医技楼二层原始平面图 1:100

备注: 本图为现场测量后按经验绘制, 现有装饰面层尺寸等以现场实际为准



中述设计集团有限公司  
Zhongshu Design Group Co., Ltd.

国家甲级工程资质证书编号: A151023585  
NATIONAL ARCHITECTURAL DESIGN  
LICENSE No A151023585  
地址: 中国·宜宾市屏山县屏山镇  
岷江大道中段9号丹山碧水  
商业步行街负二层1046号  
电话: 0831-3501888 TEL: 0831-3501888

建设单位:  
CLIENT:

注册执业栏	REGISTERED ARCHITECT
姓名	李诗颖
注册证书号码	20225102614
注册印章号码	5102358-012
项目负责人	李诗颖
专业负责人	李诗颖
审定	聂军强
审核	李诗颖
校对	李顺阳
设计	李文官
职责	姓名 李诗颖 FULL NAME 李诗颖 SIGNATURE 李诗颖

设计阶段	施工图	专业	建筑
工程名称	仪征市人民医院设备(更新)机房改造设计项目		
子项名称	SUB ITEM		
图名	医技楼二层原始平面图		
工程号	YZCC-202429	图号	P-2F-01
比例	1:100	日期	2025.05


声明: 本作品著作权归中述设计集团有限公司所有, 未经许可, 不得擅自复制或传播。如有侵权, 本公司将依法追究。本图仅供参考, 不作为法律依据。如有变更, 请及时沟通。中述设计集团有限公司 设计部 2025.05

实名	李诗颖	李诗颖
项目负责人	李诗颖	李诗颖
专业负责人	李诗颖	李诗颖
设计人	李文官	李文官
注册(执业)章		
预留章		
出图章		
审图章		
竣工章		



中述设计集团有限公司  
Zhongshu Design Group Co., Ltd.

国家甲级工程资质证书编号: A151023585  
NATIONAL ARCHITECTURAL DESIGN  
LICENSE No A151023585  
地址: 中国·宜宾市屏山县屏山镇  
岷江大道中段9号丹山碧水  
商业步行街负二层1046号  
电话: 0831-3501888 TEL: 0831-3501888

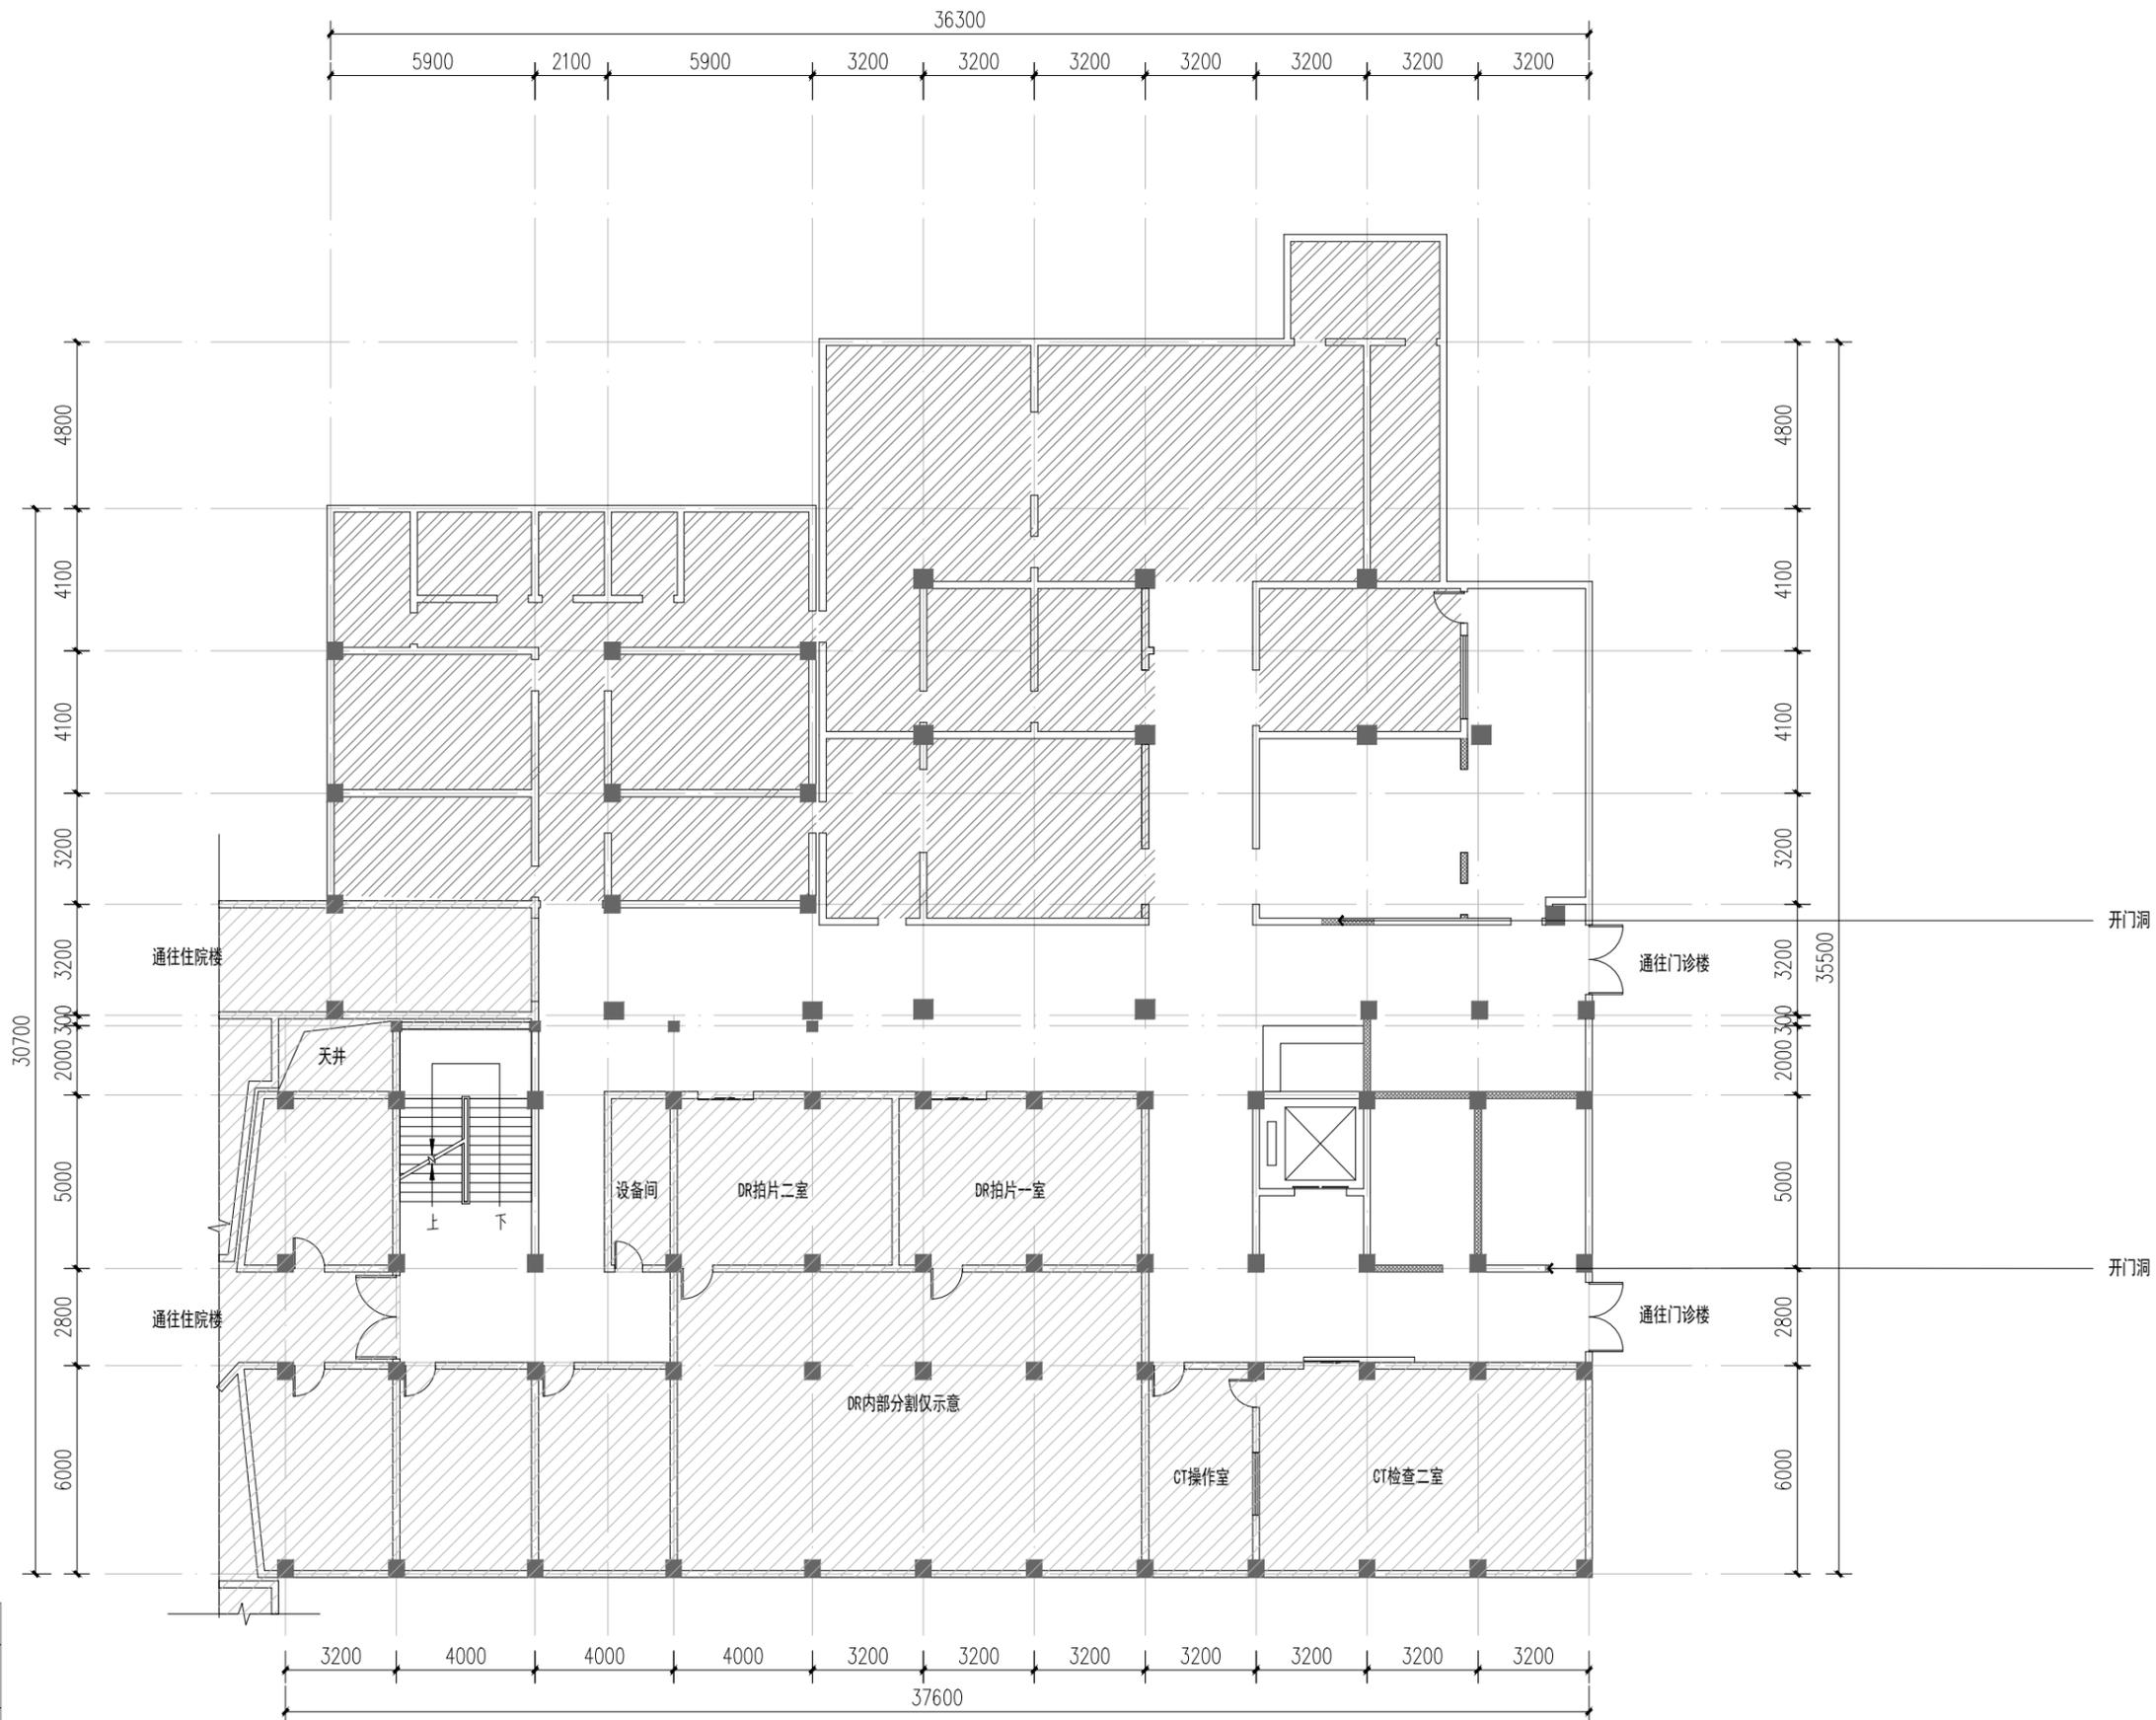

图例	名称
	原有柱体或承重墙
	原有墙体
	拆除墙体
	新建砖墙


备注: 敲砌墙以现场实际为准

医技楼二层拆除墙体尺寸图 1:100

备注: 本图为现场测量后按经验绘制, 现有装饰面层尺寸等以现场实际为准

建设单位:	CLIENT:
注册执业栏	REGISTERED ARCHITECT
姓名:	李诗颖
注册证书号码:	20225102614
注册印章号码:	5102358-012
项目负责人	李诗颖
专业负责人	李诗颖
审定	聂军强
审核	李诗颖
校对	李顺阳
设计	李文官
职责	姓名 李诗颖
DUTY	FULL NAME SIGNATURE
设计签署	SIGNATURE
设计阶段	施工图 专业 建筑
工程名称	仪征市人民医院设备(更新)机房改造设计项目
子项名称	
图名	医技楼二层拆除墙体尺寸图
工程号	YZCC-202429
图号	P-2F-02
比例	1:100
日期	2025.05

实名	李诗颖	李诗颖
项目负责人	李诗颖	李诗颖
专业负责人	李诗颖	李诗颖
设计人	李文官	李文官
注册(执业)章		
预留章		
出图章		
审图章		
竣工章		

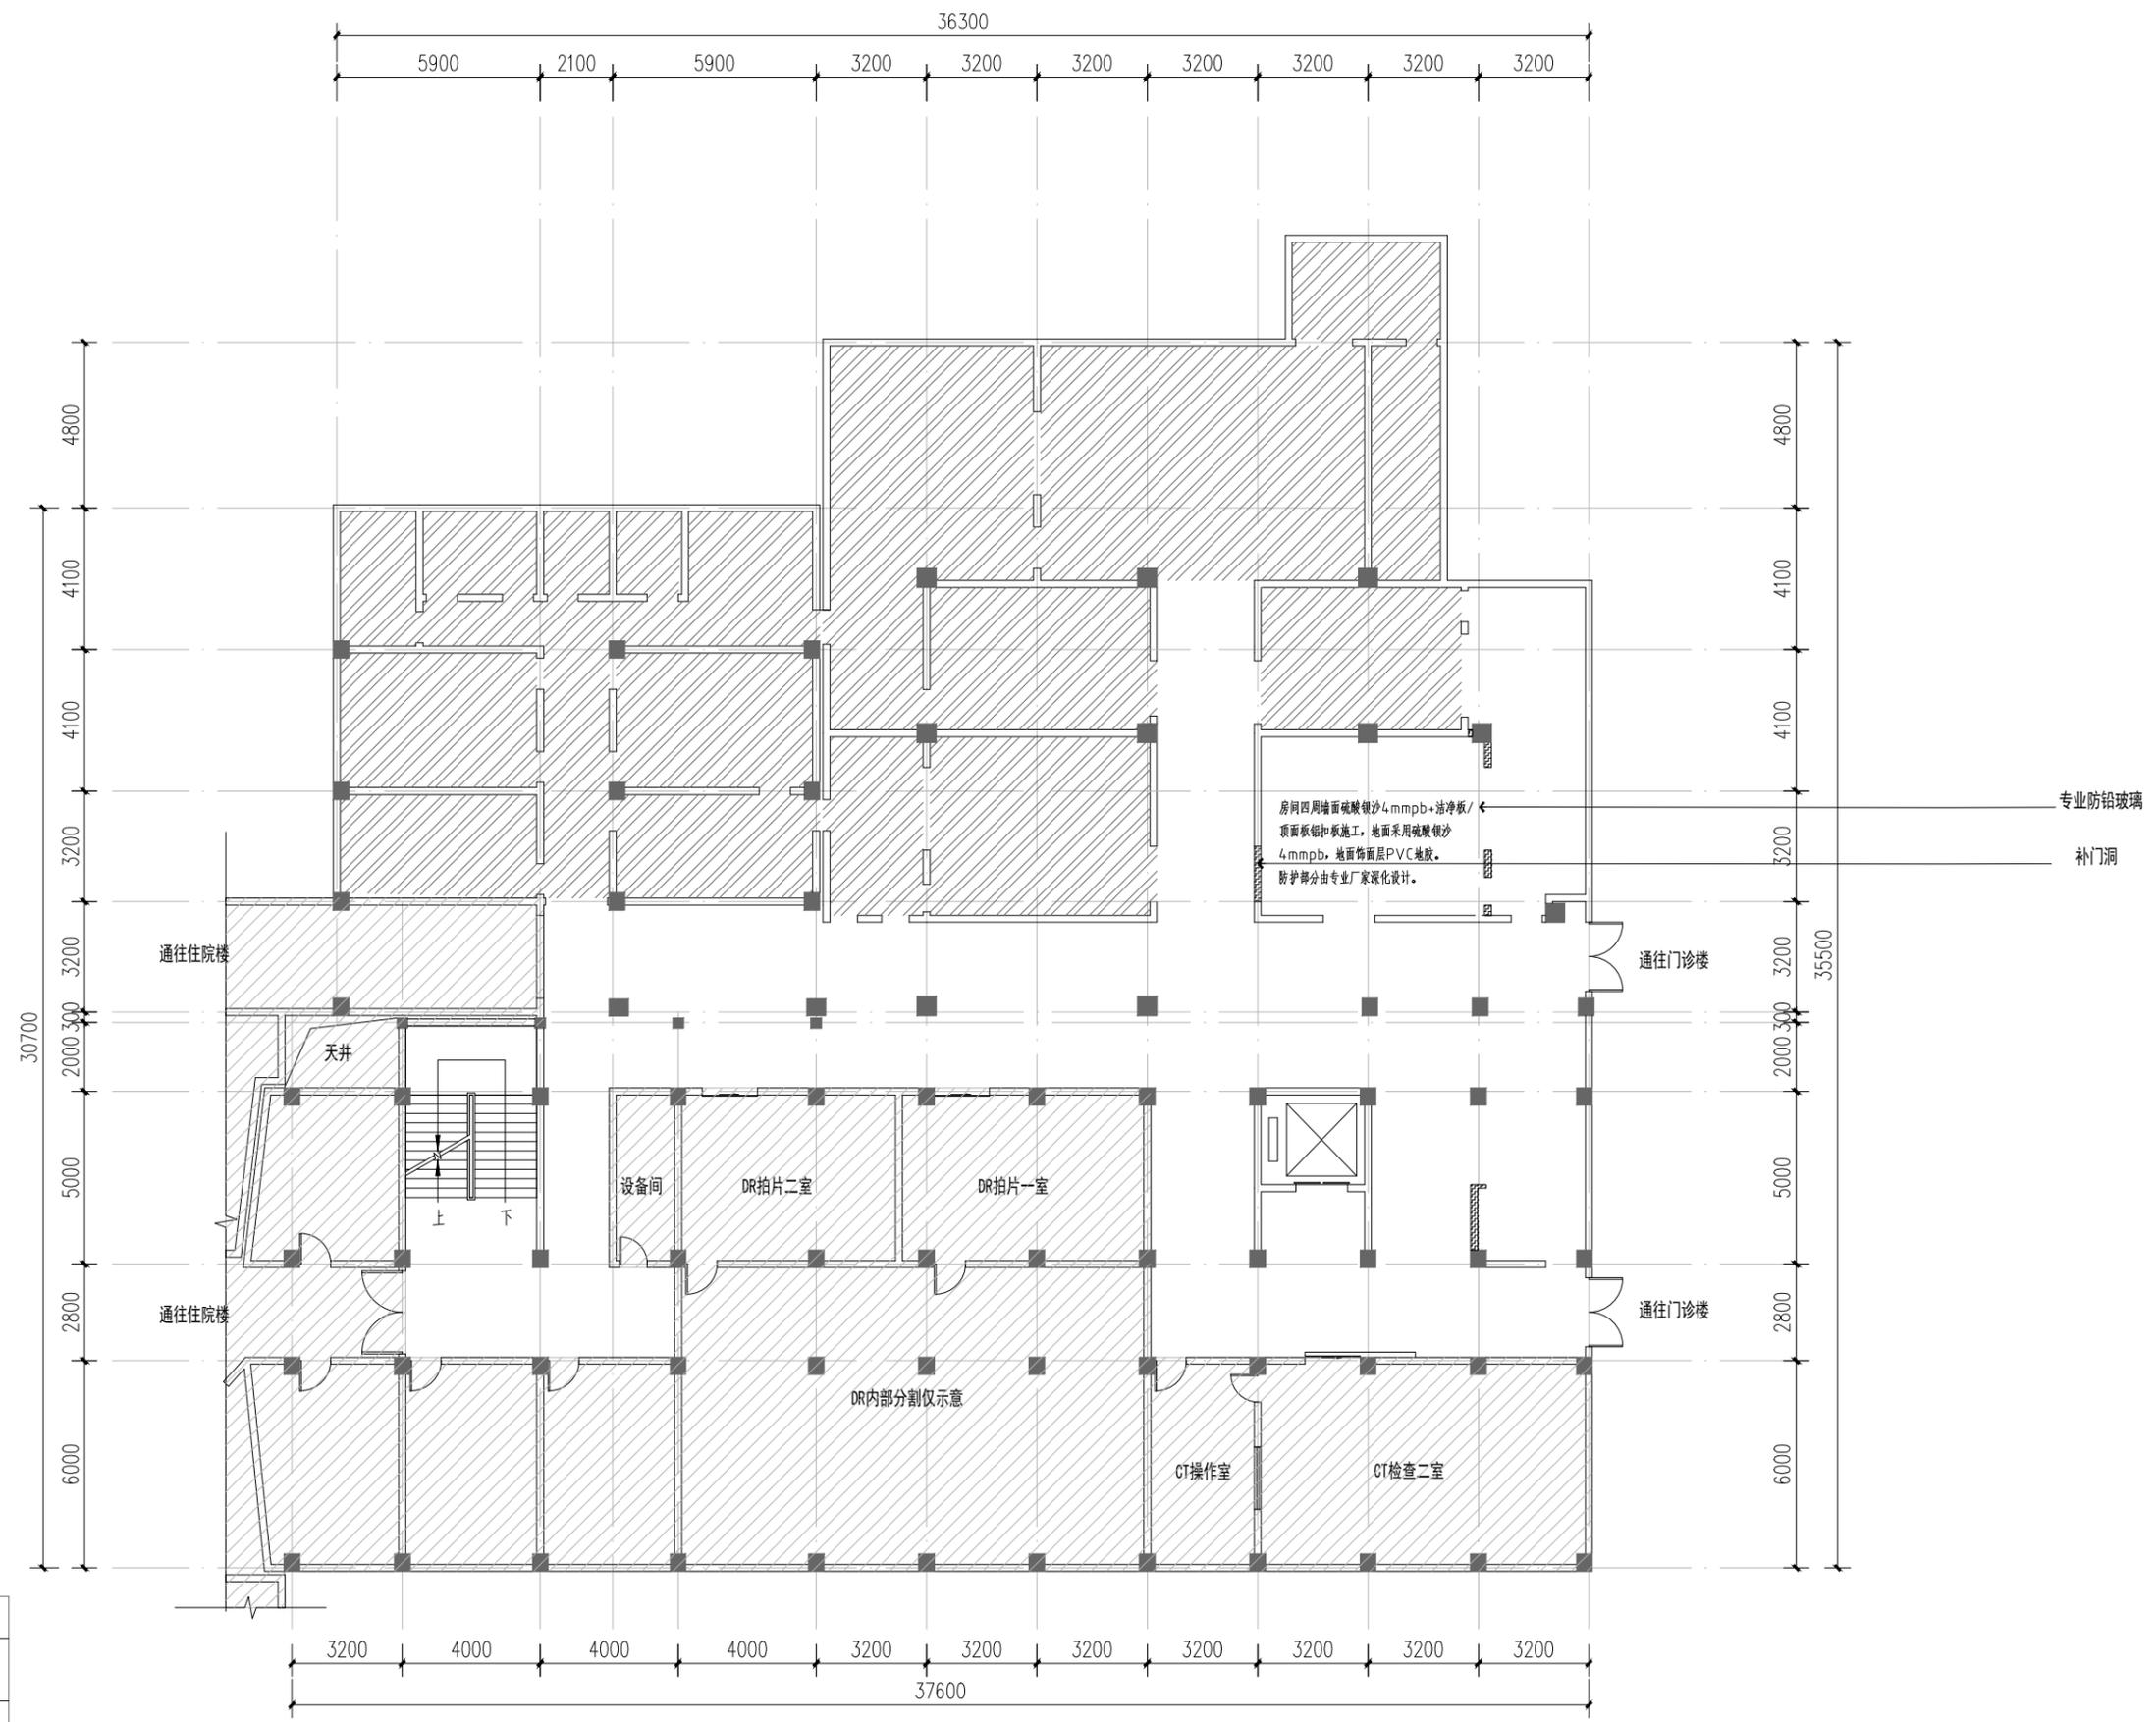

专业防铅玻璃  
 补门洞

房间四周墙面硫酸钡沙4mmpb+油净板/  
 顶面铝扣板施工,地面采用硫酸钡沙  
 4mmpb,地面面层PVC地板。  
 防护部分由专业厂家深化设计。

30700

35500

37600

医技楼二层新建墙体尺寸图 1:100

备注:本图为现场测量后按经验绘制,现有装饰面层尺寸等以现场实际为准

备注:敲砌墙以现场实际为准

图例	名称
	原有柱体或承重墙
	原有墙体
	拆除墙体
	新建砖墙

建设单位: CLIENT:

注册执业栏	REGISTERED ARCHITECT
姓名	李诗颖
注册证书号码	20225102614
注册印章号码	5102358-012
项目负责人	李诗颖
专业负责人	李诗颖
审定	聂军强
审核	李诗颖
校对	李顺阳
设计	李文官
职责	姓名 李诗颖
DUTY	FULL NAME SIGNATURE


设计阶段	施工图	专业	建筑
工程名称	仪征市人民医院设备(更新)机房改造设计项目		
子项名称	医技楼二层新建墙体尺寸图		
图名	医技楼二层新建墙体尺寸图		
工程号	YZCC-202429	图号	P-2F-03
比例	1:100	日期	2025.05

声明:本图仅作为设计依据,所有数据,专有技术,知识产权,未经本公司书面许可,不得修改,复制或向任何第三方传播。如有任何侵权行为,本公司保留追究法律责任的权利。本图包含的所有信息,均应在设计文件中完整体现,不得擅自删减、修改或用于其他用途。

实名	签名
项目负责人 李诗颖	
专业负责人 李诗颖	
设计人 李文官	
注册(执业)章	
预留章	
出图章	
审图章	
竣工章	

中述设计集团有限公司  
Zhongshu Design Group Co., Ltd.

国家甲级工程资质证书编号:A151023585  
NATIONAL ARCHITECTURAL DESIGN  
LICENSE No A151023585  
地址:中国·宜宾市屏山县屏山镇  
岷江大道中段9号丹山碧水  
商业步行街负二层1046号  
电话:0831-3501888 TEL:0831-3501888

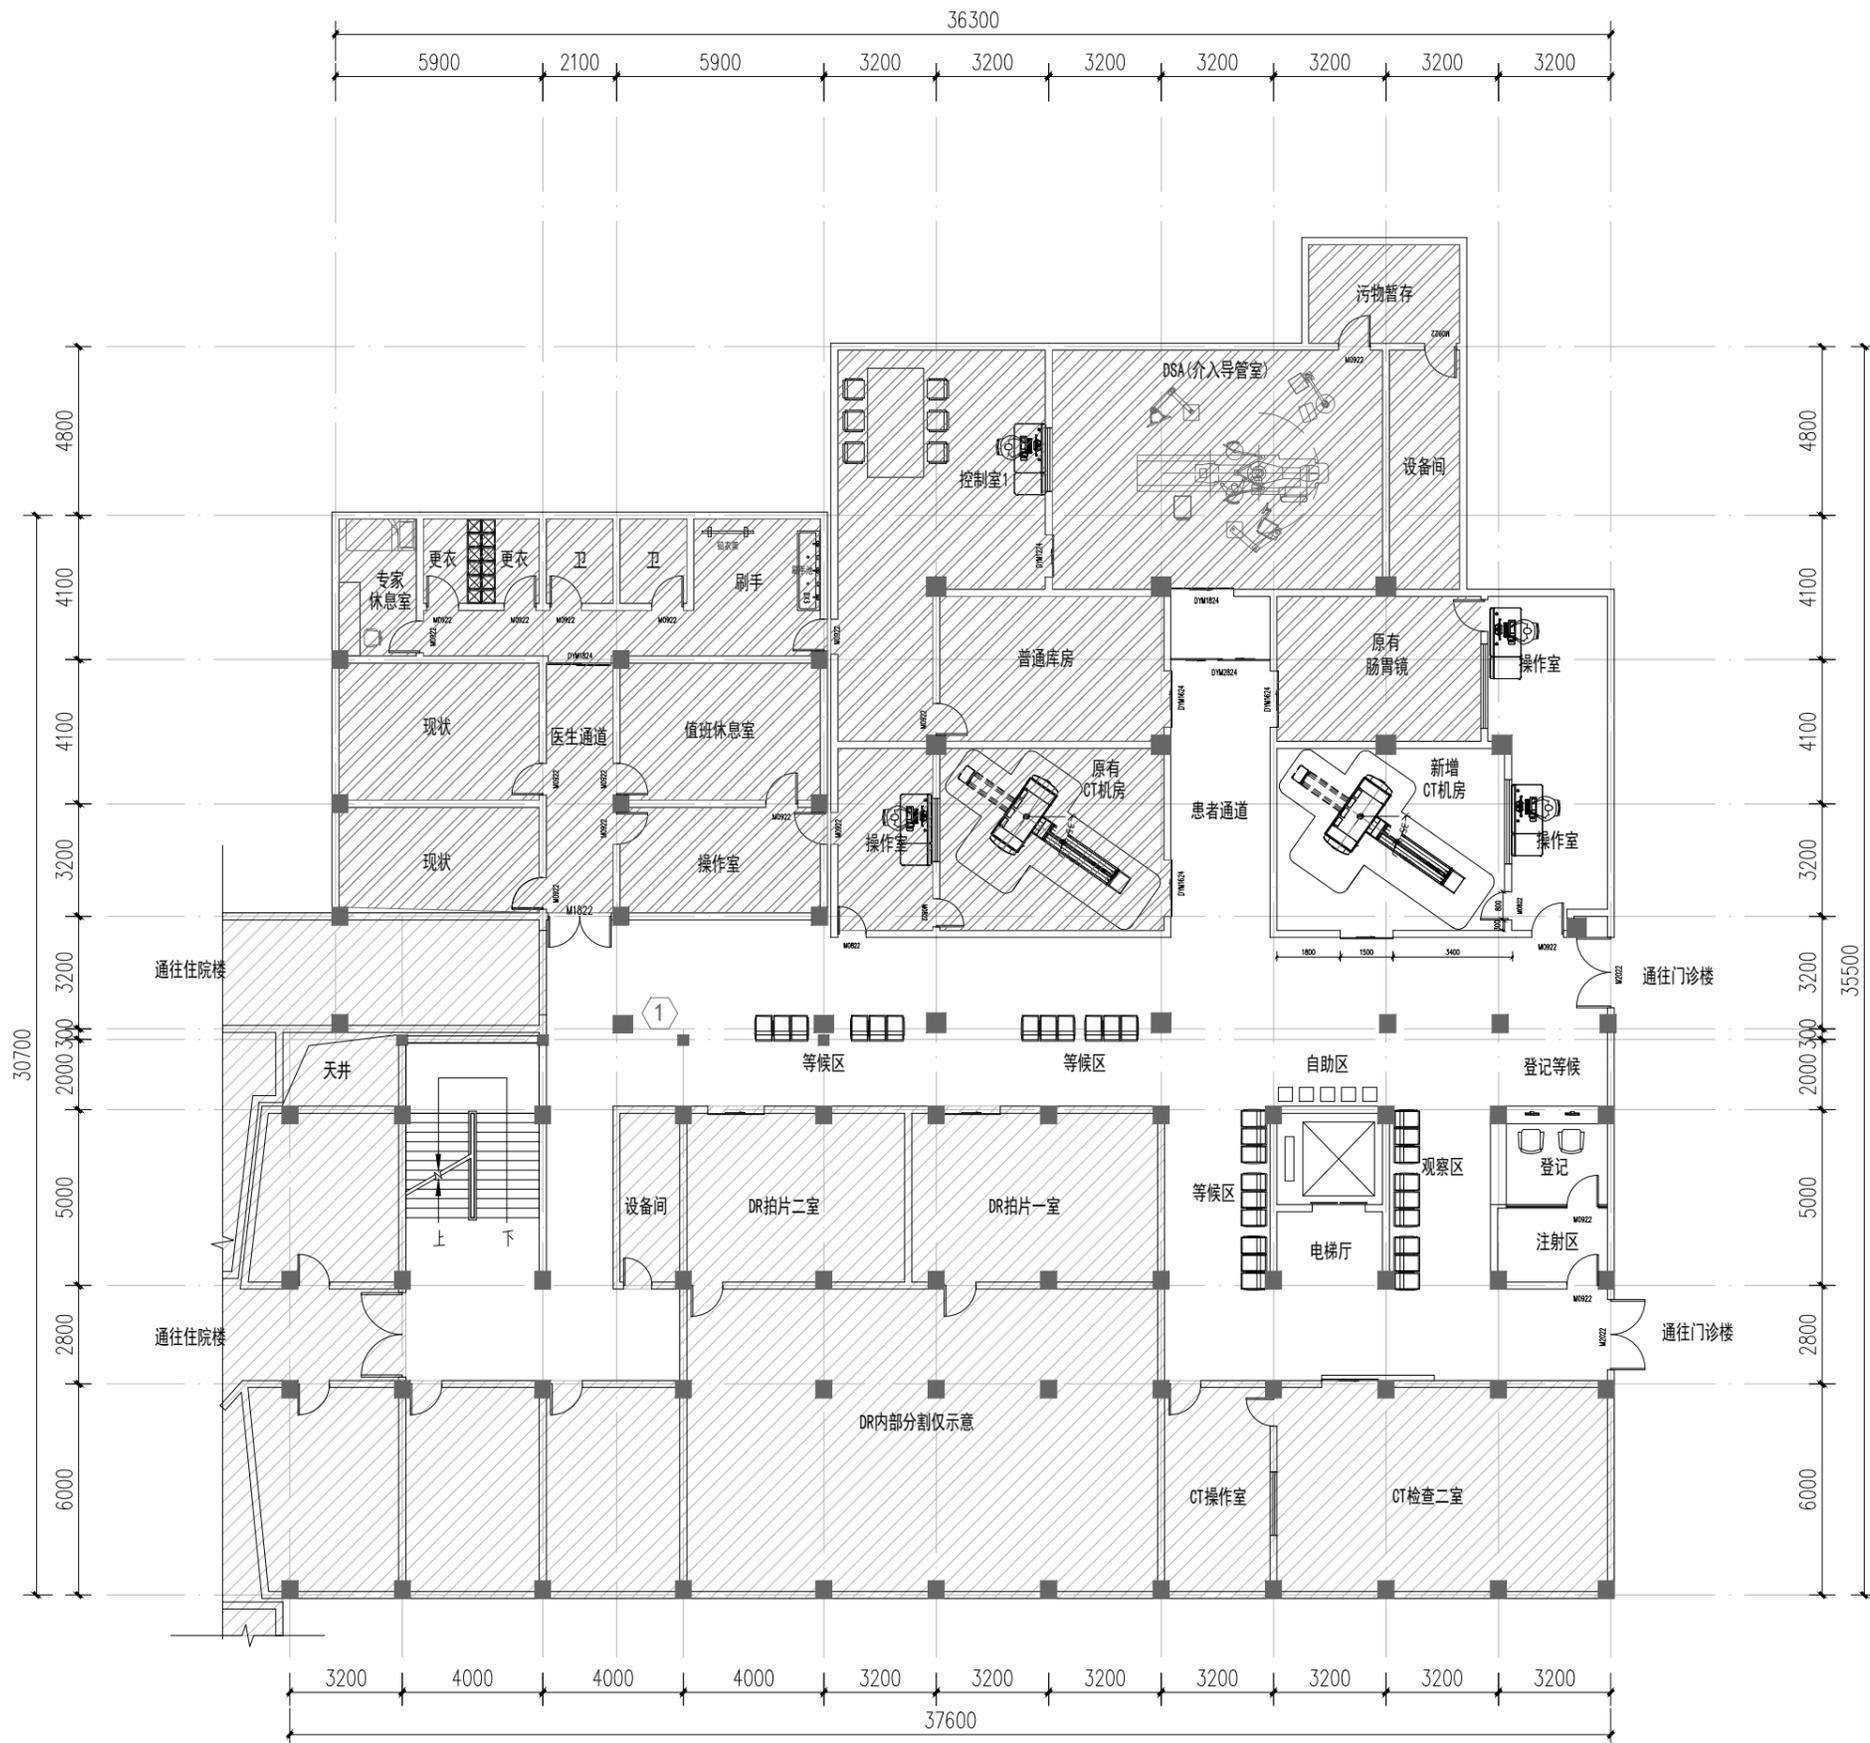

医技楼二层平面布置图 1:100

备注:本图为现场测量后按经验绘制,现有装饰面层尺寸等以现场实际为准

建设单位: CLIENT:	
注册执业栏	REGISTERED ARCHITECT
姓名:	李诗颖
注册证书号码:	20225102614
注册印章号码:	5102358-012
项目负责人 PROJECT CAPTAIN	李诗颖
专业负责人 MAIN ENGINEER	李诗颖
审定 APP'R D	聂军强
审核 EXAM'D	李诗颖
校对 CHK'D	李顺阳
设计 DESIG'D	李文官
职责 DUTY	姓名 李诗颖 FULL NAME 李诗颖 SIGNATURE
设计签署	SIGNATURE
设计阶段 JOB STAGE	施工图 专业 建筑
工程名称 PROJECT	仪征市人民医院设备(更新)机房改造设计项目
子项名称 SUB ITEM	
图名 TITLE	医技楼二层平面布置图
工程号 PROJECT NO.	YZCC-202429
图号 DRG. NO.	P-2F-04
比例 SCALE	1:100
日期 DATE	2025.05

声明:本作品版权归中述设计集团有限公司所有,未经许可,不得修改、复制或传播,否则将追究法律责任。如有任何侵权行为,中述设计集团有限公司保留追究法律责任的权利。本图仅供参考,不作为法律依据。如有任何变更,应以现场实际情况为准。



实名	李诗颖	李诗颖
项目负责人	李诗颖	李诗颖
专业负责人	李诗颖	李诗颖
设计人	李文官	李文官
注册(执业)章		
预留章		
出图章		
审图章		
竣工章		




**中述设计集团有限公司**  
Zhongshu Design Group Co., Ltd.

国家甲级工程资质证书编号:A151023585  
NATIONAL ARCHITECTURAL DESIGN  
LICENSE No A151023585  
地址:中国·宜宾市屏山县屏山镇  
岷江大道中段9号丹山碧水  
商业步行街负二层1046号  
电话:0831-3501888 TEL:0831-3501888

CH	2700	AL	03
600*1200*1.2穿孔铝板			
CH	2700	AL	02
600*600*0.8铝扣板吊顶			
CH	2700	AL	03
600*1200*1.2穿孔铝板			
CH	2700	AL	03
600*1200*1.2穿孔铝板			
CH	2700	PT	01
白色无机涂料			

图例	名称	光源	使用区域
○	筒灯	LED	等候区、观察区、通道、楼梯间等
▨	600*600平板灯	LED	CT机房、操作室等
▨	200*800平板灯	LED	等候区
—	暗藏灯带	LED	登记
⊠	出风口		机房、大厅区域
⊠	回风口		机房、大厅区域

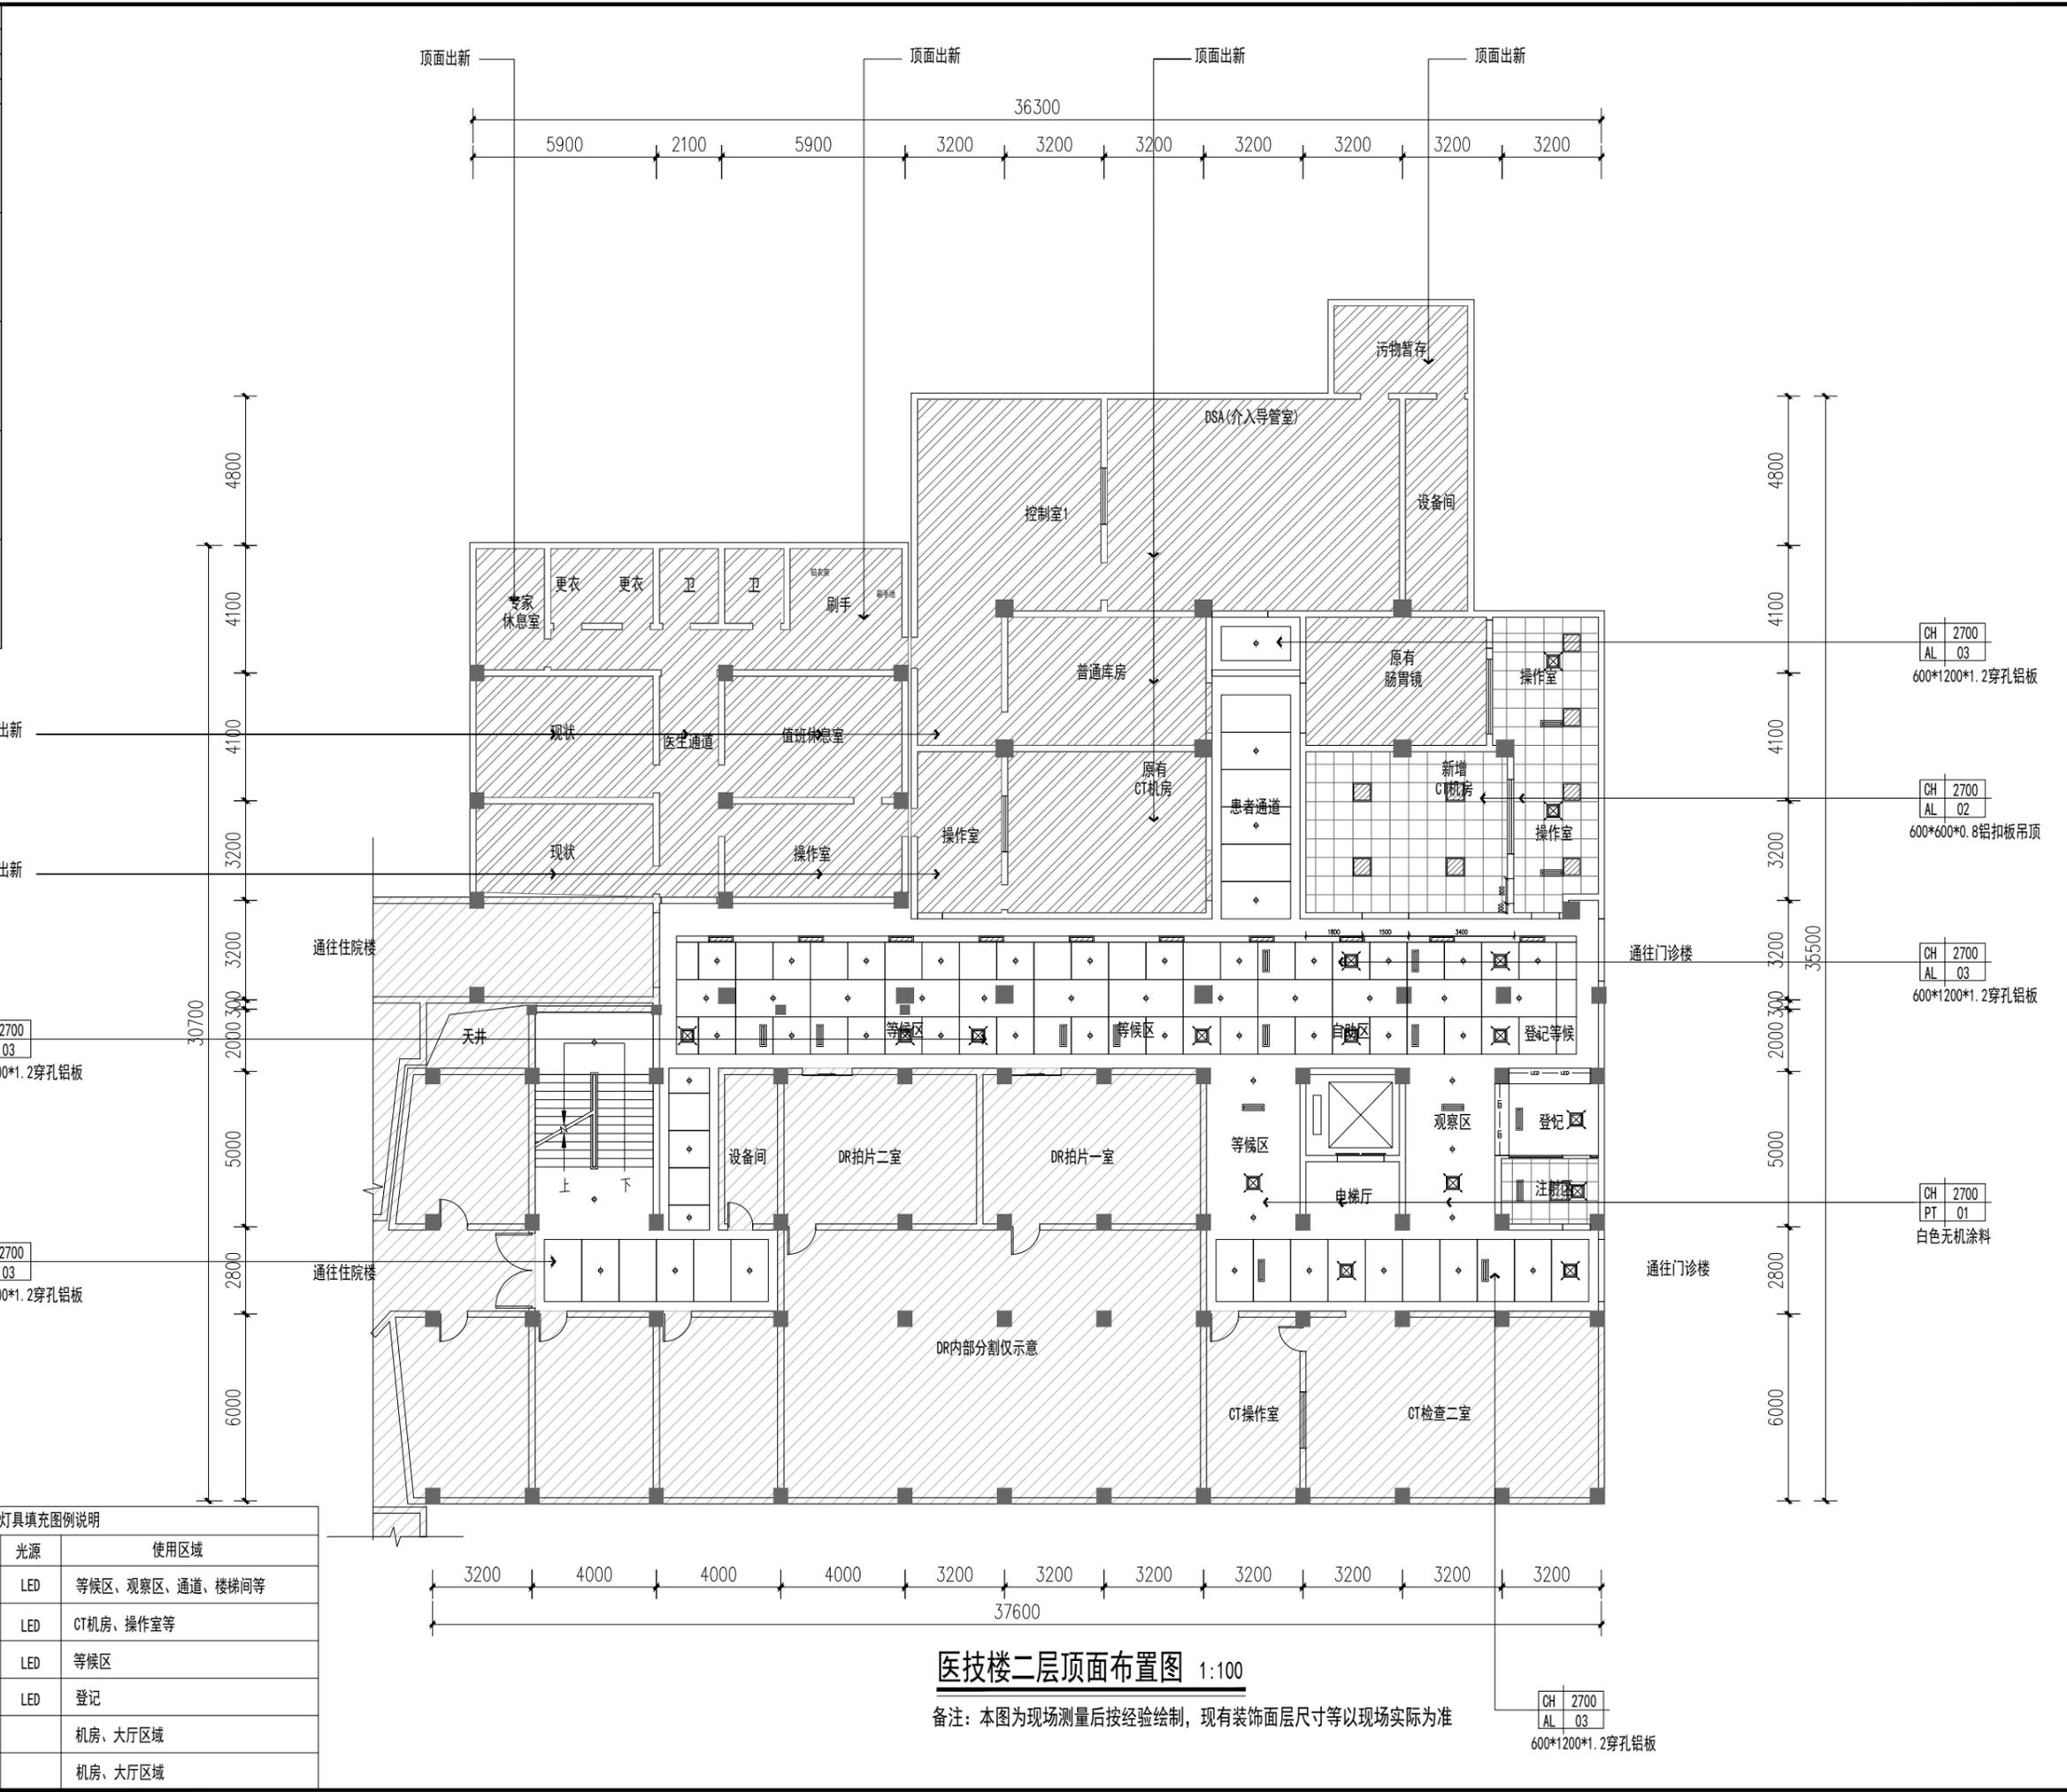

医技楼二层顶面布置图 1:100

备注: 本图为现场测量后按经验绘制, 现有装饰面层尺寸等以现场实际为准

建设单位:		CLIENT:
注册执业栏 REGISTERED ARCHITECT		
姓名:	李诗颖	NAME
注册证书号码:	20225102614	REGISTRATION CERTIFICATE NO.
注册印章号码:	5102358-012	REGISTRATION STAMP NO.
项目负责人 PROJECT CAPTAIN	李诗颖	李诗颖
专业负责人 MAIN ENGINEER	李诗颖	李诗颖
审定 APPR'D	聂军强	聂军强
审核 EXAM'D	李诗颖	李诗颖
校对 CHK'D	李顺阳	李顺阳
设计 DESIGN'D	李文官	李文官
职责 DUTY	姓名 FULL NAME	签署 SIGNATURE
设计签署 SIGNATURE		
设计阶段 JOB STAGE	施工图	专业 DISCIPLINE
工程名称 PROJECT	仪征市人民医院设备(更新)机房改造设计项目	
子项名称 SUB ITEM		
图名 TITLE	医技楼二层顶面布置图	
工程号 PROJECT NO.	YZCC-202429	图号 DRAW. NO.
比例 SCALE	1:100	日期 DATE
		2025.05

实名	李诗颖	李诗颖
项目负责人	李诗颖	李诗颖
专业负责人	李诗颖	李诗颖
设计人	李文官	李文官
注册(执业)章		
预留章		
出图章		
审图章		
竣工章		

**中述设计集团有限公司**  
Zhongshu Design Group Co., Ltd.

国家甲级工程资质证书编号: A151023585  
NATIONAL ARCHITECTURAL DESIGN  
LICENSE No A151023585  
地址: 中国·宜宾市屏山县屏山镇  
岷江大道中段9号丹山碧水  
商业步行街负二层1046号  
电话: 0831-3501888 TEL: 0831-3501888



灯具填充图例说明

图例	名称	光源	使用区域
○	筒灯	LED	等候区、观察区、通道、楼梯间等
□	600*600平板灯	LED	CT机房、操作室等
▨	200*800平板灯	LED	等候区
—	暗藏灯带	LED	登记
⊠	出风口		机房、大厅区域
⊞	回风口		机房、大厅区域

医技楼二层吊顶尺寸图 1:100

备注: 本图为现场测量后按经验绘制, 现有装饰面层尺寸等以现场实际为准

建设单位:  
CLIENT:

注册执业栏	REGISTERED ARCHITECT
姓名	李诗颖
注册证书号码	20225102614
注册印章号码	5102358-012
项目负责人	李诗颖
专业负责人	李诗颖
审定	聂军强
审核	李诗颖
校对	李顺阳
设计	李文官
职责	姓名 李诗颖 FULL NAME SIGNATURE
设计签署	SIGNATURE
设计阶段	施工图 专业 建筑
工程名称	仪征市人民医院设备(更新)机房改造设计项目
子项名称	
图名	医技楼二层吊顶尺寸图
工程号	YZCC-202429
图号	P-2F-07
比例	1:100
日期	2025.05

声明: 本作品版权归中述设计集团有限公司所有, 未经许可, 不得复制或传播。如有侵权, 中述设计集团有限公司保留追究法律责任的权利。本图仅供参考, 不作为法律依据。如有变更, 请及时通知。中述设计集团有限公司 注册(执业)章

姓名	李诗颖	李诗颖
项目负责人	李诗颖	李诗颖
专业负责人	李诗颖	李诗颖
设计人	李文官	李文官
注册(执业)章		
预留章		
出图章		
审图章		
竣工章		

**中述设计集团有限公司**  
Zhongshu Design Group Co., Ltd.

国家甲级工程资质证书编号: A151023585  
NATIONAL ARCHITECTURAL DESIGN  
LICENSE No A151023585  
地址: 中国·宜宾市屏山县屏山镇  
岷江大道中段9号丹山碧水  
商业步行街负二层1046号  
电话: 0831-3501888 TEL: 0831-3501888



灯具填充图例说明

图例	名称	光源	使用区域
○	筒灯	LED	等候区、观察区、通道、楼梯间等
▨	600*600平板灯	LED	CT机房、操作室等
▨	200*800平板灯	LED	等候区
—	暗藏灯带	LED	登记
⊠	出风口		机房、大厅区域
⊠	回风口		机房、大厅区域

医技楼二层灯具定位图 1:100

备注: 本图为现场测量后按经验绘制, 现有装饰面层尺寸等以现场实际为准

建设单位:  
CLIENT:

注册执业栏	REGISTERED ARCHITECT
姓名	李诗颖
注册证书号码	20225102614
注册印章号码	5102358-012
项目负责人	李诗颖
专业负责人	李诗颖
审定	聂军强
审核	李诗颖
校对	李顺阳
设计	李文官
职责	姓名 李诗颖
	姓名 李文官
设计签署	SIGNATURE
设计阶段	施工图 专业 建筑
工程名称	仪征市人民医院设备(更新)机房改造设计项目
子项名称	
图名	医技楼二层灯具定位图
工程号	YZCC-202429
图号	P-2F-08
比例	1:100
日期	2025.05

声明: 本作品版权归中述设计集团有限公司所有, 未经许可, 不得擅自复制或传播。如有侵权, 中述设计集团有限公司保留追究法律责任的权利。本图仅供参考, 不作为施工依据。如有变更, 请及时通知设计单位。中述设计集团有限公司 设计部 2025.05.08





中述设计集团有限公司

Zhongshu Design Group Co., Ltd.

国家甲级工程资质证书编号: A151023585

NATIONAL ARCHITECTURAL DESIGN

LICENSE No A151023585

地址: 中国·宜宾市屏山县屏山镇  
岷江大道中段9号丹山碧水  
商业步行街负二层1046号

电话: 0831-3501888 TEL: 0831-3501888

建设单位:

CLIENT:

注册执业栏 REGISTERED ARCHITECT

姓名: 李诗颖 NAME

注册证书号码: 20225102614 REGISTRATION CERTIFICATE NO.

注册印章号码: 5102358-012 REGISTRATION STAMP NO.

项目负责人 PROJECT CAPTAIN 李诗颖 李诗颖

专业负责人 MAIN ENGINEER 李诗颖 李诗颖

审定 APPR'D 聂军强 聂军强

审核 EXAM'D 李诗颖 李诗颖

校对 CHK'D 李顺阳 李顺阳

设计 DESIGN DESIG'D 李文官 李文官

职责 DUTY 姓名 FULL NAME 签署 SIGNATURE

设计签署 SIGNATURE

设计阶段 JOB STAGE 施工图 专业 DISCIPLINE 建筑

工程名称 PROJECT 仪征市人民医院设备(更新)机房改造设计项目

子项名称 SUB ITEM


图名 TITLE 住院部一层立面图一

工程号 PROJECT NO. YZCC-202429 图号 DWG. NO. E-1F-01

比例 SCALE 1:100 日期 DATE 2025.05

注: 室内家具不在设计范围内

实 名	签 名
项目负责人 李诗颖	李诗颖
专业负责人 李诗颖	李诗颖
设计人 李文官	李文官
注册(执业)章	

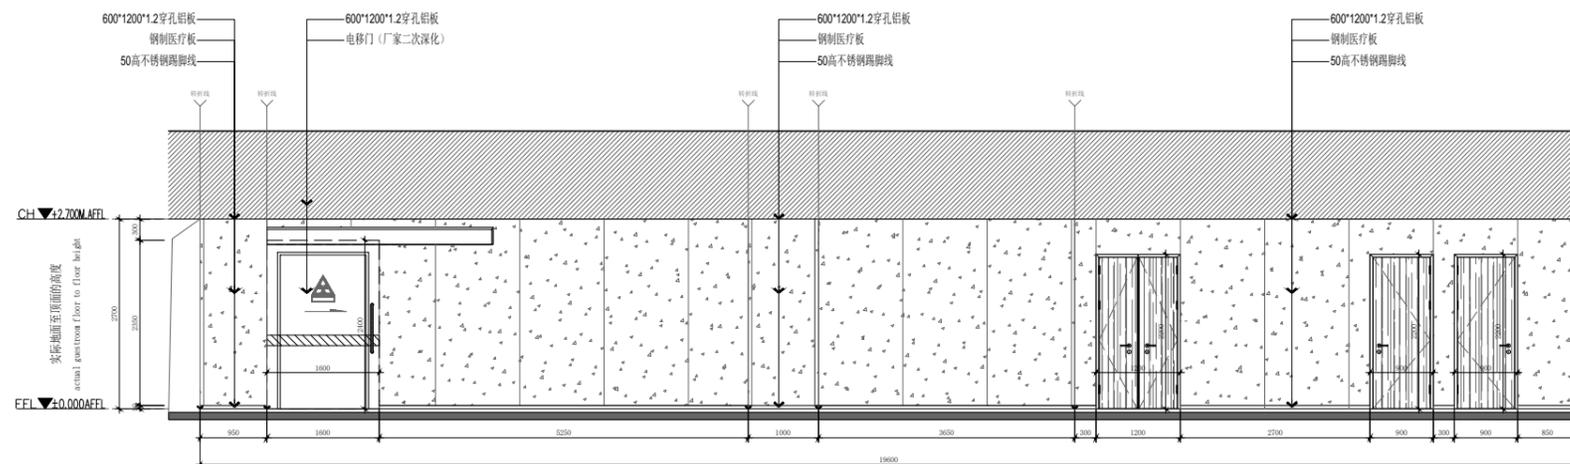


01 过道立面图二

预留章


出图章

审图章

竣工章

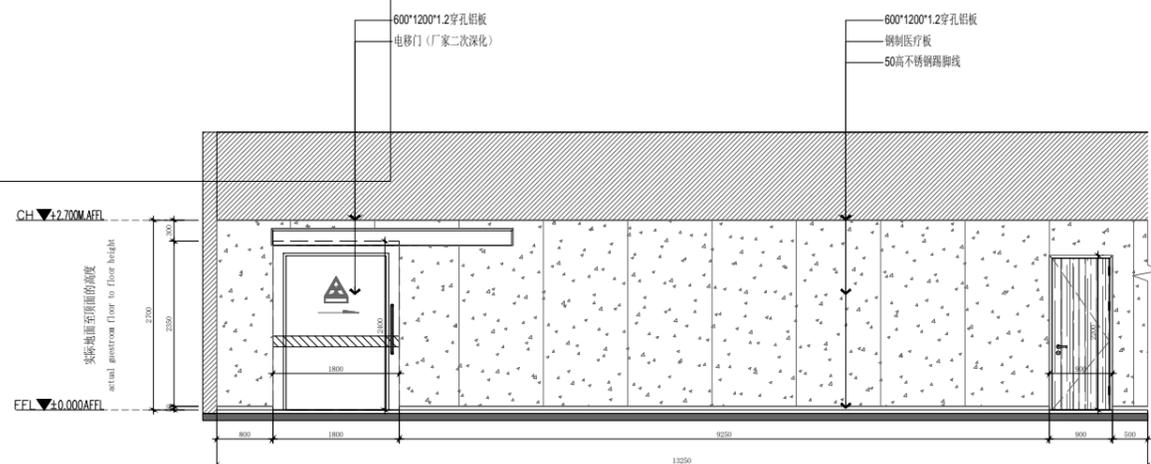

02 过道立面图一

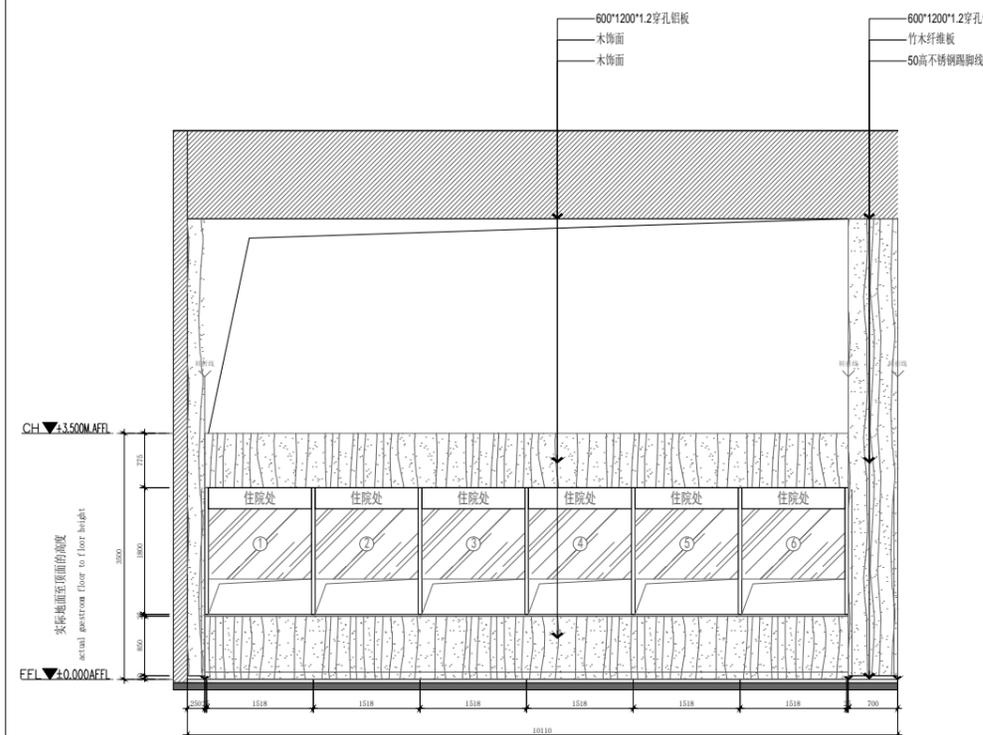

03 住院大厅窗口立面图一

声明: 本作品著作权属中述设计集团有限公司。所含信息、专有技术应予保密。未经本公司书面许可, 不得修改、复制、提供或泄露给任何第三方。  
CLAIM: This work belongs to the property of Zhongshu Design Group Co., Ltd. Information and proprietary know-how contained therein are confidential, and shall not be copied, duplicated, changed or altered, submitted or disclosed to any third party without the prior written permission of ZIGONG GENERAL INSTITUTE OF ARCHITECTURAL DESIGN AND RESEARCH.



中述设计集团有限公司

Zhongshu Design Group Co., Ltd.

国家甲级工程资质证书编号: A151023585

NATIONAL ARCHITECTURAL DESIGN

LICENSE No A151023585

地址: 中国·宜宾市屏山县屏山镇  
岷江大道中段9号丹山碧水  
商业步行街负二层1046号

电话: 0831-3501888 TEL: 0831-3501888

建设单位:  
CLIENT:

注册执业栏 REGISTERED ARCHITECT

姓名: 李诗颖 NAME

注册证书号码: 20225102614 REGISTRATION CERTIFICATE NO.

注册印章号码: 5102358-012 REGISTRATION STAMP NO.

项目负责人 PROJECT CAPTAIN 李诗颖 李诗颖

专业负责人 MAIN ENGINEER 李诗颖 李诗颖

审定 APPR'D 聂军强 聂军强

审核 EXAM'D 李诗颖 李诗颖

校对 CHK'D 李顺阳 李顺阳

设计 DESIG'D 李文官 李文官

职责 DUTY 姓名 FULL NAME 签署 SIGNATURE

设计签署 SIGNATURE

设计阶段 JOB STAGE 施工图 专业 DISCIPLINE 建筑

工程名称 PROJECT 仪征市人民医院设备(更新)机房改造设计项目

子项名称 SUB ITEM

图名 TITLE 住院部一层立面图二

工程号 PROJECT NO. YZCC-202429 图号 DWG. NO. E-1F-02

比例 SCALE 1:100 日期 DATE 2025.05

注: 室内家具不在设计范围内

实名 签名

项目负责人 李诗颖 李诗颖  
专业负责人 李诗颖 李诗颖  
设计人 李文官 李文官


注册(执业)章

预留章


出图章

审图章


竣工章

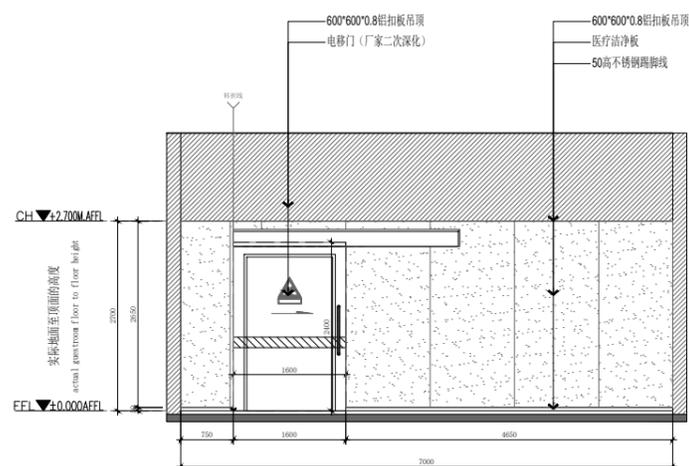


04 DSA (介入导管室) 立面图一

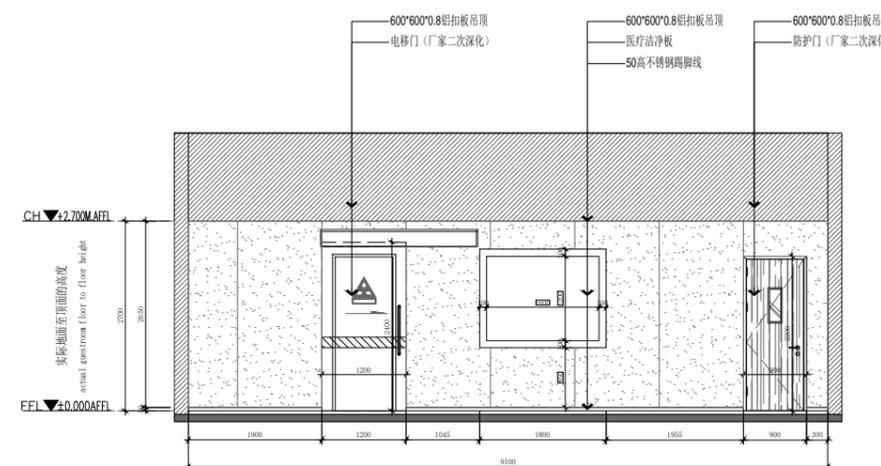

05 DSA (介入导管室) 立面图一

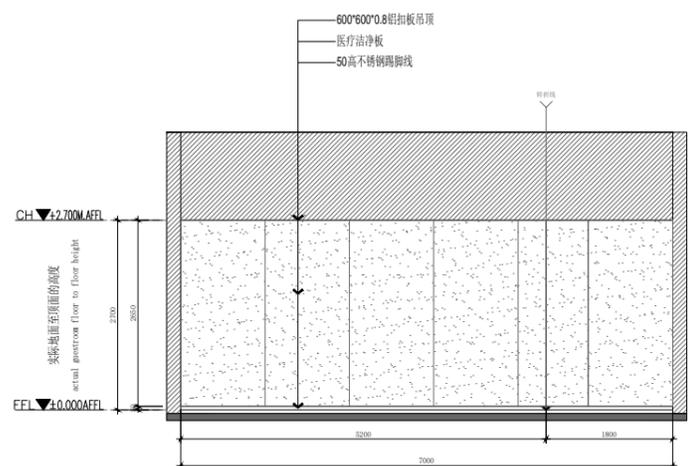

06 DSA (介入导管室) 立面图一

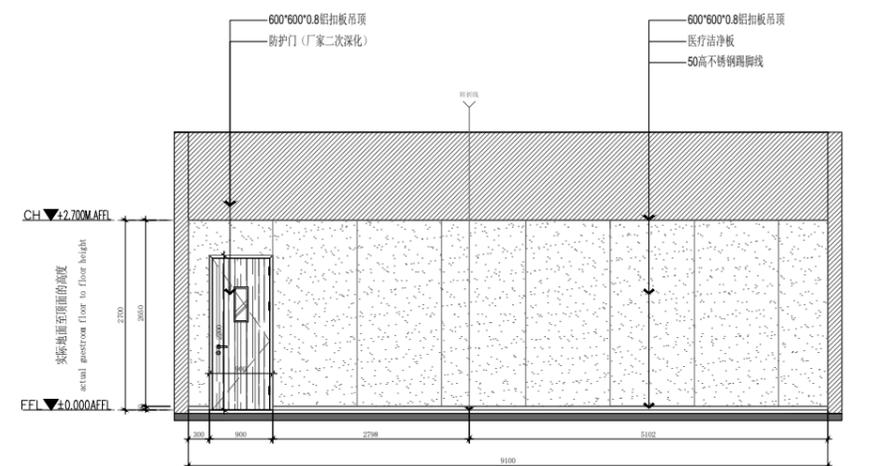

07 DSA (介入导管室) 立面图一

声明: 本作品著作权属中述设计集团有限公司。所含信息、专有技术应予保密。未经本公司书面许可, 不得修改、复制、提供或泄露给任何第三方。  
CLAIM: This work belongs to the property of Zhongshu Design Group Co., Ltd. Information and proprietary know-how contained therein are confidential, and shall not be copied, duplicated, changed or altered, submitted or disclosed to any third party without the prior written permission of ZIGONG GENERAL INSTITUTE OF ARCHITECTURAL DESIGN AND RESEARCH.



中述设计集团有限公司

Zhongshu Design Group Co., Ltd.

国家甲级工程资质证书编号: A151023585

NATIONAL ARCHITECTURAL DESIGN

LICENSE No A151023585

地址: 中国·宜宾市屏山县屏山镇

岷江大道中段9号丹山碧水

商业步行街负二层1046号

电话: 0831-3501888 TEL: 0831-3501888

建设单位:

CLIENT:

注册执业栏 REGISTERED ARCHITECT

姓名: 李诗颖 NAME

注册证书号码: 20225102614 REGISTRATION CERTIFICATE NO.

注册印章号码: 5102358-012 REGISTRATION STAMP NO.

项目负责人 PROJECT CAPTAIN 李诗颖 李诗颖

专业负责人 MAIN ENGINEER 李诗颖 李诗颖

审定 APPR'D 聂军强 聂军强

审核 EXAM'D 李诗颖 李诗颖

校对 CHK'D 李顺阳 李顺阳

设计 DESIGN'D 李文官 李文官

职责 DUTY 姓名 FULL NAME 签署 SIGNATURE

设计签署 SIGNATURE

设计阶段 JOB STAGE 施工图 专业 DISCIPLINE 建筑

工程名称 PROJECT 仪征市人民医院设备(更新)机房改造设计项目

子项名称 SUB ITEM

图名 TITLE 住院部一层立面图三

工程号 PROJECT NO. YZCC-202429 图号 DWG. NO. E-1F-03

比例 SCALE 1:100 日期 DATE 2025.05

注: 室内家具不在设计范围内

实名 签名

项目负责人 李诗颖 李诗颖  
专业负责人 李诗颖 李诗颖  
设计人 李文官 李文官


注册(执业)章

预留章


出图章

审图章


竣工章

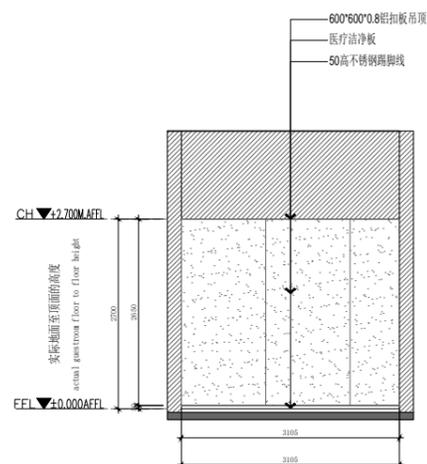


08 DSA设备间立面图一

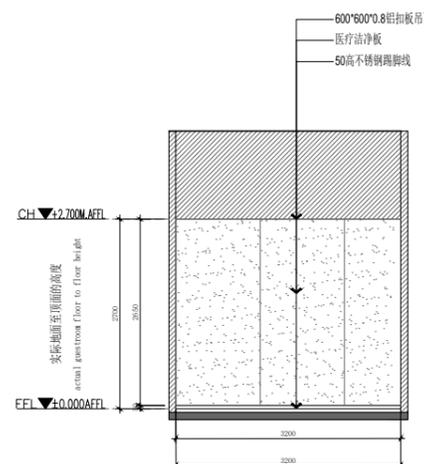

09 DSA设备间立面图二

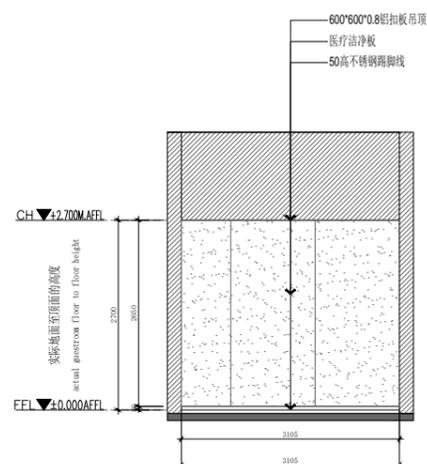

10 DSA设备间立面图三

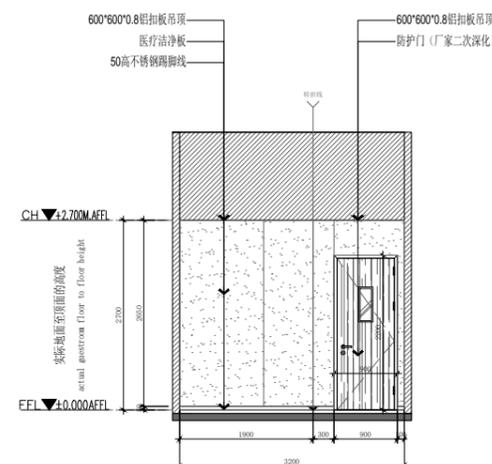

11 DSA设备间立面图四

声明: 本作品著作权属中述设计集团有限公司。所含信息、专有技术应予保密。未经本公司书面许可, 不得修改、复制、提供或泄露给任何第三方。  
CLAIM: This work belongs to the property of Zhongshu Design Group Co., Ltd. Information and proprietary know-how contained therein are confidential, and shall not be copied, duplicated, changed or altered, submitted or disclosed to any third party without the prior written permission of ZIGONG GENERAL INSTITUTE OF ARCHITECTURAL DESIGN AND RESEARCH.



中述设计集团有限公司

Zhongshu Design Group Co., Ltd.

国家甲级工程资质证书编号: A151023585

NATIONAL ARCHITECTURAL DESIGN

LICENSE No A151023585

地址: 中国·宜宾市屏山县屏山镇  
岷江大道中段9号丹山碧水  
商业步行街负二层1046号

电话: 0831-3501888 TEL: 0831-3501888

建设单位:  
CLIENT:

注册执业栏 REGISTERED ARCHITECT

姓名:	李诗颖	NAME
注册证书号码:	20225102614	REGISTRATION CERTIFICATE NO.
注册印章号码:	5102358-012	REGISTRATION STAMP NO.

项目负责人 PROJECT CAPTAIN	李诗颖	李诗颖
专业负责人 MAIN ENGINEER	李诗颖	李诗颖
审定 APPR'D	聂军强	聂军强
审核 EXAM'D	李诗颖	李诗颖
校对 CHK'D	李顺阳	李顺阳
设计 DESIG'D	李文官	李文官
职责 DUTY	姓名 FULL NAME	签署 SIGNATURE

设计签署 SIGNATURE

设计阶段 JOB STAGE	施工图	专业 DISCIPLINE	建筑
工程名称 PROJECT	仪征市人民医院设备(更新)机房改造设计项目		
子项名称 SUB ITEM			
图名 TITLE	住院部一层立面图四		
工程号 PROJECT NO.	YZCC-202429	图号 DWG. NO.	E-1F-04
比例 SCALE	1:100	日期 DATE	2025.05

注: 室内家具不在设计范围内


	实名	签名
项目负责人	李诗颖	李诗颖
专业负责人	李诗颖	李诗颖
设计人	李文官	李文官
注册(执业)章		

预留章


出图章

审图章


竣工章

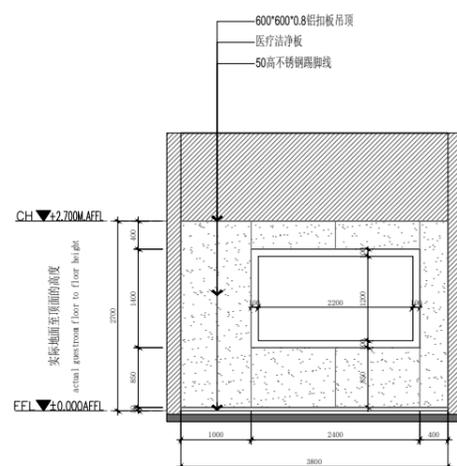


12 操作间立面图一

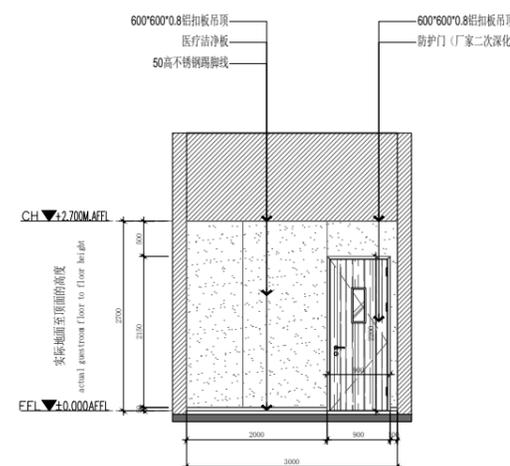

13 操作间立面图二

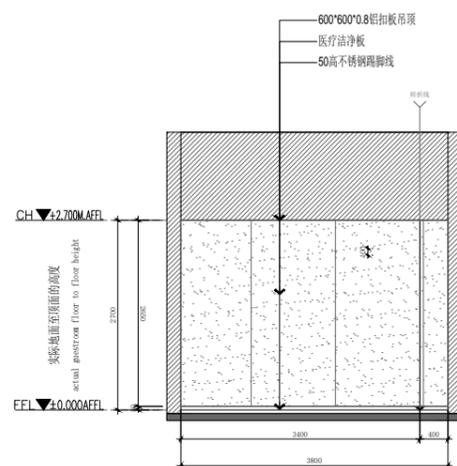

14 操作间立面图三

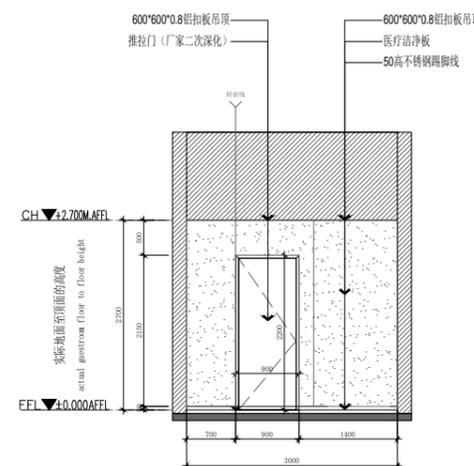

15 操作间立面图四

声明: 本作品著作权属中述设计集团有限公司。所含信息、专有技术应予以保密。未经本公司书面许可, 不得修改、复制、提供或泄露给任何第三方。  
CLAIM: This work belongs to the property of Zhongshu Design Group Co., Ltd. Information and proprietary know-how contained therein are confidential, and shall not be copied, duplicated, changed or altered, submitted or disclosed to any third party without the prior written permission of ZIGONG GENERAL INSTITUTE OF ARCHITECTURAL DESIGN AND RESEARCH.



中述设计集团有限公司

Zhongshu Design Group Co., Ltd.

国家甲级工程资质证书编号: A151023585

NATIONAL ARCHITECTURAL DESIGN

LICENSE No A151023585

地址: 中国·宜宾市屏山县屏山镇  
岷江大道中段9号丹山碧水  
商业步行街负二层1046号

电话: 0831-3501888 TEL: 0831-3501888

建设单位:

CLIENT:

注册执业栏 REGISTERED ARCHITECT

姓名: 李诗颖 NAME

注册证书号码: 20225102614 REGISTRATION CERTIFICATE NO.

注册印章号码: 5102358-012 REGISTRATION STAMP NO.

项目负责人 PROJECT CAPTAIN 李诗颖 李诗颖

专业负责人 MAIN ENGINEER 李诗颖 李诗颖

审定 APPR'D 聂军强 聂军强

审核 EXAM'D 李诗颖 李诗颖

校对 CHK'D 李顺阳 李顺阳

设计 DESIGN'D 李文官 李文官

职责 DUTY 姓名 FULL NAME 签署 SIGNATURE

设计签署 SIGNATURE

设计阶段 JOB STAGE 施工图 专业 DISCIPLINE 建筑

工程名称 PROJECT 仪征市人民医院设备(更新)机房改造设计项目

子项名称 SUB ITEM

图名 TITLE 住院部一层立面图五

工程号 PROJECT NO. YZCC-202429 图号 DWG. NO. E-1F-05

比例 SCALE 1:100 日期 DATE 2025.05

注: 室内家具不在设计范围内


实 名	签 名
项目负责人 李诗颖	李诗颖
专业负责人 李诗颖	李诗颖
设计人 李文官	李文官
注册(执业)章	

预留章


出图章

审图章


竣工章

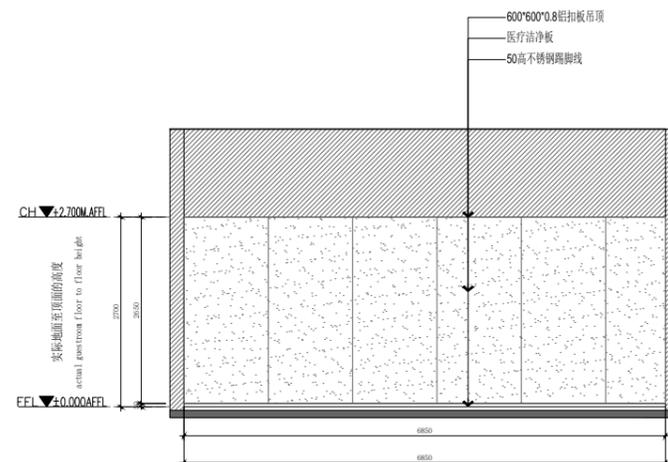


16 核磁检查室立面图一

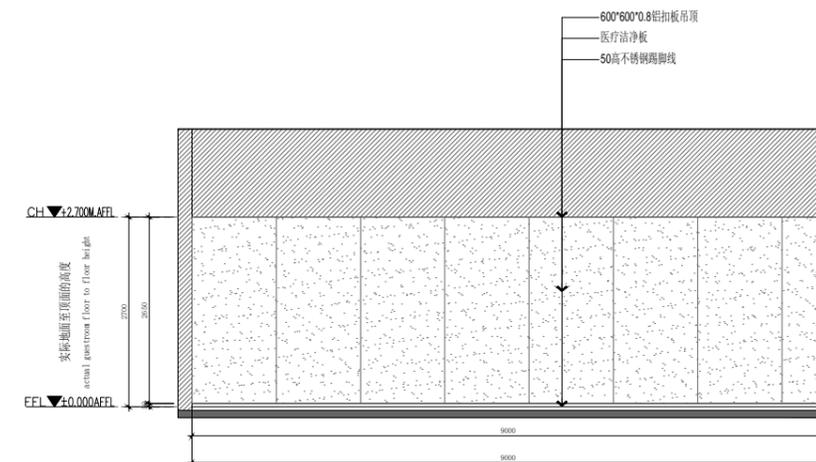

17 核磁检查室立面图二

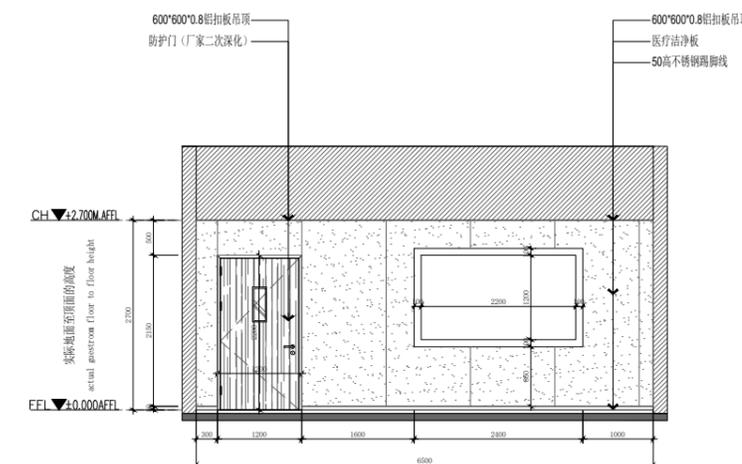

18 核磁检查室立面图三

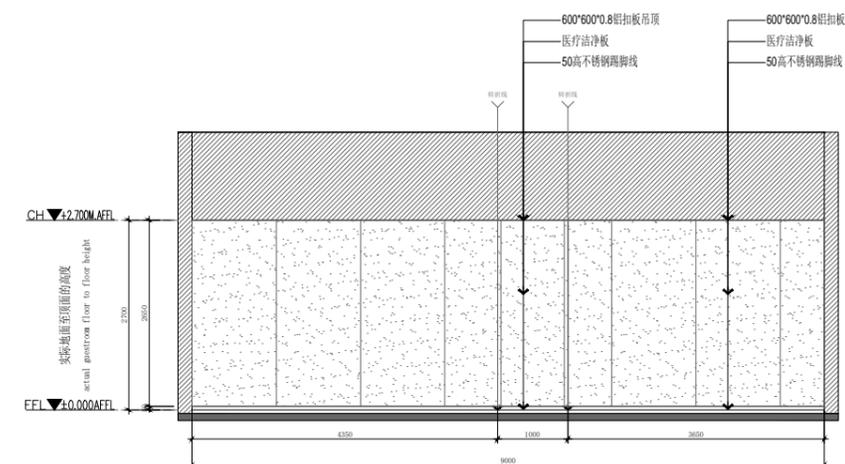

19 核磁检查室立面图四

声明: 本作品著作权属中述设计集团有限公司。所含信息、专有技术应予保密。未经本公司书面许可, 不得修改、复制、提供或泄露给任何第三方。  
CLAIM: This work belongs to the property of Zhongshu Design Group Co., Ltd. Information and proprietary know-how contained therein are confidential, and shall not be copied, duplicated, changed or altered, submitted or disclosed to any third party without the prior written permission of ZIGONG GENERAL INSTITUTE OF ARCHITECTURAL DESIGN AND RESEARCH.



中述设计集团有限公司

Zhongshu Design Group Co., Ltd.

国家甲级工程资质证书编号: A151023585

NATIONAL ARCHITECTURAL DESIGN

LICENSE No A151023585

地址: 中国·宜宾市屏山县屏山镇

岷江大道中段9号丹山碧水

商业步行街负二层1046号

电话: 0831-3501888 TEL: 0831-3501888

建设单位:

CLIENT:

注册执业栏 REGISTERED ARCHITECT

姓名: 李诗颖 NAME

注册证书号码: 20225102614 REGISTRATION CERTIFICATE NO.

注册印章号码: 5102358-012 REGISTRATION STAMP NO.

项目负责人 PROJECT CAPTAIN 李诗颖 李诗颖

专业负责人 MAIN ENGINEER 李诗颖 李诗颖

审定 APPR'D 聂军强 聂军强

审核 EXAM'D 李诗颖 李诗颖

校对 CHK'D 李顺阳 李顺阳

设计 DESIG'D 李文官 李文官

职责 DUTY 姓名 FULL NAME 签署 SIGNATURE

设计签署 SIGNATURE

设计阶段 JOB STAGE 施工图 专业 DISCIPLINE 建筑

工程名称 PROJECT 仪征市人民医院设备(更新) 机房改造设计项目

子项名称 SUB ITEM

图名 TITLE 住院部一层立面图六

工程号 PROJECT NO. YZCC-202429 图号 DWG. NO. E-1F-06

比例 SCALE 1:100 日期 DATE 2025.05

注: 室内家具不在设计范围内


实 名	签 名
项目负责人 李诗颖	李诗颖
专业负责人 李诗颖	李诗颖
设计人 李文官	李文官
注册(执业)章	

预留章


出图章

审图章


竣工章

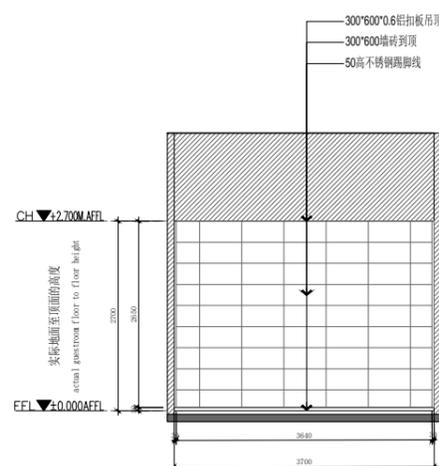


20 库房立面图一

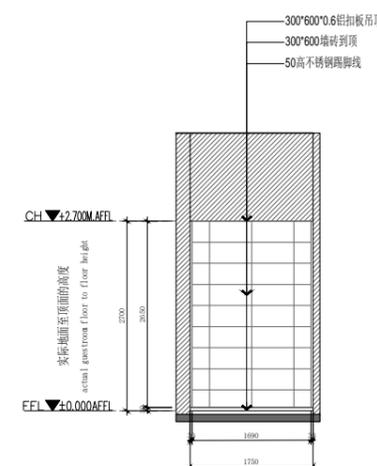

21 库房立面图二

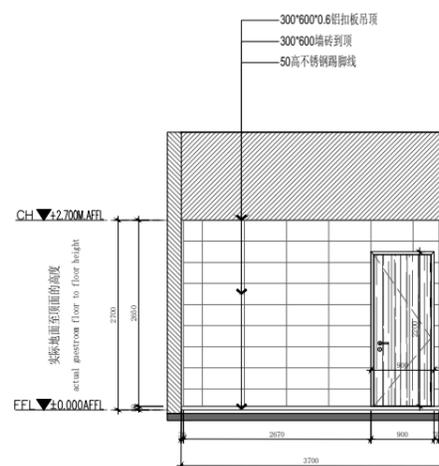

22 库房立面图三

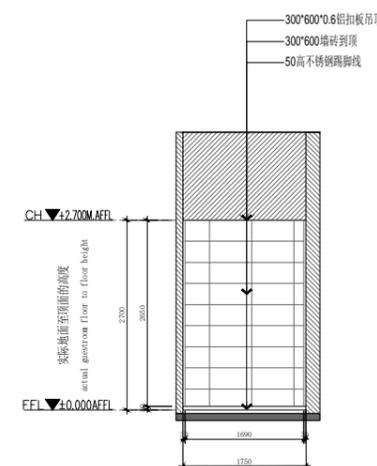

23 库房立面图四

声明: 本作品著作权属中述设计集团有限公司。所含信息、专有技术应予保密。未经本公司书面许可, 不得修改、复制、提供或泄露给任何第三方。 CLAIM: This work belongs to the property of Zhongshu Design Group Co., Ltd. Information and proprietary know-how contained therein are confidential, and shall not be copied, duplicated, changed or altered, submitted or disclosed to any third party without the prior written permission of ZIGONG GENERAL INSTITUTE OF ARCHITECTURAL DESIGN AND RESEARCH.



中述设计集团有限公司

Zhongshu Design Group Co., Ltd.

国家甲级工程资质证书编号: A151023585

NATIONAL ARCHITECTURAL DESIGN

LICENSE No A151023585

地址: 中国·宜宾市屏山县屏山镇

岷江大道中段9号丹山碧水

商业步行街负二层1046号

电话: 0831-3501888 TEL: 0831-3501888

建设单位:

CLIENT:

注册执业栏 REGISTERED ARCHITECT

姓名: 李诗颖 NAME

注册证书号码: 20225102614 REGISTRATION CERTIFICATE NO.

注册印章号码: 5102358-012 REGISTRATION STAMP NO.

项目负责人 PROJECT CAPTAIN 李诗颖 李诗颖

专业负责人 MAIN ENGINEER 李诗颖 李诗颖

审定 APPR'D 聂军强 聂军强

审核 EXAM'D 李诗颖 李诗颖

校对 CHK'D 李顺阳 李顺阳

设计 DESIG'D 李文官 李文官

职责 DUTY 姓名 FULL NAME 签署 SIGNATURE

设计签署 SIGNATURE

设计阶段 JOB STAGE 施工图 专业 DISCIPLINE 建筑

工程名称 PROJECT 仪征市人民医院设备(更新) 机房改造设计项目

子项名称 SUB ITEM

图名 TITLE 住院部一层立面图七

工程号 PROJECT NO. YZCC-202429 图号 DWG. NO. E-1F-07

比例 SCALE 1:100 日期 DATE 2025.05

注: 室内家具不在设计范围内

实名 签名

项目负责人 李诗颖 李诗颖  
专业负责人 李诗颖 李诗颖  
设计人 李文官 李文官


注册(执业)章

预留章


出图章

审图章


竣工章

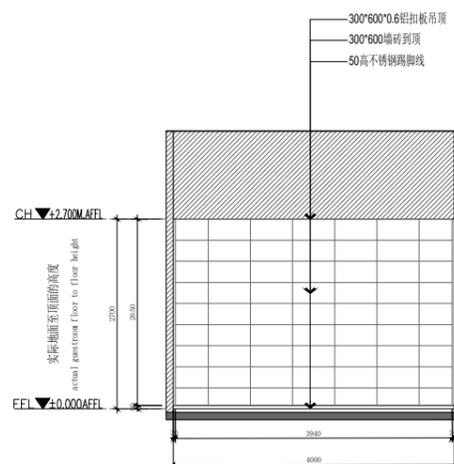


24 更衣室立面图一

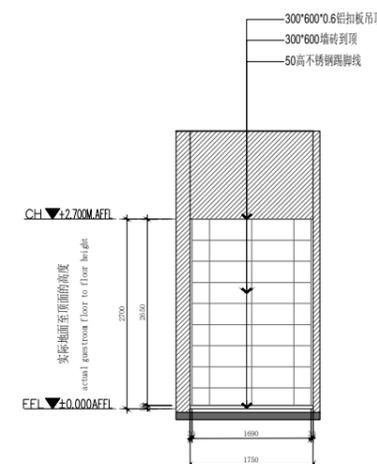

25 更衣室立面图二

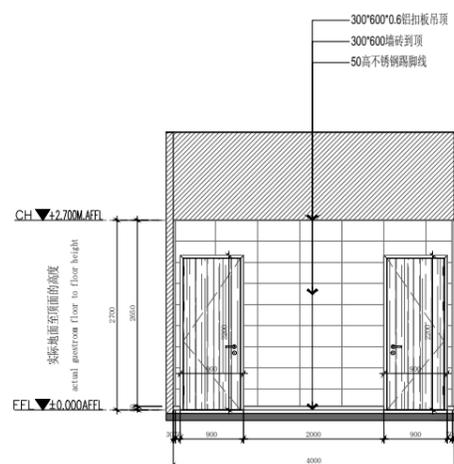

26 更衣室立面图三

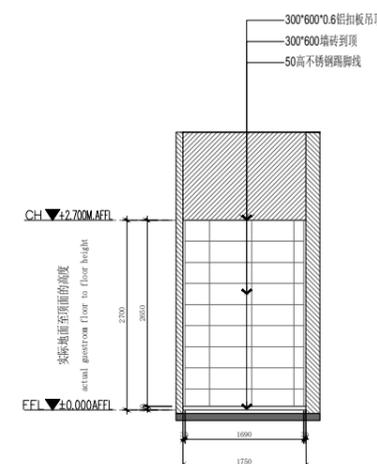

27 更衣室立面图四

声明: 本作品著作权属中述设计集团有限公司。所含信息、专有技术应予保密。未经本公司书面许可, 不得修改、复制、提供或泄露给任何第三方。  
CLAIM: This work belongs to the property of Zhongshu Design Group Co., Ltd. Information and proprietary know-how contained therein are confidential, and shall not be copied, duplicated, changed or altered, submitted or disclosed to any third party without the prior written permission of ZIGONG GENERAL INSTITUTE OF ARCHITECTURAL DESIGN AND RESEARCH.



中述设计集团有限公司

Zhongshu Design Group Co., Ltd.

国家甲级工程资质证书编号: A151023585

NATIONAL ARCHITECTURAL DESIGN

LICENSE No A151023585

地址: 中国·宜宾市屏山县屏山镇  
岷江大道中段9号丹山碧水  
商业步行街负二层1046号

电话: 0831-3501888 TEL: 0831-3501888

建设单位:

CLIENT:

注册执业栏 REGISTERED ARCHITECT

姓名: 李诗颖 NAME

注册证书号码: 20225102614 REGISTRATION CERTIFICATE NO.

注册印章号码: 5102358-012 REGISTRATION STAMP NO.

项目负责人 PROJECT CAPTAIN 李诗颖 李诗颖

专业负责人 MAIN ENGINEER 李诗颖 李诗颖

审定 APPR'D 聂军强 聂军强

审核 EXAM'D 李诗颖 李诗颖

校对 CHK'D 李顺阳 李顺阳

设计 DESIGN'D 李文官 李文官

职责 DUTY 姓名 FULL NAME 签署 SIGNATURE

设计签署 SIGNATURE

设计阶段 JOB STAGE 施工图 专业 DISCIPLINE 建筑

工程名称 PROJECT 仪征市人民医院设备(更新)机房改造设计项目

子项名称 SUB ITEM

图名 TITLE 医技楼二层立面图一


工程号 PROJECT NO. YZCC-202429 图号 DWG. NO. E-2F-01

比例 SCALE 1:100 日期 DATE 2025.05

注: 室内家具不在设计范围内

实名	签名
项目负责人 李诗颖	李诗颖
专业负责人 李诗颖	李诗颖
设计人 李文官	李文官
注册(执业)章	


预留章

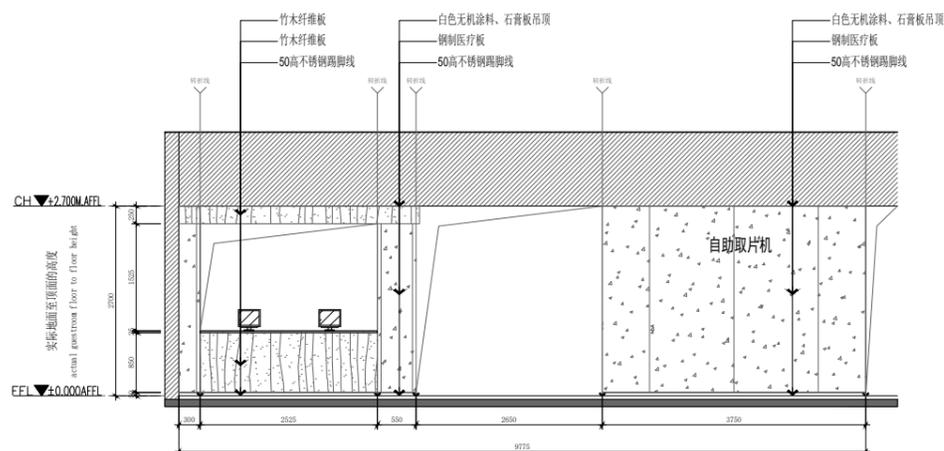

出图章



审图章

竣工章

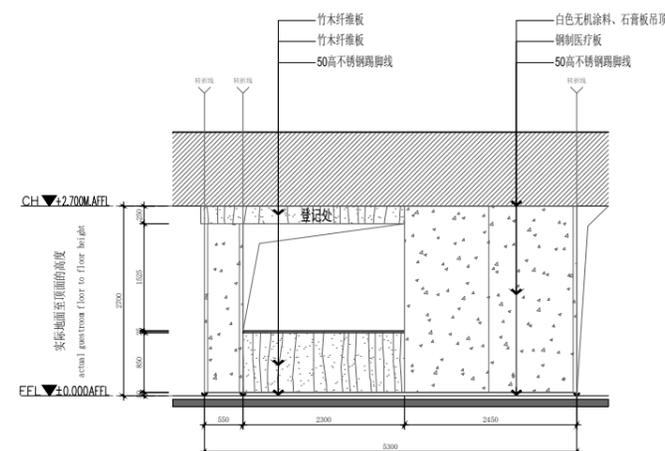

01 登记处立面图一

02 登记处立面图二

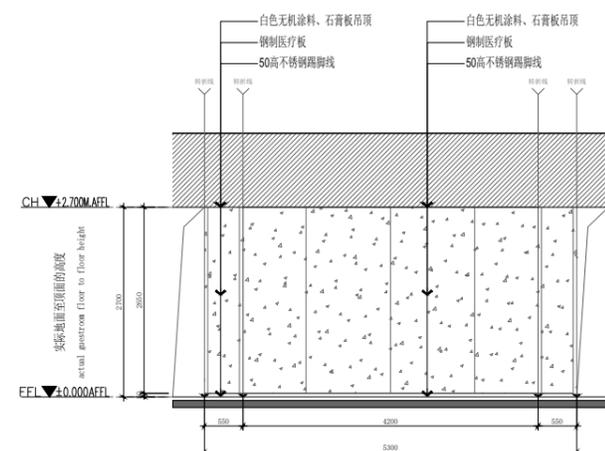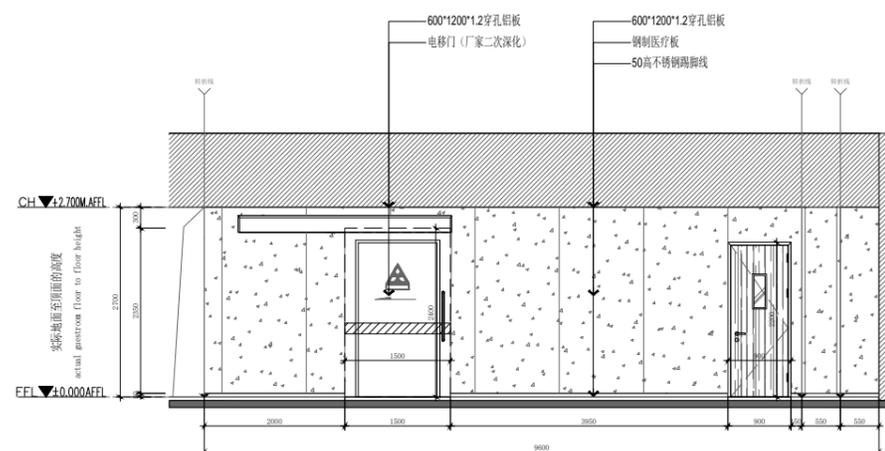

03 过道立面图一

04 等候区立面图一

声明: 本作品著作权属中述设计集团有限公司。所含信息、专有技术应予保密。未经本公司书面许可, 不得修改、复制、复制或泄露给任何第三方。  
CLAIM: This work belongs to the property of Zhongshu Design Group Co., Ltd. Information and proprietary know-how contained therein are confidential, and shall not be copied, duplicated, changed or altered, submitted or disclosed to any third party without the prior written permission of ZIGONG GENERAL INSTITUTE OF ARCHITECTURAL DESIGN AND RESEARCH.



中述设计集团有限公司

Zhongshu Design Group Co., Ltd.

国家甲级工程资质证书编号: A151023585

NATIONAL ARCHITECTURAL DESIGN

LICENSE No A151023585

地址: 中国·宜宾市屏山县屏山镇  
岷江大道中段9号丹山碧水  
商业步行街负二层1046号

电话: 0831-3501888 TEL: 0831-3501888

建设单位:

CLIENT:

注册执业栏 REGISTERED ARCHITECT

姓名: 李诗颖 NAME

注册证书号码: 20225102614 REGISTRATION CERTIFICATE NO.

注册印章号码: 5102358-012 REGISTRATION STAMP NO.

项目负责人 PROJECT CAPTAIN 李诗颖 李诗颖

专业负责人 MAIN ENGINEER 李诗颖 李诗颖

审定 APPR'D 聂军强 聂军强

审核 EXAM'D 李诗颖 李诗颖

校对 CHK'D 李顺阳 李顺阳

设计 DESIG'D 李文官 李文官

职责 DUTY 姓名 FULL NAME 签署 SIGNATURE

设计签署 SIGNATURE

设计阶段 JOB STAGE 施工图 专业 DISCIPLINE 建筑

工程名称 PROJECT 仪征市人民医院设备(更新)机房改造设计项目

子项名称 SUB ITEM

图名 TITLE 医技楼二层立面图二

工程号 PROJECT NO. YZCC-202429 图号 DWG. NO. E-2F-02

比例 SCALE 1:100 日期 DATE 2025.05

注: 室内家具不在设计范围内

实名

签名

项目负责人 李诗颖

李诗颖


专业负责人 李诗颖

李诗颖


设计人 李文官

李文官


注册(执业)章

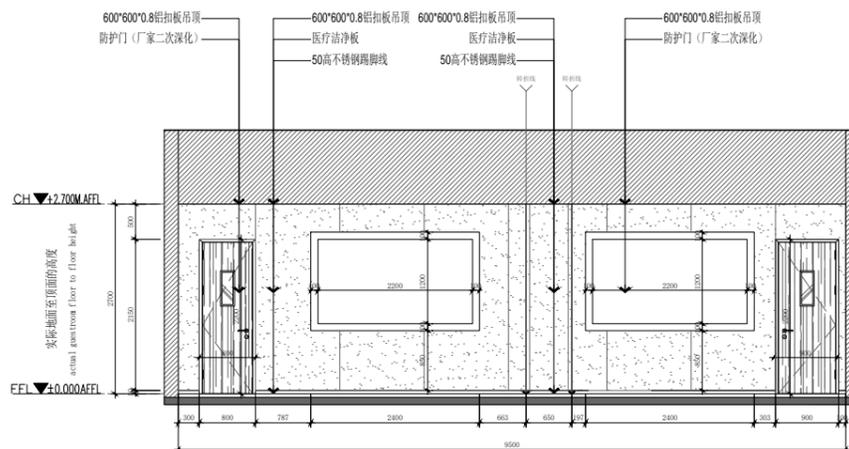


05 操作室立面图一

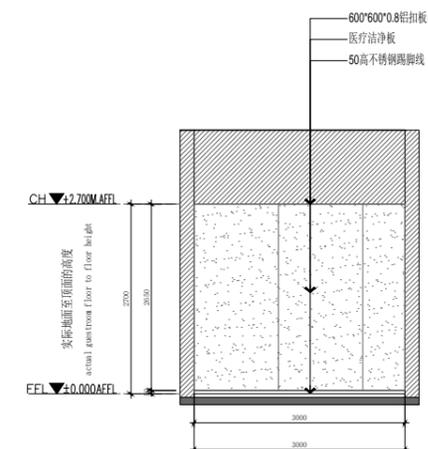

06 操作室立面图二

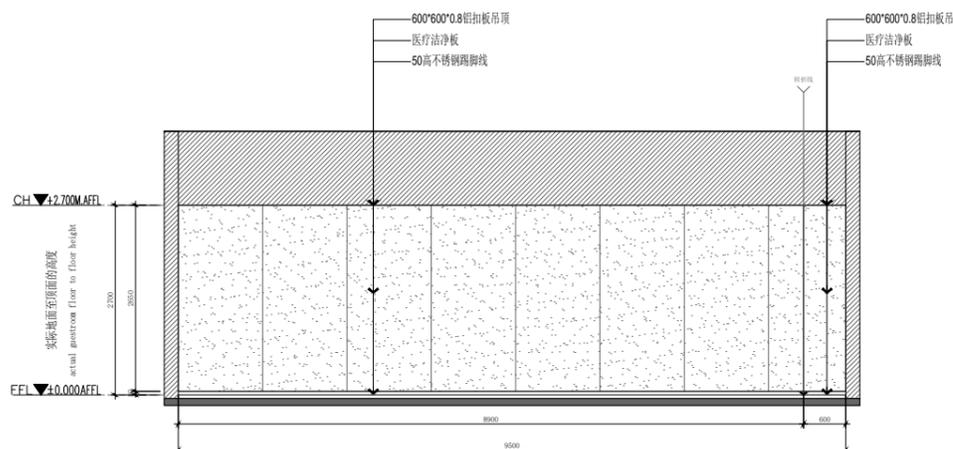

07 操作室立面图三

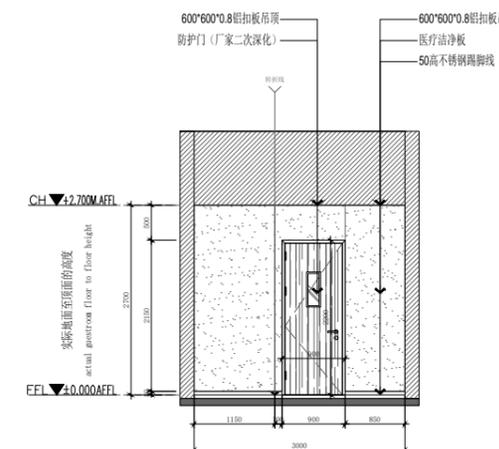

08 操作室立面图四

声明: 本作品著作权属中述设计集团有限公司。所含信息、专有技术应予保密。未经本公司书面许可, 不得修改、复制、提供或泄露给任何第三方。  
CLAIM: This work belongs to the property of Zhongshu Design Group Co., Ltd. Information and proprietary know-how contained therein are confidential, and shall not be copied, duplicated, changed or altered, submitted or disclosed to any third party without the prior written permission of ZIGONG GENERAL INSTITUTE OF ARCHITECTURAL DESIGN AND RESEARCH.

预留章

出图章

审图章

竣工章



中述设计集团有限公司

Zhongshu Design Group Co., Ltd.

国家甲级工程资质证书编号: A151023585

NATIONAL ARCHITECTURAL DESIGN

LICENSE No A151023585

地址: 中国·宜宾市屏山县屏山镇  
岷江大道中段9号丹山碧水  
商业步行街负二层1046号

电话: 0831-3501888 TEL: 0831-3501888

建设单位:

CLIENT:

注册执业栏 REGISTERED ARCHITECT

姓名: 李诗颖 NAME

注册证书号码: 20225102614 REGISTRATION CERTIFICATE NO.

注册印章号码: 5102358-012 REGISTRATION STAMP NO.

项目负责人 PROJECT CAPTAIN 李诗颖 李诗颖

专业负责人 MAIN ENGINEER 李诗颖 李诗颖

审定 APPR'D 聂军强 聂军强

审核 EXAM'D 李诗颖 李诗颖

校对 CHK'D 李顺阳 李顺阳

设计 DESIGN'D 李文官 李文官

职责 DUTY 姓名 FULL NAME 签署 SIGNATURE

设计签署 SIGNATURE

设计阶段 JOB STAGE 施工图 专业 DISCIPLINE 建筑

工程名称 PROJECT 仪征市人民医院设备(更新)机房改造设计项目

子项名称 SUB ITEM

图名 TITLE 医技楼二层立面图三

工程号 PROJECT NO. YZCC-202429 图号 DWG. NO. E-2F-03

比例 SCALE 1:100 日期 DATE 2025.05

注: 室内家具不在设计范围内

实名

签名


项目负责人 李诗颖  
专业负责人 李诗颖  
设计人 李文官  
注册(执业)章

预留章


出图章

审图章


竣工章

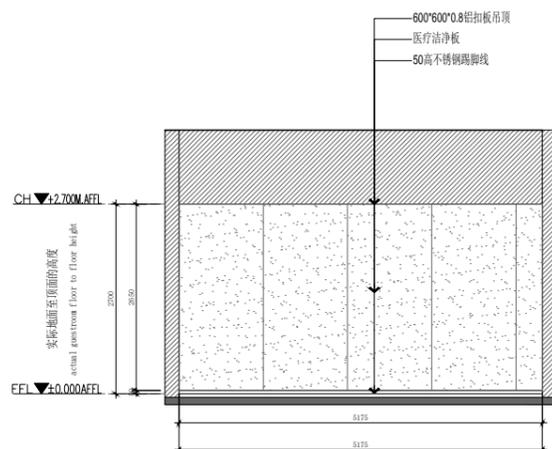


09 新增CT机房立面图一

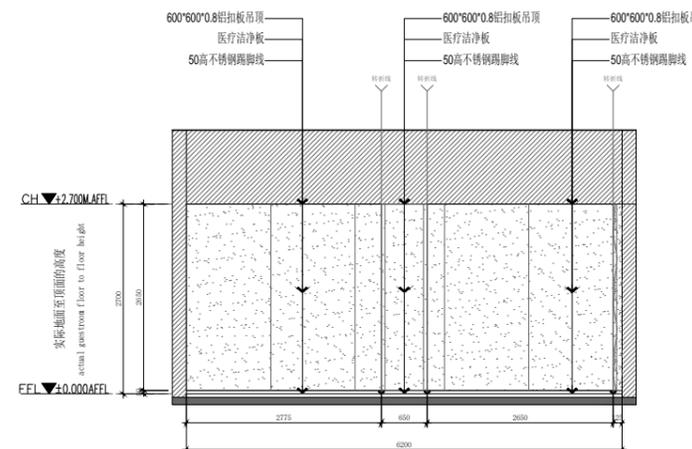

10 新增CT机房立面图二

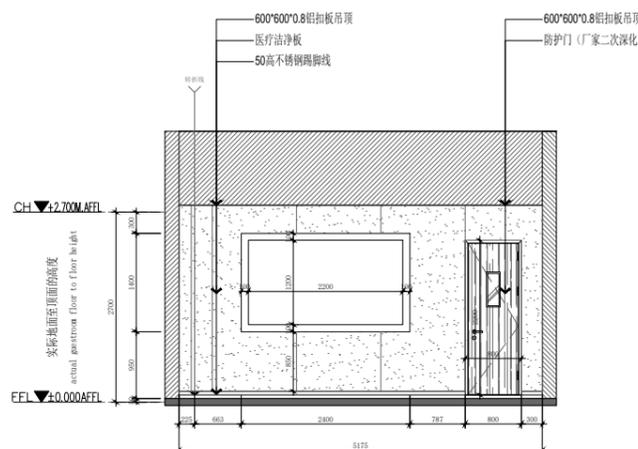





11 新增CT机房立面图三

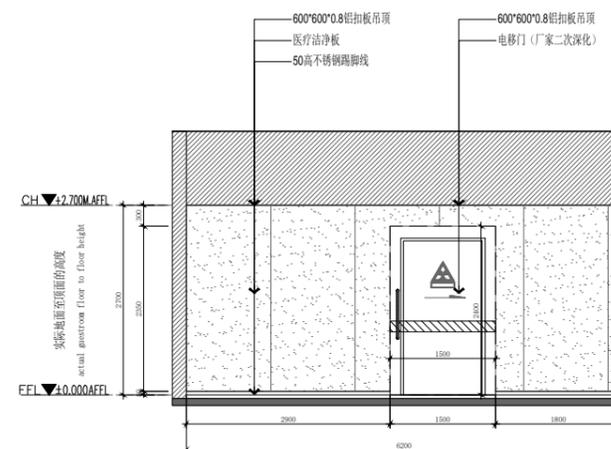

12 新增CT机房立面图四

声明: 本作品著作权属中述设计集团有限公司。所含信息、专有技术应予保密。未经本公司书面许可, 不得修改、复制、提供或泄露给任何第三方。  
CLAIM: This work belongs to the property of Zhongshu Design Group Co., Ltd. Information and proprietary know-how contained therein are confidential, and shall not be copied, duplicated, changed or altered, submitted or disclosed to any third party without the prior written permission of ZIGONG GENERAL INSTITUTE OF ARCHITECTURAL DESIGN AND RESEARCH.

项目负责人	李诗颖	李诗颖
专业负责人	李诗颖	李诗颖
设计人	李文官	李文官
注册(执业)章		
预留章		
出图章		
审图章		
竣工章		

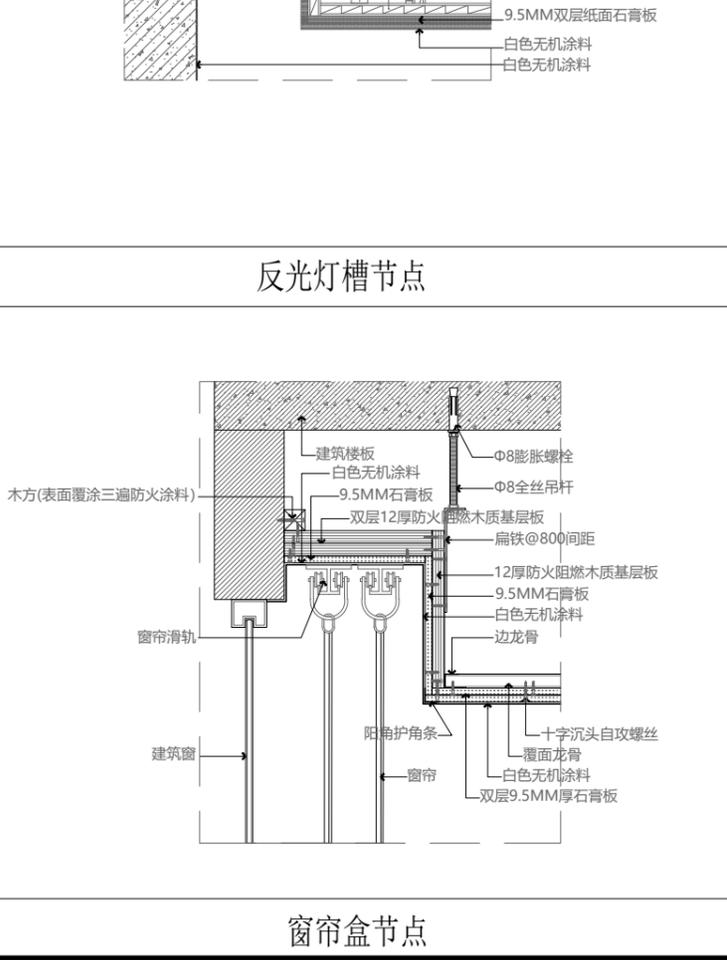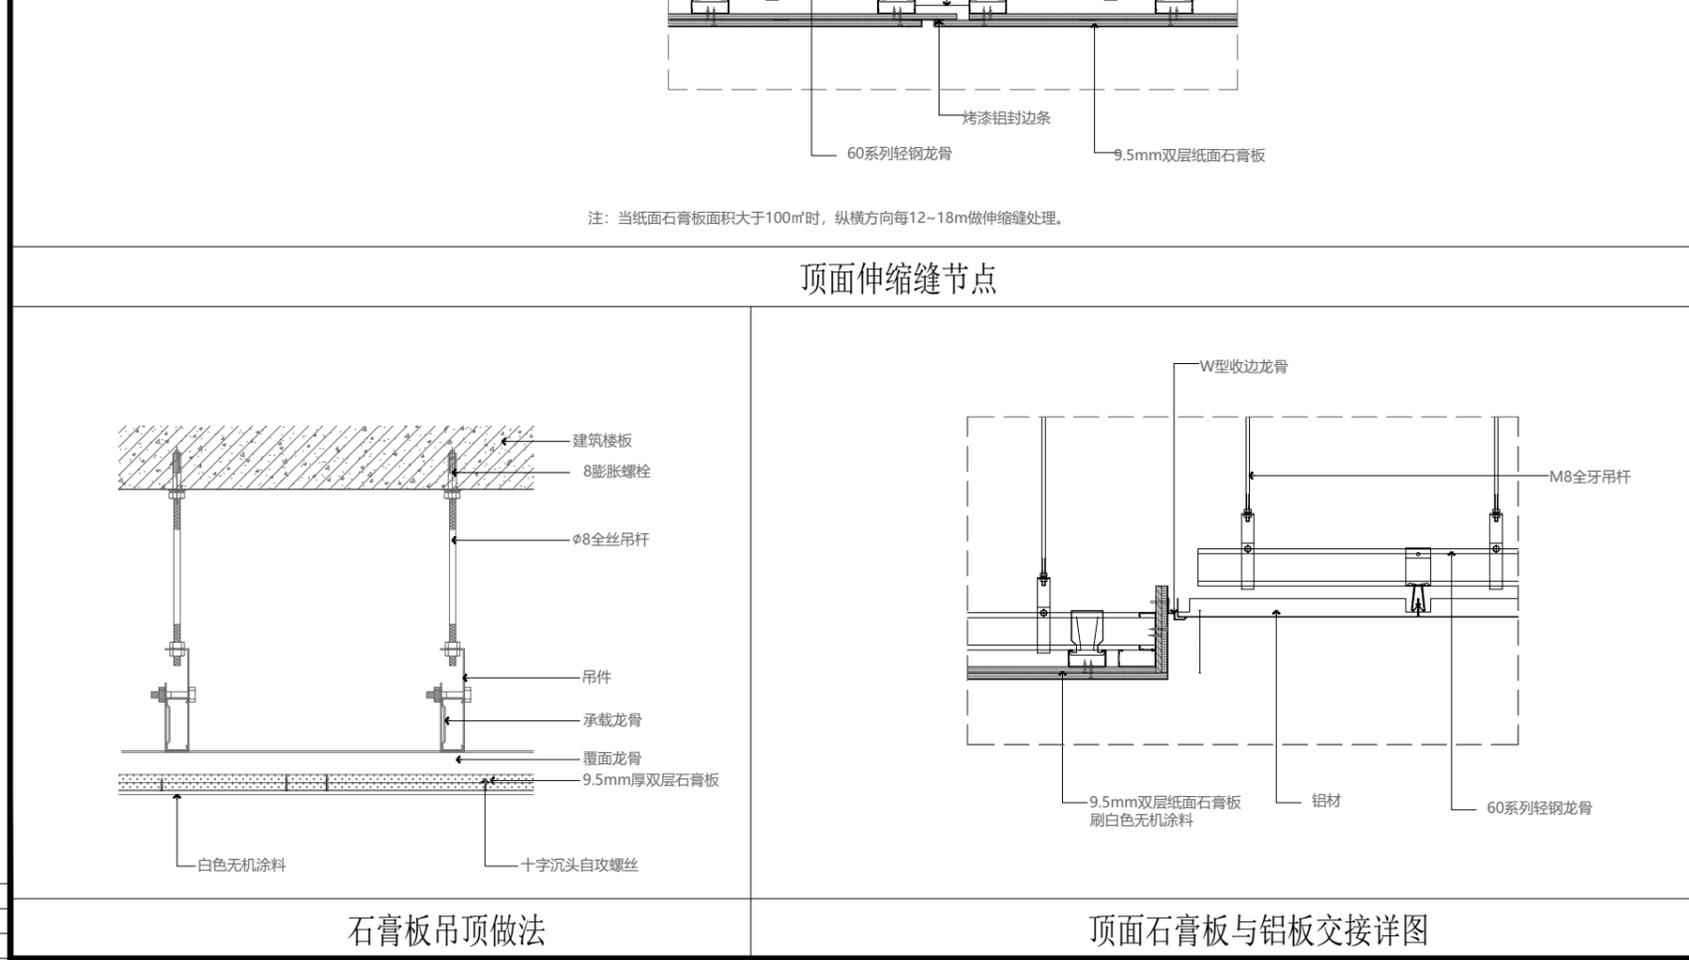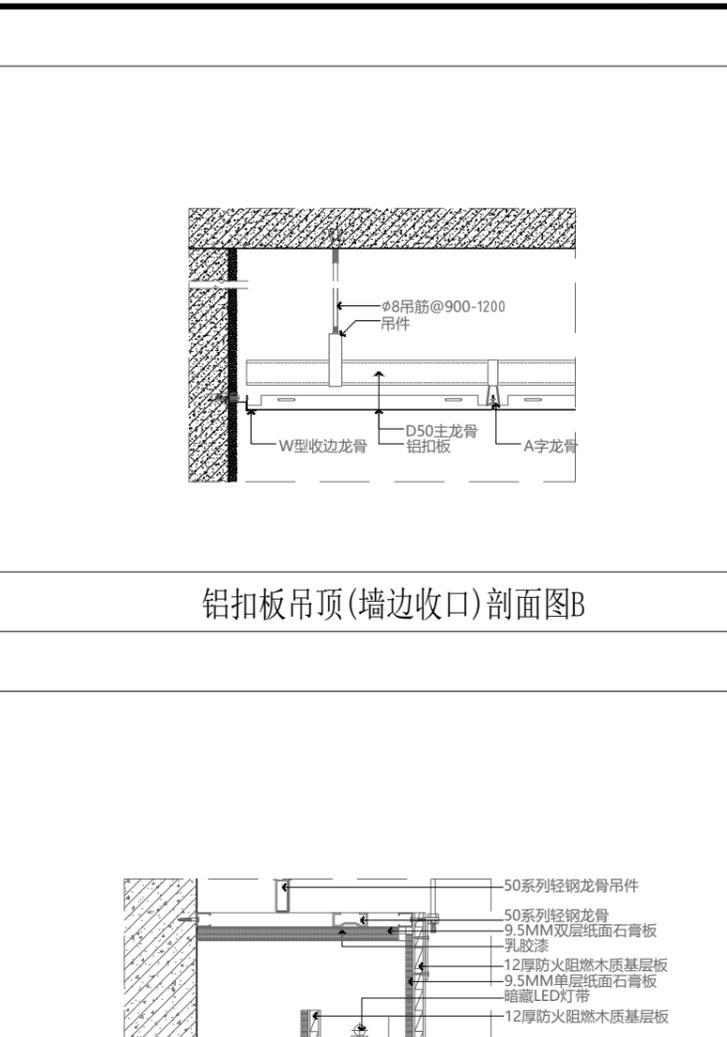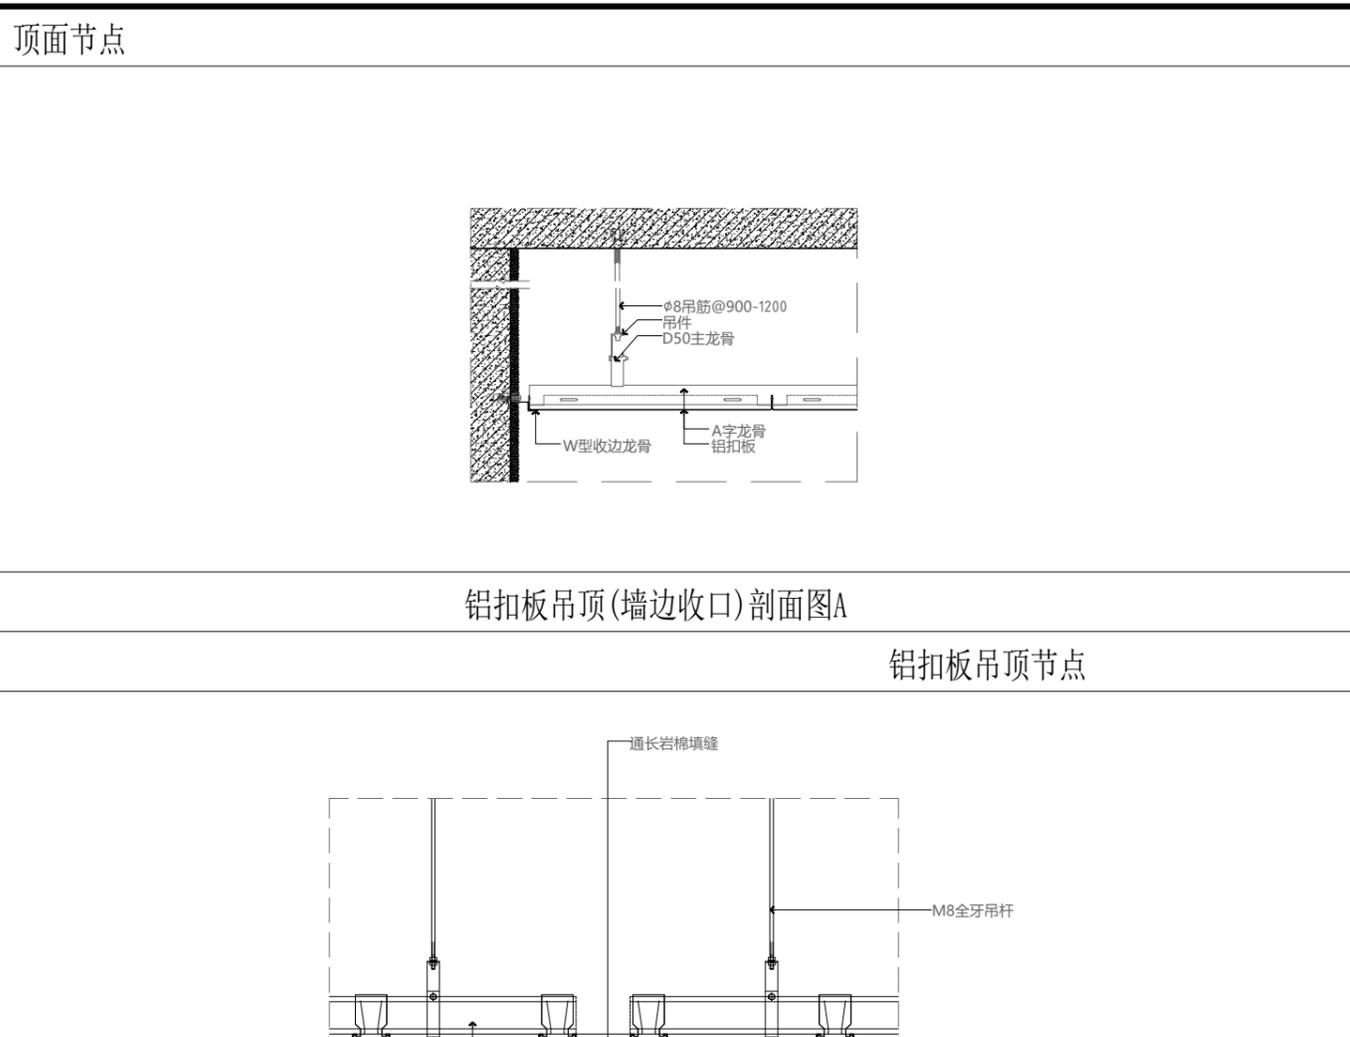



中述设计集团有限公司  
Zhongshu Design Group Co., Ltd.

国家甲级工程资质证书编号:A151023585

NATIONAL ARCHITECTURAL DESIGN

LICENSE No A151023585

地址:中国·宜宾市屏山县屏山镇  
岷江大道中段9号丹山碧水  
商业步行街负二层1046号

电话:0831-3501888 TEL:0831-3501888

---








建设单位:  
CLIENT:

---

注册执业栏	REGISTERED ARCHITECT	
姓名	李诗颖	NAME
注册证书号码	20225102614	REGISTRATION CERTIFICATE NO.
注册印章号码	5102358-012	REGISTRATION STAMP NO.
项目负责人 PROJECT CAPTAIN	李诗颖	李诗颖
专业负责人 MAIN ENGINEER	李诗颖	李诗颖
审定 APPR'D	聂军强	聂军强
审核 EXAM'D	李诗颖	李诗颖
校对 CHK'D	李顺阳	李顺阳
设计 DESIG'D	李文官	李文官
职责 DUTY	姓名	签署
	FULL NAME	SIGNATURE
设计签署 SIGNATURE		
设计阶段 JOB STAGE	施工图	专业 建筑
工程名称 PROJECT	仪征市人民医院设备(更新)机房改造设计项目	
子项名称 SUB ITEM		
图名 TITLE	节点图一	
工程号 PROJECT NO.	YZCC-202429	图号 D-01
比例 SCALE	1:50	日期 2025.05

声明:本作品著作权归中述设计集团有限公司所有,所有信息、专有技术应予保密,未经本公司书面许可,不得修改、复制、提供或泄露给任何第三方。  
 CLAIM: This work belongs to the property of Zhongshu Design Group Co., Ltd. Information and proprietary know-how contained therein are confidential, and shall not be copied, duplicated, changed or altered, submitted or disclosed to any third party without the prior written permission of ZHONGSHU DESIGN GROUP CO., LTD.

项目负责人	李诗颖	李诗颖
专业负责人	李诗颖	李诗颖
设计人	李文官	李文官
注册(执业)章		
预留章		
出图章		
审图章		
竣工章		

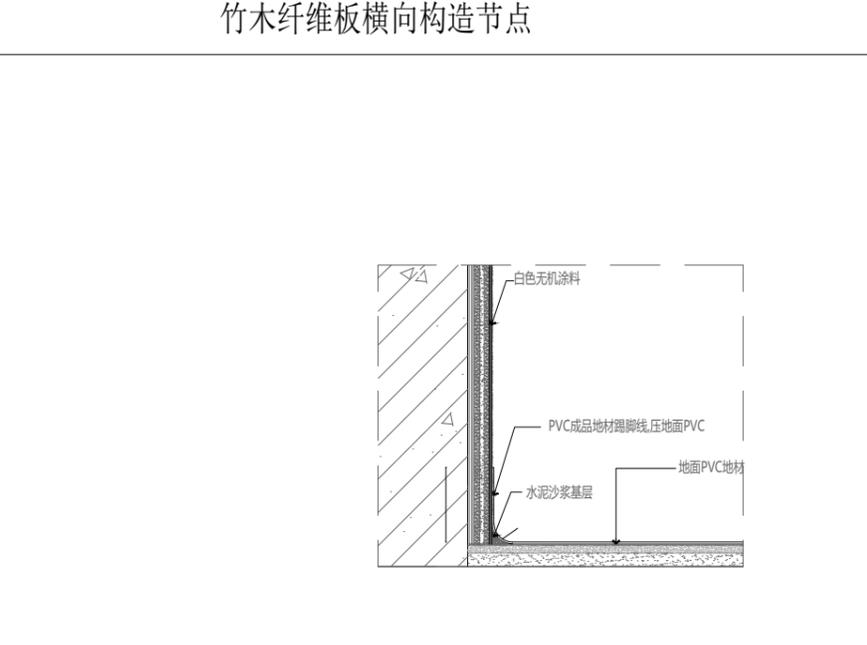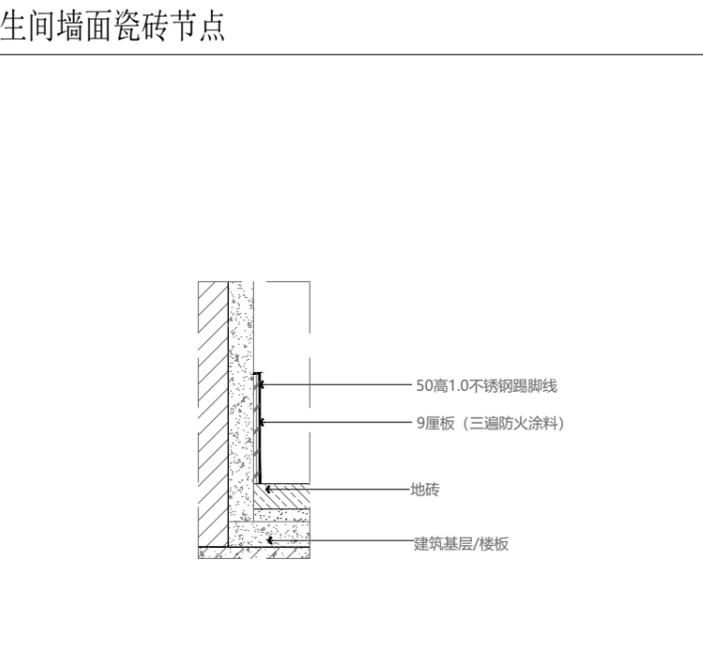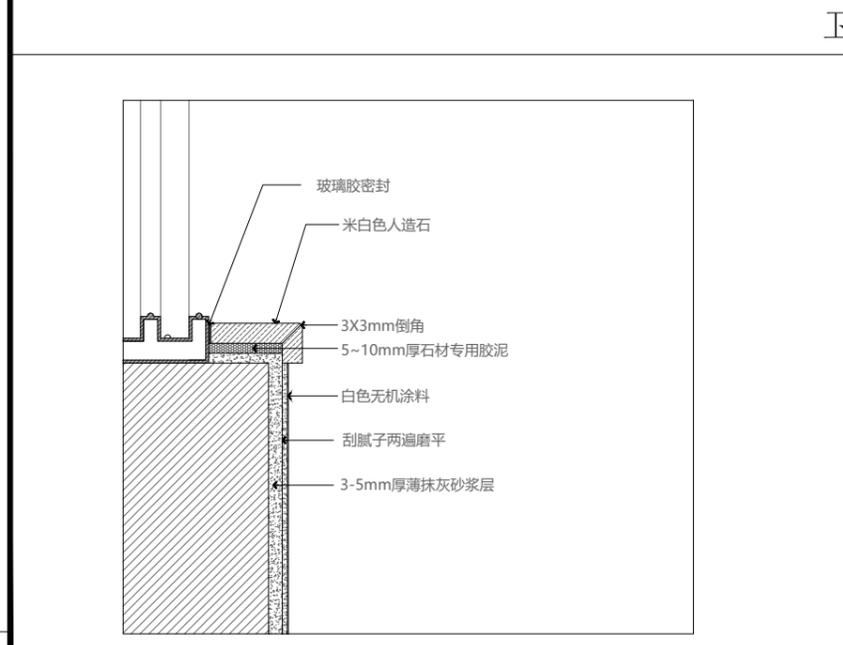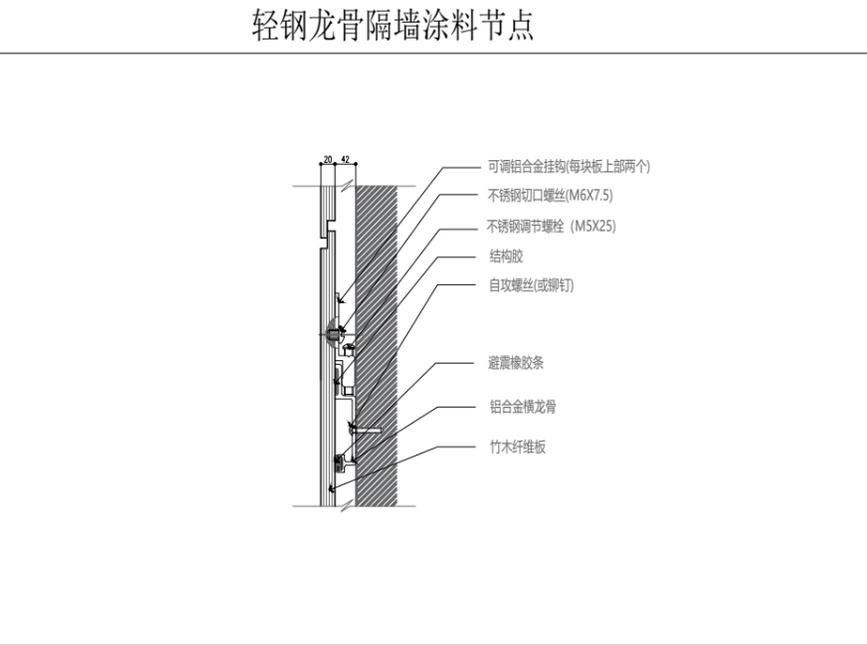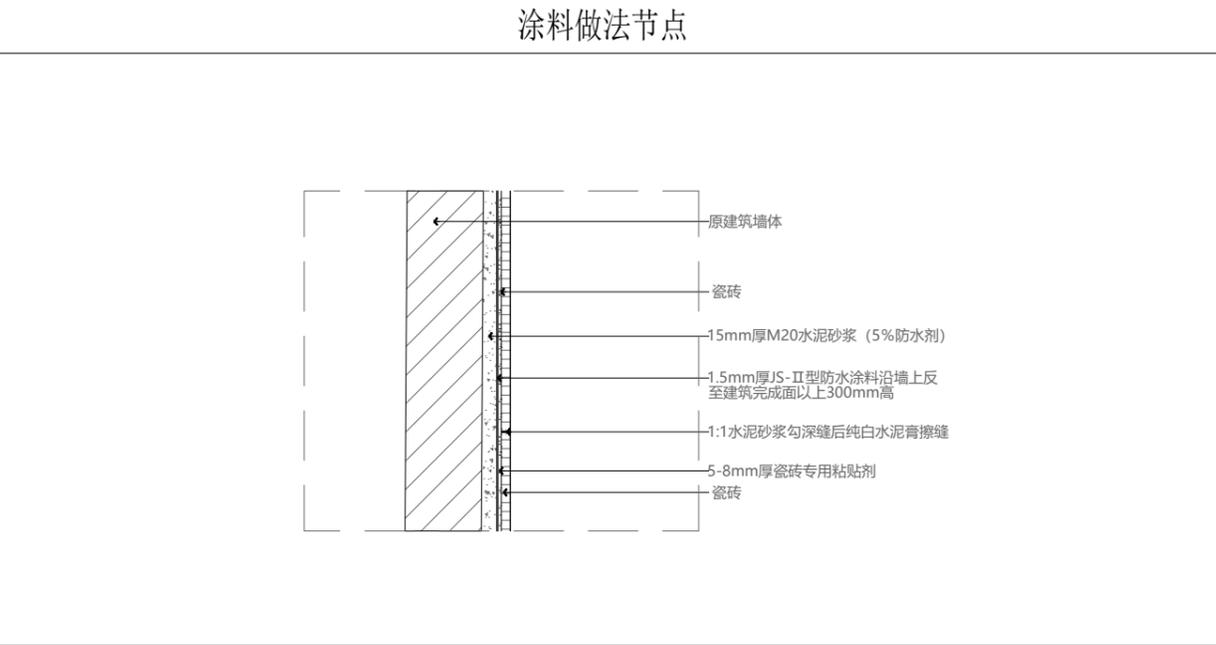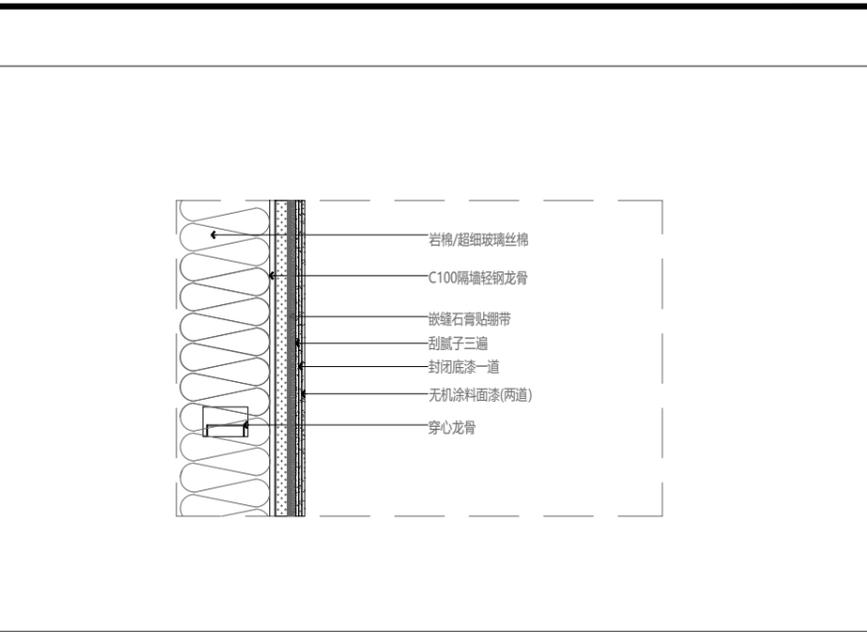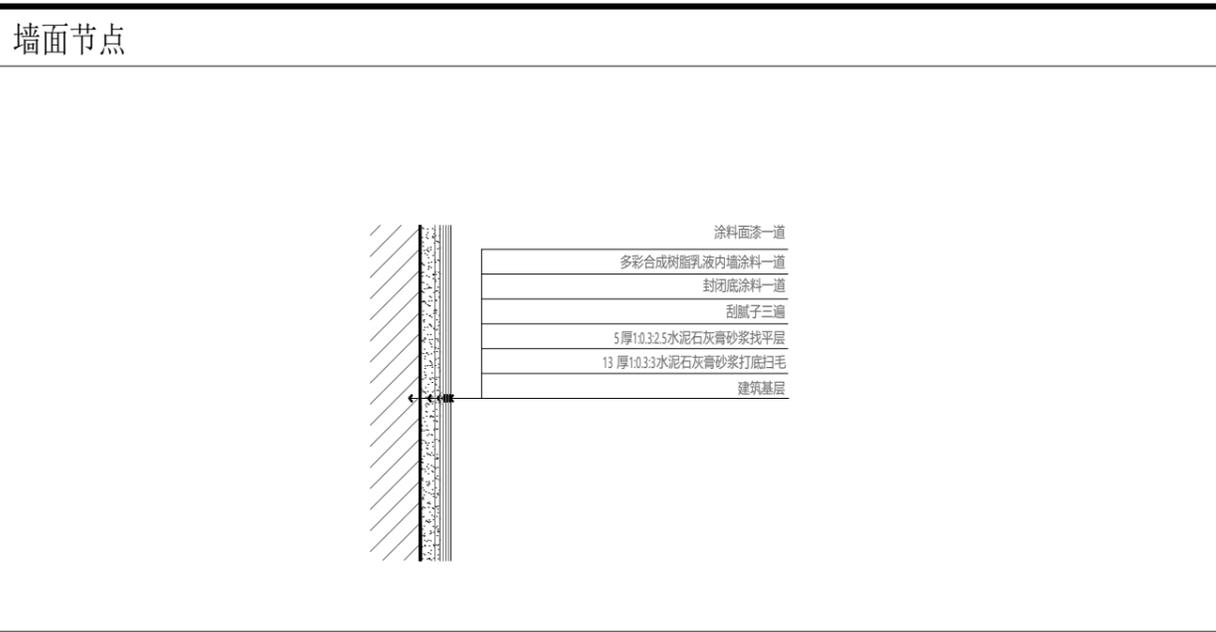

中述设计集团有限公司  
Zhongshu Design Group Co., Ltd.


国家甲级工程资质证书编号:A151023585  
NATIONAL ARCHITECTURAL DESIGN  
LICENSE No A151023585  
地址:中国·宜宾市屏山县屏山镇  
岷江大道中段9号丹山碧水  
商业步行街负二层1046号  
电话:0831-3501888 TEL:0831-3501888

建设单位:  
CLIENT:

注册执业栏	REGISTERED ARCHITECT	
姓名	李诗颖	NAME
注册证书号码	20225102614	REGISTRATION CERTIFICATE NO.
注册印章号码	5102358-012	REGISTRATION STAMP NO.
项目负责人 PROJECT CAPTAIN	李诗颖	李诗颖
专业负责人 MAIN ENGINEER	李诗颖	李诗颖
审定 APP'R'D	聂军强	聂军强
审核 EXAM'D	李诗颖	李诗颖
校对 CHK'D	李顺阳	李顺阳
设计 DESIG'D	李文官	李文官
职责 DUTY	姓名	签署 SIGNATURE
设计签署 SIGNATURE		
设计阶段 JOB STAGE	施工图	专业 建筑 DISCIPLINE
工程名称 PROJECT	仪征市人民医院设备(更新)机房改造设计项目	
子项名称 SUB ITEM		
图名 TITLE	节点图二	
工程号 PROJECT NO.	YZCC-202429	图号 D-02
比例 SCALE	1:50	日期 2025.05

声明:本作品著作权归中述设计集团有限公司所有,所有信息、专有技术应予保密。未经本公司书面许可,不得修改、复制、提供或泄露给任何第三方。  
CLAIM: This work belongs to the property of Zhongshu Design Group Co., Ltd. Information and proprietary know-how contained therein are confidential, and shall not be copied, duplicated, changed or altered, submitted or disclosed to any third party without the prior written permission of ZHONGSHU DESIGN GROUP CO., LTD.


项目负责人	李诗颖	李诗颖
专业负责人	李诗颖	李诗颖
设计人	李文官	李文官
注册(执业)章		
预留章		
出图章		
审图章		
竣工章		

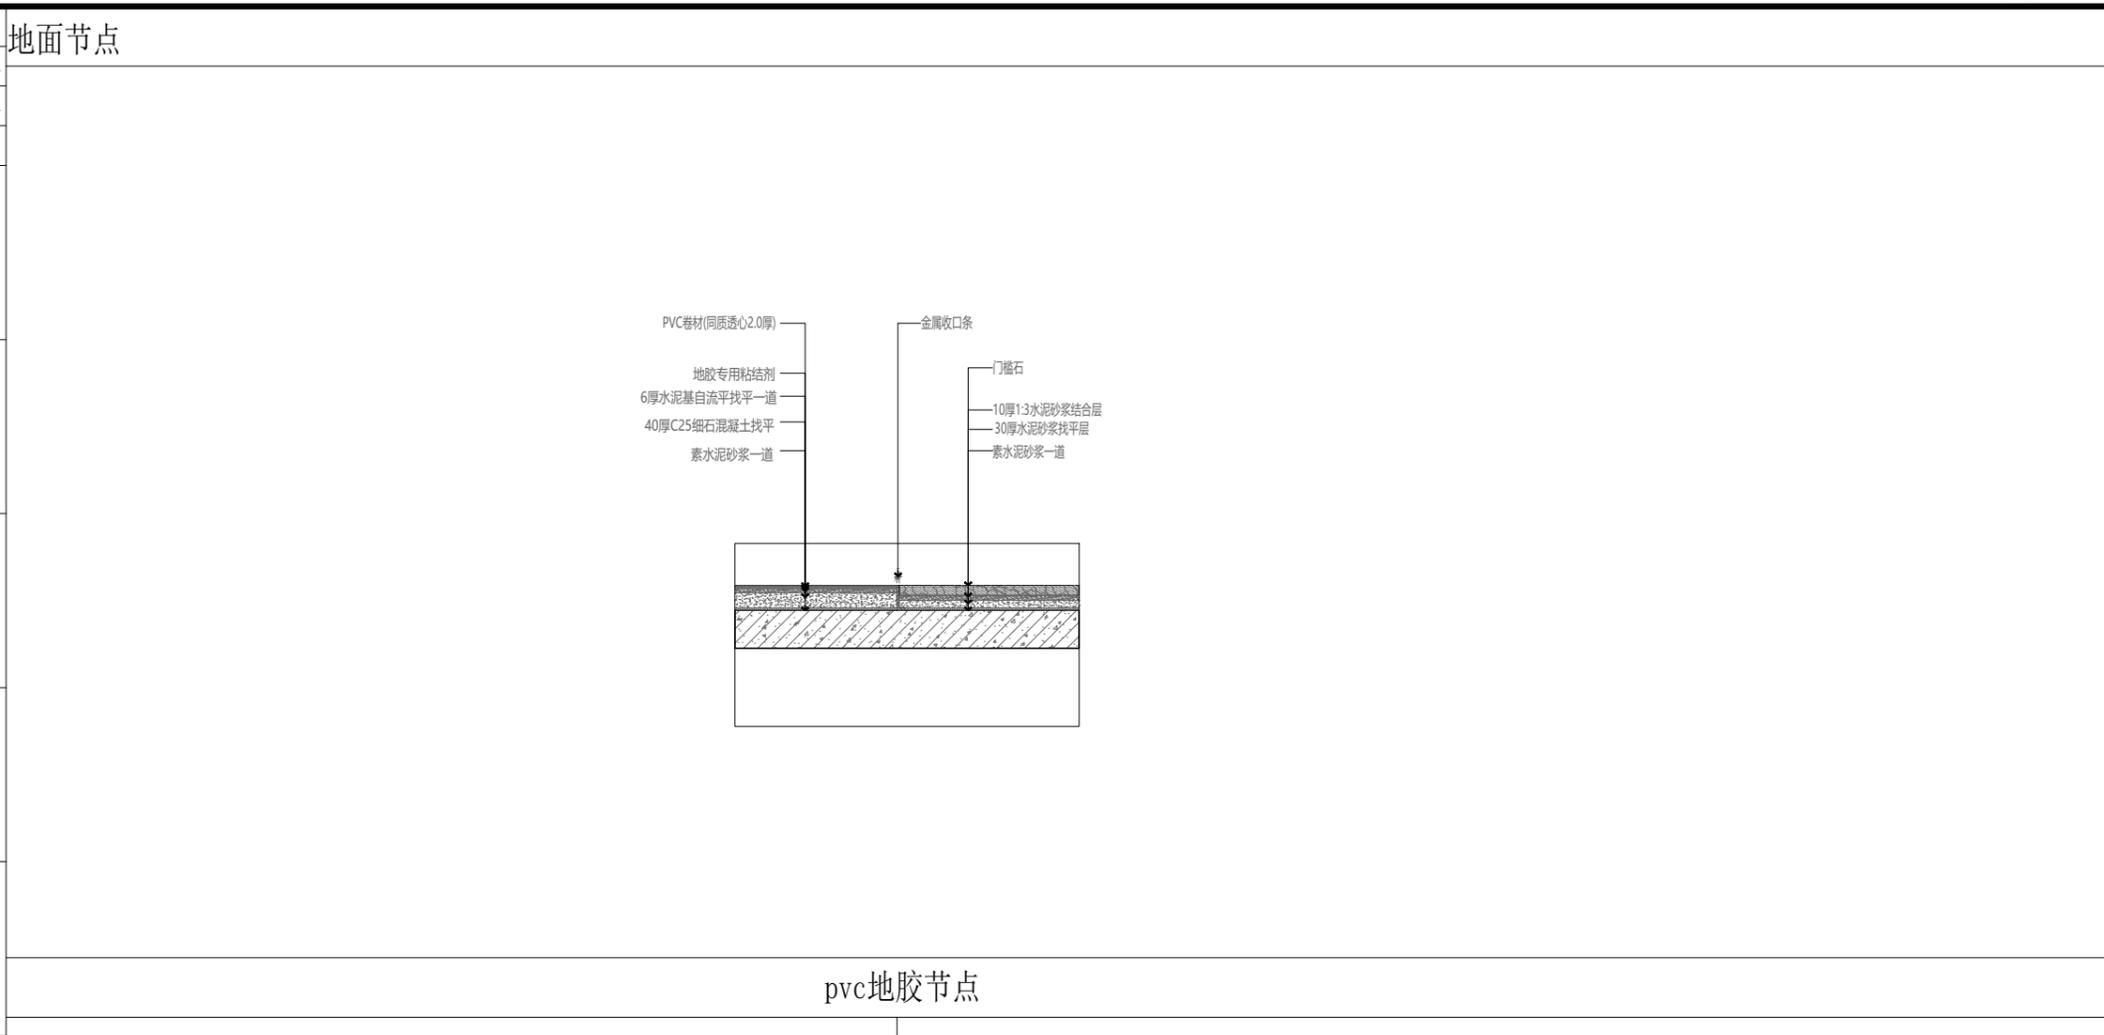


中述设计集团有限公司  
Zhongshu Design Group Co., Ltd.

国家甲级工程资质证书编号:A151023585  
NATIONAL ARCHITECTURAL DESIGN  
LICENSE No A151023585  
地址:中国·宜宾市屏山县屏山镇  
岷江大道中段9号丹山碧水  
商业步行街负二层1046号  
电话:0831-3501888 TEL:0831-3501888

pvc地胶节点

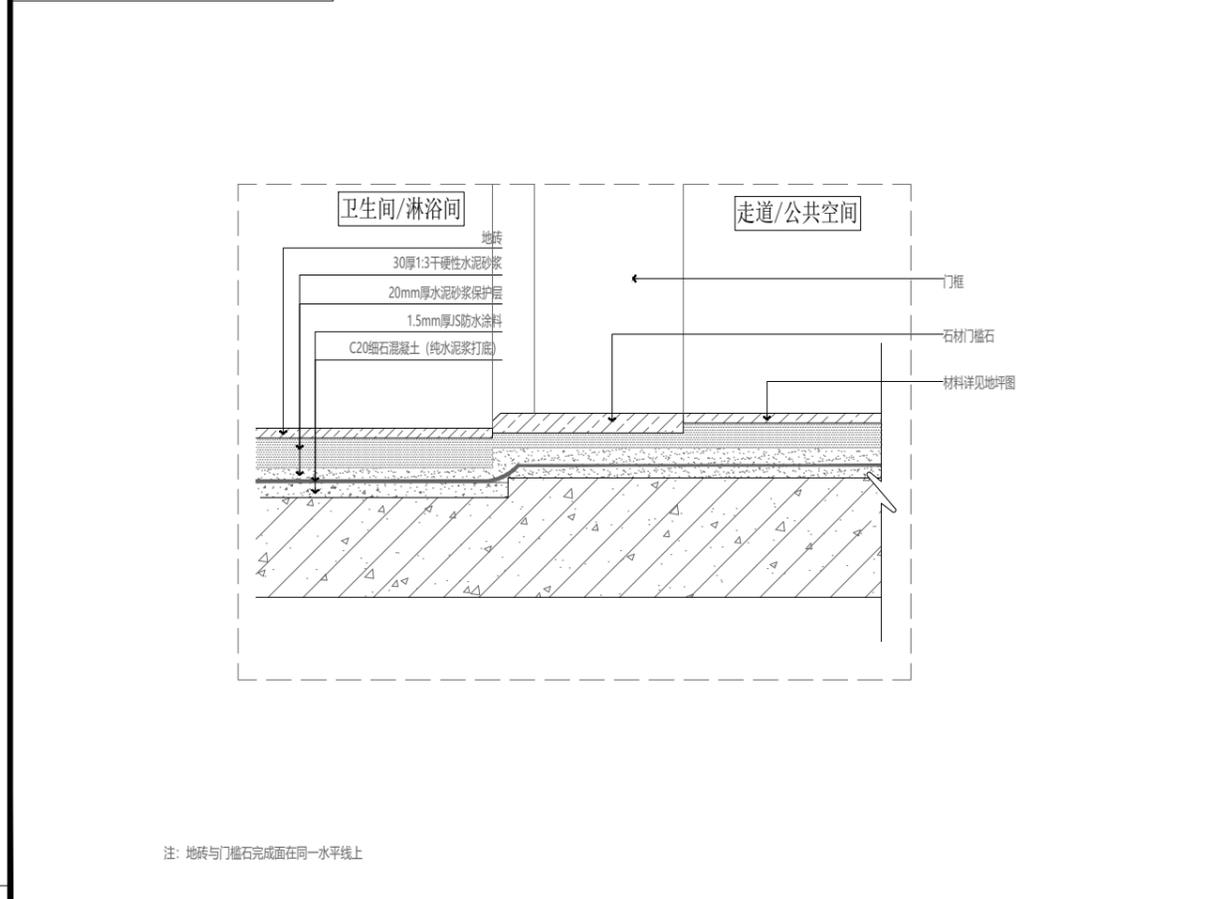

门槛石节点

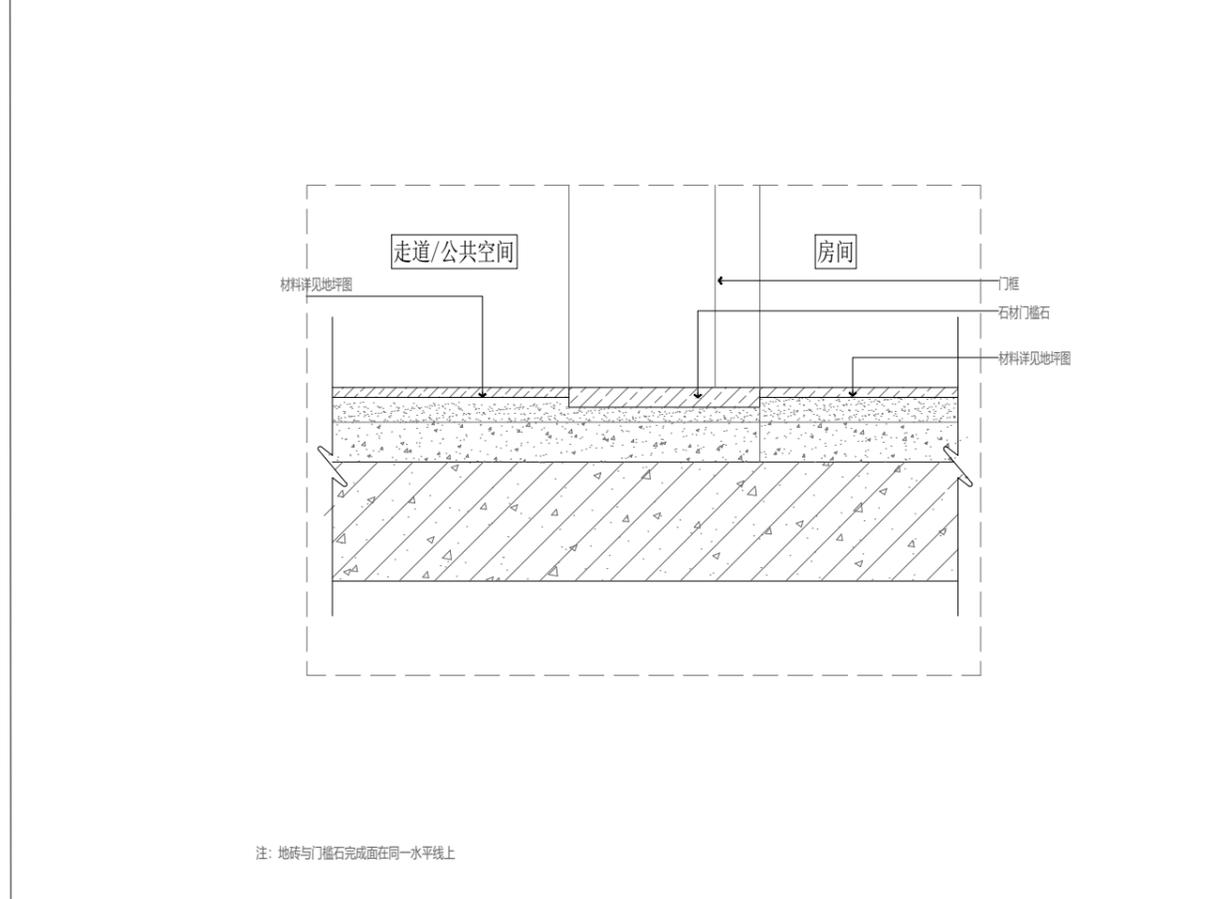

门槛石节点


建设单位:  
CLIENT:

注册执业栏	REGISTERED ARCHITECT	
姓名	李诗颖	NAME
注册证书号码	20225102614	REGISTRATION CERTIFICATE NO.
注册印章号码	5102358-012	REGISTRATION STAMP NO.
项目负责人	李诗颖	PROJECT CAPTAIN
专业负责人	李诗颖	MAIN ENGINEER
审定	聂军强	APP'R'D
审核	李诗颖	EXAM'D
校对	李顺阳	CHK'D
设计	李文官	DESIG'D
职责	姓名	签署
DUTY	FULL NAME	SIGNATURE


设计阶段	施工图	专业	建筑
JOB STAGE	DISCIPLINE		
工程名称	仪征市人民医院设备(更新)机房改造设计项目		
子项名称			
图名	节点图三		
TITLE			
工程号	YZCC-202429	图号	D-03
PROJECT NO.	DWG. NO.	日期	2025.05
比例	1:50	日期	2025.05
SCALE	DATE		

声明:本作品著作权归中述设计集团有限公司。所含信息、专有技术应予保密。未经本公司书面许可,不得修改、复制、提供或泄露给任何第三方。  
CLAIM: This work belongs to the property of Zhongshu Design Group Co., Ltd. Information and proprietary know-how contained therein are confidential, and shall not be copied, duplicated, changed or altered, submitted or disclosed to any third party without the prior written permission of ZHONGSHU DESIGN AND RESEARCH.

项目负责人	李诗颖	李诗颖
专业负责人	李诗颖	李诗颖
设计人	李文官	李文官
注册(执业)章		
预留章		
出图章		
审图章		
竣工章		

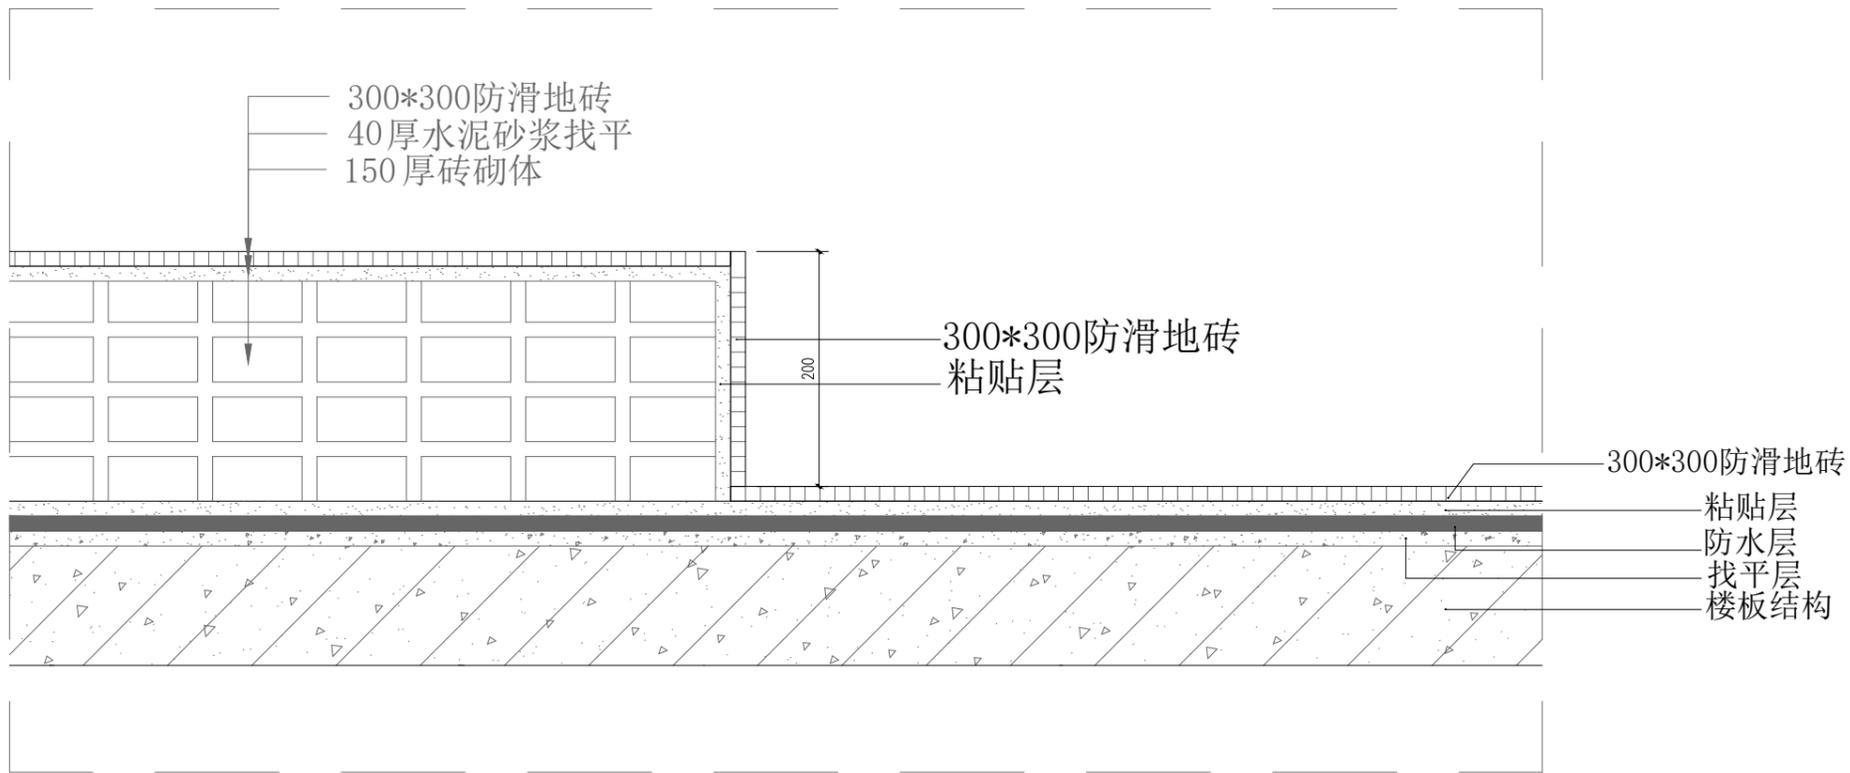

卫生间蹲坑做法

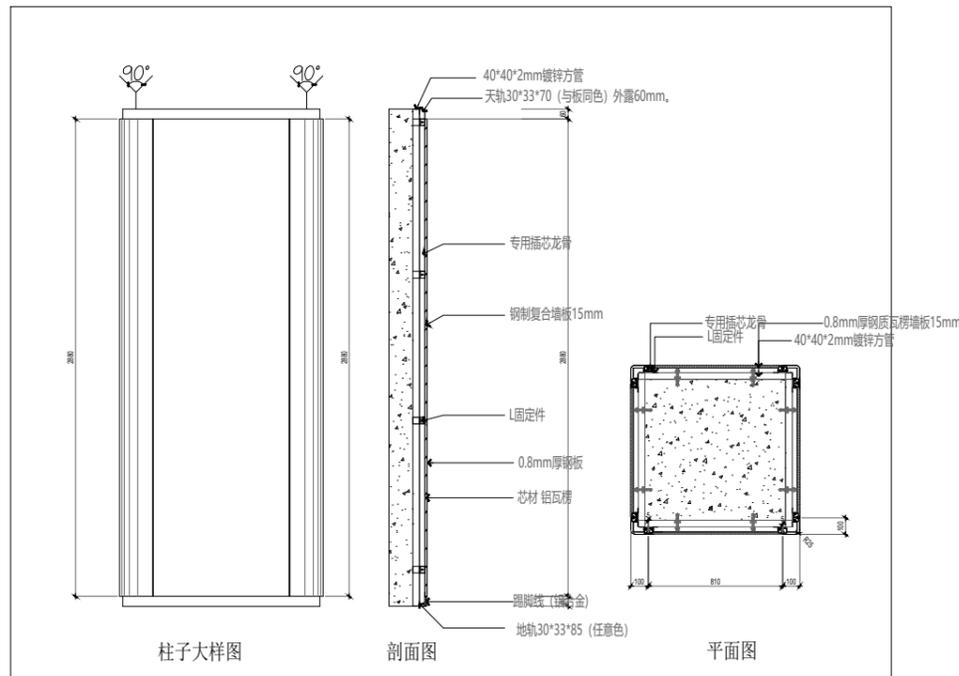

医用钢板包柱大样节点



中述设计集团有限公司  
Zhongshu Design Group Co., Ltd.

国家甲级工程资质证书编号:A151023585

NATIONAL ARCHITECTURAL DESIGN

LICENSE No A151023585

地址:中国·宜宾市屏山县屏山镇  
岷江大道中段9号丹山碧水  
商业步行街负二层1046号

电话:0831-3501888 TEL:0831-3501888

建设单位:  
CLIENT:

注册执业栏 REGISTERED ARCHITECT

姓名: 李诗颖 NAME

注册证书号码: 20225102614 REGISTRATION CERTIFICATE NO.

注册印章号码: 5102358-012 REGISTRATION STAMP NO.

项目负责人 李诗颖 PROJECT CAPTAIN

专业负责人 李诗颖 MAIN ENGINEER

审定 APPR'D 聂军强

审核 EXAM'D 李诗颖

校对 CHK'D 李顺阳

设计 DESIG'D 李文官

职责 DUTY 姓名 李诗颖 签署 SIGNATURE

设计签署 SIGNATURE

设计阶段 施工图 专业 建筑 JOB STAGE DISCIPLINE

工程名称 仪征市人民医院设备(更新) PROJECT 机房改造设计项目

子项名称 SUB ITEM

图名 节点图四 TITLE

工程号 YZCC-202429 DWG. NO. D-04 PROJECT NO.

比例 1:50 日期 2025.05 SCALE DATE

日期 2025.05 DATE



日期 2025.05 DATE

日期 2025.05 DATE

日期 2025.05 DATE

声明:本作品著作权归中述设计集团有限公司, 所含信息、专有技术应予保密, 未经本公司书面许可, 不得修改、复制、提供或泄露给任何第三方。  
CLAIM: This work belongs to the property of Zhongshu Design Group Co., Ltd. Information and proprietary know-how contained therein are confidential, and shall not be copied, duplicated, changed or altered, submitted or disclosed to any third party without the prior written permission of ZHONGSHU DESIGN GROUP CO., LTD.

	实 名	签 名
项目负责人	李诗颖	李诗颖
专业负责人	李诗颖	李诗颖
设计人	李文官	李文官
注册（执业）章		
预留章		
出图章		
审图章		
竣工章		

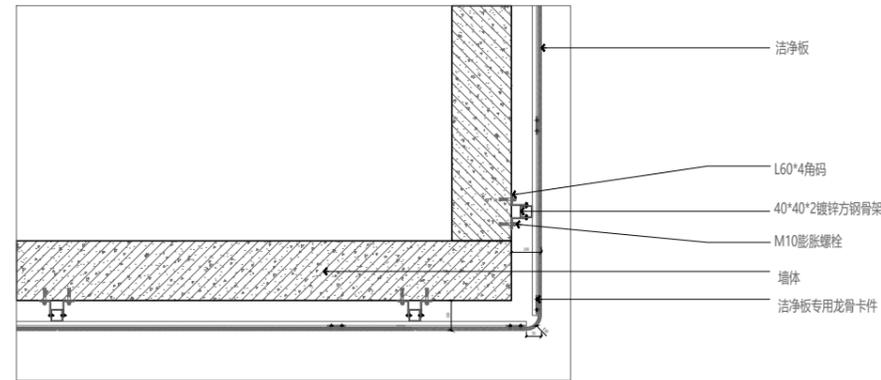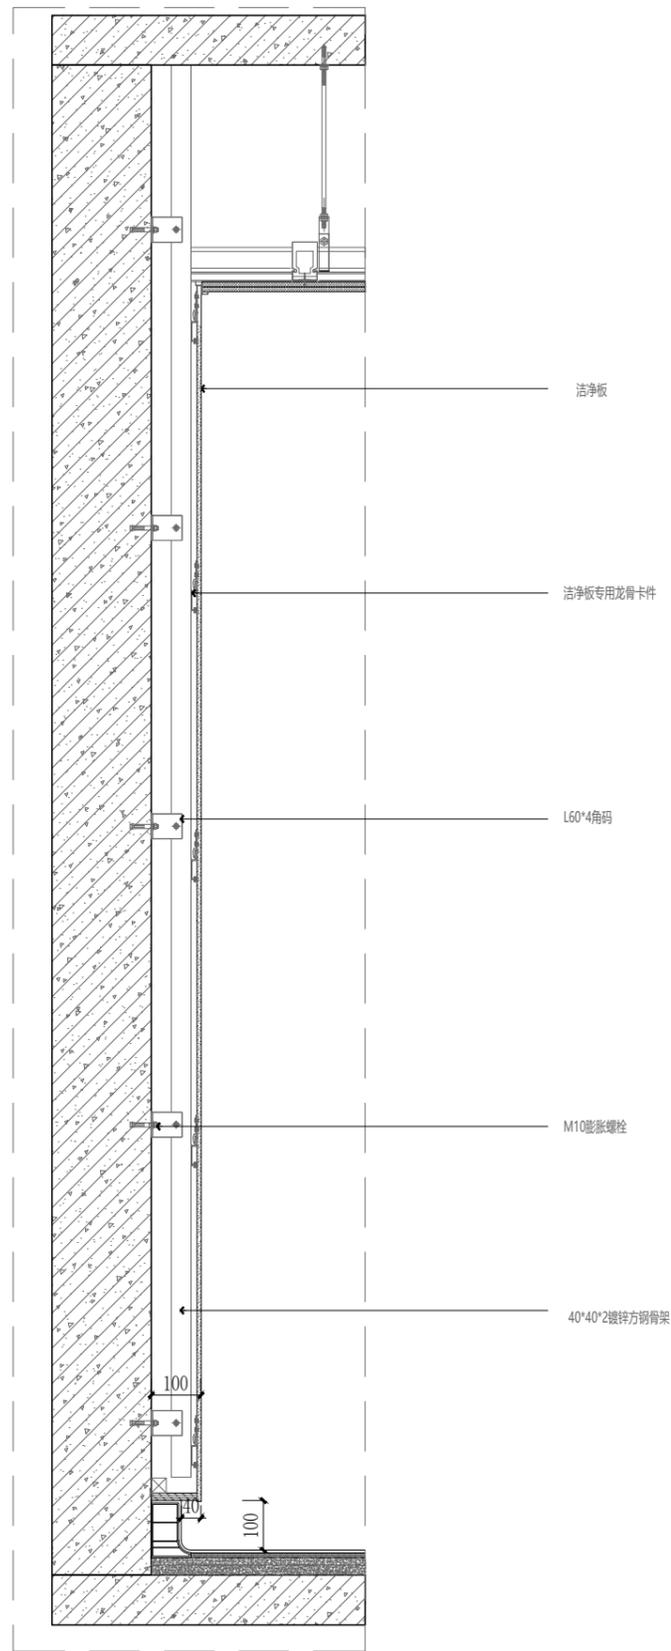

钢板做法详图



中述设计集团有限公司  
Zhongshu Design Group Co., Ltd.

国家甲级工程资质证书编号:A151023585

NATIONAL ARCHITECTURAL DESIGN

LICENSE No A151023585

地址:中国·宜宾市屏山县屏山镇  
岷江大道中段9号丹山碧水  
商业步行街负二层1046号

电话:0831-3501888 TEL:0831-3501888

建设单位:  
CLIENT:

注册执业栏 REGISTERED ARCHITECT

姓 名: 李诗颖 NAME

注册证书号码: 20225102614 REGISTRATION CERTIFICATE NO.

注册印章号码: 5102358-012 REGISTRATION STAMP NO.

项目负责人 李诗颖 PROJECT CAPTAIN 李诗颖

专业负责人 李诗颖 MAIN ENGINEER 李诗颖

审定 聂军强 APPR'D 聂军强

审核 李诗颖 EXAM'D 李诗颖

校对 李顺阳 CHK'D 李顺阳

设计 李文官 DESIG'D 李文官

职责 姓名 签署 DUTY FULL NAME SIGNATURE

设计签署 SIGNATURE

设计阶段 施工图 专 业 建筑 JOB STAGE DISCIPLINE

工程名称 仪征市人民医院设备（更新） PROJECT 机房改造设计项目

子项名称 SUB ITEM

图 名 节点图五 TITLE


工程号 YZCC-202429 DWG. NO. D-05 PROJECT NO.

比 例 1:50 日 期 2025.05 SCALE DATE

声明:本作品著作权归中述设计集团有限公司。所含信息、专有技术应予保密。未经本公司书面许可,不得修改、复制、提供或泄露给任何第三方。  
CLAIM: This work belongs to the property of Zhongshu Design Group Co., Ltd. Information and proprietary know-how contained therein are confidential, and shall not be copied, duplicated, changed or altered, submitted or disclosed to any third party without the prior written permission of ZHONGSHU DESIGN AND RESEARCH.

项目负责人	李诗颖	李诗颖
专业负责人	李诗颖	李诗颖
设计人	李文官	李文官
注册(执业)章		
预留章		
出图章		
审图章		
竣工章		

注: 洁净板采用螺丝固定, 采用整体模块化安装方式, 相关配件厂家提供。

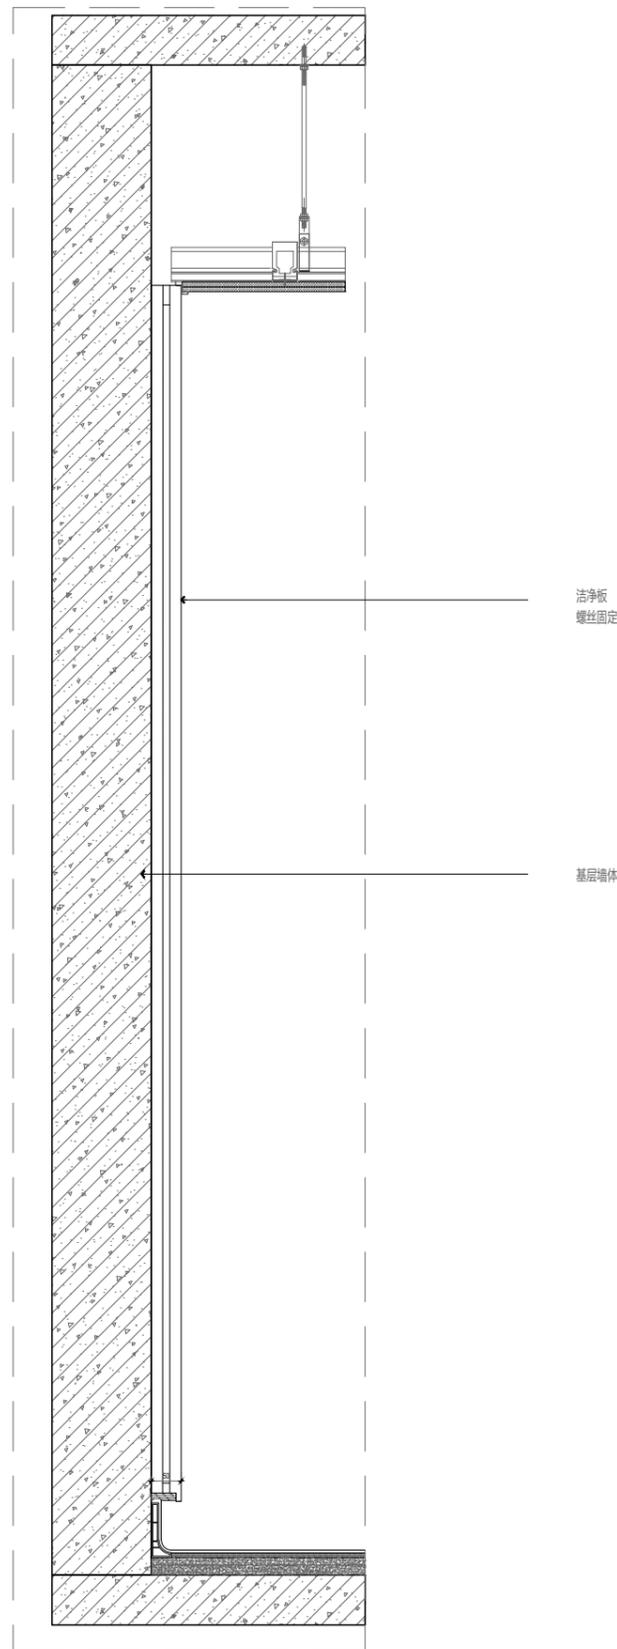

洁净板 (螺丝固定)



洁净板 (采用整体模块化安装方式)



中述设计集团有限公司  
Zhongshu Design Group Co., Ltd.

国家甲级工程资质证书编号: A151023585

NATIONAL ARCHITECTURAL DESIGN

LICENSE No A151023585

地址: 中国·宜宾市屏山县屏山镇  
岷江大道中段9号丹山碧水  
商业步行街负二层1046号

电话: 0831-3501888 TEL: 0831-3501888

建设单位:  
CLIENT:

注册执业栏 REGISTERED ARCHITECT

姓名: 李诗颖 NAME

注册证书号码: 20225102614 REGISTRATION CERTIFICATE NO.

注册印章号码: 5102358-012 REGISTRATION STAMP NO.

项目负责人 李诗颖 PROJECT CAPTAIN

专业负责人 李诗颖 MAIN ENGINEER

审定 聂军强 APPR'D

审核 李诗颖 EXAM'D

校对 李顺阳 CHK'D

设计 李文官 DESIGN'D

职责 姓名 签署 DUTY FULL NAME SIGNATURE

设计签署 SIGNATURE

设计阶段 施工图 专业 建筑 JOB STAGE DISCIPLINE

工程名称 仪征市人民医院设备(更新)机房改造设计项目 PROJECT

子项名称 SUB ITEM

图名 节点图六 TITLE

工程号 YZCC-202429 DWG. NO. D-06 PROJECT NO.

比例 1:50 日期 2025.05 SCALE DATE

洁净板做法详图

声明: 本作品著作权归中述设计集团有限公司所有, 所有信息、专有技术应予保密, 未经本公司书面许可, 不得修改、复制、提供或泄露给任何第三方。  
CLAIM: This work belongs to the property of Zhongshu Design Group Co., Ltd. Information and proprietary know-how contained therein are confidential, and shall not be copied, duplicated, changed or altered, submitted or disclosed to any third party without the prior written permission of ZHONGSHU DESIGN GROUP CO., LTD.

项目负责人	李诗颖	李诗颖
专业负责人	李诗颖	李诗颖
设计人	李文官	李文官
注册(执业)章		
预留章		
出图章		
审图章		
竣工章		



中述设计集团有限公司  
Zhongshu Design Group Co., Ltd.


国家甲级工程资质证书编号: A151023585

NATIONAL ARCHITECTURAL DESIGN


LICENSE No A151023585

地址: 中国·宜宾市屏山县屏山镇  
岷江大道中段9号丹山碧水  
商业步行街负二层1046号


电话: 0831-3501888 TEL: 0831-3501888

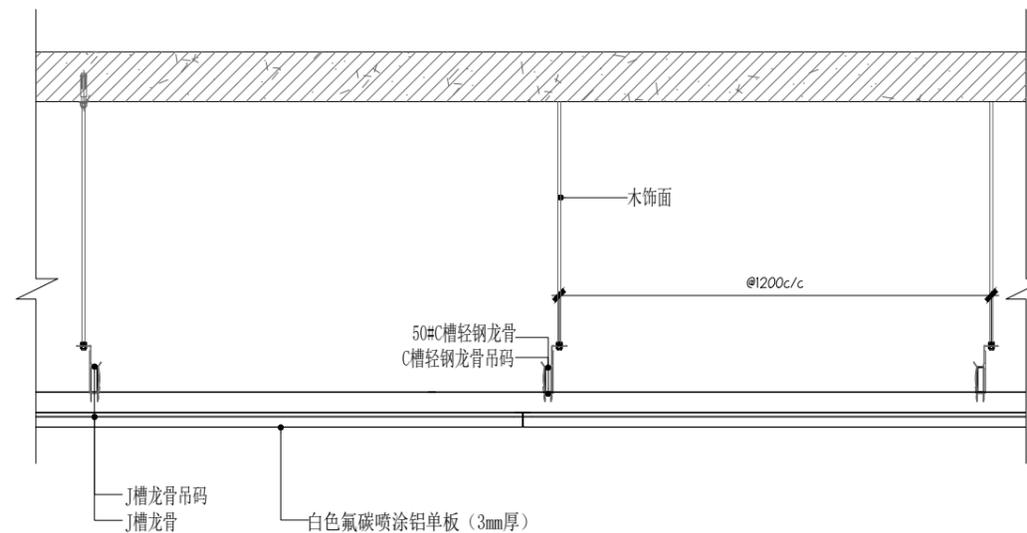

铝单板吊顶节点

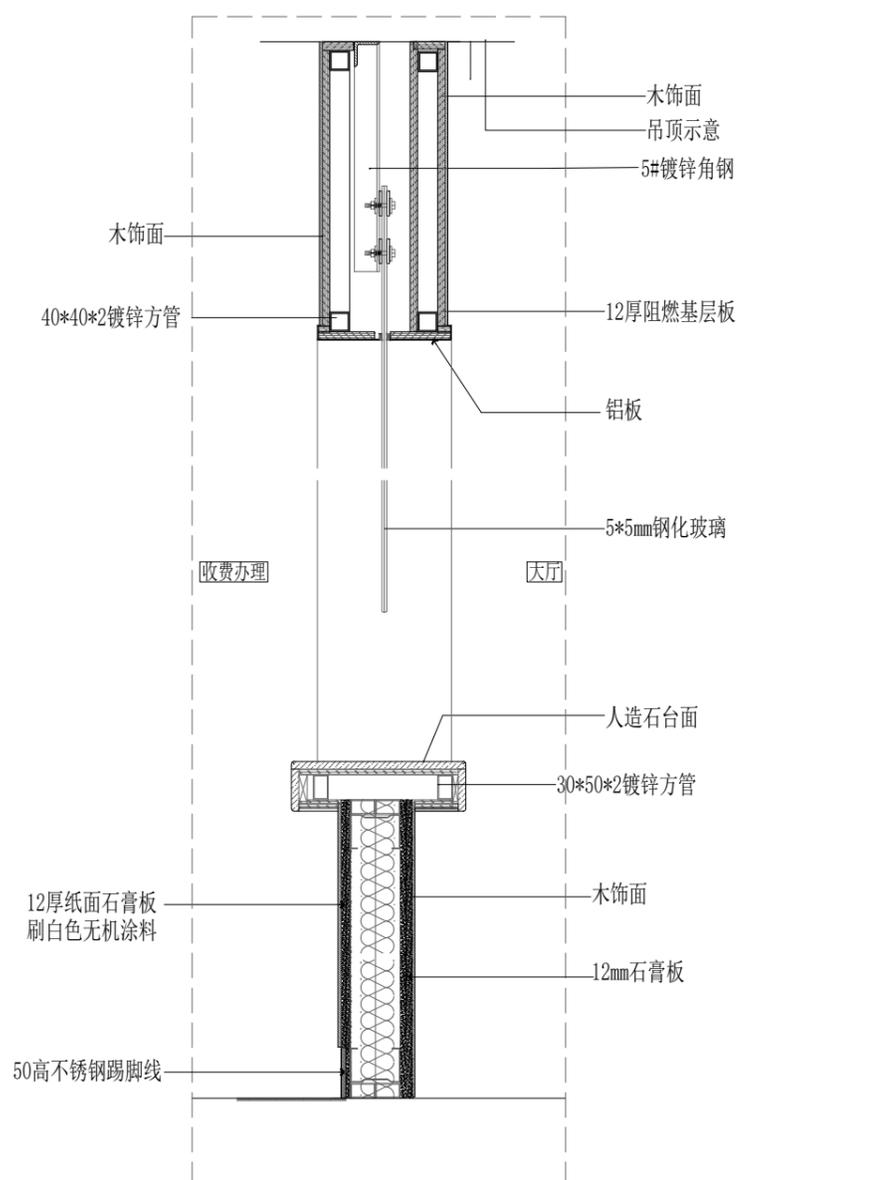

一层收费窗口做法详图

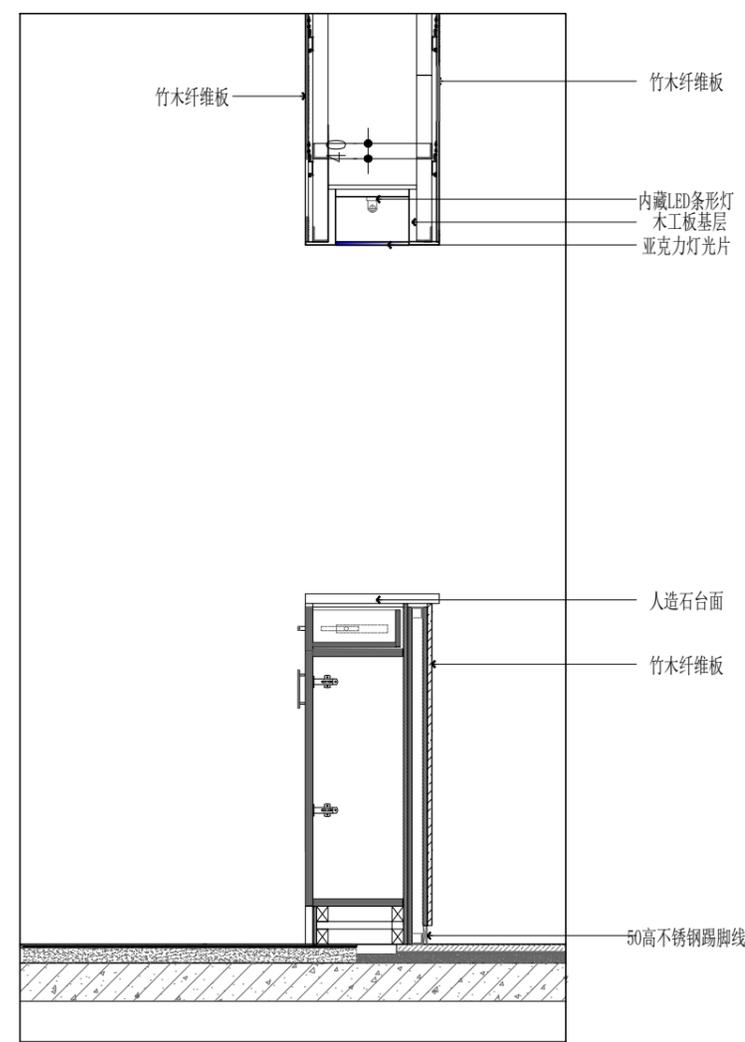

二层登记处做法详图

建设单位:  
CLIENT:

注册执业栏 REGISTERED ARCHITECT

姓名: 李诗颖 NAME

注册证书号码: 20225102614 REGISTRATION CERTIFICATE NO.

注册印章号码: 5102358-012 REGISTRATION STAMP NO.

项目负责人 李诗颖 PROJECT CAPTAIN

专业负责人 李诗颖 MAIN ENGINEER

审定 APPR'D 聂军强

审核 EXAM'D 李诗颖

校对 CHK'D 李顺阳

设计 DESIG'D 李文官

职责 DUTY 姓名 李诗颖 签署 李诗颖

设计签署 SIGNATURE

设计阶段 施工图 专业 建筑 JOB STAGE DISCIPLINE

工程名称 仪征市人民医院设备(更新) 机房改造设计项目 PROJECT

子项名称 SUB ITEM

图名 节点图七 TITLE

工程号 YZCC-202429 DWG. NO. D-07 PROJECT NO.

比例 1:50 日期 2025.05 SCALE DATE

声明: 本作品著作权归中述设计集团有限公司所有, 所有信息、专有技术应予保密, 未经本公司书面许可, 不得修改、复制、提供或泄露给任何第三方。  
CLAIM: This work belongs to the property of Zhongshu Design Group Co., Ltd. Information and proprietary know-how contained therein are confidential, and shall not be copied, duplicated, changed or altered, submitted or disclosed to any third party without the prior written permission of ZHONGSHU DESIGN GROUP CO., LTD.