




四、示意图
图 A:

DB32/ -2006

附录 无害化卫生户厕标准图集

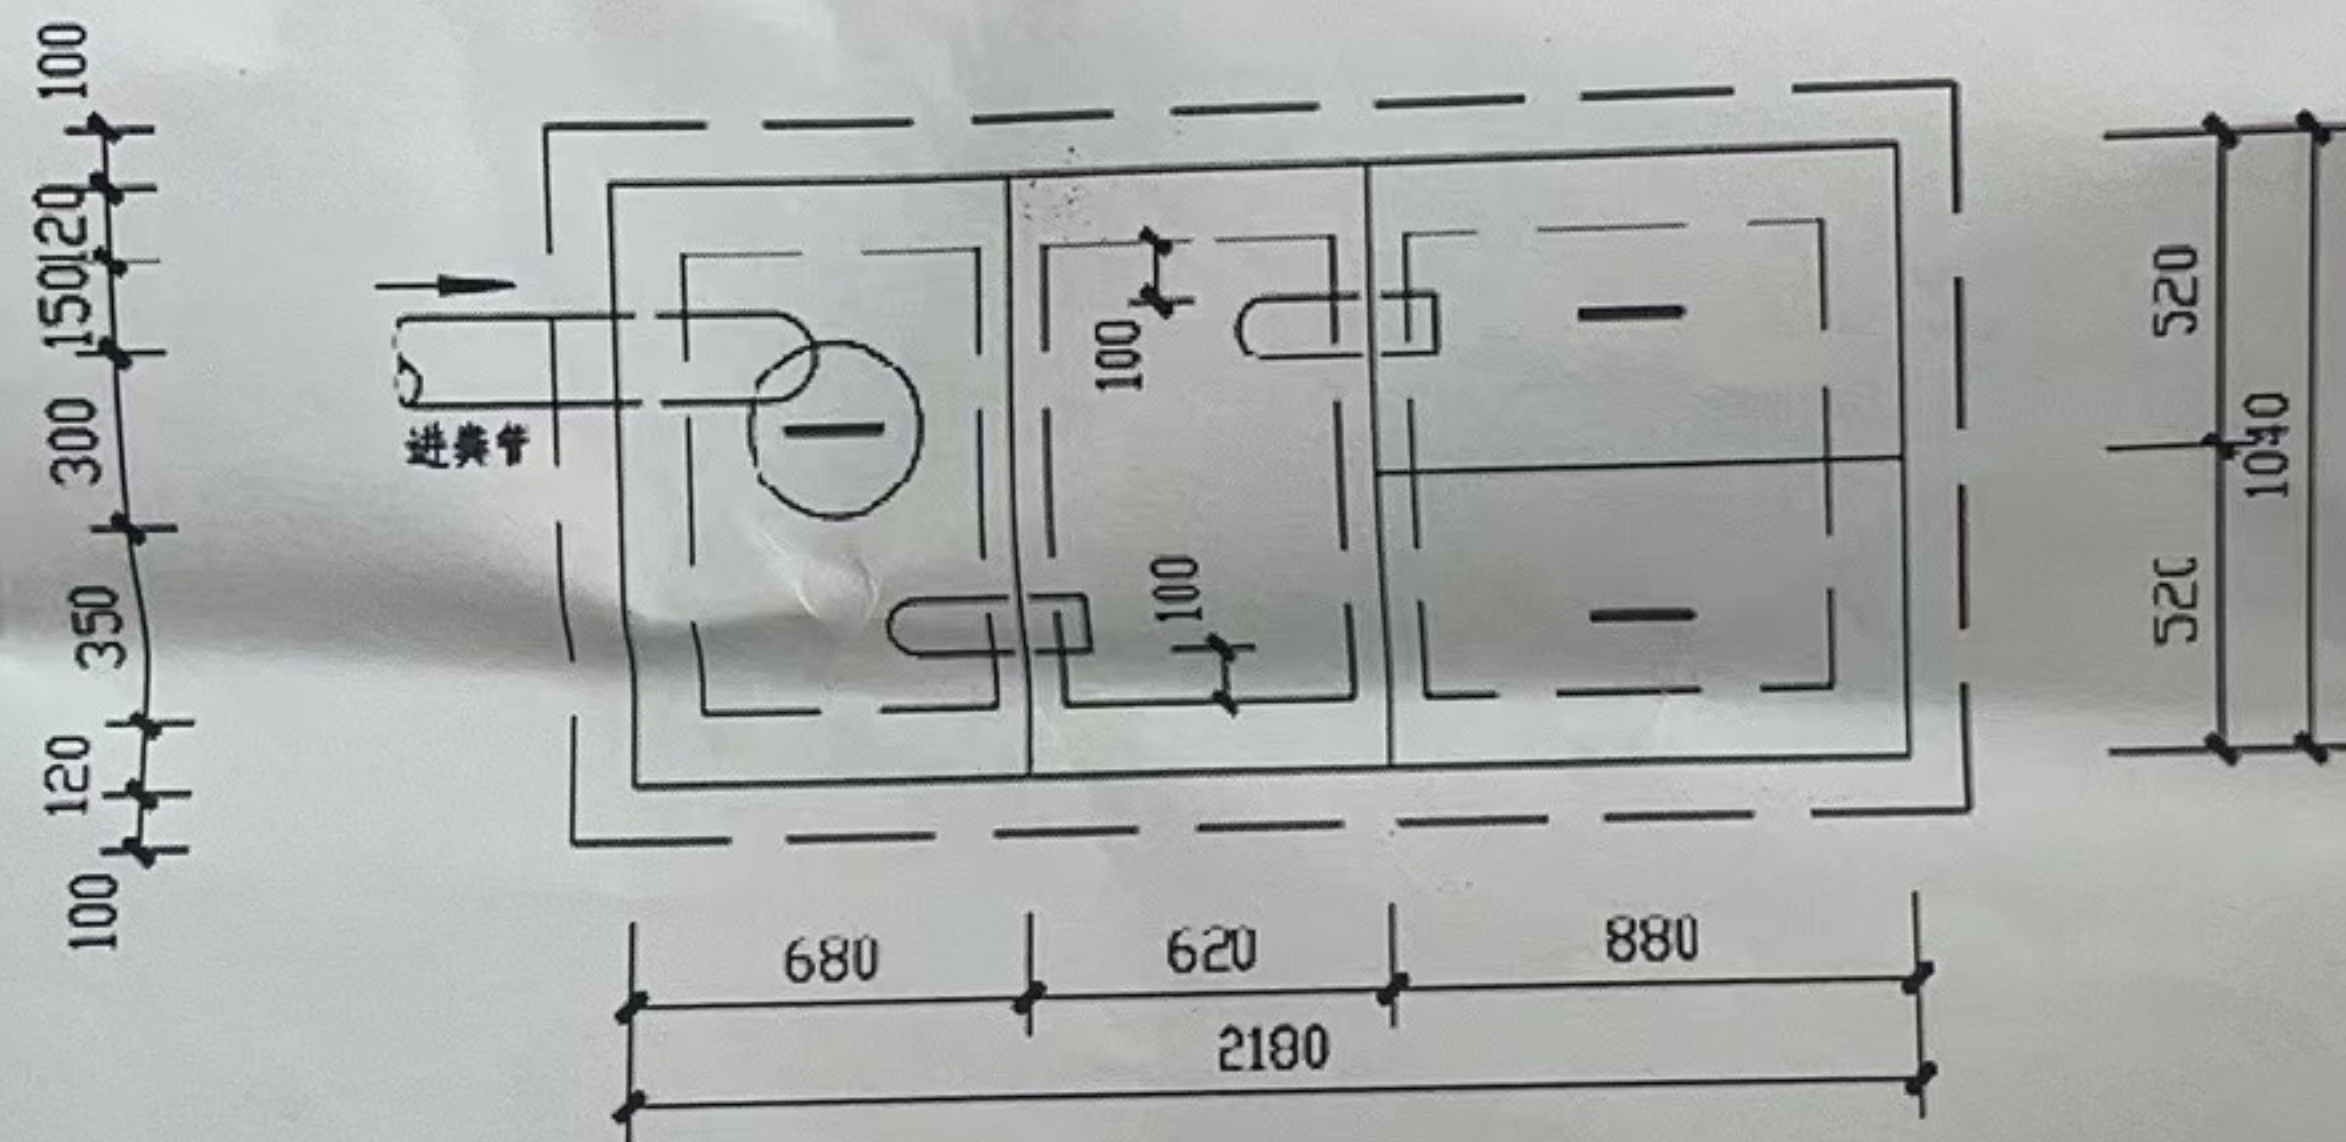


平面图

附录 A 3 号-1

1.5m³三格化粪池

外接圆形净化坑


图号	三格-06	比例	1:20
----	-------	----	------

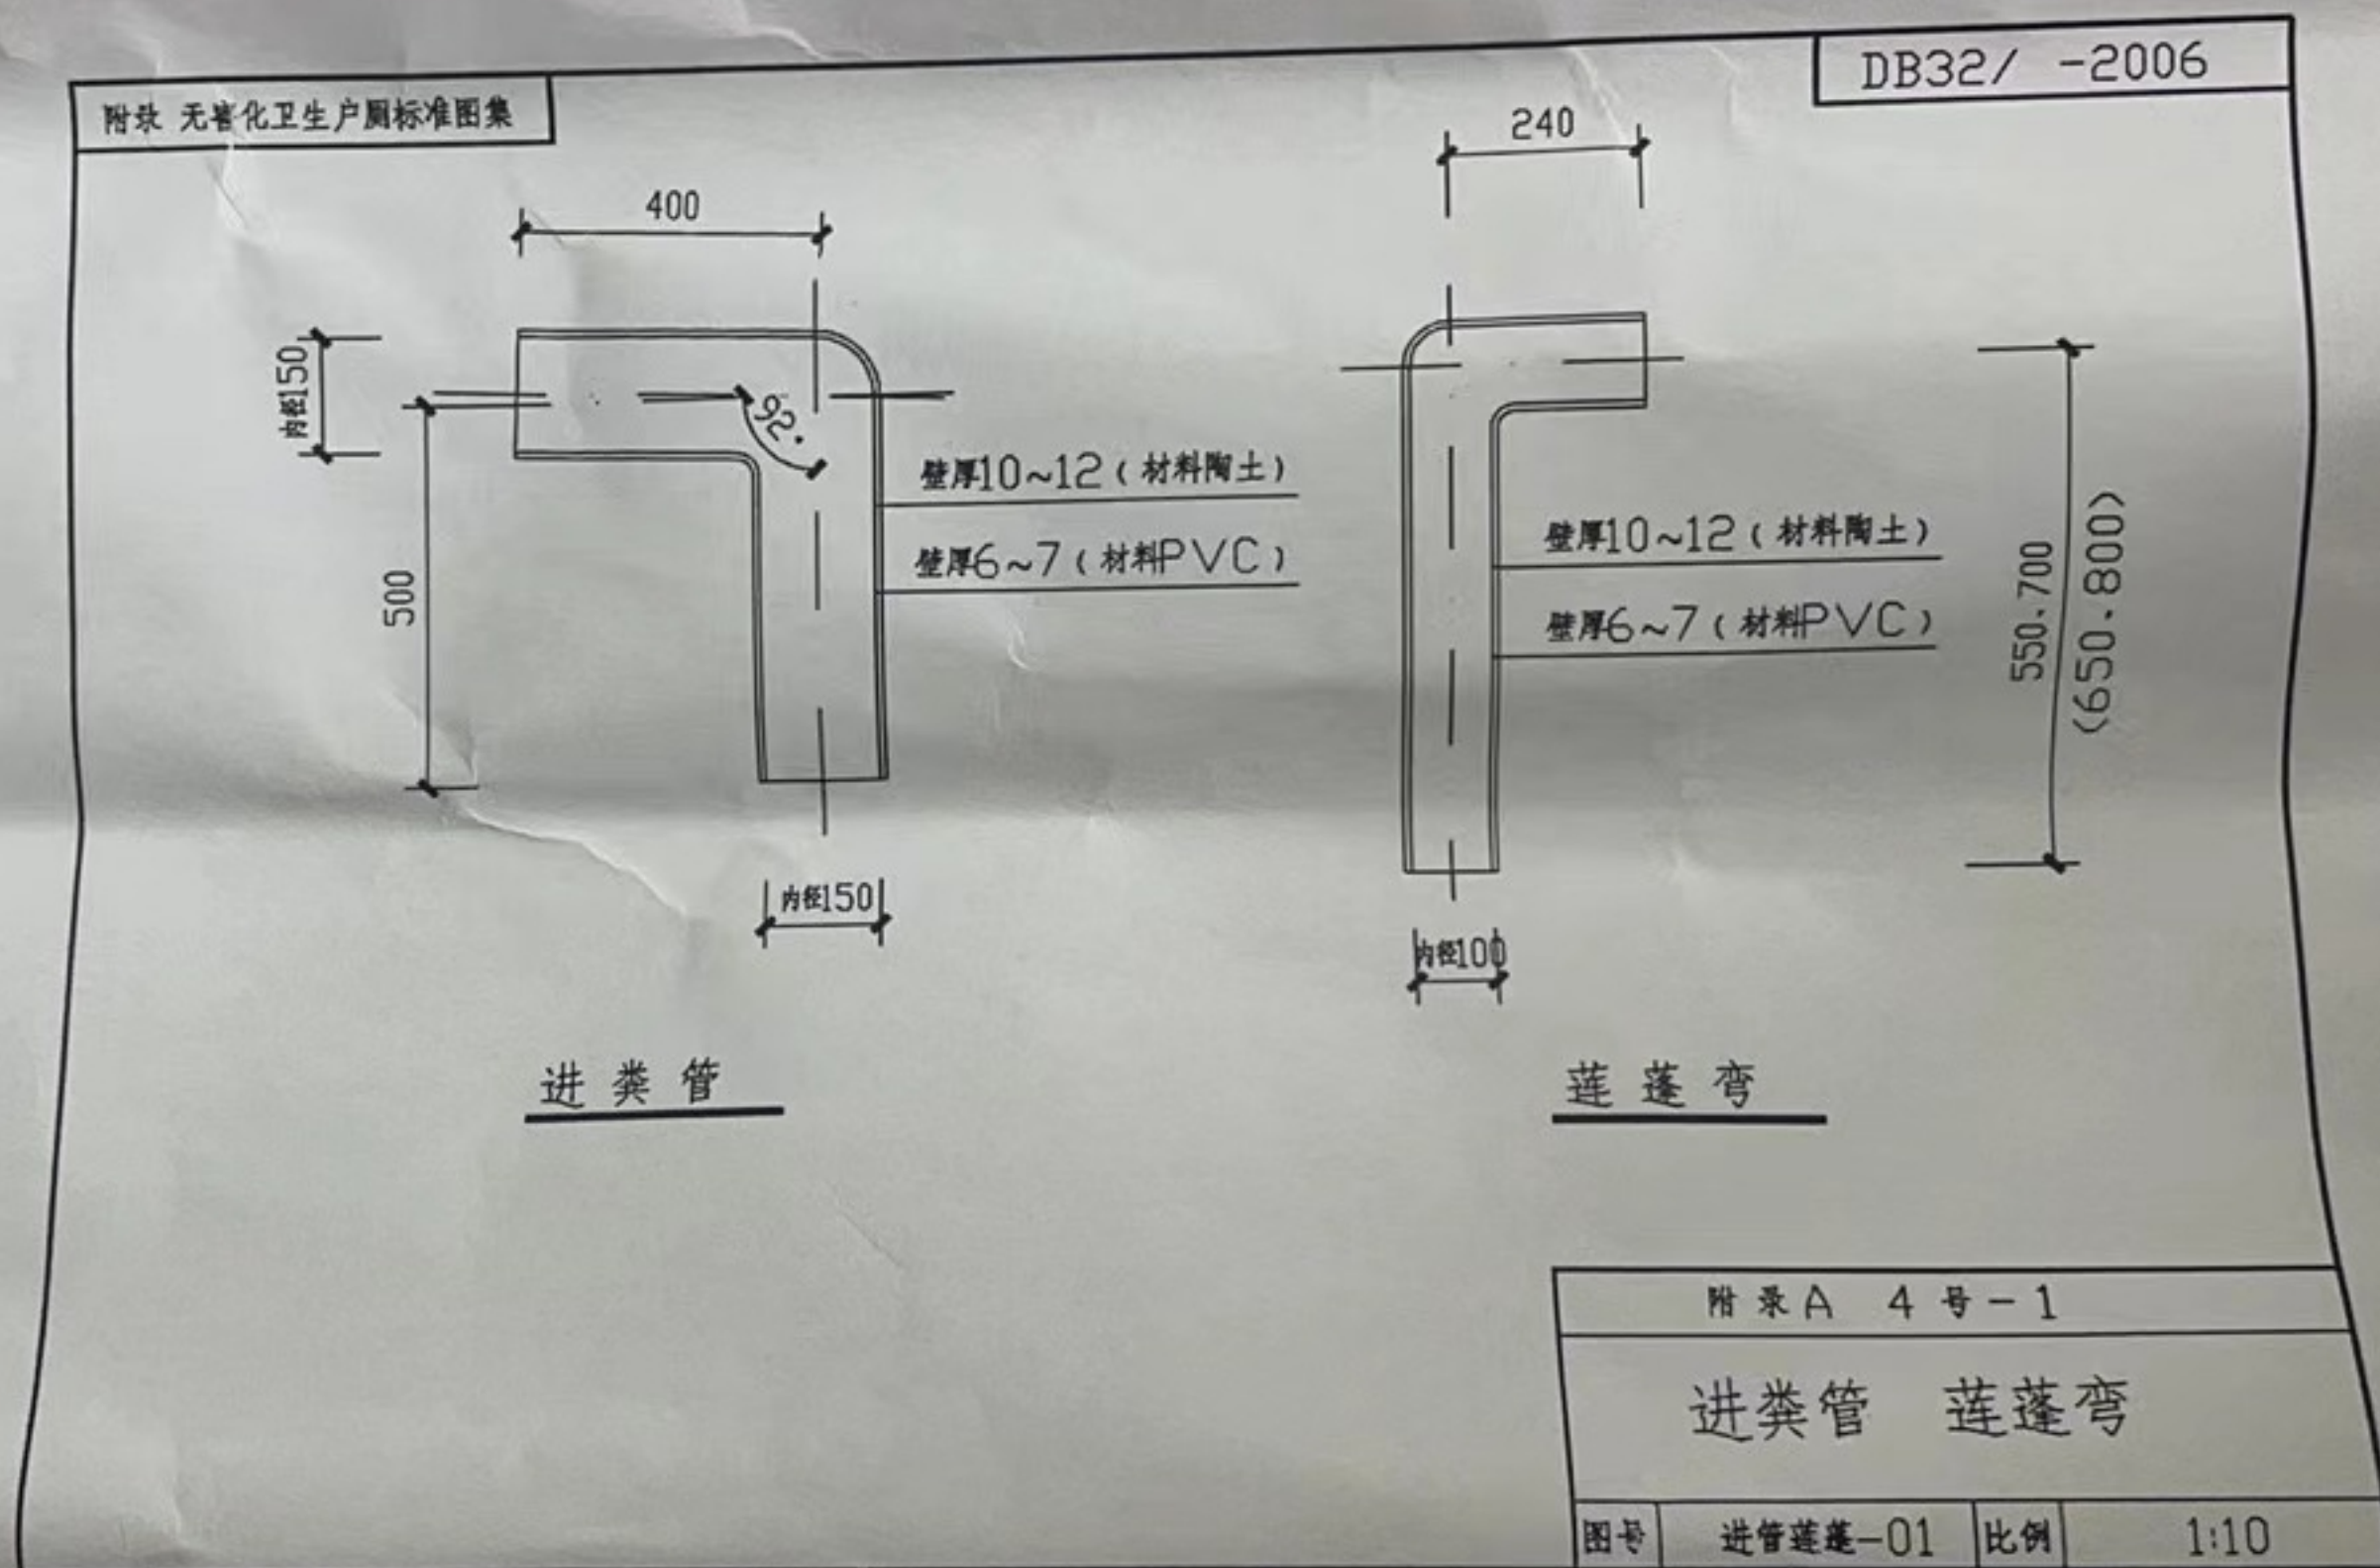

附表


农村无害化卫生户厕基本要求

序 号	项 目	户厕基本要求
1	厕屋高/m	≥ 2.40
2	厕屋面积/m ²	≥ 1.20
3	侧窗面积/m ²	> 0.26
4	厕门/m ²	1.80 (高 2.0×宽 0.9)
5	厕屋顶	水泥板、机砖瓦、石棉瓦等
6	墙裙处理	釉面瓷片或其它不透水材料
7	墙裙高度/m	≥ 1.00
8	地面处理	地坪高于庭院地坪 100mm, 材料用防滑地砖或水泥
9	给、排水设施	齐全
10	*便器	符合密闭收集要求, 材质为陶瓷等
11	*化粪池	符合粪便无害化处理要求, 密闭、不渗漏
备注: *项目为强制性要求, 其余为推荐值。		

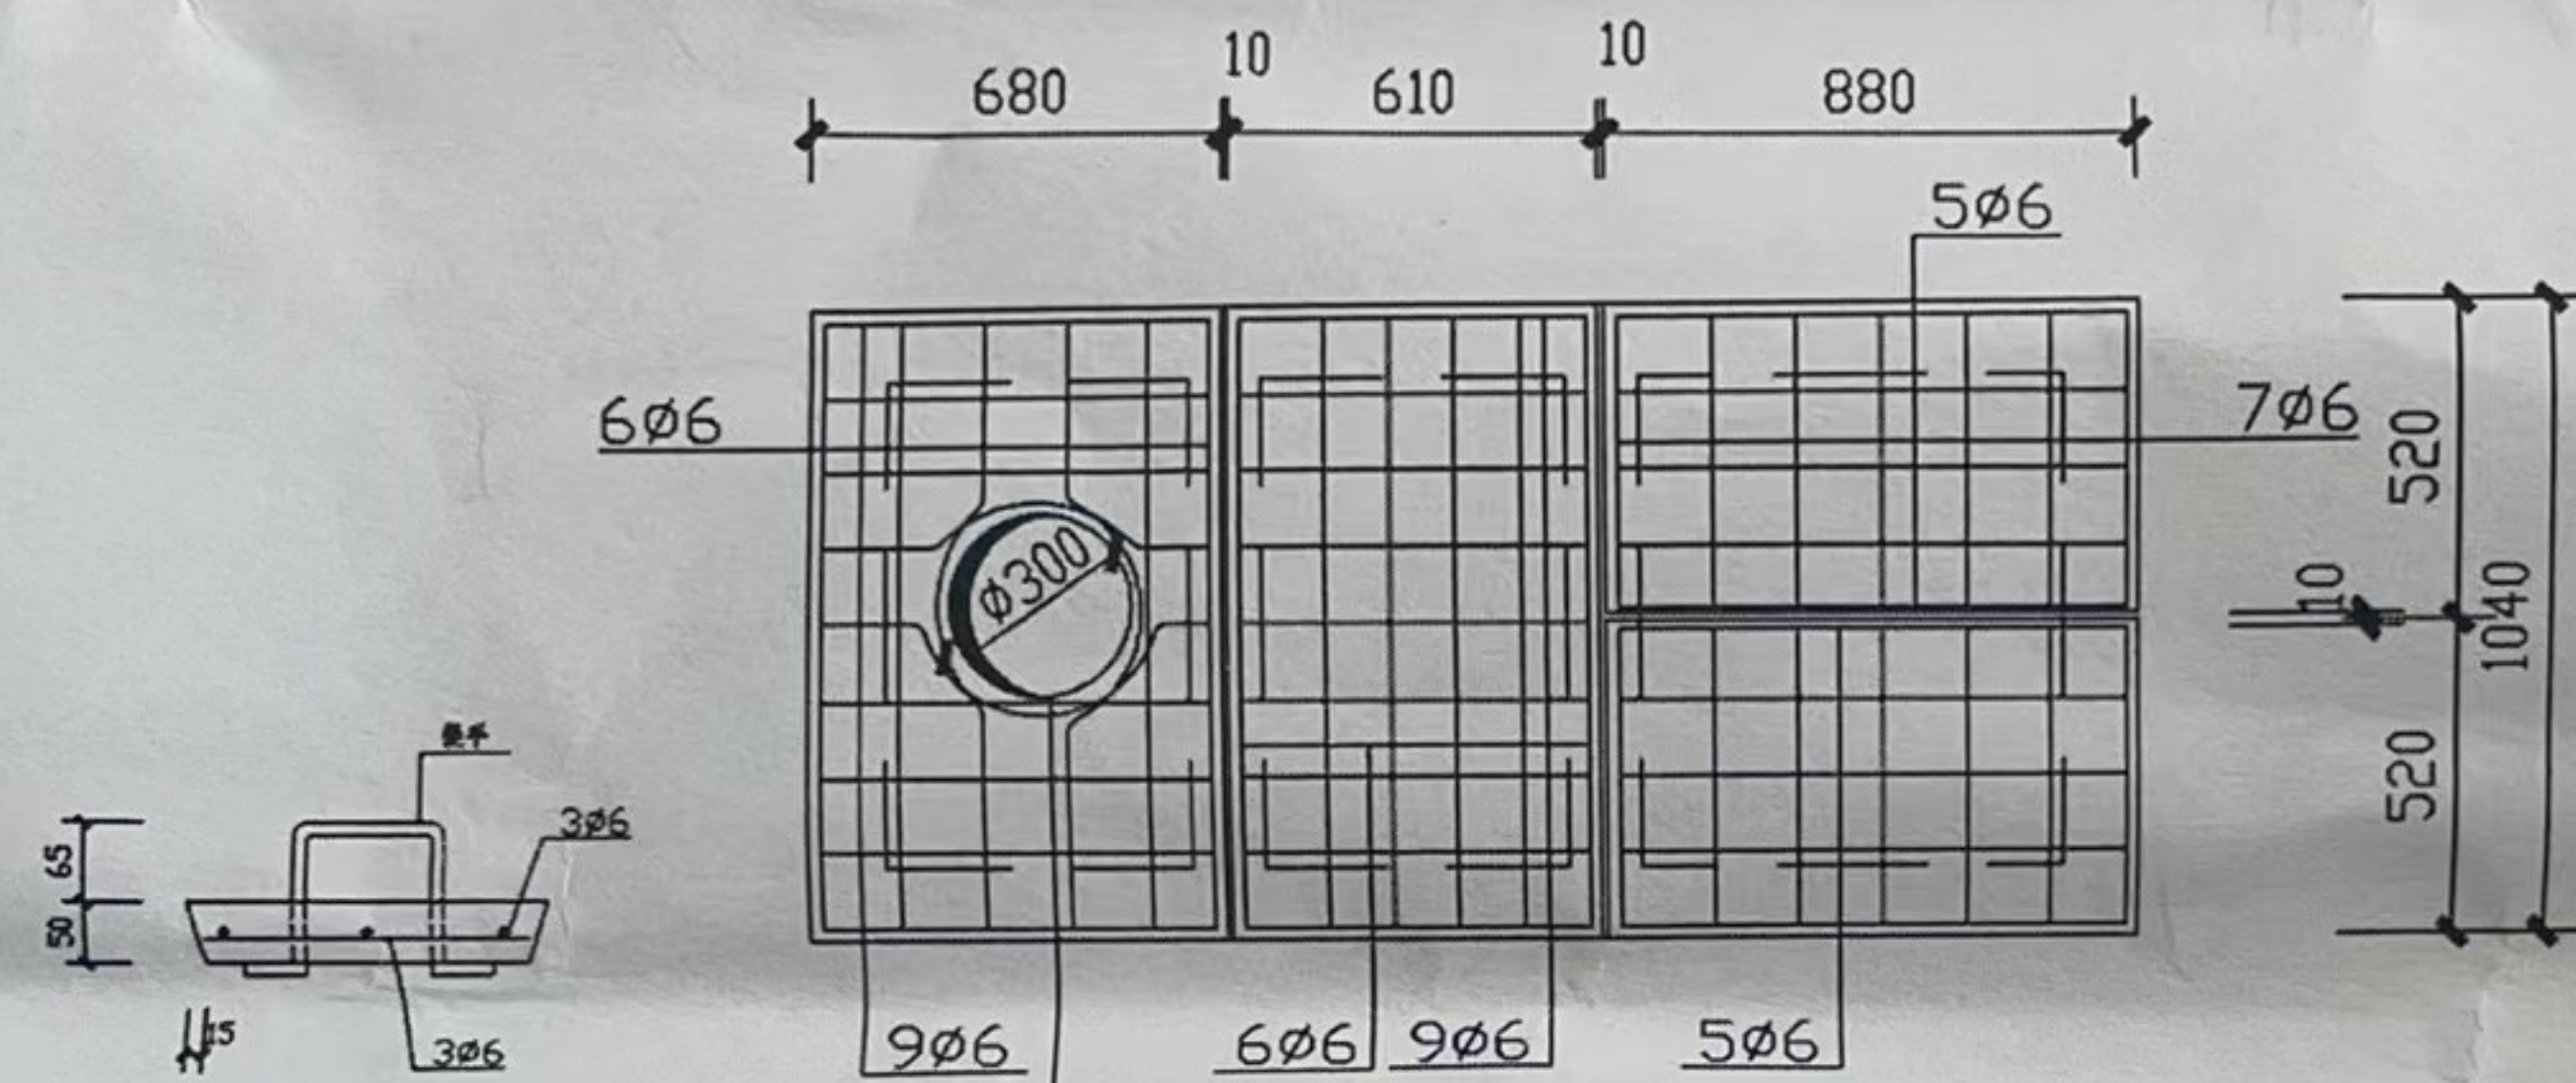


板中钢筋绕过洞口
不得切断

顶板配筋图

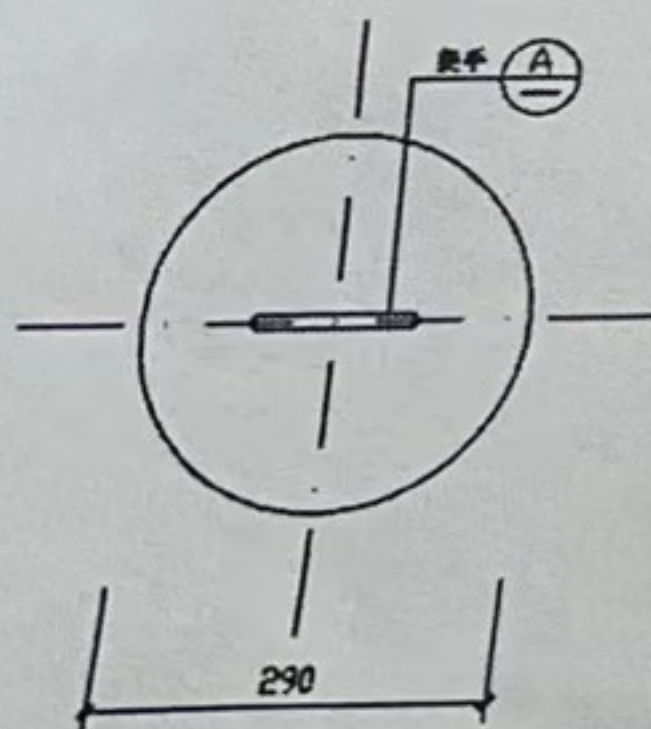

化粪池盖板
1:10

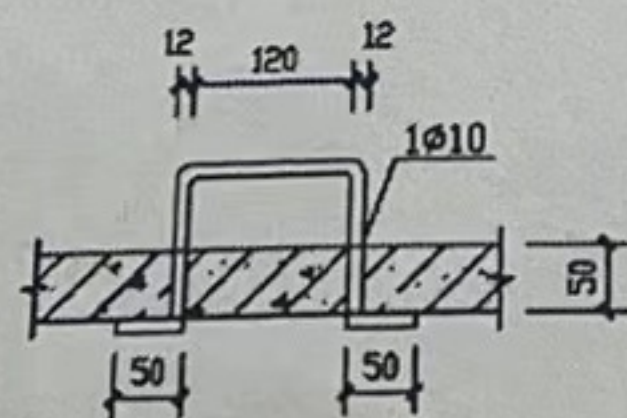

Ⓐ

说明:

1. 为方便清掏粪水, 第三格盖板可分为2块浇筑, 并在盖板上设把手。

附录 A 3 号 - 3

1.5m³三格化粪池

外接圆形净化坑

图号	三格-08	比例	1:20
----	-------	----	------