

施工图纸目录

动力	校工
电气	电讯
给排水	暖通
建筑	结构

序号	图纸编号	图纸内容	备注
001		封面	
002	T-01	目录	
003	T-02	设计说明1	
004	T-03	设计说明2	
005	T-04	设计说明3	
006	T-05	材料表	
007	T-06	门表	
008	1F-01	四层原始平面图	
009	1F-02	四层平面布置图	
010	1F-03	四层顶面布置图	
011	1F-04	四层灯具定位图	
012	1F-05	四层地面布置图	
013	1F-06	四层隔墙定位图	
014	1F-07	四层墙面材质图	
015	LM-01	大厅立面图1	
016	LM-02	大厅立面图2	
017	LM-03	过道立面图1	
018	LM-04	过道立面图2	
019	LM-05	大会议室立面图1	
020	LM-06	大会议室立面图2	
021	LM-07	小会议室立面图	
022	LM-08	约谈室立面图	
023	LM-09	餐厅立面图1	
024	LM-10	餐厅立面图2	
025	LM-11	卫生间立面图1	
026	LM-12	卫生间立面图2	
027	LM-13	茶水间立面图	
028	DY-01	大样图1	
029	DY-02	大样图2	
030	DY-03	大样图3	
031	JD-01	通用节点1	
032	JD-02	通用节点2	
033	JD-03	通用节点3	
034	JD-04	通用节点4	
035			
036			
037			
038			
039			

序号	图纸编号	图纸内容	备注
040			
041			
H·J DECORATION

华建建筑装饰

建筑装饰工程专业承包贰级
建筑装饰工程设计专项乙级
室内装饰工程设计甲级

版权所有
施工时须以标注尺寸为准
施工单位须现场校验尺寸
如有不符须立即通知设计单位
This drawing is copyright
Contractors shall work from figured dimensions only
Contractors must check all dimensions on site
Contractors must be reported immediately to architects

PROJECT TITLE 项目名称

扬州市广陵区税务局曲江分局室内装修设计

DRAWING TITLE 图名

目录

CLIENT 建设单位

扬州市广陵区税务局

DESIGN FIRM 设计单位



扬州华建建筑装饰工程有限公司
Yangzhou Huajian Decoration Co., Ltd

扬州市高桥路28号 邮编: 225002
28Gaoqiao Road, Yangzhou, China
TEL:86-514-87349588 87348918/ FAX:86-514-87334918

REVISIONS 版本 DATE 日期

审定 APPROVED	吴彤	
审核 VERIFIED	吴彤	
校对 CHECKED	吉士松	
设计 DESIGNER	江玥	
制图 DRAWN	江玥	
专业 DISCIPLINE	装饰	
日期 DATE	2024. 12	
比例 SCALE		

Drawing NO 图号 Job NO 项目编号

T-01

YZHJ2407

设计说明一

一、工程概况

- 工程名称：扬州市广陵区税务局曲江分局室内装修设计
- 建设地点：本项目位于江苏省扬州市
- 项目概况：综合楼,地下一层,地上九层。本工程建筑总面积为14301.33平方米,其中:地上建筑面积为10896.73平方米(主楼部分为9090.77平方米,裙房部分为1685.55平方米)。地下建筑面积为3404.60平方米。建筑高度34米。建筑分类:二类高层建筑。建筑结构形式为框架结构,合理使用年限为50年,抗震设防烈度为7度,抗震类别:丙类,其耐火等级为地上二级,地下为一级,屋面防水等级为二级,地下室为一级。
- 设计的主要范围和内容:本次装饰设计为第4层室内装饰设计,装饰设计面积1000平方米。本装饰设计包括天棚、地面、墙面的装饰做法以及装饰材料的运用。设计中严格按建筑图纸进行设计,未改变建筑的用途及建筑的消防设施。若图中涉及改变原建筑结构和消防部分,应另见专业详图。本装饰设计包括天棚、地面、墙面的装饰做法以及装饰材料的运用。
- 本工程所注尺寸单位无特殊说明时,尺寸单位均为毫米;标高单位为米。
- 本建筑装饰施工工艺流程除特殊作法图中详尽表示外,一般常规作法均严格按照《建筑装饰装修工程质量验收标准》GB 50210-2018的规范执行。

二、施工图编制依据

- 业主方提供的原建筑、结构相关图纸及设计委托合同书;
- 国家及地方现行的主要建筑设计规范、规程和规定
《建筑环境通用规范》GB55016-2021
《建筑与市政工程无障碍通用规范》GB55019-2021
《民用建筑设计统一标准》GB50352-2019
《建筑内部装修设计防火规范》GB50222-2017
《建筑设计防火规范》GB 50016-2014(2018年版)
《建筑装饰装修工程质量验收标准》GB 50210-2018
《无障碍设计规范》(GB50763-2012)
《建筑安全玻璃管理规定》(2003)2116
《民用建筑工程室内环境污染控制规范》GB 50325--2020
《建筑照明设计标准》GB 50034-2004
《公共建筑节能设计标准》GB50189-2015
《建筑玻璃应用技术规程》JGJ113-2015
《建筑防火通用规范》GB55037-2022
《民用建筑通用规范》GB55031-2022
《建筑与市政工程防水通用规范》GB55030-2022
- 建设单位提供的有关使用要求等资料。

三、图纸其他说明

- 本设计图纸为室内装饰专业设计图纸,不包含结构、幕墙等专业的施工图。
- 若图纸中有关尺寸与现场不符,应及时通知设计单位,不得以丈量图纸为依据,如须变更图纸需在设计方的认可下方能进行。
- 石材、墙地砖、饰面板、乳胶漆进行施工之前,先进行色板封样,征得设计师同意后方可大面积施工。
- 卫生间洁具定位(包括相关的电源、给排水)应以最后确定之品牌的安装要求实施。墙地面阴角需做防污圆弧处理。
- 所有五金器具必须防止生锈和沾染,使用前应提供样品征得筹建处及设计师同意。在完成所有装饰工作后,五金器具都应擦油、清洗、磨光并可以操作,所有钥匙必须清楚地贴上标签。
- 本工程中吊顶如无特殊说明,均采用轻钢龙骨纸面石膏板吊顶,Φ8全螺栓吊筋,当吊筋大于1500mm时需增加反支撑,采用L50*5镀锌角铁,间距@1000*1000。上部与顶板或梁底角铁固定(角铁L50*5长60),Φ10膨胀螺栓固定。石膏板吊顶采用50轻钢主龙骨,50副龙骨,双层9.5厚纸面石膏板。吊顶检修口根据需要进行预留,采用铝制成品,为防止吊顶开裂根据需要增加伸缩缝处理。
- 图中卫生间处墙、地面应严格按照施工规范作防水处理,并由监理单位在验收后方能进行面材施工。
- 图中防火门由专业厂家提供。
- 图中如拉手、合页等五金件仅为示意,实样需经业主及设计单位认可方可能采纳,图中所示之灯具、活动家具、艺术品、挂画仅作参考。

10、本工程所选用材料均应达到国家认定的标准级以上防火等级建筑材料,特别是灯具,其燃烧性能等级应为A级,灯饰所用材料燃烧性能不应低于B1级,且不应低于所在位置装修材料的燃烧性能要求,未能达到标准级的建筑材料不得用于本装饰工程。

- 本工程所使用的无机非金属材料,包括石材、建筑卫生陶瓷、石膏板、吊顶材料等,须采用A类,其放射性内照射指数(IRa)应不大于1.0。放射性外照射指数(Ir)应不大于1.3。
- 图纸中的所有玻璃均采用钢化安全玻璃。
- 室内吊顶高度受原建筑影响,秉持能高则高的原则,施工时应同设计方沟通后方可施工。
- 本建筑装饰施工工艺除特殊作法图中详尽表示外,一般常规作法均严格按照《建筑装饰装修工程质量验收标准》GB 50210-2018)的范执行。
- 防护栏杆高度1200mm,抗水平荷载不小于1.5kN/m,不锈钢栏杆立柱的壁厚2.0mm,不锈钢管扶手的壁厚1.5mm。
- 本项目中均采用经阻燃处理的胶合板木饰面和经阻燃处理的难燃织布
- 新增门窗性能要求符合规范要求,玻璃使用等设计按《建筑玻璃应用技术规范》、《建筑安全玻璃管理规定》符合原有建筑节能要求,铝合金型材中空玻璃隔断8+19Ar+8(8厚A级防火玻璃耐火极限1h+8厚钢化玻璃,内置百叶卷帘),玻璃中段有明显的防撞贴。
- 不同基体防裂设置钢丝网或耐碱玻纤布(宽度不小于300,每边不小于150)。
- 成品消火栓明装,消火栓门四周颜色与消火栓门应有明显区分。
- 主要出入口、无障碍通道、公共厕所等无障碍设施的位置设置无障碍标志,形成完整的无障碍标识系统,清楚地指明无障碍设施的走向及位置。
- 室内吊顶高度受原建筑影响,秉持能高则高的原则,施工时应同设计方沟通后方可施工。
- 盥洗间和男女卫生间、工具间地面和墙面洗手池2mm厚JS101型防水涂料(到建筑楼板底),涂刷成膜,厚度1.5毫米;地面均匀涂刷防水层两道(向门外做300mm宽),刷至成膜,顶部原建筑楼板底涂刷防水层一道;第一层防水成膜后的保护面层用刚性防水拌合砂浆进行涂刷第二层,墙地面防水处理后方可施工。
- 卫生间踏步台阶做法:原建筑楼板2mm厚400mm高JS防水涂料,100厚砌块围边,内填防潮陶粒,直径5钢筋扎筋@200mm,40厚C25混凝土找平,2mm厚400mm高JS防水涂料,30厚1:3水泥砂浆结合层,600*600白色防滑地砖。
- 瓷砖同色系美缝、过门石采用意大利灰石材。
- 所有不锈钢均为304不锈钢。
- 过门石做法:40mm厚1:3干硬性水泥砂浆,5mm厚素水泥砂浆(含901胶),20mm厚意大利灰石材。
- 4层强、弱电间做水性环氧无机防火地坪:界面剂一道,30厚C20细石混凝土找平层,水性环氧无机防火地坪。

四、隔墙

- 本工程新做隔墙其构造和技术要求符合《住宅工程质量通病控制标准》;
- 建筑耐火等级为二级的疏散走道两侧、房间隔墙采用耐火等级不小于2h的隔墙,轻钢龙骨隔墙(到结构板底):75系列两面双层12厚纸面石膏板,内填隔音岩棉(容量为100kg/m³),耐火极限2.10h,隔断高度到结构板底,竖龙骨到板底加固并石膏板按规范错开搭接,轻钢龙骨隔墙参见图集03J1111-1。600*300*100mmB05粉煤灰加气混凝土砌块轻质混凝土墙(砌到顶):具有抗渗、防火、隔音、保温的功能要求,DMM7.5预拌砂浆砌筑,墙面玻璃纤维网防裂抗震处理;加气混凝土砌块门洞,C25商品砼门洞圈梁,两边构造柱约束,加气块与构造柱交界处留马牙槎。非疏散走道两侧的轻钢龙骨隔墙(到结构板底):75系列两面单层12厚纸面石膏板,内填75厚隔音岩棉(容量为100kg/m³)。
- 本工程室内噪声和隔声控制应满足《城市区域环境噪声标准》GB3096、《民用建筑隔声设计规范》和《建筑环境通用规范》GB55016-2021第2章相关规定。
- 以平面为准结合现场封闭、扩宽、新开门洞。除卫生间砌块砖包管道,其余使用50系轻钢龙骨纸面石膏板包管道。
- 轻钢龙骨隔墙门洞边和铝合金玻璃隔断边需用40*60*3镀锌方管(到顶)加固。
- 新做砖砌隔墙下口做300高混凝土地脚,Φ8箍筋。

五、石料工程

- 材料选择:
石料本身不得有隐伤,风化等缺陷,清洗石料不得使用钢丝刷或其他工具,不得破坏其外露表面或在上面积下痕迹。
安装工艺:
(1)检查底层或垫层安施妥当,并修饰好。



H·J DECORATION

华建建筑装饰

建筑装饰工程专业承包贰级
建筑装饰工程设计专项乙级
室内装饰设计甲级

版权所有
施工时须以标注尺寸为准
施工单位须现场校验尺寸
如有不符须立即通知设计单位
This drawing is copyright
Contractors shall work from figured dimensions only
Contractors must check all dimensions on site
Contractors must be reported immediately to architects

PROJECT TITLE 项目名称

扬州市广陵区税务局曲江分局室内装修设计

DRAWING TITLE 图名

设计说明一

CLIENT 建设单位

扬州市广陵区税务局

DESIGN FIRM 设计单位



扬州华建建筑装饰工程有限公司
Yangzhou Huajian Decoration Co., Ltd

扬州市高桥路28号 邮编: 225002
28Gaoqiao Road, Yangzhou, China
TEL:86-514-87349588 87348918/ FAX:86-514-87334918

REVISIONS 版本 DATE 日期

审定 APPROVED	吴彤	
审核 VERIFIED	吴彤	
校对 CHECKED	吉士松	
设计 DESIGNER	江玥	
制图 DRAWN	江玥	
专业 DISCIPLINE	装饰	
日期 DATE	2024.12	
比例 SCALE		

Drawing NO 图号

Job NO 项目编号

T-02

YZHJ2407

设计说明二

- 确定线条，水平图案，并加以保护，防止石料混乱存放。
- 在底、垫层达到其初凝状态前施放石料。
- 用浮飘法安放石料并将之压放均匀平面固定。
- 令灰浆至养护24小时可施加填缝料。
- 用勾缝灰浆填缝，填隙，用工具将表面加工成平头接合。

清洁要求：

(1) 完成勾缝和填缝以后在这些材料施放和硬化之后，应清洁有尘土的表面，所用的溶液不得有损干石料、接缝材料或相邻表面。

(2) 在清洁过程中应用非金属工具。

石料加工：

(1) 将石料加工成所需要的样板尺寸、厚度和形状、准确切割，保证尺寸设计要求。边角处理等必须要求做成小圆角

(2) 准确塑造特殊型，镶边和外露边缘，并且进行修饰以与相邻表面相配。

(3) 提供的砂应是干净、坚硬的硅质材料。

(4) 所用胶结材料的品种，掺合比例应符合设计要求，并有产品合格证及复检报告。

六、木工

材料选择：

材料应用最好之类型，必须经过烘干或自然干燥后才能使用，自然生长的木料，没有虫蛀，松散或腐朽或其他缺点，锯成方形，并且不会翘曲，爆裂及其他因为处理不当而引起的缺点。

胶合板按不同等级选用进口或国产，但必须达到AAA要求，承建商应在开工前提供材料和终饰样板经筹建处和设计师认可批准。

防火处理：

- 所有基层木材均应满足防火要求，涂刷三遍本地消防大队同意使用的防火涂料。木饰面均涂刷三遍防火漆。
- 承建商要在实际施工前呈送防火涂料、防火漆给筹建处可批准后方可开始涂刷。

制作工艺及安装：

1. 尺寸

(1) 所有装饰用的木材均严格按图纸施工，凡原设计节点不明之处需补充设计图，经设计师同意后实施。

(2) 所有尺寸必须在工地核实，若图样或规格与实际工地有任何偏差，应立即通知设计师。

2. 装饰：

所有完工的木作工艺表面，除特注明处，都应该按设计做饰面。

3. 终饰

当采用自然终饰或者采用指定为漆色，打白漆，或油漆被指定为终饰时，相连木板在形式，颜色或纹理上要相互协调。

4. 收缩度：

所有木工制品所用之木材，均应经过干燥并保证制品的收缩度不会损害其强度和装饰品之外观，也不应引起相邻材料和结构的破坏。

5. 装配：

承建商应完成所有必要的开榫眼、开槽、配合做舌榫嵌入，榫舌接合，和其他的正确接合之必要工作。

提供所有金属板，螺丝，铁钉和其他室内设计要求的或者顺利进行规定的木工工作所需的装配件。

接合：

(1) 木工制品须严格按照图样的说明制作，在没有特别标明的地方接合，应按该处接合之公认的形式完成。

胶接法适用于需要紧密接合的地方，所有胶接处应用交叉舌榫或其他加固法

(2) 所有铁钉头打进去并加上油灰，胶合表面接触地方用胶水接合，接触表面必须用锯或刨进行终饰。

实板的表面需要用胶水接合的地方，必须用砂纸轻打磨光。

(3) 有待接合之表面必须保持清洁，不肮脏，没有灰尘，锯灰，油渍和其他污染。

(4) 胶合地方必须给予足够压力以保持粘牢，并且在胶水凝固条件均按照胶水制造商之说明而进行。

划线：

所有踢脚板、框缘、平板和其他木工制品必须准确划线以配合实际现场达成应有的紧密配合。

镶嵌细木工工作：在细木工制品规定要镶嵌的地方，应跟随其周边的工作完成之后嵌入加工。

清洁：除特别指出的终饰之外，承建商应将有关木工制品清洁使其保持完好状态。所有柜之内部装饰，包括活动层板应涂上二度清漆使其光滑。

木材、平板成型架框：

一般用木材成架安装于天花板时，应确保所有部件牢固及拉紧，且不得影响其他管线（风管、喷淋管等）走向。

依照设计图纸固定于天花。全部木作天花均要涂上三度木地消防大队批准使用的防火涂料。

七、防火胶板

防火胶板由筹建处及设计师认可的品牌。防火胶板的粘著剂应使用与防火胶板配套使用的品牌，并遵守使用说明

八、装饰五金

所有五金器具必须防止生锈和沾染，使用前应提供样品征得筹建处及设计师同意。在完成所有装饰工作后，五金器具都应擦油、清洗、磨光并可以操作，所有钥匙必须清楚地贴上标签。

九、金属覆盖板工程

材料 承建商应根据图纸所标品种、颜色供应商提供样板，征得筹建处同意。

安装 金属板必须可以承受本身的荷载，而不会产生任何损害性或永久性的变形。所有金属表面覆盖板及配件需符合国家标准要求。

(1) 金属饰面板的品种、质量、颜色、花型、线条应符合设计要求，并应有产品合格证。

(2) 墙体骨架如采用轻钢龙骨时，其规格、形状应符合设计要求连接的部位，并应进行除锈、防锈处理。

(3) 墙体材料为纸面石膏板时，应按设计要求进行防火处理，安装时纵、横碰头缝应拉开5-8mm。

(4) 金属饰面板安装，当设计无要求时，宜采用抽芯铝铆钉，中间必须垫橡胶垫圈。抽芯铝铆钉间距以控制在100-150mm为宜。

(5) 安装突出墙面的窗台、窗套凸线等部位的金属饰面时，裁板尺寸应准确，边角整齐光滑，搭接尺寸及方向应正确。

(6) 板材安装时严禁采用对接。搭接长度应符合设计要求，不得有透缝现象。

(7) 外饰面板安装时应挂线施工，做到表面平整、垂直，线条通顺清晰。

(8) 阴阳角宜采用预制角装饰板安装，角板与大面搭接方向应与主导风向一致，严禁逆向安装。

(9) 防火、保温材料的品种、堆集密度应符合设计要求。并应填塞饱满，不留空隙。

十、防锈、防水处理：

1、钢结构表面须刷防锈漆作防锈处理，螺栓、螺母、垫圈等选用不锈钢件，预埋铁件表面须作热浸镀锌防腐处理。

2、防水部分墙面与楼面交接处、楼面与地漏、管道处应

符合CECS196:2006第3.2.5, 3.2.6, 3.2.10等规定。须做防水处理的部分，将基层清理干净，先用涂料打底，再按要求刷防水涂料，墙边翻边高度为500mm，管子、墙面洗手池防水高1500mm，淋浴部位防水需做到2.0m高，卫生间防水适当向外延伸，下水口及阴角等部分做加强处理。防水层做完试漏无误后应做水泥砂浆保护层，并且48小时闭水试验。

3、隐藏钢结构表面不低于st2级，底漆为两道红丹醇酸防锈漆。

十一、设备安装

顶棚的灯具等设施固定安装按照《公共建筑吊顶工程技术规程》JGJ 345-2014执行

1、重型设备和有振动荷载的设备严禁安装在吊顶工程的龙骨上。

2、当采用整体面层及金属板类吊顶时，重量不大于1kg的筒灯、石英射灯、烟感器、扬声器等设施可直接安装在面板上；重量不大于3kg的灯具等设施可安装在U型或C型龙骨上，并应有可靠的固定措施。

3、矿物棉板类吊顶，灯具、风口等设备不应直接安装在矿物棉板或玻璃纤维板上。

4、装饰过程中作好与设备等相关工种协调配合工作，如果发现相冲突的部位应及时通知相关部门做好协调工作。

十二、预拌砂浆与传统砂浆对应关系

种类	预拌砂浆	传统砂浆
砌筑砂浆	DMM5.0、WMM5.0 DMM7.5、WMM7.5 DMM10、WMM10	M5.0混合砂浆、M5.0水泥砂浆 M7.5混合砂浆、M7.5水泥砂浆 M10混合砂浆、M10水泥砂浆
抹灰砂浆	DPM5.0、WPM5.0 DPM10、WPM10 DPM15、WPM15	1:1:6混合砂浆 1:1:4混合砂浆 1:3水泥砂浆
地面砂浆	DSM20、WSM20	1:2水泥砂浆

施工时严格遵守《扬州市人民政府关于在城区禁止现场搅拌混凝土和砂浆的通告》。



H·J DECORATION

华建建筑装饰

建筑装饰工程专业承包贰级
建筑装饰工程设计专项乙级
室内装饰工程设计甲级

版权所有
施工时须以标注尺寸为准
施工单位须现场校验尺寸
如有不符须立即通知设计单位
This drawing is copyright
Contractors shall work from figured dimensions only
Contractors must check all dimensions on site
Contractors must be reported immediately to architects

PROJECT TITLE 项目名称

扬州市广陵区税务局曲江分局室内装修设计

DRAWING TITLE 图名

设计说明二

CLIENT 建设单位

扬州市广陵区税务局

DESIGN FIRM 设计单位



扬州华建建筑装饰工程有限公司
Yangzhou Huajian Decoration Co., Ltd

扬州市高桥路28号 邮编: 225002
28Gaoqiao Road, Yangzhou, China
TEL:86-514-87349588 87348918/ FAX:86-514-87334918

REVISIONS 版本

DATE 日期

审定 APPROVED	吴彤	
审核 VERIFIED	吴彤	
校对 CHECKED	吉士松	
设计 DESIGNER	江玥	
制图 DRAWN	江玥	
专业 DISCIPLINE	装饰	
日期 DATE	2024. 12	
比例 SCALE		

Drawing NO 图号

Job NO 项目编号

T-03

YZHJ2407

设计说明三

十三、装饰材料有害物质排放限量的参照标准

本项目根据控制室内环境污染归为II类民用建筑工程，装修后污染物浓度限量为

室内环境污染物	建筑类别	
	□ I类民用建筑工程	■ II类民用建筑工程
氡 (Bq/m ³)	≤150	≤150
甲醛 (mg/m ³)	≤0.07	≤0.08
氨 (mg/m ³)	≤0.15	≤0.20
苯 (mg/m ³)	≤0.06	≤0.09
甲苯 (mg/m ³)	≤0.15	≤0.20
二甲苯 (mg/m ³)	≤0.20	≤0.20
TVOC (mg/m ³)	≤0.45	≤0.50

设计中所有涂料符合苏建科【2017】679号文和扬建科【2018】16号文规定。

十四、为了预防和控制建筑装饰材料产生的室内环境污染，使本设计的建筑装饰工程符合新颁布的国家标准

《民用建筑工程室内环境污染控制规范》(GB50325—2020)的要求，下列物资，必须符合相应的国家强制性标准。

- 建筑主体材料、装饰材料：
 - 花岗石、大理石、建筑（卫生）陶瓷、石膏制品、水泥与水泥制品、砖、瓦、混凝土、混凝土预制构件的建筑材料及各种新型墙体材料等
 - 必须符合《建筑材料放射性核素限量》GB6566-2010
- 人造板（胶合板、纤维板、刨花板）及其制品
 - 必须符合《人造板及其制品中甲醛释放限量》GB18580-2001
- 室内装修用水性墙面涂料
 - 必须符合《建筑用墙面涂料有害物质限量》GB18582-2020
- 室内装修用溶剂型木器（以有机物作为溶剂）的涂料
 - 必须符合《溶剂型木器涂料中有害物质限量》18581-2009
- 室内装修的胶粘剂产品
 - 必须符合《胶粘剂中有害物质限量》18583-2008
- 室内用水性阻燃剂、防水剂、防腐剂等水性处理剂
 - 必须符合《水性处理剂有害物的限量》GB50325-2001
- 各类木家具产品
 - 必须符合《木家具中有害物的限量》GB18584-2001

除本设计有特殊要求规定外，其他各种工艺、材料均按国家规定的最高标准，材料和设备必须具有质量检验合格证明，和有中文标识的，产品名称、规格、型号、生产厂厂名、厂址等。禁止使用国家明令淘汰的建筑装饰装修材料和设备。

室外及室内潮湿地面工程防滑性能要求

工程部位	防滑等级参见建筑地面工程防滑技术规程JGJ/T331-2014
坡道、无障碍频道等	A w (高, BPN≥80)
楼梯踏步等	
建筑出口平台	B w (中高, 60≤BPN<80)
室内潮湿地面（餐饮操作间）	C w (中, 45≤BPN<60)

室内干态地面工程防滑性能要求

工程部位	防滑等级
站台、踏步及防滑坡道等	A d (高, COF≥0.70)
厕所、建筑出入口等	B d (中高, 0.60≤COF<0.70)
大厅、走廊、餐厅、通道、电梯廊、门厅、室内平面防滑地面等	C d (中, 0.50≤COF<0.60)
室内普通地面	D d (低, COF<0.50)



H·J DECORATION

华建建筑装饰

建筑装饰工程专业承包贰级
建筑装饰工程设计专项乙级
室内装饰工程设计甲级

版权所有
施工时须以标注尺寸为准
施工单位须现场校验尺寸
如有不符须立即通知设计单位
This drawing is copyright
Contractors shall work from figured dimensions only
Contractors must check all dimensions on site
Contractors must be reported immediately to architects

PROJECT TITLE 项目名称

扬州市广陵区税务局曲江分局室内装修设计

DRAWING TITLE 图名

设计说明三

CLIENT 建设单位

扬州市广陵区税务局

DESIGN FIRM 设计单位

扬州华建建筑装饰工程有限公司
Yangzhou Huajian Decoration Co., Ltd

扬州市高桥路28号 邮编: 225002
28Gaoqiao Road, Yangzhou, China
TEL:86-514-87349588 87348918/ FAX:86-514-87334918

REVISIONS 版本 DATE 日期

审定 APPROVED	吴彤	
审核 VERIFIED	吴彤	
校对 CHECKED	吉士松	
设计 DESIGNER	江玥	
制图 DRAWN	江玥	
专业 DISCIPLINE	装饰	
日期 DATE	2024. 12	
比例 SCALE		

Drawing NO 图号

T-04

Job NO 项目编号

YZHJ2407

装饰材料终饰表

装修做法表

使用区域	材料名称	燃烧性能等级	环保等级	
			无机非金属材料(A/B)	人造木板及饰面人造木板
			内照射指数(I _{ra}) ≤1.0 ≤1.3 外照射指数(I _γ) ≤1.3 ≤1.9	E1 ≤0.12 (采用环境测试舱法测定游离甲醛释放量)
四层	地面	意大利灰大理石	A级	A
		600*600防滑地砖	A级	A
		800*800防滑地砖	A级	A
		实木复合地板	B2级	A
		水性环氧无机防火地坪	A级	A
	顶面	轻钢龙骨纸面石膏板	A级	
		白色无机涂料	A级	A
		600*600硅酸钙板	A级	
		300*300集成吊顶	A级	
		300*600集成吊顶	A级	
		600*600集成吊顶	A级	
	墙面	40*120*0.8木纹铝方通	A级	
		白色无机涂料	A级	A
		1.2厚黑钛金不锈钢踢脚线	A级	
		300*600墙砖	A级	A
		6mm银镜	A级	A
		1.2厚拉丝不锈钢	A级	
		抗倍特板隔断(卫生间)	B1级	A
		400*800仿石材墙砖	A级	A
		8厚钢化安全玻璃	A级	A
		仿木纹竹木纤维板	B1级	A
		长城板木饰面	B2级	A
		5厚白色冰火板	A级	A
		10厚烤漆玻璃	A级	A
		经阻燃处理墙布	B1级	A
		经阻燃处理软包饰面(布艺)	B1级	A
		20厚石英石	A级	A
		陶瓷马赛克	A级	A
		经阻燃处理各类难燃的织物卷帘等	B1级	A
		成品家具	B2级	A

编号 NO.	工程名称 Project	做法说明 Description
地1	地砖(无防水)	1、土建完成面 2、40厚1:3干硬性水泥砂浆粘结层 3、5厚素水泥膏一道(含901胶) 4、10厚地砖,同色美缝
地2	地砖(有防水)	1、土建完成面 2、5厚素水泥浆一道(含901胶) 3、2mm厚JS101型防水涂料(到建筑楼板底),涂刷成膜,厚度1.5毫米向门外做300mm宽。 4、1:3水泥砂浆找坡抹平,四周抹小八字角,2%找坡向地漏。 5、2mm厚JS101型防水涂料(到建筑楼板底),涂刷成膜,厚度1.5毫米向门外做300mm宽。 6、40厚1:3干硬性水泥砂浆粘接层 7、5厚素水泥浆一道(含901胶) 8、10厚地砖,同色美缝
墙1	白色无机涂料	1、土建完成面 2、满刮三遍腻子(内掺水重3%~5%的108胶) 3、封闭底漆一道,待干燥后找平、修补、打磨 4、第三遍涂料滚刷要均匀,滚涂要循序渐进,最好采用喷涂
墙2	面砖(湿贴)	1、墙体刷界面剂一道 2、8厚1:1:6水泥石灰膏砂浆打底扫毛 3、6厚1:0.5:2.5水泥石灰膏砂浆扫毛 4、2mm厚JS101型防水涂料(到建筑楼板底),涂刷成膜,厚度1.5毫米 5、4厚水泥聚合物砂浆粘结层,揉挤压实 6、墙砖(釉面砖粘贴前浸水2小时) 7、专业美缝
顶1	原顶白色无机涂料	1、1:0.5:3水泥石灰膏砂浆打底。筋灰略掺水混泥面摸缝一次成活 2、喷(刷、辊)白色内墙涂料二道饰面
顶2	石膏板(不上人)	1、吊顶距离原建筑钢筋混凝土楼板、梁底≤1500时 2、用M8膨胀螺栓连接镀锌吊杆,间距@900*900 3、50系列上人轻钢龙骨骨架,主龙骨中距900,次龙骨中距400,双层9.5mm厚纸面石膏板,专用自攻螺钉拧紧,孔眼用腻子填平(防锈)阴阳角及板缝处分别贴专用封缝带刷涂料各三遍(三底、三面漆)
门	成品套装木饰门	1.木饰门外观及规格尺寸参见门表及立面图 2.门扇厚度45mm 3.隔声效能:STC 49 (FSTC 45)



H·J DECORATION

华建建筑装饰

建筑装饰工程专业承包贰级
建筑装饰工程设计专项乙级
室内装饰工程设计甲级

版权所有
施工时须以标注尺寸为准
施工单位须现场校验尺寸
如有不符须立即通知设计单位
This drawing is copyright
Contractors shall work from figured dimensions only
Contractors must check all dimensions on site
Contractors must be reported immediately to architects

PROJECT TITLE 项目名称

扬州市广陵区税务局曲江分局室内装修设计

DRAWING TITLE 图名

材料表

CLIENT 建设单位

扬州市广陵区税务局

DESIGN FIRM 设计单位

扬州华建建筑装饰工程有限公司
Yangzhou Huajian Decoration Co., Ltd

扬州市高桥路28号 邮编: 225002
28Gaoqiao Road, Yangzhou, China
TEL:86-514-87349588 87348918/ FAX:86-514-87334918

REVISIONS 版本

DATE 日期

审定 APPROVED

吴彤

审核 VERIFIED

吴彤

校对 CHECKED

吉士松

设计 DESIGNER

江玥

制图 DRAWN

江玥

专业 DISCIPLINE

装饰

日期 DATE

2024.12

比例 SCALE

Drawing NO 图号

Job NO 项目编号

T-05

YZHJ2407



H·J DECORATION

华建建筑装饰

建筑装饰工程专业承包贰级
建筑装饰工程设计专项乙级
室内装饰工程设计甲级

版权所有
施工时须以标注尺寸为准
施工单位须现场校验尺寸
如有不符须立即通知设计单位
This drawing is copyright
Contractors shall work from figured dimensions only
Contractors must check all dimensions on site
Contractors must be reported immediately to architects

PROJECT TITLE 项目名称

扬州市广陵区税务局曲江分局室内装修设计

DRAWING TITLE 图名

门表

CLIENT 建设单位

扬州市广陵区税务局

DESIGN FIRM 设计单位



扬州华建建筑装饰工程有限公司
Yangzhou Huajian Decoration Co., Ltd

扬州市高桥路28号 邮编: 225002
28Gaoqiao Road, Yangzhou, China
TEL:86-514-87349588 87348918/ FAX:86-514-87334918

REVISIONS 版本 DATE 日期




审定 APPROVED	吴彤	
审核 VERIFIED	吴彤	
校对 CHECKED	吉士松	
设计 DESIGNER	江玥	
制图 DRAWN	江玥	
专业 DISCIPLINE	装饰	
日期 DATE	2024. 12	
比例 SCALE		

Drawing NO 图号


T-06

Job NO 项目编号

YZHJ2407

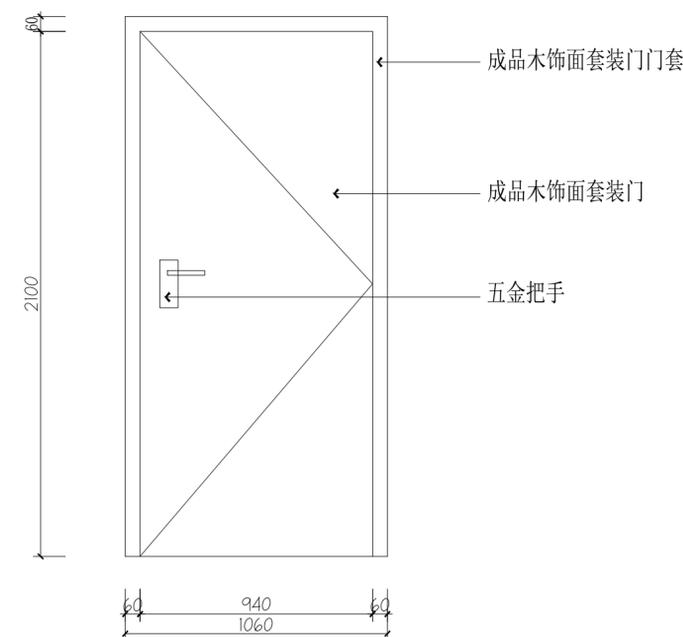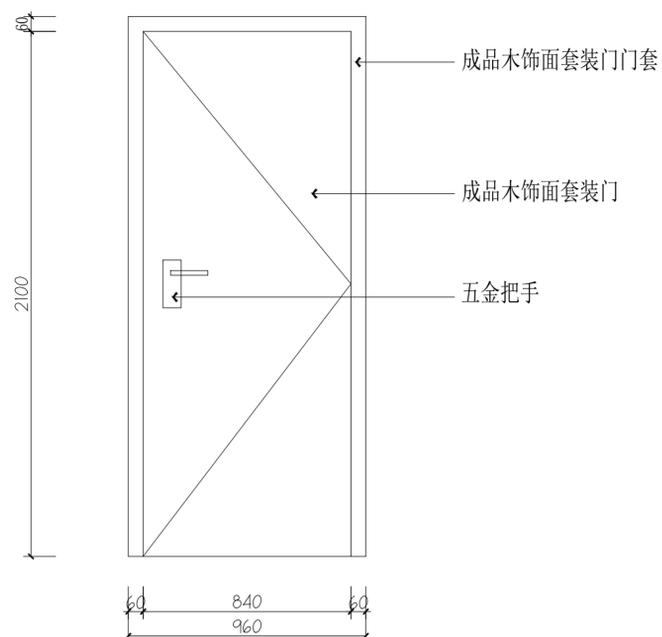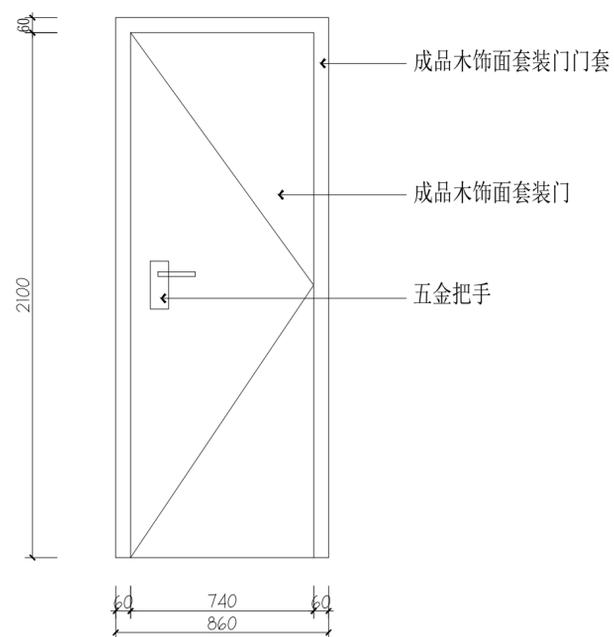

DOOR MARK 门代号	QTY 数量	LOCATION 位置	DOOR MARK 门代号	QTY 数量	LOCATION 位置	DOOR MARK 门代号	QTY 数量	LOCATION 位置
M0822	1	四层	M0922	2	四层	M1022	24	四层

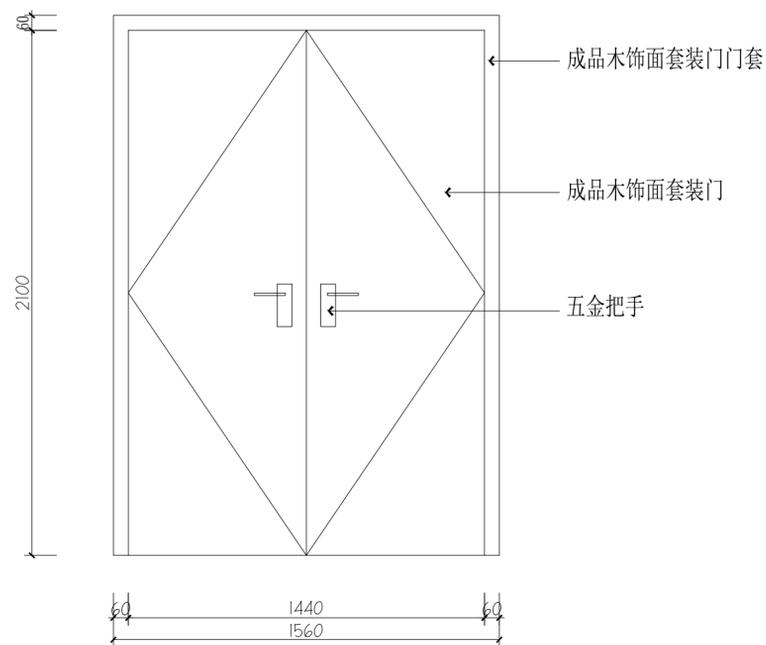

DOOR MARK 门代号	QTY 数量	LOCATION 位置
M1522	3	四层



H·J DECORATION

华建建筑装饰

建筑装饰工程专业承包贰级
建筑装饰工程设计专项乙级
室内装饰工程设计甲级

版权所有
施工时须以标注尺寸为准
施工单位须现场校验尺寸
如有不符须立即通知设计单位
This drawing is copyright
Contractors shall work from figured dimensions only
Contractors must check all dimensions on site
Contractors must be reported immediately to architects

PROJECT TITLE 项目名称

扬州市广陵区税务局曲江分局室内装修设计

DRAWING TITLE 图名

四层原始平面图

CLIENT 建设单位

扬州市广陵区税务局

DESIGN FIRM 设计单位



扬州华建建筑装饰工程有限公司
Yangzhou Huajian Decoration Co., Ltd.


扬州市高桥路28号 邮编: 225002
28Gaoqiao Road, Yangzhou, China
TEL: 86-514-87349588 87348918/ FAX: 86-514-87334918

REVISIONS 版本 DATE 日期

审定 APPROVED	吴彤	
审核 VERIFIED	吴彤	
校对 CHECKED	吉士松	
设计 DESIGNER	江玥	
制图 DRAWN	江玥	
专业 DISCIPLINE	装饰	
日期 DATE	2024.12	
比例 SCALE		

Drawing NO 图号 Job NO 项目编号

1F-01 YZHJ2407

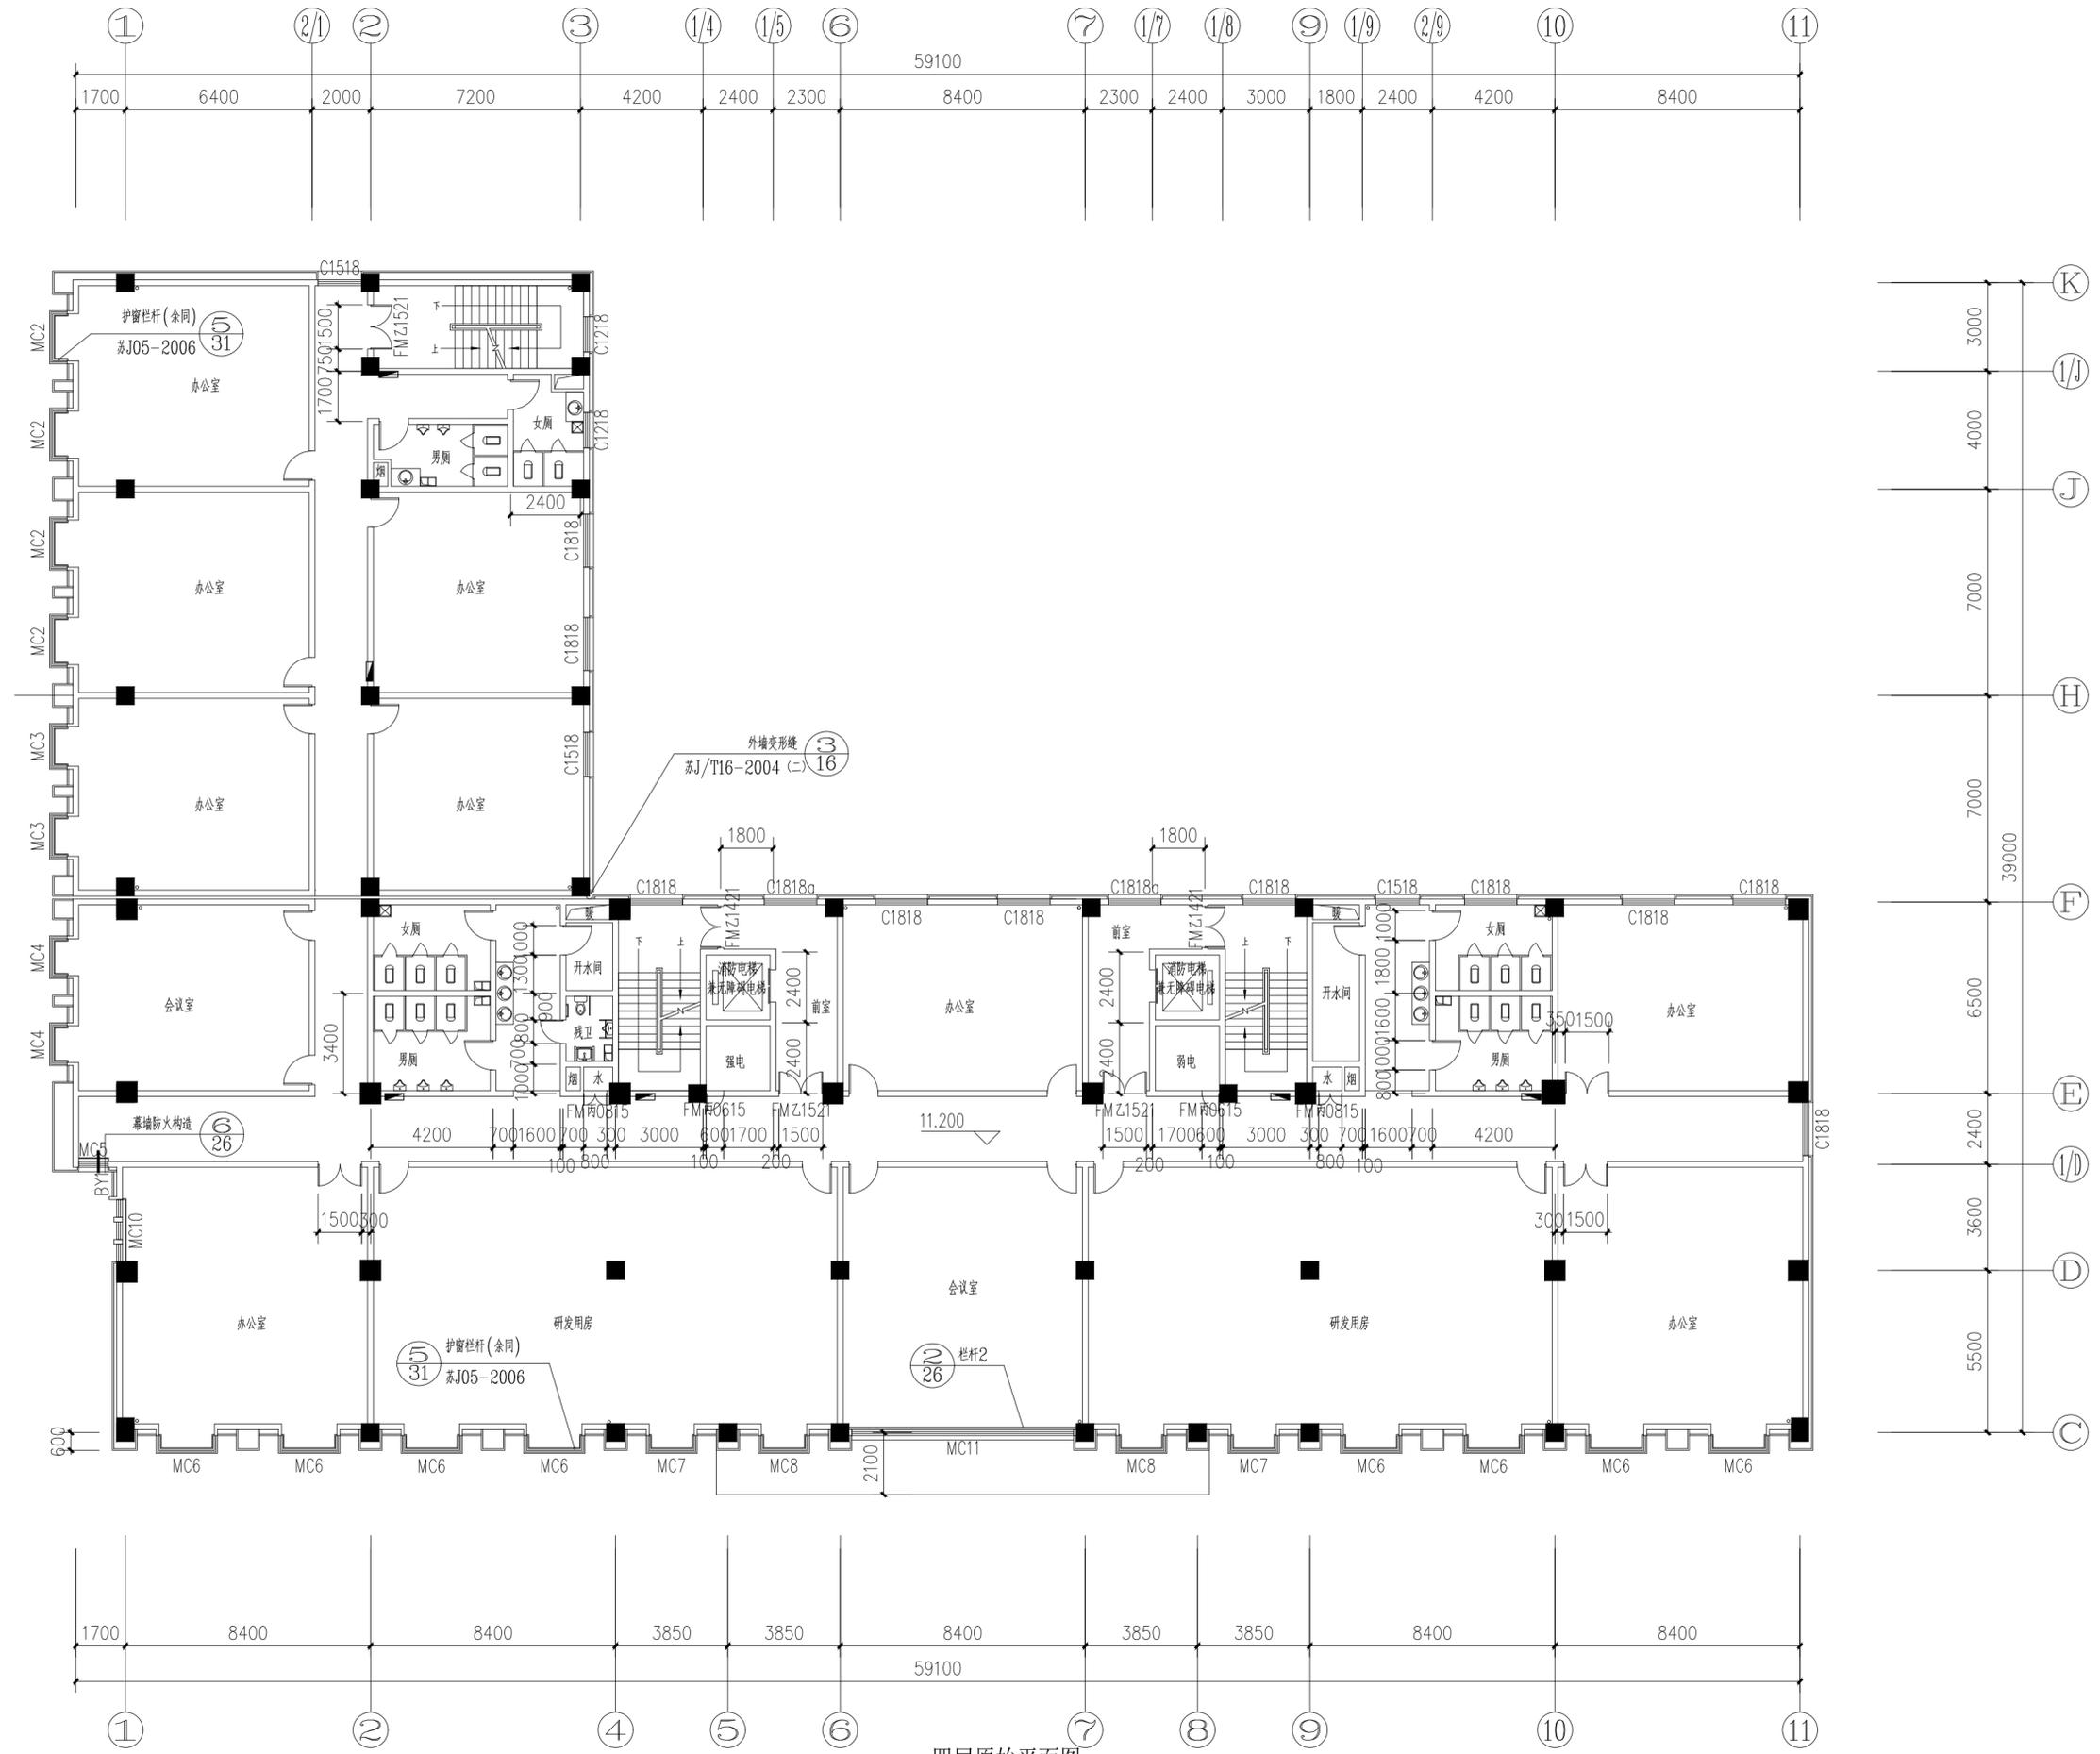

四层原始平面图

PLAN SCALE 1:160

动力	木工
电气	电讯
给排水	暖通
建筑	结构



H·J DECORATION

华建建筑装饰

建筑装饰工程专业承包贰级
建筑装饰工程设计专项乙级
室内装饰工程设计甲级

版权所有
施工时须以标注尺寸为准
施工单位须现场校验尺寸
如有不符须立即通知设计单位
This drawing is copyright
Contractors shall work from figured dimensions only
Contractors must check all dimensions on site
Contractors must be reported immediately to architects

PROJECT TITLE 项目名称

扬州市广陵区税务局曲江分局室内装修设计

DRAWING TITLE 图名

四层墙面装饰图

CLIENT 建设单位

扬州市广陵区税务局

DESIGN FIRM 设计单位



扬州华建建筑装饰工程有限公司
Yangzhou Huajian Decoration Co., Ltd


扬州市高桥路28号 邮编: 225002
28Gaoqiao Road, Yangzhou, China
TEL: 86-514-87349588 87348918/ FAX: 86-514-87334918

REVISIONS 版本 DATE 日期

审定 APPROVED	吴彤	
审核 VERIFIED	吴彤	
校对 CHECKED	吉士松	
设计 DESIGNER	江玥	
制图 DRAWN	江玥	
专业 DISCIPLINE	装饰	
日期 DATE	2024. 12	
比例 SCALE		

Drawing NO 图号 Job NO 项目编号

1F-02 YZHJ2407

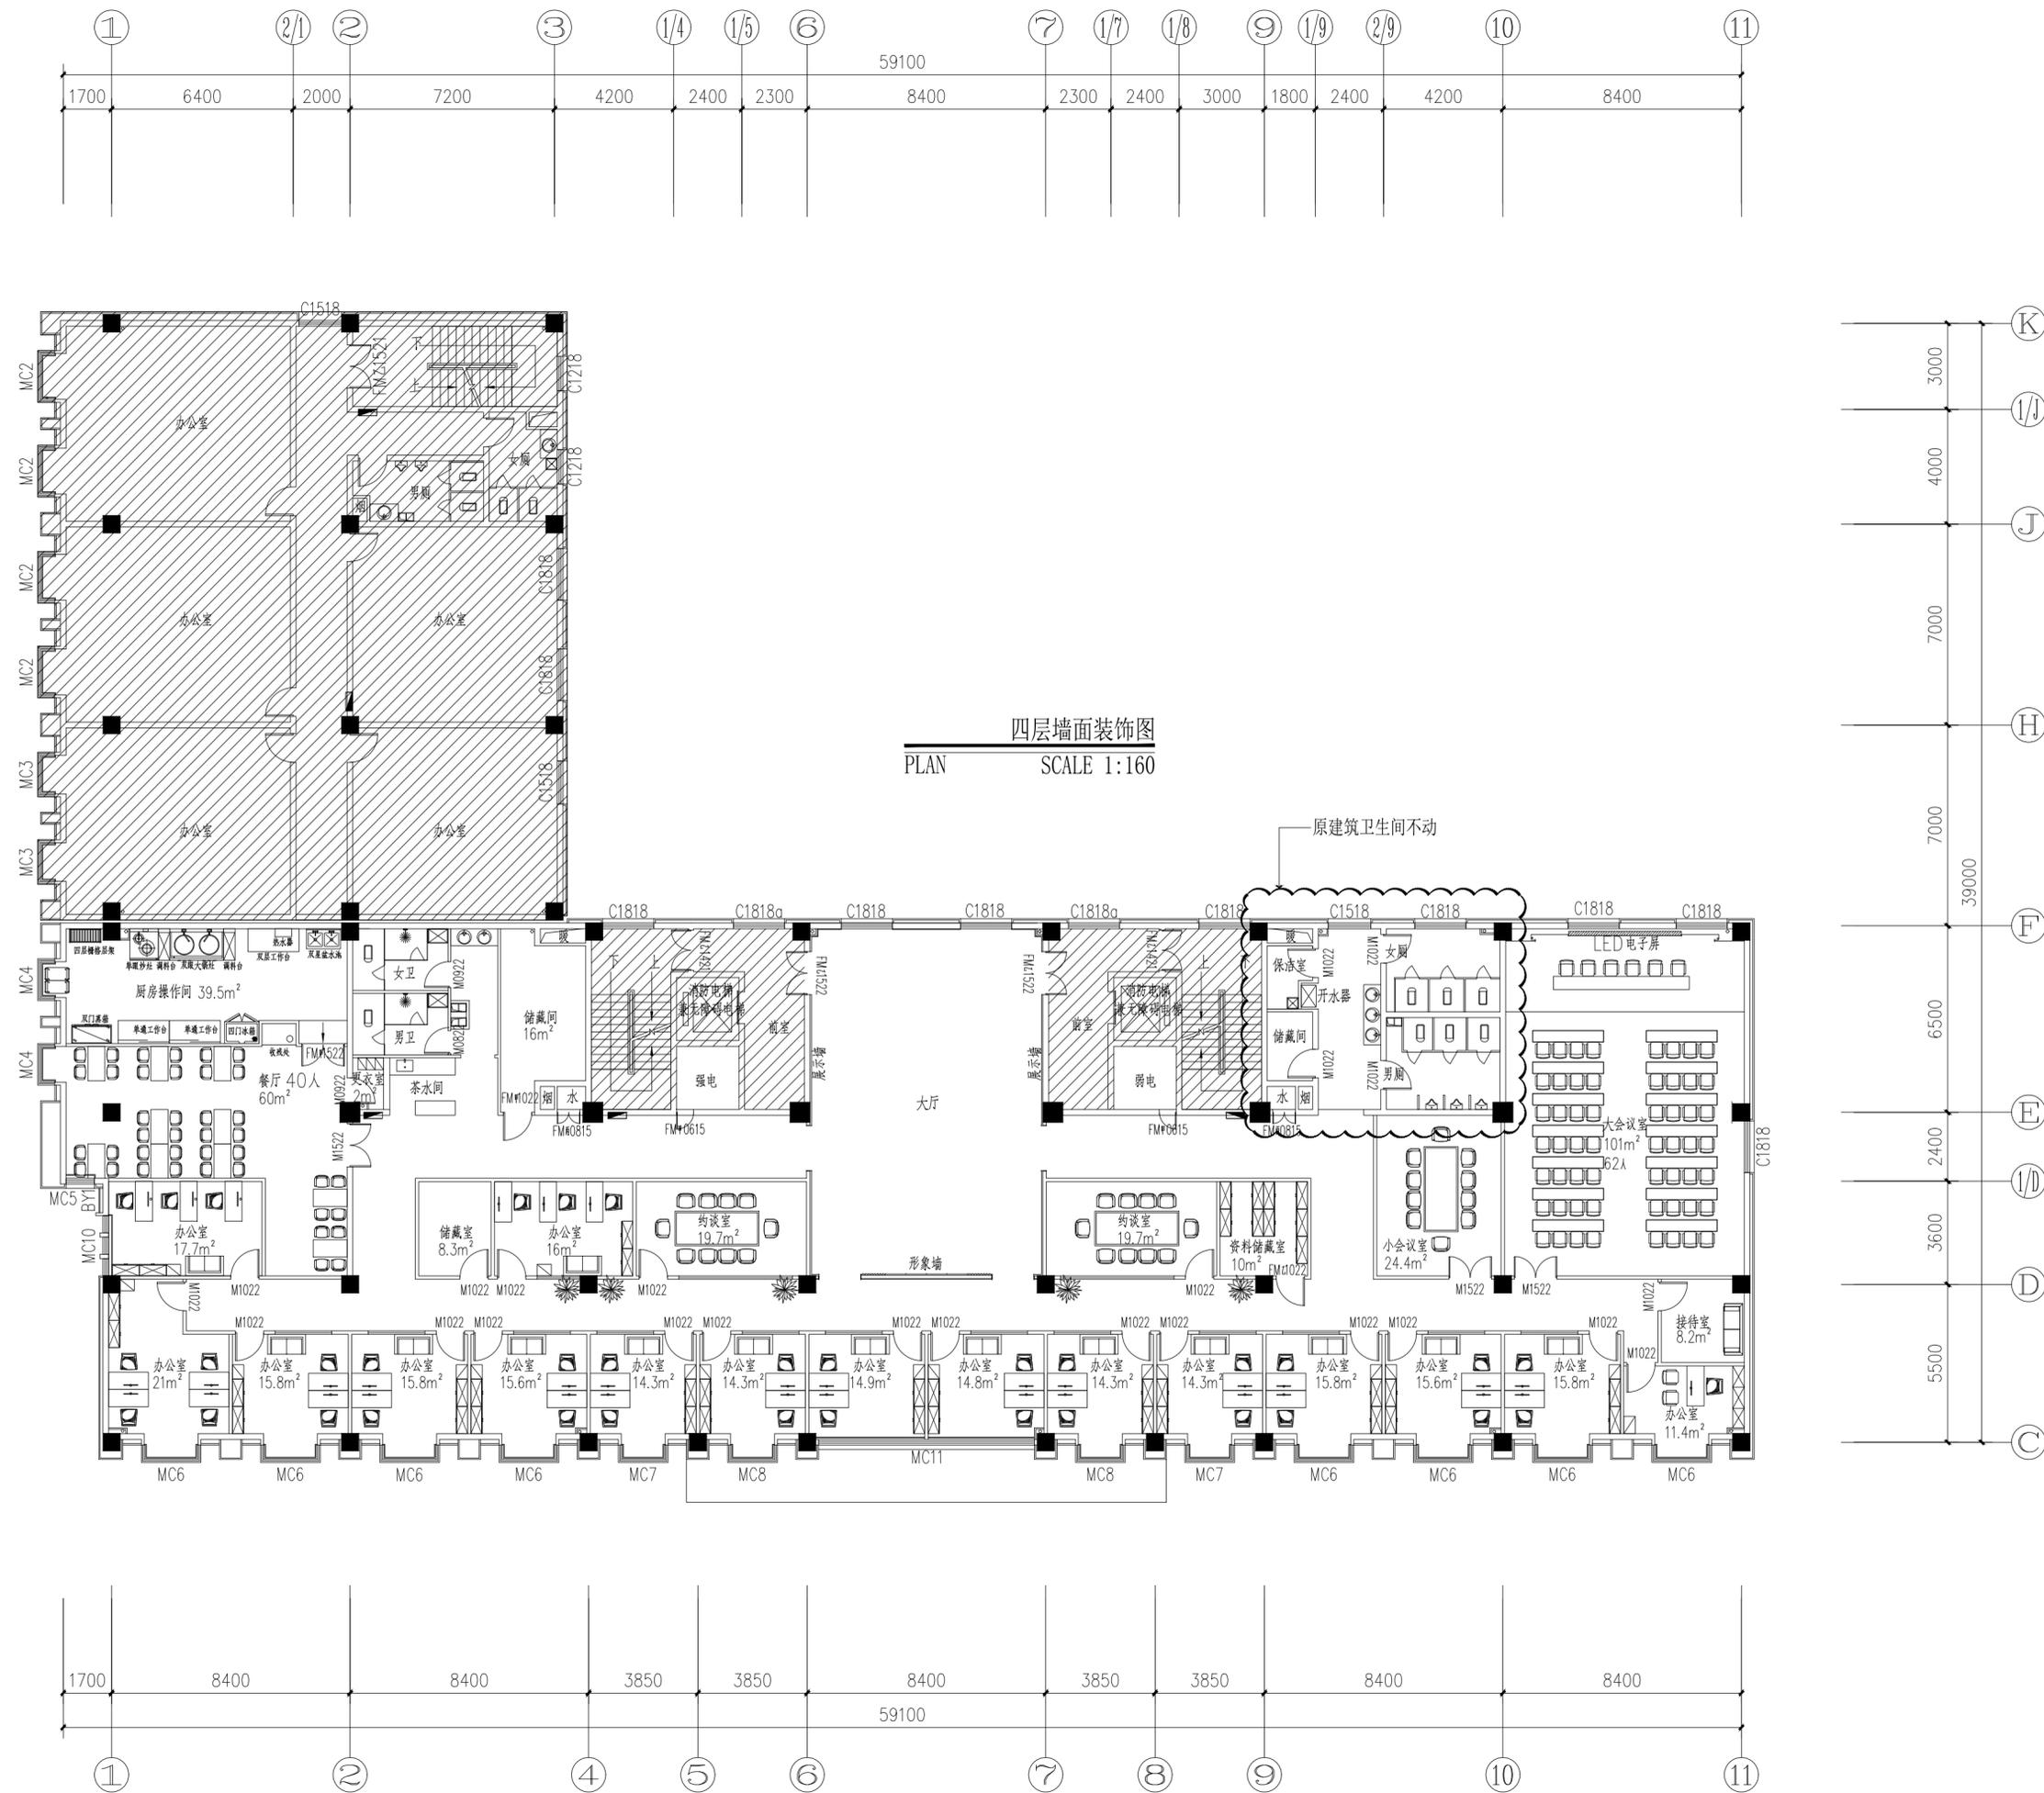

四层墙面装饰图
PLAN SCALE 1:160

动力	校工
电气	电讯
给排水	暖通
建筑	结构



H·J DECORATION

华建建筑装饰

建筑装饰工程专业承包贰级
建筑装饰工程设计专项乙级
室内装饰工程设计甲级

版权所有
施工时须以标注尺寸为准
施工单位须现场校验尺寸
如有不符须立即通知设计单位
This drawing is copyright
Contractors shall work from figured dimensions only
Contractors must check all dimensions on site
Contractors must be reported immediately to architects

PROJECT TITLE 项目名称

扬州市广陵区税务局曲江分局室内装修设计

DRAWING TITLE 图名

四层顶面布置图

CLIENT 建设单位

扬州市广陵区税务局

DESIGN FIRM 设计单位



扬州华建建筑装饰工程有限公司
Yangzhou Huajian Decoration Co., Ltd

扬州市高桥路28号 邮编: 225002
28Gaoqiao Road, Yangzhou, China
TEL: 86-514-87349588 87348918/ FAX: 86-514-87334918


REVISIONS 版本 DATE 日期

审定 APPROVED	吴彤	吴彤
审核 VERIFIED	吴彤	
校对 CHECKED	吉士松	吉士松
设计 DESIGNER	江玥	
制图 DRAWN	江玥	江玥
专业 DISCIPLINE	装饰	
日期 DATE	2024.12	
比例 SCALE		

Drawing NO 图号 Job NO 项目编号

1F-03

YZHJ2407

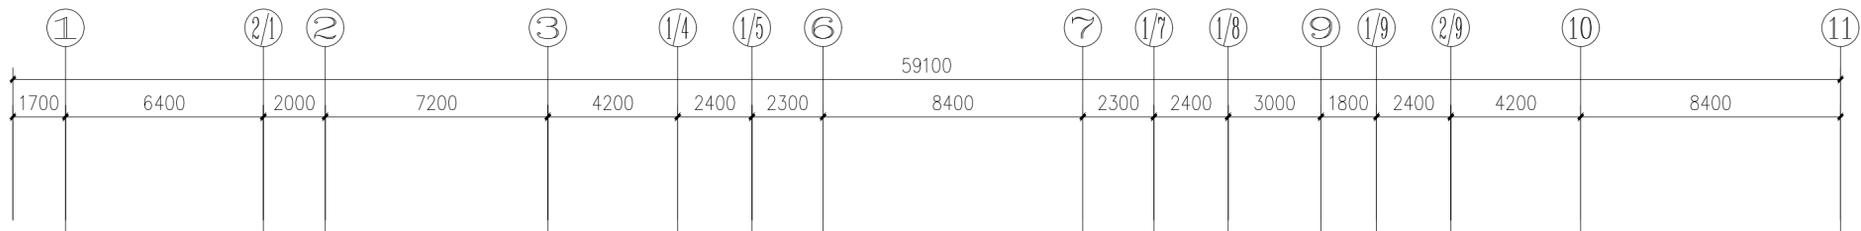


主要灯具表

序号	图例	名称	型号规格
1		1000*200LED灯盘	40W 4000K
2		600*600LED灯盘	40W 4000K
3		LED射灯	12W 3000K
4		LED灯带	6W/米 暖光3000K
5		LED筒灯	12W 4000K
6		LED吸顶灯	12W 6000K

注: 1. 石膏板吊顶采用50轻钢主龙骨, 50副龙骨, 单层9.5厚纸面石膏板。
2. 室内吊顶高度受原建筑影响, 秉持能高则高的原则, 施工时应同设计方沟通后方可施工。
3. 过道维修孔根据需要开设, 变形缝处增加柔性处理。
4. 原建筑楼板底白色无机涂料: 白色无机涂料(2底2面)。

四层顶面布置图

PLAN SCALE 1:160

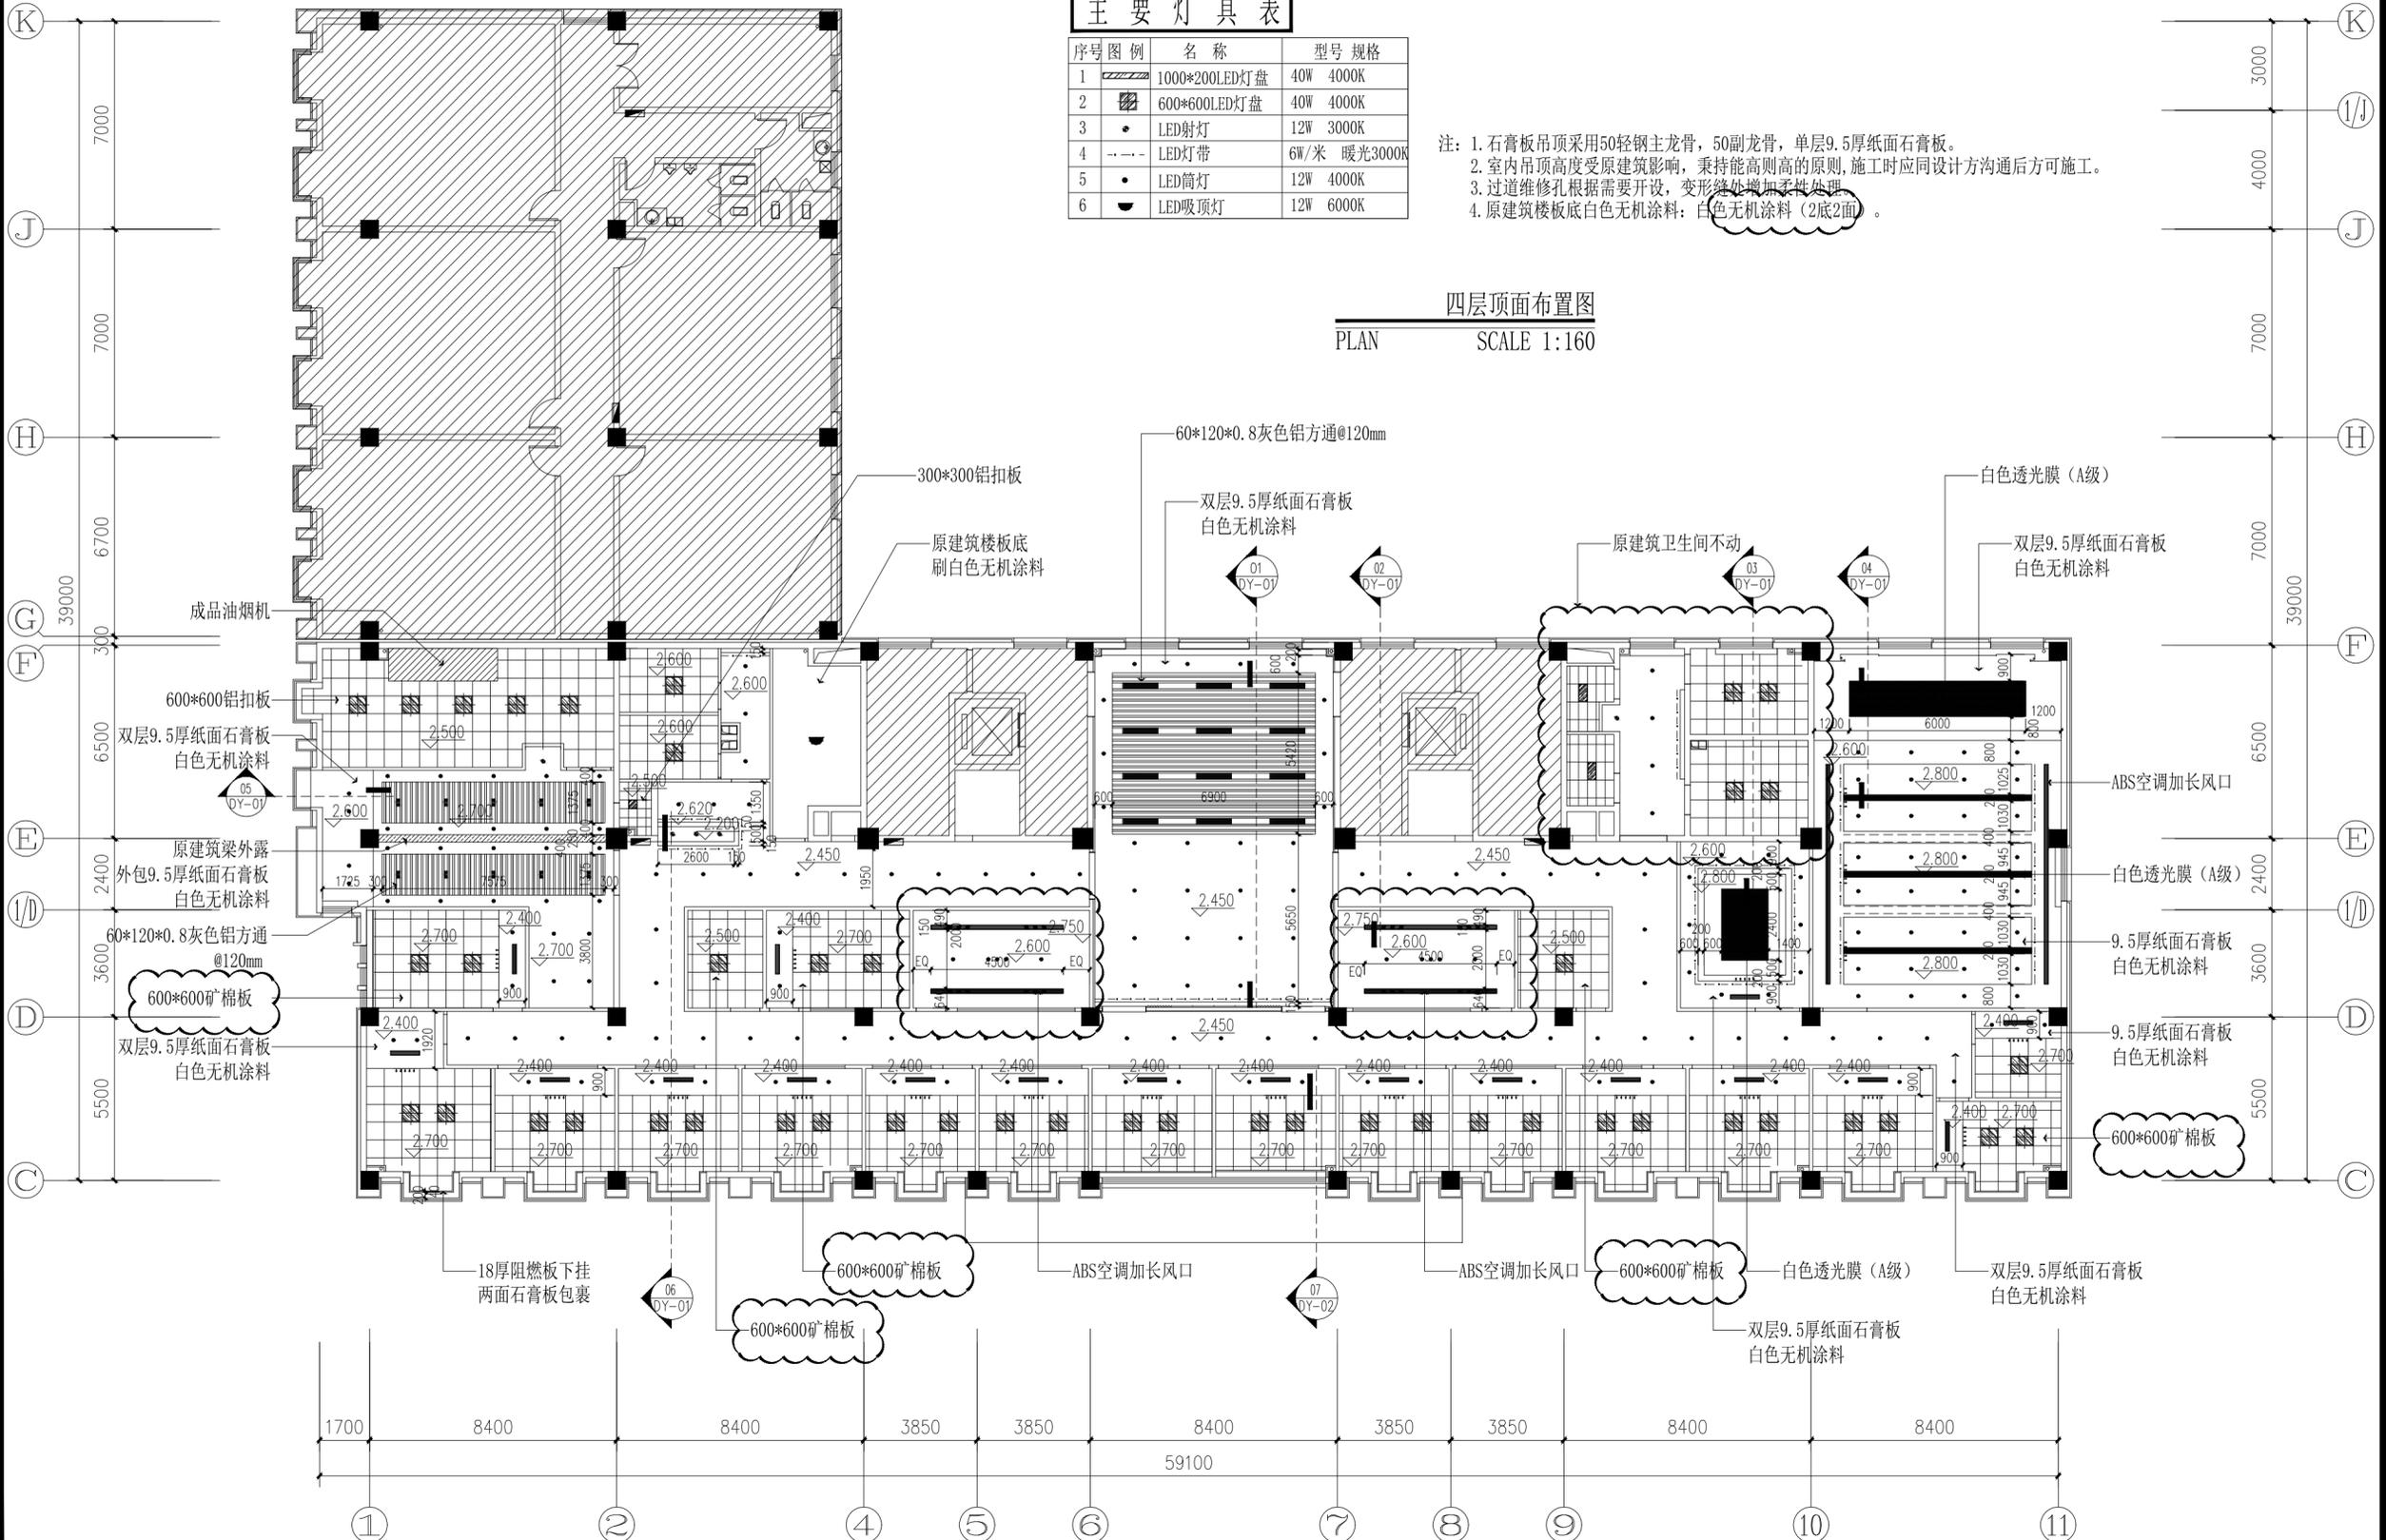

动力 木工
电气 电讯
给排水 暖通
建筑 结构



H·J DECORATION

华建建筑装饰

建筑装饰工程专业承包贰级
建筑装饰工程设计专项乙级
室内装饰工程设计甲级

版权所有
施工时须以标注尺寸为准
施工单位须现场校验尺寸
如有不符须立即通知设计单位
This drawing is copyright
Contractors shall work from figured dimensions only
Contractors must check all dimensions on site
Contractors must be reported immediately to architects

PROJECT TITLE 项目名称

扬州市广陵区税务局曲江分局室内装修设计

DRAWING TITLE 图名

四层灯具定位图

CLIENT 建设单位

扬州市广陵区税务局

DESIGN FIRM 设计单位



扬州华建建筑装饰工程有限公司
Yangzhou Huajian Decoration Co., Ltd

扬州市高桥路28号 邮编: 225002
28Gaoqiao Road, Yangzhou, China
TEL:86-514-87349588 87348918/ FAX:86-514-87334918

REVISIONS 版本 DATE 日期

审定 APPROVED 吴彤

审核 VERIFIED 吴彤

校对 CHECKED 吉士松

设计 DESIGNER 江玥

制图 DRAWN 江玥

专业 DISCIPLINE 装饰

日期 DATE 2024.12



比例 SCALE

Drawing NO 图号




1F-04

Job NO 项目编号

YZHJ2407

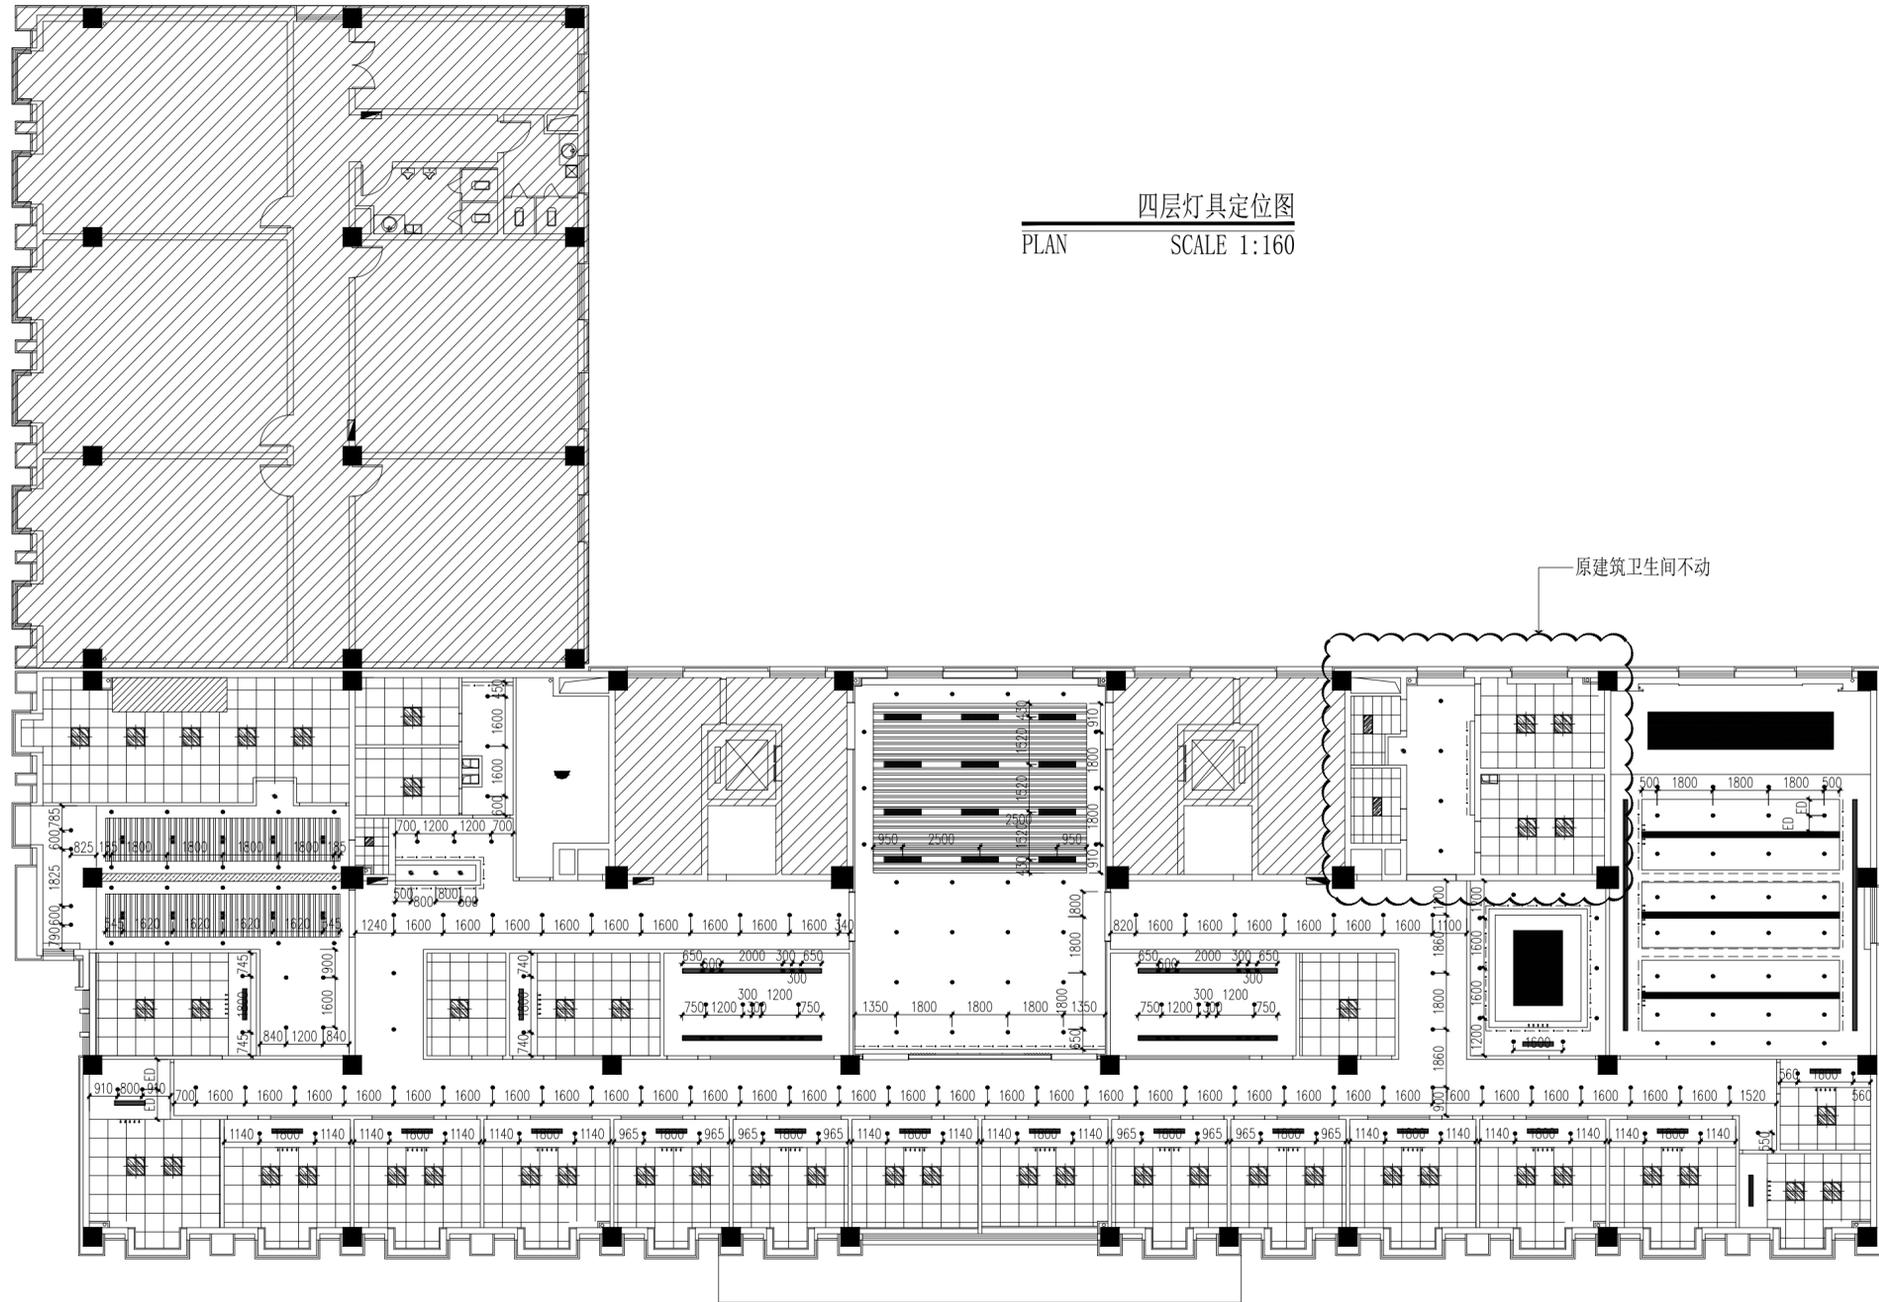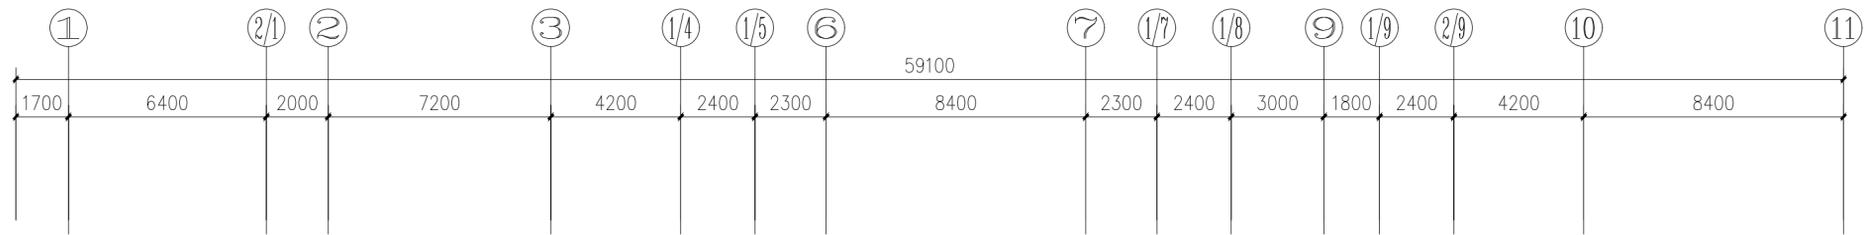

四层灯具定位图
PLAN SCALE 1:160

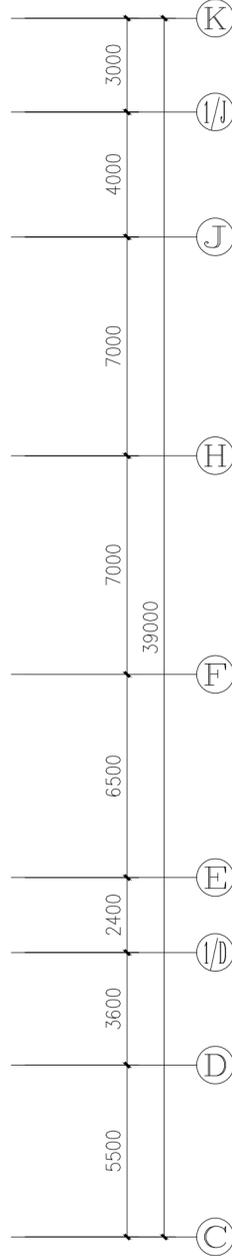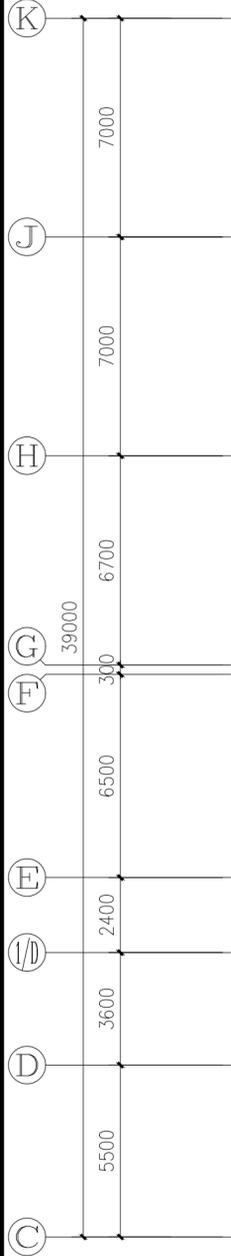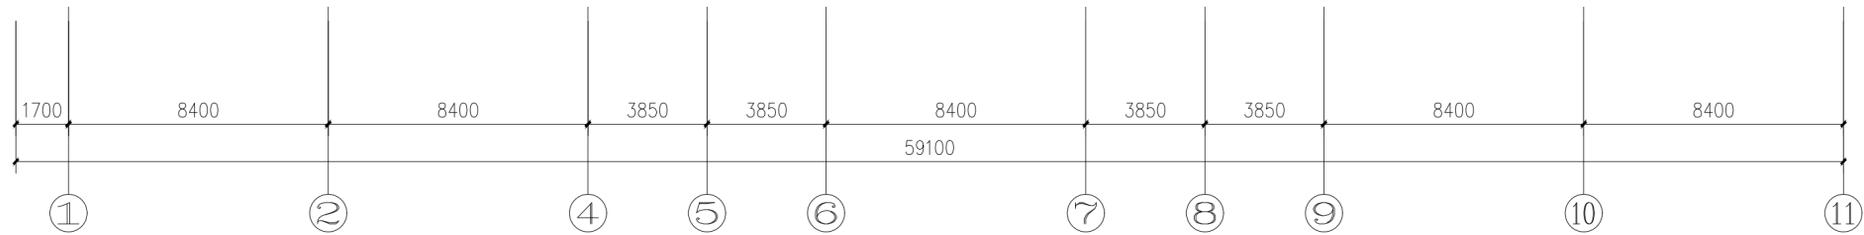

动力	校工
电气	电讯
给排水	暖通
建筑	结构



H·J DECORATION

华建建筑装饰

建筑装饰工程专业承包贰级
建筑装饰工程设计专项乙级
室内装饰工程设计甲级

版权所有
施工时须以标注尺寸为准
施工单位须现场校验尺寸
如有不符须立即通知设计单位
This drawing is copyright
Contractors shall work from figured dimensions only
Contractors must check all dimensions on site
Contractors must be reported immediately to architects

PROJECT TITLE 项目名称

扬州市广陵区税务局曲江分局室内装修设计

DRAWING TITLE 图名

四层地面布置图

CLIENT 建设单位

扬州市广陵区税务局

DESIGN FIRM 设计单位



扬州华建建筑装饰工程有限公司
Yangzhou Huajian Decoration Co., Ltd

扬州市高桥路28号 邮编: 225002
28Gaoqiao Road, Yangzhou, China
TEL: 86-514-87349588 87348918/ FAX: 86-514-87334918


REVISIONS 版本 DATE 日期

审定 APPROVED	吴彤	吴彤
审核 VERIFIED	吴彤	
校对 CHECKED	吉士松	吉士松
设计 DESIGNER	江玥	
制图 DRAWN	江玥	江玥
专业 DISCIPLINE	装饰	
日期 DATE	2024.12	
比例 SCALE		

Drawing NO 图号 Job NO 项目编号

1F-05

YZHJ2407

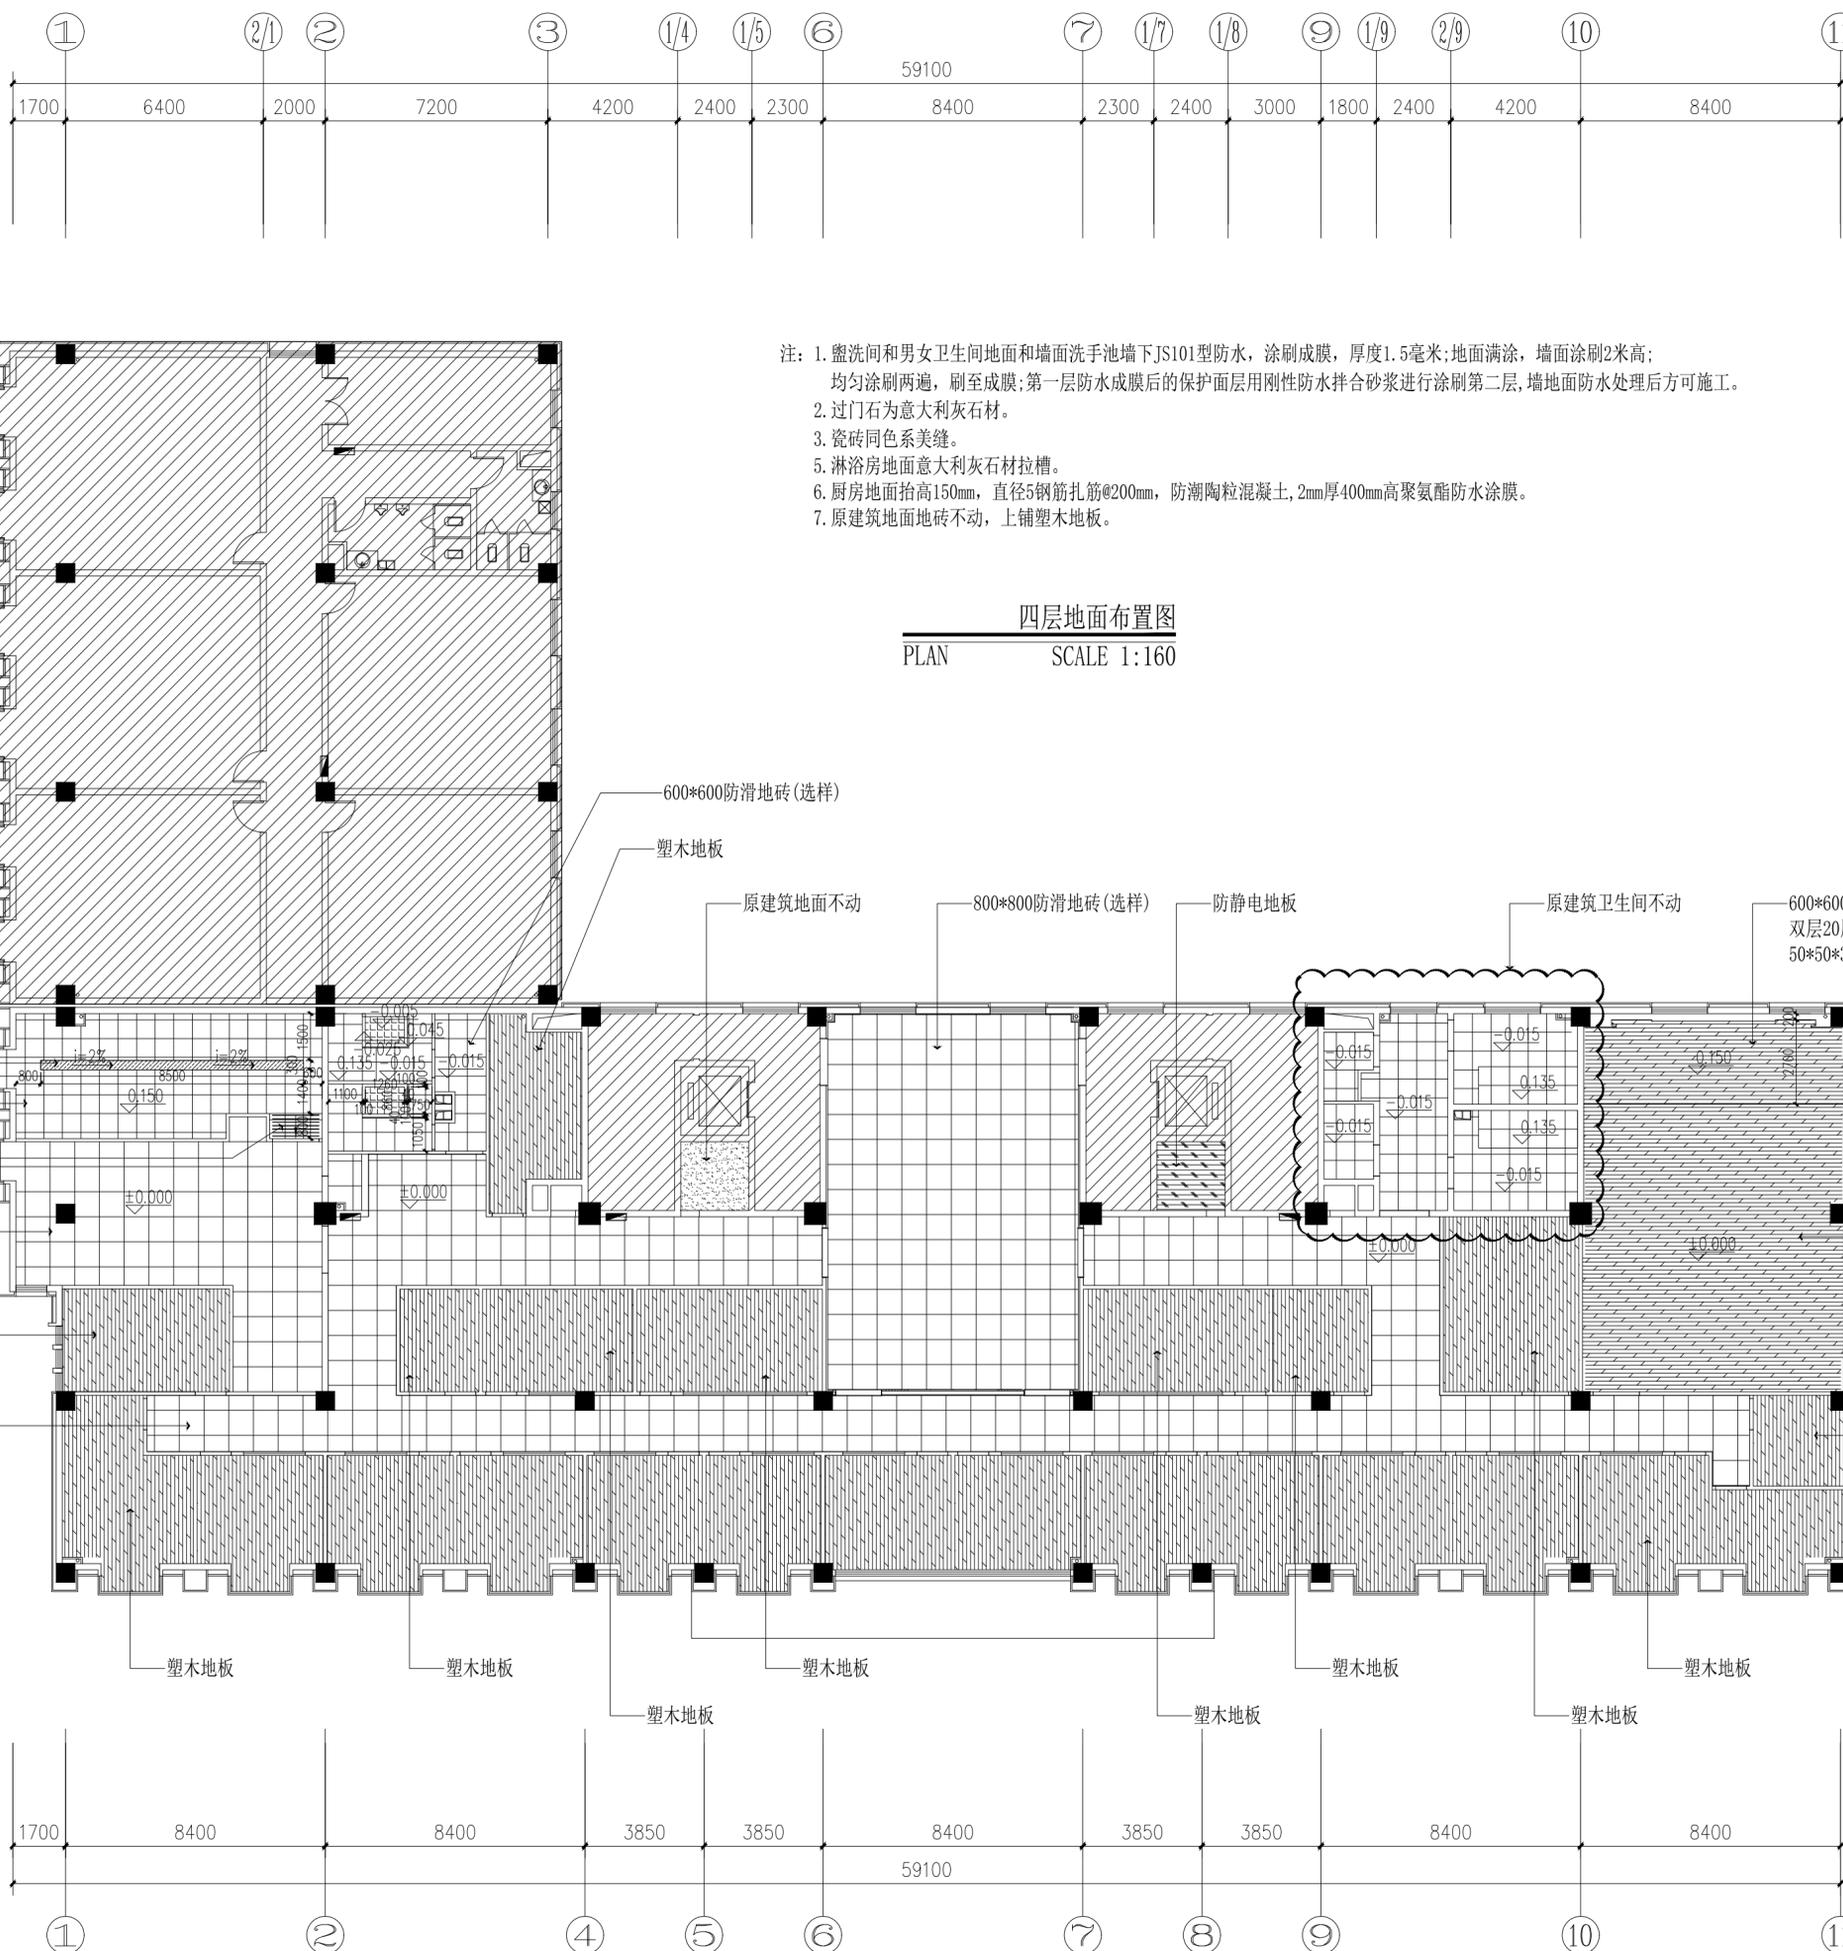

- 注: 1. 盥洗间和男女卫生间地面和墙面洗手池墙下JS101型防水, 涂刷成膜, 厚度1.5毫米;地面满涂, 墙面涂刷2米高; 均匀涂刷两遍, 刷至成膜;第一层防水成膜后的保护层用刚性防水拌合砂浆进行涂刷第二层, 墙地面防水处理后方可施工。
2. 过门石为意大利灰石材。
3. 瓷砖同色系美缝。
5. 淋浴房地面意大利灰石材拉槽。
6. 厨房地面抬高150mm, 直径5钢筋扎筋@200mm, 防潮陶粒混凝土, 2mm厚400mm高聚氨酯防水涂料。
7. 原建筑地面地砖不动, 上铺塑木地板。

四层地面布置图
PLAN SCALE 1:160



H·J DECORATION

华建建筑装饰

建筑装饰工程专业承包贰级
建筑装饰工程设计专项乙级
室内装饰工程设计甲级

版权所有
施工时须以标注尺寸为准
施工单位须现场校验尺寸
如有不符须立即通知设计单位
This drawing is copyright
Contractors shall work from figured dimensions only
Contractors must check all dimensions on site
Contractors must be reported immediately to architects

PROJECT TITLE 项目名称

扬州市广陵区税务局曲江分局室内装修设计

DRAWING TITLE 图名

四层新建隔墙定位图

CLIENT 建设单位

扬州市广陵区税务局

DESIGN FIRM 设计单位



扬州华建建筑装饰工程有限公司
Yangzhou Huajian Decoration Co., Ltd

扬州市高桥路28号 邮编: 225002
28Gaoqiao Road, Yangzhou, China
TEL:86-514-87349588 87348918/ FAX:86-514-87334918

REVISIONS 版本 DATE 日期

审定 APPROVED 吴彤

审核 VERIFIED 吴彤

校对 CHECKED 吉士松

设计 DESIGNER 江玥

制图 DRAWN 江玥

专业 DISCIPLINE 装饰

日期 DATE 2024.12



比例 SCALE

Drawing NO 图号

1F-06

Job NO 项目编号

YZHJ2407

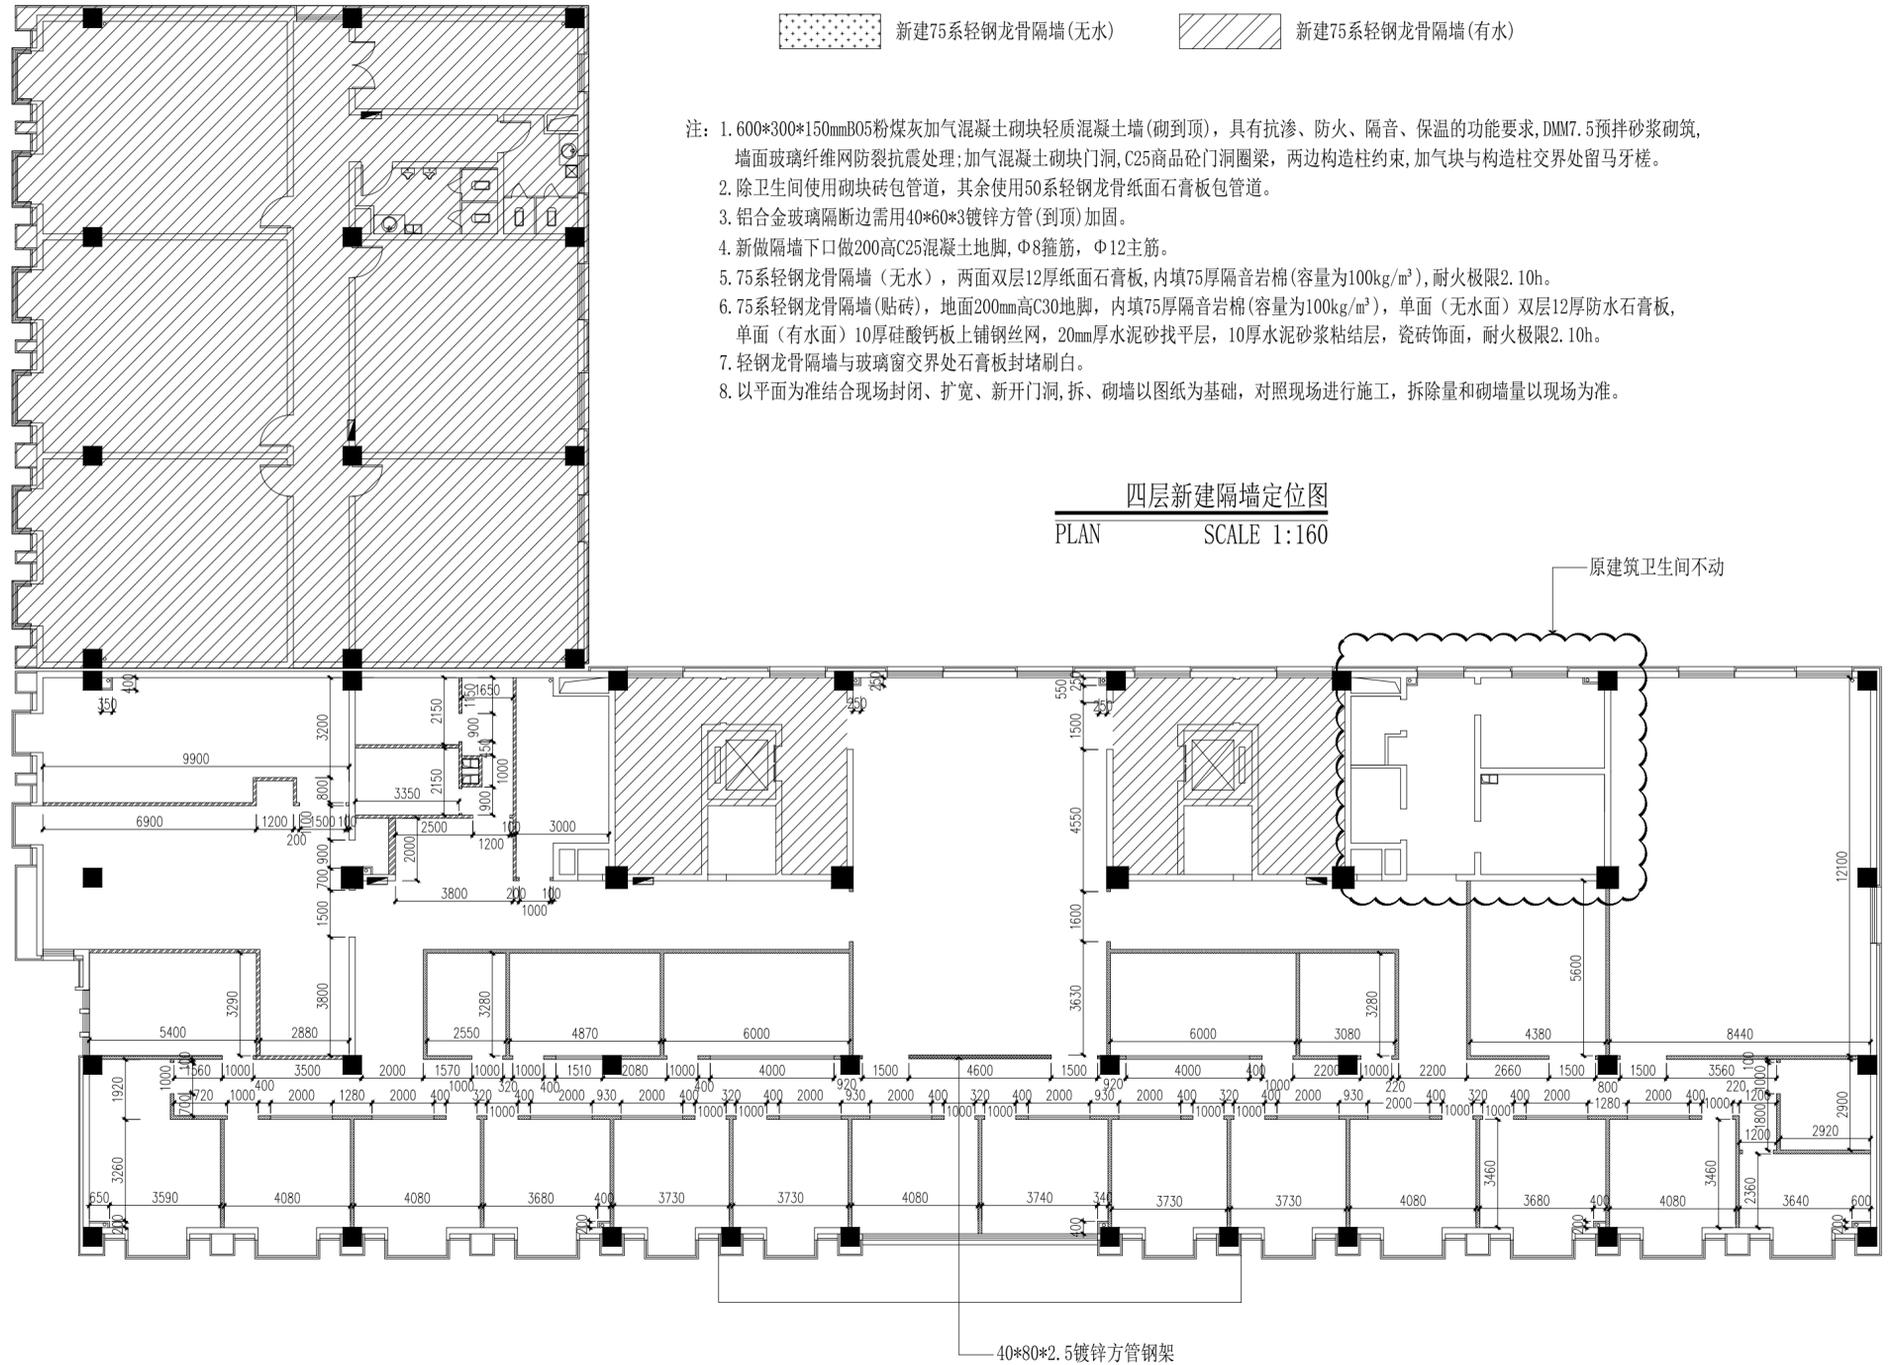
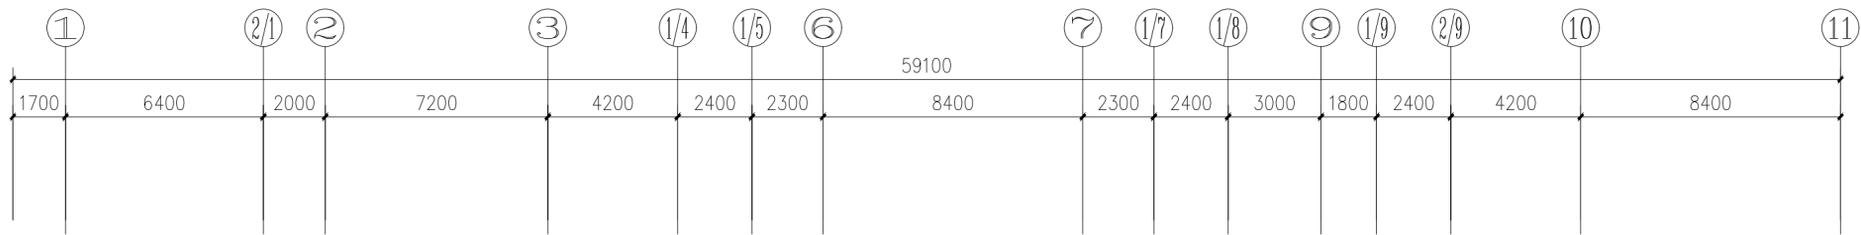


- 注: 1. 600*300*150mmB05粉煤灰加气混凝土砌块轻质混凝土墙(砌到顶), 具有抗渗、防火、隔音、保温的功能要求, DM7.5预拌砂浆砌筑, 墙面玻璃纤维网防裂抗震处理;加气混凝土砌块门洞, C25商品砼门洞圈梁, 两边构造柱约束, 加气块与构造柱交界处留马牙槎。
2. 除卫生间使用砌块砖包管道, 其余使用50系轻钢龙骨纸面石膏板包管道。
3. 铝合金玻璃隔断边需用40*60*3镀锌方管(到顶)加固。
4. 新做隔墙下口做200高C25混凝土地脚, $\Phi 8$ 箍筋, $\Phi 12$ 主筋。
5. 75系轻钢龙骨隔墙(无水), 两面双层12厚纸面石膏板, 内填75厚隔音岩棉(容量为100kg/m³), 耐火极限2.10h。
6. 75系轻钢龙骨隔墙(贴砖), 地面200mm高C30地脚, 内填75厚隔音岩棉(容量为100kg/m³), 单面(无水)双层12厚防水石膏板, 单面(有水)10厚硅酸钙板上铺钢丝网, 20mm厚水泥砂浆找平层, 10厚水泥砂浆粘结层, 瓷砖饰面, 耐火极限2.10h。
7. 轻钢龙骨隔墙与玻璃窗交界处石膏板封堵刷白。
8. 以平面为准结合现场封闭、扩宽、新开门洞, 拆、砌墙以图纸为基础, 对照现场进行施工, 拆除量和砌墙量以现场为准。

四层新建隔墙定位图
PLAN SCALE 1:160

原建筑卫生间不动

40*80*2.5镀锌方管钢架

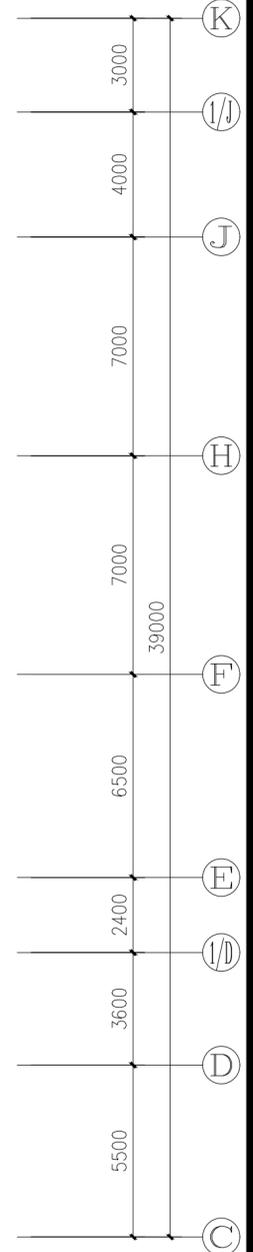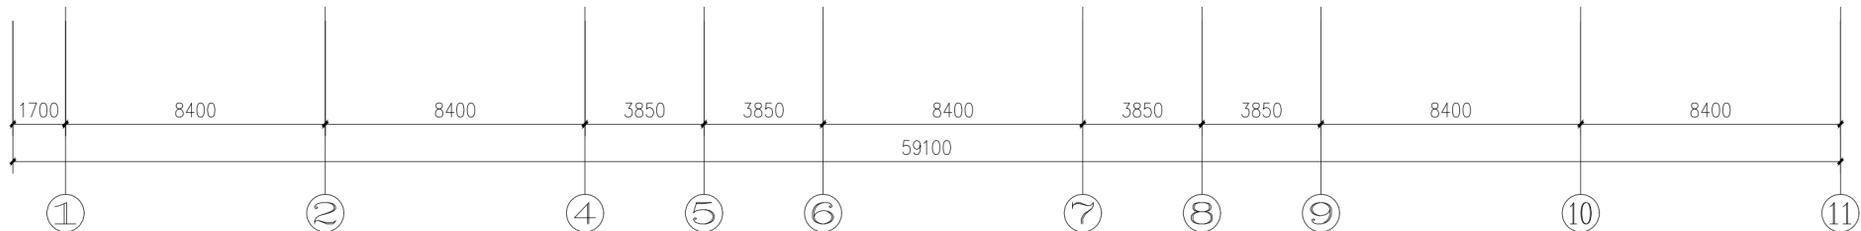

动力	木工
电气	电讯
给排水	暖通
建筑	结构



H·J DECORATION

华建建筑装饰

建筑装饰工程专业承包贰级
建筑装饰工程设计专项乙级
室内装饰工程设计甲级

版权所有
施工时须以标注尺寸为准
施工单位须现场校验尺寸
如有不符须立即通知设计单位
This drawing is copyright
Contractors shall work from figured dimensions only
Contractors must check all dimensions on site
Contractors must be reported immediately to architects

PROJECT TITLE 项目名称

扬州市广陵区税务局曲江分局室内装修设计

DRAWING TITLE 图名

四层墙面装饰图

CLIENT 建设单位

扬州市广陵区税务局

DESIGN FIRM 设计单位



扬州华建建筑装饰工程有限公司
Yangzhou Huajian Decoration Co., Ltd


扬州市高桥路28号 邮编: 225002
28Gaoqiao Road, Yangzhou, China
TEL:86-514-87349588 87348918/ FAX:86-514-87334918

REVISIONS 版本 DATE 日期

审定 APPROVED	吴彤	吴彤
审核 VERIFIED	吴彤	吴彤
校对 CHECKED	吉士松	吉士松
设计 DESIGNER	江玥	江玥
制图 DRAWN	江玥	江玥
专业 DISCIPLINE	装饰	
日期 DATE	2024.12	
比例 SCALE		

Drawing NO 图号 Job NO 项目编号

1F-07 YZHJ2407

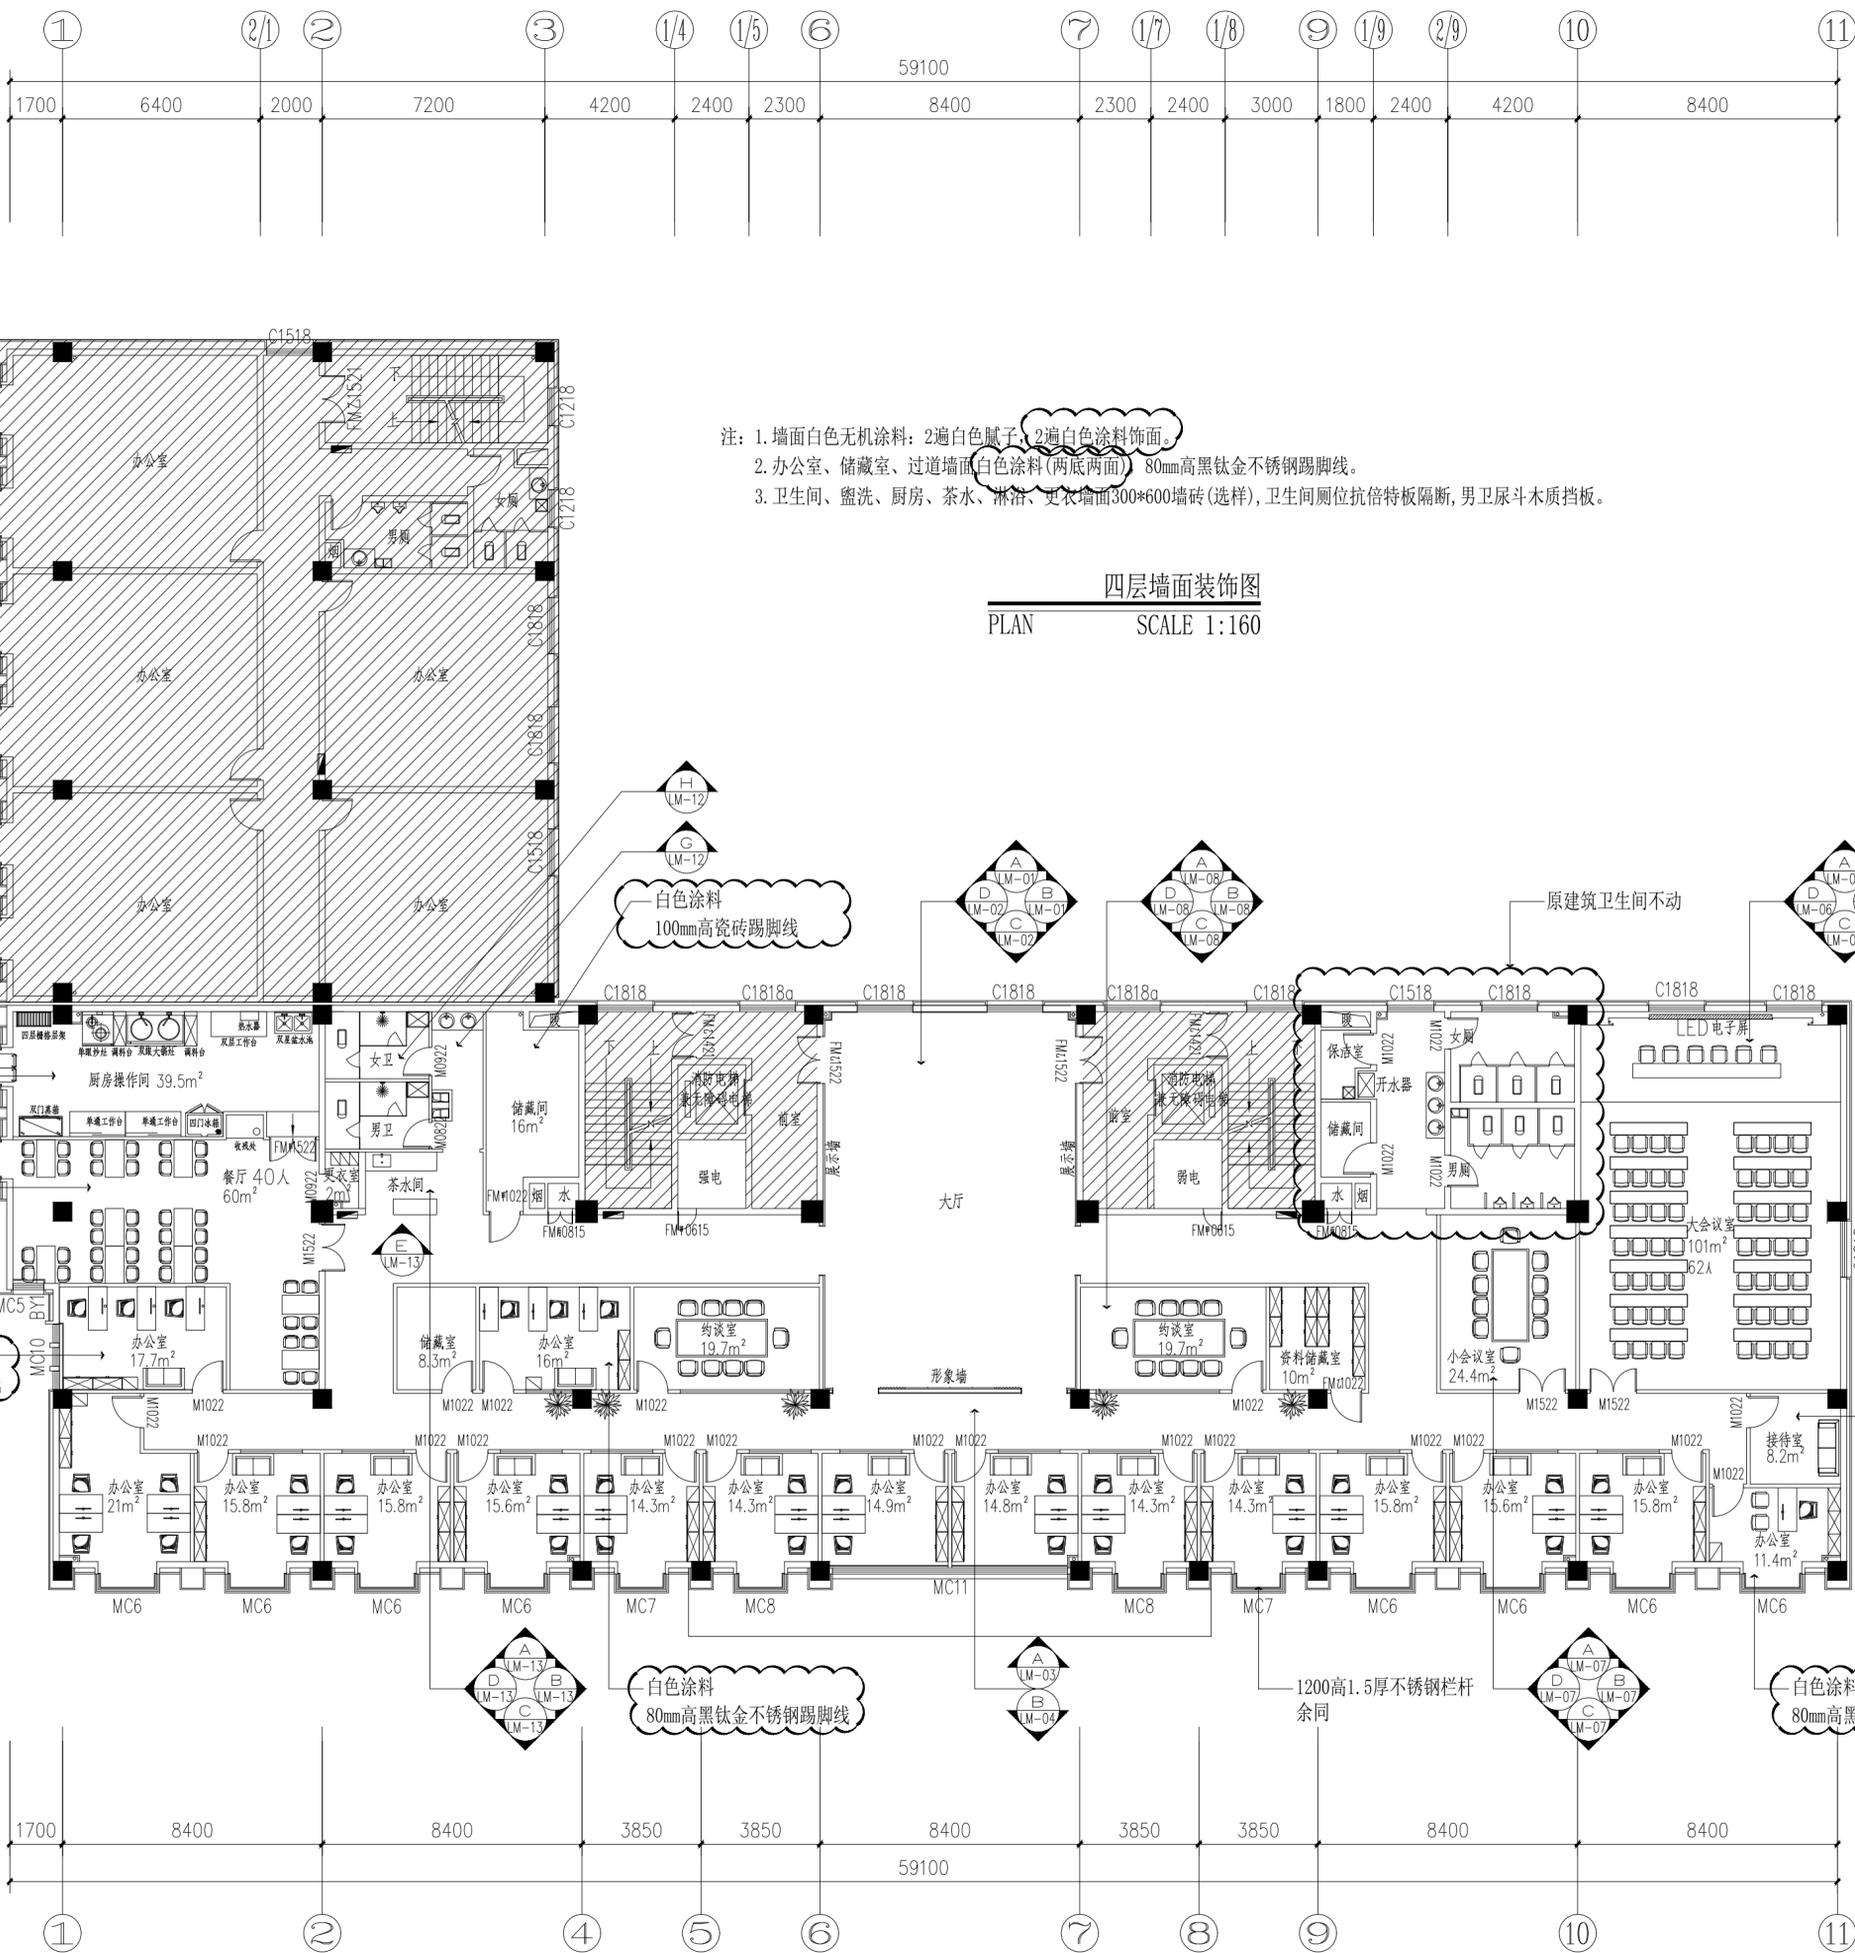

- 注: 1. 墙面白色无机涂料: 2遍白色腻子, 2遍白色涂料饰面。
 2. 办公室、储藏室、过道墙面白色涂料(两底两面) 80mm高黑钛金不锈钢踢脚线。
 3. 卫生间、盥洗、厨房、茶水、淋浴、更衣墙面300*600墙砖(选样), 卫生间厕位抗倍特板隔断, 男卫尿斗木质挡板。

四层墙面装饰图
PLAN SCALE 1:160

动力	校工
电气	电讯
给排水	暖通
建筑	结构



H·J DECORATION

华建建筑装饰

建筑装饰工程专业承包贰级
建筑装饰工程设计专项乙级
室内装饰工程设计甲级

版权所有
施工时须以标注尺寸为准
施工单位须现场校验尺寸
如有不符须立即通知设计单位
This drawing is copyright
Contractors shall work from figured dimensions only
Contractors must check all dimensions on site
Contractors must be reported immediately to architects

PROJECT TITLE 项目名称

扬州市广陵区税务局曲江分局室内装修设计

DRAWING TITLE 图名

大厅立面图1

CLIENT 建设单位

扬州市广陵区税务局

DESIGN FIRM 设计单位



扬州华建建筑装饰工程有限公司
Yangzhou Huajian Decoration Co., Ltd


扬州市高桥路28号 邮编: 225002
28Gaoqiao Road, Yangzhou, China
TEL:86-514-87349588 87348918/ FAX:86-514-87334918

REVISIONS 版本 DATE 日期

审定 APPROVED	吴彤	
审核 VERIFIED	吴彤	
校对 CHECKED	吉士松	
设计 DESIGNER	江玥	
制图 DRAWN	江玥	
专业 DISCIPLINE	装饰	
日期 DATE	2024. 12	
比例 SCALE		


Drawing NO 图号 Job NO 项目编号

LM-01 YZHJ2407

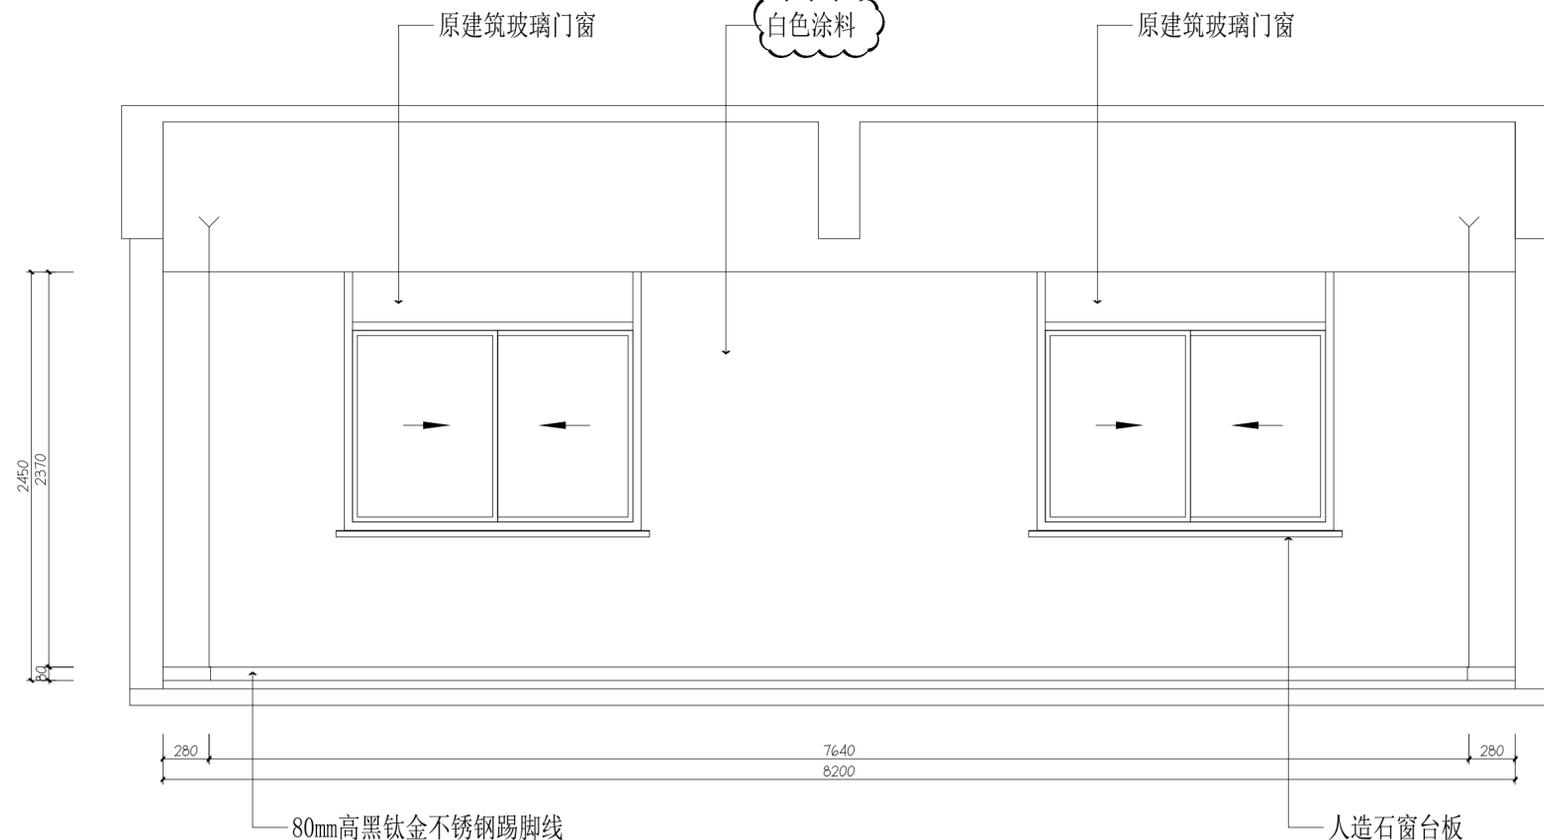

大厅立面图A

ELE SCALE 1:30

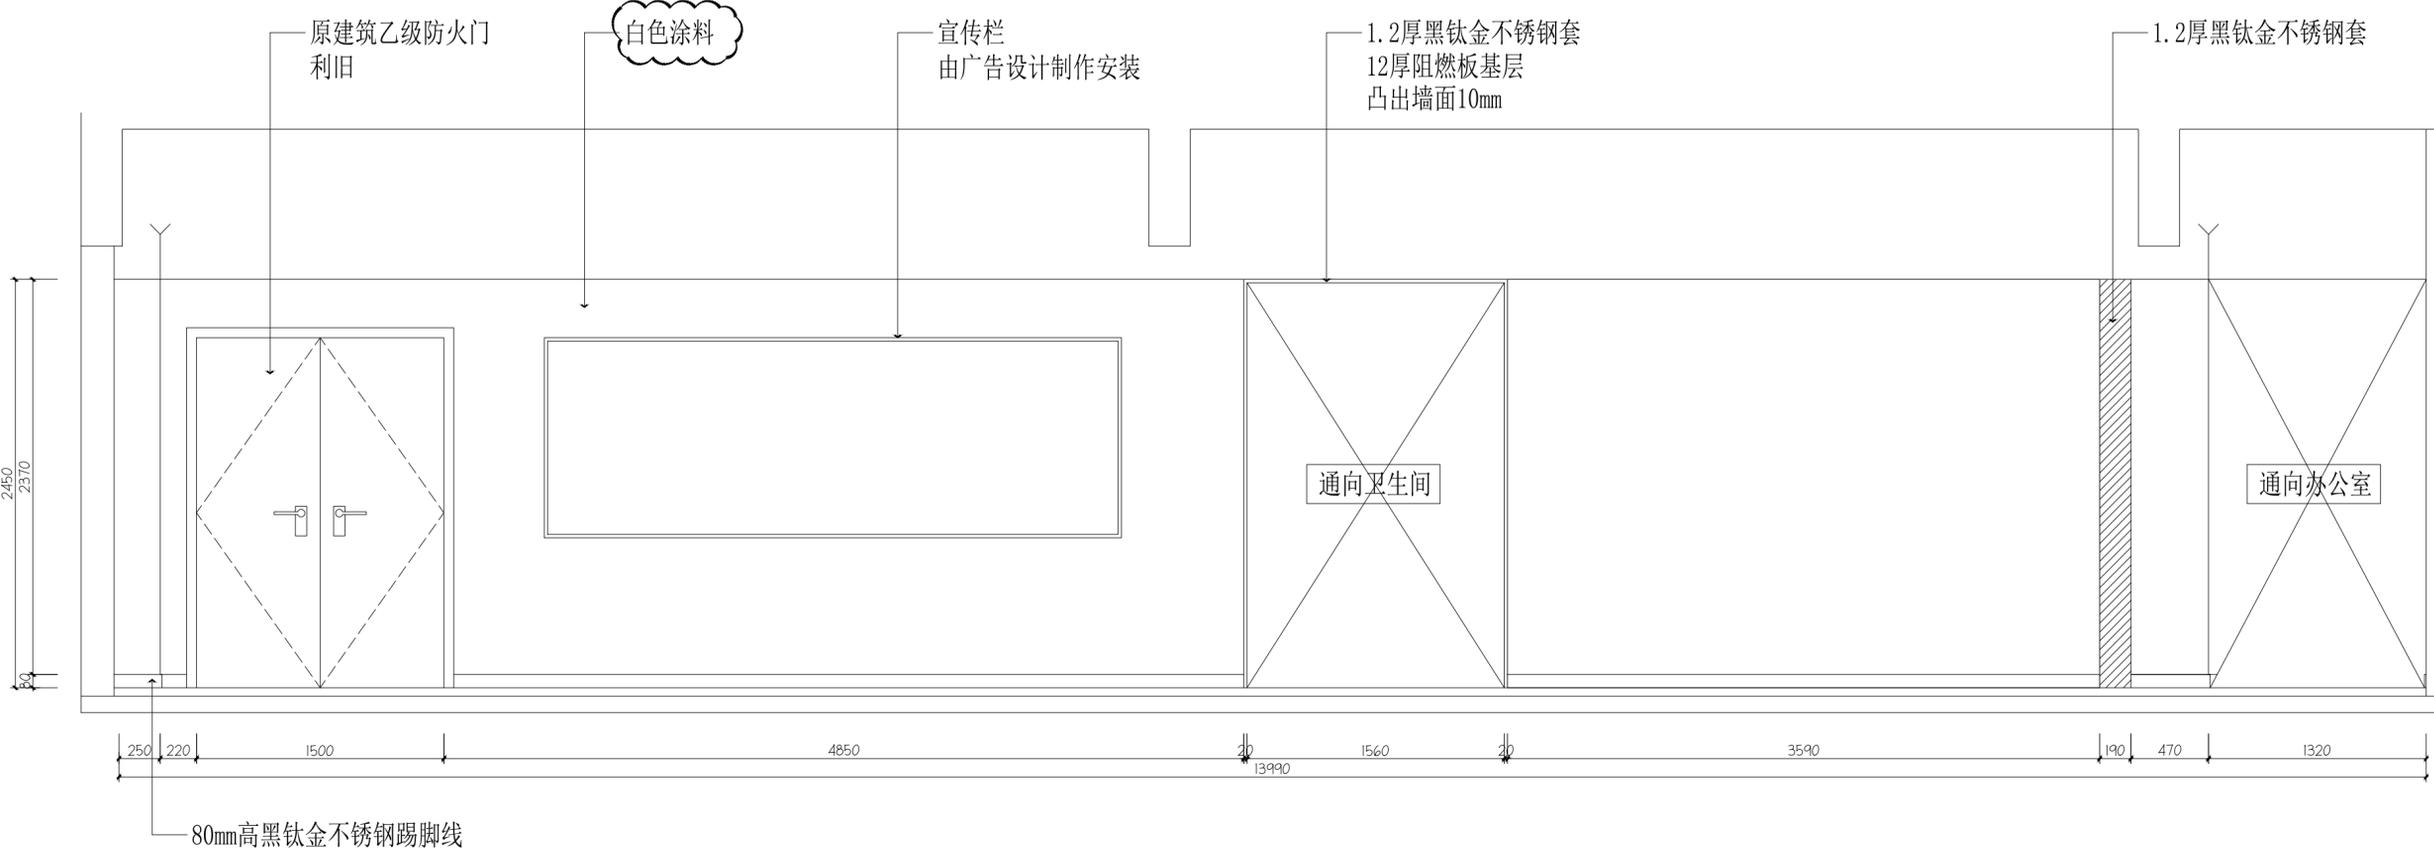

大厅立面图B

ELE SCALE 1:30

动力	木工
电气	电讯
给排水	暖通
建筑	结构



H·J DECORATION

华建建筑装饰

建筑装饰工程专业承包贰级
建筑装饰工程设计专项乙级
室内装饰工程设计甲级

版权所有
施工时须以标注尺寸为准
施工单位须现场校验尺寸
如有不符须立即通知设计单位
This drawing is copyright
Contractors shall work from figured dimensions only
Contractors must check all dimensions on site
Contractors must be reported immediately to architects

PROJECT TITLE 项目名称

扬州市广陵区税务局曲江分局室内装修设计

DRAWING TITLE 图名

大厅立面图2

CLIENT 建设单位

扬州市广陵区税务局

DESIGN FIRM 设计单位



扬州华建建筑装饰工程有限公司
Yangzhou Huajian Decoration Co., Ltd


扬州市高桥路28号 邮编: 225002
28Gaoqiao Road, Yangzhou, China
TEL: 86-514-87349588 87348918/ FAX: 86-514-87334918

REVISIONS 版本 DATE 日期


审定 APPROVED	吴彤	
审核 VERIFIED	吴彤	
校对 CHECKED	吉士松	
设计 DESIGNER	江玥	
制图 DRAWN	江玥	
专业 DISCIPLINE	装饰	
日期 DATE	2024. 12	
比例 SCALE		

Drawing NO 图号 Job NO 项目编号

LM-02 YZHJ2407

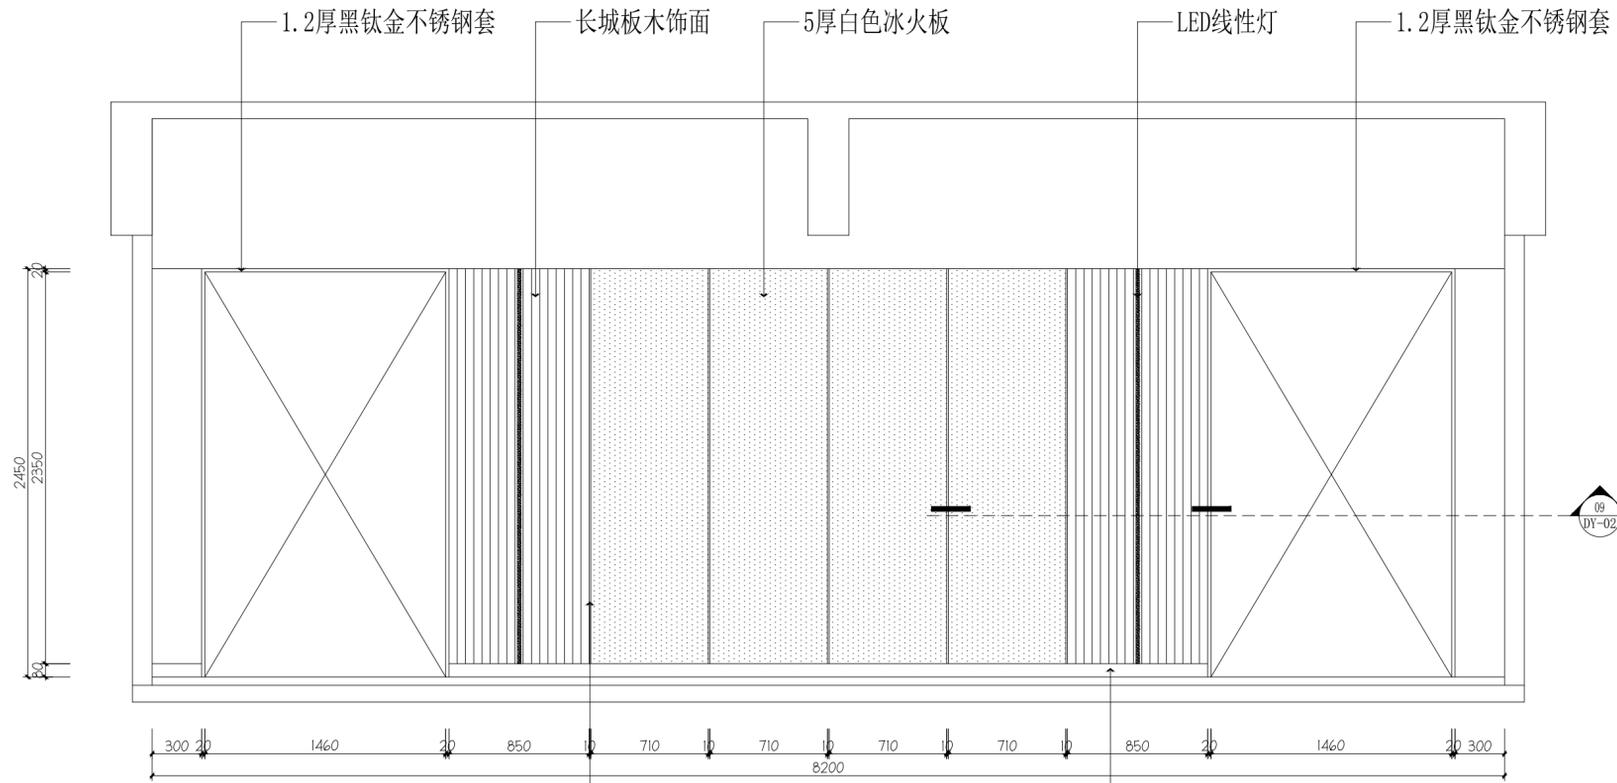

大厅立面图C
ELE SCALE 1:30

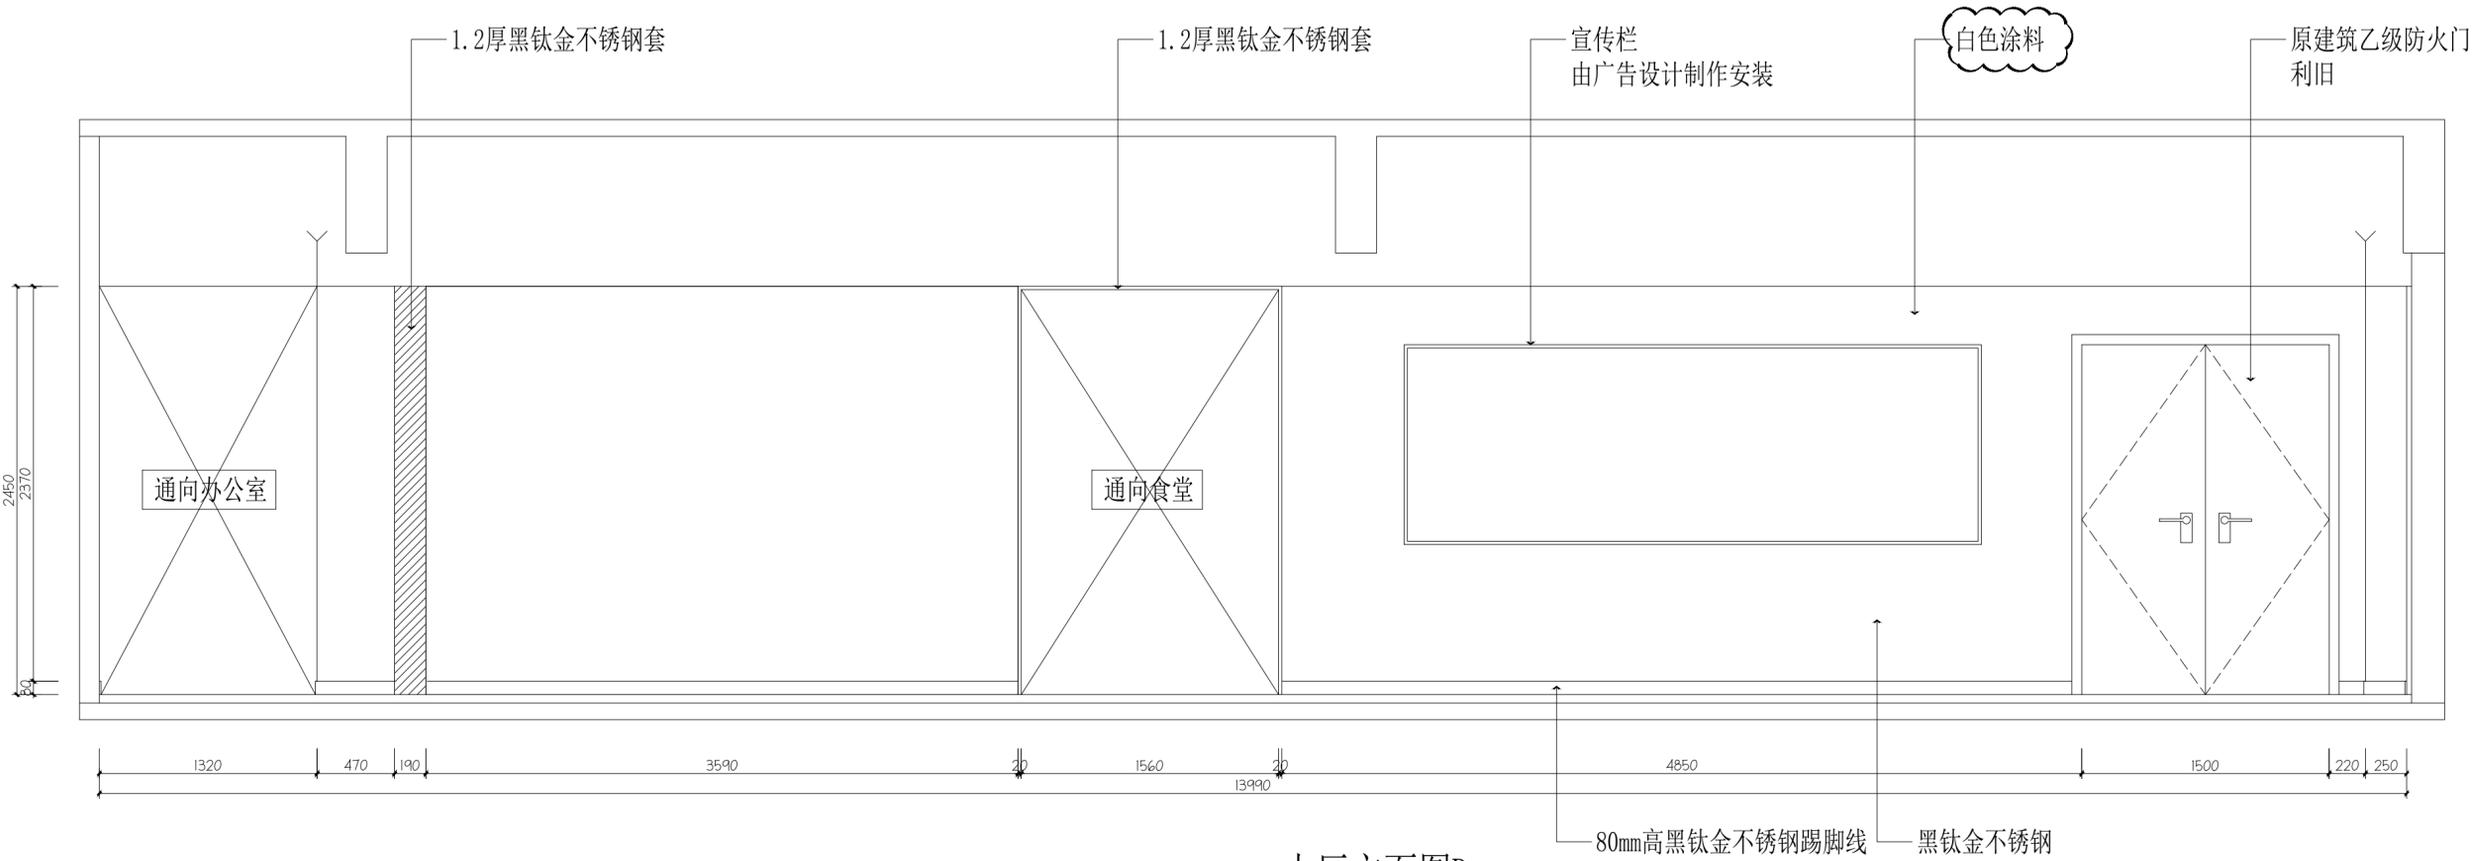

大厅立面图D
ELE SCALE 1:30

动力	木工
电气	电讯
给排水	暖通
建筑	结构



H·J DECORATION

华建建筑装饰

建筑装饰工程专业承包贰级
建筑装饰工程设计专项乙级
室内装饰工程设计甲级

版权所有
施工时须以标注尺寸为准
施工单位须现场校验尺寸
如有不符须立即通知设计单位
This drawing is copyright
Contractors shall work from figured dimensions only
Contractors must check all dimensions on site
Contractors must be reported immediately to architects

PROJECT TITLE 项目名称

扬州市广陵区税务局曲江分局室内装修设计

DRAWING TITLE 图名

过道立面图1

CLIENT 建设单位

扬州市广陵区税务局

DESIGN FIRM 设计单位



扬州华建建筑装饰工程有限公司
Yangzhou Huajian Decoration Co., Ltd


扬州市高桥路28号 邮编: 225002
28Gaoqiao Road, Yangzhou, China
TEL: 86-514-87349588 87348918/ FAX: 86-514-87334918

REVISIONS 版本 DATE 日期


审定 APPROVED	吴彤	
审核 VERIFIED	吴彤	
校对 CHECKED	吉士松	
设计 DESIGNER	江玥	
制图 DRAWN	江玥	
专业 DISCIPLINE	装饰	
日期 DATE	2024. 12	
比例 SCALE		

Drawing NO 图号 Job NO 项目编号

LM-03 YZHJ2407

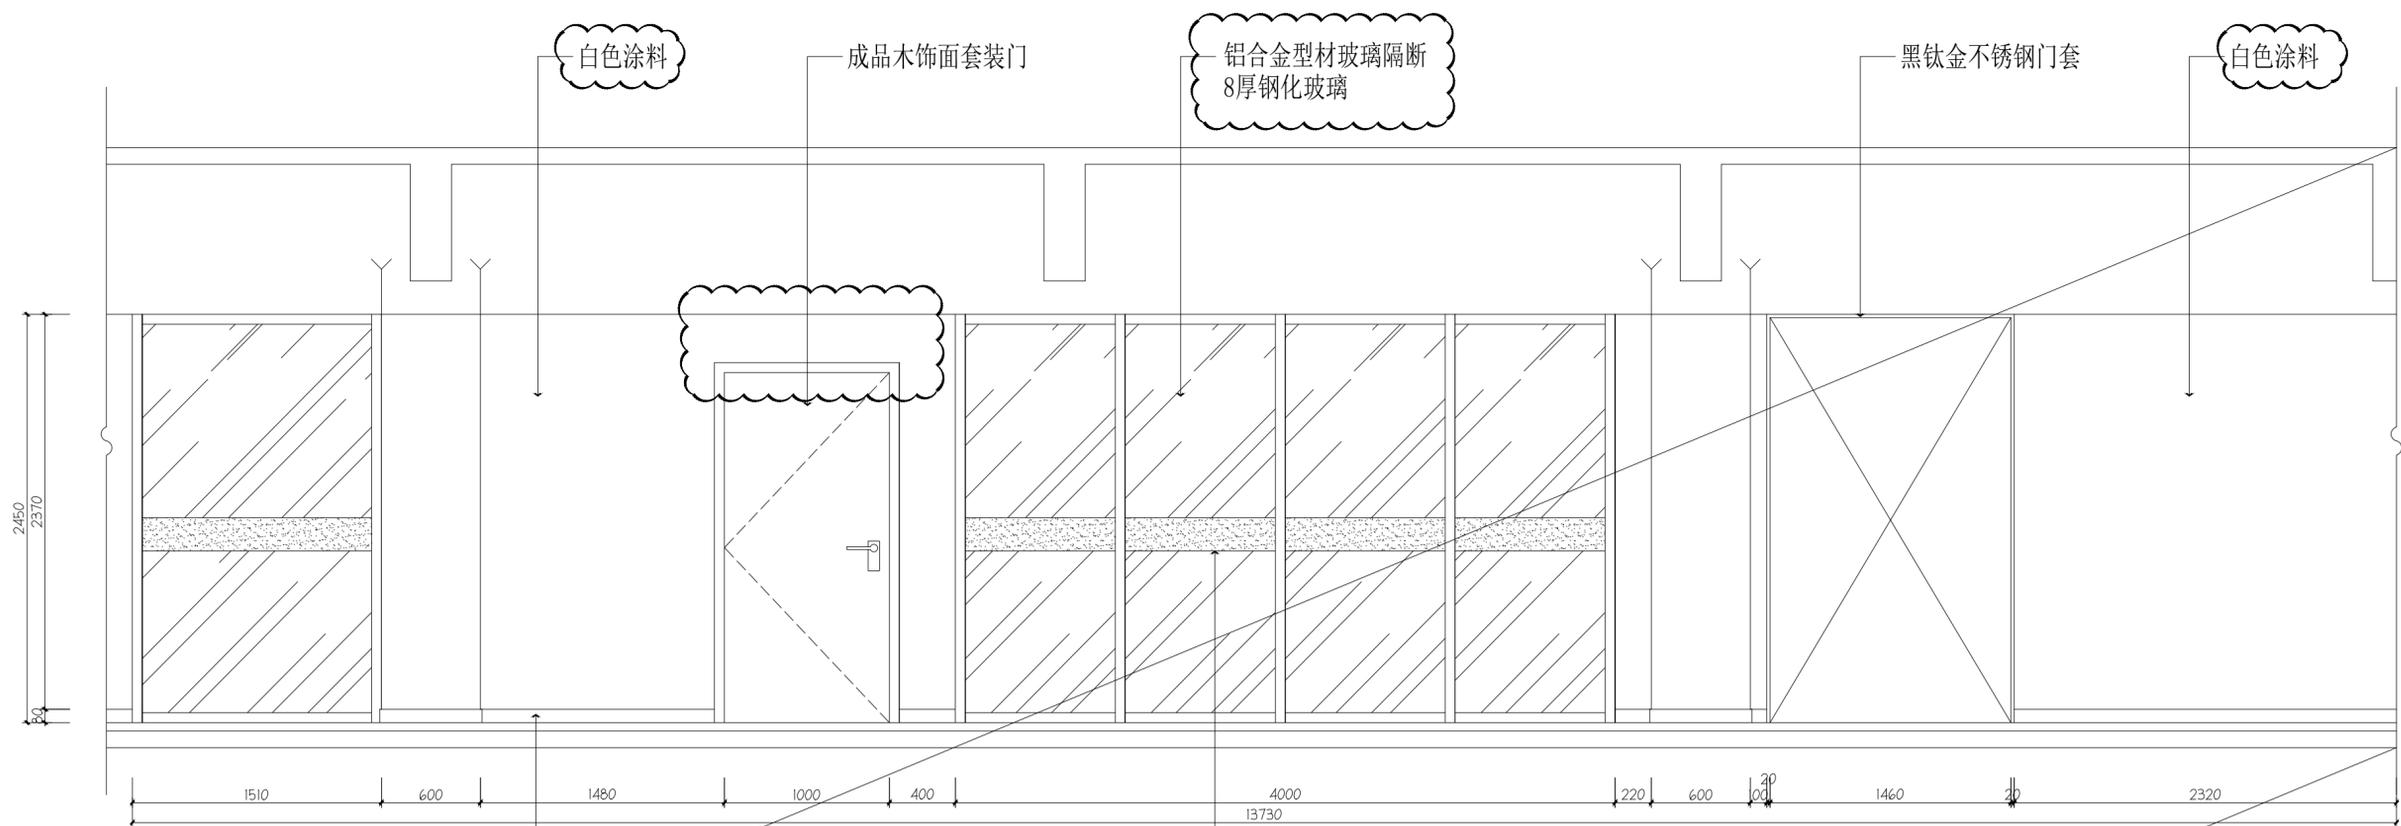

80mm高黑钛金不锈钢踢脚线
凸出装饰面10mm
防撞贴

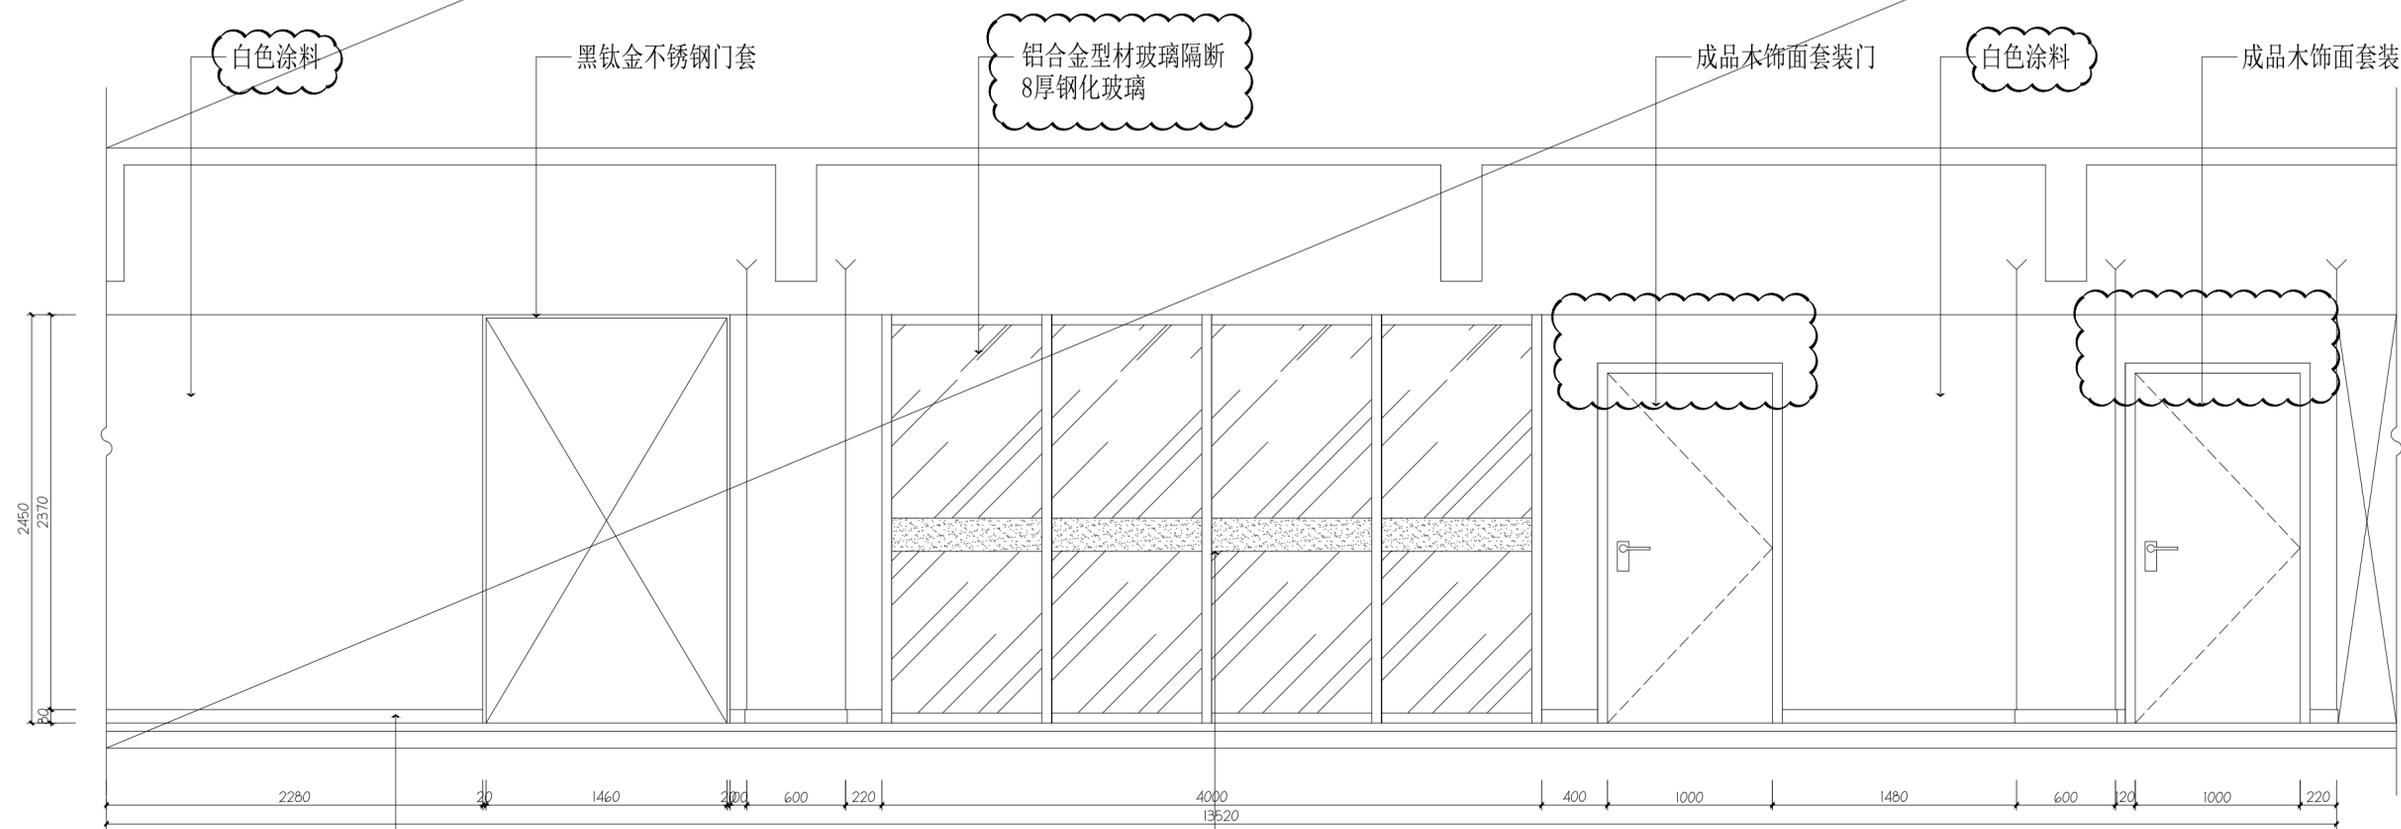

80mm高黑钛金不锈钢踢脚线
凸出装饰面10mm
防撞贴

过道立面图A

ELE SCALE 1:30

动力	木工
电气	电讯
给排水	暖通
建筑	结构



H·J DECORATION

华建建筑装饰

建筑装饰工程专业承包贰级
建筑装饰工程设计专项乙级
室内装饰工程设计甲级

版权所有
施工时须以标注尺寸为准
施工单位须现场校验尺寸
如有不符须立即通知设计单位
This drawing is copyright
Contractors shall work from figured dimensions only
Contractors must check all dimensions on site
Contractors must be reported immediately to architects

PROJECT TITLE 项目名称

扬州市广陵区税务局曲江分局室内装修设计

DRAWING TITLE 图名

过道立面图2

CLIENT 建设单位

扬州市广陵区税务局

DESIGN FIRM 设计单位



扬州华建建筑装饰工程有限公司
Yangzhou Huajian Decoration Co., Ltd



扬州市高桥路28号 邮编: 225002
28Gaoqiao Road, Yangzhou, China
TEL: 86-514-87349588 87348918/ FAX: 86-514-87334918

REVISIONS 版本 DATE 日期

审定 APPROVED	吴彤	
审核 VERIFIED	吴彤	
校对 CHECKED	吉士松	
设计 DESIGNER	江玥	
制图 DRAWN	江玥	
专业 DISCIPLINE	装饰	
日期 DATE	2024. 12	
比例 SCALE		

Drawing NO 图号 Job NO 项目编号

LM-04 YZHJ2407

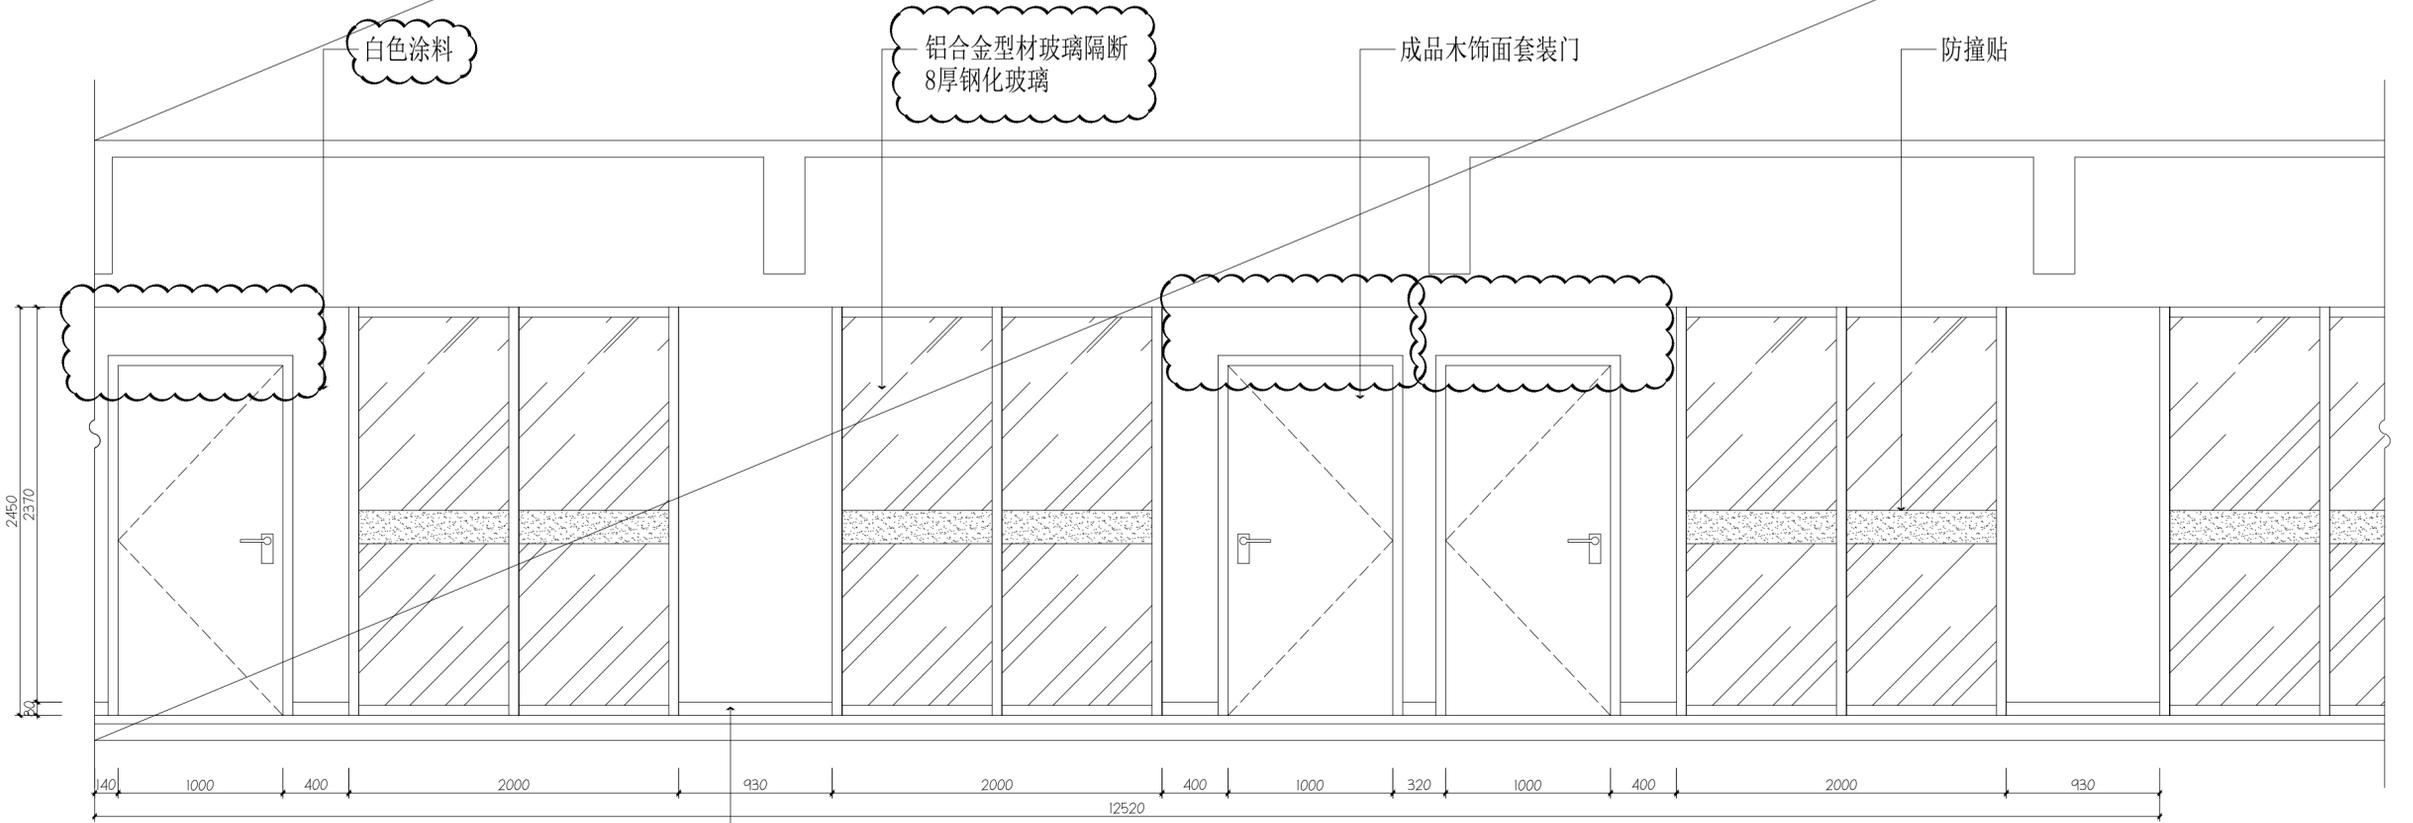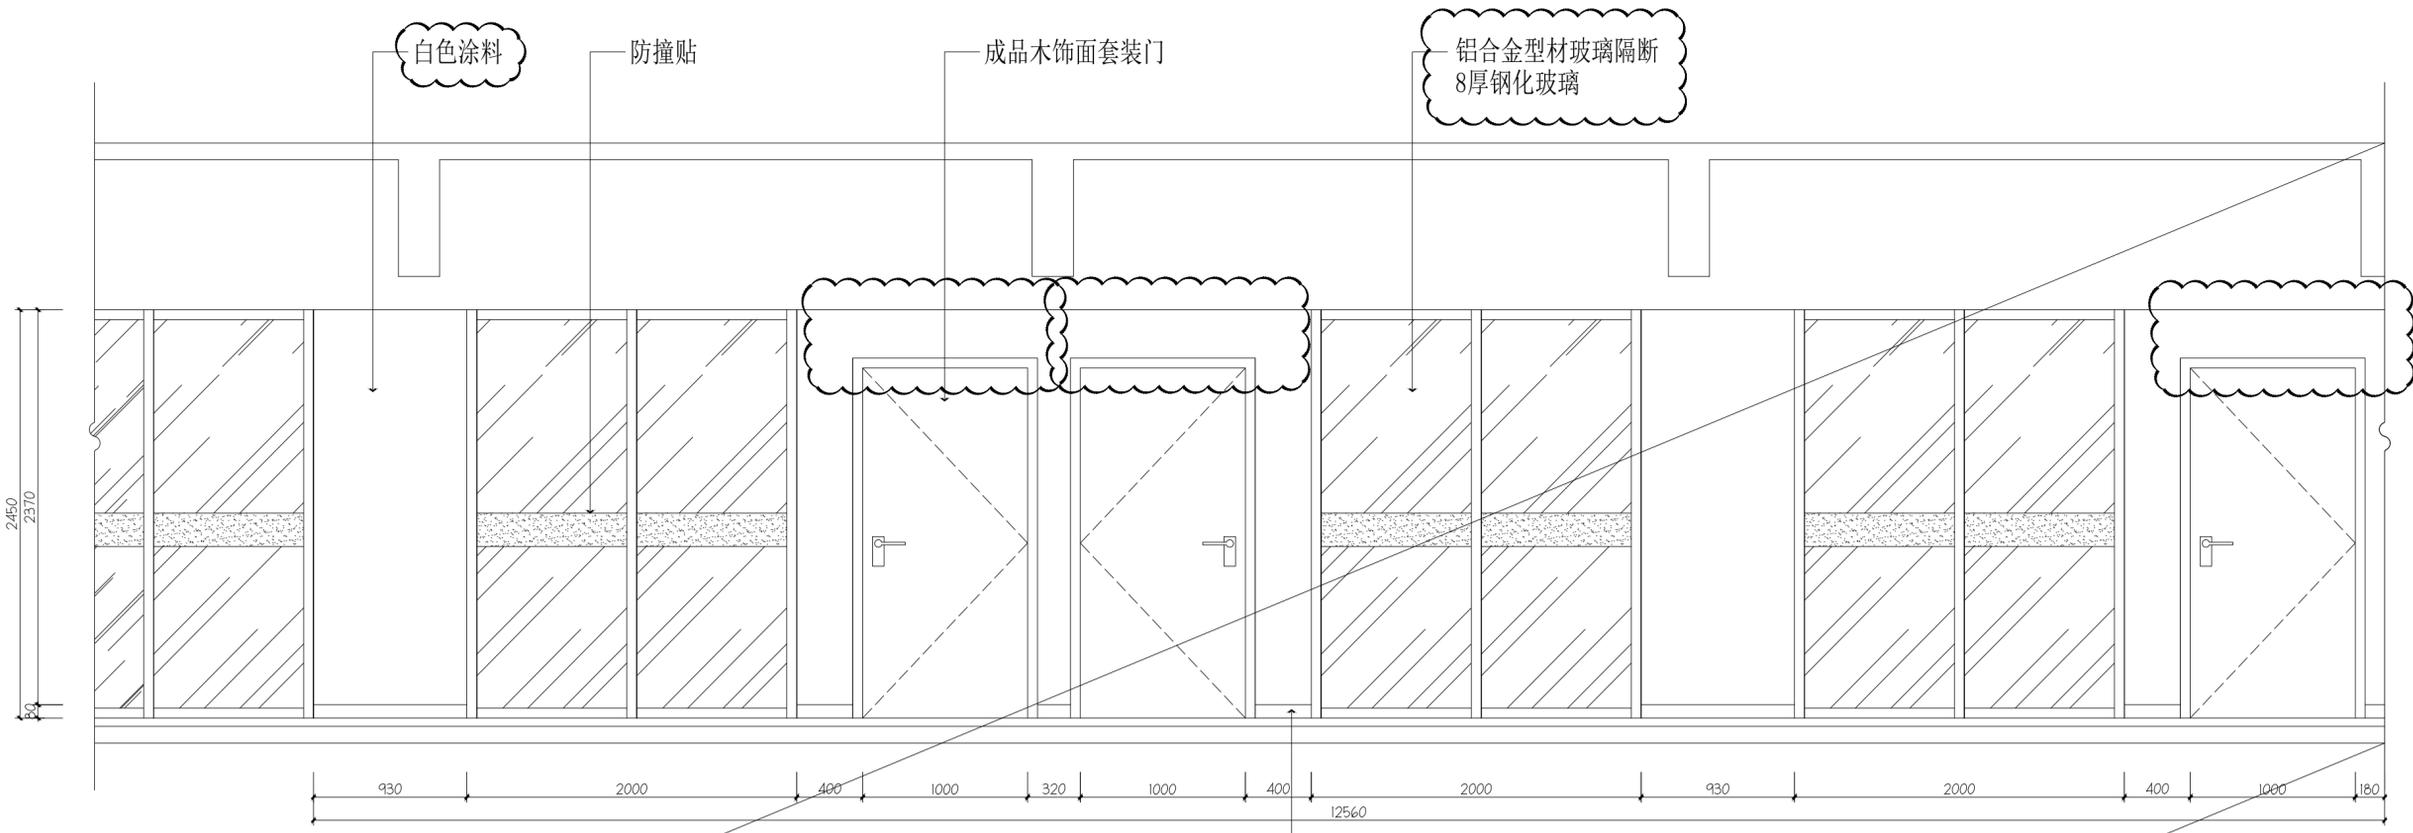

过道立面图B

ELE SCALE 1:30



H·J DECORATION

华建建筑装饰

建筑装饰工程专业承包贰级
建筑装饰工程设计专项乙级
室内装饰工程设计甲级

版权所有
施工时须以标注尺寸为准
施工单位须现场校验尺寸
如有不符须立即通知设计单位
This drawing is copyright
Contractors shall work from figured dimensions only
Contractors must check all dimensions on site
Contractors must be reported immediately to architects

PROJECT TITLE 项目名称

扬州市广陵区税务局曲江分局室内装修设计

DRAWING TITLE 图名

大会议室立面图1

CLIENT 建设单位

扬州市广陵区税务局

DESIGN FIRM 设计单位



扬州华建建筑装饰工程有限公司
Yangzhou Huajian Decoration Co., Ltd.


扬州市高桥路28号 邮编: 225002
28Gaoqiao Road, Yangzhou, China
TEL: 86-514-87349588 87348918/ FAX: 86-514-87334918

REVISIONS 版本 DATE 日期


审定 APPROVED	吴彤	
审核 VERIFIED	吴彤	
校对 CHECKED	吉士松	
设计 DESIGNER	江玥	
制图 DRAWN	江玥	
专业 DISCIPLINE	装饰	
日期 DATE	2024. 12	
比例 SCALE		

Drawing NO 图号 Job NO 项目编号

LM-05 YZHJ2407

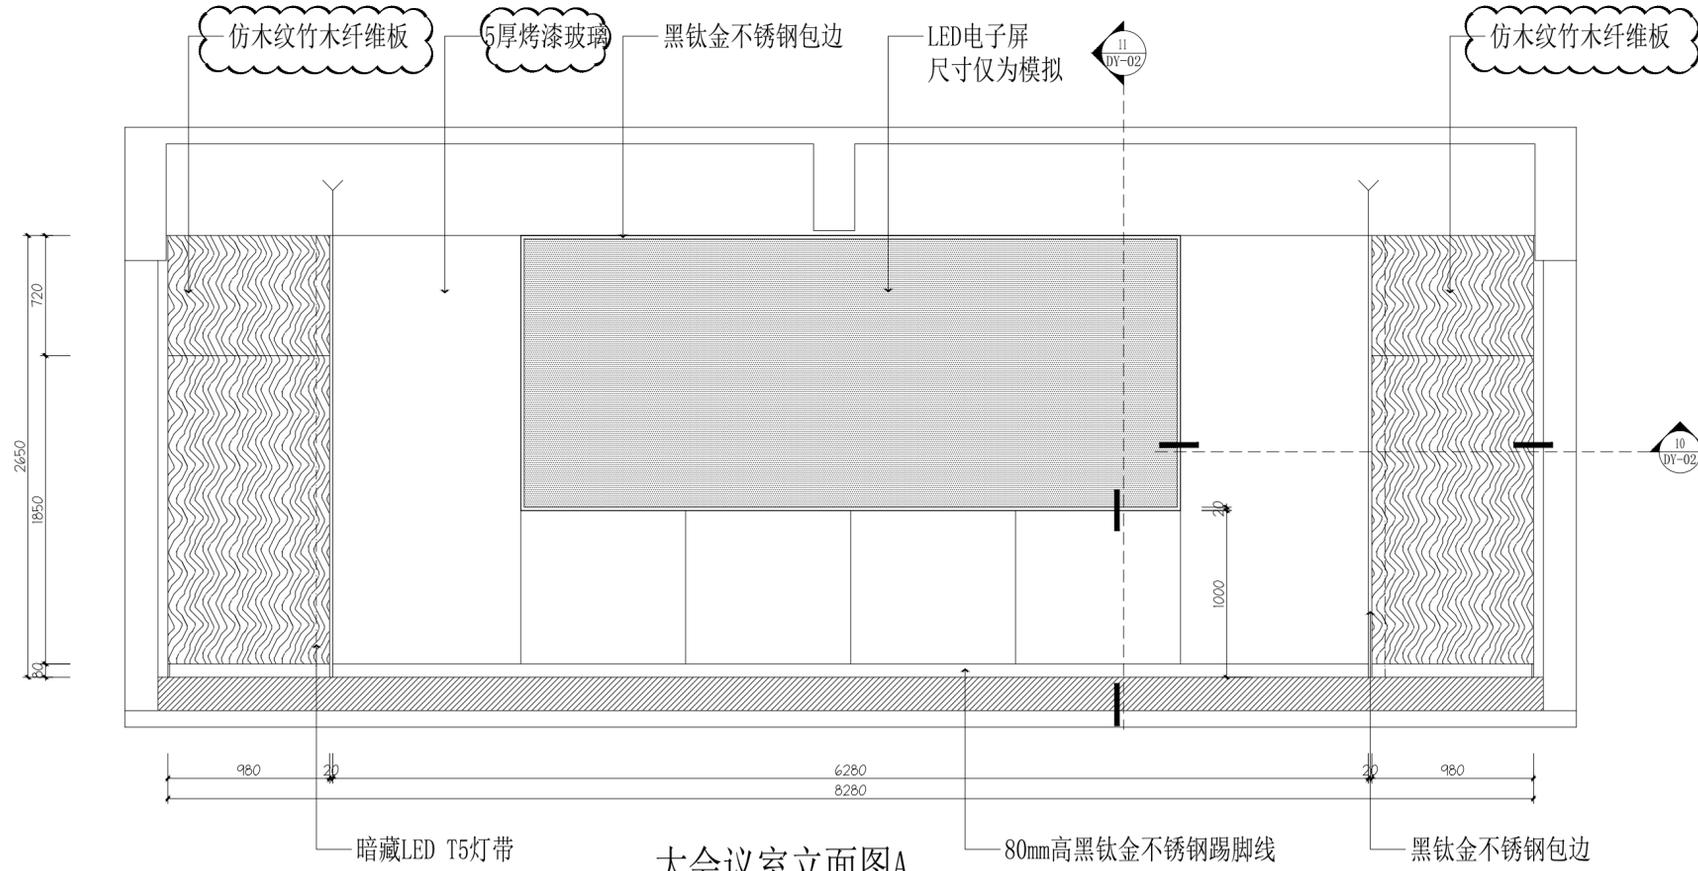

大会议室立面图A
ELE SCALE 1:30

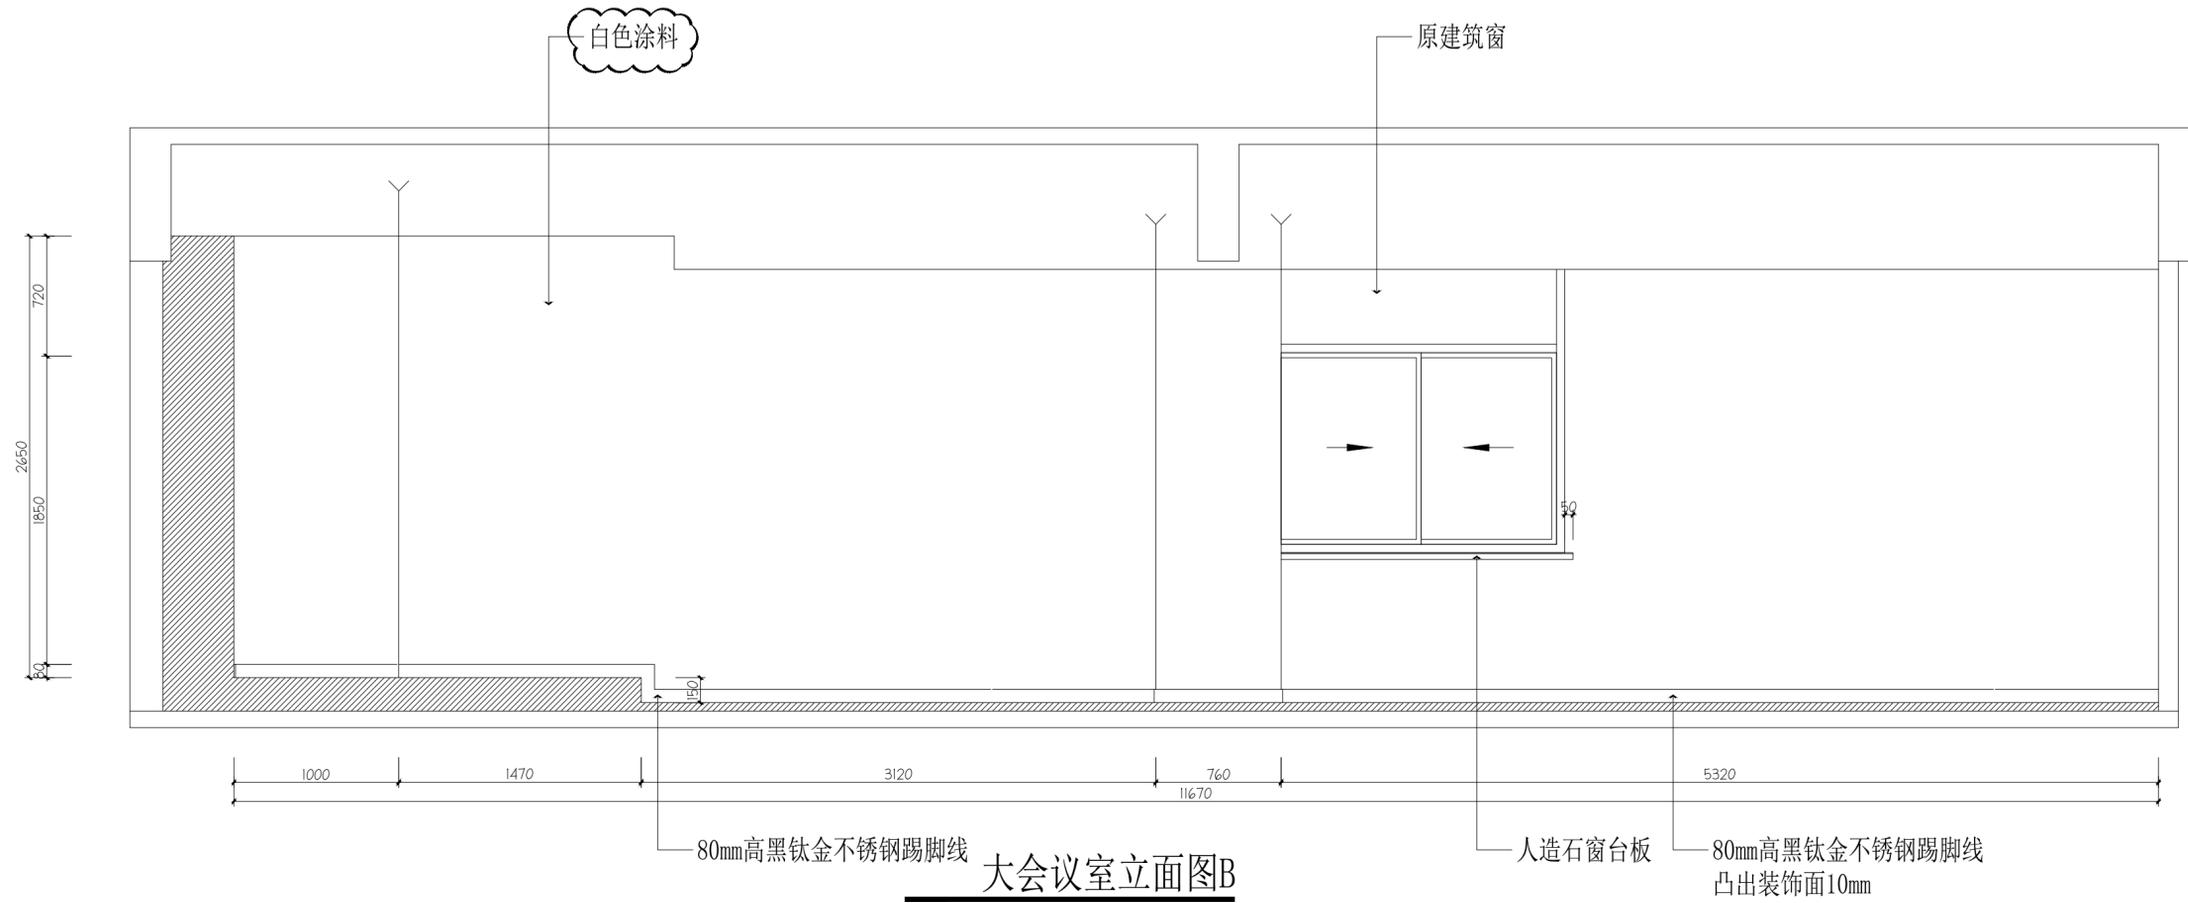

大会议室立面图B
ELE SCALE 1:30

动力	校工
电气	电讯
给排水	暖通
建筑	结构



H·J DECORATION

华建建筑装饰

建筑装饰工程专业承包贰级
建筑装饰工程设计专项乙级
室内装饰工程设计甲级

版权所有
施工时须以标注尺寸为准
施工单位须现场校验尺寸
如有不符须立即通知设计单位
This drawing is copyright
Contractors shall work from figured dimensions only
Contractors must check all dimensions on site
Contractors must be reported immediately to architects

PROJECT TITLE 项目名称

扬州市广陵区税务局曲江分局室内装修设计

DRAWING TITLE 图名

大会议室立面图2

CLIENT 建设单位

扬州市广陵区税务局

DESIGN FIRM 设计单位



扬州华建建筑装饰工程有限公司
Yangzhou Huajian Decoration Co., Ltd


扬州市高桥路28号 邮编: 225002
28Gaoqiao Road, Yangzhou, China
TEL:86-514-87349588 87348918/ FAX:86-514-87334918

REVISIONS 版本 DATE 日期


审定 APPROVED	吴彤	
审核 VERIFIED	吴彤	
校对 CHECKED	吉士松	
设计 DESIGNER	江玥	
制图 DRAWN	江玥	
专业 DISCIPLINE	装饰	
日期 DATE	2024. 12	
比例 SCALE		

Drawing NO 图号 Job NO 项目编号

LM-06 YZHJ2407

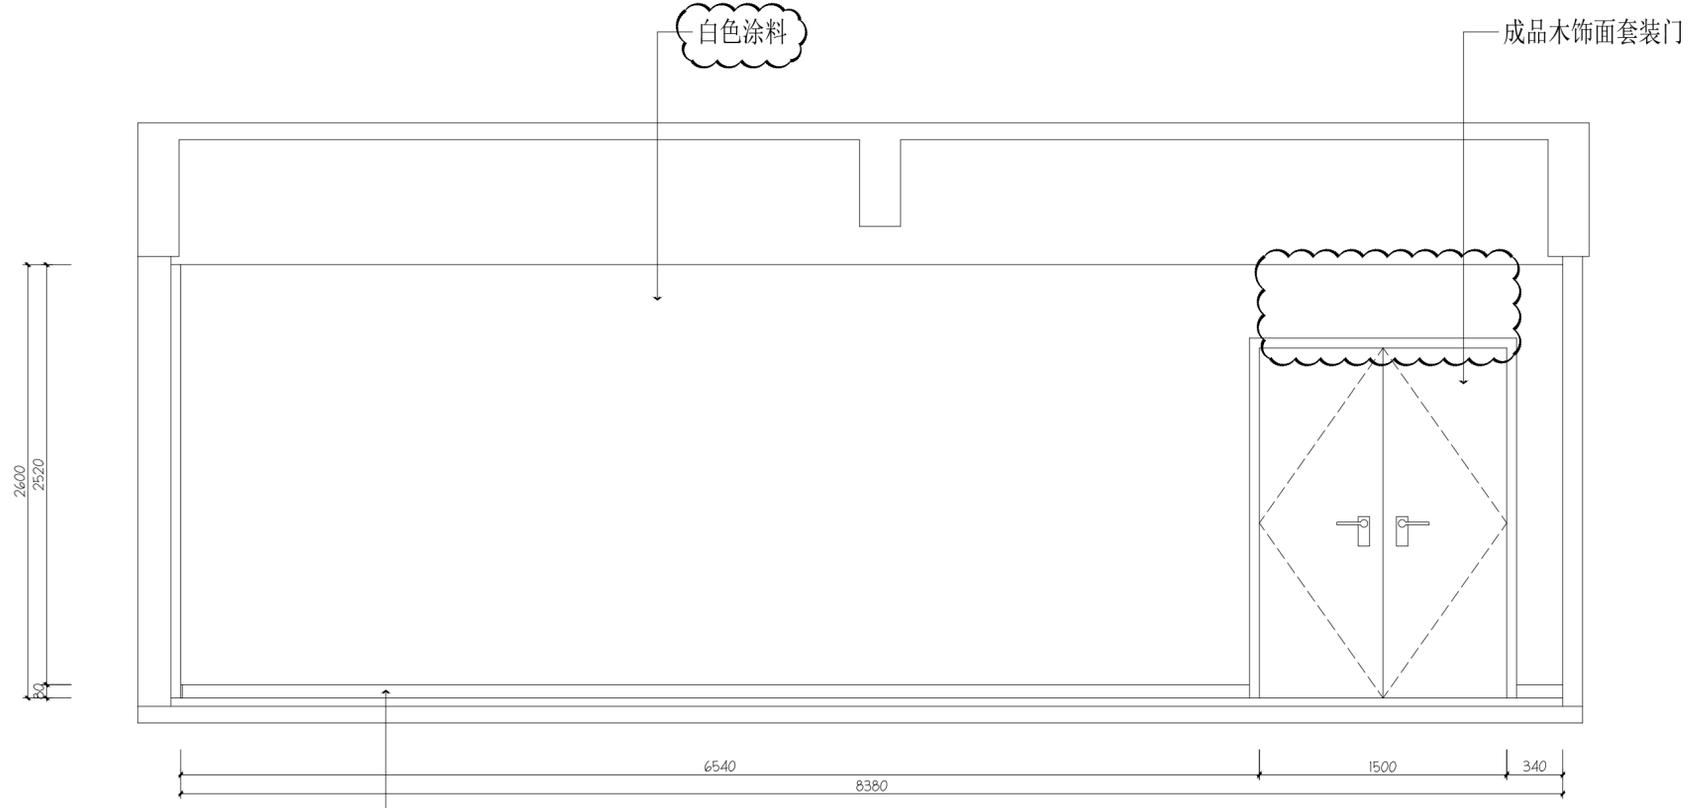


大会议室立面图C
ELE SCALE 1:30

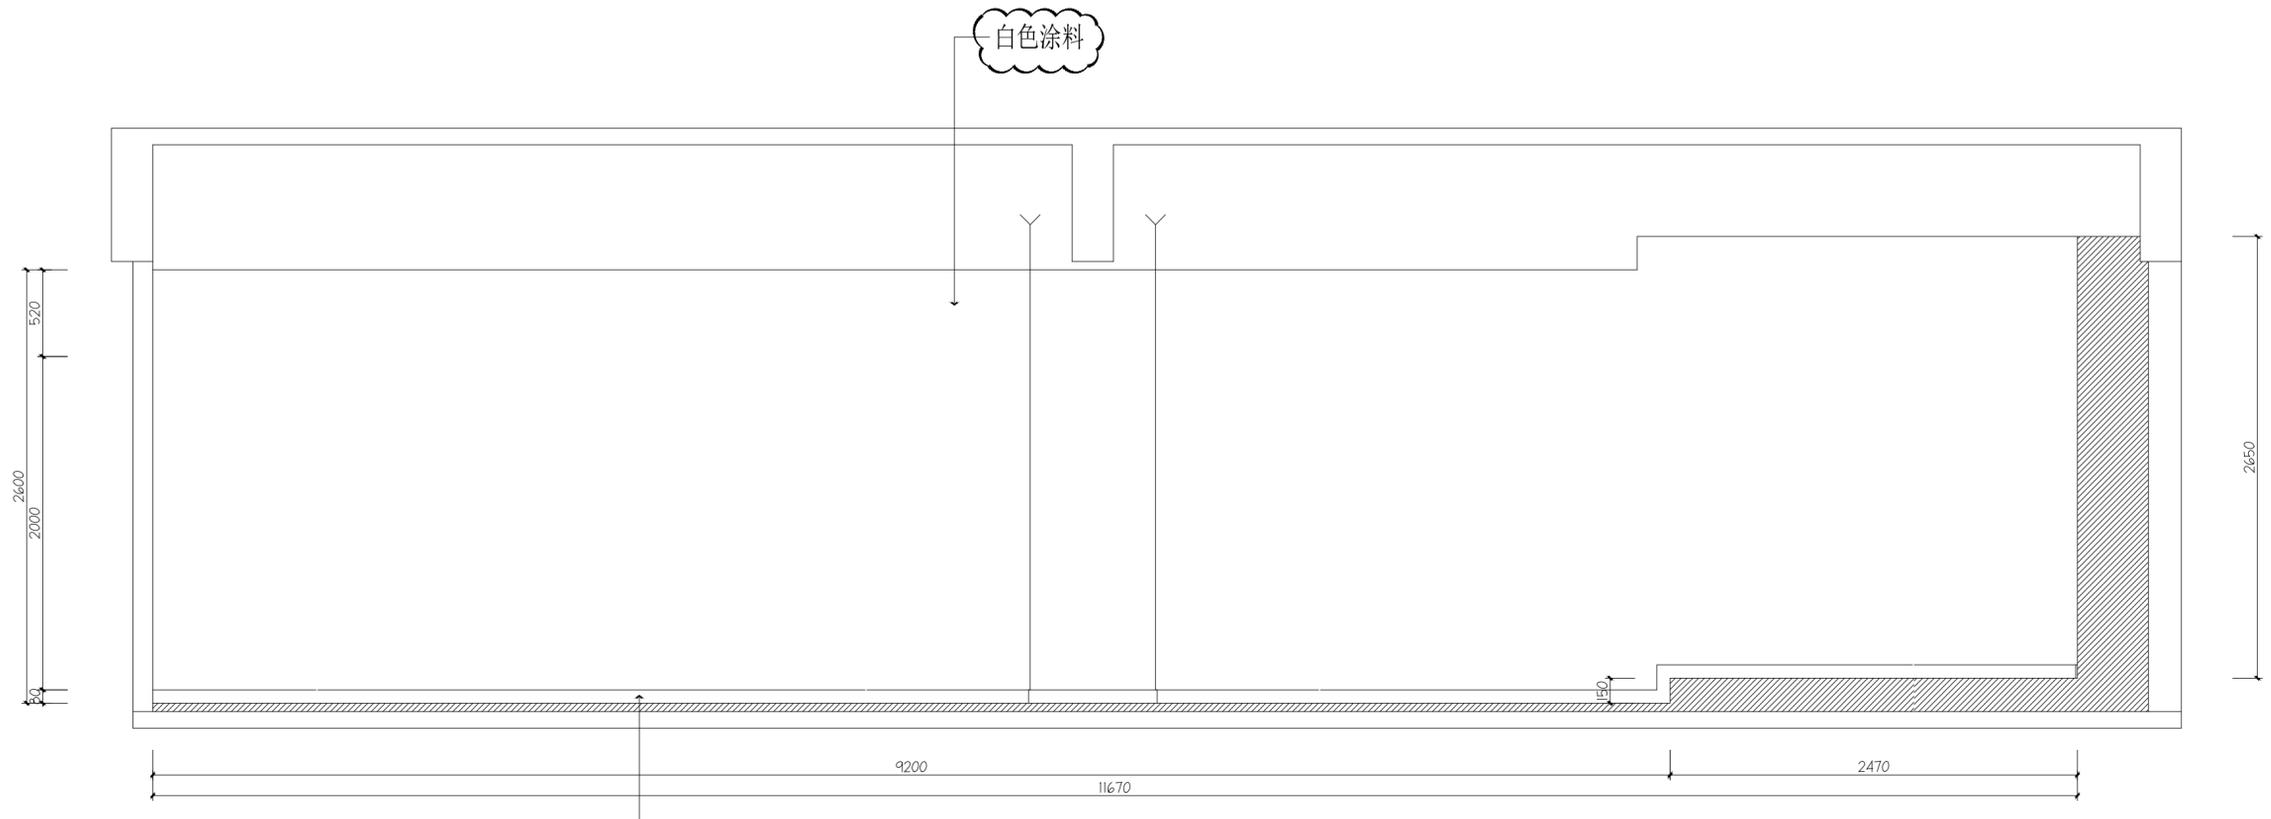


大会议室立面图D
ELE SCALE 1:30

动力	校工
电气	电讯
给排水	暖通
建筑	结构


动力	木工
电气	电讯
给排水	暖通
建筑	结构

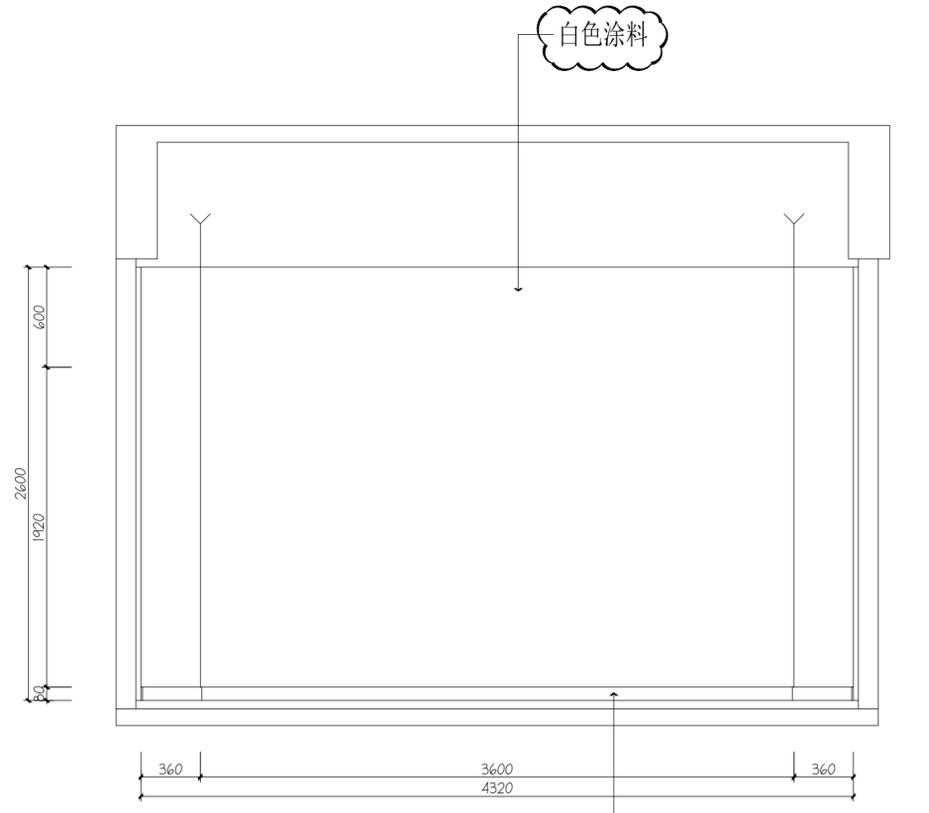


小会议室立面图A
ELE SCALE 1:30

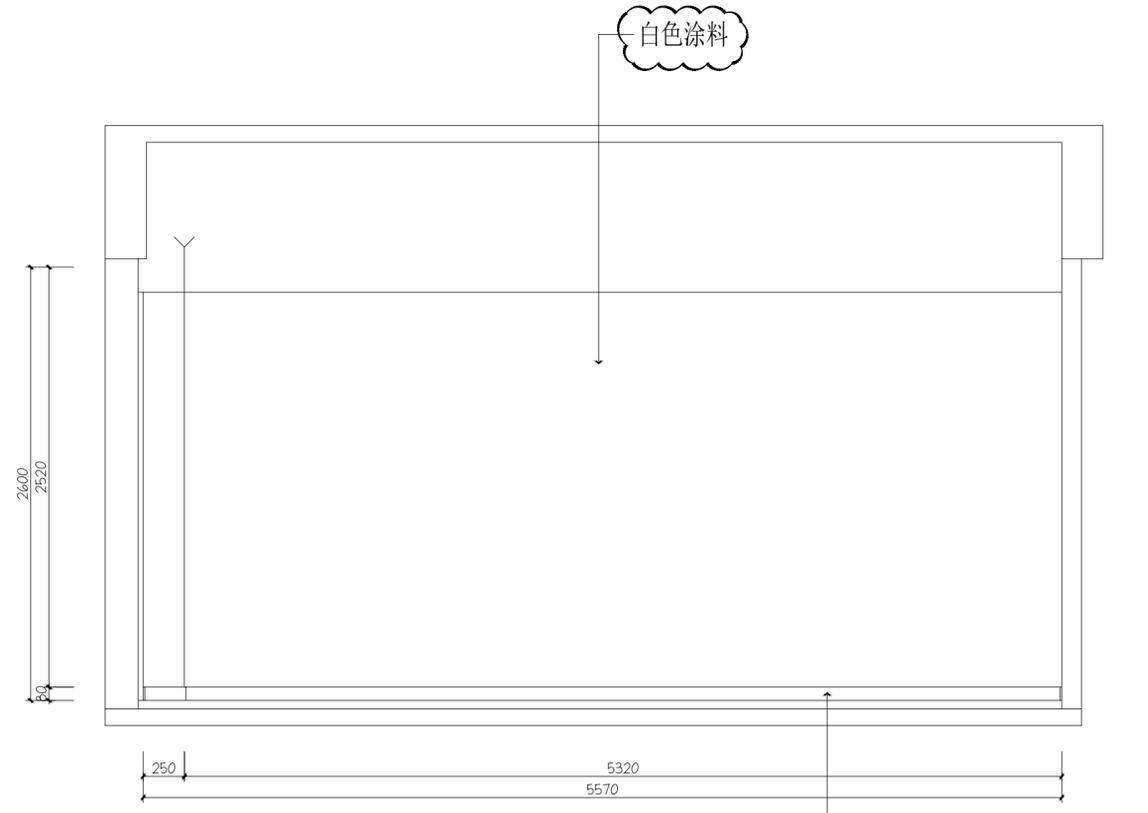

小会议室立面图B
ELE SCALE 1:30

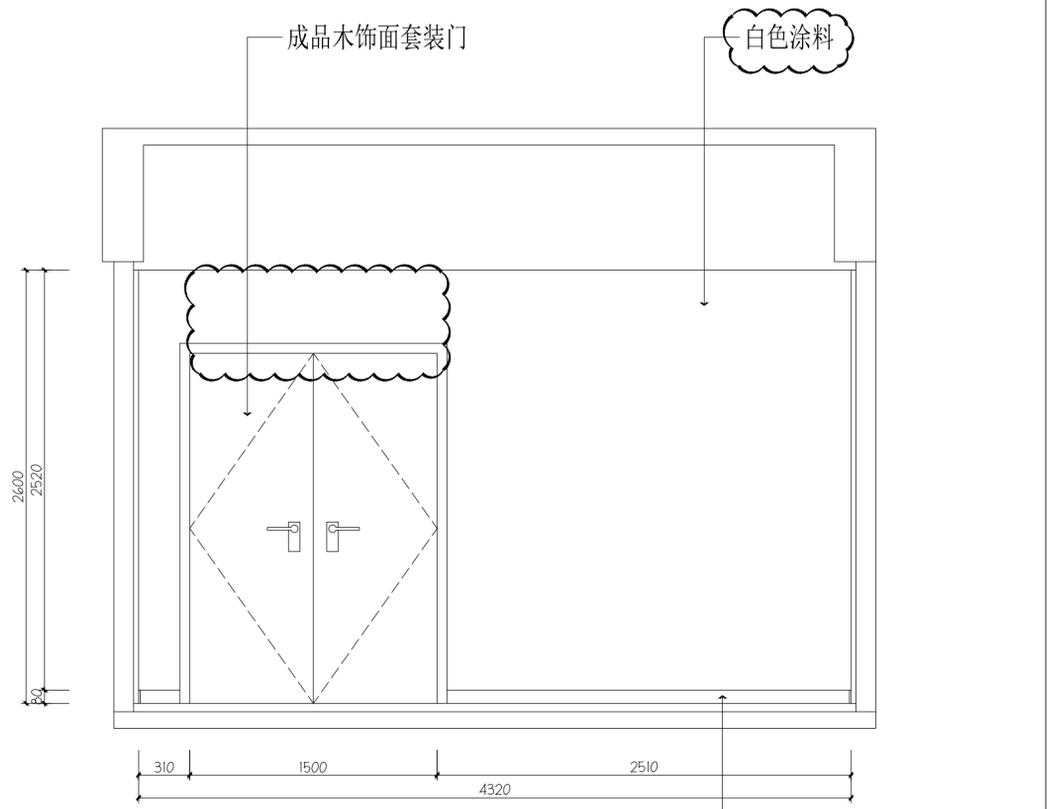

小会议室立面图C
ELE SCALE 1:30

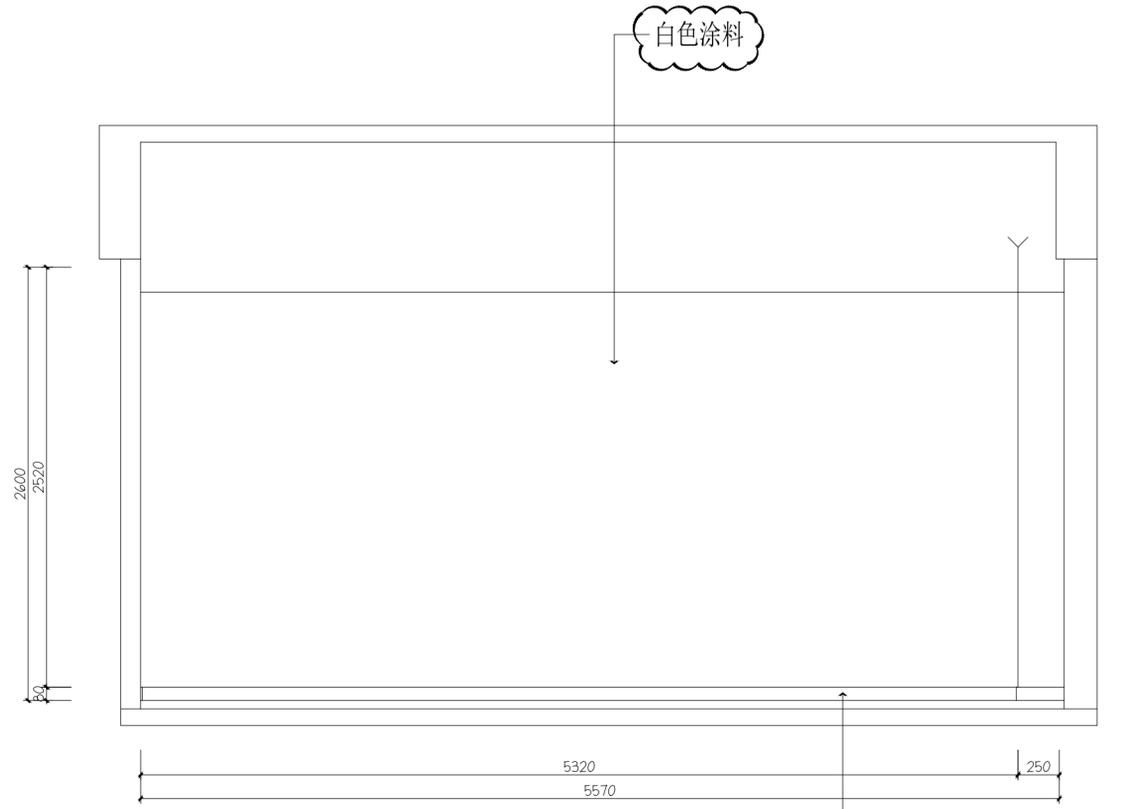

小会议室立面图D
ELE SCALE 1:30



H·J DECORATION

华建建筑装饰

建筑装饰工程专业承包贰级
建筑装饰工程设计专项乙级
室内装饰工程设计甲级

版权所有
施工时须以标注尺寸为准
施工单位须现场校验尺寸
如有不符须立即通知设计单位
This drawing is copyright
Contractors shall work from figured dimensions only
Contractors must check all dimensions on site
Contractors must be reported immediately to architects

PROJECT TITLE 项目名称

扬州市广陵区税务局曲江分局室内装修设计

DRAWING TITLE 图名

小会议室立面图

CLIENT 建设单位

扬州市广陵区税务局

DESIGN FIRM 设计单位



扬州华建建筑装饰工程有限公司
YangZhouHuajian Decoration Co., Ltd

扬州市高桥路28号 邮编: 225002
28Gaoqiao Road, Yangzhou, China
TEL:86-514-87349588 87348918/ FAX:86-514-87334918

REVISIONS 版本 DATE 日期

审定 APPROVED	吴彤	吴彤
审核 VERIFIED	吴彤	
校对 CHECKED	吉士松	吉士松
设计 DESIGNER	江玥	江玥
制图 DRAWN	江玥	江玥
专业 DISCIPLINE	装饰	
日期 DATE	2024. 12	
比例 SCALE		

Drawing NO 图号

LM-07

Job NO 项目编号

YZHJ2407



H·J DECORATION

华建建筑装饰

建筑装饰工程专业承包贰级
建筑装饰工程设计专项乙级
室内装饰工程设计甲级

版权所有
施工时须以标注尺寸为准
施工单位须现场校验尺寸
如有不符须立即通知设计单位
This drawing is copyright
Contractors shall work from figured dimensions only
Contractors must check all dimensions on site
Contractors must be reported immediately to architects

PROJECT TITLE 项目名称

扬州市广陵区税务局曲江分局室内装修设计

DRAWING TITLE 图名

约谈室立面图

CLIENT 建设单位

扬州市广陵区税务局

DESIGN FIRM 设计单位



扬州华建建筑装饰工程有限公司
Yangzhou Huajian Decoration Co., Ltd


扬州市高桥路28号 邮编: 225002
28Gaoqiao Road, Yangzhou, China
TEL: 86-514-87349588 87348918/ FAX: 86-514-87334918

REVISIONS 版本 DATE 日期

审定 APPROVED	吴彤	
审核 VERIFIED	吴彤	
校对 CHECKED	吉士松	
设计 DESIGNER	江玥	
制图 DRAWN	江玥	
专业 DISCIPLINE	装饰	
日期 DATE	2024. 12	
比例 SCALE		


Drawing NO 图号 Job NO 项目编号

LM-08 YZHJ2407

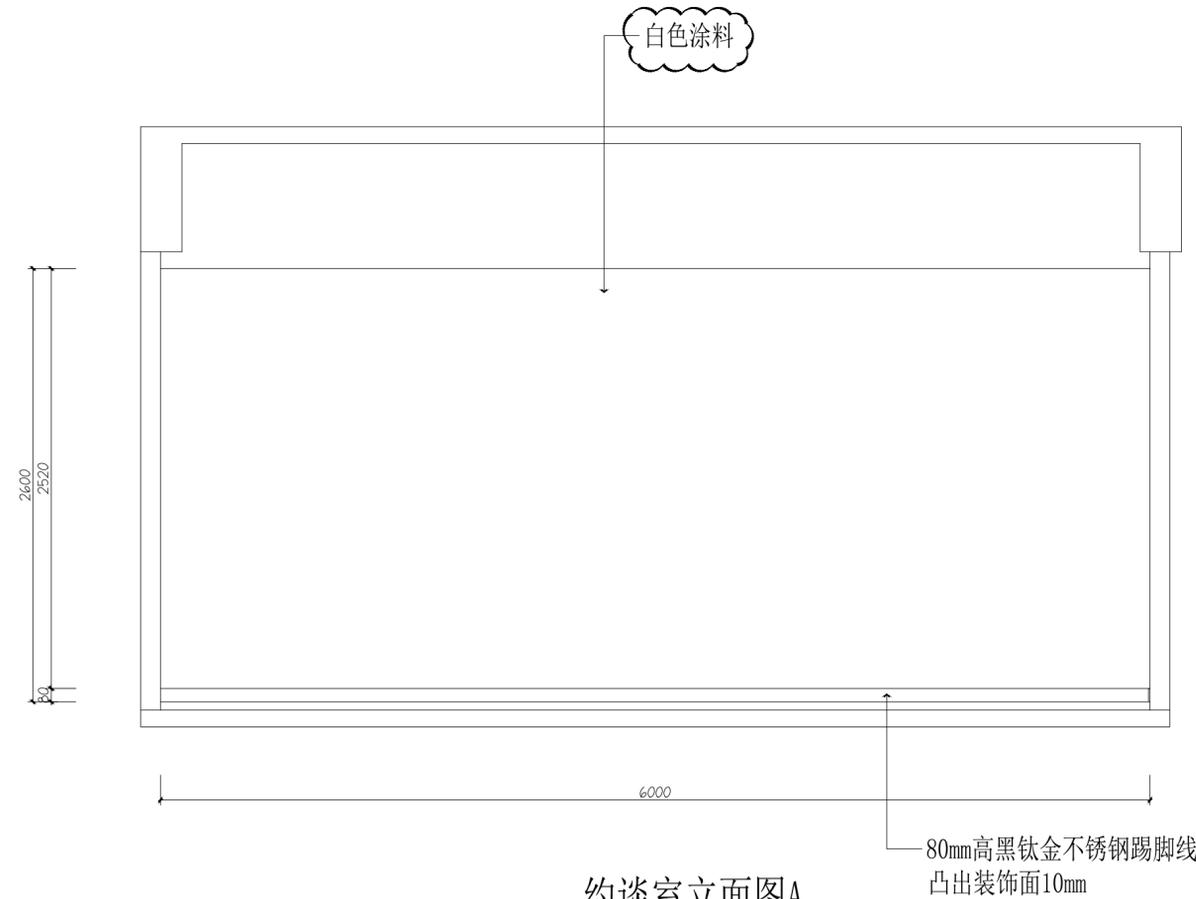


约谈室立面图A

ELE SCALE 1:30

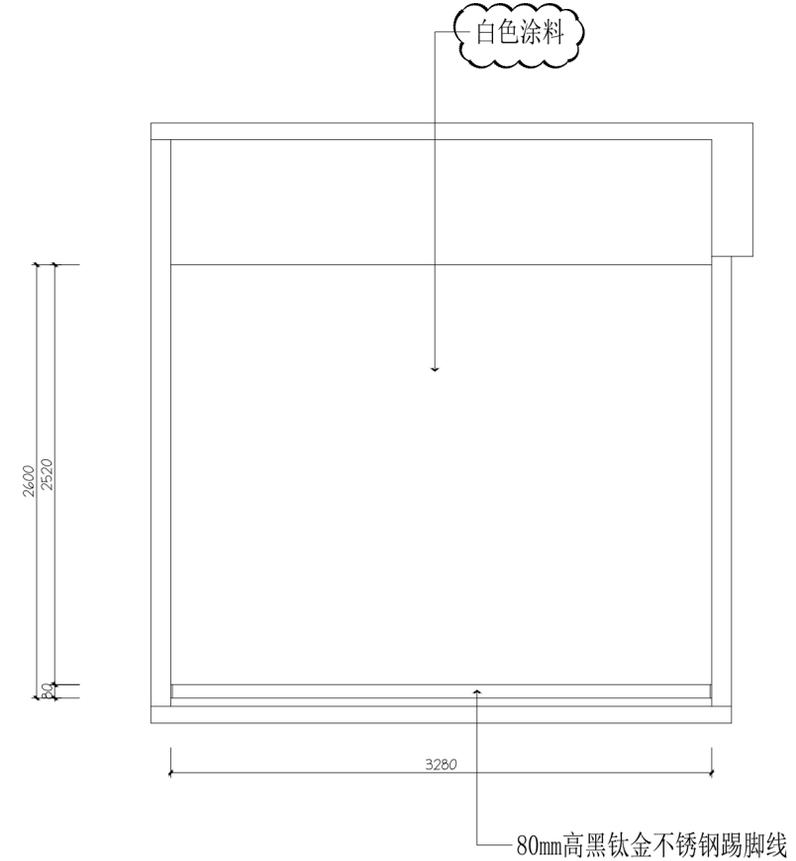


约谈室立面图B

ELE SCALE 1:30

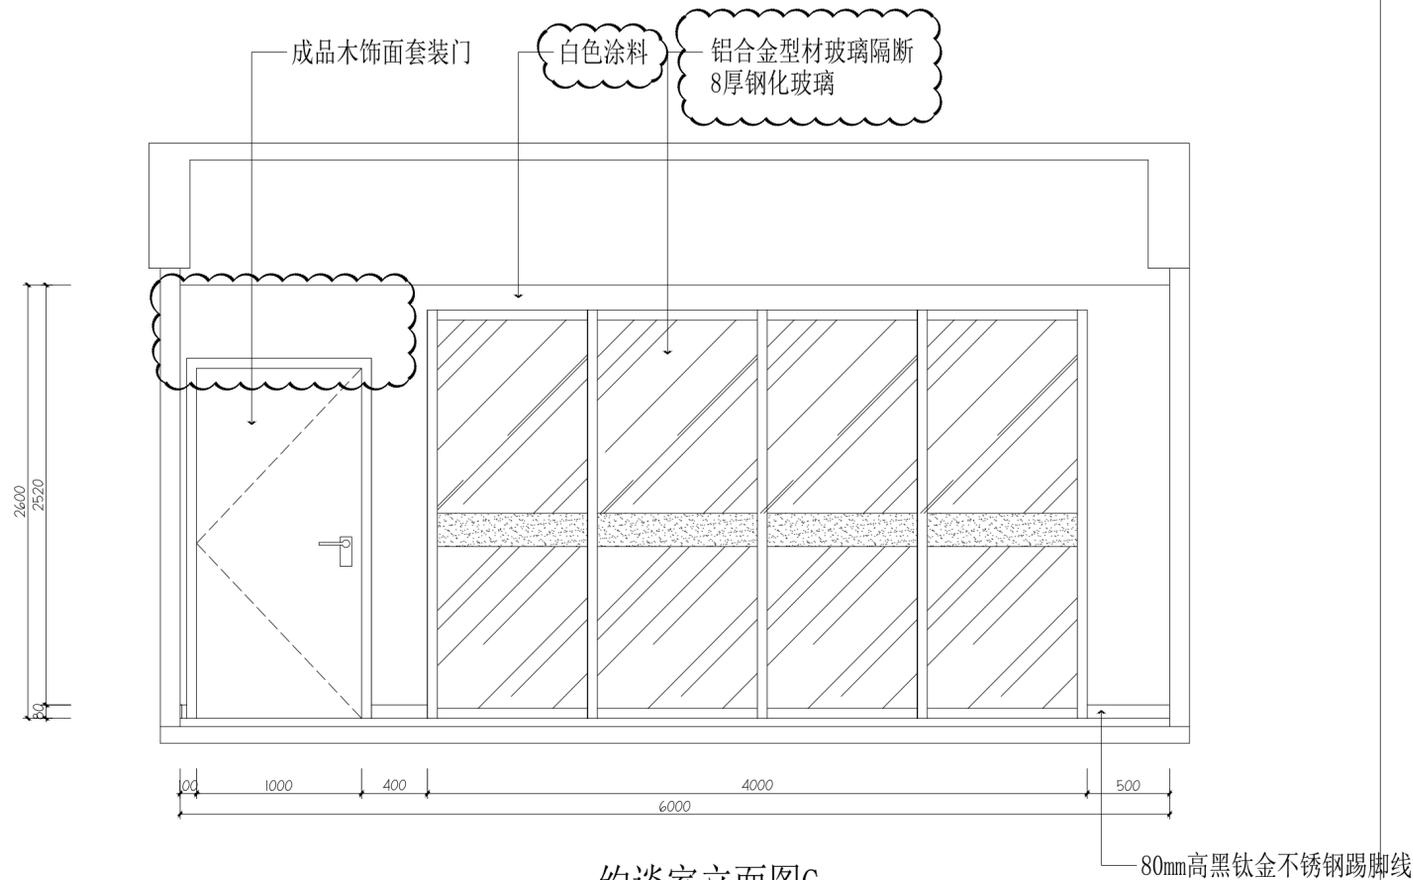

约谈室立面图C

ELE SCALE 1:30

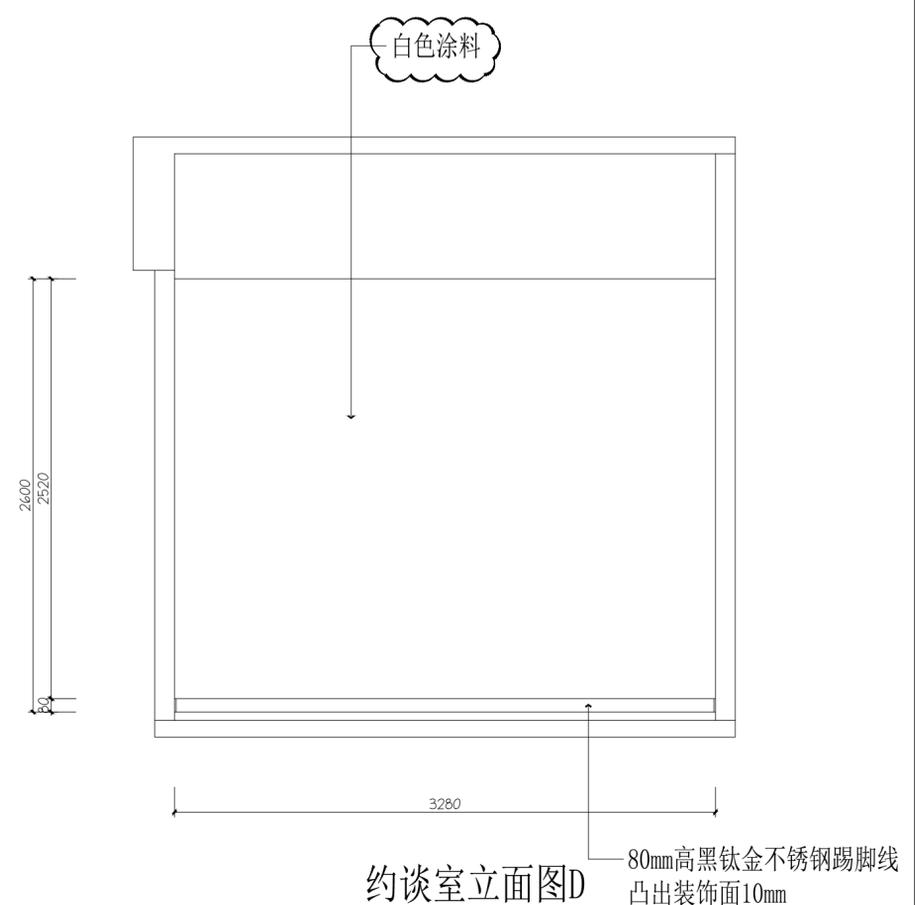

约谈室立面图D

ELE SCALE 1:30



H·J DECORATION

华建建筑装饰

建筑装饰工程专业承包贰级
建筑装饰工程设计专项乙级
室内装饰工程设计甲级

版权所有
施工时须以标注尺寸为准
施工单位须现场校验尺寸
如有不符须立即通知设计单位
This drawing is copyright
Contractors shall work from figured dimensions only
Contractors must check all dimensions on site
Contractors must be reported immediately to architects

PROJECT TITLE 项目名称

扬州市广陵区税务局曲江分局室内装修设计

DRAWING TITLE 图名

餐厅立面图1

CLIENT 建设单位

扬州市广陵区税务局

DESIGN FIRM 设计单位



扬州华建建筑装饰工程有限公司
Yangzhou Huajian Decoration Co., Ltd


扬州市高桥路28号 邮编: 225002
28Gaoqiao Road, Yangzhou, China
TEL: 86-514-87349588 87348918/ FAX: 86-514-87334918

REVISIONS 版本 DATE 日期

审定 APPROVED	吴彤	
审核 VERIFIED	吴彤	
校对 CHECKED	吉士松	
设计 DESIGNER	江玥	
制图 DRAWN	江玥	
专业 DISCIPLINE	装饰	
日期 DATE	2024. 12	
比例 SCALE		


Drawing NO 图号 Job NO 项目编号

LM-09 YZHJ2407

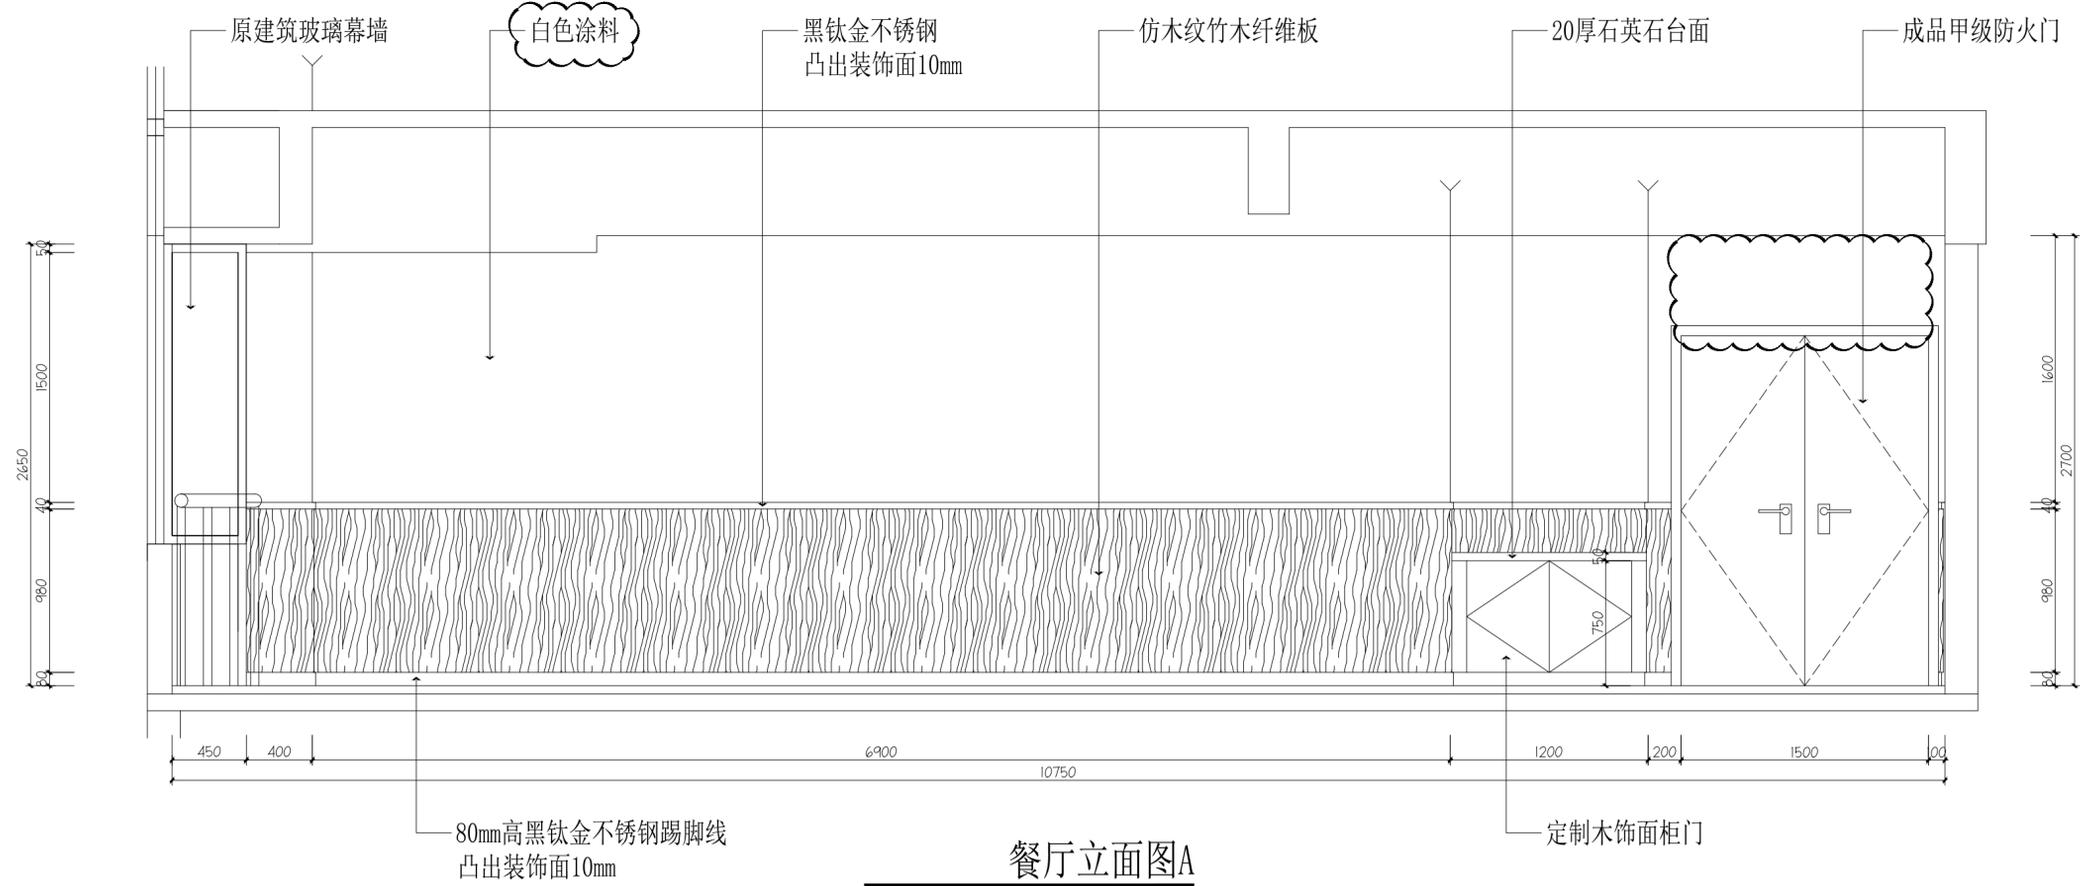

餐厅立面图A

ELE SCALE 1:30

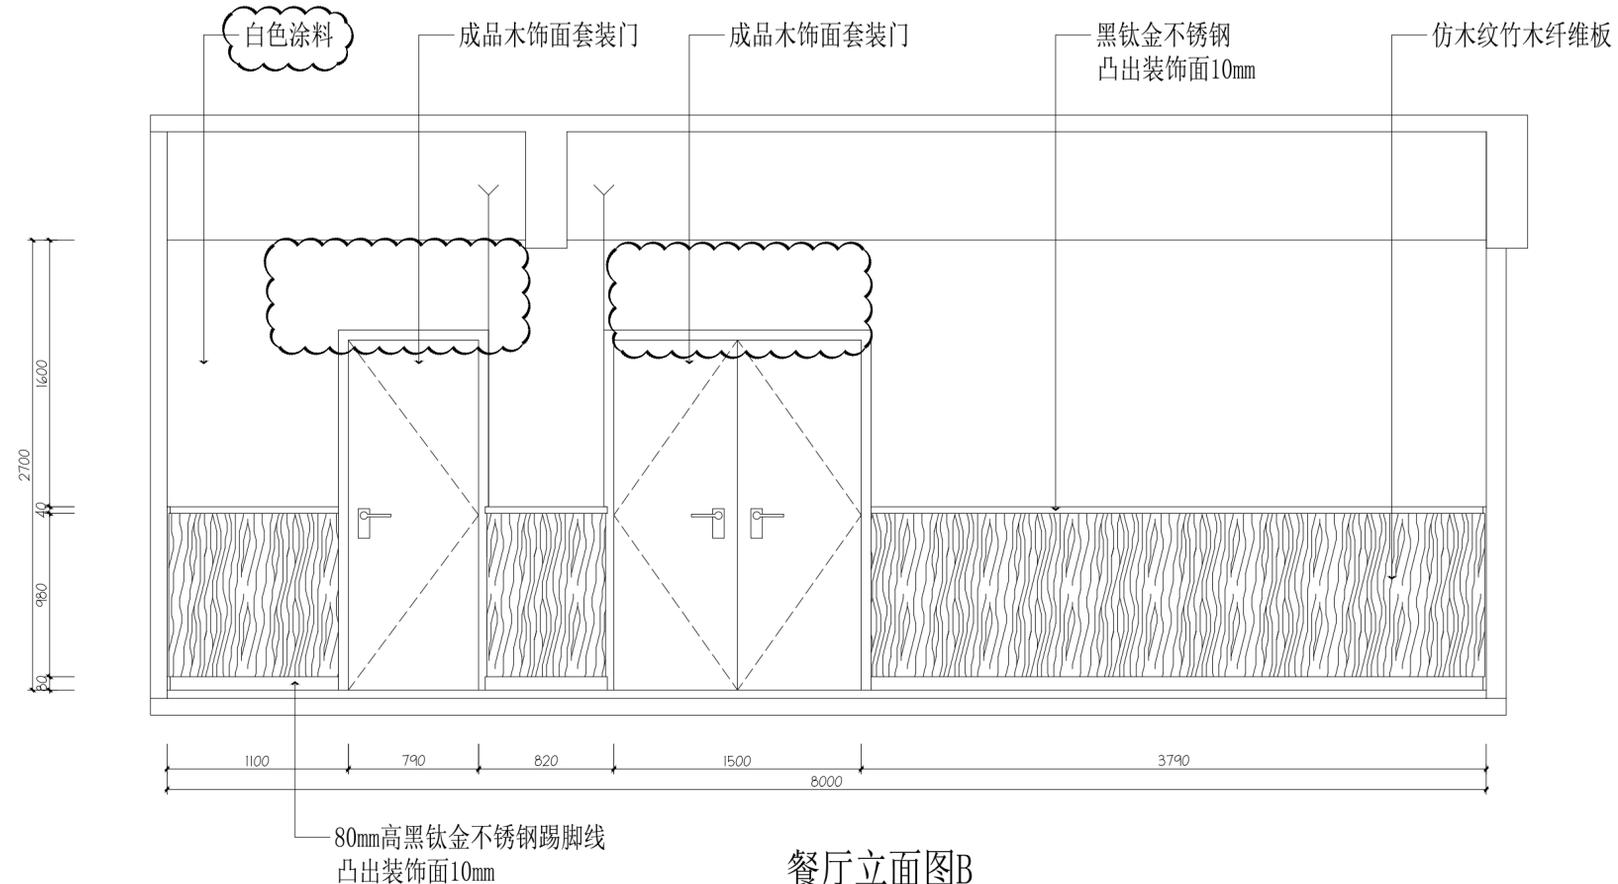

餐厅立面图B

ELE SCALE 1:30

动力 校工

电气 电讯

给排水 暖通

建筑 结构



H·J DECORATION

华建建筑装饰

建筑装饰工程专业承包贰级
建筑装饰工程设计专项乙级
室内装饰工程设计甲级

版权所有
施工时须以标注尺寸为准
施工单位须现场校验尺寸
如有不符须立即通知设计单位
This drawing is copyright
Contractors shall work from figured dimensions only
Contractors must check all dimensions on site
Contractors must be reported immediately to architects

PROJECT TITLE 项目名称

扬州市广陵区税务局曲江分局室内装修设计

DRAWING TITLE 图名

餐厅立面图2

CLIENT 建设单位

扬州市广陵区税务局

DESIGN FIRM 设计单位



扬州华建建筑装饰工程有限公司
Yangzhou Huajian Decoration Co., Ltd


扬州市高桥路28号 邮编: 225002
28Gaoqiao Road, Yangzhou, China
TEL: 86-514-87349588 87348918/ FAX: 86-514-87334918

REVISIONS 版本 DATE 日期


审定 APPROVED	吴彤	
审核 VERIFIED	吴彤	
校对 CHECKED	吉士松	
设计 DESIGNER	江玥	
制图 DRAWN	江玥	
专业 DISCIPLINE	装饰	
日期 DATE	2024. 12	
比例 SCALE		

Drawing NO 图号 Job NO 项目编号

LM-10 YZHJ2407

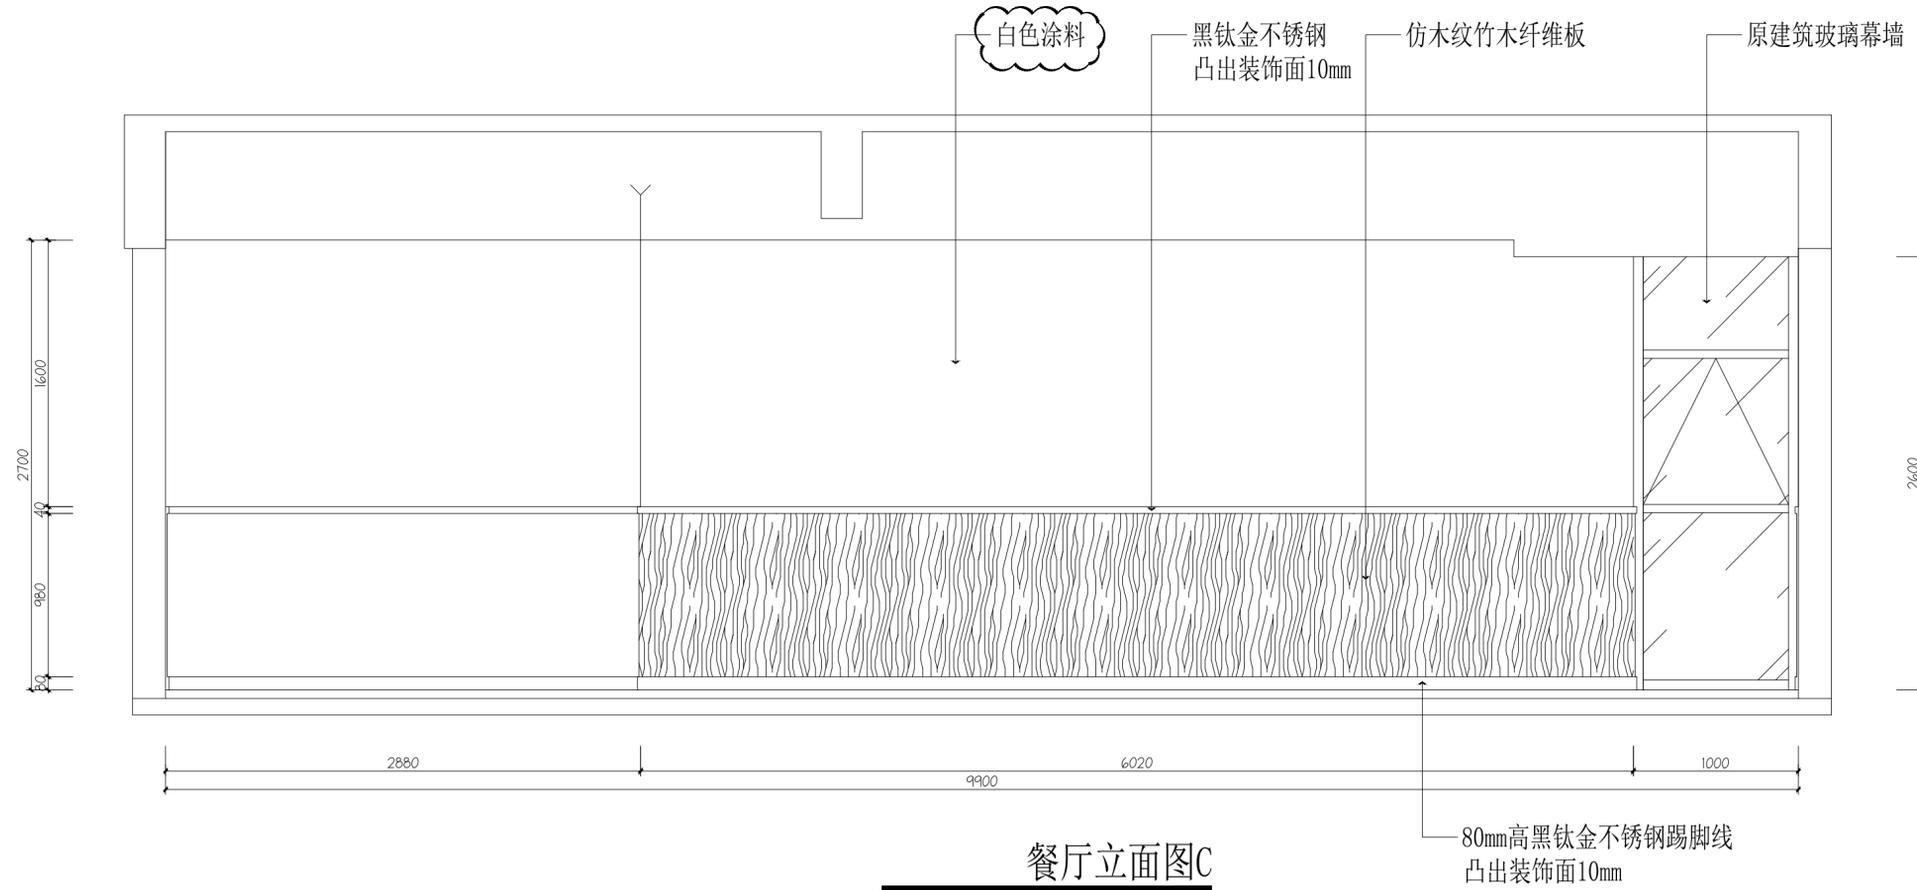

餐厅立面图C
ELE SCALE 1:30

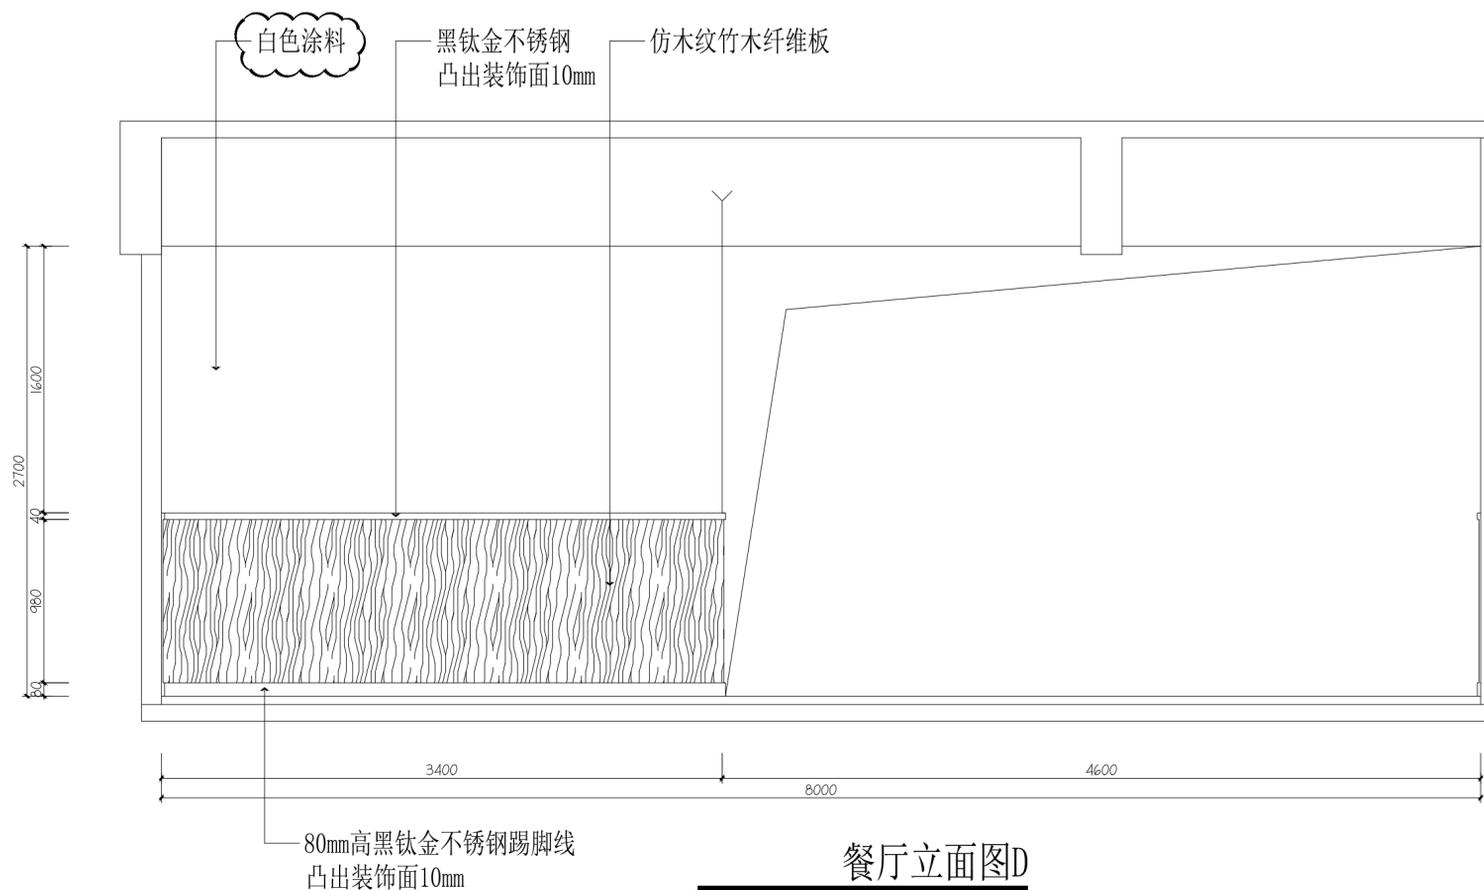


餐厅立面图D
ELE SCALE 1:30

动力 校工

电气 电讯


给排水 暖通

建筑 结构

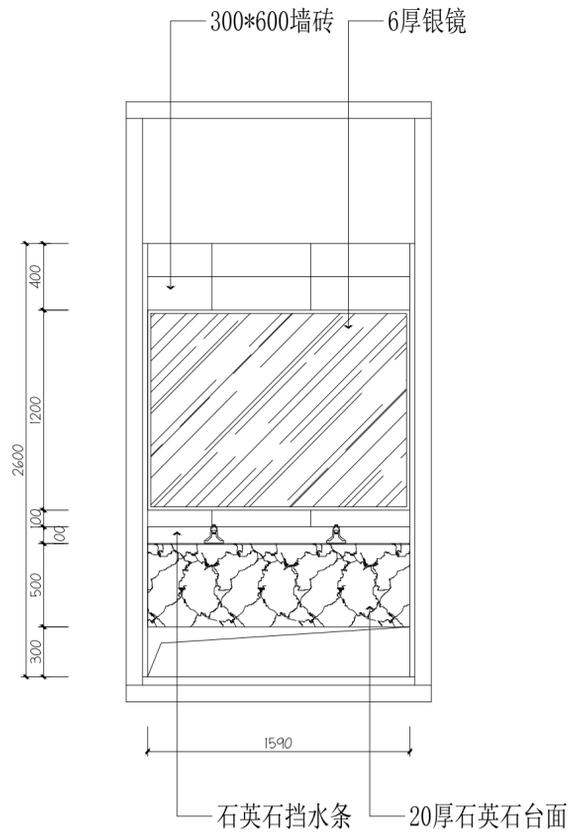

盥洗室立面图H

ELE SCALE 1:30

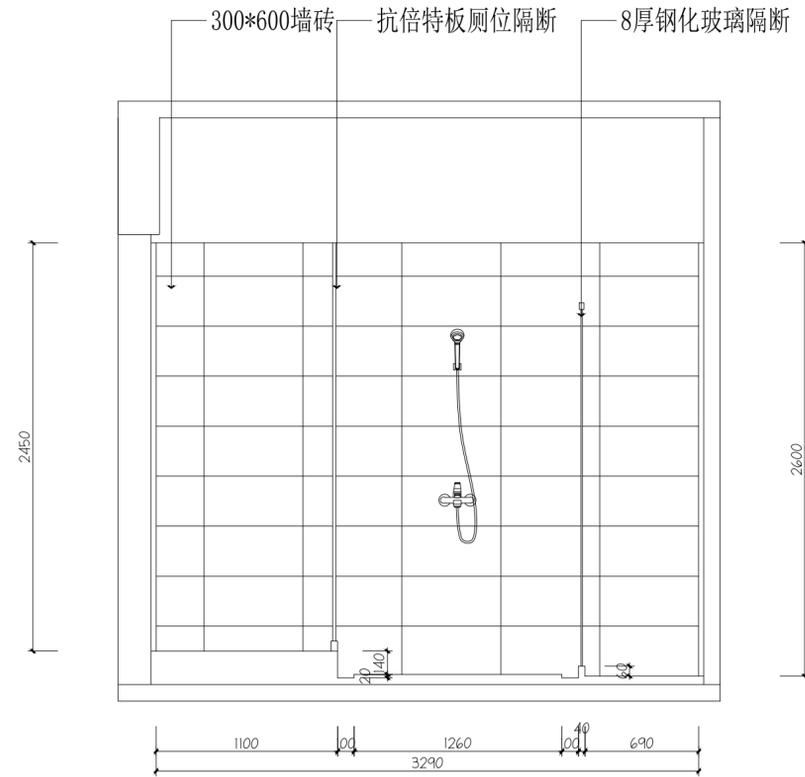

女卫生间立面图G

ELE SCALE 1:30



H·J DECORATION

华建建筑装饰

建筑装饰工程专业承包贰级
建筑装饰工程设计专项乙级
室内装饰工程设计甲级

版权所有

施工时须以标注尺寸为准

施工单位须现场校验尺寸

如有不符须立即通知设计单位

This drawing is copyright

Contractors shall work from figured dimensions only

Contractors must check all dimensions on site

Contractors must be reported immediately to architects

PROJECT TITLE 项目名称

扬州市广陵区税务局曲江分局室内装修设计

DRAWING TITLE 图名

卫生间立面图2

CLIENT 建设单位

扬州市广陵区税务局

DESIGN FIRM 设计单位



扬州华建建筑装饰工程有限公司
Yangzhou Huajian Decoration Co., Ltd

扬州市高桥路28号 邮编: 225002

28Gaoqiao Road, Yangzhou, China

TEL:86-514-87349588 87348918/ FAX:86-514-87334918

REVISIONS 版本

DATE 日期

审定 APPROVED

吴彤

审核 VERIFIED

吴彤

校对 CHECKED

吉士松

设计 DESIGNER

江玥

制图 DRAWN

江玥

专业 DISCIPLINE

装饰

日期 DATE

2024. 12

比例 SCALE


Drawing NO 图号

Job NO 项目编号


LM-12

YZHJ2407


动力	木工
电气	电讯
给排水	暖通
建筑	结构

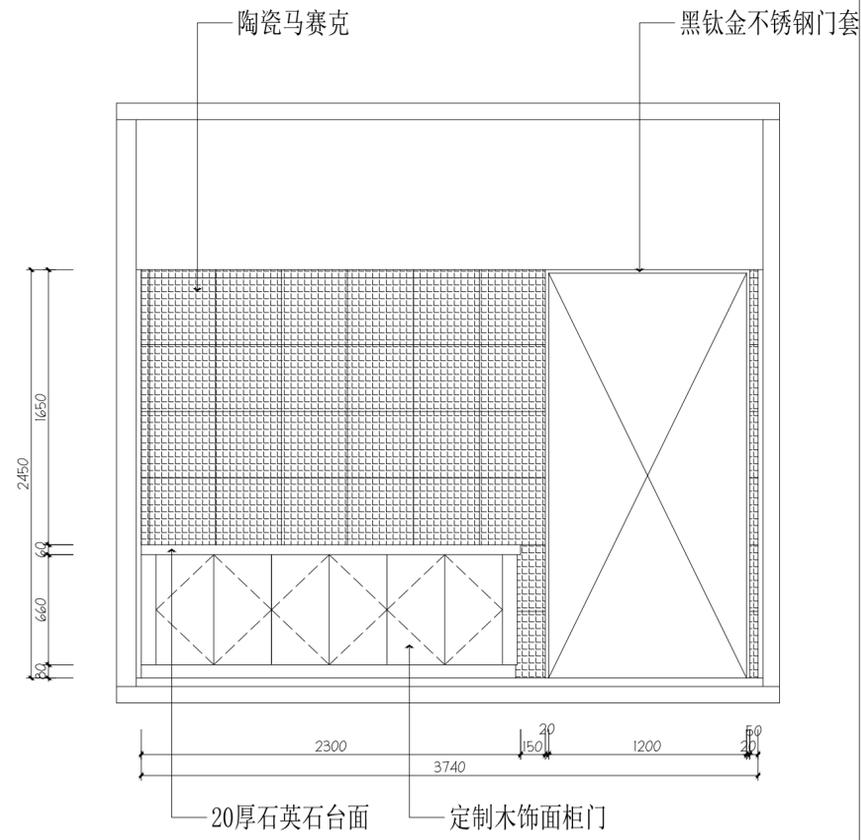


茶水间立面图A
ELE SCALE 1:30

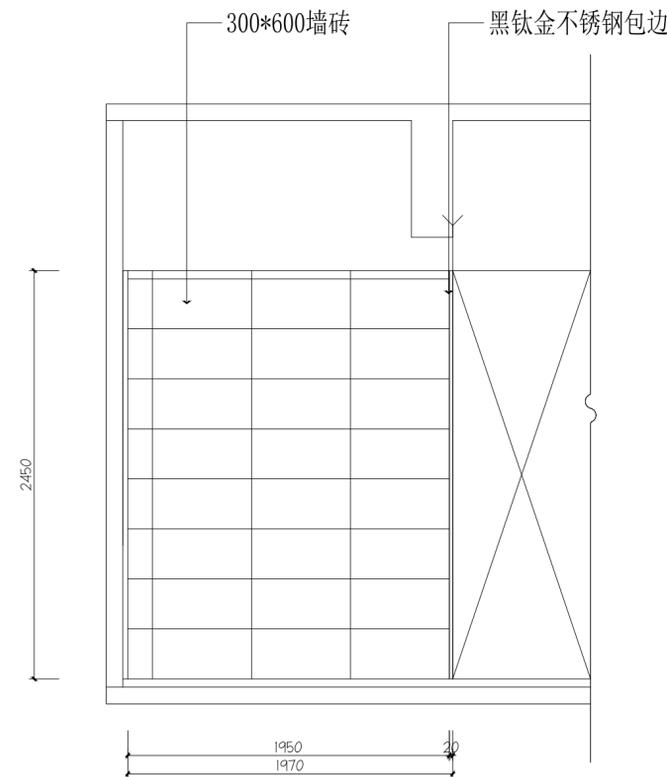


茶水间立面图B
ELE SCALE 1:30

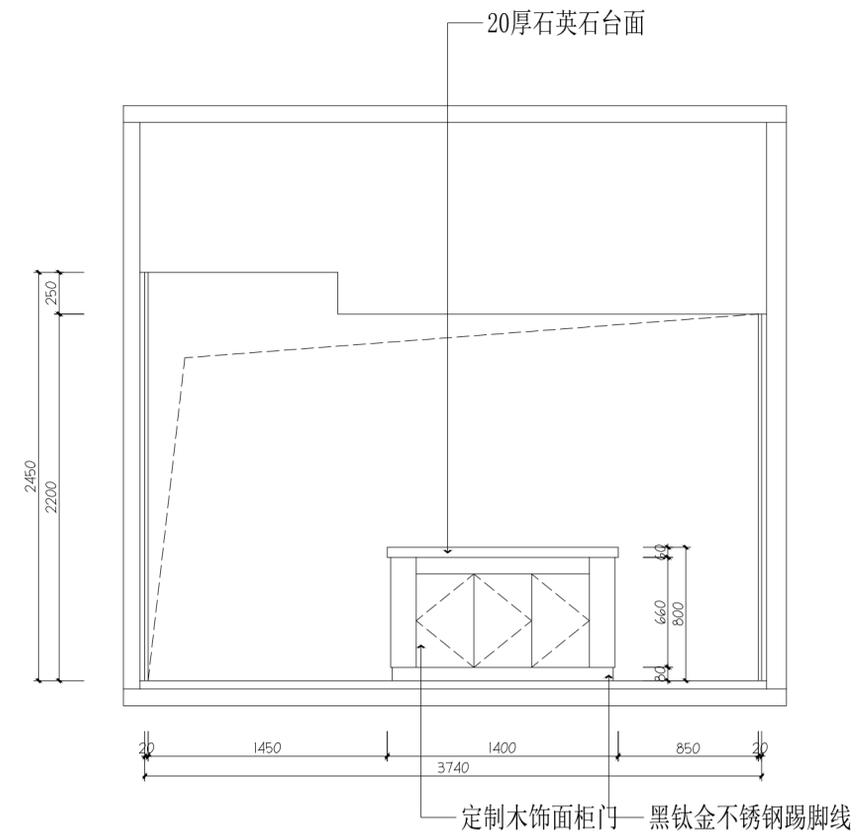

茶水间立面图C
ELE SCALE 1:30

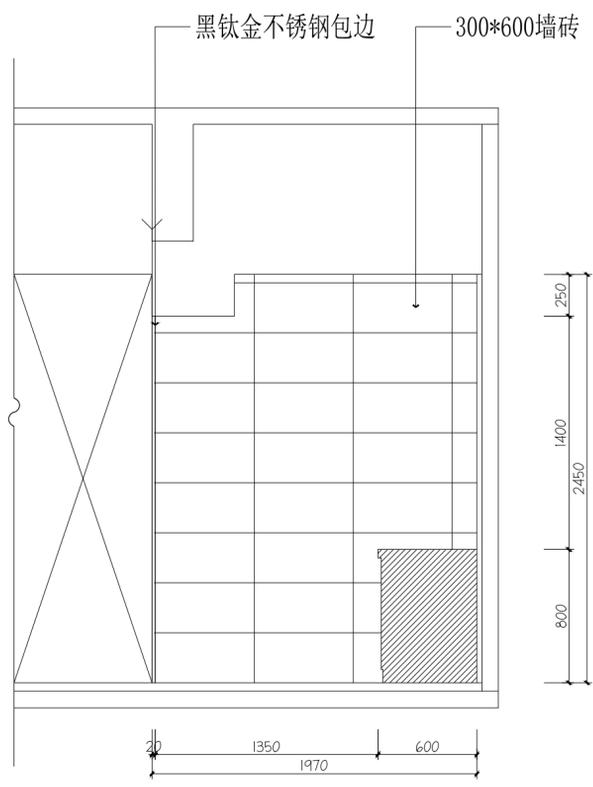

茶水间立面图D
ELE SCALE 1:30

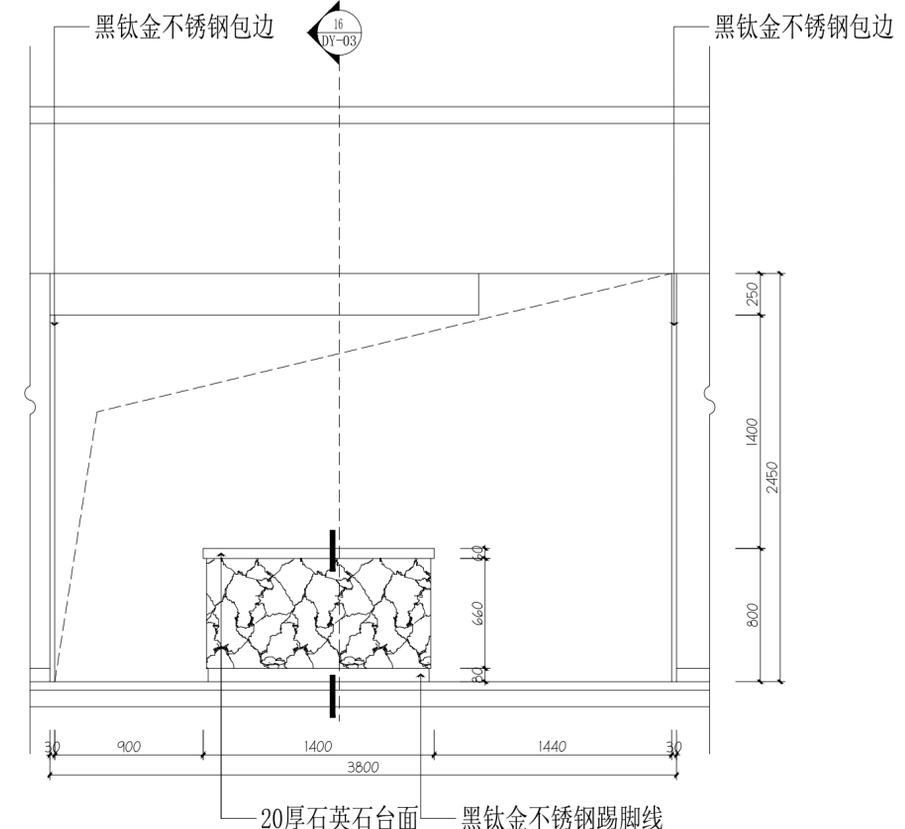

茶水间立面图E
ELE SCALE 1:30



H·J DECORATION

华建建筑装饰

建筑装饰工程专业承包贰级
建筑装饰工程设计专项乙级
室内装饰工程设计甲级

版权所有
施工时须以标注尺寸为准
施工单位须现场校验尺寸
如有不符须立即通知设计单位
This drawing is copyright
Contractors shall work from figured dimensions only
Contractors must check all dimensions on site
Contractors must be reported immediately to architects

PROJECT TITLE 项目名称
扬州市广陵区税务局曲江分局室内装修设计


DRAWING TITLE 图名
茶水间立面图

CLIENT 建设单位
扬州市广陵区税务局

DESIGN FIRM 设计单位
扬州华建建筑装饰工程有限公司
YangZhouHuaJian Decoration Co., Ltd

扬州市高桥路28号 邮编: 225002
28Gaoqiao Road, Yangzhou, China
TEL: 86-514-87349588 87348918/ FAX: 86-514-87334918

REVISIONS 版本	DATE 日期

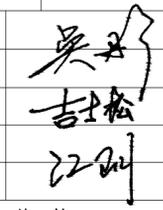审定 APPROVED	吴彤	
审核 VERIFIED	吴彤	
校对 CHECKED	吉士松	
设计 DESIGNER	江玥	
制图 DRAWN	江玥	
专业 DISCIPLINE	装饰	
日期 DATE	2024. 12	
比例 SCALE		

Drawing NO 图号	Job NO 项目编号
LM-13	YZHJ2407



H-J DECORATION

华建建筑装饰

建筑装饰工程专业承包贰级
建筑装饰工程设计专项乙级
室内装饰工程设计甲级

版权所有
施工时须以标注尺寸为准
施工单位须现场校验尺寸
如有不符须立即通知设计单位
This drawing is copyright
Contractors shall work from figured dimensions only
Contractors must check all dimensions on site
Contractors must be reported immediately to architects

PROJECT TITLE 项目名称

扬州市广陵区税务局曲江分局室内装修设计

DRAWING TITLE 图名

大样图1

CLIENT 建设单位

扬州市广陵区税务局

DESIGN FIRM 设计单位



扬州华建建筑装饰工程有限公司
Yangzhou Huajian Decoration Co., Ltd

扬州市高桥路28号 邮编: 225002
28Gaoqiao Road, Yangzhou, China
TEL: 86-514-87349588 87348918/ FAX: 86-514-87334918

REVISIONS 版本

DATE 日期







审定 APPROVED	吴彤	
审核 VERIFIED	吴彤	
校对 CHECKED	吉士松	
设计 DESIGNER	江玥	
制图 DRAWN	江玥	
专业 DISCIPLINE	装饰	
日期 DATE	2024. 12	
比例 SCALE		

Drawing NO 图号

DY-01

Job NO 项目编号

YZHJ2407

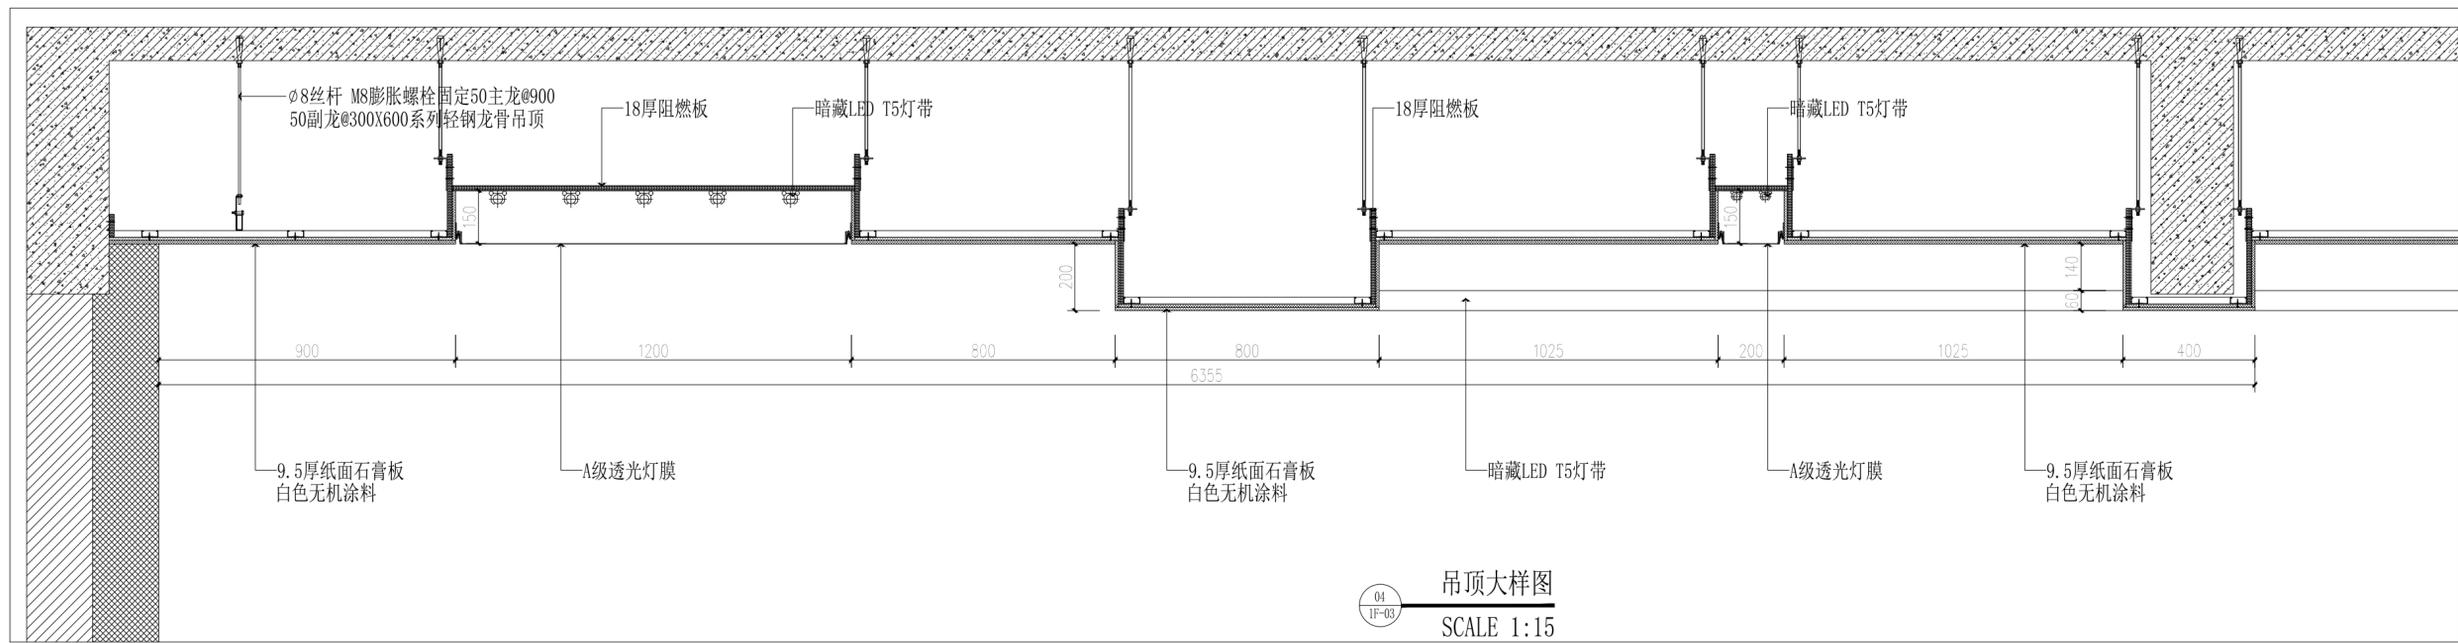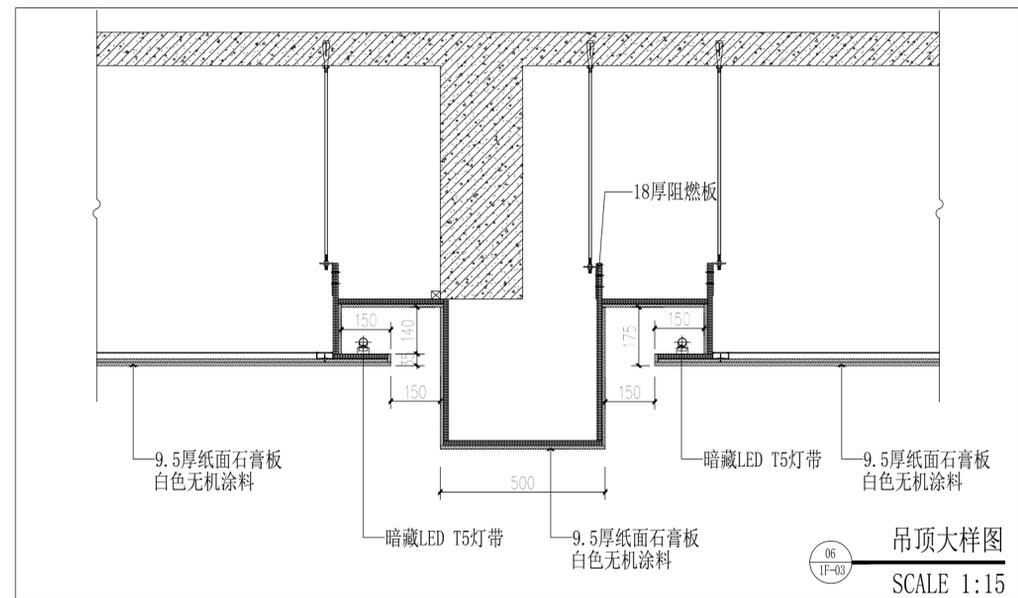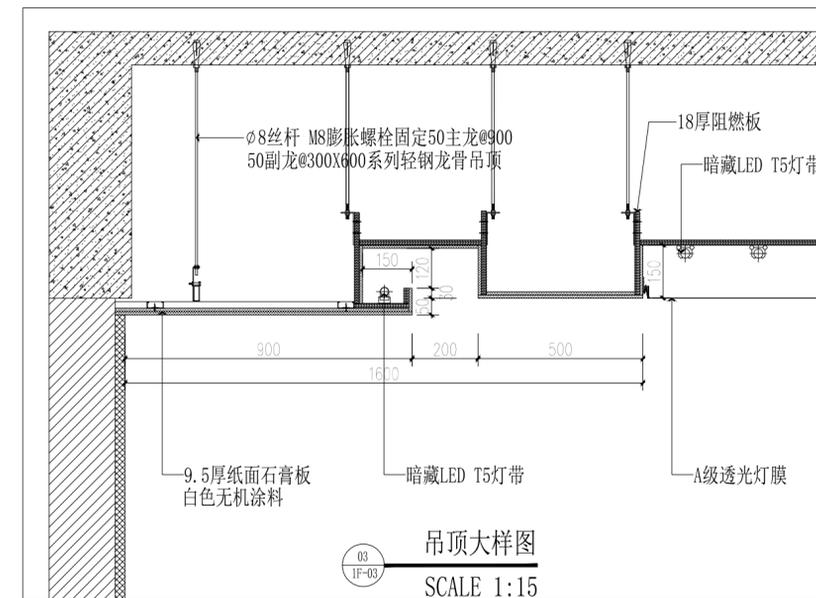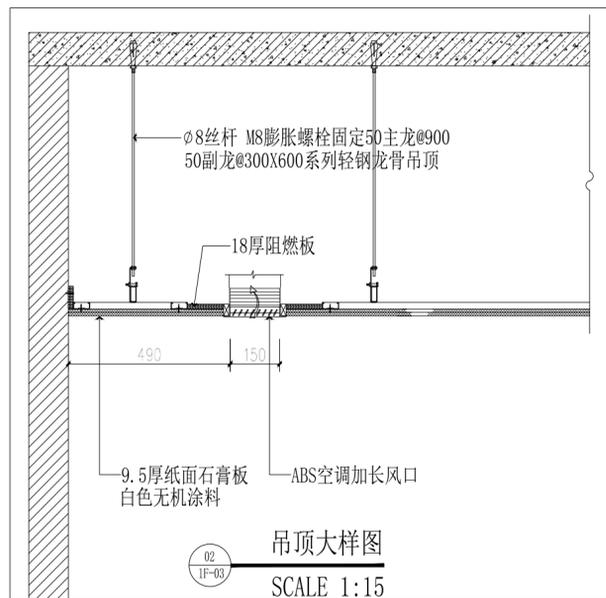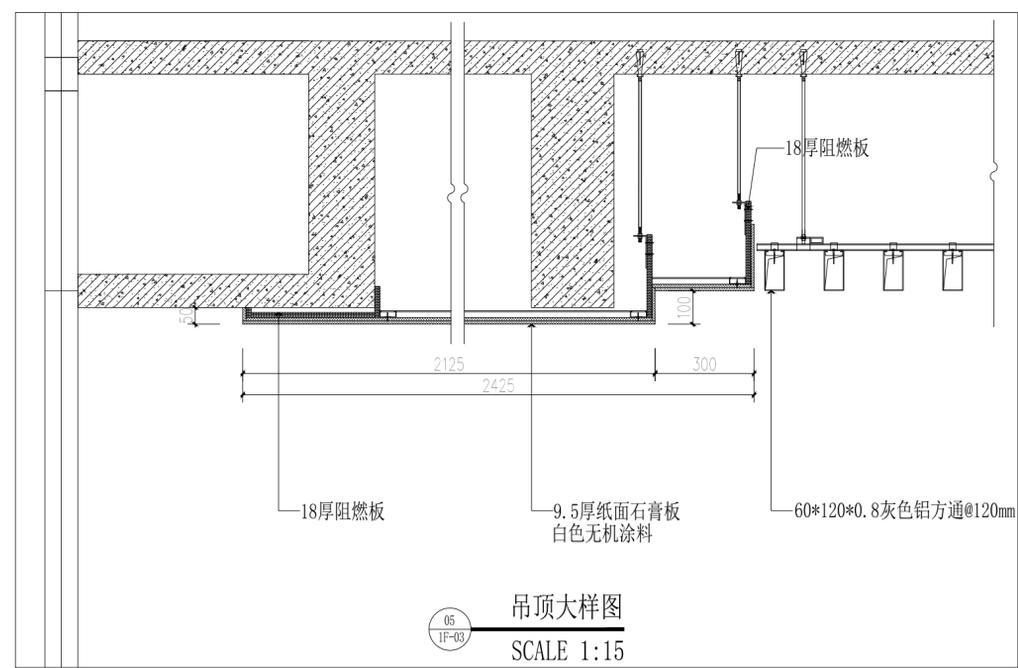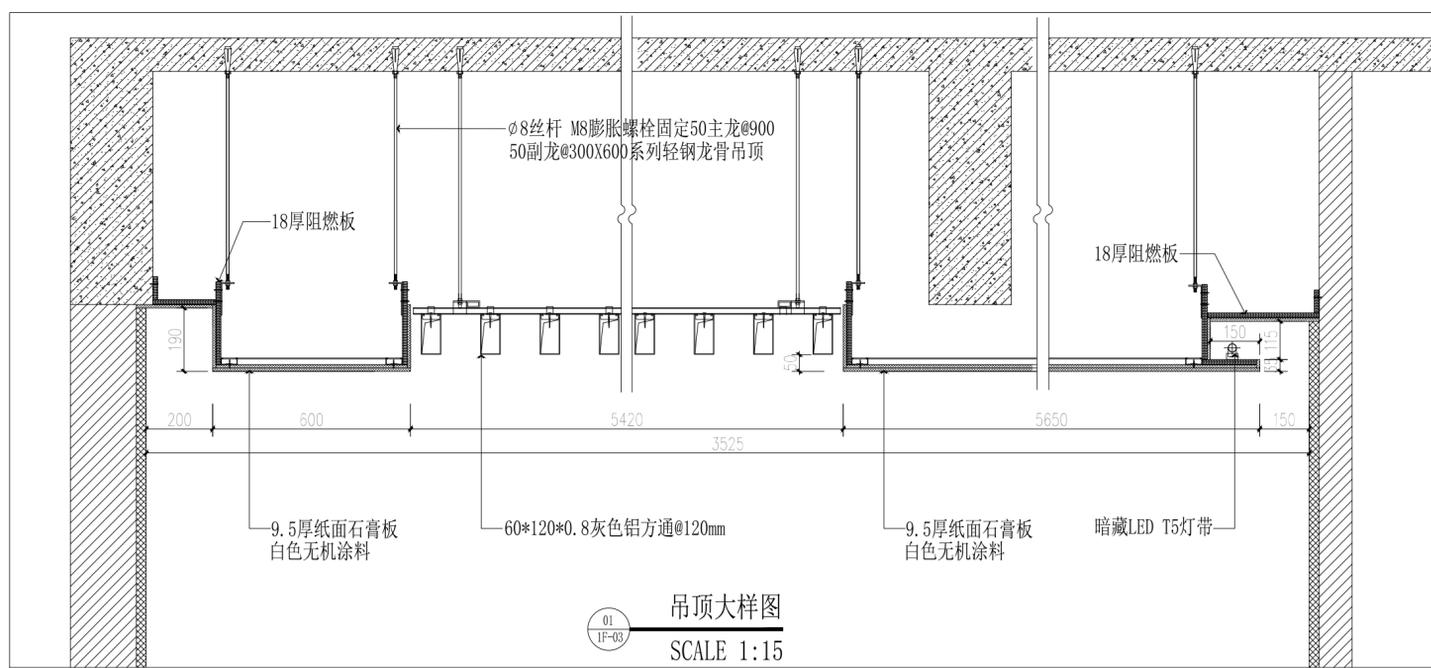



H-J DECORATION

华建建筑装饰

建筑装饰工程专业承包贰级
建筑装饰工程设计专项乙级
室内装饰工程设计甲级

版权所有
施工时须以标注尺寸为准
施工单位须现场校验尺寸
如有不符须立即通知设计单位
This drawing is copyright
Contractors shall work from figured dimensions only
Contractors must check all dimensions on site
Contractors must be reported immediately to architects

PROJECT TITLE 项目名称

扬州市广陵区税务局曲江分局室内装修设计

DRAWING TITLE 图名

大样图2

CLIENT 建设单位

扬州市广陵区税务局

DESIGN FIRM 设计单位



扬州华建建筑装饰工程有限公司
Yangzhou Huajian Decoration Co., Ltd

扬州市高桥路28号 邮编: 225002
28Gaoqiao Road, Yangzhou, China
TEL: 86-514-87349588 87348918/ FAX: 86-514-87334918





REVISIONS 版本 DATE 日期

审定 APPROVED	吴彤	
审核 VERIFIED	吴彤	
校对 CHECKED	吉士松	
设计 DESIGNER	江玥	
制图 DRAWN	江玥	
专业 DISCIPLINE	装饰	
日期 DATE	2024. 12	
比例 SCALE		

Drawing NO 图号 Job NO 项目编号

DY-02

YZHJ2407

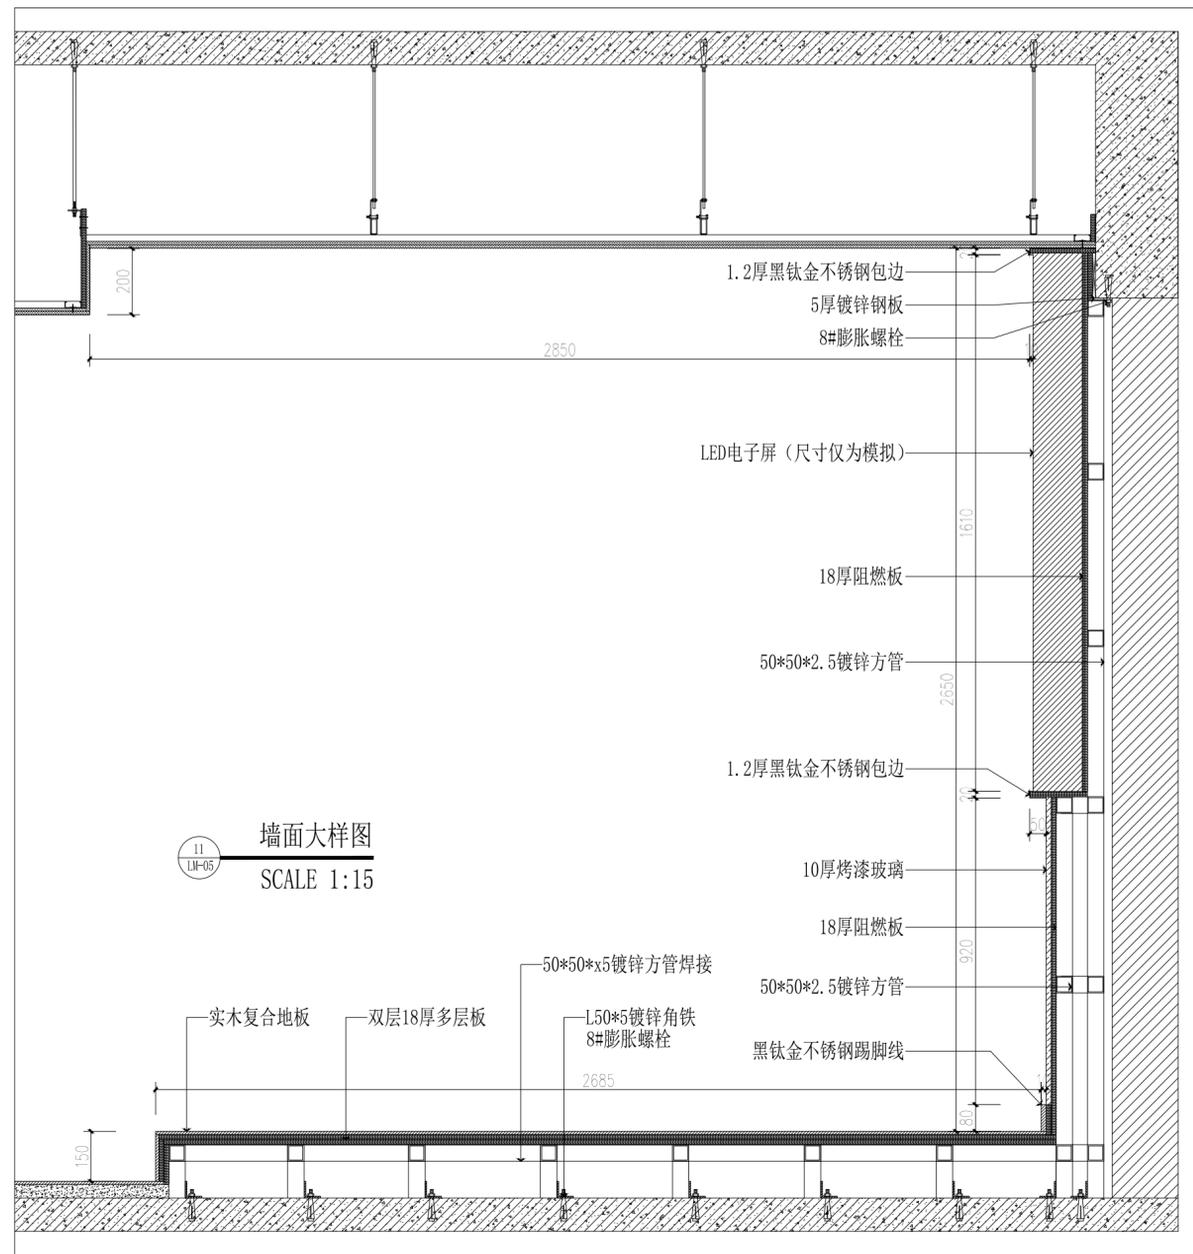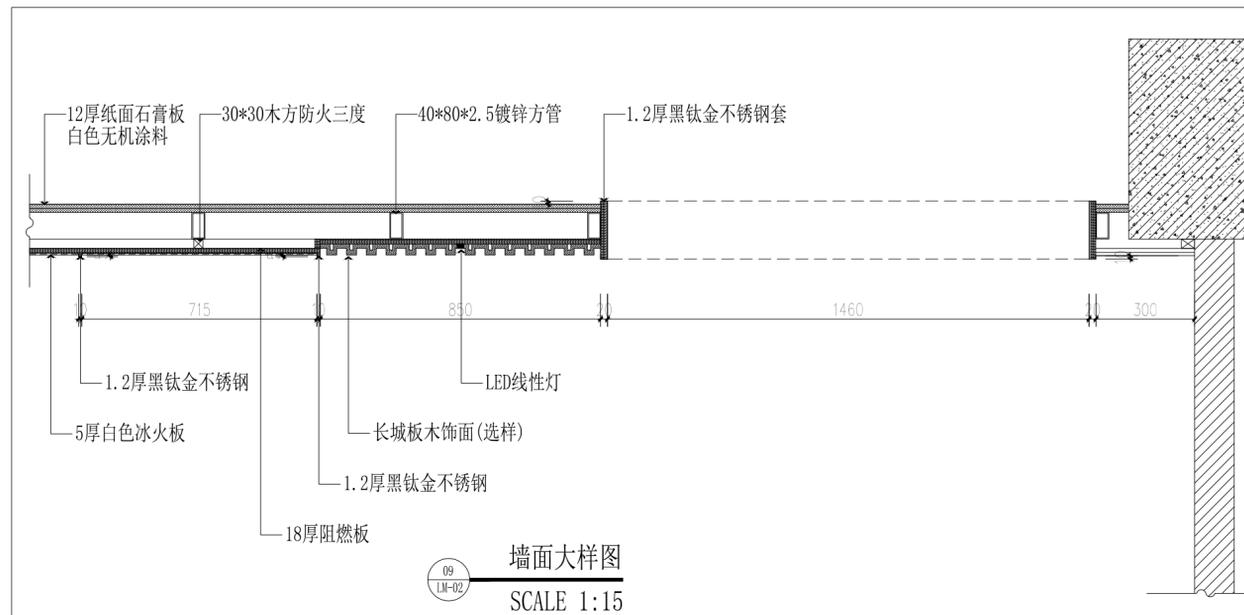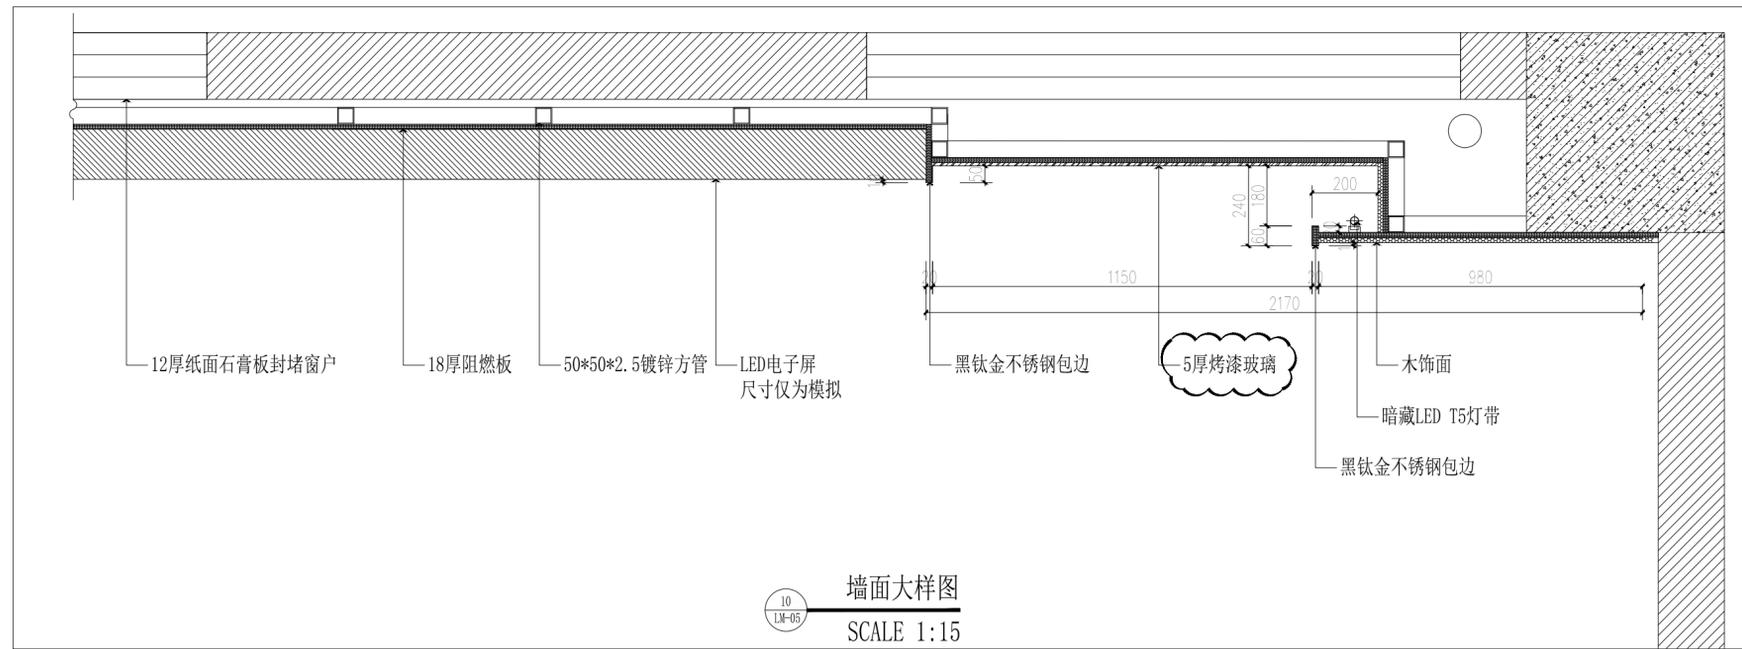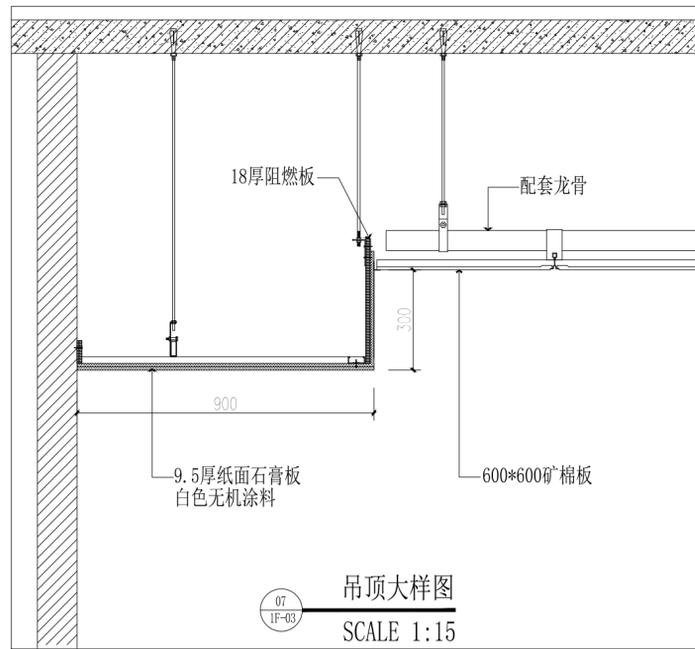



H-J DECORATION

华建建筑装饰

建筑装饰工程专业承包贰级
建筑装饰工程设计专项乙级
室内装饰工程设计甲级

版权所有
施工时须以标注尺寸为准
施工单位须现场校验尺寸
如有不符须立即通知设计单位
This drawing is copyright
Contractors shall work from figured dimensions only
Contractors must check all dimensions on site
Contractors must be reported immediately to architects

PROJECT TITLE 项目名称

扬州市广陵区税务局曲江分局室内装修设计

DRAWING TITLE 图名

大样图3

CLIENT 建设单位

扬州市广陵区税务局

DESIGN FIRM 设计单位





扬州华建建筑装饰工程有限公司
Yangzhou Huajian Decoration Co., Ltd

扬州市高桥路28号 邮编: 225002
28Gaoqiao Road, Yangzhou, China
TEL: 86-514-87349588 87348918/ FAX: 86-514-87334918

REVISIONS 版本 DATE 日期

审定 APPROVED	吴彤	
审核 VERIFIED	吴彤	
校对 CHECKED	吉士松	
设计 DESIGNER	江玥	
制图 DRAWN	江玥	
专业 DISCIPLINE	装饰	
日期 DATE	2024. 12	
比例 SCALE		

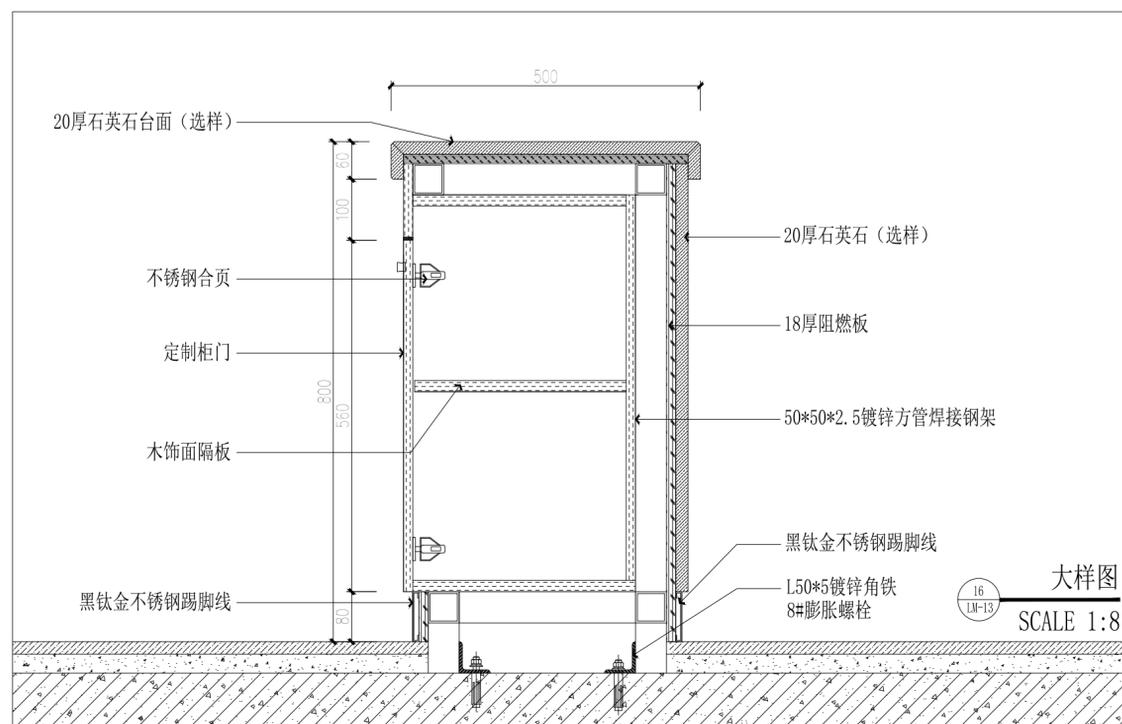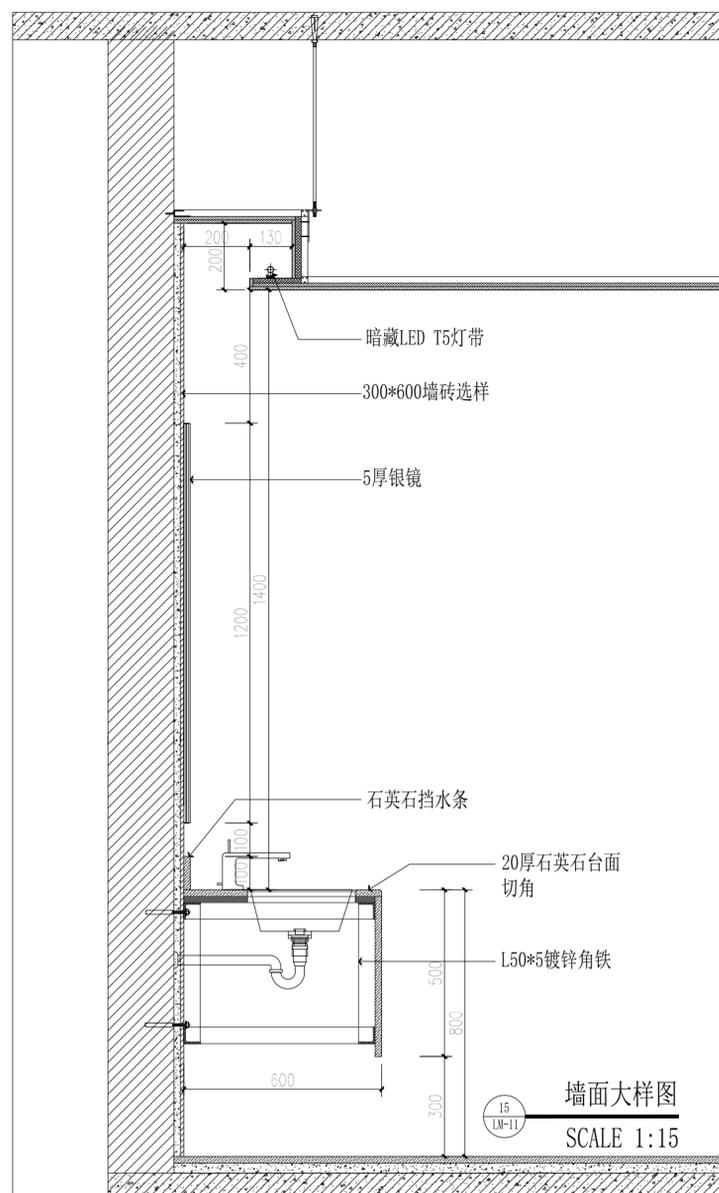

Drawing NO 图号

DY-03

Job NO 项目编号

YZHJ2407

动力
校工

电气
电讯

给排水
暖通

建筑
结构



H·J DECORATION

华建建筑装饰

建筑装饰工程专业承包贰级
建筑装饰工程设计专项乙级
室内装饰工程设计甲级

版权所有
施工时须以标注尺寸为准
施工单位须现场校验尺寸
如有不符须立即通知设计单位
This drawing is copyright
Contractors shall work from figured dimensions only
Contractors must check all dimensions on site
Contractors must be reported immediately to architects

PROJECT TITLE 项目名称

扬州市广陵区税务局曲江分局室内装修设计

DRAWING TITLE 图名

通用节点1

CLIENT 建设单位

扬州市广陵区税务局

DESIGN FIRM 设计单位



扬州华建建筑装饰工程有限公司
Yangzhou Huajian Decoration Co., Ltd.

扬州市高桥路28号 邮编: 225002
28Gaoqiao Road, Yangzhou, China
TEL: 86-514-87349588 87348918/ FAX: 86-514-87334918


REVISIONS 版本 DATE 日期

审定 APPROVED	吴彤	
审核 VERIFIED	吴彤	
校对 CHECKED	吉士松	
设计 DESIGNER	江玥	
制图 DRAWN	江玥	
专业 DISCIPLINE	装饰	
日期 DATE	2024. 12	
比例 SCALE		

Drawing NO 图号 Job NO 项目编号

JD-01


YZHJ2407

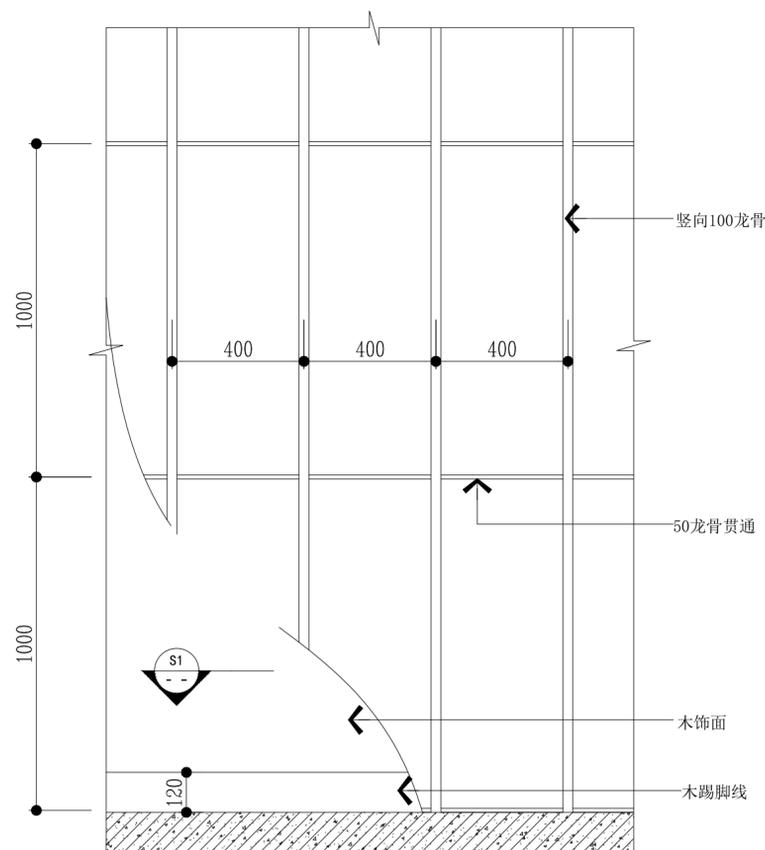

适用范围: 该节点适用于墙面造型出墙距离超过300mm的轻钢龙骨基层的制作。

墙面轻钢龙骨基层立面大样


比例 1:15

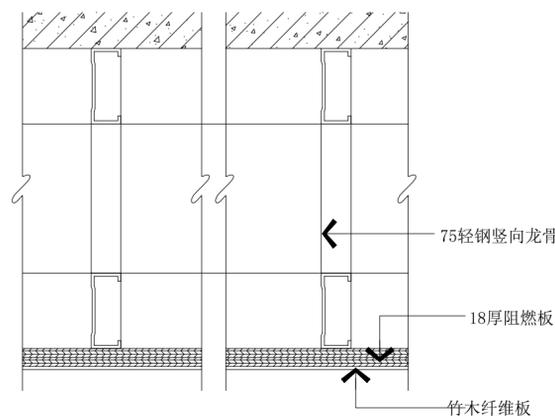

S1

SECTION

比例 1:15

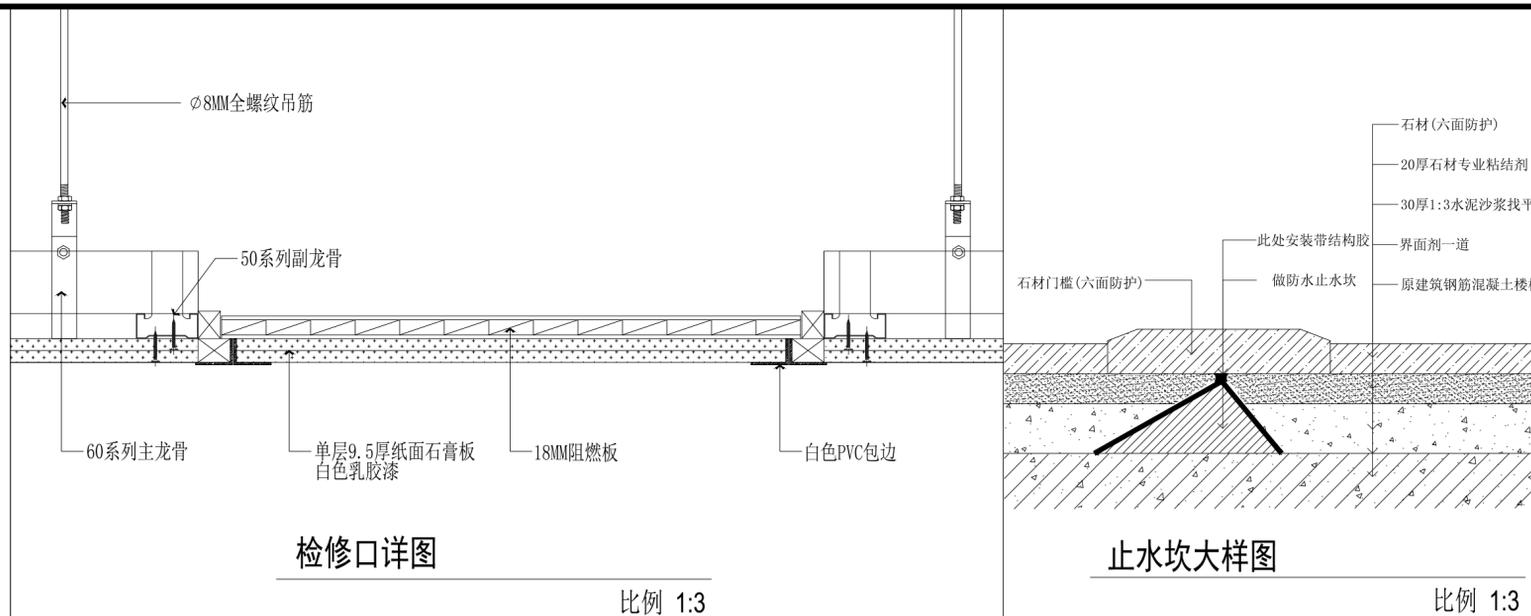


检修口详图

比例 1:3

止水坎大样图

比例 1:3

注: 1. 暗门上设置符合消防要求的红色醒目“消火栓”字样。
2. 确保消火栓箱门开启不小于120°。

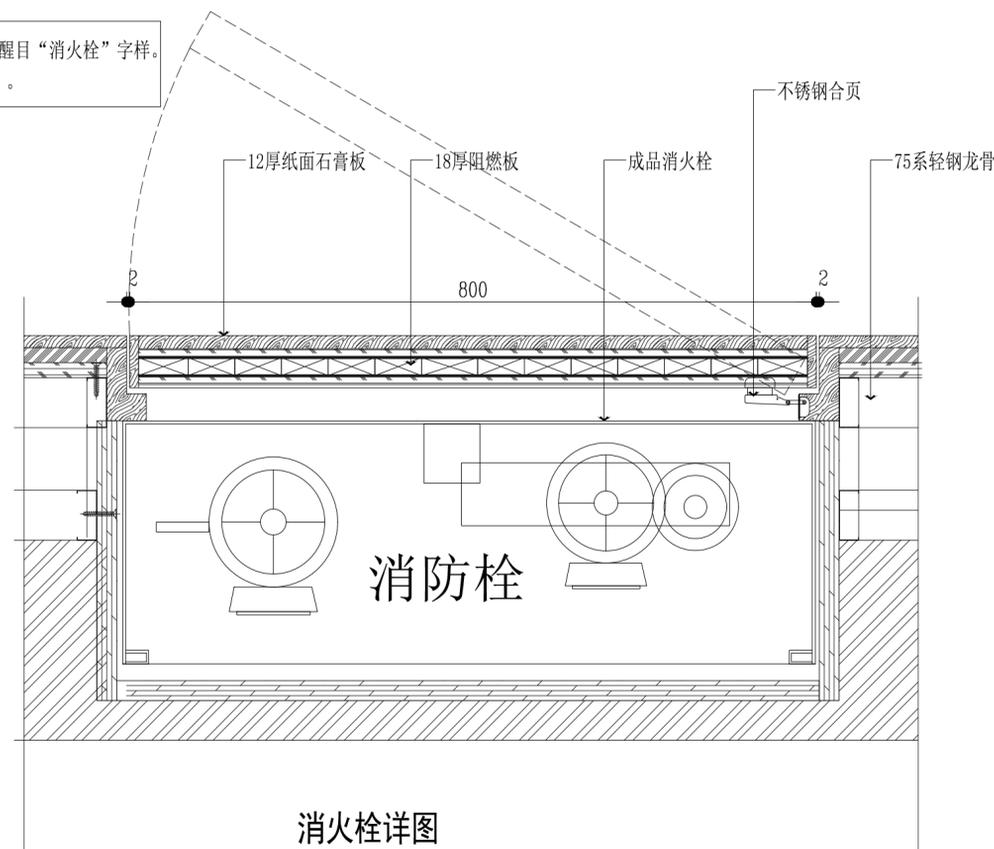

消防栓

消防栓详图

比例 1:5



H·J DECORATION

华建建筑装饰

建筑装饰工程专业承包贰级
建筑装饰工程设计专项乙级
室内装饰工程设计甲级

版权所有
施工时须以标注尺寸为准
施工单位须现场校验尺寸
如有不符须立即通知设计单位
This drawing is copyright
Contractors shall work from figured dimensions only
Contractors must check all dimensions on site
Contractors must be reported immediately to architects

PROJECT TITLE 项目名称

扬州市广陵区税务局曲江分局室内装修设计

DRAWING TITLE 图名

通用节点3

CLIENT 建设单位

扬州市广陵区税务局

DESIGN FIRM 设计单位



扬州华建建筑装饰工程有限公司
Yangzhou Huajian Decoration Co., Ltd

扬州市高桥路28号 邮编: 225002
28Gaoqiao Road, Yangzhou, China
TEL: 86-514-87349588 87348918/ FAX: 86-514-87334918


REVISIONS 版本 DATE 日期

审定 APPROVED	吴彤	吴彤
审核 VERIFIED	吴彤	
校对 CHECKED	吉士松	吉士松
设计 DESIGNER	江玥	
制图 DRAWN	江玥	江玥
专业 DISCIPLINE	装饰	
日期 DATE	2024. 12	
比例 SCALE		

Drawing NO 图号 Job NO 项目编号


JD-03

YZHJ2407

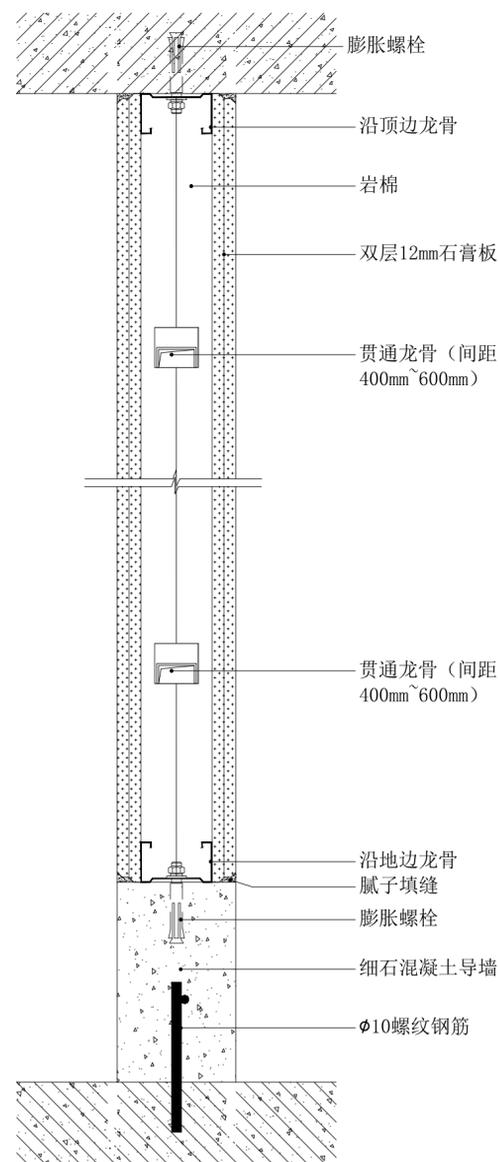


轻钢龙骨隔墙竖剖图

比例 1:5

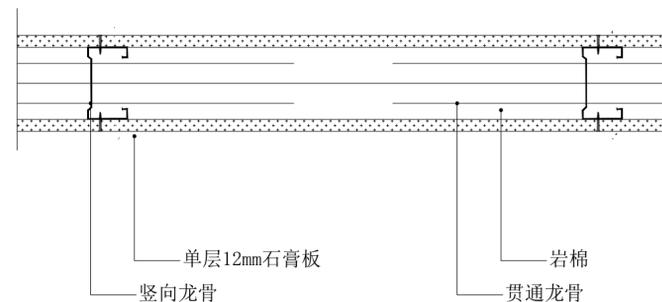


轻钢龙骨隔墙横剖图

比例 1:5

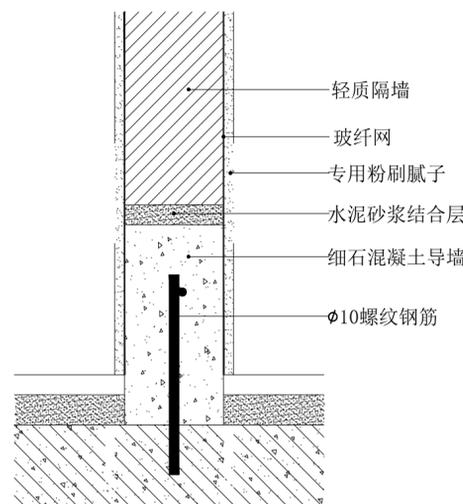


轻质隔墙地坎节点图

比例 1:5

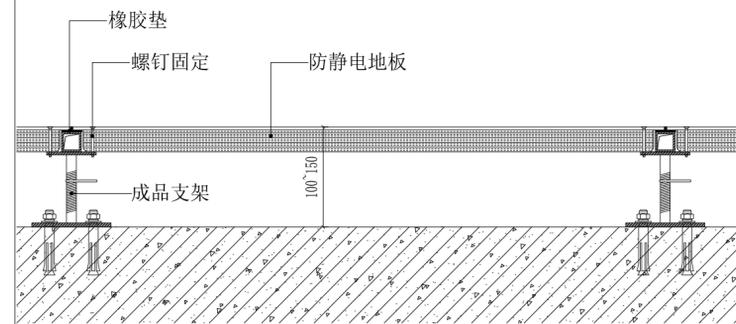


防静电地板节点图

比例 1:5

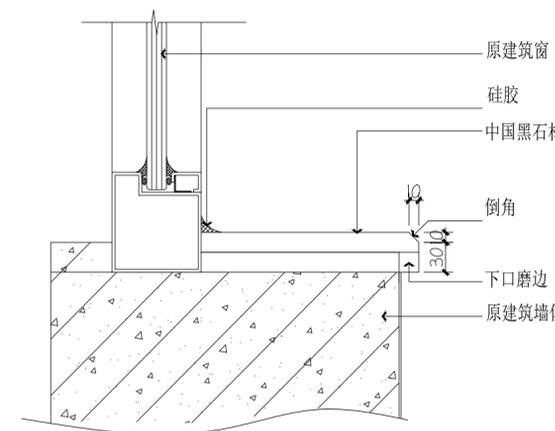


窗台板节点图

比例 1:5

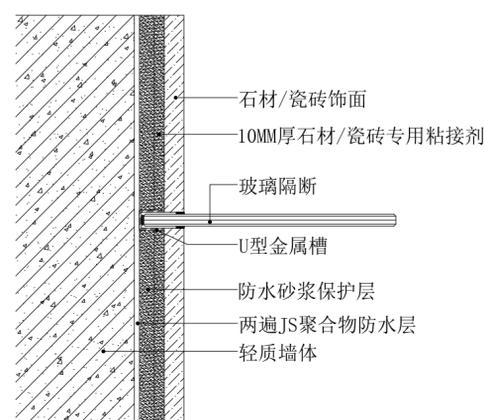


卫生间玻璃隔断墙面收口节点图

比例 1:5

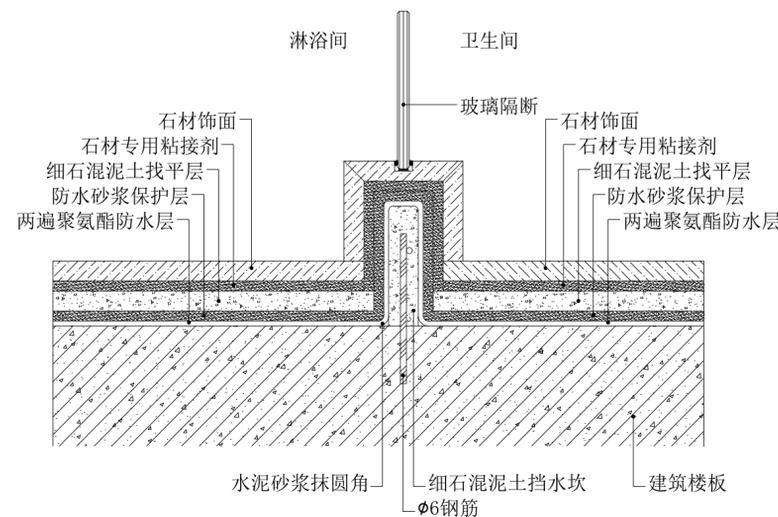


卫生间淋浴房挡水坎节点图

比例 1:5

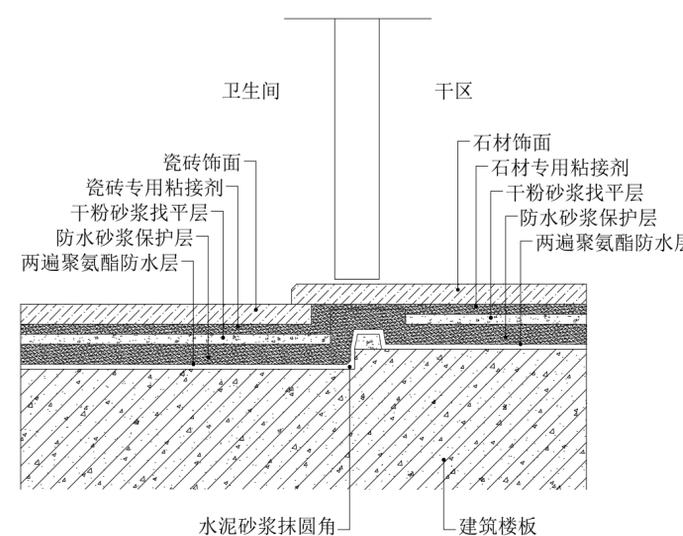

卫生间门槛石节点图

比例 1:5

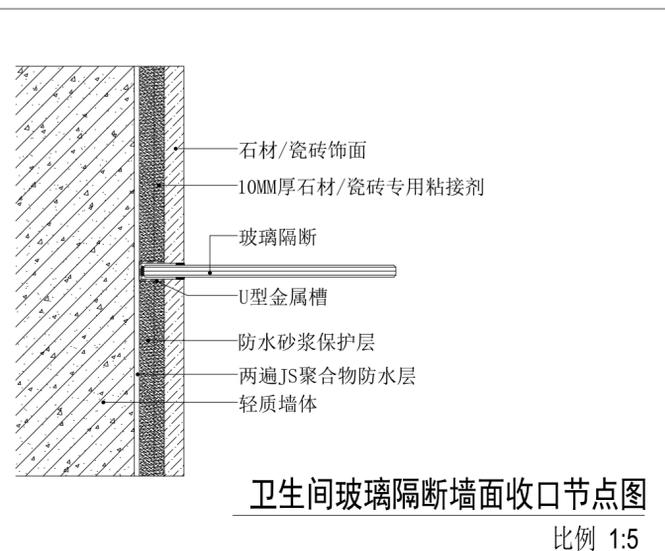

卫生间玻璃隔断墙面收口节点图

比例 1:5



H·J DECORATION

华建建筑装饰

建筑装饰工程专业承包贰级
建筑装饰工程设计专项乙级
室内装饰工程设计甲级

版权所有
施工时须以标注尺寸为准
施工单位须现场校验尺寸
如有不符须立即通知设计单位
This drawing is copyright
Contractors shall work from figured dimensions only
Contractors must check all dimensions on site
Contractors must be reported immediately to architects

PROJECT TITLE 项目名称

扬州市广陵区税务局曲江分局室内装修设计

DRAWING TITLE 图名

通用节点4

CLIENT 建设单位

扬州市广陵区税务局

DESIGN FIRM 设计单位





扬州华建建筑装饰工程有限公司
Yangzhou Huajian Decoration Co., Ltd

扬州市高桥路28号 邮编: 225002
28Gaoqiao Road, Yangzhou, China
TEL:86-514-87349588 87348918/ FAX:86-514-87334918

REVISIONS 版本 DATE 日期

审定 APPROVED	吴彤	
审核 VERIFIED	吴彤	
校对 CHECKED	吉士松	
设计 DESIGNER	江玥	
制图 DRAWN	江玥	
专业 DISCIPLINE	装饰	
日期 DATE	2024. 12	
比例 SCALE		

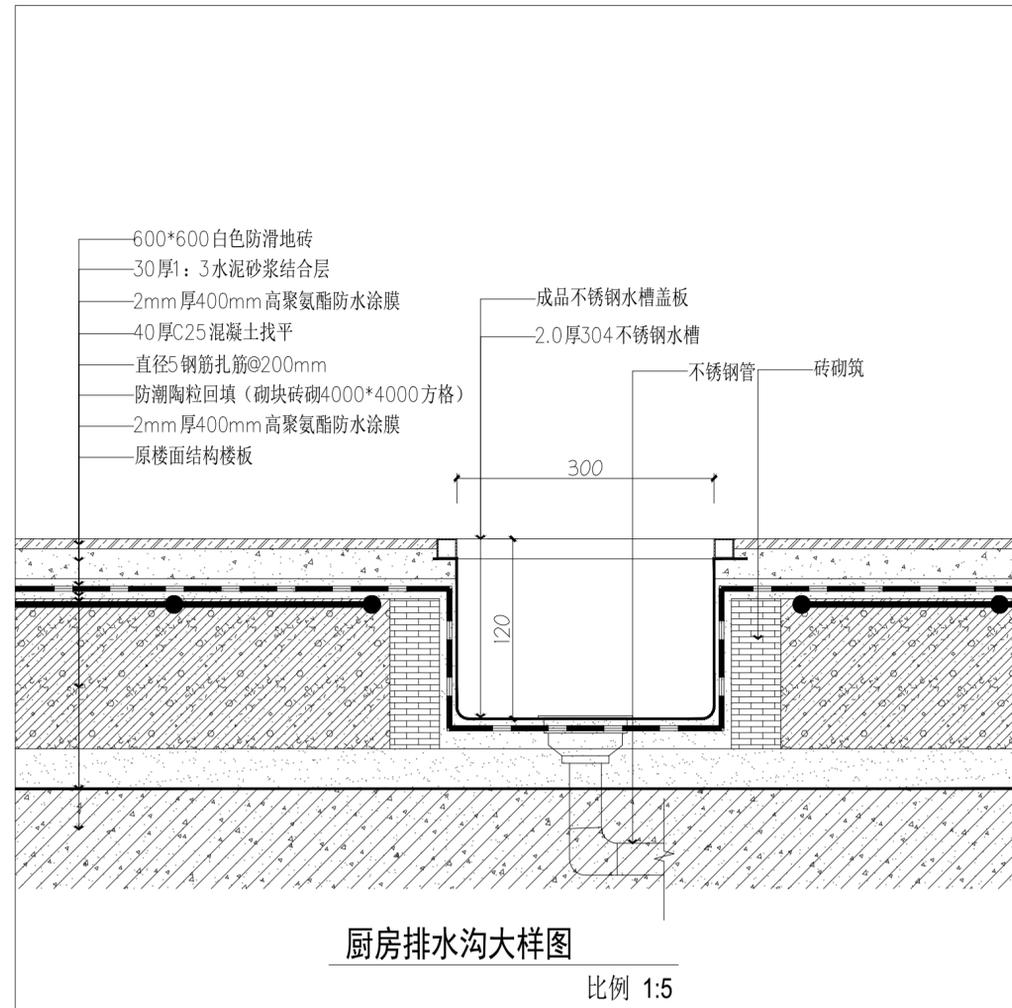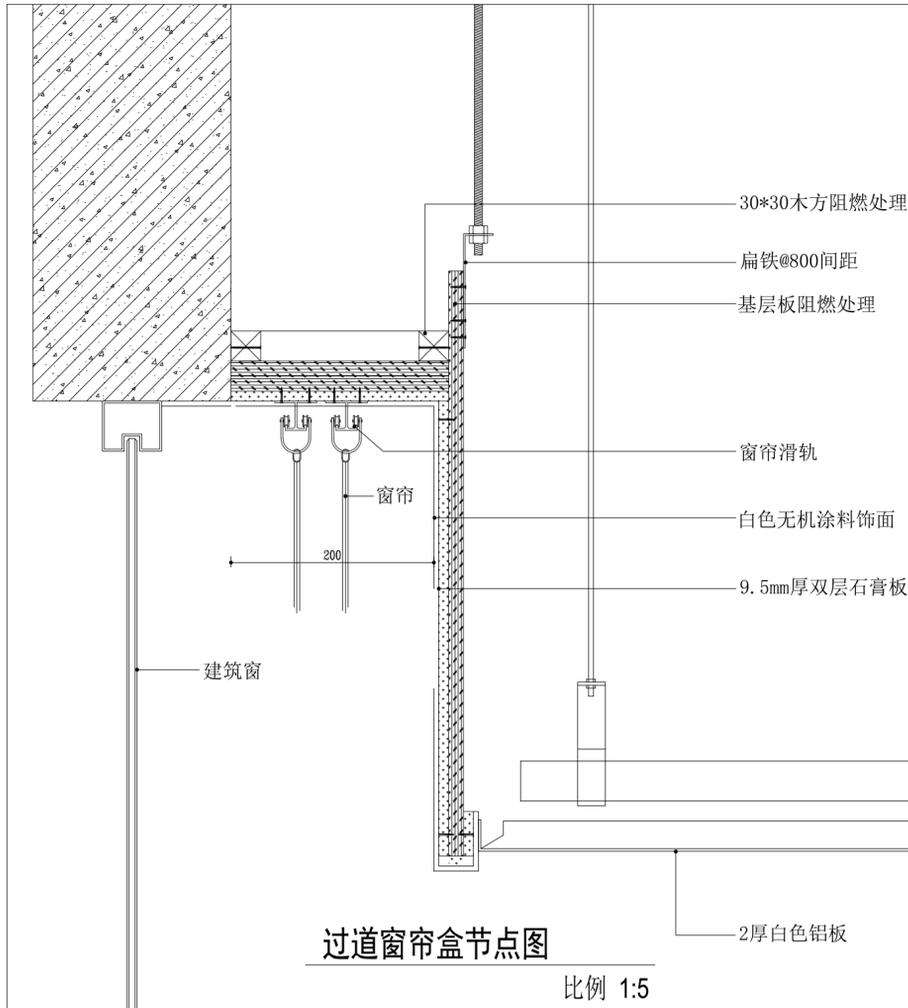

Drawing NO 图号 Job NO 项目编号

JD-04 YZHJ2407

动力 木工
电气 电讯
给排水 暖通
建筑 结构

动力	木工
电气	电讯
给排水	暖通
建筑	结构

给排水设计施工说明

一、工程概况：
1、本工程为扬州市广陵区税务局曲江分局室内装修设计,原建筑总建筑面积:14181.91平方米,占地面积6047平方米,建筑层数:地下1层,地上9层,主体框架结构,二类高层建筑(普通办公楼)。
受甲方委托做第四层局部室内装修改造(室外等均不在本次设计范围内)。
二、设计依据:
1,业主提供的设计任务委托书和有关资料。
2,本院其他各工种提供的建筑底图和相关技术资料。
3,主要规范如下:
《建筑给水排水设计标准》 GB50015—2019
《建筑设计防火规范》 GB50016—2014 (2018年版)
《建筑灭火器配置设计规范》 GB50140—2005
《自动喷水灭火系统设计规范》 GB50084—2017
《消防给水及消火栓系统技术规范》 GB50974—2014
《建筑机电工程抗震设计规范》 GB50981—2014
《建筑给水排水与节水通用规范》 GB 55020—2021
《建筑与市政工程抗震通用规范》 GB55002—2021
《建筑节能与可再生能源利用通用规范》 GB 55015—2021
《民用节水设计标准》 GB50555—2010
《建筑环境通用规范》 GB55016—2021
《城市给水工程项目规范》 GB55026—2022
《城乡排水工程项目规范》 GB55027—2022
《民用建筑通用规范》 GB55031—2022
《消防设施通用规范》 GB55036—2022
《建筑防火通用规范》 GB55037—2022
三、设计范围:
1、本工程设有生活给排水系统,建筑灭火器配置、消火栓给水系统、自动喷水灭火系统。
四、系统说明:
1、生活给水系统:
(1)本工程该建筑给水系统竖向分为2个区,1—4层为低区,5—9层为高区。其建筑引入管应接至室外环状管网。低区由市政管网直接供水,高区由生活泵房无负压供水设备集中加压供给。
市政管网压力不小于0.28MPa,满足低区供水要求。
(2)给水量:本工程按功能设置普通型干式智能远传水表计量,水表选型由建设方与供水部门共同确定。
2、排水系统:
(1)排水采用污废合流制,污水管采用伸顶通气管加专用通气管,污水经室外管网收集后方可排入市政下水道。
(2)消防排水排入专用排水立管,立管底端设防虫网并距楼(地)面0.15间接排水。
3、雨水系统
(1)本次装修改造未涉及屋面雨水排水系统。
4、消防系统:(注明:消防给水系统的施工必须由具有相应等级资质的施工队伍承担。)
消防给水系统沿用原系统。
5.1、消火栓系统:
(1)室内消火栓系统沿用原系统。
(2)室内采用临时高压消火栓系统,消火栓布置保证同层都有两股不小于5L/S的水枪到达。
(3)消防箱采用薄型室内单栓消防箱,消防箱型号为SG18E65Z-J, DN65旋转型消火栓一只,喷嘴直径φ19水枪一支,消防按钮一个(仅报警),25m衬胶水管(DN65)1条,30m长消防软管卷盘(型号JPS1.6—19—30)一套。
(4)消火栓箱画在墙内为暗装,画在墙外为明装,暗装时箱体厚度大于墙体厚度的地方,箱体向房间内凸出。暗装消火栓背面需设防火板,防火板的耐火极限需与背面的墙体相同。装修时消火栓应做明显标志,不得封包隐藏,且周边应留有消防灭火通道。
5.2自动喷淋系统:
(1)本工程改造区域自喷系统按中危险级,设计喷水强度6L/min.m ² ,作用面积均为160m ² 。火灾延续时间均为1h,最大设计流量30L/s。均采用湿式自动喷水灭火系统。
(2)室外设消防水泵接合器三组,供消防车向系统补水用。消防水泵接合器附近15~40m内应有室外消火栓。
(3)吊顶部位采用68°(厨房93°)吊顶型闭式快速响应型玻璃球喷头,非吊顶采用68°(厨房93°)直立型闭式快速响应型玻璃球喷头,大于1.2m的风管及成排管道下方及梁下增补喷头采用68°下垂型喷头,上方有空隙增设集热罩;每种喷头的备用量大于同类型总数的1%,且不应少于10个。装设网格,栅板类透性吊顶的场所,当通透面积占吊顶总面积的比例大于70%时,喷头应设置在吊顶上方。

喷头布置应符合《自动喷水灭火系统设计规范》GB50084—2017表7.1.13要求。
(4)吊顶高度超过0.8m且内部有可燃物的吊顶内应设直立型喷头。
(6)图中所注喷头间距如与其他专业施工发生矛盾或装修须改变位置时,必须满足以下要求:
凡属中危险级房间内喷头之间距离≤3.4m(矩形布置长边≤3.6m);≥1.8m,与墙间距≤1.7m, >1.2m宽的风道下加设喷头。中危险级喷头间距≤3.6m(矩形布置长边≤4.0m),≥1.8m,与墙间距≤1.8m,直上上喷头溅水盘与楼板底面的距离≥100mm,≤150mm。喷头距灯具和风口距离<0.4m。其余未注明部分按04S206和GB50261—2017相关部分执行。
(7)消防水泵应能手动启停和自动启动。发生火灾时,随着喷头动作,报警阀组和泵房内的压力开关,屋顶水箱流量开关发出信号,喷淋泵自动启动,向管网供水。喷淋泵也可以在手动报警按钮和泵房内控制启停,喷淋泵的运行情况显示于消防中心和泵房控制盘上。每层供水主管上均设有水流指示器,管网水流动时,水流指示器动作,向消防中心报警,表明着火部位。水流指示器前的控制阀门采用信号阀,其开关均有信号反馈到消防中心。
(8)喷淋末端试水装置和试水阀应有标识。
5.3、建筑灭火器配置
(1)本工程配电房,发电机房,电设备间,电梯机房,消控室等为中危险级E类火灾,办公部分为中危险级A类火灾,厨房为严重危险级A类火灾;单具灭火器最小配置灭火级别分别为2A及3A。
(2)灭火器的摆放应稳固,其铭牌应朝外,附近有消防箱时设于消防箱下灭火器箱内,无消防箱时设于专用灭火器箱内。
五、施工说明:(除图中已特殊注明外);
各类管材阀门,设备等到货后,应检查并确认符合制造厂的技术规定和本设计的技术要求方可进行安装。
1、管材
(1),以DN表示的冷水管采用涂塑钢管,丝扣连接。以De表示的冷水管采用建筑给水聚丙烯(PP-R)管及配套管件,公称压力为1.6MPa,热熔连接。
(2),高层污水立管支管及通气管采用硬聚氯乙烯加厚管材PVC-U排水塑料管(以下称PVC-U排水管),承插粘接。
(3),压力排水管,消防系统(含自喷管及消防排水管)管道采用内外壁加厚热镀锌钢管,管道公称直径小于等于DN50丝扣连接,其余均为沟槽式卡箍连接,公称压力1.6MPa。
(4),不同管材之间连接应采用专用管件或法兰连接,水表,减压阀处应设置可拆卸管件。
2、阀门及附件
(1),给水管DN<50mm者采用J11T-16截止阀, DN50及以上的采用Z45T-16型闸阀。潜水泵上采用工作压力1.0MPa的蝶阀和污水专用球形止回阀。
(2),消防管道室内架空时采用D71X-16型手动对夹式蝶阀或其他类型带有启闭刻度的蝶阀(PN=1.6MPa)。屋顶,室外管道上采用Z41X-16型明杆闸阀或Z45X-16型带启闭刻度的暗杆闸阀(PN=1.6MPa)。消防阀门除图集中注明外均应为常开的,只有当管道检修时才允许关闭。
(3),水泵接合器处的止回阀工作压力1.6MPa,消防水箱出水管处止回阀开启压力小于0.3m。
(4),带水封地漏及存水弯的水封装置的水封深度不得小于50mm,卫生器具排水管段上不得重复设置水封。地漏表面应低于该处地面5~10mm。严禁采用钟罩(扣碗)式结构地漏及采用活动机械活瓣替代水封。
(5),地面清扫口表面与地面平且外壁与周边障碍物距离不小于0.15m。
(6),排水立管每层应设伸缩节,且伸缩节应设于汇合配件处,排水横管无合流配件直线管段超过2m时,应设横管专用伸缩节,且伸缩节间最大间距不超过4m。
3、卫生洁具
(1),卫生洁具配套节水型给排水五金配件,颜色和具体型号由业主和装修设计确定。卫生器具用水效率等级为二级。
(2),卫生洁具应由业主提供样品,以便准确预留管洞位置,卫生器具安装参见09S304
(3),用水器具和设备应满足节水产品的要求,包括:总冲用水量不大于4.5升的坐便器系统,两档式便器水箱及配件,陶瓷片密封水龙头,红外线节水开关,脚踏阀等;公共场所洗手盆水嘴应采用非接触式或延时自闭式水嘴。绿化浇洒采用高效节水灌溉方式。
(4),严禁生活饮用水管道采用非专用冲洗阀与大便器(槽)、小便斗(槽)直接连接,必须采用带有空气隔断的专用冲洗阀。
4、管道敷设
(1),管道敷设应在满足施工,检修的要求的情况下尽量靠墙边角柱梁等部位,以利于提高空间利用和利于装修。
(2),画在墙内管道箱体为暗装,画在墙体外的管道箱体为明装。排水横管应尽量抬高在梁底上方的方格内或贴梁敷设。所有过伸缩处管道应采用不锈钢金属软管连接,喷淋管道变径时,应采用异径管连接,不得采用衬芯。
(3),管道支吊架根据需现场设置,立管每层不少于一个,其间距不得大于《建筑给水排水及采暖工程施工质量验收规范》GB50242—2002中的规定,具体做法见国标03S402。泵房内管道应采用减震支架。自动喷水灭火系统应有防晃支架,自动喷水灭火系统报警阀安装,管道固定及支架设置见国标04S206。
(4),给水管,消防管以0.002坡向立管或污水点,出户管应有0.003坡向室外。消防泵吸水管应以1%的上向坡度坡向泵体。排水横管坡度均按i=0.026,排水横干管按如下坡度施工:De50 i=0.025;De75 i=0.015;De110 i=0.012;De160 i=0.007当直线管段变坡度时或管道间夹角不符合管配件安装角度时应在直线变坡点或管道夹角处采用胶圈连接,不得在承插胶接时采用硬调方式改变管道坡度,以防管道渗漏。
(5),排水管道横支管与立管的连接应采用45°或90°顺水三(四)通,卫生器具排出口管与排水横支管垂直连接应采用90°斜三通,不得采用正三(四)通。排水出户管与排水立管应大弧度90°弯头连接。支管接入横干管、立管接入横干管时,宜在横干管管顶或其两侧45°范围内接入。

(6),管道穿越承重墙、梁、楼地面时应加钢套管防护,套管内径比给水管道外径大二号,排水管外径大一号,底部与楼板底相平,并高出卫生间装饰地面50,其余装饰地面部位20。套管与管道缝隙采用阻燃和防水柔性材料封堵密实。管道穿越屋面或地下室墙体时应设防水套管,穿越防火墙或管井时应有防火套管。塑料排水管道设置阻火装置应符合下列规定:1.当管道穿越防火墙时应在墙两侧管道上设置;2.高层建筑中明设管径大于或等于dn110排水立管穿越楼板时,应在楼板上侧管道上设置;3.当排水管道穿墙并壁时,应在井壁外侧管道上设置。铜制管件按国标02S403施工,防水套管做法按国标02S404施工。
(7),城镇给排水和燃气热力工程中,管道穿过建(构)筑物的墙体或基础时,应符合下列规定:
1.在穿管的墙体或基础上应设置套管,套管与套管之间的间隙应用柔性防腐、防水材料密封。
2.当穿越的管道与墙体或基础嵌固时,应在穿越的管道上就近设置柔性连接装置。
(8),进出户管道的埋深及其连接方向可根据施工现场实际情况作适当调整。
(9),各种管道在同一标高相碰时,一般按如下原则处理:压力管让重力管;冷水让热水,同一类管道时,小管让大管。给水管应从排水管上方绕行。给排水管道在经过配电箱等电气设备上方经过时应加设套管。
(10),消防给水与灭火设施中位于爆炸危险性环境的供水管道及其他灭火介质输送管道和组件,应采取防静电保护措施。
5、抗震设计:
需要设防的室内给水、热水以及消防管道管径大于或等于DN65的水平管道,当其采用吊架、支架或托架固定时,应按规范第8章的要求设置抗震支承。室内自动喷水灭火系统等消防系统应按相关施工及验收规范的要求设置防晃支架;管段设置抗震支架与防晃支架重合处,可设置抗震支架。泵房内管道应有牢固的侧向抗震支撑,沿墙敷设管道应设支架和托架。支、吊架与建筑结构应有可靠的连接和锚固。其他未提及处详见GB50981—2014规范要求。
6、避免管网漏损的措施
(1)给水系统中使用的管材、管件应符合国家现行标准的要求。管材和管件的工作压力不得大于产品标准标称的允许工作压力,管件与管道宜配套提供。
(2)应选用密封性能好的高性能的阀门。
(3)室外埋地管道应选择适宜的管道敷设及基础处理方式。
(4)供水系统应避免供水压力过高或压力骤变。
(5)应设置水池、水箱溢流报警装置,并宜与进水阀门自动联动关闭。
(6)设计阶段应根据水平衡测试的要求按装分级计量水表。
7、管道试验
(1)室内生活冷水管管道安装完毕后,应在系统最低点以1.0MPa(表压,下同)的水压试压。
(2),室内消防给水管安装完毕后,室内消火栓及自动喷水灭火系统给水管应以1.4MPa水压试压,在10分钟内压力降不应大于0.05MPa,不渗不漏为合格。
(3),室内暗装或埋地的排水管道,在隐蔽前必须做灌水试验,其灌水高度应不低于底层地面,灌满水15分钟后,再灌满持续5分钟,液面不下降为合格。
(4)雨水管应做灌水试验,注水高度至立管上部雨水斗,1h内不渗不漏为合格。
(5)水压试验后,竣工验收前给水管道应冲洗消毒,消防给水管应冲洗和严密性试验,排水管应做通球试验。
(6),自喷及给水管道在水压强度试验和管网冲洗合格后进行管网严密性试验,试验压力为工作压力,稳压24小时,无渗漏现象,则认为试验合格。
(7),生活给水管道冲洗消毒具体做法:在系统运行前必须用水冲洗管道第一次冲洗应用清洁水冲洗至出水口样浊度小于3NTU为止,冲洗水速度不应小于2m/s。管道第二次冲洗应在第一次冲洗后,用有效氯离子含量不低于20mg/L的清洁水浸泡24h后,再用清洁水进行第二次冲洗直至水质检测、管理部门取样化验合格为止。管道安装完后必须采用高压、大流量自来水冲洗,确保管内无杂质,给水管道还应应用漂白粉进行消毒,并应由有关人员现场确认合格。
(8),管网冲洗的水流流速、流量不应小于系统设计的水流流速、流量,当出口处水的颜色、透明度与入口处水的颜色、透明度基本一致时,冲洗可结束。
阀门安装前,应检查阀门的每批抽样强度和严密性试验报告;给水管道应经水压试验合格后方可投入运行。水压试验应包括水压强度试验和严密性试验。并须经确认后出具管道试压报告;改造工程为避免试压漏水对原有生产设备影响,应先行进行气压试验;对不能参加试压的减压阀等附件应进行隔离或拆除,水压试验结束后恢复原状。
(10),消防给水与灭火设施中的供水管道及其他灭火剂输送管道,在安装后应进行强度试验、严密性试验和冲洗。
8、油漆及防腐及标识
(1),消火栓管刷樟丹二度,红色调和漆二度。自动水管刷樟丹二度,红色黄环调和漆二度。
(2),焊接钢管及管道支吊架除锈后刷红丹(或防锈漆)两道防腐。
(3),埋地的钢管外壁两布三油加强级防腐处理。
(4),消防管道上的阀门、阀门井、消火栓、水泵接合器等均应有专用标识,水泵接合器应有铭牌标志(将在总图中表示)。
(5),给水、排水、中水、雨水回用及海水利用管道应有不同的标识,并应符合下列规定:给水管道应为蓝色环;热水供水管道应为黄色环,热水回水管道应为棕色环;中水管道、雨水回用和海水利用管道应为淡绿色环;排水管道应为黄棕色环。
9、保温及防结露(通用)
(1),消防水箱、气压罐等设备采用50mm厚离心玻璃棉板保温,外包0.5mm厚铝合金薄板做保护层。
水箱检修井盖板应密封,外部应采取保温措施。
(2),室外架空、地下室出入口、进风口等与室外空气直接接触的给水和消防管道采用离心玻璃棉管壳保温,保温层厚度50mm
(3),管道井内的生活给水管道,采用闭孔橡塑海绵管壳保温,保温厚度为40mm。管道井内水表宜采用耐



建筑装饰工程专业承包贰级
建筑装饰工程设计专项乙级
室内装饰工程设计甲级

版权所有
施工时须以标注尺寸为准
施工单须现场检验尺寸
如有不符须立即通知设计单位
This drawing is copyright
Contractors shall work from figured dimensions only
Contractors must check all dimensions on site
Contractors must be reported immediately to architects

PROJECT TITLE 项目名称

扬州市广陵区税务局曲江分局室内装修设计

DRAWING TITLE 图名

给排水设计施工说明

CLIENT 建设单位

扬州市广陵区税务局

DESIGN FIRM 设计单位



扬州市高桥路28号 邮编: 225002
28Gaoqiao Road, Yangzhou, China
TEL:86-514-87349588 87348918/ FAX:86-514-87334918

REVISIONS 版本	DATE 日期

审定 APPROVED	吴彤	吴彤
审核 VERIFIED	吴彤	
校对 CHECKED	吉士松	吉士松
设计 DESIGNER	江玥	江玥
制图 DRAWN	江玥	
专业 DISCIPLINE	给排水	
日期 DATE	2024.12	
比例 SCALE		

Drawing NO 图号	Job NO 项目编号
水施-01	YZHJ2407