


宝应县望直港镇獐狮社区宜居宜业和美乡村水环境整治工程



智诚建科设计有限公司
2025年12月

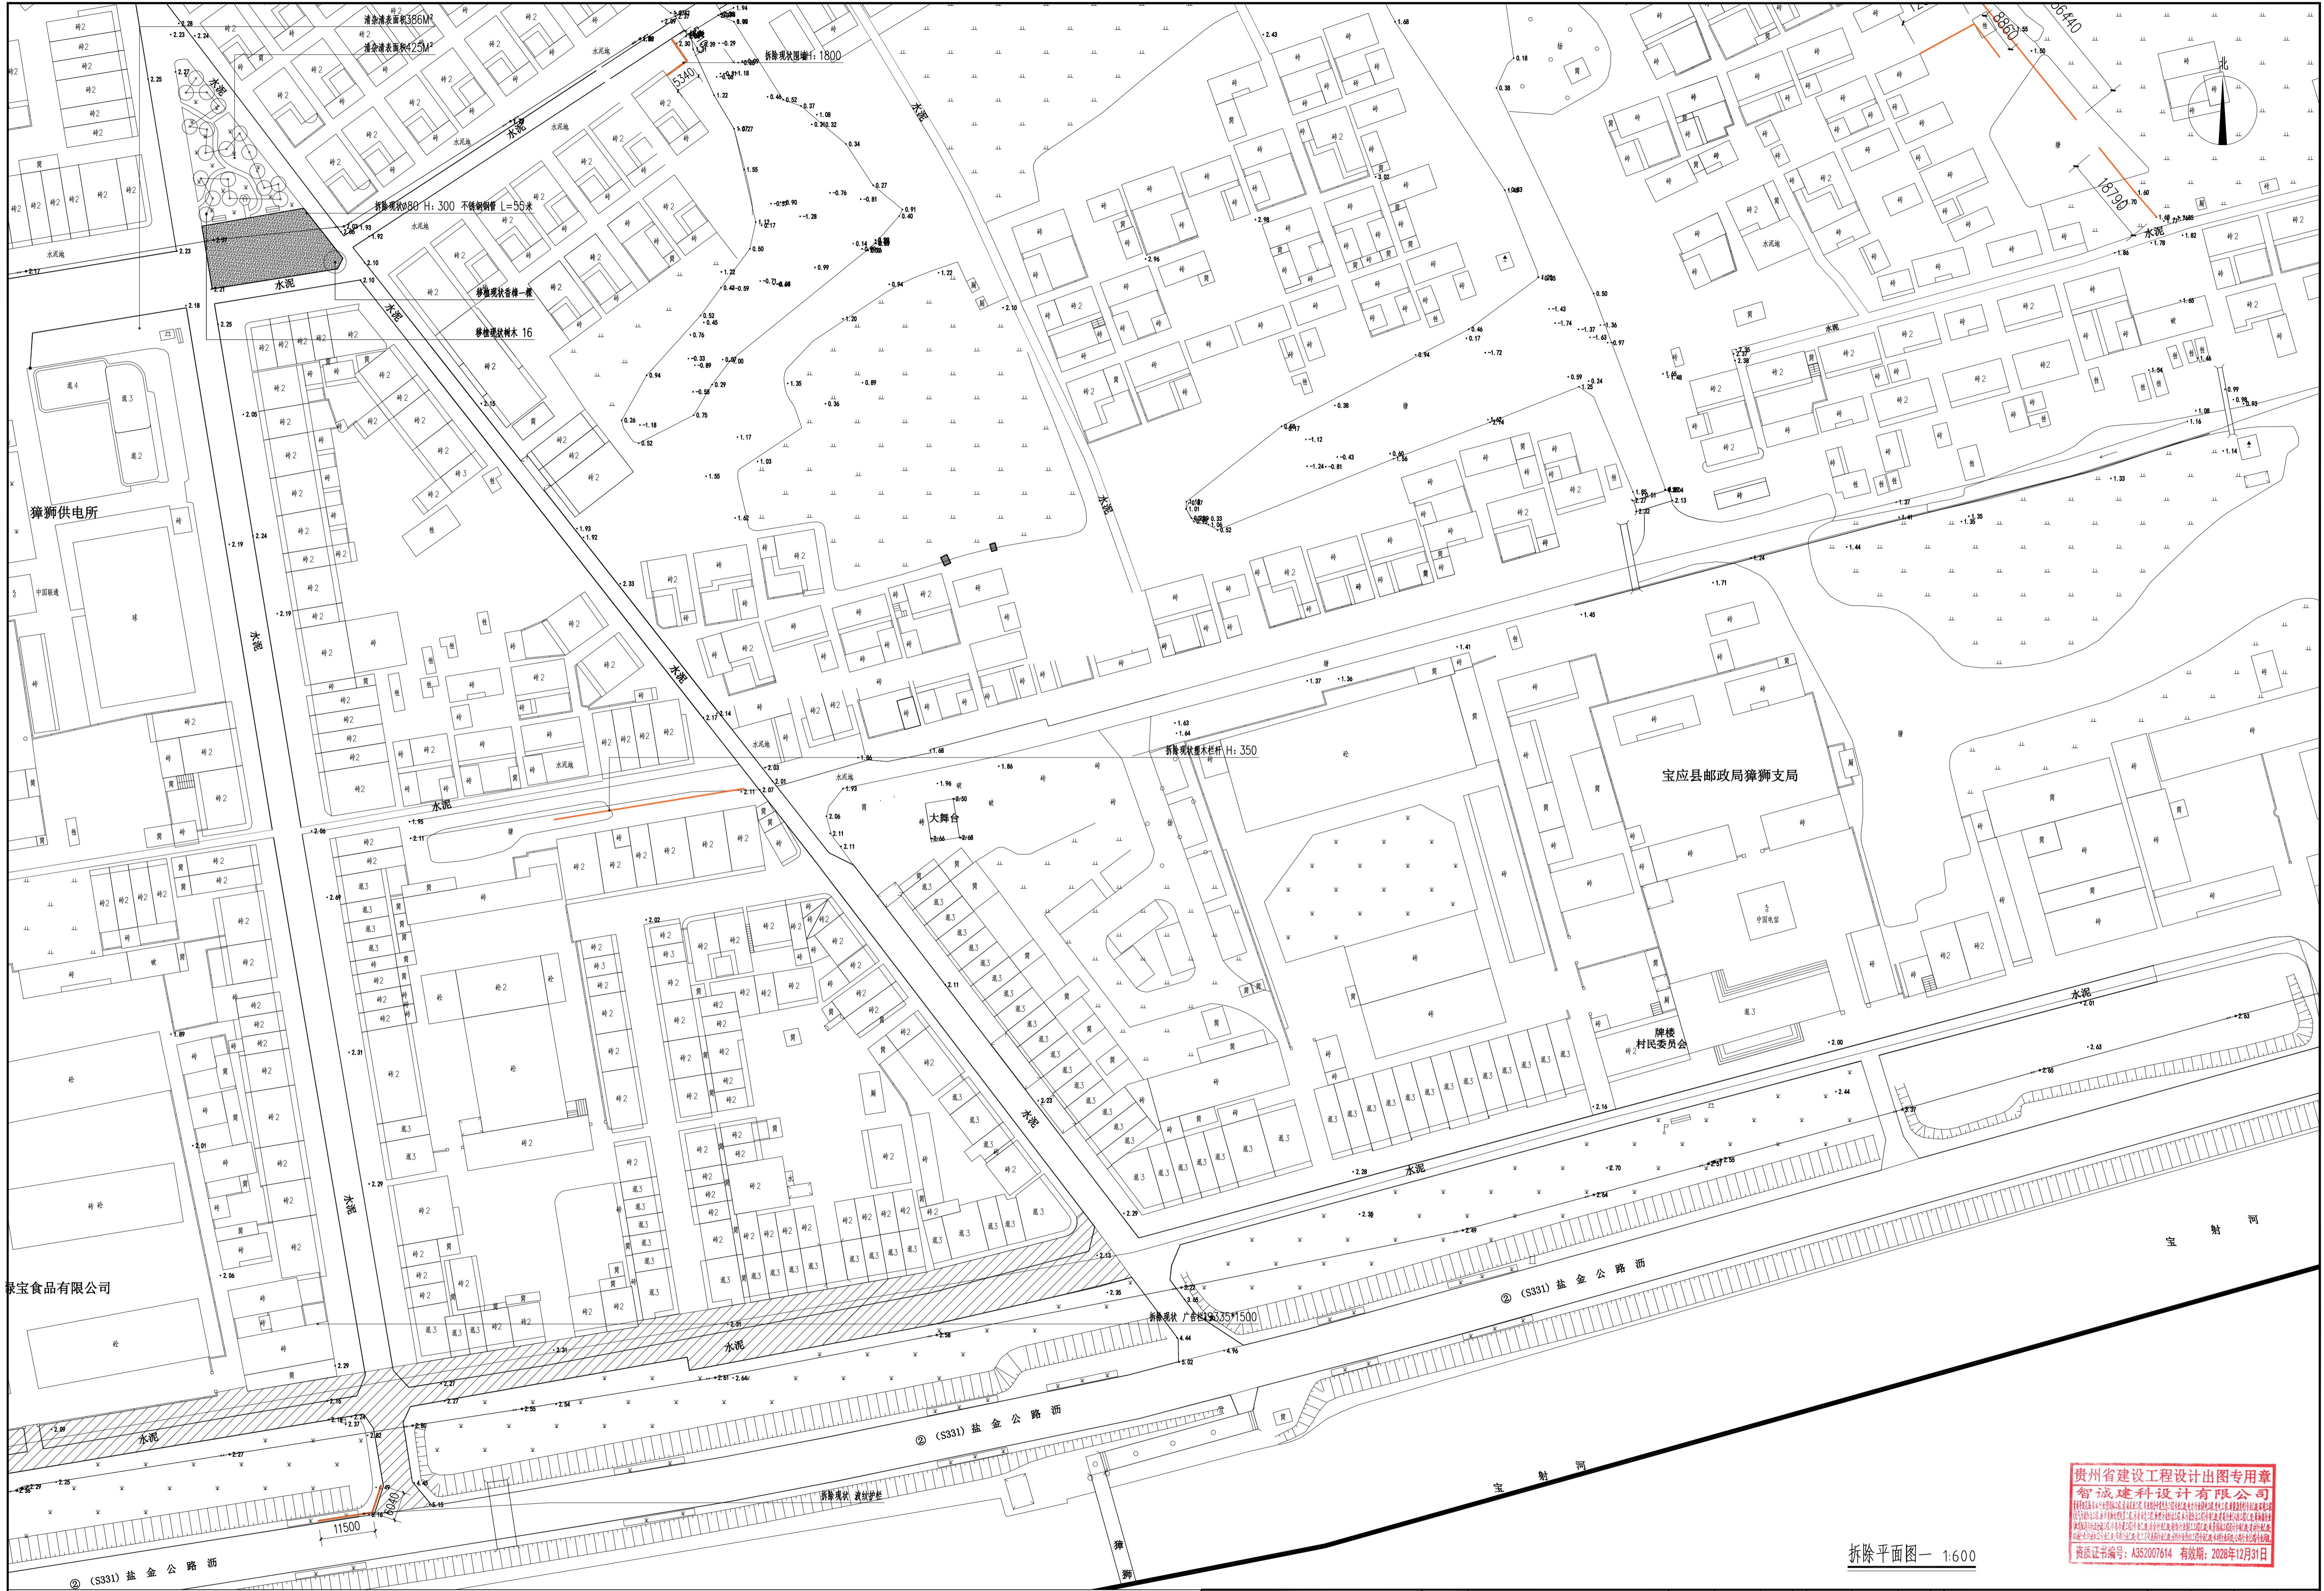

智诚建科设计有限公司
ZHI CHENG ARCH-TECH DESIGN CO., LTD
水利行业乙级设计证书 A152007610

项目名称: 宝应县直港镇蒋牌社区宜居宜业和美丽乡村环境整治工程
建设单位: 宝应县直港镇人民政府


项目负责人: 夏俊城
审定: 万鹏申
夏俊城
专业负责人: 夏俊城
审核: 万鹏申
夏俊城
夏俊城
任远
任远
任远


图纸名称: 拆除平面图一
工程编号: 2024041111
图号: SL-1-1
专业: 水利水电
版本: 第1版
设计阶段: 施工图
日期: 2025.12


贵州省建设工程设计出图专用章
智诚建科设计有限公司
本图系本公司设计, 未经本公司同意, 不得向第三方提供, 本公司对本图拥有最终解释权。
资质证书编号: A352007614 有效期: 2028年12月31日


拆除平面图一 1:600


本图纸版权归本公司所有, 不得用于本工程以外范围。

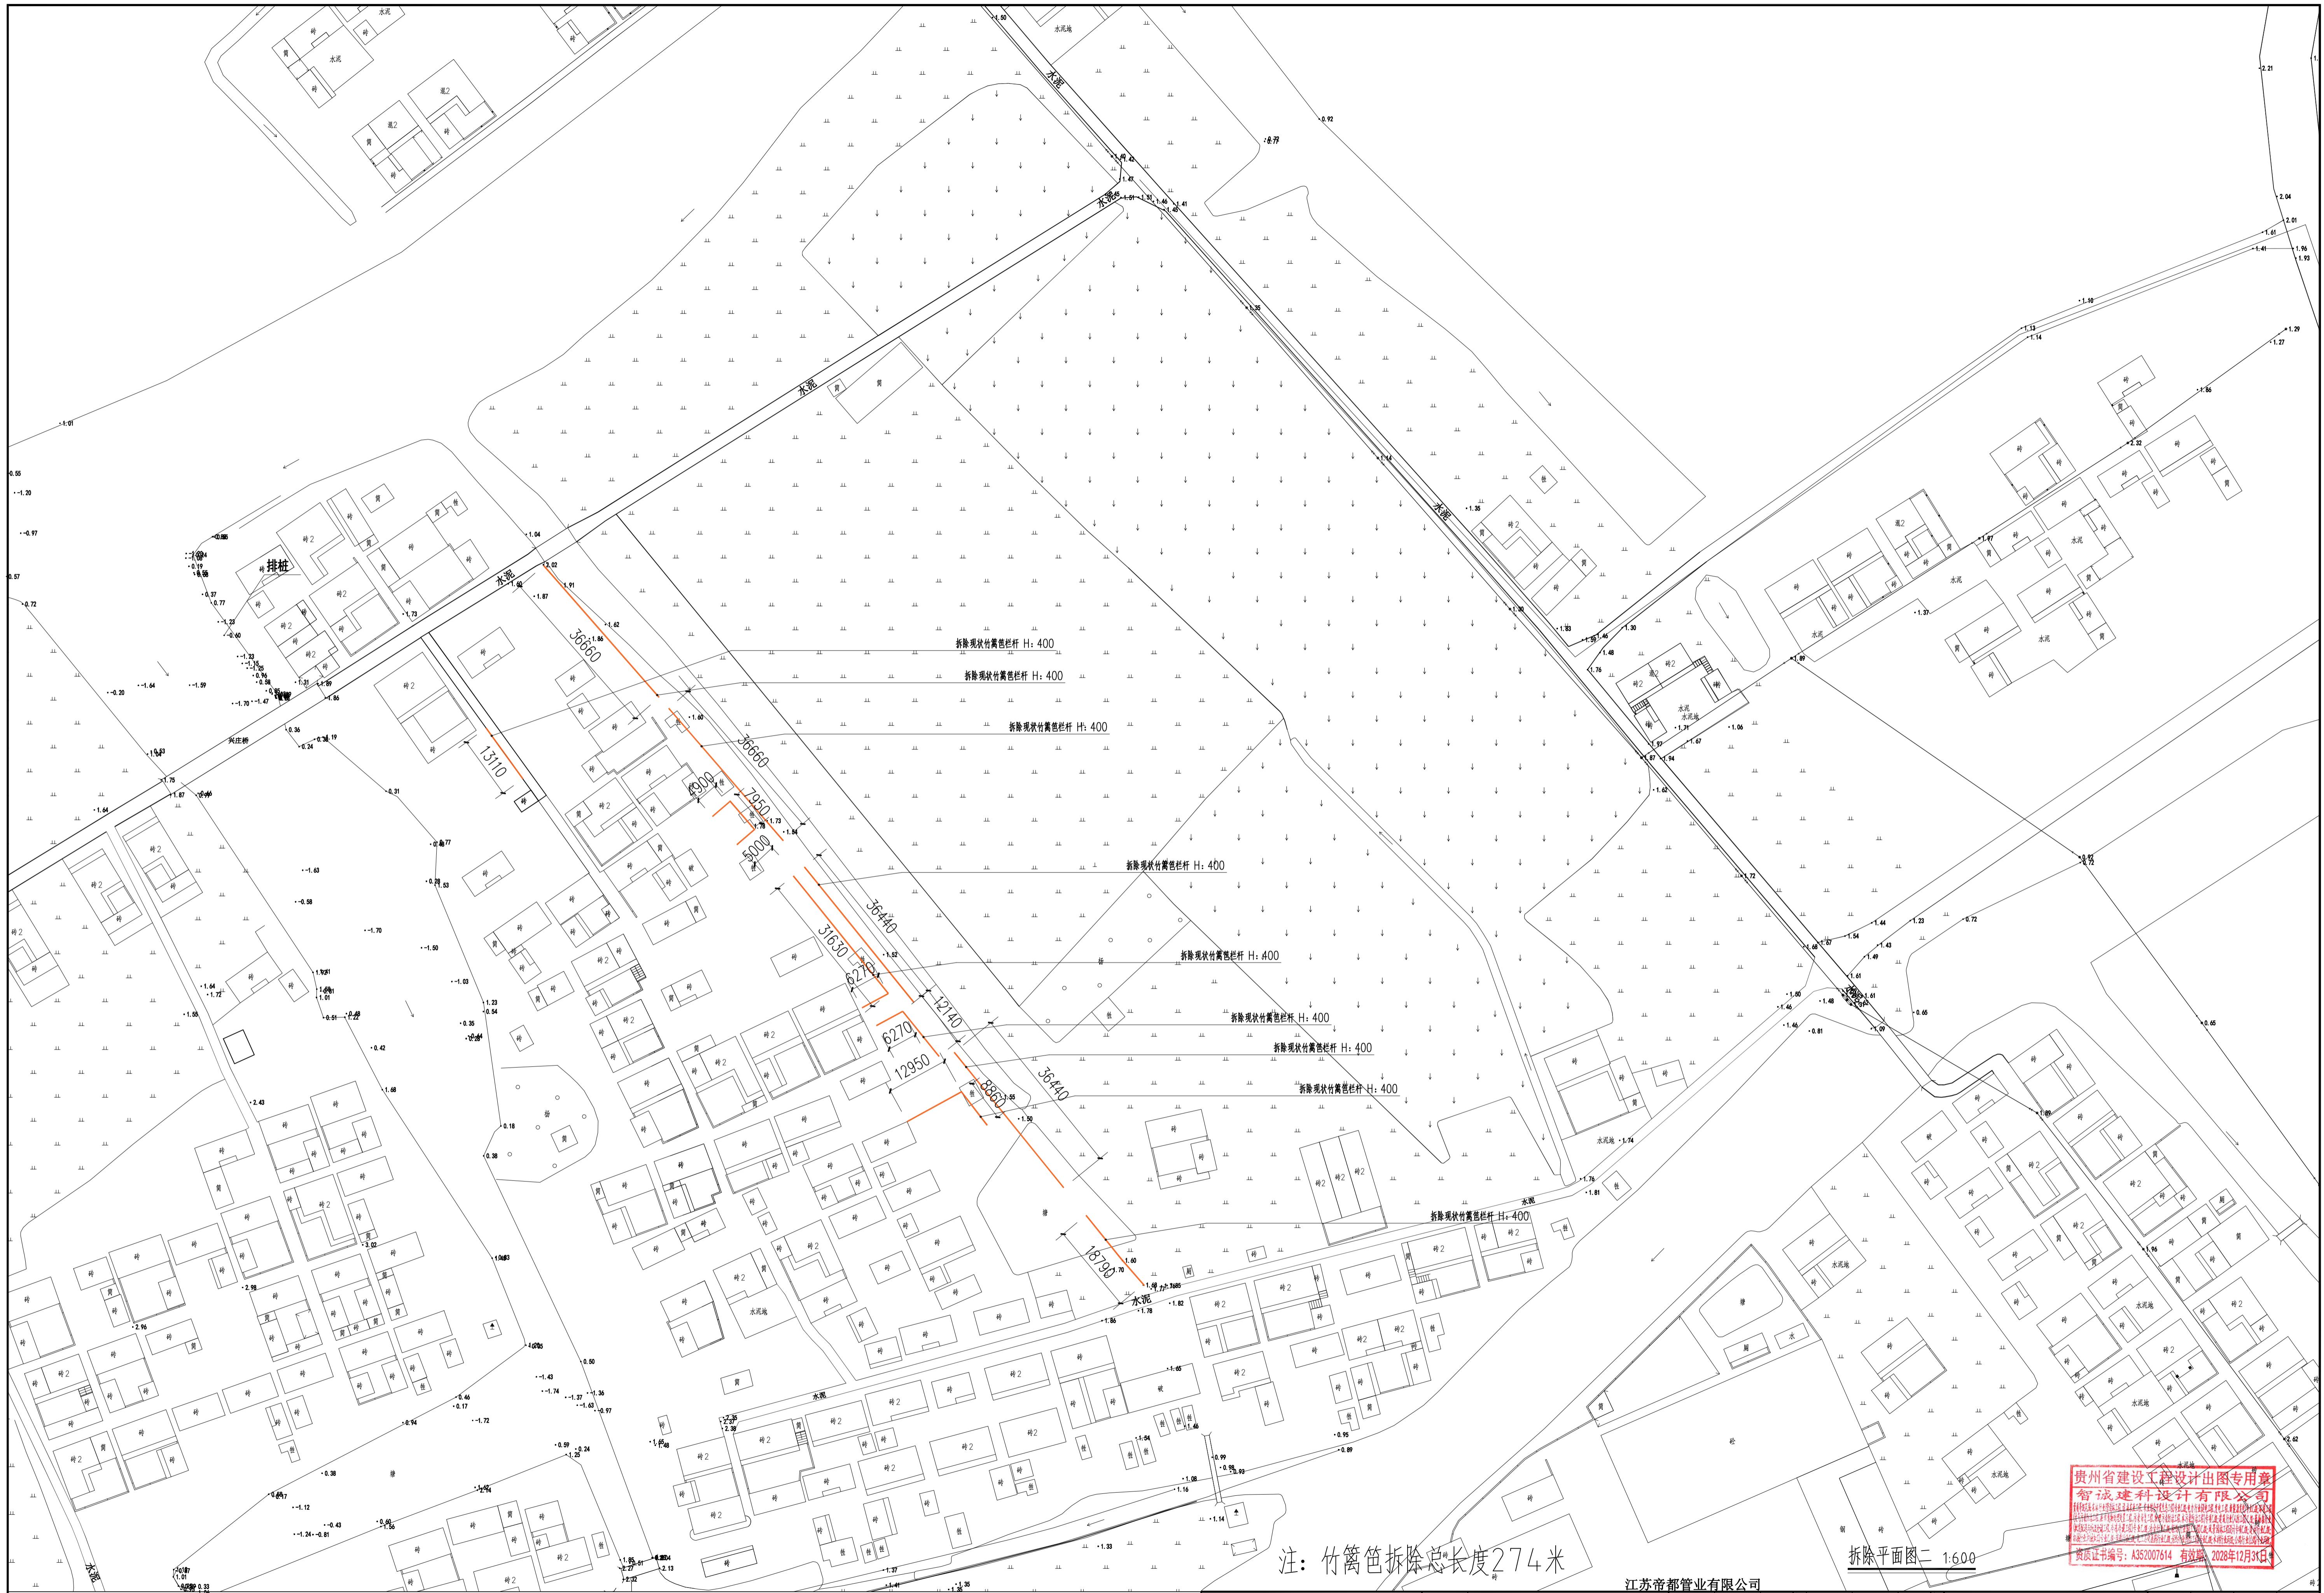


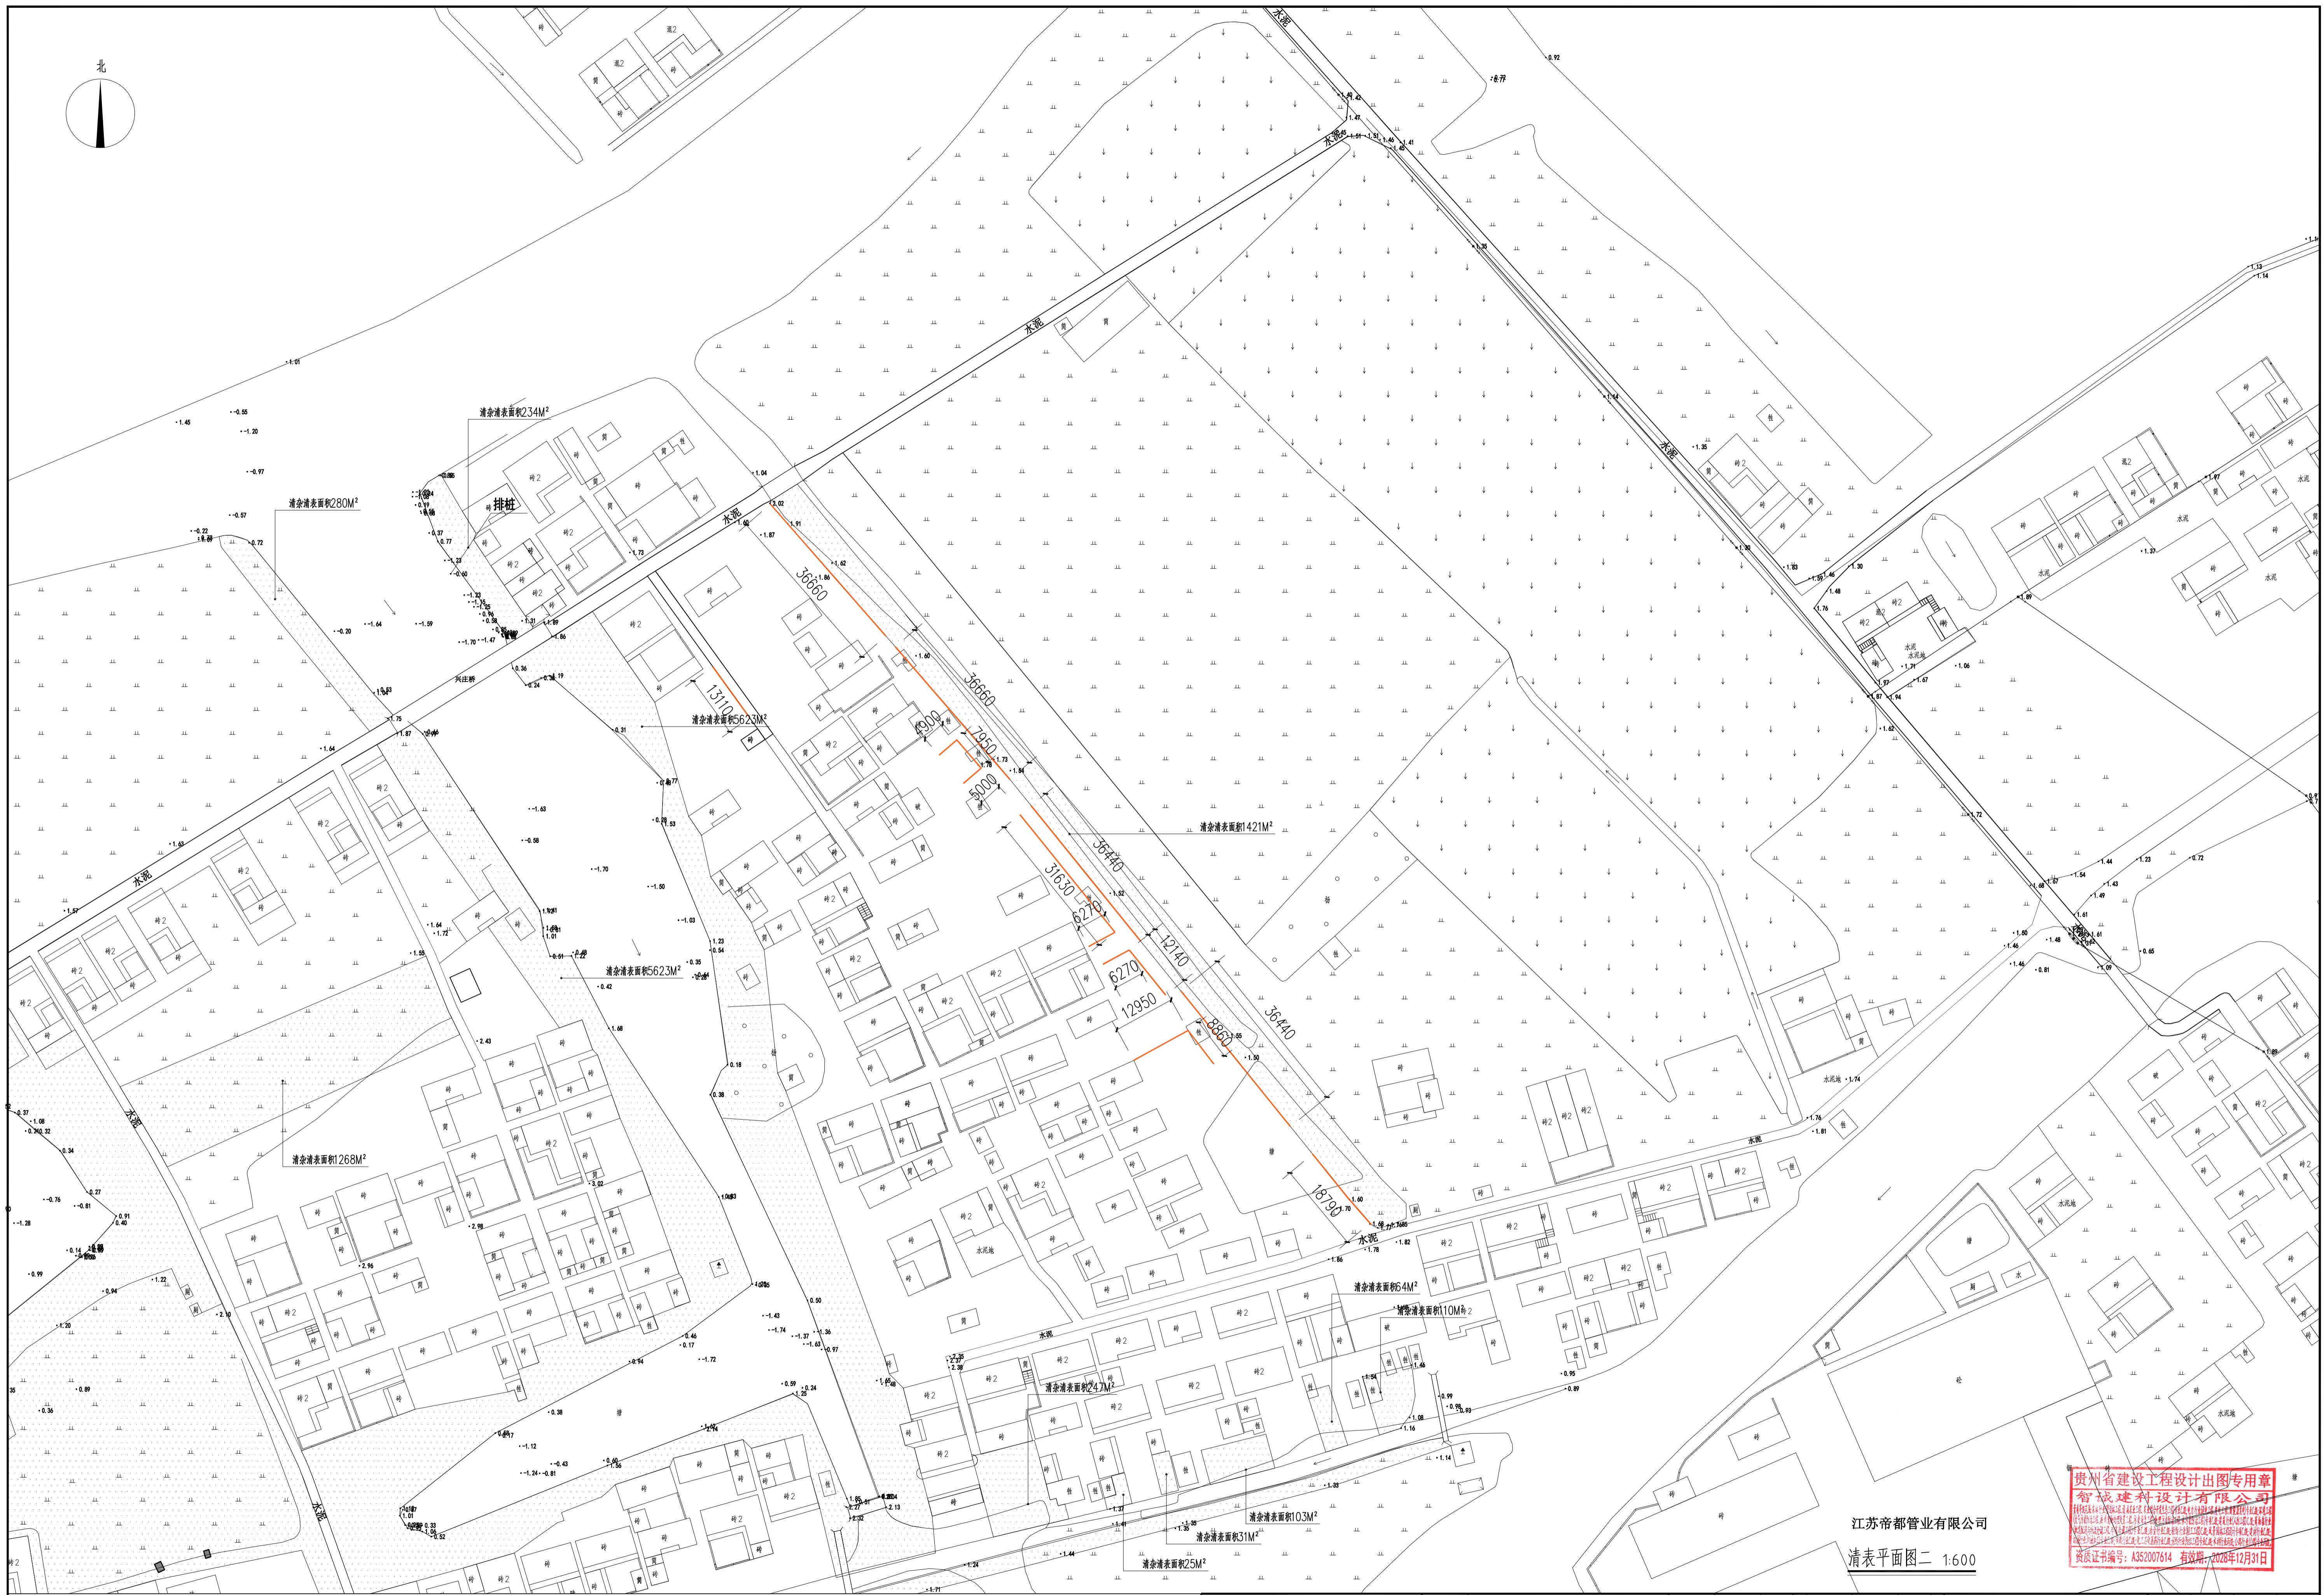


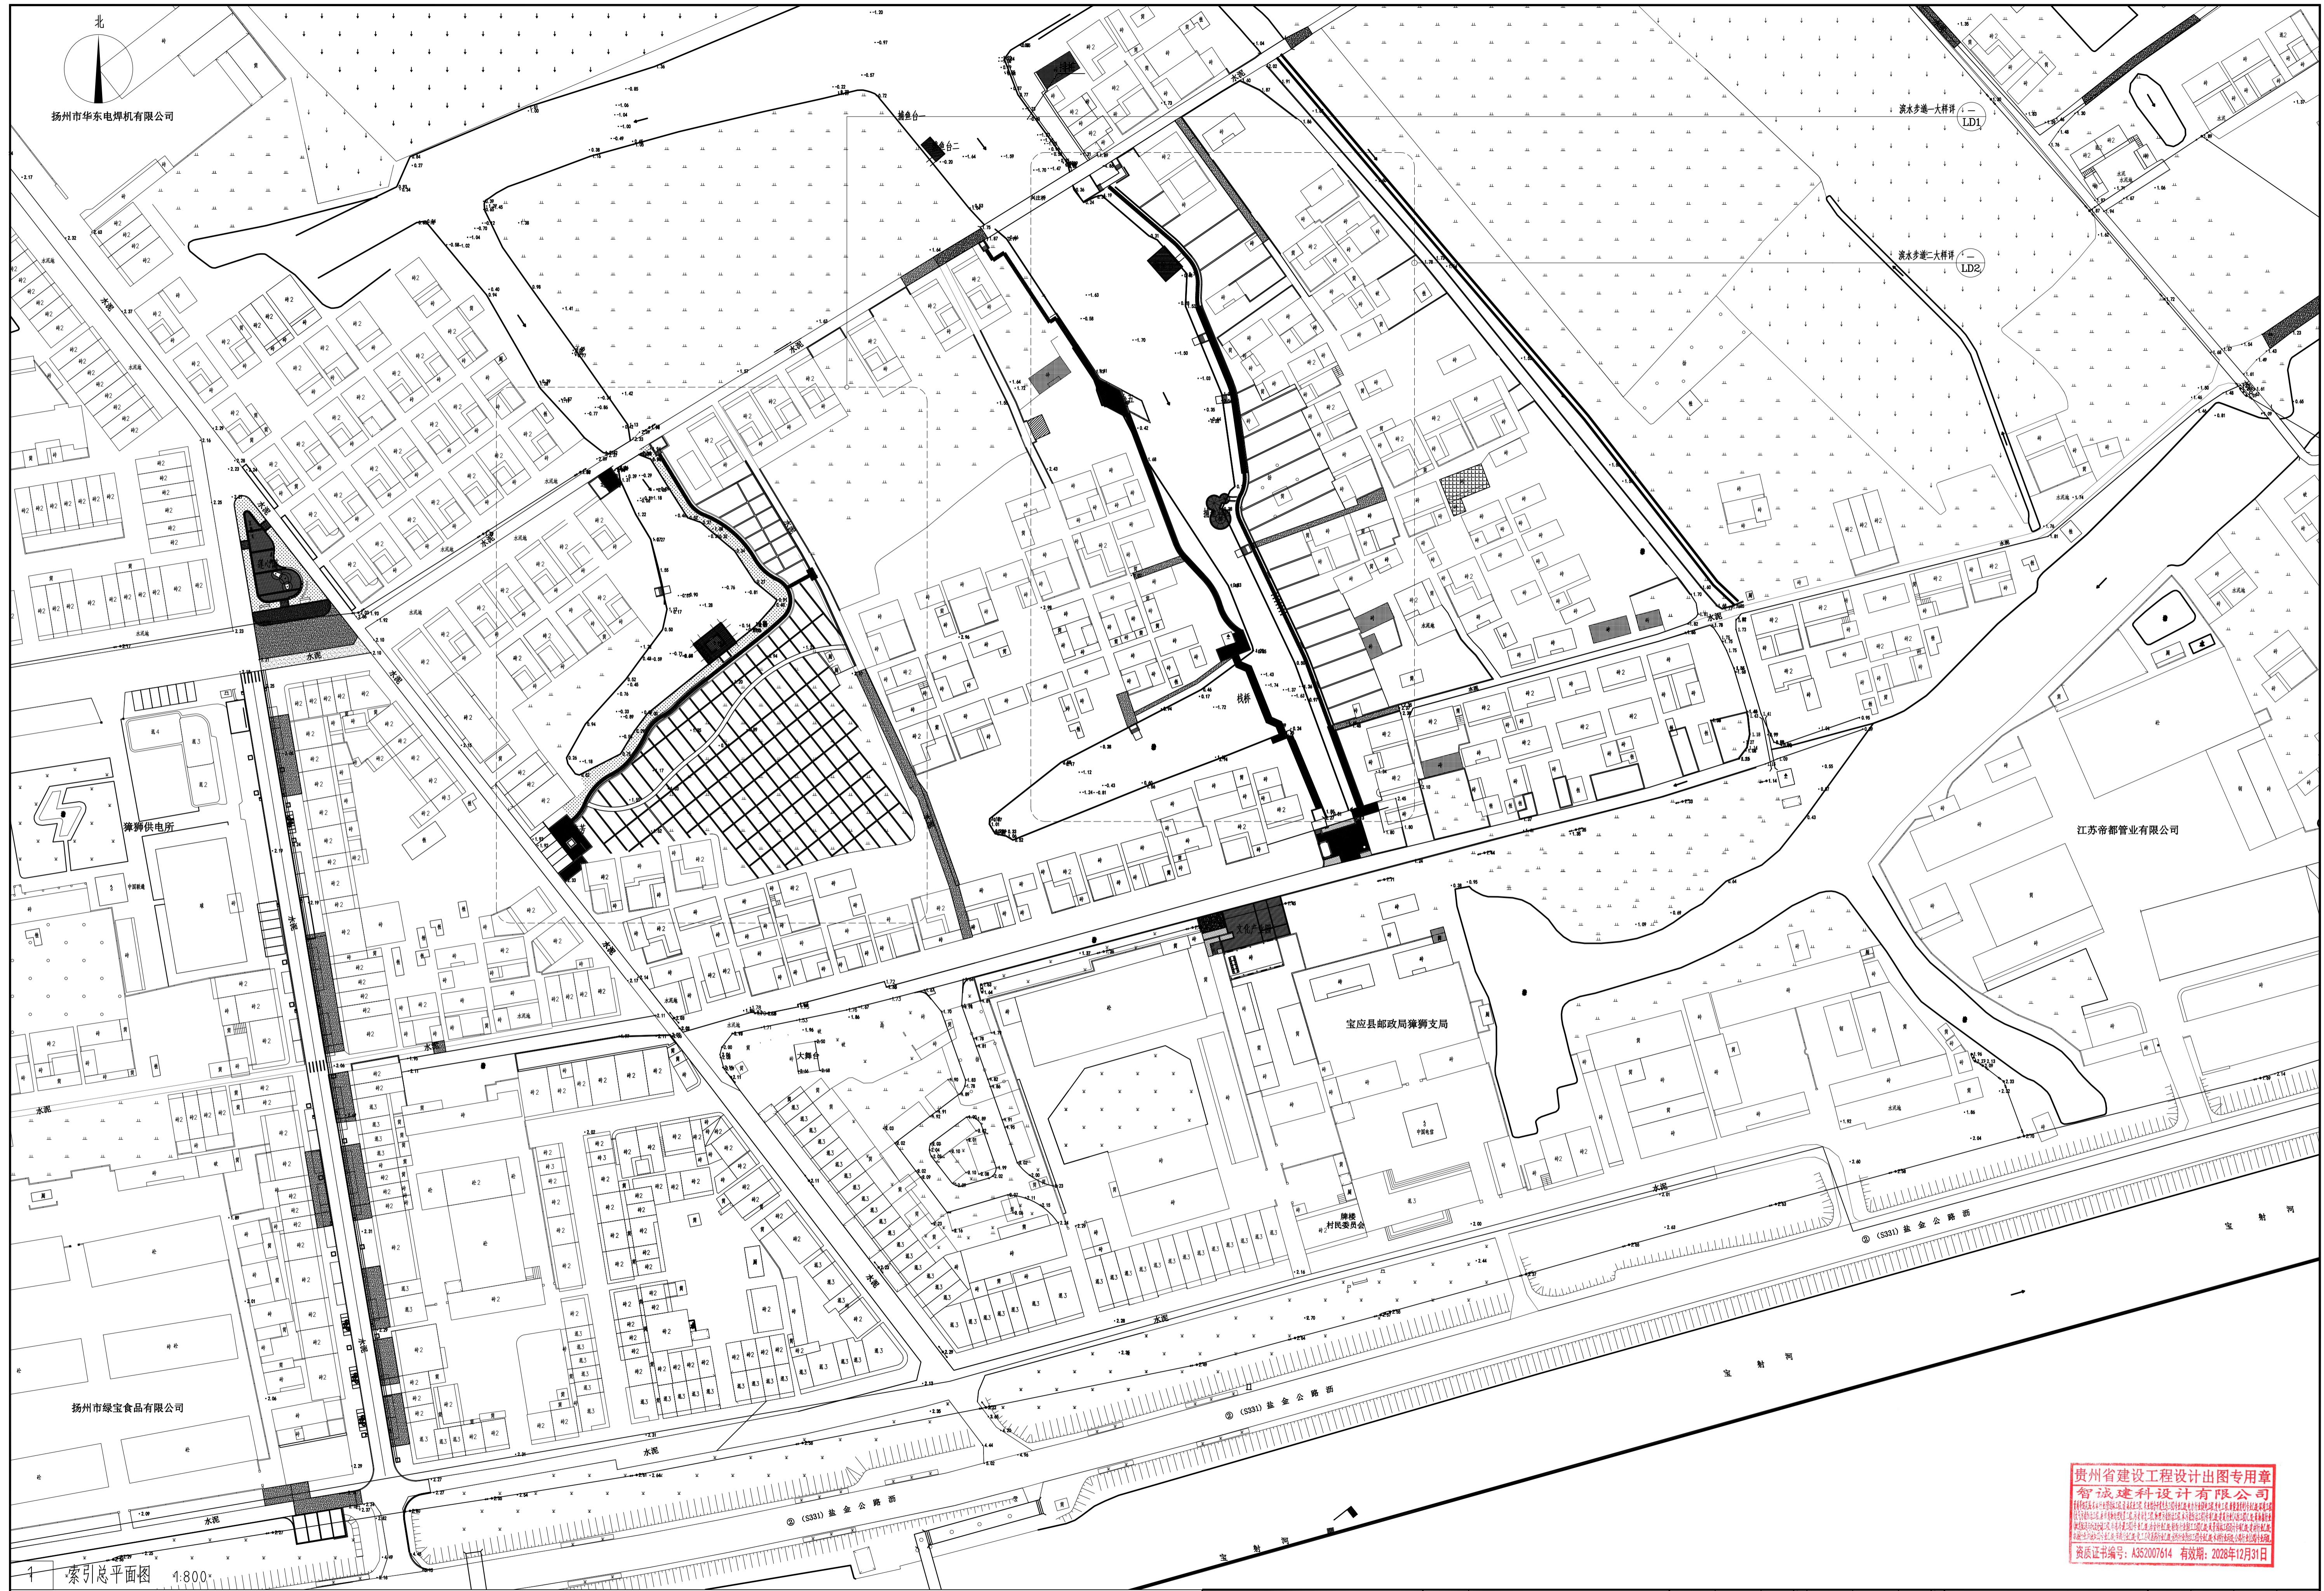

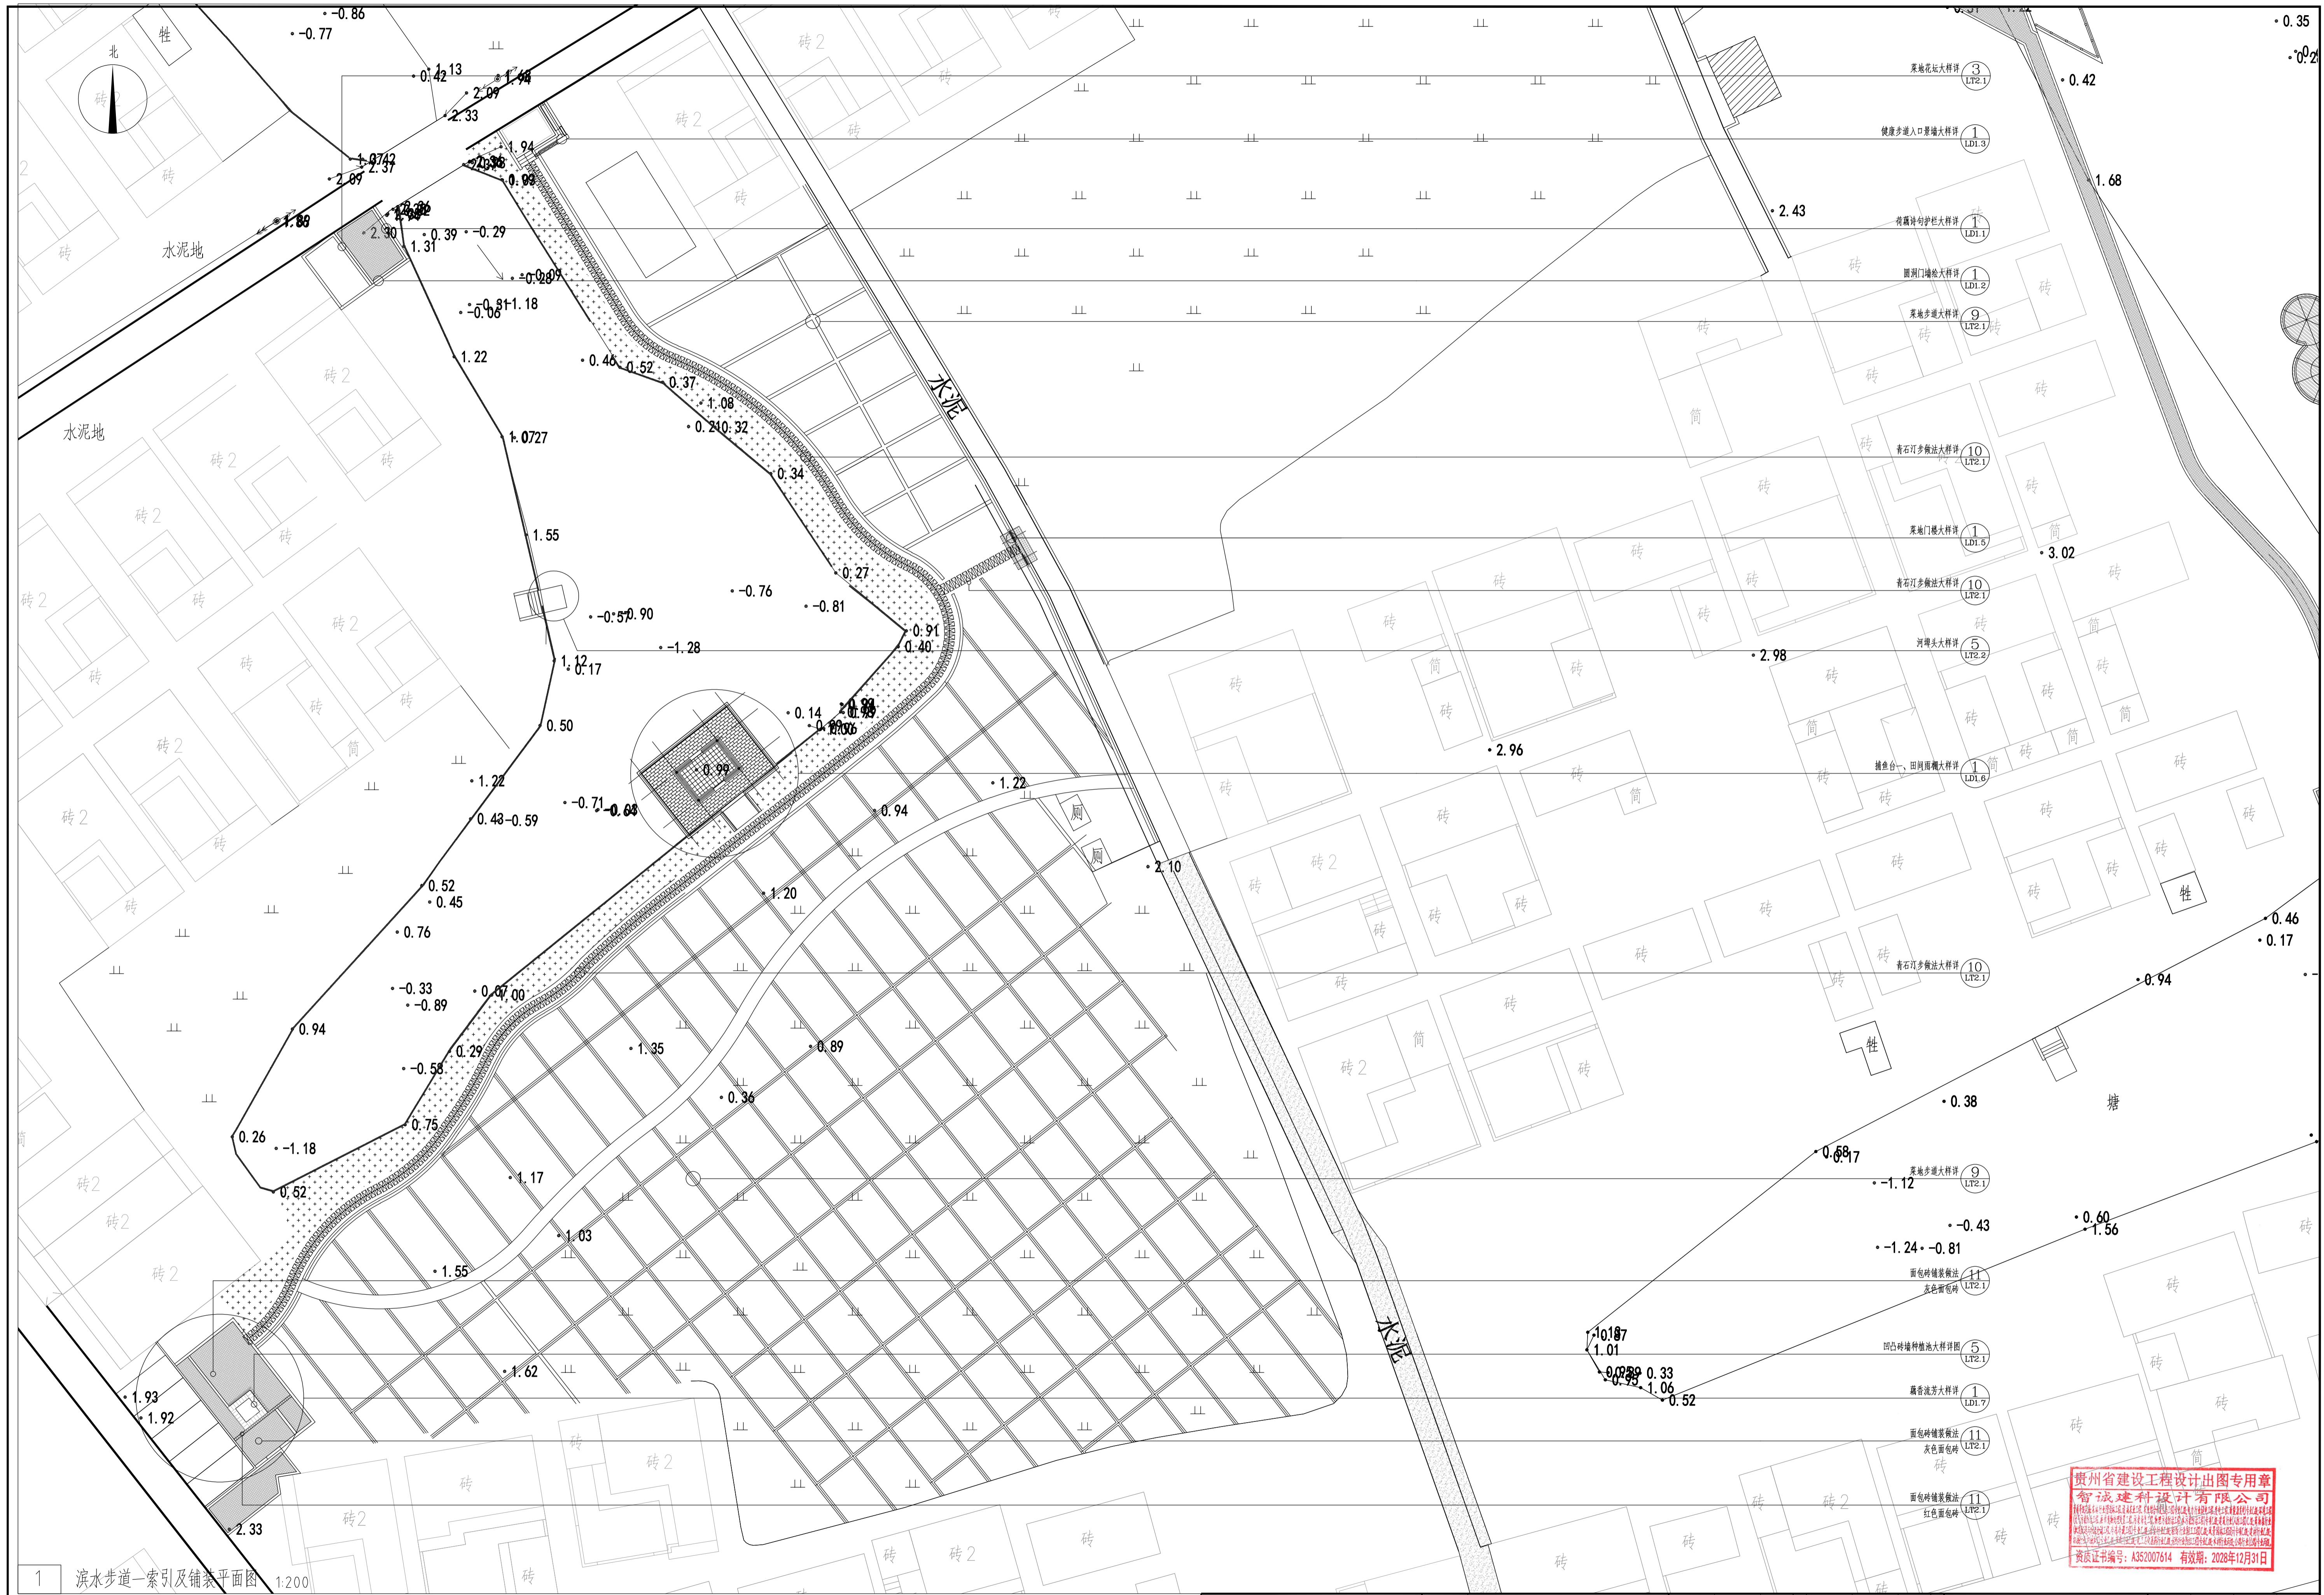

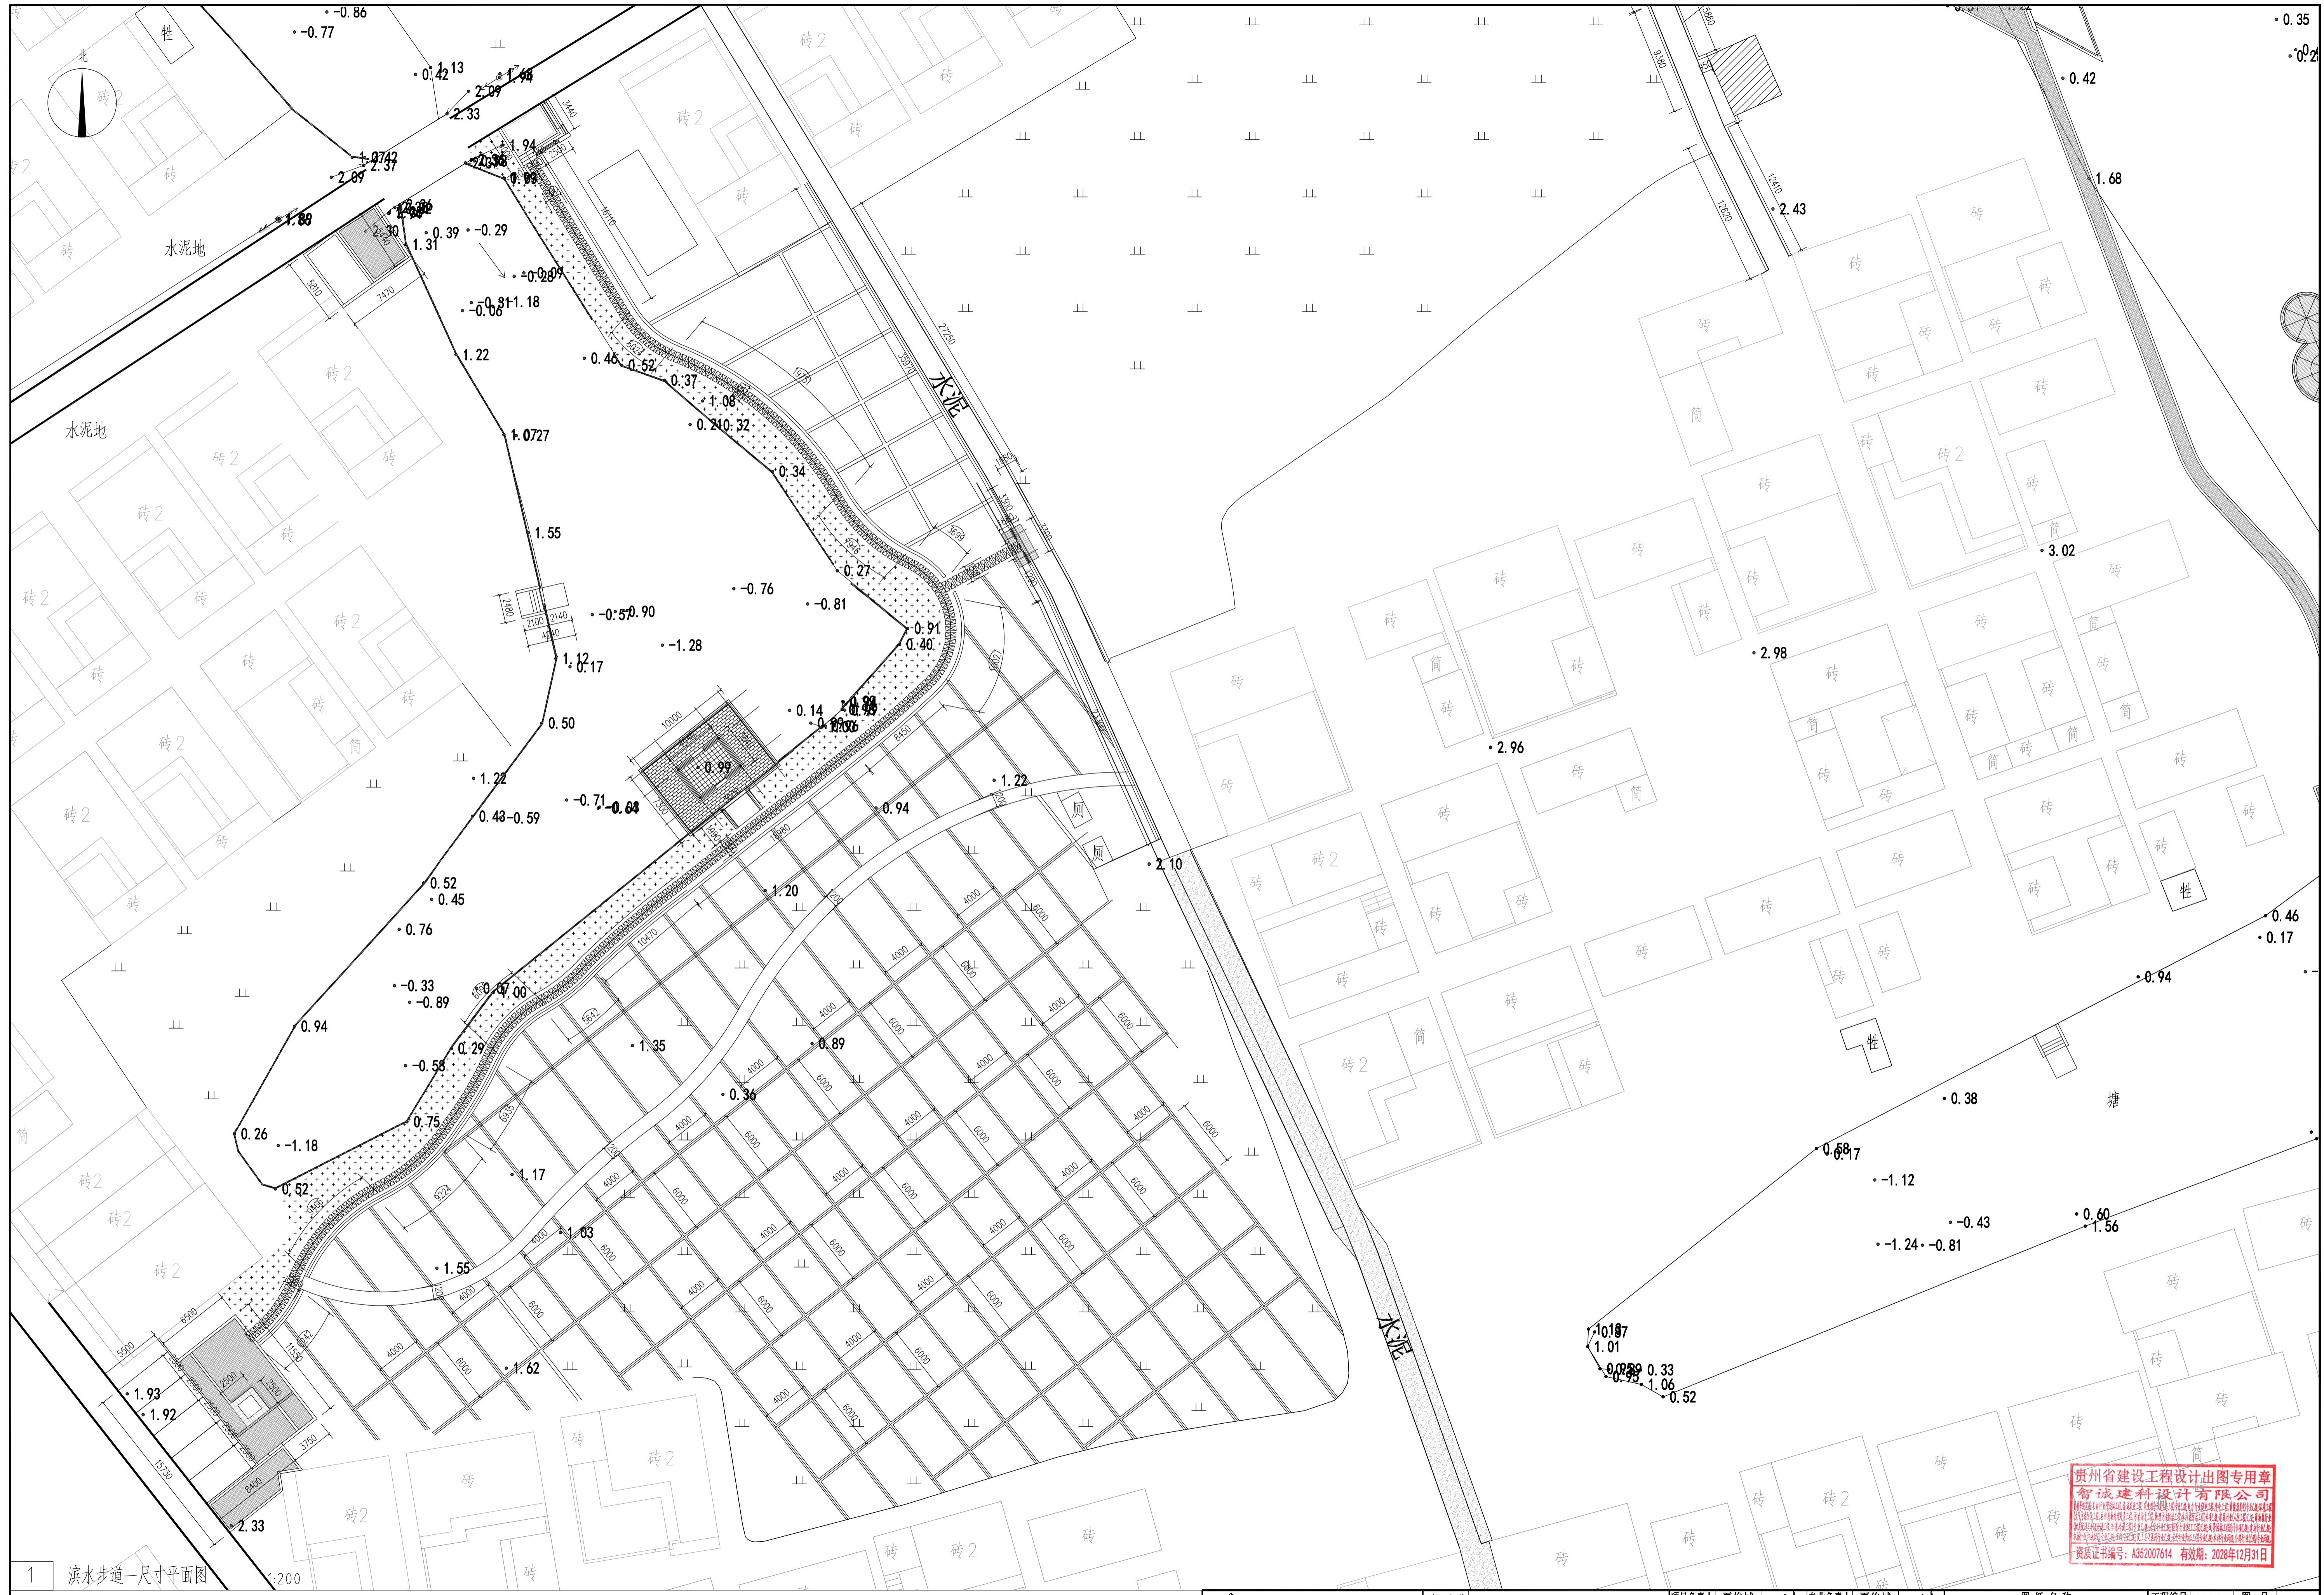

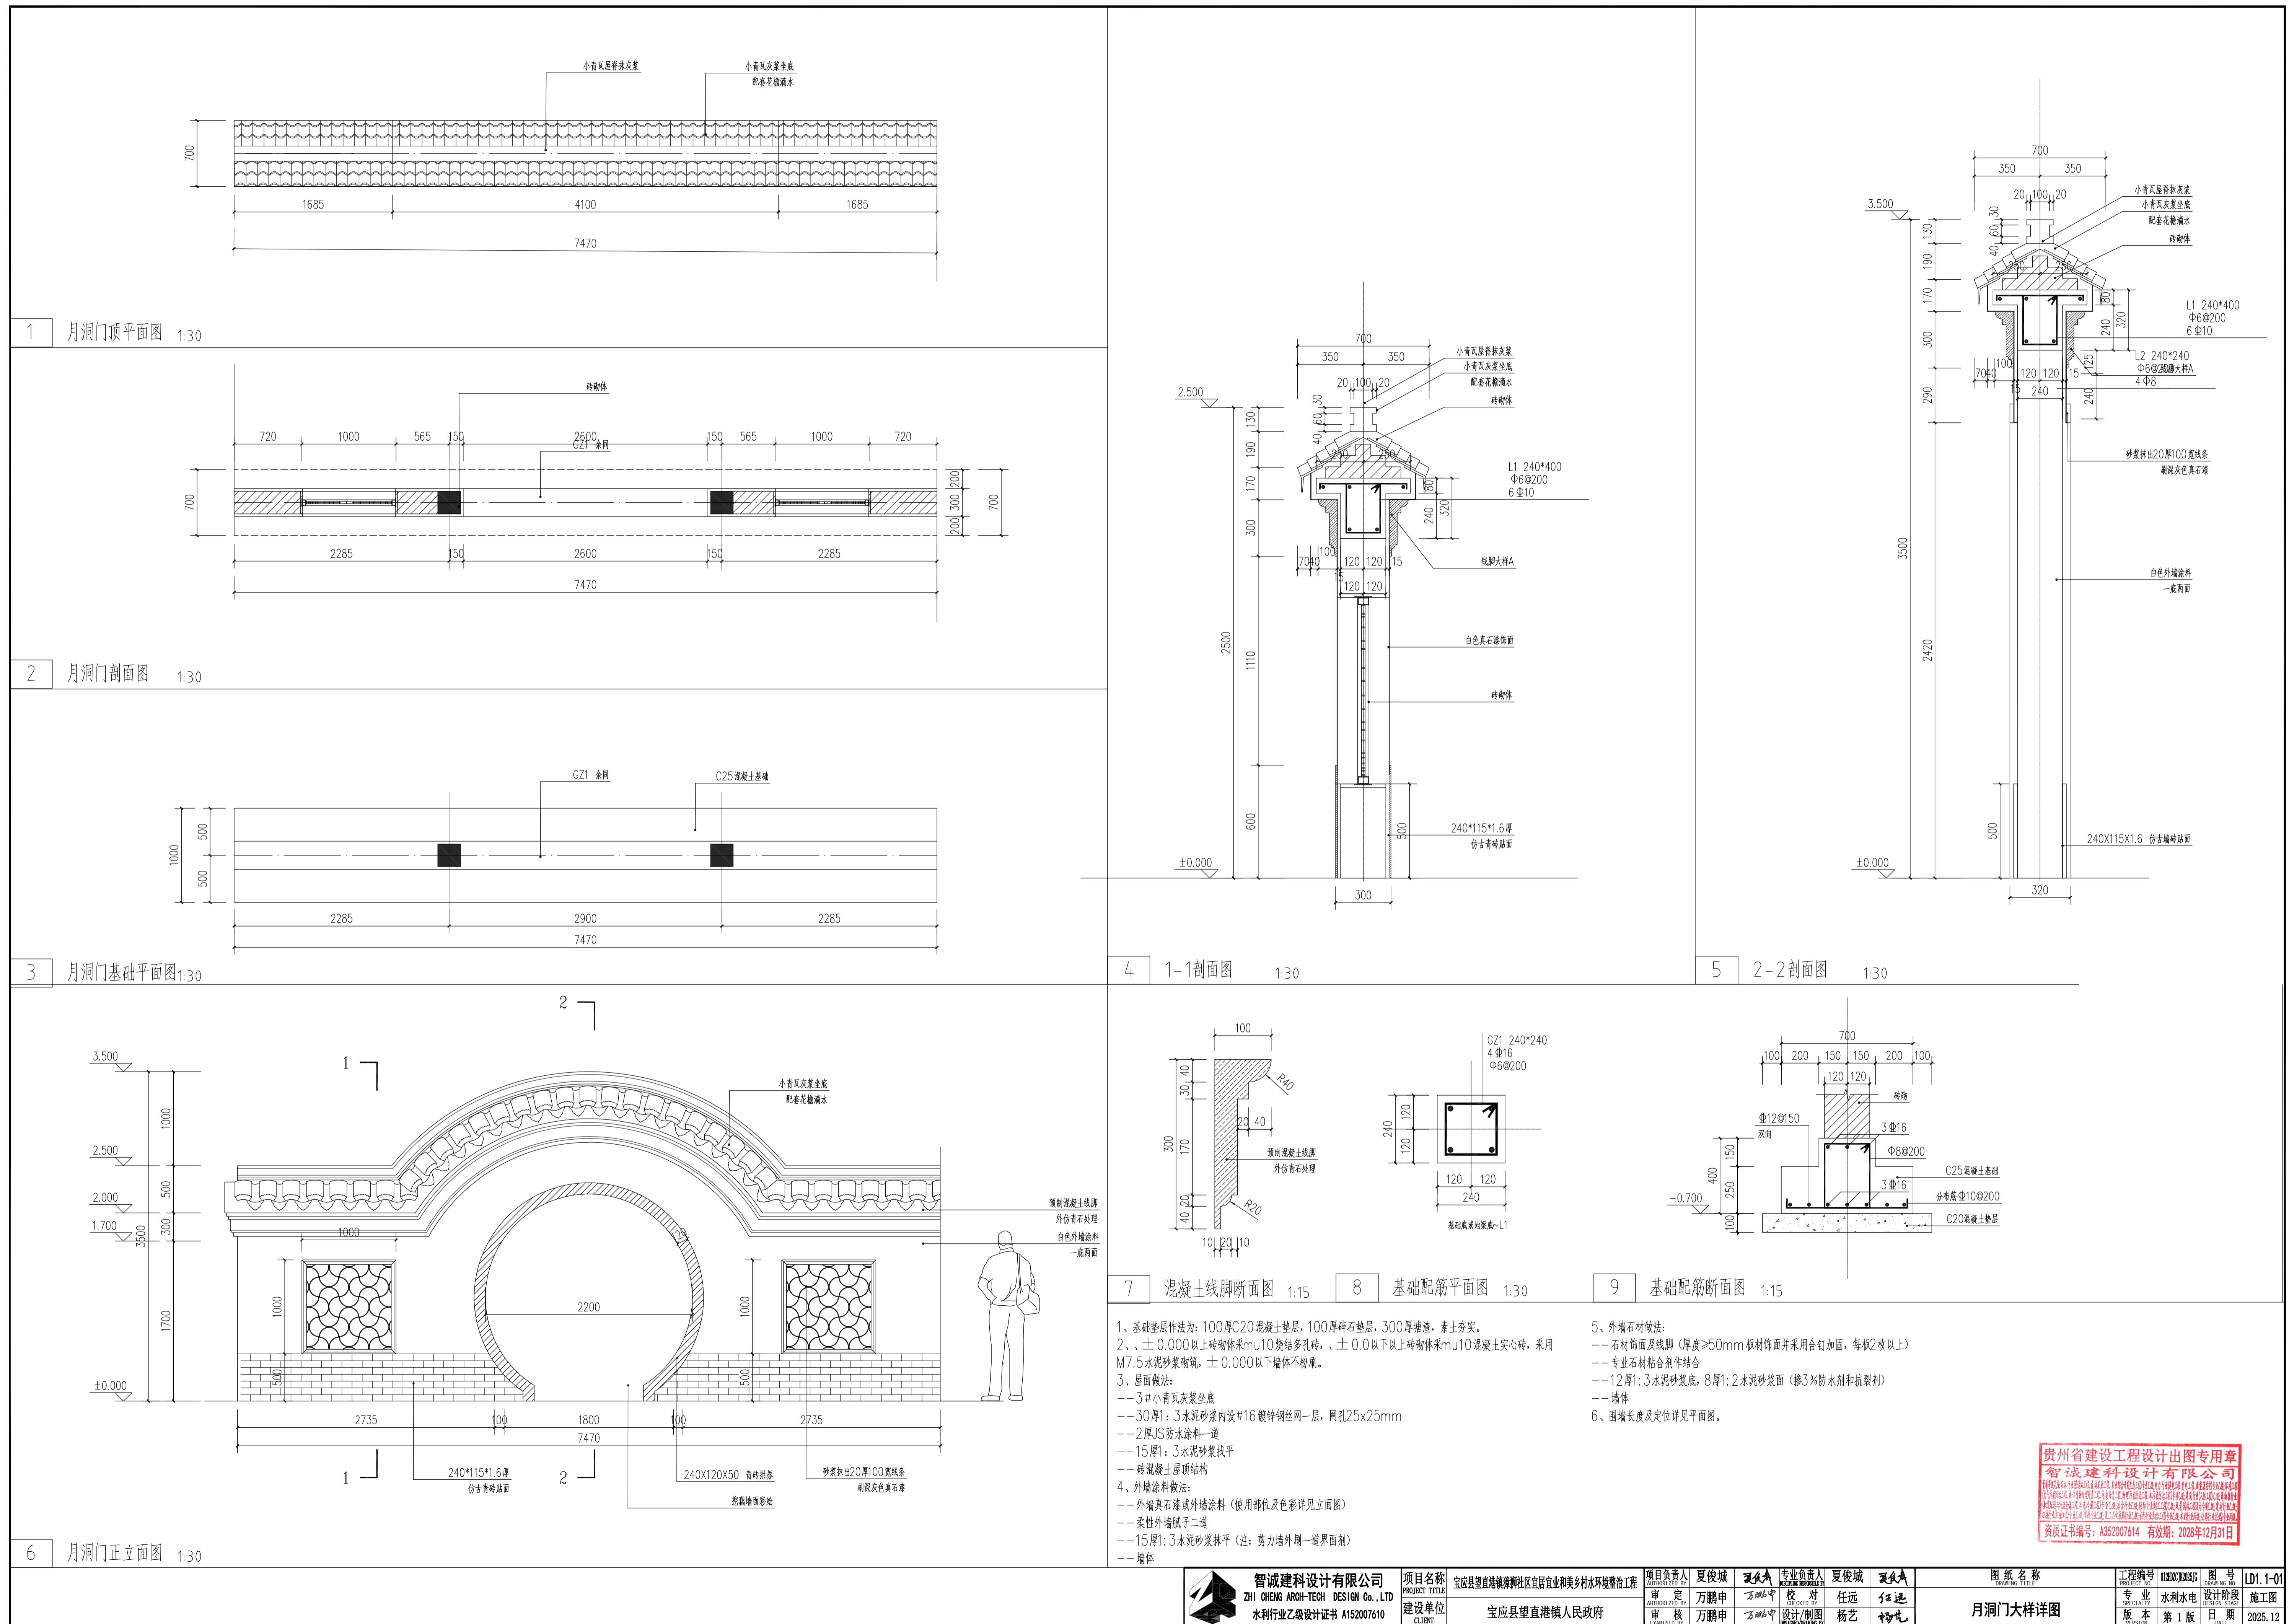

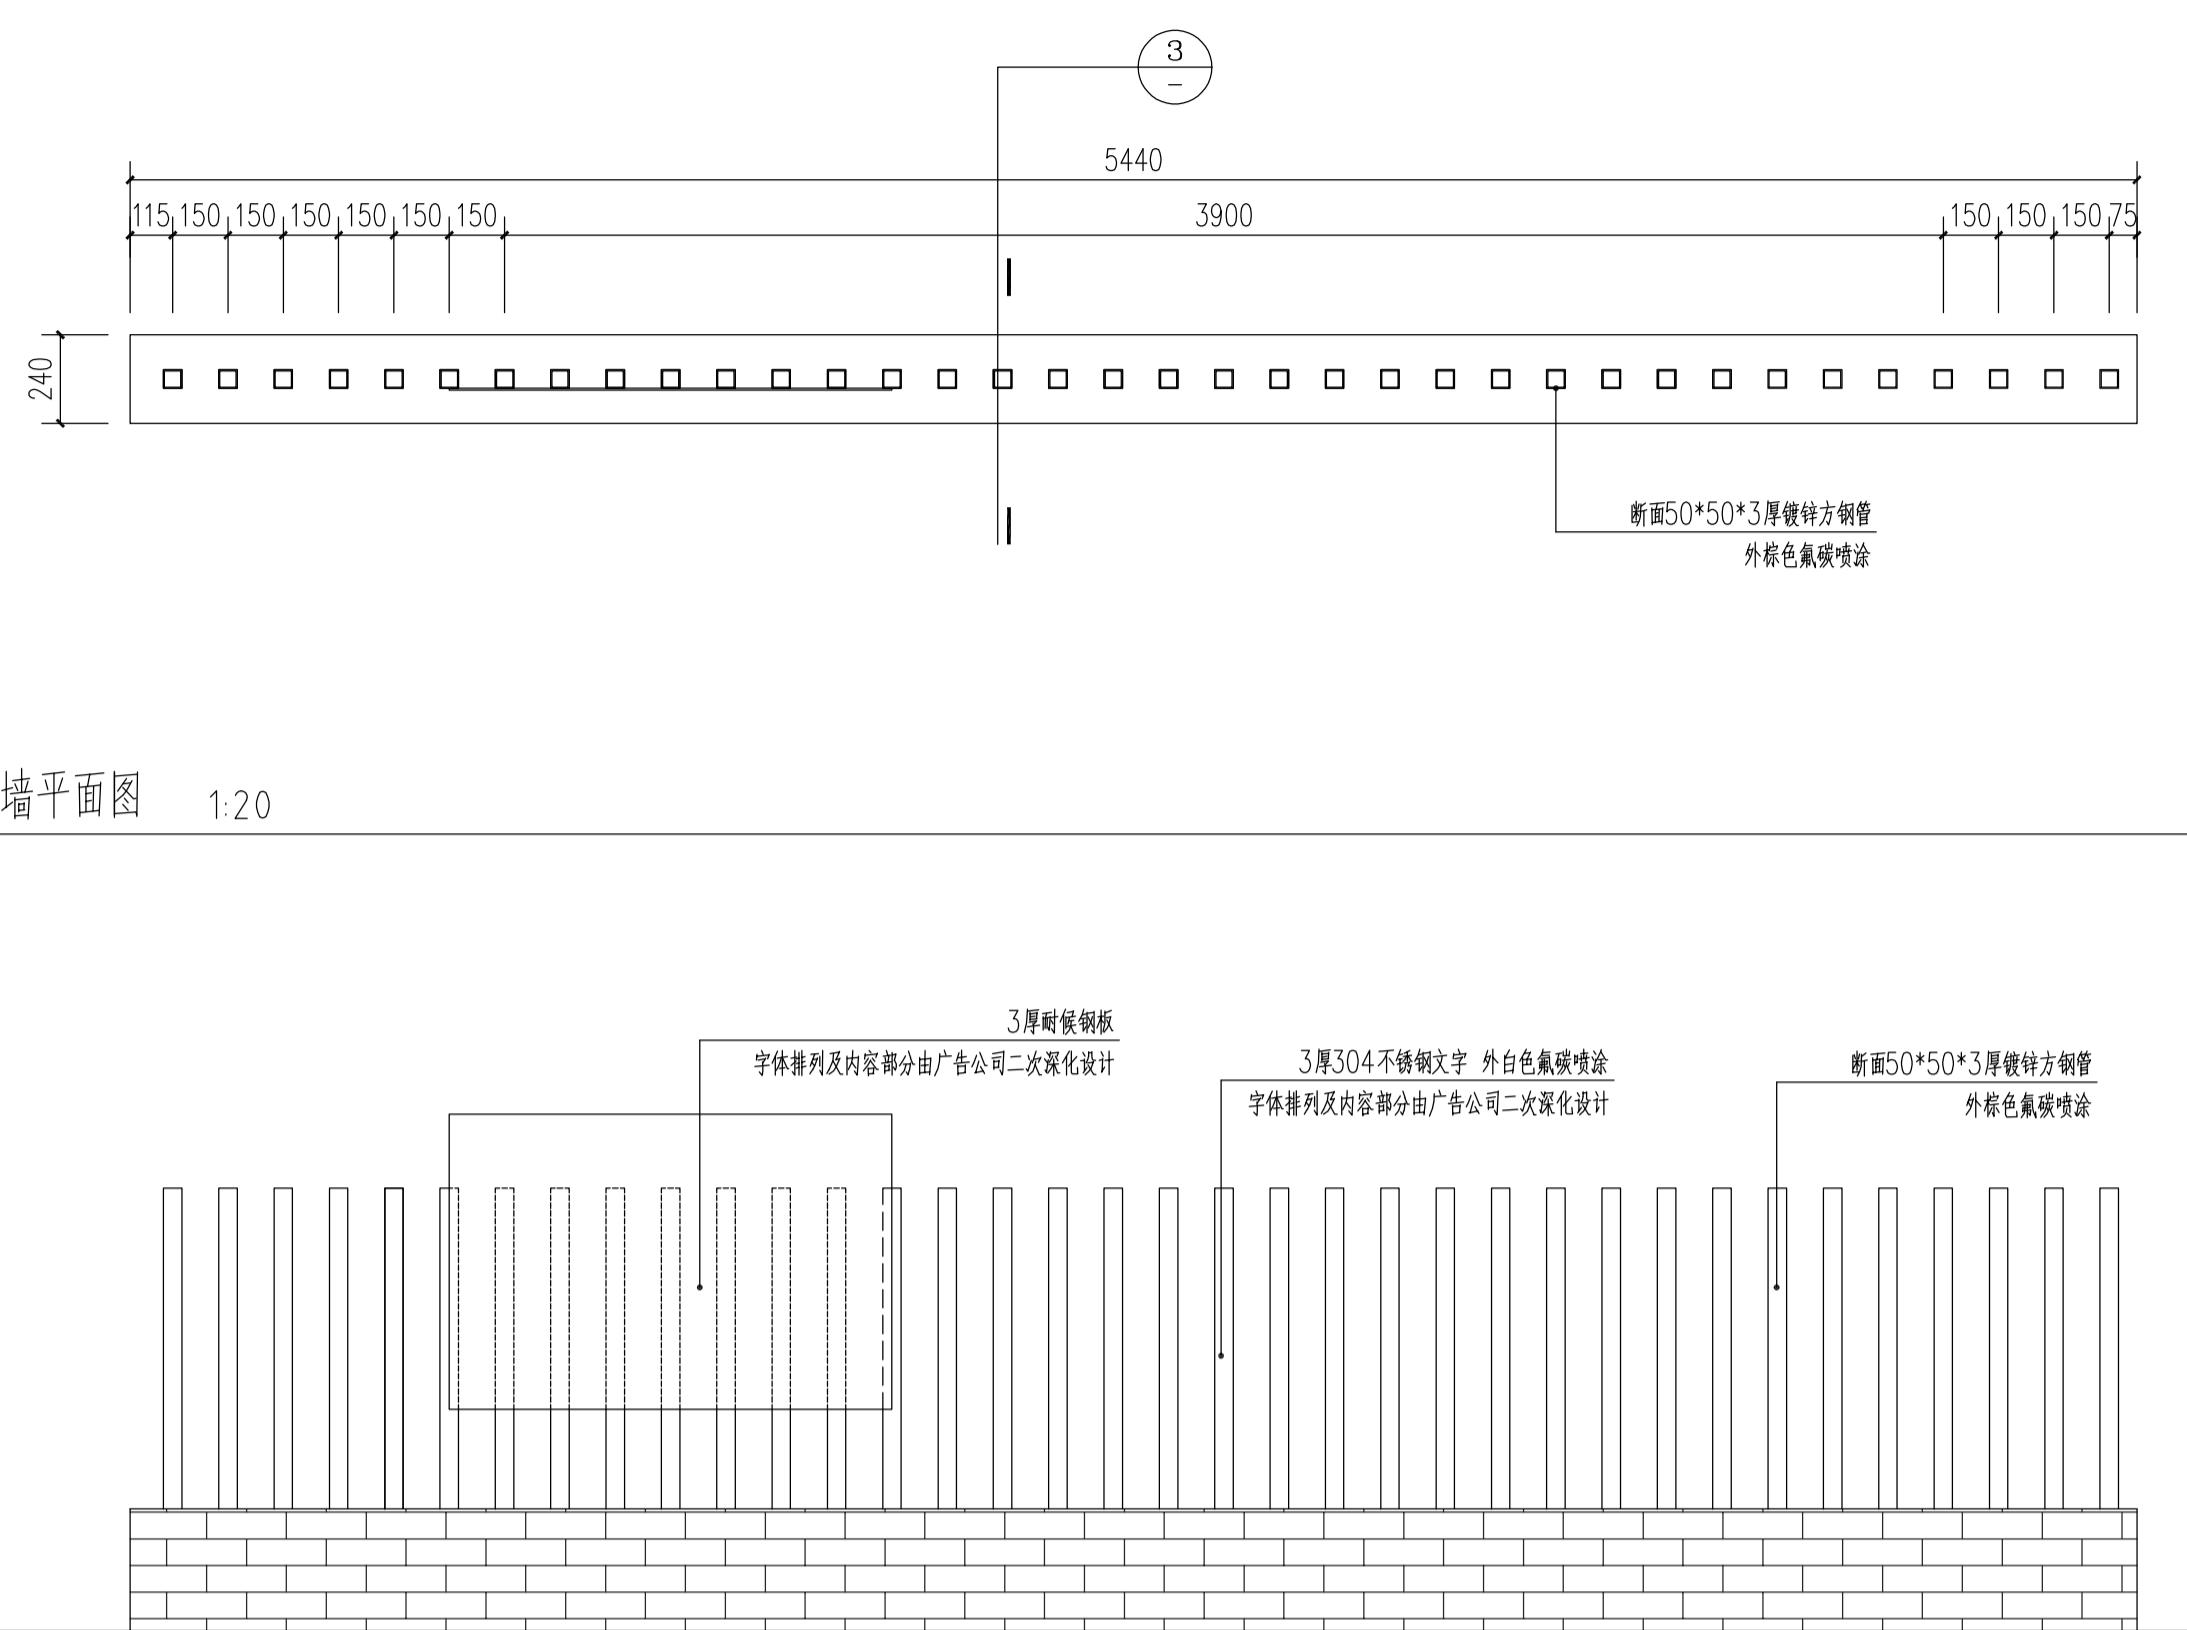

2 荷藕诗句景墙立面图 1:20

3 荷藕诗句景墙剖面图 1:2



荷藕诗句节点效果图



智诚建科设计有限公司
ZHI CHENG ARCH-TECH DESIGN
水利行业乙级设计证书 A15

公司 I Co., LTD 2007610	项目名称 PROJECT TITLE 建设单位
-----------------------------	-------------------------------

宝应县望直港镇獐狮社区宜居宜业

业和美乡村水环境整治工程

项目负责人 AUTHORIZED BY	夏俊城
审定 AUTHORIZED BY	万鹏申
审核 AUTHORIZED BY	万鹏申

夏俊海	专业负责人 DISCIPLINE RESPONSIBLE BY	夏
万瑞中	校 对 CHECKED BY	任
王利军	设计/制图 DESIGNED BY	王

夏侯威
任远
遇


图纸名称

DRAWING TITLE

工程编号 PROJECT NO.	专业 SPECIALTY
样详图	版本

012HDZCJJK2025JG	图号 DRAWING NO.	LD
水利水电	设计阶段 DESIGN STAGE	初
第 1 版	日期	2025.05.01

贵州省建设工程设计出图专用章
智诚建科设计有限公司
正书编号: A352007614 有效期: 2028年12月31日

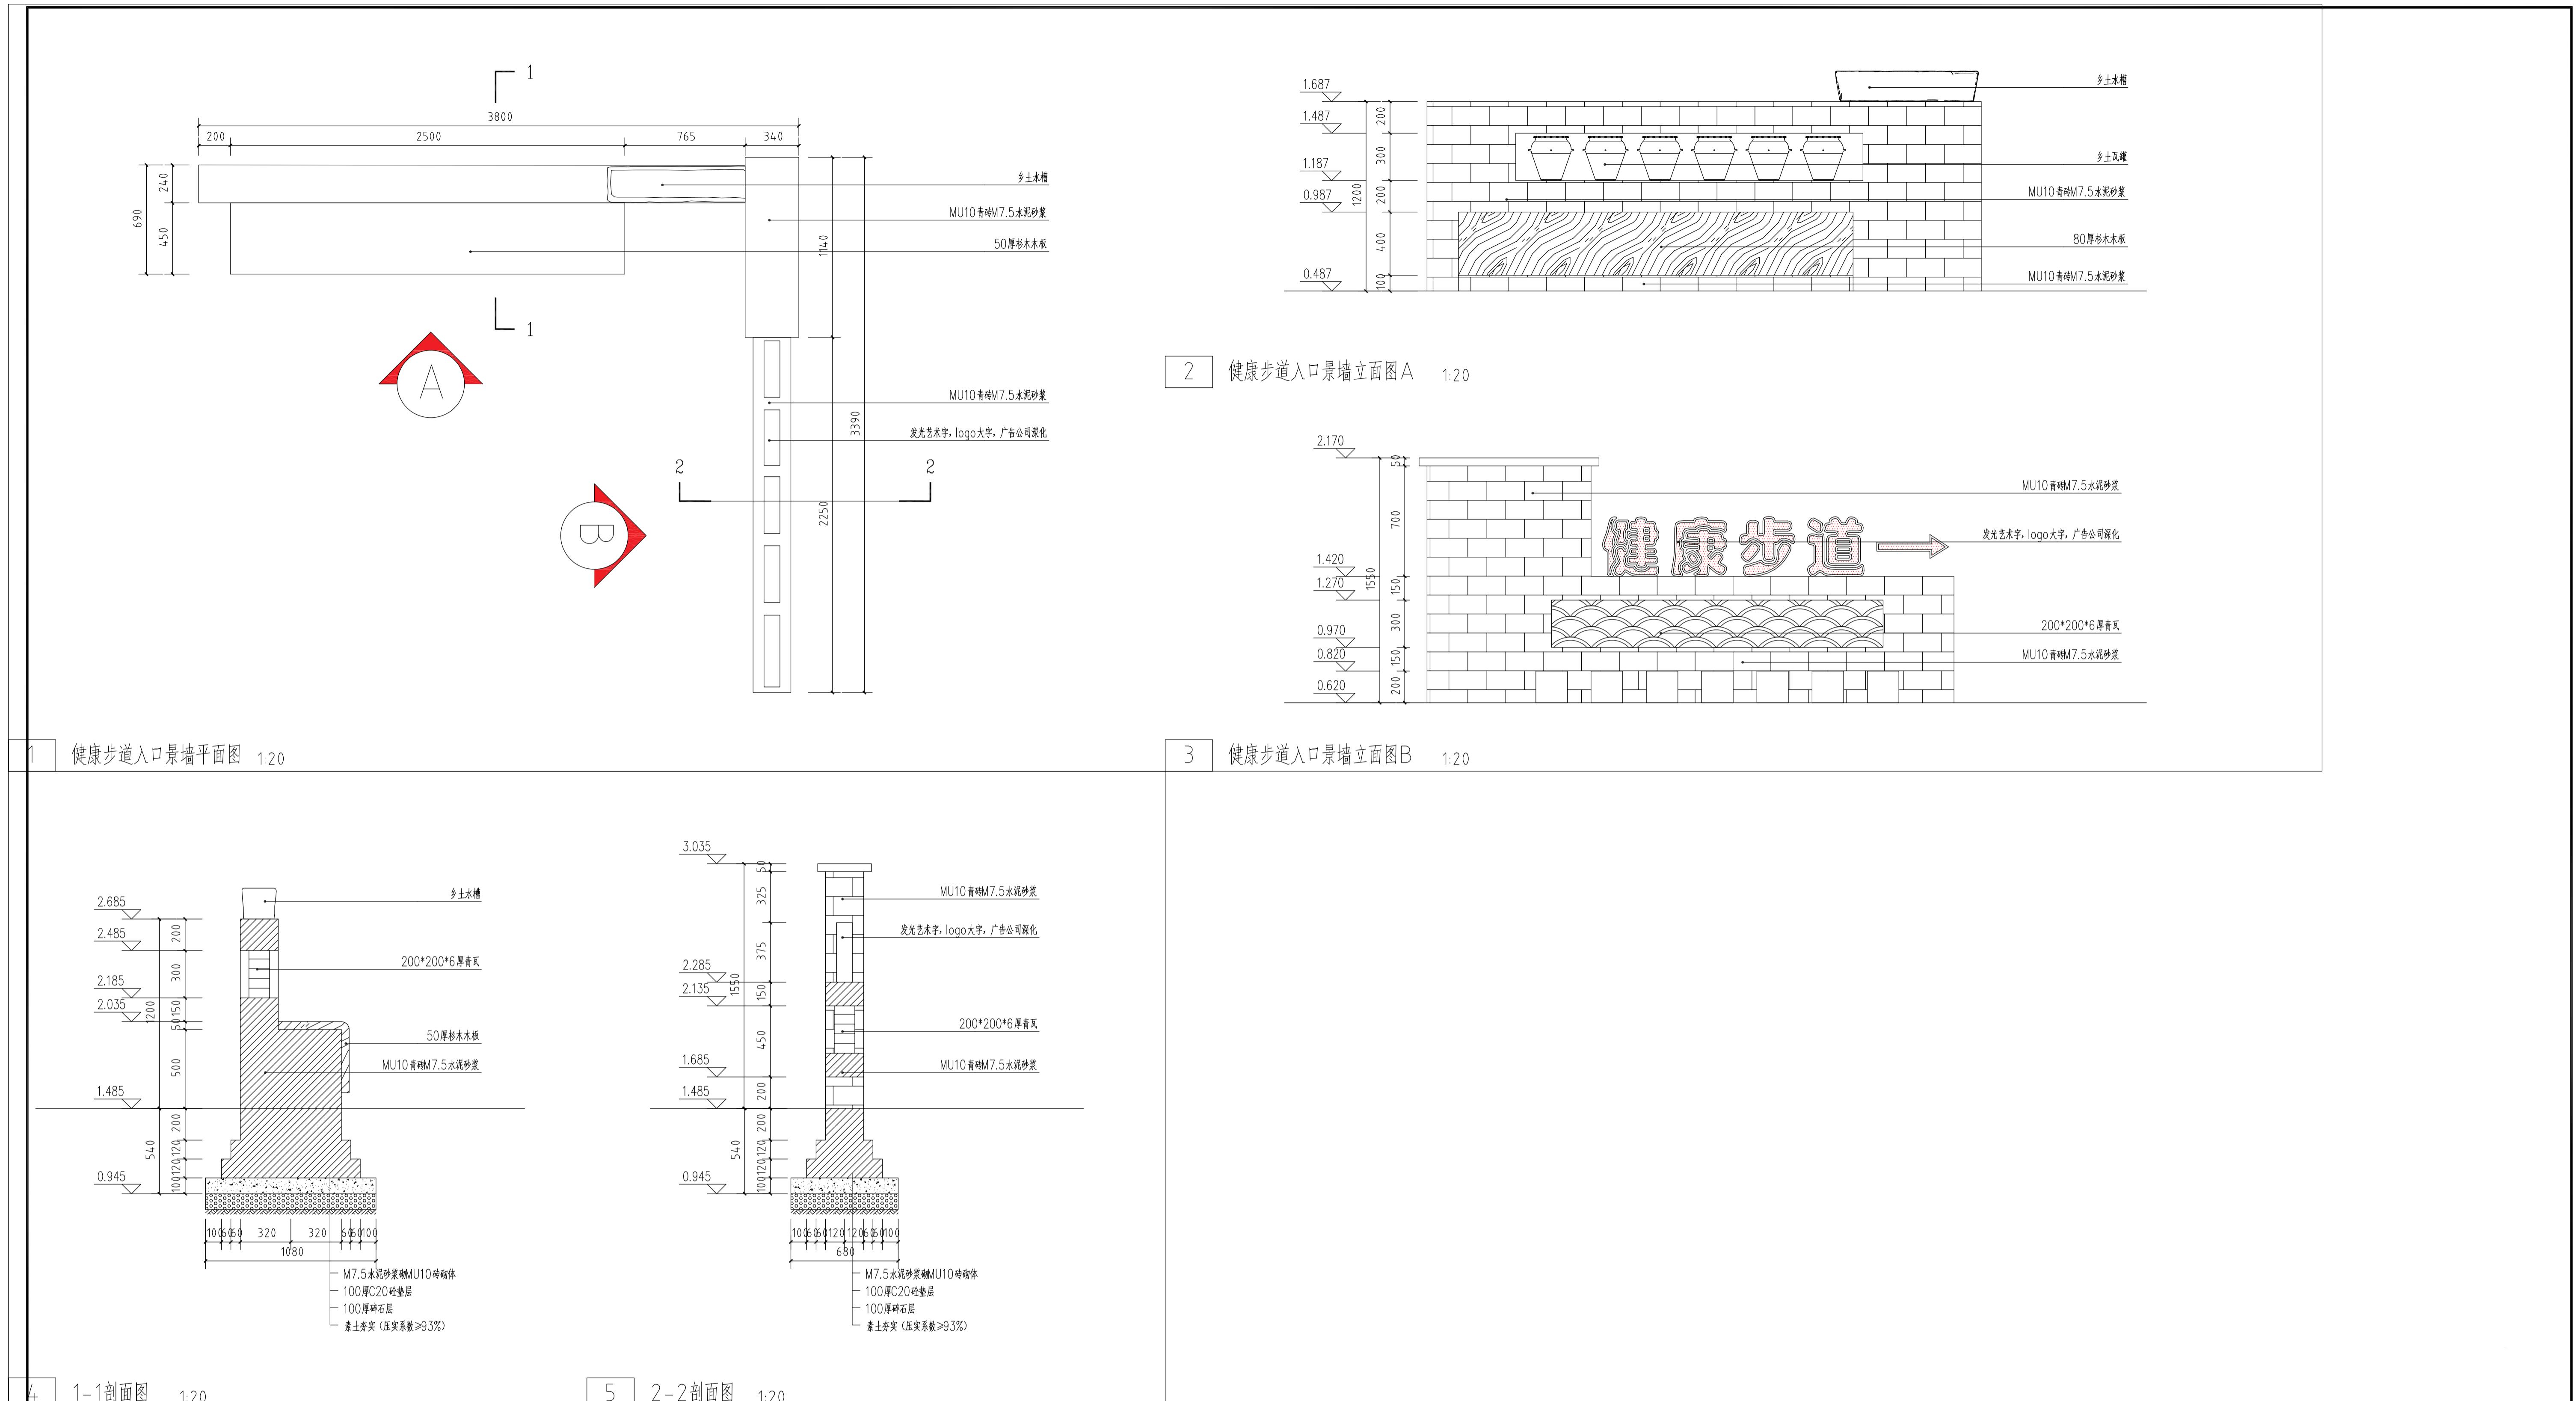

贵州省建设工程设计出图专用章
智诚建科设计有限公司
水利行业乙级设计证书 A152007610
资质证书编号: A352007614 有效期: 2028年12月31日



智诚建科设计有限公司
ZHI CHENG ARCH-TECH DESIGN CO., LTD
水利行业乙级设计证书 A152007610


项目名称: 宝应县望直港镇蒋蒋社区宜居宜业和美丽乡村环境整治工程
PROJECT TITLE: 宝应县望直港镇蒋蒋社区宜居宜业和美丽乡村环境整治工程
建设单位: 宝应县望直港镇人民政府
CLIENT: 宝应县望直港镇人民政府

项目负责人: 夏俊城
AUTHORIZED BY: 夏俊城
审 核: 万鹏申
EXAMINED BY: 万鹏申


专业负责人: 夏俊城
DESIGNER: 夏俊城
校 对: 任远
CHECKED BY: 任远
复 核: 任远
REVIEWED BY: 任远

图 纸 名 称: 健康步道入口景墙节点详图
DRAWING NAME: 健康步道入口景墙节点详图
工程编号: LD1.3-01
DRAWING NO: LD1.3-01
图 号: 图纸名称
DRAWING NO: 图纸名称
设计阶段: 施工图
DESIGN PHASE: 施工图
专业: 水利水电
SPECI ALITY: 水利水电
版 本: 第 1 版
EDITION: 第 1 版


本图纸版权归本公司所有,不得用于本工程以外范围。

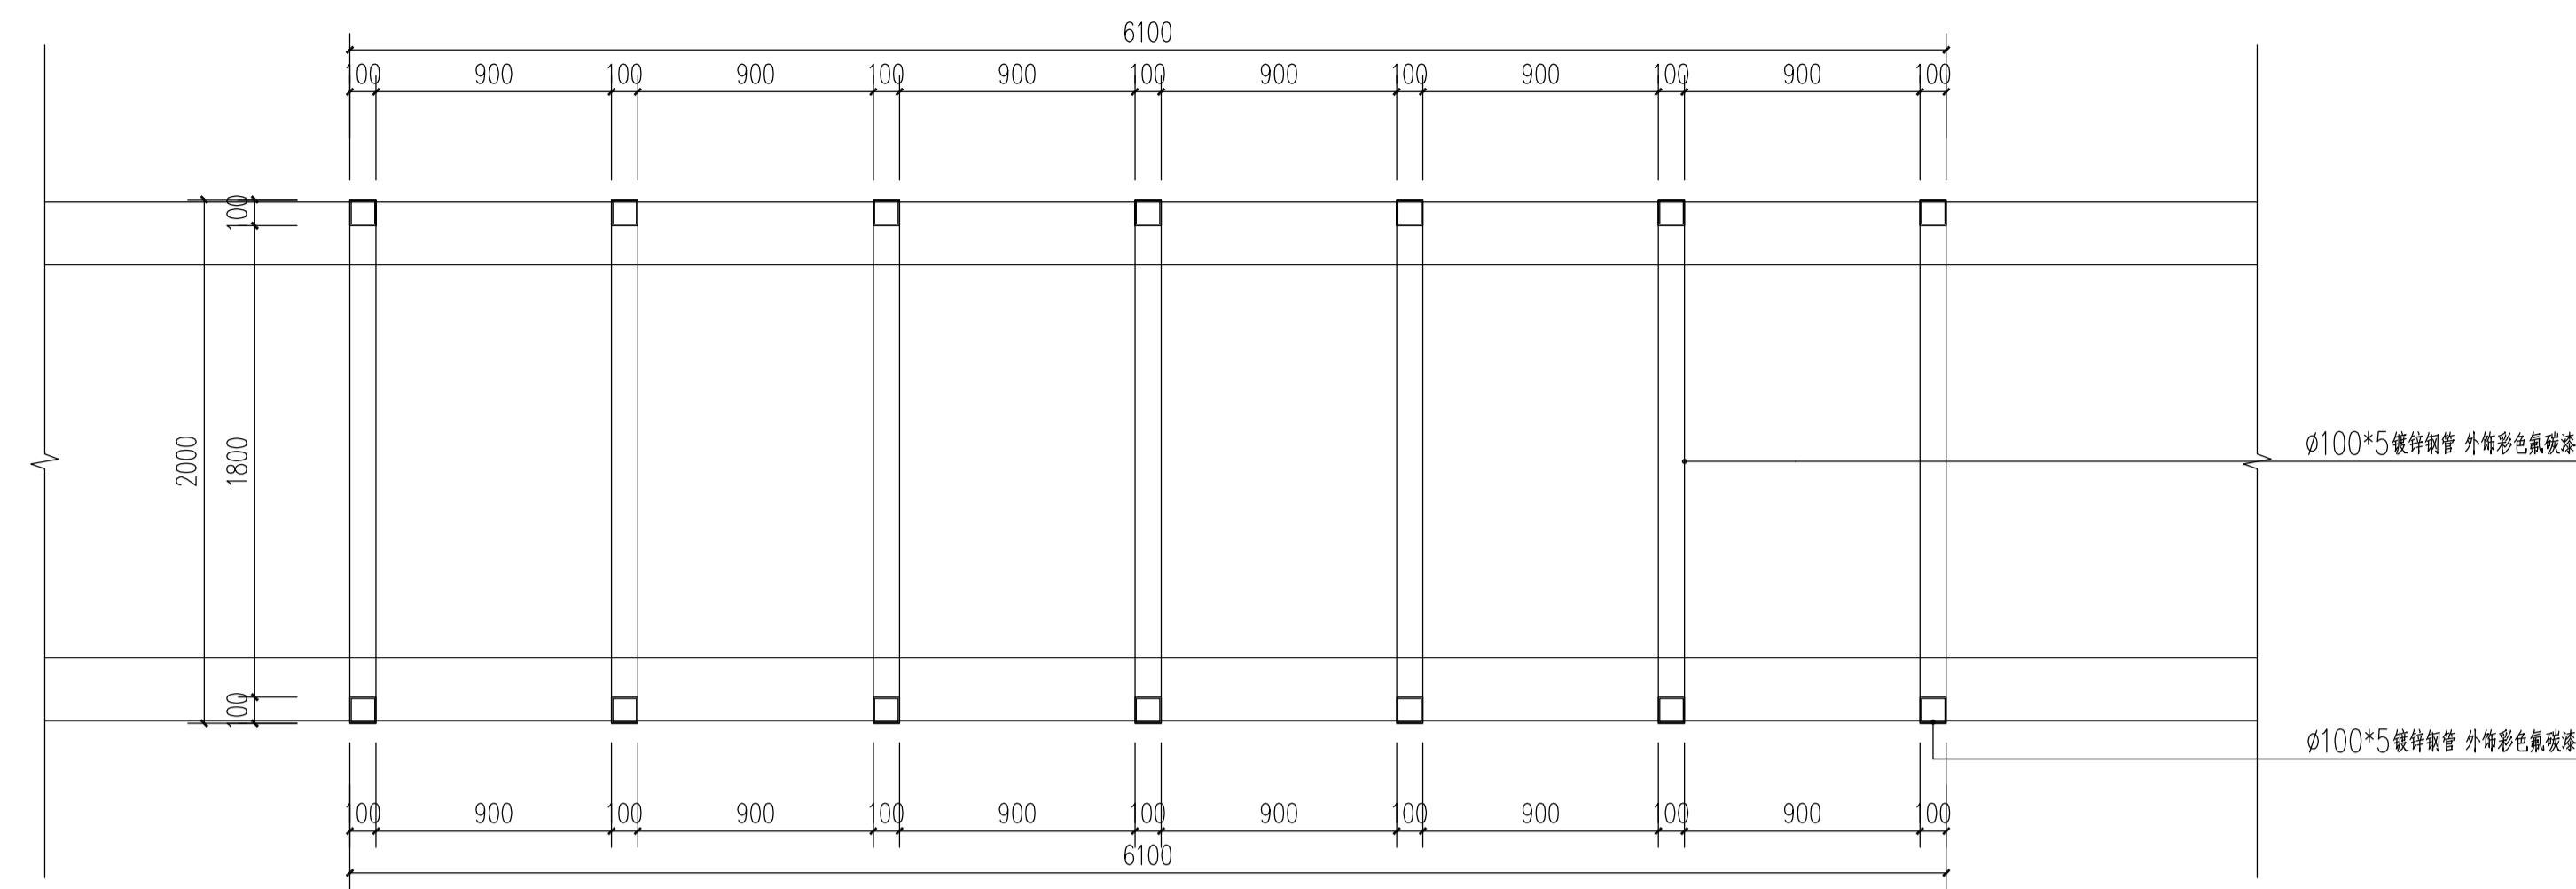


1 彩虹连廊平面图 1:2

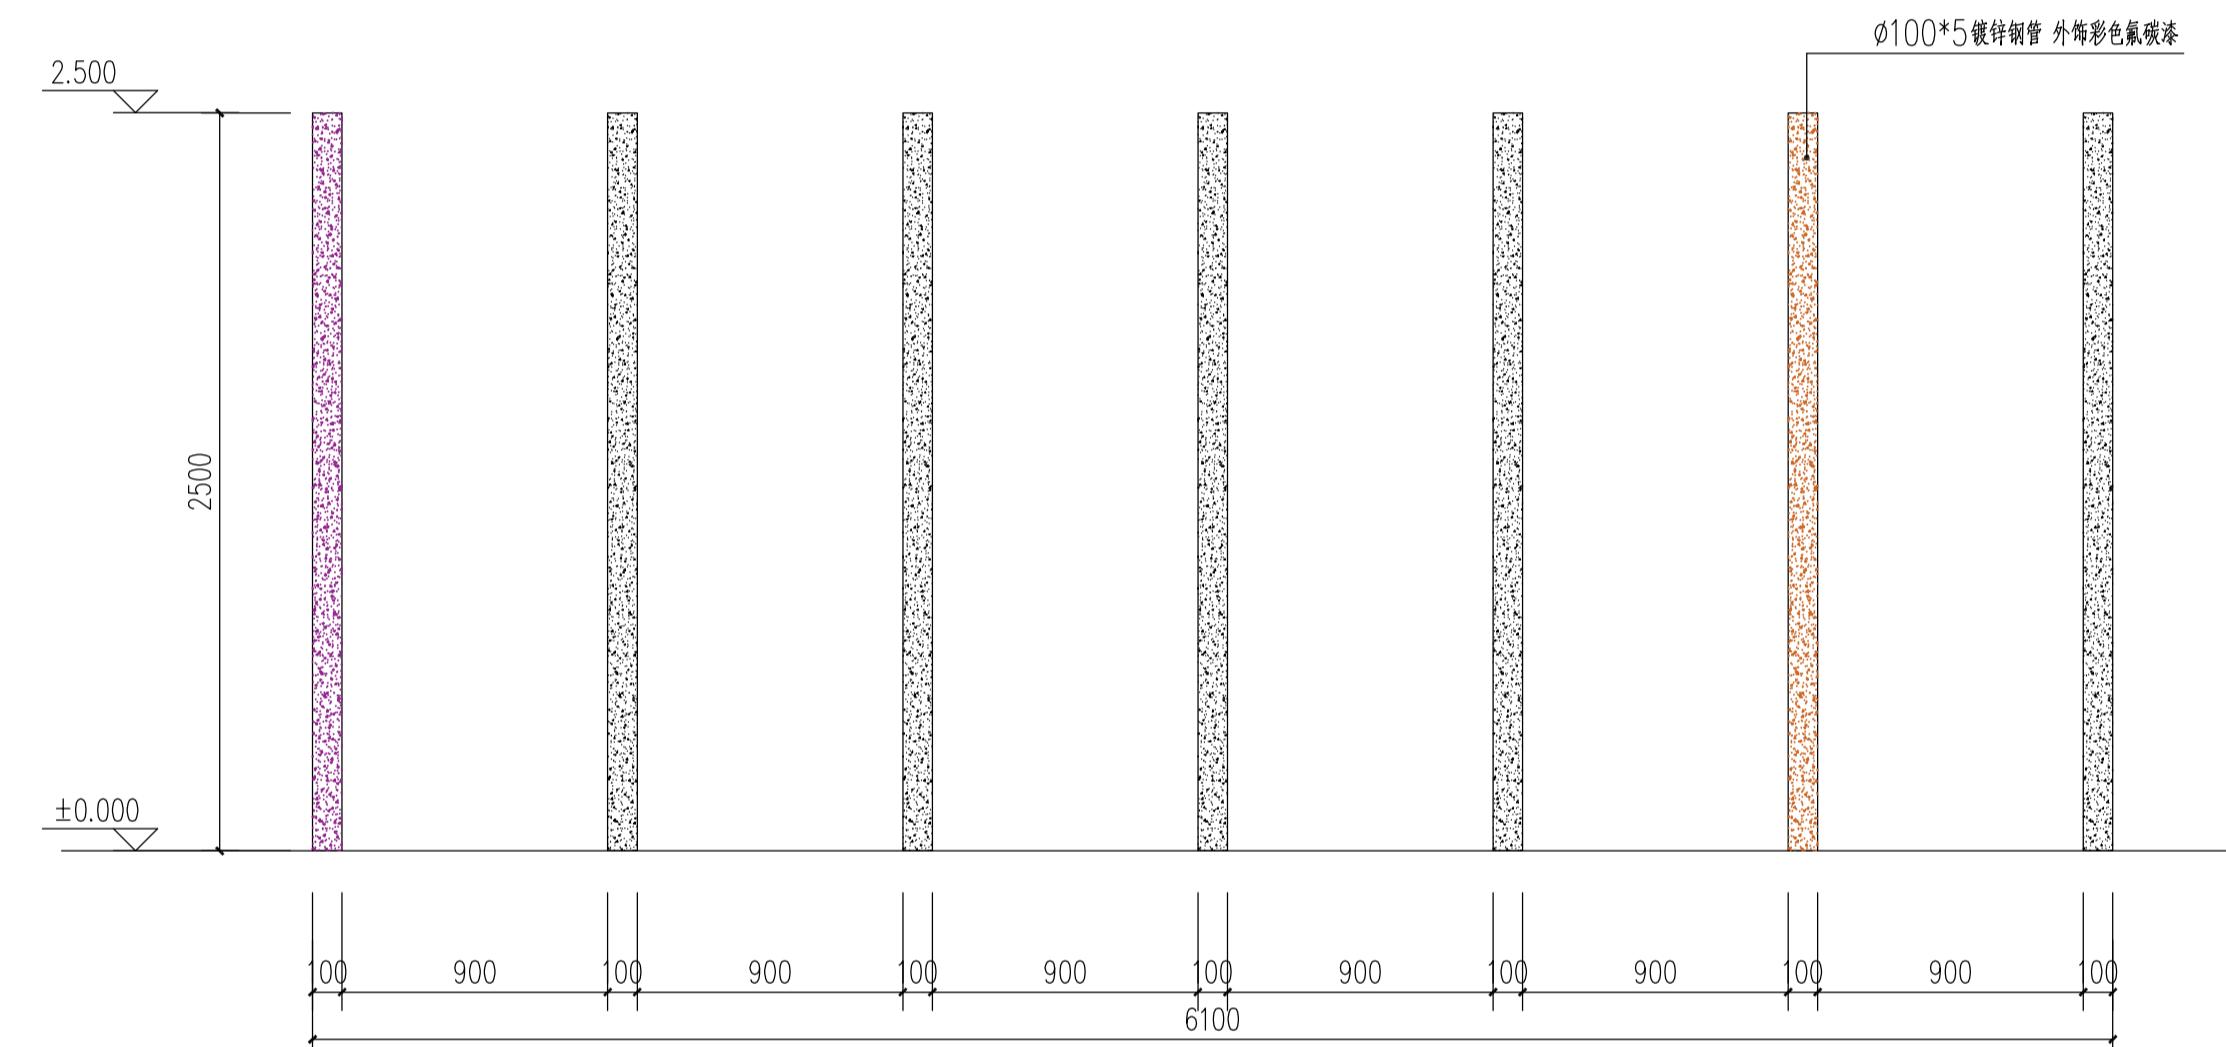


2 彩虹连廊立面图 1:2

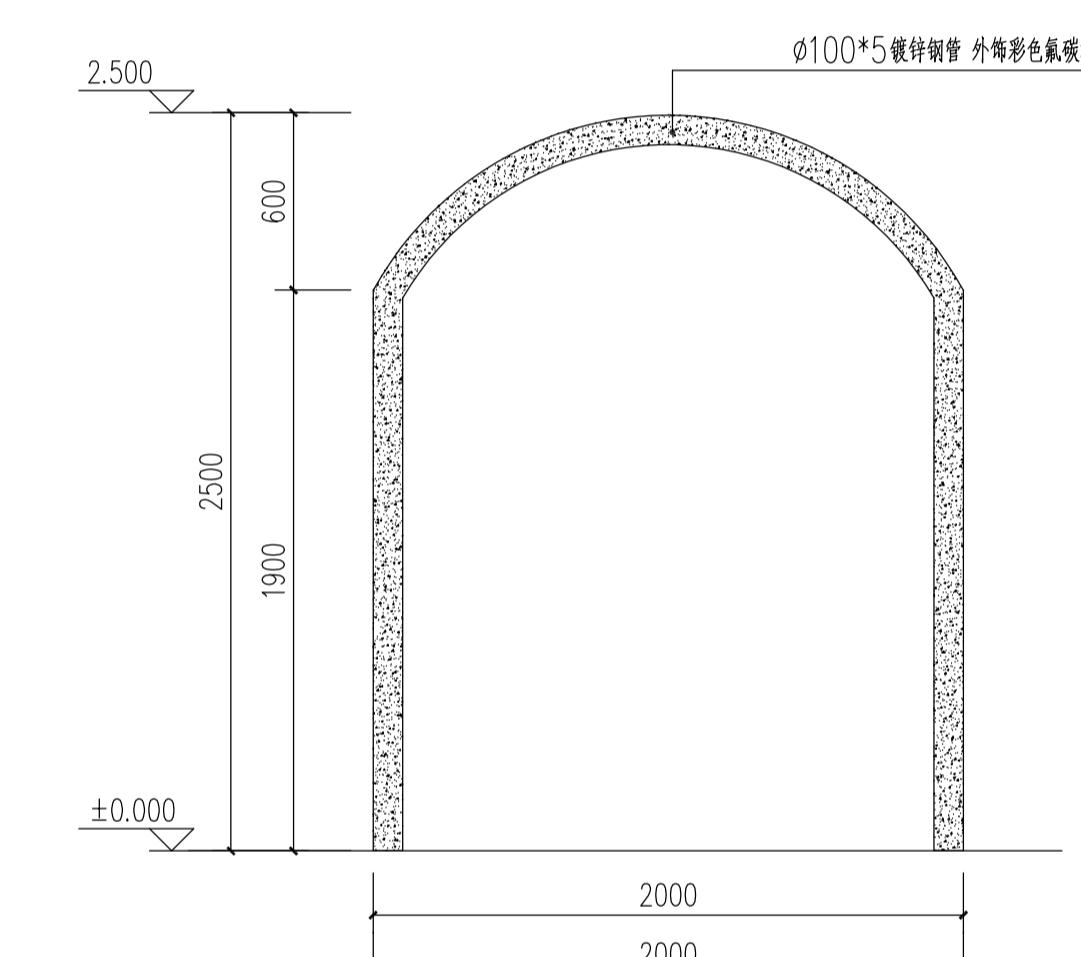

3 彩虹连廊剖面图 1:25

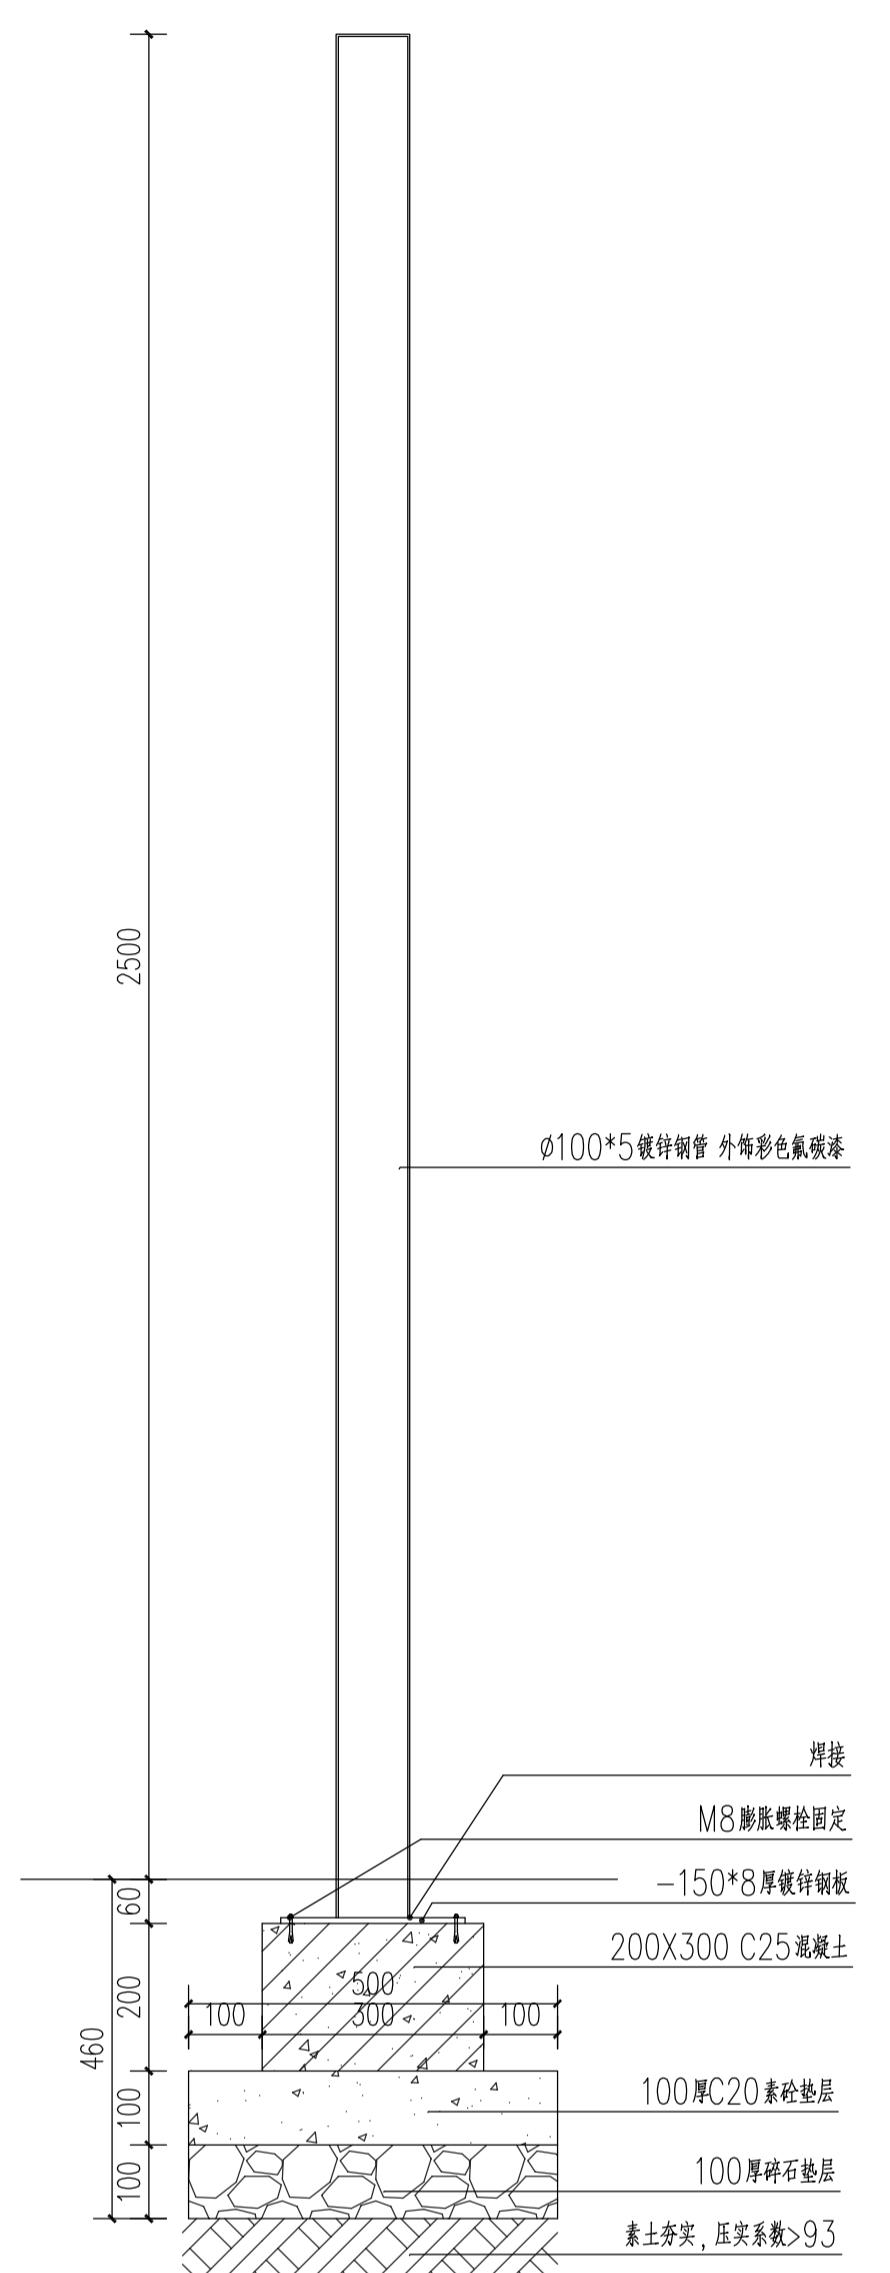

The seal is rectangular with a double-line border. The top line contains the Chinese characters '贵州省建设工程设计出图专用章' (Guizhou Provincial Construction Engineering Design Drawing Special Seal). The bottom line contains '智诚建科设计有限公司' (Zicheng Jianke Design Co., Ltd.). The center of the seal contains a large, stylized, circular emblem.

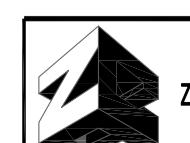

智诚建科设计
ZHI CHENG ARCH-TEC
水利行业乙级设计

有限公司
DESIGN Co., LTD
A152007610

项目名称 PROJECT TITLE	宝应
建设单位	

宝应县望直港镇獐狮社区宜

宜业和美乡村水环境 共建共治共享

项目负责人
AUTHORIZED BY
审核人
AUTHORIZED BY
审核人
AUTHORIZED BY

夏俊城 万鹏申 王鹏申

设计人	专业负责人
贴中	校 对 CHECKED BY

夏俊城	夏俊
任远	任
杨芳	江

風


图纸名称 DRAWING TITLE

详图


工程编号 PROJECT NO.	012EDZ
专业 SPECIALTY	水利
版本 VERSION	第 1 版

2025JG	图号	
水电	设计阶段	
	DESIGN STAGE	
	日期	


本图纸版权归本公司所有 不得用于本工程以外范围

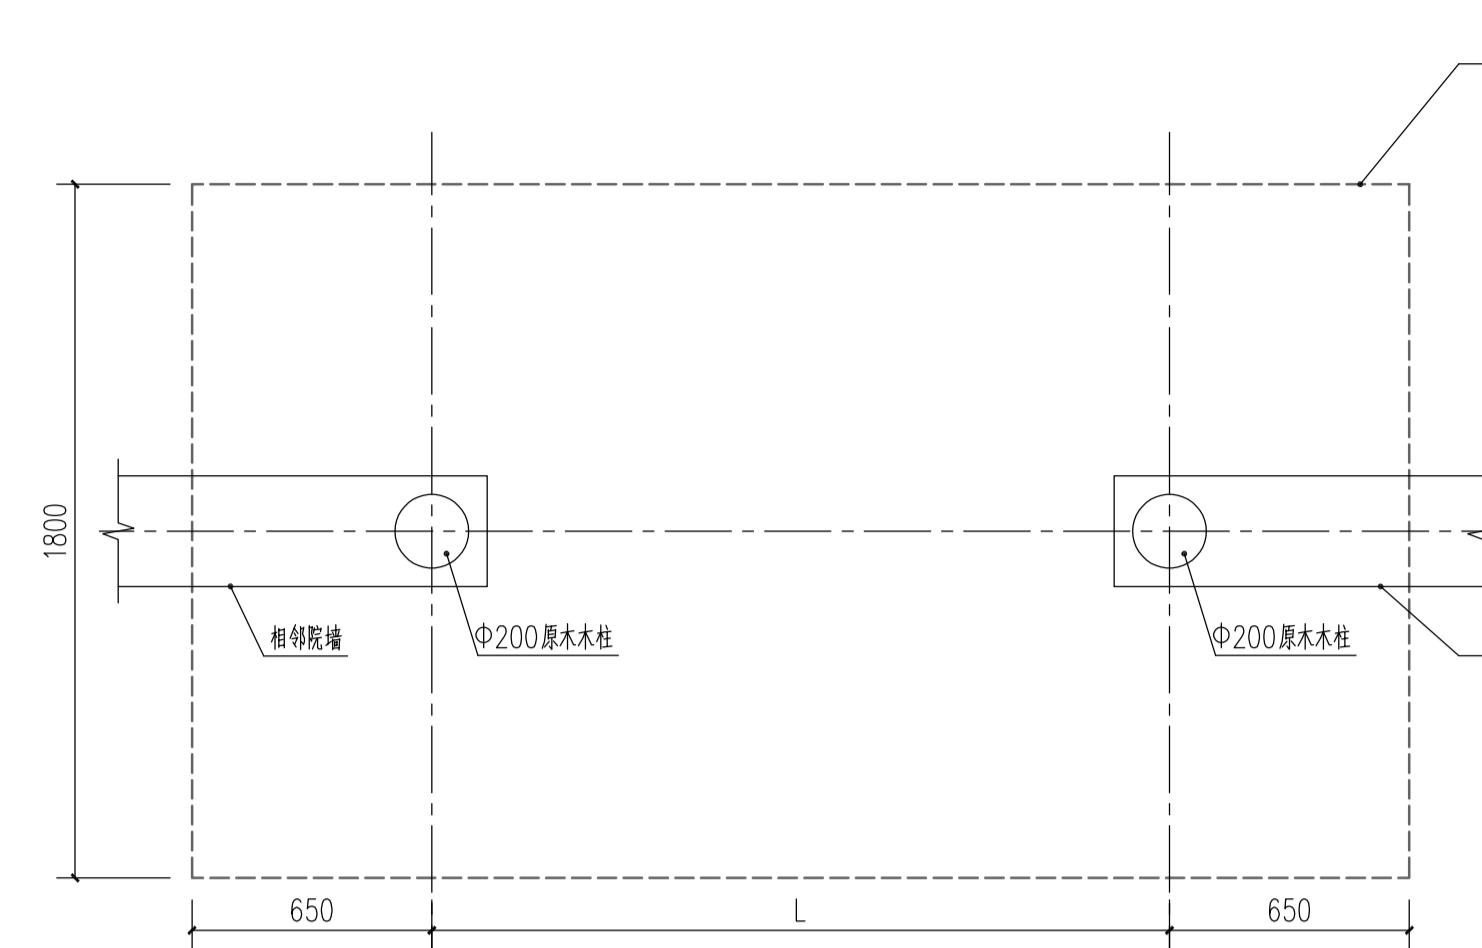


1 菜地门楼平面图 1:20

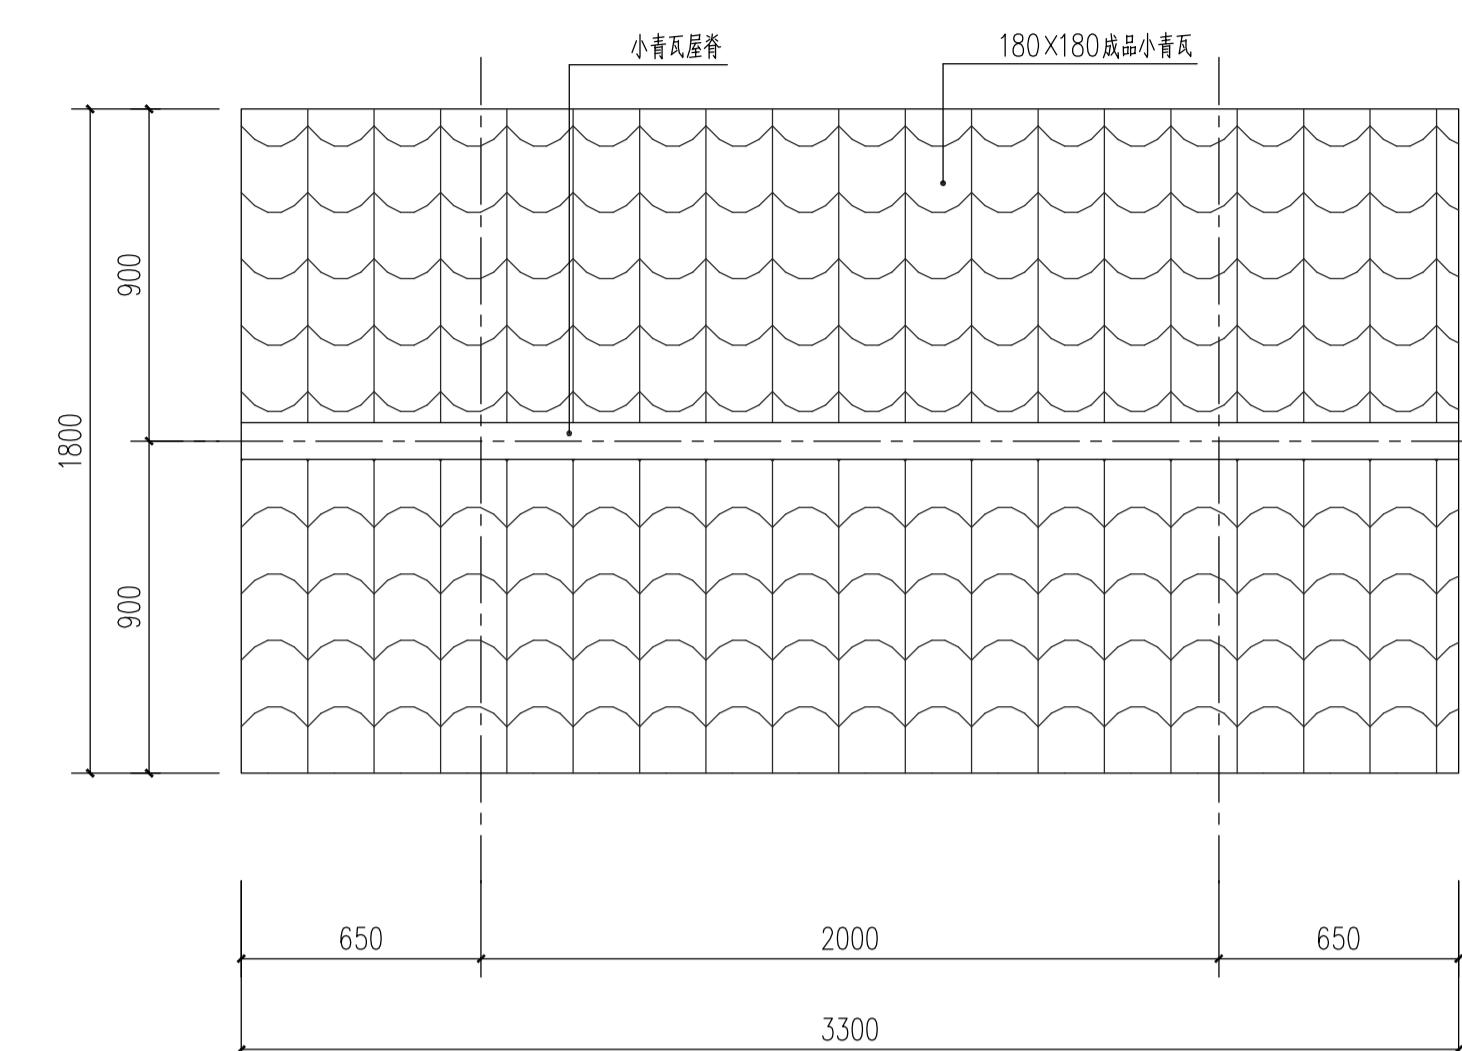


2 菜地门楼顶平面图 1:2

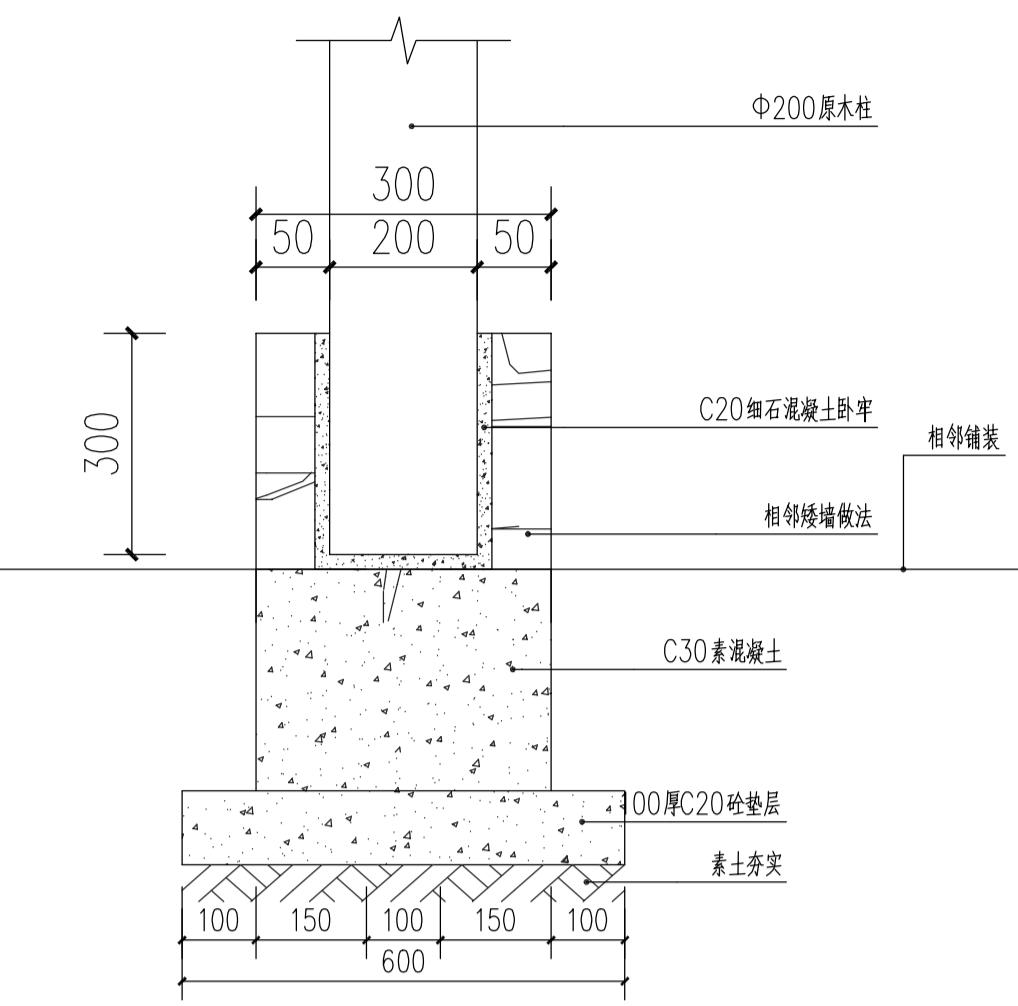


3 菜地门楼基础剖面图 1:10

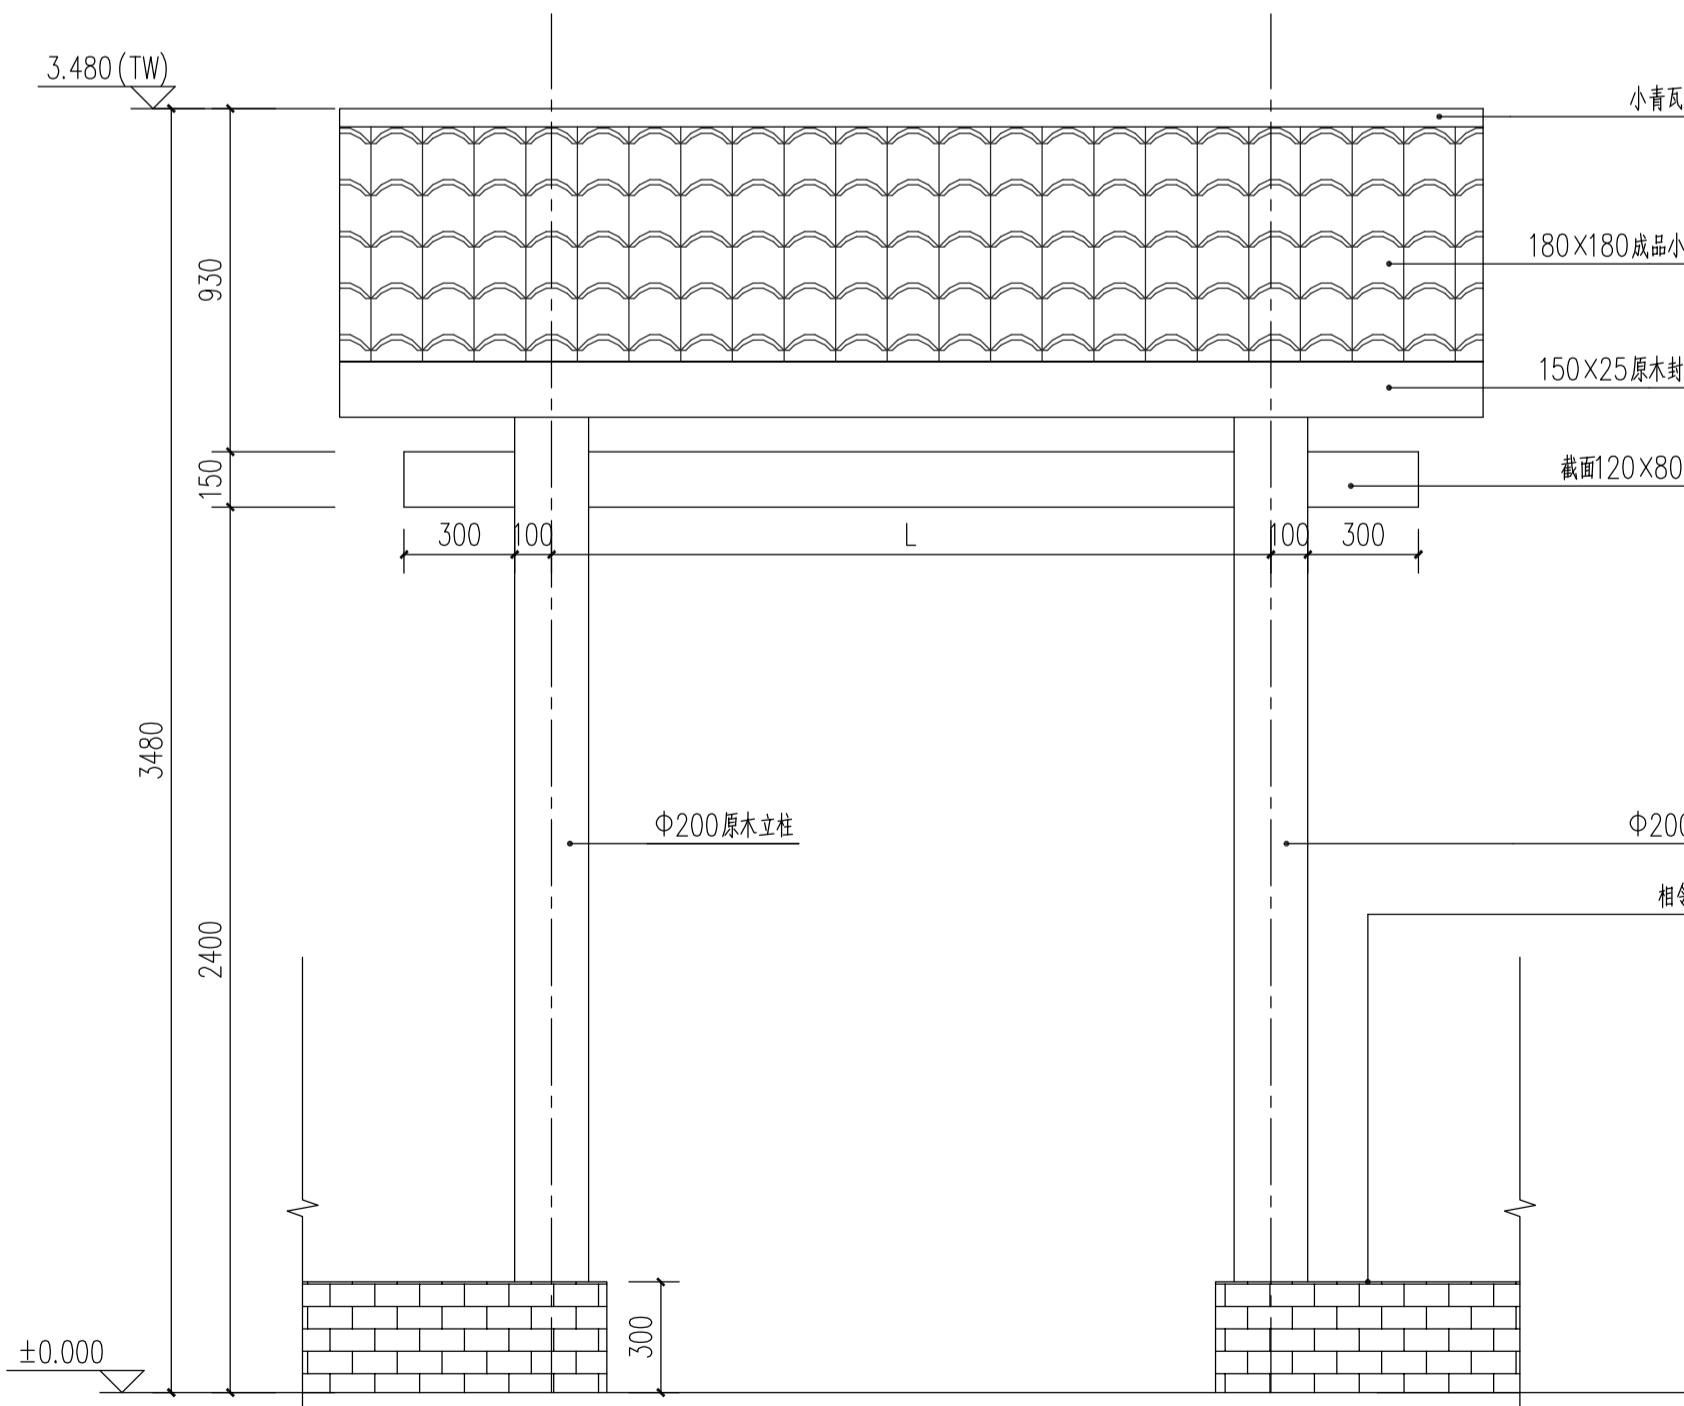

4 菜地门楼正立面图 1:20

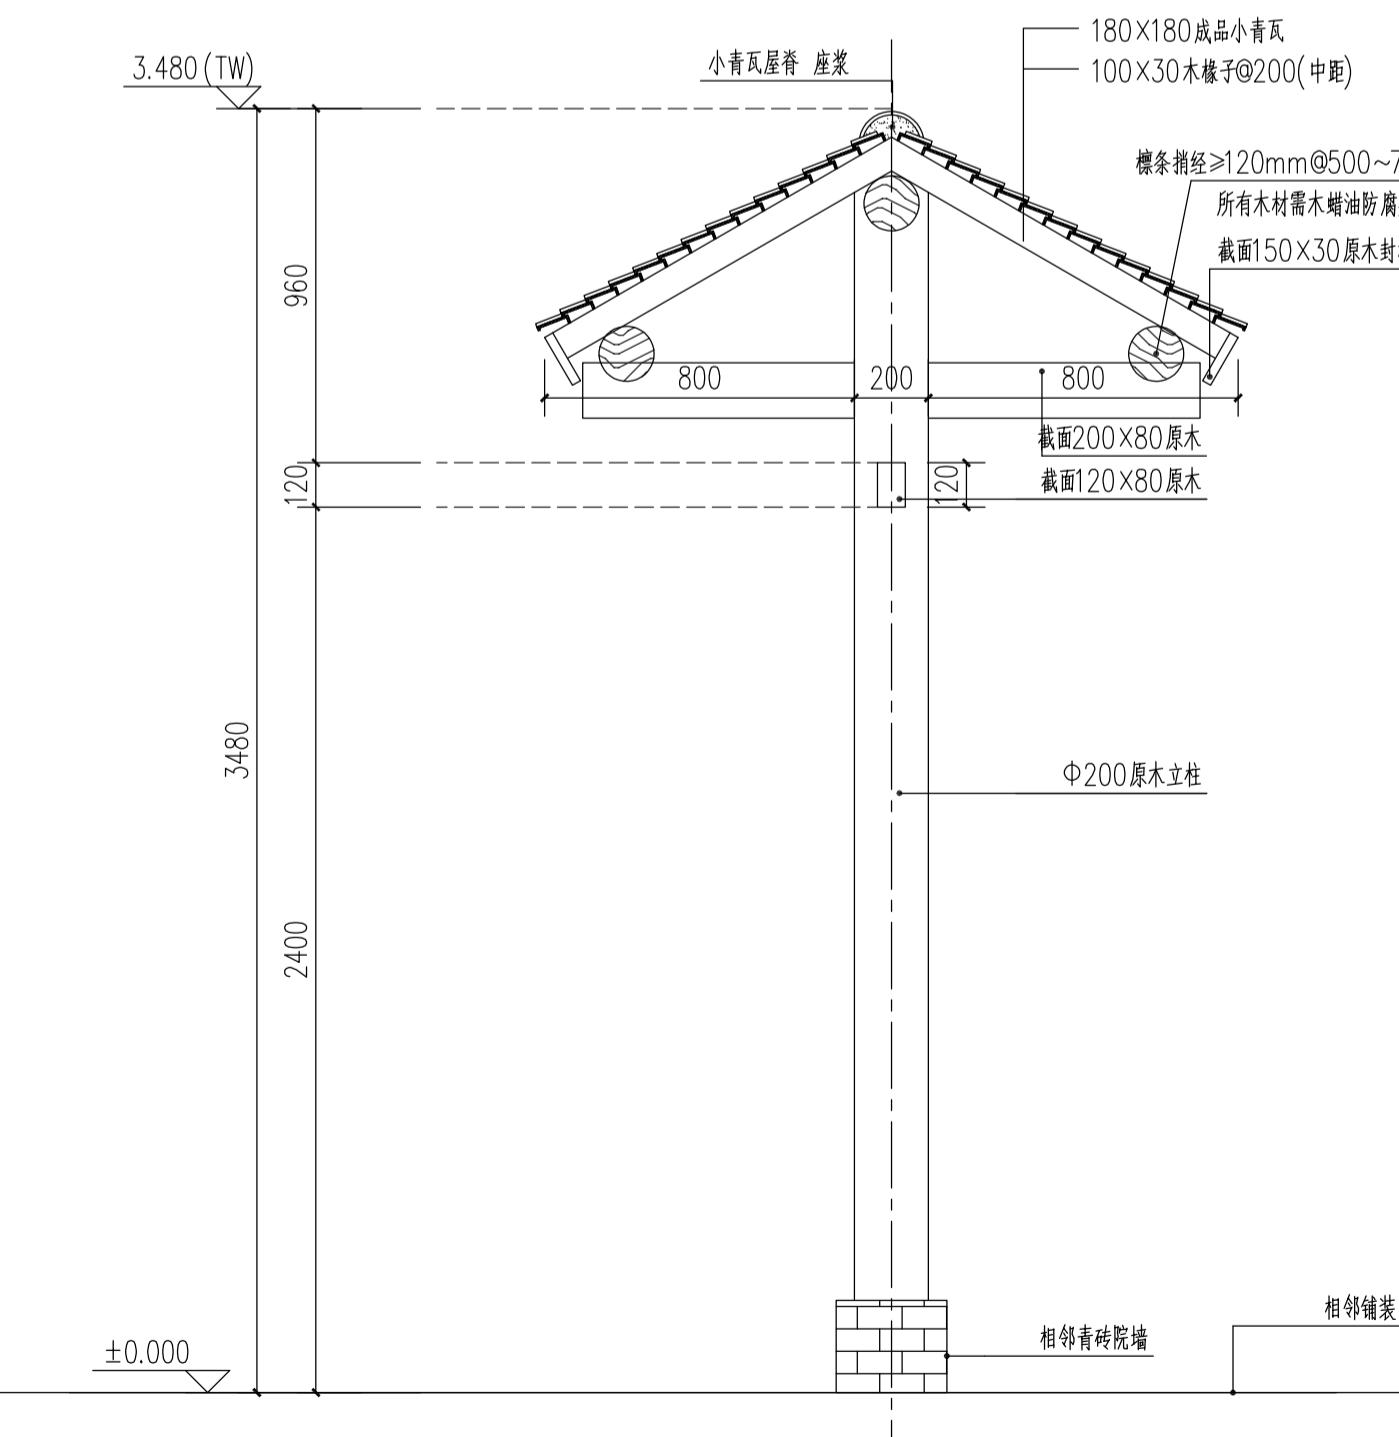

5 菜地门楼侧立面图 1:2

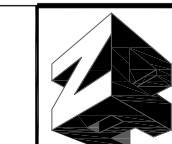

成建科设计有限公司
ENG ARCH-TECH DESIGN CO.
行业乙级设计证书 A152001

司
., LTD
7610 项目名称
PROJECT TITLE
建设单位
CONTRACTOR

宝应县望直港镇獐狮社区宜居宜业和

项目
AUTHOR
审
AUTHOR
审

负责人 ORIZED BY	夏俊城	夏俊
定 ORIZED BY	万鹏申	万鹏
核 核	万鹏申	万鹏

	专业负责人 DISCIPLINE RESPONSIBLE BY	夏俊培
	校对 CHECKED BY	任远
	设计/制图 DESIGNED/DRAWN BY	杨艺

誠 夏侯成
任 任遠
一 任遠

图纸名称
DRAWING TITLE

工程编
PROJECT N
专业
SPECIALT
版本

号 D.	012HDZCJK2025JG	图 号 DRAWING NO.
之 Y	水利水电	设计阶段 DESIGN STAGE
三 Y	第1版	日期


The image shows a rectangular red seal with the following text in Chinese:

贵州省建设工程设计出图专用章


智诚建科设计有限公司

资质证书编号: A352007614 有效期: 2028年12月31日


本图纸版权归本公司所有，不得用于本工程以外范围。

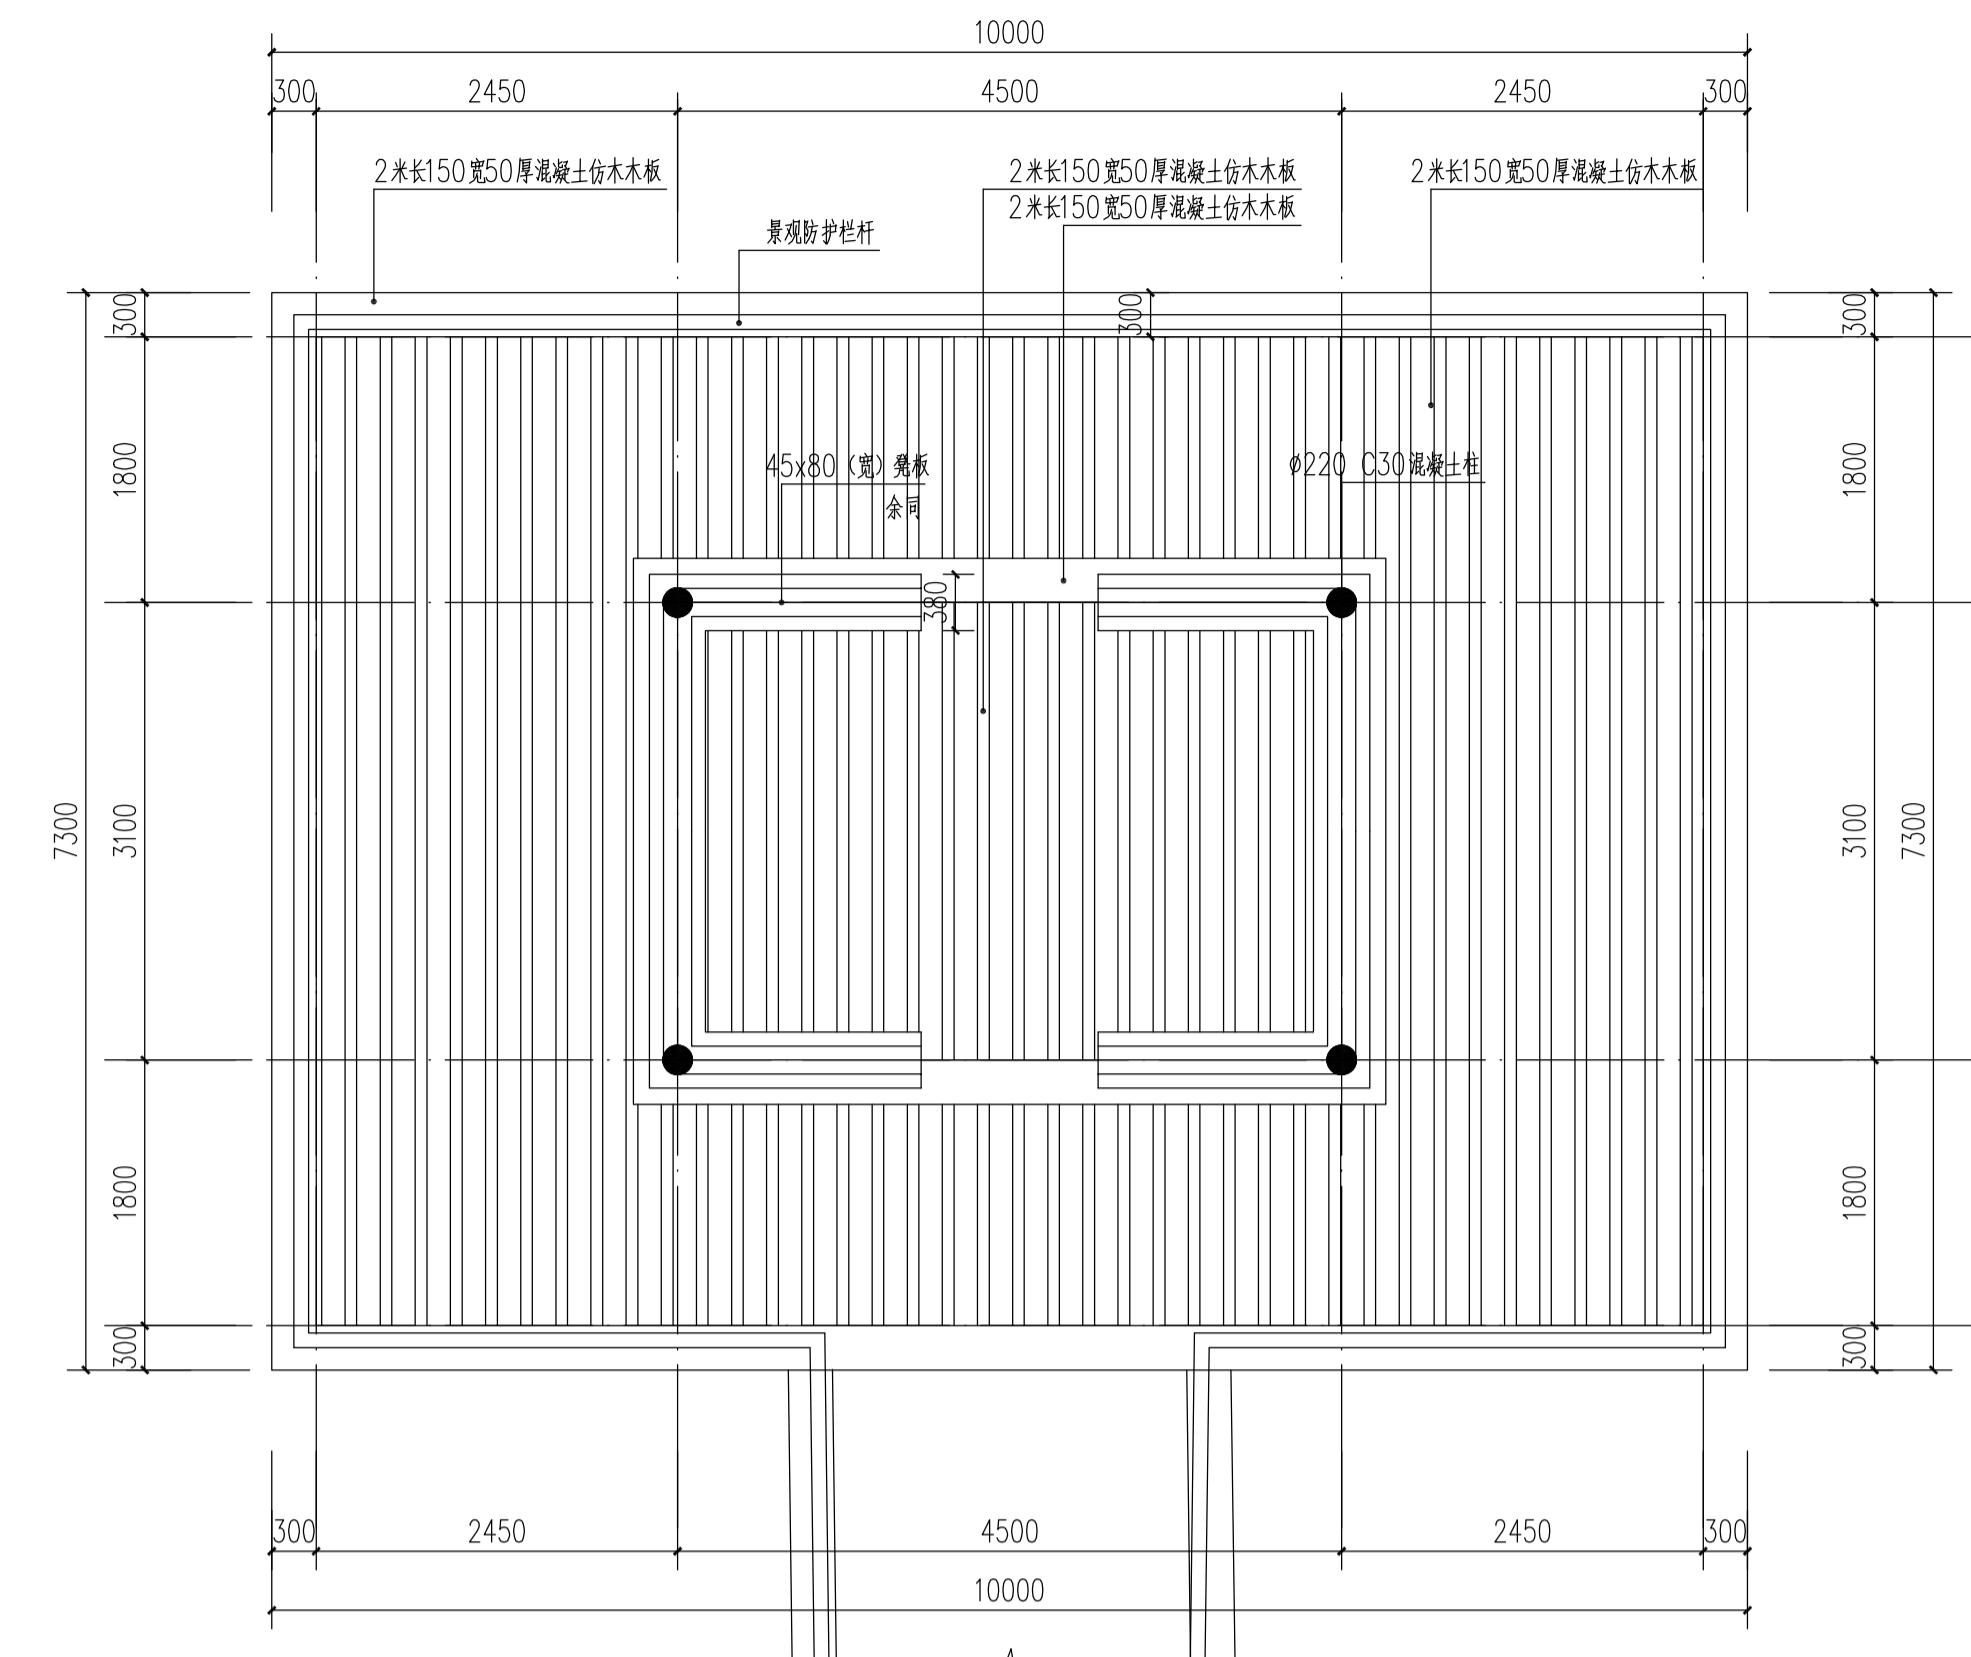


1 捕鱼台一、田间雨棚平面图 1:5

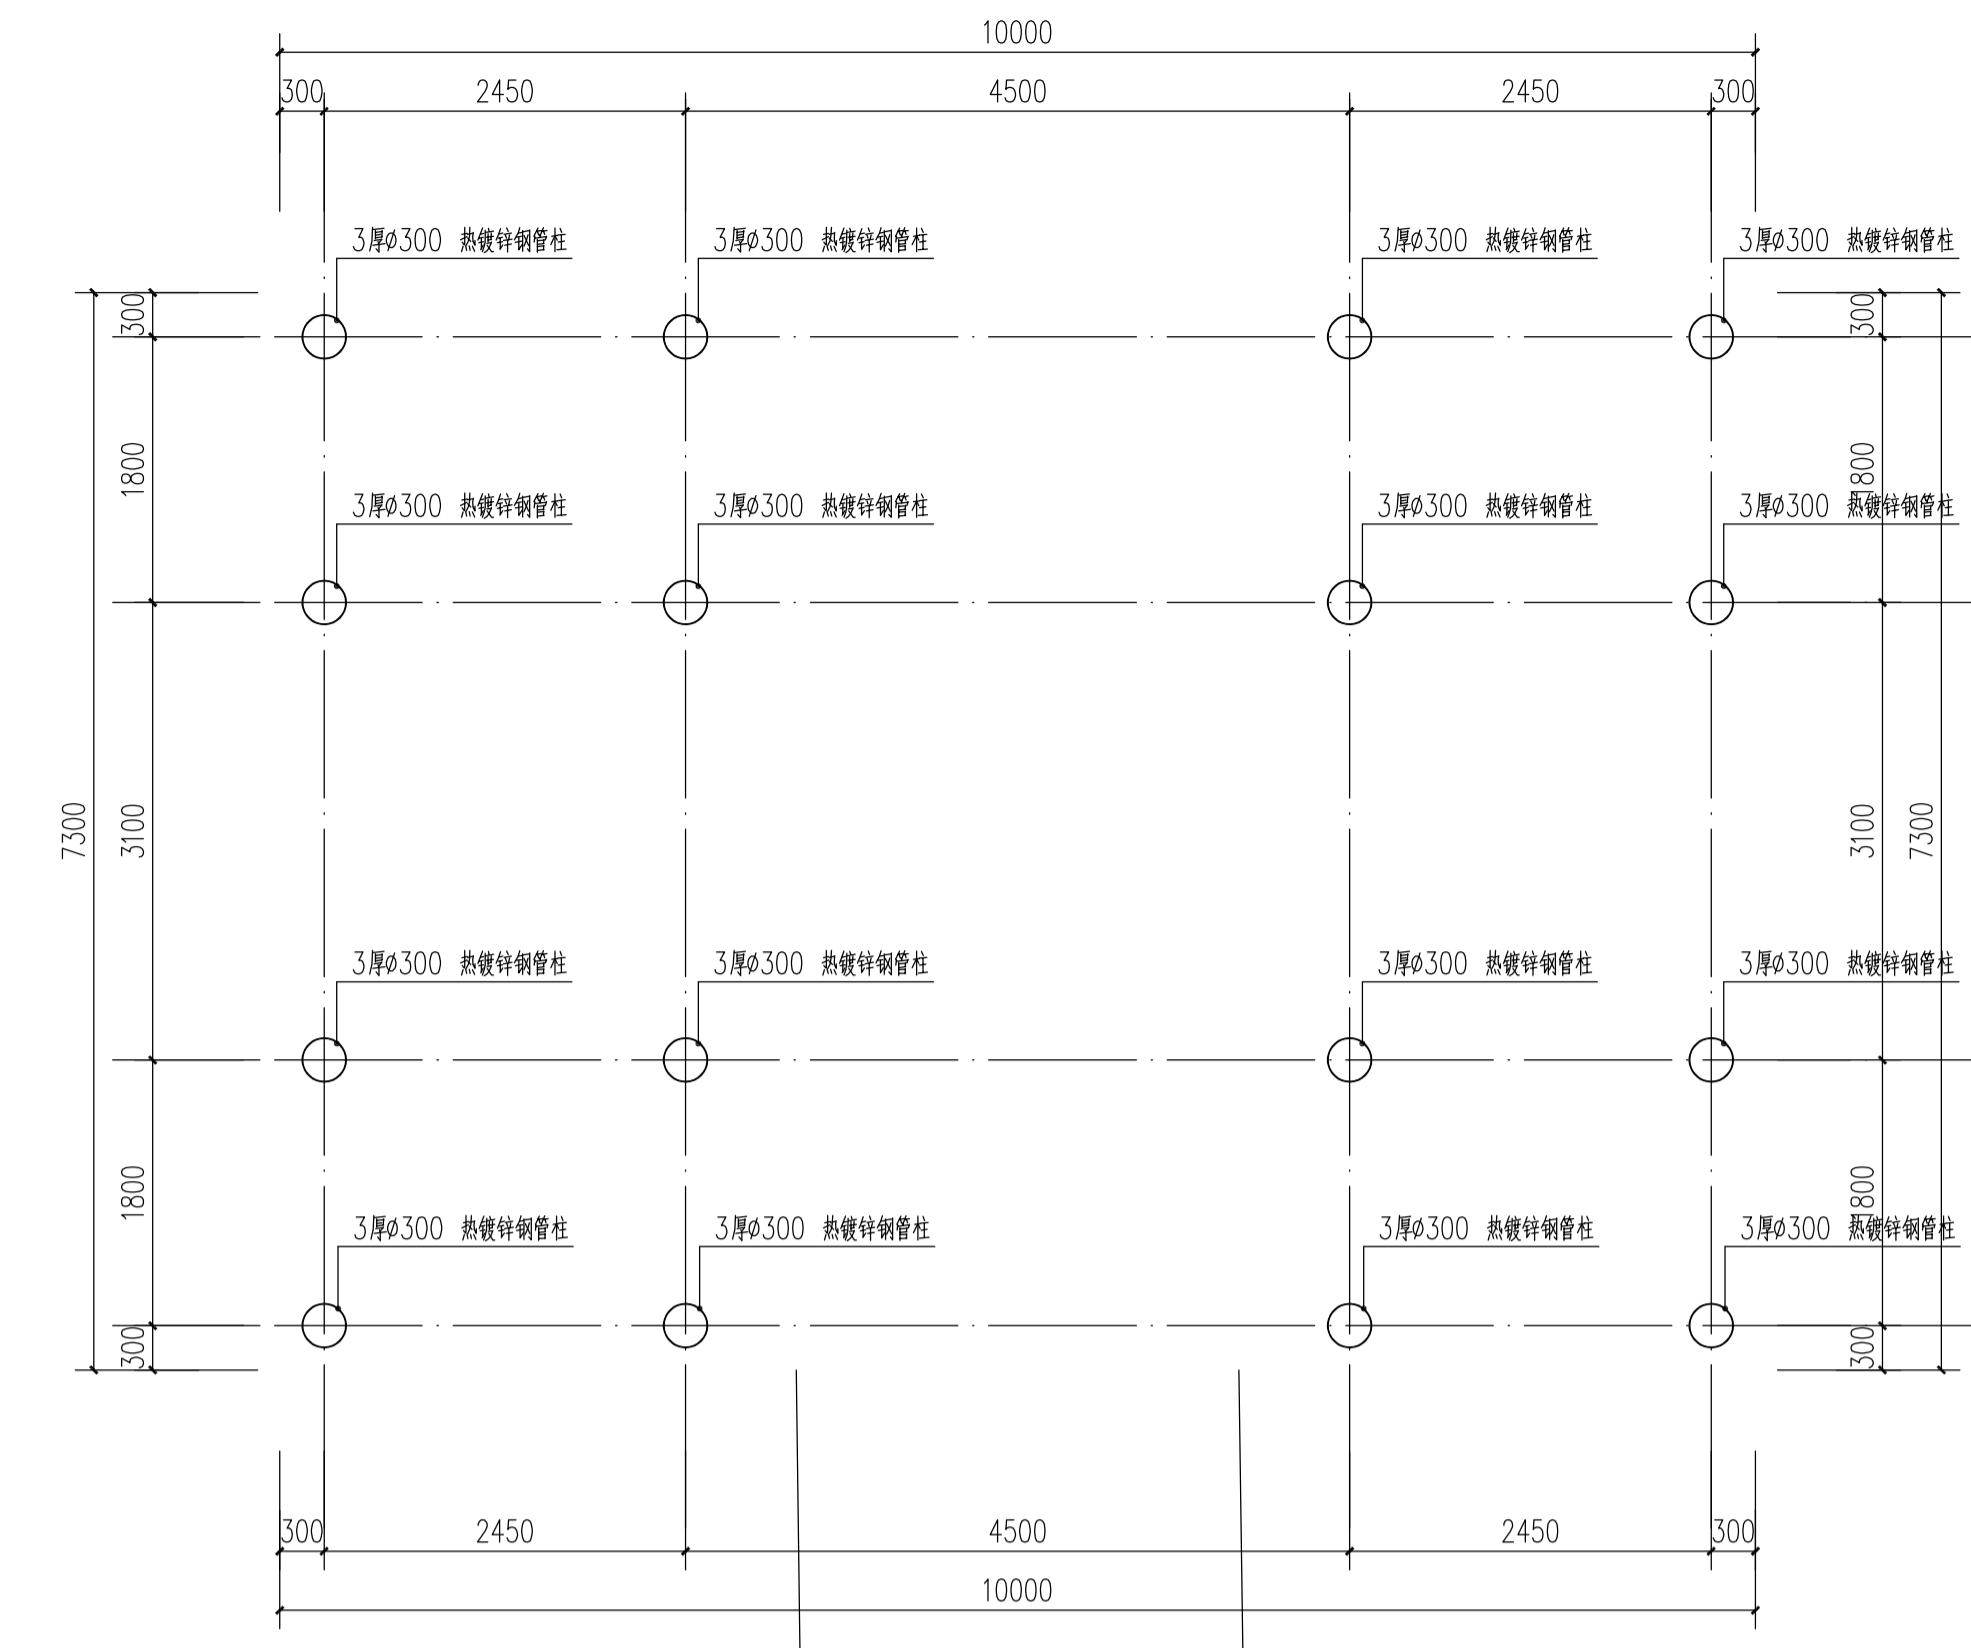


2 基础柱平面布置图

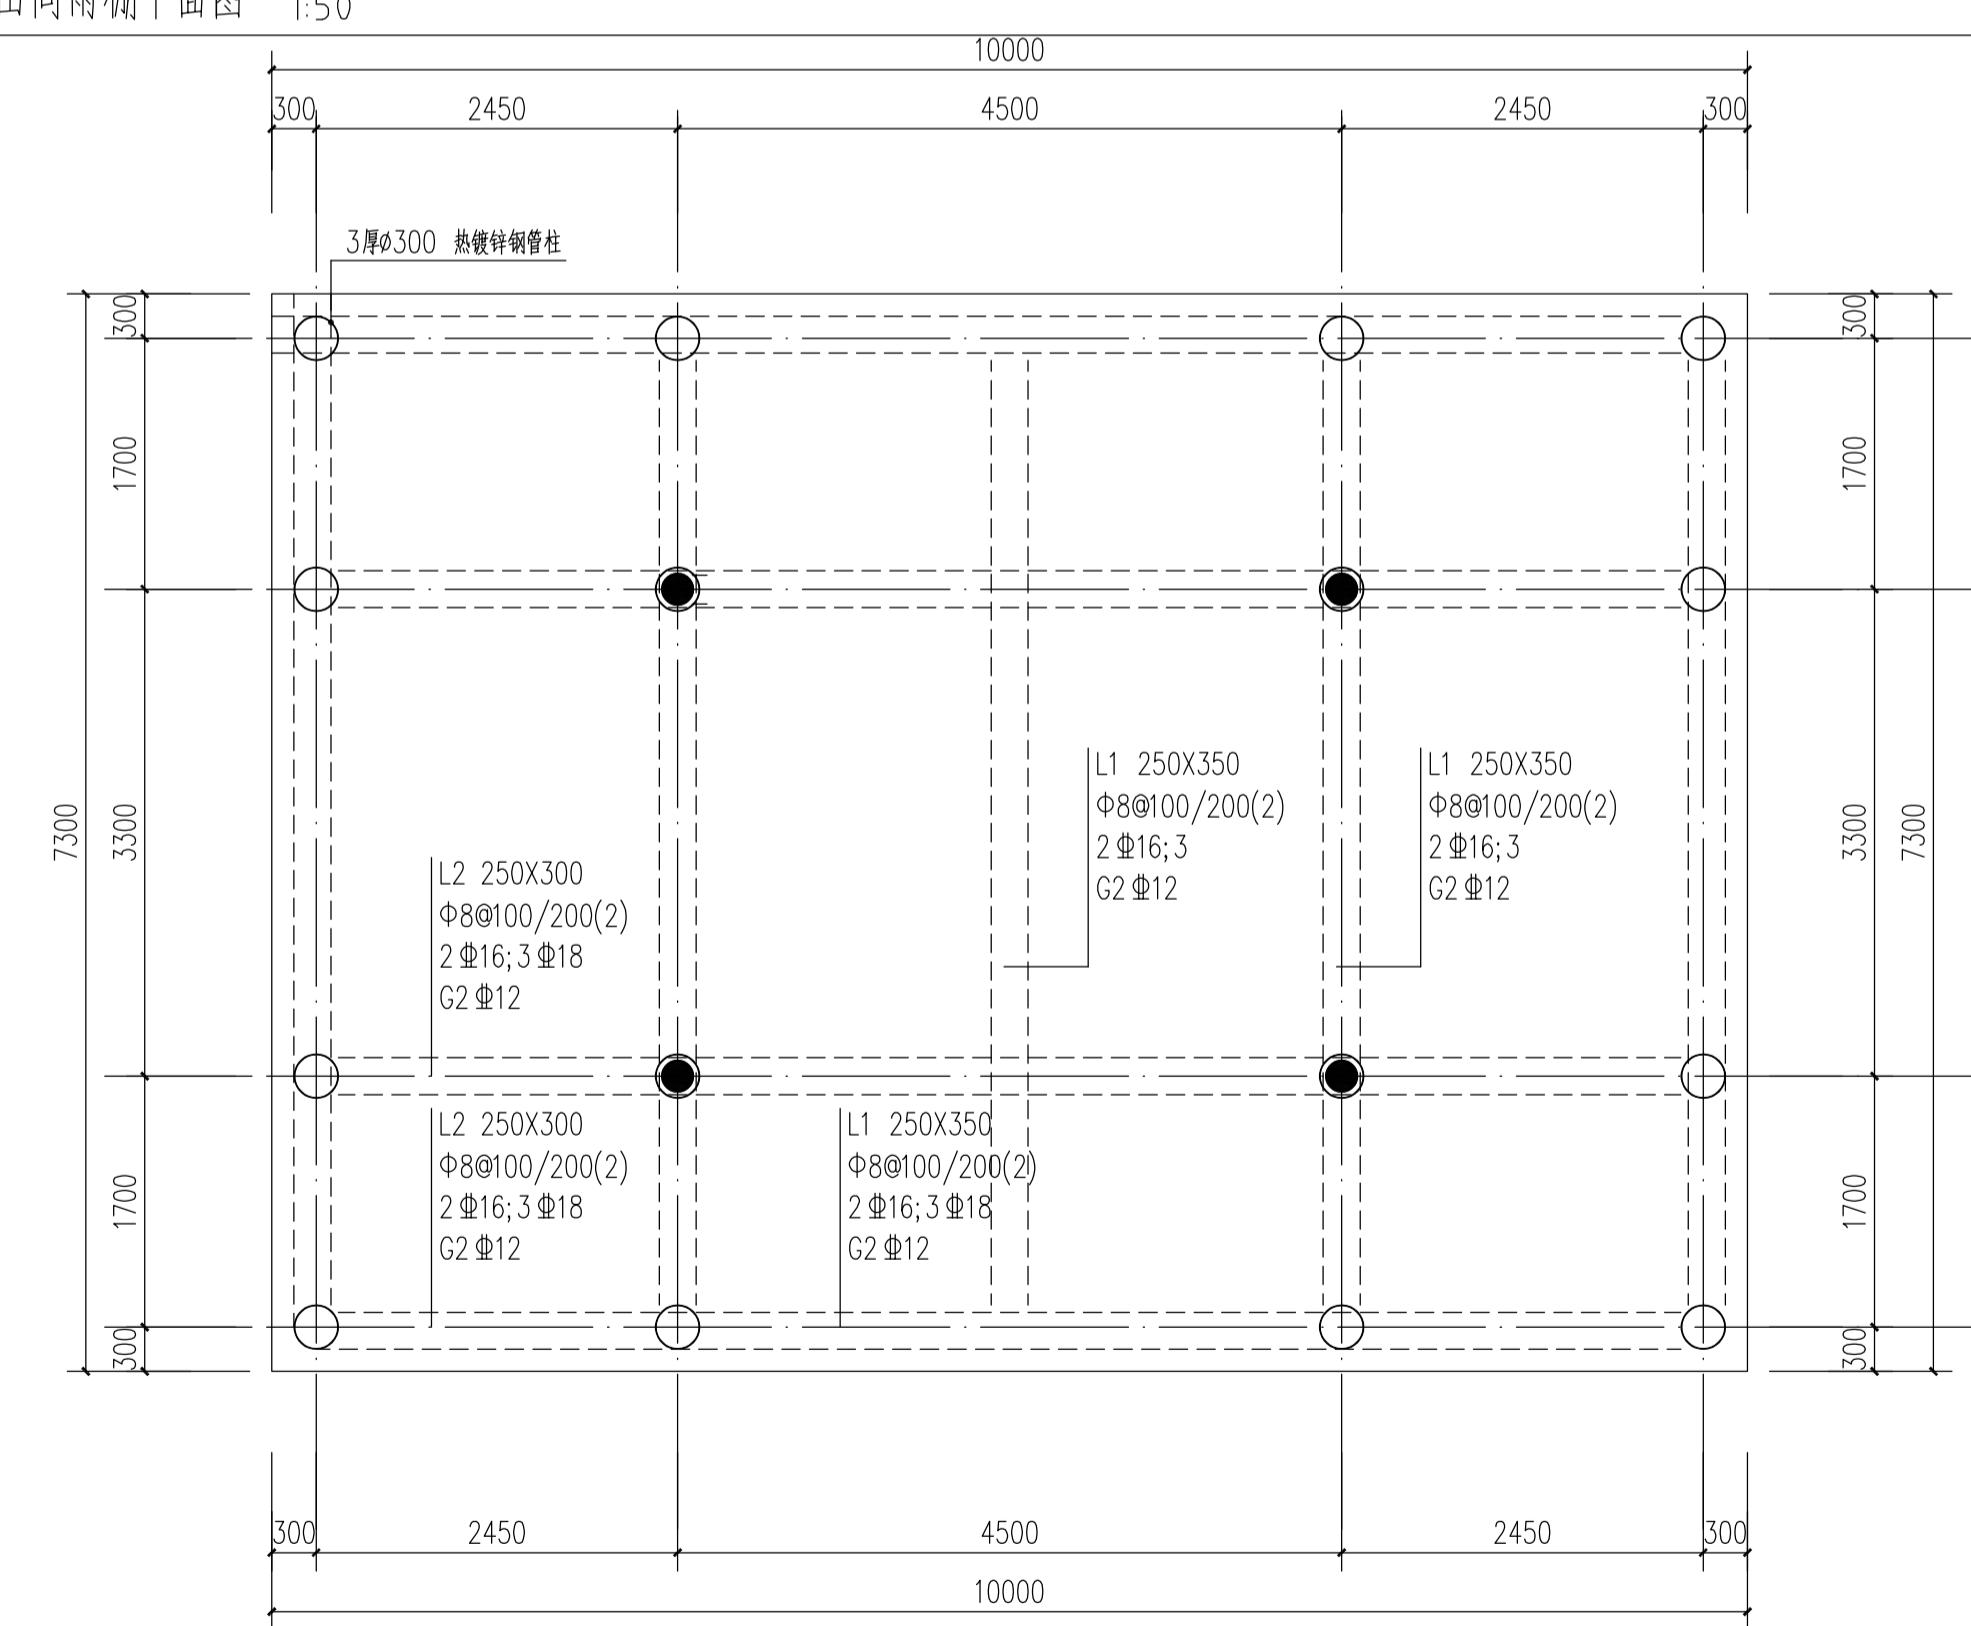

3 梁板结构平面布置图 1:5

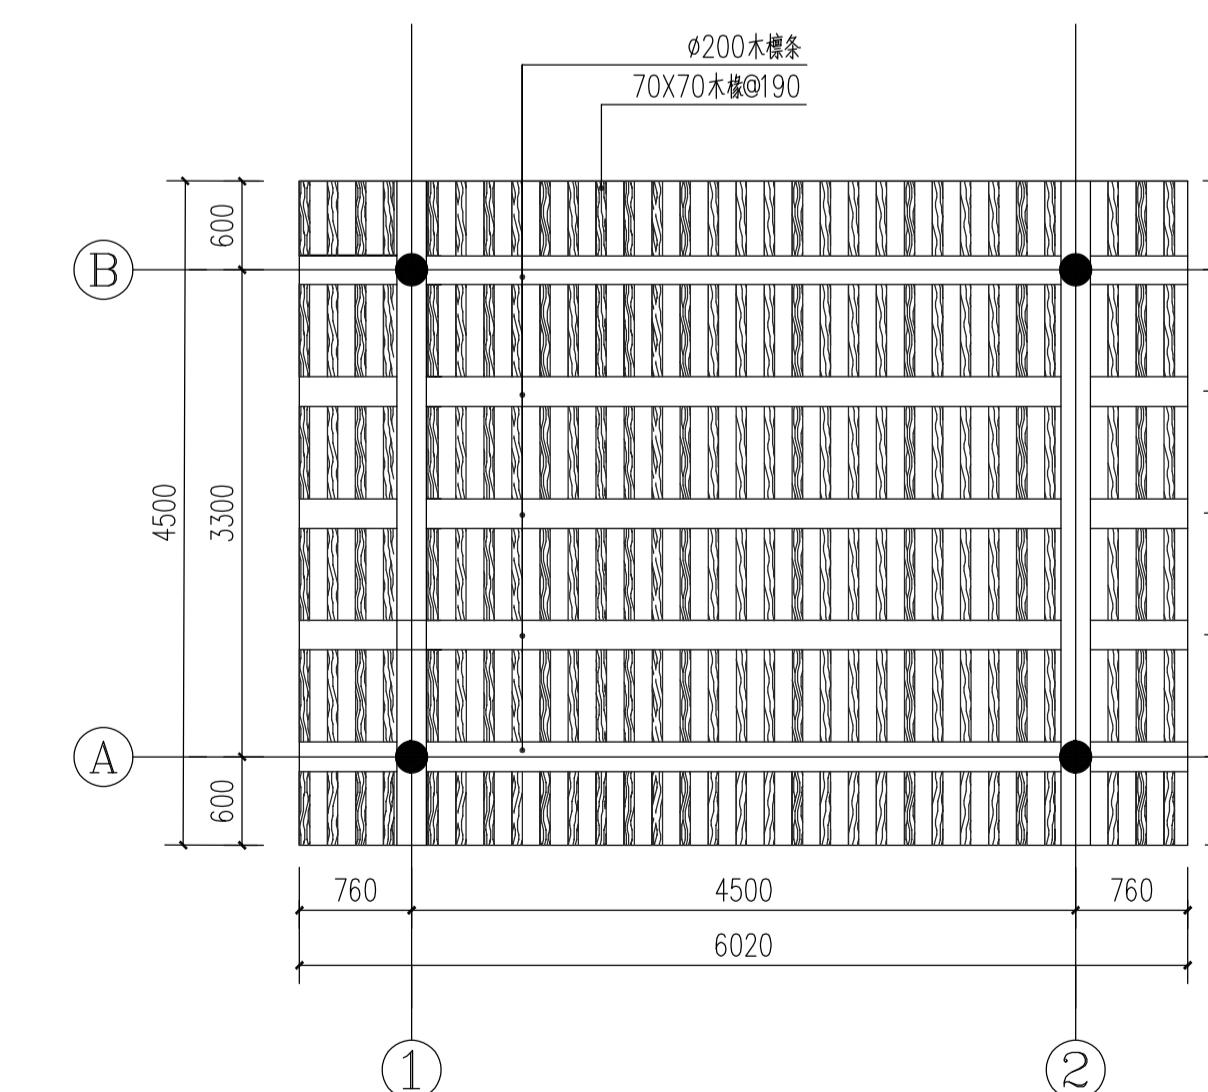


4 田间雨棚仰视平面图 1:5

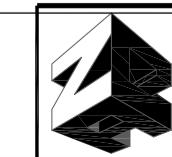


智诚建科设计有限公司 ZHI CHENG ARCH-TECH DESIGN Co., LTD 水利行业乙级设计证书 A152007610	项目名称 PROJECT TITLE	宝应县望直港镇獐狮社
	建设单位 CLIENT	宝应县望


区宜居宜业和美乡村水环境整治工程 星直港镇人民政府	项目负责人 AUTHORIZER BY	夏俊城	夏俊城	专业负责人 DISCIPLINE RESPONSIBLE BY	夏俊城	夏俊城	图纸名称 DRAWING TITLE	工程编号 PROJECT NO.	01HDZJK2025JG	图号 DRAWING NO.	LD1.6-01
	审定 AUTHORIZER BY	万鹏申	万鹏申	校对 CHECKED BY	任远	任远	捕鱼台一、田间雨棚大样详图	专业 SPECIALTY	水利水电	设计阶段 DESIGN STAGE	施工图
	审核 EXAMINED BY	万鹏申	万鹏申	设计/制图 DESIGNED/DRAWING BY	杨艺	杨艺		版本 VERSION	第1版	日期 DATE	2025.12


贵州省建设工程设计出图专用章
智诚建科设计有限公司
资质证书编号: A352007614 有效期: 2028年12月31日

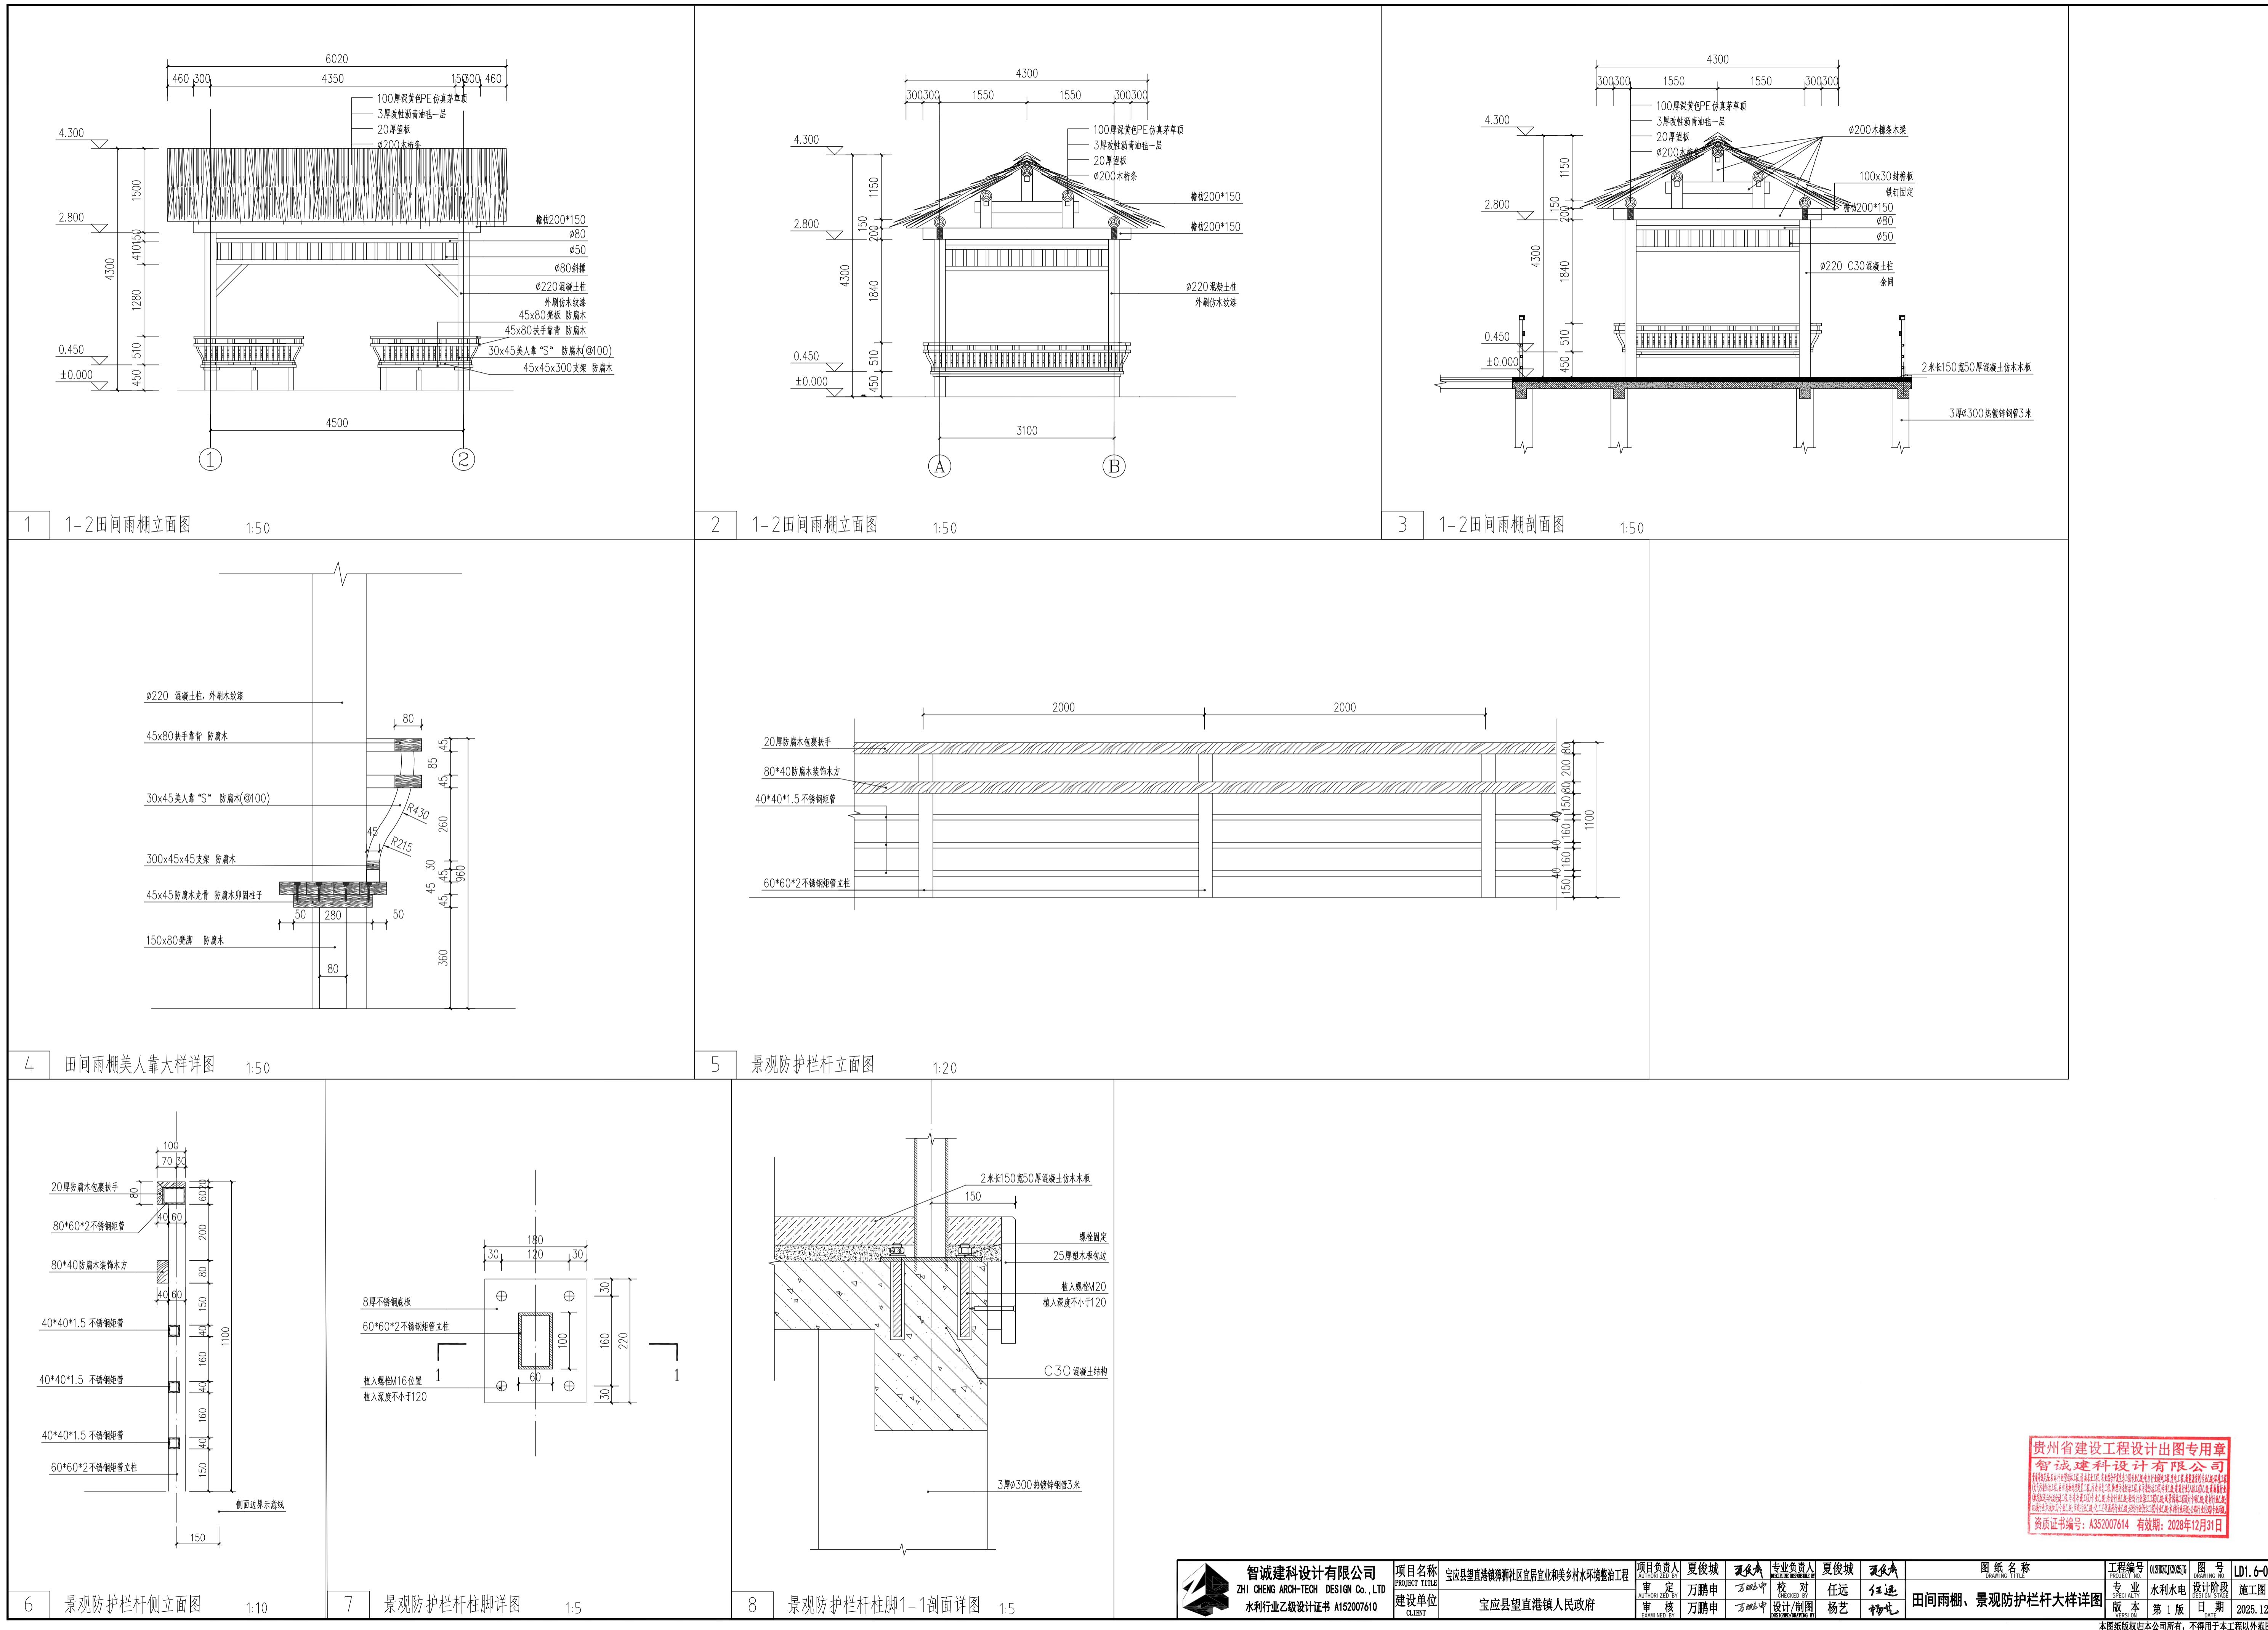

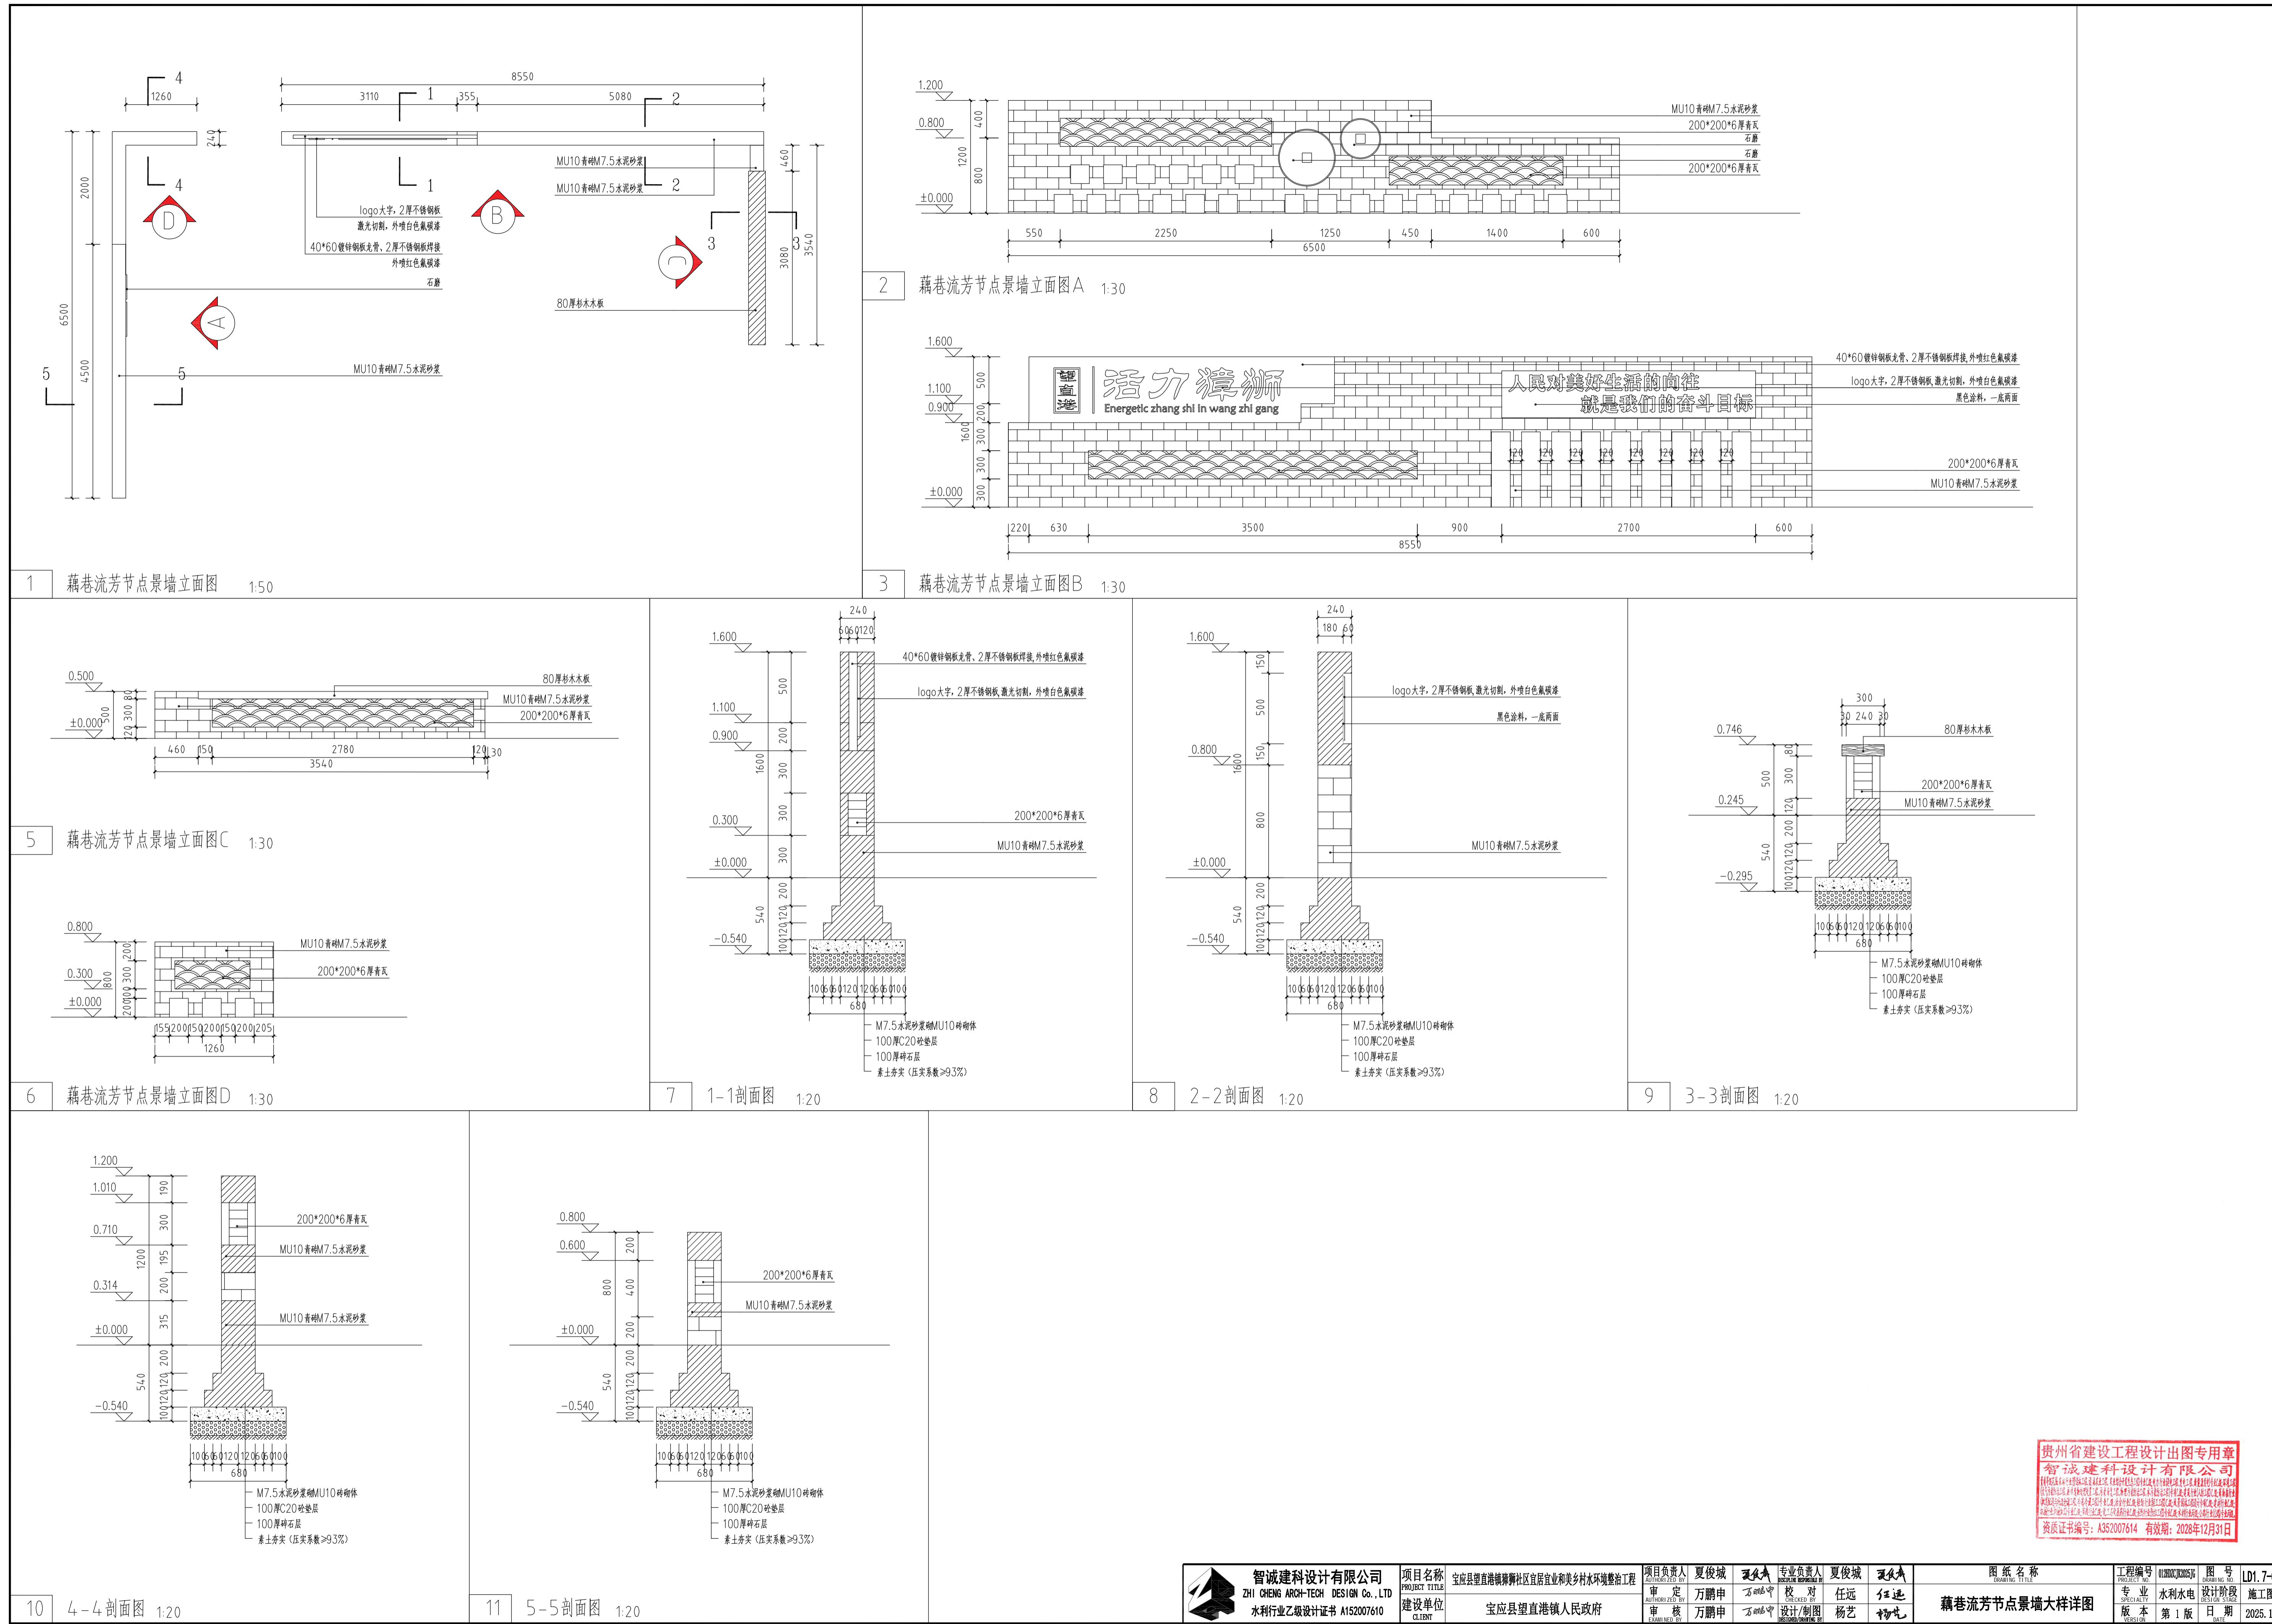




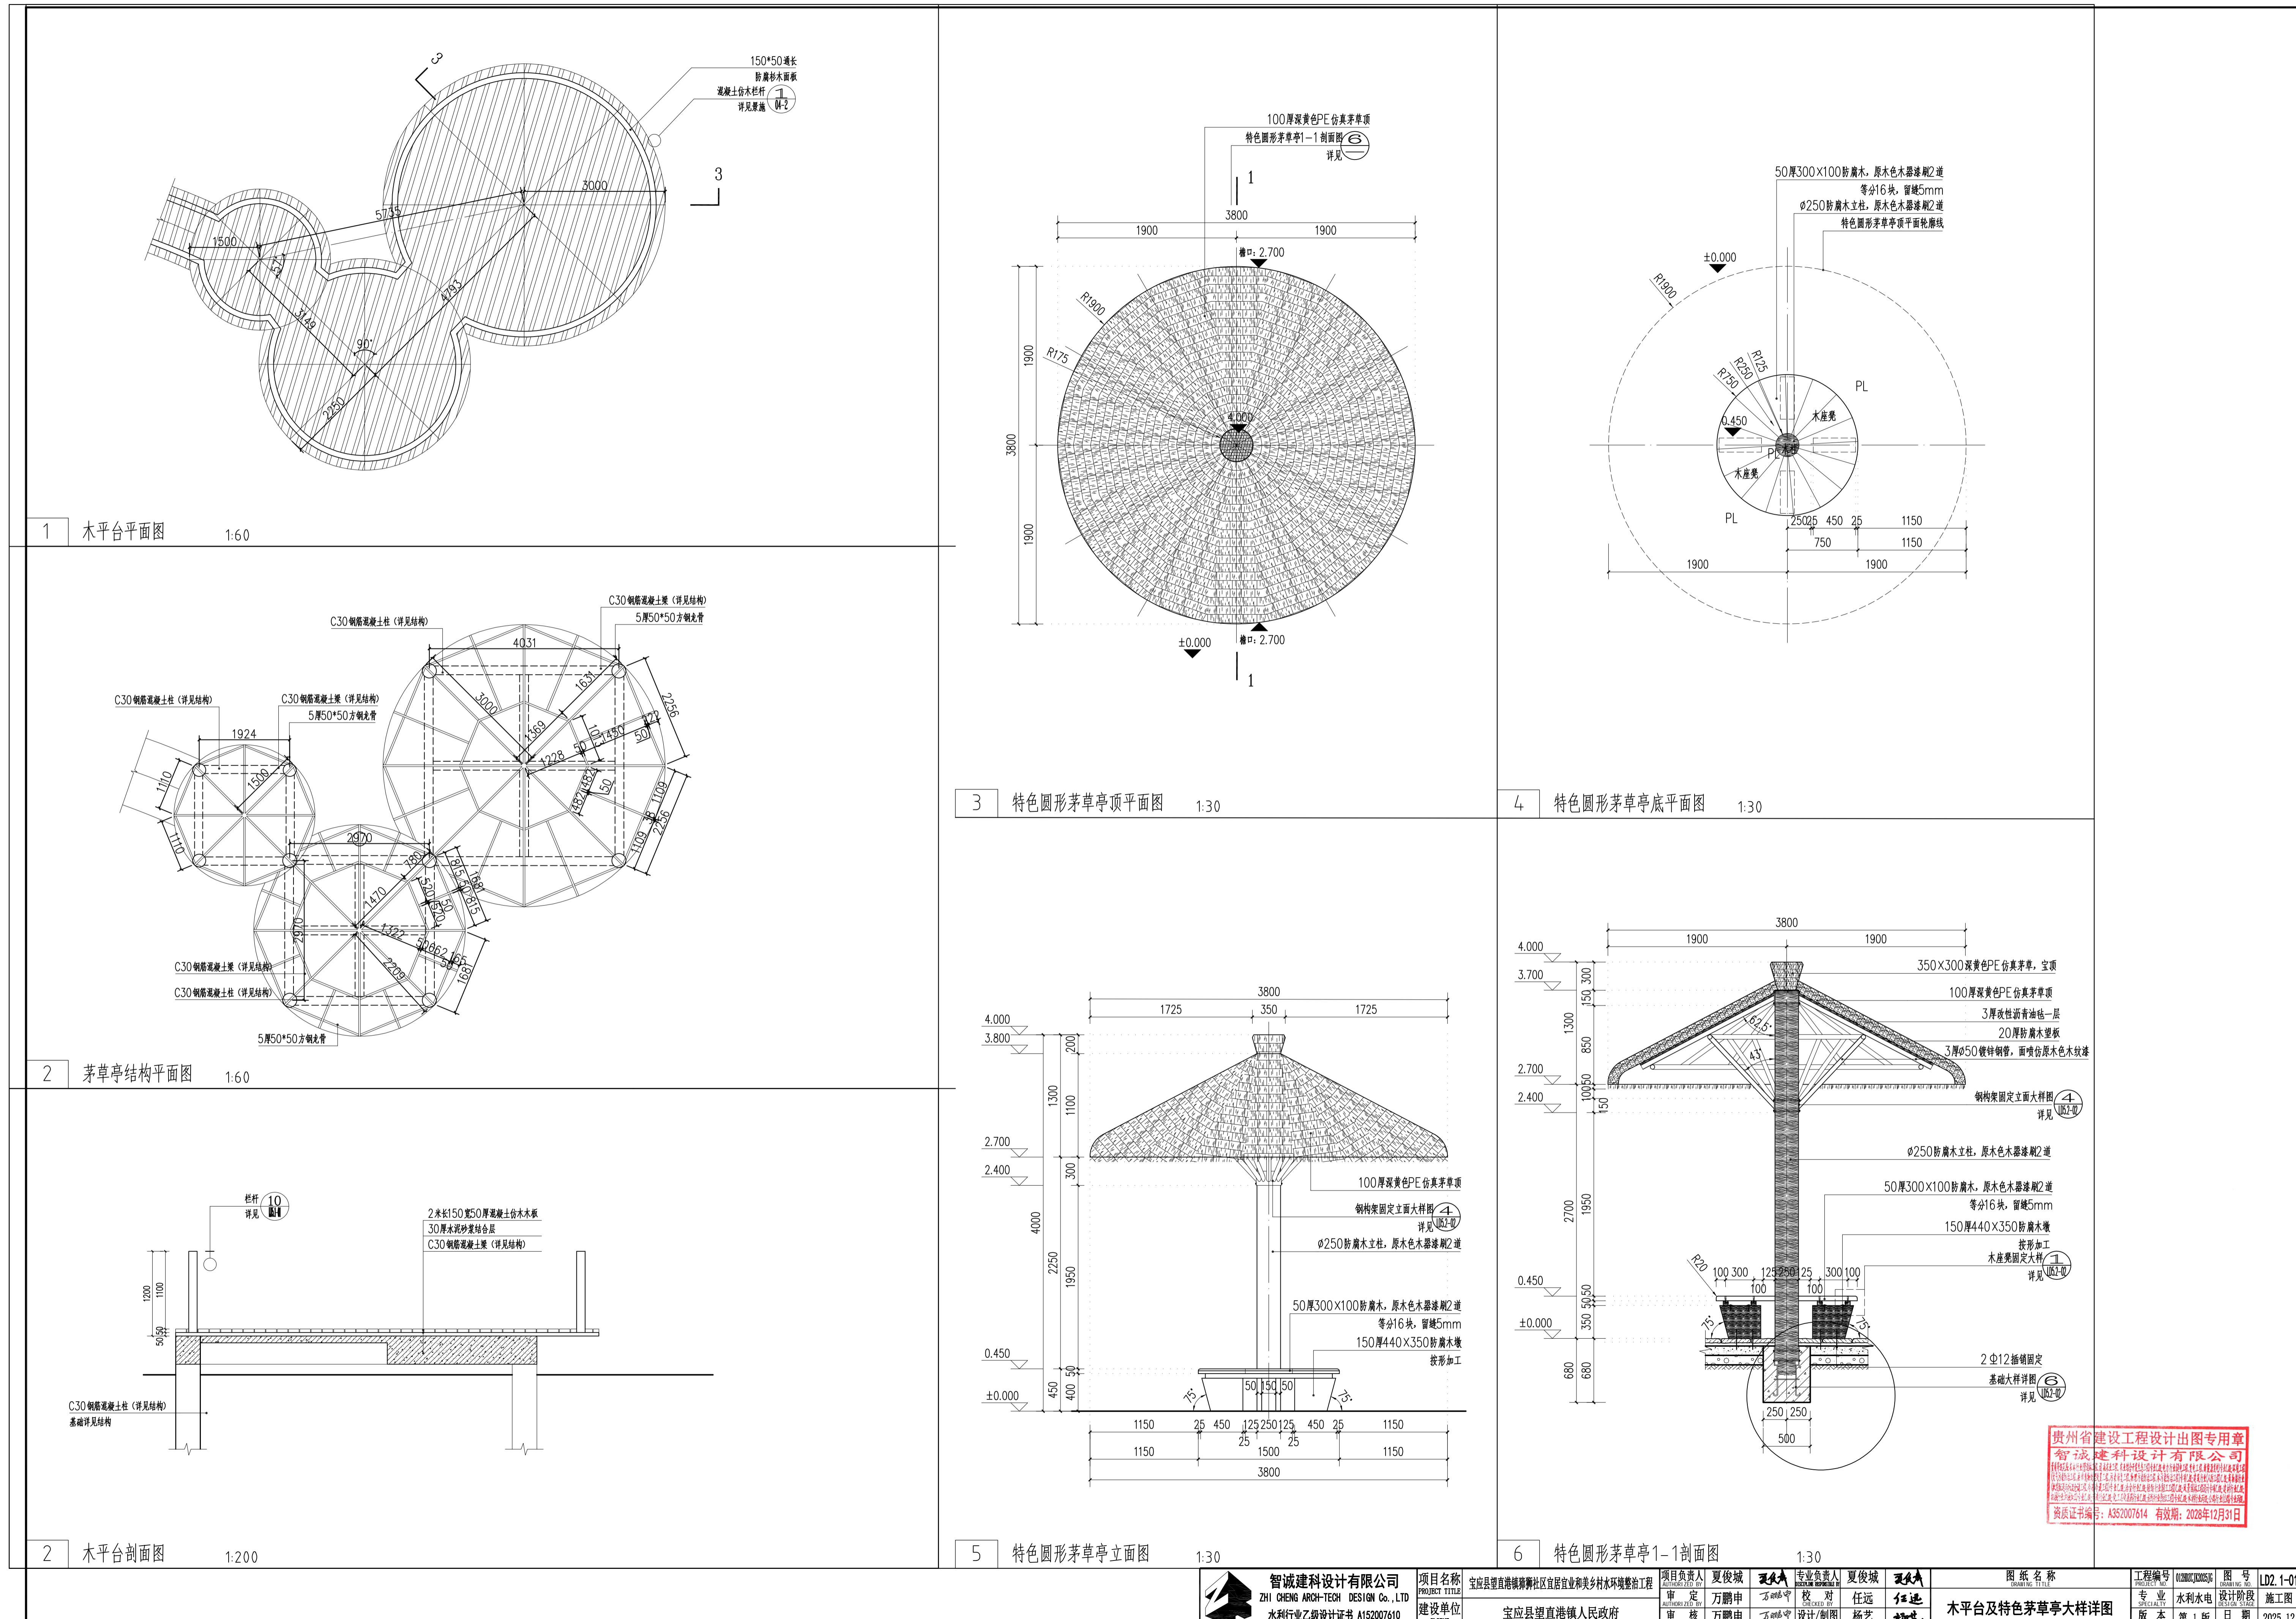


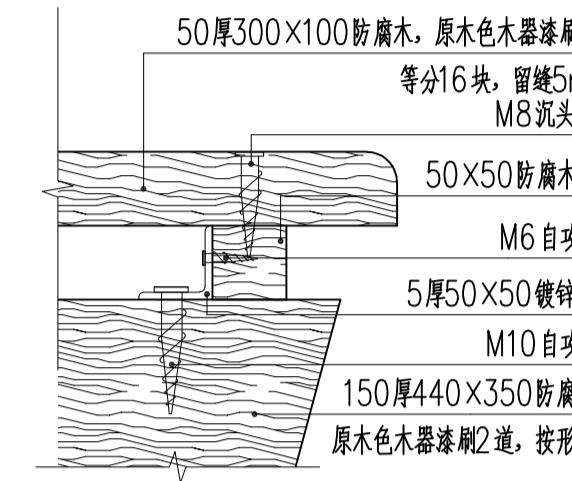


1 木座凳固定大样 1:5

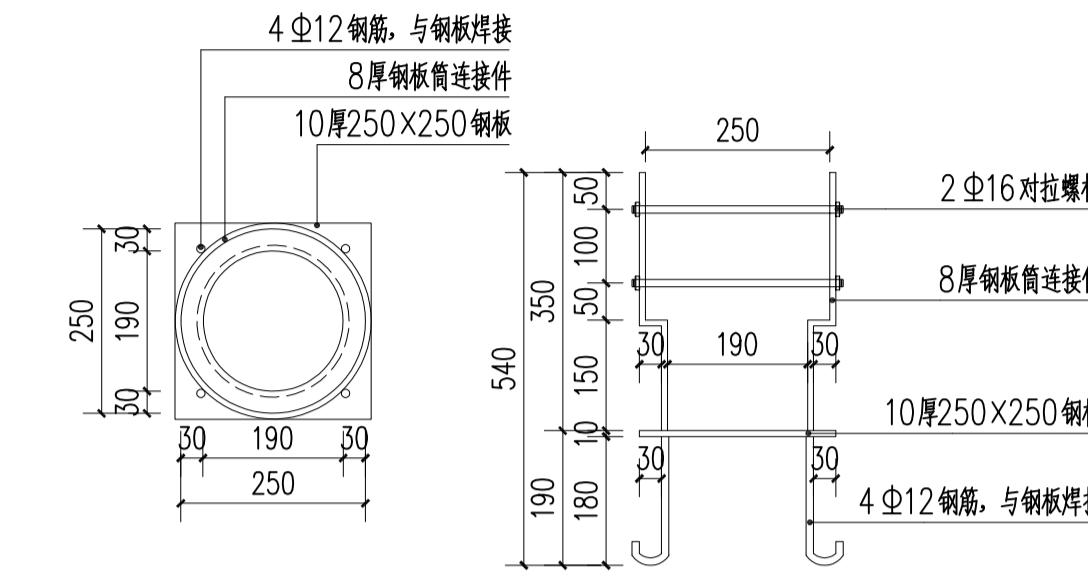


2 预埋件大样 1:10

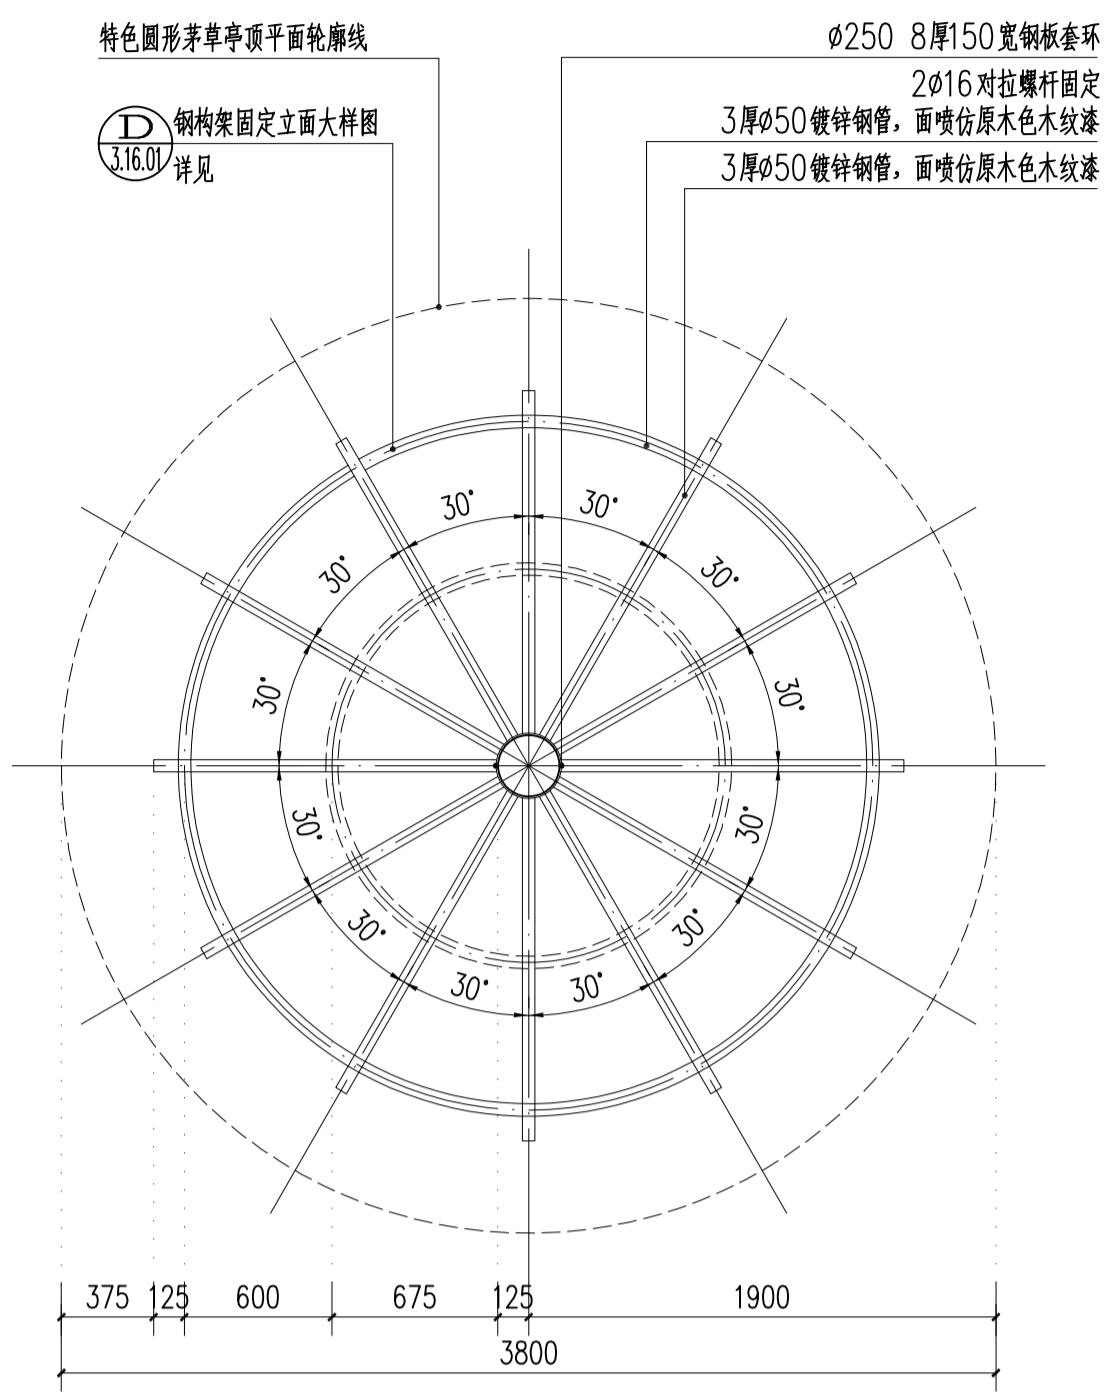


3 钢构架固定平面大样图一 1:30

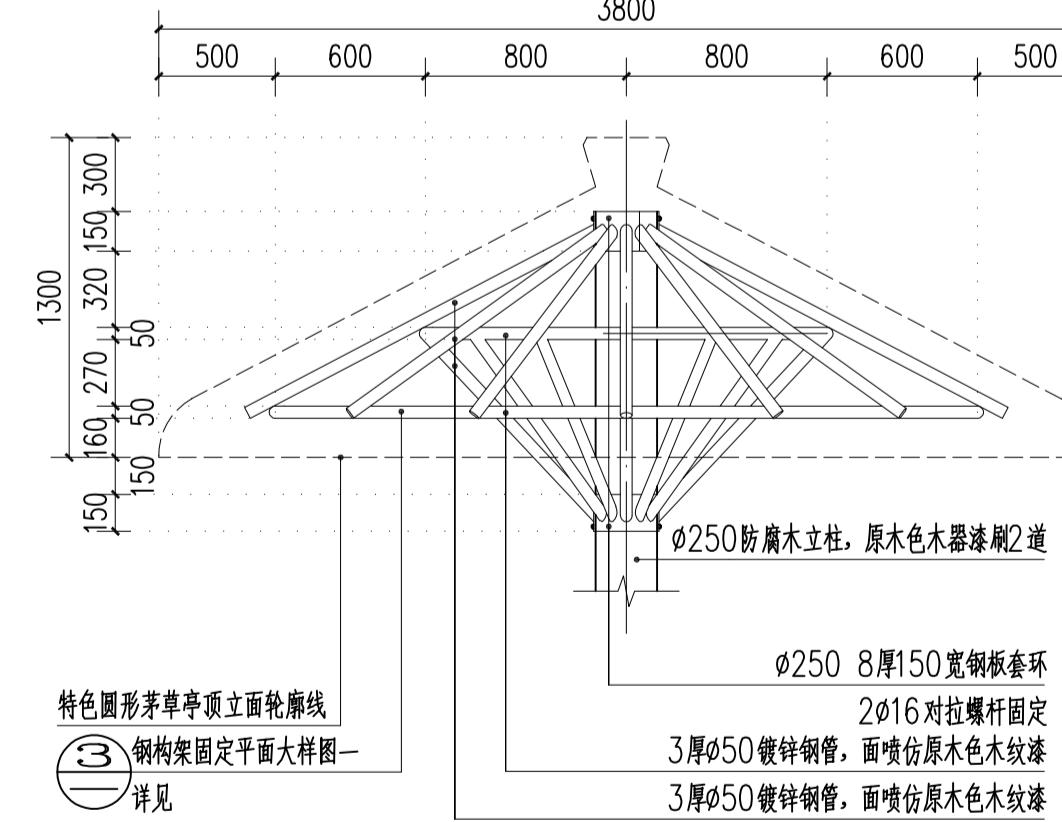

4 钢构架固定立面大样图 1:30

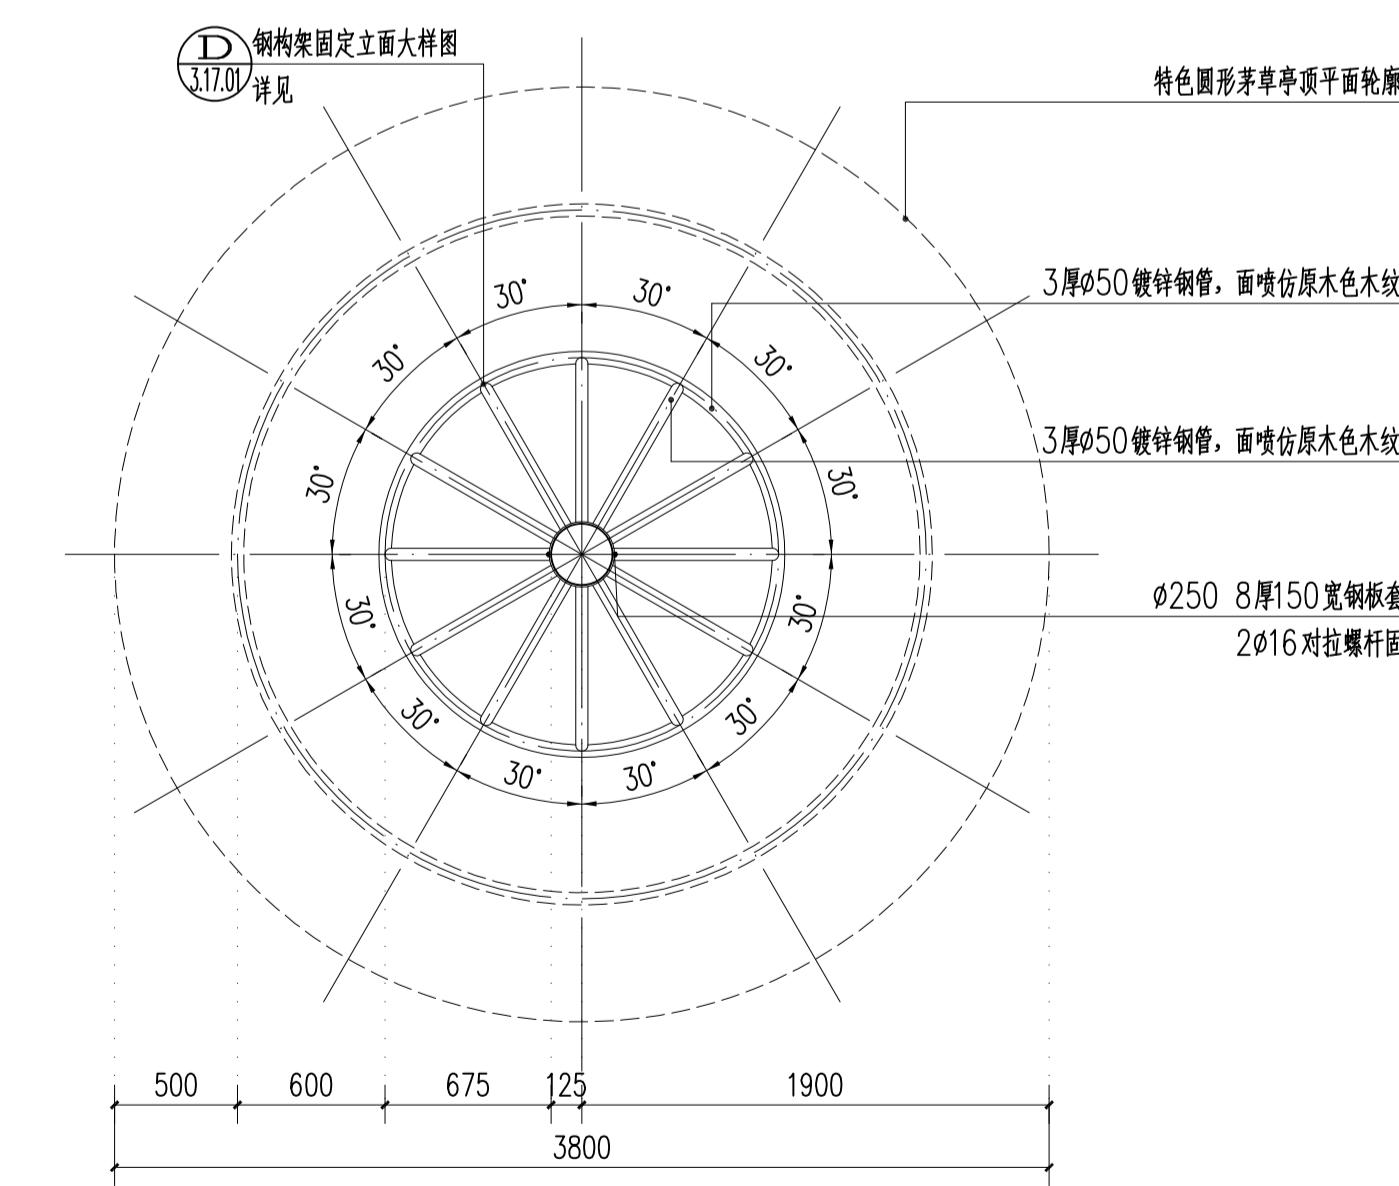

5 钢构架固定平面大样图二 1:5

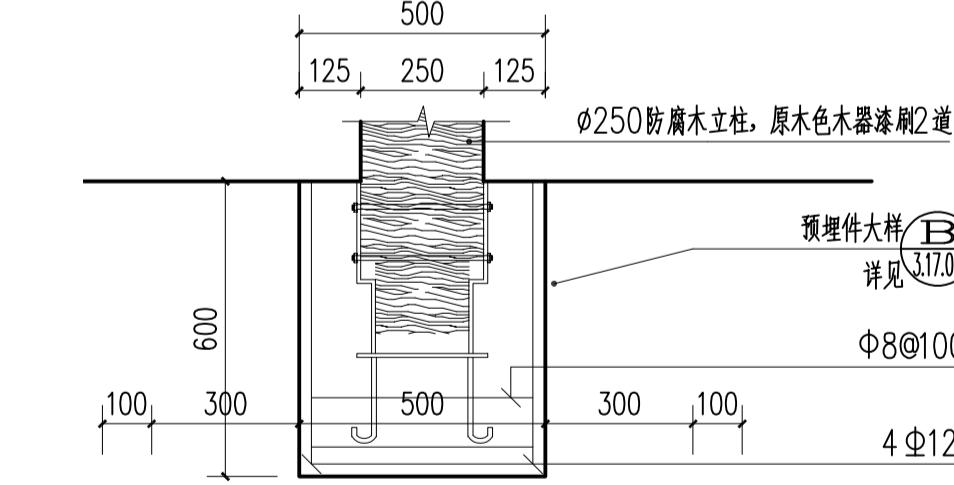

6 基础大样图 1:15

贵州省建设工程设计出图专用章
智诚建科设计有限公司
资质证书编号: A352007614 有效期: 2028年12月31日




智诚建科设计有限公司
ZHI CHENG ARCH-TECH DESIGN CO., LTD.
水利行业乙级设计证书 A152007610

项目名称: 宝应县望直港镇蒋蒋社区宜居宜业和美丽乡村环境整治工程
PROJECT TITLE: Baoxing County Wangzhihang Town Jiang Jiang Community Livable and Industrial Environment Improvement Project
建设单位: 宝应县望直港镇人民政府
CLIENT: Wangzhihang Town People's Government


项目负责人: 夏俊城
夏俊城
审定: 万鹏申
万鹏申
专业负责人: 夏俊城
夏俊城
校核: 任远
任远
专业负责人: 夏俊城
夏俊城
设计/制图: 杨艺
杨艺
设计/制图: 杨艺
杨艺

图 纸 名 称: 特色茅草亭大样详图
DRAWING TITLE: Special Style thatched pavilion detail drawing
工程编号: LD2.1-02
DRAWING NO.: LD2.1-02
图 号: 图纸名称
DRAWING NO.: DRAWING NAME
设计阶段: 施工图
DESIGN PHASE: CONSTRUCTION DRAWING
专业: 水利水电
SPECIALTY: HYDROPOWER AND HYDRAULIC ENGINEERING
版本: 第1版
VERSION: FIRST EDITION
日期: 2025.12
DATE: 2025.12


本图纸版权归本公司所有,不得用于本工程以外范围。

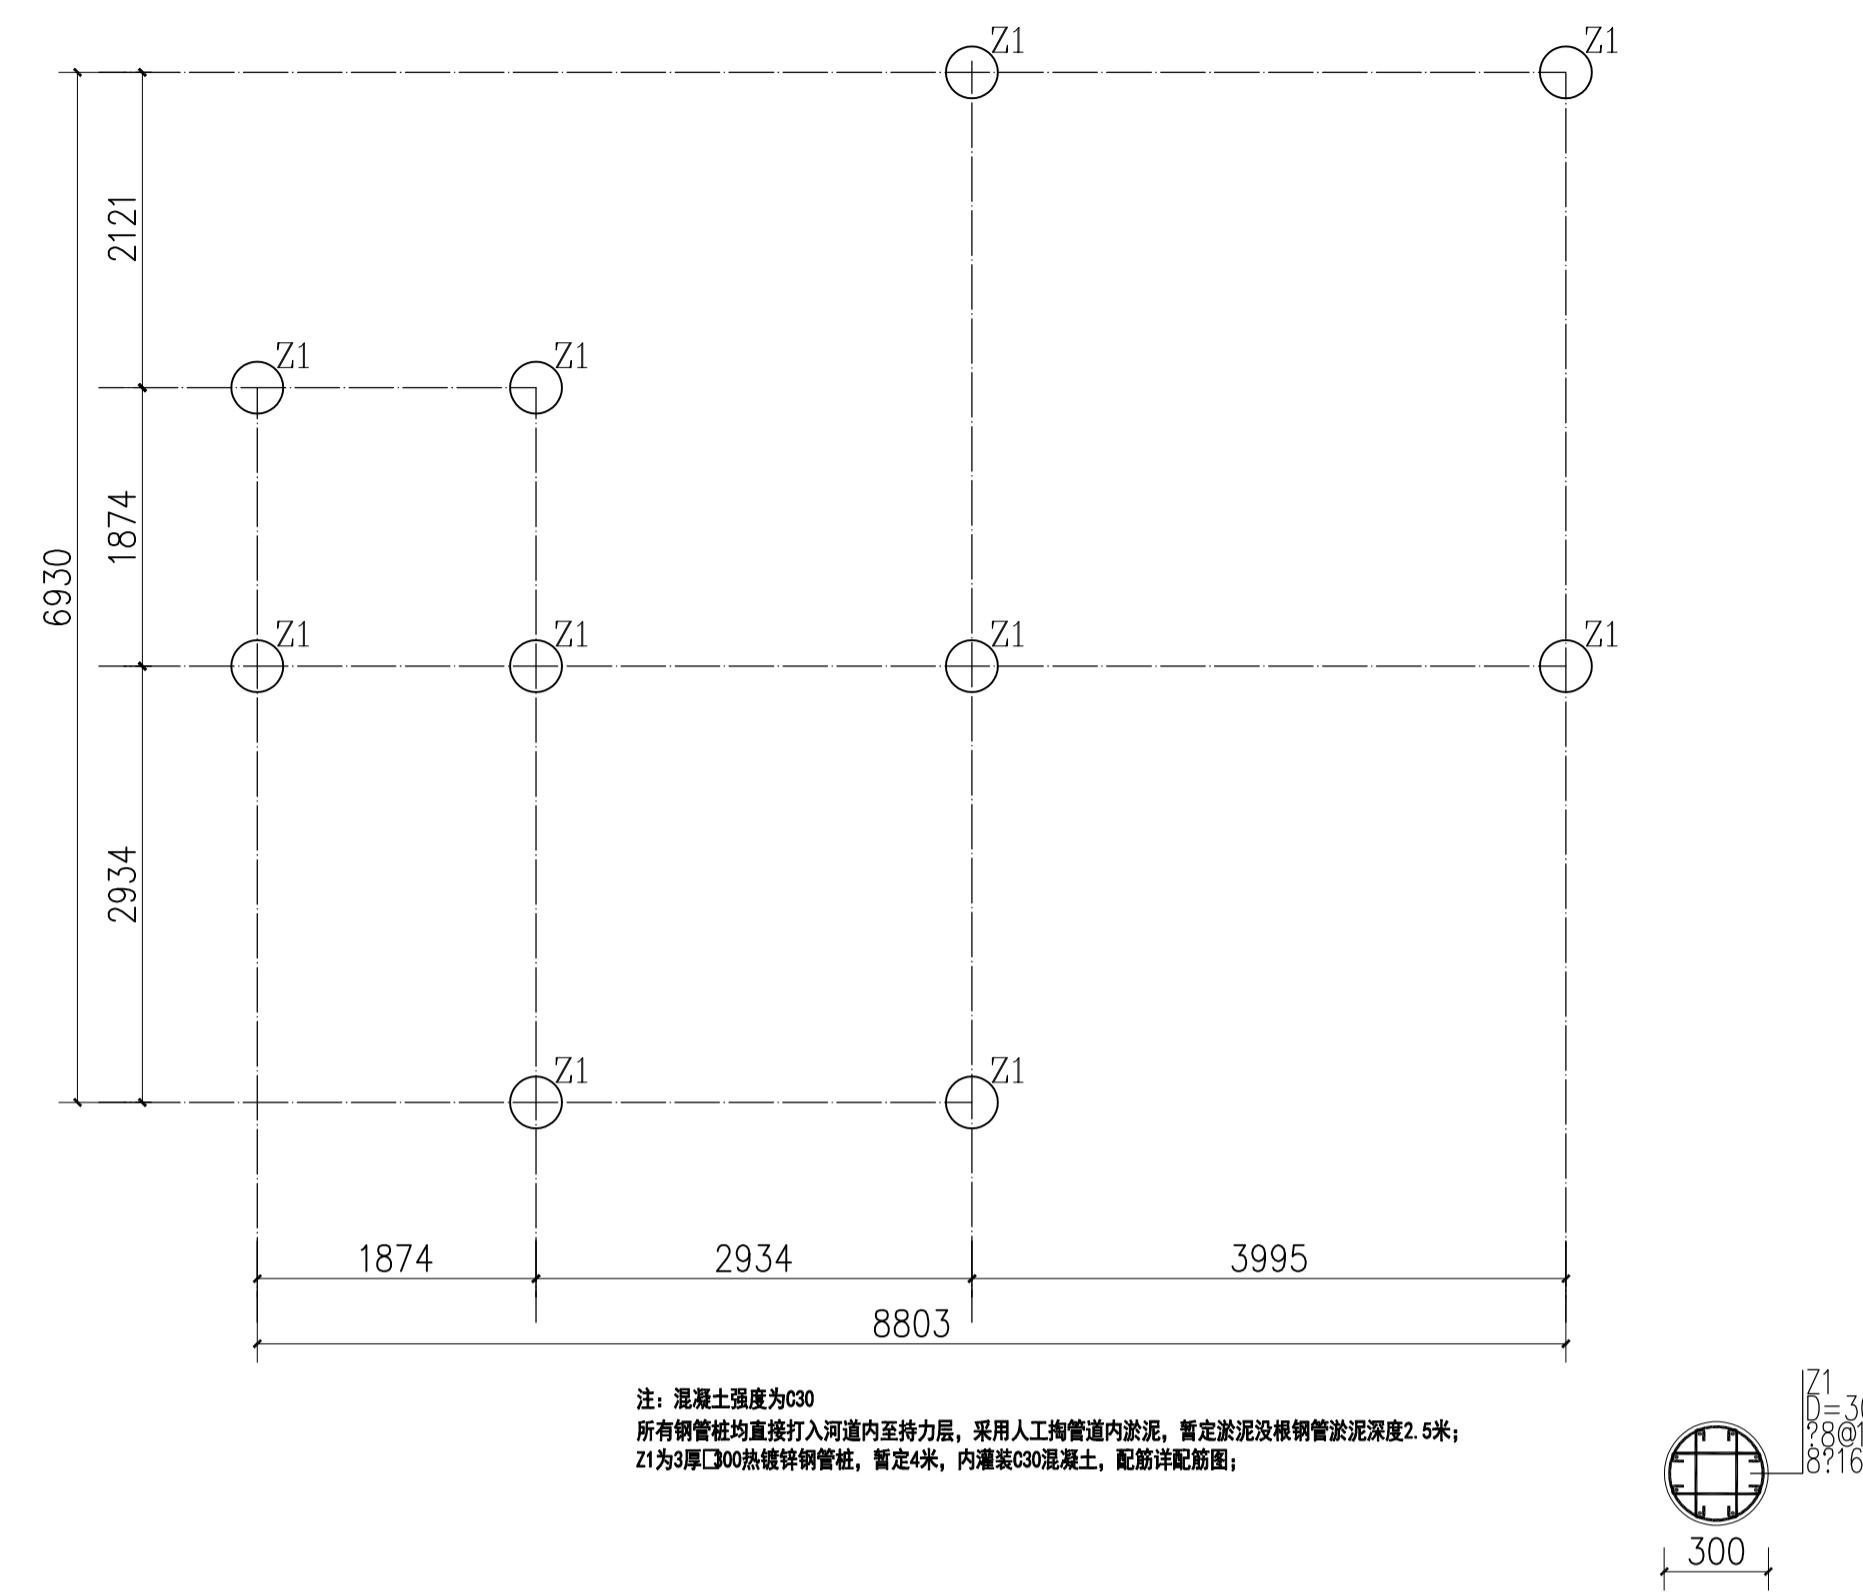

1 木平台柱布置图 1:50

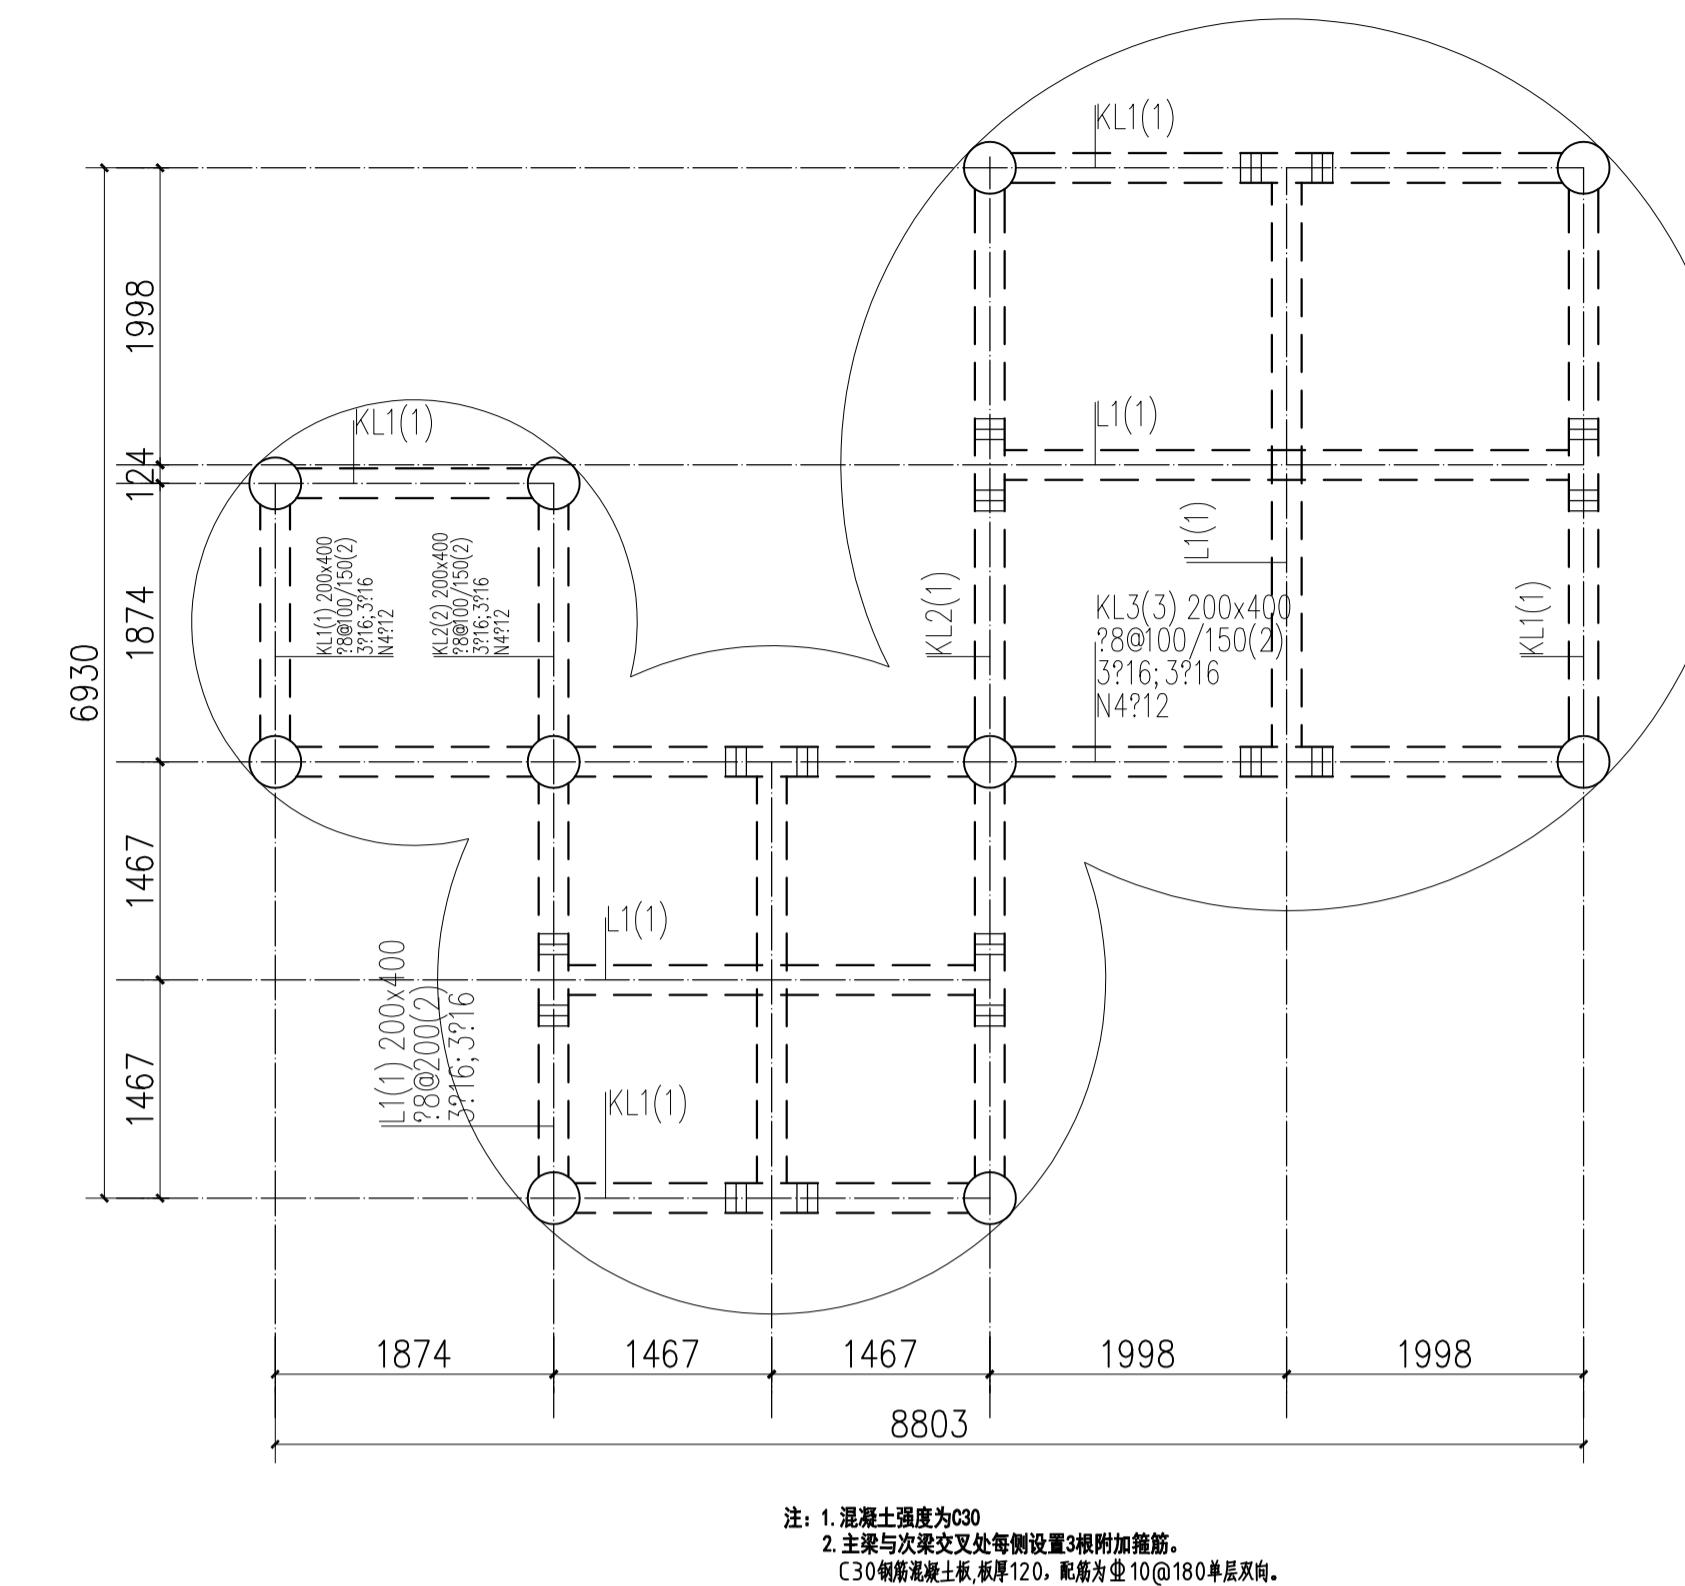

2 木平台梁平面施工图 1:50

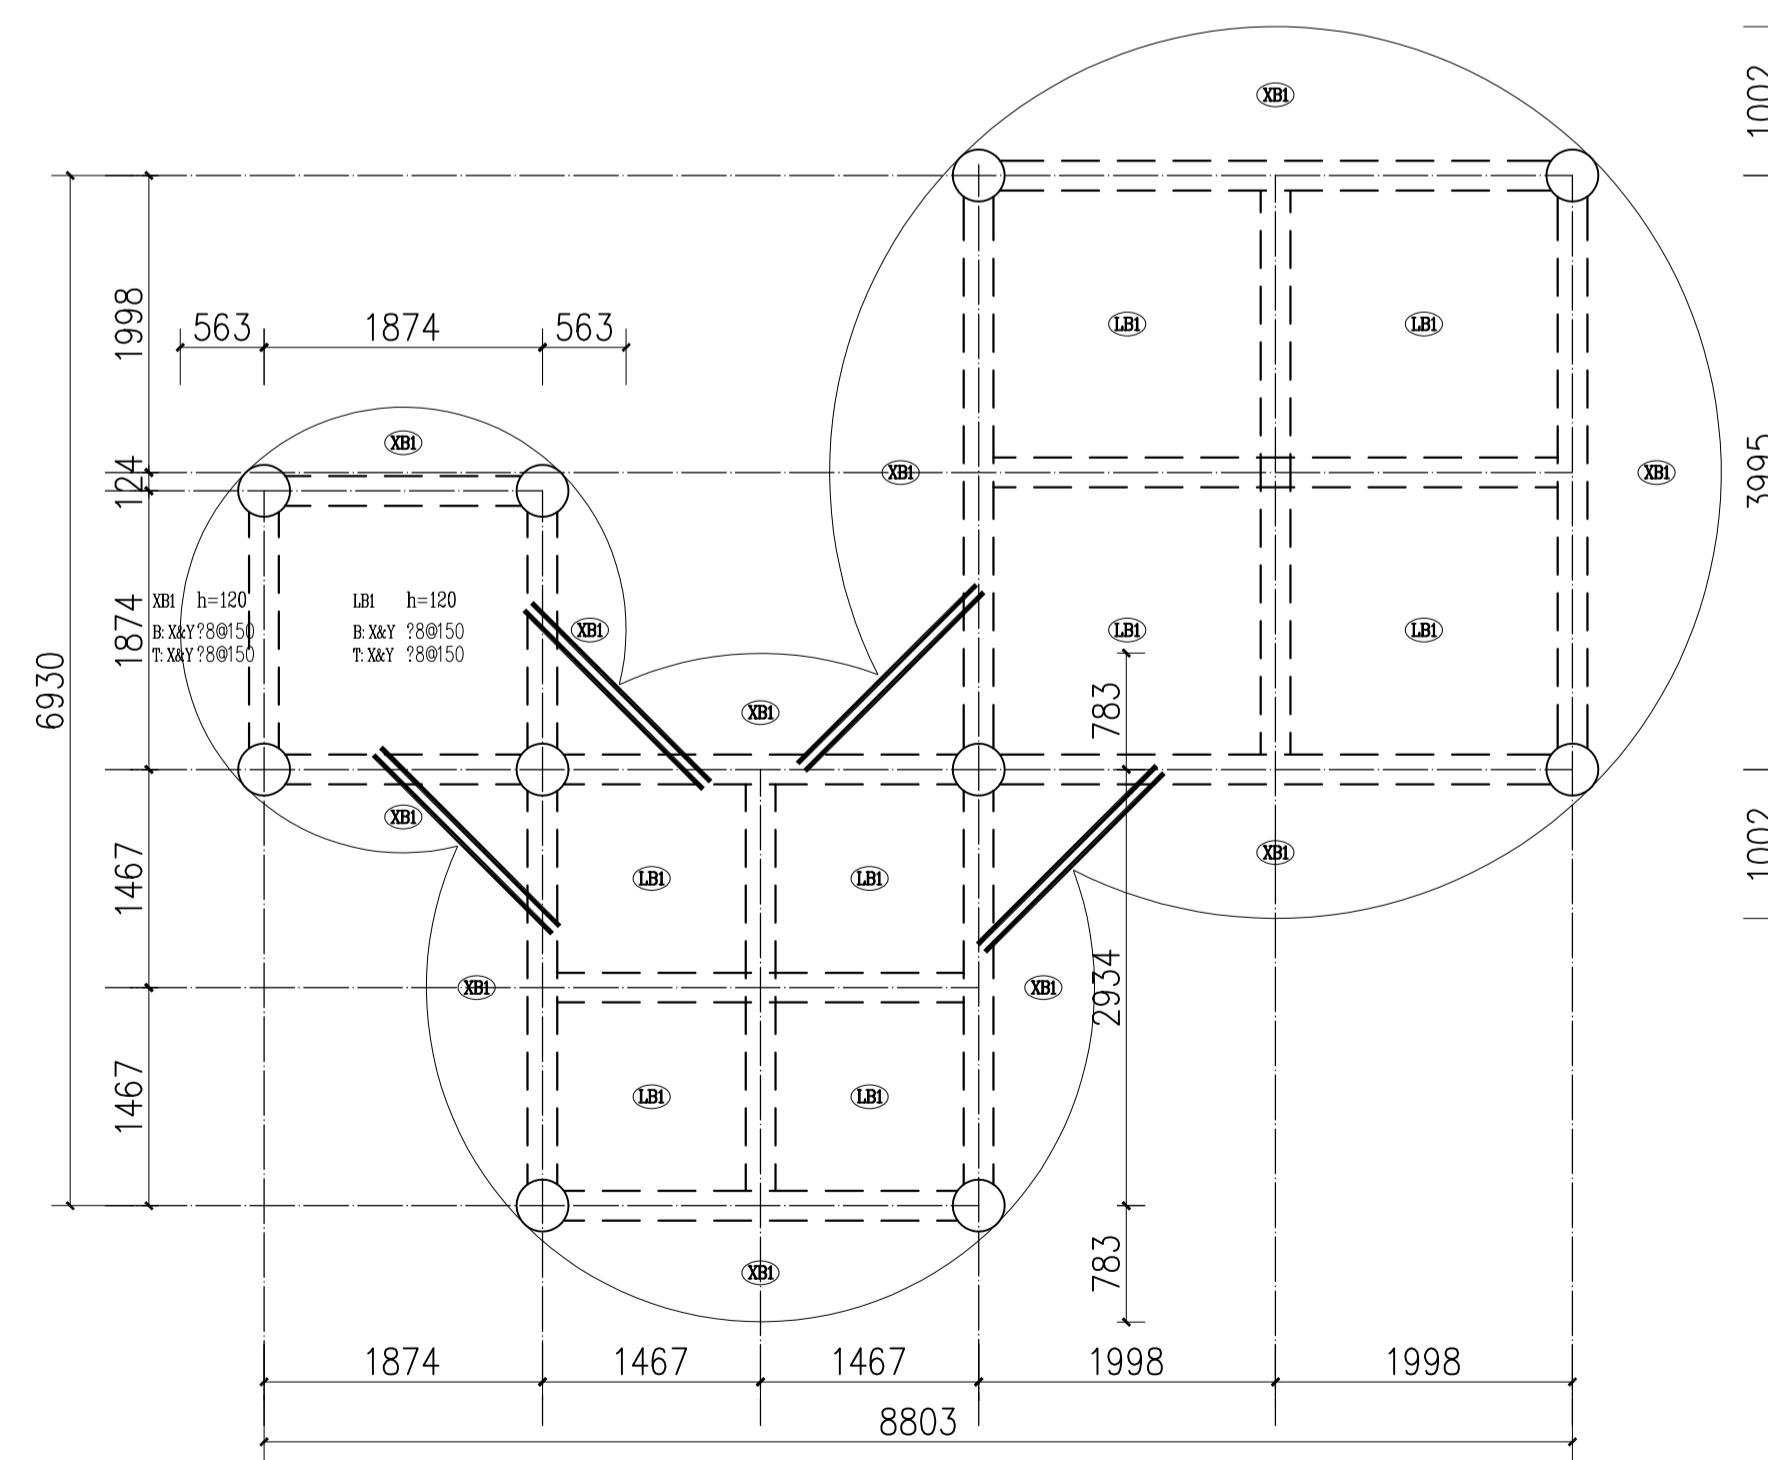

3 木平台板平面施工图 1:50



智诚建科设计有限公司
ZHI CHENG ARCH-TECH DESIGN Co., LTD
水利行业乙级设计证书 A152007610
建设单位 宝应县望直港镇人民政府

项目名称 宝应县望直港镇蒋村社区宜居宜业和美丽乡村环境整治工程
PROJECT TITLE
审定 万鹏申
校对 任远
审核 万鹏申
设计/制图 杨艺
图纸名称 特色茅草亭大样图

项目负责人 夏俊城
PROJECT RESPON

专业负责人 夏俊城
PROJECT RESPON

图纸编号 02001025
PROJECT NO.

图号 D2.1-03
DRAWING NO.


专业 水利水电
DRAWING TYPE

设计阶段 施工图
DRAWING STAGE


版本 第1版
DRAWING VERSION

日期 2025.12
DATE


贵州省建设工程设计出图专用章
智诚建科设计有限公司
注: 本图册版权归本公司所有, 不得用于本工程以外范围。
资质证书编号: A352007614 有效期: 2028年12月31日

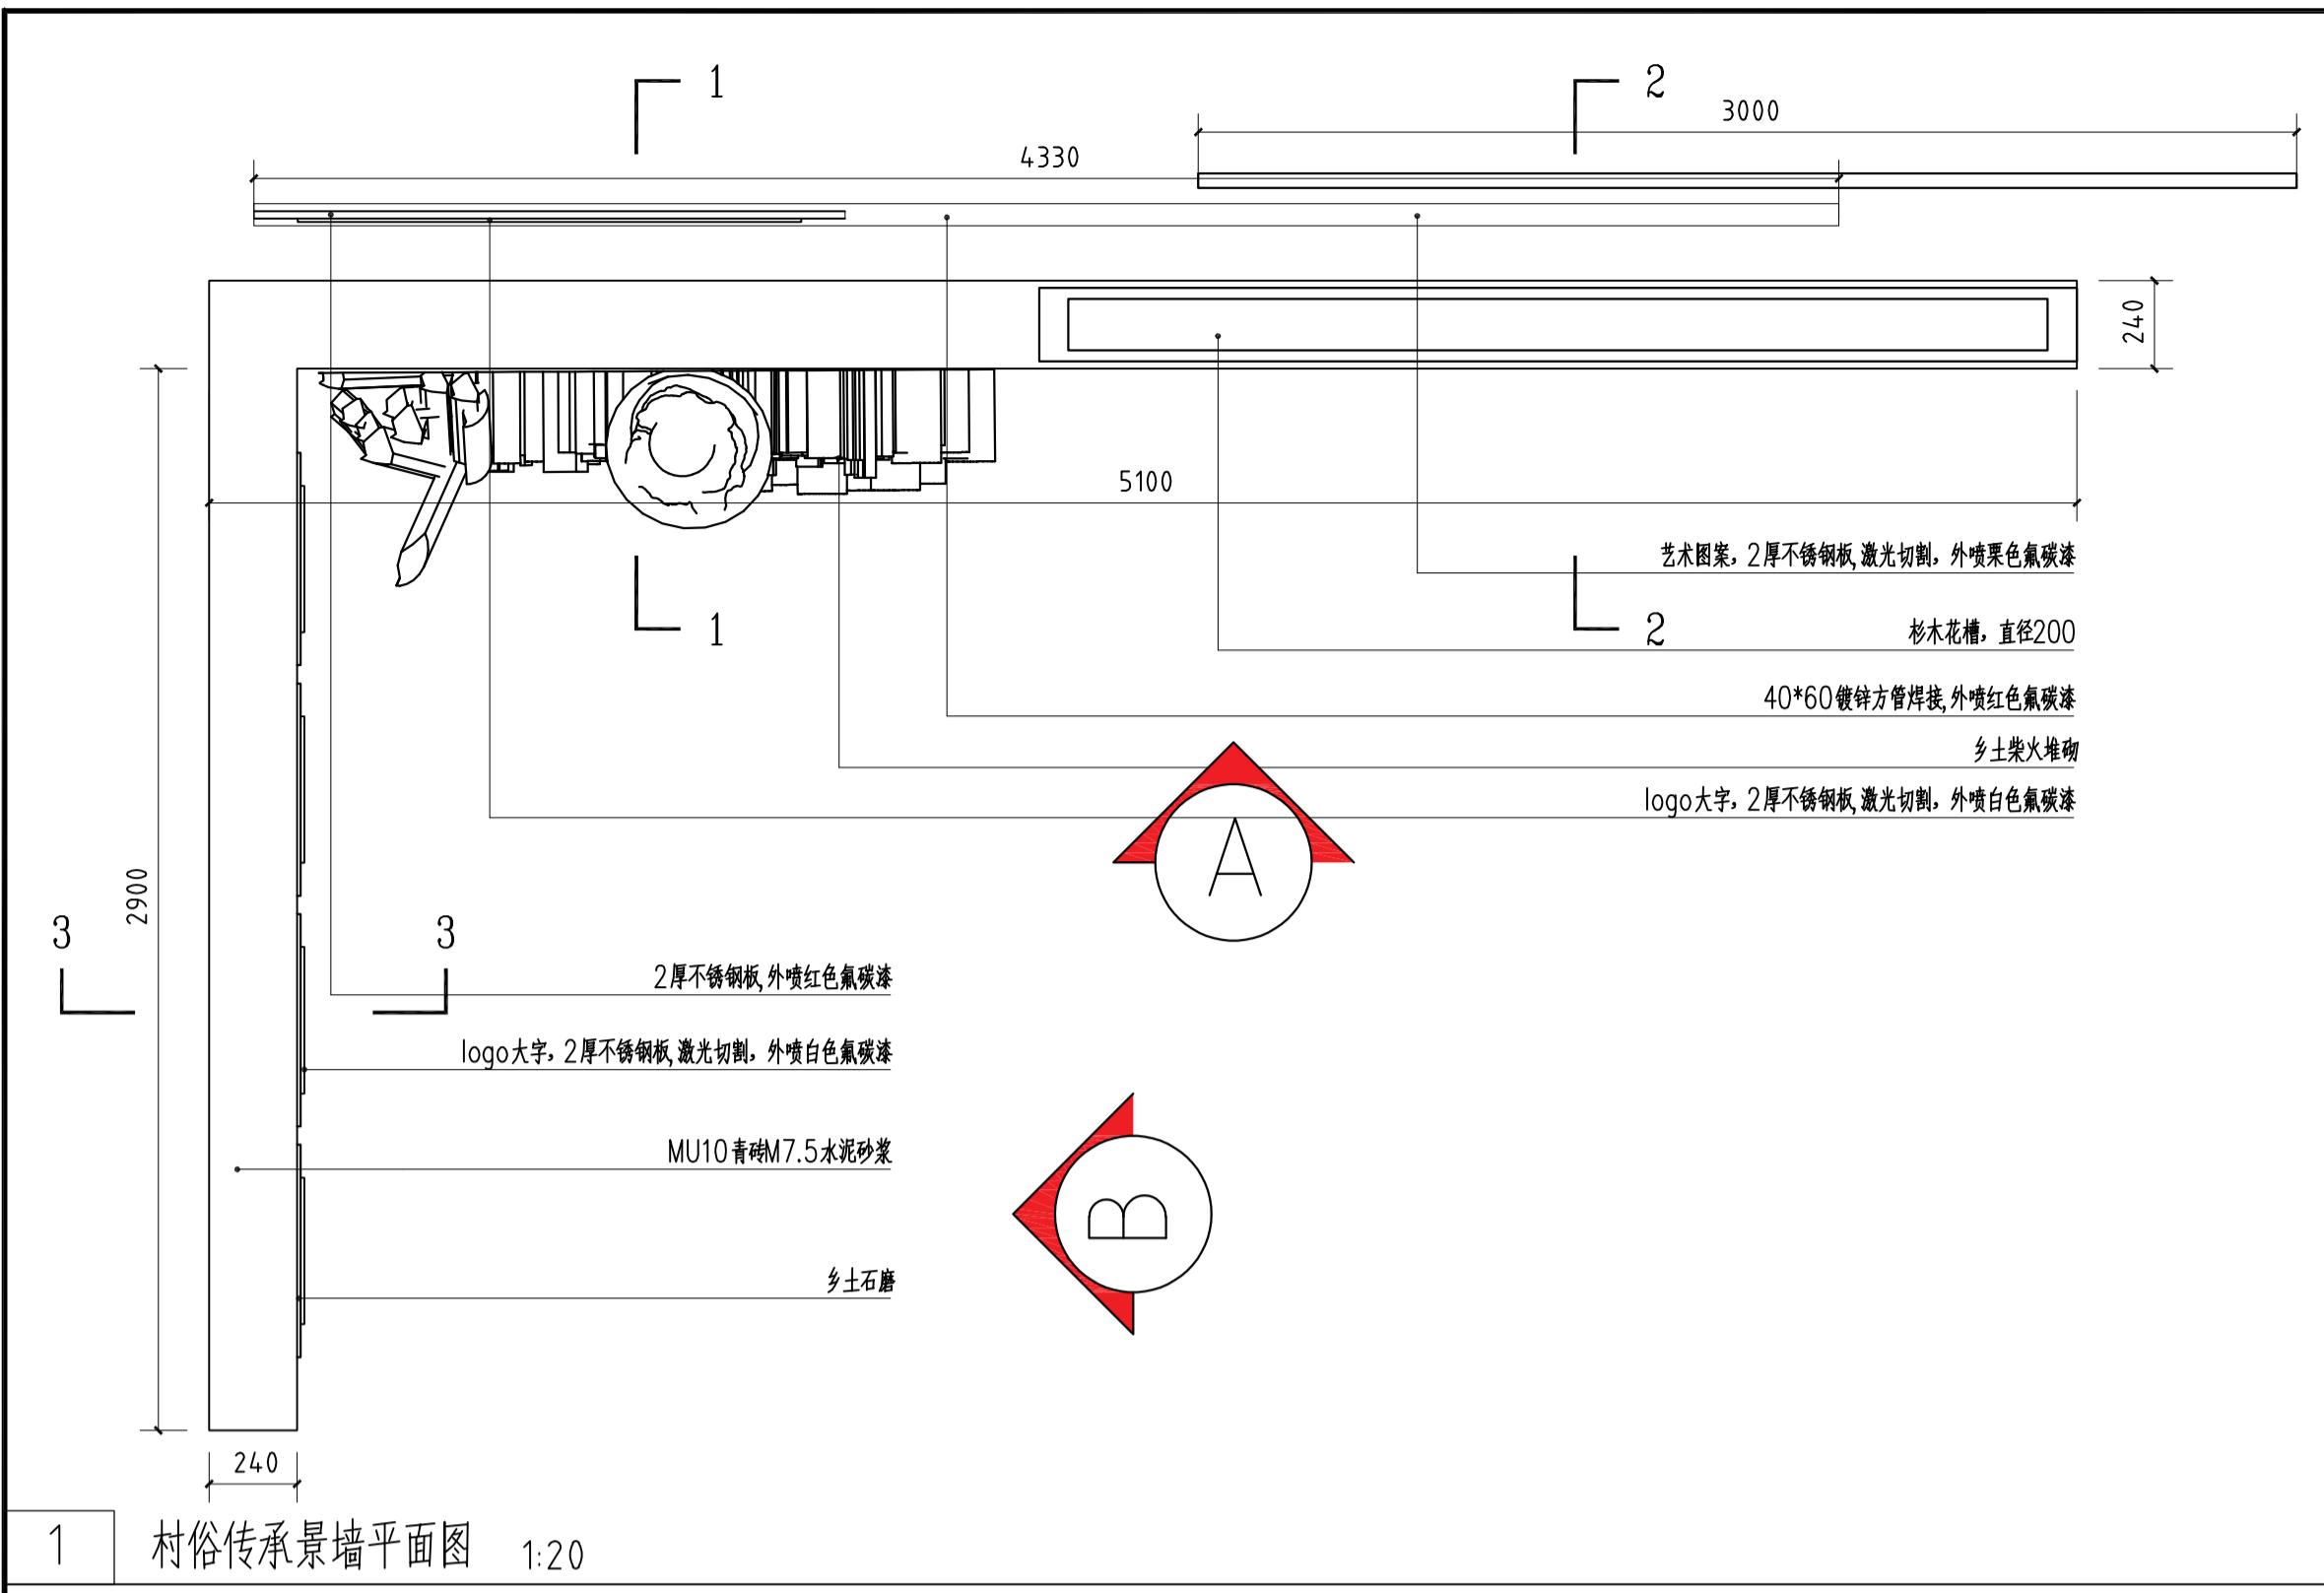


1 村俗传承景墙平面图 1:2

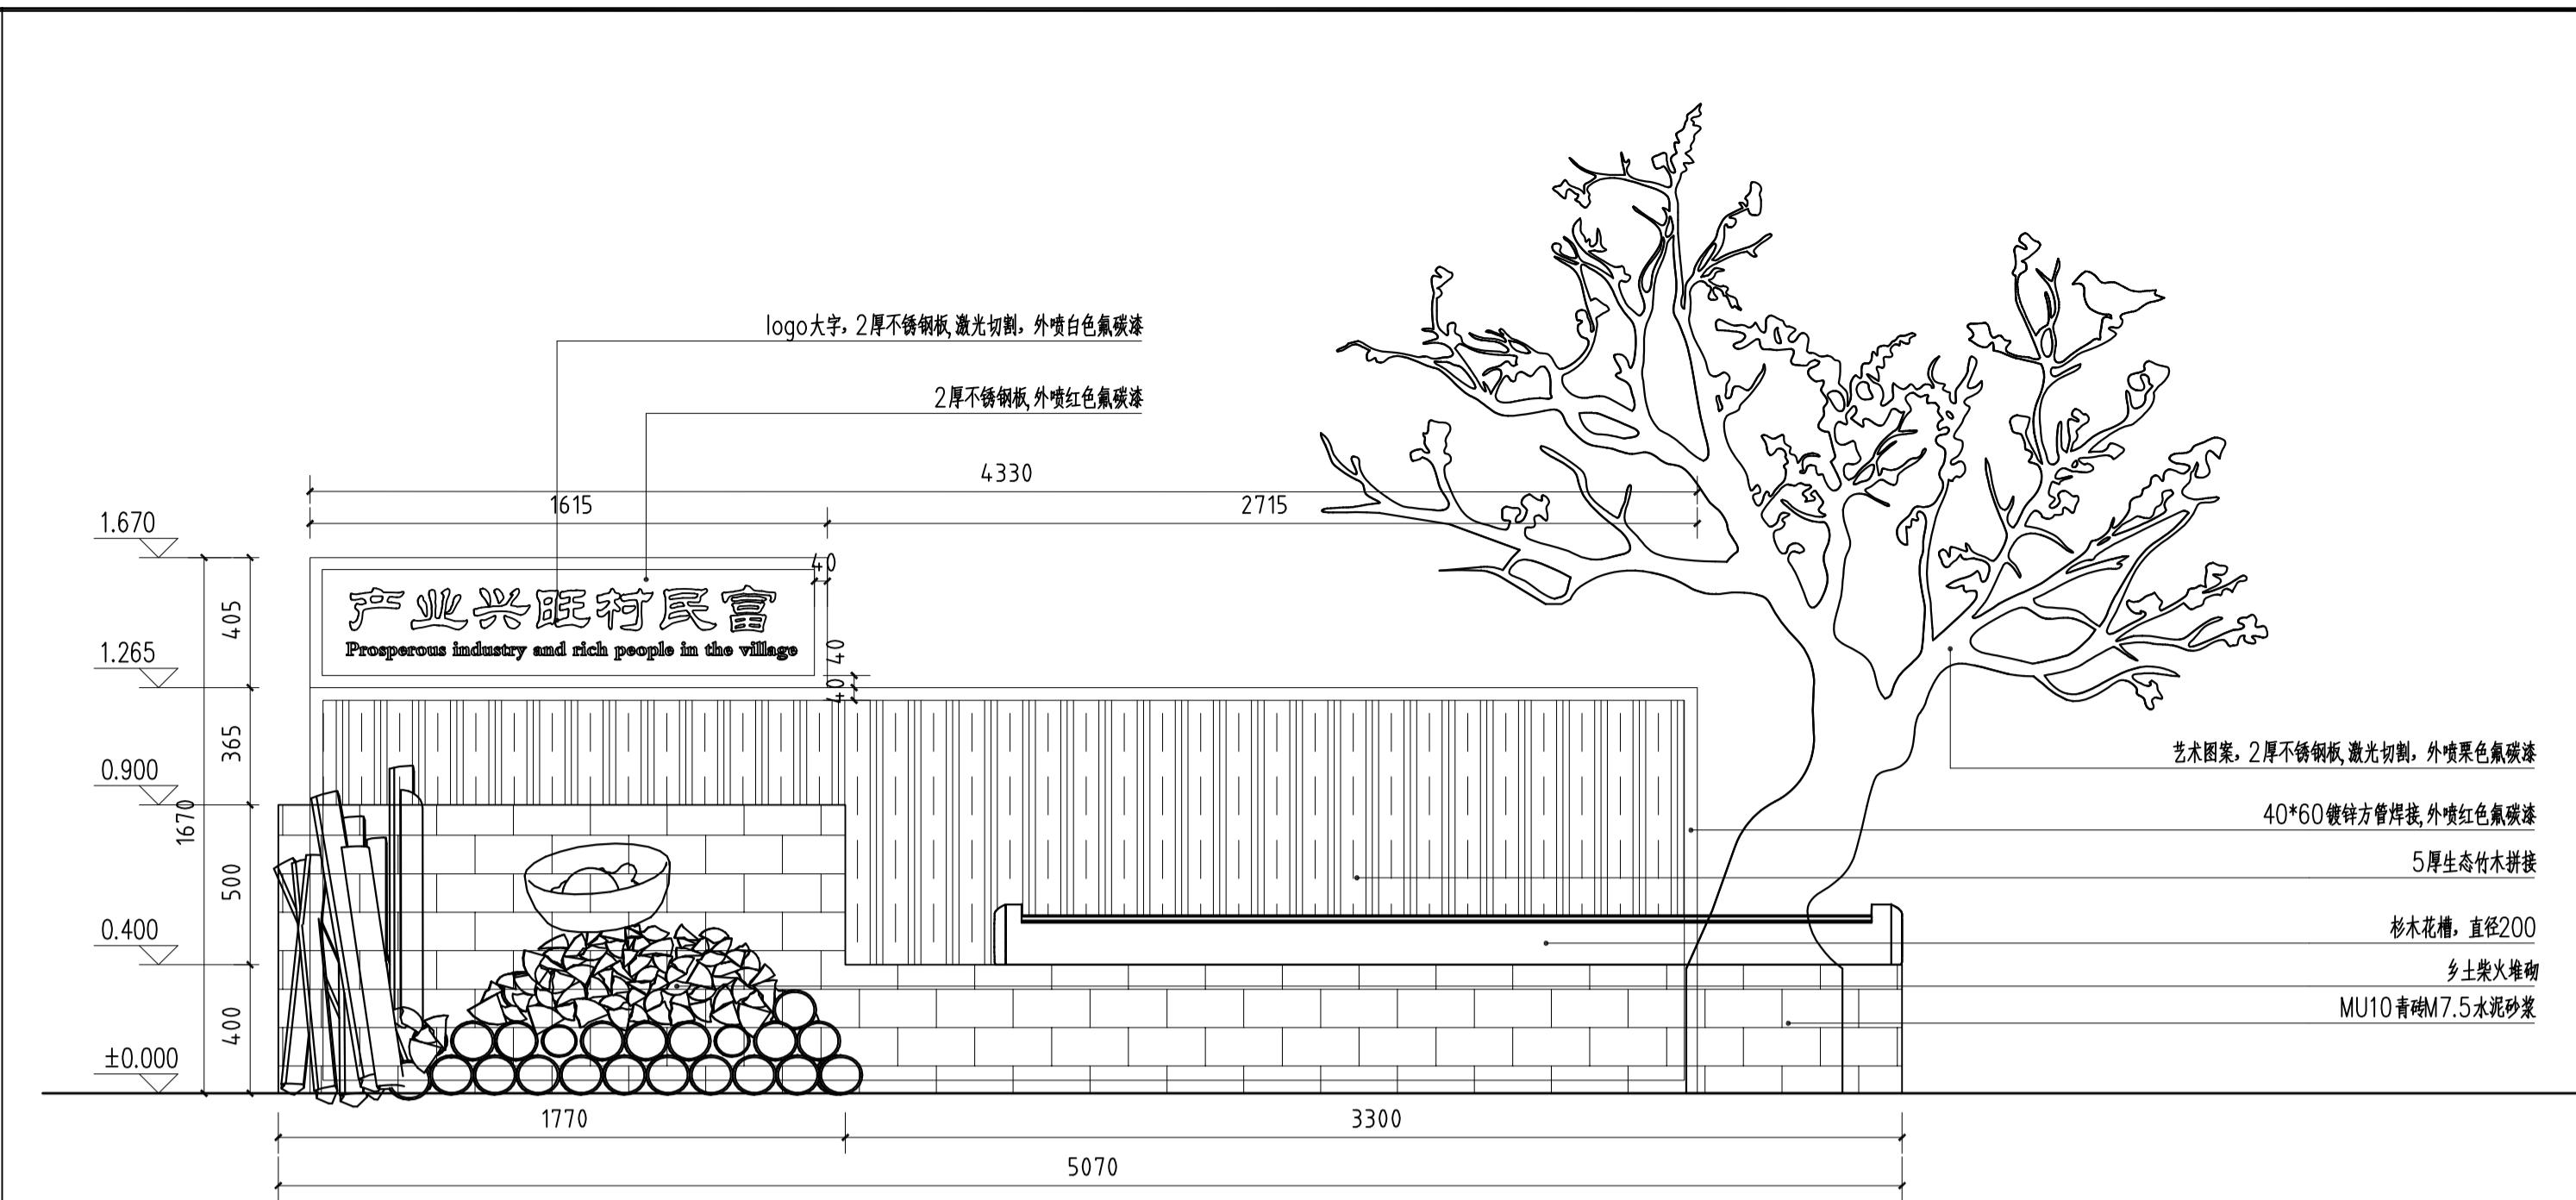


2 村俗传承景墙立面图 A 1:20

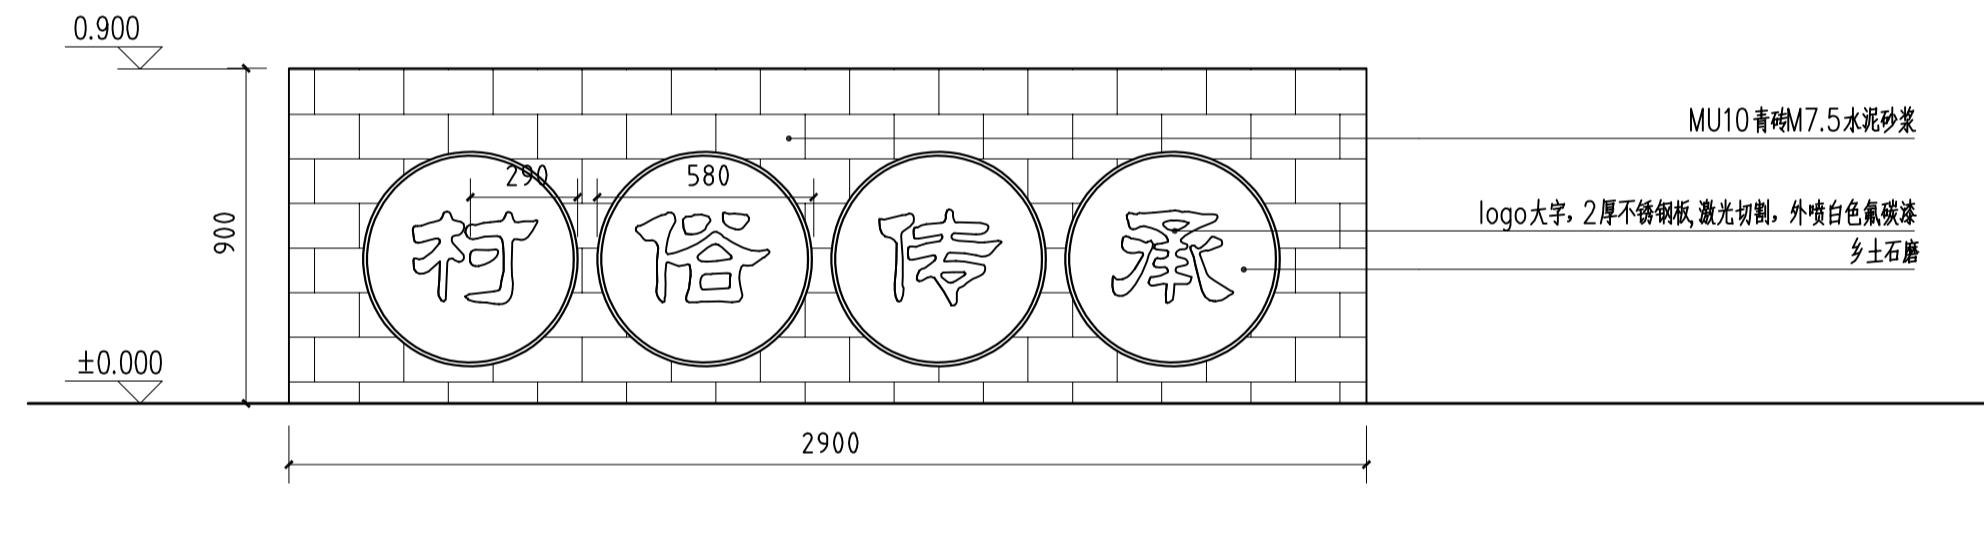


3 村俗传承景墙立面图B 1:20

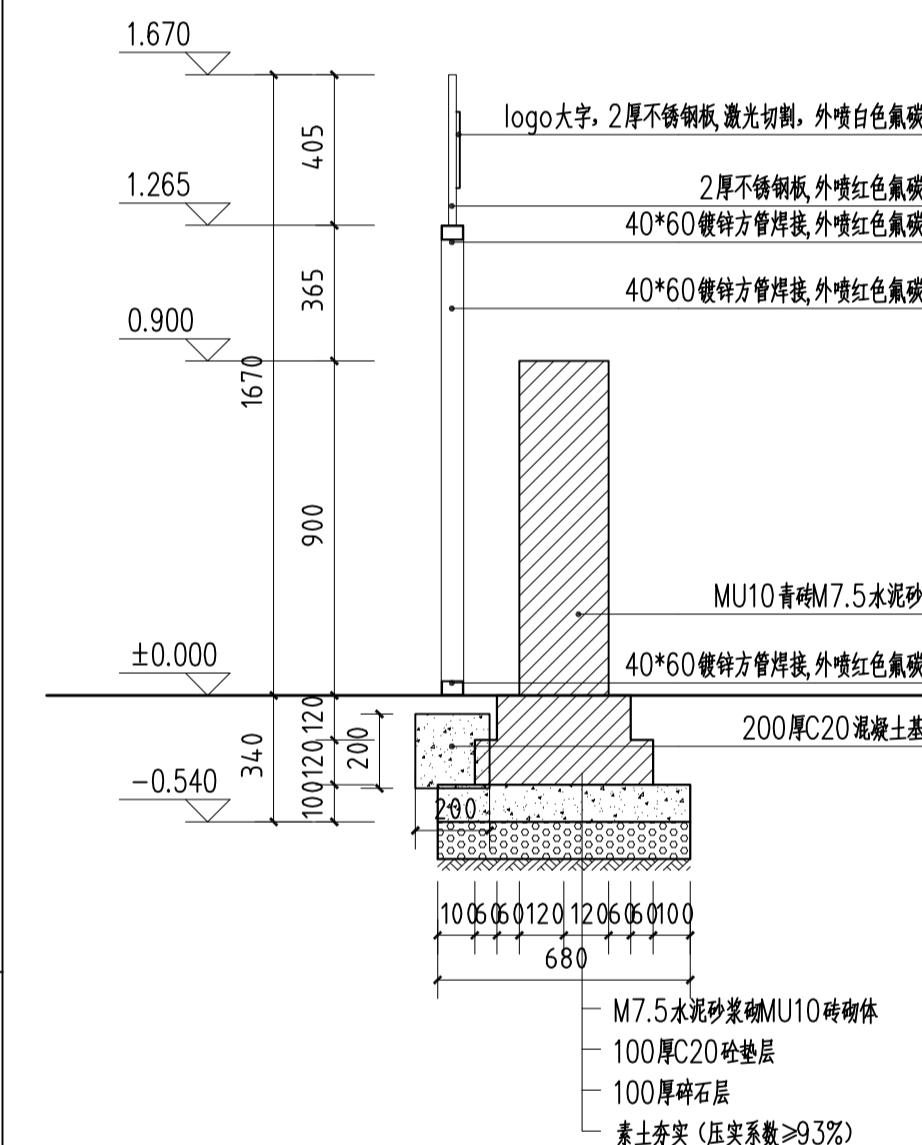


4 1-1剖面图

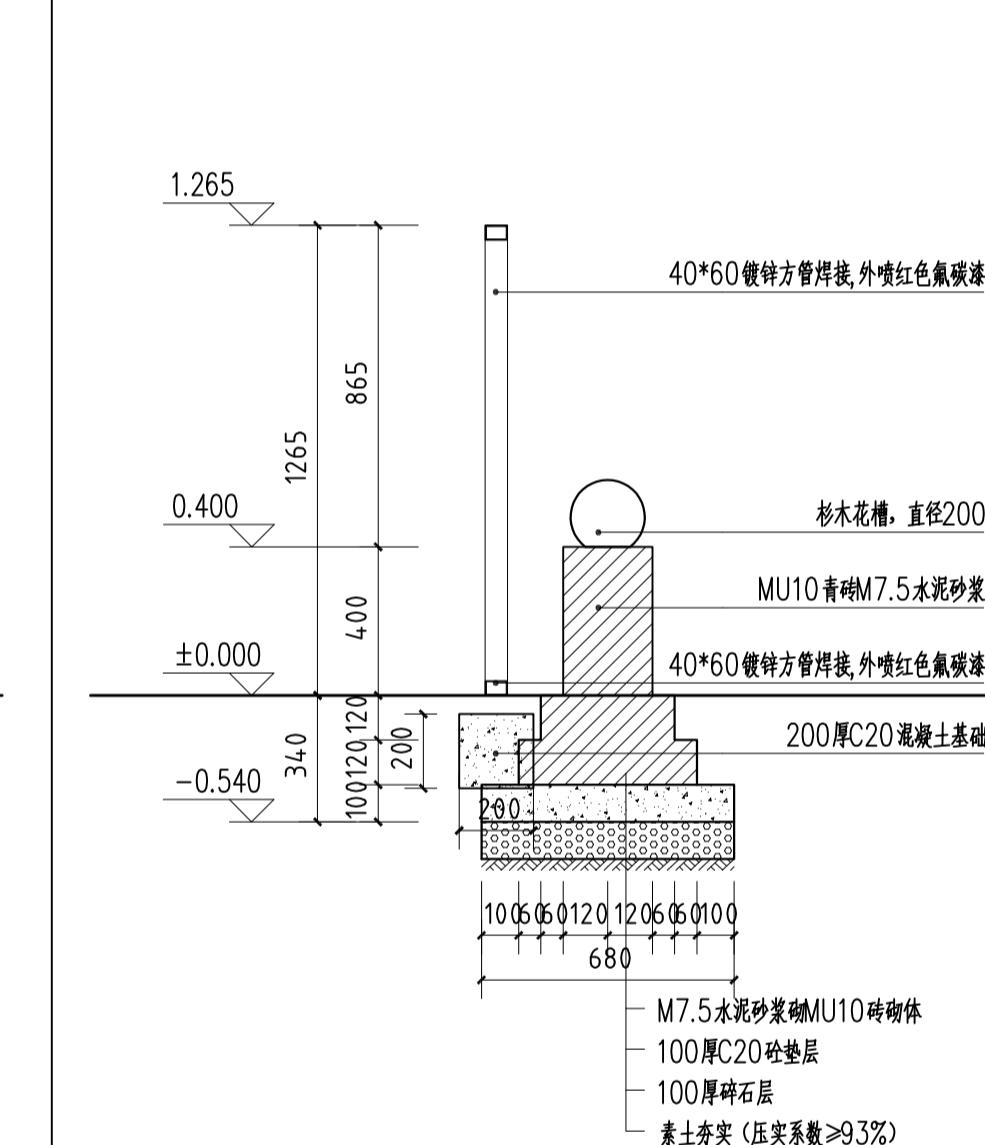

5 2-2剖面图 1:2

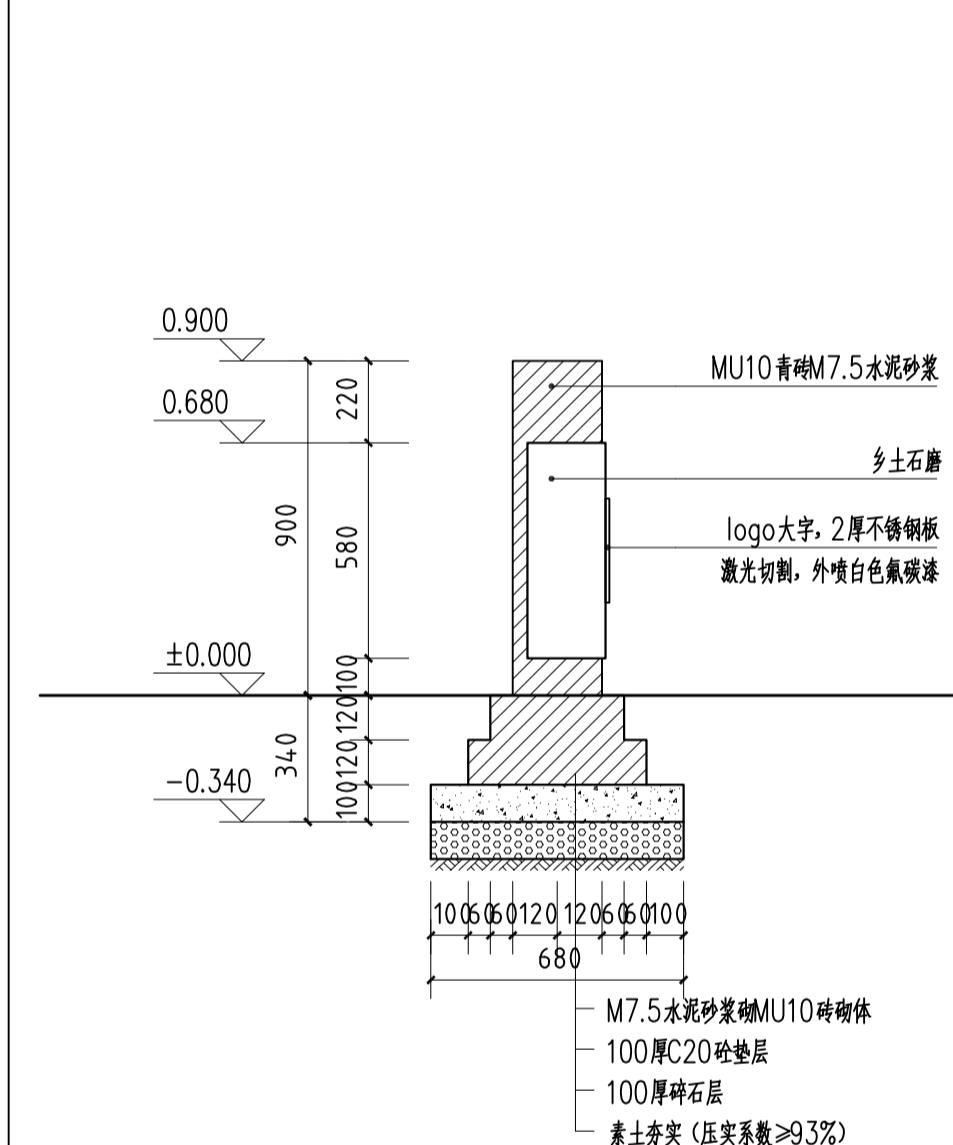

6 3-3剖面图 1:20

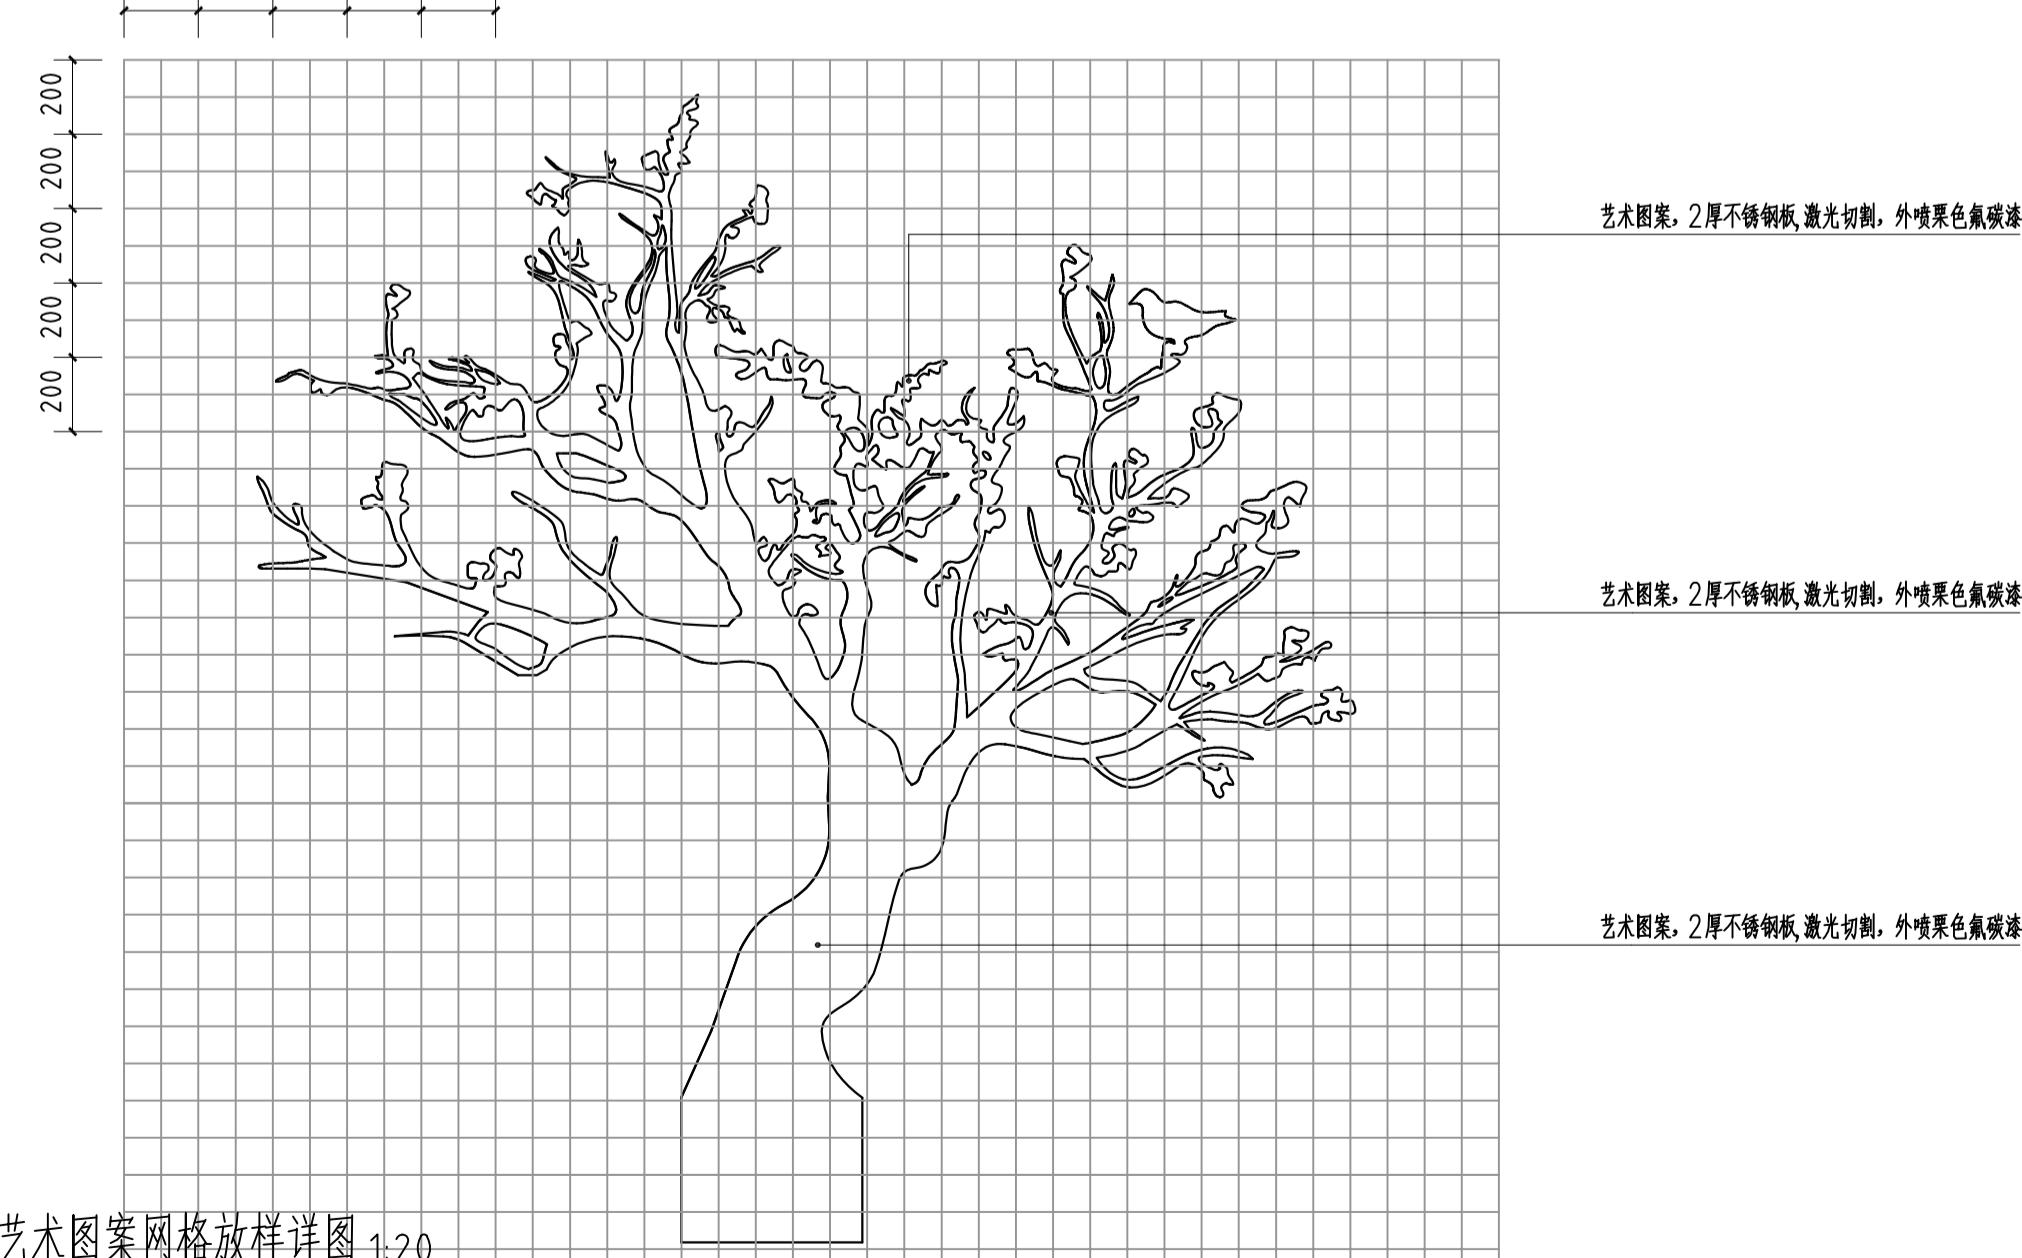

7 艺术图案网格放样详图 1:20



智诚建科设计有限公司
ZHI CHENG ARCH-TECH DESIGN CO., LTD.
水利行业乙级设计证书 A15200

公司 o., LTD 7610	项目名称 PROJECT TITLE 建设单位 CLIENT	宝应
-----------------------	---	----

宝应县望直港镇獐狮社区宜居宜业

和美乡村水环境整治工程
人民政府

负责人 HORI ZED BY	夏俊城	夏
定 HORI ZED BY	万鹏申	万
核 万	万鹏申	万

负责人	专业负责人	夏俊
校对	校对	任
设计/制图	设计/制图	杨


城	孟获
远	任远
艺	郭艺

图纸名称
DRAWING TITLE


工程
PROJECT
专
SPECIAL
版
版

编 号 NO.	012HDZCJJK2025JG	图 号 DRAWING NO.
业 ALTY	水利水电	设计阶段 DESIGN STAGE
本	第1版	日期


本图纸版权归本公司所有，不得用于本工程以外范围。

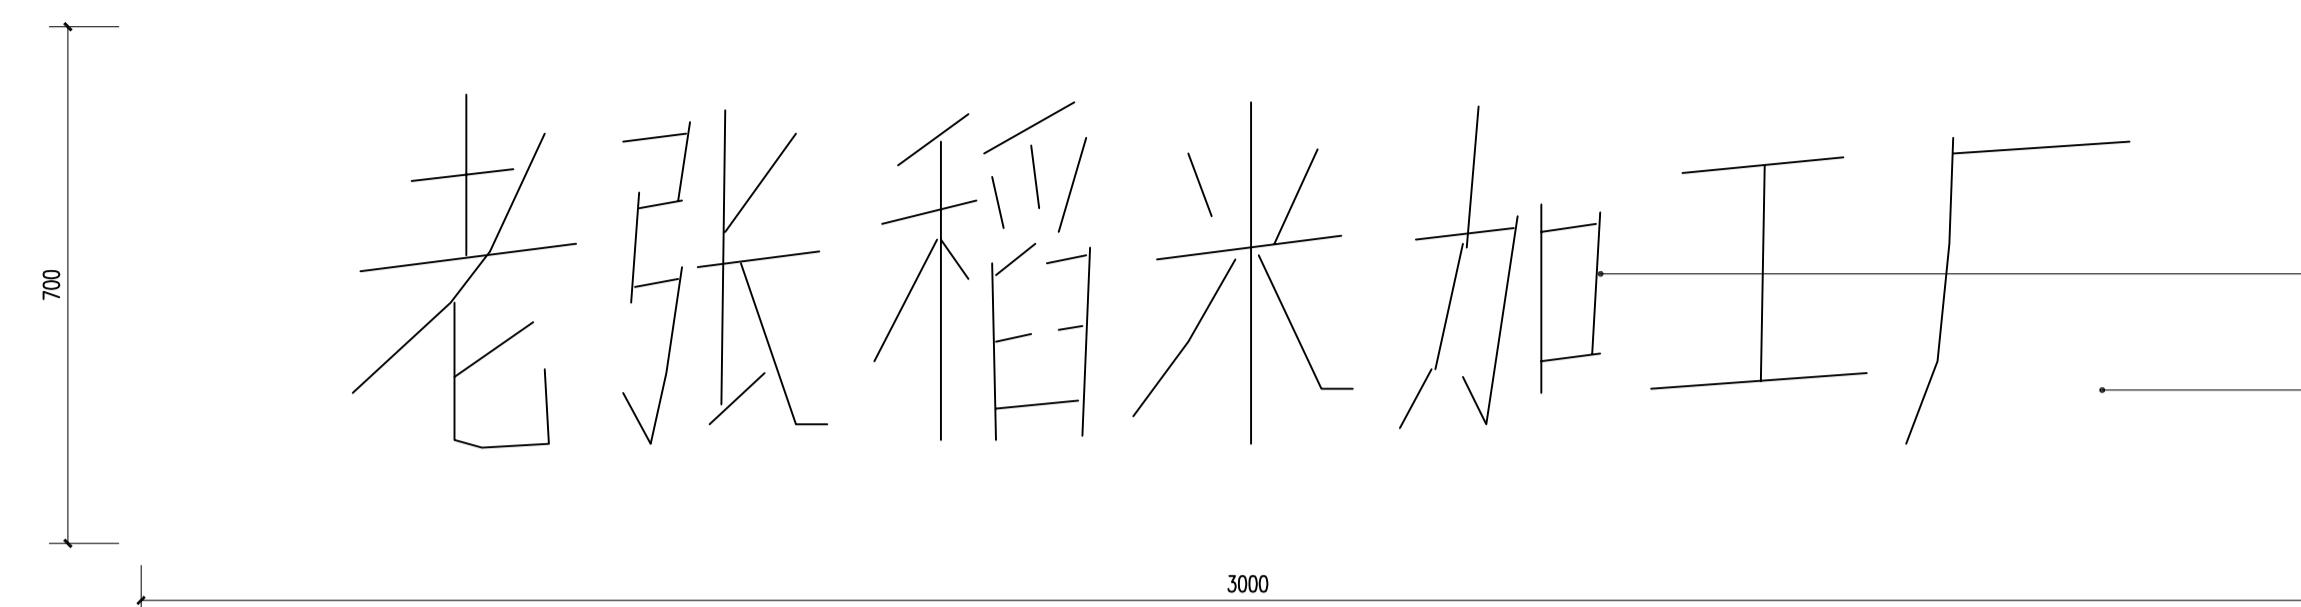

1 米店广告牌正立面图 1:10

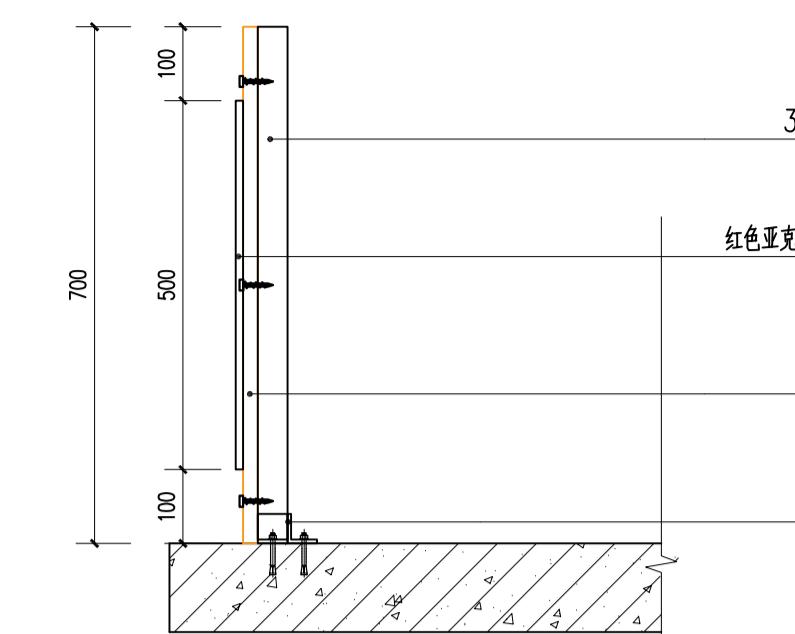

2 米店广告牌侧立面图 1:10

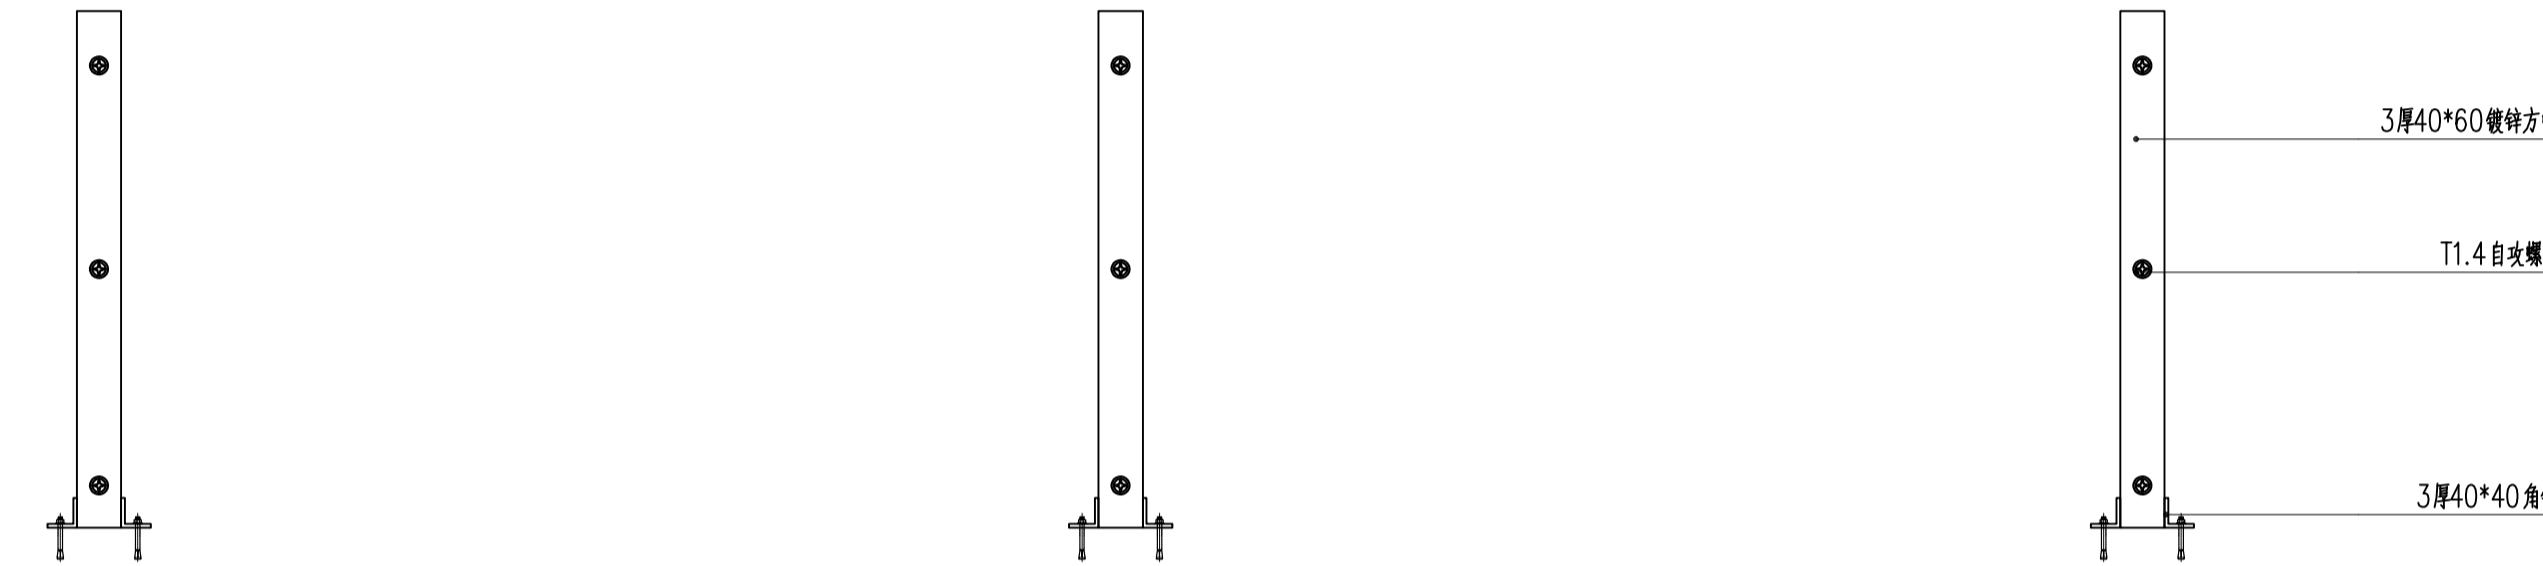


3 米店广告牌固定大样图 1:10



4 米店广告牌效果图 1:10

贵州省建设工程设计出图专用章
智诚建科设计有限公司
资质证书编号: A352007614 有效期: 2028年12月31日

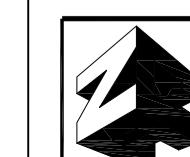



智诚建科设计有限公司
ZHI CHENG ARCH-TECH DESIGN CO., LTD.
水利行业乙级设计证书 A152007610

项目名称: 宝应县望直港镇蒋蒋社区宜居宜业和美乡村环境整治工程
PROJECT TITLE: Baoying County Wangzhihang Town Jiang Jiang Community Livable and美 Environment Improvement Project
项目负责人: 夏俊城
AUTHORIZED BY: Xia Juncheng
建设单位: 宝应县望直港镇人民政府
CLIENT: Wangzhihang Town People's Government
审 核: 万鹏申
EXAMINED BY: Wan Pengshen
设计/制图: 杨艺
DESIGNED/ DRAWN BY: Yang Yi


专业负责人: 夏俊城
DESIGNER: Xia Juncheng
校 对: 任远
CHECKED BY: Ren Yuan
复 核: 红进
RECHECKED BY: Hongjin
图 纸 名 称: 米店广告牌
DRAWING NAME: 米店广告牌

工程编号: 00000000000000000000000000000000
图 号: LD2.3-01
设计阶段: 施工图
专业: 水利水电
版 本: 第 1 版
日期: 2025.12
本图纸版权归本公司所有, 不得用于本工程以外范围。

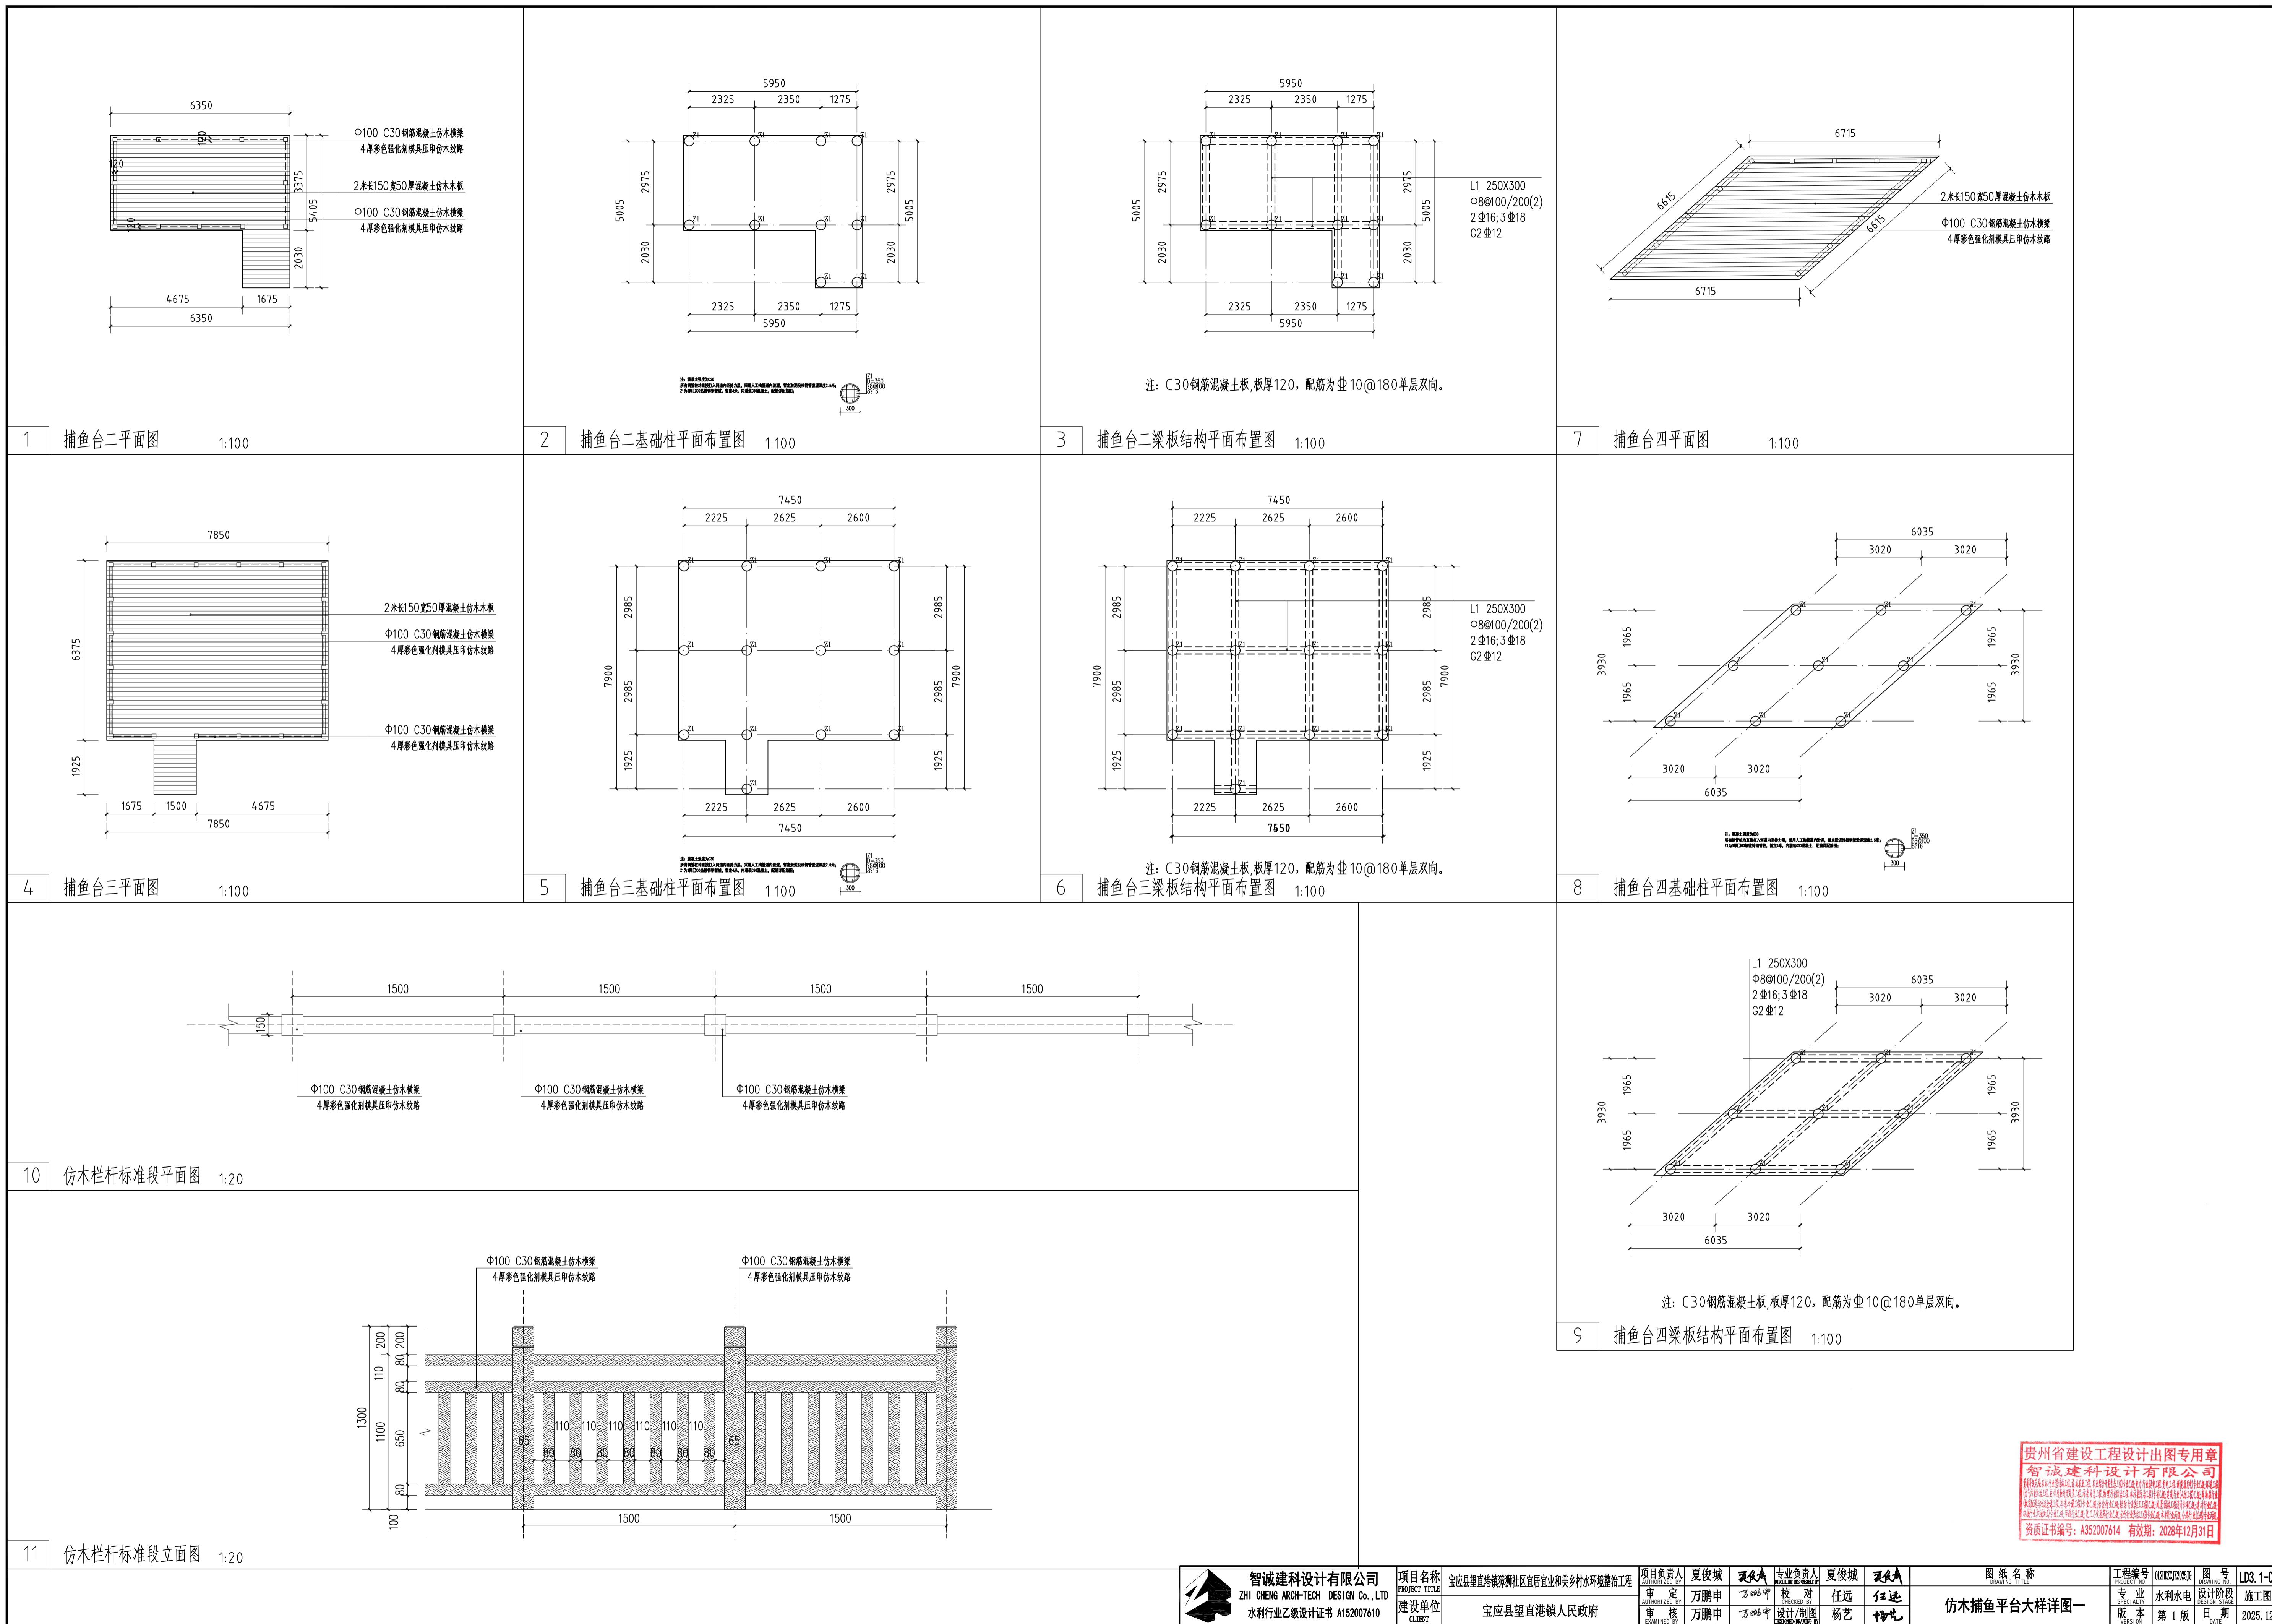

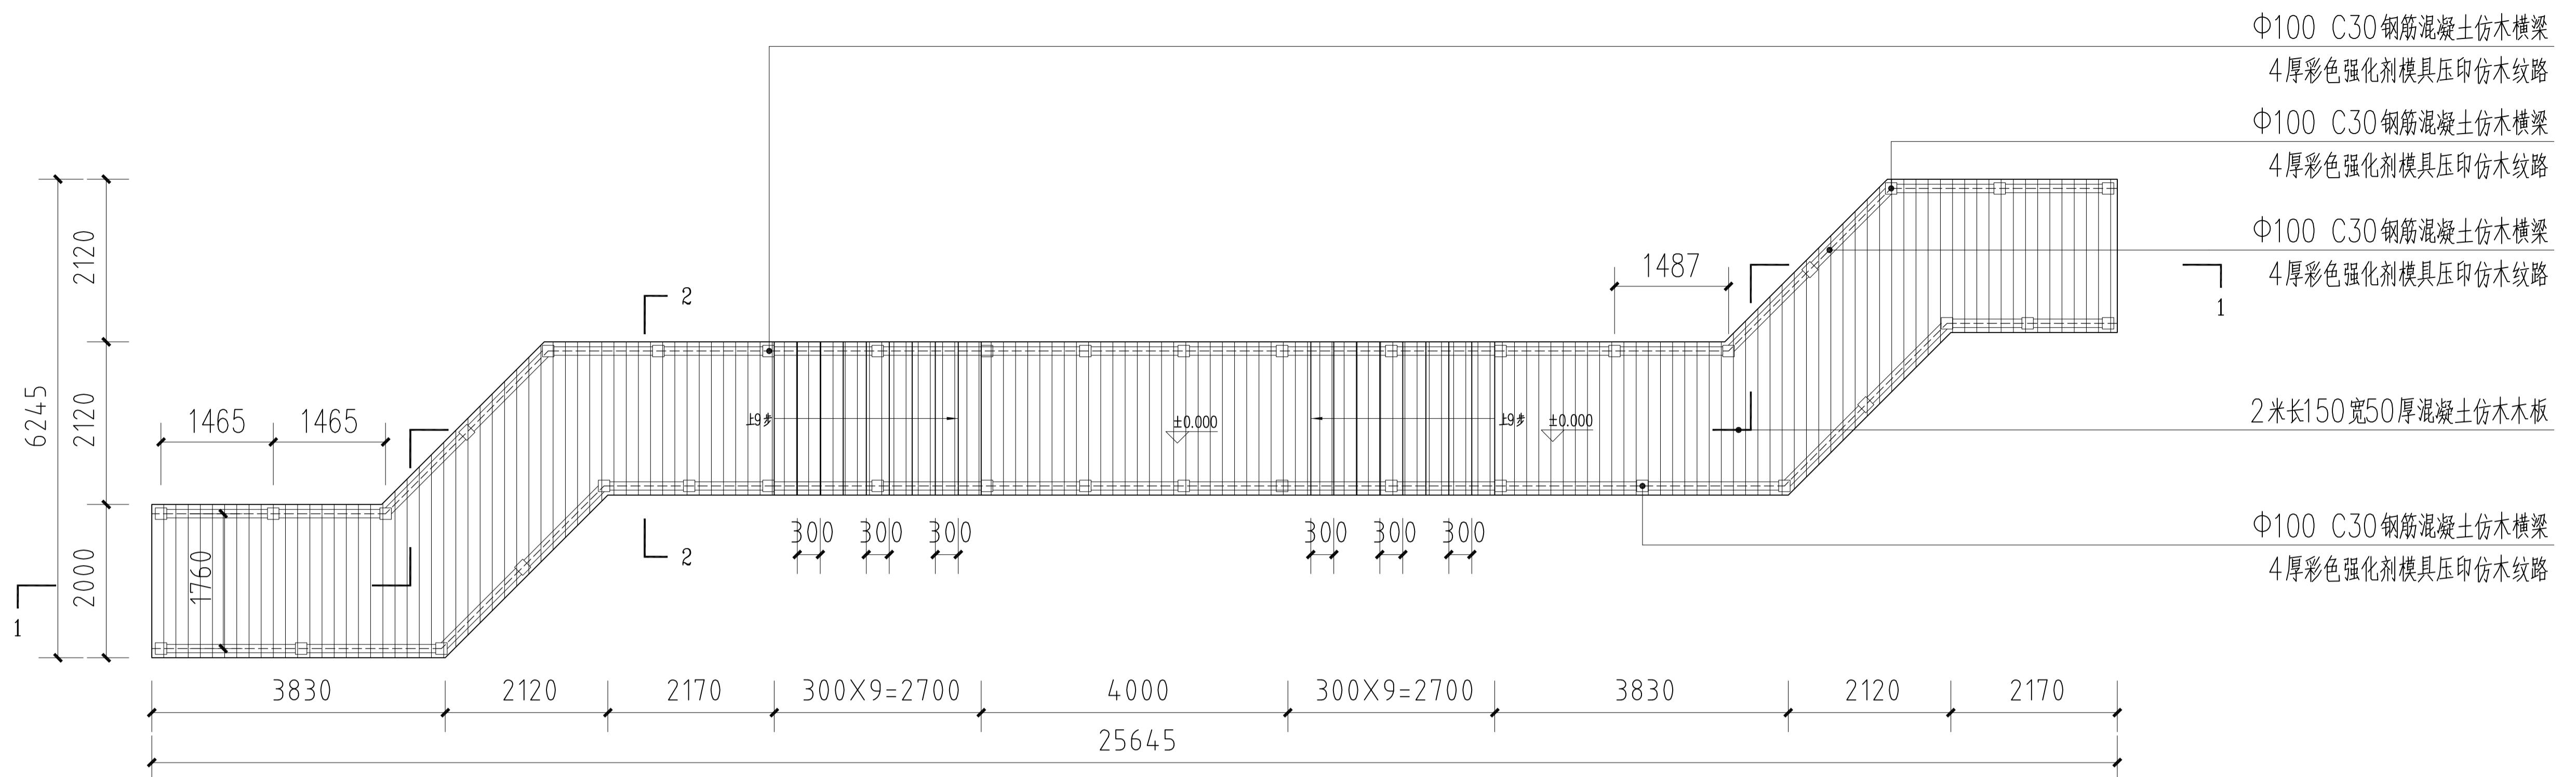


1 仿木栈桥平面图 1:50

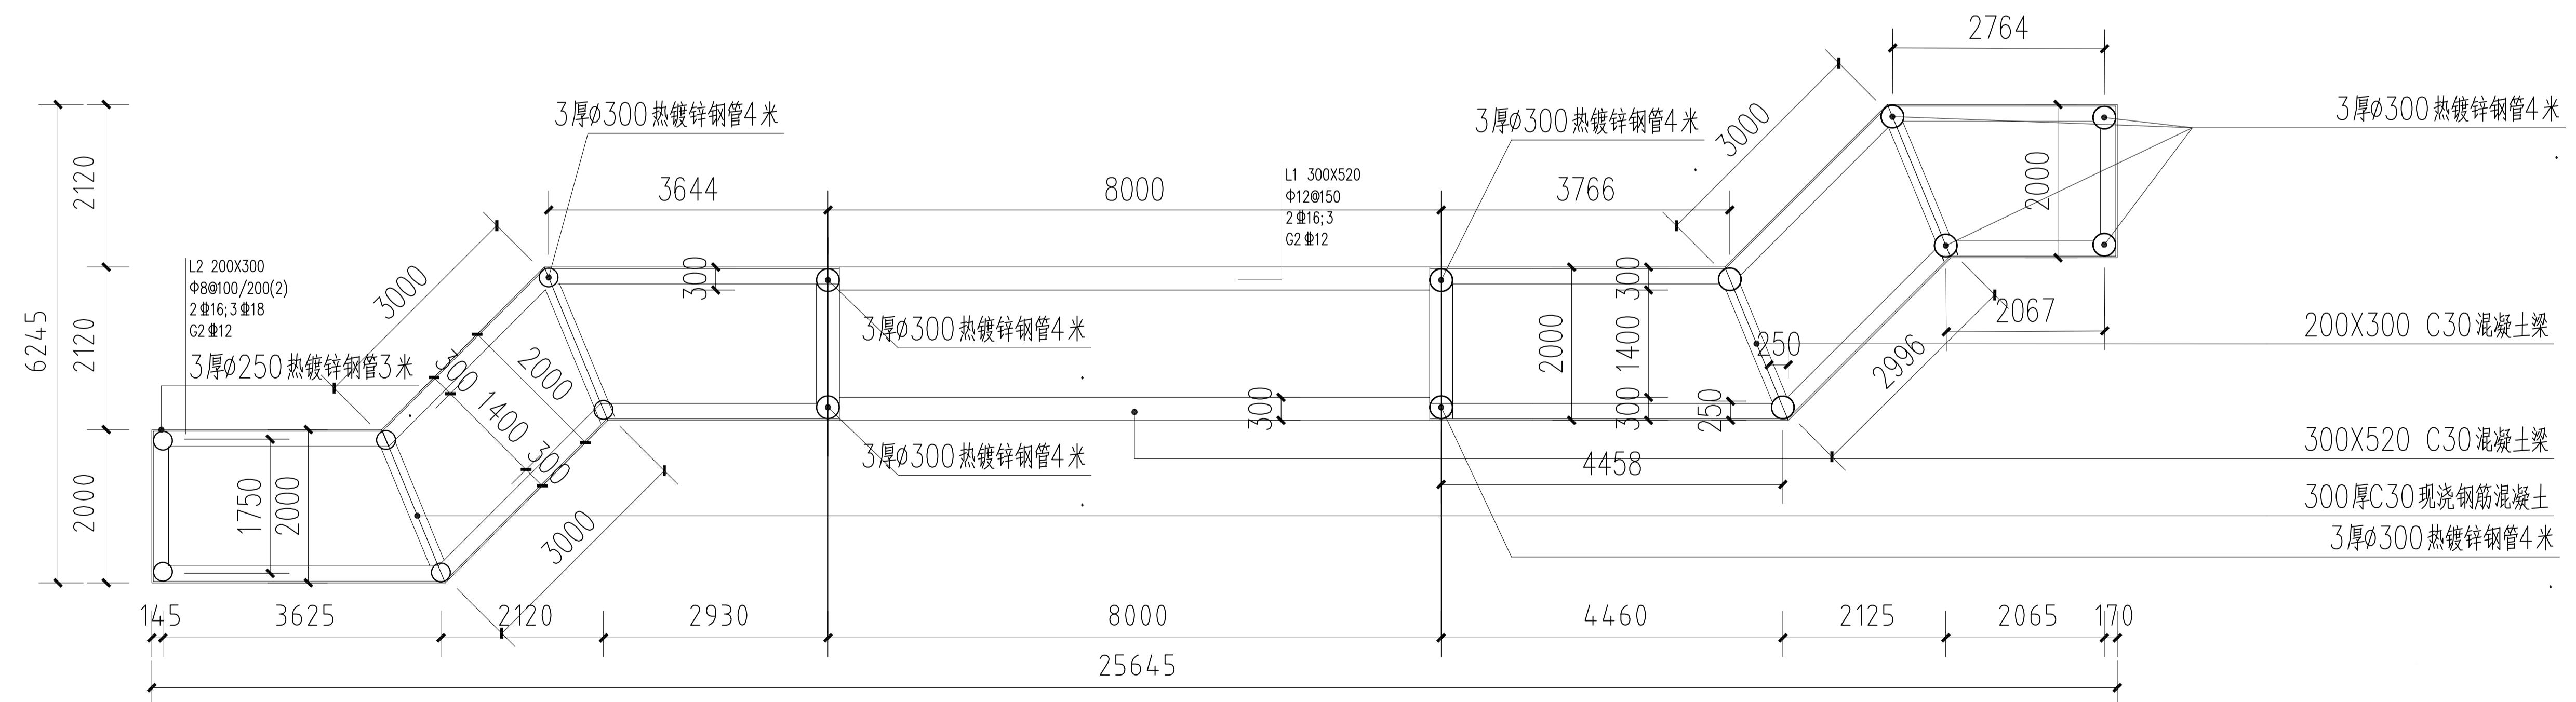


注: C30钢筋混凝土板,板厚120,配筋为 $\text{Φ} 10 @ 180$ 单层双向



注：混凝土强度为C30
所有钢管桩均直接打入河道内至持力层，采用人工掏管道内淤泥，暂定淤泥没根钢管淤泥深度2.5米
Z1为3厚□300热镀锌钢管桩，暂定4米，内灌装C30混凝土，配筋详配筋图；

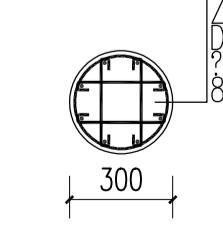


2 仿木栈桥混凝土梁柱平面图 1:50

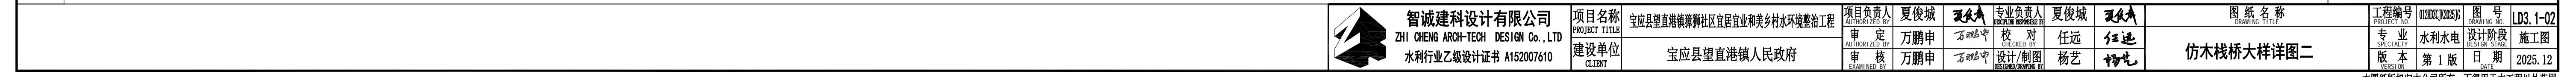

贵州省建设工程设计出图专用章
智诚建科设计有限公司

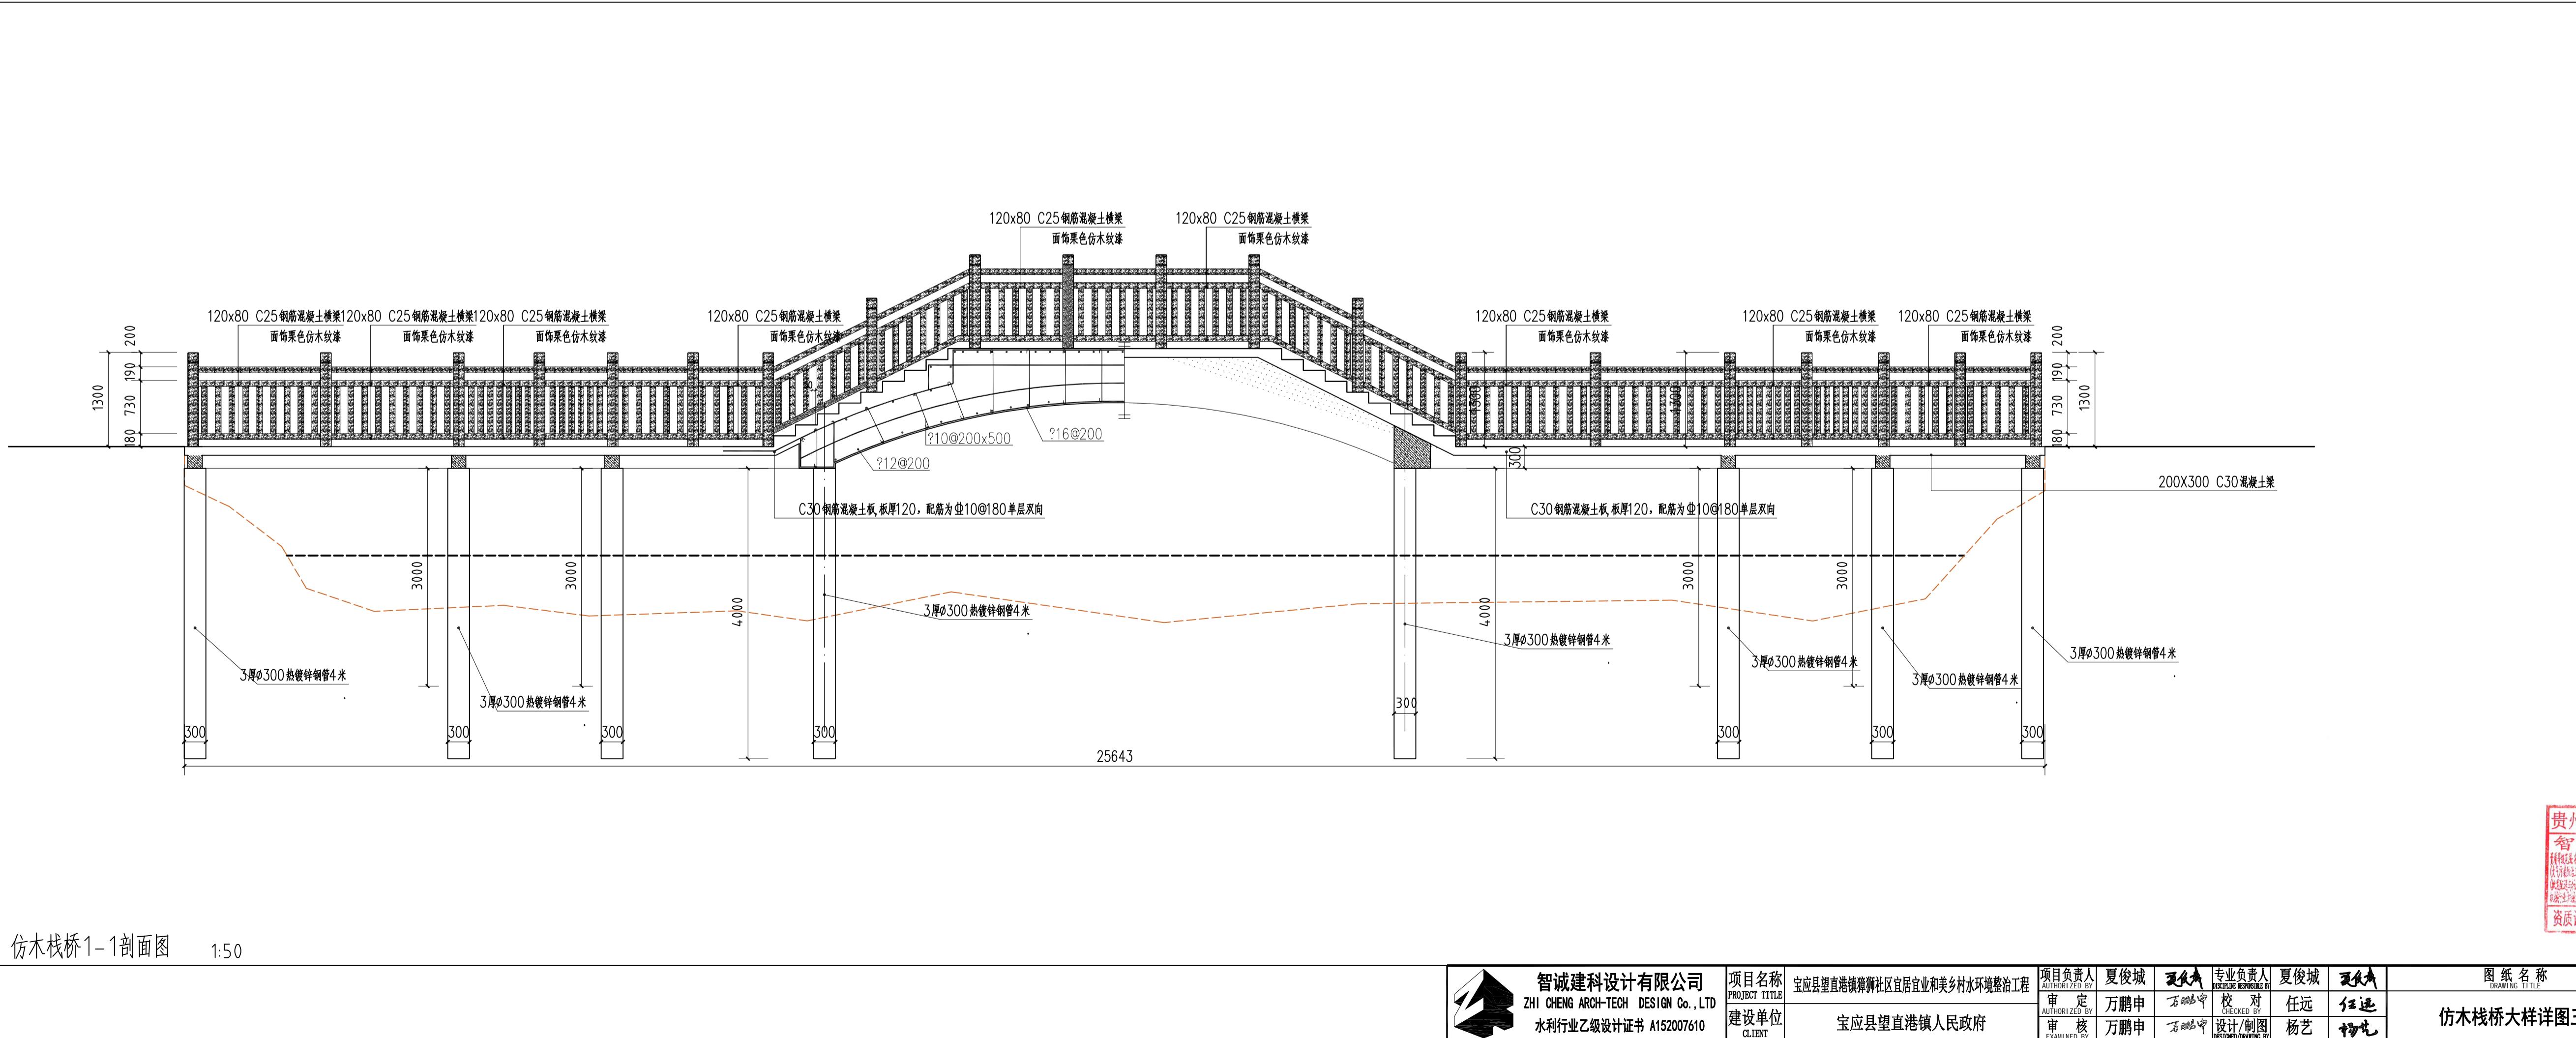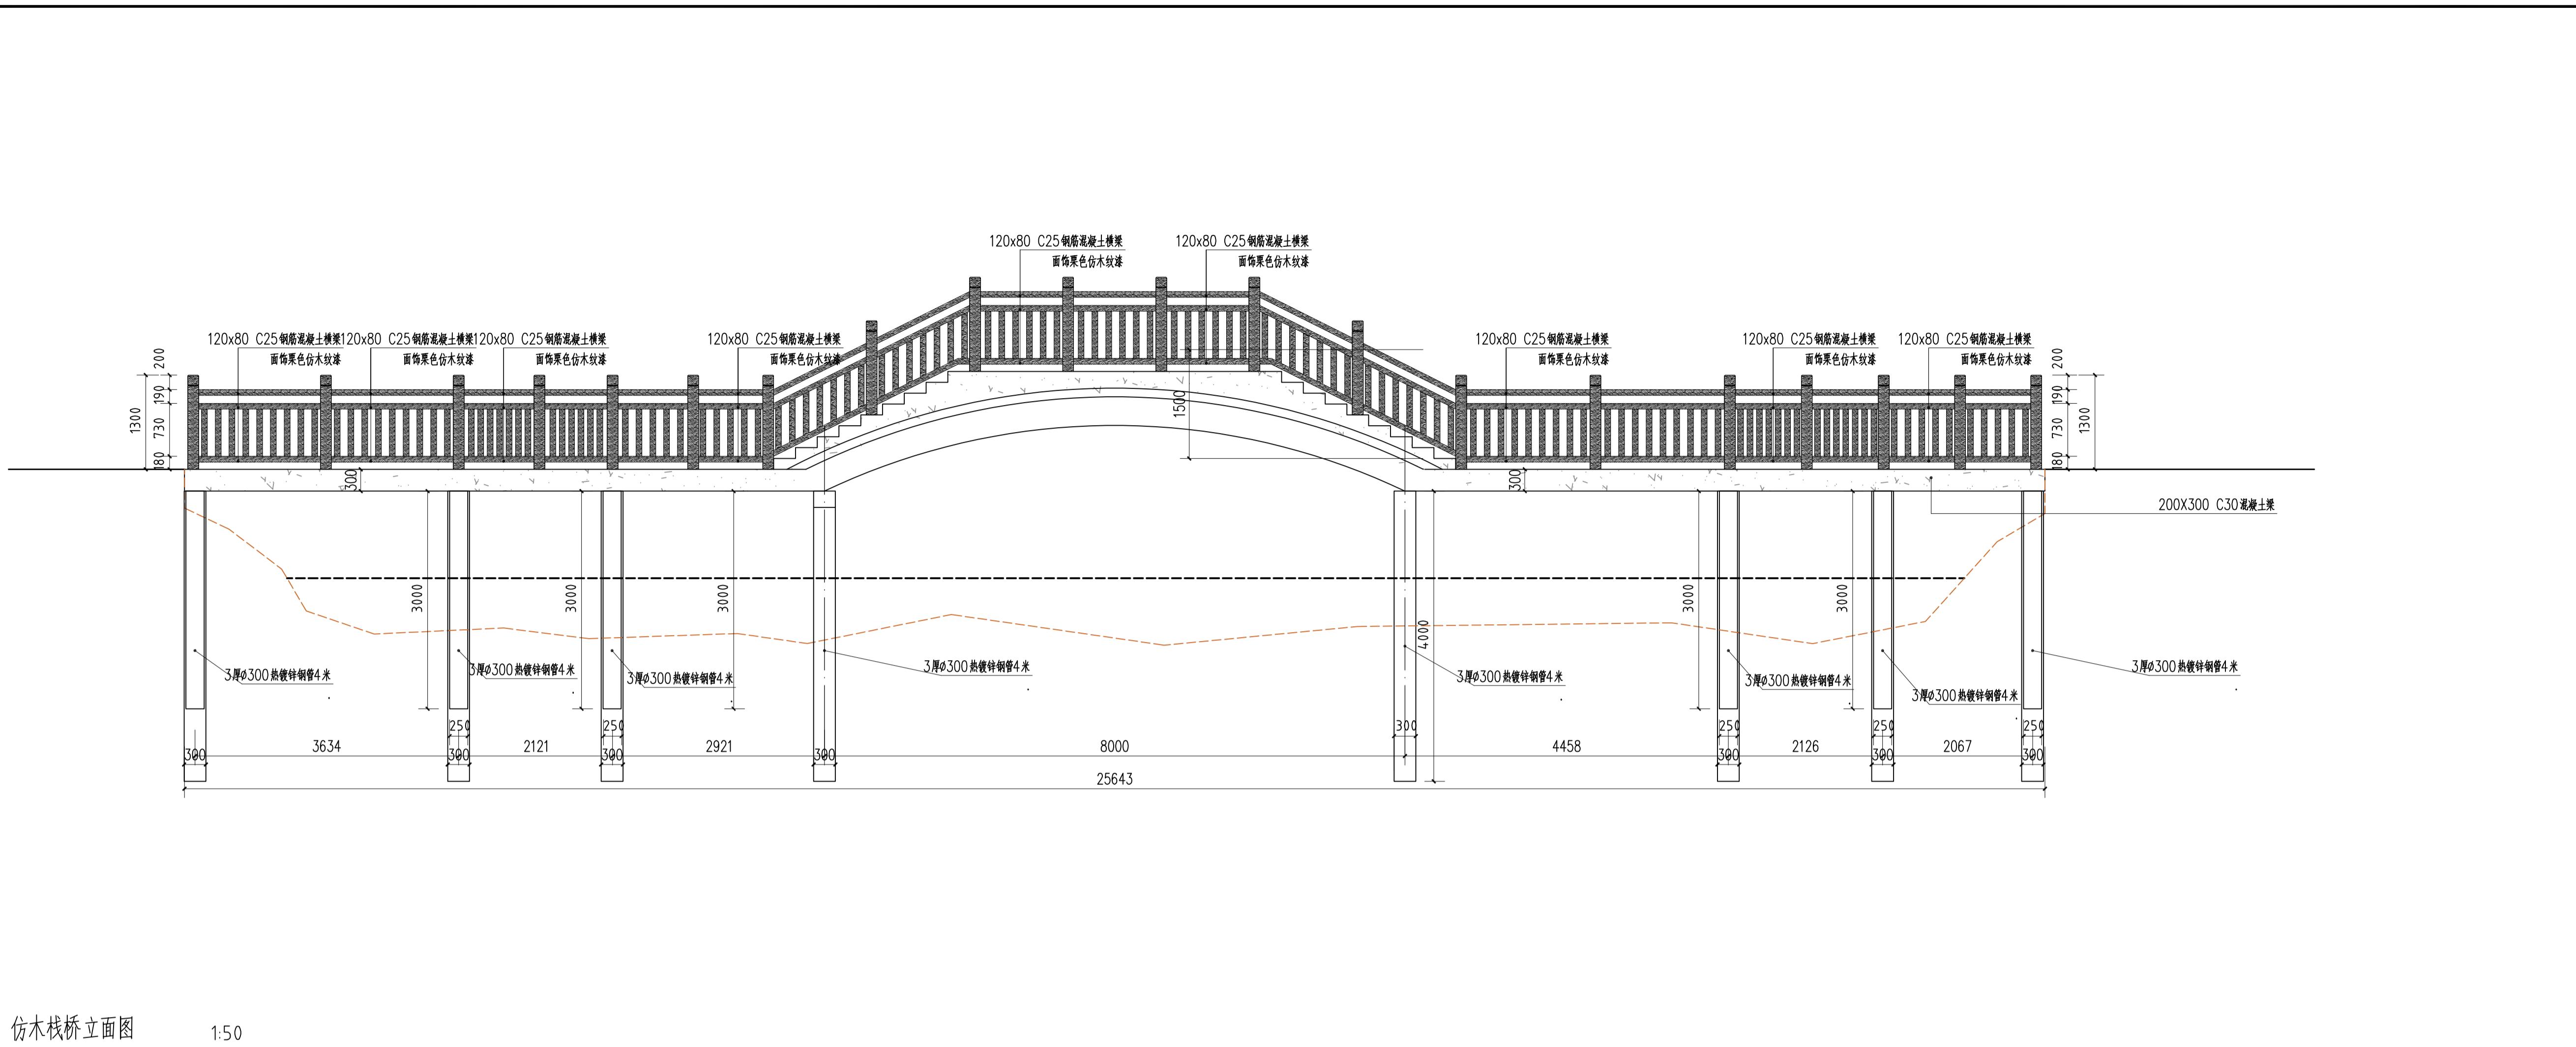

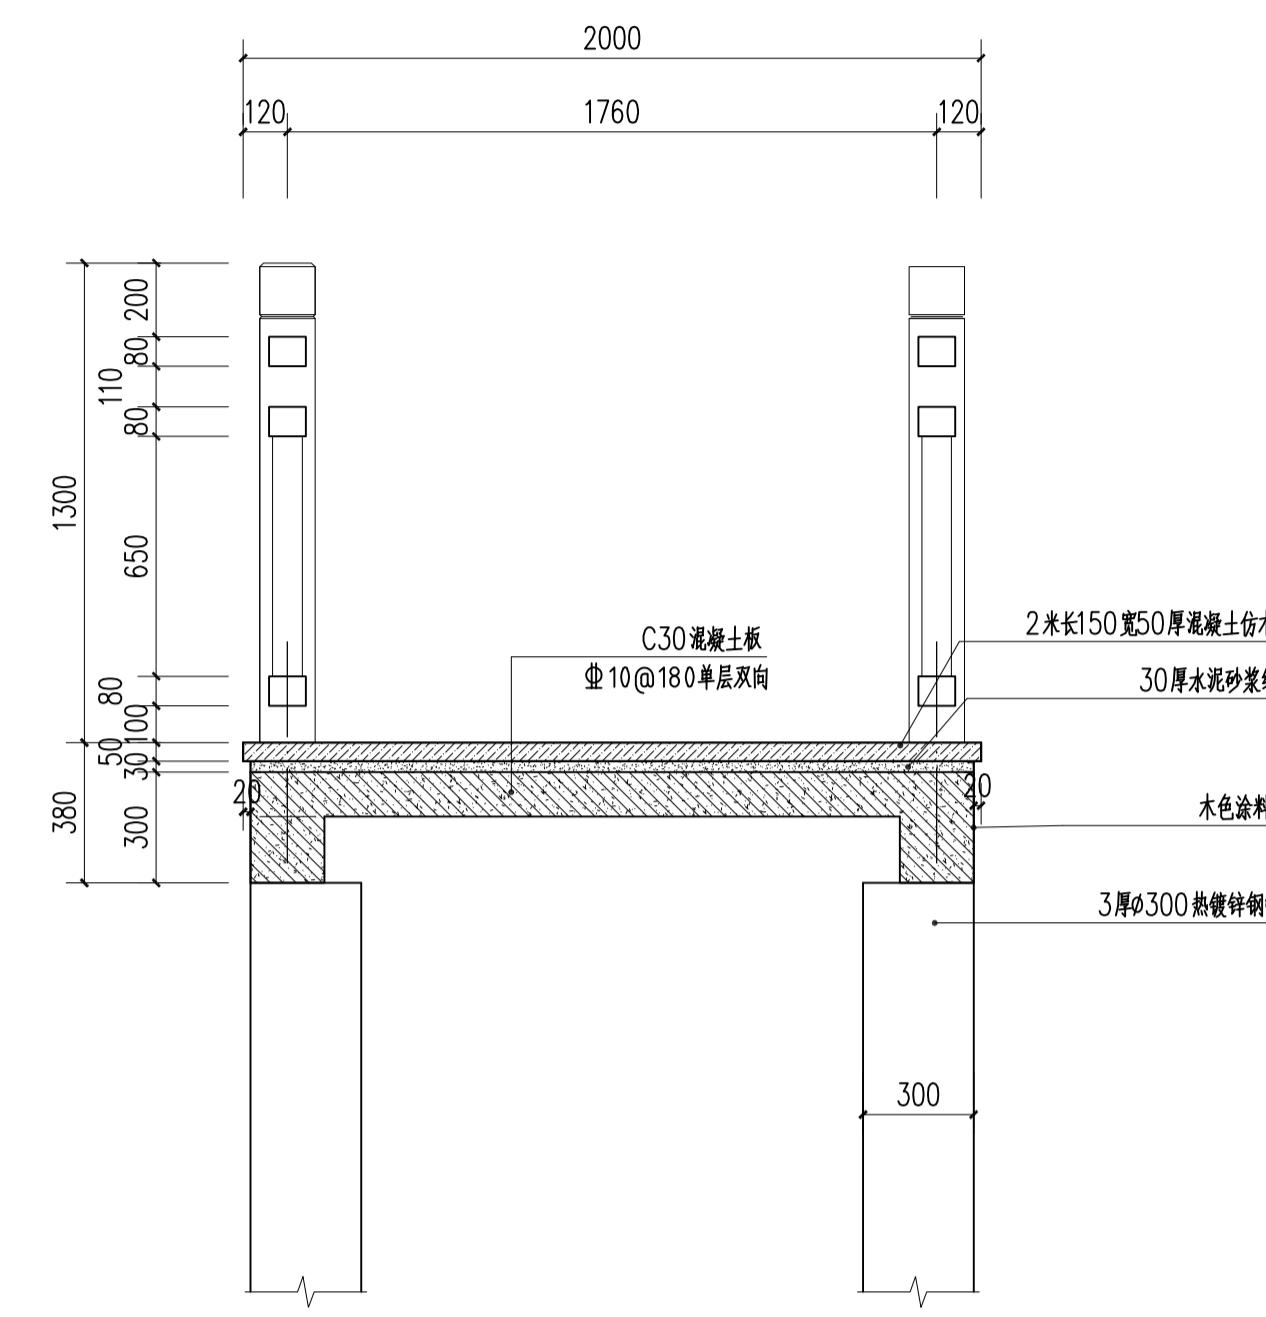

2 仿木栈桥2-2剖面图 1:20

The Zeta logo is a stylized, blocky letter 'Z' composed of black and white geometric shapes, enclosed within a thin black border.

公司
I Co., LTD
2007610

名称 TITLE	宝应县望直港镇
单位	宝

獐獑社区宜居宜业和美

乡村水环境整治工程

项目负责人 AUTHORIZED BY	夏俊培
审定 AUTHORIZED BY	万鹏
审核 AUTHORIZED BY	万鹏

成	夏侯冲	专业 DISCIPLINE
申	万瑞申	核 CH.
申	万瑞申	设计

负责人 THE RESPONSIBLE BY	夏俊城
对 CHECKED BY	任远
制图 DRAWN BY	杨艺

夏侯威
任遠
韋萬

图 纸 DRAWING


名称 G TITLE


工程编号 PROJECT NO.
专业 SPECIALTY
版本



012HDZJK2025JG	图号 DRAWING NO.
水利水电	设计阶段 DESIGN STAGE
第1版	日期 DATE

卷	LD3. 1-04
段 GE	施工图
日	2025.12

本图纸版权归本公司所有,不得用于本工程以外范围。

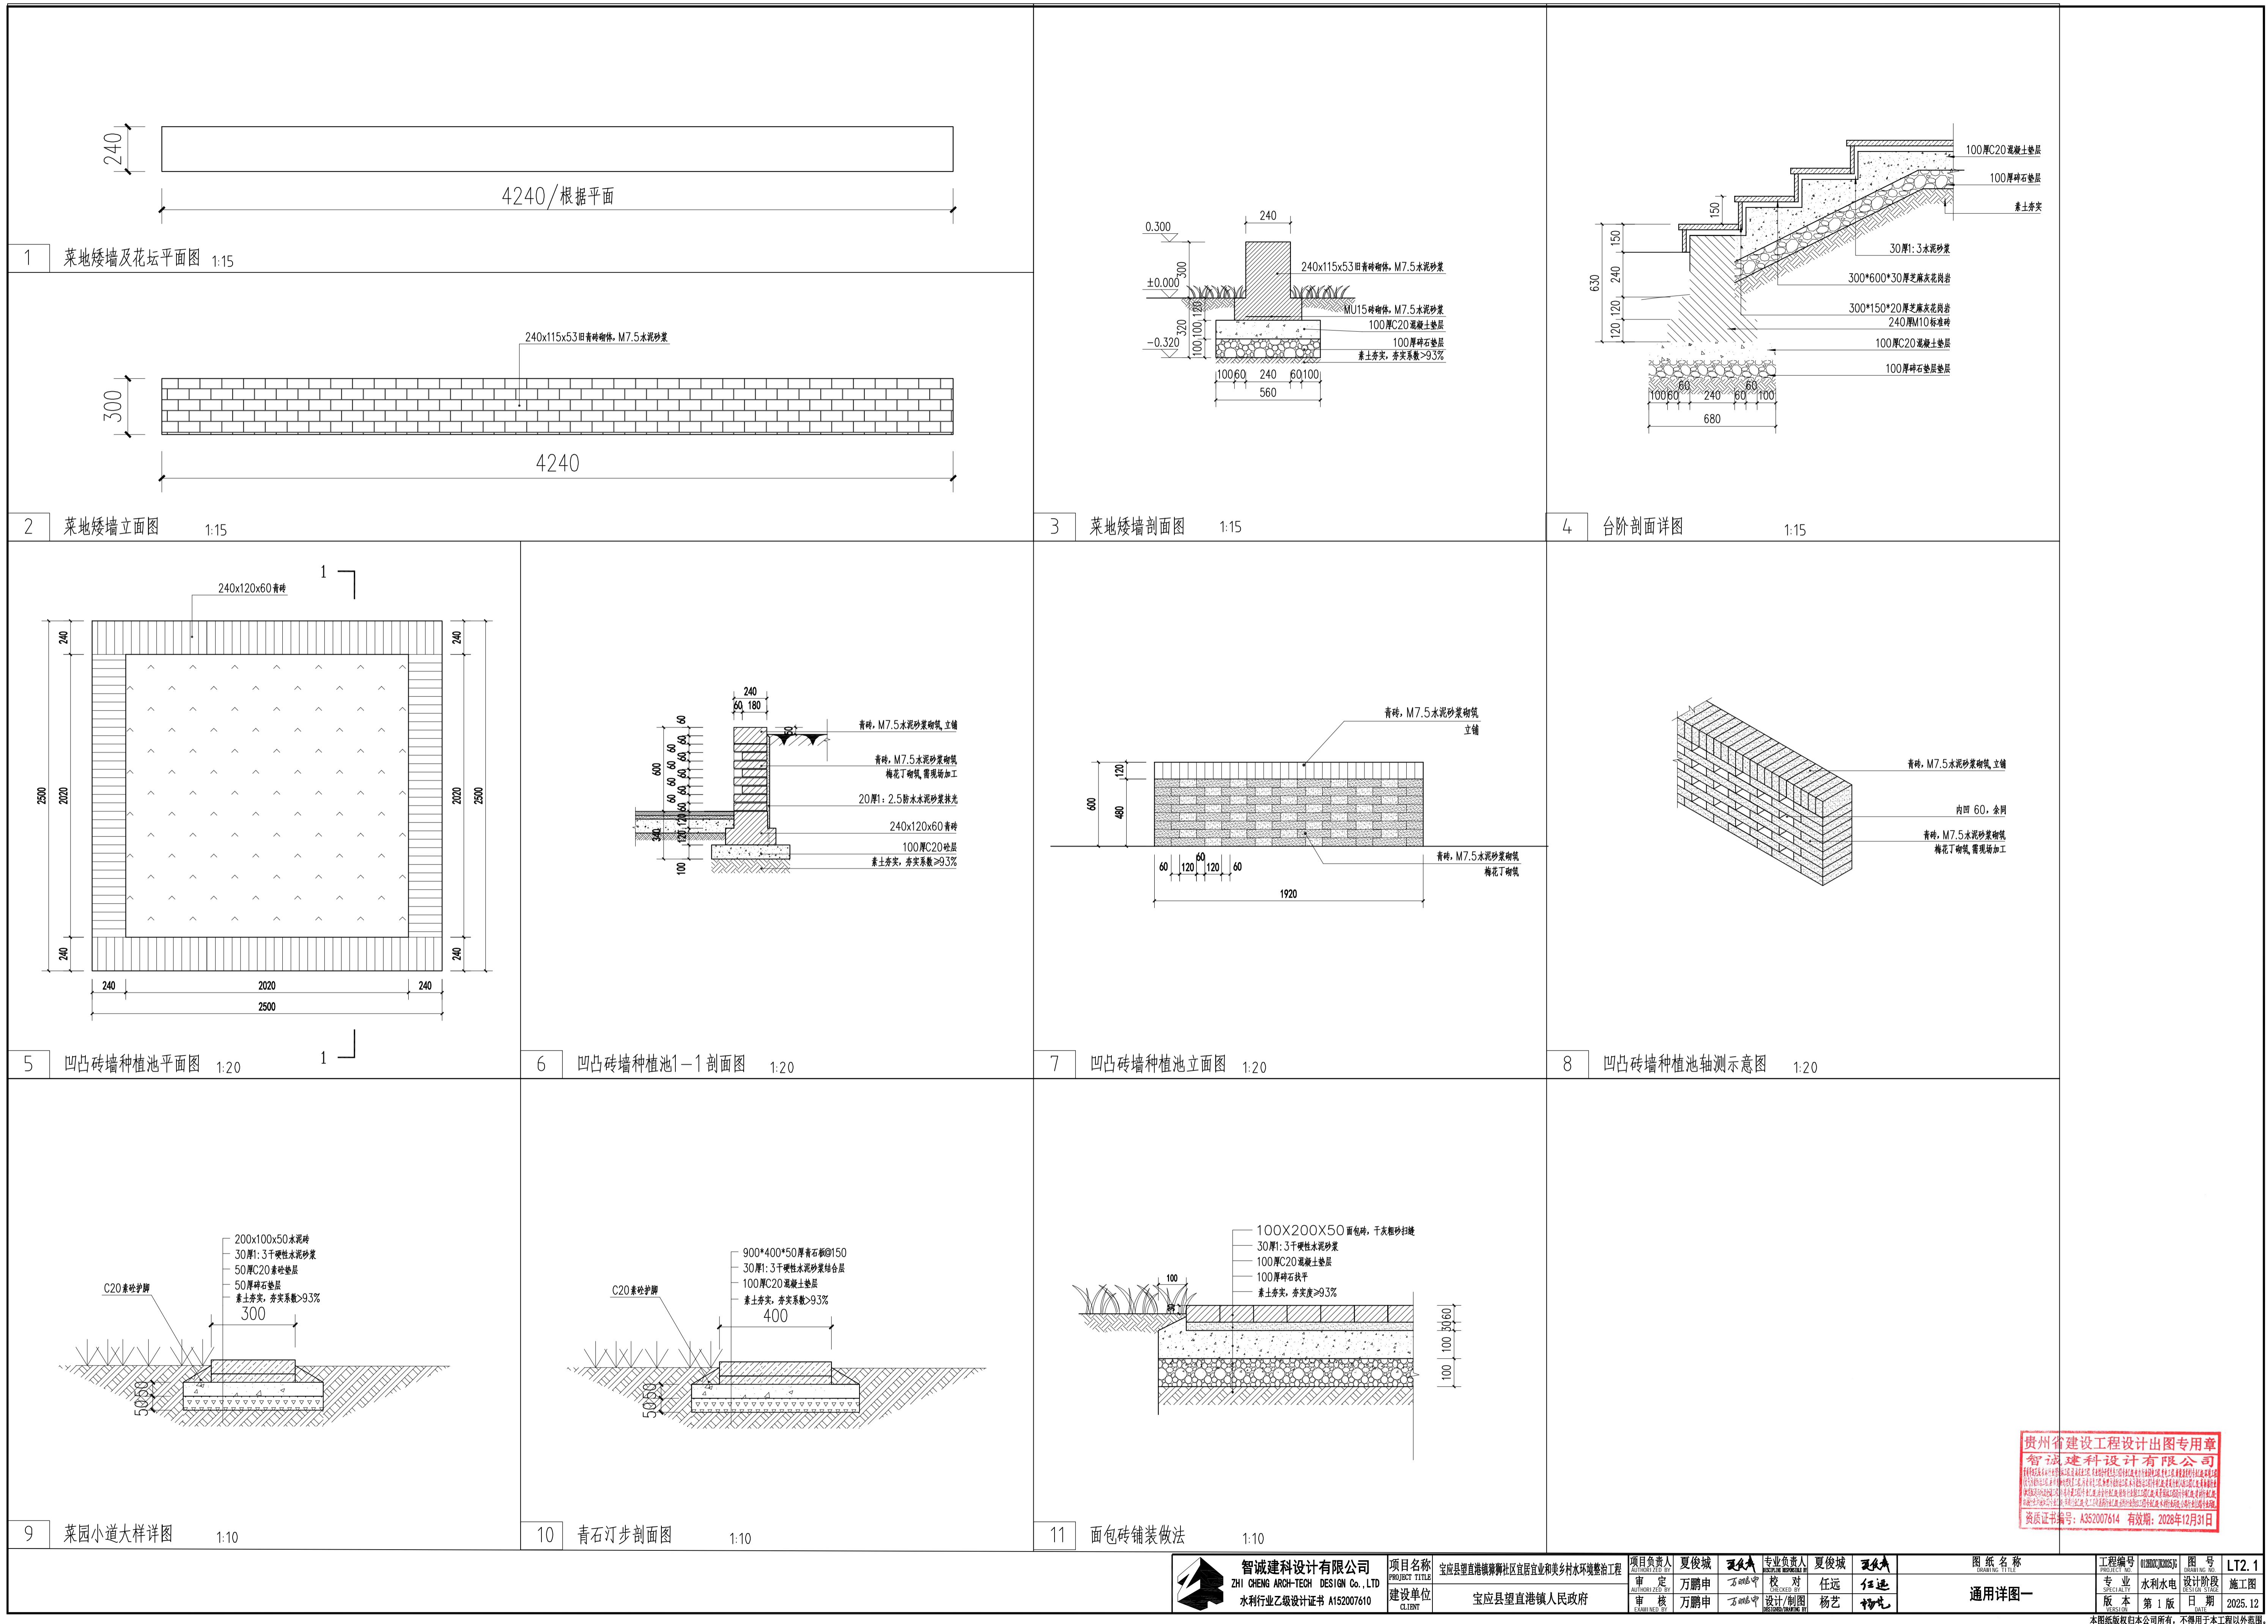

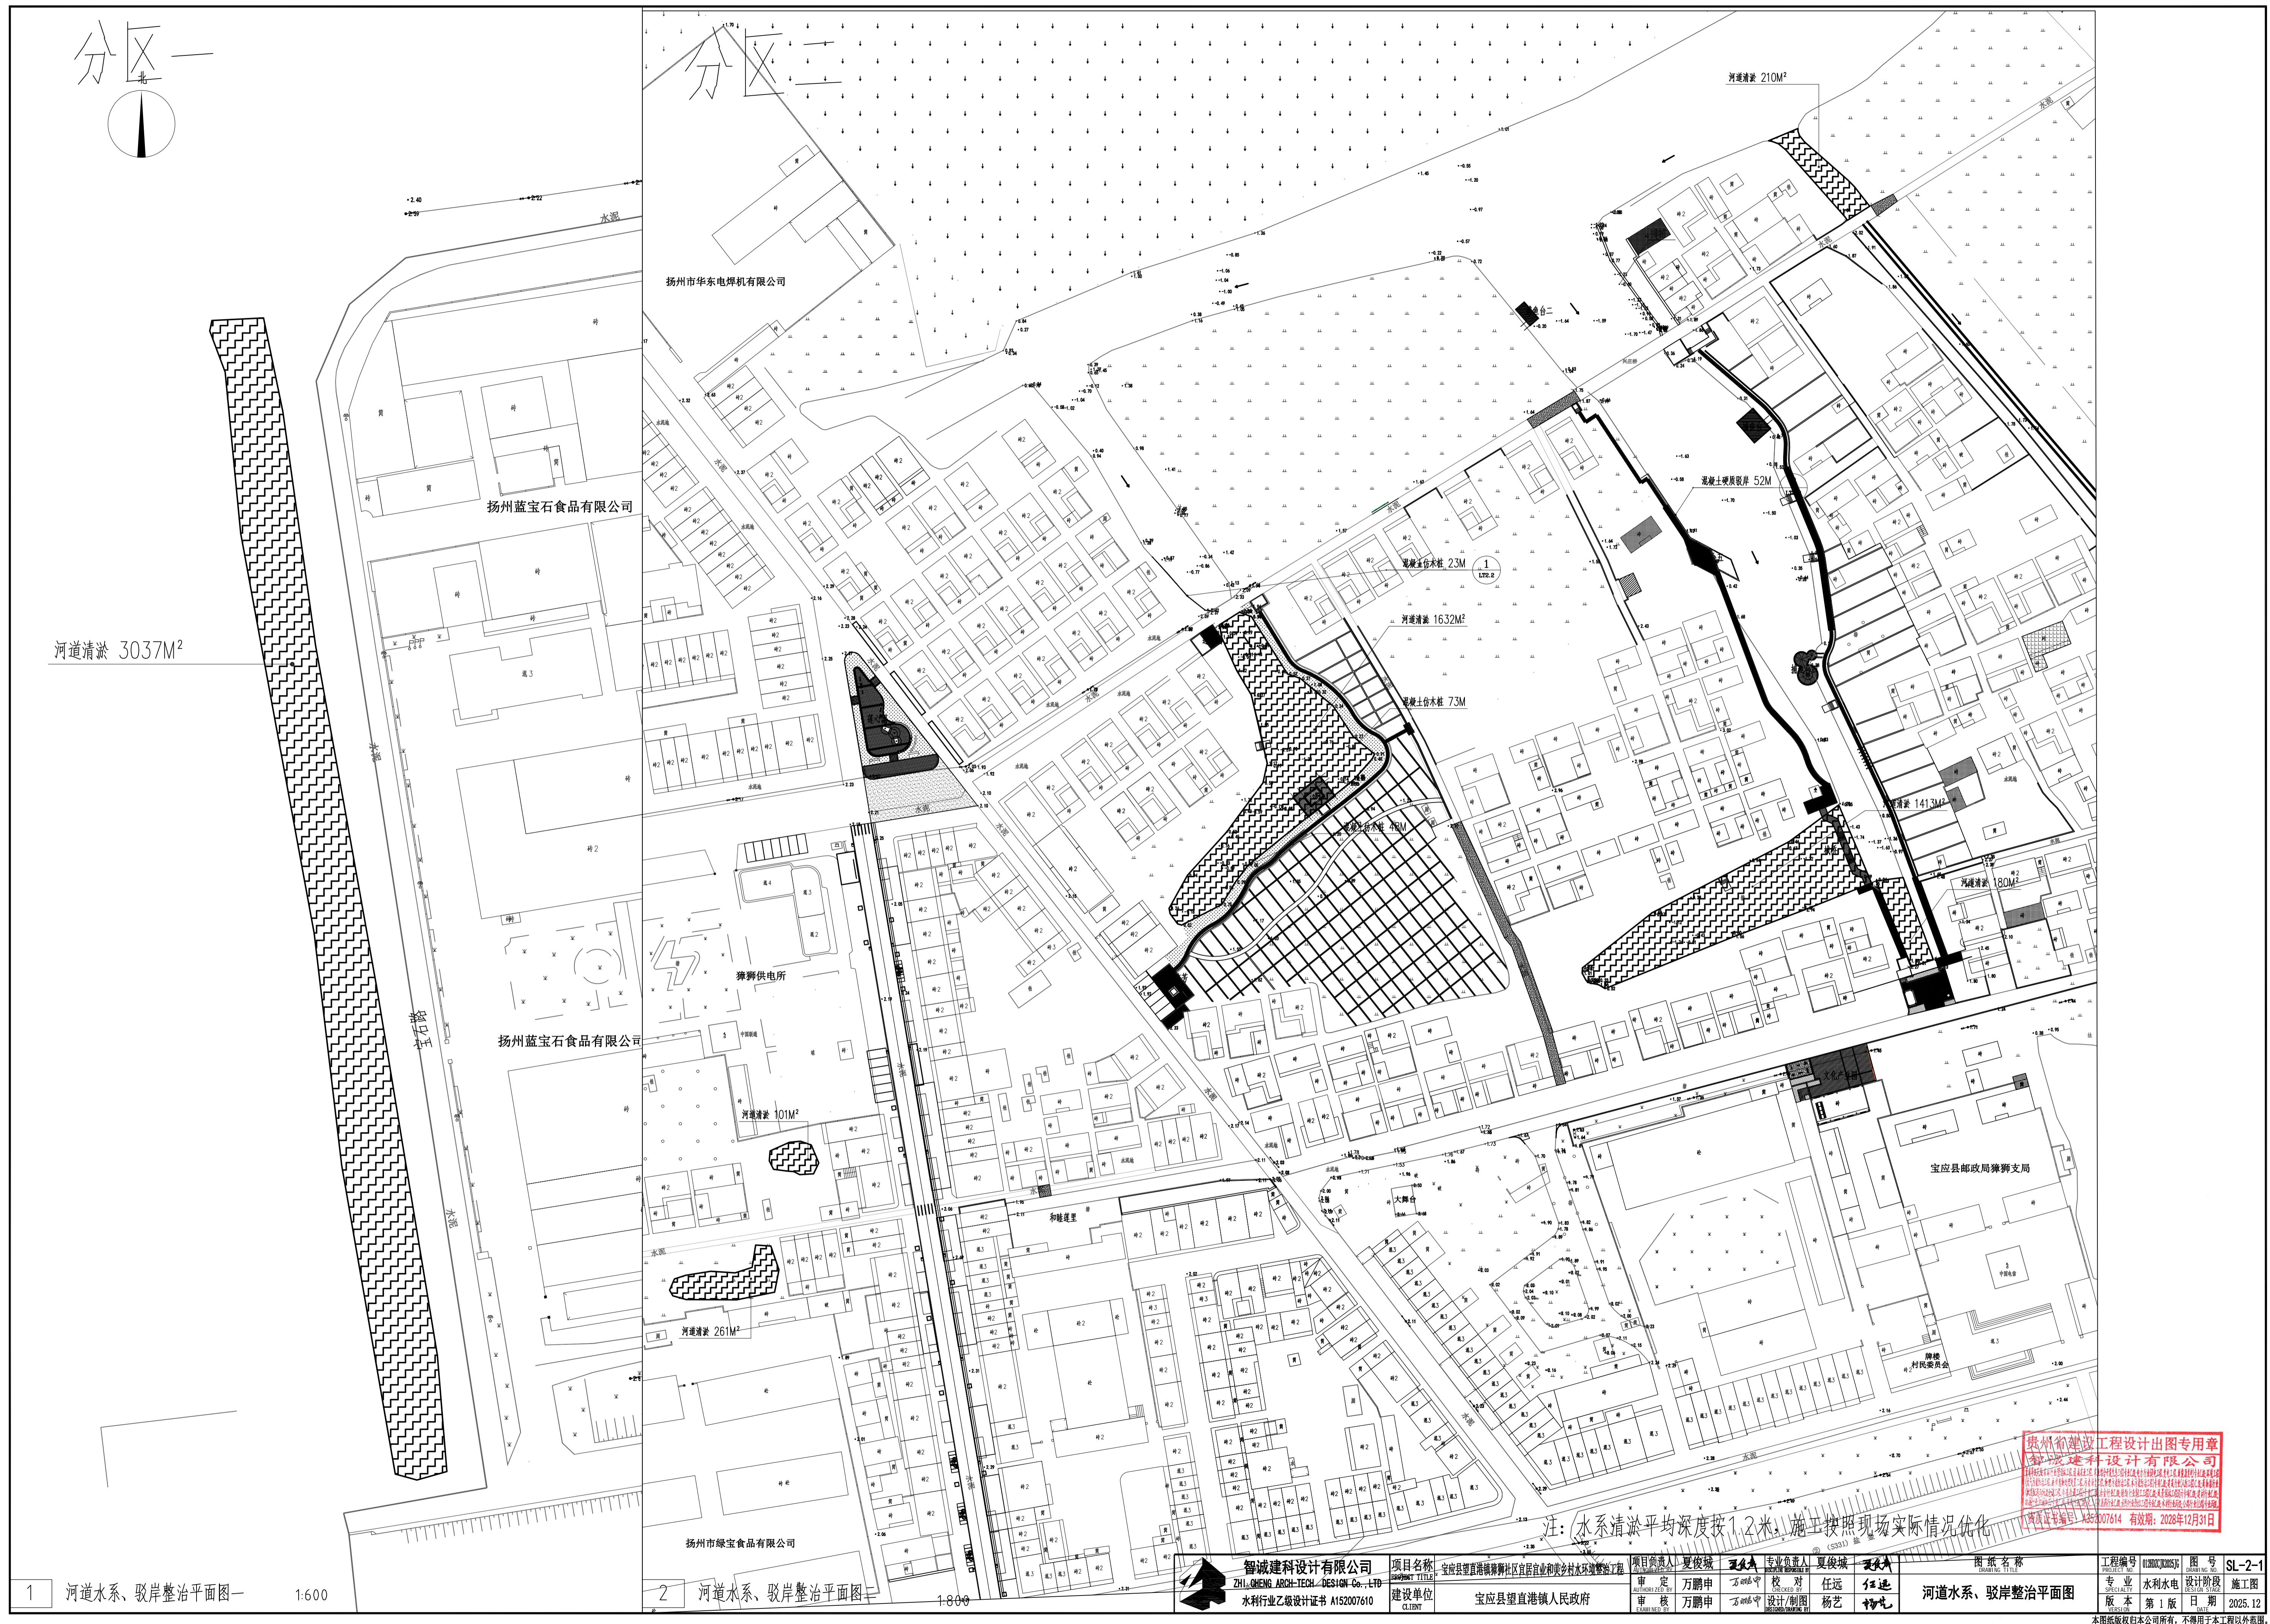

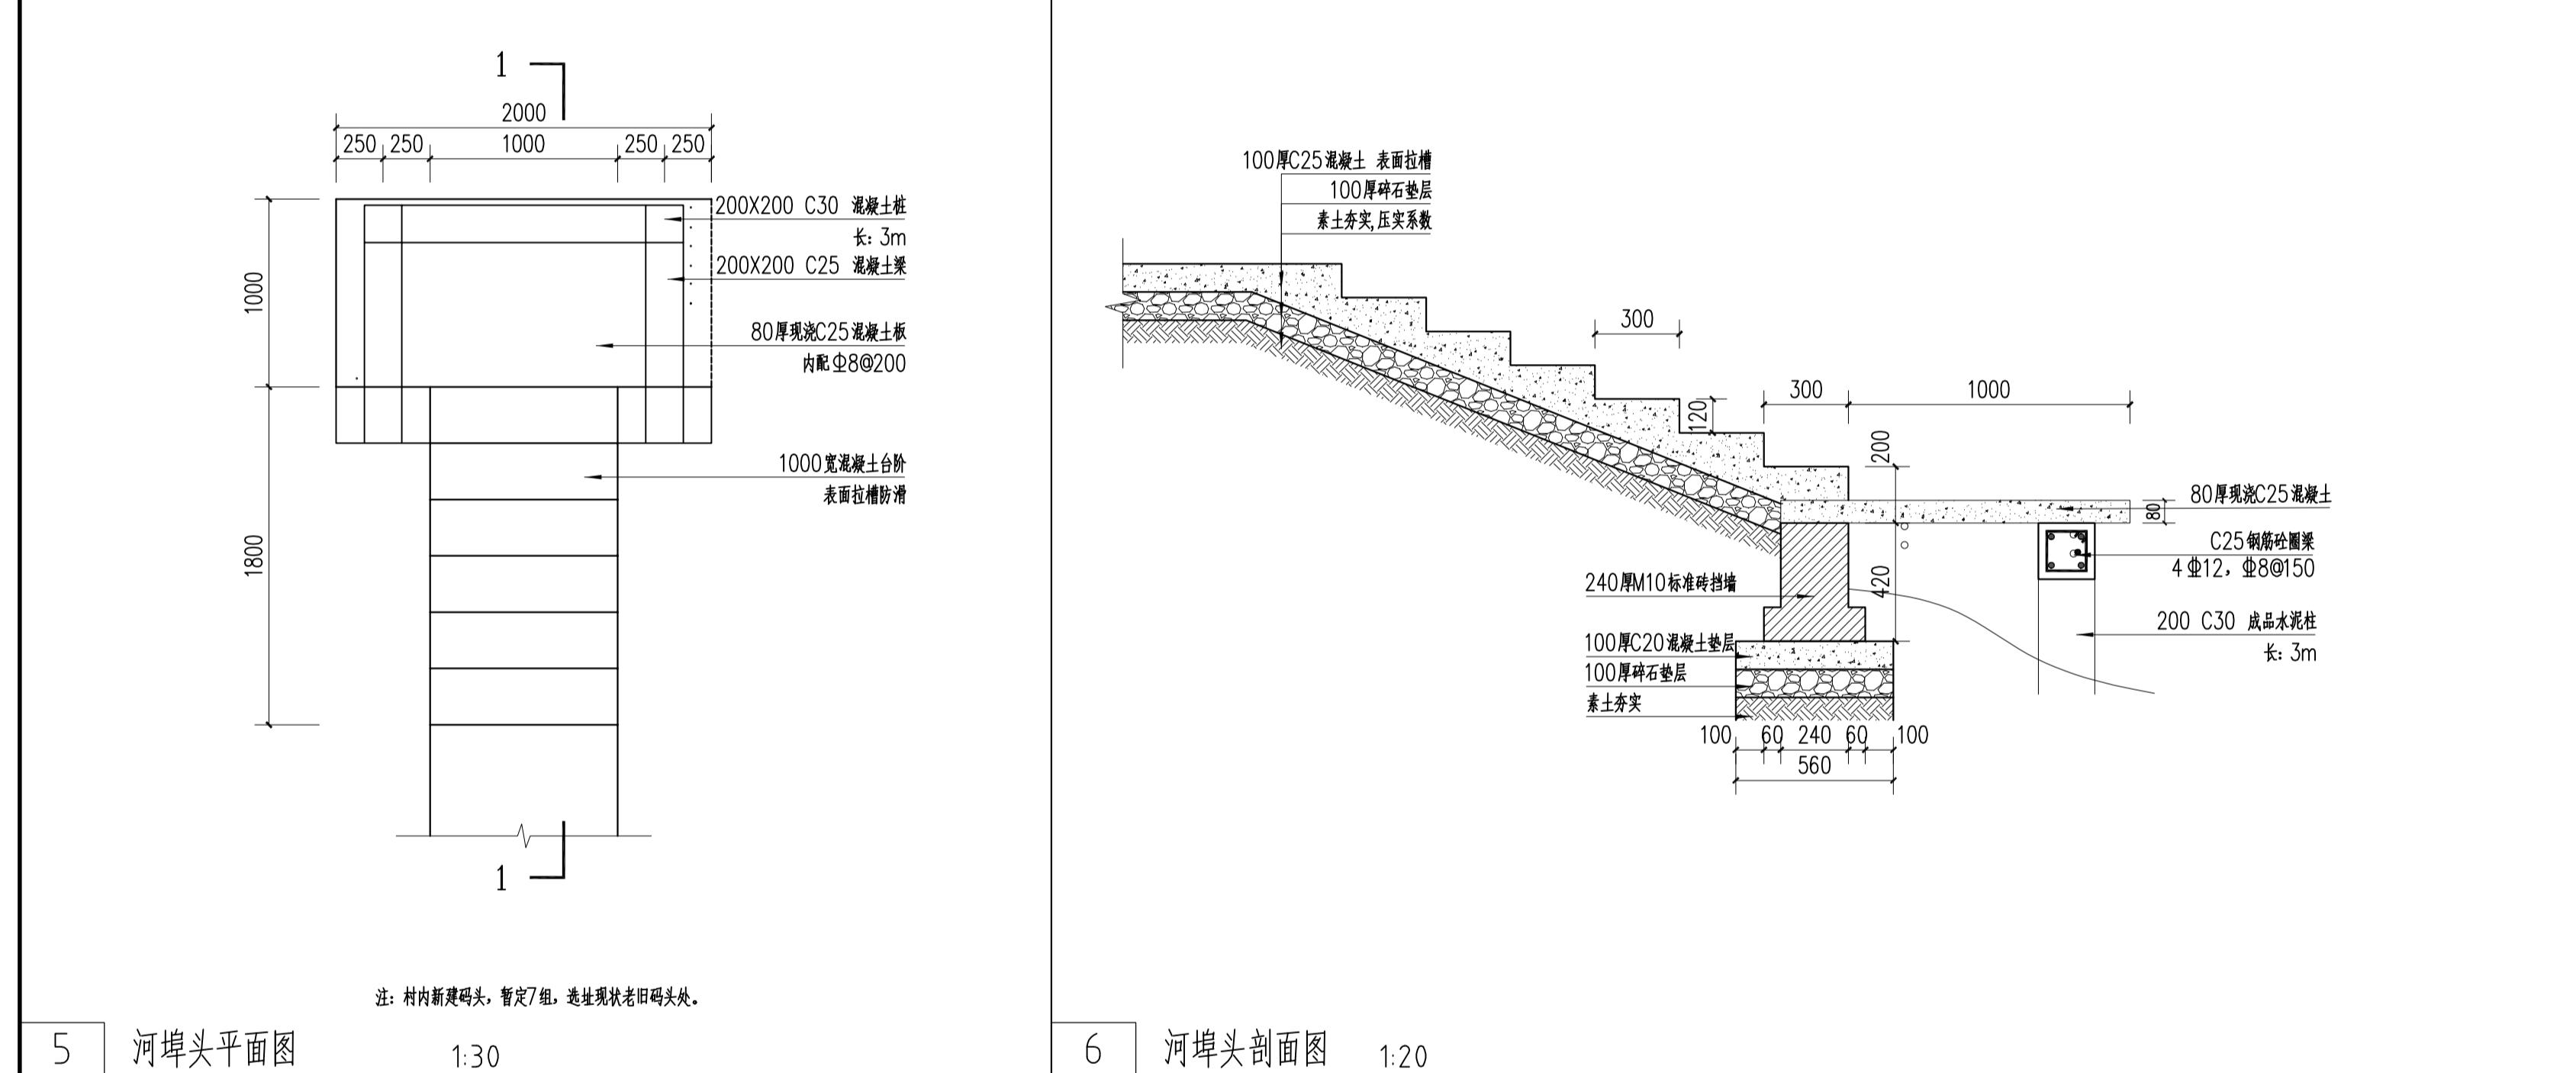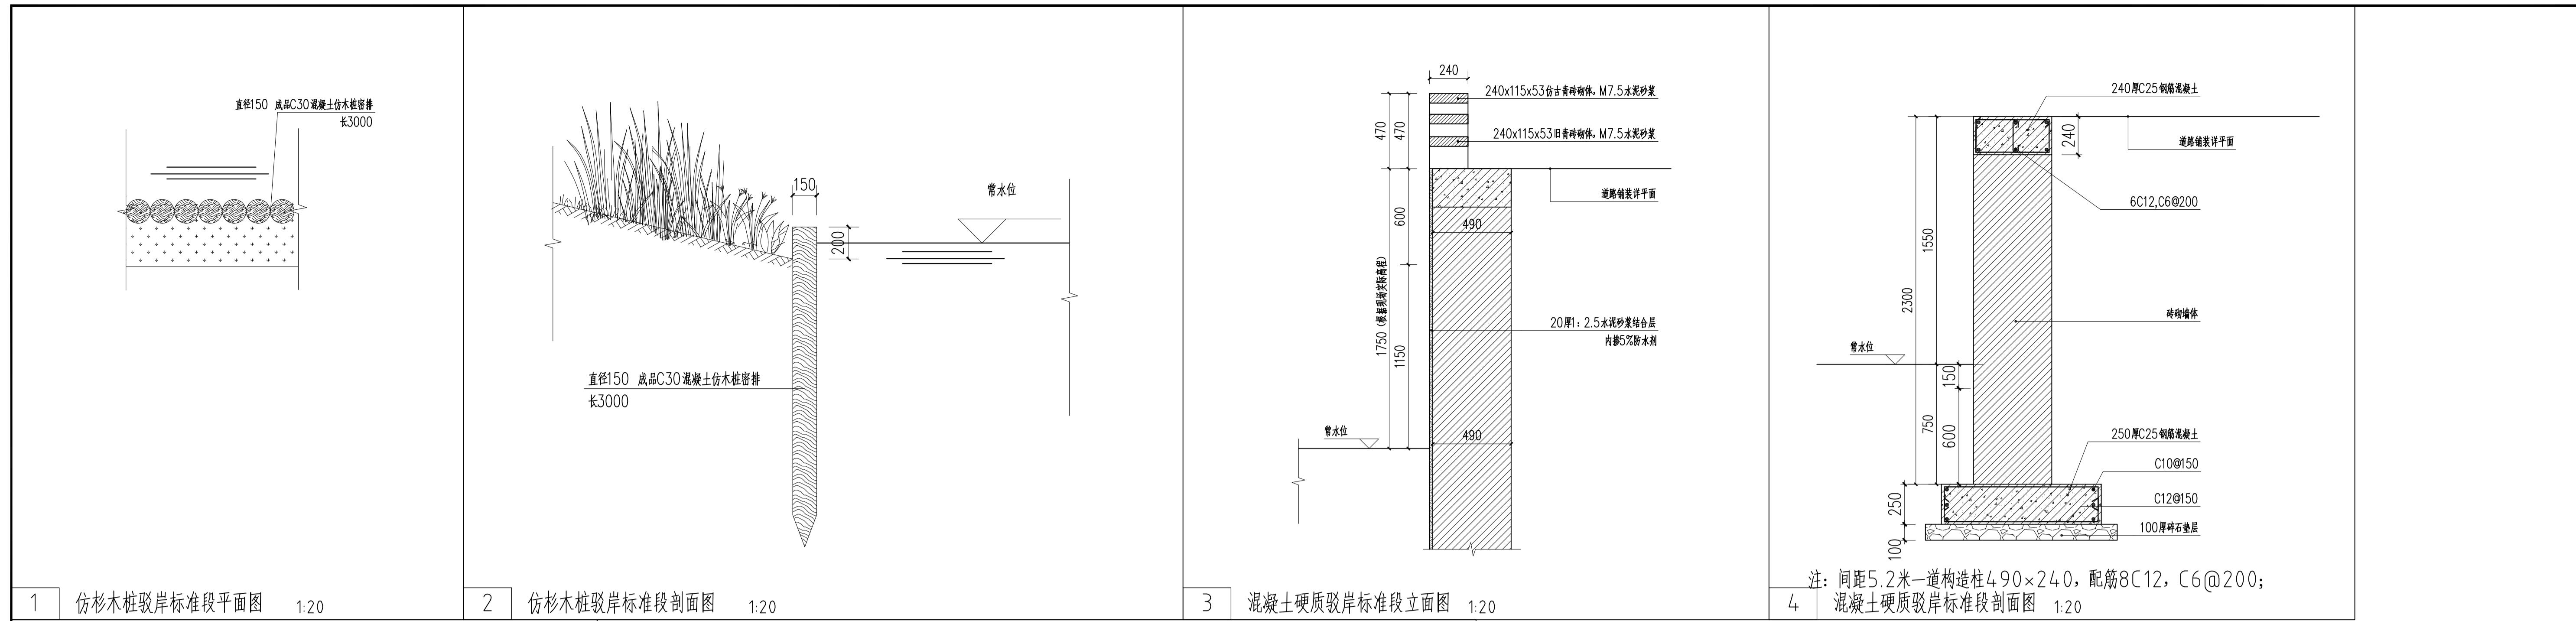

贵州省建设工程设计出图专用章
智诚建科设计有限公司
水利行业乙级设计证书 A152007610
资质证书编号: A352007614 有效期: 2028年12月31日

智诚建科设计有限公司 ZHI CHENG ARCH-TECH DESIGN CO., LTD 水利行业乙级设计证书 A152007610	项目名称 PROJECT TITLE 宝应县望直港镇蒋蒋社区宜居宜业和美丽乡村水环境整治工程	项目负责人 AUTHORIZED BY 万鹏申	夏俊城	夏俊城	专业负责人 checked by 任远	夏俊城	夏俊城	图 纸 名 称 DRAWING TITLE 驳岸、水系通用详图	工程编号 DRAWING NO. LT2.2	图 号 DRAWING NO. LT2.2
建设单位 CLIENT 宝应县望直港镇人民政府	审 核 EXAMINED BY 万鹏申	复 核 checked by 任远	校 对 checked by 任远	设 计/制图 DESIGN/DRAWING 杨艺	图 纸 版 本 DRAWING VERSION 第 1 版	设计/制图 DESIGN/DRAWING 杨艺	施 工 图 CONSTRUCTION DRAWING 2025.12	设计/制图 DESIGN/DRAWING 杨艺	设计/制图 DESIGN/DRAWING 2025.12	

本图纸版权归本公司所有, 不得用于本工程以外范围。