

卸甲镇龙奔社区党群服务中心 室内设计施工图

DATE OF ISSUE : 2025-09



江苏华源建筑设计研究院股份有限公司

会 栏

图 纸 目 录

DATE OF ISSUE:2025.09

1F、2F-PL-01

EL-01

电话:0619-88152206 传真: 0619-88152206 HTTP://WWW.HIAD1.COM.CN

会報

图 纸 目 录

DATE OF ISSUE:2025.09

DT-01	节点大样图（一）		A3	
DT-02	节点大样图（二）		A3	
DT-03	节点大样图（三）		A3	
DT-04	节点大样图（四）		A3	
DT-05	节点大样图（五）		A3	
DT-06	节点大样图（六）		A3	
DT-07	节点大样图（七）		A3	
DT-08	节点大样图（八）		A3	

[illegible]

地址: 常州市通江中路367号太阳城商务中心7楼 (213022) 电话: 0519-88152206 传真: 0519-88152206 HTTP://WWW.HYADI.COM.CN

会 栏

材 料 目 录

[illegible]

地址: 常州市通江中路367号太阳城商务中心7楼 (213022) 电话: 0519-88152206 传真: 0519-88152206 HTTP://WWW.HYADI.COM.CN

卸甲镇龙奔社区党群服务中心项目室内装饰设计说明

一、卸甲镇龙奔社区党群服务中心项目室内精装修工程

1. 建筑面积: 建筑面积。

二、设计依据

1. 室内装修设计方案的。
2. 甲方对方案的修改意见和最终确认的效果图。

三、设计规范

采用的主要技术标准（采用但不限于）：

1. 《建筑内部装修设计防火规范》（GB50222-2017）
2. 《民用建筑工程室内环境污染控制》GB 50325-2010版本。
3. 其它国家、行业、地方相关之规程、规范。《民用建筑工程室内环境污染控制规范》；应采用GB 50325-2010版本。
4. 《建筑照明设计标准》应为GB50034-2013。

四、主要设计范围：

- ### 1. 卸甲镇龙奔社区党群服务中心项目室内精装修工程

五、尺寸标准

1. 图纸中尺寸标注依据土施施工图,图中尺寸,除标高以米为单位外,其余均以毫米为单位。
2. 对于图纸中未确定的尺寸,如用 a 、 b 表示的尺寸,可作为均分的尺寸,均以现场为准。
3. 图中材料规格尺寸为控制值,确切尺寸以数值实排为准;如有差异可做调整,如尺寸变动大时应及时通知设计师。
4. 室内天花标高,为相对标高,各层面标高均为相对与该层面地坪完成面设置:该层面地坪完成面为 ± 0.000

六、防火要求

- 1、自动喷淋的喷头,感应探头等消防设施不应受遮挡,但根据装修效果的需要位置进行了小的改动,墙面消火栓、疏散指示标志应明显易见,易于辨认。
- 2、木基层刷防火涂料三遍。

七、防潮、防锈处理

- 1、钢结构表面除锈后,刷防锈漆三道,螺栓、螺母、垫圈等选用热镀锌件。

八、吊顶工程:

- 1、吊顶所用轻钢龙骨、吊杆，连接件必须符合产品组合要求，安装位置造型尺寸必须准确，龙骨架排列整齐顺直，表面必须平整。
- 2、龙骨架构连结必须牢固，拼缝严密无松动，安全可靠。
- 3、空调出风口、回风口的具体位置、尺寸及材料，除本施工图中注明调整外，均根据原建筑暖通设计图纸。
- 4、吊顶石膏板：必须选用正规厂家的产品。
- 5、洞口处理：
设备口、灯具的位置所需板块的分割、开口边缘整齐，护口严密，不漏缝，排列横竖均匀、顺直、整齐、协调美观。受风压的吊顶板必须加固处理。吊顶板与墙面、窗帘盒、灯具等交接处应严密，不得有漏缝现象。

九、地面工程：

- 1、基底表面须平整,四角方正。花岗岩、大理石的表面平整度公差 1mm (2米直尺)。
- 2、基底构造层(防潮层、找平层、结合层)的材质、强度、密度必须符合设计要求和施工规范的规定。
- 3、地面石材分块必须与现场核对准确后再加工定做。
- 4、凡是白色、浅色花岗岩、大理石在粘贴前六个面都要做防污及防浸透处理。
- 5、大理石地面铺装完成后,需做结晶处理。

十、油漆工程:

所有油漆均应先做样板。待甲方和设计方确认后方可施工。油漆颜色及效果以选定的样板为准。油漆等级要求为高级油漆工艺,并应达到《建筑装饰施工及验收规定》(JHJ73—91)。

十一、隔墙工程


- 2、轻型砖砌隔墙,水泥砂浆批灰。

十二、图纸编排说明


- | | |
|-----|------|
| L- | 图纸目录 |
| L- | 图纸说明 |
| L- | 材料清单 |
| PL- | 平面图 |
| EL- | 立面图 |
| DL- | 节点详图 |

十六、图例使用说明


- ## 1 索引图例

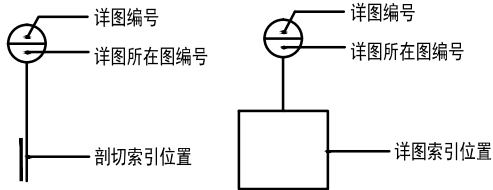

2 图例

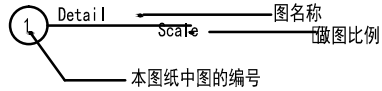

3 立面索引图例

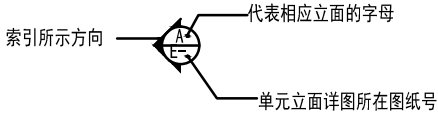

注：

1. 图中标高尺寸以图中所画层面的装修完成面为 ± 0.00 。
2. 涉及到改建及影响土建结构的地方须以原建筑设计单位认可方可施工。
3. 施工中应严格执行国家现行的有关施工验收规范。施工工艺除特殊作法图中详尽表示外，一般常规作法均按《建筑装饰装修工程质量验收规范》GB50210-2001及有关规定执行。
4. 不得任意变更选材和用料。更改时，应经甲方及设计人员同意，遇图中错漏碰缺处或与土建情况不符处，请及时与设计人员联系。
5. 图中未详尽处由建设单位、监理单位、设计人员现场协调。
6. 专项工程由施工方和专业厂家出具详细做法图纸，安全指数必须符合国家标准；如：室内大型玻璃墙体等。

1. 石材

1.1 订货

1. 所有石材施工方投标时必须了解订货的货源、时间及质量，并于获标后立即进行订购工作。否则一切工程之延误及后果，施工方自负。
2. 选用石材以色泽均匀一致、结构紧密、不松散、不生锈、无裂痕、无大的色差为符合设计要求。
3. 倘若石料的货源及质量难以符合原设计的要求，设计师有权更改石料的设计，并提交有关文件由甲方工程部、合约部发出指示及备案。
4. 本工程所有“云石地花图案、云石花边”，均要求在云石厂加工完成，于现场铺砌（材料可采用复合云石材料制作，即面层云石饰面、底层瓷砖饰面。）

1.2 放线

1. 挂线检查楼、地面垫层的平整度，并清扫基层用水刷净，如为光滑钢筋混凝土楼面，必须凿毛。
2. 根据标准线确定铺砌顺序，并按图案、颜色、纹理试拼。确认后，按试拼顺序编号排放整齐。
3. 通过试拼，核对石材与墙面、柱、管洞口等的相对位置，并在房间主要部位弹控制线以检查、控制石材的位置。
4. 所有石墙、柱面的开孔及插座，均须详大样图示承造。如无大样，须即知会设计师补图或现场定位。否则，擅自于石墙、柱面开孔，所造成的一切后果，施工方自负。
5. 施工前施工方必须根据设计图纸的要求于现场弹线，现场与图纸的误差由设计师于现场调整及作出决定。放线后须经设计师审定签署同意后，方可正式开料、铺砌、施工。否则石料错误的开介所造成的损失，施工方自负。

1.3 工艺

1. 石材的色泽处理应协和有序。
2. 接缝均匀，石面平整。所有石面的抛光要求达到100°，设计上指定的侧面、斜边、圆边大样等的抛光，均要求于石厂内加工完成，并油好石料防污剂，方可进场铺砌施工。

1.4 施工

1. 地面铺设

- (1). 将磨石板背面的浮尘杂物清理干净, 并经水浸泡后阴干备用。铺砌时, 底面以内潮干为宜。
- (2). 1:2 干硬性水泥砂浆找平, 铺设时稠度 2.5~3.5cm。
- (3). 基层表面湿润后, 刷以水灰比为 1:0.4~0.5 的水泥砂浆, 随刷随铺。
- (4). 砂浆从内向外铺, 用大杠刮平, 拍实, 用木抹子找平。在结合层上试铺, 铺好后用橡皮锤击打, 根据锤击声音检查其密实度, 如有空隙及时补浆。
- (5). 待合适后, 将平板掀起, 在水平层上撒干水泥面, 用刷子蘸水弹一遍, 同时在板块背面刷水, 将板块复位正式镶贴。
- (6). 正式镶铺时, 板块四角同时平稳下露, 对准纵横缝后, 用橡皮锤轻敲振实, 并用 $\sqrt{2}$ 找平。
- (7). 平板镶铺后 24 小时再洒水养护。两天后, 用稀水泥砂浆及与板面相同颜色水泥浆擦缝。三天禁止上人走动。
- (8). 待结合层水泥砂浆强度达到 60%~70% 后, 打蜡抛光。

江苏华源建筑设计研究院股份有限公司

JIANSHI HUAYUAN ARCHITECTURAL DESIGN & RESEARCH INSTITUTE COMPANY LIMITED

证券简称：华源股份 证券代码：830786
甲级工程设计证书编号 A132008752
Top Grade Certificate No.A132008752

注意：1.施工以标注尺寸为准，不得随意量取。
2.本设计图概仅适用于本工程项目
3.对本图和不得详实事宜，请及时与设计师沟通。
4.版权所有，未经授权不得翻印。
5.未经盖章，无效无效。

设计出图章

STAMP

执业签章

STAMP

注：_____

NOTE:

建设单位

CLIENT

工程名称

PROJECT TITLE

如甲镇龙奔社区党群服务中心室内装饰工程

项目名称

SUB-PRO TITLE

如甲镇龙奔社区党群服务中心

图 名

DWG TITLE

设计说明

项目编号
PROJECT NO.

图纸编号
DWG NUMBER

L-03

比 例
SCALE

出图日期
DATE

审 核
AUDIT BY

项目负责人
PROJECT DIRECTOR

专业负责人
SPECIALTY DIRECTOR





校 核
CHECKED BY

设 计
DESIGNED BY

制 图
DRAWN BY

方案设计师
SCHEMA DESIGNED BY

姓名	姓名	姓名	姓名	姓名	姓名
PROJECT MANAGER	建筑设计	结构	给排水工程	电气工程	暖通工程
DESIGNER	方案设计师	结构设计师	电气工程师	暖通工程师	造价工程师

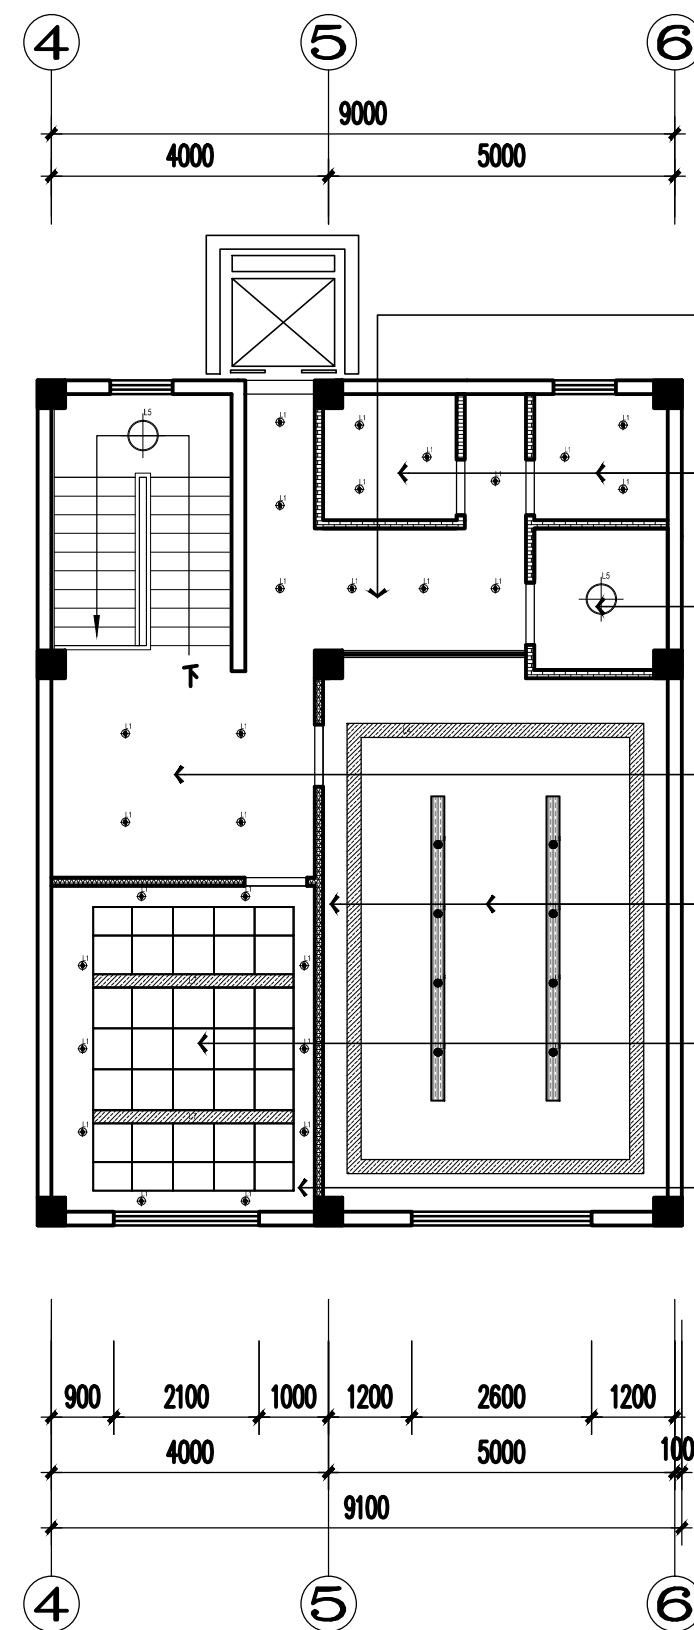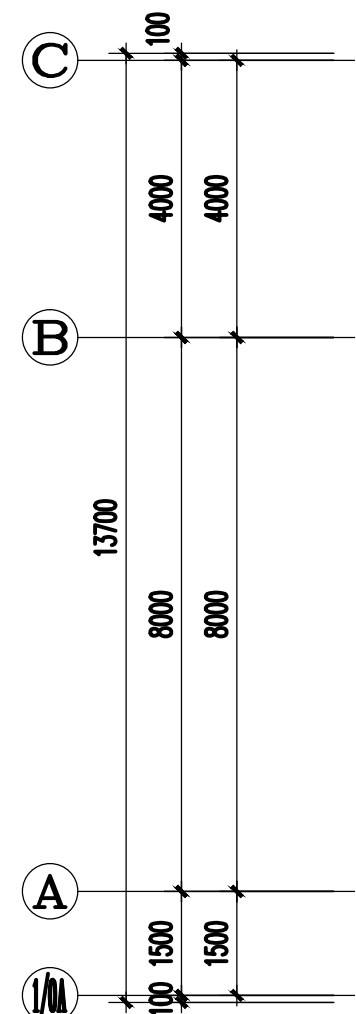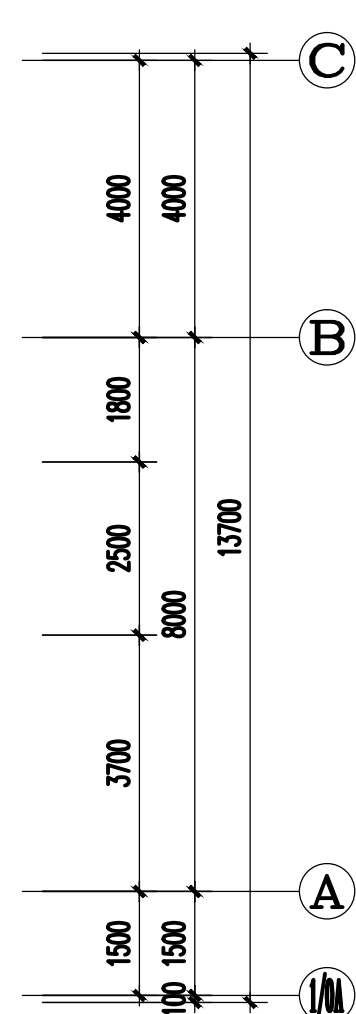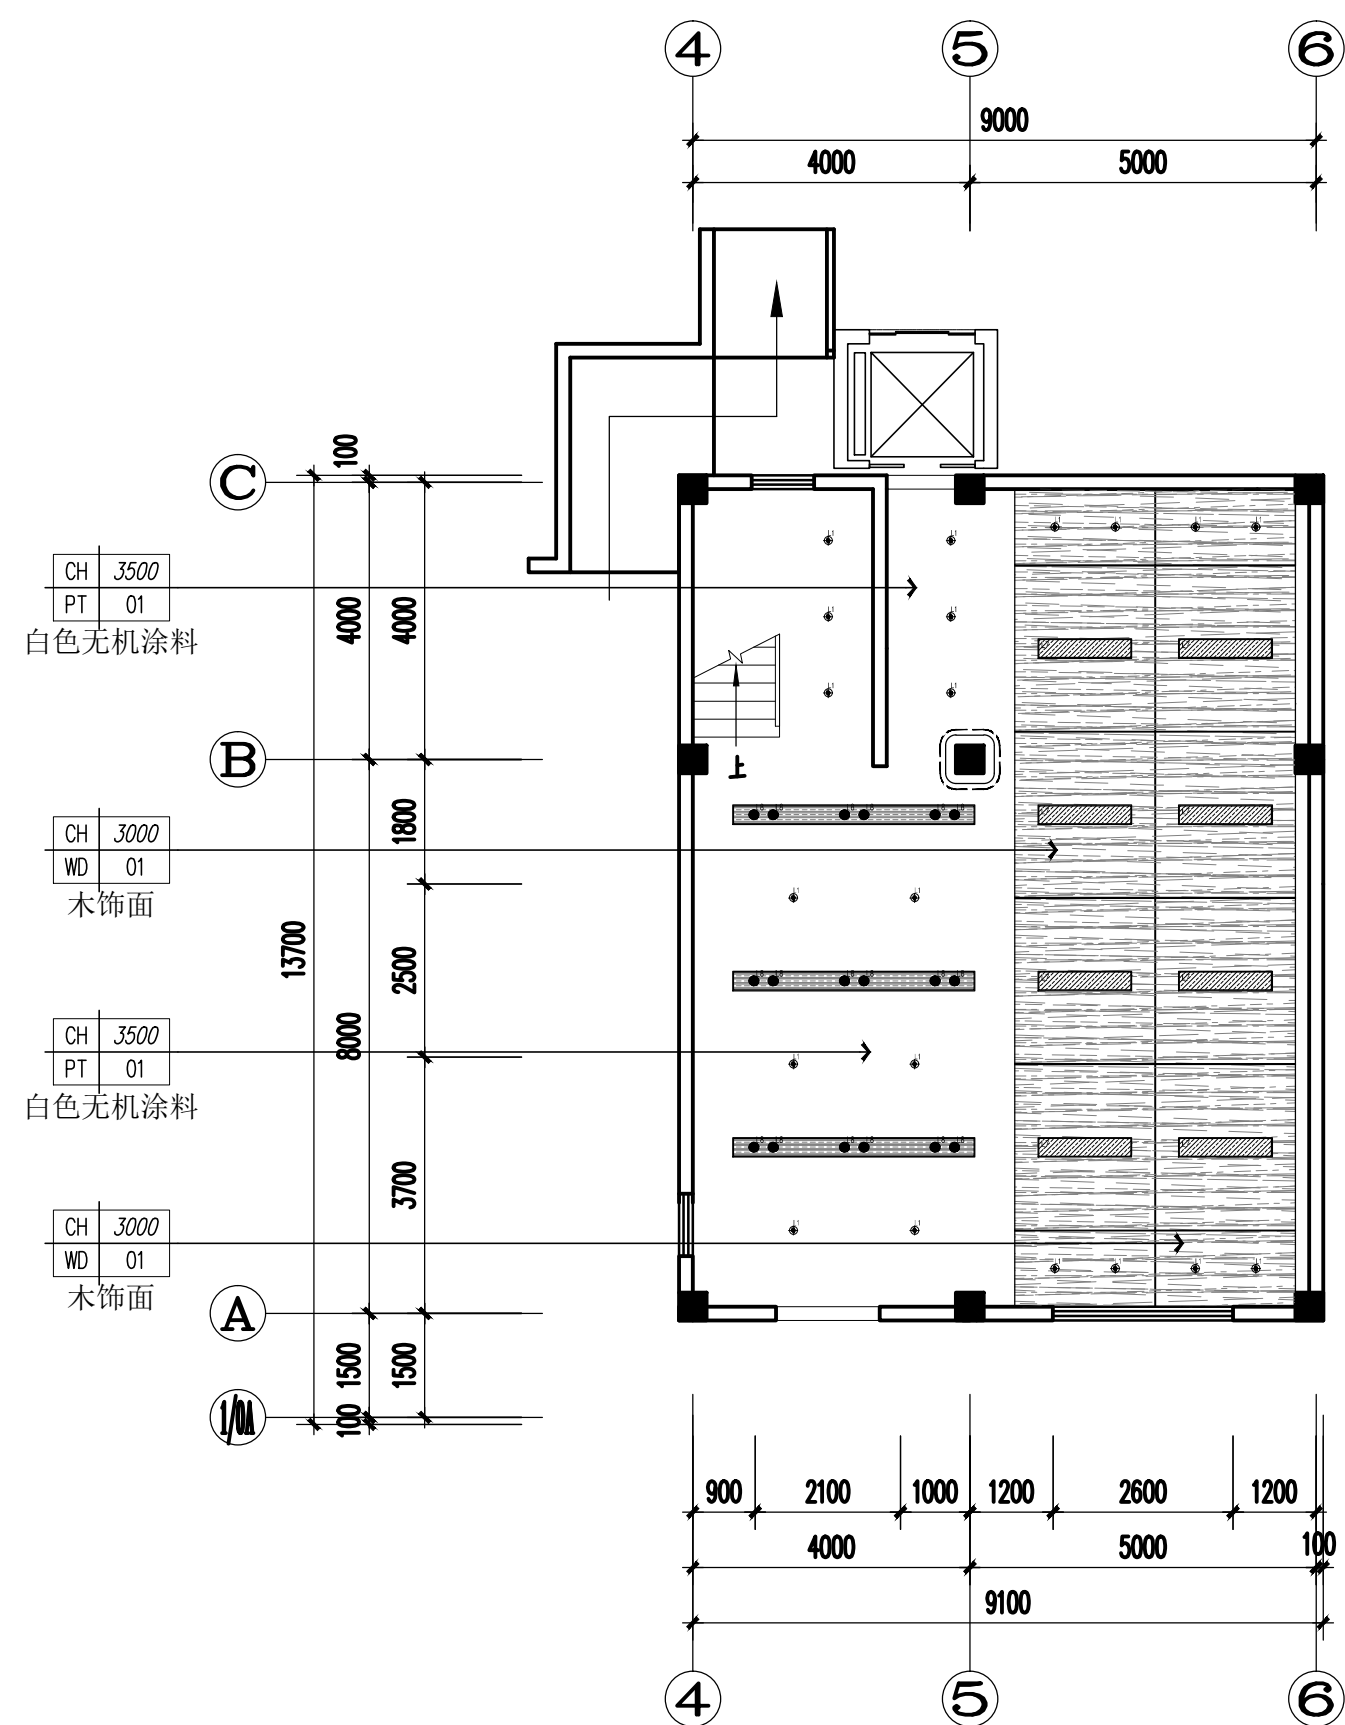

CH	2800
PT	01

白色无机涂料

CH	2800
PT	02

白色防霉无机涂料

CH	2800
PT	02

白色防霉无机涂料

CH	2800
PT	01

白色无机涂料

CH	2800
PT	01



白色无机涂料

CH	3000
AL	02

铝板

CH	2800
PT	01

白色无机涂料

 图例	名称	编号
	筒灯	L1
	格栅条形灯	L2
	条形吊灯	L3
	定制软膜灯	L4
	吸顶灯	L5
	LED灯带	L6
	黑色不锈钢条灯	L7
	定制金属长条灯	L8

注:

1. 图纸上所示天花高度, 是以该空间地面完成面为标准的绝对高度。

REFLECTED CEILING PLAN

天花布置图

SCALE 1:100

江苏华源建筑设计研究院股份有限公司
JIANGSU HUAYUAN ARCHITECTURAL DESIGN & RESEARCH INSTITUTE COMPANY LIMITED
证券简称: 华源股份 证券代码: 830786
甲级工程设计证书编号 A132008752
Top Grade Certificate No. A132008752

- 注意: 1. 施工以标注尺寸为准, 不得度量图纸。
2. 本设计图仅适用于本工程项目。
3. 对本图有不明不祥事宜, 请及时与设计师沟通。
4. 版权所有, 未经授权不得翻印。
5. 未经盖章, 本图无效。

STAMP

STAMP

NOTE:

CLIENT

PROJECT TITLE

装饰工程






SUB-PRO TITLE

中心

LONG TITLE

1F、2F天花布置图

项目编号 PROJECT NO.		图纸编号 DWG. NUMBER	1\2F-PL-03
比例 SCALE	1:100	出图日期 DATE	
审核 CHECKED BY			
项目负责人 PROJECT DIRECTOR			
专业负责人 SPECIALITY DIRECTOR			
校核 CHECKED BY			
设计 DESIGNED BY			
制图 DRAWN BY			
方案设计 SCHEME DESIGNED BY			

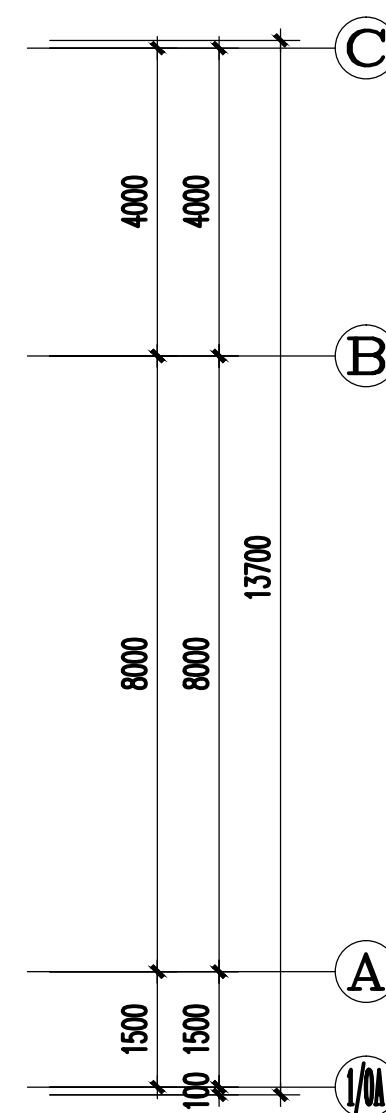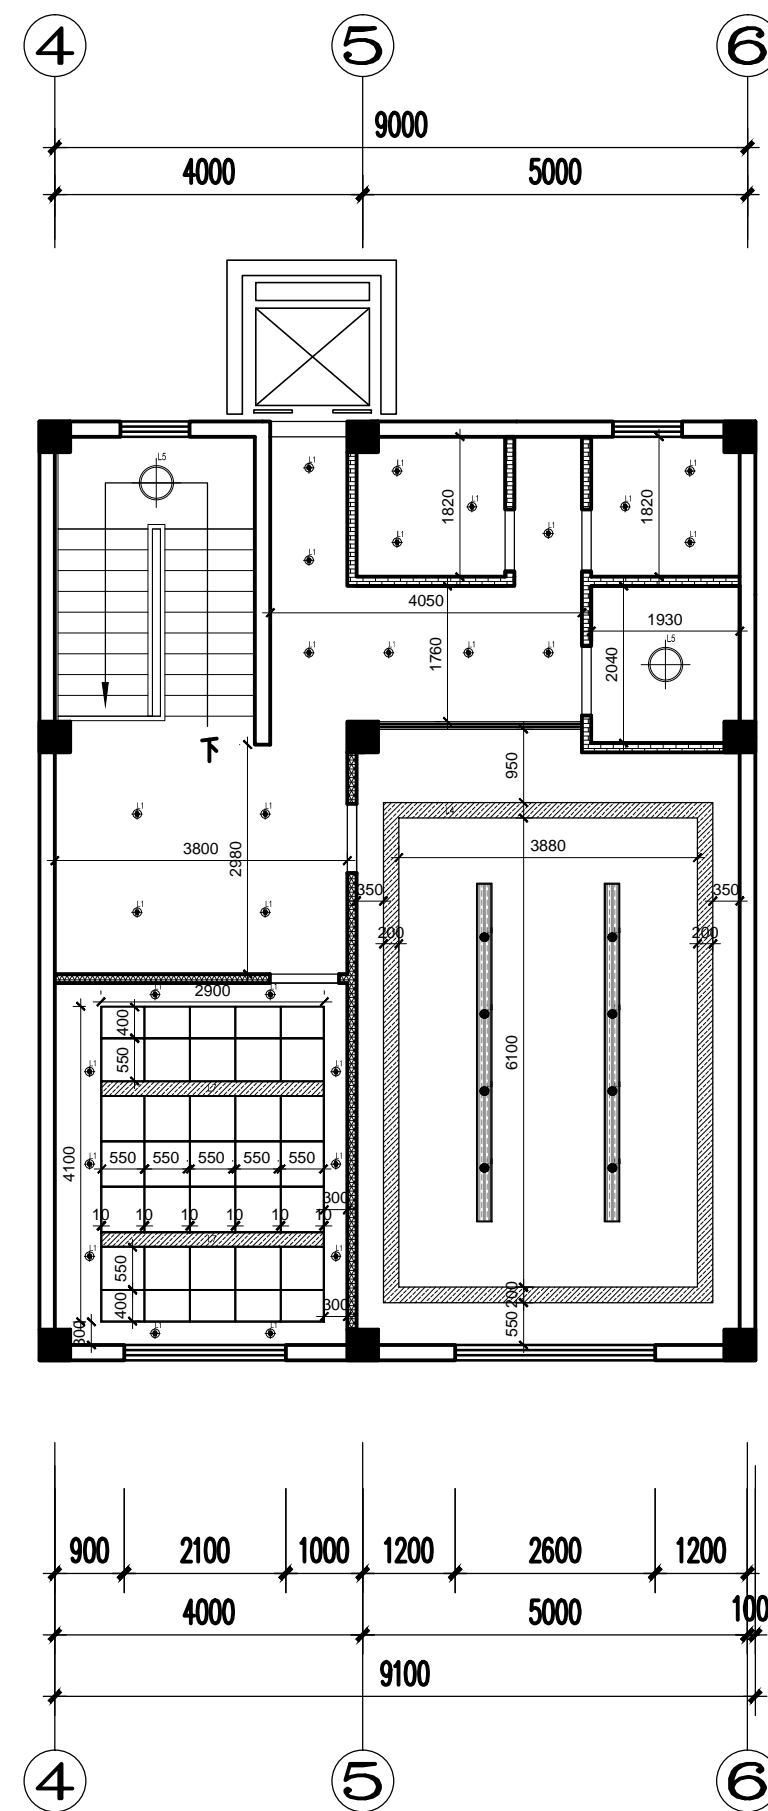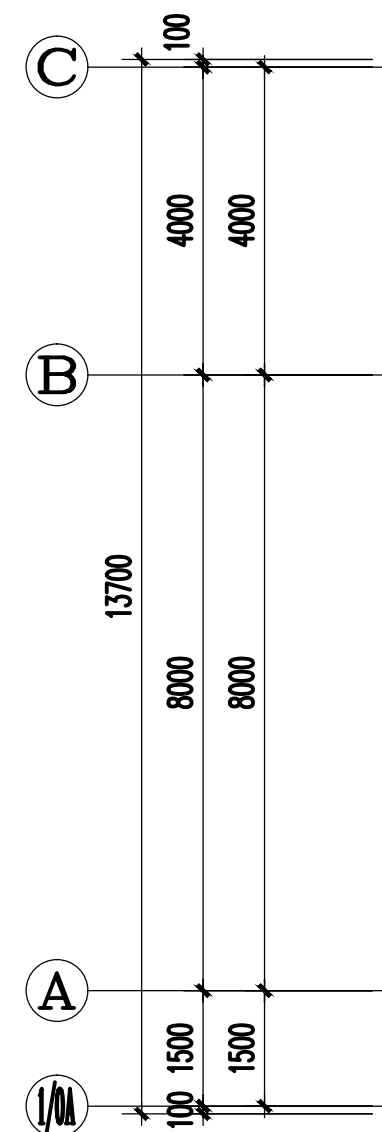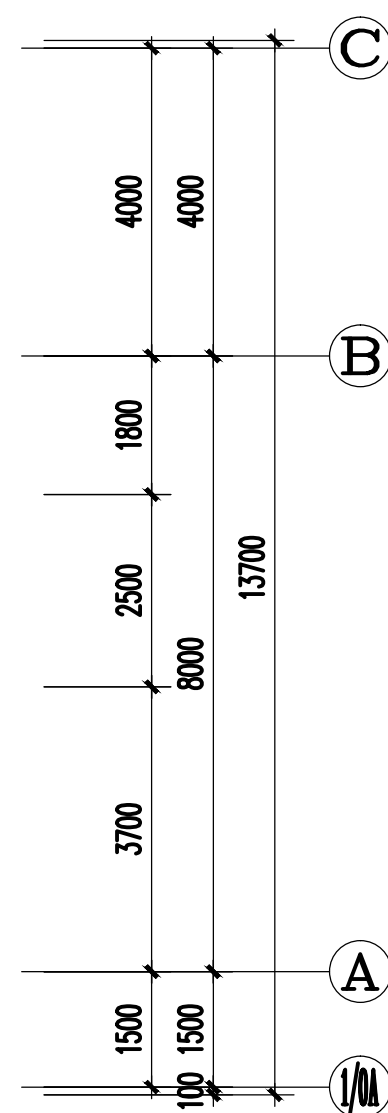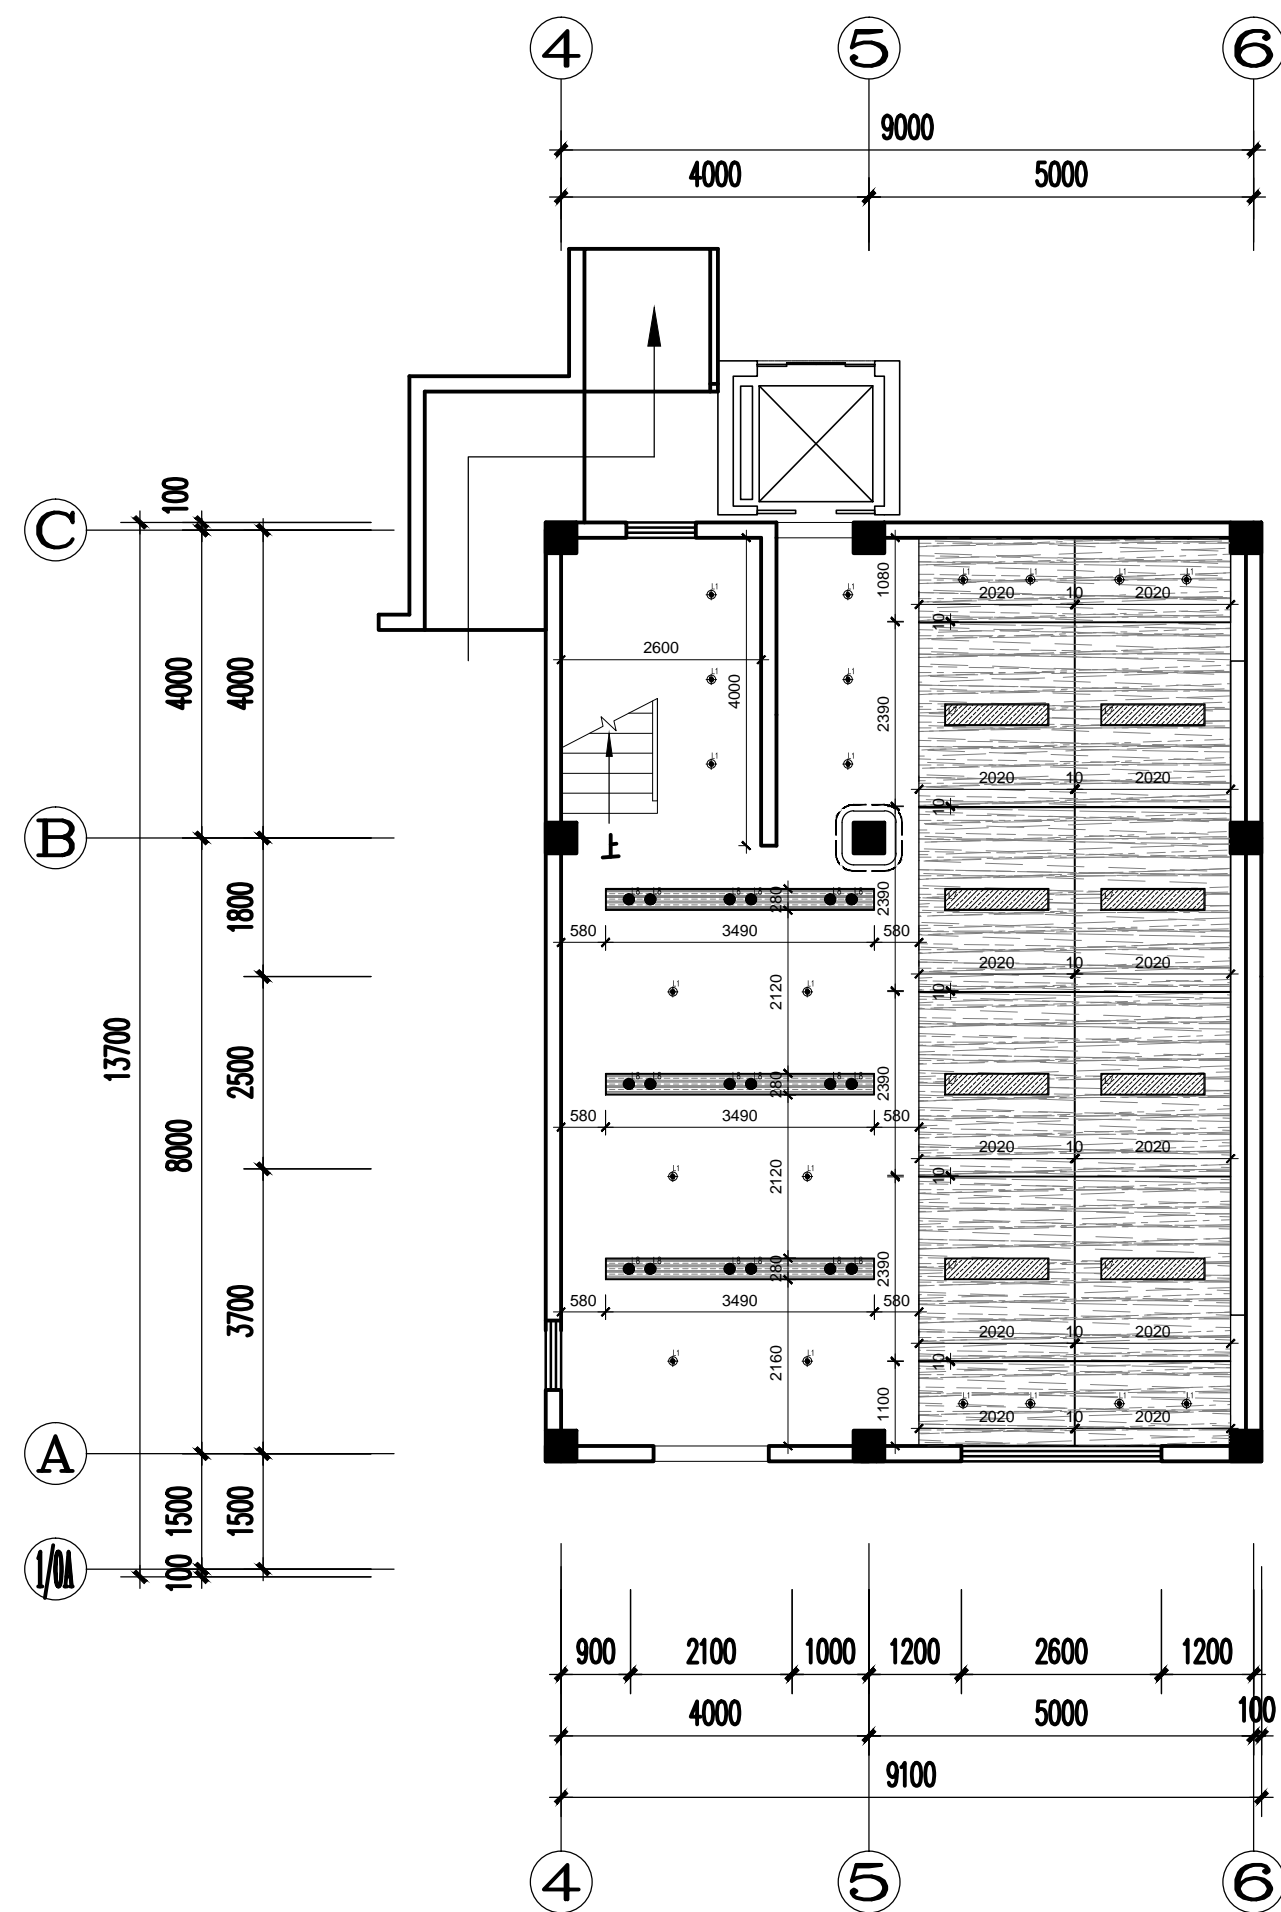[illegible]

Ceiling Dimension Mapping

江苏华源建筑设计研究院股份有限公司
JIANGSU HUAYUAN ARCHITECTURAL DESIGN & RESEARCH INSTITUTE COMPANY LIMITED
证券简称: 华源股份 证券代码: 830786
甲级工程设计证书编号 A132008752
Top Grade Certificate No. A132008752

注意: 1. 施工以标注尺寸为准, 不得度量图纸。
2. 本设计图仅适用于本工程项目。
3. 对本图有不明不事宜, 请及时与设计师沟通。
4. 版权所有, 未经授权不得翻印。
5. 未经盖章, 本图无效。

设计出图章

STAMP

执业签

STAMP

注释:

NOTE:

建设单位

CLIENT	
--------	--

工程名称	
------	--

PROJECT TITLE

项目名称	
------	--

SUB-P90 TITLE

图	名
---	---

DWG TITLE

1F、2F天花尺寸图

项目编号	图纸编号	1\2F-PI-04
------	------	------------

PROJECT NO.		DWG NUMBER	
比 例 SCALE	1:100	出图日期 DATE	

審核		
AUDITED BY		

项目负责人 PROJECT DIRECTOR		
---------------------------	--	--



专业负责人 SPECIALTY DIRECTOR		
-----------------------------	--	--

校核		
----	--	--

CHECKED BY		
设 计		

DESIGNED BY		
(b) (6)		

DESIGNED BY		
方案设计		

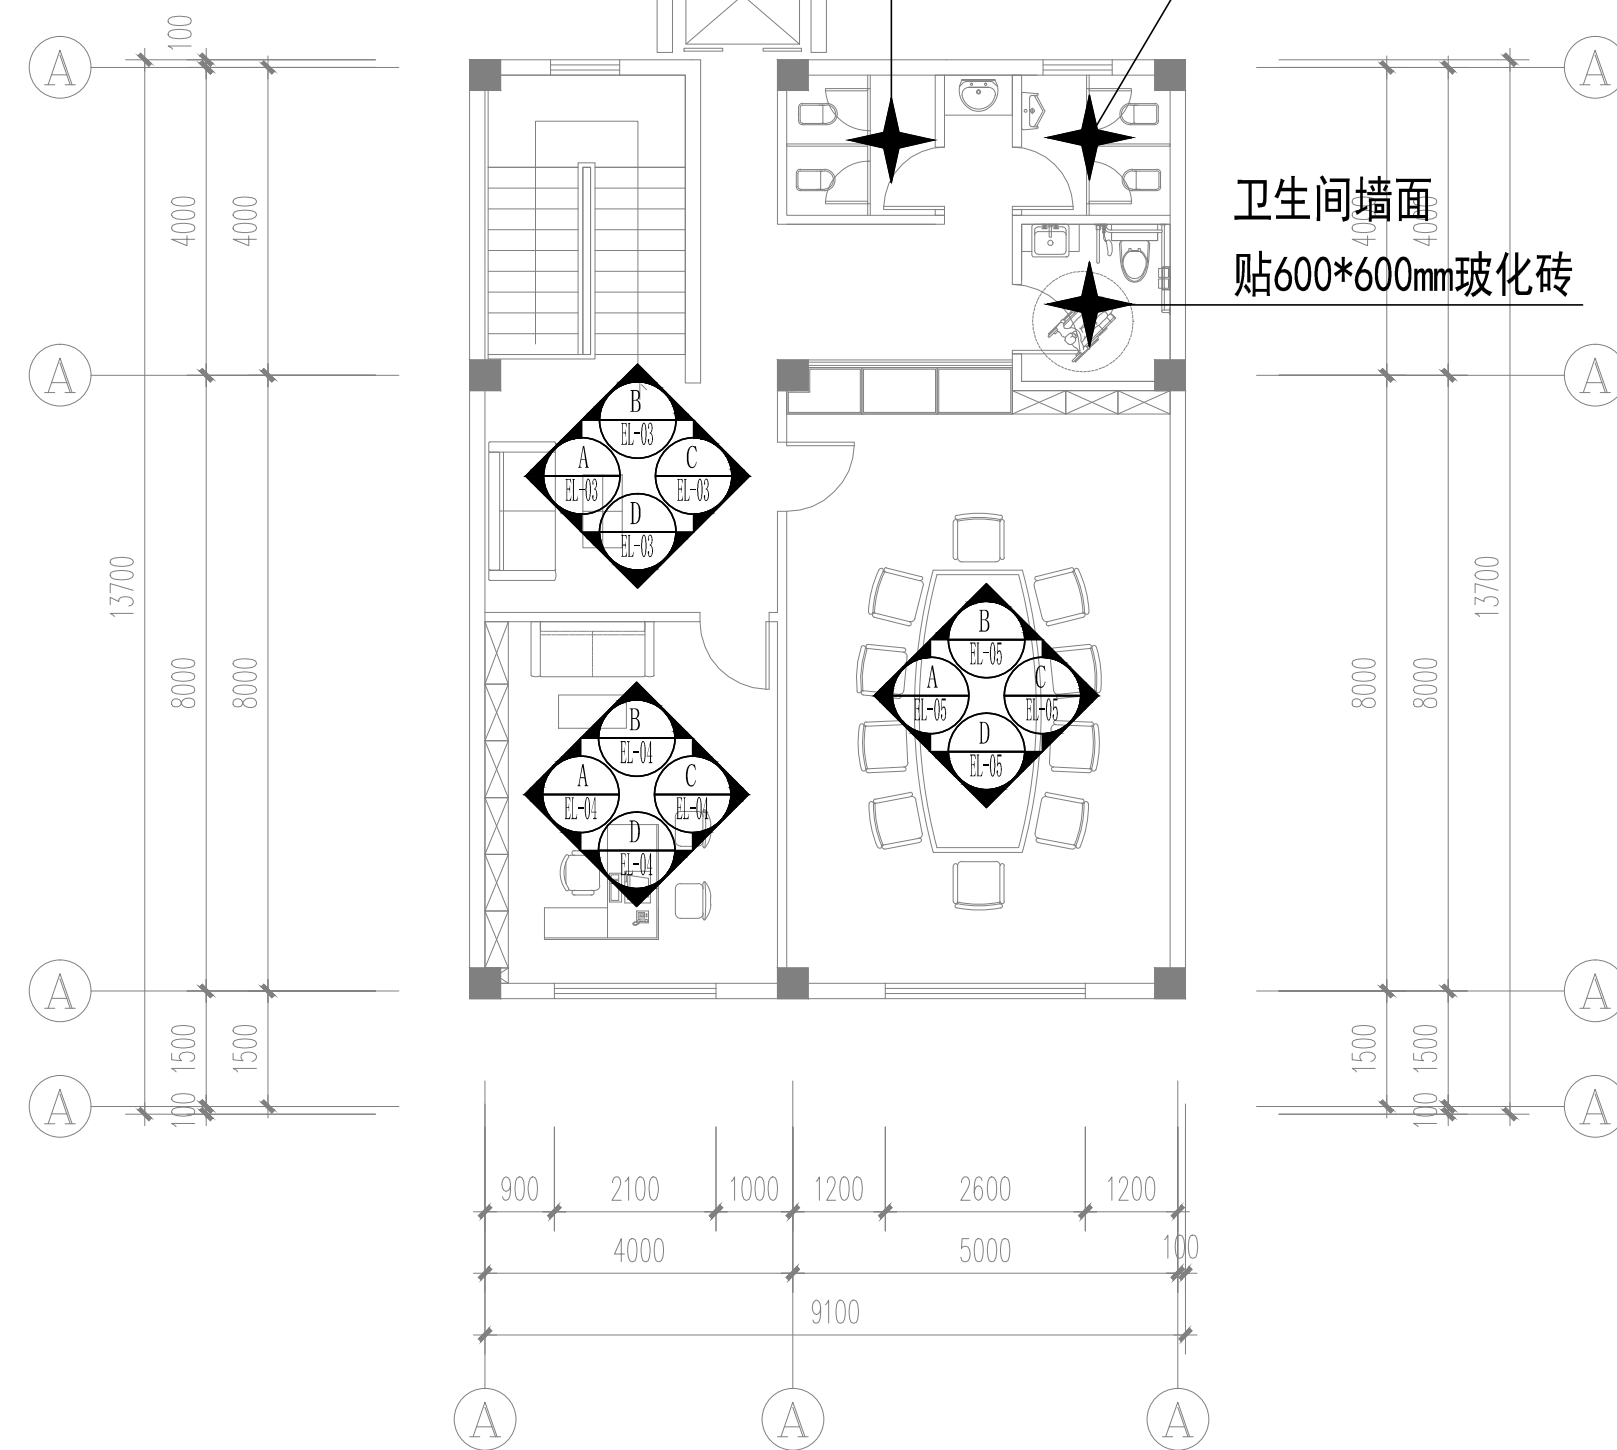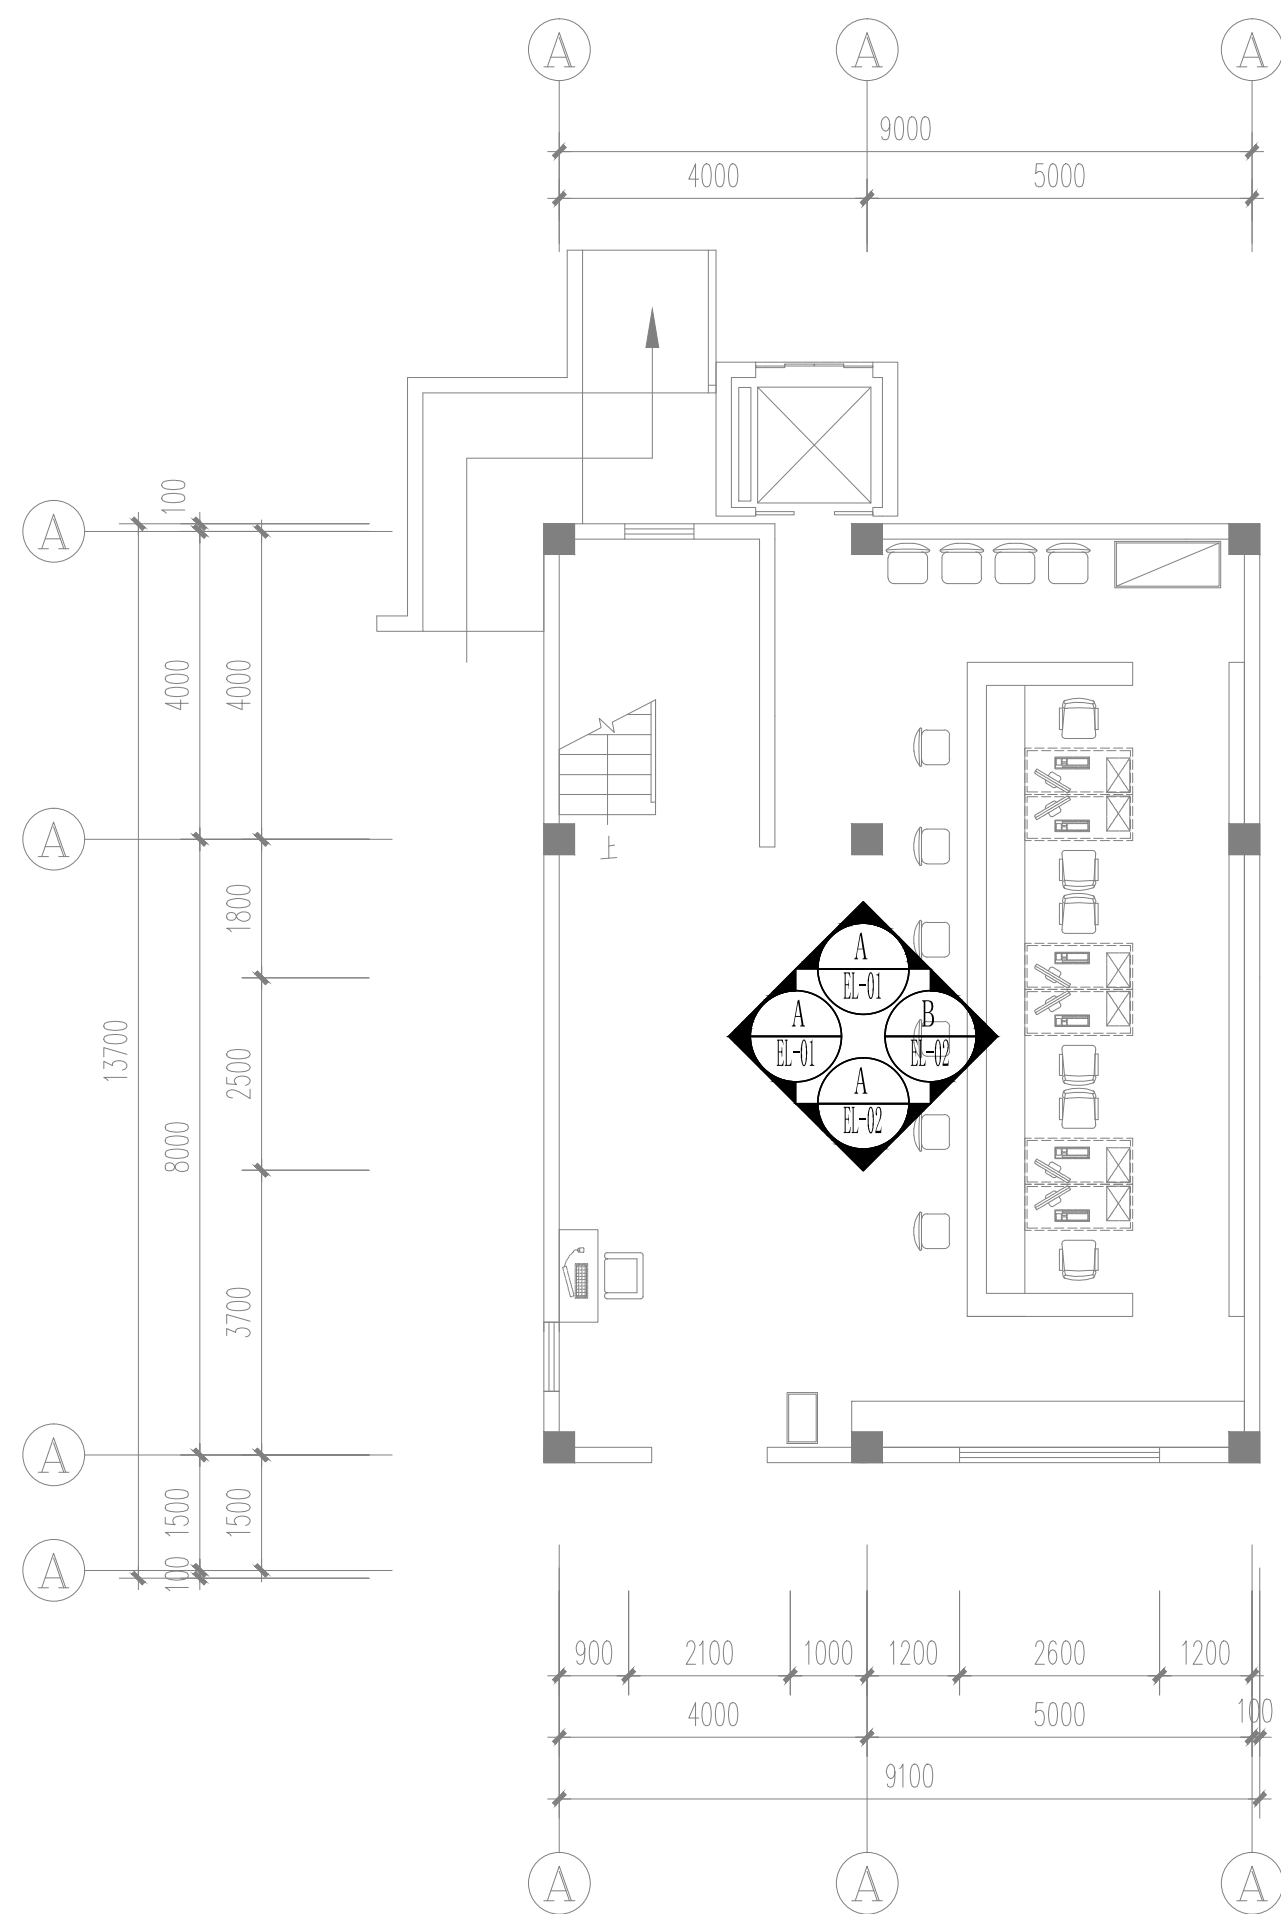[illegible]

ELEVATIONS INDEX PLAN

立面索引图

SCALE 1:100

设计出图章 STAMP

执业签章 STAMP

注釋: NOTE:

建设单位	CLIENT
------	--------

工程名称	PROJECT TITLE
------	---------------


项目名称	SUB-PPO TITLE
------	---------------

图 名	DWG TITLE
-----	-----------

1F、2F立面索引图

项目编号 PROJECT NO.		图纸编号 DWG. NUMBER	
比例 SCALE		出图日期 DATE	
1:100			
审 核 AUDITED BY			
项目负责人 PROJECT DIRECTOR			
专业负责人 SPECIALITY DIRECTOR			
校 核 CHECKED BY			
设 计 DESIGNED BY			
制 图 DESIGNED BY			
方案设计 SCHEME DESIGNED BY			





会 员 名 单		项 目 经 理		建 筑		给 排 水		电 气		暖 通	
姓名		姓名		姓名		姓名		姓名		姓名	
项目经理		PROJECT MANAGER		ARCHITECTURE		W & E		ELECTRICITY		HV & AC	
方案设计师		DESIGNER		STRUCTURE							

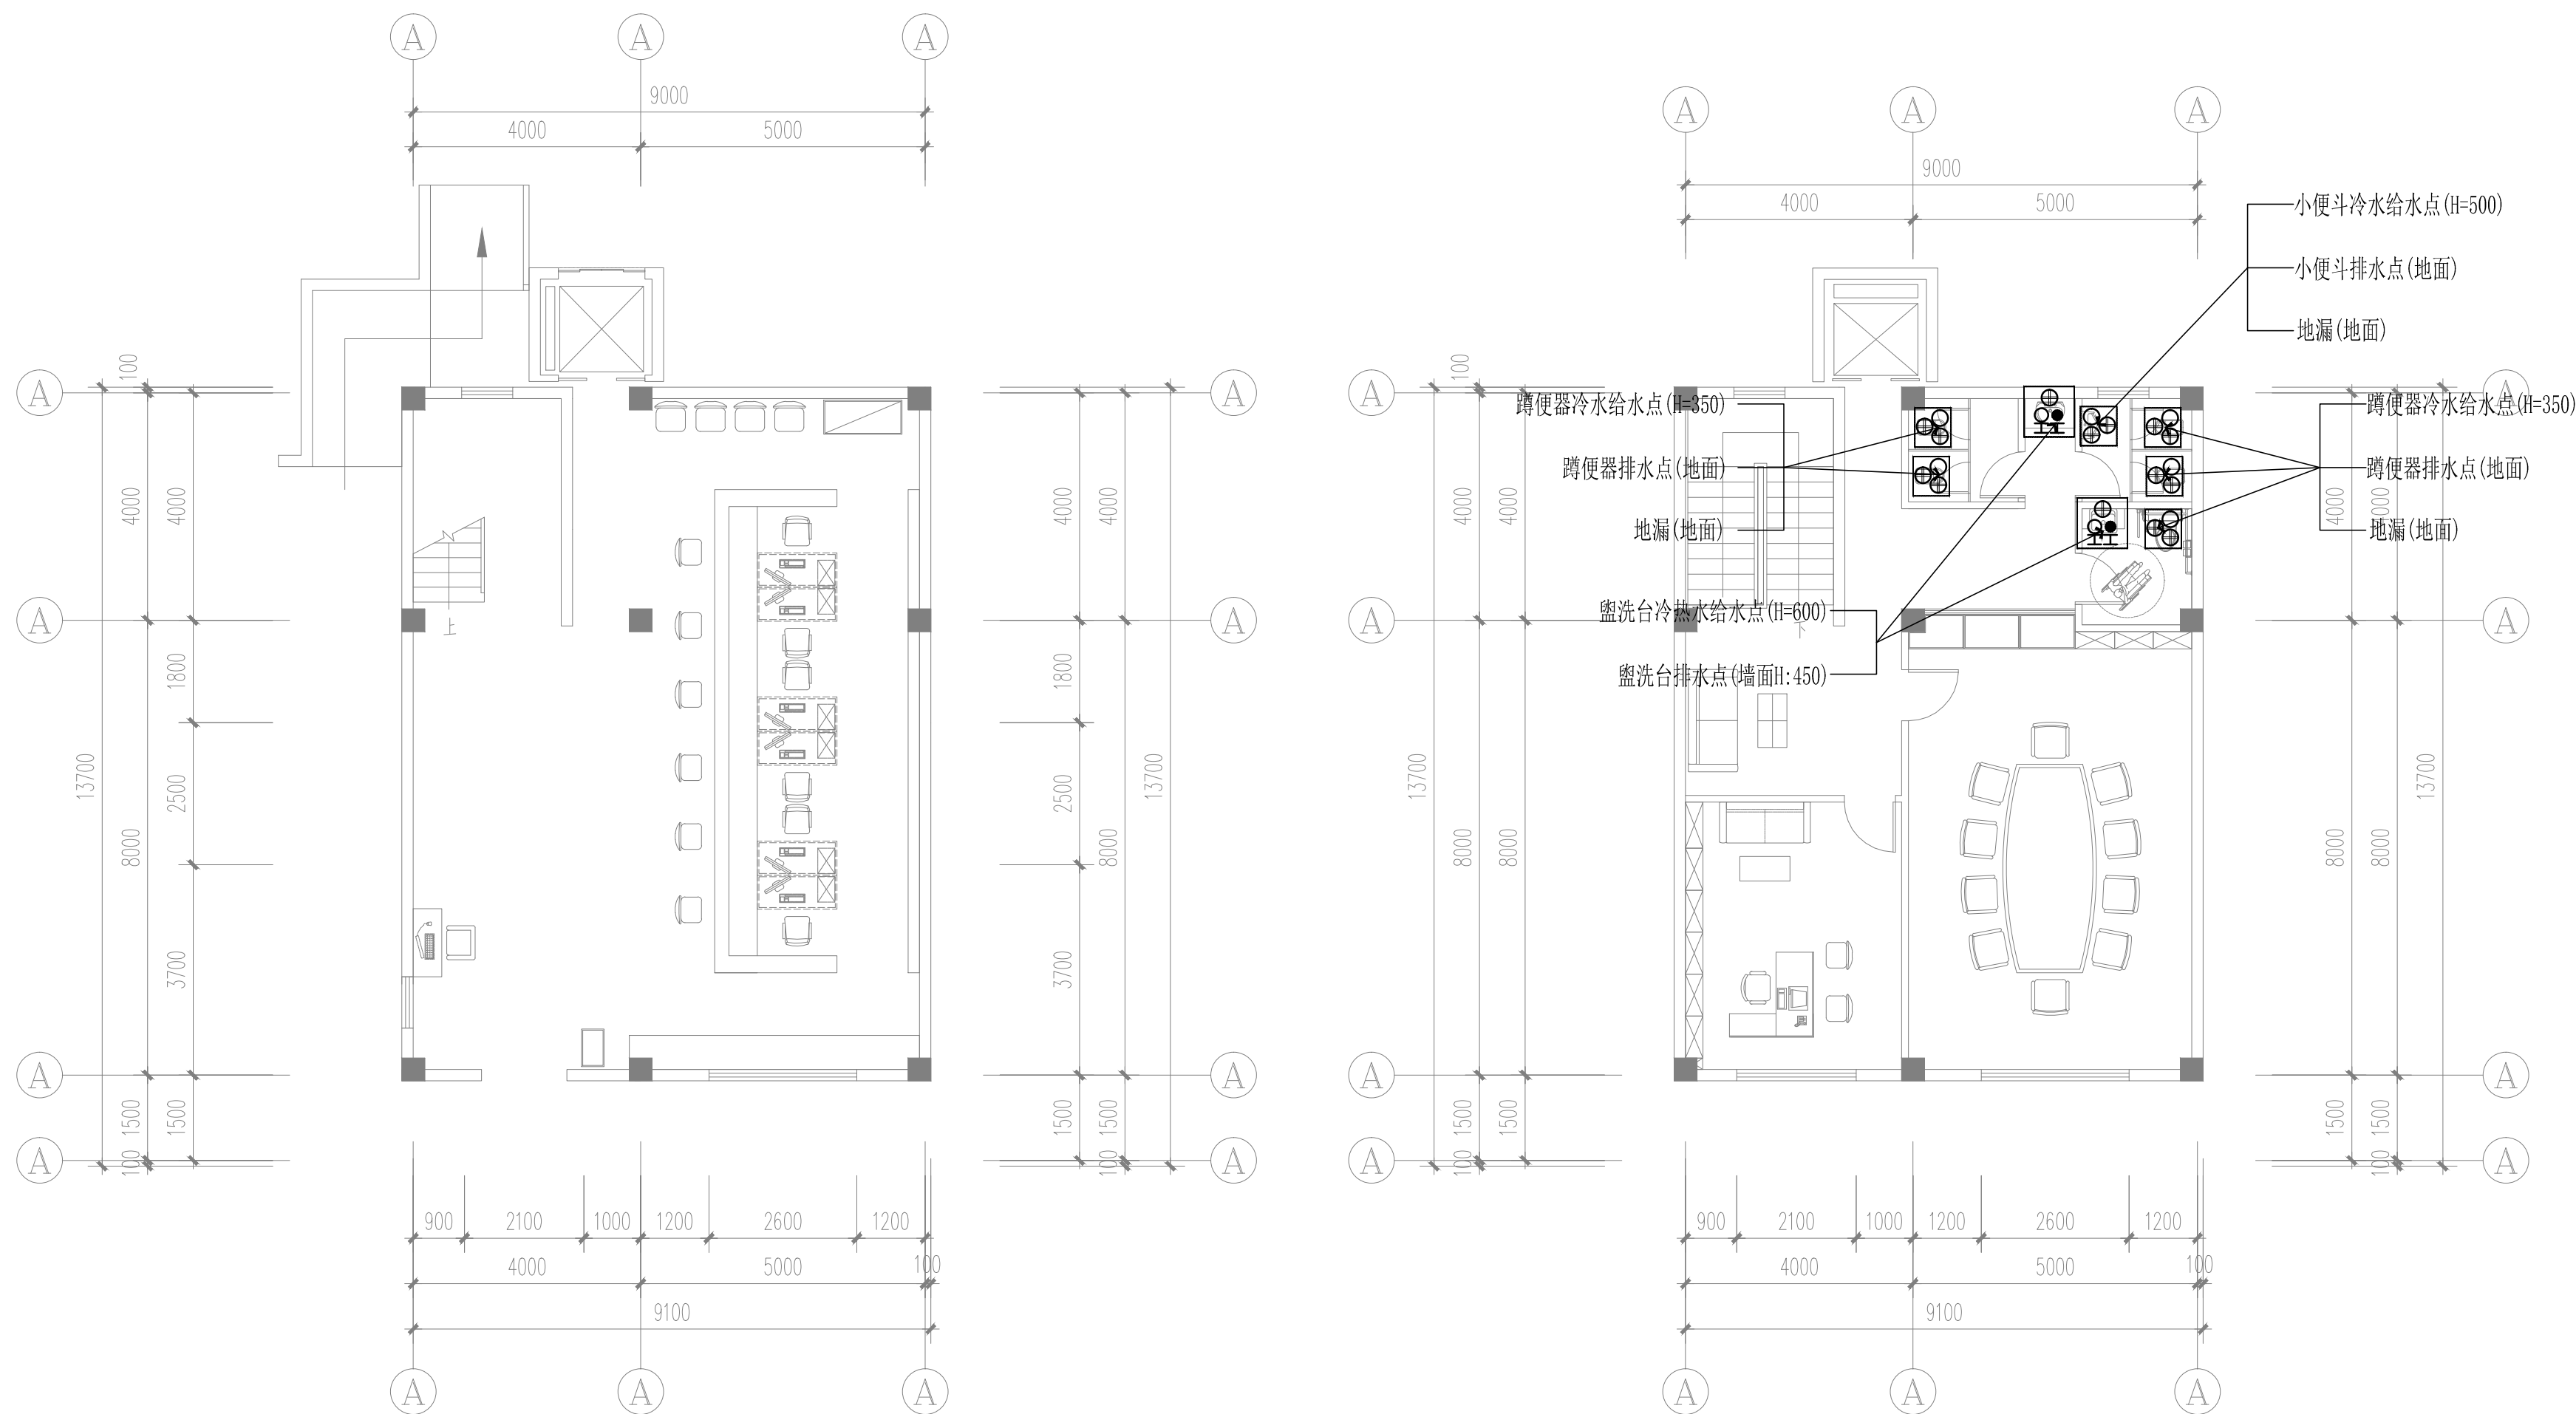



注：
此点位图为参考；
给排水点位及管道布置系统图以给排水深化图纸为准。


给排水点位图
 SCALE 1:100

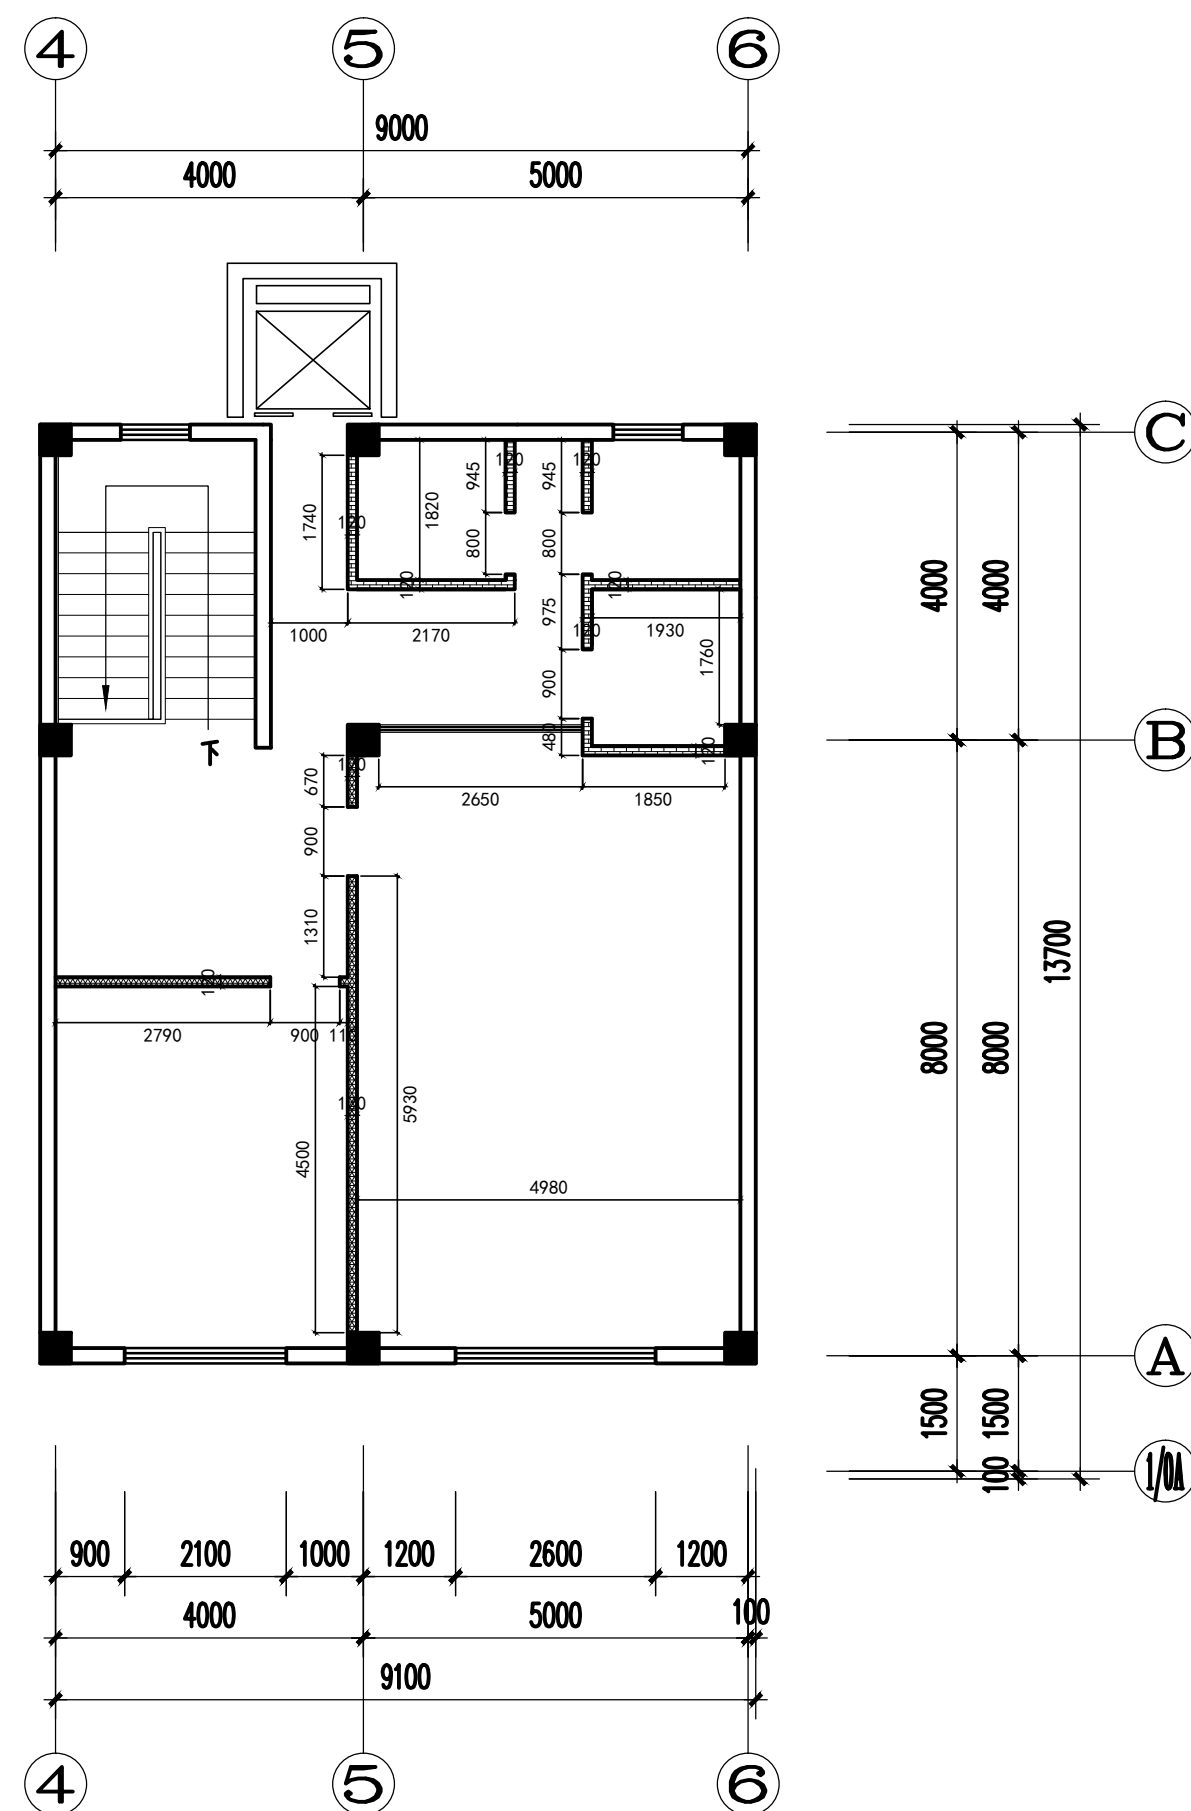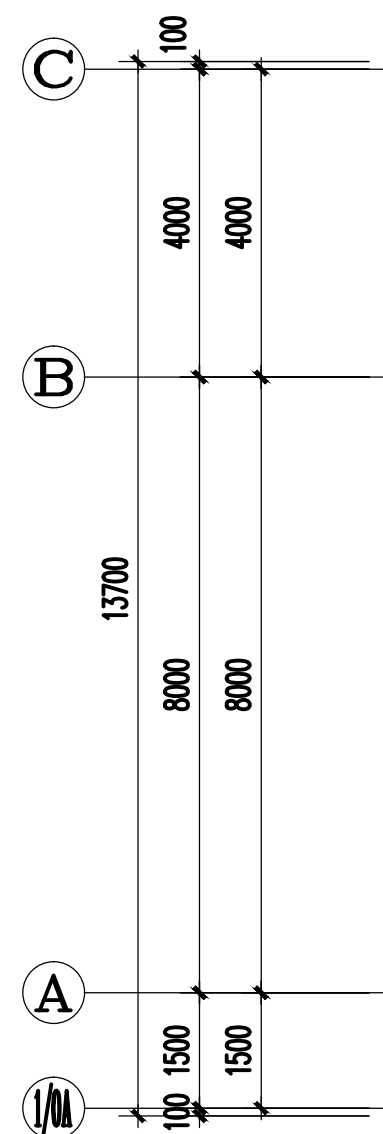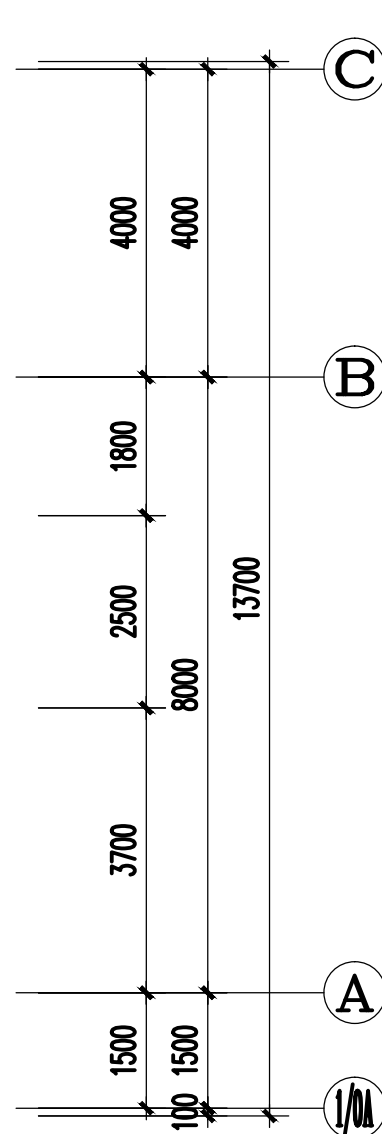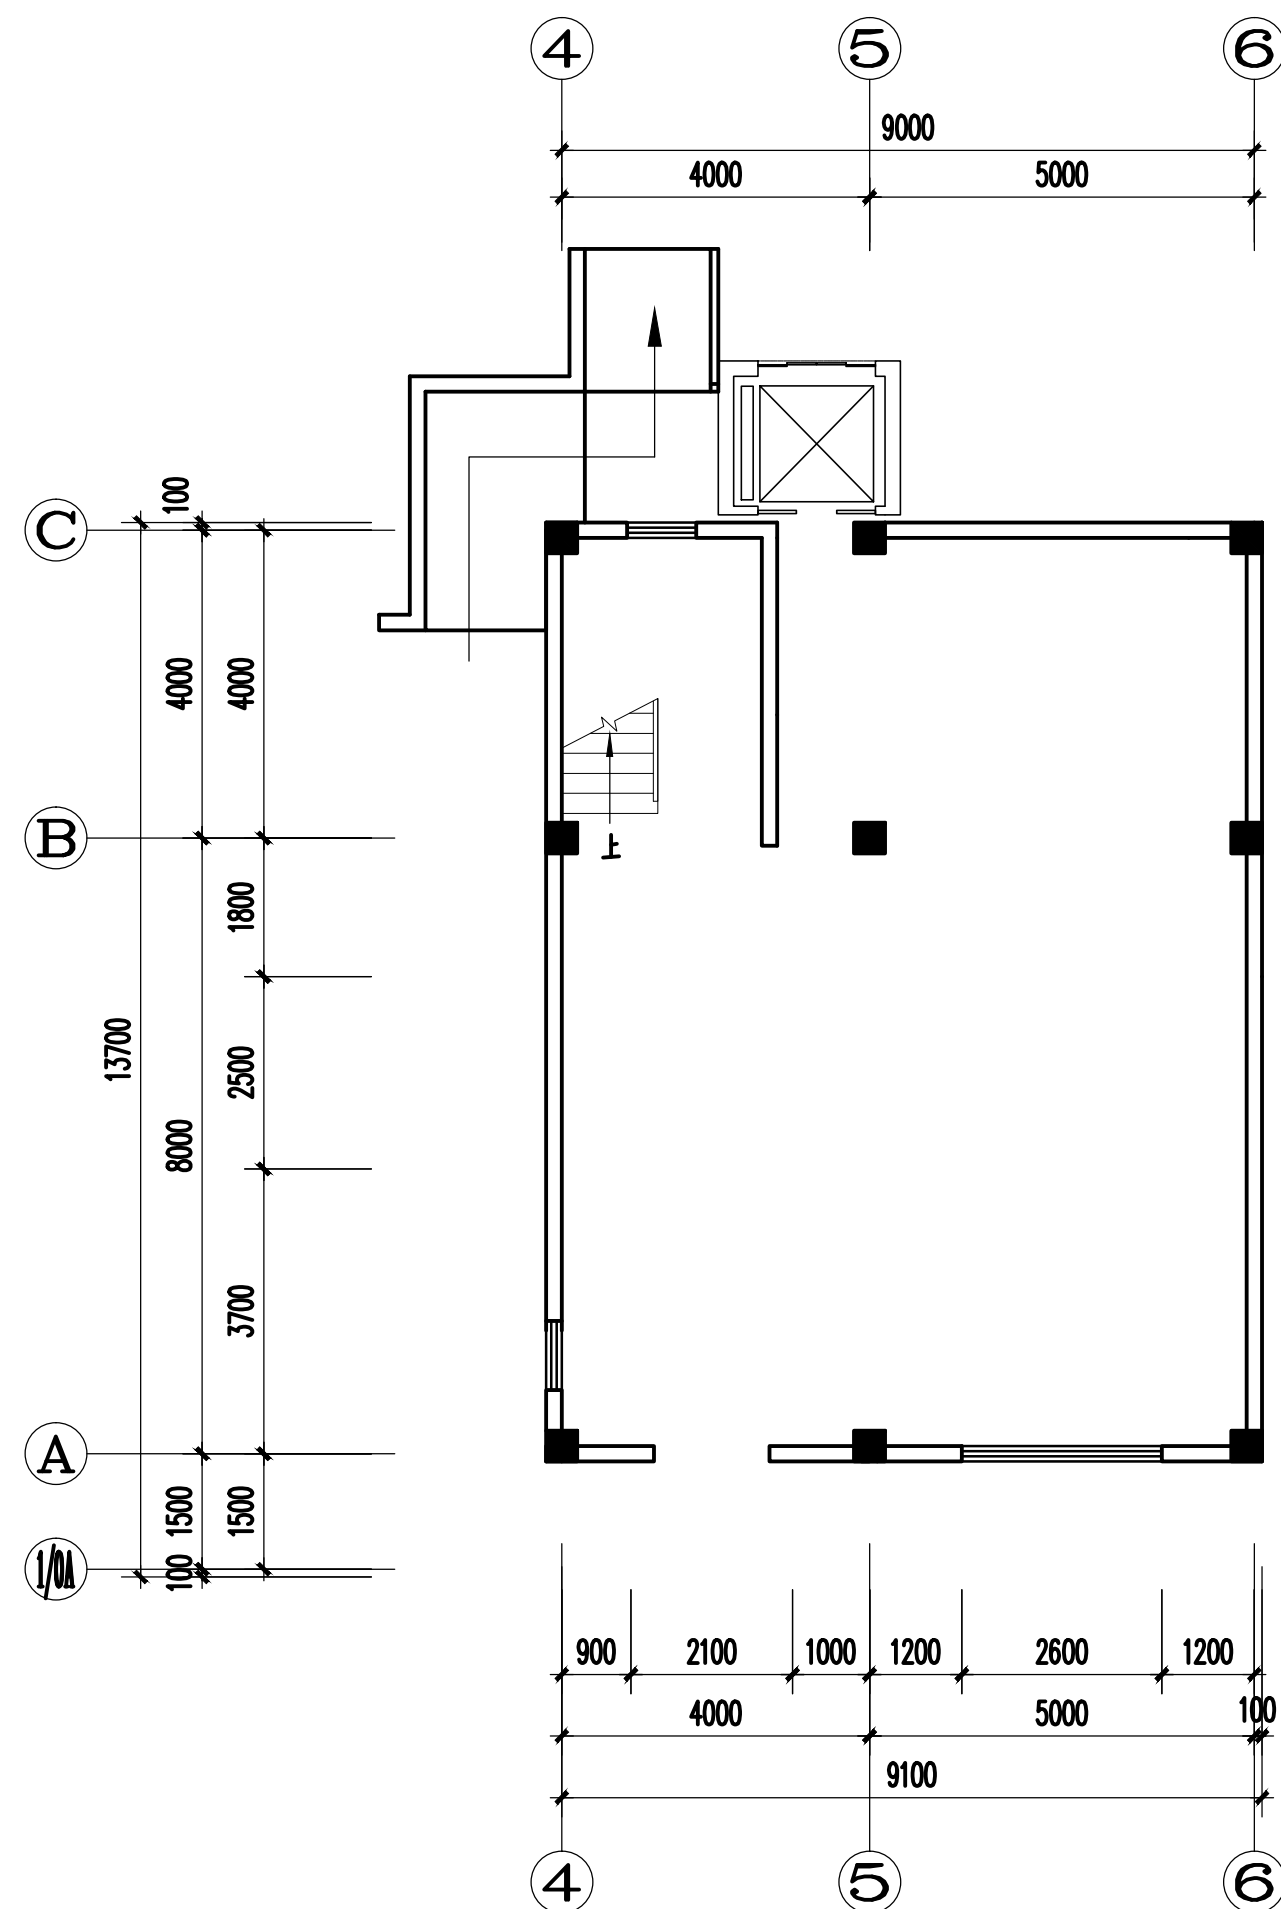[illegible]

[illegible]

 新建砖墙

 新建轻钢龙骨石膏板墙

 新建玻璃隔墙及玻璃门

New wall diagram . PLAN
新建墙体图 SCALE 1:100

执业签章 STAMP

注释:	NOTE:
-----	-------

建设单位	CLIENT
------	--------


工程名称	PROJECT TITLE
------	---------------

项目名称	SUB-PRO TITLE
------	---------------

图 名	DWG TITLE
-----	-----------

1F、2F新建墙体图

项目编号 PROJECT NO.		图纸编号 SHP. NUMBER	1-2F-P1-12
比例 SCALE	1:100	出图日期 DATE	
审查 CHECKED BY			
项目负责人 PROJECT DIRECTOR			
专业负责人 SPECIALITY DIRECTOR			
校核 CHECKED BY			
设计 DESIGNED BY			
制图 DRAWN BY			
方案设计 SCHEME DESIGNED BY			

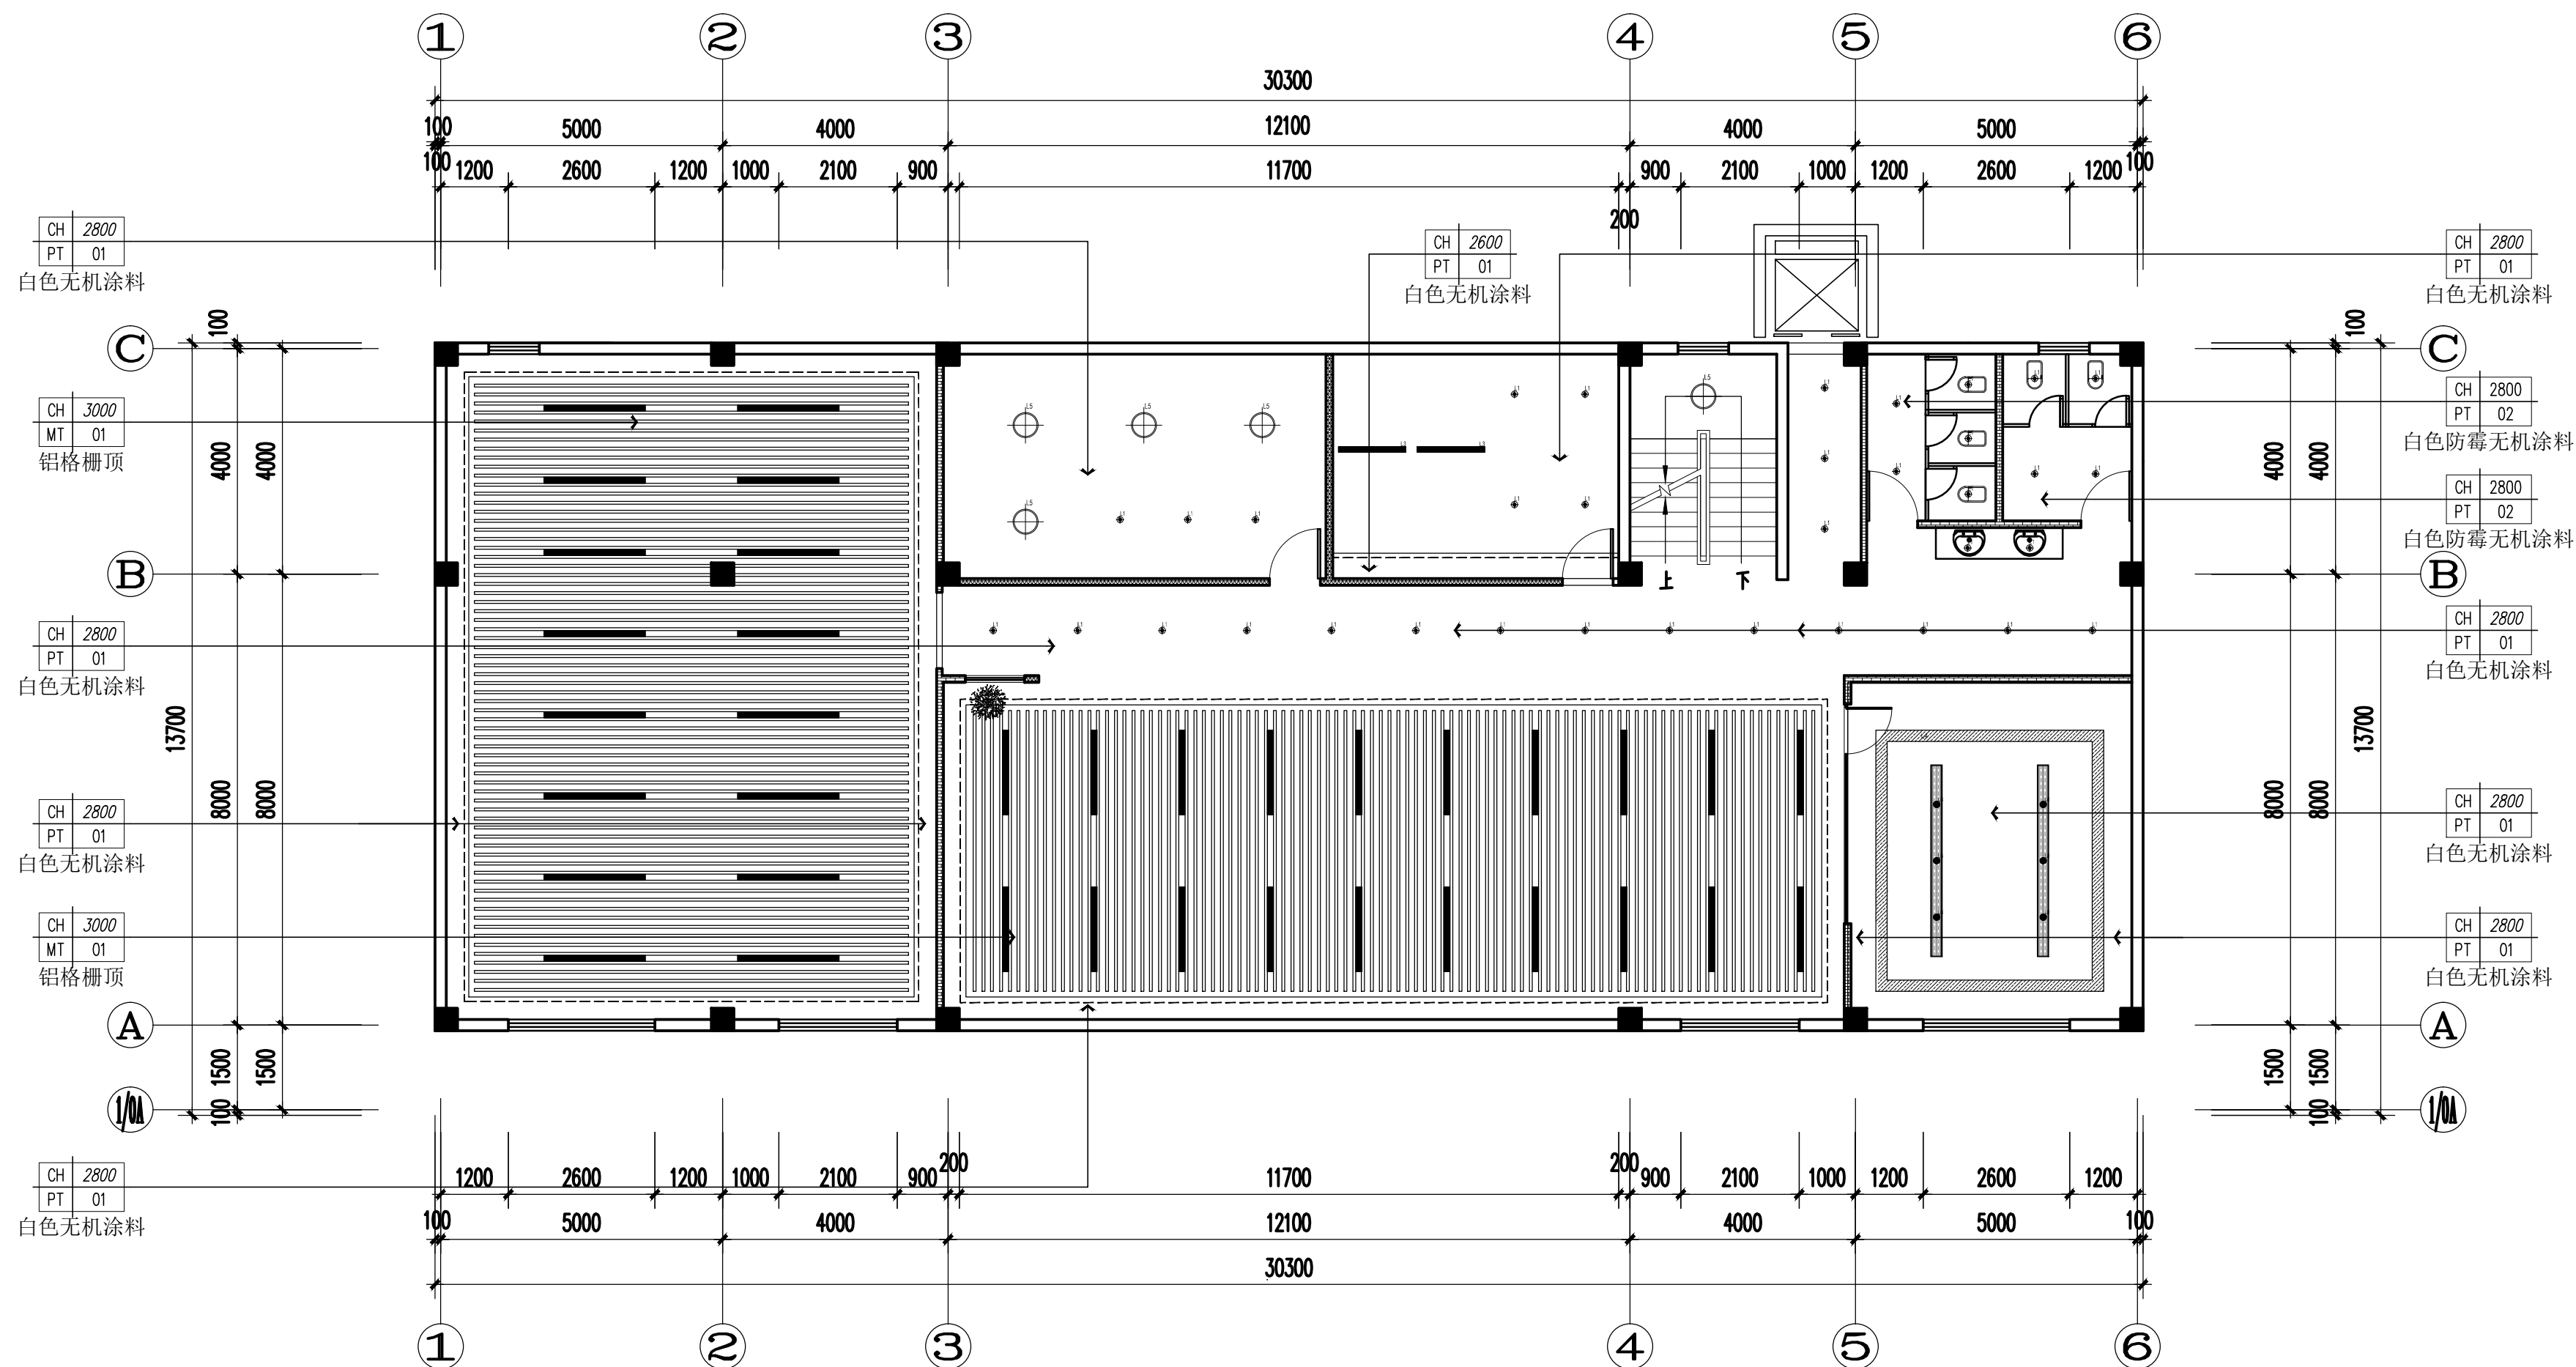[illegible]

图例	名称	编号
	筒灯	L1
	格栅条形灯	L2
	条形吊灯	L3
	定制软膜灯	L4
	吸顶灯	L5
	LED灯带	L6
	黑色不锈钢条灯	L7
	定制金属长条灯	L8

注:

1. 图纸上所示天花高度, 是以该空间地面完成面为标准的绝对高度。

REFLECTED CEILING PLAN

天花布置图

SCALE 1:100

江苏华源建筑设计研究院股份有限公司			
JIANGSU HUAYUAN ARCHITECTURAL DESIGN & RESEARCH INSTITUTE COMPANY LIMITED			
证券简称: 华源股份		证券代码: 830786	
甲级工程设计证书编号		A132008752	
Top Grade Certificate No.		A132008752	
注意: 1. 施工以标注尺寸为基准, 不得随意缩放。			
2. 本设计图仅适用于本工程项目。			
3. 对本图有不明确事宜, 请及时与设计师沟通。			
4. 版权所有, 未经授权不得翻印。			
5. 未经授权, 本图无效。			
设计出图章			STAMP
执业签章			STAMP
注释:			NOTE:
建设单位			CLIENT
工程名称			PROJECT TITLE
如甲镇龙奔社区党群服务中心室内装饰工程			
项目名称			SUB-PROJECT TITLE
如甲镇龙奔社区党群服务中心			
图 名			DWG TITLE
3F天花布置图			
项目编号		图底编号	3F-PL-03
PROJECT NO.	DWG NUMBER		
比 例	1:100	出图日期	
SCALE	DATE		
审 核			
AUDIT BY			
项目负责人			
PROJECT DIRECTOR			
专业负责人			
SPECIALTY DIRECTOR			
校 核			
CHECKED BY			
设 计			
DESIGNED BY			
制 图			
DESIGNED BY			
方案设计			
SCHEME DESIGN BY			

会签栏



设计出图章

执业答

注释:

建设单位

工程名称

项目名称

[illegible]

3F天花尺寸图

项目编号 PROJECT NO.		图纸编号 DWG NUMBER	3F-PL-04
比例 SCALE	1:100	出图日期 DATE	
审核 ADMITTED BY			
项目负责人 PROJECT DIRECTOR			
专业负责人 SPECIALTY DIRECTOR			
校核 CHECKED BY			
设计 DESIGNED BY			
制图 DRAWN BY			
方案设计 SCHEME DESIGNED BY			

会签栏



C

CT	01
----	----

浅色防滑地石
800*800mm

ST	02
----	----

大理石过门石

TILE

PC	01
----	----

深灰色地胶

CT 01
浅色防滑地石
800*800mm

浅色防滑地砖
600*600mm

大理石过门石
TILE

CT 01
浅色防滑地砖
800*800mm

地坪饰面图

SCALE 1 : 100

江苏华源建筑设计研究院股份有限公司
JIANGSU HUAYUAN ARCHITECTURAL DESIGN & RESEARCH INSTITUTE COMPANY LIMITED
证券简称: 华源股份 证券代码: 830786
甲级工程设计证书编号 A132008752
Top Grade Certificate No. A132008752

注意: 1. 施工以标注尺寸为准, 不得度量图纸。
2. 本设计图仅适用于本工程项目。
3. 对本图有不明不事宜, 请及时与设计师沟通。
4. 版权所有, 未经授权不得翻印。
5. 未经盖章, 本图无效。

设计出图章

STAMP

执业签字

STAMP

注释:

NOTE:

建设单位

CLIENT

工程名称	
------	--

PROJECT TITLE

项目名称	
------	--

SUB-PRO TITLE

图	名
---	---

DWG TITLE

3F地坪布置图

项目编号

图纸编号	25-DL-04
------	----------

PROJECT NO.	
比 例	

1:100

11

ADOTTED
項目名

PROJECT 0
0.000000

SPECIALTY

校
CHECKED

DESIGN

100

方案	
----	--

会签栏



注意: 1. 施工以标注尺寸为准, 不得度量图纸。
2. 本设计图仅适用于本工程项。
3. 对本图有不明不祥事宜, 请及时与设计师沟通。
4. 版权所有, 未经授权不得翻印。
5. 未经盖章, 本图无效。

设计出图章 STAMP

执业签章 STAMP

注释:	NOTE:
-----	-------

建设单位	CLIENT
------	--------

工程名称	PROJECT TITLE
------	---------------

项目名称	SUB-PRO TITLE
------	---------------

图 名	DWG TITLE
-----	-----------

3F立面灯带示意图

项目编号 PROJECT NO.		图底编号 DW NUMBER	
比例 SCALE		3F-LP-07	
1:100		出图日期 DATE	
审 核 AUDITED BY			
项目负责人 PROJECT DIRECTOR			
专业负责人 SPECIALTY DIRECTOR			
校 核 CHECKED BY			
设 计 DESIGNED BY			
制 图 DRAWN BY			
方案设计 SCHEME DESIGNED BY			

会签栏



注意: 1. 施工以标注尺寸为准, 不得度量图纸。
2. 本设计图仅适用于本工程项目。
3. 对本图有不明不事宜, 请及时与设计师沟通。
4. 版权所有, 未经授权不得翻印。
5. 未经盖章, 本图无效。

设计出图章 STAMP

持业答音 STAMP

注释:	NOTE:
-----	-------

建设单位	CLIENT
------	--------

工程名称	PROJECT TITLE
------	---------------


④ 父 DWG TITLE

3F立面索引图

项目编号 PROJECT NO.		图纸编号 DWP. NUMBER	3F-PL-08
比例 SCALE	1:100	出图日期 DATE	
审查 CHECKED BY			
项目负责人 PROJECT DIRECTOR			
专业负责人 SPECIALITY DIRECTOR			
校核 CHECKED BY			
设计 DESIGNED BY			
制图 DESIGNED BY			
方案设计 SCHEME DESIGN BY			

会签栏



开关点位图

SCALE 1 : 100

地址: 常州市通江中路367号太阳城商务中心7楼 (213022) 电话: 0519-88152305 传真: 0519-88152306 [HTTP://WWW.JIYADI.COM.CN](http://www.jiyadi.com.cn)

设计出图章

STAMP

STAMP

NOTE:

CLIENT

PROJECT TITLE

SUB-P90 TITLE

DWG TITLE

3F灯具连线图

图纸编号	25-DL-00
------	----------

1.100

1:100

BY 核

负责人	
-----	--

Director	
负责人	

董事	
DIRECTOR	

BY 核

计	
---	--

BY	


BY

设计

52105 佳宜. 0519-8

0978-6460(200605)24:5;1-D


会签栏

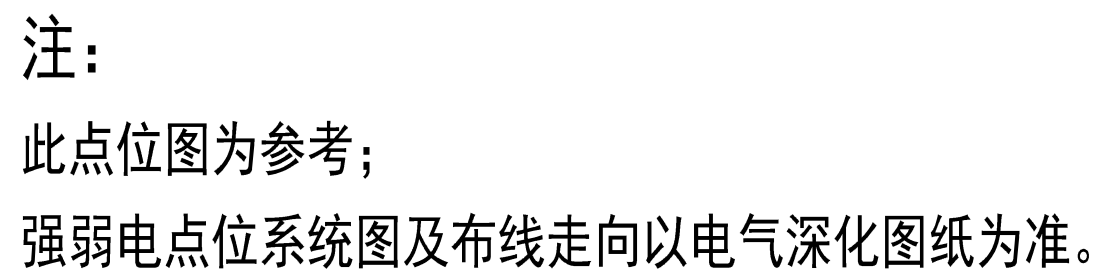

插座点位图

SCALE 1 : 100

公 司 名 称		项 目 名 称		建 筑		给 排 水		电 气		暖 通	
工程名称		项目经理		建 筑 师		水 暖 工		电 工		暖 工	
1. 工程名称		2. 项目经理		3. 建 筑 师		4. 水 暖 工		5. 电 工		6. 暖 工	
7. 工程名称		8. 项目经理		9. 建 筑 师		10. 水 暖 工		11. 电 工		12. 暖 工	

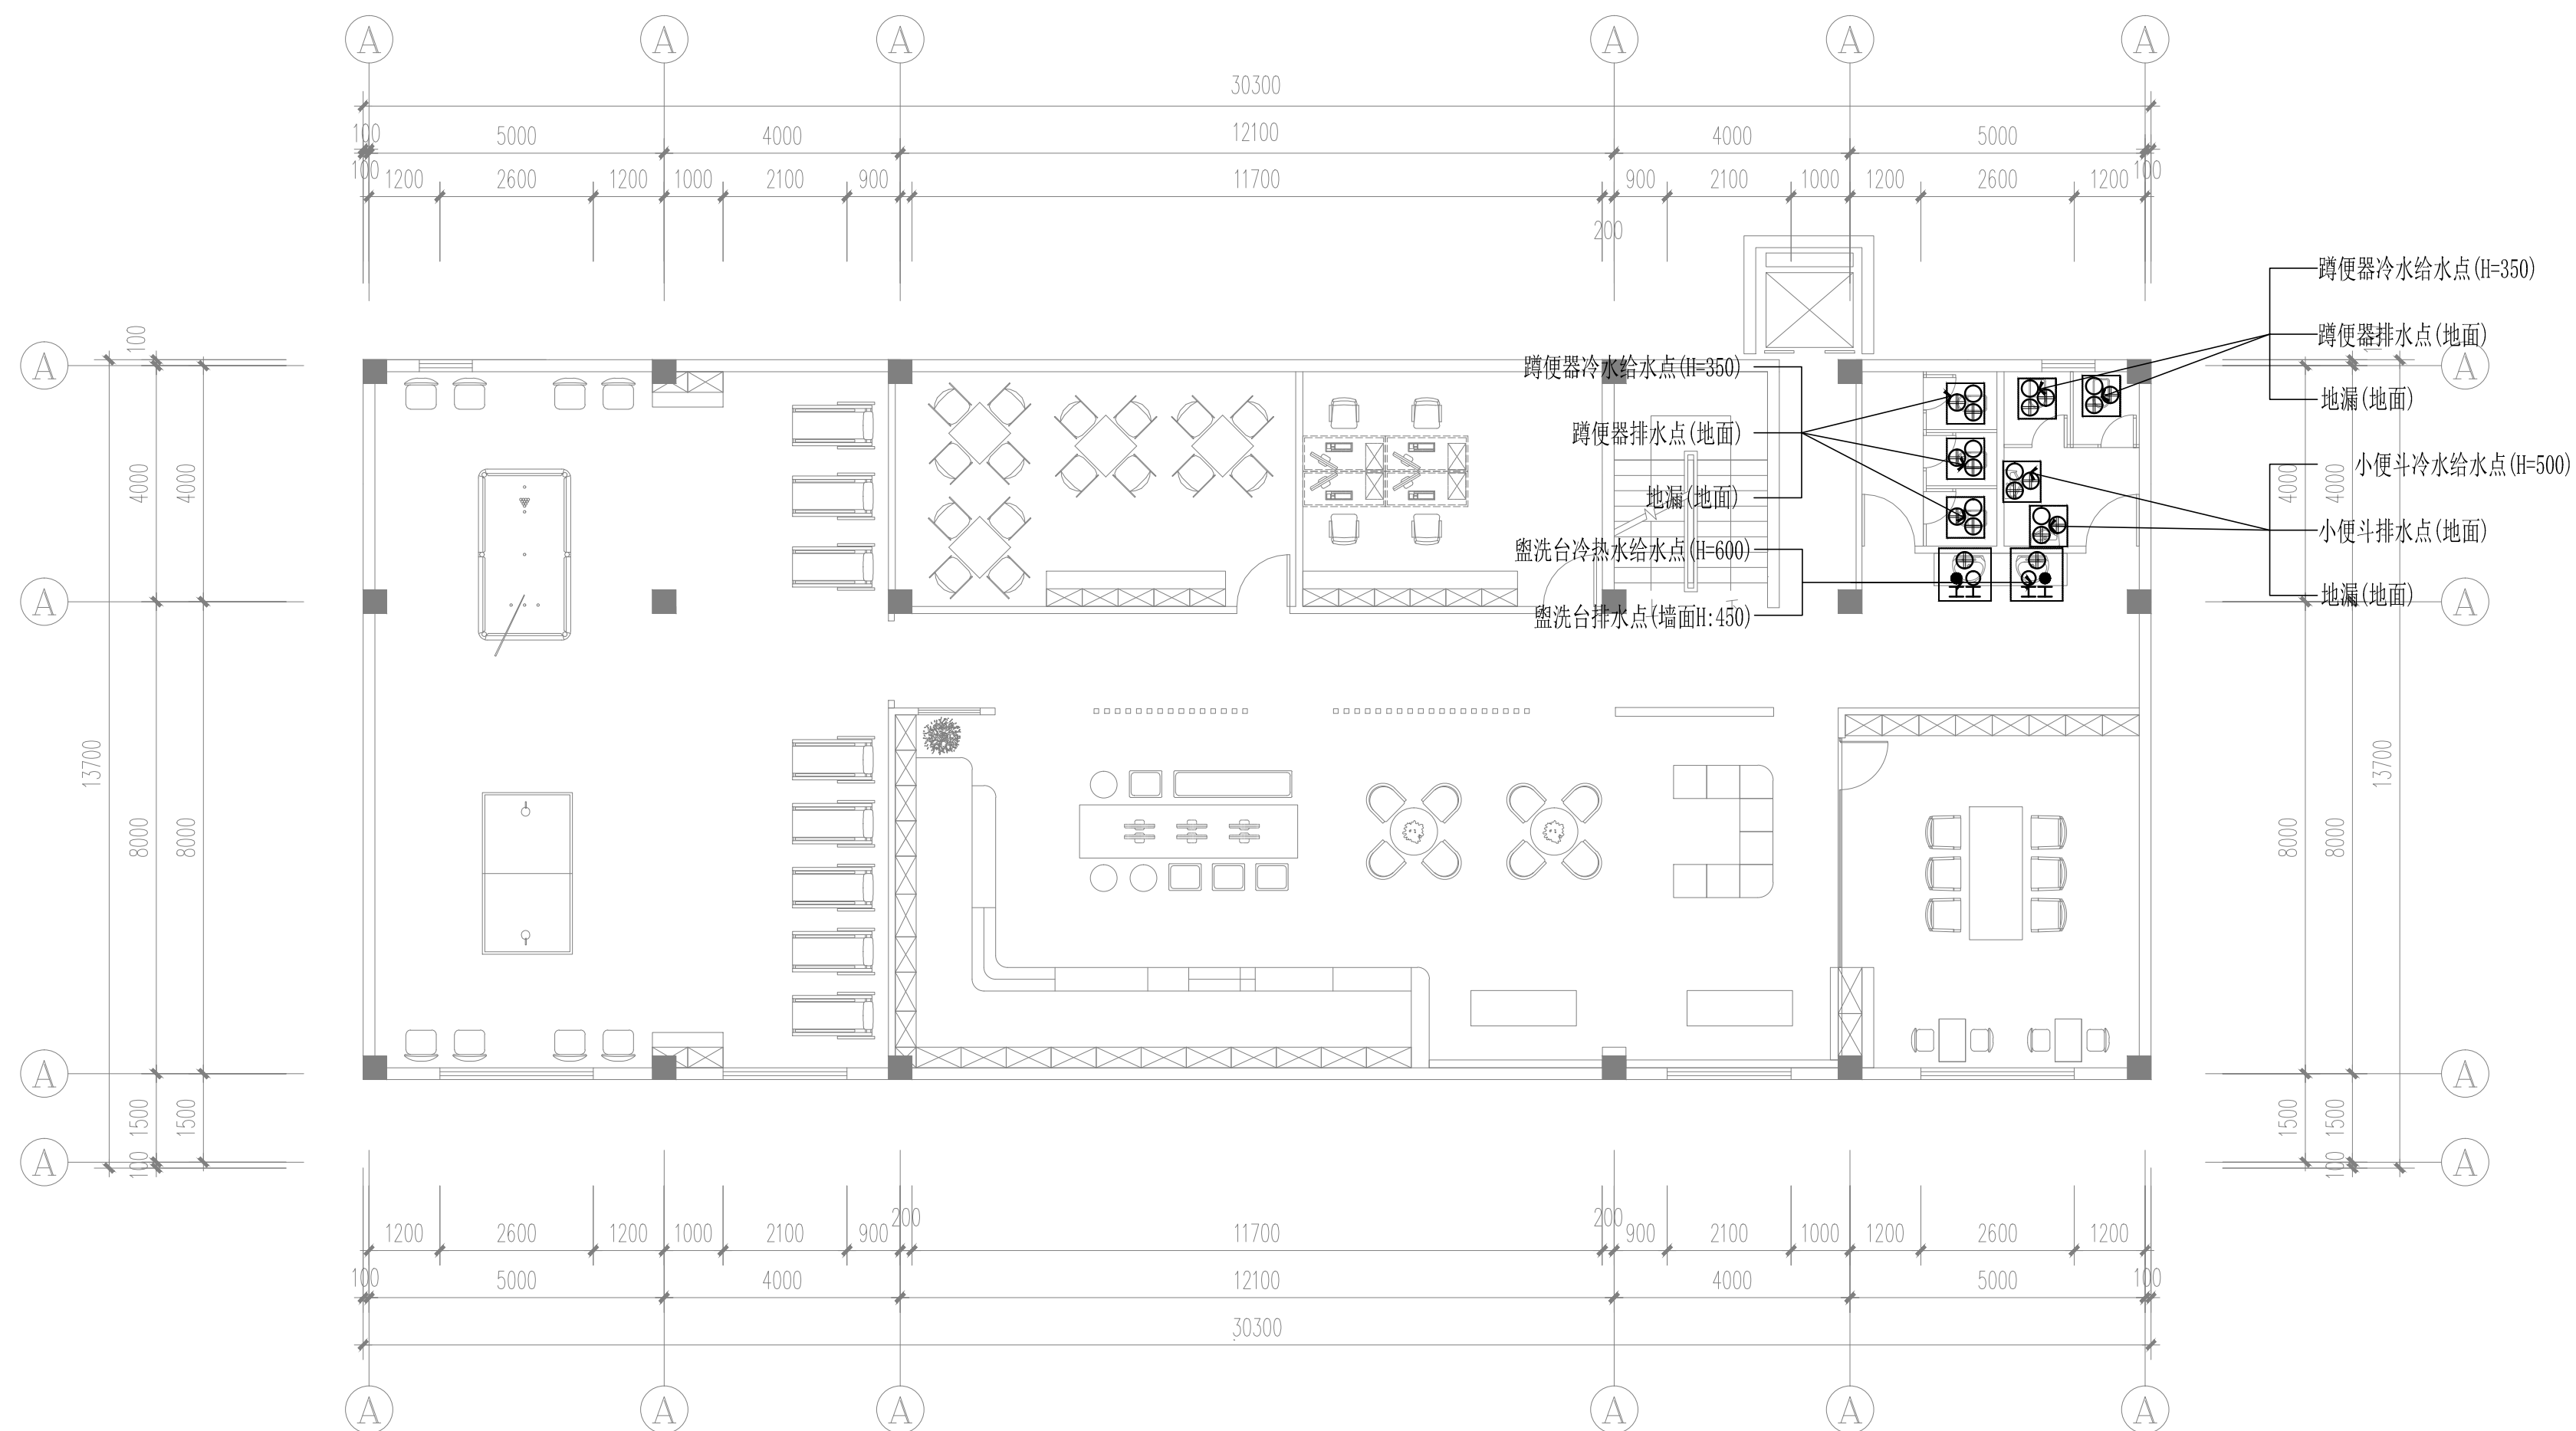

注：
此点位图仅供参考；
给排水点位及管道布置系统图以给排水深化图纸为准。

FIXTURE & WATER SUPPLY AND DRAINAGE POINY MAP
 给排水点位图
 SCALE 1:100


江苏华源建筑设计研究院股份有限公司					
JIANGSU HUAYUAN ARCHITECTURAL DESIGN & RESEARCH INSTITUTE COMPANY LIMITED					
		证券简称：华源股份		证券代码：830786	
		甲级工程设计证书编号		A132008752	
		Top Grade Certificate No.		A132008752	
注意：1. 施工以标注尺寸为基准，不得度量图纸。					
2. 本设计图仅适用于本工程项目。					
3. 对本图有不明确事宜，请及时与设计师沟通。					
4. 版权所有，未经授权不得翻印。					
5. 未经盖章，本图无效。					
设计出图章				STAMP	
执业签章				STAMP	
注釋：				NOTE:	
建设单位				CLIENT	
工程名称				PROJECT TITLE	
即市镇龙奔社区党群服务中心室内装饰工程					
项目名称				SUB-PROJ. TITLE	
即市镇龙奔社区党群服务中心					
图 名				IMG. TITLE	
3F给排水点位图					
项目编号 PROJECT NO.		图纸编号 IMG. NUMBER			
比 例 SCALE		1:100		出图日期 DATE	
审 核 AUDITED BY					
项目负责 PROJECT DIRECTOR					
专业负责 SPECIALTY DIRECTOR					
校 对 CHECKED BY					
设 计 DESIGNED BY					
制 图 DESIGNED BY					
方案设计师 SCHEMA DESIGNED BY					

会签栏

图例	名称	编号
	筒灯	L1
	格栅条形灯	L2
	条形吊灯	L3
	定制软膜灯	L4
	吸顶灯	L5
	LED灯带	L6
	黑色不锈钢条灯	L7
	定制金属长条灯	L8

注:

1. 图纸上所示天花高度, 是以该空间地面完成面为标准的绝对高度。

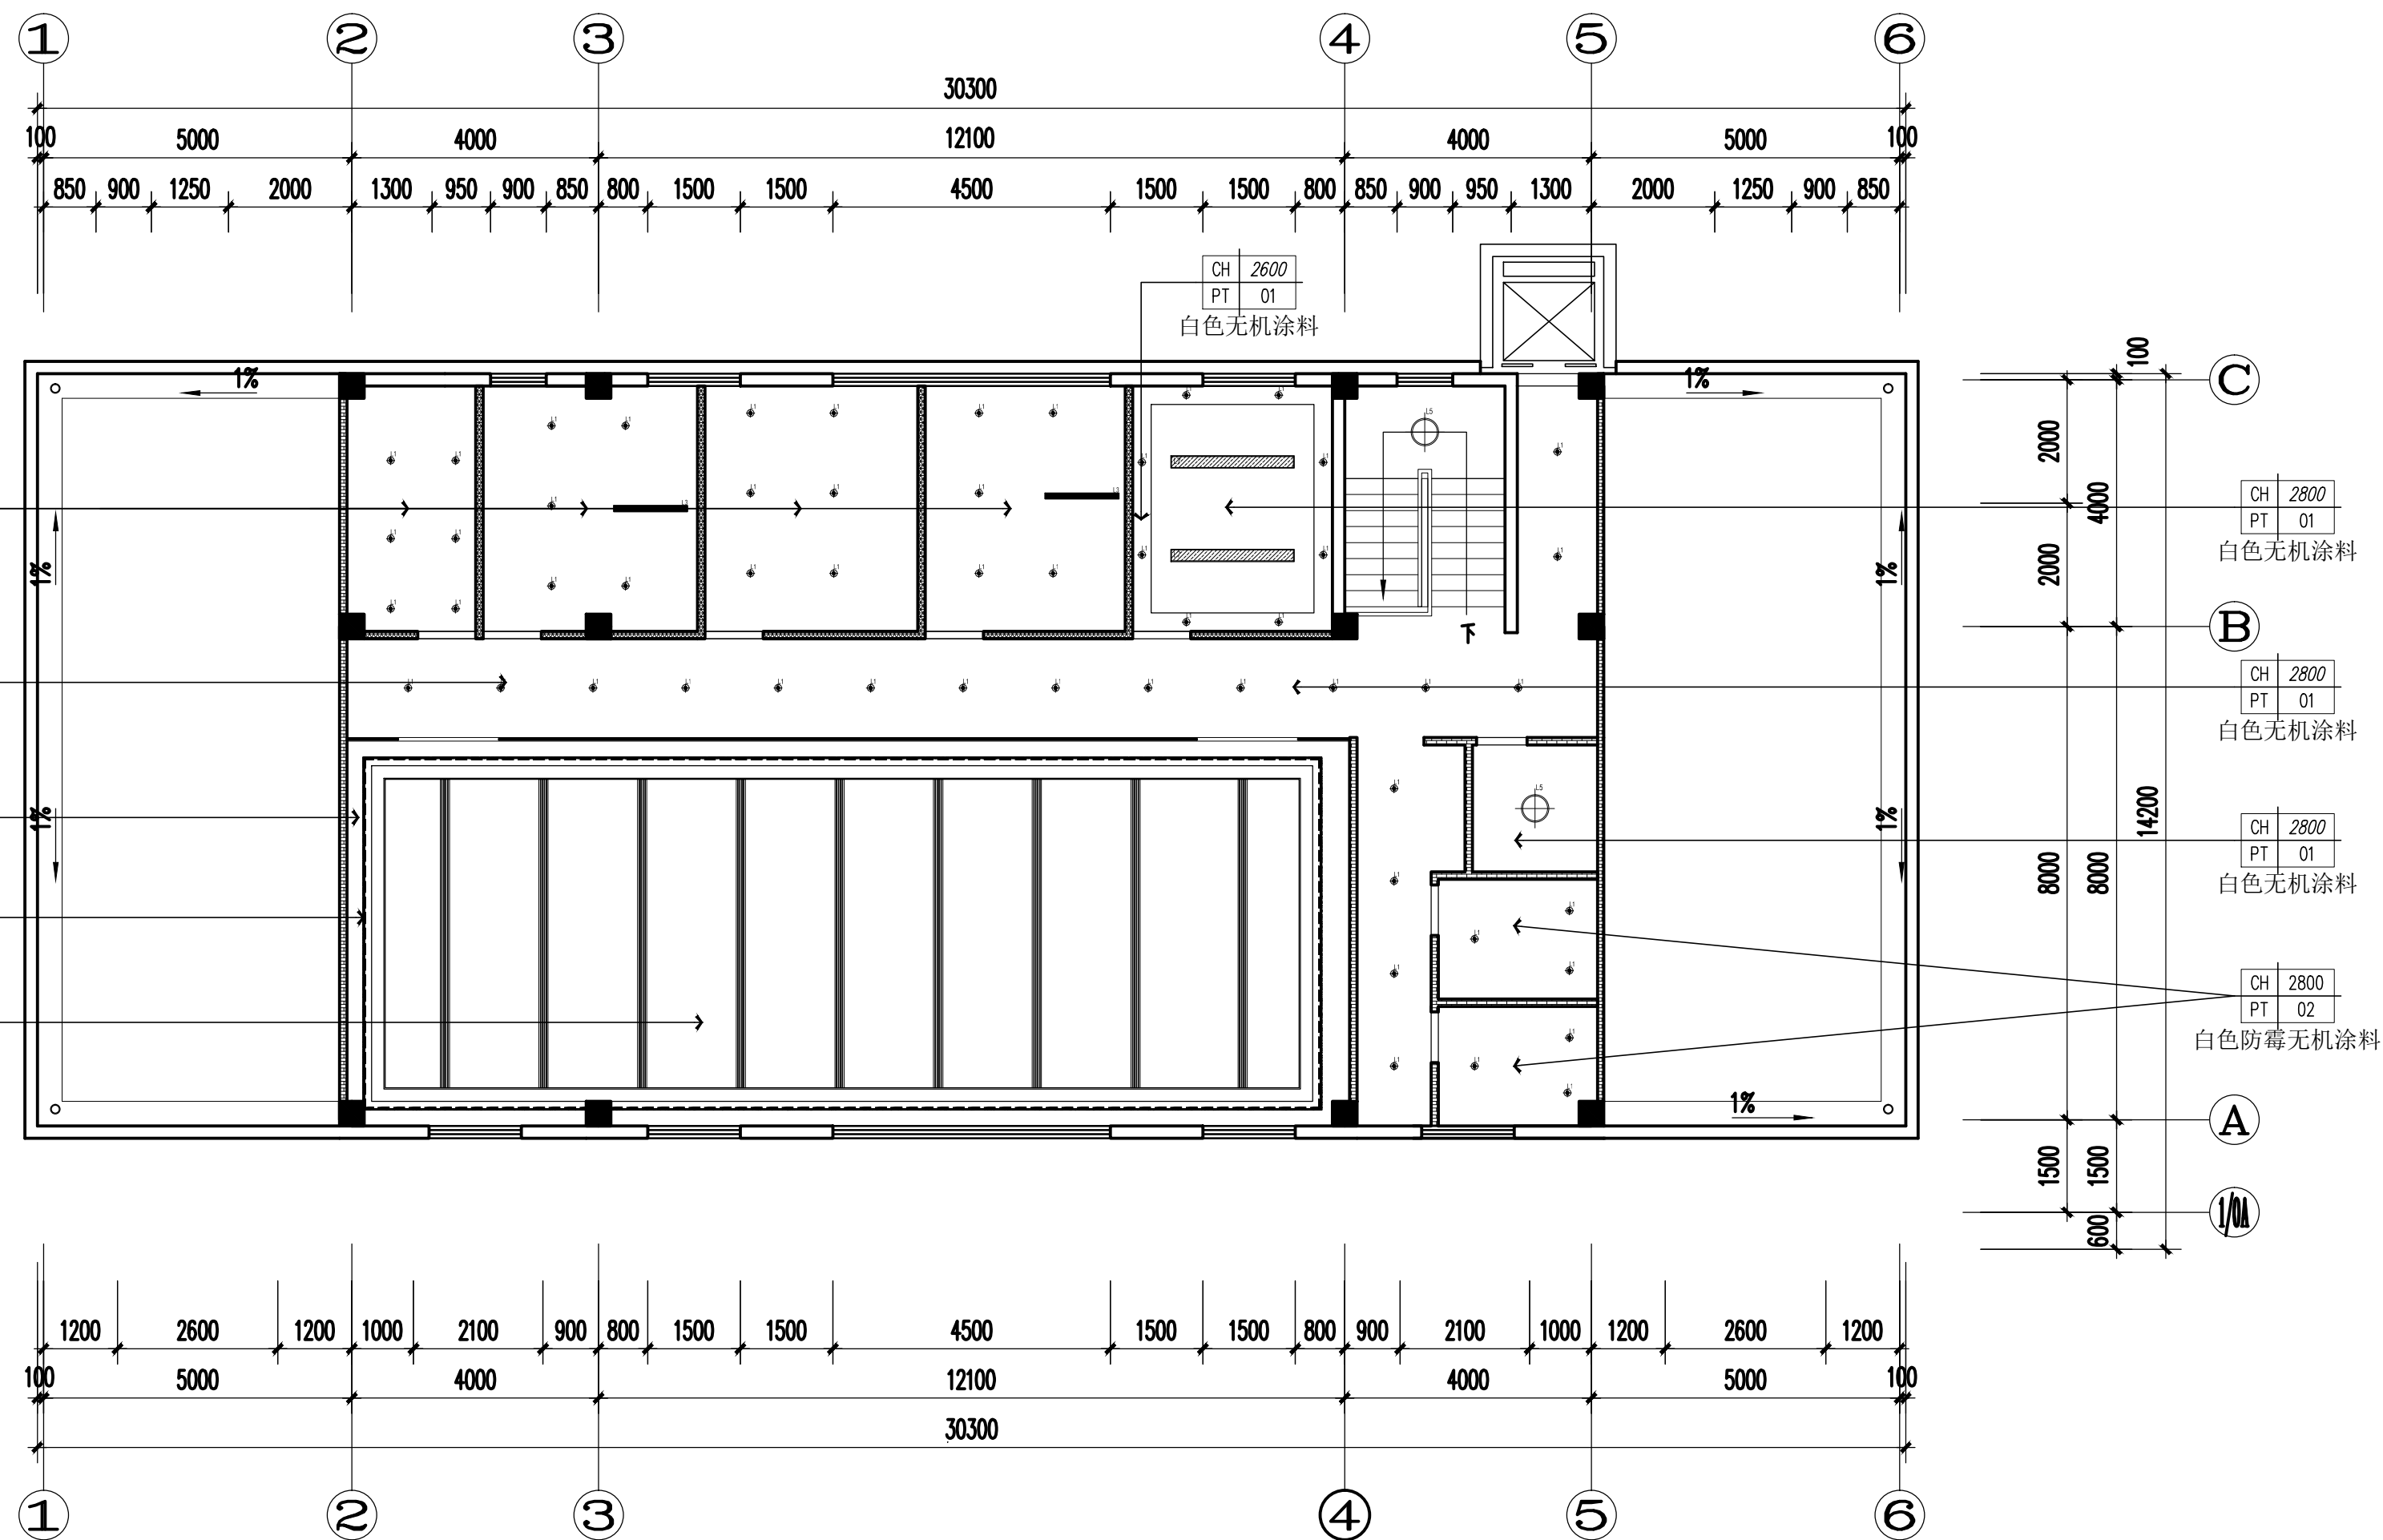

REFLECTED CEILING PLAN

天花布置图

SCALE 1:100

江苏华源建筑设计研究院股份有限公司
JIANGSU HUAYUAN ARCHITECTURAL DESIGN & RESEARCH INSTITUTE COMPANY LIMITED

 证券简称: 华源股份 证券代码: 830786
甲级工程设计师证书编号 A132008752
Top Grade Certificate No. A132008752

注意: 1. 施工以标注尺寸为准, 不得度量图纸。
2. 本设计图仅适用于本工程项目的。
3. 对本图有不明不事宜, 请及时与设计师沟通。
4. 版权所有, 未经授权不得翻印。
5. 未经盖章, 本图无效。

执业签章 STAMP

注释:	NOTE:
-----	-------

建设单位	CLIENT
------	--------


工程名称	PROJECT TITLE
------	---------------

项目名称	SUB-PRD TITLE
------	---------------

图 名	DWG TITLE
-----	-----------

4F天花布置图

项目编号 PROJECT NO.		图底编号 DWG. NUMBER	4F-PL-03
比例 SCALE	1:100	出图日期 DATE	
审核 CHECKED BY			
项目负责人 PROJECT DIRECTOR			
专业负责人 SPECIALITY DIRECTOR			
校核 CHECKED BY			
设计 DESIGNED BY			
制图 DESIGNED BY			
方案设计 SCHEME DESIGNED BY			

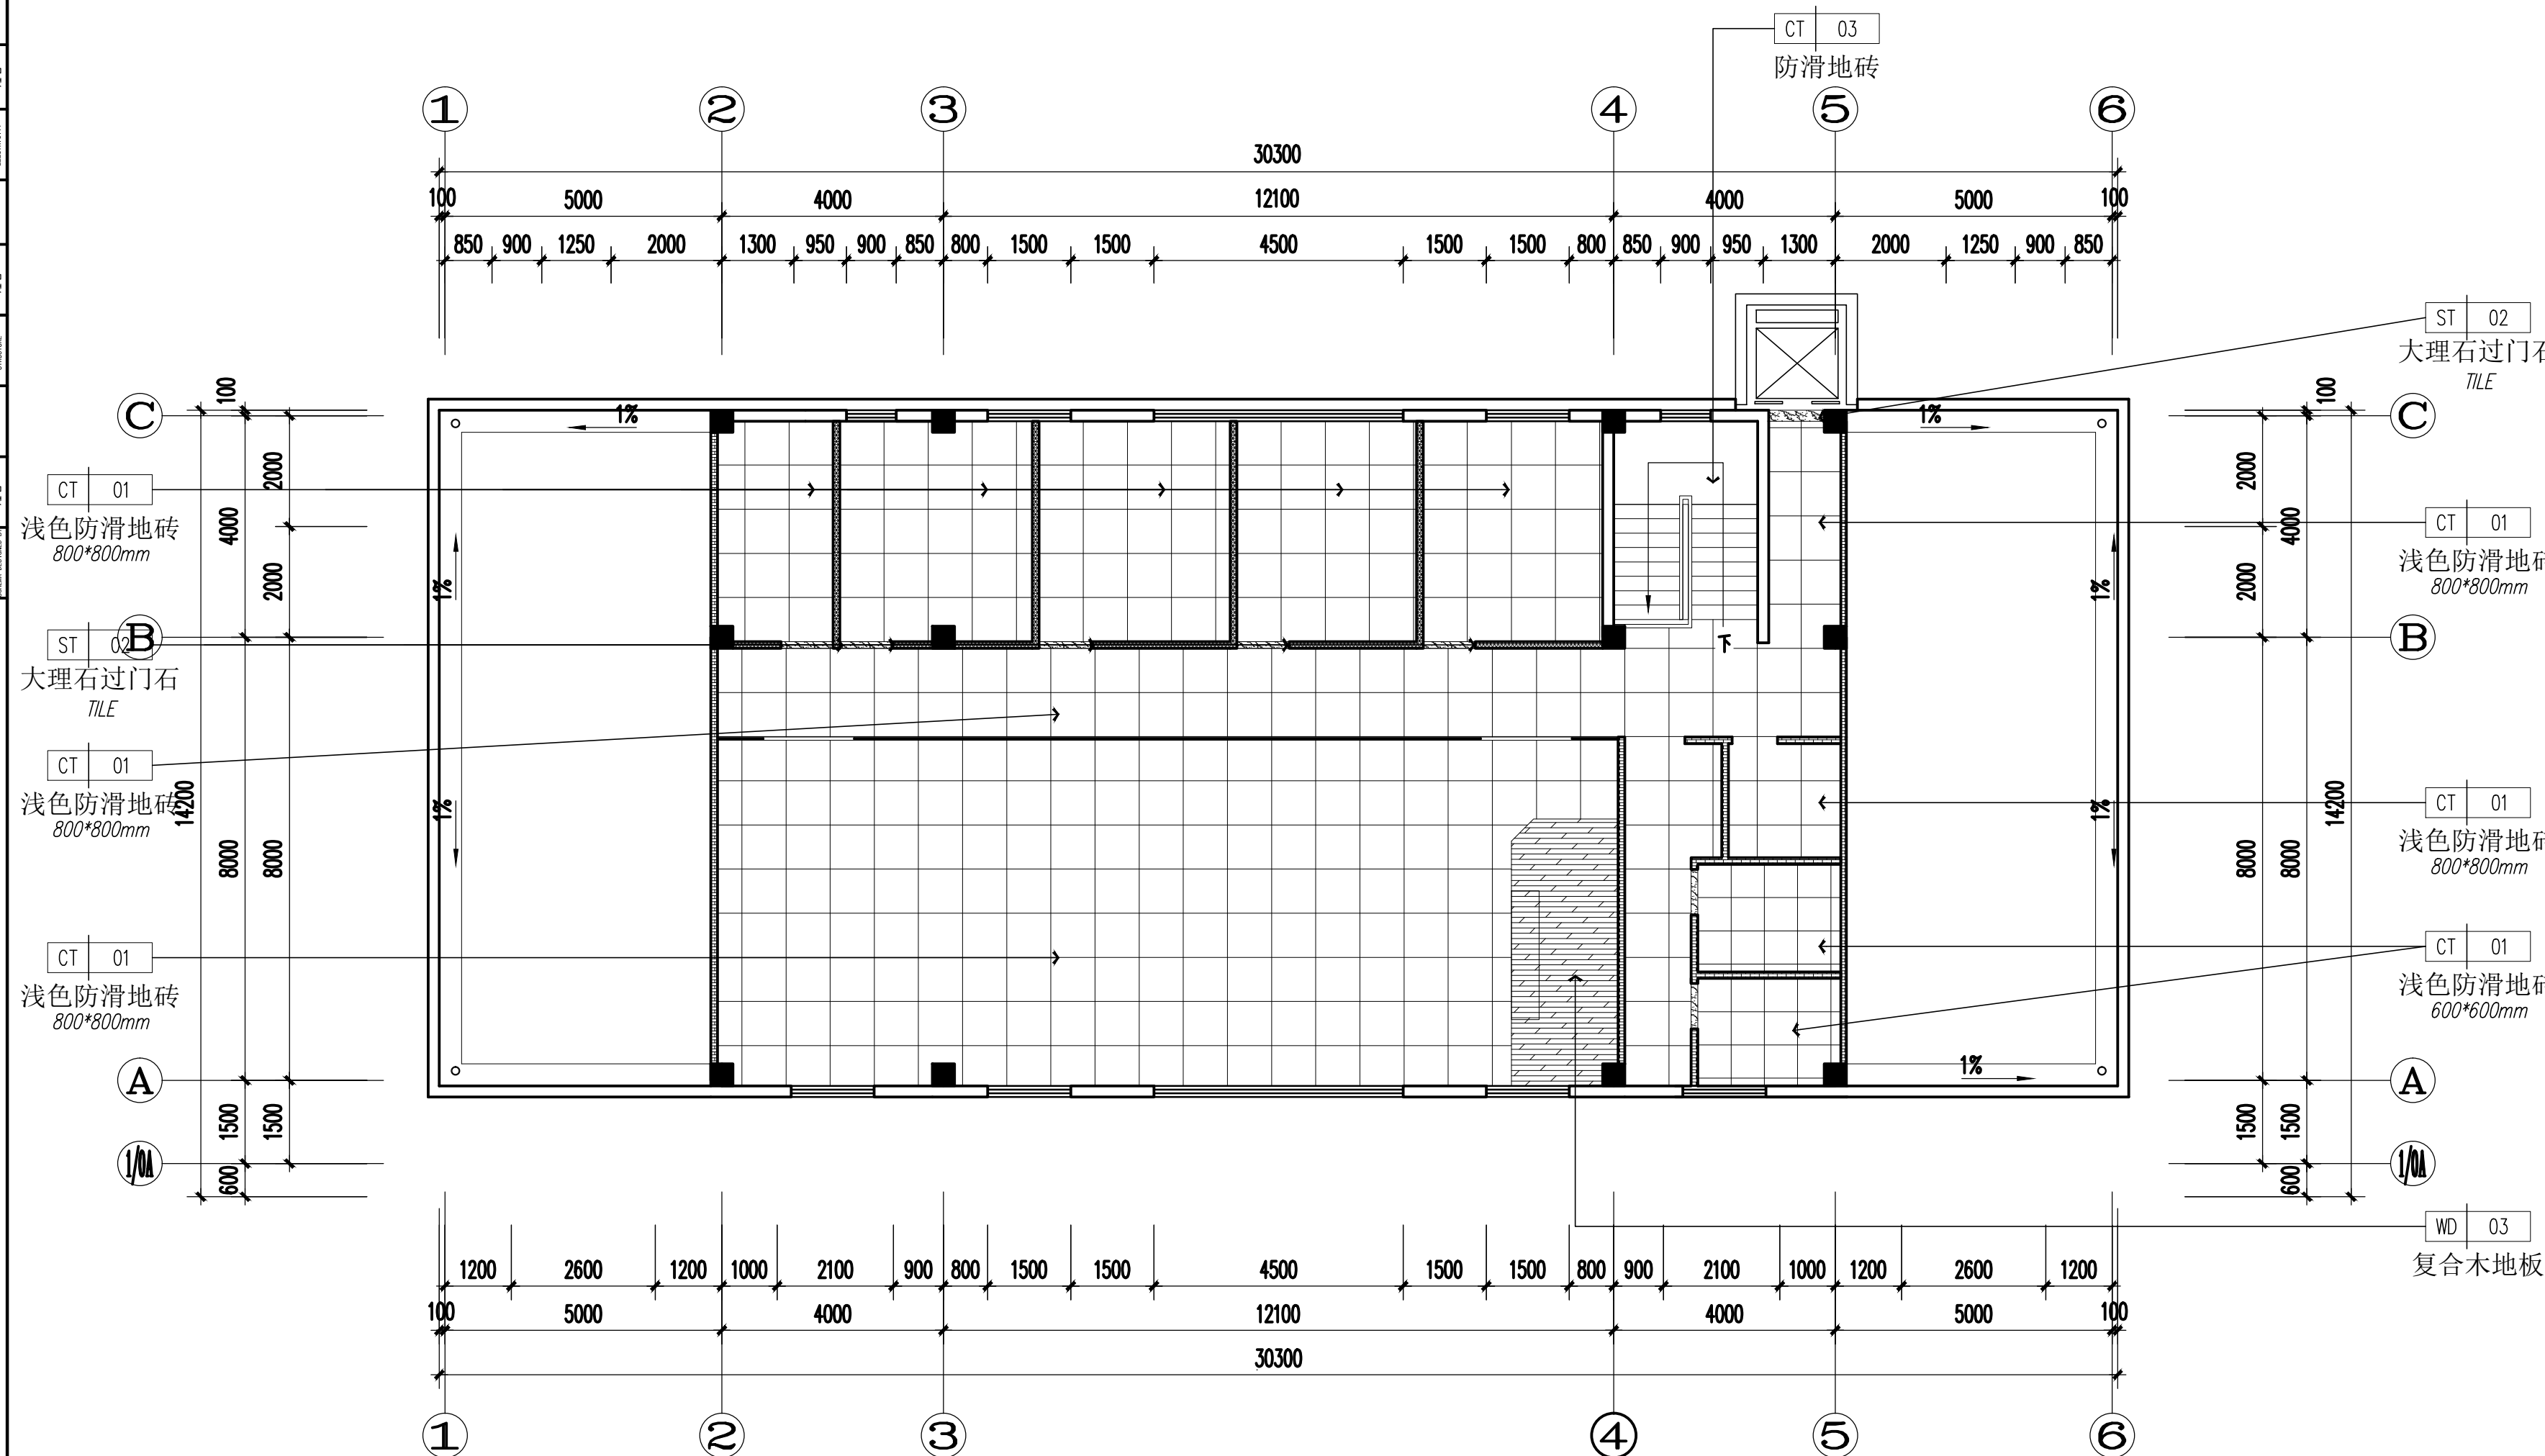[illegible]

江苏华源建筑设计研究院股份有限公司
JIANGSU HUAYUAN ARCHITECTURAL DESIGN & RESEARCH INSTITUTE COMPANY LIMITED
证券简称: 华源股份 证券代码: 830786
甲级工程设计证书编号 A132008752
Top Grade Certificate No. A132008752

注意: 1. 施工以标注尺寸为准, 不得度量图纸。
2. 本设计图仅适用于本工程项目。
3. 对本图有不明不事宜, 请及时与设计师沟通。
4. 版权所有, 未经授权不得翻印。
5. 未经盖章, 本图无效。

设计出图章 STAMP

林业繁荣	STAND
------	-------

注释:	NOTE:
-----	-------

建设单位	CLIENT
------	--------

工程名称	PROJECT TITLE
------	---------------

项目名称	SUB-PRO TITLE
------	---------------

④ 父 DWG TITLE

4F地坪布置图

项目编号		图纸编号	
------	--	------	--

PROJECT NO.	DWG NUMBER	4F-PL-06
DATE	DATE	DATE

SCALE	1:100	DATE	
-------	-------	------	--

審核		
AUDITED BY		

项目负责人		
-------	--	--

PROJECT DIRECTOR		
DATE		

SPECIALTY DIRECTOR

[illegible]

设计		
----	--	--

DESIGNED BY		
-------------	--	--


(11)	(12)		
DESIGNED BY			

方案设计		
------	--	--

SCHEMA DESIGNED BY		
--------------------	--	--

电话: 0519-88152200 传真: 0519-88152200 <http://www.hisai.com.cn>

会签栏		给排水	暖通	电气	结构	专业	姓名	日期
审核人		审核人	审核人	审核人	审核人	审核人	姓名	日期
设计人		设计人	设计人	设计人	设计人	设计人	姓名	日期
方案设计师		方案设计师	方案设计师	方案设计师	方案设计师	方案设计师	姓名	日期

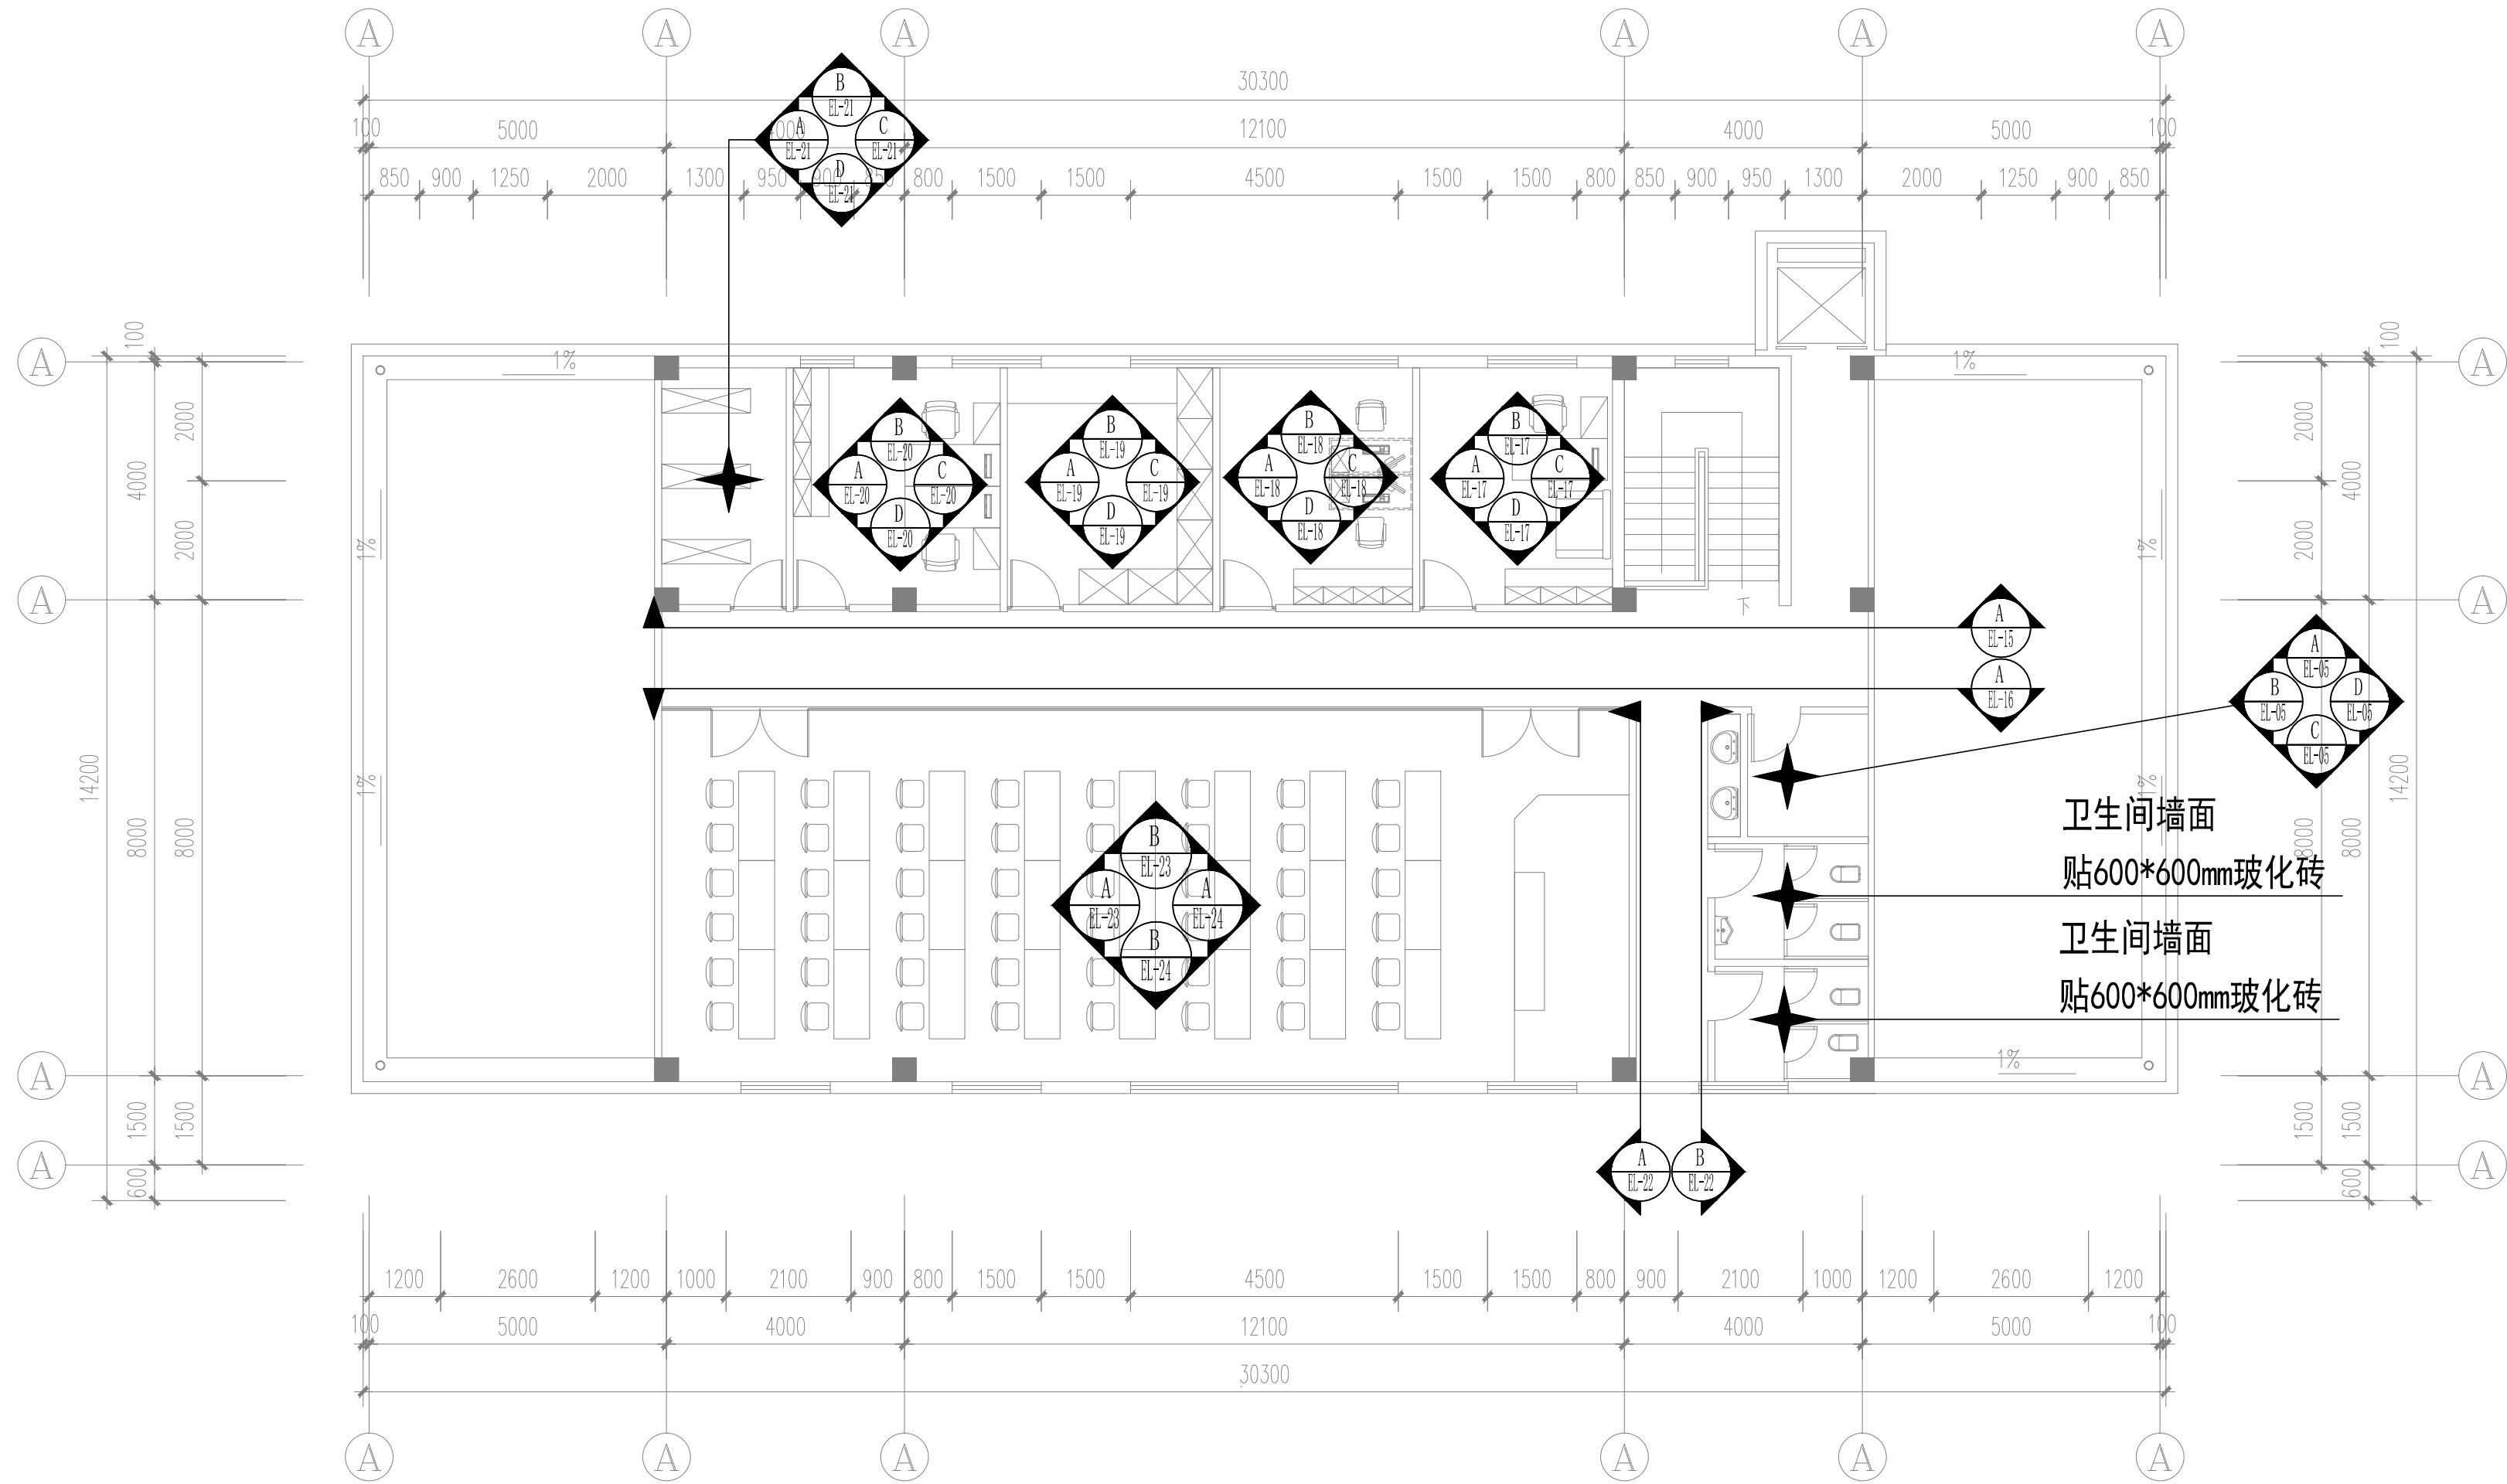

ELEVATIONS INDEX PLAN
立面索引图
SCALE 1:100

江苏华源建筑设计研究院股份有限公司
JIANGSU HUAYUAN ARCHITECTURAL DESIGN & RESEARCH INSTITUTE COMPANY LIMITED
证券简称: 华源股份 证券代码: 830786
甲级工程设计证书编号: A132008752
Top Grade Certificate No. A132008752

注意: 1. 施工以标注尺寸为准, 不得随意更改。
2. 本设计图仅适用于本工程。
3. 对本图有不明事宜, 请及时与设计院沟通。
4. 版权所有, 未经授权不得翻印。
5. 未经许可, 不得复制或传播。

设计出图章

执业签章

注释:

建设单位

工程名称

卸甲镇龙奔社区党群服务中心室内装饰工程

项目名称


卸甲镇龙奔社区党群服务中心

图名

4F立面索引图

项目编号	图底编号	4F-PL-07
PROJECT NO.	BASE NUMBER	
比例	1:100	出图日期
SCALE		DATE
审核人		
AUDITED BY		
项目负责人		
PROJECT DIRECTOR		
专业负责人		
SPECIALTY DIRECTOR		
校核人		
CHECKED BY		
设计人		
DESIGNED BY		
制图人		
DRAWN BY		
方案设计		
SCHEME DESIGNED BY		

会 员 名 册					
附 表 B-7					
姓名	职 务	姓 名	姓 名	姓 名	备 注
	建 筑 ARCHITECTURE			给排水 W & E	
	项 目 经 理 PROJECT MANAGER			电 气 ELECTRICITY	
	结 构 STRUCTURE				
	方 案 设 计 SCHEMATIC DESIGN PHASE				

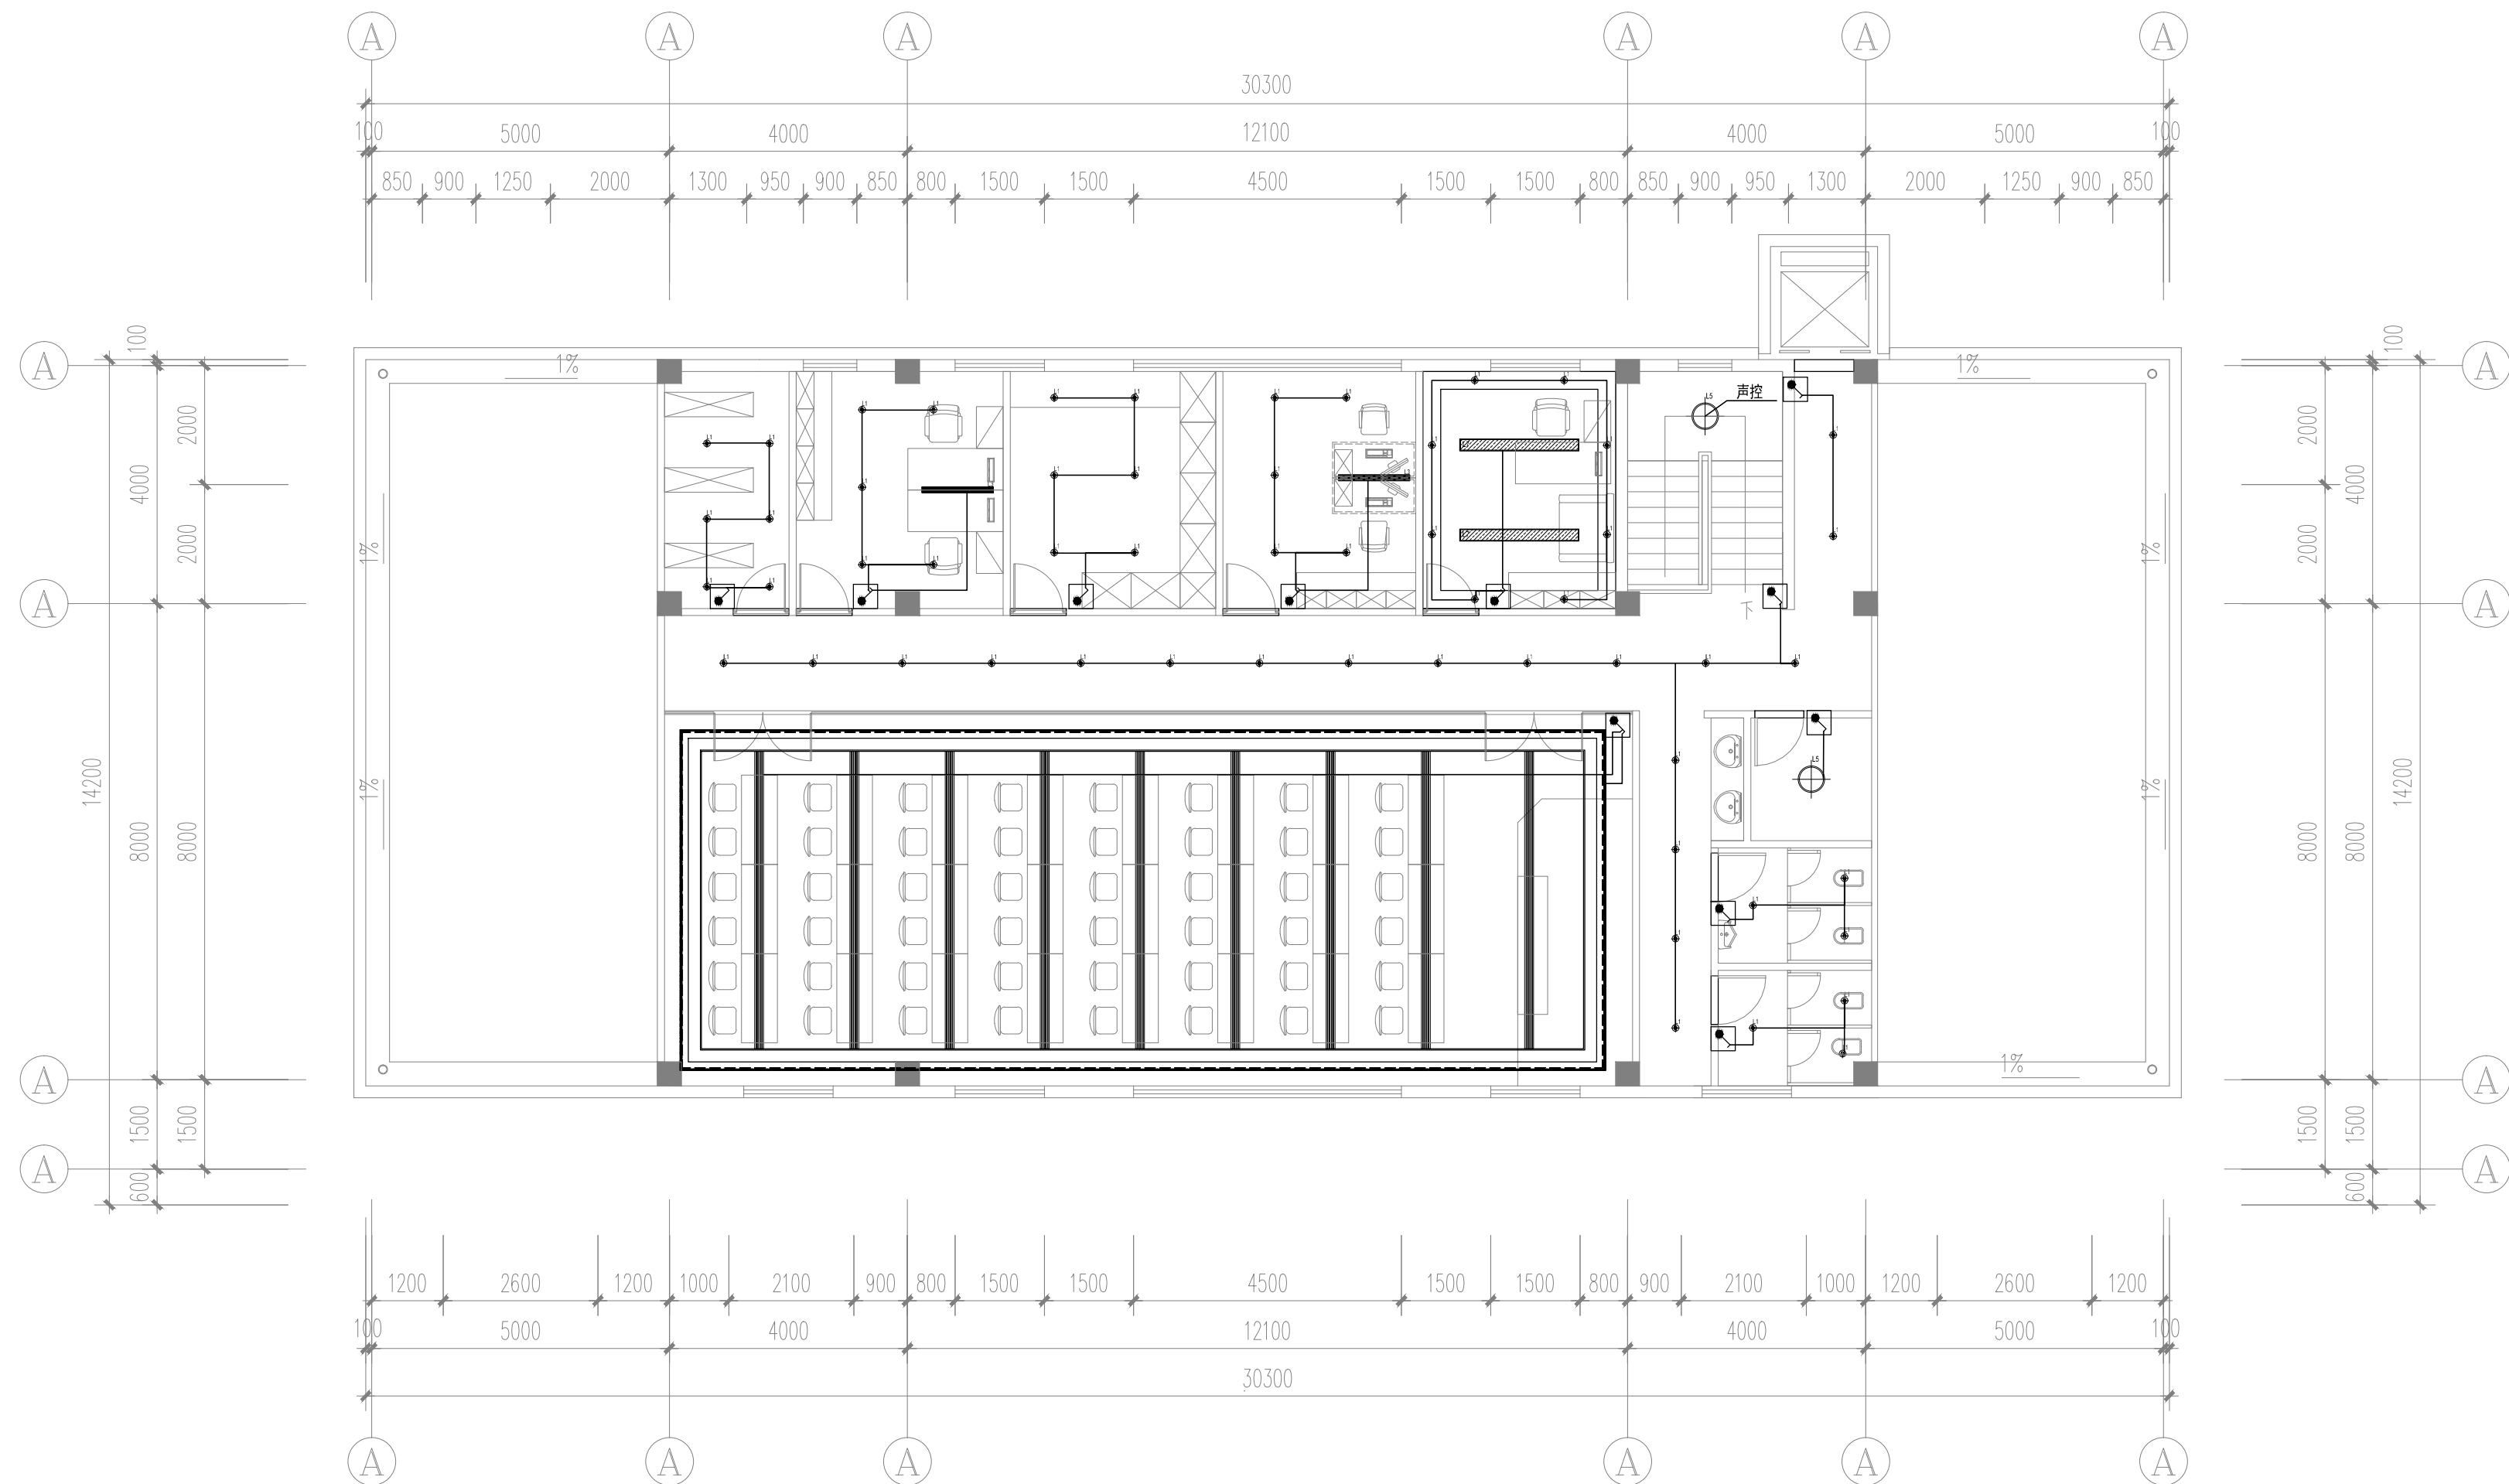

注：
1. 总电箱位置以现场为准。

Switch Point BITMAP

开关点位图

SCALE 1:100

图例	名称	项目编号 NO. NUMBER	图纸编号 DWG. NUMBER		4F-PL-08
		比 例 SCALE	1:100	出图日期 DATE	
	单联单控	审 核 AUDITED BY			
	双联单控	项目负责人 PROJECT DIRECTOR			
	三联单控	专业负责人 SPECIALTY DIRECTOR			
	单联双控	校 核 CHECKED BY			
	双联双控	设 计 DESIGNED BY			
	双联双控	制 图 DRAWN BY			
		方案设计 SCHEMATIC DESIGNED BY			

江苏华源建筑设计研究院股份有限公司
JIANGSU HUAYUAN ARCHITECTURAL DESIGN & RESEARCH INSTITUTE COMPANY LIMITED

 证券简称: 华源股份 证券代码: 830786
甲级工程设计证书编号 A132008752
Top Grade Certificate No. A132008752

注意: 1. 施工以标注尺寸为准, 不得度量图纸。
2. 本设计图仅适用于本工程项目。
3. 对本图有不明不祥事宜, 请及时与设计师沟通。
4. 版权所有, 未经授权不得翻印。
5. 未经盖章, 本图无效。

设计出图章 STAMP

执业签章 STAMP

注释: _____ NOTE: _____

建设单位	CLIENT
------	--------

工程名称	PROJECT TITLE
------	---------------

项目名称	SUB-PRD TITLE
------	---------------

图 名	DWG TITLE
-----	-----------

4F灯具连线图

项目编号 PROJECT NO.		图纸编号 DWG NUMBER	4F-PL-08
比 例	1:100	出图日期	

SCALE	1:100	DATE	

審核 AUDITED BY		
------------------	--	--

项目负责人		
-------	--	--

PROJECT DIRECTOR		

专业负责人 SPECIALTY DIRECTOR		
-----------------------------	--	--

校 核		
-----	--	--

EX	EX	
CHECKED BY		


设计		
DESIGNED BY		

(a)	(b)	(c)
-----	-----	-----

DESIGNED BY		
-------------	--	--

方案设计		
------	--	--

地址：常州市通江中路367号太阳城商务中心7楼 (213022) 电话：0519-88152206 传真：0519-88152206 HTTP://WWW.HYADI.COM.CN

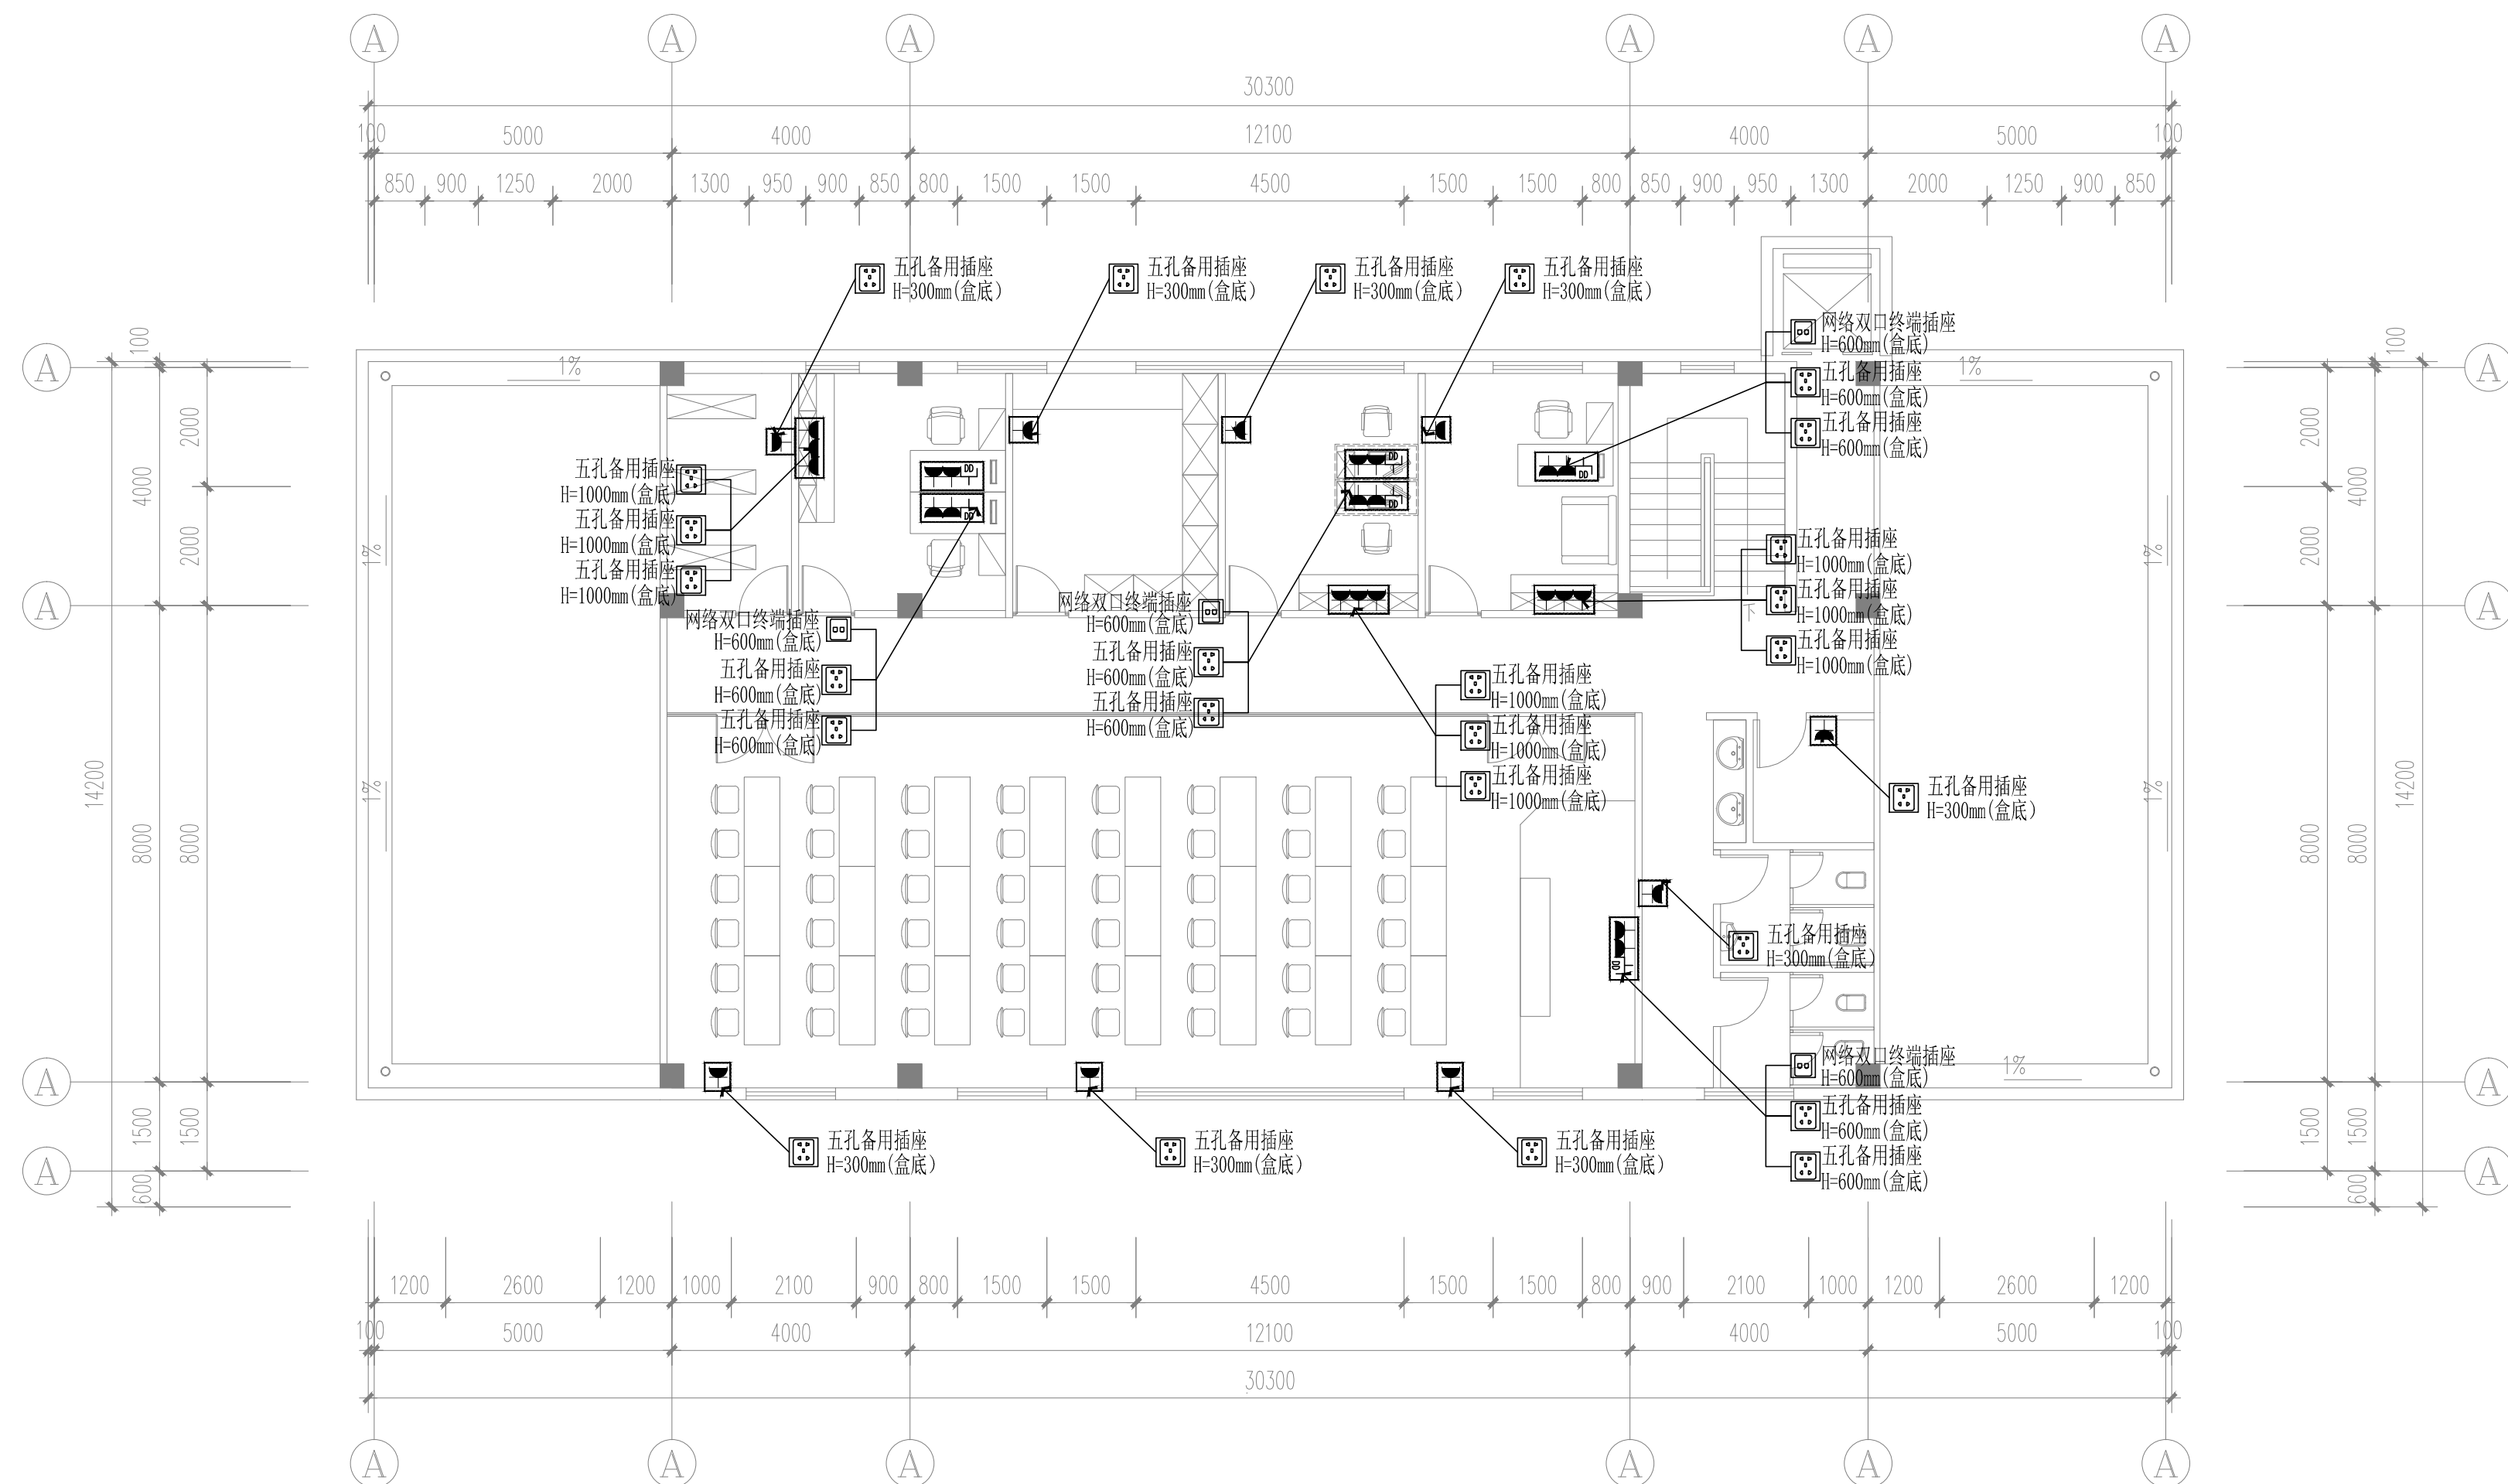[illegible]

注：
此点位图为参考；
强弱电点位系统图及布线走向以电气深化图纸为准。


Socket Point BITMAP

插座点位图

SCALE 1 : 100

江苏华源建筑设计研究院股份有限公司					
JIANGSU HUAYUAN ARCHITECTURAL DESIGN & RESEARCH INSTITUTE COMPANY LIMITED					
		证券简称：华源股份		证券代码：830786	
		甲级工程设计证书编号		A132008752	
		Top Grade Certificate No.		A132008752	
注意：1. 施工以标注尺寸为基准，不得度量图纸。					
2. 本设计图仅适用于本工程项目。					
3. 对本图有不明确事宜，请及时与设计师沟通。					
4. 版权所有，未经授权不得翻印。					
5. 未经盖章，本图无效。					
设计出图章				STAMP	
执业签章				STAMP	
注释：				NOTE:	
建设单位				CLIENT	
工程名称				PROJECT TITLE	
即甲镇龙奔社区党群服务中心室内装饰工程					
项目名称				SUB-PRO TITLE	
即甲镇龙奔社区党群服务中心					
图 名				IMG TITLE	
4F插座点位图					
项目编号 PROJECT NO.		图纸编号 IMG NUMBER			
比 例 SCALE		1:100		出图日期 DATE	
审 核 AUDITED BY					
项目负责人 PROJECT DIRECTOR					
专业负责人 SPECIALTY DIRECTOR					
校 核 CHECKED BY					
设 计 DESIGNED BY					
制 图 DESIGNED BY					
方案设计 SCHEMA DESIGNED BY					

公 司 名 称		项 目 名 称		建 筑		给 排 水		电 气		暖 通	
工程名称		项目经理		建 筑 师		水 暖 工		电 工		暖 工	
1. 工程名称		2. 项目经理		3. 建 筑 师		4. 水 暖 工		5. 电 工		6. 暖 工	
7. 工程名称		8. 项目经理		9. 建 筑 师		10. 水 暖 工		11. 电 工		12. 暖 工	

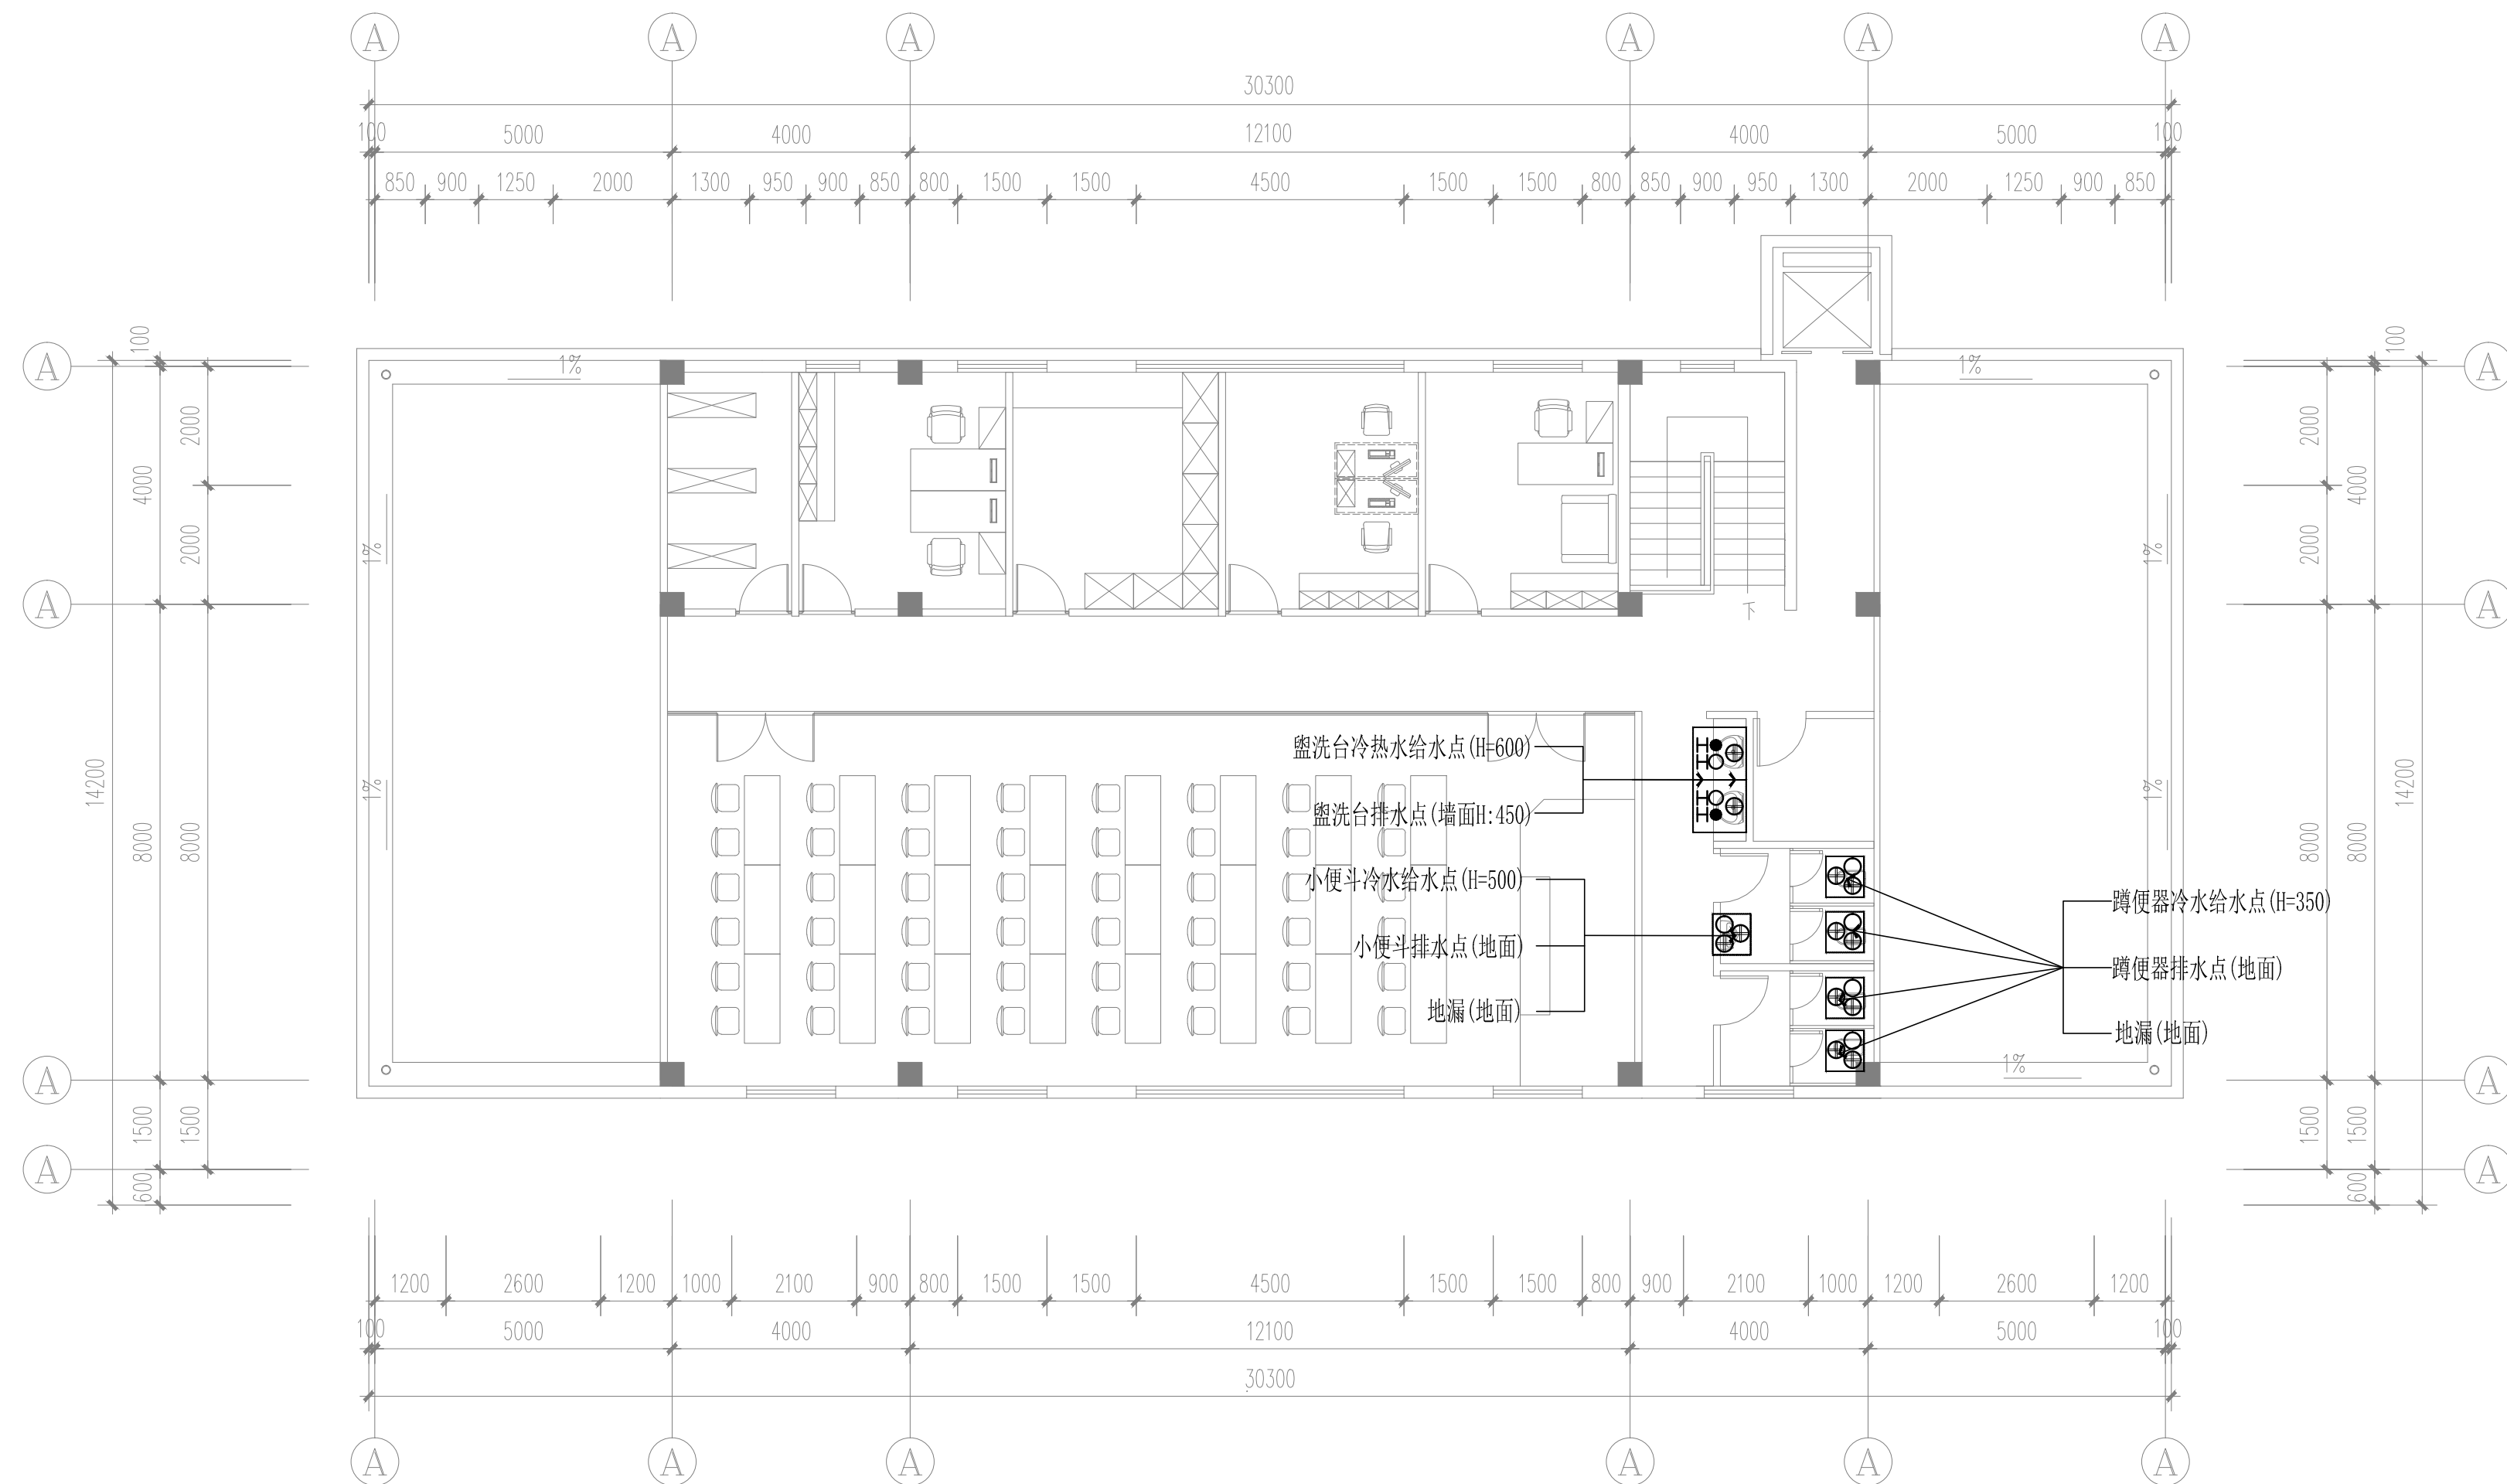


注：
此点位图为参考；
给排水点位及管道布置系统图以给排水深化图纸为准。

FIXTURE & WATER SUPPLY AND DRAINAGE POINY MAP
 给排水点位图

江苏华源建筑设计研究院股份有限公司 JIANGSU HUAYUAN ARCHITECTURAL DESIGN & RESEARCH INSTITUTE COMPANY LIMITED					
		证券简称：华源股份 证券代码：830786			
甲级工程设计证书编号		A132008752			
Top Grade Certificate No.		A132008752			
注意：1. 施工以标注尺寸为基准，不得度量图纸。 2. 本设计图仅适用于本工程项目。 3. 对本图有不明确事宜，请及时与设计师沟通。 4. 版权所有，未经授权不得翻印。 5. 未经盖章，本图无效。					
设计出图章				STAMP	
执业印章				STAMP	
注释：				NOTE:	
建设单位				CLIENT	
工程名称				PROJECT TITLE	
即甲镇龙奔社区党群服务中心室内装饰工程					
项目名称				SUB-PRO TITLE	
即甲镇龙奔社区党群服务中心					
图 名				IMG TITLE	
4F给排水点位图					
项目编号 PROJECT NO.		图纸编号 DWG NUMBER			
比 例 SCALE		1:100		出图日期 DATE	
审 核 AUDITED BY					
项 目 负 责 人 PROJECT DIRECTOR					
专 业 负 责 人 SPECIALTY DIRECTOR					
校 对 CHECKED BY					
设 计 DESIGNED BY					
制 图 REDRAWN BY					
方 案 设 计 SCHEMA DESIGNED BY					

会 员 名 单		项 目 经 理		建 筑		给 排 水		电 气		暖 通	
姓名		姓名		姓名		姓名		姓名		姓名	
项目经理		PROJECT MANAGER		ARCHITECTURE		W & E		ELECTRICITY		HV & AC	
方案设计师		DESIGNER		STRUCTURE							

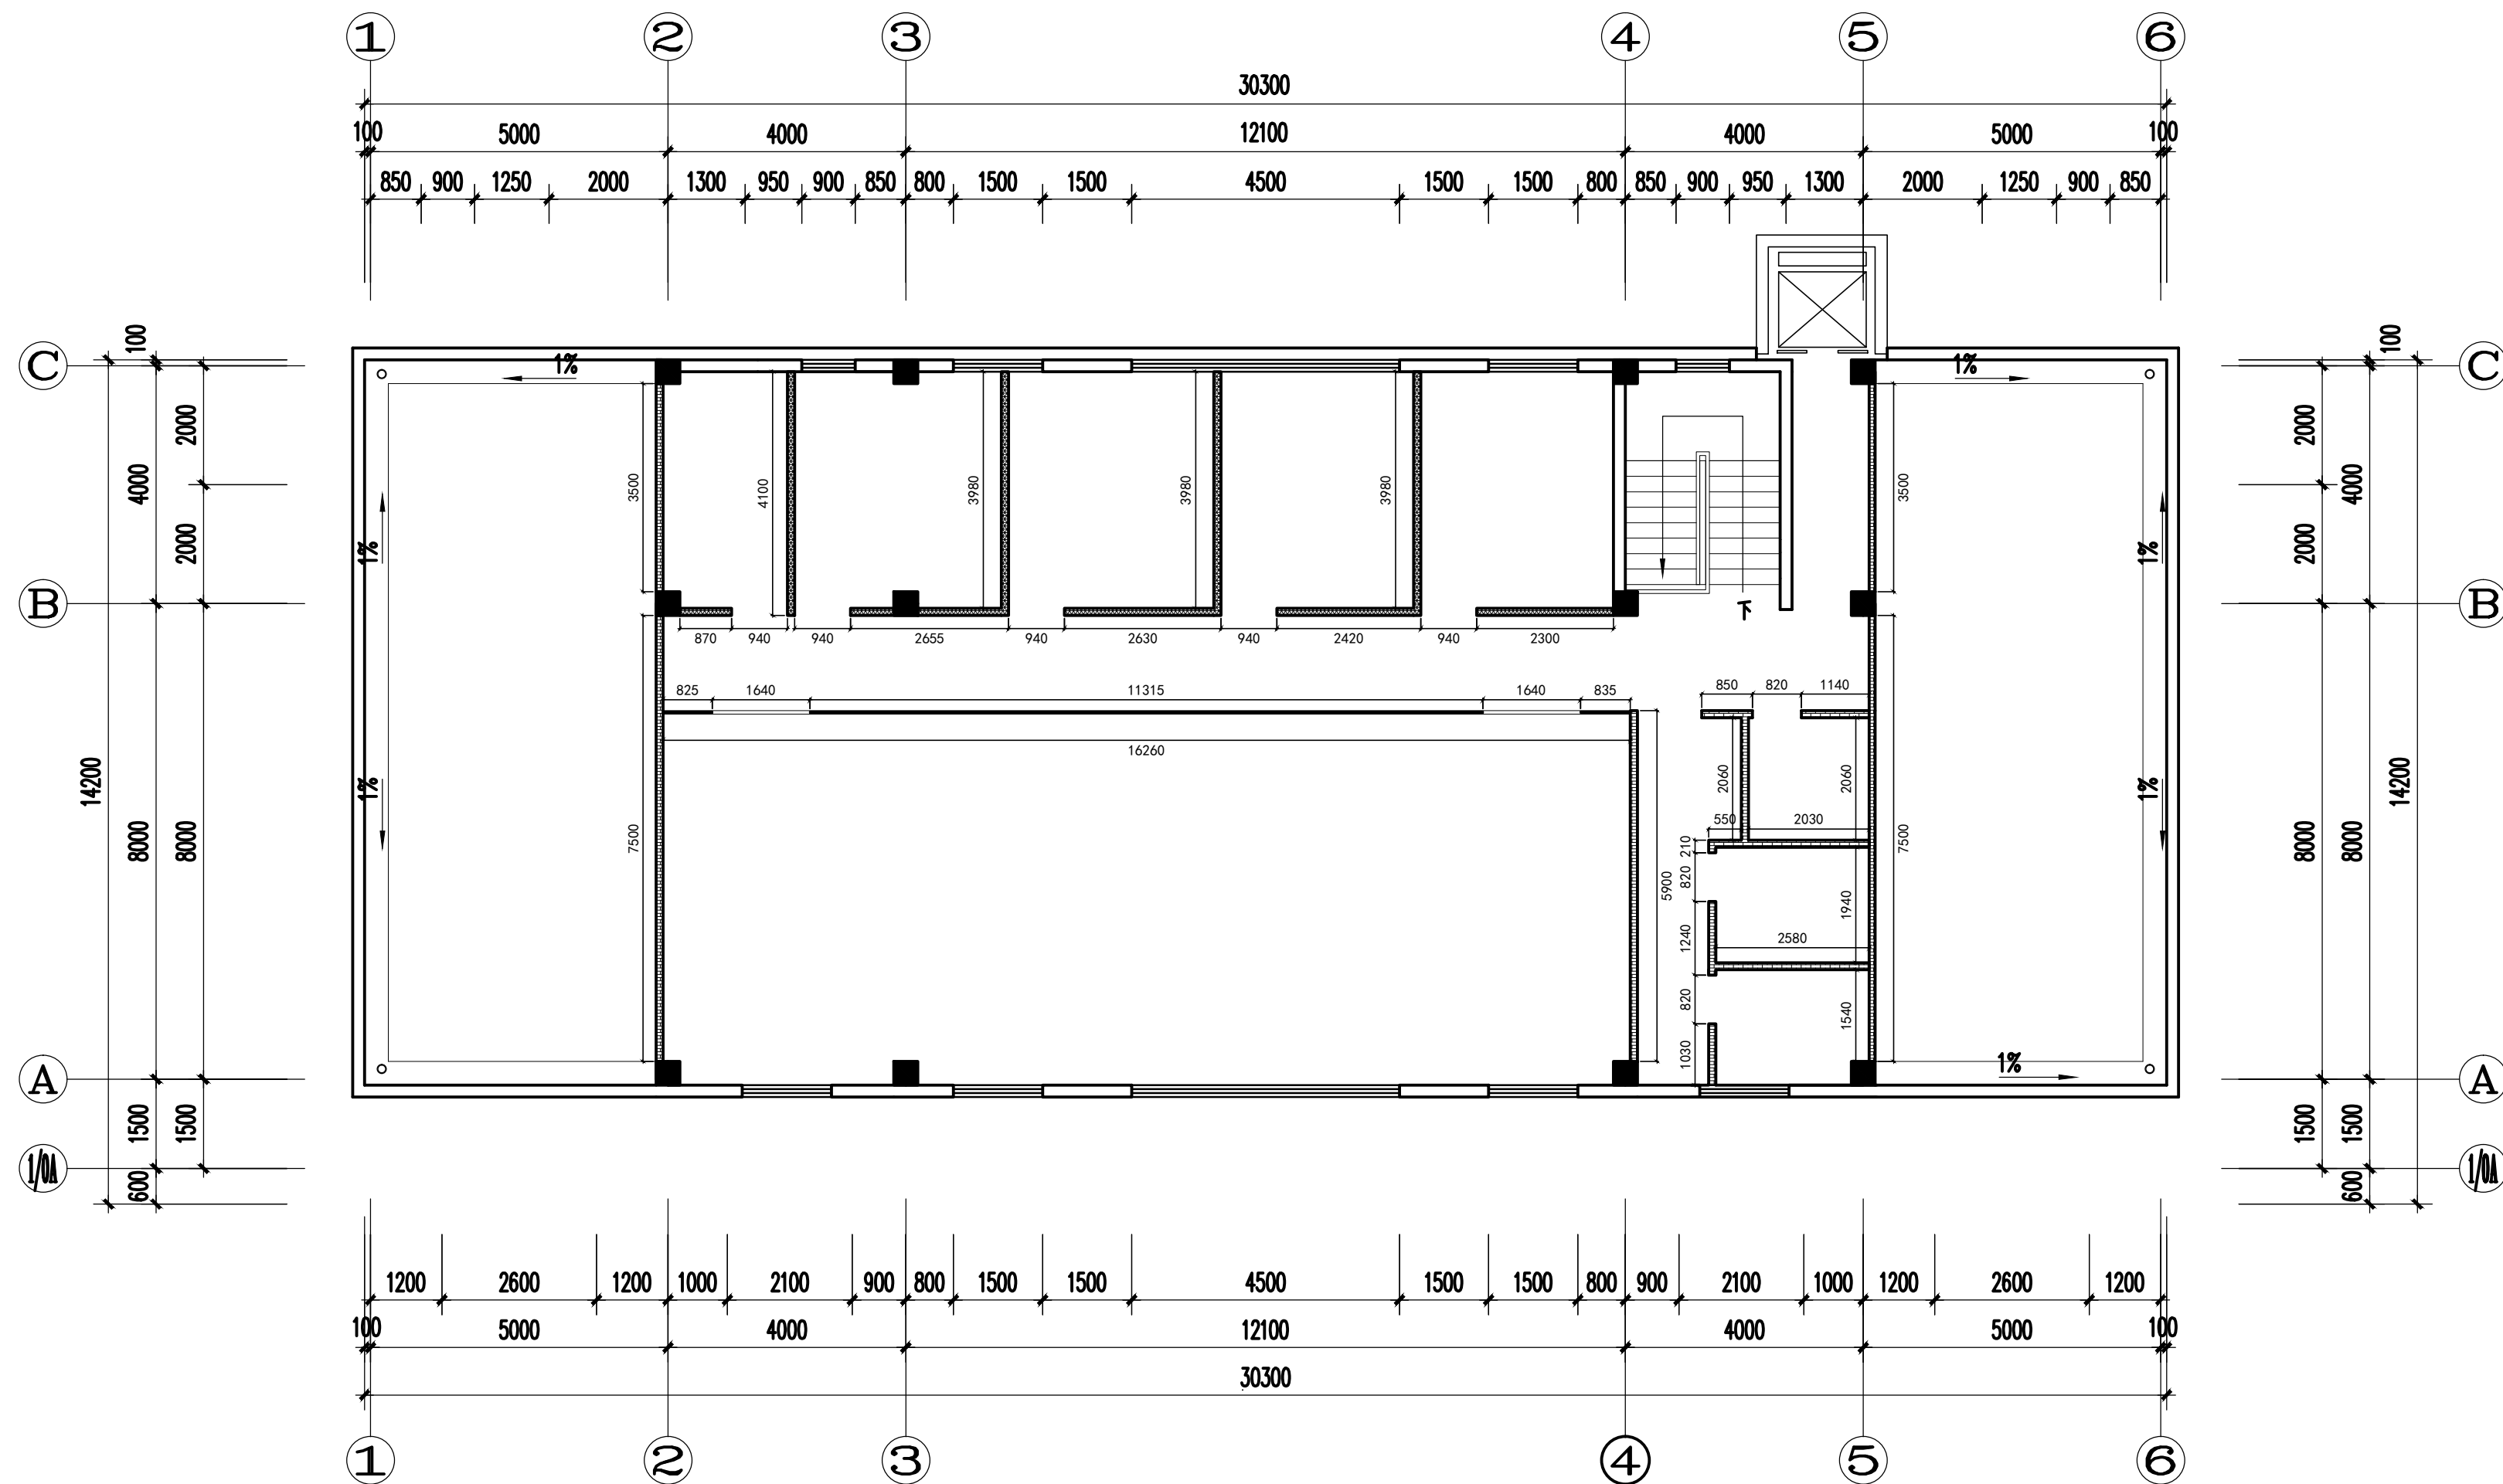

新建砖墙


新建轻钢龙骨石膏板墙

新建玻璃隔墙及玻璃门

New wall diagram . PLAN
新建墙体图

江苏华源建筑设计研究院股份有限公司					
JIANGSU HUAYUAN ARCHITECTURAL DESIGN & RESEARCH INSTITUTE COMPANY LIMITED					
		证券简称：华源股份		证券代码：830786	
		甲级工程设计证书编号		A132008752	
		Top Grade Certificate No.		A132008752	
注意：1. 施工以标注尺寸为基准，不得度量图纸。					
2. 本设计图仅适用于本工程项目。					
3. 对本图有不明确事宜，请及时与设计师沟通。					
4. 版权所有，未经授权不得翻印。					
5. 未经盖章，本图无效。					
设计出图章					STAMP
执业签章					STAMP
注释：					NOTE:
建设单位					CUSTOMER
工程名称					PROJECT TITLE
即甲镇龙奔社区党群服务中心室内装饰工程					
项目名称					SUB-PROJ. TITLE
即甲镇龙奔社区党群服务中心					
图名					DWG. TITLE
4F新建墙体图					
项目编号 PROJECT NO.		图纸编号 DWG. NUMBER			
比例 SCALE		1:100		出图日期 DATE	
审校 AUDITED BY					
项目负责人 PROJECT DIRECTOR					
专业负责人 SPECIALTY DIRECTOR					
校核 CHECKED BY					
设计 DESIGNED BY					
制图 DRAWN BY					
方案设计 SCHEMA DESIGNED BY					

会客栏

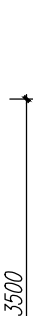


A
EL-02




B
EL-02

电话:0519-88152206 传真:0519-88152206 HTTP://WWW.HYADL.COM.CN


会審科

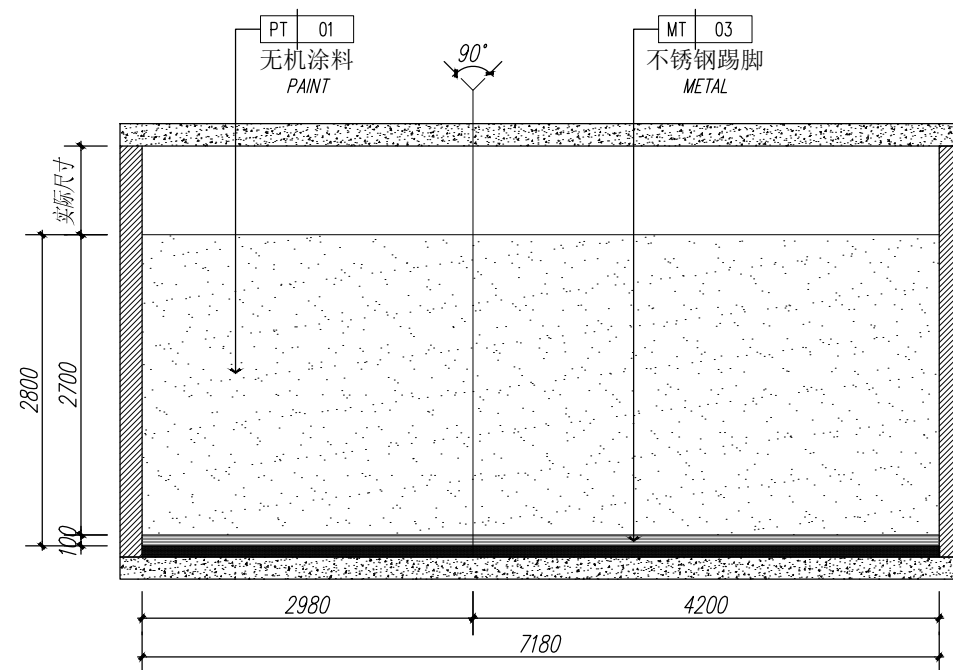


A
EL-03

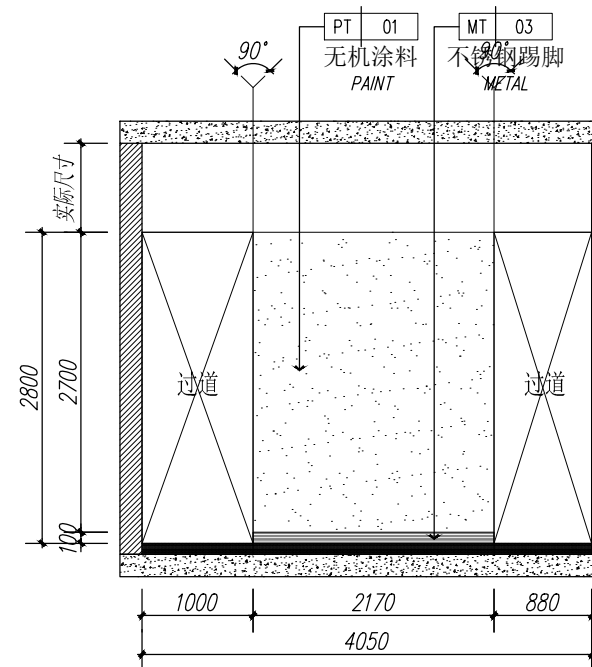

B
EL-03

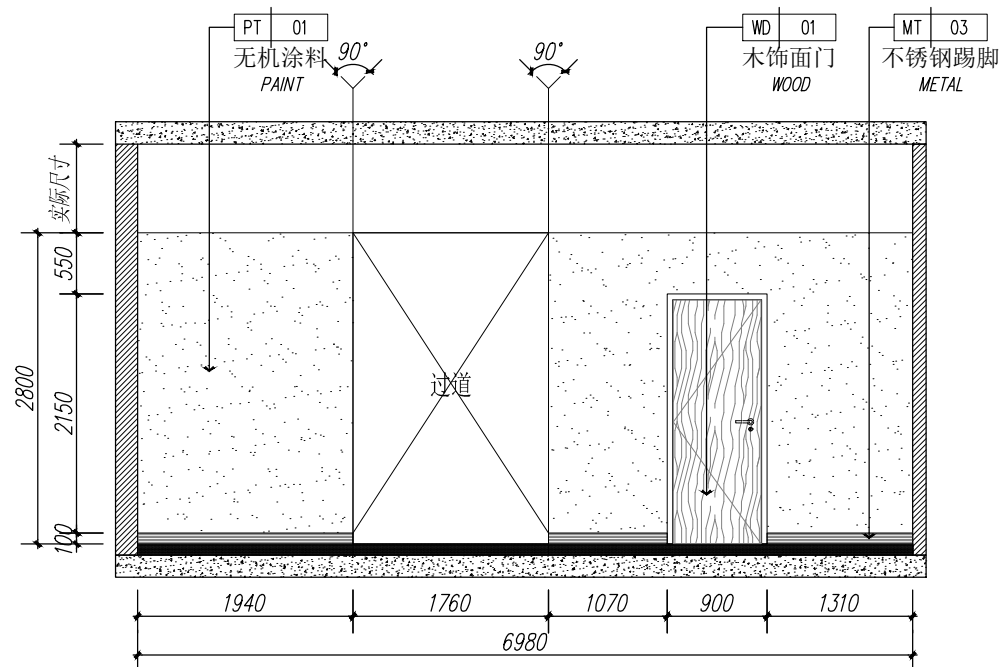

C **ELEVATION**
 EL-03 SCALE 1:60

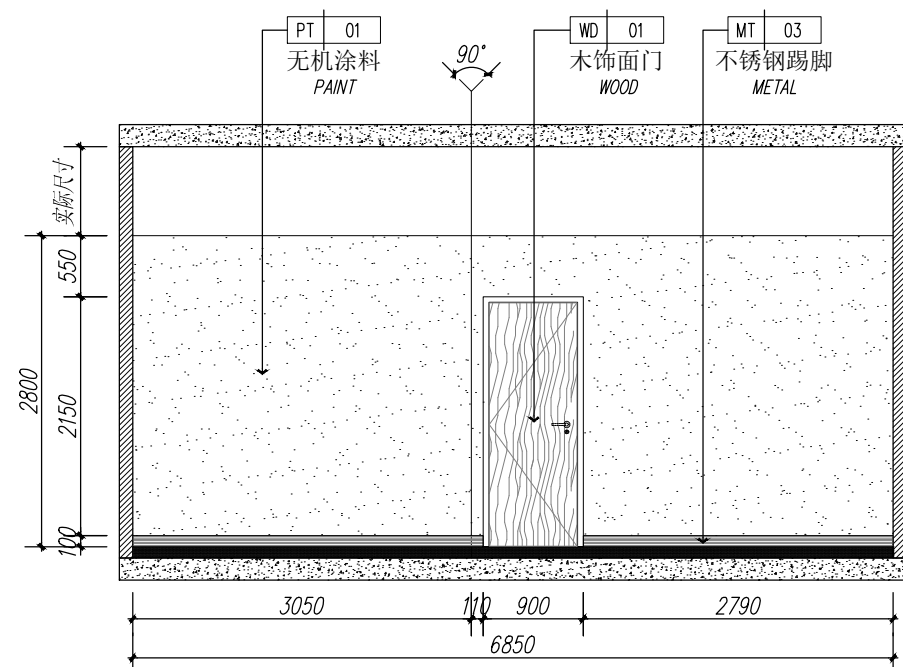

D ELEVATION
 EL-03 SCALE 1:60

江苏华源建筑设计研究院股份有限公司
JIANGSU HUAYUAN ARCHITECTURAL DESIGN & RESEARCH INSTITUTE COMPANY LIMITED
证券简称: 华源股份 证券代码: 830786
甲级工程设计证书编号 A132008752
Top Grade Certificate No. A132008752

注意: 1. 施工以标注尺寸为准, 不得度量图纸。
2. 本设计图仅适用于本工程项。
3. 对本图有不明不事宜, 请及时与设计部沟通。
4. 版权所有, 未经授权不得翻印。
5. 未经盖章, 本图无效。



设计出图章 STAMP

执业签章 STAMP

注释:	NOTE:
-----	-------

建设单位	CLIENT
------	--------

工程名称	PROJECT TITLE
------	---------------

<p>  </p>	<p>  </p>
------------------------------------------------------------------------------------------------	------------------------------------------------------------------------------------------------

卸中鎮龍井社區党群服務中心

圖 名	ENG TITLE
-----	-----------

\begin{array}{c} \text{---} \\ \text{---} \\ \text{---} \end{array}

立面图 (三)


项目编号		图纸编号	FI-03
------	--	------	-------

PROJECT NO.		DWG NUMBER	LL-05
比 例	1:1	出图日期	

SCALE	无因	DATE	
审 核			

+	EN	
AUDITED BY		

項目負責人 PROJECT DIRECTOR		
---------------------------	--	--

专业负责人		
-------	--	--

SPECIALTY DIRECTOR		
松 林		

儀 表 CHECKED BY		

设计	DESIGNED BY		
----	-------------	--	--


制 图		
-----	--	--

DESIGNED BY		
CHECKED BY		


方案设计			
SCHEMA DESIGNED BY			

地址: 常州市通江中路367号太阳城商务中心7楼 (213022) 电话: 0519-88152206 传真: 0519-88152206 [HTTP://WWW.WADL.COM.CN](http://www.wadl.com.cn)


会 栏

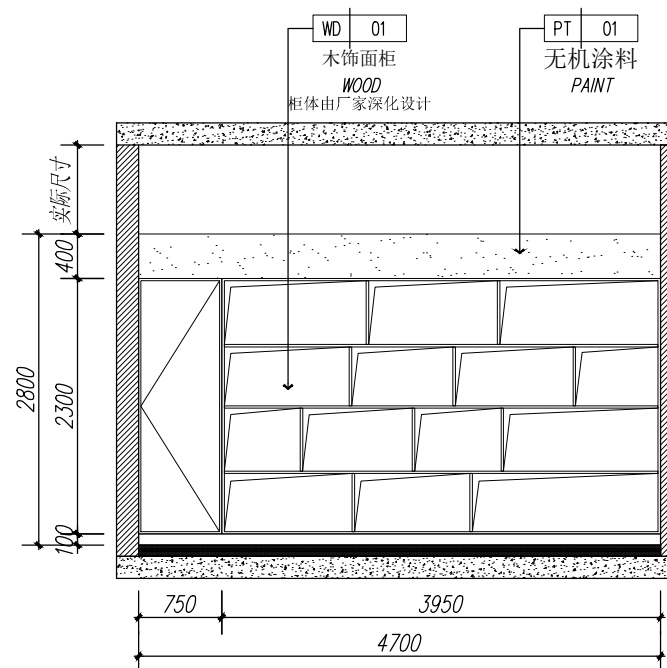


ELEVATION
SCALE 1:60

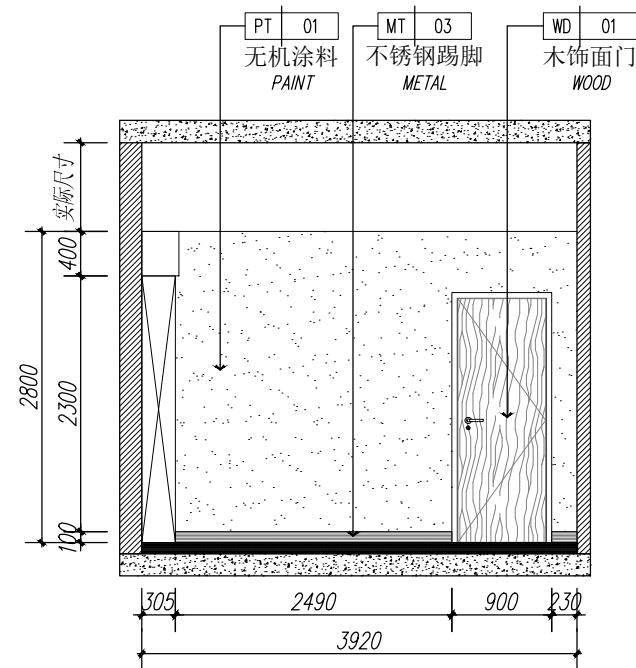

B
ELEVATION
EL-04 SCALE 1:60

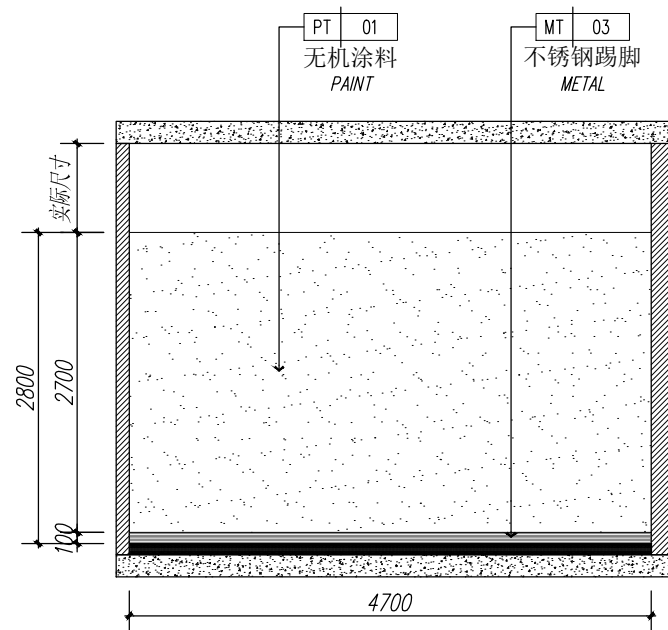

C
ELEVATION
EL-04 SCALE 1:60

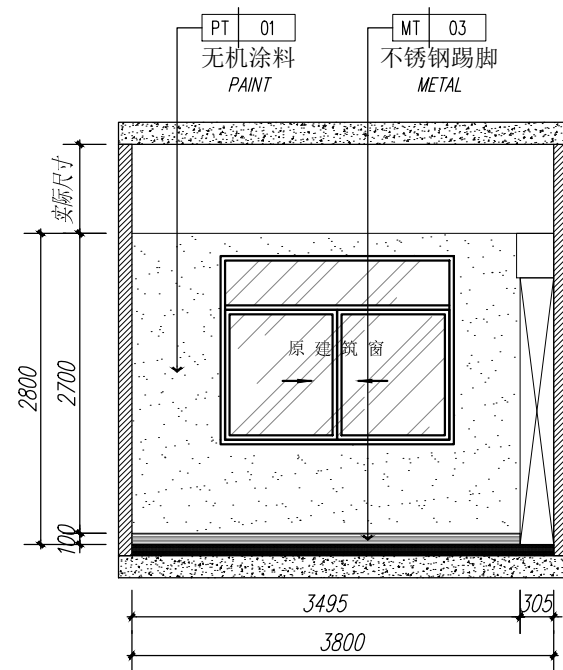

D
ELEVATION
EL-04 SCALE 1:60

江苏华源建筑设计研究院股份有限公司
JIANGSU HUAYUAN ARCHITECTURAL DESIGN & RESEARCH INSTITUTE COMPANY LIMITED
证券简称: 华源股份 证券代码: 830786
甲级工程设计证书编号 A132008752
Top Grade Certificate No. A132008752

注意: 1. 施工以标注尺寸为准, 不得度量图纸。
2. 本设计图仅适用于本工程项。
3. 对本图有不明不事宜, 请及时与设计部沟通。
4. 版权所有, 未经授权不得翻印。
5. 未经盖章, 本图无效。

设计出图章 STAMP

执业签章 STAMP

注释:	NOTE:
-----	-------

建设单位	CLIENT
------	--------

DATE	DESCRIPTION	AMOUNT	CHECK NO.	BANK	INITIALS
10/1/01	10/1/01	100.00	1001	1001	1001
10/2/01	10/2/01	100.00	1002	1002	1002
10/3/01	10/3/01	100.00	1003	1003	1003
10/53/01	10/53/01	100.00			

即中棋龙井社区党群服务中心室内装饰工程

卸甲镇龙奔社区党群服务中心

图 名	DWG TITLE
-----	-----------


立面冬 (四)

项目编号	图纸编号	FL-04
------	------	-------

PROJECT NO.		DWG. NUMBER	EL-04
比 例	1/4	出图日期	

SCALE	见图	DATE	
审核			

中 核 AUDITED BY		
-------------------	--	--

項目負責人 PROJECT DIRECTOR		
---------------------------	--	--

专业负责人		
-------	--	--

SPECIALTY DIRECTOR		
<i>(Signature)</i>	<i>(Signature)</i>	

校核 CHECKED BY		
------------------	--	--


设计 DESIGNED BY		
-------------------	--	--

制 图		
-----	--	--


DESIGNED BY		
DATE		

方案设计			
SCHEMA DESIGNED BY			


会客栏

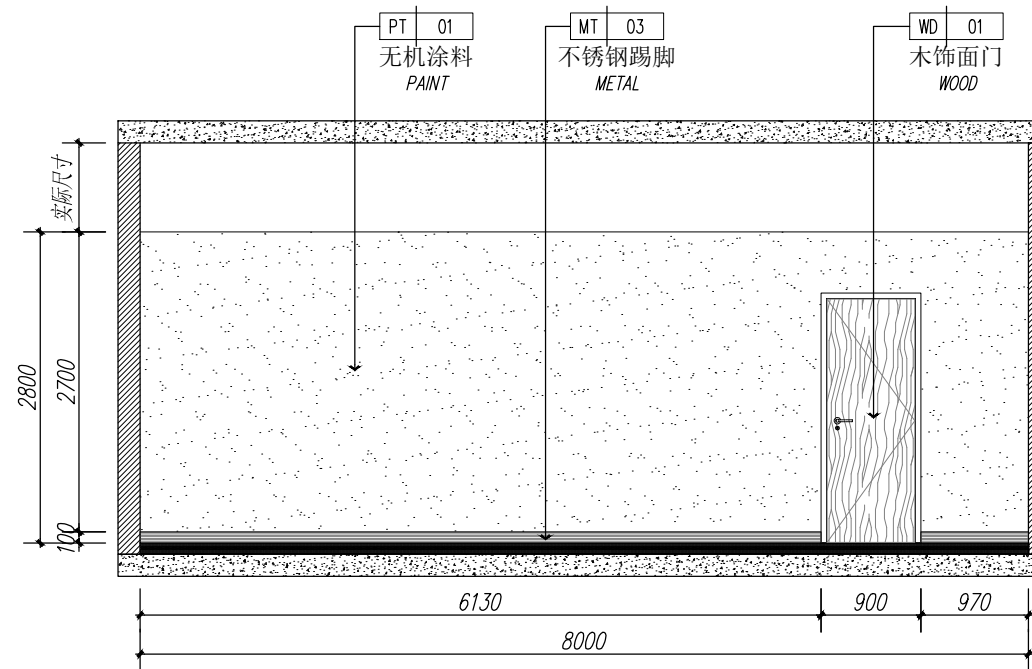


ELEVATION
SCALE 1:60

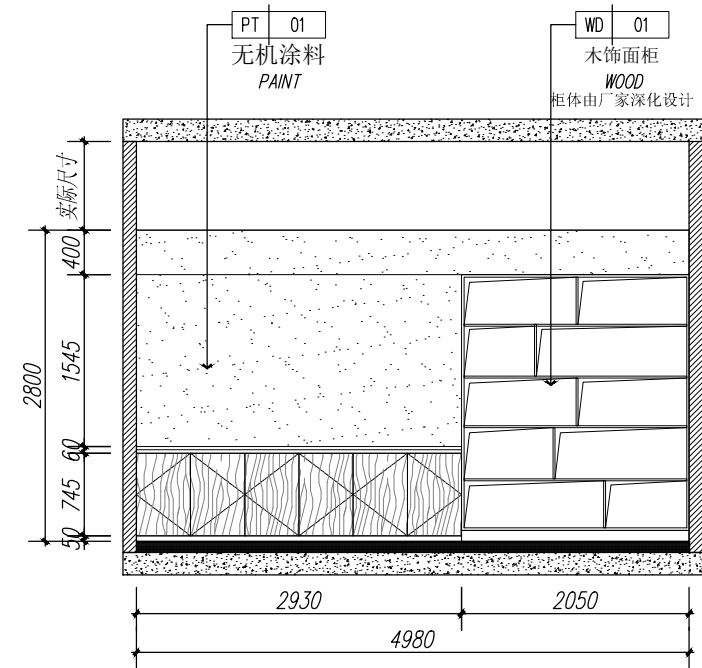

B **ELEVATION**
 EL-05 SCALE 1:60

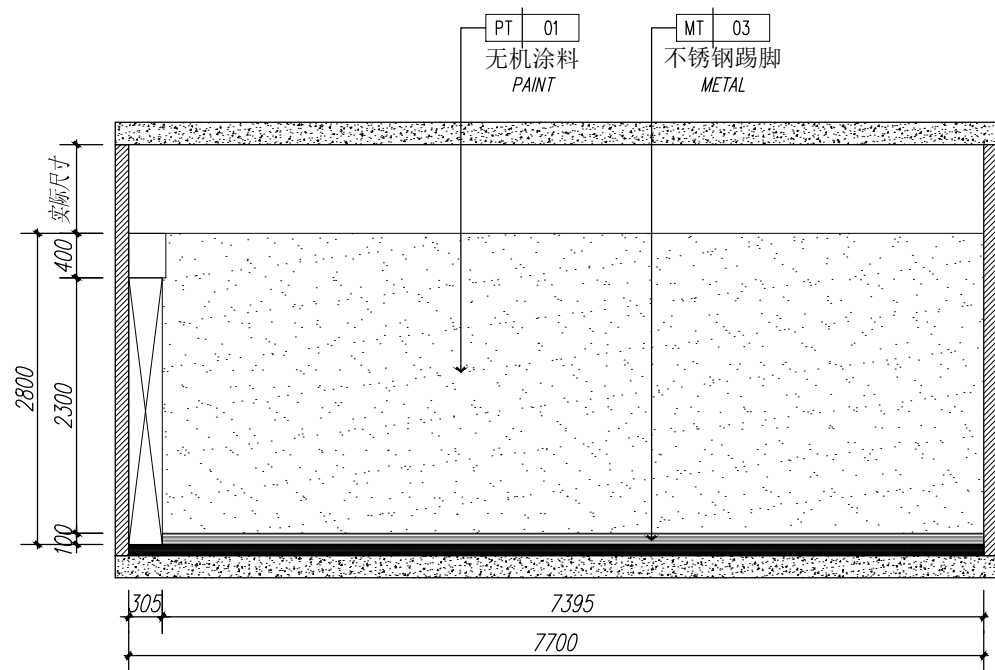

C
ELEVATION
EL-05 SCALE 1:60

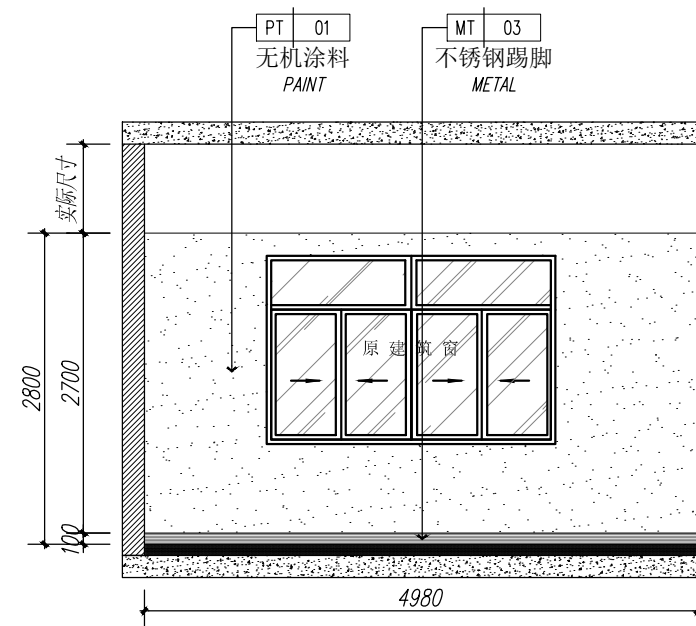

D
EL-05

江苏华源建筑设计研究院股份有限公司			
JIANSHI HUAYUAN ARCHITECTURAL DESIGN & RESEARCH INSTITUTE COMPANY LIMITED			
证券简称: 华源股份 证券代码: 830786			
甲级工程设计证书编号 A132008752			
Top Grade Certificate No. A132008752			
注意: 1. 施工以标注尺寸为准, 不得度量图纸。 2. 本设计图仅适用于本工程项目。 3. 对本图有任何疑问, 请及时与设计师沟通。 4. 版权所有, 未经授权不得翻印。 5. 未经盖章, 本图无效。			
设计出图章		STAMP	
执业签章		STAMP	
注釋:		NOTE:	
建设单位		CLIENT	
工程名称		PROJECT TITLE	
卸甲镇龙奔社区党群服务中心室内装饰工程			
项目名称		SUB-PROJECT TITLE	
卸甲镇龙奔社区党群服务中心			
图 名		DWG TITLE	
立面图（五）			
项目编号		图纸编号	
PROJECT NO.		DWG. NUMBER	
EL-05			
比例		出图日期	
SCALE		DATE	
审 核			
AUDITED BY			
项目负责人			
PROJECT DIRECTOR			
专业负责人			
SPECIALITY DIRECTOR			
校 核			
CHECKED BY			
设 计			
DESIGNED BY			
制 图			
DRAWN BY			
方案设计			
SCHEMA DESIGNED BY			

会客栏



设计出图章 STAMP

TABLE 1. *Continued*

执业签章 STAMP

注释:	NOTE:
-----	-------

建设单位	CLIENT
------	--------

DOI: 10.1002/for	DOI: 10.1002/for
------------------	------------------

薛中镇龙井社区党群服务中心室内装饰工程

卸甲镇龙奔社区党群服务中心

• • • • •

PROJECT NO.		DWG. NUMBER	EL-08
比 例	1:2	出 图 日 期	

中 核 AUDITED BY		
-------------------	--	--

专业负责人		
-------	--	--

校核 CHECKED BY		
------------------	--	--

制 图		
-----	--	--

方案设计		
SCHEMA DESIGNED BY		

会客栏



设计出图章 STAMP

执业签章 STAMP

注释: NOTE:

建设单位	CLIENT
------	--------

工程名称	PROJECT TITLE
卸甲镇龙奔社区党群服务中心室内装饰工程	


项目名称	SUB-PRO TITLE
卸甲镇龙奔社区党群服务中心	

图 名	DWG TITLE
-----	-----------


立面图 (七)

项目编号 PROJECT NO.		图纸编号 DWG NUMBER	EL-07
比例 SCALE	见图	出图日期 DATE	
审核 CHECKED BY			
项目负责人 PROJECT DIRECTOR			
专业负责人 SPECIALTY DIRECTOR			
校核 CHECKED BY			
设计 DESIGNED BY			
制图 DESIGNED BY			
方案设计 SCHEMA DESIGNED BY			

合衆社

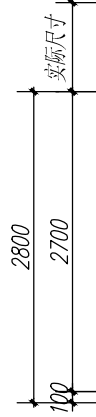


A
EL-08

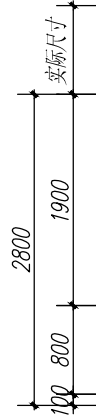


B
EL-08

会客栏


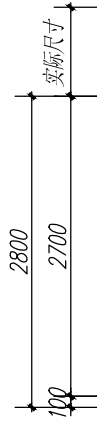


A
EL-09

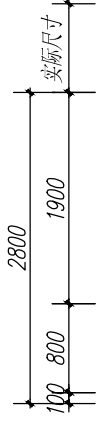

B
EL-09

会客栏

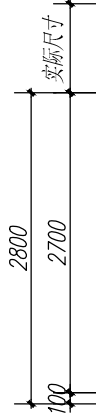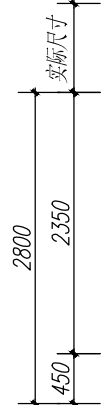

B
EL-10

注意: 1. 施工以标注尺寸为准, 不得度量图纸。
2. 本设计图仅适用于本工程项目。
3. 对本图有不明不净事宜, 请及时与设计师沟通。
4. 版权所有, 未经授权不得翻印。
5. 未经盖章, 本图无效。

设计出图章 STAMP

执业签章 STAMP

注释:	NOTE:
-----	-------

建设单位	CLIENT
------	--------

工程名称	PROJECT TITLE
------	---------------

项目名称	SUB-PRO TITLE
------	---------------

图 名	DWG TITLE
-----	-----------

立面图 (十)

项目编号		图纸编号	FI-10
------	--	------	-------

PROJECT NO.		DWG NUMBER	
比 例	1:1	出图日期	

SCALE	比例	DATE	
审核			

AUDITED BY 		
--------------------	--	--

項目負責人 PROJECT DIRECTOR	
---------------------------	--

专业负责人		
-------	--	--

校 校		
-----	--	--

TX	TX	
CHECKED BY		

DESIGNED BY

制 图		
-----	--	--

DESIGNED BY		
DATE		

会客栏



设计出图章 STAMP

执业签章 STAMP

注释: NOTE:

建设单位	CLIENT
------	--------

工程名称	PROJECT TITLE
卸甲镇龙奔社区党群服务中心室内装饰工程	


项目名称	SUB-PROJ TITLE
卸甲镇龙奔社区党群服务中心	

图 名	DWG TITLE
-----	-----------


立面图 (十一)

项目编号 PROJECT NO.		图纸编号 DWG. NUMBER	EL-11
比例 SCALE	见图	有效日期 DATE	
审核 CHECKED BY			
项目负责人 PROJECT DIRECTOR			
专业负责人 SPECIALTY DIRECTOR			
校核 CHECKED BY			
设计 DESIGNED BY			
制图 DESIGNED BY			
方案设计 SCHEMA DESIGNED BY			


会審科

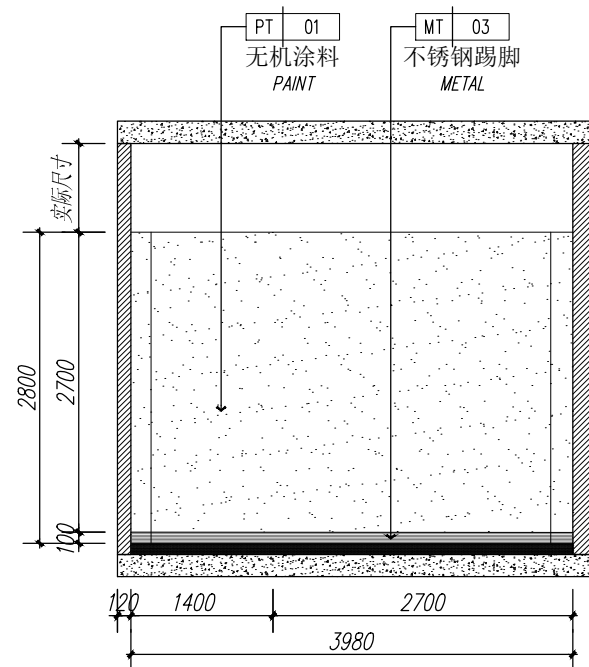


A
ELEVATION
EL-13 SCALE 1:60

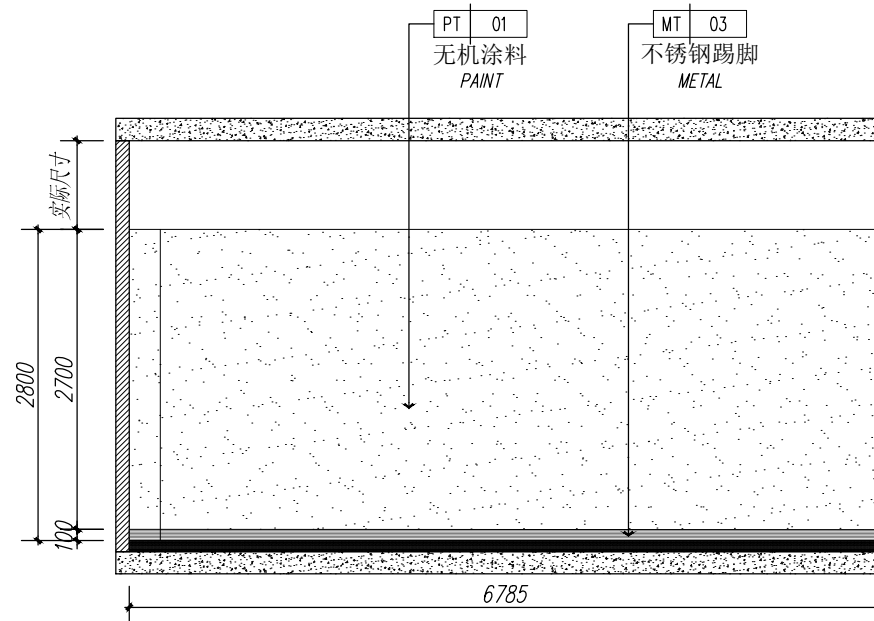

B
ELEVATION
EL-13 SCALE 1:60

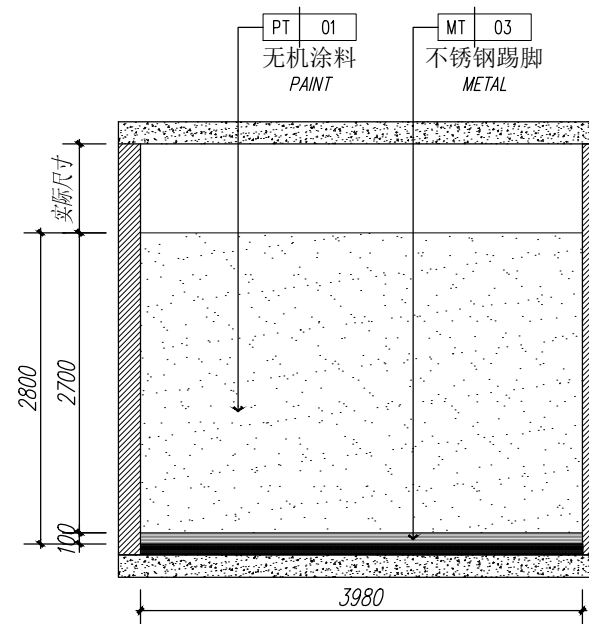

C ELEVATION
EL-13 SCALE 1:60

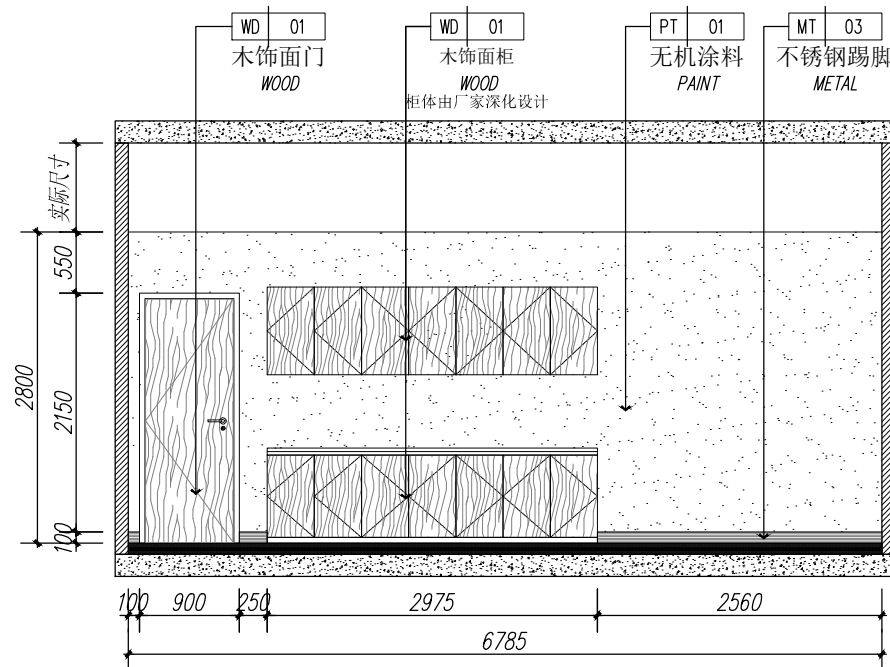

D
ELEVATION
EL-13 **SCALE 1:60**

江苏华源建筑设计研究院股份有限公司
JIANGSU HUAYUAN ARCHITECTURAL DESIGN & RESEARCH INSTITUTE COMPANY LIMITED
证券简称: 华源股份 证券代码: 830786
甲级工程设计证书编号 A132008752
Top Grade Certificate No. A132008752

注意: 1. 施工以标注尺寸为准, 不得度量图纸。
2. 本设计图仅适用于本工程项。
3. 对本图有不明不晓事宜, 请及时与设计沟通。
4. 版权所有, 未经授权不得翻印。
5. 未经盖章, 本图无效。

设计出图章 STAMP

执业签章 STAMP

注释:	NOTE:
-----	-------

建设单位	CLIENT
------	--------

UNIT FILE AND DATE	SUBJECT TITLE
--------------------	---------------

即中镇龙井社区党群服务中心室内装饰工程

卸甲镇龙奔社区党群服务中心


项目编号	图纸编号	FL-12
------	------	-------

PROJECT NO.		DWG NUMBER	EL-13
比例	1:5	出图日期	

SCALE	见图	DATE	
设计			

中 核 AUDITED BY		
-------------------	--	--

项目负责人 PROJECT DIRECTOR		
---------------------------	--	--

专业负责人		
-------	--	--

SPECIALTY DIRECTOR		
1.00 1.00		


校核 CHECKED BY		
------------------	--	--

设 计 DESIGNED BY		
--------------------	--	--


制图		
----	--	--

DESIGNED BY		
DATE		


会客栏

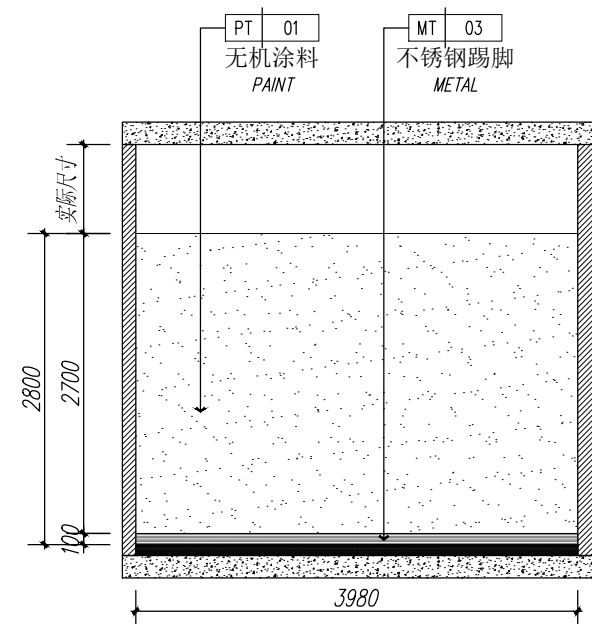


ELEVATION
SCALE 1:60

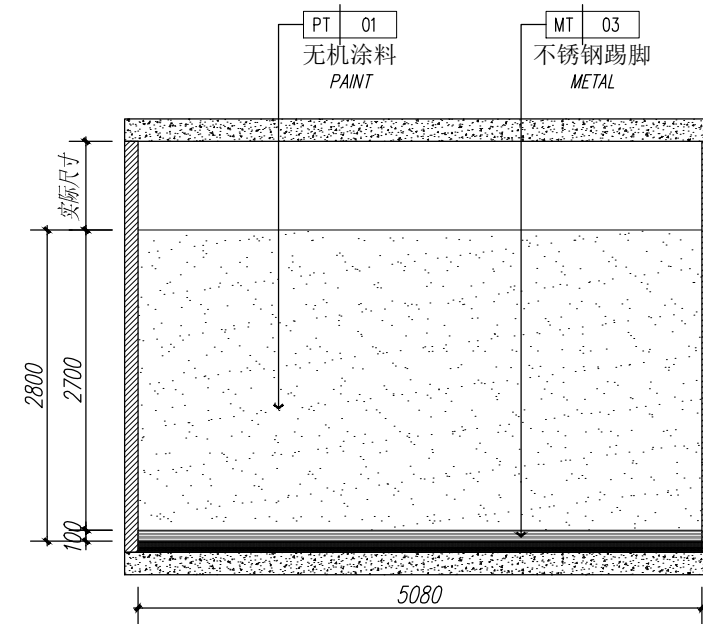


B
ELEVATION
EL-14 SCALE 1:60

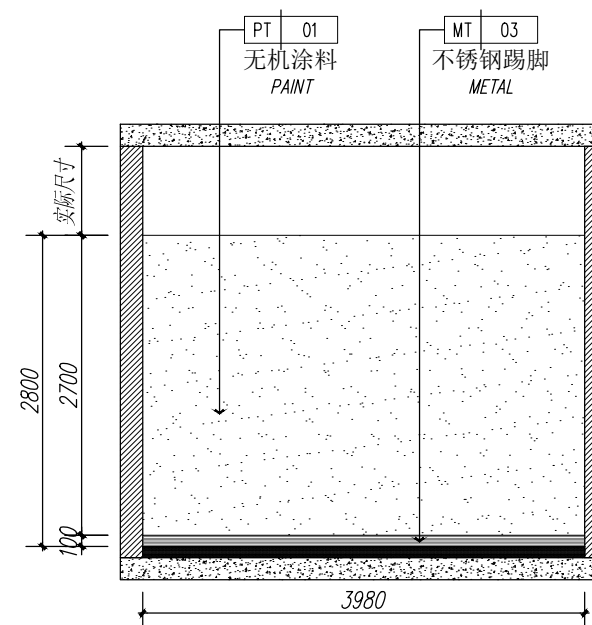

C
ELEVATION
EL-14 SCALE 1:60

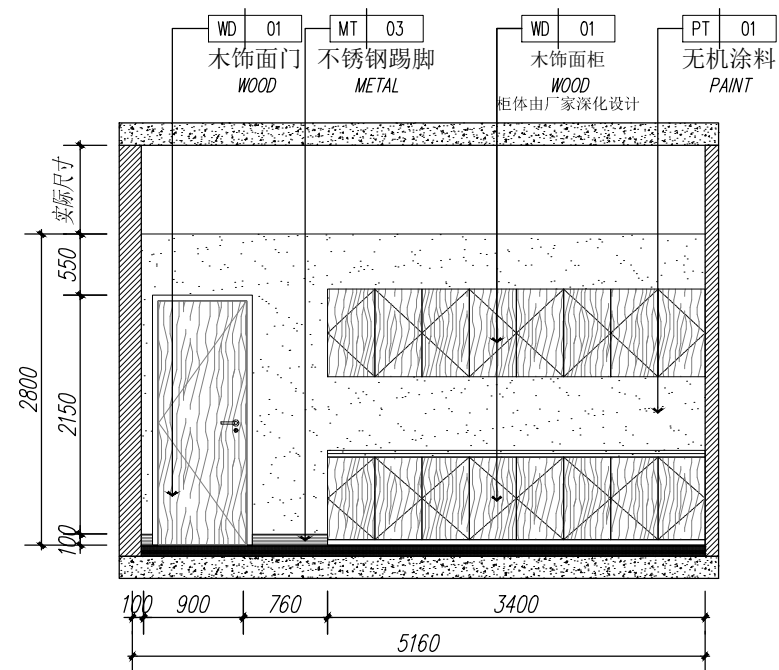


D ELEVATION
 EL-14 SCALE 1:60

江苏华源建筑设计研究院股份有限公司		
<small>JIANHUO HUAYUAN ARCHITECTURAL DESIGN & RESEARCH INSTITUTE COMPANY LIMITED</small>		
		
证券简称：华源股份 证券代码：830786		
甲级工程设计证书编号 A132008752		
Top Grade Certificate No.A132008752		
注意：1.施工以标注尺寸为准，不得随意更改。 2.本设计图仅适用于本工程项目。 3.对本图如有不明事宜者，请及时与设计师沟通。 4.版权所有，未经授权不得翻印。 5.未经盖章，本图无效。		
设计出图章		
STAMP		
执业签章		
STAMP		
注册：		
NOTE:		
建设单位		
CLIENT		
工程名称		
PROJECT TITLE		
铜山镇龙奔社区党群服务中心室内装饰工程		
项目名称		
SUB-PRO TITLE		
铜山镇龙奔社区党群服务中心		
图 名		
DWG TITLE		
立面图（十四）		
项目编号		
PROJECT NO.		
图纸编号		
DRAWING NO.		
EL-14		
比 例		
SCALE		
见图		
SEE DATE		
审 核		
CHECKED BY		
项目负责人		
PROJECT DIRECTOR		
专业负责人		
SPECIALITY DIRECTOR		
校 核		
CHECKED BY		
设 计		
DESIGNED BY		
制 图		
DESIGNED BY		
方案设计		
SCHEMA DESIGNED BY		


会客栏




地址:常州市通江中路367号太阳城商务中心7楼 (213022) 电话:0519-88152206 传真:0519-88152206 HTTP://WWW.WYADL.COM.CN

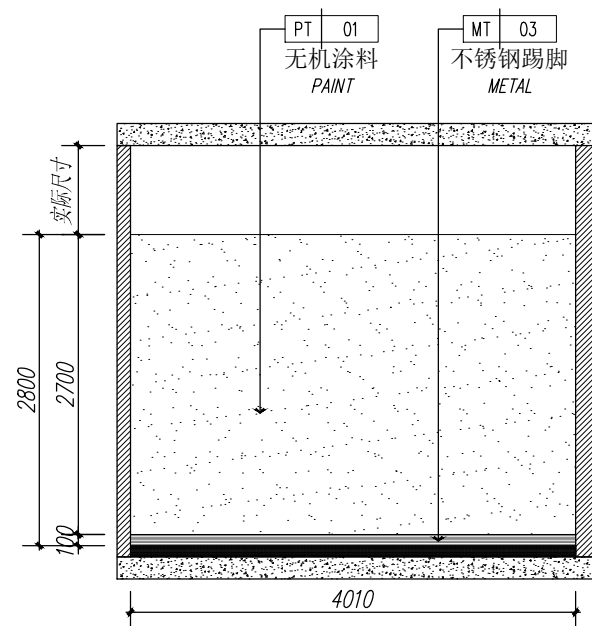[illegible]


ELEVATION
SCALE 1:60

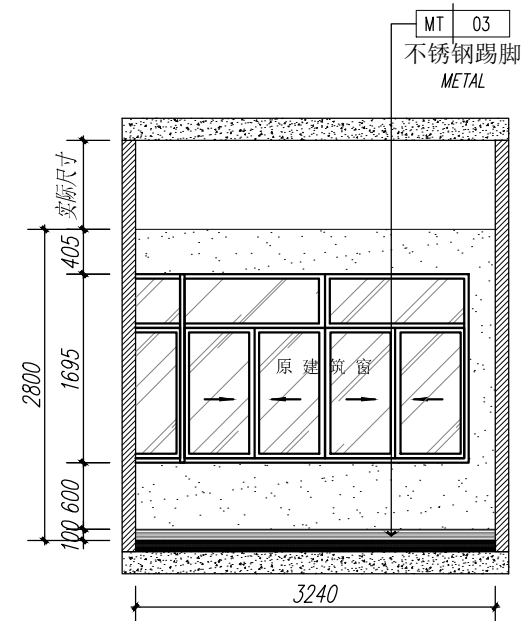

B
ELEVATION
EL-18 SCALE 1:60

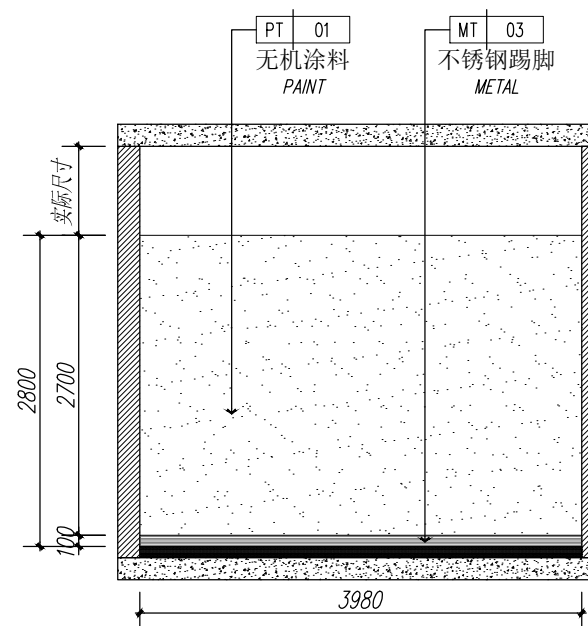

C
ELEVATION
EL-18 SCALE 1:60

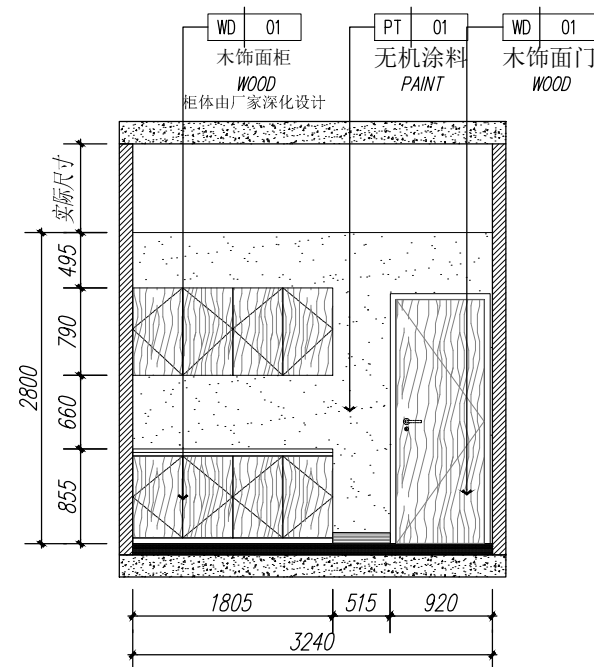

D
ELEVATION
EL-18 SCALE 1:60

江苏华源建筑设计研究院股份有限公司
JIANSHU HUAYUAN ARCHITECTURAL DESIGN & RESEARCH INSTITUTE COMPANY LIMITED
证券简称: 华源股份 证券代码: 830786
甲级工程设计证书编号 A132008752
Top Grade Certificate No. A132008752

注意: 1. 施工以标注尺寸为准, 不得度量图纸。
2. 本设计图仅适用于本工程项目。
3. 对本图有不明确事宜, 请及时与设计师沟通。
4. 版权所有, 未经授权不得翻印。
5. 未经盖章, 本图无效。

设计出图章 STAMP

执业签章 STAMP

注释:	NOTE:
-----	-------

建设单位	CLIENT
------	--------

工程名称	PROJECT TITLE
------	---------------

项目名称	SUB-PRO TITLE
------	---------------

图 名	DWG TITLE
-----	-----------

立面图 (十八)

项目编号	图纸编号	FL-18
------	------	-------

PROJECT NO.		DWG NUMBER	EL-18
比例	1:1	日期	

比例 SCALE	见图	出图日期 DATE
-------------	----	--------------

审 核 AUDITED BY			
-------------------	--	--	--

项目负责人		
-------	--	--

PROJECT DIRECTOR		

专业负责人
SPECIALTY DIRECTOR

校 核		
-----	--	--

TX	TX		
CHECKED BY			

设计 DESIGNED BY			
-------------------	--	--	--


制	图	
---	---	--

DESIGNED BY		


地址:常州市通江中路367号太阳城商务中心7楼 (213022) 电话:0519-88152206 传真:0519-88152206 HTTP://WWW.HYADL.COM.CN

会審科


会審科

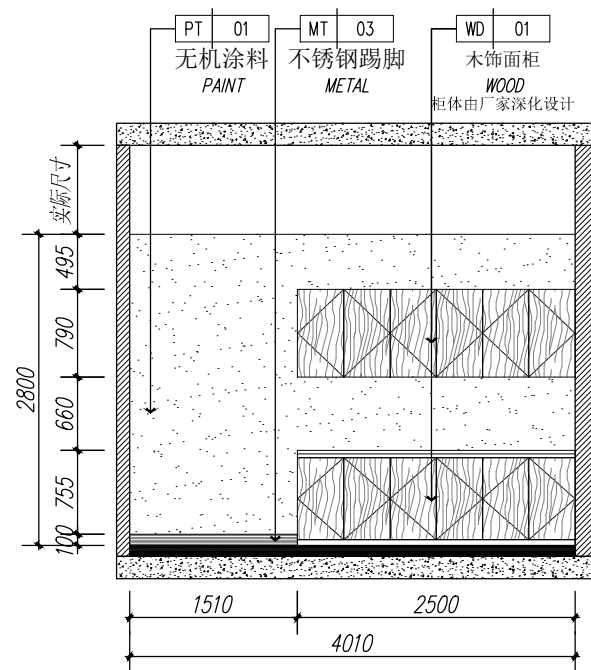


ELEVATION
SCALE 1:60

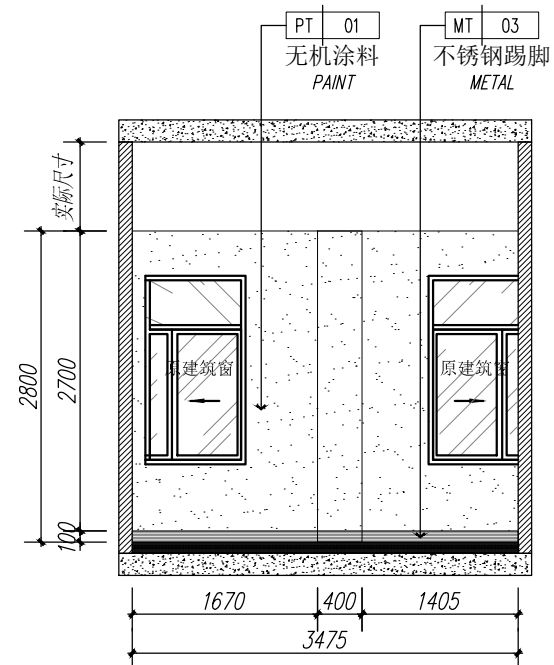

B
EL-20

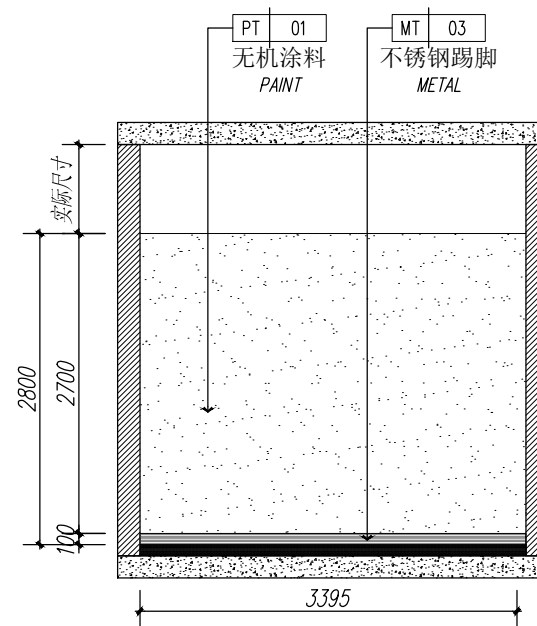

C
EL-20

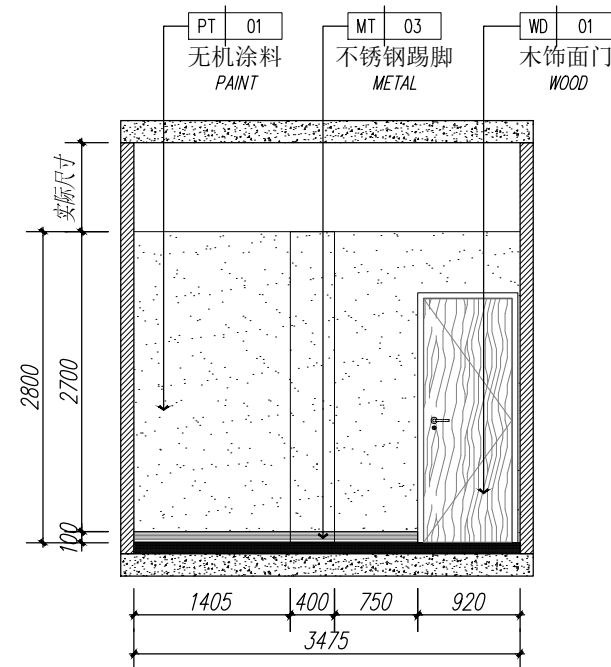

D
ELEVATION
EL-20 SCALE 1:60

江苏华源建筑设计研究院股份有限公司
JIANGSU HUAYUAN ARCHITECTURAL DESIGN & RESEARCH INSTITUTE COMPANY LIMITED
证券简称: 华源股份 证券代码: 830786
甲级工程设计证书编号 A132008752
Top Grade Certificate No. A132008752

注意: 1. 施工以标注尺寸为准, 不得度量图纸。
2. 本设计图仅适用于本工程项目。
3. 对本图有不明确事宜, 请及时与设计师沟通。
4. 版权所有, 未经授权不得翻印。
5. 未经盖章, 本图无效。

设计出图章 STAMP

执业签章 STAMP

注释: NOTE:

建设单位	CLIENT
------	--------

工程名称	PROJECT TITLE
卸甲镇龙奔社区党群服务中心室内装饰工程	

项目名称	SUB-PRO TITLE
卸甲镇龙奔社区党群服务中心	

图 名	DWG TITLE
-----	-----------

立面图 (二十)

项目编号 PROJECT NO.	图纸编号 DWG NUMBER	EL-20
比 例	图 号	出图日期

SCALE	比例	DATE	
审核 AUDITED BY			


项目负责人 PROJECT DIRECTOR		
专业负责人 SPECIALTY DIRECTOR		

校 核 CHECKED BY		
设 计		


DESIGNED BY		
制 図 DESIGNED BY		

方案设计 SCHEMA DESIGNED BY		
电话: 0519-88152206 传真: 0519-88152206 HTTP://WWW.HYADI.COM.CN		


会客栏

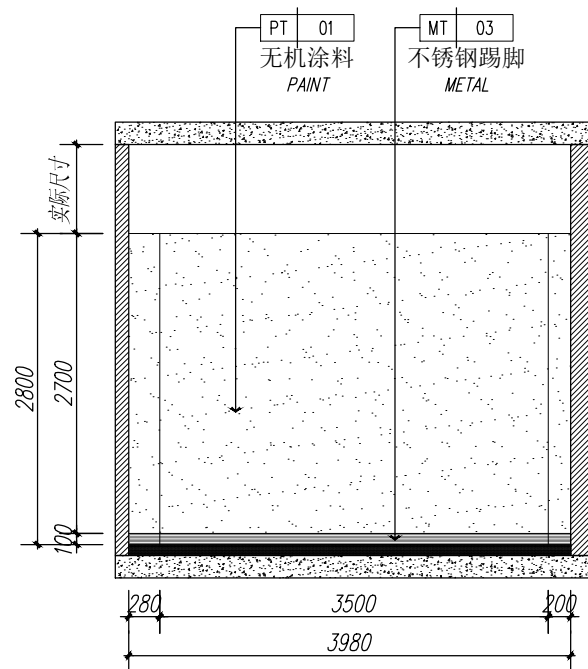


ELEVATION
SCALE 1:60

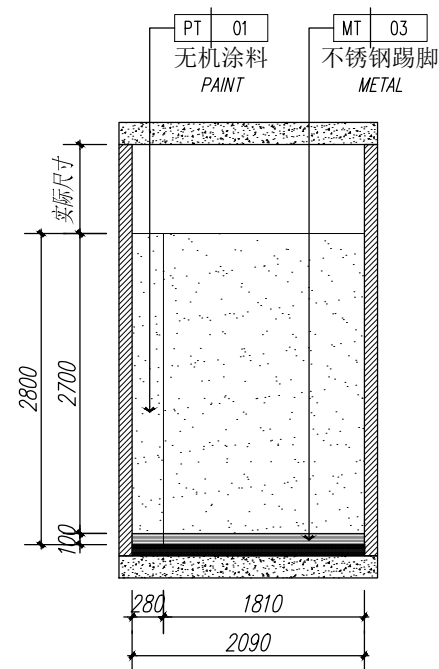

B
ELEVATION
EL-21 SCALE 1:60

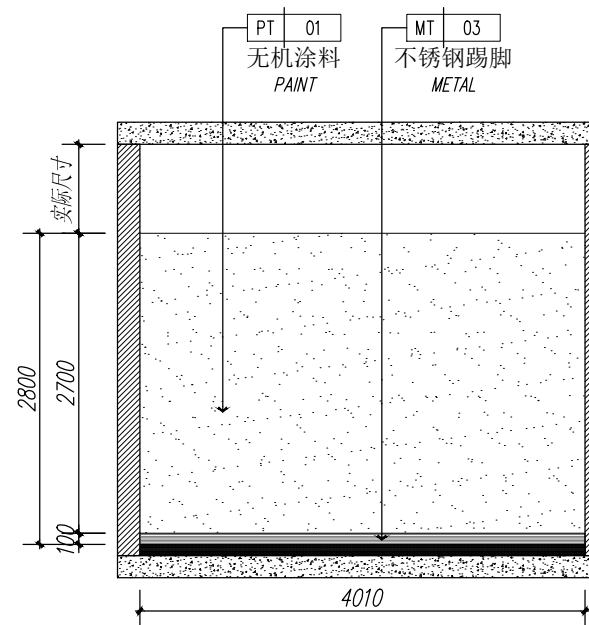

C ELEVATION
EL-21 SCALE 1:60

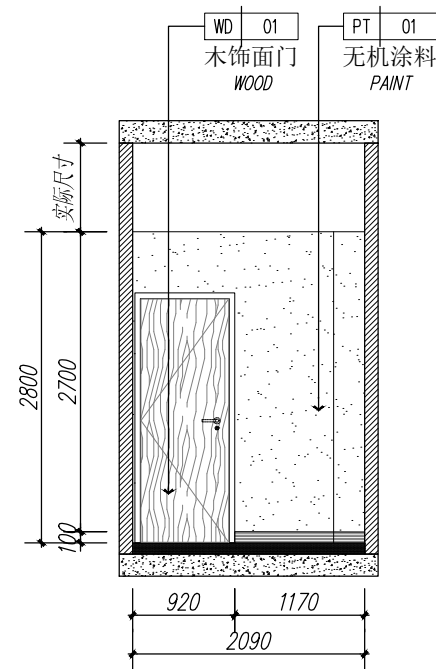

D ELEVATION
 EL-21 SCALE 1:60

江苏华源建筑设计研究院股份有限公司
JIANGSU HUAYUAN ARCHITECTURAL DESIGN & RESEARCH INSTITUTE COMPANY LIMITED
证券简称: 华源股份 证券代码: 830786
甲级工程设计证书编号 A132008752
Top Grade Certificate No. A132008752

注意: 1. 施工以标注尺寸为准, 不得度量图纸。
2. 本设计图仅适用于本工程项目。
3. 对本图有不明不事宜, 请及时与设计师沟通。
4. 版权所有, 未经授权不得翻印。
5. 未标高度, 本图无效。

设计出图章 STAMP

执业签章 STAMP

注釋: NOTE:

建设单位	CLIENT
------	--------

郅中镇龙井社区党群服务中心室内装饰工程

卸甲镇龙奔社区党群服务中心

THE UNIVERSITY OF CHICAGO

项目编号	图 纸 编 号	51-24
------	---------	-------

PROJECT NO.	DWG NUMBER	EL-21
比例	日期	

比例	见图	日期
SCALE		DATE

中 核 AUDITED BY		
-------------------	--	--

項目負責人 PROJECT DIRECTOR		
---------------------------	--	--

专业负责人		
-------	--	--

SPECIALTY DIRECTOR		

校核 CHECKED BY		
------------------	--	--

设计		
DESIGNED BY		

2011	2012	2013
------	------	------

DESIGNED BY		
-------------	--	--

方案设计
SCHEMA DESIGNED BY

地址: 常州市通江中路367号太阳城商务中心7楼 (213022) 电话: 0519-88152206 传真: 0519-88152206 [HTTP://WWW.WYADL.COM.CN](http://www.wyadl.com.cn)

委员会



地址:常州市通江中路367号太阳城商务中心7楼 (213022) 电话:0519-88152206 传真:0519-88152206 HTTP://WWW.HYADI.COM.CN

委员会



注意: 1. 施工以标注尺寸为准, 不得度量图纸。
2. 本设计图仅适用于本工程项。
3. 对本图有不明不事宜, 请及时与设计沟通。
4. 版权所有, 未经授权不得翻印。
5. 未经盖章, 本图无效。

设计出图章

执业签章

注释：

建设单位

工程名称


项目名称

圖	名
1	...
2	...
立面图 (二十三)

项目编号 PROJECT NO.	图纸编号 SHEET NUMBER	日-23
比 较 SILE	见图	出图日期 DATE
审 核 AUDIT BY		
项目负责人 PROJECT DIRECTOR		
专业负责人 SPECIALITY DIRECTOR		
校 核 CHECKED BY		
设 计 DESIGNED BY		
制 图 DESIGNED BY		
方案设计 SCHEME DESIGN BY		

合衆社

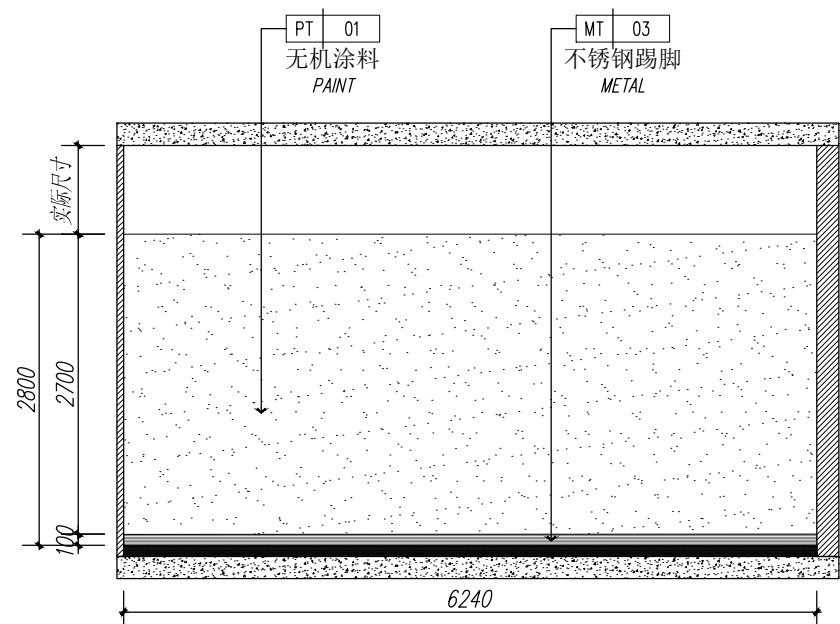

ELEVATION
SCALE 1:60

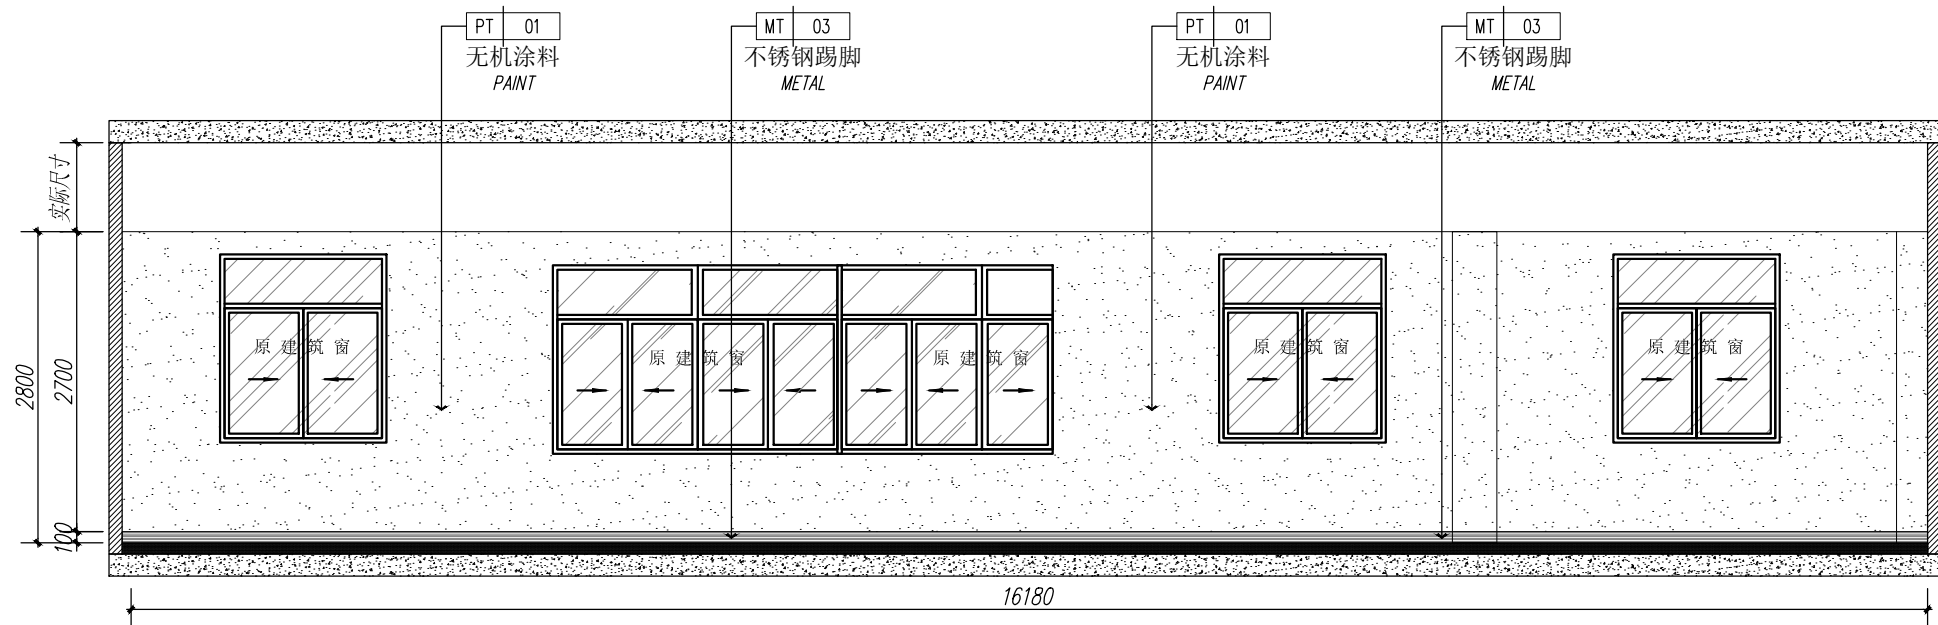

B **ELEVATION**
EL-24 SCALE 1:60

江苏华源建筑设计研究院股份有限公司
JIANGSU HUAYUAN ARCHITECTURAL DESIGN & RESEARCH INSTITUTE COMPANY LIMITED
证券简称: 华源股份 证券代码: 830786
甲级工程设计证书编号 A132008752
Top Grade Certificate No. A132008752

注意: 1. 施工以标注尺寸为准, 不得度量图纸。
2. 本设计图仅适用于本工程项目。
3. 对本图有不明不晓事宜, 请及时与设计师沟通。
4. 版权所有, 未经授权不得翻印。
5. 未经盖章, 本图无效。

设计出图章 STAMP

执业签章 STAMP

注释: NOTE:

建设单位	CLIENT
------	--------

DATE	DESCRIPTION	AMOUNT	BALANCE
1997-01-01	OPENING BALANCE		100.00
1997-01-15	PAYROLL	50.00	150.00
1997-02-01	RECEIVED	20.00	170.00
1997-02-15	PAYROLL	50.00	220.00
1997-03-01	RECEIVED	30.00	250.00
1997-03-15	PAYROLL	50.00	300.00
1997-04-01	RECEIVED	40.00	340.00
1997-04-15	PAYROLL	50.00	390.00
1997-05-01	RECEIVED	50.00	440.00
1997-05-15	PAYROLL	50.00	490.00
1997-06-01	RECEIVED	60.00	550.00
1997-06-15	PAYROLL	50.00	600.00
1997-07-01	RECEIVED	70.00	670.00
1997-07-15	PAYROLL	50.00	720.00
1997-08-01	RECEIVED	80.00	800.00
1997-08-15	PAYROLL	50.00	850.00
1997-09-01	RECEIVED	90.00	940.00
1997-09-15	PAYROLL	50.00	990.00
1997-10-01	RECEIVED	100.00	1090.00
1997-10-15	PAYROLL	50.00	1140.00
1997-11-01	RECEIVED	110.00	1250.00
1997-11-15	PAYROLL	50.00	1300.00
1997-12-01	RECEIVED	120.00	1420.00
1997-12-15	PAYROLL	50.00	1470.00
1998-01-01	RECEIVED	130.00	1600.00
1998-01-15	PAYROLL	50.00	1650.00
1998-02-01	RECEIVED	140.00	1790.00
1998-02-15	PAYROLL	50.00	1840.00
1998-03-01	RECEIVED	150.00	1990.00
1998-03-15	PAYROLL	50.00	2040.00
1998-04-01	RECEIVED	160.00	2200.00
1998-04-15	PAYROLL	50.00	2250.00
1998-05-01	RECEIVED	170.00	2420.00
1998-05-15	PAYROLL	50.00	2470.00
1998-06-01	RECEIVED	180.00	2650.00
1998-06-15	PAYROLL	50.00	2700.00
1998-07-01	RECEIVED	190.00	2890.00
1998-07-15	PAYROLL	50.00	2940.00
1998-08-01	RECEIVED	200.00	3140.00
1998-08-15	PAYROLL	50.00	3190.00
1998-09-01	RECEIVED	210.00	3400.00
1998-09-15	PAYROLL	50.00	3450.00
1998-10-01	RECEIVED	220.00	3670.00
1998-10-15	PAYROLL	50.00	3720.00
1998-11-01	RECEIVED	230.00	3950.00
1998-11-15	PAYROLL	50.00	4000.00
1998-12-01	RECEIVED	240.00	4240.00
1998-12-15	PAYROLL	50.00	4290.00
1999-01-01	RECEIVED	250.00	4540.00
1999-01-15	PAYROLL	50.00	4590.00
1999-02-01	RECEIVED	260.00	4850.00
1999-02-15	PAYROLL	50.00	4900.00
1999-03-01	RECEIVED	270.00	5170.00
1999-03-15	PAYROLL	50.00	5220.00
1999-04-01	RECEIVED	280.00	5500.00
1999-04-15	PAYROLL	50.00	5550.00
1999-05-01	RECEIVED	290.00	5840.00
1999-05-15	PAYROLL	50.00	5890.00
1999-06-01	RECEIVED	300.00	6190.00
1999-06-15	PAYROLL	50.00	6240.00
1999-07-01	RECEIVED	310.00	6550.00
1999-07-15	PAYROLL	50.00	6600.00
1999-08-01	RECEIVED	320.00	6920.00
1999-08-15	PAYROLL	50.00	6970.00
1999-09-01	RECEIVED	330.00	7300.00
1999-09-15	PAYROLL	50.00	7350.00
1999-10-01	RECEIVED	340.00	7690.00
1999-10-15	PAYROLL	50.00	7740.00
1999-11-01	RECEIVED	350.00	8140.00
1999-11-15	PAYROLL	50.00	8190.00
1999-12-01	RECEIVED	360.00	8550.00
1999-12-15	PAYROLL	50.00	8600.00
2000-01-01	RECEIVED	370.00	8

即中鎮龍井社區党群服務中心室內裝飾工程

卸甲镇龙奔社区党群服务中心

圖名	DWG TITLE
----	-----------


立面图 (二十四)

项目编号	图纸编号	FL-24
------	------	-------

PROJECT NO.		DWG. NUMBER	EL-24
比 例	1/2	出 图 日 期	

SCALE	见图	DATE	
审核			

中 核 AUDITED BY		
-------------------	--	--

项目负责人 PROJECT DIRECTOR		
---------------------------	--	--

专业负责人		
-------	--	--

SPECIALTY DIRECTOR		
John J. ...		

校 核 CHECKED BY		
-------------------	--	--





设计 DESIGNED BY		
-------------------	--	--

制 图		
-----	--	--

DESIGNED BY		
DATE		

方案设计 SCHEMA DESIGNED BY		
----------------------------	--	--

会客栏

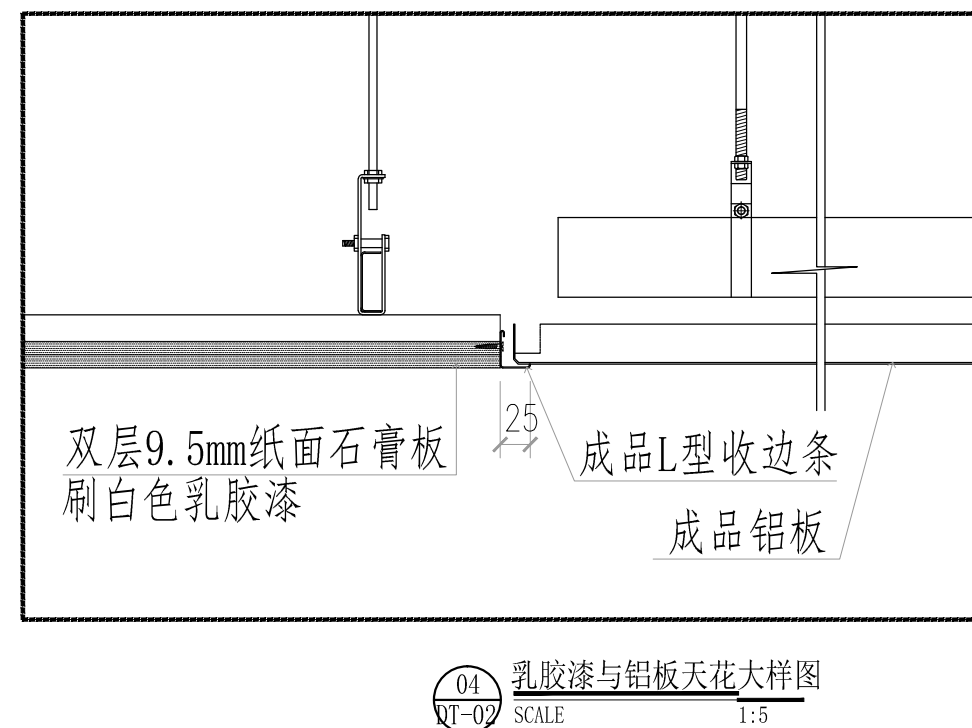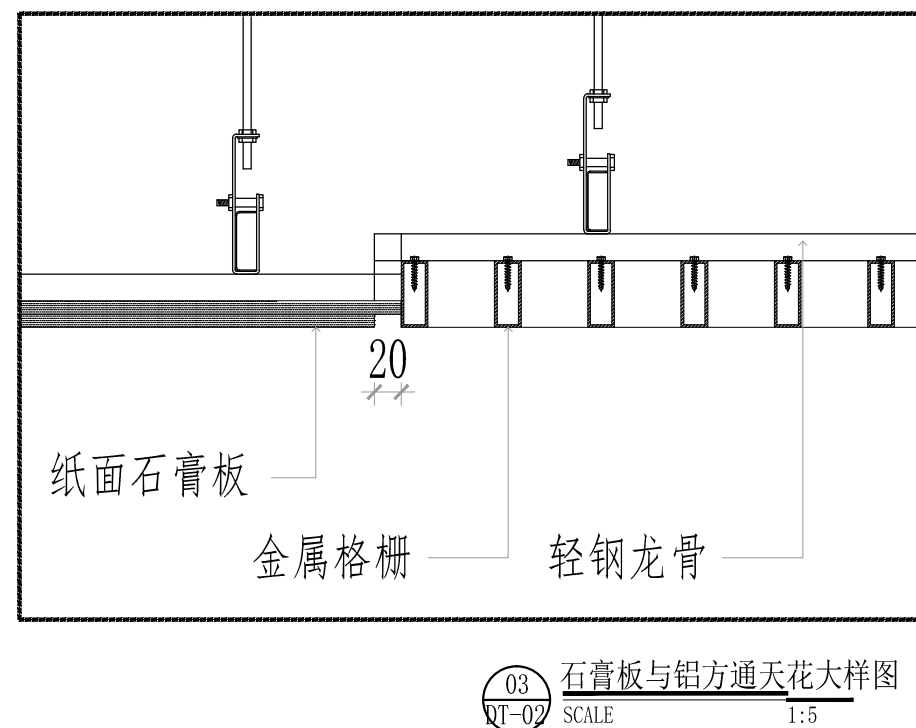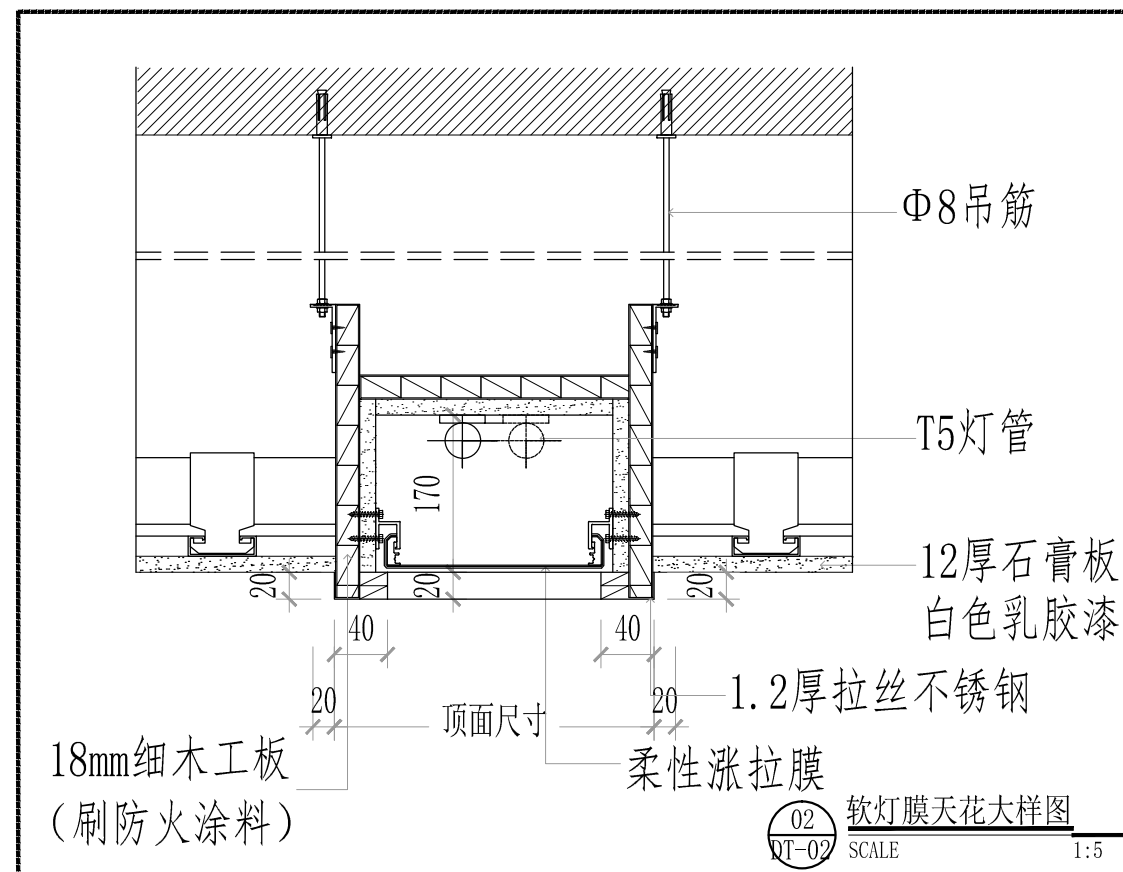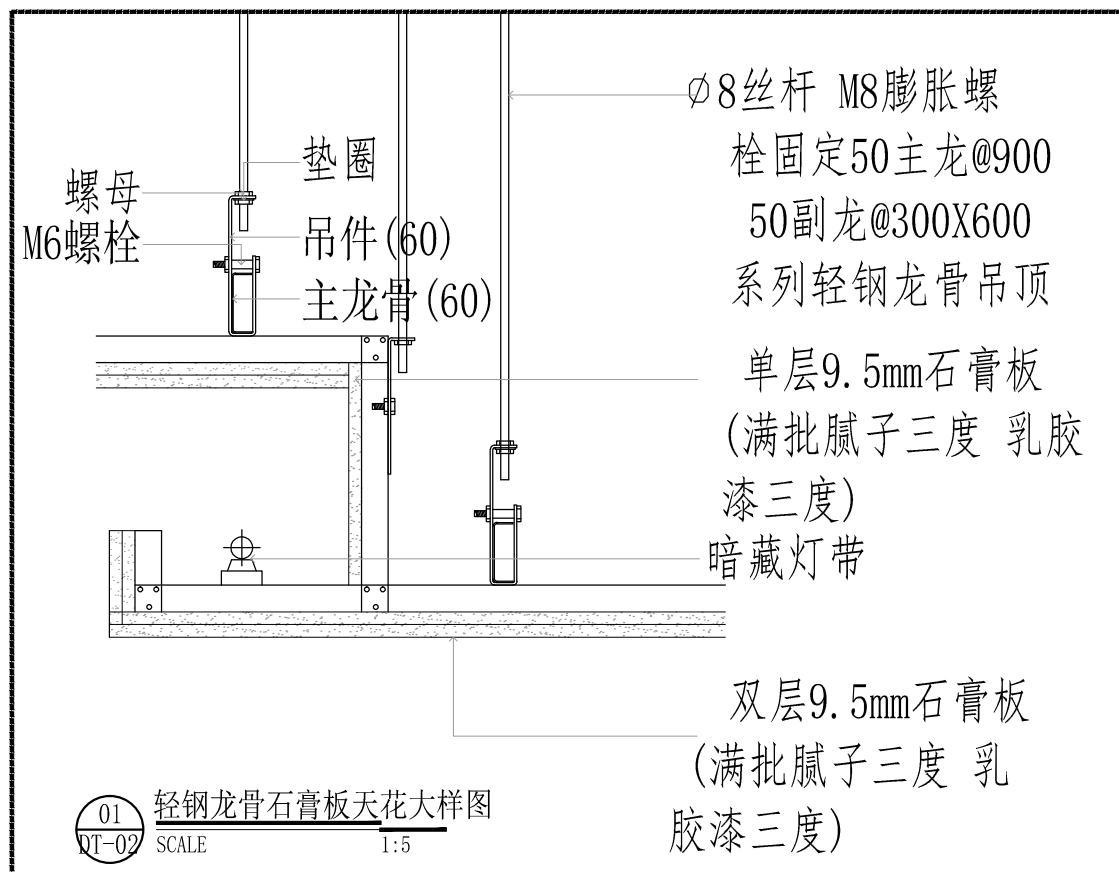

三、会 员 制



设计出图章

执业签章

注意。

建设单位

工程名称	PROJECT TITLE
------	---------------

卸甲镇龙奔社区党群服务中心室内装饰工程

项目名称	SUB-PRO TITLE
------	---------------

图 名	OWD TITLE
-----	-----------

节点大样图 (三)

项目编号	图纸编号	DT-03
------	------	-------

PROJECT NO.		DWG. NUMBER	01-03
比 例	1:1	出图日期	

SCALE	比例	DATE	日期
审核	校核		

AUDITED BY		
------------	--	--

項目負責人 PROJECT DIRECTOR		
---------------------------	--	--

专业负责人		
-------	--	--

SPECIALTY DIRECTOR		
Mr. Mr.		

校 校 CHECKED BY		
-------------------	--	--

DESIGNED BY

制 图		
-----	--	--

DESIGNED BY		
DATE		

地址：常州市通江中路367号太阳城商务中心7楼 213022 电话：0519-88132206 传真：0519-88132206 [HTTP://WWW.WADL.COM.CN](http://www.wadl.com.cn)

会客栏



地址:常州市通江中路367号太阳城商务中心7楼 (213022) 电话:0519-88152206 传真:0519-88152206 HTTP://WWW.HYADL.COM.CN

会客栏







01
DT-05




22) 电话:0519-88152206 传真:0519-88152206 HTTP://WWW.HYADI.COM.CN

会 员 姓 名		姓 名	建 筑 ARCHITECTURE	姓 名	给排水 WATER	姓 名	电 气 ELECTRICITY	姓 名	通 讯 TELECOM	姓 名
		姓 名	结 构 STRUCTURE	姓 名	电 气 ELECTRICITY	姓 名	姓 名			
		方案设计 DESIGN ASSISTANT BY								

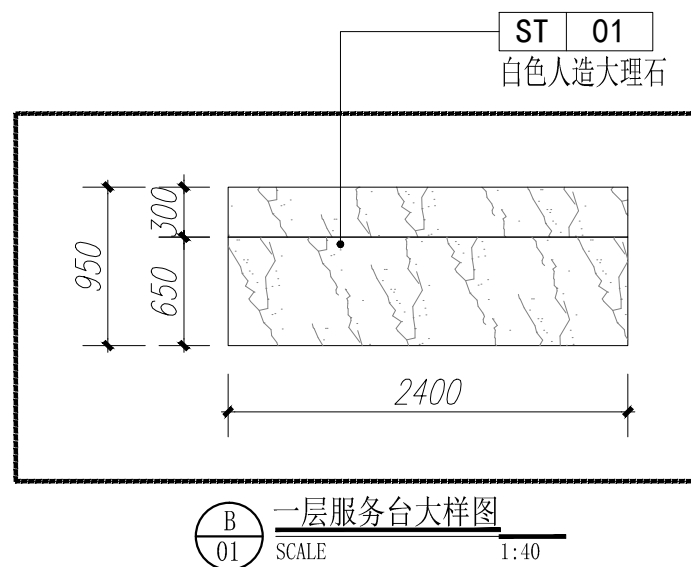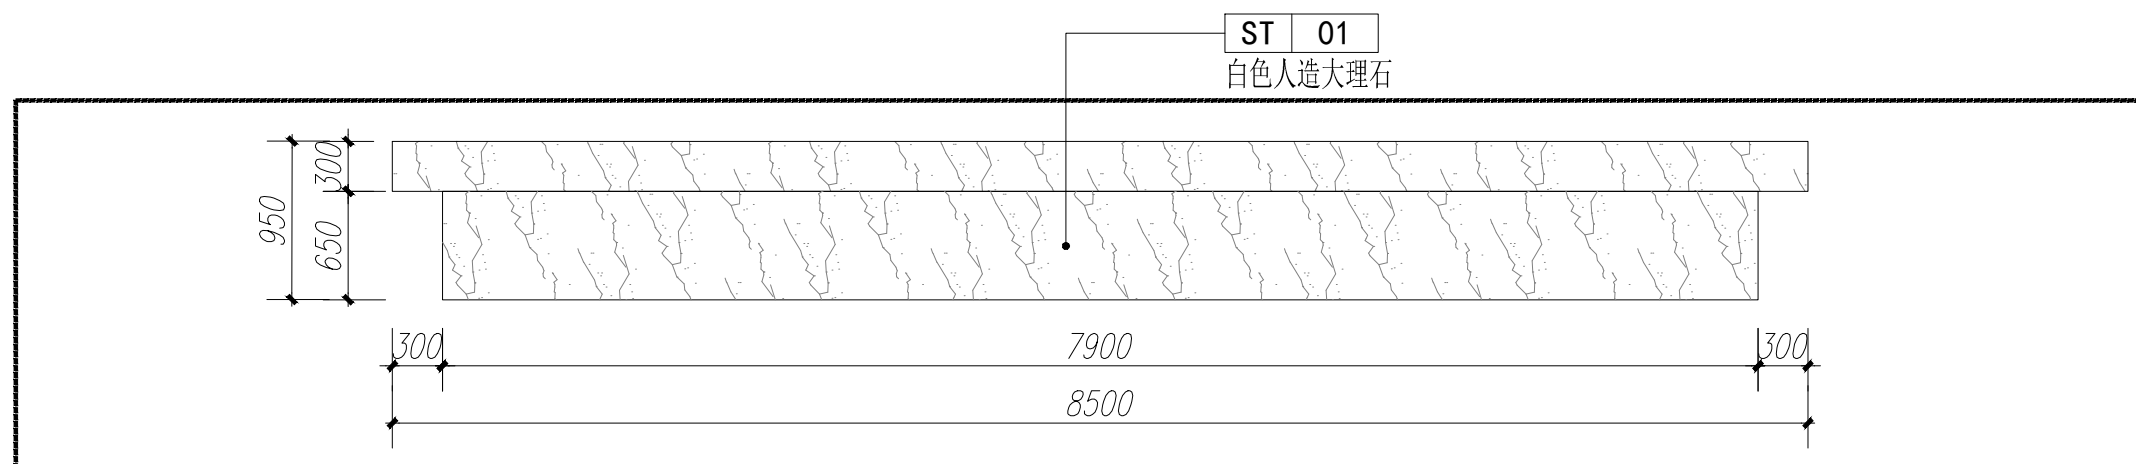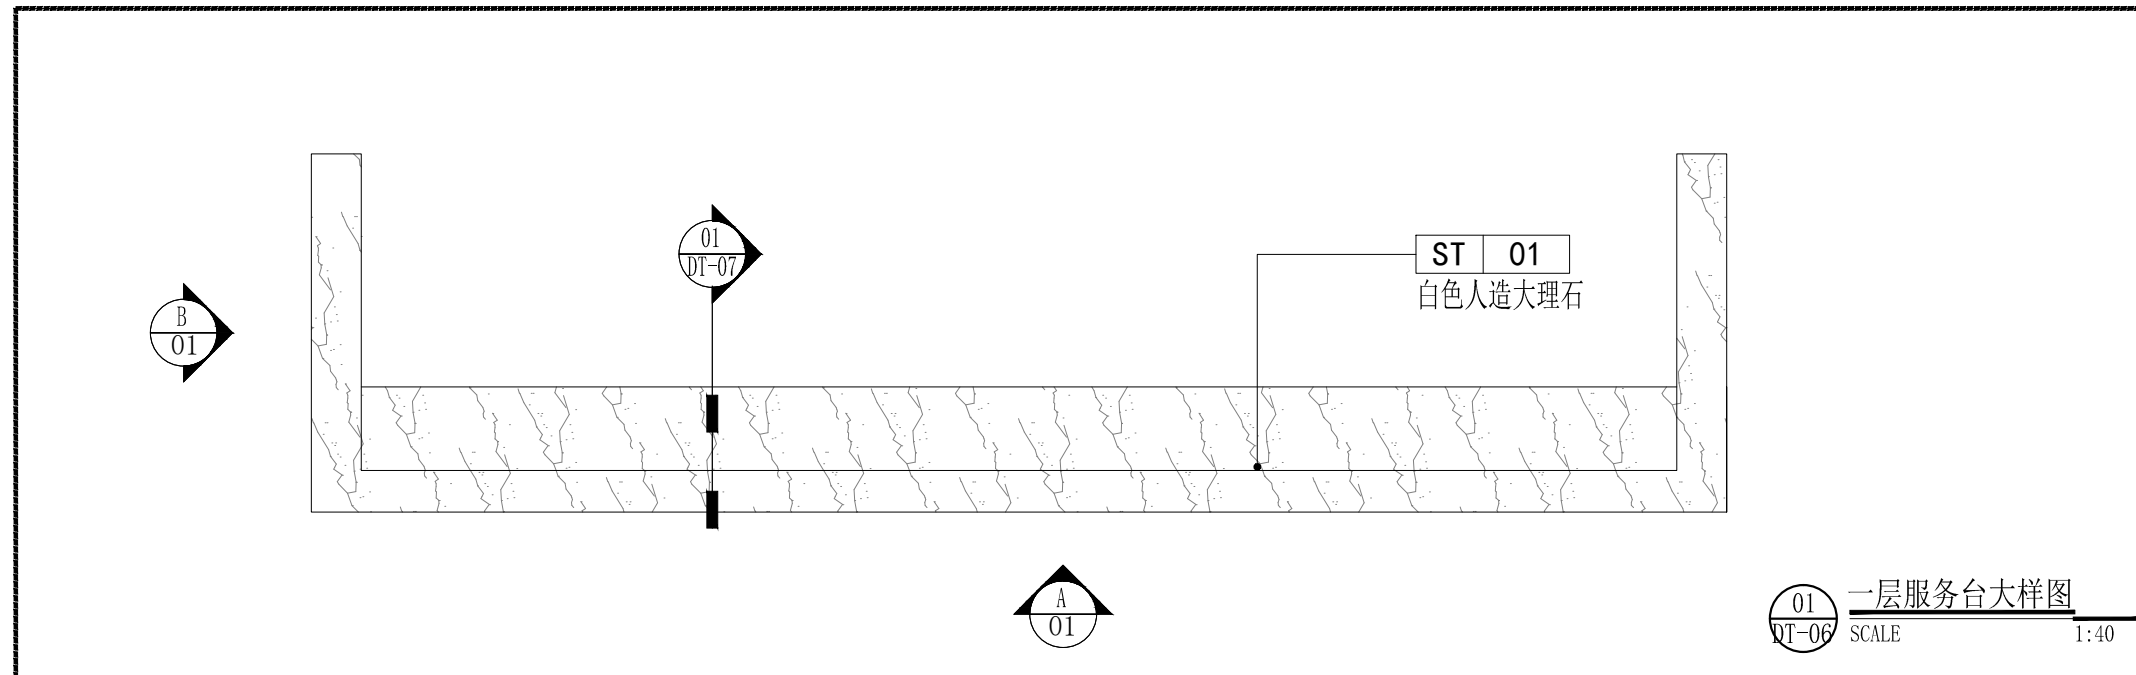

江苏华源建筑设计研究院股份有限公司			
JIANGSU HUAYUAN ARCHITECTURAL DESIGN & RESEARCH INSTITUTE COMPANY LIMITED			
		证券简称: 华源股份 证券代码: 830786 甲级工程设计证书编号 A132008752 Top Grade Certificate No. A132008752	
注意: 1. 施工以标注尺寸为准, 不得随意更改。 2. 本设计图仅适用于本工程项目。 3. 对本图内容不得任意篡改, 修改时与设计师沟通。 4. 版权所有, 未经授权不得翻印。 5. 未經量度, 本圖无效			
设计出图章		STAMP	
执业签章		STAMP	
注釋:		NOTE	
建设单位		CLIENT	
工程名称		PROJECT TITLE	
如甲镇龙奔社区党群服务中心室内装饰工程			
项目名称		SUB-PROJECT TITLE	
如甲镇龙奔社区党群服务中心			
图 名		DRAWING TITLE	
节点大样图 (六)			
项目编号 PROJECT NO.		图纸编号 DRAWING NUMBER	
比 例 SCALE		出图日期 DATE	
DT-06			
审 核 AUDITED BY			
项目负责人 PROJECT DIRECTOR			
专业负责人 SPECIALITY DIRECTOR			
校 核 CHECKED BY			
设 计 DESIGNED BY			
制 图 DRAWING BY			
方案设计 SCHEME DESIGNER BY			

公 益 仁
CONFIDENTIAL
PROJECT MANA
方案設計

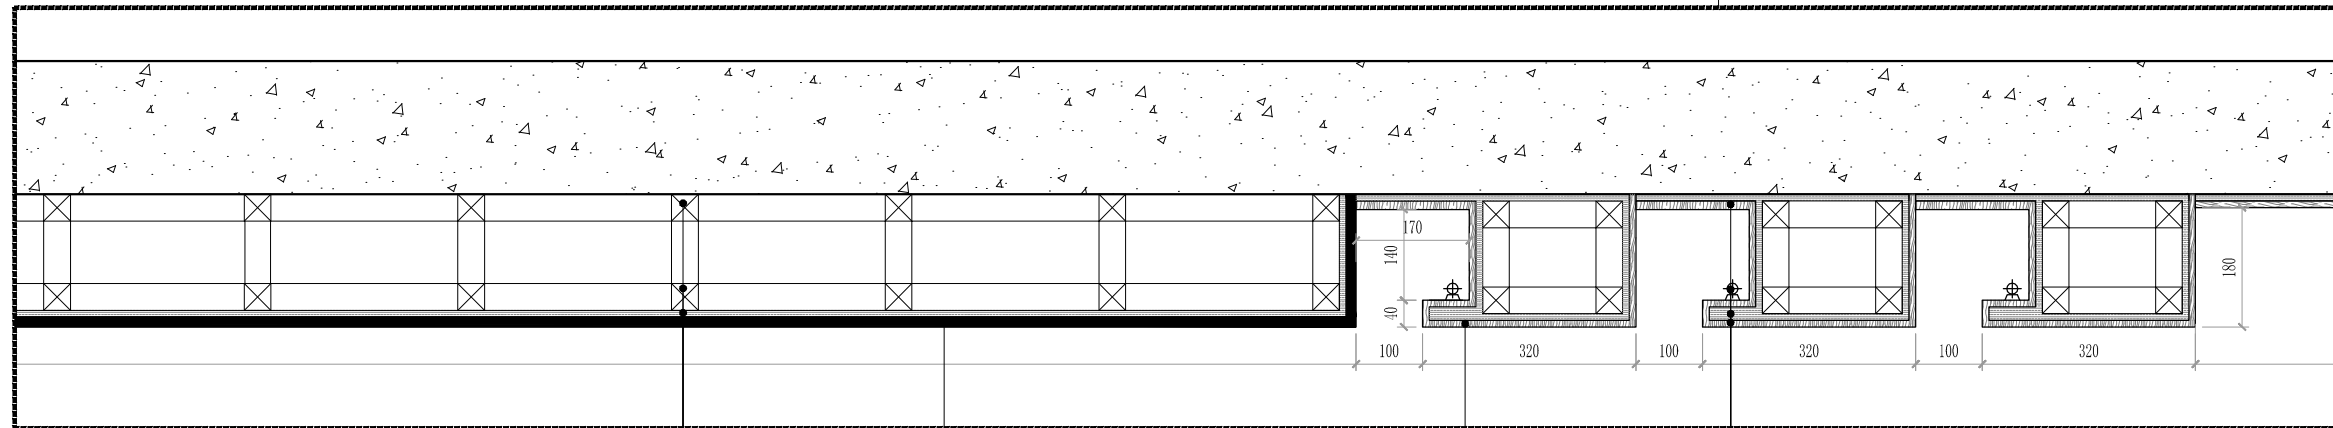

注意: 1. 施工以标图尺寸为准, 不得度量图纸。
2. 本设计图仅适用于本工程项目。
3. 对本图有不明不事宜, 请及时与设计师沟通。
4. 版权所有, 未经授权不得翻印。
5. 未标高度, 本图无效。

OX-F1 1.2.2.2.2.4.4

执业签章 STAMP

津經, NOTE:

建设单位	CLIENT
------	--------

卸甲镇龙奔社区党群服务中心室内装饰工程

卸甲镇龙奔社区党群服务中心

PLATE 111

PROJECT NO.	DWG NUMBER	D1-08
比例	日期	出图日期

中 核 AUDITED BY		
-------------------	--	--

专业负责人		
-------	--	--

校核 CHECKED BY		
------------------	--	--

10	11	12	
----	----	-----

方案设计
SCHEMA DESIGNED BY
