

未来之光、翡翠华庭、文景阁三所幼儿园维修改造提升项目设计
翡翠华庭幼儿园
园建施工图

法定代表人：周冬平

项目负责人：李金龙

技术负责人：李金龙

设计编号：S25040

日期：2025.06



江苏政泰建筑设计集团有限公司

ZHENGTAI ARCHITECTURAL DESIGN GROUP CO.,LTD OF JIANGSU

办公地址：宿迁市宿城区洪泽湖路1588号金鹏国际大厦5楼
ADD: Hongze Hu Road,Sucheng District of Suqian City No.1588
Jinpeng International Building 5 floor
电话(TEL): 86 527 88288680 [建] 88288681 [结]
88288687 [水] 88288687 [电]
传真(FAX): 86 527 88288686; 邮政编码(POST CODE): 223800

工程设计资质	甲级	证书编号 A132000538
DESIGN QUALIFICATION	GRADE A	CERTIFICATORY No. A132000538
工程勘察资质	甲级	证书编号 B132000538
INVESTIGATION QUALIFICATION	GRADE A	CERTIFICATORY No. B132000538
电力设计资质	乙级	证书编号 A232000535
ELECTRICAL QUALIFICATION	GRADE B	CERTIFICATORY No. A232000535

江苏政泰建筑设计集团有限公司  ZHENGTAI ARCHITECTURAL DESIGN GROUP CO.,LTD		图 纸 目 录			
		设计编号	S25040	日 期	2025.06
工程名称	未来之光、翡翠华庭、文景阁三所幼儿园维修改造提升项目设计				
序号	图 纸 内 容	图纸编号	图幅	备 注	
1	土建施工图设计总说明一	LN-1.01	A2		
2	土建施工图设计总说明二	LN-1.02	A2		
3	土建施工图设计总说明三	LN-1.03	A2		
4	总索引物料图	LP-1.01	A1		
5	总尺寸定位图	LP-2.01	A1		
6	总网格坐标图	LP-3.01	A1		
7	总竖向排水图	LP-4.01	A1		
8	总室外家具布置图	LP-5.01	A1		
9	通用做法详图一	TY-1.01	A2		
10	通用做法详图二	TY-1.02	A2		
11	线性排水沟做法详图	TY-2.01	A2		
12	绿化井盖详图	TY-2.02	A2		
13	铺装井盖详图	TY-2.03	A2		
14	戏水小溪做法详图	LD-1.01	A2		
15	防腐木栏杆做法详图	LD-2.01	A2		
16	圆形茅草亭做法详图	LD-3.01	A2		
17	防腐木拱桥做法详图	LD-4.01	A2		
18	室外家具选型图一	LD-5.01	A2		
19	室外家具选型图二	LD-5.02	A2		
20	室外家具选型图三	LD-5.03	A2		
21	室外家具选型图四	LD-5.04	A2		
22	遮阳天幕做法详图	LD-6.01	A2		
23					

江苏政泰建筑设计集团有限公司  ZHENGTAI ARCHITECTURAL DESIGN GROUP CO.,LTD		图 纸 目 录			
		设计编号	S25040	日 期	2025.06
工程名称	未来之光、翡翠华庭、文景阁三所幼儿园维修改造提升项目设计				
序号	图 纸 内 容	图纸编号	图幅	备 注	
24					
25					
土建施工图设计总说明一

一. 设计范围:

1.1 设计范围:

本图册内容为合同约定场地范围内建筑外环境景观园林施工图设计, 不包括业主未指定的其它市政附属及配套设施。

二. 设计依据:

2.1 项目依据:

本工程施工图绘制设计合同。

建设单位提供的最终报批后（由相关政府机构审批通过）的规划及建筑设计方案，施工图等相关设计资料。

建设单位认可的设计方案、初步设计图纸及建设单位的修改意见。

2.2 主要技术依据:

国家及地方颁布的有关规范、规定及标准。

《环境景观-室外工程细部构造》15J012-1	《室外工程》12J003	《民用建筑设计规范》ZBBZH/GJ 18
《环境景观-绿化种植设计》03J012-2	《木结构建筑》14J924	《城市园林绿化工程及验收规范DB11/T212-2003》
《环境景观-亭、廊、架》04J012-3	《围墙大门》15J001	——中关于环境施工的有关规范标准。
《公园设计规范》（CJJ48-1992）	《砌体结构设计规范》GB 50003-2011	《钢结构工程施工质量验收标准》GB 50205-2020
《居住区环境景观设计导则》（2006正式版）	《混凝土结构设计规范（2015版）》GB 50010-2010	《钢结构工程施工规范》GB 50755-2012
《城市绿地设计规范（2016版）》GB50420-2007。	《全国民用建筑工程设计技术措施》（规划·建筑·景观 2009）	《钢结构焊接规范》- GB 50661-2011
《城市道路-水泥混凝土路面》15MR202	《建筑结构荷载规范》GB 50009-2012	《建筑工程施工及验收规范》ZBBZH/GJ 5
《城市道路-沥青路面》15MR201	《建筑地基基础设计规范》GB 50007-2011	《挡土墙（重力式、衡重式、悬臂式）》- 17J008
《城市道路-透水人行道铺设》10MR204	《建筑抗震设计规范（附条文说明）（2016年版）》GB 50011-2010	《公路路基施工技术规范》- JTG/T 3610-2019
《无障碍设计规范》GB 50763-2012。	《建筑地面设计规范》GB 50037-2013	

三. 单位及图例:

3.1 本工程总平面图与分区平面图采用相对标高值, 剖面图设计标高采用相对标高值。

3.2本工程设计中除标高、坐标以米（m）为单位外，其余尺寸均以毫米（mm）为单位。

3.3 本工程设计中如无特殊指明，所示标高均为完成面标高；平面图中定位、竖向、墙体材料与详图有细小出入时，应以详图为准。

3.4 本工程各种材料做法标注顺序从下至上相对应施工顺序从内（基础）而外（饰面）的顺序注写。

四. 竖向及定位:

4.1 本工程竖向图中的相对标高为相邻沥青路完成面标高。

4.2 等高线的等高距详见本工程竖向平面图中所示，标注标高为土方沉降后的完成标高，回填土应分层碾压夯实，密实度达到相关规范的要求。

4.3 设计图中所有位于地库顶板上的景观小品及绿化覆土荷载，均需由建设单位委托建筑设计院进行荷载审核并确认满足顶板结构设计荷载允许值，方可按图施工。否则需知会设计方调整设计。

4.4 施工方应对整个设计范围内最终实施的地形、场地、路面及排水的最终效果及施工工艺质量负责。施工方应于施工前对照相关专业施工图纸，核实相应的场地标高，并将有疑问及与施工现场相矛盾之处书面提交设计师注意，以便在施工前解决此类问题。

4.5 施工方应在施工前对照建施图核实本工程车行道路面标高及断面设计、室外综合管线系统、竖向设计平面图等中注明的竖向设计标高，如有矛盾请及时通知我方设计人员，进行协调处理。

4.6 路面排水、场地排水、种植区排水、穿孔排水管线等的布置与设计均应与室外雨水系统相连接，并应与建施总平面图密切配合使用。

4.7 本工程设计中如无特殊表明，竖向设计坡度均按下列坡度设计:

- (1). 广场及庭院：如无特殊指明，坡向排水方向，坡度0.5%；
- (2). 道路横坡：如无特殊指明，坡向路缘石，坡度1.5%；
- (3). 台阶及坡道的休息平台 ：如无特殊指明，坡向排水方向，坡度1.0%；
- (4). 种植区：如无特殊指明，坡向排水方向，坡度2.0%；
- (5). 排水沟：如无特殊指明，坡向集水口，坡度0.5%；
- (6). 水池：如无特殊指明，坡向集水口，坡度1.0%；
- (7). 构筑物外地面排水：如无特殊指明，从构筑物基座或建筑外墙面向外找坡，坡度最小2%。

4.8 室外地面排水采取地面雨水口与埋地打孔PVC排水管相结合的方式；打孔PVC排水管的埋深应遵照水电工程师的意见。

4.9 本工程图中景观定位座标系统采用建设单位提供的座标系统。

五. 图纸特别说明:

5.1 地面铺装石材和墙体贴面石材留缝参照相关详图，对于无详图说明的留缝均<3mm。

5.2 凡本工程涉及到景观造型、色彩、质感、大小、尺寸、性能、安全等方面的材料，除按本设计图纸要求外，均需报小样，经甲方及设计单位审核认可后方可采用。安装各类设备

在本设计完成前尚未确定供货厂家和施工单位的应在本工程土建施工之前确定并提供或者跟上土建施工进度提供有关部分设备的技术施工图，经建设单位及设计单位审核同意后，厂家或安装单位派专人赴现场配合土建施工。

5.3 除按本工程图纸及说明进行施工外，施工时须严格按照国家颁布的现行建筑安装及施工工程验收规范和工程质量检验评定标准进行施工。并与结构、水、电、弱电、绿化配置等专业施工图纸密切配合。

5.4 材料和设备的选用必须符合国家的相关质量标准, 严禁采用假冒伪劣产品和不合格产品。

5.5 施工过程中如发现设计图纸存在问题或施工中出现问题, 以及建设单位提出的局部修改, 按国家规定均须由设计单位负责解释或出具设计修改通知单，未经设计单位同意切勿单方面修改施工图进行施工。

六. 做法通则（施工时由甲方根据项目具体情况据实选用）:

本工程包含园林的小品、水景、平台、树池、铺地等，详见相关施工详图；本施工图册及其前期方案、扩初设计资料应作为本工程设计资料整体，施工前请仔细阅读；本图册各部分相似之小品，本图中已加以指引或说明。（如“树池做法同某图”，是指该树池构造及贴面材质与某图一致，但高度及宽度应根据平面及竖向图标注据实调整），为避免重复，此部分图纸不再另详，请相互参考。

6.1 石材饰面及铺地:


(1) 天然石材必须满足《建筑材料放射性核素限量》(GB6566-2010)中的A类标准, 并且要做石材六面防护。

(2) 所有外装饰材料色彩需先做小样，经建设单位及设计单位认可方可大面积施工。

(3) 图中所有饰面材料及所用金属配件样品须经景观设计师核准确认后方可大面积采购。

(4) 本工程的铺装石材未明确长宽部分, 应根据现场情况切割, 尽可能保持较大面板尺寸; 弧形结构的立面饰面未注明的均为直板拼弧。铺装面层如用石材，每块石材间冬季施工时留3~4毫米缝, 夏季施工时留1~2mm缝, 图中注明的除外。如无特别指明，转角处两侧立面材料交接处均采用海棠角拼接做法。

做法如下图所示：①人造瓷片类材料立面 ②天然石材类材料立面 ③天然石材类材料铺装平面

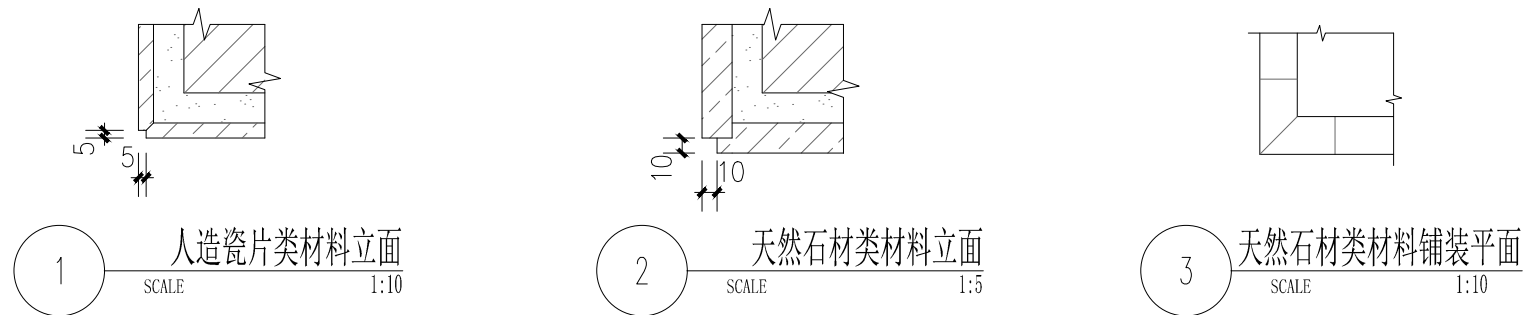

(5). 凡铺贴在水泥砂浆面的石材、花岗岩、石英砖，应六面涂刷“石材处理剂”两道（市场成品），并采用专用填缝剂，以防泛碱而污染石材面。

（水景中使用的石材、石英砖等贴面，必须按以上方法执行，且必须采用黑色益胶泥粘贴，防止泛碱。）

(6). 粘结水洗石地面做法中需强调的是待结合层水泥砂浆凝固到一定程度（24小时后），用刷子将表面刷光，再用水冲刷，直至砾石均露明，而水泥砂浆不外露。

(7) 行车道内地面石材厚度：不超过400mm宽的石材厚度为40厚，超过400的均不低于50厚，图中注明的除外。

(8) 地面不规则石材铺装，除特殊标注外，缝宽均为5~10mm，并勾凹平缝，不规则石材周边须用手工切割并使边缘自然，石材切割及勾缝方式如右图所示：①石材切割及勾缝方式示意图

(9) 铺装应做到块材冲缝设计对缝整齐、线型挺拔，水洗石、卵石等饰面材料应做到密实、平整、清洁、无施工污染，铺装面层厚度不一致时，在薄面层的区域用C20细石砼找平后再行铺贴。

(10) 在设计范围内的砂井，做成品双层并盖。（有车行处应特别加强）并盖中面层石材拼接应在现场切割，与周边接缝对齐；盖中植物应与周边植物的品种及规格相同。

(11) 图中花池、挡土墙、座椅（含条石）中的压顶石，其倒角半径为R5, 经倒角的光面花岗岩, 应打磨光滑圆润，图中注明的除外。

(12) 饰面下接铺地时, 宜与地面间留缝10mm, 同石材色系耐侯胶勾深4mm半圆形凹缝或饰面下伸入地面层下30-50mm; 饰面下接绿地时, 饰面应伸至种植土壤面层下50mm防止土壤沉降裸露结构。

(13) 本工程所使用的面砖强度等级必须满足要求： 烧结砖：人行≥MU15 车行≥MU25 透水砖：人行≥C15 车行≥C25。

6.2 道路、广场基础说明:

(1) 基层分为承载(行车道)与非承载(非行车道)，承载负荷标准按支路等级计算执行，即设计荷载为汽车-15级，验算荷载为挂车-80；非承载标准按人群荷载规定计算；

(2) 冻土地带的潮湿路段以及其他地带的过分潮湿路段，不宜直接铺装灰土基层，应在其下设置隔水垫层，防止水份侵入灰土基层，除特殊注明外，灰土一般配比为3:7或2:8。

(3) 二灰碎石的基料为石灰:粉煤灰:碎石=1:2:7或8:12:80；

(4) 基层密实度不应小于93%（重击实标准），回弹模量不应小于80MP。

(5) 土基密实度不应小于90%（重击实标准），回弹模量不应小于20MP。

(6) 双坡路拱中间采用圆曲线接顺，单坡坡向地势的排水方向，路拱设计坡度宜控制在2%以内；

(7) 填方路段基础处理按《公路路基施工技术规范》- JTG/T 3610-2019要求处理；



江苏政泰建筑设计集团有限公司

JIANGSU ZHENGTAI ARCHITECTURAL
DESIGN GROUP CO.,LTD

公司地址： 宿迁市宿城区洪泽湖路1588号
金鹏国际大厦五楼
电话传真： 0527-88288660 0527-88288686

盖 章 栏

设计编号	S25040		
设计版本	第一版		
建设单位	苏州宿迁工业园区劳动保障和社会事业局		
项目名称	未来之光、翡翠华庭、文景阁三所幼儿园维修改造提升项目设计		
子项名称	翡翠华庭幼儿园		
图纸内容	土建施工图设计总说明一		
设计阶段	施工图	专 业	园建
图 号	LN-1. 01	出图日期	2025. 06

签 字 栏

工 序	姓 名	签 字
审 定	陆新宁	
审 核	郑涛	
项目负责人	李金龙	
专业负责人	李金龙	
校 核	王超	
设 计	金乐文	

会 签 栏

建 筑		电 气	
结 构		暖 通	
给排水		景 观	

扫 码 栏

土建施工图设计总说明三

七. 施工注意事项:

- 7.1 施工时需满足国家、省市有关施工验收规范，确保施工质量。
- 7.2 施工前应对照各专业图纸，密切配合，认真核对该图纸，理顺各种关系后再进行施工。施工中应与结构、水、电等各工种密切配合，避免施工后的凿洞、钻孔等问题。
- 7.3 防水施工时应严格按国标《地下防水工程质量验收规范》GB50208-2011执行。
- 7.4 地面材料的铺设均以现场尺寸由施工方放样呈报建设单位及设计师确认后方可施工。
- 7.5 施工工艺除特殊做法图中详尽表示外，一般常规做法均严格按中华人民共和国《建筑装饰装修工程质量验收标准》~GB50210~2018及《建筑工程施工及验收规范》~ZBBZH/GJ 5 的规定执行。
- 7.6 凡本设计采用的涉及到景观造型、色彩、质感、大小、尺寸、性能、安全等方面的材料，除按本设计图纸要求外，均需报小样，经建设单位及设计单位审核认可后方可采用 。
- 7.7 设计选用新型材料产品时，其产品的质量和性能必须经过检测符合国家标准后方可采用，并由生产厂家负责指导施工，以保证施工质量。
- 7.8 成品休闲椅、垃圾箱及儿童游乐设施等室外设施的选型，应根据园林景观设计师的设计意向，结合整个景观区域的风格，须由专业供货商送交资料，由建设单位和设计单位景观设计师共同选定，现场安装调试由施工单位组织进行。
- 7.9 特色雕塑作品须由艺术专家创作、确定。施工前，艺术家需交概念图给建设单位及设计单位景观设计师最后审批。

八. 常见园建工程施工工艺及要求:

- 8.1 防潮、防水:
- (1) 凡用砖砌体砌筑的地面构筑物如种植池，墙身应设防潮层(水平方向设于地面上0.06m处，垂直方向为有高差土层靠土层一侧的墙面)。防潮层做法20厚1:2.5水泥砂浆内掺水泥重量5%的防水剂，或者5厚聚合物水泥砂浆。若与图纸有出入以本说明为准。
- (2) 为了防积水，室外所有的广场、道路、构筑物顶面、座椅面、围墙顶、饰物品等应有斜面以便排水。其坡度为：排水路径越长，坡度应越小。反之坡度应越大。在其排水下方做有组织的排水或无组织的散水排放。一般无组织排水指量小的，可以直接排入种植区的；量大的应设计排水口，管道排出。有绿化的地下室顶板、屋顶花园等，板顶防水保护层上方必须有1~2%的排水坡，坡向排水口或地下室外侧区域。
- (3) 广场排水坡度不得小于0.3%。道路排水6m及以上宽度为双面排水，6m以下为单面排水，2.5m以下可单向直接排入绿地(详图注明的除外)。
- (4) 所有的防水材料以迎水面作为第一道防水层设置。其底面做好水泥砂浆找平层，其顶面做好水泥砂浆保护层。防水材料必须经国家省、部委有关机构认证，应有明确标志、说明书合格证，经检测机构复检合格后方可使用，质检部门才可验收。严禁在工程中使用不合格材料，多种不同类型的防水材料在复合使用，配合使用时应注意相容性，不得相互腐蚀、相互破坏、起不良物理作用和化学作用。
- (5) 地下室顶板、建筑屋面等已做防水层的顶板上严禁打膨胀螺栓，避免破坏防水层。
- 8.2 洗米石铺装:
- (1) 石米、水泥、色粉的比例为25:15:1。如2.5包石米、1包水泥、7斤色粉混合；石米、水泥、色粉必须要搅拌均匀。
- (2) 将搅拌均匀的石米用灰匙涂抹於基础混凝土上(厚度一般为1.5-2cm)，并用力拍平压实，使石米分布均匀、紧密平整、弧度圆，待其干固到一定程度(2-6小时)后，就可以进行刷洗，刷洗工具一般采用硬毛刷子和钢丝刷子；刷洗应当从石米的周边开始，同时要用充足的水把刷掉的灰泥洗去，把每一粒暴露出来的石米表面都清洗干净；刷洗后3-7天内，再用10%的盐酸水洗一遍，使暴露的石米表面色泽更明净，最后还要用清水把残留盐酸完全冲洗掉。
- 8.3 卵石铺装:
- (1) 卵石铺地一般分预制和现浇两种。现浇法是先铺垫3cm厚M7.5水泥沙浆，再铺2cm素水泥浆，待素浆稍凝，即用备好的卵石，一个个的插入素浆内，用木钹轻轻敲打使路面整齐、高度一致(平铺石料嵌入三分之一立铺石料嵌入三分之二)卵石要扁、圆、长、尖、大小搭配；卵石排列间隙的线条要呈不规则的形状或特定图案，不要弄成十字形或直线形，卵石的疏密也应保持均衡，不可部分拥挤部分疏松；然后用清水将石子表面水泥刷洗干净，第二天可再以水重的30%掺入草酸液体，洗刷表面即可。
- 8.4 石材铺装:
- (1) 先将石板块背面刷干净，铺贴时保持潮湿润。
- (2) 铺贴前应先将基层浇水湿润，再刷胶泥(严寒地区及寒冷地区的侧面均采用胶泥；其他地区位于水体的采用胶泥，其他侧面如种植池、景墙等采用防水砂浆)，应随刷随铺，并不得有风干现象。若与图纸有出入以本说明为准。
- (3) 块料铺地除收边及分隔等线条处采用1:2.5水泥砂浆铺贴外，其他大面积的铺地均铺干硬性水泥砂浆(一般配合比为1:3，以湿润松散、手握成团不泌水为准)，结合找平层虚铺厚度以25~30mm为宜，放上石板块时高出预定完成面约3~4mm为宜，用灰匙拍实抹平，然后进行石板块预铺，并对准纵横缝，用木锤着力敲板中部，震实砂浆至铺设高度后，将石板掀起，检查砂浆表面与石板底相吻合后(如有空虚处，应用砂浆填补)，在砂浆表面先用喷壶适量浇水，再均匀撒一层水泥粉，把石板块对准铺贴，铺贴时四角要同时着落，再用木锤着力敲击至平整。
- (4) 铺贴顺序应先铺收边及分隔等线条，然后根据铺装起始点的位置从起始点向周边逐行挂线铺贴。
- (5) 铺贴完成24小时后，经检查石板块表面无裂缝、空鼓后，用稀水泥(颜色与石板块调和)刷缝填饱满，并随即用干布擦净至无残灰、污迹为止，铺好后石板块两天内禁止行人和堆放物品。
- (6) 面层和基层的结合必须牢固、无空鼓(单块板料边角有局部空鼓，且每间不超过抽查总数的5%者，可不计)。检查方法用小锤轻击和观察检查。
- 8.5 砌块砖铺装:
- (1) 当砌块砖作为车行道铺装时，基础混凝土制作完成后，先采用1:2.5水泥砂浆铺收边及分隔等线条，然后在基础混凝土上铺设不少于30mm厚1:3干硬性水泥砂浆，用灰匙整平，砖块应轻轻放平，用橡皮锤敲打稳定，不得损伤砖的边角。如发现结合层不平时，应取出砖块重新用砂浆找平。严禁向砖底填塞砂浆或支垫碎砖块等。
- (2) 为使砖块排列整齐，每块的间距一致，要利用平准线；于铺设地点四角插好木椿，用绳拉紧，作为铺砖的平准线；除了纵横间隔笔直整齐外，另还需一条高度准线，以控制砖块面高度齐一；砖块在收边需要切割时，一定要仔细、认真，使收边的缝隙均匀一致、整齐划一。
- (3) 铺好砖块后应沿线检查平整度，发现砖块有移动的现象，应立即修整，最后用细砂扫缝，并在表面浇水，使细砂下沉填实。

8.6 汀步铺装:

- (1) 汀步的材质大致分为自然石、加工石及人工材料、木质等。自然石的选择，以呈平圆形或角形的花岗岩最为普遍；加工石依加工程度的不同，有保留自然外观而略做整形的石块，有经机械切片而成的石板等，外形相差很大；人工材料是指混凝土预制板或砖块等，通常形状工整一致；木质的则如粗树杆横切成有轮纹的木墩、竹杆或枕木类的平摆法等；无论何种材质，基本的汀步要求是：面要平坦、不滑、不易磨损或断裂，一组汀步的每块石板在形、色上要类似而调和，不可差距太大。
- (2) 汀步铺设时，先从确定行径开始，在预定铺设的地点来回走几趟，留下足迹，并把足迹重叠成最密集的点圈画起来，石板就安放在该位置上。一般成人的脚步间隔平均是45~55cm，石块与石块间的间距则保持在10cm左右，汀步露出地面高度通常是2cm。
- (3) 施工的步骤是先行挖土，安置石块，再调整高度及石块间距；确定位置后，就可以填土，将石块固定，使踏在上面不摇晃。
- 8.7 木质平台、花架制作工艺:
- (1) 用於室外装修的木材，因要遭受温度、湿度等非常严峻的环境条件影响，使用时必须注意木材特有的开裂、反翘、弯曲现象。
- (2) 从保证环境和方便养护出发，应尽量选择耐久性强的木材，或加压注入的防腐剂对环境污染小的木材。环境污染小的木材。
- (3) 除自然公园内使用粗加工的木地坪外，其他地点都应该使用经过防翘曲人工干燥的木材作路面。
- (4) 为防止地面铺成后木板膨胀问题，木板透缝设定为5mm。
- (5) 地板的基础底层应做一定坡度，防止雨水滞留，地面不应密封，能够经常进行换气，以防止地板受潮膨胀。
- (6) 地板和龙骨间的固定配件都应使用具有耐腐蚀性的螺钉或小螺钉，其长度应为地板厚度的2.5倍，而且固定龙骨需要耐腐蚀的L金属配件、基础螺栓、螺母。
- (7) 由於所选用的是天然木材，木材上会有结巴、裂纹等，为有效的保护和利用资源，保持生态平衡，应巧妙的将这些木材用于较为隐蔽的部位，木材上的裂纹、节疤部分可使用环氧树脂等填充处理。
- (8) 为保证木材表面并保持其美观(如防褪色、防污染、减少开裂等)，应在木材表面涂刷防水剂、表面保护剂，最好每年涂刷一次着色剂。

8.8 木构件油漆饰面施工工艺:

- (1) 基层处理，将基层表面的灰尘，油污，斑点刮干净。
- (2) 刷底油，底油要刷的厚薄均匀。
- (3) 抹腻子，待清油干透后，将被刷物上的如钉孔，裂缝，结疤已及边棱残缺处，用油腻子刮抹干净，平整。如果接缝或裂缝较大，可用刀将腻子挤入缝洞，使腻子嵌入后刮平。腻子干后，用粗砂纸打磨平整。
- (4) 刷铅油，先刷第一遍铅油，厚薄要均匀，铅油干后抹腻子使其表面平整，再用细砂纸打磨平整。接着刷第二遍铅油，干干后还要用细砂纸沾水打磨表面。
- (5) 刷最后一遍漆，由于调和漆粘度较大，涂刷时要多刷多理，要注意刷油爆满，动作要敏捷、不流不坠、光亮均匀、色泽一致。

九. 绿化工程:

- 9.1 依据地形设计图将绿地地形先用就近符合要求的土源处理成低于设计标高30cm的初步地形；然后在此地形表面填上30cm符合种植土质要求的表土至设计地形标高(具体种植土厚度详绿化说明)。如绿地内现有土已符合种植土要求，则可一次完成地形处理。若没有特别说明，种植土比硬地铺装面低5cm。
- 9.2 点景乔灌木、特选乔灌木及景观树阵乔木等在施工进场前，需由建设单位、设计方对树种树型进行确认并认可后方可实施，以保证景观设计意图的落实,否则因此造成的后果由施工方自负；
- 9.3 地下管线应在绿化施工前铺设，高功率灯具应距离植物≥1.0m。
- 9.4 若车库顶板上种植土含有堆坡设计时，由于顶板荷载有限，要求堆坡部分在保证乔木种植土壤厚度要求前提下更换底层土壤为轻质陶粒填充。
- 9.5 其他详绿化施工图设计说明。
- 十. 备注:
- 11.1 本图为正式施工成果图，施工前施工方应认真审查图纸，经施工图会审后，在确定各工种施工图无误且意见一致后，方可进行施工。
- 11.2 图中有多处类似做法时，若在局部图纸中未做交代，则按已做交代的图纸内容统一做法。
- 11.3 施工中如需改变设计意图，如替换材料及饰面等，必须事先取得建设单位及设计单位景观设计师的同意方可施工。
- 11.4 一切依图内数字所示为准，尺寸量度以地盘实物为准。
- 11.5 施工应按设计图施工，如有改变，需征得设计单及有关部门批准。未详尽处施工应按国家及本地区现行有关施工规范进行施工。

十一. 其他

地库顶板排水及顶板防水由建筑设计单位负责设计。

十二. 其他未尽事宜，详见图纸



江苏政泰建筑设计集团有限公司

JIANGSU ZHENGTAI ARCHITECTURAL
DESIGN GROUP CO.,LTD

公司地址: 宿迁市宿城区洪泽湖路1588号
金鹏国际大厦五楼
电话传真: 0527-88288660 0527-88288686

盖 章 栏

设计编号	S25040		
设计版本	第一版		
建设单位	苏州宿迁工业园区劳动保障和社会事业局		
项目名称	未来之光、翡翠华庭、文景阁三所幼儿园维修改造提升项目设计		
子项名称	翡翠华庭幼儿园		
图纸内容	土建施工图设计总说明三		
设计阶段	施工图	专 业	园建
图 号	LN-1. 03	出图日期	2025. 06

签 字 栏			
工 序	姓 名	签 字	
审 定	陆新宁		
审 核	郑涛		
项目负责人	李金龙		
专业负责人	李金龙		
校 核	王超		
设 计	金乐文		

会 签 栏			
建 筑		电 气	
结 构		暖 通	
给排水		景 观	

扫 码 栏



证书等级: 甲级 证书编号: A132000538

公司地址：宿迁市宿城区洪泽湖路1588号

金鹏国际大厦五楼

电话传真: 0527 66200000 0527 66200000

仁 早 田



100

设计编号	S25040		
设计版本	第一版		
建设单位	苏州宿迁工业园区劳动保障和社会事业局		
项目名称	未来之光、翡翠华庭、文景阁三所幼儿园维修改造提升项目设计		
子项名称	翡翠华庭幼儿园		
图纸内容	总索引物料图		
设计阶段	施工图	专业	园建
图号	LP-1.01	出图日期	2025. 06

签字栏		
工 序	姓 名	签 字
审 定	陆新宁	
审 核	郑涛	
项目负责人	李金龙	
专业负责人	李金龙	
校 核	王超	
设 计	金乐文	

会 签 栏			
建 筑		电 气	
结 构		暖 通	
给排水		景 观	

注 意:
 本图知识产权属江苏苏豪建筑设计集团有限公司所有, 未经许可不得复制或转让。
 THE KNOWLEDGE PROPERTY IS HELD BY THE JIANGSU ZHENGTAI ARCHITECTURAL DESIGN GROUP CO., LTD. OF CHINA THIS DRAWING MAY NOT BE DUPLICATED IN ANY FORM WITHOUT WRITTEN PERMISSION OF THE INSTITUTE.
 不得随意篡改尺寸规格, 如有任何不详细宜, 请在施工前与设计师会商。
 DO NOT SCALE THIS DRAWINGS/FORM ANY DISCREPANCIES TO THE DESIGNER PRIOR TO PROCEEDING WITH WORK.
 本图宜与批准的规划方案或变更方案一致, 需经过审查并加盖公章后合格, 方可作为施工依据。
 THIS DRAWING SHALL BE IN ACCORDANCE WITH THE APPROVED PLAN OR CHANGE PLAN, AND SHALL BE SUBJECT TO THE DRAWING EXAMINATION AND SEALING, BEFORE IT CAN BE USED AS THE CONSTRUCTION BASIS.

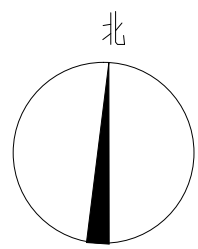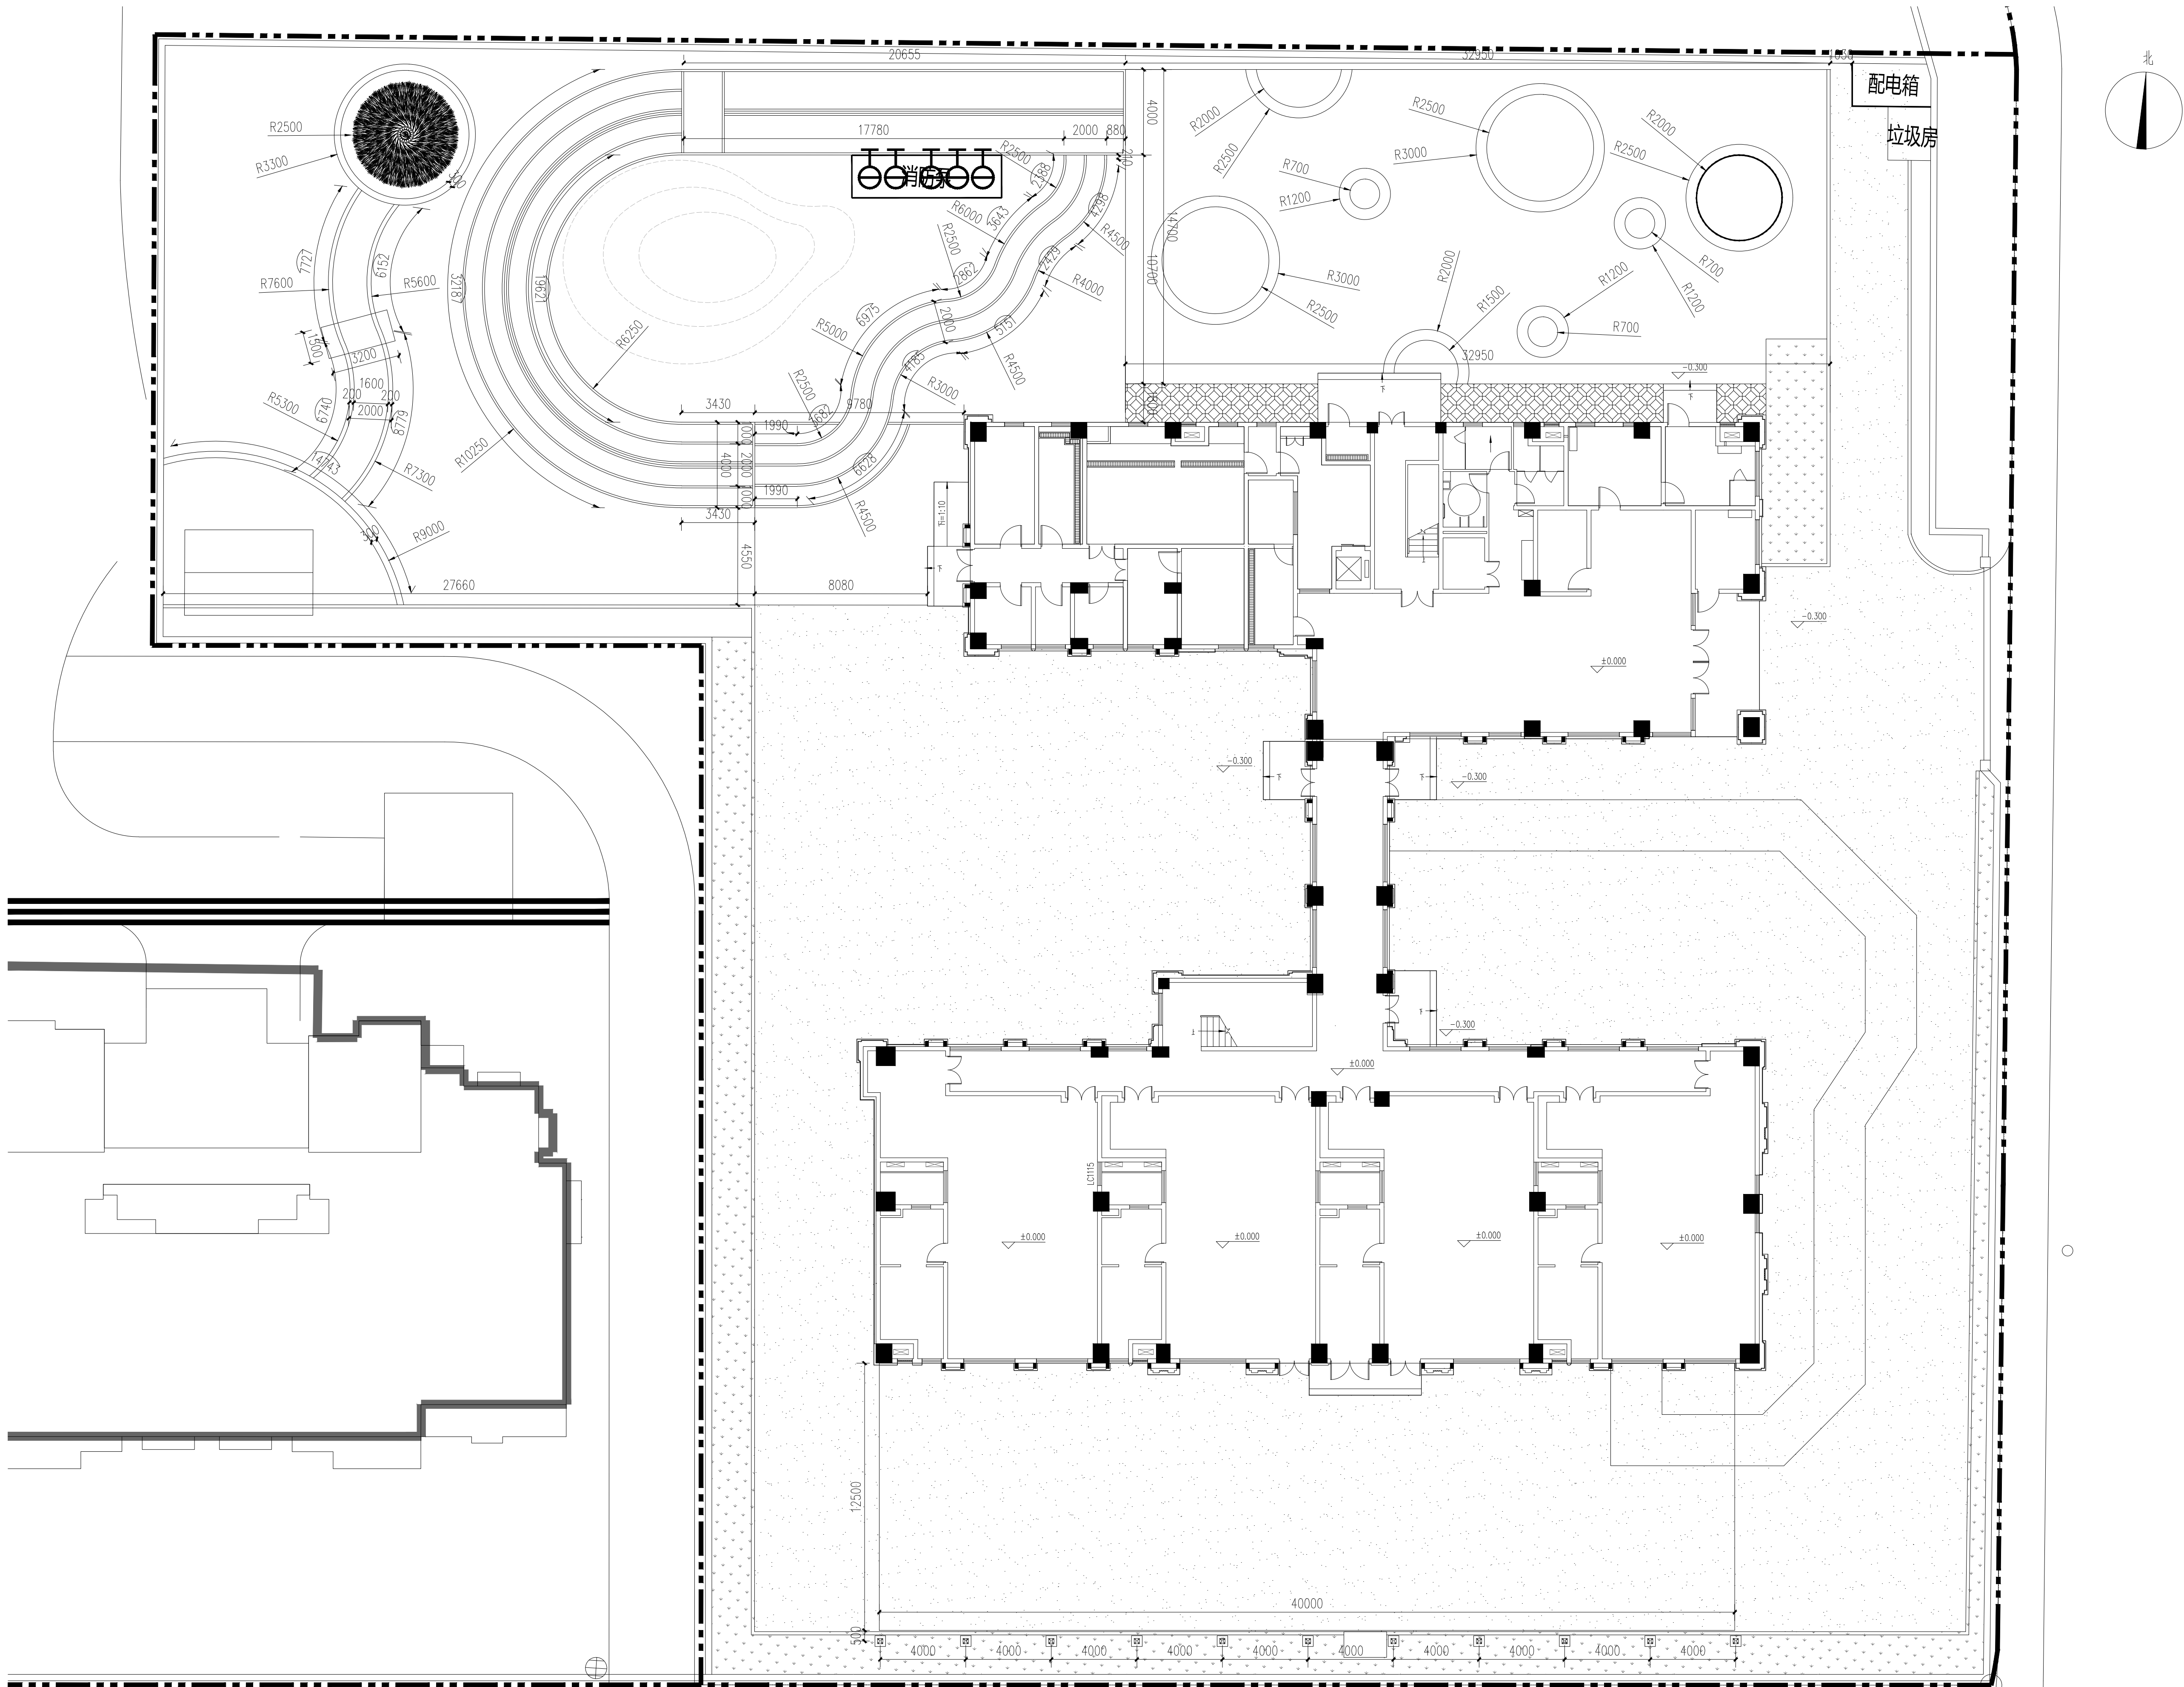

江苏政泰建筑设计集团有限公司
JIANGSU ZHENGTAI ARCHITECTURAL
DESIGN GROUP CO.,LTD

证书等级: 甲级 证书编号: A132000538

公司地址: 宿迁市宿城区洪泽湖路1588号

金鹏国际大厦五楼

电话传真: 0527-88288660 0527-88288686

盖章栏

设计编号 S25040

设计版本 第一版

建设单位 苏州宿迁工业园区劳动保障和社会事

业局

项目名称 未来之光·翡翠华庭、文景阁三所幼

儿园维修改造提升项目设计

子项名称 翡翠华庭幼儿园

图纸内容 总尺寸定位图

设计阶段 施工图 专业 园建

图号 LP-2.01 出图日期 2025.06

签字栏



工序	姓名	签字
审定	陆新宁	
审核	郑涛	
项目负责人	李金龙	
专业负责人	李金龙	
校核	王超	
设计	金乐文	

会签栏

建筑	电气	
结构	暖通	
给排水	景观	

注 意:
本图知识产权属江苏政泰建筑设计集团有限公司所有, 未经书面许可不得复制或转让。
THE KNOWLEDGE PROPERTY IS HELD BY THE JIANGSU ZHENGTAI ARCHITECTURAL DESIGN GROUP CO.,LTD OF CHINA. THIS DRAWING MAY NOT BE DUPLICATED IN ANY FORM WITHOUT WRITTEN PERMISSION OF THE INSTITUTE.
不得复印图纸尺寸施工, 如有任何不事宜, 请在施工前与设计部沟通。
DO NOT SCALE ANY DRAWINGS. REPORT ANY DISCREPANCIES TO THE DESIGNER PRIOR TO PROCEEDING WITH WORK.
本图应与批准的规划方案或变更方案一致, 需经过图审并盖章审核合格, 方可作为施工依据。
THIS DRAWING SHALL BE IN ACCORDANCE WITH THE APPROVED PLAN OR CHANGE PLAN, AND SHALL BE SUBJECT TO THE DRAWING EXAMINATION AND SEAL OF APPROVAL BEFORE IT CAN BE USED AS THE CONSTRUCTION BASIS.

1 总尺寸定位图 1:150

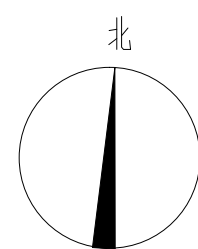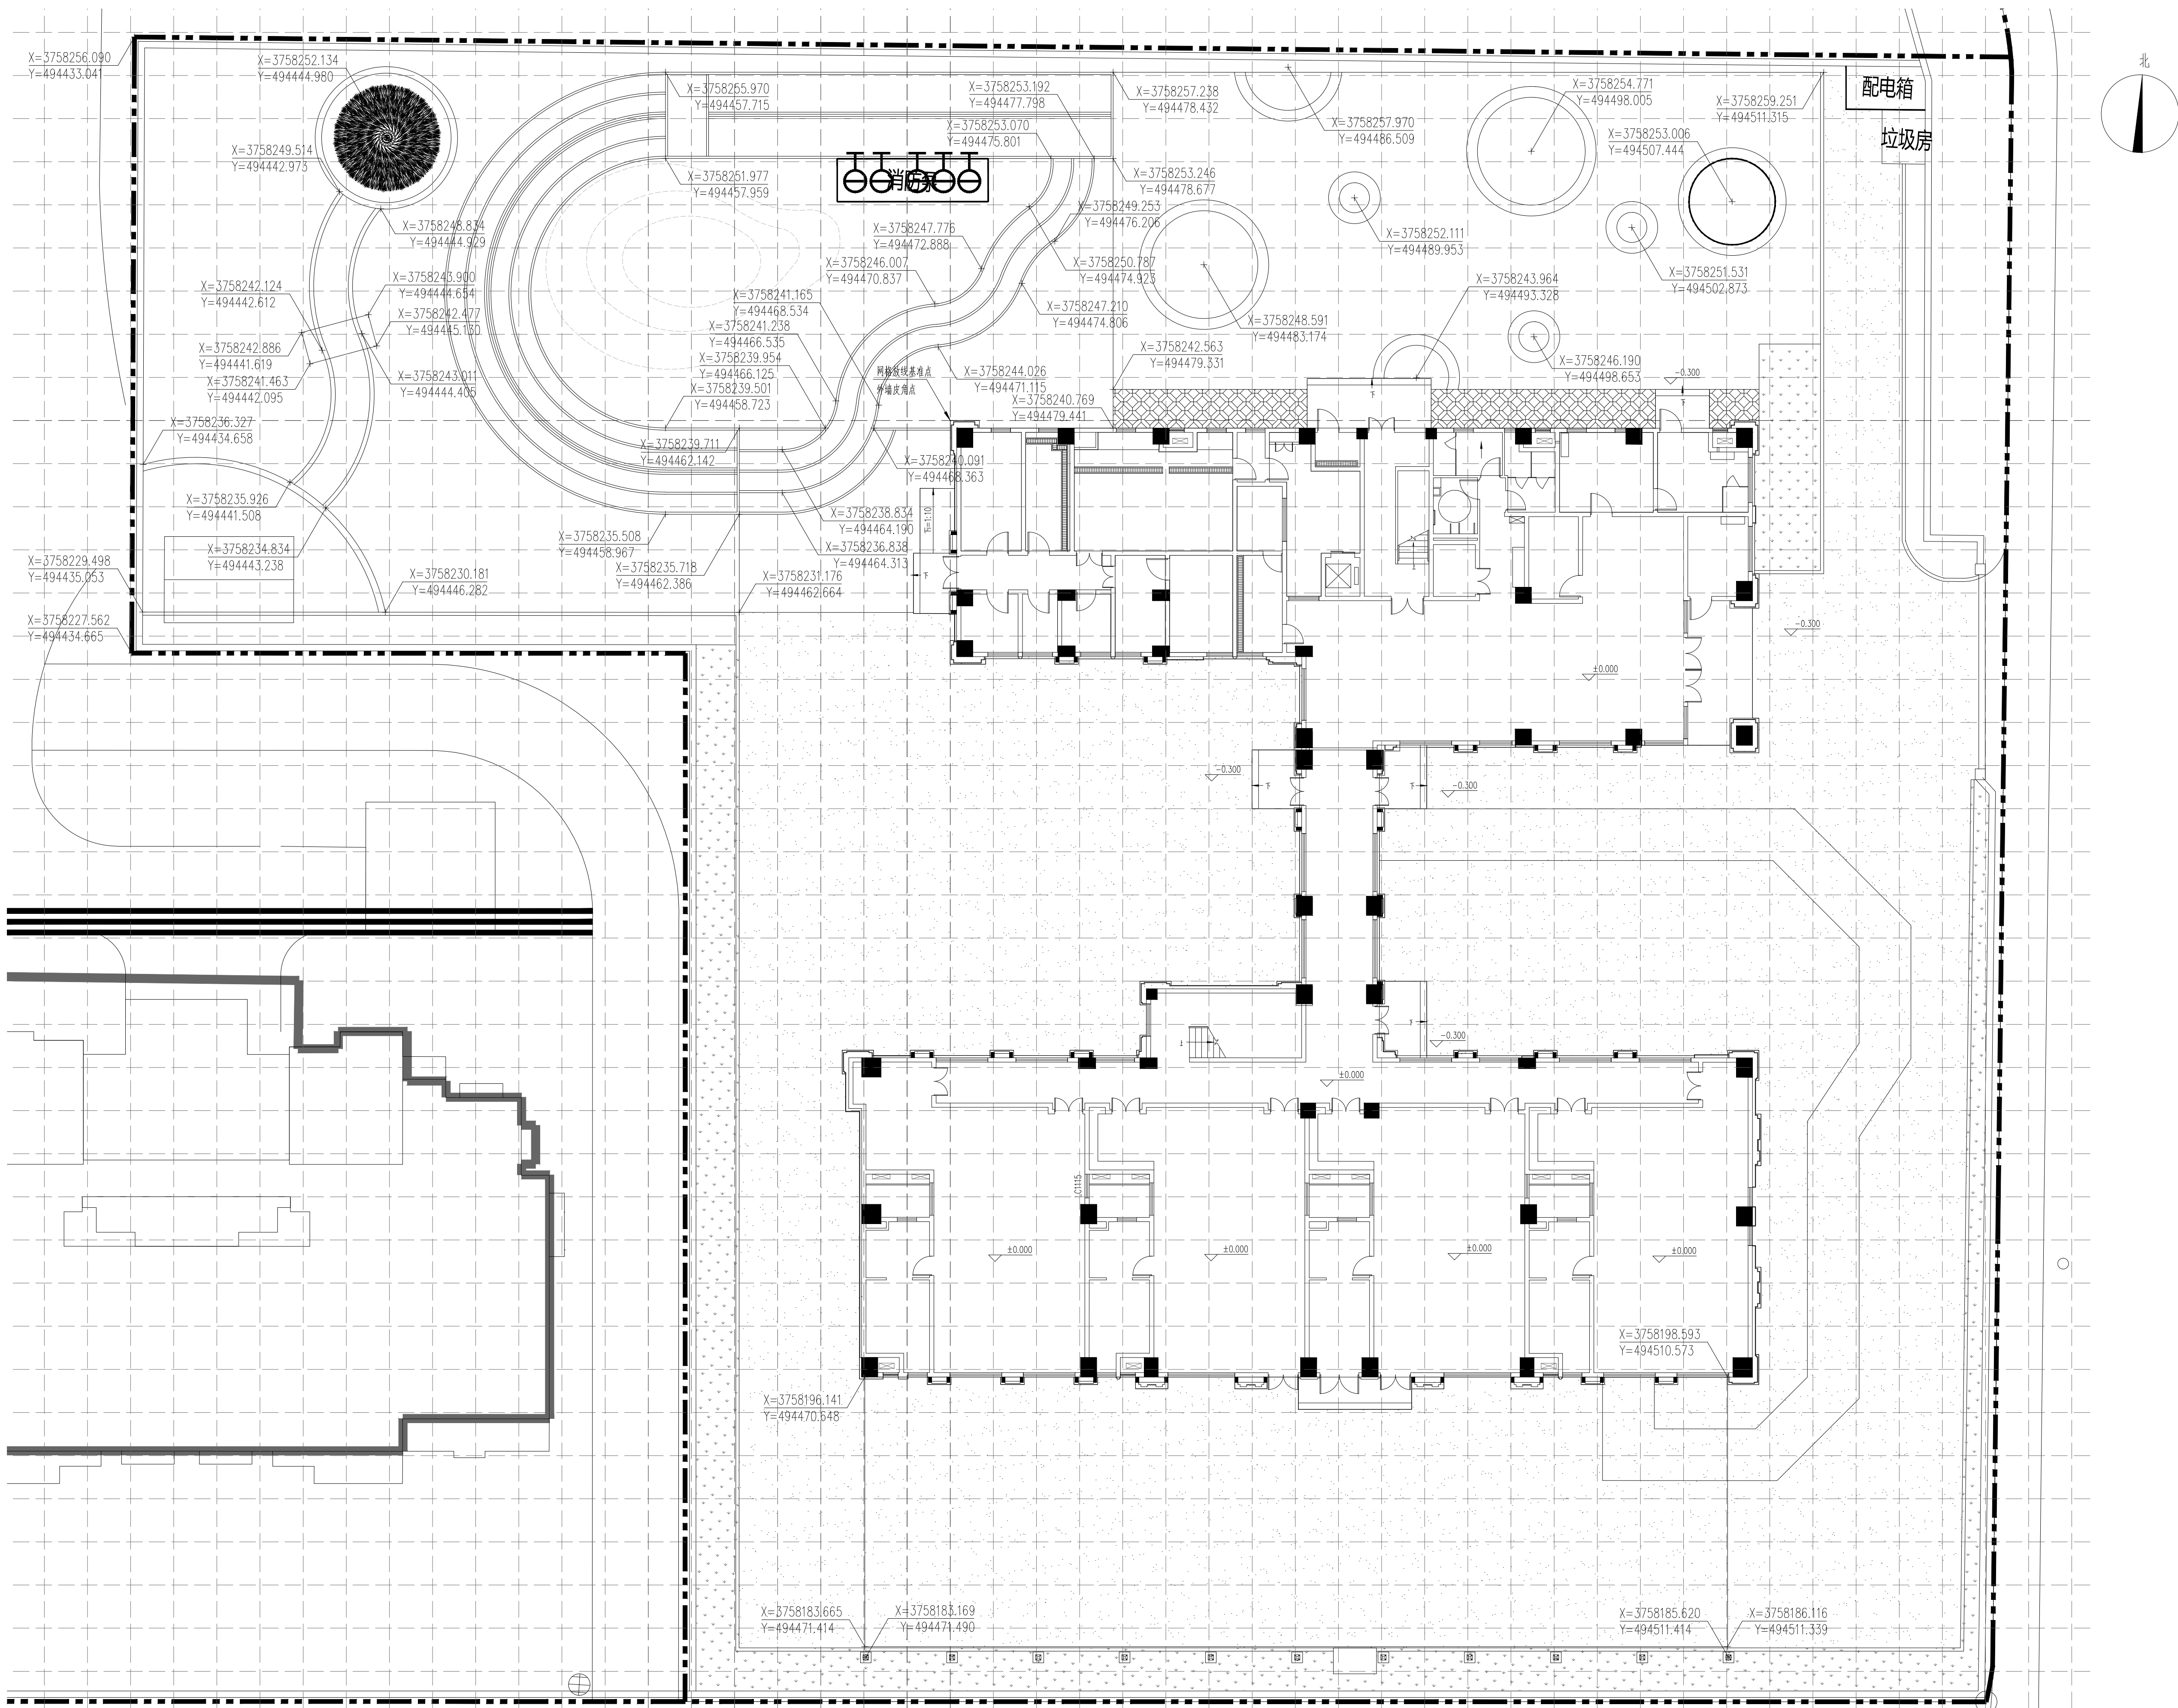



江苏政泰建筑设计集团有限公司
JIANGSU ZHENGTAI ARCHITECTURAL
DESIGN GROUP CO.,LTD

证书等级：甲级 证书编号：A132000538

公司地址：宿迁市宿城区洪泽湖路1588号
金鹏国际大厦五楼

电话传真：0527-88288660 0527-88288686

盖 章 栏

设计编号	S25040		
设计版本	第一版		
建设单位	苏州宿迁工业园区劳动保障和社会事业局		
项目名称	未来之光、翡翠华庭、文景阁三所幼儿园维修改造提升项目设计		
子项名称	翡翠华庭幼儿园		
图纸内容	总网格坐标图		
设计阶段	施工图	专业	园建
图号	LP-3.01	出图日期	2025.06

签 字 栏		
工 序	姓 名	签 字
审 定	陆新宁	
审 核	郑涛	
项目负责人	李金龙	
专业负责人	李金龙	
校 核	王超	
设 计	金乐文	

会 签 栏		
建 筑	电 气	
结 构	暖 通	
给排水	景 观	

注 意：
本图知识产权属江苏政泰建筑设计集团有限公司所有，未经书面许可不得复制或转让。
THE KNOWLEDGE PROPERTY IS HELD BY THE JIANGSU ZHENGTAI ARCHITECTURAL DESIGN GROUP CO.,LTD OF CHINA. THIS DRAWING MAY NOT BE DUPLICATED IN ANY FORM WITHOUT WRITTEN PERMISSION OF THE INSTITUTE.
不得复印图纸尺寸施工，如有任何不事宜，请在施工前与设计师沟通。
DO NOT SCALE ANY DRAWINGS. REPORT ANY DISCREPANCIES TO THE DESIGNER PRIOR TO PROCEEDING WITH WORK.
本图应与批准的规划方案或变更方案一致，需经过图审并加盖公章合格章，方可作为施工依据。
THIS DRAWING SHALL BE IN ACCORDANCE WITH THE APPROVED PLAN OR CHANGE PLAN, AND SHALL BE SUBJECT TO THE DRAWING EXAMINATION AND SEAL OF APPROVAL BEFORE IT CAN BE USED AS THE CONSTRUCTION BASIS.

1 总网格坐标图 1:150
备注：本图网格间距为2m x 2m。



证书等级: 甲级 证书编号: A132000538

公司地址：宿迁市宿城区洪泽湖路1588号

金鹏国际大厦五楼

电话传真： 0527-88288660 0527-88288686


主 要 利 益

设计编号	S25040		
设计版本	第一版		
建设单位	苏州宿迁工业园区劳动保障和社会事业局		
项目名称	未来之光、翡翠华庭、文景阁三所幼儿园维修改造提升项目设计		
子项名称	翡翠华庭幼儿园		
图纸内容	总竖向排水图		
设计阶段	施工图	专业	园建
图号	LP-4.01	出图日期	2025.06

签字栏		
工 序	姓 名	签 字
审 定	陆新宁	
审 核	郑涛	
项目负责人	李金龙	
专业负责人	李金龙	
校 核	王超	
设 计	金乐文	

建 筑	电 气
结 构	暖 通
给排水	景 观

注 意:
本图知识产权属江苏玖泰建筑设计集团有限公司所有, 未经许可, 严禁复制或转售。
THE KNOWLEDGE PROPERTY IS HELD BY THE JIANGSU JIUTAI ARCHITECTURAL DESIGN GROUP CO., LTD. OF CHINA. THIS DRAWING MAY NOT BE DUPLICATED OR REPRODUCED IN ANY FORM WITHOUT WRITTEN PERMISSION OF THE INSTITUTE.
不得量取图纸尺寸施工。如有任何不详细事宜, 请在施工前与设计师咨询。
DO NOT DESIGNER PRIOR TO PROCEEDING WITH WORK.
本图应与批准的规划方案或变更方案一致, 需经过图审并加章审图合格有效, 方可作为施工依据。
THIS DRAWING SHALL BE SUBJECT TO THE DRAWING APPROVAL AND SEAL OF APPROVAL. BEFORE IT CAN BE USED AS THE CONSTRUCTION BASIS.

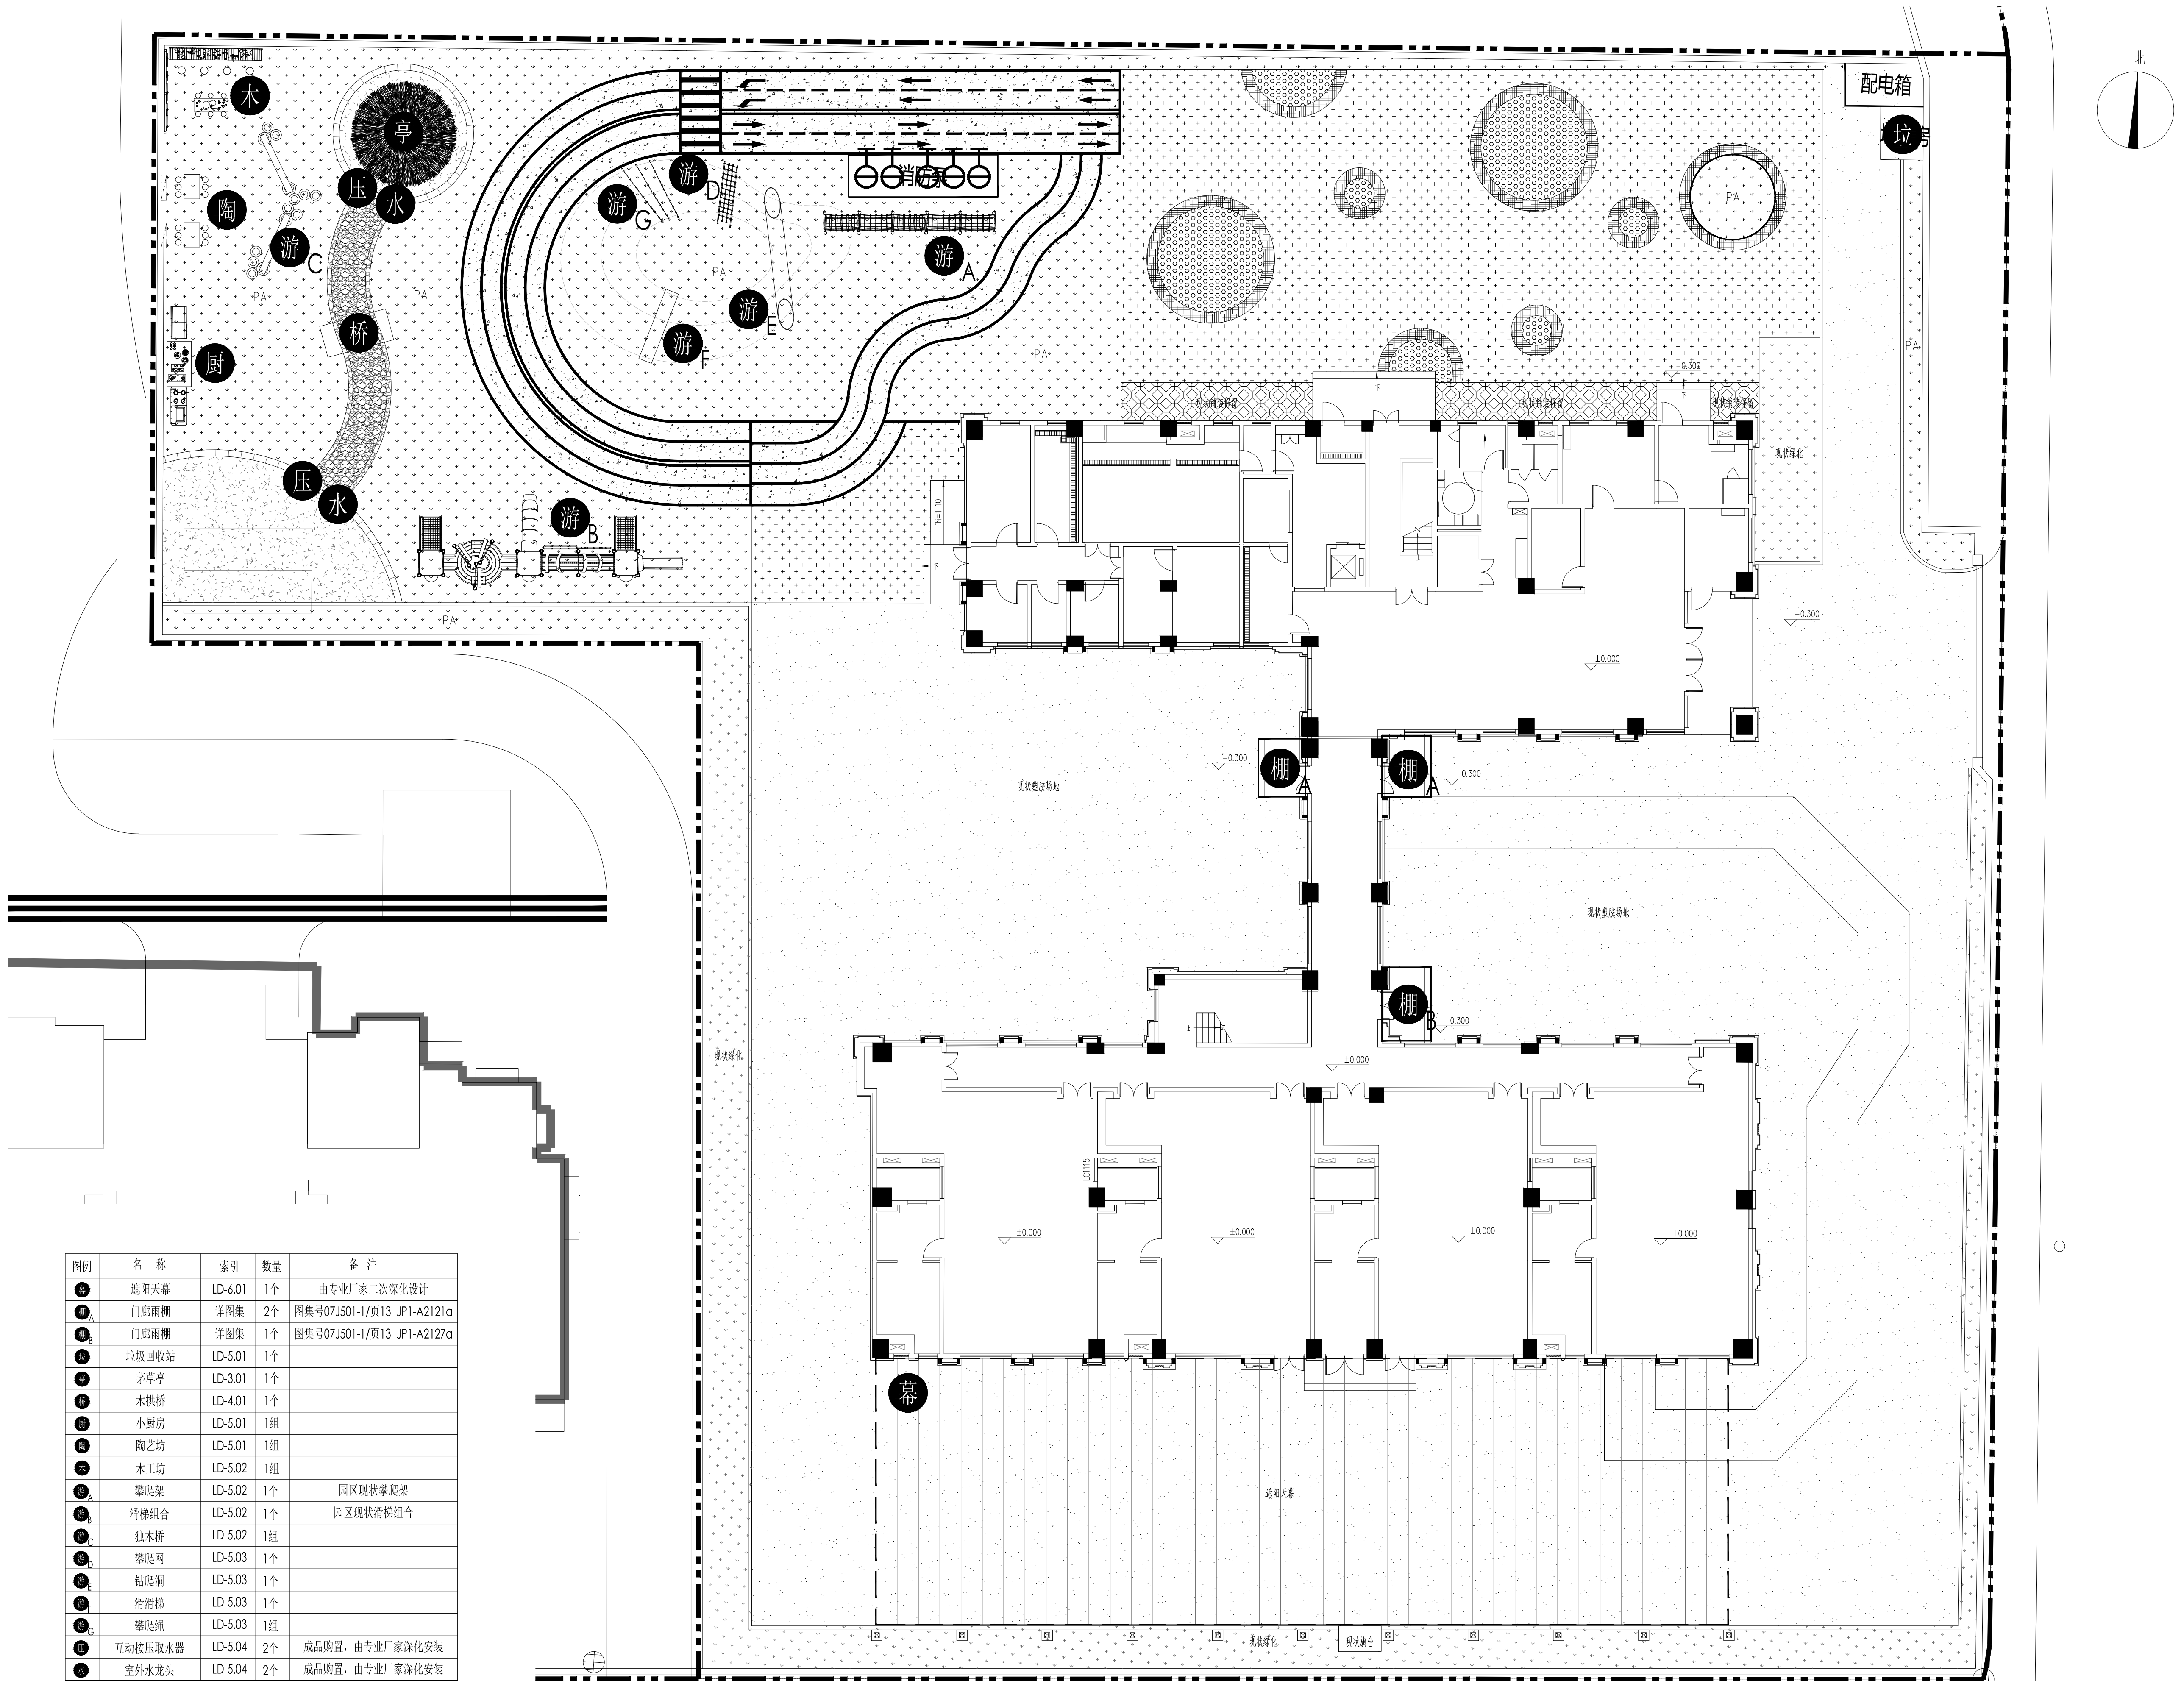

图例	名 称	索引	数量	备 注
●	遮阳天幕	LD-6.01	1个	由专业厂家二次深化设计
●A	门廊雨棚	详图集	2个	图集号07J501-1/页13 JP1-A2121a
●B	门廊雨棚	详图集	1个	图集号07J501-1/页13 JP1-A2127a
●C	垃圾回收站	LD-5.01	1个	
●D	茅草亭	LD-3.01	1个	
●E	木拱桥	LD-4.01	1个	
●F	小厨房	LD-5.01	1组	
●G	陶艺坊	LD-5.01	1组	
●H	木工坊	LD-5.02	1组	
●I	攀爬架	LD-5.02	1个	园区现状攀爬架
●J	滑梯组合	LD-5.02	1个	园区现状滑梯组合
●K	独木桥	LD-5.02	1组	
●L	攀爬网	LD-5.03	1个	
●M	钻爬洞	LD-5.03	1个	
●N	滑滑梯	LD-5.03	1个	
●O	攀爬绳	LD-5.03	1组	
●P	互动按压取水器	LD-5.04	2个	成品购置, 由专业厂家深化安装
●Q	室外水龙头	LD-5.04	2个	成品购置, 由专业厂家深化安装

1 总室外家具布置图 1:150



江苏政泰建筑设计集团有限公司
JIANGSU ZHENGTAI ARCHITECTURAL
DESIGN GROUP CO.,LTD

证书等级: 甲级 证书编号: A132000538
公司地址: 宿迁市宿城区洪泽湖路1588号
金鹏国际大厦五楼
电话传真: 0527-88288660 0527-88288686

盖 章 栏

设计编号	S25040		
设计版本	第一版		
建设单位	苏州宿迁工业园区劳动保障和社会事业局		
项目名称	未来之光·翡翠华庭、文景阁三所幼儿园维修改造提升项目设计		
子项名称	翡翠华庭幼儿园		
图纸内容	总室外家具布置图		
设计阶段	施工图	专业	园建
图号	LP-5.01	出图日期	2025.06

签 字 栏


工 序	姓 名	签 字
审 定	陆新宁	
审 核	郑涛	
项目负责人	李金龙	
专业负责人	李金龙	
校 核	王超	
设 计	金乐文	

会 签 栏

建 筑	电 气	
结 构	暖 通	
给排水	景 观	


注 意:

本图知识产权属江苏政泰建筑设计集团有限公司所有, 未经书面许可不得复制或转让。
THE KNOWLEDGE PROPERTY IS HELD BY THE JIANGSU ZHENGTAI ARCHITECTURAL DESIGN GROUP CO.,LTD OF CHINA. THIS DRAWING MAY NOT BE DUPLICATED IN ANY FORM WITHOUT WRITTEN PERMISSION OF THE INSTITUTE.
不得复印图纸尺寸施工, 如有任何不严谨, 请在施工前与设计师沟通。
DO NOT SCALE ANY DRAWINGS. REPORT ANY DISCREPANCIES TO THE DESIGNER PRIOR TO PROCEEDING WITH WORK.
本图应与批准的规划方案或变更方案一致, 需经过图审并加盖审图合格章, 方可作为施工依据。
THIS DRAWING SHALL BE IN ACCORDANCE WITH THE APPROVED PLAN OR CHANGE PLAN, AND SHALL BE SUBJECT TO THE DRAWING EXAMINATION AND SEAL OF APPROVAL BEFORE IT CAN BE USED AS THE CONSTRUCTION BASIS.

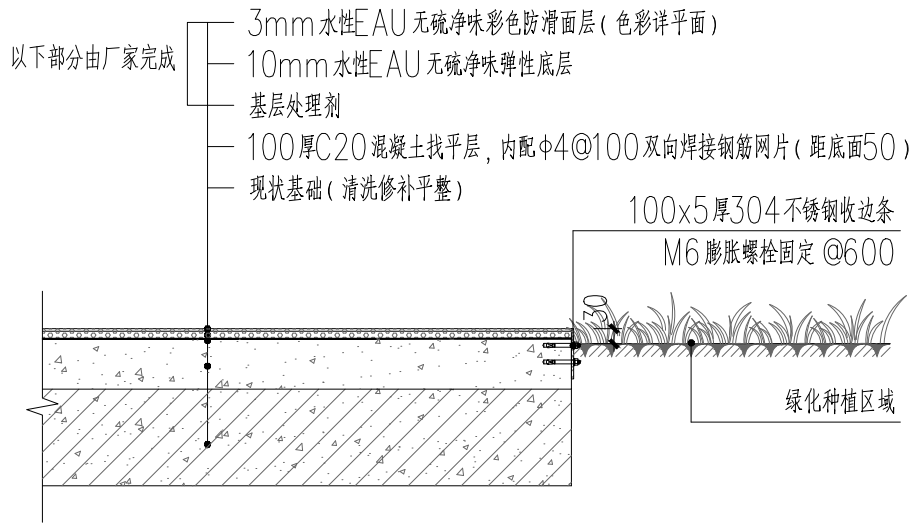


1 原路面加铺水性EAU塑胶地面剖面图 1:15

注：此做法适用现状铺装面层拆除，利用原路面结构加铺水性EAU塑胶地面。
现状出新已有混凝土基础的情况，标高不足处通过增加C20混凝土垫层厚度补足，
具体增加厚度根据现场实际情况确定。

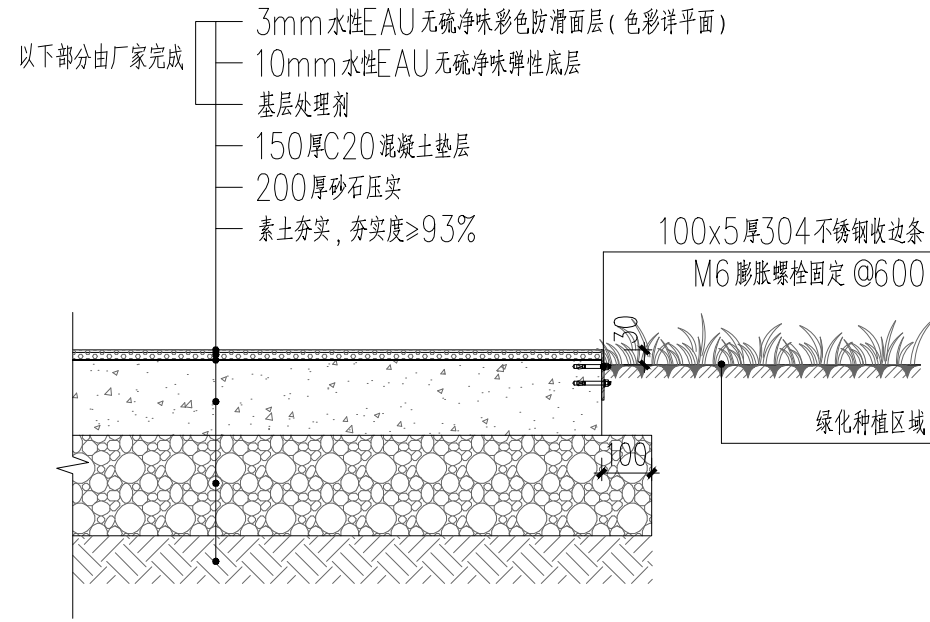


2 水性EAU塑胶地面做法详图 1:15

注：此做法适用新建水性EAU塑胶地面。
具体实施范围根据现场实际情况确定。

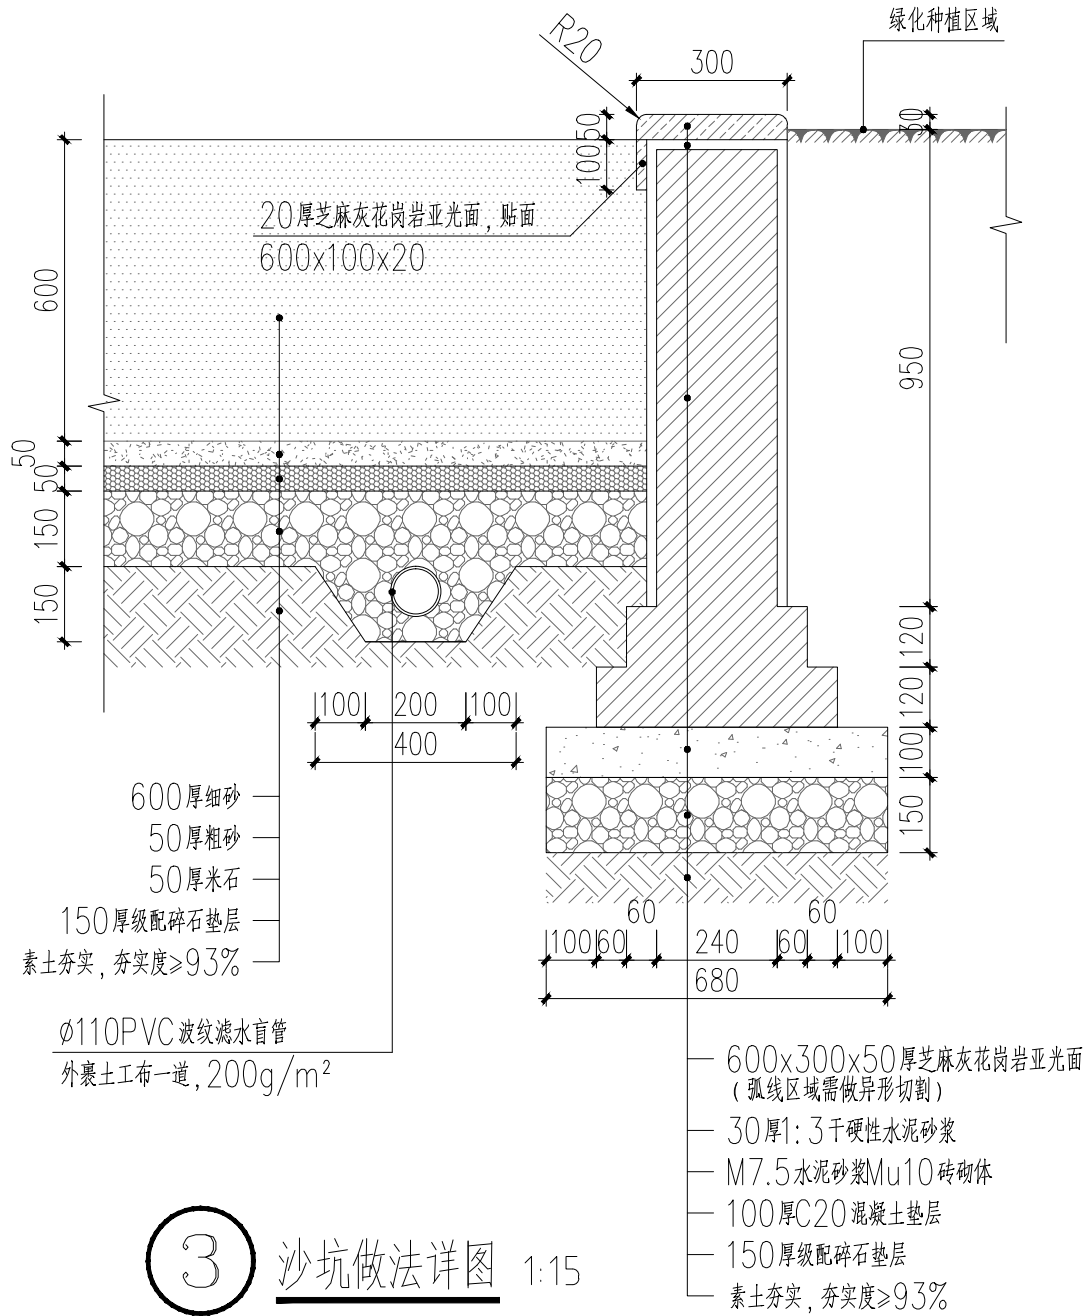

3 沙坑做法详图 1:15

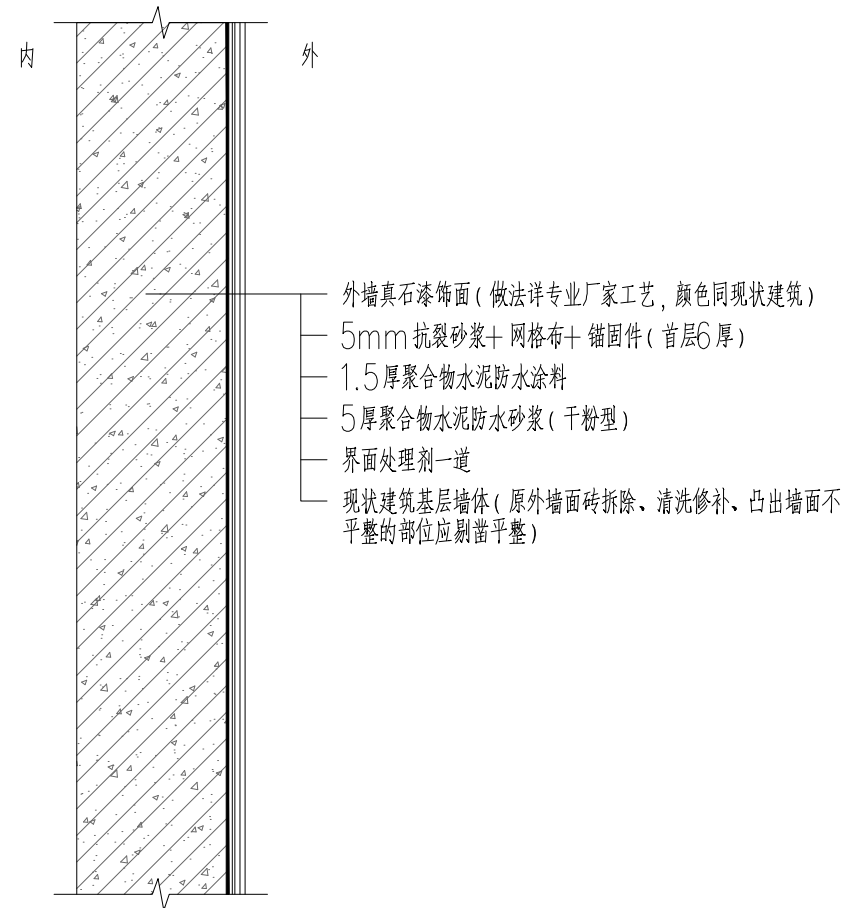

4 建筑外立面真石漆做法详图 1:15

注：建筑外立面出新面积约为930平方米，具体需以现场实际施工计量。



江苏政泰建筑设计集团有限公司

JIANGSU ZHENGTAI ARCHITECTURAL
DESIGN GROUP CO.,LTD

公司地址： 宿迁市宿城区洪泽湖路1588号
金鹏国际大厦五楼
电话传真： 0527-88288660 0527-88288666

盖 章 栏

设计编号	S25040		
设计版本	第一版		
建设单位	苏州宿迁工业园区劳动保障和社会事业局		
项目名称	未来之光、翡翠华庭、文景阁三所幼儿园维修改造提升项目设计		
子项名称	翡翠华庭幼儿园		
图纸内容	通用做法详图二		
设计阶段	施工图	专 业	园建
图 号	TY-1. 02	出图日期	2025. 06

签 字 栏

工 序	姓 名	签 字
审 定	陆新宁	
审 核	郑涛	
项目负责人	李金龙	
专业负责人	李金龙	
校 核	王超	
设 计	金乐文	

会 签 栏

建 筑		电 气	
结 构		暖 通	
给排水		景 观	

扫 码 栏



江苏政泰建筑设计集团有限公司

JIANGSU ZHENGTAI ARCHITECTURAL
DESIGN GROUP CO.,LTD

公司地址： 宿迁市宿城区洪泽湖路1588号
金鹏国际大厦五楼
电话传真： 0527-88288660 0527-88288686


盖 章 栏

设计编号	S25040		
设计版本	第一版		
建设单位	苏州宿迁工业园区劳动保障和社会事业局		
项目名称	未来之光、翡翠华庭、文景阁三所幼儿园维修改造提升项目设计		
子项名称	翡翠华庭幼儿园		
图纸内容	线性排水沟做法详图		
设计阶段	施工图	专 业	园建
图 号	TY-2. 01	出图日期	2025. 06


签 字 栏		
工 序	姓 名	签 字
审 定	陆新宁	
审 核	郑涛	
项目负责人	李金龙	
专业负责人	李金龙	
校 核	王超	
设 计	金乐文	

会 签 栏			
建 筑		电 气	
结 构		暖 通	
给排水		景 观	


扫 码 栏

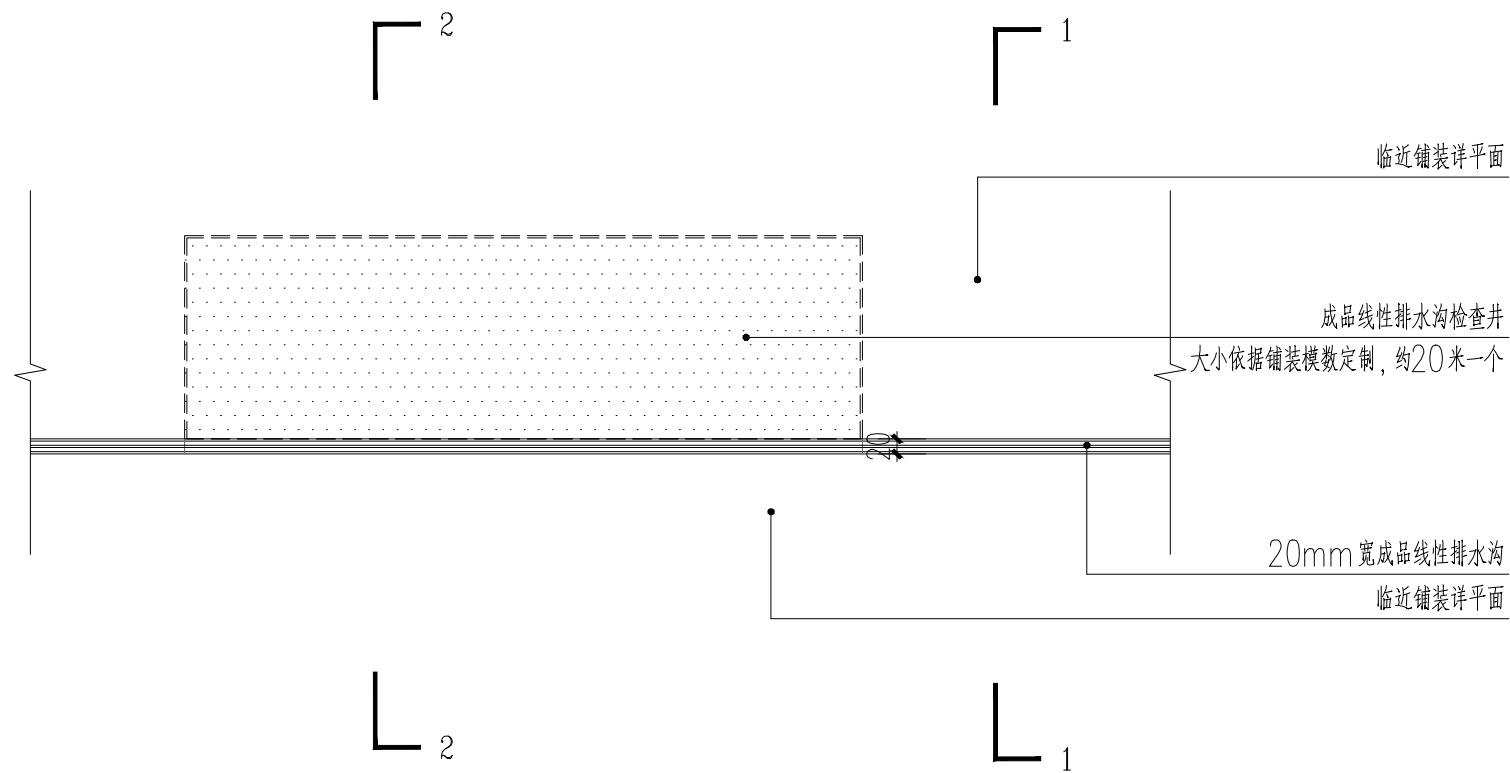

① 线性排水沟平面图 1:10

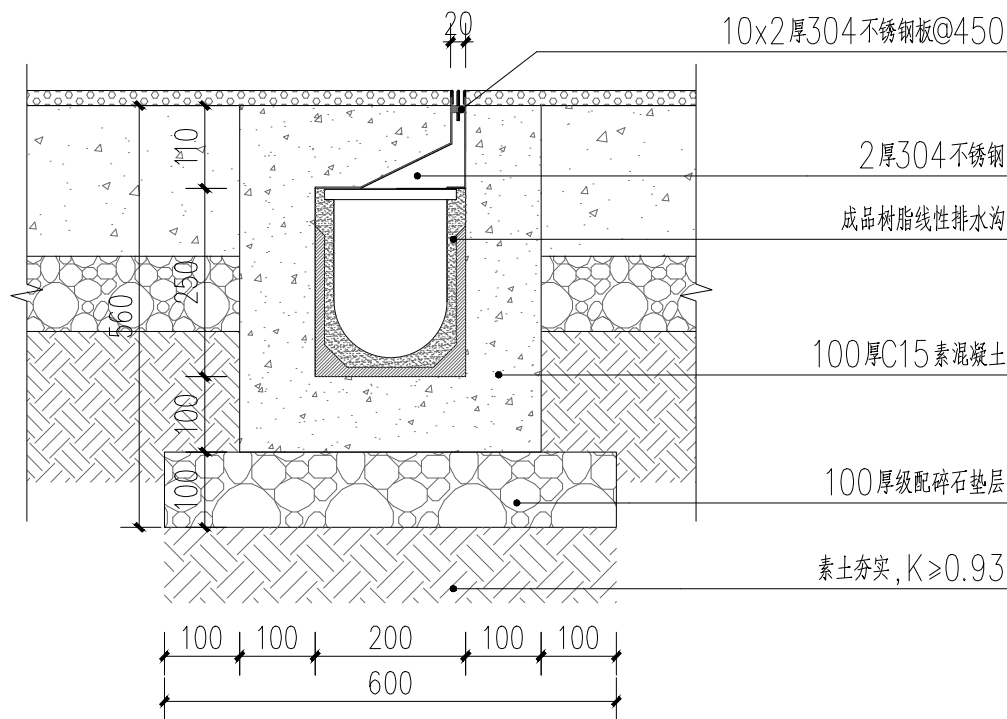

② 线性排水沟1—1剖面图 1:10

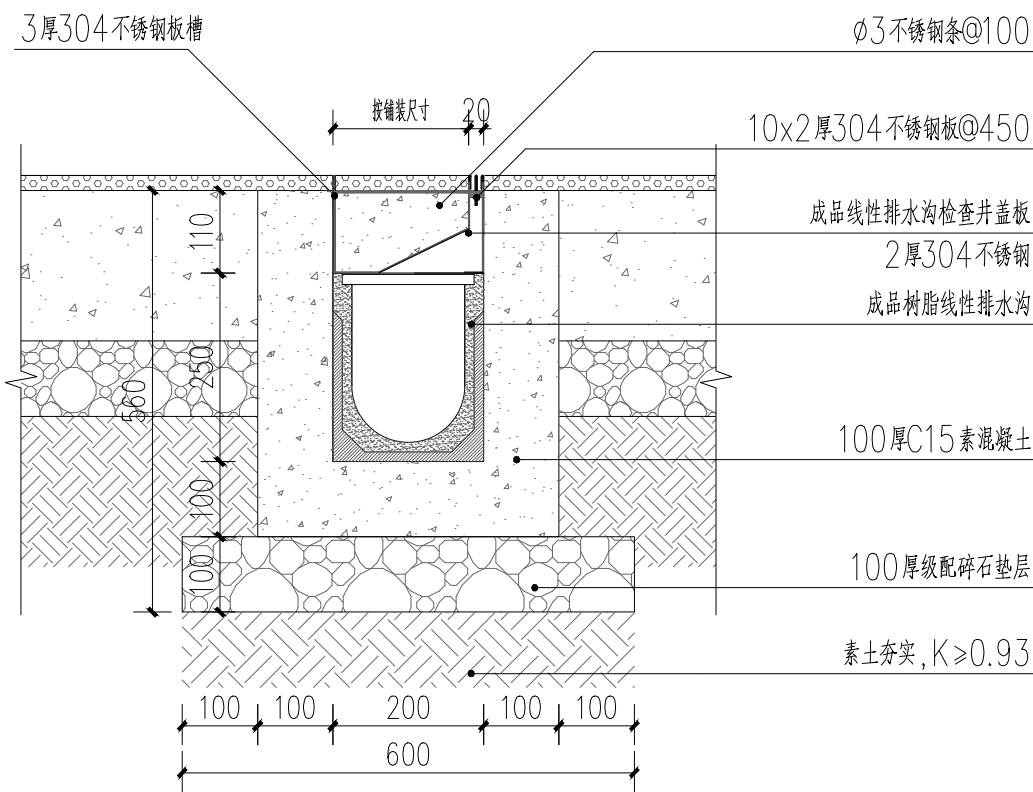

③ 线性排水沟2—2剖面图 1:10



江苏政泰建筑设计集团有限公司

JIANGSU ZHENGTAI ARCHITECTURAL
DESIGN GROUP CO.,LTD

公司地址： 宿迁市宿城区洪泽湖路1588号
金鹏国际大厦五楼
电话传真： 0527-88288660 0527-88288666


盖 章 栏

设计编号	S25040		
设计版本	第一版		
建设单位	苏州宿迁工业园区劳动保障和社会事业局		
项目名称	未来之光、翡翠华庭、文景阁三所幼儿园维修改造提升项目设计		
子项名称	翡翠华庭幼儿园		
图纸内容	绿化井盖详图		
设计阶段	施工图	专 业	园建
图 号	TY-2. 02	出图日期	2025. 06


签 字 栏		
工 序	姓 名	签 字
审 定	陆新宁	
审 核	郑涛	
项目负责人	李金龙	
专业负责人	李金龙	
校 核	王超	
设 计	金乐文	

会 签 栏			
建 筑		电 气	
结 构		暖 通	
给排水		景 观	

扫 码 栏

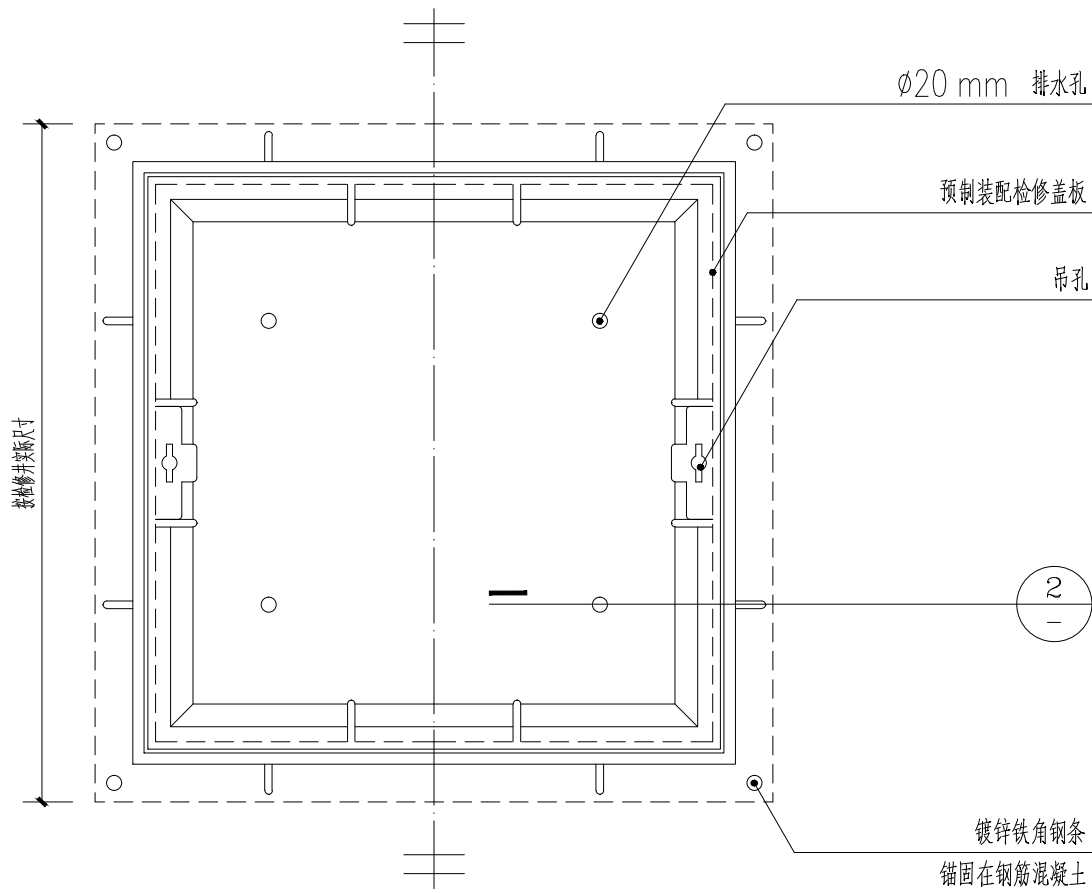

① 绿化井盖检修口平面图 1:10

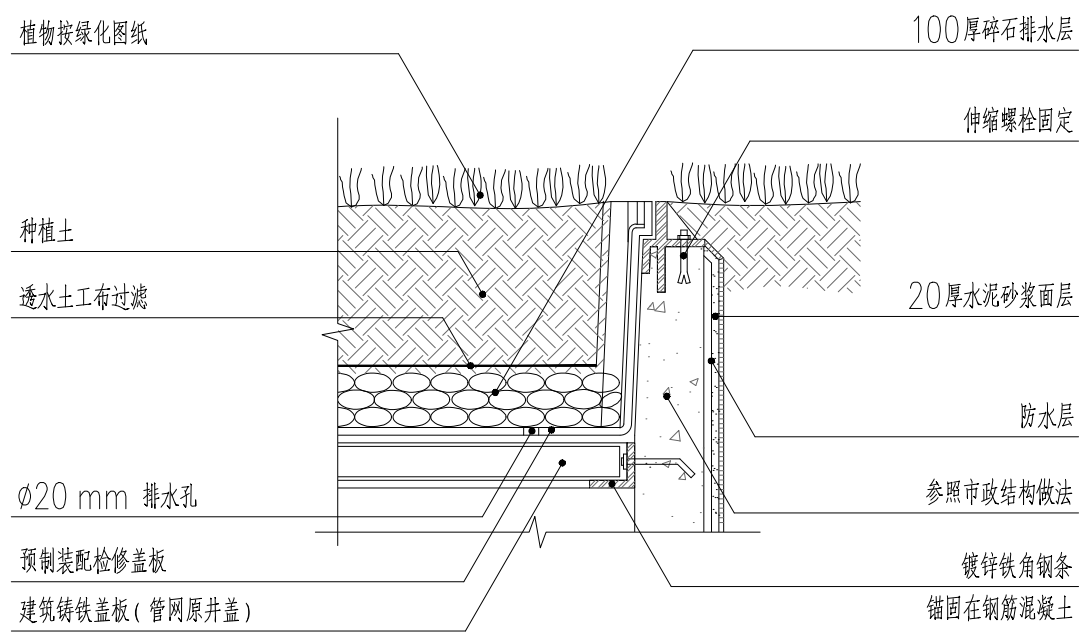


② 绿化井盖检修口剖面图 1:10




③ 绿化井盖意向图


说明：1. 本图仅作为绿化区域井盖处理手法依据,具体产品以业主或施工单位实购为准（看样定版）；
2. 绿化井盖适用于绿化种植区域。

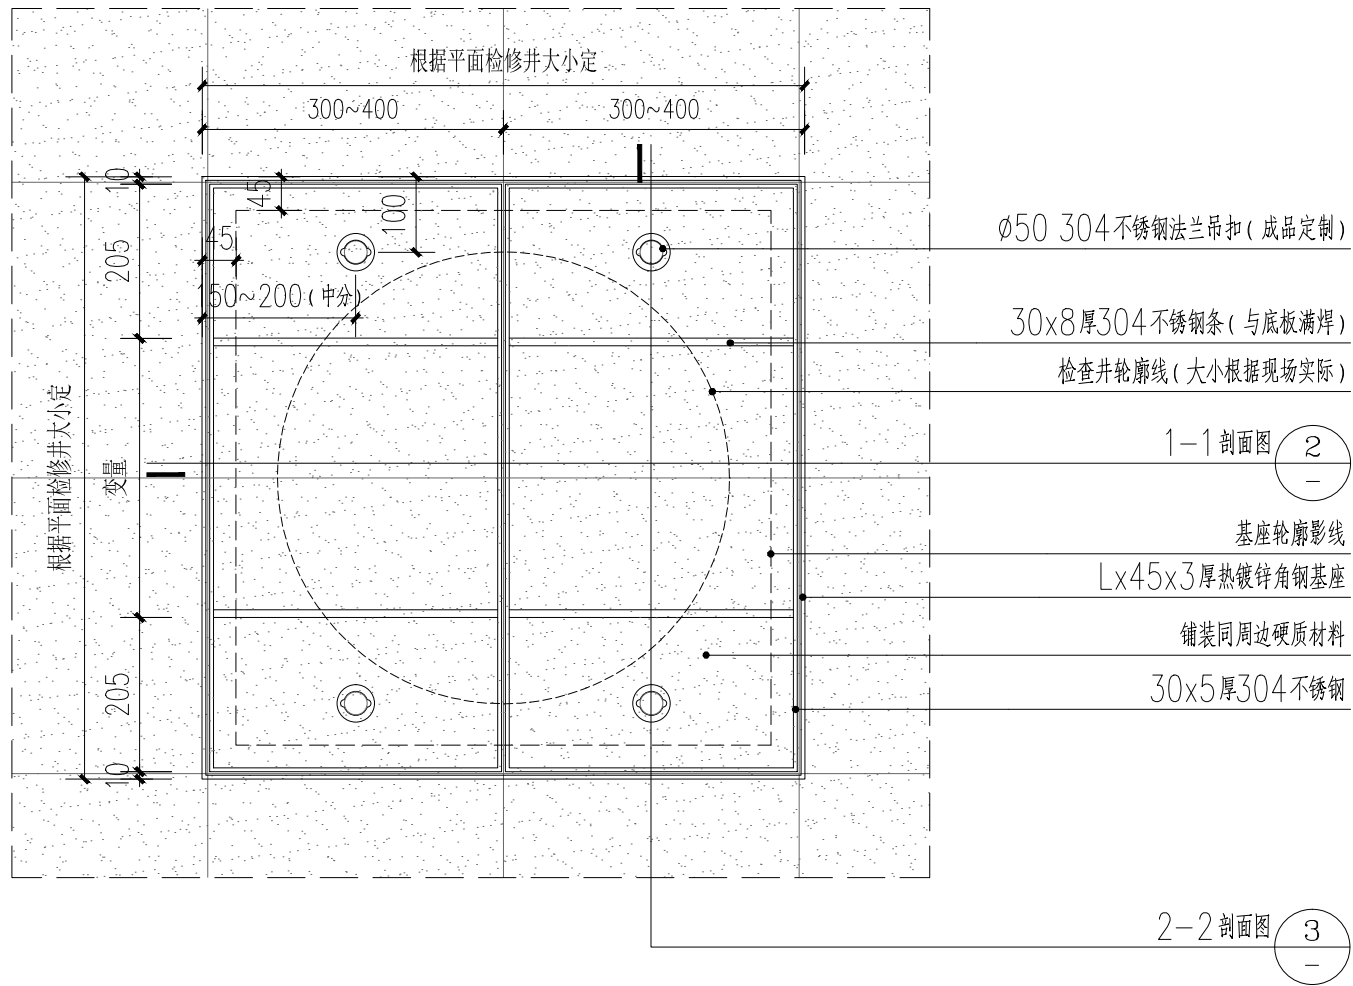


① 铺装井盖检修口平面图 1:10

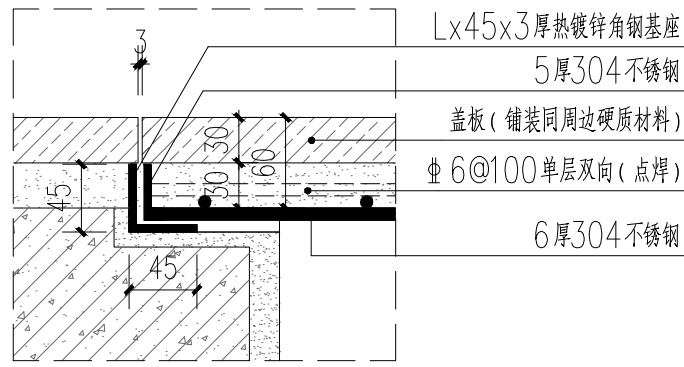


① 节点一大样图 1:5

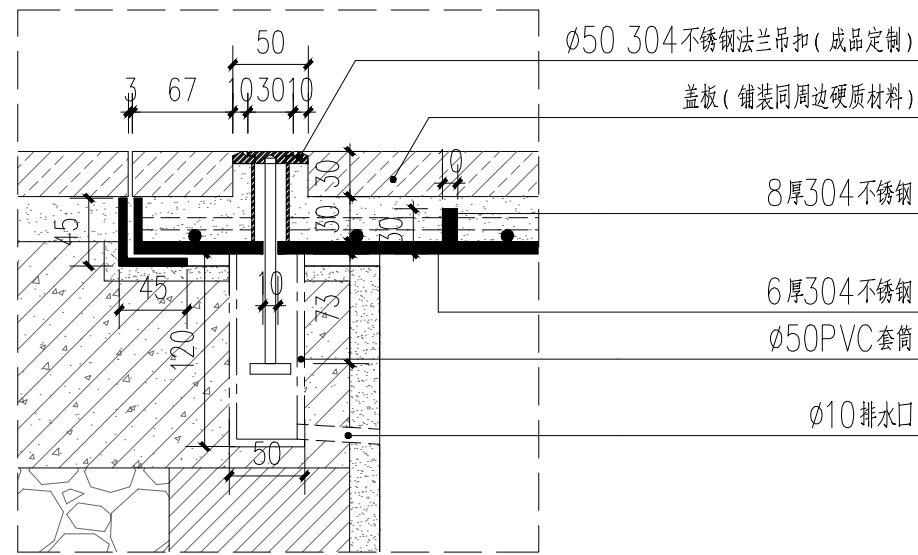

② 节点二大样图 1:5

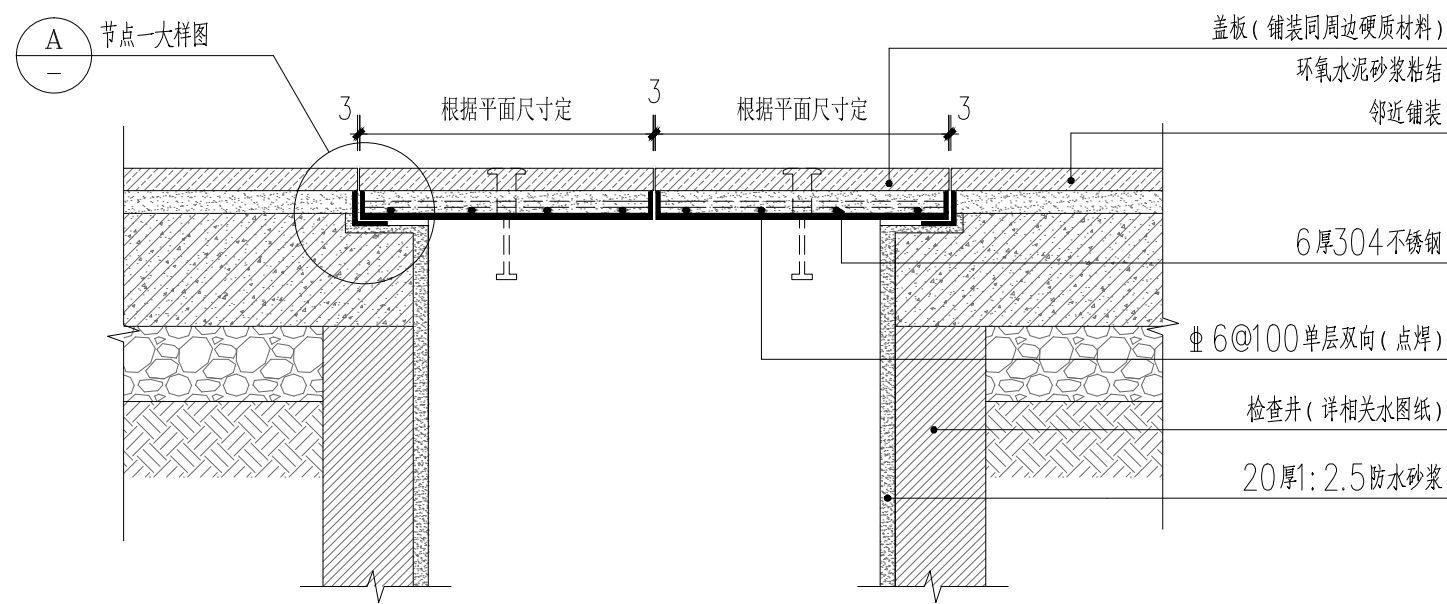

② 铺装井盖检1-1剖面图 1:10

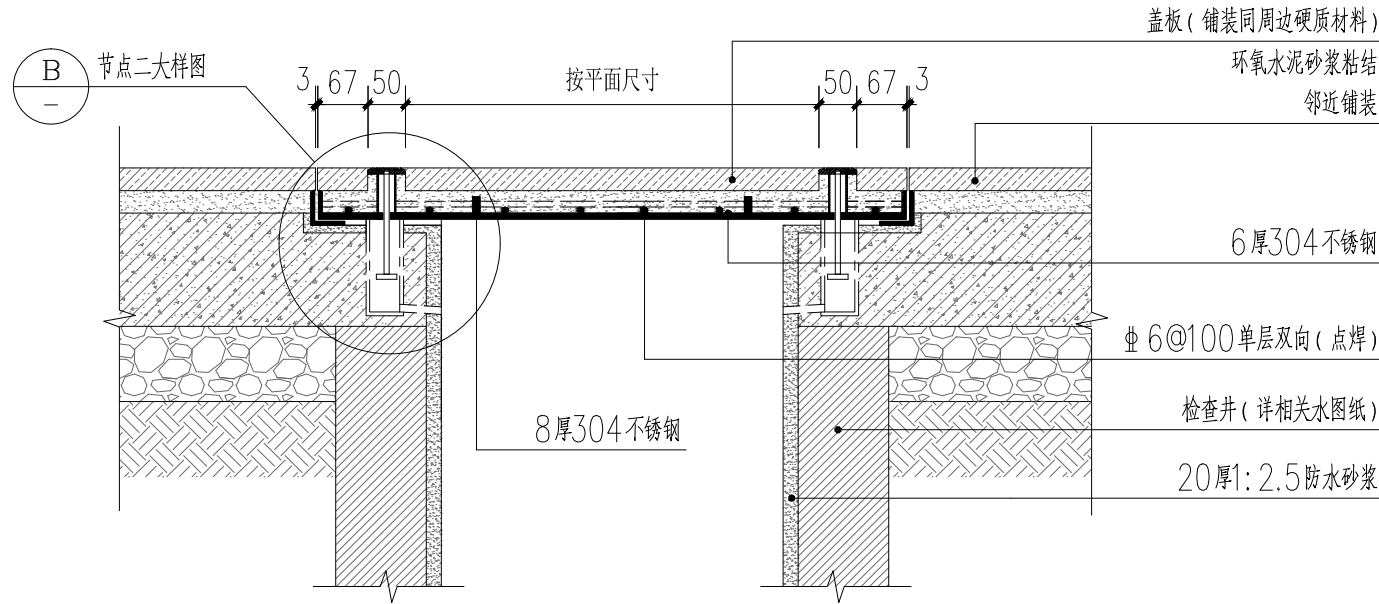

③ 铺装井盖检2-2剖面图 1:10

说明: 1. 本图仅作为铺装区井盖处理手法依据, 具体产品以业主或施工单位看板定样;
2. 铺装井盖适用于综合管线专业位于景观硬质铺装道路上的管井;
3. 本图井盖金属结构板仅为方案图, 最终由专业厂家确定钢板结构厚度, 以满足荷载要求。



江苏政泰建筑设计集团有限公司

JIANGSU ZHENGTAI ARCHITECTURAL
DESIGN GROUP CO.,LTD

公司地址: 宿迁市宿城区洪泽湖路1588号
金鹏国际大厦五楼
电话传真: 0527-88288660 0527-88288686

盖 章 栏

设计编号	S25040		
设计版本	第一版		
建设单位	苏州宿迁工业园区劳动保障和社会事业局		
项目名称	未来之光、翡翠华庭、文景阁三所幼儿园维修改造提升项目设计		
子项名称	翡翠华庭幼儿园		
图纸内容	铺装井盖详图		
设计阶段	施工图	专 业	园建
图 号	TY-2. 03	出图日期	2025. 06

签 字 栏

工 序	姓 名	签 字
审 定	陆新宁	
审 核	郑涛	
项目负责人	李金龙	
专业负责人	李金龙	
校 核	王超	
设 计	金乐文	

会 签 栏

建 筑	电 气
结 构	暖 通
给排水	景 观

扫 码 栏



江苏政泰建筑设计集团有限公司

JIANGSU ZHENGTAI ARCHITECTURAL
DESIGN GROUP CO.,LTD

公司地址： 宿迁市宿城区洪泽湖路1588号
金鹏国际大厦五楼
电话传真： 0527-88288660 0527-88288666


盖 章 栏

设计编号	S25040		
设计版本	第一版		
建设单位	苏州宿迁工业园区劳动保障和社会事业局		
项目名称	未来之光、翡翠华庭、文景阁三所幼儿园维修改造提升项目设计		
子项名称	翡翠华庭幼儿园		
图纸内容	戏水小溪做法详图		
设计阶段	施工图	专 业	园建
图 号	LD-1. 01	出图日期	2025. 06


签 字 栏		
工 序	姓 名	签 字
审 定	陆新宁	
审 核	郑涛	
项目负责人	李金龙	
专业负责人	李金龙	
校 核	王超	
设 计	金乐文	

会 签 栏			
建 筑		电 气	
结 构		暖 通	
给排水		景 观	

扫 码 栏

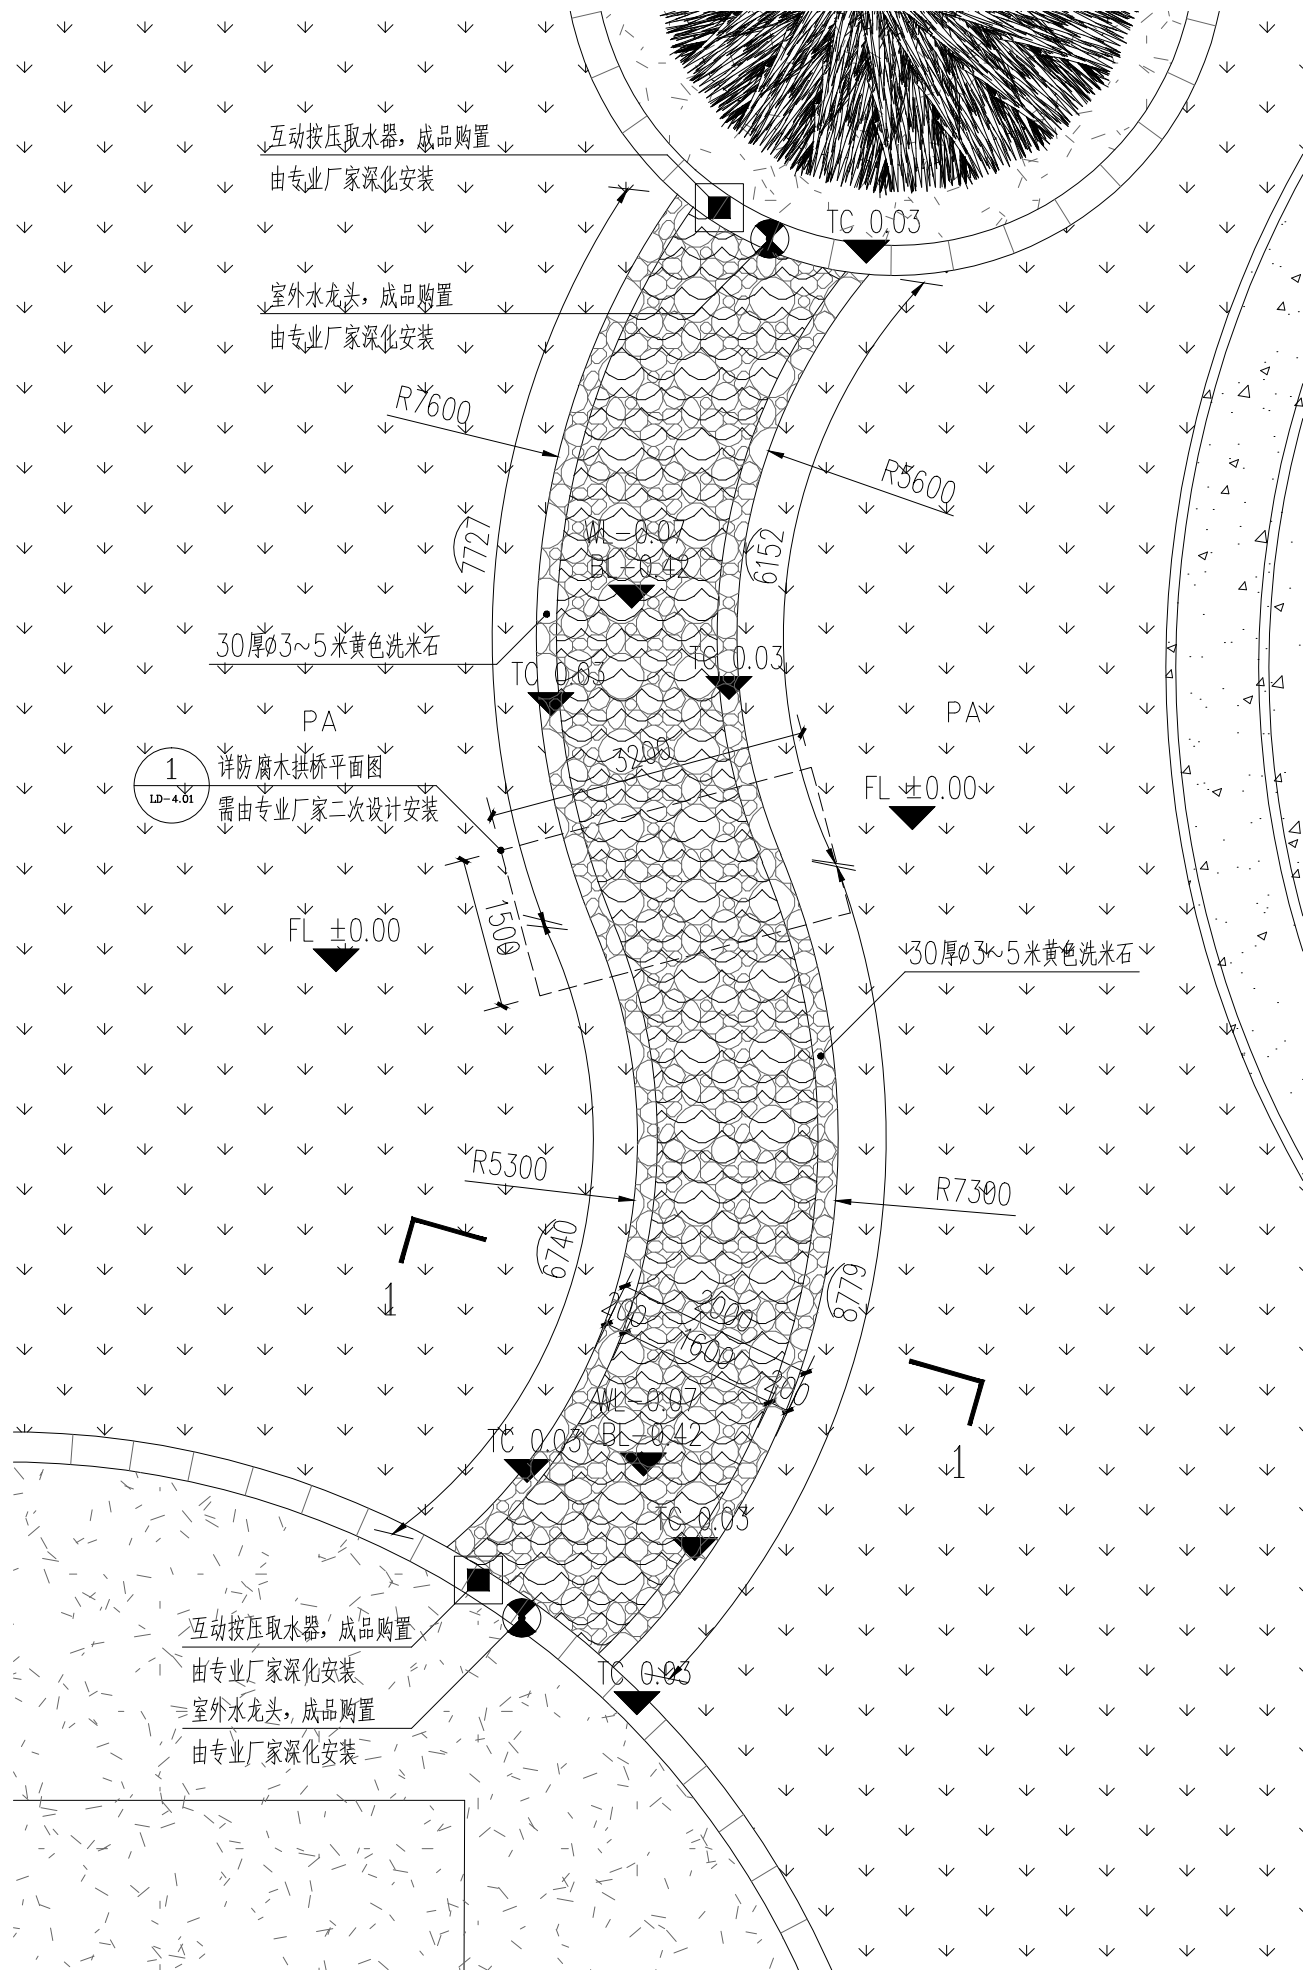

1 戏水小溪平面图 1:75

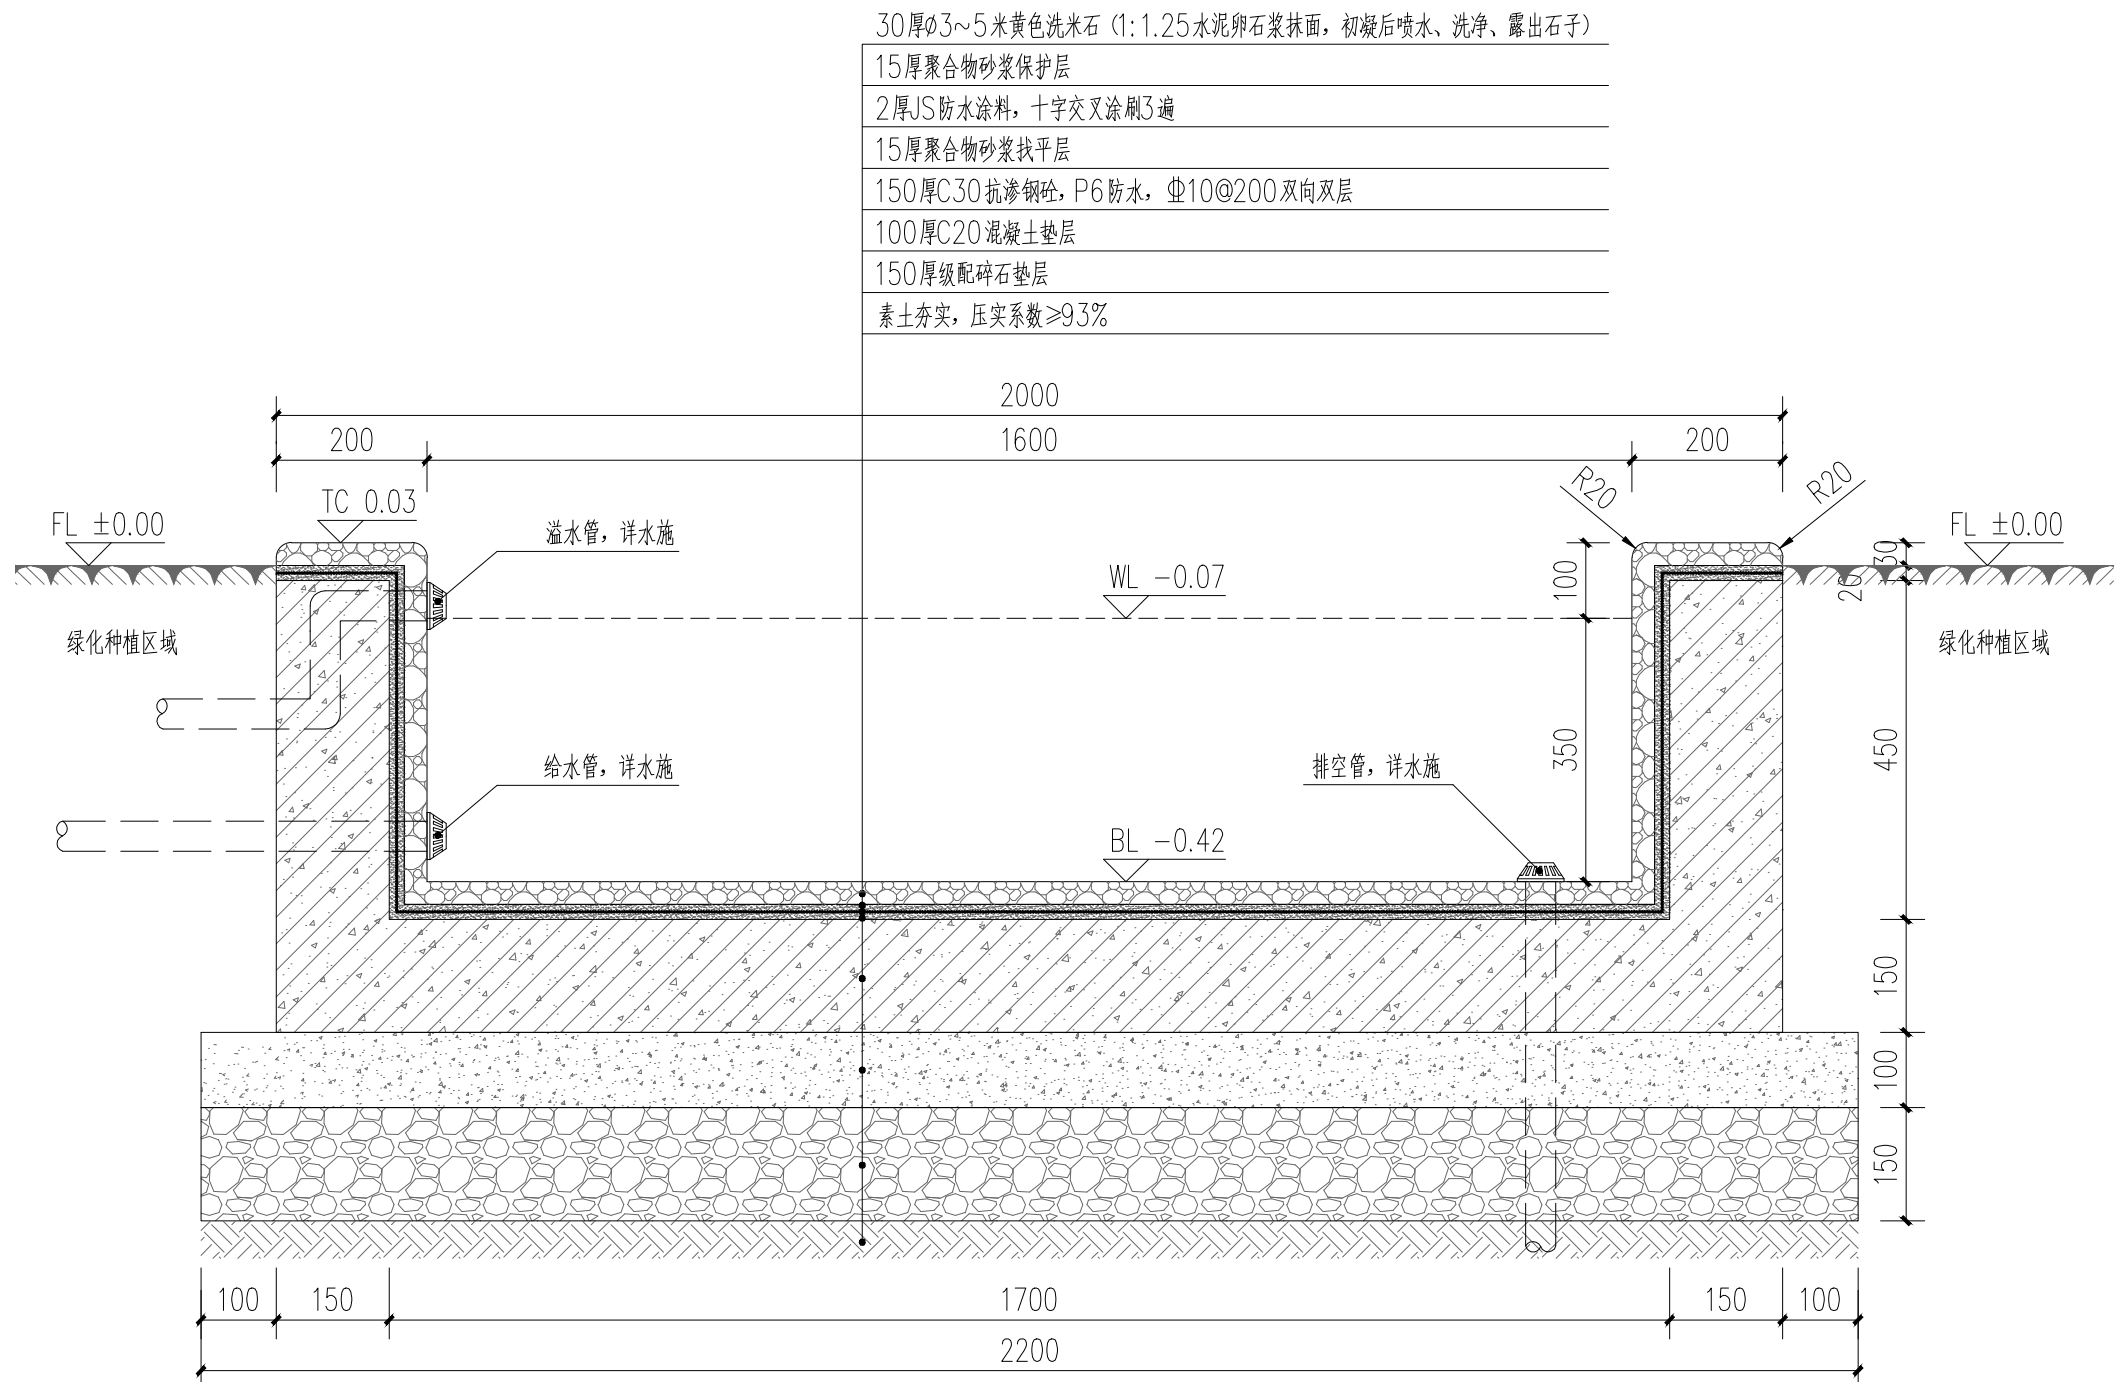

2 戏水小溪1-1剖面图 1:10



江苏政泰建筑设计集团有限公司

JIANGSU ZHENGTAI ARCHITECTURAL
DESIGN GROUP CO.,LTD

公司地址： 宿迁市宿城区洪泽湖路1588号
金鹏国际大厦五楼
电话传真： 0527-88288660 0527-88288686

盖 章 栏

设计编号	S25040		
设计版本	第一版		
建设单位	苏州宿迁工业园区劳动保障和社会事业局		
项目名称	未来之光、翡翠华庭、文景阁三所幼儿园维修改造提升项目设计		
子项名称	翡翠华庭幼儿园		
图纸内容	防腐木栏杆做法详图		
设计阶段	施工图	专 业	园建
图 号	LD-2. 01	出图日期	2025. 06


签 字 栏

工 序	姓 名	签 字
审 定	陆新宁	
审 核	郑涛	
项目负责人	李金龙	
专业负责人	李金龙	
校 核	王超	
设 计	金乐文	


会 签 栏

建 筑		电 气	
结 构		暖 通	
给排水		景 观	


扫 码 栏

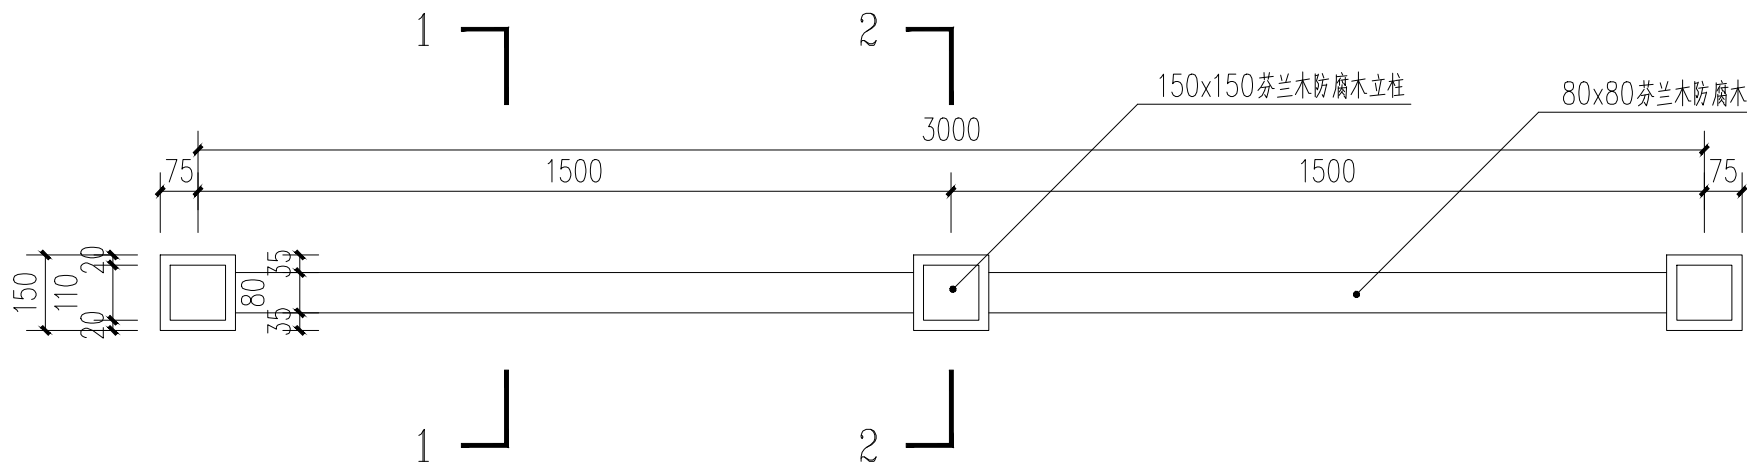


① 防腐木栏杆标准段平面图 1:15

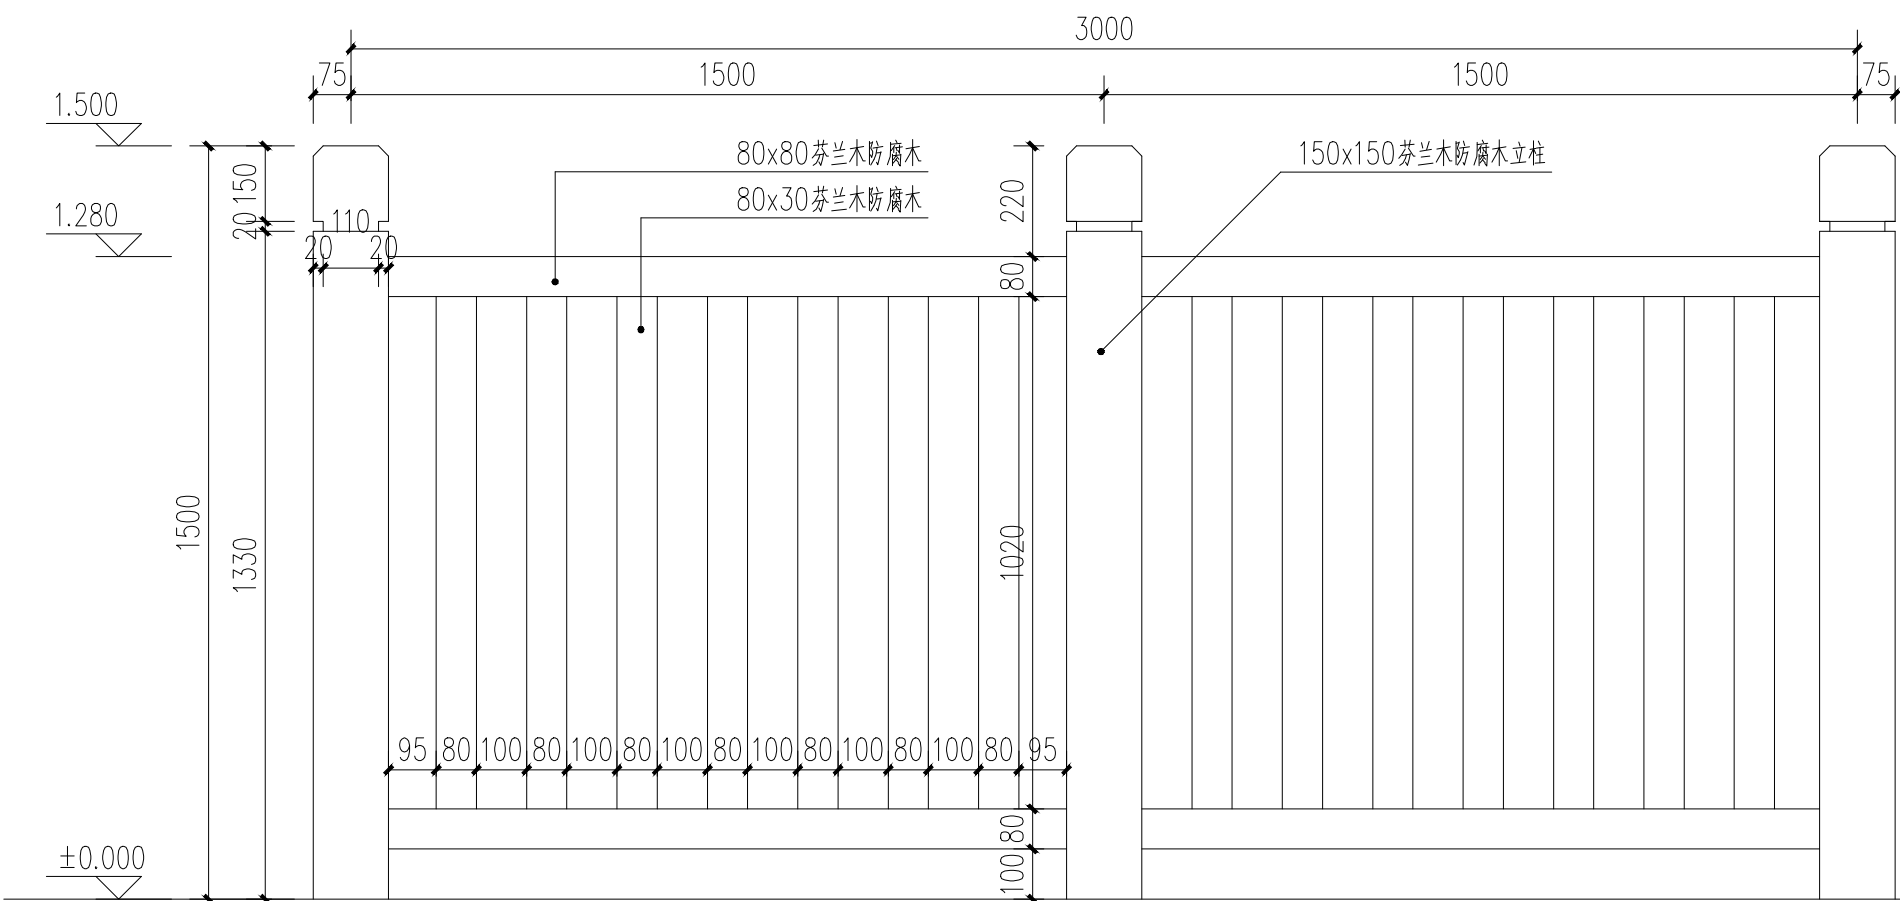

② 防腐木栏杆标准段立面图 1:15

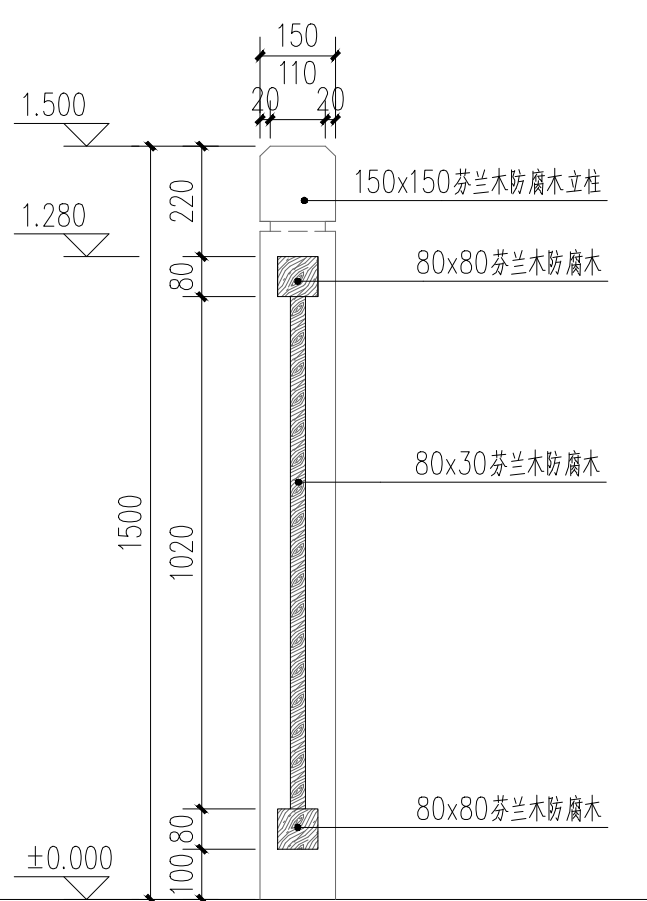

③ 防腐木栏杆1-1剖面图 1:15

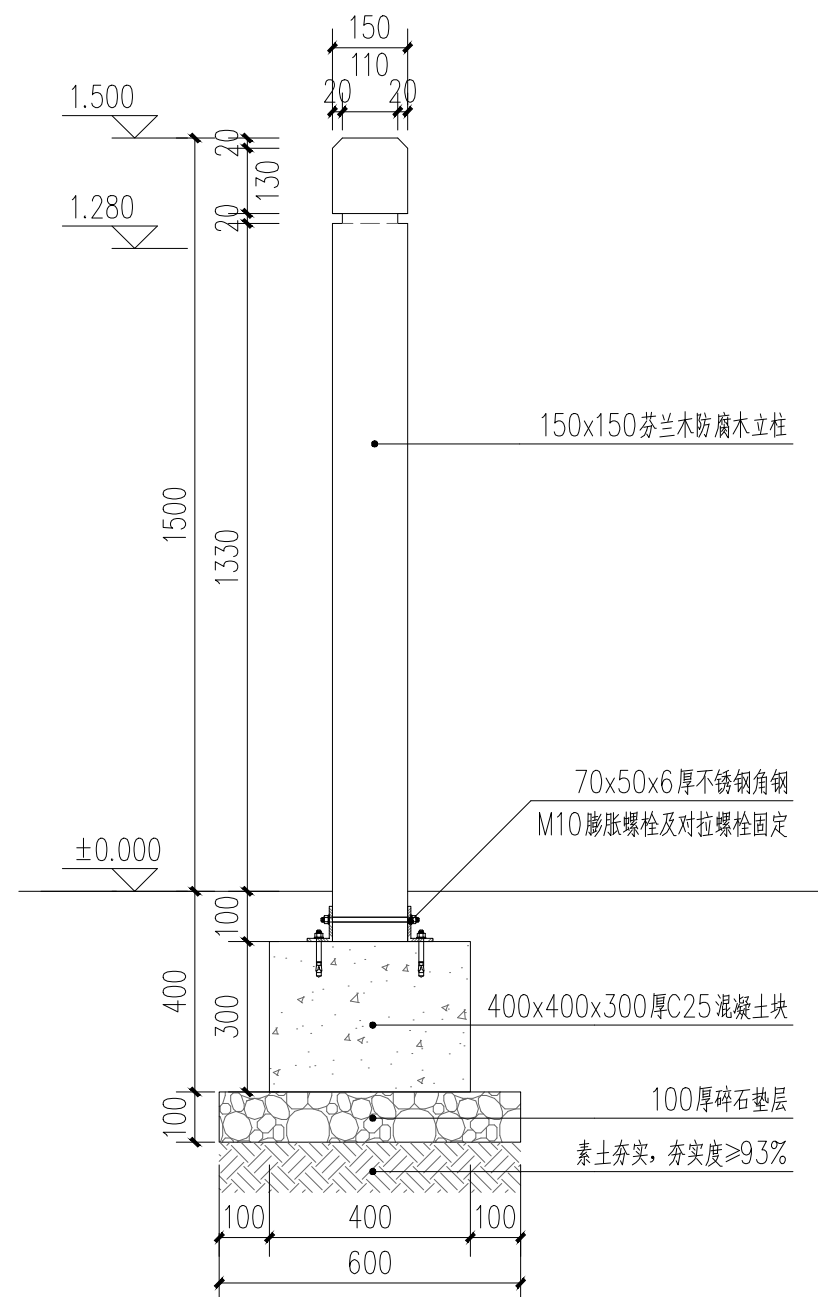

④ 防腐木栏杆2-2剖面图 1:15



江苏政泰建筑设计集团有限公司

JIANGSU ZHENGTAI ARCHITECTURAL
DESIGN GROUP CO.,LTD

公司地址： 宿迁市宿城区洪泽湖路1588号
金鹏国际大厦五楼
电话传真： 0527-88288660 0527-88288666

盖 章 栏

设计编号	S25040		
设计版本	第一版		
建设单位	苏州宿迁工业园区劳动保障和社会事业局		
项目名称	未来之光、翡翠华庭、文景阁三所幼儿园维修改造提升项目设计		
子项名称	翡翠华庭幼儿园		
图纸内容	圆形茅草亭做法详图		
设计阶段	施工图	专 业	园建
图 号	LD-3. 01	出图日期	2025. 06


签 字 栏

工 序	姓 名	签 字
审 定	陆新宁	
审 核	郑涛	
项目负责人	李金龙	
专业负责人	李金龙	
校 核	王超	
设 计	金乐文	

会 签 栏


建 筑		电 气	
结 构		暖 通	
给排水		景 观	

扫 码 栏

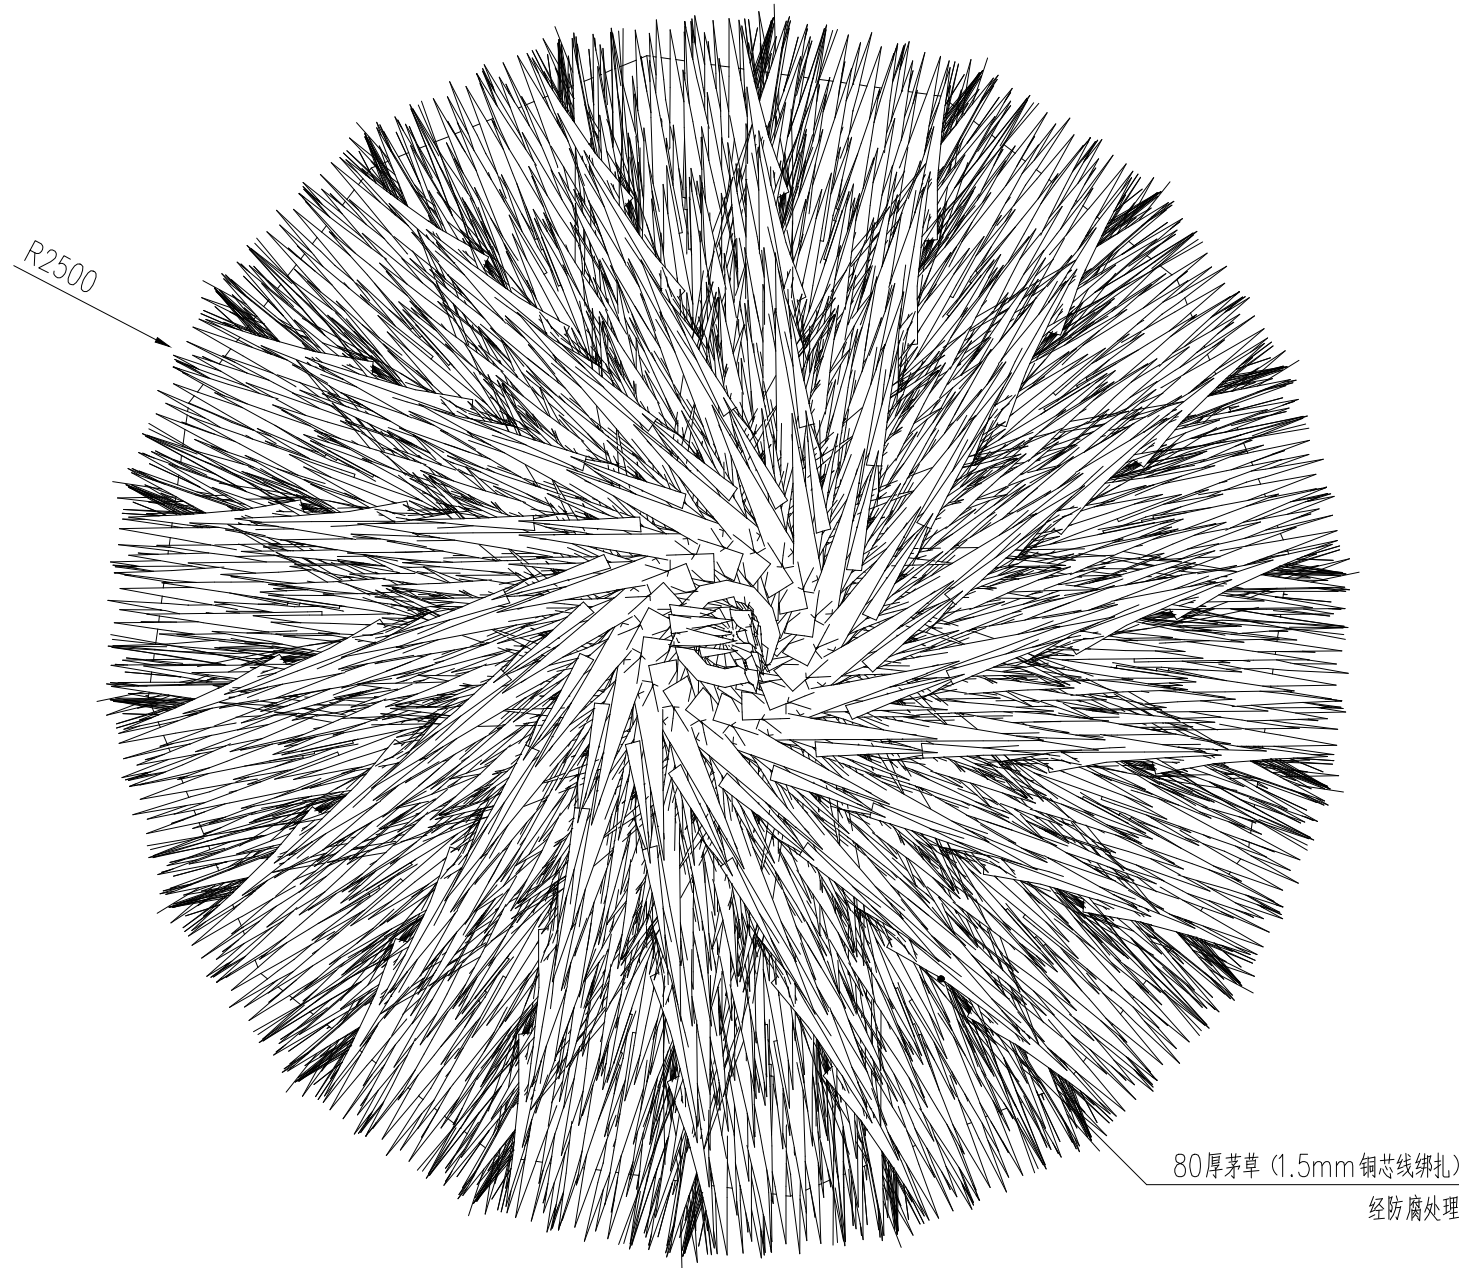


1 圆形茅草亭顶平面图 1:30

注：茅草亭样式仅供参考，需由专业厂家二次设计安装，经建设单位及设计确认后方可实施。

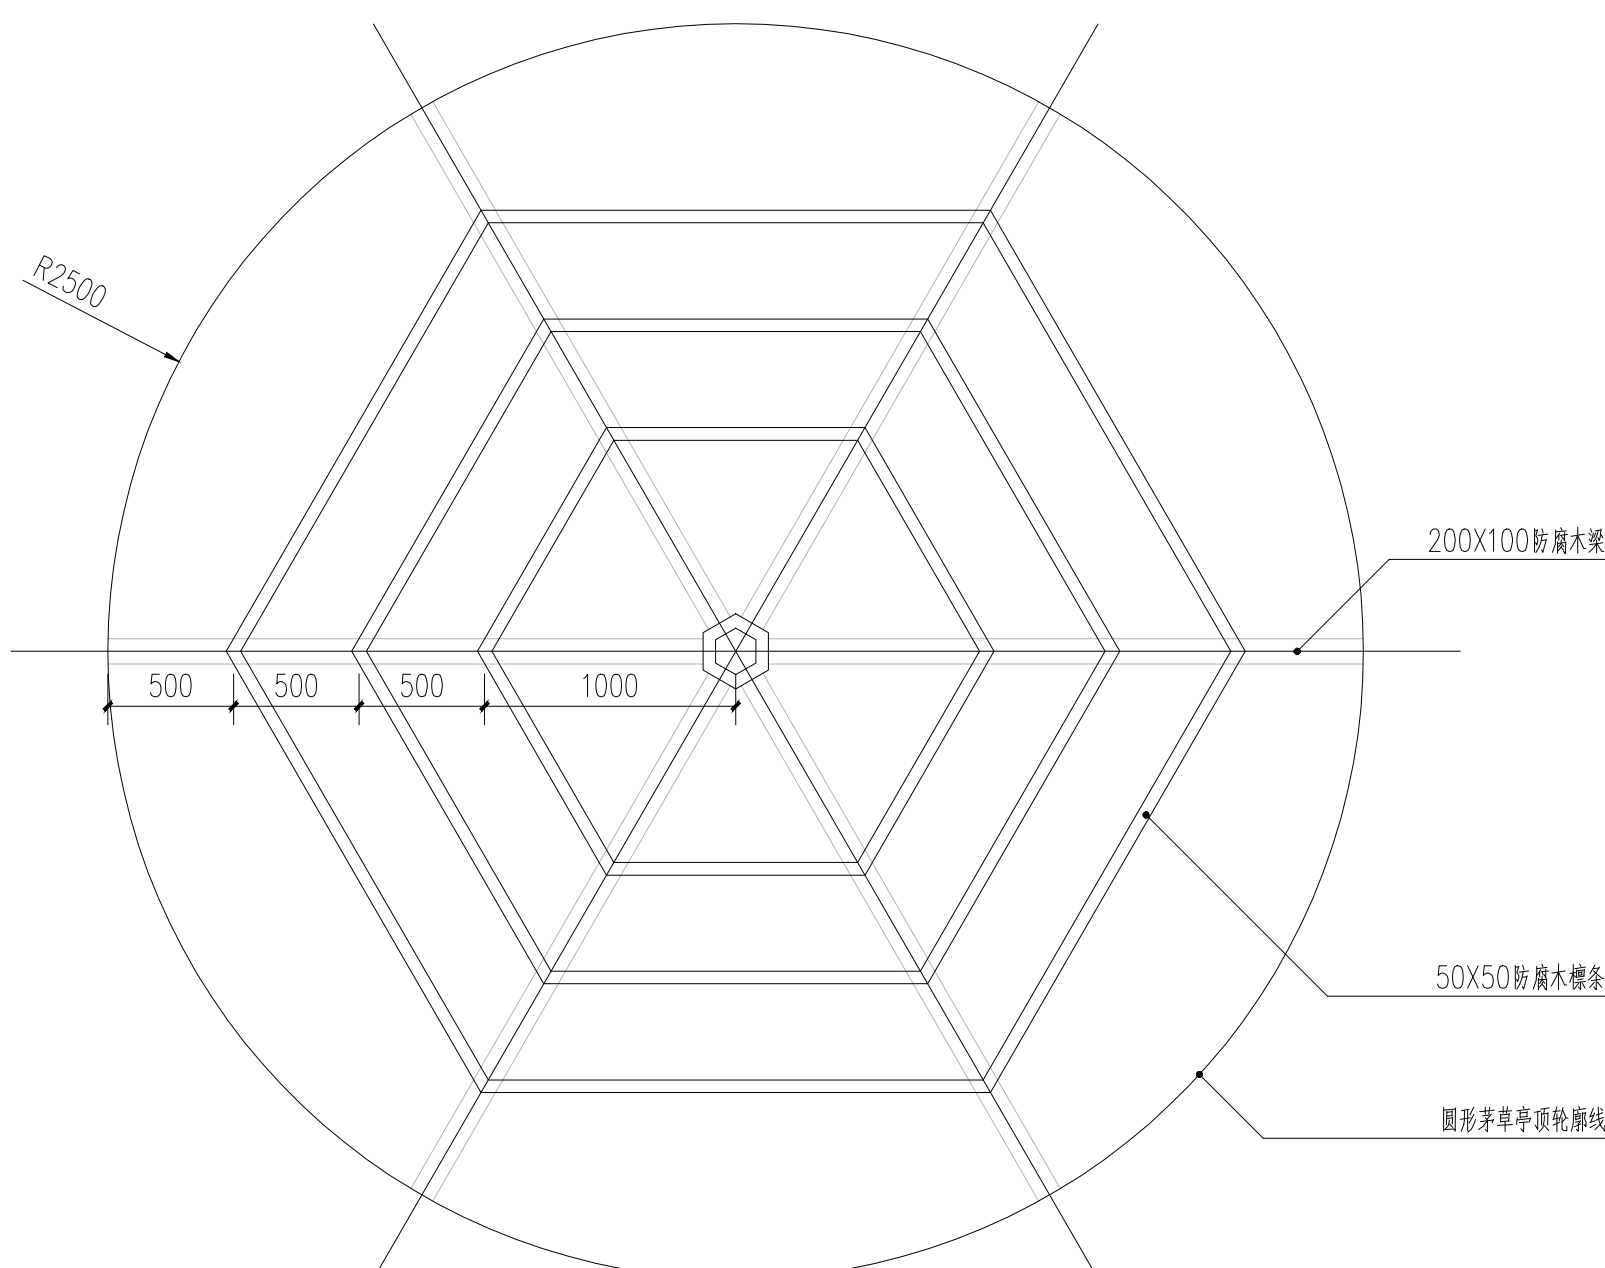

2 圆形茅草亭构架平面图 1:30

注：茅草亭样式仅供参考，需由专业厂家二次设计安装，经建设单位及设计确认后方可实施。

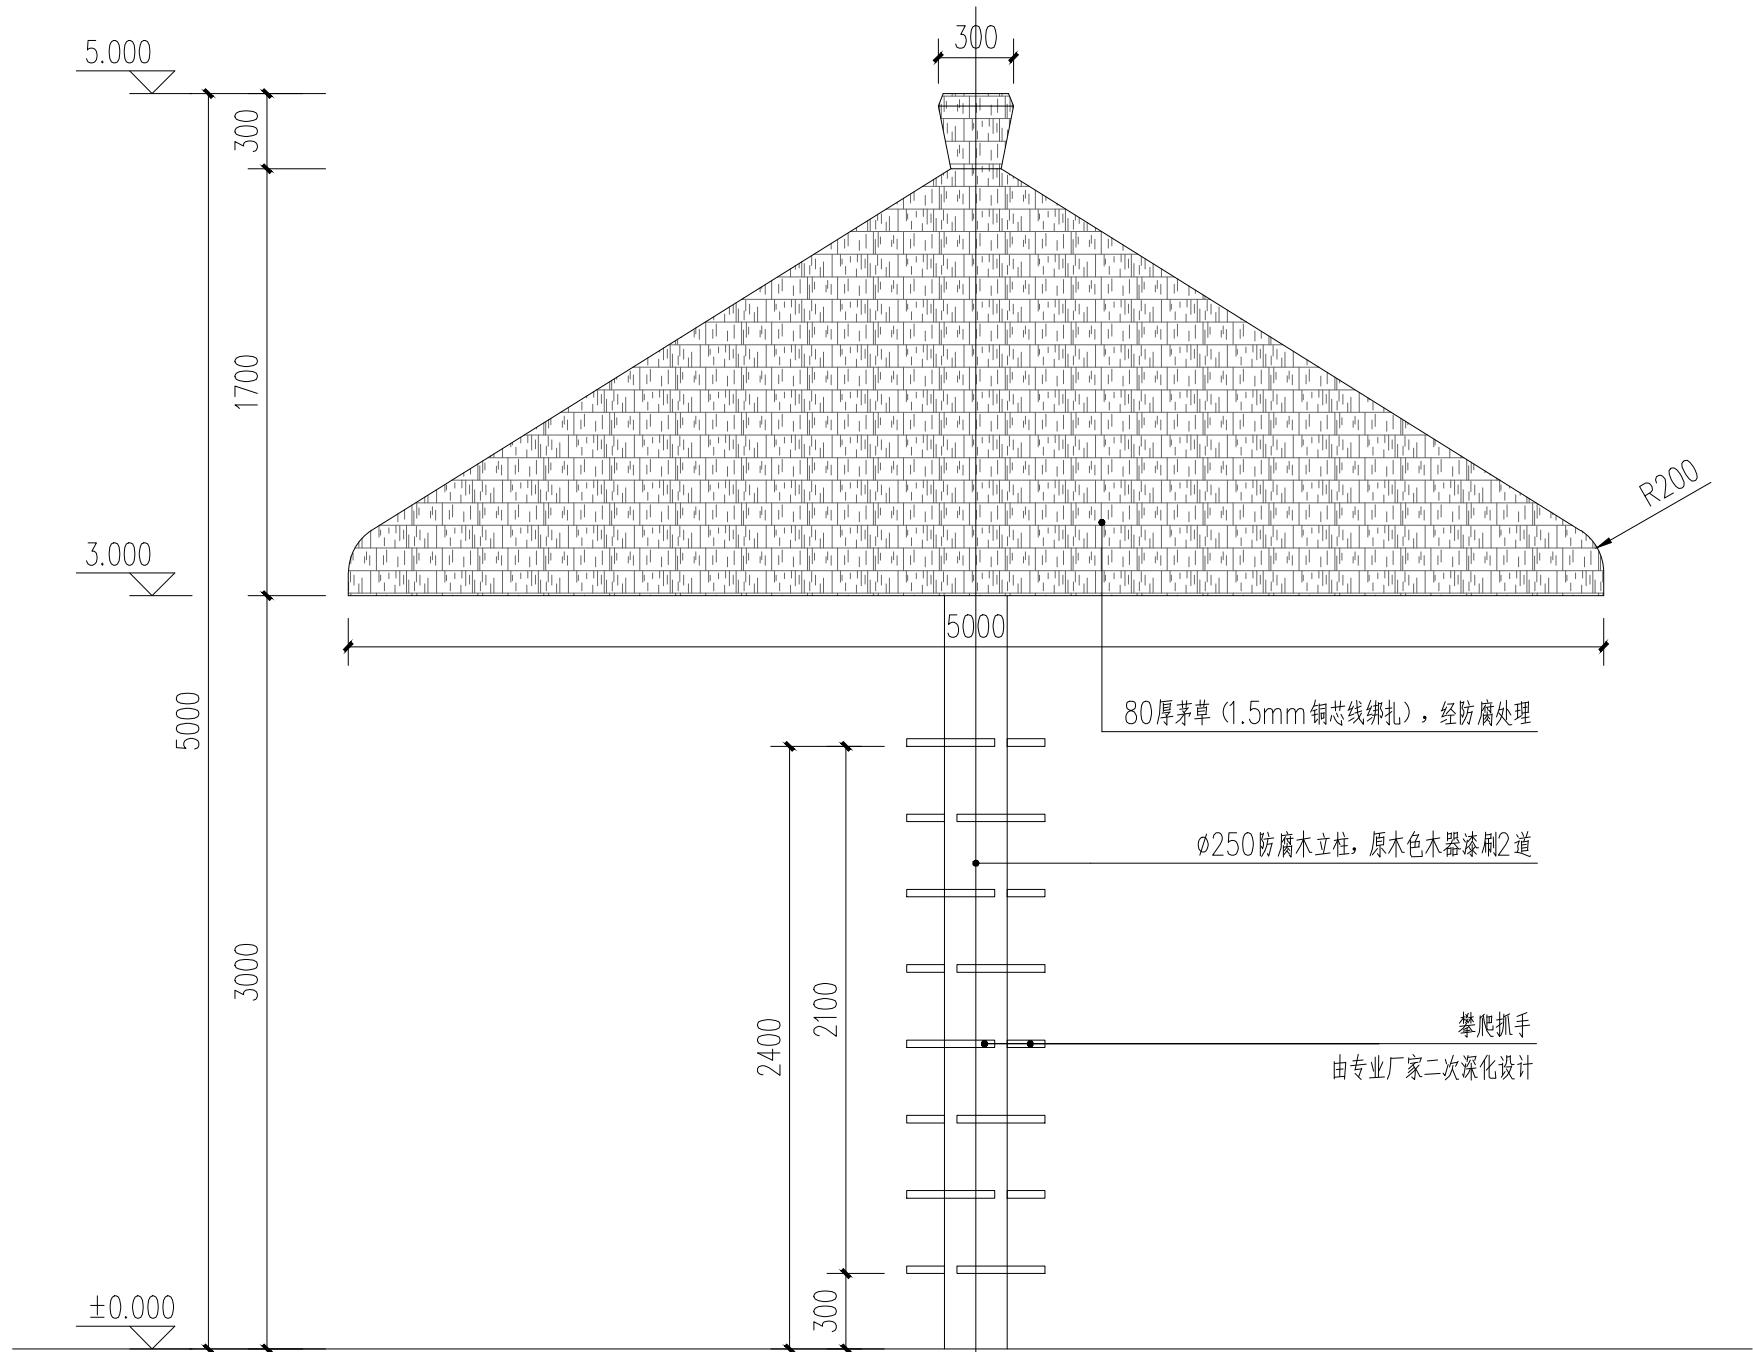

3 圆形茅草亭立面图 1:30

注：茅草亭样式仅供参考，需由专业厂家二次设计安装，经建设单位及设计确认后方可实施。



4 圆形茅草亭意向图

注：茅草亭样式仅供参考，需由专业厂家二次设计安装，经建设单位及设计确认后方可实施。



江苏政泰建筑设计集团有限公司

JIANGSU ZHENGTAI ARCHITECTURAL
DESIGN GROUP CO.,LTD

公司地址： 宿迁市宿城区洪泽湖路1588号
金鹏国际大厦五楼
电话传真： 0527-88288660 0527-88288666

盖 章 栏

设计编号	S25040		
设计版本	第一版		
建设单位	苏州宿迁工业园区劳动保障和社会事业局		
项目名称	未来之光、翡翠华庭、文景阁三所幼儿园维修改造提升项目设计		
子项名称	翡翠华庭幼儿园		
图纸内容	防腐木拱桥做法详图		
设计阶段	施工图	专 业	园建
图 号	LD-4. 01	出图日期	2025. 06

签 字 栏


工 序	姓 名	签 字
审 定	陆新宁	
审 核	郑涛	
项目负责人	李金龙	
专业负责人	李金龙	
校 核	王超	
设 计	金乐文	

会 签 栏

建 筑		电 气	
结 构		暖 通	
给排水		景 观	


扫 码 栏

本图知识产权属江苏政泰建筑设计集团有限公司所有,未经书面许可不得复制或转让。不得冒用图框尺寸施工,如有任何不妥事宜,请在施工前与设计单位沟通。未注明单位,如需要时请参照国家现行标准。

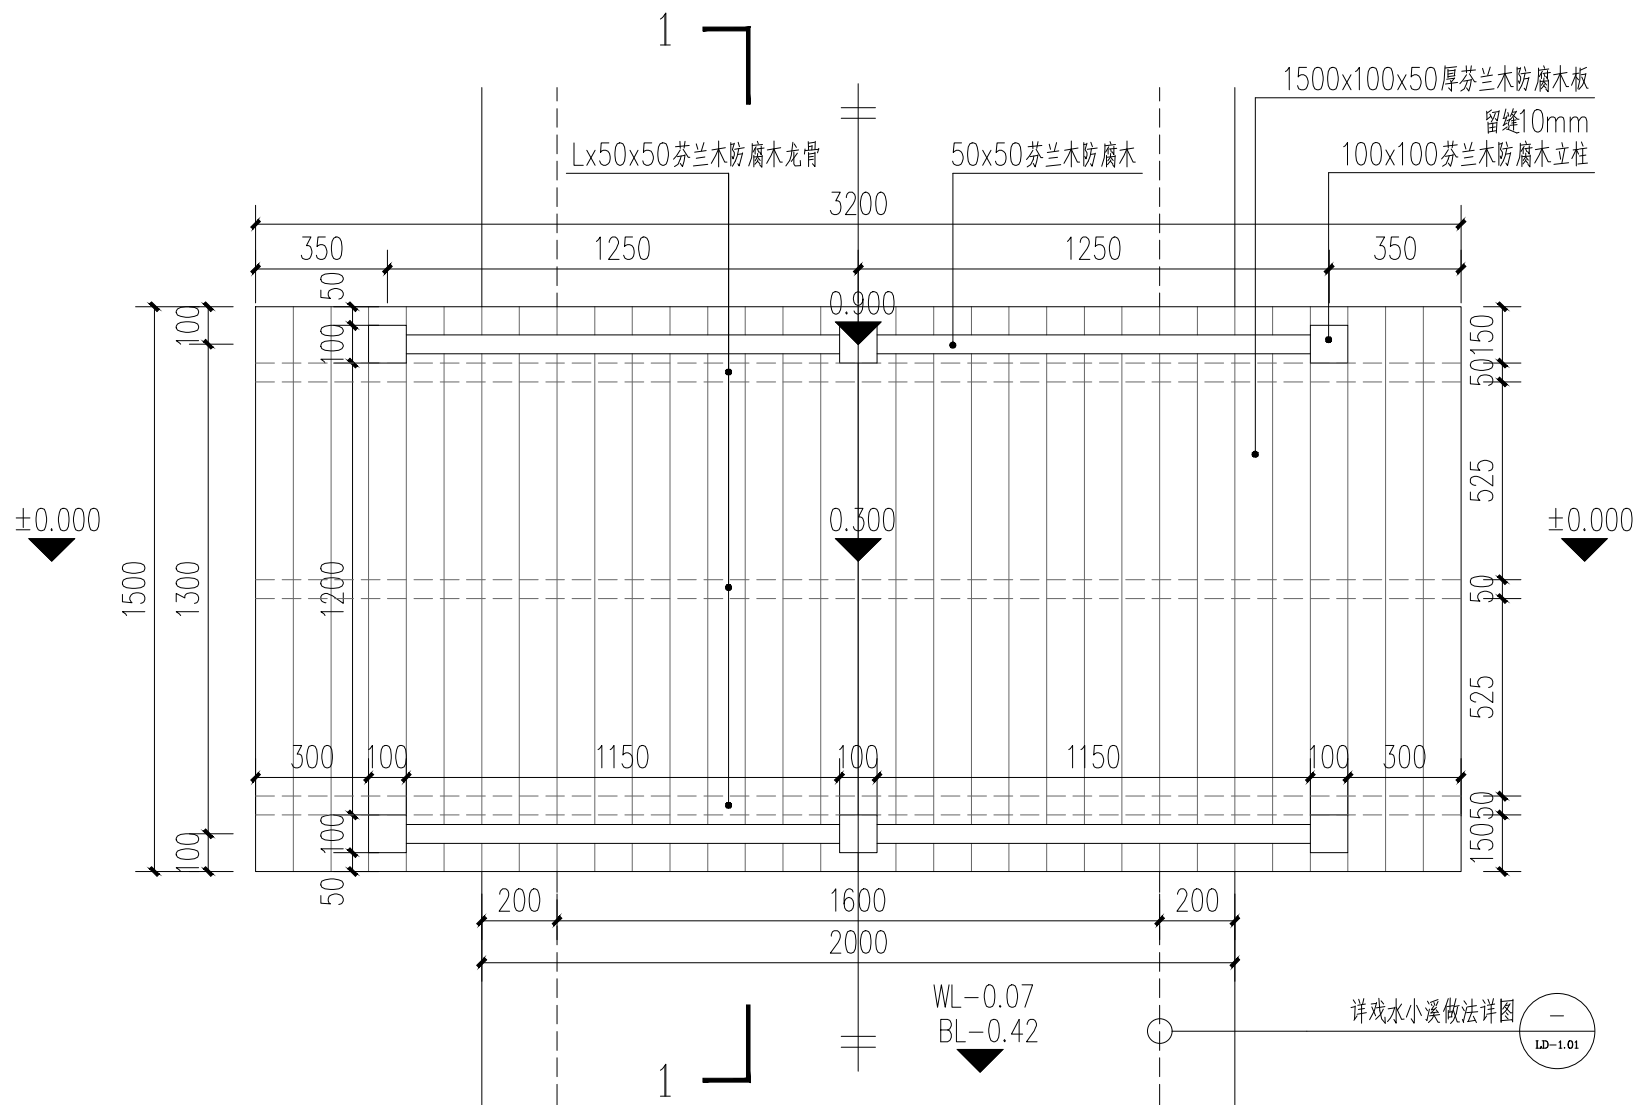


1 防腐木拱桥平面图 1:20

注：拱桥样式仅供参考，需由专业厂家二次设计安装，经建设单位及设计确认后方可实施。

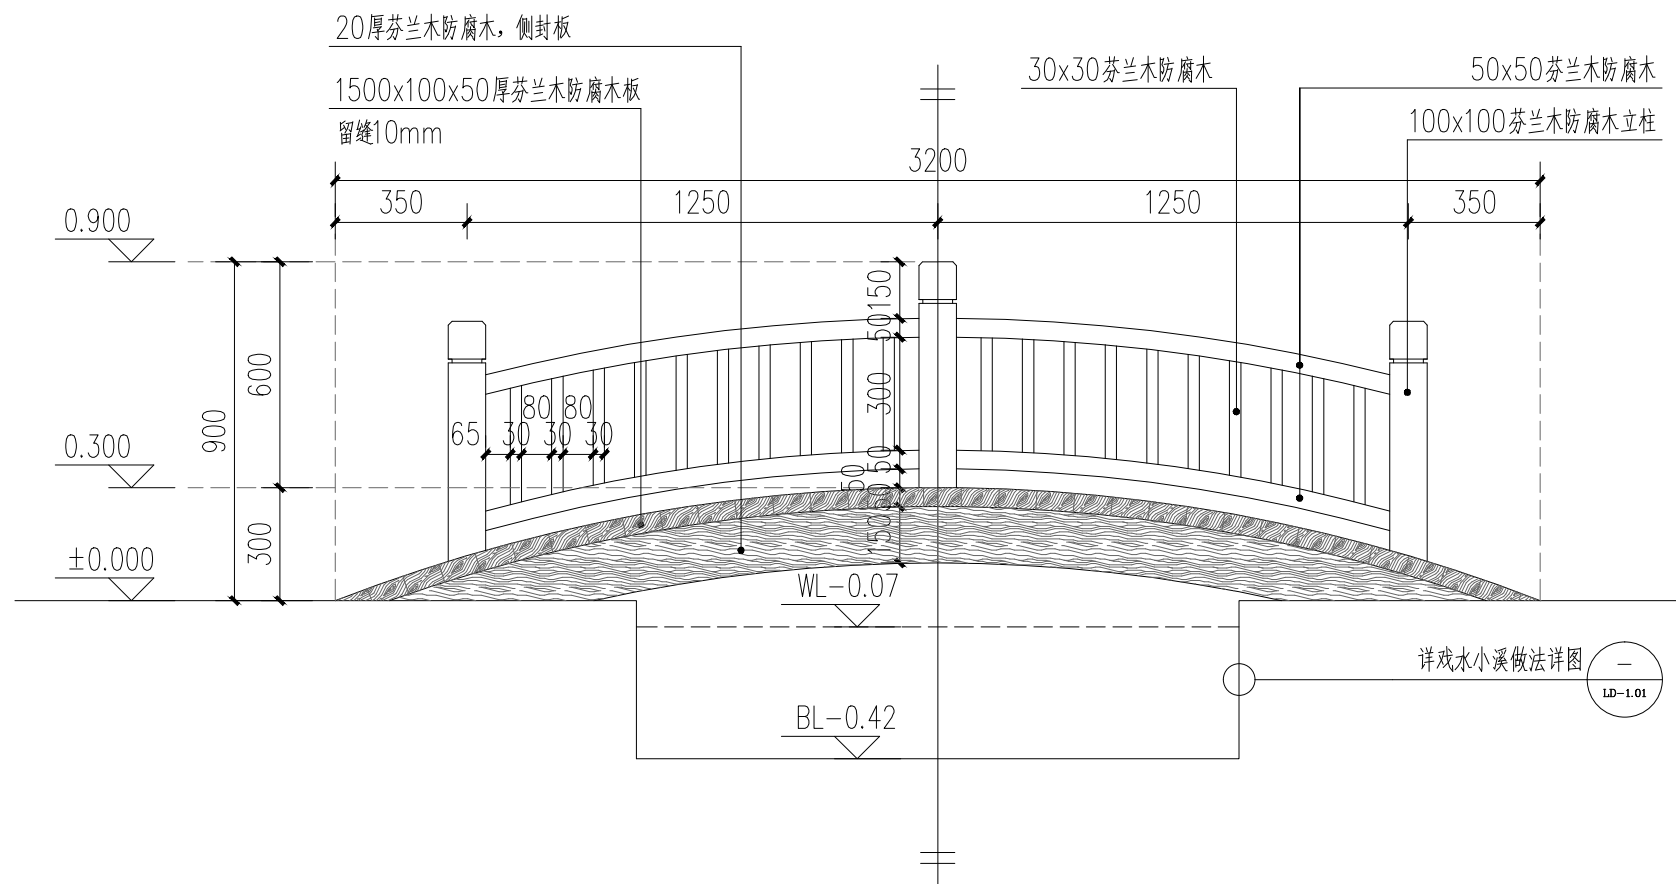

2 防腐木拱桥立面图 1:20

注：拱桥样式仅供参考，需由专业厂家二次设计安装，经建设单位及设计确认后方可实施。

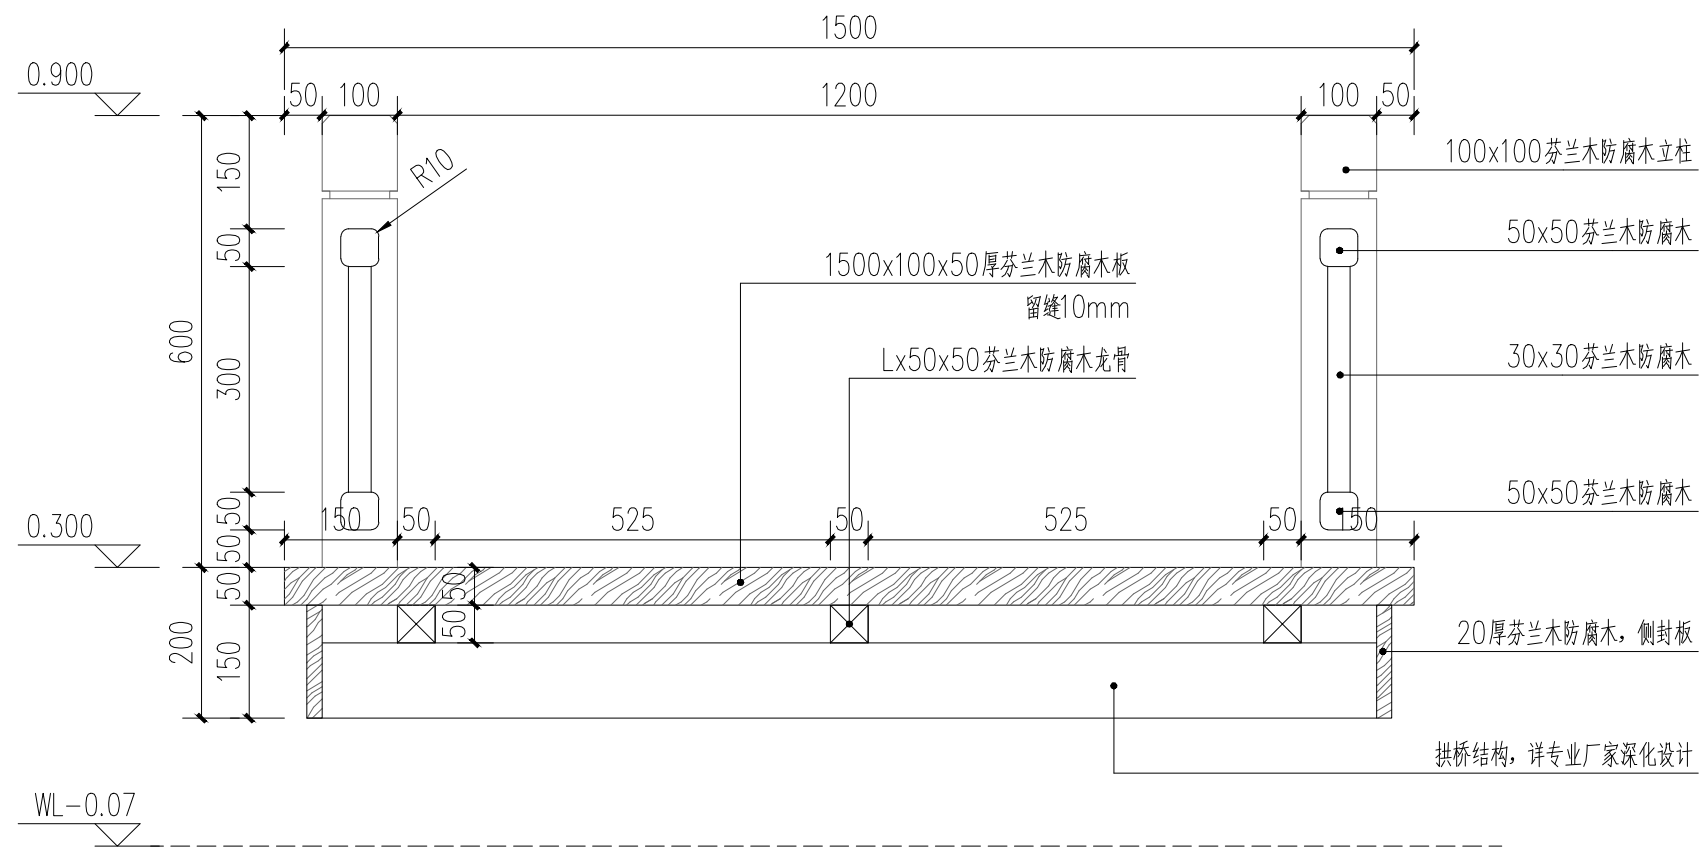


3 防腐木拱桥1-1剖面图 1:10

注：拱桥样式仅供参考，需由专业厂家二次设计安装，经建设单位及设计确认后方可实施。




4 防腐木拱桥意向图

注：拱桥样式仅供参考，需由专业厂家二次设计安装，经建设单位及设计确认后方可实施。

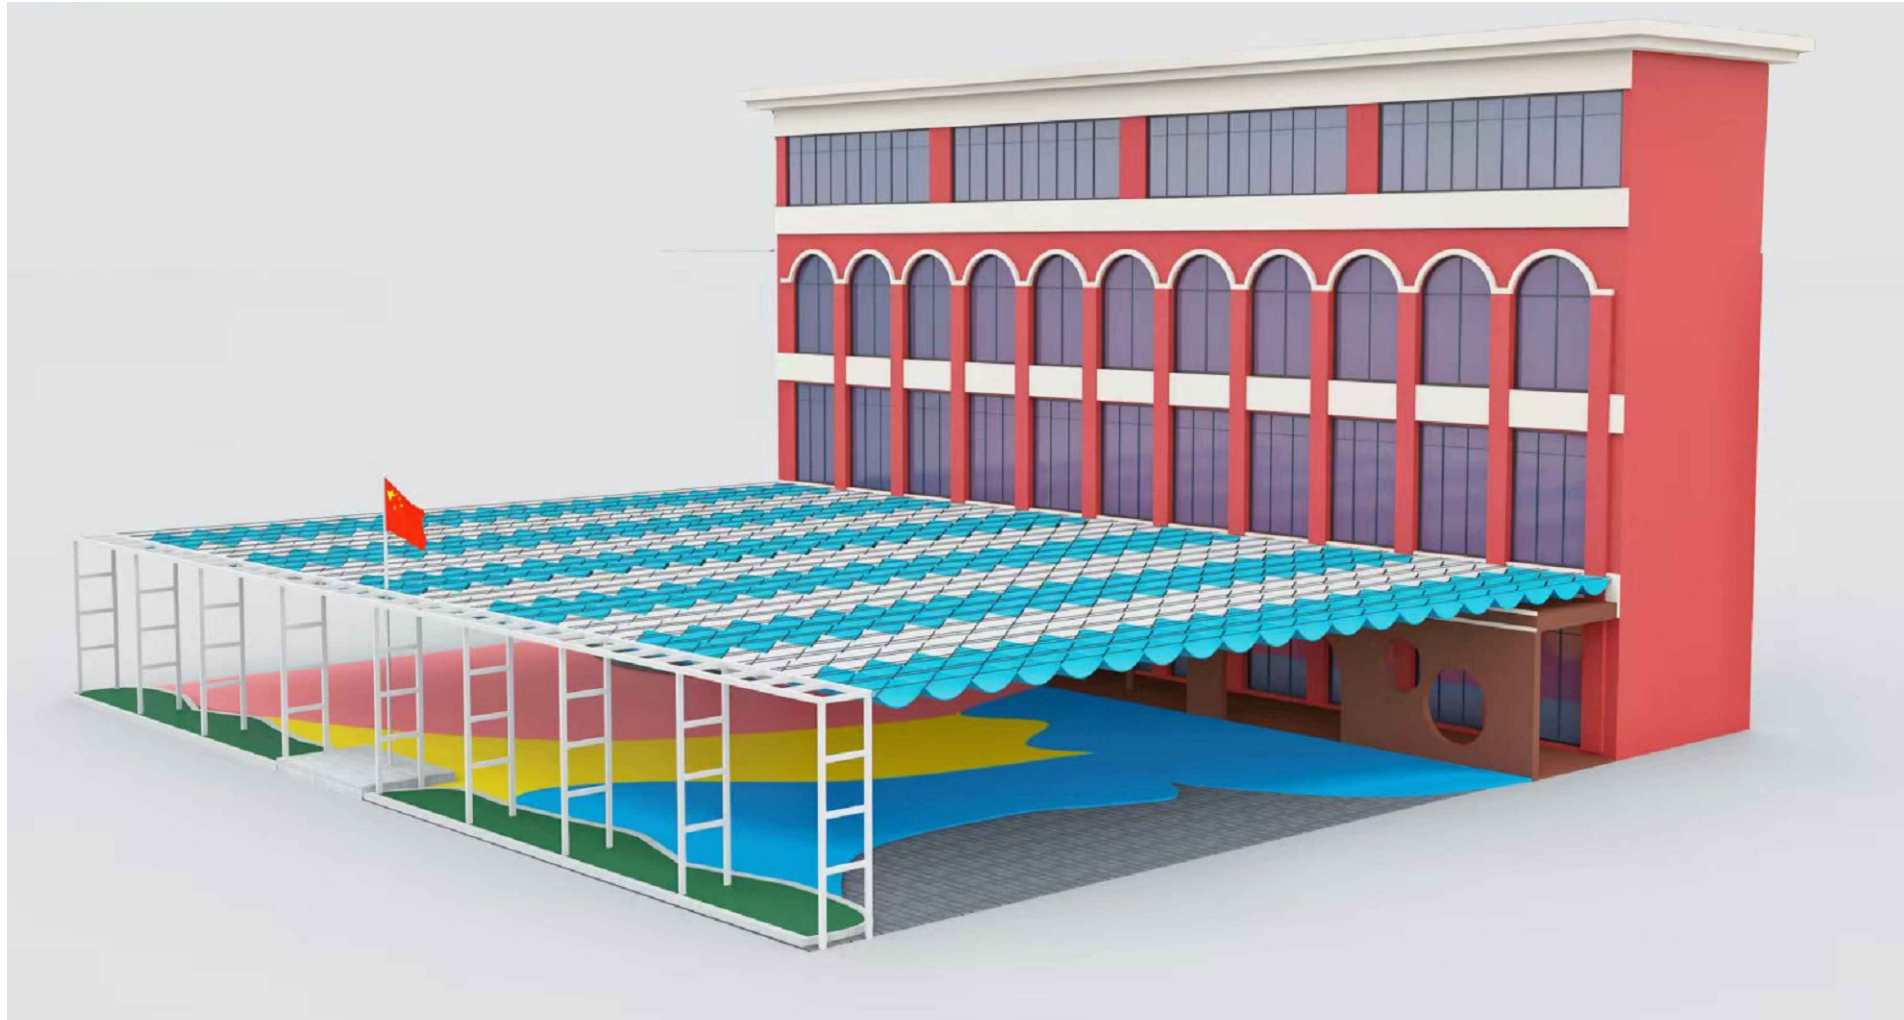

● 遮阳天幕 规格：长：40米，宽：12.5米。 材质：米黄色，HDPE(高密度聚乙烯)篷布+滑动配件+镀锌钢架

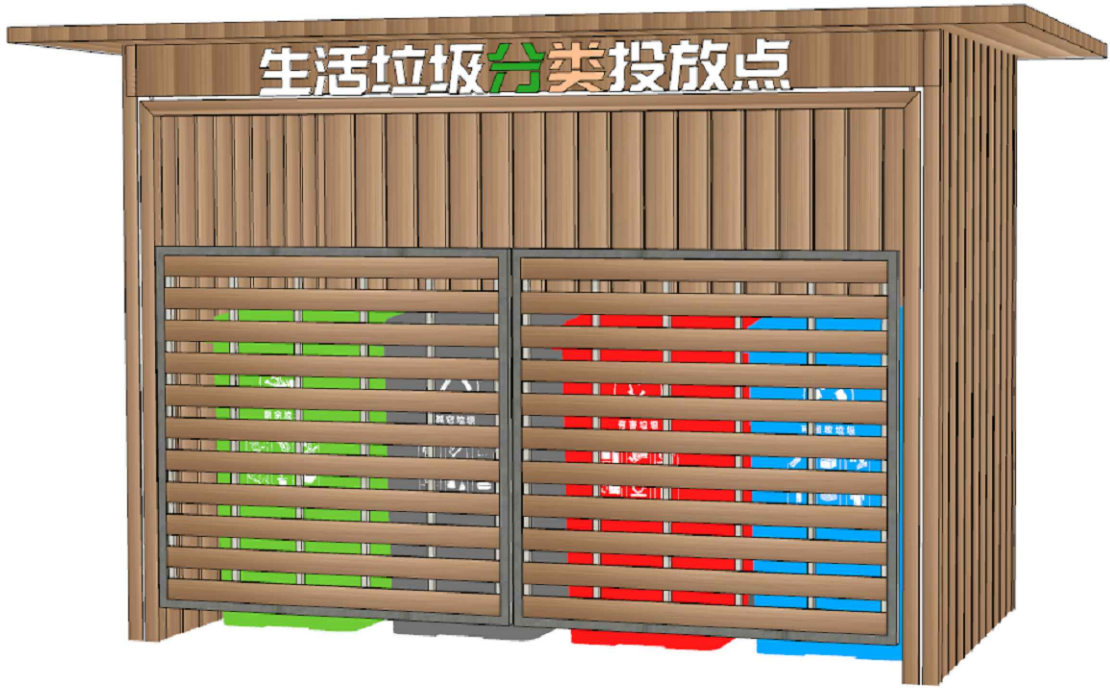

● 垃圾回收站 规格：长：2.5米，宽：2米，高：2.5米。 材质：防腐木+镀锌钢



● 小厨房 规格：长：6米，宽：1.5米。 材质：防腐木+不锈钢+布艺



● 陶艺坊 规格：长：4米，宽：2.5米。 材质：防腐木+不锈钢

注：本家具选型意向图仅供参考，应核实现场尺寸后定制，具体参数详见专业厂家二次深化。



江苏政泰建筑设计集团有限公司

JIANGSU ZHENGTAI ARCHITECTURAL
DESIGN GROUP CO.,LTD

公司地址： 宿迁市宿城区洪泽湖路1588号
金鹏国际大厦五楼
电话传真： 0527-88288660 0527-88288666

盖 章 栏

设计编号	S25040		
设计版本	第一版		
建设单位	苏州宿迁工业园区劳动保障和社会事业局		
项目名称	未来之光、翡翠华庭、文景阁三所幼儿园维修改造提升项目设计		
子项名称	翡翠华庭幼儿园		
图纸内容	室外家具选型图一		
设计阶段	施工图	专 业	园建
图 号	LD-5. 01	出图日期	2025. 06


签 字 栏

工 序	姓 名	签 字
审 定	陆新宁	
审 核	郑涛	
项目负责人	李金龙	
专业负责人	李金龙	
校 核	王超	
设 计	金乐文	

会 签 栏

建 筑		电 气	
结 构		暖 通	
给排水		景 观	

扫 码 栏

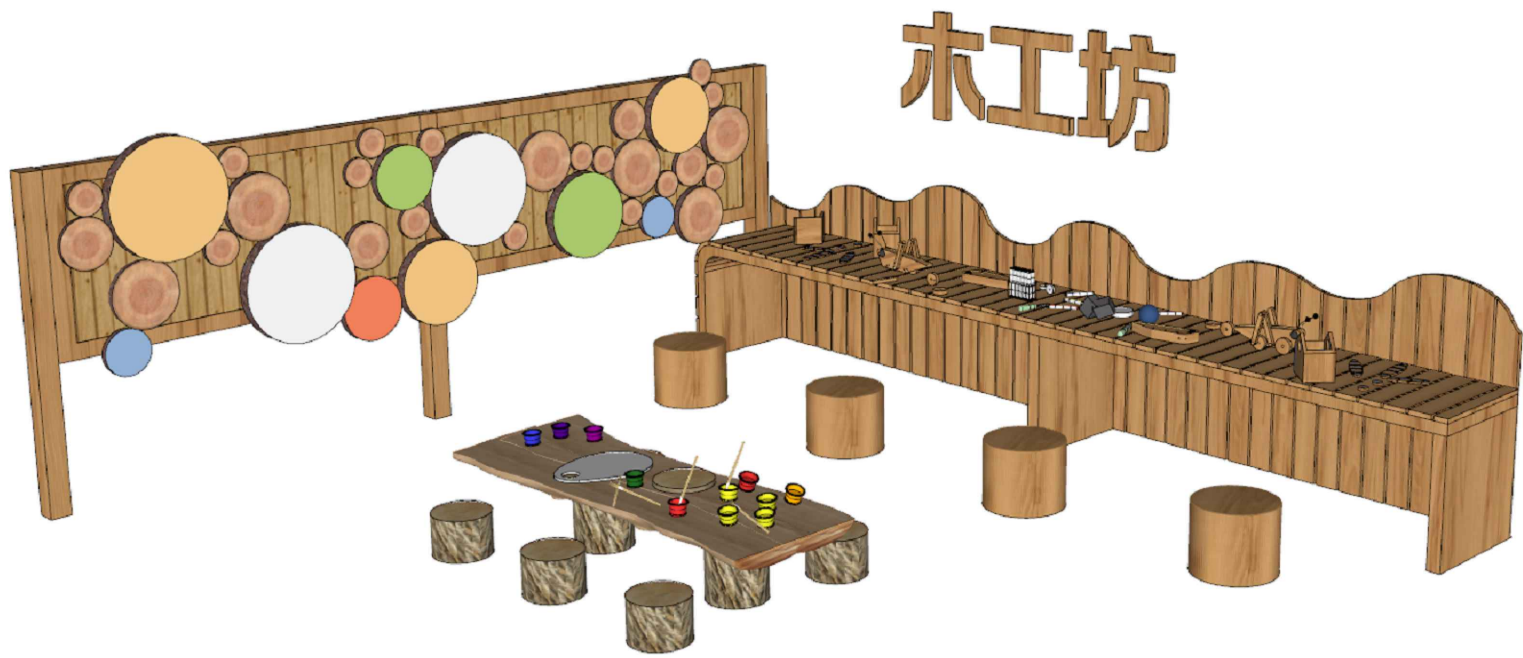


●木 木工坊 规格：长：4.5米，宽：4米。 材质：防腐木+不锈钢



●游A 攀爬架 园区现状攀爬架



●游B 滑梯组合 园区现状滑梯组合

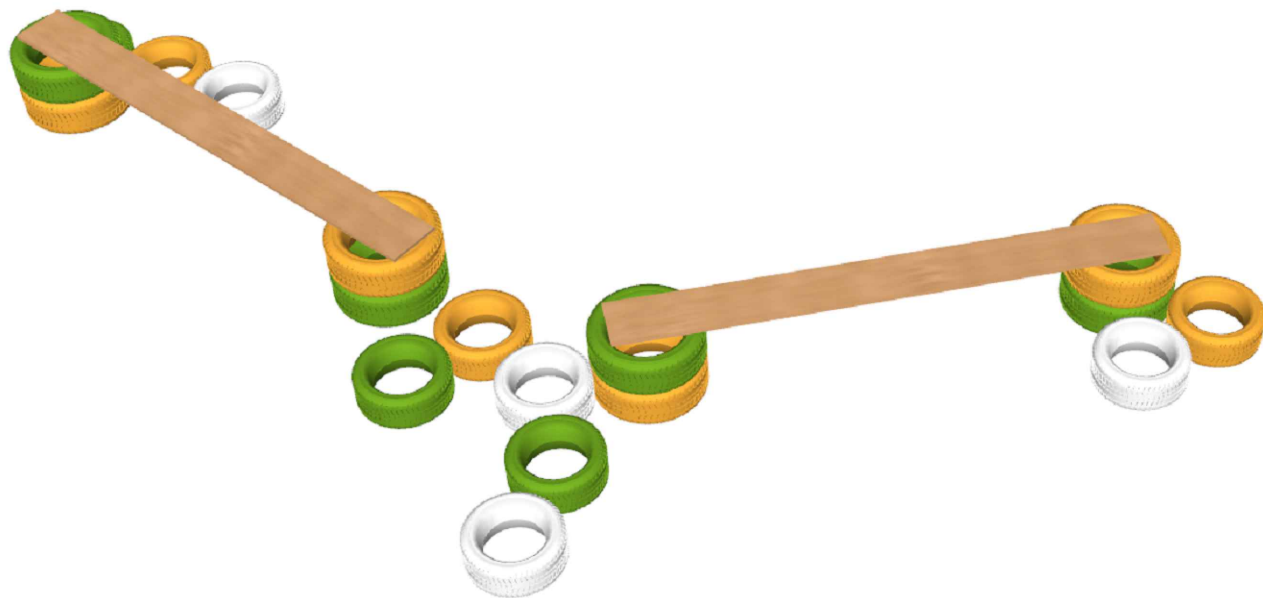

●游C 独木桥 规格：长：6.5米，宽：5.5米。 材质：防腐木+轮胎

注：本家具选型意向图仅为参考，应核实现场尺寸后定制，具体参数详见专业厂家二次深化。



江苏政泰建筑设计集团有限公司
JIANGSU ZHENGTAI ARCHITECTURAL
DESIGN GROUP CO.,LTD

公司地址： 宿迁市宿城区洪泽湖路1588号
金鹏国际大厦五楼
电话传真： 0527-88288660 0527-88288666

盖 章 栏

设计编号	S25040		
设计版本	第一版		
建设单位	苏州宿迁工业园区劳动保障和社会事业局		
项目名称	未来之光、翡翠华庭、文景阁三所幼儿园维修改造提升项目设计		
子项名称	翡翠华庭幼儿园		
图纸内容	室外家具选型图二		
设计阶段	施工图	专 业	园建
图 号	LD-5. 02	出图日期	2025. 06

签 字 栏		
工 序	姓 名	签 字
审 定	陆新宁	
审 核	郑涛	
项目负责人	李金龙	
专业负责人	李金龙	
校 核	王超	
设 计	金乐文	

会 签 栏			
建 筑		电 气	
结 构		暖 通	
给排水		景 观	

扫 码 栏



江苏政泰建筑设计集团有限公司
JIANGSU ZHENGTAI ARCHITECTURAL
DESIGN GROUP CO.,LTD

公司地址： 宿迁市宿城区洪泽湖路1588号
金鹏国际大厦五楼
电话传真： 0527-88288660 0527-88288686

盖 章 栏

设计编号	S25040		
设计版本	第一版		
建设单位	苏州宿迁工业园区劳动保障和社会事业局		
项目名称	未来之光、翡翠华庭、文景阁三所幼儿园维修改造提升项目设计		
子项名称	翡翠华庭幼儿园		
图纸内容	室外家具选型图四		
设计阶段	施工图	专 业	园建
图 号	LD-5. 04	出图日期	2025. 06

签 字 栏		
工 序	姓 名	签 字
审 定	陆新宁	
审 核	郑涛	
项目负责人	李金龙	
专业负责人	李金龙	
校 核	王超	
设 计	金乐文	

会 签 栏			
建 筑		电 气	
结 构		暖 通	
给排水		景 观	

扫 码 栏




压 互动按压取水器 材质：不锈钢




水 室外水龙头 材质：不锈钢

注：本家具选型意向图仅为参考，应核实现场尺寸后定制，具体参数详见专业厂家二次深化。

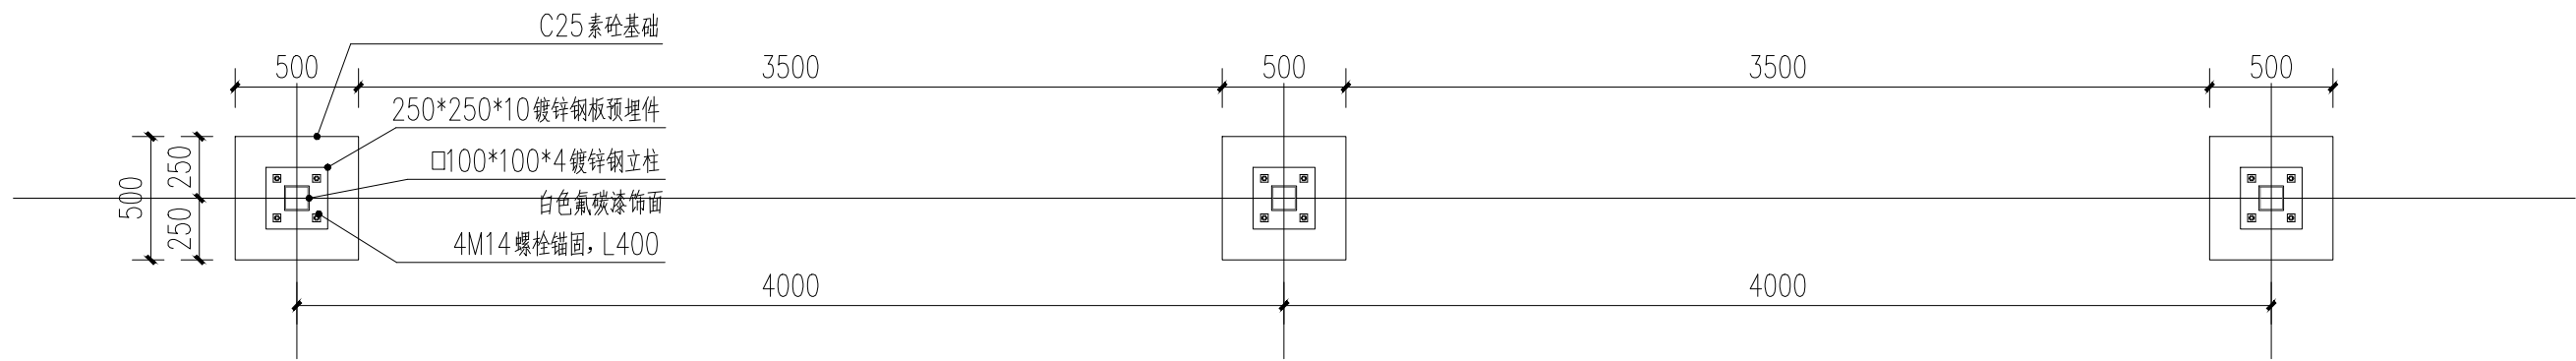


1 遮阳天幕柱基础标准段布置平面图 1:30

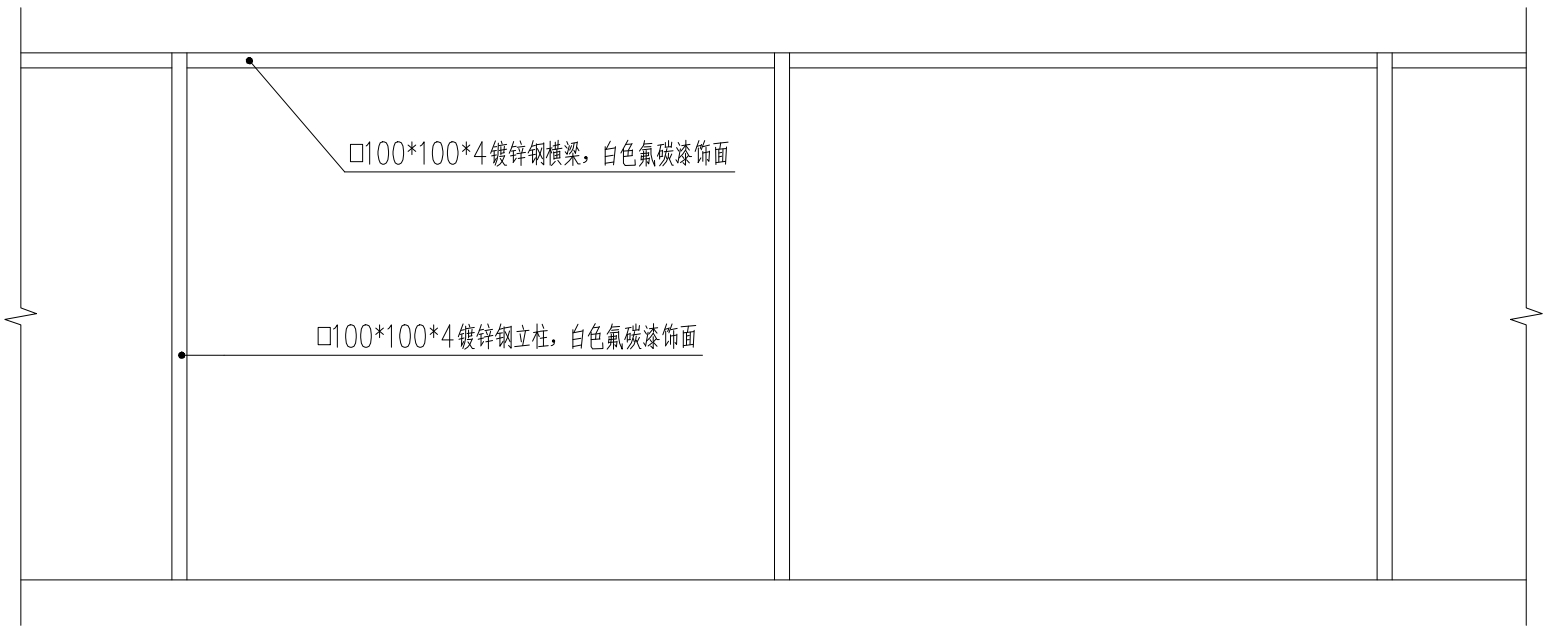


2 遮阳天幕钢柱正立面图 1:50

注：遮阳天幕立柱及横梁由专业厂家二次深化设计，相关遮阳帘、拉绳、滑轮等配件由专业厂家设计安装。墙体安装位置应在建筑结构受力墙上，严禁在隔断墙上安装受力构件。

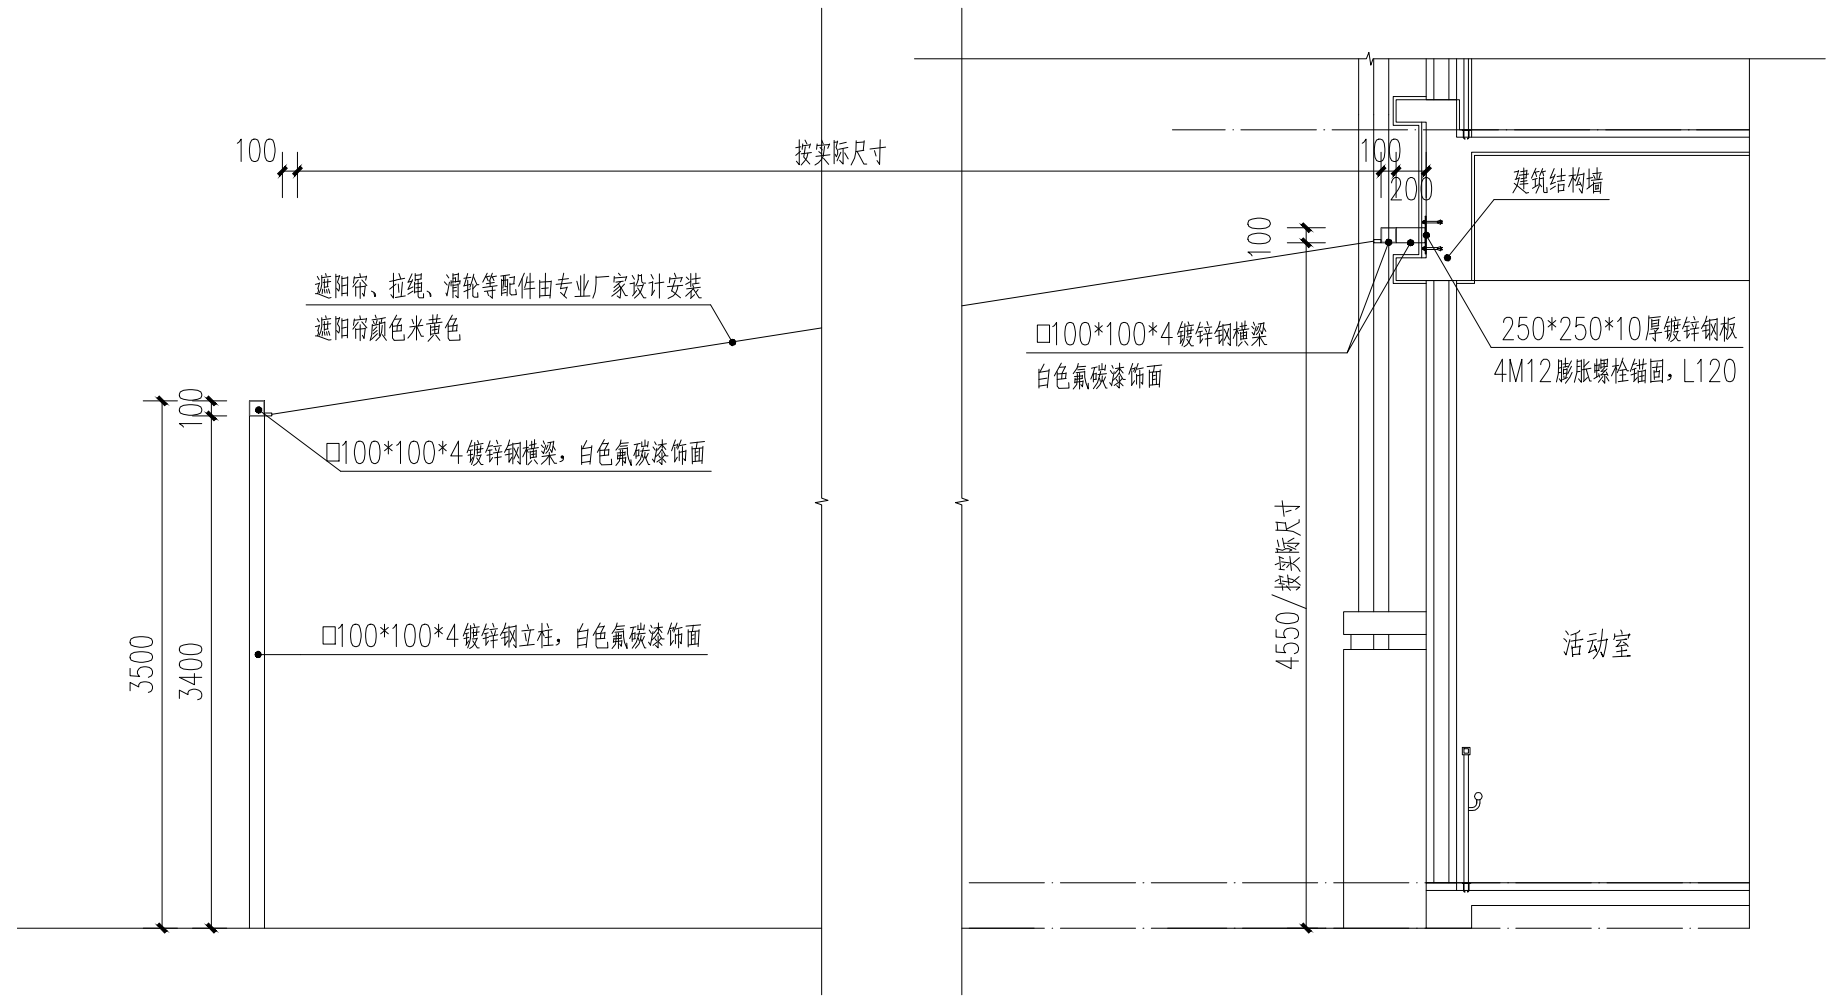

3 遮阳天幕侧立面图 1:50

注：遮阳天幕立柱及横梁由专业厂家二次深化设计，相关遮阳帘、拉绳、滑轮等配件由专业厂家设计安装。墙体安装位置应在建筑结构受力墙上，严禁在隔断墙上安装受力构件。

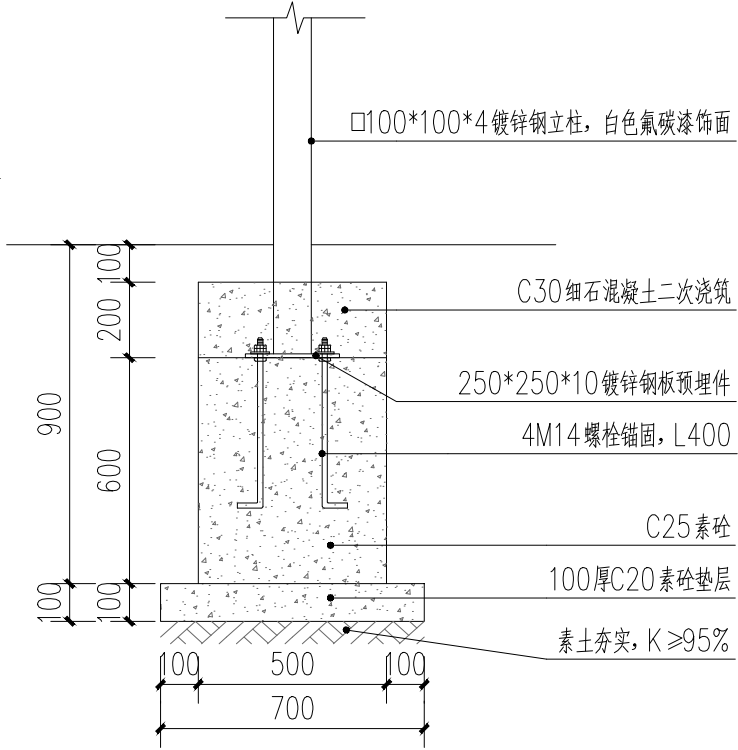

4 遮阳天幕立柱基础剖面图 1:20

钢结构施工说明：

1. 本设计按钢结构设计规范(GB50017-2017)进行设计；
2. 材料：未特殊注明的钢板及型钢为Q235钢，焊条为E43系列焊条；
3. 图中未注明的梁柱连接方式均为角焊缝满焊；
4. 对接焊缝的焊缝质量不低于二级；
5. 钢结构的制作和安装需按照钢结构工程施工及验收规范(GB50205)的有关规定进行施工；
6. 钢构件表面除锈后用两道红丹打底，构件的防火等级按建筑要求处理；
7. 材料尺寸以现场放样为准，钢柱尺寸定位如与现场不符时，应以现场为准。

柱脚锚栓设计说明：

- 1、预埋锚栓允许偏差: $\pm 5\text{mm}$, 高差 $0\sim+20\text{mm}$, 预埋时须使用定位模板。
- 2、锚栓构件材质: Q235B, 锚栓加工螺纹长度允许误差 $0\sim+20\text{mm}$ 。
- 3、钢结构安装前土建基础应符合下列规定：
 - (1) 基础混凝土强度达到设计要求的70%。
 - (2) 基础周围回填夯实完毕。
 - (3) 基础的轴线标志和标高基准点准确、齐全。
- 4、土建将混凝土柱一次浇灌至钢柱底板下 50mm 待钢构吊装完成后，混凝土与钢柱底板间50mm 间隙由土建二次用（加3%膨胀剂）C35 细石混凝土浇灌至设计标高。
- 5、预埋锚栓时注意柱子的方向性, 且应与钢柱底部端板放样无误后方可施工。
- 6、未尽事宜详见钢结构设计说明。



江苏政泰建筑设计集团有限公司

JIANGSU ZHENGTAI ARCHITECTURAL
DESIGN GROUP CO.,LTD

公司地址： 宿迁市宿城区洪泽湖路1588号
金鹏国际大厦五楼
电话传真： 0527-88288660 0527-88288666

盖 章 栏

设计编号	S25040		
设计版本	第一版		
建设单位	苏州宿迁工业园区劳动保障和社会事业局		
项目名称	未来之光、翡翠华庭、文景阁三所幼儿园维修改造提升项目设计		
子项名称	翡翠华庭幼儿园		
图纸内容	遮阳天幕做法详图		
设计阶段	施工图	专 业	园建
图 号	LD-6. 01	出图日期	2025. 06

签 字 栏

工 序	姓 名	签 字
审 定	陆新宁	
审 核	郑涛	
项目负责人	李金龙	
专业负责人	李金龙	
校 核	王超	
设 计	金乐文	

会 签 栏

建 筑		电 气	
结 构		暖 通	
给排水		景 观	

扫 码 栏

未来之光、翡翠华庭、文景阁三所幼儿园维修改造提升项目设计
翡翠华庭幼儿园
绿化施工图

法定代表人：周冬平

项目负责人：李金龙

技术负责人：李金龙

设计编号：S25040

日期：2025.06



江苏政泰建筑设计集团有限公司

ZHENGTAI ARCHITECTURAL DESIGN GROUP CO.,LTD OF JIANGSU

办公地址：宿迁市宿城区洪泽湖路1588号金鹏国际大厦5楼
ADD: Hongze Hu Road,Sucheng District of Suqian City No.1588
Jinpeng International Building 5 floor
电话(TEL): 86 527 88288680 [建] 88288681 [结]
88288687 [水] 88288687 [电]
传真(FAX): 86 527 88288686; 邮政编码(POST CODE): 223800

工程设计资质	甲级	证书编号 A132000538
DESIGN QUALIFICATION	GRADE A	CERTIFICATORY No. A132000538
工程勘察资质	甲级	证书编号 B132000538
INVESTIGATION QUALIFICATION	GRADE A	CERTIFICATORY No. B132000538
电力设计资质	乙级	证书编号 A232000535
ELECTRICAL QUALIFICATION	GRADE B	CERTIFICATORY No. A232000535

江苏政泰建筑设计集团有限公司		图 纸 目 录			
 ZHENGTAI ARCHITECTURAL DESIGN GROUP CO.,LTD		设计编号	S25040	日 期	2025.06
工程名称	未来之光、翡翠华庭、文景阁三所幼儿园维修改造提升项目设计				
序号	图 纸 内 容	图纸编号	图幅	备 注	
1	绿化设计说明一	LS-01	A1		
2	绿化设计说明二	LS-02	A1		
3	绿化设计说明三	LS-03	A1		
4	绿化总平面布置图	LS-04	A1		
5	上层植物配置及网格定位图	LS-05	A1		
6	下层植物配置及网格定位图	LS-06	A1		
7	苗木表	LS-07	A1		
8					
9					
江苏政泰建筑设计集团有限公司		图 纸 目 录			
 ZHENGTAI ARCHITECTURAL DESIGN GROUP CO.,LTD		设计编号	S25040	日 期	2025.06
工程名称	未来之光、翡翠华庭、文景阁三所幼儿园维修改造提升项目设计				
序号	图 纸 内 容	图纸编号	图幅	备 注	
24					
25					
江苏政泰建筑设计集团有限公司
JIANGSU ZHENGTAI ARCHITECTURAL
DESIGN GROUP CO.,LTD

证书等级： 甲级 证书编号： A132000538

公司地址： 宿迁市宿城区洪泽湖路1588号
金鹏国际大厦五楼
电话传真： 0527-88288660 0527-88288686

盖 章 栏

设计编号	S25040		
设计版本	第一版		
建设单位	苏州宿迁工业园区劳动保障和社会事业局		
项目名称	未来之光、翡翠华庭、文景阁三所幼儿园维修改造提升项目设计		
子项名称	翡翠华庭幼儿园		
图纸内容	绿化设计说明一		
设计阶段	施工图	专业	绿化
图号	LS-01	出图日期	2025. 06

签 字 栏

工 序	姓 名	签 字
审 定	陆新宁	
审 核	郑涛	
项目负责人	李金龙	
专业负责人	李金龙	
校 核	王超	
设 计	金乐文	

会 签 栏

建 筑	电 气	
结 构	暖 通	
给排水	景 观	

注 意：
本图知识产权属江苏政泰建筑设计集团有限公司所有，未经书面许可不得复制或转让。
THE KNOWLEDGE PROPERTY IS HELD BY THE JIANGSU ZHENGTAI ARCHITECTURAL DESIGN GROUP CO.,LTD OF CHINA. THIS DRAWING MAY NOT BE DUPLICATED IN ANY FORM WITHOUT WRITTEN PERMISSION OF THE INSTITUTE.
不得复印图纸尺寸施工，如有任何不妥事宜，请在施工前与设计师会商。
DO NOT SCALE ANY DRAWINGS. REPORT ANY DISCREPANCIES TO THE DESIGNER PRIOR TO PROCEEDING WITH WORK.
本图应与批准的规划方案或变更方案一致，需经过图审并加盖审图合格章，方可作为施工依据。
THIS DRAWING SHALL BE IN ACCORDANCE WITH THE APPROVED PLAN OR CHANGE PLAN, AND SHALL BE SUBJECT TO THE DRAWING EXAMINATION AND SEAL OF APPROVAL BEFORE IT CAN BE USED AS THE CONSTRUCTION BASIS.

绿化施工图设计说明

（一）总种植要点

- 1、本绿化工程是根据甲方批准的设计方案，并结合当地的绿化植物材料情况进行施工图设计。
- 2、种植施工时要严格按照植物配置图施工，如有改变，须征得甲方及设计单位同意。
- 3、严格按苗木规格购苗，清单中苗木规格的胸径、地径、蓬径指标为必须满足的基本指标。苗木规格指标有两个或两个以上主指标时,是指必须同时全部满足。实际采购中苗木的规格可略大于清单规格，但不得少于。施工合同中的苗木规格皆指栽植修剪后规格。应选择枝干健壮，形体完美，无病虫害的苗木，大苗移植尽量减少截枝量，严禁出现没枝的单干苗木，乔木分枝点不少于4个。施工单位选择的苗木必须经过甲方、设计单位、监理单位的确认后方能进场种植。
- 4、规格式种植的乔灌木，同一树种规格大小应统一；丛植和群植乔灌木应高低错落。
- 5、分层种植的花带，植物带边缘轮廓种植密度应大于规定密度，平面线型应流畅，边缘成弧形。高低层次分明，且与周边点缀植物高差不少于30cm。
- 6、孤植树应树形姿态优美、奇特、耐看。
- 7、整形装饰篱苗木规格大小应一致，修剪整形的观赏面应为圆滑曲线弧形，起伏有致。
- 8、苗木种植后应每天至少浇水两次，集中养护管理。
- 9、大树移植严格按照土球设计要求。
- 10、绿地应按照设计要求构筑地形，植物的种植必须在地形获得甲方、设计单位、监理单位等验收通过后的基础上进行，草坪种植前地形土方需要二次验收。
- 11、外地苗木实施植物检疫。


（二）种植土壤、土方处理、营养土要求说明

- 1、土壤要求：种植或播种前应对该地区的土壤理化性质进行化验分析，采取相应的消毒、施肥和客土等措施。适宜植物生长的最佳土壤（体积比）为：矿物质45%，有机质5%，空气20%，水30%；土壤团粒最佳为1-5mm；要求不含砂石、建筑垃圾、生活垃圾，以及强酸性土、强碱土、盐土、盐碱土、重粘土、沙土等。如果是回填土，不能是深层土,最好为疏松湿润、排水良好、富含有机质的肥沃冲积土或粘壤土。PH5.0-7.0之间较为理想。
- 2、土壤改良需因地制宜，下列土壤改良范例仅供参考：
 - （1）如果现场土壤粘性过高，建议加20%（或依实际定量）细河沙及泥炭土改造，混合均匀，以利排水透气。
 - （2）沿海人造地区，建议可在混合黑土、红土（土壤厚度为30-60cm）中加入有机质土壤改善（树皮堆肥等），肥料（鸡粪1kg/平方米，磷肥0.2kg/平方米，石灰1kg/平方米）。
 - （3）对保湿性差，养分少的土壤，建议可在40cm厚客土中加入珍珠岩粉等40L/平方米，固体复合肥料0.25kg/平方米。
 - （4）排水较差的地方，建议可在底层铺设约20cm厚的珍珠岩，再打入3-4根珍珠岩填充的通风管。
 - （5）若车库顶板上种植土含有堆坡设计时，由于顶板荷载有限，要求堆坡部分采用轻质土（轻质土配比方：34%壤土，33%泥炭，33%珍珠岩+蘑菇肥），或在保证乔木种植的土厚度要求的前提下更换底层土壤为陶粒填充。
 - （6）花坛可施用老牛粪肥3kg/平方米，化肥（N:P:K:Mg=10:10:10:1）100-150g/平方米。
 - （7）北方碱性土，可施硫酸亚铁等调节PH值至6左右满足植物生长的要求。
- 3、绿地应按照设计要求构筑地形。临近挡土墙的土壤高度应低于壁顶30-50mm，对于地面种植带，种植后土壤高度应比临近路牙地面低30-50mm。对草坪种植地、花卉种植地、播种种植地应结合营养土，翻耕25-30cm，搂平耙细，去除杂物，平整度和坡度应符合设计要求。在翻耕中，若发现土质不符合要求，必须更换合格土。换土后应压实，使密度达80%以上，以免因沉降产生坑洼。
- 4、种植区域现有土壤不宜宜种植时，植物生长所需的最小种植土层厚度应大于植物主要根系分布深度，详见下表：

植物生长所适宜的种植土层厚度表：

植物类型	草坪花卉	草本地被	木本地被	小灌木	大灌木	浅根乔木	深根乔木	骨架大乔木
土层厚度（cm）	30	30	40	45	60	120	150	200

- 5、种植或播种的土壤，如果被汽油、油或有毒物质污染，应该在污染底层下至少再挖40cm，并将污染物质迁移到许可的地点。所有被挖掘的地方应回填表土。
- 6、所有混合土壤必须将所有成分混合均匀，设计单位有权对所有已完成再造型和回填土的种植区域的土壤做随机抽样，以确保合成土壤成分混合均匀。
- 7、清单中所指的绿化种植土为优质山泥（或稻田土）以化学成分测试报告为依据。
- 8、平整建设场地的施工步骤详见下图：

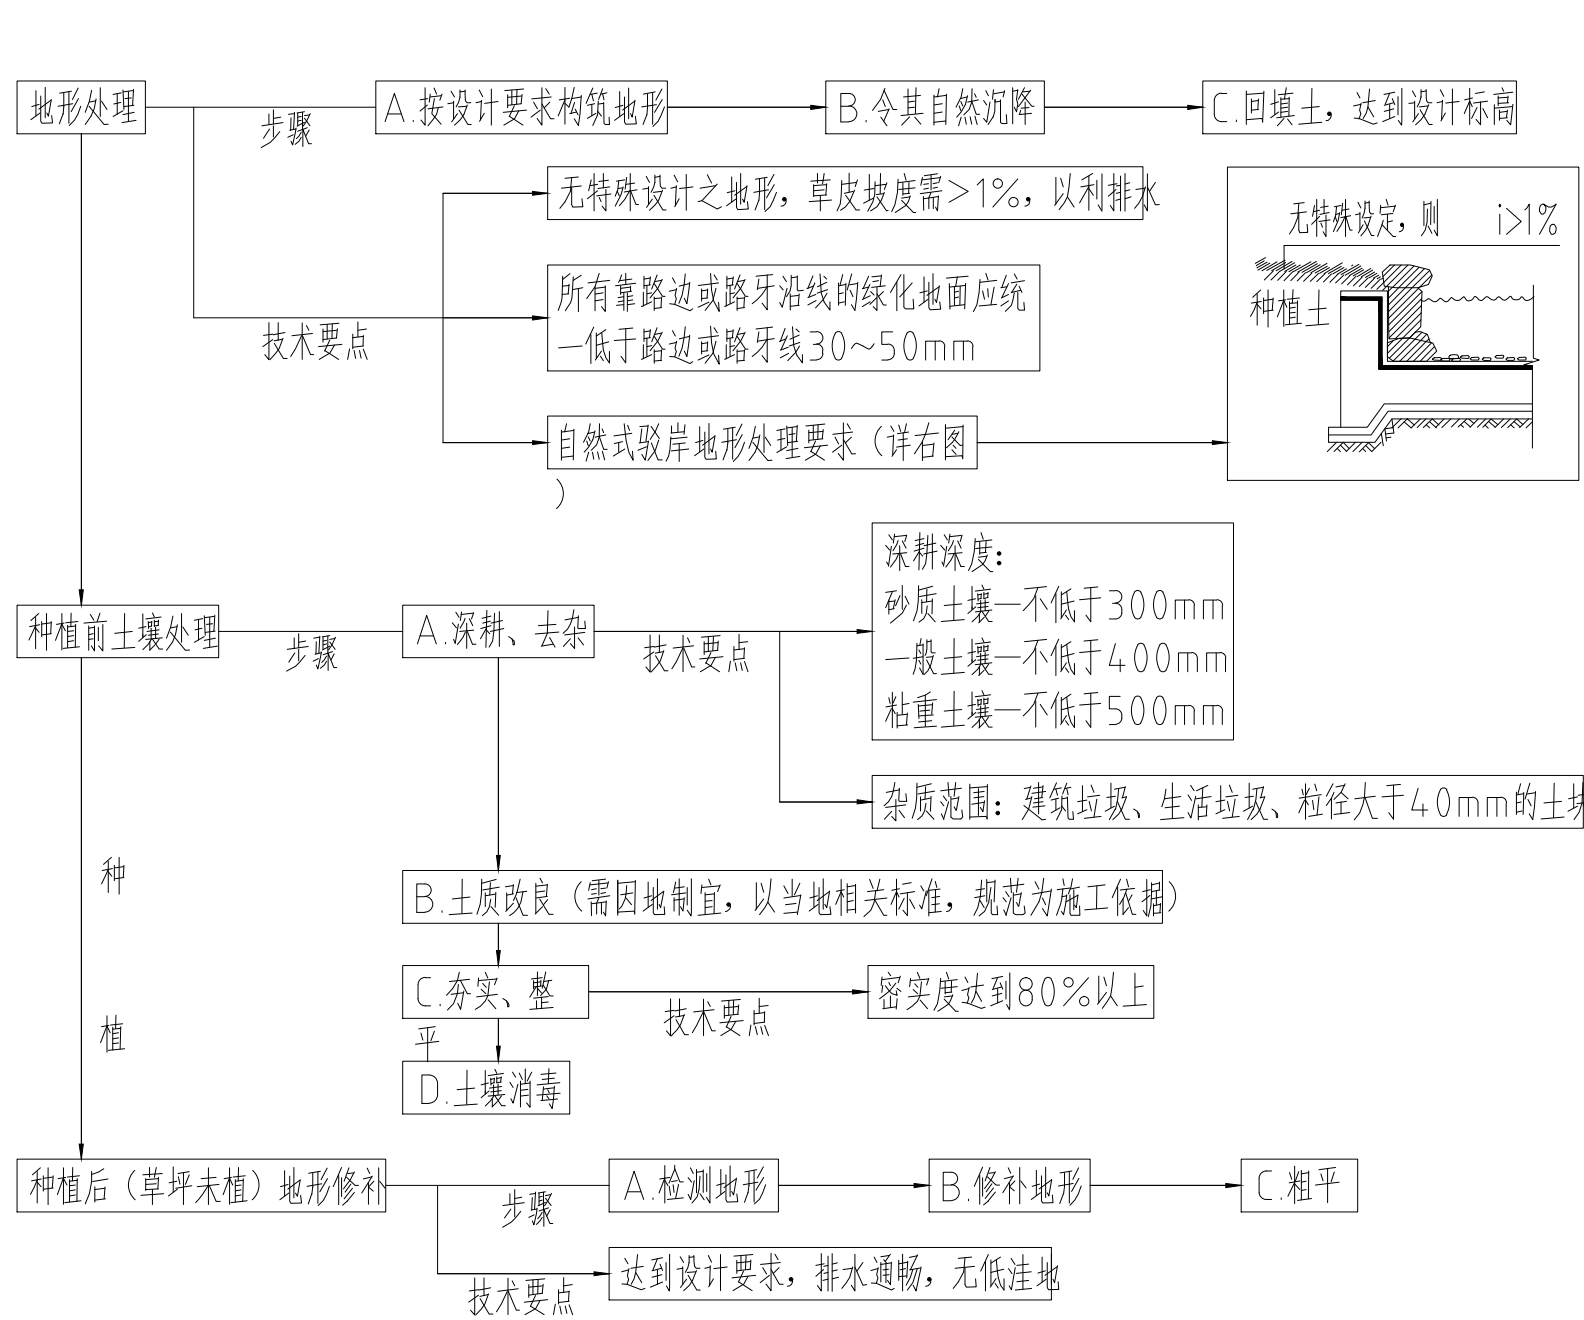

- 9、为改善土壤理化性能，本工程在树穴及地被下均需掺入部份东北泥炭土作为营养土，其数量如下：
 - a. 乔木胸径≥20cm的2包/棵，胸径≤20cm的1包/棵。
 - b. 灌木0.5包/棵。
 - c. 色块及地被铺3cm厚。

- 每立方营养土按17包计。
- 10、种植下层的回填土：


- a. 采用通透性好，保水和肥力高的壤土或砂质壤土为宜。
- b. 禁止使用城市堆垫土、生活垃圾土及河道内淤泥等。
- c. 禁止使用含有建筑垃圾及其他有害成分的土壤，以及强酸性土、强碱土、盐土、盐碱土、重粘土、沙土等。

（三）树穴的要求说明

- 1、挖树穴要正确：
 - 必须是坑壁垂直形，且要比根系球大出30cm以上，并要加上20cm厚有机肥，再覆以一层薄园土后种植，使苗木今后茁壮成长，克服土壤贫瘠的缺点。以下形状的树穴均为错误：锅底形、上小下大形、上大下小形。
- 2、植物挖穴时注意事项：
 - 位置正确，规格要适当，挖出的表土与底土分开堆放于树穴边；树穴的上、下口应一致；在斜坡上挖树穴，应先将斜坡整成一个小平台，然后在平台上挖树穴，挖树穴的深度应从坡下口开始计算；在新填土方处挖树穴，应将树穴底适当踩实；土质不好的应加大树穴的规格；挖树穴时遇上杂物要清走；挖树穴时发现电缆、管道等要停止操作，及时找有关部门配合解决；挖树穴时如遇上障碍物，应找设计人员协商。在种植苗木之前应以所定的灰点为中心沿四周向下挖树穴，树穴的大小根据土球规格及根系情况而定；栽裸根苗的树穴应保证根系充分舒展，树穴的深度一般比土球高度稍深些，树穴的形状一般为圆形，但必须保证上下口径大小一致。
 - 注：在干旱少雨地区，应给植物保留一个低于草坪面3cm左右的蓄水圈，以利于植物吸收水分。

（四）苗木规格具体要求

- 1、高度（H）：指苗木种植时自然高度或修剪后的高度，干高指具明显主干树种之干高。乔木要求不能去掉主树梢。修剪乔木要求尽量保留顶端生长点。苗木选择时应满足清单所列的苗木高度范围，并有上限和下限苗木的区分，以便植物造景时进行高低错落的搭配。如：如样树H550cm-660m 7棵，则应在7棵内包含550cm、600cm、及中间高度（如550cm）的苗木，不能全为550cm或全为600cm。
- 2、胸径（φ）：指乔木距离地面1.3m高的树干平均直径。选择苗木时，下限不能小于清单下限，上限不宜超过清单上限3cm（主景树可达5cm）。
- 3、蓬径（P）：苗木表中所规定的蓬径，是指乔木修剪小枝后，大枝的分枝最低幅度或灌木的叶冠幅；而灌木的蓬径尺寸是指叶子丰满部分。只伸出外面的两、三个单枝不在蓬径所指之内，乔木也应尽量多留些枝叶。在保证苗木移植成活和满足交通运输要求的前提下，应尽量保留苗木的原有冠幅，以利于绿化效果尽快体现。
- 4、地径（D）：指指乔木距离地面0.3m高的树干平均直径。
- 5、分枝点高度：指乔灌木第一分枝点距离地面的主干高度。
- 6、蔓长（L）：指藤蔓类植物或匍匐状灌木地上部分的长度。

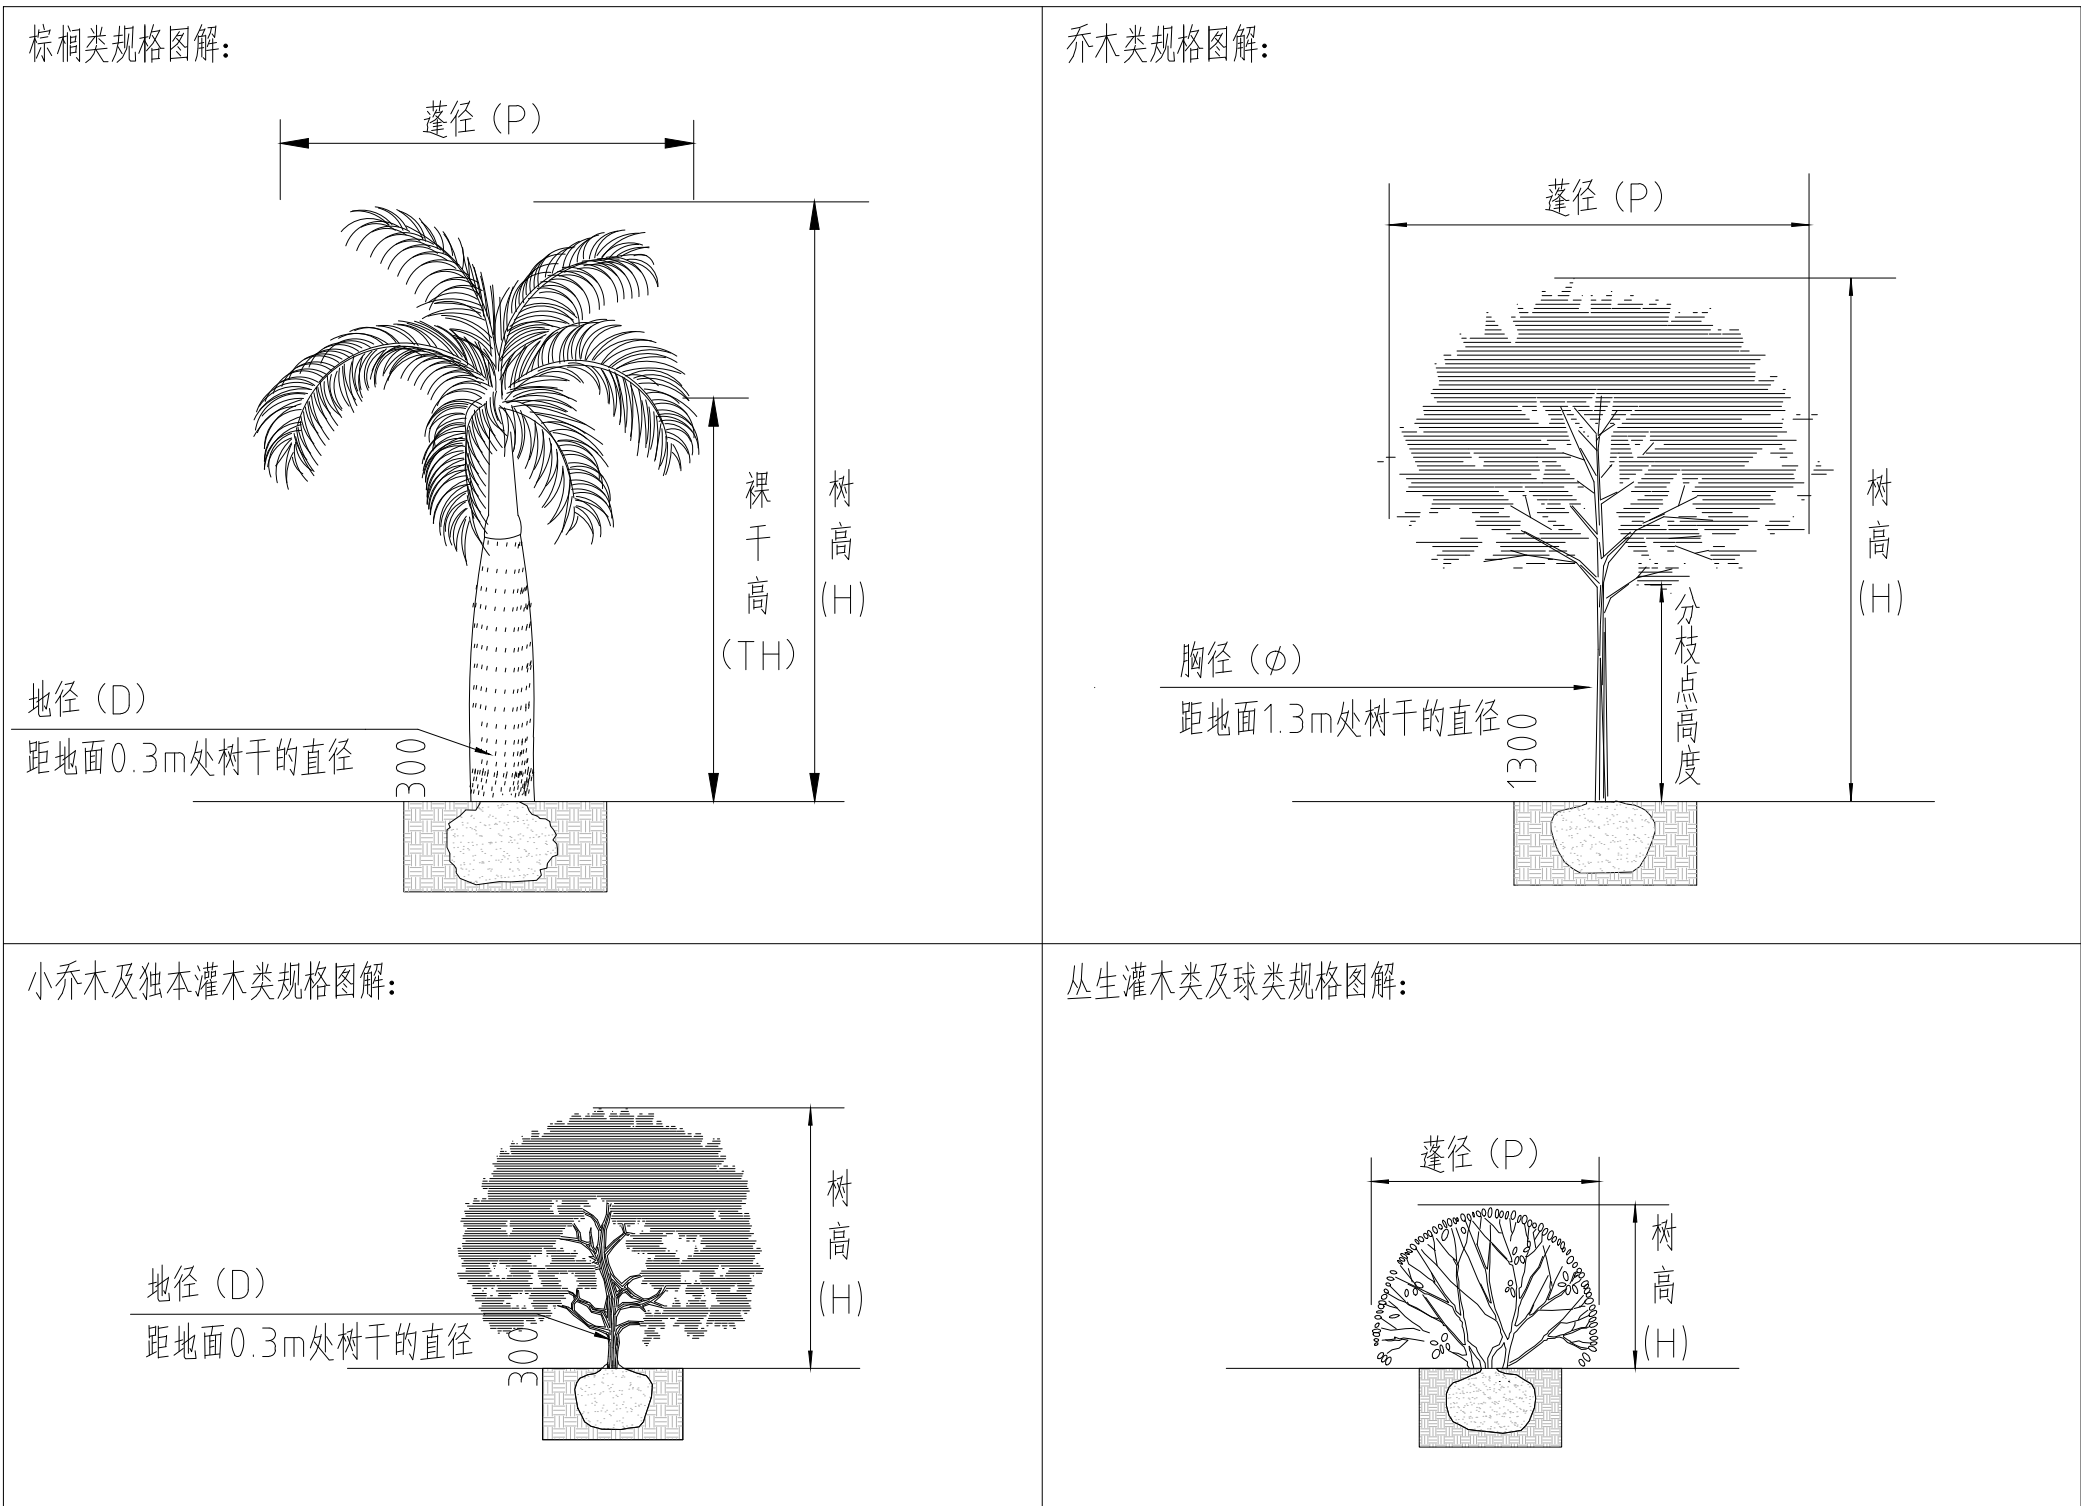

（五）本项目绿化种植与养护工程分别按以下规范或规定标准执行

- 1、《江苏省城市园林绿化植物种植技术规范（试行）》[苏建园（2000）204号]
- 2、《园林绿化工程施工及验收规范》（CJJ 82-2012）



江苏政泰建筑设计集团有限公司

JIANGSU ZHENGTAI ARCHITECTURAL
DESIGN GROUP CO.,LTD

证书等级：甲级 证书编号： A132000538

公司地址： 宿迁市宿城区洪泽湖路1588号
金鹏国际大厦五楼

电话传真： 0527-88288660 0527-88288686

盖 章 栏

设计编号 S25040

设计版本 第一版

建设单位 苏州宿迁工业园区劳动保障和社会事
业局

项目名称 未来之光、翡翠华庭、文豪阁三所幼
儿园维修改造提升项目设计

子项名称 翡翠华庭幼儿园

图纸内容 绿化设计说明二

设计阶段 施工图 专业 绿化

图号 LS-02 出图日期 2025. 06

签 字 栏

工 序 姓 名 签 字

审 定 陆新宁

审 核 郑涛

项目负责人 李金龙

专业负责人 李金龙

校 核 王超

设 计 金乐文

会 签 栏

建 筑 电 气

结 构 暖 通

给排水 景 观

注 意：
本图知识产权属江苏政泰建筑设计集团有限公司所有，未经书面许可不得复制或转让。
THE KNOWLEDGE PROPERTY IS HELD BY THE JIANGSU ZHENGTAI ARCHITECTURAL DESIGN GROUP CO.,LTD OF CHINA.THS DRAWING MAY NOT BE DUPLICATED IN ANY FORM WITHOUT WRITTEN PERMISSION OF THE INSTITUTE.
不得量取图纸尺寸施工，如有任何不事宜，请在施工前与设计师会商。
DO NOT SCALE ANY DRAWINGS.REPORT ANY DISCREPANCIES TO THE DESIGNER PRIOR TO PROCEEDING WITH WORK.
本图应与批准的规划方案或变更方案一致，需经过图审并加盖审图合格章，方可作为施工依据。
THIS DRAWING SHALL BE IN ACCORDANCE WITH THE APPROVED PLAN OR CHANGE PLAN, AND SHALL BE SUBJECT TO THE DRAWING EXAMINATION AND SEAL OF APPROVAL BEFORE IT CAN BE USED AS THE CONSTRUCTION BASIS.

（六）种植过程中的具体要求

1、施工现场准备

若施工现场有垃圾、渣土、建筑垃圾等要进行清除，一些有碍施工的市政设施，房屋树木要进行拆迁和迁移，然后可按照设计图纸进行地形整理，主要使其与四周道路、广场的标准合理衔接，使绿地排水通畅。如果用机械平整土地，则事先了解是否有地下管线，以免机械施工时损坏管线。

2、定点放线

定点放线即是在现场测出苗木栽植位置和株行距。由于树木栽植方式不相同，定点放线方法也相应有所不同。

2.1自然式配置乔，灌木放线法

（1）坐标定点法

根据植物配置的疏密度，先按一定的比例在设计图及现场分别打好方格，在图上用尺量出树木在某方格的纵横坐标尺寸，再用皮尺量在现场放出相应的方格。

（2）仪器测放法

用经纬仪或小平板仪依据地上原有基点或建筑物，道路或孤树依照设计图上的位置依次定出每株的位置。

（3）目测法

对于设计图上固定点的绿化种植、灌木丛、树群等可用上述两种方法划出树群树丛的栽植范围，其中每株的位置和排列可根据设计要求在所定范围内用目测法进行定点，定点时应注意植株的生态要求并注意自然美观。定好点后，多采用白灰打点或打桩，标明树种，栽植数量及坑径。

2.2整形式放线

对于成片整齐式种植或行道树的放线法，也可用仪器和皮尺定点放线，定点的方-法先将绿地的边界，园路广场和小建筑物等的平面位置作为依据，量出每株树木的位置，钉上木桩，写明树种名称。

2.3等距弧线的放线

若树木的栽植为一弧线，放线时可从弧的开始到末尾以路牙或中心线为准，每隔一定距离分别画出与路牙的垂直线。在此直线上，按设计要求的树与路牙的距离定点，把这此点连接起来成为近似道路弧度的弧线，于此线上再按株距要求定出各点来。

3、一般树木的种植

3.1苗木的准备

苗木的选择，除了图纸规格和要求外，要注意选择长势健壮、无病虫害、无机械损伤、树形端正、根系发达的苗木。起苗时间最好和栽植时间紧密配合，做到随起随栽。起苗时，苗木应当带有完整的土球，土球的大小一般为树木胸径的7-10倍左右，土球的高度一般比宽度少10-20cm。

3.2苗木假植

凡是苗木运到后在几天内不能按时栽种，都要进行假植，即暂时进行栽植。

（1）带土球的苗木假植：栽植时，先将苗木的树冠掘起，使树苗的土球拢在一起，然后在土球上盖一层土壤，再对树冠及土球均匀地洒水，以后仅保持湿润就可。

（2）不同的苗木假植时，最好按苗木种类，规格分区假植，以方便施工。温度较高时假植苗木上面应设遮光网。


3.3挖种植穴

在栽苗之前应以所定的灰点为中心沿四周向下挖穴，种植穴的大小依土球的规格及根系情况而定。带土球穴的应比土球大20-30cm，栽裸根苗的穴应保证根系充分舒展，穴的深度一般比土球高度10-20cm，穴的形状一般为圆形，但必须保证上下口径大小一致。种植穴挖好后，可在穴中填些表土，如果坑内土质差或瓦砾多，则要清理瓦砾垃圾，如种植土太瘠瘦，就先在穴底垫一层基肥。基肥上还应当铺一层壤土，厚度5-10cm以上。


3.4植树

（1）栽植前修剪

在定植前，苗木必须经过修剪，其主要目的是减少水分的散发，确保树势平衡以保证树木成活。修剪时其修剪量依不同树种要求而有所不同，一般对常绿树及用于植篱的灌木不多剪，只剪去枯病枝，受伤枝即可。对于花灌木及生长较缓慢的树木可进行疏枝，短截去全部叶或部分叶，去除病枝、过密枝，树木定植前，还应根系进行适当修剪，主要是将断根，劈裂根，病虫根和过长根剪去。修剪时剪口应平滑，并及时涂抹防腐剂以防过分蒸发，干旱及病虫危害。

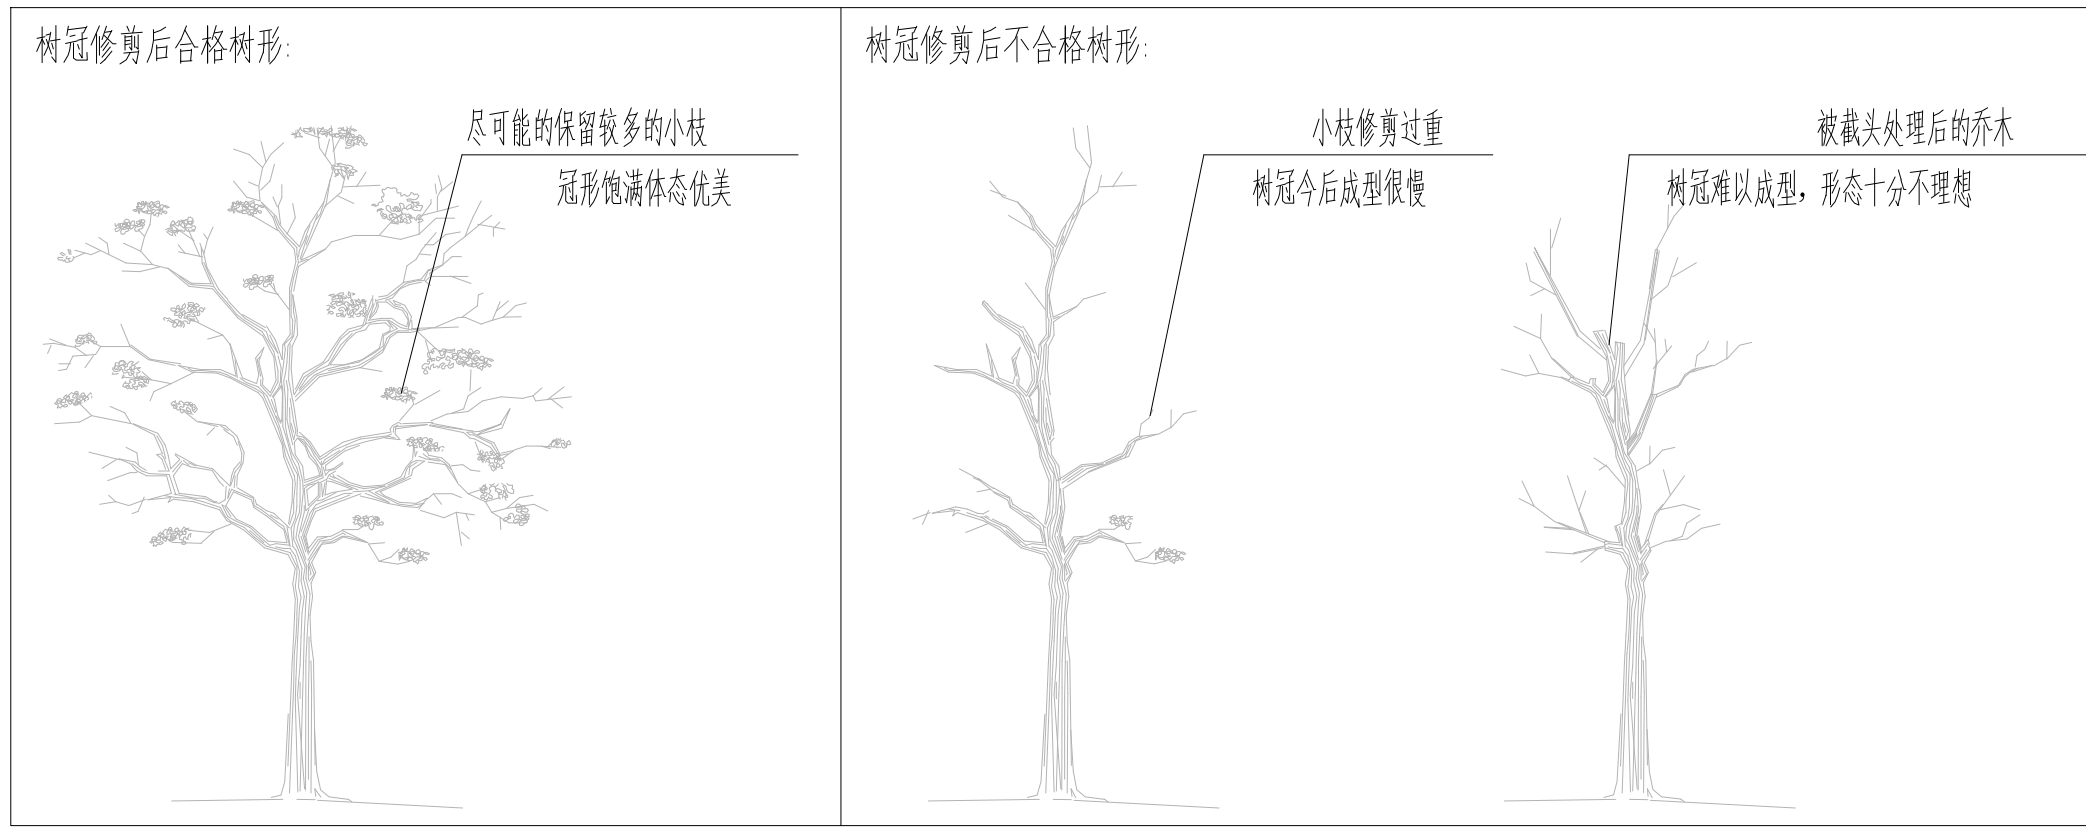

（2）将土球或根蔸放入种植穴内，使其居中；再将树干立起、扶正，使其保持垂直，确保树木的最佳观赏面正对平台、道路、亭、廊等活动场所；然后分层回填种植土，填土后将树根梢向上提一提，使根群舒展开，填一层土就要用锄把土插紧，直到填满坑穴，并使土面能够盖住树木的根基部位，初步栽好后还应检查一下树干是否保持垂直，最后把余下的穴土绕根茎一周进行培土，做成环形的拦水围堰。

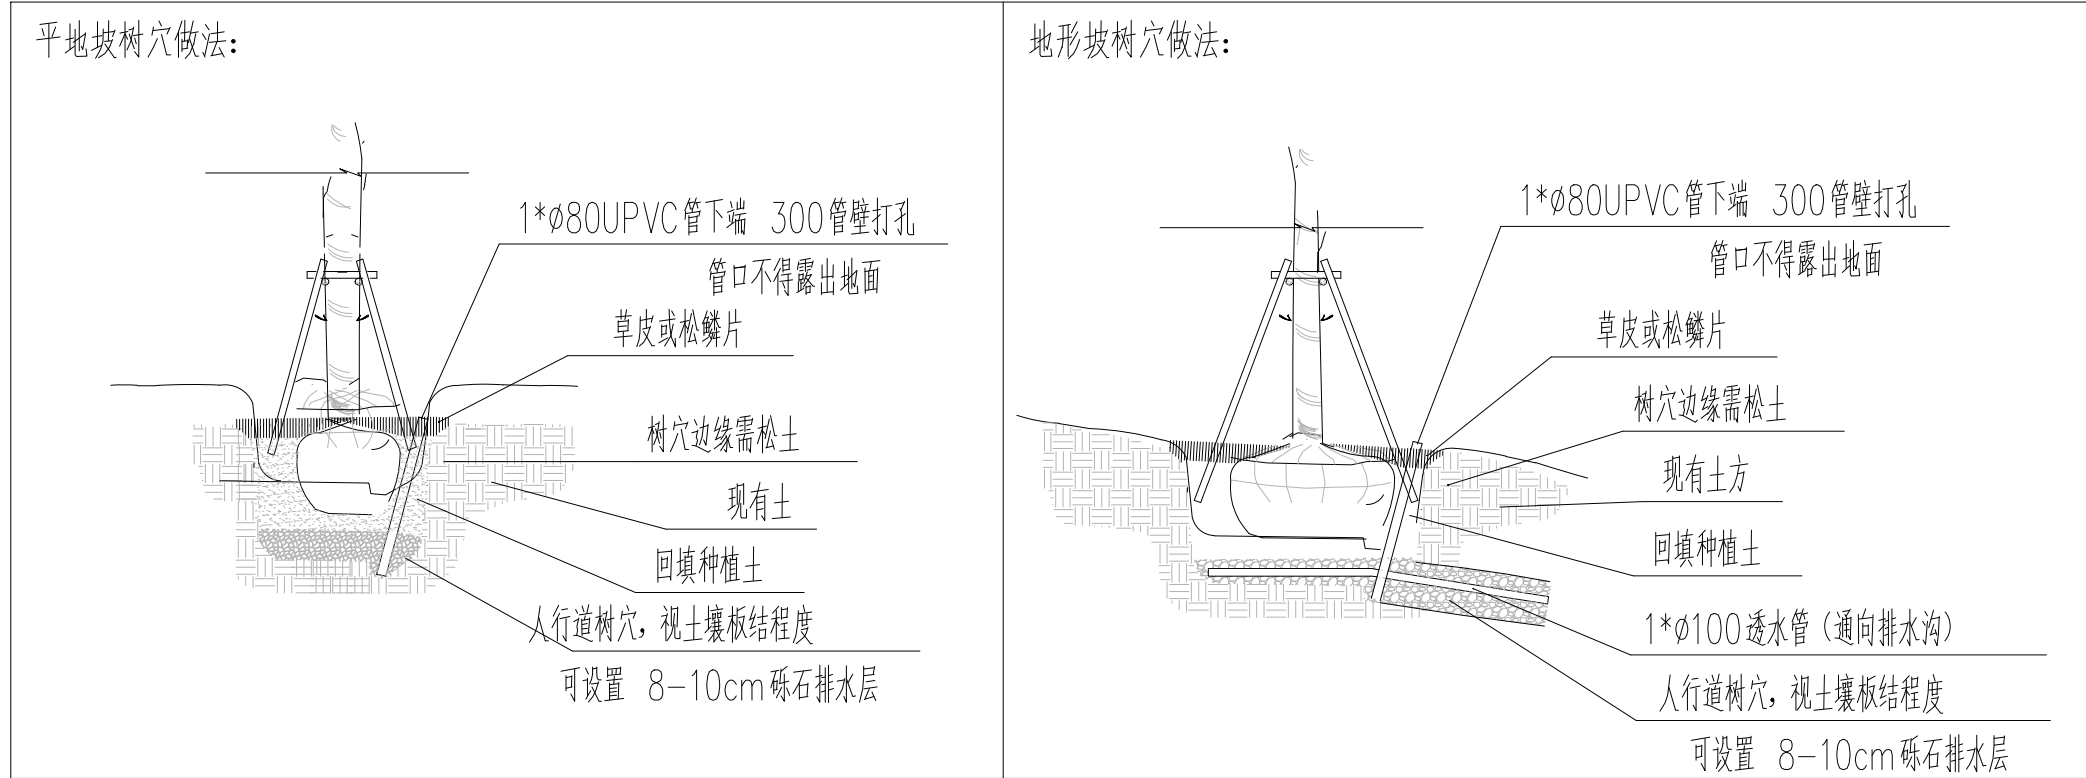


（3）定植后的养护管理

栽植较大的乔木时，在定植后应设支撑，以防浇水后大风吹倒苗木。树木定植后24小时内浇上第一遍水，水要浇透，使泥土充分吸收水分，根系与土紧密结合，以利根系发育。树木栽植后时应常注意树干周围泥土是否下沉或开裂，如有这种情况应及时加土填平踩实。此外还应进行及时的中耕，扶直歪斜树木，并进行封堰。封堰时要使泥土略高于地面，要注意防旱。

乔木支撑类型表：

编号	适用树种	形式	材料	备注
A	胸径（干径）≤ 10cm的小乔木（花灌木）	扁担撑	直径 6cm去皮杉木	
B	10<胸径（干径）≤ 15cm的乔木（花灌木）	井字四角撑	直径 6cm去皮杉木，长 2米	
C	15<胸径≤ 18cm的乔木	井字四角撑	直径 8cm去皮杉木，长 2.5米	
D	18<胸径≤ 25cm的乔木	井字四角撑+钢丝绳	直径 10cm去皮杉木，长 2.5米。 6mm钢丝绳，角撑直径 8cm杉木 1m长	角撑入土 0.7m
E	胸径 >25cm的乔木	井字四角撑	直径 5cm,厚 3mm镀锌钢管，长 2.5米。	角撑入土 0.7m

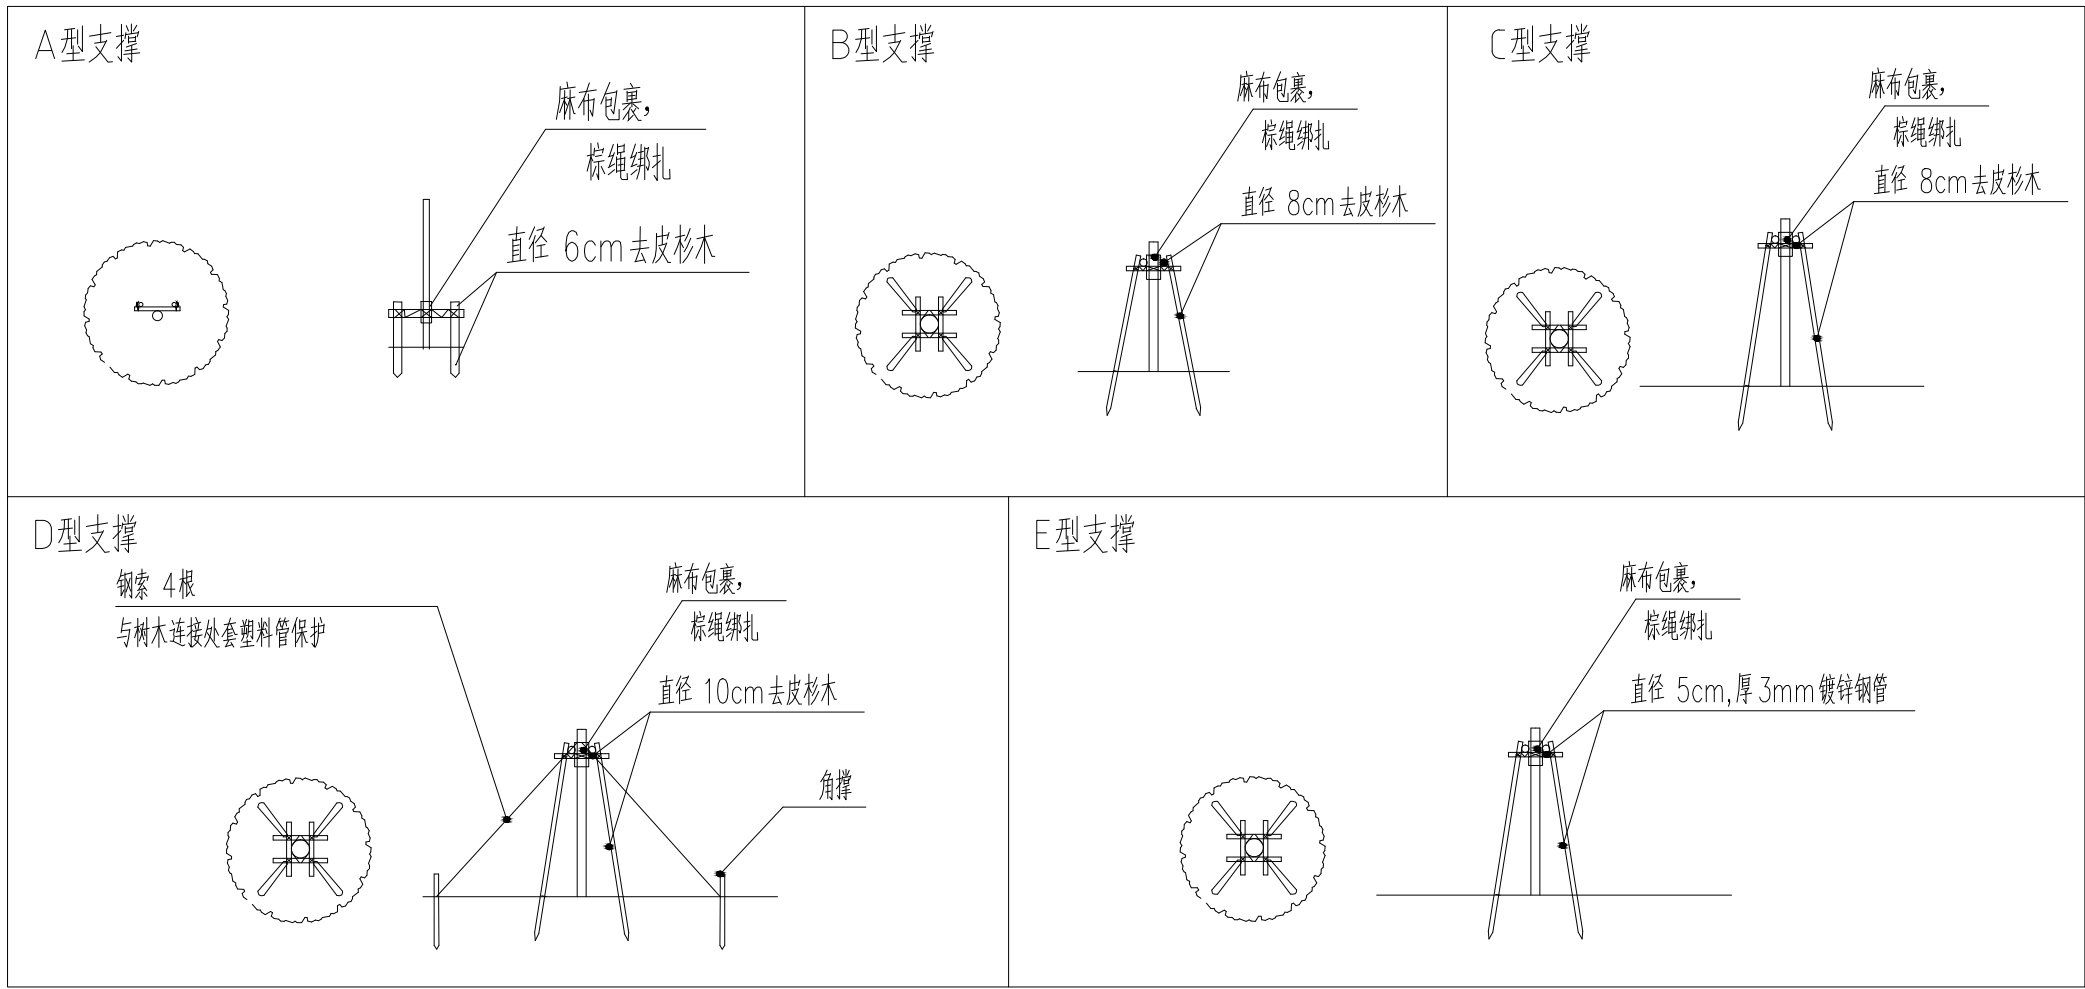

4、灌木施工说明

4.1灌木种植材料

（1）种植材料应根系发达，生长茁壮，无病虫害，无脱脚。规格及形态应符合设计要求。

（2）苗木挖掘、包装应符合现行行业标准。

4.2露地栽培花卉应符合下列规定：

（1）宿根花卉，根系必须完整，无腐烂变质。

（2）球根花卉，根茎应茁壮、无损伤、幼芽饱满。

（3）观叶植物，叶色应鲜艳，叶簇丰满。

4.3灌木种植

（1）灌木种植用苗应选用根系发育良好的植株，裸根苗应随起苗随种植，土球苗不得散球，注意保鲜不得萎蔫。


（2）灌木种植时放样线要自然平直，曲线圆滑，可根据苗木情况适当增加初植密度，但要以种植修剪后不露土为标准，不得擅自降低密度。

（3）花坛种植时应按设计要求色彩种植，在起苗、运苗、分苗当中，应将不同品种，不同色彩分别置放，严防混淆。

（4）灌木种植时注意植株高低，冠径大小合理搭配。栽植深度以原种植深度为好，栽后及时浇水，注意不要沾污植株。

（5）色块、硬质与草坪交接处要设置集水沟，放线要圆滑自然，宽度一致。

（6）灌木种植时需注意依据景观效果，将花灌木高度相对略高者种植于内部，高度略低者种植于边缘外侧，以达到花灌木种植区域边缘不漏黄土。

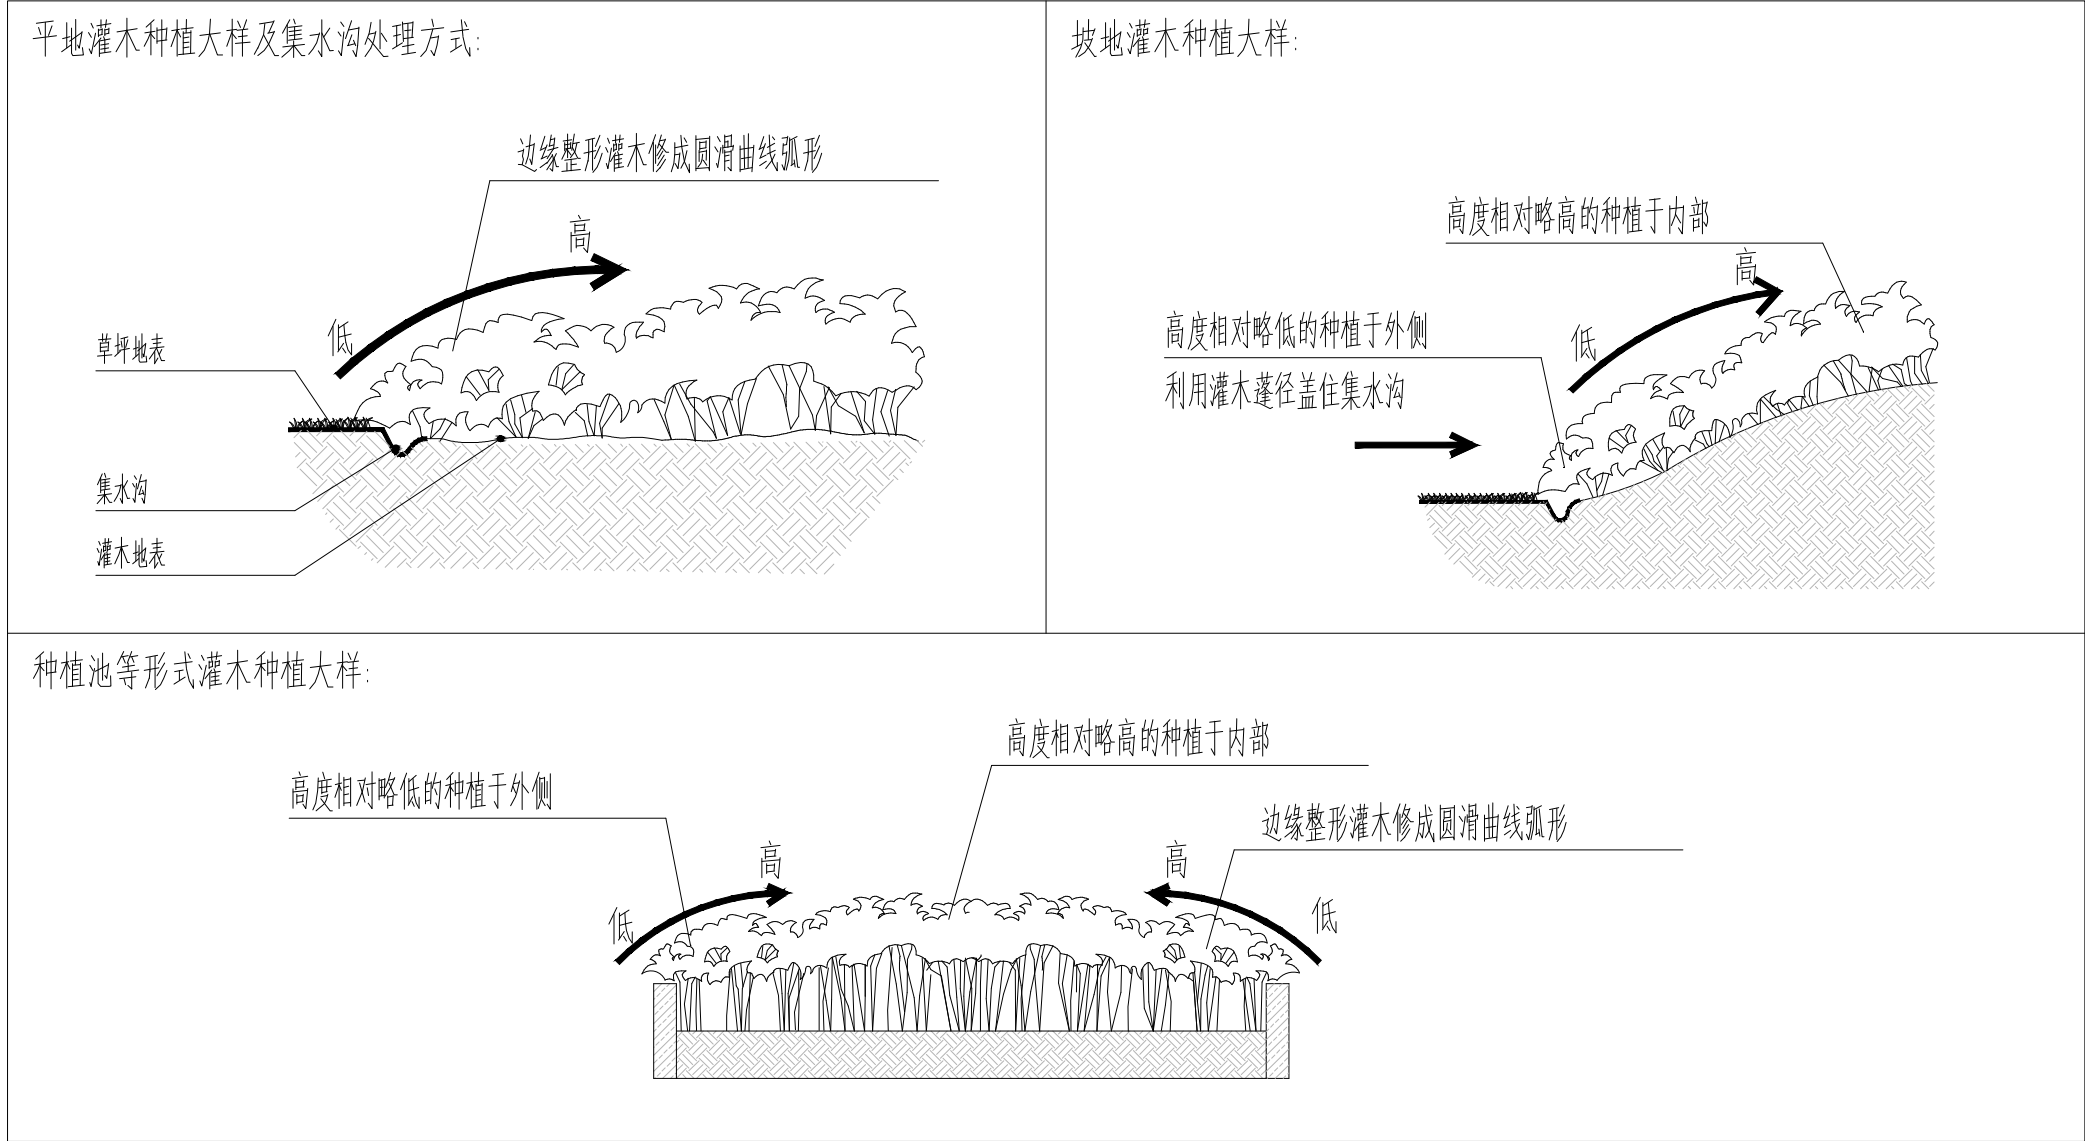



江苏政泰建筑设计集团有限公司

JIANGSU ZHENGTAI ARCHITECTURAL
DESIGN GROUP CO.,LTD

证书等级： 甲级 证书编号： A132000538

公司地址： 宿迁市宿城区洪泽湖路1588号

金鹏国际大厦五楼

电话传真： 0527-88288660 0527-88288686

盖 章 栏

设计编号 S25040

设计版本 第一版

建设单位 苏州宿迁工业园区劳动保障和社会事
业局

项目名称 未来之光·翡翠华庭、文景阁三所幼
儿园维修改造项目设计

子项名称 翡翠华庭幼儿园

图纸内容 绿化设计说明三

设计阶段 施工图 专业 绿化

图号 LS-03 出图日期 2025. 06

签 字 栏

工 序	姓 名	签 字
-----	-----	-----

审 定	陆新宁	
-----	-----	--

审 核	郑涛	
-----	----	--

项目负责人	李金龙	
-------	-----	--

专业负责人	李金龙	
-------	-----	--

校 核	王超	
-----	----	--

设 计	金乐文	
-----	-----	--

会 签 栏

建 筑		电 气	
-----	--	-----	--

结 构		暖 通	
-----	--	-----	--

给排水		景 观	
-----	--	-----	--

注 意：
本图知识产权属江苏政泰建筑设计集团有限公司所有，未经书面许可不得复制或转让。

THE KNOWLEDGE PROPERTY IS HELD BY THE JIANGSU ZHENGTAI ARCHITECTURAL DESIGN GROUP CO.,LTD OF CHINA.THS DRAWING MAY NOT BE DUPLICATED IN ANY FORM WITHOUT WRITTEN PERMISSION OF THE INSTITUTE.

不得复印图纸尺寸施工，如有任何不事宜，请在施工前与设计师会商。

DO NOT SCALE ANY DRAWINGS.PREPOT ANY DISCREPANCIES TO THE DESIGNER PRIOR TO PROCEEDING WITH WORK.

本图应与批准的规划方案或变更方案一致，需经过图审并加盖公章合格章，方可作为施工依据。

THIS DRAWING SHALL BE IN ACCORDANCE WITH THE APPROVED PLAN OR CHANGE PLAN, AND SHALL BE SUBJECT TO THE DRAWING EXAMINATION AND SEAL OF APPROVAL BEFORE IT CAN BE USED AS THE CONSTRUCTION BASIS.

5、草坪工程施工说明

5.1场地的准备

草坪建造完成后，地形和土壤条件很难再行改变。要想得到高质量的草坪，应在铺设前对场地进行处理，主要应考虑地形处理，土壤改良及做好排灌系统。

草坪施工前需要对土地平整与耕翻，这一工序的目的是为草坪植物的根系生长创造条件。步骤是：

（1）杂草与杂物的清除

清除目的是为了便于土地的耕翻与平整，但更主要的是为了消灭多年生杂草，为了避免草坪建成后杂草与草坪争水分、养料，所以在种草前应彻底加以消灭。此外还应把瓦块、石砾等杂物全部清出场地外。瓦砾等杂物多的土层应用10mm×10mm的网筛过一遍，以确保杂物除净。

（2）初步平整、施基肥及耕翻

清除杂草、杂物的地面上应初步作一次起高填低的平整，平整后撒施基肥，然后普遍进行一次耕翻。

（3）更换杂土与最后平整

在耕翻过程中，若发现局部地段土质欠佳或混杂的杂土过多，则应换土。为了确保新设草坪的平整，在换土或耕翻后应灌一次透水或滚压2遍，使坚实度不同的地方能显出高低，以利最后平整时加以调整。

5.2草坪施工步骤

（1）基层土壤每填筑50cm厚碾压1~2次，地表部分20cm须细耕捣碎，土块颗粒直径不大于3cm，并用滚筒仔细压平过。

（2）洒水。

（3）整平。


（5）加10cm厚草坪营养土，混入少许沙，约10％。（种植土满足种植要求可不加营养土）

（4）加细沙3cm厚，用竹片刮平。

（6）密铺草皮卷（根据设计要求品种），不得留缝。

（7）浇水、滚筒碾压，保持草坪平整。

（8）草皮移植平整度误差≤1cm。

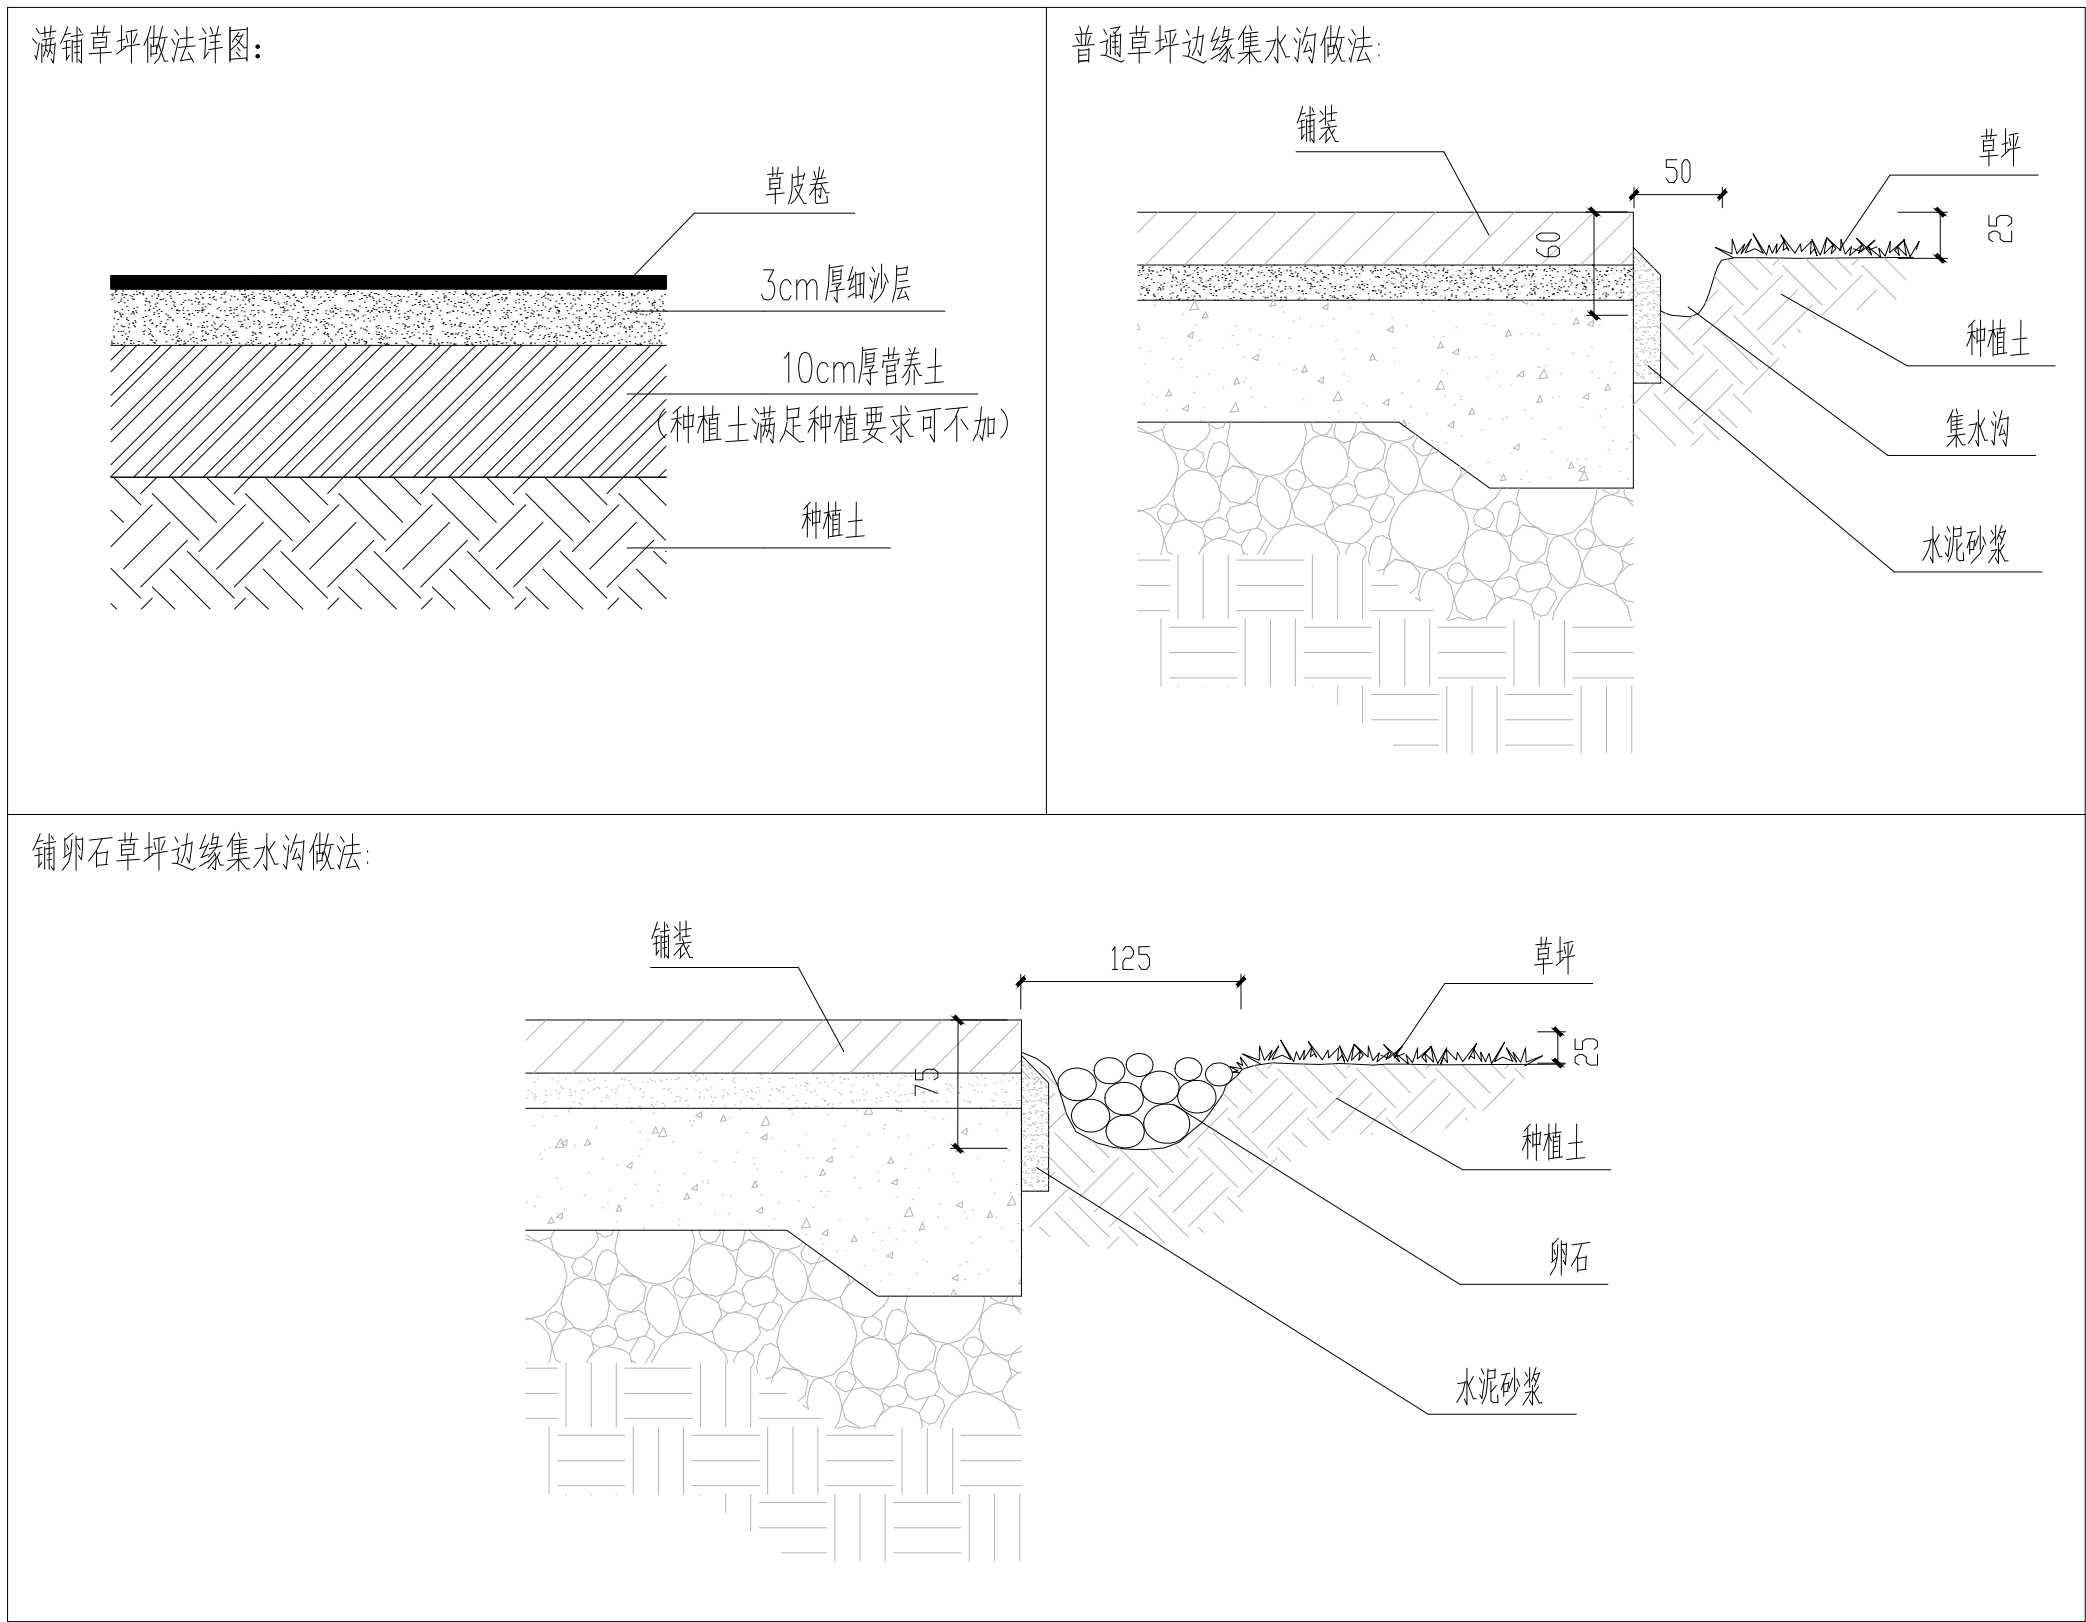

5.3排水及灌水系统

草坪需要考虑排除地面水，因此，最后平整地面时，要考虑地面排水问题。不能有低凹处，以避免积水。草坪多利用缓坡来排水，也可设置缓坡的排水沟道，其最低一端可与雨水口连接，并经地下管道排走，理想的平坦草坪的表面应是中部稍高，逐渐向四周或边缘倾斜。建筑物四周的草坪应比房基低5cm，然后向外倾斜。地形过于平坦的草坪或地下水过高的草坪等应设置暗管或明沟排水。

5.4草皮的养护管理

草皮长成后，还要进行经常性的养护管理，才能保证草坪景观长久地持续下去。草坪的养护管理工作主要包括：灌水、施肥、修剪、除杂草等环节。

（1）灌溉

灌溉可以改善草皮生长环境，补充草坪植物的水分，是草坪正常生长的保证。鉴于草坪生长季节内，草坪与环境均处于不断变化之中，水又是协调土壤肥力和改善小气候的中心环节，浇灌不能按某个固定的模式实施。

（2）将土球或根坨放入种植穴内，使其居中；再将树干立起、扶正，使其保持垂直，确保树木的最佳观赏面正对平台、道路、亭、廊等活动场所；然后分层回填种植土，填土后将树根梢向上提一提，使根群舒展开，填一层土就要用锄把土插紧，直到填满穴坑，并使土面能够盖住树木的根茎部位，初步栽好后还应检查一下树干是否保持垂直，最后把余下的穴土绕根茎一周进行培土，做成环形的拦水围堰。


6、竹类种植施工说明

（1）竹类起挖必须选二年生母竹，来鞭40~50cm，去鞭80~90cm。

（2）竹林根系挡墙为阻止竹林根系向外生长，防止在非竹林区生长竹子。

（3）植物施工图上竹林种植区旁边为硬质景观时则此挡墙取消。

（4）竹林区土壤最好采用厚度40cm的专用种植土，土山泥:东北泥炭土:黄沙=75:15:10或7:1:2。

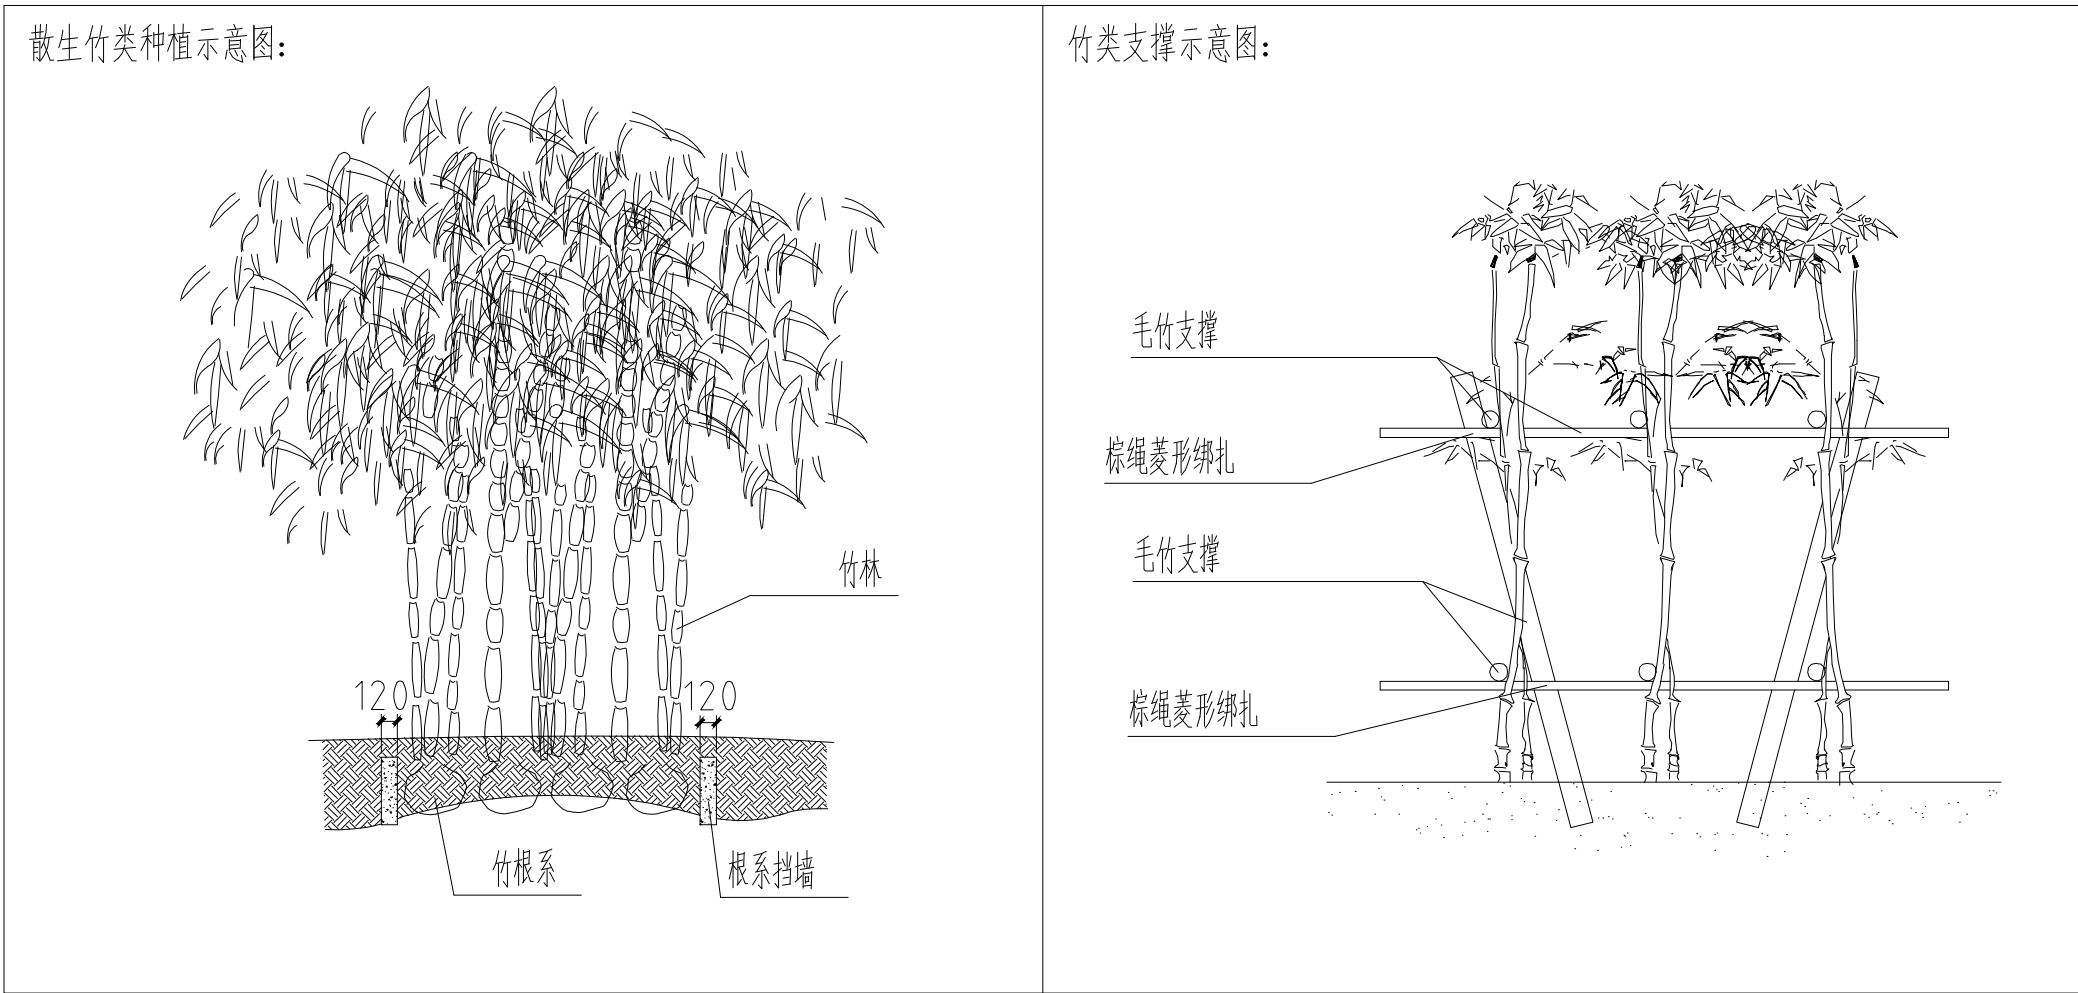

7、绿化植物与建筑物、构筑物最小间距的规定

建筑物、构筑物名称	最小间距（m）	
	至乔木中心	至灌木中心
建筑物外墙：有窗	3.0	1.5
建筑物外墙：无窗	2.0	1.5
挡土墙顶内和墙脚外	2.0	0.5
围墙（2m高以下）	1.0	0.75
道路路面边缘	0.75	0.5
人行道路面边缘	0.75	0.5
排水沟边缘	1.0	0.3
体育用场地	3.0	3.0

表中未列出项详见《居住区环境景观设计导则》（2006）

8、其他说明

（1）造型坡上乔木需随坡种植，土球不得高于造型坡完成面，土球上用沙质二黄土回填。

（2）乔木种植中，树穴内均需放置砾石蓄水层及PVC抽水管。

（3）在图面及施工说明书或细则上未指定之工作，但在一般园艺技术上必需做之工作，则应随时听从业主与景观设计师指示办理。

（4）绿化施工保养期两年，一级养护。



（5）如遇绿化施工图与现场不符处，应及时反映给工程监理单位及设计单位，以便及时处理。

（6）绿化施工中所有阶段必须经设计实验收过后，方才能进行下一阶段。

（7）施工队应严格按图施工，若有改动，应征得设计方和甲方的共同认可，由设计方出具设计变更通知或由施工方提出相应的现场变更技术核定单由设计方及甲方核对，认可后作出变更。

（8）甲方、设计方、施工方应加强交流沟通，确保工程质量。

（9）各工种施工配合按照国家相关规范进行。

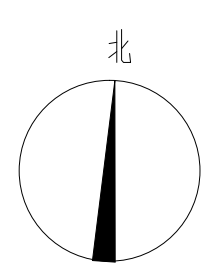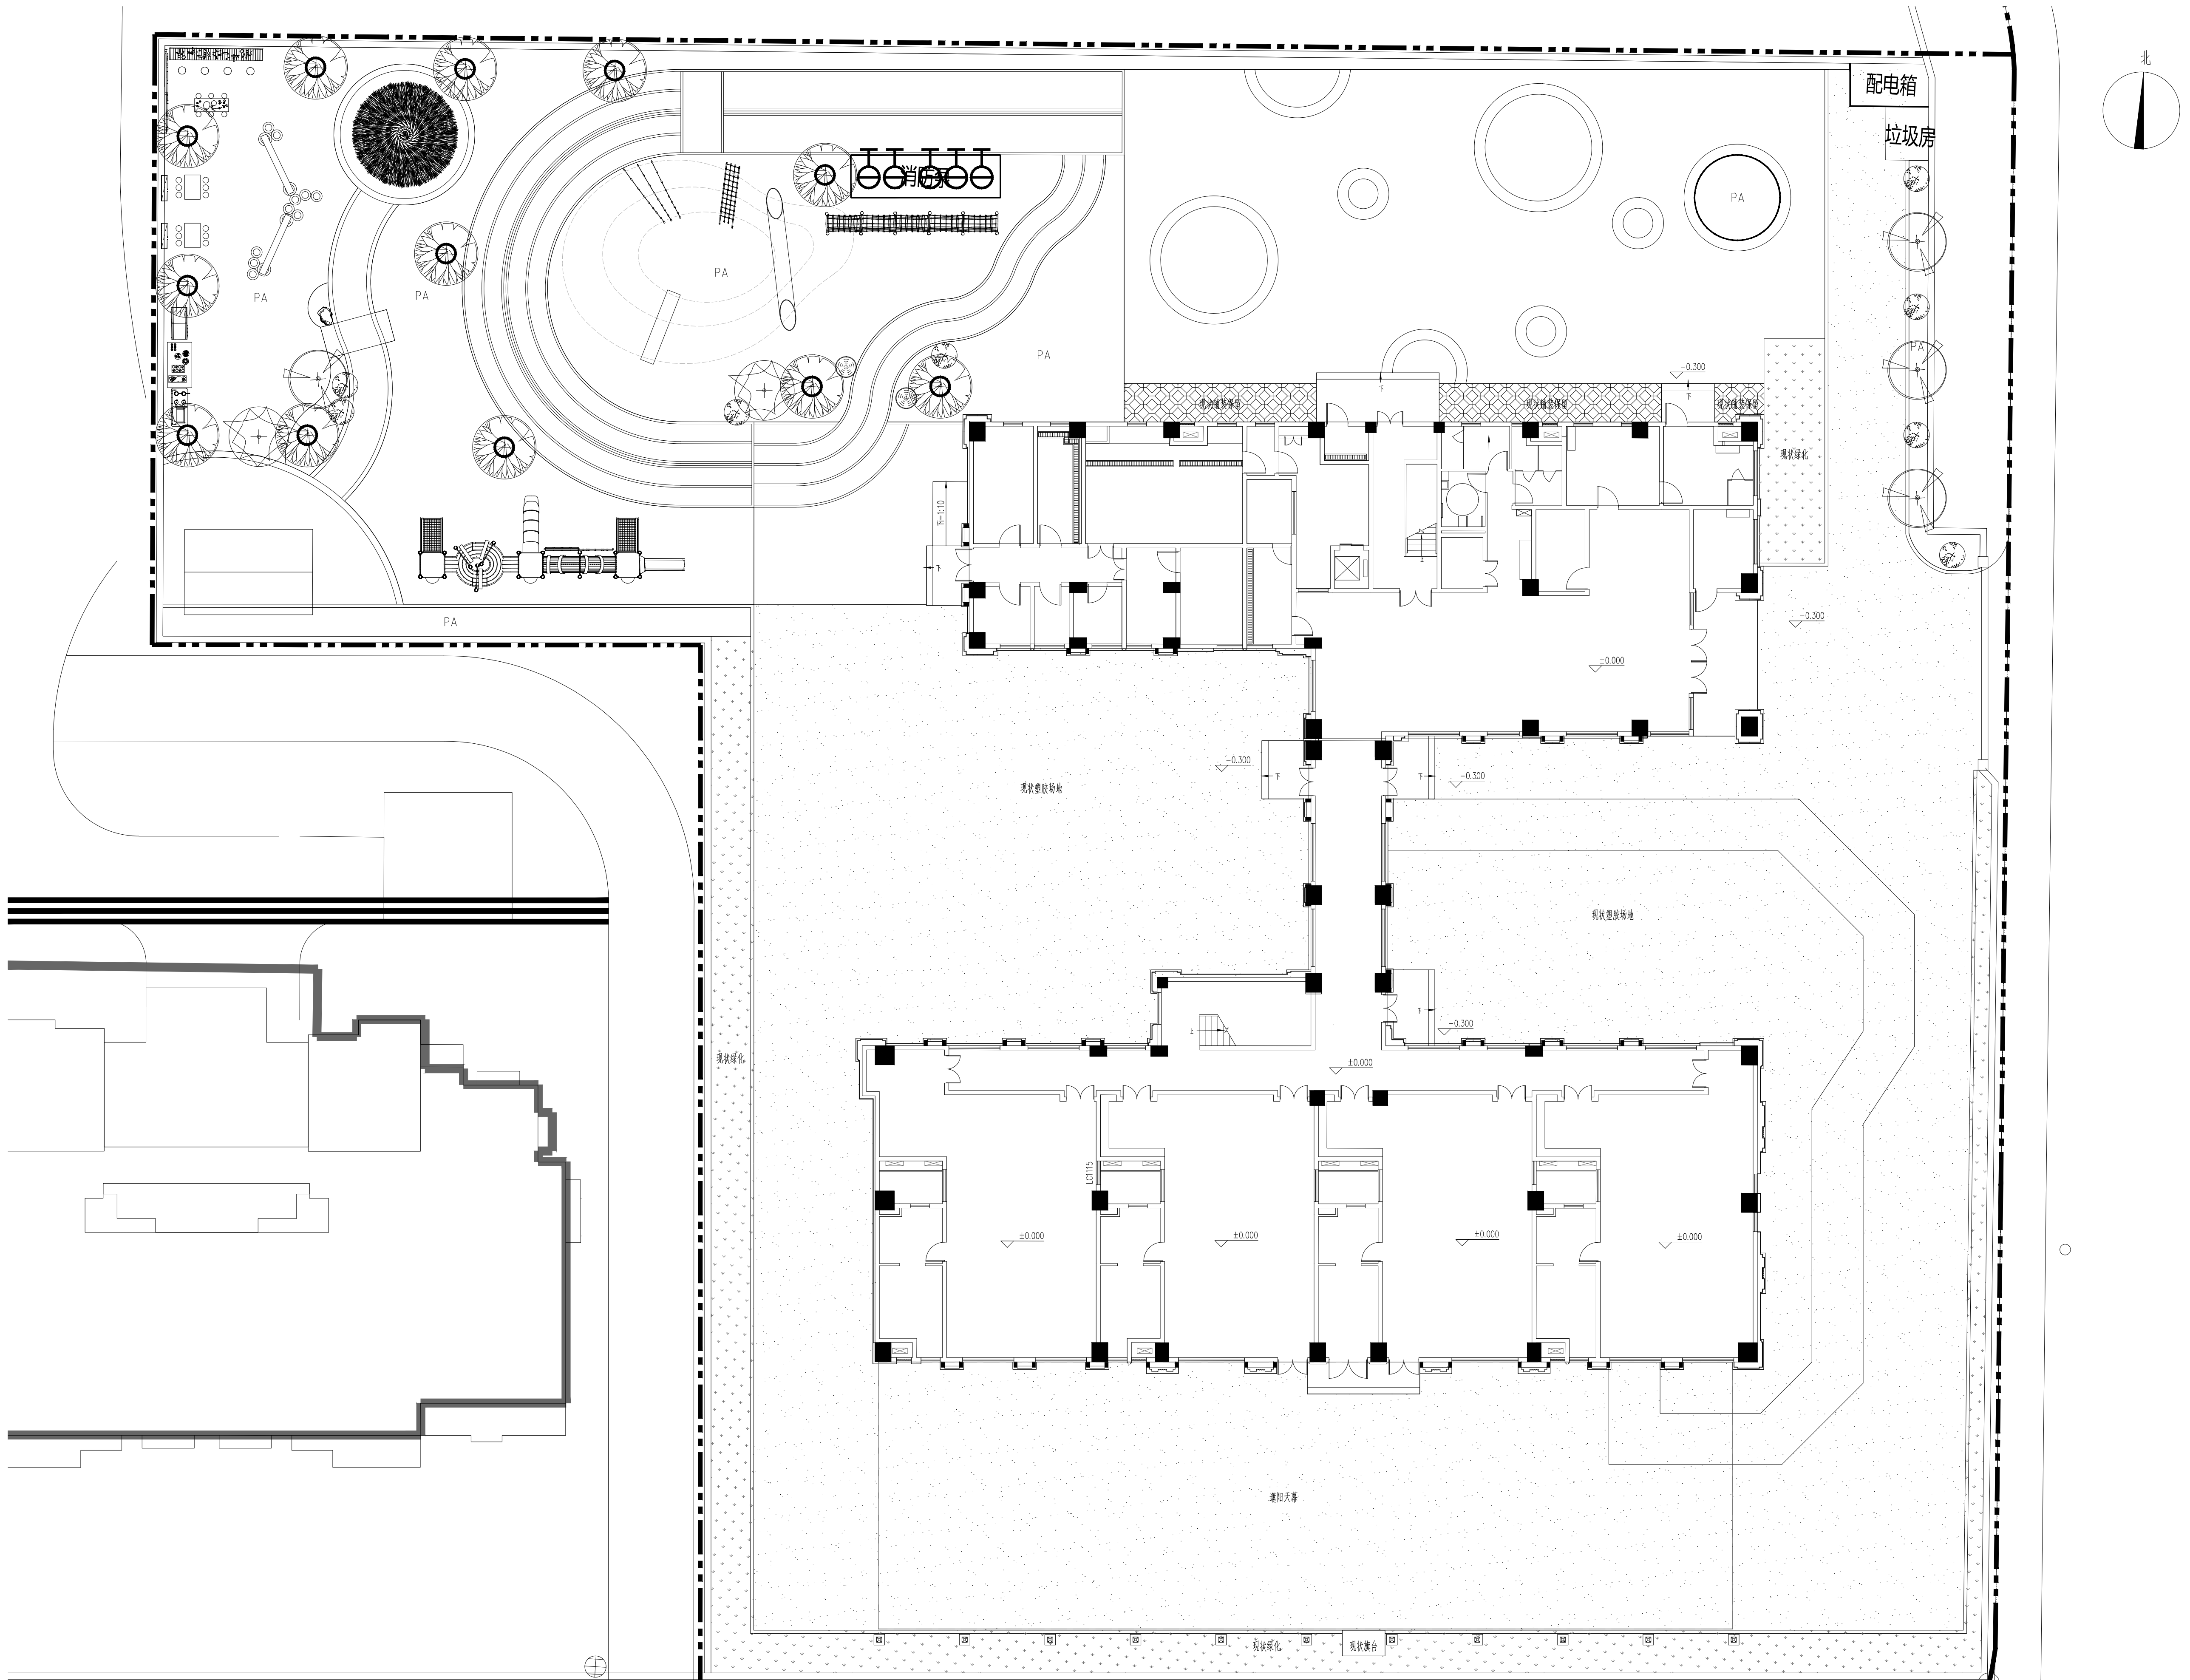

1 绿化总平面布置图 1:150



江苏政泰建筑设计集团有限公司
JIANGSU ZHENGTAI ARCHITECTURAL
DESIGN GROUP CO.,LTD

证书等级：甲级 证书编号：A132000538
公司地址：宿迁市宿城区洪泽湖路1588号
金鹏国际大厦五楼
电话传真：0527-88288660 0527-88288686

盖章栏

设计编号	S25040		
设计版本	第一版		
建设单位	苏州宿迁工业园区劳动保障和社会事业局		
项目名称	未来之光·翡翠华庭、文景阁三所幼儿园维修改造提升项目设计		
子项名称	翡翠华庭幼儿园		
图纸内容	绿化总平面布置图		
设计阶段	施工图	专业	绿化
图号	LS-04	出图日期	2025.06


签字栏

工序	姓名	签字
审定	陆新宁	
审核	郑涛	
项目负责人	李金龙	
专业负责人	李金龙	
校核	王超	
设计	金乐文	

会签栏

建筑	电气	
结构	暖通	
给排水	景观	

注 意：
本图知识产权属江苏政泰建筑设计集团有限公司所有，未经书面许可不得复制或转让。
THE KNOWLEDGE PROPERTY IS HELD BY THE JIANGSU ZHENGTAI ARCHITECTURAL DESIGN GROUP CO.,LTD OF CHINA. THIS DRAWING MAY NOT BE DUPLICATED IN ANY FORM WITHOUT WRITTEN PERMISSION OF THE INSTITUTE.
DO NOT SCALE ANY DRAWINGS. REPORT ANY DISCREPANCIES TO THE DESIGNER PRIOR TO PROCEEDING WITH WORK.
本图应与批准的规划方案或变更方案一致，需经过图审并加盖审图合格章，方可作为施工依据。
THIS DRAWING SHALL BE IN ACCORDANCE WITH THE APPROVED PLAN OR CHANGE PLAN, AND SHALL BE SUBJECT TO THE DRAWING EXAMINATION AND SEAL OF APPROVAL BEFORE IT CAN BE USED AS THE CONSTRUCTION BASIS.

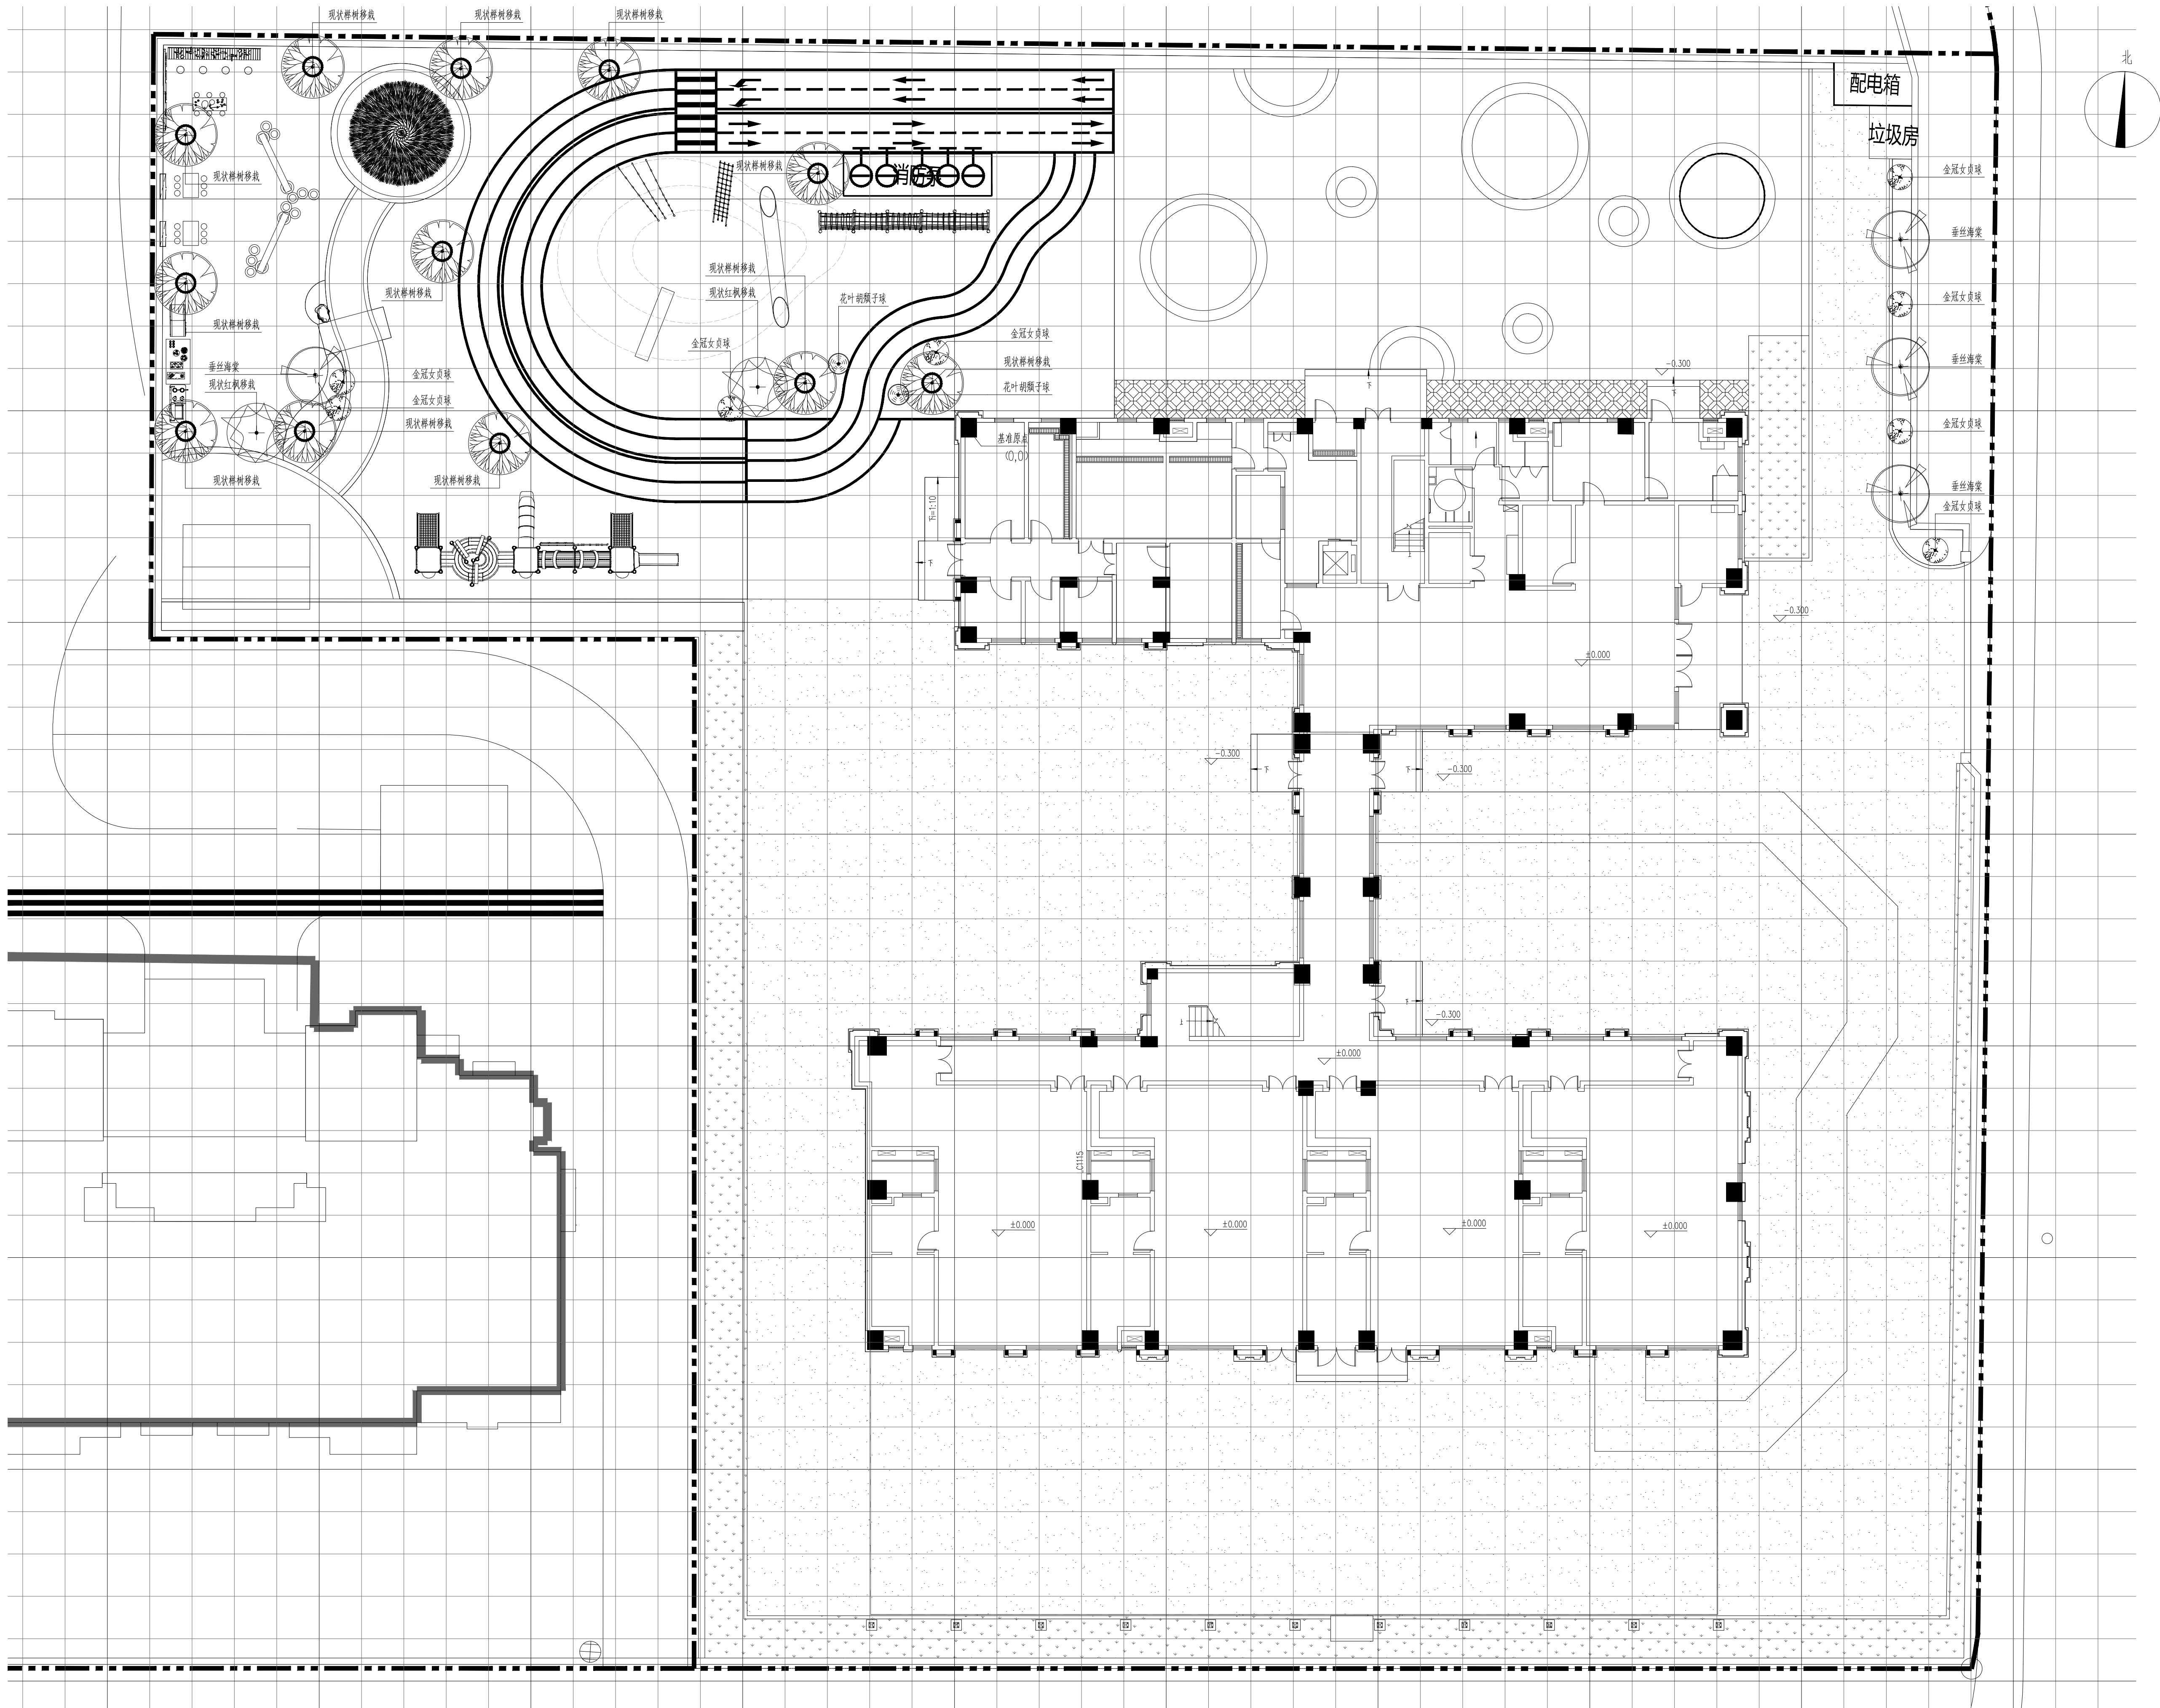

1 上层植物配置及网格定位图 1:150
注：网格大小为2M×2M。



江苏政泰建筑设计集团有限公司
JIANGSU ZHENGTAI ARCHITECTURAL
DESIGN GROUP CO.,LTD

证书等级：甲级 证书编号：A132000538

公司地址：宿迁市宿城区洪泽湖路1588号
金鹏国际大厦五楼

电话传真：0527-88288660 0527-88288686

盖章栏

设计编号	S25040		
设计版本	第一版		
建设单位	苏州宿迁工业园区劳动保障和社会事业局		
项目名称	未来之光、翡翠华庭、文景阁三所幼儿园维修改造项目设计		
子项名称	翡翠华庭幼儿园		
图纸内容	上层植物配置及网格定位图		
设计阶段	施工图	专业	绿化
图号	LS-05	出图日期	2025.06


签字栏

工序	姓名	签字
审定	陆新宁	
审核	郑涛	
项目负责人	李金龙	
专业负责人	李金龙	
校核	王超	
设计	金乐文	

会签栏

建筑	电气
结构	暖通
给排水	景观

注意：
本图知识产权属江苏政泰建筑设计集团有限公司所有，未经书面许可不得复制或转让。
THE KNOWLEDGE PROPERTY IS HELD BY THE JIANGSU ZHENGTAI ARCHITECTURAL DESIGN GROUP CO.,LTD OF CHINA. THIS DRAWING MAY NOT BE DUPLICATED IN ANY FORM WITHOUT WRITTEN PERMISSION OF THE INSTITUTE.
不得复印图幅尺寸施工，如有任何不事宜，请在施工前与设计部沟通。
DO NOT SCALE ANY DRAWINGS REPORT ANY DISCREPANCIES TO THE DESIGNER PRIOR TO PROCEEDING WITH WORK.
本图应与批准的规划方案或变更方案一致，需经过图审并盖章审核合格，方可作为施工依据。
THIS DRAWING SHALL BE IN ACCORDANCE WITH THE APPROVED PLAN OR CHANGE PLAN, AND SHALL BE SUBJECT TO THE DRAWING EXAMINATION AND SEAL OF APPROVAL BEFORE IT CAN BE USED AS THE CONSTRUCTION BASIS.

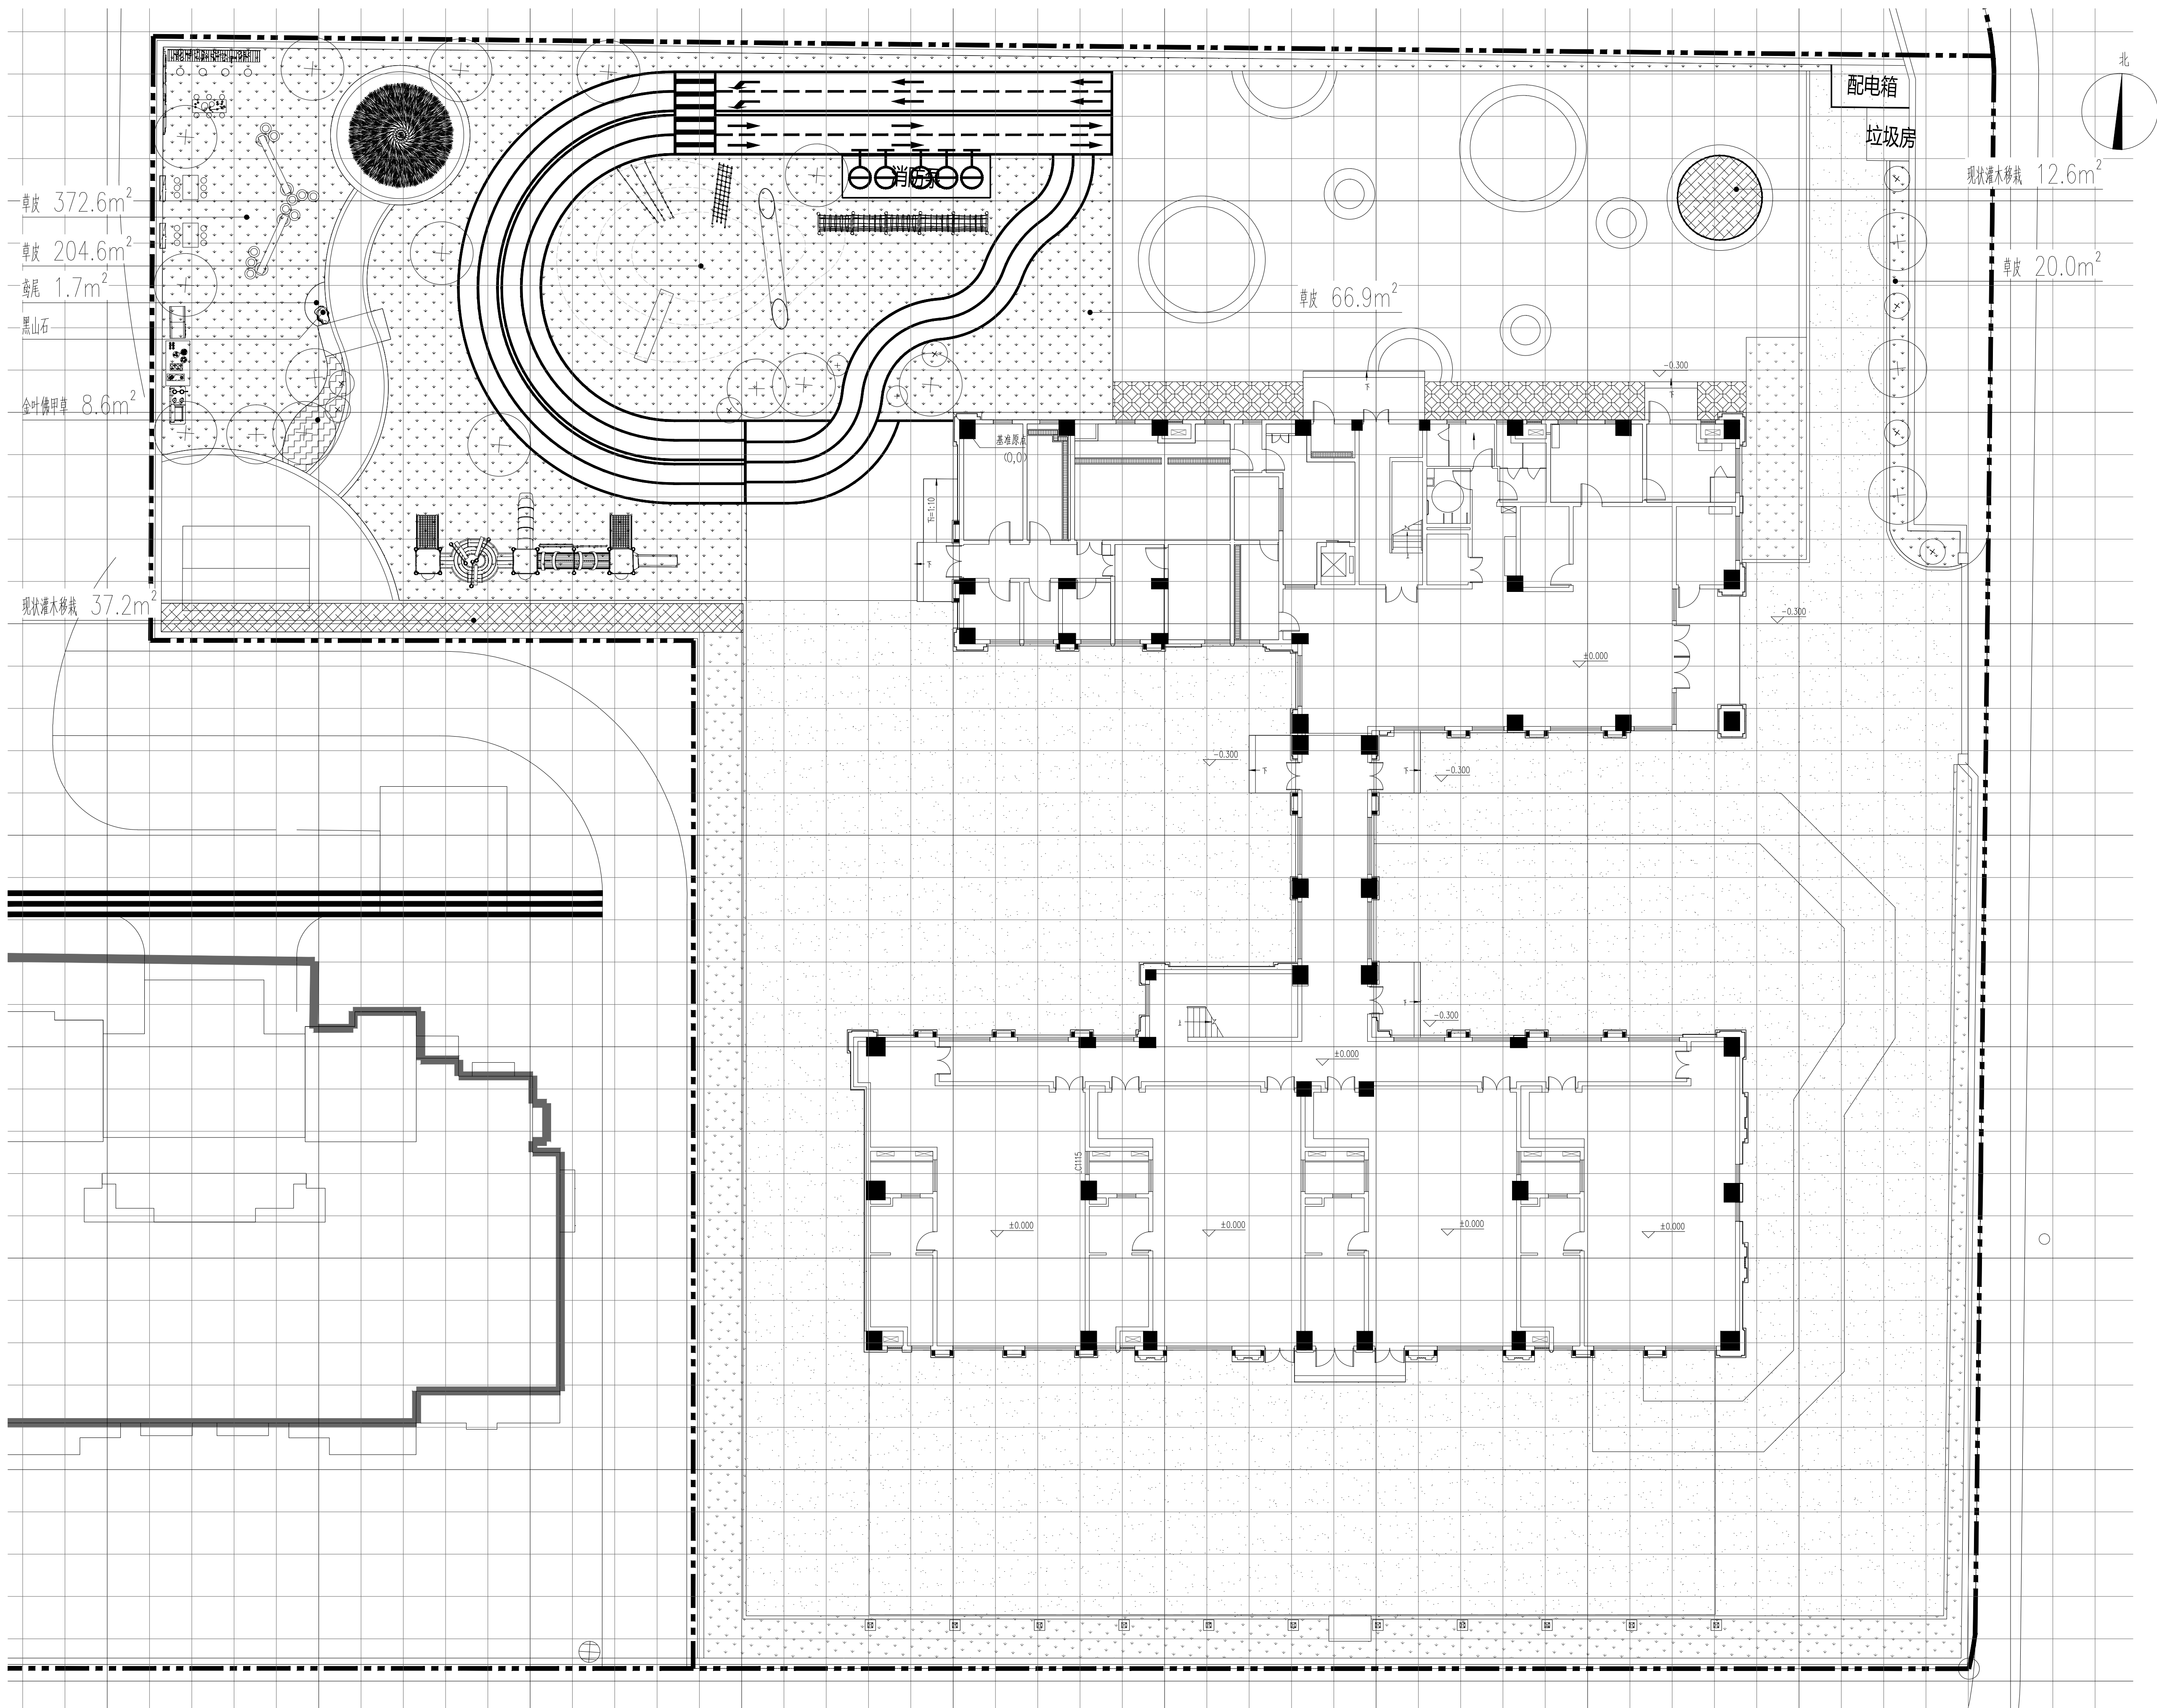

1 下层植物配置及网格定位图 1:150
注：网格大小为2M×2M。



江苏政泰建筑设计集团有限公司

JIANGSU ZHENGTAI ARCHITECTURAL
DESIGN GROUP CO.,LTD

证书等级：甲级 证书编号：A132000538

公司地址：宿迁市宿城区洪泽湖路1588号

金鹏国际大厦五楼

电话传真：0527-88288660 0527-88288686

盖章栏

设计编号 S25040

设计版本 第一版

建设单位 苏州宿迁工业园区劳动保障和社会事

业局

项目名称 未来之光、翡翠华庭、文景阁三所幼

儿园维修改造提升项目设计

子项名称 翡翠华庭幼儿园

图纸内容 下层植物配置及网格定位图

设计阶段 施工图 专业 绿化

图号 LS-06 出图日期 2025.06

签字栏

工 序	姓 名	签 字
-----	-----	-----

审 定	陆新宁	
-----	-----	--

审 核	郑涛	
-----	----	--

项目负责人	李金龙	
-------	-----	--

专业负责人	李金龙	
-------	-----	--

校 核	王超	
-----	----	--

设 计	金乐文	
-----	-----	--

会 签 栏

建 筑	电 气	
-----	-----	--

结 构	暖 通	
-----	-----	--

给排水	景 观	
-----	-----	--

注 意：

本图知识产权属江苏政泰建筑

设计集团有限公司所有。未经

书面许可不得复制或转让。

THE KNOWLEDGE PROPERTY IS HELD BY

THE JIANGSU ZHENGTAI ARCHITECTURAL

DESIGN GROUP CO.,LTD OF CHINA. THIS DRAWING MAY NOT BE DUPLICATED

IN ANY FORM WITHOUT WRITTEN PERMISSION OF THE INSTITUTE.

不得复印图纸尺寸施工。如有任何不事宜，请在施工

前与设计部沟通。

DO NOT SCALE ANY DRAWINGS. REPORT ANY DISCREPANCIES TO

THE DESIGNER PRIOR TO PROCEEDING WITH WORK.

本图应与批准的规划方案或变更方案一致，需经过图审

并加盖审图合格章，方可作为施工依据。

THIS DRAWING SHALL BE IN ACCORDANCE WITH THE APPROVED PLAN OR

CHANGE PLAN, AND SHALL BE SUBJECT TO THE DRAWING EXAMINATION

AND SEAL OF APPROVAL BEFORE IT CAN BE USED AS THE CONSTRUCTION

BASIS.



江苏政泰建筑设计集团有限公司
JIANGSU ZHENGTAI ARCHITECTURAL
DESIGN GROUP CO.,LTD

证书等级： 甲级 证书编号： A132000538

公司地址： 宿迁市宿城区洪泽湖路1588号
金鹏国际大厦五楼
电话传真： 0527-88288660 0527-88288686

盖 章 栏

乔灌木数量统计表									
序号	图例	名称	规格				数量	单位	备注
			胸(地)径(cm)	高度(cm)	冠幅(cm)	枝下高(cm)			
1		现状榉树移栽	胸径18	—	—	—	12	株	具体数量以现场实际发生量为准
2		现状红枫移栽	—	—	—	—	2	株	具体数量以现场实际发生量为准
3		垂丝海棠	地径8-8.9	280-300	220-250		4	株	树形展开，姿态优美统一，全冠苗
4		金冠女贞球		80-100	100-120		8	株	球形饱满，姿态优美，不脱脚，光球
5		花叶胡颓子球		120	120		2	株	球形饱满，姿态优美，不脱脚，光球

灌木地被面积表							
序号	图例	名称	规格		面积	单位	备注
			高度(cm)	冠幅(cm)			
1		草皮	—	—	664.1	m ²	百慕大+黑麦草，沙坪，满铺
2		金叶佛甲草	10—15		8.6	m ²	81株/m ² ，密植，10—12cm盆栽苗
3		鸢尾	30—35	25—30	1.7	m ²	袋装苗，4分枝以上，2年生以上，64株/m2，不露土
4		现状灌木移栽	—	—	49.8	m ²	具体数量以现场实际发生量为准
5		黑山石	—	—	1	块	900长×600宽×400H

注：1、所有乔木为全冠苗，不得截杆定高。
2、地被苗规格为修剪后规格。

设计编号	S25040		
设计版本	第一版		
建设单位	苏州宿迁工业园区劳动保障和社会事业局		
项目名称	未来之光、翡翠华庭、文景阁三所幼儿园维修改造提升项目设计		
子项名称	翡翠华庭幼儿园		
图纸内容	苗木表		
设计阶段	施工图	专业	绿化
图号	LS-07	出图日期	2025. 06

签 字 栏		
工 序	姓 名	签 字
审 定	陆新宁	
审 核	郑涛	
项目负责人	李金龙	
专业负责人	李金龙	
校 核	王超	
设 计	金乐文	

会 签 栏			
建 筑		电 气	
结 构		暖 通	
给排水		景 观	

注 意：
本图知识产权属江苏政泰建筑设计集团有限公司所有，未经书面许可不得复制或转让。
THE KNOWLEDGE PROPERTY IS HELD BY THE JIANGSU ZHENGTAI ARCHITECTURAL DESIGN GROUP CO.,LTD OF CHINA. THIS DRAWING MAY NOT BE DUPLICATED IN ANY FORM WITHOUT WRITTEN PERMISSION OF THE INSTITUTE.
不得量取图纸尺寸施工，如有任何不妥事宜，请在施工前与设计师沟通。
DO NOT SCALE ANY DRAWINGS. REPORT ANY DISCREPANCIES TO THE DESIGNER PRIOR TO PROCEEDING WITH WORK.
本图应与批准的规划方案或变更方案一致，需经过图审并加盖审图合格章，方可作为施工依据。
THIS DRAWING SHALL BE IN ACCORDANCE WITH THE APPROVED PLAN OR CHANGE PLAN, AND SHALL BE SUBJECT TO THE DRAWING EXAMINATION AND SEAL OF APPROVAL BEFORE IT CAN BE USED AS THE CONSTRUCTION BASIS.



本图知识产权属江苏政泰建筑设计集团有限公司所有,未经书面许可不得复制或转让。不得复印图纸尺寸施工,如有任何不详细事宜,请在施工前与设计师会商。未经图审,加盖审图合格章的图纸不可作为施工依据。