

沭阳县新河镇2025年度 沙河村宜居宜业和美乡村建设项目 ---施工图集---


建设单位：沭阳县新河镇人民政府

出图日期：2025. 11

专业	日期	签字	日期
方案			
建筑			
结构			
专业	日期	签字	日期
暖通			
给排水			
电气			

图纸目录					
序号	图号	图名	图幅	比例	备注
景观					
1		封面	A2		
2	ML01	目录	A2		
3	T00.1	园建施工图总说明一	A2		
4	T00.2	园建施工图总说明二	A2		
5	T.01	铺装做法/成品坐凳详图	A2		
6	T.02	竹篱笆围栏详图	A2		
7	LZ01.1	村部场地改造节点索引图	A2		
8	LZ01.2	村部场地改造尺寸图	A2		
9	XS01.1	篮球场做法详图	A2		
10	XS01.2	球场围网施工详图	A2		
11	XS02	景观花架详图	A2		
12	XS03	树池详图	A2		
13	SS01	村部场地排水平面图	A2		
绿化					
14	LS01.1	绿化施工说明(一)	A2		
15	LS01.2	绿化施工说明(二)	A2		
16	LS02.1	月季花大道绿化分区图苗木表	A2		
17	LS02.2	月季花大道A/B段绿化平面图	A2		
18	LS02.3	月季花大道C/D段绿化平面图	A2		
19	LS02.4	月季花大道E/F段绿化平面图	A2		
20	LS02.5	月季花大道G/H段绿化平面图	A2		
21	LS02.6	月季花大道I/J段绿化平面图	A2		
22	LS02.7	月季花大道K/L段绿化平面图	A2		
23	LS03	村部绿化平面图	A2		

设计单位
DESIGN UNIT

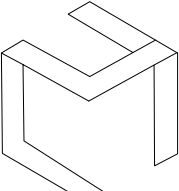

上木(武汉)建筑设计有限公司
Shangmu (Wuhan) Architectural Design Ltd.
工程设计证书编号: A242025012
A242025012-sy of design the certificate

说明

本图纸的版权, 属上木（武汉）
建筑设计有限公司所有, 不得用于
本工程以外范围.
本图纸需手续齐全方可用于施工.

设计专用章
DESIGN APPROPRIATION CHAPTER

注册执业章
REGISTERED SEAL

建设单位
ORGANIZATION

沭阳县新河镇人民政府

项目名称
ITEM NAME

沭阳县新河镇2025年度
沙河村宜居宜业和美乡村建设工程


子项名
SUB PROJECT

图纸名称
DRAWING TITLE

目录


项目负责人
PROJECT DIRECTOR

章政

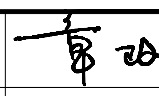


专业负责人
DISCIPLINE RESPONSIBLE BY

赵晓红

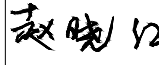


审核人
EXAMINED BY

易成

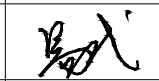


校对人
CHECKED BY

纪生志

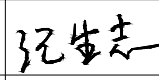


设计人
DESIGNED BY

王保臣

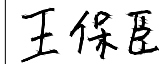

制图人
DESIGNED BY

王保臣

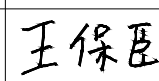

设计编号
PROJECT No.

H2021-J-001

版次
VERSTON

A

图号
DRAWING NO.

ML01

比例
SCALE

日期
DATE

2025. 11

专业
PROFESSIONAL

园林

图别
STATUS

施工图

日期	签字	专业	日期	签字	专业
		暖通			给排水
					电气
专业	方案	建筑	专业	方案	建筑
		结构			结构

园建施工图总说明一

一.工程概况：

- 1、项目名称：沭阳县新河镇2025年度沙河村宜居宜业和美乡村建设项目
- 2、建设单位：江苏省沭阳县新河镇人民政府
- 3、建设地点：新河镇沙河村

一、设计依据

一、设计依据

1. 城市居住区规划设计规范GB50180—93(2002版)
2. 公园设计规范GB 51192—2016
3. 城市道路设计规范CJJ 37—2012
4. 钢结构设计规范GB50017—2003
5. 混凝土结构设计规范GB50010—2010
6. 砌体结构设计规范GB50003—2011
7. 木结构设计规范GB50005—2003
- 8、甲方提供的规划图、建筑图、水电图等基础资料。

- 9、与甲方签定的设计合同、初设汇报反馈意见及历次会议、传真等纪要文件。

二.总体说明：

1. 凡设计图中已有说明的，应按具体设计图的要求施工，设计图未尽事宜均按本说明执行。
2. 本图册未详尽之处，须严格按照国家现行的《工程施工及验收规范》及工程所在地方法规执行。
3. 本设计图纸需经过有关主管部门审批，盖章后方可施工。
4. 施工过程中,本图册所示尺寸与现场不符时,按现场尺寸为准,并应通知设计人员调整；对于图纸有不详、错漏或与实际不符的情况应及时与设计方联系，以会审记录、变更通知单作为有效设计修改和施工依据。
5. 本项目设计除特别注明外，标高采用绝对标高，坐标采用世界坐标系，均根据甲方所提供数据进行设计；图纸中尺寸均以毫米（mm）为单位，标高以米（m）为单位。
6. 材料样板、园林灯具、园林家具等须按设计图纸施工或订做，雕塑小品、儿童游乐设施、泳池设备、标识系统等须由专业公司深化设计并提交专业图纸供设计方进行效果确认后方可施工。
7. 大面积铺装施工前，施工单位需做样板打样，供甲方进行效果确认后方可进行施工。
8. 凡本设计通用的涉及到景观造型、色彩、质感、大小、尺寸、性能、安全等方面的材料,除按本设计图纸要求外,均须经本设计单位认可审核后方可采用、施工、安装各类设备,尤其是在本设计完成前尚未确定供货厂家与施工单位时,应在本工程土建施工之前确定并提供或者跟上土建施工进度提供有关部门设备技术施工图,经本设计单位审核后,厂家或安装单位派专人赴现场配合土建施工。
9. 施工安装必须严格遵守国家有关部门标准及各项施工验收规范的规定,并与结构、水、电、绿化配置等专业施工密切配合。所有管线均应预埋,不得后凿。
10. 除地面铺装石材留缝参照相关详图外,其余所对石材贴面挡土墙留缝均<1.5mm，石材路面留缝均<1.5mm。
11. 若无特殊设计标注要求，则铺装及立面墙体材料贴面均为密缝，缝隙均<1.5mm。
12. 艺术小品要求精工细做,成品外观达到高档家具的水平,木质部分为清漆面,需要特别注意避免机械损伤及污染,外露焊接要注意美观的要求,具体详见各单项图纸。
13. 配套设施主要是成品休闲椅、垃圾箱及指示牌的选型。根据整个景观区域风格,选用相应的配套设施。

三.材料选材及施工说明：

1. 本项目的饰面材料必须在施工前提供样板给设计方和甲方确认后方可使用。

2. 金属构件材料要求：

- 1）除图纸中特别注明外，本项目所用的圆钢、方钢、钢管、型钢、钢板等均采用Q235—B钢；
- 2）除了图纸有明确要求之外，所有的钢构件均应为热浸镀锌钢材；
- 3）金属铁件、钢材均须作防锈处理，焊接部位要满焊、牢固，焊缝均匀、无裂缝、过烧现象，所有露明铁件焊接部分的焊缝均应挫平、打磨且经过防腐防锈处理；设计依据为《色漆和清漆 钢结构防腐涂层保护体系》（ISO12944）。防腐涂料应满足良好的附着力，与防火涂料相容，对焊接影响小等要求。防腐涂料应通过国内权威机构关于底漆干膜锌含量以及耐老化机制的第三方检测报告。针对不同环境要求的防腐涂料涂装方案须经设计认可后方可施工。并由业主、防腐施工单位、防腐材料供应商在工程建造时指定防腐蚀维护计划。业主在使用期间应定期维护。建筑钢结构的腐蚀与防腐蚀定期检查的项目、内容和周期见下表：

检查项目	检查内容	检查周期(年)
防腐涂层外观检查	涂层破损情况	1
防腐涂层防腐性能检查	鼓泡、剥落、锈蚀	5
防腐涂层检测	测定钢结构壁厚	5

- 4）铁件外表均刷防锈漆二道、调和漆二道，颜色以图纸标注为准；
- 5）钢与不锈钢之间的焊接均采用不锈钢焊条，各金属构件表面应光滑平直、无毛刺，安装后不得有歪斜、扭曲、变形等缺陷；
- 6）不锈钢等钢材应符合国家标准中的有关规定；无特殊说明要求，不锈钢制品要求用304#不锈钢。
- 7）表面镀金属的钢材均应为电镀工艺，且符合耐候、耐腐蚀、色泽稳定均匀及抗氧化的性能要求；
- 8）作为艺术品及外露的金属如不锈钢、铜、铝等均需采用抗氧化、防腐防锈等处理措施。
4. 本项目采用的水泥砖、烧结砖、透水砖、青砖等饰面砖材料均采用颜色通体砖，细砂扫缝
5. 本项目使用的砂岩所有面须做防腐漆两遍，防止发霉变色。
6. 单块玻璃面积大于1.5平方米的，须采用安全玻璃。
7. 本项目中所有的石材均要求为高品质矿石，纹理及色彩均匀。

四、基层设计说明：

1. 本项目园建构造基础须素土夯实，夯实密度必须大于93%，基础下回填土应分层夯实，层厚不大于300mm，压实系数大于97%，素土夯实或分层夯实后地基承载力不少于120kPa。
2. 基层结构按多年冻土、季节冻土和多年不冻土三个地带设计。冻土地带的潮湿路段以及其他地带的过分潮湿路段不宜直接铺筑灰土基层。否则，应在其下设置隔水垫层，防止水分侵入灰土基层。灰土一般配比为3：7。灰土为消石灰（生石灰粉放置24小时后）和粘性土，石灰和土过筛，灰粒小于5mm，土粒小于15mm。图示厚度为夯实后的厚度。
3. 未注明基础垫层做法，均为100厚C20素混凝土垫层。







五、面层设计说明：

（一）垂直挂贴：

1. 普通挂贴：20厚1:2.5水泥砂浆打底，原浆找平，纯水泥砂浆贴面材；
2. 石材挂贴：30厚1:2.5水泥砂浆分层灌浆；石材背面用双股16号铜丝和石材绑扎后与膨胀螺栓固定；
3. 石材干挂：应满足干挂规范要求，每块石材厚度≥25mm，且面积≤1.5m^U2^U，完成面要求满足设计尺寸要求，要求具有相关资质的幕墙公司施工。
4. 石材安装前需在石材六个面涂专用处理剂，在石材板底涂刷树脂剂，再贴化纤丝网格布，形成抗拉防水层。

（二）水平铺贴：

1. 干铺：30厚1:3.5干硬性水泥砂浆，面2厚纯水泥粉（洒适量清水）干铺
2. 湿铺：20厚1:2.5水泥砂浆打底，纯水泥砂浆铺贴。
3. 所有平面材料与立面材料铺贴交接时,在无特殊要求的情况下,平面材料与立面材料一律对缝交接。
4. 材料设计与切割时严格按照模数,如是45度斜铺材料在边角一定要做到对角线切割,不允许出现大于或少于1／2块材料的斜切割。

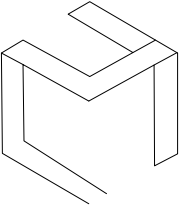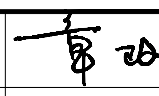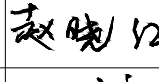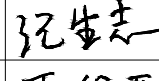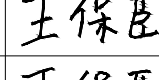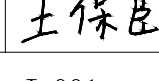设计单位 DESIGN UNIT			
			
上木(武汉)建筑设计有限公司 Shangmu (Wuhan) Architectural Design Ltd. 工程设计证书编号：A242025012 A242025012-sy of design the certificate			
说明 本图纸的版权,属上木（武汉）建筑设计有限公司所有,不得用于本工程以外范围。 本图纸需手续齐全方可用于施工。			
设计专用章 DESIGN APPROPRIATION CHAPTER			
注册执业章 REGISTERED SEAL			
建设单位 ORGANIZATION 沭阳县新河镇人民政府			
项目名称 ITEM NAME 沭阳县新河镇2025年度沙河村宜居宜业和美乡村建设工程			
子项名 SUB PROJECT			
图纸名称 DRAWING TITLE 园建施工图总说明一			
项目负责人 PROJECT DIRECTOR	章 政		
专业负责人 DISCIPLINE RESPONSIBLE BY	赵晓红		
审 核 人 EXAMINED BY	易 成		
校 对 人 CHECKED BY	纪生志		
设计人 DESIGNED BY	王保臣		
制图人 DESIGNED BY	王保臣		
设计编号 PROJECT No.		H2021-J-001	
版次 VERSTON	A	图号 DRAWING NO.	T00.1
比例 SCALE		日期 DATE	2025.11
专业 PROFESSIONAL	园林	图别 STATUS	施工图


日期	签字	专业
		暖通
		给排水
		电气
日期	签字	专业
		方案
		建筑
		结构

园建施工图总说明二

4. 材料设计与切割时严格按照模数,如是45度斜铺材料在边角一定要做到对角线切割,不允许出现大于或少于1／2块材料的斜切割。
5. 材料设计与切割时严格按照模数,不得出现小于1／2整块石材的切割。
6. 除图纸说明外,饰面石材均密缝铺贴,水泥采用原色水泥;石材外露可见的面层(包括顶面,侧面等)均按图纸石材面层要求处理(如烧面、荔枝面等)。
7. 铺装广场依施工放线而定,双坡排水,横向排水坡度不小于0.3%。
8. 面层石材留缝按图纸要求施工,未注明留缝大小的均为密缝,未注明勾缝材料的均为原色水泥勾凹缝。
9. 如无特殊说明,当铺地波打线为弧形时,石材按弧形切割,中间密缝。
10. 如无特殊说明,立面材料转角处均做5x5mm海棠直角,自然面材料转角处做10x10mm海棠直角。

六.道路、广场部分设计说明:

1. 适用于居住区、庭院、广场及公园内的车行道、人行道、园路设计。
2. 设计图中若未具体注明的路宽B<6m时,混凝土沿路纵向每隔5m分块做缩缝,缝宽5mm;每隔不大于30米设一伸缩缝,缝宽30mm,沥青胶泥填缝;路宽B>6m时,沿路中心线做纵缝,沿路纵向每隔5m分块做缩缝,缝宽5mm,每隔不大于30m设一伸缩缝,缝宽30mm,沥青胶泥填缝。
3. 广场按不大于6X6米分块设缩缝,缝宽5mm,每隔不大于30X30m设一伸缩缝,缝宽30mm,沥青胶泥填缝(尽可能设置于波打边位置)。
4. 本图中若未具体注明的混凝土遇有基层变化处处设变形缝一道。

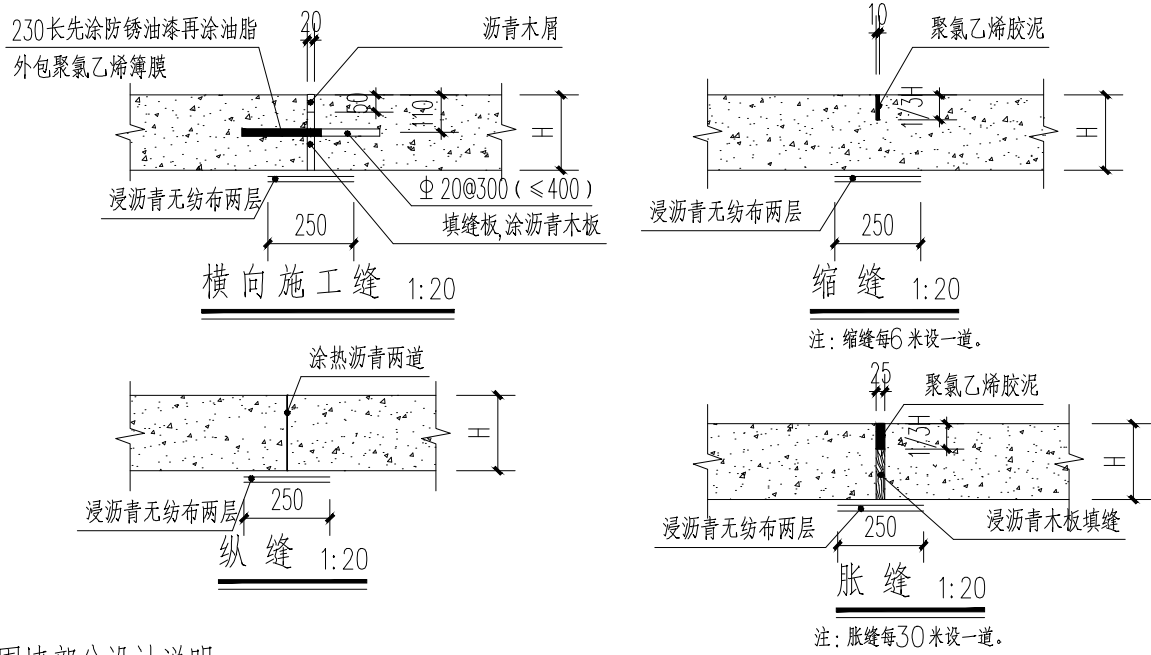

七.砌体、围墙部分设计说明:

1. 本项目所用砌筑砂浆均为水泥砂浆,配比见各详图要求;
2. 墙体、花基等砖砌体的下部若有室内地坪的,在距室内地坪以下60mm处设防潮层一道,没有室内地坪的在低的一侧土面以上60mm处及以上砌体部分的向土面设防潮层一道;其做法为抹20厚1:2.5水泥砂浆(内掺5%防水剂)。清水砖墙外露部分均以1:2.5水泥砂浆勾缝,缝宽5—6mm。
3. 围墙应在每不超过30米的距离内于砖垛部位设置伸缩缝,缝宽30mm,沥青胶泥填缝(缝尽可能设置围墙柱边),若遇复杂地形时应按现场实际情况设变形缝。砖墙体要求4—6米加一个构造柱。柱与墙、墙与墙交接处凡出现通缝时,均应采用长1000,2φ8@500钢筋拉结。
4. 所有树池、花基覆土标高除图纸说明外,均低于花基压顶标高50mm,若花基或树池压顶放坡,则种植土随压顶放坡。

八.水景设计说明:

1. 设计图中未特殊说明的刚性水池池壁底用二道防水层;防水涂料为JS涂料2道(纵横各一道);严寒及寒冷地区,应结合当地情况增加防冻裂措施。
2. 设计图中水池的进水口、溢水口、排水口、集水井、泵坑等宜设置在池内较隐蔽的地方,要考虑电源、水源、场地排水位置与各坑口的位置关系;所有与给排水、强弱电、综合管线、动力等设备专业有关的预埋管线、预留孔洞,施工时必须与相关专业图纸密切配合施工,水池不得事后开凿。
3. 较大的钢筋混凝土水池应设变形缝,缝距不大于30m,变形缝应从池底、池壁一直到池沿整体断开;变形缝处混凝土厚度不小于300mm,且变形缝应做防水密封处理;溪涧应在每不超过50米设伸缩缝,尽量在跌级处分级设置,若遇复杂地形时应具体设变形缝。
4. 地基承载力要求达到100KN/m 及以上,素土夯实压实系数≥0.93。
5. 较大面积软底水景池底采用素土夯实(压实系数≥0.95)上铺膨润土复合防水毯(GCL),后覆中沙100厚,再上铺黏土200~300厚。

九.建筑顶板上方设计说明:







1. 当结构板面未作防水处理时,应在结构板面先作防水处理,防水做法由甲方协调建筑设计院出图。
2. 在结构楼板上施工时,不能破坏原有结构和防水层,如有破坏须作修复处理。
3. 种植池底部应作至少200厚陶粒疏土层或100厚碎石或专业排水板,面铺土工布或其它滤水网膜。
4. 结构板面无排水管沟时,应组织花池与地面双重排水,将水引至落水口并能及时排出;结构板面有排水管沟时,应通过地漏和排水管将地面雨水与花池污水及时排入管沟内。
5. 结构板面范围荷载须经甲方及原顶板结构设计单位复核并认可后方可施工。
6. 地下车库顶板排蓄土层及以下部分需由建筑设计及施工。
7. 建筑周边排水沟及散水需由建筑设计出图。
8. 所有的顶板上景观构筑物荷载需由建筑结构专业进行超荷载复核,得到允许后方可施工。

十.安全措施说明:


1. 本工程所有设计均应满足国家及地方现行的有关工程与建筑设计的各类规范、规定及标准。
2. 所有金属构筑物(如亭、廊、桥、栏杆等)、水体部分含钢筋混凝土及水循环系统,为防止高电位入侵,必须等电位接地。具体做法参见国标图集《等电位联结安装》02D501—2。
3. 本工程设计中未详尽之处,均应按照国家和地区现行的各类相关施工规范、规定及标准实施。

十一.其它:


1. 本工程所有涉及结构承载力的设计,须经过结构工程师核算后,方可施工。
2. 因绿化堆坡造型可能对建筑侧墙防水产生影响,须在建筑设计单位采取相关防水防潮措施后,方能施工。

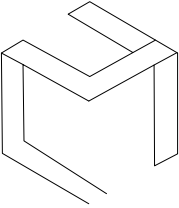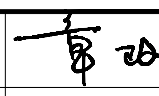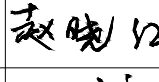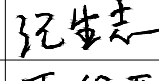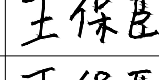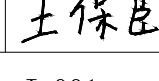设计单位 DESIGN UNIT			
			
上木(武汉)建筑设计有限公司 Shangmu (Wuhan) Architectural Design Ltd. 工程设计证书编号: A242025012 A242025012-sy of design the certificate			
说明 本图纸的版权,属上木(武汉)建筑设计有限公司所有,不得用于本工程以外范围。 本图纸需手续齐全方可用于施工。			
设计专用章 DESIGN APPROPRIATION CHAPTER			
注册执业章 REGISTERED SEAL			
建设单位 ORGANIZATION 沭阳县新河镇人民政府			
项目名称 ITEM NAME 沭阳县新河镇2025年度沙河村宜居宜业和美乡村建设工程			
子项名 SUB PROJECT			
图纸名称 DRAWING TITLE 园建施工图总说明二			
项目负责人 PROJECT DIRECTOR	章政		
专业负责人 DISCIPLINE RESPONSIBLE BY	赵晓红		
审核人 EXAMINED BY	易成		
校对人 CHECKED BY	纪生志		
设计人 DESIGNED BY	王保臣		
制图人 DESIGNED BY	王保臣		
设计编号 PROJECT No.		H2021-J-001	
版次 VERSTON	A	图号 DRAWING NO.	T00.2
比例 SCALE		日期 DATE	2025.11
专业 PROFESSIONAL	园林	图别 STATUS	施工图


日期	签字	专业	日期	签字	专业
		暖通			给排水
					电气
日期	签字	专业	日期	签字	专业
		方案			建筑
					结构

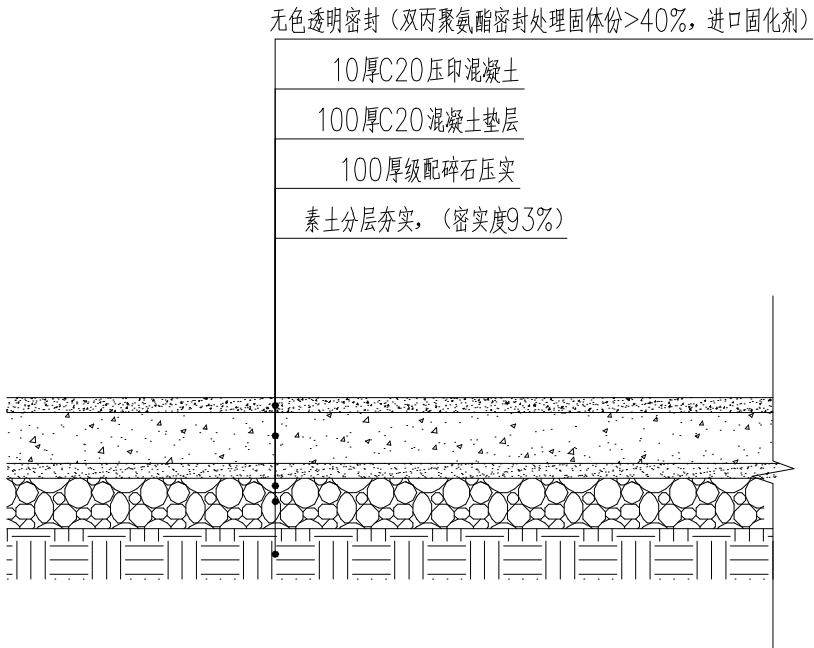

1 混凝土艺术压印做法 1: 15

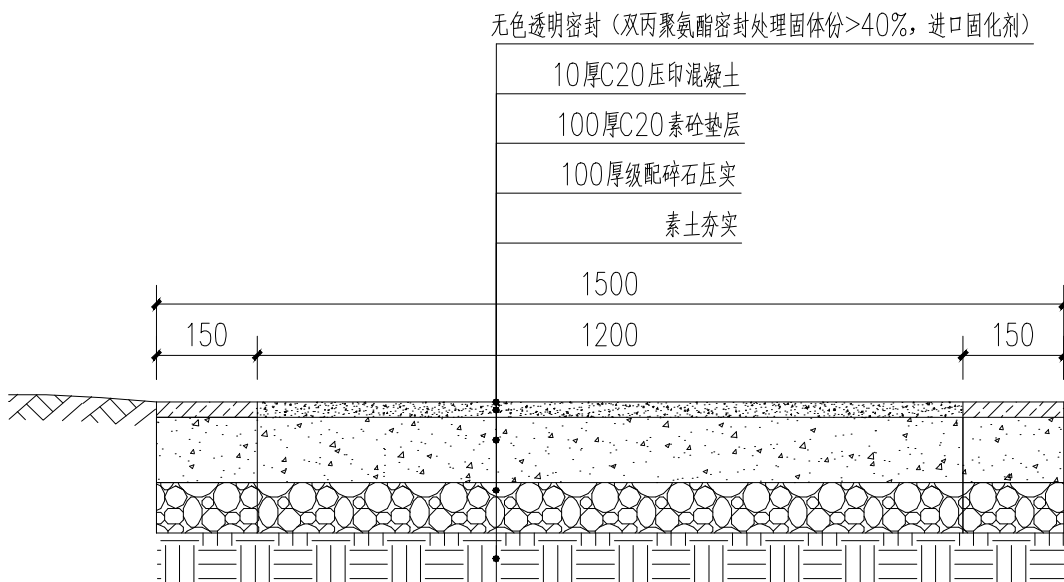


2 1.5米宽园路做法 1: 15

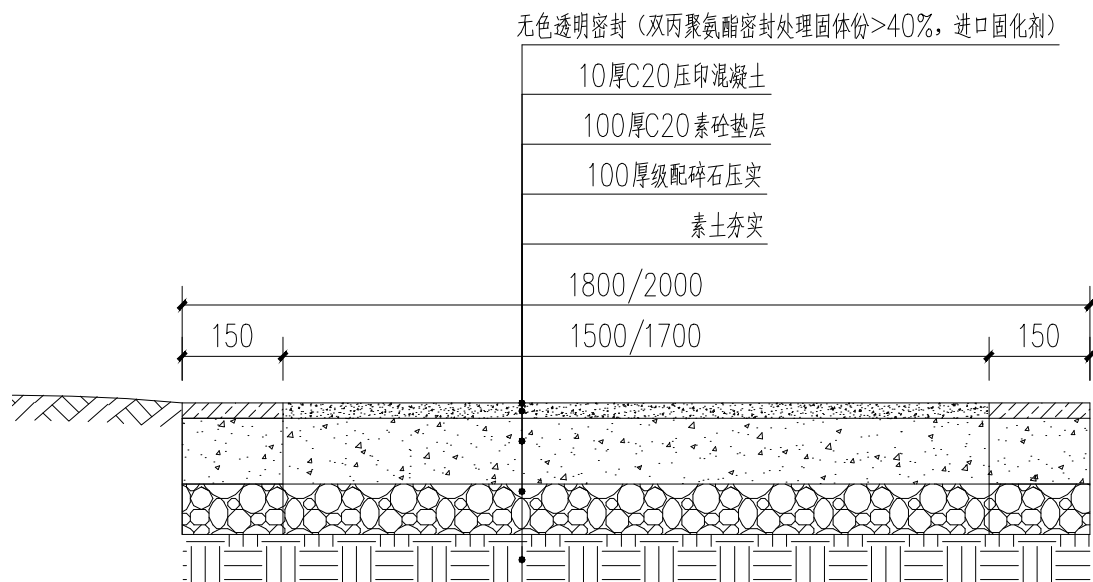

3 1.8米宽健身步道做法 1: 15

注：健身步道总长度为608米，具体位置结合现场确定

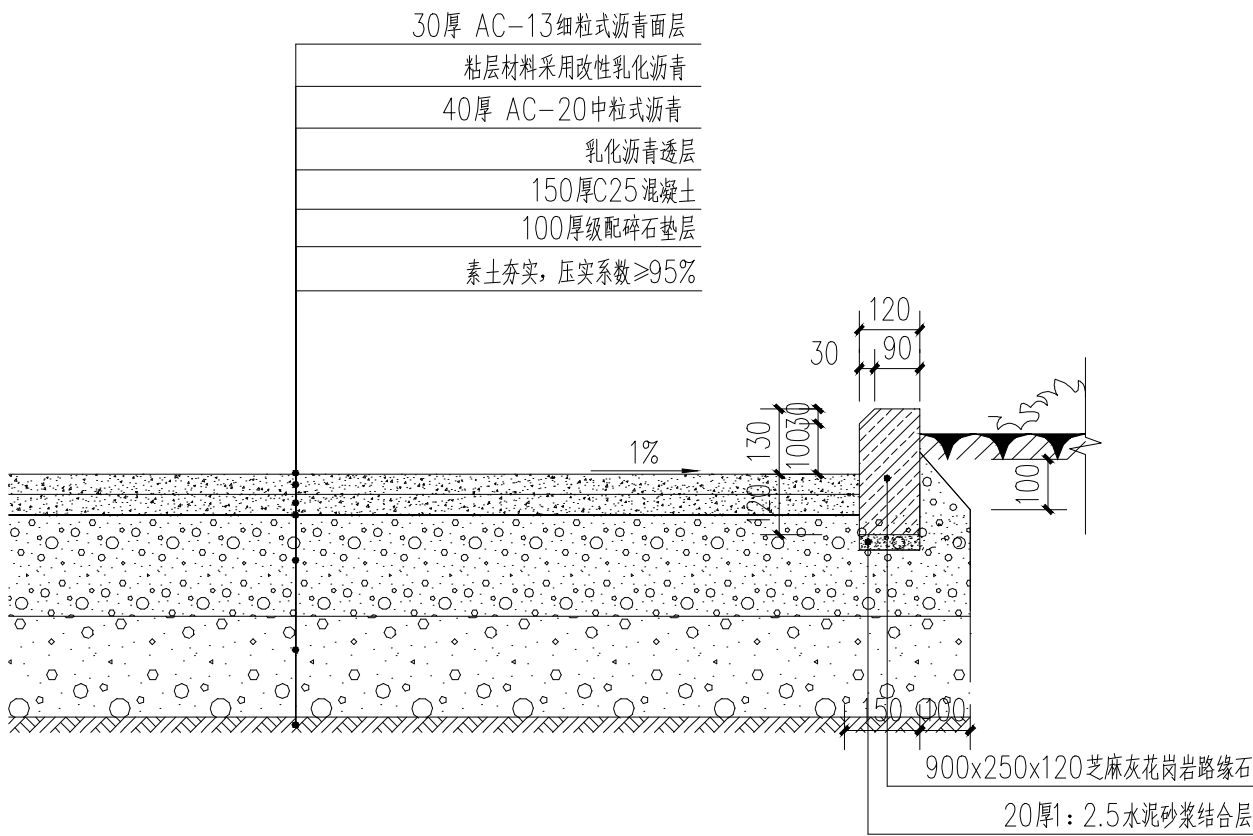


4 沥青道路做法详图 1: 15



5 坐凳意向图 -

设计单位
DESIGN UNIT

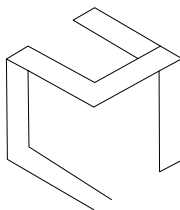

上木(武汉)建筑设计有限公司
Shangmu (Wuhan) Architectural Design Ltd.
工程设计证书编号: A242025012
A242025012-sy of design the certificate

说明

本图纸的版权, 属上木（武汉）
建筑设计有限公司所有, 不得用于
本工程以外范围。
本图纸需手续齐全方可用于施工。

设计专用章

DESIGN APPROPRIATION CHAPTER

注册执业章

REGISTERED SEAL

建设单位

ORGANIZATION

沭阳县新河镇人民政府

项目名称

ITEM NAME

沭阳县新河镇2025年度
沙河村宜居宜业和美乡村建设工程

子项名

SUB PROJECT

图纸名称

DRAWING TITLE

铺装做法/成品坐凳详图

项目负责人

PROJECT DIRECTOR

章 政

章政

专业负责人

DISCIPLINE RESPONSIBLE BY

赵晓红

赵晓红

审 核 人

EXAMINED BY

易 成

易成

校 对 人

CHECKED BY

纪生志

纪生志

设计人

DESIGNED BY

王保臣

王保臣

制图人

DESIGNED BY

王保臣

王保臣

设计编号

PROJECT No.

H2021-J-001

版次

VERSION

A

图号

DRAWING NO.

T.01

比例

SCALE

日期

DATE

2025. 11

专业

PROFESSIONAL


园林

图别

STATUS


施工图

专业	日期	签字	日期	专业	签字	日期
方案				暖通		
建筑				给排水		
结构				电气		

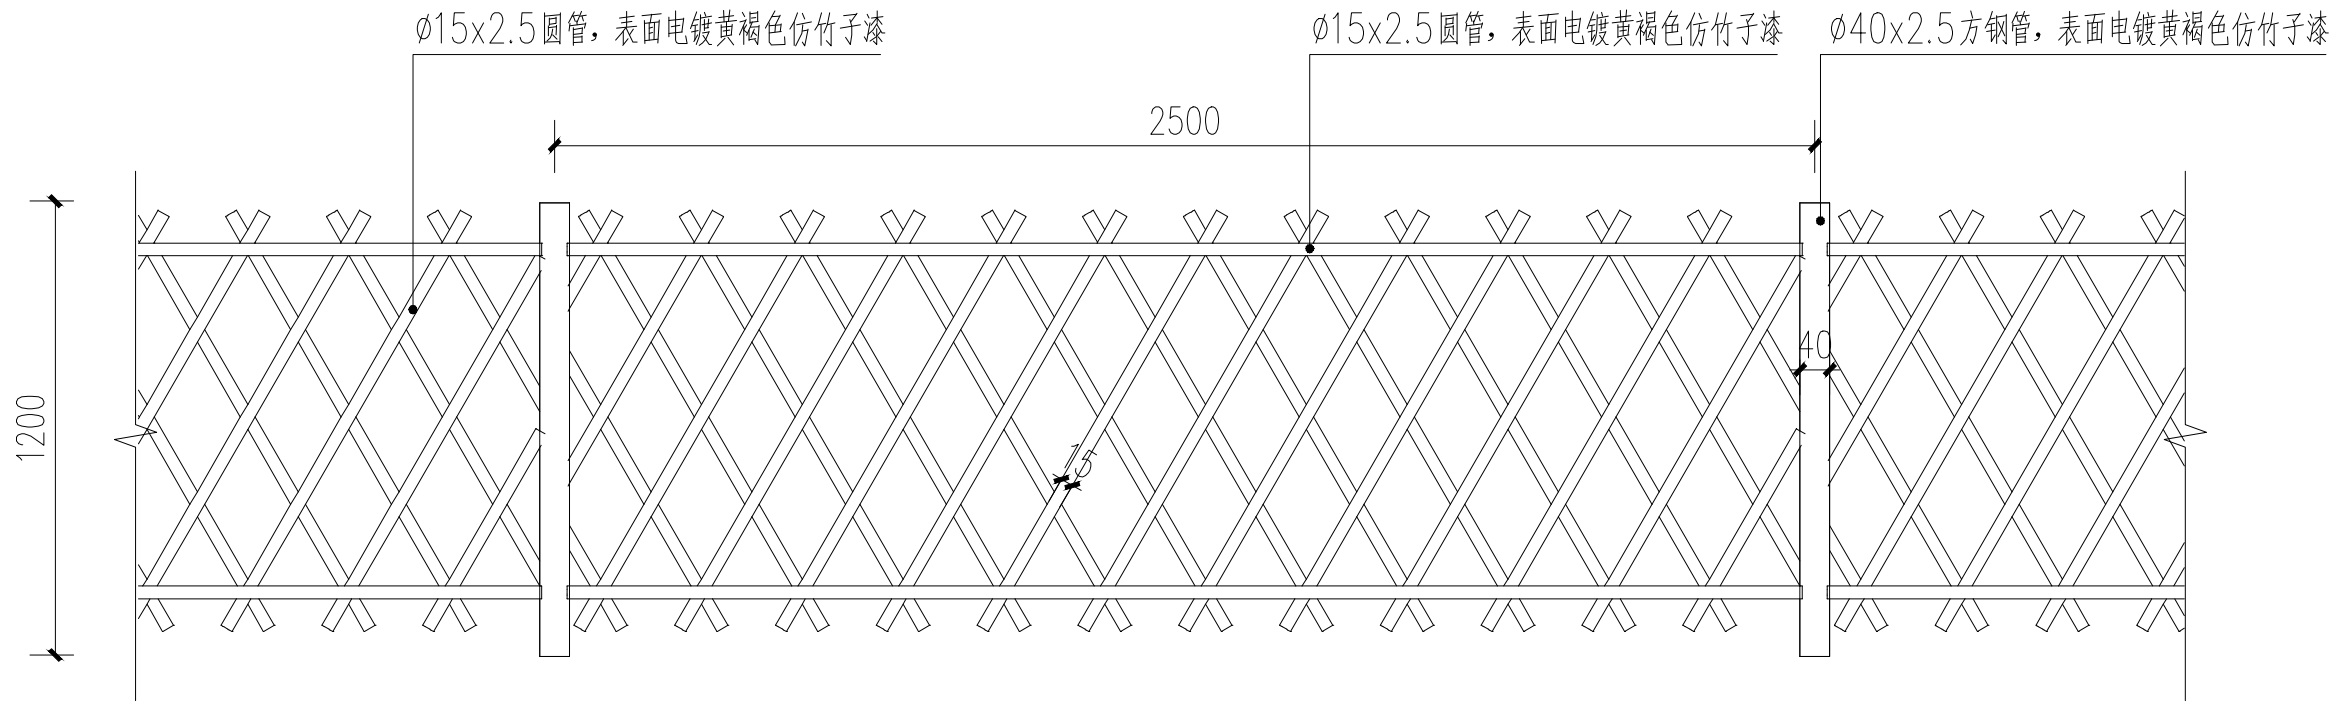


注：竹篱笆长度为420米，具体按照位置现场为准

1 竹篱笆围栏立面图 1: 15

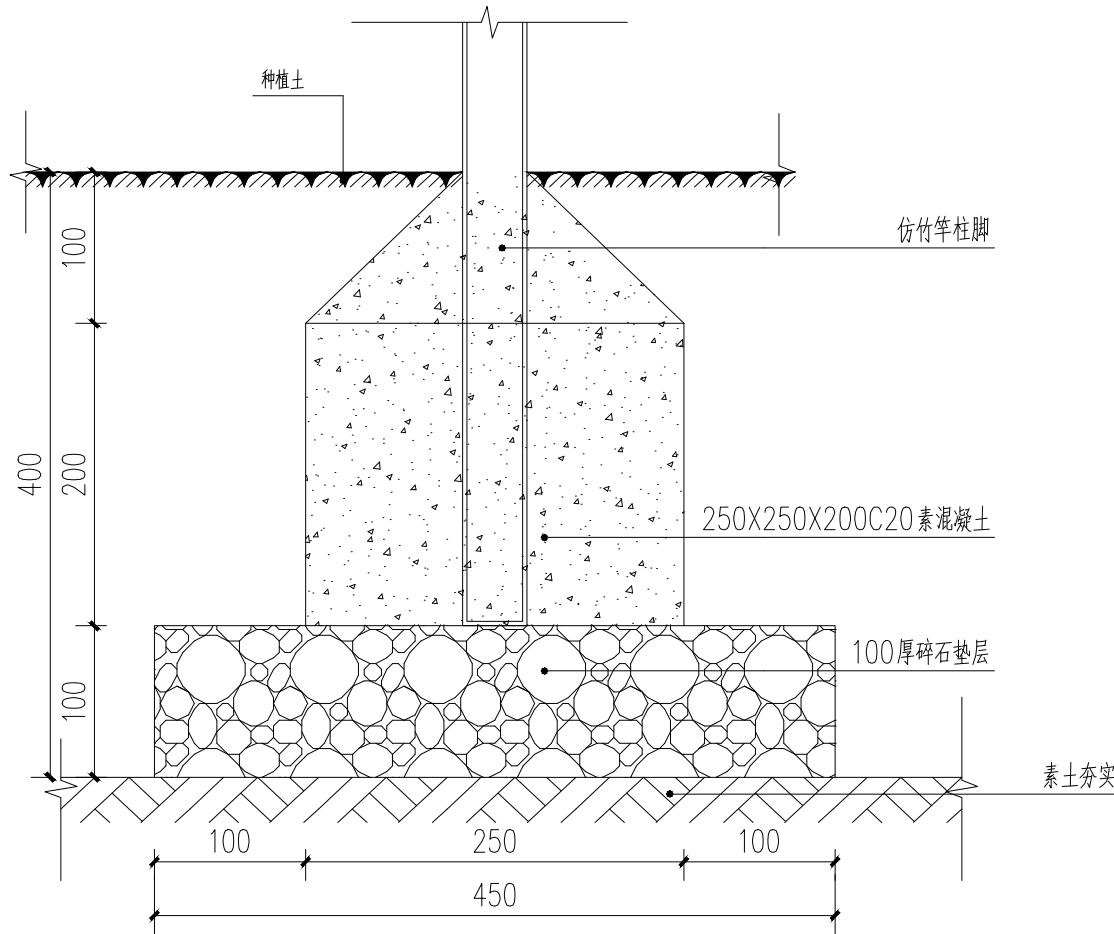

2 竹篱笆围栏基础大样图 1: 5

设计单位
DESIGN UNIT

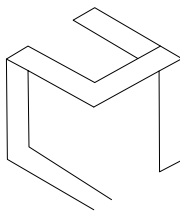

上木(武汉)建筑设计有限公司
Shangmu (Wuhan) Architectural Design Ltd.
工程设计证书编号: A242025012
A242025012-sy of design the certificate

说明

本图纸的版权, 属上木 (武汉) 建筑设计有限公司所有, 不得用于本工程以外范围.
本图纸需手续齐全方可用于施工.

设计专用章

DESIGN APPROPRIATION CHAPTER

注册执业章

REGISTERED SEAL

建设单位

ORGANIZATION

沭阳县新河镇人民政府

项目名称

ITEM NAME

新河镇沙河村宜居宜业和美乡村建设工程

子项名

SUB PROJECT

公共空间提示改造

图纸名称

DRAWING TITLE

竹篱笆围栏详图

项目负责人

PROJECT DIRECTOR

章政

章政

专业负责人

DISCIPLINE RESPONSIBLE BY

赵晓红

赵晓红

审核人

EXAMINED BY

易成

易成

校对人

CHECKED BY

纪生志

纪生志

设计人

DESIGNED BY

王保臣

王保臣

制图人

DESIGNED BY

王保臣

王保臣

设计编号

PROJECT No.

H2021-J-001

版次

VERSION

A

图号

DRAWING NO.

I. 02

比例

SCALE

日期

DATE

2025. 11

专业

PROFESSIONAL

园林

图别

STATUS

施工图

说明

本图纸的版权,属上木(武汉)建筑设计有限公司所有,不得用于本工程以外范围.

本图纸需手续齐全方可用于施工.

设计专用章
DESIGN APPROPRIATION CHAPTER

注册执业章
REGISTERED SEAL

建设单位
ORGANIZATION
沭阳县新河镇人民政府


项目名称 ITEM NAME	沭阳县新河镇2025年度 沙河村宜居宜业和美乡村建设工程
-------------------	---------------------------------

子项名
SUB PROJECT


图纸名称
DRAWING TITLE


村部场地改造节点索引图

项目负责人 PROJECT DIRECTOR	章 政	章 政
专业负责人 DISCIPLINE RESPONSIBLE BY	赵晓红	赵晓红
审 核 人 EXAMINED BY	易 成	易成
校 对 人 CHECKED BY	纪生志	纪生志
设计人 DESIGNED BY	王保臣	王保臣
制图人 DESIGNED BY	王保臣	王保臣
设计编号 PROJECT No.	H2021-J-001	
版次 VERSION	A	图号 DRAWING NO.
比例 SCALE		LZ01.1
专业 PROFESSIONAL	园林	日期 DATE
		2025. 11
		图别 STATUS
		施工图

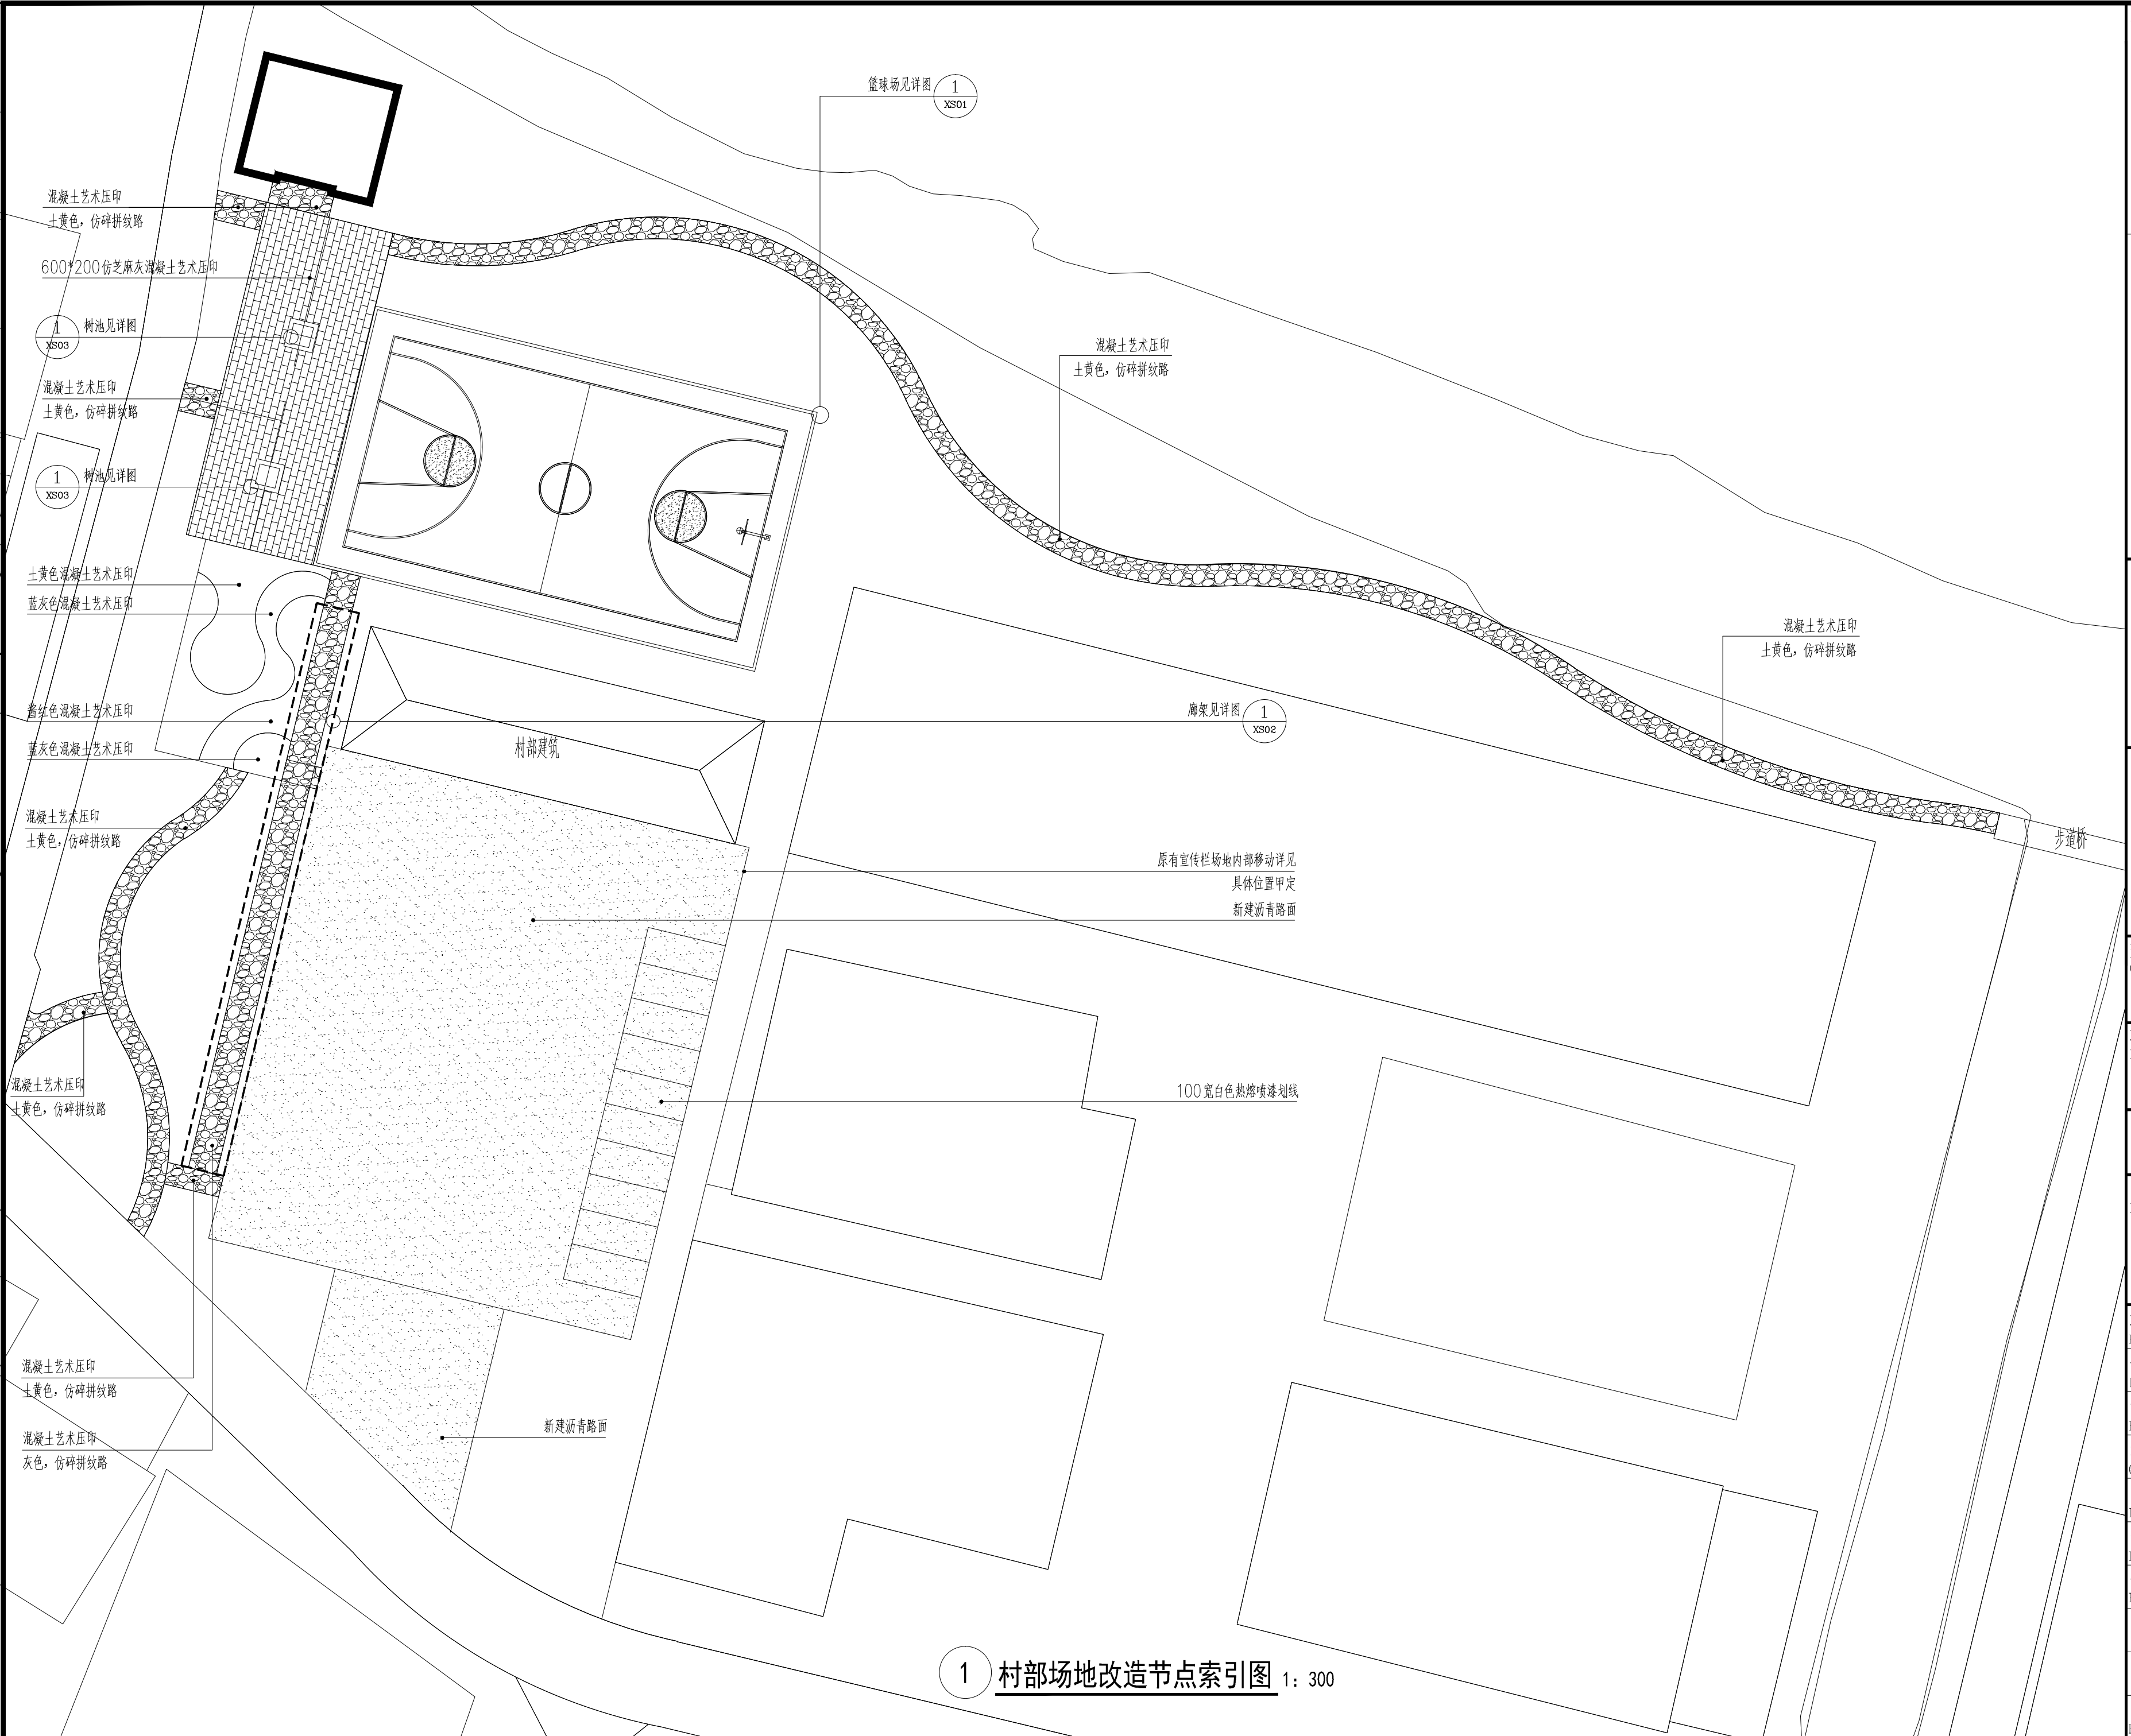


专业	签字	日期	专业	签字	日期
方案			暖通		
建筑			给排水		
结构			电气		

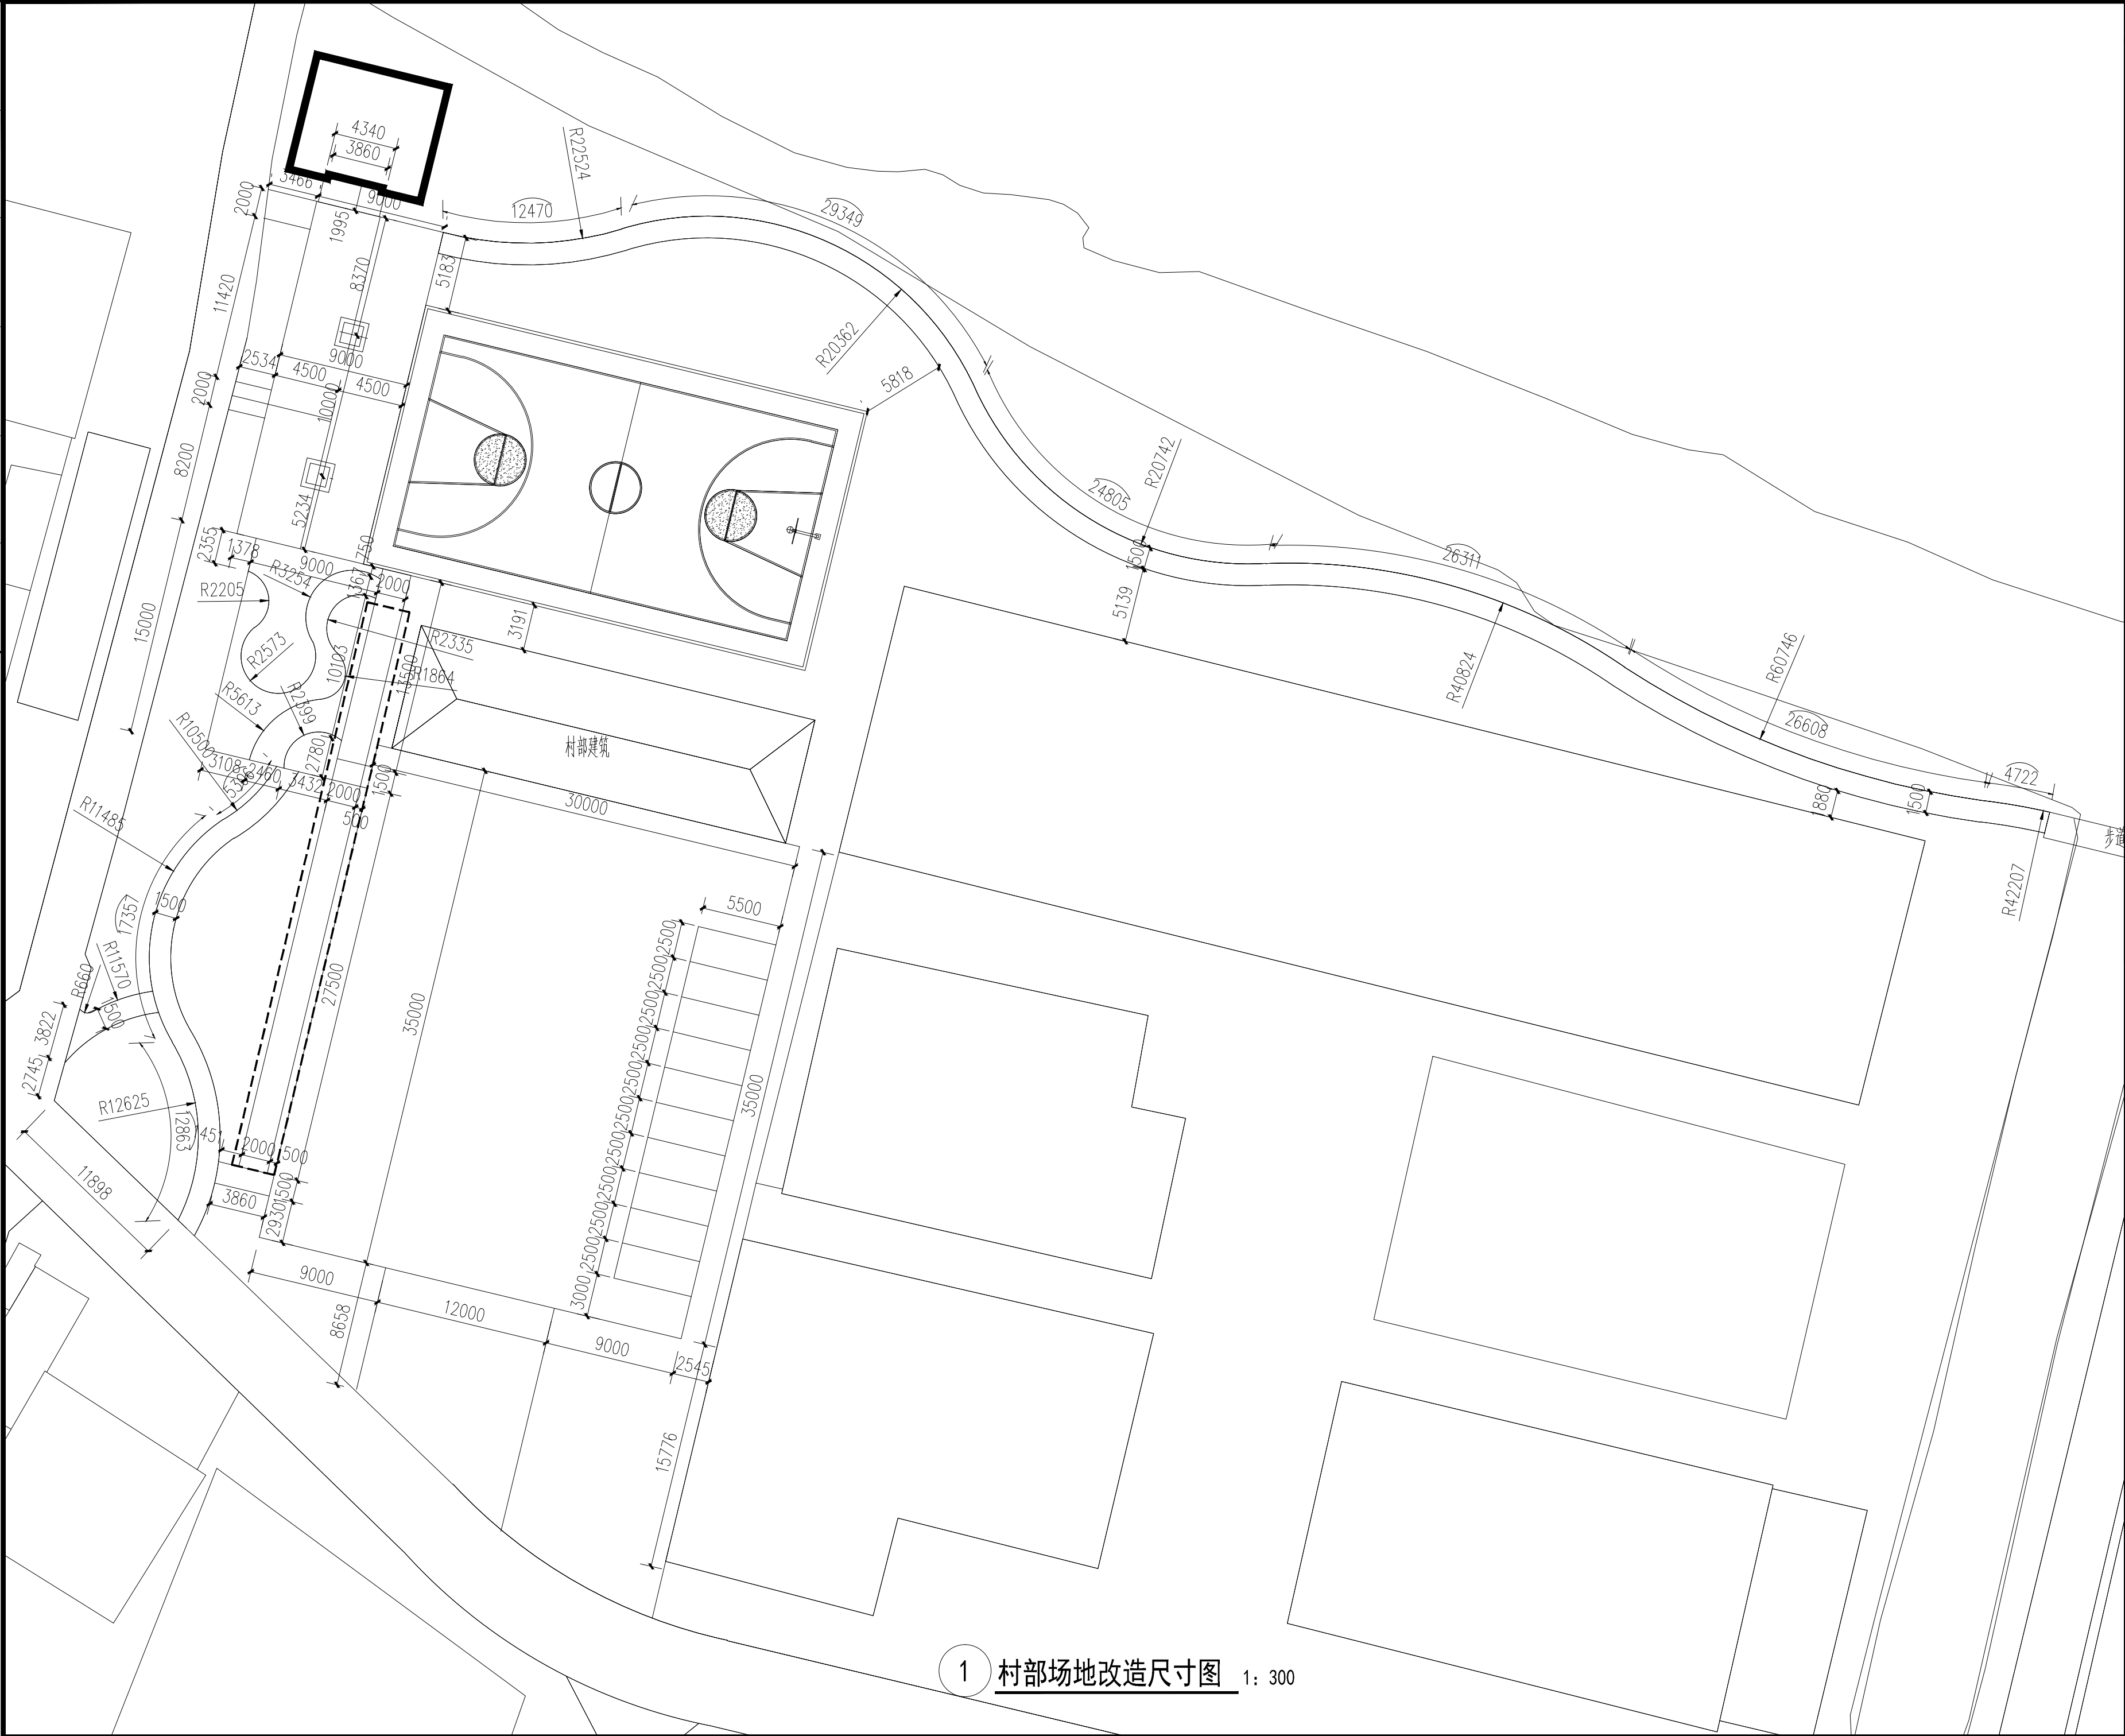


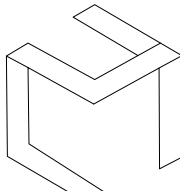设计单位 DESIGN UNIT							
上木(武汉)建筑设计有限公司 Shangmu (Wuhan) Architectural Design Ltd.				工程设计证书编号: A242025012 A242025012-sy of design the certificate			
说明				本图纸的版权, 属上木 (武汉) 建筑设计有限公司所有, 不得用于本工程以外范围. 本图纸需手续齐全方可用于施工.			
设计专用章 DESIGN APPROPRIATION CHAPTER							
注册执业章 REGISTERED SEAL							
建设单位 ORGANIZATION				沭阳县新河镇人民政府			
项目名称 ITEM NAME				沭阳县新河镇2025年度 沙河村宜居宜业和美乡村建设工程			
子项名 SUB PROJECT							
图纸名称 DRAWING TITLE				村部场地改造尺寸图			
项目负责人 PROJECT DIRECTOR		章 政		章 政		章 政	
专业负责人 DISCIPLINE RESPONSIBLE BY		赵晓红		赵晓红		赵晓红	
审 核 人 EXAMINED BY		易 成		易 成		易 成	
校 对 人 CHECKED BY		纪生志		纪生志		纪生志	
设计人 DESIGNED BY		王保臣		王保臣		王保臣	
制图人 DESIGNED BY		王保臣		王保臣		王保臣	
设计编号 PROJECT No.		H2021-J-001					
版次 VERSION		A		图号 DRAWING NO.		LZ01.2	
比例 SCALE				日期 DATE		2025. 11	
专业 PROFESSIONAL		园林		图别 STATUS		施工图	


日期	签字	专业	日期	签字	专业
		暖通			给排水
		电气			
专业	签字	专业	日期	签字	专业
方案		建筑			结构

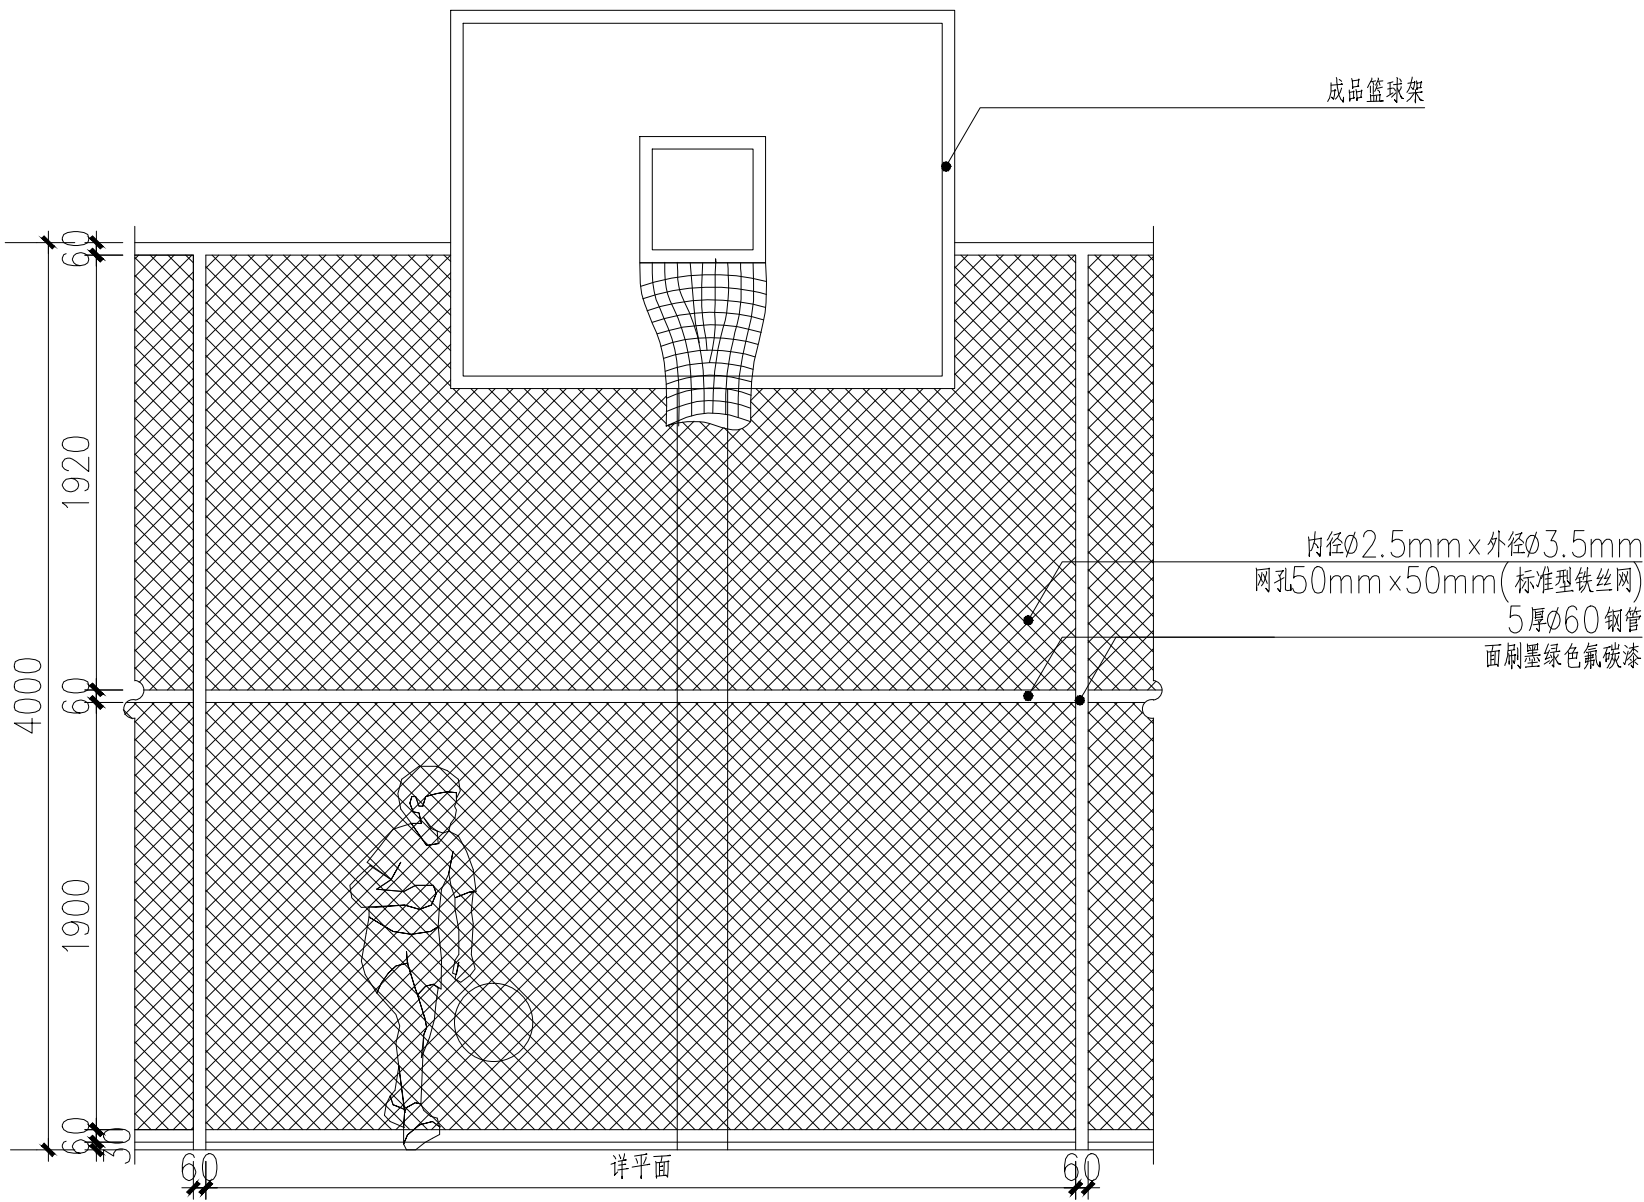

1 篮球场围网立面图一 1: 30

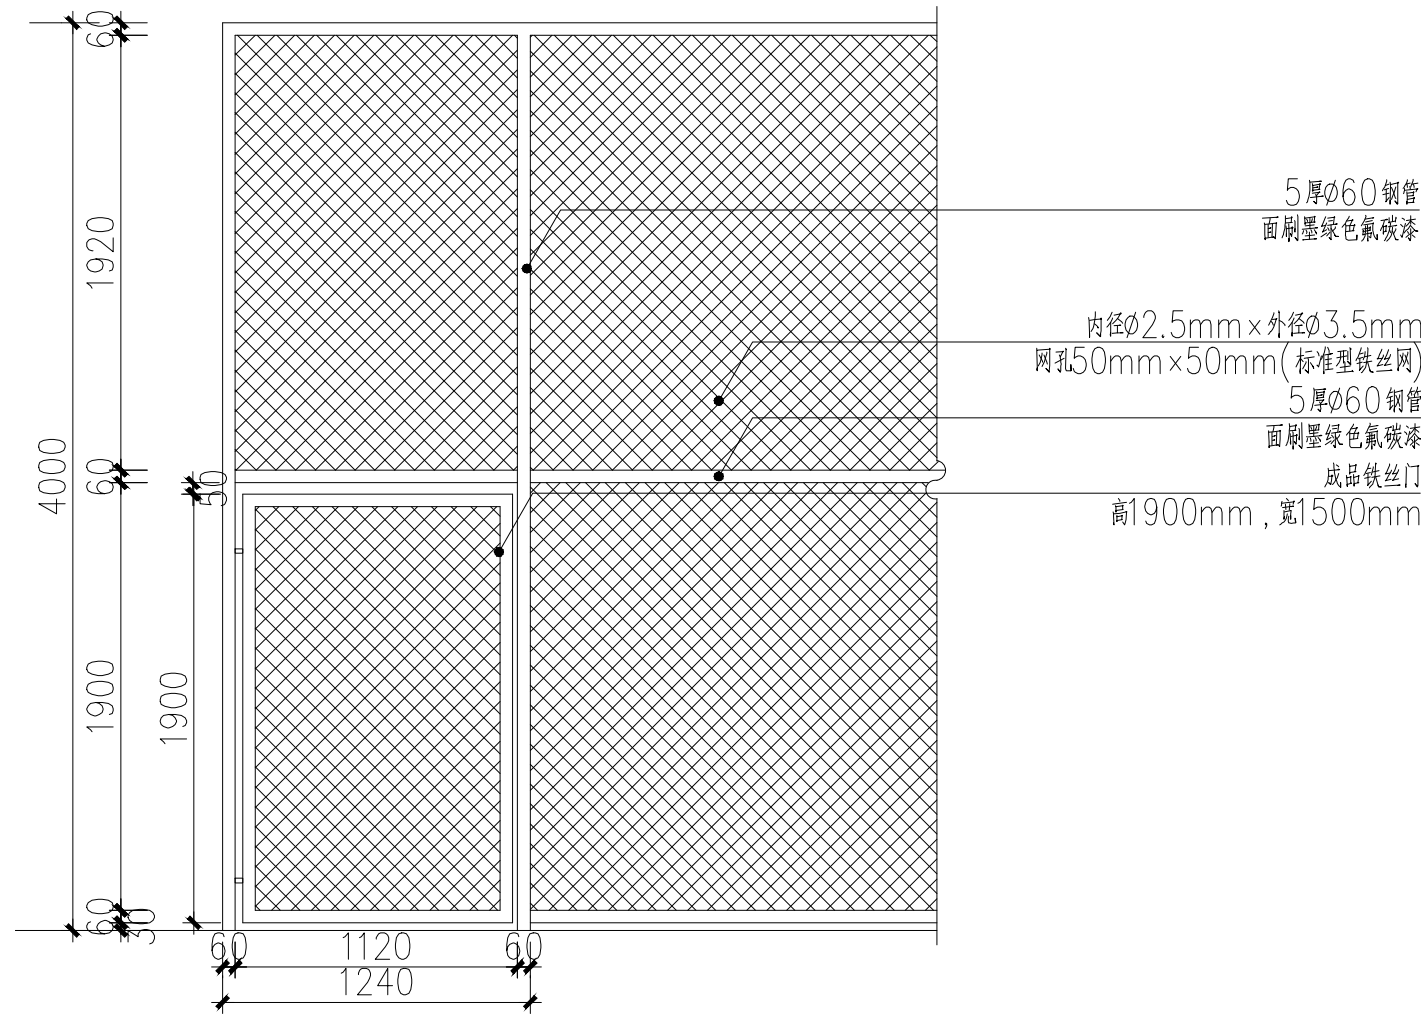

2 篮球场围网立面图二 1: 30

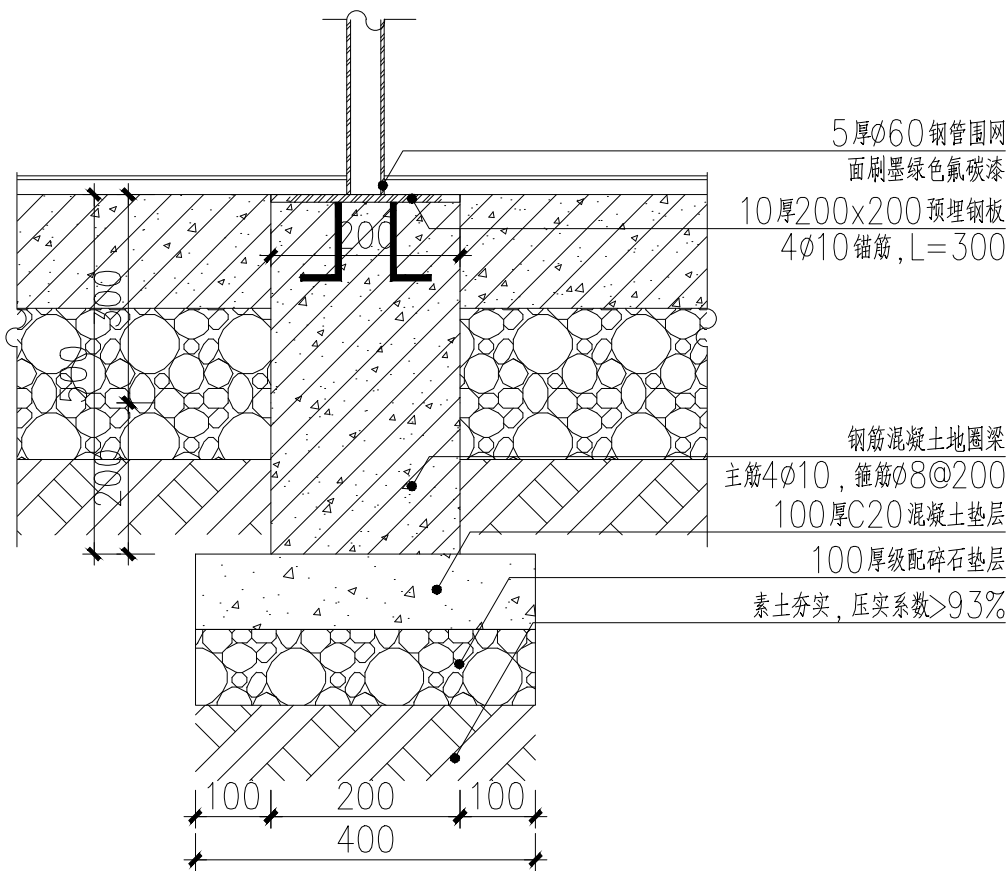

3 安装大样图 1: 10

设计单位
DESIGN UNIT

上木(武汉)建筑设计有限公司
Shangmu (Wuhan) Architectural Design Ltd.
工程设计证书编号: A242025012
A242025012-sy of design the certificate

说明
本图纸的版权, 属上木 (武汉) 建筑设计有限公司所有, 不得用于本工程以外范围。
本图纸需手续齐全方可用于施工。

设计专用章
DESIGN APPROPRIATION CHAPTER

注册执业章
REGISTERED SEAL

建设单位
ORGANIZATION
沭阳县新河镇人民政府

项目名称
ITEM NAME
沭阳县新河镇2025年度
沙河村宜居宜业和美乡村建设工程


专业负责人
SUB PROJECT

图纸名称
DRAWING TITLE
球场围网施工详图


项目负责人 PROJECT DIRECTOR	章 政	章 政
专业负责人 DISCIPLINE RESPONSIBLE BY	赵晓红	赵晓红
审 核 人 EXAMINED BY	易 成	易 成
校 对 人 CHECKED BY	纪生志	纪生志
设计人 DESIGNED BY	王保臣	王保臣
制图人 DESIGNED BY	王保臣	王保臣

设计编号 PROJECT No.	H2021-J-001		
版次 VERSION	A	图号 DRAWING NO.	XS01.2
比例 SCALE		日期 DATE	2025. 11
专业 PROFESSIONAL	园林	图别 STATUS	施工图


专业	日期	签字	专业	日期	签字
方案			暖通		
建筑			给排水		
结构			电气		

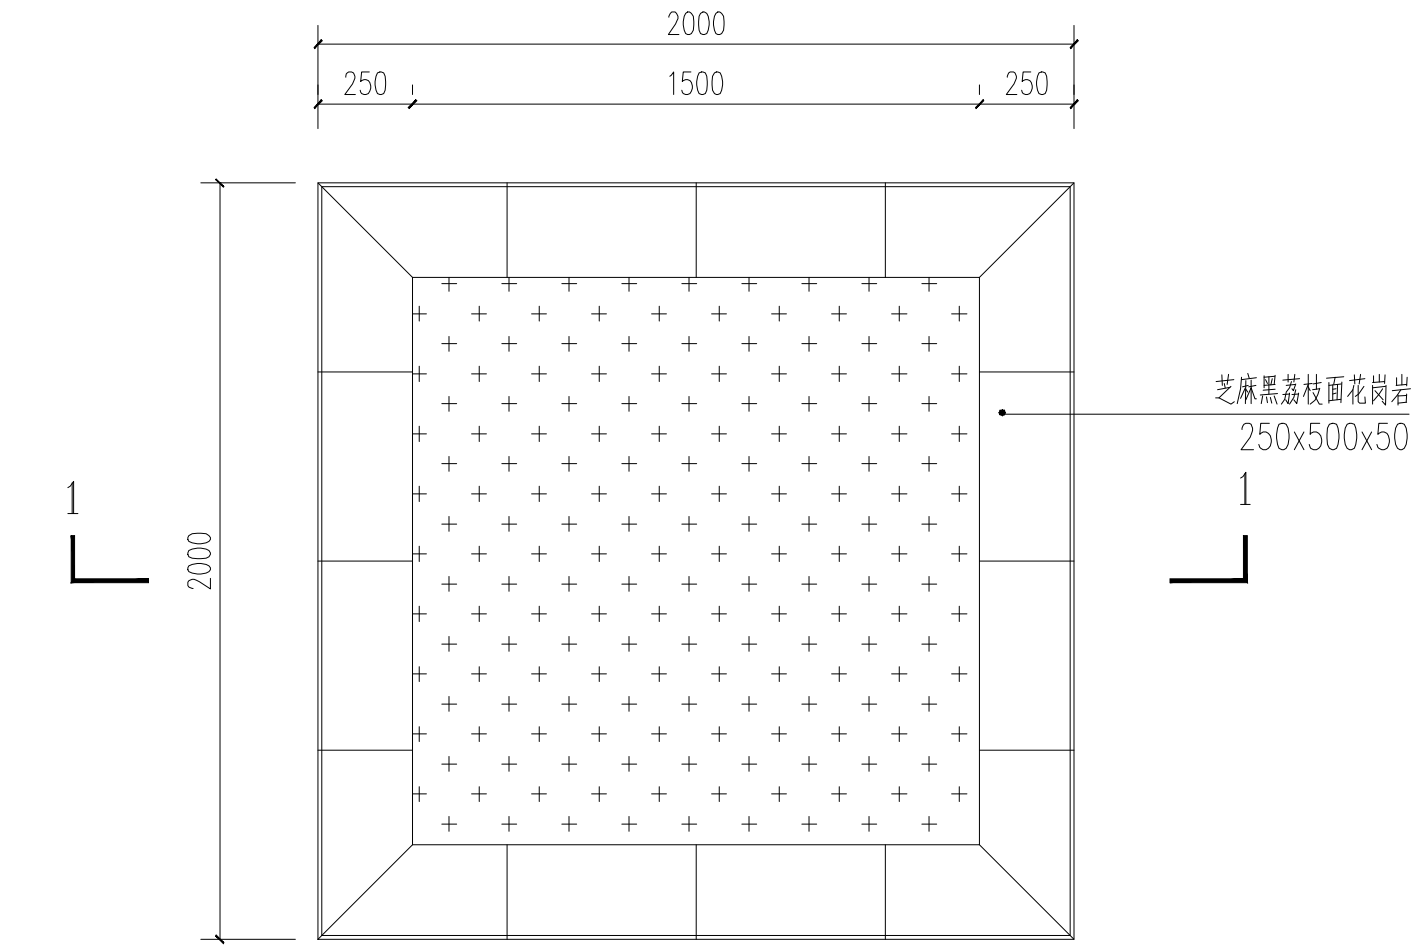

1 树池平面图
SCALE 1:20

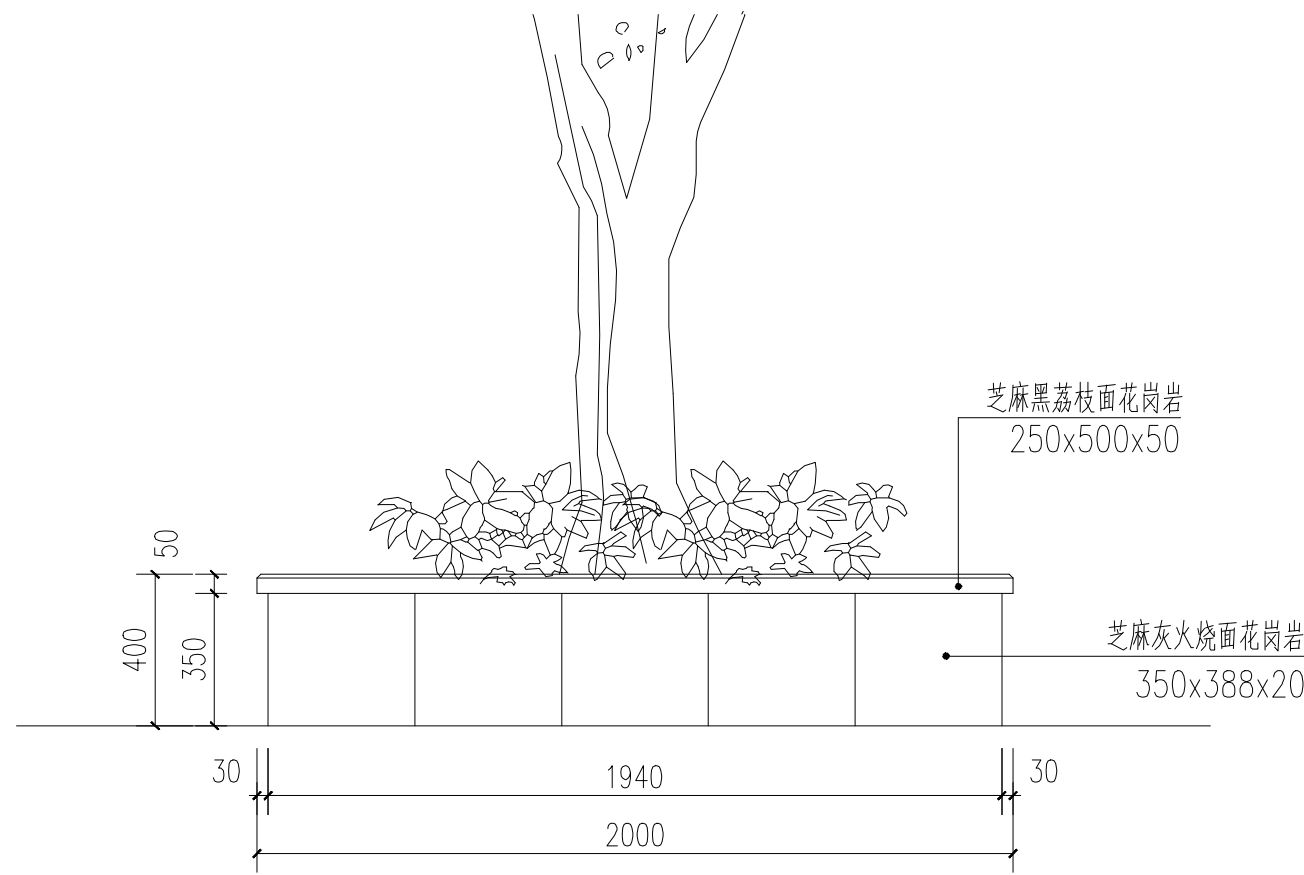

2 树池立面图
SCALE 1:20

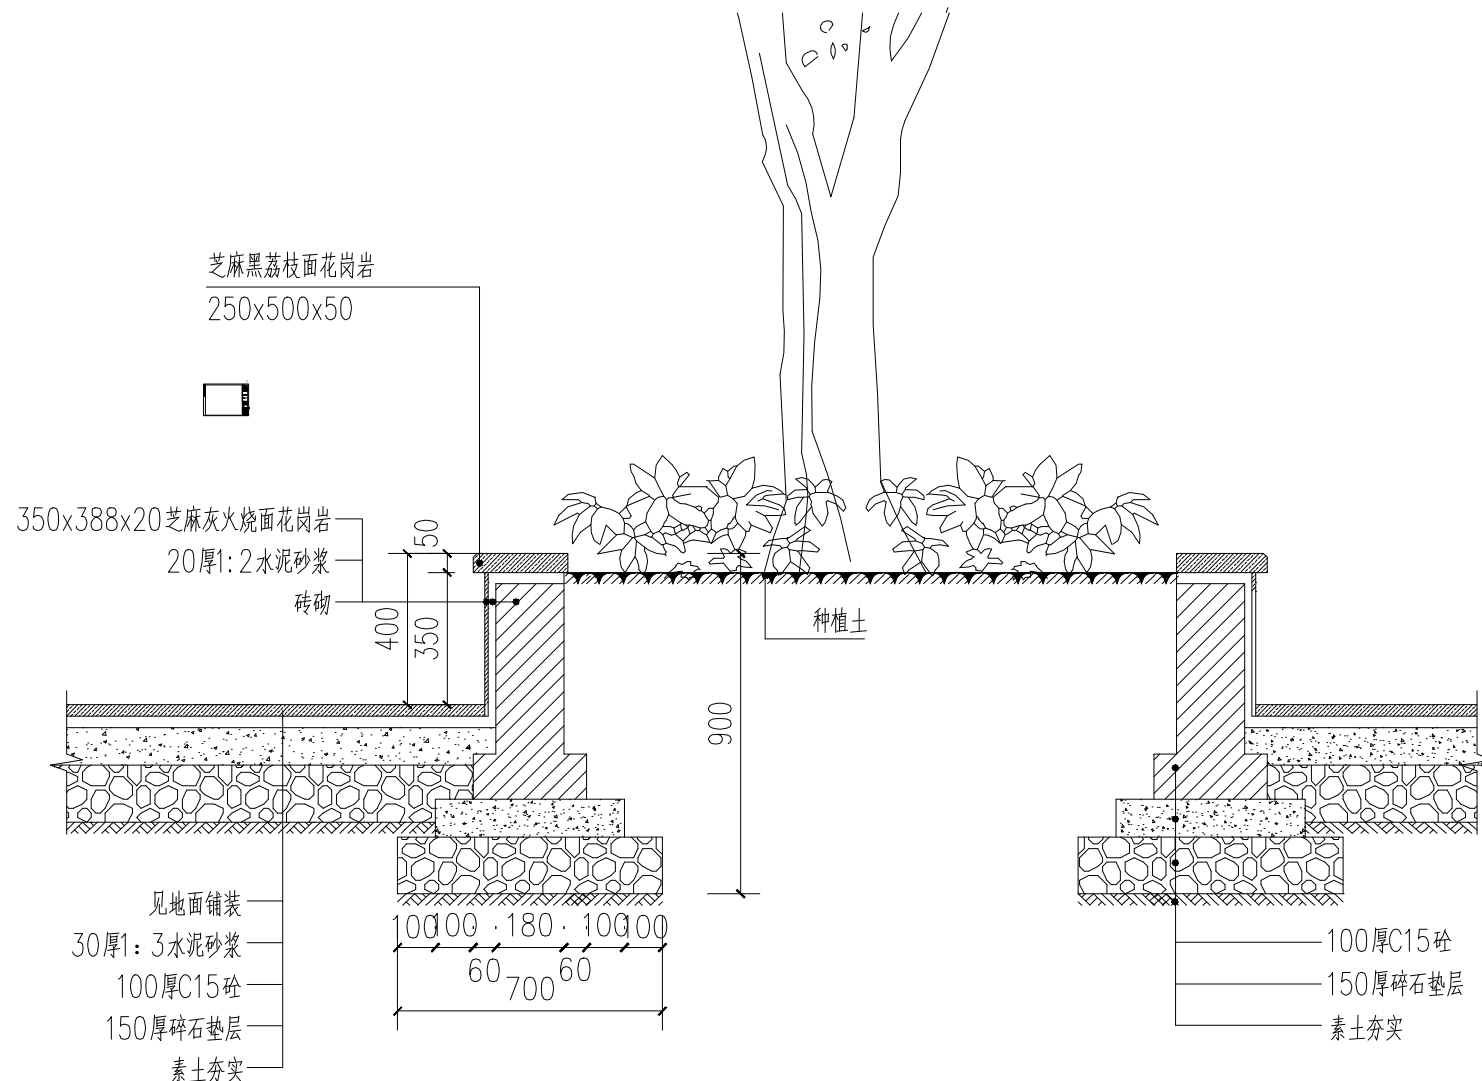

3 1-1 剖面图
SCALE 1:20

设计单位
DESIGN UNIT

上木(武汉)建筑设计有限公司
Shangmu (Wuhan) Architectural Design Ltd.
工程设计证书编号: A242025012
A242025012-sy of design the certificate

说明
本图纸的版权, 属上木 (武汉) 建筑设计有限公司所有, 不得用于本工程以外范围。
本图纸需手续齐全方可用于施工。

设计专用章
DESIGN APPROPRIATION CHAPTER

注册执业章
REGISTERED SEAL

建设单位
ORGANIZATION
沭阳县新河镇人民政府

项目名称
ITEM NAME
沭阳县新河镇2025年度
沙河村宜居宜业和美乡村建设工程

子项名
SUB PROJECT

图纸名称
DRAWING TITLE
树池详图

项目负责人 PROJECT DIRECTOR	章 政	章 政
专业负责人 DISCIPLINE RESPONSIBLE BY	赵晓红	赵晓红
审 核 人 EXAMINED BY	易 成	易 成
校 对 人 CHECKED BY	纪生志	纪生志
设计人 DESIGNED BY	王保臣	王保臣
制图人 DESIGNED BY	王保臣	王保臣

设计编号 PROJECT No.	H2021-J-001		
版次 VERSION	A	图号 DRAWING NO.	XS03
比例 SCALE		日期 DATE	2025. 11
专业 PROFESSIONAL	园林	图别 STATUS	施工图


专业	日期	签字	日期	签字	专业	日期	签字	日期	签字
方案					暖通				
建筑					给排水				
结构					电气				



1 月季花大道绿化分区图 1: 2500

序号	名称	胸（地）径(cm)	高度(cm)	冠幅(cm)	数量	单位	备注
1	树状月季	D7	180-220	150-180	282	株	精品苗，全冠，分枝点 $\geq$ 1.2m，树形优美，生长健壮
2	鸡爪槭A	D8	180-220	150-200	1	株	精品苗，全冠，分枝点 $\geq$ 1.0m，树形优美，生长健壮
3	月季		30-40	20-30	1603	m ²	49株/m ² ，密植不露土
4	牡丹		30-40	20-30	100	m ²	49株/m ² ，密植不露土
5	细叶麦冬				27	m ²	81株/m ² ，密植不露土
6	荷花	二年生			30	m ²	16株/m ² ，密植不露土
7	郁金香		30-40	20-30	204	m ²	49株/m ² ，密植不露土

设计单位
DESIGN UNIT

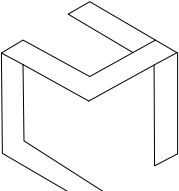

上木(武汉)建筑设计有限公司
Shangmu (Wuhan) Architectural Design Ltd.
工程设计证书编号: A242025012
A242025012-sy of design the certificate

说明

本图纸的版权, 属上木（武汉）
建筑设计有限公司所有, 不得用于
本工程以外范围。
本图纸需手续齐全方可用于施工。

设计专用章
DESIGN APPROPRIATION CHAPTER

注册执业章
REGISTERED SEAL

建设单位
ORGANIZATION

沭阳县新河镇人民政府

项目名称
ITEM NAME

沭阳县新河镇2025年度
沙河村宜居宜业和美乡村建设工程


子项名
SUB PROJECT

图纸名称
DRAWING TITLE

月季花大道绿化分区图
苗木表


项目负责人
PROJECT DIRECTOR

章 政

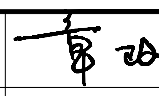

专业负责人
DISCIPLINE RESPONSIBLE BY

赵晓红

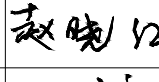


审 核 人
EXAMINED BY

易 成




校 对 人
CHECKED BY

纪生志

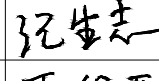


设计人
DESIGNED BY

王保臣

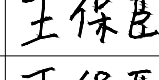

制图人
DESIGNED BY

王保臣

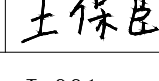

设计编号
PROJECT No.

H2021-J-001

版次
VERSTON

A

图号
DRAWING NO.

LS02.1

比例
SCALE

日期
DATE

2025.11


专业
PROFESSIONAL

园林


图别
STATUS

施工图







专业	日期	签字	专业	日期	签字	日期
方案			暖通			
建筑			给排水			
结构			电气			

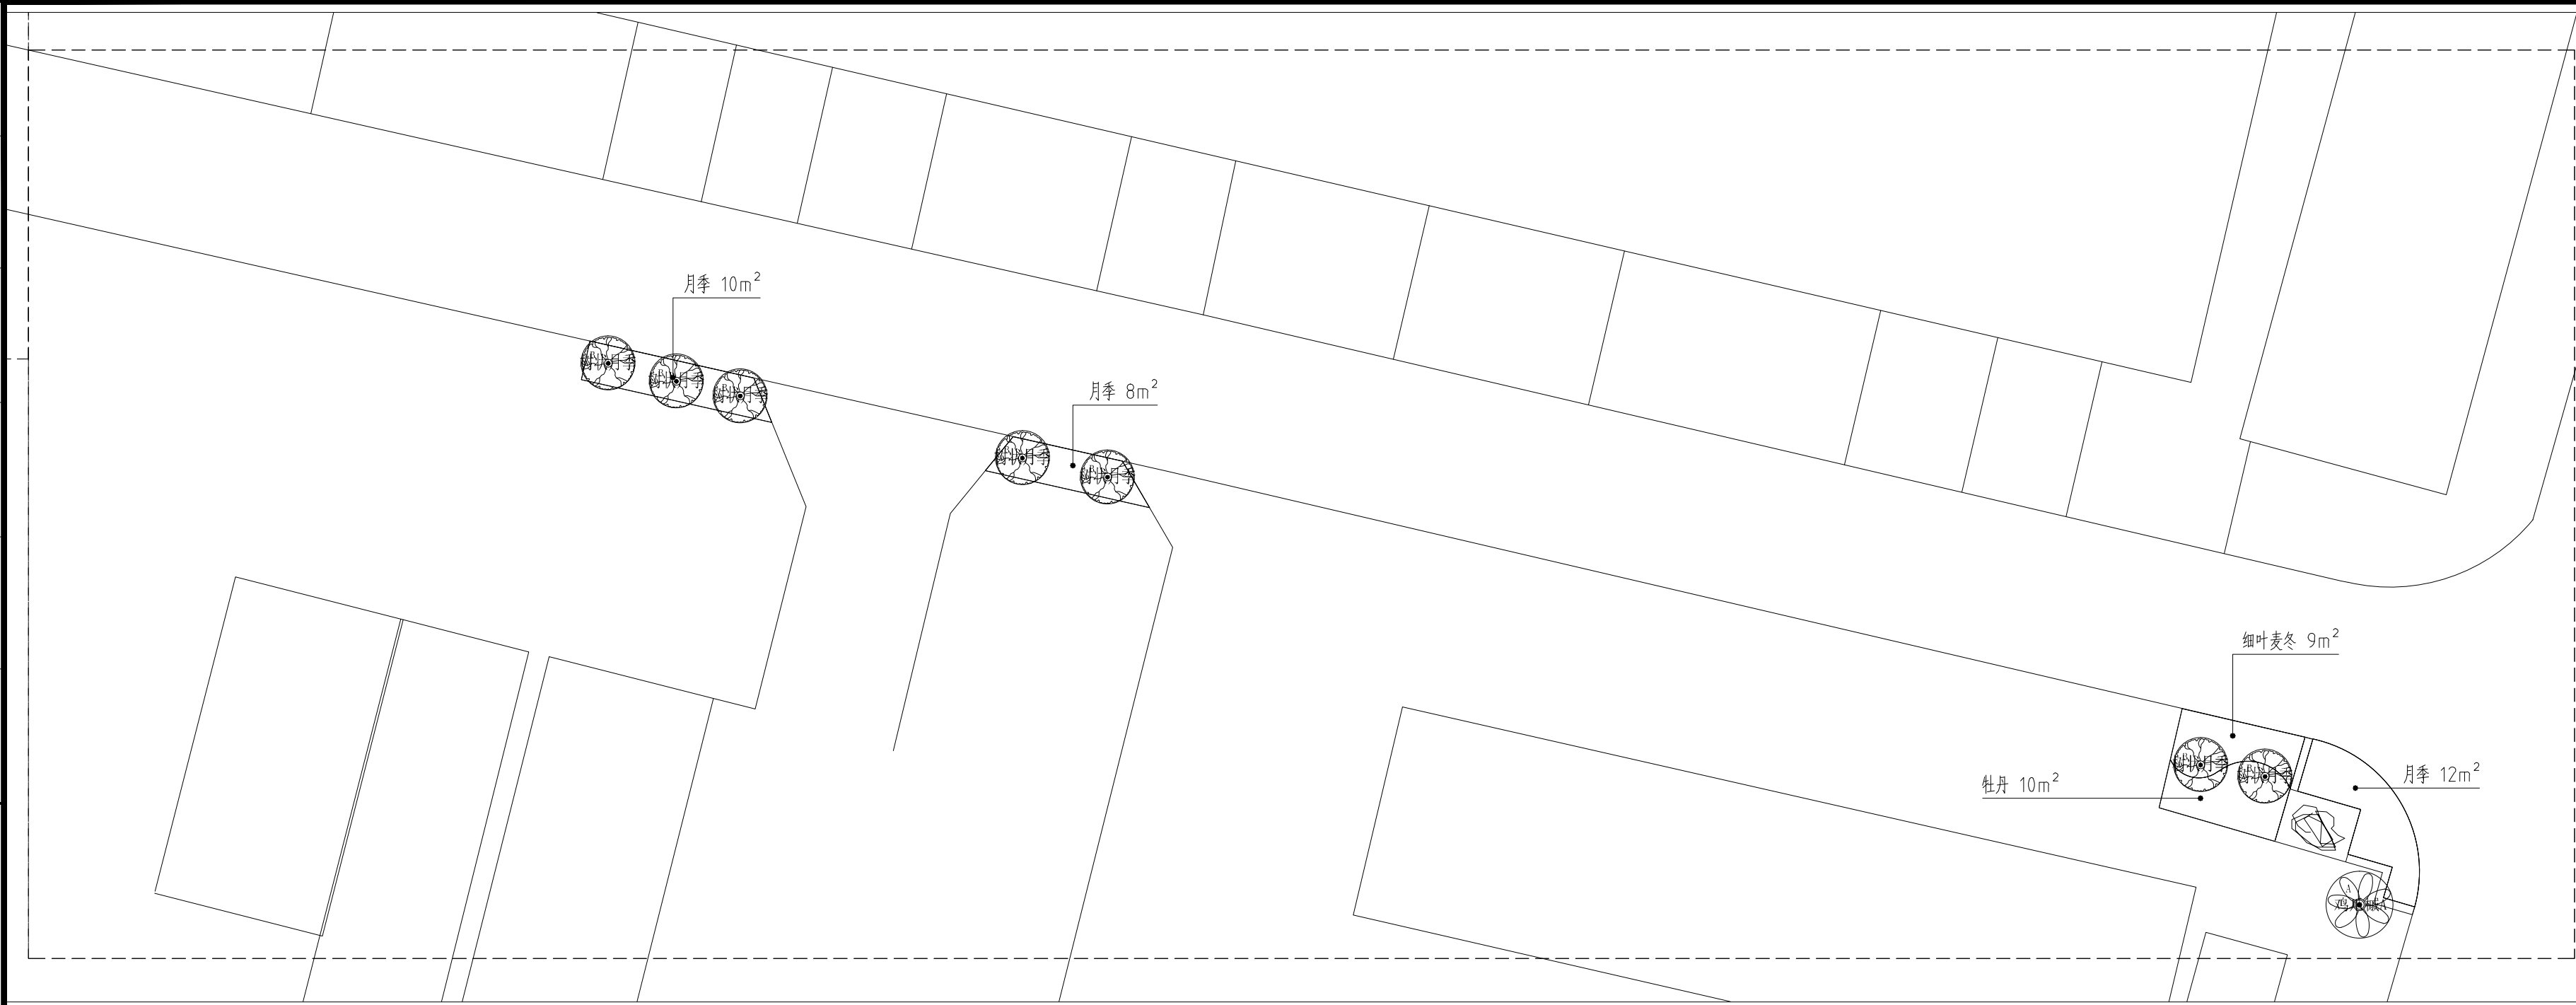


1 月季花大道A段绿化平面图 1: 200

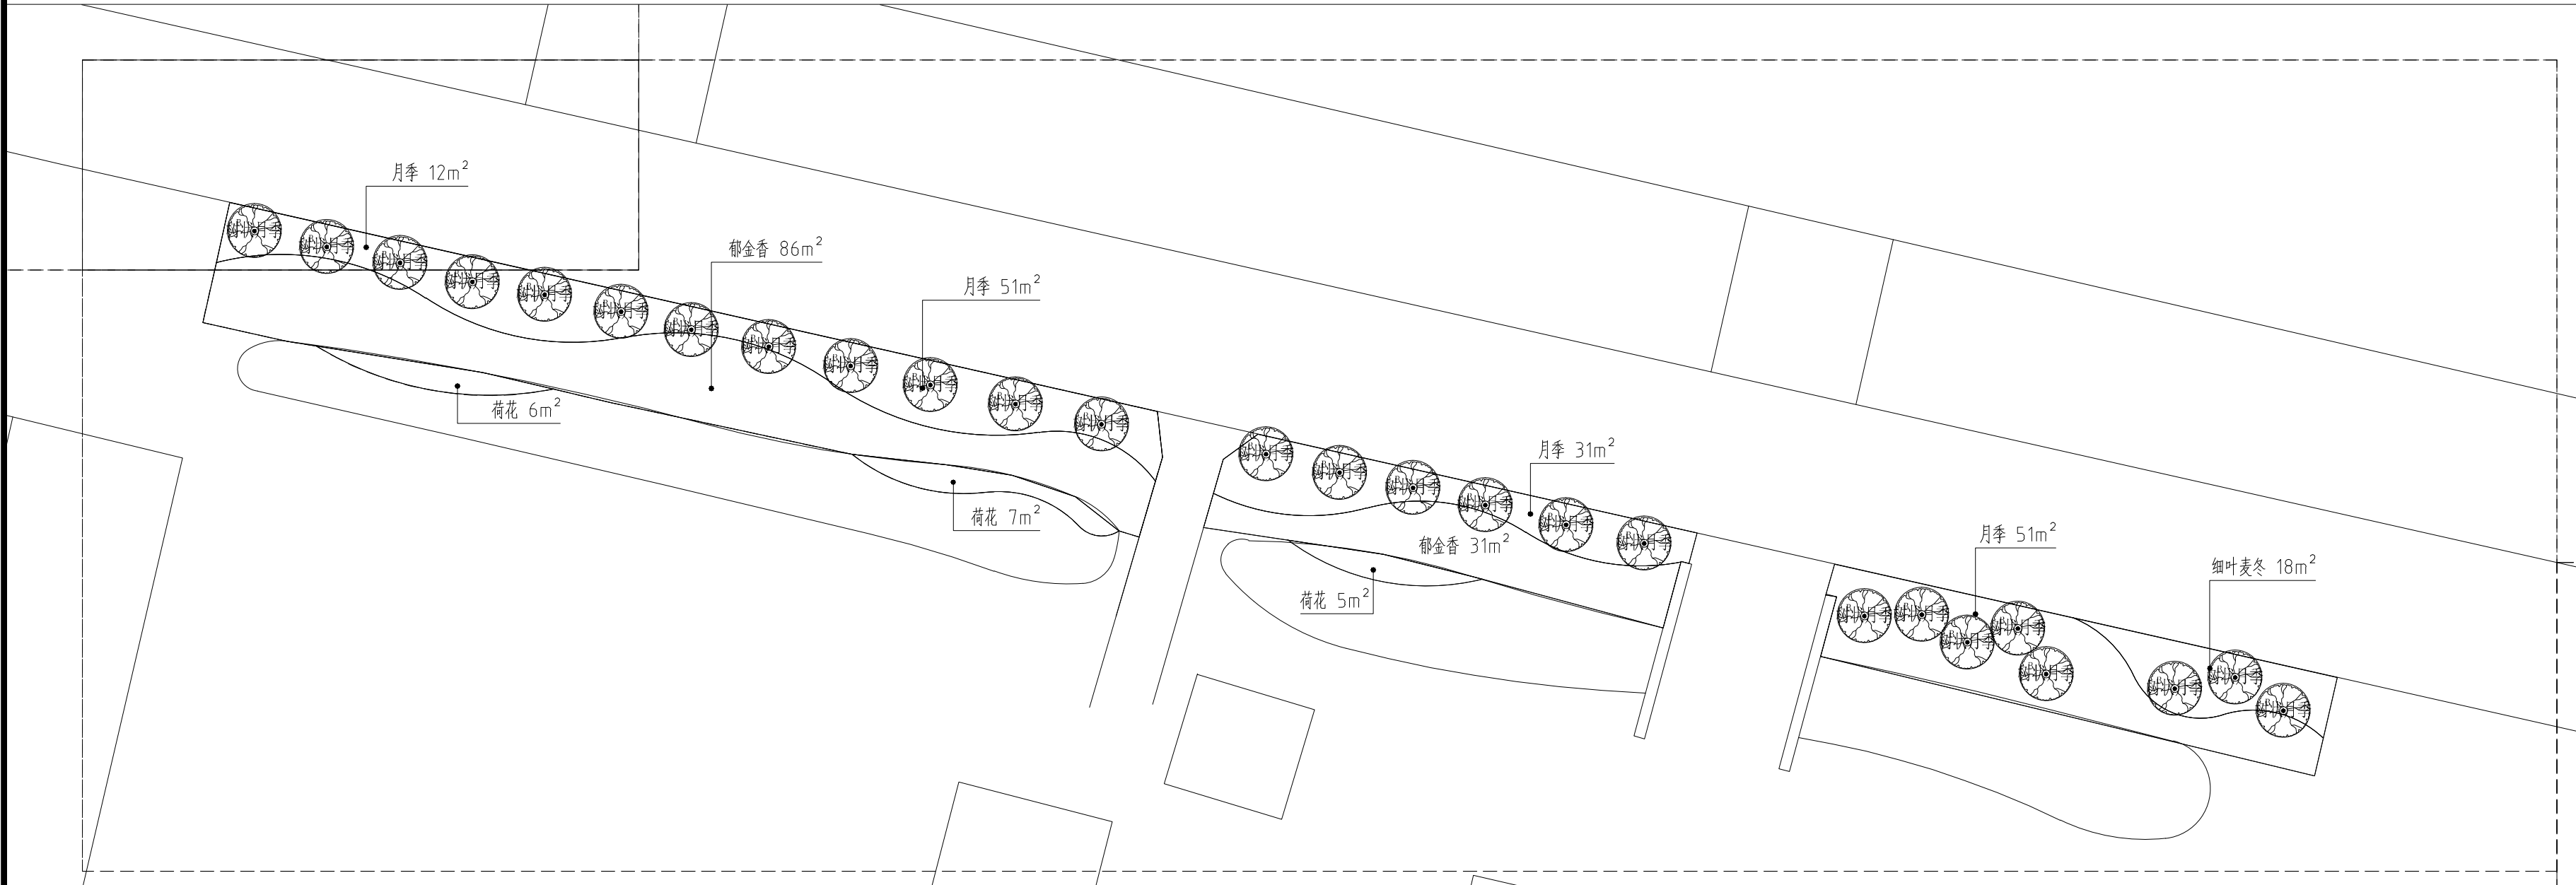


2 月季花大道B段绿化平面图 1: 200

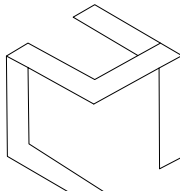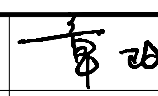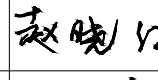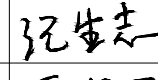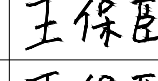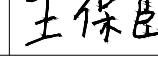设计单位 DESIGN UNIT			
上木(武汉)建筑设计有限公司 Shangmu (Wuhan) Architectural Design Ltd. 工程设计证书编号: A242025012 A242025012-sy of design the certificate			
说明 本图纸的版权, 属上木 (武汉) 建筑设计有限公司所有, 不得用于本工程以外范围。 本图纸需手续齐全方可用于施工。			
设计专用章 DESIGN APPROPRIATION CHAPTER			
注册执业章 REGISTERED SEAL			
建设单位 ORGANIZATION 沭阳县新河镇人民政府			
项目名称 ITEM NAME 沭阳县新河镇2025年度 沙河村宜居宜业和美乡村建设工程			
子项名 SUB PROJECT			
图纸名称 DRAWING TITLE 月季花大道A/B段绿化平面图			
项目负责人 PROJECT DIRECTOR	章 政		
专业负责人 DISCIPLINE RESPONSIBLE BY	赵晓红		
审 核 人 EXAMINED BY	易 成		
校 对 人 CHECKED BY	纪生志		
设计人 DESIGNED BY	王保臣		
制图人 DESIGNED BY	王保臣		
设计编号 PROJECT No.		H2021-J-001	
版次 VERSION	A	图号 DRAWING NO.	LS02.2
比例 SCALE		日期 DATE	2025. 11
专业 PROFESSIONAL	园林	图别 STATUS	施工图







专业	日期	签字	专业	日期	签字
方案			暖通		
建筑			给排水		
结构			电气		

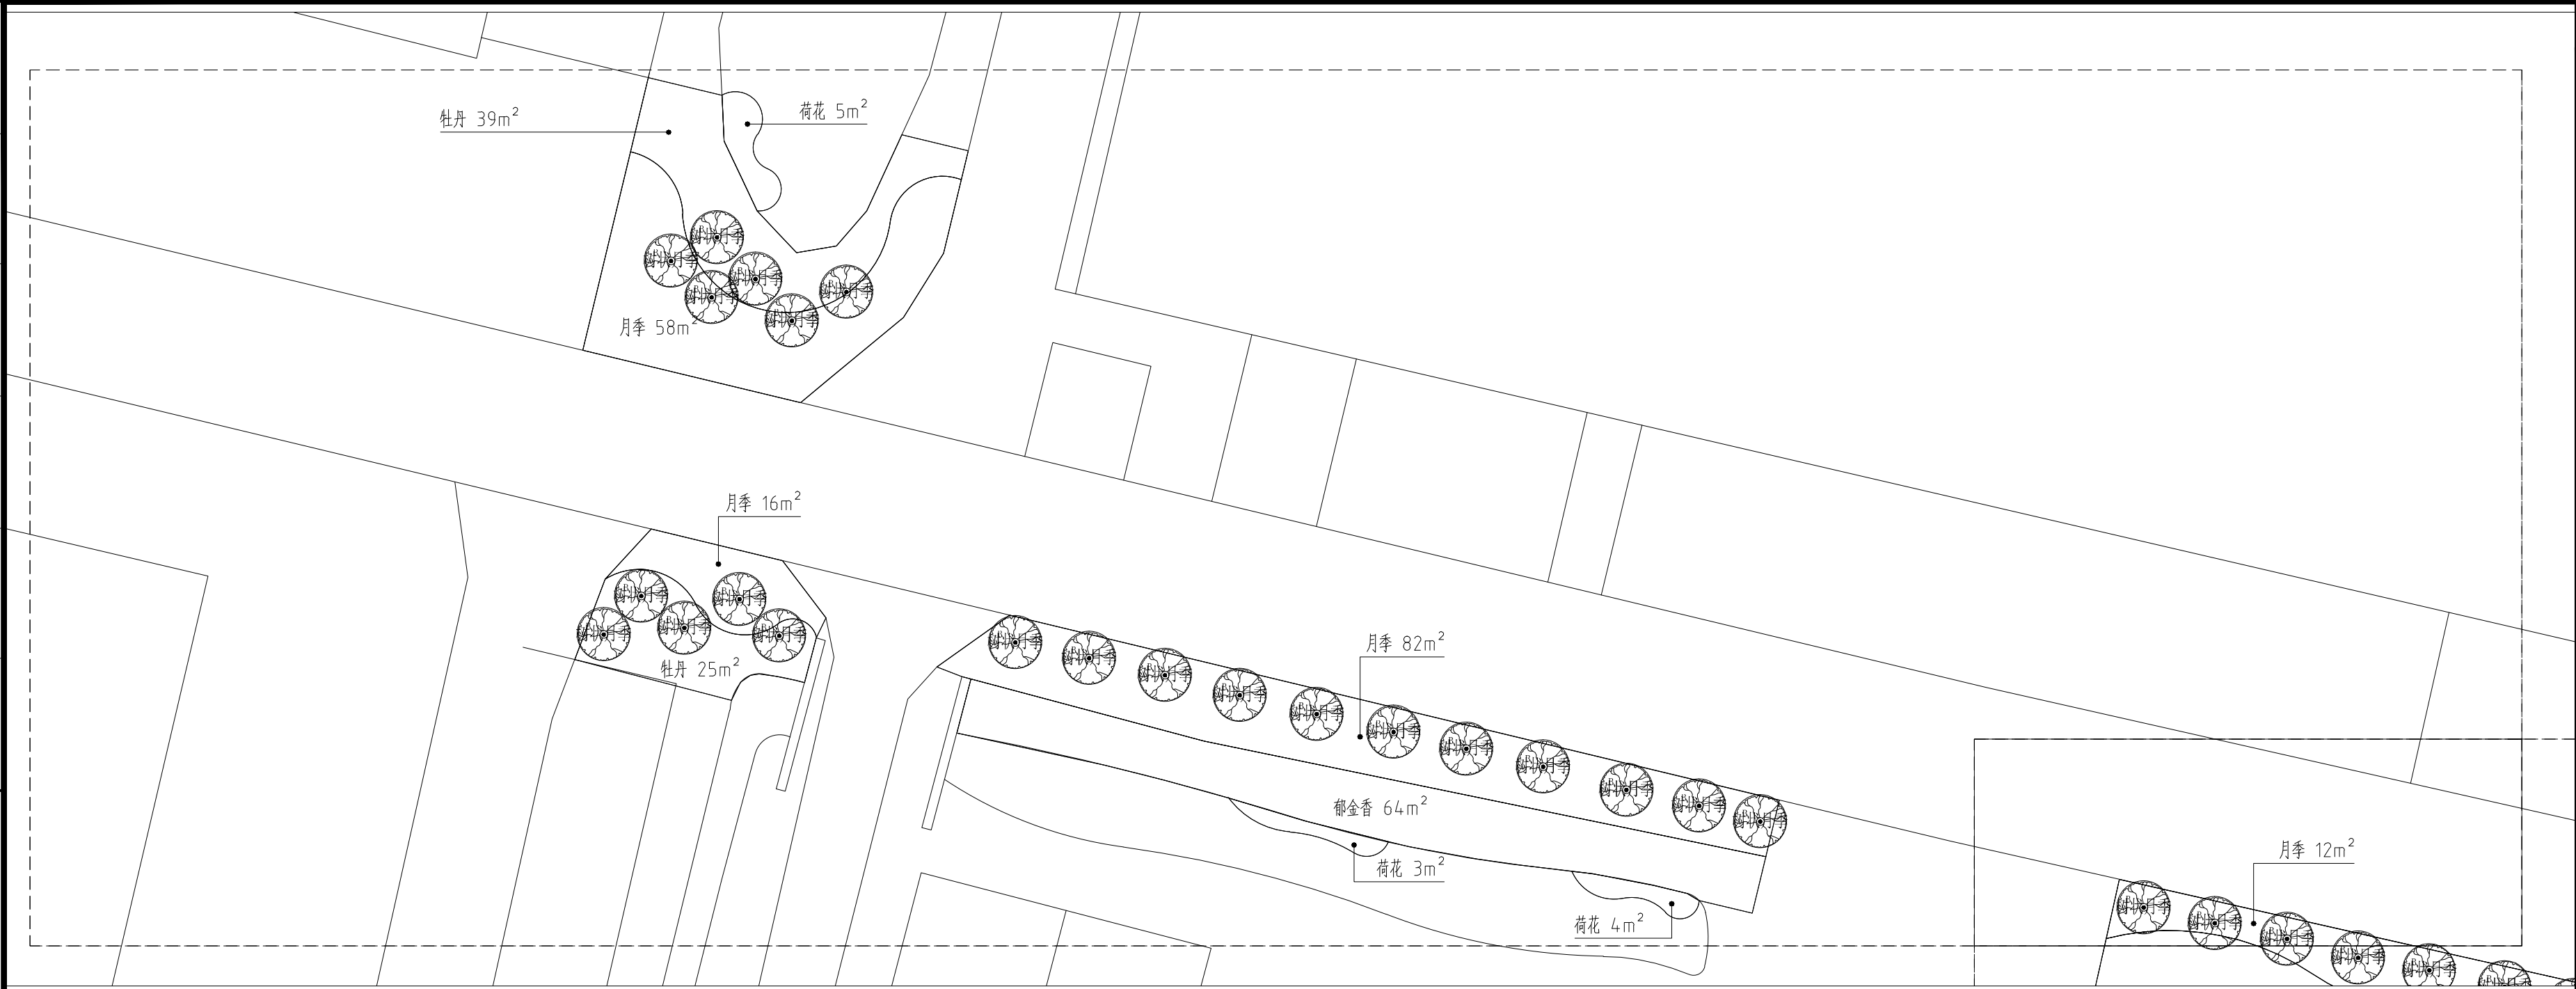


1 月季花大道C段绿化平面图 1: 200

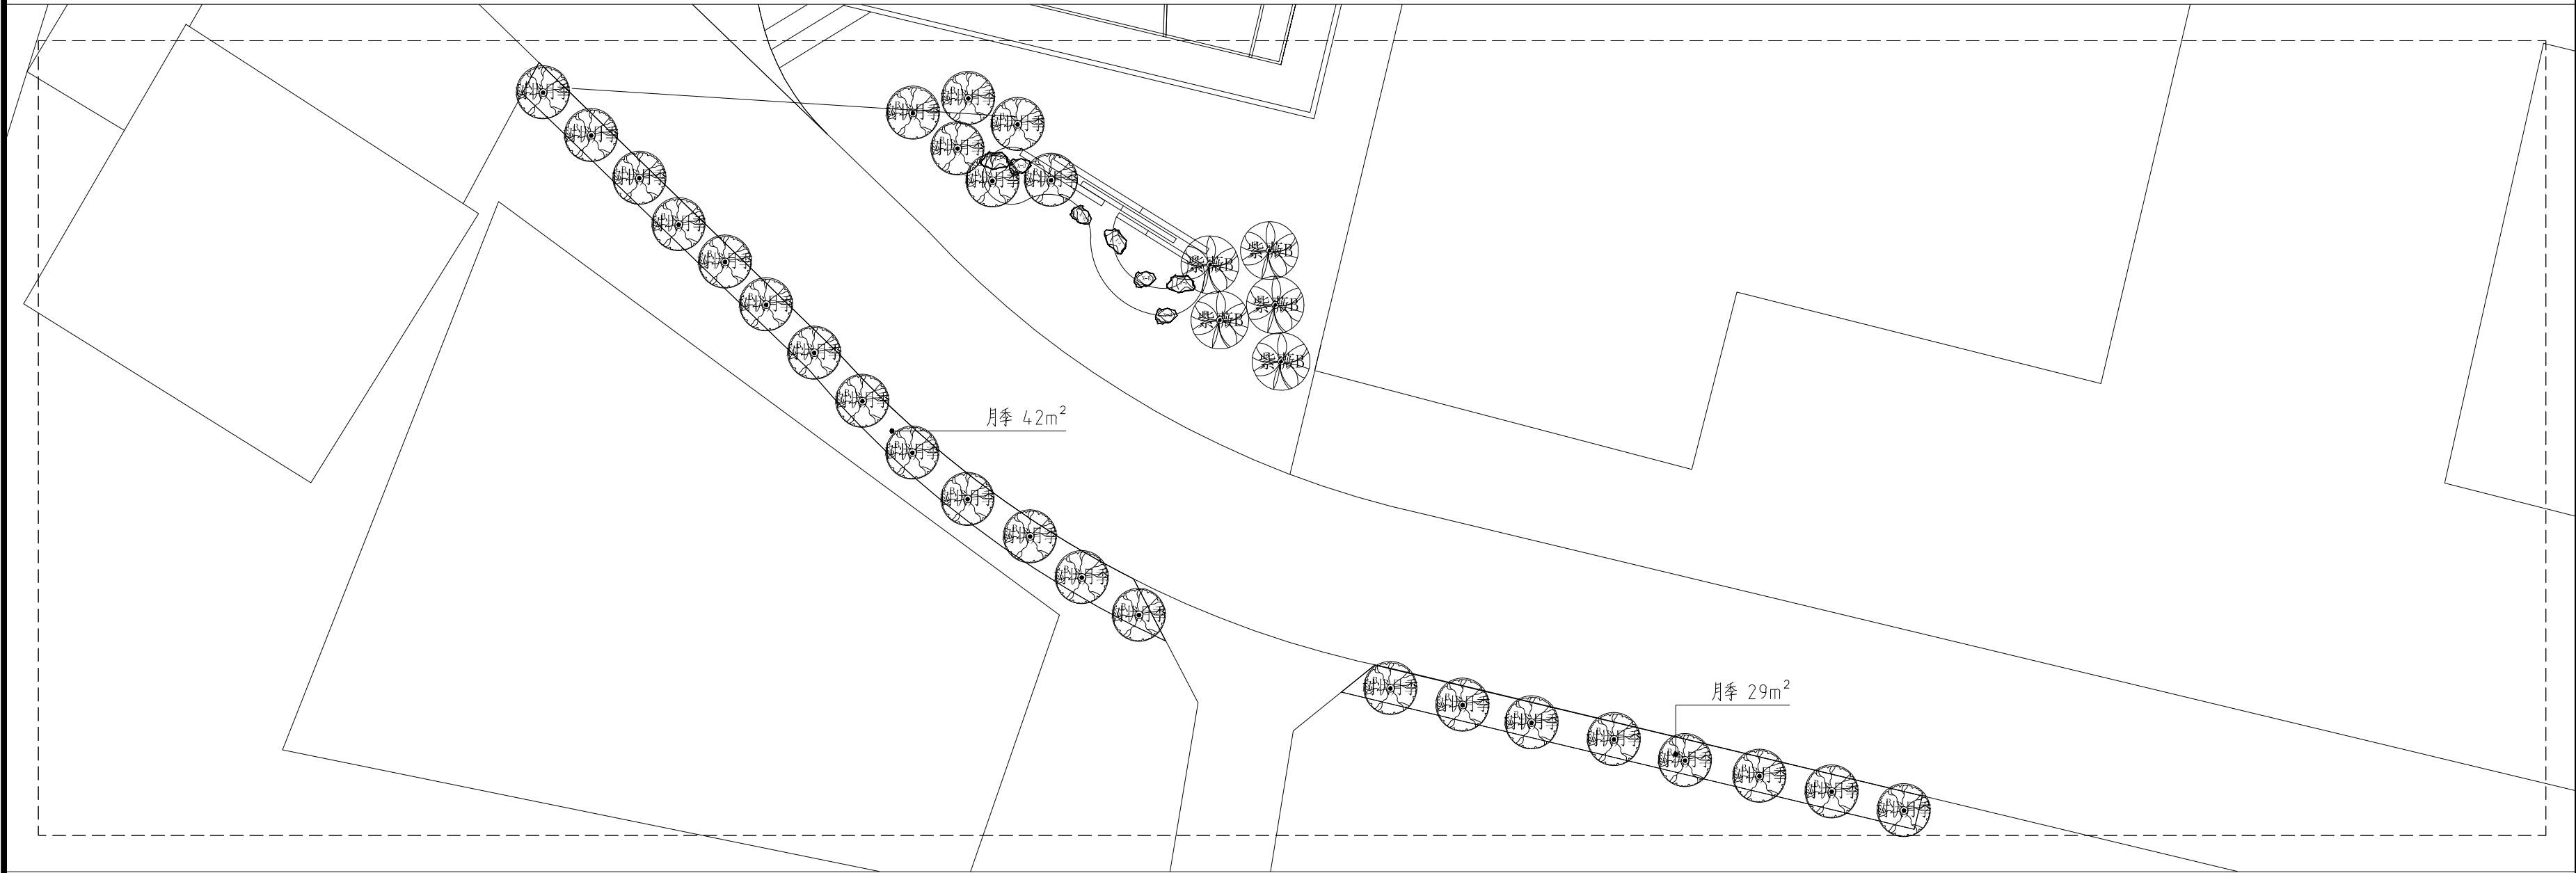


2 月季花大道D段绿化平面图 1: 200

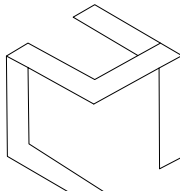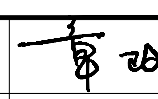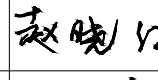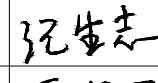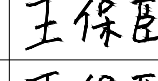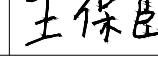设计单位 DESIGN UNIT							
上木(武汉)建筑设计有限公司 Shangmu (Wuhan) Architectural Design Ltd. 工程设计证书编号: A242025012 A242025012-sy of design the certificate							
说明 本图纸的版权, 属上木 (武汉) 建筑设计有限公司所有, 不得用于本工程以外范围. 本图纸需手续齐全方可用于施工.							
设计专用章 DESIGN APPROPRIATION CHAPTER							
注册执业章 REGISTERED SEAL							
建设单位 ORGANIZATION 沭阳县新河镇人民政府							
项目名称 ITEM NAME 沭阳县新河镇2025年度 沙河村宜居宜业和美乡村建设工程							
子项名 SUB PROJECT							
图纸名称 DRAWING TITLE 月季花大道C/D段绿化平面图							
项目负责人 PROJECT DIRECTOR		章 政					
专业负责人 DISCIPLINE RESPONSIBLE BY		赵晓红					
审 核 人 EXAMINED BY		易 成					
校 对 人 CHECKED BY		纪生志					
设计人 DESIGNED BY		王保臣					
制图人 DESIGNED BY		王保臣					
设计编号 PROJECT No.		H2021-J-001					
版次 VERSION		A		图号 DRAWING NO.		LS02.3	
比例 SCALE				日期 DATE		2025. 11	
专业 PROFESSIONAL		园林		图别 STATUS		施工图	







专业	日期	签字	专业	日期	签字
方案			暖通		
建筑			给排水		
结构			电气		

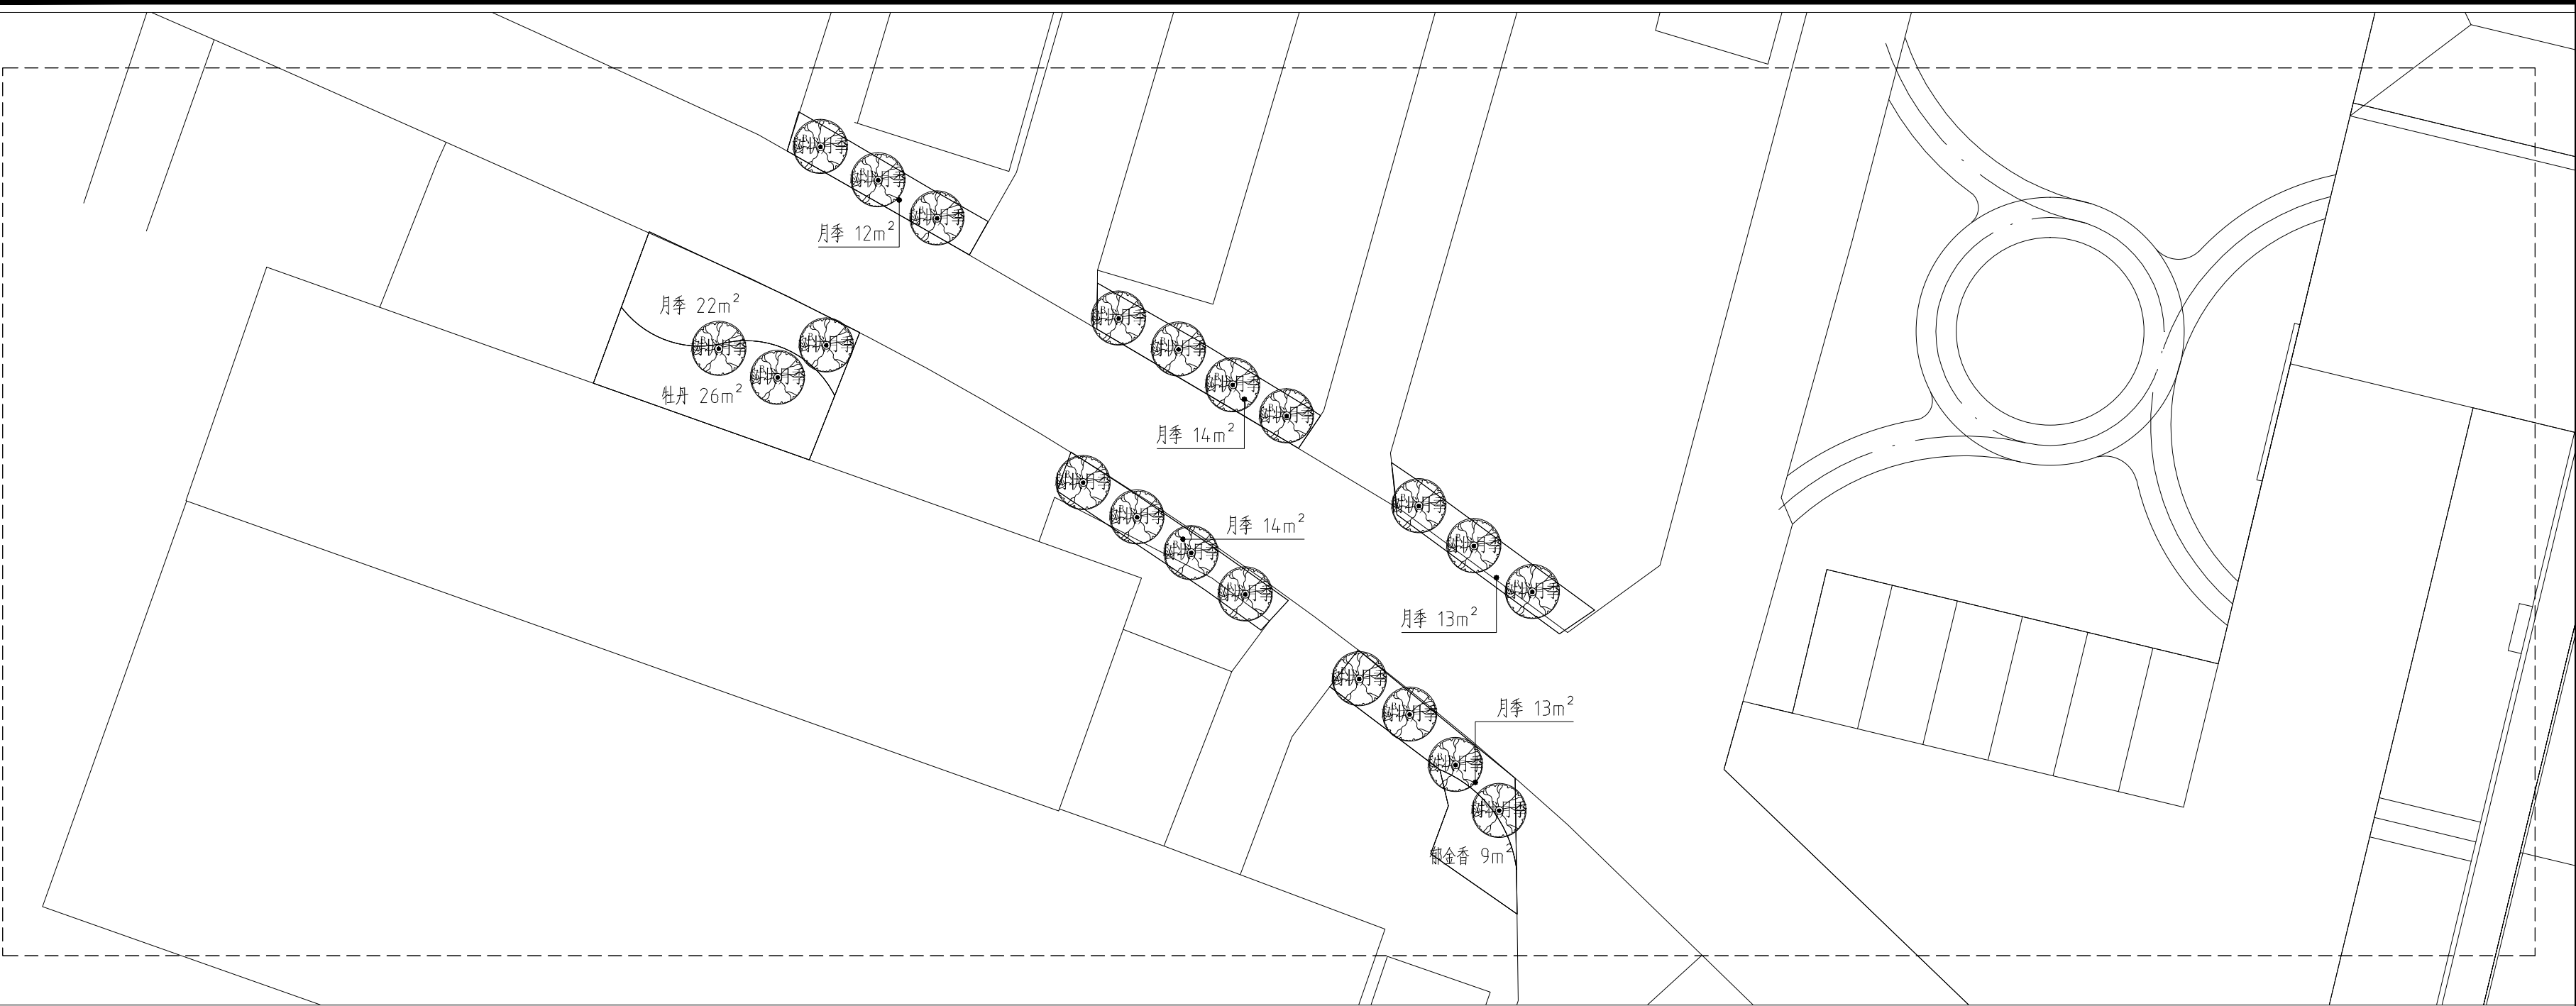


1 月季花大道E段绿化平面图 1: 200

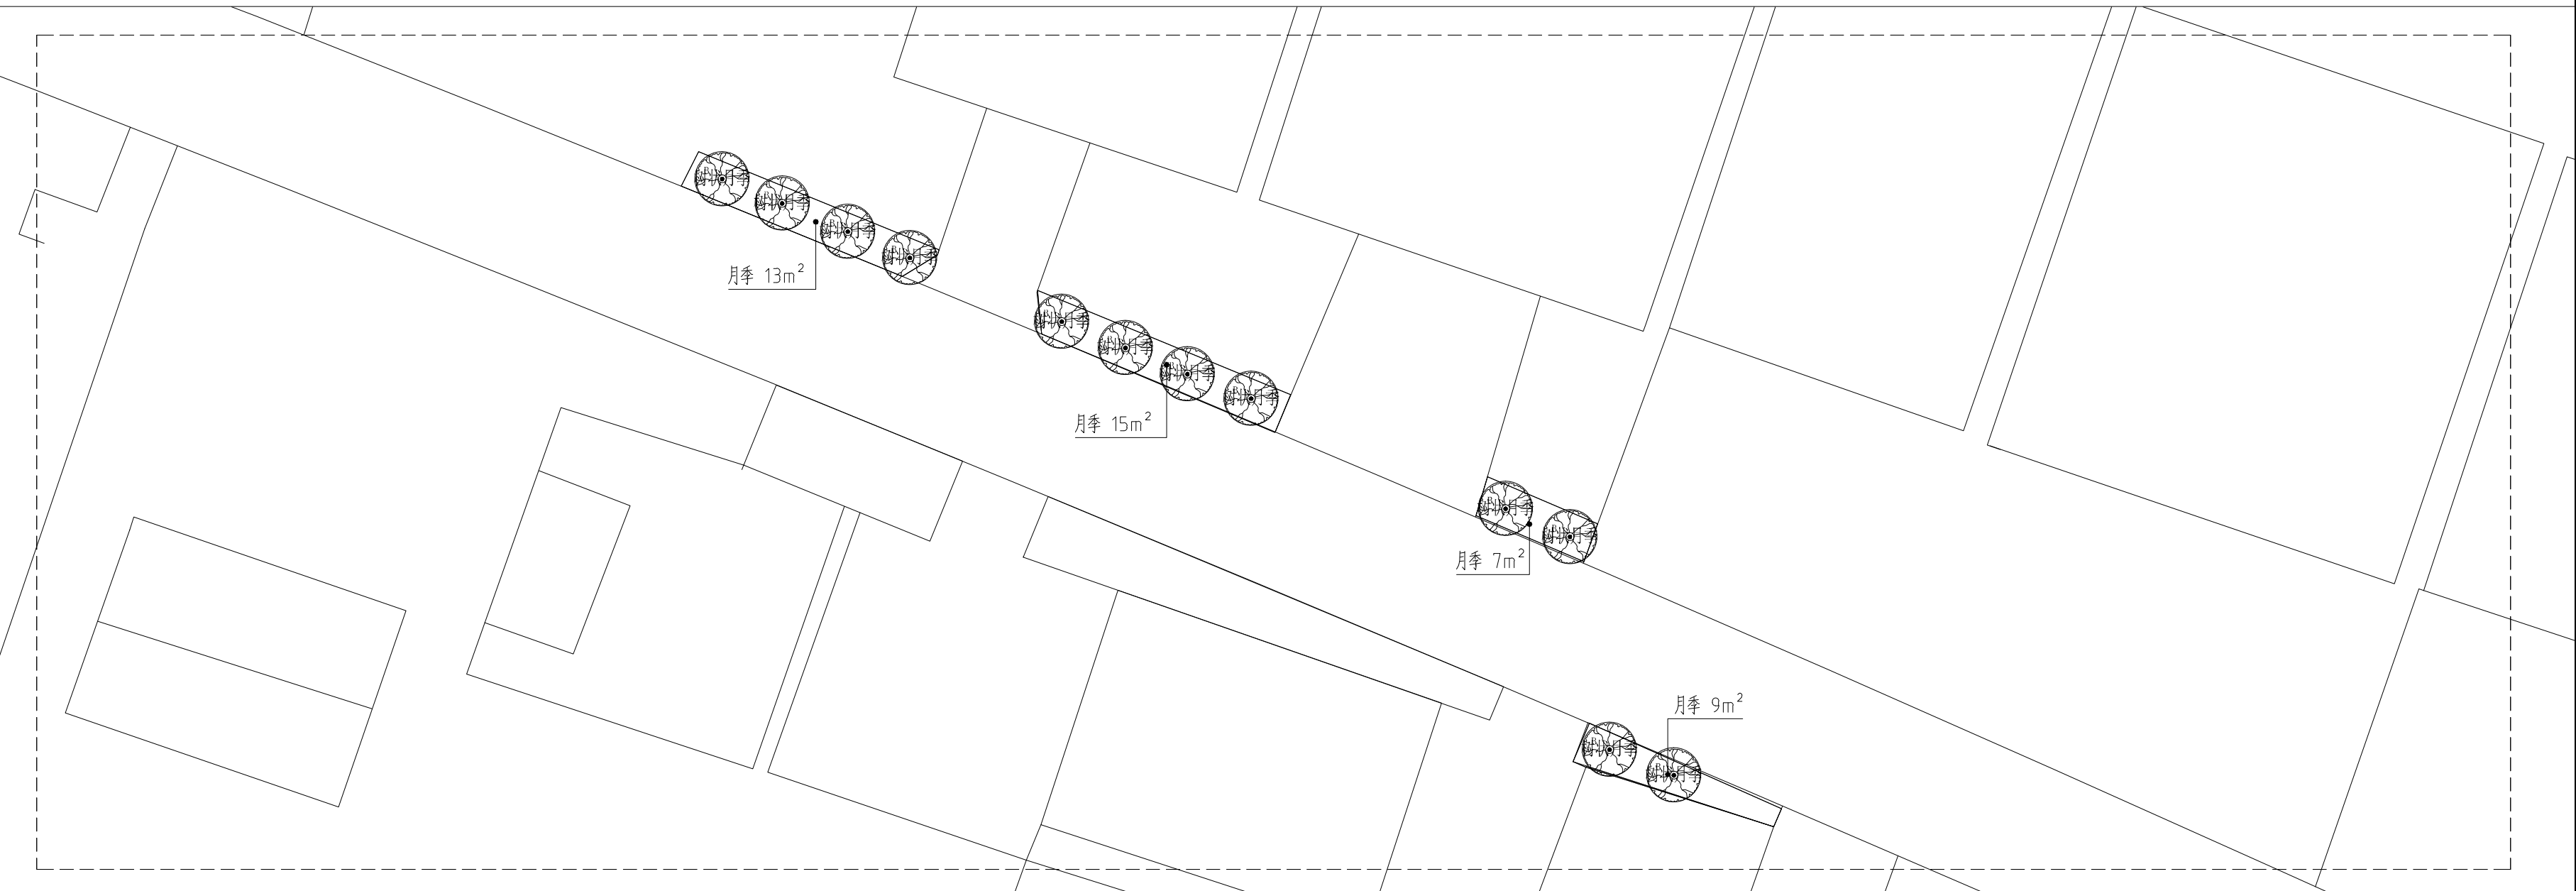

2 月季花大道F段绿化平面图 1: 200

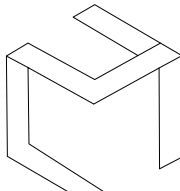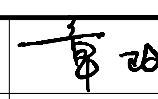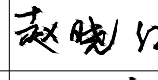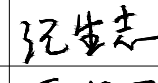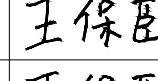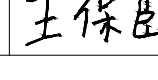设计单位 DESIGN UNIT					
上木(武汉)建筑设计有限公司 Shangmu (Wuhan) Architectural Design Ltd. 工程设计证书编号: A242025012 A242025012-sy of design the certificate					
说明 本图纸的版权, 属上木 (武汉) 建筑设计有限公司所有, 不得用于本工程以外范围. 本图纸需手续齐全方可用于施工.					
设计专用章 DESIGN APPROPRIATION CHAPTER					
注册执业章 REGISTERED SEAL					
建设单位 ORGANIZATION 沭阳县新河镇人民政府					
项目名称 ITEM NAME 沭阳县新河镇2025年度 沙河村宜居宜业和美乡村建设工程					
子项名 SUB PROJECT					
图纸名称 DRAWING TITLE 月季花大道E/F段绿化平面图					
项目负责人 PROJECT DIRECTOR		章 政			
专业负责人 DISCIPLINE RESPONSIBLE BY		赵晓红			
审 核 人 EXAMINED BY		易 成			
校 对 人 CHECKED BY		纪生志			
设计人 DESIGNED BY		王保臣			
制图人 DESIGNED BY		王保臣			
设计编号 PROJECT No.		H2021-J-001			
版次 VERSION		A		图号 DRAWING NO. LS02.4	
比例 SCALE				日期 DATE 2025. 11	
专业 PROFESSIONAL		园林		图别 STATUS 施工图	







日期	日期	日期	日期	日期
专业	专业	专业	专业	专业
方案	暖通	给排水	电气	结构
签字	签字	签字	签字	签字
日期	日期	日期	日期	日期

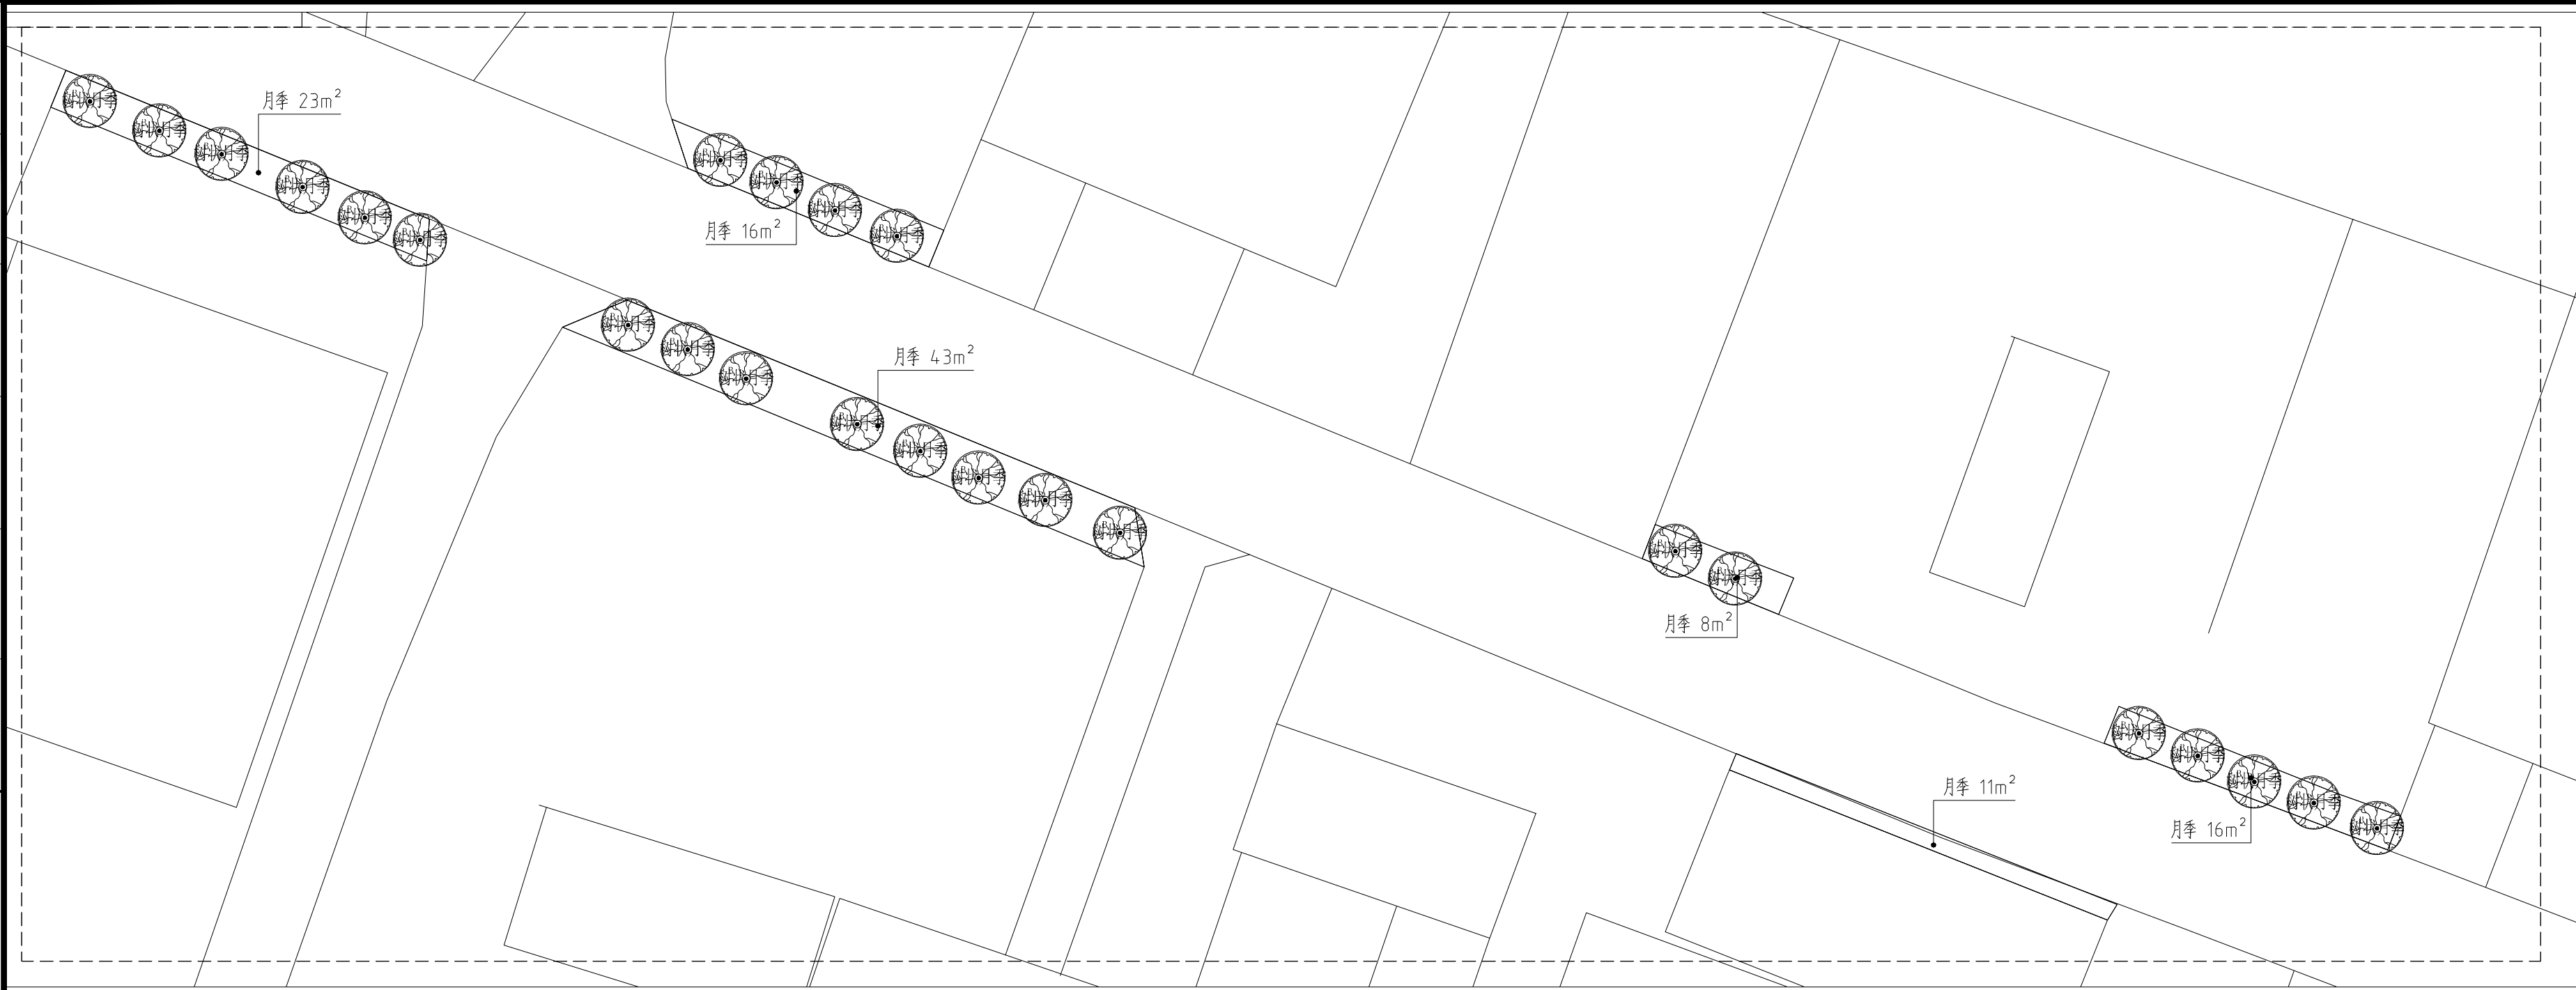

1 月季花大道G段绿化平面图 1: 200




2 月季花大道H段绿化平面图 1: 200

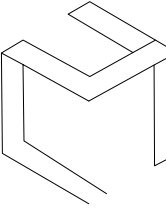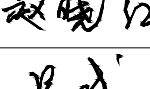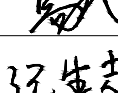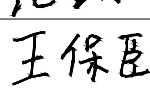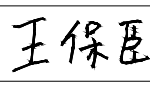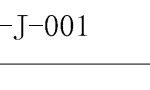设计单位 DESIGN UNIT					
上木(武汉)建筑设计有限公司 Shangmu (Wuhan) Architectural Design Ltd. 工程设计证书编号: A242025012 A242025012-sy of design the certificate					
说明 本图纸的版权, 属上木 (武汉) 建筑设计有限公司所有, 不得用于本工程以外范围. 本图纸需手续齐全方可用于施工.					
设计专用章 DESIGN APPROPRIATION CHAPTER					
注册执业章 REGISTERED SEAL					
建设单位 ORGANIZATION 沭阳县新河镇人民政府					
项目名称 ITEM NAME 沭阳县新河镇2025年度 沙河村宜居宜业和美乡村建设工程					
子项名 SUB PROJECT					
图纸名称 DRAWING TITLE 月季花大道G/H段绿化平面图					
项目负责人 PROJECT DIRECTOR		章 政			
专业负责人 DISCIPLINE RESPONSIBLE BY		赵晓红			
审 核 人 EXAMINED BY		易 成			
校 对 人 CHECKED BY		纪生志			
设计人 DESIGNED BY		王保臣			
制图人 DESIGNED BY		王保臣			
设计编号 PROJECT No.		H2021-J-001			
版次 VERSION		A		图号 DRAWING NO.	
				LS02.5	
比例 SCALE				日期 DATE	
				2025. 11	
专业 PROFESSIONAL		园林		图别 STATUS	
				施工图	







专业	日期	专业	日期	专业	日期
方案		暖通		暖通	
建筑		给排水		给排水	
结构		电气		电气	




1 月季花大道I段绿化平面图 1: 200

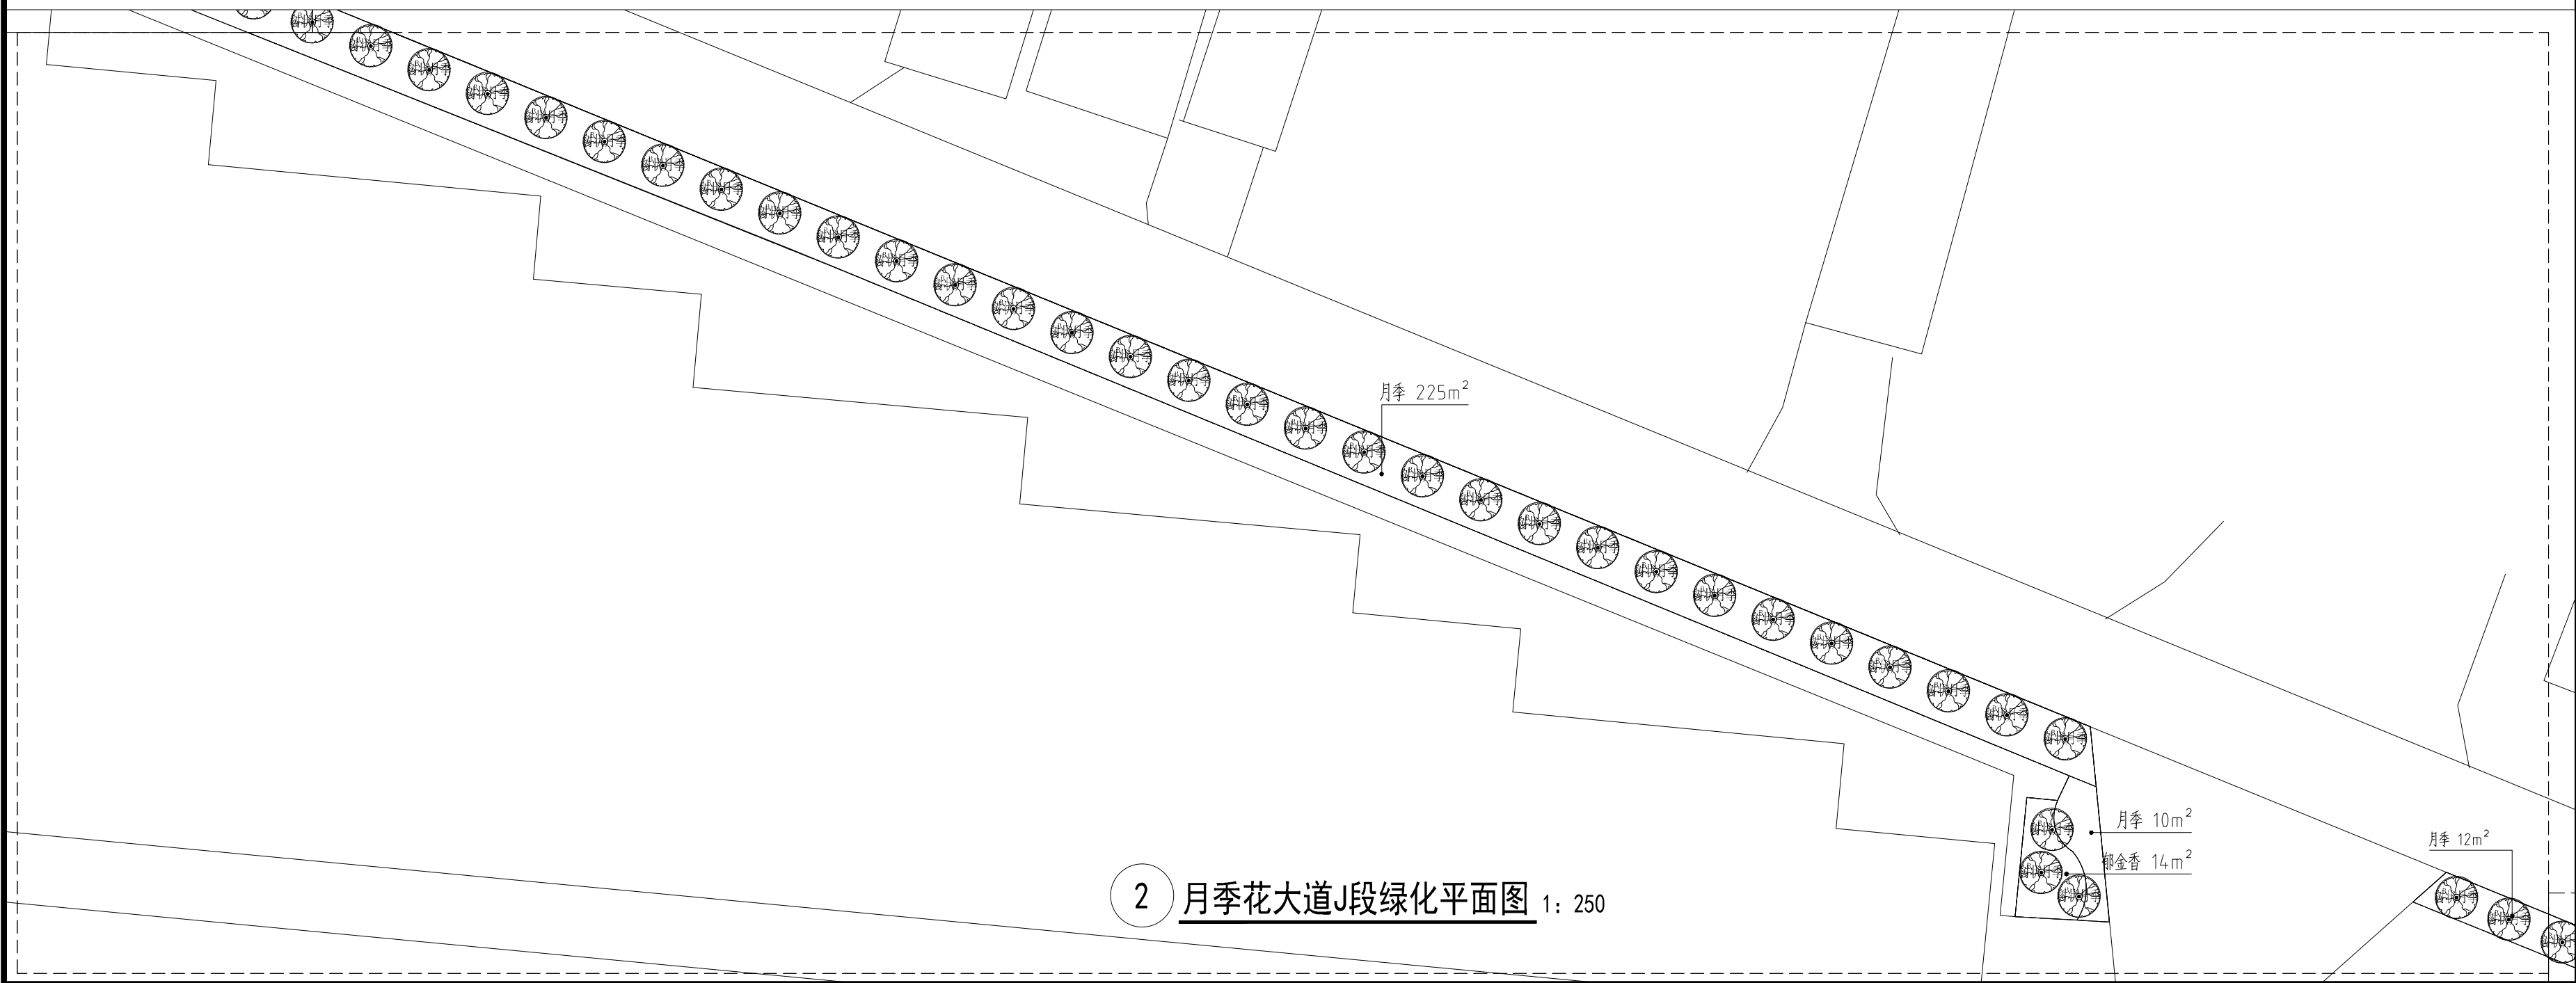


2 月季花大道J段绿化平面图 1: 250

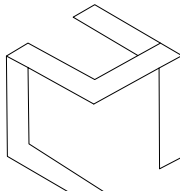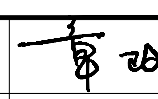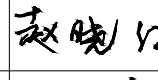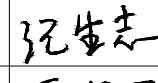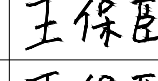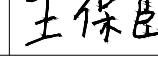设计单位 DESIGN UNIT							
上木(武汉)建筑设计有限公司 Shangmu (Wuhan) Architectural Design Ltd. 工程设计证书编号: A242025012 A242025012-sy of design the certificate							
说明 本图纸的版权, 属上木 (武汉) 建筑设计有限公司所有, 不得用于本工程以外范围. 本图纸需手续齐全方可用于施工.							
设计专用章 DESIGN APPROPRIATION CHAPTER							
注册执业章 REGISTERED SEAL							
建设单位 ORGANIZATION 沭阳县新河镇人民政府							
项目名称 ITEM NAME 沭阳县新河镇2025年度 沙河村宜居宜业和美乡村建设工程							
子项名 SUB PROJECT							
图纸名称 DRAWING TITLE 月季花大道I/J段绿化平面图							
项目负责人 PROJECT DIRECTOR		章 政					
专业负责人 DISCIPLINE RESPONSIBLE BY		赵晓红					
审 核 人 EXAMINED BY		易 成					
校 对 人 CHECKED BY		纪生志					
设计人 DESIGNED BY		王保臣					
制图人 DESIGNED BY		王保臣					
设计编号 PROJECT No.		H2021-J-001					
版次 VERSION		A		图号 DRAWING NO.		LS02.6	
比例 SCALE				日期 DATE		2025. 11	
专业 PROFESSIONAL		园林		图别 STATUS		施工图	

专业	日期	签字	专业	日期	签字
方案			暖通		
建筑			给排水		
结构			电气		

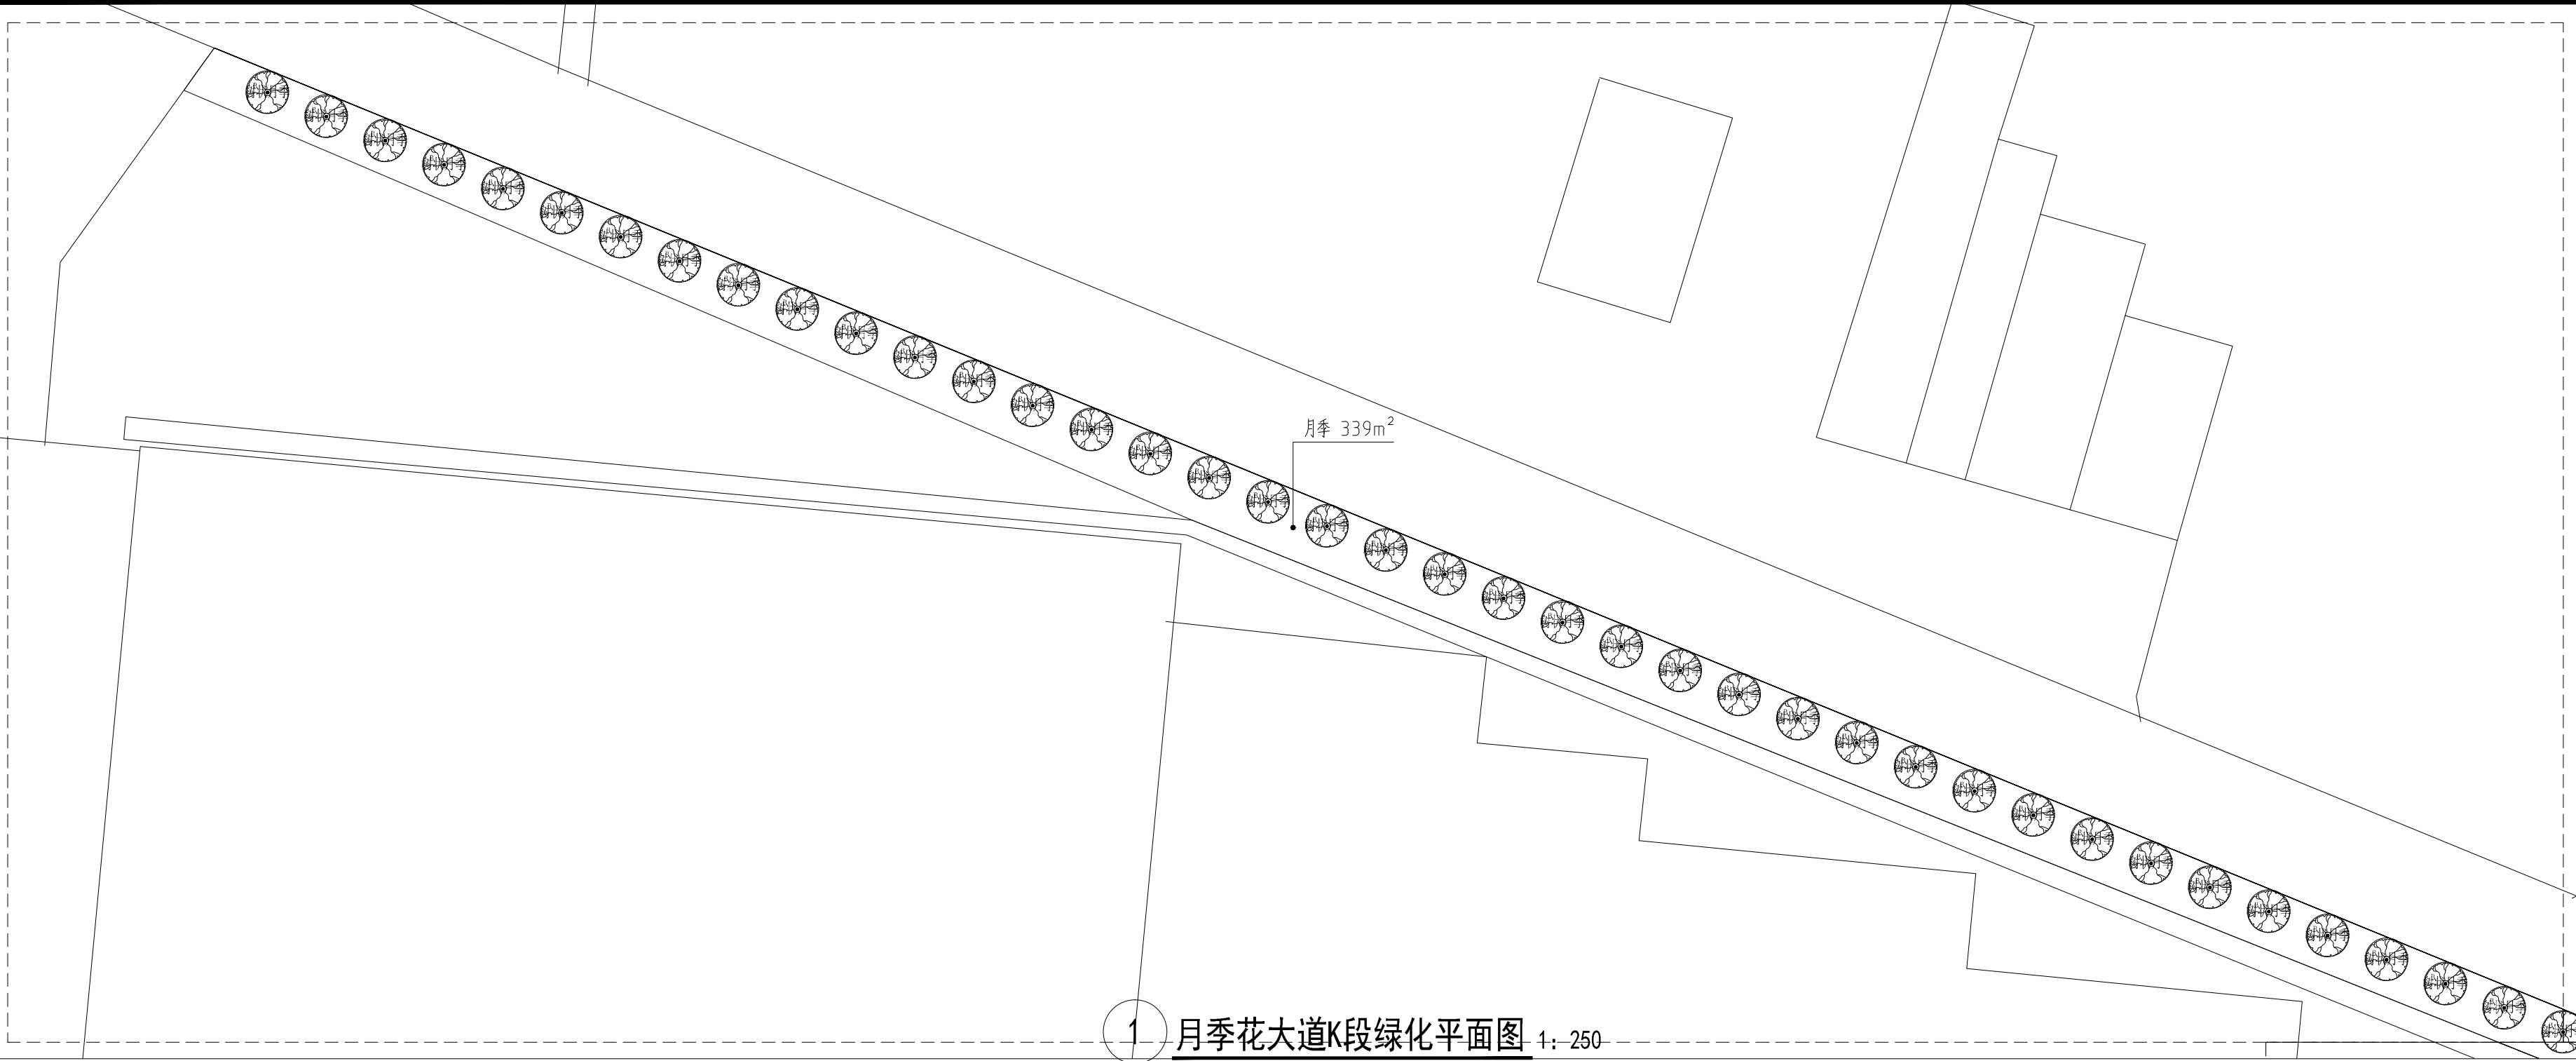


1 月季花大道K段绿化平面图 1: 250

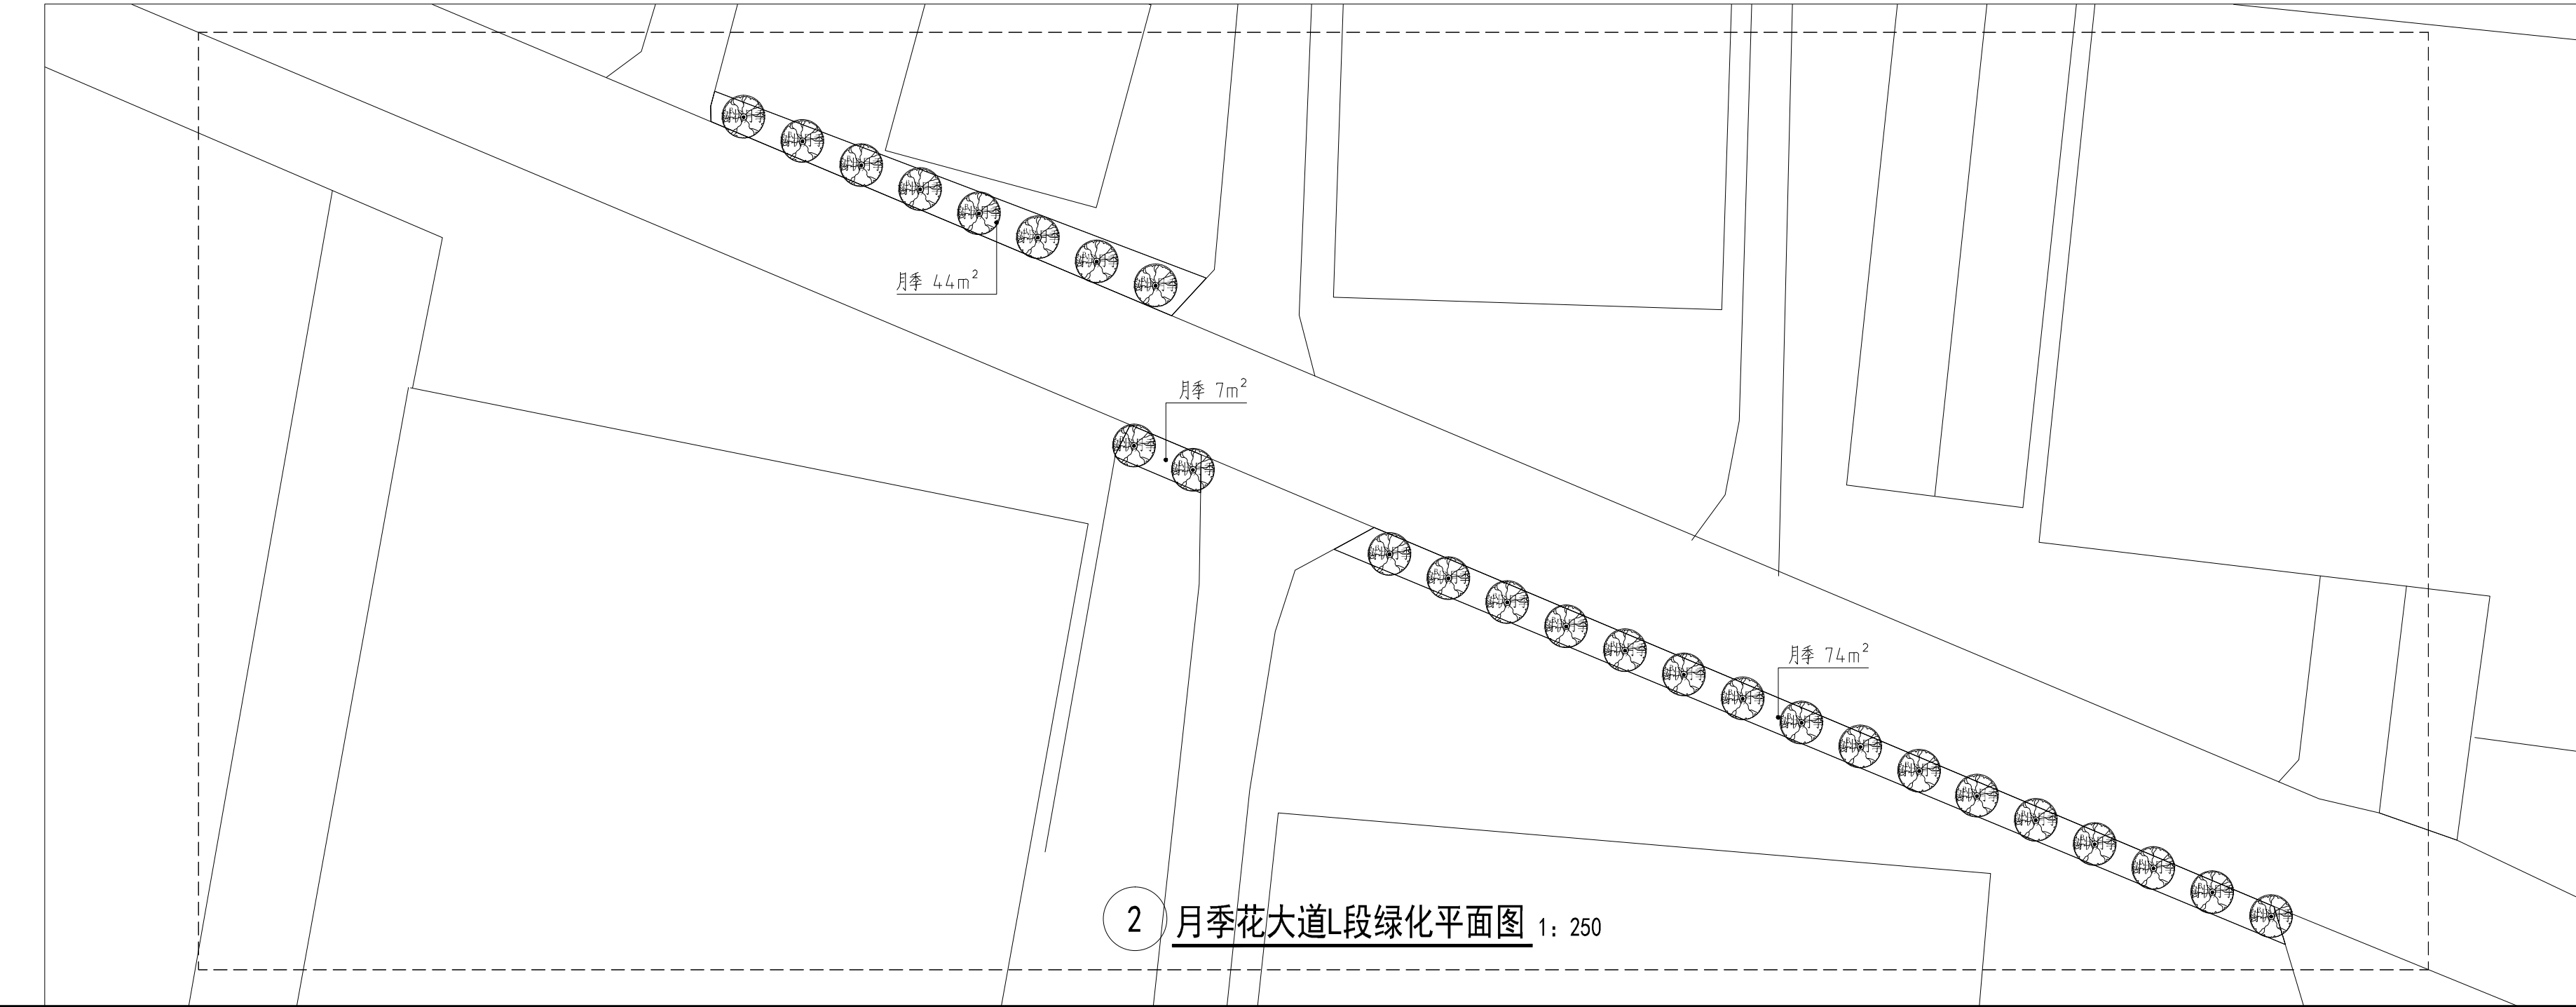

2 月季花大道L段绿化平面图 1: 250

设计单位
DESIGN UNIT

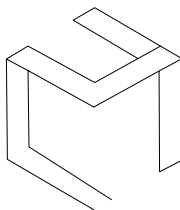

上木(武汉)建筑设计有限公司
Shangmu (Wuhan) Architectural Design Ltd.
工程设计证书编号: A242025012
A242025012-sy of design the certificate

说明

本图纸的版权, 属上木 (武汉) 建筑设计有限公司所有, 不得用于本工程以外范围.
本图纸需手续齐全方可用于施工.

设计专用章

DESIGN APPROPRIATION CHAPTER

注册执业章

REGISTERED SEAL

建设单位
ORGANIZATION

沭阳县新河镇人民政府

项目名称
ITEM NAME

沭阳县新河镇2025年度
沙河村宜居宜业和美乡村建设工程

子项名
SUB PROJECT

图纸名称
DRAWING TITLE

月季花大道K/L段绿化平面图

项目负责人
PROJECT DIRECTOR

章 政

章政

专业负责人
DISCIPLINE RESPONSIBLE BY

赵晓红

赵晓红

审 核 人
EXAMINED BY

易 成

易成

校 对 人
CHECKED BY

纪生志

纪生志

设计人
DESIGNED BY

王保臣

王保臣

制图人
DESIGNED BY

王保臣

王保臣

设计编号
PROJECT No.

H2021-J-001

版次
VERSION

A

图号
DRAWING NO.

LS02.7

比例
SCALE

日期
DATE


2025. 11

专业
PROFESSIONAL

园林

图别
STATUS


施工图

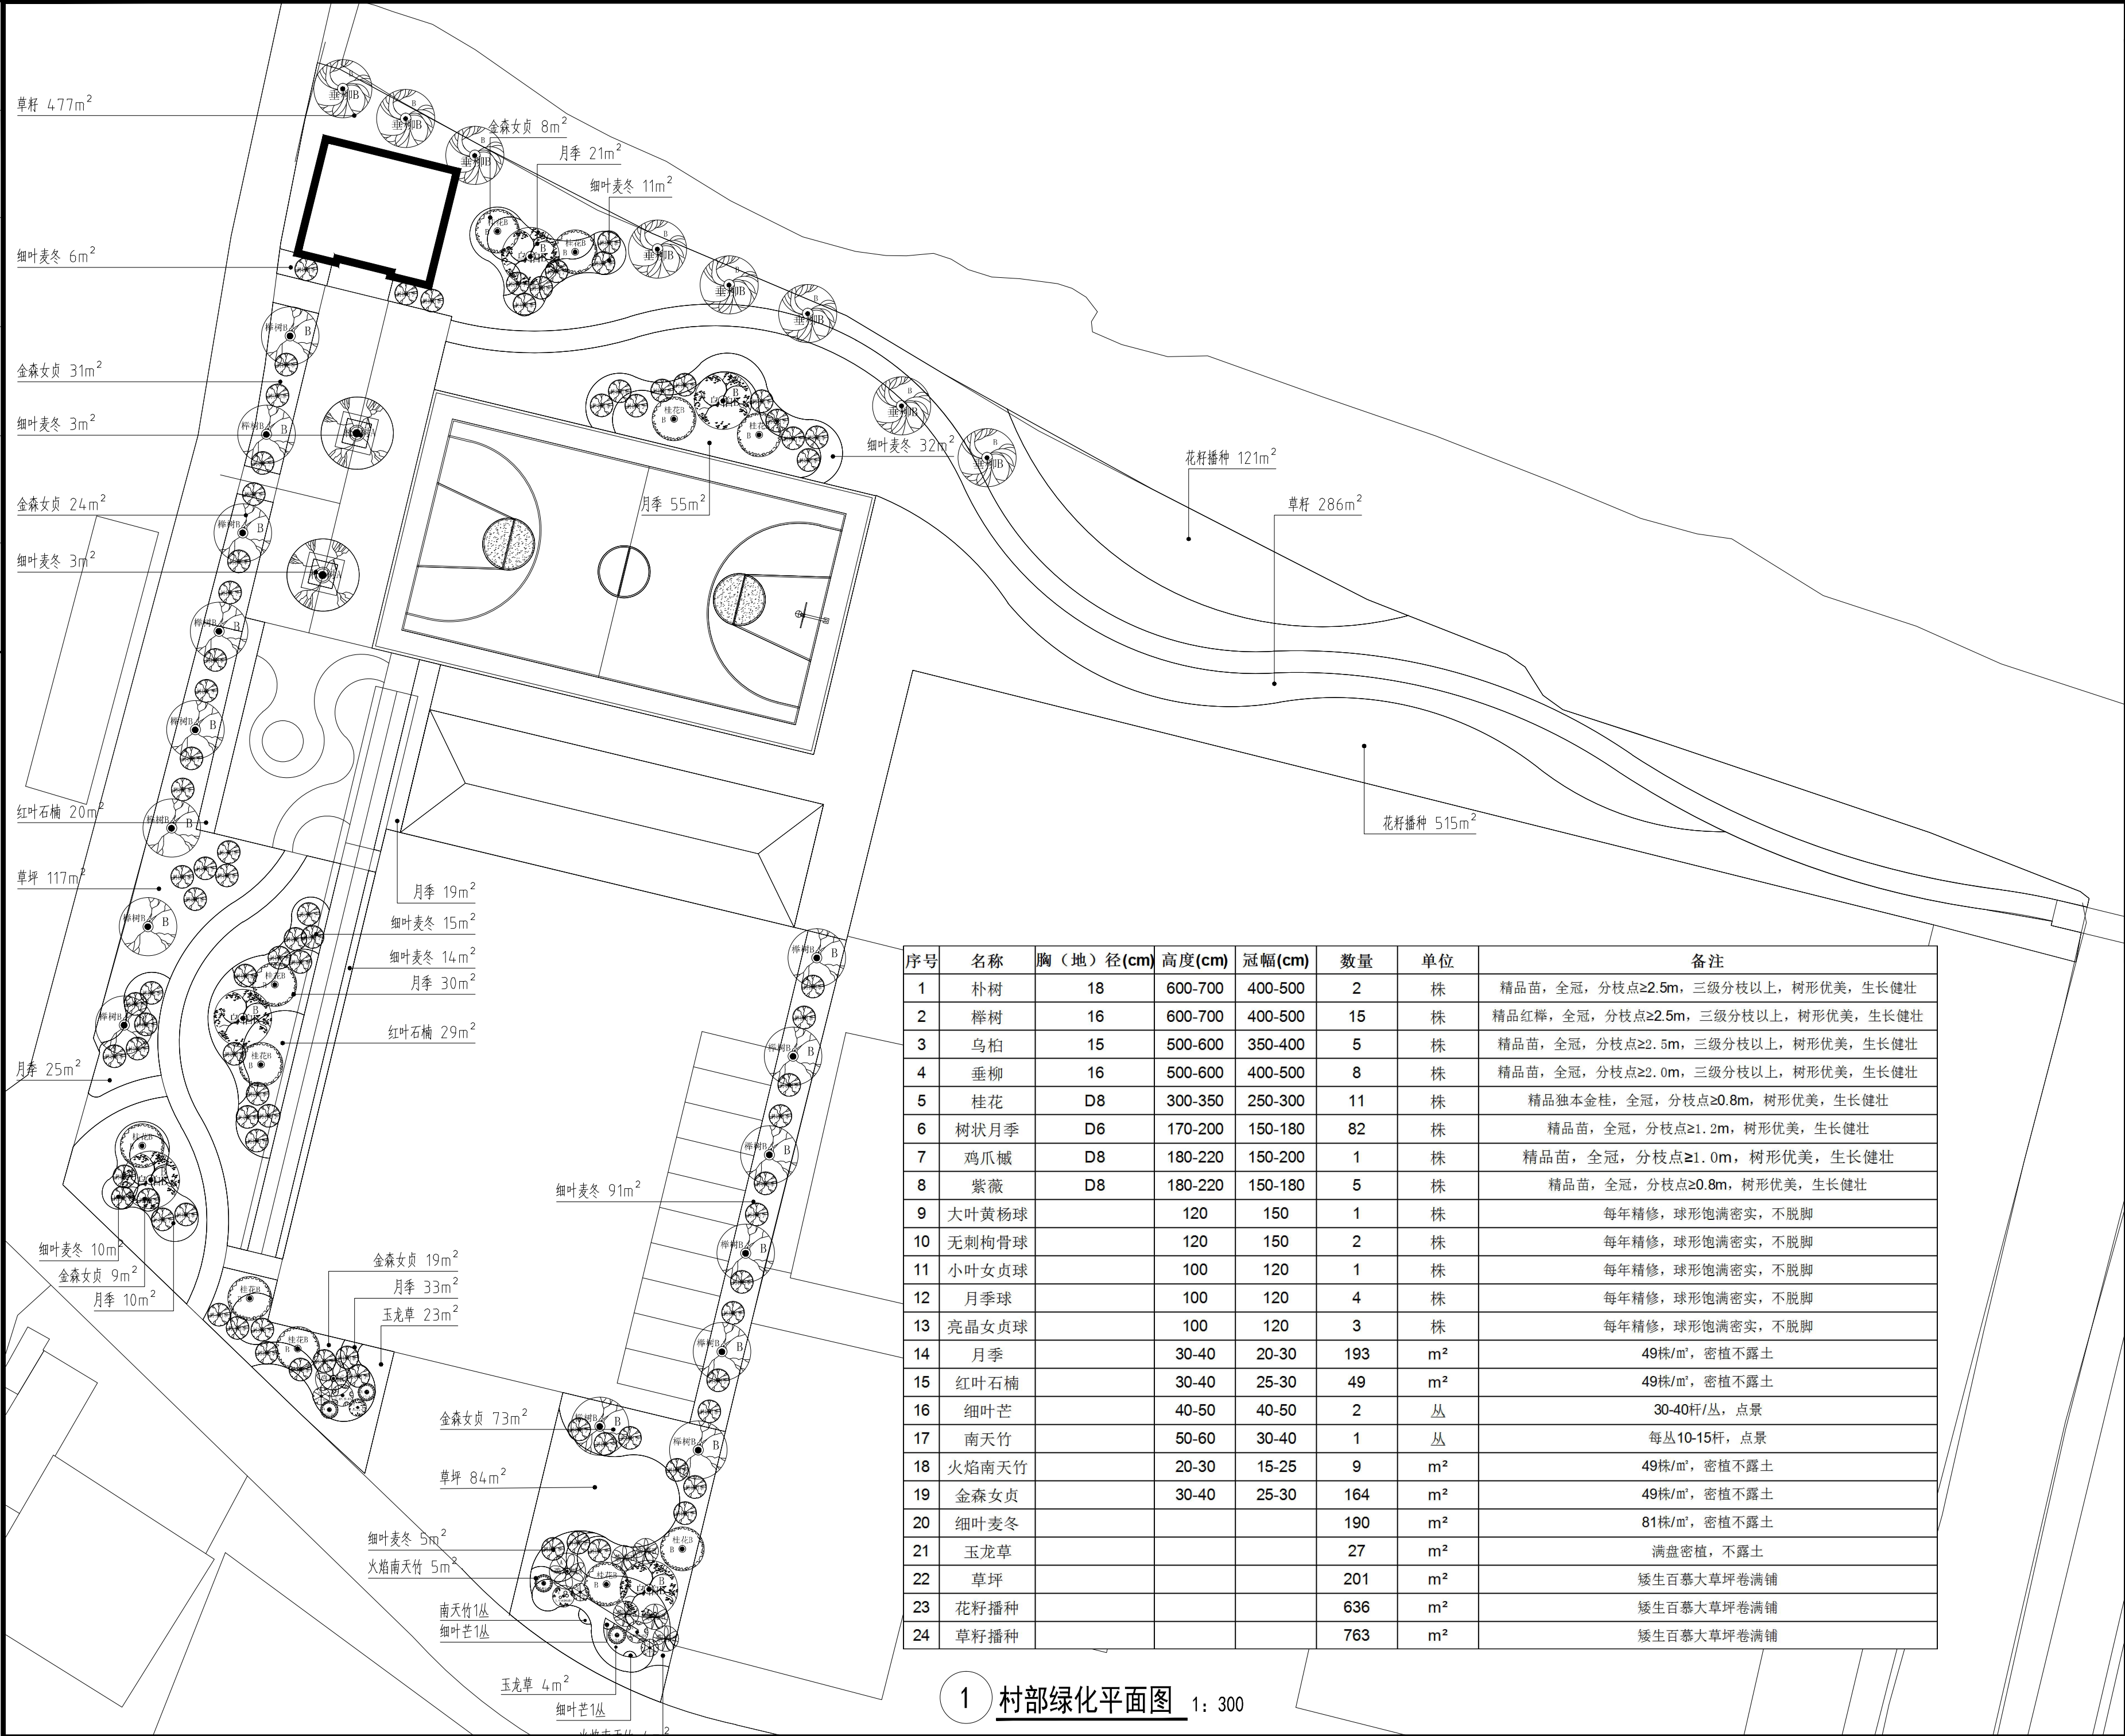

序号	名称	胸（地）径(cm)	高度(cm)	冠幅(cm)	数量	单位	备注
1	朴树	18	600-700	400-500	2	株	精品苗，全冠，分枝点≥2.5m，三级分枝以上，树形优美，生长健壮
2	榉树	16	600-700	400-500	15	株	精品红榉，全冠，分枝点≥2.5m，三级分枝以上，树形优美，生长健壮
3	乌桕	15	500-600	350-400	5	株	精品苗，全冠，分枝点≥2.5m，三级分枝以上，树形优美，生长健壮
4	垂柳	16	500-600	400-500	8	株	精品苗，全冠，分枝点≥2.0m，三级分枝以上，树形优美，生长健壮
5	桂花	D8	300-350	250-300	11	株	精品独本金桂，全冠，分枝点≥0.8m，树形优美，生长健壮
6	树状月季	D6	170-200	150-180	82	株	精品苗，全冠，分枝点≥1.2m，树形优美，生长健壮
7	鸡爪槭	D8	180-220	150-200	1	株	精品苗，全冠，分枝点≥1.0m，树形优美，生长健壮
8	紫薇	D8	180-220	150-180	5	株	精品苗，全冠，分枝点≥0.8m，树形优美，生长健壮
9	大叶黄杨球		120	150	1	株	每年精修，球形饱满密实，不脱脚
10	无刺枸骨球		120	150	2	株	每年精修，球形饱满密实，不脱脚
11	小叶女贞球		100	120	1	株	每年精修，球形饱满密实，不脱脚
12	月季球		100	120	4	株	每年精修，球形饱满密实，不脱脚
13	亮晶女贞球		100	120	3	株	每年精修，球形饱满密实，不脱脚
14	月季		30-40	20-30	193	m²	49株/m²，密植不露土
15	红叶石楠		30-40	25-30	49	m²	49株/m²，密植不露土
16	细叶芒		40-50	40-50	2	丛	30-40杆/丛，点景
17	南天竹		50-60	30-40	1	丛	每丛10-15杆，点景
18	火焰南天竹		20-30	15-25	9	m²	49株/m²，密植不露土
19	金森女贞		30-40	25-30	164	m²	49株/m²，密植不露土
20	细叶麦冬				190	m²	81株/m²，密植不露土
21	玉龙草				27	m²	满盘密植，不露土
22	草坪				201	m²	矮生百慕大草坪卷满铺
23	花籽播种				636	m²	矮生百慕大草坪卷满铺
24	草籽播种				763	m²	矮生百慕大草坪卷满铺

1 村部绿化平面图 1: 300

设计单位
DESIGN UNIT

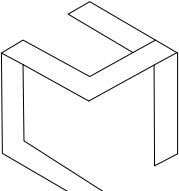

上木(武汉)建筑设计有限公司
Shangmu (Wuhan) Architectural Design Ltd.
工程设计证书编号: A242025012
A242025012-sy of design the certificate

说明

本图纸的版权, 属上木（武汉）
建筑设计有限公司所有, 不得用于
本工程以外范围。
本图纸需手续齐全方可用于施工。

设计专用章
DESIGN APPROPRIATION CHAPTER

注册执业章
REGISTERED SEAL

建设单位
ORGANIZATION

沭阳县新河镇人民政府

项目名称
ITEM NAME

沭阳县新河镇2025年度
沙河村宜居宜业和美乡村建设工程


子项名
SUB PROJECT

图纸名称
DRAWING TITLE

村部绿化平面图


项目负责人
PROJECT DIRECTOR

章政

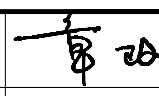

专业负责人
DISCIPLINE RESPONSIBLE BY

赵晓红

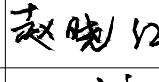


审核人
EXAMINED BY

易成




校对人
CHECKED BY

纪生志

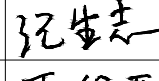


设计人
DESIGNED BY

王保臣

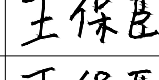

制图人
DESIGNED BY

王保臣

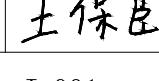

设计编号
PROJECT No.

H2021-J-001

版次
VERSION

A

图号
DRAWING NO.

LS03

比例
SCALE

日期
DATE

2025. 11

专业
PROFESSIONAL

园林

图别
STATUS

施工图