

华冲镇中山街道路改造工程

2024. 12

施工图设计


LANDSCAPE DESIGN CONSTRUCTION PACKAGE

设计公司: 南京运涛建筑设计有限公司


南京运涛
ORIENT LANDSCAPE
NANJING

[Http://www.orientlandscape.com](http://www.orientlandscape.com)

				南京运涛建筑设计有限公司 NANJING YUNTAO ARCHITECT CO.,LTD			
业				主：CLIENT			
项				目：PROJECT NAME			
				华冲镇中山街道路改造工程			
说				明：DESCRIPTION			

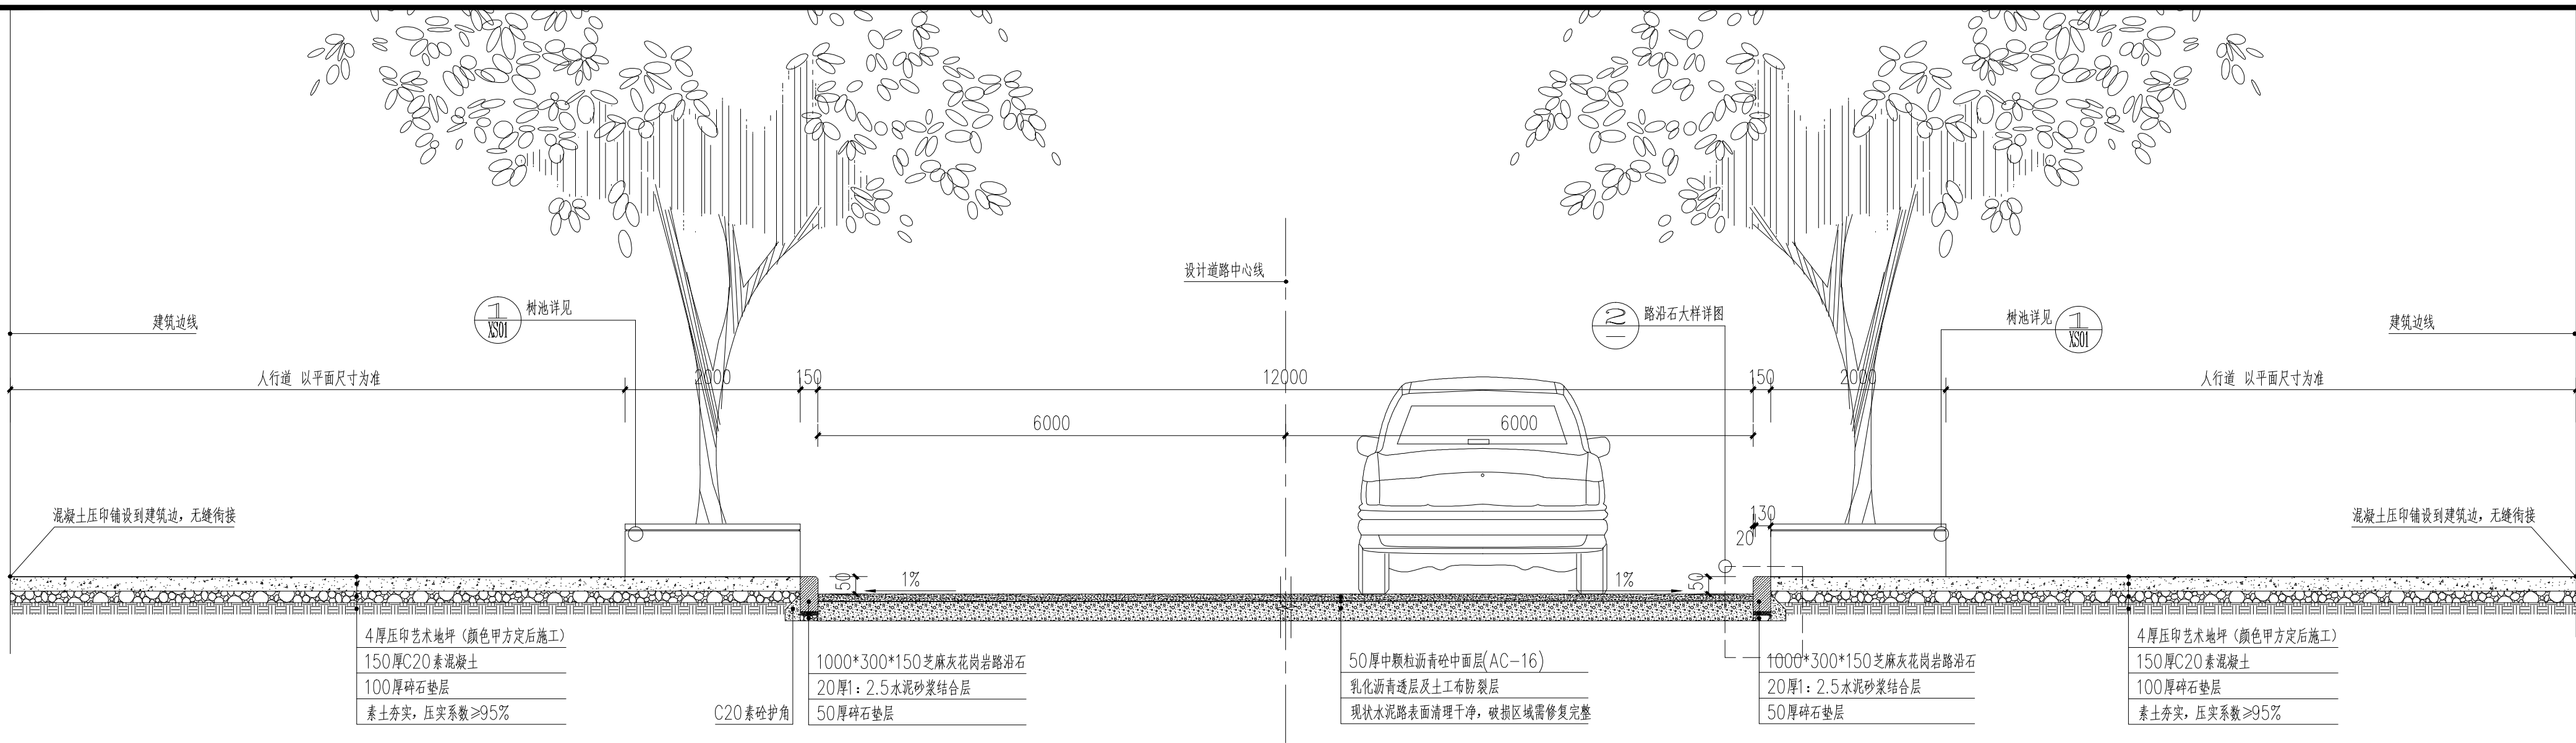

1 1-1 场地整体剖面图 1:40

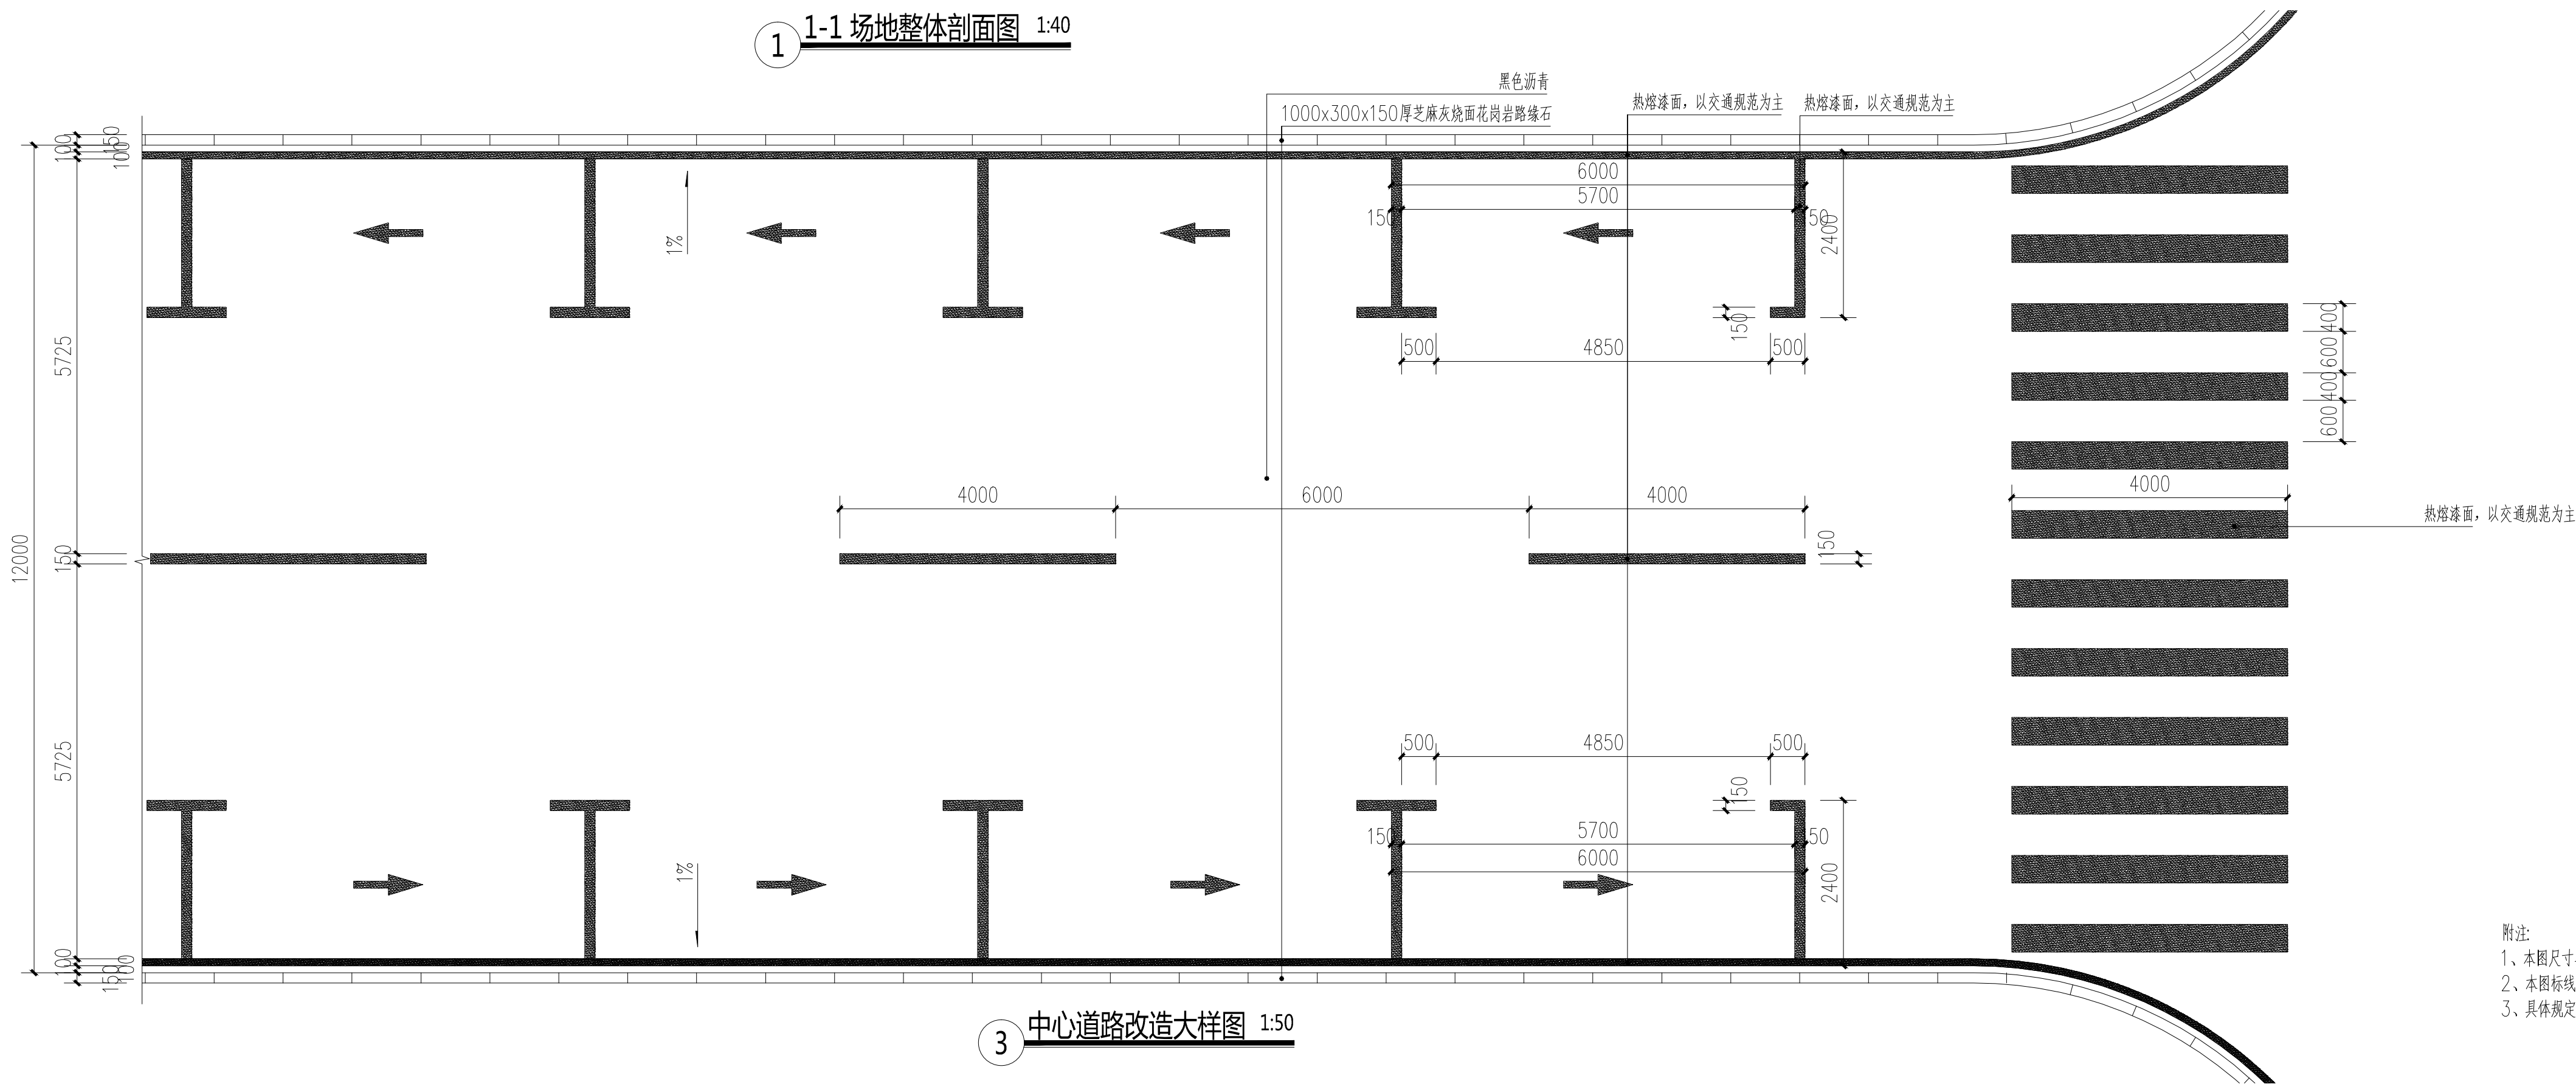

2 路沿石大样图 1:10

注：现有道路破损区域修复面积约80平方，500厚C20混凝土修复

附注：
1、本图尺寸单位均为厘米。
2、本图标线所用涂料均采用热熔型
3、具体规定按照《城市道路交通标志和标线设置规范》GB51038-2015及《公路交通安全设施设计细则》JTG/TD81-2017执行。

南京运涛建筑设计有限公司
NANJING YUNTAO DESIGN CO.,LTD

业 主: CLIENT

项 目: PROJECT NAME

华冲镇中山街道道路改造工程

说 明: DESCRIPTION

方案负责:

项目负责:

专业负责:

设计:

校 对:

审核:

审 定:

图 纸 名 称: DRAWING TITLE

道路/铺装构造通用详图

图 别:

图 号:

修 正:


电子档案:

项目编号:

比 例:


日 期:

2024.12

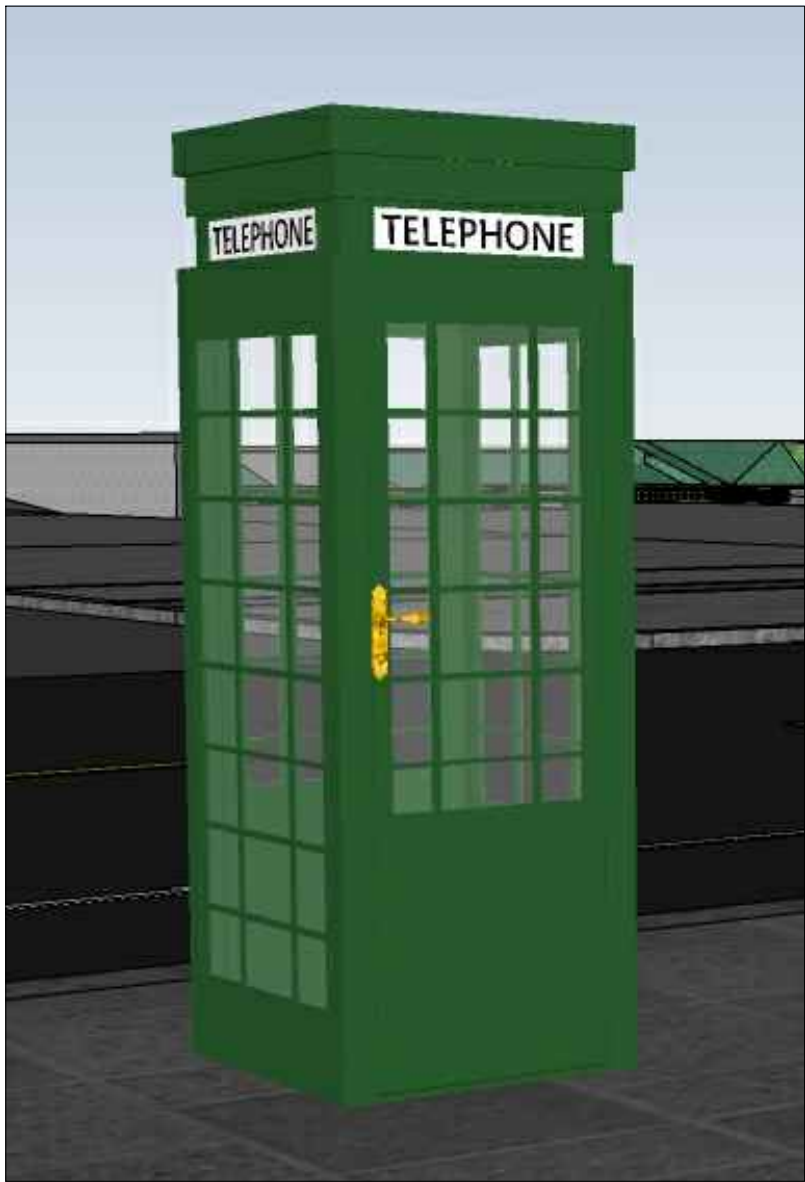

1 成品书亭意向图 -

注：镀锌钢板书亭, 长度2米, 高度2.4~2.5米, 宽度2米;
书亭内部内置光源

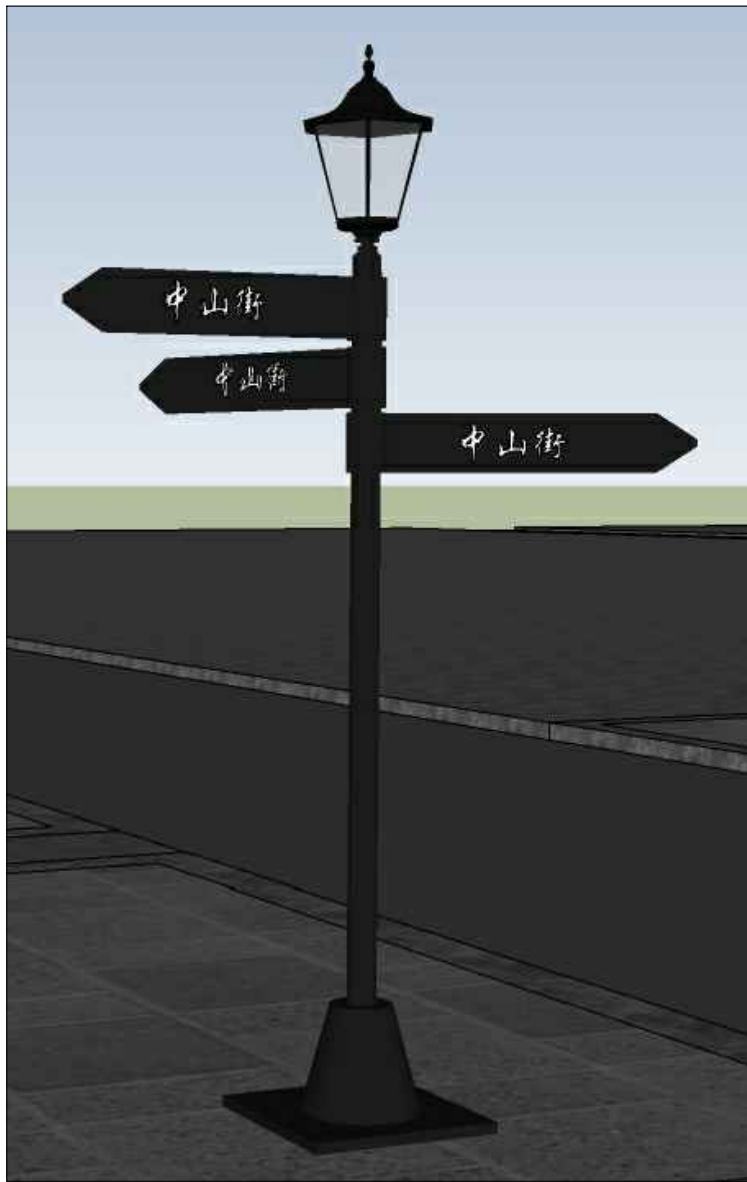

2 路标意向图 -

注：镀锌钢管材质, 长度1米, 高度2~2.5米



3 邮筒3 意向图 -

注：不锈钢/铸铁邮筒, 直径0.4~0.6米, 高度1.5~1.8米



4 邮筒1/2 意向图 -

注：不锈钢/铸铁邮筒, 直径0.4~0.6米, 高度1.5~1.8米



5 成品铸铁/塑木座椅意向图 -

注：, 铸铁+塑木座椅, 长度1.5~1.8米, 高度0.8~1.2米, 宽度0.5~0.6米

南京运涛建筑设计有限公司
NANJING YUNTAO ARCHITECT CO.,LTD

业 主: CLIENT

项 目: PROJECT NAME

华冲镇中山街道路改造工程


说 明: DESCRIPTION

方案负责:	PROGRAM IS RESPONSIBLE
项目负责人:	PROJECT DIRECTOR
专业负责:	DISCIPLINE RESPONSIBLE BY
设 计:	DESIGNED BY
校 对:	CHECKED BY
审 核:	PROCESSED BY
审 定:	AUTHORIZED BY

图纸名称: DRAWING TITLE

户外家具意向图

图 别:	项目编号
STATUS	PROJECT NO
图 号:	比 例
DRAWING NO	SCALE
修 正:	日 期
REVISION	DATE
电子档案:	2024.12
CAD REF	

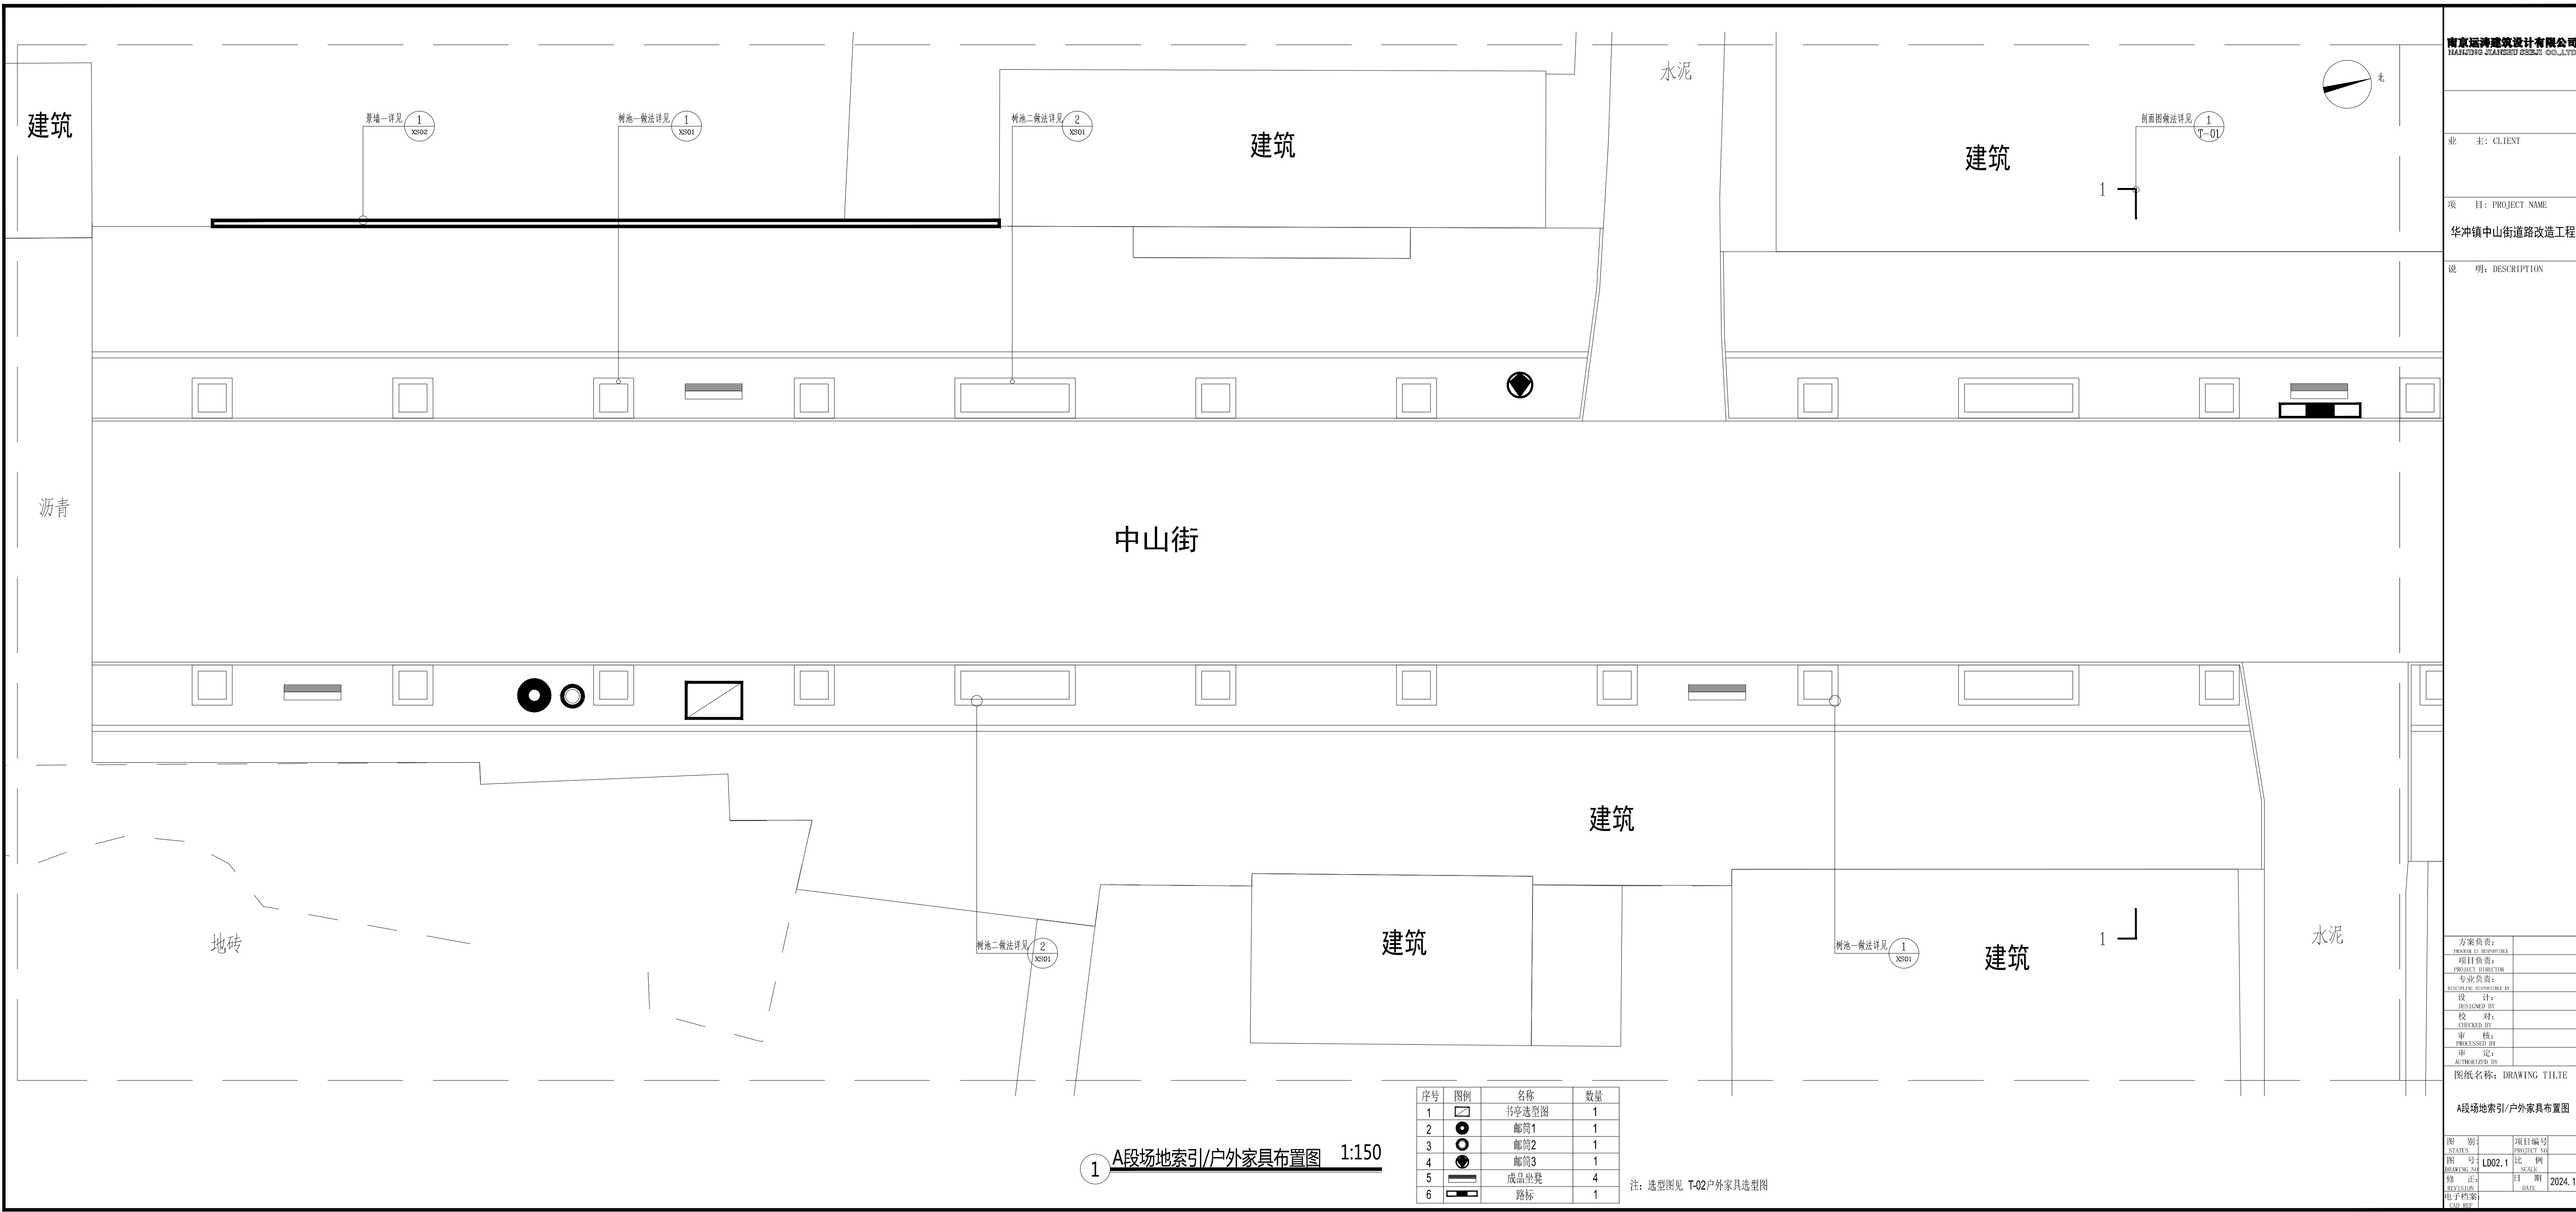

南京运涛建筑设计有限公司
NANJING YUNTAO ARCHITECT CO.,LTD

业 主: CLIENT

项 目: PROJECT NAME
华冲镇中山街道路改造工程

说 明: DESCRIPTION

方案负责:	PROJECT IS RESPONSIBLE:
项目负责:	PROJECT DIRECTOR
专业负责:	SPECIALTY RESPONSIBLE BY
设 计:	DESIGNED BY
校 对:	CHECKED BY
审 核:	PROCESSED BY
审 定:	AUTHORIZED BY

图纸名称: DRAWING TITLE


A段场地索引/户外家具布置图

图 别:	项目编号
STATUS	PROJECT NO.
图 号: L002.1	比 例
DRAWING NO.	SCALE
修 正:	日 期
REVISION	DATE
电子档案:	2024.12
E-FILE	

序号	图例	名称	数量
1		书亭选型图	1
2		邮筒1	1
3		邮筒2	1
4		邮筒3	1
5		成品坐凳	4
6		路标	1

注: 选型图见 T-02户外家具选型图

1 A段场地索引/户外家具布置图 1:150

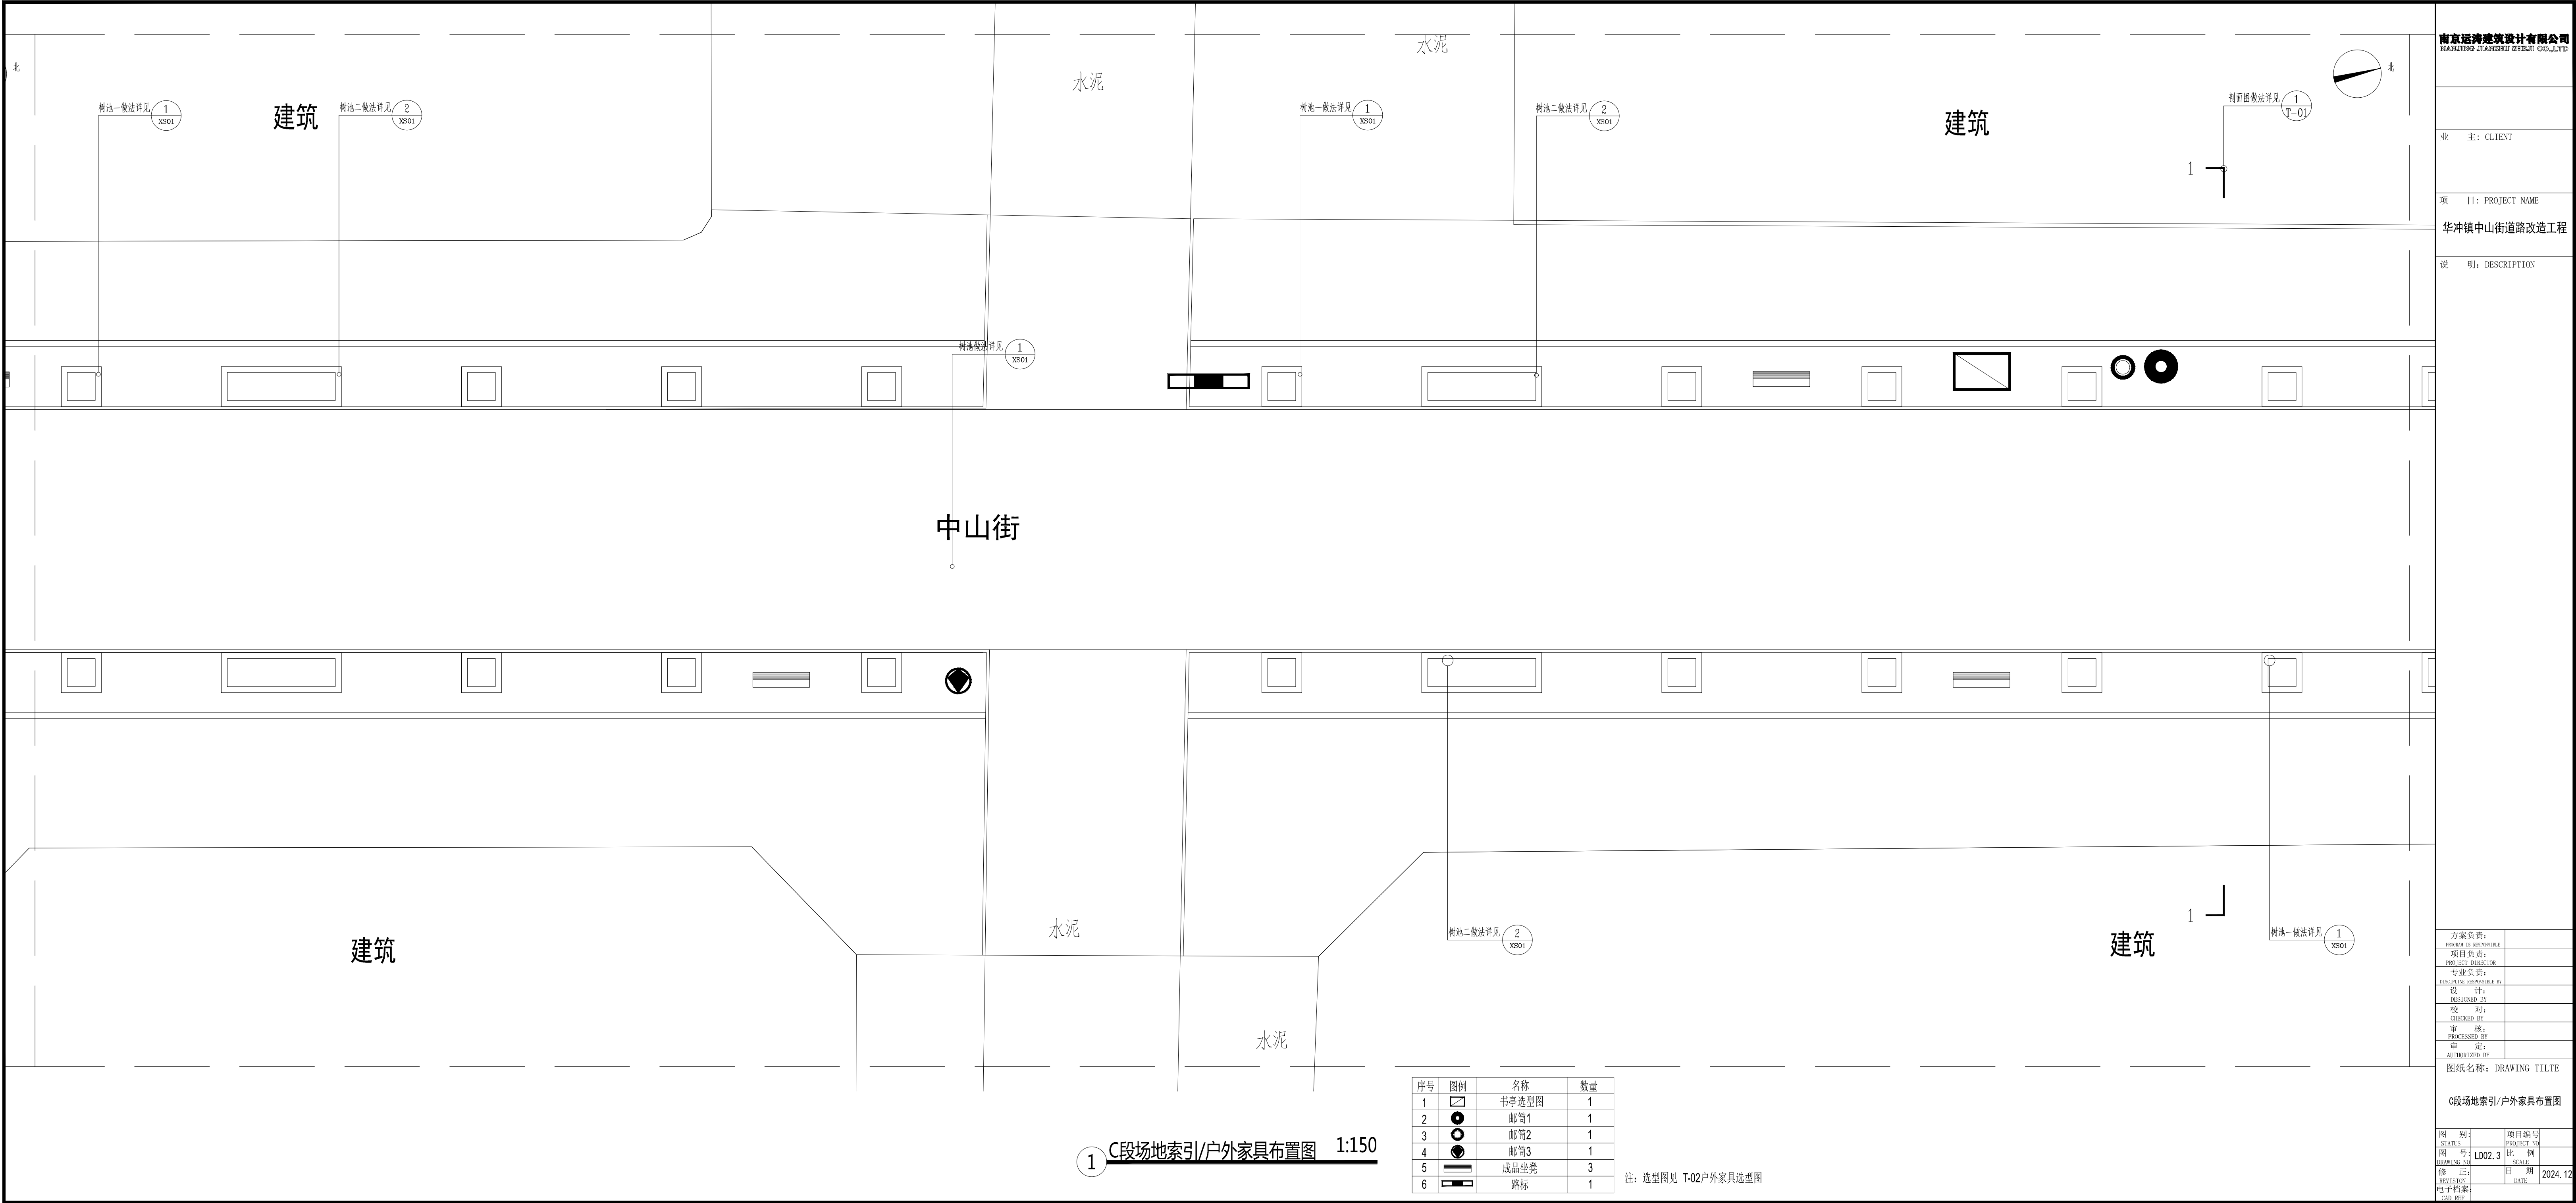

南京运涛建筑设计有限公司
NANJING YUNTAO DESIGN CO.,LTD

业 主: CLIENT

项 目: PROJECT NAME

华冲镇中山街道路改造工程

说 明: DESCRIPTION

方案负责:	PROJECT IS RESPONSIBLE
项目负责:	PROJECT DIRECTOR
专业负责:	SPECIALTY RESPONSIBLE BY
设 计:	DESIGNED BY
校 对:	CHECKED BY
审 核:	PROCESSED BY
审 定:	AUTHORIZED BY

图纸名称: DRAWING TITLE


C段场地索引/户外家具布置图

图 别:	项目编号
STATUS	PROJECT NO.
图 号:	比 例
DRAWING NO.	SCALE
修 正:	日 期
REVISION	DATE
电子档案:	2024.12
FILE REF.	

序号	图例	名称	数量
1		书亭选型图	1
2		邮筒1	1
3		邮筒2	1
4		邮筒3	1
5		成品坐凳	3
6		路标	1

注: 选型图见 T-02户外家具选型图

1 C段场地索引/户外家具布置图 1:150

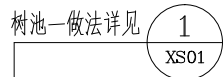

树油一做法详见

1

XS

水泥

建筑

水泥

树池一做法详见	1 XS01
---------	-----------

序号	图例	名称	数量
1		书亭选型图	0
2		邮筒1	0
3		邮筒2	0
4		邮筒3	0
5		成品坐凳	4


注: 选型图见 T-02户外家具选型图

Table 1

D段场地索引/户外家具布置图


DATE


CAD REF

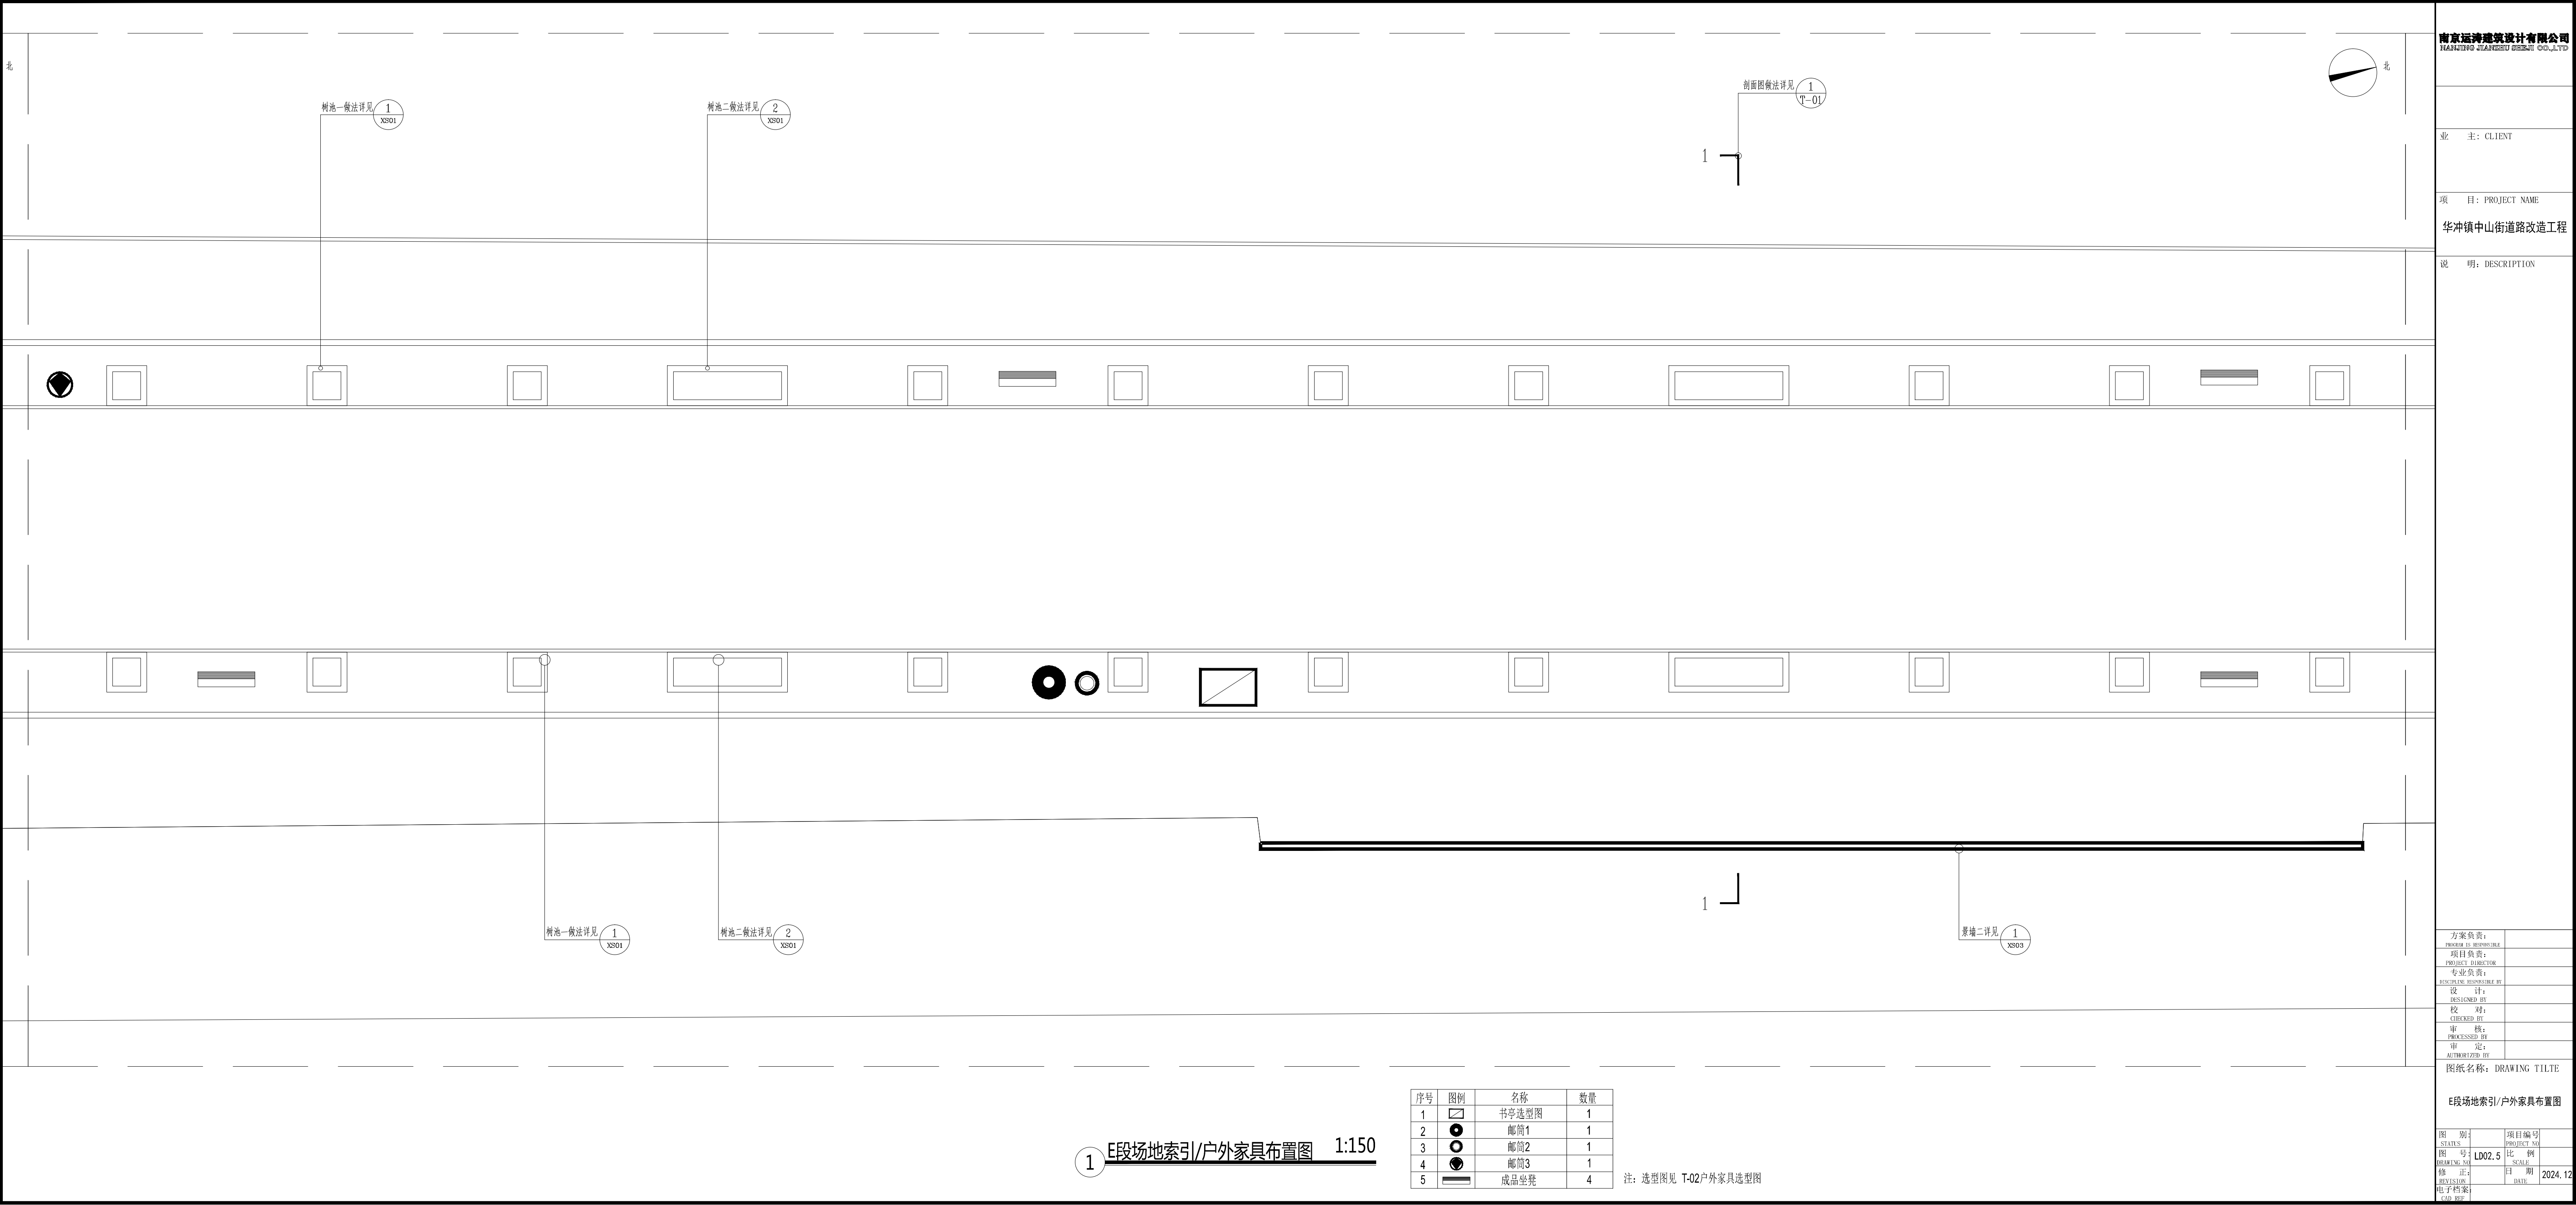


说明: DESCRIPTION


注: 选型图见 T-02户外家具选型图

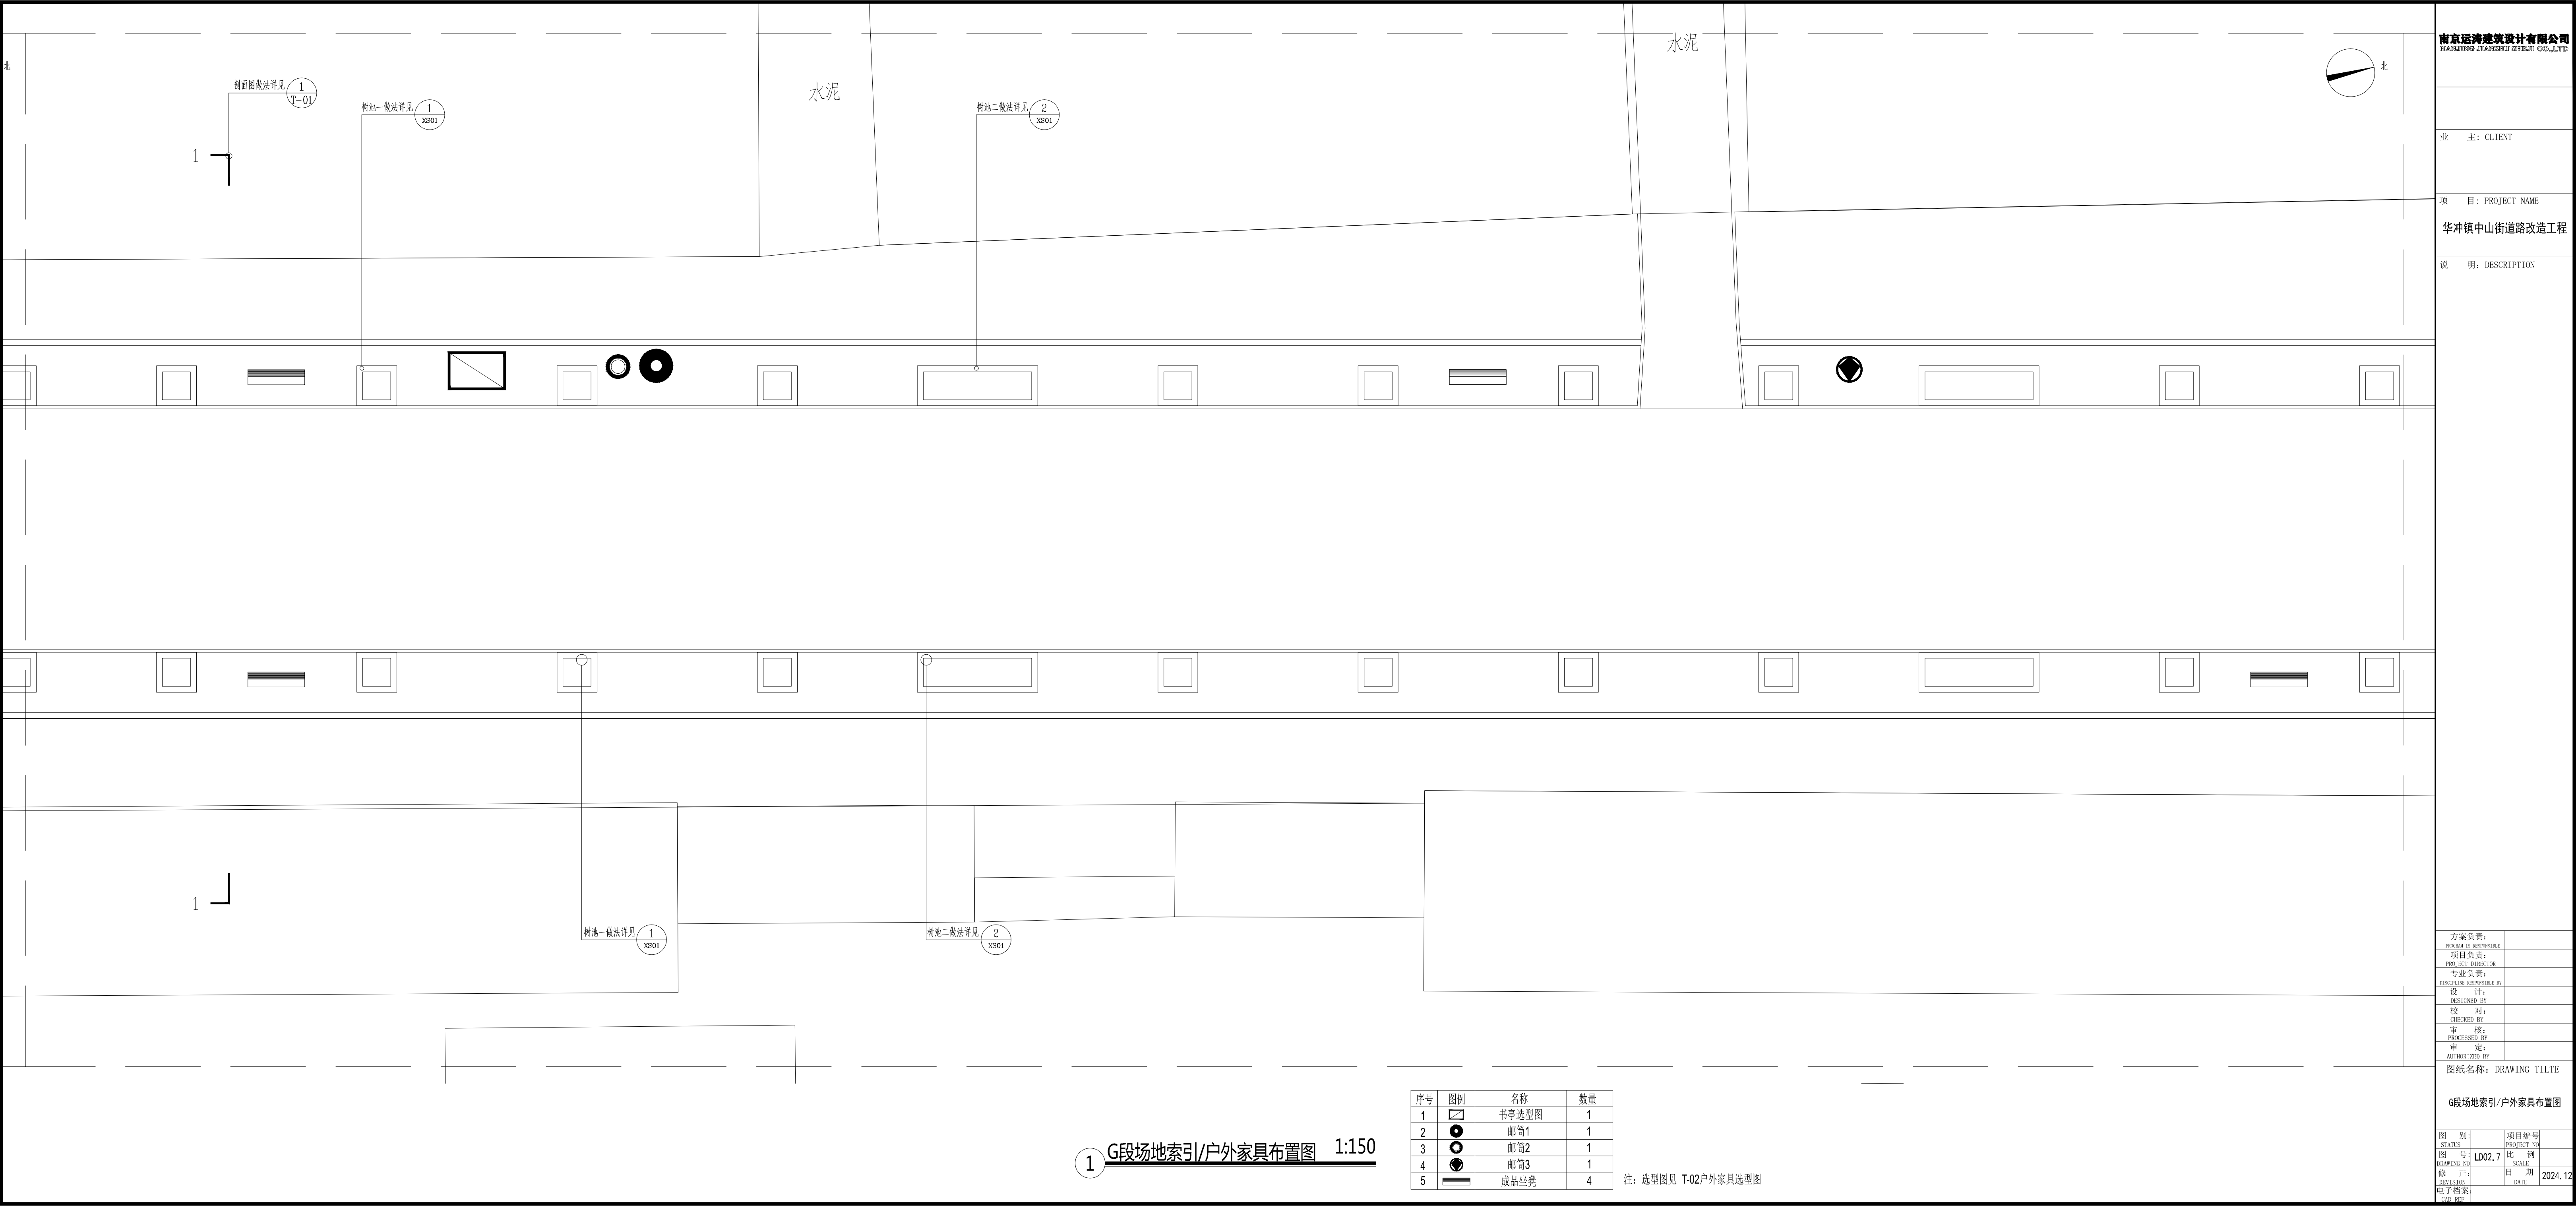

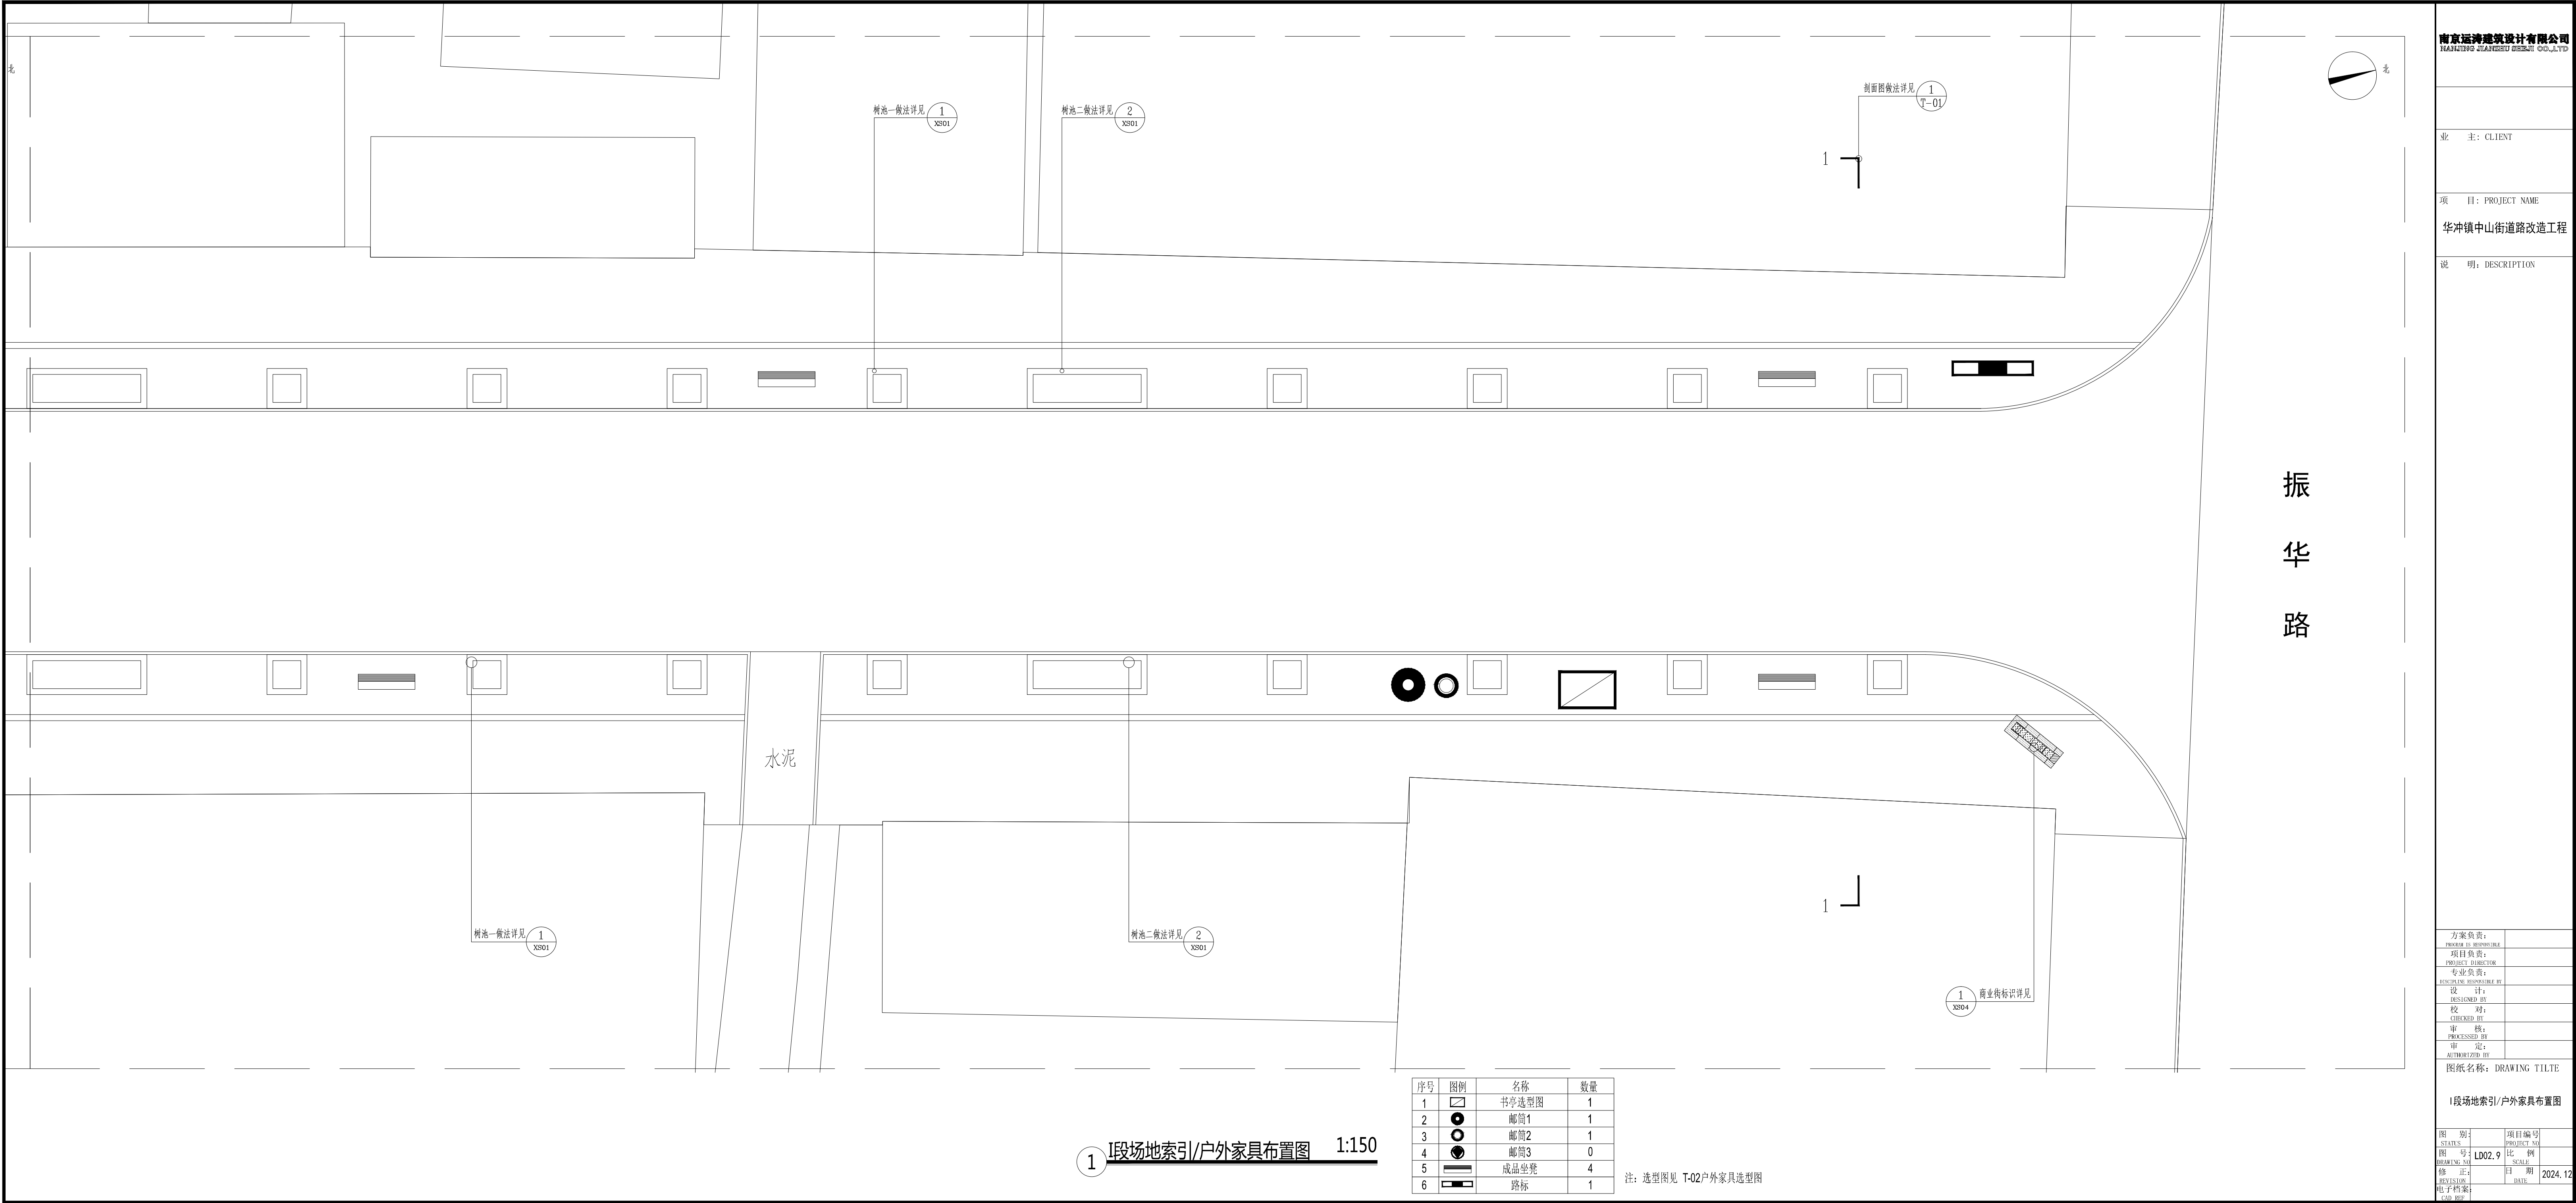


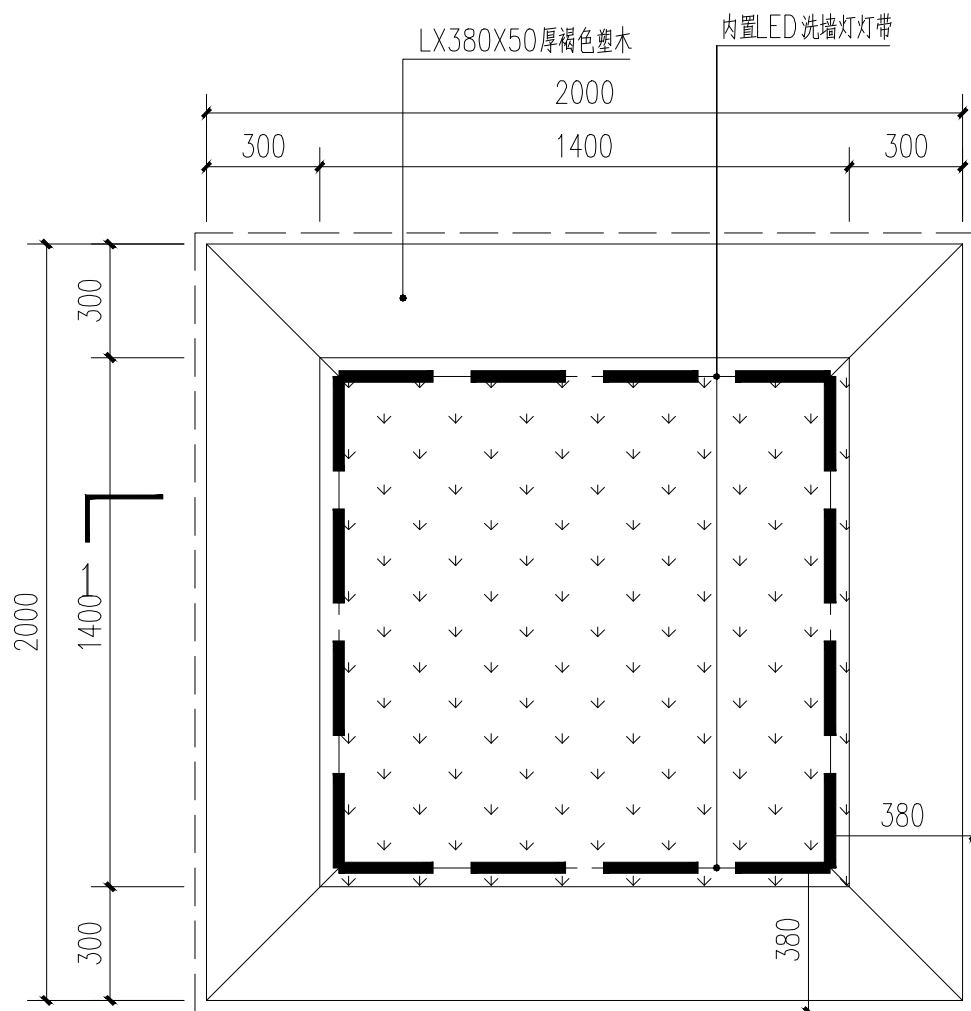


1 树池一平面图 1:20

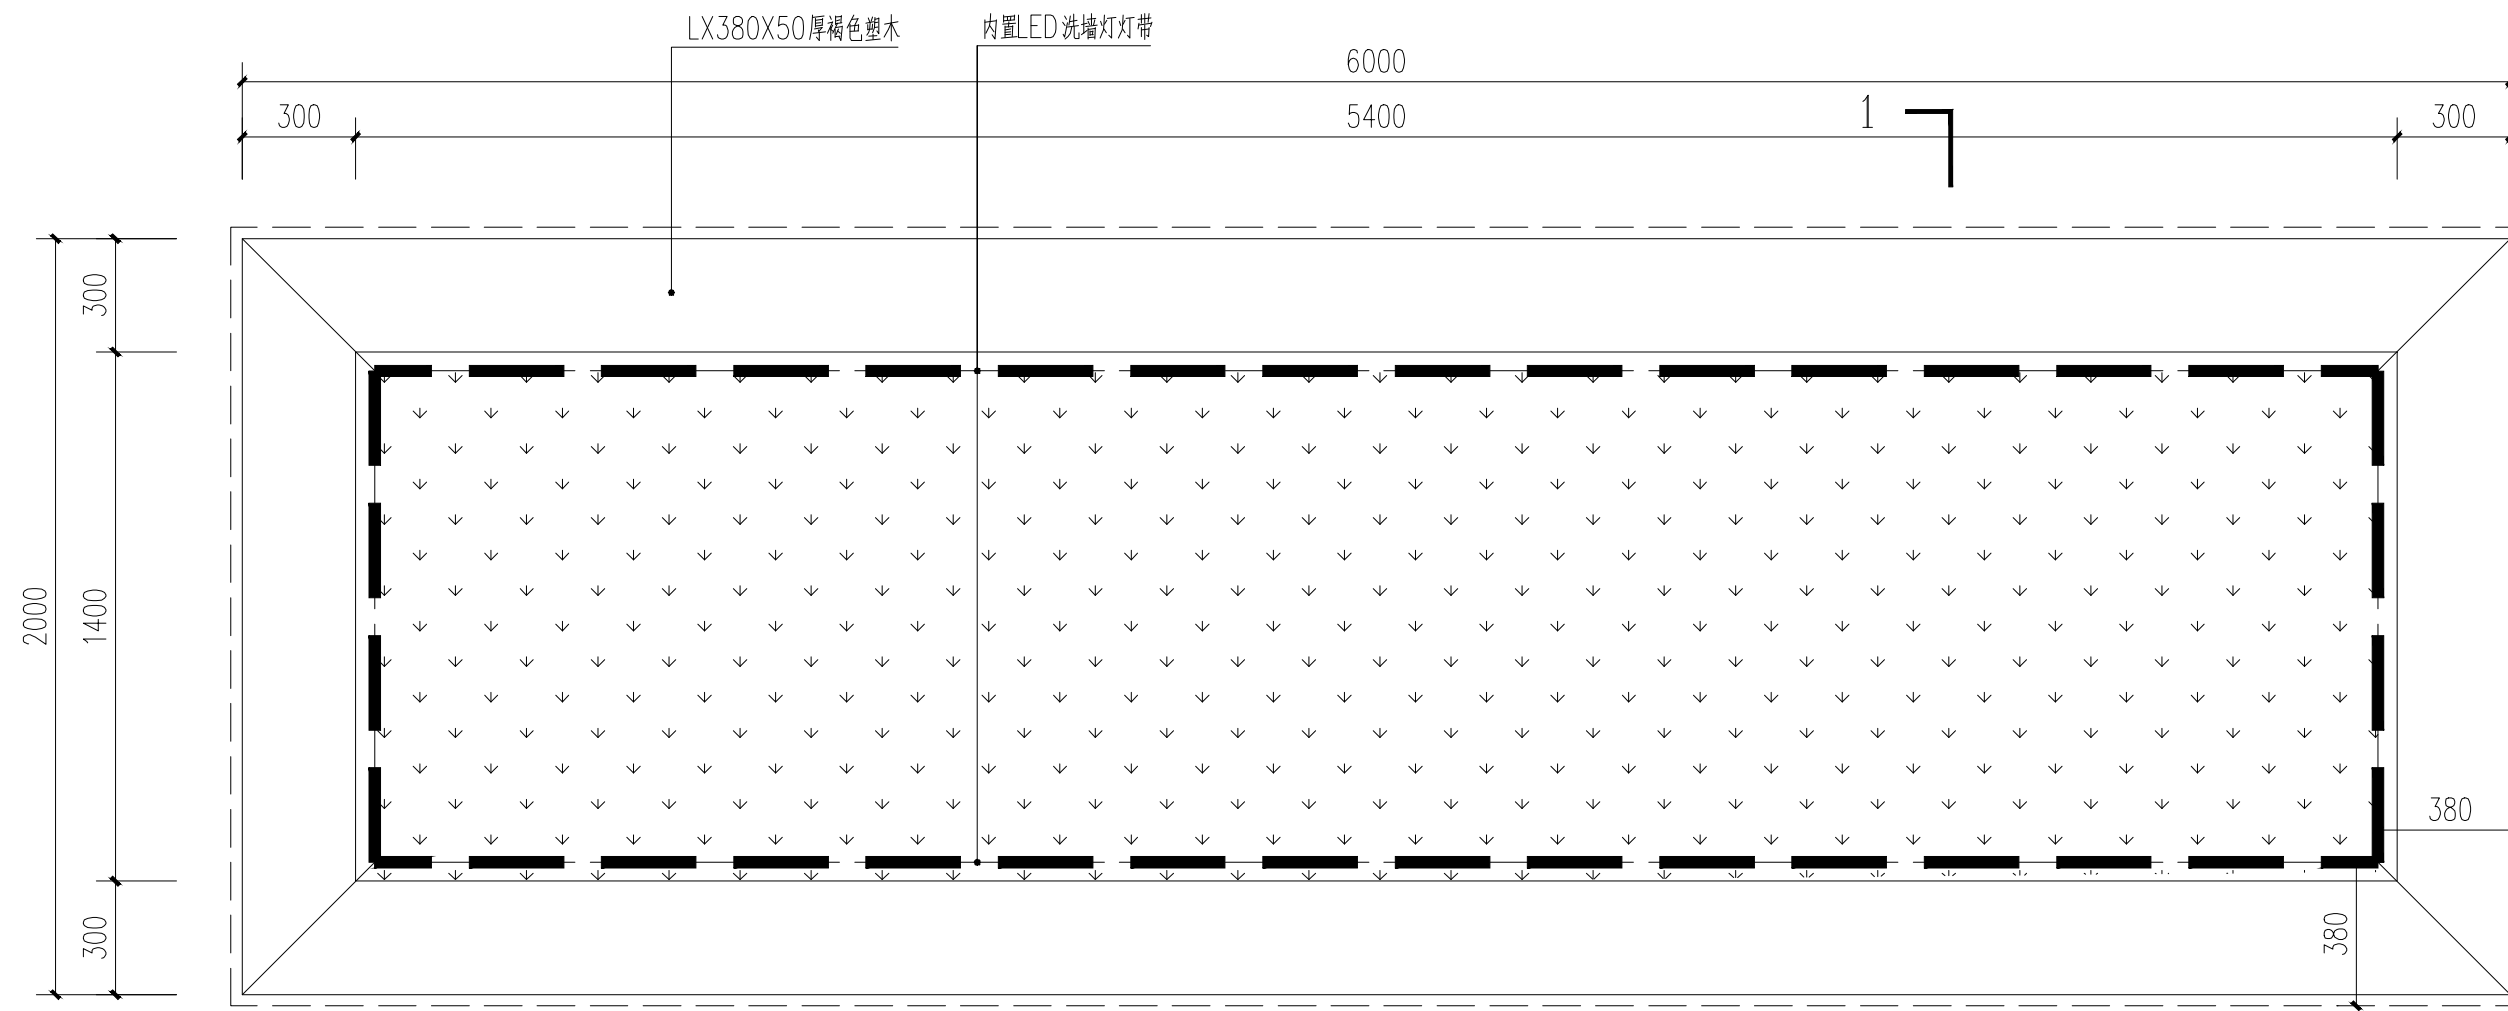

2 树池二平面图 1:20

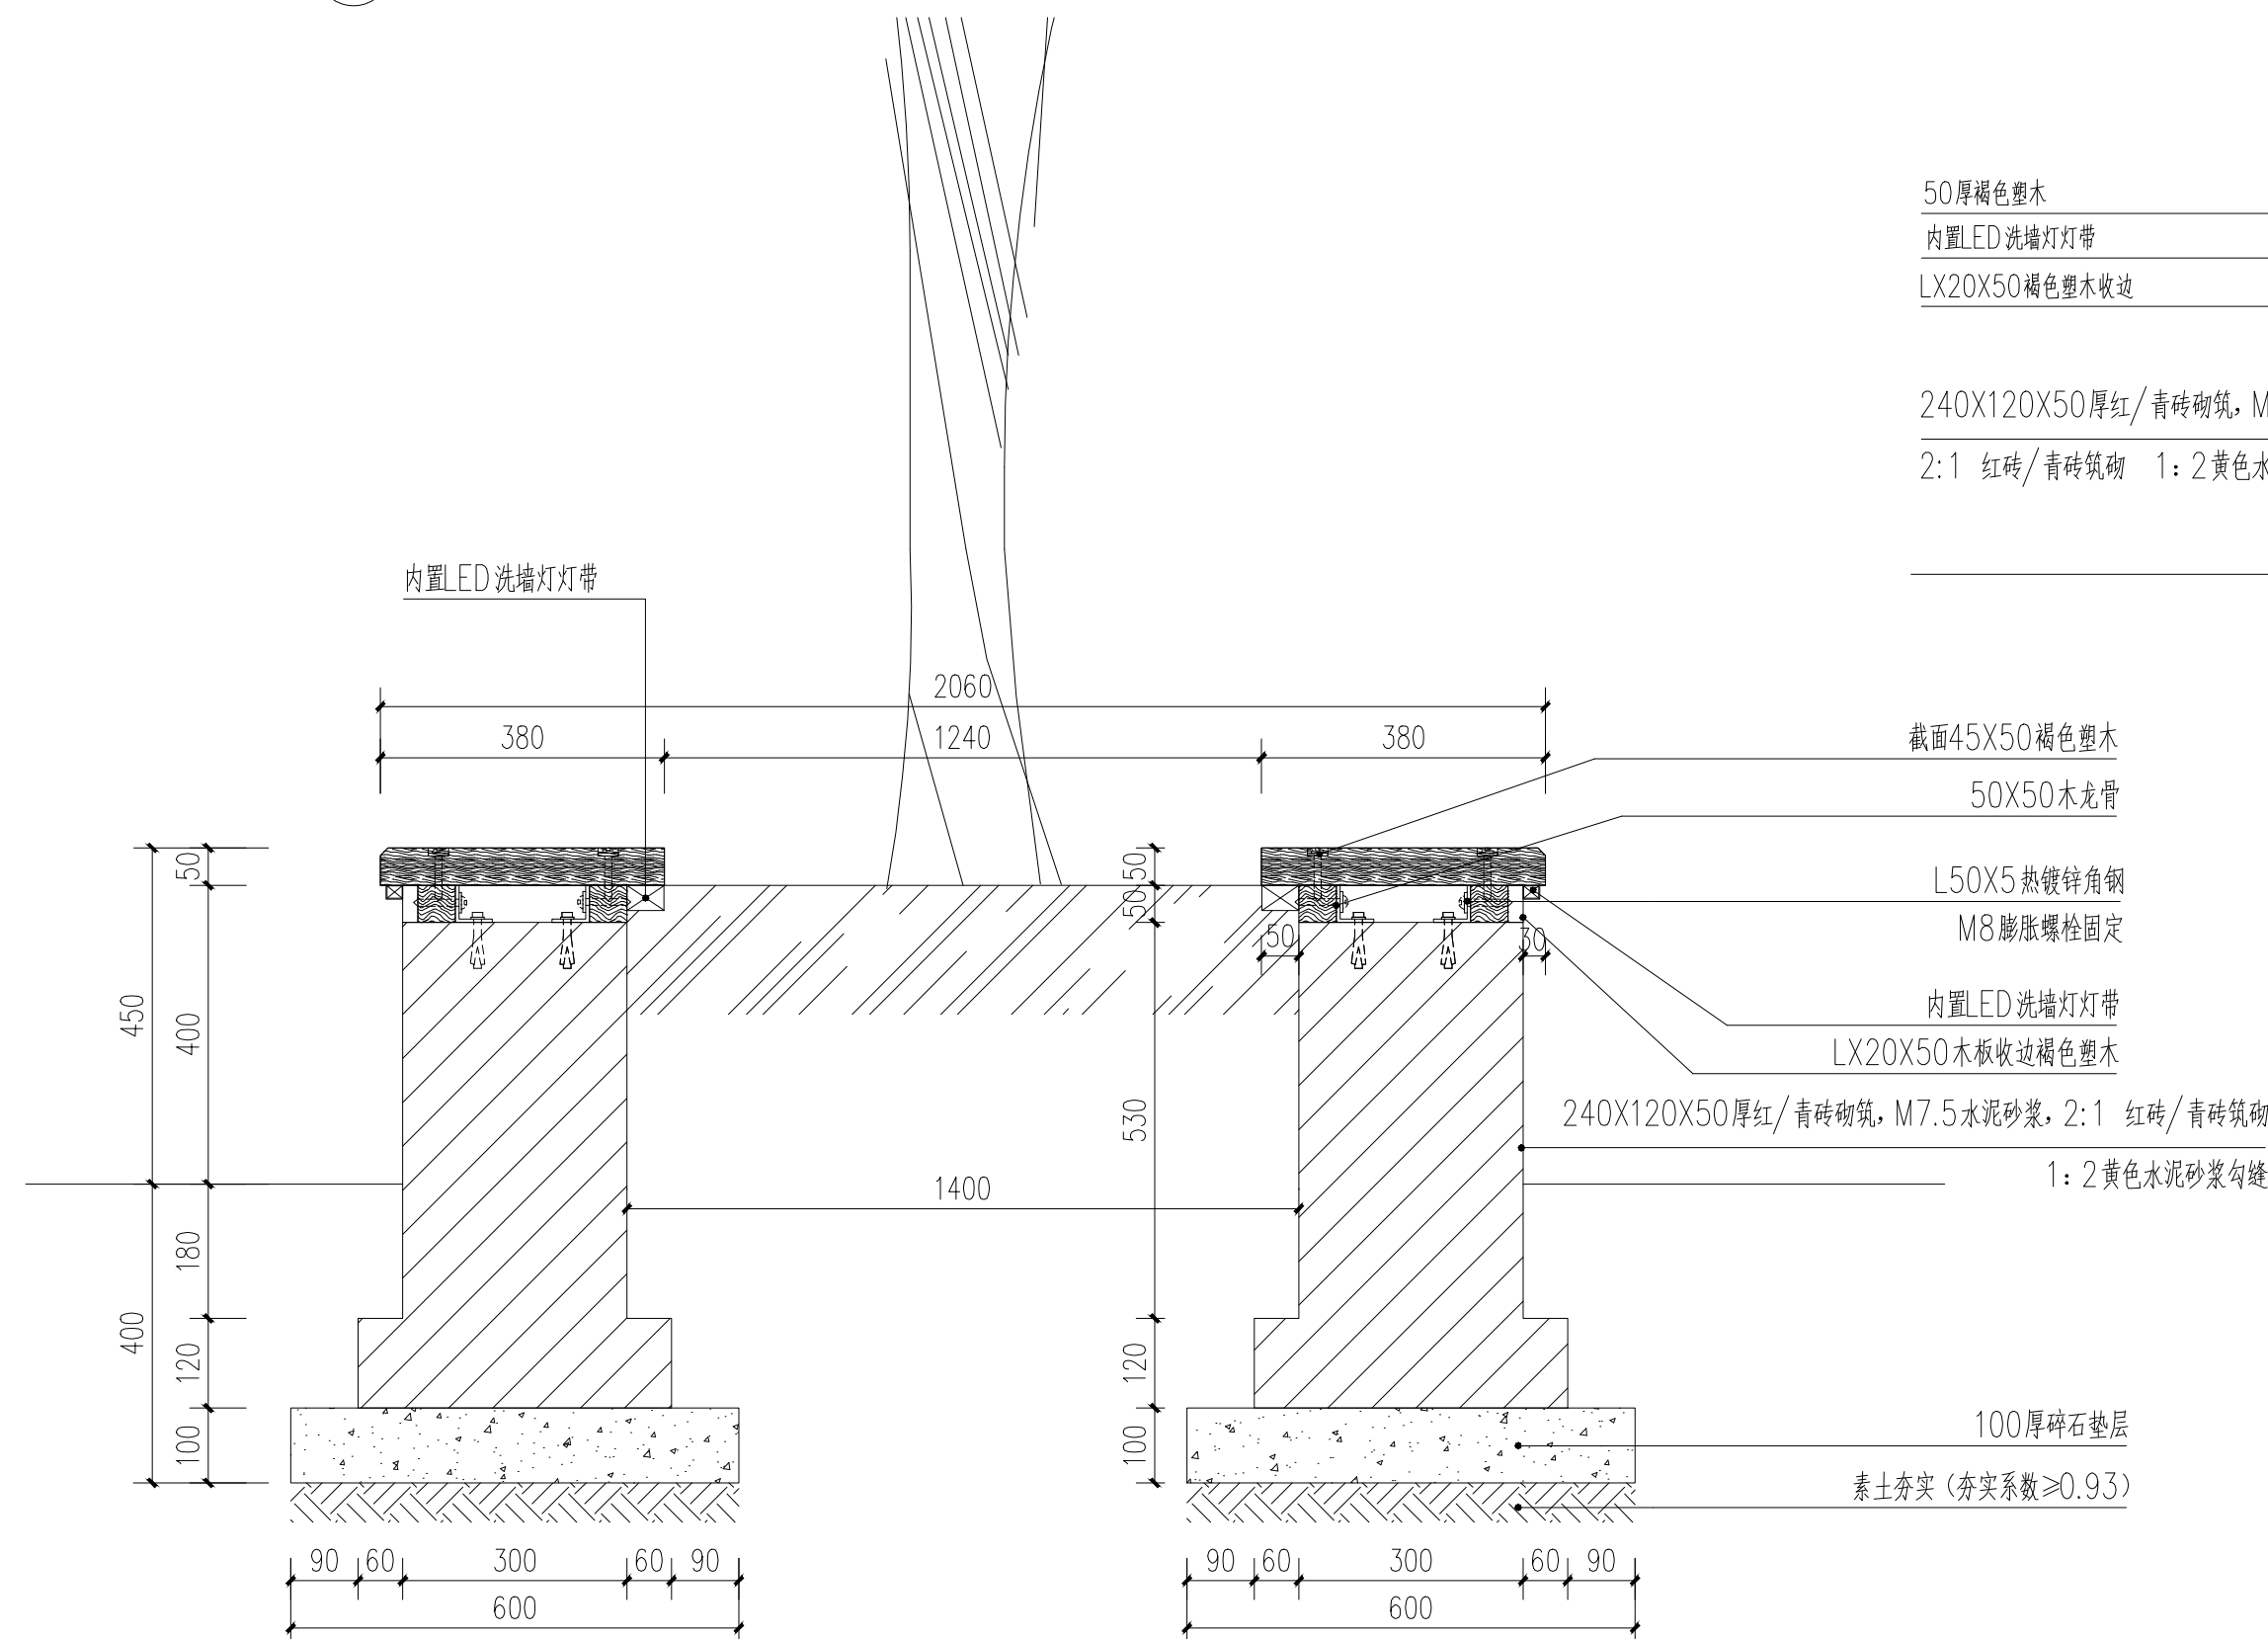

4 1-1 树池剖面图 1:10

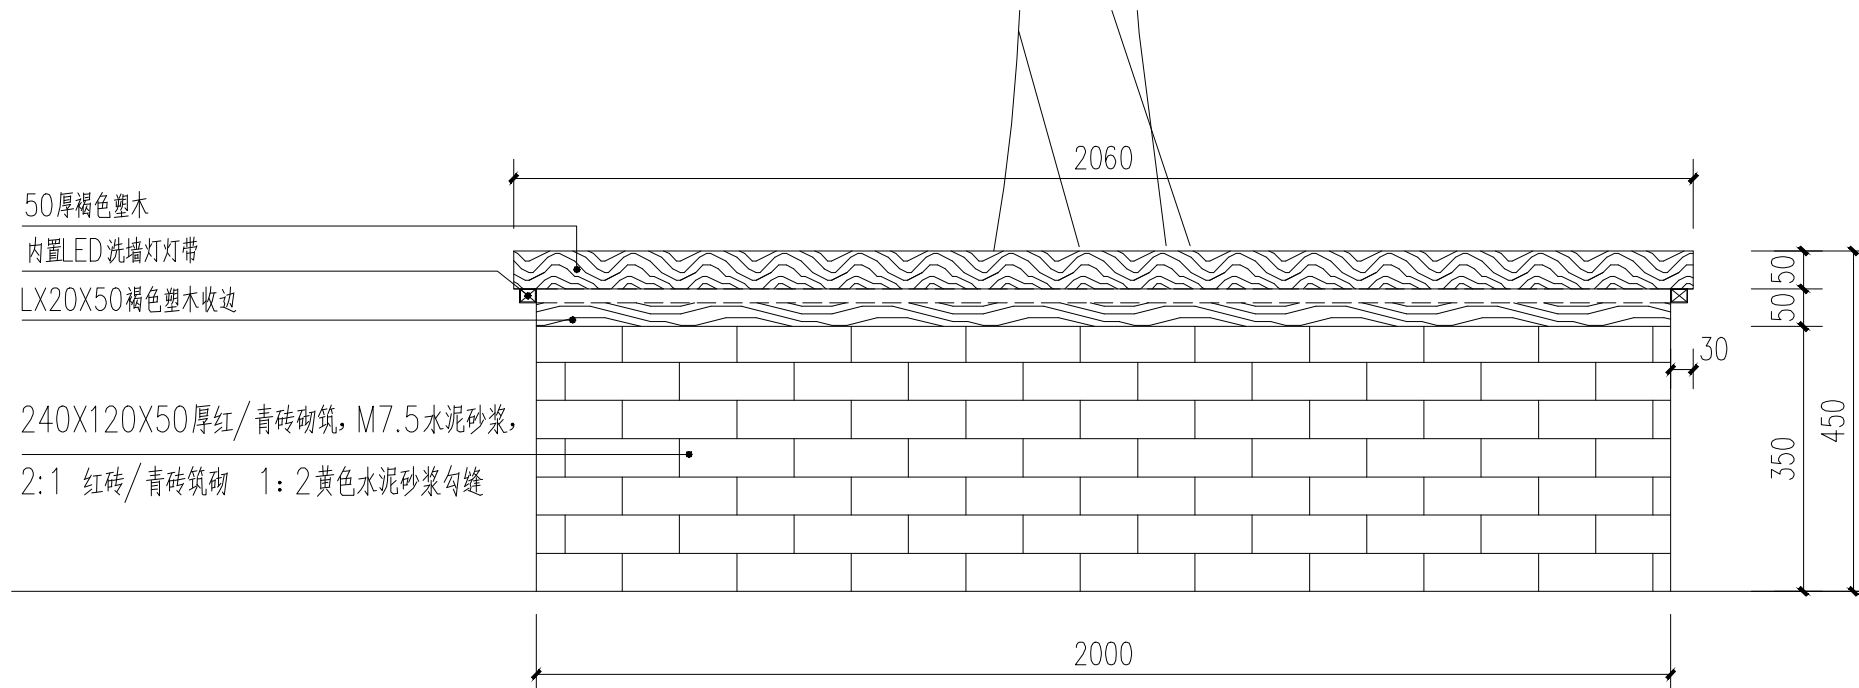

3 树池立面图 1:40



5 LED洗墙灯带意向图

南京运涛建筑设计有限公司
NANJING YUNTAO ARCHITECT CO.,LTD

业 主: CLIENT

项 目: PROJECT NAME

华冲镇中山街道路改造工程



说 明: DESCRIPTION

方案负责:	PROJECT RESPONSIBLE
项目负责:	PROJECT DIRECTOR
专业负责:	DISCIPLINE RESPONSIBLE BY
设计:	DESIGNED BY
校对:	CHECKED BY
审核:	PROCESSED BY
审定:	AUTHORIZED BY


图纸名称: DRAWING TITL

树池详图


图 别:	项目编号:
STATUS	PROJECT NO
图 号:	比 例:
DRAWING NO	SCALE
修 正:	日 期:
REVISION	DATE
电子档案:	2024.12
CAD REF	

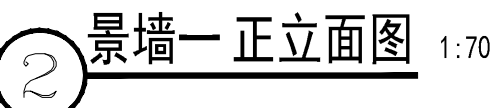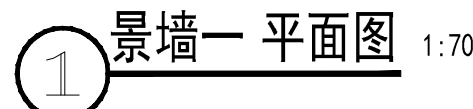


注：未注明详细参数及做法的由专业厂家二次深化设计安装，按形定制采购二次加工

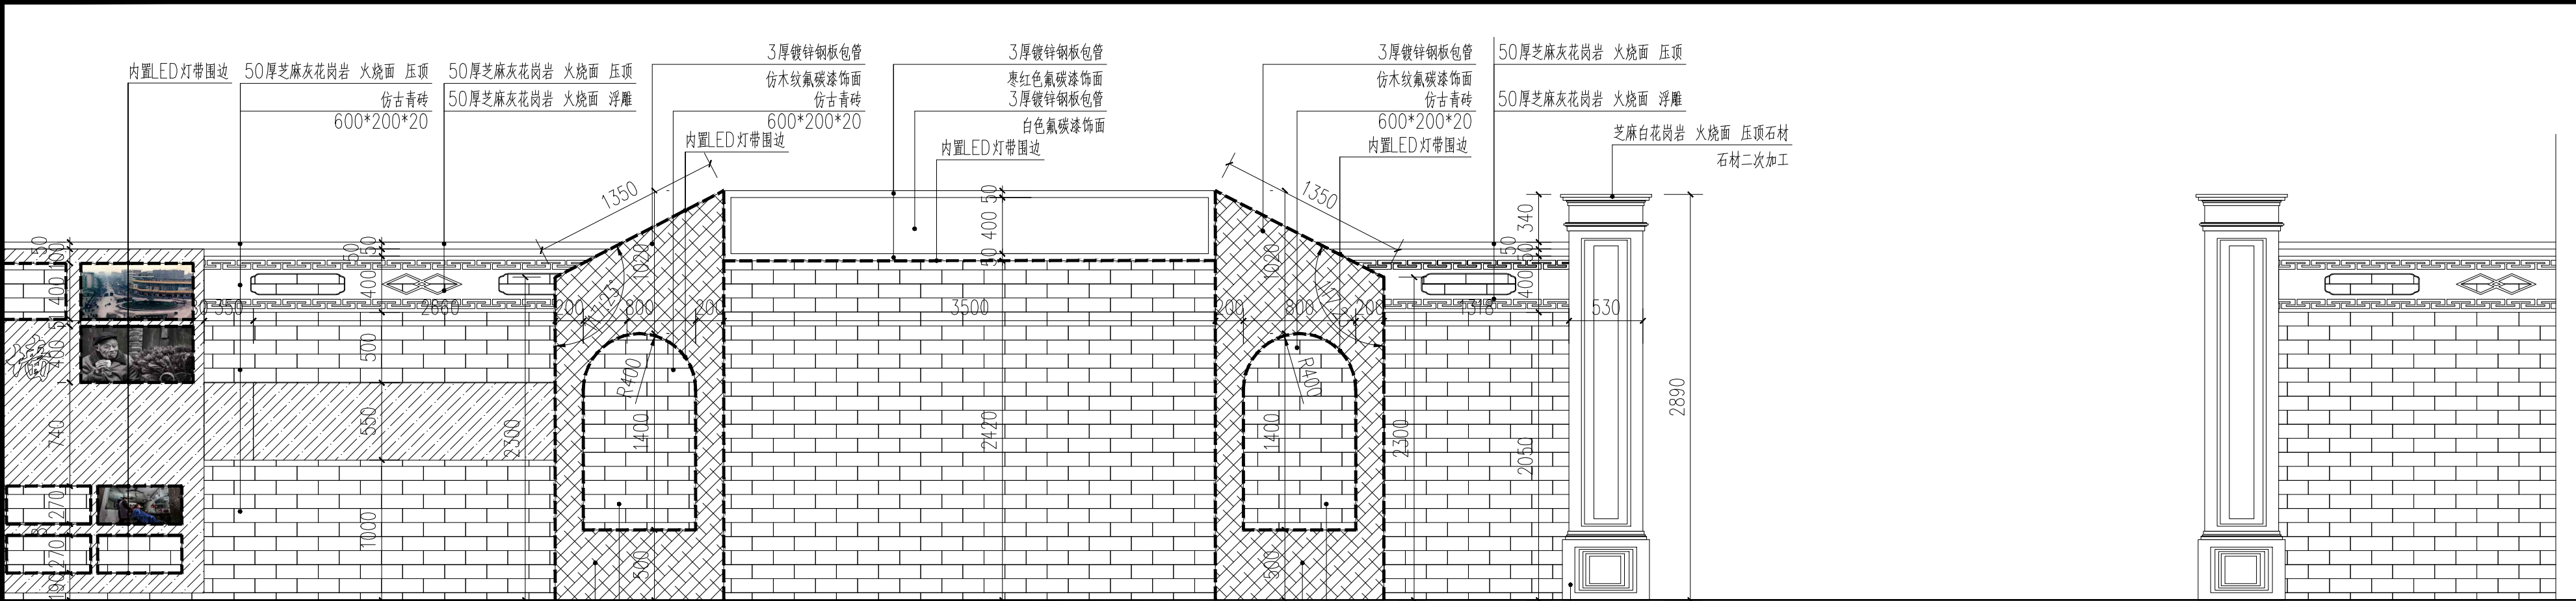

1 景墙一 分图二 1: 35

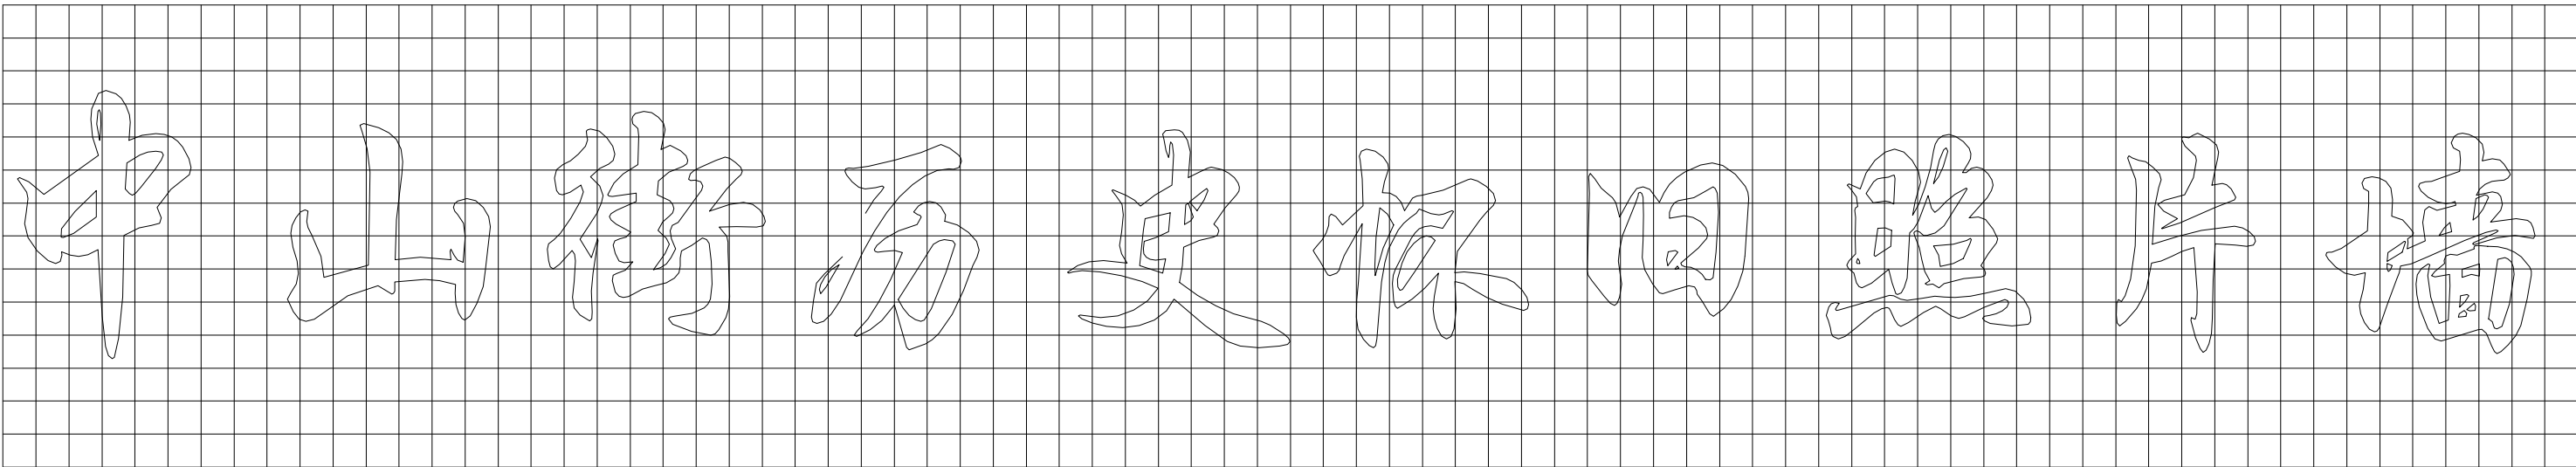

1 网格详图一 1: 10
注：网格大小为50*50mm

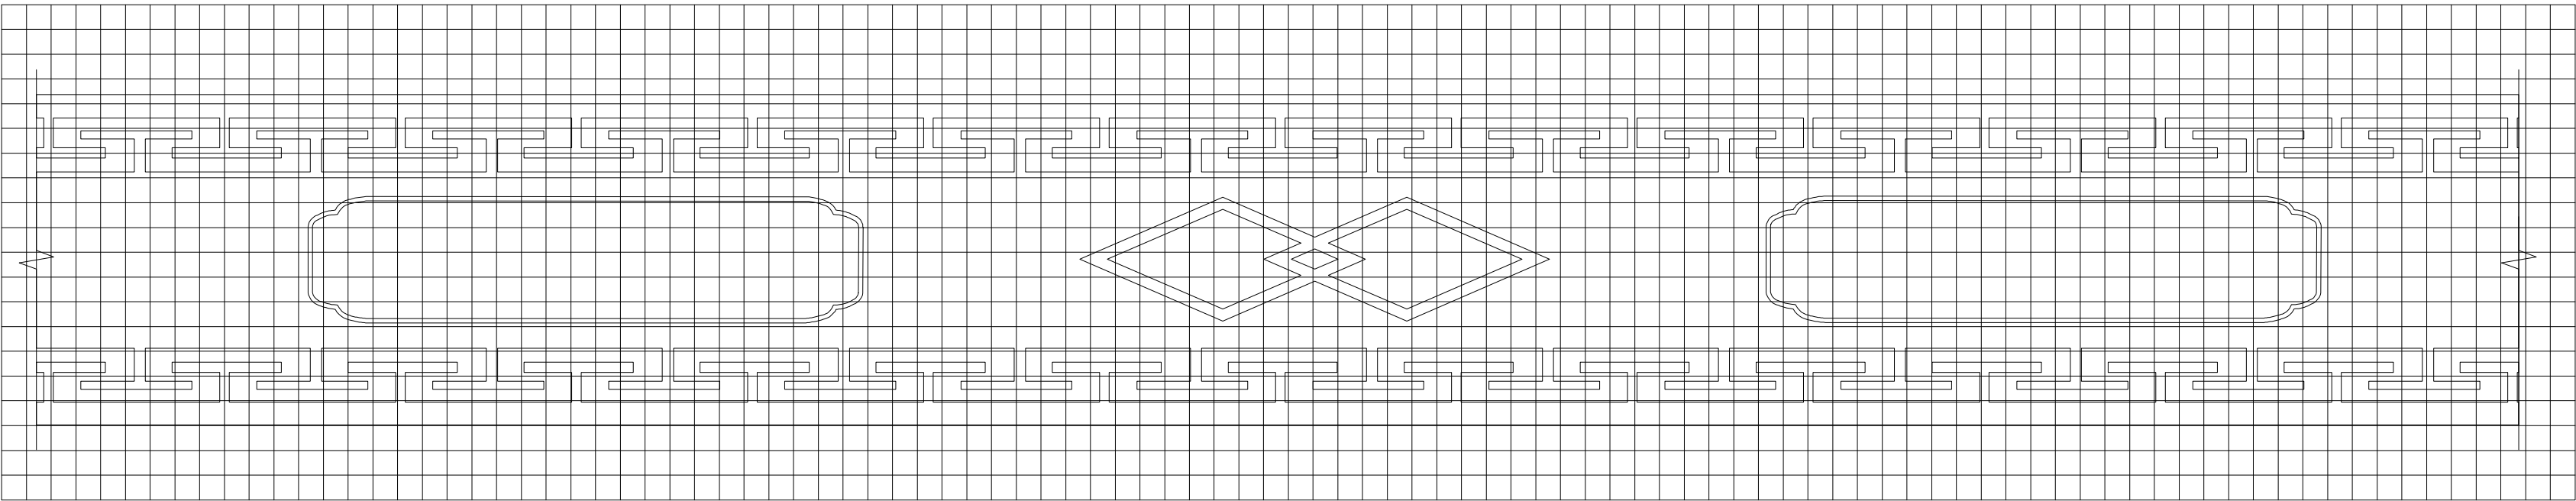

1 网格详图二 1: 5
注：网格大小为30*30mm

注：未注明详细参数及做法的由专业厂家二次深化设计安装，按形定制采购二次加工

南京运涛建筑设计有限公司
NANJING YUNTAO ARCHITECT CO.,LTD

业 主：CLIENT

项 目：PROJECT NAME

华冲镇中山街道路改造工程

说 明：DESCRIPTION

方案负责：	PROGRAM IS RESPONSIBLE
项目负责：	PROJECT DIRECTOR
专业负责：	DISCIPLINE RESPONSIBLE BY
设 计：	DESIGNED BY
校 对：	CHECKED BY
审 核：	PROCESSED BY
审 定：	AUTHORIZED BY

图纸名称：DRAWING TITL

景墙一详图2


图 别：	项目编号
STATUS	PROJECT NO
图 号：	比 例
DRAWING NO	SCALE
修 正：	日 期
REVISION	DATE
电子档案：	2024.12
CAD REF	

业 主：CLIENT


项 目：PROJECT NAME

华冲镇中山街道路改造工程


说 明：DESCRIPTION

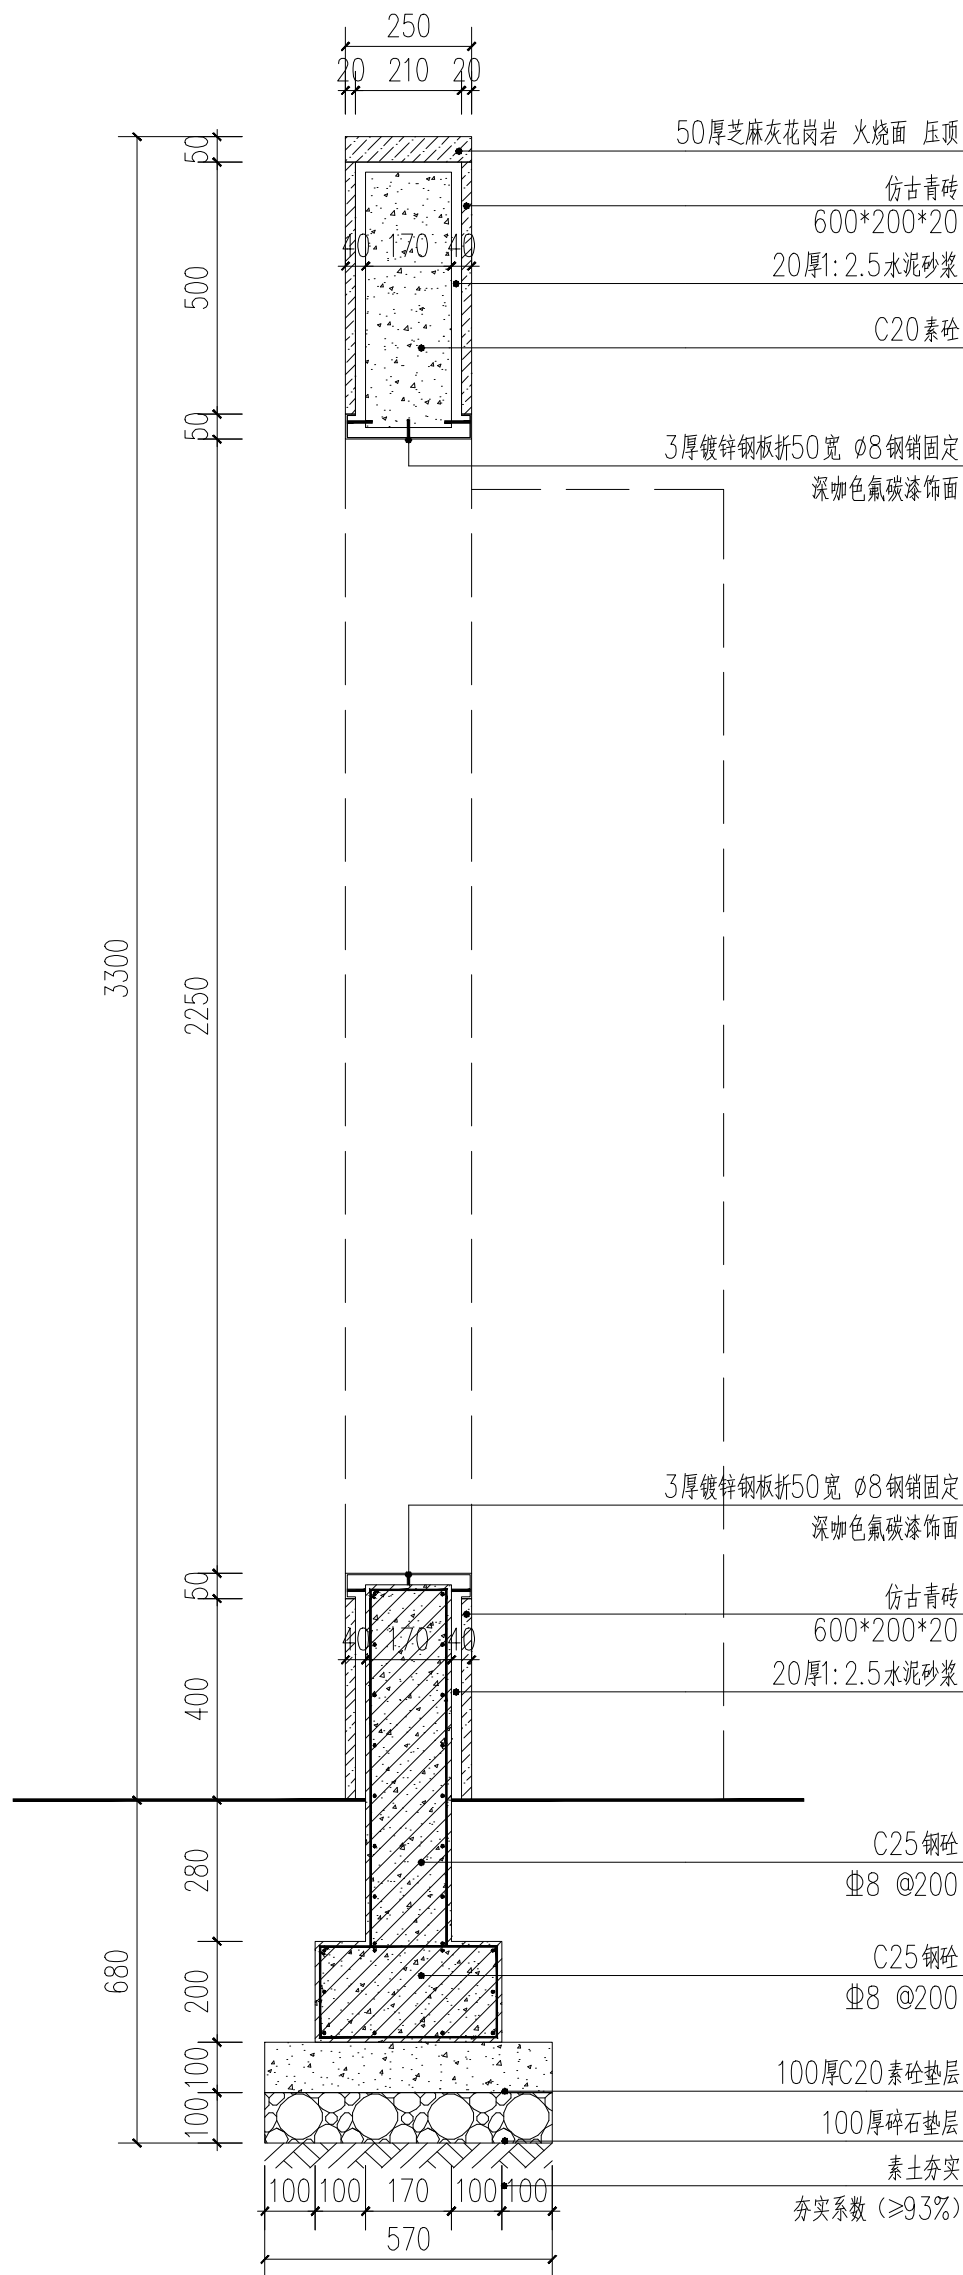

① 剖面图一 1: 15

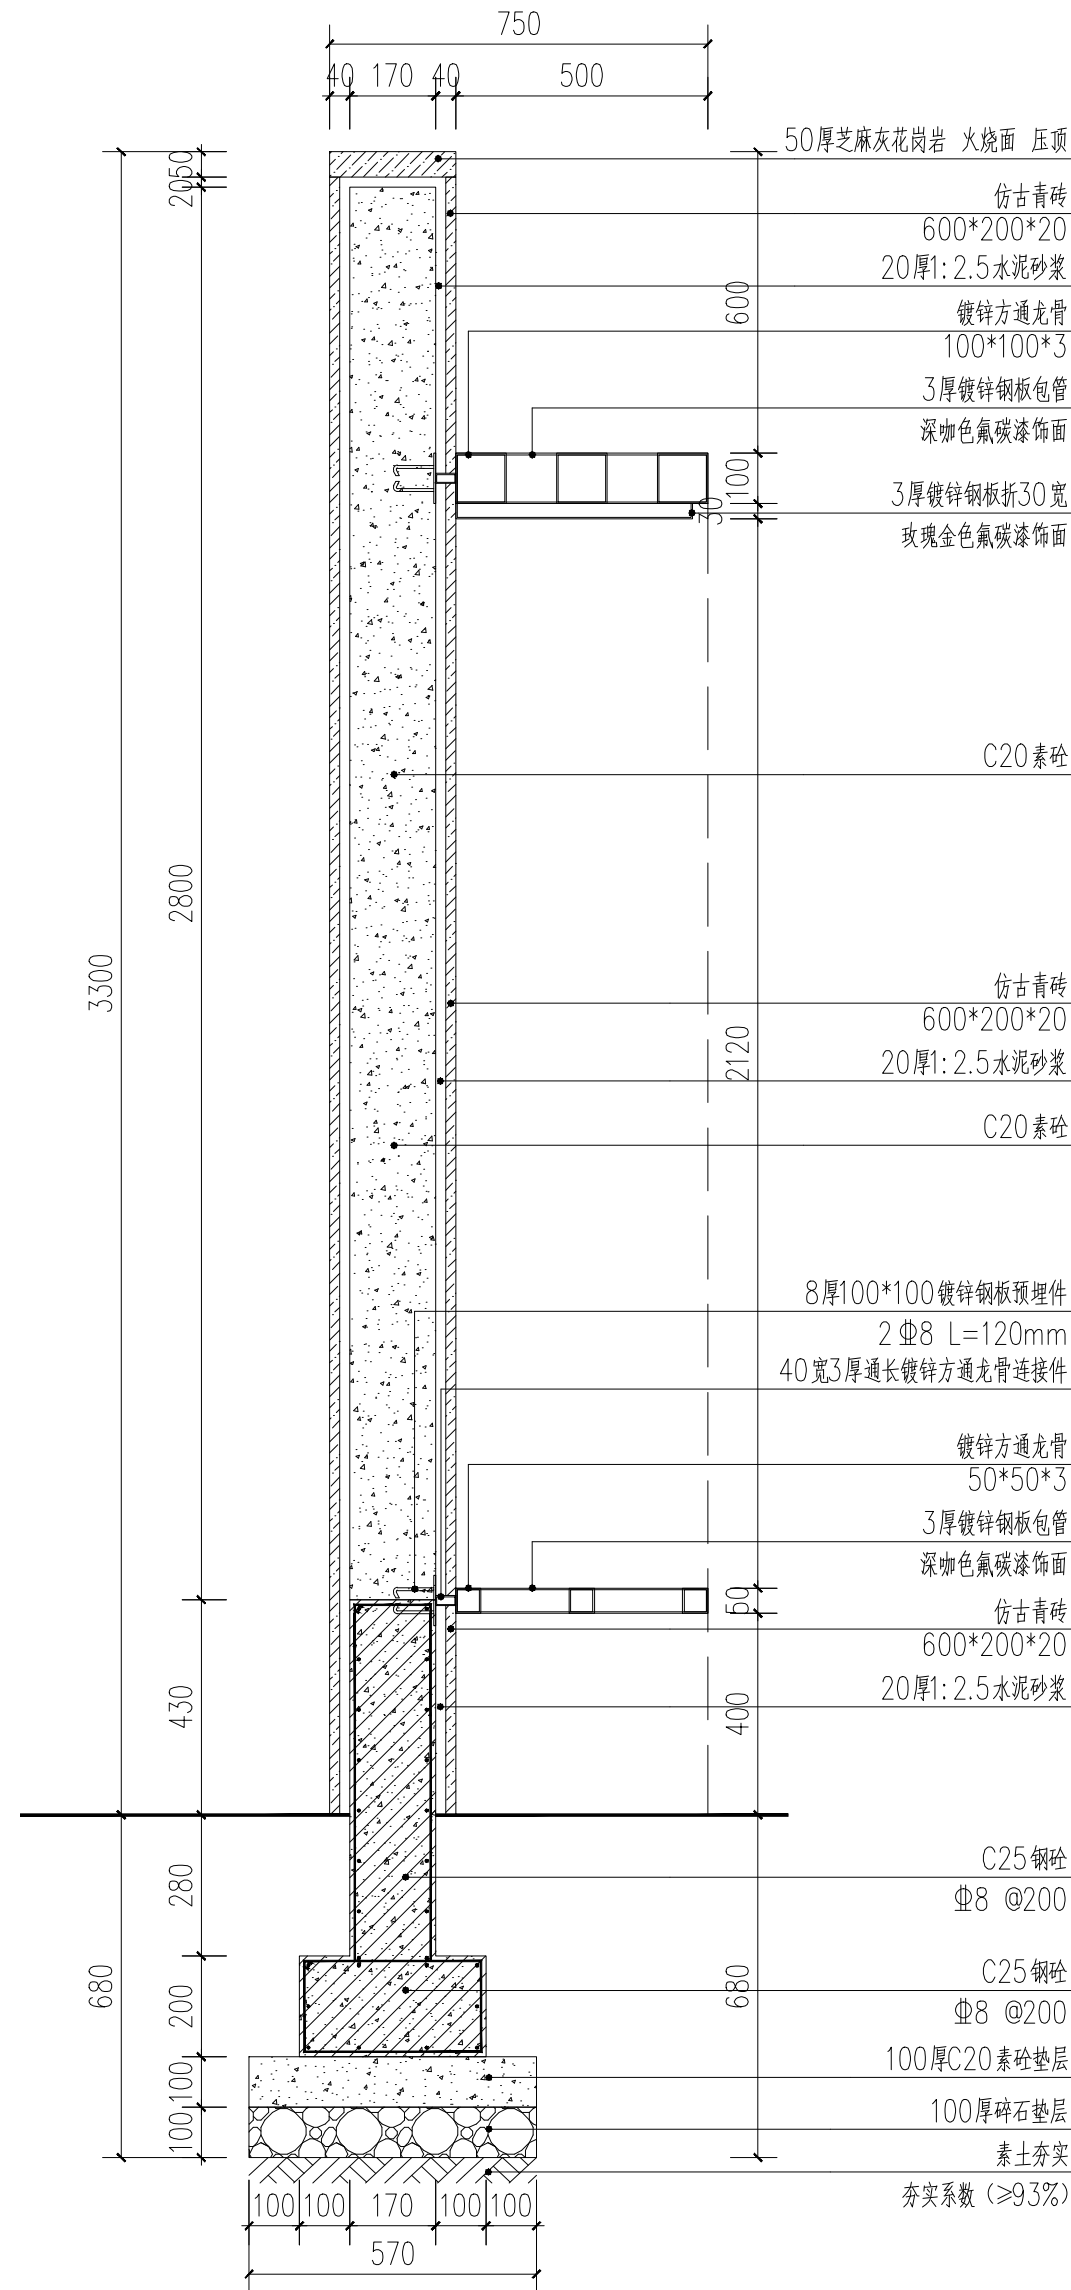

② 剖面图二 1: 15

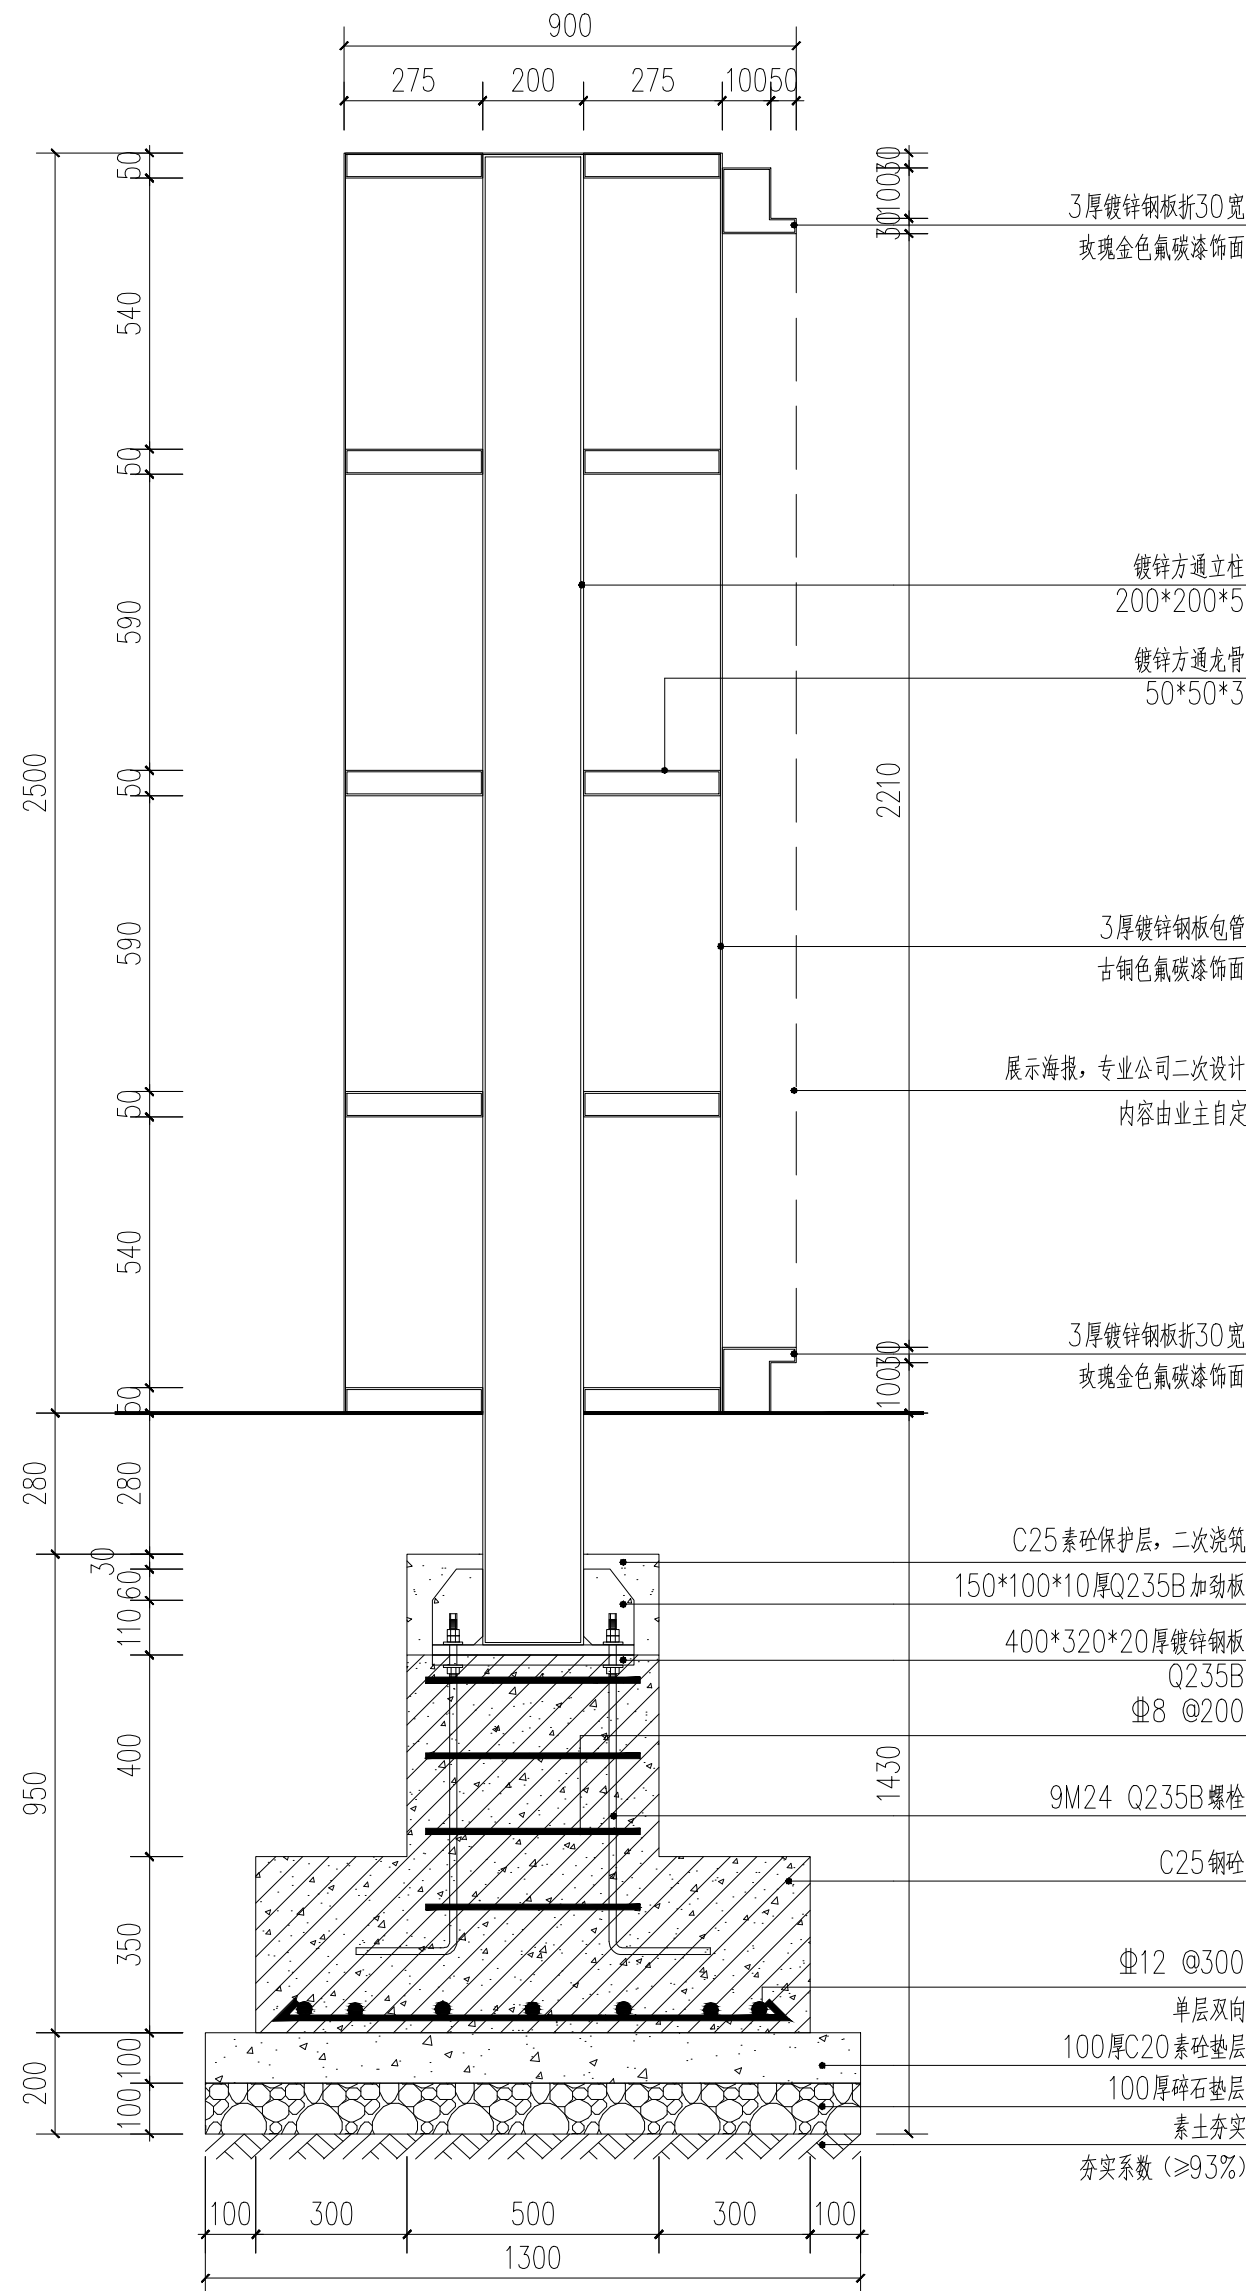


③ 剖面图三 1: 15

业 主：CLIENT


项 目：PROJECT NAME

华冲镇中山街道路改造工程

说 明：DESCRIPTION

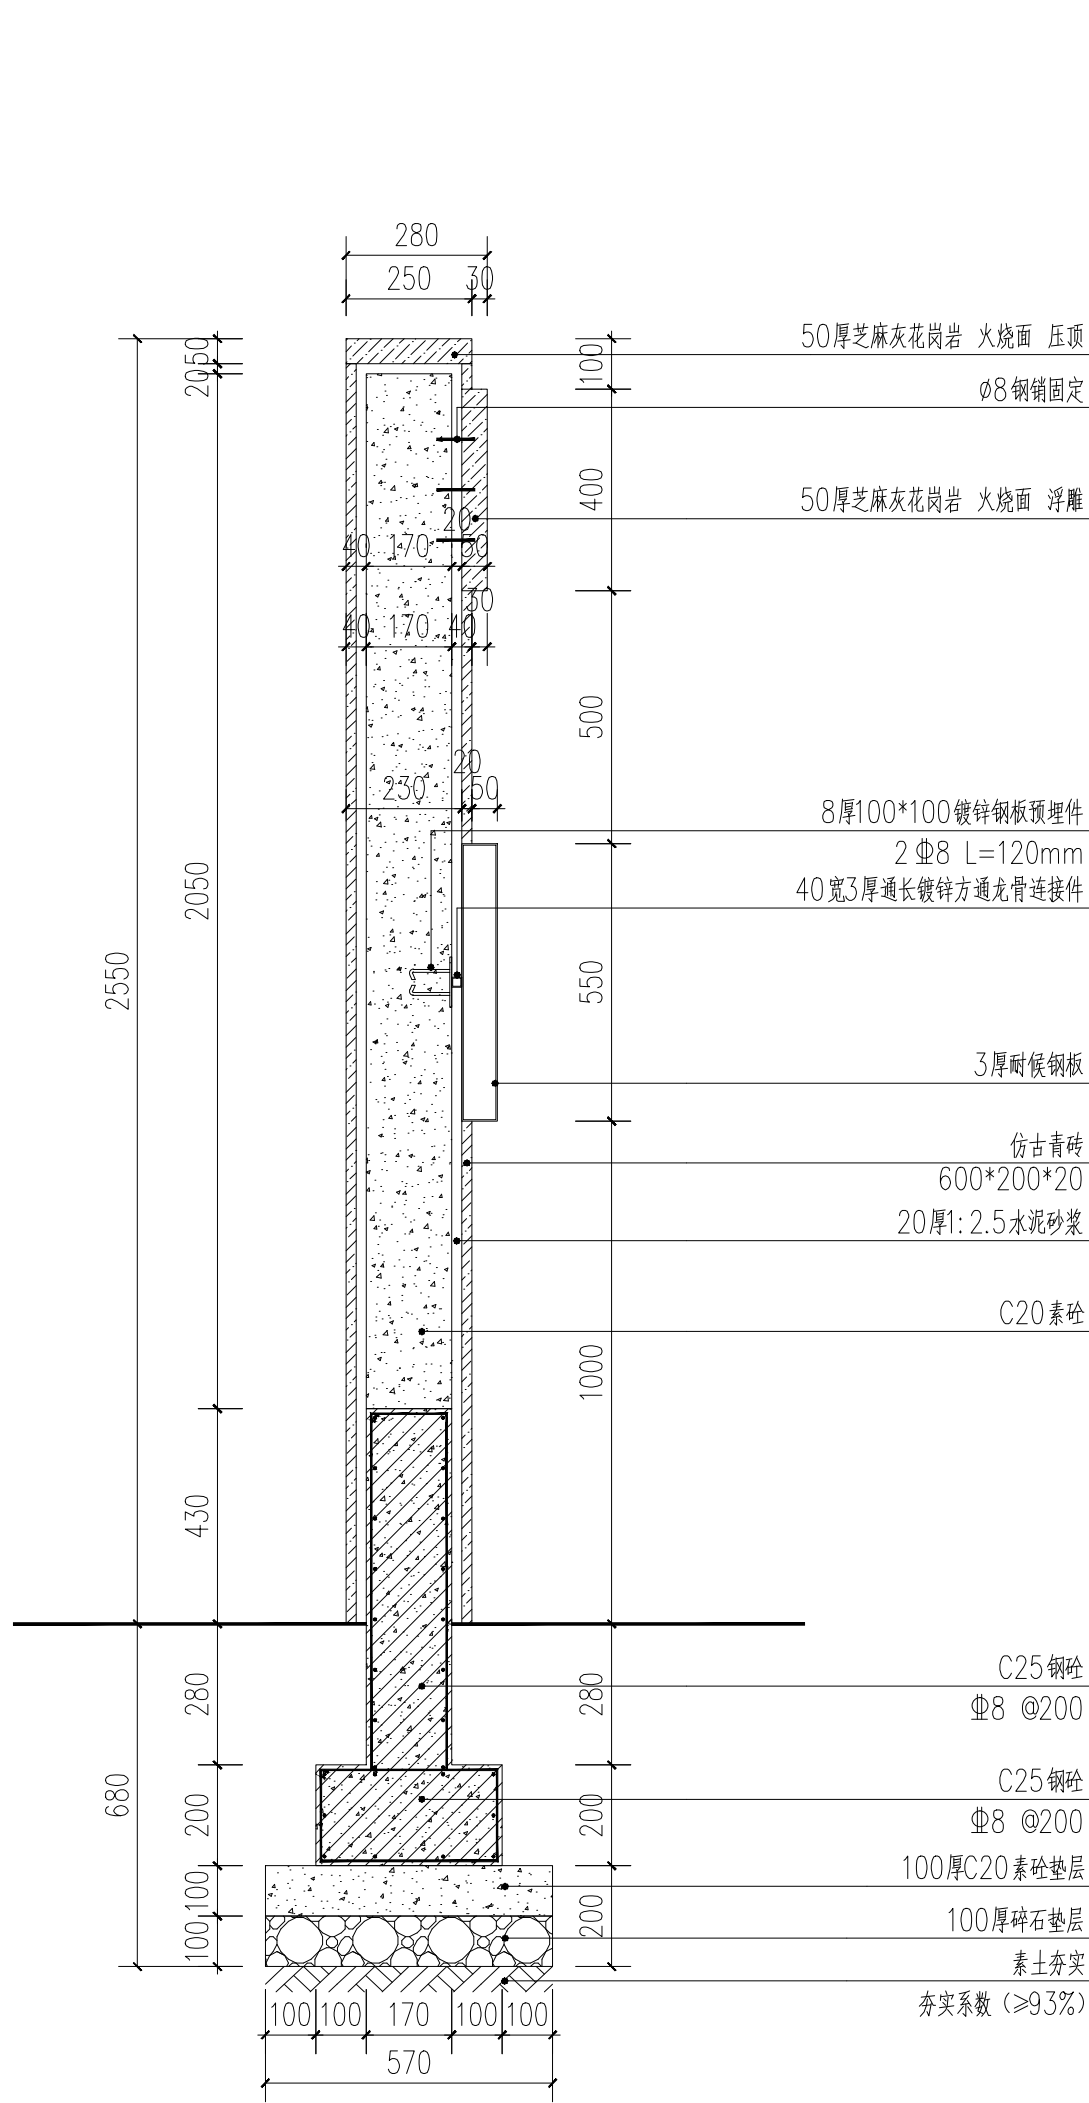

1 剖面图四 1: 15

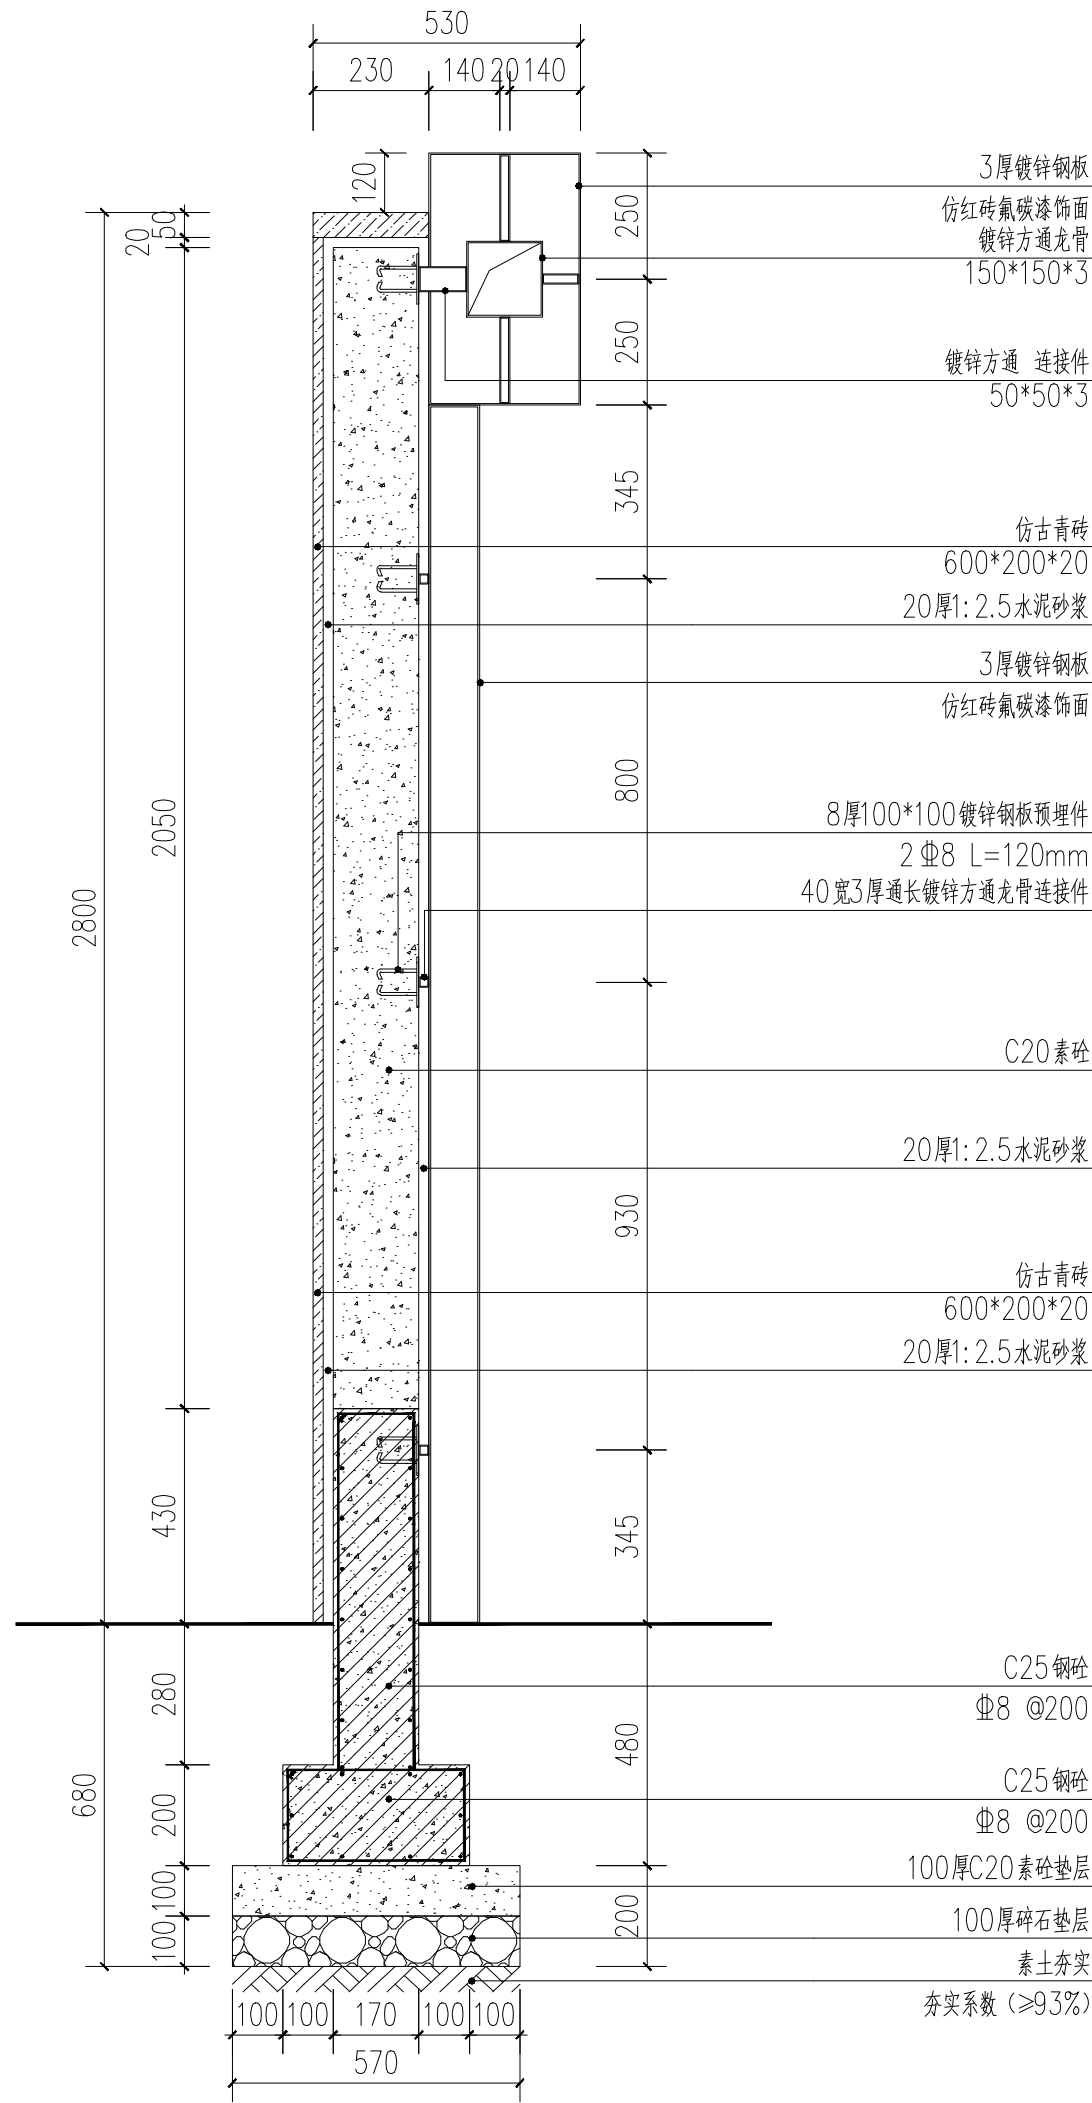

2 剖面图五 1: 15

方案负责：	PROJECT IS RESPONSIBLE BY
项目负责：	PROJECT DIRECTOR
专业负责：	DISCIPLINE RESPONSIBLE BY
设 计：	DESIGNED BY
校 对：	CHECKED BY
审 核：	PROCESSED BY
审 定：	AUTHORIZED BY

图纸名称：DRAWING TITLE

景墙一详图4

图 别：	项目编号
STATUS	PROJECT NO
图 号：	比 例
DRAWING NO	SCALE
修 正：	日 期
REVISION	DATE
电子档案：	2024.12
CAD REF	

镀锌钢板装饰，按图定制加工
2700mm宽600mm高 10厚

镀锌钢板装饰，按图定制加工
1000mm宽600mm高 5厚

成品窗帘
详专业厂家二次深化设计安装

复古海报，详专业公司二次深化设计
具体样式由业主自定

成品装饰木箱
成品按图定制

成品信报箱
成品按图定制

成品自行车
成品按图定制



特色小品意向图

注：特色小品均有按图定制采购，厂家二次深化设计安装



墙绘意向图

注：墙绘效果仅供参考，最后由甲方确定



效果意向图

注：效果图图片仅供参考，最后由甲方确定

注：未注明详细参数及做法的由专业厂家二次深化设计安装，按形定制采购二次加工

南京运涛建筑设计有限公司
NANJING YUNTAO ARCHITECT CO.,LTD

业 主：CLIENT

项 目：PROJECT NAME

华冲镇中山街道路改造工程


说 明：DESCRIPTION

方案负责：	PROGRAM IS RESPONSIBLE
项目负责：	PROJECT DIRECTOR
专业负责：	DISCIPLINE RESPONSIBLE BY
设 计：	DESIGNED BY
校 对：	CHECKED BY
审 核：	PROCESSED BY
审 定：	AUTHORIZED BY


图纸名称：DRAWING TITL

景墙一详图5

图 别：	项目编号
STATUS	PROJECT NO
图 号：	比 例
DRAWING NO	SCALE
修 正：	日 期
REVISION	DATE
电子档案	2024.12
CAD REF	

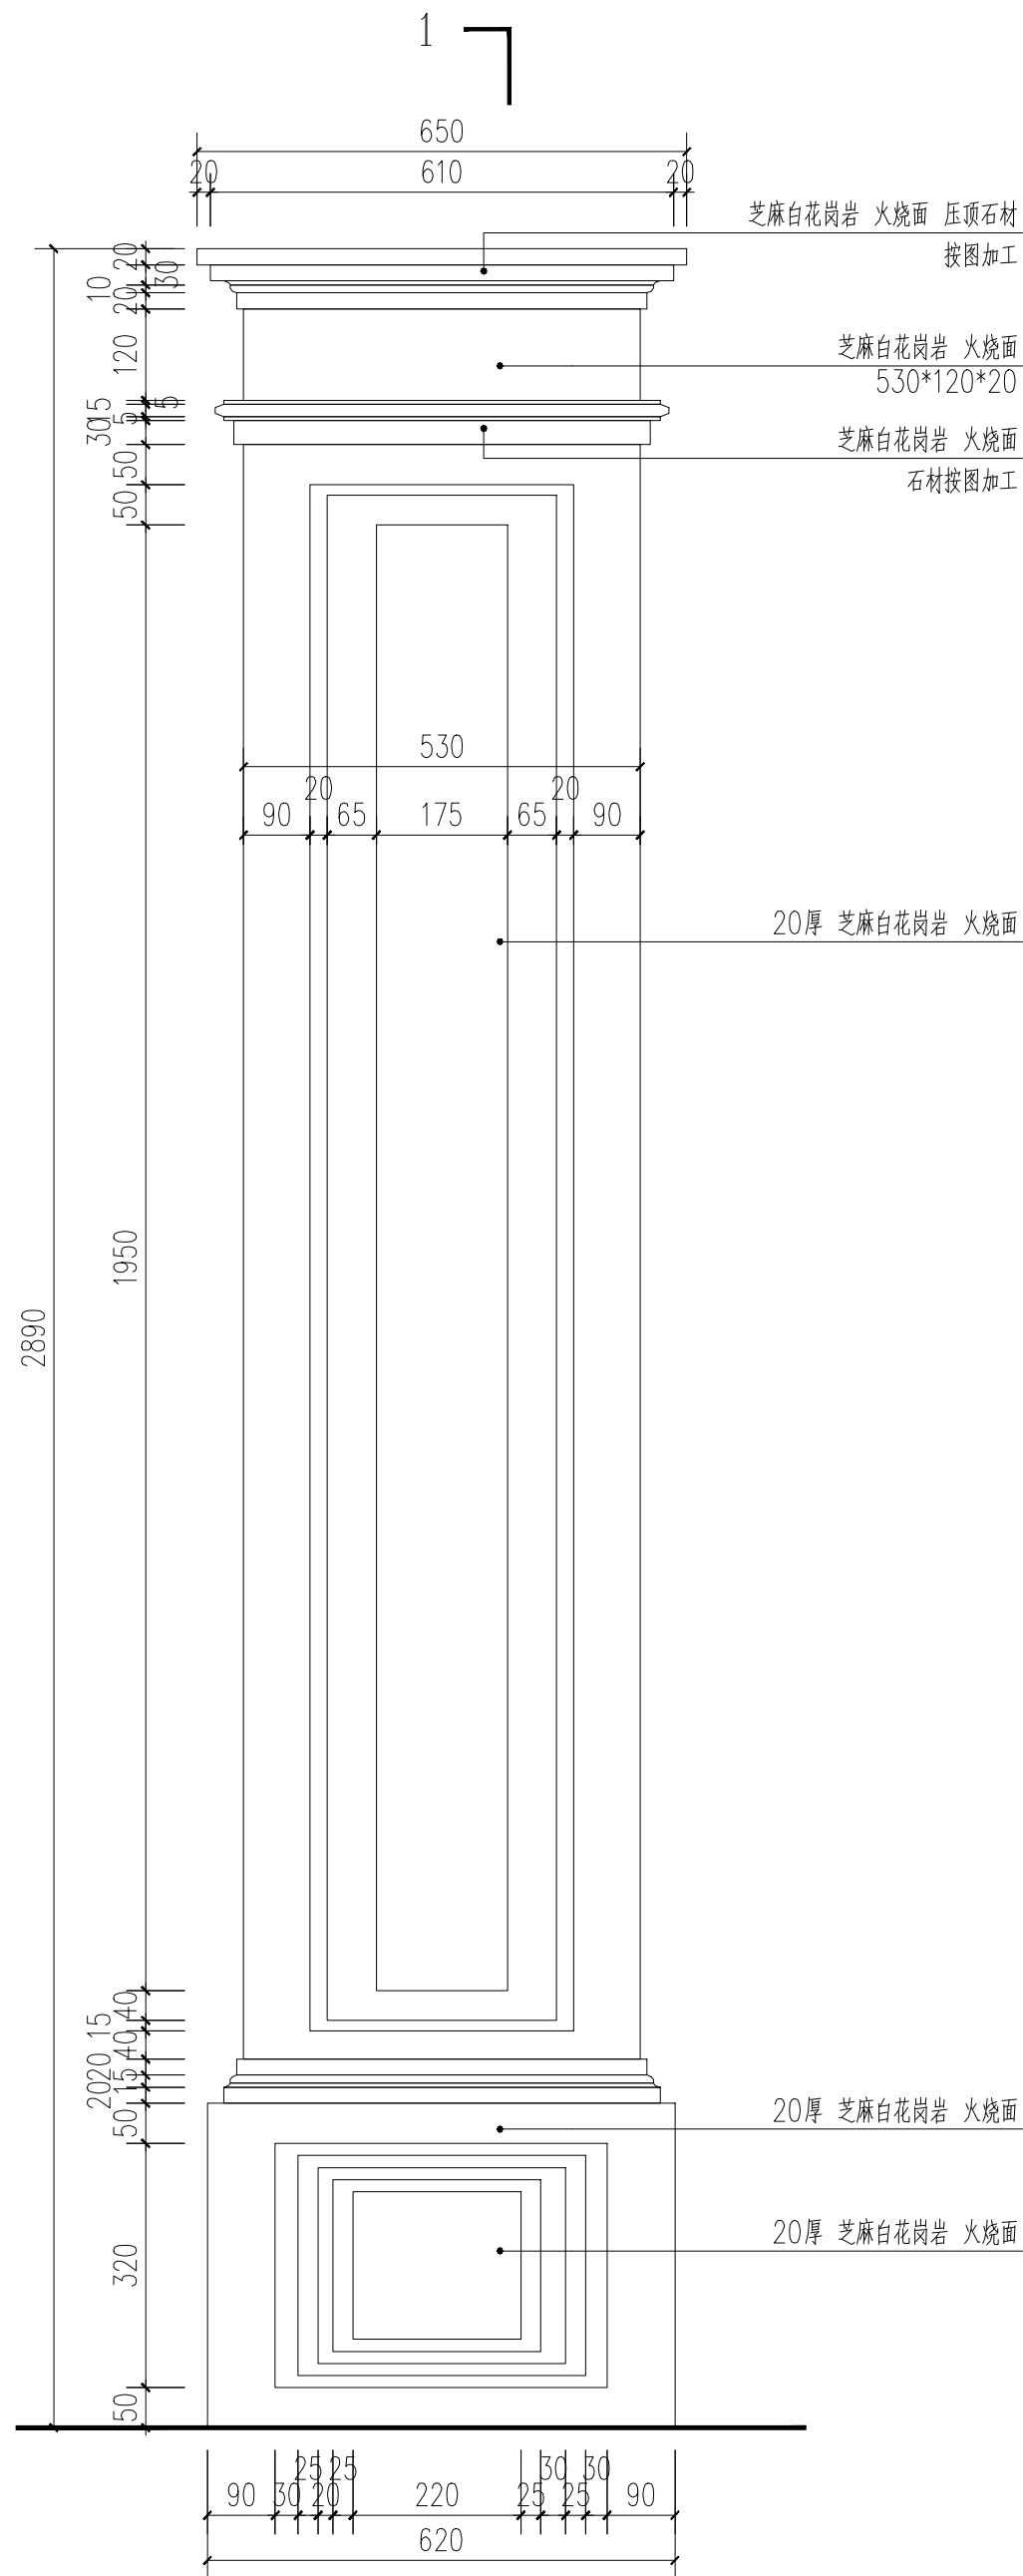

1 特色立柱详图一 1: 10

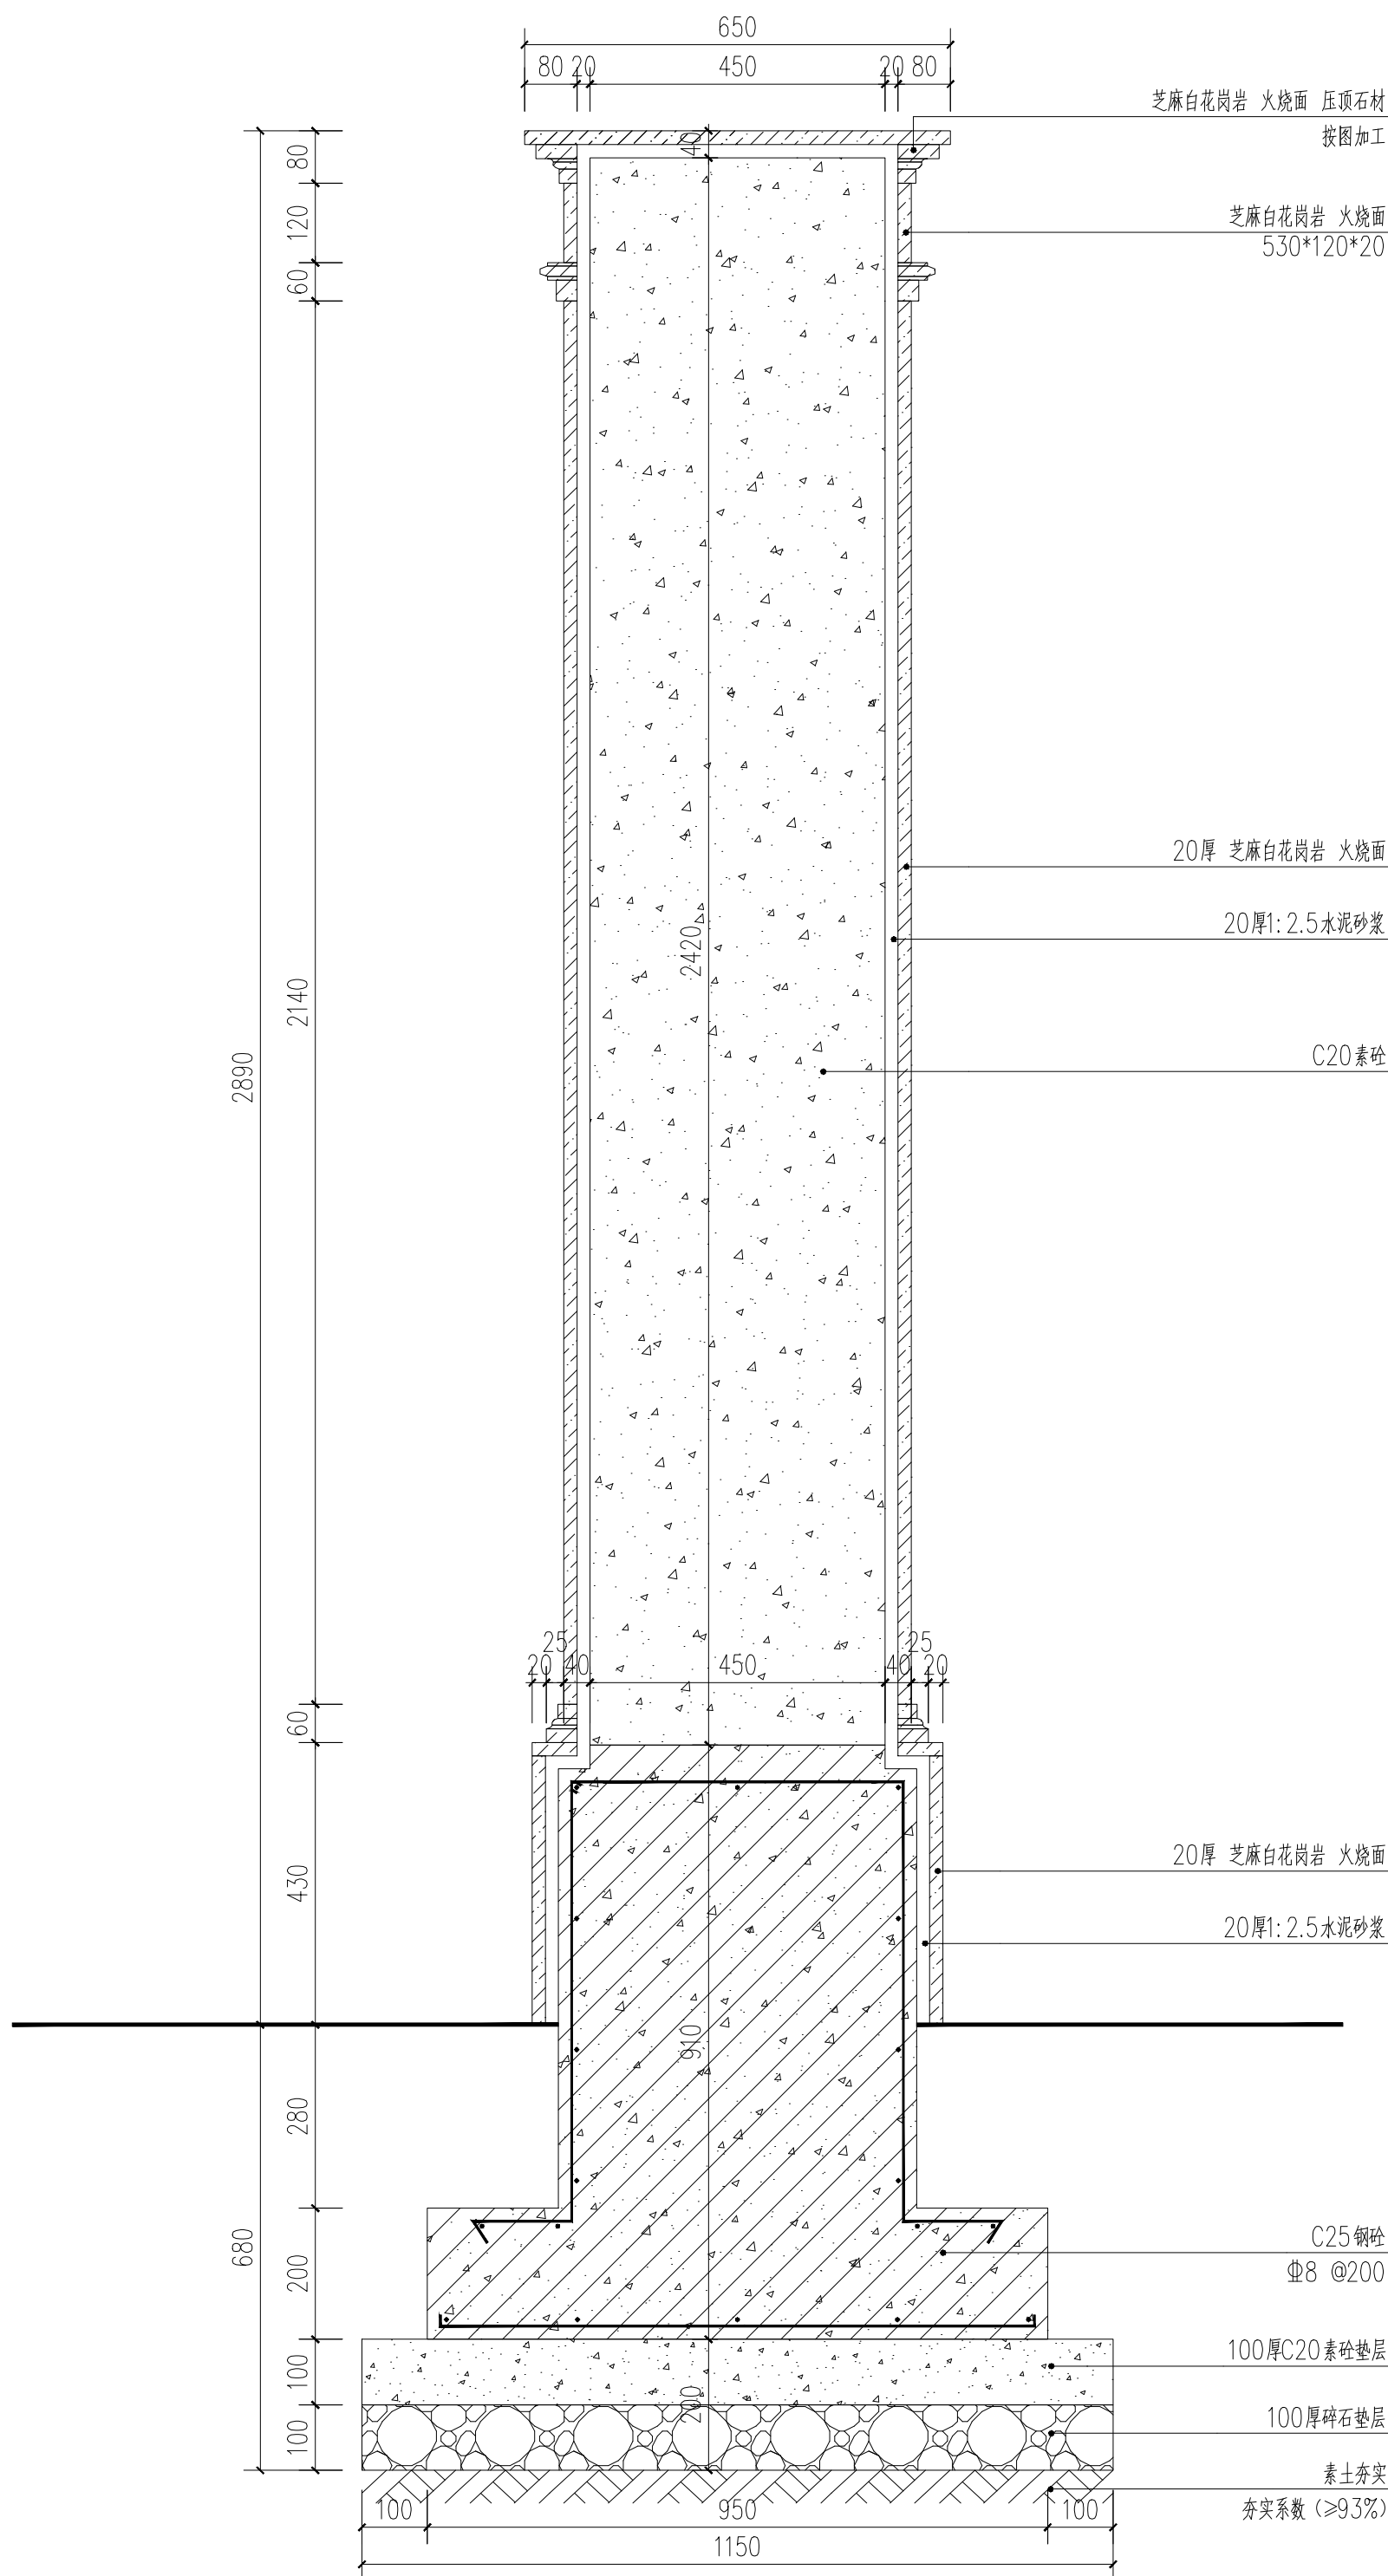

2 1-1 剖面图 1: 10

注：未注明详细参数及做法的由专业厂家二次深化设计安装，按形定制采购二次加工

南京运涛建筑设计有限公司
NANJING YUNTAO ARCHITECT CO.,LTD

业 主：CLIENT

项 目：PROJECT NAME

华冲镇中山街道路改造工程


说 明：DESCRIPTION

方案负责：	PROGRAM IS RESPONSIBLE
项目负责：	PROJECT DIRECTOR
专业负责：	DISCIPLINE RESPONSIBLE BY
设 计：	DESIGNED BY
校 对：	CHECKED BY
审 核：	PROCESSED BY
审 定：	AUTHORIZED BY

图纸名称：DRAWING TITL

景墙一详图6

图 别：	项目编号
STATUS	PROJECT NO
图 号：	比 例
DRAWING NO	SCALE
修 正：	日 期
REVISION	DATE
电子档案	2024.12
CAD REF	

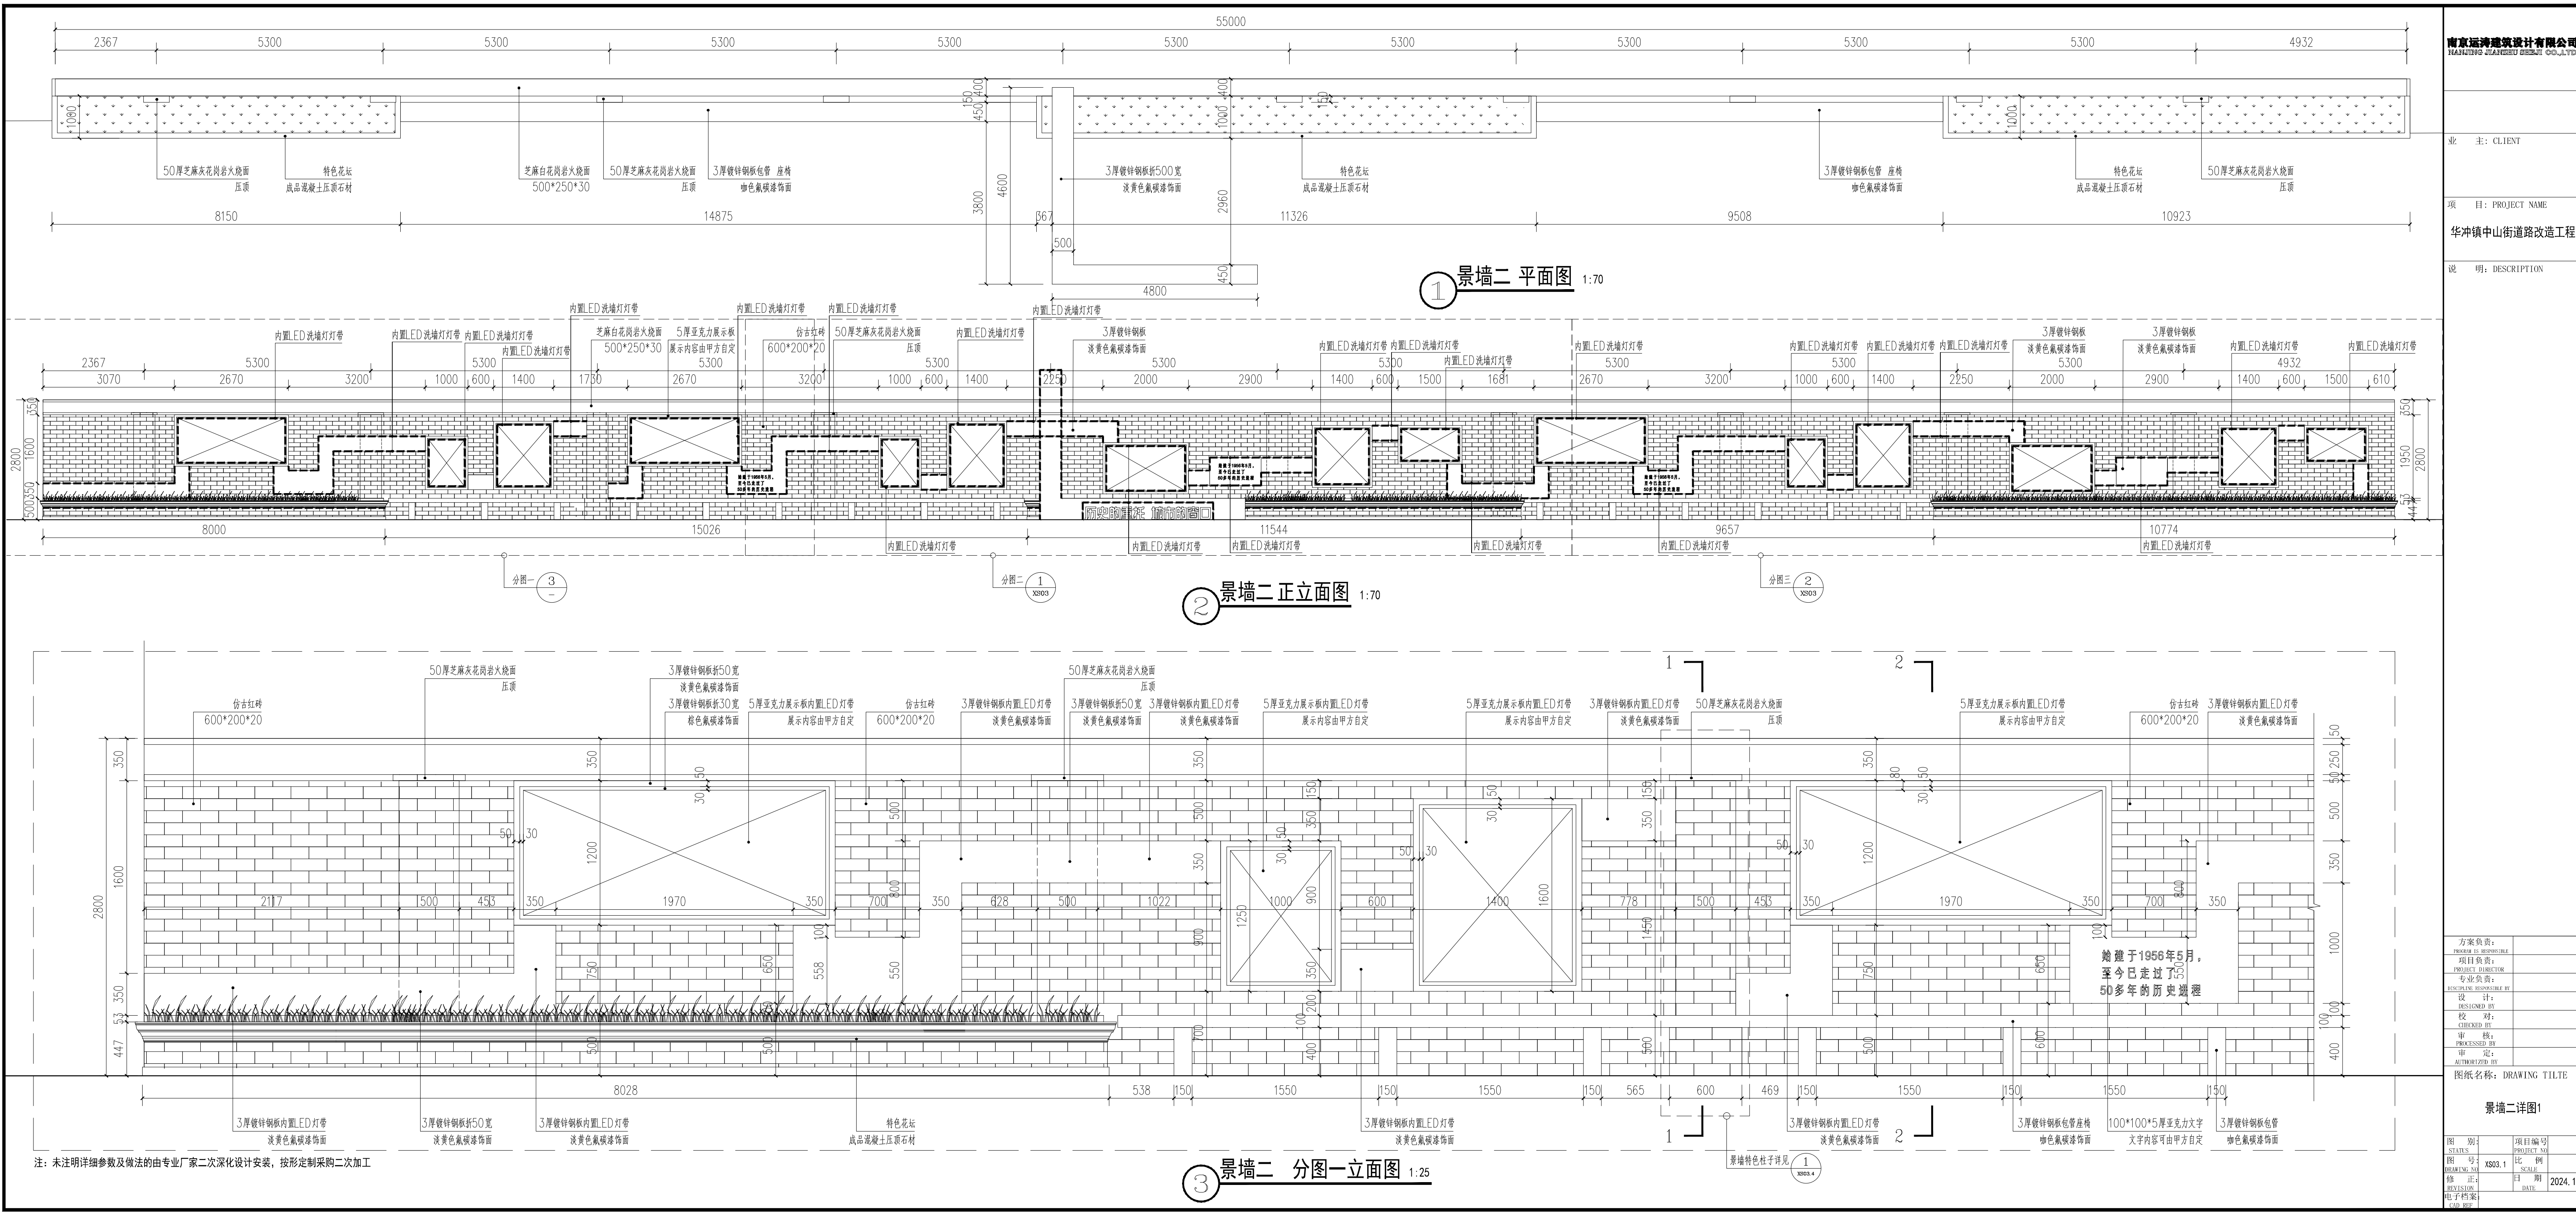

南京运涛建筑设计有限公司
NANJING YUNTAO DESIGN CO., LTD

业 主: CLIENT

项 目: PROJECT NAME

华冲镇中山街道道路改造工程

说 明: DESCRIPTION

方案负责: PROJECT IS RESPONSIBLE
项目负责: PROJECT DIRECTOR
专业负责: RESPONSIBLE RESPONSIBLE BY
设计: DESIGNED BY
校对: CHECKED BY
审核: PROCESSED BY
审定: AUTHORIZED BY

图纸名称: DRAWING TITLE

景墙二详图1

图 别: STATUS
图 号: XS03.1
修 正: REVISION
电子档案: ECD.004
项目编号: PROJECT NO.
比 例: SCALE
日 期: DATE
2024.12


注: 未注明详细参数及做法的由专业厂家二次深化设计安装, 按形定制采购二次加工

景墙二 分图一立面图 1:25


景墙特色柱子详见 1 XS03.4



图 别:		项目编号	
STATUS		PROJECT NO	
图 号:	XS03.2	比 例	
DRAWING NO		SCALE	
修 正:		日 期	2024.1
REVISION		DATE	
电子档案:			
CAD REF			

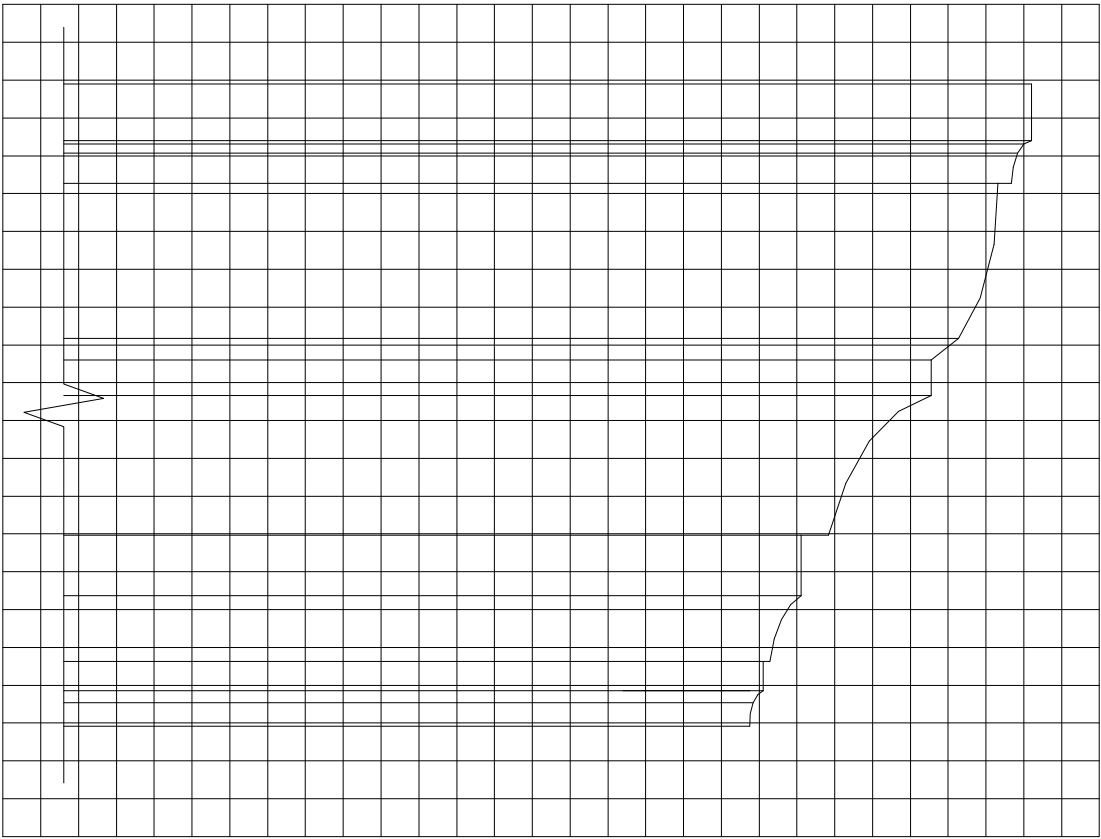

1 景墙二 侧立面图 1:20

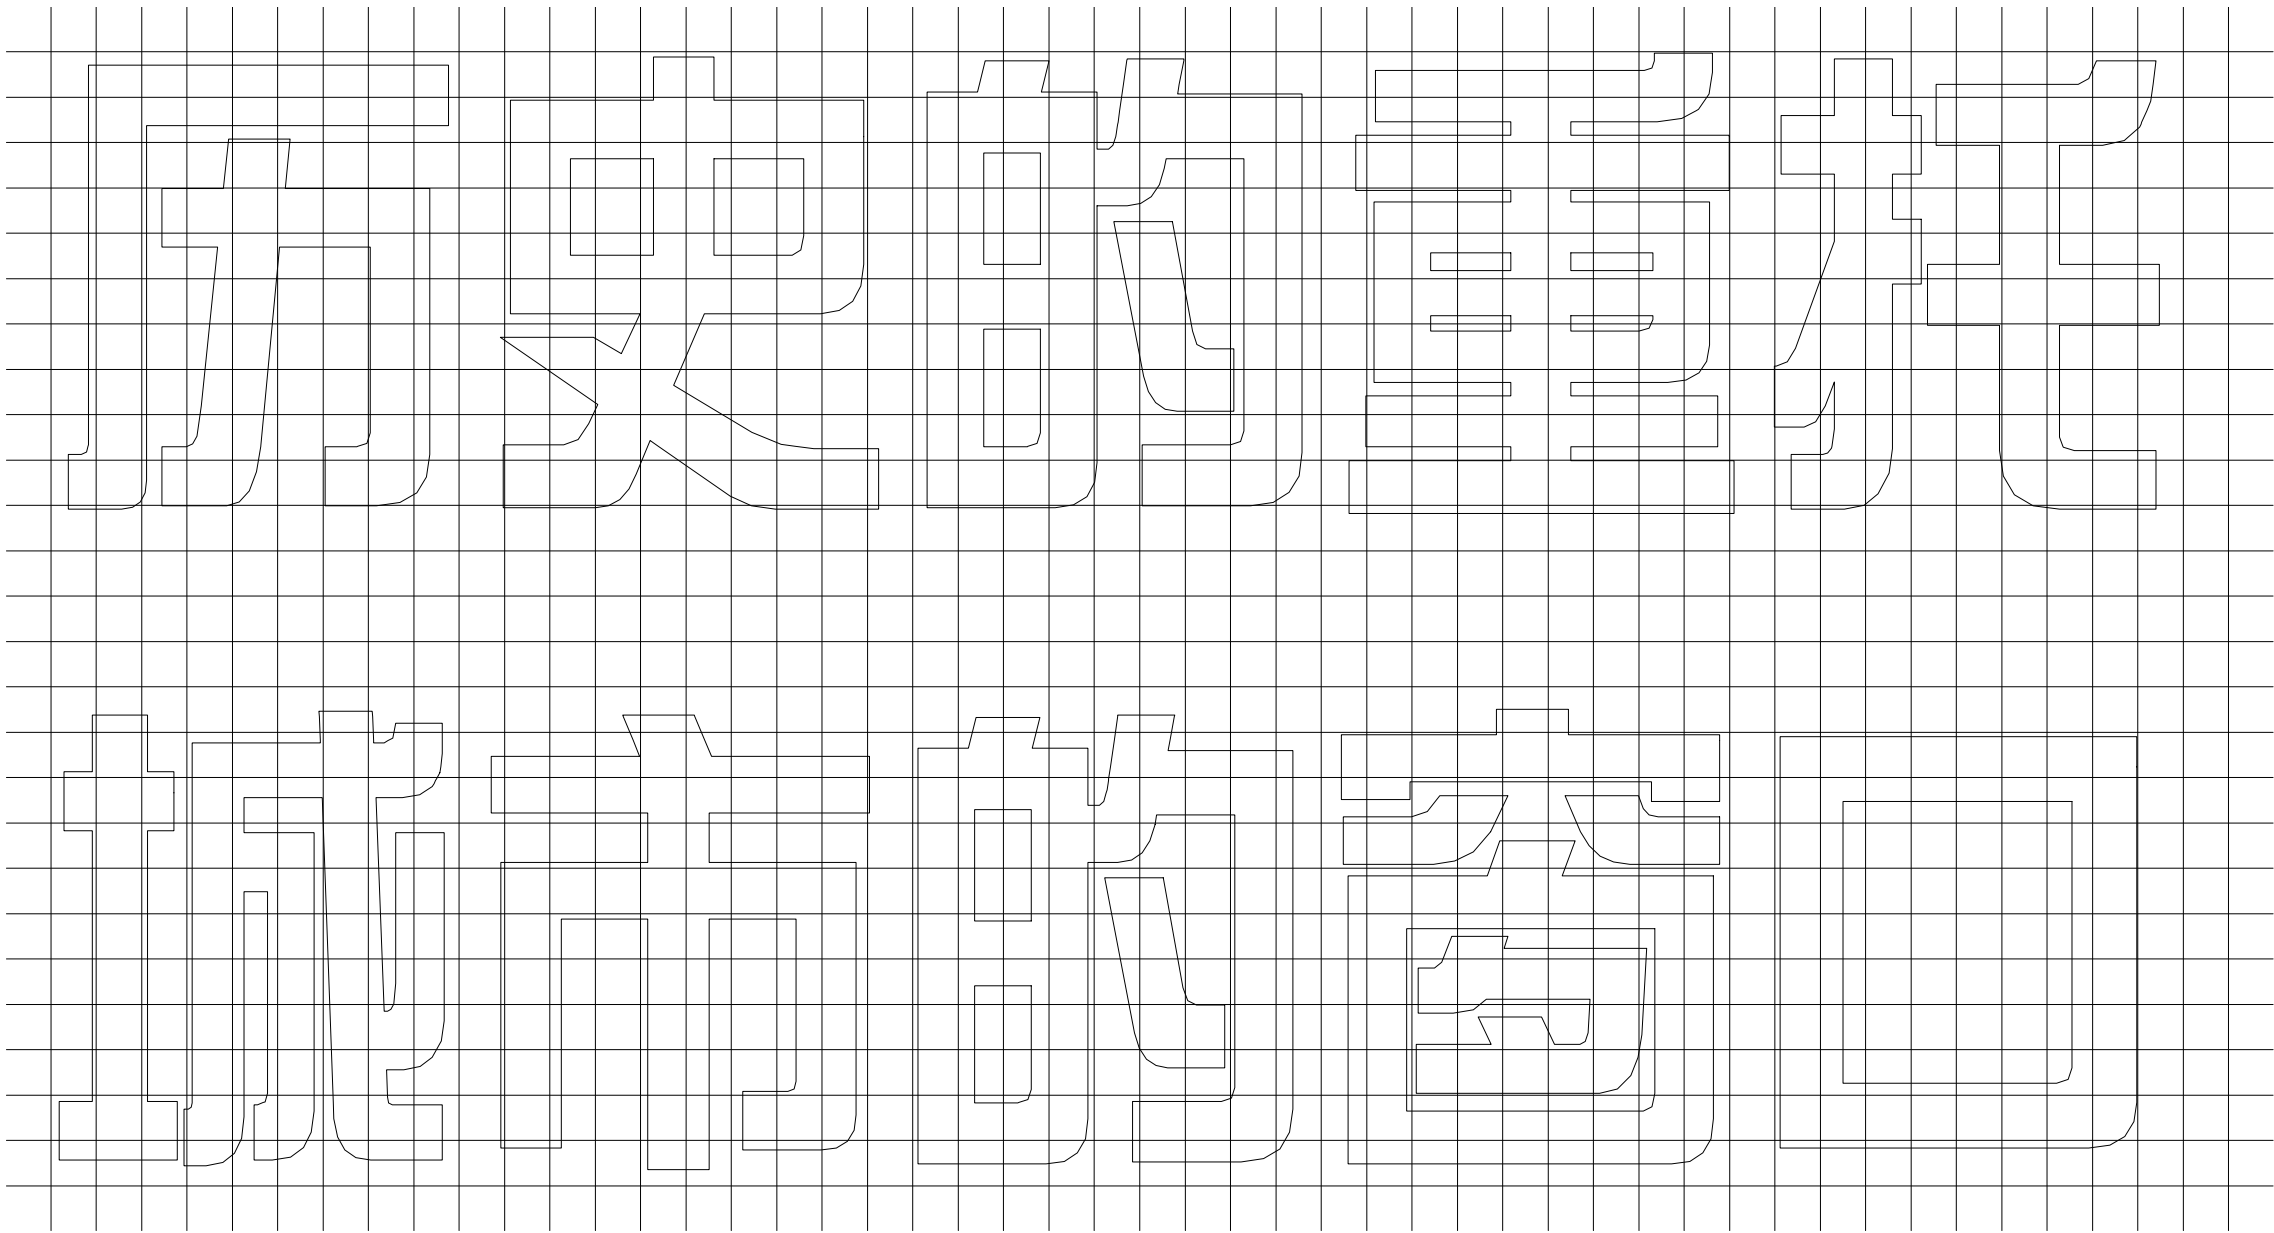

2 网格详图三 1:5
注: 网格大小为30*30mm


方案负责: PROGRAM IS RESPONSIBLE	
项目负责: PROJECT DIRECTOR	
专业负责: DISCIPLINE RESPONSIBLE BY	
设计: DESIGNED BY	
校对: CHECKED BY	
审核: PROCESSED BY	
审定: AUTHORIZED BY	

图纸名称: DRAWING TILTE

景墙二详图3

图 别:		项目编号	
STATUS		PROJECT NO	
图 号:	XS03.3	比 例	
DRAWING NO		SCALE	
修 正:		日 期	2024. 1
REVISION		DATE	
电子档案:			
CAD REF			

注：未注明详细参数及做法的由专业厂家二次深化设计安装，按形定制采购二次加工亚克力文字安装形式为背面云石胶粘贴固定

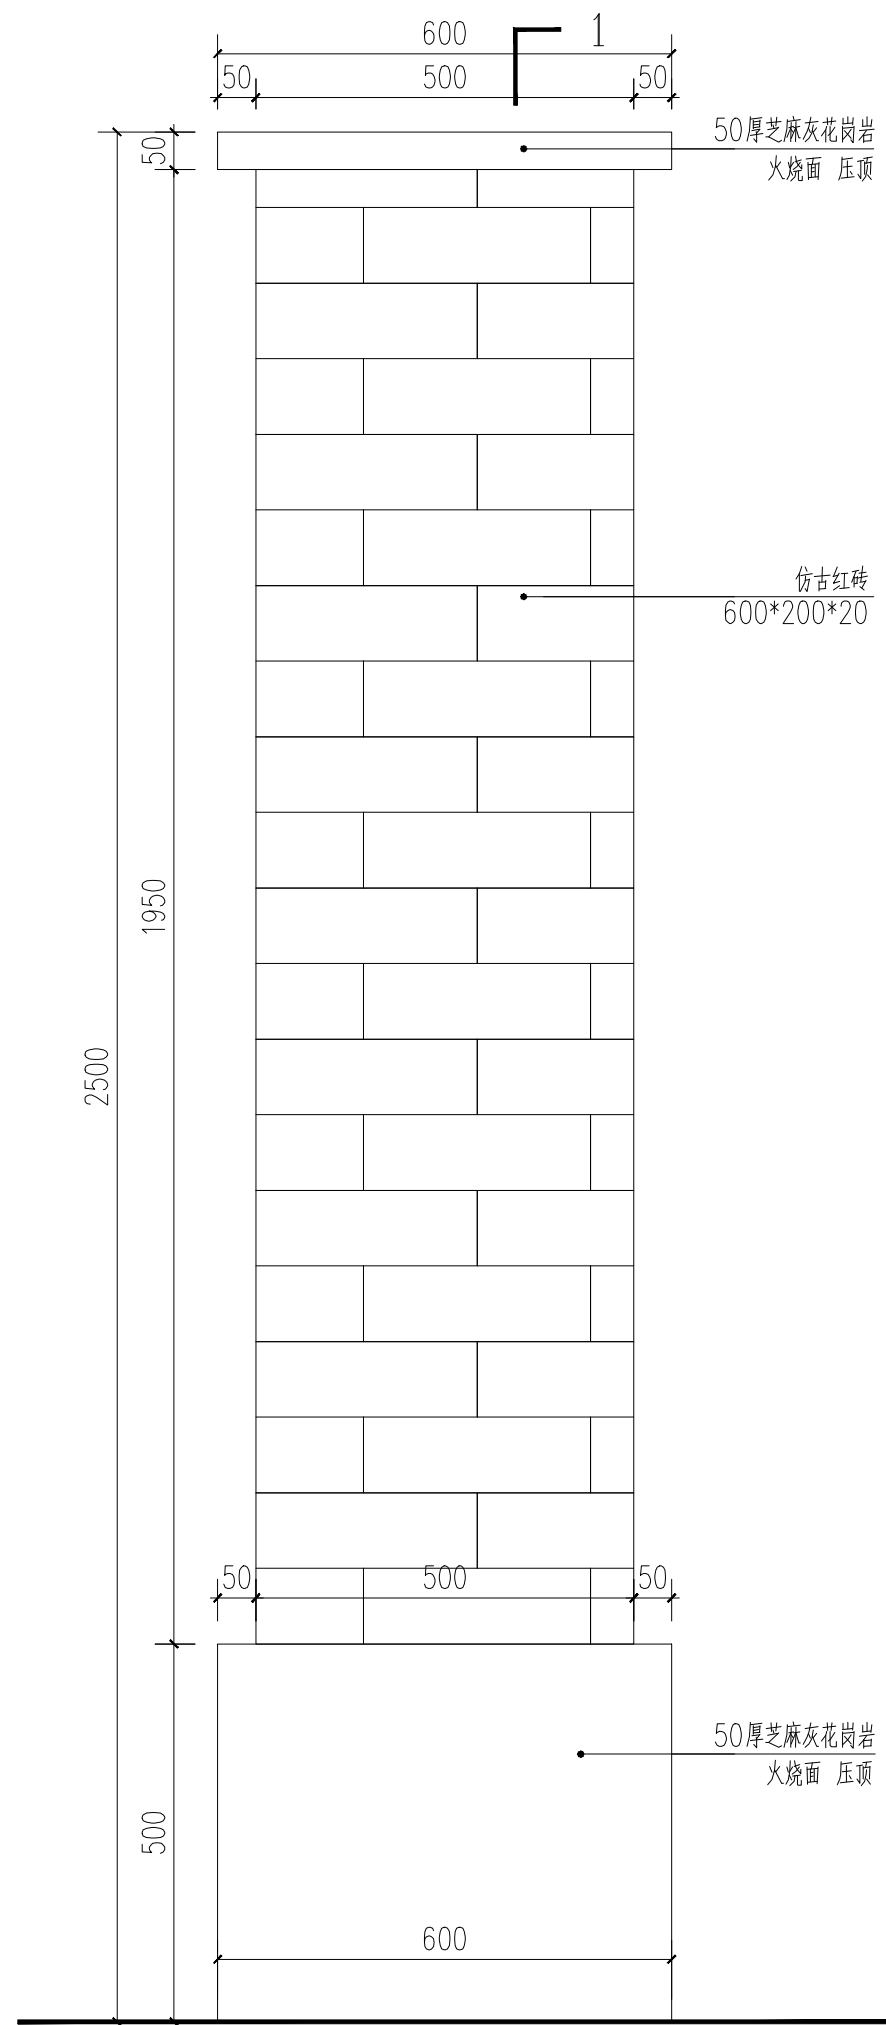


① 特色柱体详图一 1:15


始建于1956年5月，
至今已走过了
50多年的历史进程

② 网格详图二 1:5
注：网格大小为20*20mm

注：未注明详细参数及做法的由专业厂家二次深化设计安装，按形定制采购二次加工

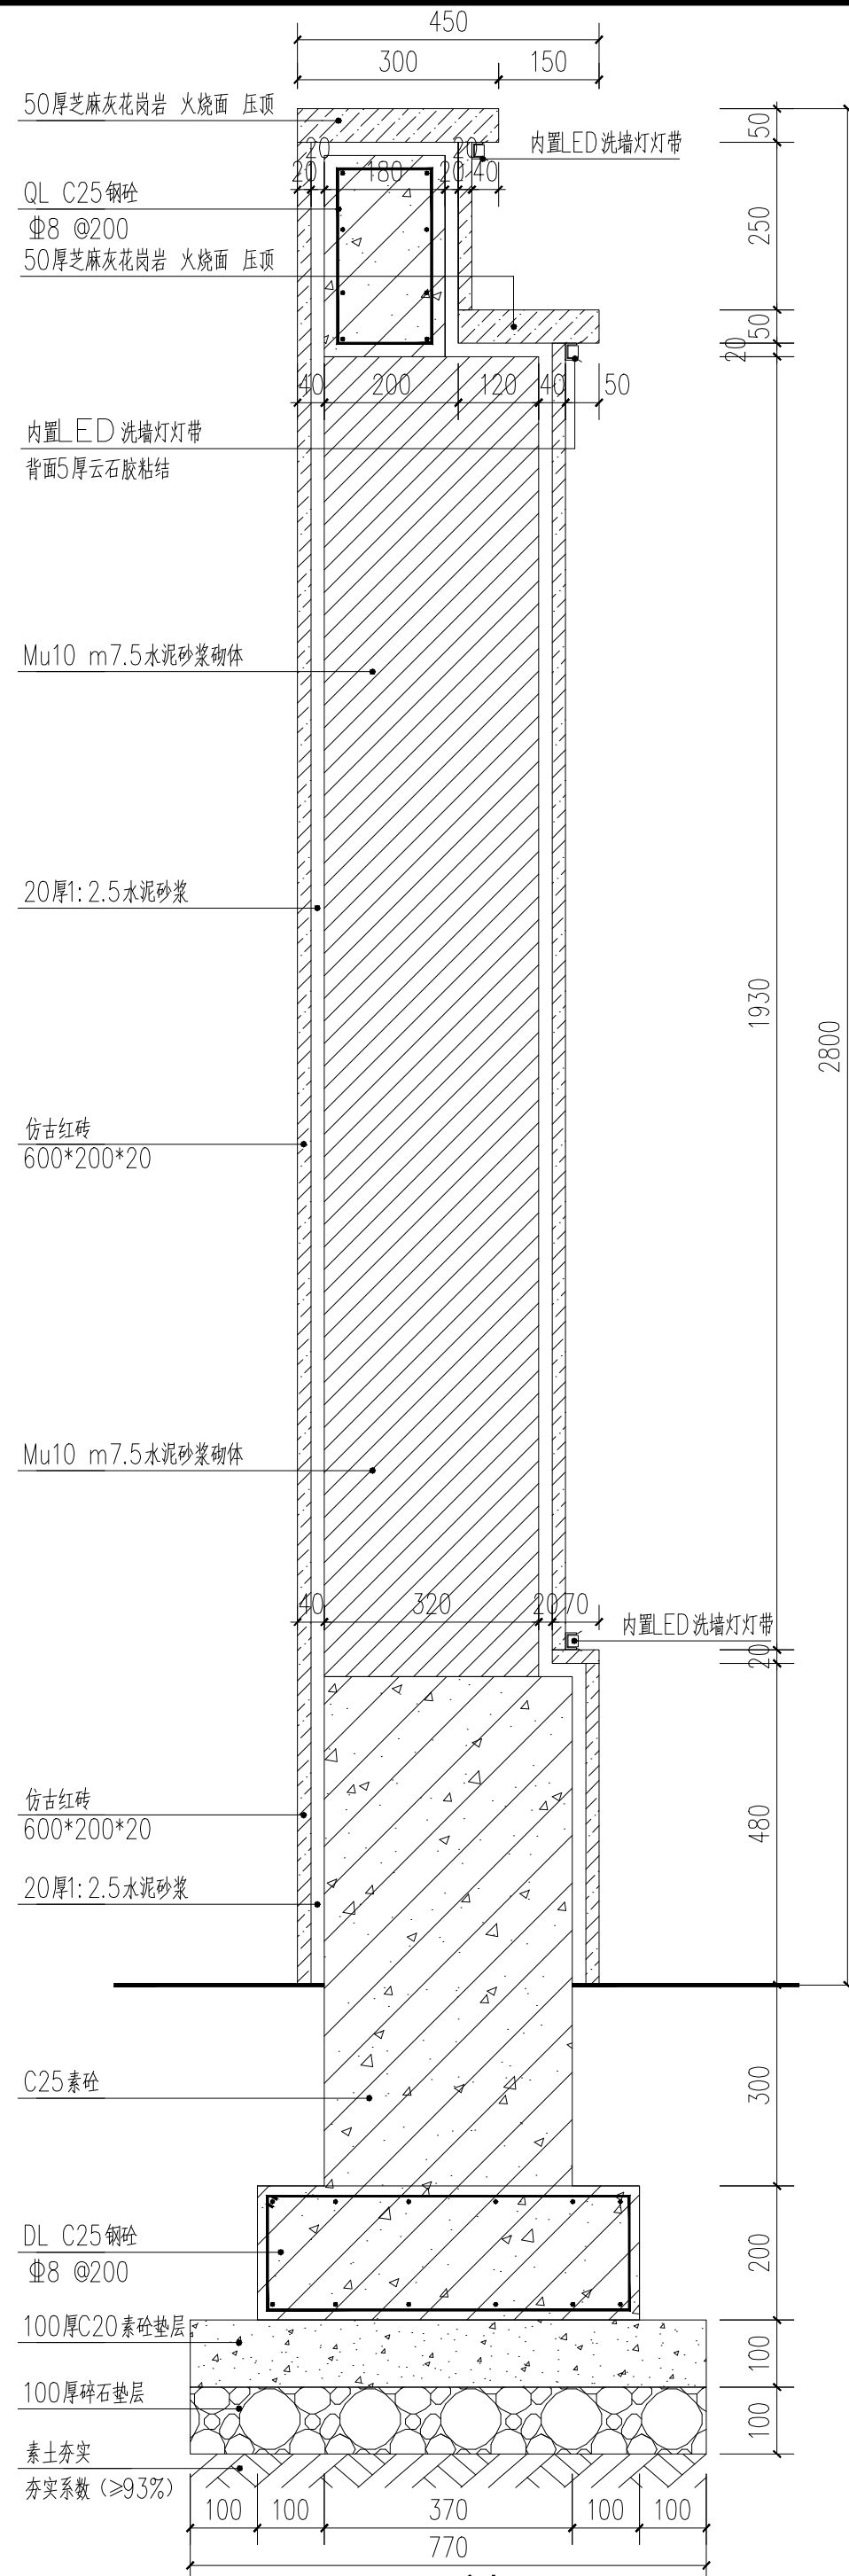

③ 1-1 剖面图 1:10

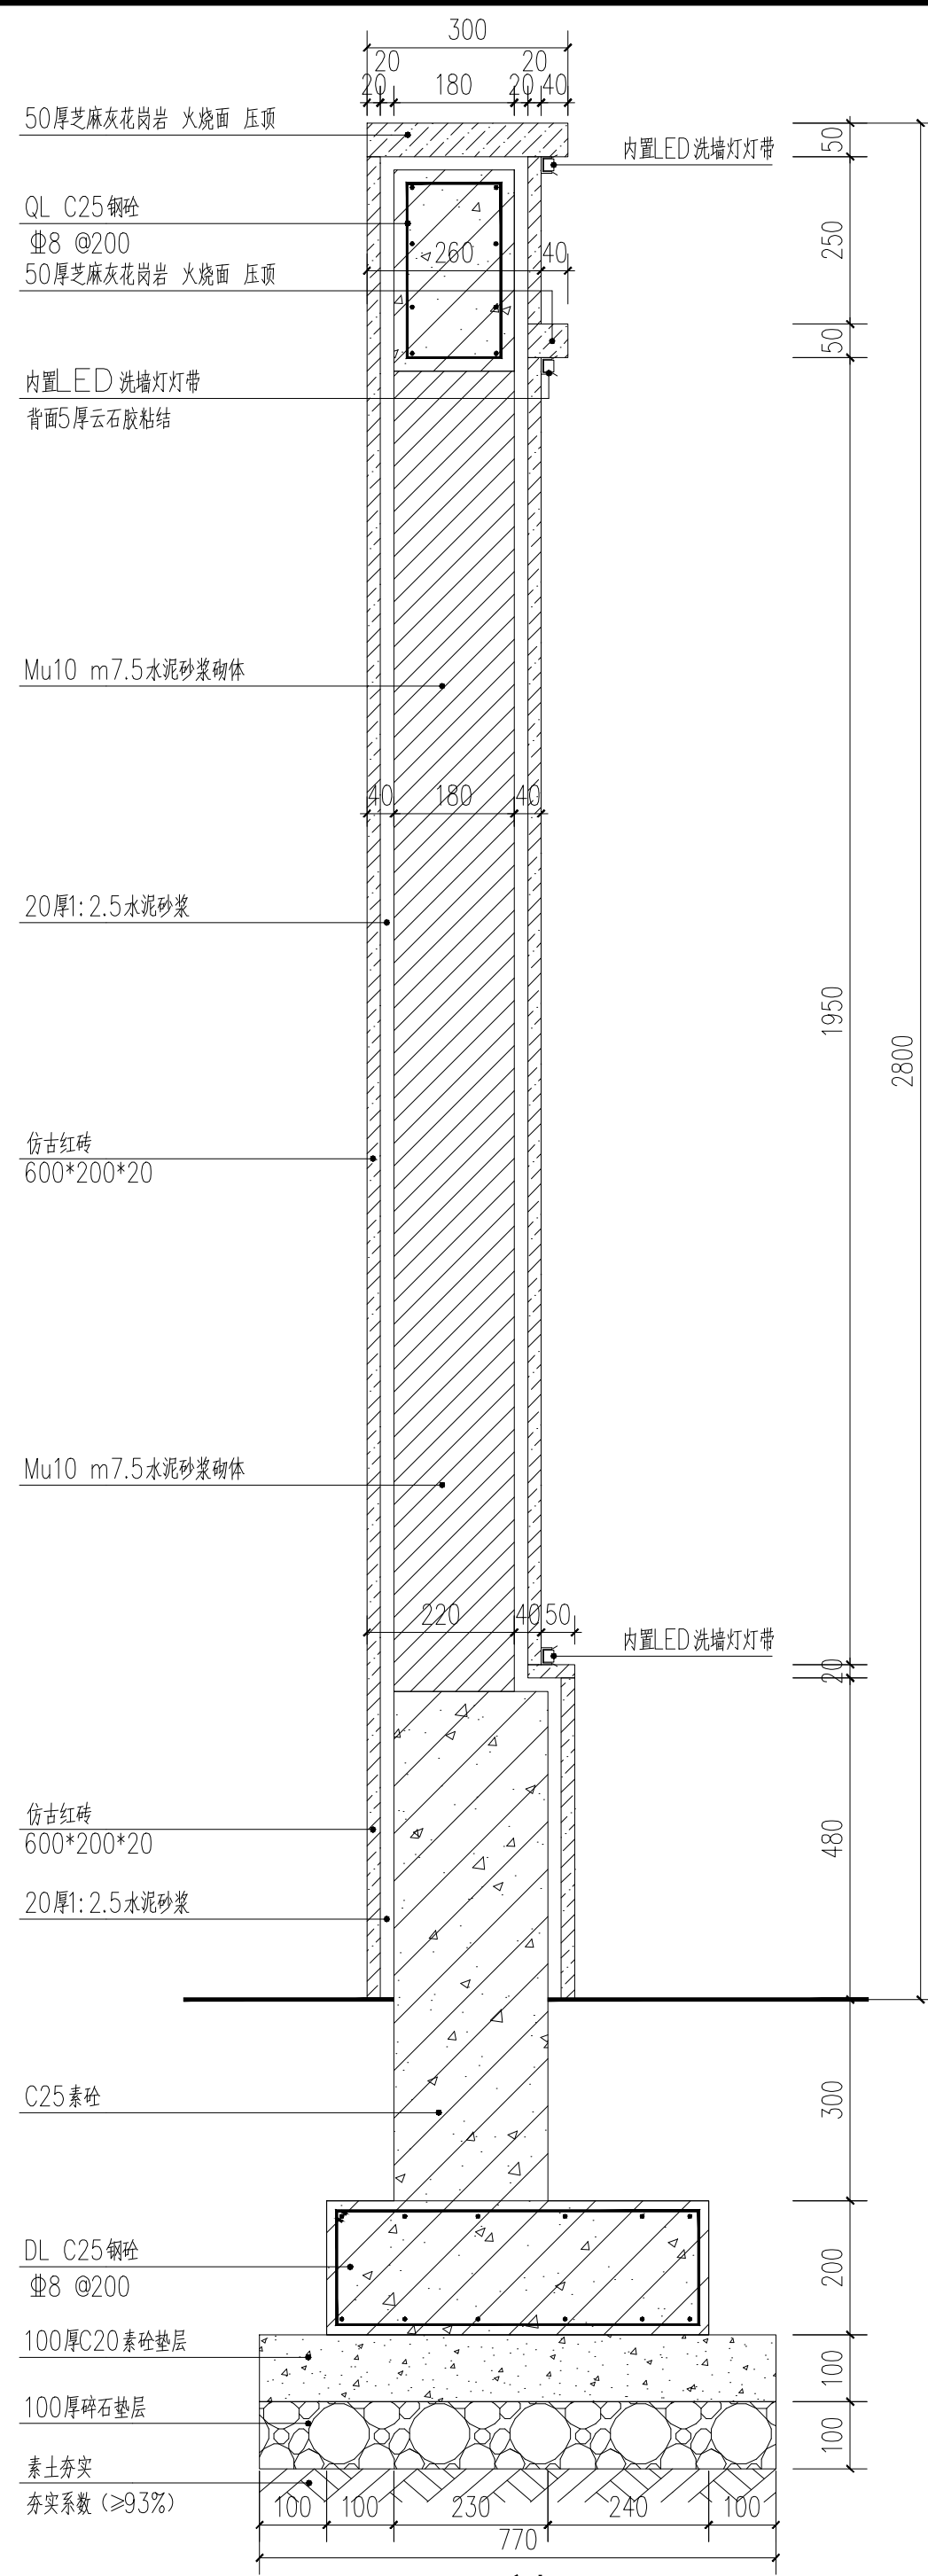

④ 2-2 剖面图 1:10

南京运涛建筑设计有限公司
NANJING YUNTAO ARCHITECT CO.,LTD

业 主：CLIENT

项 目：PROJECT NAME

华冲镇中山街道路改造工程

说 明：DESCRIPTION

方案负责：	PROGRAM IS RESPONSIBLE
项目负责：	PROJECT DIRECTOR
专业负责：	DISCIPLINE RESPONSIBLE BY
设 计：	DESIGNED BY
校 对：	CHECKED BY
审 核：	PROCESSED BY
审 定：	AUTHORIZED BY

图纸名称：DRAWING TITL

景墙二详图4


图 别：	项目编号
STATUS	PROJECT NO
图 号：	比 例
DRAWING NO	SCALE
修 正：	日 期
REVISION	DATE
电子档案	2024.12
CAD REF	

业 主：CLIENT



项 目：PROJECT NAME

华冲镇中山街道路改造工程

说 明：DESCRIPTION

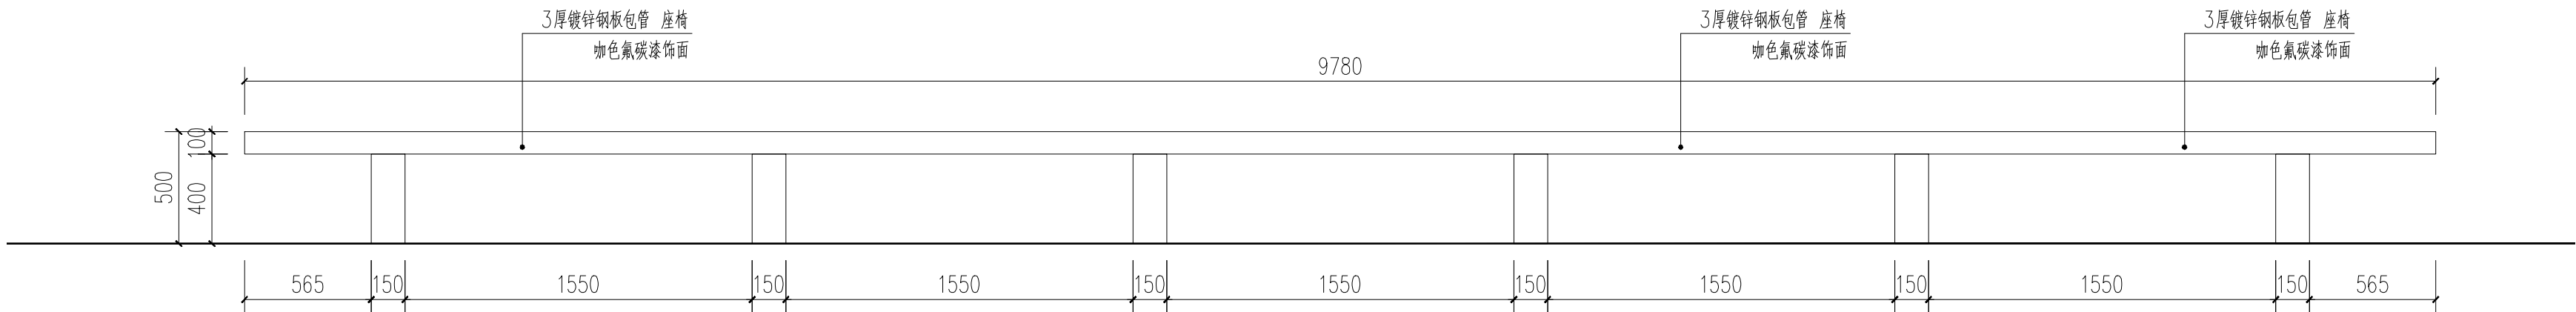


① 座椅正立面详图 1:25

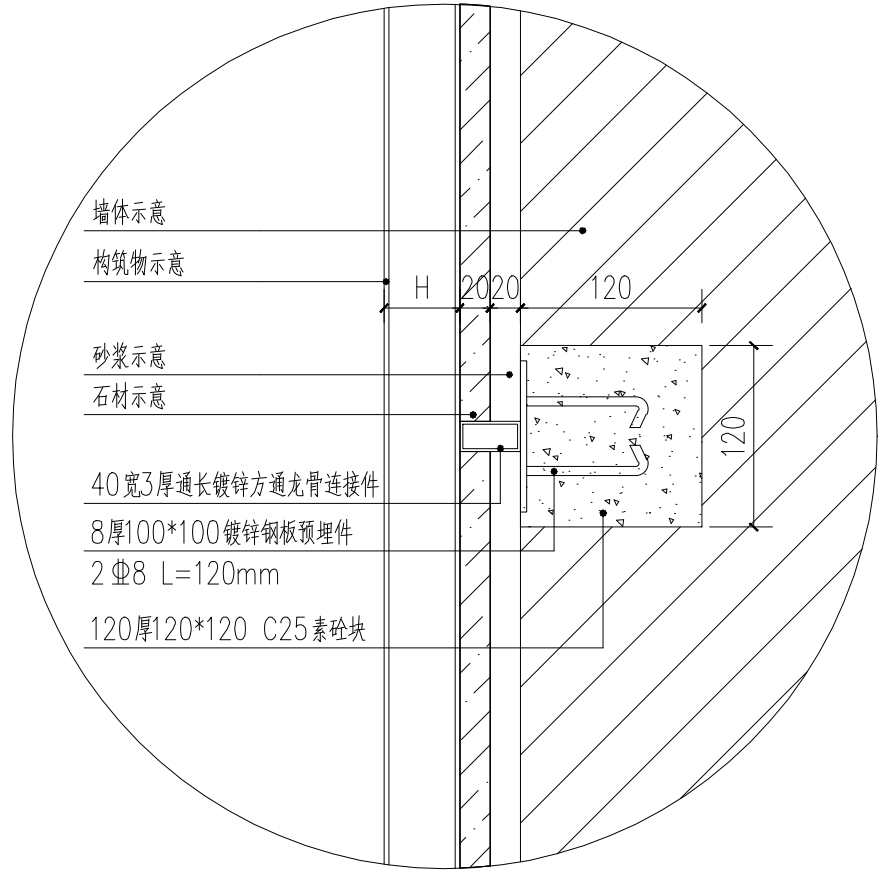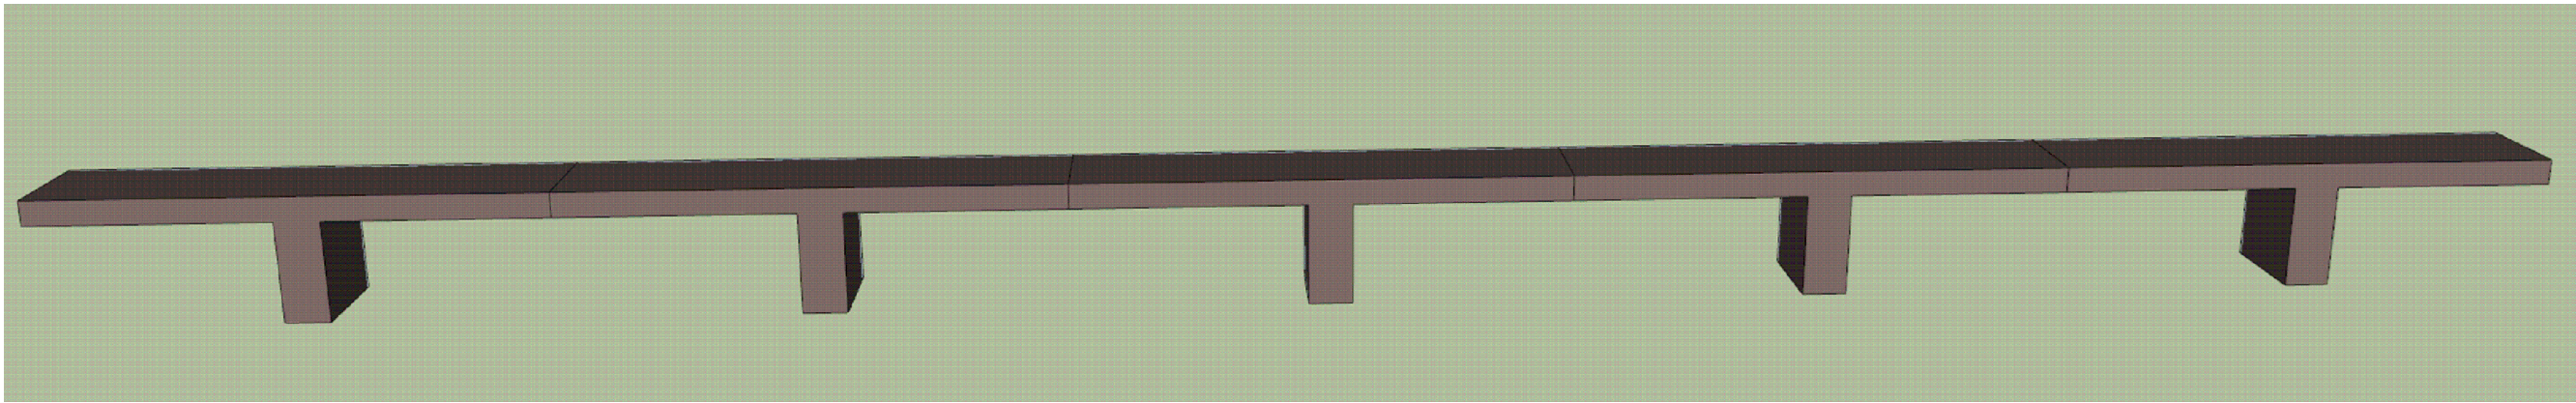


座椅意向图

注：成品按形定制采购，厂家二次深化设计安装

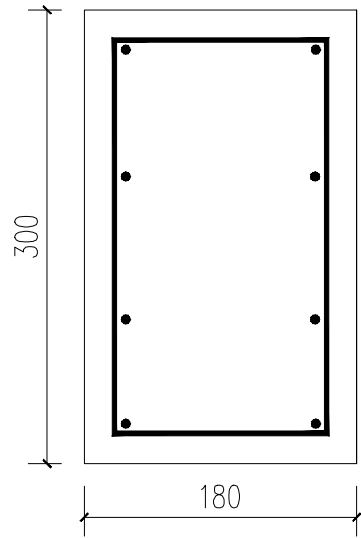

QL

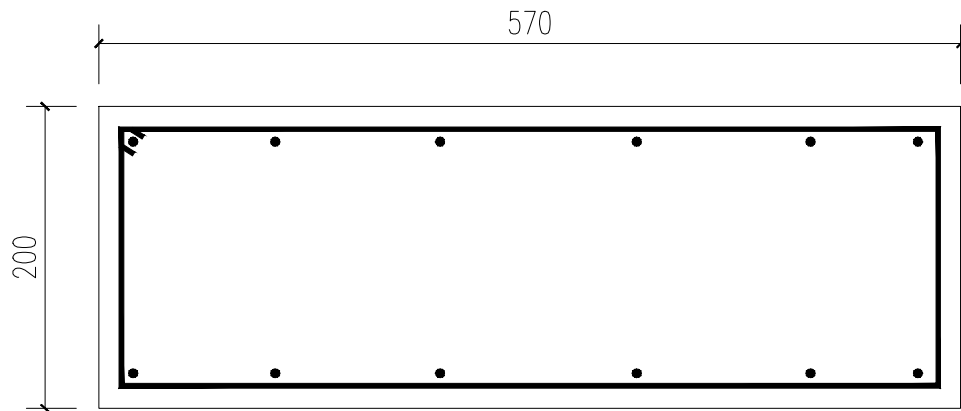

DL

③ 墙面构筑物安装示意图 1:5






注：未注明详细参数及做法的由专业厂家二次深化设计安装，按形定制采购二次加工

方案负责：	PROGRAM IS RESPONSIBLE
项目负责：	PROJECT DIRECTOR
专业负责：	DISCIPLINE RESPONSIBLE BY
设计：	DESIGNED BY
校对：	CHECKED BY
审核：	PROCESSED BY
审定：	AUTHORIZED BY

图纸名称：DRAWING TITL


景墙二详图5

图 别：	项目编号
STATUS	PROJECT NO
图 号：	比 例
DRAWING NO	SCALE
修 正：	日 期
REVISION	DATE
电子档案：	2024. 12
CAD REF	

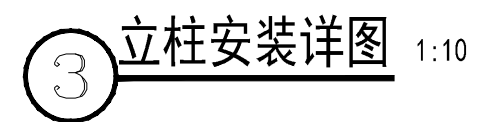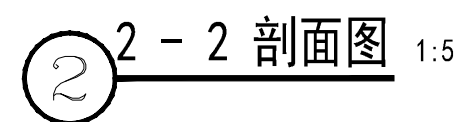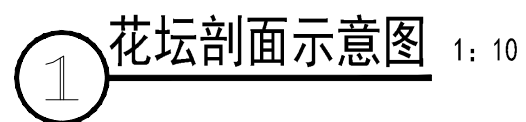


景墙二详图6


图 别:		项目编号	
STATUS		PROJECT NO	
图 号:	XS03.6	比 例	
DRAWING NO		SCALE	
修 正:		日 期	2024. 12
REVISION		DATE	
电子档案:			
CAD REF			

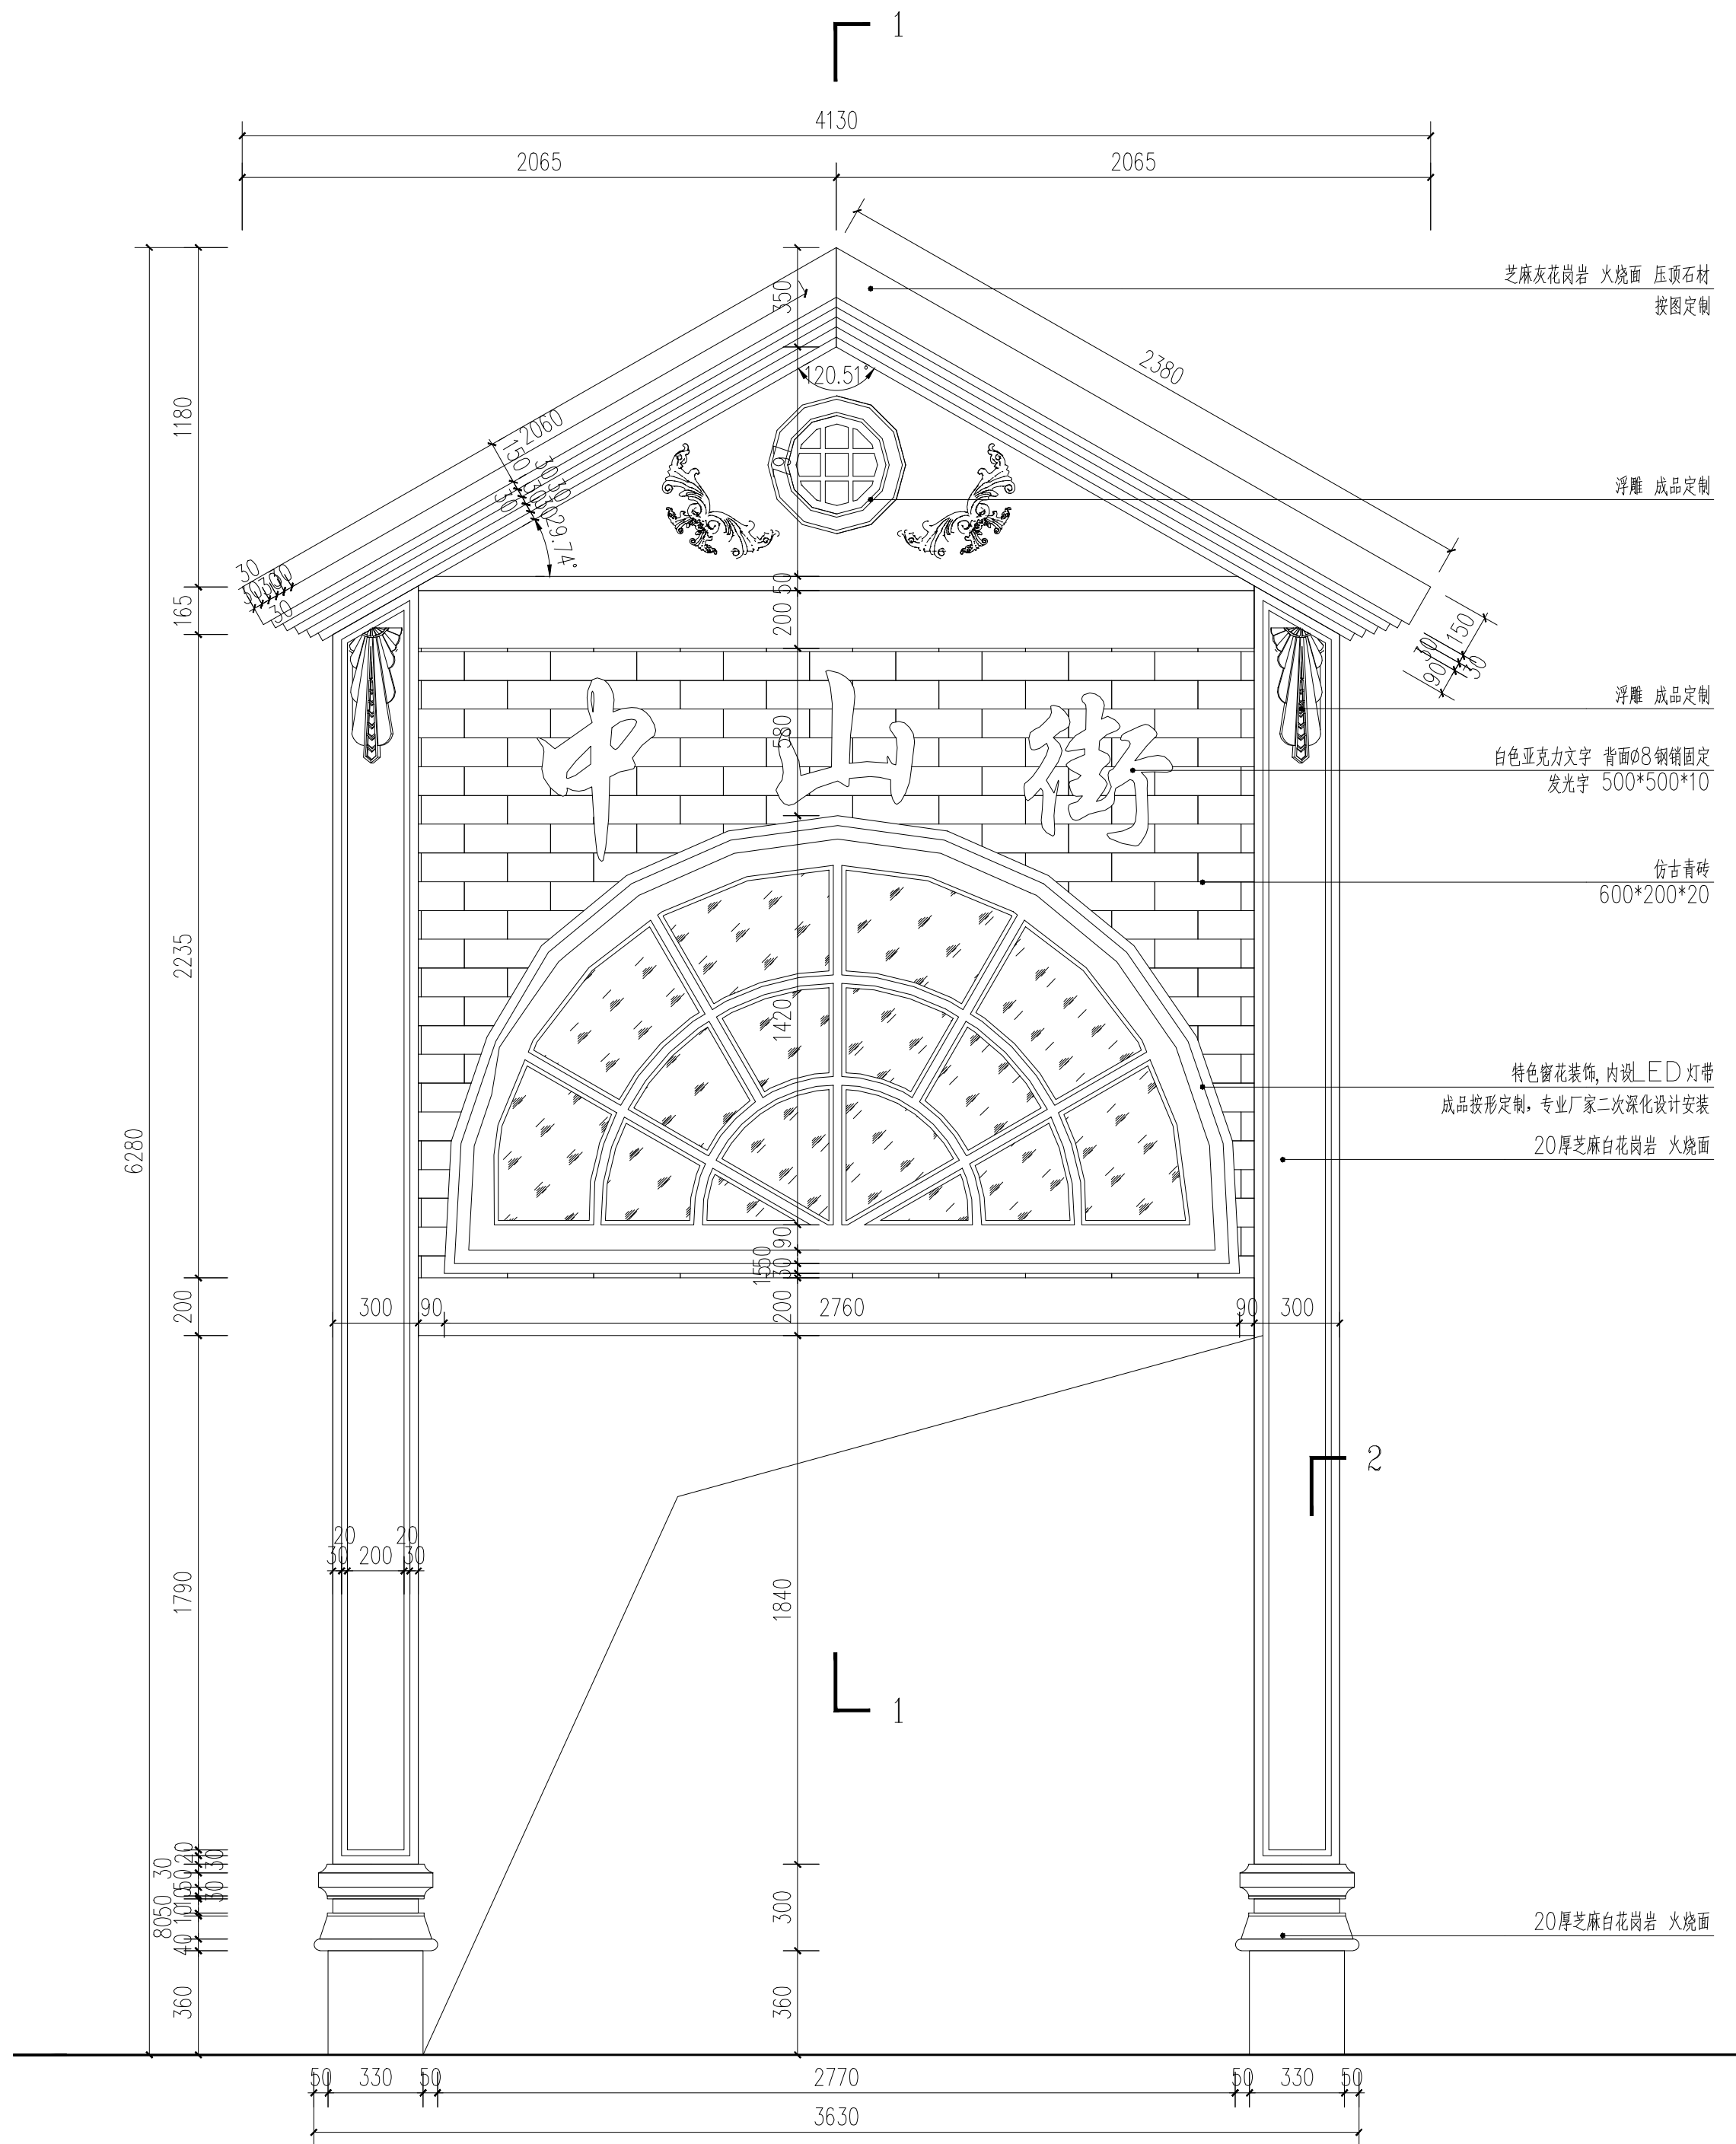


1 特色门楼正立面图 1:20

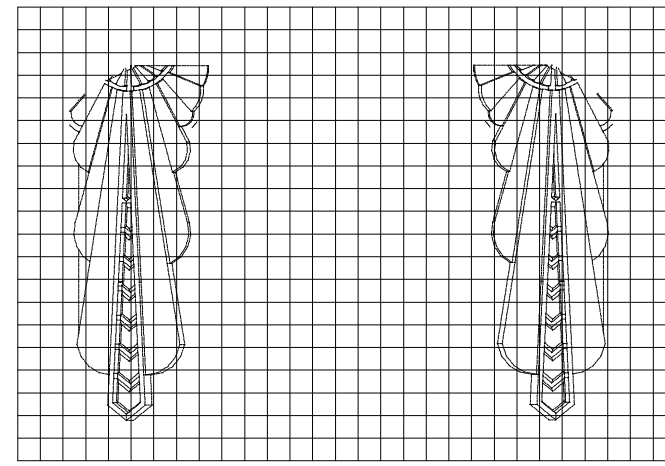


1 网格详图一 1:10

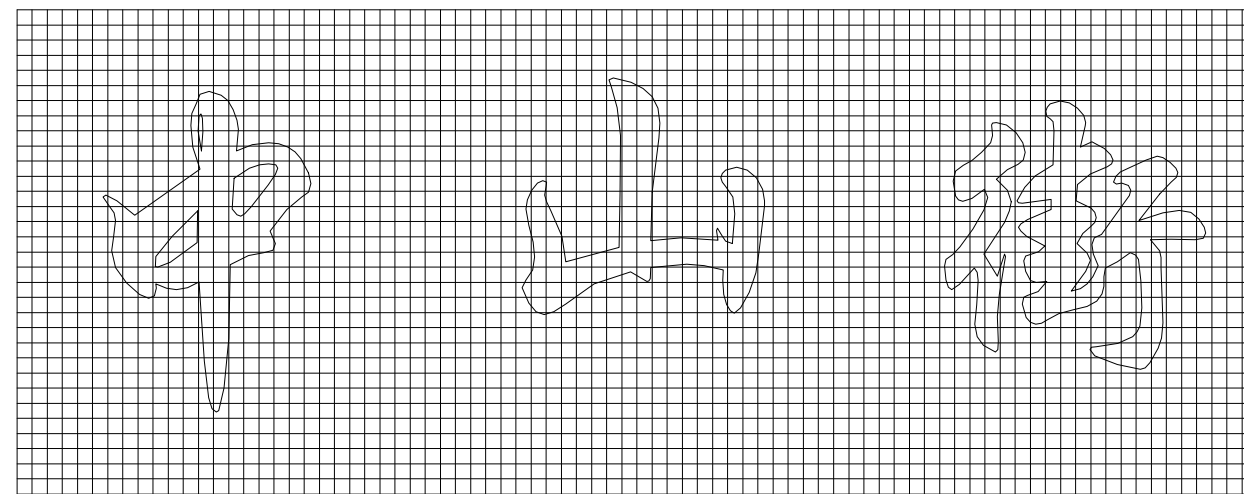

2 网格详图二 1:15

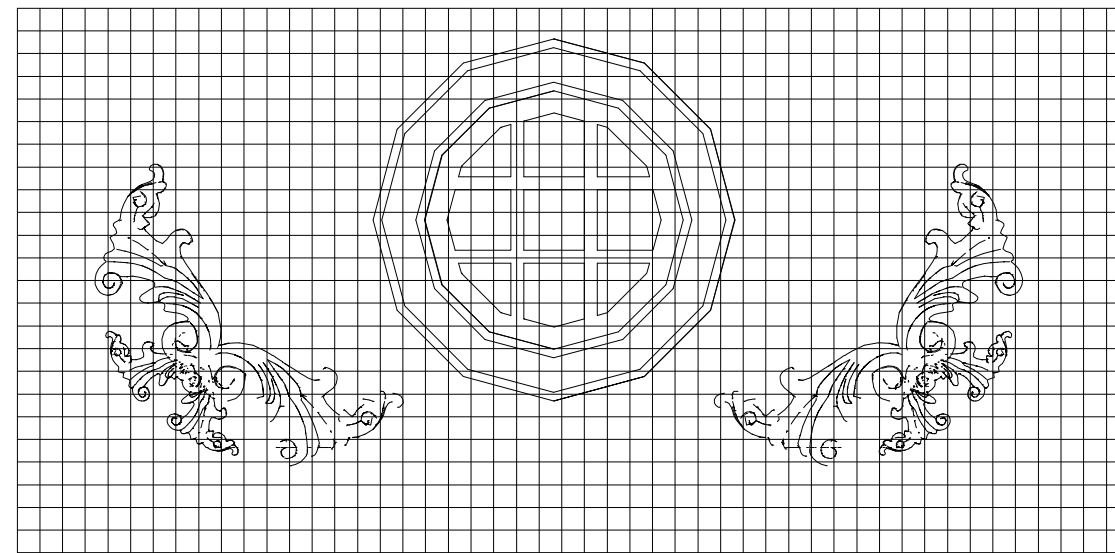

3 网格详图三 1:15

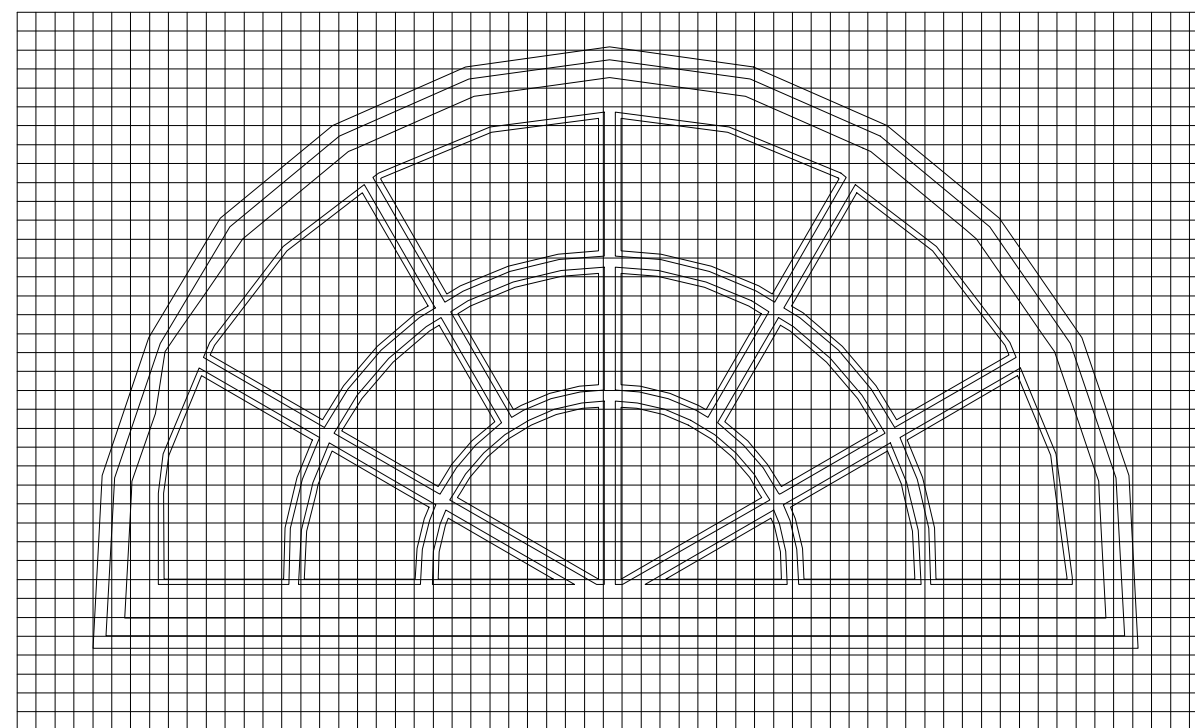

4 网格详图四 1:20

南京运涛建筑设计有限公司
NANJING YUNTAO ARCHITECT CO.,LTD

业 主: CLIENT

项 目: PROJECT NAME

华冲镇中山街道路改造工程


说 明: DESCRIPTION

方案负责:	PROJECT RESPONSIBLE
项目负责人:	PROJECT DIRECTOR
专业负责:	DISCIPLINE RESPONSIBLE BY
设 计:	DESIGNED BY
校 对:	CHECKED BY
审 核:	PROCESSED BY
审 定:	AUTHORIZED BY

图纸名称: DRAWING TITLE

商业街标识详图1

图 别:	项目编号
STATUS	PROJECT NO
图 号:	比 例
DRAWING NO	SCALE
修 正:	日 期
REVISION	DATE
电子档案:	2024.12
CAD REF	

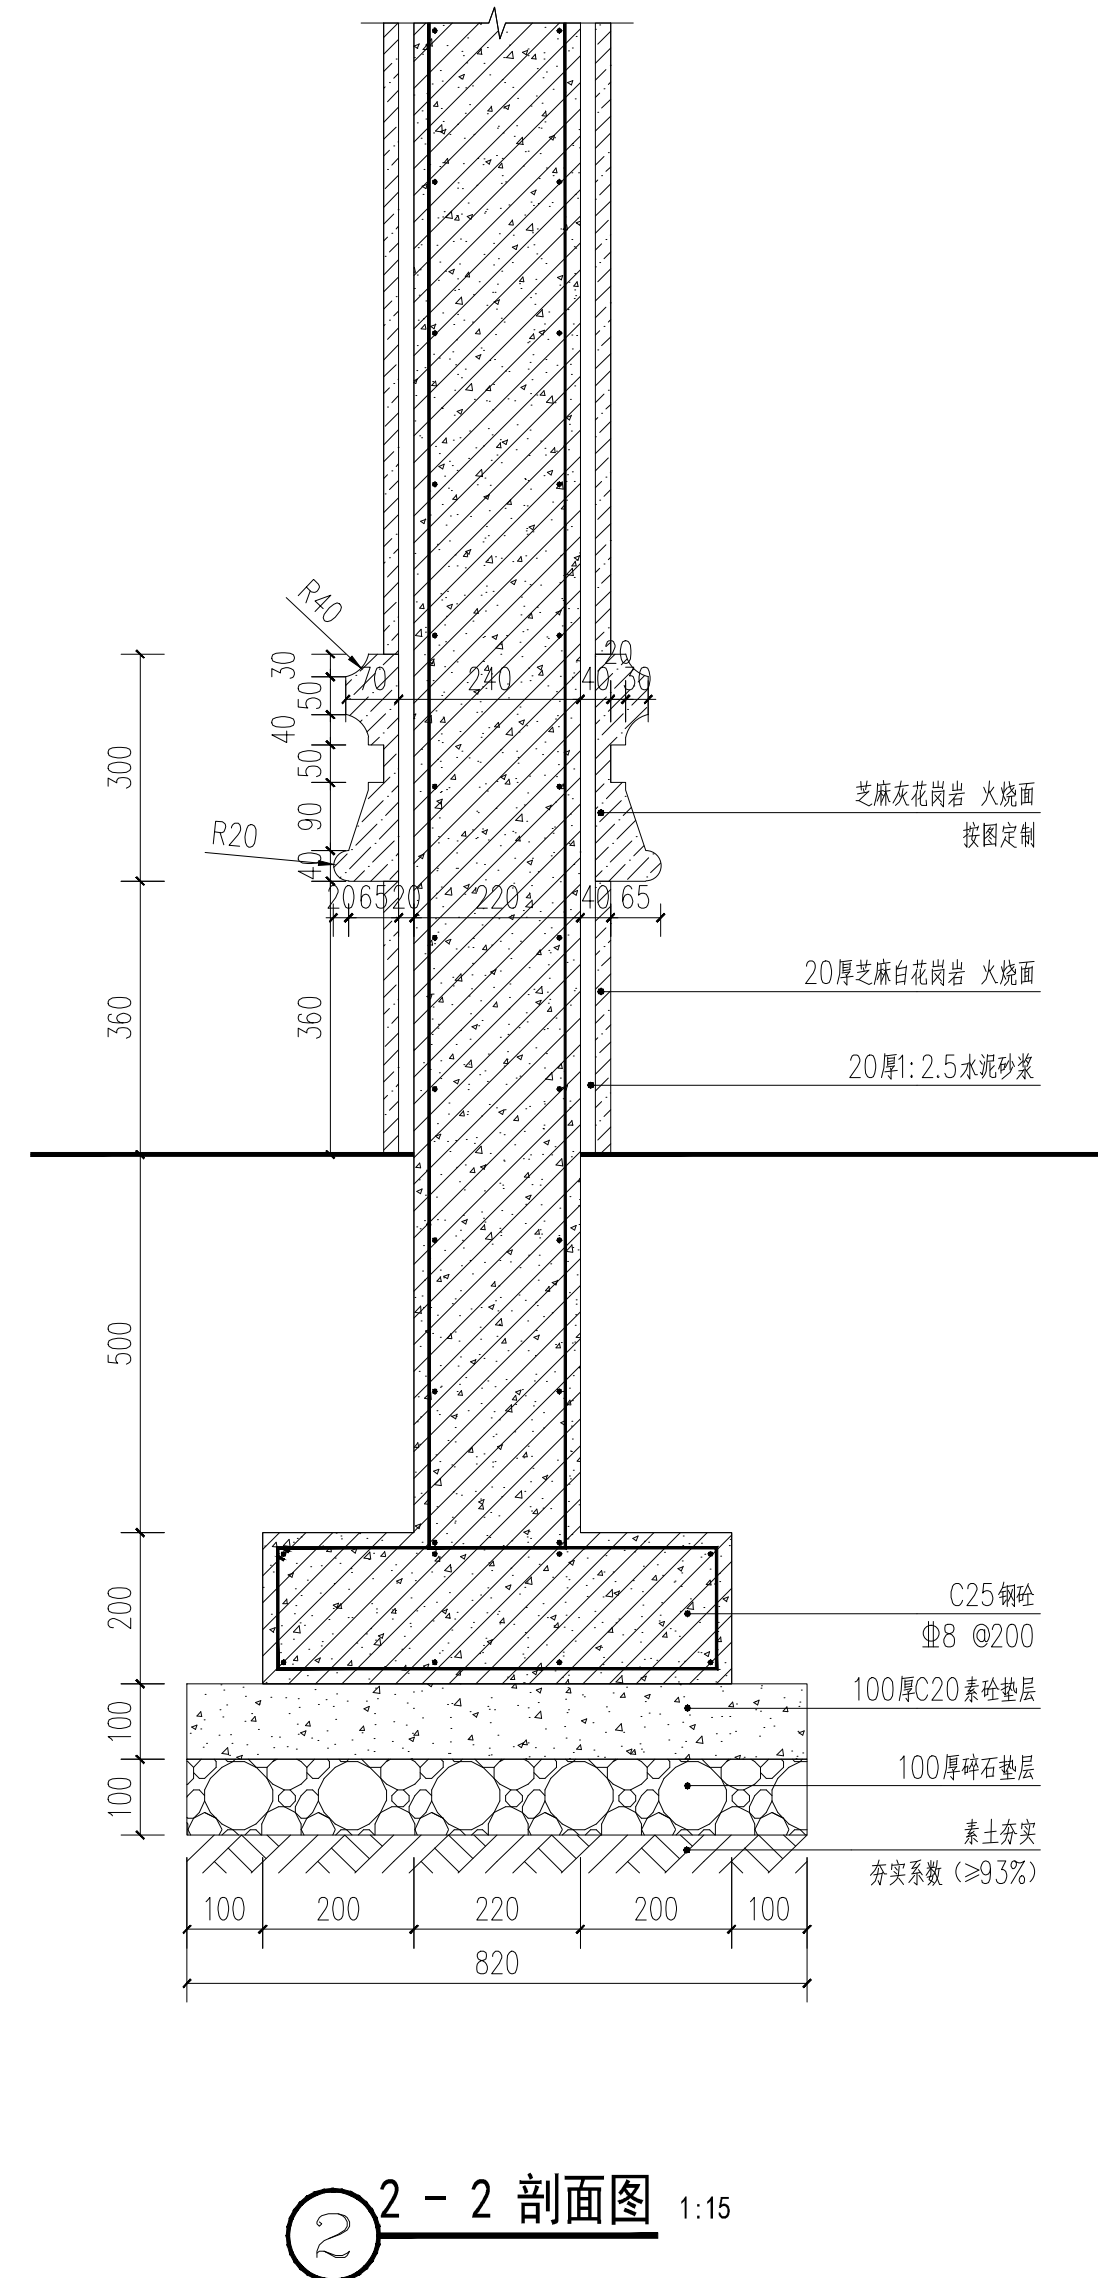

方案负责:		
PROGRAM IS RESPONSIBLE		
项目负责人:		
PROJECT DIRECTOR		
专业负责:		
DISCIPLINE RESPONSIBLE BY		
设计:		
DESIGNED BY		
校对:		
CHECKED BY		
审核:		
PROCESSED BY		
审定:		
AUTHORIZED BY		
图纸名称: DRAWING TITLE		
商业街标识详图2		
图别:	项目编号	
STATUS	PROJECT NO	
图号:	比例	
DRAWING NO	SCALE	
修正:	日期	
REVISION	DATE	2024.12
电子档案		
CAD REF		

绿化施工说明(一)

一、技术规范依据及要求

- (1) 本设计说明依据国家及地方颁发的有关园林绿化工程施工的各类规范、规定与标准。
- (2) 城市绿化工程施工及验收规范。
- (3) 必须严格按照设计图纸进行施工，若因客观存在条件而必须进行变动，变动前须征得甲方和设计单位的同意后方可继续施工。若甲方或设计单位对方案有变动时，必须接到书面设计变更通知书后，方可进行变更施工。

二、施工前准备

- (1) 绿化工程必须按照批准的绿化工程设计及有关文件施工，施工人员应掌握设计意图，进行工程准备。施工前设计单位应同施工单位进行设计交底，施工人员应按设计图进行现场核对。
- (2) 根据绿化设计要求，选定的种植苗木应符合设计标准的规定。
- (3) 应对施工现场进行调查，主要包括：施工现场的土质情况，标高，以确定所需容土量；施工现场的交通状况；施工现场的供电、供水；对原地上遗留物的保留和处理，如有地下管线，需详细了解地下各种电缆及管线情况，以免施工时造成事故。
- (4) 在清除了杂草、杂物及压实后的地面应作起高填低的平整。平整要顺地形和周围环境，整成龟背形、斜坡形等，陡度为2.5~3.0%，确保水能够排到指定的蓄水池。边缘要低于路面或道牙3~5cm，表面平整，无坑洼。平整后撒施基肥。施肥后进行1次约30cm深的耕翻，使肥与土充分混匀，做到肥土相融，起到提高土壤养分，使土壤疏松、通气良好。

三、绿地种植土质要求：

- (1) PH值为5.5~7.5间的浅壤土，土壤应采用疏松湿润，排水良好，含有机质的肥沃土壤，可选用山黄土。深层土、强酸碱，盐土、重粘土、沙土等不能采用。
- (2) 种植层须与地下层连接，无水泥板、沥青、石层等隔断层，以保持土壤毛细管、液体、气体的上下贯通。草地要求土深30cm内的土无任何方向上大于1cm的杂物石块少于3%；花树木要求土深内的土任何方向上大于3cm的杂物石块少于5%。
- (3) 在耕翻中，若发现土质不符合要求，必须换合格土。换土后应压实，使密实度达80%以上，以免因沉降产生坑洼。
- (4) 园林植物种植必需的最低土层厚度：

植被类型	草本花卉	草坪地被	小灌木	大灌木	浅根乔木	深根乔木
------	------	------	-----	-----	------	------

土层厚度 (cm)	30	30	45	60	90	150
-----------	----	----	----	----	----	-----

- (5) 绿化种植土换填厚度：

植被类型	草本花卉	草坪地被	灌木	浅根乔木	深根乔木
------	------	------	----	------	------

换填厚度 (cm)	30	30	60	90	120
-----------	----	----	----	----	-----

四、苗木规格指标：

- (1) 具体苗木品种规格见施工图中“植物配置汇总表”。表中规格为苗木种植时的规格。除有特殊要求外，所有苗木均应选用原生苗木。
- a) 高度：为苗木种植后地面以上自然或人工修剪后的高度，乔木单位m，灌木单位cm。要求乔木尽量保留顶端生长点。表中所列示的树木高度范围内，应每种高度都有，并结合植物造景进行高低错落搭配。
- b) 胸径：为所种树木离地面1.3m处平均直径，表中规定为上限和下限，在上限和下限间规格应较为一致，单位cm。
- c) 冠幅：为种植时树木经常规处理后，树木的南北与东西方向的两个方向上的平均枝冠直径，单位m。在保证树木能移植成活和满足交通运输的前提下，应尽量保留树木原有冠幅。而灌木的冠幅尺寸是指叶子丰满部分。高度指修剪后的部分。只伸出外面的两、三个单枝不在冠幅所指之内，乔木也应尽量多留些枝叶。
- d) 分枝点：指树木自地面至第一分枝点之间的主干高度，单位m。
- e) 垂直度：指树干直立挺拔类乔木，如：香樟、银杏等，从地面到分枝点处树干的倾斜度，单位cm
- f) 地径（干径）：指距离地面30cm处的平均直径，单位cm。
- g) 蓬径：指苗木冠丛的最大幅度和最小幅度之间的平均直径，单位cm。
- (2) 树木、灌木、花卉质量：
- a) 所有树木、灌木、花卉必须健康、新鲜、无病虫害、无缺乏矿物质症状，生长旺盛而不老化，树皮无人为损伤、虫眼或脱皮。
- b) 所有树木的冠型应生长茂盛，分枝均衡，整冠饱满，能充分体现个体的自然景观美。苗木移植尽量减少截枝量，严禁出现没枝的单干苗木，乔木的主分枝点应不少于四个，树型特殊的树种，分枝必须有4层以上。主广场区、林荫道及树阵等，所选树种应树形美观，高矮及分支点统一。
- c) 截干乔木锯口处要干净、光滑、无撕裂或分裂。正常截口应用蜡或漆封盖。
- d) 棕榈科植物、开花乔木及主景树在种植时必须尽量保留原有的自然生长冠形。
- (3) 对本地无苗源或苗源不足的树种，应提前在苗源地对苗木进行技术处理，以保证移植到的苗木有较好的绿化初期效果。
- (4) 为保证施工能充分体现植物造景，要求施工种植时应有的放矢，依设计认真配植：对行道树，应选择树形美观且分支点统一的树木；对孤植主景树，选用造型奇特、冠形圆整耐看的优质苗木，将树冠完美的一面朝向主要观赏面；对广场及树池树，应选择姿态美观，树冠完整的树木；对自然丛植树，应高低搭配有致，反映树丛的自然生长景观，植后同种苗木相差30CM左右；对林植树，应注意不同种间的共生共荣，体现密林景致；对密植花木，应小心冠冠之间的连接、错落和裸土的覆盖，显示群植的最佳绿化效果。

五、乔木施工规范

- (1) 放线：按施工平面图所标尺寸定点放线，如图中未标明尺寸的种植，按图比例依实放线定点，要求定点放线准确，符合设计要求。
- a) 坐标定点法：根据植物配置的疏密度先按一定的比例在设计图及现场分别打好方格，在图上用尺量出树木在某方格的纵横坐标尺寸，再按此位置用皮尺量在现场相应的方格内。
- b) 目测法：用于设计图上没固定点的乔、灌木。如树群、灌木丛等可用上述两种方法划出栽植的形态，并注意自然美观。
- c) 等距弧线法，成弧线栽植的树木放线时，应以弧线的开始末尾的路牙或中心线为准，每隔一定距离分别画出与路牙垂直的直线。在此直线上，按设计要求的树与路牙的距离定点，连接各点成为近道路弧的弧线，在此线上按株距要求定出种植位置。定点后，宜采用白灰打点或打桩，标明树种，坑径，栽植数量（指灌木丛和树群）。

- (2) 挖穴：以所定灰点为中心沿四周向下挖坑，坑的大小依土球规格及根系情况而定，带土球的应比土球大30cm，裸根苗的应保证根系充分舒展，坑的深度应比土球高度深40cm。坑的形状一般用圆形，且须保证上下口径大小一致。

土球规格、种植树穴规格列表：

树木胸径 (cm)	土 球 规 格			树穴规格要求	
	土球直径 (cm)	土球高度 (cm)	留底直径	树穴直径 (cm)	树穴深度 (cm)
10~12	胸径8~10倍	60~70	土球直径的1/3	130	100
13~15	胸径7~10倍	70~80	土球直径的1/3	160	120
16~18	胸径7~10倍	80~90	土球直径的1/3	180	130
19~20	胸径6~10倍	85~95	土球直径的1/3	180	150
21~30	胸径6~10倍	100~110	土球直径的1/3	210	180
31~40	胸径6倍	100~110	土球直径的1/3	250	180
41~50	胸径6倍	110~120	土球直径的1/3	300	180
51~70	胸径6倍	120~130	土球直径的1/3	400	200
80~100	胸径6倍	130~140	土球直径的1/3	500	200

注：如图纸上无特殊说明，苗木土球规格均以此表为标准。

- (3) 防意外：挖穴前应向有关部门了解施工地点的地下管线埋设情况；乔木与大灌木的种植点应与地下管道保持1.5米以上的水平距离，与围墙、挡土墙之间保持1米以上的水平距离，小灌木的种植也应适当避开地下管道。
- (4) 挖穴后，发现瓦砾多或土质差，必须清除瓦砾垃圾、换新土。根据土质情况和植物生长特点施加基肥，可选用高效有机肥或东北泥炭土，用量控制在10kg/m²左右。基肥必须与泥土充分拌匀。
- (5) 苗木要求：
- a) 选苗：所有乔木严格按苗木规格购苗，应选择枝干健壮，形体优美的苗木，苗木移植尽量减少截枝量。要求土球完整，无破裂或松散；无病虫害。树阵及独干观赏树树干垂直度不超过50mm，规则式种植的乔灌木，（如广场上列植乔木等）同种苗木的规格大小应统一。
- b) 起苗时间：起苗时间宜选在苗木休眠期，做到随起随栽。
- c) 起苗方法：起苗前1~3天应适当淋水使泥土松软。起苗要保证苗木根系完整，裸根起苗应尽量多保留根系并留宿土；若掘出后不能及时运走，应埋土假植。带土球起苗一般土球直径为胸径的6~10倍，土球的高度可比宽度少5~10cm；土球应削光滑，包装严密，打紧草绳，确保土球不松散、底部不漏土。
- (6) 苗木修剪、运输及假植：
- a) 苗木修剪：种植前，应对苗木进行适度修剪。修剪时应遵循各种树木生物学特性，在保持基本形态下剪去阴枝、病弱枝、徒长枝、重叠或过密的枝条，并适当剪摘去部分叶片。剪口均应平面光滑，并及时涂抹防腐剂以防过分蒸发、干旱及病虫害。
- b) 苗木运输：苗木的装车、运输、卸车等各项工序，应保证树木的树冠、根系、土球的完好，不应折断树枝、擦伤树皮或损伤根系。装运高度2m以下可以立放；2m以上的应斜放，土球向前，树干向后，并用木架将树干架稳扎牢，垫牢挤严。
- c) 苗木假植：苗木运到种植现场，若不能及时种植，应进行假植。裸根苗木可平放地面，覆土或盖湿草；也可种于假植沟中。带土球苗木应尽量集中，将其直立，将土球垫稳、排严，周围用土培好。
- (7) 孤植树、树丛树带的栽植：
- a) 回填底部植土：以拌有基肥的土为树坑底部植土，使穴坑深度大于土球高度至少10公分，树木种植后回土应与周边草地标高一致。
- b) 摆放苗木：将苗木土球放 到穴内，土球较小的苗木应拆除包装材料再放穴内；土球较大的苗木，要先放穴内，把生长势好的一面朝外，竖立看齐后垫土固定土球，再剪除包装材料。
- c) 填土插实：在接触根部的地方要铺放一层没有拌肥的植土。填入好土至树穴的一半时，用木棍将土球四周的松土插实，然后继续用土壤满种植沟并插实，使种植土均匀、密实地分布在土球的周围。
- d) 淋定根水、立支架：栽植后，必须在当天淋透定根水。

六、大树移植施工办法

- (1) 选择需迁移的大树，应考虑其生态条件，树种，树龄，生长情况以及移植地点的自然条件地施工条件，确定形状，尺寸，树形，树势及根系的状态。移植树木既能马上发挥良好的绿化效果，又应有效时间长的保留价值。应选生长正常，没有病虫害，未受机械扭伤的树木。早春为最好移植时间，最好选用假植苗。
- (2) 大树迁移前的准备工作主要包括大树预掘，大树修剪，编号空向，清理现场，安排运输路线，支柱，捆扎和工具材料的准备。
- (3) 大树移植：软材包装移植，适用于挖掘圆形土球，胸径20~40cm或稍大一些树。
- a) 根据胸径确定土球规格，土球直径一般为树木胸径的6~10倍，同时根据树种及当地的土壤条件来确定土球大小。
- b) 土球的挖掘:挖掘前先铲除树干周围的浮土，然后以树干为中心，比规定的土球规格大3~5cm为直径划圆，并沿着此圆往外挖沟，沟宽60~80cm，深度以土球所需要的高度为止。
- c) 土球的修整:应用锋利的铁锹修整土球，修整遇到较粗的树根时，应用锯或铲将其切断，不得用铁锨硬扎，以防土球松散。当土球修整到1/2深度时，可逐步收底直至土球直径的1/3为止，然后将土球表面修整平滑，下部修成小平底。
- d) 土球的包装:土球修整后，应立即用绳打上腰箍，其宽度为20cm左右，然后薄包片包将土球包严并用草绳将腰部捆好，接着要求打花箍，球打好后，将树推倒，用薄包片将底堵严，并用草绳子捆好。若土质较粘重，包装土球时可用遮阴网或草绳包装。
- e) 树叶保护：所有需要装箱或根部需要包裹的乔木或棕榈科植物，在根部修剪之后应该保持冠部枝叶茂盛。在得到修剪通知的前提下，允许为减少蒸腾作用而将修剪掉一半的树叶。不允许将树冠剪秃。乔木从苗圃挖出的时候不得进行修剪。在气候干燥的条件下，应给植株喷洒指定的抗蒸腾剂。
- (4) 大树吊运:可用汽车或吊车运树木，运输应先调查行车道情况并做好必要准备，运输中防范危险发生。
- a) 大树挖运前应根据要求先把树冠略作修剪，并用遮盖物包裹树冠，以减少运输途中的水分散失。
- b) 特大名贵大树建议用双层勾网包扎土球。
- (5) 大树定植

方案负责：

PROJECT IS RESPONSIBLE

项目负责：

PROJECT DIRECTOR

专业负责：

DISCIPLINE RESPONSIBLE BY

设 计：

DESIGNED BY

校 对：

CHECKED BY

审 核：

PROCESSED BY

审 定：

AUTHORIZED BY

图纸名称：DRAWING TITL

绿化施工说明(一)

图 别：

STATUS

项目编号

PROJECT NO

图 号：

DRAWING NO

比 例

SCALE

修 正：

REVISION


日 期

DATE

2024.12

电子档案

CAD REF

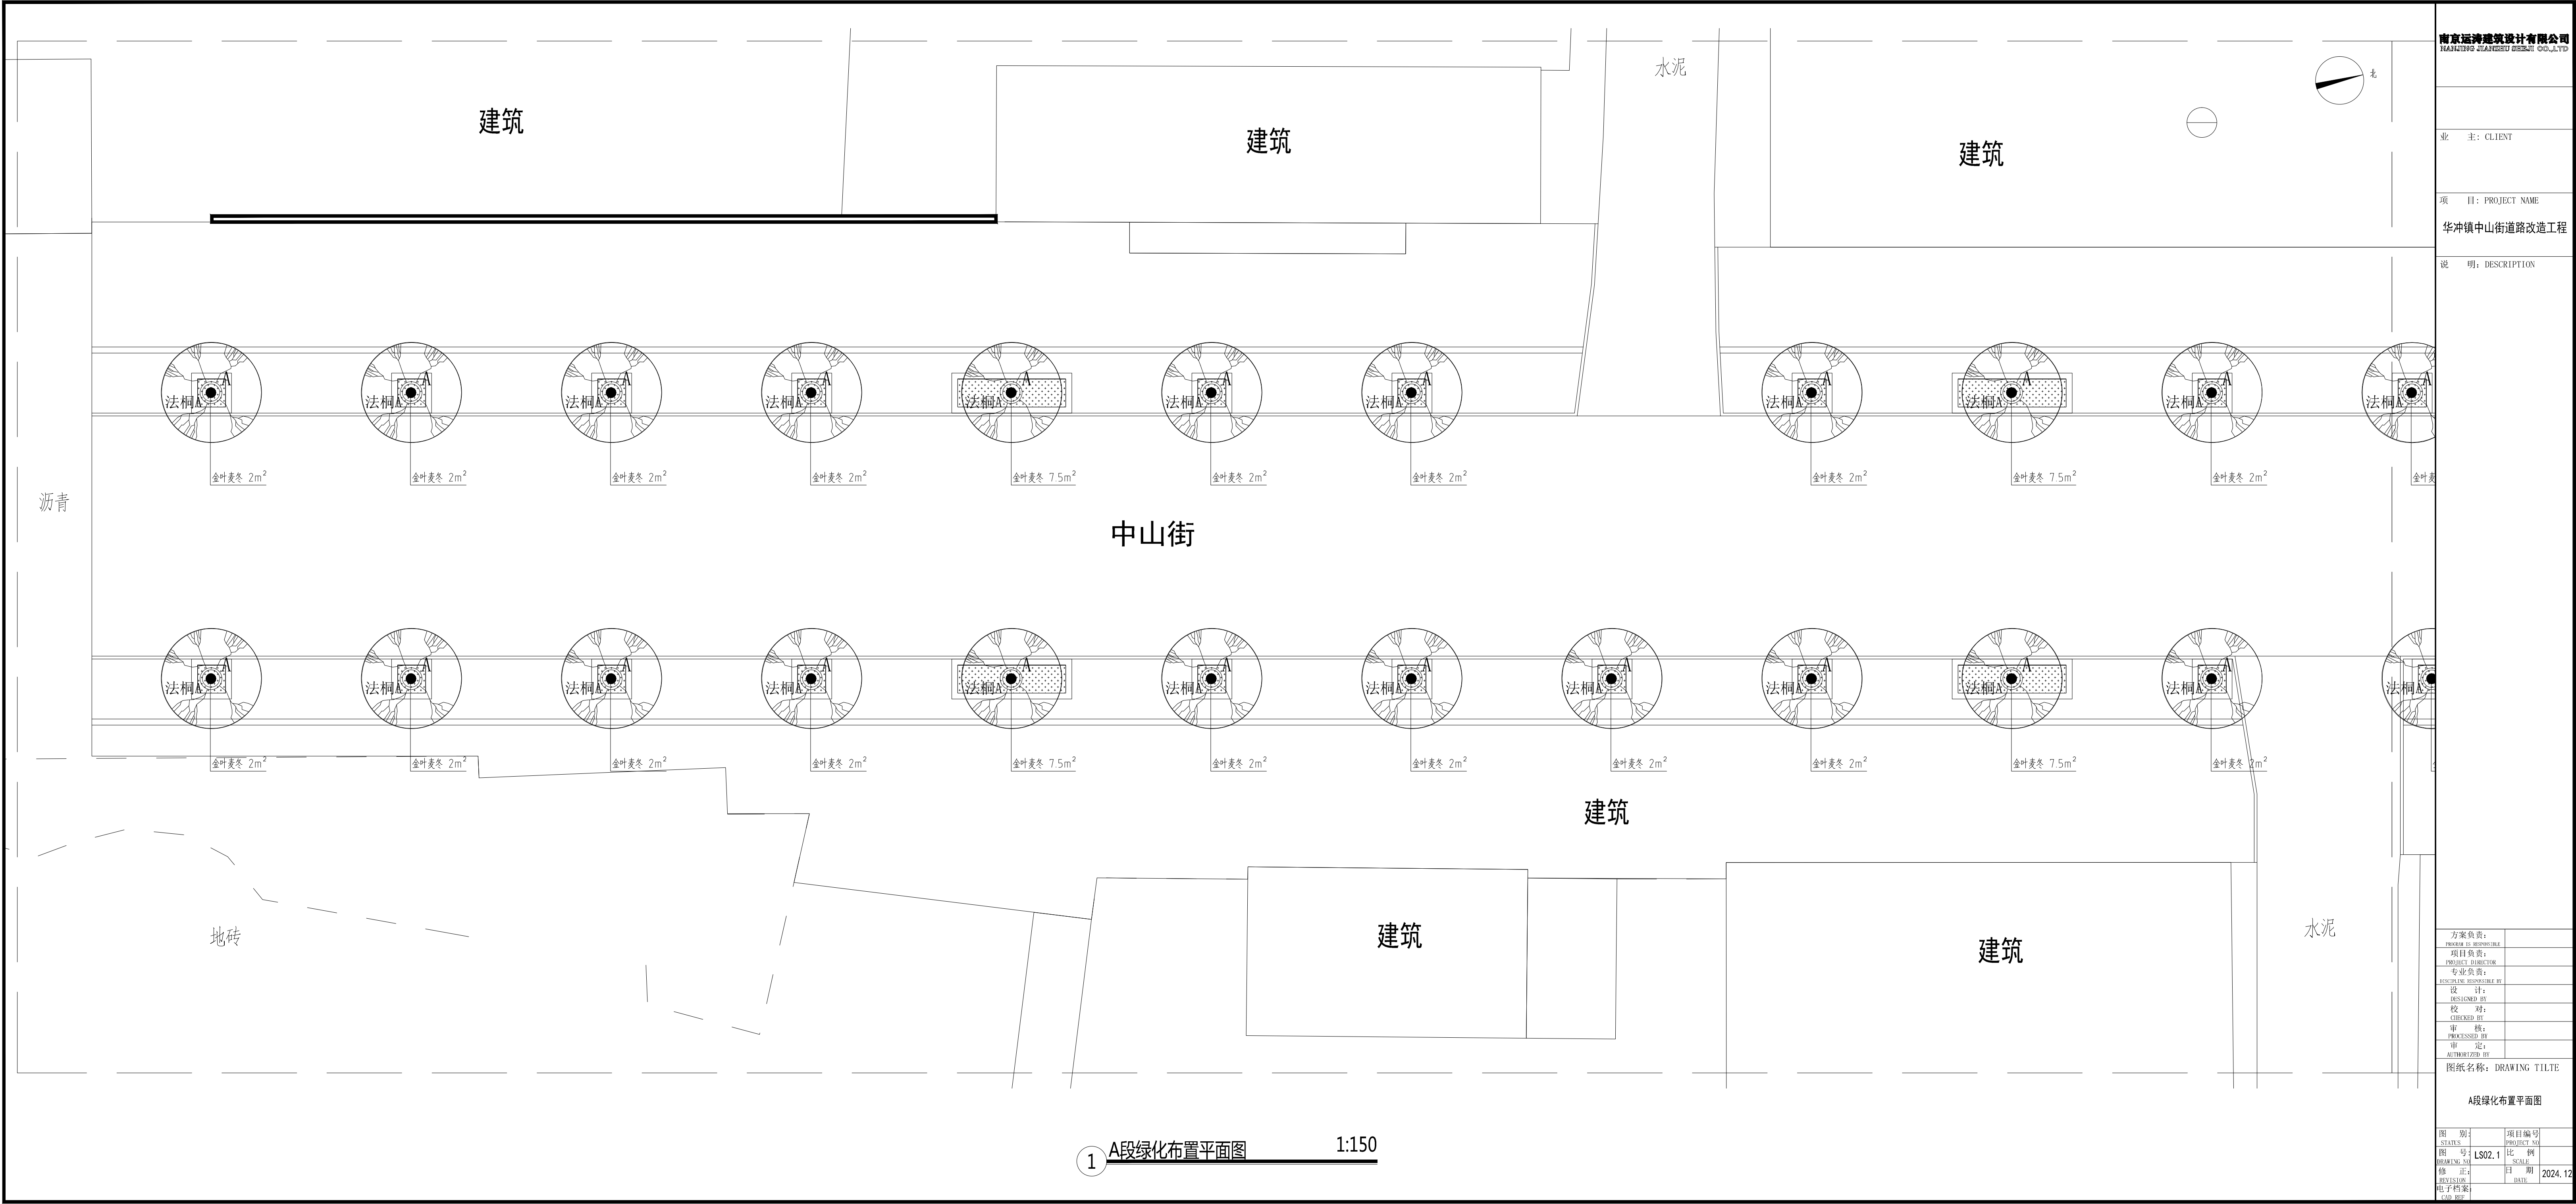

南京运涛建筑设计有限公司
NANJING YUNTAO ARCHITECT CO.,LTD

业 主: CLIENT

项 目: PROJECT NAME

华冲镇中山街道改造工程


说 明: DESCRIPTION

方案负责:	PROJECT IS RESPONSIBLE:
项目负责:	PROJECT DIRECTOR:
专业负责:	SPECIALTY RESPONSIBLE BY:
设 计:	DESIGNED BY:
校 对:	CHECKED BY:
审 核:	PROCESSED BY:
审 定:	AUTHORIZED BY:


图纸名称: DRAWING TITLE

A段绿化布置平面图

图 别:	项目编号:
STATUS:	PROJECT NO:
图 号:	比 例:
DRAWING NO:	SCALE:
修 正:	日 期:
REVISION:	DATE:
电子档案:	2024.12
PDF: PDF	

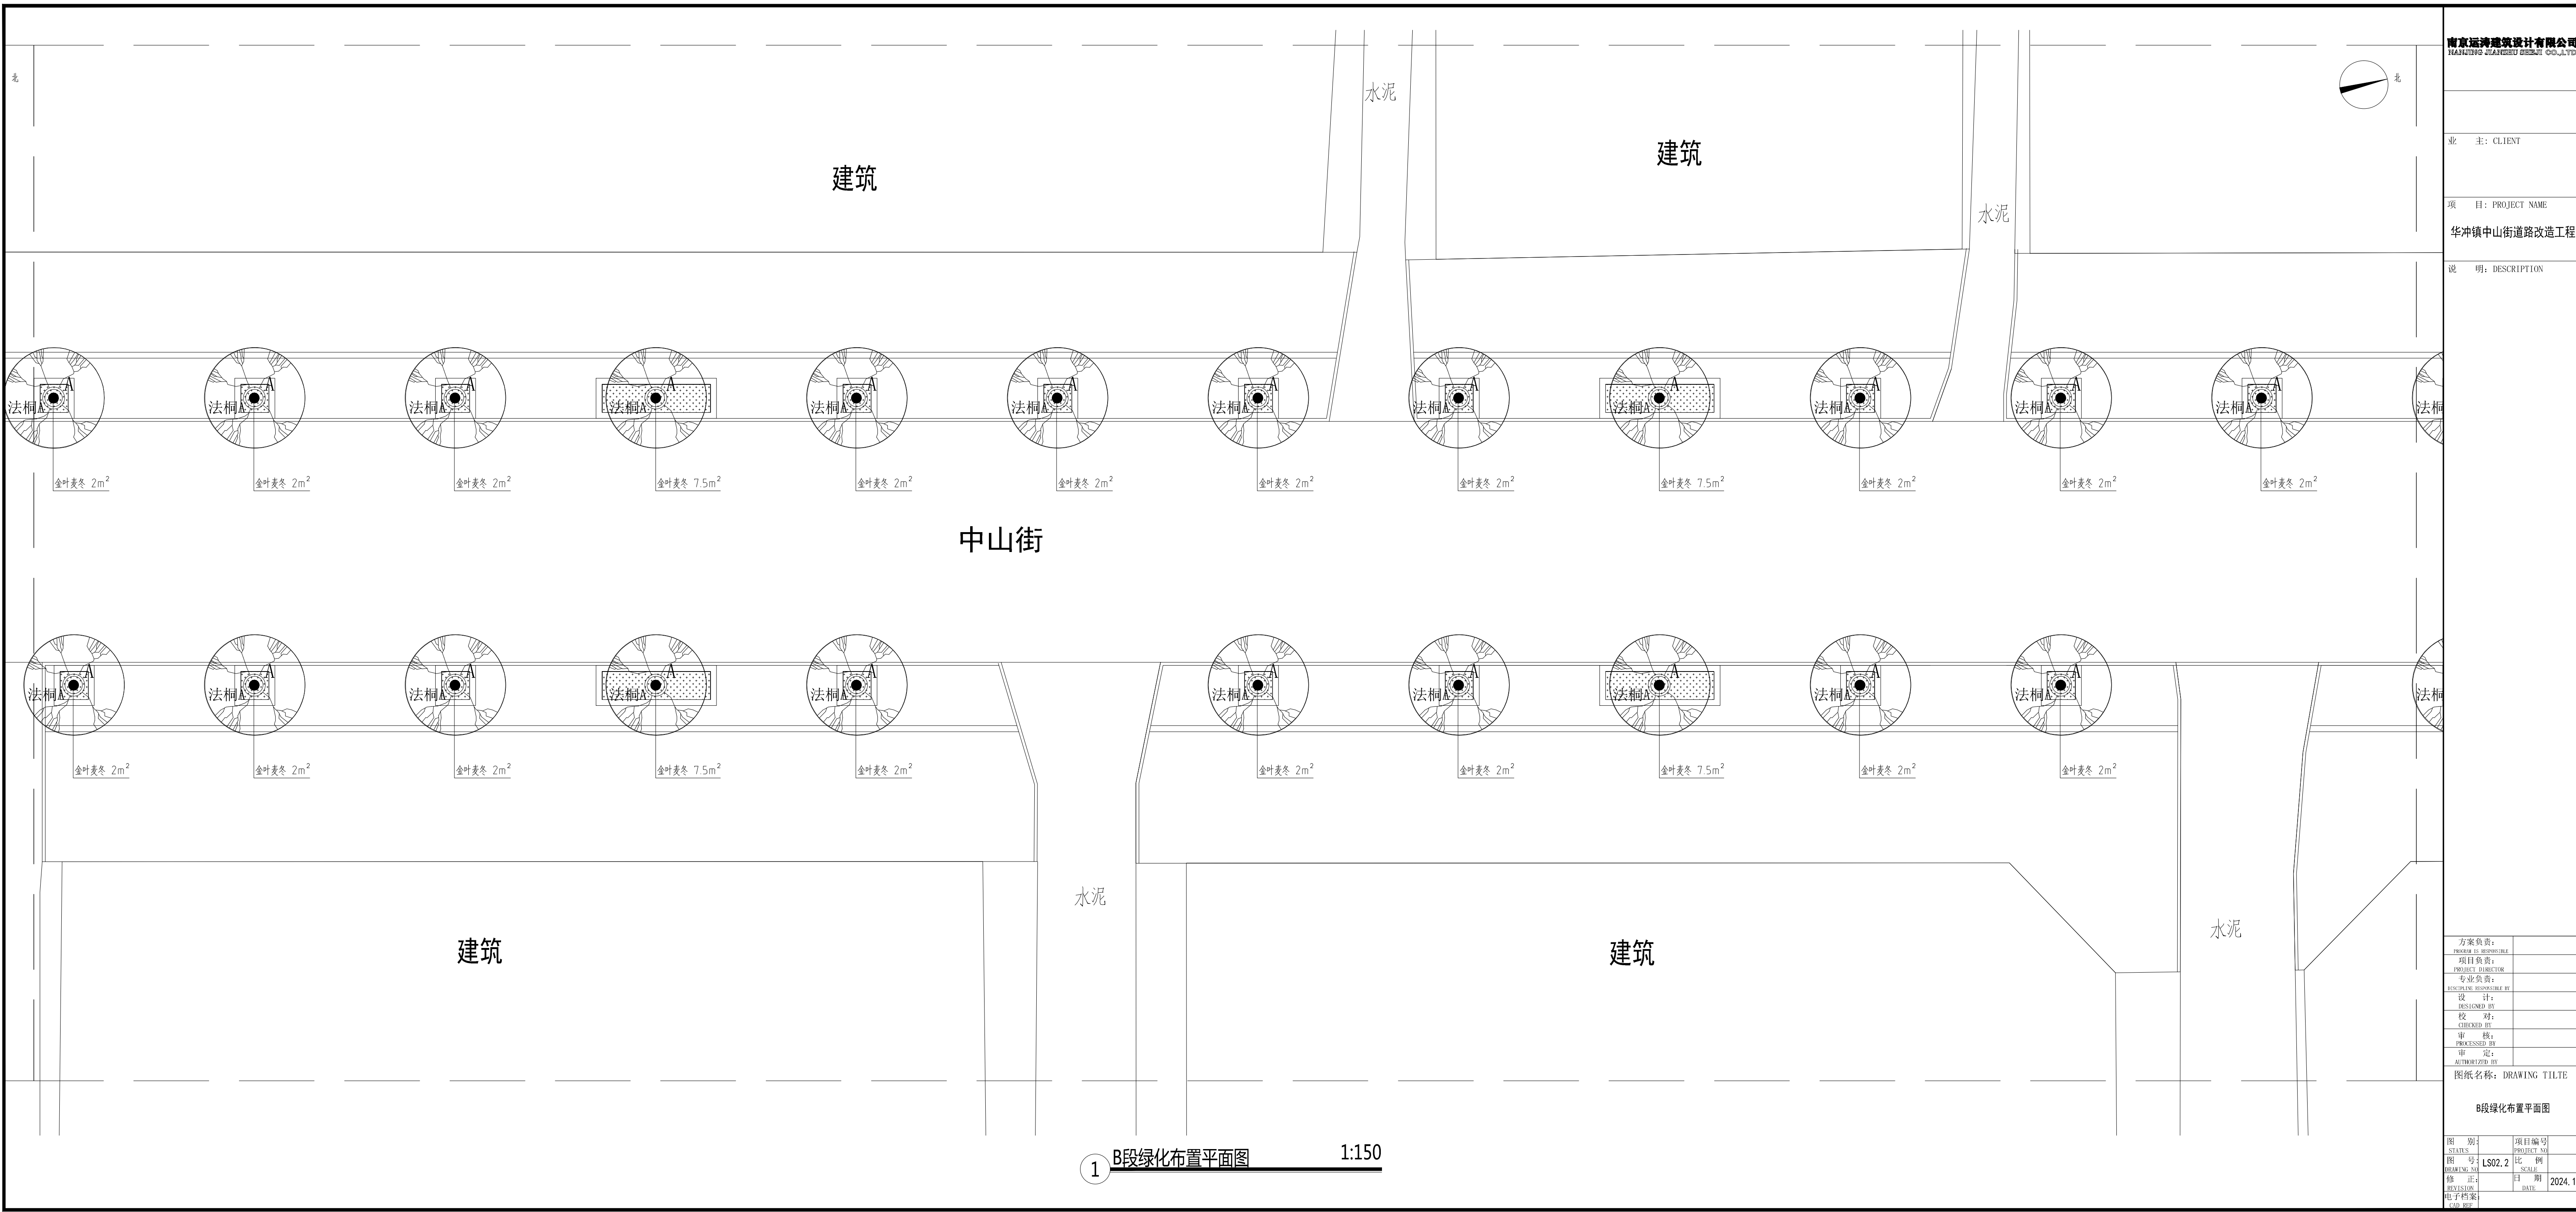

南京运涛建筑设计有限公司 NANJING YUNTAO DESIGN CO.,LTD	
业 主: CLIENT	
项 目: PROJECT NAME 华冲镇中山街道改造工程	
说 明: DESCRIPTION	
方案负责: PROJECT LEAD	
项目负责: PROJECT DIRECTOR	
专业负责: SPECIALIST RESPONSIBLE BY	
设 计: DESIGNED BY	
校 对: CHECKED BY	
审 核: PROCESSED BY	
审 定: AUTHORIZED BY	
图纸名称: DRAWING TITLE B段绿化布置平面图	
图 别: STATUS	项目编号 PROJECT NO.
图 号: DRAWING NO.	比 例 SCALE
修 正: REVISION	日 期 DATE
电子档案: E-FILE	2024.12

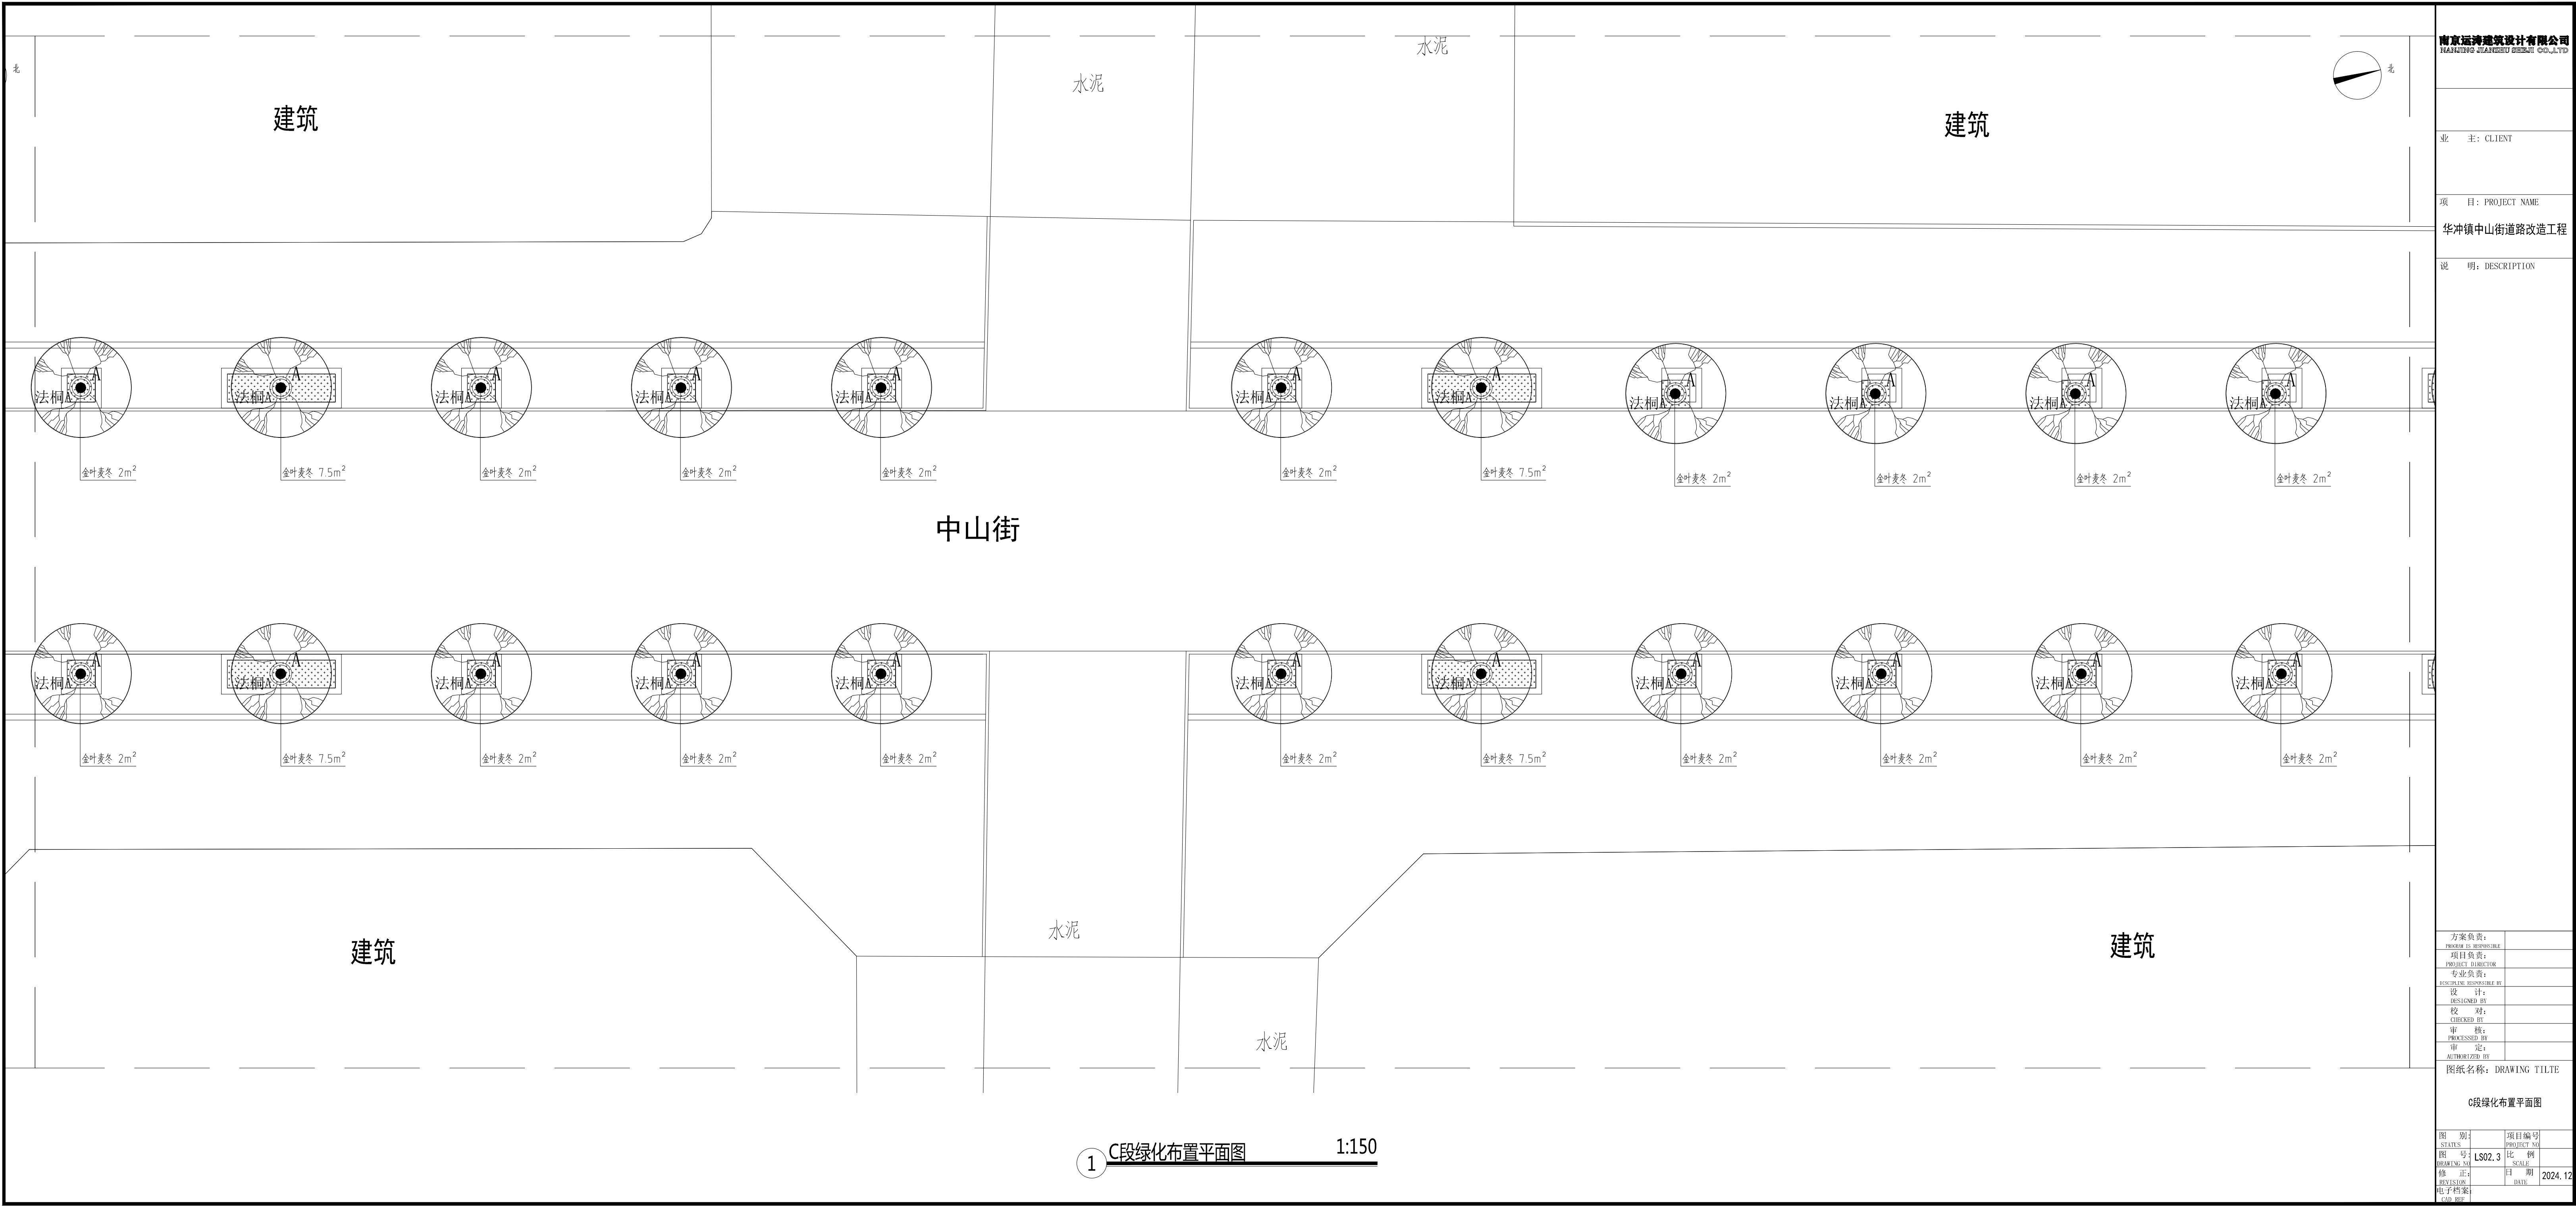

南京运涛建筑设计有限公司
NANJING YUNTAO ARCHITECT CO.,LTD

业 主: CLIENT

项 目: PROJECT NAME

华冲镇中山街道改造工程


说 明: DESCRIPTION

方案负责:	PROJECT RESPONSIBLE
项目负责:	PROJECT DIRECTOR
专业负责:	SPECIALTY RESPONSIBLE BY
设 计:	DESIGNED BY
校 对:	CHECKED BY
审 核:	PROCESSED BY
审 定:	AUTHORIZED BY

图纸名称: DRAWING TITLE


C段绿化布置平面图

图 别:	项目编号
STATUS	PROJECT NO.
图 号:	比 例
DRAWING NO.	SCALE
修 正:	日 期
REVISION	DATE
电子档案:	2024.12
FILE REF.	

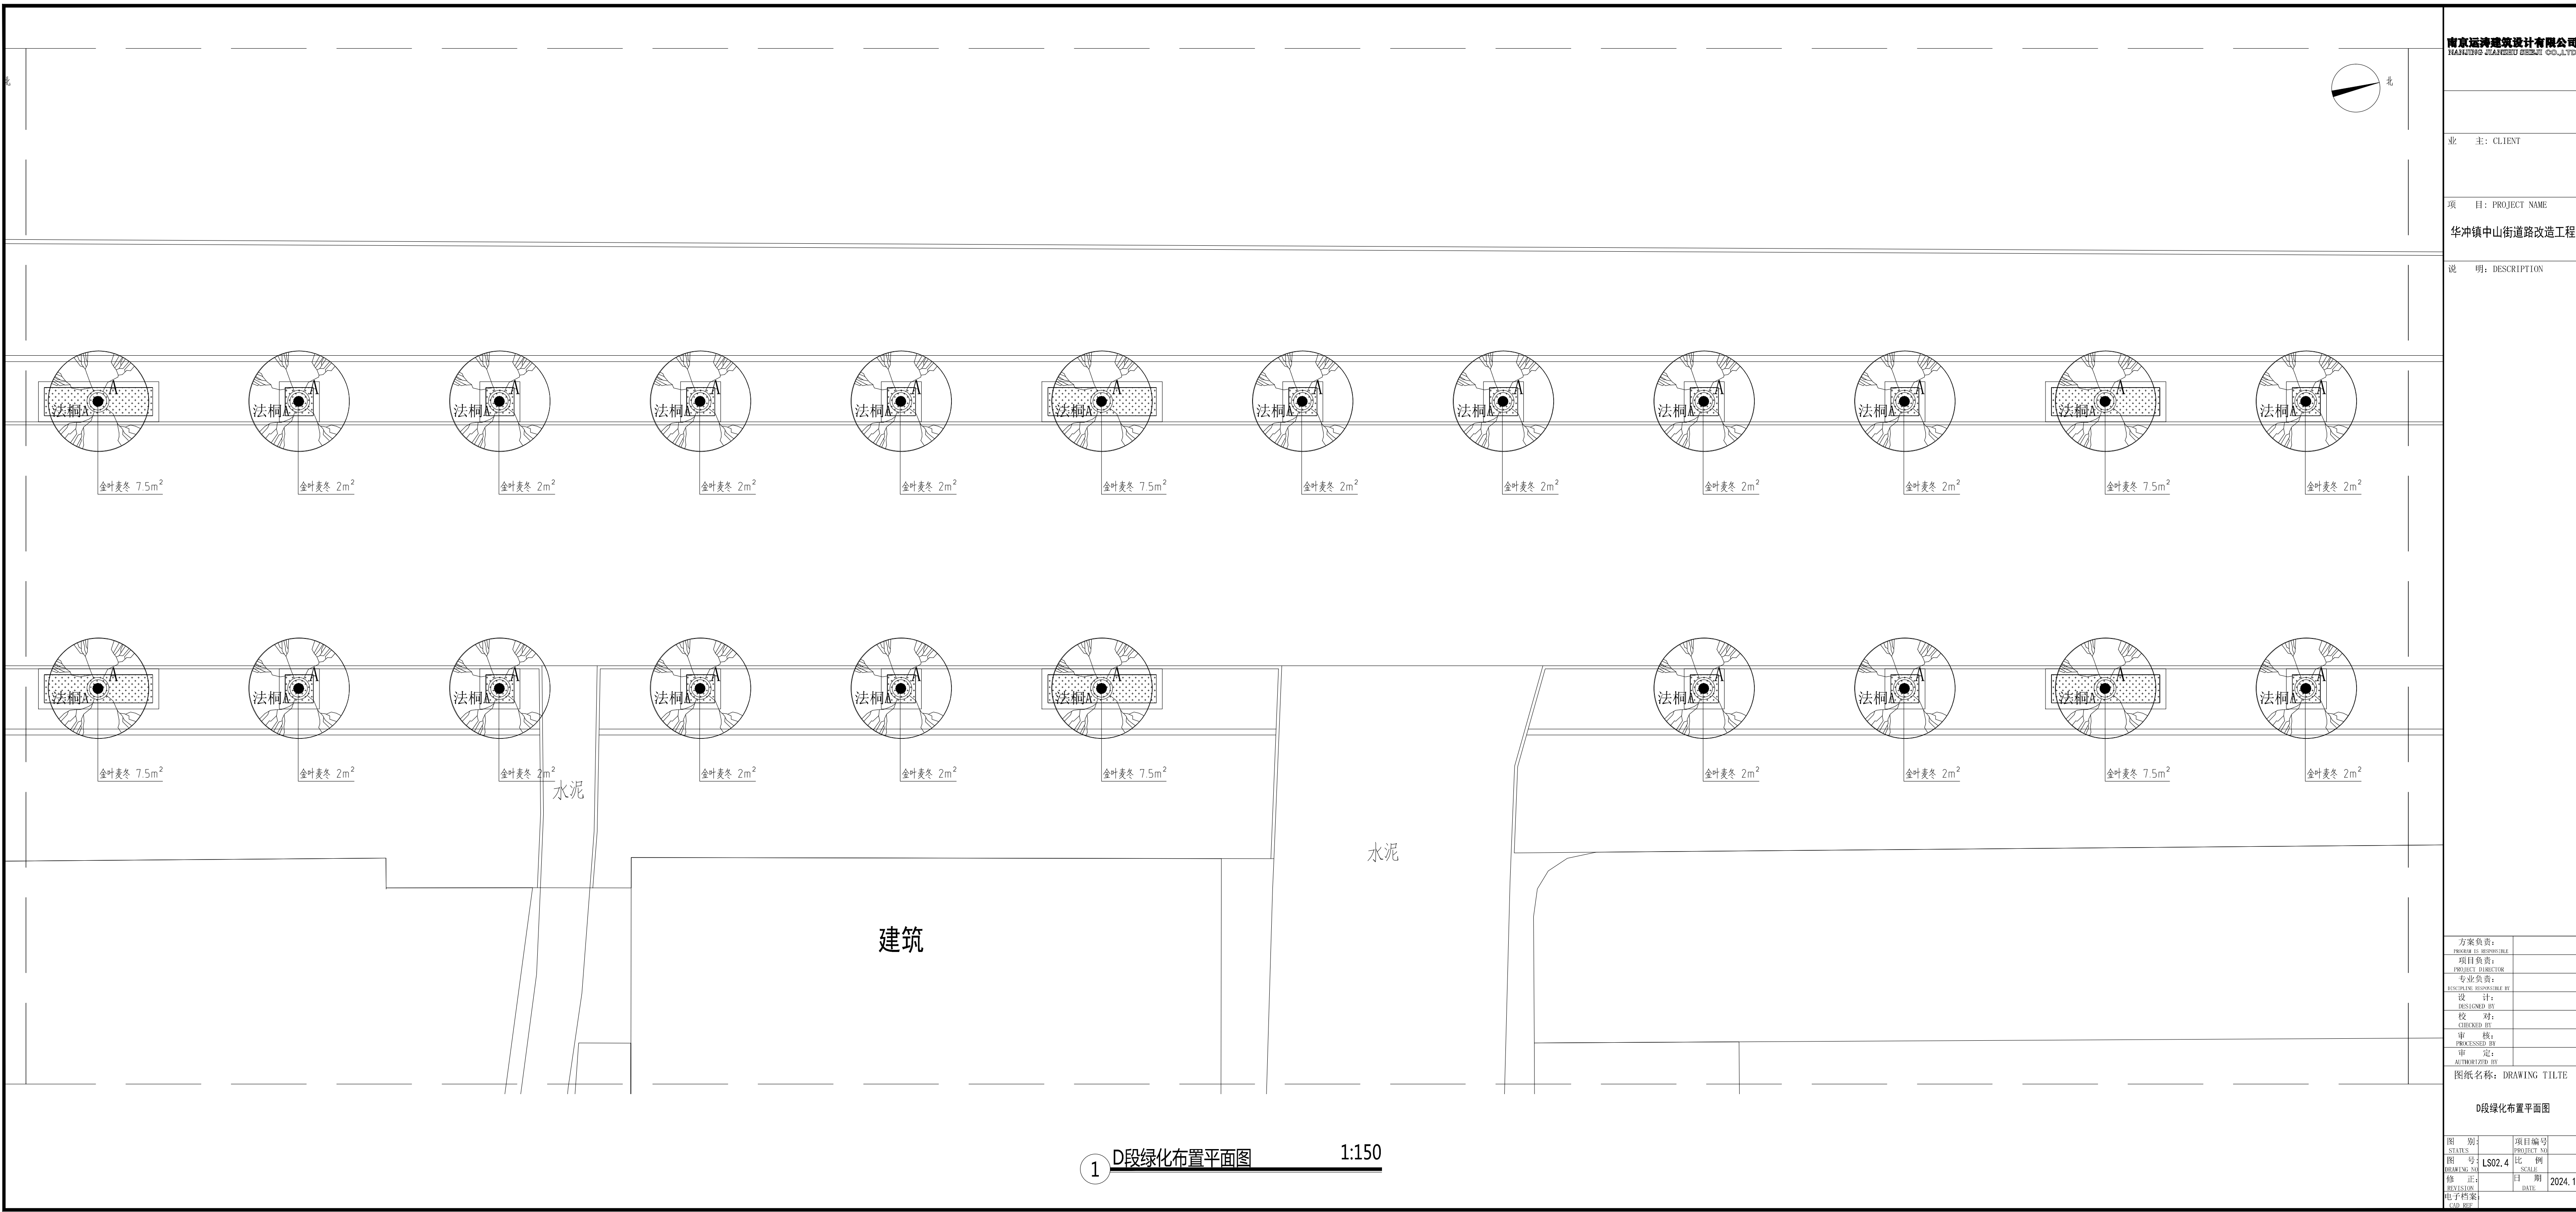

南京运涛建筑设计有限公司 NANJING YUNTAO DESIGN CO.,LTD	
业 主: CLIENT	
项 目: PROJECT NAME 华冲镇中山街道改造工程	
说 明: DESCRIPTION	
方案负责: PROJECT LEAD	
项目负责: PROJECT DIRECTOR	
专业负责: SPECIALIST RESPONSIBLE BY	
设 计: DESIGNED BY	
校 对: CHECKED BY	
审 核: PROCESSED BY	
审 定: AUTHORIZED BY	
图纸名称: DRAWING TITLE D段绿化布置平面图	
图 别: STATUS	项目编号 PROJECT NO.
图 号: LS02.4 DRAWING NO.	比 例 SCALE
修 正: REVISION	日 期 DATE
电子档案: E-FILE	2024.12

1 D段绿化布置平面图 1:150

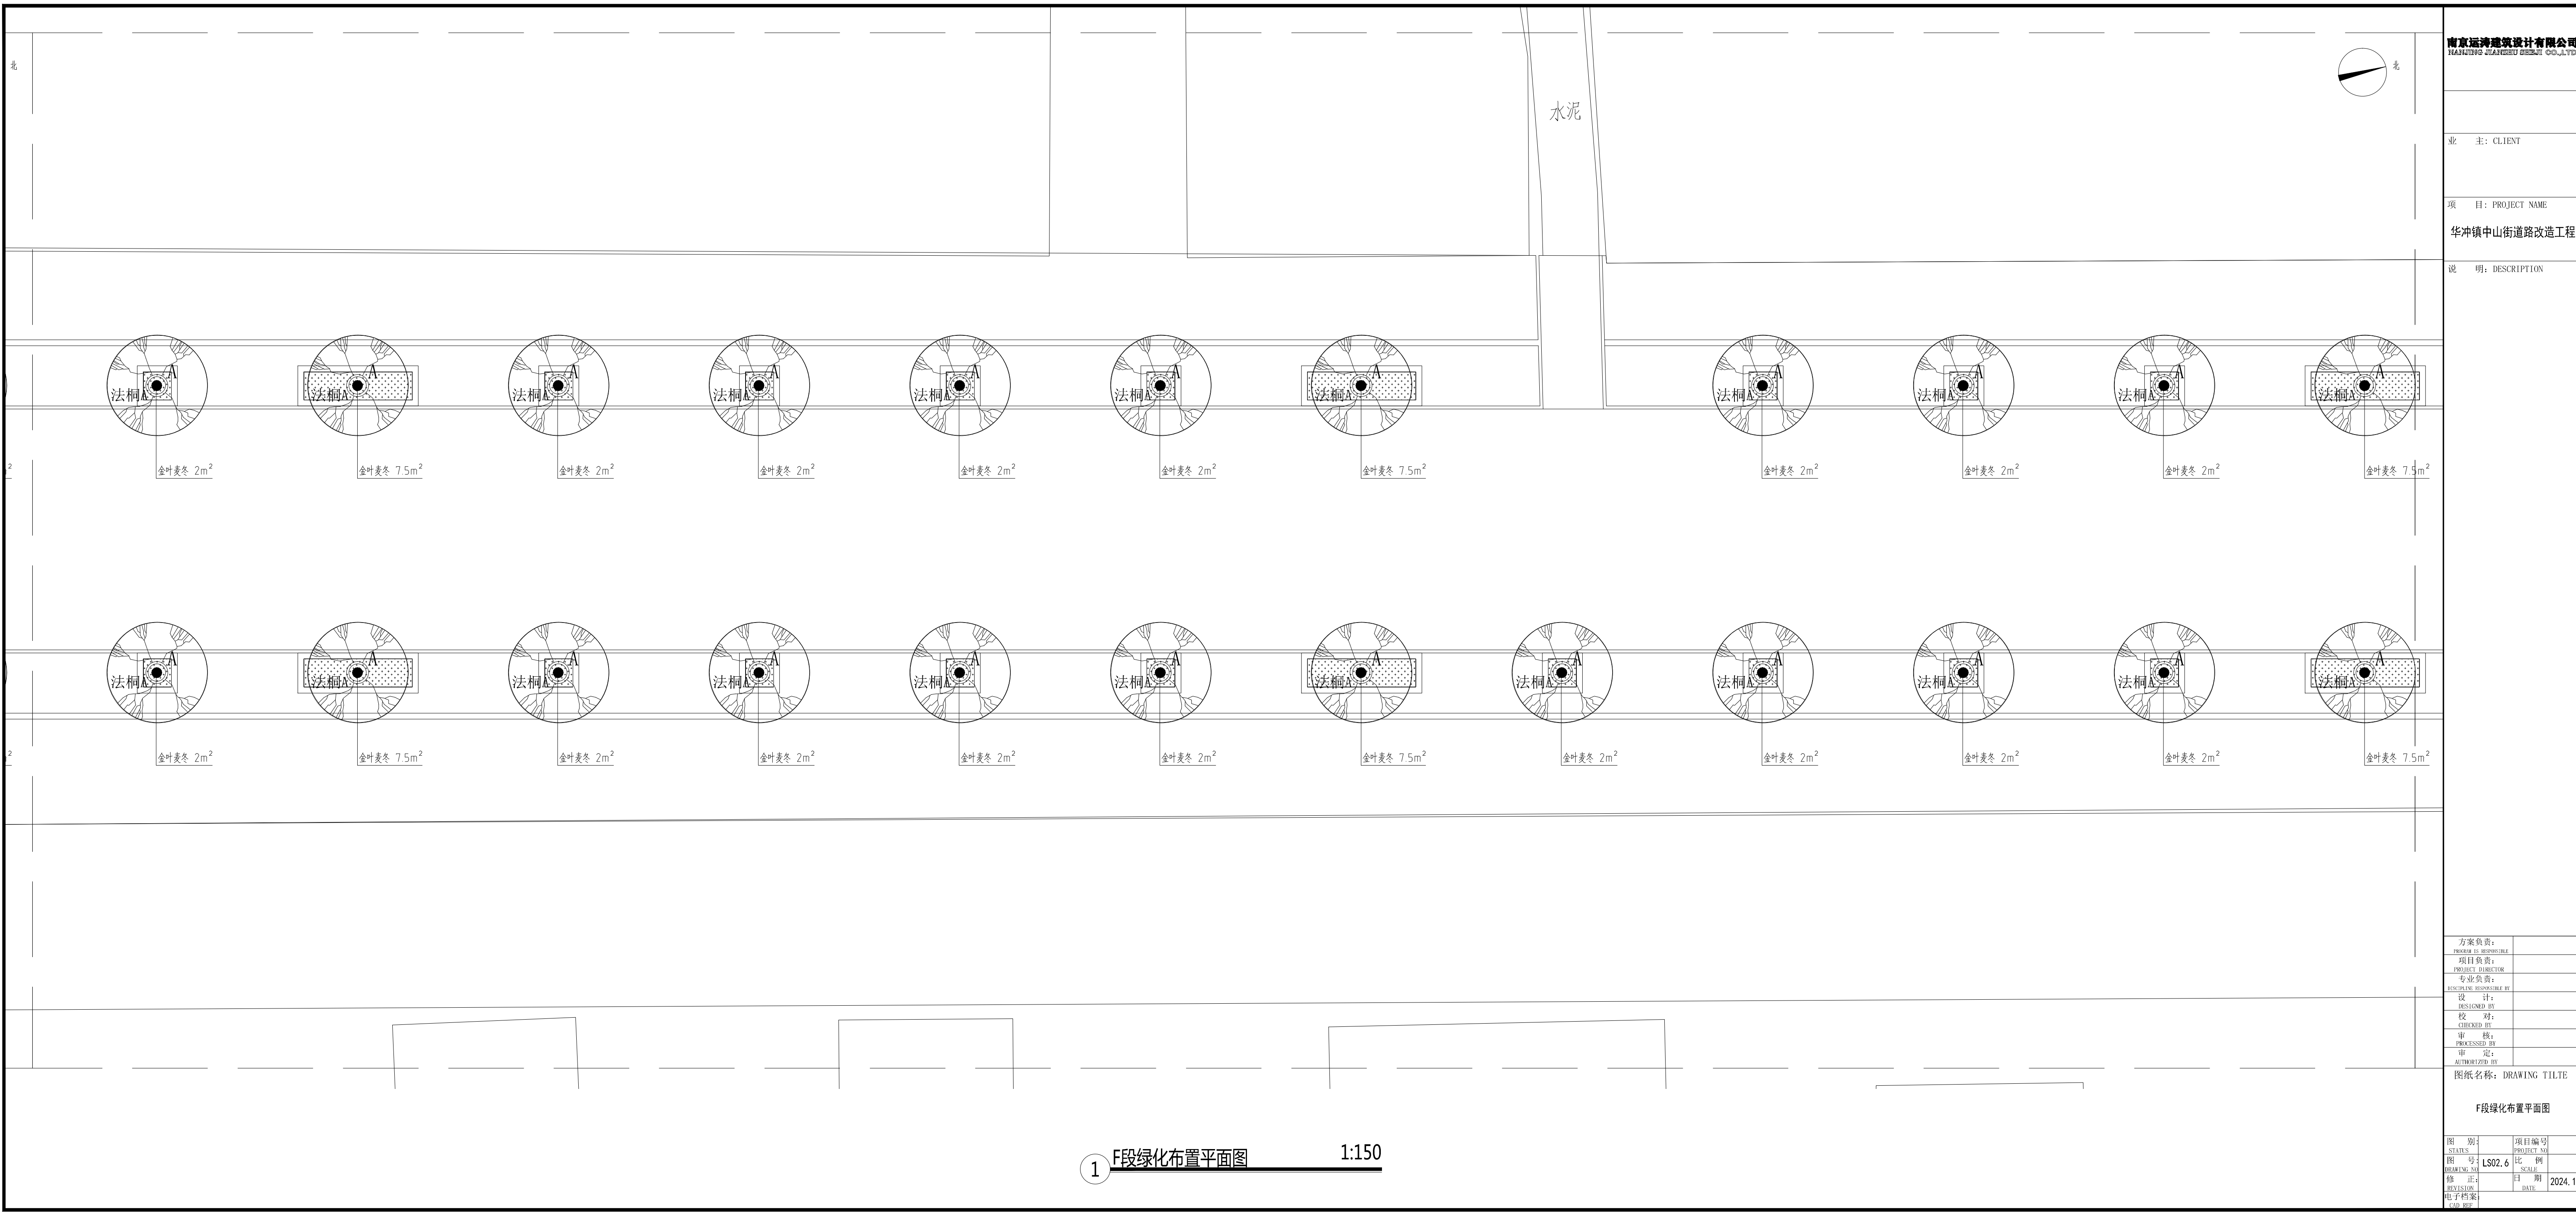

南京运涛建筑设计有限公司
NANJING YUNTAO ARCHITECT CO.,LTD

业 主: CLIENT

项 目: PROJECT NAME

华冲镇中山街道改造工程

说 明: DESCRIPTION

方案负责:	PROJECT RESPONSIBLE
项目负责:	PROJECT DIRECTOR
专业负责:	SPECIALTY RESPONSIBLE BY
设 计:	DESIGNED BY
校 对:	CHECKED BY
审 核:	PROCESSED BY
审 定:	AUTHORIZED BY

图纸名称: DRAWING TITLE

F段绿化布置平面图

图 别:	项目编号:
图 号:	PROJECT NO.
比 例:	SCALE
修 正:	日 期
REVISION:	DATE
电子档案:	2024.12
LOD: B0P	



南京运涛建筑设计有限公司
NANJING YUNTAO ARCHITECT CO.,LTD

业主: CLIENT

项 目: PROJECT NAME

华冲镇中山街道路改造工程


说明: DESCRIPTION

方案负责:	
PROGRAM IS RESPONSIBLE	
项目负责:	
PROJECT DIRECTOR	
专业负责:	
DISCIPLINE RESPONSIBLE BY	
设计:	
DESIGNED BY	
校对:	
CHECKED BY	
审核:	
PROCESSED BY	
审定:	
AUTHORIZED BY	

图 纸 名 称: DRAWING TILTE	
---------------------------------	--

G段绿化布置平面图

图 别 STATUS		项目编号 PROJECT NO	
图 号 DRAWING NO	LS02.7	比 例 SCALE	
修 正 REVISION		日 期 DATE	2024.1
电子档案 CAD REF			

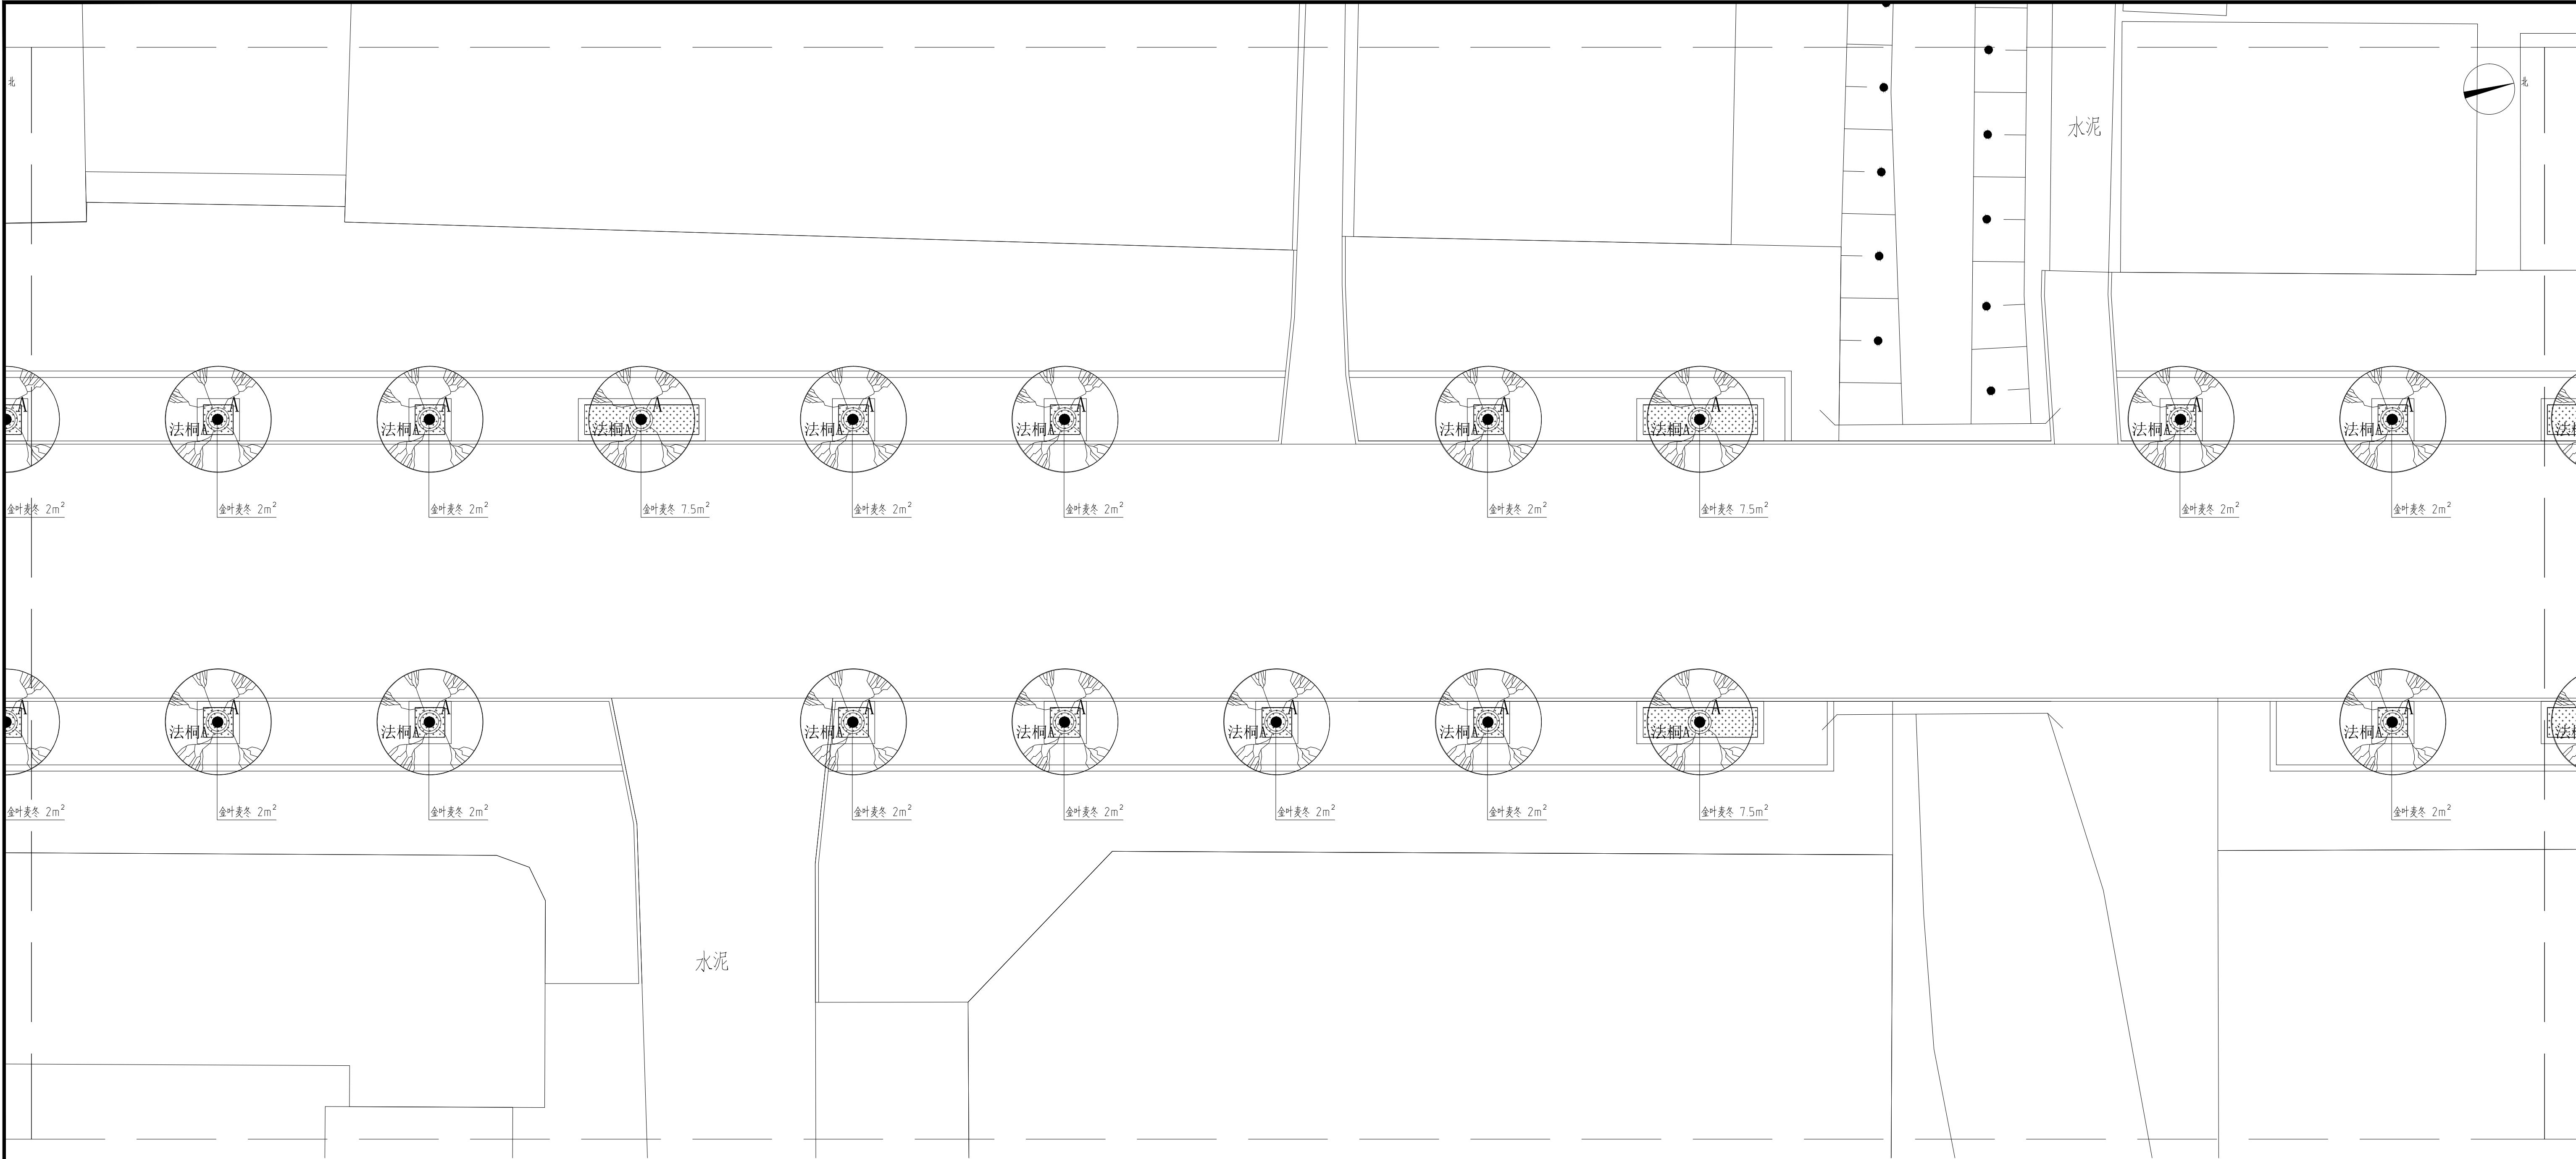

南京运涛建筑设计有限公司 NANJING YUNTAO ARCHITECT CO.,LTD	
业 主: CLIENT	
项 目: PROJECT NAME	
华冲镇中山街道改造工程	
说 明: DESCRIPTION	
方案负责: PROJECT DIRECTOR	
项目负责: PROJECT DIRECTOR	
专业负责: SPECIALIST RESPONSIBLE BY	
设 计: DESIGNED BY	
校 对: CHECKED BY	
审 核: PROCESSED BY	
审 定: AUTHORIZED BY	
图纸名称: DRAWING TITLE	
H段绿化布置平面图	
图 别: STATUS	项目编号 PROJECT NO.
图 号: LS02.8 DRAWING NO.	比 例 SCALE
修 正: REVISION	日 期 DATE
电子档案: ELECTRONIC ARCHIVE	2024.12

1 H段绿化布置平面图 1:150

