


景观

[illegible][illegible]

执业签章 REGISTERED ARCHITECT/ENGINEER'S STAMP

本图未加盖出图专用章无效
INVALID WITHOUT SUBMITTAL STAMP

出图签章 SUBMITTAL STAMP

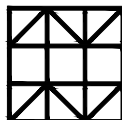

东南大学建筑设计研究院有限公司
ARCHITECTS & ENGINEERS CO., LTD. OF SOUTHEAST UNIVERSITY

PROJECT DIRECTOR

DISCIPLINE CHIEF

DESIGNED BY

CHECKED	BY
DATE	DATE

REVIEWED BY	
HL	YB

APPROVED BY _____

建设单位
CLIENT 宿迁市宿城区龙河镇人民政府

项目名称 宿城区龙河镇长庄村和美乡村规划方案及
PROJECT 施工图设计项目

子项名称 SUB-PROJECT	出新工程
---------------------	------

项目编号 PROJECT NO.	子项号 SUB-PROJ. NO.
---------------------	----------------------

设计阶段 DESIGN PHASE	扩初设计	专 业 DISCIPLINE	景观
----------------------	------	-------------------	----

图纸编号 DRAWING NO.			
---------------------	--	--	--

版本号 EDITION	1	出图日期 DATE	2025.08.01
----------------	---	--------------	------------

电	气	能
ELECTRICITY	PLUMBING	INTELLIGENCE
水	给	排
PLUMBING	暖	通
建	筑	结
ARCHITECTURE	STRUCTURE	CONFIRMED BY
会	签	

建筑施工设计说明（二）

装修材料做法表

13.3.1	栏杆材料应选用具有良好的耐候性能和耐火性能的材料，阳台、走道和屋顶遭受日晒雨淋的地方，应选耐候性的复合型材。
13.3.2	二层及以上楼层外窗窗台距楼地面的净高低于900时（除窗外为阳台或平台外）均设防护栏杆，净高（从可踏面起算）为900（无可踏面时，防护栏杆净高从楼面算起），防护栏杆做法见建筑图。
13.3.3	阳台栏杆（板），高度不低于1050mm（均从可踏面或可攀爬面起算），栏杆下部离楼地面100mm高度不留空。
13.3.4	楼梯栏杆扶手从踏步前沿计净高900mm，楼梯水平段栏杆长度大于500mm时，其扶手高度为1050mm；靠墙扶手高度为900mm；室外楼梯踏步栏杆高1050mm（从踏步前沿量起）。
13.4.1	金属型材栏杆壁厚要求：
13.4.2	1不锈钢：主要受力杆件壁厚不应小于1.5mm，一般杆件不宜小于1.2mm。当栏杆直线长度大于4m时，主要受力杆件壁厚不应小于2.0mm。
13.4.3	2型钢：主要受力杆件壁厚不应小于3.5mm，一般杆件不宜小于2.0mm。
13.4.4	3铝合金：主要受力杆件壁厚不应小于2.0mm，一般杆件不宜小于1.4mm。
13.5	所有栏杆采用不宜攀登的形式且垂直杆件的水平净距不大于110mm，如采用非垂直杆件时，必须采取防止攀爬的措施。
13.6	栏杆主要受力杆件固定处必须与预埋钢板80x80x6或通长预埋钢板焊接。
13.7	砌体栏杆压顶应现浇钢筋混凝土压顶，并与主体结构和小立柱可靠连接。压顶高度不应小于120，宽度不小于砌体厚度，纵向钢筋不宜小于4φ10。
14、建筑隔声：	
14.1	建筑隔声执行《民用建筑隔声设计规范》GB50118—2010。
14.2	办公室、会议室：
14.2.1	允许噪声级：单人办公≤40dB，多人办公≤45dB。电视电话会议室≤40dB，普通会议室≤45dB
14.2.2	办公室、会议室与教育培训室、法律援助室、调解室之间的隔墙和楼板，计权隔声量+粉红噪声频谱修正量（Rw+C _v ）>45dB；办公室、会议室与走廊之间的隔墙和楼板，计权隔声量+交通噪声频谱修正量（Rw+C _v ）>45dB；办公室、会议室的外墙大空气隔声标准，计权隔声量+交通噪声频谱修正量（Rw+C _v ）>45dB；办公室、会议室的外窗的空气隔声标准，计权隔声量+交通噪声频谱修正量（Rw+C _v ）>30B；办公室、会议室的门但空气隔声标准，计权隔声量+交通噪声频谱修正量（Rw+C _v ）>20dB。
14.3	多功能活动室：
14.3.1	允许噪声级：≤40dB
14.3.2	多功能活动室与走廊之间的隔墙和楼板，计权隔声量+交通噪声频谱修正量（Rw+C _v ）>45dB；礼堂的外墙大空气隔声标准，计权隔声量+交通噪声频谱修正量（Rw+C _v ）>45dB；礼堂的外窗的空气隔声标准，计权隔声量+交通噪声频谱修正量（Rw+C _v ）>30B；礼堂的门但空气隔声标准，计权隔声量+交通噪声频谱修正量（Rw+C _v ）>20dB。
15、建筑采光设计标准：	
15.1	本工程建筑采光设计执行《建筑采光设计标准》GB50033—2013。
15.2	办公室侧面采光的采光系数不低于3.3%，室内天然光照度不低于495Lx。
15.3	办公建筑的走道、楼梯间、卫生间的侧面采光的采光系数不低于 1.1%，室内天然光照度不低于165Lx。
16、绿色建筑：	
16.1	本工程绿色建筑设计执行《民用建筑绿色设计规范》JGJ/T229—2010和《江苏省绿色建筑设计标准》DB32/3962—2020及相关标准规范。
16.2	本工程的绿色建筑设计满足绿色一星标准。
16.3	绿色建筑的施工验收应执行《建筑工程绿色施工规范》GB/T50905—2014及相关的绿色建筑评价标准。
17、建筑设备、设施工程	
17.1	卫生洁具、成品隔断由建设单位与设计单位商定或由业主另行委托的室内设计单位确定，并应与施工配合。
17.2	灯具、分体空调等其它不属于本次设计范围内的设备，均应由业主自理。
18、其它施工中注意事项	
18.1	图中所选用标准图中有对结构工种的预埋件、预留洞，如楼梯、平台钢栏杆、门窗、建筑配件等；本图所标注的各种留洞与预埋件应与各工种密切配合后，确认无误方可施工。
18.2	两种材料的墙体交接处，应根据饰面材质在做饰面前加钉金属网或在施工上加贴玻璃丝网格布，防止裂缝。
18.3	预埋木砖及贴邻墙体的木质面均做防腐处理，露明铁件均做防锈处理。
18.4	门窗过梁见施工图。
18.5	本施工图应与各专业设计图密切配合施工。设计未尽事项，在施工中各方应及时沟通，共同商定。
18.6	施工中应严格执行国家现行的施工操作规程及有关施工质量验收规范。不得任意改变设计图纸内容，必须更改时应及时与设计人员联系，协商解决。

项目		构造做法（从上到下，由外到内）	使用部位	附注
地面	地面一 （防滑地 砖地面带 防水层、面层用 户自理）	1、8~10厚防滑地砖，干水泥擦缝（用户自理）	厨房、卫生间、淋浴 等有水房间	防水涂膜满涂四周卷起 至少 300mm 高（与墙面 防水涂料搭接 100mm），并在阴阳角、 管道周围涂阴阳角（ 导圆角）加强层，宽度 至少 250mm，建筑完 成面上翻至少 300mm
		2、30 厚 1:2 水泥砂浆		
		3、刷素水泥浆一道		
		4、40 厚 C20 细石混凝土		
		5、2 厚聚氨酯防水层		
		6、60 厚 C20 混凝土垫层		
		7、150 厚碎石夯入土中		
		8、素土夯实（压实系数不小于 0.90）		
	地面二 （地砖地面、面层 用户自理）	1、面层（用户自理）	除厨房、卫生间以 外的无水房间	
		2、30 厚 1:2 水泥砂浆		
		3、刷素水泥浆一道		
		4、60 厚 C20 混凝土垫层		
5、150 厚碎石夯入土中				
6、素土夯实（压实系数不小于 0.90）				
外墙	外墙一 （弹性涂料墙 面无保温层）	1、外墙浅米色（灰浅色）弹性涂料	见立面	
		2、柔性耐水腻子		
		3、首层 6mm 厚，其它层 4mm 厚聚合物抗裂砂浆压入复合玻纤网格布		
		4、50mm 厚复合岩棉板（A 级）		
		5、5mm 厚粘结砂浆		
		6、20 厚 1：3 水泥砂浆找平（掺 5% 防水剂）		
		7、贴前刷界面剂一道（砖墙不刷）		
		8、有机硅防水、透气涂层		
	外墙二 （面砖改 弹性涂料）	9、基层墙体（或新砌页岩模数砖）（原粉刷墙面清洗，如空鼓凿除并用 1：3 水泥砂浆修补）	见立面	
		1、外墙浅米色（灰灰色）弹性涂料		
		2、贴耐碱网格布一层，抗裂腻子表面平整		
		3、12 厚 1：3 水泥砂浆打底刮平扫毛		
外墙三 （面砖、文化石 外墙面）	4、刮面砖专用腻子 2 道，不低于 2mm	见立面		
	5、原面砖外墙面凿毛，如面砖掉落及空鼓凿除并用 1：3 水泥砂浆修补			
	1、粘贴 240×60mm 红砖（或文化石）			
	2、1：1 水泥砂浆加水重 20% 107 胶，砖背面抹 3—4mm 厚			
		3、12 厚 1：3 水泥砂浆打底刮平扫毛		
		4、原粉刷墙面清洗，如空鼓凿除并用 1：3 水泥砂浆修补		
21、选用标准图集目录				
图集号		图集名称		
07J306		国家建筑标准设计图集	排水沟及盖板	
05J909		国家建筑标准设计图集	工程做法	
15J403—1		国家建筑标准设计图集	楼梯 栏杆 栏板（一）	
12J926		国家建筑标准设计图集	无障碍坡道、坡道扶手	
12J609		国家建筑标准设计图集	防火门窗	
12J915		国家建筑标准设计图集	卫生间、洗池	
12J003		国家建筑标准设计图集	室外工程	

项目	构造做法（从上到下，由外到内）	使用部位	附注
内墙	内墙一 (贴面砖防水墙面)	卫生间内墙面	防水涂膜满涂四周卷起至少300mm高(与墙面防水涂料搭接100mm),并在阴阳角、管道周围涂刷阴阳角（导圆角）加强层，宽度至少250mm，建筑完成面上翻至少300mm
			1、墙面砖，白水泥擦缝（或1:1彩色水泥细砂浆勾缝）（套内用户自理）
			2a、9厚墙面砖
			3a、8厚1：2建筑胶水泥砂浆粘结层
			4a、刷素水泥砂浆一道
			2b、h厚墙面砖
	内墙二 (抹灰刷涂料墙面)	用于棋牌室、大食堂、餐厅	1、白色乳胶漆，做法详见GB05J909—第11页—内涂3（套内用户自理）
			2a、5厚1:0.5:2.5石膏砂浆粉面
			3a、12厚1:0.5:2.5石膏砂浆打底（压入耐碱玻纤网格布一层）
			4a、刷界面剂一道（砖墙不做）
			2b、5厚DP M20预拌砂浆粉面拉毛（管井不拉毛，复合玻纤网格布一道）
			3b、15厚DP M20预拌砂浆打底（掺5%防水剂）
顶棚	顶棚一 (PVC条板吊顶)	卫生间	1、PVC成品板。（套内用户自理）
	顶棚二 (乳胶漆顶棚)	以上未提及房间	1、刷乳胶漆。
屋面	屋面一 (不上人平屋面无保护层)	平屋面	1、带保护层防水卷材、涂膜防水层C
			2、20厚DS M15砂浆（1：3水泥砂浆）找平层
			3、最薄处30厚LC5.0轻骨料混凝土，找坡2%
			4、卷材、涂膜防水层C
			5、钢筋混凝土屋面板
	屋面二 (不上人坡屋面无保护层)	坡屋面	1、小青瓦
			2、1：1：4水泥砂浆加水重重的3%麻刀砂浆，最薄处20
			3、30厚DM M15砂浆（M15水泥砂浆），满铺钢丝网，用18号镀锌铁丝绑扎并与屋面板预埋的φ10钢筋头绑扎
			4、卷材、涂膜防水层C
			5、15厚DS M15砂浆（1：3水泥砂浆）找平层
	油毡	露明金属面层	6、钢筋混凝土屋面板，预埋φ10钢筋头双向间距900，伸出屋面防水层30
			1、调和漆二度
油漆	油漆一 (调和漆)		2、满刮腻子
			3、防锈漆一度

预拌砂浆与传统砂浆对应关系

品种	预拌砂浆	传统砂浆
砌筑砂浆	WM M5、DM M5	M5混合砂浆、M5水泥砂浆
	WM M7.5、DM M7.5	M7.5混合砂浆、M7.5水泥砂浆
	WM M10、DM M10	M10混合砂浆、M10水泥砂浆
	WM M15、DM M15	M15水泥砂浆
抹灰砂浆	WM M20、DM M20	M20水泥砂浆
	WP M5、DP M5	1:1.6混合砂浆
	WP M10、DP M10	1:1.4混合砂浆
	WP M15、DP M15	1:3水泥砂浆
地面砂浆	WP M20、DP M20	1:2水泥砂浆、1:2.5水泥砂浆、1:1:2混合砂浆
	WS M15、DS M15	1:3水泥砂浆
	WS M20、DS M20	1:2水泥砂浆

注： 本图纸的著作权及其他相关权益属东南大学建筑设计研究院有限公司所有。图中所含的专有技术应予以保密，未经本公司书面许可，不得复制或

INVALID WITHOUT SUBMITTAL STAMP	
REGISTERED ARCHITECT/ENGINEER'S STAMP	


本图未加盖出图章无效	
出图签章	
SUBMITTAL STAMP	
序号 NO. 修改说明	
DESCRIPTION 日期DATE	
修改记录	
REVISION HISTORY	

东南大学建筑设计研究院有限公司	
ARCHITECTS & ENGINEERS CO., LTD. OF SOUTHEAST UNIVERSITY	

方案设计人	SCHEMATIC DESIGNER
项目负责人	PROJECT DIRECTOR
专业负责人	DISCIPLINE CHIEF
设计	DESIGNED BY
校核	CHECKED BY
审核	REVIEWED BY
批准	APPROVED BY

建设单位	宿迁市宿城区龙河镇人民政府		
项目名称	宿城区龙河镇长庄村和美乡村规划方案及施工图设计项目		
子项名称	出新工程		
图名	建筑设计说明（二）材料做法表		
项目编号	PROJECT NO.	子项号	SUB-PROJ. NO.
设计阶段	扩初设计	专业	景观
图纸编号	J2002		
版本号	1	出图日期	2025.07.28

会签 CONFIRMED BY	建 筑 ARCHITECTURE	给 排 水 PLUMBING	电 气 ELECTRICITY
	结 构 STRUCTURE	暖 通 HVAC	智 能 INTELLIGENCE

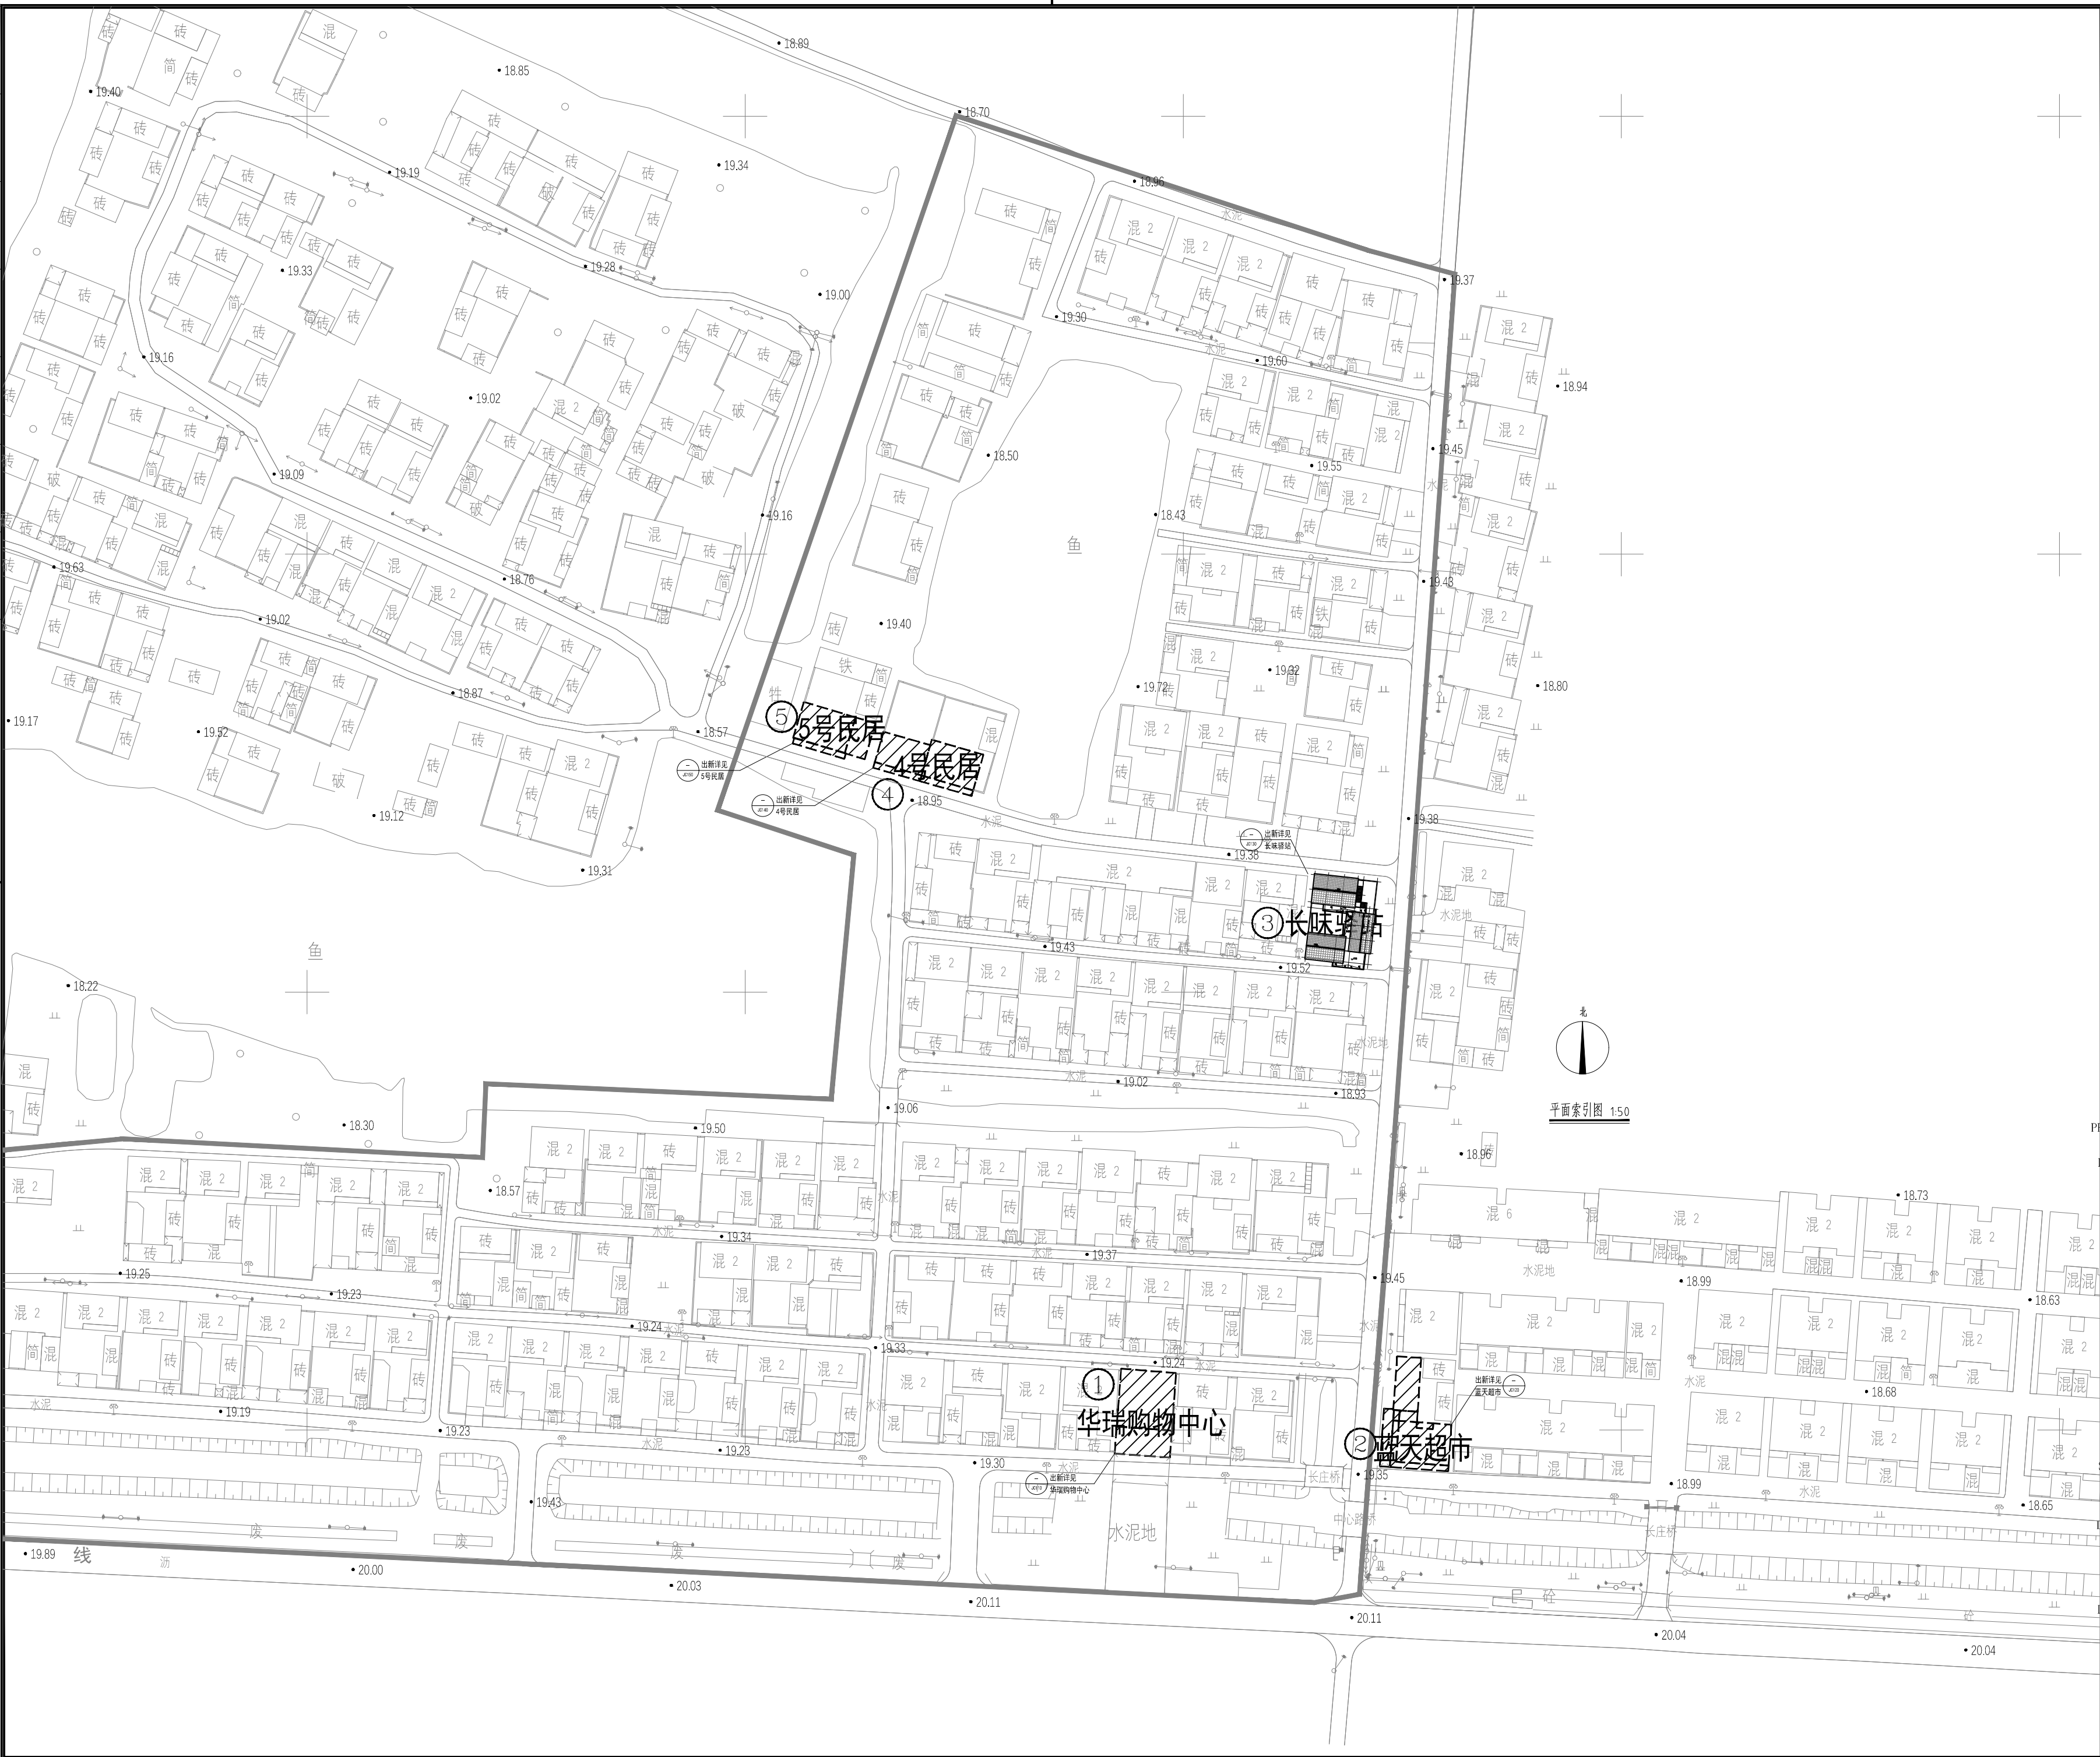

注： 本图纸的著作权及其他相关权益属东南大学建筑设计研究院有限公司所有。图中所含的专有技术应予以保密，未经本公司书面许可，不得复制或
将信息提供给第三方。


INVALID WITHOUT SUBMITTAL STAMP

注册建筑师/工程师的印章

本图未加盖出图专用章无效

出图签章 SUBMITTAL STAMP

序号 NO.	修改说明	DESCRIPTION	日期DATE
修改记录		REVISION HISTORY	

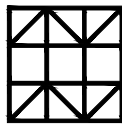

东南大学建筑设计研究院有限公司
ARCHITECTS & ENGINEERS CO., LTD. OF SOUTHEAST UNIVERSITY


方案设计人 SCHEMATIC DESIGNER	
项目负责人 PROJECT DIRECTOR	
专业负责人 DISCIPLINE CHIEF	
设计 DESIGNED BY	
校核 CHECKED BY	
审核 REVIEWED BY	
批准 APPROVED BY	

建设单位 CLIENT	宿迁市宿城区龙河镇人民政府
项目名称 PROJECT	宿城区龙河镇长庄村和美乡村规划方案及施工图设计项目

子项名称	出新工程
SUB-PROJECT	

图 名 DRAWING TITLE	平面索引图
----------------------	-------

项目编号		子项号	
PROJECT NO.		SUB-PROJ NO.	
设计阶段	扩初设计	专 业	景观
DESIGN PHASE		DISCIPLINE	
图纸编号	JZ003		
DRAWING NO.			
版本号	1	出图日期	2025.07.28
EDITION		DATE	

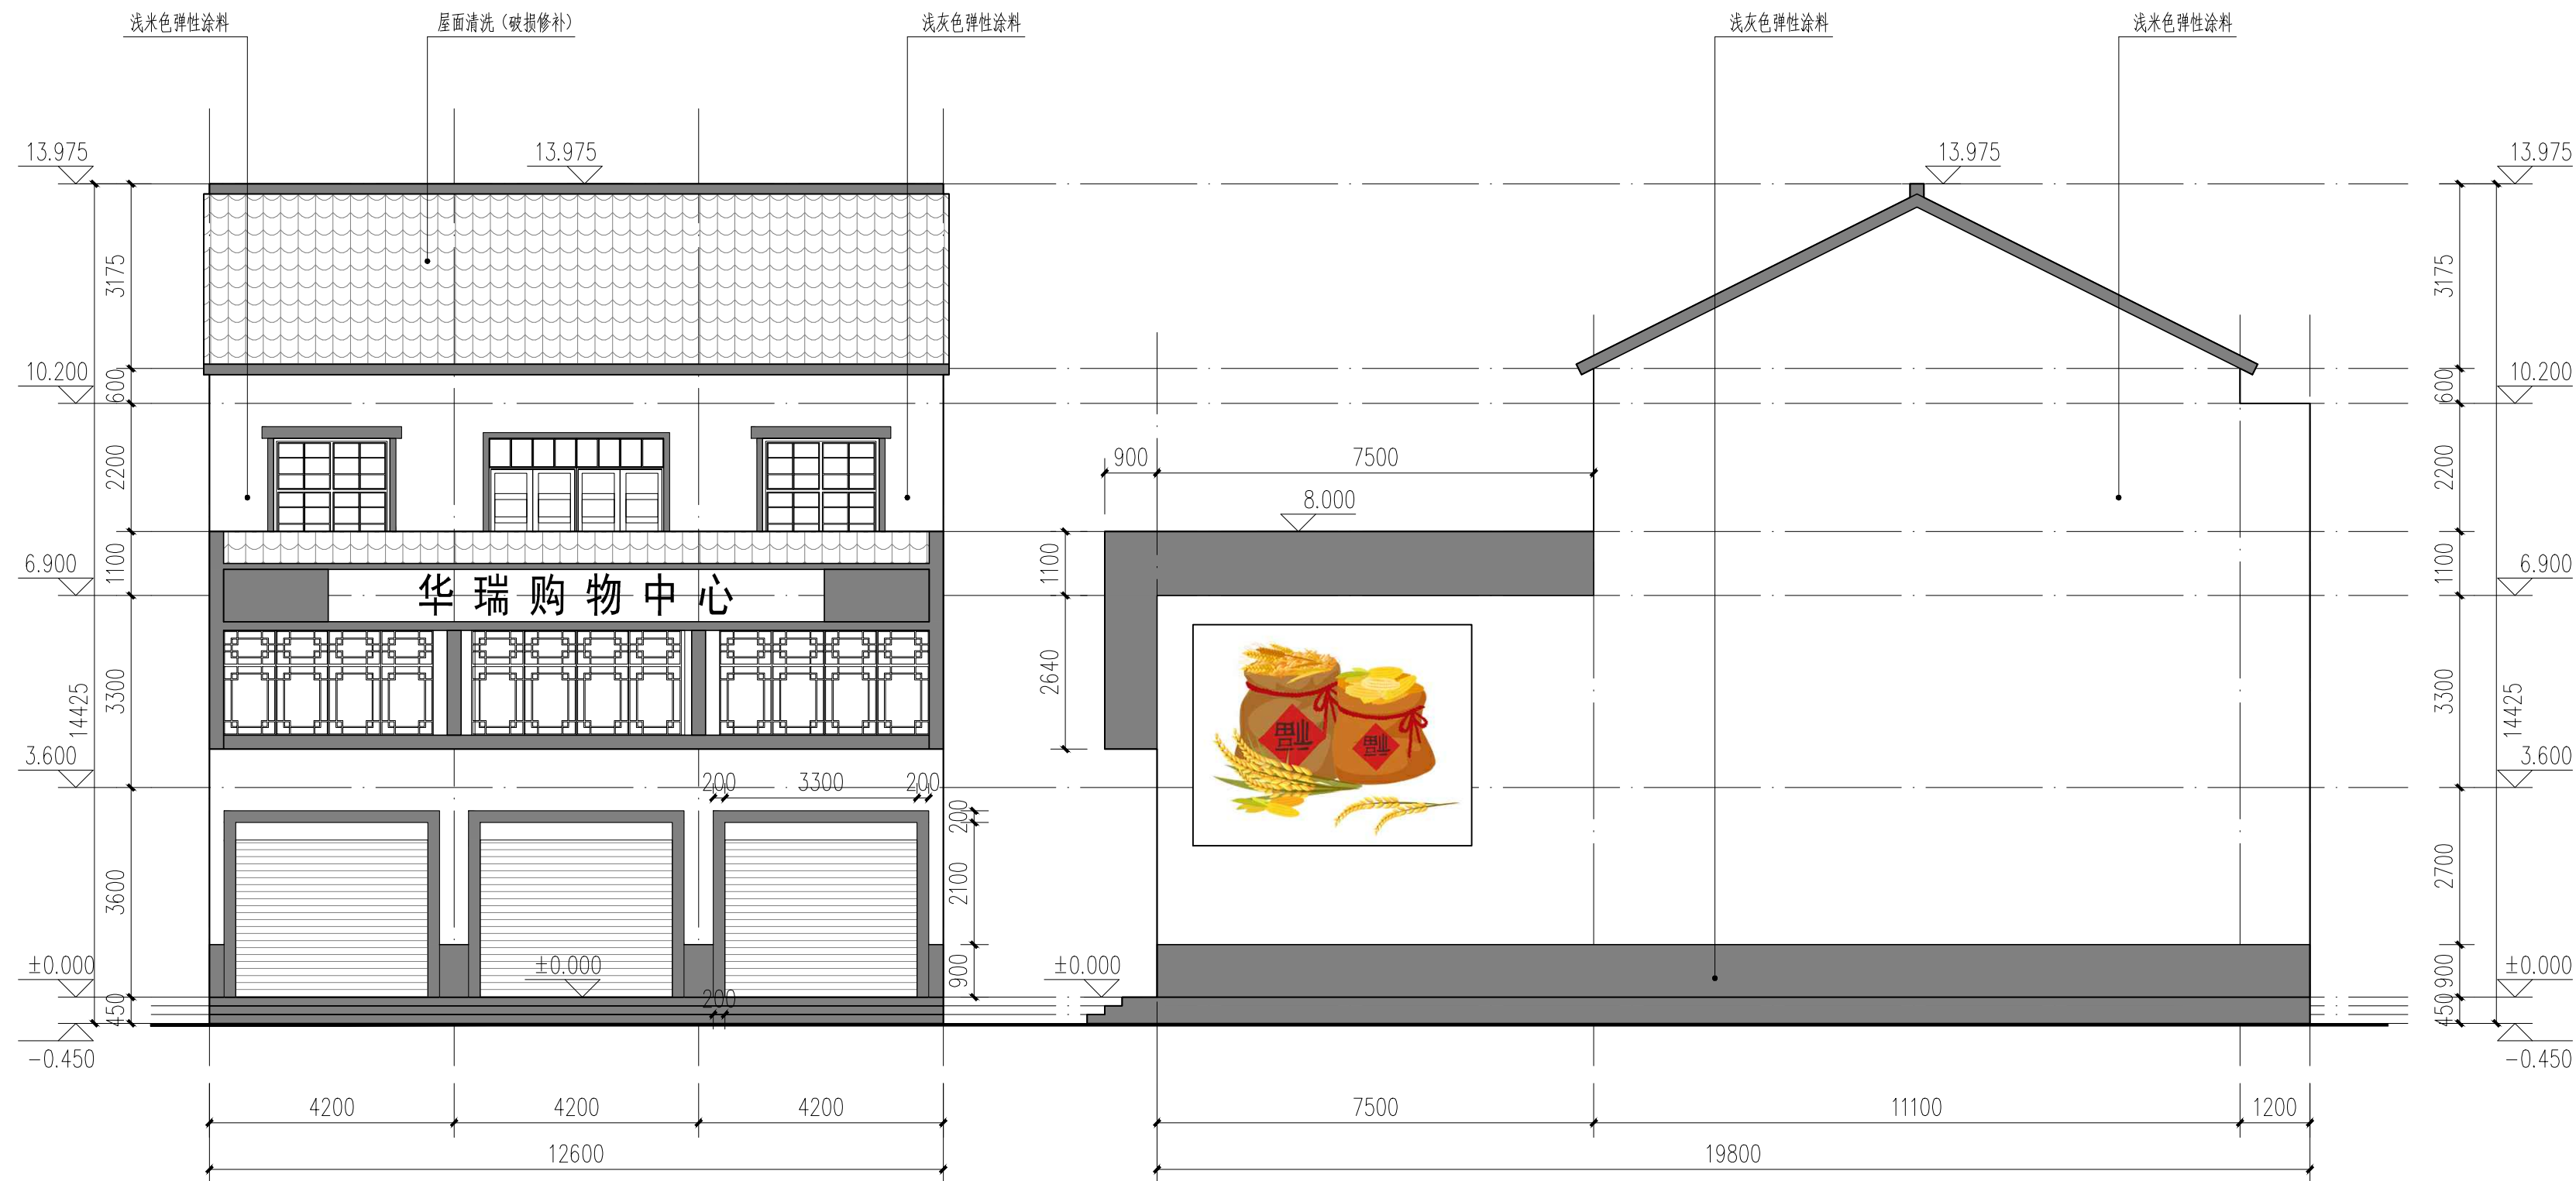

华瑞购物中心南立面图 1:100

华瑞购物中心东立面图 1:100

注：本图纸的著作权及其他相关权益属东南大学建筑设计研究院有限公司所有。图中所含的专有技术应予以保密，未经本公司书面许可，不得复制或
将信息提供给第三方。


INVALID WITHOUT SUBMITTAL STAMP

执业签章 REGISTERED ARCHITECT/ENGINEER'S STAMP

本图未加盖出图专用章无效

出图签章 SUBMITTAL STAMP

序号 NO.	修改说明	DESCRIPTION	日期DATE
修改记录		REVISION HISTORY	

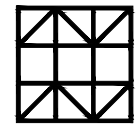

东南大学建筑设计研究院有限公司
ARCHITECTS & ENGINEERS CO., LTD. OF SOUTHEAST UNIVERSITY

方案设计人	
SCHEMATIC DESIGNER	
项目负责人	
PROJECT DIRECTOR	
专业负责人	
DISCIPLINE CHIEF	
设计	
DESIGNED BY	
校核	
CHECKED BY	
审核	
REVIEWED BY	
批准	
APPROVED BY	

建设单位
CLIENT 宿迁市宿城区龙河镇人民政府

项目名称 PROJECT	宿城区龙河镇长庄村和美乡村规划方案及 施工图设计项目
-----------------	-------------------------------


子项名称 SUB-PROJECT	出新工程
---------------------	------

图 名	华瑞购物中心南、东立面图
DRAWING TITLE	


项目编号 PROJECT NO.		子项号 SUB-PROJ NO.	
设计阶段 DESIGN PHASE	扩初设计	专业 DISCIPLINE	景观

图 纸 编 号 DRAWING NO.		JC110	
版 本 号 EDITION	1	出图日期 DATE	2025.07.28

会签	建筑	给排水	电气
CONFIRMED BY	ARCHITECTURE	PLUMBING	ELECTRICITY
	STRUCTURE	WARMING	INTELLIGENCE

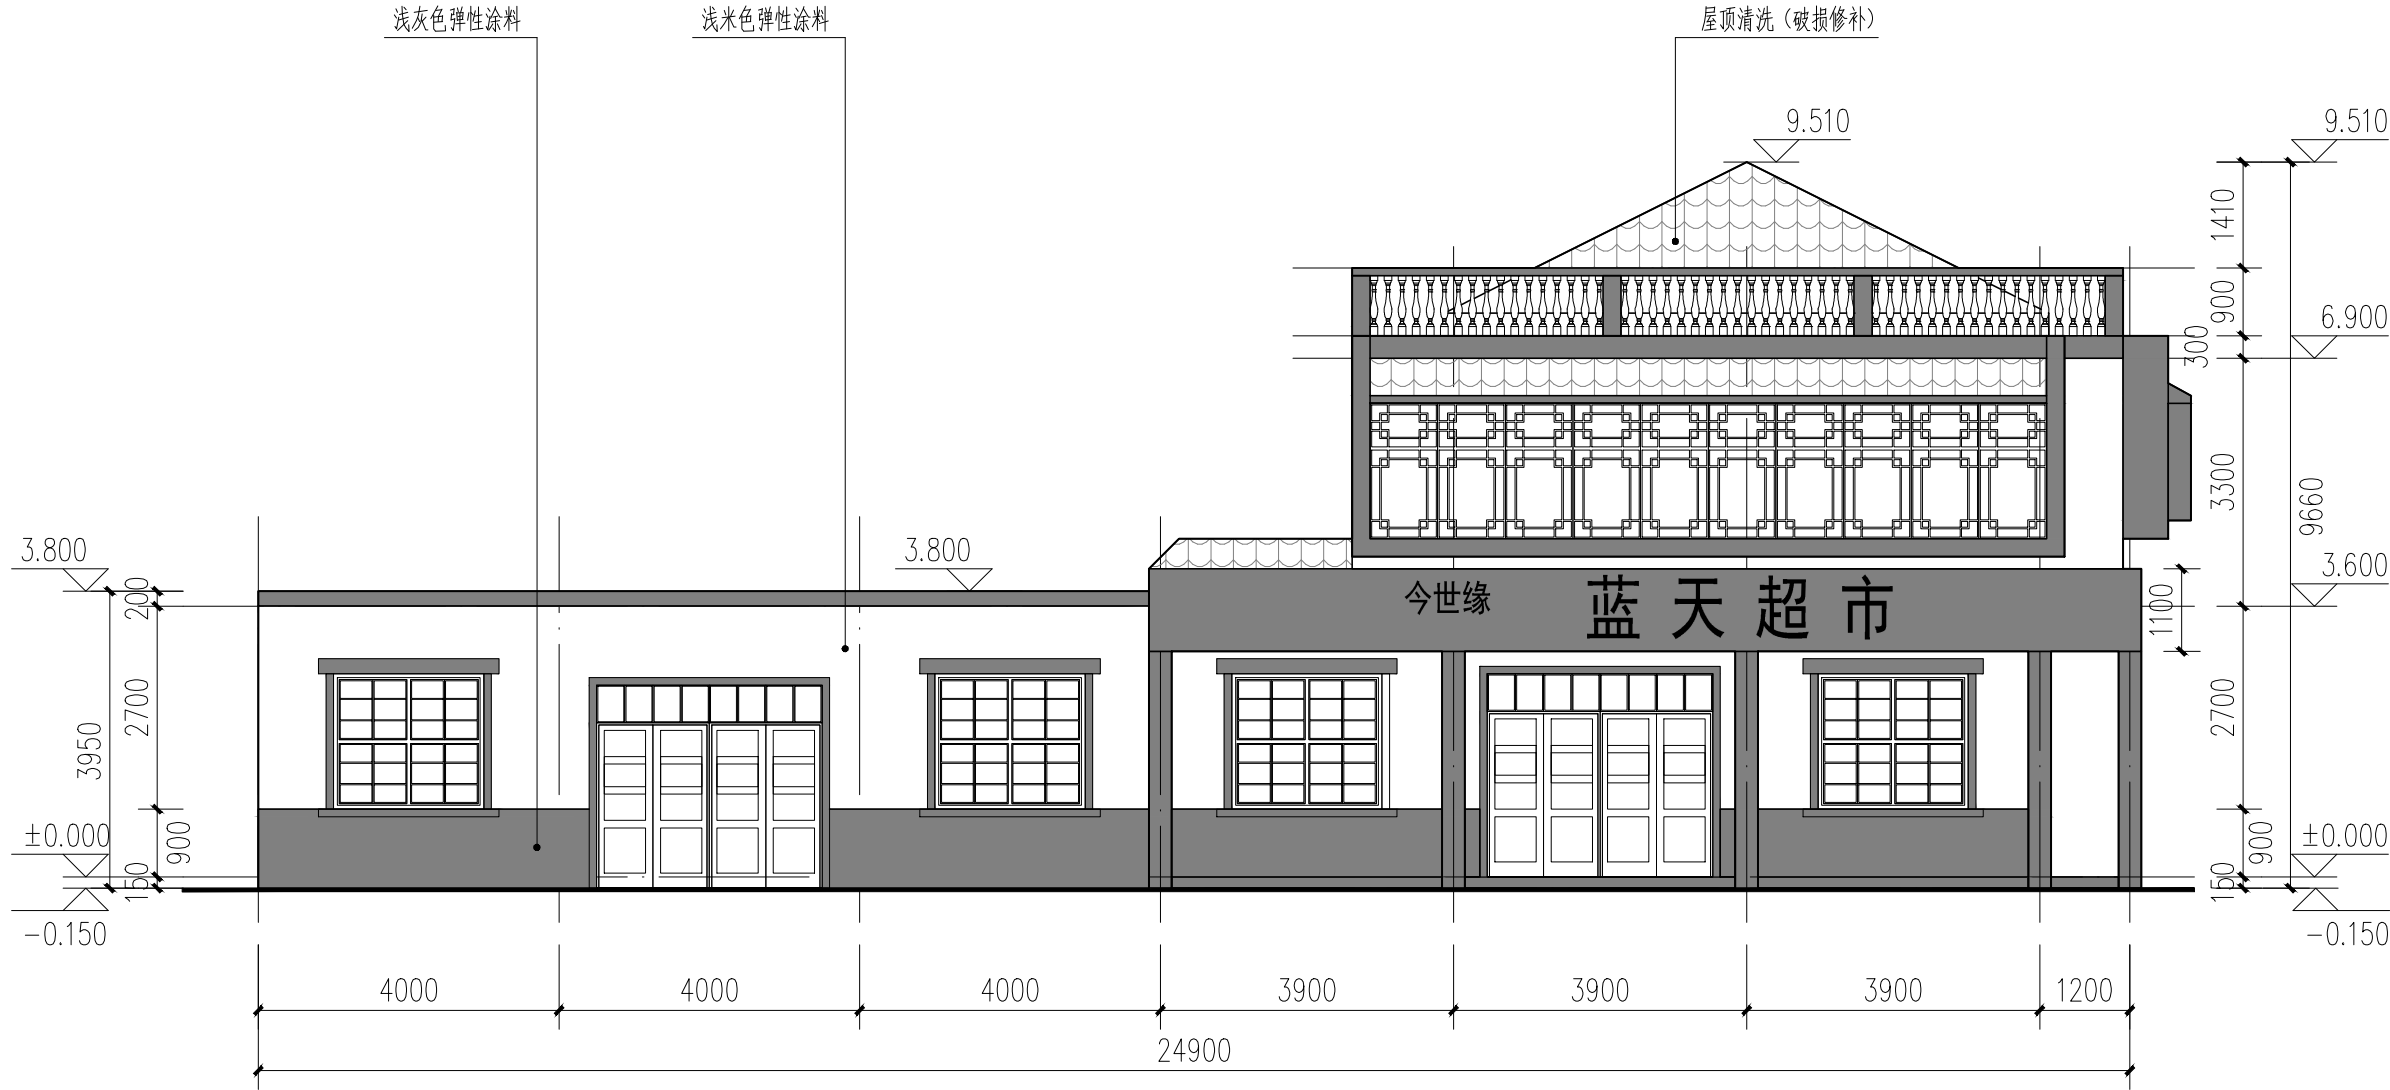

蓝天超市西立面图 1:100

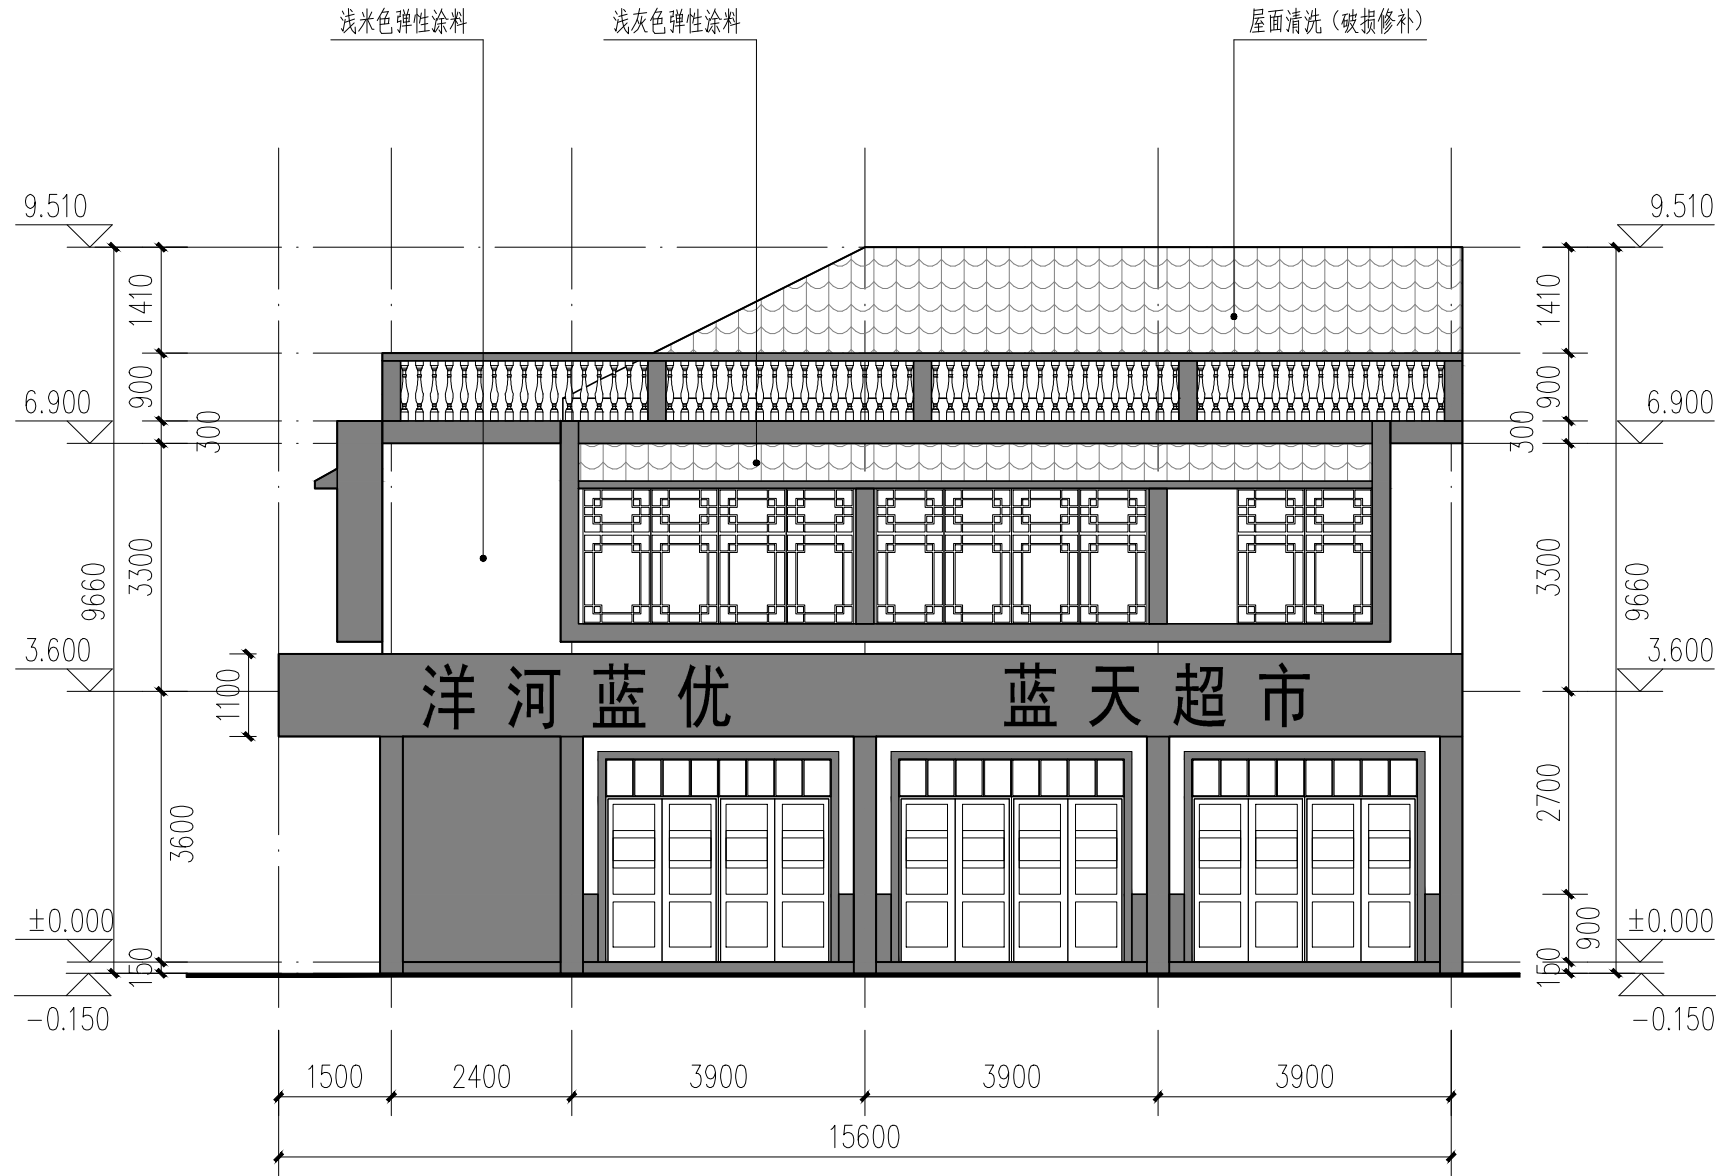

蓝天超市南立面图 1:100


注： 本图纸的著作权及其他相关权益属东南大学建筑设计研究院有限公司所有。图中所含的专有技术应予以保密，未经本公司书面许可，不得复制或

INVALID WITHOUT SUBMITTAL STAMP
执业签章REGISTERED ARCHITECT/ENGINEER'S STAMP


本图未加盖出图章无效
出图签章SUBMITTAL STAMP
序号 NO. 修改说明DESCRIPTION 日期DATE
修改记录REVISION HISTORY

东南大学建筑设计研究院有限公司 ARCHITECTS & ENGINEERS CO., LTD. OF SOUTHEAST UNIVERSITY		
方案设计人 SCHEMATIC DESIGNER		
项目负责人 PROJECT DIRECTOR		
专业负责人 DISCIPLINE CHIEF		
设计 DESIGNED BY		
校核 CHECKED BY		
审核 REVIEWED BY		
批准 APPROVED BY		
建设单位 CLIENT	宿迁市宿城区龙河镇人民政府	
项目名称 PROJECT	宿城区龙河镇长庄村和美乡村规划方案及施工图设计项目	
子项名称 SUB-PROJECT	出新工程	
图名 DRAWING TITLE	蓝天超市西、南立面图	
项目编号 PROJECT NO.	子项号 SUB-PROJ. NO.	
设计阶段 DESIGN PHASE	扩初设计	专业 DISCIPLINE
图纸编号 DRAWING NO.	JC120	
版本号 EDITION	1	出图日期 DATE
2025.07.28		

会签	建筑	给排水	电气
CONFIRMED BY	ARCHITECTURE	PLUMBING	ELECTRICITY
	STRUCTURE	WARM	INTELLIGENCE

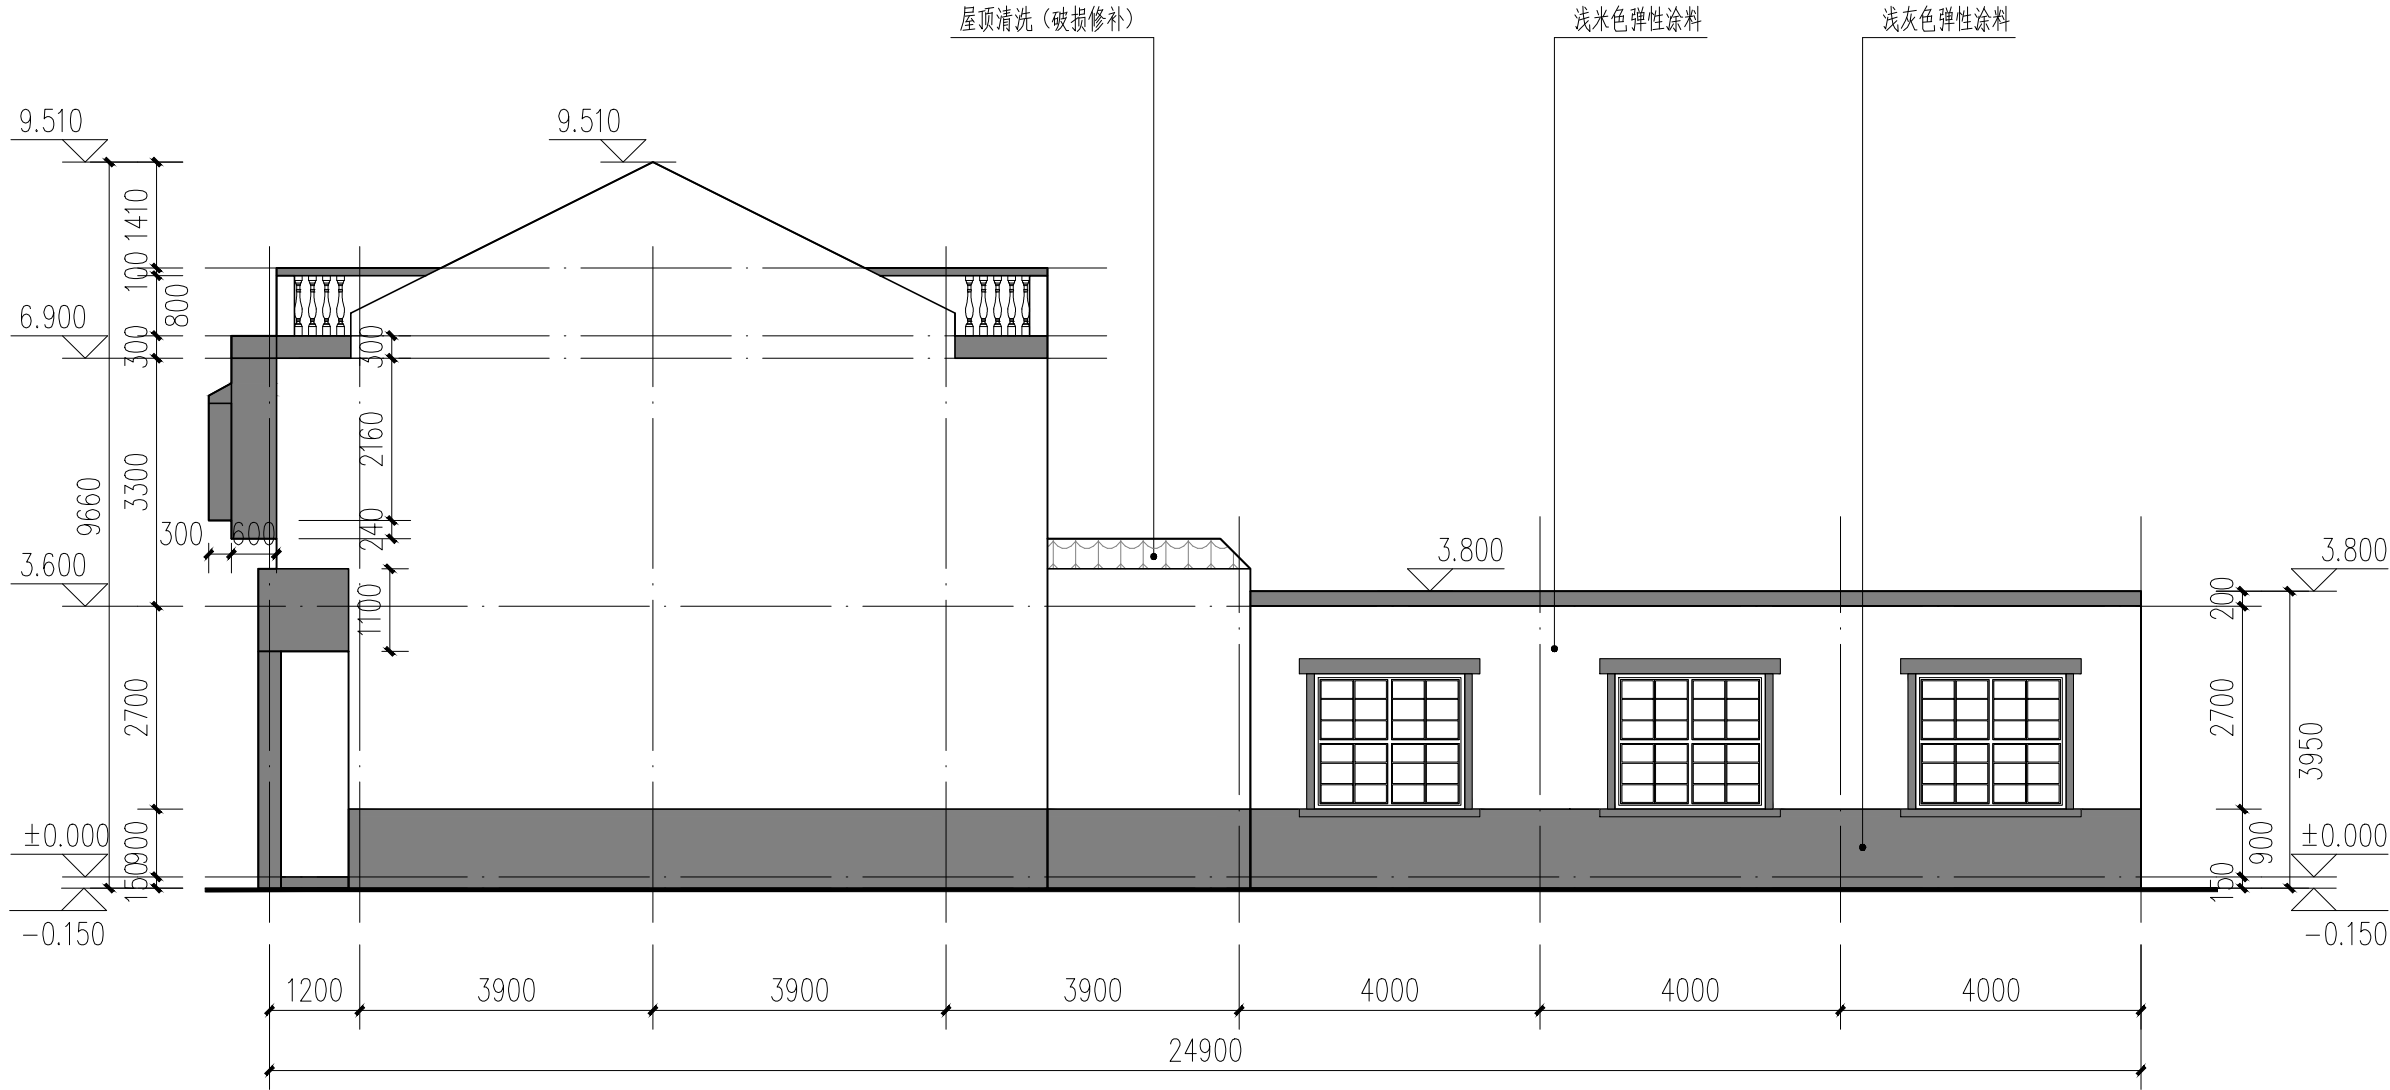

蓝天超市东立面图 1:100

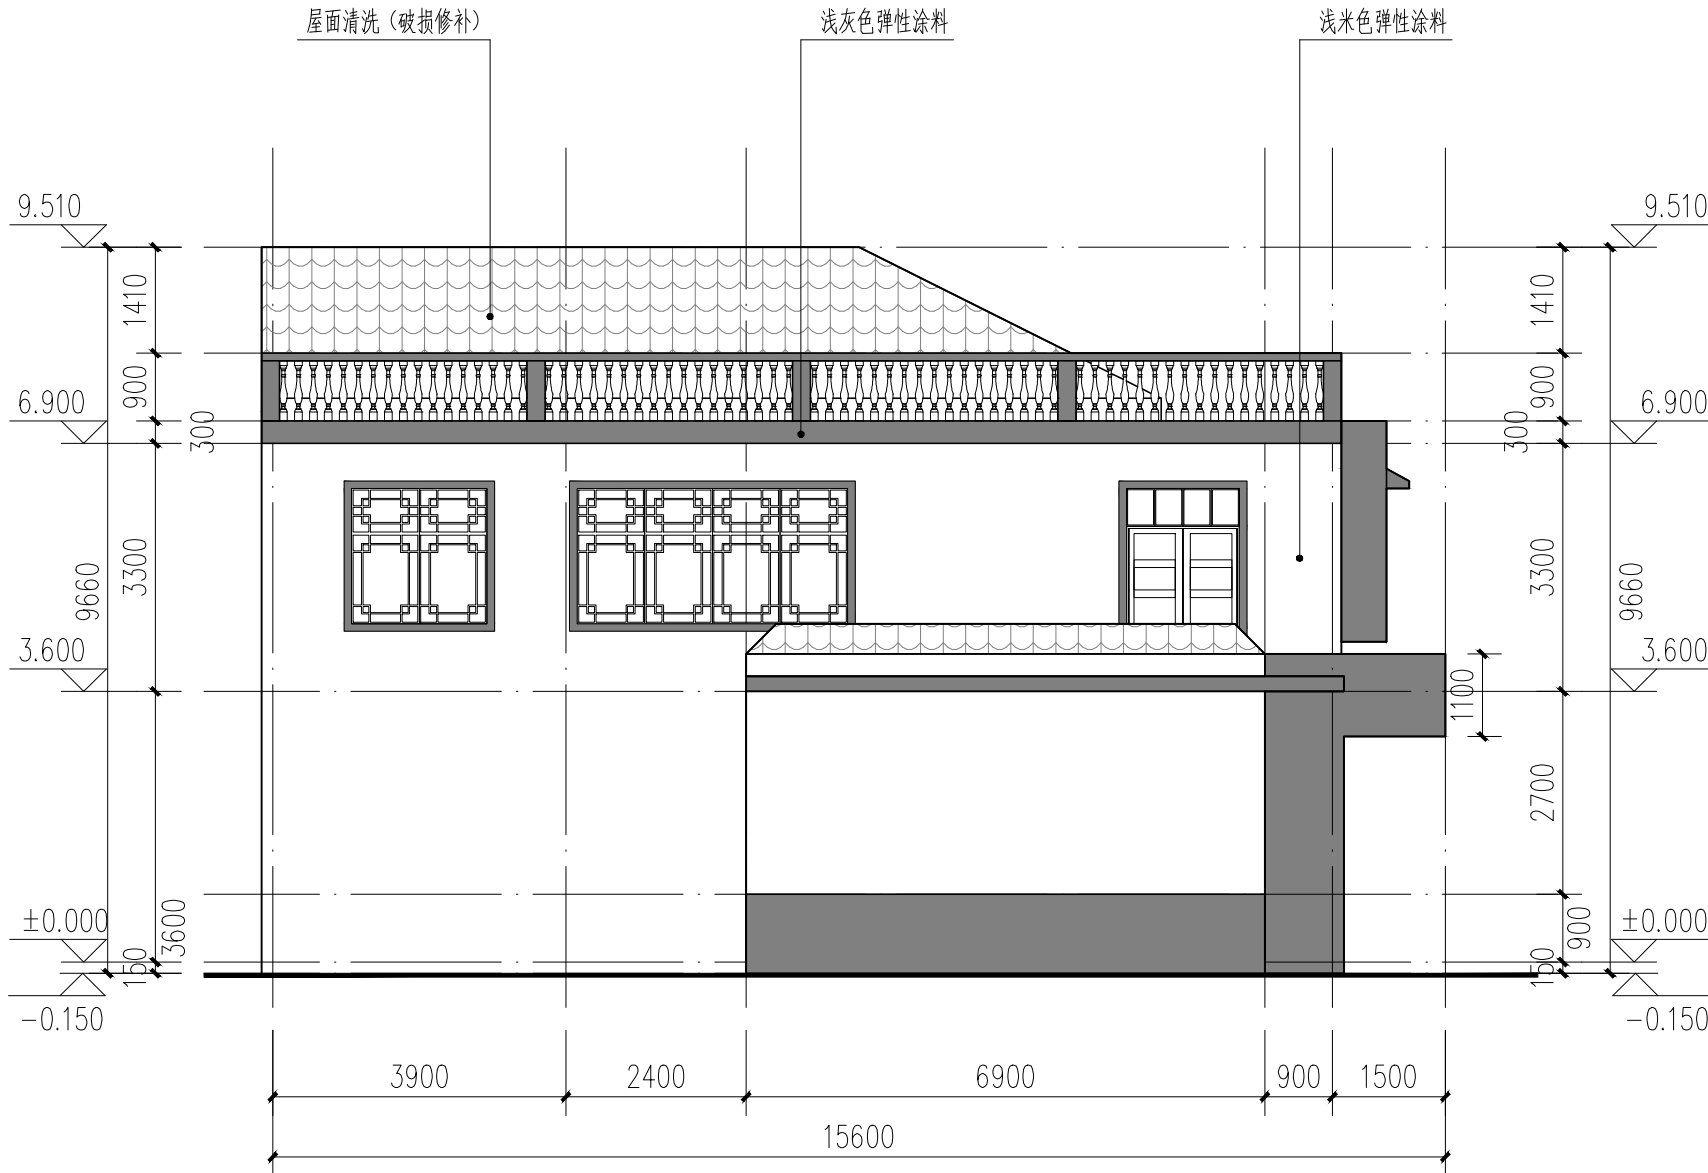

蓝天超市北立面图 1:100


注： 本图纸的著作权及其他相关权益属东南大学建筑设计研究院有限公司所有。图中所含的专有技术应予以保密，未经本公司书面许可，不得复制或

将信息提供给第三方。

INVALID WITHOUT SUBMITTAL STAMP

执业签章REGISTERED ARCHITECT/ENGINEER'S STAMP

本图未加盖出图章无效		
出图签章	SUBMITTAL STAMP	
序号 NO.	修改说明	日期DATE
修改记录		
REVISION HISTORY		

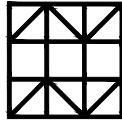

东南大学建筑设计研究院有限公司
ARCHITECTS & ENGINEERS CO., LTD. OF SOUTHEAST UNIVERSITY

方案设计人 SCHEMATIC DESIGNER	
项目负责人 PROJECT DIRECTOR	
专业负责人 DISCIPLINE CHIEF	
设计 DESIGNED BY	
校核 CHECKED BY	
审核 REVIEWED BY	
批准 APPROVED BY	

建设单位 CLIENT	宿迁市宿城区龙河镇人民政府
项目名称 PROJECT	宿城区龙河镇长庄村和美乡村规划方案及施工图设计项目
子项名称 SUB-PROJECT	出新工程
图名 DRAWING TITLE	蓝天超市东、北立面图


项目编号 PROJECT NO.	子项号 SUB-PROJ. NO.
设计阶段 DESIGN PHASE	扩初设计
图纸编号 DRAWING NO.	JC121
版本号 EDITION	1
出图日期 DATE	2025.07.28

电	气				
电	电				
智	能				
能	能				
给	排	水			
水	水				
暖	暖				
结	构				
会	签				
会	签				

门窗编号	C2418	C3618	M3027	M1527
洞口尺寸	2400X1800	3600X1800	3000X2700	1500X2700
位 置	窗 户	窗 户	大 门	大 门
形 式	铝质木色平开窗	铝质木色花格窗	铝质木色平开门	铝质木色平开门
玻 璃				

门窗编号				
洞口尺寸				
位 置	二 楼 户 外 窗 套			
形 式	浅灰色铝板饰面（内构架钢龙骨）			
玻 璃				

注： 本图纸的著作权及其他相关权益属东南大学建筑设计研究院有限公司所有。图中所含的专有技术应予以保密，未经本公司书面许可，不得复制或 将信息提供给第三方。		
INVALID WITHOUT SUBMITTAL STAMP		
执业签章REGISTERED ARCHITECT/ENGINEER'S STAMP		
本图未加盖出图章用章无效		
出图签章SUBMITTAL STAMP		
序号 NO.	修改说明	日期DATE
修改记录REVISION HISTORY		
东南大学建筑设计研究院有限公司 ARCHITECTS & ENGINEERS CO., LTD. OF SOUTHEAST UNIVERSITY		
方案设计人 SCHEMATIC DESIGNER		
项目负责人 PROJECT DIRECTOR		
专业负责人 DISCIPLINE CHIEF		
设 计 DESIGNED BY		
校 核 CHECKED BY		
审 核 REVIEWED BY		
批 准 APPROVED BY		
建设单位 CLIENT	宿迁市宿城区龙河镇人民政府	
项 目 名 称 PROJECT	宿城区龙河镇长庄村和美乡村规划方案及施工图设计项目	
子项名称 SUB-PROJECT	出新工程	
图 名 DRAWING TITLE	蓝天超市详图	
项目编号 PROJECT NO.	子 项 号 SUB-PROJ. NO.	
设计阶段 DESIGN PHASE	扩初设计	专 业 DISCIPLINE
图纸编号 DRAWING NO.	JC122	
版 本 号 EDITION	1	出图日期 DATE
2025.07.29		

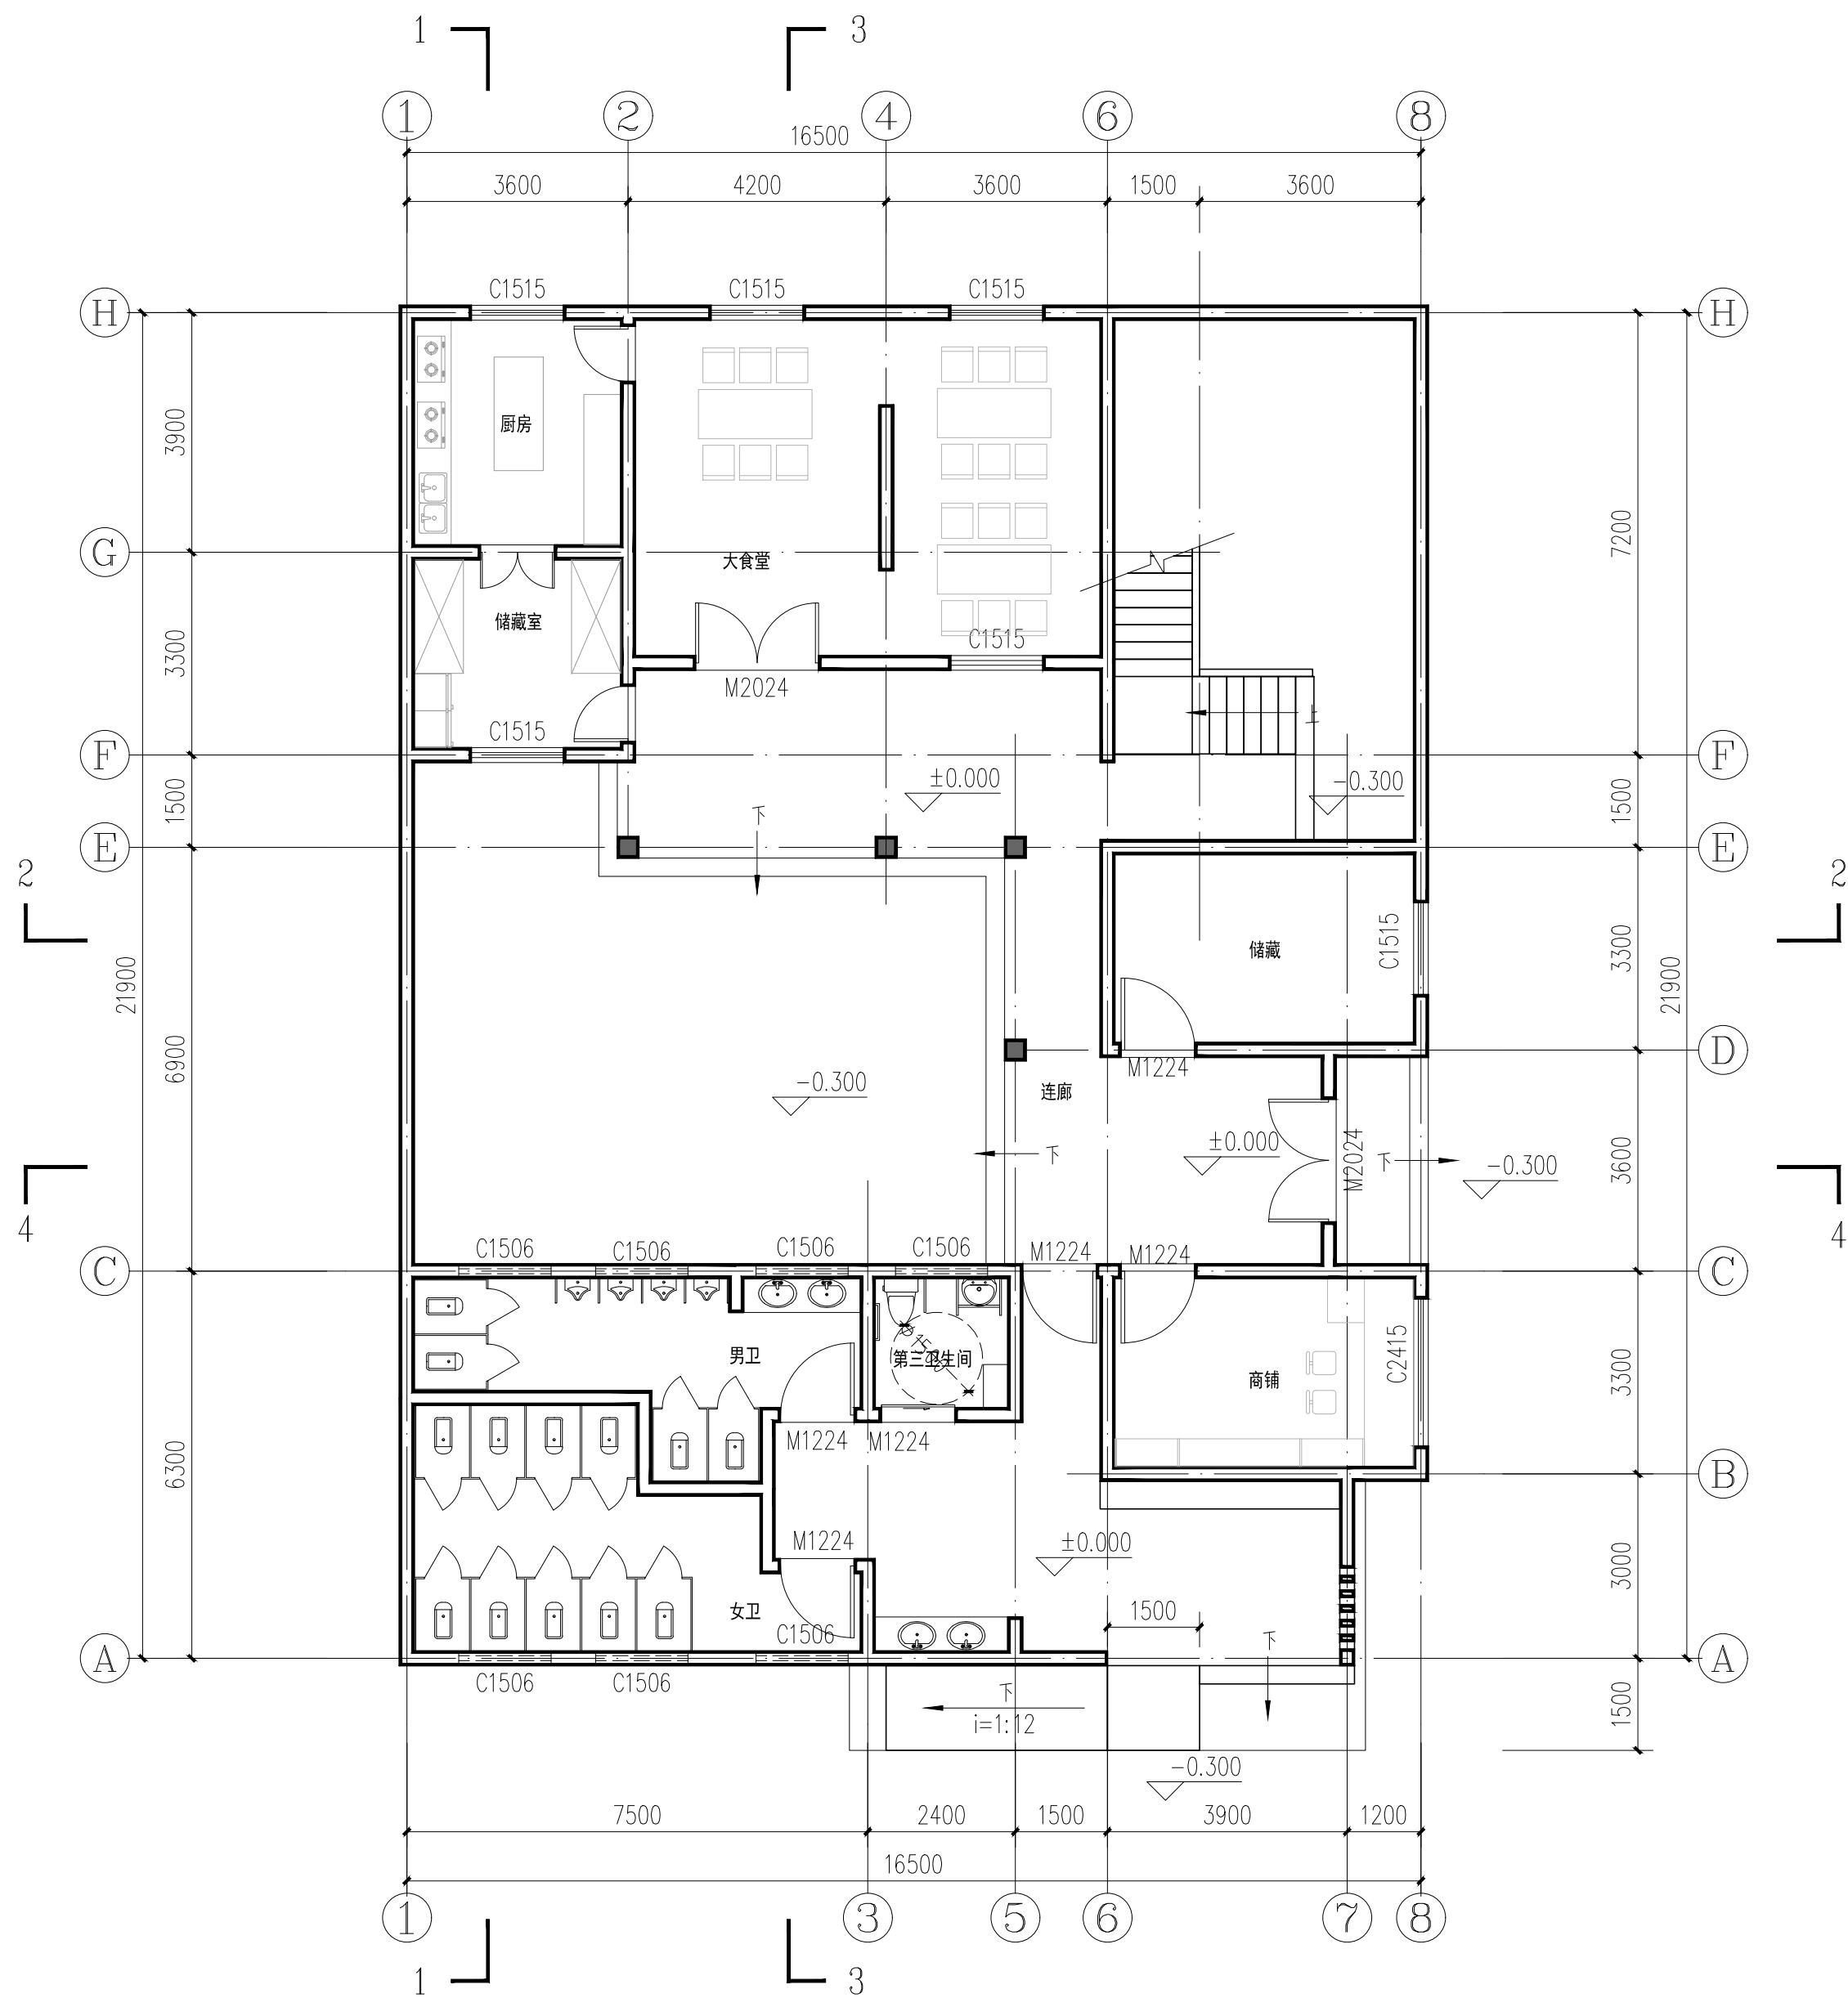

长味驿站一层平面图 1:100

注： 本图纸的著作权及其他相关权益属东南大学建筑设计研究院有限公司所有。图中所含的专有技术应予以保密，未经本公司书面许可，不得复制或
将信息提供给第三方。

INVALID WITHOUT SUBMITTAL STAMP

注册建筑师/工程师的印章 REGISTERED ARCHITECT/ENGINEER'S STAMP

本图未加盖出图专用章无效

出图签章


SUBMITTAL STAMP

序号	NO.	修改说明
----	-----	------

DESCRIPTION	日期 DATE
-------------	---------

修改记录

REVISION HISTORY

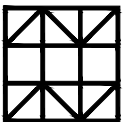

东南大学建筑设计研究院有限公司
ARCHITECTS & ENGINEERS CO., LTD. OF SOUTHEAST UNIVERSITY

方案设计人
SCHEMATIC
DESIGNER

项目负责人

PROJECT DIRECTOR	专业负责人
------------------	-------

DISCIPLINE CHIEF

DESIGNED BY

校	核
---	---

CHECKED BY	
审 核	

REVIEWED BY	
DATE	

APPROVED BY

建设单位
CLIENT

宿迁市宿城区龙河镇人民政府

项目名称
PROJECT

宿城区龙河镇长庄村和美乡村规划方案及
施工图设计项目

子项名称 SUB-PROJECT	子项编号 SUB-PROJECT NO.	子项描述 SUB-PROJECT DESCRIPTION	子项负责人 SUB-PROJECT MANAGER	子项开始日期 SUB-PROJECT START DATE	子项结束日期 SUB-PROJECT END DATE	子项状态 SUB-PROJECT STATUS	子项备注 SUB-PROJECT REMARKS
子项1	1	子项1描述	子项1负责人	子项1开始日期	子项1结束日期	子项1状态	子项1备注
子项2	2	子项2描述	子项2负责人	子项2开始日期	子项2结束日期	子项2状态	子项2备注
子项3	3	子项3描述	子项3负责人	子项3开始日期	子项3结束日期	子项3状态	子项3备注
子项4	4	子项4描述	子项4负责人	子项4开始日期	子项4结束日期	子项4状态	子项4备注
子项5	5	子项5描述	子项5负责人	子项5开始日期	子项5结束日期	子项5状态	子项5备注
子项6	6	子项6描述	子项6负责人	子项6开始日期	子项6结束日期	子项6状态	子项6备注
子项7	7	子项7描述	子项7负责人	子项7开始日期	子项7结束日期	子项7状态	子项7备注
子项8	8	子项8描述	子项8负责人	子项8开始日期	子项8结束日期	子项8状态	子项8备注
子项9	9	子项9描述	子项9负责人	子项9开始日期	子项9结束日期	子项9状态	子项9备注
子项10	10	子项10描述	子项10负责人	子项10开始日期	子项10结束日期	子项10状态	子项10备注

山縣丁和

图 名 DRAWING TITLE	比例 SCALE	图 号 DRAWING NO.
	1:1	10-10-10

长味驿站一层平面图

项目编号	PROJECT NO.
------	-------------

子 项 号	SUB-PROJ NO.

设计阶段	DESIGN PHASE
图纸编号	

专 业 _____


DRAWING NO.	版本号
	EDITION

1

出图日期
DATE


2025.07.28

会签 CONFIRMED BY	建筑 ARCHITECTURE	给排水 PLUMBING	电气 ELECTRICITY
结构 STRUCTURE	暖通 HVAC	智能 INTELLIGENCE	

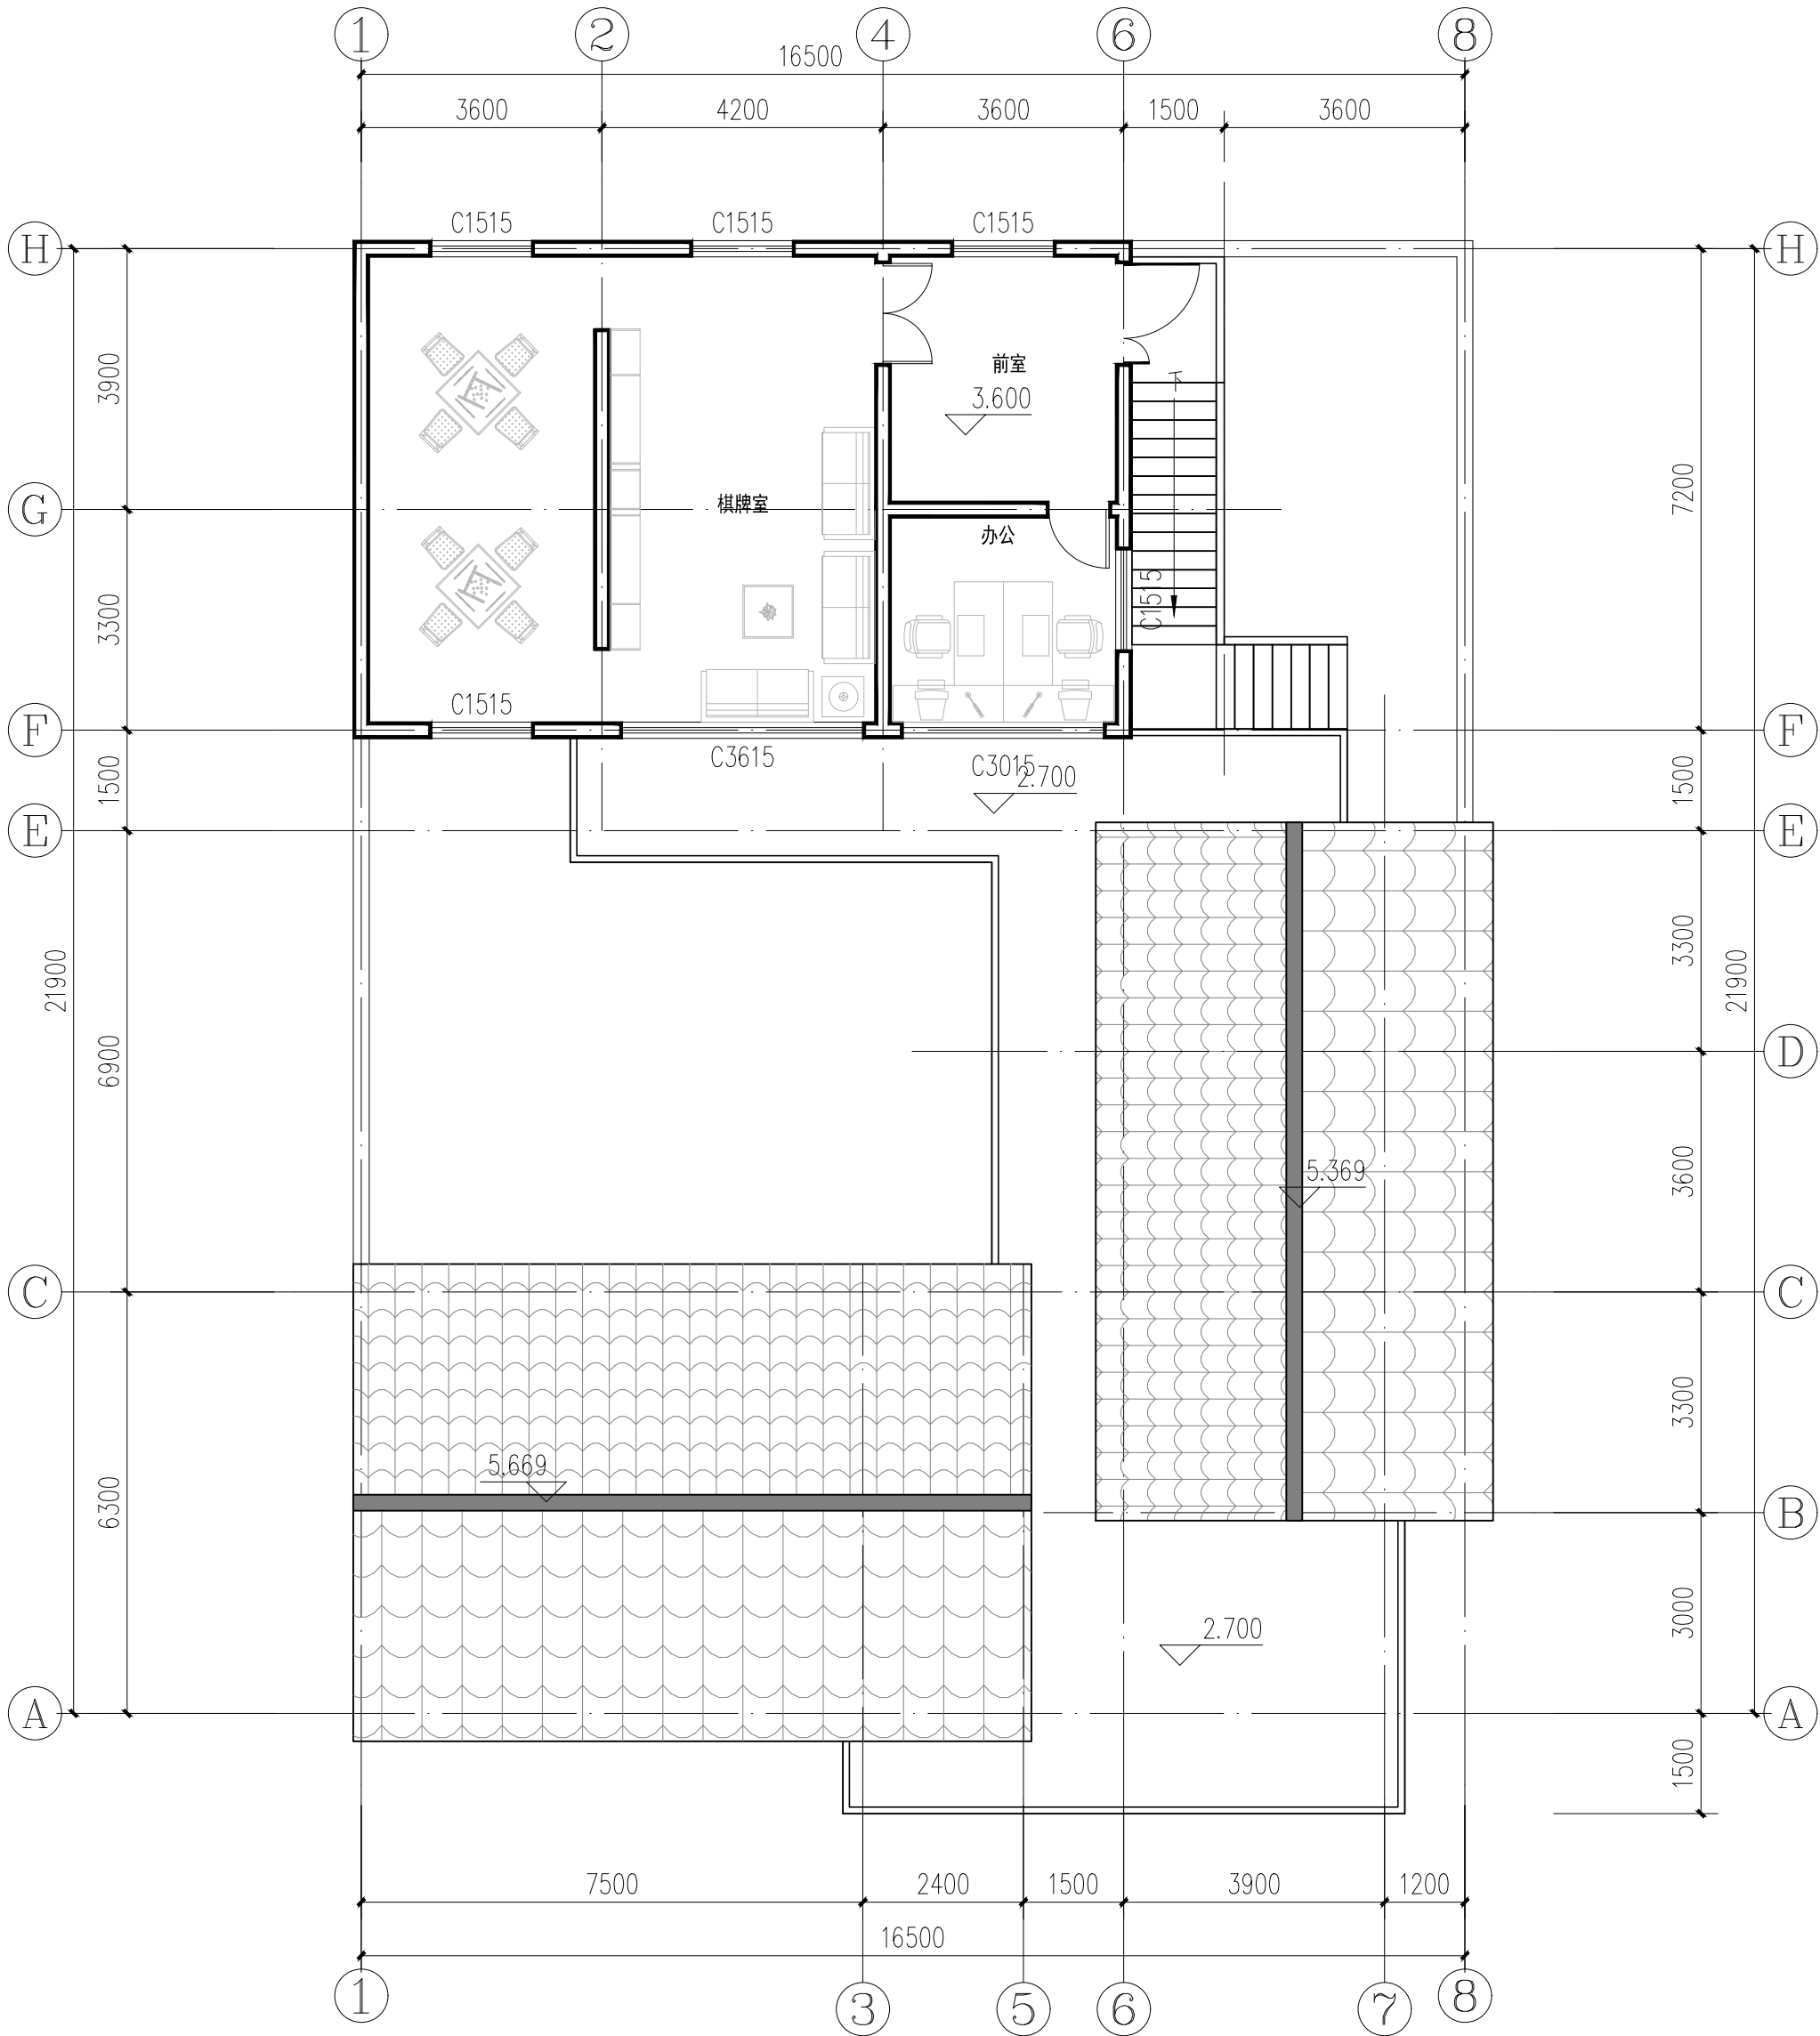

长味驿站二层平面图 1:100

注： 本图纸的著作权及其他相关权益属东南大学建筑设计研究院有限公司所有。图中所含的专有技术应予以保密，未经本公司书面许可，不得复制或

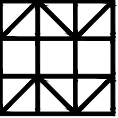INVALID WITHOUT SUBMITTAL STAMP 执业签章REGISTERED ARCHITECT/ENGINEER'S STAMP			
本图未加盖出图章无效			
出图签章SUBMITTAL STAMP			
序号 NO. 修改说明DESCRIPTION 日期DATE			
修改记录REVISION HISTORY			
 东南大学建筑设计研究院有限公司 ARCHITECTS & ENGINEERS CO., LTD. OF SOUTHEAST UNIVERSITY			
方案设计人 SCHEMATIC DESIGNER			
项目负责人 PROJECT DIRECTOR			
专业负责人 DISCIPLINE CHIEF			
设计 DESIGNED BY			
校核 CHECKED BY			
审核 REVIEWED BY			
批准 APPROVED BY			
建设单位 CLIENT	宿迁市宿城区龙河镇人民政府		
项目名称 PROJECT	宿城区龙河镇长庄村和美乡村规划方案及施工图设计项目		
子项名称 SUB-PROJECT	出新工程		
图名 DRAWING TITLE	长味驿站二层平面图		
项目编号 PROJECT NO.		子项号 SUB-PROJ. NO.	
设计阶段 DESIGN PHASE	扩初设计	专业 DISCIPLINE	景观
图纸编号 DRAWING NO.	JC131		
版本号 EDITION	1	出图日期 DATE	2025.07.28



本图未加盖出图专用章无效


注册建筑师/工程师的印章 REGISTERED ARCHITECT/ENGINEER'S STAMP

本图未加盖出图专用章无效

SUBMITTAL STAMP



版 本 号 EDITION	1	出图日期 DATE	2025.07.28
------------------	---	--------------	------------

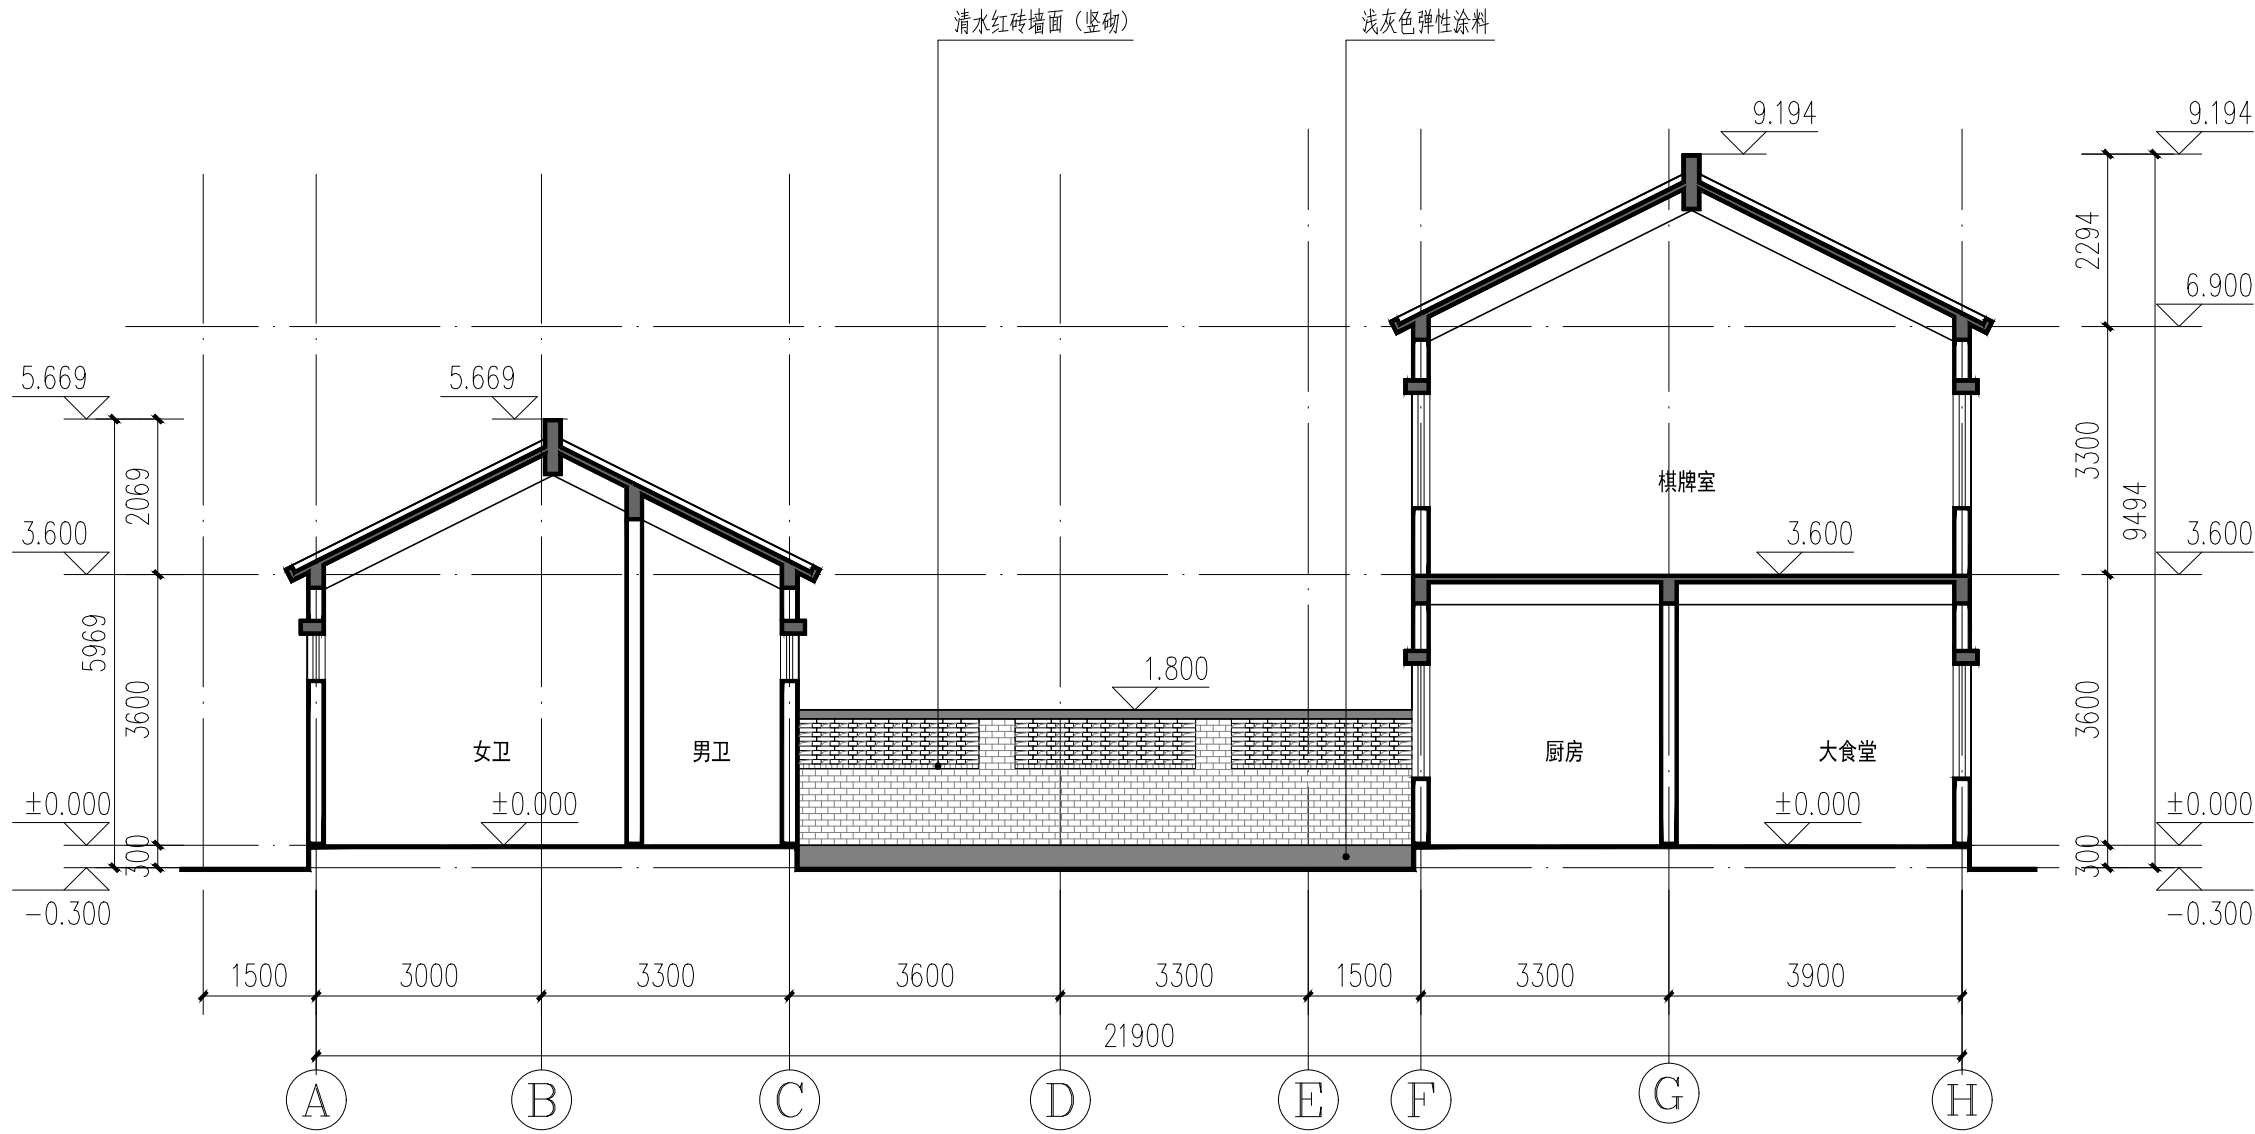

长味驿站1-1剖面图 1:100



长味驿站2-2剖面图 1:100

注： 本图纸的著作权及其他相关权益属东南大学建筑设计研究院有限公司所有。图中所含的专有技术应予以保密，未经本公司书面许可，不得复制或

将信息提供给第三方。

INVALID WITHOUT SUBMITTAL STAMP
执业签章REGISTERED ARCHITECT/ENGINEER'S STAMP

本图未加盖出图章无效

出图签章 SUBMITTAL STAMP

序号 NO.	修改说明	DESCRIPTION	日期 DATE
--------	------	-------------	---------

修改记录	REVISION HISTORY
------	------------------

东南大学建筑设计研究院有限公司
ARCHITECTS & ENGINEERS CO., LTD. OF SOUTHEAST UNIVERSITY

方案设计人 SCHEMATIC DESIGNER	
项目负责人 PROJECT DIRECTOR	
专业负责人 DISCIPLINE CHIEF	
设计 DESIGNED BY	
校核 CHECKED BY	
审核 REVIEWED BY	
批准 APPROVED BY	



建设单位 CLIENT	宿迁市宿城区龙河镇人民政府
----------------	---------------

项目名称 PROJECT	宿城区龙河镇长庄村和美乡村规划方案及施工图设计项目
-----------------	---------------------------

子项名称 SUB-PROJECT	出新工程
---------------------	------

图名 DRAWING TITLE	长味驿站1-1、2-2剖面图
---------------------	----------------

项目编号 PROJECT NO.	子项号 SUB-PROJ. NO.		
设计阶段 DESIGN PHASE	扩初设计	专业 DISCIPLINE	景观
图纸编号 DRAWING NO.	JC133		
版本号 EDITION	1	出图日期 DATE	2025.07.28

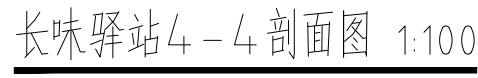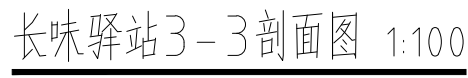

本图未加盖出图专用章无效

注册建筑师/工程师的印章 REGISTERED ARCHITECT/ENGINEER'S STAMP

本图未加盖出图专用章无效

SUBMITTAL STAMP

--



OBJECT DIRECTOR	
专业负责人	
DISCIPLINE CHIEF	
设计	
DESIGNED BY	
校核	
CHECKED BY	
审核	
REVIEWED BY	
批准	
APPROVED BY	

项目名称 PROJECT	宿城区龙河镇长庄村和美乡村规划方案及 施工图设计项目
-----------------	-------------------------------

图 名	长味驿站3-3、4-4剖面图
RAWING TITLE	

[illegible]




2025.07.28


会签	建筑	给排水	电气
CONFIRMED BY	ARCHITECTURE	PLUMBING	ELECTRICITY
	STRUCTURE	WARM	INTELLIGENCE

效

Copyright 2020 AISEU

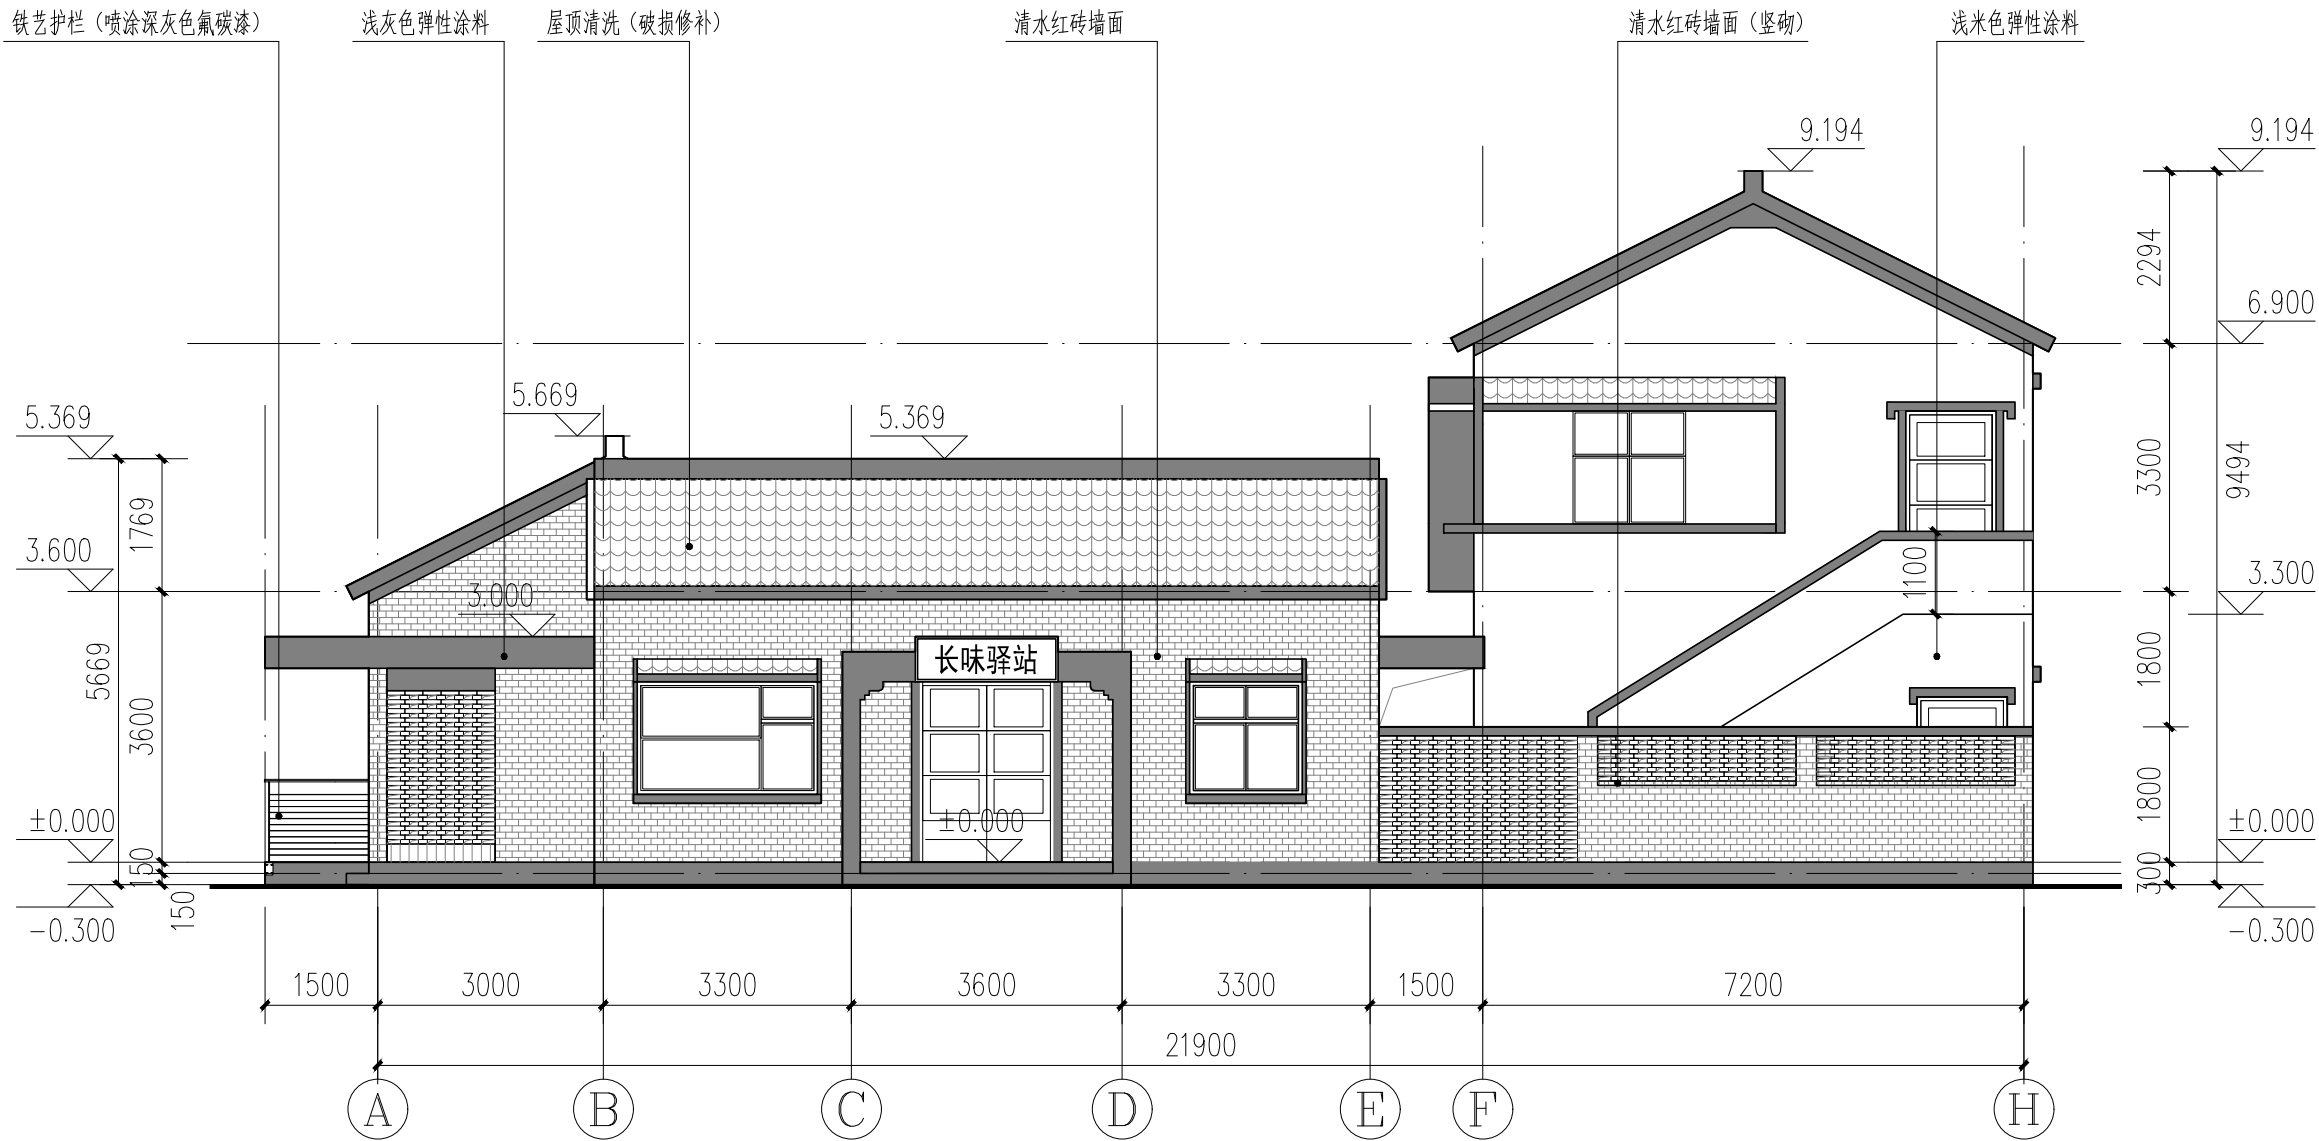


长味驿站西立面图 1:100

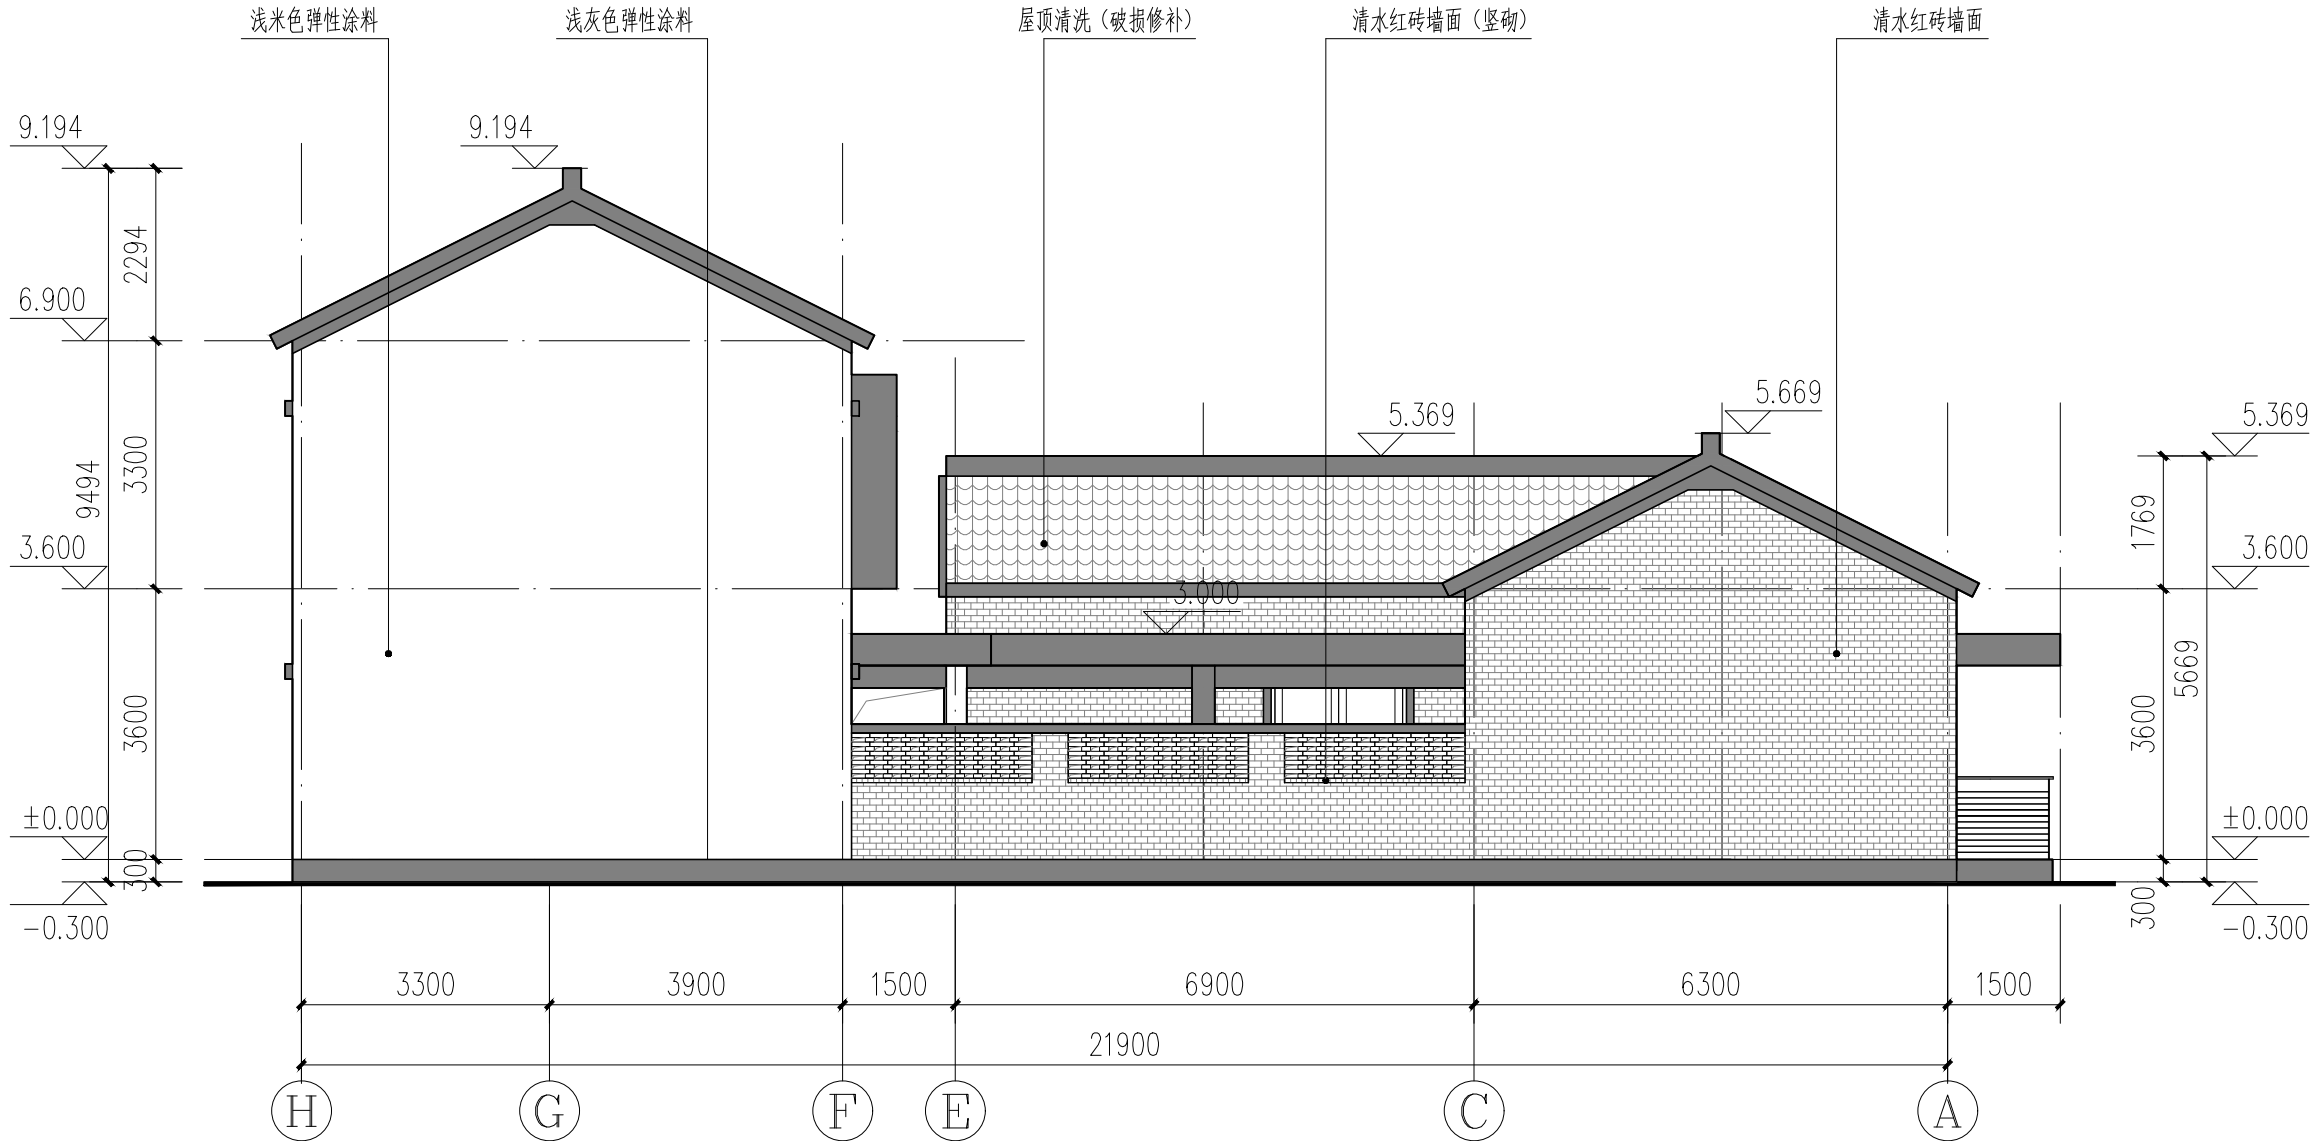

长味驿站东立面图 1:100

注： 本图纸的著作权及其他相关权益属东南大学建筑设计研究院有限公司所有。图中所含的专有技术应予以保密，未经本公司书面许可，不得复制或

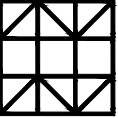INVALID WITHOUT SUBMITTAL STAMP 执业签章REGISTERED ARCHITECT/ENGINEER'S STAMP		
本图未加盖出图章用章无效		
出图签章SUBMITTAL STAMP		
序号 NO. 修改说明DESCRIPTION 日期DATE		
修改记录REVISION HISTORY		
 东南大学建筑设计研究院有限公司 ARCHITECTS & ENGINEERS CO., LTD. OF SOUTHEAST UNIVERSITY		
方案设计人 SCHEMATIC DESIGNER		
项目负责人 PROJECT DIRECTOR		
专业负责人 DISCIPLINE CHIEF		
设计 DESIGNED BY		
校核 CHECKED BY		
审核 REVIEWED BY		
批准 APPROVED BY		
建设单位 CLIENT	宿迁市宿城区龙河镇人民政府	
项目名称 PROJECT	宿城区龙河镇长庄村和美乡村规划方案及施工图设计项目	
子项名称 SUB-PROJECT	出新工程	
图名 DRAWING TITLE	长味驿站西、东立面图	
项目编号 PROJECT NO.	子项号 SUB-PROJ. NO.	
设计阶段 DESIGN PHASE	扩初设计	专业 DISCIPLINE
图纸编号 DRAWING NO.	JC136	
版本号 EDITION	1	出图日期 DATE
2025.07.28		


效Copyright 2020 AFSEU

本图未加盖出图专用章无效


会签 CONFIRMED BY	建 筑 ARCHITECTURE	给 排 水 PLUMBING	电 气 ELECTRICITY
	结 构 STRUCTURE	暖 通 HVAC	智 能 INTELLIGENCE



4号民居南立面图 1:100

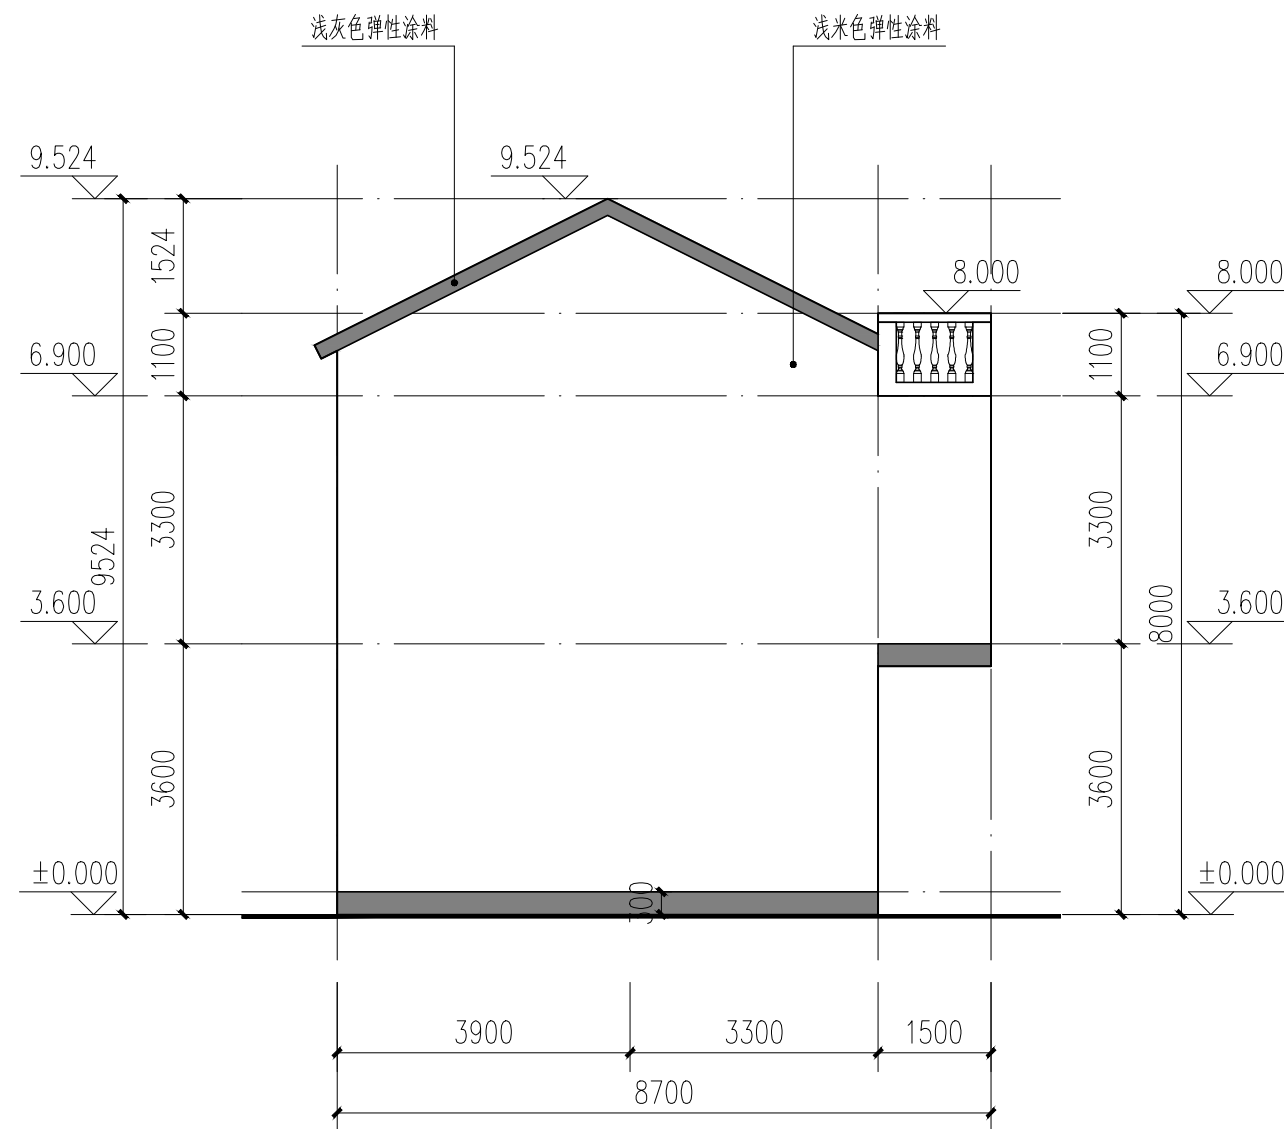

4号民居西立面图 1:100

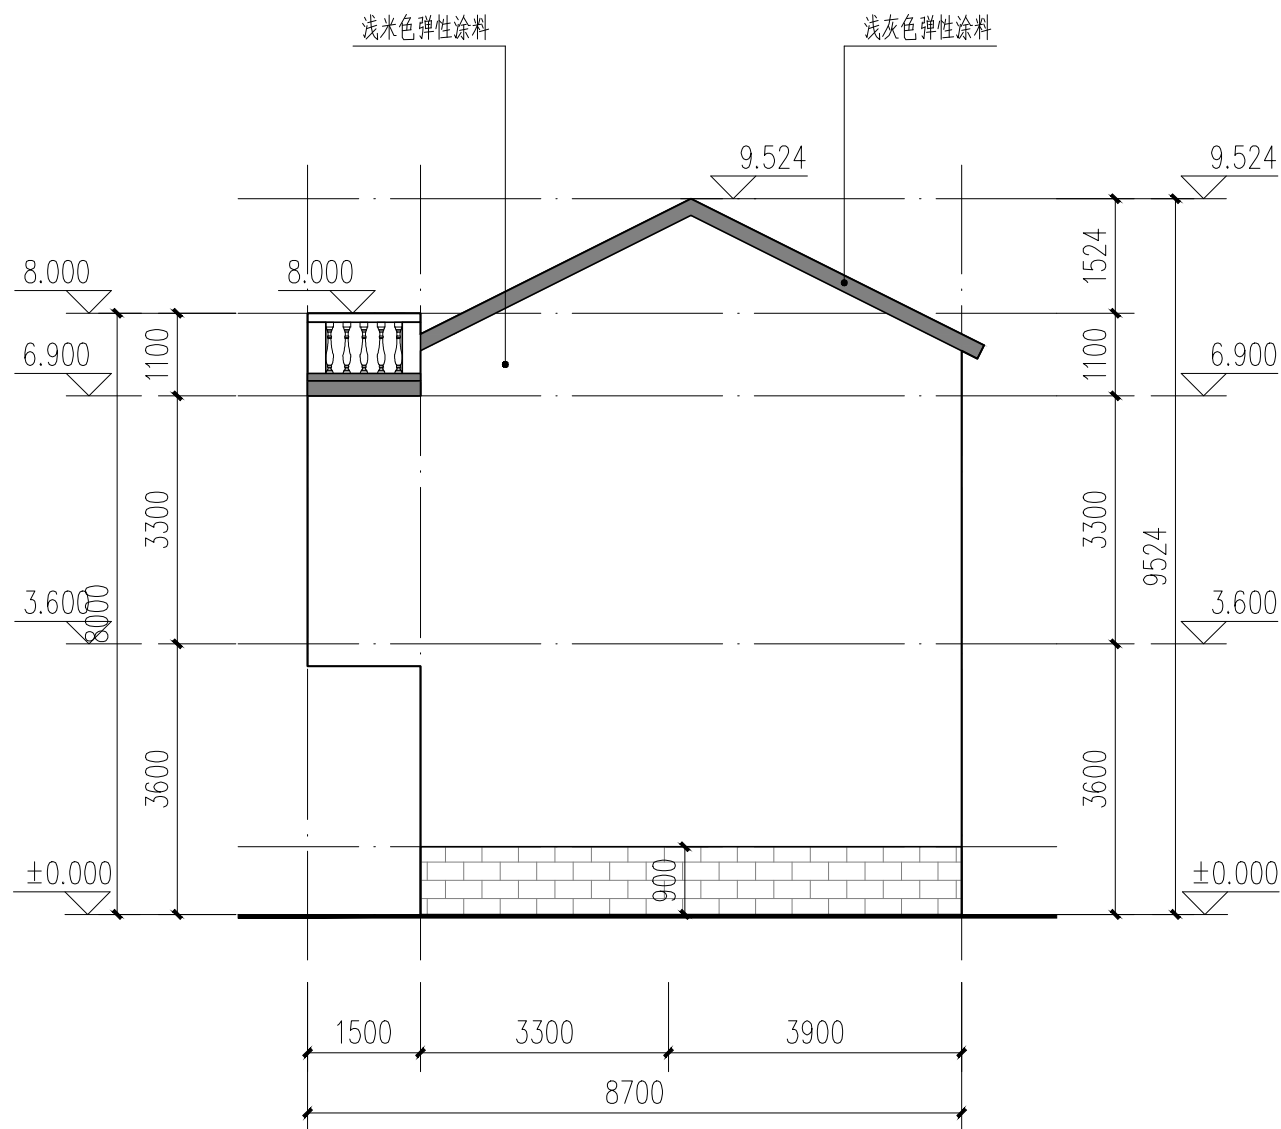

4号民居东立面图 1:100

注： 本图纸的著作权及其他相关权益属东南大学建筑设计研究院有限公司所有。图中所含的专有技术应予以保密，未经本公司书面许可，不得复制或
将信息提供给第三方。


INVALID WITHOUT SUBMITTAL STAMP

注册建筑师/工程师执业印章 REGISTERED ARCHITECT/ENGINEER'S STAMP

本图未加盖出图专用章无效

出图签章 SUBMITTAL STAMP

序号 NO.	修改说明	DESCRIPTION	日期DATE
修改记录		REVISION HISTORY	

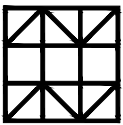

东南大学建筑设计研究院有限公司
ARCHITECTS & ENGINEERS CO., LTD. OF SOUTHEAST UNIVERSITY

方案设计人 SCHEMATIC DESIGNER	
项目负责人 PROJECT DIRECTOR	
专业负责人 DISCIPLINE CHIEF	
设计 DESIGNED BY	
校核 CHECKED BY	
审核 REVIEWED BY	
批准 APPROVED BY	





建设单位 CLIENT	宿迁市宿城区龙河镇人民政府
项目名称 PROJECT	宿城区龙河镇长庄村和美乡村规划方案及 施工图设计项目

子项名称 SUB-PROJECT	出新工程
---------------------	------

图 名 DRAWING TITLE	4号民居南、西、东立面图
----------------------	--------------

项目编号		子项号	
PROJECT NO.		SUB-PROJ NO.	
设计阶段	扩初设计	专 业	景观
DESIGN PHASE		DISCIPLINE	

图 纸 编 号 DRAWING NO.	JC140		
版 本 号 EDITION	1	出图日期 DATE	2025.07.28

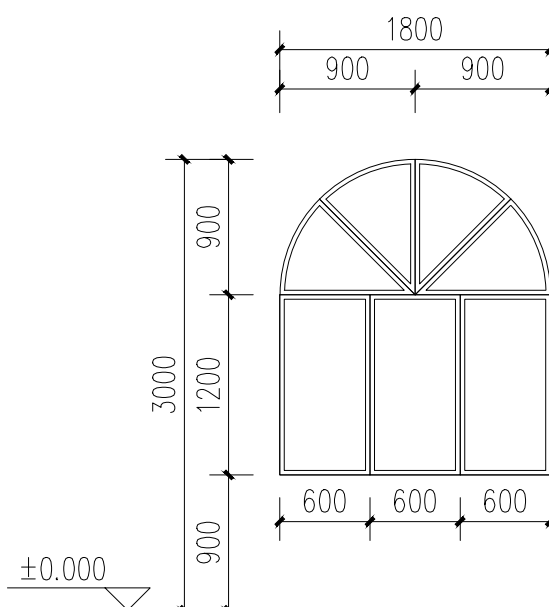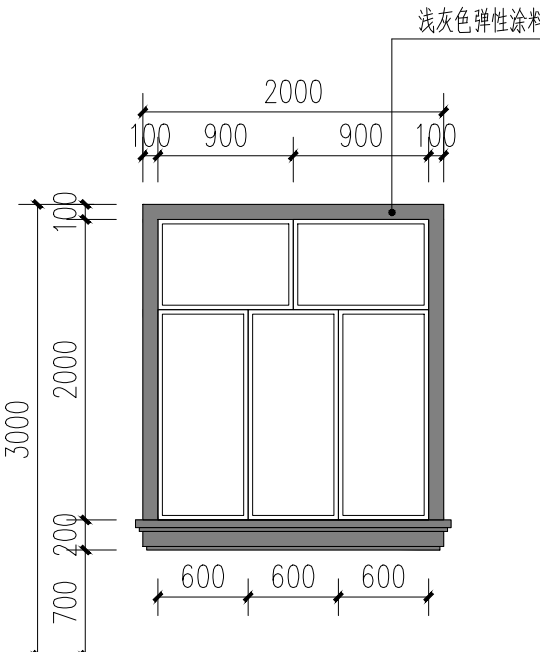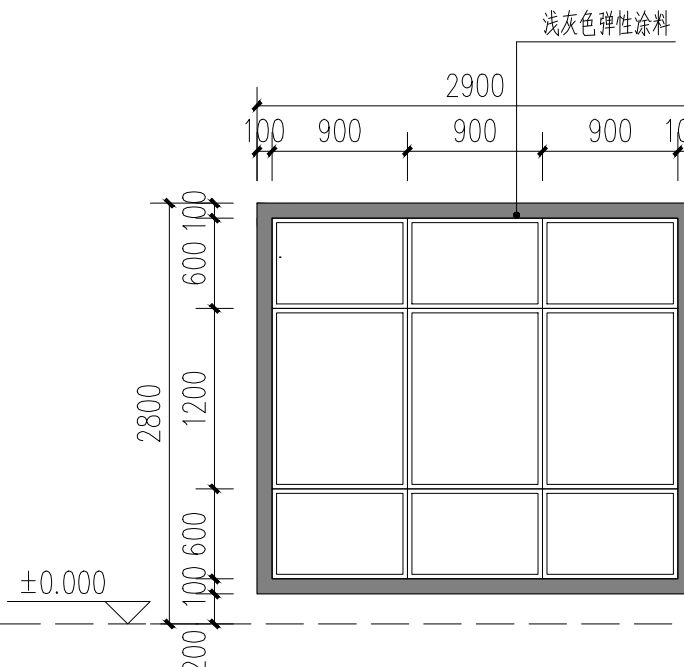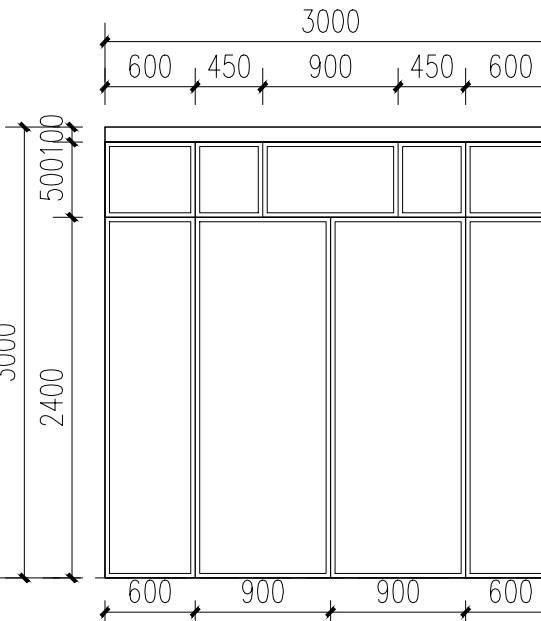会 签 表 CONFIRMED BY	建 筑 结 构 ARCHITECTURE STRUCTURE	给 排 水 PLUMBING	电 气 ELECTRICITY	能 源 INTELLIGENCE				
						门窗编号	C1821	C1820
						洞口尺寸	1800X2100	1800X2000
						位 置	窗 户	窗 户
会 签 表 CONFIRMED BY	建 筑 结 构 ARCHITECTURE STRUCTURE	给 排 水 PLUMBING	电 气 ELECTRICITY	能 源 INTELLIGENCE				
						门窗编号	C2724	M3030
						洞口尺寸	2700X2400	3000X3000
						位 置	窗 户	大 门
会 签 表 CONFIRMED BY	建 筑 结 构 ARCHITECTURE STRUCTURE	给 排 水 PLUMBING	电 气 ELECTRICITY	能 源 INTELLIGENCE		形 式	铝质木色平开窗	铝制木色平开门
						玻 璃		


注： 本图纸的著作权及其他相关权益属东南大学建筑设计研究院有限公司所有。图中所含的专有技术应予以保密，未经本公司书面许可，不得复制或
将信息提供给第三方。

INVALID WITHOUT SUBMITTAL STAMP
REGISTERED ARCHITECT/ENGINEER'S STAMP

本图未加盖出图章用章无效

出图签章 SUBMITTAL STAMP

序号 NO.	修改说明	DESCRIPTION	日期 DATE
修改记录 REVISION HISTORY			

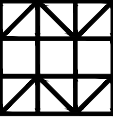
东南大学建筑设计研究院有限公司
ARCHITECTS & ENGINEERS CO., LTD. OF SOUTHEAST UNIVERSITY

方案设计人 SCHEMATIC DESIGNER	
项目负责人 PROJECT DIRECTOR	
专业负责人 DISCIPLINE CHIEF	
设计 DESIGNED BY	
校核 CHECKED BY	
审核 REVIEWED BY	
批准 APPROVED BY	

建设单位 CLIENT	宿迁市宿城区龙河镇人民政府
----------------	---------------

项目名称 PROJECT	宿城区龙河镇长庄村和美乡村规划方案及施工图设计项目
-----------------	---------------------------


子项名称 SUB-PROJECT	出新工程
---------------------	------

图 名 DRAWING TITLE	4号民居详图
----------------------	--------


项目编号 PROJECT NO.	子 项 号 SUB-PROJ NO.	
设计阶段 DESIGN PHASE	扩初设计	专 业 DISCIPLINE
图纸编号 DRAWING NO.	JC141	
版 本 号 EDITION	1	出图日期 DATE
		2025.07.29



5号民居南立面图 1:100

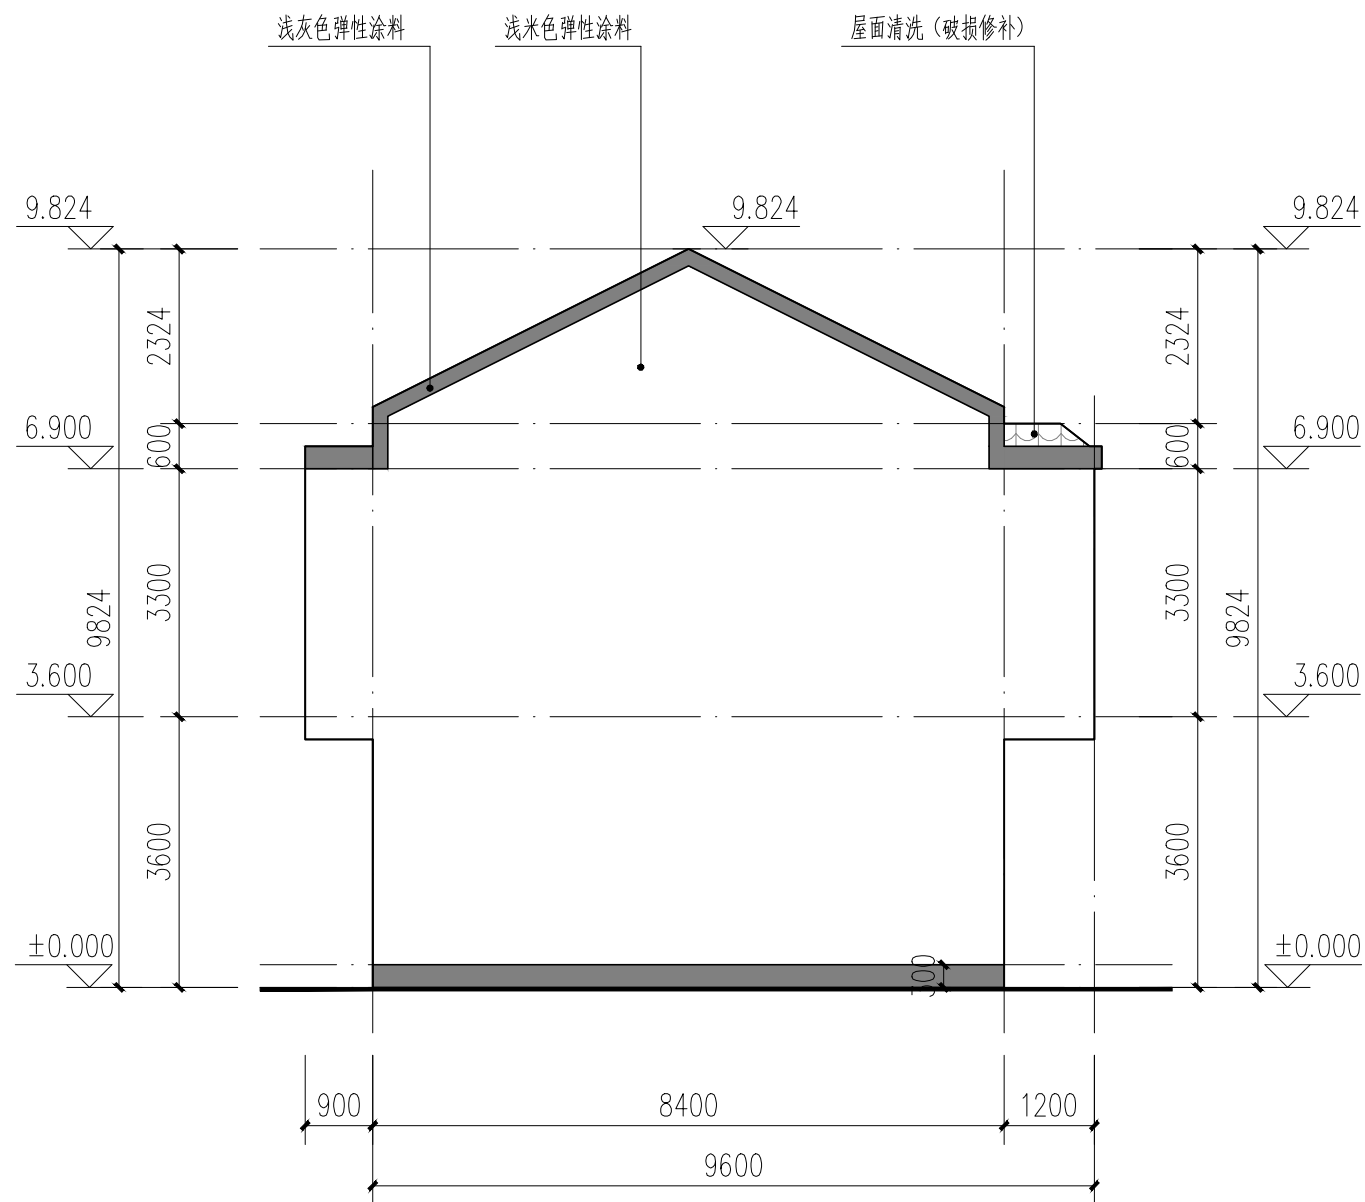

5号民居西立面图 1:100

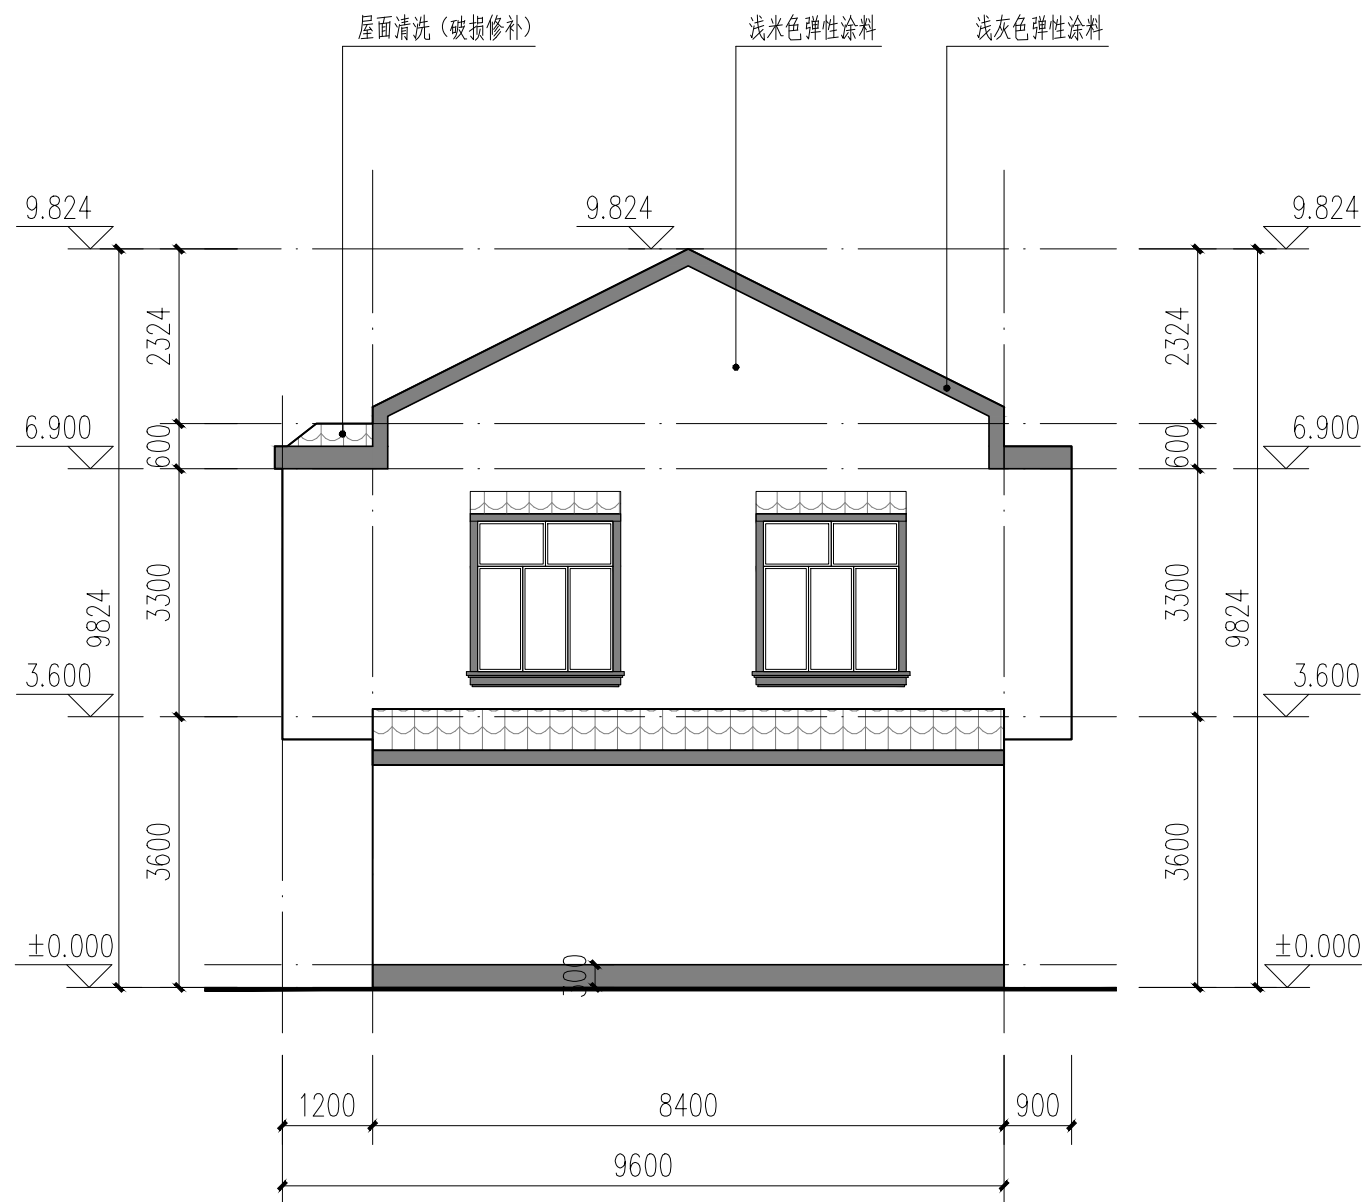

5号民居东立面图 1:100

注：本图纸的著作权及其他相关权益属东南大学建筑设计研究院有限公司所有。图中所含的专有技术应予以保密，未经本公司书面许可，不得复制或
将信息提供给第三方。


INVALID WITHOUT SUBMITTAL STAMP

注册建筑师/工程师的印章 REGISTERED ARCHITECT/ENGINEER'S STAMP

本图未加盖出图专用章无效

出图签章 SUBMITTAL STAMP

序号 NO.	修改说明	DESCRIPTION	日期DATE
修改记录		REVISION HISTORY	

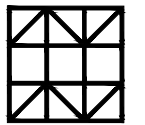

东南大学建筑设计研究院有限公司
ARCHITECTS & ENGINEERS CO., LTD. OF SOUTHEAST UNIVERSITY

方案设计师	
SCHEMATIC DESIGNER	
项目负责人	
PROJECT DIRECTOR	
专业负责人	
DISCIPLINE CHIEF	
设计	
DESIGNED BY	
校核	
CHECKED BY	
审核	
REVIEWED BY	
批准	
APPROVED BY	

建设单位
CLIENT 宿迁市宿城区龙河镇人民政府

项目名称	宿城区龙河镇长庄村和美乡村规划方案及施工图设计项目
------	---------------------------

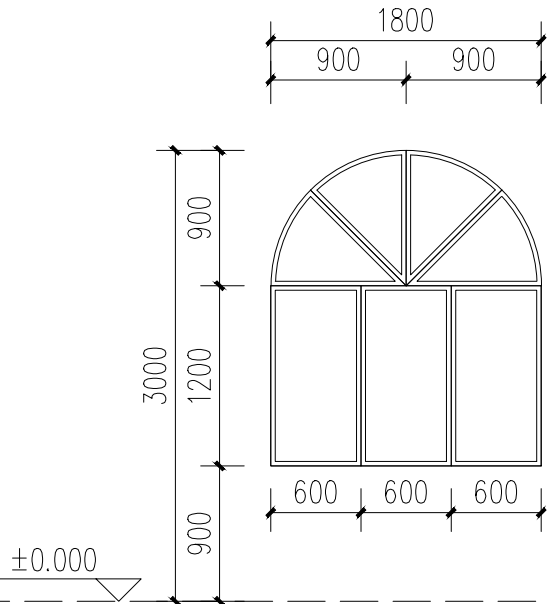
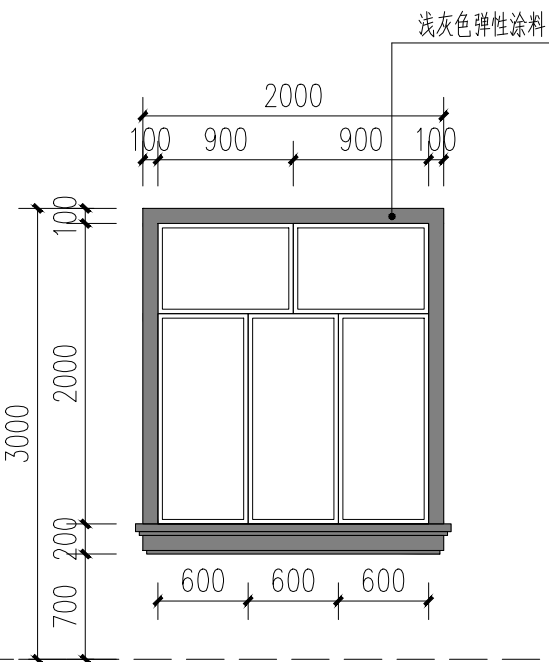
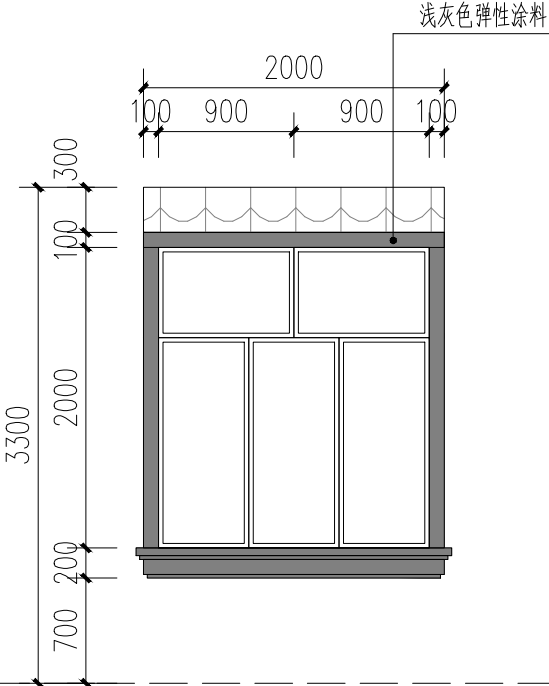
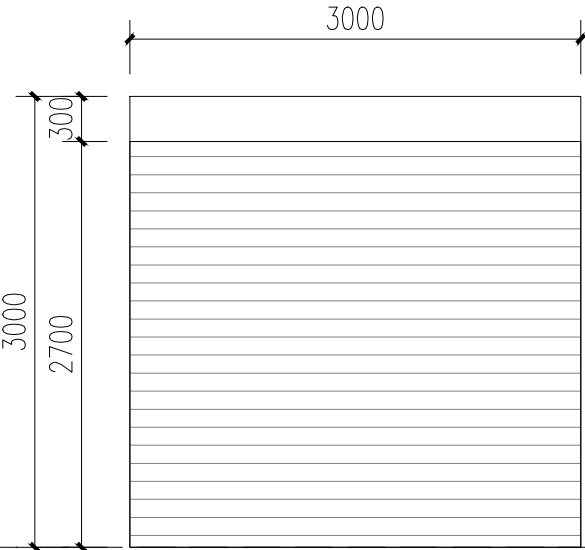
子项名称 SUB-PROJECT	出新工程
---------------------	------


图 名	5号民居南、西、东立面图
DRAWING TITLE	


项目编号 PROJECT NO.	子项号 SUB-PROJ NO.		
设计阶段 DESIGN PHASE	扩初设计	专业 DISCIPLINE	景观

图纸编号 DRAWING NO.	JC150		
版本号 EDITION	1	出图日期 DATE	2025.07.28

电	气	给	排	水	建	会
ELECTRICITY	能	PLUMBING	暖	通	筑	签
INTELLIGENCE		HVAC			结	CONFIRMED BY
					STRUCTURE	

				
门窗编号	C1821	C1820	C1820	M3027
洞口尺寸	1800X2100	1800X2000	1800X2000	3000X2700
位 置	窗 户	窗 户	窗 户	大 门
形 式	铝质木色平开窗	铝质木色平开窗	铝质木色平开窗	卷帘门
玻 璃				

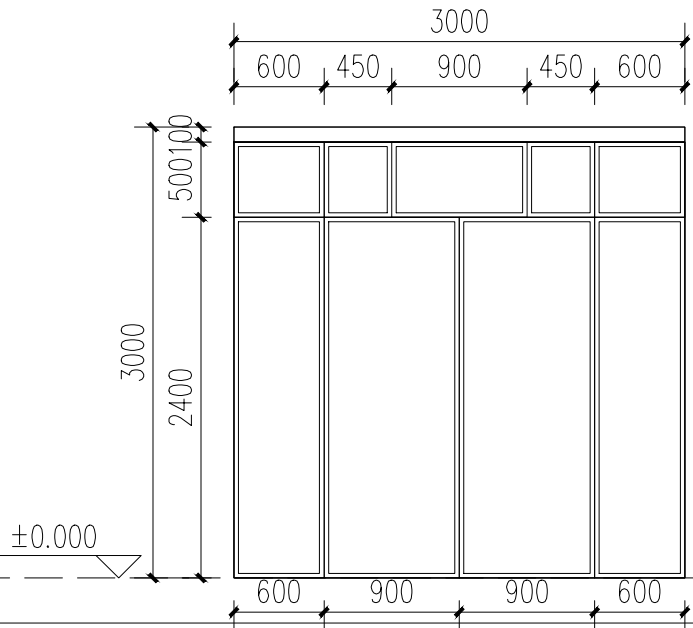				
门窗编号	M3030			
洞口尺寸	3000X3000			
位 置	大 门			
形 式	铝制木色平开门			
玻 璃				

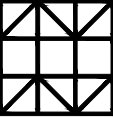注： 本图纸的著作权及其他相关权益属东南大学建筑设计研究院有限公司所有。图中所含的专有技术应予以保密，未经本公司书面许可，不得复制或 将信息提供给第三方。		
INVALID WITHOUT SUBMITTAL STAMP		
执业签章REGISTERED ARCHITECT/ENGINEER'S STAMP		
本图未加盖出图章用章无效		
出图签章 SUBMITTAL STAMP		
序号 NO.	修改说明 DESCRIPTION	日期DATE
修改记录 REVISION HISTORY		
		
东南大学建筑设计研究院有限公司 ARCHITECTS & ENGINEERS CO., LTD. OF SOUTHEAST UNIVERSITY		
方案设计人 SCHEMATIC DESIGNER		
项目负责人 PROJECT DIRECTOR		
专业负责人 DISCIPLINE CHIEF		
设 计 DESIGNED BY		
校 核 CHECKED BY		
审 核 REVIEWED BY		
批 准 APPROVED BY		
建设单位 CLIENT	宿迁市宿城区龙河镇人民政府	
项 目 名 称 PROJECT	宿城区龙河镇长庄村和美乡村规划方案及施工图设计项目	
子项名称 SUB-PROJECT	出新工程	
图 名 DRAWING TITLE	5号民居详图	
项目编号 PROJECT NO.		子 项 号 SUB-PROJ. NO.
设计阶段 DESIGN PHASE	扩初设计	专 业 DISCIPLINE
图纸编号 DRAWING NO.	JC151	
版 本 号 EDITION	1	出图日期 DATE
		2025.07.29

Copyright 2020 AESEU

地址: 中国南京市四牌楼2号(210096) 电话: (86) 25-83793178 传真: (86) 25-57713341 电子邮件: ad@adrisec.com

本图未加盖出图专用章无效
INVALID WITHOUT SUBMITTAL STAMP

出图签章 SUBMITTAL STAMP



建设单位
CLIENT 宿迁市宿城区龙河镇人民政府

子项名称 SUB-PROJECT	硬景工程
---------------------	------

--

硬质景观工程设计说明

一、工程概况:

1. 工程名称: 宿城区龙河镇长庄村和美乡村规划方案及施工图设计项目
2. 建设单位: 宿迁市宿城区龙河镇人民政府
3. 建设地点: 宿城区龙河镇长庄村
4. 设计内容: 村庄道路景观提升、河岸景观提升、新增景观节点、休闲活动场地及园林小品等。

二、设计依据:

1. 甲方提供的设计任务书及有关书面要求等。
2. 现行的景观设计规范。
3. 业主提供的规划图和地形图及相关资料。
4. 国家及地方现行的有关规范和标准:
 - 《风景园林图例图示标准》(CJJ67—95)
 - 《城市绿化工程施工及验收规范》(CJJ/T82—99)
 - 《总图制图标准》(GB/T 50103—2010)
 - 《环境景观—室外工程细部构造》(15J012—1)
 - 《城市道路和建筑物无障碍设计规范》(JGJ 50-2001)
 - 《停车场规划设计规则》(试行)
 - 《混凝土结构设计规范》(GB50010—2010)
 - 《木结构设计标准》(GB50005—2017)
 - 《环境景观——绿化种植设计》(03J012—2)
 - 《环境景观—滨水工程》(10J012—4)

三、设计标高及标注

1. 本工程总平面图设计标高采用黄海高程标高值。由于甲方提供的规划图纸测绘精度有限,因此施工放样采用的坐标定位需根据现状已建成的建筑进行校准。
2. 本工程高程与业主提供的地形图上的高程系一致,本工程设计中如无特殊指明,标高以米(m)为单位,其余尺寸均以毫米(mm)为单位。
3. 凡本设计选用的涉及到景观造型、色彩、质感、大小、尺寸、性能、安全等方面的材料、设备,除按本设计图纸要求外,均须经本项目设计单位认可审核后方可采用、施工、安装。尤其是在本设计完成前尚未确定供货厂家与施工单位,应在本工程土建施工之前确定并提供或者跟上土建施工进度提供有关部门设备的供货厂家与施工单位,应在本工程土建施工之前确定并提供或者跟上土建施工进度提供有关部门设备的技术施工图,经本设计单位审核后,厂家或安装单位派专人赴现场配合土建施工。
4. 本工程各种材料做法标注顺序自上而下:垂直面上以施工先后次序注写;水平面上按实际的上下层次注写。
5. 除图中已注明外,其余各单项工程的建筑用料、规格以及施工要求应符合现行国家和地方各项设计和施工规范。
6. 本施工说明仅适用于本景观工程。

四、竖向设计:


1. 施工方应对整个设计范围内最终实施的地形、场地、路面及排水的最终效果负责。施工方应于施工前对照相关专业施工图纸,粗略核实相应的场地标高,并将有疑问及与施工现场相矛盾之处提醒设计师,以便在施工前解决此类问题。
2. 对于道路路面标高、道路断面设计、室外管线综合系统等均应参照总平面图的设计,施工方应于施工前对照总平面图核实本工程竖向设计平面图中注明的竖向设计信息。
3. 路面排水,场地排水,种植区排水,穿孔排水管线等的布置与设计均应与室外雨水系统相连接,并应与总平面图密切配合使用。
4. 本工程设计中如无特殊标明,竖向设计坡度均按下列坡度设计:
 - 除地面铺装石材留缝参照相关详图外,其余所有石材贴面未注明处留缝均<3mm。
 - 铺装广场排水坡度不小于0.3%,人行道坡度1~3%,车行道坡度1~1.5%。
 - 混凝土铺装广场及园路需设置伸缩缝:铺装广场伸缩缝间隔20米,缝宽10,园路伸缩缝间隔6米,缝宽10,伸缩缝按规范施工。
5. 所有地面排水,应从构筑物基座或建筑外墙面向外找坡最小0.3%。

五、土方工程:

1. 在清理平整场地时,要将建筑和生活垃圾进行清除。
2. 填方区填筑施工前,应将表层种植土及一切有害物质及有可能污染的物质清除干净,填方区填筑材料不得含有树根残杆、杂草、垃圾、淤泥、腐植土。
3. 填筑材料应分层压实,每层松土不得超过300mm厚,经摊平碾压后,必须达到规定密实度后,才能再进行上一层的摊平碾压,填土面应维持一定的排水坡度,以利排水,防止雨水冲刷。
4. 选择回填的土质,应保持一定的含水量,过多过少的含水量均会使碾压密实度达不到设计要求。
5. 各层填方均应做工地密实度试验:广场及铺装场地基层密实度不得低于93%(重击实标准);绿化区表土层以下密实度不得低于75%。
6. 绿地的地形土方应略高于设计标高,并应修整平滑自然。
7. 室外地面标高以甲方提供的现场实测数据为准。在实际施工放样中,如遇室外地下管线、地面窖井等设施,在不影响设计效果的前提下,可对局部设计内容作适当调整。

六、铺装工程:

1. 本工程应在主体工程、地下管道工程完工后方可进行施工。
2. 定位放线以设计图纸为依据,本套图纸未尽之处,应严格按照有关施工规范及习惯做法施工。施工单位应仔细核对各专业图纸,避免错、漏、碰、缺之处。
3. 施工单位在选购材质时,应提供样品与设计单位确认。其品种、色彩、质地、规格应符合设计要求,以保证整个景观工程的和谐统一。
4. 所有的道路、硬质场地进行铺装时,铺装面积大于100平方米时应设置伸缩缝,缝深至基层,缝宽10—20mm,内嵌沥青石膏,上撒粗砂;基层每6mx6m应设置伸缩缝,缝宽10~20mm,混凝土两侧荷载相差悬殊时,需设置沉降缝。

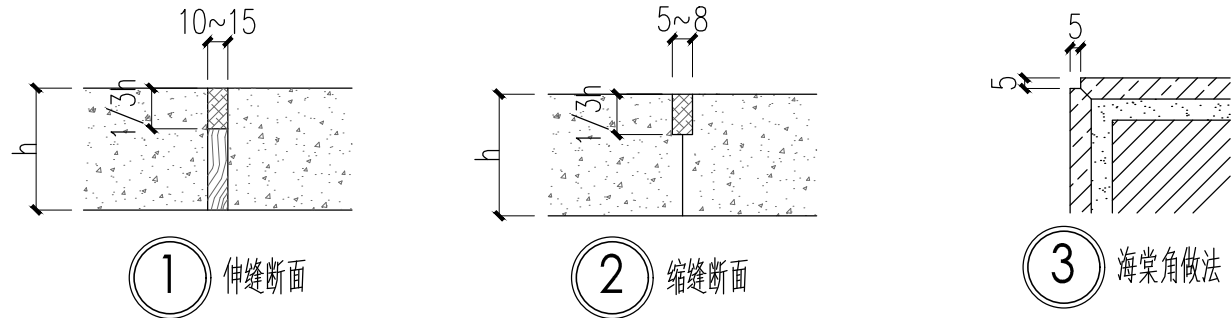

5. 台阶或坡道平台与建筑外墙面之间须设变形缝,缝宽30mm。灌建筑嵌缝石膏,深50mm。
6. 地面、墙面石材铺装留缝除特殊指明外均应<2mm;地面铺地砖铺装留缝除特殊指明外均应<5mm;
7. 铺贴材料尺寸基本按模数整砖施工;但在特殊情况下,小边角料宽度必须大于100MM,小于100MM的用订做大尺寸整砖铺贴。
8. 道路出新中,现状砼道路改沥青道路做法为:

- 1) 原水泥路面清洗、C20素混凝土修补、找平,原则上厚度<30mm;
- 2) PC—2乳化沥青粘层(0.5±0.1L/m²);
- 3) 40厚AC—13C型细粒式SBS沥青混凝土。

七、土建工程:

1. 基础部分:基础必须建在坚实的土层上,如遇软弱土或淤泥,用1:1砂石回填,分层夯实。
2. 钢筋混凝土部分:
 - 2.1 砼中禁止用氯化物及高碱性的外加剂,各种有害物质含量均不得超标。
 - 2.2 水泥必须采用国标产品,不得采用小密水泥。
 - 2.3 施工时应按规范要求对钢筋的锚固和搭接。

注: 本图纸的著作权及其他相关权益属东南大学建筑设计研究院有限公司所有。图中所含的专有技术应予以保密,未经本公司书面许可,不得复制或将信息提供给第三方。


执业签章 REGISTERED ARCHITECT/ENGINEER'S STAMP

本图未加盖出图专用章无效
INVALID WITHOUT SUBMITTAL STAMP

出图签章 SUBMITTAL STAMP

序号 NO. 修改说明 DESCRIPTION 日期 DATE

修改记录 REVISION HISTORY

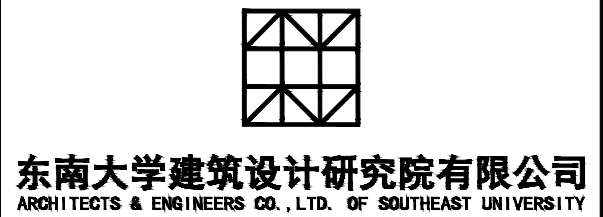

方案设计人 SCHEMATIC DESIGNER	
项目负责人 PROJECT DIRECTOR	
专业负责人 DISCIPLINE CHIEF	
设计 DESIGNED BY	
校核 CHECKED BY	
审核 REVIEWED BY	
批准 APPROVED BY	

建设单位 CLIENT 宿迁市宿城区龙河镇人民政府

项目名称 PROJECT 宿城区龙河镇长庄村和美乡村规划方案及施工图设计项目

子项名称 SUB-PROJECT 说明图纸

图名 DRAWING TITLE 硬景施工说明一

项目编号 PROJECT NO.	2025-1161	子项号 SUB-PROJ. NO.	LN
设计阶段 DESIGN PHASE	施工图设计	专业 DISCIPLINE	景观
图纸编号 DRAWING NO.	LN1-1		
版本号 EDITION	1	出图日期 DATE	2025.08.06

	电	气			
	ELECTRICITY	INTELLIGENCE			
	给 排 水	暖 通			
	PLUMBING	HVAC			
	建 筑	结 构			
	ARCHITECTURE	STRUCTURE			
	会 签	CONFIRMED BY			

硬质景观工程设计说明

3. 砌体部分:

- 3.1 砌筑材料及做法由单体设计注明。
- 3.2 除图中已注明外,砖均采用MU10标准水泥砖,砌筑砂浆采用M7.5水泥砂浆,饰面砂浆为1:2水泥砂浆。
- 3.3 围墙及高度超过50CM的矮墙、园景墙应设防潮层,防潮层做法为20厚1:2水泥砂浆内掺3%防水剂。
- 3.4 各类墙面或柱子转角处花岗岩均采用5x5海棠角进行处理。

4. 除特殊说明外,所有有关设计细部、选材、饰面均须按园林建筑师指定做法完成。

5. 为保证视觉景观效果的统一,所有位于广场及园林路面的井盖均应做双层井盖,面层做法应与周围铺装一致。

6. 所有预埋件均须进行防腐处理,外露金属件表面漆处理方法如下:

- 6.1 钢结构采用Q355B钢材,钢材要求具有标准强度,伸长率,屈服强度及硫、磷、碳含量的合格保证书,符合GB700—88结构钢技术条件。
- 6.2 所有铁件之间连接采用满焊方式,电焊条选用E4315的手工电弧焊条型号,所有构件的焊缝高度均为6MM,焊缝长度见各大样。
- 6.3 所有外露铁件,应于完成最终饰面之前,按照相关施工规范进行除锈、防锈处理 ;
7. 所有木件均采用直纹一级木料,其含水率不大于12%,须经过防腐处理后方可使用。
8. 所有室外墙面所用之外墙涂料,均应具有防水、 防污及适应当地气候条件的耐候性。

9. 石材:

- 9.1 图纸中弧形铺贴石材及压顶均需按弧形切割,异形石材需在厂家异形加工好才能运至现场进行施工。
- 9.2 石材在施工前均做四面防护,并在施工前不得沾水。石材压顶所有外露面均需做面层处理。

10. 景观设施:

主要成品休闲桌椅、垃圾箱、音响、灯具的选型。根据整个景观区域的风格,选用相应的配套设施。有安全隐患的地方要加安全防护栏杆。

九、本项目图纸文件编辑方式及图纸使用说明:

9.1 图纸编号及索引方法

LN—XX	景观工程设计说明	LP—XX	总平面、道路平面	LC—XX	节点放大、特色景观
LD—XX	标准详图、节点详图	LG—XX	绿化部分		

标高——改造项目竖向标高原则上维持现状标高;排水方式延续现状做法

9.2 图纸使用说明

- 9.2.1 本套图纸对设计范围内的景观内容及要求均作了较明确的表述,在施工过程中应依据相关施工规范和工艺要求,严格按照设计图纸效果进行施工。
- 9.2.2 本工程所涉及非常规工程做法的部分,实施单位应与供货厂商协作提出施工方案及深化图纸。
- 9.2.2 本工程范围内所涉及其它相关专业应积极配合达到设计效果,由于客观原因造成的图纸矛盾要及时与设计师联系,协商解决。施工过程中图中未及的消防、强弱电、给排水、智能化等专业,各类机电设备选型及定位须经设计师认可。
- 9.2.2 本套图纸如用于招标,使用者对图纸有任何疑问须在图纸答疑阶段及时与设计师联系,协商解决。如无疑问,则视为完全了解图纸中的做法。本套图纸如用于施工,施工单位有责任和义务根据现场情况由驻现场设计师及机电工程师对图纸进行理解和完善,以期最大限度指导现场施工。

十、其它:

1. 由于业主能够提供的原始地形图纸精度有限且测绘时间较早,部分区域设计方案依据现场照片与航拍进行绘制,施工时需依照现场实际情况进行一定的核对与调整,如遇出入较大的情况需将现场有关情况与图纸间的差异,书面知会甲方和设计师。
- 2、 部分景观小品和装置需向专业厂家进行成品采购,相关结构设计由厂家二次深化。具体采购方案需经业主和设计方同意。
3. 驳岸加固做法以图集GB/15J012—1中的指定做法作为参考,无需做池底防水,仅针对驳岸部分采用当地火山岩石块作为加固。
4. 龙窝山路两侧的景观矮墙位置在本次图纸中作示意性标注,原则上距离现状道路路侧550mm,墙厚350mm。具体实施需施工方依据现场情况确认可行度。
5. 图中未注明素土夯实压实系数的均为≥93%(环刀取样)。
6. 本工程设计中未详尽之处,均应按照国家和本地区现行的各类相关施工规范、规定及标准实施。
7. 景观工程施工过程中,如有与现状冲突的地方,在征得甲方和设计方同意情况下,可做适当调整。

注： 本图纸的著作权及其他相关权益属东南大学建筑设计研究院有限公司所有。图中所含的专有技术应予以保密，未经本公司书面许可，不得复制或
将信息提供给第三方。


执业签章
REGISTERED ARCHITECT/ENGINEER'S STAMP

本图未加盖出图专用章无效
INVALID WITHOUT SUBMITTAL STAMP

出图签章
SUBMITTAL STAMP

序号 NO. 修改说明
DESCRIPTION 日期 DATE

修改记录
REVISION HISTORY

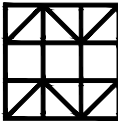

东南大学建筑设计研究院有限公司
ARCHITECTS & ENGINEERS CO., LTD. OF SOUTHEAST UNIVERSITY

方案设计人 SCHEMATIC DESIGNER	
项目负责人 PROJECT DIRECTOR	
专业负责人 DISCIPLINE CHIEF	
设计 DESIGNED BY	
校核 CHECKED BY	
审核 REVIEWED BY	
批准 APPROVED BY	

建设单位
CLIENT
宿迁市宿城区龙河镇人民政府

项目名称
PROJECT
宿城区龙河镇长庄村和美乡村规划方案及施工图设计项目

子项名称
SUB-PROJECT
说明图纸

图 名
DRAWING TITLE
硬景施工说明二

项目编号 PROJECT NO.	2025-1161	子 项 号 SUB-PROJ NO.	LN
设计阶段 DESIGN PHASE	施工图设计	专 业 DISCIPLINE	景观
图纸编号 DRAWING NO.	LN1-2		
版 本 号 EDITION	1	出图日期 DATE	2025.08.06

注： 本图纸的著作权及其他相关权益属东南大学建筑设计研究院有限公司所有。图中所含的专有技术应予以保密，未经本公司书面许可，不得复制或提供信息给第三方。

执业签章
REGISTERED ARCHITECT/ENGINEER'S STAMP
本图未加盖出图专用章无效
INVALID WITHOUT SUBMITTAL STAMP

出图签章
SUBMITTAL STAMP

序号 NO. 修改说明
DESCRIPTION 日期 DATE
修改记录
REVISION HISTORY

东南大学建筑设计研究院有限公司
ARCHITECTS & ENGINEERS CO., LTD. OF SOUTHEAST UNIVERSITY

方案设计人
DESIGNER
项目负责人
PROJECT DIRECTOR
专业负责人
DISCIPLINE CHIEF
设计
DESIGNED BY
校核
CHECKED BY
审核
REVIEWED BY
批准
APPROVED BY

会签
CONFIRMED BY
建筑
ARCHITECTURE
给排水
PLUMBING
暖通
HVAC
结构
STRUCTURE
电气
ELECTRICITY
智能
INTELLIGENCE

建设单位
CLIENT
宿迁市宿城区龙河镇人民政府

项目名称
PROJECT
宿城区龙河镇长庄村和美乡村规划方案及施工图设计项目

子项名称
SUB-PROJECT
景观总图

图名
DRAWING TITLE
总平面节点索引图

项目编号 PROJECT NO.	2025-1161	子项号 SUB-PROJ. NO.	LP
设计阶段 DESIGN PHASE	施工图设计	专业 DISCIPLINE	景观
图纸编号 DRAWING NO.	LP1-1		
版本号 EDITION	1	出图日期 DATE	2025.07.31

更换农户压水井，样式参考
4
L08-5

转角景观平面图
1
L05-1

现有滨水照壁翻新，4座
1
L06-3

邻里空间平面图
1
L04-2
1
L04-1

村庄标识平面图
1
L01-1
1
L01-2

景观小品平面图
1
L02-1
1
L02-2

生态停车场平面图
1
L03-1
1
L03-2

1 总平面节点索引图
1:800

庭院景墙详图
1
L07-1

注： 本图纸的著作权及其他相关权益属东南大学建筑设计研究院有限公司所有。图中所含的专有技术应予以保密，未经本公司书面许可，不得复制或
将信息提供给第三方。

执业签章 REGISTERED ARCHITECT/ENGINEER'S STAMP
本图未加盖出图专用章无效
INVALID WITHOUT SUBMITTAL STAMP

出图签章 SUBMITTAL STAMP

序号 NO. 修改说明 DESCRIPTION 日期 DATE
修改记录 REVISION HISTORY

东南大学建筑设计研究院有限公司
ARCHITECTS & ENGINEERS CO., LTD. OF SOUTHEAST UNIVERSITY

方案设计人 SCHEMATIC DESIGNER
项目负责人 PROJECT DIRECTOR
专业负责人 DISCIPLINE CHIEF
设计 DESIGNED BY
校核 CHECKED BY
审核 REVIEWED BY
批准 APPROVED BY

会签 CONFIRMED BY
建 筑 ARCHITECTURE
结 构 STRUCTURE
给 排 水 PLUMBING
电 气 ELECTRICITY
暖 通 HVAC 智 能 INTELLIGENCE


建设单位 CLIENT 宿迁市宿城区龙河镇人民政府

项目名称 PROJECT 宿城区龙河镇长庄村和美乡村规划方案及施工图设计项目

子项名称 SUB-PROJECT 景观总图


图 名 DRAWING TITLE 总平面道路索引图

项目编号 PROJECT NO.	2025-1161	子 项 号 SUB-PROJ. NO.	LP
设计阶段 DESIGN PHASE	施工图设计	专 业 DISCIPLINE	景观
图纸编号 DRAWING NO.	LP1-2		
版 本 号 EDITION	1	出图日期 DATE	2025.07.31

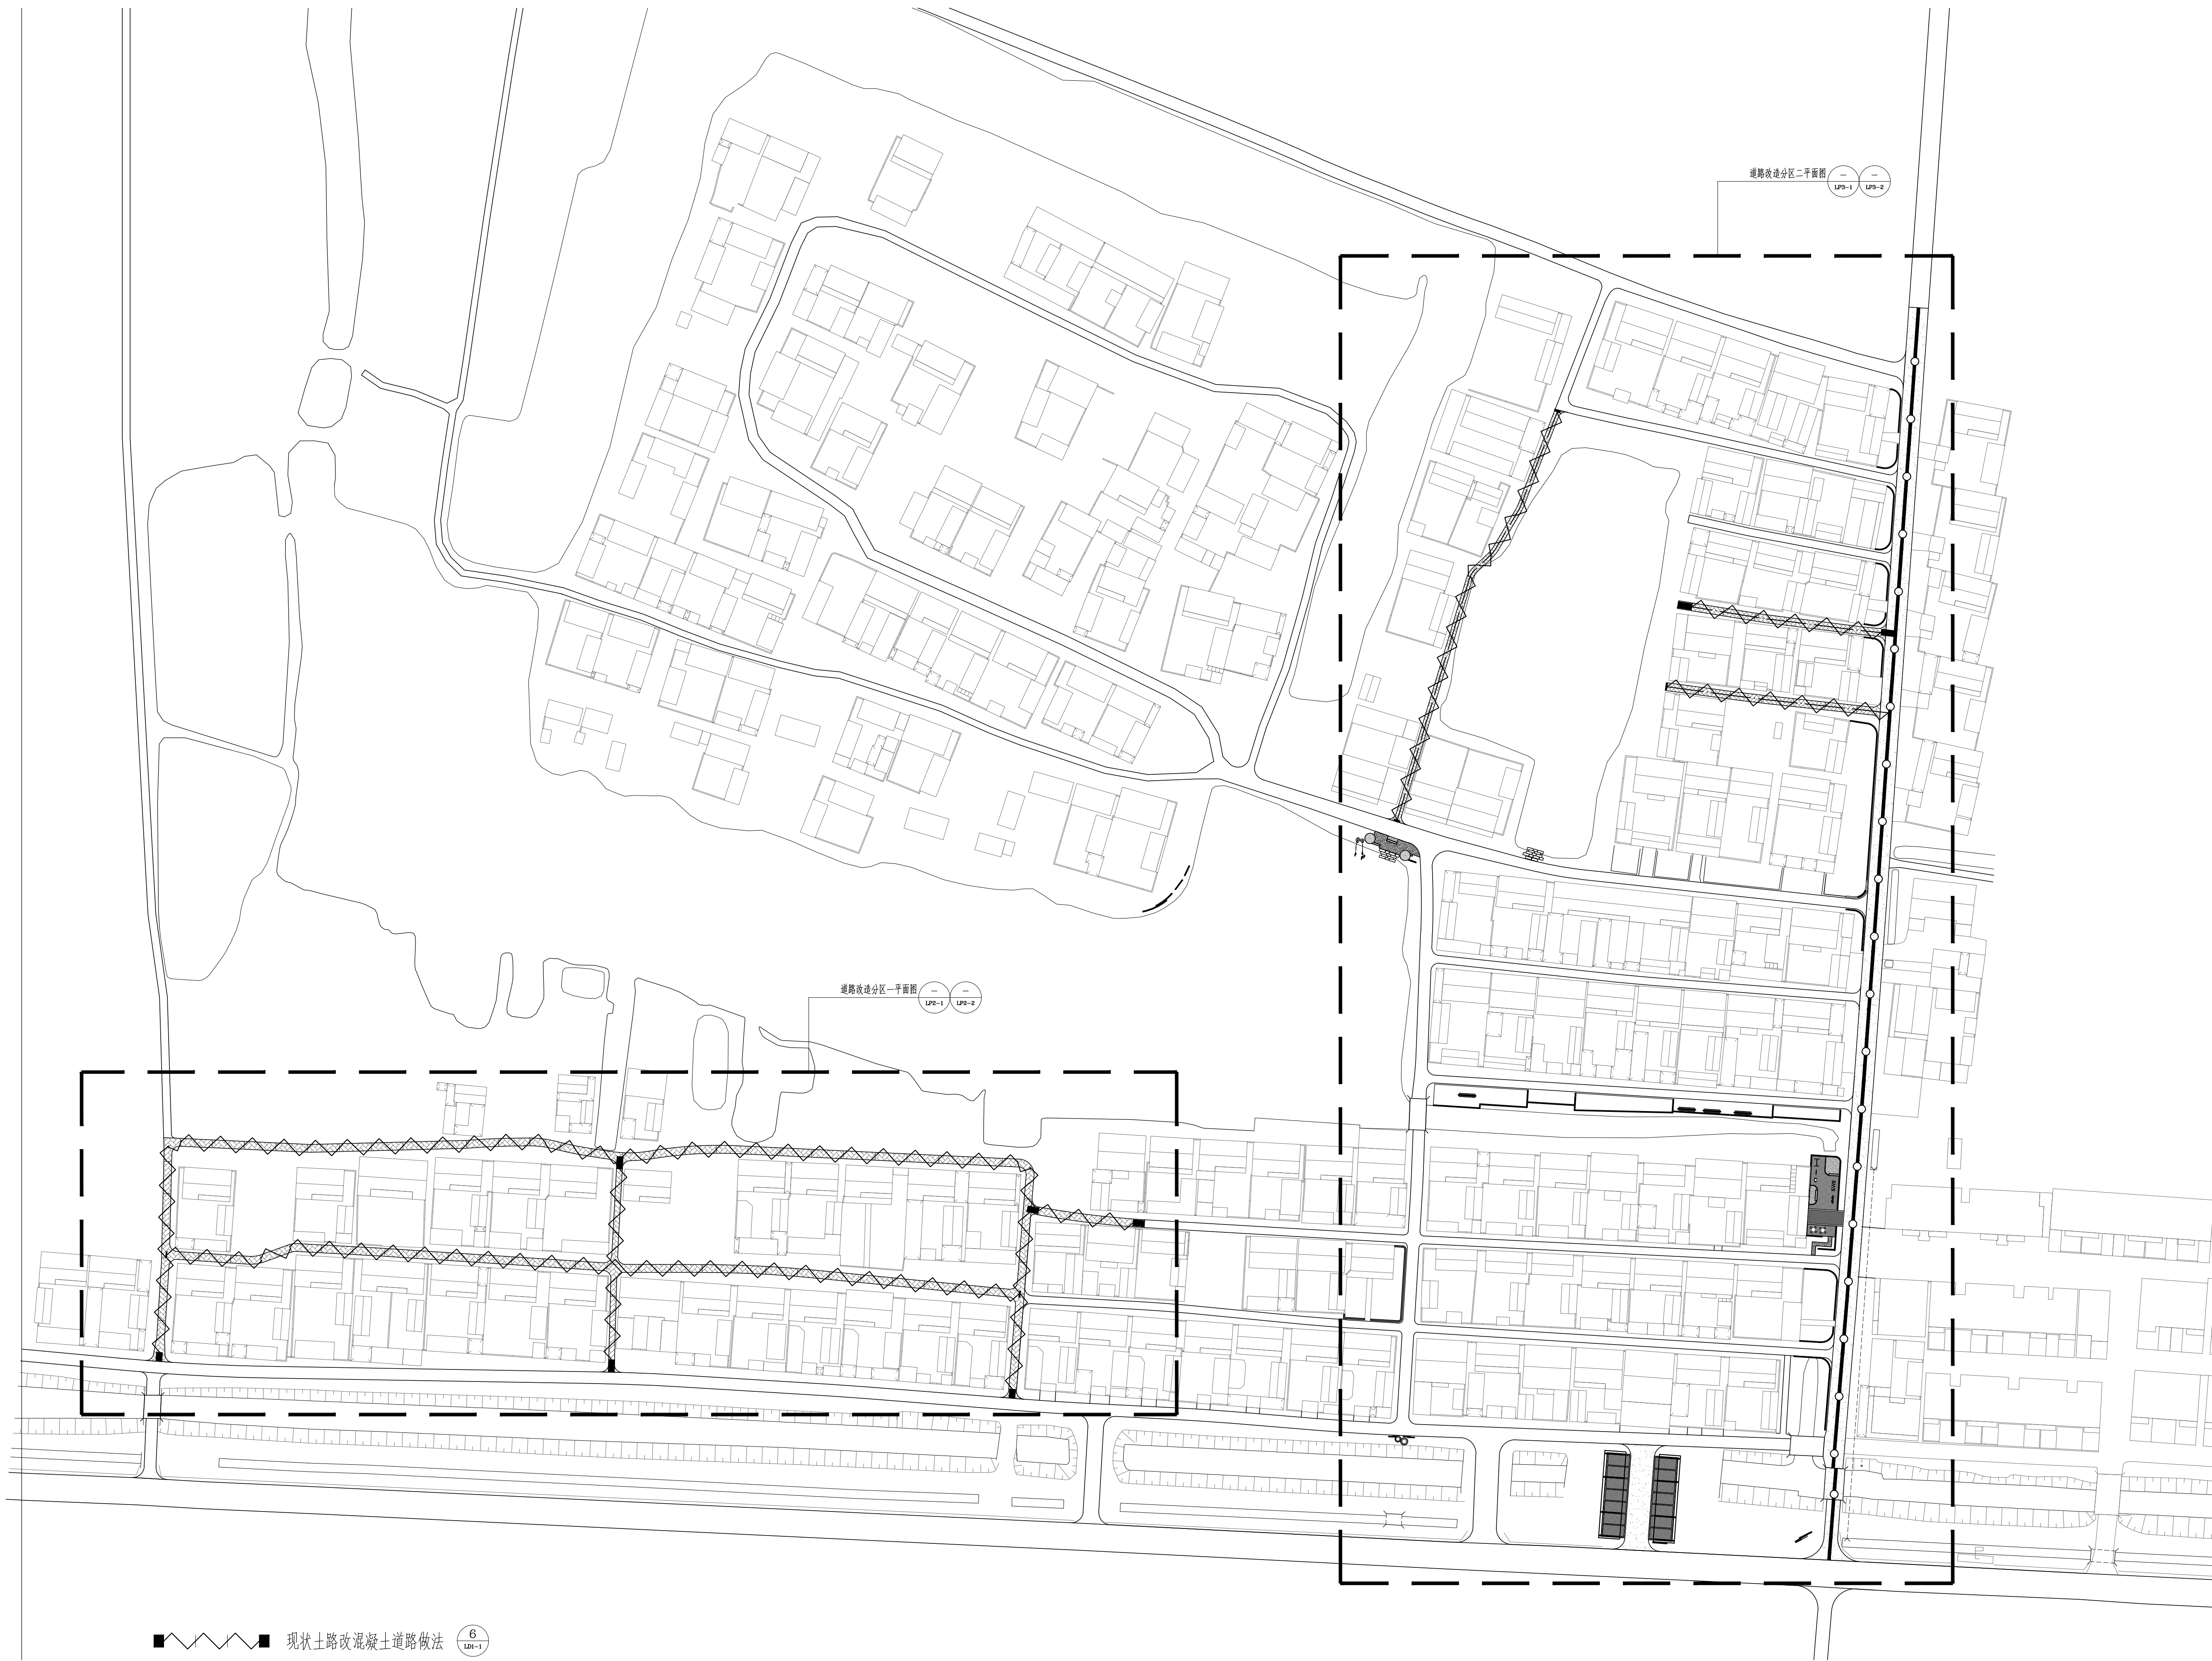

1 总平面道路索引图

1:800

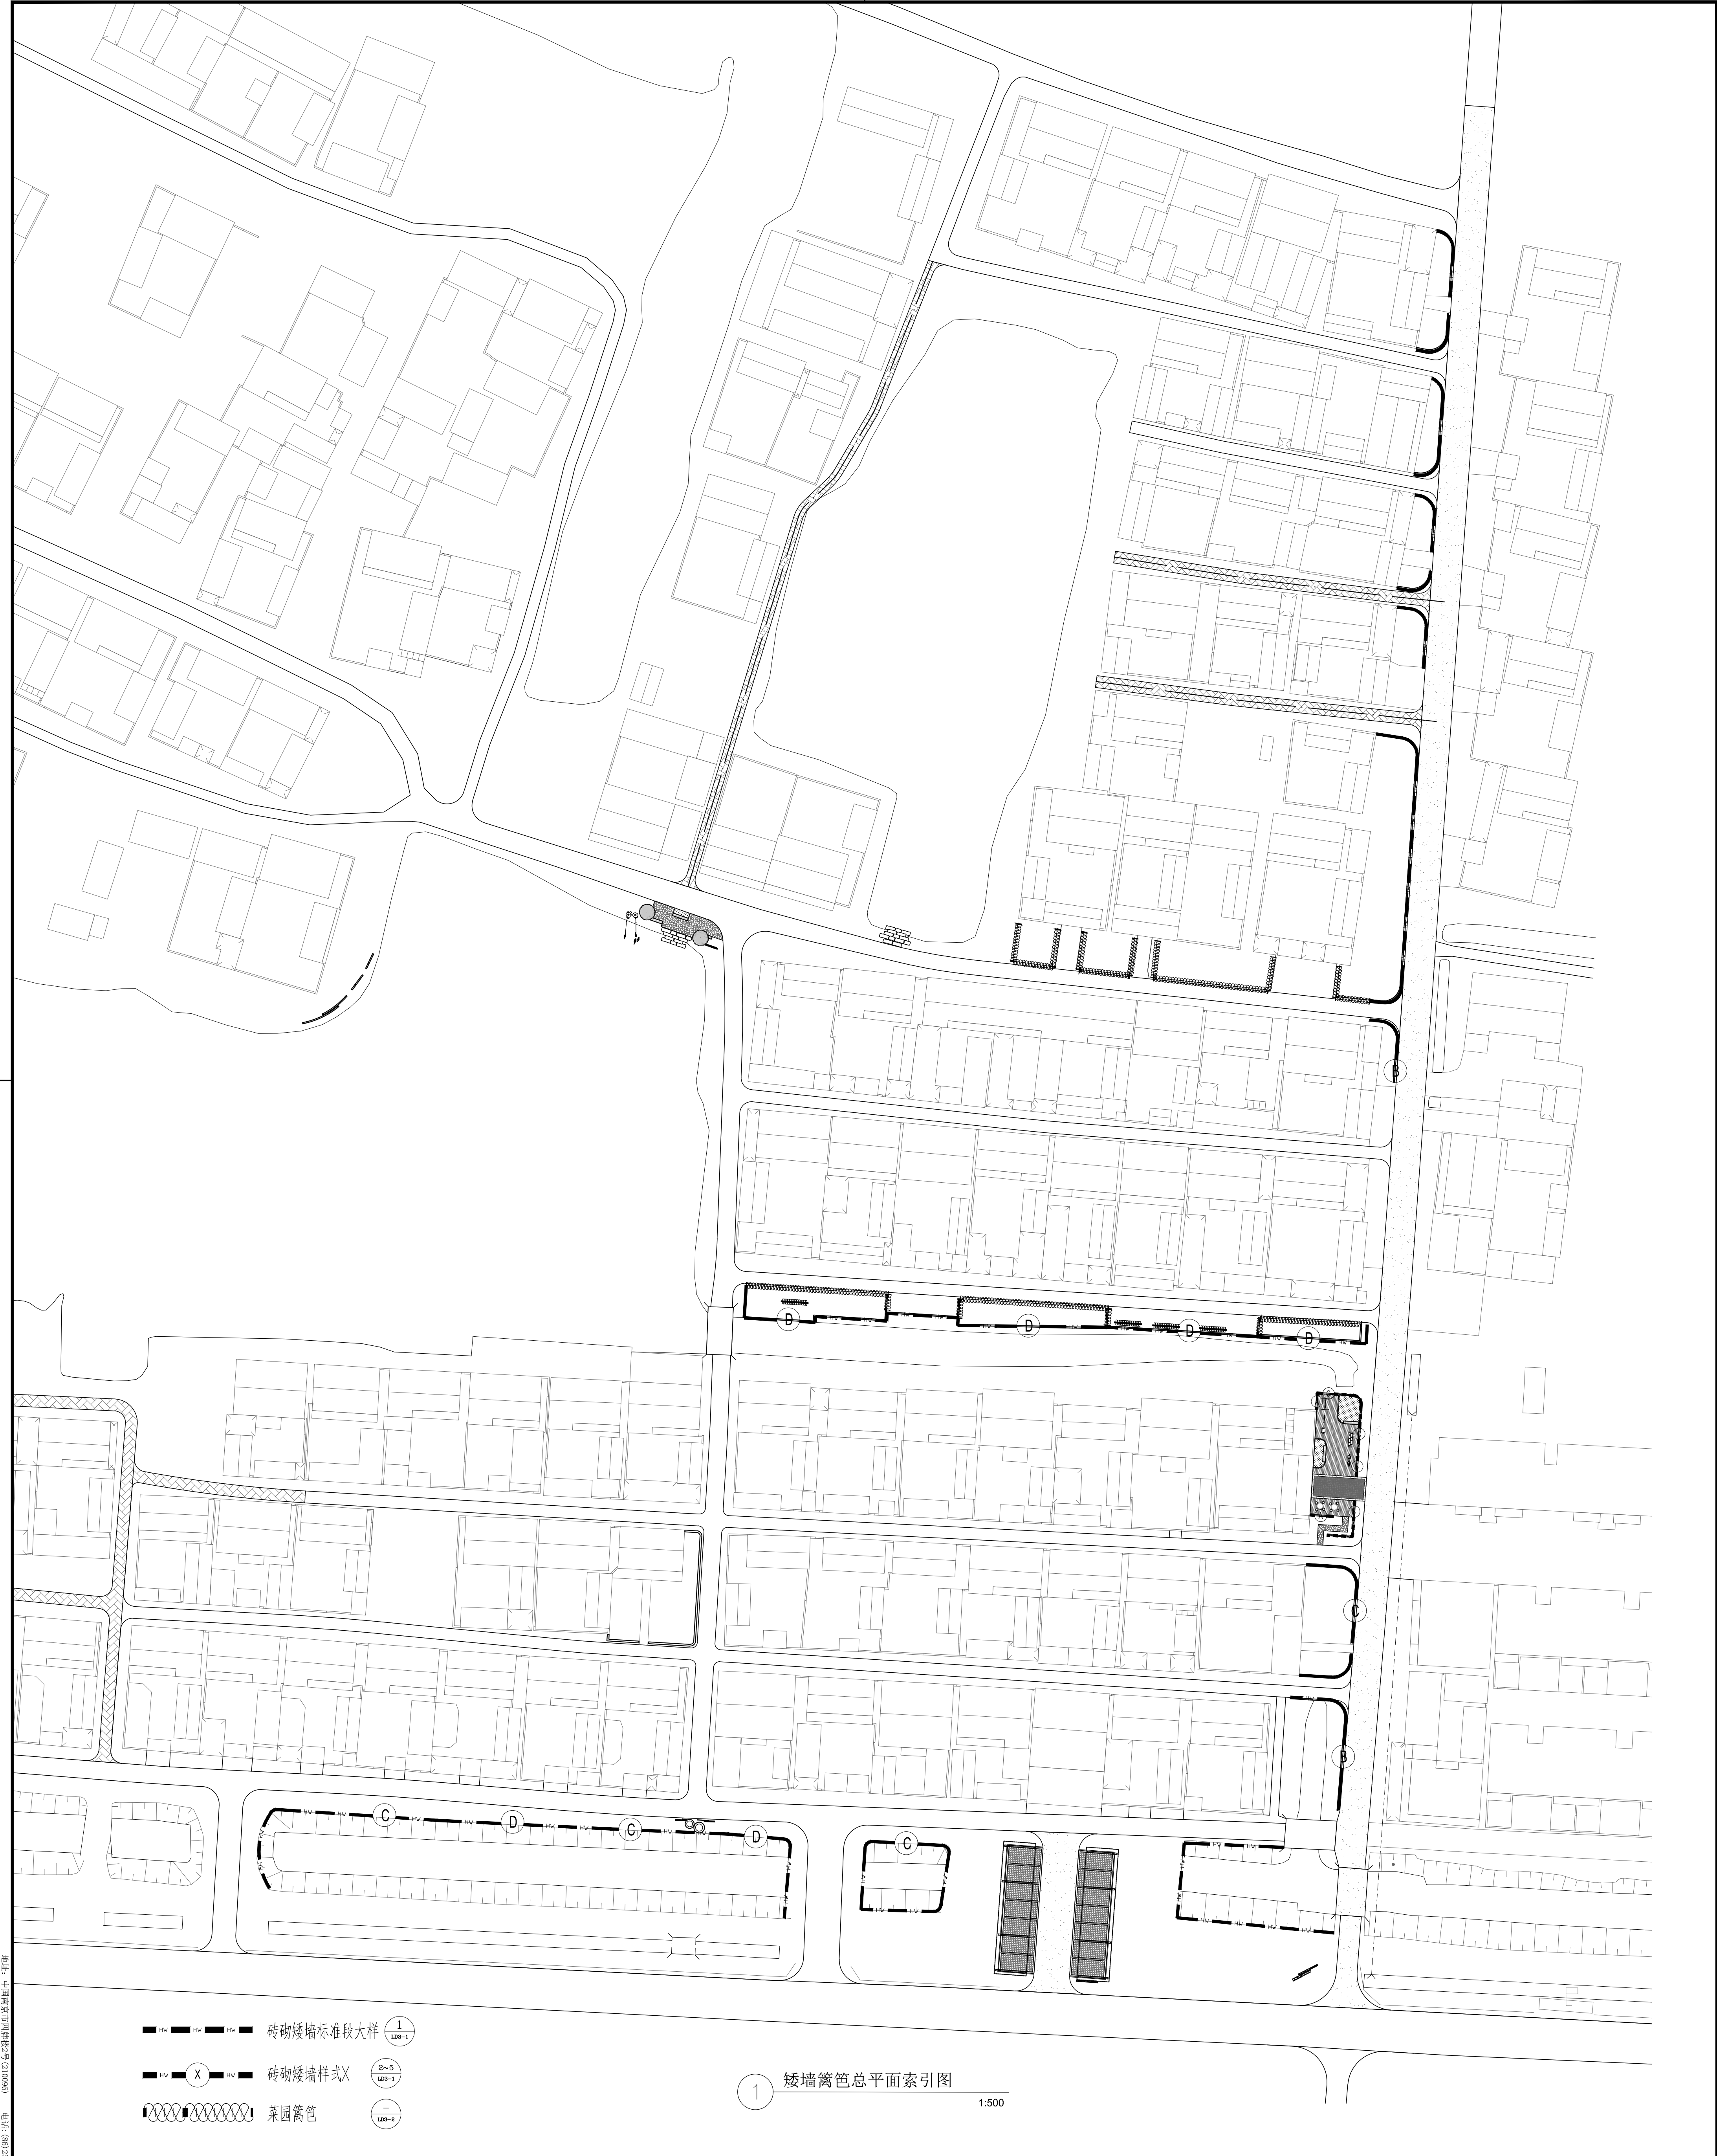

矮墙篱笆总平面索引图

1:500


注：本图纸的著作权及其他相关权益归属东南大学建筑设计研究院有限公司所有。图中所标明的专有技术不予以保密，未经本公司书面许可，不得复制或转售信息给任何第三方。		执业签章 REGISTERED ARCHITECT ENGINEER'S SIGNATURE 本图未盖出图章即无效 INVALID WITHOUT SUBMITTAL STAMP		出图签章 SUBMITTAL STAMP		修改记录 REVISION HISTORY		东南大学建筑设计研究院有限公司 SOUTHEAST UNIVERSITY ARCHITECTS & ENGINEERS CO., LTD. OF SOUTHEAST UNIVERSITY		方案设计师 DESIGNER 项目负责人 PROJECT DIRECTOR 专业负责人 DISCIPLINE CHIEF 设计 DESIGNED BY 校核 CHECKED BY 审核 REVIEWED BY 批准 APPROVED BY		会签 CONFERRED BY		建筑 ARCHITECTURE 结构 STRUCTURE 给排水 PLUMBING 电气 ELECTRICITY 暖通 HVAC 智能 INTELLIGENCE		建设单位 CLIENT 南京市浦口区江浦镇人民政府 浦口区江浦镇长江村美丽乡村规划方案及施工设计项目		项目名称 SUB-PROJECT 景观总图		图名 DRAWING TITLE 矮墙篱笆总平面索引图		项目编号 PROJECT NO. 2025-1161		子项号 SUB-ITEM NO. 12		设计阶段 DESIGN PHASE 施工图设计		专业 DISCIPLINE 景观		图样编号 DRAWING NO. 12-1		图样数量 DRAWING QUANTITY 1		出图日期 DATE 2025.06.31	
--	--	--	--	-------------------------	--	--------------------------	--	--	--	--	--	--------------------	--	---	--	---	--	-----------------------------	--	-----------------------------------	--	----------------------------------	--	---------------------------	--	-------------------------------	--	------------------------	--	-----------------------------	--	-------------------------------	--	----------------------------	--

注： 本图纸的著作权及其他相关权益属东南大学建筑设计研究院有限公司所有。图中所含的专有技术应予以保密，未经本公司书面许可，不得复制或
将信息提供给第三方。

执业签章 REGISTERED ARCHITECT/ENGINEER'S STAMP
本图未加盖出图专用章无效
INVALID WITHOUT SUBMITTAL STAMP

出图签章 SUBMITTAL STAMP

序号 NO. 修改说明 DESCRIPTION 日期 DATE
修改记录 REVISION HISTORY

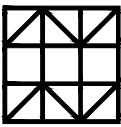

东南大学建筑设计研究院有限公司
ARCHITECTS & ENGINEERS CO., LTD. OF SOUTHEAST UNIVERSITY

方案设计人 SCHEMATIC DESIGNER	
项目负责人 PROJECT DIRECTOR	
专业负责人 DISCIPLINE CHIEF	
设计 DESIGNED BY	
校核 CHECKED BY	
审核 REVIEWED BY	
批准 APPROVED BY	

会签	CONFIRMED BY	
建筑 ARCHITECTURE	结构 STRUCTURE	
给排水 PLUMBING	电气 ELECTRICITY	
暖通 HVAC	智能 INTELLIGENCE	


建设单位 CLIENT 宿迁市宿城区龙河镇人民政府

项目名称 PROJECT 宿城区龙河镇长庄村和美乡村规划方案及施工图设计项目

子项名称 SUB-PROJECT 景观总图

图名 DRAWING TITLE 环境整治总平面索引图

项目编号 PROJECT NO.	2025-1161	子项号 SUB-PROJ. NO.	LP
设计阶段 DESIGN PHASE	施工图设计	专业 DISCIPLINE	景观
图纸编号 DRAWING NO.	LP1-4		
版本号 EDITION	1	出图日期 DATE	2025.07.31

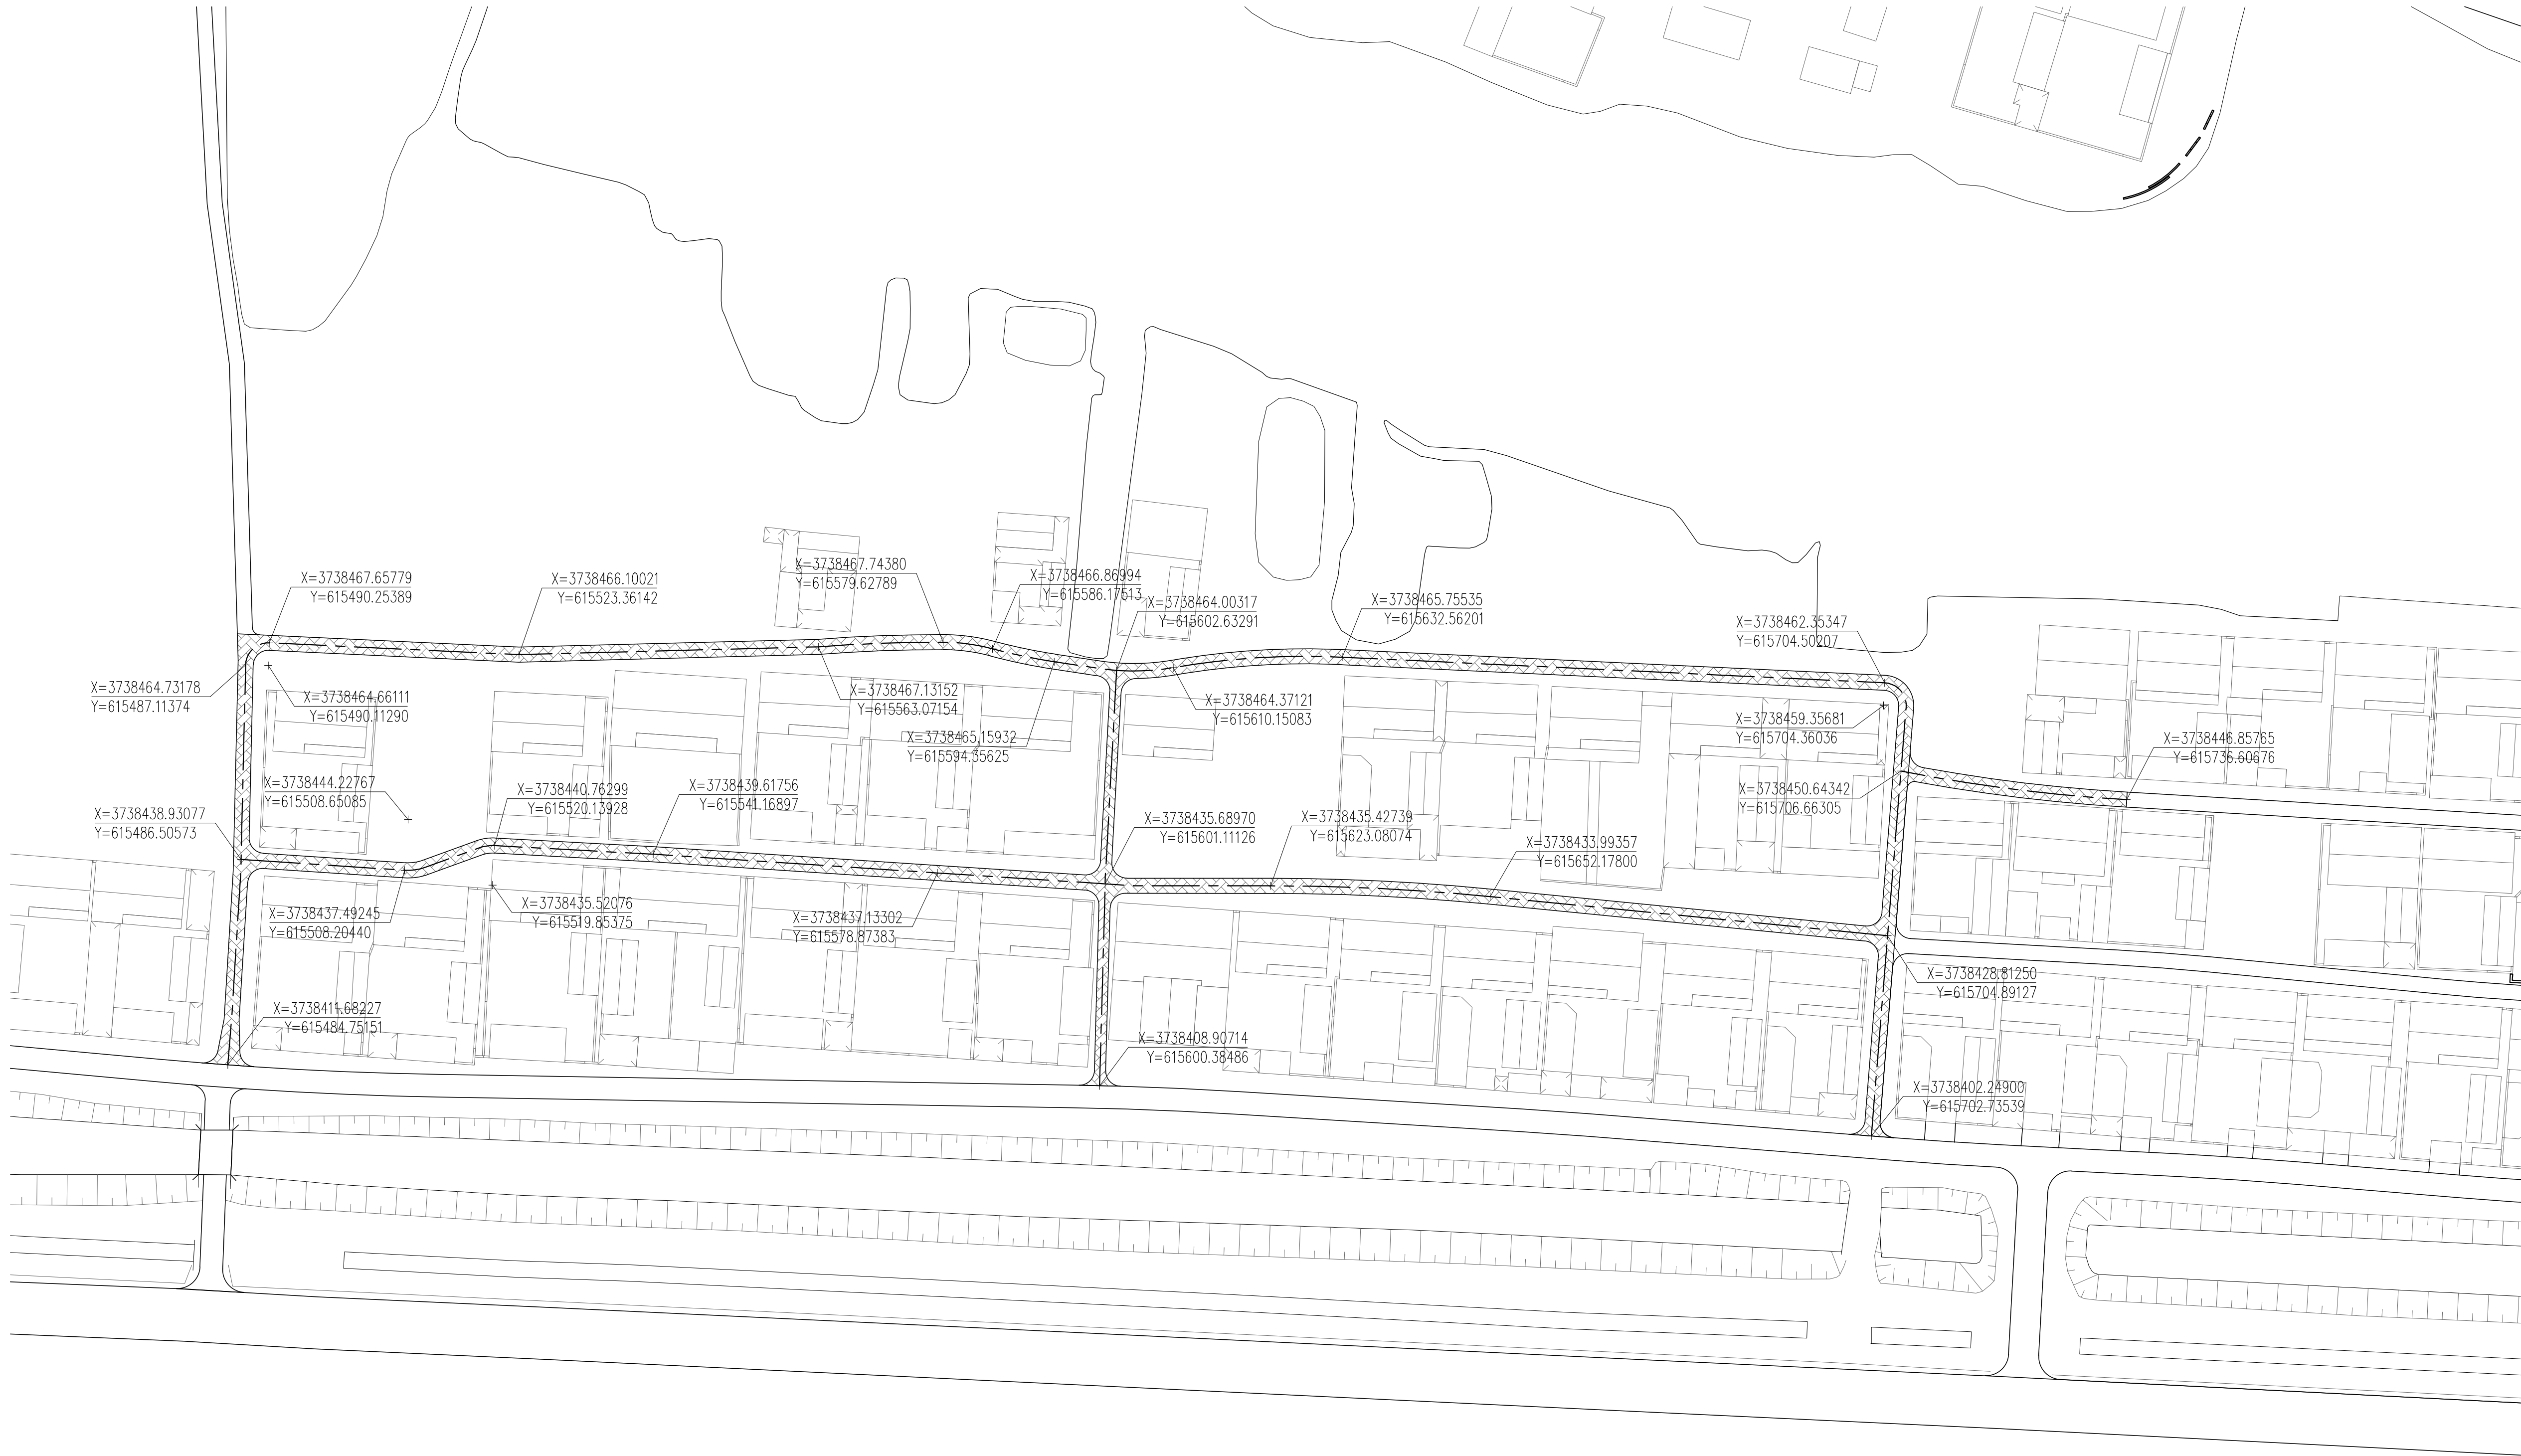

1 道路改造分区一坐标定位图
1:500

注：1. 改造项目竖向标高原则上维持现状标高；排水方式延续现状
2. 绿化标高低于相邻硬质20~30mm

注： 本图纸的著作权及其他相关权益属东南大学建筑设计研究院有限公司所有。图中所含的专有技术应予以保密，未经本公司书面许可，不得复制或提供信息给第三方。

执业签章 REGISTERED ARCHITECT/ENGINEER'S STAMP
本图未加盖出图专用章无效
INVALID WITHOUT SUBMITTAL STAMP

出图签章 SUBMITTAL STAMP

序号 NO. 修改说明 DESCRIPTION 日期 DATE
修改记录 REVISION HISTORY

东南大学建筑设计研究院有限公司
ARCHITECTS & ENGINEERS CO., LTD. OF SOUTHEAST UNIVERSITY

方案设计人 SCHEMATIC DESIGNER	
项目负责人 PROJECT DIRECTOR	
专业负责人 DISCIPLINE CHIEF	
设计 DESIGNED BY	
校核 CHECKED BY	
审核 REVIEWED BY	
批准 APPROVED BY	

会签	CONFIRMED BY
建筑 ARCHITECTURE	结构 STRUCTURE
给排水 PLUMBING	电气 ELECTRICITY
暖通 HVAC	智能 INTELLIGENCE


建设单位 CLIENT 宿迁市宿城区龙河镇人民政府

项目名称 PROJECT 宿城区龙河镇长庄村和美乡村规划方案及施工图设计项目

子项目名称 SUB-PROJECT 景观总图

图名 DRAWING TITLE 道路改造分区一坐标定位图

项目编号 PROJECT NO.	2025-1161	子项号 SUB-PROJ. NO.	LP
设计阶段 DESIGN PHASE	施工图设计	专业 DISCIPLINE	景观
图纸编号 DRAWING NO.	LP2-2		
版本号 EDITION	1	出图日期 DATE	2025.07.31

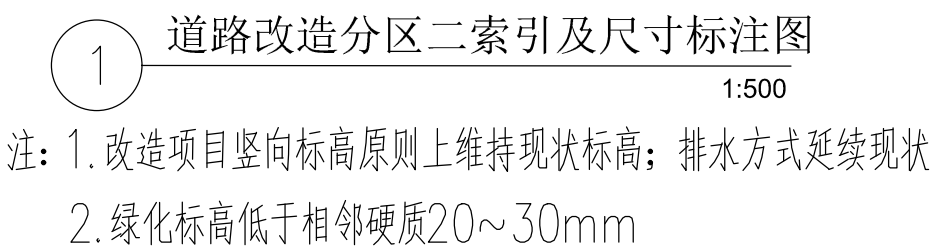

注：本图纸的著作权及其他相关权益属东南大学建筑设计研究院有限公司所有，图中所含的所有技术内容均受法律保护。未经本公司书面许可，不得复制或向信息提供或第三方。					
执业签章 REGISTERED ARCHITECT / ENGINEER'S STAMP IN VALID WITHOUT SUBMITTAL STAMP					
出图签章 SUBMITTAL STAMP					
序号 NO. 修改说明 REVISION HISTORY					
修改记录					
东南大学建筑设计研究院有限公司 ARCHITECTS & ENGINEERS CO., LTD. OF SOUTHEAST UNIVERSITY					
项目负责人 PROJECT DIRECTOR 专业负责人 SPECIALIZED CHIEF 设计总工程师 DESIGN CHIEF 校核 CHECKED BY 审核 REVIEWED BY 批准 APPROVED BY					
会签 SIGNATURE 建筑 BUILDING 给排水 PLUMBING 暖通 HEATING 结构 STRUCTURE 电气 ELECTRICITY 智能 INTELLIGENCE 其他 OTHER					
项目名称 CLIENT 建设单位 宿迁市宿城区人民政府 项目名称 宿城区龙河镇长庄村美丽乡村规划方案及施工规划设计项目 子项名称 景观总图					
图名 DRAWING TITLE 道路次分区-索引及尺寸图					
项目编号 PROJECT NO. 设计阶段 DESIGN PHASE 图样编号 DRAWING NO. 版本号 VERSION 日期 DATE					
2025-1161 施工图设计 LJ3-1 1 出图日期 2025.07.31					





1 道路改造分区二坐标定位图
1:500

注：1.改造项目竖向标高原则上维持现状标高；排水方式延续现状

2.绿化标高低于相邻硬质20~30mm

注：本图纸的著作权及其他相关权益归东南大学建筑设计研究院有限公司所有。图中所标专有技术不予以保密，未经本公司书面许可，不得复制或转借信息提供给第三方。									
执业签章 REGISTERED ARCHITECT/ENGINEER'S SIGNATURE 本图未盖出图章即属无效 INVALID WITHOUT SIGNATURE									
出图签章 SIGNATURE									
序号 / NO. 修改说明 / DESCRIPTION [日期 / DATE] 修改记录 / REVISION HISTORY									
东南大学建筑设计研究院有限公司 Architects & Engineers Co., Ltd. of Southeast University									
方案设计人 / DESIGNER 项目负责人 / PROJECT DIRECTOR 专业负责人 / SPECIALIST CHIEF 设计 / DESIGN 校核 / CHECKED BY 审核 / REVIEWED BY 批准 / APPROVED BY									
会签 CONTINUED BY									
建筑 / STRUCTURE 给排水 / PLUMBING 暖通 / HVAC 智能 / INTELLIGENCE									
建设单位 / CLIENT 南京市浦口区江浦镇人民政府									
项目名称 / PROJECT 浦口区江浦镇长江村美丽乡村规划方案及施工设计项目									
子项名称 / SUB-PROJECT 景观总图									
图名 / DRAWING TITLE 道路改造分区二坐标定位图									
项目编号 / PROJECT NO. 2025-1161									
设计阶段 / DESIGN PHASE 施工图设计									
图纸编号 / DRAWING NO. L2-2									
版本号 / VERSION 1									
出图日期 / DATE 2025.07.31									

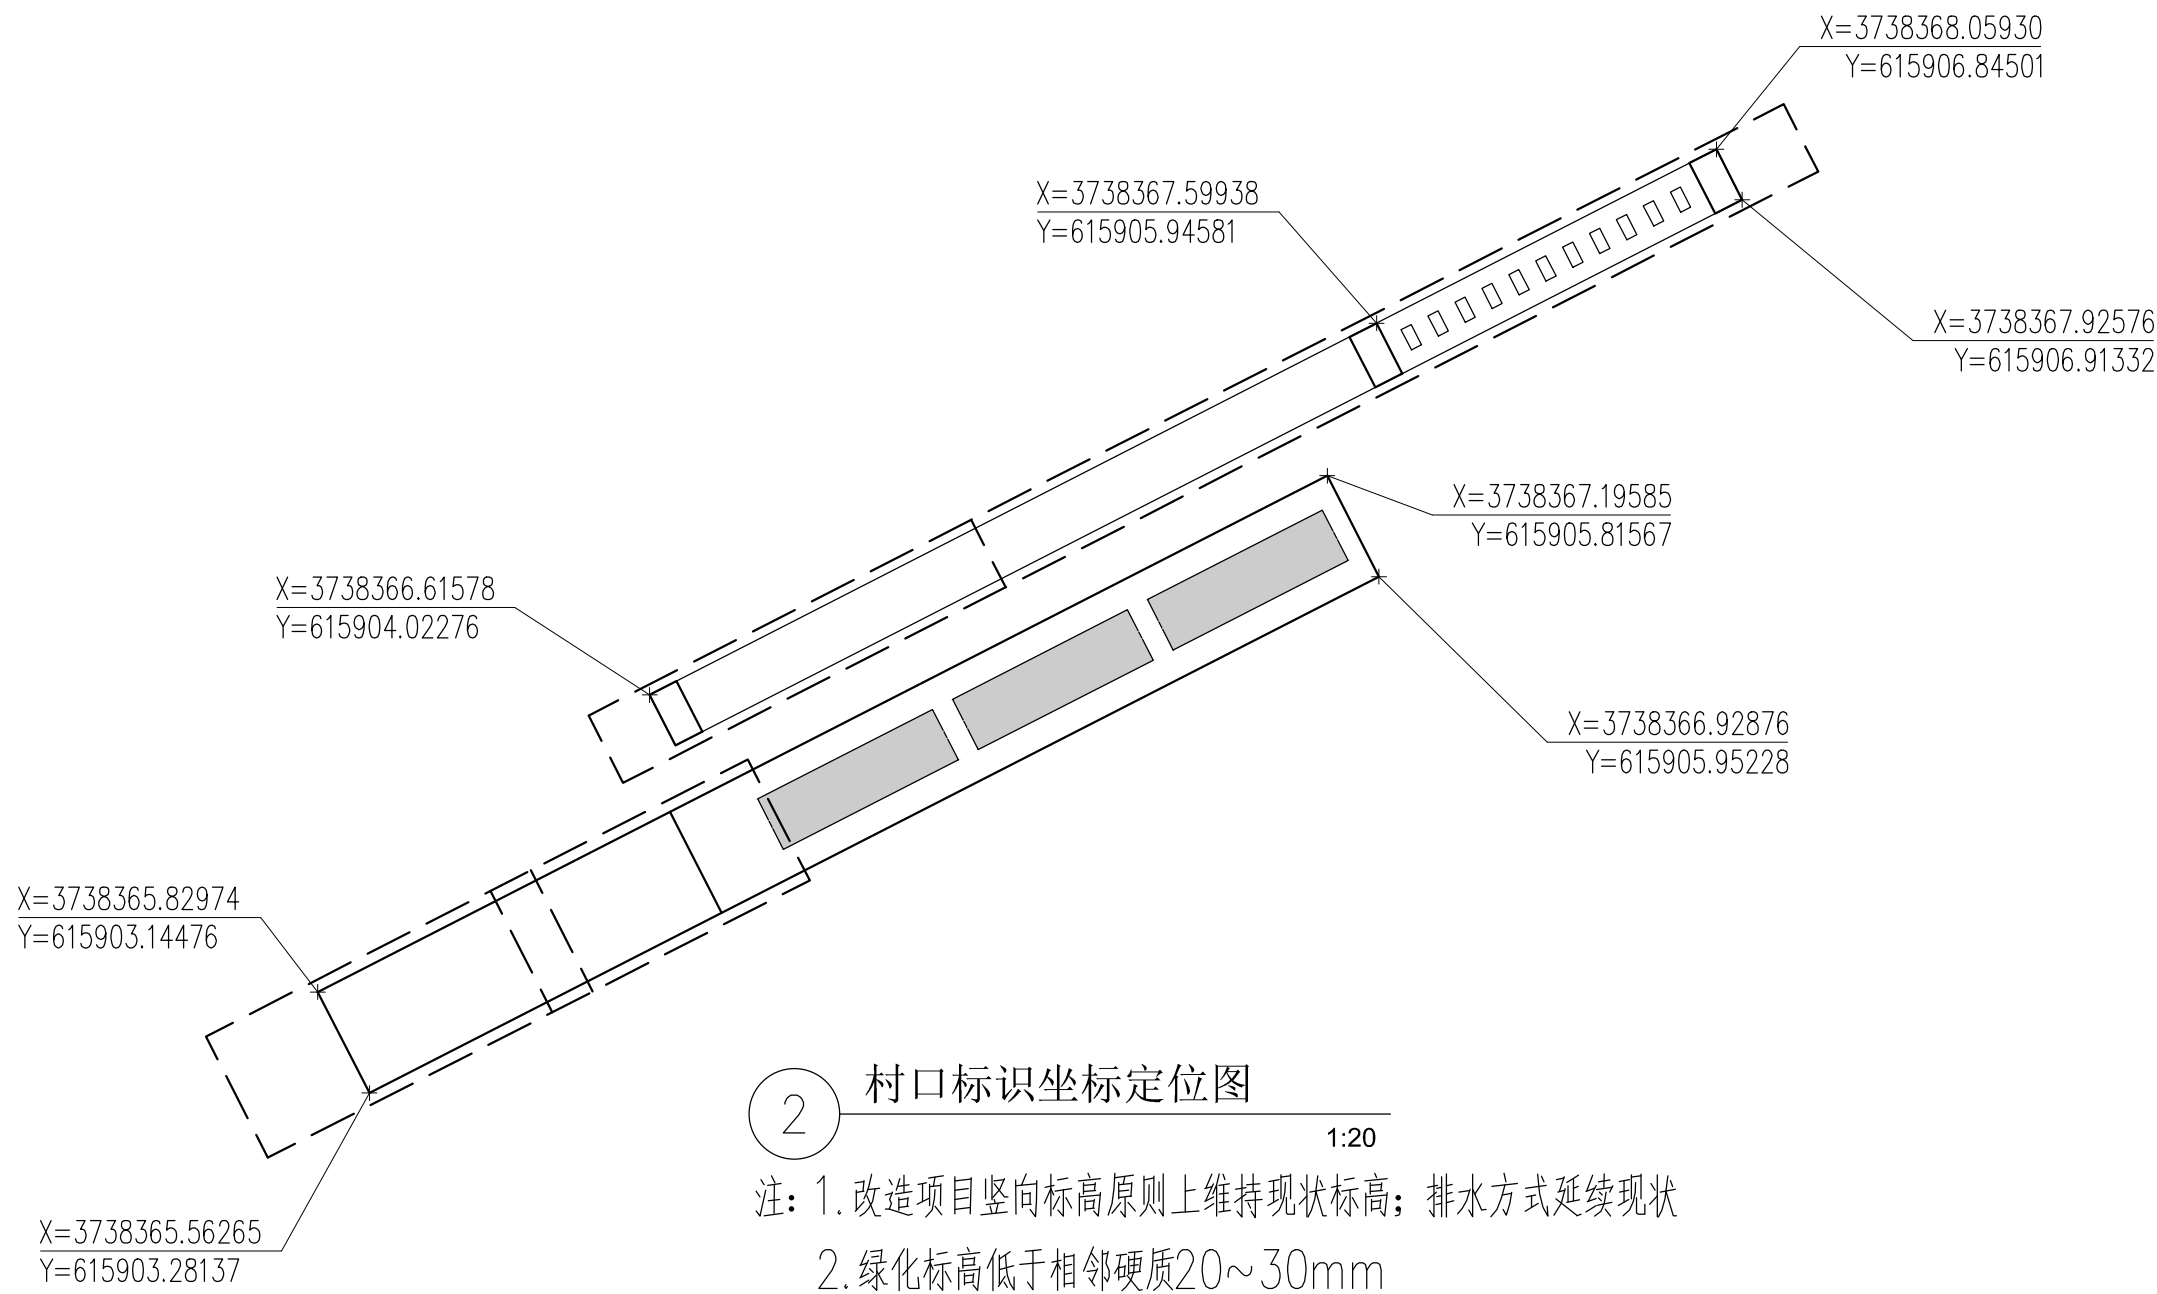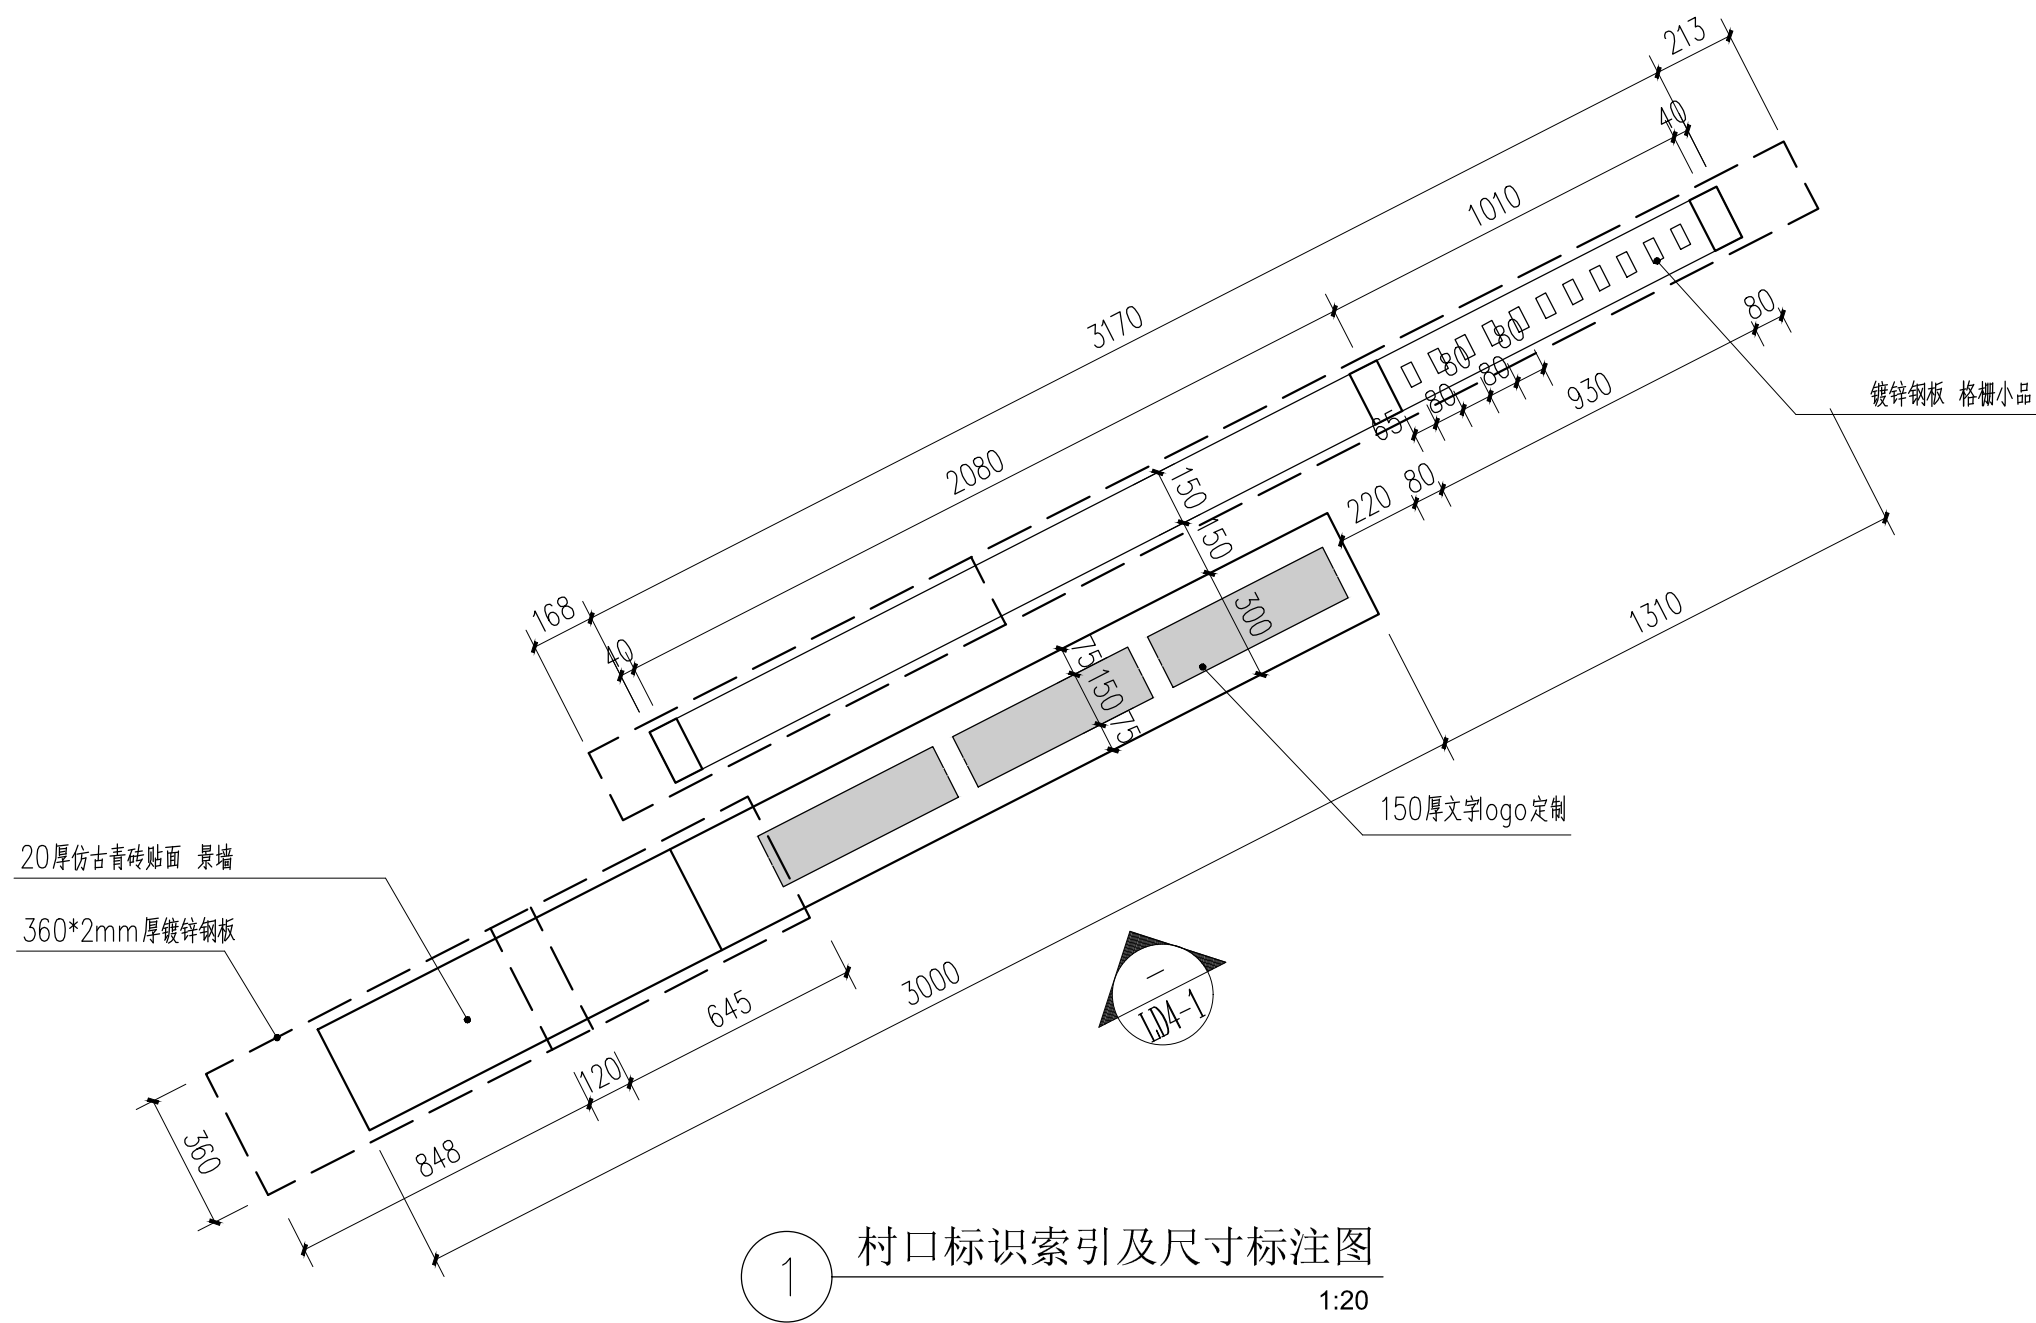


注： 本图纸的著作权及其他相关权益属东南大学建筑设计研究院有限公司所有。图中所含的专有技术应予以保密，未经本公司书面许可，不得复制或
将信息提供给第三方。

执业签章 REGISTERED ARCHITECT/ENGINEER'S STAMP

本图未加盖出图专用章无效
INVALID WITHOUT SUBMITTAL STAMP

出图签章 SUBMITTAL STAMP

序号 NO.	修改说明 DESCRIPTION	日期 DATE
修改记录		REVISION HISTORY

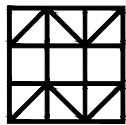

东南大学建筑设计研究院有限公司
ARCHITECTS & ENGINEERS CO., LTD. OF SOUTHEAST UNIVERSITY

方案设计人 SCHEMATIC DESIGNER	
项目负责人 PROJECT DIRECTOR	
专业负责人 DISCIPLINE CHIEF	
设计 DESIGNED BY	
校核 CHECKED BY	
审核 REVIEWED BY	
批准 APPROVED BY	


建设单位 CLIENT	宿迁市宿城区龙河镇人民政府
项目名称 PROJECT	宿城区龙河镇长庄村和美乡村规划方案及 施工图设计项目

子项名称 SUB-PROJECT	节点平面
---------------------	------


图 名	村口标识平面详图
DRAWING TITLE	

项目编号 PROJECT NO.	2025-1161	子项号 SUB-PROJ NO.	LC
设计阶段 DESIGN PHASE	施工图设计	专业 DISCIPLINE	景观
图纸编号 DRAWING NO.	LC1-1		
版本号 EDITION	1	出图日期 DATE	2025.07.30

电	气	给	排	水	建	会
ELECTRICITY	INTELLIGENCE	PLUMBING	WARM	VENTILATION	ARCHITECTURE	CONFIRMED BY
					STRUCTURE	

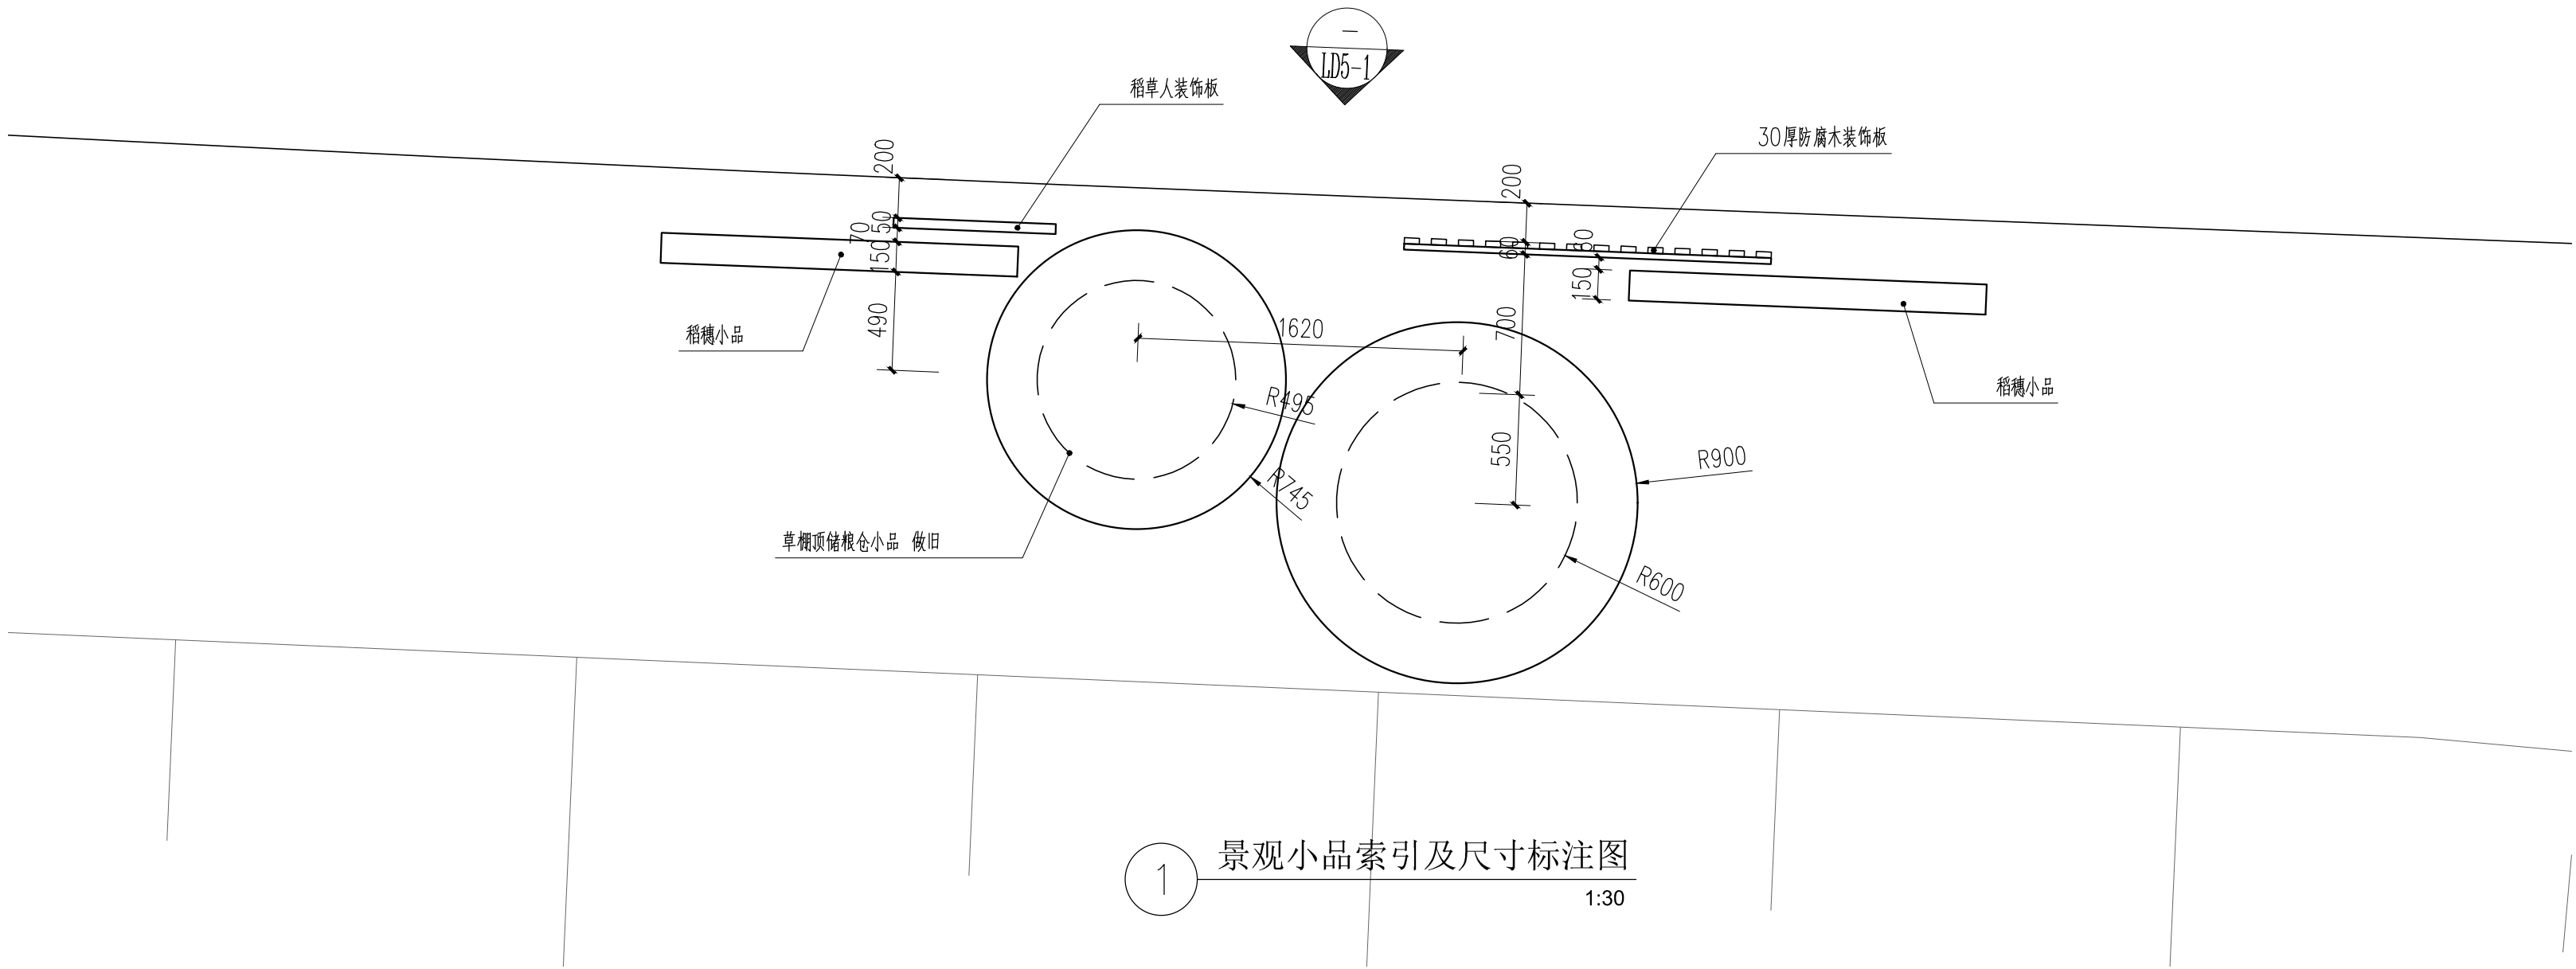

1 景观小品索引及尺寸标注图
1:30

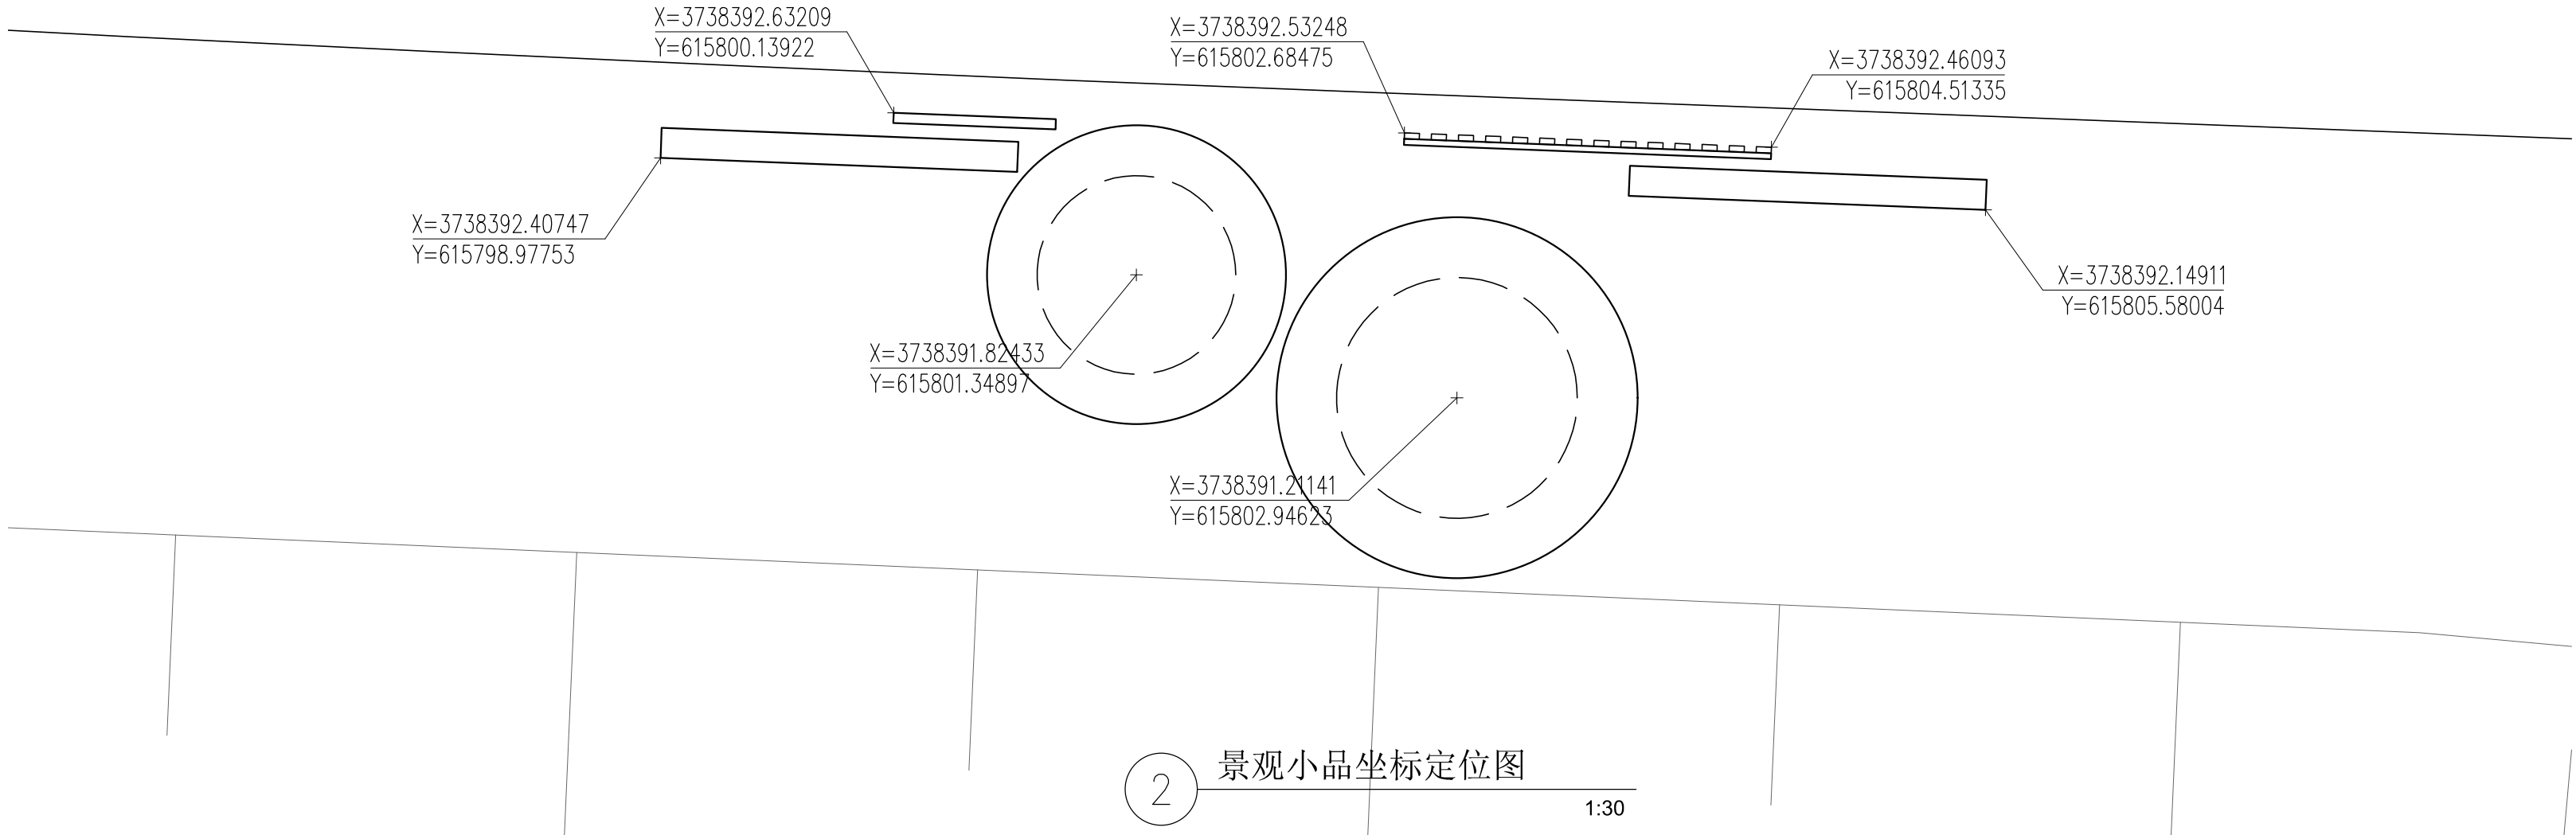

2 景观小品坐标定位图
1:30

注：1.改造项目竖向标高原则上维持现状标高；排水方式延续现状
2.绿化标高低于相邻硬质20~30mm

注： 本图纸的著作权及其他相关权益属东南大学建筑设计研究院有限公司所有。图中所含的专有技术应予以保密，未经本公司书面许可，不得复制或提供信息给第三方。


执业签章 REGISTERED ARCHITECT/ENGINEER'S STAMP

本图未加盖出图专用章无效
INVALID WITHOUT SUBMITTAL STAMP

出图签章 SUBMITTAL STAMP

序号 NO. 修改说明 DESCRIPTION 日期 DATE

修改记录 REVISION HISTORY

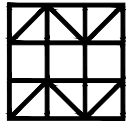

东南大学建筑设计研究院有限公司
ARCHITECTS & ENGINEERS CO., LTD. OF SOUTHEAST UNIVERSITY

方案设计人 SCHEMATIC DESIGNER	
项目负责人 PROJECT DIRECTOR	
专业负责人 DISCIPLINE CHIEF	
设计 DESIGNED BY	
校核 CHECKED BY	
审核 REVIEWED BY	
批准 APPROVED BY	


建设单位 CLIENT 宿迁市宿城区龙河镇人民政府

项目名称 PROJECT 宿城区龙河镇长庄村和美乡村规划方案及施工图设计项目

子项名称 SUB-PROJECT 节点平面

图名 DRAWING TITLE 景观小品平面详图

项目编号 PROJECT NO.	2025-1161	子项号 SUB-PROJ. NO.	LC
设计阶段 DESIGN PHASE	施工图设计	专业 DISCIPLINE	景观
图纸编号 DRAWING NO.	LC2-1		
版本号 EDITION	1	出图日期 DATE	2025.07.30

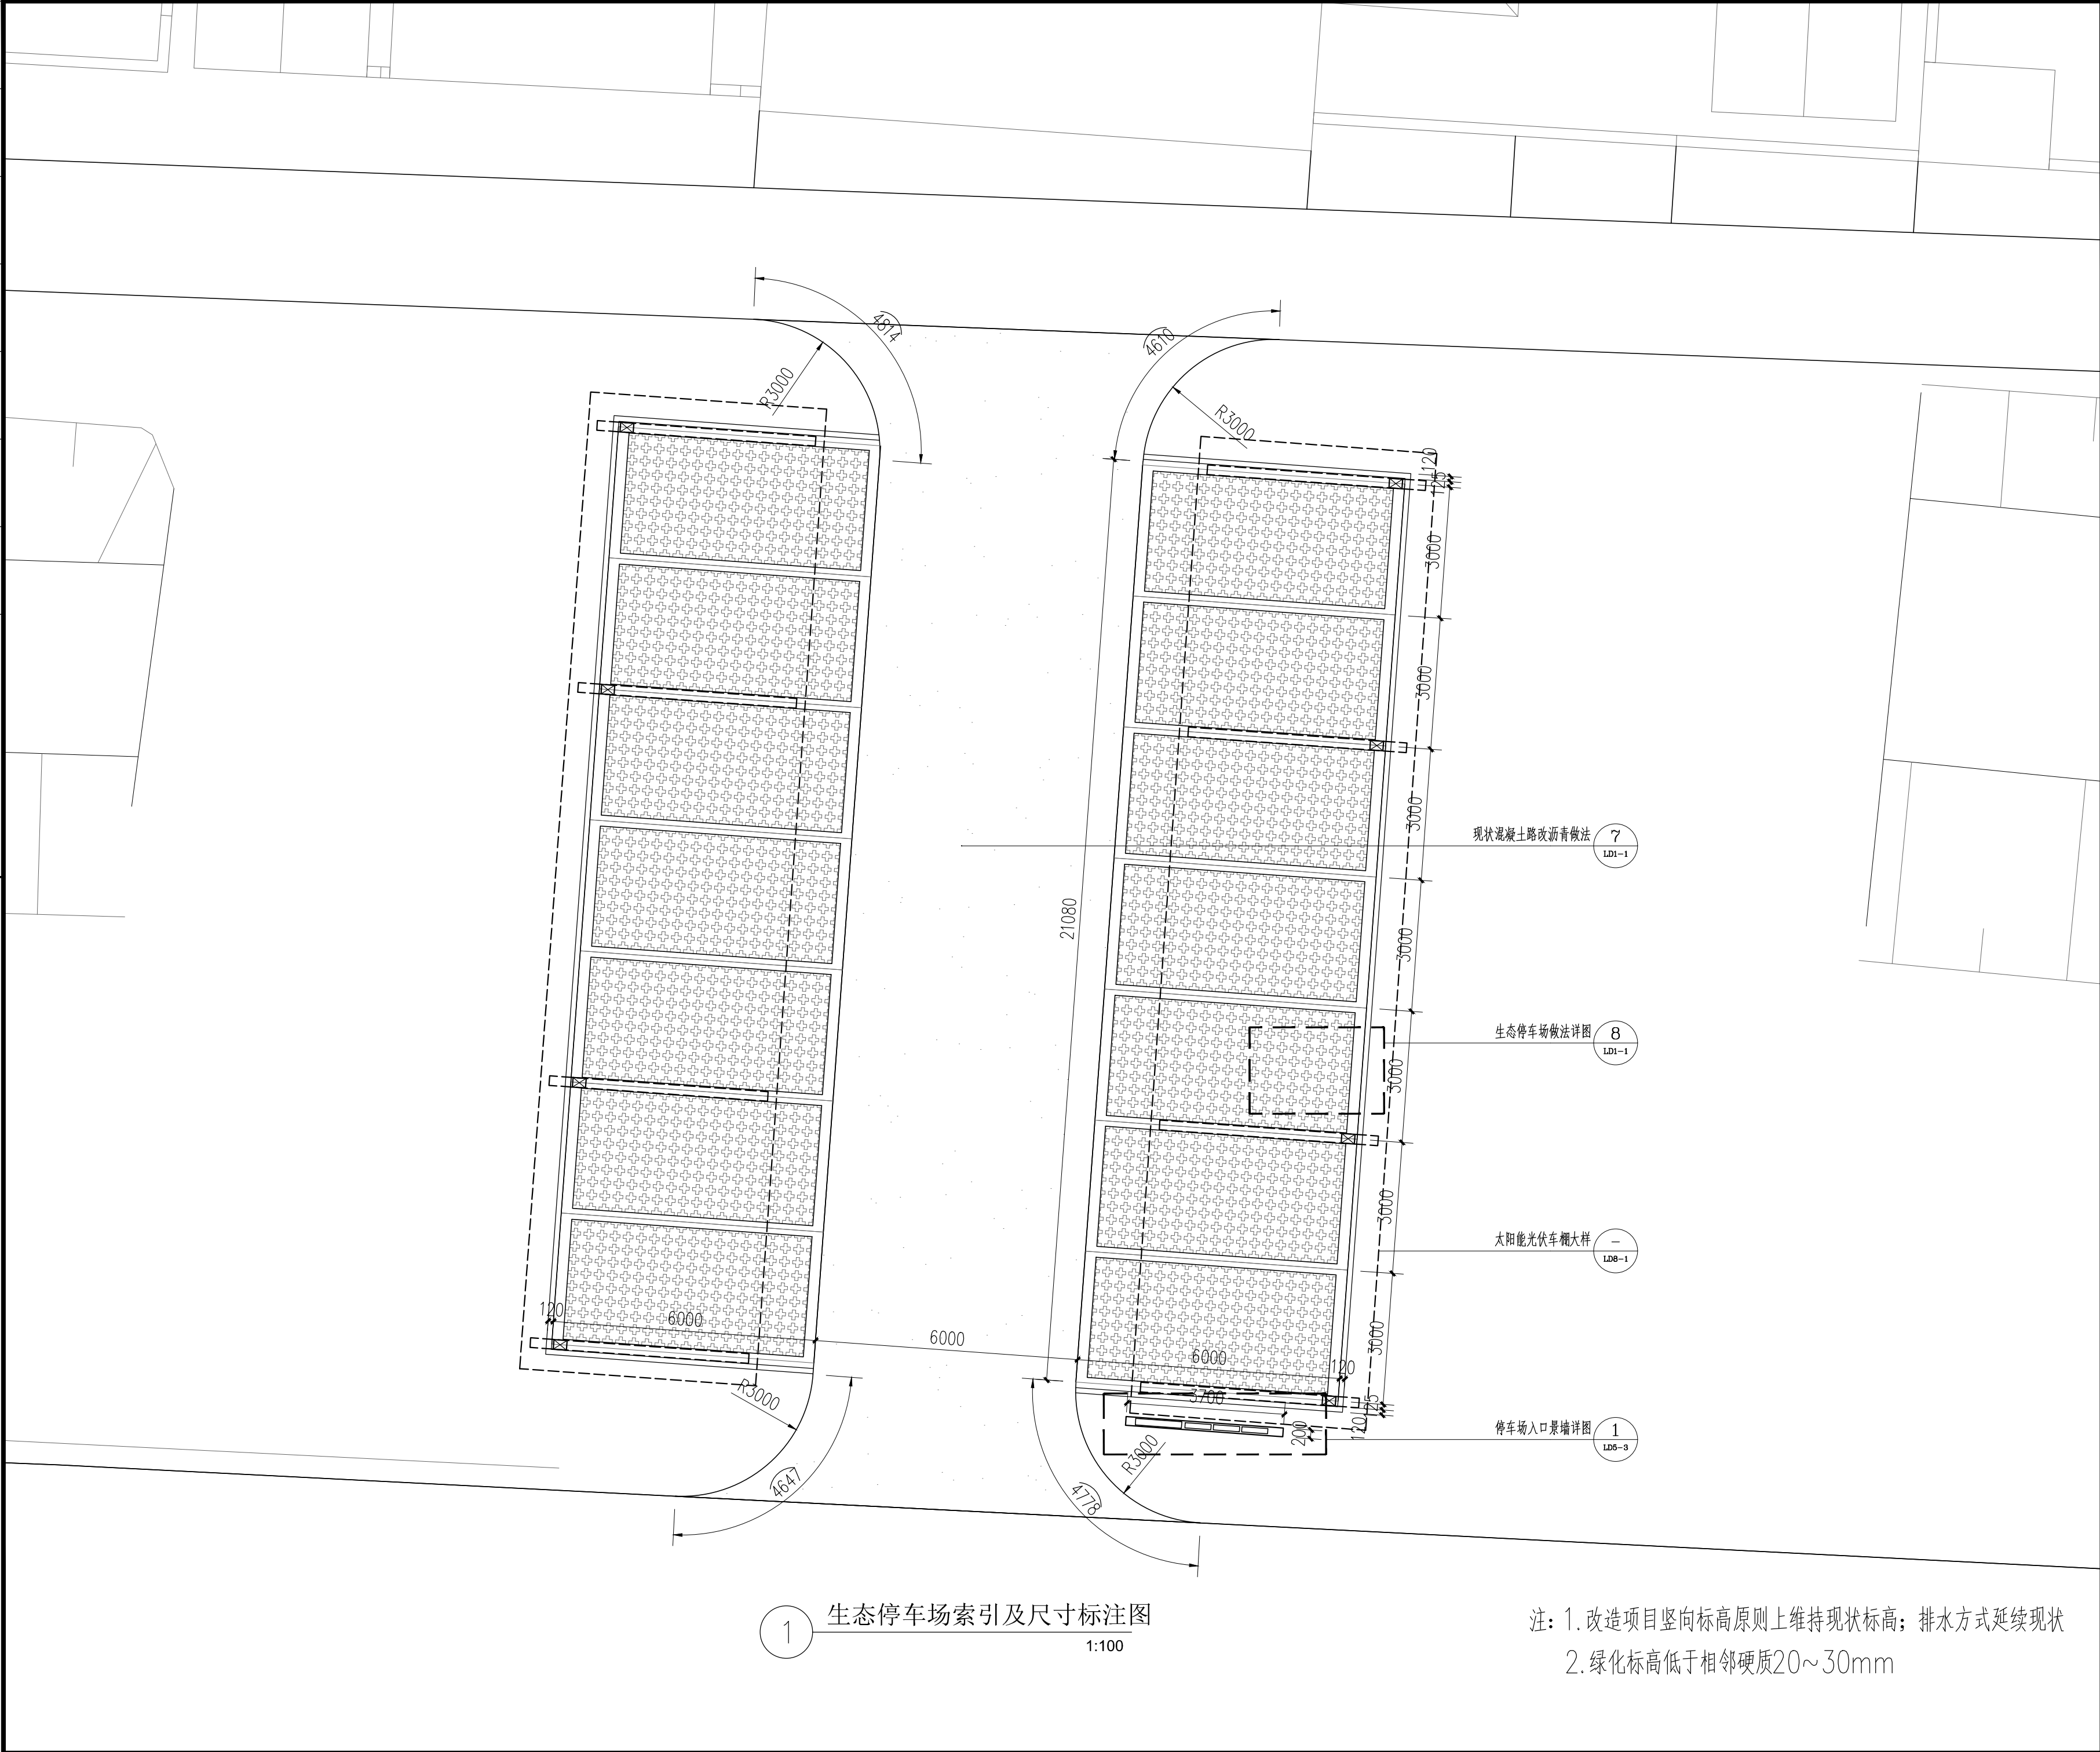

1 生态停车场索引及尺寸标注图
1:100

注：1. 改造项目竖向标高原则上维持现状标高；排水方式延续现状
2. 绿化标高低于相邻硬质20~30mm

注： 本图纸的著作权及其他相关权益属东南大学建筑设计研究院有限公司所有。图中所含的专有技术应予以保密，未经本公司书面许可，不得复制或提供信息给第三方。


执业签章 REGISTERED ARCHITECT/ENGINEER'S STAMP

本图未加盖出图专用章无效
INVALID WITHOUT SUBMITTAL STAMP

出图签章 SUBMITTAL STAMP

序号 NO. 修改说明 DESCRIPTION 日期 DATE

修改记录 REVISION HISTORY

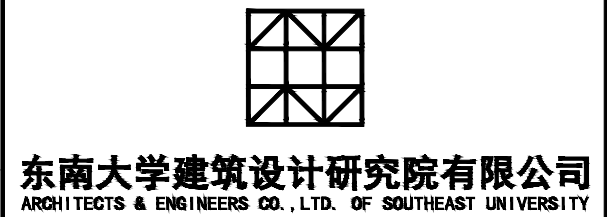

方案设计人 SCHEMATIC DESIGNER	
项目负责人 PROJECT DIRECTOR	
专业负责人 DISCIPLINE CHIEF	
设计 DESIGNED BY	
校核 CHECKED BY	
审核 REVIEWED BY	
批准 APPROVED BY	


建设单位 CLIENT 宿迁市宿城区龙河镇人民政府

项目名称 PROJECT 宿城区龙河镇长庄村和美乡村规划方案及施工图设计项目

子项名称 SUB-PROJECT 节点平面

图 名 DRAWING TITLE 生态停车场平面详图一

项目编号 PROJECT NO.	2025-1161	子 项 号 SUB-PROJ. NO.	LC
设计阶段 DESIGN PHASE	施工图设计	专 业 DISCIPLINE	景观
图纸编号 DRAWING NO.	LC3-1		
版 本 号 EDITION	1	出图日期 DATE	2025.07.30

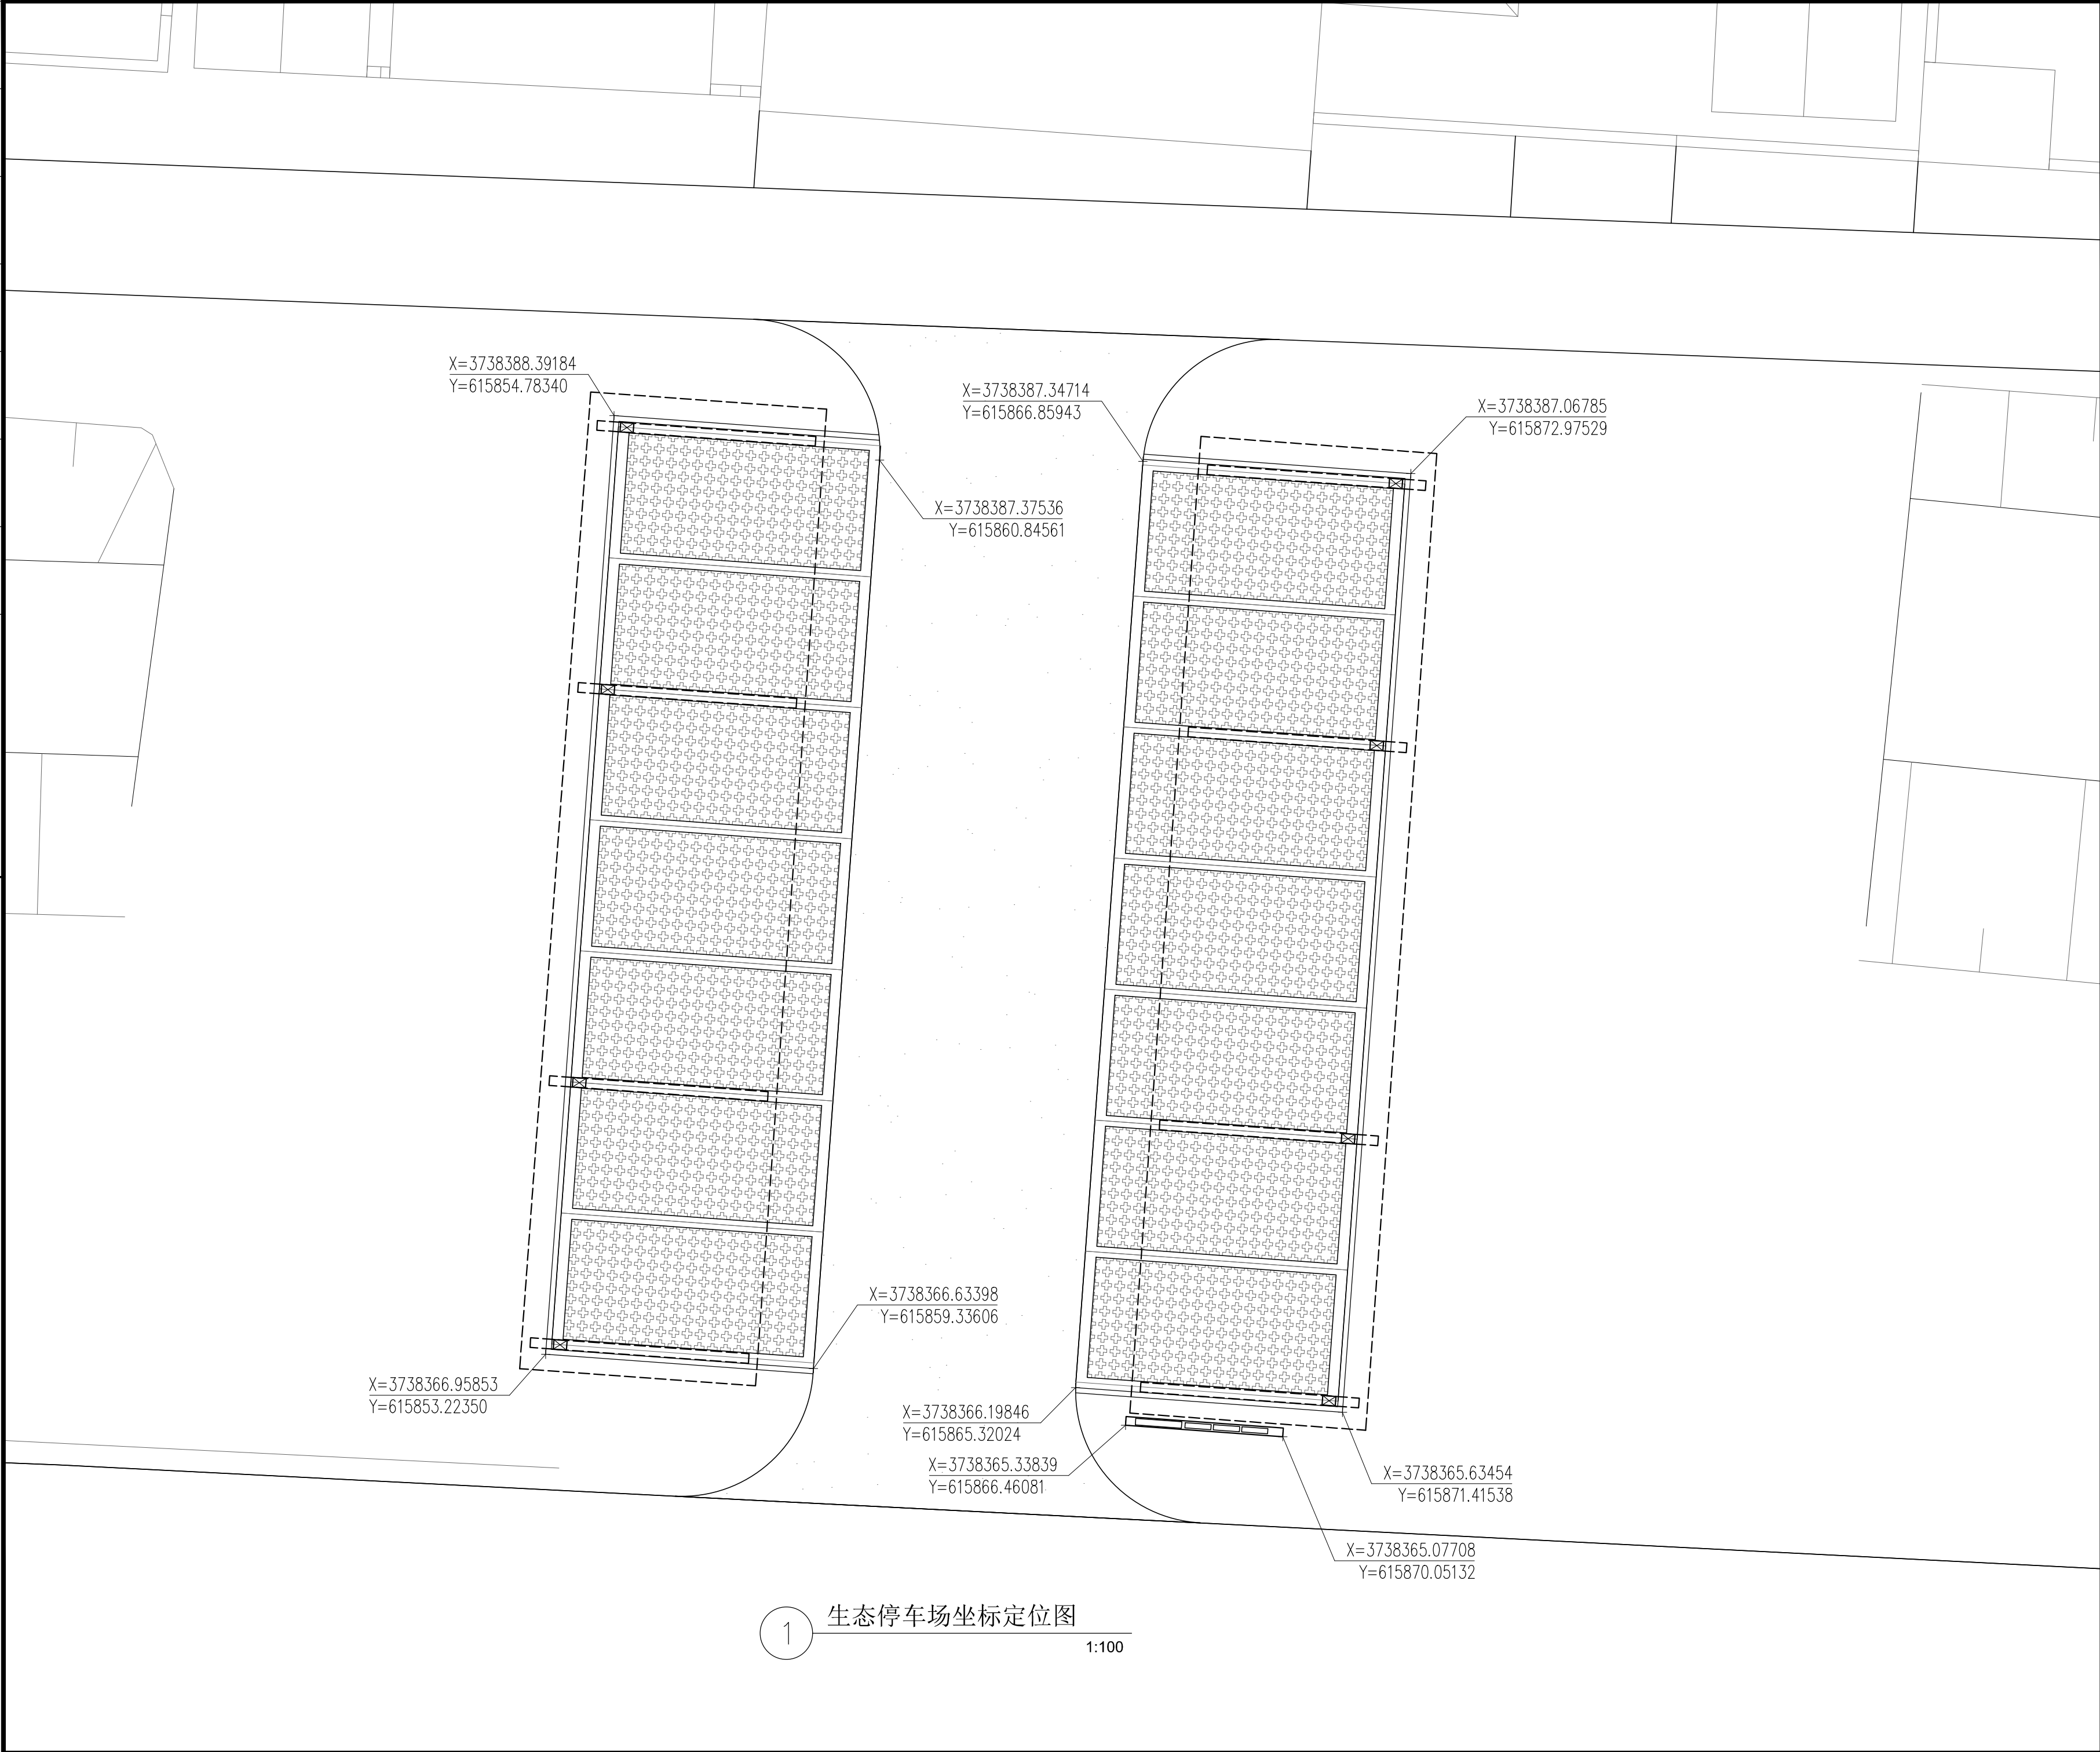

注： 本图纸的著作权及其他相关权益属东南大学建筑设计研究院有限公司所有。图中所含的专有技术应予以保密，未经本公司书面许可，不得复制或
将信息提供给第三方。

执业签章 REGISTERED ARCHITECT/ENGINEER'S STAMP

本图未加盖出图专用章无效
INVALID WITHOUT SUBMITTAL STAMP

出图签章 SUBMITTAL STAMP



序号 NO.	修改说明 DESCRIPTION	日期 DATE
修改记录 REVISION HISTORY		


东南大学建筑设计研究院有限公司
ARCHITECTS & ENGINEERS CO., LTD. OF SOUTHEAST UNIVERSITY


方案设计人 SCHEMATIC DESIGNER	
项目负责人 PROJECT DIRECTOR	
专业负责人 DISCIPLINE CHIEF	
设计 DESIGNED BY	
校核 CHECKED BY	
审核 REVIEWED BY	
批准 APPROVED BY	

建设单位 CLIENT	宿迁市宿城区龙河镇人民政府
项目名称 PROJECT	宿城区龙河镇长庄村和美乡村规划方案及施工图设计项目
子项目名称 SUB-PROJECT	节点平面
图 名 DRAWING TITLE	生态停车场平面详图二


项目编号 PROJECT NO.	2025-1161	子 项 号 SUB-PROJ. NO.	LC
设计阶段 DESIGN PHASE	施工图设计	专 业 DISCIPLINE	景观
图纸编号 DRAWING NO.	LC3-2		
版 本 号 EDITION	1	出图日期 DATE	2025.07.30

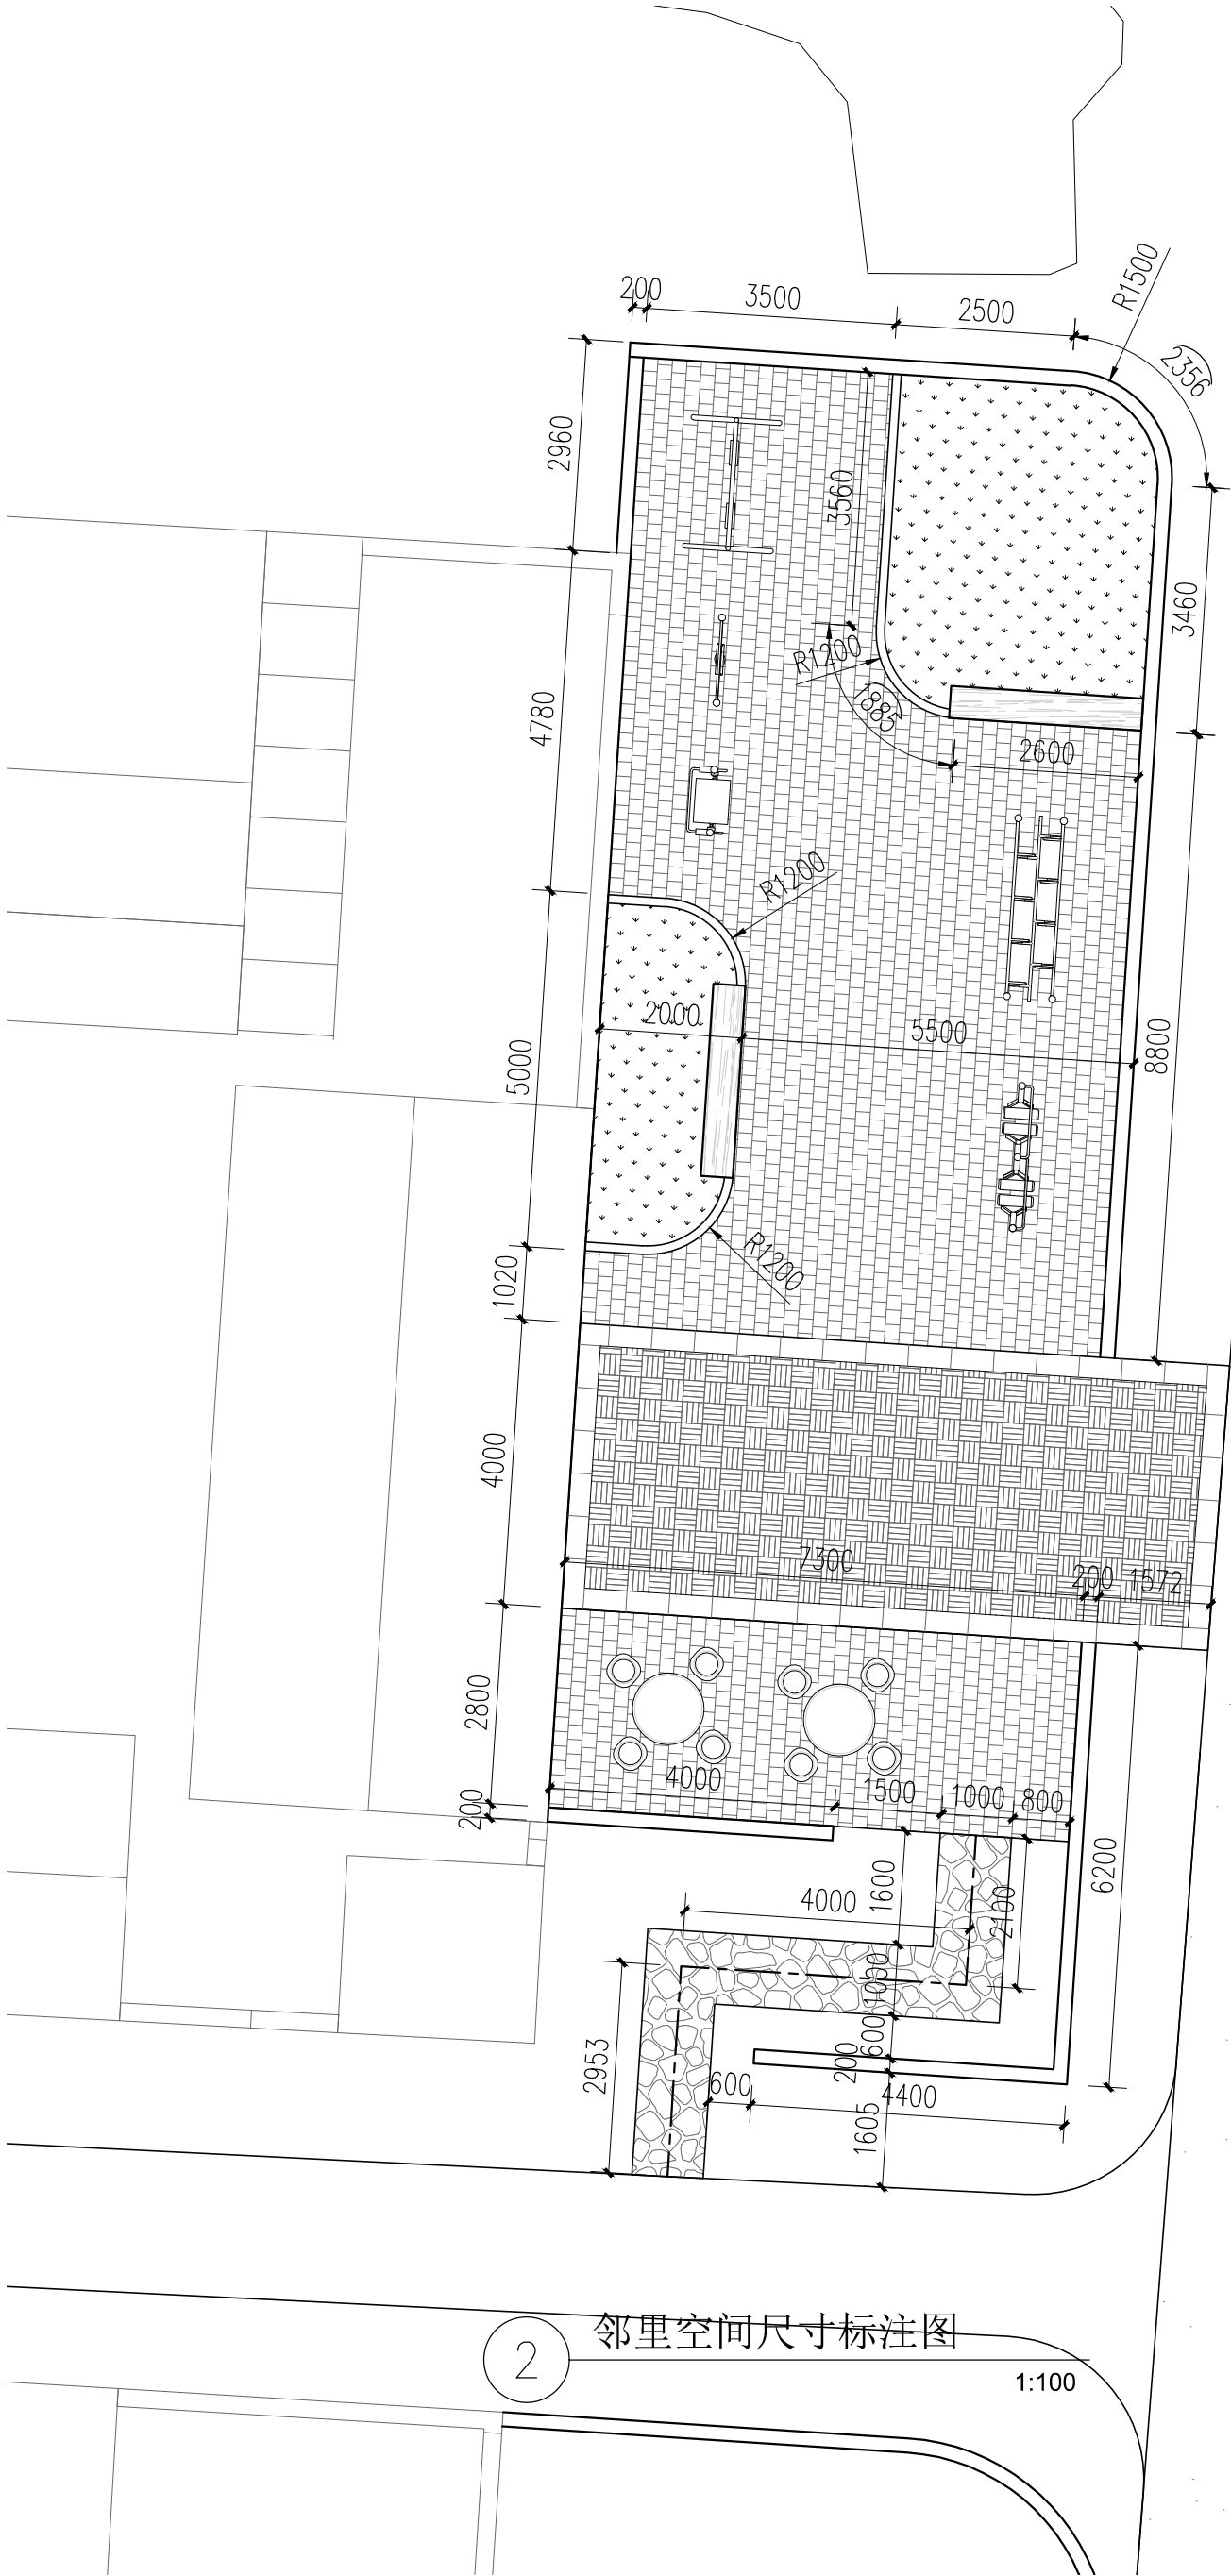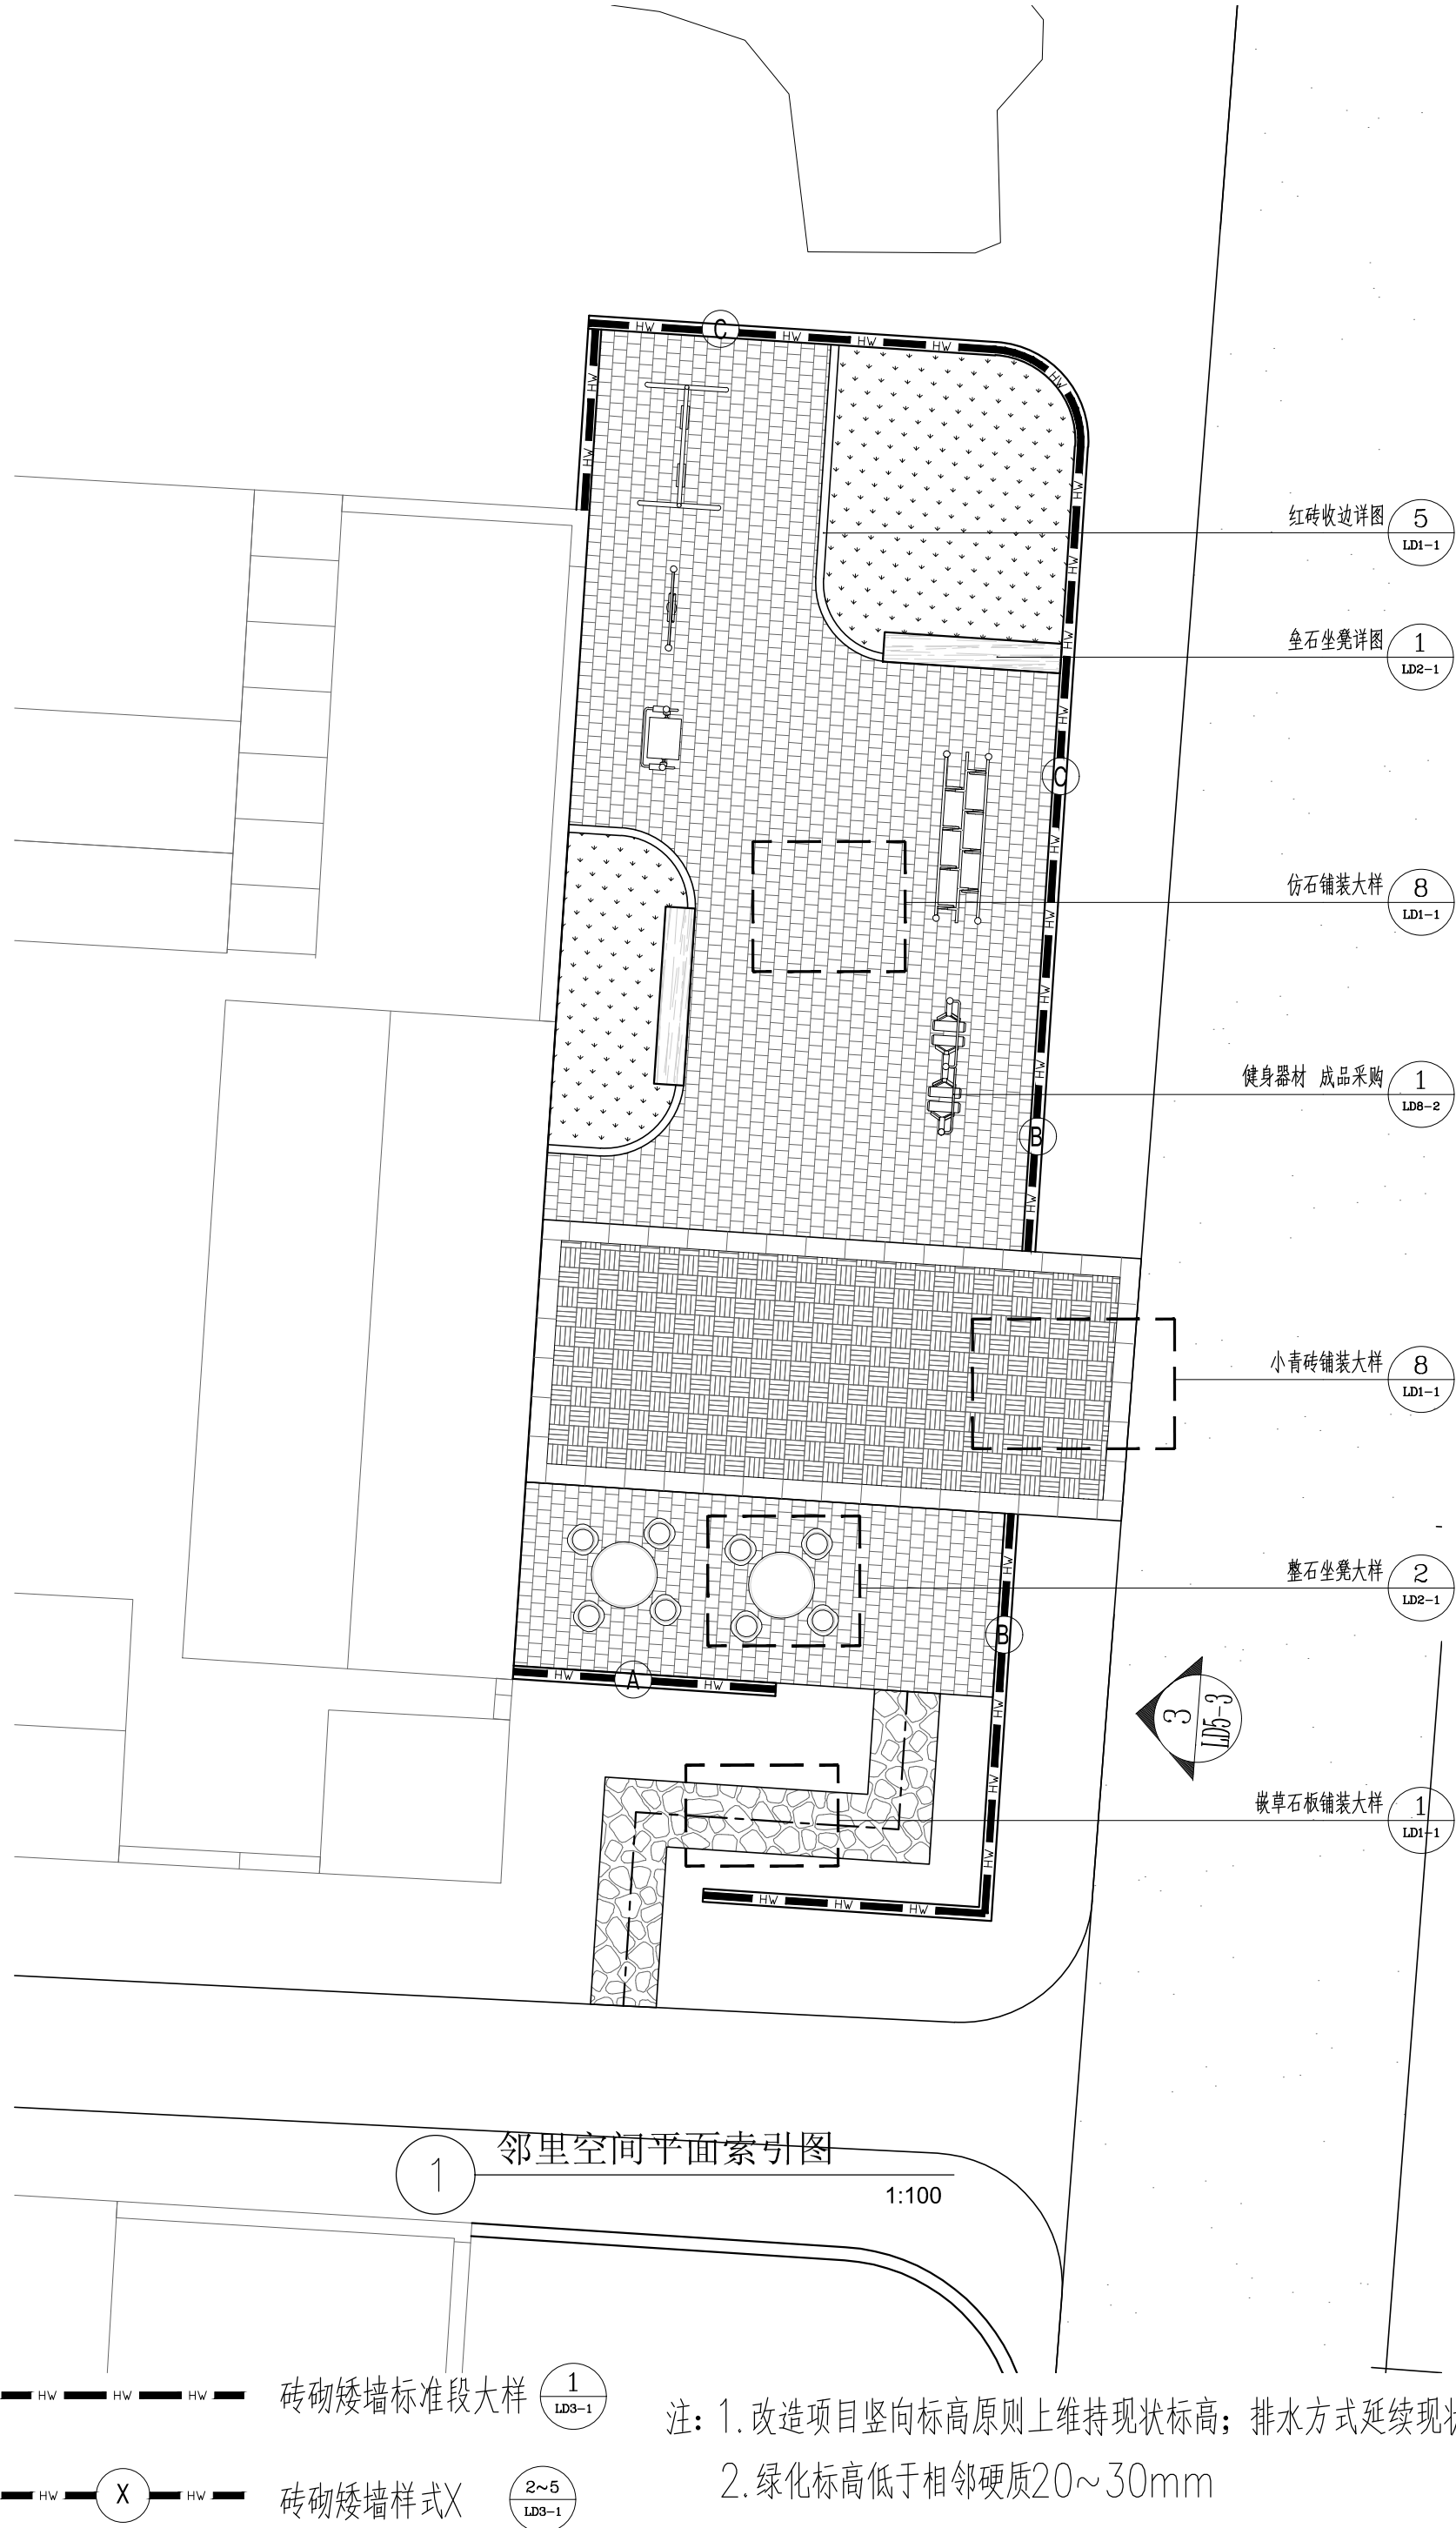

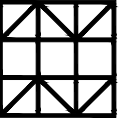注： 本图纸的著作权及其他相关权益属东南大学建筑设计研究院有限公司所有。图中所含的专有技术应予以保密，未经本公司书面许可，不得复制或 将信息提供给第三方。			
执业签章 REGISTERED ARCHITECT/ENGINEER'S STAMP			
本图未加盖出图专用章无效 INVALID WITHOUT SUBMITTAL STAMP			
出图签章 SUBMITTAL STAMP			
序号 NO. 修改说明 DESCRIPTION 日期 DATE			
修改记录 REVISION HISTORY			
 东南大学建筑设计研究院有限公司 ARCHITECTS & ENGINEERS CO., LTD. OF SOUTHEAST UNIVERSITY			
方案设计人 SCHEMATIC DESIGNER			
项目负责人 PROJECT DIRECTOR			
专业负责人 DISCIPLINE CHIEF			
设计 DESIGNED BY			
校核 CHECKED BY			
审核 REVIEWED BY			
批准 APPROVED BY			
建设单位 CLIENT	宿迁市宿城区龙河镇人民政府		
项目名称 PROJECT	宿城区龙河镇长庄村和美乡村规划方案及 施工图设计项目		
子项目名称 SUB-PROJECT	节点平面		
图 名 DRAWING TITLE	邻里空间平面详图一		
项目编号 PROJECT NO.	2025-1161	子 项 号 SUB-PROJ. NO.	LC
设计阶段 DESIGN PHASE	施工图设计	专 业 DISCIPLINE	景观
图纸编号 DRAWING NO.	LC4-1		
版 本 号 EDITION	1	出图日期 DATE	2025.07.30

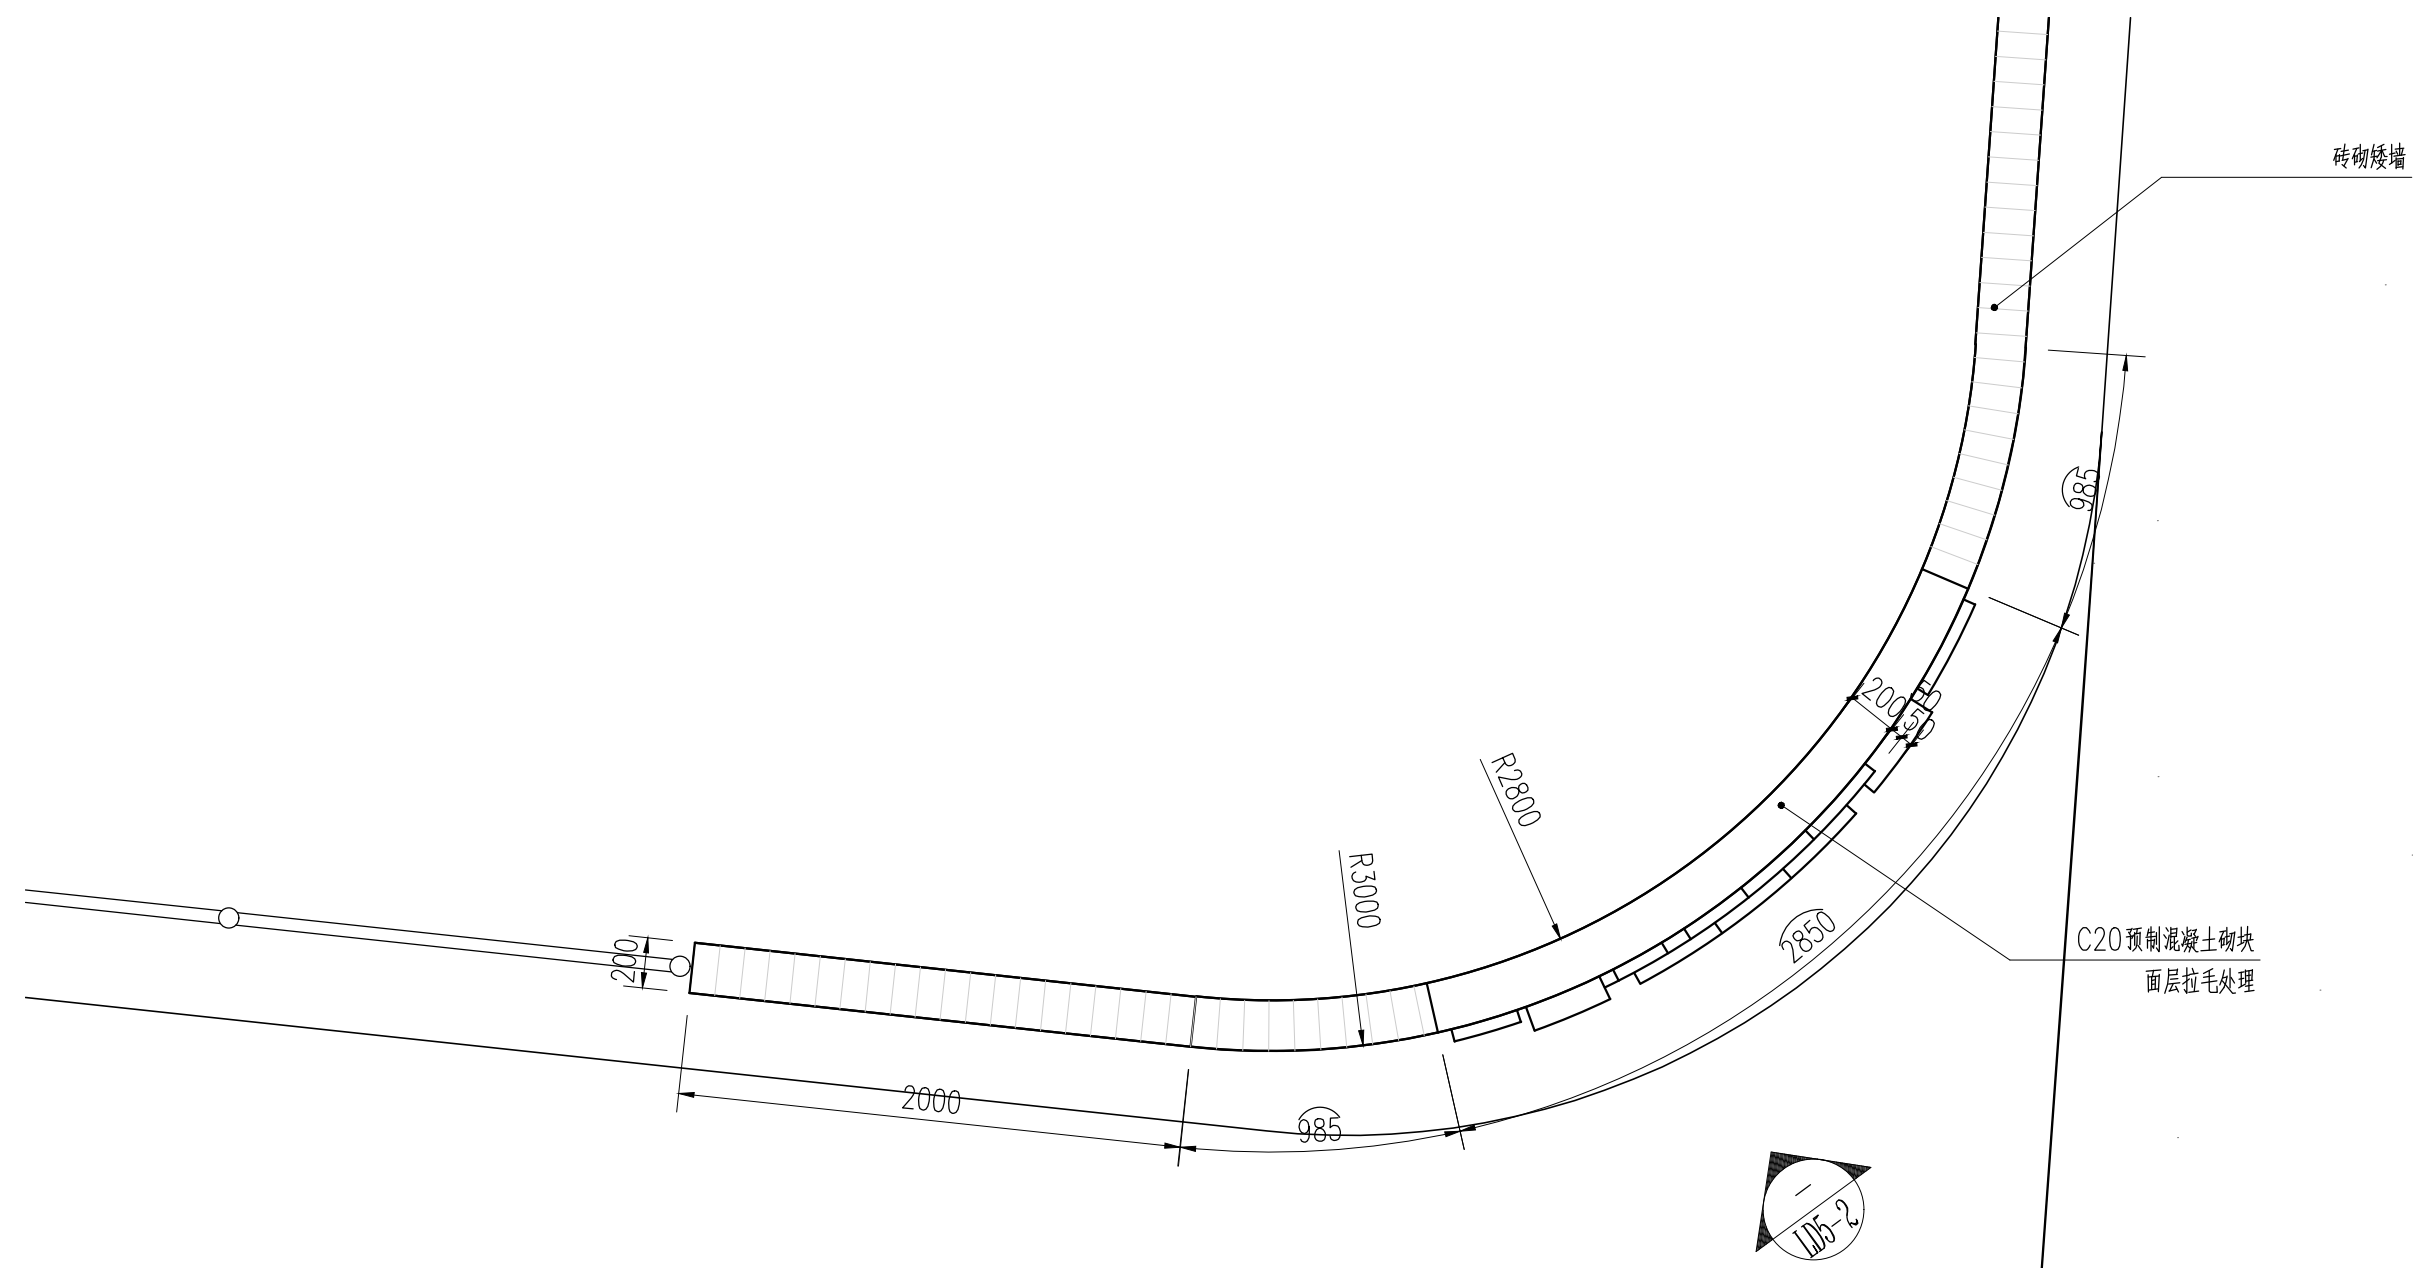

1 转角景墙索引及尺寸标注图 1:30

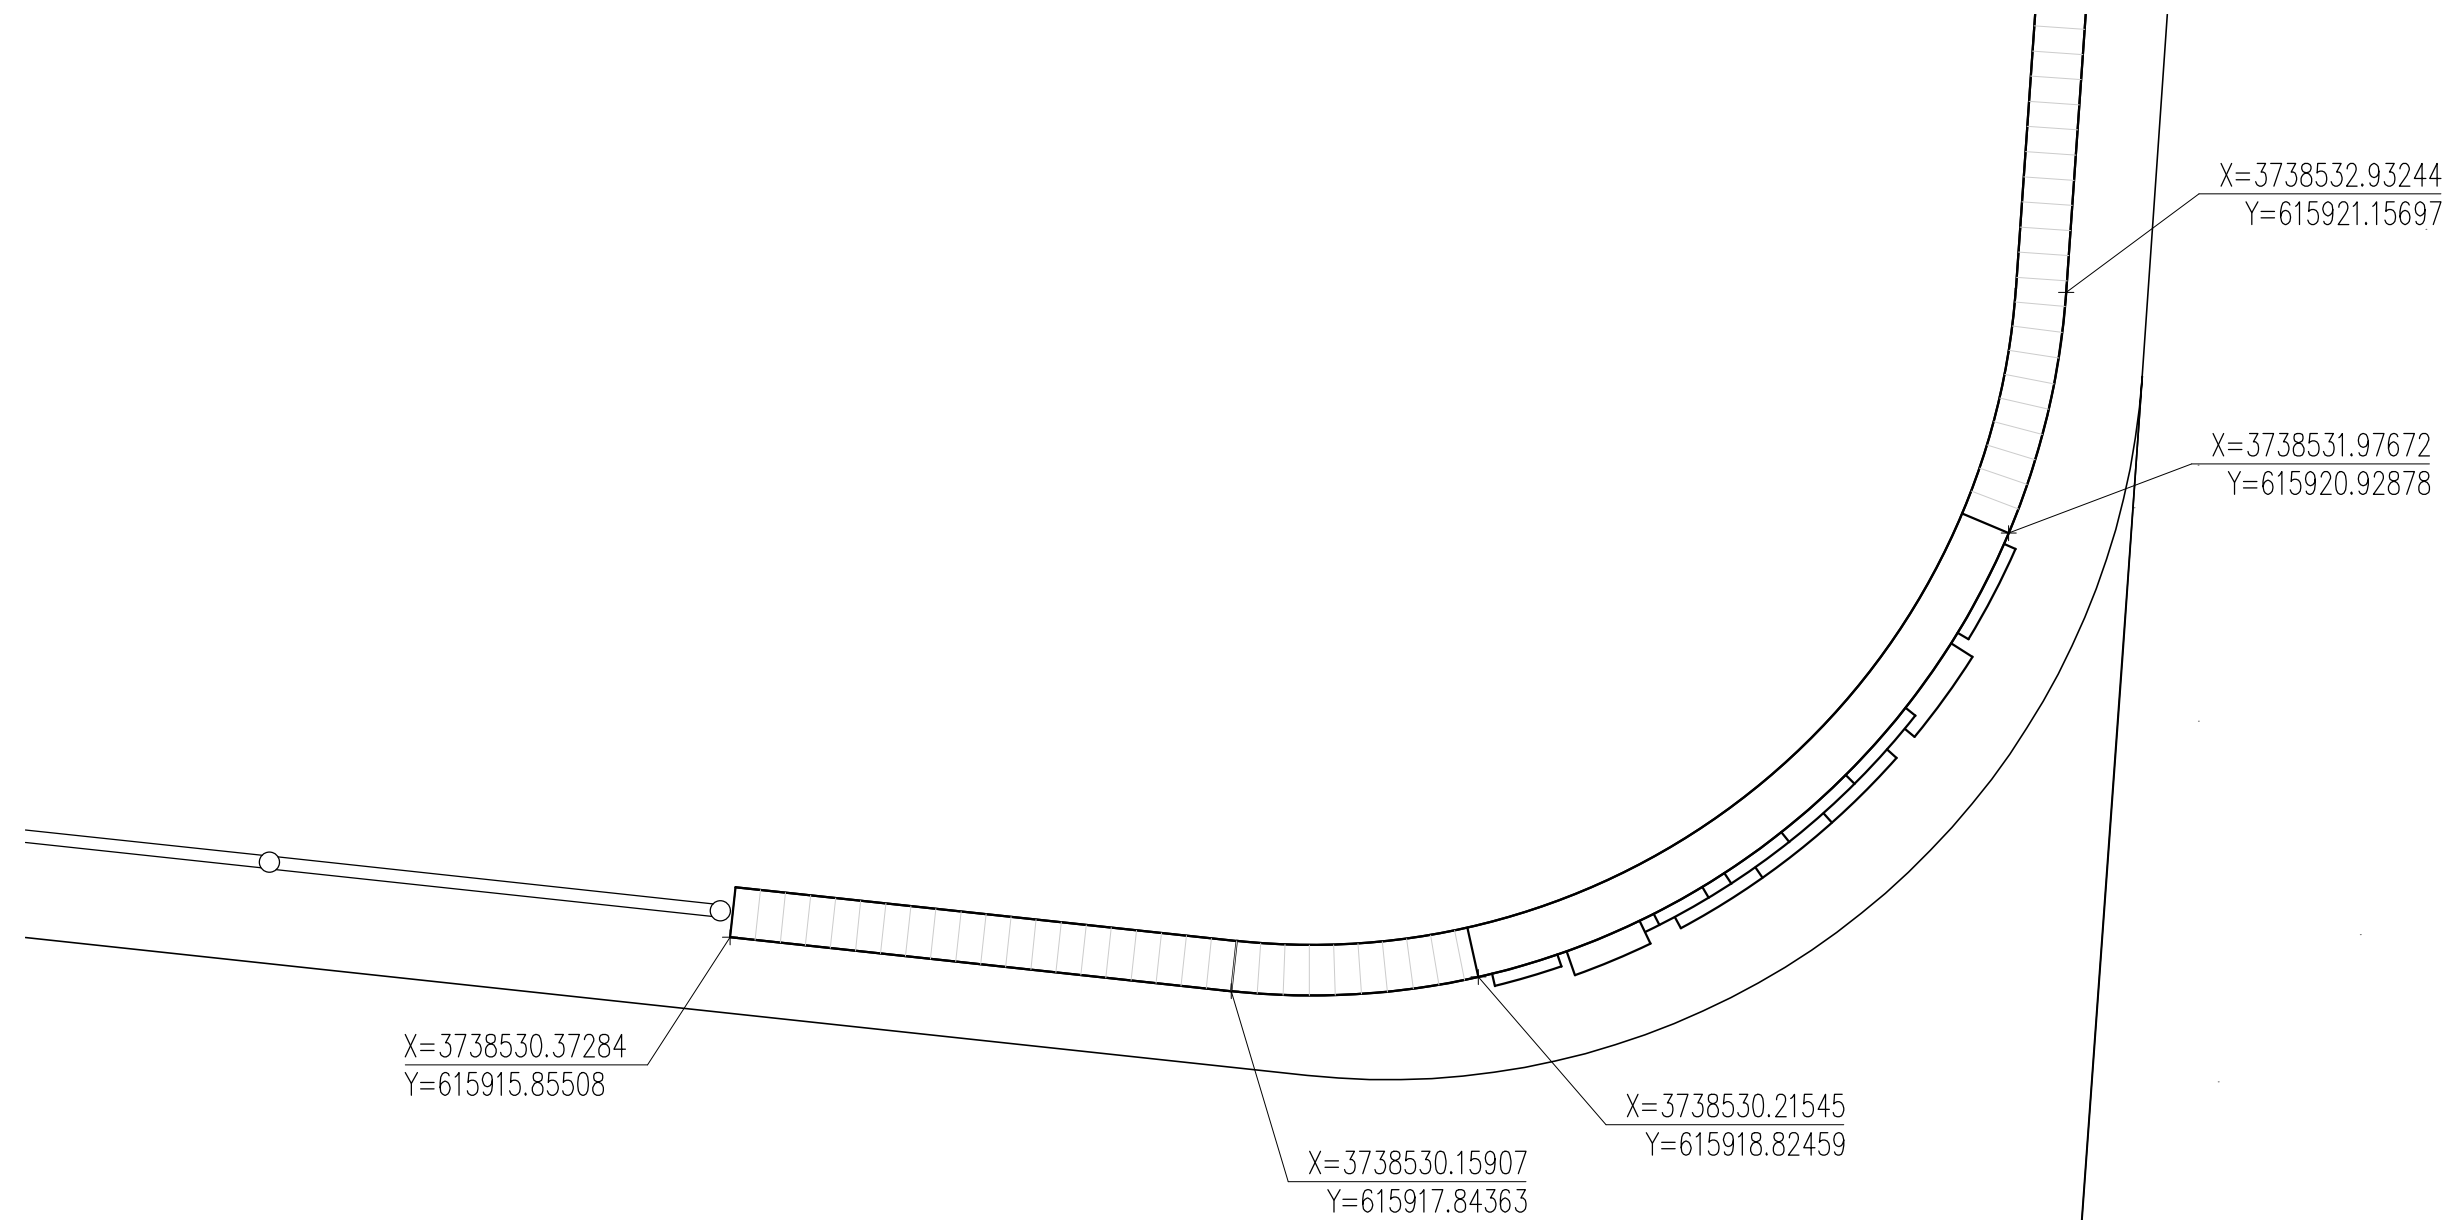

2 转角景墙坐标定位图

注：1. 改造项目竖向标高原则上维持现状标高；排水方式延续现状
2. 绿化标高低于相邻硬质20~30mm


注： 本图纸的著作权及其他相关权益属东南大学建筑设计研究院有限公司所有。图中所含的专有技术应予以保密，未经本公司书面许可，不得复制或
将信息提供给第三方。

执业签章 REGISTERED ARCHITECT/ENGINEER'S STAMP

本图未加盖出图专用章无效
INVALID WITHOUT SUBMITTAL STAMP

出图签章 SUBMITTAL STAMP

序号 NO.	修改说明	DESCRIPTION 日期 DATE
修改记录		REVISION HISTORY

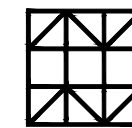

东南大学建筑设计研究院有限公司
ARCHITECTS & ENGINEERS CO., LTD. OF SOUTHEAST UNIVERSITY

方案设计人 SCHEMATIC DESIGNER	
项目负责人 PROJECT DIRECTOR	
专业负责人 DISCIPLINE CHIEF	
设 计 DESIGNED BY	
校 核 CHECKED BY	
审 核 REVIEWED BY	
批 准 APPROVED BY	


建设单位 CLIENT	宿迁市宿城区龙河镇人民政府
----------------	---------------

项目名称 PROJECT	宿城区龙河镇长庄村和美乡村规划方案及 施工图设计项目
-----------------	-------------------------------

子项名称 SUB-PROJECT	节点平面
---------------------	------

图 名	转角景墙平面详图
DRAWING TITLE	

项目编号 PROJECT NO.	2025-1161	子项号 SUB-PROJ. NO.	LC
设计阶段 DESIGN PHASE	施工图设计	专业 DISCIPLINE	景观
图纸编号 DRAWING NO.	LC5-1		
版本号 EDITION	1	出图日期 DATE	2025.07.30

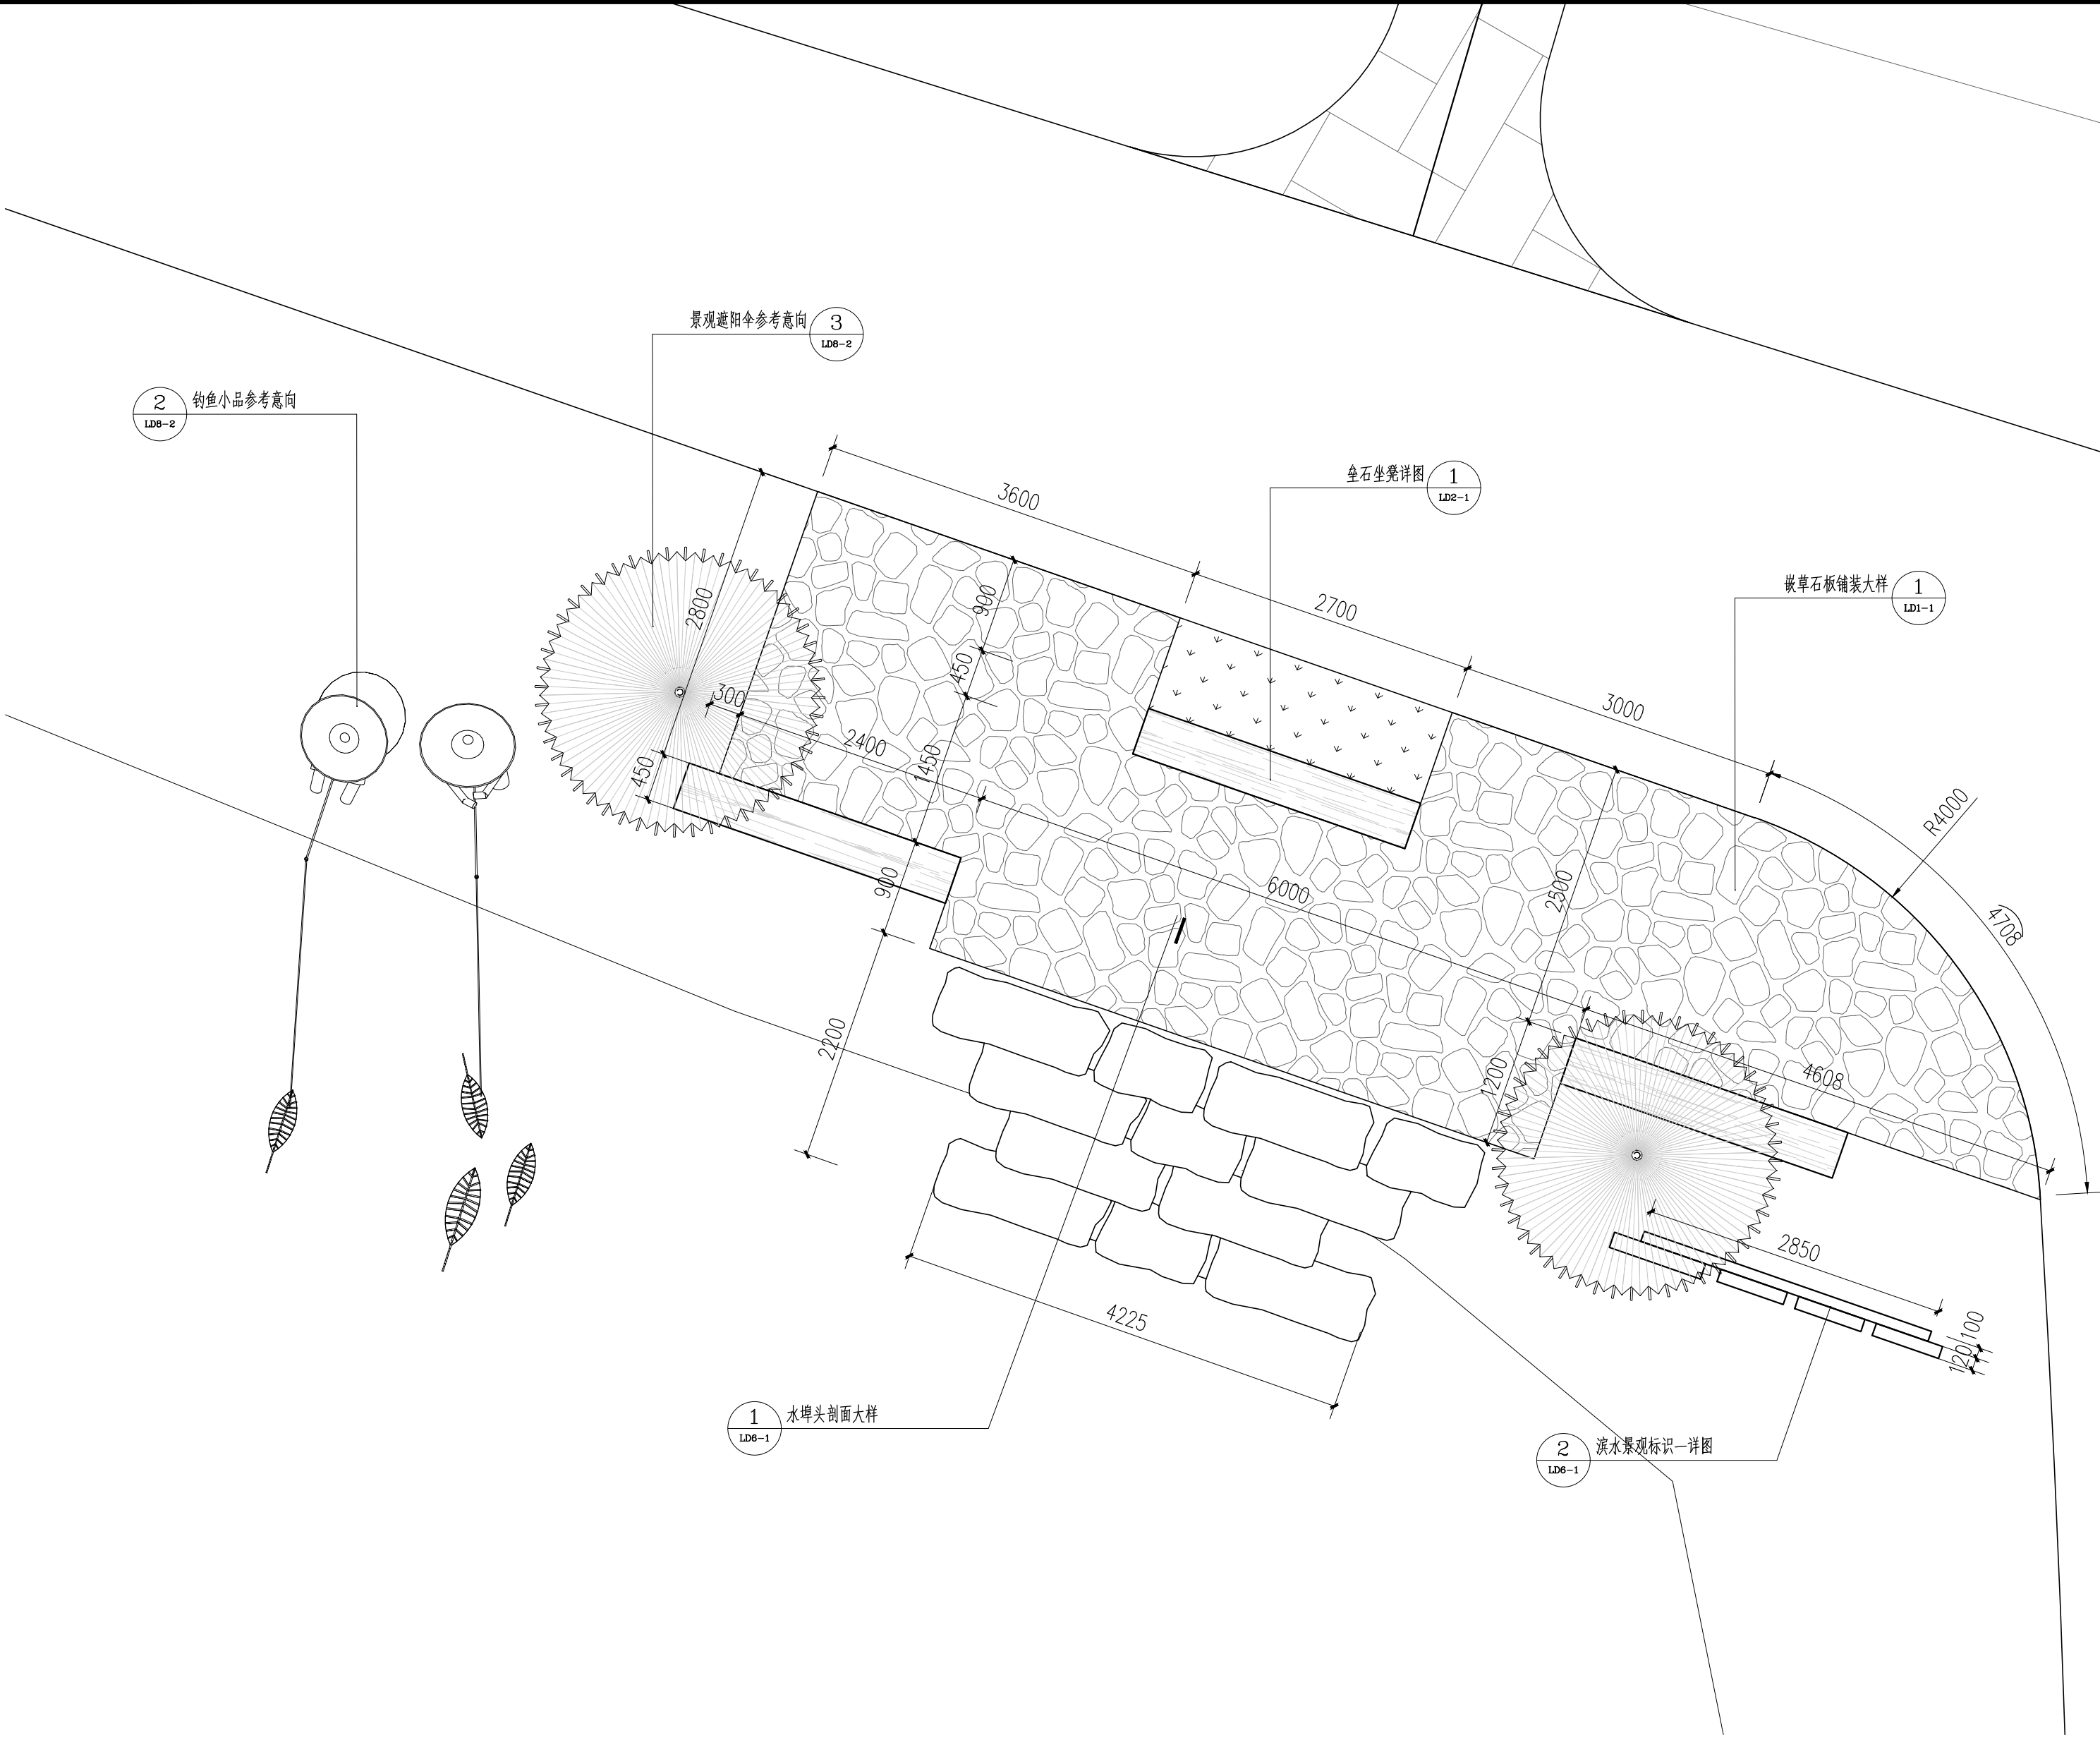

1 滨水广场索引及尺寸图
1:50

注：1. 改造项目竖向标高原则上维持现状标高；排水方式延续现状
2. 绿化标高低于相邻硬质20~30mm

注： 本图纸的著作权及其他相关权益属东南大学建筑设计研究院有限公司所有。图中所含的专有技术应予以保密，未经本公司书面许可，不得复制或提供信息给第三方。


执业签章 REGISTERED ARCHITECT/ENGINEER'S STAMP

本图未加盖出图专用章无效
INVALID WITHOUT SUBMITTAL STAMP

出图签章 SUBMITTAL STAMP

序号 NO. 修改说明 DESCRIPTION 日期 DATE

修改记录 REVISION HISTORY

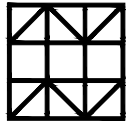

东南大学建筑设计研究院有限公司
ARCHITECTS & ENGINEERS CO., LTD. OF SOUTHEAST UNIVERSITY

方案设计人 SCHEMATIC DESIGNER	
项目负责人 PROJECT DIRECTOR	
专业负责人 DISCIPLINE CHIEF	
设计 DESIGNED BY	
校核 CHECKED BY	
审核 REVIEWED BY	
批准 APPROVED BY	

建设单位 CLIENT 宿迁市宿城区龙河镇人民政府

项目名称 PROJECT 宿城区龙河镇长庄村和美乡村规划方案及施工图设计项目

子项目名称 SUB-PROJECT 节点平面

图名 DRAWING TITLE 滨水广场平面详图一

项目编号 PROJECT NO.	2025-1161	子项号 SUB-PROJ. NO.	LC
设计阶段 DESIGN PHASE	施工图设计	专业 DISCIPLINE	景观
图纸编号 DRAWING NO.	LC6-1		
版本号 EDITION	1	出图日期 DATE	2025.07.30


注： 本图纸的著作权及其他相关权益属东南大学建筑设计研究院有限公司所有。图中所含的专有技术应予以保密，未经本公司书面许可，不得复制或
将信息提供给第三方。

执业签章 REGISTERED ARCHITECT/ENGINEER'S STAMP

本图未加盖出图专用章无效
INVALID WITHOUT SUBMITTAL STAMP

出图签章 SUBMITTAL STAMP

序号 NO.	修改说明 DESCRIPTION	日期 DATE
修改记录		REVISION HISTORY

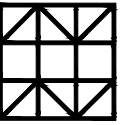

东南大学建筑设计研究院有限公司
ARCHITECTS & ENGINEERS CO., LTD. OF SOUTHEAST UNIVERSITY


方案设计人 SCHEMATIC DESIGNER	
项目负责人 PROJECT DIRECTOR	
专业负责人 DISCIPLINE CHIEF	
设计 DESIGNED BY	
校核 CHECKED BY	
审核 REVIEWED BY	
批准 APPROVED BY	

建设单位 CLIENT	宿迁市宿城区龙河镇人民政府
项目名称 PROJECT	宿城区龙河镇长庄村和美乡村规划方案及 施工图设计项目

子项名称 SUB-PROJECT	节点平面
---------------------	------


图 名	滨水广场平面详图二
DRAWING TITLE	

项目编号 PROJECT NO.	2025-1161	子项号 SUB-PROJ NO.	LC
设计阶段 DESIGN PHASE	施工图设计	专业 DISCIPLINE	景观
图纸编号 DRAWING NO.	LC6-2		
版本号 EDITION	1	出图日期 DATE	2025.07.30

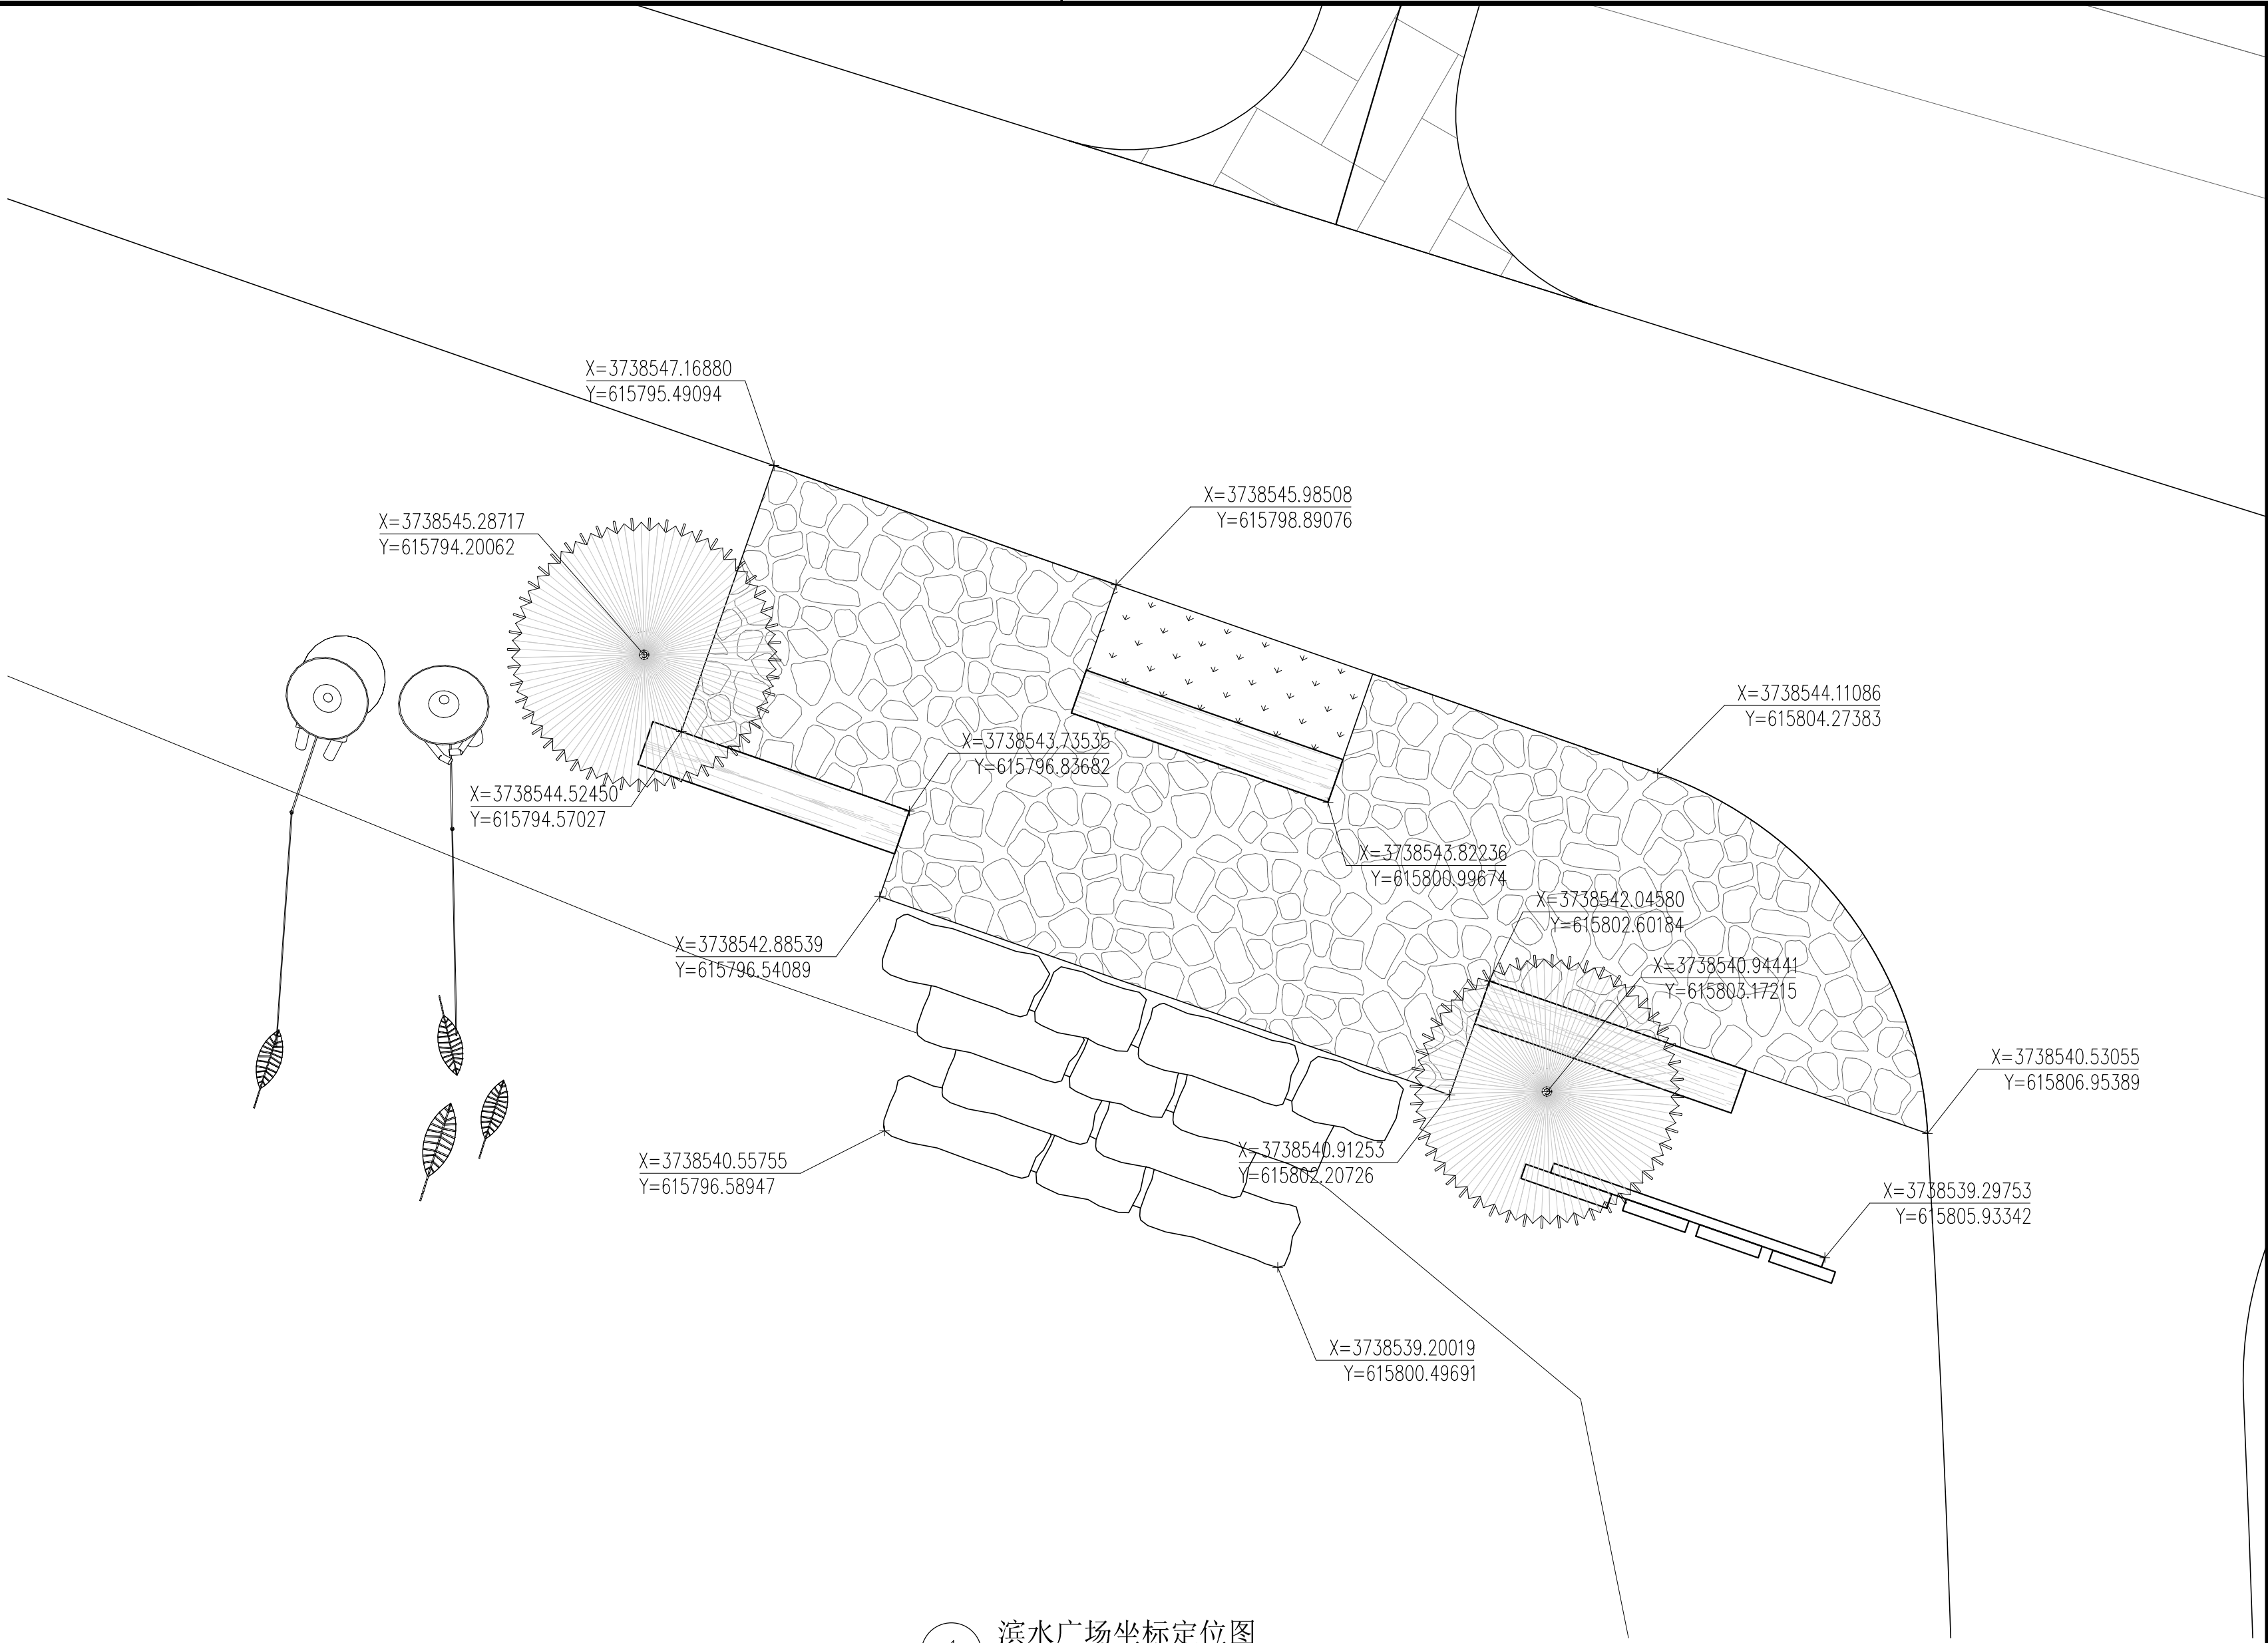

1 滨水广场坐标定位图 1:50

电	气	给	排	水	建	会
ELECTRICITY	智能	PLUMBING	暖通	ARCHITECTURE	ARCHITECTURE	CONFIRMED BY
	INTELLIGENCE		HVAC	STRUCTURE	STRUCTURE	

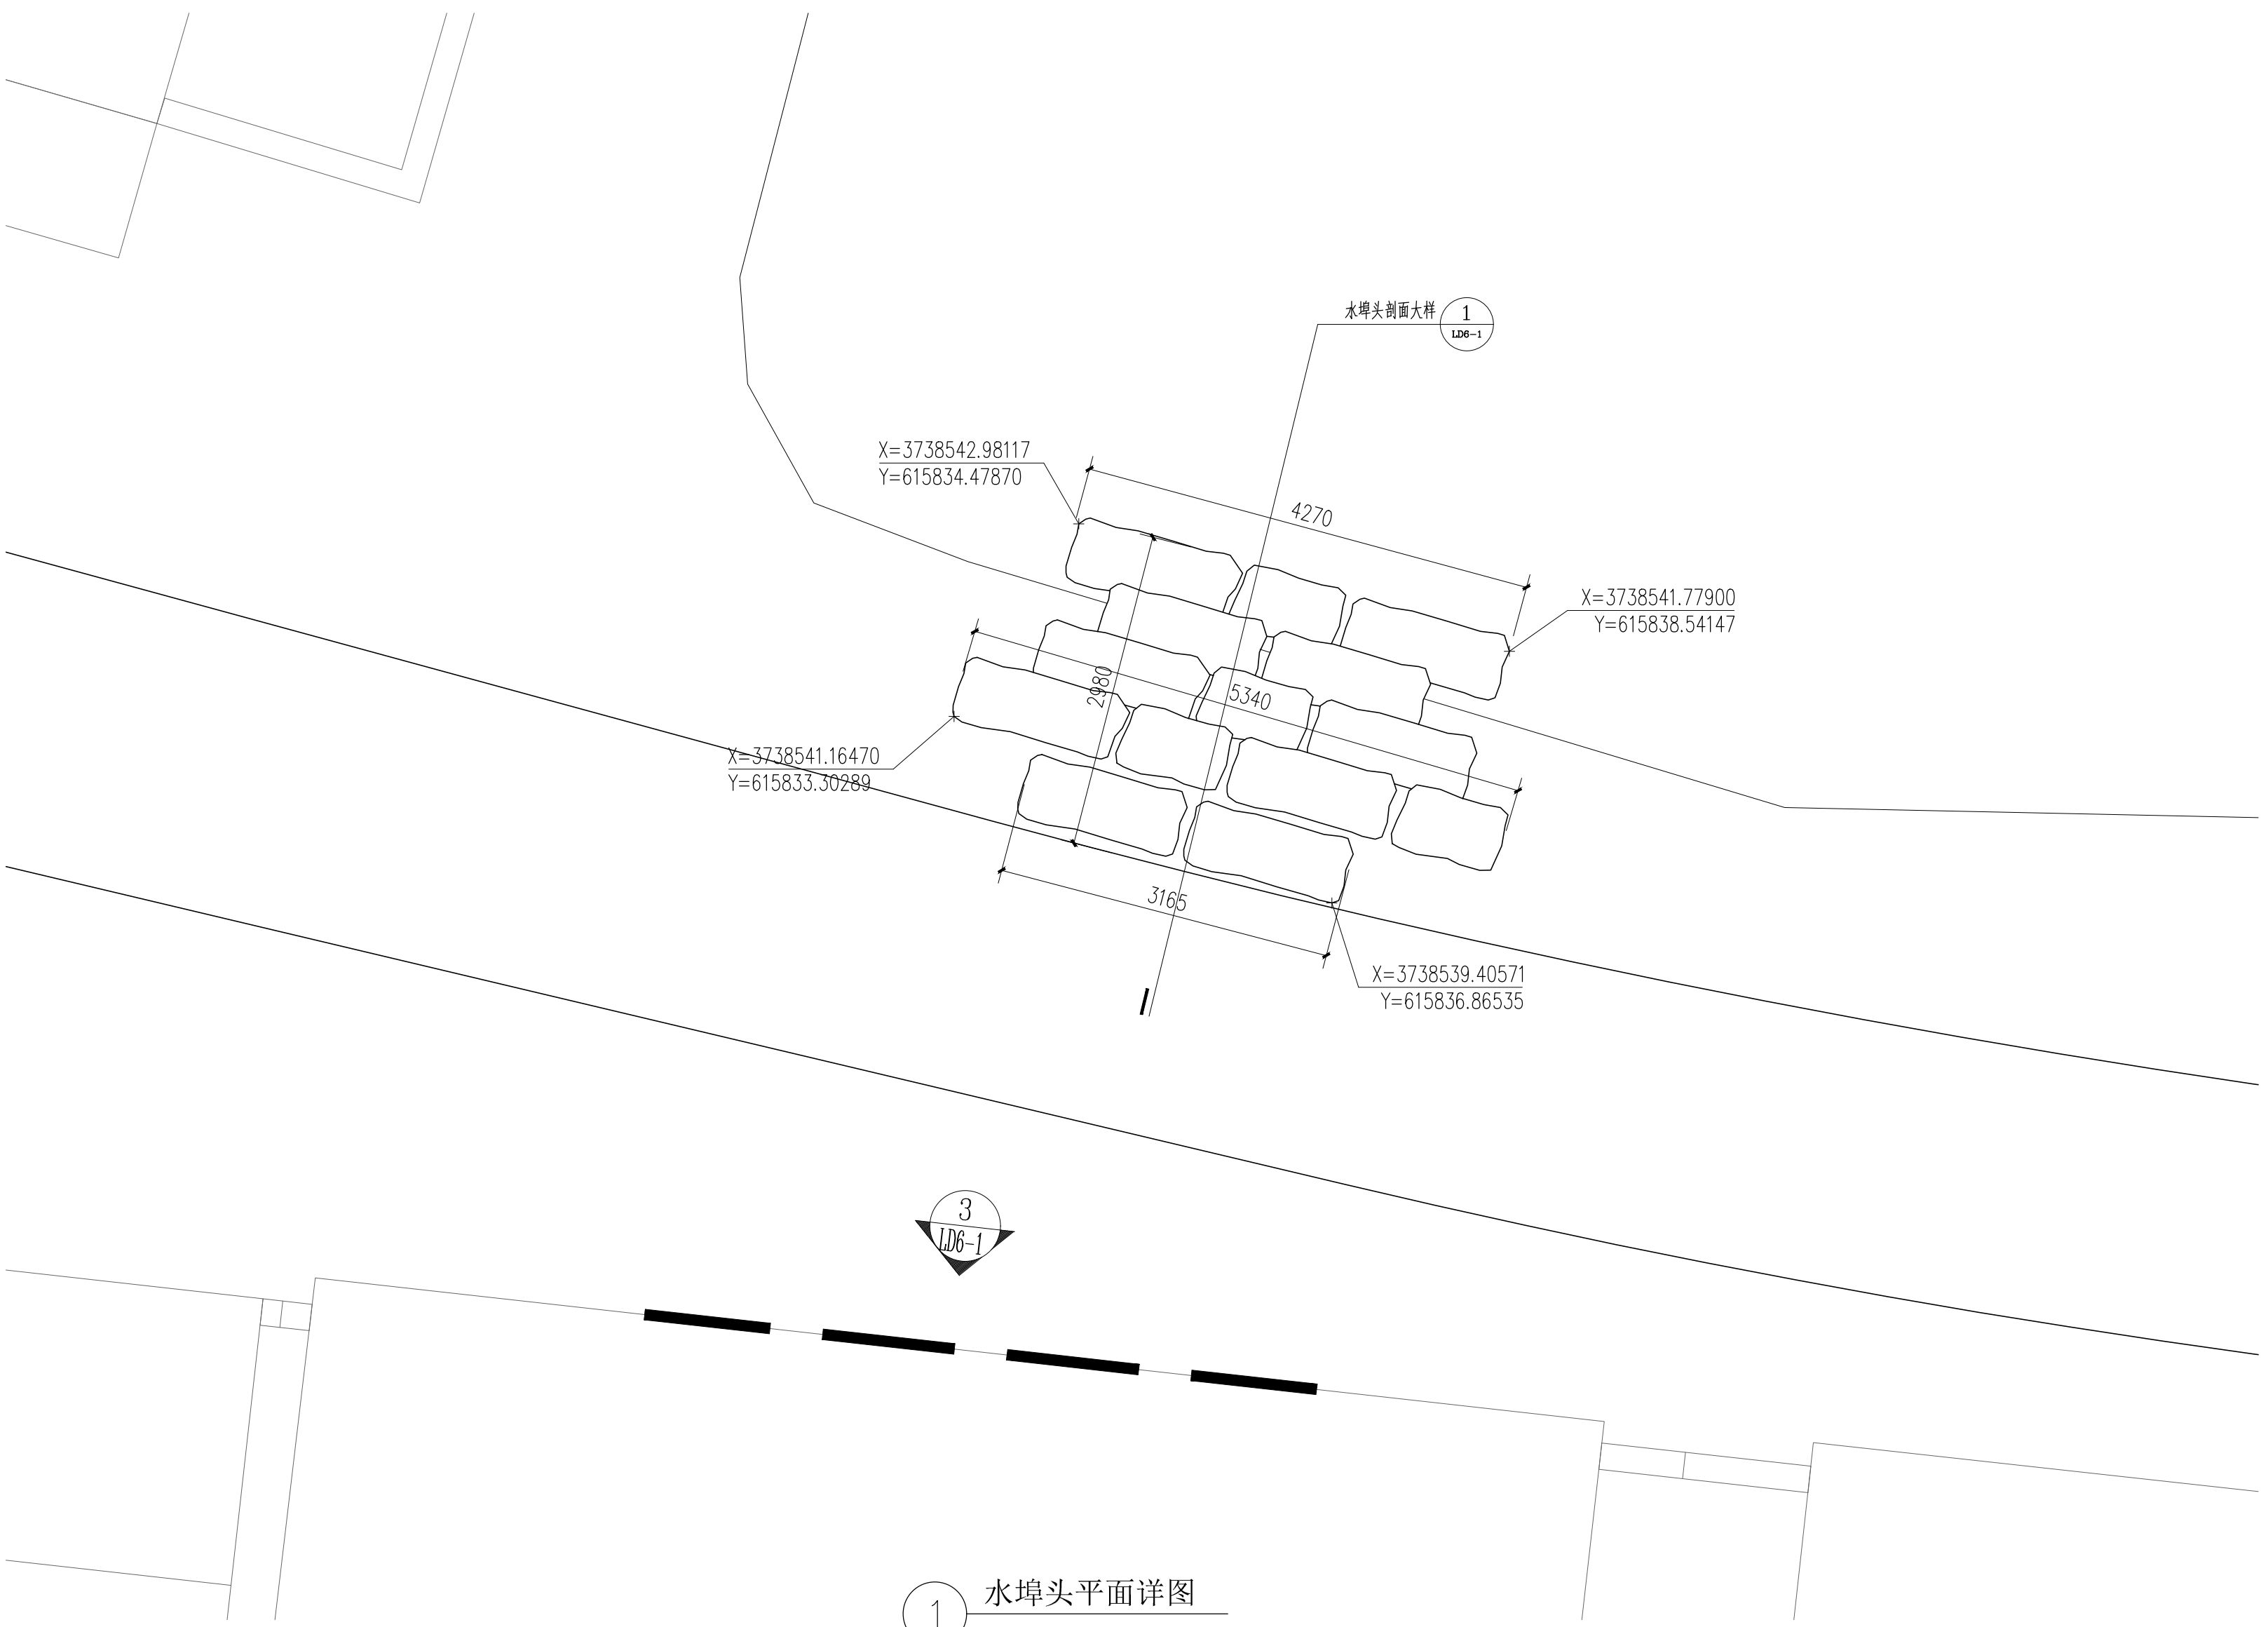

1 水埠头平面详图
1:50

- 注: 1. 改造项目竖向标高原则上维持现状标高; 排水方式延续现状
2. 绿化标高低于相邻硬质20~30mm

注: 本图纸的著作权及其他相关权益属东南大学建筑设计研究院有限公司所有。图中所含的专有技术应予以保密, 未经本公司书面许可, 不得复制或
将信息提供给第三方。


执业签章 REGISTERED ARCHITECT/ENGINEER'S STAMP

本图未加盖出图专用章无效
INVALID WITHOUT SUBMITTAL STAMP

出图签章 SUBMITTAL STAMP

序号 NO. 修改说明 DESCRIPTION 日期 DATE

修改记录 REVISION HISTORY

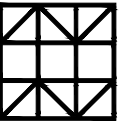

东南大学建筑设计研究院有限公司
ARCHITECTS & ENGINEERS CO., LTD. OF SOUTHEAST UNIVERSITY

方案设计人 SCHEMATIC DESIGNER	
项目负责人 PROJECT DIRECTOR	
专业负责人 DISCIPLINE CHIEF	
设计 DESIGNED BY	
校核 CHECKED BY	
审核 REVIEWED BY	
批准 APPROVED BY	


建设单位 CLIENT 宿迁市宿城区龙河镇人民政府

项目名称 PROJECT 宿城区龙河镇长庄村和美乡村规划方案及施工图设计项目

子项目名称 SUB-PROJECT 节点平面

图名 DRAWING TITLE 水埠头平面详图

项目编号 PROJECT NO.	2025-1161	子项号 SUB-PROJ. NO.	LC
设计阶段 DESIGN PHASE	施工图设计	专业 DISCIPLINE	景观
图纸编号 DRAWING NO.	LC6-3		
版本号 EDITION	1	出图日期 DATE	2025.07.30

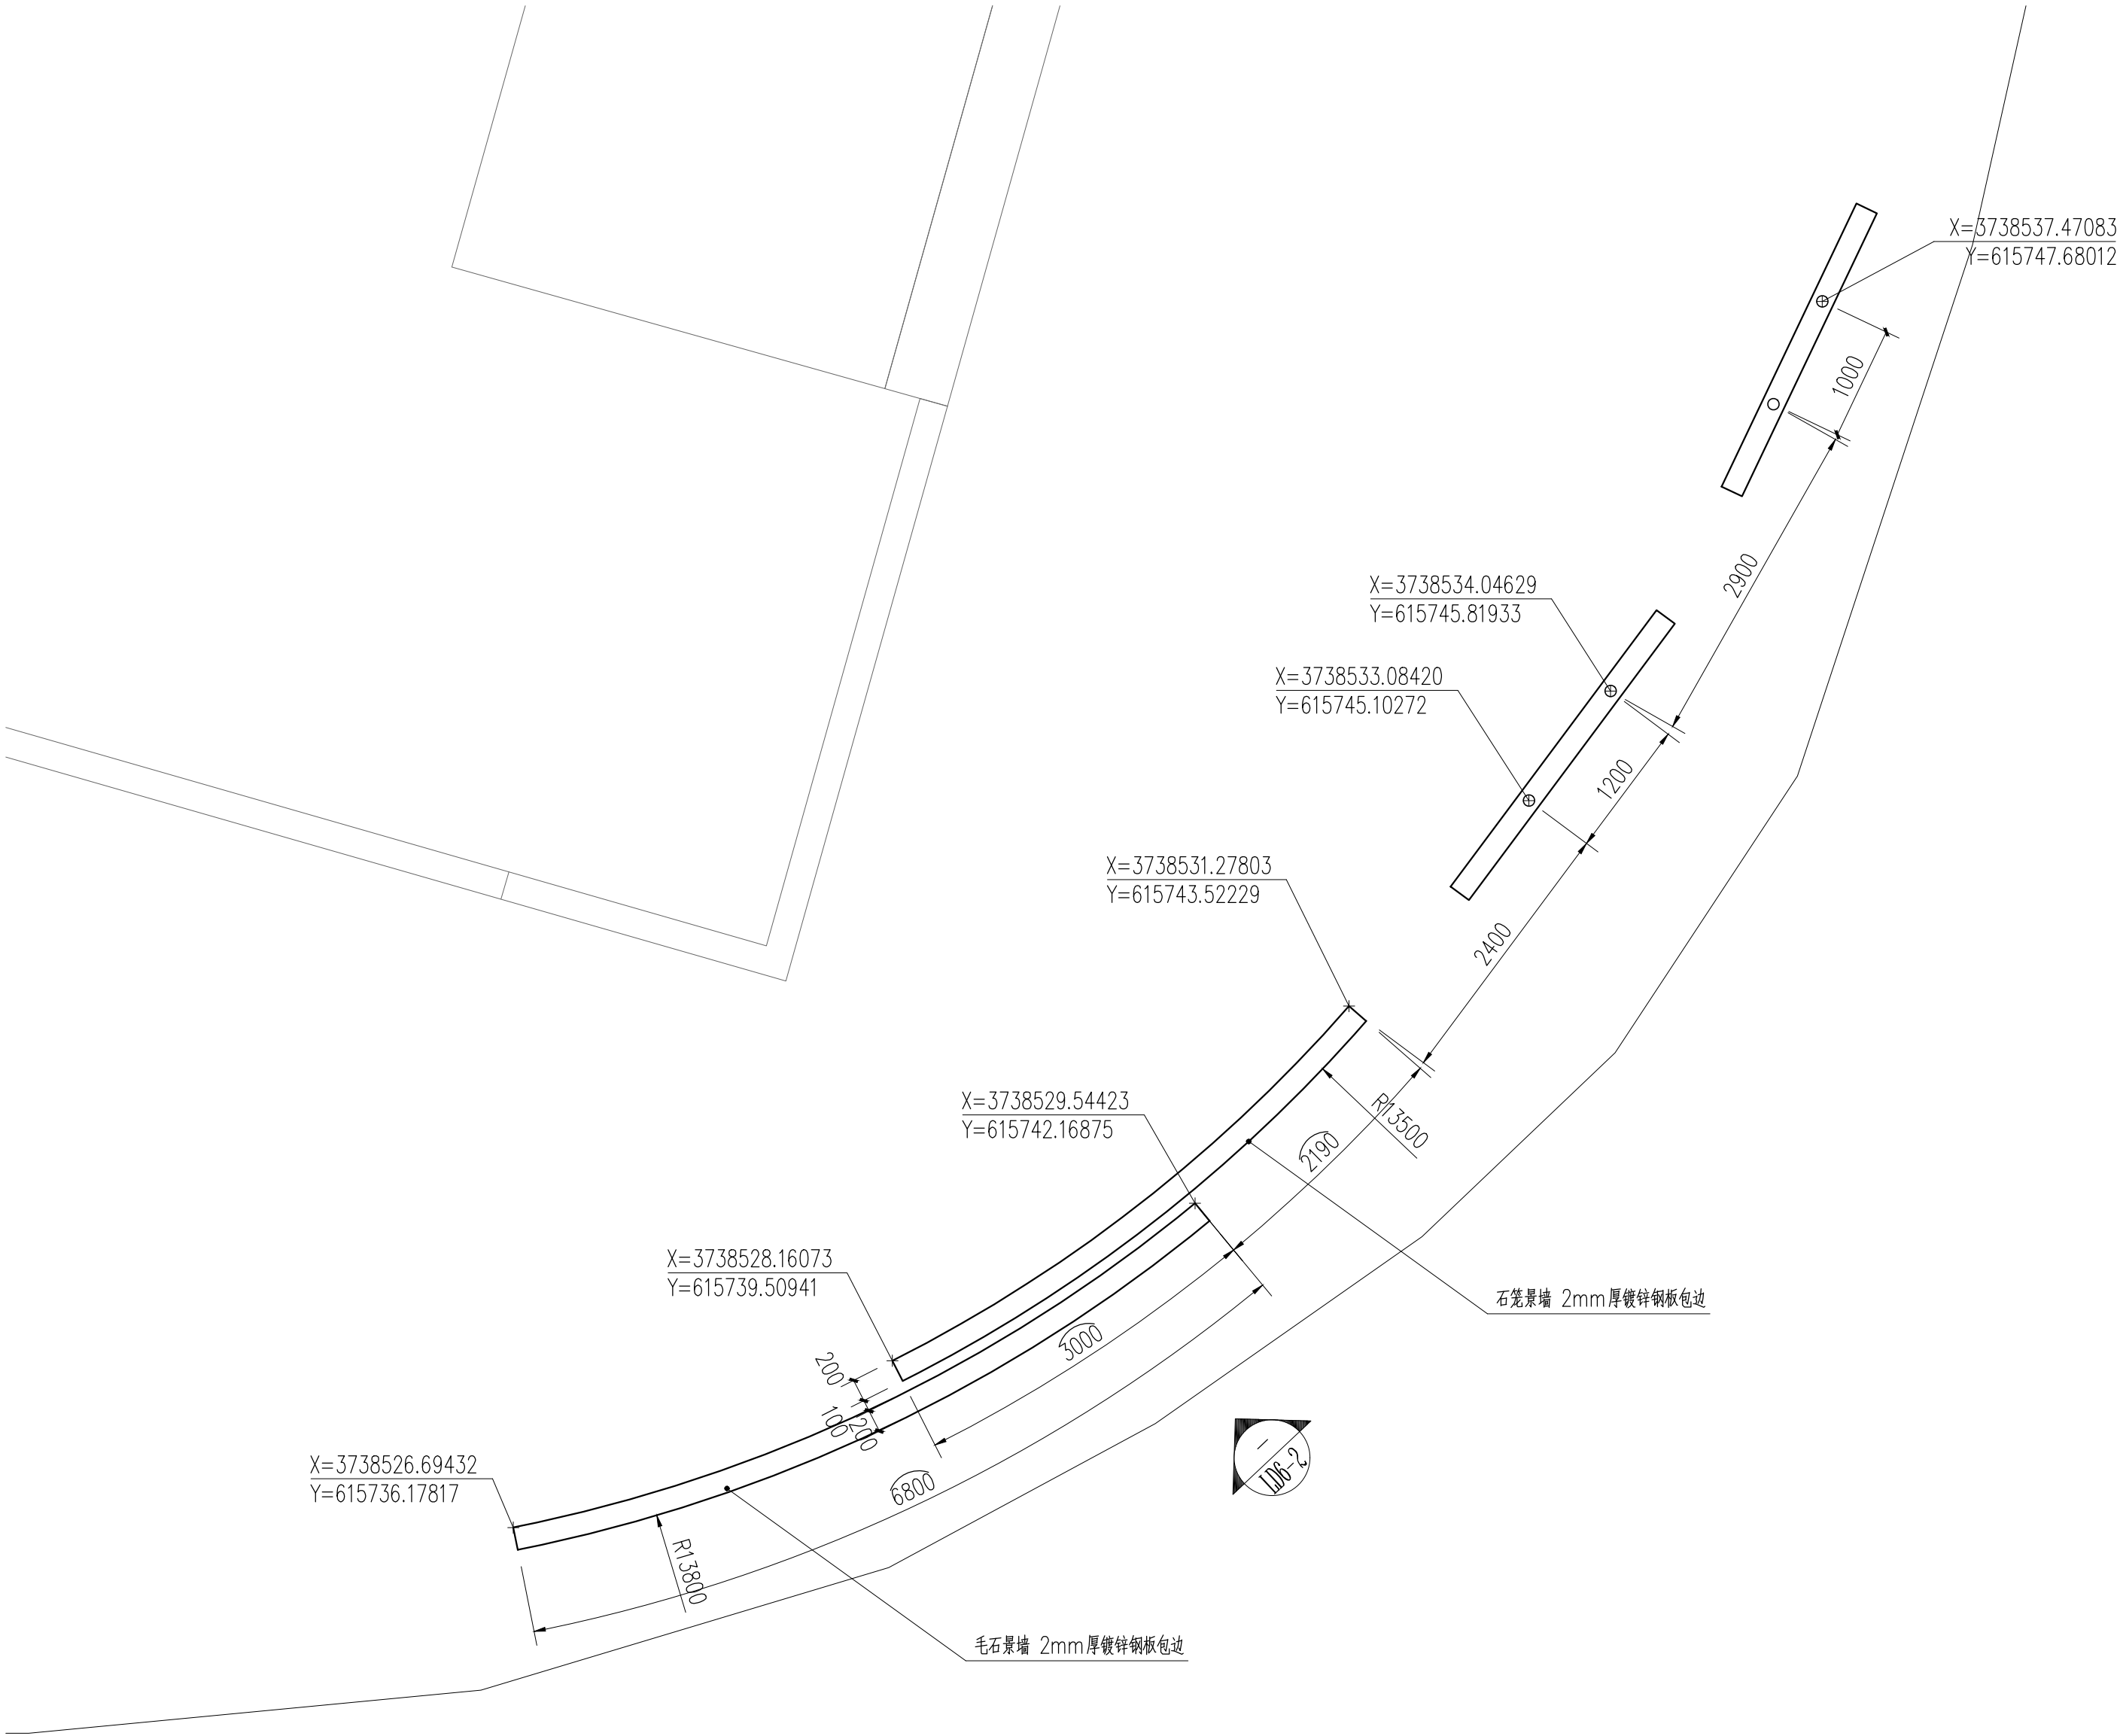

1 滨水景墙平面详图
1:50

- 注：1. 改造项目竖向标高原则上维持现状标高；排水方式延续现状
2. 绿化标高低于相邻硬质20~30mm

注： 本图纸的著作权及其他相关权益属东南大学建筑设计研究院有限公司所有。图中所含的专有技术应予以保密，未经本公司书面许可，不得复制或
将信息提供给第三方。


执业签章 REGISTERED ARCHITECT/ENGINEER'S STAMP

本图未加盖出图专用章无效
INVALID WITHOUT SUBMITTAL STAMP

出图签章 SUBMITTAL STAMP

序号 NO. 修改说明 DESCRIPTION|日期 DATE

修改记录 REVISION HISTORY

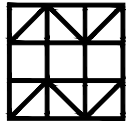

东南大学建筑设计研究院有限公司
ARCHITECTS & ENGINEERS CO., LTD. OF SOUTHEAST UNIVERSITY

方案设计人 SCHEMATIC DESIGNER	
项目负责人 PROJECT DIRECTOR	
专业负责人 DISCIPLINE CHIEF	
设计 DESIGNED BY	
校核 CHECKED BY	
审核 REVIEWED BY	
批准 APPROVED BY	




建设单位 CLIENT 宿迁市宿城区龙河镇人民政府

项目名称 PROJECT 宿城区龙河镇长庄村和美乡村规划方案及施工图设计项目

子项名称 SUB-PROJECT 节点平面


图 名 DRAWING TITLE 滨水景墙平面详图

项目编号 PROJECT NO.	2025-1161	子 项 号 SUB-PROJ. NO.	LC
设计阶段 DESIGN PHASE	施工图设计	专 业 DISCIPLINE	景观
图纸编号 DRAWING NO.	LC6-4		
版 本 号 EDITION	1	出图日期 DATE	2025.07.30

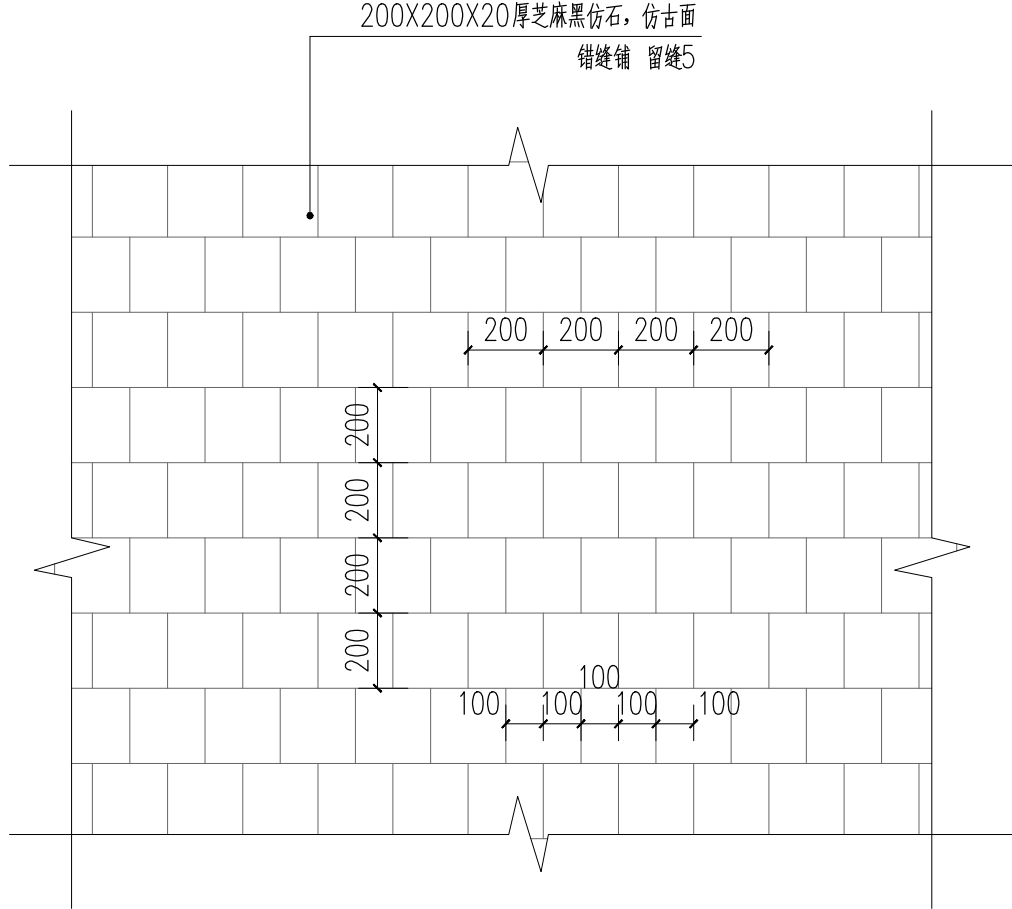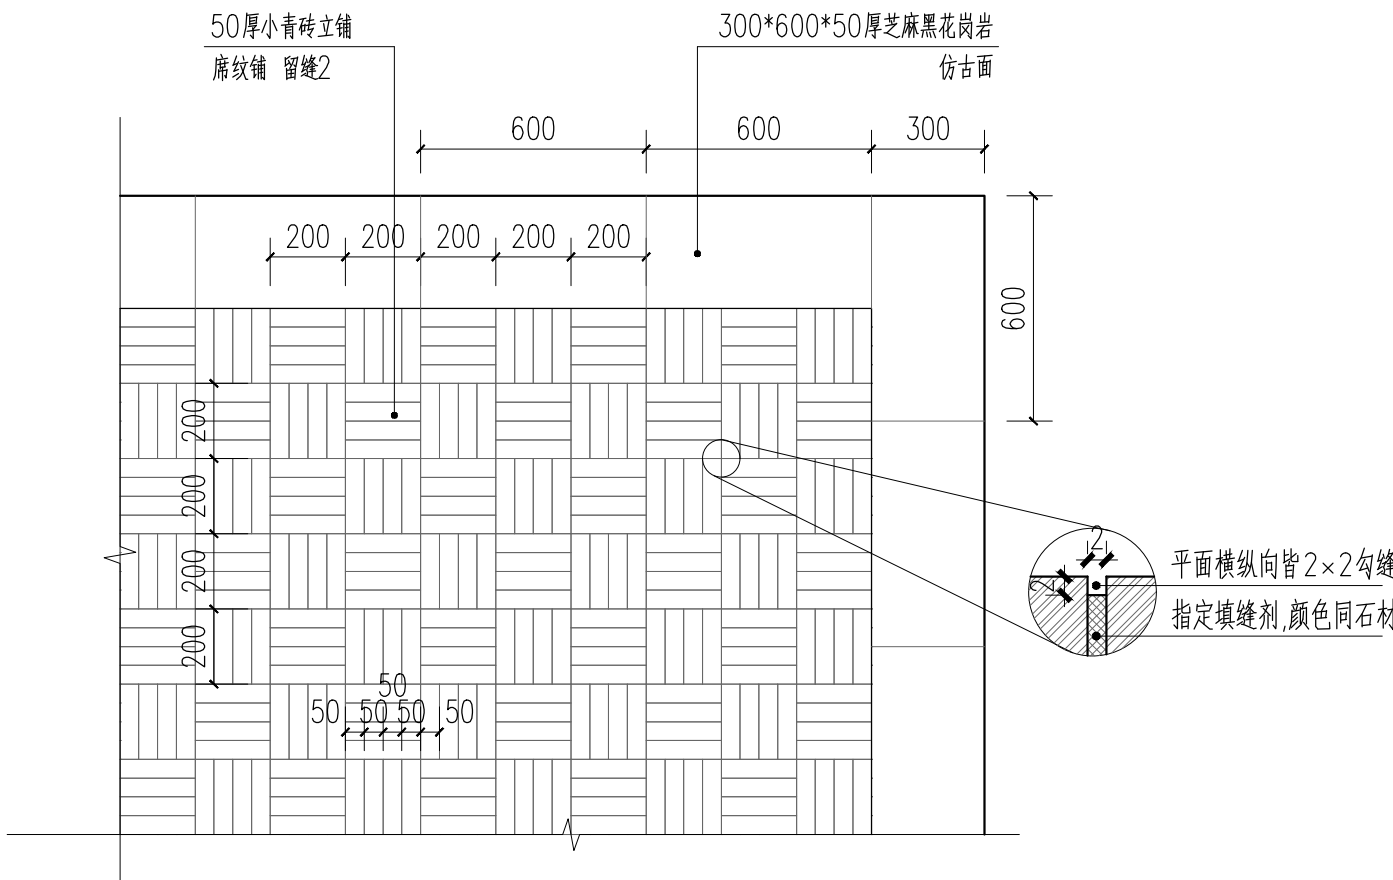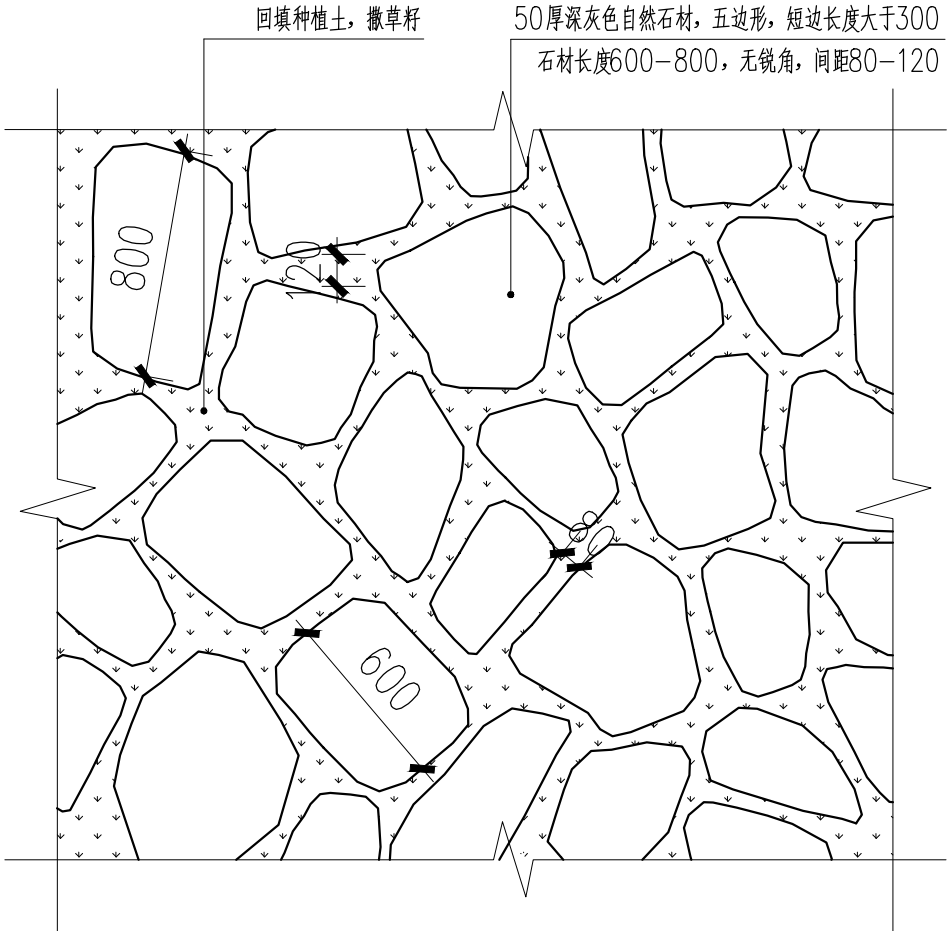


2 小青砖铺装大样
SCALE 1:20


3 仿石铺装大样
SCALE 1:20

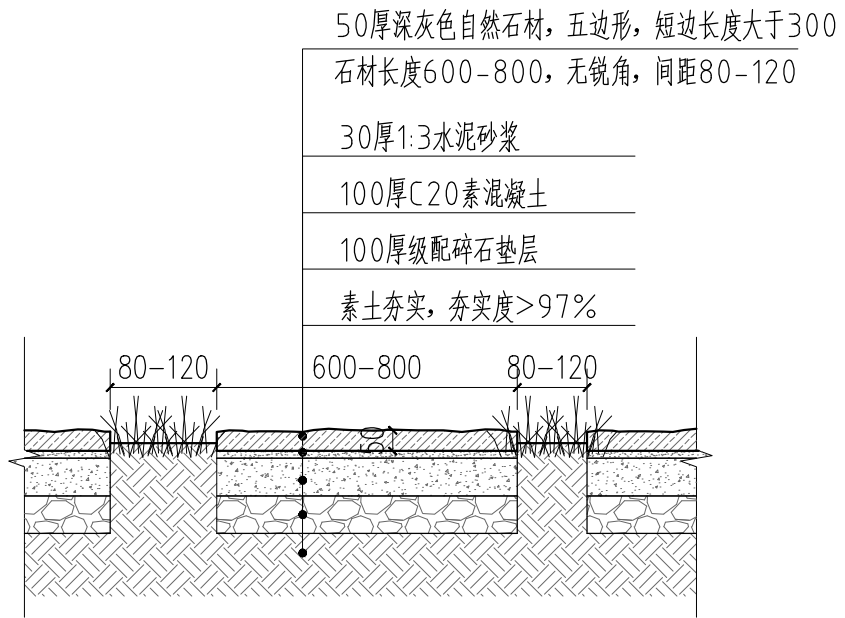


1 嵌草石板铺装大样
SCALE 1:20

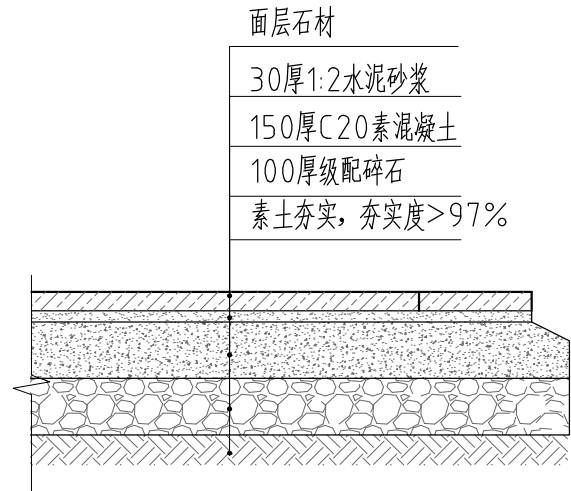


4 石材铺装做法详图
SCALE 1:20

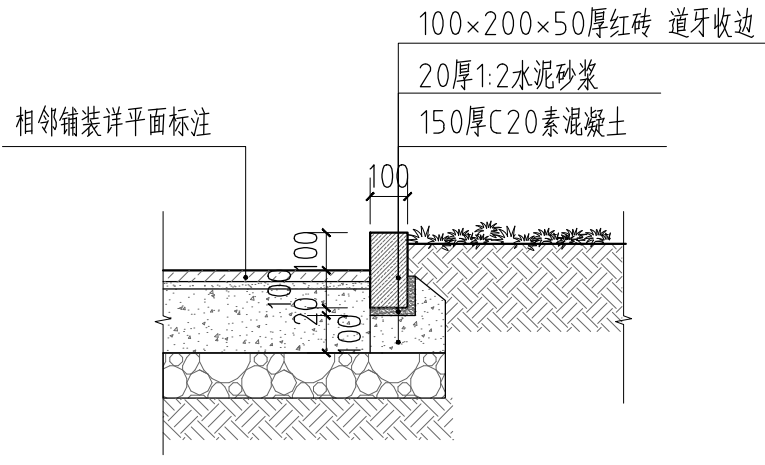

5 收边做法详图
SCALE 1:20

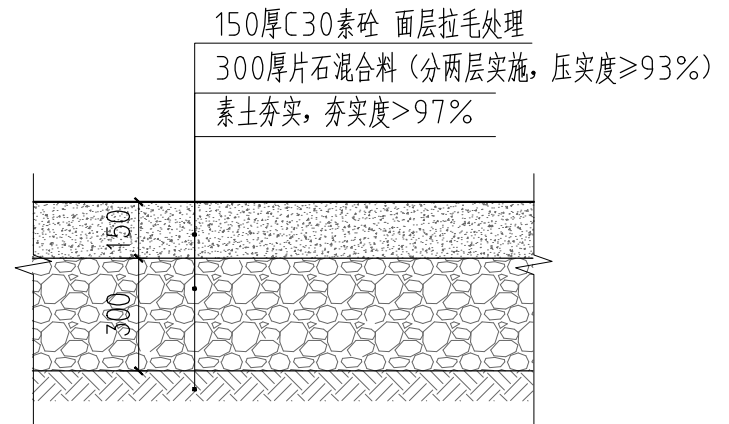


6 混凝土道路做法详图
SCALE 1:20

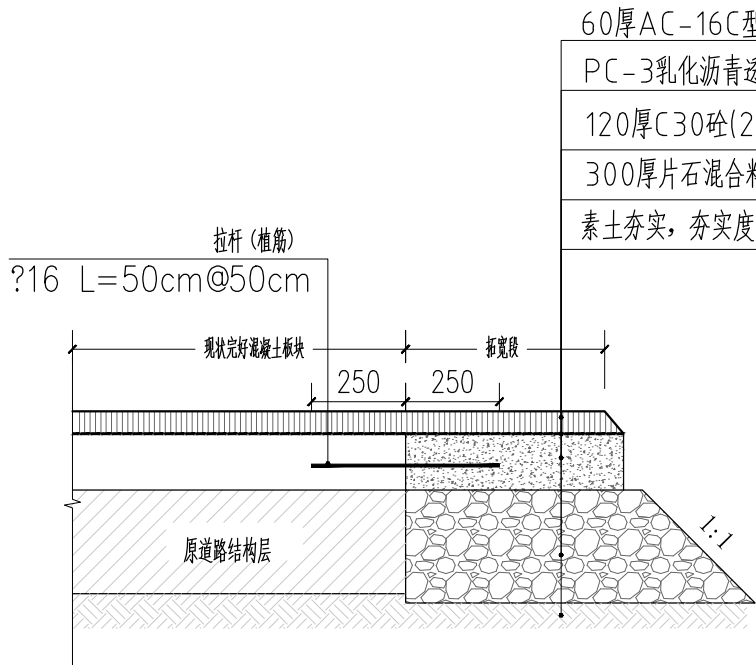

7 混凝土路改沥青做法详图
SCALE 1:20

- 说明：
- 1、本图尺寸单位均以毫米计，原混凝土面层若有破损严重的，破除原混凝土，与拓宽段统一浇筑；
 - 2、植筋法施工，具体步骤为：定位→钻孔→清孔→钢筋除锈→锚固胶配置（MT-102植筋胶）→注胶→植筋→固化、养护→检验；
 - 3、植筋施工注意事项：
Ⅰ、植筋锚固的关键是清孔，孔内清理不干净或孔内潮湿均会影响对胶；
Ⅱ、植筋：采用的粘结剂要求灌满2/3孔深，一边旋转一边加力压入钢筋，若粘结剂溢出孔口，立即将溢出孔口的粘结剂抹干净，多余的清除。

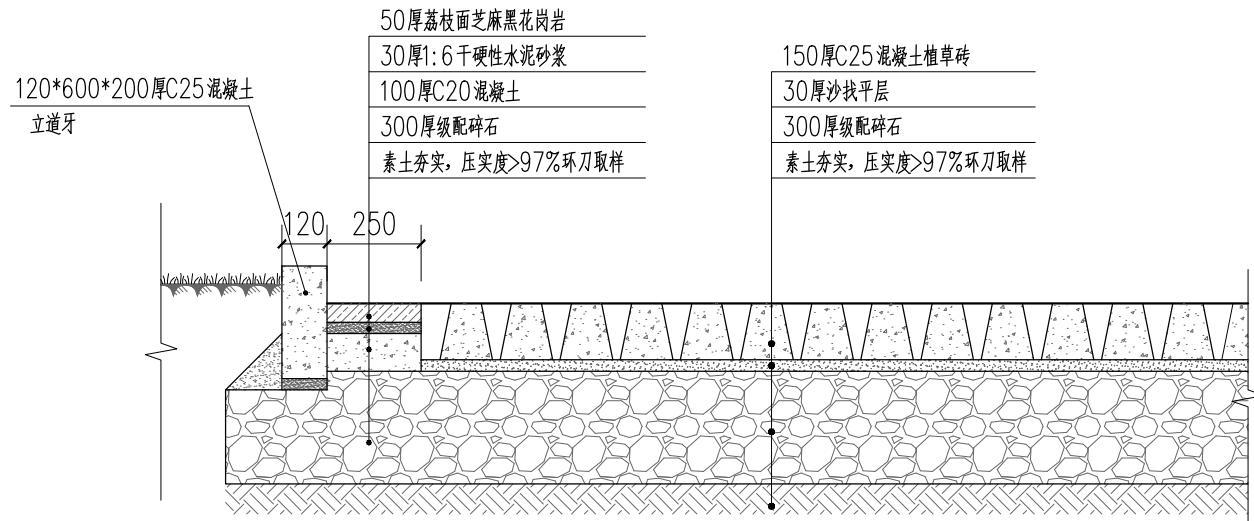

8 生态停车场做法详图
SCALE 1:20

注： 本图纸的著作权及其他相关权益属东南大学建筑设计研究院有限公司所有。图中所含的专有技术应予以保密，未经本公司书面许可，不得复制或向信息提供给第三方。


INVALID WITHOUT SUBMITTAL STAMP
执业签章REGISTERED ARCHITECT/ENGINEER'S STAMP

本图未加盖出图专用章无效

出图签章 SUBMITTAL STAMP

序号 NO. 修改说明 DESCRIPTION 日期DATE

修改记录 REVISION HISTORY

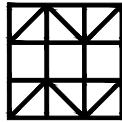

东南大学建筑设计研究院有限公司
ARCHITECTS & ENGINEERS CO., LTD. OF SOUTHEAST UNIVERSITY

方案设计人
SCHEMATIC
DESIGNER

项目负责人
PROJECT DIRECTOR

专业负责人
DISCIPLINE CHIEF

设计
DESIGNED BY

校核
CHECKED BY

审核
REVIEWED BY

批准
APPROVED BY


建设单位
CLIENT 宿迁市宿城区龙河镇人民政府

项目名称
PROJECT 宿城区龙河镇长庄村和美乡村规划方案及施工图设计项目


子项名称
SUB-PROJECT 景观详图

图名
DRAWING TITLE 铺装做法详图


项目编号 PROJECT NO.	2025-1161	子项号 SUB-PROJ NO.	LD
设计阶段 DESIGN PHASE	施工图设计	专业 DISCIPLINE	景观
图纸编号 DRAWING NO.	LD1-1		
版本号 EDITION	1	出图日期 DATE	2025.08.05

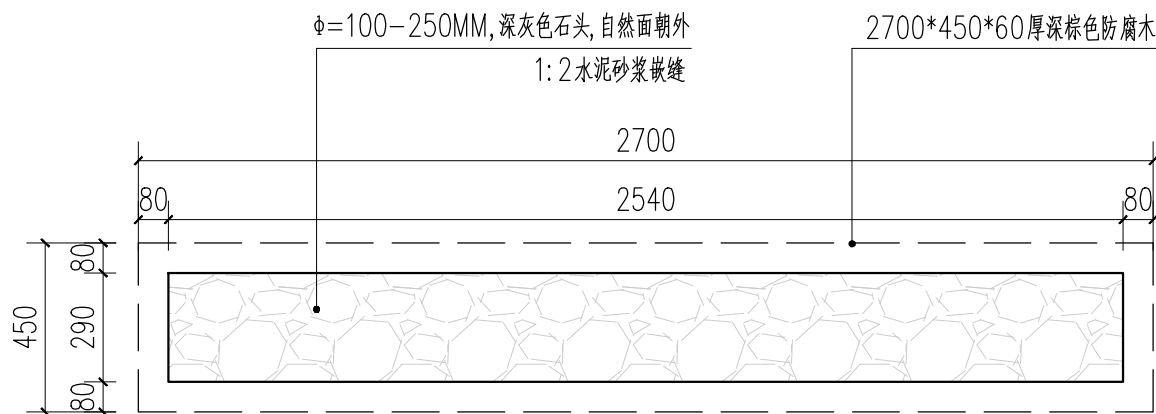

平面图

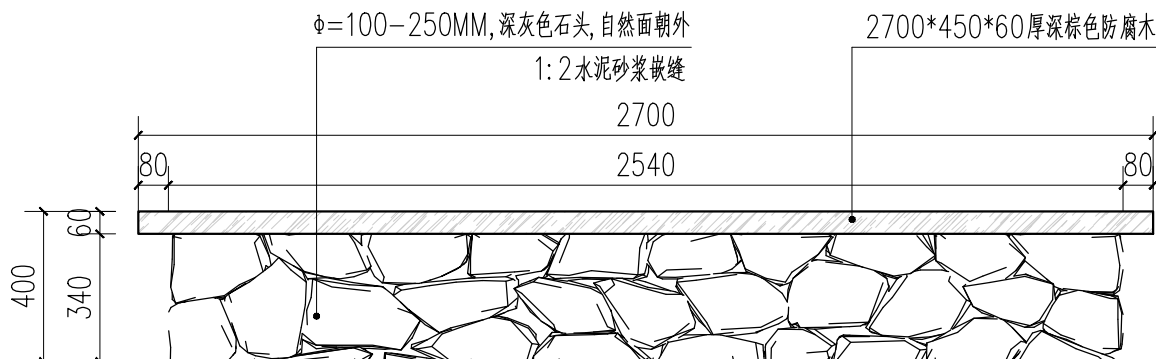

立面图

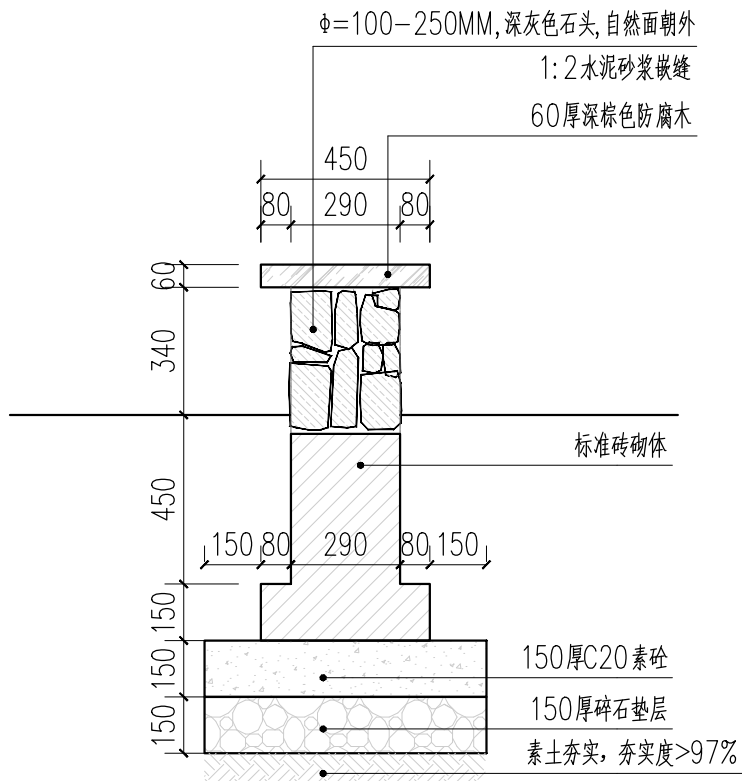


剖面图

1 垒石坐凳详图


SCALE

1:20

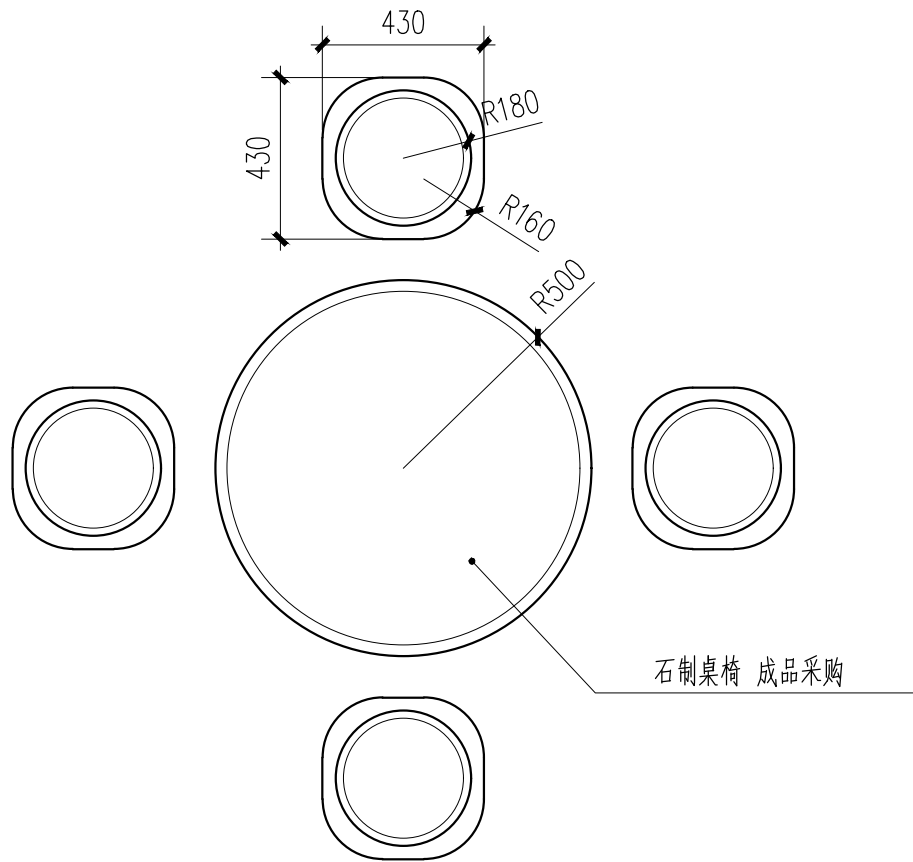

平面图

石制桌椅 成品采购

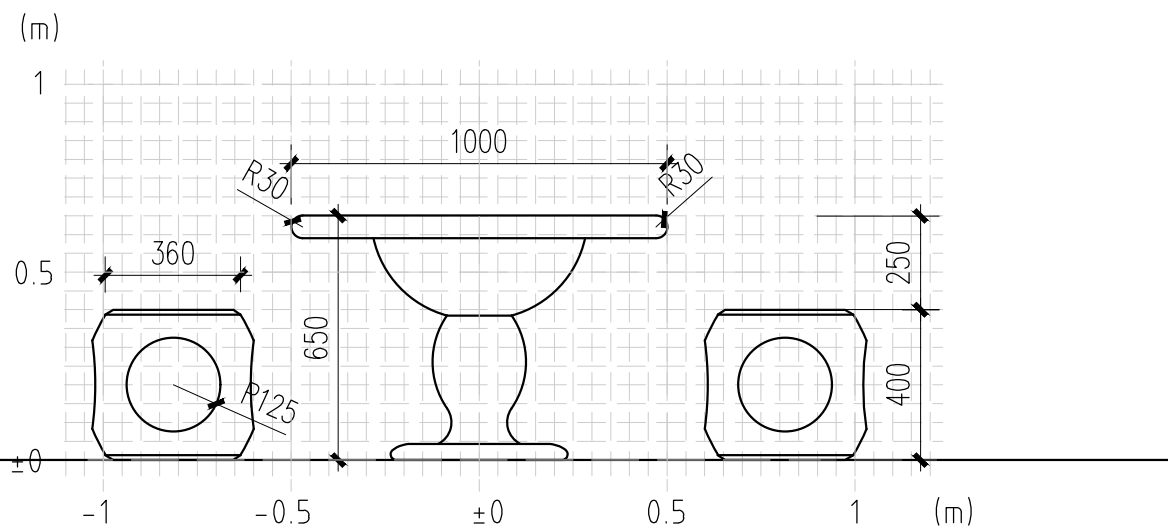

立面图

2 整石坐凳大样

SCALE

1:20

注：成品采购

注： 本图纸的著作权及其他相关权益属东南大学建筑设计研究院有限公司所有。图中所含的专有技术应予以保密，未经本公司书面许可，不得复制或

将信息提供给第三方。

INVALID WITHOUT SUBMITTAL STAMP


执业签章REGISTERED ARCHITECT/ENGINEER'S STAMP

本图未加盖出图专用章无效

出图签章 SUBMITTAL STAMP

序号 NO.	修改说明	DESCRIPTION	日期DATE
--------	------	-------------	--------

修改记录	REVISION HISTORY
------	------------------

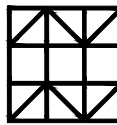

东南大学建筑设计研究院有限公司
ARCHITECTS & ENGINEERS CO., LTD. OF SOUTHEAST UNIVERSITY

方案设计人 SCHEMATIC DESIGNER	
项目负责人 PROJECT DIRECTOR	
专业负责人 DISCIPLINE CHIEF	
设计 DESIGNED BY	
校核 CHECKED BY	
审核 REVIEWED BY	
批准 APPROVED BY	


建设单位 CLIENT	宿迁市宿城区龙河镇人民政府
----------------	---------------

项目名称 PROJECT	宿城区龙河镇长庄村和美乡村规划方案及施工图设计项目
-----------------	---------------------------


子项名称 SUB-PROJECT	景观详图
---------------------	------

图名 DRAWING TITLE	坐凳详图
---------------------	------


项目编号 PROJECT NO.	2025-1161	子项号 SUB-PROJ NO.	LD
设计阶段 DESIGN PHASE	施工图设计	专业 DISCIPLINE	景观
图纸编号 DRAWING NO.	LD2-1		
版本号 EDITION	1	出图日期 DATE	2025.08.05

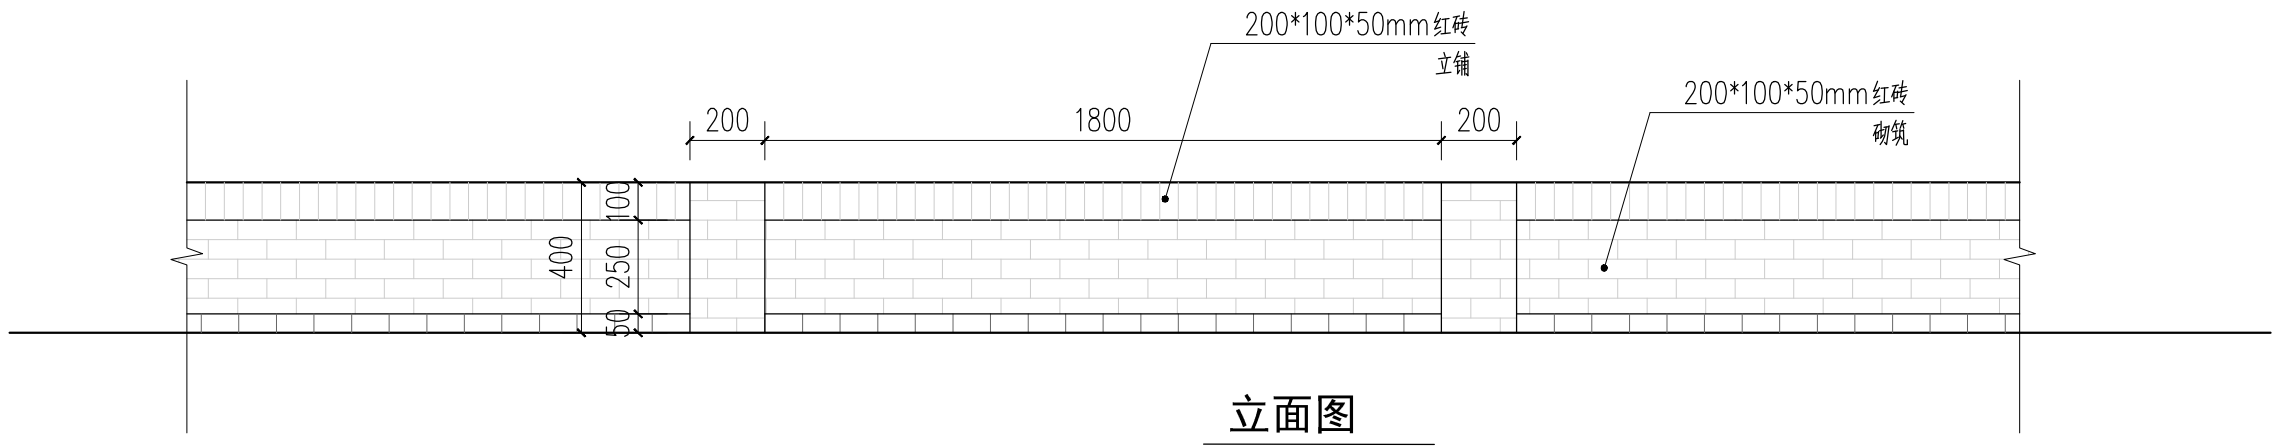


1 砖砌矮墙标准段大样
SCALE 1:20

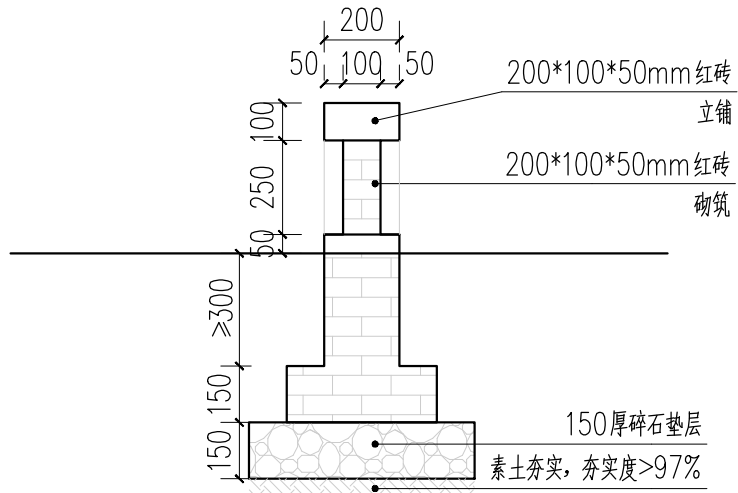


剖面做法

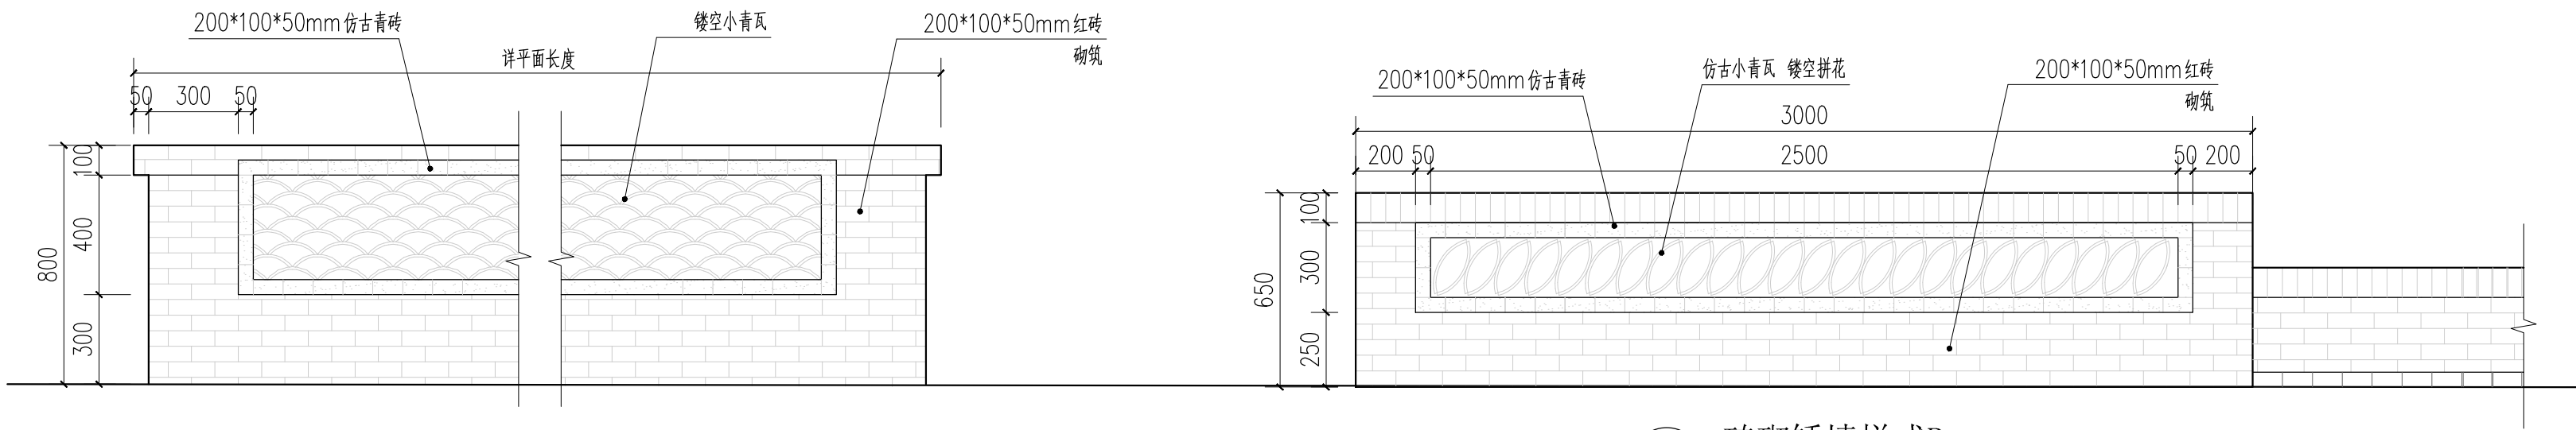


2 砖砌矮墙样式A
SCALE 1:20

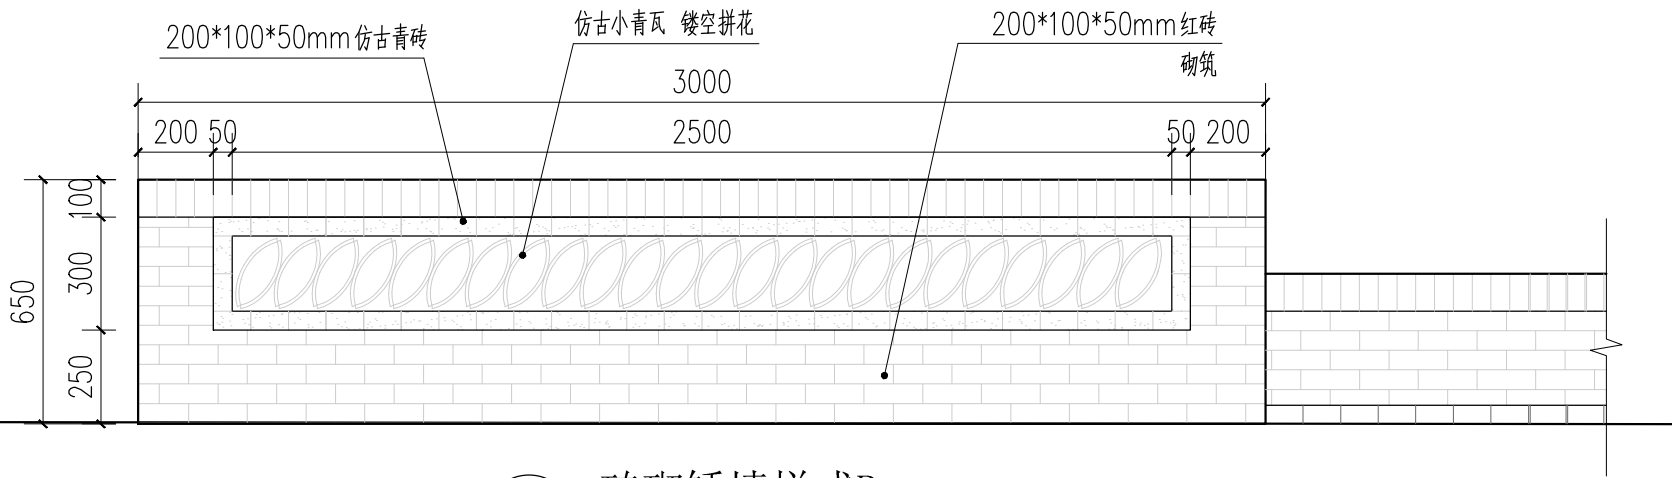


3 砖砌矮墙样式B
SCALE 1:20

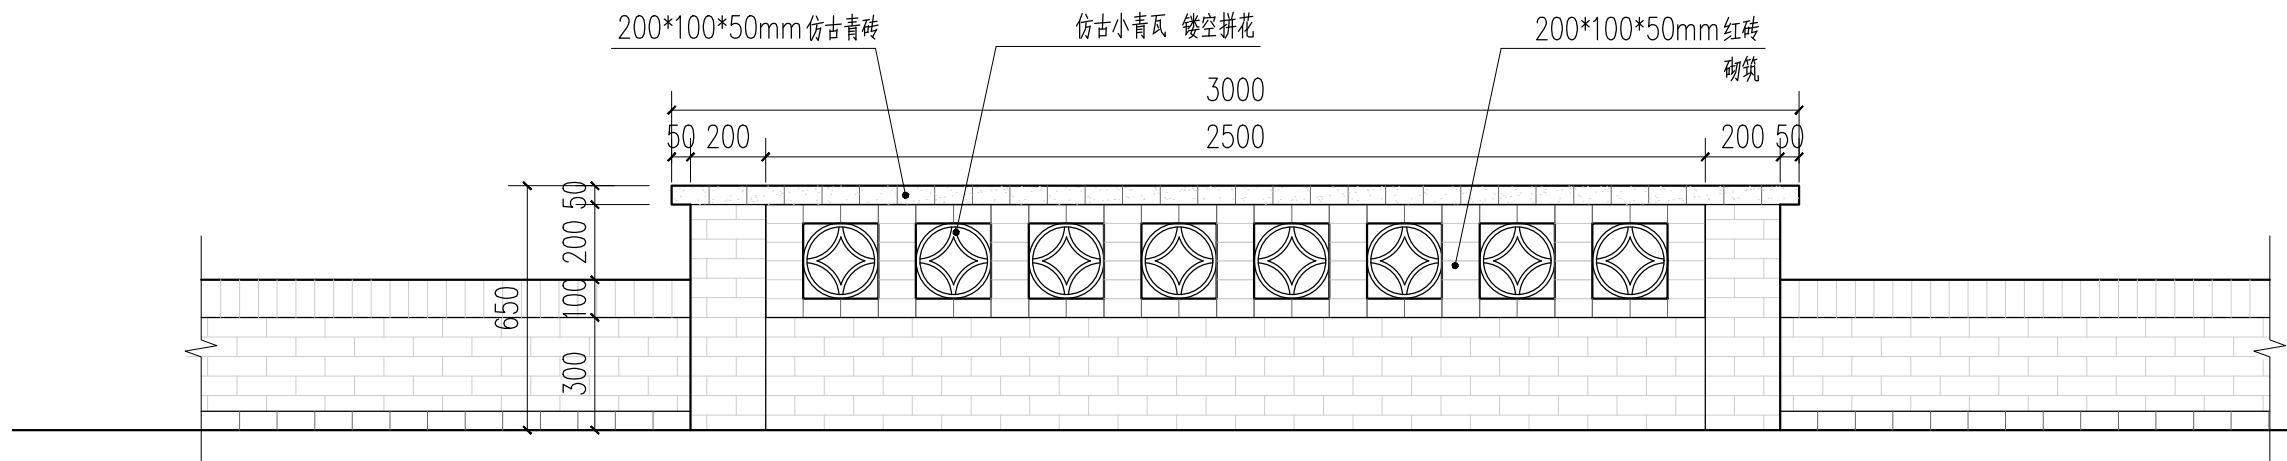

4 砖砌矮墙样式C
SCALE 1:20

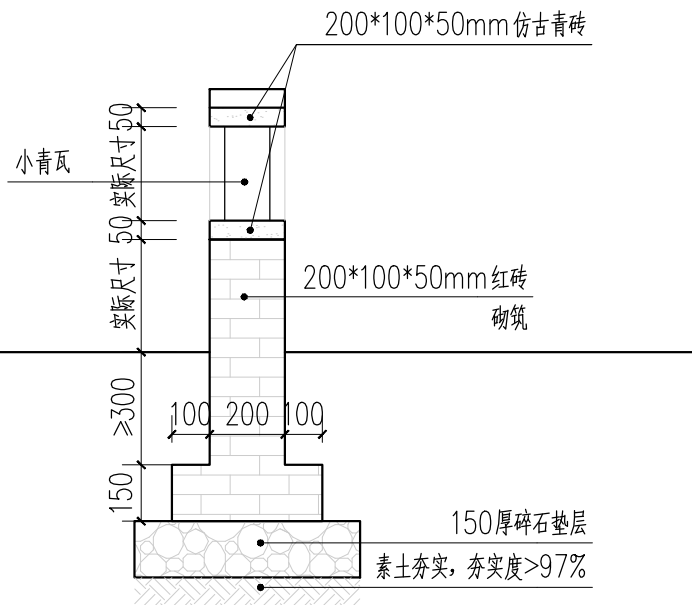

6 镂空矮墙典型剖面
SCALE 1:20

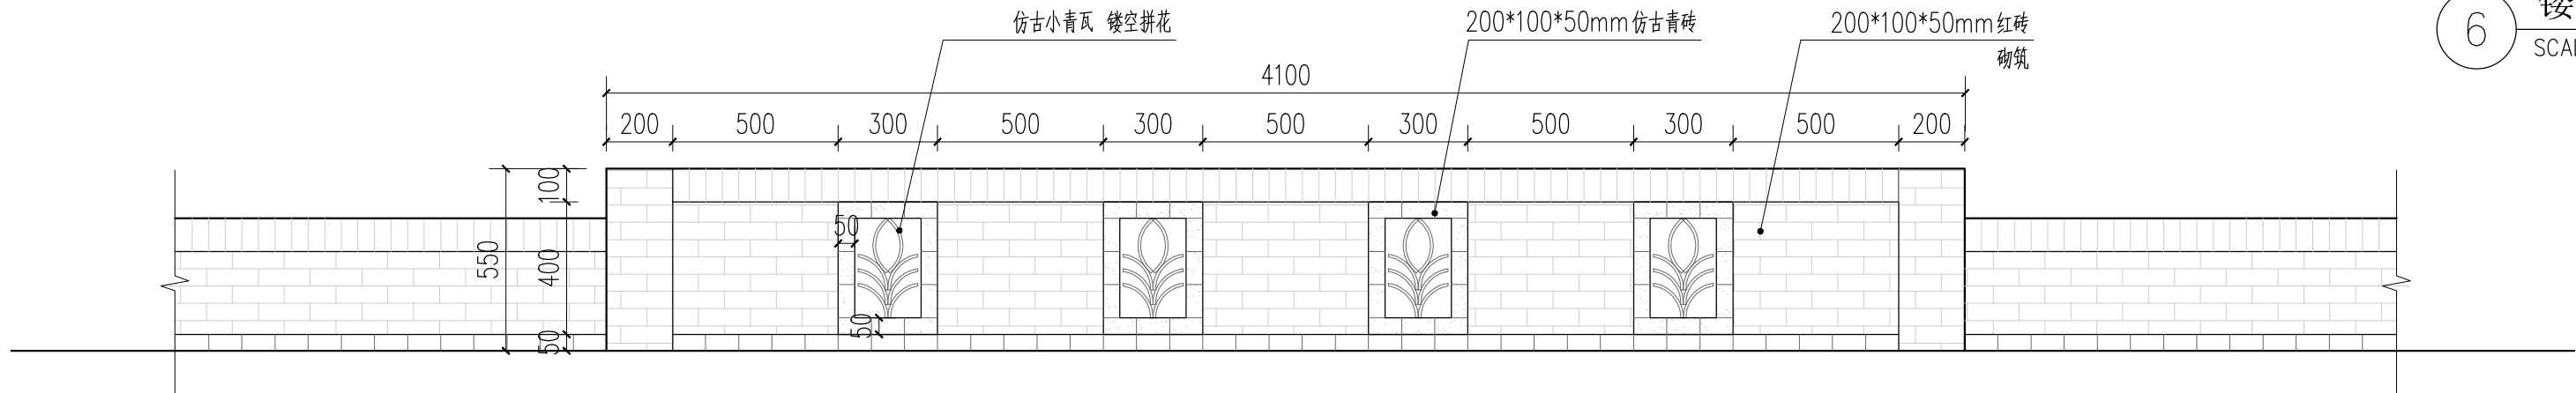

5 砖砌矮墙样式D
SCALE 1:20

注： 本图纸的著作权及其他相关权益属东南大学建筑设计研究院有限公司所有。图中所含的专有技术应予以保密，未经本公司书面许可，不得复制或向信息提供给第三方。

INVALID WITHOUT SUBMITTAL STAMP


执业签章REGISTERED ARCHITECT/ENGINEER'S STAMP

本图未加盖出图专用章无效

出图签章 SUBMITTAL STAMP

序号 NO. 修改说明 DESCRIPTION 日期DATE

修改记录 REVISION HISTORY

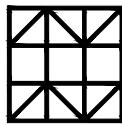

东南大学建筑设计研究院有限公司
ARCHITECTS & ENGINEERS CO., LTD. OF SOUTHEAST UNIVERSITY

方案设计人 SCHEMATIC DESIGNER	
项目负责人 PROJECT DIRECTOR	
专业负责人 DISCIPLINE CHIEF	
设计 DESIGNED BY	
校核 CHECKED BY	
审核 REVIEWED BY	
批准 APPROVED BY	


建设单位 CLIENT 宿迁市宿城区龙河镇人民政府

项目名称 PROJECT 宿城区龙河镇长庄村和美乡村规划方案及施工图设计项目

子项名称 SUB-PROJECT 景观详图

图名 DRAWING TITLE 菜园矮墙详图

项目编号 PROJECT NO.	2025-1161	子项号 SUB-PROJ NO.	LD
设计阶段 DESIGN PHASE	施工图设计	专业 DISCIPLINE	景观
图纸编号 DRAWING NO.	LD3-1		
版本号 EDITION	1	出图日期 DATE	2025.08.05

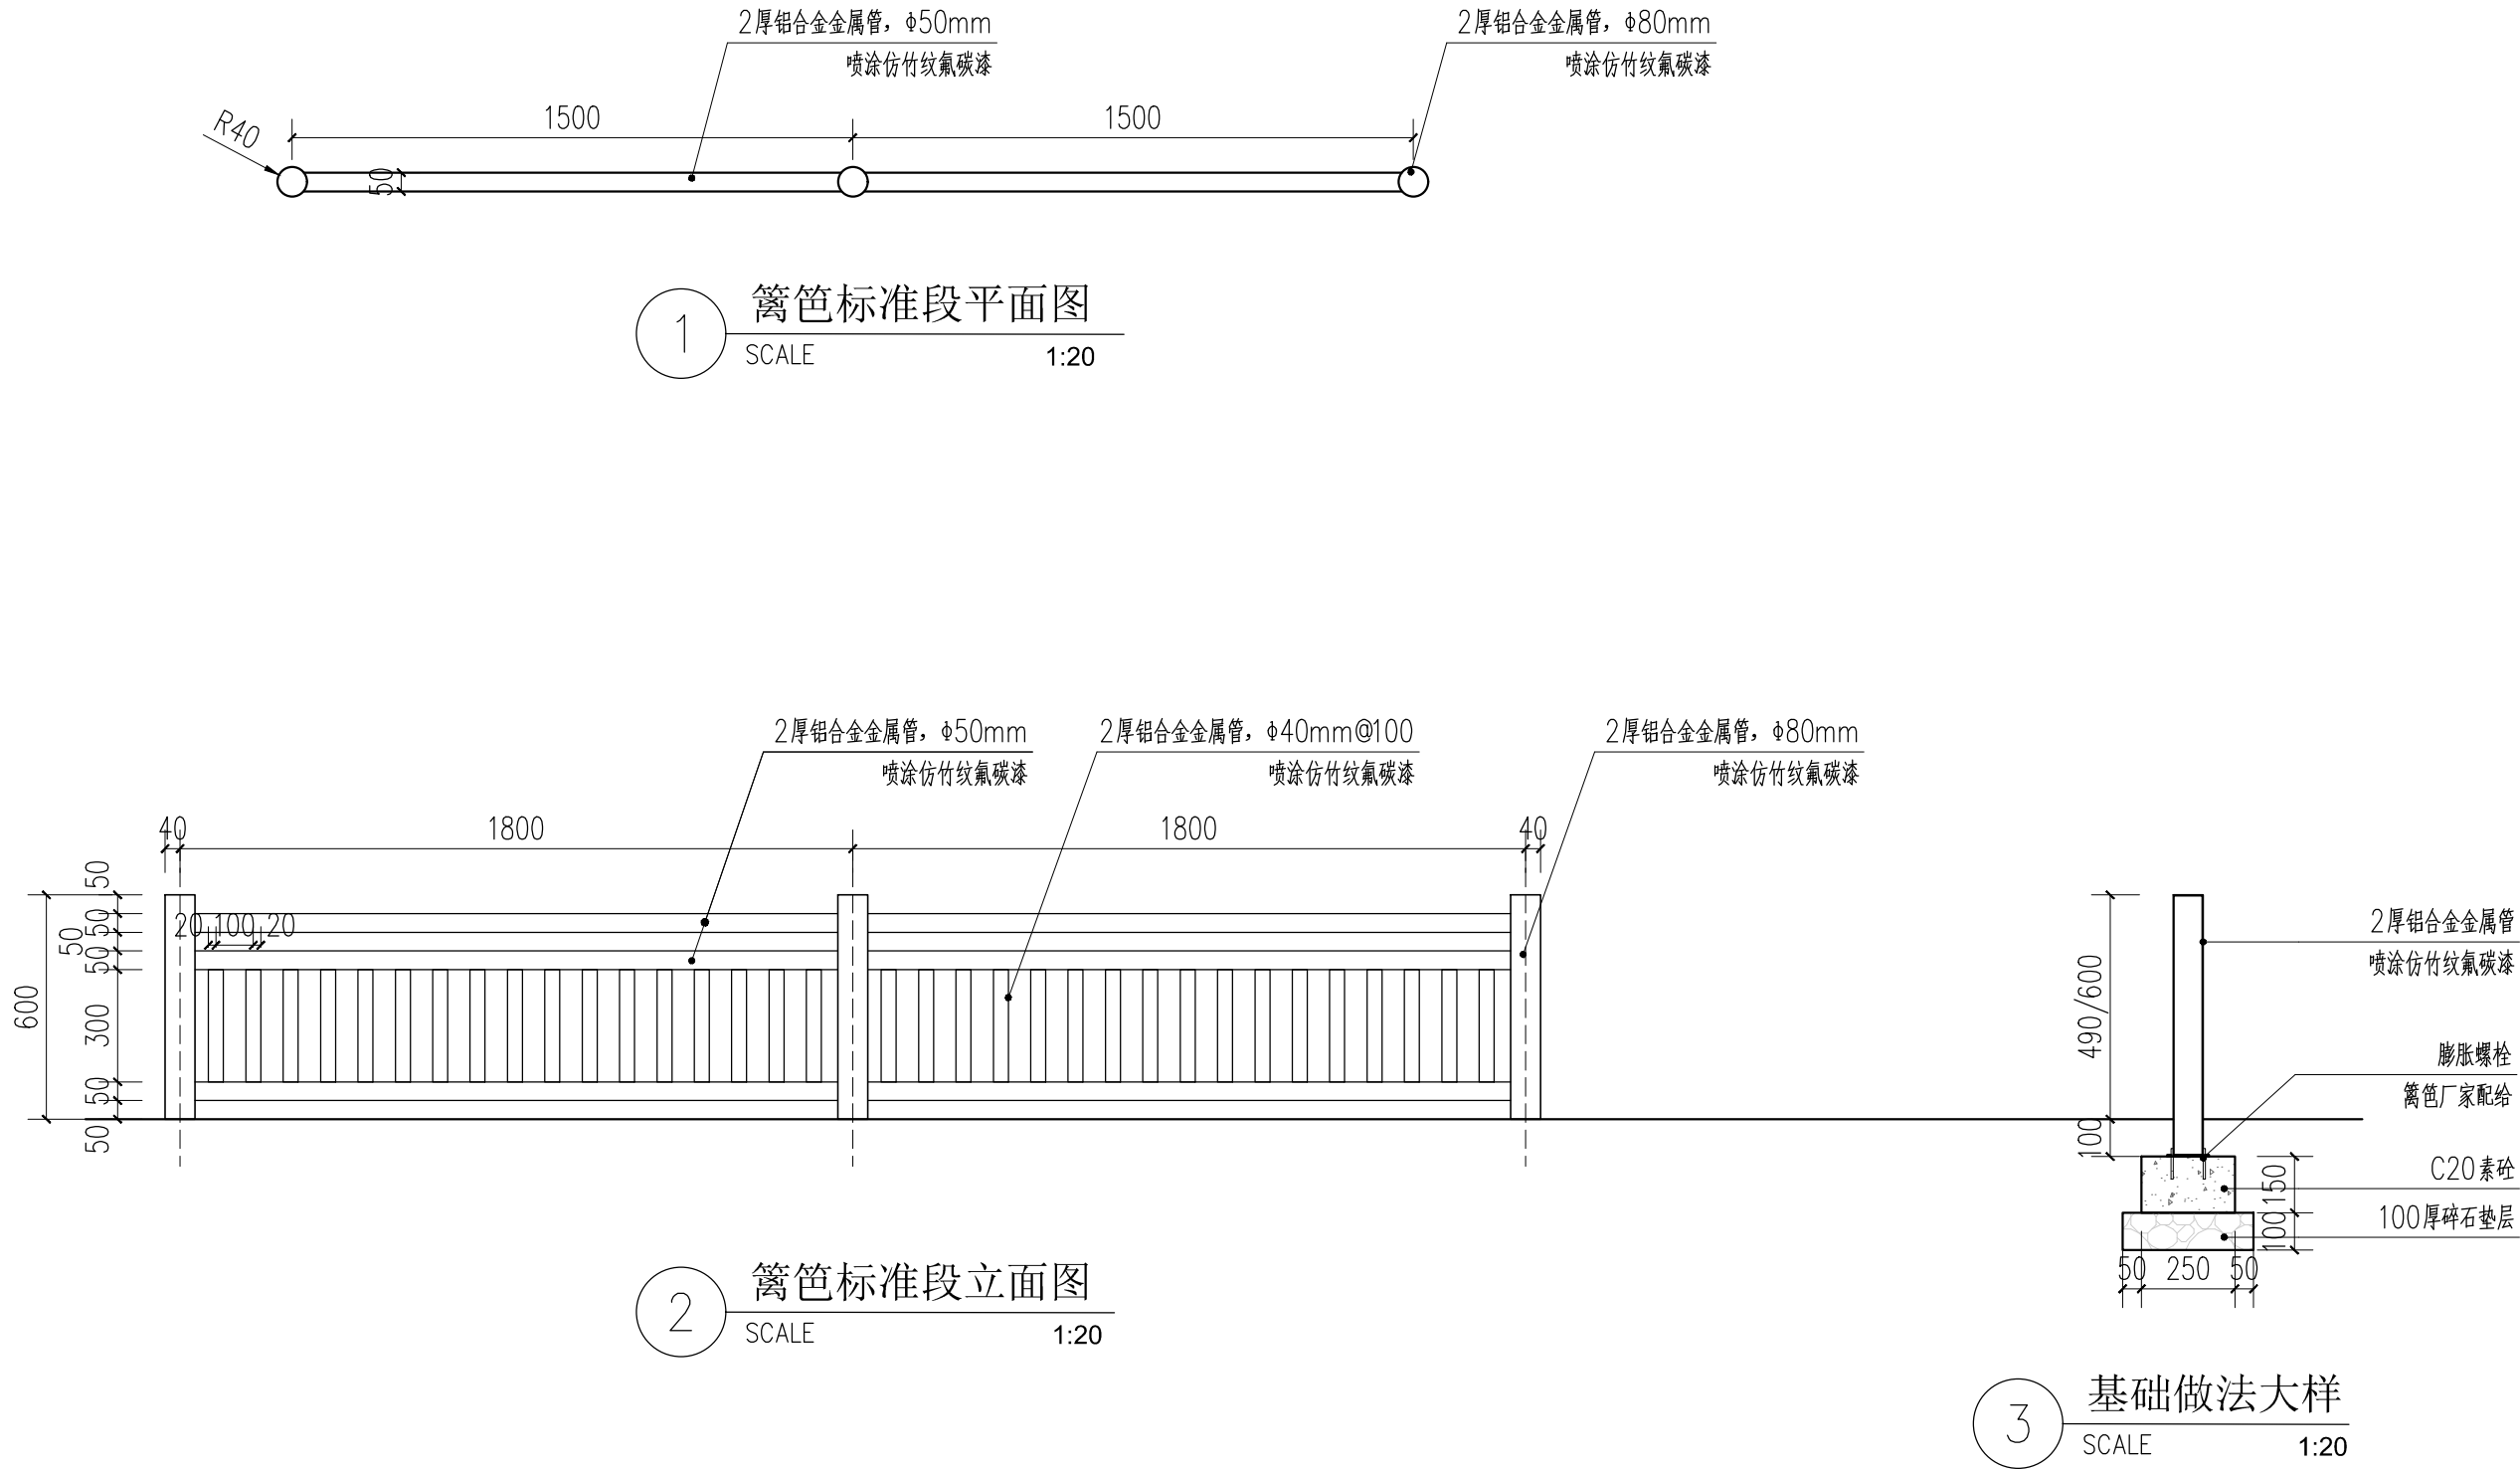


注： 本图纸的著作权及其他相关权益属东南大学建筑设计研究院有限公司所有。图中所含的专有技术应予以保密，未经本公司书面许可，不得复制或

将信息提供给第三方。

INVALID WITHOUT SUBMITTAL STAMP
执业签章REGISTERED ARCHITECT/ENGINEER'S STAMP

本图未加盖出图专用章无效
出图签章 SUBMITTAL STAMP

序号 NO.	修改说明 DESCRIPTION	日期 DATE
修改记录 REVISION HISTORY		

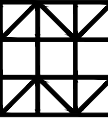

东南大学建筑设计研究院有限公司
ARCHITECTS & ENGINEERS CO., LTD. OF SOUTHEAST UNIVERSITY

方案设计人 SCHEMATIC DESIGNER	
项目负责人 PROJECT DIRECTOR	
专业负责人 DISCIPLINE CHIEF	
设计 DESIGNED BY	
校核 CHECKED BY	
审核 REVIEWED BY	
批准 APPROVED BY	


建设单位 CLIENT 宿迁市宿城区龙河镇人民政府

项目名称 PROJECT 宿城区龙河镇长庄村和美乡村规划方案及施工图设计项目

子项名称 SUB-PROJECT 景观详图


图名 DRAWING TITLE 菜园篱笆详图

项目编号 PROJECT NO.	2025-1161	子项号 SUB-PROJ. NO.	LD
设计阶段 DESIGN PHASE	施工图设计	专业 DISCIPLINE	景观
图纸编号 DRAWING NO.	LD3-2		
版本号 EDITION	1	出图日期 DATE	2025.08.05

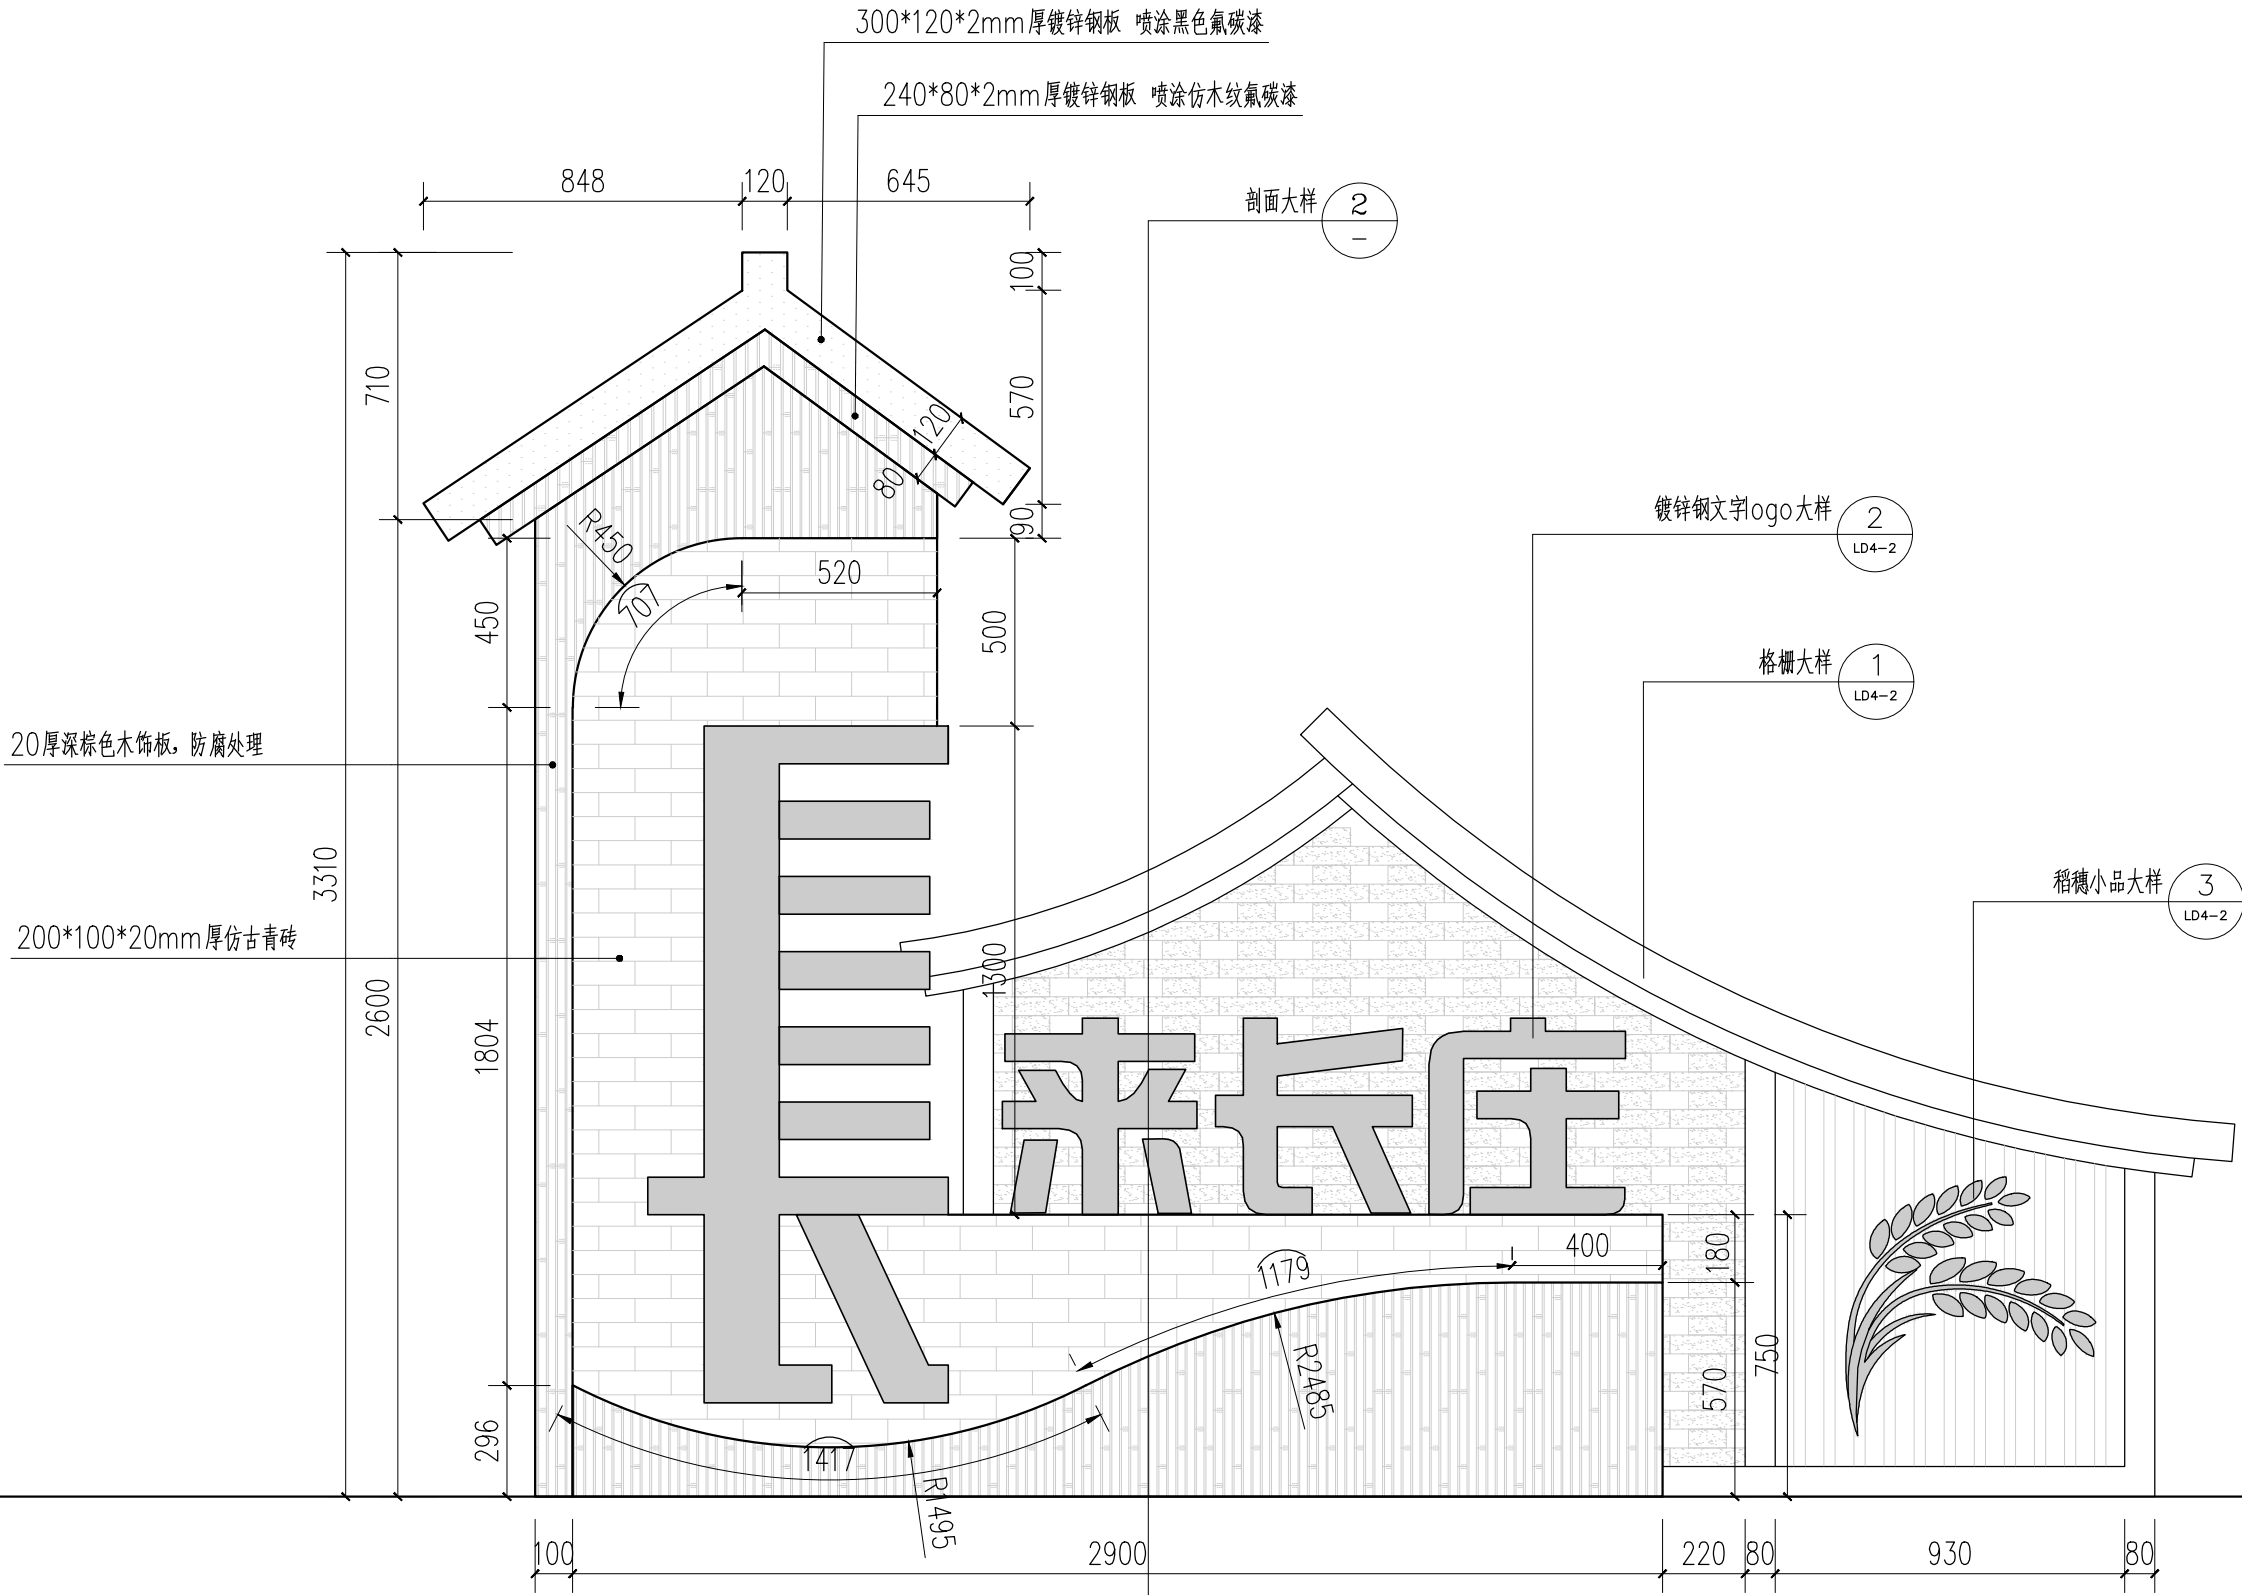

1 村口标识立面大样
SCALE 1:20

注：标识构件详专业厂家深化定制

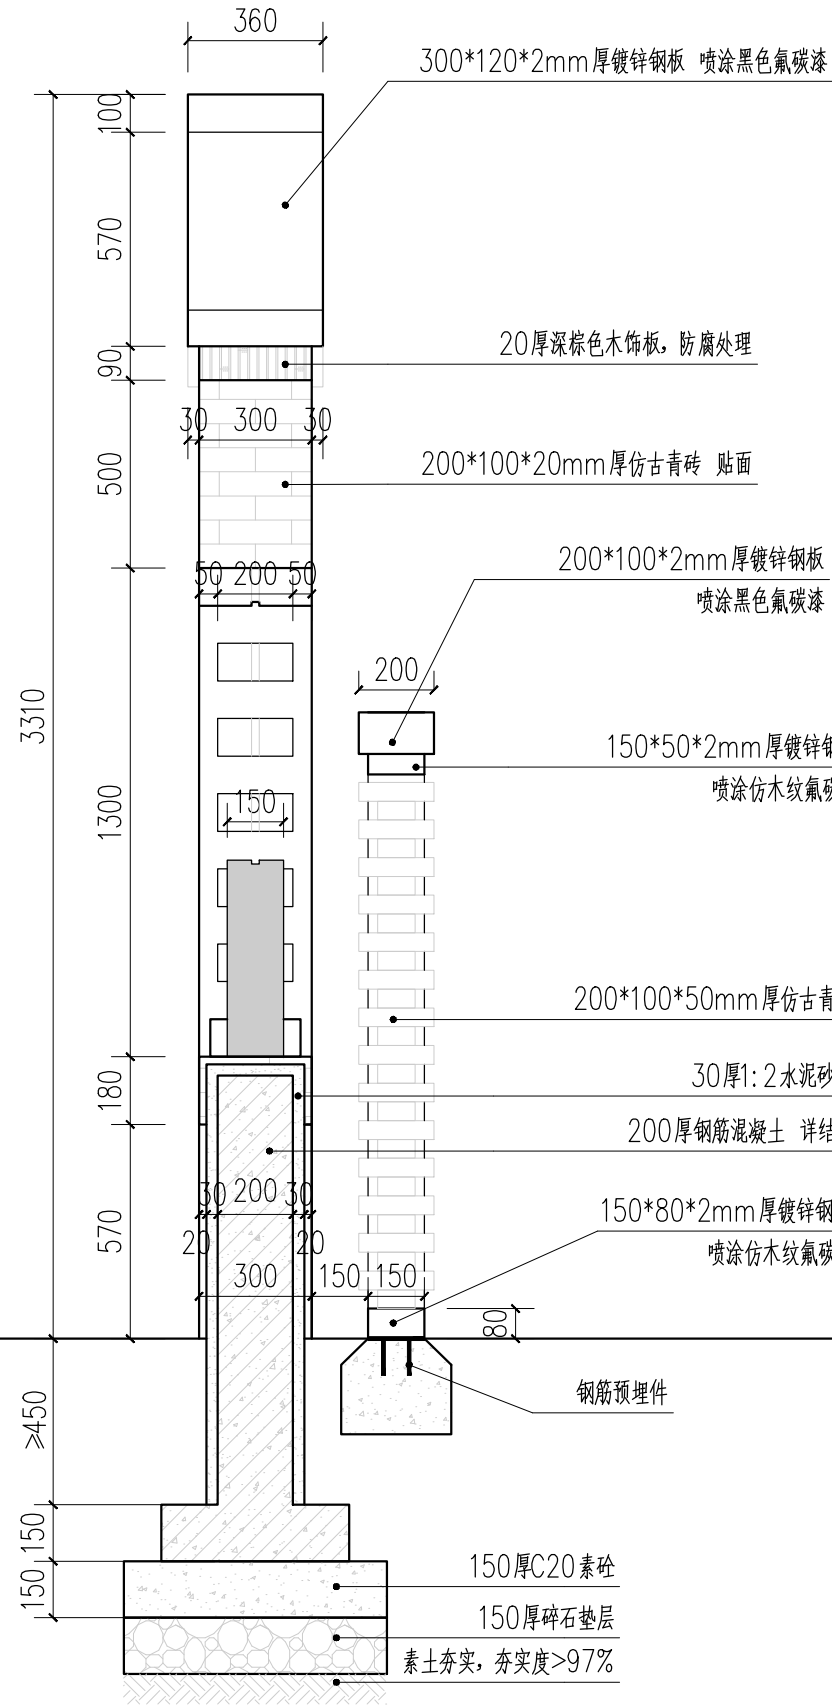

2 村口标识剖面大样
SCALE 1:20

注： 本图纸的著作权及其他相关权益属东南大学建筑设计研究院有限公司所有。图中所含的专有技术应予以保密，未经本公司书面许可，不得复制或

将信息提供给第三方。

INVALID WITHOUT SUBMITTAL STAMP
执业签章REGISTERED ARCHITECT/ENGINEER'S STAMP

出图签章 SUBMITTAL STAMP

序号 NO.	修改说明	DESCRIPTION	日期DATE
修改记录 REVISION HISTORY			

东南大学建筑设计研究院有限公司
ARCHITECTS & ENGINEERS CO., LTD. OF SOUTHEAST UNIVERSITY

方案设计人 SCHEMATIC DESIGNER	
项目负责人 PROJECT DIRECTOR	
专业负责人 DISCIPLINE CHIEF	
设计 DESIGNED BY	
校核 CHECKED BY	
审核 REVIEWED BY	
批准 APPROVED BY	


建设单位
CLIENT 宿迁市宿城区龙河镇人民政府

项目名称
PROJECT 宿城区龙河镇长庄村和美丽乡村规划方案及施工图设计项目


子项名称
SUB-PROJECT 景观详图

图 名
DRAWING TITLE 村口标识详图一

项目编号 PROJECT NO.	2025-1161	子 项 号 SUB-PROJ NO.	LD
设计阶段 DESIGN PHASE	施工图设计	专 业 DISCIPLINE	景观
图纸编号 DRAWING NO.	LD4-1		
版 本 号 EDITION	1	出图日期 DATE	2025.08.05

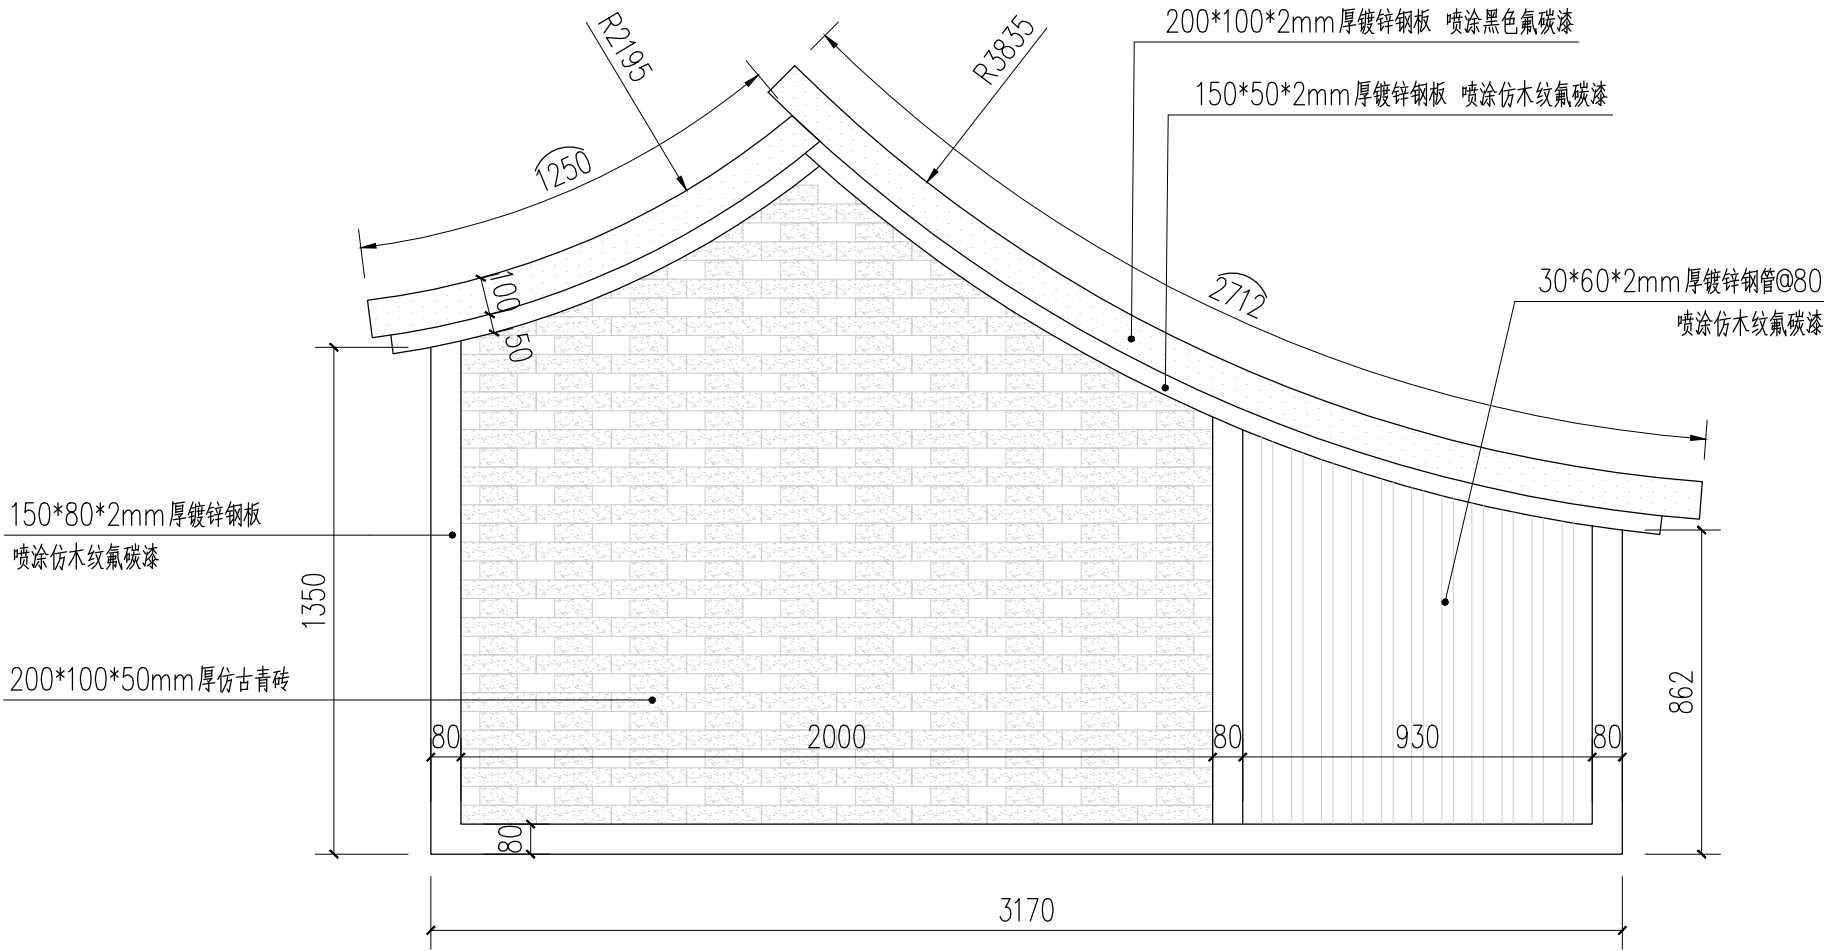

1 村口标识格栅大样
SCALE 1:20

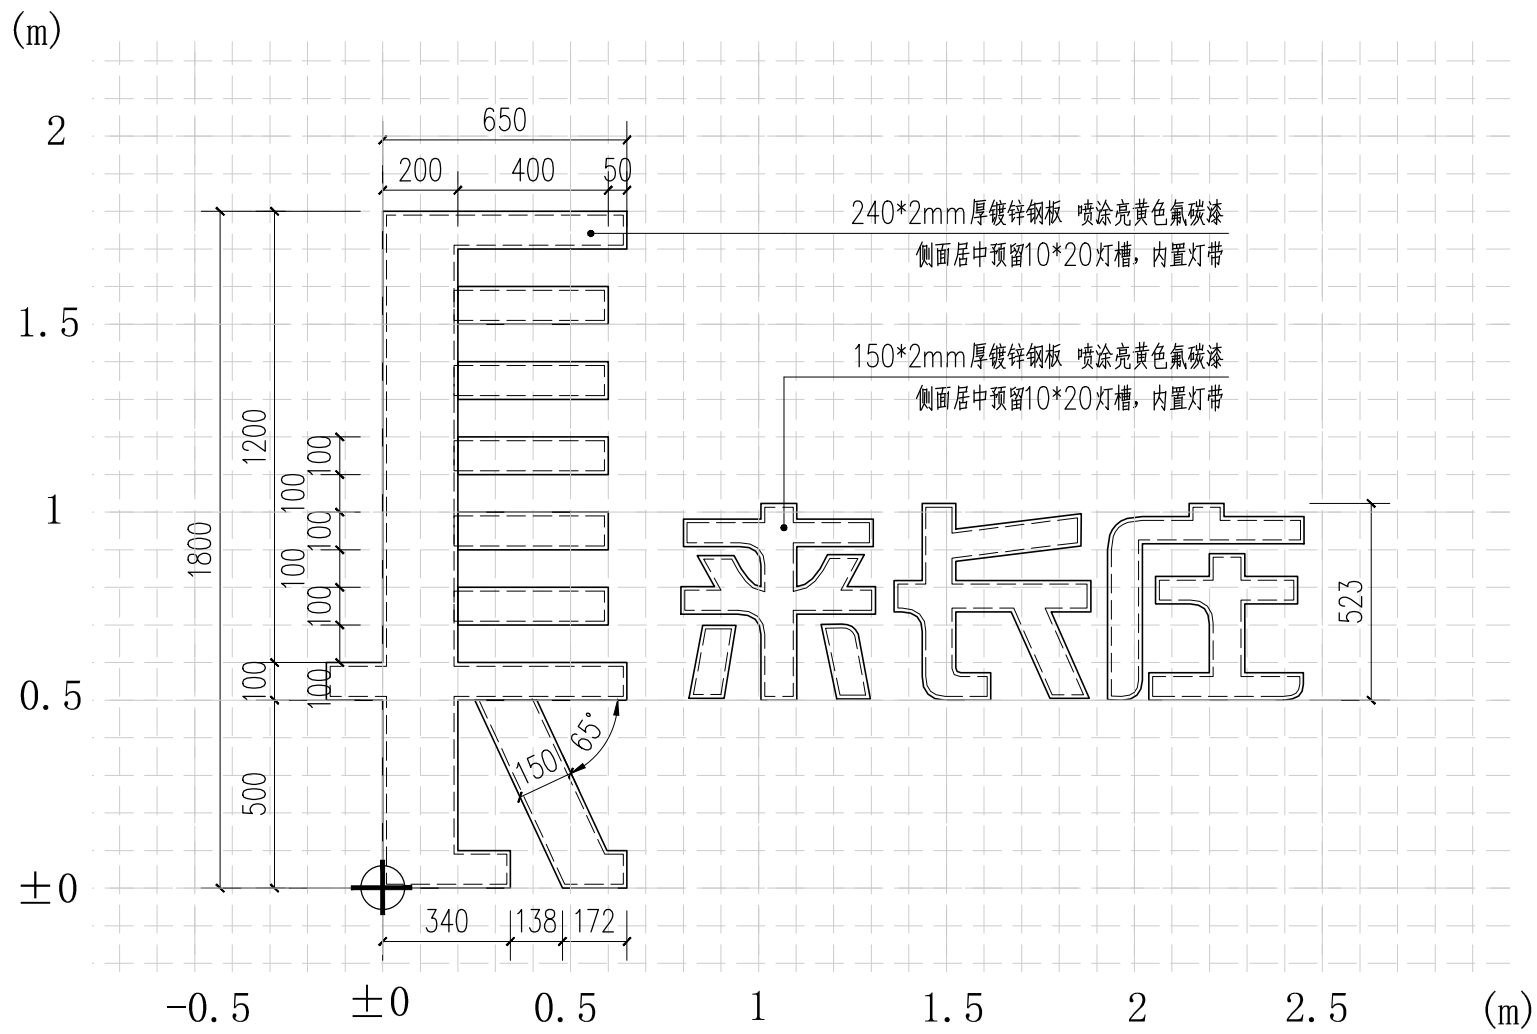


2 金属文字大样
SCALE 1:20

注：标识构件详专业厂家深化定制




效果图示意

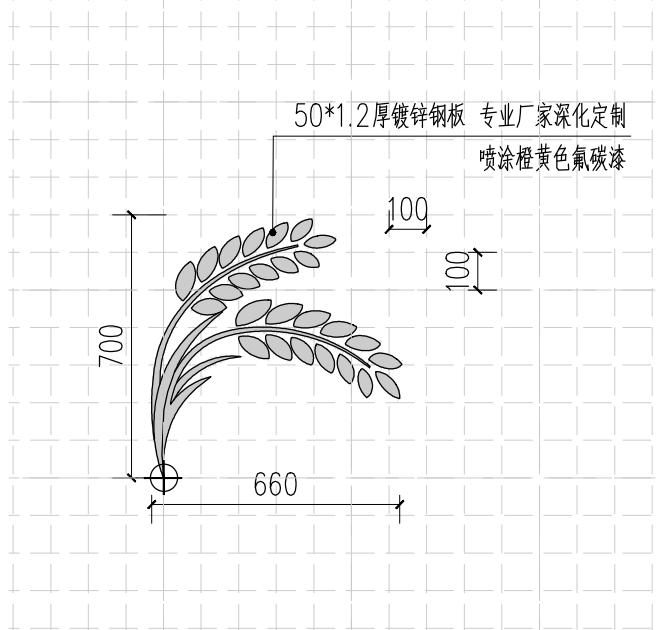


3 稻穗小品大样
SCALE 1:20

注： 本图纸的著作权及其他相关权益属东南大学建筑设计研究院有限公司所有。图中所含的专有技术应予以保密，未经本公司书面许可，不得复制或

INVALID WITHOUT SUBMITTAL STAMP			
执业签章REGISTERED ARCHITECT/ENGINEER'S STAMP			
本图未加盖出图			
出图签章		SUBMITTAL STAMP	
序号 NO.	修改说明	DESCRIPTION	日期DATE
修改记录		REVISION HISTORY	

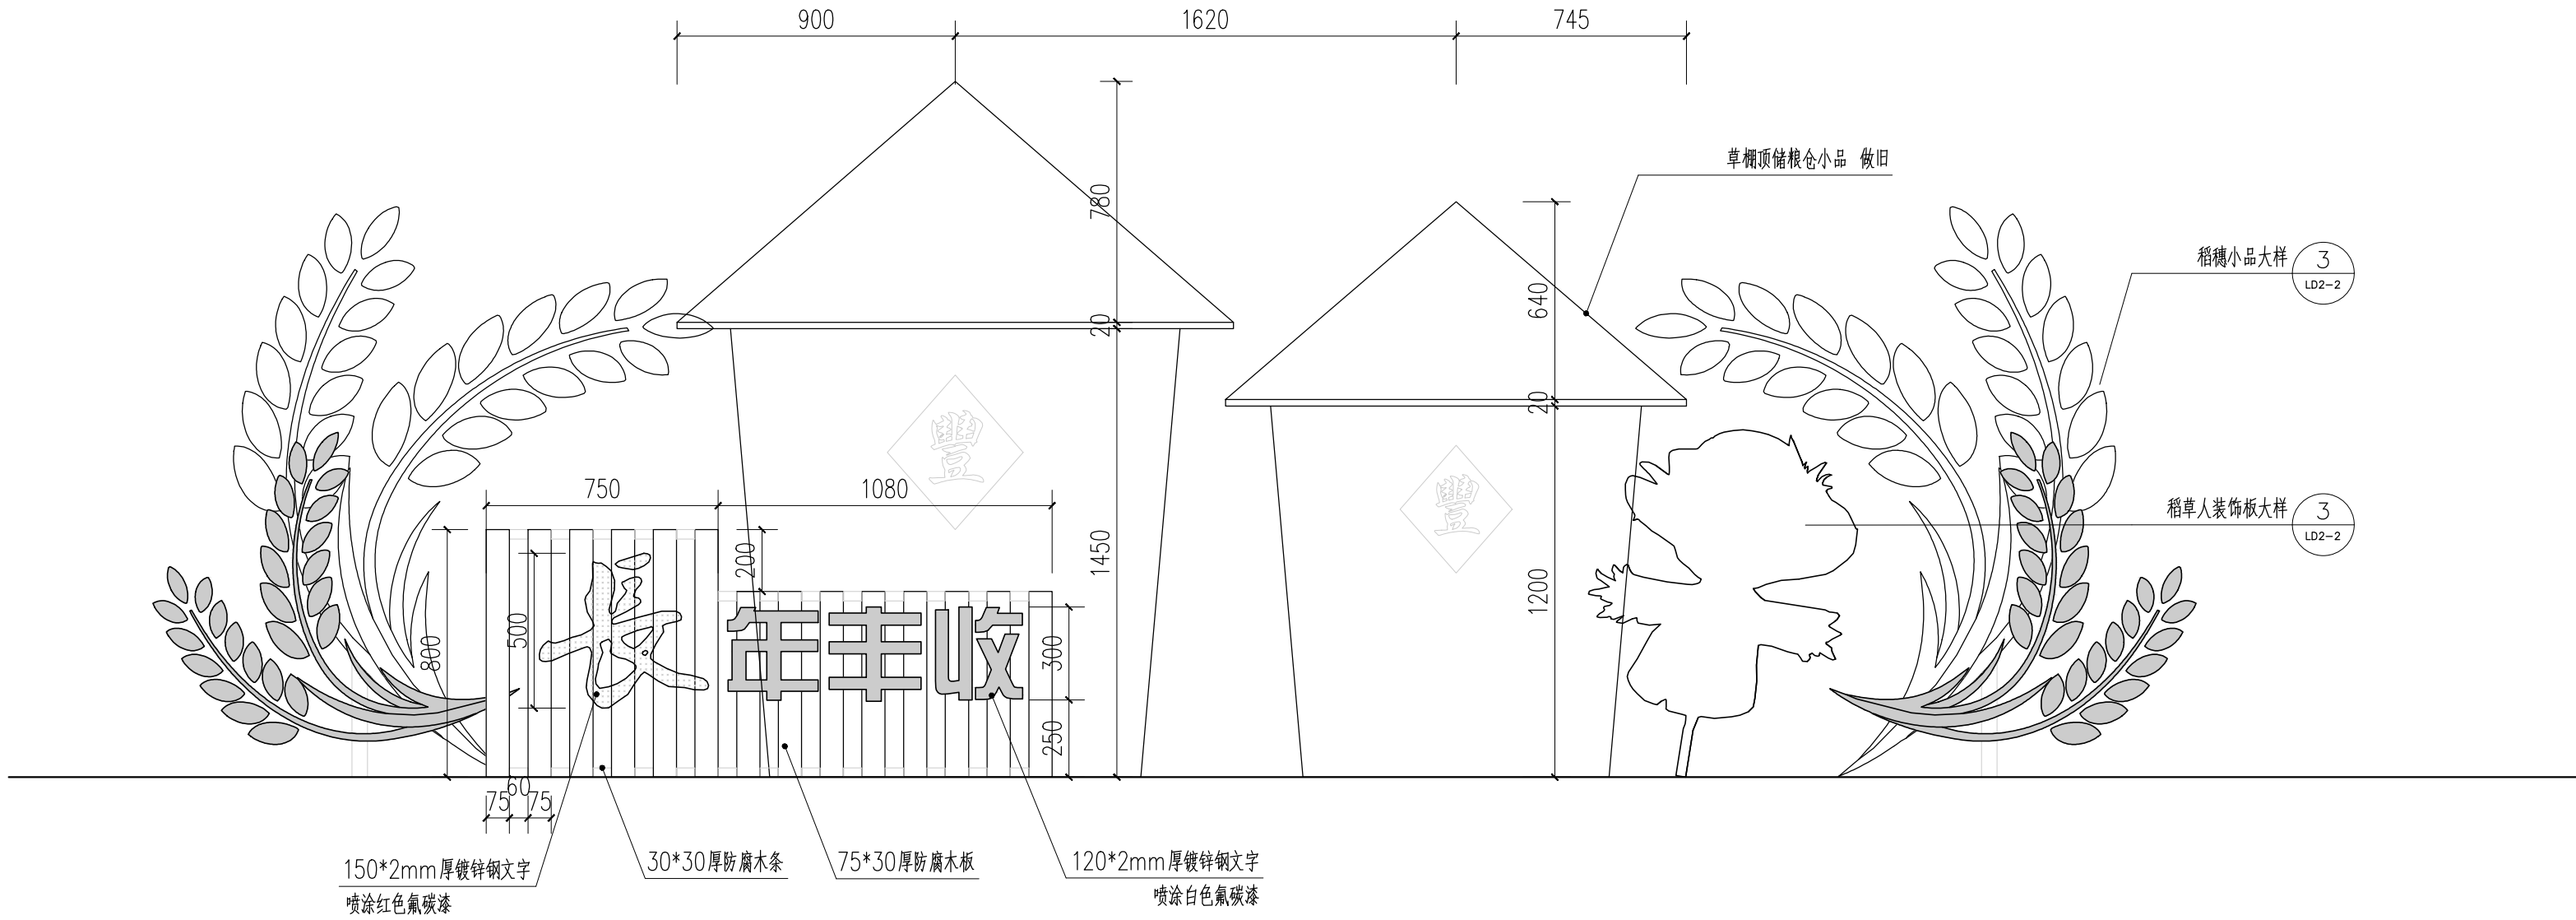

1 景观小品立面大样
SCALE 1:20

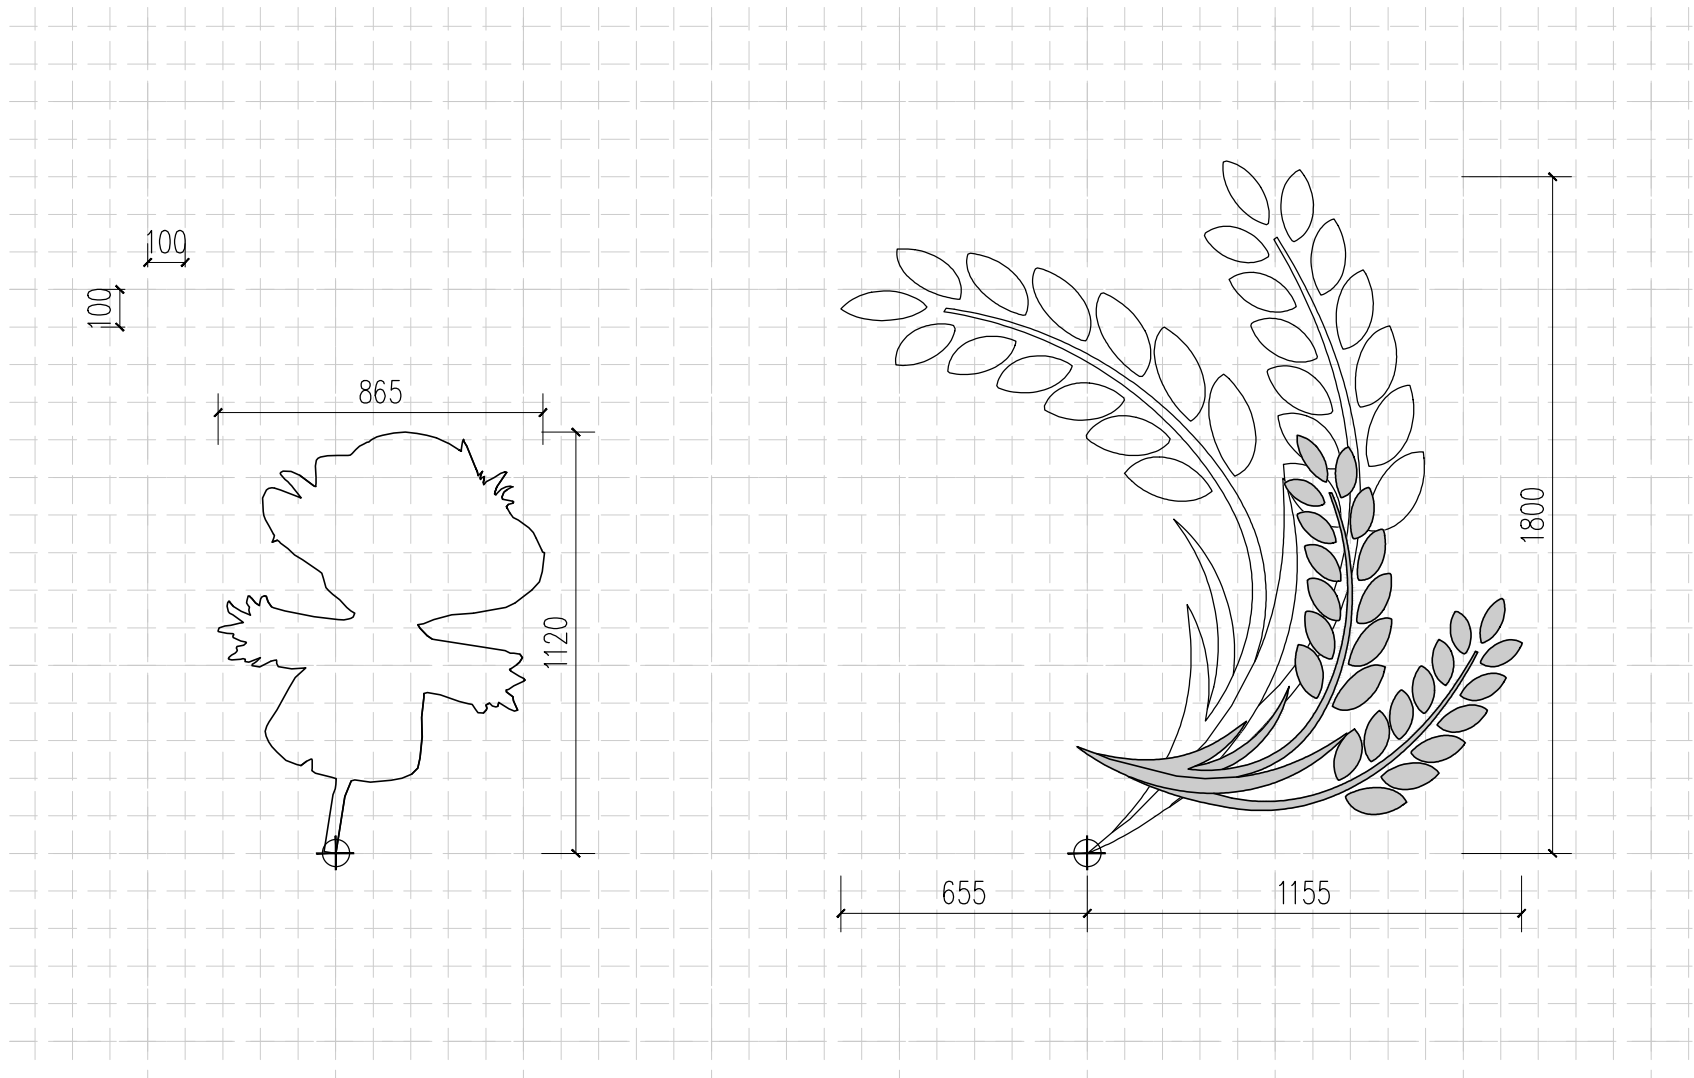

1 小品尺寸大样
SCALE 1:20
注：标识构件详专业厂家深化定制



效果图示意


注： 本图纸的著作权及其他相关权益属东南大学建筑设计研究院有限公司所有。图中所含的专有技术应予以保密，未经本公司书面许可，不得复制或

将信息提供给第三方。

INVALID WITHOUT SUBMITTAL STAMP
执业签章REGISTERED ARCHITECT/ENGINEER'S STAMP

出图签章 SUBMITTAL STAMP

序号 NO.	修改说明	DESCRIPTION	日期DATE
修改记录		REVISION HISTORY	

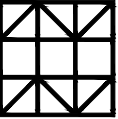

东南大学建筑设计研究院有限公司
ARCHITECTS & ENGINEERS CO., LTD. OF SOUTHEAST UNIVERSITY

方案设计人 SCHEMATIC DESIGNER	
项目负责人 PROJECT DIRECTOR	
专业负责人 DISCIPLINE CHIEF	
设计 DESIGNED BY	
校核 CHECKED BY	
审核 REVIEWED BY	
批准 APPROVED BY	


建设单位 CLIENT	宿迁市宿城区龙河镇人民政府
----------------	---------------

项目名称 PROJECT	宿城区龙河镇长庄村和美乡村规划方案及施工图设计项目
-----------------	---------------------------

子项名称 SUB-PROJECT	景观详图
---------------------	------


图 名 DRAWING TITLE	景观小品详图
----------------------	--------

项目编号 PROJECT NO.	2025-1161	子 项 号 SUB-PROJ NO.	LD
设计阶段 DESIGN PHASE	施工图设计	专 业 DISCIPLINE	景观
图纸编号 DRAWING NO.	LD5-1		
版 本 号 EDITION	1	出图日期 DATE	2025.08.05

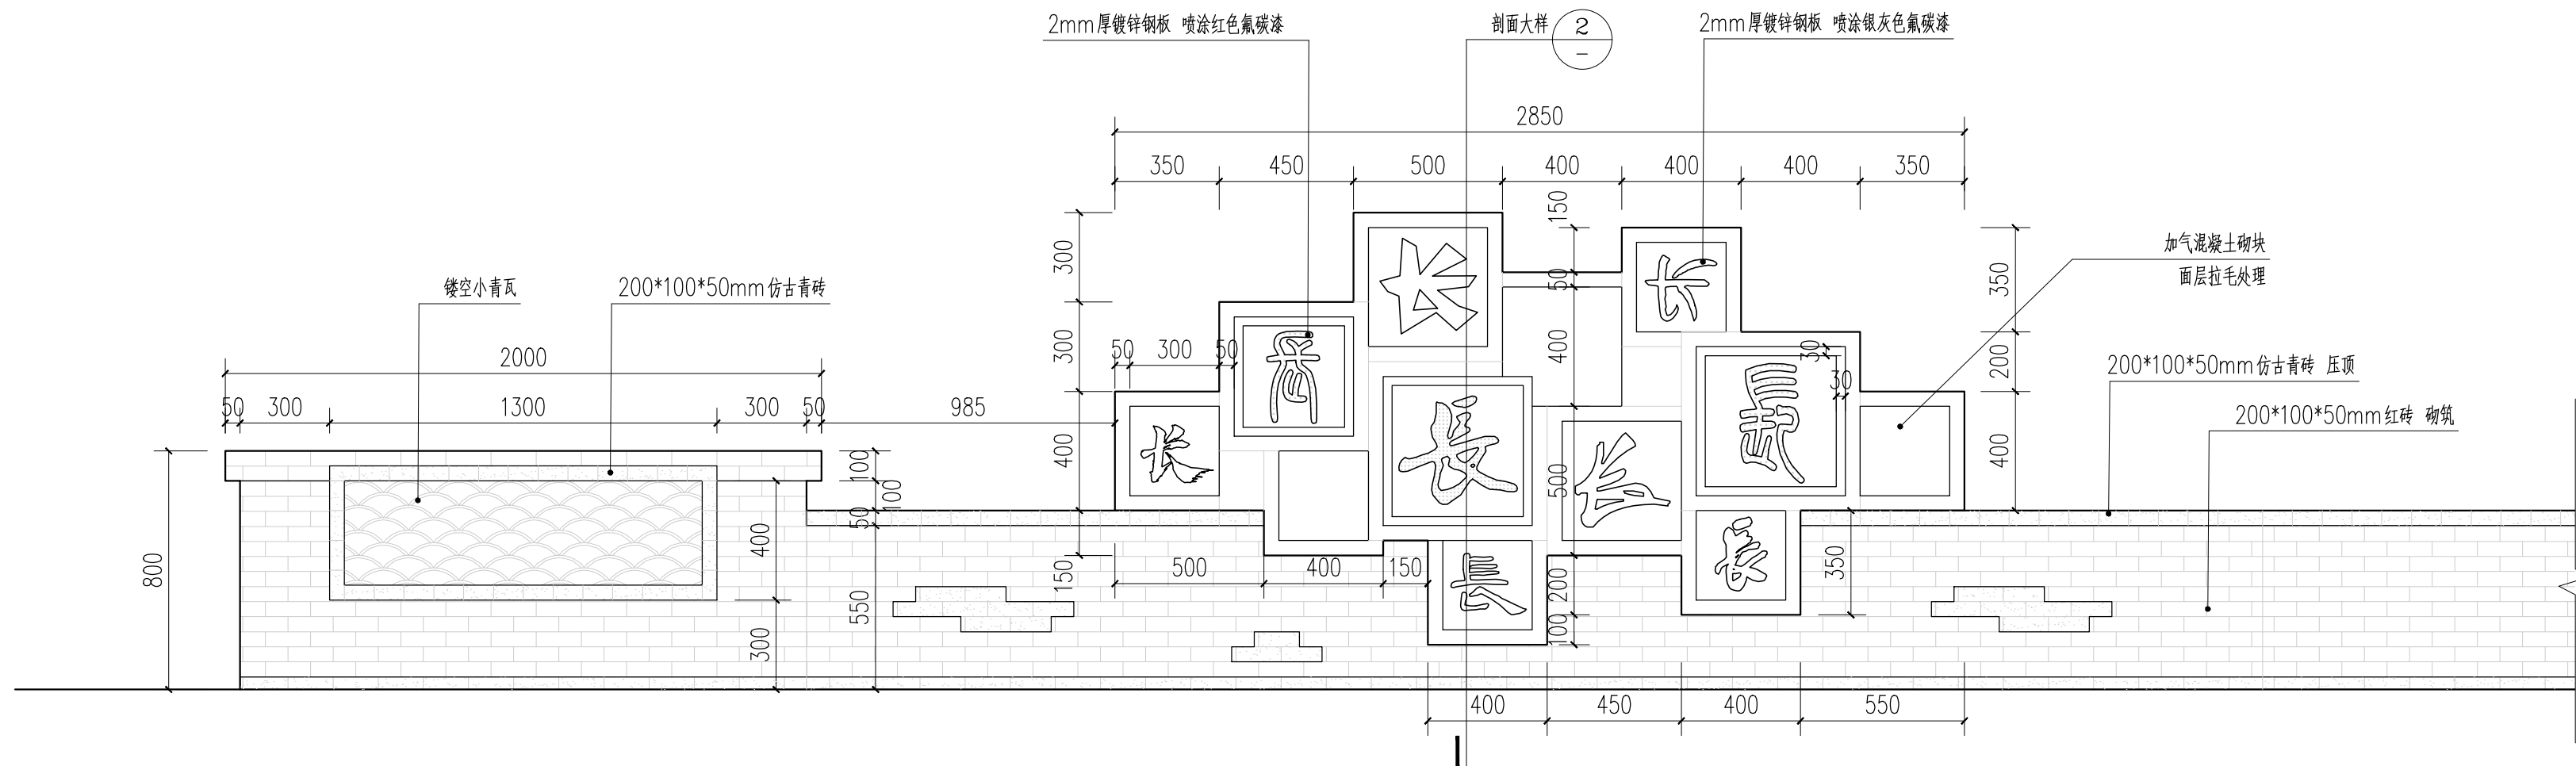

1 转角景墙展开立面

SCALE 1:20

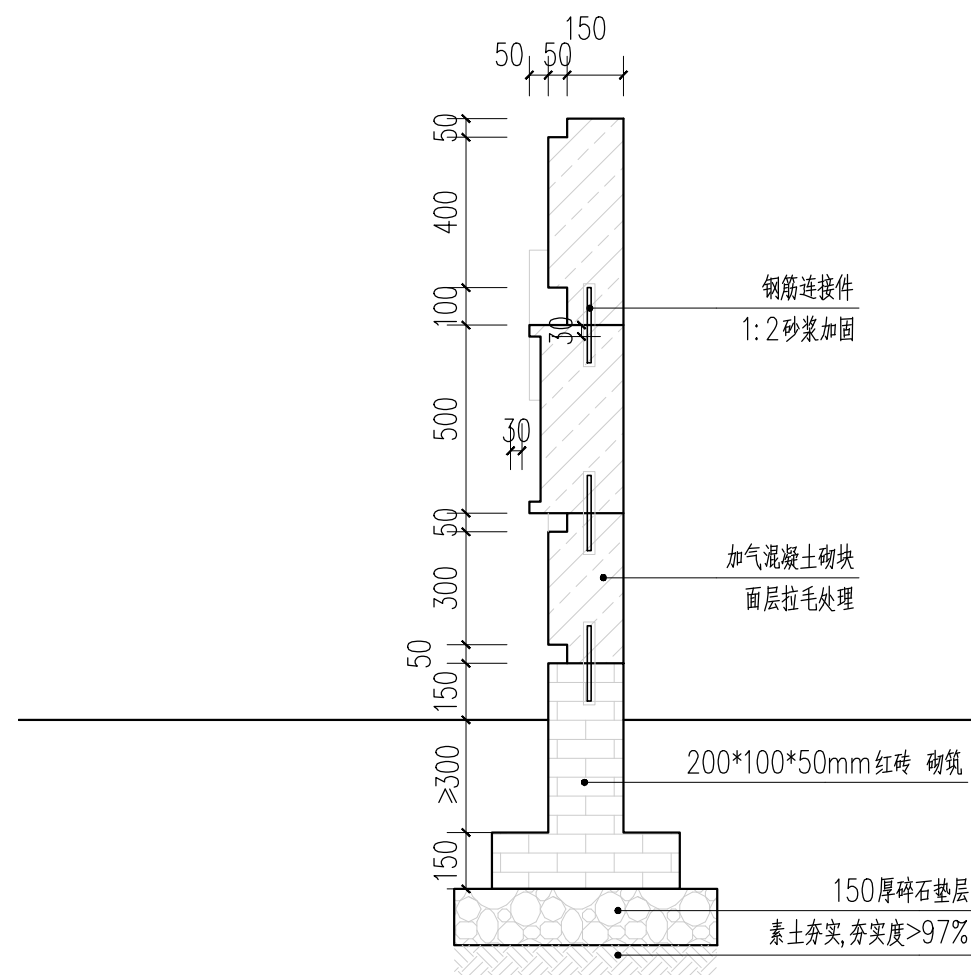

2 转角景墙剖面大样

SCALE 1:20



效果图示意

注： 本图纸的著作权及其他相关权益属东南大学建筑设计研究院有限公司所有。图中所含的专有技术应予以保密，未经本公司书面许可，不得复制或
将信息提供给第三方。


INVALID WITHOUT SUBMITTAL STAMP

注册建筑师/工程师的印章 REGISTERED ARCHITECT/ENGINEER'S STAMP

本图未加盖出图专用章无效

出图签章 SUBMITTAL STAMP

序号 NO.	修改说明 DESCRIPTION	日期 DATE
修改记录		REVISION HISTORY

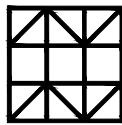

东南大学建筑设计研究院有限公司
ARCHITECTS & ENGINEERS CO., LTD. OF SOUTHEAST UNIVERSITY

方案设计人	
SCHEMATIC DESIGNER	
项目负责人	
PROJECT DIRECTOR	
专业负责人	
DISCIPLINE CHIEF	
设计	
DESIGNED BY	
校核	
CHECKED BY	
审核	
REVIEWED BY	
批准	
APPROVED BY	


建设单位
CLIENT 宿迁市宿城区龙河镇人民政府

项目名称 PROJECT	宿城区龙河镇长庄村和美乡村规划方案及 施工图设计项目
-----------------	-------------------------------

子项名称	景观详图
SUB-PROJECT	


图 名	转角景墙详图
DRAWING TITLE	

项目编号 PROJECT NO.	2025-1161	子项号 SUB-PROJ NO.	LD
设计阶段 DESIGN PHASE	施工图设计	专业 DISCIPLINE	景观
图纸编号 DRAWING NO.	LD-5-2		
版本号 EDITION	1	出图日期 DATE	2025.08.05

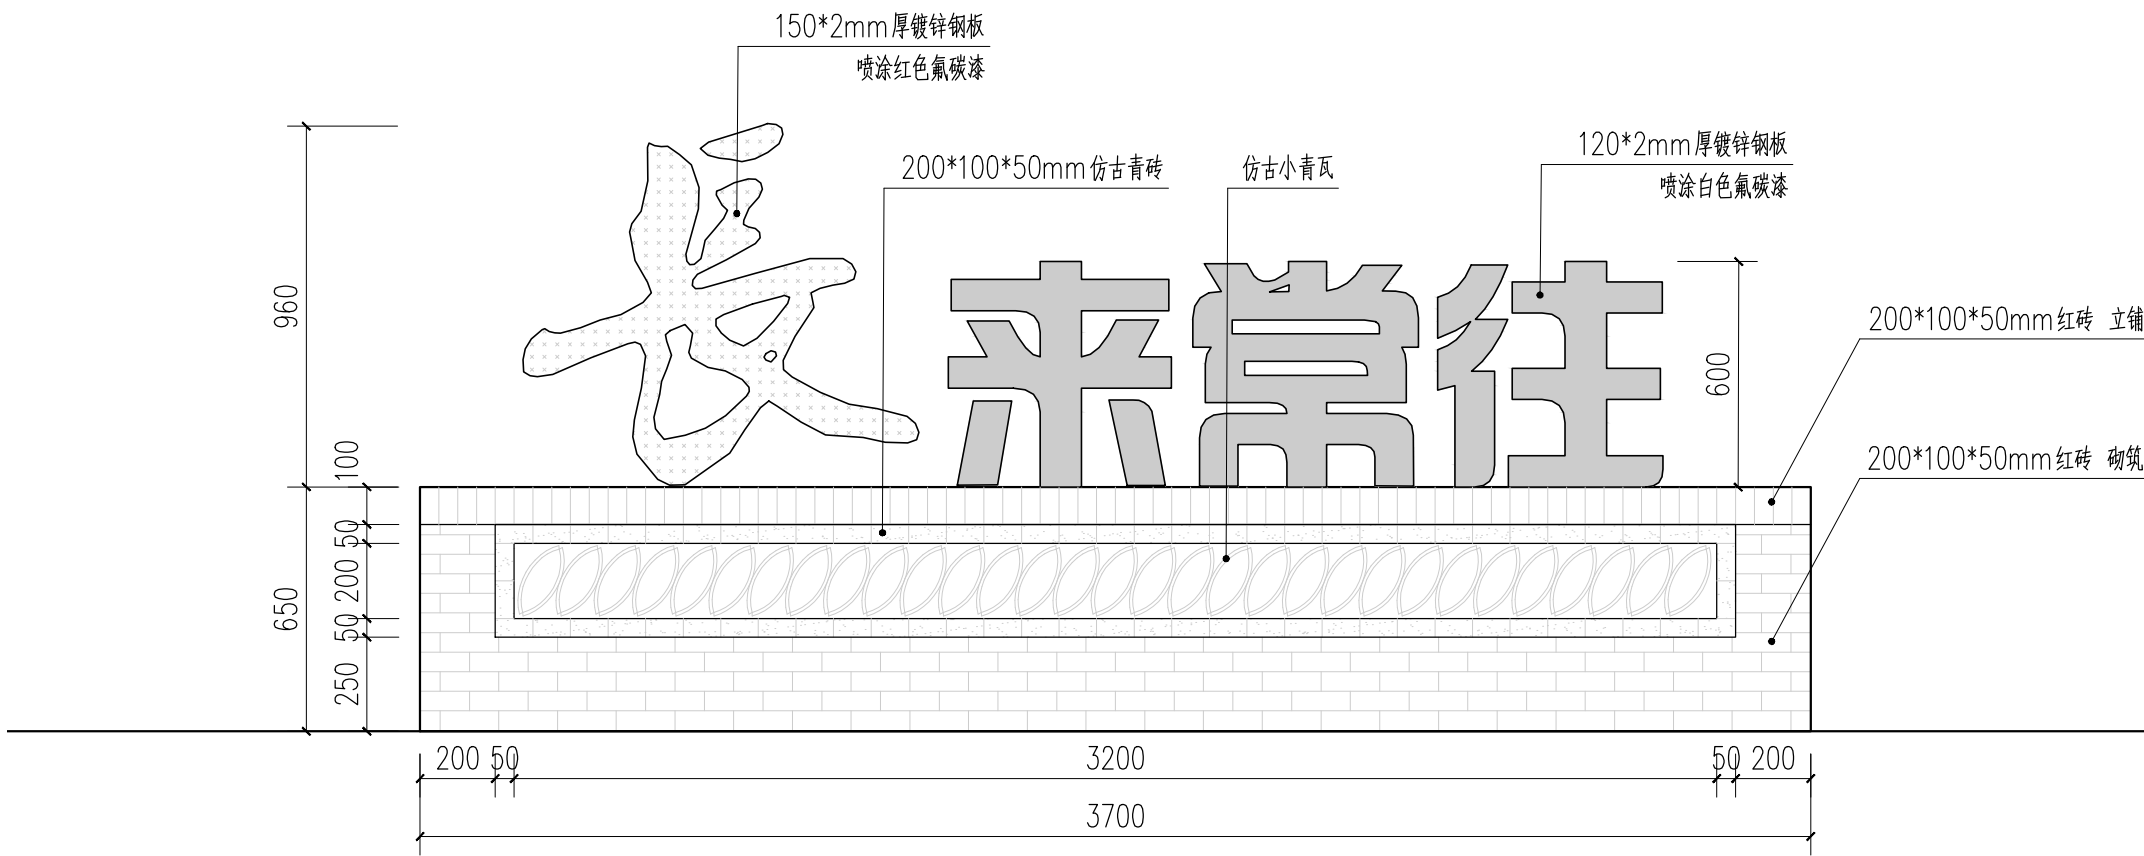


1 停车场入口景墙详图
SCALE 1:20

注：金属文字侧面居中预留10*20灯槽，内置灯带
详专业厂家深化定制

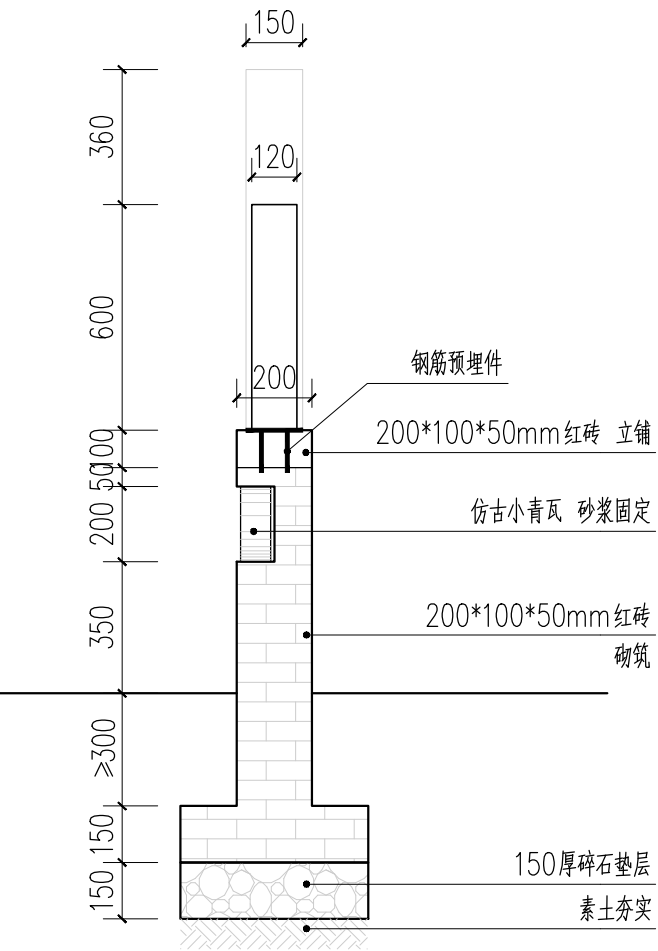

2 景墙基础做法详图
SCALE 1:20

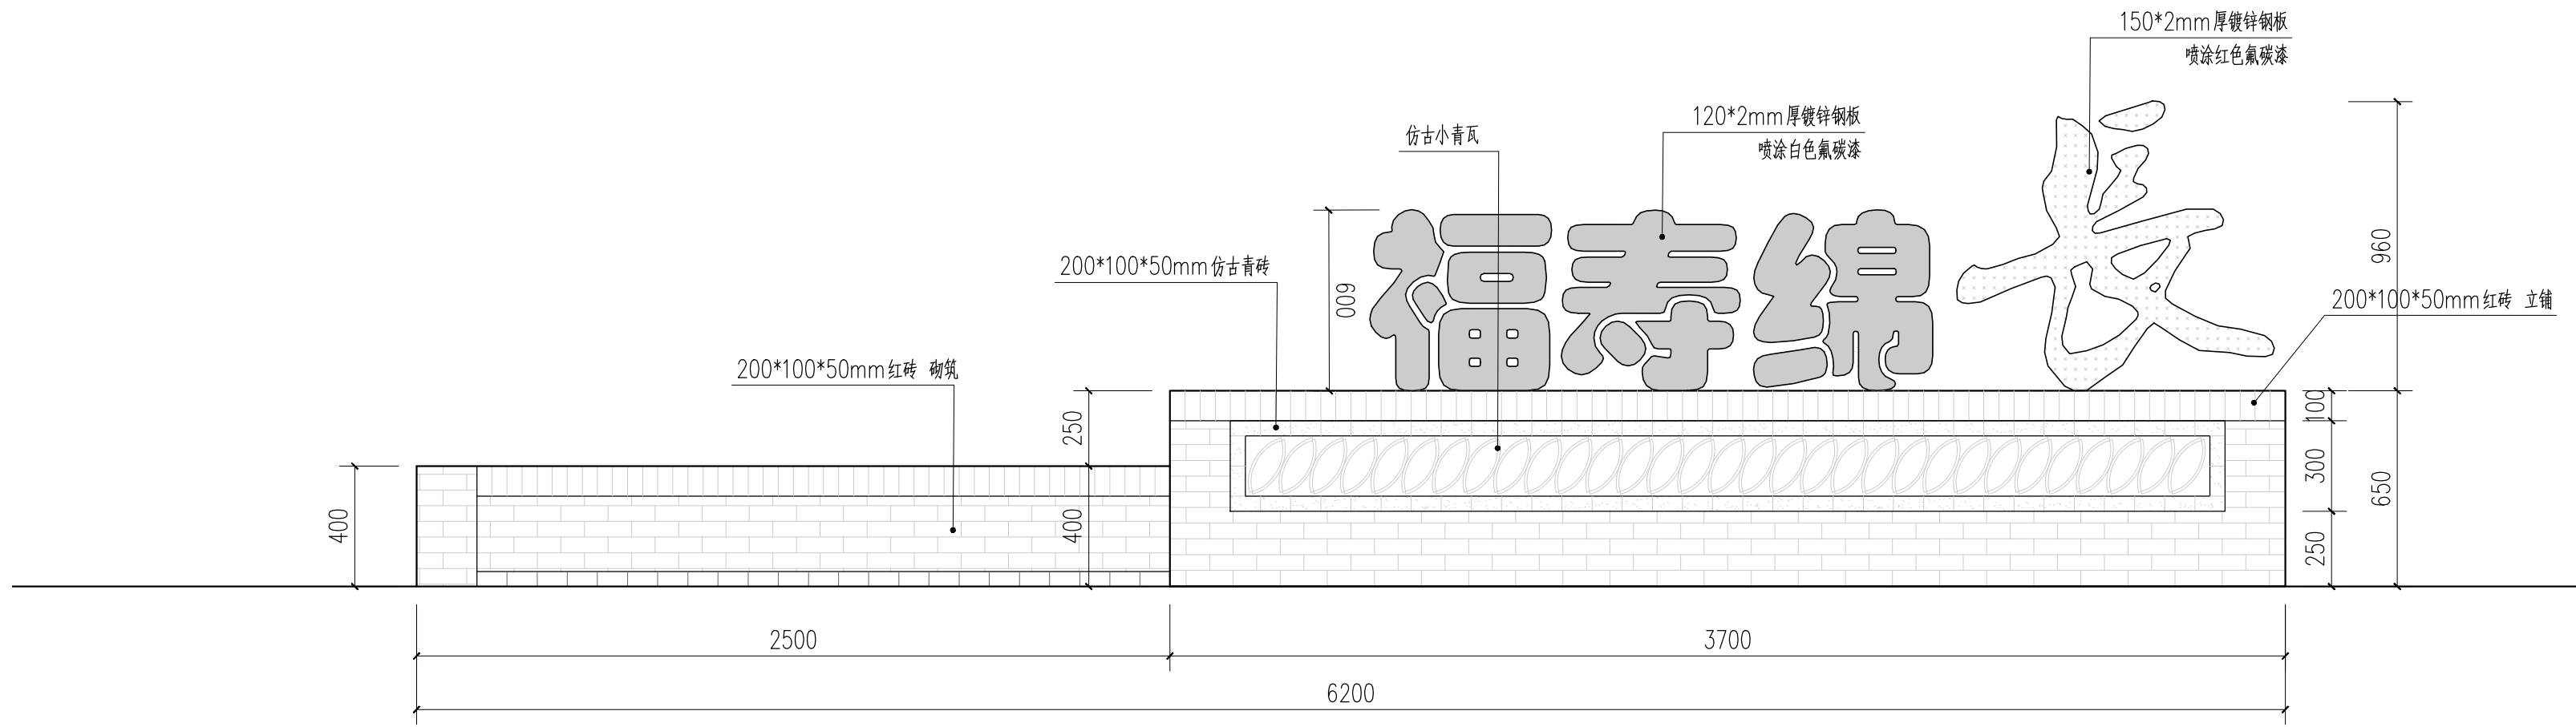

3 邻里空间入口景墙详图
SCALE 1:20

注：金属文字侧面居中预留10*20灯槽，内置灯带
详专业厂家深化定制

注： 本图纸的著作权及其他相关权益属东南大学建筑设计研究院有限公司所有。图中所含的专有技术应予以保密，未经本公司书面许可，不得复制或
将信息提供给第三方。


INVALID WITHOUT SUBMITTAL STAMP
执业签章REGISTERED ARCHITECT/ENGINEER'S STAMP

本图未加盖出图专用章无效

出图签章 SUBMITTAL STAMP

序号 NO. 修改说明 DESCRIPTION 日期 DATE

修改记录 REVISION HISTORY

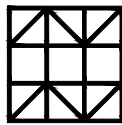

东南大学建筑设计研究院有限公司
ARCHITECTS & ENGINEERS CO., LTD. OF SOUTHEAST UNIVERSITY

方案设计人 SCHEMATIC DESIGNER	
项目负责人 PROJECT DIRECTOR	
专业负责人 DISCIPLINE CHIEF	
设计 DESIGNED BY	
校核 CHECKED BY	
审核 REVIEWED BY	
批准 APPROVED BY	

建设单位 CLIENT 宿迁市宿城区龙河镇人民政府


项目名称 PROJECT 宿城区龙河镇长庄村和美乡村规划方案及施工图设计项目

子项名称 SUB-PROJECT 景观详图

图名 DRAWING TITLE 节点景墙详图


项目编号 PROJECT NO.	2025-1161	子项号 SUB-PROJ. NO.	LD
设计阶段 DESIGN PHASE	施工图设计	专业 DISCIPLINE	景观
图纸编号 DRAWING NO.	LD5-3		
版本号 EDITION	1	出图日期 DATE	2025.08.05

注：本图纸的著作权及其他相关权益属东南大学建筑设计研究院有限公司所有。图中所含的专有技术应予以保密，未经本公司书面许可，不得复制或
将信息提供给第三方。

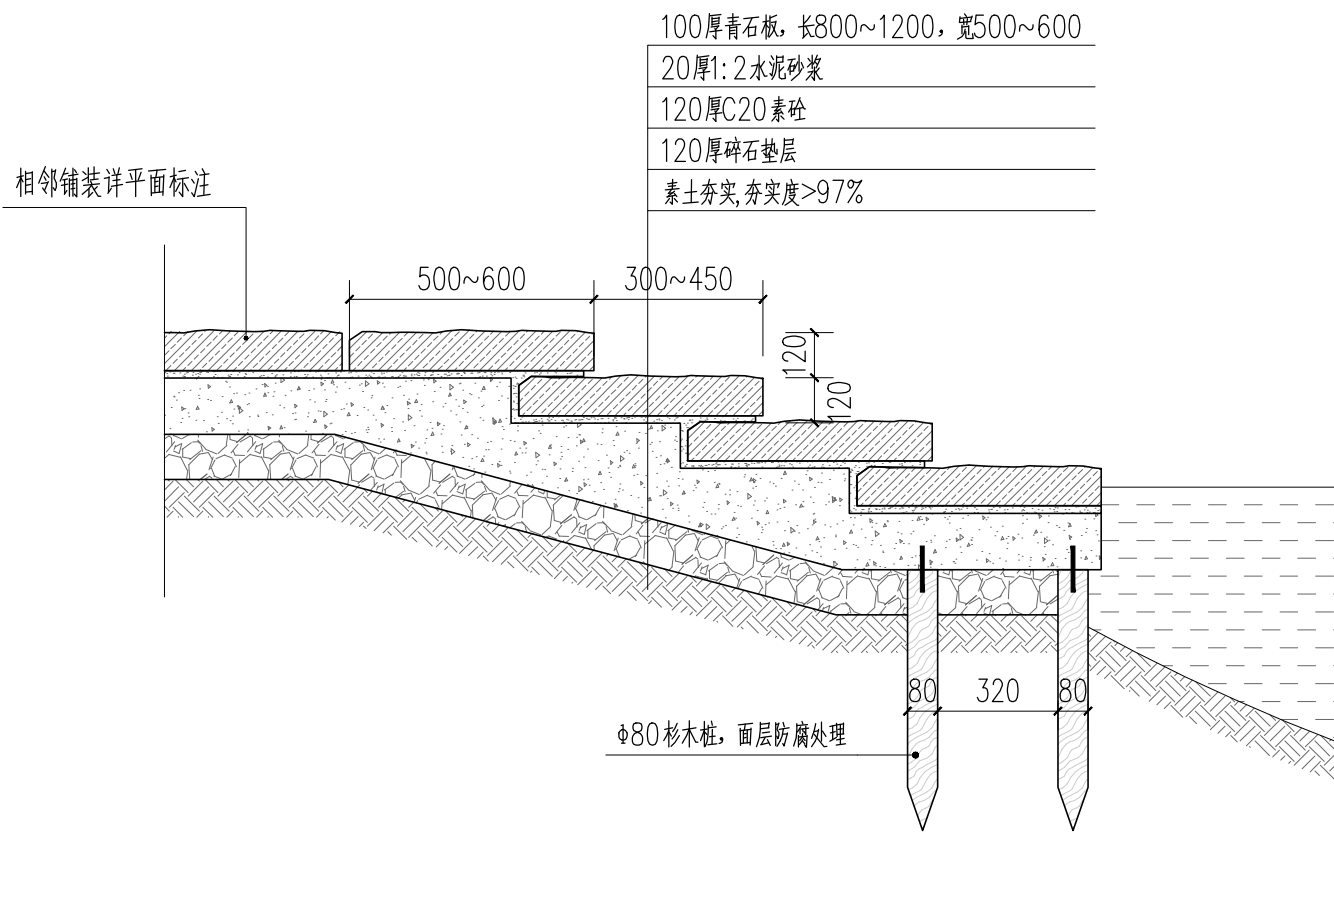


1 水埠头剖面做法详图

SCALE 1:20

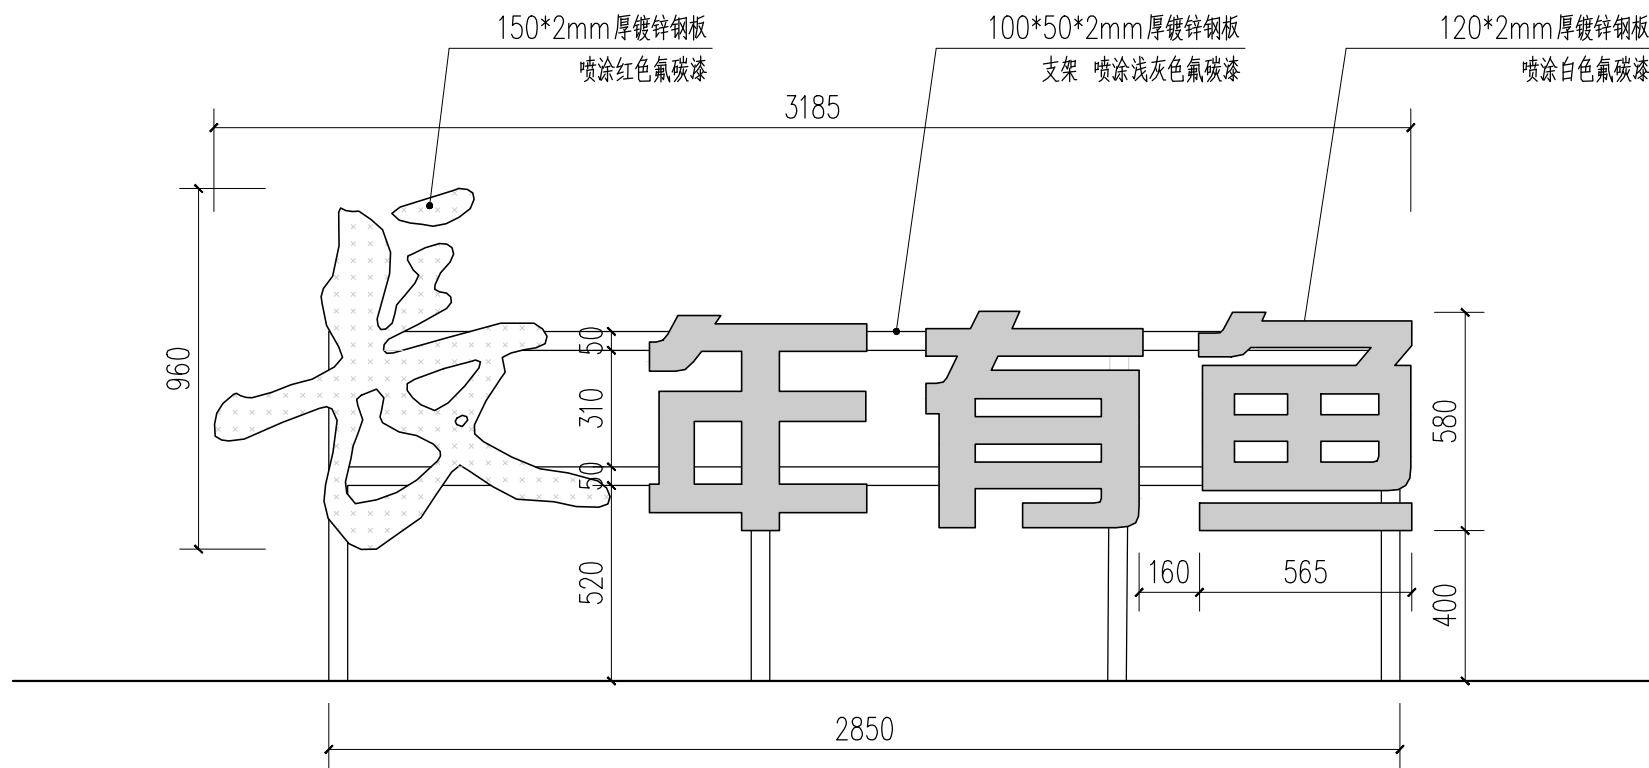


2 滨水景观标识一详图
SCALE 1:20

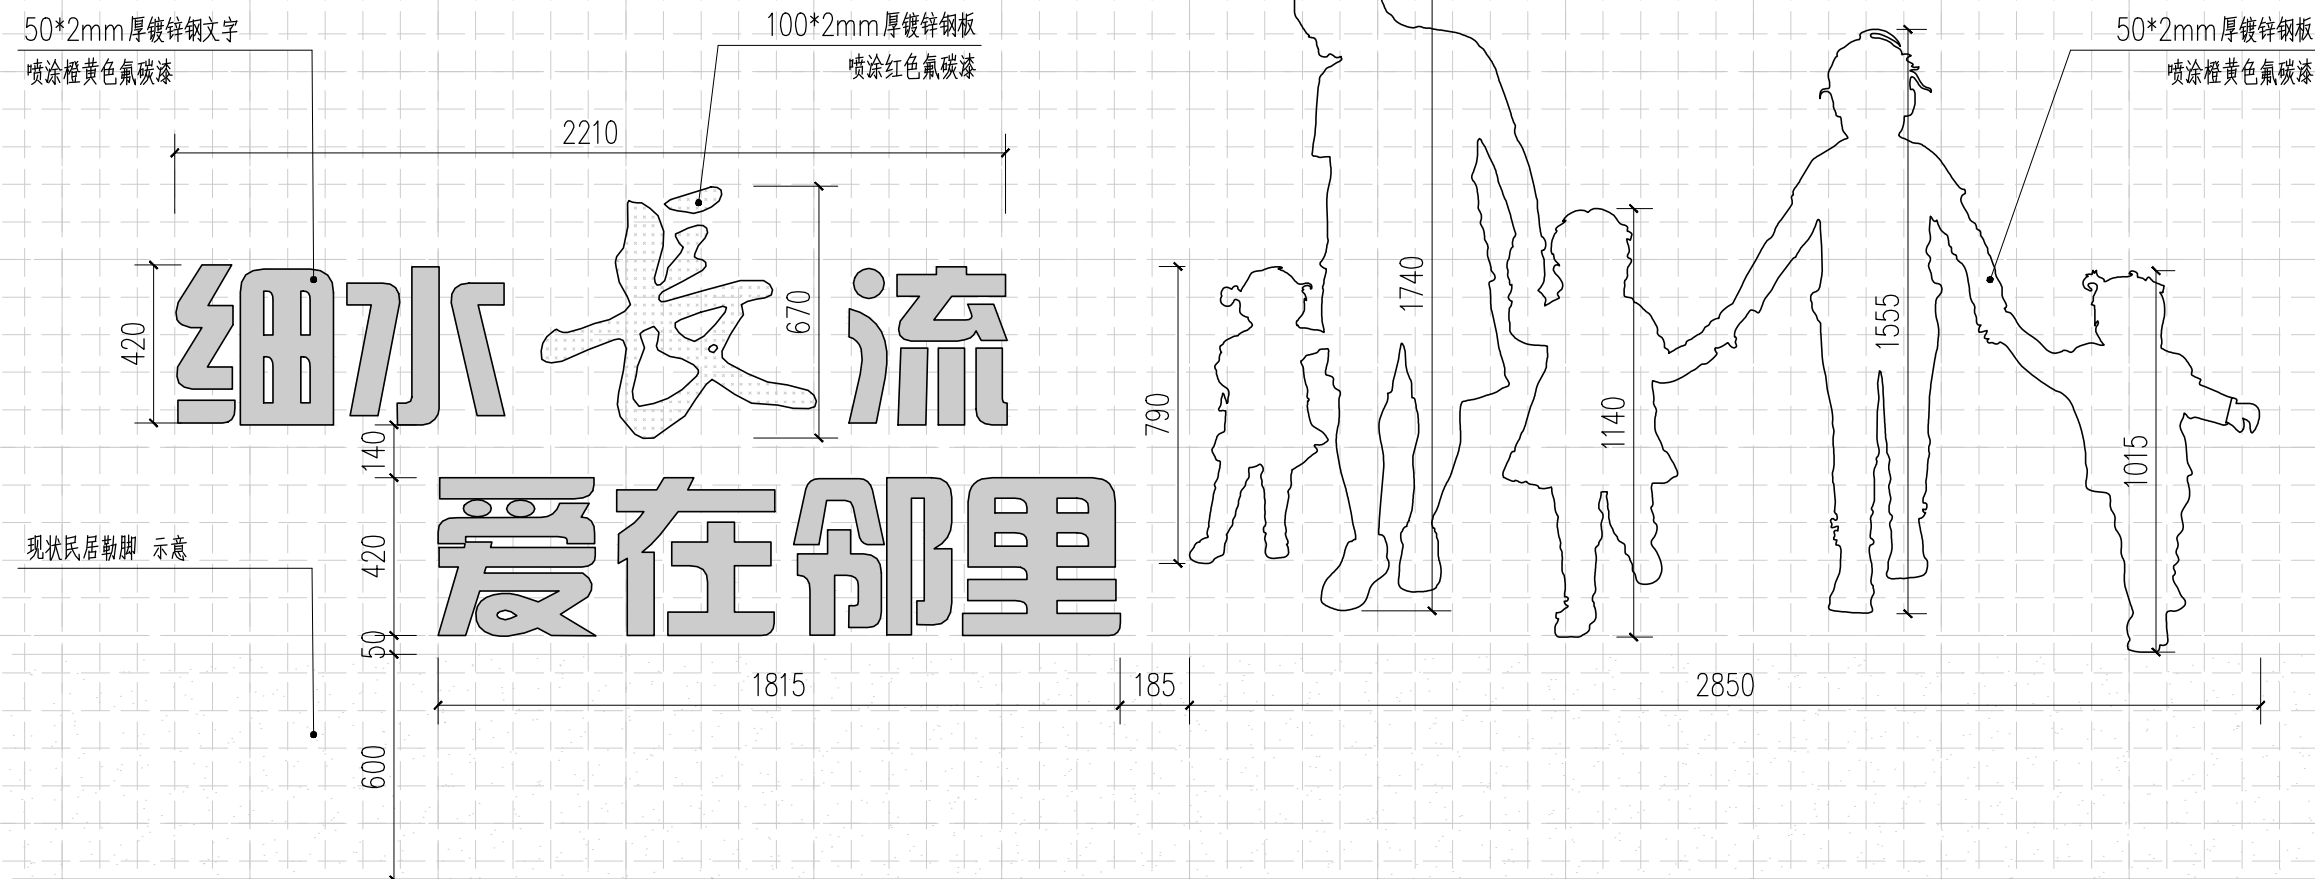

3 滨水景观标识二详图
SCALE 1:20

注：标识构件详专业厂家深化定制

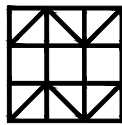

东南大学建筑设计研究院有限公司
ARCHITECTS & ENGINEERS CO., LTD. OF SOUTHEAST UNIVERSITY


方案设计人 SCHEMATIC DESIGNER	
项目负责人 PROJECT DIRECTOR	
专业负责人 DISCIPLINE CHIEF	
设计 DESIGNED BY	
校核 CHECKED BY	
审核 REVIEWED BY	
批准 APPROVED BY	

建设单位 CLIENT	宿迁市宿城区龙河镇人民政府
项目名称 PROJECT	宿城区龙河镇长庄村和美乡村规划方案及施工图设计项目


子项名称 SUB-PROJECT	景观详图
---------------------	------

图 名	滨水景观详图一
DRAWING TITLE	


项目编号 PROJECT NO.	2025-1161	子项号 SUB-PROJ NO.	LD
设计阶段 DESIGN PHASE	施工图设计	专业 DISCIPLINE	景观
图纸编号 DRAWING NO.	LD6-1		
版本号 EDITION	1	出图日期 DATE	2025.08.05

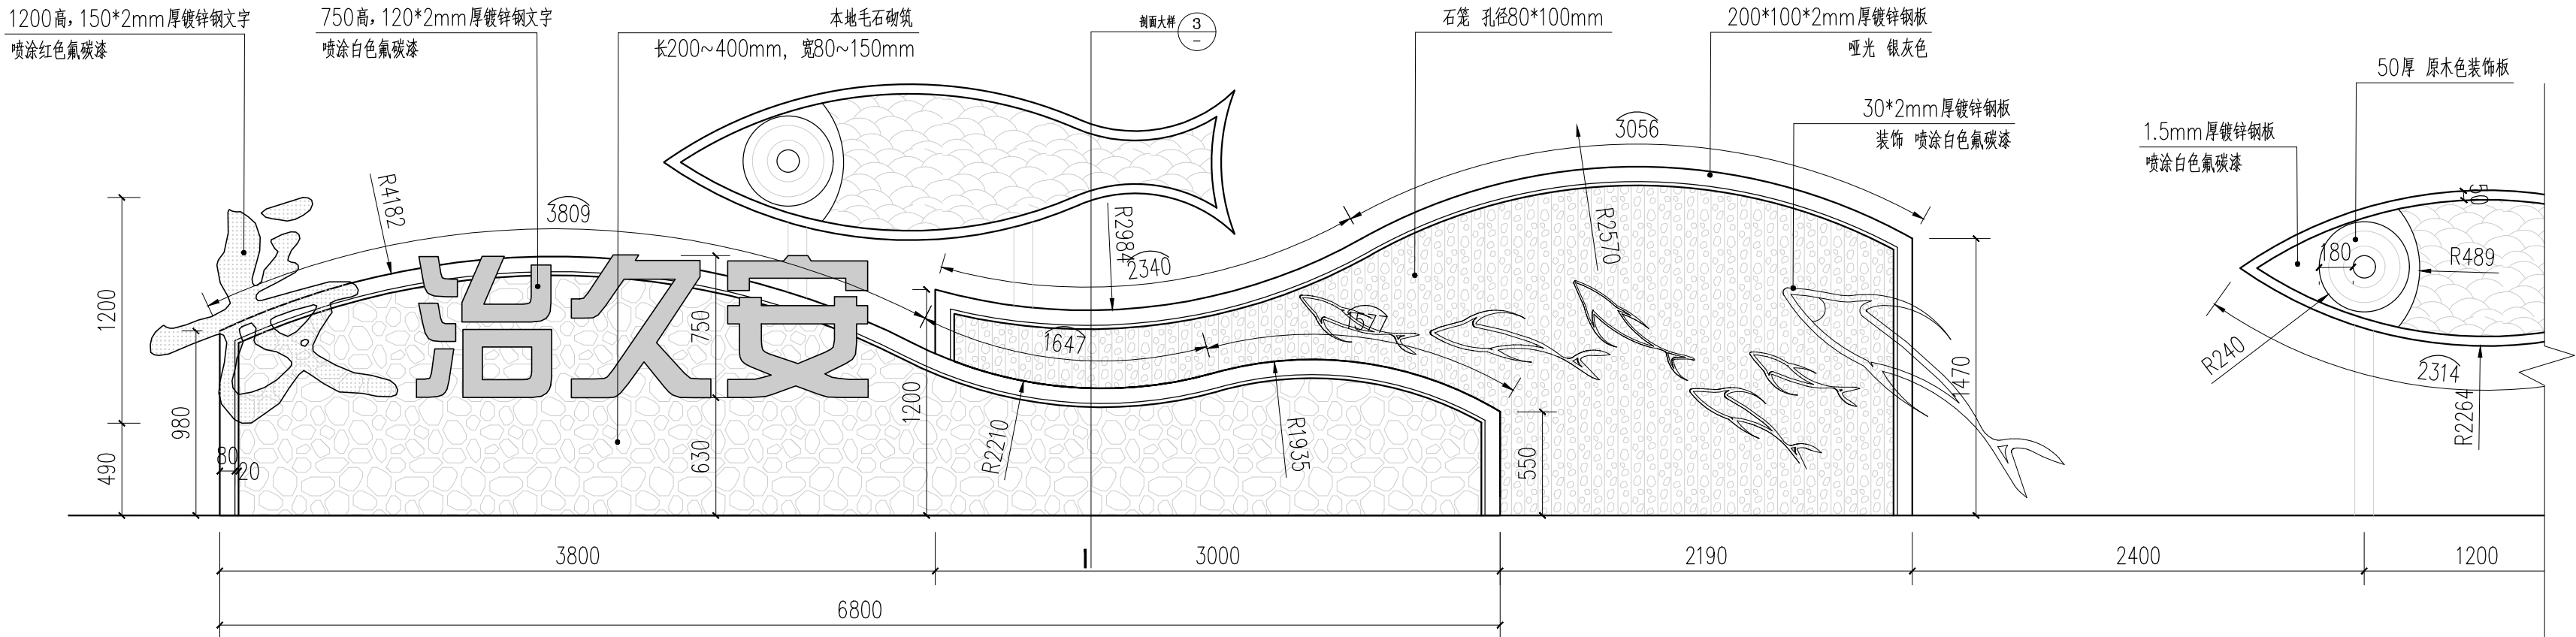

1 景墙展开立面1
SCALE 1:30

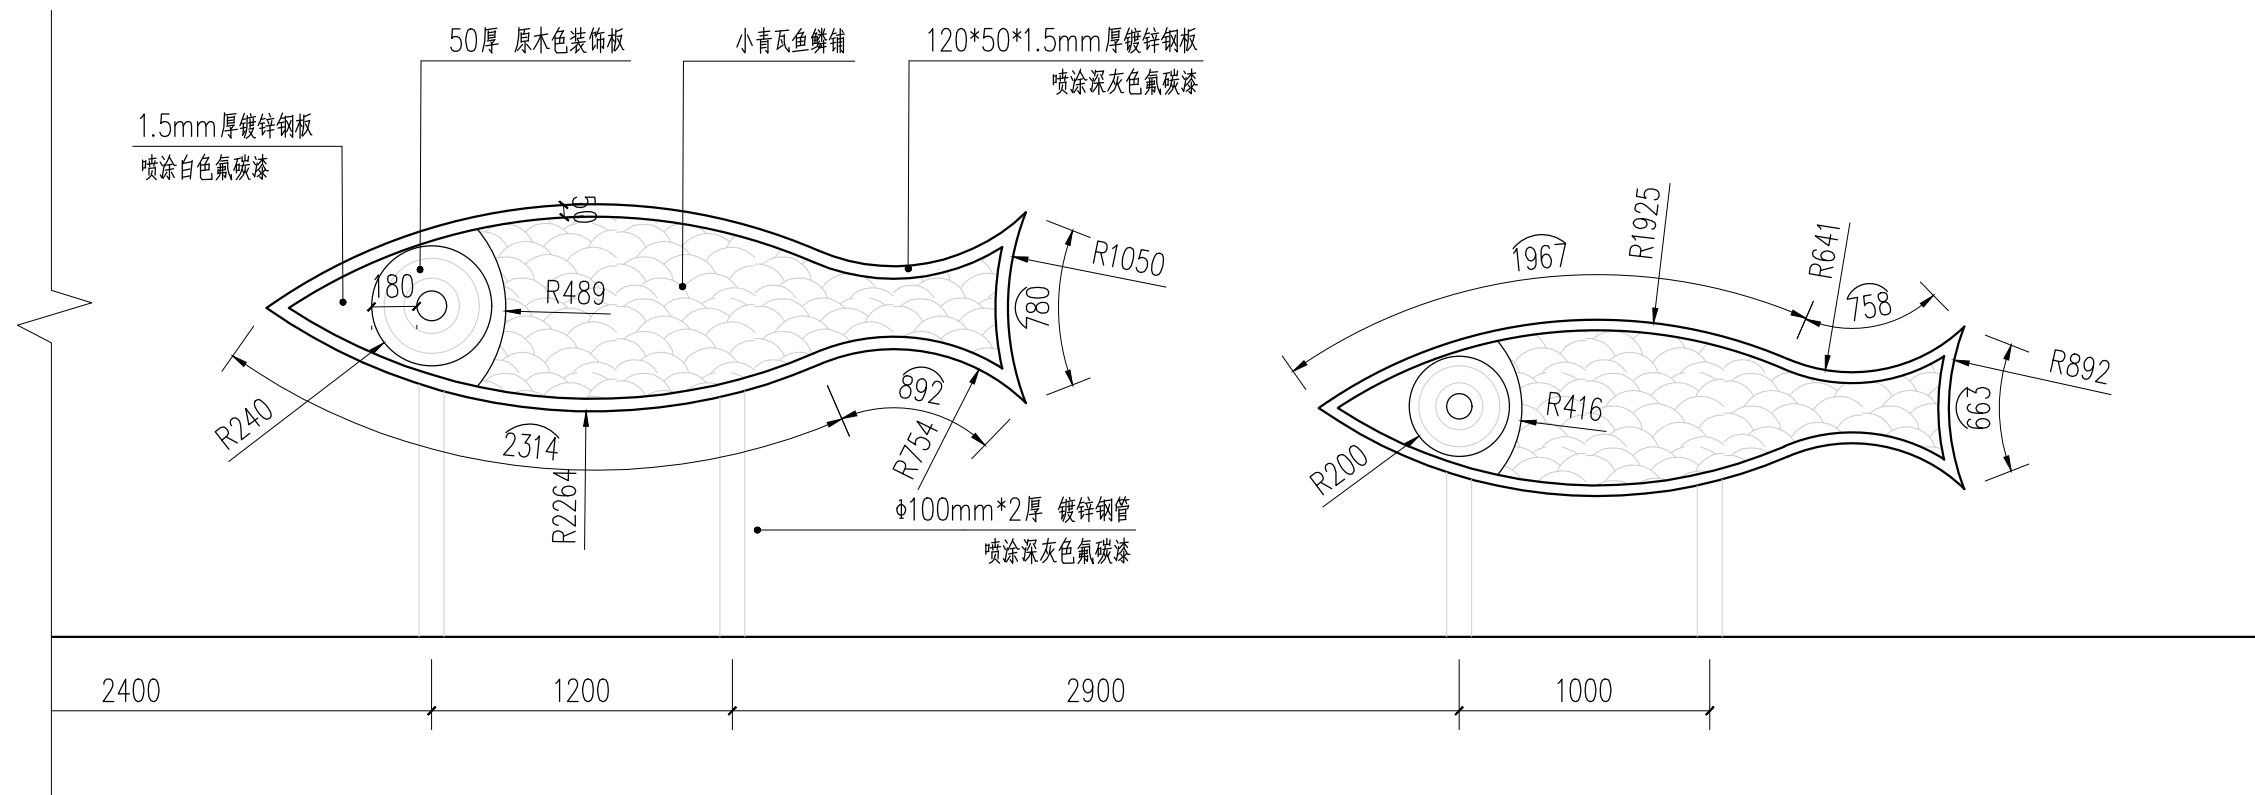

2 景墙展开立面2
SCALE 1:30

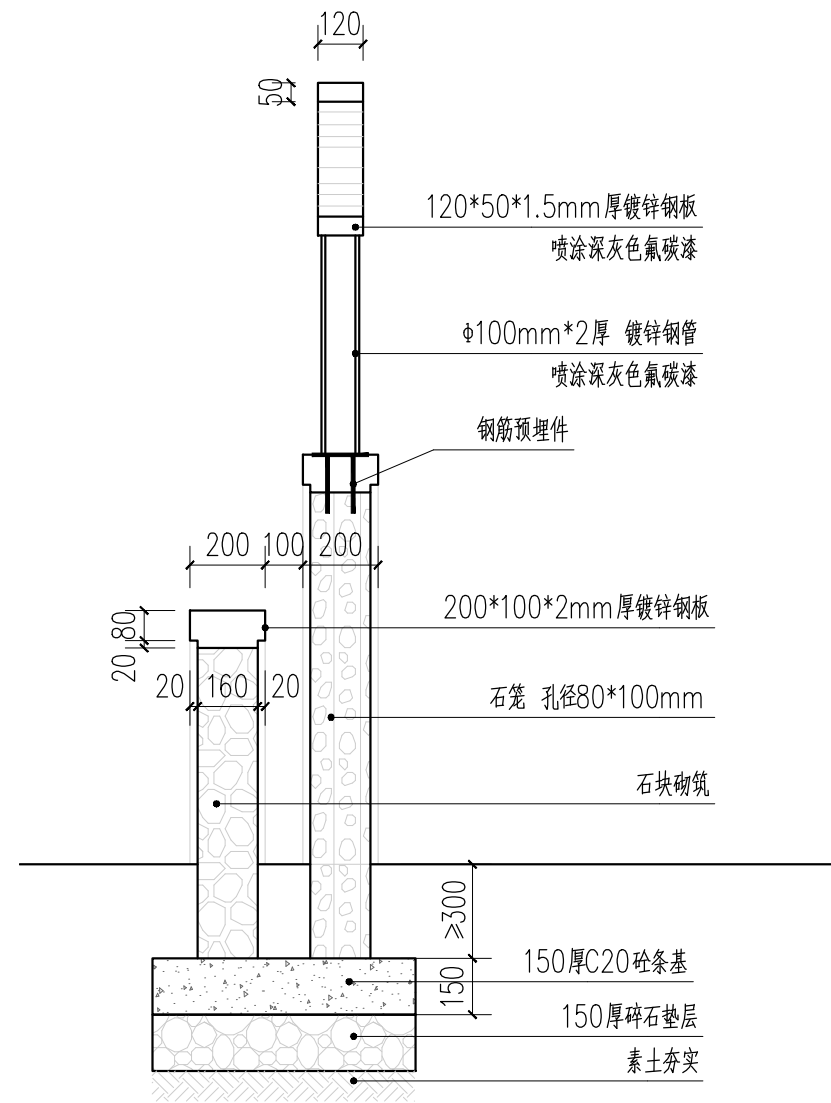

3 剖面大样
SCALE 1:20

注： 本图纸的著作权及其他相关权益属东南大学建筑设计研究院有限公司所有。图中所含的专有技术应予以保密，未经本公司书面许可，不得复制或

将信息提供给第三方。

INVALID WITHOUT SUBMITTAL STAMP
执业签章REGISTERED ARCHITECT/ENGINEER'S STAMP

本图未加盖出图专用章无效

出图签章 SUBMITTAL STAMP

序号	NO.	修改说明	DESCRIPTION	日期	DATE
修改记录	REVISION HISTORY				

修改记录 REVISION HISTORY

东南大学建筑设计研究院有限公司
ARCHITECTS & ENGINEERS CO., LTD. OF SOUTHEAST UNIVERSITY

方案设计师
SCHEMATIC DESIGNER

项目负责人
PROJECT DIRECTOR

专业负责人
DISCIPLINE CHIEF

设计
DESIGNED BY

校核
CHECKED BY

审核
REVIEWED BY

批准
APPROVED BY

建设单位
CLIENT

项目名称
PROJECT

子项名称
SUB-PROJECT

图名
DRAWING TITLE

项目编号
PROJECT NO.

设计阶段
DESIGN PHASE

图纸编号
DRAWING NO.

版本号
EDITION


子项号
SUB-PROJ. NO.

专业
DISCIPLINE

景观
LANDSCAPE


出图日期
DATE

2025.08.05

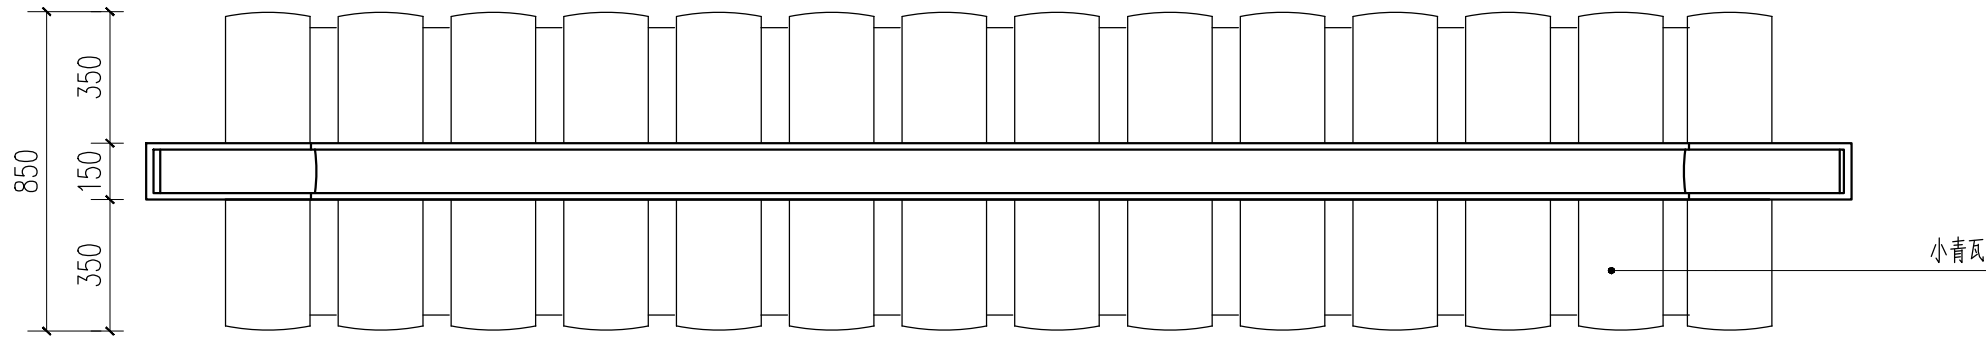


1 照壁翻新顶平面图
SCALE 1:20

注：原照壁基础不动，仅做面层翻新

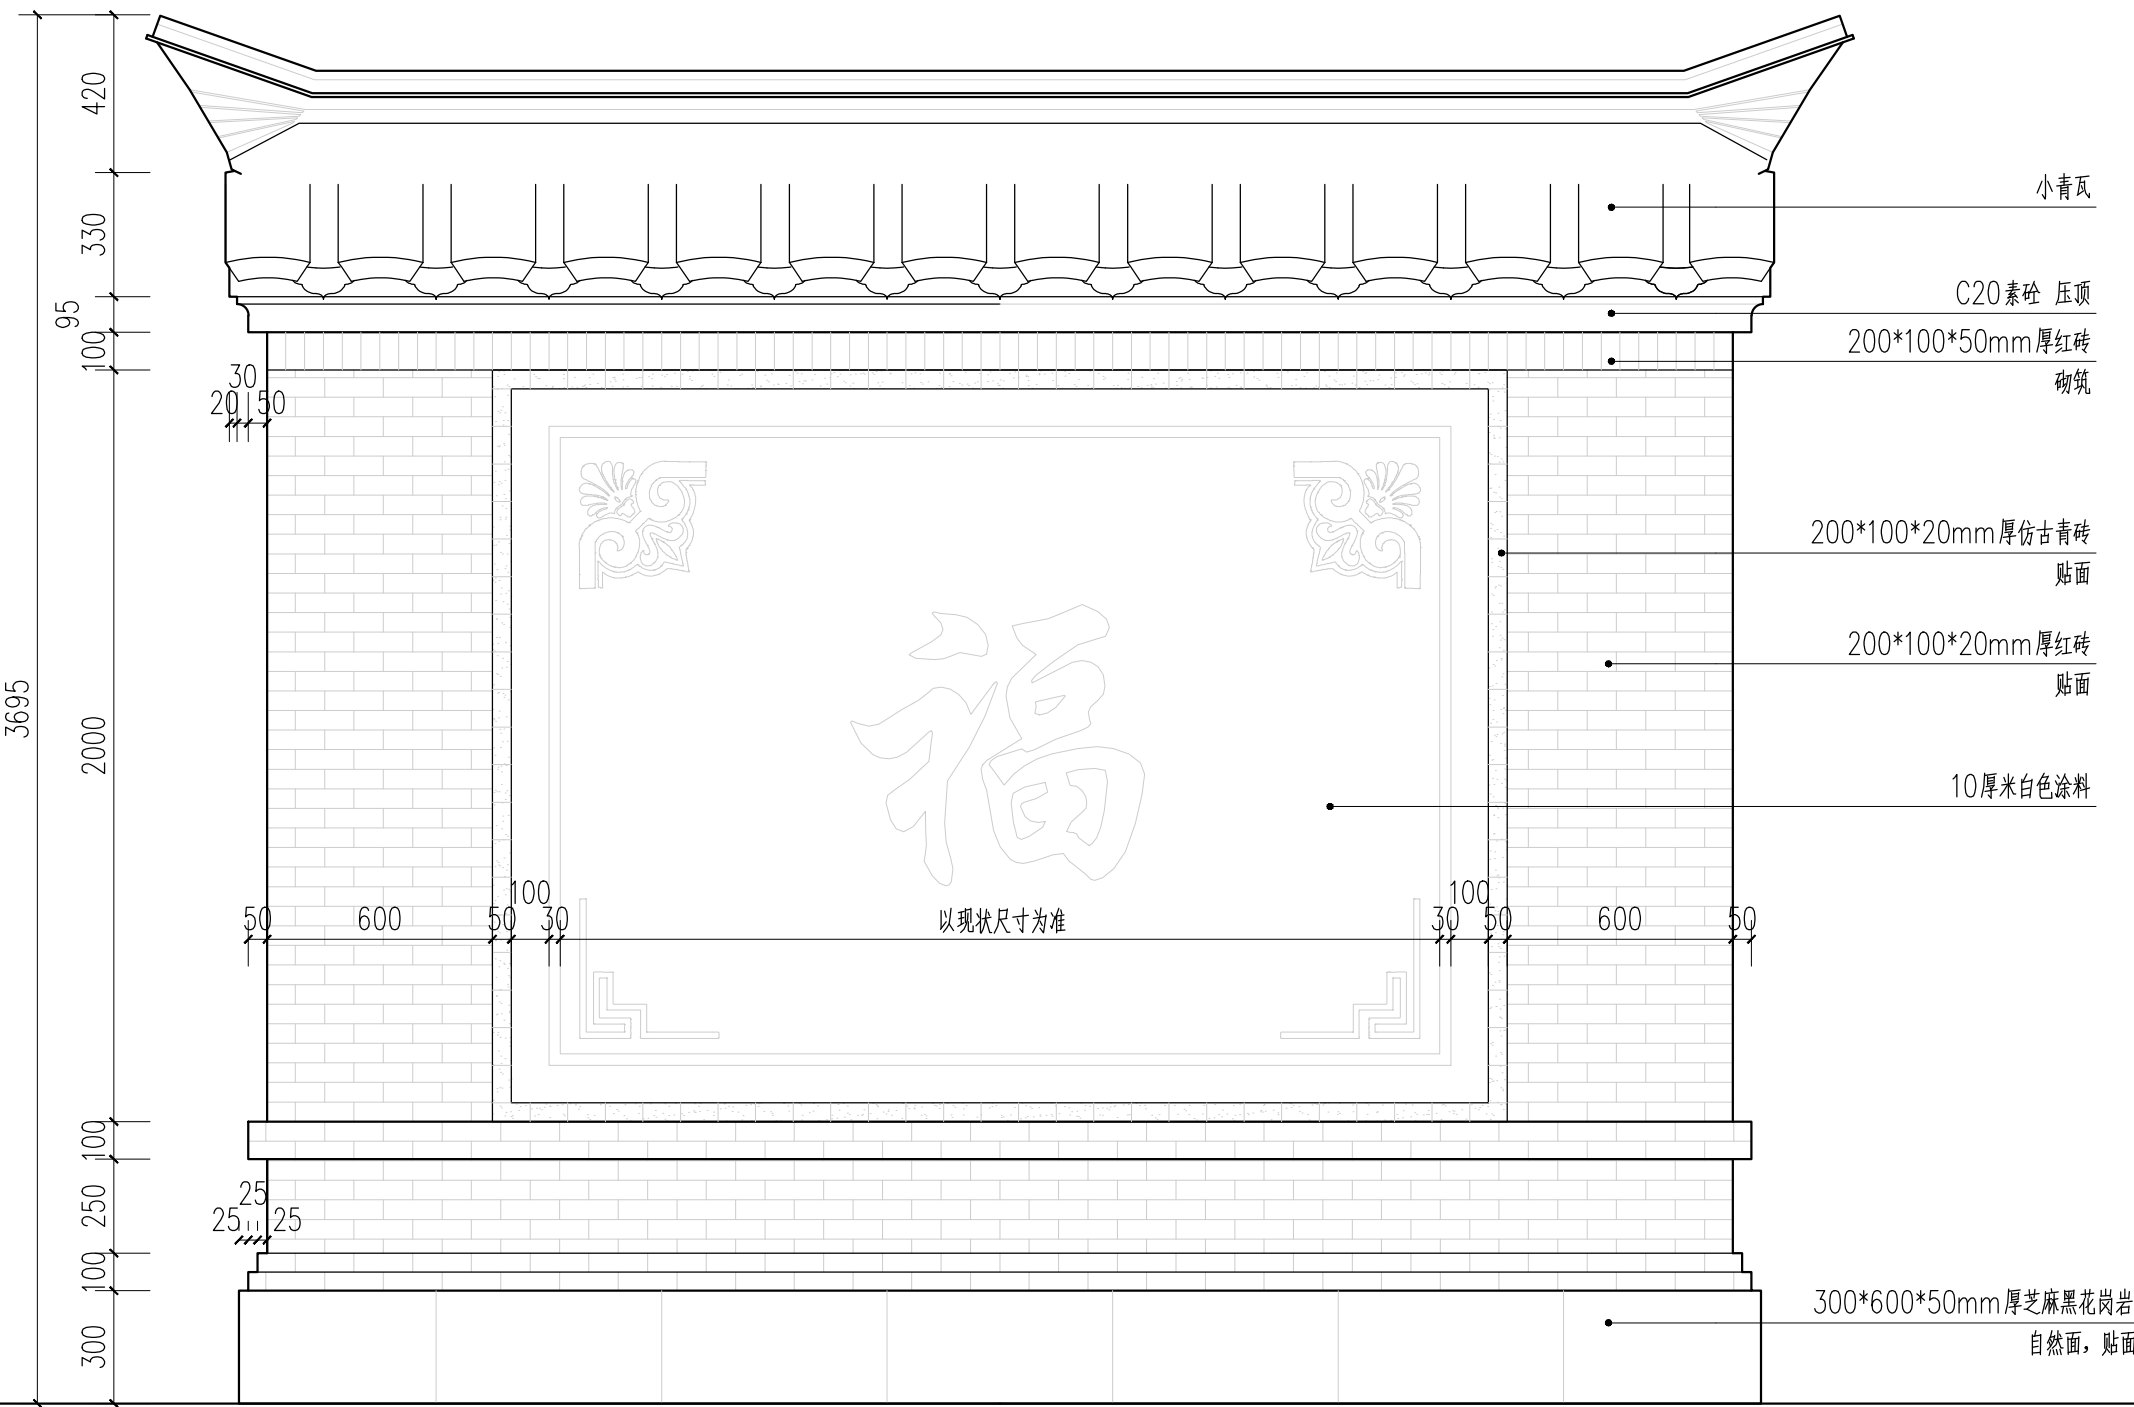

2 照壁翻新正立面图
SCALE 1:20

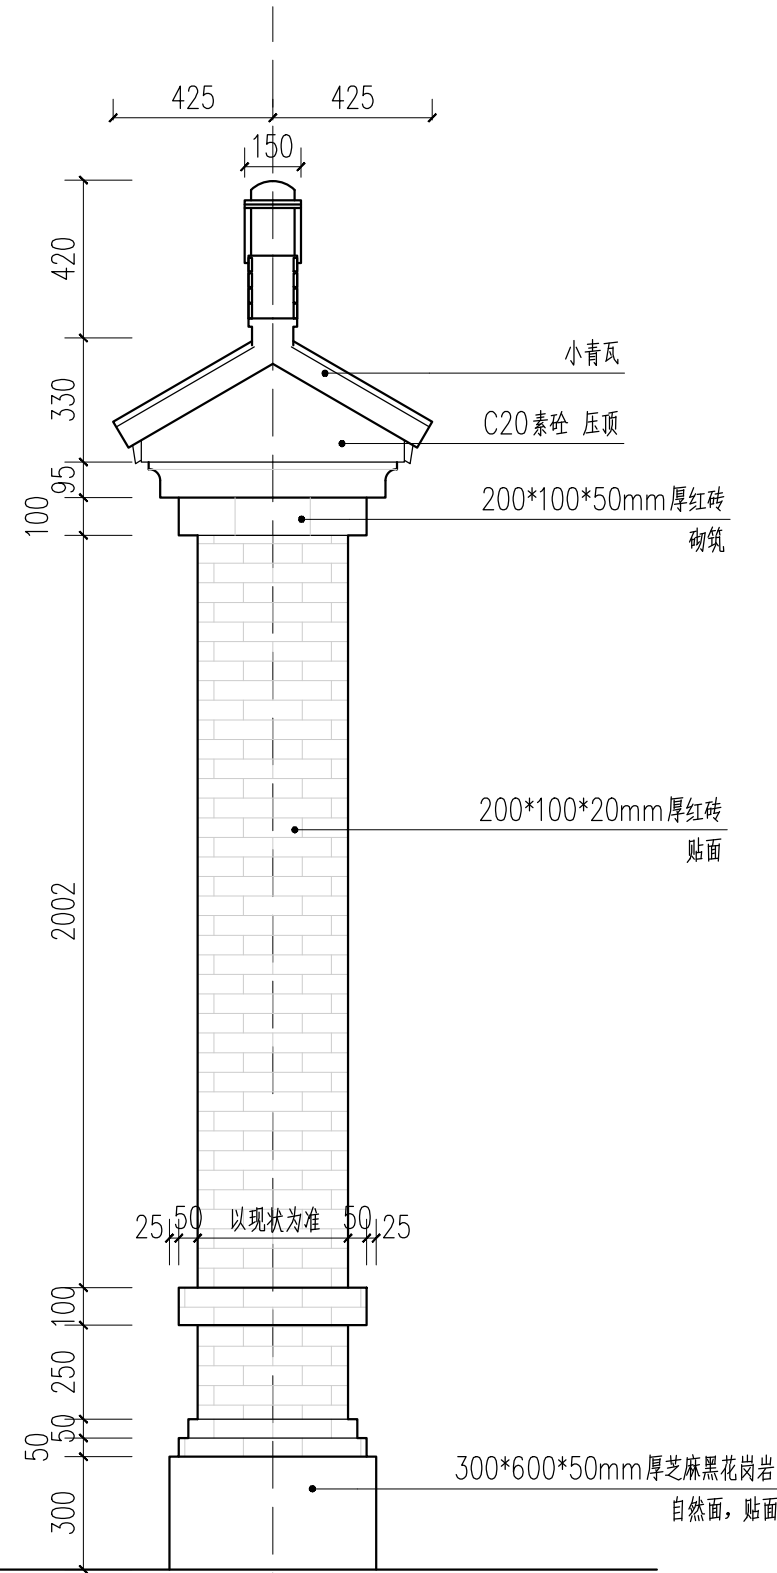

3 照壁翻新侧立面图
SCALE 1:20

注： 本图纸的著作权及其他相关权益属东南大学建筑设计研究院有限公司所有。图中所含的专有技术应予以保密，未经本公司书面许可，不得复制或

将信息提供给第三方。

INVALID WITHOUT SUBMITTAL STAMP
执业签章REGISTERED ARCHITECT/ENGINEER'S STAMP

本图未加盖出图专用章无效

出图签章 SUBMITTAL STAMP

序号 NO.	修改说明	DESCRIPTION	日期DATE
修改记录 REVISION HISTORY			

东南大学建筑设计研究院有限公司
ARCHITECTS & ENGINEERS CO., LTD. OF SOUTHEAST UNIVERSITY

方案设计人 SCHEMATIC DESIGNER	
项目负责人 PROJECT DIRECTOR	
专业负责人 DISCIPLINE CHIEF	
设计 DESIGNED BY	
校核 CHECKED BY	
审核 REVIEWED BY	
批准 APPROVED BY	


建设单位 CLIENT	宿迁市宿城区龙河镇人民政府
----------------	---------------

项目名称 PROJECT	宿城区龙河镇长庄村和美乡村规划方案及施工图设计项目
-----------------	---------------------------


子项名称 SUB-PROJECT	景观详图
---------------------	------

图名 DRAWING TITLE	滨水照壁翻新详图
---------------------	----------


项目编号 PROJECT NO.	2025-1161	子项号 SUB-PROJ NO.	LD
设计阶段 DESIGN PHASE	施工图设计	专业 DISCIPLINE	景观
图纸编号 DRAWING NO.	LD6-3		
版本号 EDITION	1	出图日期 DATE	2025.08.05

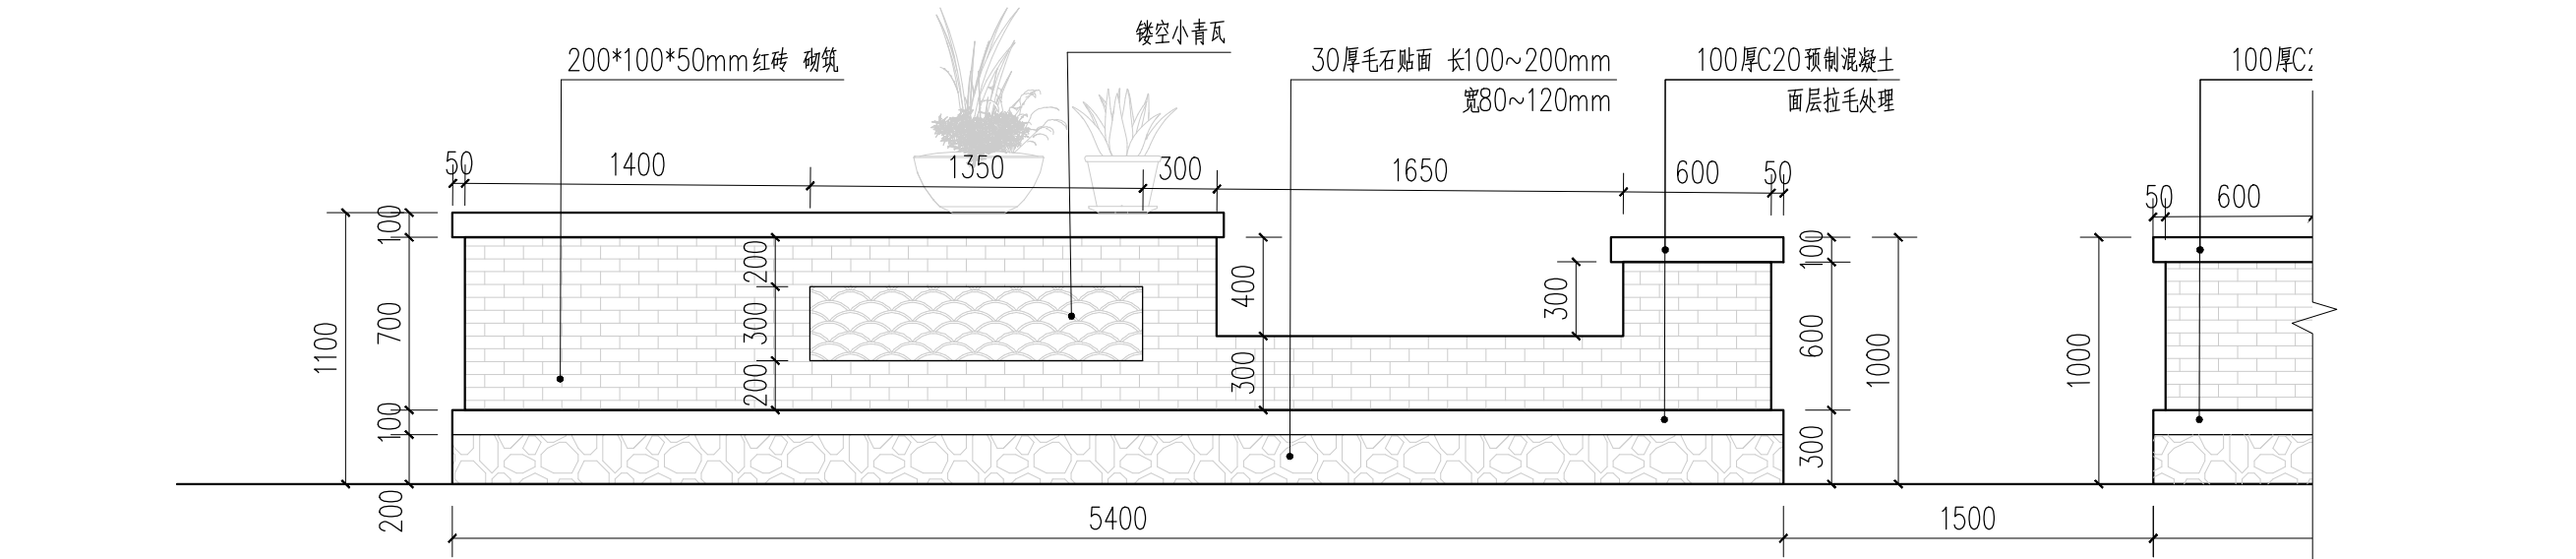


1 景墙01立面大样(西侧)
SCALE 1:30

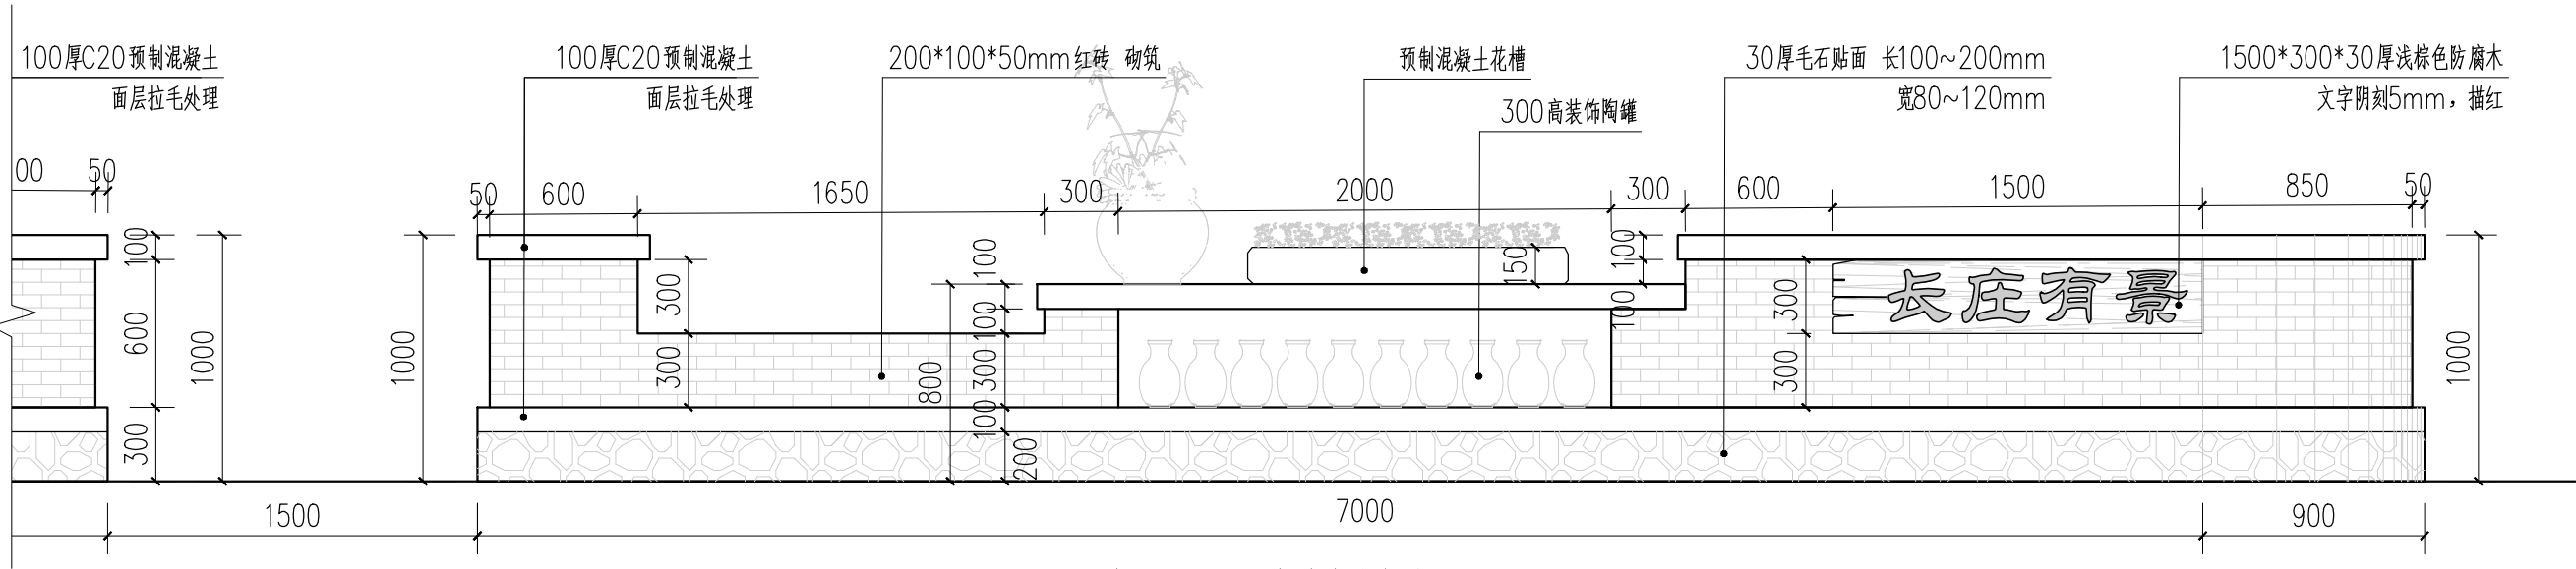


2 景墙01平面大样(东侧)
SCALE 1:30

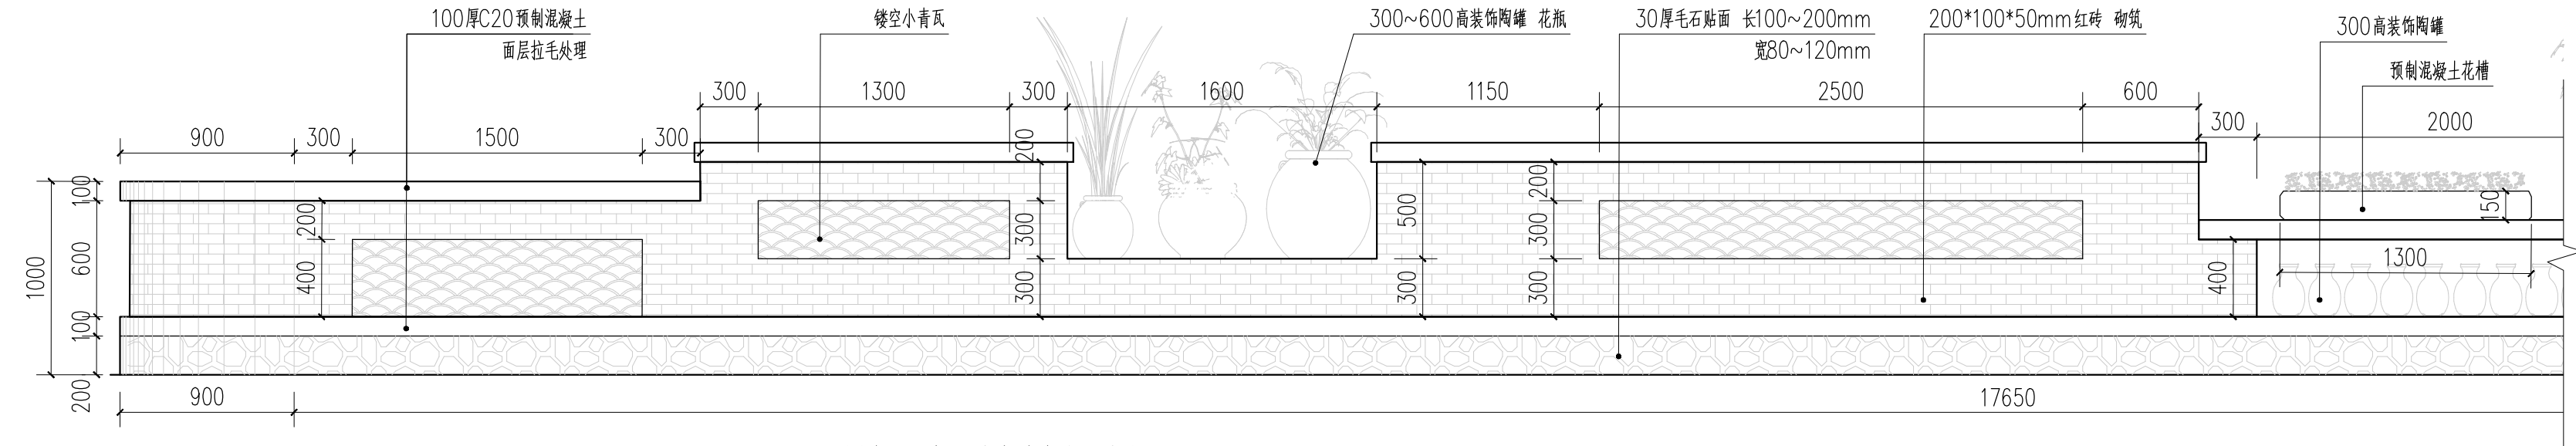


3 景墙02立面大样(西侧)
SCALE 1:30

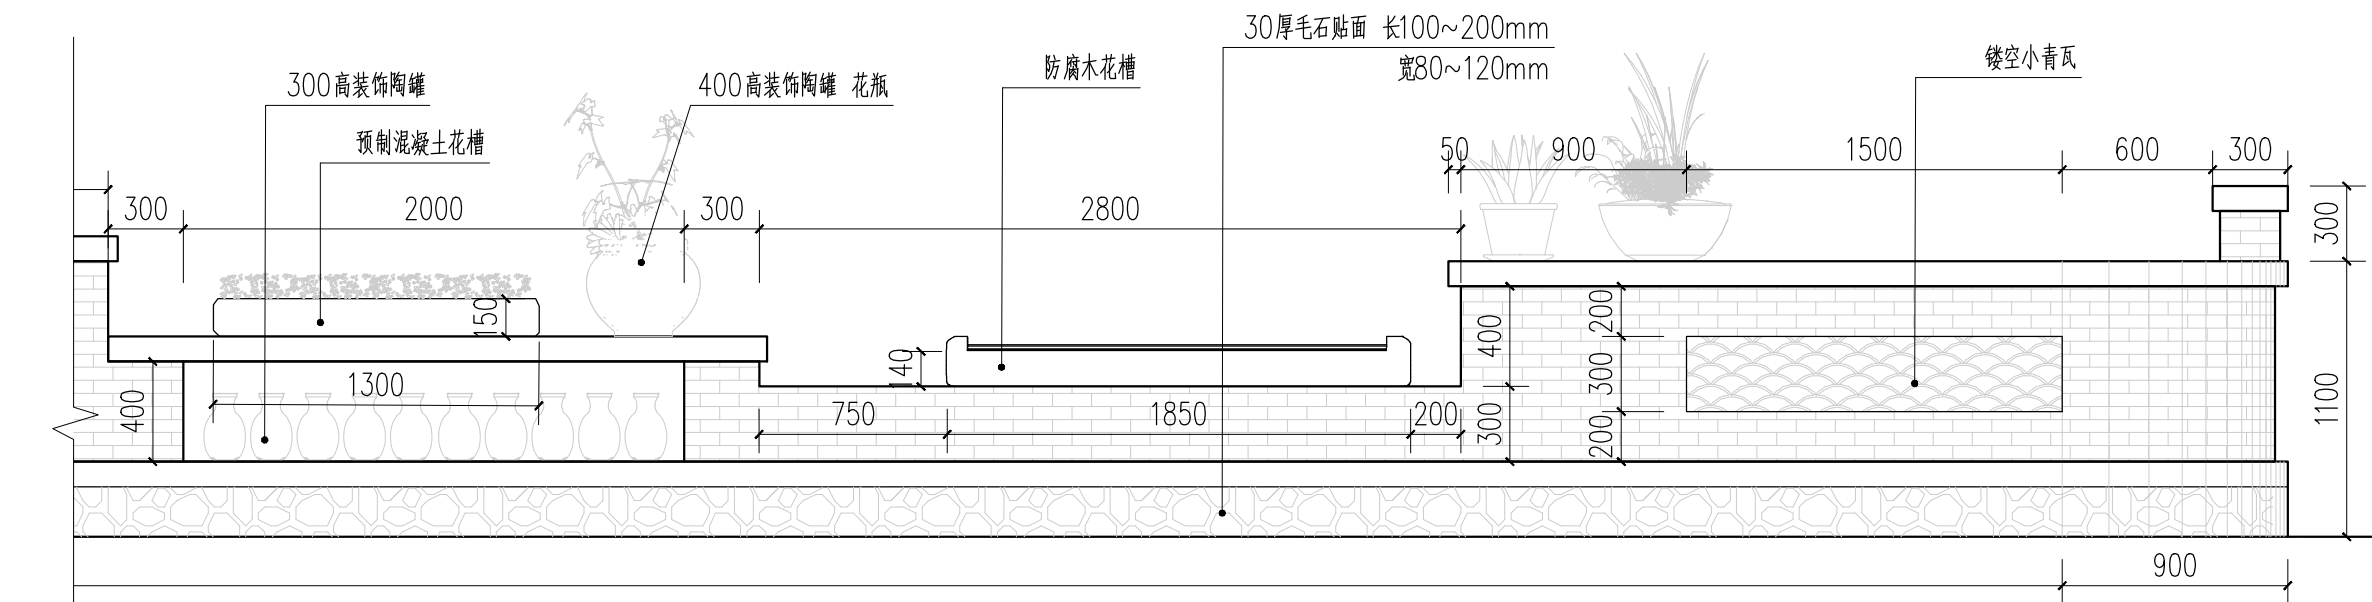

4 景墙立面大样(东侧)
SCALE 1:30

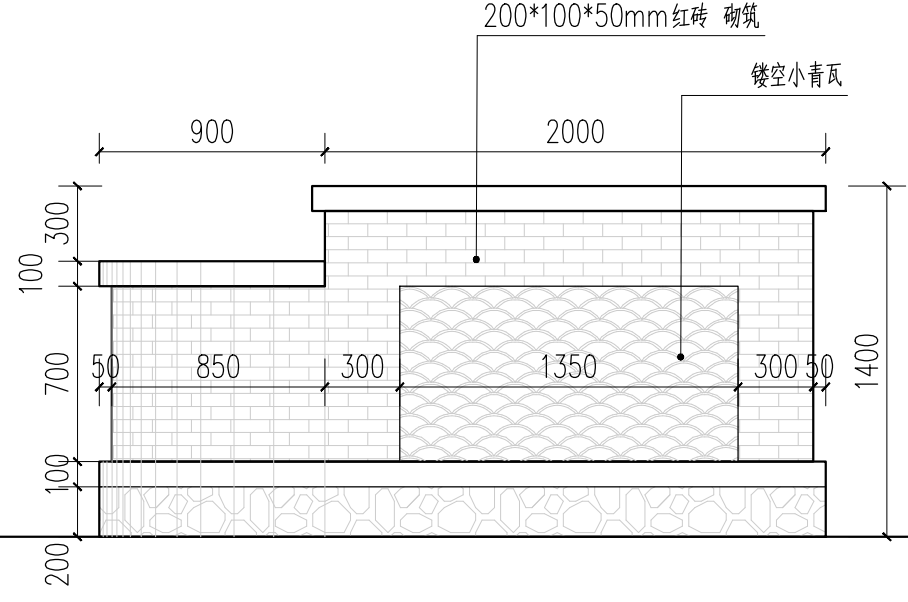

5 景墙03立面大样
SCALE 1:30

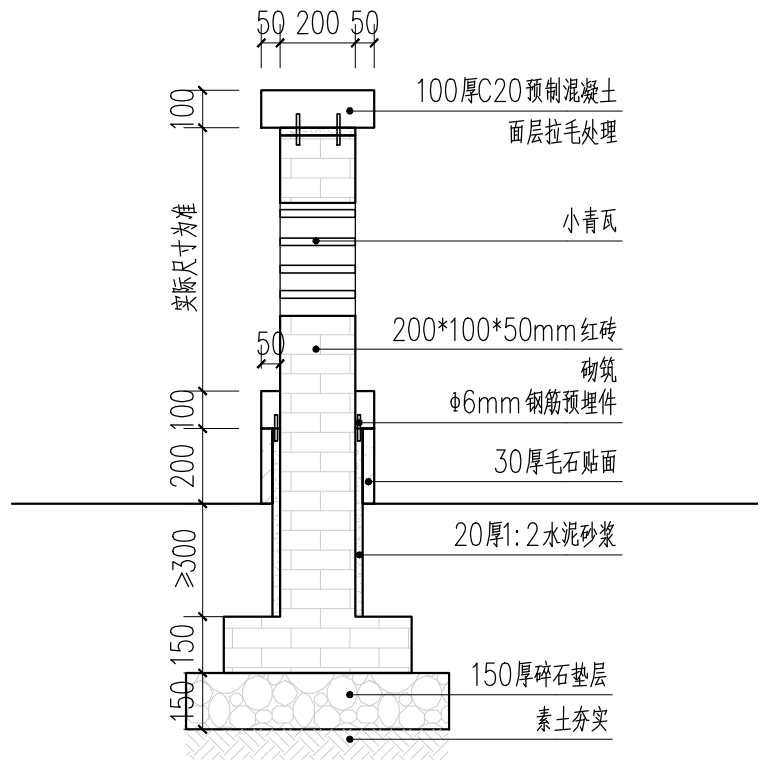

6 典型剖面做法详图
SCALE 1:20

注： 本图纸的著作权及其他相关权益属东南大学建筑设计研究院有限公司所有。图中所含的专有技术应予以保密，未经本公司书面许可，不得复制或向信息提供给第三方。

INVALID WITHOUT SUBMITTAL STAMP


执业签章REGISTERED ARCHITECT/ENGINEER'S STAMP

本图未加盖出图专用章无效

出图签章 SUBMITTAL STAMP

序号 NO. 修改说明 DESCRIPTION 日期DATE

修改记录 REVISION HISTORY

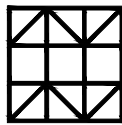

东南大学建筑设计研究院有限公司
ARCHITECTS & ENGINEERS CO., LTD. OF SOUTHEAST UNIVERSITY

方案设计人 SCHEMATIC DESIGNER	
项目负责人 PROJECT DIRECTOR	
专业负责人 DISCIPLINE CHIEF	
设计 DESIGNED BY	
校核 CHECKED BY	
审核 REVIEWED BY	
批准 APPROVED BY	


建设单位 CLIENT 宿迁市宿城区龙河镇人民政府

项目名称 PROJECT 宿城区龙河镇长庄村和美乡村规划方案及施工图设计项目

子项名称 SUB-PROJECT 景观详图

图名 DRAWING TITLE 庭院景墙详图

项目编号 PROJECT NO.	2025-1161	子项号 SUB-PROJ NO.	LD
设计阶段 DESIGN PHASE	施工图设计	专业 DISCIPLINE	景观
图纸编号 DRAWING NO.	LD7-1		
版本号 EDITION	1	出图日期 DATE	2025.08.05

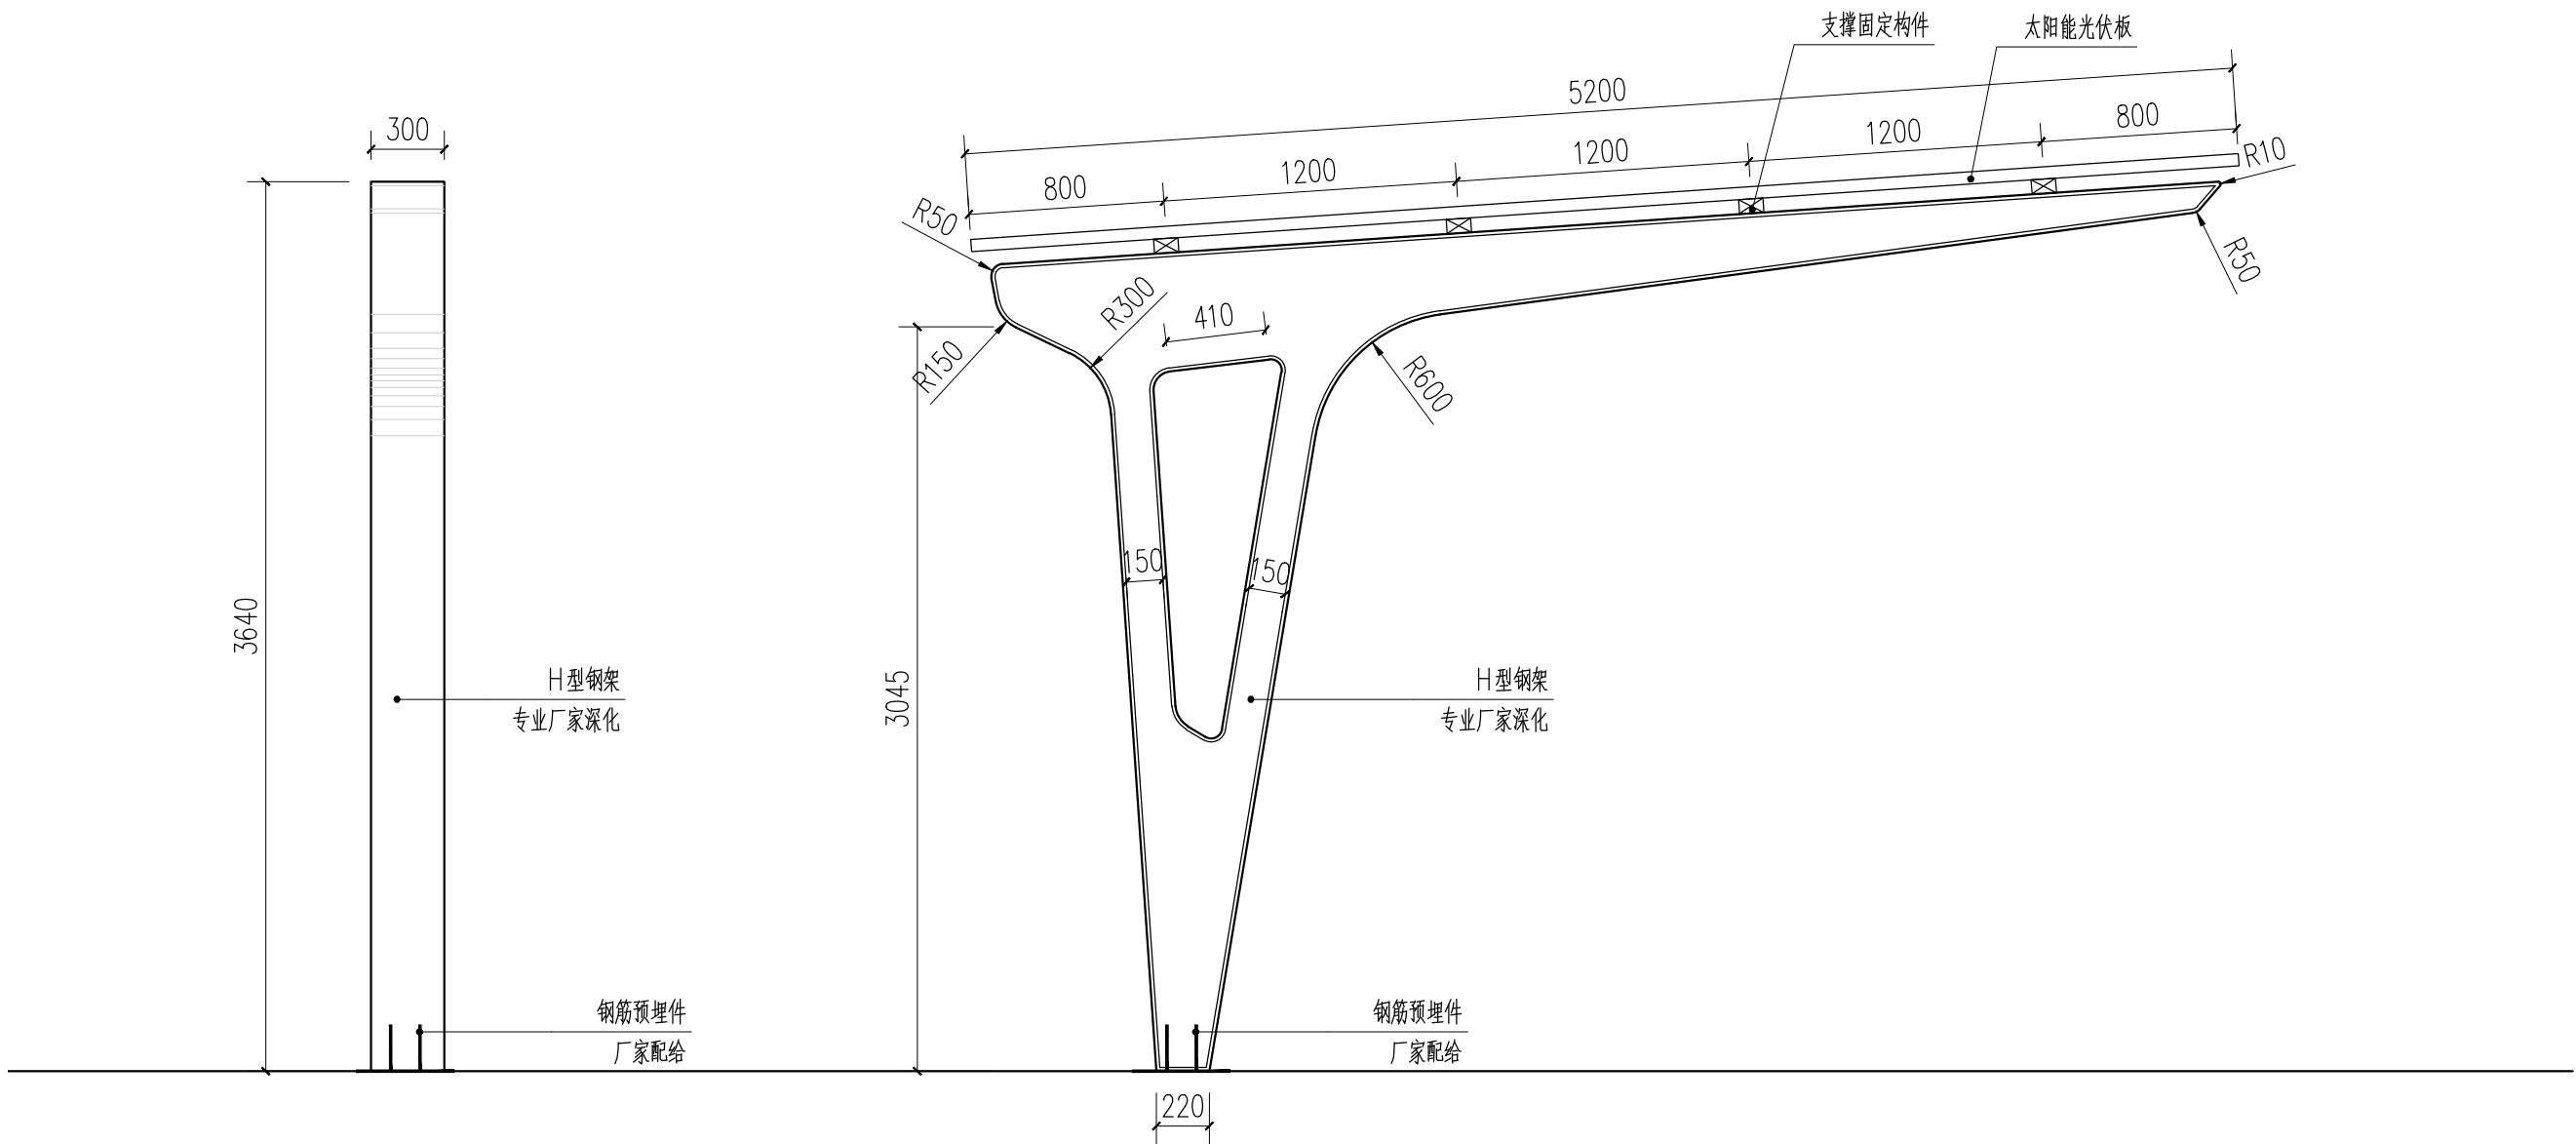

1 停车棚大样
SCALE 1:30

注：详专业厂家深化定制



效果图示意

注： 本图纸的著作权及其他相关权益属东南大学建筑设计研究院有限公司所有。图中所含的专有技术应予以保密，未经本公司书面许可，不得复制或

将信息提供给第三方。

INVALID WITHOUT SUBMITTAL STAMP
执业签章REGISTERED ARCHITECT/ENGINEER'S STAMP

本图未加盖出图专用章无效

出图签章 SUBMITTAL STAMP

序号 NO.	修改说明	DESCRIPTION	日期DATE
--------	------	-------------	--------

修改记录	REVISION HISTORY
------	------------------

东南大学建筑设计研究院有限公司
ARCHITECTS & ENGINEERS CO., LTD. OF SOUTHEAST UNIVERSITY

方案设计人 SCHEMATIC DESIGNER	
项目负责人 PROJECT DIRECTOR	
专业负责人 DISCIPLINE CHIEF	
设计 DESIGNED BY	
校核 CHECKED BY	
审核 REVIEWED BY	
批准 APPROVED BY	

建设单位 CLIENT	宿迁市宿城区龙河镇人民政府
----------------	---------------

项目名称 PROJECT	宿城区龙河镇长庄村和美乡村规划方案及施工图设计项目
-----------------	---------------------------


子项名称 SUB-PROJECT	景观详图
---------------------	------

图名 DRAWING TITLE	停车棚大样
---------------------	-------

项目编号 PROJECT NO.	2025-1161	子项号 SUB-PROJ NO.	LD
设计阶段 DESIGN PHASE	施工图设计	专业 DISCIPLINE	景观
图纸编号 DRAWING NO.	LD8-1		
版本号 EDITION	1	出图日期 DATE	2025.08.05



1 邻里空间健身器材参考意向
SCALE

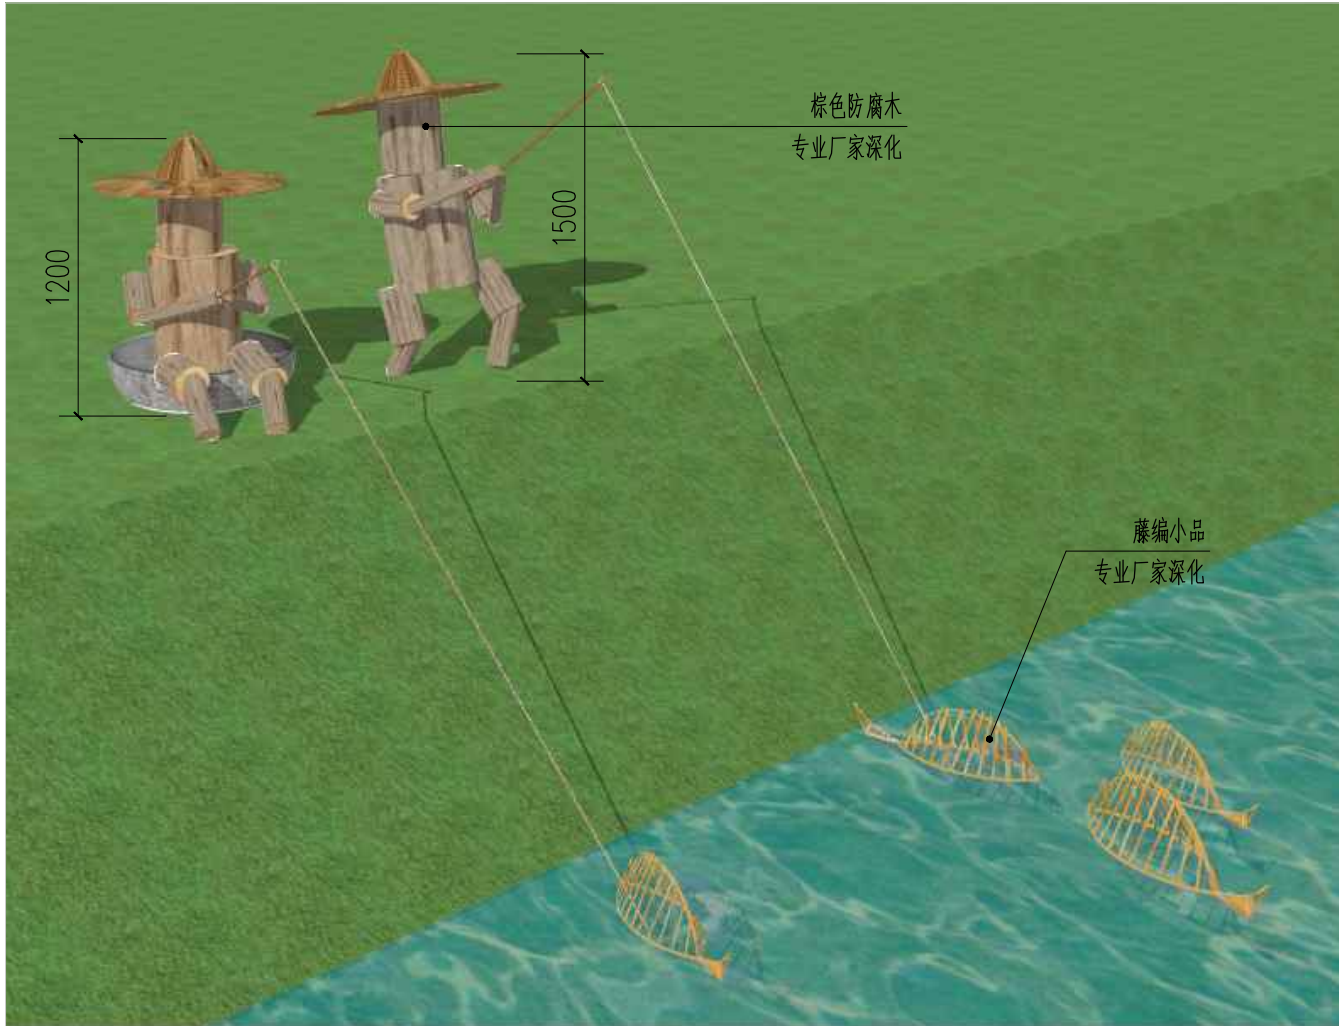

2 钓鱼小品参考意向
SCALE



3 景观遮阳伞参考意向
SCALE



4 压水井参考
SCALE

注： 本图纸的著作权及其他相关权益属东南大学建筑设计研究院有限公司所有。图中所含的专有技术应予以保密，未经本公司书面许可，不得复制或

将信息提供给第三方。

INVALID WITHOUT SUBMITTAL STAMP
执业签章REGISTERED ARCHITECT/ENGINEER'S STAMP


本图未加盖出图专用章无效
出图签章 SUBMITTAL STAMP

序号 NO.	修改说明	DESCRIPTION	日期DATE
修改记录		REVISION HISTORY	

东南大学建筑设计研究院有限公司
ARCHITECTS & ENGINEERS CO., LTD. OF SOUTHEAST UNIVERSITY


方案设计人 SCHEMATIC DESIGNER			
项目负责人 PROJECT DIRECTOR			
专业负责人 DISCIPLINE CHIEF			
设计 DESIGNED BY			
校核 CHECKED BY			
审核 REVIEWED BY			
批准 APPROVED BY			
建设单位 CLIENT	宿迁市宿城区龙河镇人民政府		
项目名称 PROJECT	宿城区龙河镇长庄村和美乡村规划方案及施工图设计项目		
子项名称 SUB-PROJECT	景观详图		
图名 DRAWING TITLE	室外小品意向		
项目编号 PROJECT NO.	2025-1161	子项号 SUB-PROJ. NO.	LD
设计阶段 DESIGN PHASE	施工图设计	专业 DISCIPLINE	景观
图纸编号 DRAWING NO.	LD8-2		
版本号 EDITION	1	出图日期 DATE	2025.08.05

电	气
ELECTRICITY	能
PLUMBING	暖
给排水	通
暖通	MAC
建	筑
ARCHITECTURE	结
结构	STRUCTURE
会签	CONFIRMED BY

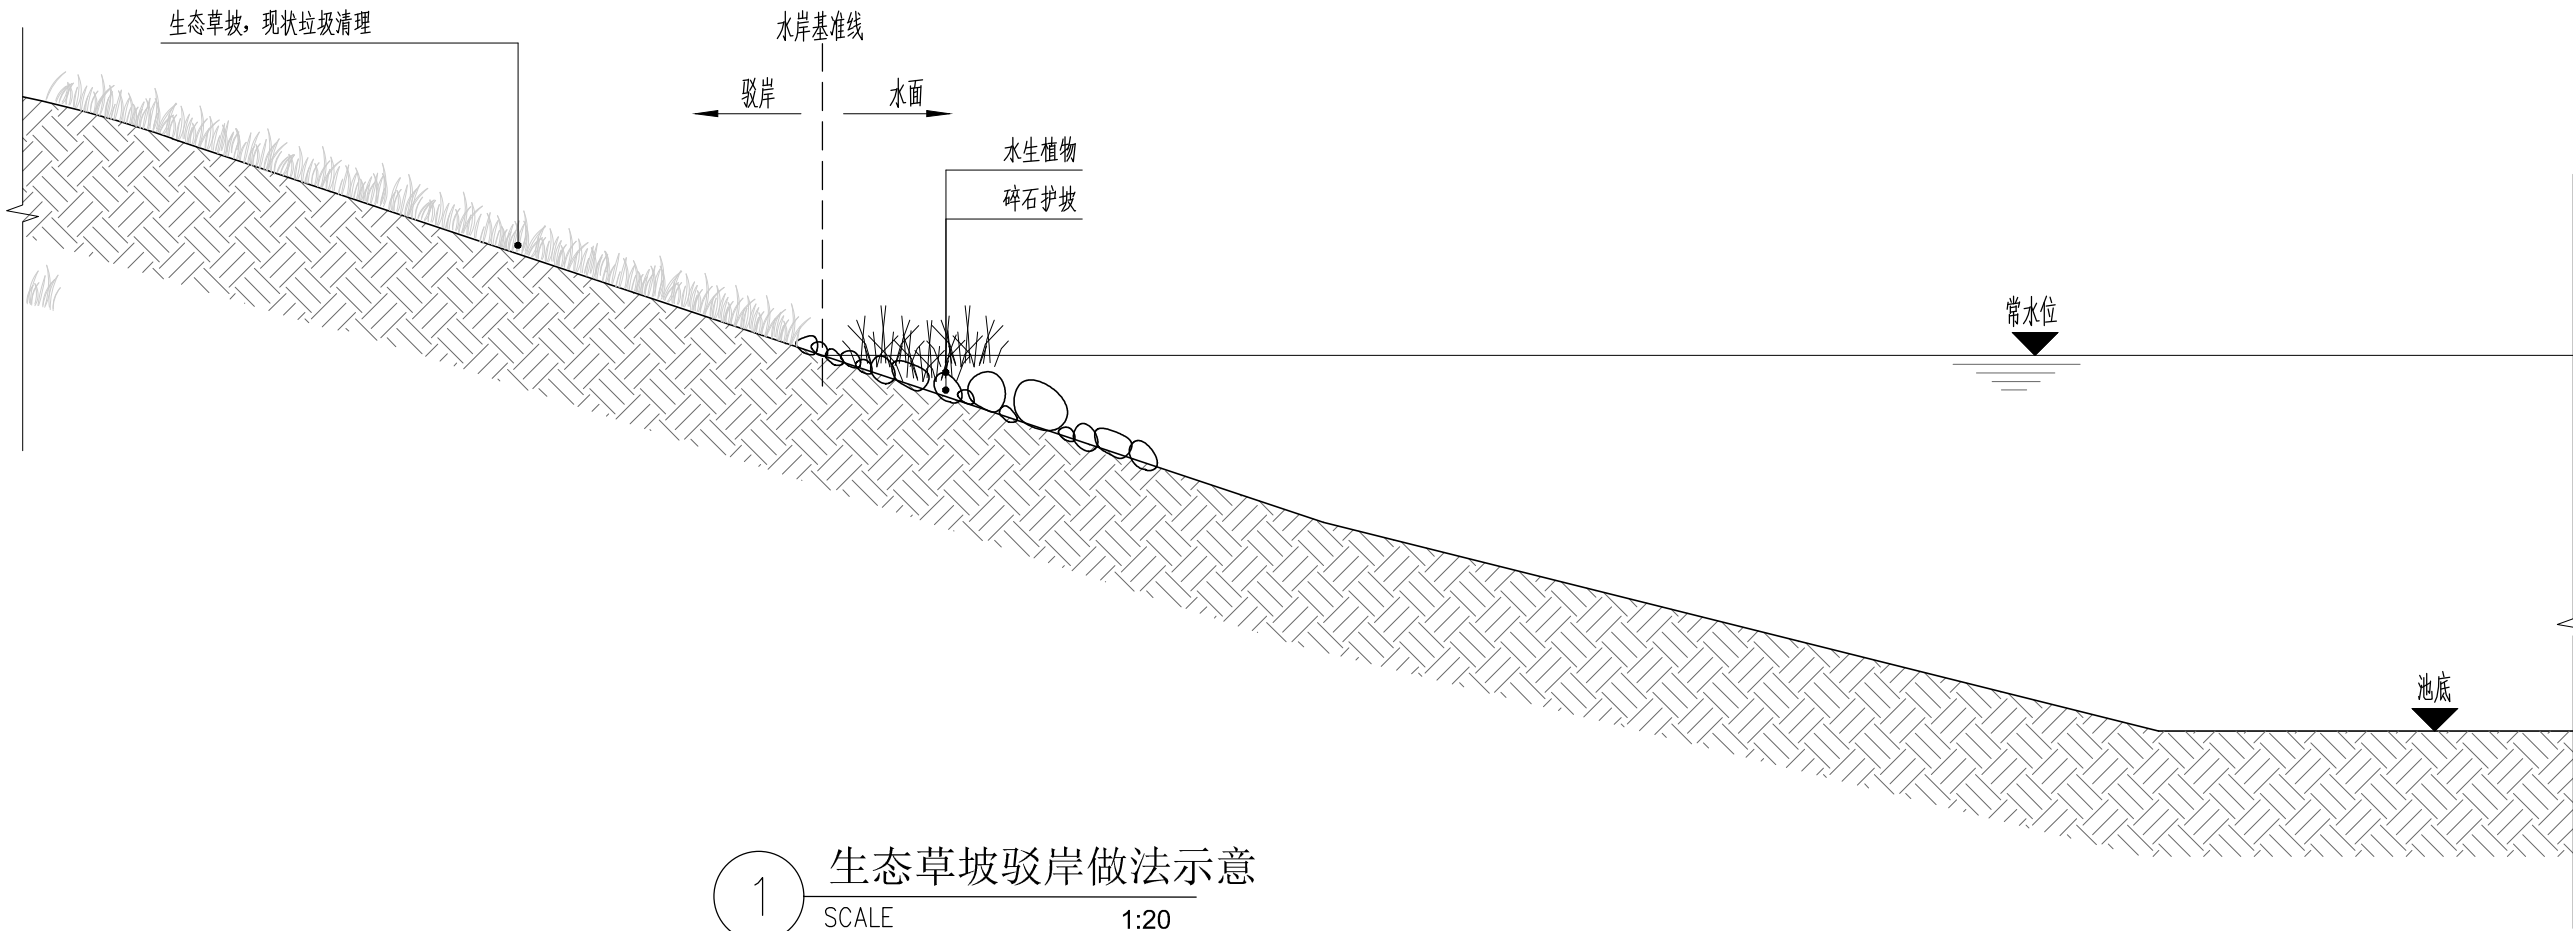

1 生态草坡驳岸做法示意
SCALE 1:20

注：1. 现状清杂为主，局部撒播草籽，不露土为准
2. 水生植物参照绿化图纸

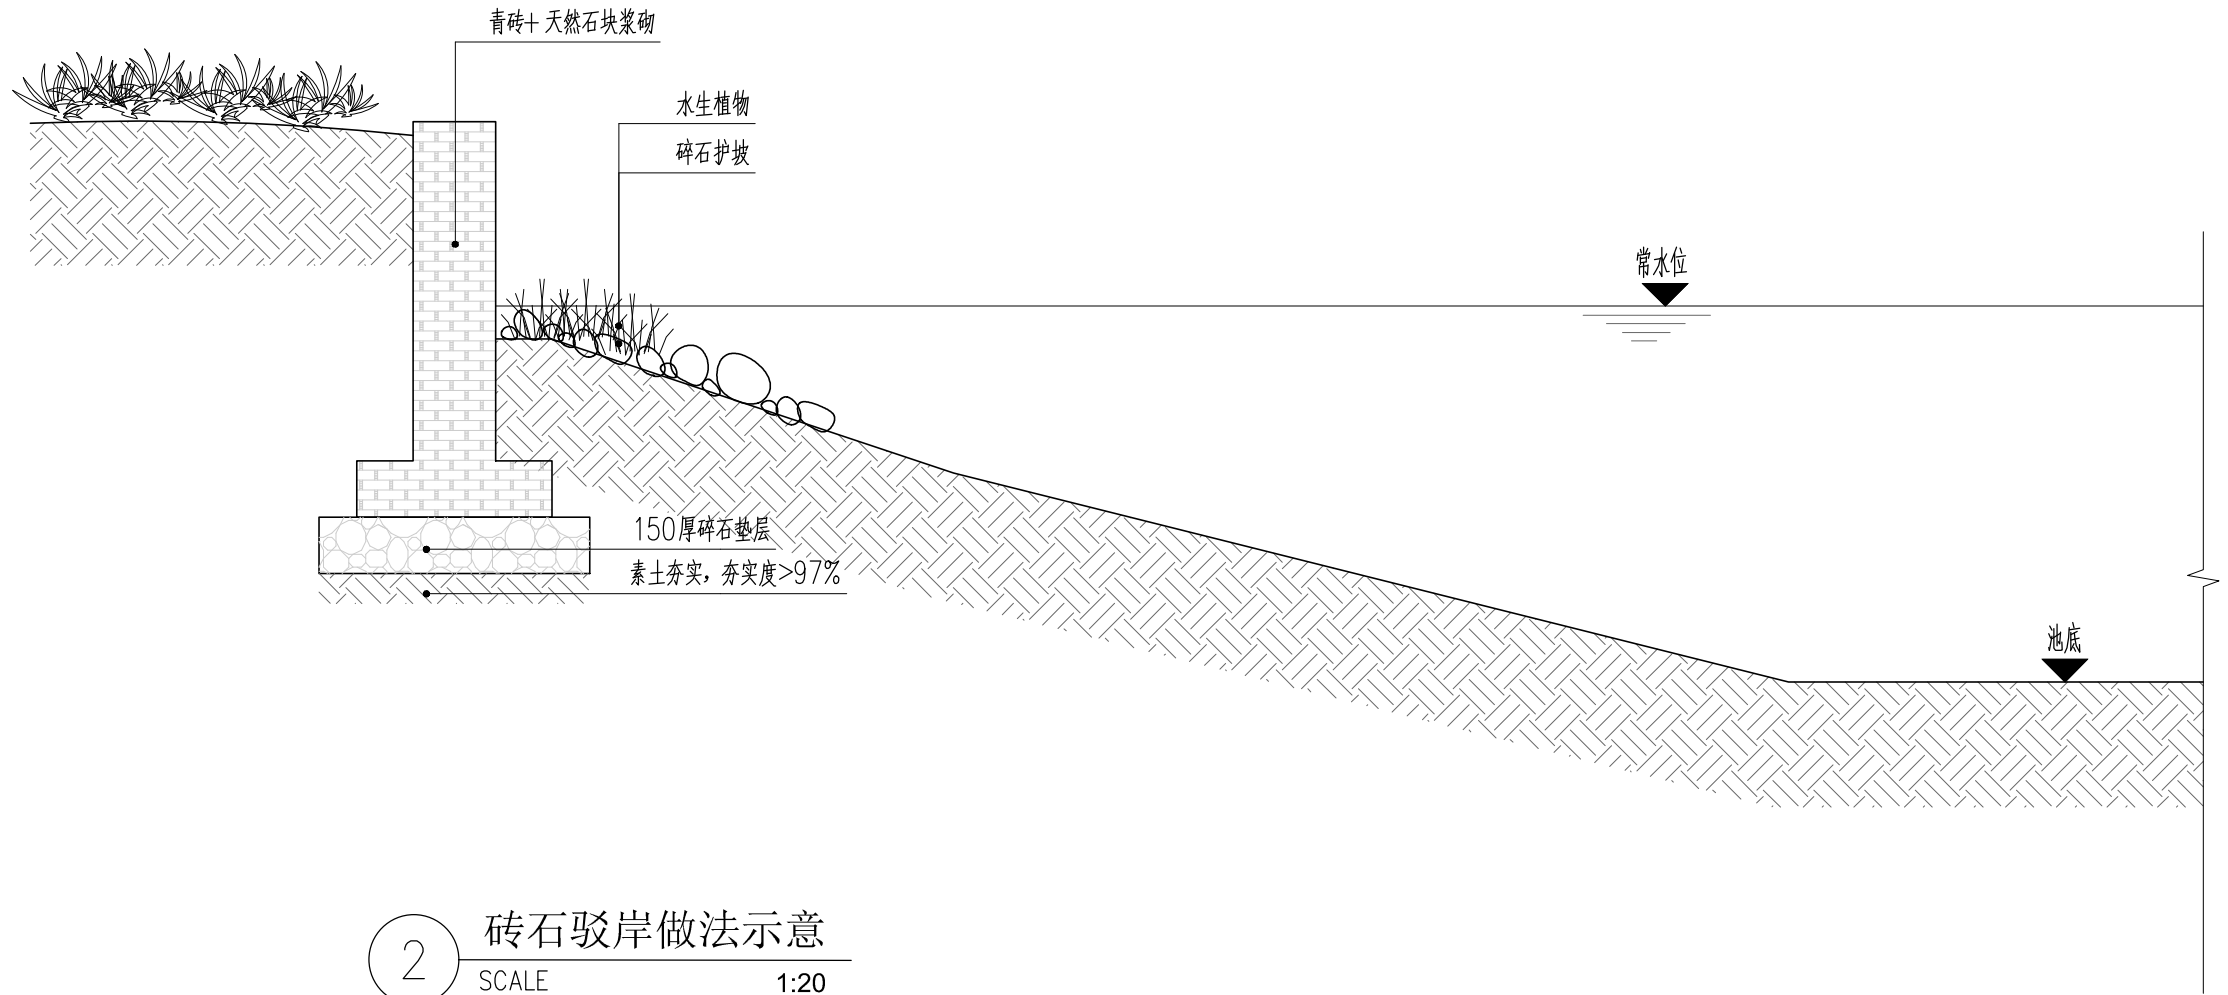

2 砖石驳岸做法示意
SCALE 1:20

注：现状清杂、修补为主


注： 本图纸的著作权及其他相关权益属东南大学建筑设计研究院有限公司所有。图中所含的专有技术应予以保密，未经本公司书面许可，不得复制或

将信息提供给第三方。

INVALID WITHOUT SUBMITTAL STAMP
执业签章REGISTERED ARCHITECT/ENGINEER'S STAMP

本图未加盖出图专用章无效
出图签章 SUBMITTAL STAMP

序号 NO.	修改说明	DESCRIPTION	日期DATE
修改记录		REVISION HISTORY	

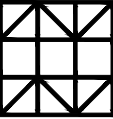

东南大学建筑设计研究院有限公司
ARCHITECTS & ENGINEERS CO., LTD. OF SOUTHEAST UNIVERSITY

方案设计人 SCHEMATIC DESIGNER	
项目负责人 PROJECT DIRECTOR	
专业负责人 DISCIPLINE CHIEF	
设计 DESIGNED BY	
校核 CHECKED BY	
审核 REVIEWED BY	
批准 APPROVED BY	

建设单位 CLIENT	宿迁市宿城区龙河镇人民政府
----------------	---------------

项目名称 PROJECT	宿城区龙河镇长庄村和美乡村规划方案及施工图设计项目
-----------------	---------------------------

子项名称 SUB-PROJECT	景观详图
---------------------	------




图名 DRAWING TITLE	驳岸做法详图
---------------------	--------

项目编号 PROJECT NO.	2025-1161	子项号 SUB-PROJ NO.	LD
设计阶段 DESIGN PHASE	施工图设计	专业 DISCIPLINE	景观
图纸编号 DRAWING NO.	LD8-3		
版本号 EDITION	1	出图日期 DATE	2025.08.05

上层苗木表

序号 Number	图例 Legend	中文名称 Chinese Name	规格standard(cm)				种植方式 Cropping Patterns	单位 Unit	数量 Quantity	备注 Remark
			地径DGH	胸径DBH	高度Height	冠 幅Spread				
1		金桂	9-9.9		200-250	150-200		株	12	独杆苗,全冠,枝下高>1.0米
2		光叶榉		14-14.9	400-450	300-350		株	7	全冠,姿态优美,树形饱满,生长健壮,枝下高2.5-3.0米
3		榔榆		20-20.9	550-600	400-450		株	4	景观树,全冠,姿态优美,树形饱满,生长健壮,枝下高1.8-2.0米
4		乌桕		18-18.9	500-600	400-450		株	9	景观树,全冠,姿态优美,树形饱满,生长健壮,枝下高1.8-2.0米
5		鸡爪槭	5-5.9		220-250	150-180		株	3	
6		山樱花		10-10.9	300-320	200-250		株	5	景观树,全冠,姿态优美,树形饱满,生长健壮,枝下高2.0-2.5米
7		苹果	5-5.9		200-250	150-180		株	8	
8		柑橘	5-5.9		150-180	100-120		株	6	
9		腊梅	6-6.9		220-250	150-180		株	3	
10		木槿	5-5.9		150-200	100-120		株	10	
11										

下层苗木表

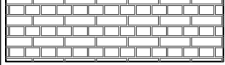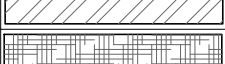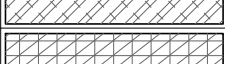序号 Number	图例 Legend	中文名称 Chinese Name	规格standard(cm)			单位 Unit	数量(m2) Quantity	备注 Remark
			高度Height	冠 幅Spread	密度Density (株/m2)			
1		细叶美女樱	20	30-40	40	m²	37	密植,规格统一,品字形栽植
2		石竹	30	15-20	36	m²	10	密植,规格统一,品字形栽植
3		海桐	50	35-45	36	m²	72	密植,品字形栽植
4		粉花绣线菊	50		9	m²	27	
5		樟棠	100		5	m²	16	密植,规格统一,品字形栽植
6		再力花	—	—	4	m²	58	密植,规格统一,品字形栽植
7		五节芒	—	—	64	m²	122	密植,规格统一,品字形栽植
8		千屈菜	—	—	64	m²	85	
9		黄菖蒲	—	—	64	m²	105	密植,规格统一,品字形栽植
10		簕箕柳	—	—	64	m²	112	
11		混播草花	—	—	—	m²	293	撒播花草籽
12		狗牙根+黑麦草	—	—	—	m²	188	草皮满铺不留裸土
13		矮蒲苇	120		丛生	株	15	


注： 本图纸的著作权及其他相关权益属东南大学建筑设计研究院有限公司所有。图中所含的专有技术应予以保密，未经本公司书面许可，不得复制或

将信息提供给第三方。

INVALID WITHOUT SUBMITTAL STAMP
执业签章REGISTERED ARCHITECT/ENGINEER'S STAMP

本图未加盖出图章无效
出图签章 SUBMITTAL STAMP

序号 NO.	修改说明	DESCRIPTION	日期DATE
修改记录 REVISION HISTORY			

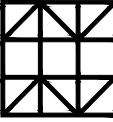

东南大学建筑设计研究院有限公司
ARCHITECTS & ENGINEERS CO., LTD. OF SOUTHEAST UNIVERSITY

方案设计人 SCHEMATIC DESIGNER	
项目负责人 PROJECT DIRECTOR	
专业负责人 DISCIPLINE CHIEF	
设计 DESIGNED BY	
校核 CHECKED BY	
审核 REVIEWED BY	
批准 APPROVED BY	

建设单位 CLIENT	宿迁市宿城区龙河镇人民政府
----------------	---------------


项目名称 PROJECT	宿城区龙河镇长庄村和美乡村规划方案及施工图设计项目
-----------------	---------------------------

子项名称 SUB-PROJECT	景观绿化
---------------------	------

图 名 DRAWING TITLE	绿化苗木表
----------------------	-------

项目编号 PROJECT NO.	2025-1161	子 项 号 SUB-PROJ NO.	LG
设计阶段 DESIGN PHASE	施工图设计	专 业 DISCIPLINE	景观
图纸编号 DRAWING NO.	LG002		
版 本 号 EDITION	1	出图日期 DATE	2025.08.05

电 气	给 排 水	建 筑	会 签
ELECTRICITY	PLUMBING	ARCHITECTURE	CONFIRMED BY
能 智	暖 通	结 构	
INTELLIGENCE	HVAC	STRUCURE	

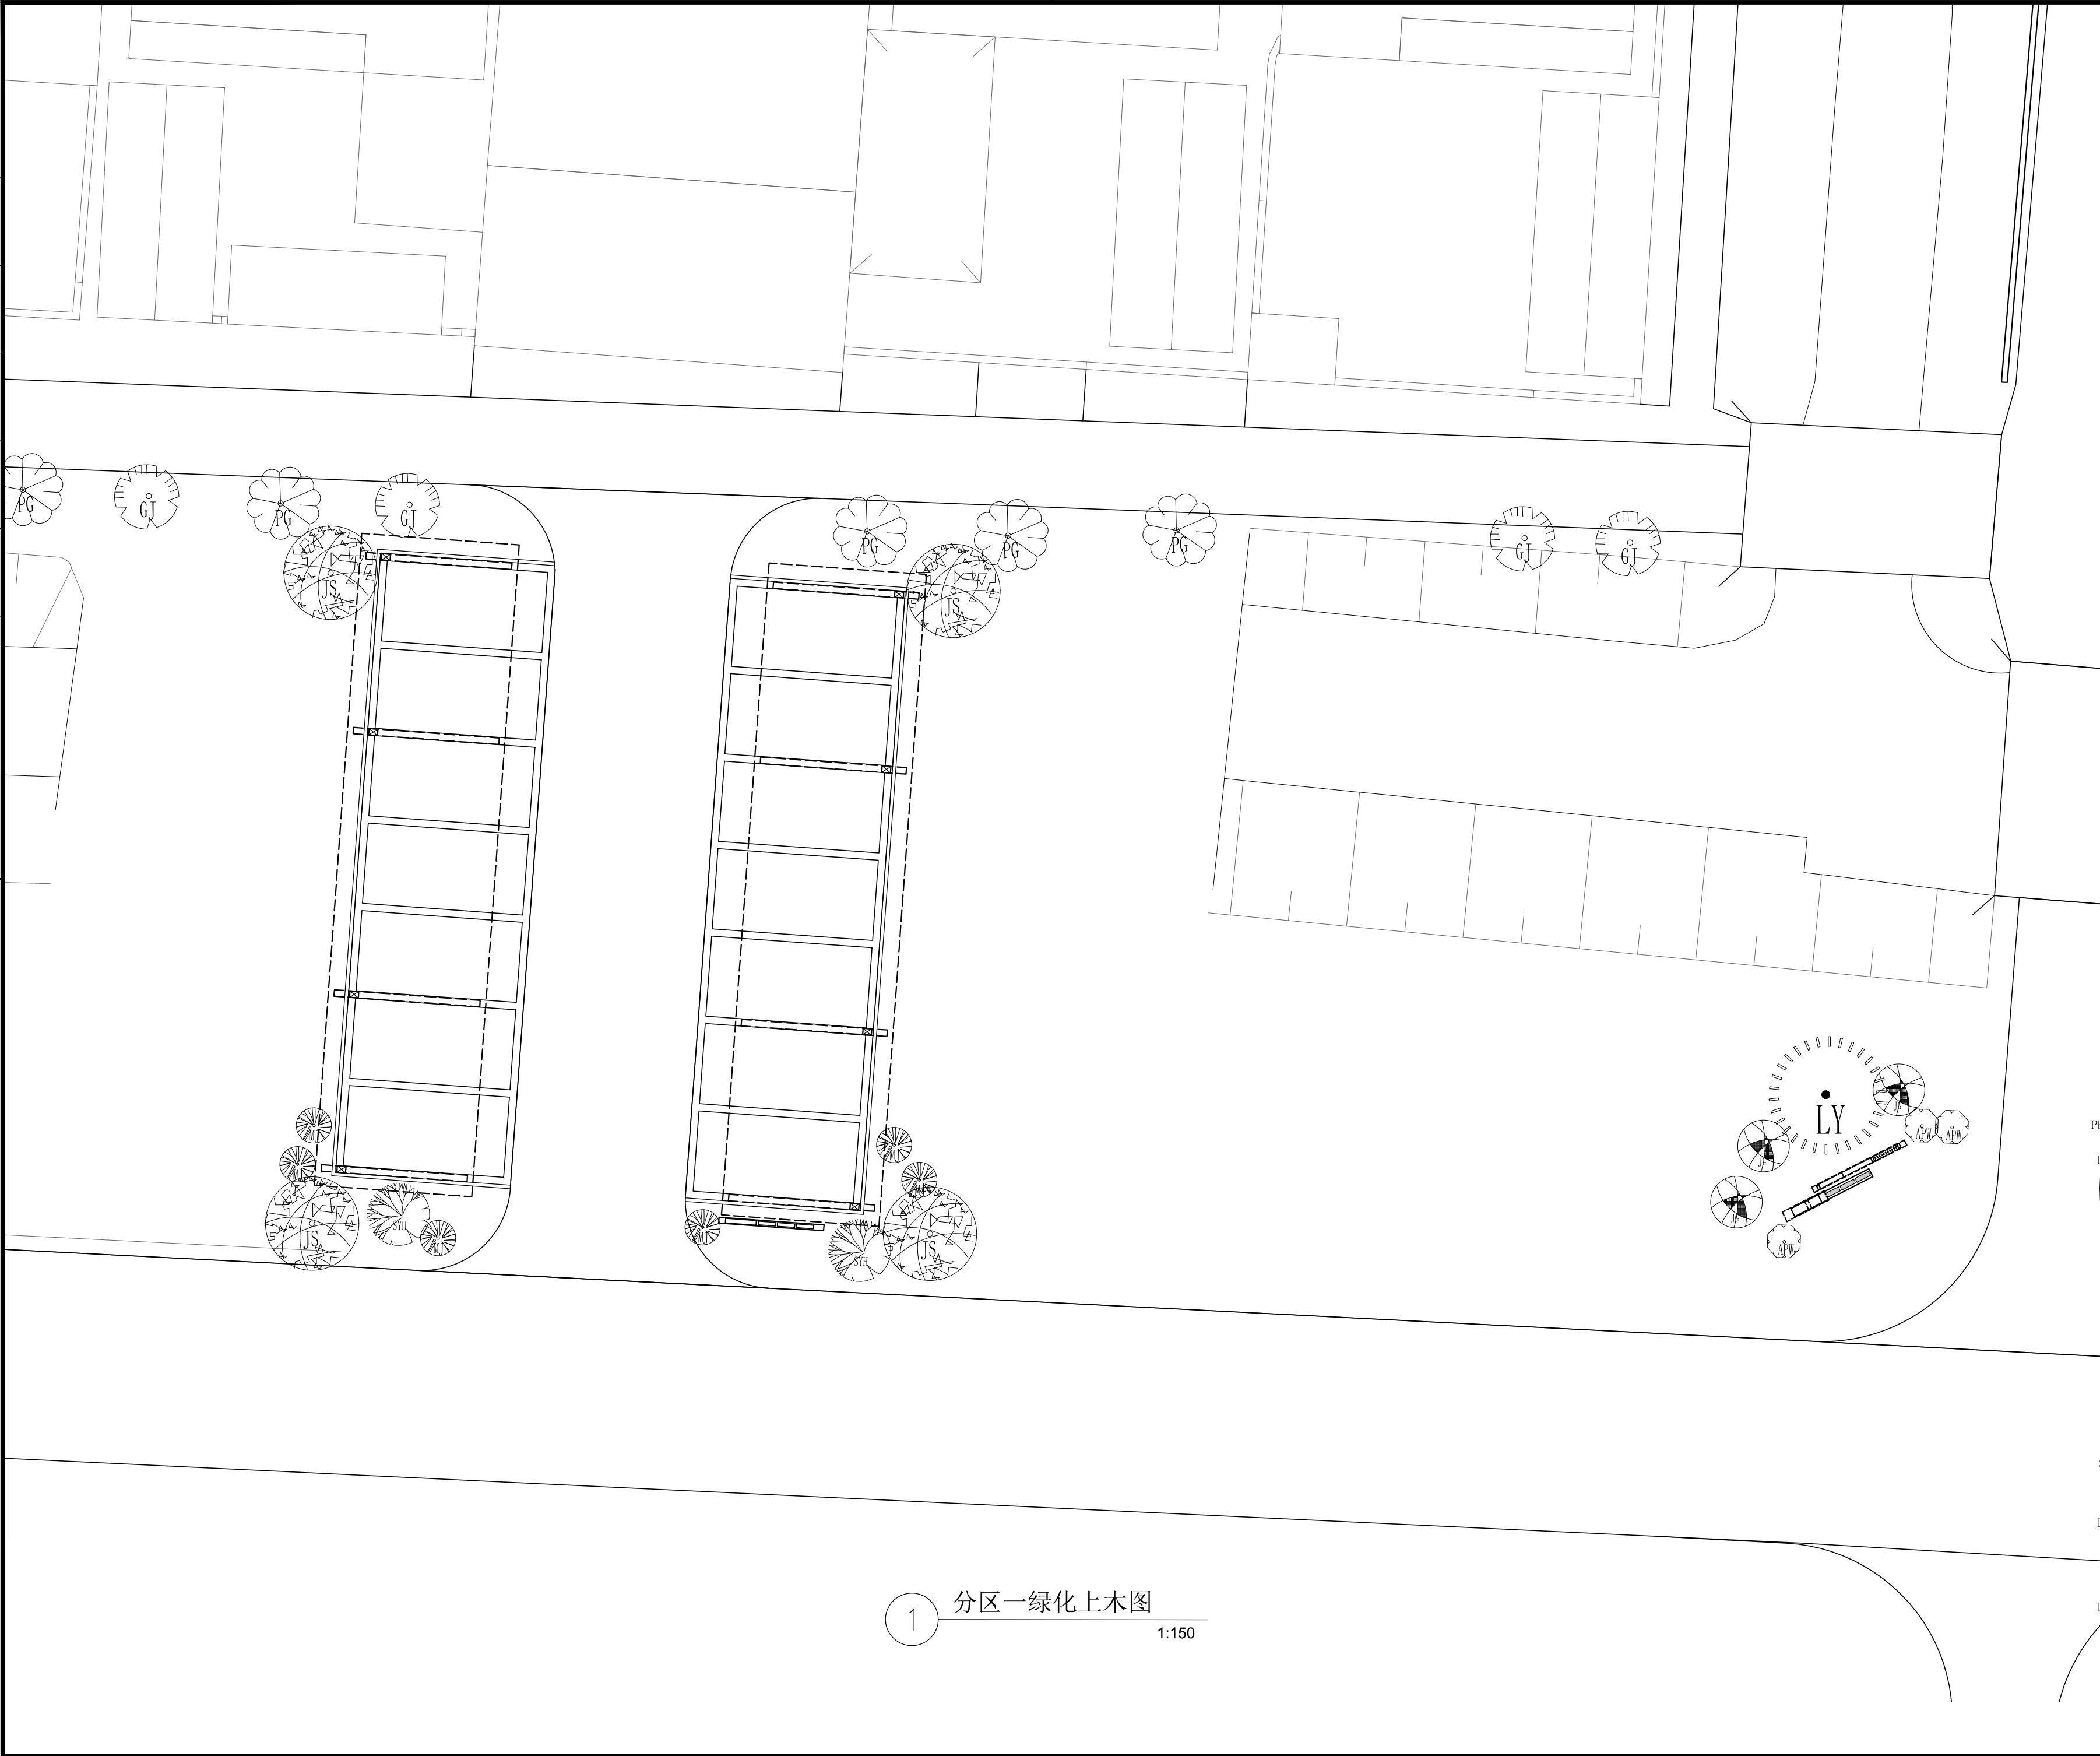

1 分区一绿化上木图 1:150

注： 本图纸的著作权及其他相关权益属东南大学建筑设计研究院有限公司所有。图中所含的专有技术应予以保密，未经本公司书面许可，不得复制或

将信息提供给第三方。

INVALID WITHOUT SUBMITTAL STAMP
执业签章REGISTERED ARCHITECT/ENGINEER'S STAMP

本图未加盖出图章无效
出图签章 SUBMITTAL STAMP

序号 NO.	修改说明	DESCRIPTION	日期 DATE
修改记录 REVISION HISTORY			

东南大学建筑设计研究院有限公司
ARCHITECTS & ENGINEERS CO., LTD. OF SOUTHEAST UNIVERSITY

方案设计人 SCHEMATIC DESIGNER	
项目负责人 PROJECT DIRECTOR	
专业负责人 DISCIPLINE CHIEF	
设计 DESIGNED BY	
校核 CHECKED BY	
审核 REVIEWED BY	
批准 APPROVED BY	

建设单位 CLIENT	宿迁市宿城区龙河镇人民政府
----------------	---------------


项目名称 PROJECT	宿城区龙河镇长庄村和美乡村规划方案及施工图设计项目
-----------------	---------------------------

子项名称 SUB-PROJECT	景观绿化
---------------------	------

图 名 DRAWING TITLE	分区一绿化上木图
----------------------	----------

项目编号 PROJECT NO.	2025-1161	子 项 号 SUB-PROJ NO.	LG
设计阶段 DESIGN PHASE	施工图设计	专 业 DISCIPLINE	景观
图纸编号 DRAWING NO.	LG1-1		
版 本 号 EDITION	1	出图日期 DATE	2025.08.05

电	气
ELECTRICITY	能
PLUMBING	暖
暖	通
暖	HVAC
建	筑
ARCHITECTURE	结
结	构
STRUCTURE	会
CONFIRMED BY	签

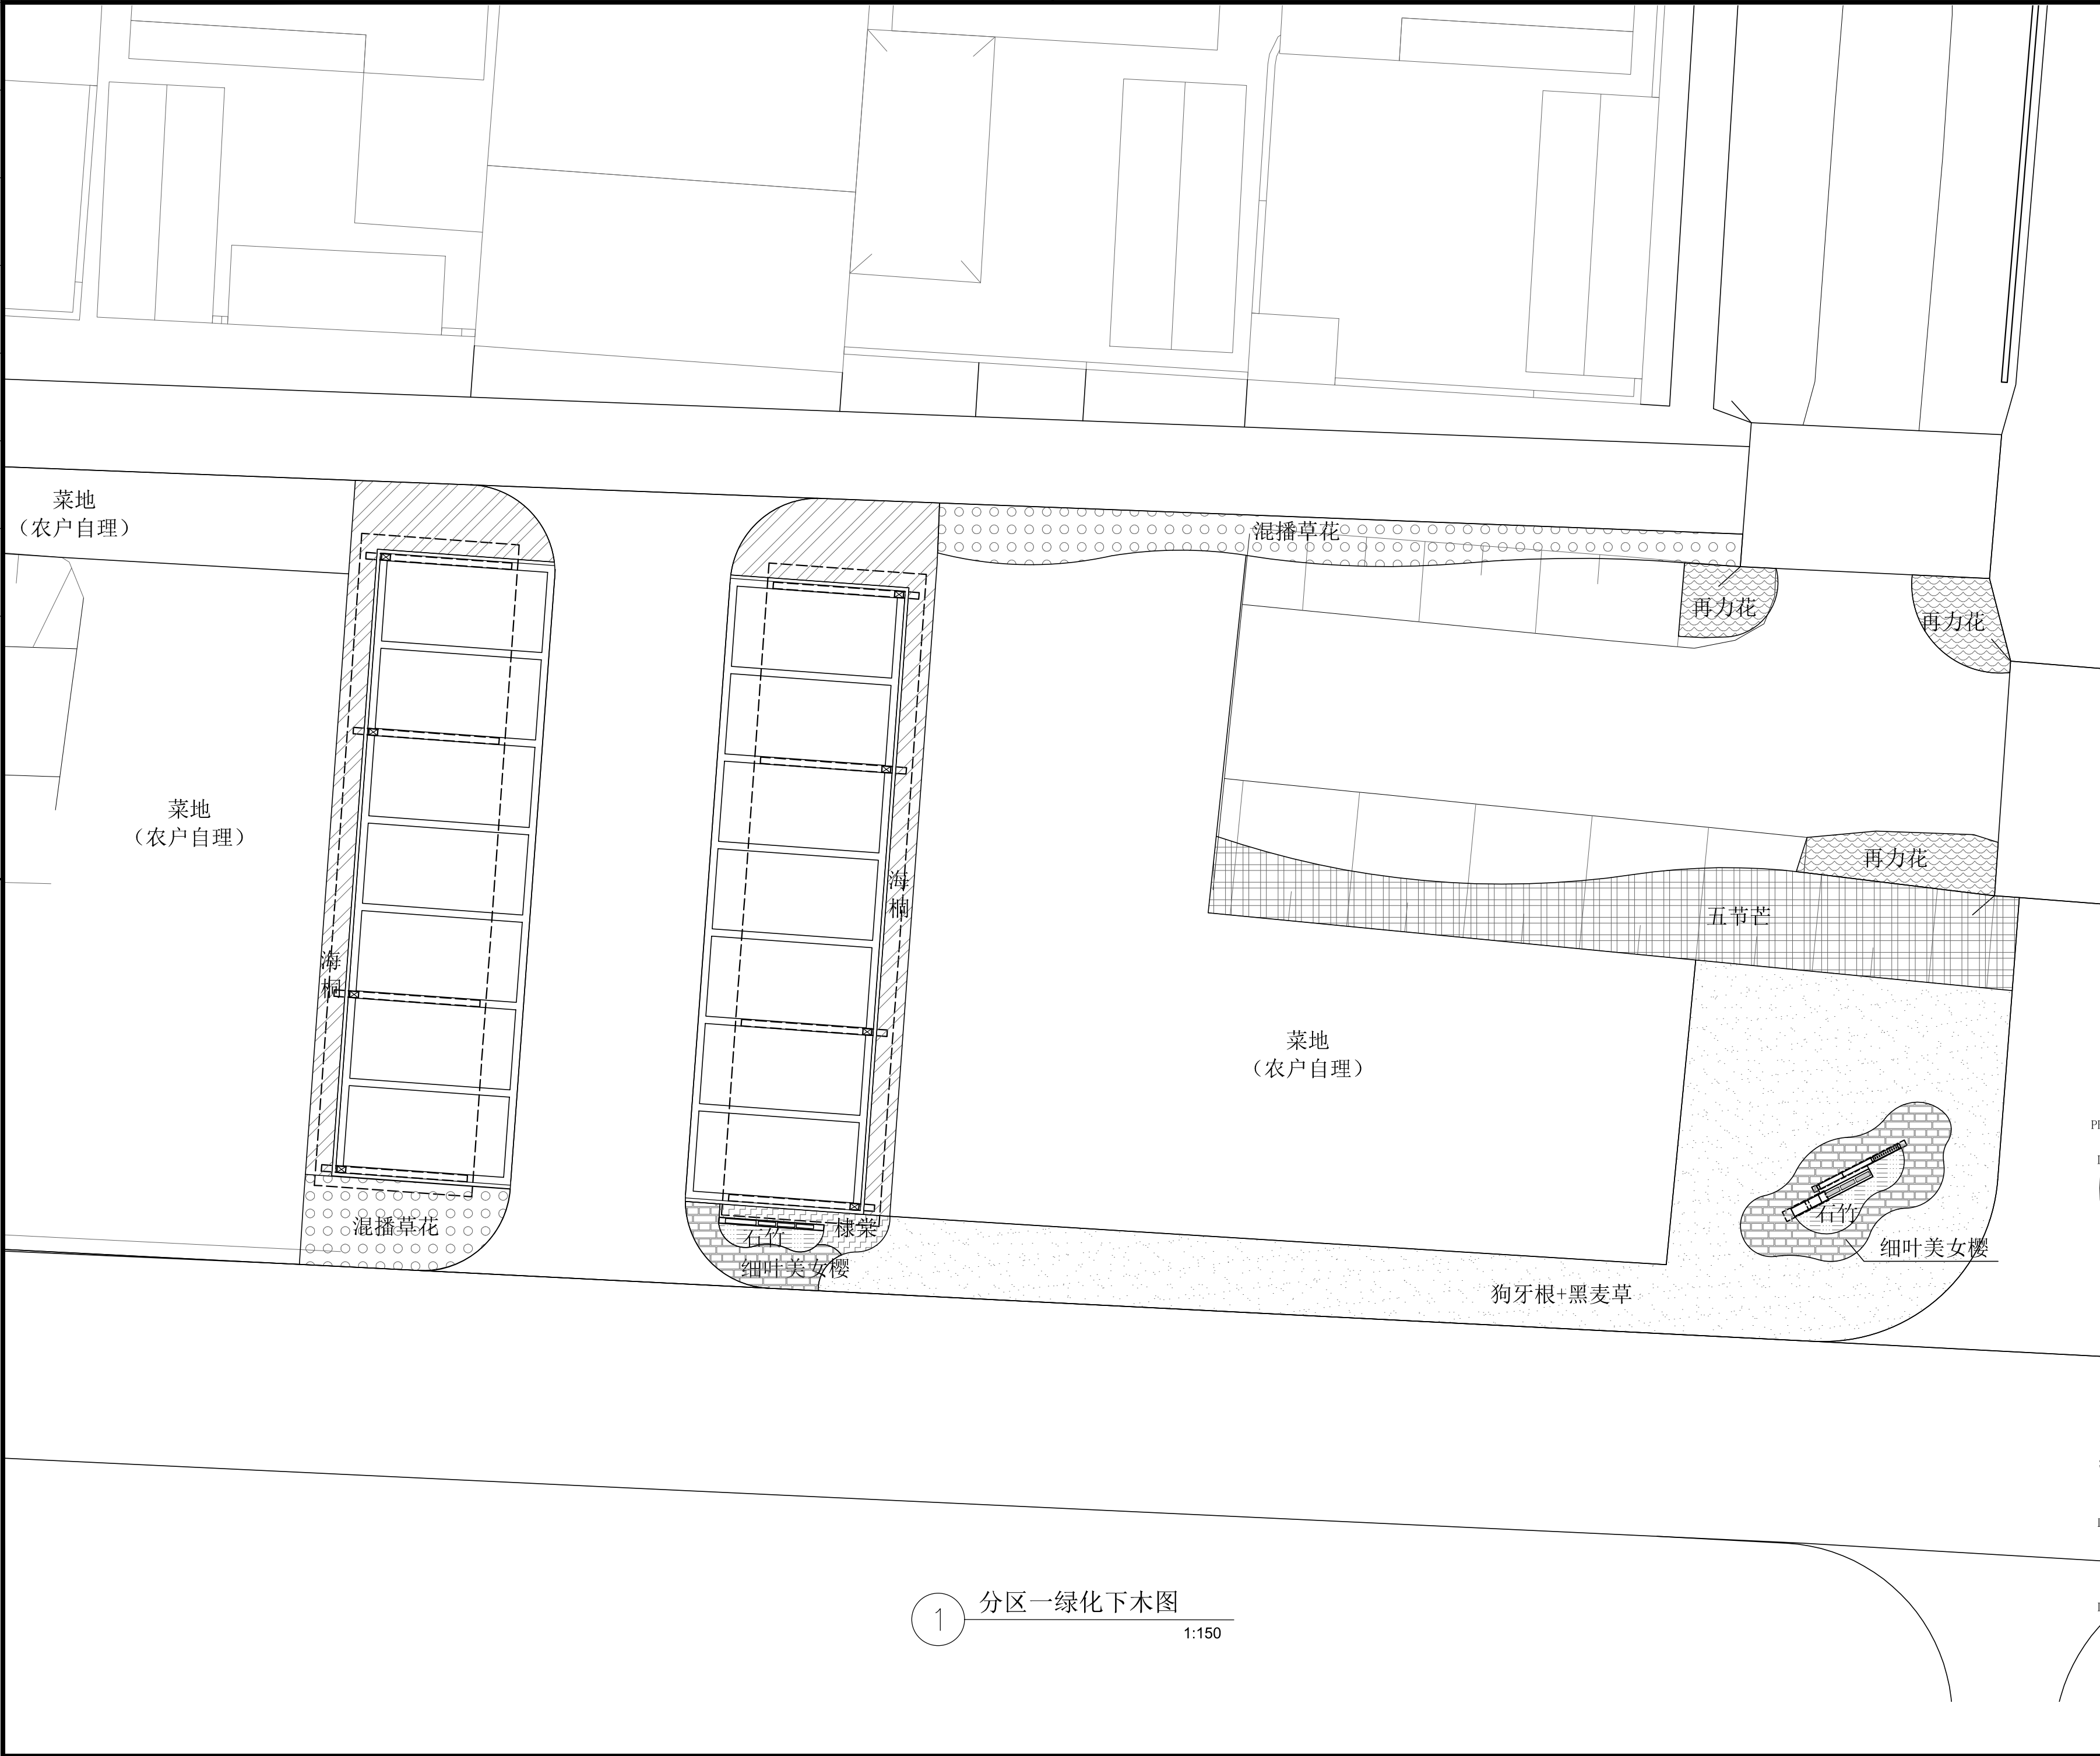

注： 本图纸的著作权及其他相关权益属东南大学建筑设计研究院有限公司所有。图中所含的专有技术应予以保密，未经本公司书面许可，不得复制或
将信息提供给第三方。

INVALID WITHOUT SUBMITTAL STAMP
执业签章REGISTERED ARCHITECT/ENGINEER'S STAMP

本图未加盖出图章用章无效

出图签章 SUBMITTAL STAMP

序号 NO.	修改说明 DESCRIPTION	日期 DATE
修改记录 REVISION HISTORY		

东南大学建筑设计研究院有限公司
ARCHITECTS & ENGINEERS CO., LTD. OF SOUTHEAST UNIVERSITY

方案设计人 SCHEMATIC DESIGNER			
项目负责人 PROJECT DIRECTOR			
专业负责人 DISCIPLINE CHIEF			
设计 DESIGNED BY			
校核 CHECKED BY			
审核 REVIEWED BY			
批准 APPROVED BY			
建设单位 CLIENT	宿迁市宿城区龙河镇人民政府		
项目名称 PROJECT	宿城区龙河镇长庄村和美乡村规划方案及施工图设计项目		
子项目名称 SUB-PROJECT	景观绿化		
图名 DRAWING TITLE	分区一绿化下木图		
项目编号 PROJECT NO.	2025-1161	子项号 SUB-PROJ NO.	LG
设计阶段 DESIGN PHASE	施工图设计	专业 DISCIPLINE	景观
图纸编号 DRAWING NO.	LG1-2		
版本号 EDITION	1	出图日期 DATE	2025.08.05




1 分区二绿化上木图 1:150

注： 本图纸的著作权及其他相关权益属东南大学建筑设计研究院有限公司所有。图中所含的专有技术应予以保密，未经本公司书面许可，不得复制或
将信息提供给第三方。

INVALID WITHOUT SUBMITTAL STAMP
执业签章REGISTERED ARCHITECT/ENGINEER'S STAMP

本图未加盖出图章无效
出图签章 SUBMITTAL STAMP

序号 NO.	修改说明	DESCRIPTION	日期 DATE
修改记录 REVISION HISTORY			

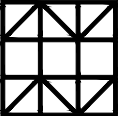

东南大学建筑设计研究院有限公司
ARCHITECTS & ENGINEERS CO., LTD. OF SOUTHEAST UNIVERSITY

方案设计人 SCHEMATIC DESIGNER	
项目负责人 PROJECT DIRECTOR	
专业负责人 DISCIPLINE CHIEF	
设计 DESIGNED BY	
校核 CHECKED BY	
审核 REVIEWED BY	
批准 APPROVED BY	

建设单位
CLIENT 宿迁市宿城区龙河镇人民政府


项目名称
PROJECT 宿城区龙河镇长庄村和美乡村规划方案及施工图设计项目

子项名称
SUB-PROJECT 景观绿化

图 名
DRAWING TITLE 分区二绿化上木图

项目编号 PROJECT NO.	2025-1161	子 项 号 SUB-PROJ NO.	LG
设计阶段 DESIGN PHASE	施工图设计	专 业 DISCIPLINE	景观
图纸编号 DRAWING NO.	LG2-1		
版 本 号 EDITION	1	出图日期 DATE	2025.08.05

电 气	给 排 水	建 筑	会 签
ELECTRICITY	PLUMBING	ARCHITECTURE	CONFIRMED BY
能 智	暖 通	结 构	
INTELLIGENCE	HVAC	STRUCTURE	

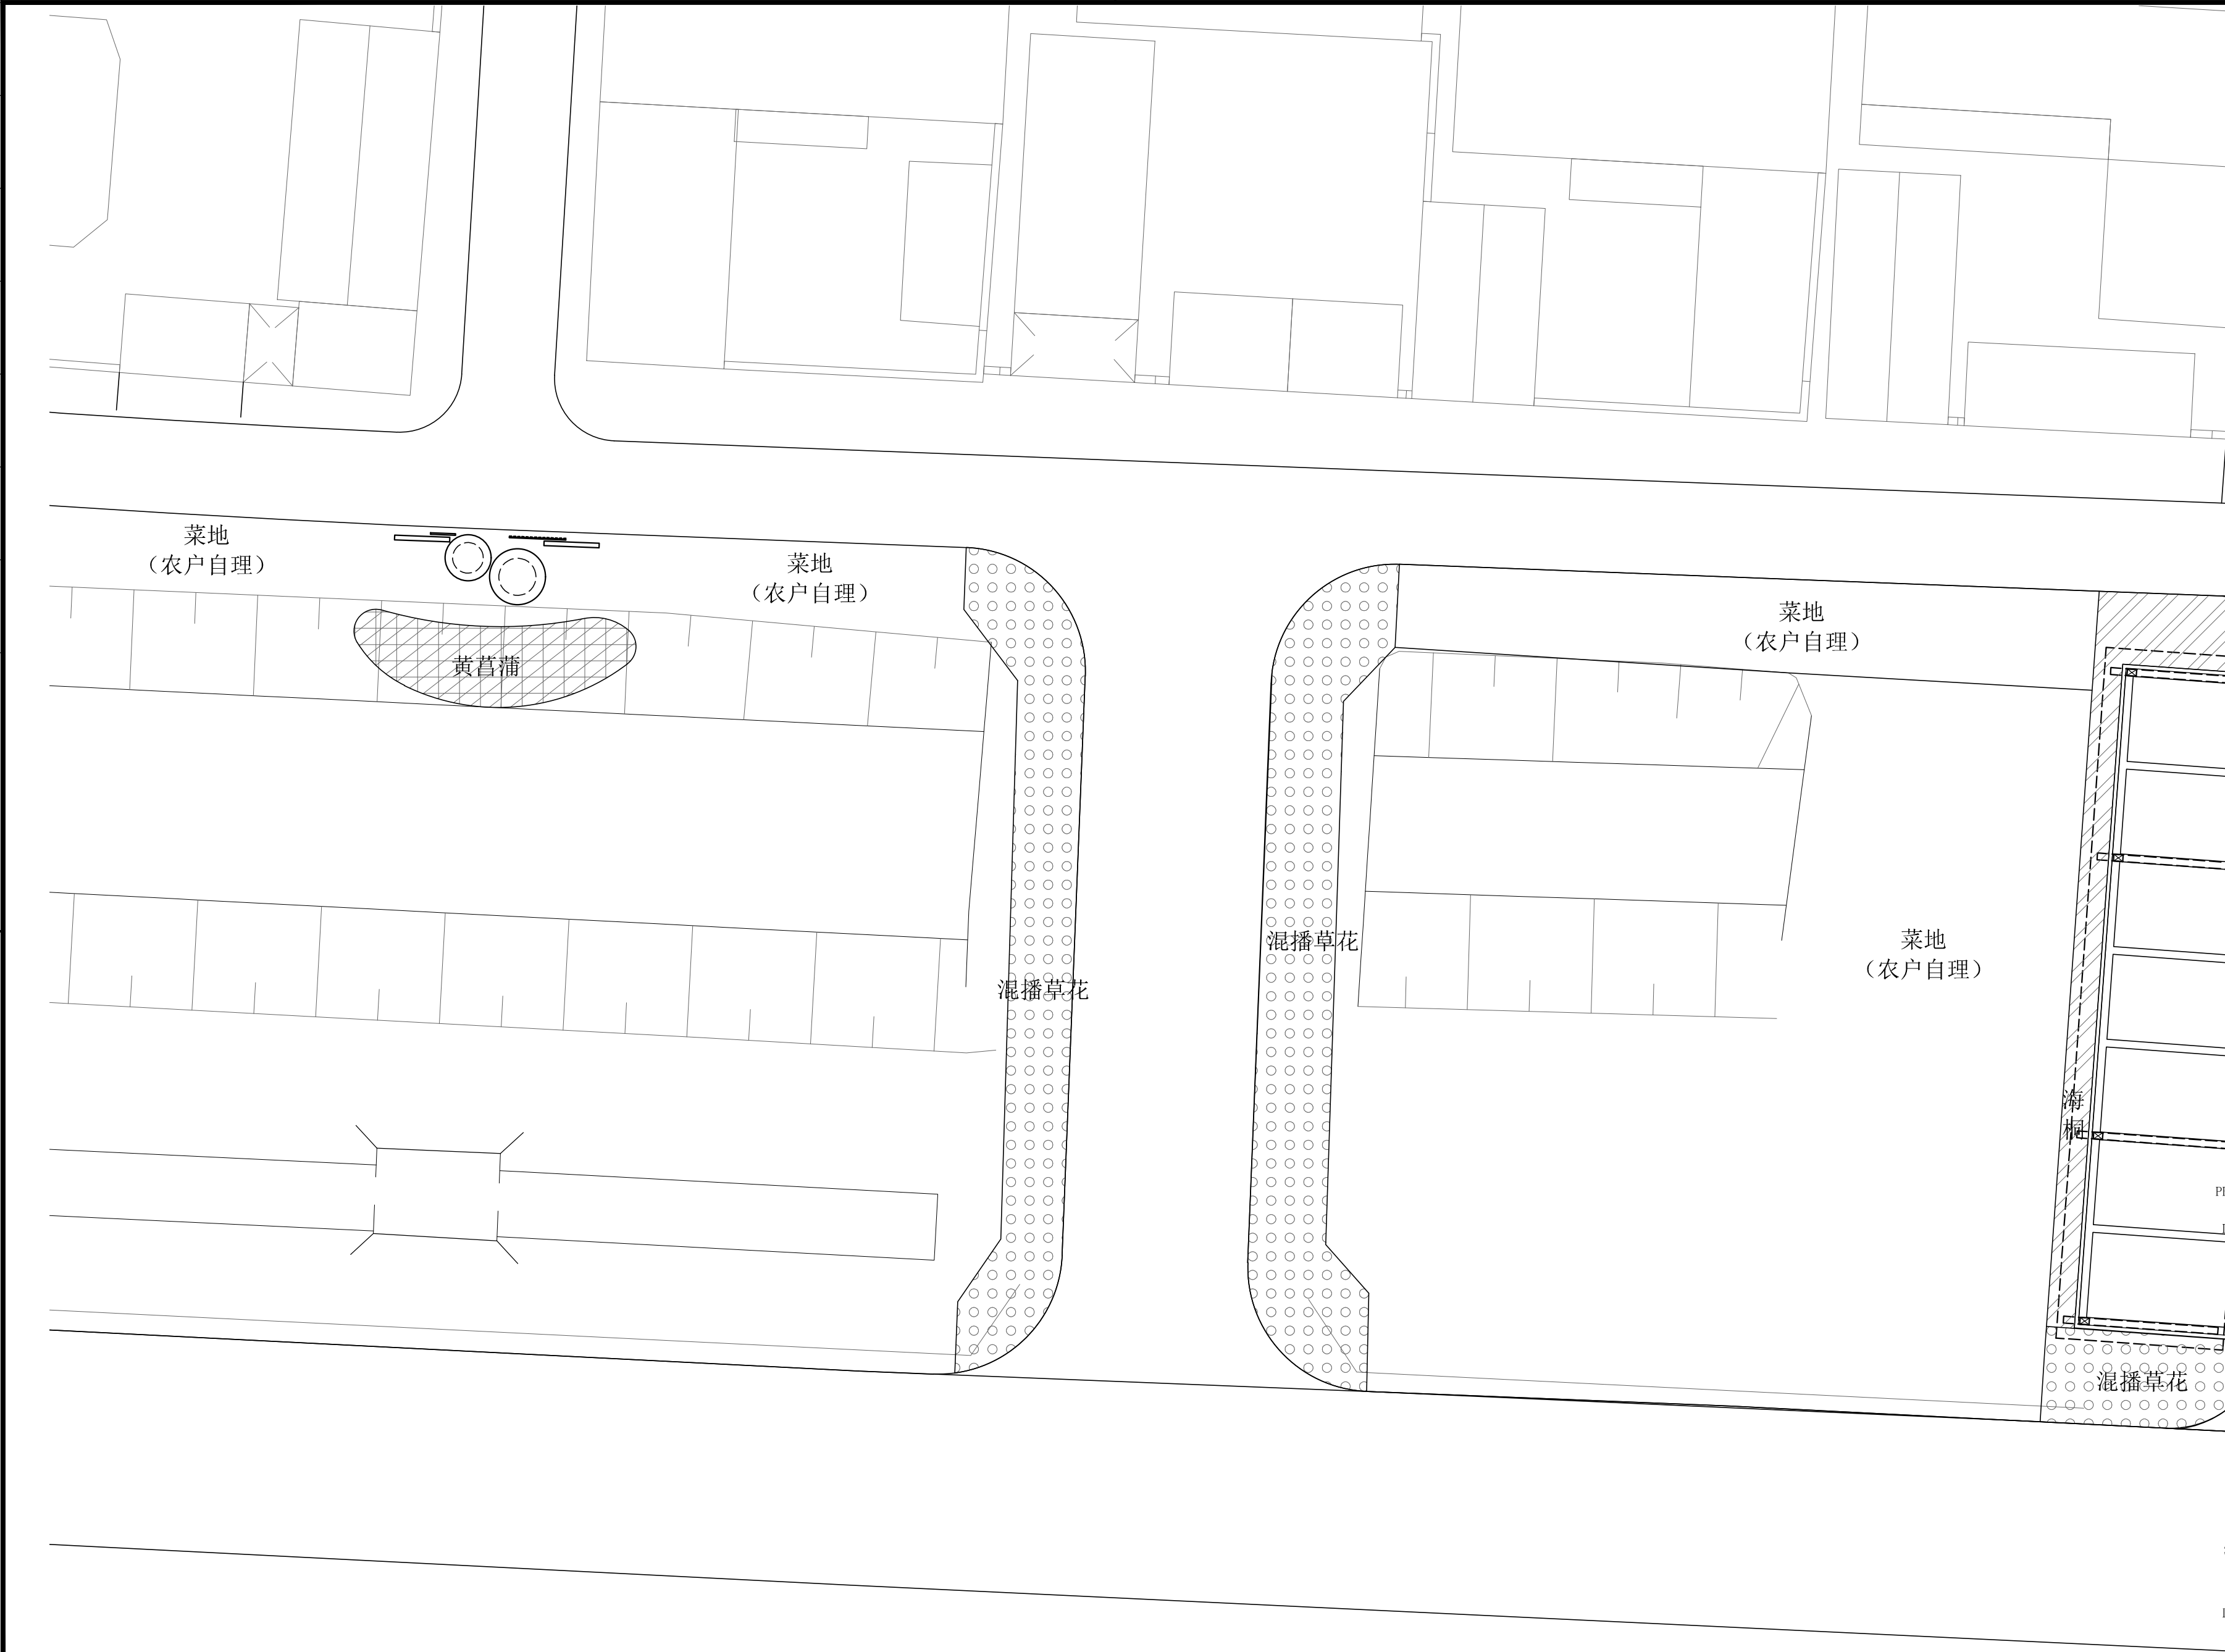

1 分区二绿化下木图 1:150

注： 本图纸的著作权及其他相关权益属东南大学建筑设计研究院有限公司所有。图中所含的专有技术应予以保密，未经本公司书面许可，不得复制或

将信息提供给第三方。

INVALID WITHOUT SUBMITTAL STAMP
执业签章REGISTERED ARCHITECT/ENGINEER'S STAMP


本图未加盖出图专用章无效

出图签章 SUBMITTAL STAMP

--	--	--

序号 NO.	修改说明	DESCRIPTION	日期 DATE
--------	------	-------------	---------

修改记录 REVISION HISTORY

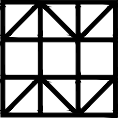

东南大学建筑设计研究院有限公司
ARCHITECTS & ENGINEERS CO., LTD. OF SOUTHEAST UNIVERSITY

方案设计人 SCHEMATIC DESIGNER	
项目负责人 PROJECT DIRECTOR	
专业负责人 DISCIPLINE CHIEF	
设计 DESIGNED BY	
校核 CHECKED BY	
审核 REVIEWED BY	
批准 APPROVED BY	


建设单位 CLIENT	宿迁市宿城区龙河镇人民政府
----------------	---------------

项目名称 PROJECT	宿城区龙河镇长庄村和美乡村规划方案及施工图设计项目
-----------------	---------------------------

子项名称 SUB-PROJECT	景观绿化
---------------------	------

图 名 DRAWING TITLE	分区二绿化下木图
----------------------	----------

项目编号 PROJECT NO.	2025-1161	子 项 号 SUB-PROJ NO.	LG
设计阶段 DESIGN PHASE	施工图设计	专 业 DISCIPLINE	景观
图纸编号 DRAWING NO.	LG2-2		
版 本 号 EDITION	1	出图日期 DATE	2025.08.05

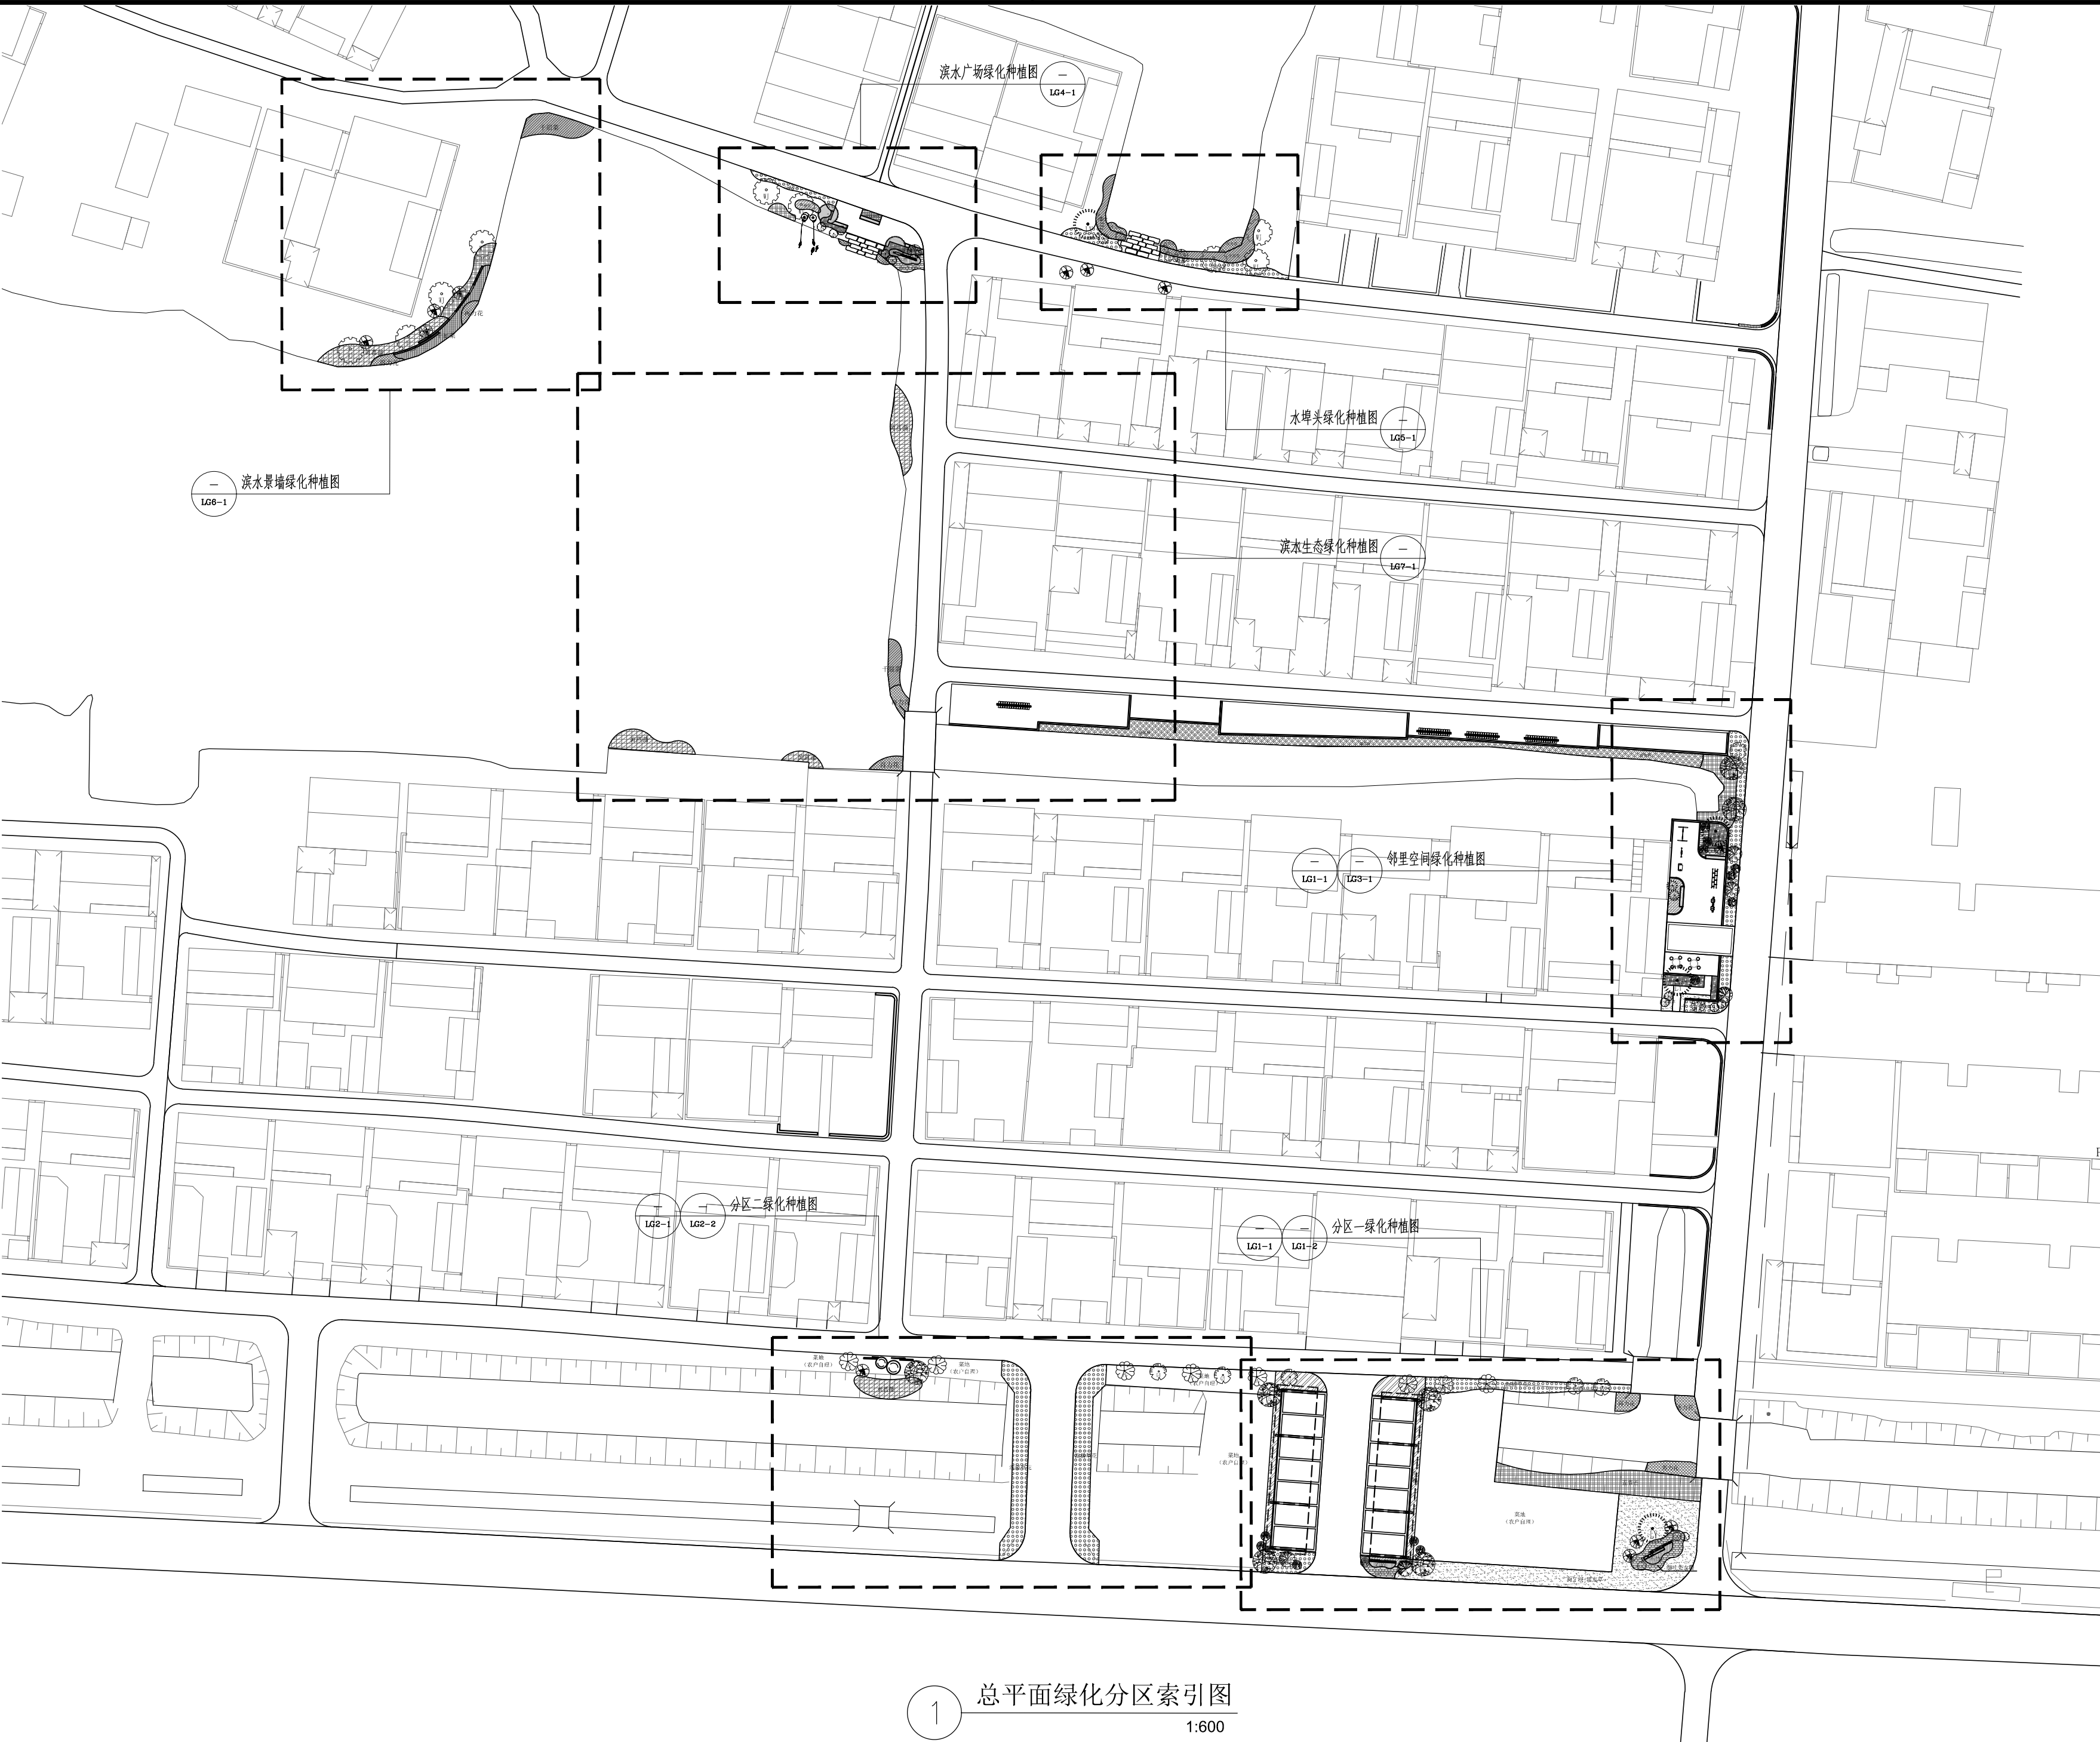

1

总平面绿化分区索引图

1:600


注： 本图纸的著作权及其他相关权益属东南大学建筑设计研究院有限公司所有。图中所含的专有技术应予以保密，未经本公司书面许可，不得复制或向信息提供给第三方。

INVALID WITHOUT SUBMITTAL STAMP
执业签章REGISTERED ARCHITECT/ENGINEER'S STAMP

本图未加盖出图章无效

出图签章 SUBMITTAL STAMP

序号 NO.	修改说明	DESCRIPTION	日期 DATE
修改记录 REVISION HISTORY			

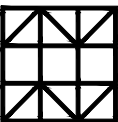

东南大学建筑设计研究院有限公司
ARCHITECTS & ENGINEERS CO., LTD. OF SOUTHEAST UNIVERSITY

方案设计人 SCHEMATIC DESIGNER	
项目负责人 PROJECT DIRECTOR	
专业负责人 DISCIPLINE CHIEF	
设计 DESIGNED BY	
校核 CHECKED BY	
审核 REVIEWED BY	
批准 APPROVED BY	

建设单位 CLIENT	宿迁市宿城区龙河镇人民政府
----------------	---------------



项目名称 PROJECT	宿城区龙河镇长庄村和美乡村规划方案及施工图设计项目
-----------------	---------------------------

子项名称 SUB-PROJECT	景观绿化
---------------------	------

图 名 DRAWING TITLE	总平面绿化分区索引图
----------------------	------------

项目编号 PROJECT NO.	2025-1161	子 项 号 SUB-PROJ NO.	LG
设计阶段 DESIGN PHASE	施工图设计	专 业 DISCIPLINE	景观
图纸编号 DRAWING NO.	LG003		
版 本 号 EDITION	1	出图日期 DATE	2025.08.05

会签 CONFIRMED BY	建筑 ARCHITECTURE	给排水 PLUMBING	电气 ELECTRICITY
	结构 STRUCTURE	暖通 HVAC	智能 INTELLIGENCE

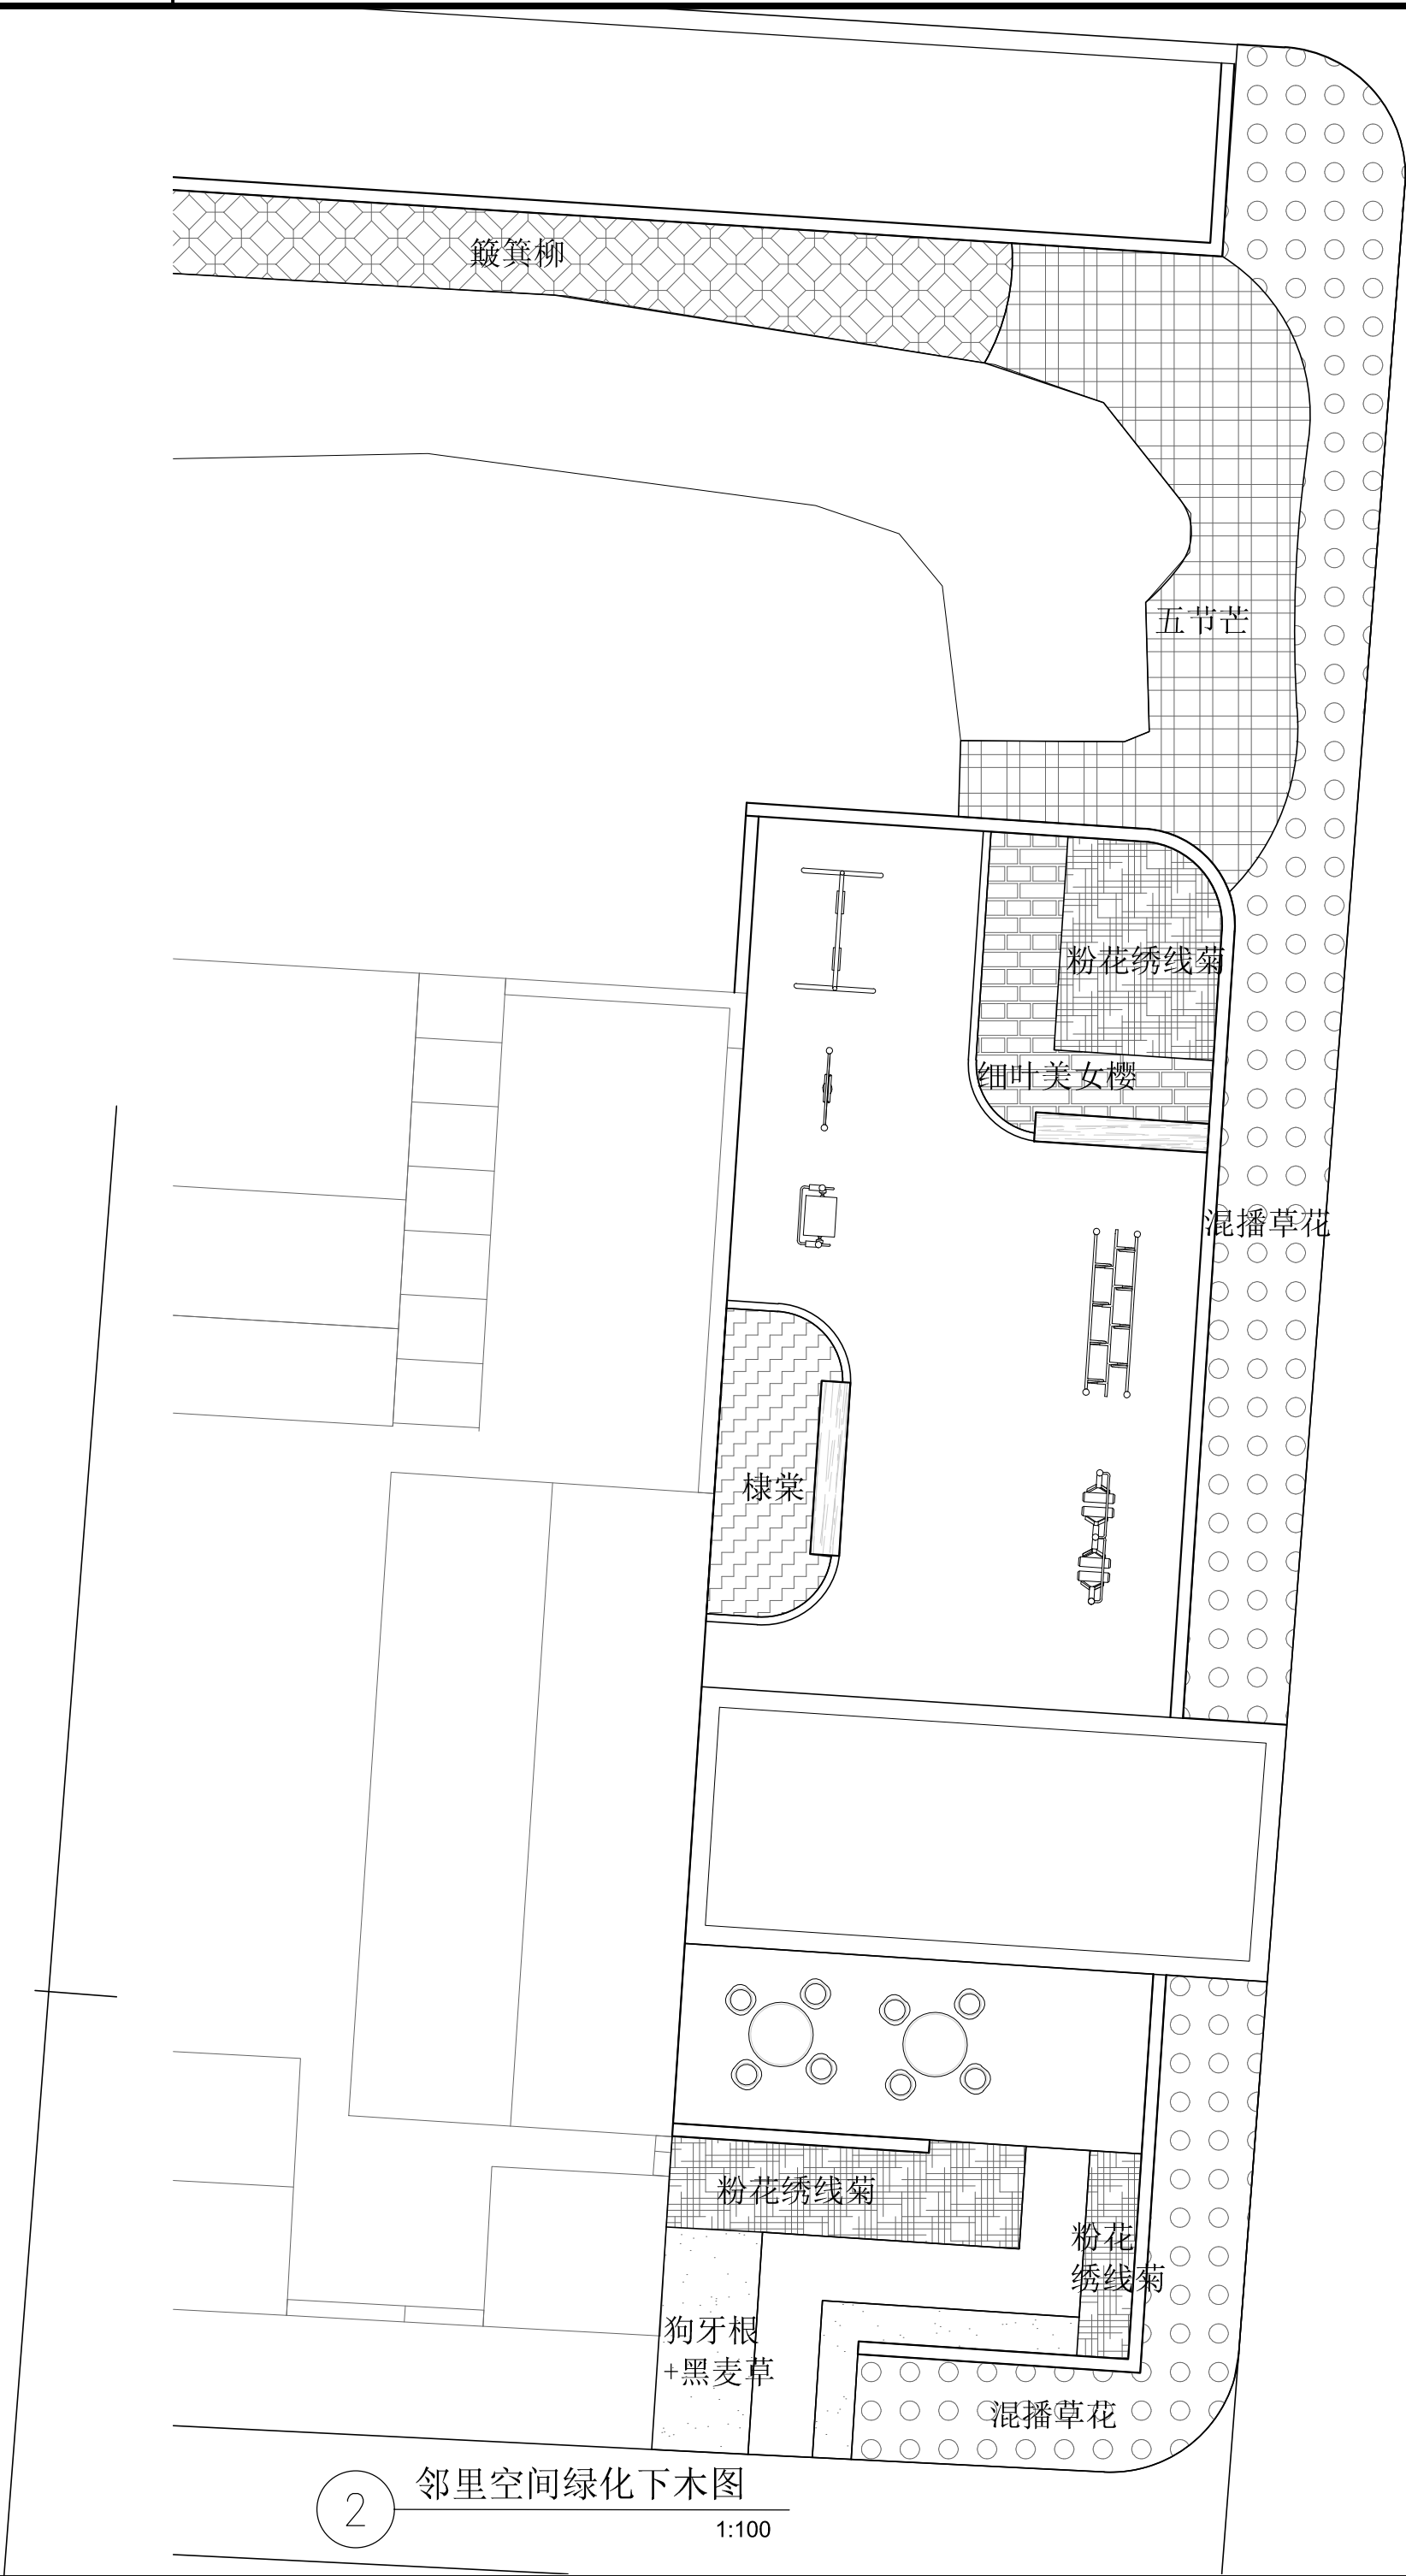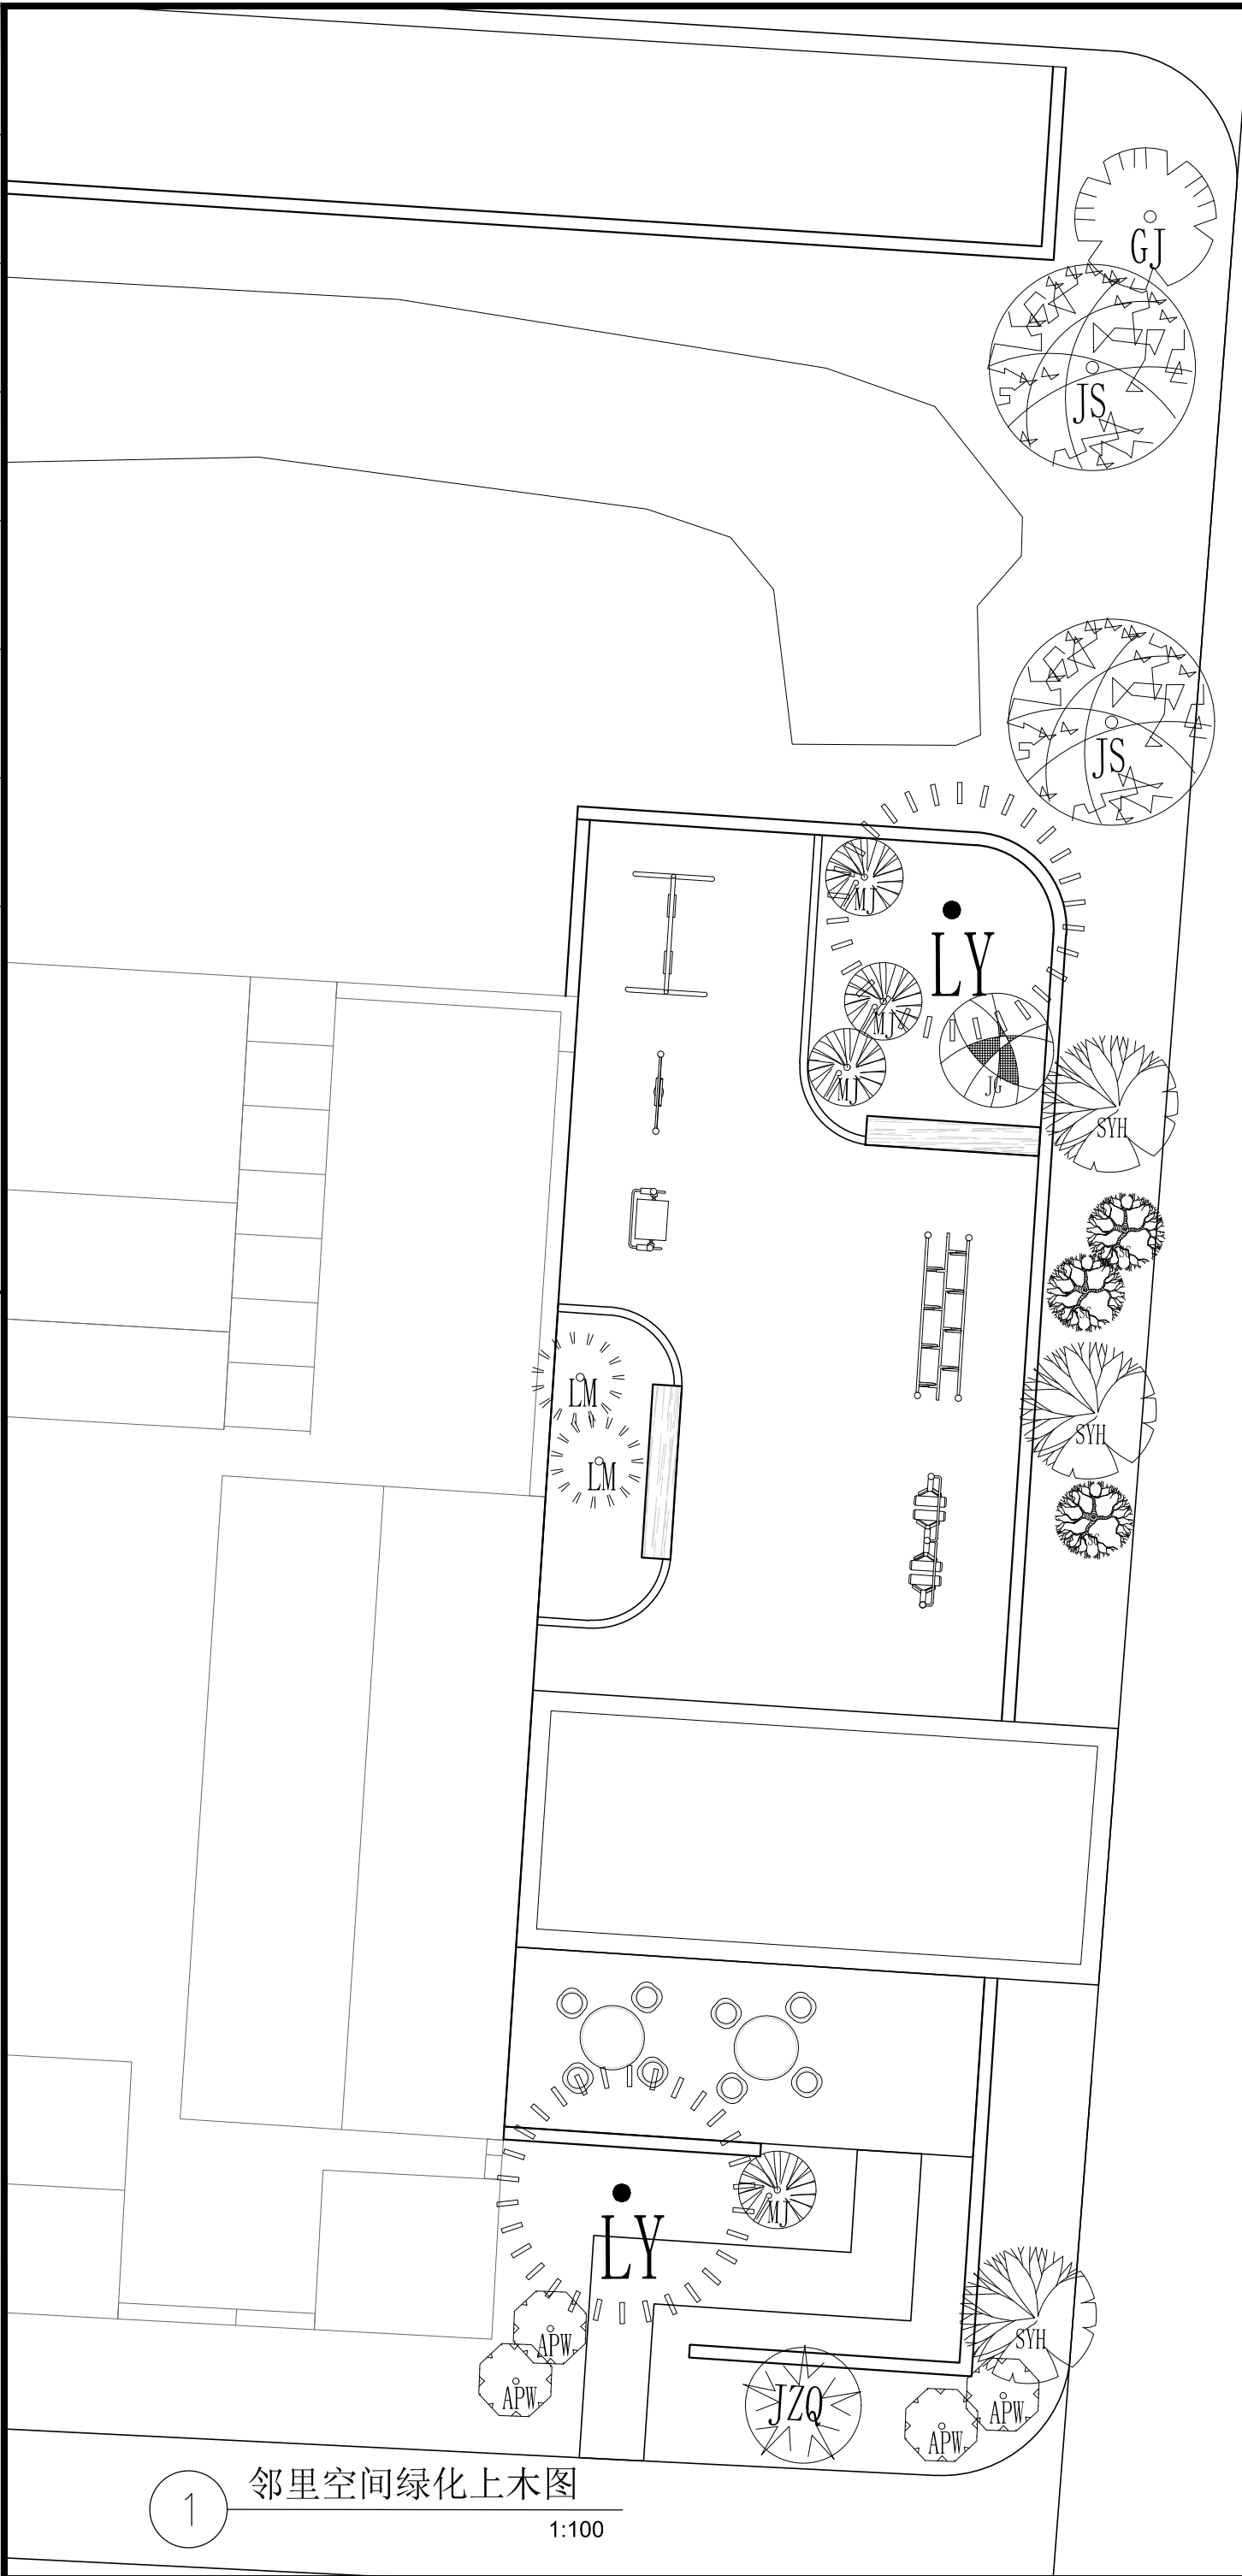

注： 本图纸的著作权及其他相关权益属东南大学建筑设计研究院有限公司所有。图中所含的专有技术应予以保密，未经本公司书面许可，不得复制或
将信息提供给第三方。


INVALID WITHOUT SUBMITTAL STAMP

执业签章REGISTERED ARCHITECT/ENGINEER'S STAMP

本图未加盖出图专用章无效

出图签章 SUBMITTAL STAMP

序号 NO.	修改说明 DESCRIPTION	日期 DATE
修改记录		REVISION HISTORY

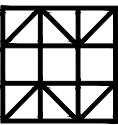

东南大学建筑设计研究院有限公司
ARCHITECTS & ENGINEERS CO., LTD. OF SOUTHEAST UNIVERSITY

方案设计人	
SCHEMATIC DESIGNER	
项目负责人	
PROJECT DIRECTOR	
专业负责人	
DISCIPLINE CHIEF	
设计	
DESIGNED BY	
校核	
CHECKED BY	
审核	
REVIEWED BY	
批准	
APPROVED BY	

建设单位
CLIENT 宿迁市宿城区龙河镇人民政府


项目名称 PROJECT	宿城区龙河镇长庄村和美乡村规划方案及 施工图设计项目
-----------------	-------------------------------

子项名称	景观绿化
UB-PROJECT	

图 名	邻里空间绿化种植图
DRAWING TITLE	

项目编号 PROJECT NO.	2025-1161	子项号 SUB-PROJ NO.	LG
设计阶段 DESIGN PHASE	施工图设计	专业 DISCIPLINE	景观
图纸编号 DRAWING NO.	LG3-1		
版本号 EDITION	1	出图日期 DATE	2025.08.05

电 气 ELECTRICITY	给 排 水 PLUMBING	建 筑 ARCHITECTURE	会 签 CONFIRMED BY
智 能 INTELLIGENCE	暖 通 HVAC	结 构 STRUCTURE	

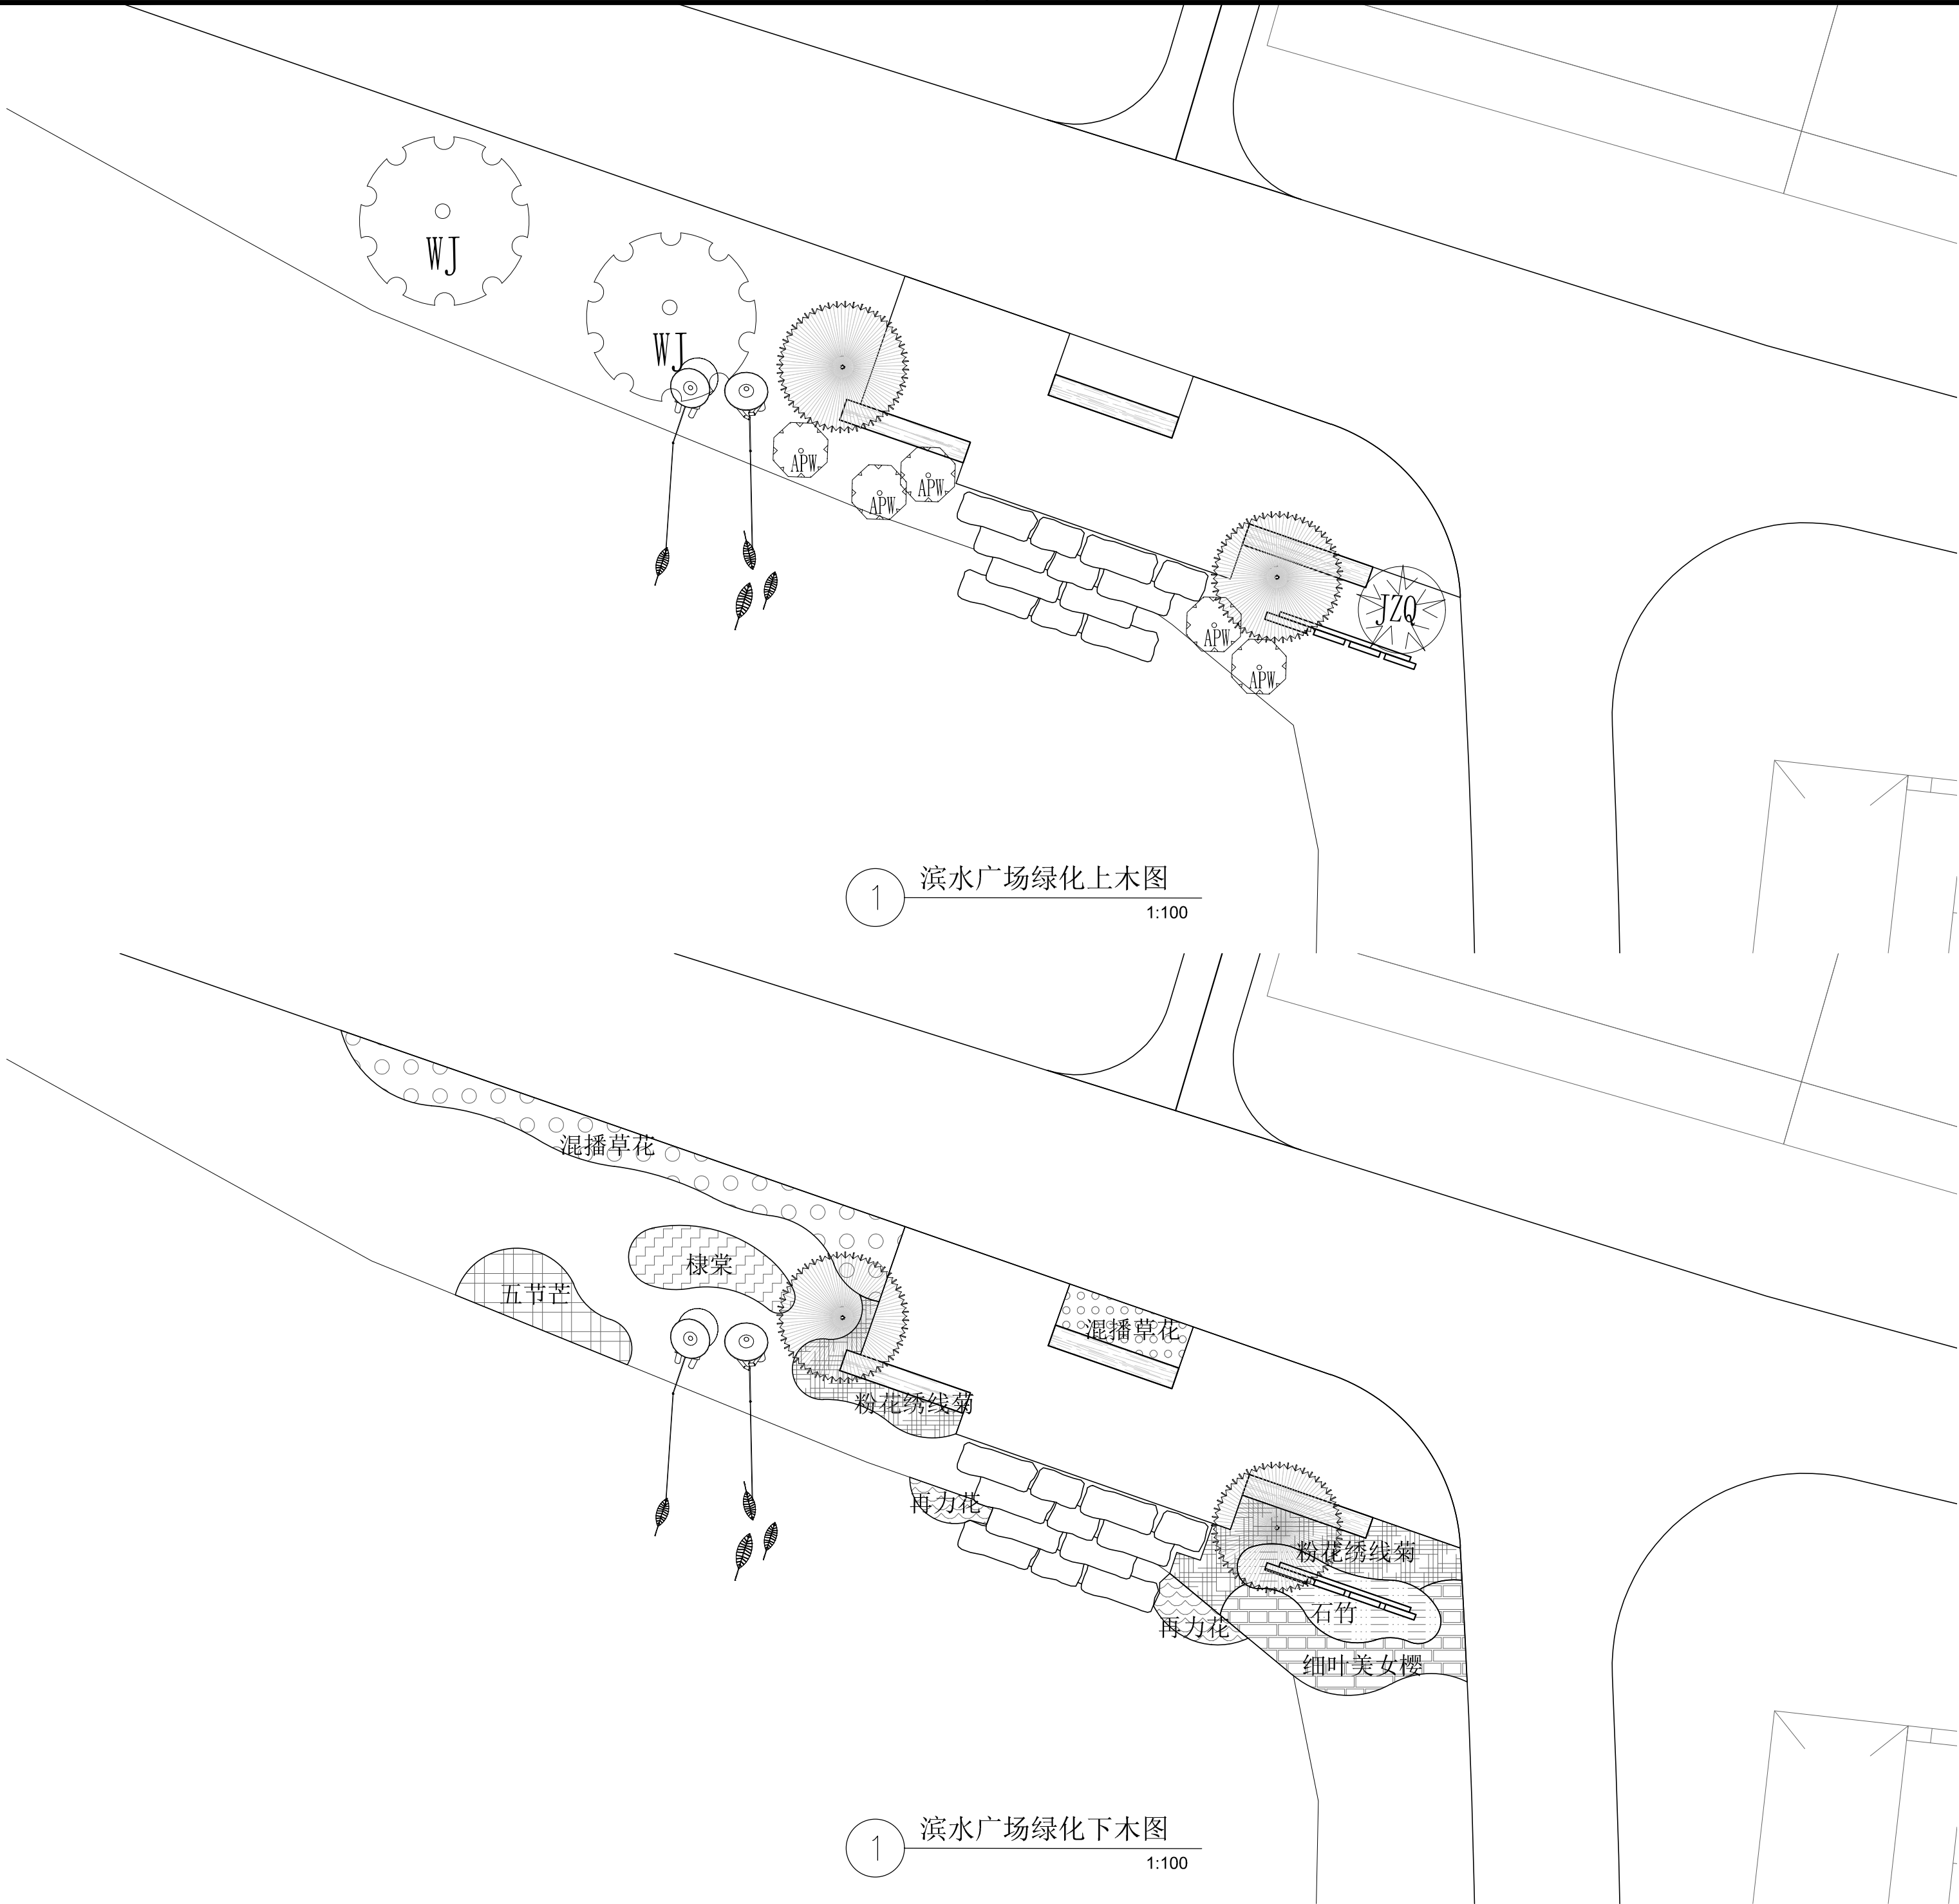

注： 本图纸的著作权及其他相关权益属东南大学建筑设计研究院有限公司所有。图中所含的专有技术应予以保密，未经本公司书面许可，不得复制或
将信息提供给第三方。

INVALID WITHOUT SUBMITTAL STAMP
执业签章REGISTERED ARCHITECT/ENGINEER'S STAMP

出图签章 SUBMITTAL STAMP

序号 NO.	修改说明 DESCRIPTION	日期 DATE

东南大学建筑设计研究院有限公司
ARCHITECTS & ENGINEERS CO.,LTD. OF SOUTHEAST UNIVERSITY

方案设计人 SCHEMATIC DESIGNER	
项目负责人 PROJECT DIRECTOR	
专业负责人 DISCIPLINE CHIEF	
设计 DESIGNED BY	
校核 CHECKED BY	
审核 REVIEWED BY	
批准 APPROVED BY	

建设单位 CLIENT	宿迁市宿城区龙河镇人民政府
----------------	---------------


项目名称 PROJECT	宿城区龙河镇长庄村和美乡村规划方案及施工图设计项目
-----------------	---------------------------

子项名称 SUB-PROJECT	景观绿化
---------------------	------

图 名 DRAWING TITLE	滨水广场绿化种植图
----------------------	-----------

项目编号 PROJECT NO.	2025-1161	子 项 号 SUB-PROJ NO.	LG
设计阶段 DESIGN PHASE	施工图设计	专 业 DISCIPLINE	景观
图纸编号 DRAWING NO.	LG4-1		
版 本 号 EDITION	1	出图日期 DATE	2025.08.05


电 气	给 排 水	建 筑	会 签
ELECTRICITY	PLUMBING	ARCHITECTURE	CONFIRMED BY
智 能	暖 通	结 构	
INTELLIGENCE	HVAC	STRUCTURE	

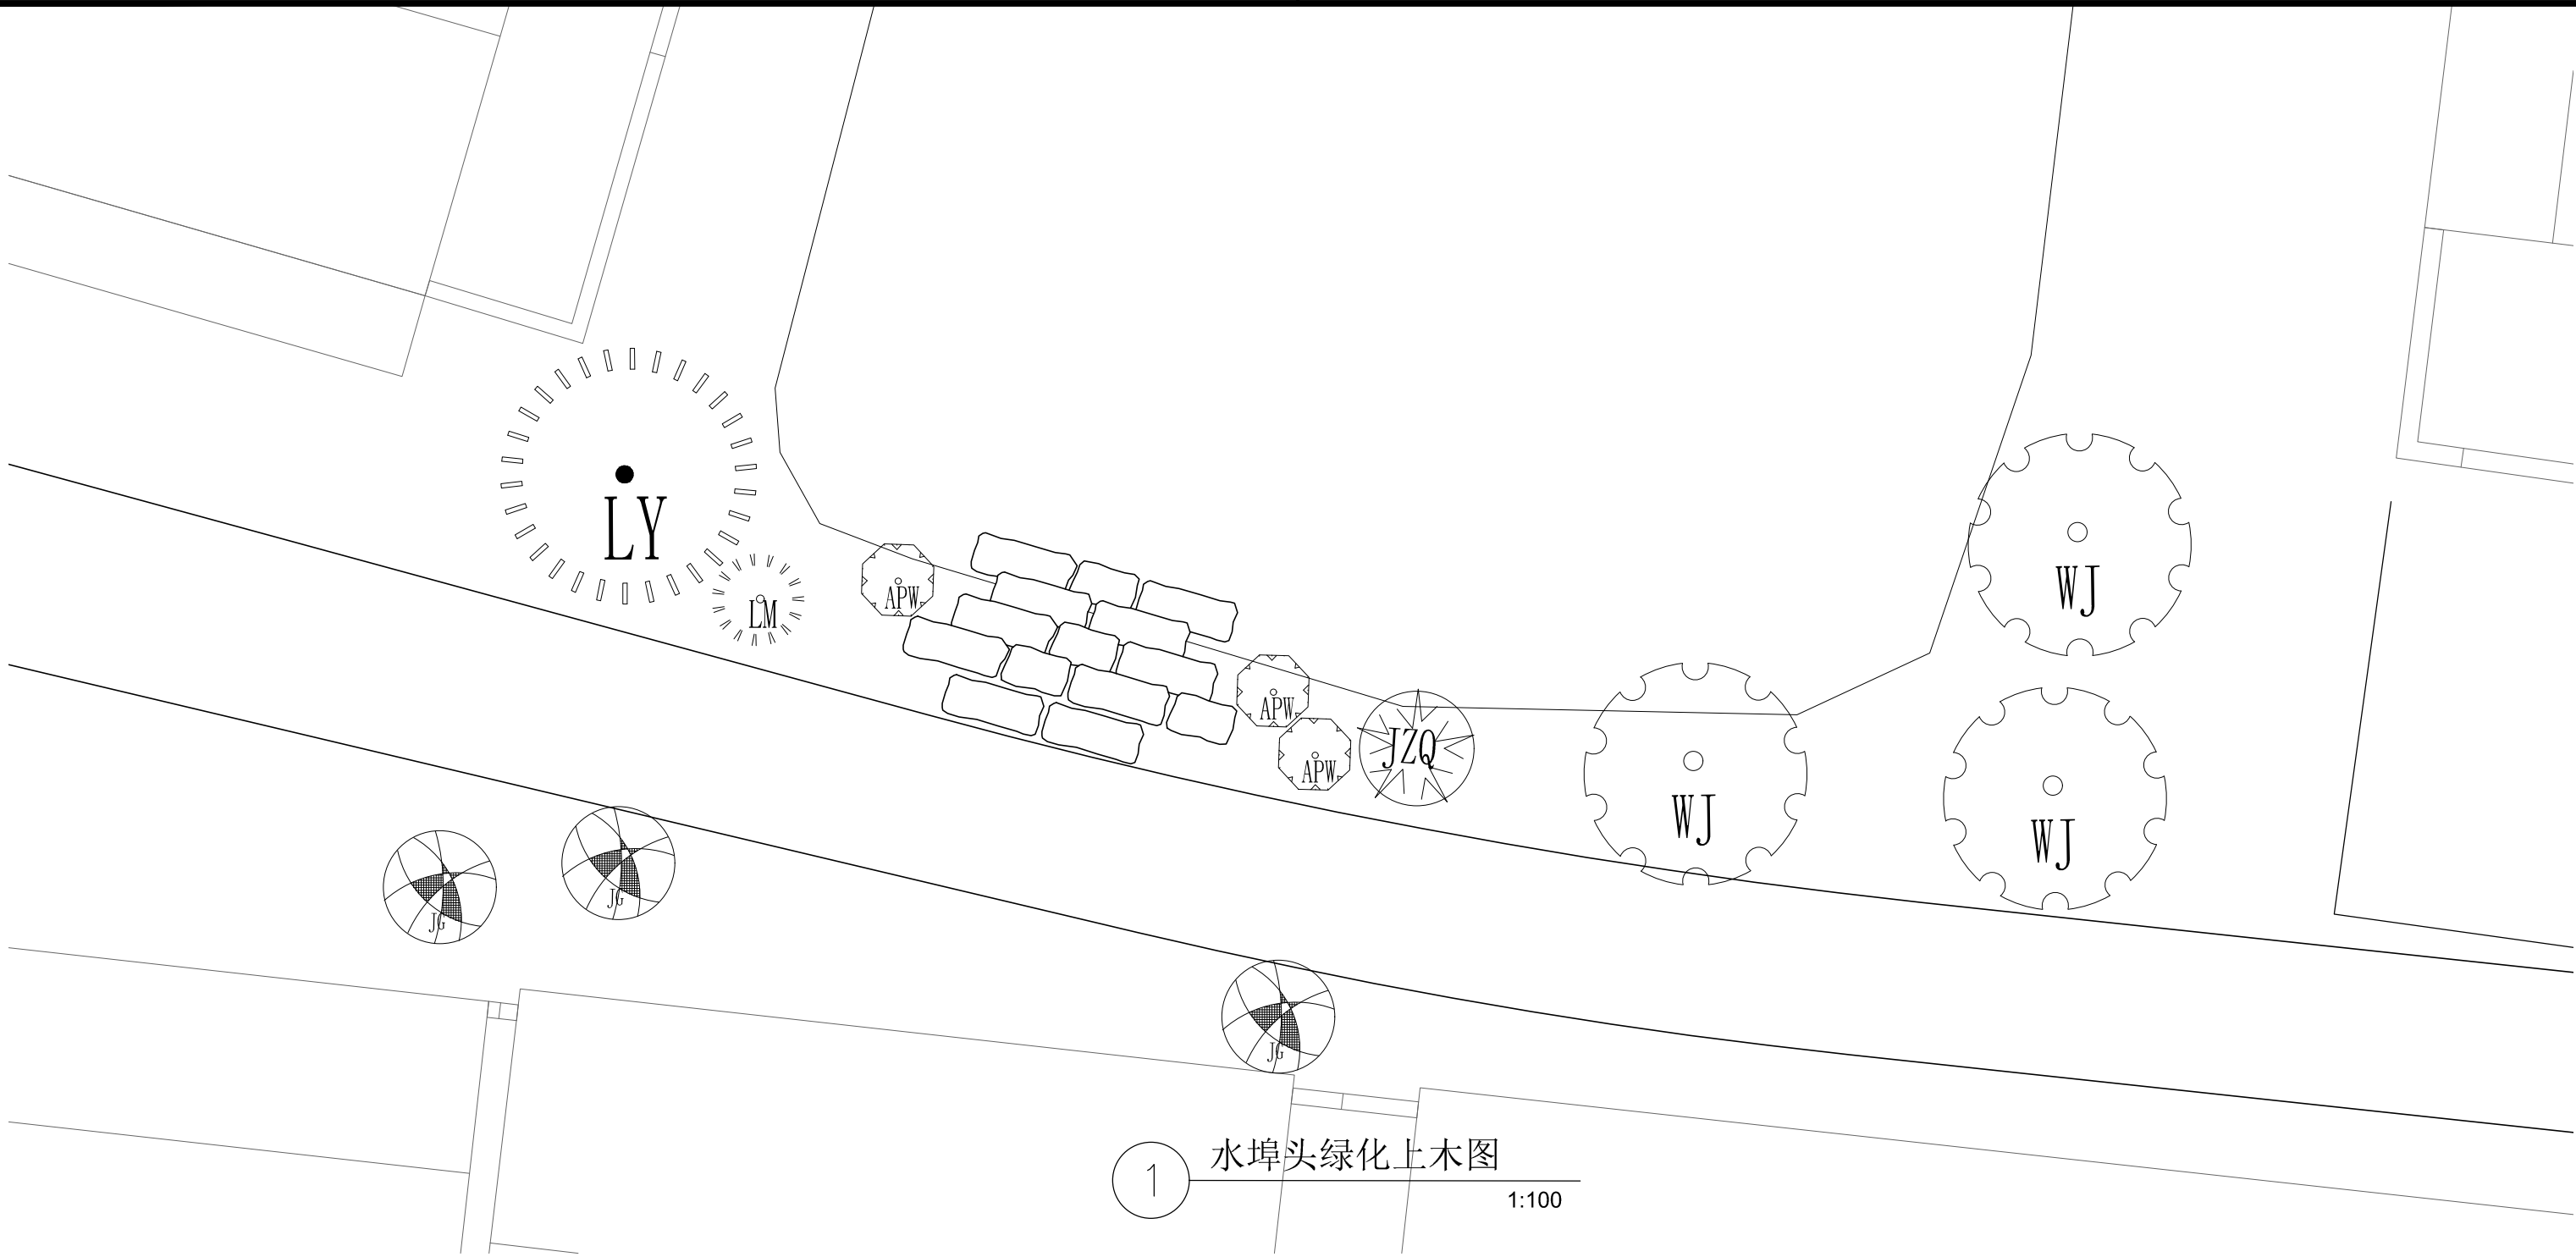

1

水埠头绿化上木图

1:100

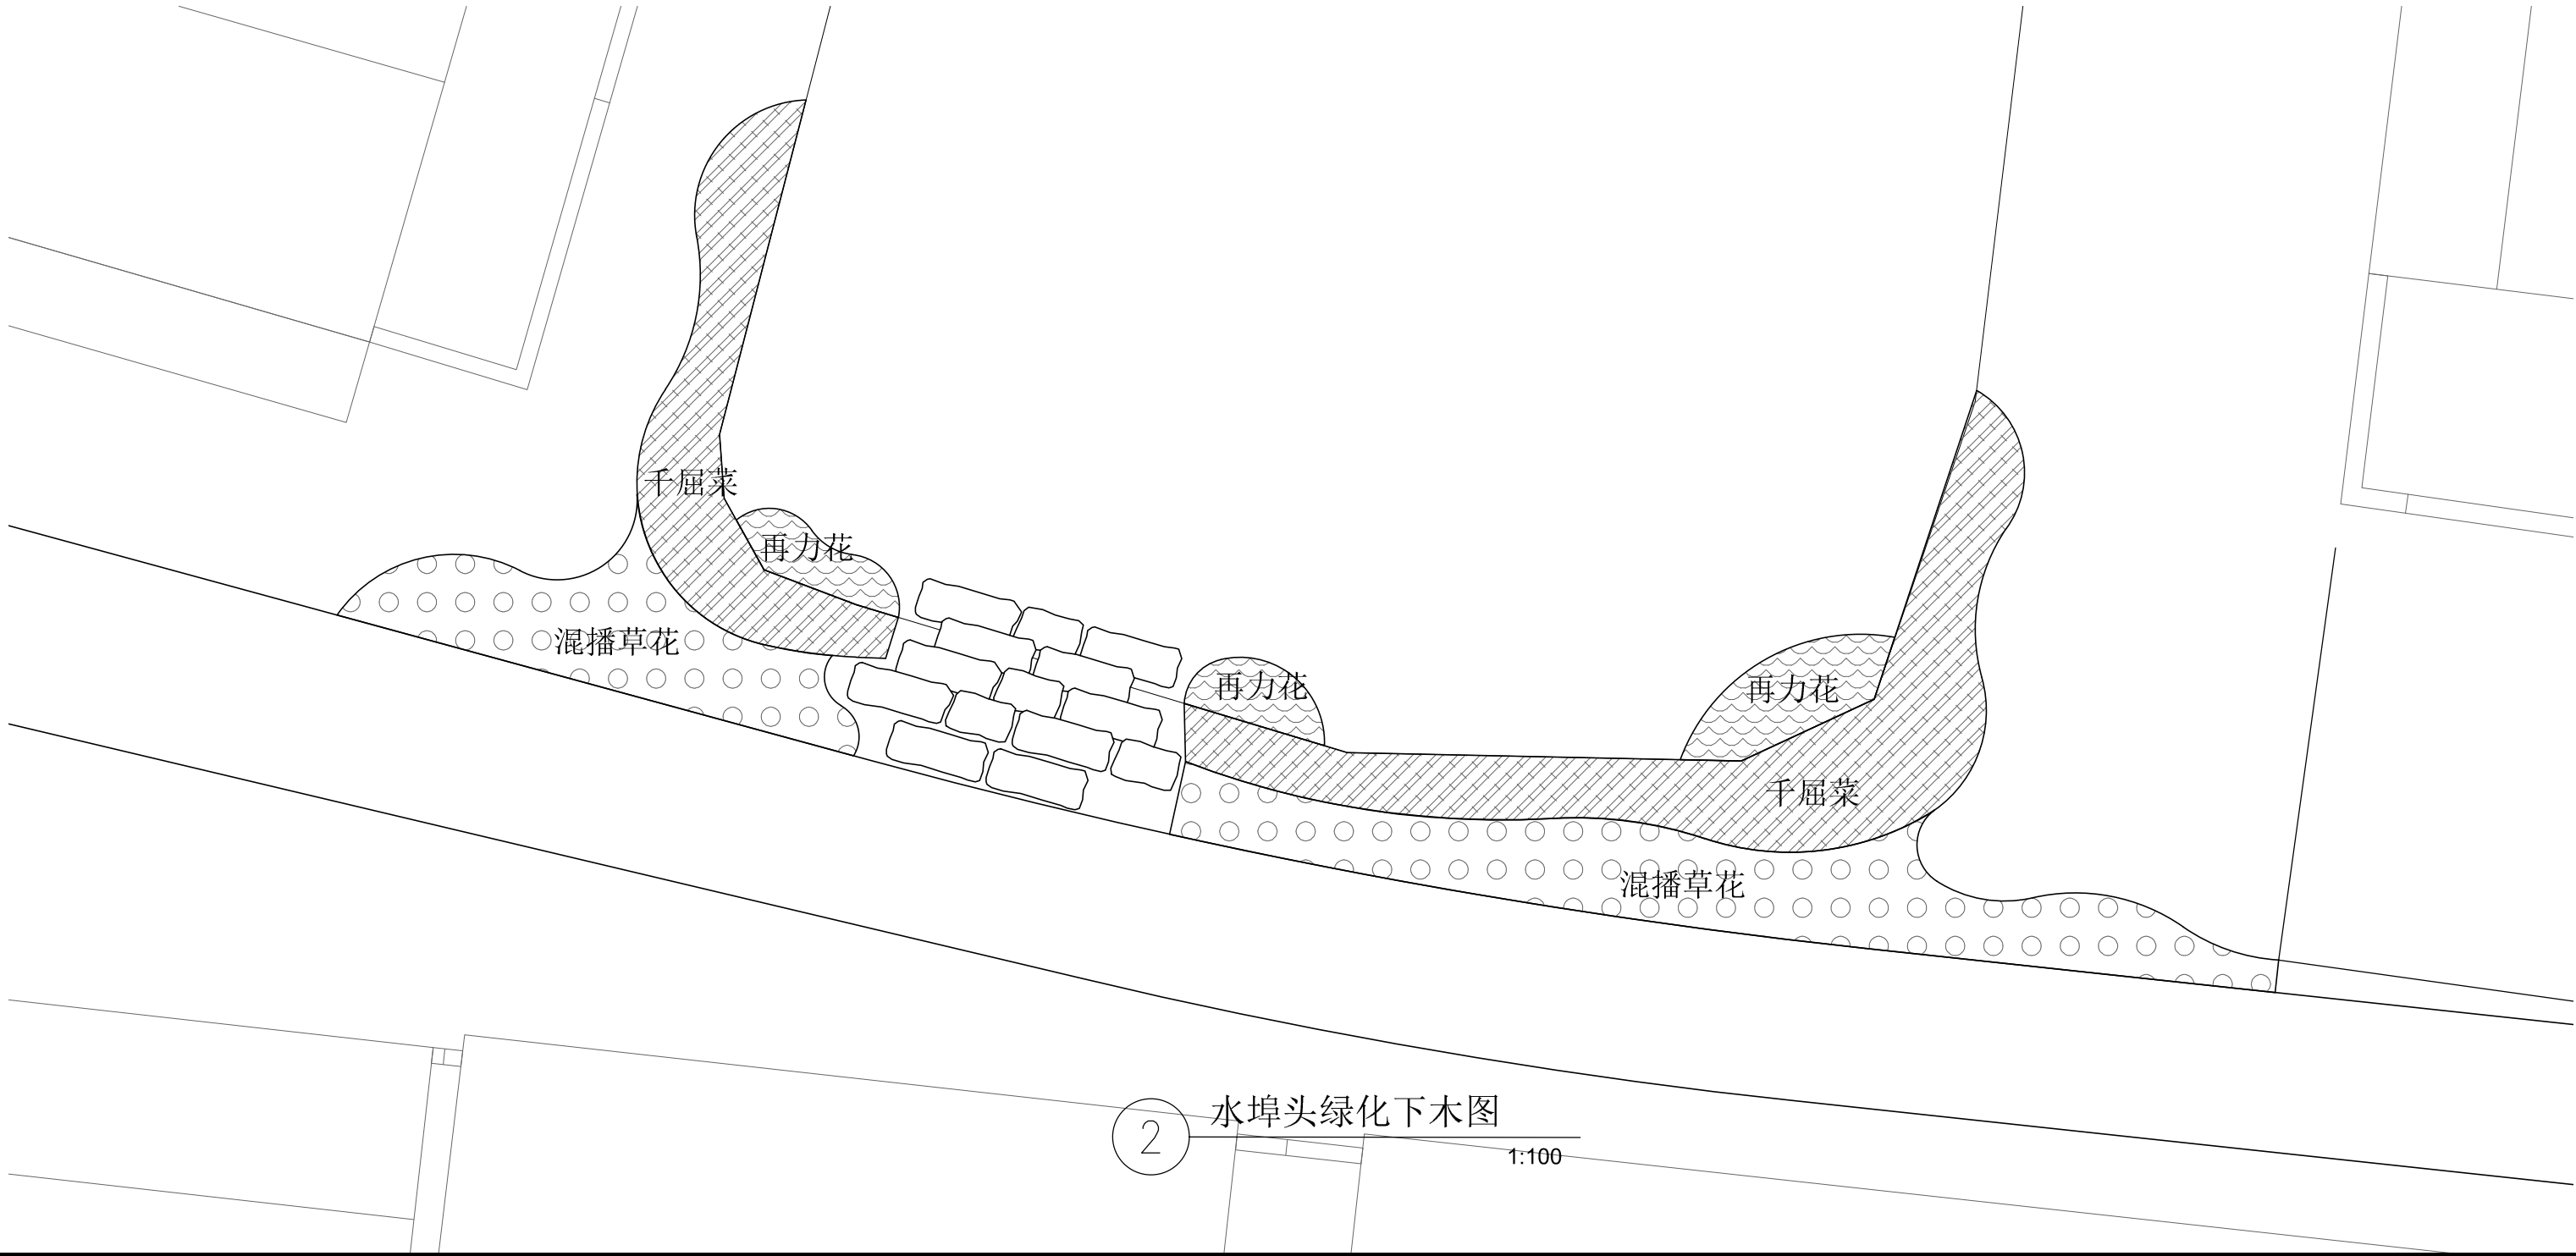

2

水埠头绿化下木图

1:100

注： 本图纸的著作权及其他相关权益属东南大学建筑设计研究院有限公司所有。图中所含的专有技术应予以保密，未经本公司书面许可，不得复制或
将信息提供给第三方。


INVALID WITHOUT SUBMITTAL STAMP
执业签章REGISTERED ARCHITECT/ENGINEER'S STAMP

本图未加盖出图专用章无效

出图签章 SUBMITTAL STAMP

序号 NO. 修改说明 DESCRIPTION 日期 DATE

修改记录 REVISION HISTORY

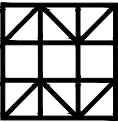
东南大学建筑设计研究院有限公司
ARCHITECTS & ENGINEERS CO., LTD. OF SOUTHEAST UNIVERSITY

方案设计人 SCHEMATIC DESIGNER	
项目负责人 PROJECT DIRECTOR	
专业负责人 DISCIPLINE CHIEF	
设计 DESIGNED BY	
校核 CHECKED BY	
审核 REVIEWED BY	
批准 APPROVED BY	

建设单位 CLIENT	宿迁市宿城区龙河镇人民政府
----------------	---------------


项目名称 PROJECT	宿城区龙河镇长庄村和美乡村规划方案及 施工图设计项目
-----------------	-------------------------------

子项名称 SUB-PROJECT	景观绿化
---------------------	------

图 名 DRAWING TITLE	水埠头绿化种植图
----------------------	----------

项目编号 PROJECT NO.	2025-1161	子 项 号 SUB-PROJ NO.	LG
设计阶段 DESIGN PHASE	施工图设计	专 业 DISCIPLINE	景观
图纸编号 DRAWING NO.	LG5-1		
版 本 号 EDITION	1	出图日期 DATE	2025.08.05


电 气	给 排 水	建 筑	会 签
ELECTRICITY	PLUMBING	ARCHITECTURE	CONFIRMED BY
能 智	暖 通	结 构	
INTELLIGENCE	HVAC	STRUCTURE	

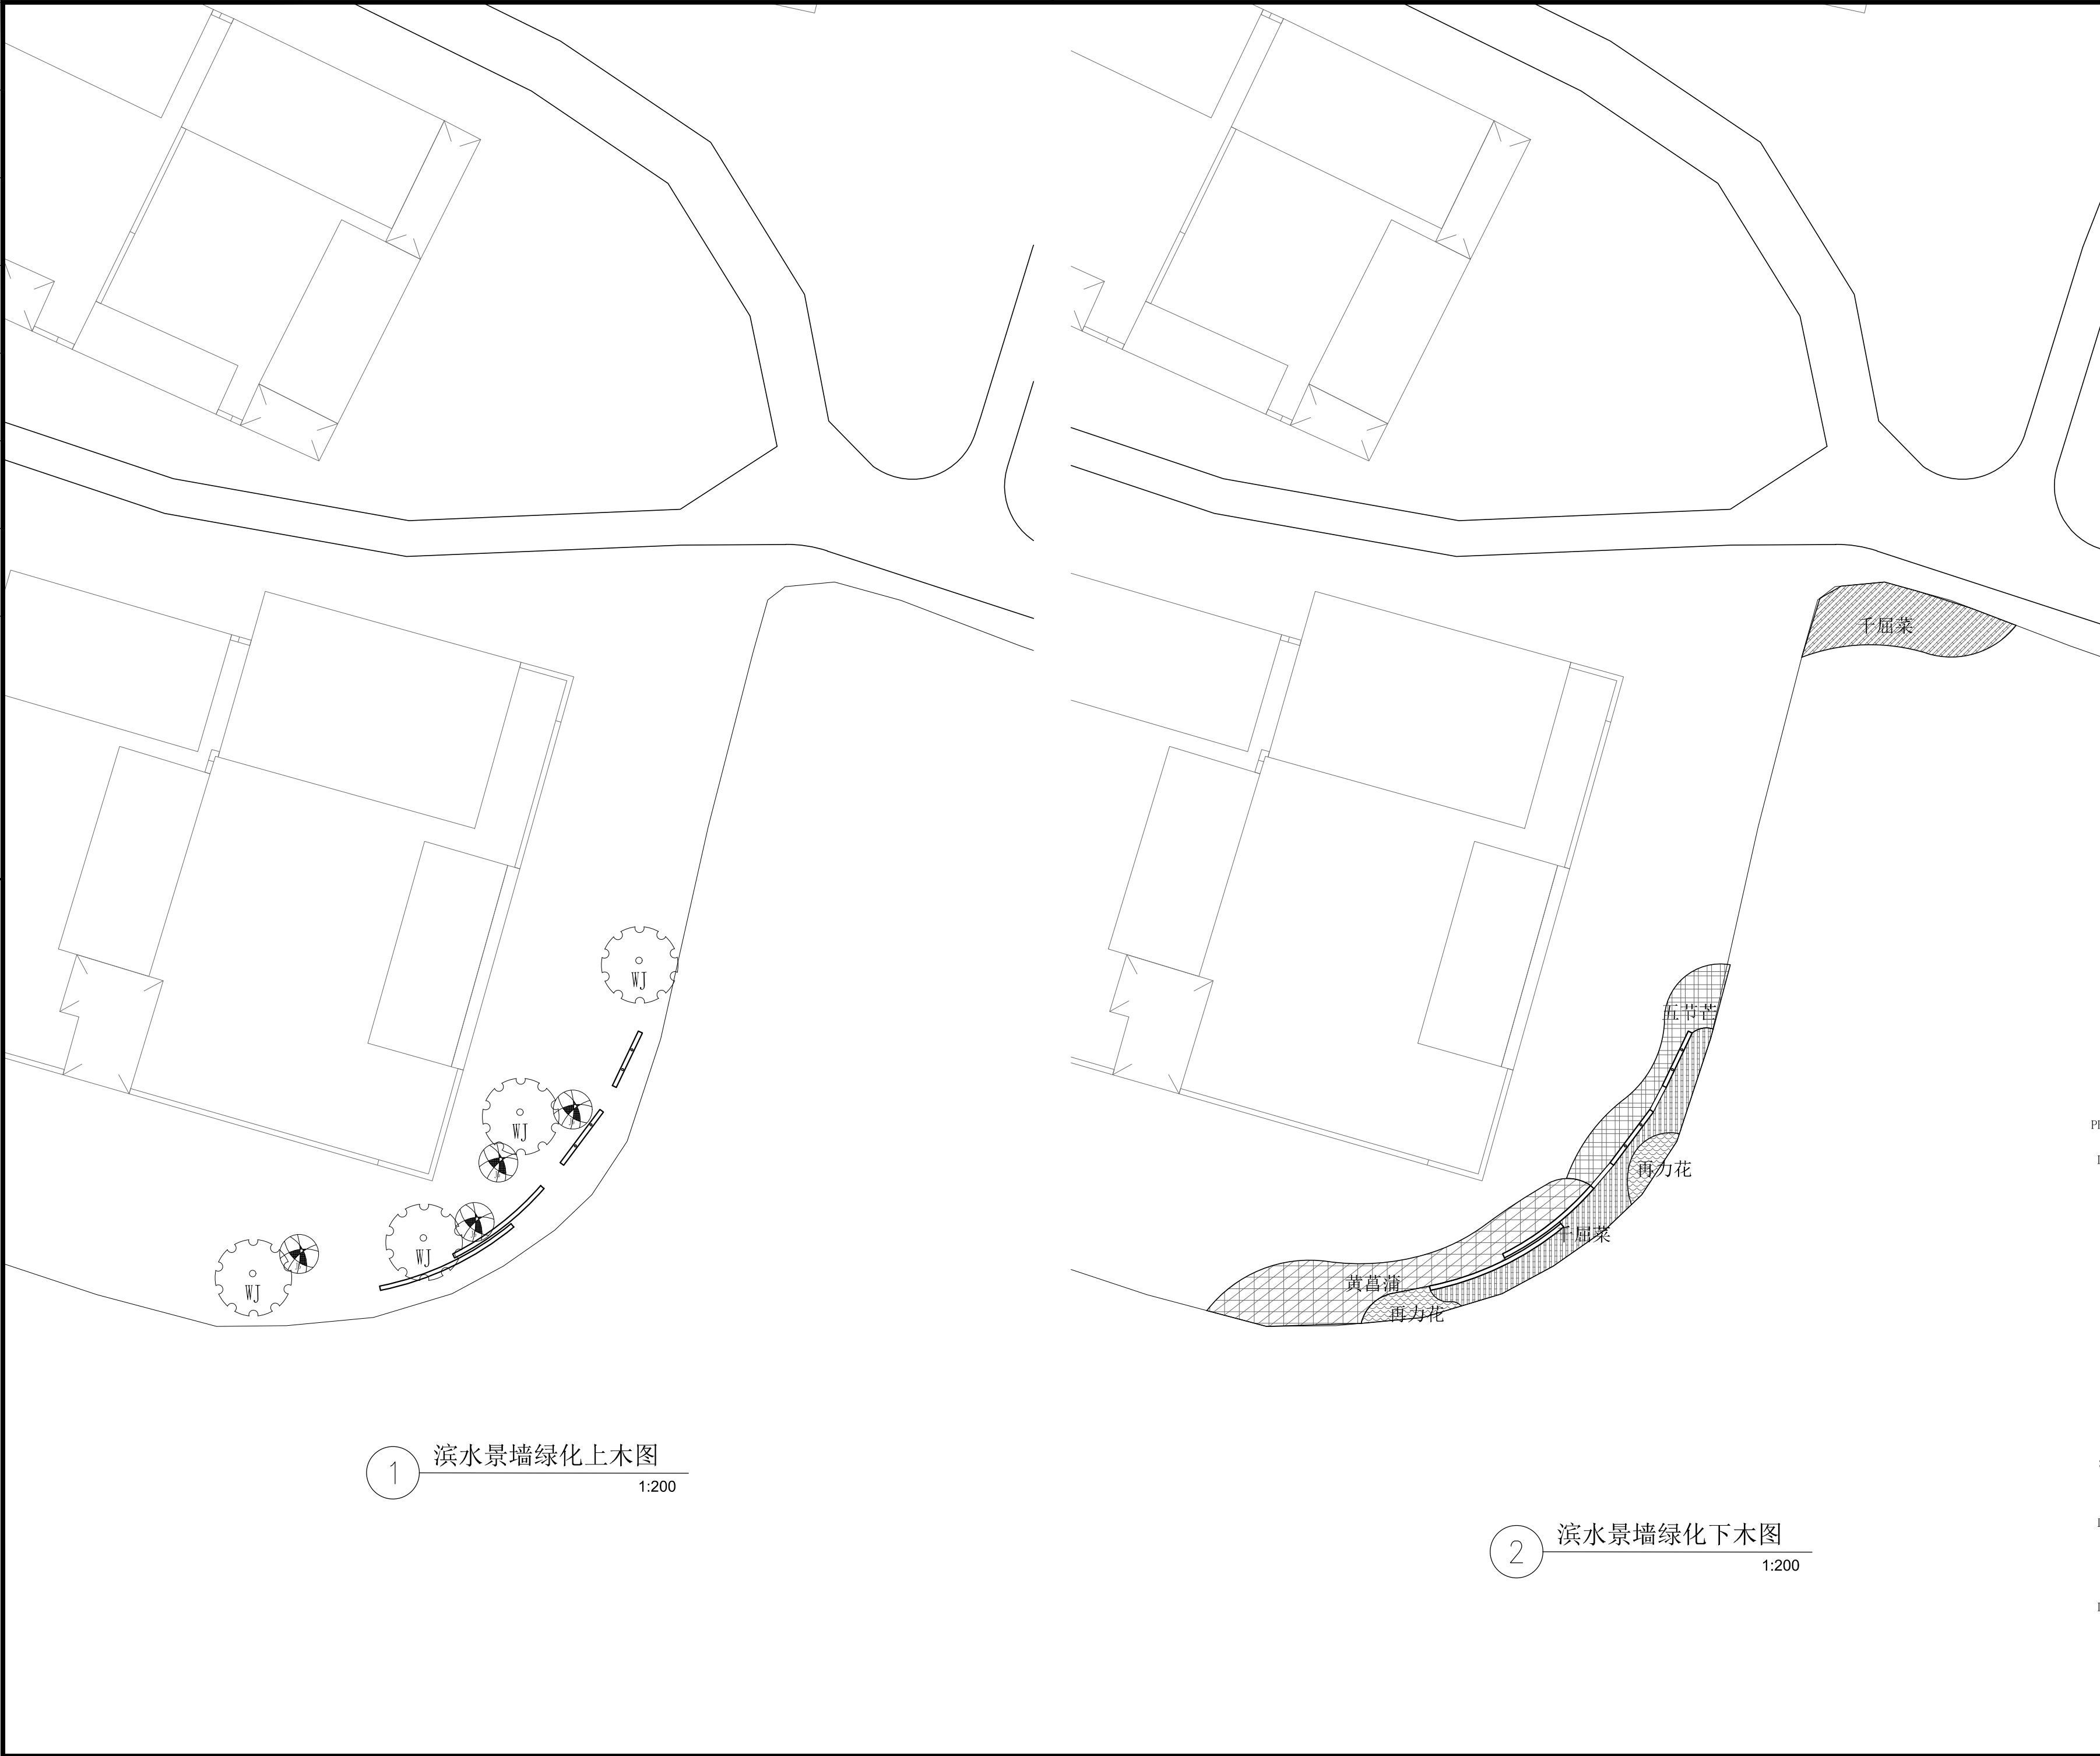

1 滨水景墙绿化上木图
1:200

2 滨水景墙绿化下木图
1:200

注： 本图纸的著作权及其他相关权益属东南大学建筑设计研究院有限公司所有。图中所含的专有技术应予以保密，未经本公司书面许可，不得复制或
将信息提供给第三方。

 


INVALID WITHOUT SUBMITTAL STAMP
执业签章REGISTERED ARCHITECT/ENGINEER'S STAMP

本图未加盖出图专用章无效

出图签章 SUBMITTAL STAMP

序号 NO.	修改说明	DESCRIPTION	日期 DATE

修改记录 REVISION HISTORY

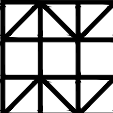

东南大学建筑设计研究院有限公司
ARCHITECTS & ENGINEERS CO., LTD. OF SOUTHEAST UNIVERSITY

方案设计人 SCHEMATIC DESIGNER	
项目负责人 PROJECT DIRECTOR	
专业负责人 DISCIPLINE CHIEF	
设计 DESIGNED BY	
校核 CHECKED BY	
审核 REVIEWED BY	
批准 APPROVED BY	

建设单位
CLIENT 宿迁市宿城区龙河镇人民政府


项目名称
PROJECT 宿城区龙河镇长庄村和美乡村规划方案及施工图设计项目

子项名称
SUB-PROJECT 景观绿化

图 名
DRAWING TITLE 滨水景墙绿化种植图

项目编号 PROJECT NO.	2025-1161	子 项 号 SUB-PROJ NO.	LG
设计阶段 DESIGN PHASE	施工图设计	专 业 DISCIPLINE	景观
图纸编号 DRAWING NO.	LG6-1		
版 本 号 EDITION	1	出图日期 DATE	2025.08.05

会签 CONFIRMED BY	建 筑 ARCHITECTURE 结 构 STRUCTURE	给 排 水 PLUMBING	电 气 ELECTRICITY
		暖 通 HVAC	智 能 INTELLIGENCE

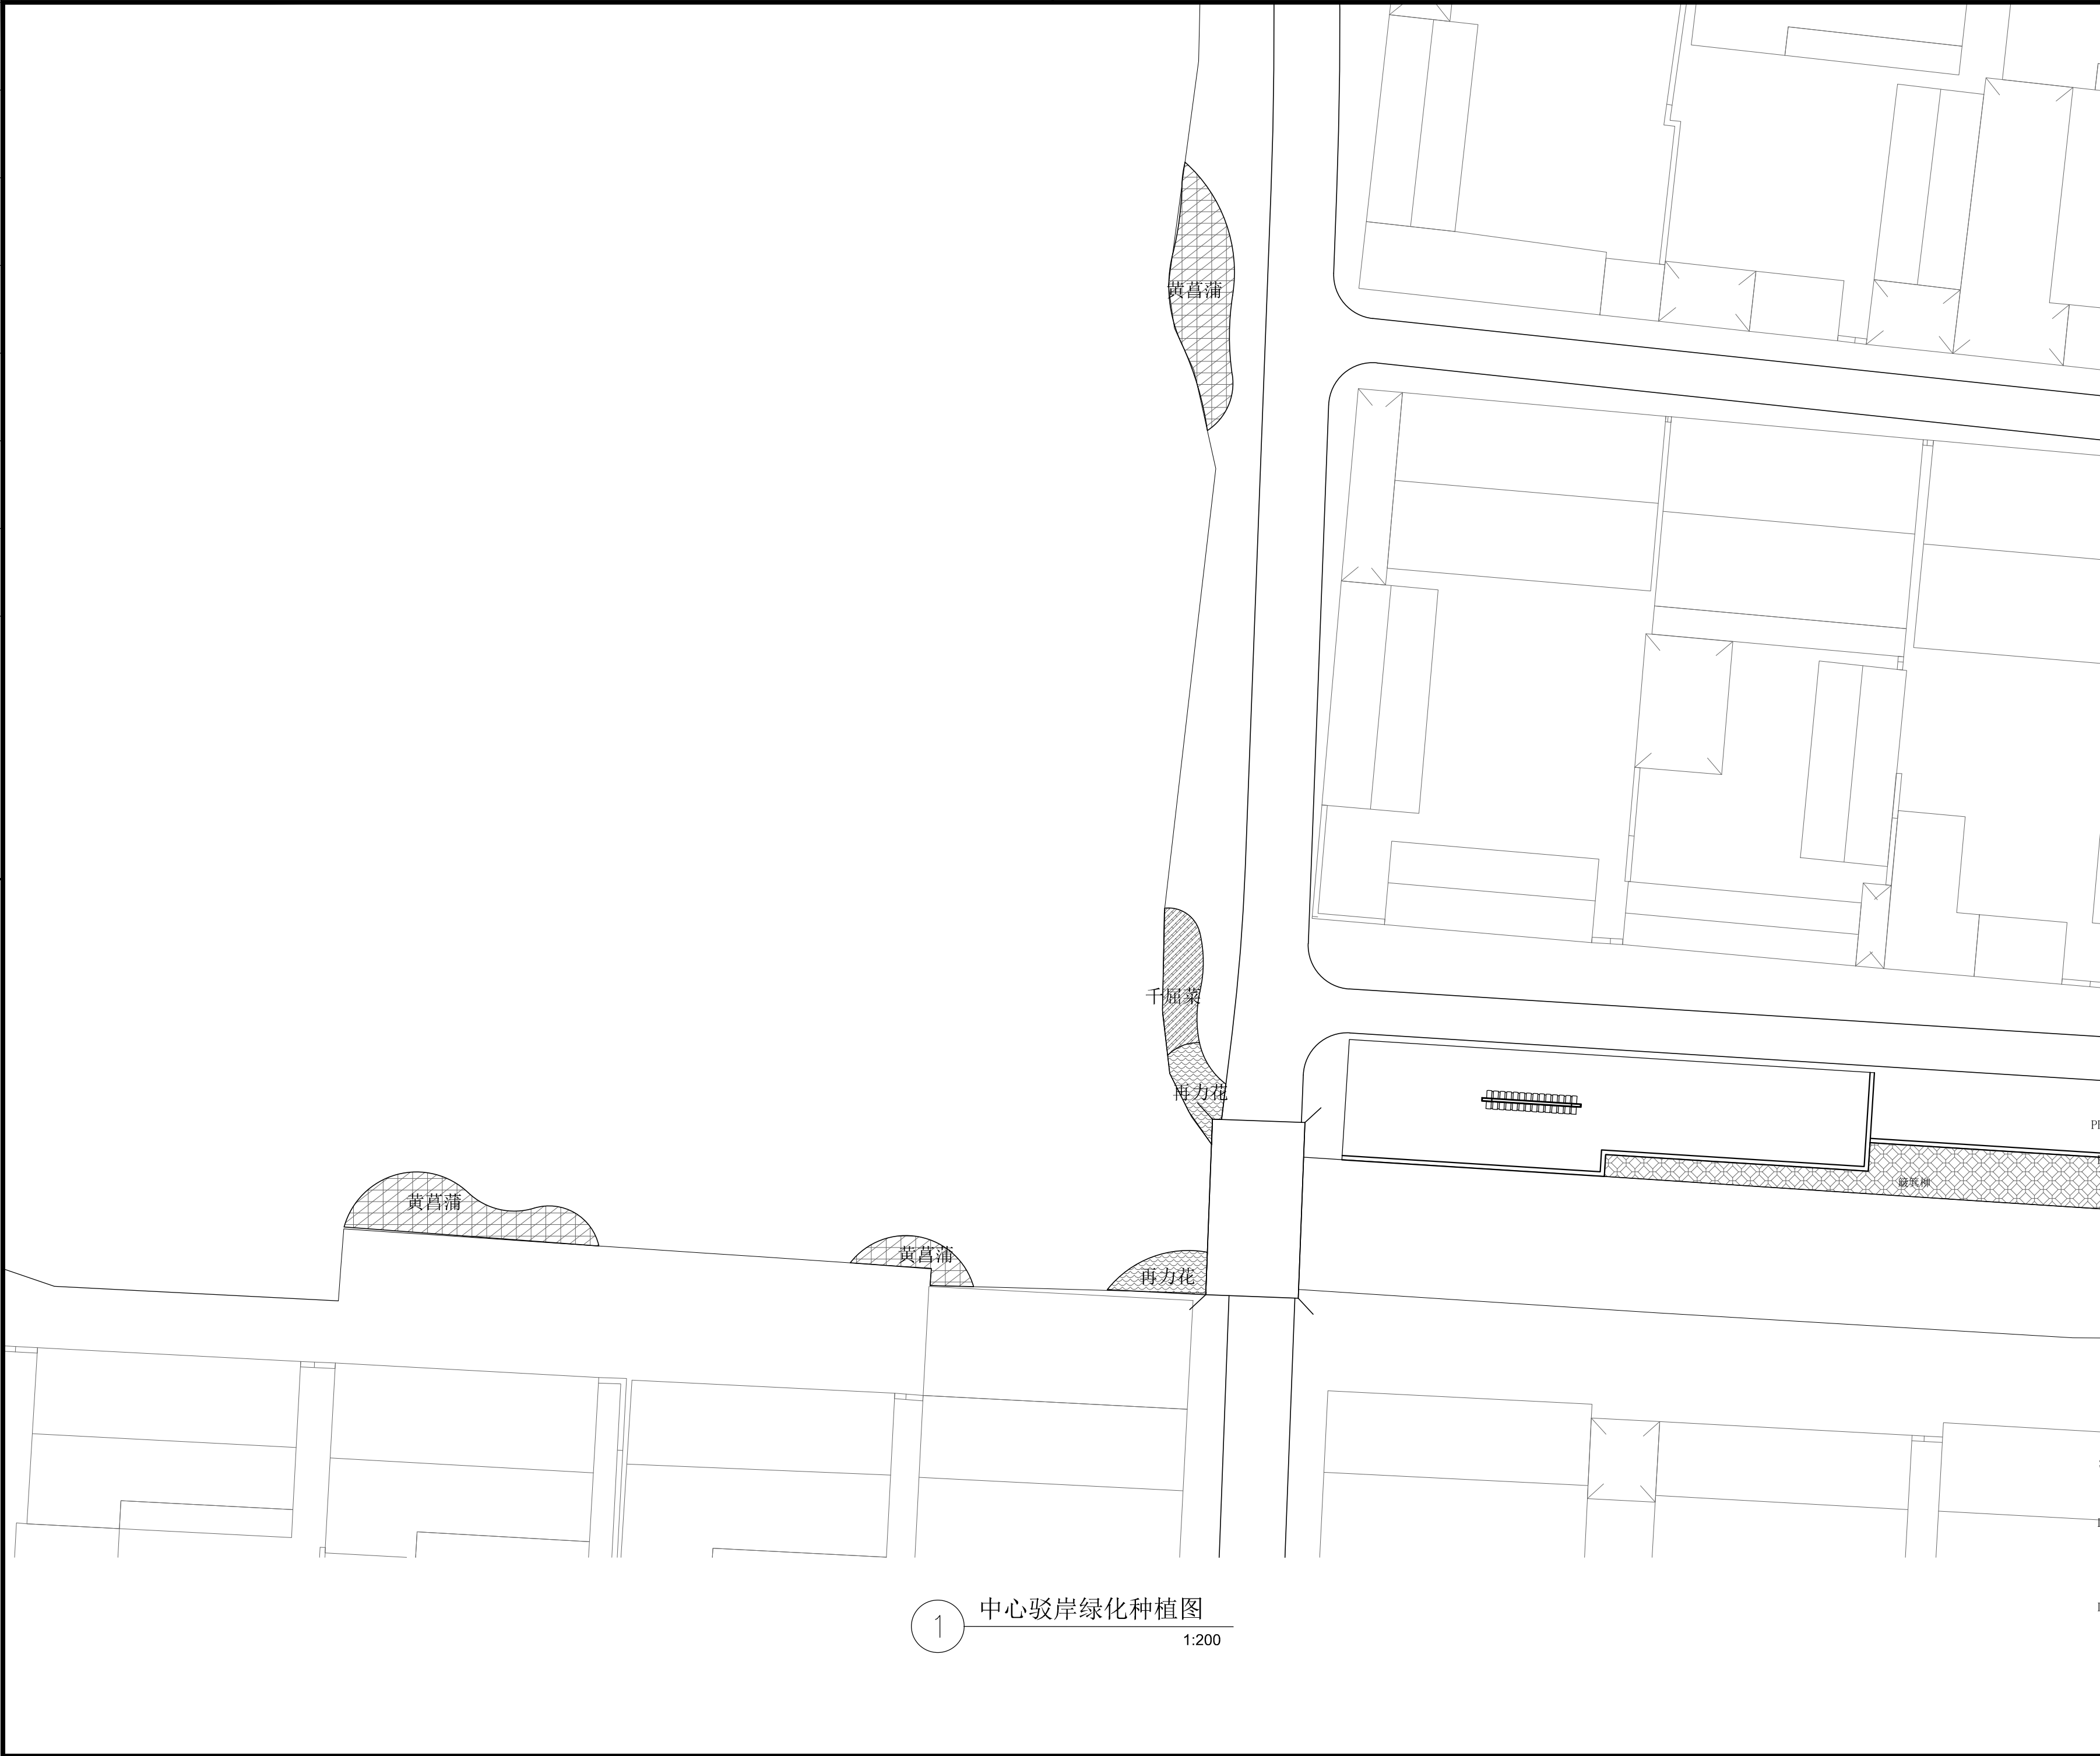

注： 本图纸的著作权及其他相关权益属东南大学建筑设计研究院有限公司所有。图中所含的专有技术应予以保密，未经本公司书面许可，不得复制或 将信息提供给第三方。			
INVALID WITHOUT SUBMITTAL STAMP 执业签章REGISTERED ARCHITECT/ENGINEER'S STAMP			
本图未加盖出图专用章无效			
出图签章 SUBMITTAL STAMP			
序号 NO.	修改说明	DESCRIPTION	日期 DATE
修改记录 REVISION HISTORY			
东南大学建筑设计研究院有限公司 ARCHITECTS & ENGINEERS CO.,LTD. OF SOUTHEAST UNIVERSITY			
方案设计人 SCHEMATIC DESIGNER			
项目负责人 PROJECT DIRECTOR			
专业负责人 DISCIPLINE CHIEF			
设 计 DESIGNED BY			
校 核 CHECKED BY			
审 核 REVIEWED BY			
批 准 APPROVED BY			
建设单位 CLIENT	宿迁市宿城区龙河镇人民政府		
项目名称 PROJECT	宿城区龙河镇长庄村和美乡村规划方案及施工图设计项目		
子项名称 SUB-PROJECT	景观绿化		
图 名 DRAWING TITLE	中心驳岸绿化种植图		
项目编号 PROJECT NO.	2025-1161	子 项 号 SUB-PROJ NO.	LG
设计阶段 DESIGN PHASE	施工图设计	专 业 DISCIPLINE	景观
图纸编号 DRAWING NO.	LG7-1		
版 本 号 EDITION	1	出图日期 DATE	2025.08.05

	电	气			
	ELECTRICITY	能			
		智			
		INTELLIGENCE			
	给	排	水		
	PLUMBING	暖	通		
		HVAC			
	建	筑			
	ARCHITECTURE	结	构		
		STRUCTURE			
	会	签			
	CONFIRMED BY				

一、工程概况：宿地区龙河镇长庄村和美乡村项目，主要功能为村口标识基础等。

二、建筑结构安全等级及设计使用年限：

2.1、建筑结构安全等级：二级

2.2、设计使用年限：15年

2.3、建筑抗震设防类别：丙类

2.4、抗震等级：二级

2.5、地基基础设计等级：丙级

2.6、建筑物耐火等级：二级

2.7、砌体施工质量控制等级：B级

三、自然条件：

3.1、基本风压：Wo=0.40KN/m² 风载体型系数：1.3

3.2、基本雪压：So=0.40KN/m² 地面粗糙度类别：B类

3.3、抗震设防烈度：8度 (0.30g) 设计地震分组：第二组

建筑场地类别为：II类

场地特征周期：Tg=0.40s

结构阻尼比：0.05

水平地震影响系数（多遇地震）：α=0.24；（罕遇地震）：α=1.20；

四、本工程基础设计根据*****院2022年8月提供的《*****》

岩土工程勘察报告(勘察编号：2012033)设计,未注明的设计标高±0.000由现场确定。

五、本工程设计遵循的标准、规范、规程、标准图：

《建筑结构荷载规范》 GB50009－2012

《混凝土结构设计标准》 GB/T50010－2010(2024年版)

《钢结构设计标准》 GB50017－2017

《砌体结构设计规范》 GB50003－2011

《建筑地基基础设计规范》 GB50007－2011

《建筑抗震设计标准》 GB/T50011－2010(2024年版)

《建筑结构可靠性设计统一标准》 GB50068－2018

《工程结构通用规范》 GB55001－2021

《建筑与市政工程抗震通用规范》 GB55002－2021

《建筑与市政地基基础通用规范》 GB55003－2021

《钢结构通用规范》 GB55006－2021

《砌体结构通用规范》 GB55007－2021

《混凝土结构通用规范》 GB55008－2021

本工程按现行国家设计标准进行设计，施工时除应遵守本说明及各设计图纸说明外，尚应严格执行现行国家及工程所在地区的相关规范或规程。

六、设计计算程序（中国建筑科学研究院结构设计软件PKPM2021 V1.2）

七、设计采用的均布活荷载标准值：构筑物顶面 0.5KN/m²

八、地基基础：

8.1、基础应落在粉质黏土上，开挖基槽时，不应扰动土的原状结构，如经扰动，应挖除扰动部分。机械挖土时应按有关规范要求进行，坑底应保留300mm厚的土层用人工开挖；基础如落在其它土层上，应按以下要求进行处理：

1)、当基础搁置在素填土、杂填土上时，应对基底以下500mm范围内的素填土、杂填土分层夯实,每层厚度不得大于

250mm，压实系数不小于0.94，处理后地基承载力特征值不得小于60Kpa。

2)、当基础搁置在淤泥质粉质黏土上时，应对基底以下500mm范围内的淤泥质粉质黏土用1：1碎石石屑进行换填至基础底标高，碎石石屑垫层应分层夯实,每层厚度不得大于250mm,压实系数不小于0.94，处理后地基承载力特征值不得小于60Kpa。

3)、当基底局部为暗沟、暗塘时，先抛块石并将其压实至基底标高以下500mm处，块石垫层以上再用1：1碎石石屑垫层垫至基础底标高，碎石石屑垫层应分层夯实,每层厚度不得大于250mm，压实系数不小于0.94，处理后地基承载力特征值不得小于60Kpa。

8.2、施工基础时要采取有效措施降低地下水位，并做好地表水排水工作，防止地表水流入基槽。

8.3、基础开挖时应注意周边建(构)筑物的安全，若发现问题，立即采取措施，并通知有关人员进行处理；施工中遇管线时需采取有效有效措施确保管线安全。

九、主要结构材料：

9.1、砌体结构材料：（砂浆均为预拌砂浆）

1)、±0.000以下砌体采用 MU15级混凝土标准砖,Mb10级专用水泥砂浆砌筑。

2)、±0.000以上砌体采用 MU15级混凝土标准砖,Mb7.5级混合砂浆砌筑。

9.2、混凝土等级：1)、基础及上部均采用C25混凝土。

2)、垫层采用C15混凝土。

9.3、钢筋等级：1)、钢筋采用HRB400级()。

十、钢筋混凝土结构构造要求：

10.1、纵向受力钢筋的混凝土保护层最小厚度参见22G101中 1第2－1页（其中基础中纵向受力

钢筋的混凝土保护层厚度有垫层时不应小于40mm；当无垫层时不应小于70mm）。

10.2、钢筋的锚固长度和搭接长度参见22G101－1第2－2~6页；

10.3、钢筋混凝土梁、柱：

1)、梁、柱内箍筋和拉筋构造要求详见22G101－1第2－7页。

10.4、钢筋混凝土结构的其它要求：

1)、采用的标准图集或通用图、重复使用图，均须详细阅读其说明后按所用图集要求施工。

2)、悬挑构件须待砼达到100%的设计强度后方可拆除底模，其它部分待砼达到75%的设计强度后可拆除底模；

十一、砌体墙及圈梁、过梁、构造柱的构造要求：

11.1 钢筋混凝土构造柱施工应先砌墙后浇构造柱，构造柱与墙体连接处应砌成马牙槎，沿墙高度每隔500mm设2 6水平钢筋，和 4@250分布短筋平面内点焊组成的拉结网片。

11.2 构造柱与圈梁连接处，构造柱的纵筋应在圈梁纵筋内侧穿过，保证构造柱纵筋上下贯通。

11.3 砌筑砂浆应采用中、粗砂，严禁采用山砂和混合砂。

11.4 墙体贴面砖时，其粘结强度应大于0.5MP aB

十二、钢结构部分：

(一) 主要结构材料：

1. 钢材（钢板、型钢、钢管等）均采用Q235B，锚栓采用Q235B。

(1) 承重结构采用的钢材应具有抗拉强度、伸长率、屈服强度和硫、磷含量的合格保证，对焊接结构尚应具有含碳量的合格保证。焊接承重结构以及重要的非焊接承重结构采用的钢材还应具有冷弯试验的合格保证。

(2) 钢材的屈服强度实测值与抗拉强度实测值的比值不应大于0.85；钢材应有明显的屈服台阶，且伸长率不应小于20%；

钢材应有良好的焊接性和合格的冲击韧性。

2. 钢结构连接：钢构件之间通过焊缝连接，未注明的焊缝高度同钢板厚度。

焊接方法	钢号	焊 接 材 料
手工电弧焊	Q235	焊条: E 43 系列
埋弧自动焊		焊剂与焊丝: HJ401－H08 或HJ401－H08A
CO ₂ 气体保护电弧焊		焊丝: H08Mn2Si

3、普通螺栓：

(1) 材质: Q235B－AF（按《炭素结构钢》(GB/T 700) 钢材须保证抗拉强度,伸长率屈服点及冷弯试验四项要求）。

(2) 规格: 普通螺栓采用C 级六角头螺栓 (GB/T 5780) 性能等级4.6S.C 级型；六角头螺母(GB/T 5782).C 级平垫圈。

(二) 结构构造、制作与安装：

1. 施工应遵循的主要规范规程

《钢结构工程施工质量验收标准》 (GB 50205－2020)

《钢结构焊接规范》 (GB 50661－2011)

2. 结构构造与制作

(1) 施焊时应选择合理的焊接顺序,以减小焊接变形和焊接应力.减小焊接变形,还可采用反变形措施.减小焊接应力还可可采用预热锤击和整体回火等方法。

3. 结构安装

1、构件运输过程中要妥善绑扎,以防变形和损伤。

2、结构安装前应对构件进行合面检查，如构件的数量长度垂直度安装接头处螺栓孔之间的尺寸是否符合要求。

3、在安装钢柱前应检查柱脚锚栓之间的尺寸，露出基础顶面的尺寸，基础顶面的标高等是否符合设计要求，以及柱脚锚栓的螺纹是否有损伤（基础施工时应注意保护）。

(三) 钢结构防腐：

1、凡外露钢铁件必须在除锈后涂刷防腐漆，并经常注意维护，底漆、中漆、面漆的总厚度不小于150 μm。镀锌钢构件应采用镀锌钢专用漆。

十三、其它：

13.1、本工程图示尺寸以毫米（mm）为单位，标高以米（m）为单位。

13.2、本说明未尽事宜均按有关现行标准、规范、规程要求执行。

13.3、本工程所有轴线、尺寸、标高等与各专业图纸核对无误后方可施工。施工中应与其他专业的有关图纸密切配合，特别对预埋件、预留孔洞详加核对，以防错漏。如本专业与其他专业有矛盾时，施工单位应会同业主、监理等相关单位与我院及时取得联系，并应得到我院出具相应变更后方可继续施工，否则一切后果自负。

13.4、本工程所用材料，其规格、性能均应符合国家现行有关规范标准。

注： 本图纸的著作权及其他相关权益属东南大学建筑设计研究院有限公司所有。图中所含的专有技术应予以保密，未经本公司书面许可，不得复制或

将信息提供给第三方。

执业签章 REGISTERED ARCHITECT/ENGINEER'S STAMP


本图未加盖出图专用章无效

INVALID WITHOUT SUBMITTAL STAMP

出图签章 SUBMITTAL STAMP

序号 NO. 修改说明 DESCRIPTION 日期 DATE


修改记录 REVISION HISTORY

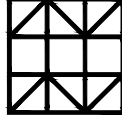

东南大学建筑设计研究院有限公司
ARCHITECTS & ENGINEERS CO., LTD. OF SOUTHEAST UNIVERSITY



方案设计人 SCHEMATIC DESIGNER	
项目负责人 PROJECT DIRECTOR	
专业负责人 DISCIPLINE CHIEF	
设计 DESIGNED BY	
校核 CHECKED BY	
审核 REVIEWED BY	
批准 APPROVED BY	

建设单位 CLIENT	宿迁市宿城区龙河镇人民政府		
项目名称 PROJECT	宿城区龙河镇长庄村和美乡村规划方案及施工图设计项目		
子项名称 SUB-PROJECT	景观结构		
图 名 DRAWING TITLE	结构设计说明		
项目编号 PROJECT NO.	2025-1161	子 项 号 SUB-PROJ NO.	G
设计阶段 DESIGN PHASE	施工图设计	专 业 DISCIPLINE	景观
图纸编号 DRAWING NO.	G001		
版 本 号 EDITION	1	出图日期 DATE	2025.08.05

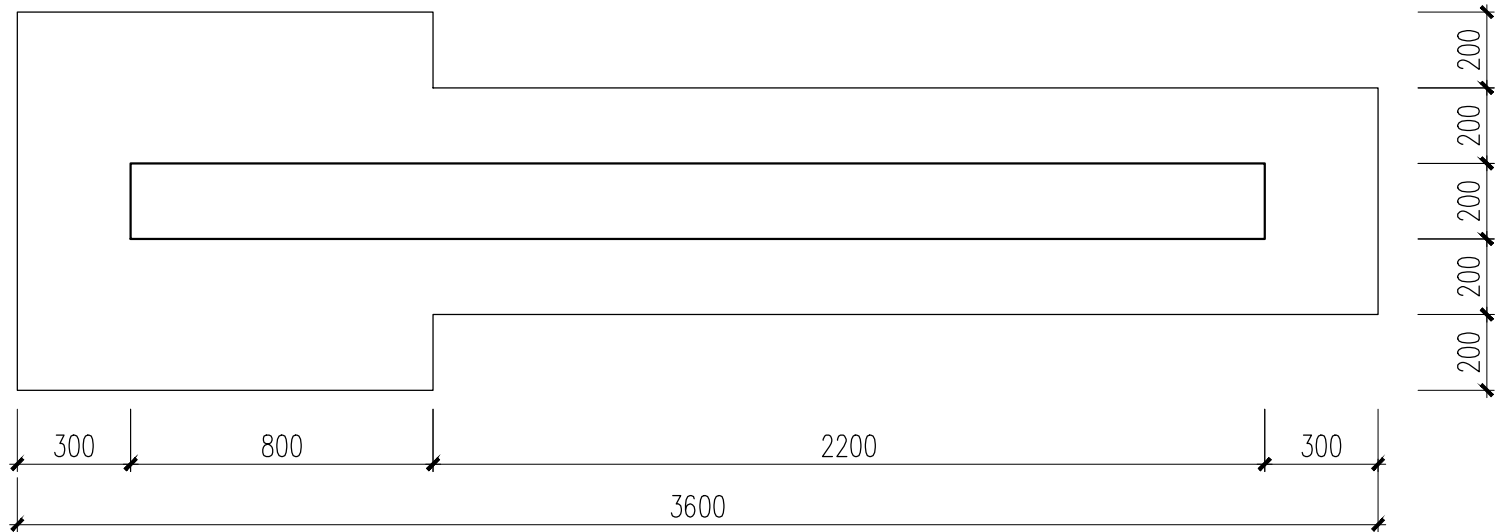

村庄标识基础布置图 1:20

- 说明: 1. 以老土作为持力层, 地基承载力特征值不小于80Kpa。
±0.000相当于1985国家高程详景观, 基底标高暂定-0.800。
基坑开挖时应将填土层全部挖除, 超深部分用C15素混凝土垫至基底标高。
2. 基础应落在粉质黏土上, 开挖基槽时, 不应扰动土的原状结构, 如经扰动, 应挖除扰动部分。机械挖土时应按有关规范要求, 坑底应保留300mm厚的土层用人工开挖。
3. 基坑开挖后必须经地质勘察单位、业主、质监部门、监理单位及设计院等单位进行验槽, 符合要求后方可铺设垫层。
4. 垫层砼等级C15, 基础C30, 底板厚300mm, $\Phi 12@150$ 双层双向配筋。

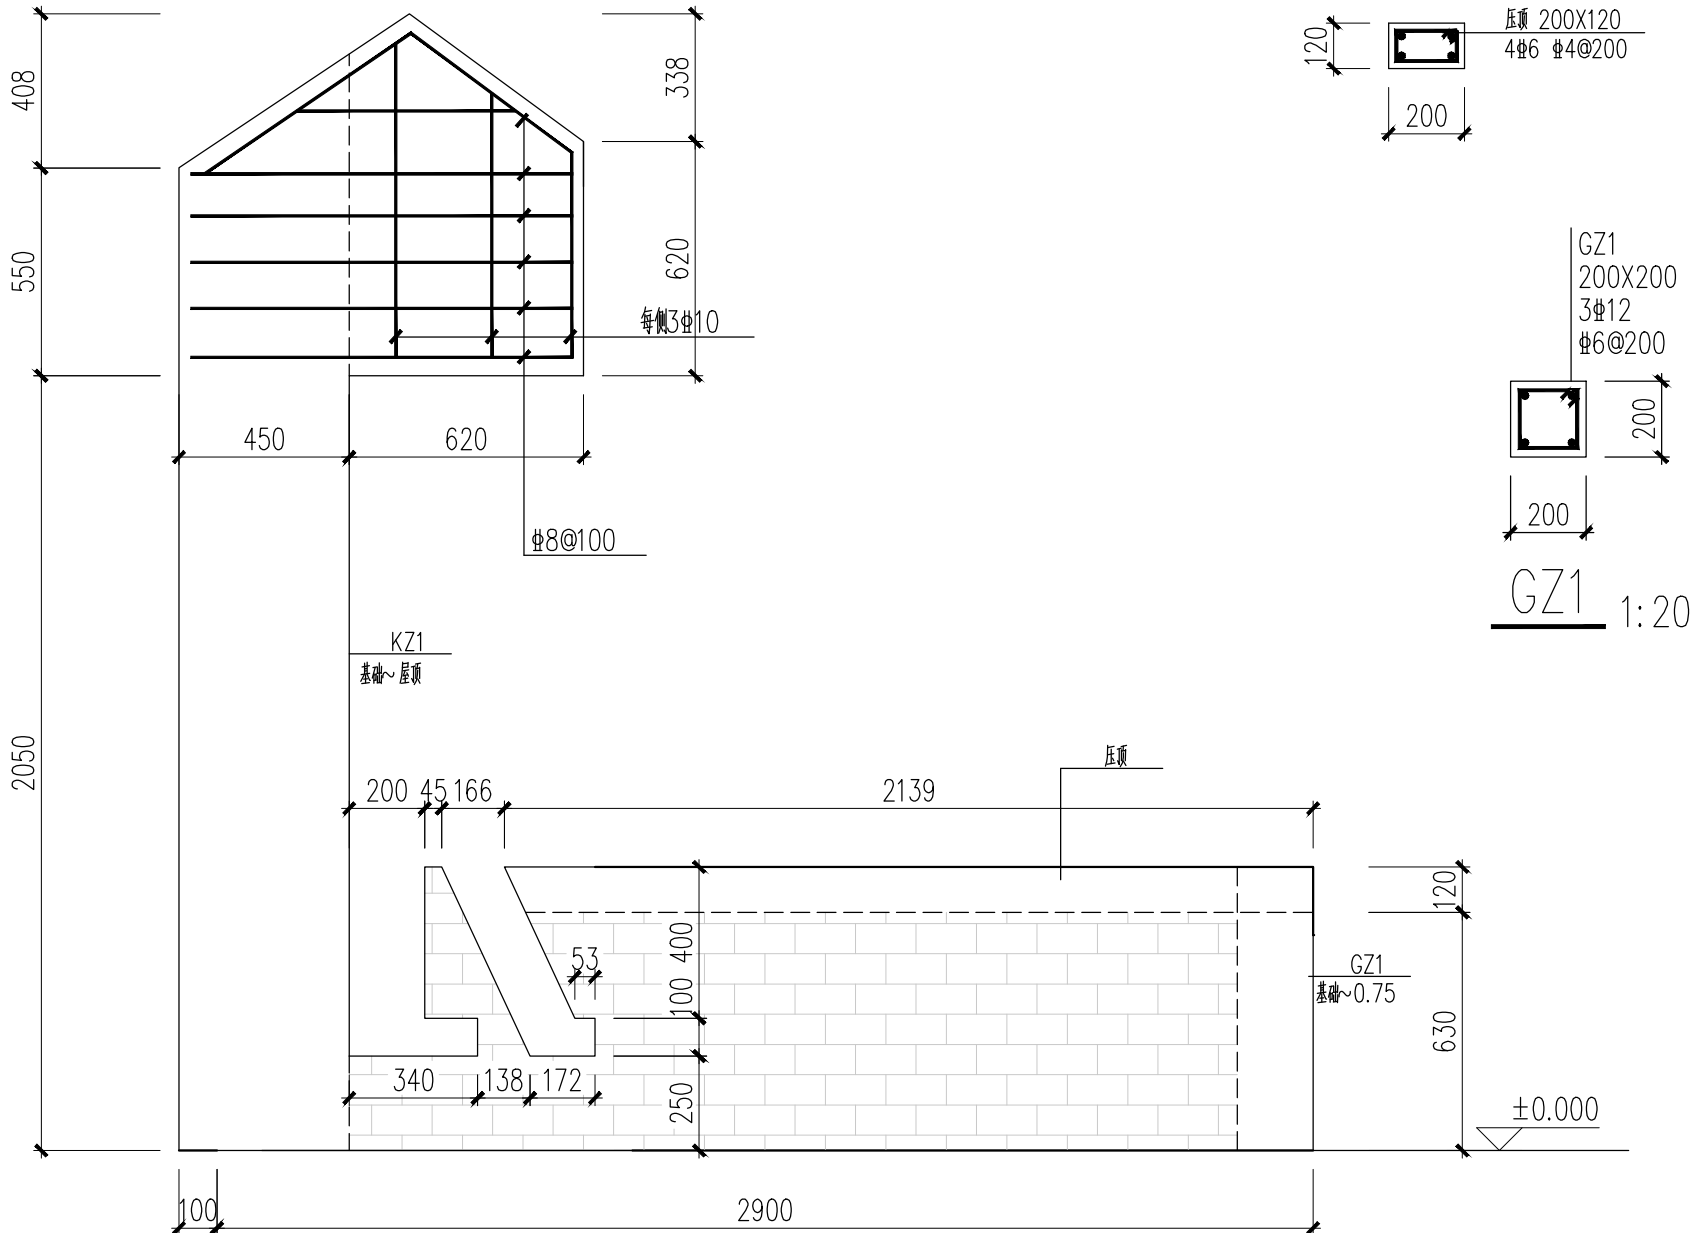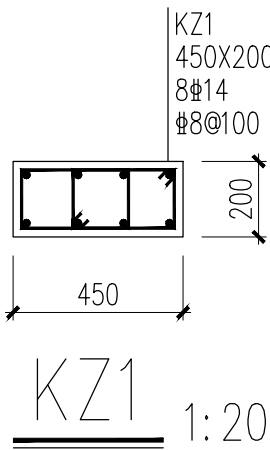

村口标识结构立面布置图 1:20
尺寸详建筑景观图

注: 本图纸的著作权及其他相关权益属东南大学建筑设计研究院有限公司所有。图中所含的专有技术应予以保密, 未经本公司书面许可, 不得复制或提供信息给第三方。

执业签章 REGISTERED ARCHITECT/ENGINEER'S STAMP

本图未加盖出图专用章无效
INVALID WITHOUT SUBMITTAL STAMP

出图签章 SUBMITTAL STAMP

序号 NO. 修改说明 DESCRIPTION 日期 DATE

修改记录 REVISION HISTORY

东南大学建筑设计研究院有限公司
ARCHITECTS & ENGINEERS CO., LTD. OF SOUTHEAST UNIVERSITY

方案设计人 SCHEMATIC DESIGNER	
项目负责人 PROJECT DIRECTOR	
专业负责人 DISCIPLINE CHIEF	
设计 DESIGNED BY	
校核 CHECKED BY	
审核 REVIEWED BY	
批准 APPROVED BY	

建设单位 CLIENT 宿迁市宿城区龙河镇人民政府

项目名称 PROJECT 宿城区龙河镇长庄村和美乡村规划方案及施工图设计项目

子项名称 SUB-PROJECT 景观结构

图名 DRAWING TITLE 村口标识结构详图

项目编号 PROJECT NO.	2025-1161	子项号 SUB-PROJ. NO.	G
设计阶段 DESIGN PHASE	施工图设计	专业 DISCIPLINE	景观
图纸编号 DRAWING NO.	G002		
版本号 EDITION	1	出图日期 DATE	2025.08.05