


华南新村小区停车位绿化改造、伊甸园小区停车位绿化改造工程

# 施工图设计

设计单位：大洲设计咨询集团有限公司

2024.01

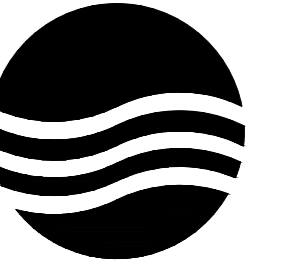

大洲设计咨询集团有限公司

地址:中国盐城 城南新区 黄海街道  
青年中路 51号 钱江财富广场  
邮政编码:224008  
电话:0515-68606913

版权所有  
我公司已投保设计责任保险  
施工时须以标注尺寸为准  
施工单位须现场校验尺寸  
如有不符须立即通知设计单位  
本图须加盖本院出图签章, 否则一律无效

建设单位  
丹阳市云阳街道办事处

工程名称  
华南新村小区停车位绿化改造、伊甸园小区  
停车位绿化改造项目

设计编号  
出图日期 2024.01

审 定	李东升
工程负责人	杨志全
专业负责人	邵成明
审 核	施成忠
校 对	寿海明
设 计	陆晓锋
制 图	

图 名

图纸目录


专业	景观绿化	设计阶段	施工图
图号	SL-01	修改版次	

出图签章

执业签章

# 图 纸 目 录

序号	图纸名称	图纸编号	图幅	备注	序号	图纸名称	图纸编号	图幅	备注
1	图纸目录	SL-01	A2		11	伊甸园分区五绿化平面图	SL-11	A2	
2	初步设计说明	SL-02	A2		12	伊甸园分区六绿化平面图	SL-12	A2	
3	初步设计说明	SL-03	A2		13	华南老二村平面分区图	SL-13	A2	
4	伊甸园绿化苗木表	SL-04	A2		14	华南老二村分区一绿化平面图	SL-14	A2	
5	华南新老二村绿化苗木表	SL-05	A2		15	华南老二村分区二绿化平面图	SL-15	A2	
6	伊甸园绿化平面分区图	SL-06	A2		16	华南新二村平面分区图	SL-16	A2	
7	伊甸园分区一绿化平面图	SL-07	A2		17	华南新二村分区一绿化平面图	SL-17	A2	
8	伊甸园分区二绿化平面图	SL-08	A2		18	华南新二村分区二绿化平面图	SL-18	A2	
9	伊甸园分区三绿化平面图	SL-09	A2		19	通用做法详图	SL-19	A2	
10	伊甸园分区四绿化平面图	SL-10	A2		20				

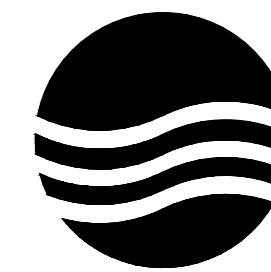

大洲设计咨询集团有限公司

地址:中国盐城 城南新区 黄海街道  
青年中路 51号 钱江财富广场  
邮政编码:224008  
电话:0515-68606913

版权所有  
我公司已投保设计责任保险  
施工时须以标注尺寸为准  
施工单位须现场校验尺寸  
如有不符须立即通知设计单位  
本图须加盖本院出图印章, 否则一律无效

建设单位  
丹阳市云阳街道办事处

工程名称  
华南新村小区停车位绿化改造、伊甸园小区  
停车位绿化改造项目

设计编号	
出图日期	2024.01
审 定	李东升
工程负责人	杨志全
专业负责人	邵成明
审 核	施成忠
校 对	寿海明
设 计	陆晓锋
制 图	

图 名

设计说明

专业	景观绿化	设计阶段	施工图
图号	SL-02	修改版次	

出图签章

执业签章

## 设计说明

一、本工程是依据甲方批准的方案,并结合当地的绿化植物材料情况进行设计。

二、园林植物的种植工作,应在种植季节进行,非种植季节的特殊种植必须有相应的技术措施保证方可进行。

三、规格注释:

高度:指苗木自地面至最高生长点之间的距离。(对大树而言为最低高度)

胸径:指苗木自地面至1.3米处树干的直径。

地径:指苗木自地面至0.3米处树干的直径。

枝下高:指苗木自地面至第一分枝点之间主干高度。

蓬径:指苗木冠丛的最大幅度和最小幅度之间的平均直径。(按要求"米"字形测量)

四、本工程中绿化植物种植的具体技术规定,应满足《江苏省城市园林绿化植物种植技术规定(试行)》

[苏建园(2000)204号]以及《城市绿化工程施工及验收规范》(CJJ/T82—99)的要求。

五、土壤要求:

- 种植土壤及地下水深度必须满足种植植物的生长要求,并达到施工规范的要求。
- 种植和播种前应根据场地的实际情况,采取相应的加土,施肥和改换土壤等措施。
- 不利于植物生长的土壤,应用种植土进行局部或全部更换,种植土应符合相应的质量要求。
- 种植地属岩层,砂,坚土,重粘土等不透气或排水不良的场地,应打碎或钻穿,并尽可能清除换土。

六、植物材料的质量要求:

- 生长茁壮,树形端正,冠形丰满。
- 具有发达的根系,带土球材料符合有关要求。
- 无病虫害危害,草害,严禁出现检疫性病虫害及杂草。
- 花卉苗应茁壮,发育匀称,根系良好,无机械损伤。
- 攀援植物要求有健壮主蔓和发达根系。

七、乔灌木的种植要求:

1. 苗木的挖掘及装运要求:

- 起挖乔灌木的土球或根盘应符合相应的要求。
- 苗木装运应轻抬轻卸,保证土球不破碎,根盘无擦伤,裸根根系不损伤。

2. 苗木种植前应对苗木树冠进行修剪:

- 用做行道树的乔木,定干高度宜大于3米,第一分枝点以下侧枝全部剪去,分枝点以上枝条酌情疏剪或短截。

行道树种植时必须准确放线,将植株植与树穴中央位置。

- 高大落叶乔木应保持原有树形,适当疏枝,对保留的主侧枝应在健壮芽上短截,剪去1/5~1/3枝条。
- 常绿针叶树不宜修剪,只剪除病虫枝,枯死枝,生长衰弱枝,过密的轮生枝和下垂枝留主骨干,截去外围枝条。

常绿阔叶树保持基本树冠形,收缩树冠,正常季节种植,疏剪树冠总量。

- 疏稀树冠内膛枝,多留强壮萌生枝,摘除大部分树叶。(正常季节种植取前值,非正常季节种植取后值)
- 花灌木修剪,以疏剪老枝为主,短截为辅。

3. 苗木种植的质量应符合下列规定:

- 种植应按设计图纸要求核对苗木品种,规格及种植位置。
- 规则式种植应保持对称平衡,行道树或行列式种植树木应在一条线上,相邻植株规格应合理搭配,高度,胸径,树形,分枝点相近,种植的树木应保持直立,不得倾斜,应注意观赏面的合理朝向。
- 自然式种植要求树形整齐,高低搭配,有群体效果。种植的树木尽量不要在一条直线上,平面可采用不等边三角形为母题进行组合,种植的树木应注意将其最佳观赏面朝向外。孤植树木应冠幅完整。
- 珍贵树种应采取树冠喷雾,树干保湿和树根喷布生根激素等措施。
- 种植时,根系必须舒展,填土应分层踏实,种植深度应与原种植线一致。竹类可比原种植线深5~10公分。
- 乔木和珍贵树木在种植后必须立支撑。支柱应牢固,绑扎树木处应夹垫物,绑扎后树干应保持直立。
- 胸径5公分以上的乔木,种植后在主干和一级主枝用绳草或新型软性保湿材料密密卷缠,保护主干和主枝,缠干要整齐等距。成活后一年清除,保持树干整洁。

八、大树移植:


- 移植胸径20公分以上的落叶树及胸径15公分以上的常绿树,应属于大树移植。
- 移植前大树应切根并修剪,切根与修剪应分一至二年进行。
- 大树移植根盘或土球按干径的6~8倍作为根系或土球直径。
- 移植时对树木应标明主要观赏面和树木阴阳面,种植时严格按原生长方位种植。
- 大树移植后,必须设立支撑,防止树身摇动。

九、花卉和地被植物种植:

- 植物板块及地被:应将种植地块地形整理至有一定排水坡度,有较好的视觉效果。植物板块、地被种植密度以修剪后不见裸土为宜;不同品种的板块地被之间应留有沟,沟宽度一般为10~15CM。
- 花卉及地被要求同一品种株高,花色,冠径,花期无明显差异,根系完好,生长旺盛,无病虫害及机械损伤。花卉在绿地中有效观赏期应保持在40天以上。

十、其他:

- 树木与架空线,地下管线及建筑物等距离不得低于规范要求。
- 树木的成活率和保存率不得低于规范要求。
- 如有特殊原因要更换苗木品种或更改苗木规格,请与设计人员联系。

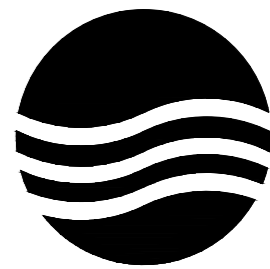

大洲设计咨询集团有限公司

地址:中国盐城 城南新区 黄海街道  
青年中路 51号 钱江财富广场  
邮政编码:224008  
电话:0515-68606913

版权所有  
我公司已投保设计责任保险  
施工时须以标注尺寸为准  
施工单位须现场校验尺寸  
如有不符须立即通知设计单位  
本图须加盖本院出图印章, 否则一律无效

建设单位  
丹阳市云阳街道办事处

工程名称  
华南新村小区停车位绿化改造、伊甸园小区  
停车位绿化改造项目

设计编号	
出图日期	2024.01
审 定	李东升
工程负责人	杨志全
专业负责人	邵成明
审 核	施成忠
校 对	寿海明
设 计	陆晓锋
制 图	

图 名

设计说明

专业	景观绿化	设计阶段	施工图
图号	SL-03	修改版次	

出图签章

执业签章

### 十一、种植土壤特殊要求:

1. 植物生长所需的最小种植土层厚度应大于植物主要根系分布深度。

草本花卉30CM 地被植物35CM 小灌木45CM 大灌木60CM 浅根乔木90CM  
深根乔木150CM

2. 种植土壤为7:3种植土和泥炭土混合使用。

3. 种植穴土壤为7:3种植土和泥炭土。如种植穴排水不良,可在穴底铺10—15CM砂砾或铺设渗水管。

4. 草坪土壤表层为5CM厚1:1中砂(河砂)和2CM厚泥炭土。

5. 种植土下层的回填土:

(1). 采用通透性好,保水何保肥力高的土壤或砂质壤土为宜。


(2). 禁止使用城市堆垫土,生活垃圾土及河道内淤泥等。

(3). 禁止使用含有建筑废土及其他有害成分的土壤,以及强酸性土,强碱土,盐土,盐碱土,重粘土,沙土等。

### 十二、支撑与绑扎

1. 乔木在种植后必须立支撑。支柱应牢固,绑扎树木处应夹垫物,绑扎后树干应保持直立。见下图。

注明:其他各标段支撑做法参照此图。

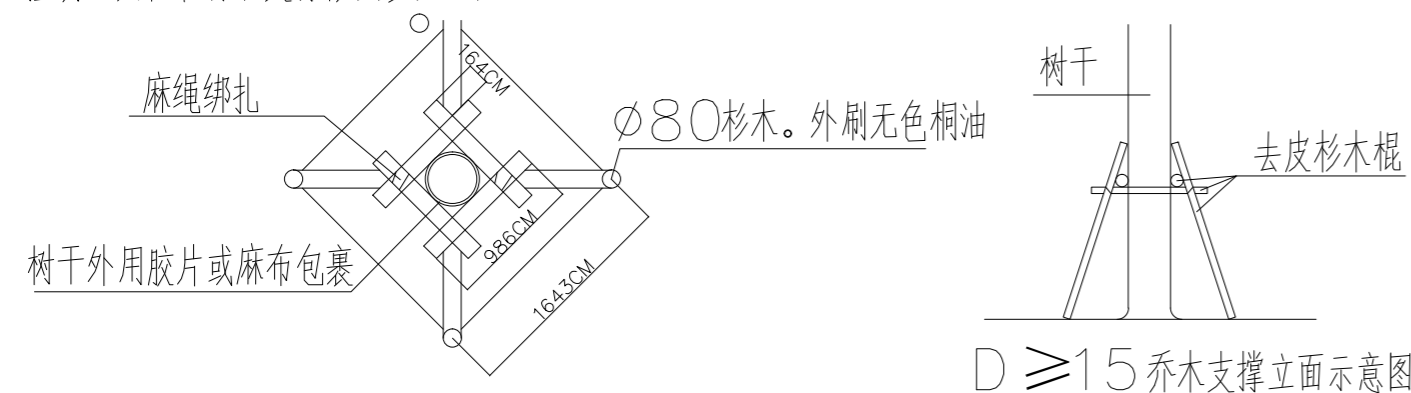

### 十三、养护管理

1. 养护工程是指合同条款中规定期限的,对已建成的绿地景观进行松土、浇水、施肥、修剪,以及病虫害防治等方面的工作。

2. 在规定养护期限内,应定期查看,进行以下几个方面的工作。

(1) 定期查看,及时更换死株、修剪枯枝;

(2) 经常进行松土,清除杂草,保持土壤通气良好,促进植物生长,养护期内松土不少于10次;

(3) 经常进行浇水施肥,保证植物有充足的养份和水份,养护期内施肥不少于6次;

(4) 修剪。经常查看,及时修剪枯枝、病枝、萌蘖枝、徒长枝;整形植物如球类、板块、篱块等经常修剪,以保持其原有的形态;花灌木应在花木进行修剪;

(5) 及时进行病虫害防治,确保养护期内无重大病虫害发生

### 3、浇水与喷雾

乔木种植要加强施工期养护。

乔木(大树)的施工期养护是树木成活的关键,做到种一株,管一株,养一株。乔木的施工期养护主要是指浇水和枝干、枝叶湿润。

(1) 苗木种植后,其根部应一次将水浇透;以后应视气候干旱情况进行浇水或排涝。

(2) 苗木树干及枝叶应经常保持湿润;

(3) 要经常对苗木树干及枝叶进行雾状喷水,确保树干及枝叶经常保持湿润;减少植物蒸腾,从而减少树木体内水分的损失,确保树木成活;

(4) 喷水次数应根据季节应时而宜。

a) 12~3月

每天喷水2~3次

b) 4~5月; 10~11月

每天喷水3~5次以上

c) 6~9月

每天喷水5次以上

### 十四、安全施工

1、如现场有高压线,且施工方没有电力线路的相关资料,应及时向甲方、设计、监理单位等相关部门报告,并根据电力部门相关规范,进行安全施工。


2、电力线路绿化种植规范如下:

电力线路保护区:架空电力线路保护区是指导线路分别向外侧水平延伸所形成的两平行面内的区域,在一般地区各级电压导线的边线延伸距离

如下:1—10千伏及以下:5米,35—110千伏:10米,200千伏:15米,500千伏:20米。

架空电力线路保护区

内低矮树木,应保持与电力线路的安全距离为:10千伏以下:3米,35—110千伏:4米,200千伏:4.5米,500千伏:7米。

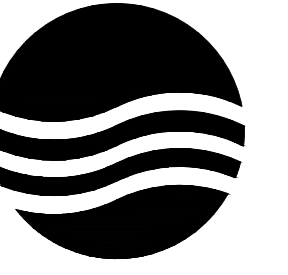

大洲设计咨询集团有限公司

地址:中国盐城 城南新区 黄海街道  
青年中路 51号 钱江财富广场  
邮政编码:224008  
电话:0515-68606913

版权所有  
我公司已投保设计责任保险  
施工时须以标注尺寸为准  
施工单位须现场校验尺寸  
如有不符须立即通知设计单位  
本图须加盖本院出图印章, 否则一律无效

建设单位  
丹阳市云阳街道办事处

工程名称  
华南新村小区停车位绿化改造、伊甸园小区  
停车位绿化改造项目

设计编号	
出图日期	2024.01
审 定	李东升
工程负责人	杨志全
专业负责人	邵成明
审 核	施成忠
校 对	寿海明
设 计	陆晓锋
制 图	

图 名

伊甸园绿化苗木表


专业	景观绿化	设计阶段	施工图
图号	SL-04	修改版次	

出图签章

执业签章

# 伊甸园苗木表

序号	图例	苗木名称	数量	单位	规格 (CM)				备注
					地径	胸径	冠幅	高度	
1		栾树	2	株		12	>350	>500	树形优美, 生长健壮, 全冠, 分枝点>2m
2		北美枫香	82	株		9	>350	>400	树形优美, 生长健壮, 全冠, 分枝点>1.5m
3		桂花	53	株			>180	>200	树形优美, 生长健壮, 全冠
4		紫叶李	20	株	8		>150	>200	树形优美, 生长健壮, 全冠
5		西府海棠	70	株	8		>120	>220	树形优美, 生长健壮, 全冠, 分枝点>1.5m
6		垂丝海棠	25	株	7		>150	>150	树形优美, 生长健壮, 全冠
7		晚樱	18	株	7		>180	>220	树形优美, 生长健壮, 全冠
8		紫薇	34	株	7		>150	>200	树形优美, 生长健壮, 全冠
9		碧桃	7	株	7		>150	>200	树形优美, 生长健壮, 全冠
10		红叶石楠球	26	株			>100	2024.01 >100	树形优美, 生长健壮, 全冠
11		金叶女贞球	22	株			>100	>100	树形优美, 生长健壮, 全冠
12		海桐球	66	株			>100	>100	树形优美, 生长健壮, 全冠
13		红叶石楠	572	m <sup>2</sup>			>20	>30	36株/m <sup>2</sup> 容器苗, 小毛球, 密植不露土
14		金森女贞	630	m <sup>2</sup>			>20	>30	36株/m <sup>2</sup> 容器苗, 小毛球, 密植不露土
15		海桐	339	m <sup>2</sup>			>20	>30	36株/m <sup>2</sup> 容器苗, 小毛球, 密植不露土
16		金丝桃	170	m <sup>2</sup>			>20	>30	36株/m <sup>2</sup> 容器苗, 小毛球, 密植不露土
17		草皮	1951	m <sup>2</sup>					天堂草草皮
18		植草砖停车位	102	个					45度斜停: 27个, 直停: 85个, 侧停: 10个
19		新能源电车充电车位	20	个					
20		非机动车停车位	279	m <sup>2</sup>					做法见植草砖详图
21		其他场地硬化	194	m <sup>2</sup>					做法见详图
22		水泥立道牙	1225	m					做法见详图

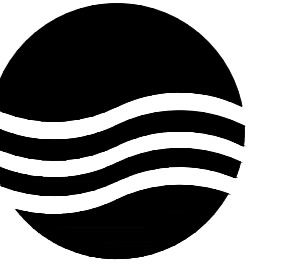

大洲设计咨询集团有限公司

地址:中国盐城 城南新区 黄海街道  
青年中路 51号 钱江财富广场  
邮政编码:224008  
电话:0515-68606913

版权所有  
我公司已投保设计责任保险  
施工时须以标注尺寸为准  
施工单位须现场校验尺寸  
如有不符须立即通知设计单位  
本图须加盖本院出图印章,否则一律无效

建设单位  
丹阳市云阳街道办事处

工程名称  
华南新村小区停车位绿化改造、伊甸园小区  
停车位绿化改造项目

设计编号	
出图日期	2024.01
审 定	李东升
工程负责人	杨志全
专业负责人	邵成明
审 核	施成忠
校 对	寿海明
设 计	陆晓锋
制 图	

图 名

华南新老二村绿化苗木表


专业	景观绿化	设计阶段	施工图
图号	SL-05	修改版次	

出图签章

执业签章

# 华南新老二村苗木表

序号	图例	苗木名称	数量	单位	规格 (CM)				备注
					地径	胸径	冠幅	高度	
1		栾树	45	株		12	>350	>500	树形优美,生长健壮,全冠,分枝点>2m
2		桂花	25	株			>180	>200	树形优美,生长健壮,全冠
3		紫叶李	26	株	8		>150	>200	树形优美,生长健壮,全冠
4		西府海棠	31	株	8		>120	>220	树形优美,生长健壮,全冠,分枝点>1.5m
5		垂丝海棠	6	株	7		>150	>150	树形优美,生长健壮,全冠
6		晚樱	23	株	7		>180	>220	树形优美,生长健壮,全冠
7		紫薇	17	株	7		>150	>200	树形优美,生长健壮,全冠
8		碧桃	6	株	7		>150	>200	树形优美,生长健壮,全冠
9		红叶石楠球	51	株			>100	>100	树形优美,生长健壮,全冠
10		金叶女贞球	45	株			>100	>100	树形优美,生长健壮,全冠
11		红叶石楠	585	m <sup>2</sup>			>20(修剪后)	>30(修剪后)	36株/m <sup>2</sup> 容器苗,小毛球,密植不露土
12		金森女贞	619	m <sup>2</sup>			>20(修剪后)	>30(修剪后)	36株/m <sup>2</sup> 容器苗,小毛球,密植不露土
13		海桐	498	m <sup>2</sup>			>20(修剪后)	>30(修剪后)	36株/m <sup>2</sup> 容器苗,小毛球,密植不露土
14		金丝桃	329	m <sup>2</sup>			>20(修剪后)	>30(修剪后)	36株/m <sup>2</sup> 容器苗,小毛球,密植不露土
15		草皮	4459	m <sup>2</sup>					天堂草草皮
16		植草砖停车位	47	个					尺寸:5.5m*2.5m
17		新能源车充电车位	16	个					尺寸:5.5m*2.5m
17		水泥立道牙	469	m					做法见详图

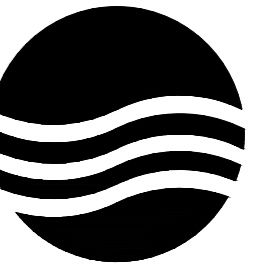

大洲设计咨询集团有限公司

地址:中国盐城 城南新区 黄海街道  
青年中路 51号 钱江财富广场  
邮政编码:224008  
电话:0515-68606913

版权所有  
我公司已投保设计责任保险  
施工时须以标注尺寸为准  
施工单位须现场校验尺寸  
如有不符须立即通知设计单位  
本图须加盖本院出图印章, 否则一律无效

建设单位  
丹阳市云阳街道办事处

工程名称  
华南新村小区停车位绿化改造、伊甸园小区  
停车位绿化改造项目

设计编号	
出图日期	2024.01
审定	李东升
工程负责人	杨志全
专业负责人	邵成明
审核	施成忠
校对	寿海明
设计	陆晓锋
制图	

图名


伊甸园绿化平面分区图

专业	景观绿化	设计阶段	施工图
图号	SL-06	修改版次	

出图印章

执业签章



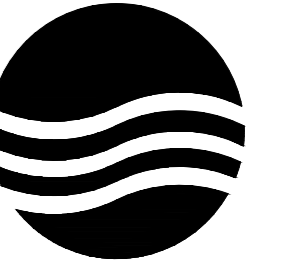

大洲设计咨询集团有限公司

地址:中国盐城 城南新区 黄海街道  
青年中路 51号 钱江财富广场  
邮政编码:224008  
电话:0515-68606913

版权所有  
我公司已投保设计责任保险  
施工时须以标注尺寸为准  
施工单位须现场校验尺寸  
如有不符须立即通知设计单位  
本图须加盖本院出图印章,否则一律无效

建设单位  
丹阳市云阳街道办事处

工程名称  
华南新村小区停车位绿化改造、伊甸园小区  
停车位绿化改造项目

设计编号	
出图日期	2024.01
审定	李东升
工程负责人	杨志全
专业负责人	邵成明
审核	施成忠
校对	寿海明
设计	陆晓锋
制图	


图名

伊甸园分区一绿化平面图

专业	景观绿化	设计阶段	施工图
图号	SL-07	修改版次	

出图签章

执业签章

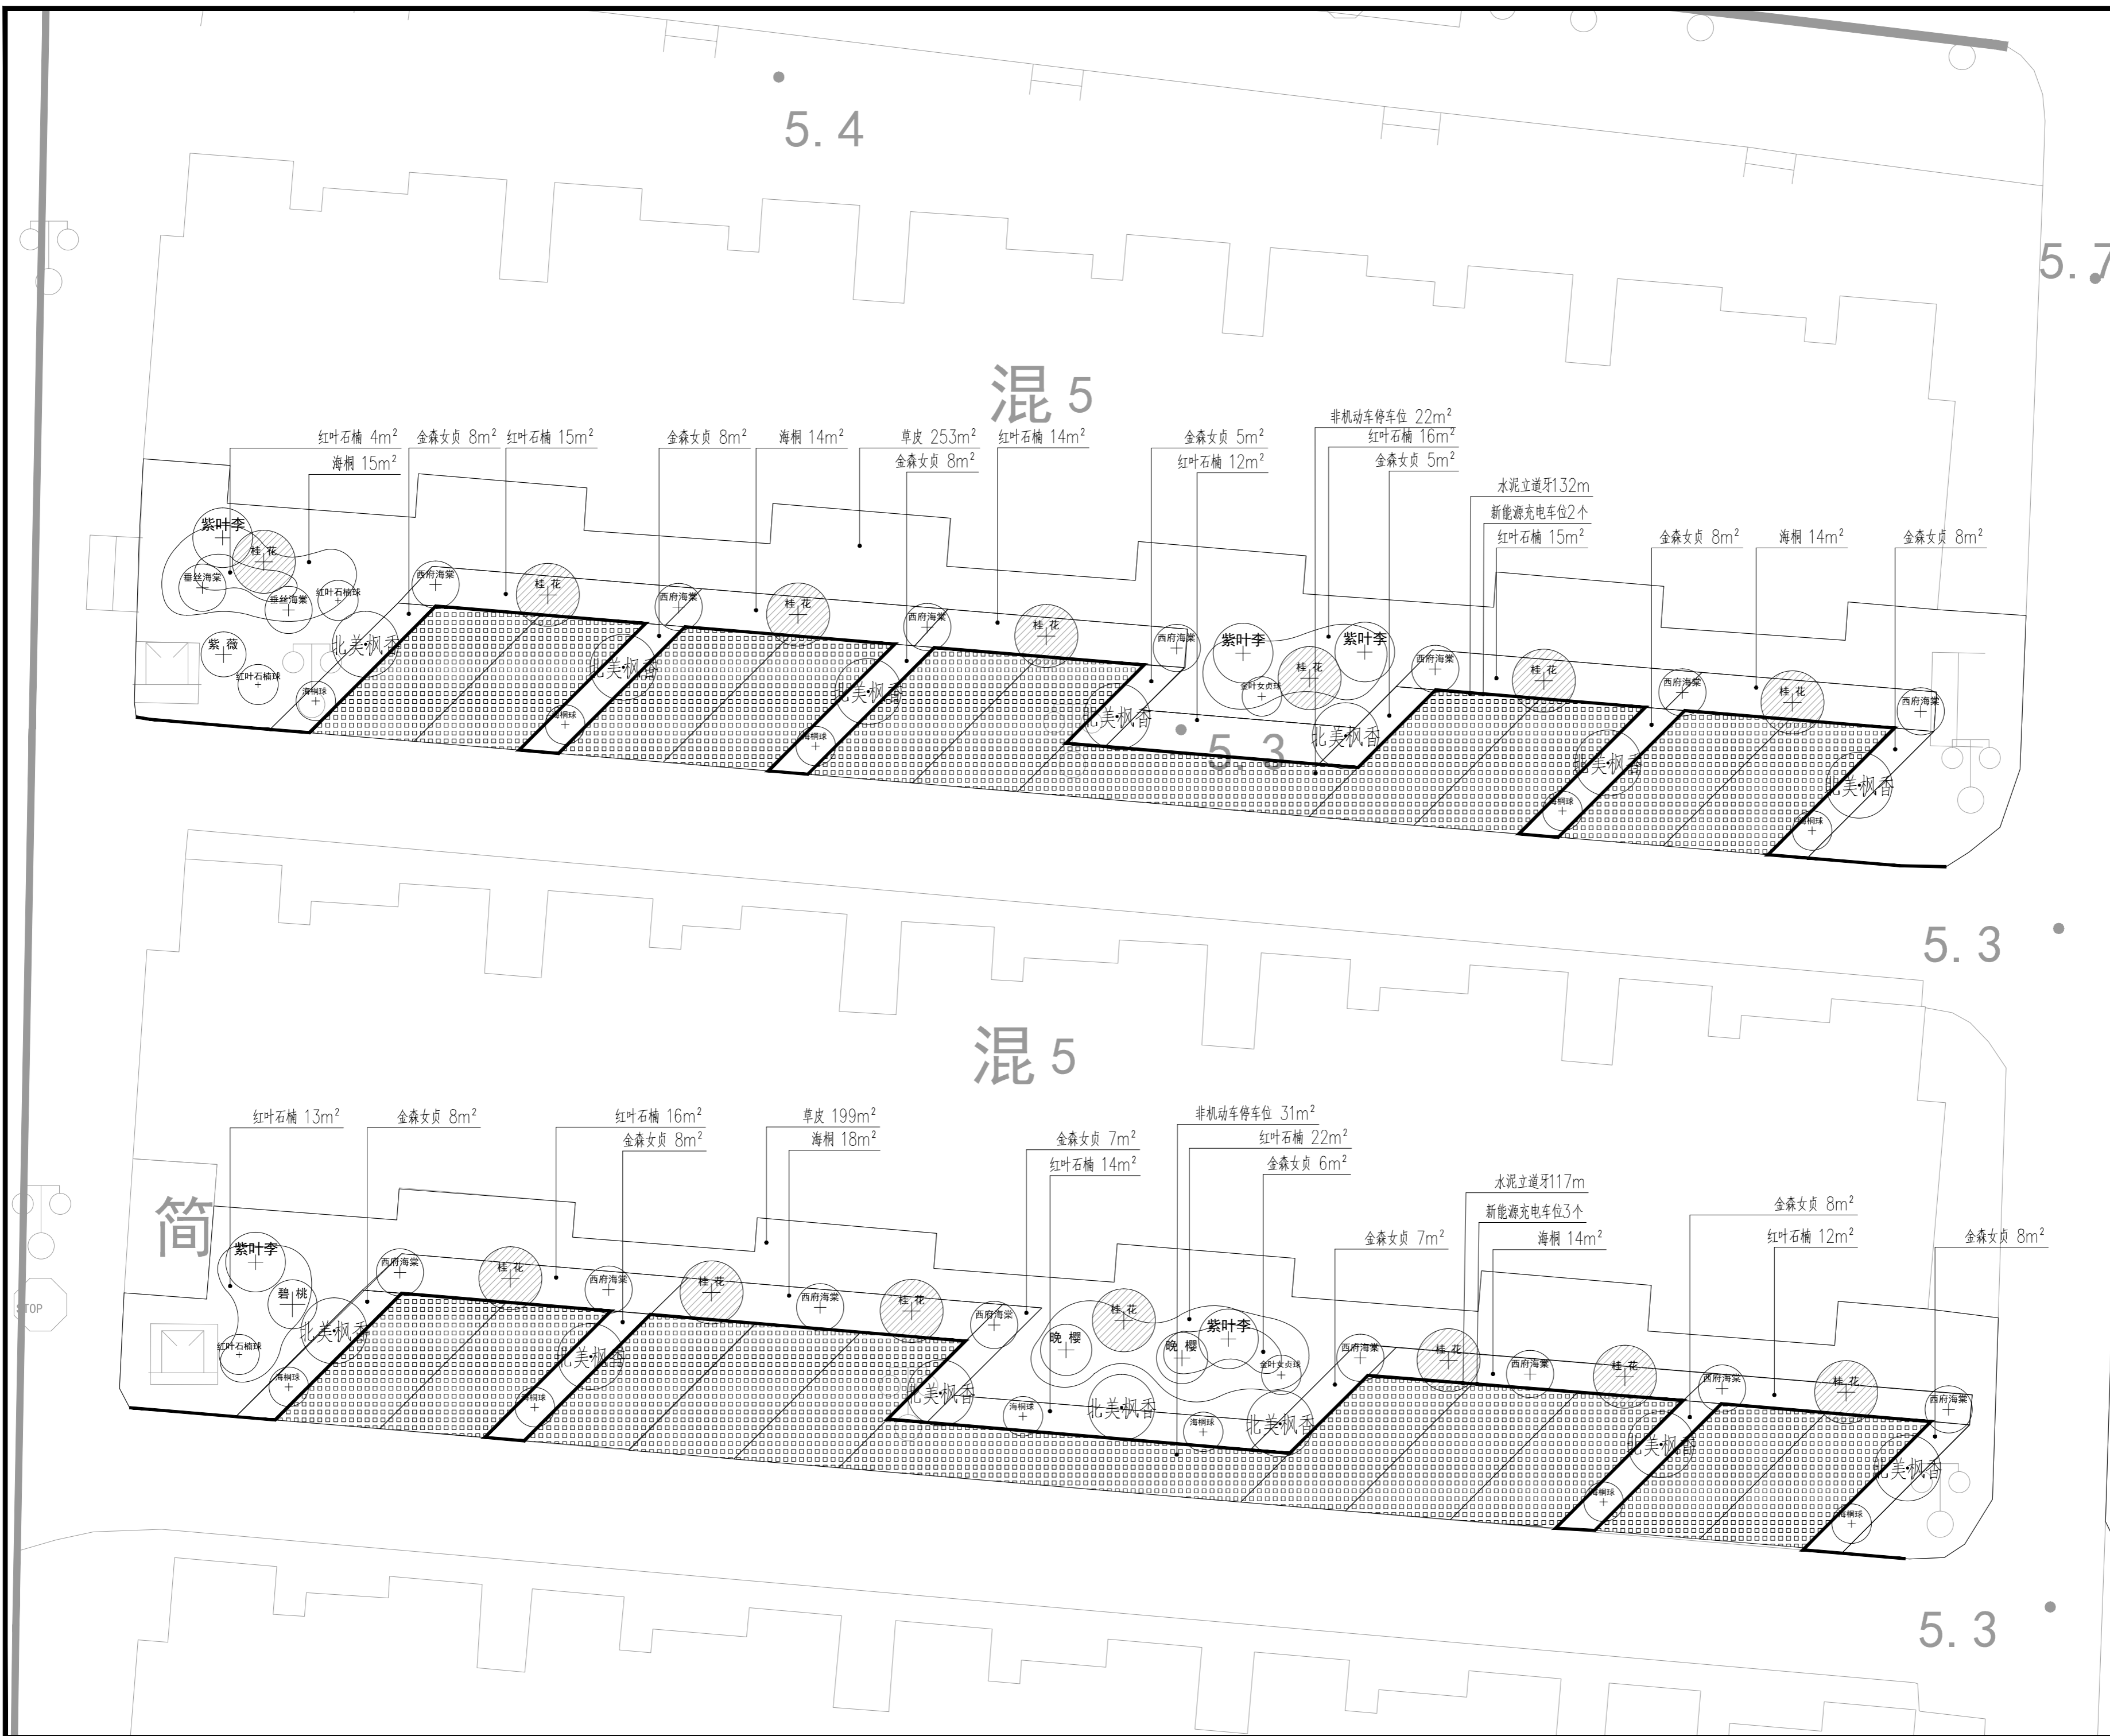












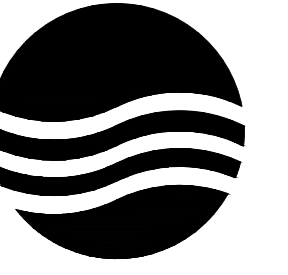

大洲设计咨询集团有限公司

地址:中国盐城 城南新区 黄海街道  
青年中路 51号 钱江财富广场  
邮政编码:224008  
电话:0515-68606913

版权所有  
我公司已投保设计责任保险  
施工时须以标注尺寸为准  
施工单位须现场校验尺寸  
如有不符须立即通知设计单位  
本图须加盖本院出图印章, 否则一律无效

建设单位  
丹阳市云阳街道办事处

工程名称  
华南新村小区停车位绿化改造、伊甸园小区  
停车位绿化改造项目

设计编号	
出图日期	2024.01
审定	李东升
工程负责人	杨志全
专业负责人	邵成明
审核	施成忠
校对	寿海明
设计	陆晓锋
制图	


图名


伊甸园分区六绿化平面图

专业	景观绿化	设计阶段	施工图
图号	SL-12	修改版次	

出图签章

执业签章

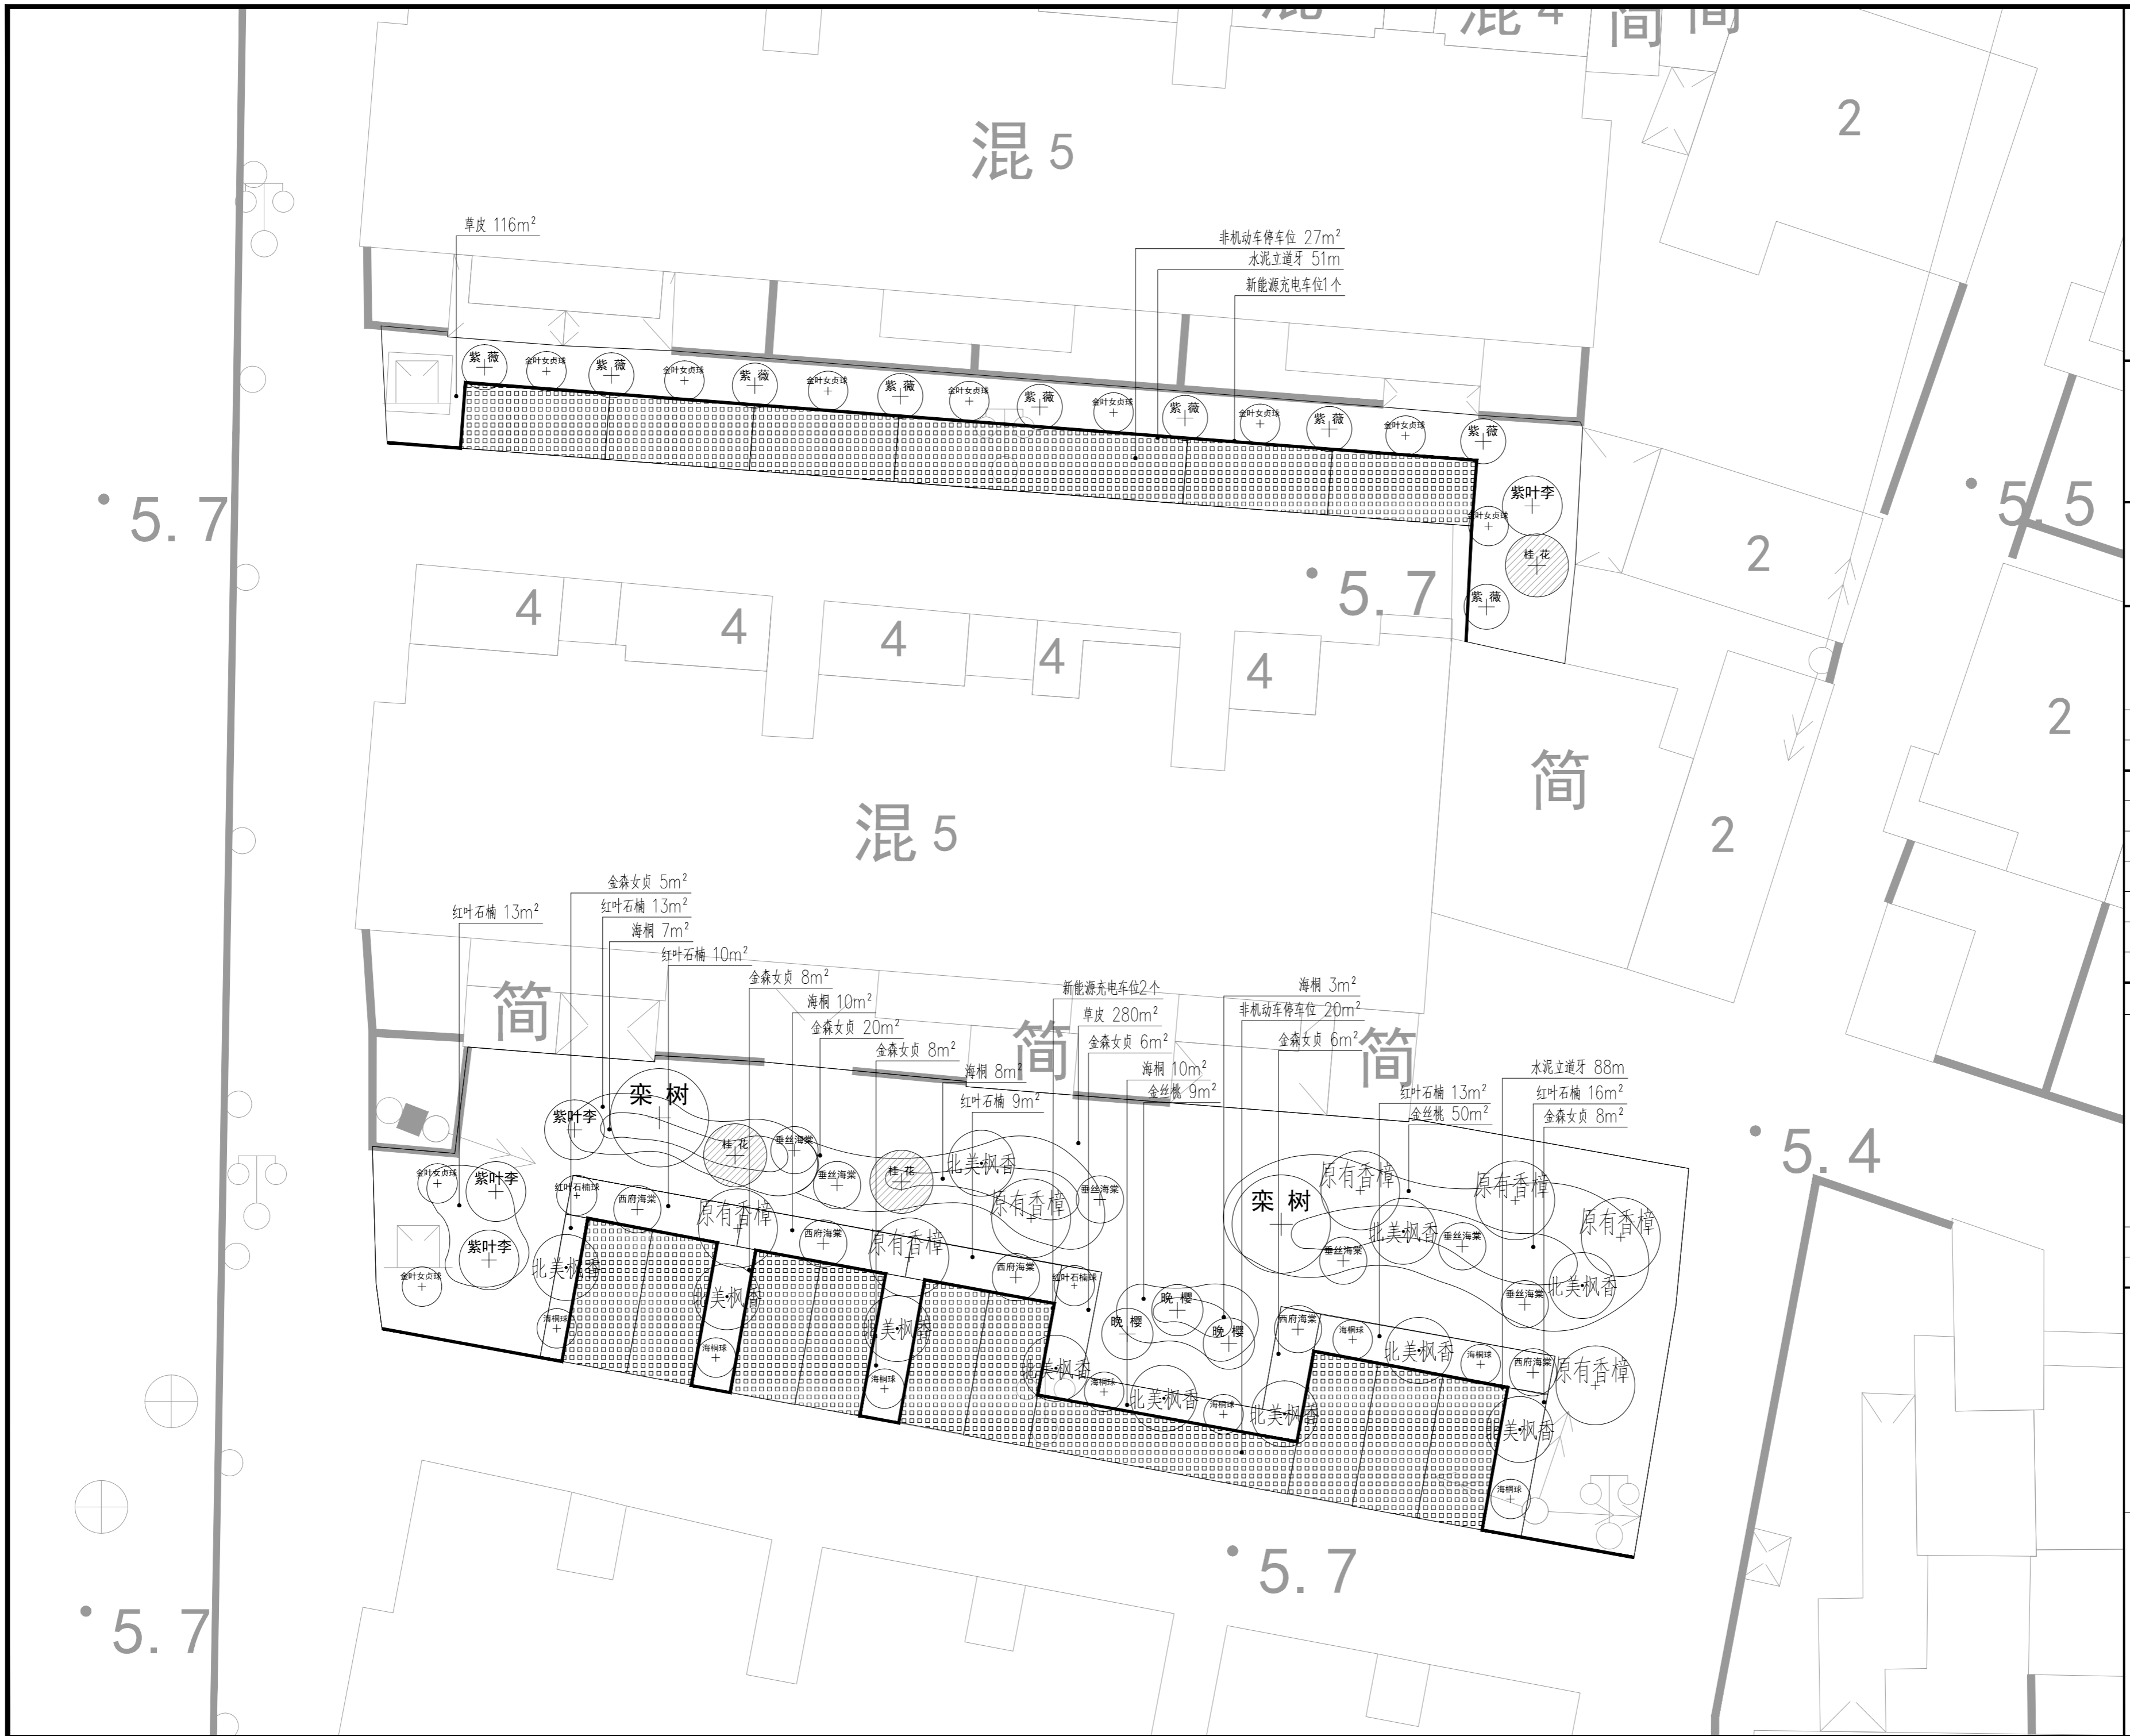

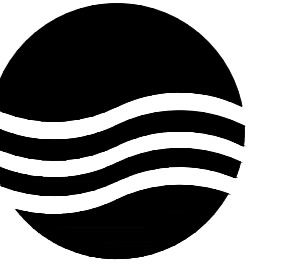

大洲设计咨询集团有限公司

地址: 中国盐城 城南新区 黄海街道  
青年中路 51号 钱江财富广场  
邮政编码: 224008  
电话: 0515-68606913

版权所有  
我公司已投保设计责任保险  
施工时须以标注尺寸为准  
施工单位须现场校验尺寸  
如有不符须立即通知设计单位  
本图须加盖本院出图印章, 否则一律无效

建设单位  
丹阳市云阳街道办事处

工程名称  
华南新村小区停车位绿化改造、伊甸园小区停车位绿化改造项目

设计编号	
出图日期	2024.01
审定	李东升
工程负责人	杨志全
专业负责人	邵成明
审核	施成忠
校对	寿海明
设计	陆晓锋
制图	


图名

华南老二村平面分区图

专业	景观绿化	设计阶段	施工图
图号	SL-13	修改版次	

出图签章

执业签章

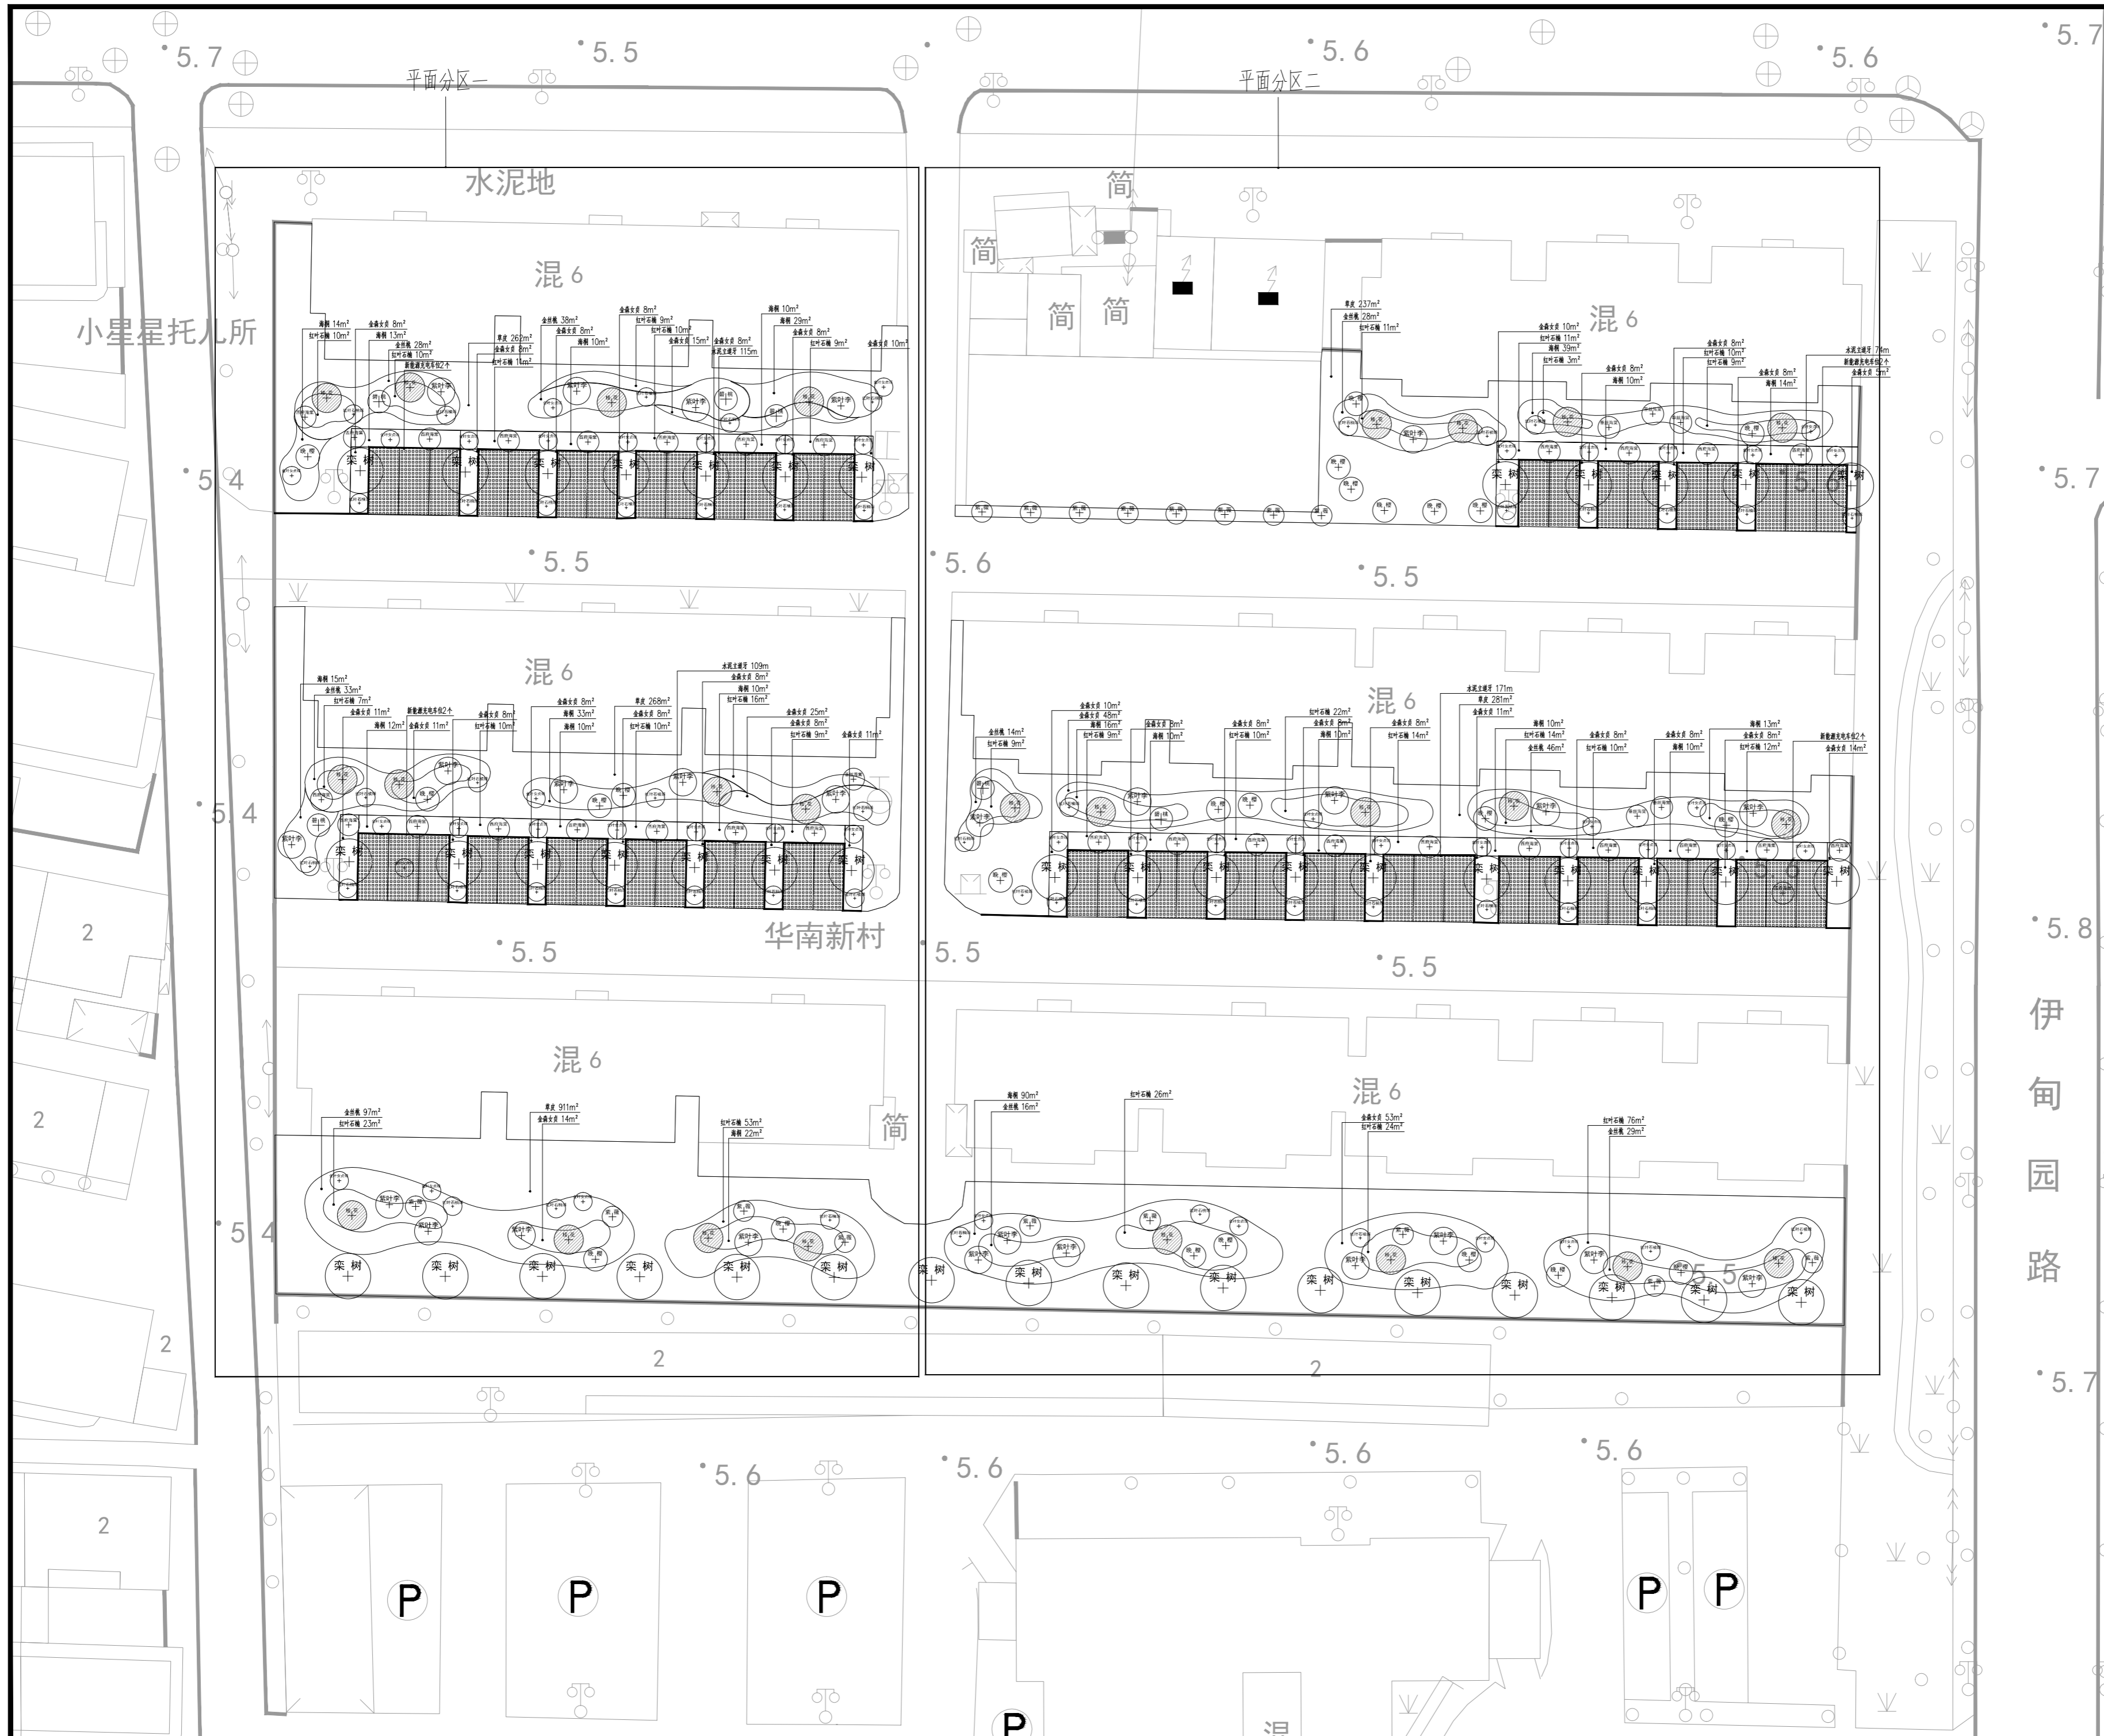

小星星托儿所

平面分区一

平面分区二

水泥地

混6

混6

混6

混6

混6

混6

华南新村

伊甸园路


P

P

P

P

P

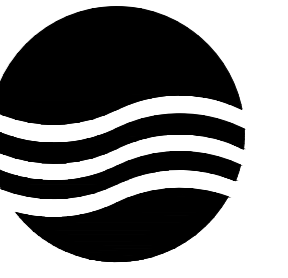

大洲设计咨询集团有限公司

地址: 中国盐城 城南新区 黄海街道  
青年中路 51号 钱江财富广场  
邮政编码: 224008  
电话: 0515-68606913

版权所有  
我公司已投保设计责任保险  
施工时须以标注尺寸为准  
施工单位须现场校验尺寸  
如有不符须立即通知设计单位  
本图须加盖本院出图印章, 否则一律无效

建设单位  
丹阳市云阳街道办事处

工程名称  
华南新村小区停车位绿化改造、伊甸园小区  
停车位绿化改造项目

设计编号  
出图日期 2024.01

审定	李东升
工程负责人	杨志全
专业负责人	邵成明
审核	施成忠
校对	寿海明
设计	陆晓锋
制图	

图名

华南老二村分区一绿化平面图


专业	景观绿化	设计阶段	施工图
图号	SL-14	修改版次	

出图签章


执业签章

水泥地

混6

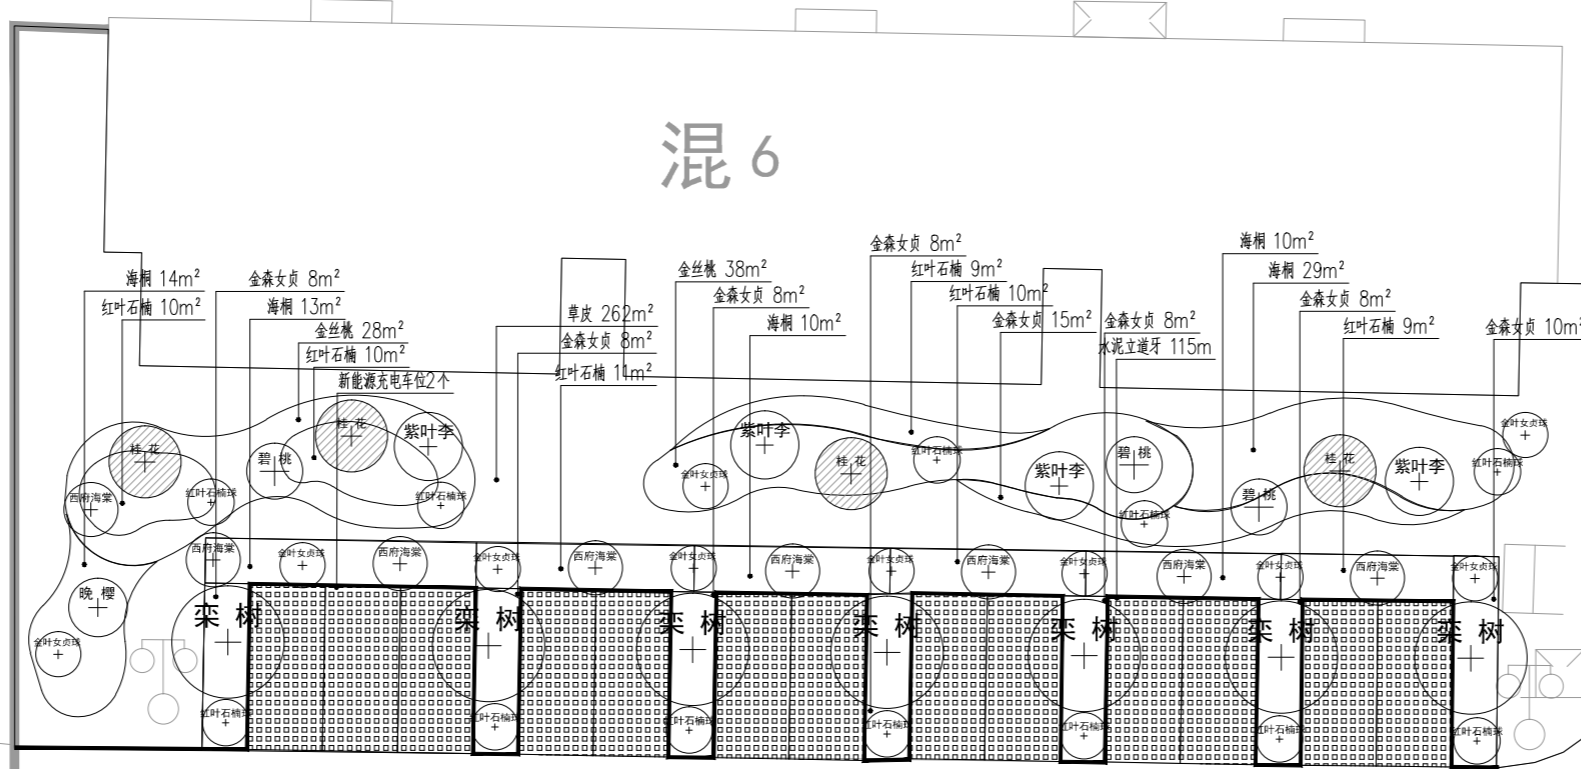


混6

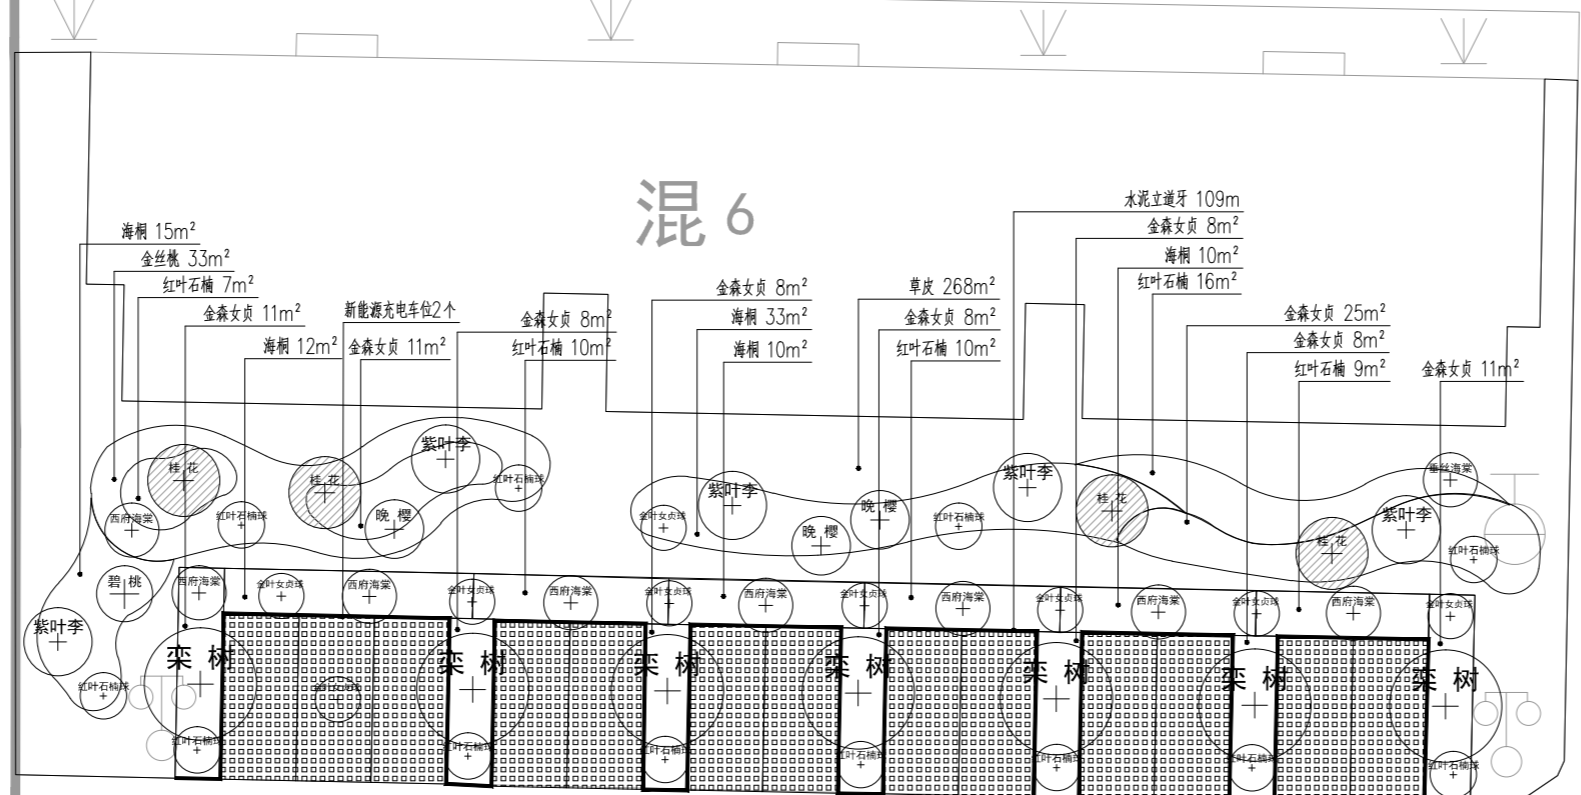

华南新村

混6

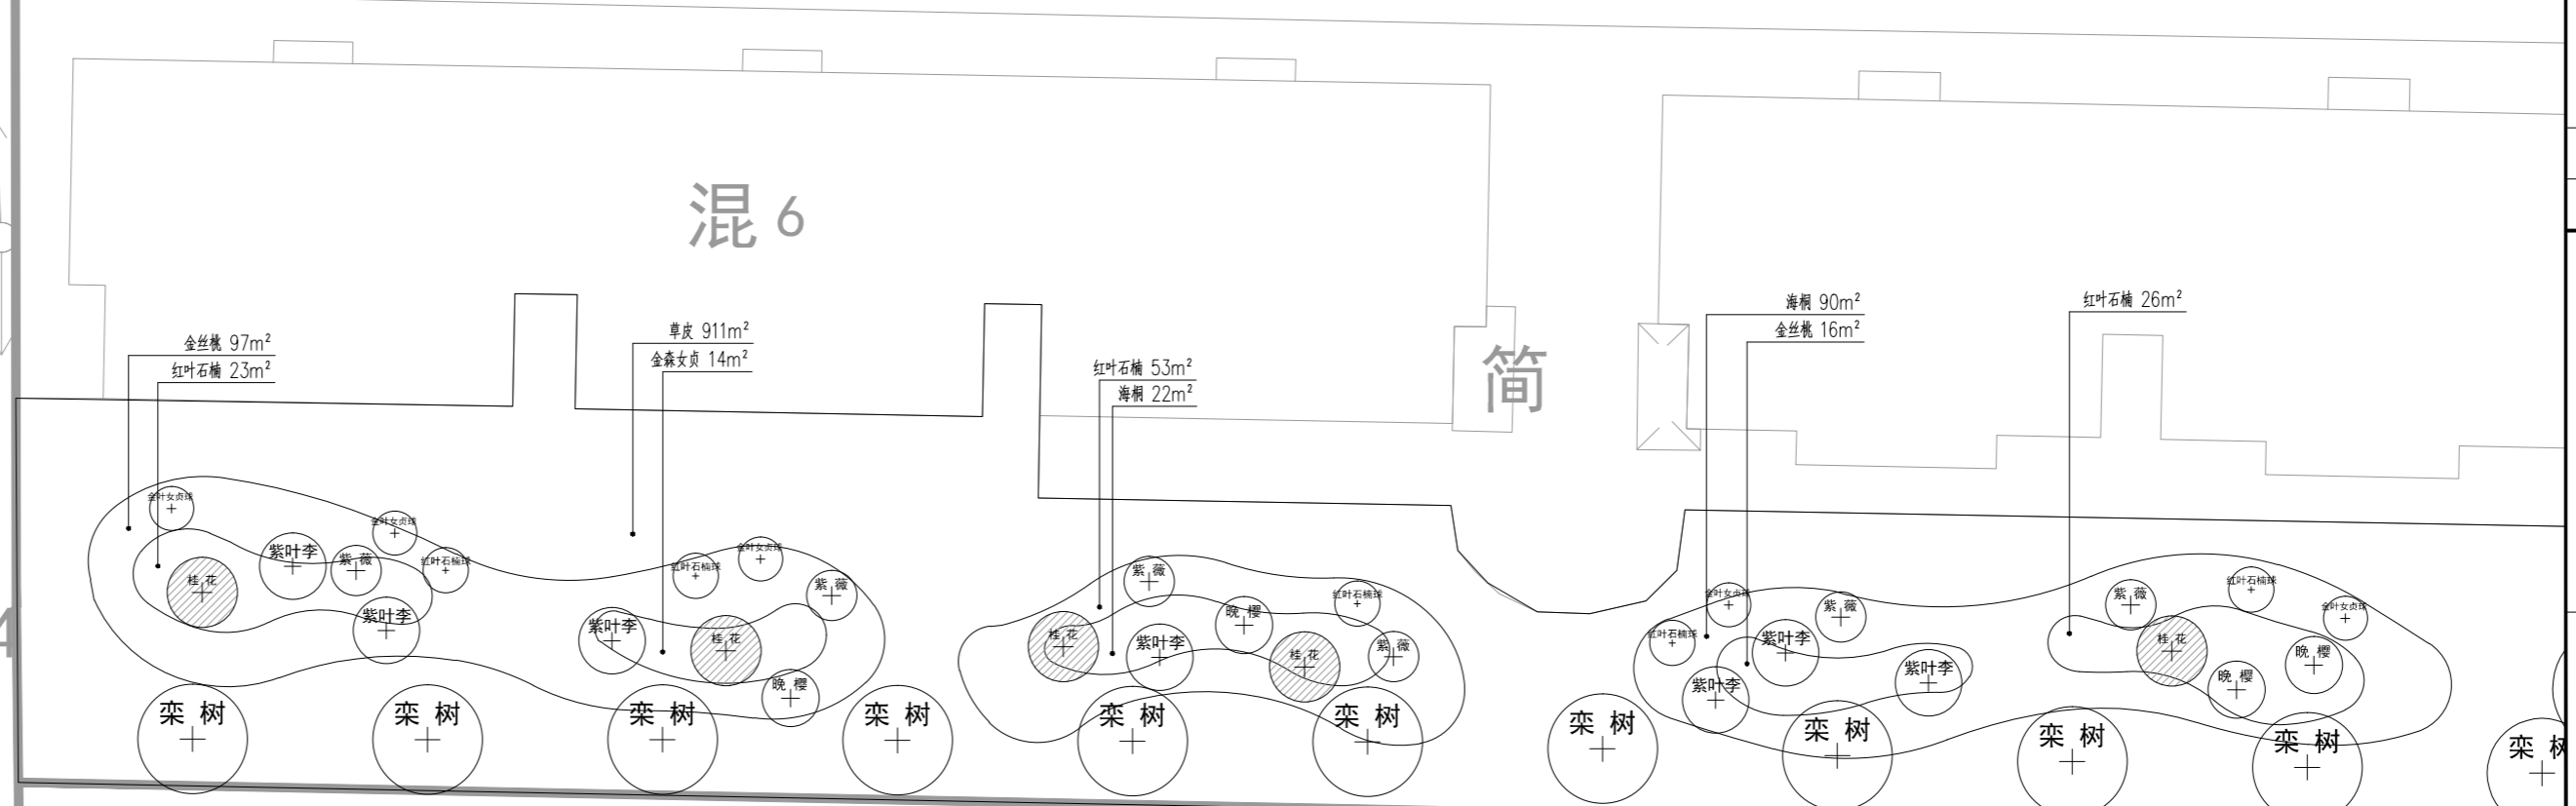

小星星托儿所

小村里

2

2

2

5.8

5.4

5.4

2


2

2

2

2

2

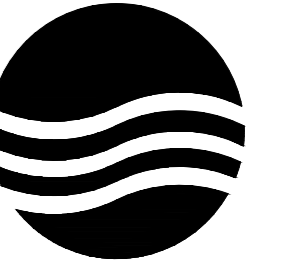

大洲设计咨询集团有限公司

地址:中国盐城 城南新区 黄海街道  
青年中路 51号 钱江财富广场  
邮政编码:224008  
电话:0515-68606913

版权所有  
我公司已投保设计责任保险  
施工时须以标注尺寸为准  
施工单位须现场校验尺寸  
如有不符须立即通知设计单位  
本图须加盖本院出图印章, 否则一律无效

建设单位  
丹阳市云阳街道办事处

工程名称  
华南新村小区停车位绿化改造、伊甸园小区  
停车位绿化改造项目

设计编号	
出图日期	2024.01
审定	李东升
工程负责人	杨志全
专业负责人	邵成明
审核	施成忠
校对	寿海明
设计	陆晓锋
制图	


图名

华南老二村分区二绿化平面图


专业	景观绿化	设计阶段	施工图
图号	SL-15	修改版次	

出图印章

执业签章

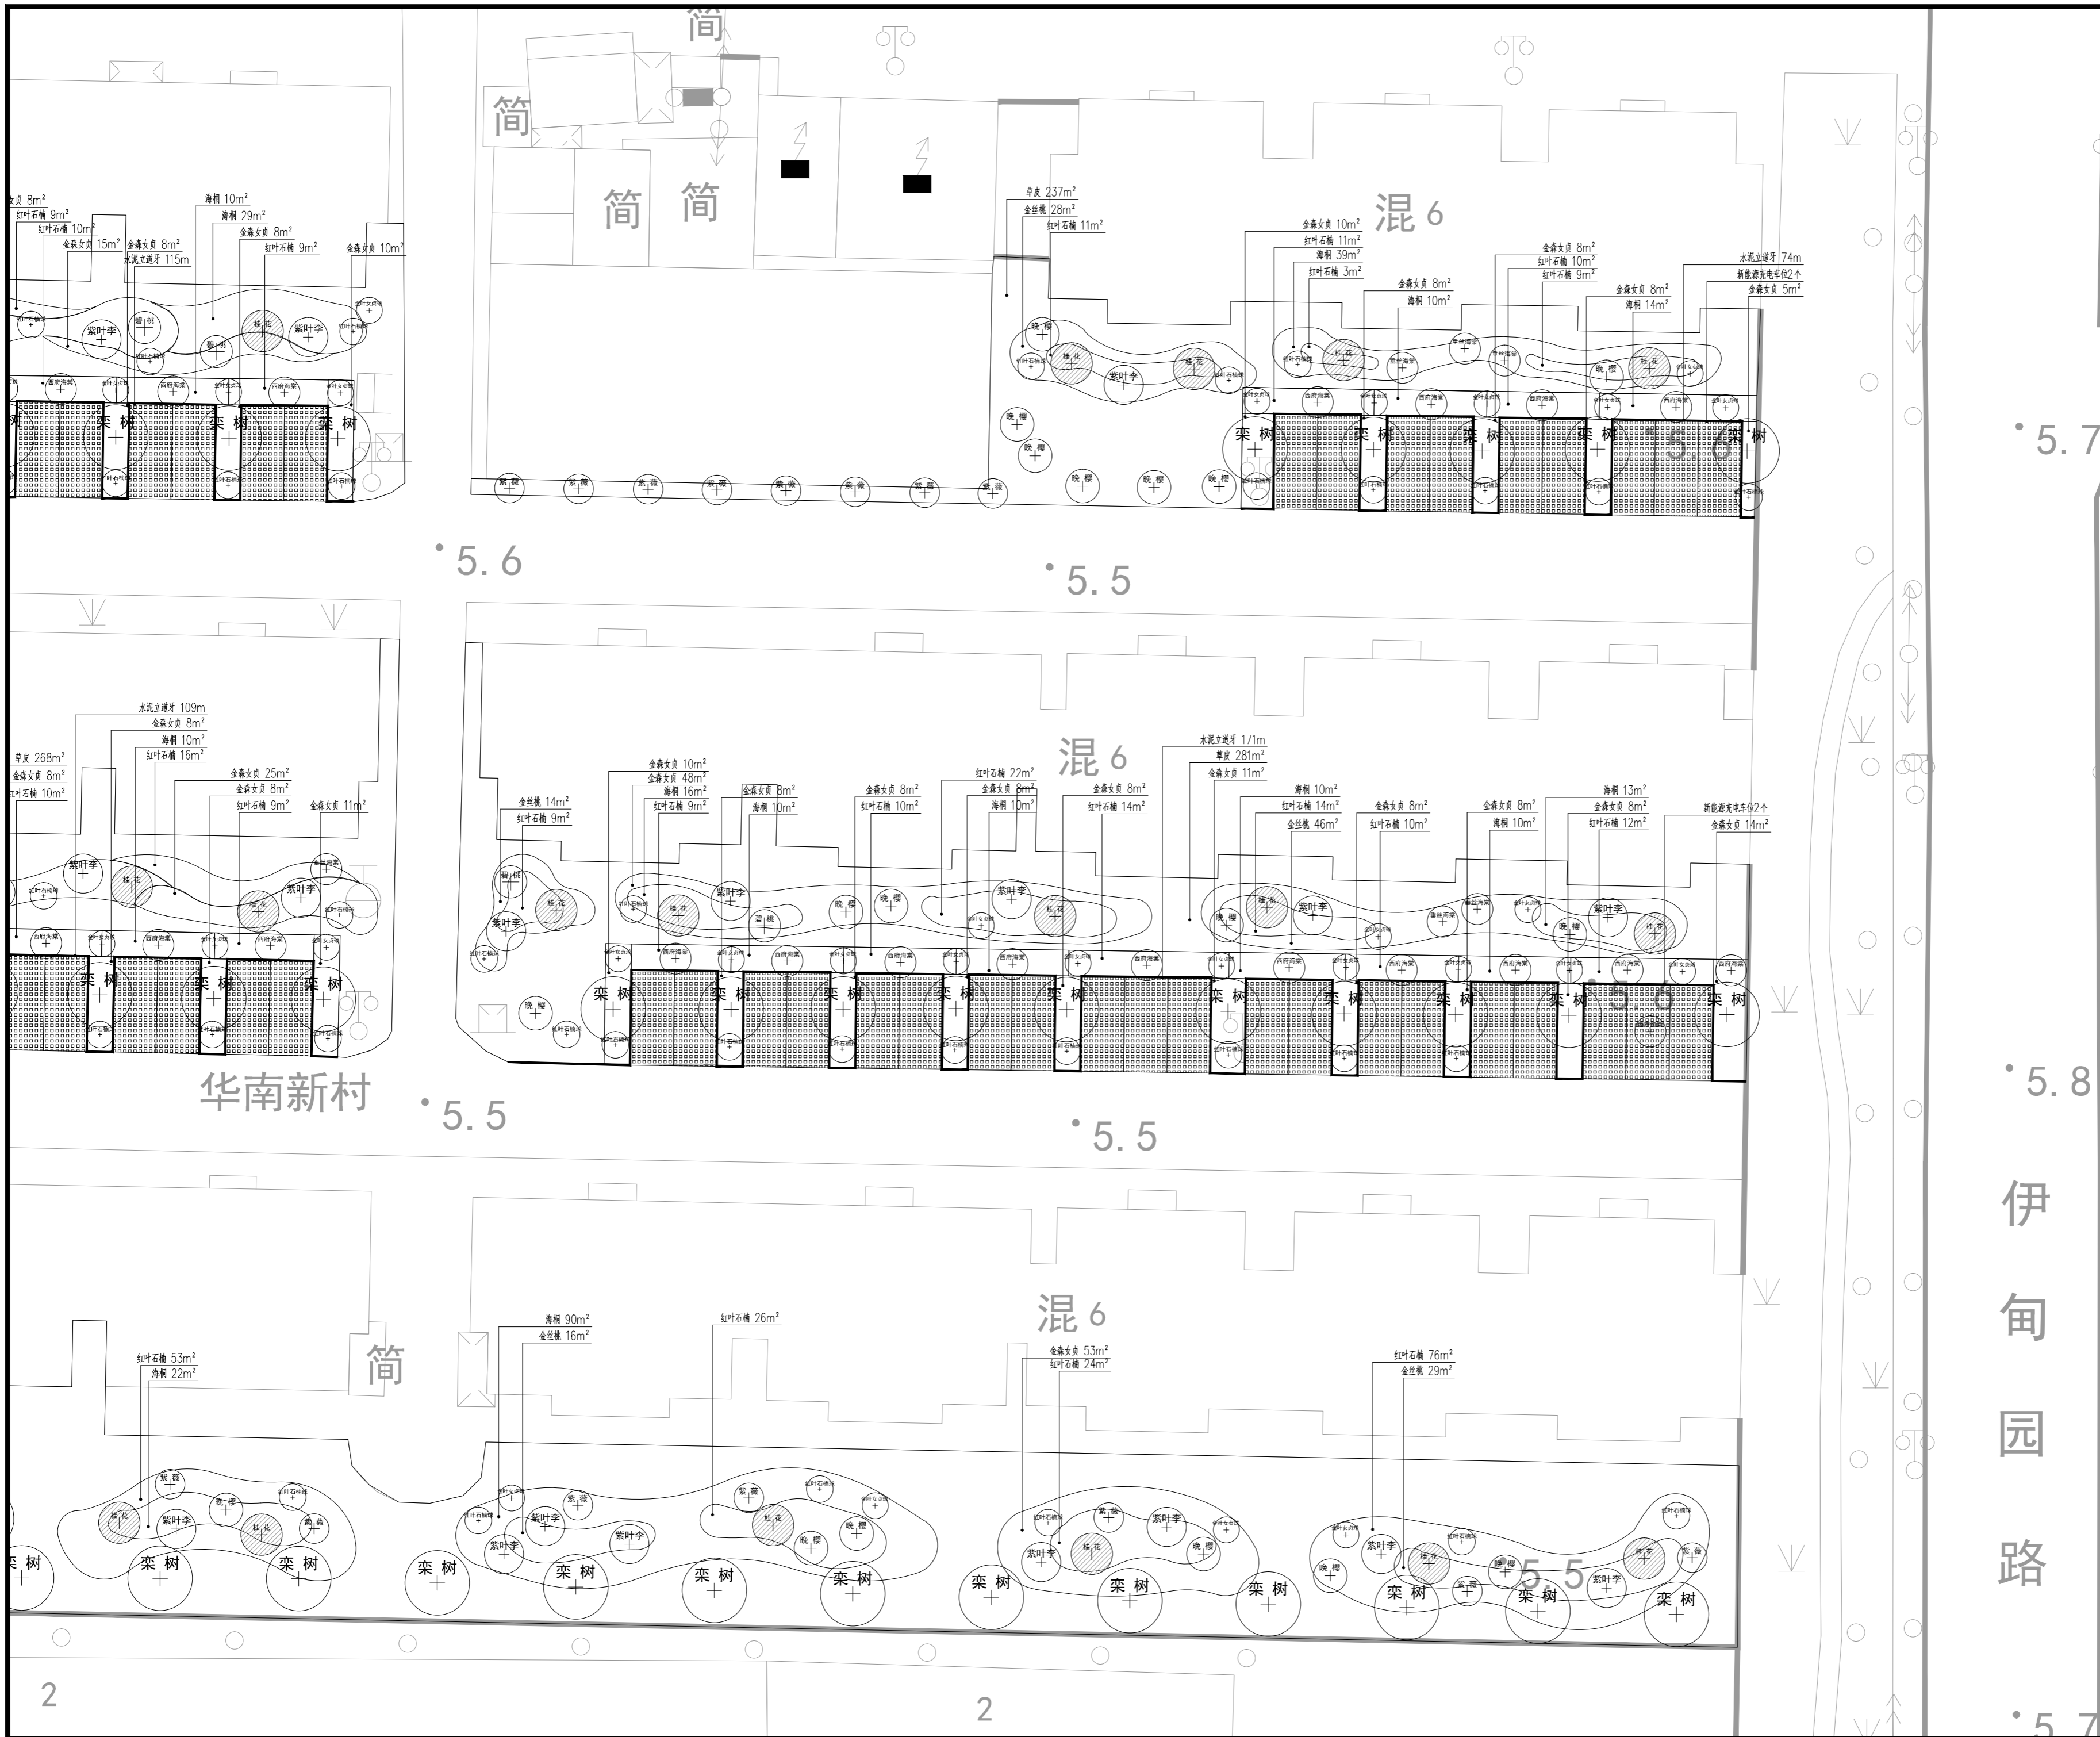



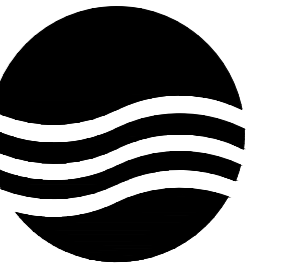

大洲设计咨询集团有限公司

地址: 中国盐城 城南新区 黄海街道  
青年中路 51号 钱江财富广场  
邮政编码: 224008  
电话: 0515-68606913

版权所有  
我公司已投保设计责任保险  
施工时须以标注尺寸为准  
施工单位须现场校验尺寸  
如有不符须立即通知设计单位  
本图须加盖本院出图印章, 否则一律无效

建设单位  
丹阳市云阳街道办事处

工程名称  
华南新村小区停车位绿化改造、伊甸园小区  
停车位绿化改造项目

设计编号	
出图日期	2024.01
审定	李东升
工程负责人	杨志全
专业负责人	邵成明
审核	施成忠
校对	寿海明
设计	陆晓锋
制图	


图名


华南新村平面分区图

专业	景观绿化	设计阶段	施工图
图号	SL-16	修改版次	

出图签章

执业签章

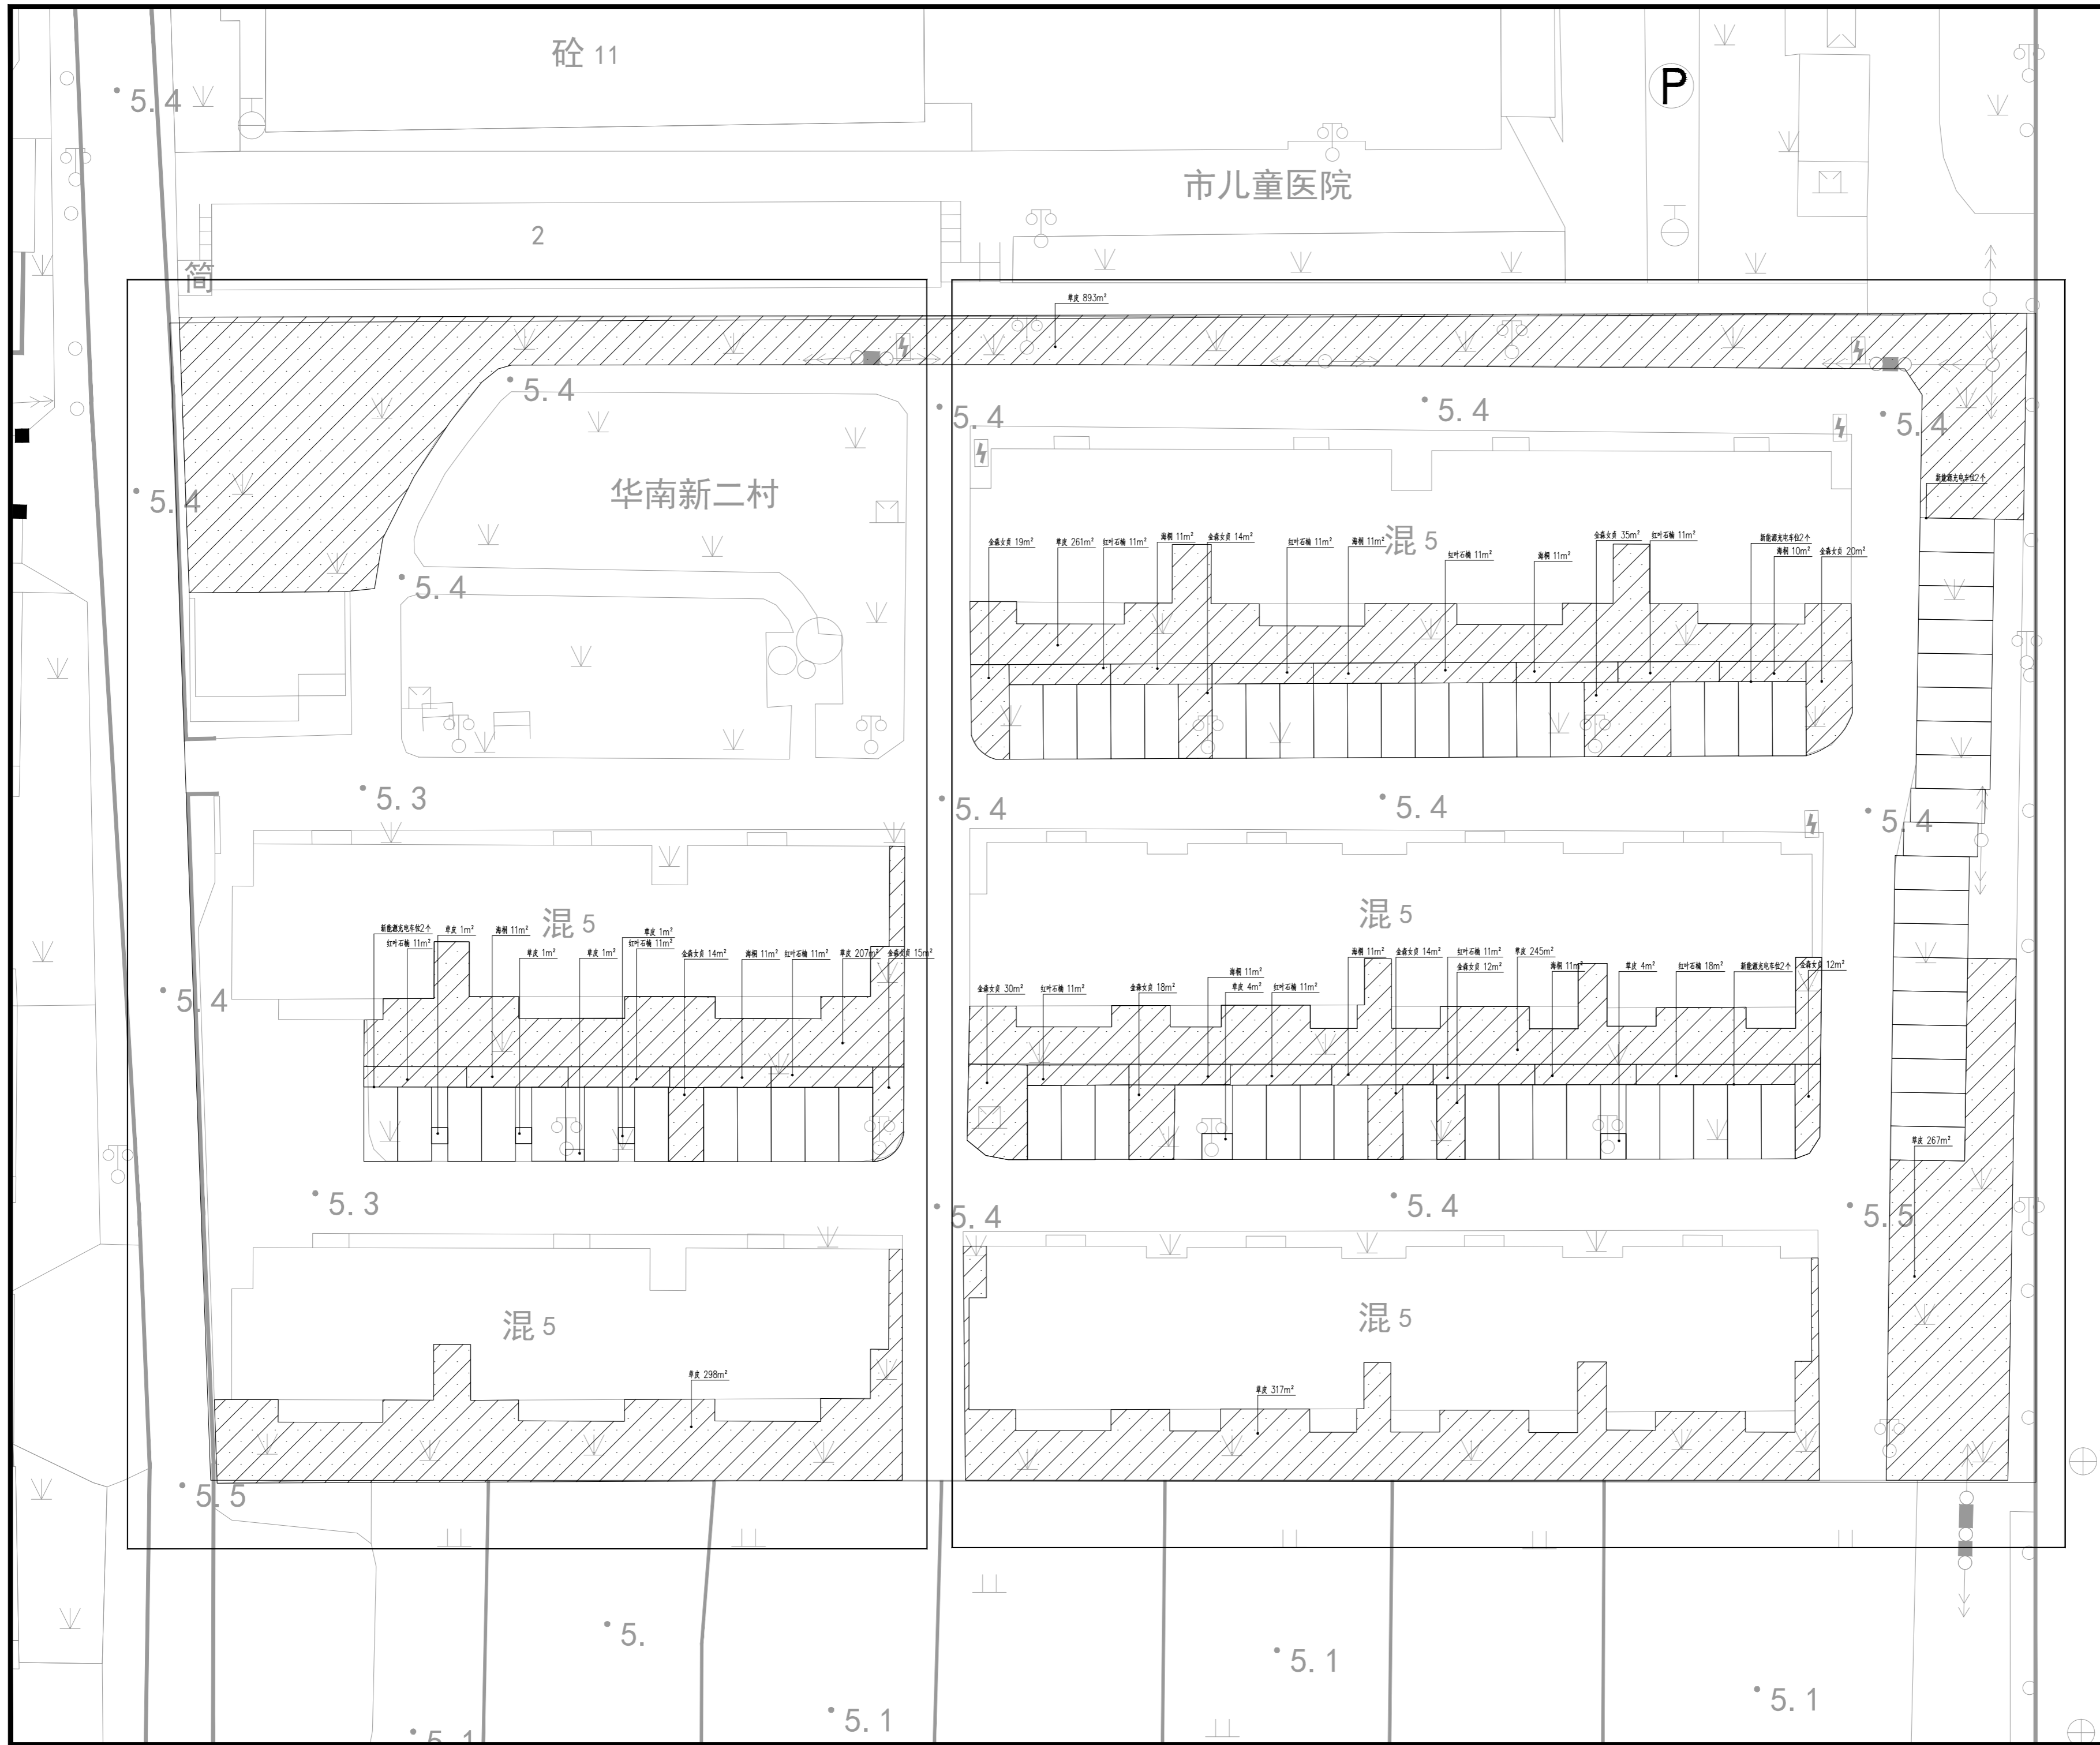

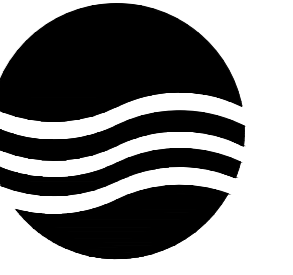

大洲设计咨询集团有限公司

地址:中国盐城 城南新区 黄海街道  
青年中路 51号 钱江财富广场  
邮政编码:224008  
电话:0515-68606913

版权所有  
我公司已投保设计责任保险  
施工时须以标注尺寸为准  
施工单位须现场校验尺寸  
如有不符须立即通知设计单位  
本图须加盖本院出图印章, 否则一律无效

建设单位  
丹阳市云阳街道办事处

工程名称  
华南新村小区停车位绿化改造、伊甸园小区  
停车位绿化改造项目

设计编号	
出图日期	2024.01
审 定	李东升
工程负责人	杨志全
专业负责人	邵成明
审 核	施成忠
校 对	寿海明
设 计	陆晓锋
制 图	


图 名


华南新二村分区一绿化平面图

专业	景观绿化	设计阶段	施工图
图号	SL-17	修改版次	

出图签章

执业签章

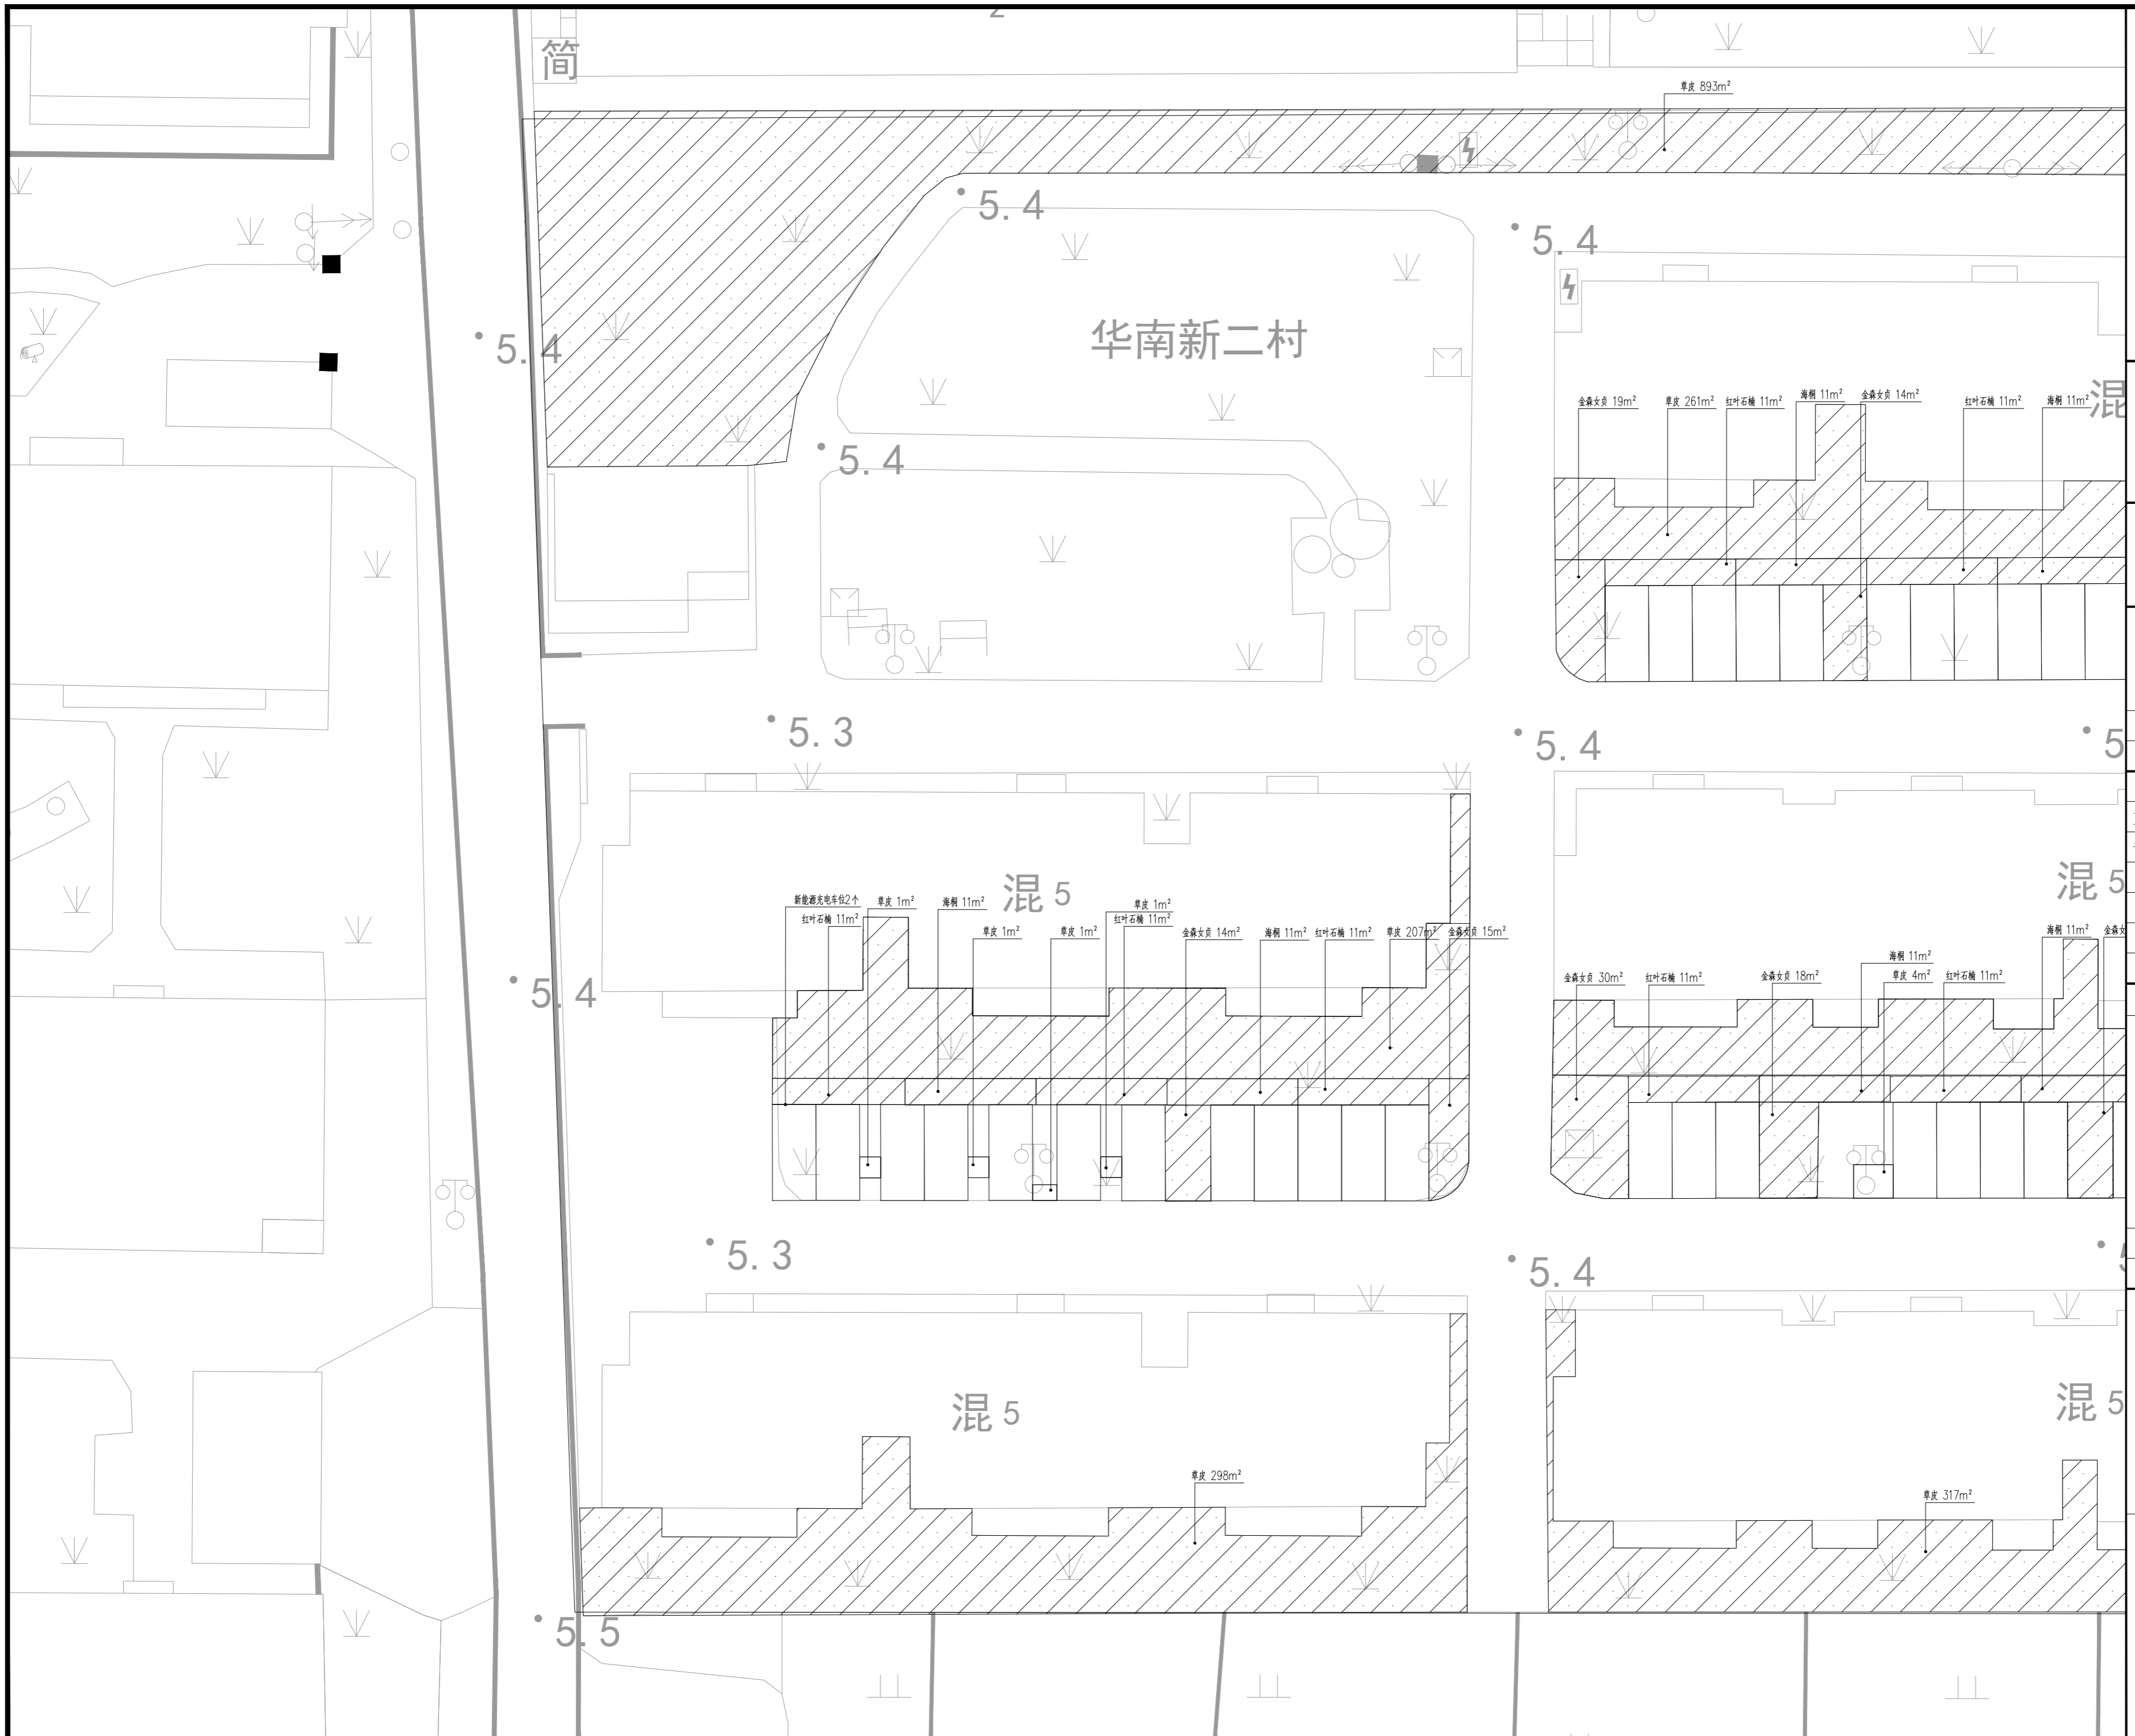

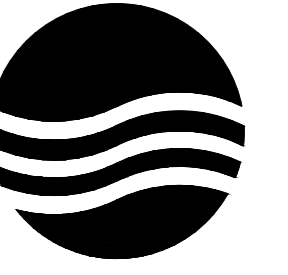

大洲设计咨询集团有限公司

地址:中国盐城 城南新区 黄海街道  
青年中路 51号 钱江财富广场  
邮政编码:224008  
电话:0515-68606913

版权所有  
我公司已投保设计责任保险  
施工时须以标注尺寸为准  
施工单位须现场校验尺寸  
如有不符须立即通知设计单位  
本图须加盖本院出图印章, 否则一律无效

建设单位  
丹阳市云阳街道办事处

工程名称  
华南新村小区停车位绿化改造、伊甸园小区  
停车位绿化改造项目

设计编号	
出图日期	2024.01
审 定	李东升
工程负责人	杨志全
专业负责人	邵成明
审 核	施成忠
校 对	寿海明
设 计	陆晓锋
制 图	


图 名


华南新二村分区一绿化平面图

专业	景观绿化	设计阶段	施工图
图号	SL-18	修改版次	

出图签章

执业签章

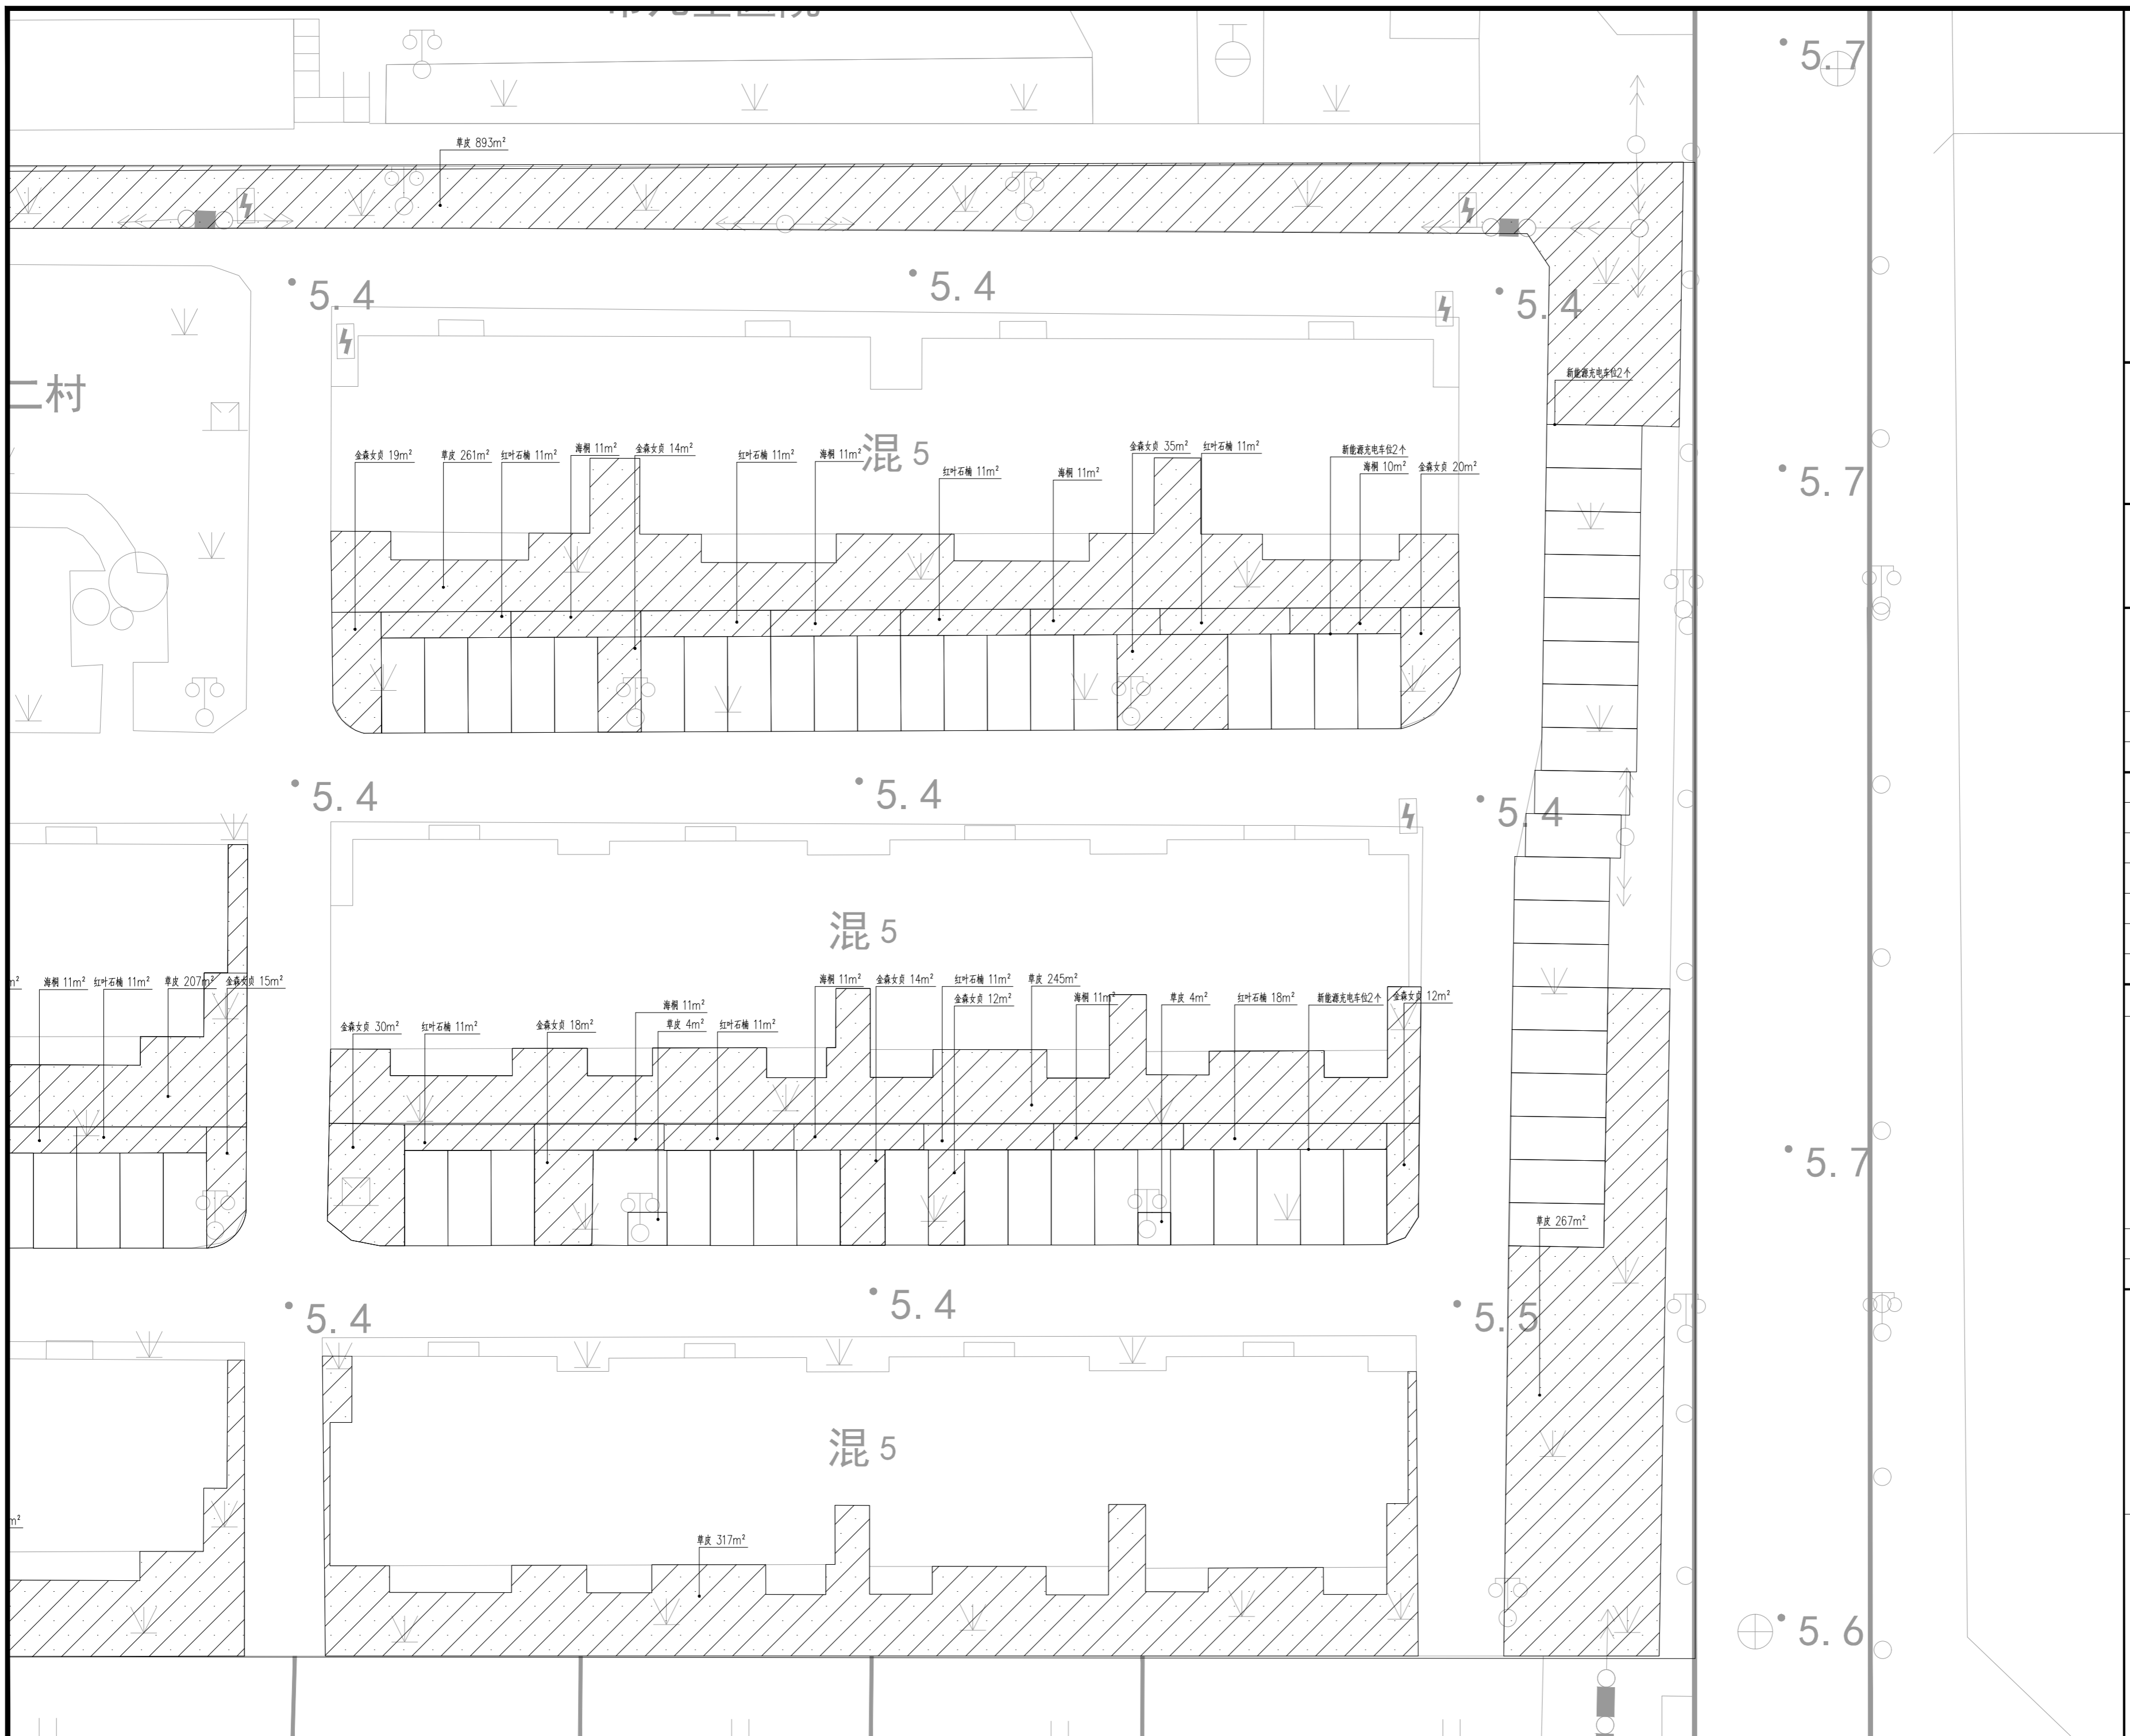

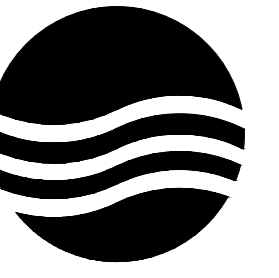

大洲设计咨询集团有限公司

地址: 中国盐城 城南新区 黄海街道  
青年中路 51号 钱江财富广场  
邮政编码: 224008  
电话: 0515-68606913

版权所有  
我公司已投保设计责任保险  
施工时须以标注尺寸为准  
施工单位须现场校验尺寸  
如有不符须立即通知设计单位  
本图须加盖本院出图印章, 否则一律无效

建设单位  
丹阳市云阳街道办事处

工程名称  
华南新村小区停车位绿化改造、伊甸园小区  
停车位绿化改造项目

设计编号	
出图日期	2024.01
审定	李东升
工程负责人	杨志全
专业负责人	邵成明
审核	施成忠
校对	寿海明
设计	陆晓锋
制图	


图名

通用做法详图


专业	景观绿化	设计阶段	施工图
图号	SL-19	修改版次	

出图签章

执业签章

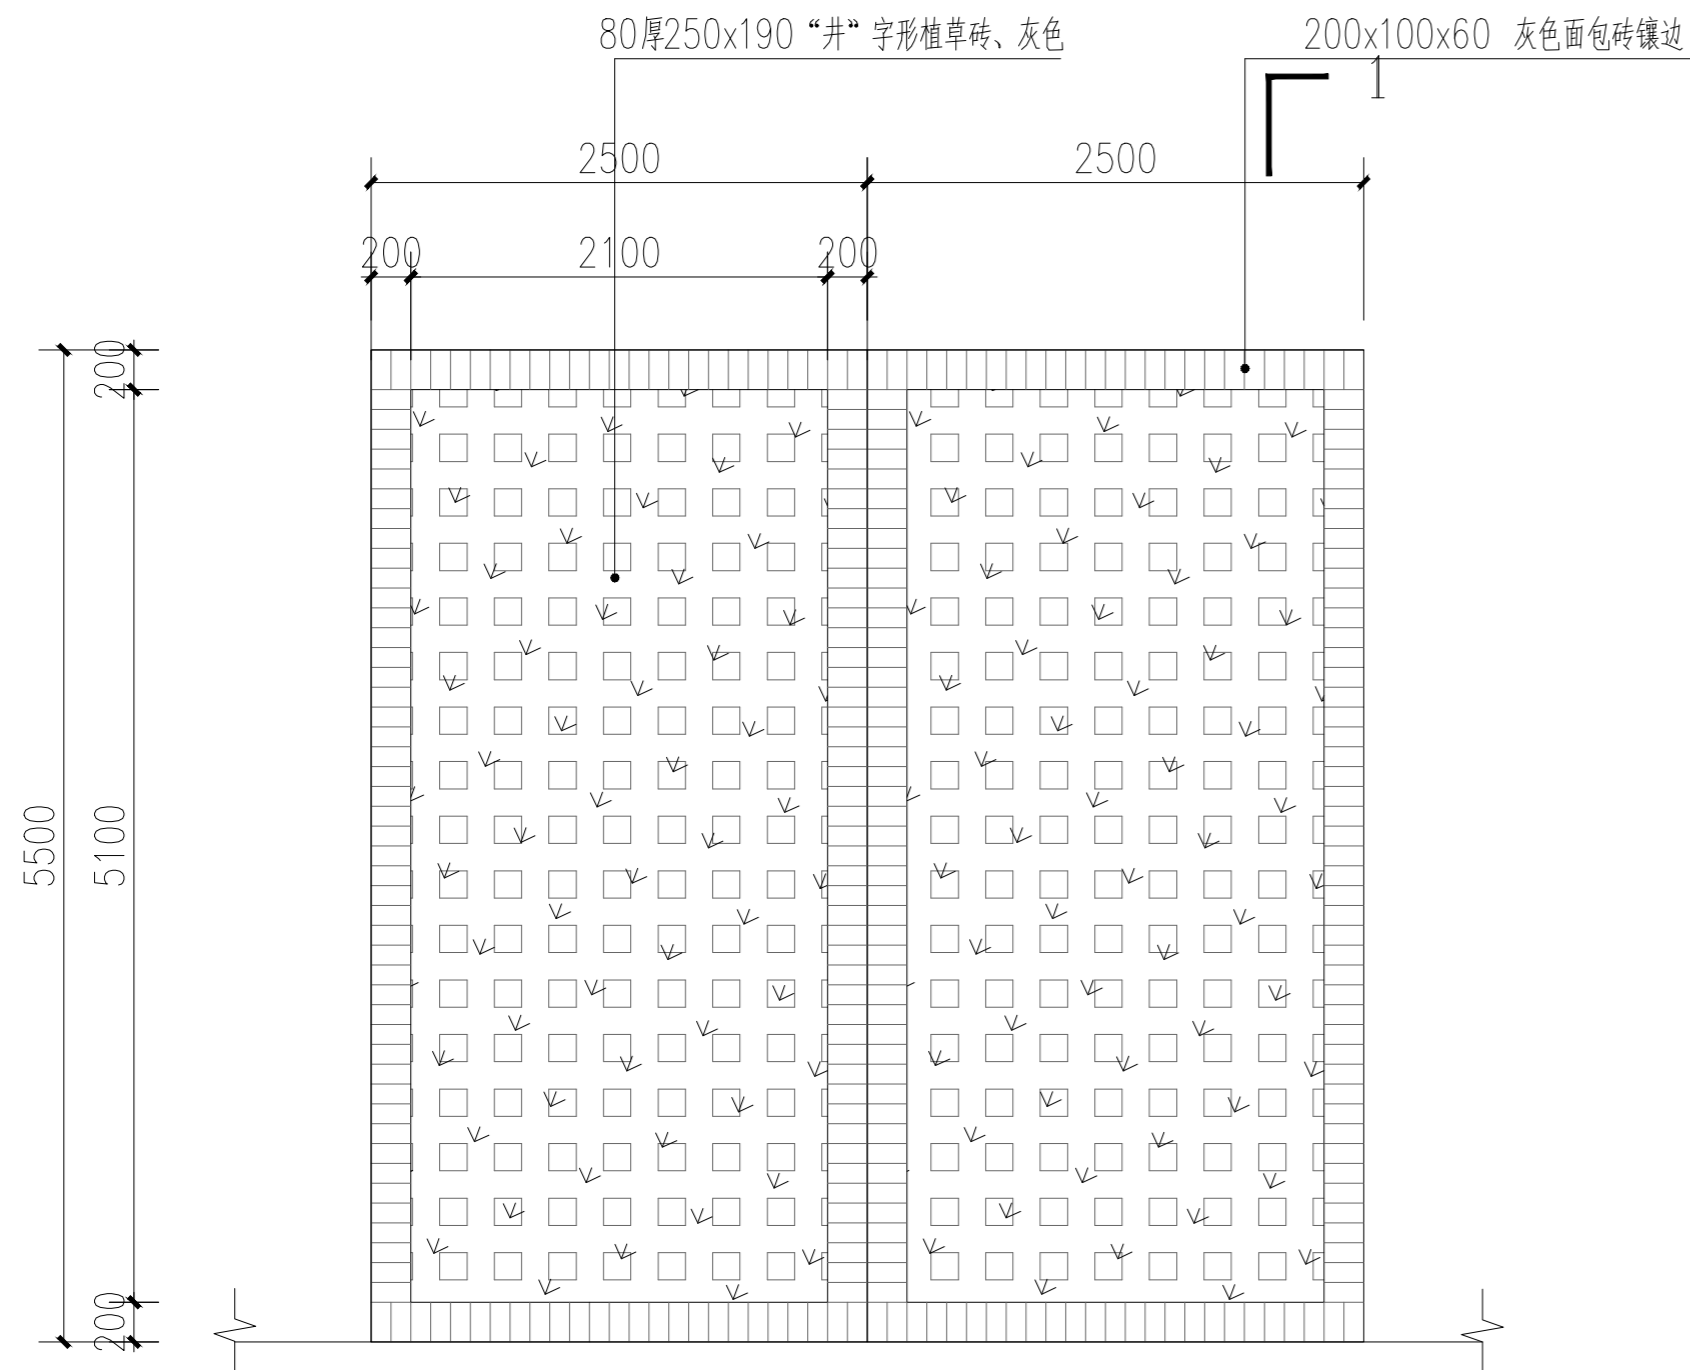


植草砖直/侧停停车位平面图 1:50

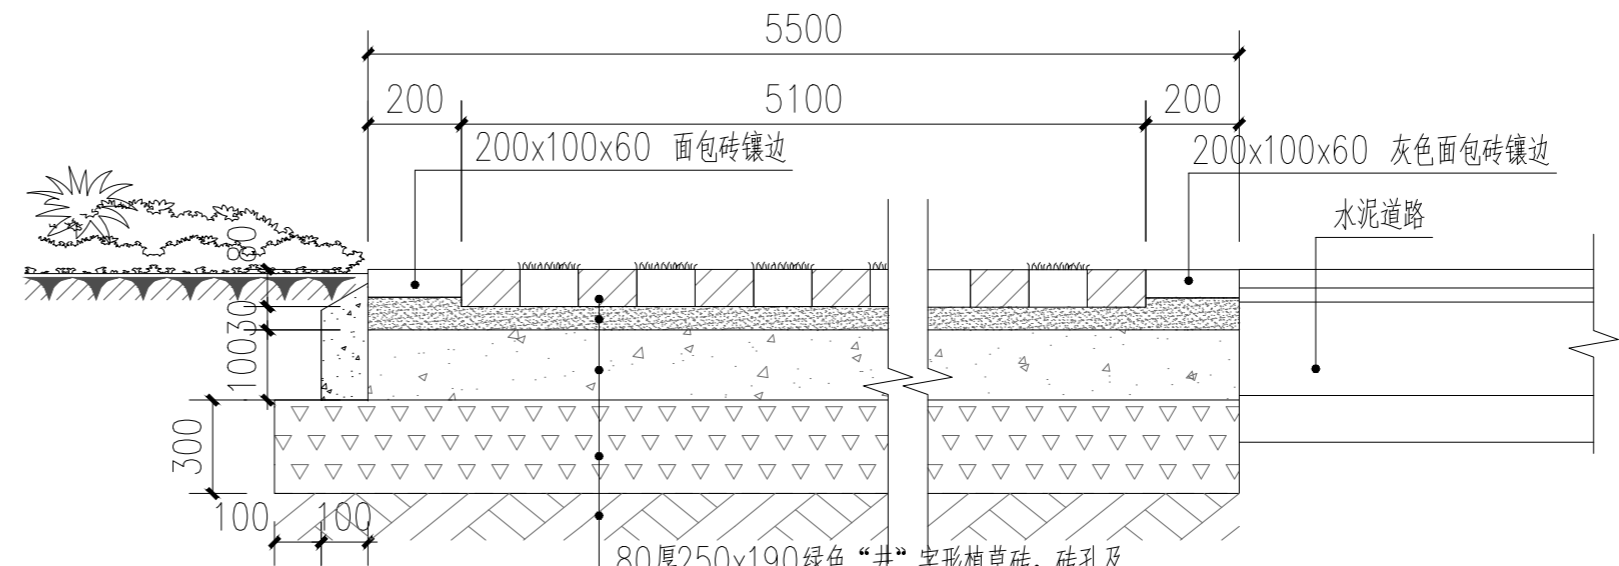


- 80厚250x190绿色“井”字形植草砖, 砖孔及砖缝处填种植土, 内掺草籽
- 30厚黄土粗砂(砂:土=1:1)
- 100厚C20无砂大孔混凝土基层
- 300厚碎石垫层
- 素土夯实


1-1剖面详图 1:20

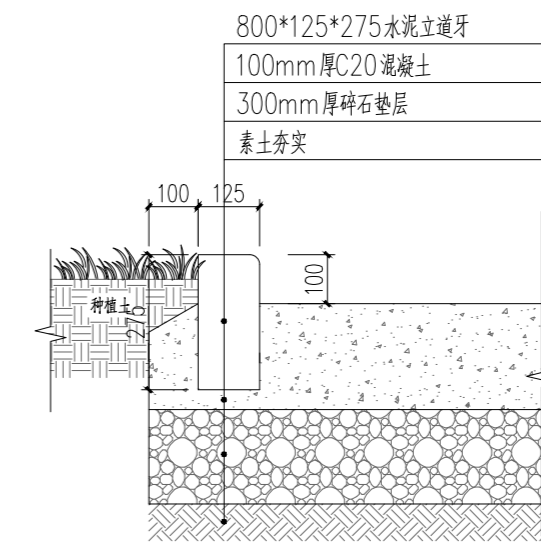

水泥立道牙做法详图 1:20

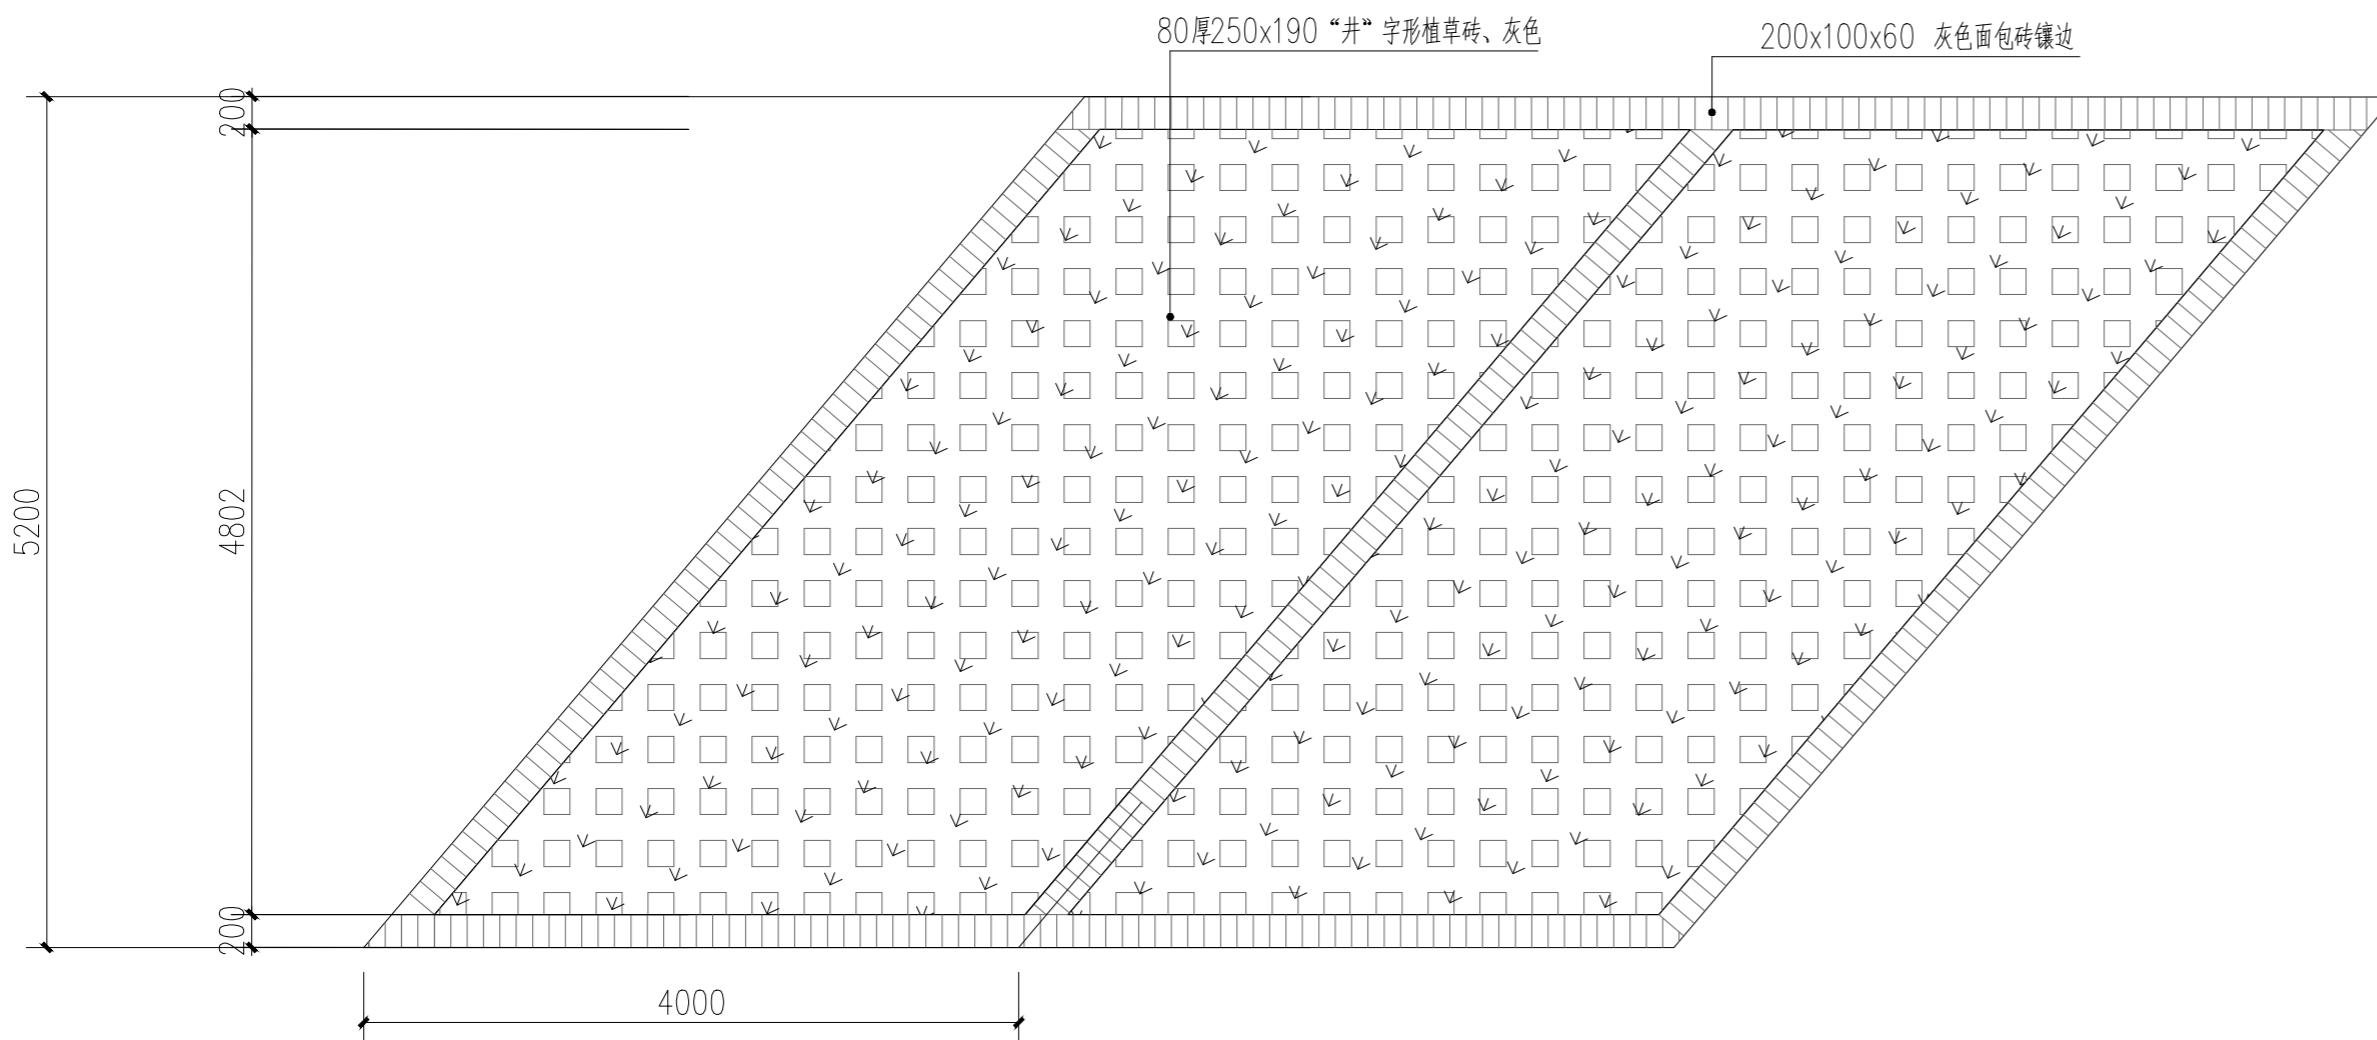

植草砖斜停停车位平面图 1:50

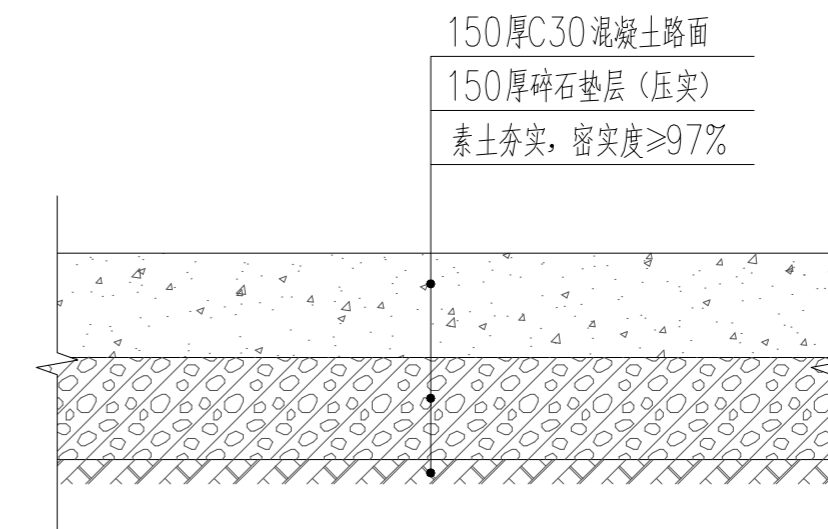

其他场地硬化做法 1:20