风景园林 专业图纸目录

序号	图 纸 名 称	图 号	图 幅	备 注
1	硬景施工说明一	LN 1-1	A2	
2	硬景施工说明二	LN 1-2	A2	
3	总平面分区索引图	LC0-1	A1	
4	水系驳岸坐标&尺寸定位图	LC0-2	A1	
5	总平面围栏&矮墙索引图	LC0-3	A1	
6	核心区拆除工作&既有项目总览	LC0-4	A1	
7	分区1物料索引图	LC1-1	A1	
8	分区1尺寸定位图	LC1-2	A1	
9	分区1坐标与竖向定位图	LC1-3	A1	
10	分区2物料索引图	LC2-1	A1	
11	分区2尺寸定位图	LC2-2	A1	
12	分区2坐标与竖向定位图	LC2-3	A1	
13	分区3物料索引图	LC3-1	A1	
14	分区3尺寸定位图	LC3-2	A1	
15	分区3坐标与竖向定位图	LC3-3	A1	
16	分区4物料索引图	LC4-1	A1	
17	分区4尺寸定位图	LC4-2	A1	
18	分区4坐标与竖向定位图	LC4-3	A1	
19	分区5物料索引图	LC5-1	A1	
20	分区5尺寸定位图	LC5-2	A1	
21	分区5坐坐标与竖向定位图	LC5-3	A1	
22	分区6物料索引图	LC6-1	A1	
23	分区6尺寸定位图	LC6-2	A1	
24	分区6坐标与竖向定位图	LC6-3	A1	
25	通用详图1	LD1-1	A2	
26	通用详图2	LD1-2	A2	
27	通用详图3	LD1-3	A2	
28	通用详图4	LD1-4	A2	
29	村口标识1详图1	LD2-1	A2	
30	村口标识1详图2	LD2-2	A2	
31	村口标识1详图3	LD2-3	A2	
32	村口标识1详图4	LD2-4	A2	
33	村口标识2详图1	LD3-1	A2	
34	村口标识2详图2	LD3-2	A2	
35	标识小品类详图1	LD4-1	A2	
36	标识小品类详图2	LD4-2	A2	
37	标识小品类详图3	LD4-3	A2	
38	莲子湖驳岸详图	LD5-1	A2	
39	临水平台详图	LD5-2	A2	

序号	图 纸 名 称	图 号	图 幅	备 注
39	莲子湖水塘断面图1	LD5-3	A2	
40	莲子湖水塘断面图2	LD5-4	A2	
41	引水涵管详图	LG5-5	A2	
42	排水涵洞平面图、纵剖视图	LD5-6	A2	
43	排水涵洞细部结构图（一）	LD5-7	A2	
44	排水涵洞细部结构图（二）	LG5-8	A2	
45	院门院墙样式1详图	LD6-1	A2	
46	院门院墙样式2详图	LD6-2	A2	
47	院门院墙样式3详图	LD6-3	A2	
48	院门院墙样式4详图	LD6-4	A2	
49	院门院墙样式5详图	LD6-5	A2	
50	景观矮墙样式参考	LD6-6	A2	
51	互联桥详图	LD7-1	A2	
52	绿化施工说明	LG0-1	A2	
53	苗木表	LG0-2	A2	
54	绿化分区索引图	LG0-3	A1	
55	绿化分区一上木图	LG1-1	A1	
56	绿化分区一下木图	LG1-2	A1	
57	绿化分区二上木图	LG2-1	A1	
58	绿化分区二下木图	LG2-2	A1	
59	绿化分区三上木图	LG3-1	A1	
60	绿化分区三下木图	LG3-2	A1	
61	绿化分区四&五上木图	LG4-1	A1	
62	绿化分区四&五下木图	LG4-2	A1	
63	污水管网设计说明	LW 001	A2	
64	污水管网平面图	LW 002	A1	
65	道路总平面索引图	LR0-1	A1	
66	道路坐标&尺寸定位图1	LR1-1	A1	
67	道路坐标&尺寸定位图2	LR1-2	A1	
68	道路竖向定位图1	LR2-1	A1	
69	道路竖向定位图2	LR2-2	A1	
70	道路做法详图	LR3-1	A1	
71	景观结构设计说明	LG0-1	A1	
72	互联桥结构图	LG1-1	A1	
73	临水平台结构图	LG2-1	A1	

注： 本图纸的著作权及其他相关权益属东南大学建筑设计研究院有限公司所有。图中所含的专有技术应予以保密，未经本公司书面许可，不得复制或将信息提供给第三方。

执业签章 REGISTERED ARCHITECT/ENGINEER'S STAMP

本图未加盖出图专用章无效
INVALID WITHOUT SUBMITTAL STAMP

出图签章 SUBMITTAL STAMP

序号 NO.	修改说明 DESCRIPTION	日期 DATE

修改记录 REVISION HISTORY

东南大学建筑设计研究院有限公司
ARCHITECTS & ENGINEERS CO., LTD. OF SOUTHEAST UNIVERSITY

方案设计人 SCHEMATIC DESIGNER	袁宇 谷雅菲
项目负责人 PROJECT DIRECTOR	陶韬
专业负责人 DISCIPLINE CHIEF	袁宇
设 计 DESIGNED BY	袁宇 黄佳英
校 核 CHECKED BY	周意
审 核 REVIEWED BY	唐小筒
批 准 APPROVED BY	袁玮

建设单位 CLIENT	宿城区蔡集镇人民政府
项目名称 PROJECT	宿迁市宿城区蔡集镇王庄村和美乡村建设规划项目
子项名称 SUB-PROJECT	目录
图 名 DRAWING TITLE	目录1

项目编号 PROJECT NO.	2025-1153	子 项 号 SUB-PROJ NO.	A00
设计阶段 DESIGN PHASE	施工图设计	专 业 DISCIPLINE	景观
图纸编号 DRAWING NO.	LN 0-1		
版 本 号 EDITION	1	出图日期 DATE	2025.06.12

电 ELECTRICITY / 智 能 INTELLIGENCE
给排水 PLUMBING / 暖 通 HVAC
建筑 ARCHITECTURE / 结 构 STRUCTURE
会签 CONFIRMED BY

Copyright 2020 AESEU

地址：中国南京市四牌楼2号(210096) 电话:(86)25-83793178 传真:(86)25-57713341 电子邮件:ad@adriseu.com

会签 CONFIRMED BY
建筑 ARCHITECTURE
结构 STRUCTURE
给排水 PLUMBING
暖通 HVAC
电气 ELECTRICITY
智能 INTELLIGENCE

风景园林 **专业图纸目录**

序号	图纸名称	图号	图幅	备注
74	建筑出新设计说明1	LJ0-1	A2	
75	建筑出新设计说明2	LJ0-2	A2	
76	平面索引图	LJ1-1	A2	
77	圩美堂平面图、屋顶平面图	LJ2-1	A2	
78	圩美堂立面图	LJ2-2	A2	
79	圩美堂1-1、2-2剖面图	LJ2-3	A2	
80	门窗表、门窗大样	LJ3-1	A2	
81	大样图	LJ3-2	A2	
82	墙身大样图	LJ3-3	A1	

序号	图纸名称	图号	图幅	备注

注： 本图纸的著作权及其他相关权益属东南大学建筑设计研究院有限公司所有。图中所含的专有技术应予以保密，未经本公司书面许可，不得复制或将信息提供给第三方。

执业签章 REGISTERED ARCHITECT/ENGINEER'S STAMP

本图未加盖出图专用章无效
INVALID WITHOUT SUBMITTAL STAMP

出图签章 SUBMITTAL STAMP

序号 NO.	修改说明 DESCRIPTION	日期 DATE

修改记录 REVISION HISTORY

东南大学建筑设计研究院有限公司
ARCHITECTS & ENGINEERS CO., LTD. OF SOUTHEAST UNIVERSITY

方案设计人 SCHEMATIC DESIGNER	袁宇 谷雅菲
项目负责人 PROJECT DIRECTOR	陶韬
专业负责人 DISCIPLINE CHIEF	袁宇
设计 DESIGNED BY	袁宇 黄佳英
校核 CHECKED BY	周意
审核 REVIEWED BY	唐小简
批准 APPROVED BY	袁玮

建设单位 CLIENT	宿城区蔡集镇人民政府		
项目名称 PROJECT	宿迁市宿城区蔡集镇王庄村和美乡村建设规划项目		
子项名称 SUB-PROJECT	目录		
图名 DRAWING TITLE	目录2		
项目编号 PROJECT NO.	2025-1153	子项号 SUB-PROJ NO.	A00
设计阶段 DESIGN PHASE	施工图设计	专业 DISCIPLINE	景观
图纸编号 DRAWING NO.	LN 0-2		
版本号 EDITION	1	出图日期 DATE	2025.06.12

Copyright 2020 AESEU

地址：中国南京市四牌楼2号(210096) 电话:(86)25-83793178 传真:(86)25-57713341 电子邮件:ad@adriseu.com



1 总平面分区索引图

SCALE 1:1000

Copyright 2020 AESEU

注： 本图纸的著作权及其他相关权益属东南大学建筑设计研究院有限公司所有。图中所含的专有技术应予以保密，未经本公司书面许可，不得复制或将信息提供给第三方。

执业签章 REGISTERED ARCHITECT/ENGINEER'S STAMP

本图未加盖出图专用章无效
INVALID WITHOUT SUBMITTAL STAMP

出图签章 SUBMITTAL STAMP

序号 NO.	修改说明 DESCRIPTION	日期 DATE
修改记录	REVISION HISTORY	

东南大学建筑设计研究院有限公司
ARCHITECTS & ENGINEERS CO., LTD. OF SOUTHEAST UNIVERSITY


方案设计人 SCHEMATIC DESIGNER	袁宇 谷雅菲
项目负责人 PROJECT DIRECTOR	陶韬
专业负责人 DISCIPLINE CHIEF	袁宇
设 计 DESIGNED BY	袁宇 黄佳英
校 核 CHECKED BY	周意
审 核 REVIEWED BY	唐小简
批 准 APPROVED BY	袁玮

会 签 CONFIRMED BY			
建 筑 ARCHITECTURE		结 构 STRUCTURE	
给 排 水 PLUMBING		电 气 ELECTRICITY	
暖 通 HVAC		智 能 INTELLIGENCE	

建设单位 CLIENT	宿城区蔡集镇人民政府
项目名称 PROJECT	宿迁市宿城区蔡集镇王庄村和美乡村建设规划项目
子项名称 SUB-PROJECT	硬景工程
图 名 DRAWING TITLE	总平面分区索引图


项目编号 PROJECT NO.	2025-1153	子项号 SUB-PROJ NO.	A01
设计阶段 DESIGN PHASE	施工图设计	专 业 DISCIPLINE	景观
图纸编号 DRAWING NO.	LC0-1		
版 本 号 EDITION	1	出图日期 DATE	2025.06.12

地址：中国南京市四牌楼2号(210096) 电话：(86)25-83793178 传真：(86)25-57713341 电子邮件:ud@udriseu.com

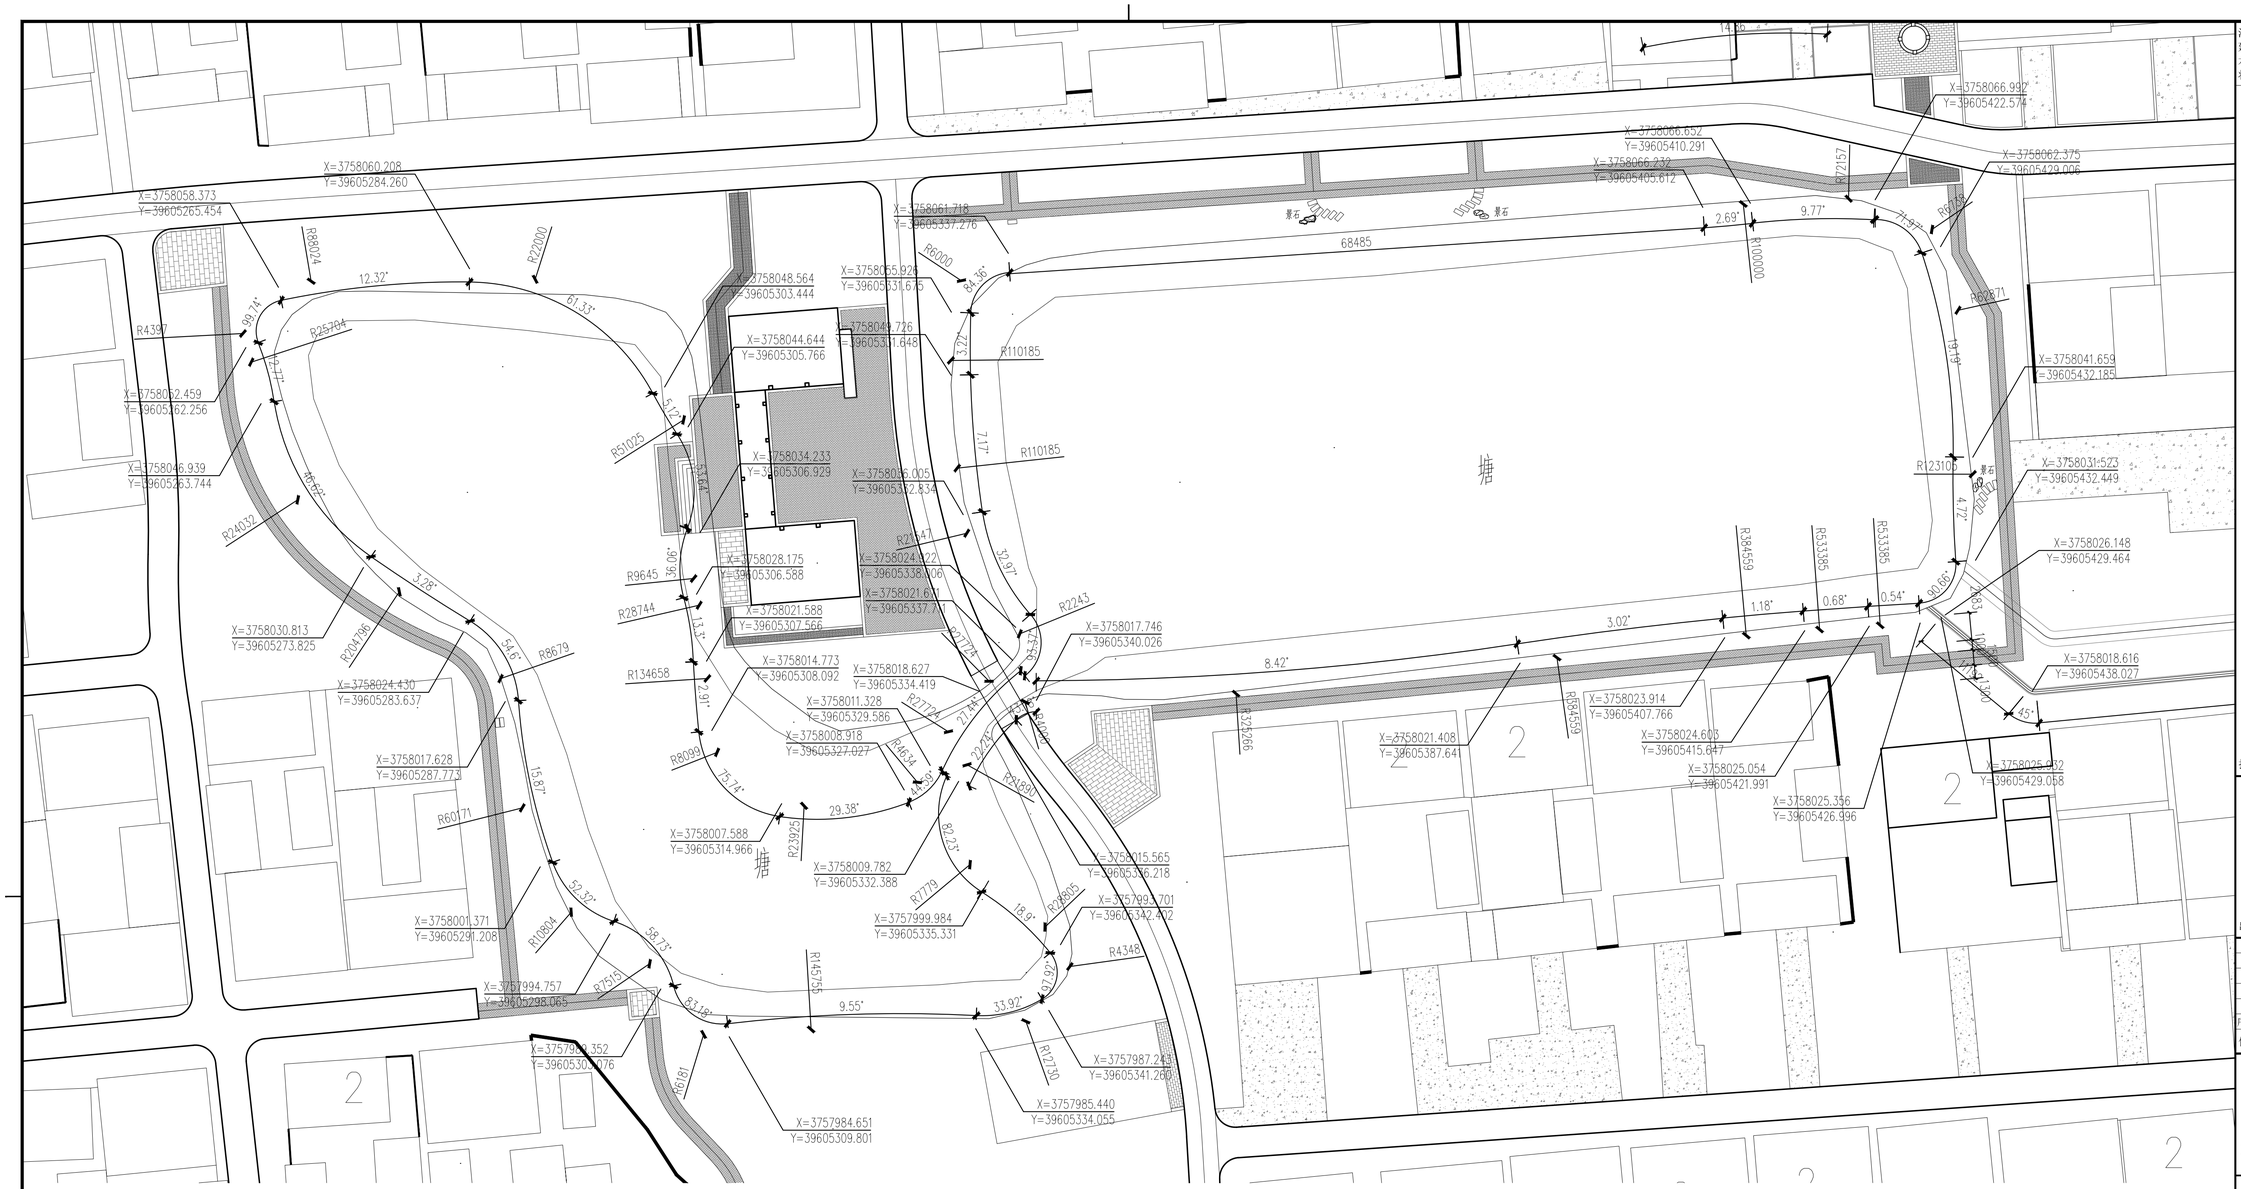

1 莲子湖驳岸坐标&尺寸定位图

SCALE 1:300

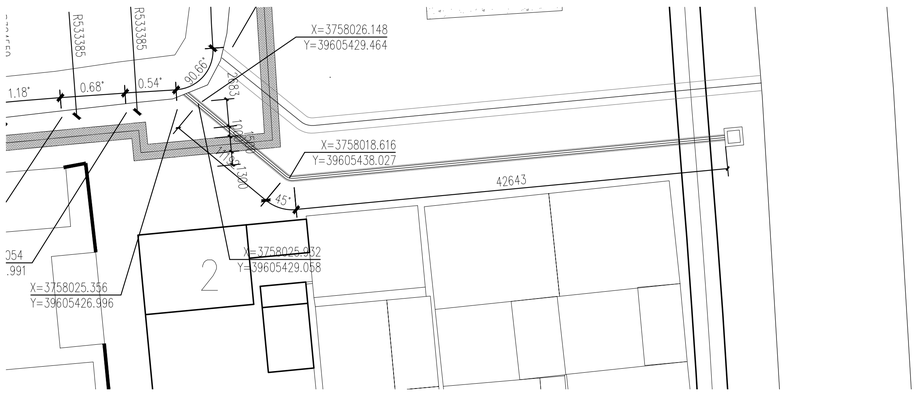

2 八支沟水塘连通坐标&尺寸定位图

SCALE 1:300

注： 本图纸的著作权及其他相关权益属东南大学建筑设计研究院有限公司所有。图中所含的专有技术应予以保密，未经本公司书面许可，不得复制或将信息提供给第三方。

执业签章 REGISTERED ARCHITECT/ENGINEER'S STAMP

本图未加盖出图专用章无效
INVALID WITHOUT SUBMITTAL STAMP

出图签章 SUBMITTAL STAMP

序号 NO.	修改说明 DESCRIPTION	日期 DATE

修改记录 REVISION HISTORY

东南大学建筑设计研究院有限公司
ARCHITECTS & ENGINEERS CO., LTD. OF SOUTHEAST UNIVERSITY

方案设计人 SCHEMATIC DESIGNER	袁宇 谷雅菲
项目负责人 PROJECT DIRECTOR	陶韬
专业负责人 DISCIPLINE CHIEF	袁宇
设 计 DESIGNED BY	袁宇 黄佳英
校 核 CHECKED BY	周意
审 核 REVIEWED BY	唐小简
批 准 APPROVED BY	袁玮

会 签 CONFIRMED BY

建 筑 ARCHITECTURE		结 构 STRUCTURE	
给 排 水 PLUMBING		电 气 ELECTRICITY	
暖 通 HVAC		智 能 INTELLIGENCE	

建设单位 CLIENT	宿城区蔡集镇人民政府
项目名称 PROJECT	宿迁市宿城区蔡集镇王庄村和美乡村建设规划项目
子项名称 SUB-PROJECT	硬景工程
图 名 DRAWING TITLE	水系驳岸坐标&尺寸定位图

项目编号 PROJECT NO.	2025-1153	子项号 SUB-PROJ NO.	A01
设计阶段 DESIGN PHASE	施工图设计	专 业 DISCIPLINE	景观
图纸编号 DRAWING NO.	LC0-2		
版 本 号 EDITION	1	出图日期 DATE	2025.06.12

Copyright 2020 NESEI

地址：中国南京市四牌楼2号(210096) 电话：(86)25-83793178 传真：(86)25-57713341 电子邮件:ad@udriseu.com



1 总平面围栏&矮墙索引图
SCALE 1:1000

注： 本图纸的著作权及其他相关权益属东南大学建筑设计研究院有限公司所有。图中所含的专有技术应予以保密，未经本公司书面许可，不得复制或将信息提供给第三方。

执业签章 REGISTERED ARCHITECT/ENGINEER'S STAMP

本图未加盖出图专用章无效
INVALID WITHOUT SUBMITTAL STAMP

出图签章 SUBMITTAL STAMP

序号 NO.	修改说明 DESCRIPTION	日期 DATE
修改记录	REVISION HISTORY	

东南大学建筑设计研究院有限公司
ARCHITECTS & ENGINEERS CO., LTD. OF SOUTHEAST UNIVERSITY

方案设计人 SCHEMATIC DESIGNER	袁宇 谷雅菲
项目负责人 PROJECT DIRECTOR	陶韬
专业负责人 DISCIPLINE CHIEF	袁宇
设 计 DESIGNED BY	袁宇 黄佳英
校 核 CHECKED BY	周意
审 核 REVIEWED BY	唐小简
批 准 APPROVED BY	袁玮

会 签 CONFIRMED BY			
建 筑 ARCHITECTURE		结 构 STRUCTURE	
给 排 水 PLUMBING		电 气 ELECTRICITY	
暖 通 HVAC		智 能 INTELLIGENCE	

建设单位 CLIENT	宿城区蔡集镇人民政府
项目名称 PROJECT	宿迁市宿城区蔡集镇王庄村和美乡村建设规划项目
子项名称 SUB-PROJECT	硬景工程
图 名 DRAWING TITLE	总平面围栏&矮墙索引图

项目编号 PROJECT NO.	2025-1153	子项号 SUB-PROJ NO.	A01
设计阶段 DESIGN PHASE	施工图设计	专 业 DISCIPLINE	景观
图纸编号 DRAWING NO.	LC0-3		
版 本 号 EDITION	1	出图日期 DATE	2025.06.12

Copyright 2020 ARSEI

地址：中国南京市四牌楼2号(210096) 电话:(86)25-83793178 传真:(86)25-57713341 电子邮件:ad@udriseu.com



图例:

- 民居风貌出新范围
- 施工区边界
- 需要拆除围墙
- 已经完成的围栏部分
- 需要拆除屋棚
- 已经完成外墙出新的民居
- 挖方区域

1 核心区拆除工作&既有项目总览
SCALE 1:500

注： 本图纸的著作权及其他相关权益属东南大学建筑设计研究院有限公司所有。图中所含的专有技术应予以保密，未经本公司书面许可，不得复制或将信息提供给第三方。

执业签章 REGISTERED ARCHITECT/ENGINEER'S STAMP

本图未加盖出图专用章无效
INVALID WITHOUT SUBMITTAL STAMP

出图签章 SUBMITTAL STAMP

序号 NO.	修改说明 DESCRIPTION	日期 DATE

修改记录 REVISION HISTORY

东南大学建筑设计研究院有限公司
ARCHITECTS & ENGINEERS CO., LTD. OF SOUTHEAST UNIVERSITY

方案设计人 SCHEMATIC DESIGNER	袁宇 谷雅菲
项目负责人 PROJECT DIRECTOR	陶韬
专业负责人 DISCIPLINE CHIEF	袁宇
设 计 DESIGNED BY	袁宇 黄佳英
校 核 CHECKED BY	周意
审 核 REVIEWED BY	唐小简
批 准 APPROVED BY	袁玮

会 签 CONFIRMED BY

建 筑 ARCHITECTURE		结 构 STRUCTURE	
给 排 水 PLUMBING		电 气 ELECTRICITY	
暖 通 HVAC		智 能 INTELLIGENCE	

建设单位 CLIENT	宿城区蔡集镇人民政府
项目名称 PROJECT	宿迁市宿城区蔡集镇王庄村和美乡村建设规划项目
子项名称 SUB-PROJECT	硬景工程
图 名 DRAWING TITLE	核心区拆除工作&既有项目总览

项目编号 PROJECT NO.	2025-1153	子项号 SUB-PROJ NO.	A01
设计阶段 DESIGN PHASE	施工图设计	专 业 DISCIPLINE	景观
图纸编号 DRAWING NO.	LC0-4		
版本号 EDITION	1	出图日期 DATE	2025.06.12

Copyright 2020 NESEI

地址：中国南京市四牌楼2号(210096) 电话：(86)25-83793178 传真：(86)25-57713341 电子邮件:ad@nudriseu.com



1 分区1物料索引图

SCALE 1:200

Copyright 2020 NESEI

注： 本图纸的著作权及其他相关权益属东南大学建筑设计研究院有限公司所有。图中所含的专有技术应予以保密，未经本公司书面许可，不得复制或将信息提供给第三方。

执业签章 REGISTERED ARCHITECT/ENGINEER'S STAMP

本图未加盖出图专用章无效
INVALID WITHOUT SUBMITTAL STAMP

出图签章 SUBMITTAL STAMP

序号 NO.	修改说明 DESCRIPTION	日期 DATE
修改记录 REVISION HISTORY		

东南大学建筑设计研究院有限公司
ARCHITECTS & ENGINEERS CO., LTD. OF SOUTHEAST UNIVERSITY

方案设计人 SCHEMATIC DESIGNER	袁宇 谷雅菲
项目负责人 PROJECT DIRECTOR	陶韬
专业负责人 DISCIPLINE CHIEF	袁宇
设 计 DESIGNED BY	袁宇 黄佳英
校 核 CHECKED BY	周意
审 核 REVIEWED BY	唐小简
批 准 APPROVED BY	袁玮

会 签 CONFIRMED BY

建 筑 ARCHITECTURE		结 构 STRUCTURE	
给 排 水 PLUMBING		电 气 ELECTRICITY	
暖 通 HVAC		智 能 INTELLIGENCE	

建设单位 CLIENT	宿城区蔡集镇人民政府
项目名称 PROJECT	宿迁市宿城区蔡集镇王庄村和美乡村建设规划项目
子项名称 SUB-PROJECT	硬景工程
图 名 DRAWING TITLE	分区1物料索引图

项目编号 PROJECT NO.	2025-1153	子 项 号 SUB-PROJ NO.	A01
设计阶段 DESIGN PHASE	施工图设计	专 业 DISCIPLINE	景观
图纸编号 DRAWING NO.	LC1-1		
版 本 号 EDITION	1	出图日期 DATE	2025.06.12

地址：中国南京市四牌楼2号(210096) 电话：(86)25-83793178 传真：(86)25-57713341 电子邮件:ad@udriseu.com



1 分区1尺寸定位图

SCALE 1:200

注： 本图纸的著作权及其他相关权益属东南大学建筑设计研究院有限公司所有。图中所含的专有技术应予以保密，未经本公司书面许可，不得复制或将信息提供给第三方。

执业签章 REGISTERED ARCHITECT/ENGINEER'S STAMP

本图未加盖出图专用章无效
INVALID WITHOUT SUBMITTAL STAMP

出图签章 SUBMITTAL STAMP

序号 NO.	修改说明 DESCRIPTION	日期 DATE

修改记录 REVISION HISTORY

东南大学建筑设计研究院有限公司
ARCHITECTS & ENGINEERS CO., LTD. OF SOUTHEAST UNIVERSITY

方案设计人 SCHEMATIC DESIGNER	袁宇 谷雅菲
项目负责人 PROJECT DIRECTOR	陶韬
专业负责人 DISCIPLINE CHIEF	袁宇
设计 DESIGNED BY	袁宇 黄佳英
校核 CHECKED BY	周意
审核 REVIEWED BY	唐小简
批准 APPROVED BY	袁玮

会签 CONFIRMED BY

建筑 ARCHITECTURE		结构 STRUCTURE	
给排水 PLUMBING		电气 ELECTRICITY	
暖通 HVAC		智能 INTELLIGENCE	

建设单位 CLIENT	宿城区蔡集镇人民政府
项目名称 PROJECT	宿迁市宿城区蔡集镇王庄村和美乡村建设规划项目
子项名称 SUB-PROJECT	硬景工程
图名 DRAWING TITLE	分区1尺寸定位图

项目编号 PROJECT NO.	2025-1153	子项号 SUB-PROJ NO.	A01
设计阶段 DESIGN PHASE	施工图设计	专业 DISCIPLINE	景观
图纸编号 DRAWING NO.	LC1-2		
版本号 EDITION	1	出图日期 DATE	2025.06.12

Copyright 2020 NSRI

地址：中国南京市四牌楼2号(210096) 电话：(86)25-83793178 传真：(86)25-57713341 电子邮件:ad@nsriseu.com



1 分区1坐标与竖向定位图
SCALE 1:200

注： 本图纸的著作权及其他相关权益属东南大学建筑设计研究院有限公司所有。图中所含的专有技术应予以保密，未经本公司书面许可，不得复制或将信息提供给第三方。

执业签章 REGISTERED ARCHITECT/ENGINEER'S STAMP

本图未加盖出图专用章无效
INVALID WITHOUT SUBMITTAL STAMP

出图签章 SUBMITTAL STAMP

序号 NO.	修改说明 DESCRIPTION	日期 DATE
修改记录 REVISION HISTORY		

东南大学建筑设计研究院有限公司
ARCHITECTS & ENGINEERS CO., LTD. OF SOUTHEAST UNIVERSITY

方案设计人 SCHEMATIC DESIGNER	袁宇 谷雅菲
项目负责人 PROJECT DIRECTOR	陶韬
专业负责人 DISCIPLINE CHIEF	袁宇
设计 DESIGNED BY	袁宇 黄佳英
校核 CHECKED BY	周意
审核 REVIEWED BY	唐小简
批准 APPROVED BY	袁玮

会签 CONFIRMED BY


建筑 ARCHITECTURE		结构 STRUCTURE	
给排水 PLUMBING		电气 ELECTRICITY	
暖通 HVAC		智能 INTELLIGENCE	

建设单位 CLIENT	宿城区蔡集镇人民政府
项目名称 PROJECT	宿迁市宿城区蔡集镇王庄村和美乡村建设规划项目
子项名称 SUB-PROJECT	硬景工程
图名 DRAWING TITLE	分区1坐标与竖向定位图

项目编号 PROJECT NO.	2025-1153	子项号 SUB-PROJ NO.	A01
设计阶段 DESIGN PHASE	施工图设计	专业 DISCIPLINE	景观
图纸编号 DRAWING NO.	LC1-3		
版本号 EDITION	1	出图日期 DATE	2025.06.12

Copyright 2020 MSRI

地址：中国南京市四牌楼2号(210096) 电话：(86)25-83793178 传真：(86)25-57713341 电子邮件:ad@sdriseu.com

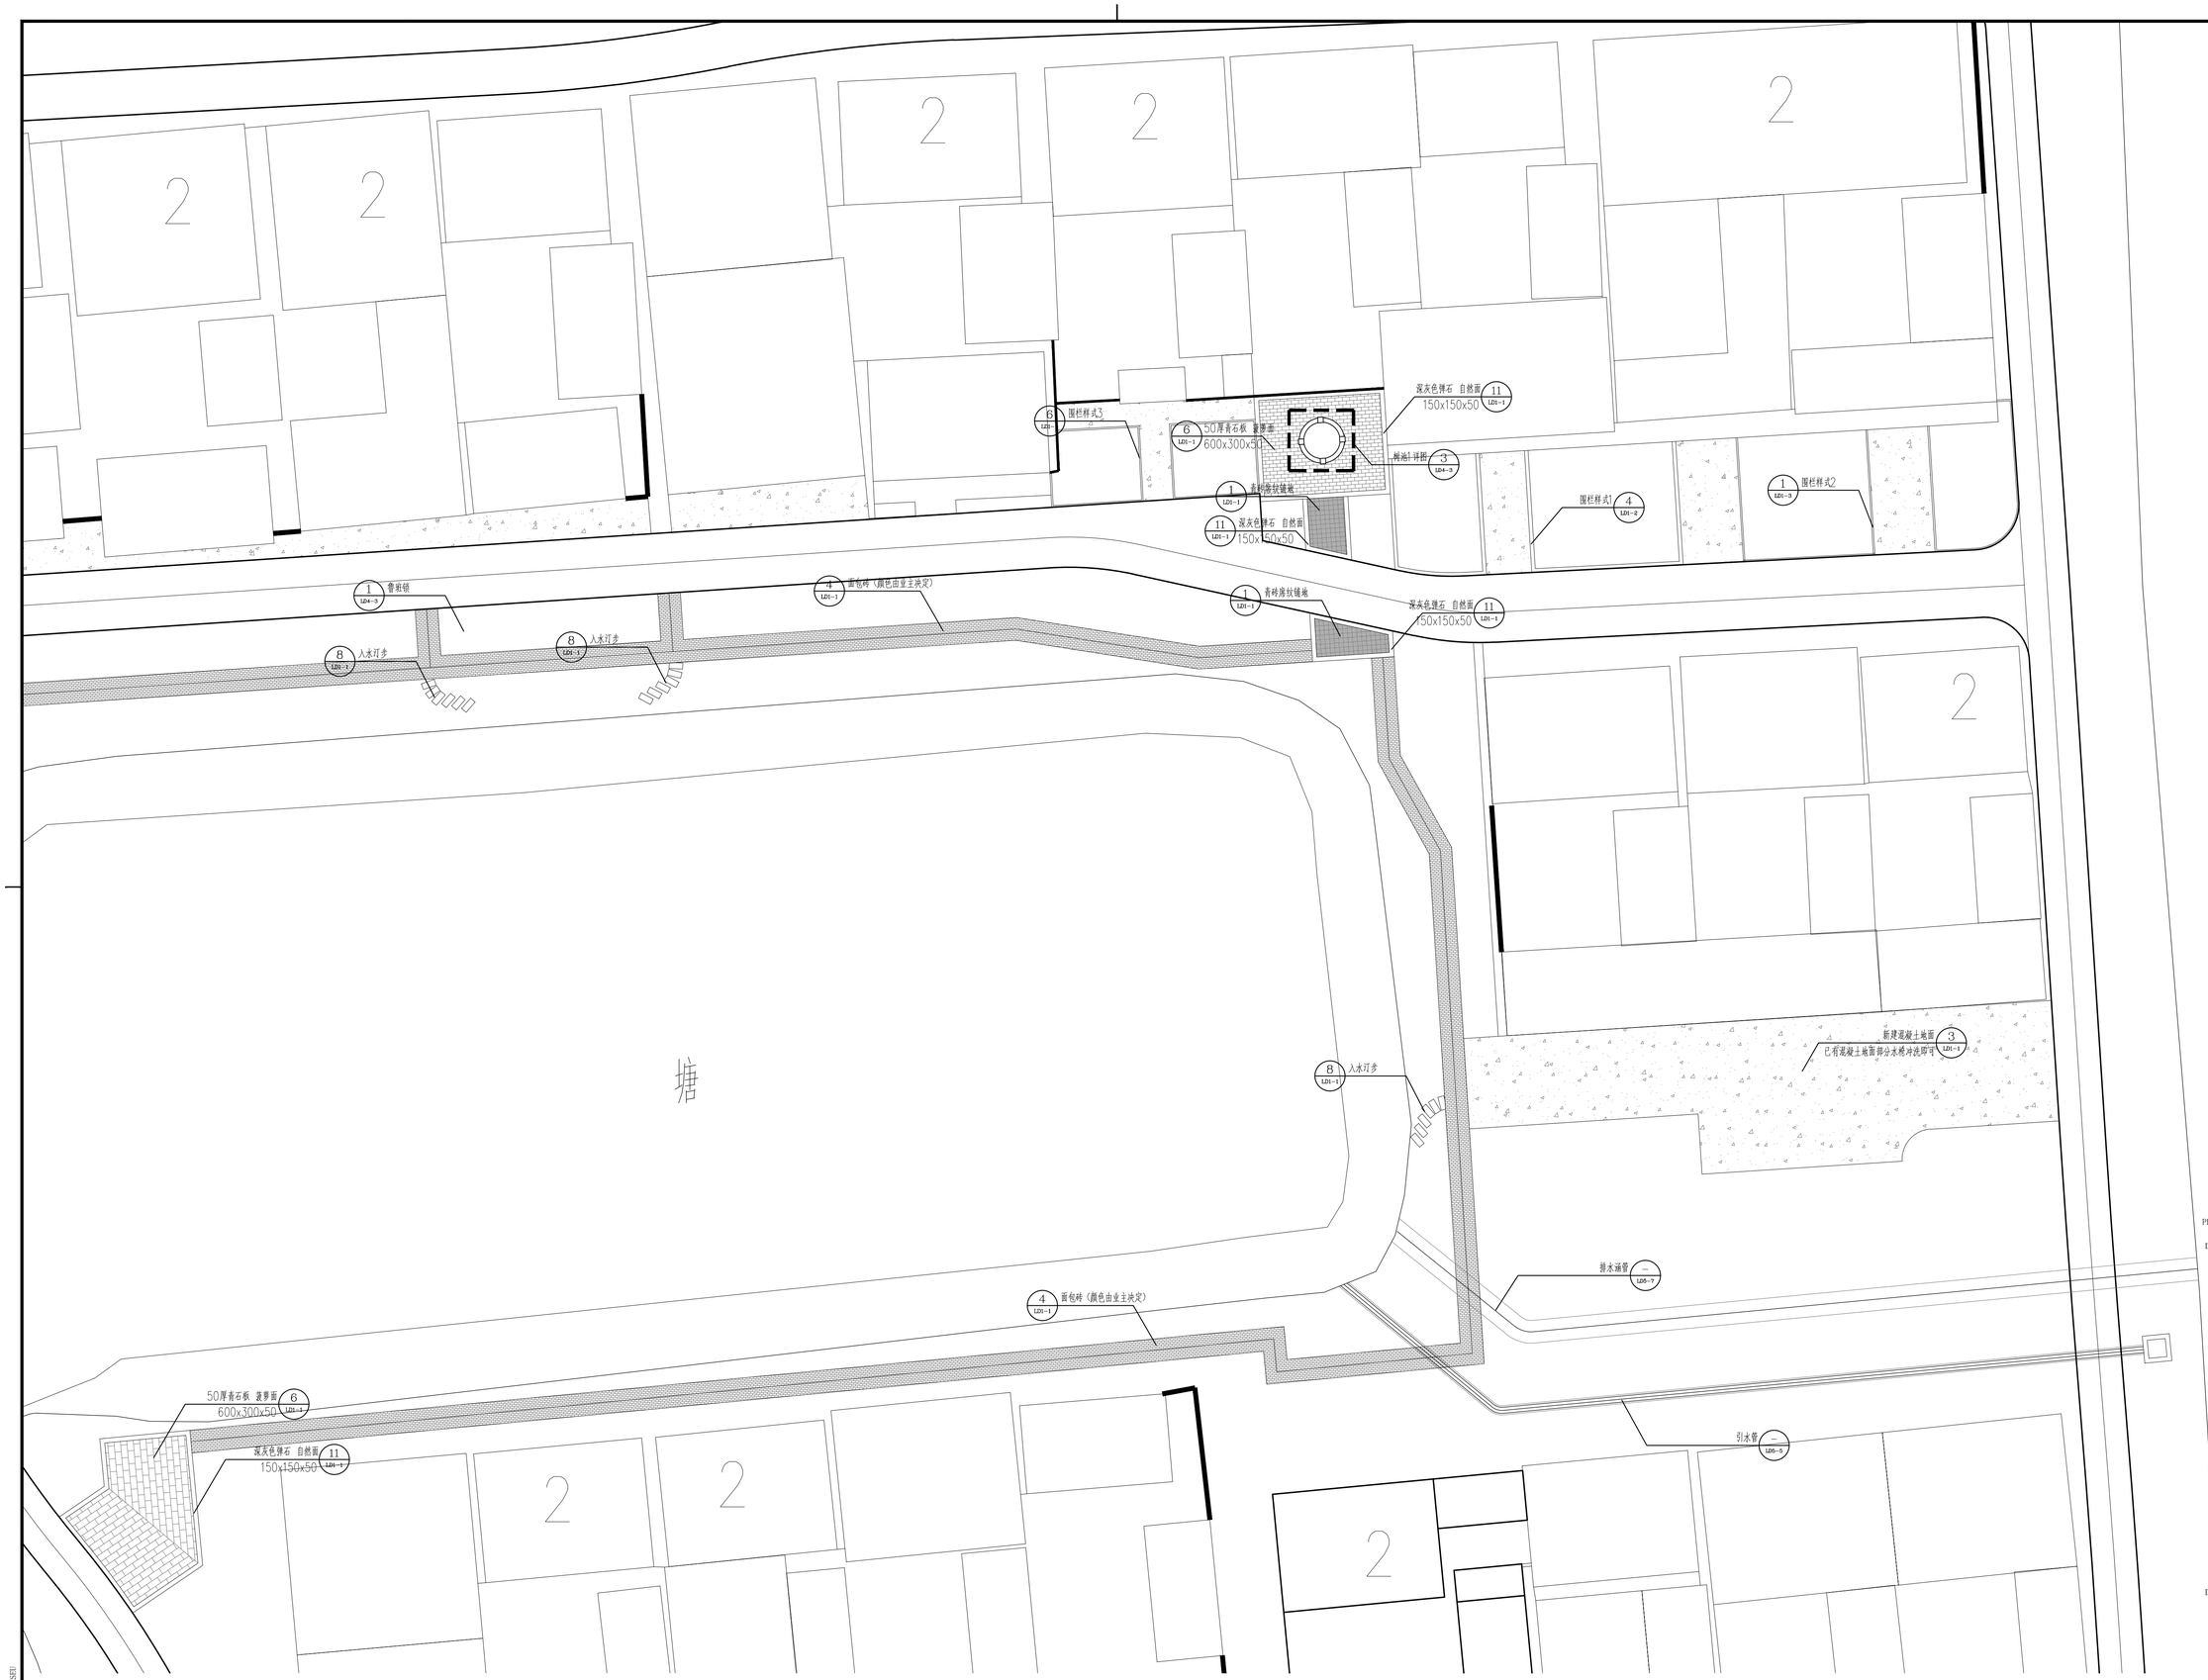

1 分区2物料索引图
SCALE 1:200

Copyright 2020 ARSEU

注： 本图纸的著作权及其他相关权益属东南大学建筑设计研究院有限公司所有。图中所含的专有技术应予以保密，未经本公司书面许可，不得复制或将信息提供给第三方。

执业签章 REGISTERED ARCHITECT/ENGINEER'S STAMP

本图未加盖出图专用章无效
INVALID WITHOUT SUBMITTAL STAMP

出图签章 SUBMITTAL STAMP

序号 NO.	修改说明 DESCRIPTION	日期 DATE

修改记录 REVISION HISTORY

东南大学建筑设计研究院有限公司
ARCHITECTS & ENGINEERS CO., LTD. OF SOUTHEAST UNIVERSITY

方案设计人 SCHEMATIC DESIGNER	袁宇 谷雅菲
项目负责人 PROJECT DIRECTOR	陶韬
专业负责人 DISCIPLINE CHIEF	袁宇
设 计 DESIGNED BY	袁宇 黄佳英
校 核 CHECKED BY	周意
审 核 REVIEWED BY	唐小简
批 准 APPROVED BY	袁玮


会 签 CONFIRMED BY

建 筑 ARCHITECTURE		结 构 STRUCTURE	
给 排 水 PLUMBING		电 气 ELECTRICITY	
暖 通 HVAC		智 能 INTELLIGENCE	

建设单位 CLIENT	宿城区蔡集镇人民政府
项目名称 PROJECT	宿迁市宿城区蔡集镇王庄村和美乡村建设规划项目
子项名称 SUB-PROJECT	硬景工程
图 名 DRAWING TITLE	分区2物料索引图

项目编号 PROJECT NO.	2025-1153	子 项 号 SUB-PROJ NO.	A01
设计阶段 DESIGN PHASE	施工图设计	专 业 DISCIPLINE	景观
图纸编号 DRAWING NO.	LC2-1		
版 本 号 EDITION	1	出图日期 DATE	2025.06.12

地址：中国南京市四牌楼2号(210096) 电话：(86)25-83793178 传真：(86)25-57713341 电子邮件:ad@hdriseu.com

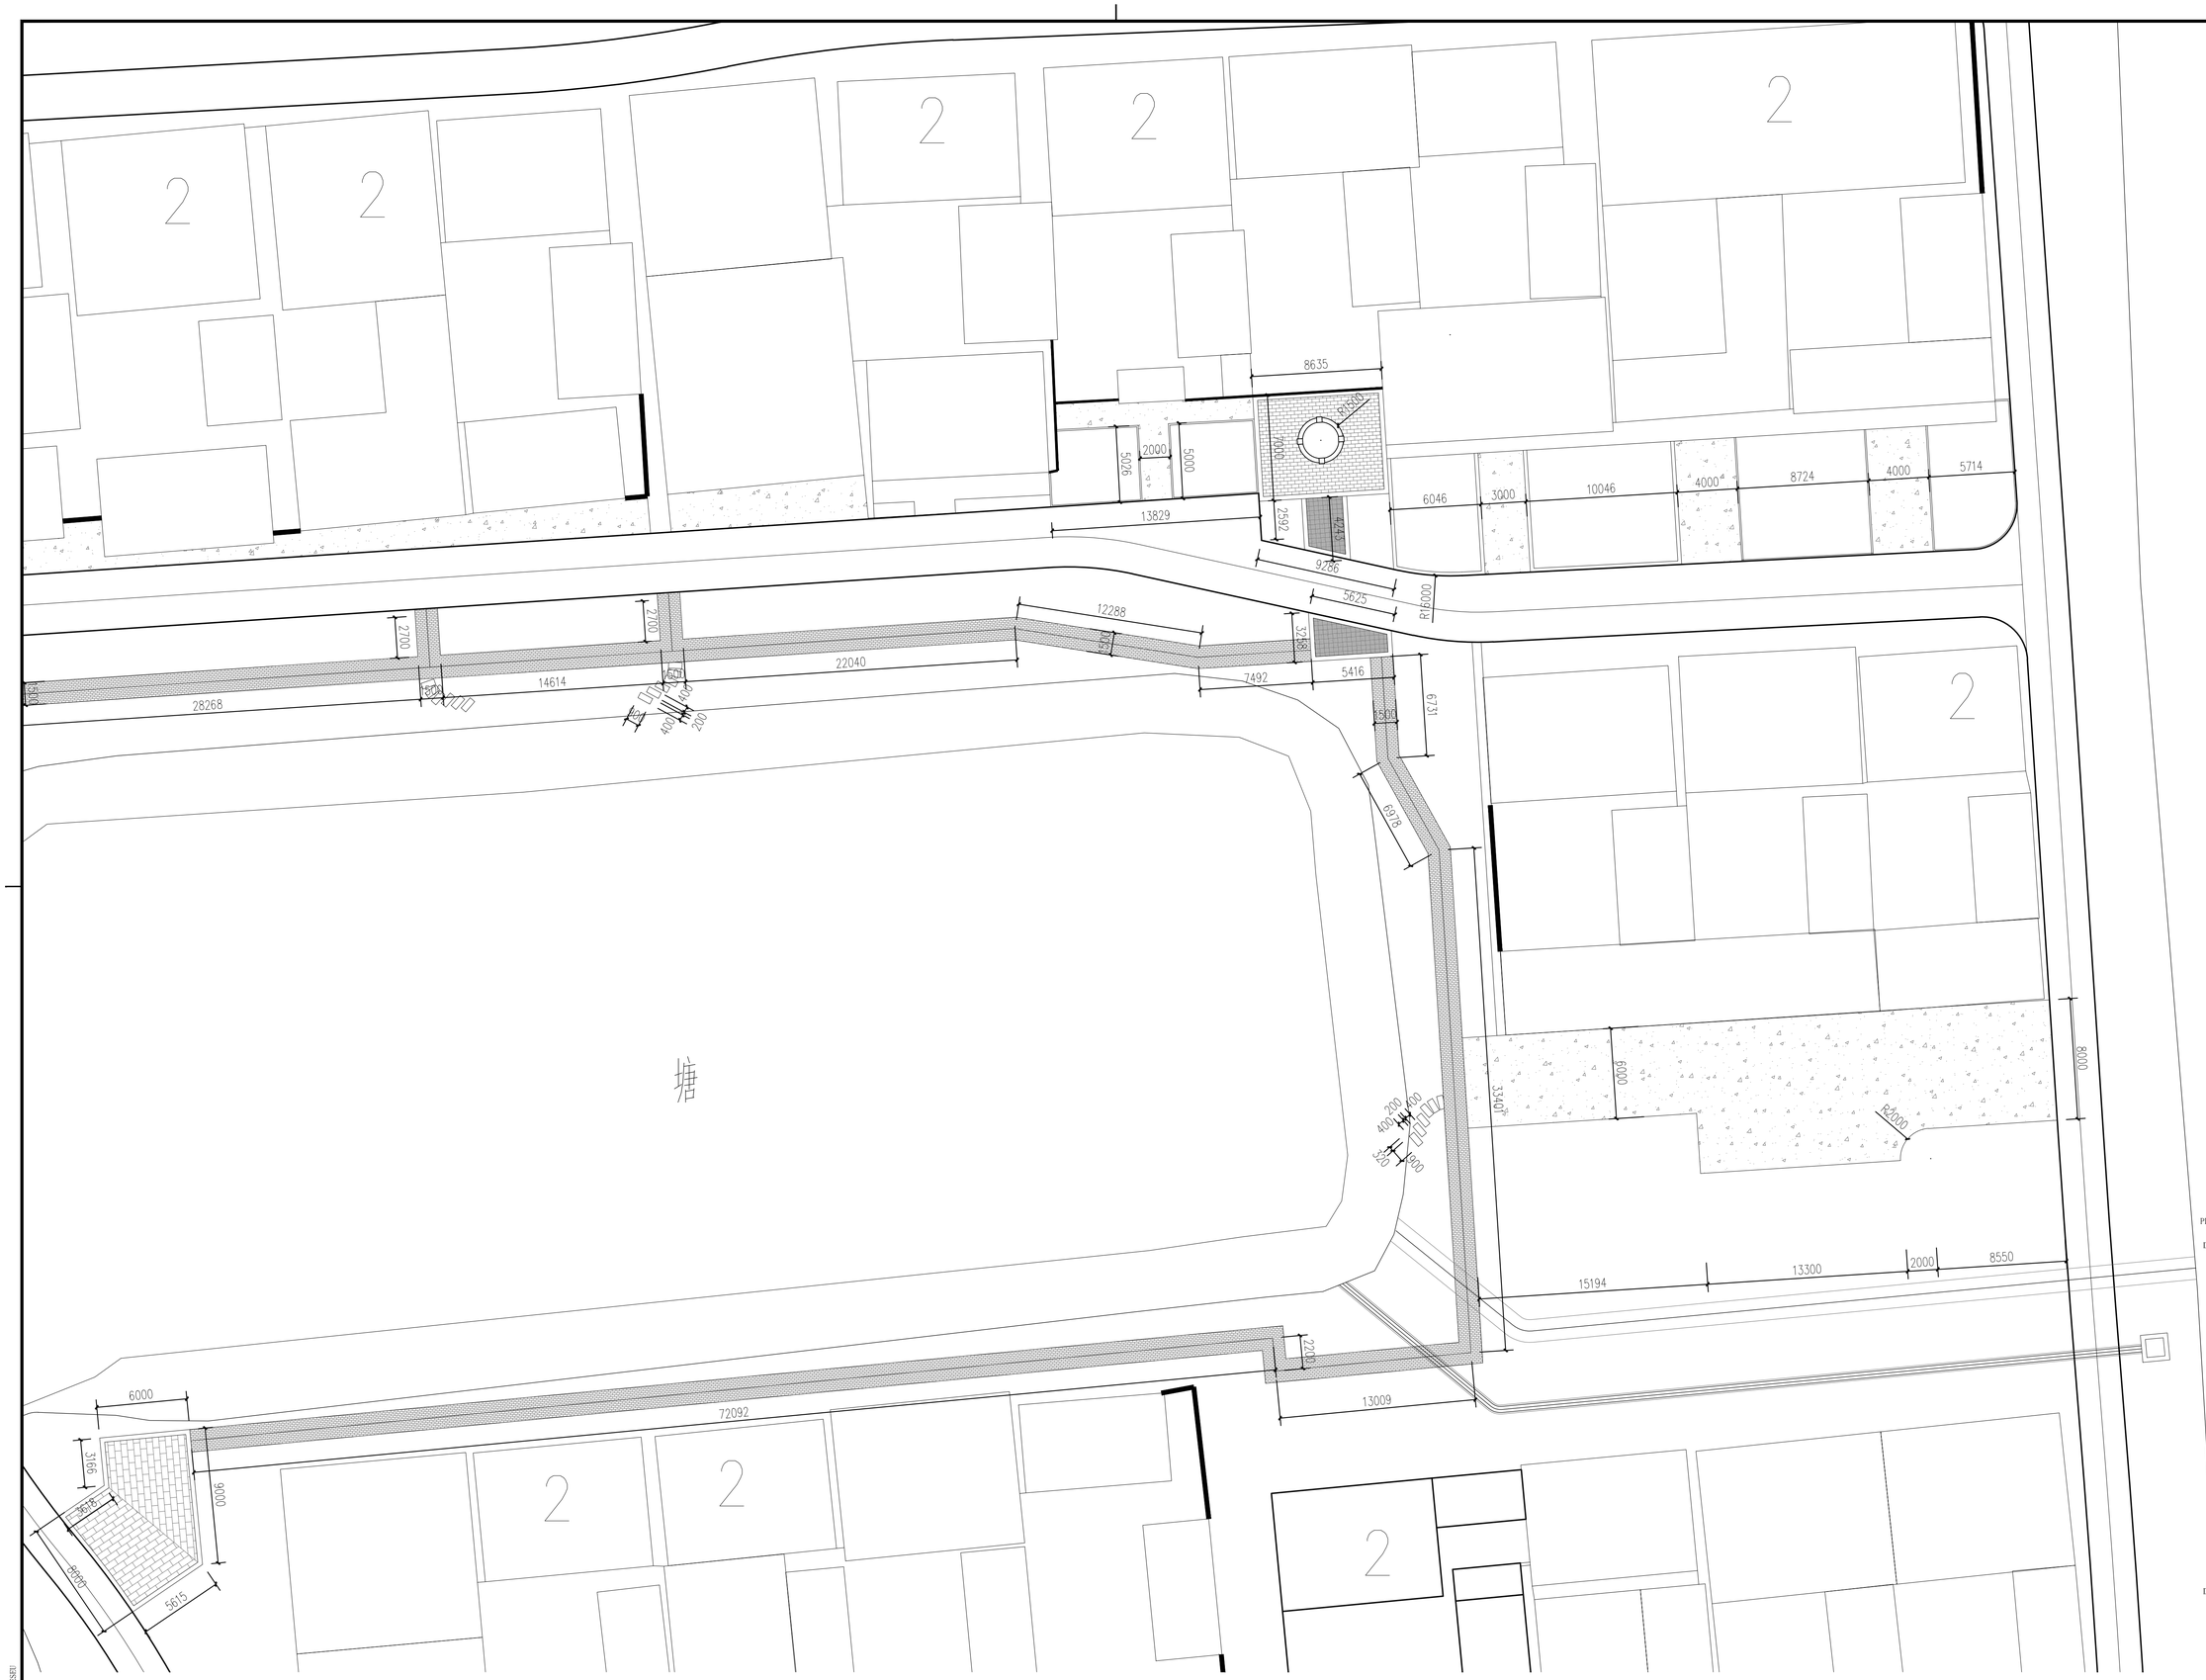

1 分区2尺寸定位图
SCALE 1:200

Copyright 2020 ARSEU

注： 本图纸的著作权及其他相关权益属东南大学建筑设计研究院有限公司所有。图中所含的专有技术应予以保密，未经本公司书面许可，不得复制或将信息提供给第三方。

执业签章 REGISTERED ARCHITECT/ENGINEER'S STAMP

本图未加盖出图专用章无效
INVALID WITHOUT SUBMITTAL STAMP

出图签章 SUBMITTAL STAMP

序号 NO.	修改说明 DESCRIPTION	日期 DATE

修改记录 REVISION HISTORY

东南大学建筑设计研究院有限公司
ARCHITECTS & ENGINEERS CO., LTD. OF SOUTHEAST UNIVERSITY

方案设计人 SCHEMATIC DESIGNER	袁宇 谷雅菲
项目负责人 PROJECT DIRECTOR	陶韬
专业负责人 DISCIPLINE CHIEF	袁宇
设 计 DESIGNED BY	袁宇 黄佳英
校 核 CHECKED BY	周意
审 核 REVIEWED BY	唐小简
批 准 APPROVED BY	袁玮


会 签 CONFIRMED BY

建 筑 ARCHITECTURE		结 构 STRUCTURE	
给 排 水 PLUMBING		电 气 ELECTRICITY	
暖 通 HVAC		智 能 INTELLIGENCE	

建设单位 CLIENT	宿城区蔡集镇人民政府
项目名称 PROJECT	宿迁市宿城区蔡集镇王庄村和美乡村建设规划项目
子项名称 SUB-PROJECT	硬景工程
图 名 DRAWING TITLE	分区2尺寸定位图

项目编号 PROJECT NO.	2025-1153	子 项 号 SUB-PROJ NO.	A01
设计阶段 DESIGN PHASE	施工图设计	专 业 DISCIPLINE	景观
图纸编号 DRAWING NO.	LC2-2		
版 本 号 EDITION	1	出图日期 DATE	2025.06.12

地址：中国南京市四牌楼2号(210096) 电话：(86)25-83793178 传真：(86)25-57713341 电子邮件:ad@hdriseu.com

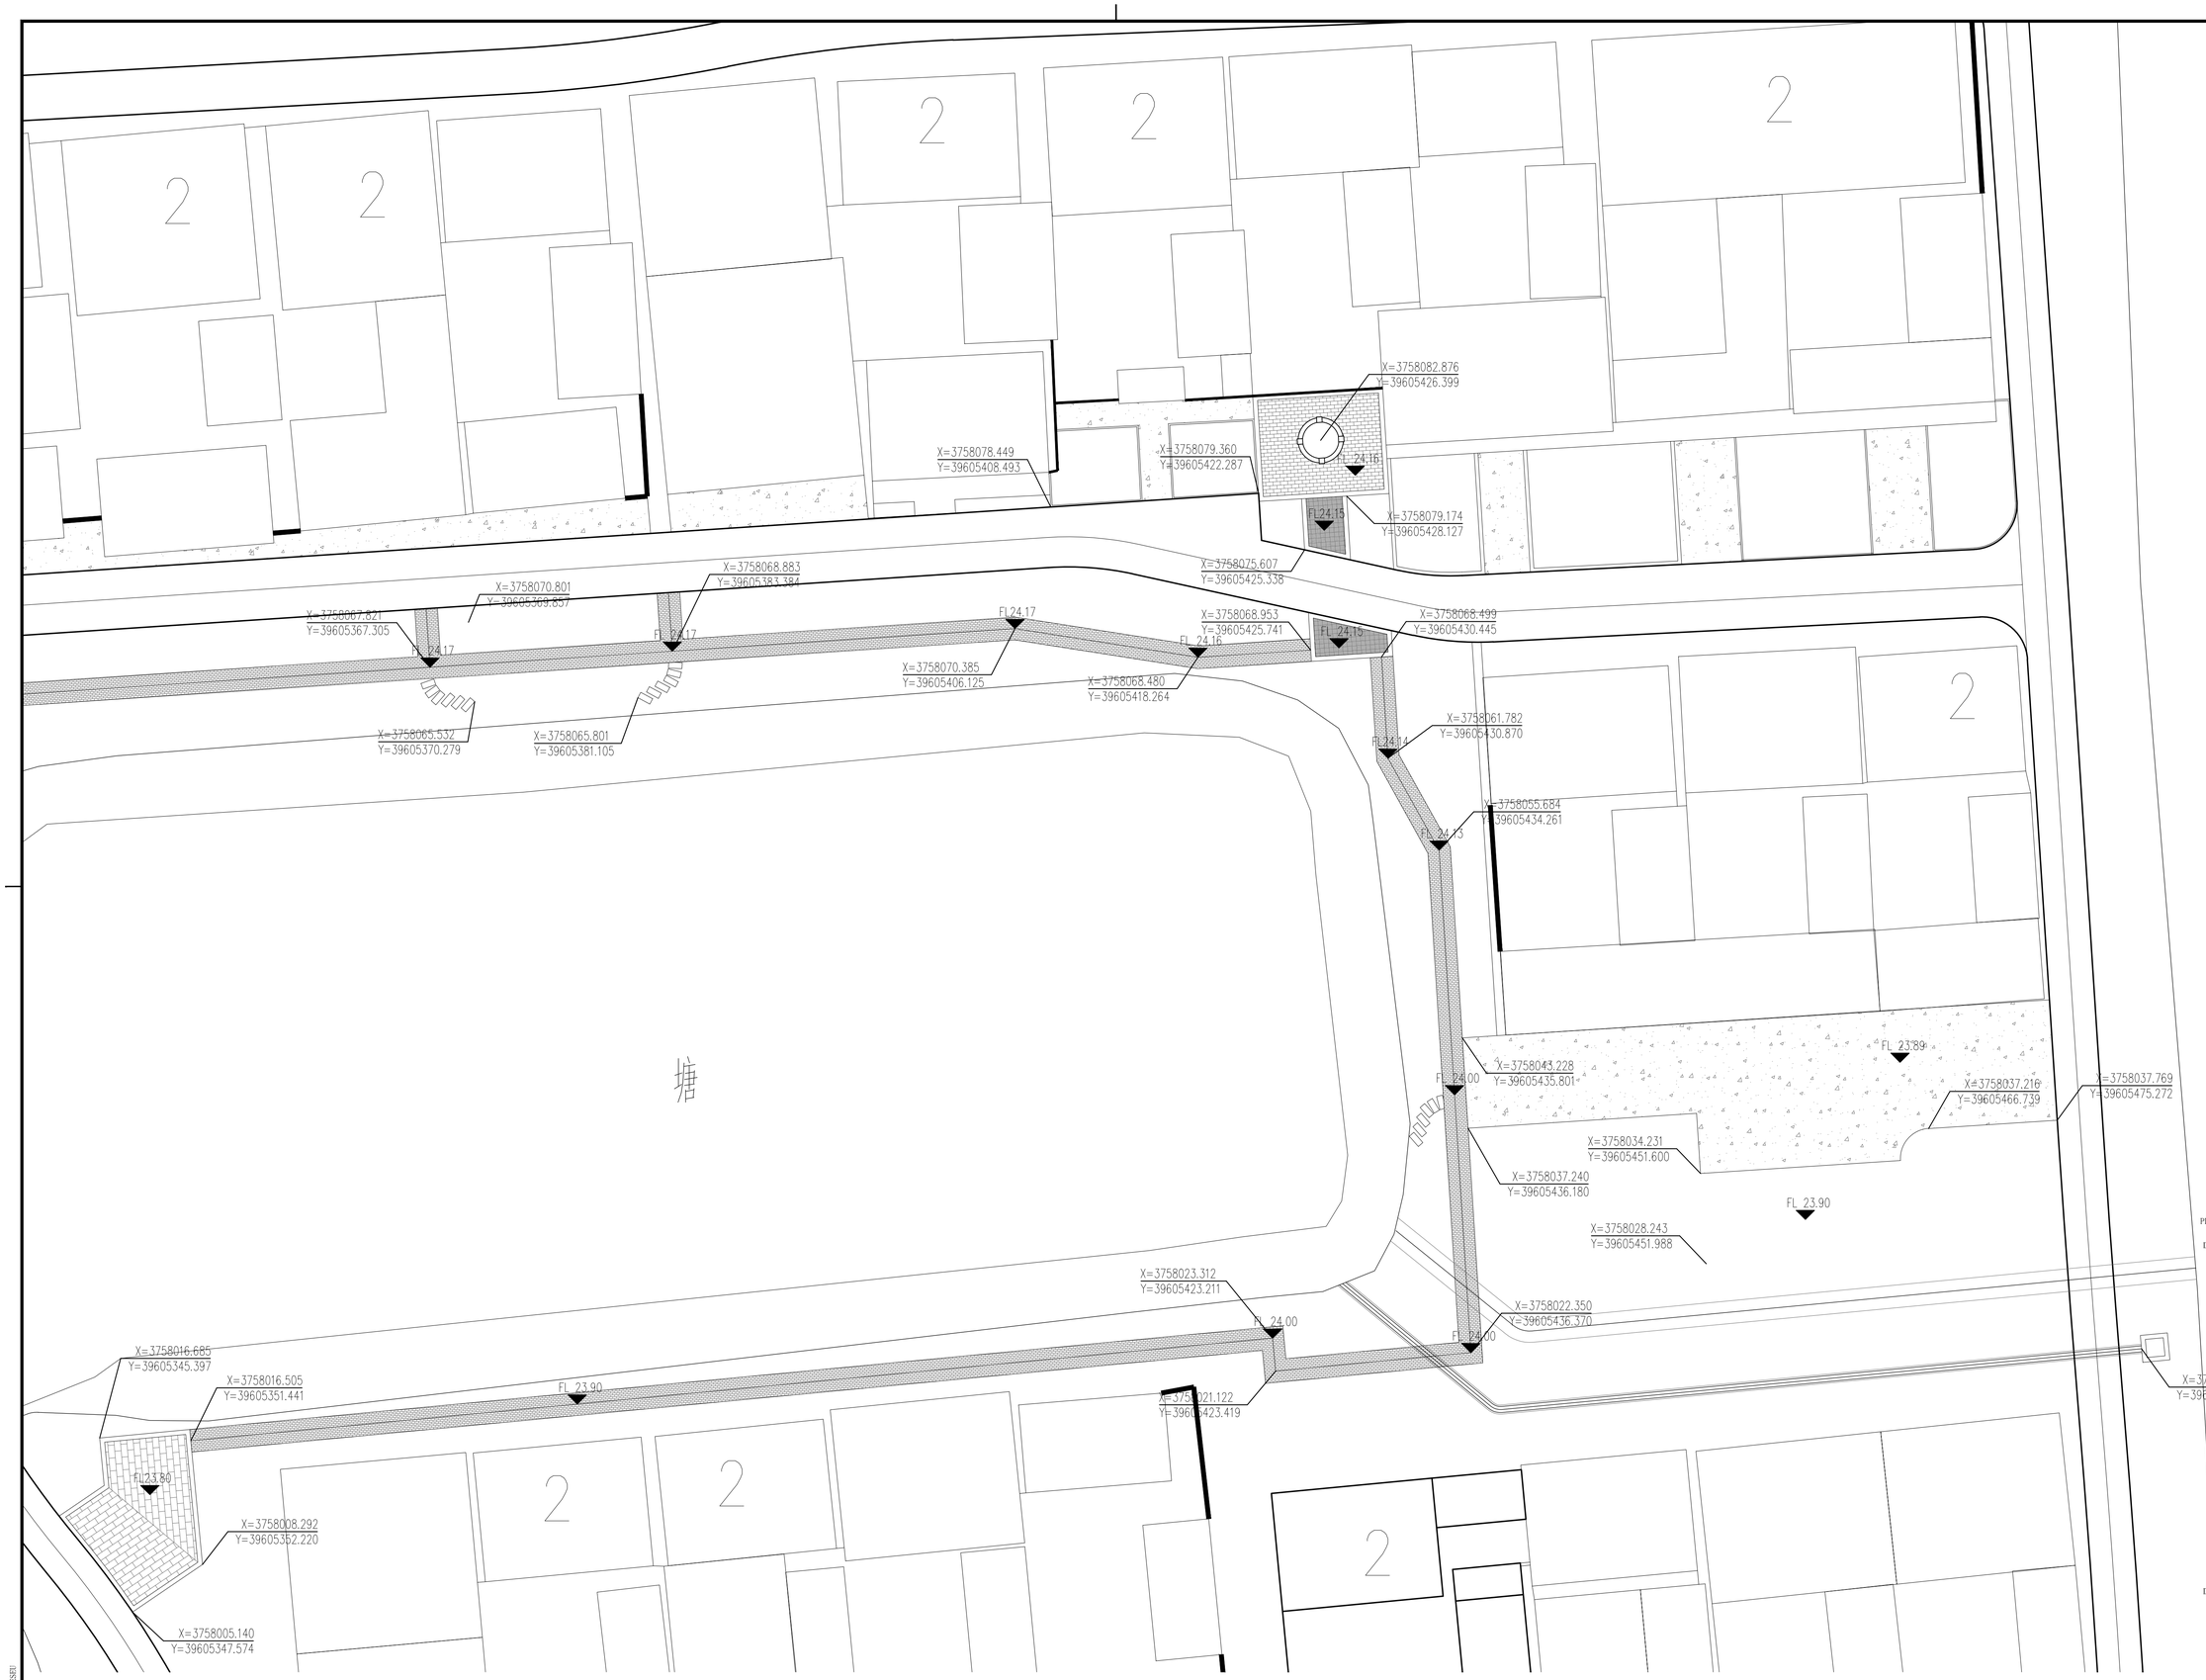

1 分区2坐标与竖向定位图

SCALE 1:200

Copyright 2020 ARSEU

注： 本图纸的著作权及其他相关权益属东南大学建筑设计研究院有限公司所有。图中所含的专有技术应予以保密，未经本公司书面许可，不得复制或将信息提供给第三方。

执业签章 REGISTERED ARCHITECT/ENGINEER'S STAMP

本图未加盖出图专用章无效
INVALID WITHOUT SUBMITTAL STAMP

出图签章 SUBMITTAL STAMP

序号 NO.	修改说明 DESCRIPTION	日期 DATE
修改记录	REVISION HISTORY	

东南大学建筑设计研究院有限公司
ARCHITECTS & ENGINEERS CO., LTD. OF SOUTHEAST UNIVERSITY


方案设计人 SCHEMATIC DESIGNER	袁宇 谷雅菲
项目负责人 PROJECT DIRECTOR	陶韬
专业负责人 DISCIPLINE CHIEF	袁宇
设 计 DESIGNED BY	袁宇 黄佳英
校 核 CHECKED BY	周意
审 核 REVIEWED BY	唐小简
批 准 APPROVED BY	袁玮

会 签 CONFIRMED BY			
建 筑 ARCHITECTURE		结 构 STRUCTURE	
给 排 水 PLUMBING		电 气 ELECTRICITY	
暖 通 HVAC		智 能 INTELLIGENCE	

建设单位 CLIENT	宿城区蔡集镇人民政府
项目名称 PROJECT	宿迁市宿城区蔡集镇王庄村和美乡村建设规划项目
子项名称 SUB-PROJECT	硬景工程
图 名 DRAWING TITLE	分区2坐标与竖向定位图

项目编号 PROJECT NO.	2025-1153	子 项 号 SUB-PROJ NO.	A01
设计阶段 DESIGN PHASE	施工图设计	专 业 DISCIPLINE	景观
图纸编号 DRAWING NO.	LC2-3		
版 本 号 EDITION	1	出图日期 DATE	2025.06.12

地址：中国南京市四牌楼2号(210096) 电话：(86)25-83793178 传真：(86)25-57713341 电子邮件:ad@hdriseu.com

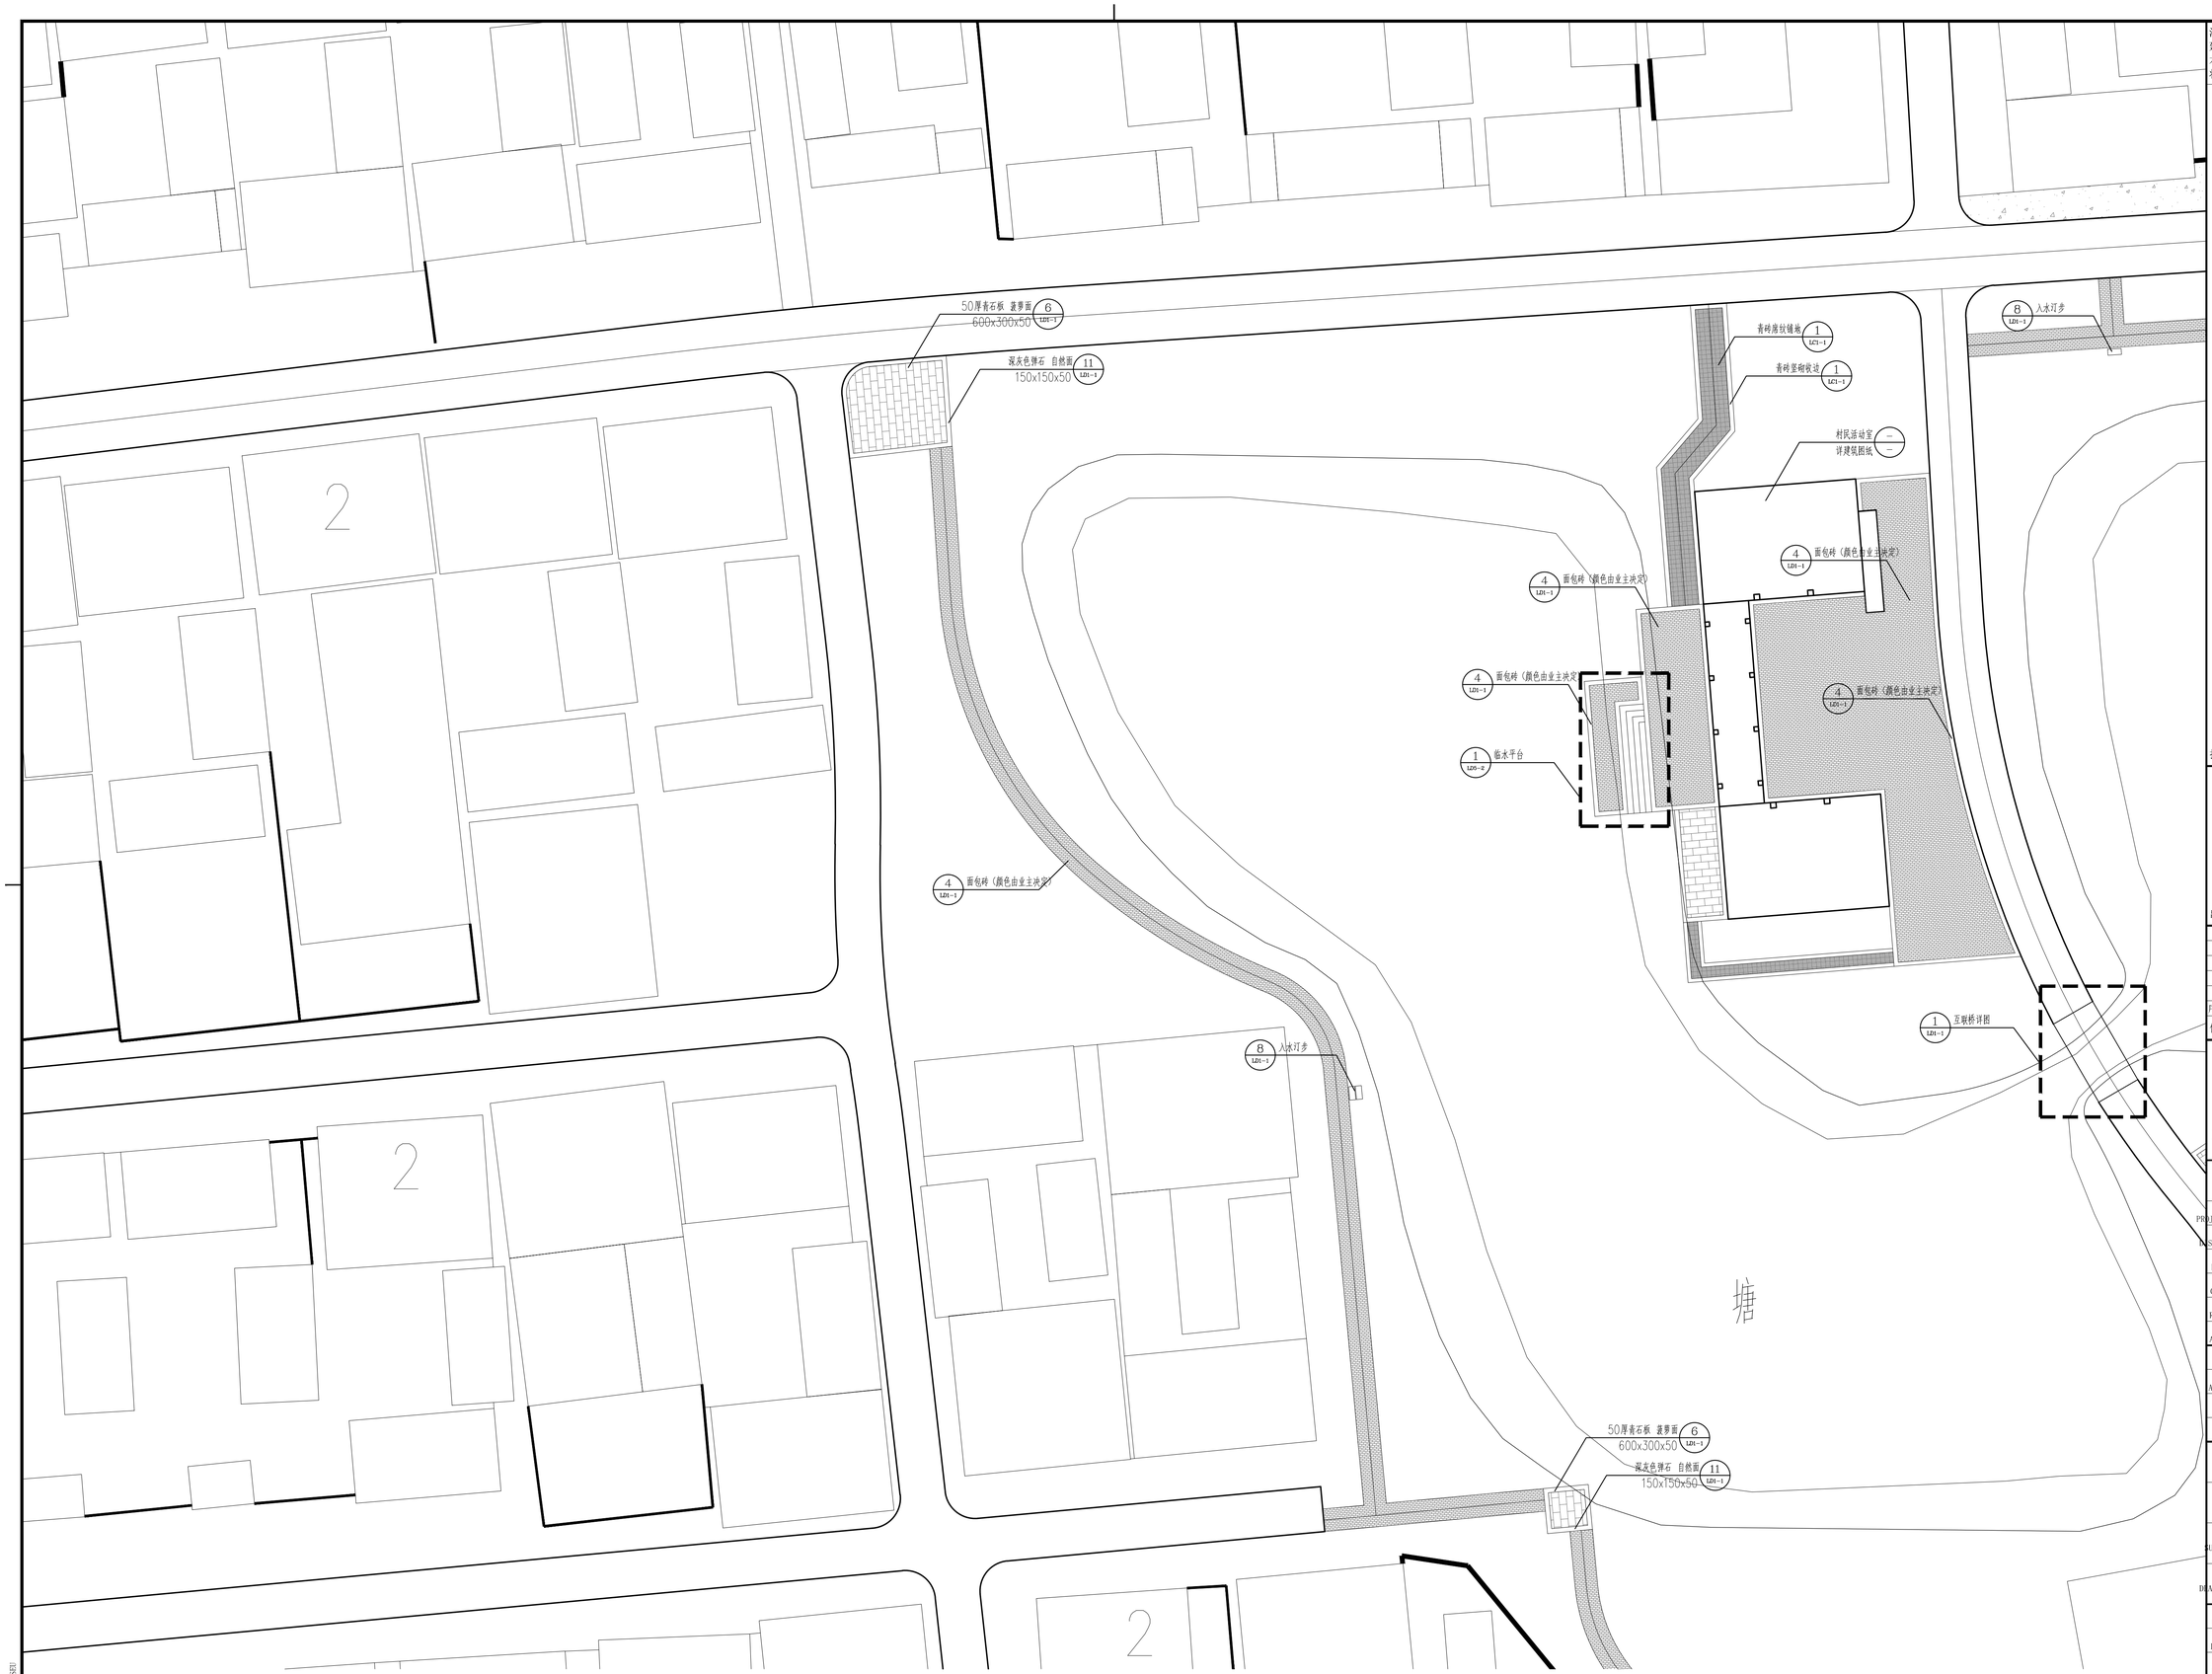

1 分区2物料索引图

SCALE 1:200

注： 本图纸的著作权及其他相关权益属东南大学建筑设计研究院有限公司所有。图中所含的专有技术应予以保密，未经本公司书面许可，不得复制或将信息提供给第三方。

执业签章 REGISTERED ARCHITECT/ENGINEER'S STAMP

本图未加盖出图专用章无效
INVALID WITHOUT SUBMITTAL STAMP

出图签章 SUBMITTAL STAMP

序号 NO.	修改说明 DESCRIPTION	日期 DATE
修改记录	REVISION HISTORY	

东南大学建筑设计研究院有限公司
ARCHITECTS & ENGINEERS CO.,LTD. OF SOUTHEAST UNIVERSITY

方案设计人 SCHEMATIC DESIGNER	袁宇 谷雅菲
项目负责人 PROJECT DIRECTOR	陶韬
专业负责人 DSCIPLINE CHIEF	袁宇
设 计 DESIGNED BY	袁宇 黄佳英
校 核 CHECKED BY	周意
审 核 REVIEWED BY	唐小简
批 准 APPROVED BY	袁玮

会 签 CONFIRMED BY

建 筑 ARCHITECTURE		结 构 STRUCTURE	
给 排 水 PLUMBING		电 气 ELECTRICITY	
暖 通 HVAC		智 能 INTELLIGENCE	

建设单位 CLIENT	宿城区蔡集镇人民政府
项目名称 PROJECT	宿迁市宿城区蔡集镇王庄村和美乡村建设规划项目
子项名称 SUB-PROJECT	硬景工程
图 名 DRAWING TITLE	分区3物料索引图

项目编号 PROJECT NO.	2025-1153	子项号 SUB-PROJ NO.	A01
设计阶段 DESIGN PHASE	施工图设计	专 业 DISCIPLINE	景观
图纸编号 DRAWING NO.	LC3-1		
版 本 号 EDITION	1	出图日期 DATE	2025.06.12

Copyright 2020 UESEI

地址：中国南京市四牌楼2号(210096) 电话:(86)25-83793178 传真:(86)25-57713341 电子邮件:ad@udriseu.com



1 分区3尺寸定位图

SCALE 1:200

Copyright 2020 NESEI

注： 本图纸的著作权及其他相关权益属东南大学建筑设计研究院有限公司所有。图中所含的专有技术应予以保密，未经本公司书面许可，不得复制或将信息提供给第三方。

执业签章 REGISTERED ARCHITECT/ENGINEER'S STAMP

本图未加盖出图专用章无效
INVALID WITHOUT SUBMITTAL STAMP

出图签章 SUBMITTAL STAMP

序号 NO.	修改说明 DESCRIPTION	日期 DATE
修改记录 REVISION HISTORY		

东南大学建筑设计研究院有限公司
ARCHITECTS & ENGINEERS CO., LTD. OF SOUTHEAST UNIVERSITY

方案设计人 SCHEMATIC DESIGNER	袁宇 谷雅菲
项目负责人 PROJECT DIRECTOR	陶韬
专业负责人 DISCIPLINE CHIEF	袁宇
设 计 DESIGNED BY	袁宇 黄佳英
校 核 CHECKED BY	周意
审 核 REVIEWED BY	唐小简
批 准 APPROVED BY	袁玮


会 签 CONFIRMED BY

建 筑 ARCHITECTURE		结 构 STRUCTURE	
给 排 水 PLUMBING		电 气 ELECTRICITY	
暖 通 HVAC		智 能 INTELLIGENCE	

建设单位 CLIENT	宿城区蔡集镇人民政府
项目名称 PROJECT	宿迁市宿城区蔡集镇王庄村和美乡村建设规划项目
子项名称 SUB-PROJECT	硬景工程
图 名 DRAWING TITLE	分区3尺寸定位图

项目编号 PROJECT NO.	2025-1153	子项号 SUB-PROJ NO.	A01
设计阶段 DESIGN PHASE	施工图设计	专 业 DISCIPLINE	景观
图纸编号 DRAWING NO.	LC3-2		
版 本 号 EDITION	1	出图日期 DATE	2025.06.12

地址：中国南京市四牌楼2号(210096) 电话：(86)25-83793178 传真：(86)25-57713341 电子邮件:ad@udriseu.com

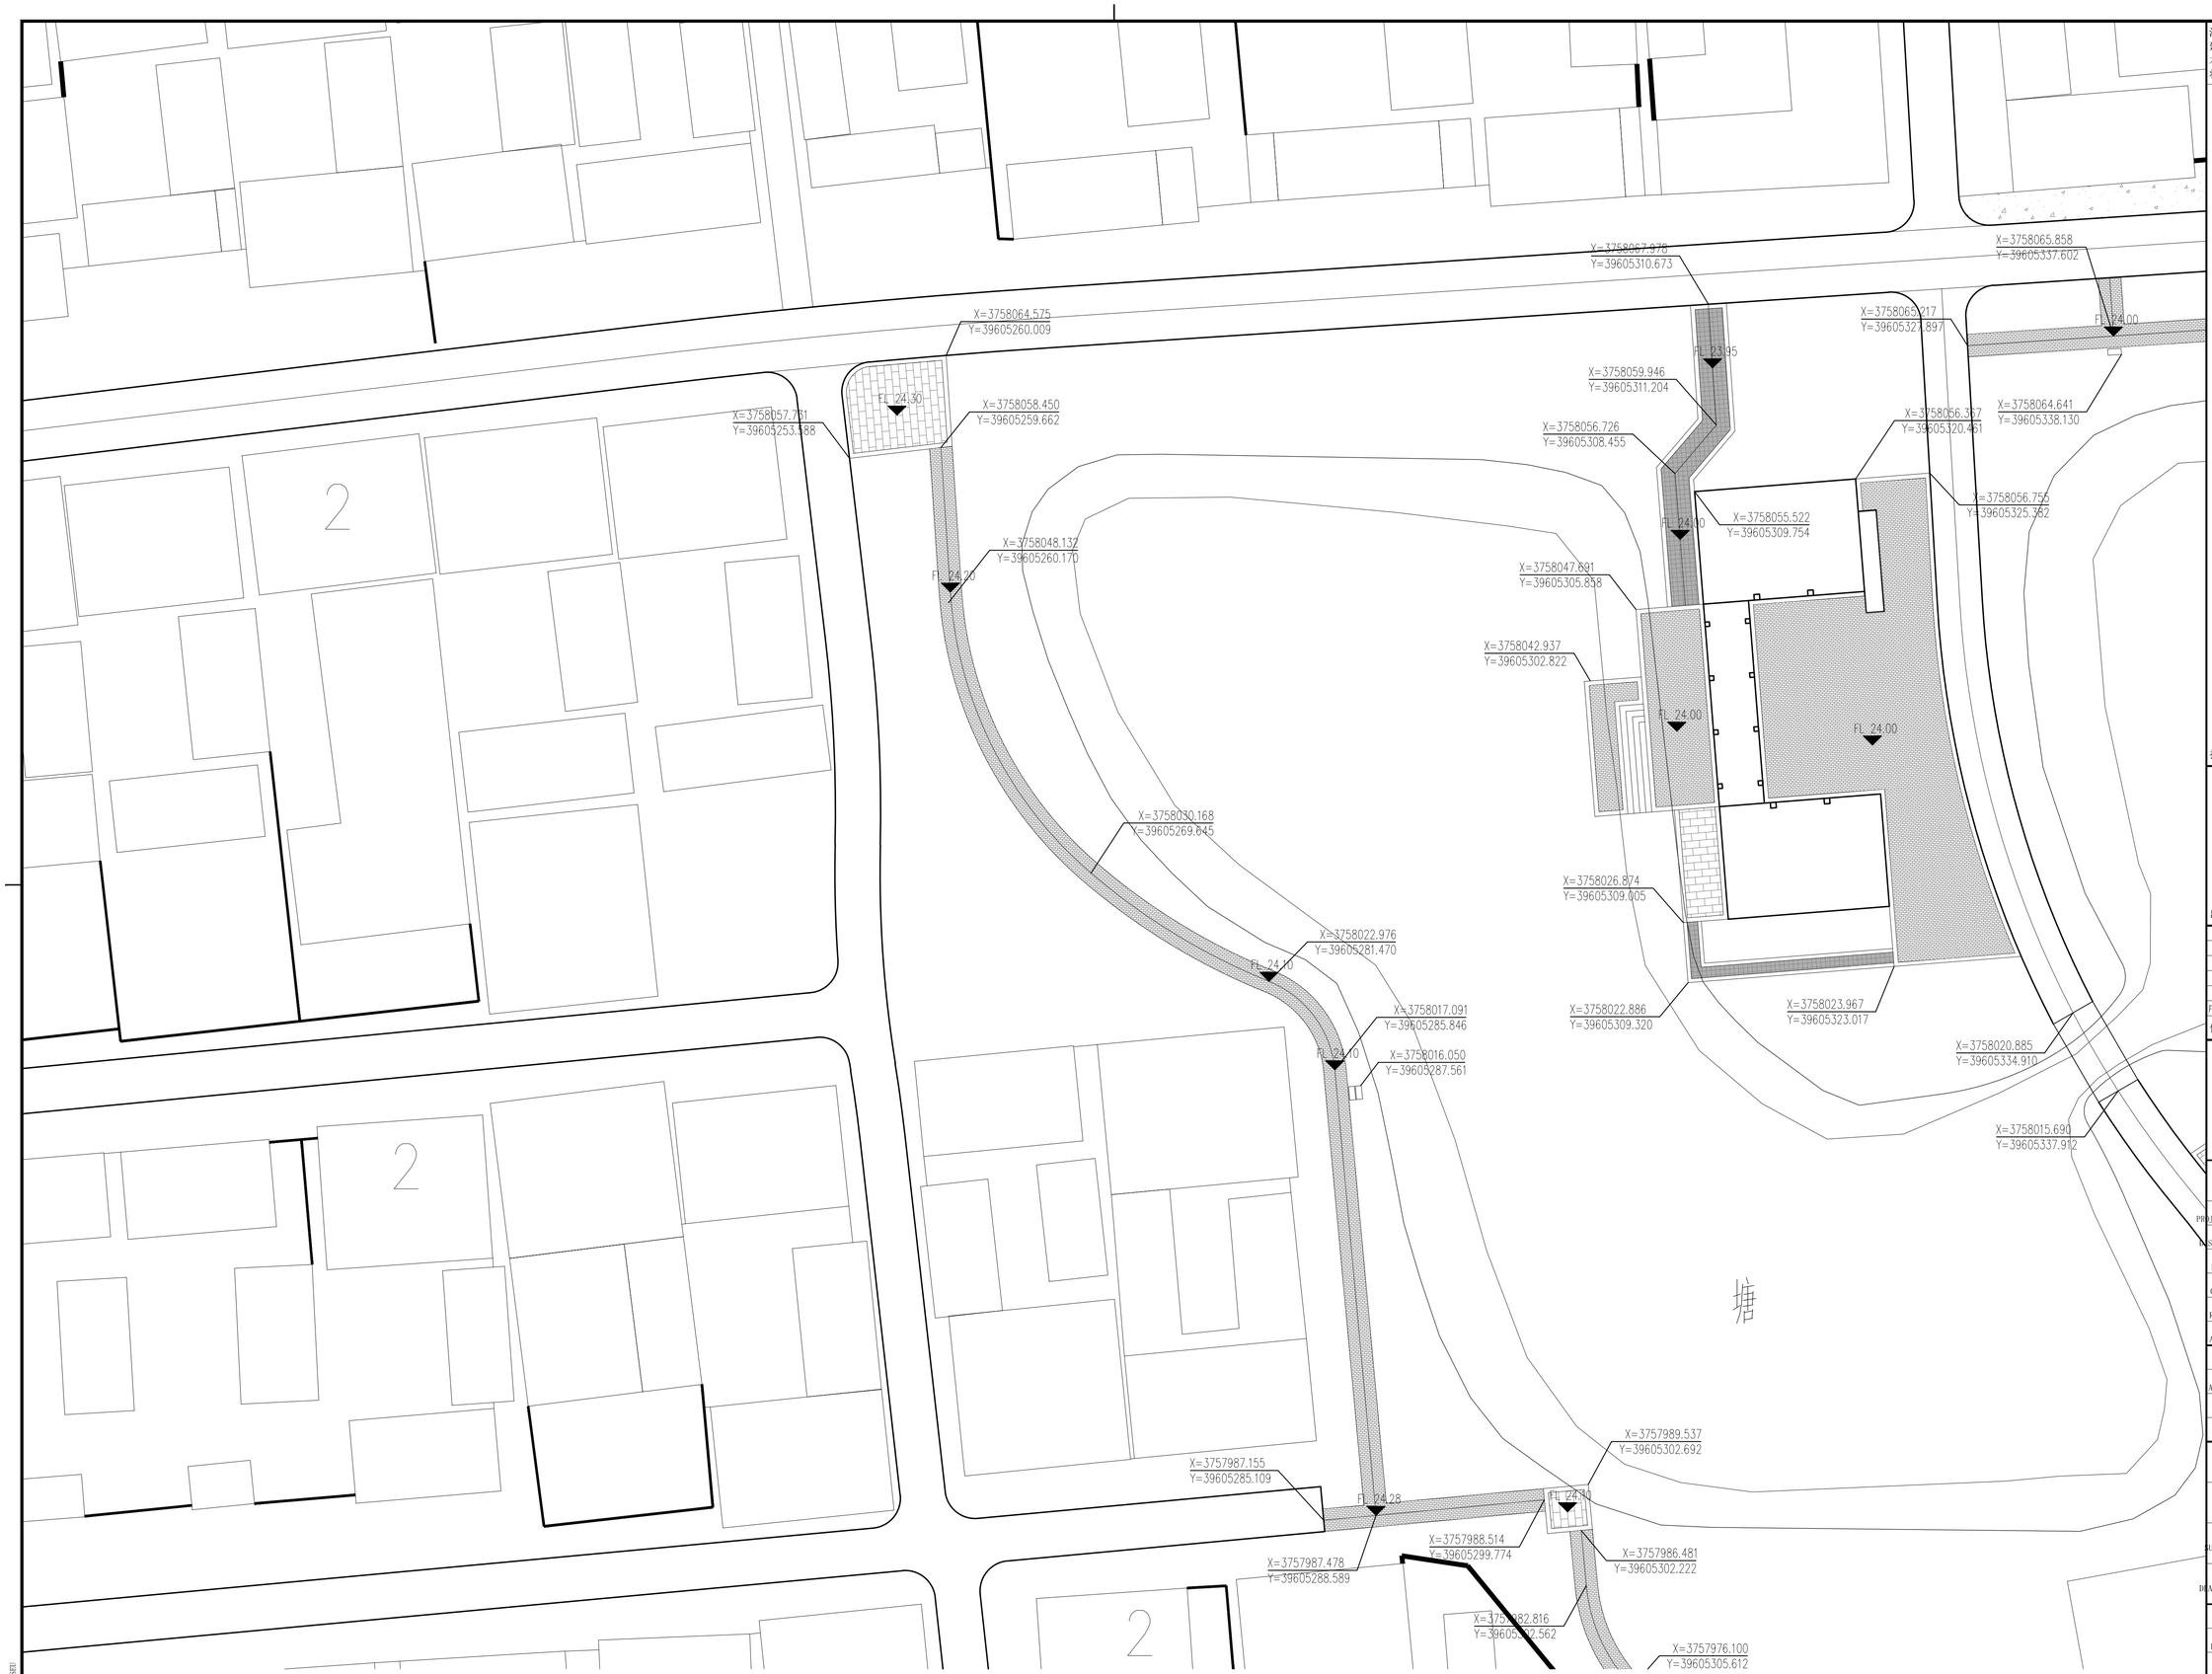

1 分区3坐标与竖向定位图

SCALE 1:200

Copyright 2020 UESEI

注： 本图纸的著作权及其他相关权益属东南大学建筑设计研究院有限公司所有。图中所含的专有技术应予以保密，未经本公司书面许可，不得复制或将信息提供给第三方。

执业签章 REGISTERED ARCHITECT/ENGINEER'S STAMP

本图未加盖出图专用章无效
INVALID WITHOUT SUBMITTAL STAMP

出图签章 SUBMITTAL STAMP

序号 NO.	修改说明 DESCRIPTION	日期 DATE
修改记录 REVISION HISTORY		

东南大学建筑设计研究院有限公司
ARCHITECTS & ENGINEERS CO.,LTD. OF SOUTHEAST UNIVERSITY

方案设计人 SCHEMATIC DESIGNER	袁宇 谷雅菲		
项目负责人 PROJECT DIRECTOR	陶韬		
专业负责人 DISCIPLINE CHIEF	袁宇		
设计 DESIGNED BY	袁宇 黄佳英		
校核 CHECKED BY	周意		
审核 REVIEWED BY	唐小简		
批准 APPROVED BY	袁玮		
会签 CONFIRMED BY			
建筑 ARCHITECTURE		结构 STRUCTURE	
给排水 PLUMBING		电气 ELECTRICITY	
暖通 HVAC		智能 INTELLIGENCE	
建设单位 CLIENT	宿城区蔡集镇人民政府		
项目名称 PROJECT	宿迁市宿城区蔡集镇王庄村和美乡村建设规划项目		
子项名称 SUB-PROJECT	硬景工程		
图名 DRAWING TITLE	分区3坐标与竖向定位图		
项目编号 PROJECT NO.	2025-1153	子项号 SUB-PROJ NO.	A01
设计阶段 DESIGN PHASE	施工图设计	专业 DISCIPLINE	景观
图纸编号 DRAWING NO.	LC3-3		
版本号 EDITION	1	出图日期 DATE	2025.06.12

地址：中国南京市四牌楼2号(210096) 电话:(86)25-83793178 传真:(86)25-57713341 电子邮件:ad@udriseu.com


2
2
2



1 分区4尺寸定位图
SCALE 1:200

注： 本图纸的著作权及其他相关权益属东南大学建筑设计研究院有限公司所有。图中所含的专有技术应予以保密，未经本公司书面许可，不得复制或将信息提供给第三方。

执业签章 REGISTERED ARCHITECT/ENGINEER'S STAMP

本图未加盖出图专用章无效
INVALID WITHOUT SUBMITTAL STAMP

出图签章 SUBMITTAL STAMP

序号 NO.	修改说明 DESCRIPTION	日期 DATE
修改记录	REVISION HISTORY	

东南大学建筑设计研究院有限公司
ARCHITECTS & ENGINEERS CO., LTD. OF SOUTHEAST UNIVERSITY

方案设计人 SCHEMATIC DESIGNER	袁宇 谷雅菲
项目负责人 PROJECT DIRECTOR	陶韬
专业负责人 DISCIPLINE CHIEF	袁宇
设 计 DESIGNED BY	袁宇 黄佳美
校 核 CHECKED BY	周意
审 核 REVIEWED BY	唐小简
批 准 APPROVED BY	袁玮

会 签 CONFIRMED BY

建 筑 ARCHITECTURE		结 构 STRUCTURE	
给 排 水 PLUMBING		电 气 ELECTRICITY	
暖 通 HVAC		智 能 INTELLIGENCE	

建设单位 CLIENT	宿城区蔡集镇人民政府
项目名称 PROJECT	宿迁市宿城区蔡集镇王庄村和美乡村建设规划项目
子项名称 SUB-PROJECT	硬景工程
图 名 DRAWING TITLE	分区4尺寸定位图

项目编号 PROJECT NO.	2025-1153	子项号 SUB-PROJ NO.	A01
设计阶段 DESIGN PHASE	施工图设计	专 业 DISCIPLINE	景观
图纸编号 DRAWING NO.	LC4-2		
版 本 号 EDITION	1	出图日期 DATE	2025.06.12

Copyright 2020 AESEU

地址：中国南京市四牌楼2号(210096) 电话：(86)25-83795178 传真：(86)25-57713341 电子邮件:ad@udriseu.com

X=3757982.816
Y=39605292.562
X=3757976.100
Y=39605305.612
FL 24.20
X=3757972.929
Y=39605308.628
FL 24.25
FL 24.30
X=3757966.781
Y=39605317.296
FL 24.15
X=3757957.021
Y=39605352.364
FL 24.40
X=3757952.338
Y=39605312.144
X=3757931.496
Y=39605360.365
FL 24.50
X=3757909.484
Y=39605271.122
X=3757909.182
Y=39605272.907
X=3757999.771
Y=39605282.317
FL 24.40
X=3757910.552
Y=39605294.808
X=3757911.293
Y=39605306.662
FL 24.30
X=3757912.007
Y=39605318.077
X=3757912.743
Y=39605329.853
X=3757913.532
Y=39605342.472
X=3757913.064
Y=39605334.980
X=3757912.309
Y=39605322.912
X=3757911.566
Y=39605311.031
X=3757910.860
Y=39605299.738
X=3757910.117
Y=39605287.855
X=3757907.700
Y=39605273.280
FL 24.75
FL 24.65
X=3757909.470
Y=39605268.107
X=3757908.004
Y=39605254.070
X=3757907.249
Y=39605241.989
X=3757906.538
Y=39605230.615
X=3757905.741
Y=39605217.874
X=3757907.262
Y=39605266.243
X=3757907.554
Y=39605246.869
X=3757906.792
Y=39605234.685
X=3757906.096
Y=39605223.547
X=3757905.333
Y=39605211.349
2
2
2


2
2
2



1 分区5尺寸定位图

SCALE 1:200

Copyright 2020 MSEU

注： 本图纸的著作权及其他相关权益属东南大学建筑设计研究院有限公司所有。图中所含的专有技术应予以保密，未经本公司书面许可，不得复制或将信息提供给第三方。

执业签章 REGISTERED ARCHITECT/ENGINEER'S STAMP

本图未加盖出图专用章无效
INVALID WITHOUT SUBMITTAL STAMP

出图签章 SUBMITTAL STAMP

序号 NO.	修改说明 DESCRIPTION	日期 DATE

修改记录 REVISION HISTORY

东南大学建筑设计研究院有限公司
ARCHITECTS & ENGINEERS CO., LTD. OF SOUTHEAST UNIVERSITY

方案设计人 SCHEMATIC DESIGNER	袁宇 谷雅菲
项目负责人 PROJECT DIRECTOR	陶韬
专业负责人 DISCIPLINE CHIEF	袁宇
设 计 DESIGNED BY	袁宇 黄佳英
校 核 CHECKED BY	周意
审 核 REVIEWED BY	唐小简
批 准 APPROVED BY	袁玮

会 签		CONFIRMED BY	
建 筑 ARCHITECTURE		结 构 STRUCTURE	
给 排 水 PLUMBING		电 气 ELECTRICITY	
暖 通 HVAC		智 能 INTELLIGENCE	

建设单位 CLIENT	宿城区蔡集镇人民政府
项目名称 PROJECT	宿迁市宿城区蔡集镇王庄村和美乡村建设规划项目
子项名称 SUB-PROJECT	硬景工程
图 名 DRAWING TITLE	分区5尺寸定位图

项目编号 PROJECT NO.	2025-1153	子 项 号 SUB-PROJ NO.	A01
设计阶段 DESIGN PHASE	施工图设计	专 业 DISCIPLINE	景观
图纸编号 DRAWING NO.	LC5-2		
版 本 号 EDITION	1	出图日期 DATE	2025.06.12

地址：中国南京市四牌楼2号(210096) 电话：(86)25-83793178 传真：(86)25-57713341 电子邮件：ad@udriseu.com



1 分区5坐标与竖向定位图
SCALE 1:200

Copyright 2020 MSEU

注： 本图纸的著作权及其他相关权益属东南大学建筑设计研究院有限公司所有。图中所含的专有技术应予以保密，未经本公司书面许可，不得复制或将信息提供给第三方。

执业签章 REGISTERED ARCHITECT/ENGINEER'S STAMP

本图未加盖出图专用章无效
INVALID WITHOUT SUBMITTAL STAMP

出图签章 SUBMITTAL STAMP

序号 NO.	修改说明 DESCRIPTION	日期 DATE

修改记录 REVISION HISTORY

东南大学建筑设计研究院有限公司
ARCHITECTS & ENGINEERS CO., LTD. OF SOUTHEAST UNIVERSITY

方案设计人 SCHEMATIC DESIGNER	袁宇 谷雅菲
项目负责人 PROJECT DIRECTOR	陶韬
专业负责人 DISCIPLINE CHIEF	袁宇
设 计 DESIGNED BY	袁宇 黄佳英
校 核 CHECKED BY	周意
审 核 REVIEWED BY	唐小简
批 准 APPROVED BY	袁玮

会 签 CONFIRMED BY

建 筑 ARCHITECTURE		结 构 STRUCTURE	
给 排 水 PLUMBING		电 气 ELECTRICITY	
暖 通 HVAC		智 能 INTELLIGENCE	

建设单位 CLIENT	宿城区蔡集镇人民政府
项目名称 PROJECT	宿迁市宿城区蔡集镇王庄村和美乡村建设规划项目
子项名称 SUB-PROJECT	硬景工程
图 名 DRAWING TITLE	分区5坐标与竖向定位图

项目编号 PROJECT NO.	2025-1153	子项号 SUB-PROJ NO.	A01
设计阶段 DESIGN PHASE	施工图设计	专 业 DISCIPLINE	景观
图纸编号 DRAWING NO.	LC5-3		
版 本 号 EDITION	1	出图日期 DATE	2025.06.12

地址：中国南京市四牌楼2号(210096) 电话:(86)25-83793178 传真:(86)25-57713341 电子邮件:ad@sdriseu.com

Copyright 2020 AESEU



1 分区6物料索引图

SCALE 1:200

注：　本图纸的著作权及其他相关权益属东南大学建筑设计研究院有限公司所有。图中所含的专有技术应予以保密，未经本公司书面许可，不得复制或将信息提供给第三方。

执业签章　REGISTERED ARCHITECT/ENGINEER'S STAMP

本图未加盖出图专用章无效
INVALID WITHOUT SUBMITTAL STAMP

出图签章　SUBMITTAL STAMP

序号 NO.	修改说明 DESCRIPTION	日期 DATE

修改记录　REVISION HISTORY

东南大学建筑设计研究院有限公司
ARCHITECTS & ENGINEERS CO., LTD. OF SOUTHEAST UNIVERSITY

方案设计人 SCHEMATIC DESIGNER	袁宇 谷雅菲
项目负责人 PROJECT DIRECTOR	陶韬
专业负责人 DISCIPLINE CHIEF	袁宇
设计 DESIGNED BY	袁宇 黄佳英
校核 CHECKED BY	周意
审核 REVIEWED BY	唐小简
批准 APPROVED BY	袁玮

会签　CONFIRMED BY

建筑 ARCHITECTURE	结构 STRUCTURE
给排水 PLUMBING	电气 ELECTRICITY
暖通 HVAC	智能 INTELLIGENCE

建设单位 CLIENT　宿城区蔡集镇人民政府

项目名称 PROJECT　宿迁市宿城区蔡集镇王庄村和美乡村建设规划项目

子项名称 SUB-PROJECT　硬景工程

图名 DRAWING TITLE　分区6物料索引图

项目编号 PROJECT NO.	2025-153	子项号 SUB-PROJ NO.	A01
设计阶段 DESIGN PHASE	施工图设计	专业 DISCIPLINE	景观
图纸编号 DRAWING NO.	LG6-1		
版本号 EDITION	1	出图日期 DATE	2025.06.12

地址：中国南京市四牌楼2号(210096)　电话：(86)25-83793178　传真：(86)25-57713341　电子邮件：aadkadri.seu.com

Copyright 2020 AESEU



1 分区6尺寸定位图
SCALE 1:200

注：本图纸的著作权及其他相关权益属东南大学建筑设计研究院有限公司所有。图中所含的专有技术应予以保密，未经本公司书面许可，不得复制或将信息提供给第三方。

执业签章
REGISTERED ARCHITECT/ENGINEER'S STAMP

INVALID WITHOUT SUBMITTAL STAMP

出图签章
SUBMITTAL STAMP

本图未加盖出图专用章无效

序号 NO.	修改说明 DESCRIPTION	日期 DATE

修改记录
REVISION HISTORY

东南大学建筑设计研究院有限公司
ARCHITECTS & ENGINEERS CO., LTD. OF SOUTHEAST UNIVERSITY

方案设计人 SCHEMATIC DESIGNER	袁宇 谷雅菲
项目负责人 PROJECT DIRECTOR	陶韬
专业负责人 DISCIPLINE CHIEF	袁宇
设计 DESIGNED BY	袁宇 黄佳英
校核 CHECKED BY	周意
审核 REVIEWED BY	唐小简
批准 APPROVED BY	袁玮

会签 CONFIRMED BY

建筑 ARCHITECTURE	结构 STRUCTURE
给排水 PLUMBING	电气 ELECTRICITY
暖通 HVAC	智能 INTELLIGENCE

建设单位 CLIENT
宿城区蔡集镇人民政府

项目名称 PROJECT
宿迁市宿城区蔡集镇王庄村和美乡村建设规划项目

子项名称 SUB-PROJECT
硬景工程

图名 DRAWING TITLE
分区6尺寸定位图

项目编号 PROJECT NO.	2025-153	子项号 SUB-PROJ. NO.	A01
设计阶段 DESIGN PHASE	施工图设计	专业 DISCIPLINE	景观
图纸编号 DRAWING NO.	LGC-2		
版本号 EDITION	1	出图日期 DATE	2025.06.12

地址：中国南京市四牌楼2号(210096) 电话：(86)25-83793178 传真：(86)25-57713341 电子邮件：aadkadri.seu.com

Copyright 2020 AESEU



1 分区6坐标与竖向定位图

SCALE 1:200

注：本图纸的著作权及其他相关权益属东南大学建筑设计研究院有限公司所有。图中所含的专有技术应予以保密，未经本公司书面许可，不得复制或将信息提供给第三方。

执业签章 REGISTERED ARCHITECT/ENGINEER'S STAMP

本图未加盖出图专用章无效 INVALID WITHOUT SUBMITTAL STAMP

出图签章 SUBMITTAL STAMP

序号 NO.	修改说明 DESCRIPTION	日期 DATE

修改记录 REVISION HISTORY

方案设计人 SCHEMATIC DESIGNER	袁宇 谷雅菲
项目负责人 PROJECT DIRECTOR	陶韬
专业负责人 DISCIPLINE CHIEF	袁宇
设计 DESIGNED BY	袁宇 黄佳英
校核 CHECKED BY	周意
审核 REVIEWED BY	唐小滇
批准 APPROVED BY	袁玮

会签 CONFIRMED BY

建筑 ARCHITECTURE	结构 STRUCTURE
给排水 PLUMBING	电气 ELECTRICITY
暖通 HVAC	智能 INTELLIGENCE

东南大学建筑设计研究院有限公司
ARCHITECTS & ENGINEERS CO., LTD. OF SOUTHEAST UNIVERSITY

建设单位 CLIENT 宿城区蔡集镇人民政府


项目名称 PROJECT 宿迁市宿城区蔡集镇王庄村和美乡村建设规划项目

子项名称 SUB-PROJECT 硬景工程


图名 DRAWING TITLE 分区6坐标与竖向定位图

项目编号 PROJECT NO.	2025-1153	子项号 SUB-PROJ NO.	A01
设计阶段 DESIGN PHASE	施工图设计	专业 DISCIPLINE	景观
图纸编号 DRAWING NO.	LC6-3		
版本号 EDITION	1	出图日期 DATE	2025.06.12


地址：中国南京市四牌楼2号 (210096) 电话：(86)25-83793178 传真：(86)25-57713341 电子邮件：aed@ddi.seu.com

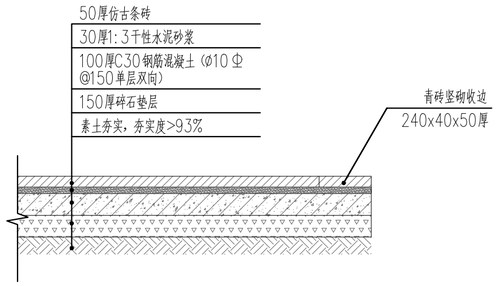


1 青砖席纹铺地详图
SCALE 1:20

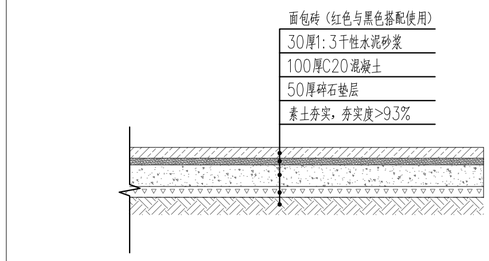


4 面包砖（颜色由业主决定）
SCALE 1:20

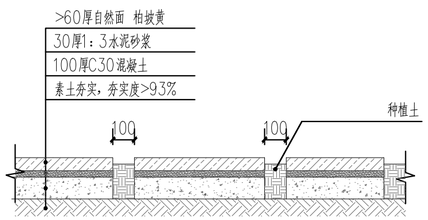


8 入水汀步详图
SCALE 1:20

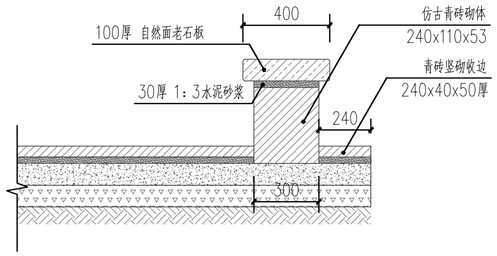


9 青砖座凳做法详图
SCALE 1:20

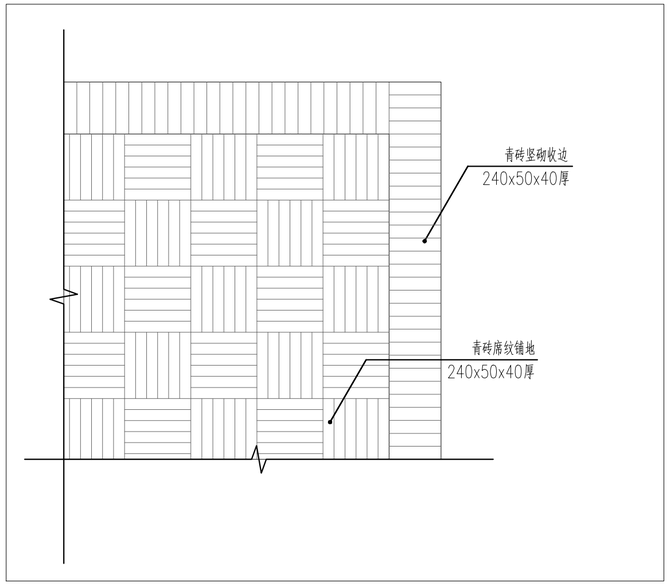


2 青砖席纹铺地详图2
SCALE 1:20

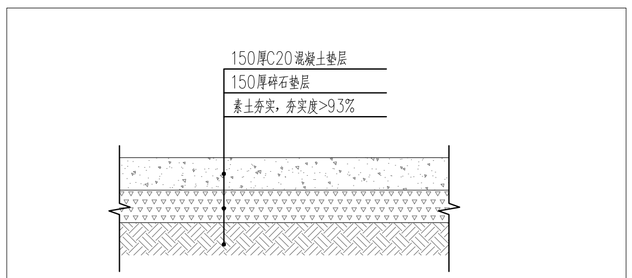


3 新建混凝土地面详图
SCALE 1:20

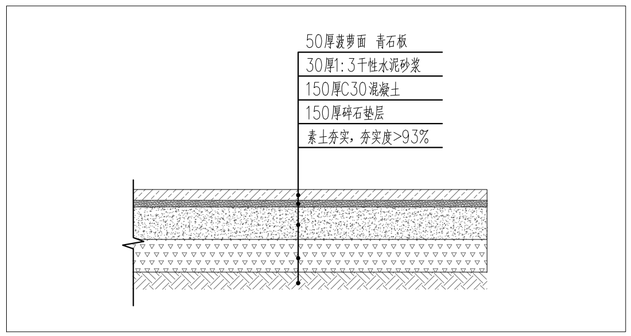

6 50厚青石板铺地详图
SCALE 1:20

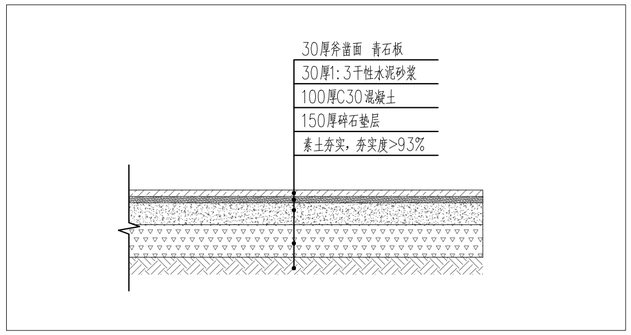

7 30厚青石板铺地详图
SCALE 1:20

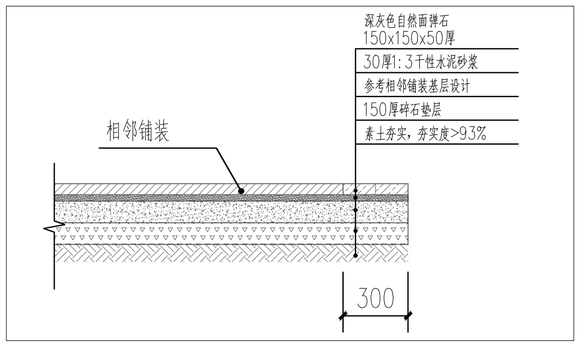

11 弹石收边详图
SCALE 1:20

建筑 ARCHITECTURE / 结构 STRUCTURE
给排水 PLUMBING / 暖通 HVAC
电气 ELECTRICITY / 智能 INTELLIGENCE
会签 CONFIRMED BY

注： 本图纸的著作权及其他相关权益属东南大学建筑设计研究院有限公司所有。图中所含的专有技术应予以保密，未经本公司书面许可，不得复制或将信息提供给第三方。

执业签章 REGISTERED ARCHITECT/ENGINEER'S STAMP

本图未加盖出图专用章无效
INVALID WITHOUT SUBMITTAL STAMP

出图签章 SUBMITTAL STAMP

序号 NO.	修改说明 DESCRIPTION	日期 DATE

修改记录 REVISION HISTORY

东南大学建筑设计研究院有限公司
ARCHITECTS & ENGINEERS CO., LTD. OF SOUTHEAST UNIVERSITY


方案设计人 SCHEMATIC DESIGNER	袁宇 谷雅菲
项目负责人 PROJECT DIRECTOR	陶韬
专业负责人 DISCIPLINE CHIEF	袁宇 黄佳英
设计 DESIGNED BY	袁宇
校核 CHECKED BY	周意
审核 REVIEWED BY	唐小简
批准 APPROVED BY	袁玮

建设单位 CLIENT	宿城区蔡集镇人民政府
项目名称 PROJECT	宿迁市宿城区蔡集镇王庄村和美乡村建设规划项目
子项名称 SUB-PROJECT	硬景工程
图名 DRAWING TITLE	通用详图1


项目编号 PROJECT NO.	2025-1153	子项号 SUB-PROJ NO.	A01
设计阶段 DESIGN PHASE	施工图设计	专业 DISCIPLINE	景观
图纸编号 DRAWING NO.	LD1-1		
版本号 EDITION	1	出图日期 DATE	2025.06.12

Copyright 2020 AESEU


地址：中国南京市四牌楼2号(210096) 电话:(86)25-83793178 传真:(86)25-57713341 电子邮件:ad@adriseu.com

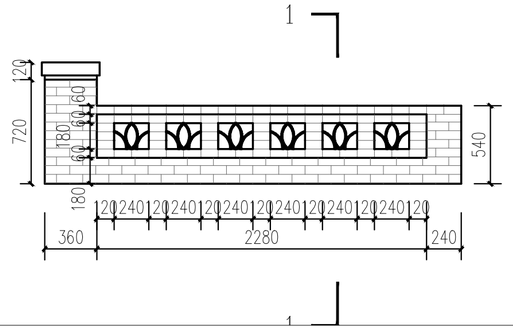


1 转角做法1 立面图
SCALE 1:30

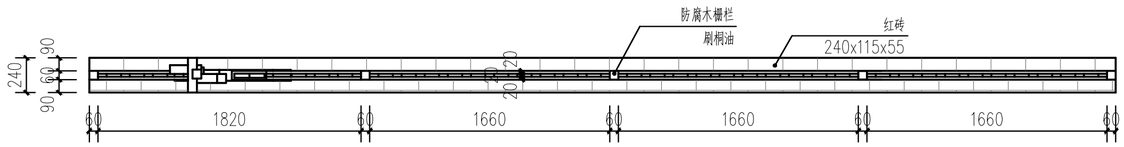


4 围栏样式1 平面图
SCALE 1:30

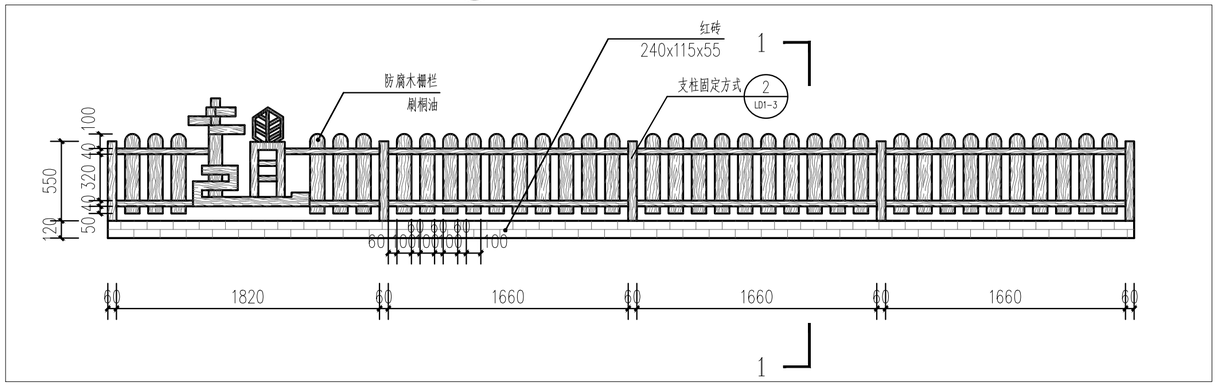


5 围栏样式1 立面图
SCALE 1:30

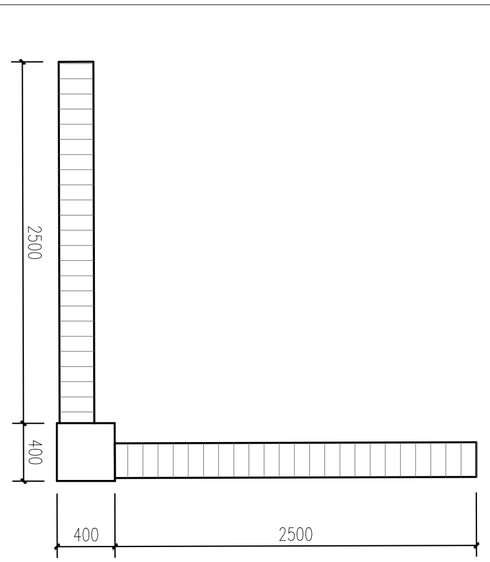


2 转角做法1 平面图
SCALE 1:30

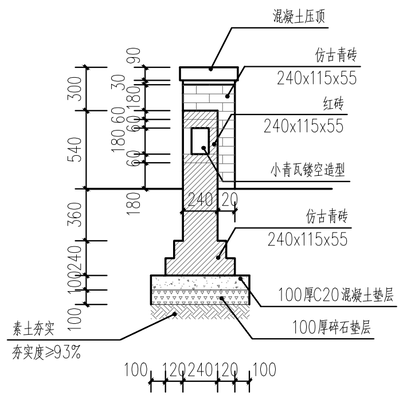

3 转角做法1 1-1剖面图
SCALE 1:30

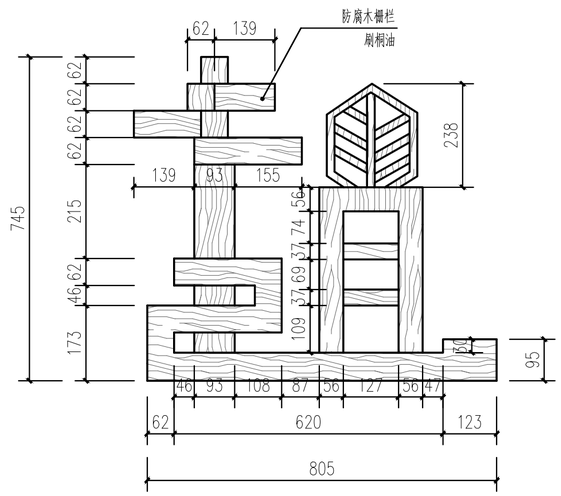

6 围栏样式1 装饰大样
SCALE 1:10

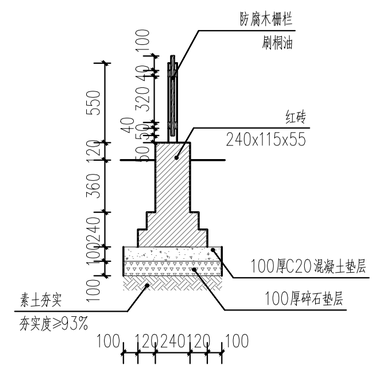

7 围栏样式1 1-1剖面图
SCALE 1:30

注： 本图纸的著作权及其他相关权益属东南大学建筑设计研究院有限公司所有。图中所含的专有技术应予以保密，未经本公司书面许可，不得复制或将信息提供给第三方。

执业签章 REGISTERED ARCHITECT/ENGINEER'S STAMP

本图未加盖出图专用章无效
INVALID WITHOUT SUBMITTAL STAMP

出图签章 SUBMITTAL STAMP

序号 NO.	修改说明 DESCRIPTION	日期 DATE

修改记录 REVISION HISTORY

东南大学建筑设计研究院有限公司
ARCHITECTS & ENGINEERS CO., LTD. OF SOUTHEAST UNIVERSITY


方案设计人 SCHEMATIC DESIGNER	袁宇 谷雅菲
项目负责人 PROJECT DIRECTOR	陶韬
专业负责人 DISCIPLINE CHIEF	袁宇 黄佳英
设 计 DESIGNED BY	袁宇
校 核 CHECKED BY	周意
审 核 REVIEWED BY	唐小简
批 准 APPROVED BY	袁玮
建设单位 CLIENT	宿城区蔡集镇人民政府
项目名称 PROJECT	宿迁市宿城区蔡集镇王庄村和美乡村建设规划项目
子项名称 SUB-PROJECT	硬景工程
图 名 DRAWING TITLE	通用详图2

项目编号 PROJECT NO.	2025-1153	子项号 SUB-PROJ NO.	A01
设计阶段 DESIGN PHASE	施工图设计	专 业 DISCIPLINE	景观
图纸编号 DRAWING NO.	LD1-2		
版 本 号 EDITION	1	出图日期 DATE	2025.06.12


会签 CONFIRMED BY
建筑 ARCHITECTURE 结构 STRUCTURE
给排水 PLUMBING 暖通 HVAC
电气 ELECTRICITY 智能 INTELLIGENCE

Copyright 2020 AESEU


地址：中国南京市四牌楼2号(210096) 电话:(86)25-83793178 传真:(86)25-57713341 电子邮件:ad@adriseu.com

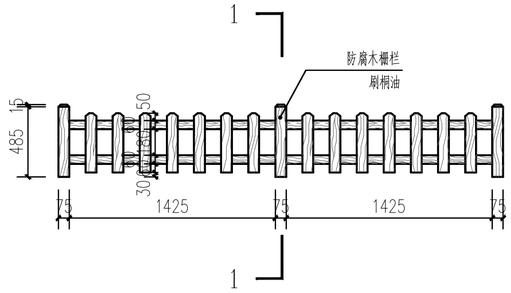


1 围栏样式2 立面图
SCALE 1:30

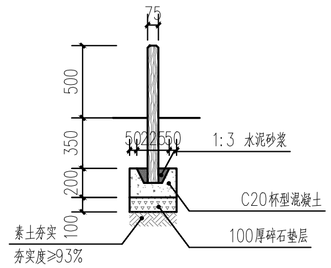


2 围栏样式2 1-1断面图
SCALE 1:30

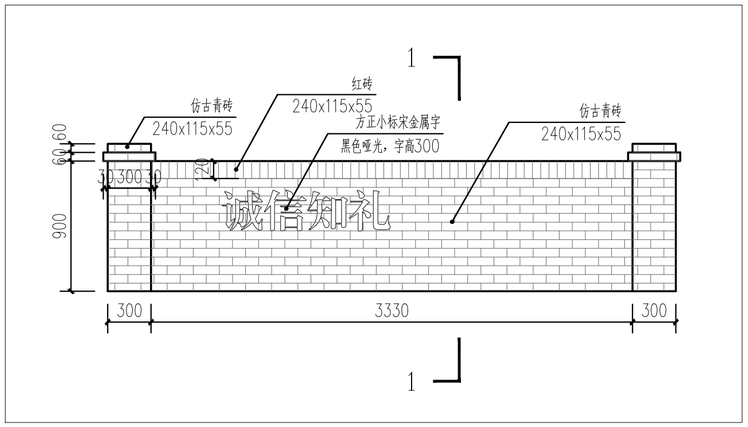


5 转角做法2 展开立面图
SCALE 1:30

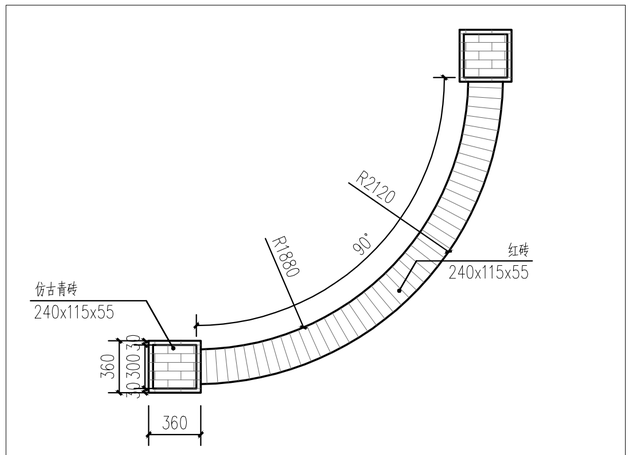


3 转角做法2 平面图
SCALE 1:30

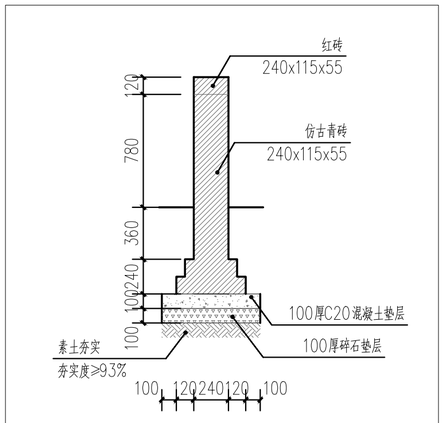

4 转角做法2 1-1断面图
SCALE 1:30

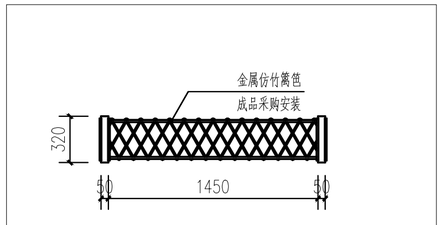

6 围栏样式3 立面图
SCALE 1:30

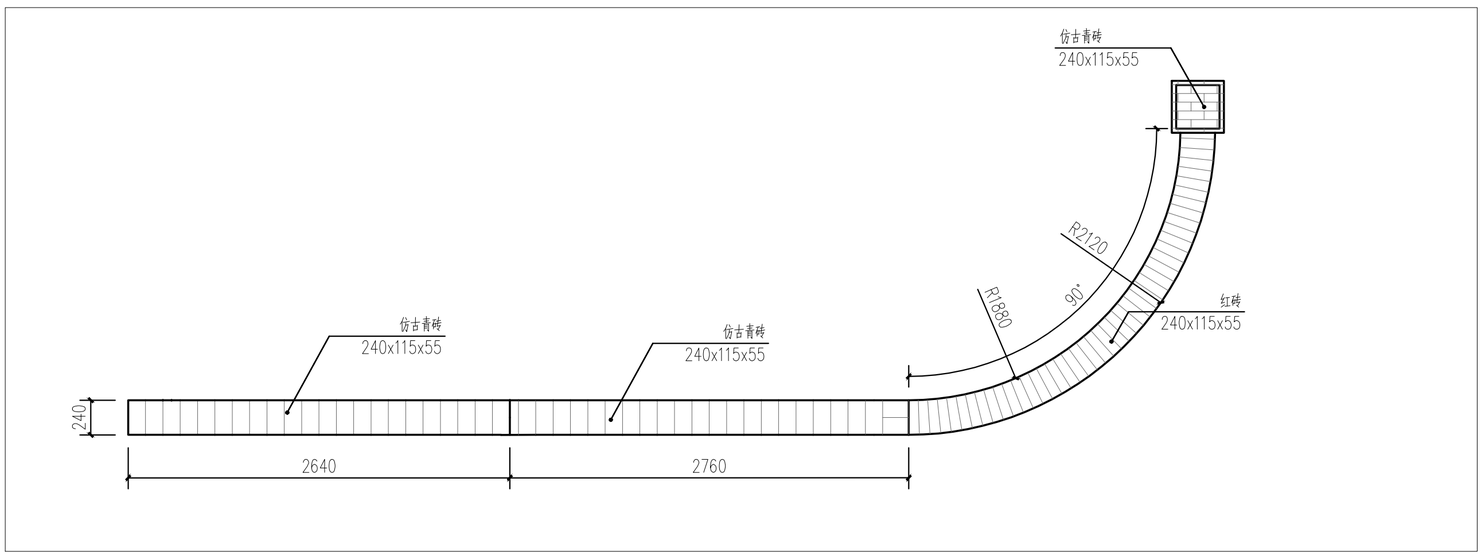

7 转角做法3 平面图
SCALE 1:30

注： 本图纸的著作权及其他相关权益属东南大学建筑设计研究院有限公司所有。图中所含的专有技术应予以保密，未经本公司书面许可，不得复制或将信息提供给第三方。

执业签章 REGISTERED ARCHITECT/ENGINEER'S STAMP

本图未加盖出图专用章无效
INVALID WITHOUT SUBMITTAL STAMP

出图签章 SUBMITTAL STAMP

序号 NO.	修改说明 DESCRIPTION	日期 DATE

修改记录 REVISION HISTORY


东南大学建筑设计研究院有限公司
ARCHITECTS & ENGINEERS CO., LTD. OF SOUTHEAST UNIVERSITY

方案设计人 SCHEMATIC DESIGNER	袁宇 谷雅菲		
项目负责人 PROJECT DIRECTOR	陶韬		
专业负责人 DISCIPLINE CHIEF	袁宇 黄佳英		
设计 DESIGNED BY	袁宇		
校核 CHECKED BY	周意		
审核 REVIEWED BY	唐小简		
批准 APPROVED BY	袁玮		
建设单位 CLIENT	宿城区蔡集镇人民政府		
项目名称 PROJECT	宿迁市宿城区蔡集镇王庄村和美乡村建设规划项目		
子项名称 SUB-PROJECT	硬景工程		
图名 DRAWING TITLE	通用详图3		
项目编号 PROJECT NO.	2025-1153	子项号 SUB-PROJ NO.	A01
设计阶段 DESIGN PHASE	施工图设计	专业 DISCIPLINE	景观
图纸编号 DRAWING NO.	LD1-3		
版本号 EDITION	1	出图日期 DATE	2025.06.12


会签 CONFIRMED BY
建筑 ARCHITECTURE 结构 STRUCTURE
给排水 PLUMBING 暖通 HVAC
电气 ELECTRICITY 智能 INTELLIGENCE

Copyright 2020 AESIDI


地址：中国南京市四牌楼2号(210096) 电话:(86)25-83793178 传真:(86)25-57713341 电子邮件:ad@adriseu.com

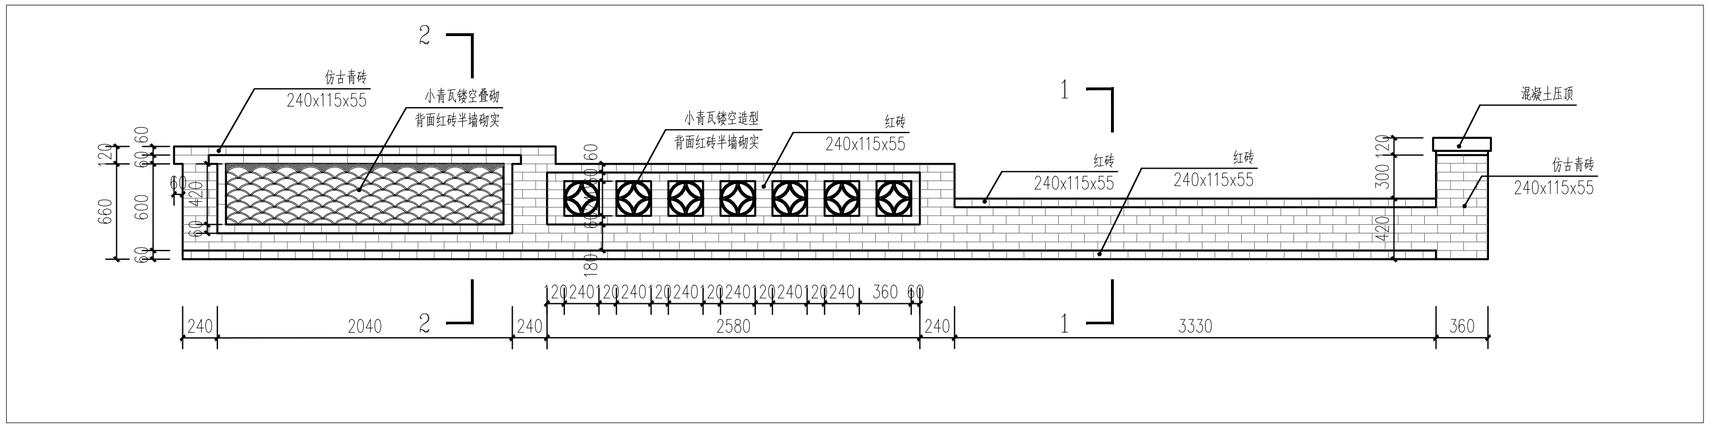

1 转角做法3 展开立面图
SCALE 1:30

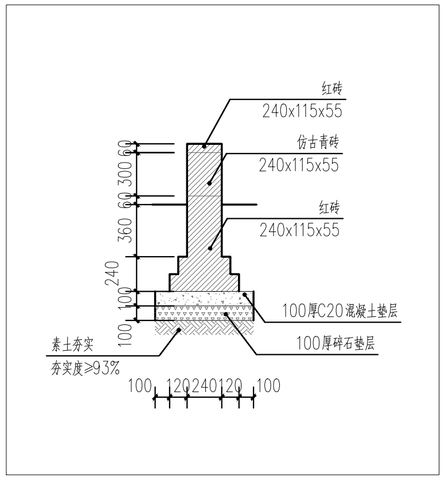

2 转角做法3 1-1断面图
SCALE 1:30

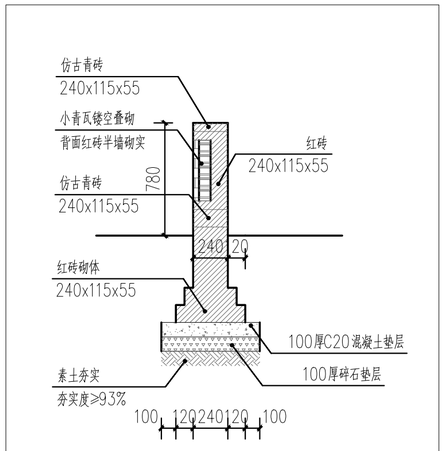

3 转角做法3 2-2断面图
SCALE 1:30

注： 本图纸的著作权及其他相关权益属东南大学建筑设计研究院有限公司所有。图中所含的专有技术应予以保密，未经本公司书面许可，不得复制或将信息提供给第三方。

执业签章 REGISTERED ARCHITECT/ENGINEER'S STAMP

本图未加盖出图专用章无效
INVALID WITHOUT SUBMITTAL STAMP

出图签章 SUBMITTAL STAMP

序号 NO.	修改说明 DESCRIPTION	日期 DATE

修改记录 REVISION HISTORY

东南大学建筑设计研究院有限公司
ARCHITECTS & ENGINEERS CO., LTD. OF SOUTHEAST UNIVERSITY


方案设计人 SCHEMATIC DESIGNER	袁宇 谷雅菲
项目负责人 PROJECT DIRECTOR	陶韬
专业负责人 DISCIPLINE CHIEF	袁宇 黄佳英
设 计 DESIGNED BY	袁宇
校 核 CHECKED BY	周意
审 核 REVIEWED BY	唐小简
批 准 APPROVED BY	袁玮

建设单位 CLIENT	宿城区蔡集镇人民政府
项目名称 PROJECT	宿迁市宿城区蔡集镇王庄村和美乡村建设规划项目
子项名称 SUB-PROJECT	硬景工程
图 名 DRAWING TITLE	通用详图4

项目编号 PROJECT NO.	2025-1153	子 项 号 SUB-PROJ NO.	A01
设计阶段 DESIGN PHASE	施工图设计	专 业 DISCIPLINE	景观
图纸编号 DRAWING NO.	LD1-4		
版 本 号 EDITION	1	出图日期 DATE	2025.06.12


Copyright 2020 ARSEU

地址：中国南京市四牌楼2号(210096) 电话:(86)25-83793178 传真:(86)25-57713341 电子邮件:ad@adriseu.com

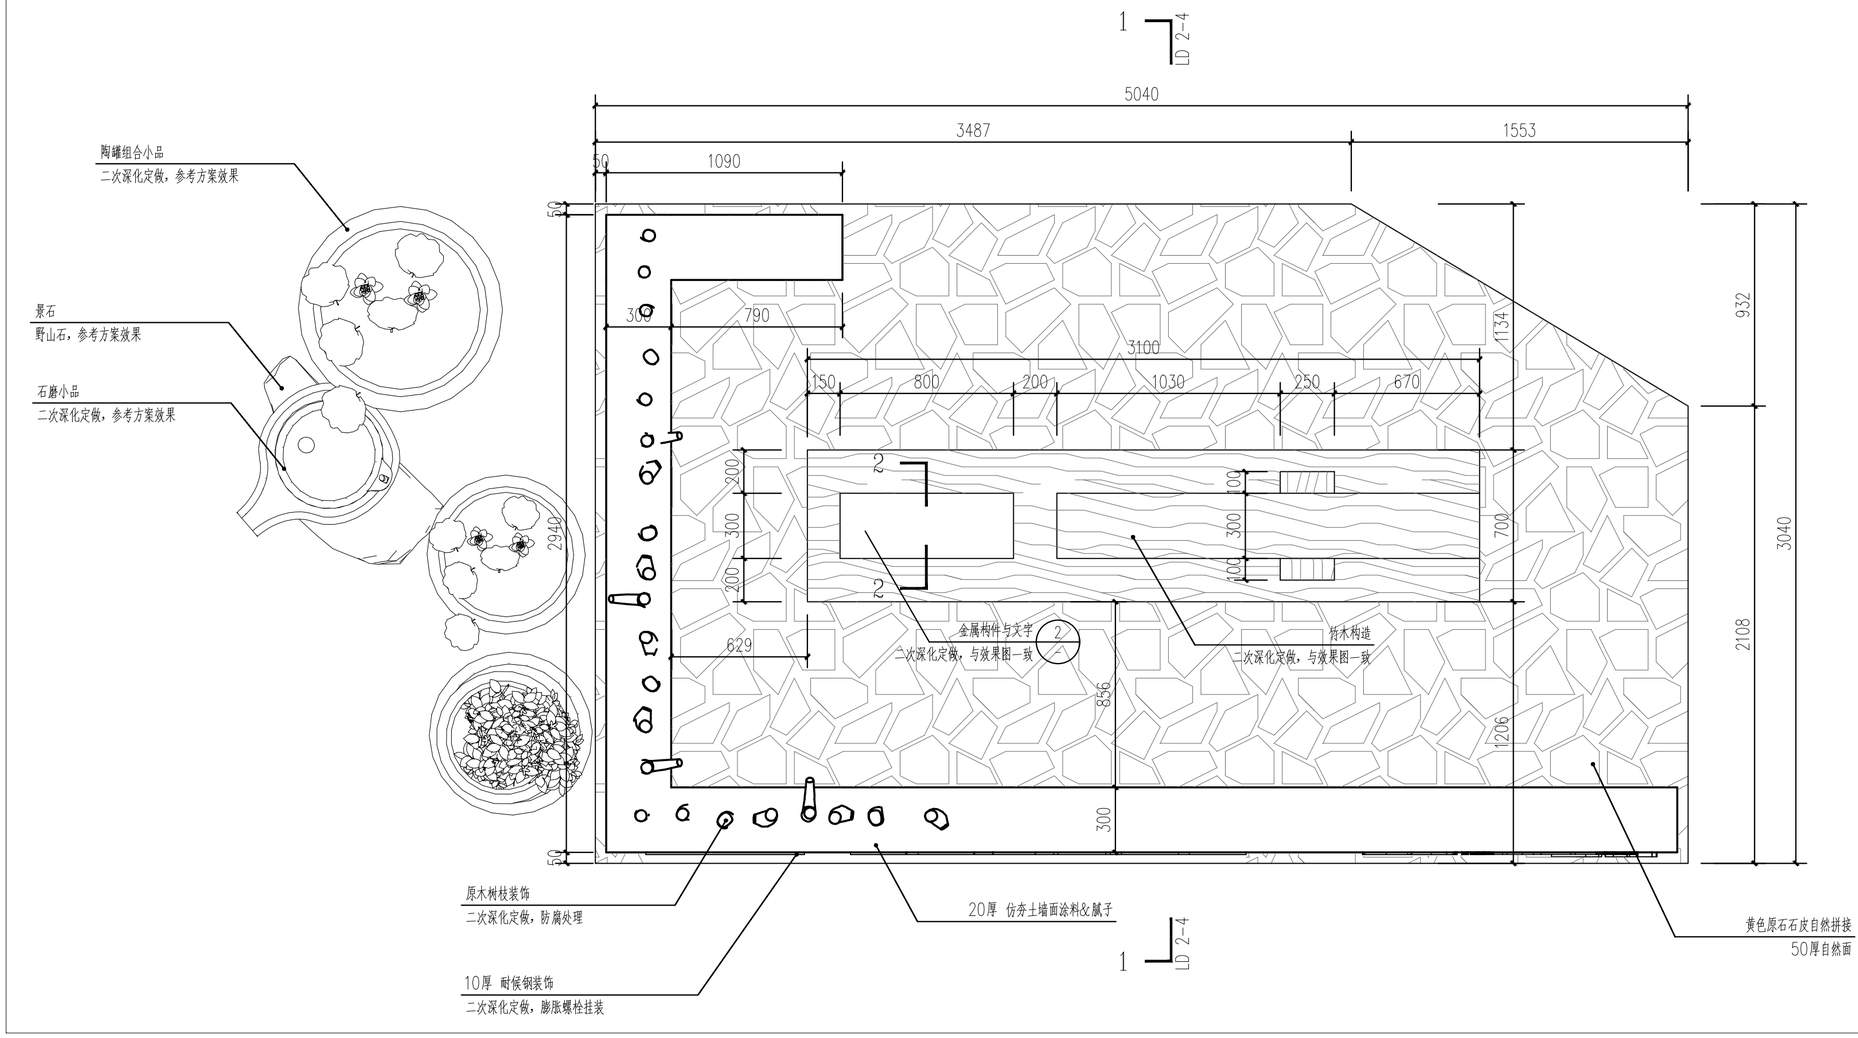

1 村口标识1平面图

SCALE 1:20

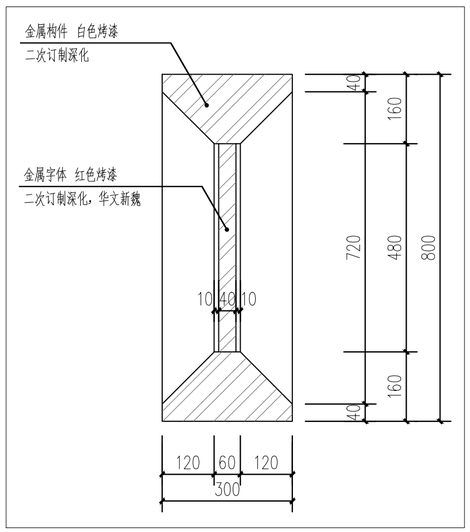

2 村口标识1金属构件剖面图

SCALE 1:10

注： 本图纸的著作权及其他相关权益属东南大学建筑设计研究院有限公司所有。图中所含的专有技术应予以保密，未经本公司书面许可，不得复制或将信息提供给第三方。

执业签章 REGISTERED ARCHITECT/ENGINEER'S STAMP

本图未加盖出图专用章无效
INVALID WITHOUT SUBMITTAL STAMP

出图签章 SUBMITTAL STAMP

序号 NO.	修改说明 DESCRIPTION	日期 DATE

修改记录 REVISION HISTORY

东南大学建筑设计研究院有限公司
ARCHITECTS & ENGINEERS CO., LTD. OF SOUTHEAST UNIVERSITY


方案设计人 SCHEMATIC DESIGNER	袁宇 谷雅菲
项目负责人 PROJECT DIRECTOR	陶韬
专业负责人 DISCIPLINE CHIEF	袁宇 黄佳英
设 计 DESIGNED BY	袁宇
校 核 CHECKED BY	周意
审 核 REVIEWED BY	唐小简
批 准 APPROVED BY	袁玮

建设单位 CLIENT	宿城区蔡集镇人民政府
项目名称 PROJECT	宿迁市宿城区蔡集镇王庄村和美乡村建设规划项目
子项名称 SUB-PROJECT	硬景工程
图 名 DRAWING TITLE	村口标识1详图1

项目编号 PROJECT NO.	2025-1153	子项号 SUB-PROJ NO.	A01
设计阶段 DESIGN PHASE	施工图设计	专 业 DISCIPLINE	景观
图纸编号 DRAWING NO.	LD2-1		
版 本 号 EDITION	1	出图日期 DATE	2025.06.12

会签 CONFIRMED BY
建筑 ARCHITECTURE
结构 STRUCTURE
给排水 PLUMBING
暖通 HVAC
电气 ELECTRICITY
智能 INTELLIGENCE

Copyright 2020 AESEU

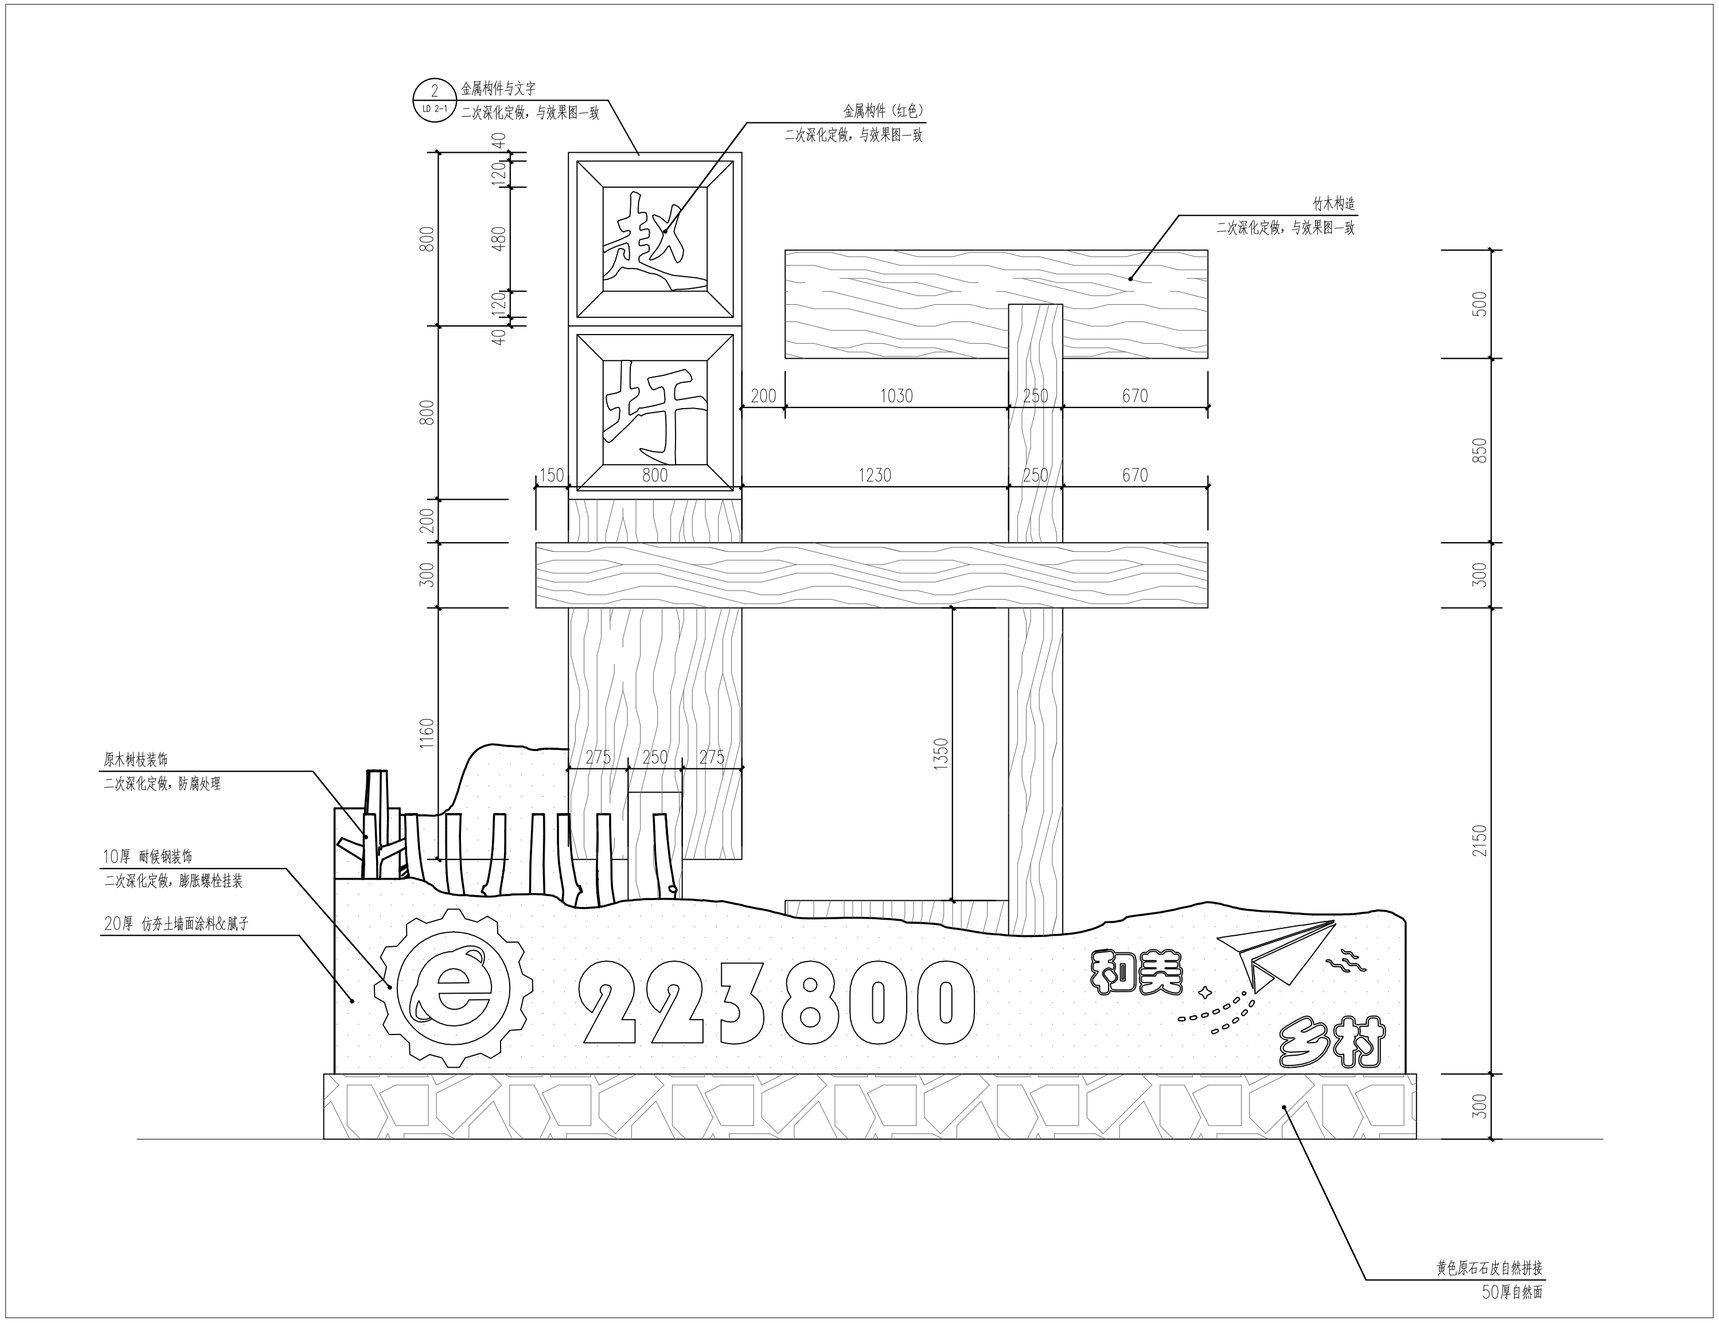

1 村口标识1正立面图

SCALE 1:20

注： 本图纸的著作权及其他相关权益属东南大学建筑设计研究院有限公司所有。图中所含的专有技术应予以保密，未经本公司书面许可，不得复制或将信息提供给第三方。

执业签章 REGISTERED ARCHITECT/ENGINEER'S STAMP

本图未加盖出图专用章无效
INVALID WITHOUT SUBMITTAL STAMP

出图签章 SUBMITTAL STAMP

序号 NO.	修改说明 DESCRIPTION	日期 DATE

修改记录 REVISION HISTORY

东南大学建筑设计研究院有限公司
ARCHITECTS & ENGINEERS CO., LTD. OF SOUTHEAST UNIVERSITY

方案设计人 SCHEMATIC DESIGNER	袁宇 谷雅菲
项目负责人 PROJECT DIRECTOR	陶韬
专业负责人 DISCIPLINE CHIEF	袁宇 黄佳英
设计 DESIGNED BY	袁宇
校核 CHECKED BY	周意
审核 REVIEWED BY	唐小简
批准 APPROVED BY	袁玮


建设单位 CLIENT	宿城区蔡集镇人民政府
项目名称 PROJECT	宿迁市宿城区蔡集镇王庄村和美乡村建设规划项目
子项名称 SUB-PROJECT	硬景工程
图名 DRAWING TITLE	村口标识1详图2

项目编号 PROJECT NO.	2025-1153	子项号 SUB-PROJ NO.	A01
设计阶段 DESIGN PHASE	施工图设计	专业 DISCIPLINE	景观
图纸编号 DRAWING NO.	LD2-2		
版本号 EDITION	1	出图日期 DATE	2025.06.12

建筑 ARCHITECTURE / 结构 STRUCTURE
给排水 PLUMBING / 暖通 HVAC
电气 ELECTRICITY / 智能 INTELLIGENCE
会签 CONFIRMED BY


Copyright 2020 AESEU

地址：中国南京市四牌楼2号(210096) 电话:(86)25-83793178 传真:(86)25-57713341 电子邮件:ad@adriseu.com

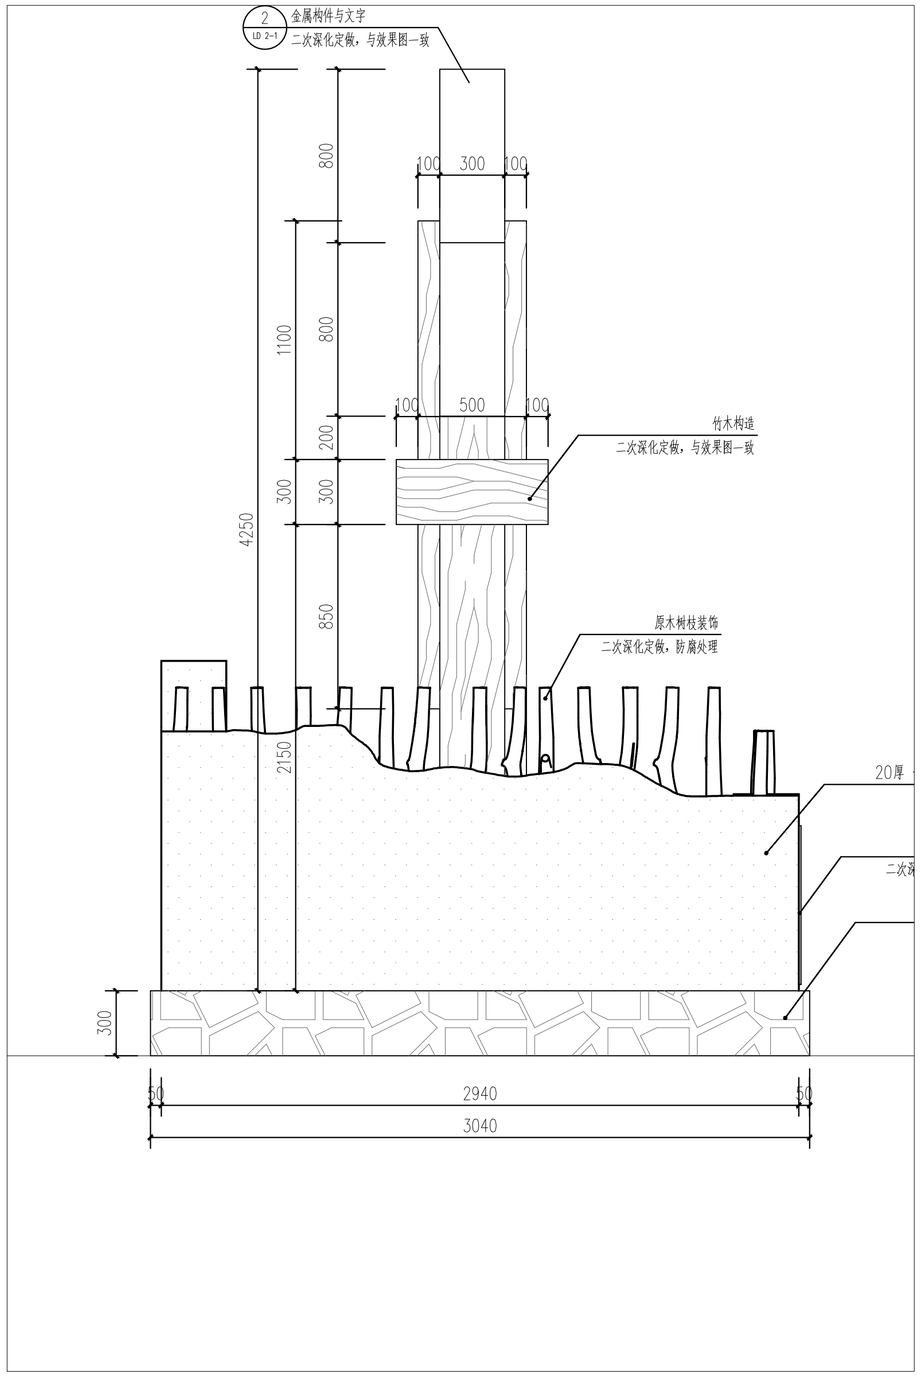

1 村口标识1左立面图

SCALE 1:20

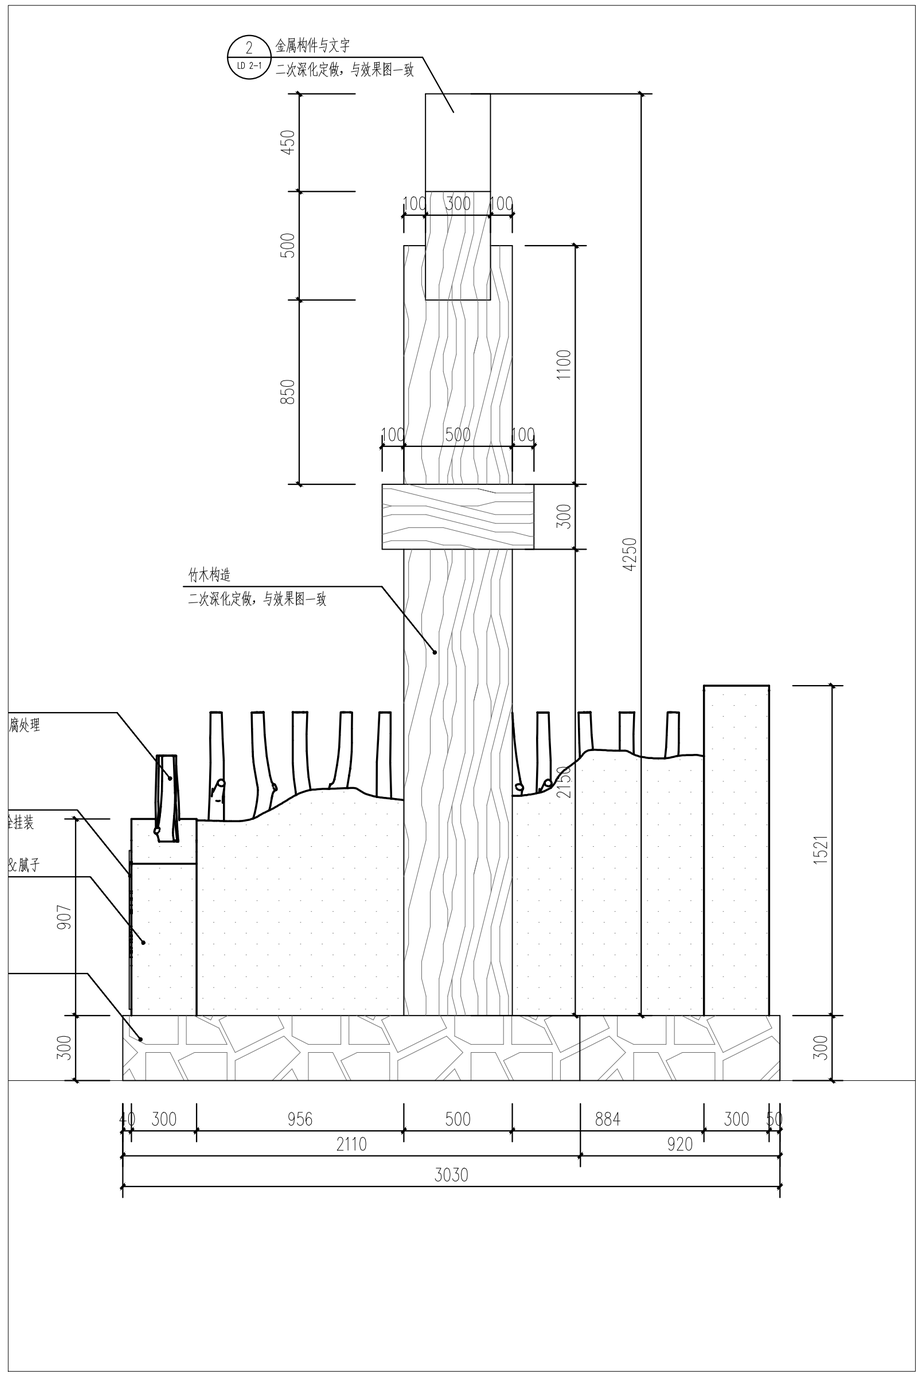

2 村口标识1右立面图

SCALE 1:20

Copyright 2020 ARSEU

注： 本图纸的著作权及其他相关权益属东南大学建筑设计研究院有限公司所有。图中所含的专有技术应予以保密，未经本公司书面许可，不得复制或将信息提供给第三方。

执业签章 REGISTERED ARCHITECT/ENGINEER'S STAMP

本图未加盖出图专用章无效
INVALID WITHOUT SUBMITTAL STAMP

出图签章 SUBMITTAL STAMP

序号 NO.	修改说明 DESCRIPTION	日期 DATE

修改记录 REVISION HISTORY

东南大学建筑设计研究院有限公司
ARCHITECTS & ENGINEERS CO., LTD. OF SOUTHEAST UNIVERSITY


方案设计人 SCHEMATIC DESIGNER	袁宇 谷雅菲
项目负责人 PROJECT DIRECTOR	陶韬
专业负责人 DISCIPLINE CHIEF	袁宇 黄佳英
设 计 DESIGNED BY	袁宇
校 核 CHECKED BY	周意
审 核 REVIEWED BY	唐小简
批 准 APPROVED BY	袁玮

建设单位 CLIENT	宿城区蔡集镇人民政府
项目名称 PROJECT	宿迁市宿城区蔡集镇王庄村和美乡村建设规划项目
子项名称 SUB-PROJECT	硬景工程
图 名 DRAWING TITLE	村口标识1详图3

项目编号 PROJECT NO.	2025-1153	子项号 SUB-PROJ NO.	A01
设计阶段 DESIGN PHASE	施工图设计	专 业 DISCIPLINE	景观
图纸编号 DRAWING NO.	LD2-3		
版 本 号 EDITION	1	出图日期 DATE	2025.06.12

会签 CONFIRMED BY
建筑 ARCHITECTURE
结构 STRUCTURE
给排水 PLUMBING
暖通 HVAC
电气 ELECTRICITY
智能 INTELLIGENCE

地址：中国南京市四牌楼2号(210096) 电话:(86)25-83793178 传真:(86)25-57713341 电子邮件:ad@adriseu.com

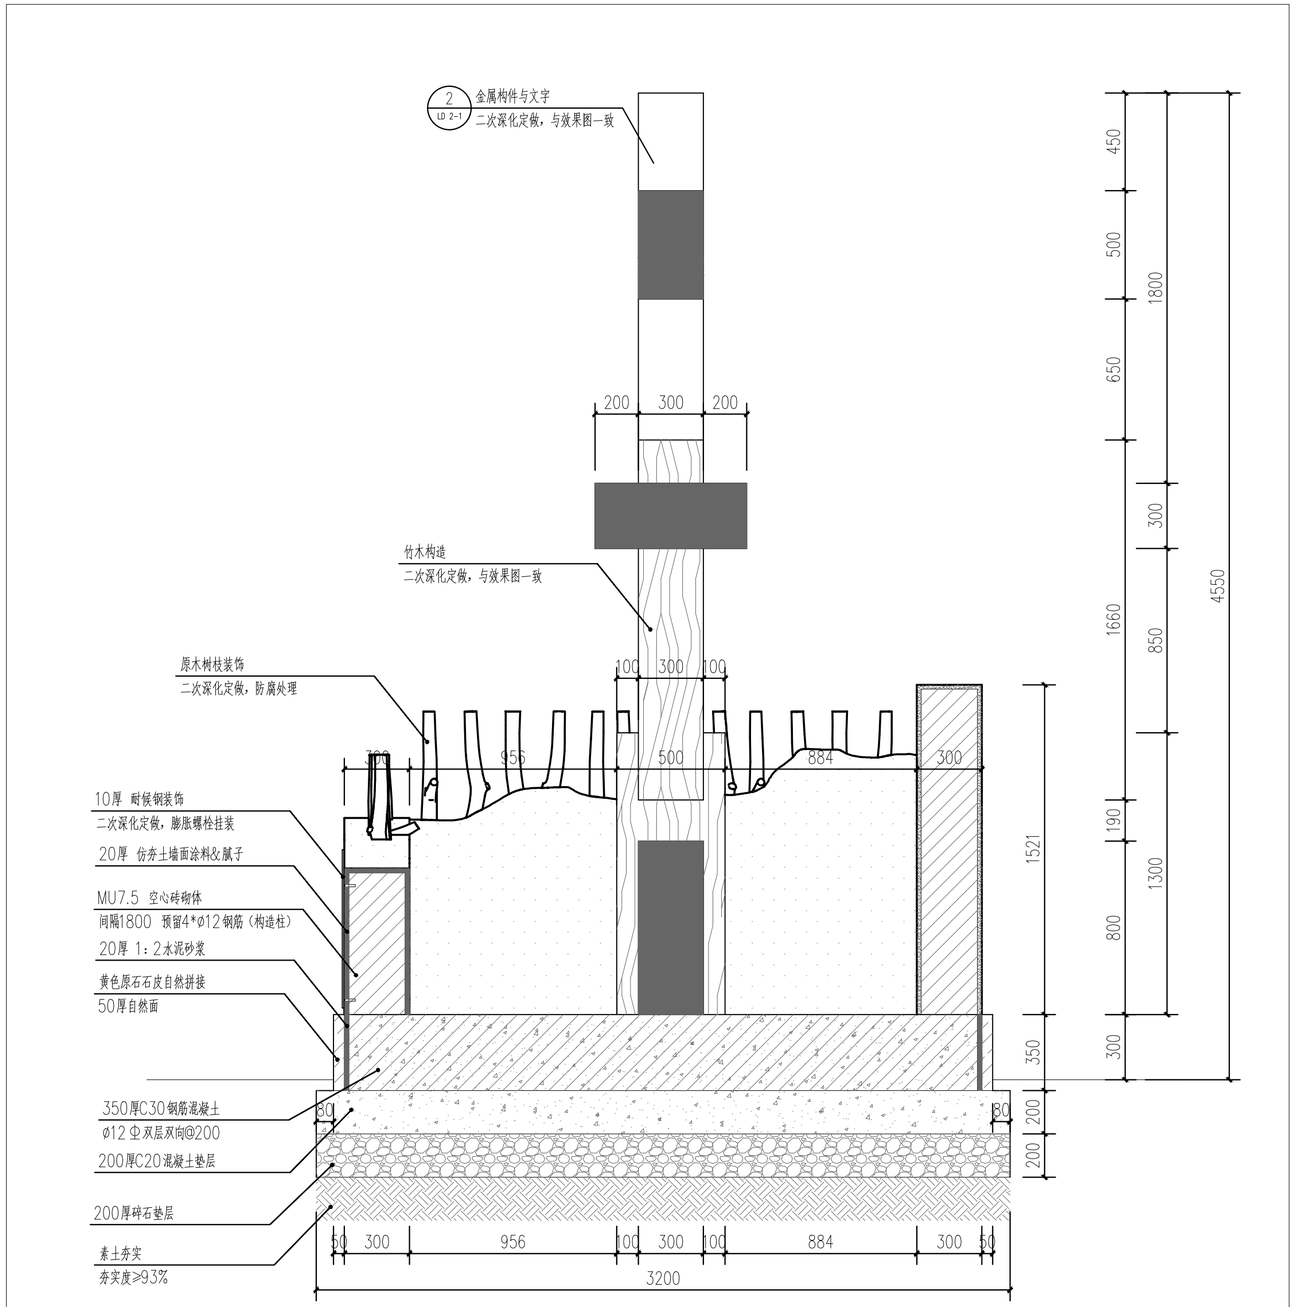

1 村口标识1 1-1剖面图

SCALE 1:20

会签 CONFIRMED BY

建筑 ARCHITECTURE　结构 STRUCTURE

给排水 PLUMBING　暖通 HVAC

电气 ELECTRICITY　智能 INTELLIGENCE

注： 本图纸的著作权及其他相关权益属东南大学建筑设计研究院有限公司所有。图中所含的专有技术应予以保密，未经本公司书面许可，不得复制或将信息提供给第三方。

执业签章 REGISTERED ARCHITECT/ENGINEER'S STAMP

本图未加盖出图专用章无效
INVALID WITHOUT SUBMITTAL STAMP

出图签章 SUBMITTAL STAMP

序号 NO.	修改说明 DESCRIPTION	日期 DATE

修改记录 REVISION HISTORY


东南大学建筑设计研究院有限公司
ARCHITECTS & ENGINEERS CO., LTD. OF SOUTHEAST UNIVERSITY

方案设计人 SCHEMATIC DESIGNER	袁宇 谷雅菲
项目负责人 PROJECT DIRECTOR	陶韬
专业负责人 DISCIPLINE CHIEF	袁宇 黄佳英
设计 DESIGNED BY	袁宇
校核 CHECKED BY	周意
审核 REVIEWED BY	唐小简
批准 APPROVED BY	袁玮
建设单位 CLIENT	宿城区蔡集镇人民政府
项目名称 PROJECT	宿迁市宿城区蔡集镇王庄村和美乡村建设规划项目
子项名称 SUB-PROJECT	硬景工程
图名 DRAWING TITLE	村口标识1详图4

项目编号 PROJECT NO.	2025-1153	子项号 SUB-PROJ NO.	A01
设计阶段 DESIGN PHASE	施工图设计	专业 DISCIPLINE	景观
图纸编号 DRAWING NO.	LD2-4		
版本号 EDITION	1	出图日期 DATE	2025.06.12


Copyright 2020 AESEU

地址：中国南京市四牌楼2号(210096) 电话:(86)25-83793178 传真:(86)25-57713341 电子邮件:ad@adriseu.com

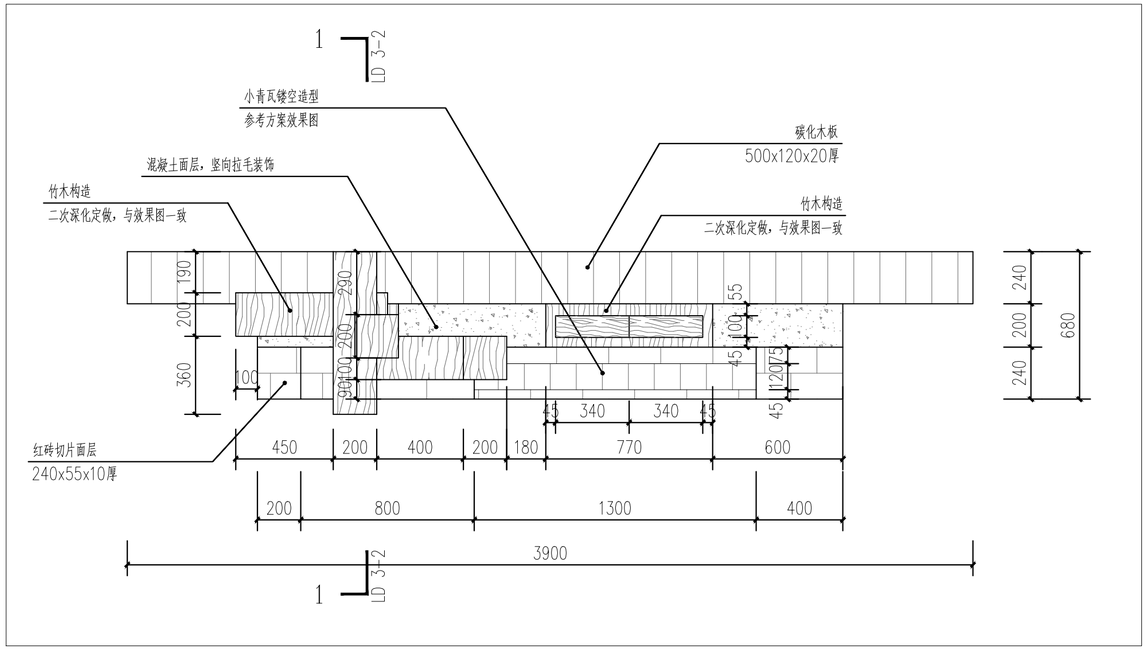

1 村口标识1平面图

SCALE 1:20

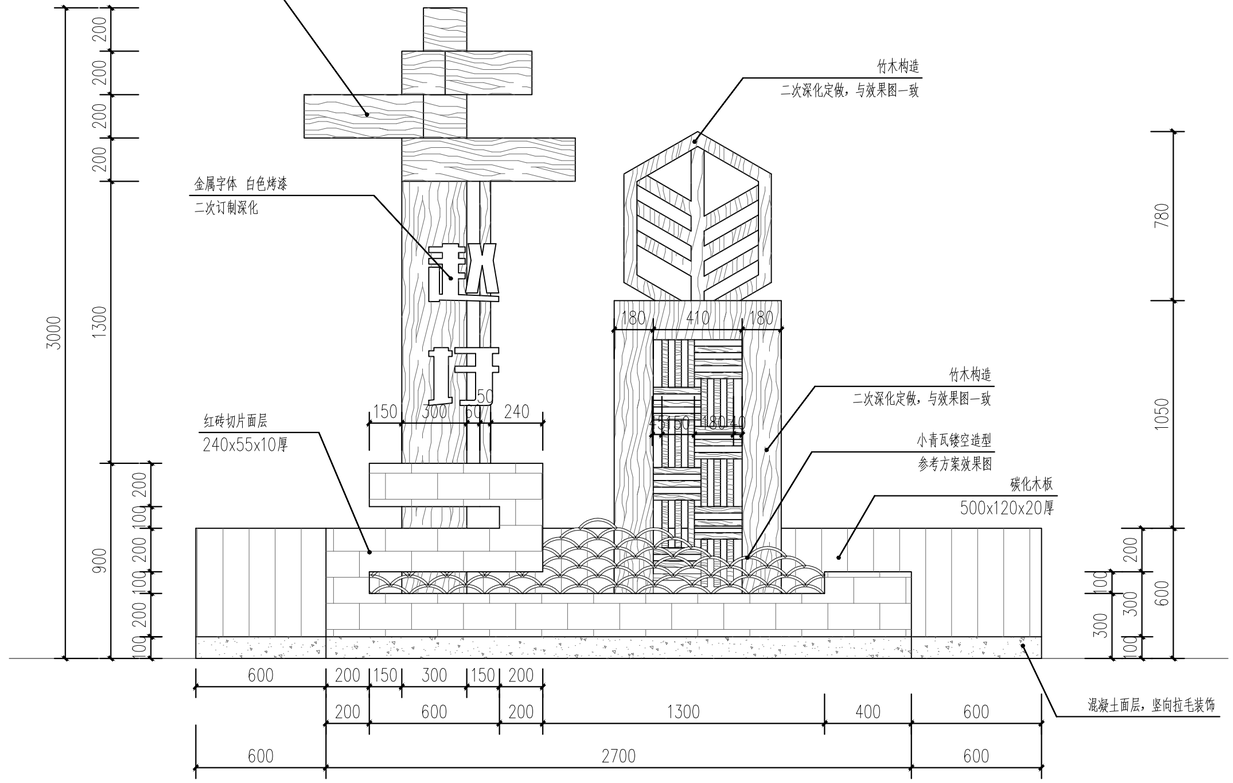

2 村口标识2正立面图

SCALE 1:20

注： 本图纸的著作权及其他相关权益属东南大学建筑设计研究院有限公司所有。图中所含的专有技术应予以保密，未经本公司书面许可，不得复制或将信息提供给第三方。

执业签章 REGISTERED ARCHITECT/ENGINEER'S STAMP

本图未加盖出图专用章无效
INVALID WITHOUT SUBMITTAL STAMP

出图签章 SUBMITTAL STAMP

序号 NO.	修改说明 DESCRIPTION	日期 DATE

修改记录 REVISION HISTORY

东南大学建筑设计研究院有限公司
ARCHITECTS & ENGINEERS CO., LTD. OF SOUTHEAST UNIVERSITY

方案设计人 SCHEMATIC DESIGNER	袁宇 谷雅菲
项目负责人 PROJECT DIRECTOR	陶韬
专业负责人 DISCIPLINE CHIEF	袁宇 黄佳英
设 计 DESIGNED BY	袁宇
校 核 CHECKED BY	周意
审 核 REVIEWED BY	唐小简
批 准 APPROVED BY	袁玮


建设单位 CLIENT	宿城区蔡集镇人民政府
项目名称 PROJECT	宿迁市宿城区蔡集镇王庄村和美乡村建设规划项目
子项名称 SUB-PROJECT	硬景工程
图 名 DRAWING TITLE	村口标识2详图1

项目编号 PROJECT NO.	2025-1153	子项号 SUB-PROJ NO.	A01
设计阶段 DESIGN PHASE	施工图设计	专 业 DISCIPLINE	景观
图纸编号 DRAWING NO.	LD3-1		
版 本 号 EDITION	1	出图日期 DATE	2025.06.12

建筑结构 ARCHITECTURE STRUCTURE
给排水暖通 PLUMBING HVAC
电气智能 ELECTRICITY INTELLIGENCE
会签 CONFIRMED BY


Copyright 2020 AESUH

地址：中国南京市四牌楼2号(210096) 电话:(86)25-83793178 传真:(86)25-57713341 电子邮件:ad@adriseu.com

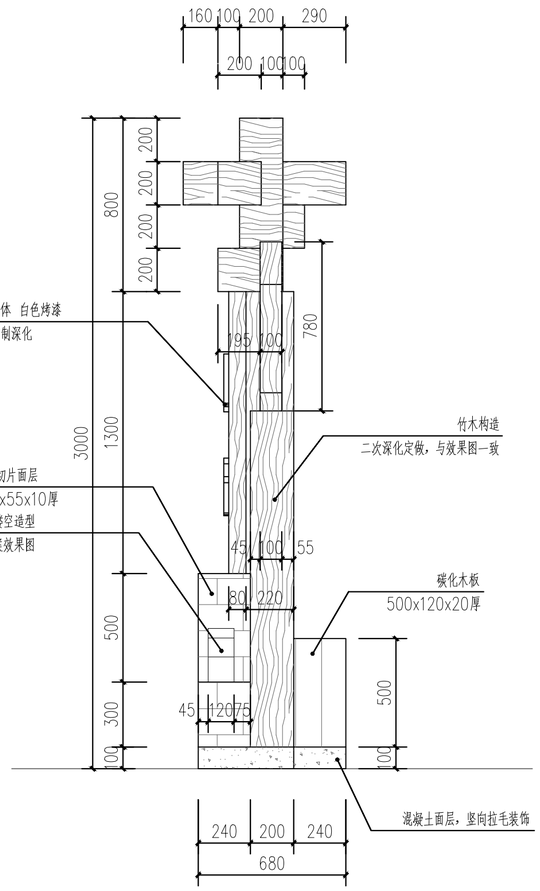

1 村口标识2左立面图

SCALE 1:20

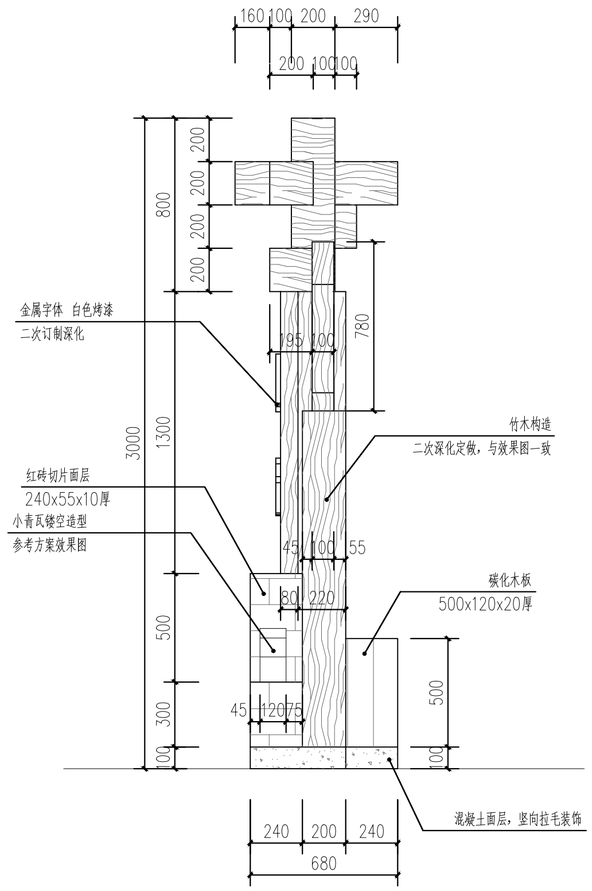

2 村口标识2 1-1剖面图

SCALE 1:20

注： 本图纸的著作权及其他相关权益属东南大学建筑设计研究院有限公司所有。图中所含的专有技术应予以保密，未经本公司书面许可，不得复制或将信息提供给第三方。

执业签章 REGISTERED ARCHITECT/ENGINEER'S STAMP

本图未加盖出图专用章无效
INVALID WITHOUT SUBMITTAL STAMP

出图签章 SUBMITTAL STAMP

序号 NO.	修改说明 DESCRIPTION	日期 DATE

修改记录 REVISION HISTORY

东南大学建筑设计研究院有限公司
ARCHITECTS & ENGINEERS CO., LTD. OF SOUTHEAST UNIVERSITY

方案设计人 SCHEMATIC DESIGNER	袁宇 谷雅菲
项目负责人 PROJECT DIRECTOR	陶韬
专业负责人 DISCIPLINE CHIEF	袁宇 黄佳英
设 计 DESIGNED BY	袁宇
校 核 CHECKED BY	周意
审 核 REVIEWED BY	唐小筒
批 准 APPROVED BY	袁玮


建设单位 CLIENT	宿城区蔡集镇人民政府
项目名称 PROJECT	宿迁市宿城区蔡集镇王庄村和美乡村建设规划项目
子项名称 SUB-PROJECT	硬景工程
图 名 DRAWING TITLE	村口标识2详图2

项目编号 PROJECT NO.	2025-1153	子项号 SUB-PROJ NO.	A01
设计阶段 DESIGN PHASE	施工图设计	专 业 DISCIPLINE	景观
图纸编号 DRAWING NO.	LD3-2		
版 本 号 EDITION	1	出图日期 DATE	2025.06.12


建 筑 ARCHITECTURE | 结 构 STRUCTURE
给 排 水 PLUMBING | 暖 通 HVAC
电 ELECTRICITY | 智 能 INTELLIGENCE
气
会签 CONFIRMED BY

Copyright 2020 AESIDI


地址：中国南京市四牌楼2号(210096) 电话:(86)25-83793178 传真:(86)25-57713341 电子邮件:ad@adriseu.com

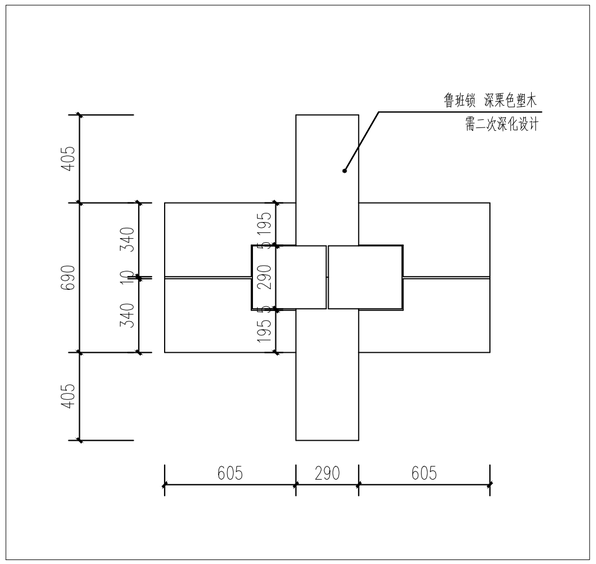


1 鲁班锁详图1
SCALE 1:20

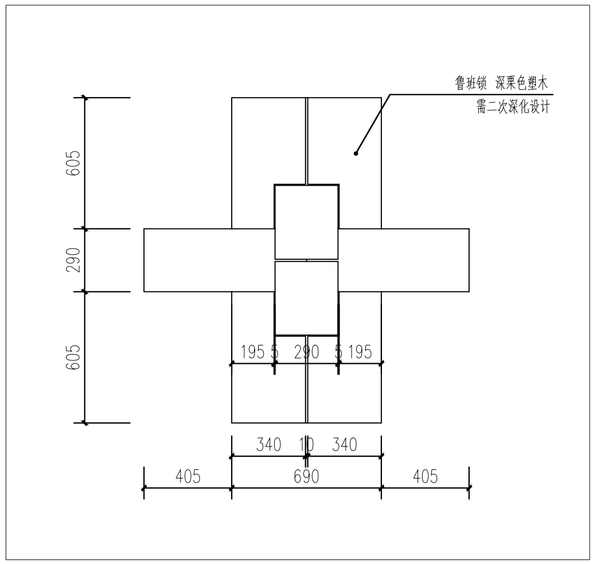


2 鲁班锁详图2
SCALE 1:20

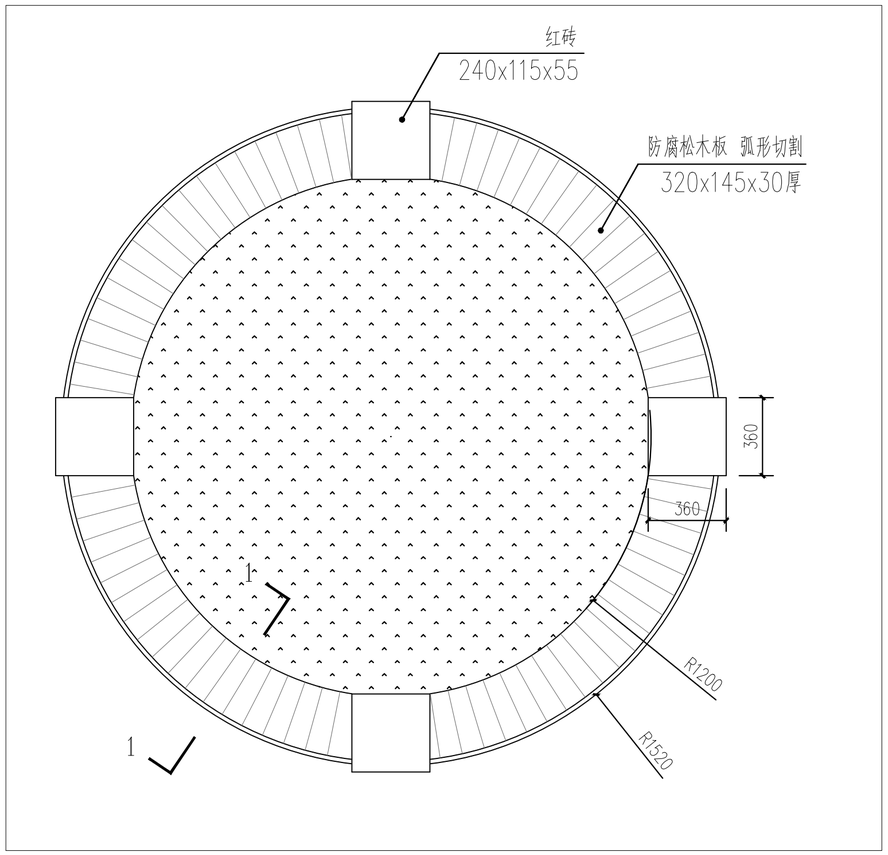

3 树池1平面图
SCALE 1:20

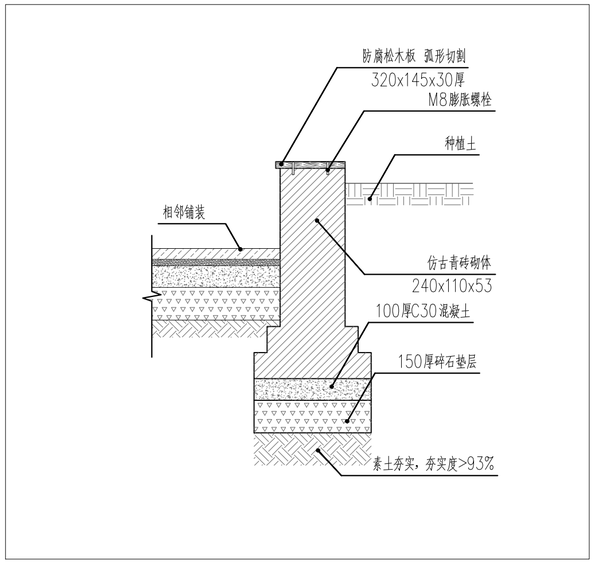

4 树池1 1-1剖面图
SCALE 1:20

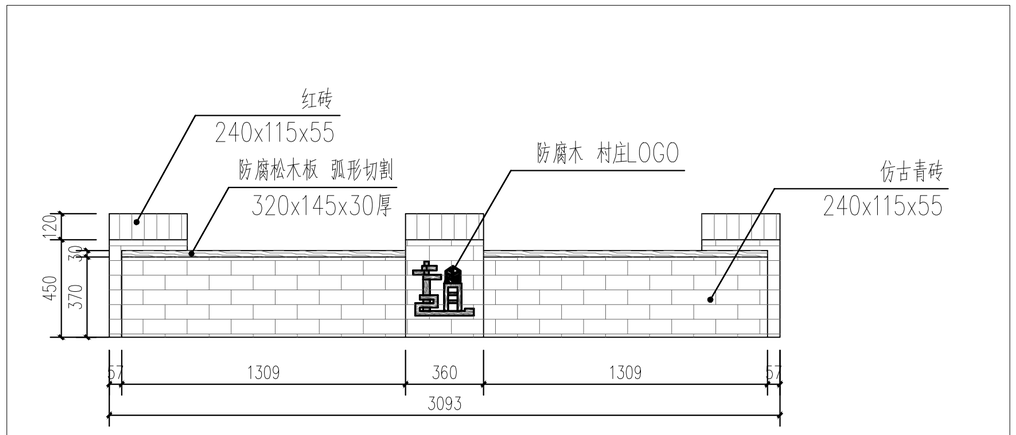

5 树池1立面图
SCALE 1:20

注： 本图纸的著作权及其他相关权益属东南大学建筑设计研究院有限公司所有。图中所含的专有技术应予以保密，未经本公司书面许可，不得复制或将信息提供给第三方。

执业签章 REGISTERED ARCHITECT/ENGINEER'S STAMP

本图未加盖出图专用章无效
INVALID WITHOUT SUBMITTAL STAMP

出图签章 SUBMITTAL STAMP

序号 NO.	修改说明 DESCRIPTION	日期 DATE

修改记录 REVISION HISTORY

东南大学建筑设计研究院有限公司
ARCHITECTS & ENGINEERS CO., LTD. OF SOUTHEAST UNIVERSITY

方案设计人 SCHEMATIC DESIGNER	袁宇 谷雅菲
项目负责人 PROJECT DIRECTOR	陶韬
专业负责人 DISCIPLINE CHIEF	袁宇 黄佳英
设计 DESIGNED BY	袁宇
校核 CHECKED BY	周意
审核 REVIEWED BY	唐小简
批准 APPROVED BY	袁玮


建设单位 CLIENT	宿城区蔡集镇人民政府
项目名称 PROJECT	宿迁市宿城区蔡集镇王庄村和美乡村建设规划项目
子项名称 SUB-PROJECT	硬景工程
图名 DRAWING TITLE	标识小品类详图3

项目编号 PROJECT NO.	2025-1153	子项号 SUB-PROJ NO.	A01
设计阶段 DESIGN PHASE	施工图设计	专业 DISCIPLINE	景观
图纸编号 DRAWING NO.	LD4-3		
版本号 EDITION	1	出图日期 DATE	2025.06.12

会签 CONFIRMED BY
建筑 ARCHITECTURE
结构 STRUCTURE
给排水 PLUMBING
暖通 HVAC
电气 ELECTRICITY
智能 INTELLIGENCE

Copyright 2020 AESEU

地址：中国南京市四牌楼2号(210096) 电话:(86)25-83793178 传真:(86)25-57713341 电子邮件:ad@adriseu.com

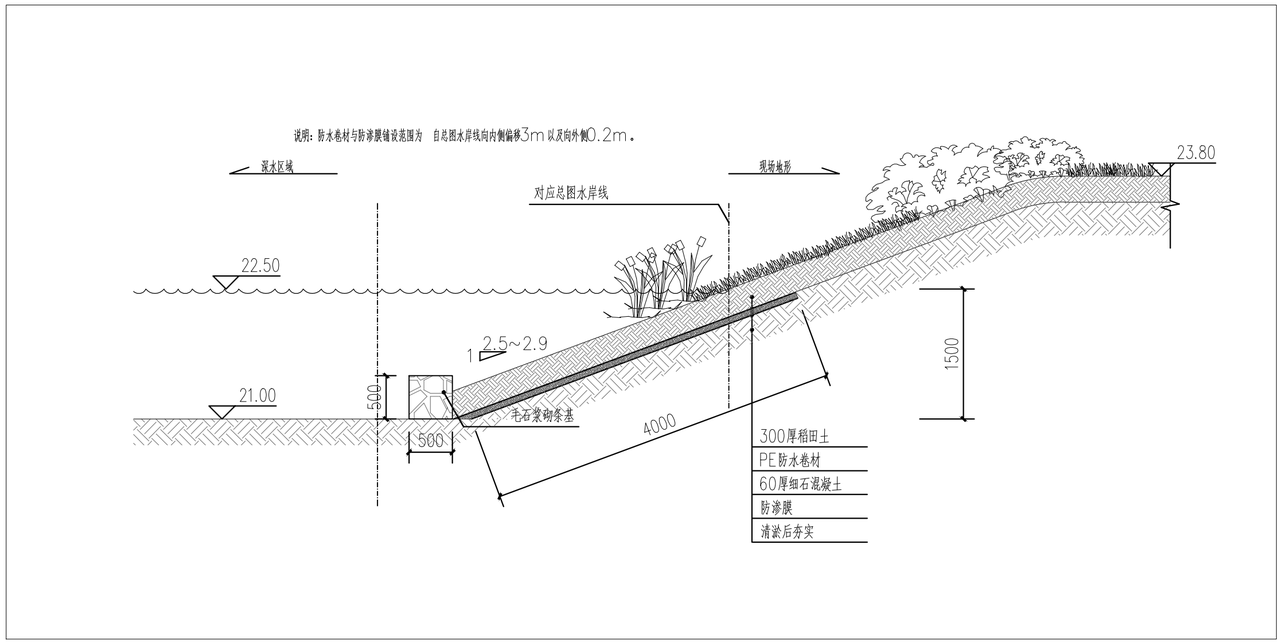

1 水系驳岸断面详图

SCALE 1:50

注： 本图纸的著作权及其他相关权益属东南大学建筑设计研究院有限公司所有。图中所含的专有技术应予以保密，未经本公司书面许可，不得复制或将信息提供给第三方。

执业签章 REGISTERED ARCHITECT/ENGINEER'S STAMP

本图未加盖出图专用章无效
INVALID WITHOUT SUBMITTAL STAMP

出图签章 SUBMITTAL STAMP

序号 NO.	修改说明 DESCRIPTION	日期 DATE

修改记录 REVISION HISTORY

东南大学建筑设计研究院有限公司
ARCHITECTS & ENGINEERS CO., LTD. OF SOUTHEAST UNIVERSITY


方案设计人 SCHEMATIC DESIGNER	袁宇 谷雅菲
项目负责人 PROJECT DIRECTOR	陶韬
专业负责人 DISCIPLINE CHIEF	袁宇 黄佳英
设 计 DESIGNED BY	袁宇
校 核 CHECKED BY	周意
审 核 REVIEWED BY	唐小简
批 准 APPROVED BY	袁玮

建设单位 CLIENT	宿城区蔡集镇人民政府
项目名称 PROJECT	宿迁市宿城区蔡集镇王庄村和美乡村建设规划项目
子项名称 SUB-PROJECT	硬景工程
图 名 DRAWING TITLE	莲子湖驳岸详图

项目编号 PROJECT NO.	2025-1153	子项号 SUB-PROJ NO.	A01
设计阶段 DESIGN PHASE	施工图设计	专 业 DISCIPLINE	景观
图纸编号 DRAWING NO.	LD5-1		
版 本 号 EDITION	1	出图日期 DATE	2025.06.12

会签 CONFIRMED BY
建筑 ARCHITECTURE
结 构 STRUCTURE
给排水 PLUMBING
暖 通 HVAC
电 气 ELECTRICITY
智 能 INTELLIGENCE

Copyright 2020 AESEU

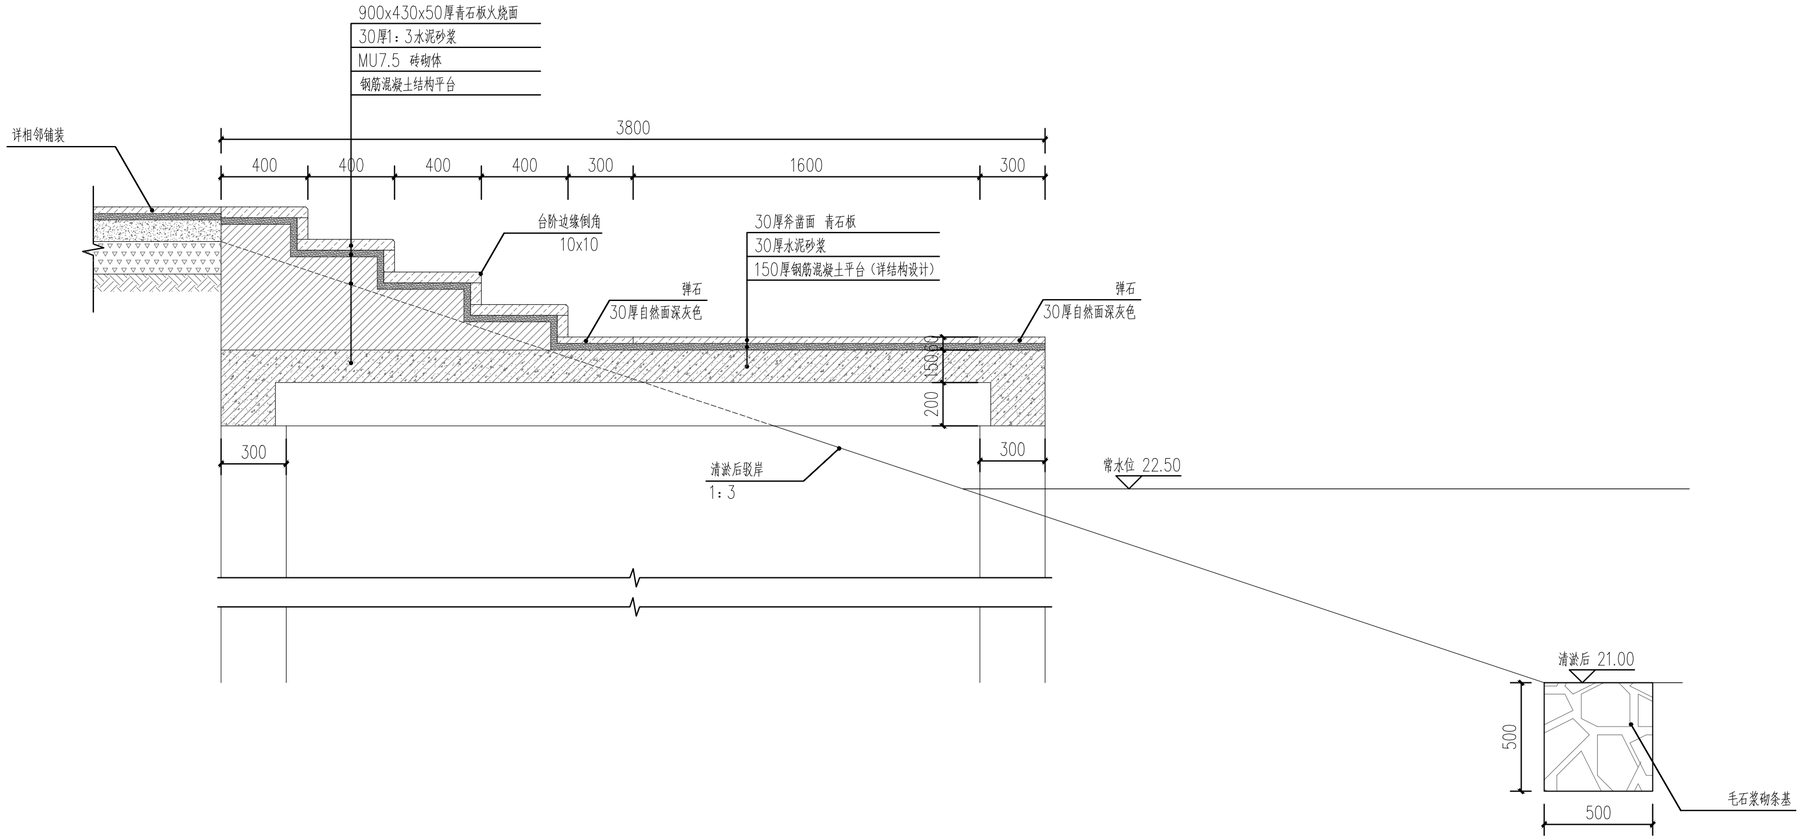

1 临水平台1-1剖面图

SCALE 1:20

注： 本图纸的著作权及其他相关权益属东南大学建筑设计研究院有限公司所有。图中所含的专有技术应予以保密，未经本公司书面许可，不得复制或将信息提供给第三方。

执业签章 REGISTERED ARCHITECT/ENGINEER'S STAMP

本图未加盖出图专用章无效
INVALID WITHOUT SUBMITTAL STAMP

出图签章 SUBMITTAL STAMP

序号 NO.	修改说明 DESCRIPTION	日期 DATE

修改记录 REVISION HISTORY

东南大学建筑设计研究院有限公司
ARCHITECTS & ENGINEERS CO., LTD. OF SOUTHEAST UNIVERSITY

方案设计人 SCHEMATIC DESIGNER	袁宇 谷雅菲
项目负责人 PROJECT DIRECTOR	陶韬
专业负责人 DISCIPLINE CHIEF	袁宇 黄佳英
设 计 DESIGNED BY	袁宇
校 核 CHECKED BY	周意
审 核 REVIEWED BY	唐小简
批 准 APPROVED BY	袁玮


建设单位 CLIENT	宿城区蔡集镇人民政府
项目名称 PROJECT	宿迁市宿城区蔡集镇王庄村和美乡村建设规划项目
子项名称 SUB-PROJECT	硬景工程
图 名 DRAWING TITLE	临水平台详图

项目编号 PROJECT NO.	2025-1153	子项号 SUB-PROJ NO.	A01
设计阶段 DESIGN PHASE	施工图设计	专 业 DISCIPLINE	景观
图纸编号 DRAWING NO.	LD5-2		
版 本 号 EDITION	1	出图日期 DATE	2025.06.12


Copyright 2020 AESDU

地址：中国南京市四牌楼2号(210096) 电话:(86)25-83793178 传真:(86)25-57713341 电子邮件:ad@adriseu.com


DM2

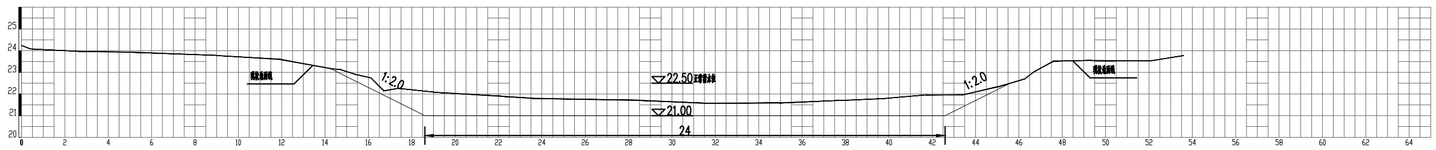


DM3

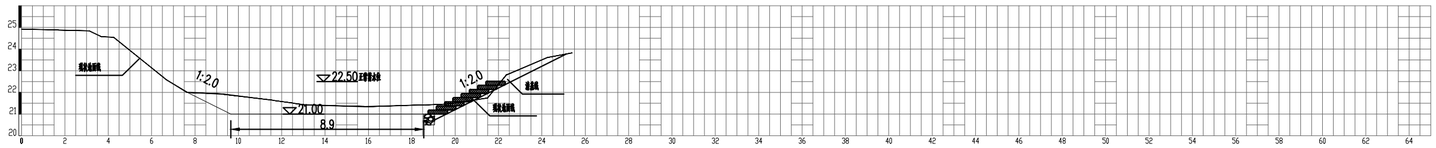

DM4

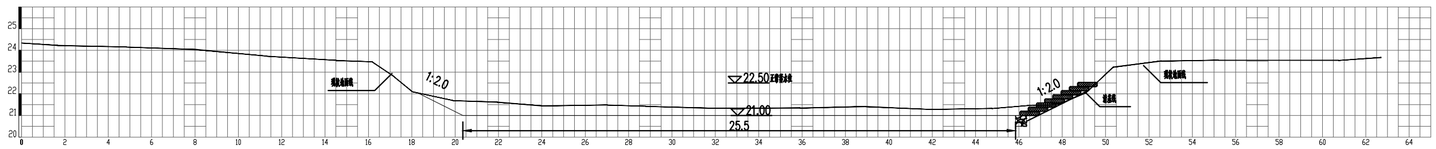

DM5

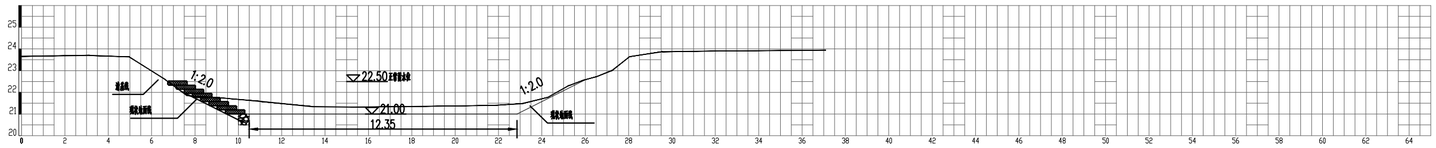

说明:

1、图中高程系为皮黄河高程基准，尺寸均以m计。

图例:

现状断面线

设计断面线

河道中心线

比例尺:

水平比例 1:200

竖直比例 1:200

王庄蓄水塘断面图

1 莲子湖水塘断面图1

SCALE 1:200

注： 本图纸的著作权及其他相关权益属东南大学建筑设计研究院有限公司所有。图中所含的专有技术应予以保密，未经本公司书面许可，不得复制或将信息提供给第三方。

执业签章 REGISTERED ARCHITECT/ENGINEER'S STAMP

本图未加盖出图专用章无效
INVALID WITHOUT SUBMITTAL STAMP

出图签章 SUBMITTAL STAMP

序号 NO.	修改说明 DESCRIPTION	日期 DATE

修改记录 REVISION HISTORY

东南大学建筑设计研究院有限公司
ARCHITECTS & ENGINEERS CO., LTD. OF SOUTHEAST UNIVERSITY

方案设计人 SCHEMATIC DESIGNER	袁宇 谷雅菲
项目负责人 PROJECT DIRECTOR	陶韬
专业负责人 DISCIPLINE CHIEF	袁宇 黄佳英
设计 DESIGNED BY	袁宇
校核 CHECKED BY	周意
审核 REVIEWED BY	唐小简
批准 APPROVED BY	袁玮


建设单位 CLIENT	宿城区蔡集镇人民政府
项目名称 PROJECT	宿迁市宿城区蔡集镇王庄村和美乡村建设规划项目
子项名称 SUB-PROJECT	硬景工程
图名 DRAWING TITLE	莲子湖水塘断面图1


项目编号 PROJECT NO.	2025-1153	子项号 SUB-PROJ NO.	A01
设计阶段 DESIGN PHASE	施工图设计	专业 DISCIPLINE	景观
图纸编号 DRAWING NO.	LD5-3		
版本号 EDITION	1	出图日期 DATE	2025.06.12

会签 CONFIRMED BY
建筑 ARCHITECTURE 结构 STRUCTURE
给排水 PLUMBING 暖通 HVAC
电气 ELECTRICITY 智能 INTELLIGENCE


Copyright 2020 AESEU

DM7

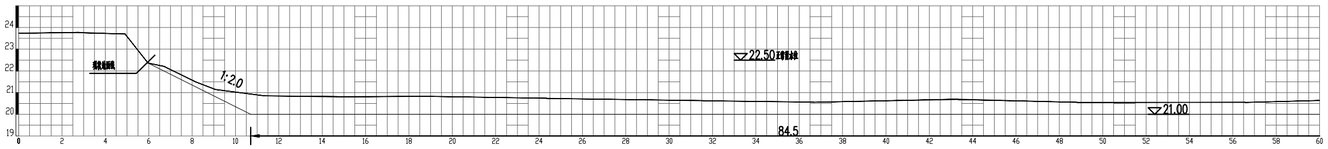

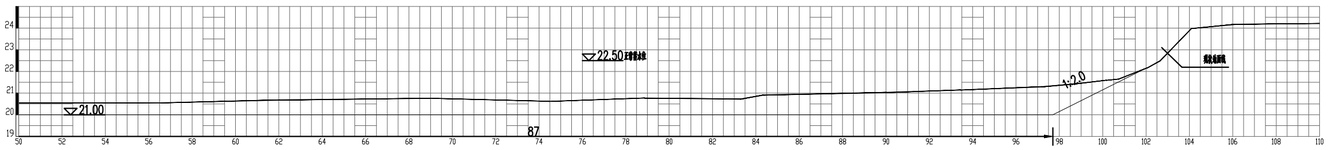

DM8

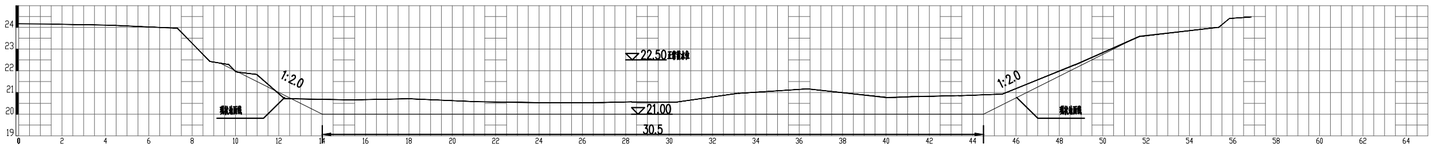

说明:

1、图中高程系为废黄河高程基准，尺寸均以m计。

图例:

现状断面线

设计断面线

河道中心线

比例尺:

水平比例 1:200

竖直比例 1:200



王庄蓄水塘断面图

1 莲子湖水塘断面图2

SCALE 1:200

注： 本图纸的著作权及其他相关权益属东南大学建筑设计研究院有限公司所有。图中所含的专有技术应予以保密，未经本公司书面许可，不得复制或将信息提供给第三方。

执业签章 REGISTERED ARCHITECT/ENGINEER'S STAMP

本图未加盖出图专用章无效
INVALID WITHOUT SUBMITTAL STAMP

出图签章 SUBMITTAL STAMP

序号 NO.	修改说明 DESCRIPTION	日期 DATE

修改记录 REVISION HISTORY

东南大学建筑设计研究院有限公司
ARCHITECTS & ENGINEERS CO., LTD. OF SOUTHEAST UNIVERSITY


方案设计人 SCHEMATIC DESIGNER	袁宇 谷雅菲
项目负责人 PROJECT DIRECTOR	陶韬
专业负责人 DISCIPLINE CHIEF	袁宇 黄佳英
设计 DESIGNED BY	袁宇
校核 CHECKED BY	周意
审核 REVIEWED BY	唐小筒
批准 APPROVED BY	袁玮
建设单位 CLIENT	宿城区蔡集镇人民政府
项目名称 PROJECT	宿迁市宿城区蔡集镇王庄村和美乡村建设规划项目
子项名称 SUB-PROJECT	硬景工程
图名 DRAWING TITLE	莲子湖水塘断面图2

项目编号 PROJECT NO.	2025-1153	子项号 SUB-PROJ NO.	A01
设计阶段 DESIGN PHASE	施工图设计	专业 DISCIPLINE	景观
图纸编号 DRAWING NO.	LD5-4		
版本号 EDITION	1	出图日期 DATE	2025.06.12


会签 CONFIRMED BY
建筑 ARCHITECTURE 结构 STRUCTURE
给排水 PLUMBING 暖通 HVAC
电气 ELECTRICITY 智能 INTELLIGENCE

Copyright 2020 AESDU


地址：中国南京市四牌楼2号(210096) 电话:(86)25-83793178 传真:(86)25-57713341 电子邮件:ad@adriseu.com

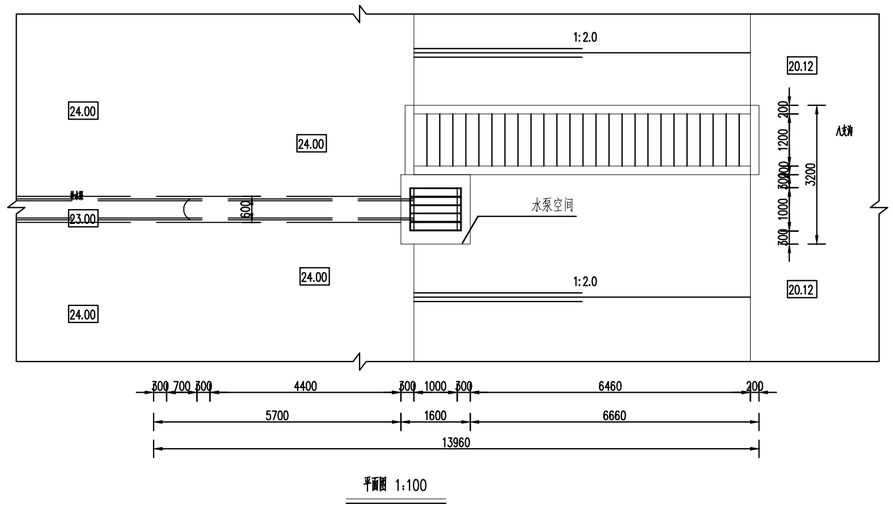


平面图 1:100

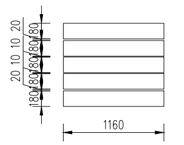

顶制盖板平面图 1:50

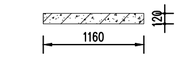

顶制盖板纵向剖面图 1:50

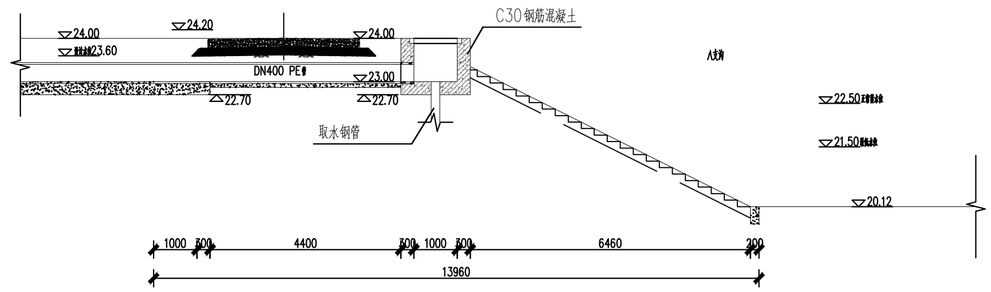

纵剖视图 1:100

说明：

1、图中高程系统及数为相对高程系，高程以m计，其余尺寸均以mm计；

2、引水管管道DN400的PE管材，基础为100厚砼垫层；

3、水泵安装下方安装DN100抽水钢管，水泵为7.5kw(三相电)扬程15m离心泵。

1 引水涵管详图

SCALE 1:100

注： 本图纸的著作权及其他相关权益属东南大学建筑设计研究院有限公司所有。图中所含的专有技术应予以保密，未经本公司书面许可，不得复制或将信息提供给第三方。

执业签章 REGISTERED ARCHITECT/ENGINEER'S STAMP

本图未加盖出图专用章无效
INVALID WITHOUT SUBMITTAL STAMP

出图签章 SUBMITTAL STAMP

序号 NO.	修改说明 DESCRIPTION	日期 DATE

修改记录 REVISION HISTORY

东南大学建筑设计研究院有限公司
ARCHITECTS & ENGINEERS CO., LTD. OF SOUTHEAST UNIVERSITY


方案设计人 SCHEMATIC DESIGNER	袁宇 谷雅菲
项目负责人 PROJECT DIRECTOR	陶韬
专业负责人 DISCIPLINE CHIEF	袁宇 黄佳英
设计 DESIGNED BY	袁宇
校核 CHECKED BY	周意
审核 REVIEWED BY	唐小筒
批准 APPROVED BY	袁玮

建设单位 CLIENT	宿城区蔡集镇人民政府
项目名称 PROJECT	宿迁市宿城区蔡集镇王庄村和美乡村建设规划项目
子项名称 SUB-PROJECT	硬景工程
图名 DRAWING TITLE	引水涵管详图


项目编号 PROJECT NO.	2025-1153	子项号 SUB-PROJ NO.	A01
设计阶段 DESIGN PHASE	施工图设计	专业 DISCIPLINE	景观
图纸编号 DRAWING NO.	LD5-5		
版本号 EDITION	1	出图日期 DATE	2025.06.12

建筑 ARCHITECTURE / 结构 STRUCTURE
给排水 PLUMBING / 暖通 HVAC
电气 ELECTRICITY / 智能 INTELLIGENCE
会签 CONFIRMED BY

Copyright 2020 AESDU

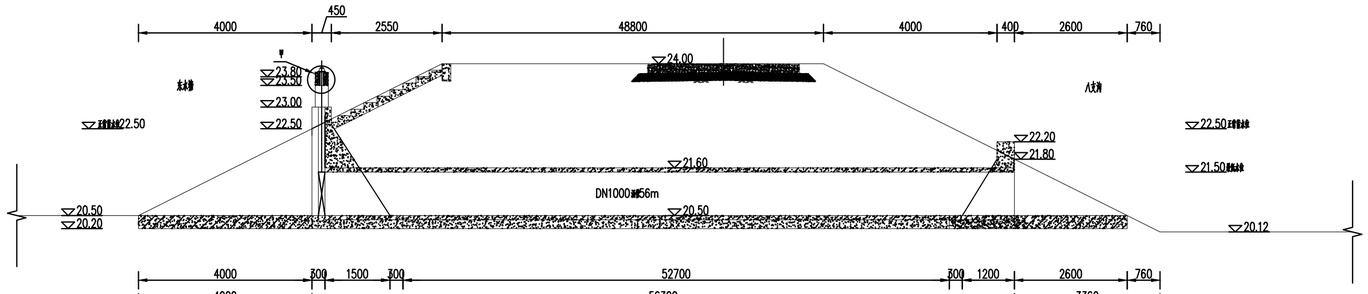

纵剖视图 1:100

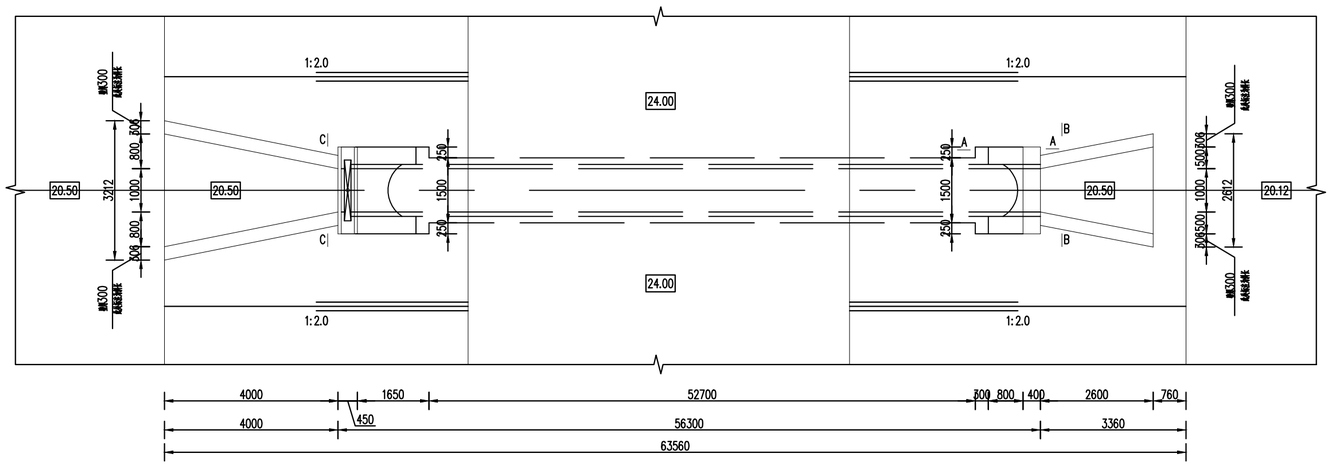

平面图 1:100

说明:

1、图中标高系现建筑测量系统，高程以m计，其余尺寸均以mm计；

2、混凝等级：钢筋砼采C30，垫层C25；

3、当地下水位高于0.0%水泥土顶端，10%水泥土抗剪强度不小于0.94，回填土抗剪强度不小于0.91；

4、自制构造，钢筋闸门预埋件需与厂家要求施工；

5、闸门采用钢筋闸门（平行），规格为1.0mx1.0m，采用永久支撑1.5m；自制构造采用钢筋闸门需经自制构，自门自为30KN，螺杆长L＝3.0m，螺栓支座不小于2.5m；

6、DN1000涵管采用C40钢筋混凝土旧管承插管，管式要求自定型（混凝土和钢筋混凝土排水管）GB/T 11836-2023执行；

7、自制构造完成后应要进行构造表面电测检测。

排水涵洞平面图、纵剖视图

1 排水涵洞平面图、纵剖视图

SCALE 1:100

注： 本图纸的著作权及其他相关权益属东南大学建筑设计研究院有限公司所有。图中所含的专有技术应予以保密，未经本公司书面许可，不得复制或将信息提供给第三方。

执业签章 REGISTERED ARCHITECT/ENGINEER'S STAMP

本图未加盖出图专用章无效
INVALID WITHOUT SUBMITTAL STAMP

出图签章 SUBMITTAL STAMP

序号 NO.	修改说明 DESCRIPTION	日期 DATE

修改记录 REVISION HISTORY

东南大学建筑设计研究院有限公司
ARCHITECTS & ENGINEERS CO., LTD. OF SOUTHEAST UNIVERSITY

方案设计人 SCHEMATIC DESIGNER	袁宇 谷雅菲
项目负责人 PROJECT DIRECTOR	陶韬
专业负责人 DISCIPLINE CHIEF	袁宇 黄佳英
设计 DESIGNED BY	袁宇
校核 CHECKED BY	周意
审核 REVIEWED BY	唐小简
批准 APPROVED BY	袁玮


建设单位 CLIENT	宿城区蔡集镇人民政府
项目名称 PROJECT	宿迁市宿城区蔡集镇王庄村和美乡村建设规划项目
子项名称 SUB-PROJECT	硬景工程
图名 DRAWING TITLE	排水涵洞平面图、纵剖视图

项目编号 PROJECT NO.	2025-1153	子项号 SUB-PROJ NO.	A01
设计阶段 DESIGN PHASE	施工图设计	专业 DISCIPLINE	景观
图纸编号 DRAWING NO.	LD5-6		
版本号 EDITION	1	出图日期 DATE	2025.06.12


会签 CONFIRMED BY
建筑 ARCHITECTURE
结构 STRUCTURE
给排水 PLUMBING
暖通 HVAC
电气 ELECTRICITY
智能 INTELLIGENCE

Copyright 2020 AESEU


地址：中国南京市四牌楼2号(210096) 电话:(86)25-83793178 传真:(86)25-57713341 电子邮件:ad@adriseu.com

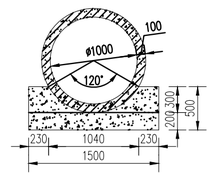


1000涵管基础剖面图 1:50

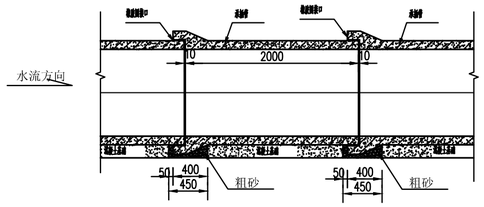


柔性接口涵管混凝土基础纵向布置图 1:50

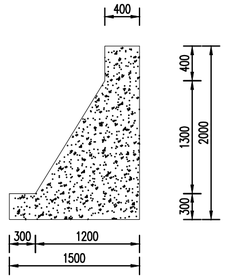

A-A断面图 1:50

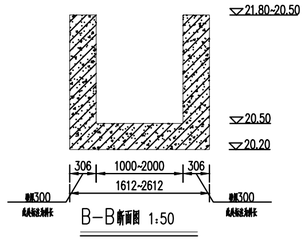

B-B断面图 1:50

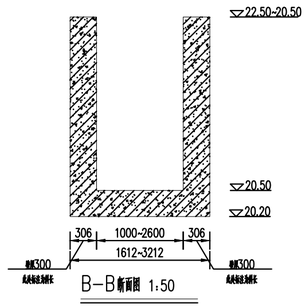

B-B断面图 1:50

说明:

1、图中高程系统为黄海系统高程系，高程以m计，其余尺寸均以mm计;

2、混凝土等级：钢筋砼为C30，素砼为C25。

排水涵洞细部结构图（一）

1 排水涵洞细部结构图（一）

SCALE 1:100

注： 本图纸的著作权及其他相关权益属东南大学建筑设计研究院有限公司所有。图中所含的专有技术应予以保密，未经本公司书面许可，不得复制或将信息提供给第三方。

执业签章 REGISTERED ARCHITECT/ENGINEER'S STAMP

本图未加盖出图专用章无效
INVALID WITHOUT SUBMITTAL STAMP

出图签章 SUBMITTAL STAMP

序号 NO.	修改说明 DESCRIPTION	日期 DATE

修改记录 REVISION HISTORY

东南大学建筑设计研究院有限公司
ARCHITECTS & ENGINEERS CO., LTD. OF SOUTHEAST UNIVERSITY


方案设计人 SCHEMATIC DESIGNER	袁宇 谷雅菲
项目负责人 PROJECT DIRECTOR	陶韬
专业负责人 DISCIPLINE CHIEF	袁宇 黄佳英
设 计 DESIGNED BY	袁宇
校 核 CHECKED BY	周意
审 核 REVIEWED BY	唐小筒
批 准 APPROVED BY	袁玮

建设单位 CLIENT	宿城区蔡集镇人民政府
项目名称 PROJECT	宿迁市宿城区蔡集镇王庄村和美乡村建设规划项目
子项名称 SUB-PROJECT	硬景工程
图 名 DRAWING TITLE	排水涵洞细部结构图（一）


项目编号 PROJECT NO.	2025-1153	子 项 号 SUB-PROJ NO.	A01
设计阶段 DESIGN PHASE	施工图设计	专 业 DISCIPLINE	景观
图纸编号 DRAWING NO.	LD5-7		
版 本 号 EDITION	1	出图日期 DATE	2025.06.12

会签 CONFIRMED BY	建筑 结构 ARCHITECTURE STRUCTURE	给排水 暖通 PLUMBING HVAC	电气 智能 ELECTRICITY INTELLIGENCE


Copyright 2020 AESEU

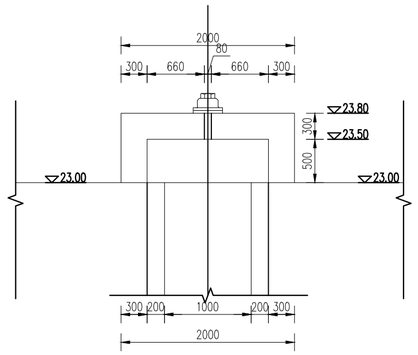


启闭机架及排架结构图 1:50

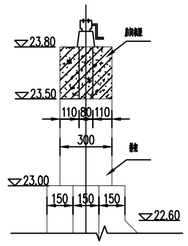

甲大样图 1:25

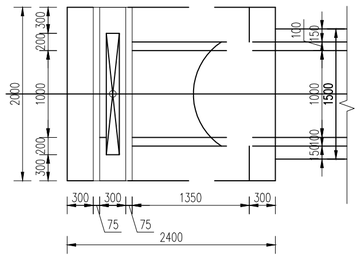

门槽大样图 1:50

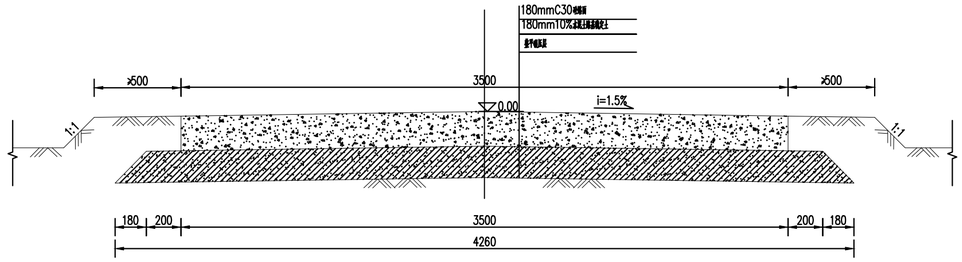

道路挡墙重建标准断面图 1:25

说明：

1、图中高程系统建议为高程基，高程以m计，其余尺寸均以mm计；

2、混凝土等级：钢筋砼采C30，素砼采C25；

3、地基承载力特征值应≥fk=4.0MPa。

排水涵洞细部结构图（二）

1 排水涵洞细部结构图（二）
SCALE 1:100

注： 本图纸的著作权及其他相关权益属东南大学建筑设计研究院有限公司所有。图中所含的专有技术应予以保密，未经本公司书面许可，不得复制或将信息提供给第三方。

执业签章 REGISTERED ARCHITECT/ENGINEER'S STAMP

本图未加盖出图专用章无效
INVALID WITHOUT SUBMITTAL STAMP

出图签章 SUBMITTAL STAMP

序号 NO.	修改说明 DESCRIPTION	日期 DATE

修改记录 REVISION HISTORY

东南大学建筑设计研究院有限公司
ARCHITECTS & ENGINEERS CO., LTD. OF SOUTHEAST UNIVERSITY

方案设计人 SCHEMATIC DESIGNER	袁宇 谷雅菲
项目负责人 PROJECT DIRECTOR	陶韬
专业负责人 DISCIPLINE CHIEF	袁宇 黄佳英
设 计 DESIGNED BY	袁宇
校 核 CHECKED BY	周意
审 核 REVIEWED BY	唐小简
批 准 APPROVED BY	袁玮


建设单位 CLIENT	宿城区蔡集镇人民政府
项目名称 PROJECT	宿迁市宿城区蔡集镇王庄村和美乡村建设规划项目
子项名称 SUB-PROJECT	硬景工程
图 名 DRAWING TITLE	排水涵洞细部结构图（二）

项目编号 PROJECT NO.	2025-1153	子项号 SUB-PROJ NO.	A01
设计阶段 DESIGN PHASE	施工图设计	专 业 DISCIPLINE	景观
图纸编号 DRAWING NO.	LD5-8		
版 本 号 EDITION	1	出图日期 DATE	2025.06.12


会签 CONFIRMED BY
建筑 结构 ARCHITECTURE STRUCTURE
给排水 暖通 PLUMBING HVAC
电气 智能 ELECTRICITY INTELLIGENCE

Copyright 2020 AESEU


地址：中国南京市四牌楼2号(210096) 电话:(86)25-83793178 传真:(86)25-57713341 电子邮件:ad@adriseu.com

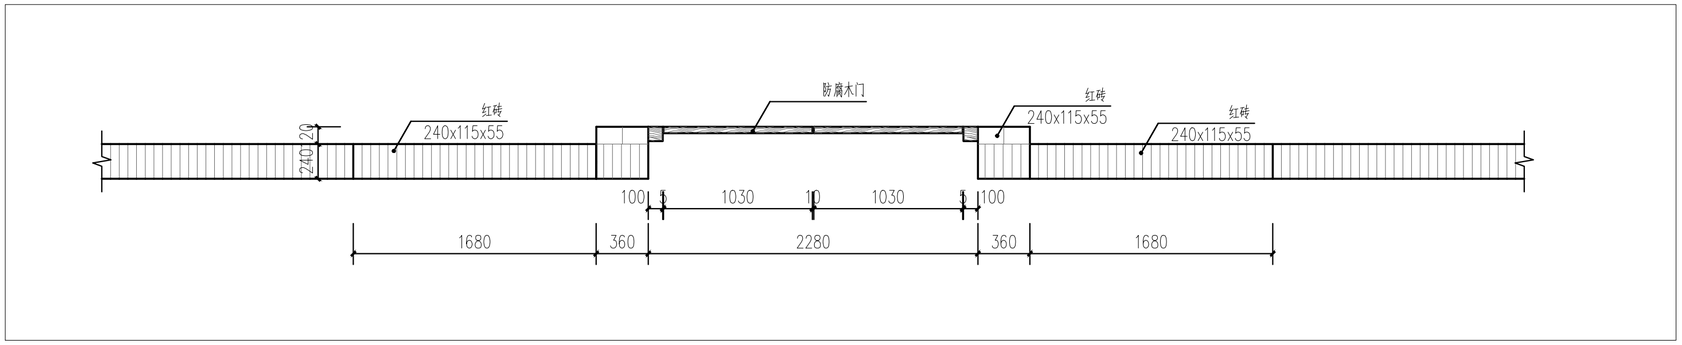


1 院门院墙样式1平面图
SCALE 1:30

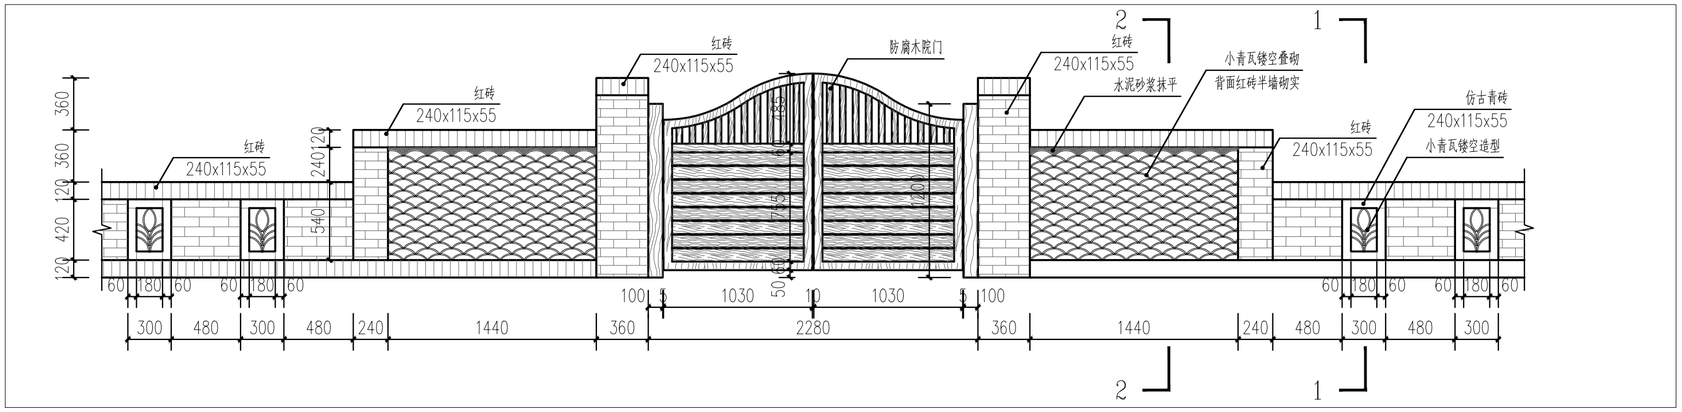

2 院门院墙样式1立面图
SCALE 1:30

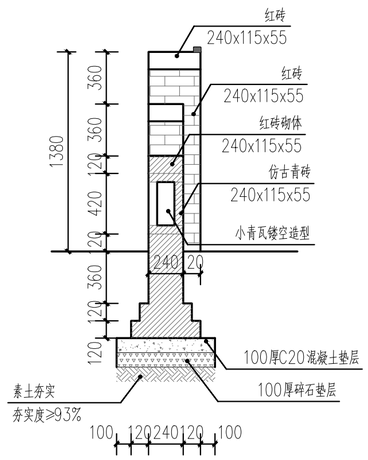

3 院门院墙样式1 1-1剖面
SCALE 1:30

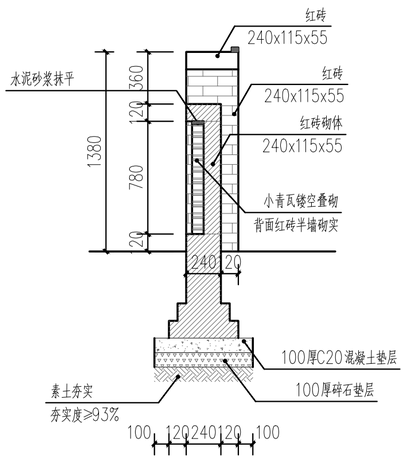

4 院门院墙样式1 2-2剖面
SCALE 1:30

注： 本图纸的著作权及其他相关权益属东南大学建筑设计研究院有限公司所有。图中所含的专有技术应予以保密，未经本公司书面许可，不得复制或将信息提供给第三方。

执业签章 REGISTERED ARCHITECT/ENGINEER'S STAMP

本图未加盖出图专用章无效
INVALID WITHOUT SUBMITTAL STAMP

出图签章 SUBMITTAL STAMP

序号 NO.	修改说明 DESCRIPTION	日期 DATE

修改记录 REVISION HISTORY

东南大学建筑设计研究院有限公司
ARCHITECTS & ENGINEERS CO., LTD. OF SOUTHEAST UNIVERSITY


方案设计人 SCHEMATIC DESIGNER	袁宇 谷雅菲
项目负责人 PROJECT DIRECTOR	陶韬
专业负责人 DISCIPLINE CHIEF	袁宇 黄佳英
设计 DESIGNED BY	袁宇
校核 CHECKED BY	周意
审核 REVIEWED BY	唐小简
批准 APPROVED BY	袁玮
建设单位 CLIENT	宿城区蔡集镇人民政府
项目名称 PROJECT	宿迁市宿城区蔡集镇王庄村和美乡村建设规划项目
子项名称 SUB-PROJECT	硬景工程
图名 DRAWING TITLE	院门院墙样式1详图

项目编号 PROJECT NO.	2025-1153	子项号 SUB-PROJ NO.	A01
设计阶段 DESIGN PHASE	施工图设计	专业 DISCIPLINE	景观
图纸编号 DRAWING NO.	LD6-1		
版本号 EDITION	1	出图日期 DATE	2025.06.12


电气 ELECTRICITY 智能 INTELLIGENCE
给排水 PLUMBING 暖通 HVAC
建筑 ARCHITECTURE 结构 STRUCTURE
会签 CONFIRMED BY

Copyright 2020 AESEU

地址：中国南京市四牌楼2号(210096) 电话:(86)25-83793178 传真:(86)25-57713341 电子邮件:ad@adriseu.com

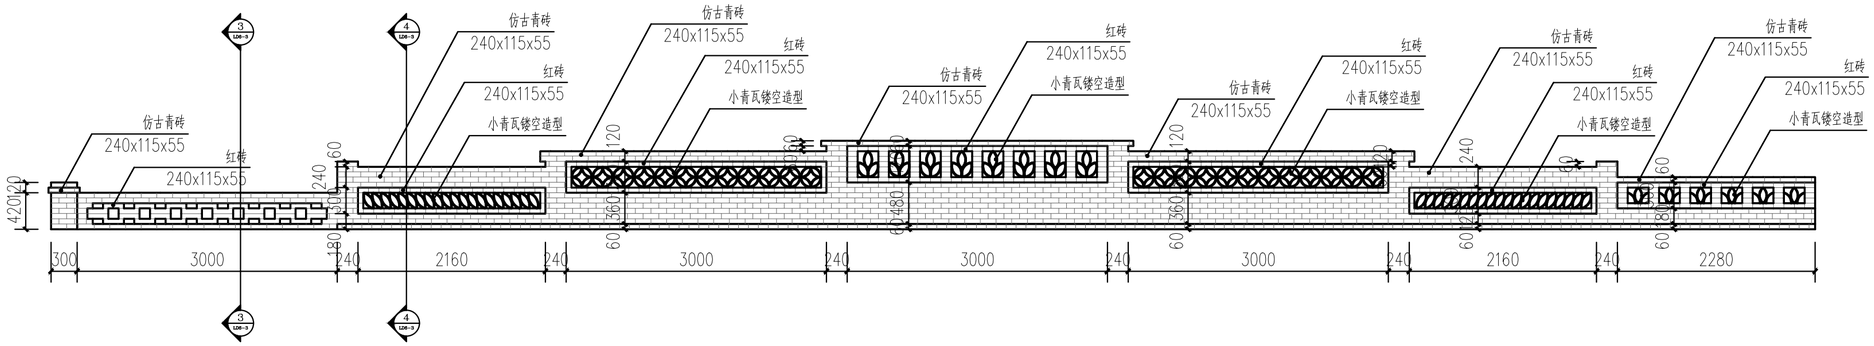

1 景观矮墙样式参考1
SCALE 1:50

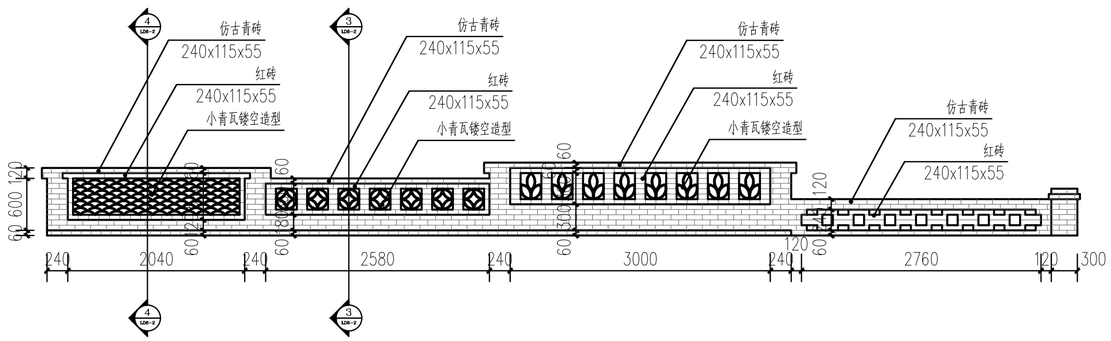

2 景观矮墙样式参考2
SCALE 1:50

备注：
图中的景观矮墙样式作为参考依据，在实际施工时，按平面图纸标注的长度随机选择不同的样式组合，避免过于单一。

注： 本图纸的著作权及其他相关权益属东南大学建筑设计研究院有限公司所有。图中所含的专有技术应予以保密，未经本公司书面许可，不得复制或将信息提供给第三方。

执业签章 REGISTERED ARCHITECT/ENGINEER'S STAMP

本图未加盖出图专用章无效
INVALID WITHOUT SUBMITTAL STAMP

出图签章 SUBMITTAL STAMP

序号 NO.	修改说明 DESCRIPTION	日期 DATE

修改记录 REVISION HISTORY

东南大学建筑设计研究院有限公司
ARCHITECTS & ENGINEERS CO., LTD. OF SOUTHEAST UNIVERSITY


方案设计人 SCHEMATIC DESIGNER	袁宇 谷雅菲
项目负责人 PROJECT DIRECTOR	陶韬
专业负责人 DISCIPLINE CHIEF	袁宇 黄佳英
设 计 DESIGNED BY	袁宇
校 核 CHECKED BY	周意
审 核 REVIEWED BY	唐小简
批 准 APPROVED BY	袁玮

建设单位 CLIENT	宿城区蔡集镇人民政府		
项目名称 PROJECT	宿迁市宿城区蔡集镇王庄村和美乡村建设规划项目		
子项名称 SUB-PROJECT	硬景工程		
图 名 DRAWING TITLE	景观矮墙样式参考		
项目编号 PROJECT NO.	2025-1153	子 项 号 SUB-PROJ NO.	A01
设计阶段 DESIGN PHASE	施工图设计	专 业 DISCIPLINE	景观
图纸编号 DRAWING NO.	LD6-6		
版 本 号 EDITION	1	出图日期 DATE	2025.06.12

电气 ELECTRICITY 智能 INTELLIGENCE
给排水 PLUMBING 暖通 HVAC
建筑 ARCHITECTURE 结构 STRUCTURE
会签 CONFIRMED BY


Copyright 2020 AESEU

地址：中国南京市四牌楼2号(210096) 电话:(86)25-83793178 传真:(86)25-57713341 电子邮件:ad@adriseu.com

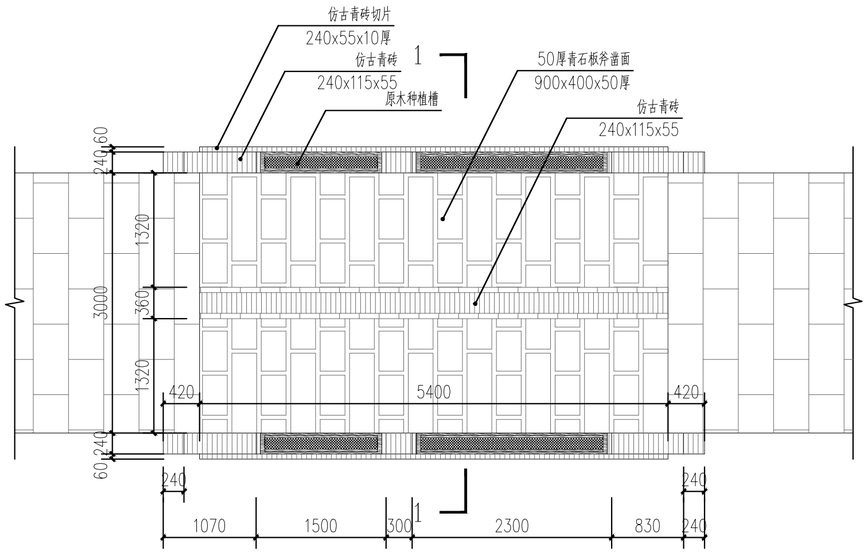


1 互联桥平面图

SCALE 1:50

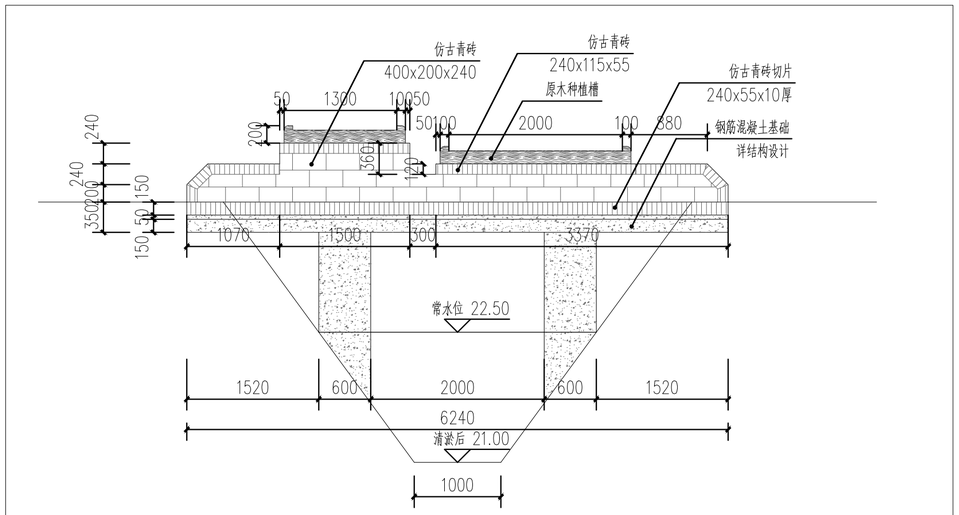

2 互联桥立面图

SCALE 1:50

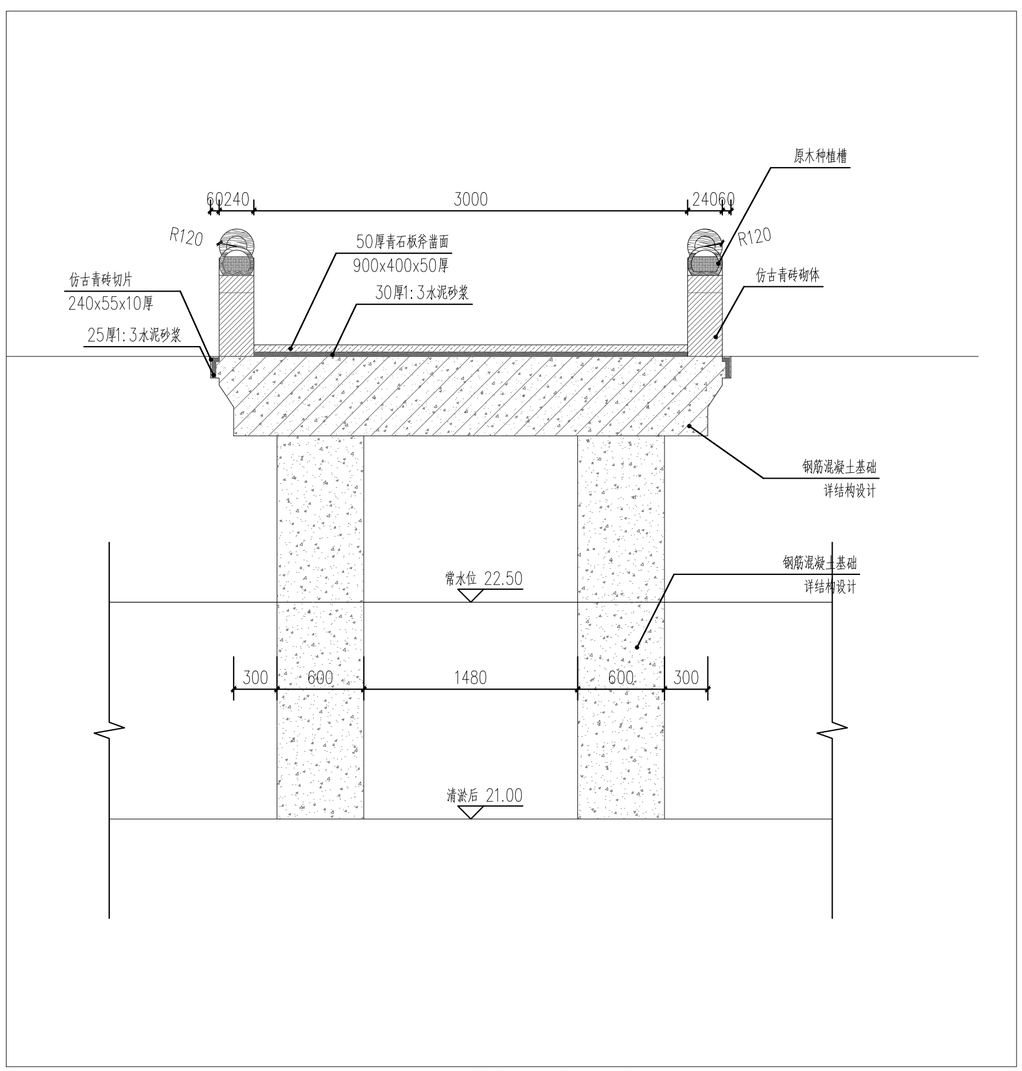

3 互联桥1-1 剖面图

SCALE 1:30

注： 本图纸的著作权及其他相关权益属东南大学建筑设计研究院有限公司所有。图中所含的专有技术应予以保密，未经本公司书面许可，不得复制或将信息提供给第三方。

执业签章 REGISTERED ARCHITECT/ENGINEER'S STAMP

本图未加盖出图专用章无效
INVALID WITHOUT SUBMITTAL STAMP

出图签章 SUBMITTAL STAMP

序号 NO.	修改说明 DESCRIPTION	日期 DATE

修改记录 REVISION HISTORY

东南大学建筑设计研究院有限公司
ARCHITECTS & ENGINEERS CO.,LTD. OF SOUTHEAST UNIVERSITY

方案设计人 SCHEMATIC DESIGNER	袁宇 谷雅菲
项目负责人 PROJECT DIRECTOR	陶韬
专业负责人 DISCIPLINE CHIEF	袁宇 黄佳英
设 计 DESIGNED BY	袁宇
校 核 CHECKED BY	周意
审 核 REVIEWED BY	唐小简
批 准 APPROVED BY	袁玮

建设单位 CLIENT	宿城区蔡集镇人民政府
项目名称 PROJECT	宿迁市宿城区蔡集镇王庄村和美乡村建设规划项目
子项名称 SUB-PROJECT	硬景工程
图 名 DRAWING TITLE	互联桥详图

项目编号 PROJECT NO.	2025-1153	子项号 SUB-PROJ NO.	A01
设计阶段 DESIGN PHASE	施工图设计	专 业 DISCIPLINE	景观
图纸编号 DRAWING NO.	LD7-1		
版 本 号 EDITION	1	出图日期 DATE	2025.06.12

电 气 ELECTRICITY / 智 能 INTELLIGENCE
给 排 水 PLUMBING / 暖 通 HVAC
建 筑 ARCHITECTURE / 结 构 STRUCTURE
会签 CONFIRMED BY

Copyright 2020 AESEU

地址：中国南京市四牌楼2号(210096) 电话:(86)25-83793178 传真:(86)25-57713341 电子邮件:ad@adriseu.com

硬质景观工程设计说明

一、工程概况：

1. 工程名称：宿迁市宿城区蔡集镇王庄村和美乡村建设规划项目
2. 建设单位：宿迁市宿城区蔡集镇人民政府
3. 建设地点：宿迁市宿城区蔡集镇王庄村
4. 设计内容：村庄道路景观提升、河岸景观提升、新增景观节点、休闲活动场地及园林小品等。

二、设计依据：

1. 甲方提供的设计任务书及有关书面要求等。
2. 现行的景观设计规范。
3. 业主提供的规划图和地形图及相关资料。
4. 国家及地方现行的有关规范和标准：

《风景园林图例图示标准》(CJJ67-95)
《城市绿化工程施工及验收规范》(CJJ/T82-99)
《总图制图标准》(GB/T 50103-2010)
《环境景观-室外工程细部构造》(15J012-1)
《城市道路和建筑物无障碍设计规范》(JGJ 50-2001)
《停车场规划设计规则》(试行)
《混凝土结构设计规范》(GB50010-2010)
《木结构设计标准》(GB50005-2017)
《环境景观——绿化种植设计》(03J012-2)
《环境景观-滨水工程》(10J012-4)

三、设计标高及标注

1. 本工程总平面图设计标高采用黄海高程标高值，由于甲方提供的规划图纸测绘精度有限，因此施工放样采用的坐标定位需根据现状已建成的建筑进行校准。
2. 本工程高程与业主提供的地形图上的高程系一致，本工程设计中如无特殊指明，标高以米（m）为单位，其余尺寸均以毫米（mm）为单位。
3. 凡本设计选用的涉及到景观造型、色彩、质感、大小、尺寸、性能、安全等方面的材料、设备，除按本设计图纸要求外，均须经本项目设计单位认可审核后方可采用、施工、安装，尤其是在本设计完成前尚未确定供货厂家与施工单位，应在本工程土建施工之前确定并提供或者跟上土建施工进度提供有关部门设备的供货厂家与施工单位，应在本工程土建施工之前确定并提供或者跟上土建施工进度提供有关部门设备的技术施工图，经本设计单位审核后，厂家或安装单位派专人赴现场配合土建施工。
4. 本工程各种材料做法标注顺序自上而下：垂直面上以施工先后次序注写；水平面上按实际的上下层次注写。
5. 除图中已注明外，其余各单项工程的建筑用料、规格以及施工要求应符合现行国家和地方各项设计和施工规范。
6. 本施工说明仅适用于本景观工程。

四、竖向设计：

1. 施工方应对整个设计范围内最终实施的地形、场地、路面及排水的最终效果负责。施工方应于施工前对照相关专业施工图纸，细略核实相应的场地标高，并将有疑问及与施工现场相矛盾之处提醒设计师，以便在施工前解决此类问题。
2. 对于道路面标高、道路断面设计、室外管线综合系统等均应参照总平面图的设计，施工方应于施工前对照总平面图校实本工程竖向设计平面图中注明的竖向设计信息。
3. 路面排水，场地排水，种植区排水，穿孔排水管线等的布置与设计均应与室外雨水系统相连接，并应与总平面图密切配合使用。
4. 本工程设计中如无特殊标明，竖向设计坡度均按下列坡度设计：

除地面铺装石材留缝参照相关详图外，其余所有石材贴面未注明处留缝均<3mm。
铺装广场排水坡度不小于0.3%，人行道坡度1～3%，车行道坡度1～1.5%。
混凝土铺装广场及园路需设置伸缩缝：铺装广场伸缩间隔20米，缝宽10，园路缩缝间隔6米，缝宽10，伸缩缝按规范施工。


5. 所有地面排水，应从构筑物基座或建筑外墙面向外找坡最小0.3%.

五、土方工程：

1. 在清理平整场地时，要将建筑和生活垃圾进行清除.
2. 填方区填筑施工前，应将表层种植土及一切有害物质及有可能污染的物质清除干净，填方区填筑材料不得含有树根残杆、杂草、垃圾、淤泥、腐植土。
3. 填筑材料应分层压实，每层松土不得超过300mm厚，经摊平碾压后，必须达到规定密实度后，才能再进行上一层的摊平碾压，填土面应维持一定的排水坡度，以利排水，防止雨水冲刷。
4. 选择回填的土质，应保持一定的含水量，过多过少的含水量均会使碾压密实度达不到设计要求。
5. 各层填方均应做工地密实度试验：广场及铺装场地基层密实度不得低于93%（重击实标准）；绿化区表层土以下密实度不得低于75%。
6. 绿地的地形土方应略高于设计标高，并应修整平滑自然。
7. 室外地面标高以甲方提供的现场实测数据为准。在实际施工放样中，如遇室外地下管线、地面窨井等设施，在不影响设计效果的前提下，可对局部设计内容作适当调整。

六、铺装工程：

1. 本工程应在主体工程、地下管道工程完工后方可进行施工。
2. 定位放线以设计图纸为依据，本套图纸未尽之处，应严格按照有关施工规范及习惯做法施工。施工单位应仔细核对各专业图纸，避免错、漏、碰、缺之处。
3. 施工单位在选购材质时，应提供样品与设计单位确认。其品种、色彩、质地、规格应符合设计要求，以保证整个景观工程的和谐统一。
4. 所有的道路、硬质场地进行铺装时，铺装面积大于100平方米时应设置伸缩缝，缝深至基层，缝宽10-20mm，内嵌沥青油膏，上撒粗砂；基层每6mx6m应设置伸缩缝，缝宽10~20mm，混凝土两侧荷载相差悬殊时，需设置沉降缝。

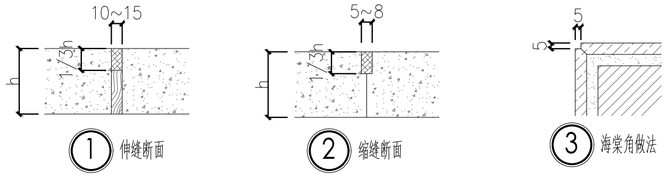

① 伸缩断面　② 缩缝断面　③ 海棠角做法

5. 台阶或坡道平台与建筑外墙面之间须设变形缝，缝宽30mm。灌建筑嵌缝油膏，深50mm。
6. 地面、墙面石材铺装留缝除特殊指明外均应≤2mm；地面铺地砖铺装留缝除特殊指明外均应≤5mm；
7. 铺贴材料尺寸基本按模数整砖施工；但在特殊情况下，小边角料宽度必须大于100MM，小于100MM的用订做大尺寸整砖铺贴。

七、土建工程：

1. 基础部分：基础必须建在坚实的土层上，如遇软弱土或淤泥，用1：1砂石回填，分层夯实。
2. 钢筋混凝土部分：
   2.1 砼中禁止用氯化物及高碱性的外加剂，各种有害物质含量均不得超标。
   2.2 水泥必须采用国标产品，不得采用小窑水泥。
   2.3 施工时应按规范要求进行钢筋的锚固和搭接。

注：本图纸的著作权及其他相关权益属东南大学建筑设计研究院有限公司所有。图中所含的专有技术应予以保密，未经本公司书面许可，不得复制或将信息提供给第三方。

执业签章 REGISTERED ARCHITECT/ENGINEER'S STAMP

本图未加盖出图专用章无效
INVALID WITHOUT SUBMITTAL STAMP

出图签章 SUBMITTAL STAMP

序号 NO.	修改说明 DESCRIPTION	日期 DATE

修改记录 REVISION HISTORY

东南大学建筑设计研究院有限公司
ARCHITECTS & ENGINEERS CO., LTD. OF SOUTHEAST UNIVERSITY

方案设计人 SCHEMATIC DESIGNER	袁宇 谷雅菲
项目负责人 PROJECT DIRECTOR	陶韬
专业负责人 DISCIPLINE CHIEF	袁宇
设计 DESIGNED BY	袁宇 谷雅菲
校核 CHECKED BY	周意
审核 REVIEWED BY	唐小简
批准 APPROVED BY	袁玮

建设单位 CLIENT	宿迁市宿城区蔡集镇人民政府
项目名称 PROJECT	宿迁市宿城区蔡集镇王庄村和美乡村建设规划项目
子项名称 SUB-PROJECT	硬景工程
图名 DRAWING TITLE	硬景工程施工说明1

项目编号 PROJECT NO.	2025-1153	子项号 SUB-PROJ NO.	A01
设计阶段 DESIGN PHASE	施工图设计	专业 DISCIPLINE	景观
图纸编号 DRAWING NO.	LN 1-1		
版本号 EDITION		出图日期 DATE	2025.06.12

会签 CONFIRMED BY
建筑 ARCHITECTURE　结构 STRUCTURE
给排水 PLUMBING　暖通 HVAC
电气 ELECTRICITY　智能 INTELLIGENCE

Copyright 2020 AESEU

地址：中国南京市四牌楼2号(210096)　电话:(86)25-83793178　传真:(86)25-57713341　电子邮件:ad@adriseu.com

硬质景观工程设计说明

3. 砌体部分:

3.1 砌筑材料及做法由单体设计注明。

3.2 除图中已注明外，砖均采用MU10标准水泥砖，砌筑砂浆采用M7.5水泥砂浆，饰面砂浆为1：2水泥砂浆。

3.3 围墙及高度超过50CM的矮墙、园景墙应设防潮层，防潮层做法为20厚1：2水泥砂浆内掺3%防水剂。

3.4 各类墙面或柱子转角处花岗岩均采用5x5海棠角进行处理。

4. 除特殊说明外，所有有关设计细部、选材、饰面均须按园林建筑师指定做法完成。

5. 为保证视觉景观效果的统一，所有位于广场及园林路面的井盖均应做双层井盖，面层做法应与周围铺装一致。

6. 所有预埋件均须进行防腐处理，外露金属件表面涂处理方法如下:

6.1. 钢结构采用Q355B钢材，钢材要求具有标准强度，伸长率，屈服强度及硫、磷、碳含量的合格保证书，符合GB700-88结构钢技术条件。

6.2. 所有铁件之间连接采用满焊方式，电焊条选用E4315的手工电弧焊条型号，所有构件的焊缝高度均为6MM，焊缝长度见各大样。

6.3. 所有外露铁件，应于完成最终饰面之前，按照相关施工规范进行除锈、防锈处理 ；

7. 所有木件均应采用直纹一级木料，其含水率不大于12%，须经过防腐处理后方可使用。

8. 所有室外墙面所用之外墙涂料，均应具有防水、 防污及适应当地气候条件的耐候性。

9. 石材:

9.1. 图纸中弧形铺贴石材及压顶均需按弧形切割，异形石材需在厂家异形加工好才能运至现场进行施工。

9.2. 石材在施工前均做四面防护，并在施工前不得沾水。石材压顶所有外露面均需做面层处理。

10. 景观设施:

主要成品休闲桌椅、垃圾箱、音响、灯具的选型。根据整个景观区域的风格，选用相应的配套设施。有安全隐患的地方要加安全防护栏杆。

九、本项目图纸文件编辑方式及图纸使用说明:

9.1 图纸编号及索引方法

LN-XX 景观工程目录与设计说明　　LC-XX 总图及节点放大、特色景观

LD-XX 标准详图、铺地详图　　LS-XX 绿化部分

标高符号

FL-地面完成面标高　　TW-墙面完成面标高　　FG-绿化范围土壤顶标高

9.2 图纸使用说明

9.2.1. 本套图纸对设计范围内的景观内容及要求均作了较明确的表述，在施工过程中应依据相关施工规范和工艺要求，严格按照设计图纸效果进行施工。

9.2.2. 本工程所涉及非常规工程做法的部分，实施单位应与供货厂商协作提出施工方案及深化图纸。

9.2.2. 本工程范围内所涉及其它相关专业应积极配合达到设计效果，由于客观原因造成的图纸矛盾要及时与设计师联系，协商解决。施工过程中图中未及的消防、强弱电、给排水、智能化等专业，各类机电设备选型及定位须经设计师认可。

9.2.2. 本套图纸如用于招标，使用者对图纸有任何疑问须在图纸答疑阶段及时与设计师联系，协商解决。如无疑问，则视为完全了解图纸中的做法。本套图纸如用于施工，施工单位有责任和义务根据现场情况由驻现场设计师及机电工程师对图纸进行理解和完善，以期最大限度指导现场施工。

十、其它:

1. 由于业主能够提供的原始地形图纸精度有限且测绘时间较早，部分区域设计方案依据现场照片与航拍进行绘制，施工时需依照现场实际情况进行一定的校对与调整，如遇出入较大的情况需将现场有关情况与图纸间的差异，书面知会甲方和设计师。

2、 部分景观小品和装置需向专业厂家进行成品采购，相关结构设计由厂家二次深化。具体采购方案需经业主和设计方同意。

3. 驳岸加固做法以图集GB/15J012-1中的指定做法作为参考，无需做池底防水，仅针对驳岸部分采用当地火山岩石块作为加固。

4. 龙窝山路两侧的景观矮墙位置在本次图纸中作示意性标注，原则上距离现状道路路侧550mm，墙厚350mm。具体实施需施工方依据现场情况确认可行度。

5. 图中未注明素土夯实夯实系数的均为≥93%(环刀取样)。

6. 本工程设计中未详尽之处，均应按照国家和本地区现行的各类相关施工规范、规定及标准实施。

7. 景观工程施工过程中，如有与现状冲突的地方，在征得甲方和设计方同意情况下，可做适当调整。

注： 本图纸的著作权及其他相关权益属东南大学建筑设计研究院有限公司所有。图中所含的专有技术应予以保密，未经本公司书面许可，不得复制或将信息提供给第三方。

执业签章 REGISTERED ARCHITECT/ENGINEER'S STAMP

本图未加盖出图专用章无效
INVALID WITHOUT SUBMITTAL STAMP

出图签章 SUBMITTAL STAMP

序号 NO.	修改说明 DESCRIPTION	日期 DATE

修改记录 REVISION HISTORY

东南大学建筑设计研究院有限公司
ARCHITECTS & ENGINEERS CO., LTD. OF SOUTHEAST UNIVERSITY

方案设计人 SCHEMATIC DESIGNER	袁宇 谷雅菲
项目负责人 PROJECT DIRECTOR	陶韬
专业负责人 DISCIPLINE CHIEF	袁宇
设 计 DESIGNED BY	袁宇 谷雅菲
校 核 CHECKED BY	周意
审 核 REVIEWED BY	唐小简
批 准 APPROVED BY	袁玮

建设单位 CLIENT	宿迁市宿城区蔡集镇人民政府
项目名称 PROJECT	宿迁市宿城区蔡集镇王庄村和美乡村建设规划项目
子项名称 SUB-PROJECT	硬景工程
图 名 DRAWING TITLE	硬景工程施工说明2

项目编号 PROJECT NO.	2025-1153	子项号 SUB-PROJ NO.	A01
设计阶段 DESIGN PHASE	施工图设计	专 业 DISCIPLINE	景观
图纸编号 DRAWING NO.	LN 1-2		
版 本 号 EDITION		出图日期 DATE	2025.06.12

会签 CONFIRMED BY
建筑 ARCHITECTURE　结构 STRUCTURE
给排水 PLUMBING　暖通 HVAC
电气 ELECTRICITY　智能 INTELLIGENCE

Copyright 2020 AESEU

地址：中国南京市四牌楼2号(210096)　电话:(86)25-83793178　传真:(86)25-57713341　电子邮件:ad@adriseu.com

绿化施工设计说明

为保证绿化施工效果能达到设计改造意图，确保质量，同时利于检查监督，现就宿迁市宿城区蔡集镇王庄村和美乡村建设规划项目的绿化施工要求作具体说明。

（注明:1、因现场现有苗木情况复杂，故存在误差可能性，应与后期施工调整配合进行。

2、由于建设方对地形图范围暂时提供有限，蔡小线道路两侧的法国梧桐更换以及下层的草花未全部绘制表达，依据道路范围种植，总量参考苗木表）

一、施工的依据：

1、设计合同书及甲方提供的相关建议和意见。

2、甲方确认的方案设计图及本项目前期规划部门提供的相应地形图纸。

3、国家行业标准、以当地绿化常规规范要求及工程主管部门的要求。

4、设计人员现场考察，测量及其记录，其他相关专业施工设计图。

二、施工组织与实施：

1、根据施工任务量、施工要求、预算项目的具体定额等组织施工技术力量、安排施工计划。

2、熟读图纸、熟记规范、准备好施工机械、工具以及花草树木、肥料等原材料，做好施工的前期工作。

3、按工程主管单位的要求、施工期限、合同规定、施工设计图和园林规范认真组织具体施工。

三、具体施工要求及注意事项：

（一）、绿地种植土质要求：

1、花坛与树池中土壤施用化肥(N：P：Mg=10:10:10:1)100-150g/平方米。

2、绿地中土壤施硫酸亚铁调节PH值至满足植物生长的要求。（注：硫酸亚铁一般浓度为0.2%左右，即：1公斤水加入2克硫酸亚铁，现用现配，因硫酸亚铁在空气中氧化快，不能大量配置，浇灌为宜。）

（二）、种植土土方处理注意事项：

1、在进行土方造型时一定要达到设计要求的高度且呈自然曲线。临近挡土墙的土壤高度应低于壁顶30~50mm;对于地面种植带，种植后土壤高度应比临近路牙地面低30~50mm。

2、种植区土壤及地下水位深度必须满足种植植物的生长要求，并达到施工规范的要求；种植和播种前应根据场地的实际情况，采取相应的加土，施肥和改换土壤等措施；不利于植物生长的的土壤，应用种植土进行局部或全部更换，种植土应符合相应的质量要求；种植地属岩层，砼，坚土，重粘土等不透气或排水不良的场地，应打碎或钻穿，并尽可能清除换土。

3、植物的种植必须在地形获得设计单位认可的基础上进行，种植完成后，需对地形进行再一次的平整处理，达到设计人员的要求后，才可进行草地的铺砌。

4、植物设计策略：

4.1保护现状场地中已有的大乔木，对长势不佳的小乔木与灌木予以相同或相近品种的替换。

4.2靠近民房建筑的区域尽可能减少使用大乔木，避免郁闭的植被环境。

4.3构建多种类、层次分明的植物群落。

4.4运用多种观赏性强的宿根花卉及观赏草植物营造乡野自然的植物观感。

（三）、土壤基肥：

施工中为了改良土壤弥补绿地土壤肥力不足，使植物恢复生长后能尽快见效需要对植物施足基肥。按照目前园林施工要求，施工可以选用经3%的过磷酸钙加上4%的尿素堆沤且充分腐熟后的堆沤蘑菇肥或木屑作为土壤基肥使用，草坪及花坛用量在10KG/M2左右，其他树木基肥施用量详表一。施肥后应进行1次约30CM深的翻耕，使肥与土充分混匀，做到肥土相融，起到既提高土壤养分，又使土壤疏松、通气良好的作用。基肥施用量受苗木品种、施工季节、土壤情况等因素影响，按照一般情况施用量可参考下表。

表一 树木基肥施用量表

土球直径（CM）	10	20	30	40	50	60	70	80	90	100	110	120
基肥量（KG）	8			10	20-25		30-40		50-75			

（四）、苗木质量控制注意事项：

苗木是园林绿化的物质基础，优质苗木是实现优良工程的必要条件，出圃苗木应符合国家行业标准，具备生长健壮、枝繁叶茂、冠形整齐、色泽正常、根系成熟、无病虫害和机械损伤等基本条件。按照国家建设部91年颁布的《常用苗木产品主要规格质量标准》（CJ/T34-91）及相关规范说明如下：

1、选苗注意事项

<1>严格按设计规格选苗， 应选择苗圃地苗，应保证移植根系完好，带好土球，包装结实牢固，要求施工单位认真选苗，并对苗木进行前期技术处理，以保证苗木符合设计要求。关于苗木各项规格指标说明如下:

高度：指苗木经过常规处理（人工修剪等）后的自然高度，绿篱、色块高度指种植结束后人工修剪的高度。具单一主干的乔木要求保留顶端生长点；苗木选择时应满足苗木表所列的苗木高度范围，并有上限和下限苗木的区分，以便植物造景时进行高低错落的搭配。

胸径：指乔木距离地面1.3米高的平均直径。选择苗木时，下限不能小于苗木表下限，上限不宜超过苗木表上限1cm。

地径：适用于单干花灌木及藤本植物，从主干离地表面0.3m处测量。

冠幅：指苗木经过常规处理后的枝冠正投影的正交直径平均值。在保证苗木移植成活和满足交通运输要求的前提下，应尽量保留苗木的原有冠幅，以利于绿化效果尽快体现。

土球：为保证树木移植成活及迅速恢复生长所需的最小带土球平均直径。所带土球应保证放于植穴内时完好不散为合格。

<2>所有植物必须健康、新鲜、无病虫害、无缺乏矿物质症状，生长旺盛而不老化，树皮无人为损伤或虫眼等。

<3>所有苗木的树冠应生长茂盛，分枝均衡，整冠饱满，能充分体现个体的自然景观美。

<4>植物造景进行高低错落搭配，行道树高度要一致，且枝下分枝高度相差小于0.2m，力求列植后整齐划一。

<5>截干乔木锯口处要干净、光滑、无撕裂或分裂。正常截口应用蜡或漆封盖。

<6>开花乔木及主景树在种植时必须尽量保留原有的自然生长冠形。

2、本地无苗源的树种：

对本地无苗源或苗源不足的树种，应提前寻找苗源并在苗源地对所选苗木进行技术处理，以保证移植到现场的苗木有良好的绿化初期效果。

3、花草树木的包装、运输：按园林市场常规处理，保证苗木质量。

（五）、定点放线：


用图中方格网及图纸比例定点放线。要求定点放线准确，符合施工设计要求；而且对于主景树的位置更应定位准确。

（六）、 苗木种植注意事项：

1、苗木种植的全部施工过程应符合《园林绿化工程施工及验收规范》CJJ82-2012中有关规定。

2、种植乔木时，应根据人的最佳观赏点及乔木本身的阴阳面来调整乔木的种植面。将乔木的最佳观赏面正对人的最佳观赏点，同时尽量使乔木种植后的阴阳面与乔木本身的阴阳面保持吻合，以利植物尽快恢复生长。

3、种植地被时，应按品字形种植，确保覆盖地表，且植物带边缘轮廓种植密度应大于规定密度，以利形成流畅的边线，同时轮廓边在立面上应成弧形，留有10CM的切边线，并使相临两种植物的过渡自然。

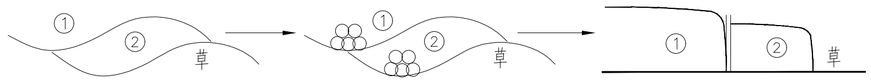


地被配置平面　　地被种植平面示意图　　地被种植剖面示意图

4、支撑要求：

为了使种植好的苗木不因土壤沉降或风力的影响而发生歪斜，我们需对刚完成种植尚未灌定根水的苗木进行支撑处理，不同类型的苗木可采用不同的支撑手法。

高大乔木（如：香樟等）定植后，应设置树木支架。树木支架样式参见附图。

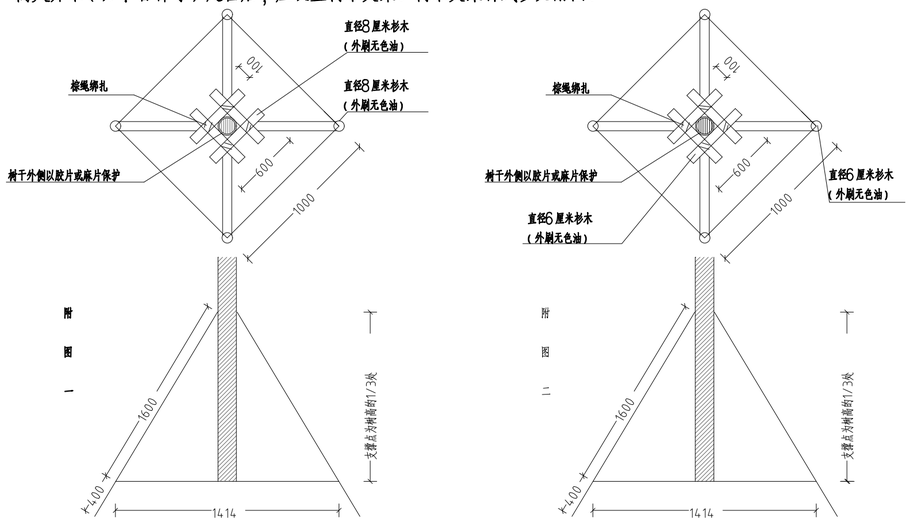

树木支架附图

（七）、 后期养护管理注意事项：

园林绿化保养工作的好坏直接影响了苗木的生长，进而影响了日后的园林绿化效果，要求施工单位正确按照江苏省的园林绿化管养规范要求对植物进行一级管养管养，或管养措施符合项目当地的相关规范要求。

四、绿化施工过程中注意事项及施工图与现场不符处的施工处理：

如遇绿化施工图有与现场不符处，应及时反映给工程监理单位及设计单位，以便及时处理。

五、规范性参考文献：

《环境景观--绿化种植设计》03J012-2

《园林绿化工程施工及验收规范》CJJ82-2012

《城市绿化和园林绿地用植物材料木本苗》CJ/T 24-1999

注： 本图纸的著作权及其他相关权益属东南大学建筑设计研究院有限公司所有。图中所含的专有技术应予以保密，未经本公司书面许可，不得复制或将信息提供给第三方。

执业签章　REGISTERED ARCHITECT/ENGINEER'S STAMP

本图未加盖出图专用章无效
INVALID WITHOUT SUBMITTAL STAMP

出图签章　SUBMITTAL STAMP

序号 NO.	修改说明 DESCRIPTION	日期 DATE

修改记录　REVISION HISTORY

东南大学建筑设计研究院有限公司
ARCHITECTS & ENGINEERS CO., LTD. OF SOUTHEAST UNIVERSITY

方案设计人 SCHEMATIC DESIGNER	袁宇 谷雅菲
项目负责人 PROJECT DIRECTOR	陶韬
专业负责人 DISCIPLINE CHIEF	袁宇
设计 DESIGNED BY	袁宇 黄佳英
校核 CHECKED BY	周意
审核 REVIEWED BY	唐小简
批准 APPROVED BY	袁玮
建设单位 CLIENT	宿城区蔡集镇人民政府
项目名称 PROJECT	宿迁市宿城区蔡集镇王庄村和美乡村建设规划项目
子项名称 SUB-PROJECT	绿化工程
图名 DRAWING TITLE	绿化设计说明

项目编号 PROJECT NO.	2025-1153	子项号 SUB-PROJ NO.	A02
设计阶段 DESIGN PHASE	施工图设计	专业 DISCIPLINE	景观
图纸编号 DRAWING NO.	LG0-1		
版本号 EDITION	1	出图日期 DATE	2025.06.12

电气 ELECTRICITY　智能 INTELLIGENCE
给排水 PLUMBING　暖通 HVAC
建筑 ARCHITECTURE　结构 STRUCTURE
会签 CONFIRMED BY

Copyright 2020 AESIU

上层苗木表

序号 Number	图例 Legend	中文名称 Chinese Name	规格 standard(cm) 地径DGH	胸径DBH	高度Height	冠幅Spread	种植方式 Cropping Patterns	单位 Unit	数量 Quantity	备注 Remark
1		金桂	9-9.9		200-250	150-200		株	8	独杆苗,全冠,枝下高>1.0米
2		红果冬青		10-10.9	300-350	180-200		株	5	
3		白蜡		11-11.9	500-550	300-350		株	13	
4		国槐		12-12.9	400-450	250-300		株	7	全冠,姿态优美,树形饱满,生长健壮,枝下高2.5-3.0米
5		栾树		14-14.9	500-550	320-350		株	27	全冠,姿态优美,树形饱满,生长健壮,枝下高2.5-3.0米
6		白玉兰		12-12.9	350-400	250-300		株	3	景观树,全冠,姿态优美,树形饱满,生长健壮,枝下高2.0-2.5米
7		石榴树	6-6.9		220-250	150-200		株	13	全冠,姿态优美,树形饱满,生长健壮,枝下高2.2-2.5米
8		垂丝海棠	6-6.9		180-220	150-200		株	15	
9		西府海棠	6-6.9		220-250	120-150		株	11	
10		柿子树		10-10.9	400-500	300-350		株	5	

下层苗木表

序号 Number	图例 Legend	中文名称 Chinese Name	规格 standard(cm) 高度Height	蓬径Spread	密度Density（株/m2）	单位 Unit	数量（m2） Quantity	备注 Remark
1		海桐	35	35-45	64	㎡	36	密植,规格统一,品字形栽植
2		金丝桃	60	25-30	36	㎡	84	密植,规格统一,品字形栽植
3		珍珠绣线菊	60		9	㎡	85	密植,规格统一,品字形栽植
4		棣棠	60		9	㎡	201	密植,规格统一,品字形栽植
5		矮蒲苇	120		丛生	株	27	密植,规格统一,品字形栽植
6		金鸡菊	-	-	25	㎡	94	密植,规格统一,品字形栽植
7		荷兰豆与向日葵轮种	-	-	36	㎡	1686	荷兰豆收获之后种植向日葵
8		颖苞糖蜜草	-	-	64	㎡	208	密植,规格统一,品字形栽植
9		狗牙根	-	-	-	㎡	2426	

注： 本图纸的著作权及其他相关权益属东南大学建筑设计研究院有限公司所有。图中所含的专有技术应予以保密，未经本公司书面许可，不得复制或将信息提供给第三方。

执业签章 REGISTERED ARCHITECT/ENGINEER'S STAMP

本图未加盖出图专用章无效
INVALID WITHOUT SUBMITTAL STAMP

出图签章 SUBMITTAL STAMP

序号 NO.	修改说明 DESCRIPTION	日期 DATE

修改记录 REVISION HISTORY

东南大学建筑设计研究院有限公司
ARCHITECTS & ENGINEERS CO., LTD. OF SOUTHEAST UNIVERSITY

方案设计人 SCHEMATIC DESIGNER	袁宇 谷雅菲
项目负责人 PROJECT DIRECTOR	陶韬
专业负责人 DISCIPLINE CHIEF	袁宇
设计 DESIGNED BY	袁宇 黄佳英
校核 CHECKED BY	周意
审核 REVIEWED BY	唐小筒
批准 APPROVED BY	袁玮
建设单位 CLIENT	宿城区蔡集镇人民政府
项目名称 PROJECT	宿迁市宿城区蔡集镇王庄村和美乡村建设规划项目
子项名称 SUB-PROJECT	绿化工程
图名 DRAWING TITLE	苗木表

项目编号 PROJECT NO.	2025-1153	子项号 SUB-PROJ NO.	A02
设计阶段 DESIGN PHASE	施工图设计	专业 DISCIPLINE	景观
图纸编号 DRAWING NO.	LG0-2		
版本号 EDITION	1	出图日期 DATE	2025.06.12

建筑 ARCHITECTURE / 结构 STRUCTURE
给排水 PLUMBING / 暖通 HVAC
电气 ELECTRICITY / 智能 INTELLIGENCE
会签 CONFIRMED BY

Copyright 2020 AESUH

地址：中国南京市四牌楼2号(210096) 电话:(86)25-83793178 传真:(86)25-57713341 电子邮件:ad@adriseu.com



1 绿化分区索引图
SCALE 1:1000

注： 本图纸的著作权及其他相关权益属东南大学建筑设计研究院有限公司所有。图中所含的专有技术应予以保密，未经本公司书面许可，不得复制或将信息提供给第三方。

执业签章 REGISTERED ARCHITECT/ENGINEER'S STAMP

本图未加盖出图专用章无效
INVALID WITHOUT SUBMITTAL STAMP

出图签章 SUBMITTAL STAMP

序号 NO.	修改说明 DESCRIPTION	日期 DATE
修改记录 REVISION HISTORY		

东南大学建筑设计研究院有限公司
ARCHITECTS & ENGINEERS CO., LTD. OF SOUTHEAST UNIVERSITY

方案设计人 SCHEMATIC DESIGNER	袁宇 谷雅菲
项目负责人 PROJECT DIRECTOR	陶韬
专业负责人 DISCIPLINE CHIEF	袁宇
设 计 DESIGNED BY	袁宇 黄佳英
校 核 CHECKED BY	周意
审 核 REVIEWED BY	唐小简
批 准 APPROVED BY	袁玮

会 签 CONFIRMED BY

建 筑 ARCHITECTURE		结 构 STRUCTURE	
给 排 水 PLUMBING		电 气 ELECTRICITY	
暖 通 HVAC		智 能 INTELLIGENCE	

建设单位 CLIENT	宿城区蔡集镇人民政府
项目名称 PROJECT	宿迁市宿城区蔡集镇王庄村和美乡村建设规划项目
子项名称 SUB-PROJECT	绿化工程
图 名 DRAWING TITLE	绿化分区索引图

项目编号 PROJECT NO.	2025-1153	子项号 SUB-PROJ NO.	A02
设计阶段 DESIGN PHASE	施工图设计	专 业 DISCIPLINE	景观
图纸编号 DRAWING NO.	LG0-3		
版 本 号 EDITION	1	出图日期 DATE	2025.06.12

Copyright 2020 ARSEU

地址：中国南京市四牌楼2号(210096) 电话:(86)25-83793178 传真:(86)25-57713341 电子邮件:ad@sdriseu.com



1 绿化分区一上木图
SCALE 1:200

Copyright 2020 NUDRI

注： 本图纸的著作权及其他相关权益属东南大学建筑设计研究院有限公司所有。图中所含的专有技术应予以保密，未经本公司书面许可，不得复制或将信息提供给第三方。

执业签章 REGISTERED ARCHITECT/ENGINEER'S STAMP

本图未加盖出图专用章无效
INVALID WITHOUT SUBMITTAL STAMP

出图签章 SUBMITTAL STAMP

序号 NO.	修改说明 DESCRIPTION	日期 DATE

修改记录 REVISION HISTORY

东南大学建筑设计研究院有限公司
ARCHITECTS & ENGINEERS CO., LTD. OF SOUTHEAST UNIVERSITY

方案设计人 SCHEMATIC DESIGNER	袁宇 谷雅菲
项目负责人 PROJECT DIRECTOR	陶韬
专业负责人 DISCIPLINE CHIEF	袁宇
设 计 DESIGNED BY	袁宇 黄佳英
校 核 CHECKED BY	周意
审 核 REVIEWED BY	唐小简
批 准 APPROVED BY	袁玮

会 签 CONFIRMED BY

建 筑 ARCHITECTURE		结 构 STRUCTURE	
给 排 水 PLUMBING		电 气 ELECTRICITY	
暖 通 HVAC		智 能 INTELLIGENCE	

建设单位 CLIENT	宿城区蔡集镇人民政府
项目名称 PROJECT	宿迁市宿城区蔡集镇王庄村和美乡村建设规划项目
子项名称 SUB-PROJECT	绿化工程
图 名 DRAWING TITLE	绿化分区一上木图

项目编号 PROJECT NO.	2025-1153	子 项 号 SUB-PROJ. NO.	A02
设计阶段 DESIGN PHASE	施工图设计	专 业 DISCIPLINE	景观
图纸编号 DRAWING NO.	LG1-1		
版 本 号 EDITION	1	出图日期 DATE	2025.06.12

地址：中国南京市四牌楼2号(210096) 电话：(86)25-83793178 传真：(86)25-57713341 电子邮件：ad@udriseu.com



1 绿化分区一下木图
SCALE 1:200

注： 本图纸的著作权及其他相关权益属东南大学建筑设计研究院有限公司所有。图中所含的专有技术应予以保密，未经本公司书面许可，不得复制或将信息提供给第三方。

执业签章 REGISTERED ARCHITECT/ENGINEER'S STAMP

本图未加盖出图专用章无效
INVALID WITHOUT SUBMITTAL STAMP

出图签章 SUBMITTAL STAMP

序号 NO.	修改说明 DESCRIPTION	日期 DATE
修改记录 REVISION HISTORY		

东南大学建筑设计研究院有限公司
ARCHITECTS & ENGINEERS CO., LTD. OF SOUTHEAST UNIVERSITY

方案设计人 SCHEMATIC DESIGNER	袁宇 谷雅菲
项目负责人 PROJECT DIRECTOR	陶韬
专业负责人 DISCIPLINE CHIEF	袁宇
设 计 DESIGNED BY	袁宇 黄佳英
校 核 CHECKED BY	周意
审 核 REVIEWED BY	唐小简
批 准 APPROVED BY	袁玮


会 签 CONFIRMED BY			
建 筑 ARCHITECTURE		结 构 STRUCTURE	
给 排 水 PLUMBING		电 气 ELECTRICITY	
暖 通 HVAC		智 能 INTELLIGENCE	

建设单位 CLIENT	宿城区蔡集镇人民政府
项目名称 PROJECT	宿迁市宿城区蔡集镇王庄村和美乡村建设规划项目
子项名称 SUB-PROJECT	绿化工程
图 名 DRAWING TITLE	绿化分区一下木图

项目编号 PROJECT NO.	2025-1153	子 项 号 SUB-PROJ NO.	A02
设计阶段 DESIGN PHASE	施工图设计	专 业 DISCIPLINE	景观
图纸编号 DRAWING NO.	LG1-2		
版 本 号 EDITION	1	出图日期 DATE	2025.06.12

Copyright 2020 ARSEI

地址：中国南京市四牌楼2号(210096) 电话:(86)25-83793178 传真:(86)25-57713341 电子邮件:ad@uadriseu.com

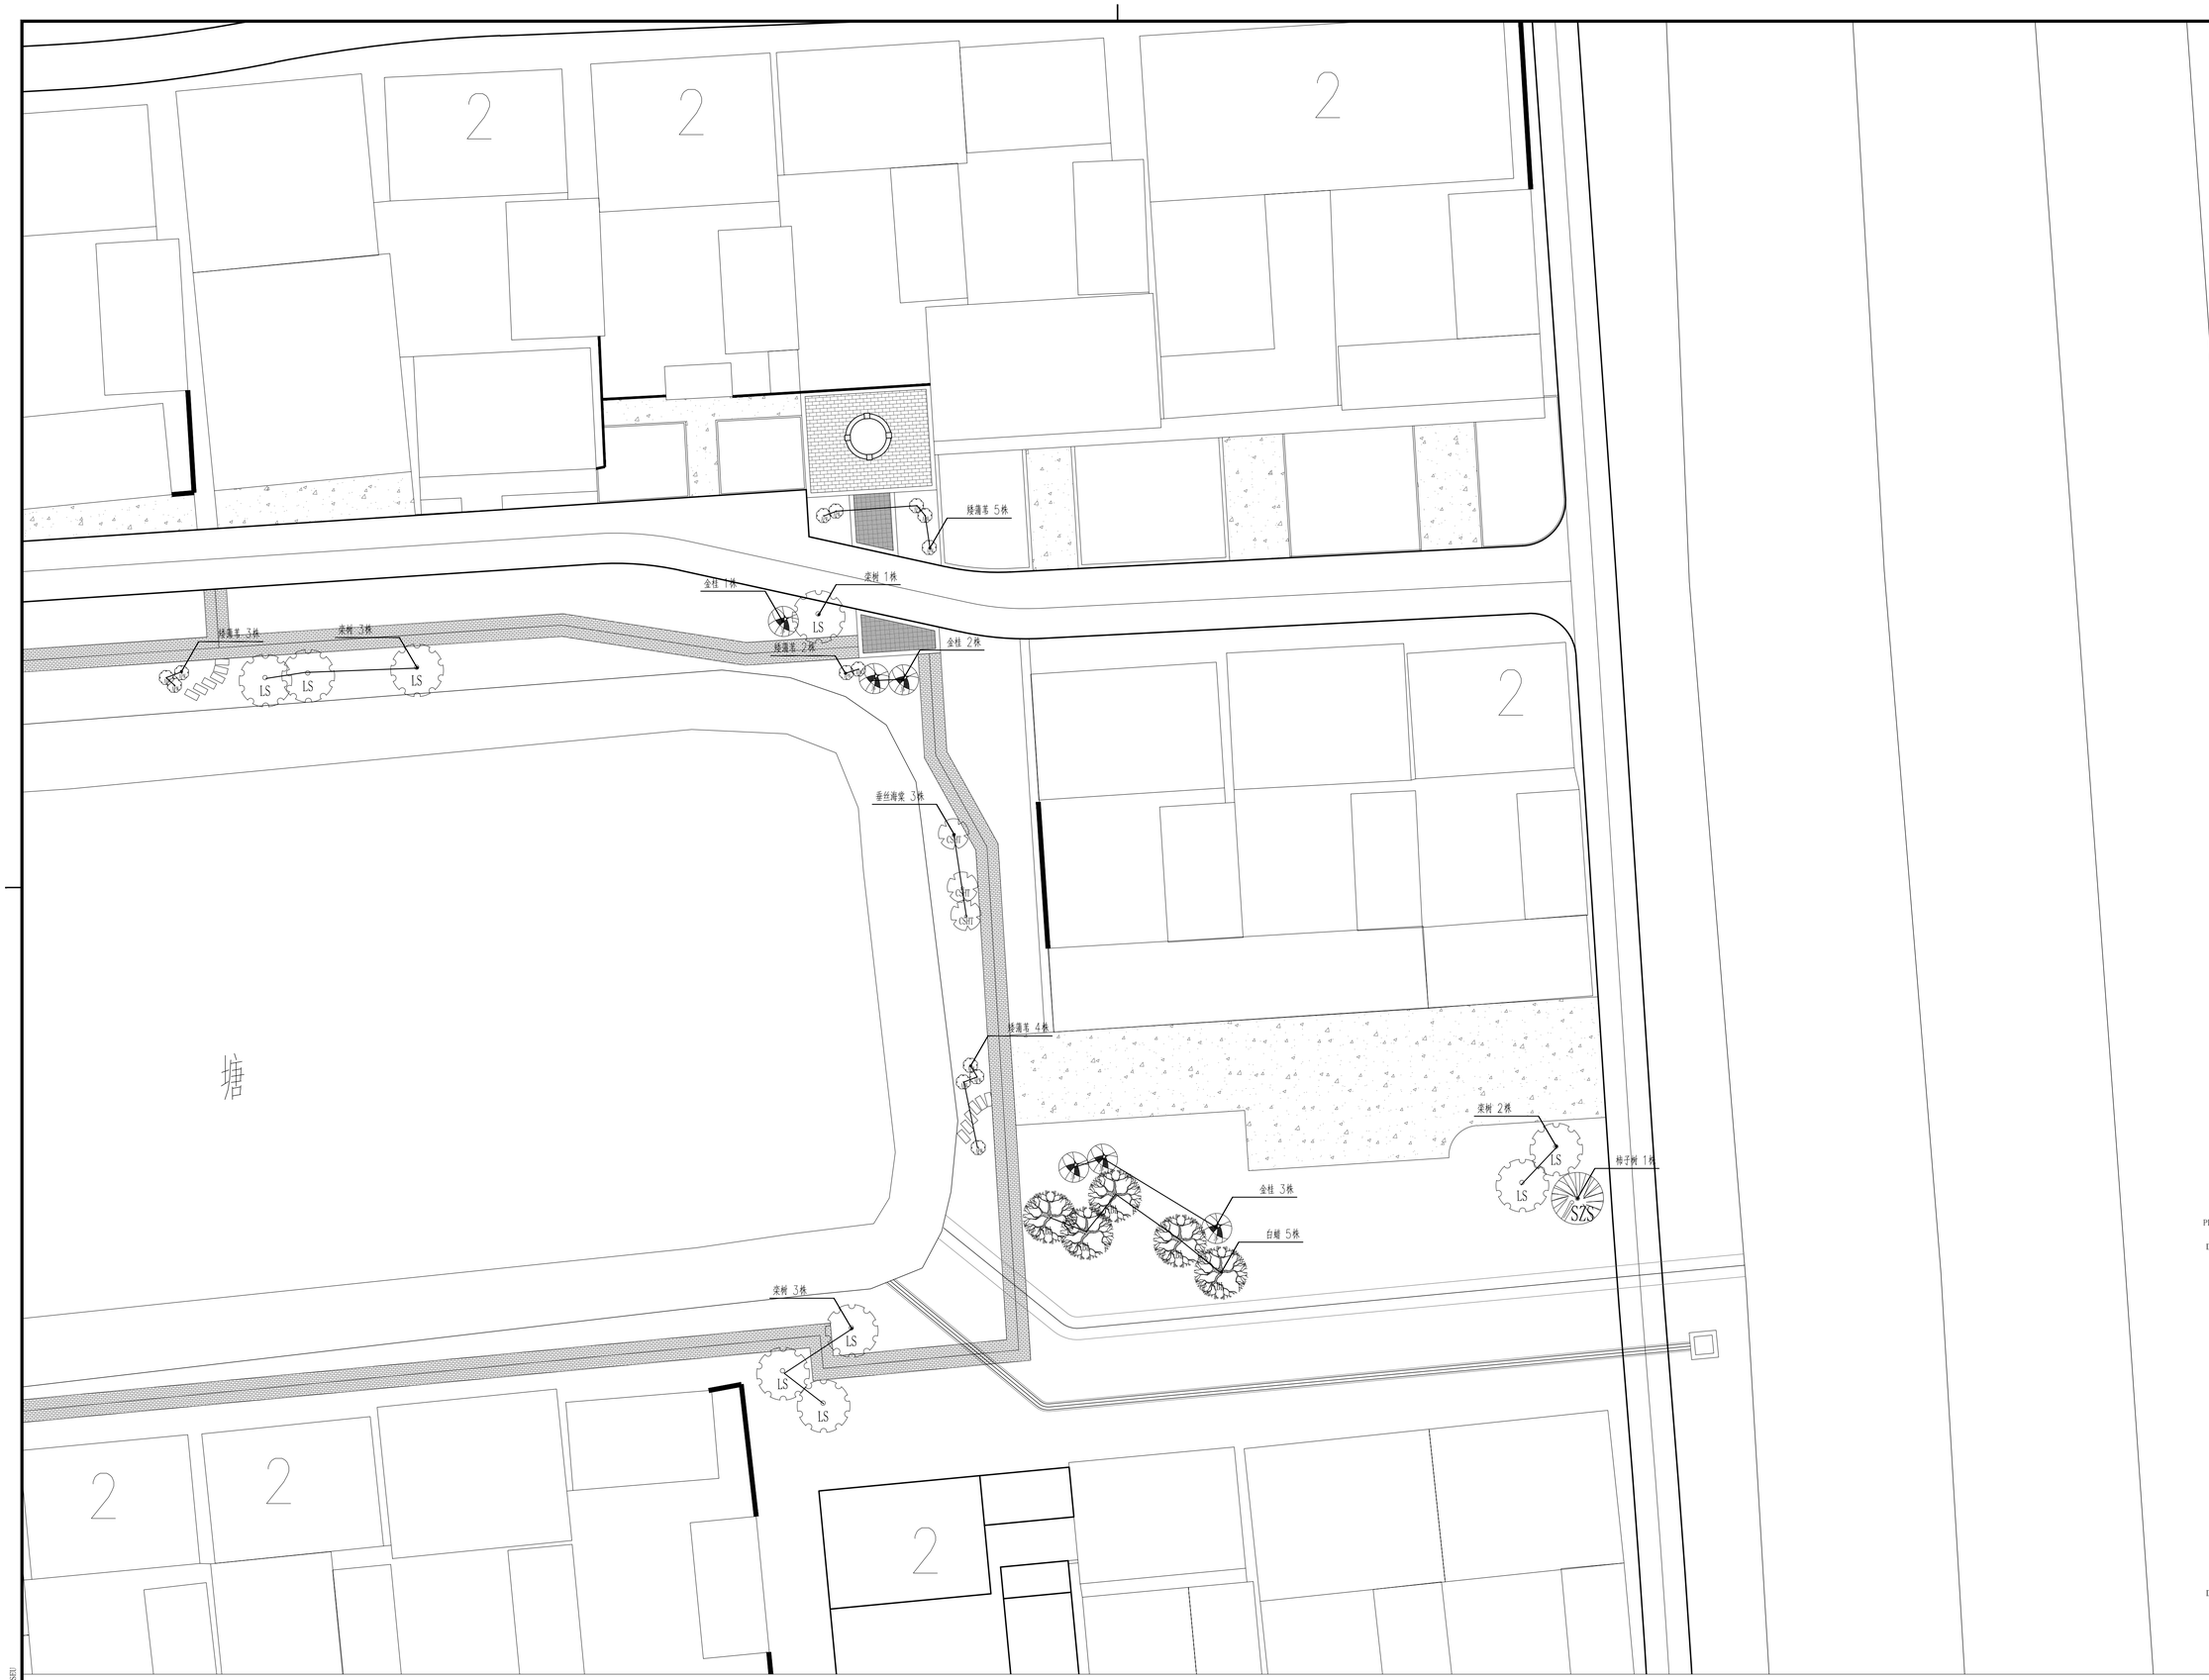

1 绿化分区二上木图
SCALE 1:200

Copyright 2020 ARSEU

注： 本图纸的著作权及其他相关权益属东南大学建筑设计研究院有限公司所有。图中所含的专有技术应予以保密，未经本公司书面许可，不得复制或将信息提供给第三方。

执业签章 REGISTERED ARCHITECT/ENGINEER'S STAMP

本图未加盖出图专用章无效
INVALID WITHOUT SUBMITTAL STAMP

出图签章 SUBMITTAL STAMP

序号 NO.	修改说明 DESCRIPTION	日期 DATE
修改记录 REVISION HISTORY		

东南大学建筑设计研究院有限公司
ARCHITECTS & ENGINEERS CO., LTD. OF SOUTHEAST UNIVERSITY


方案设计人 SCHEMATIC DESIGNER	袁宇 谷雅菲
项目负责人 PROJECT DIRECTOR	陶韬
专业负责人 DISCIPLINE CHIEF	袁宇
设 计 DESIGNED BY	袁宇 黄佳英
校 核 CHECKED BY	周意
审 核 REVIEWED BY	唐小简
批 准 APPROVED BY	袁玮

会 签 CONFIRMED BY			
建 筑 ARCHITECTURE		结 构 STRUCTURE	
给 排 水 PLUMBING		电 气 ELECTRICITY	
暖 通 HVAC		智 能 INTELLIGENCE	

建设单位 CLIENT	宿城区蔡集镇人民政府
项目名称 PROJECT	宿迁市宿城区蔡集镇王庄村和美乡村建设规划项目
子项名称 SUB-PROJECT	绿化工程
图 名 DRAWING TITLE	绿化分区二上木图

项目编号 PROJECT NO.	2025-1153	子 项 号 SUB-PROJ NO.	A02
设计阶段 DESIGN PHASE	施工图设计	专 业 DISCIPLINE	景观
图纸编号 DRAWING NO.	LG2-1		
版 本 号 EDITION	1	出图日期 DATE	2025.06.12

地址：中国南京市四牌楼2号(210096) 电话：(86)25-83793178 传真：(86)25-57713341 电子邮件:ad@hdriseu.com

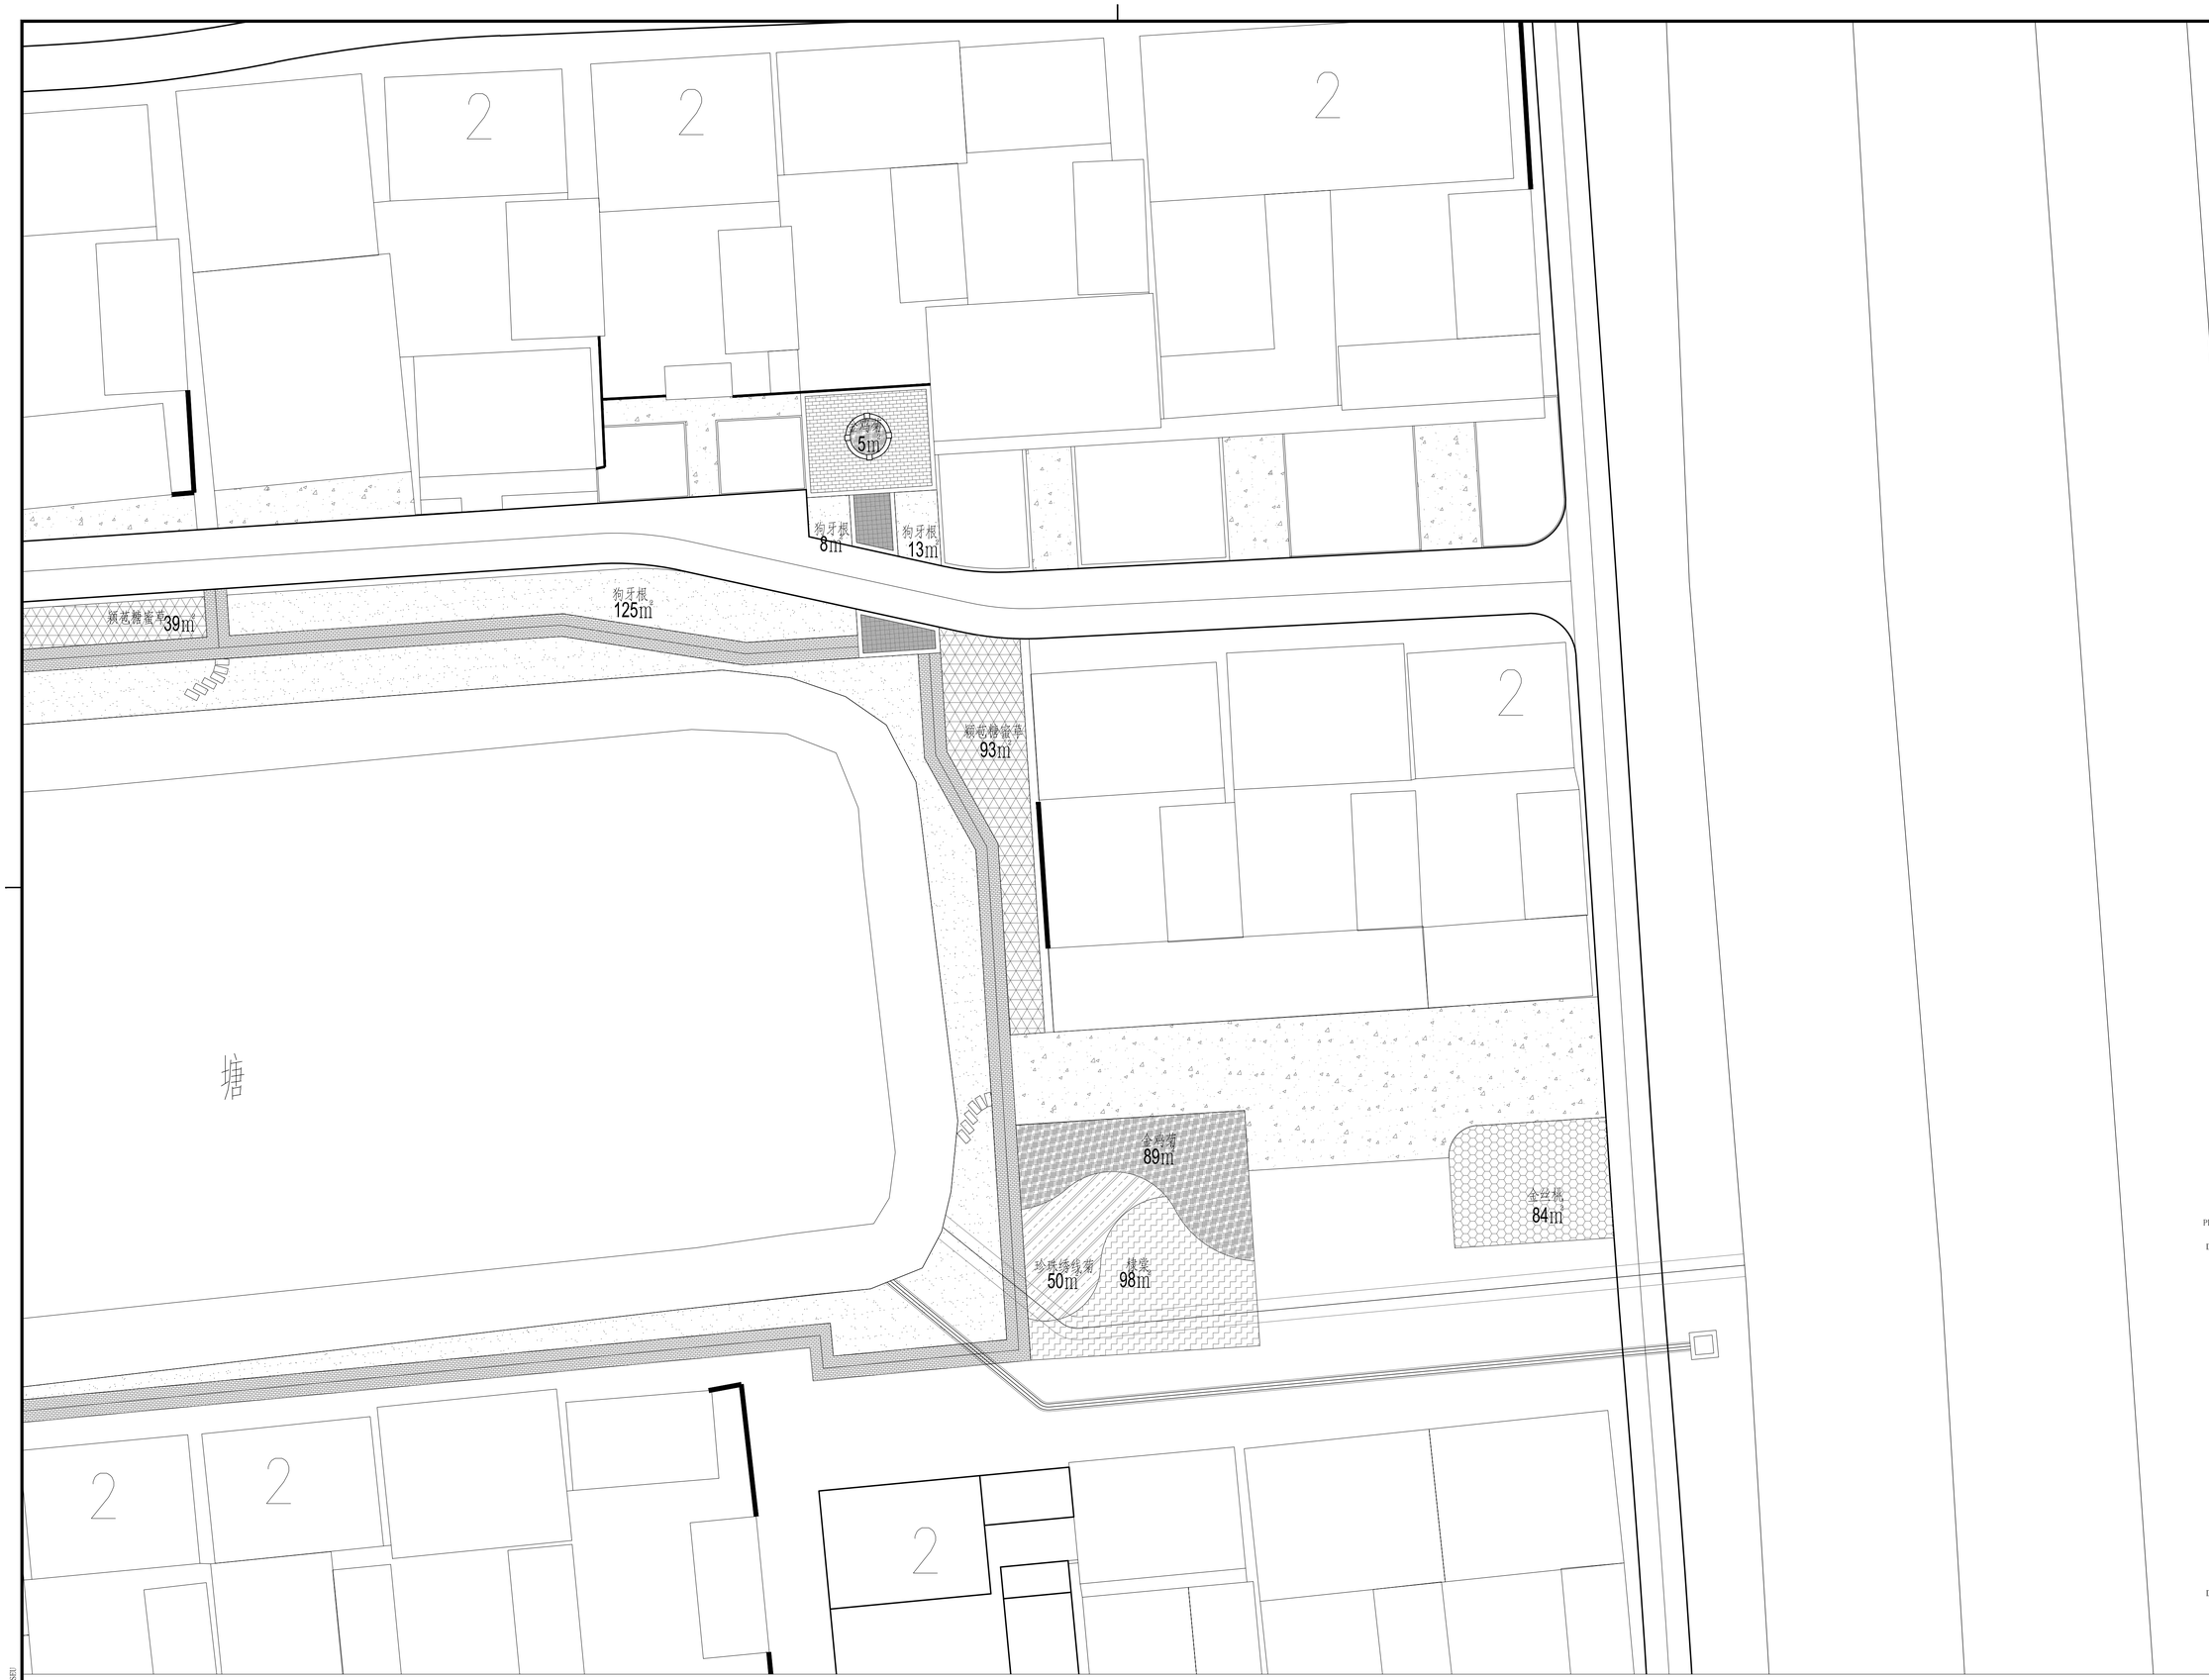

1 绿化分区二下木图
SCALE 1:200

注： 本图纸的著作权及其他相关权益属东南大学建筑设计研究院有限公司所有。图中所含的专有技术应予以保密，未经本公司书面许可，不得复制或将信息提供给第三方。

执业签章 REGISTERED ARCHITECT/ENGINEER'S STAMP

本图未加盖出图专用章无效
INVALID WITHOUT SUBMITTAL STAMP

出图签章 SUBMITTAL STAMP

序号 NO.	修改说明 DESCRIPTION	日期 DATE
修改记录 REVISION HISTORY		

东南大学建筑设计研究院有限公司
ARCHITECTS & ENGINEERS CO., LTD. OF SOUTHEAST UNIVERSITY

方案设计人 SCHEMATIC DESIGNER	袁宇 谷雅事
项目负责人 PROJECT DIRECTOR	陶韬
专业负责人 DISCIPLINE CHIEF	袁宇
设计 DESIGNED BY	袁宇 黄佳英
校核 CHECKED BY	周意
审核 REVIEWED BY	唐小简
批准 APPROVED BY	袁玮


会签 CONFIRMED BY			
建筑 ARCHITECTURE		结构 STRUCTURE	
给排水 PLUMBING		电气 ELECTRICITY	
暖通 HVAC		智能 INTELLIGENCE	

建设单位 CLIENT	宿城区蔡集镇人民政府
项目名称 PROJECT	宿迁市宿城区蔡集镇王庄村和美乡村建设规划项目
子项名称 SUB-PROJECT	绿化工程
图名 DRAWING TITLE	绿化分区二下木图

项目编号 PROJECT NO.	2025-1153	子项号 SUB-PROJ NO.	A02
设计阶段 DESIGN PHASE	施工图设计	专业 DISCIPLINE	景观
图纸编号 DRAWING NO.	LG2-2		
版本号 EDITION	1	出图日期 DATE	2025.06.12

Copyright 2020 AESEU

地址：中国南京市四牌楼2号(210096) 电话：(86)25-83795178 传真：(86)25-57713341 电子邮件：ad@udriseu.com

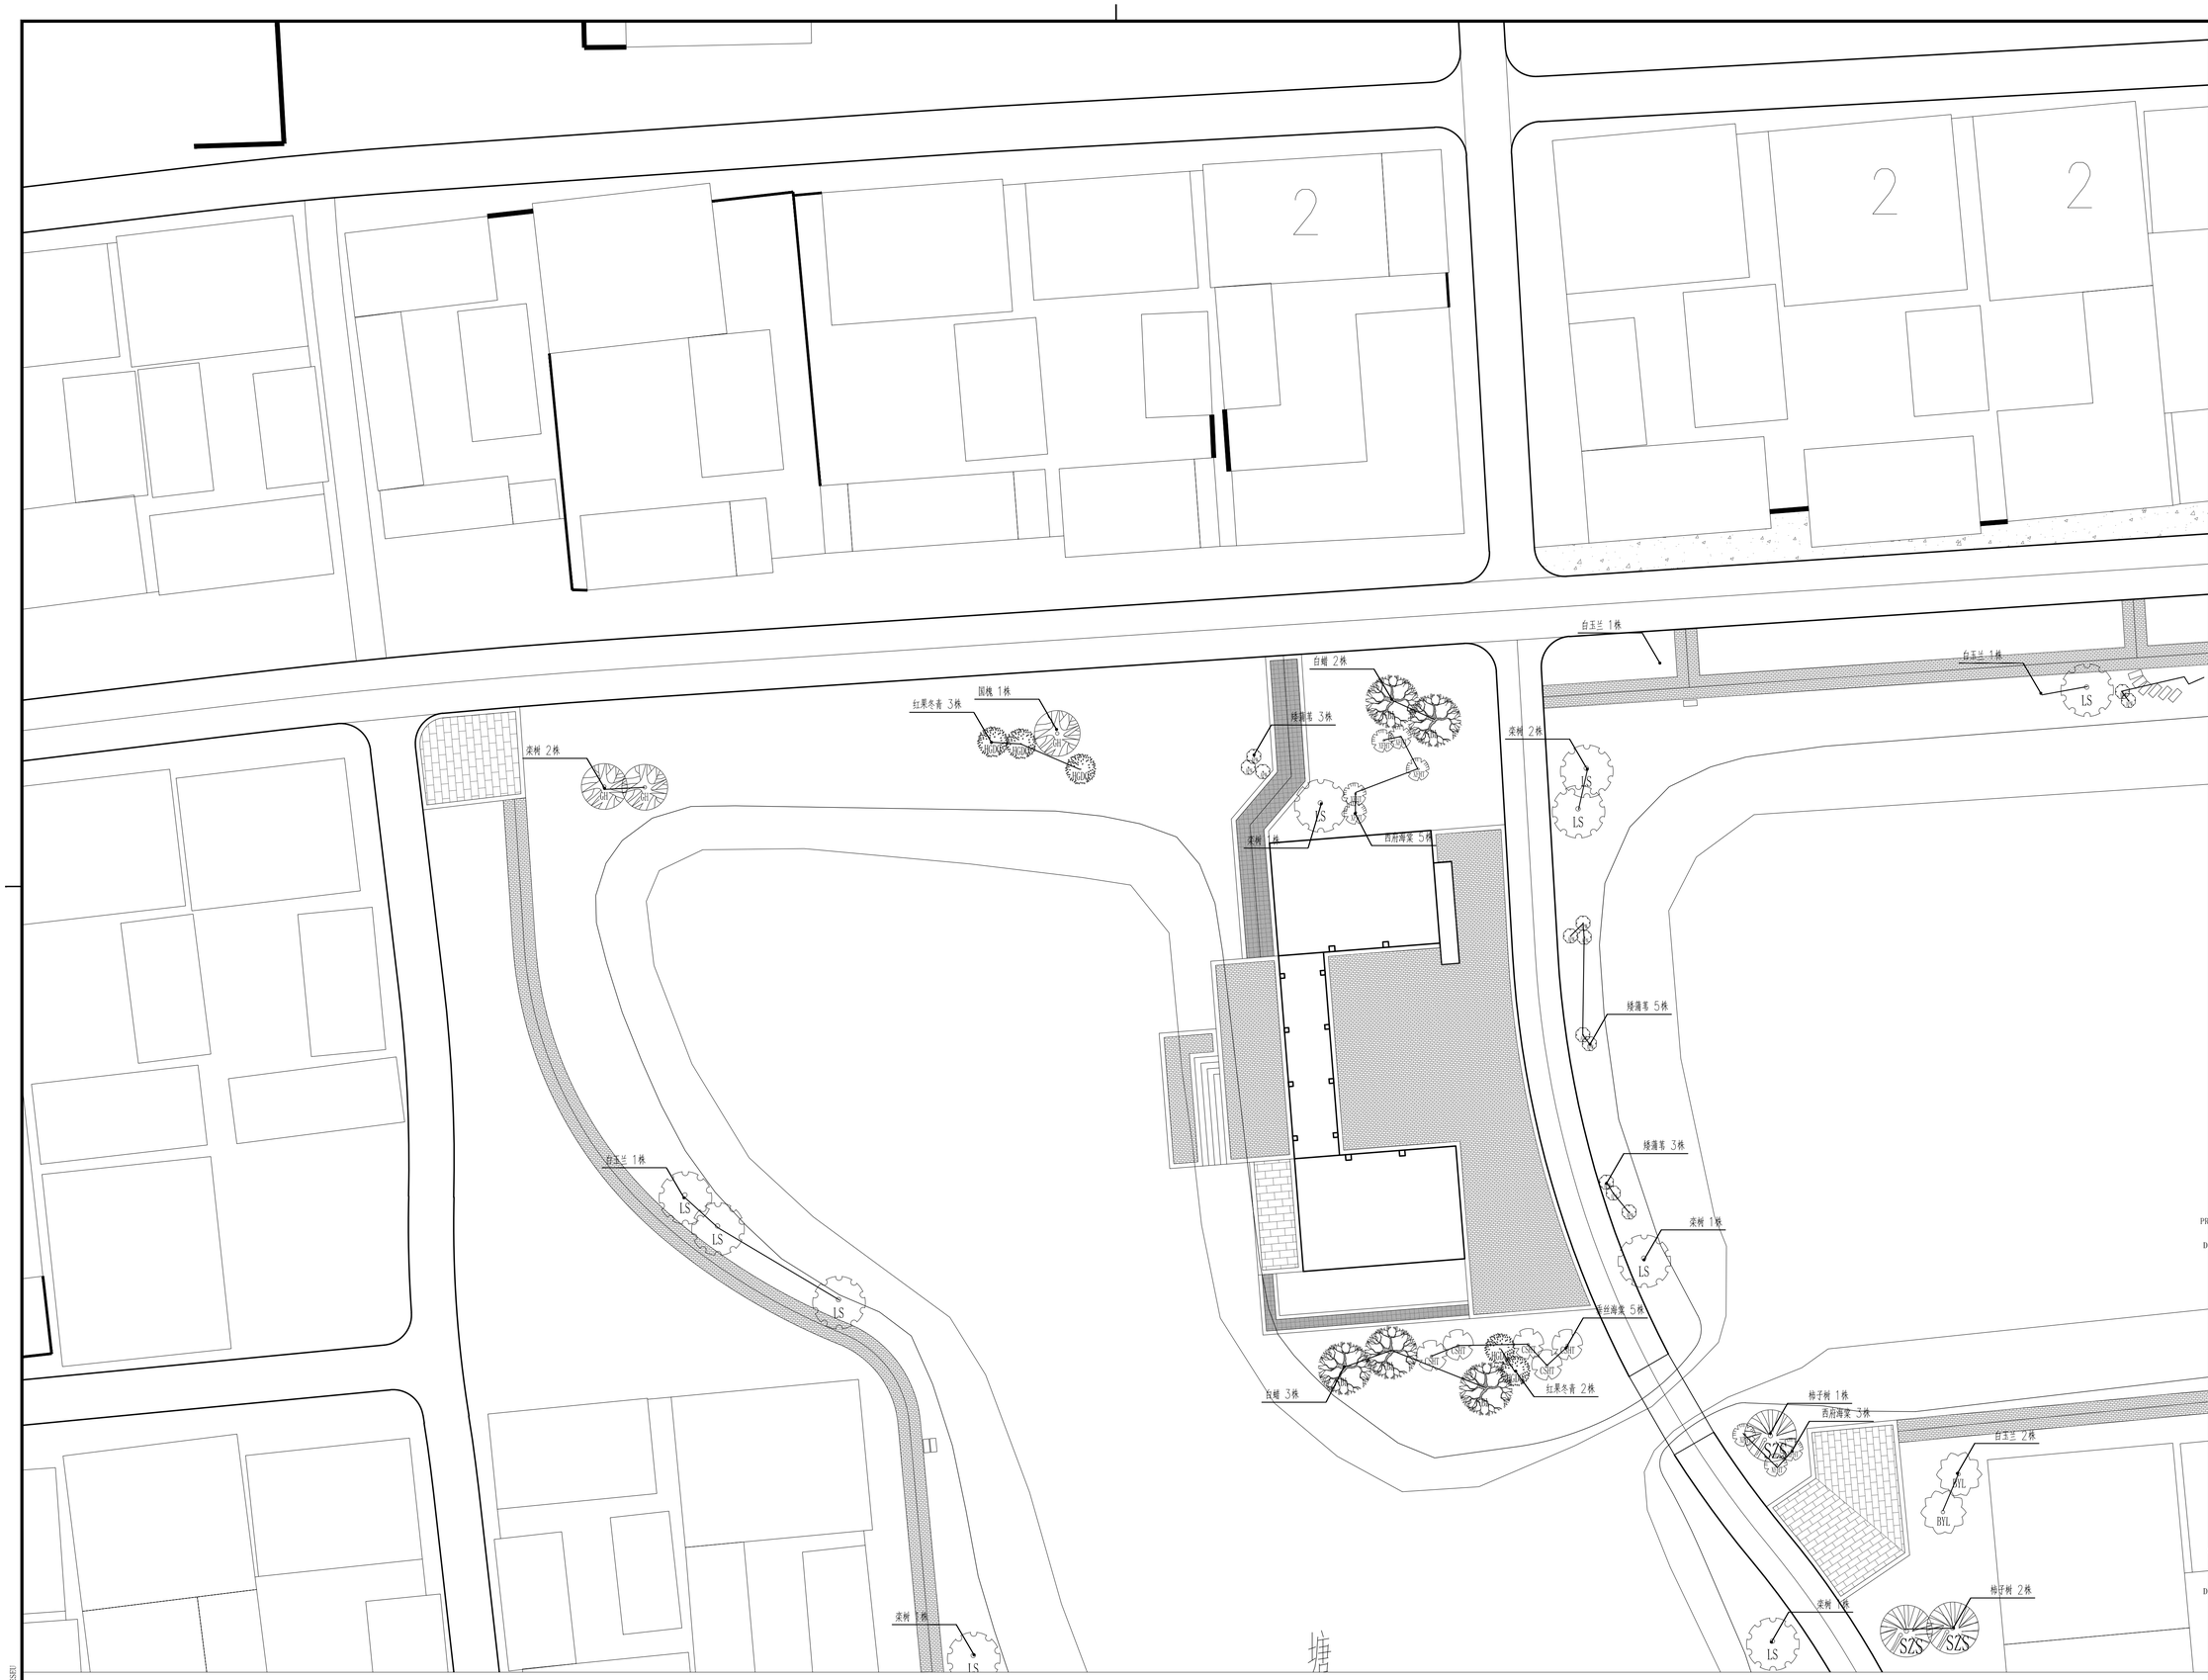

1 绿化分区三上木图

SCALE 1:200

Copyright 2020 MSEI

注： 本图纸的著作权及其他相关权益属东南大学建筑设计研究院有限公司所有。图中所含的专有技术应予以保密，未经本公司书面许可，不得复制或将信息提供给第三方。

执业签章 REGISTERED ARCHITECT/ENGINEER'S STAMP

本图未加盖出图专用章无效
INVALID WITHOUT SUBMITTAL STAMP

出图签章 SUBMITTAL STAMP

序号 NO.	修改说明 DESCRIPTION	日期 DATE

修改记录 REVISION HISTORY

东南大学建筑设计研究院有限公司
ARCHITECTS & ENGINEERS CO., LTD. OF SOUTHEAST UNIVERSITY

方案设计人 SCHEMATIC DESIGNER	袁宇 谷雅菲
项目负责人 PROJECT DIRECTOR	陶韬
专业负责人 DISCIPLINE CHIEF	袁宇
设 计 DESIGNED BY	袁宇 黄佳英
校 核 CHECKED BY	周意
审 核 REVIEWED BY	唐小简
批 准 APPROVED BY	袁玮


会 签 CONFIRMED BY

建 筑 ARCHITECTURE		结 构 STRUCTURE	
给 排 水 PLUMBING		电 气 ELECTRICITY	
暖 通 HVAC		智 能 INTELLIGENCE	

建设单位 CLIENT	宿城区蔡集镇人民政府
项目名称 PROJECT	宿迁市宿城区蔡集镇王庄村和美乡村建设规划项目
子项名称 SUB-PROJECT	绿化工程
图 名 DRAWING TITLE	绿化分区三上木图

项目编号 PROJECT NO.	2025-1153	子 项 号 SUB-PROJ NO.	A02
设计阶段 DESIGN PHASE	施工图设计	专 业 DISCIPLINE	景观
图纸编号 DRAWING NO.	LG3-1		
版 本 号 EDITION	1	出图日期 DATE	2025.06.12

地址：中国南京市四牌楼2号(210096) 电话：(86)25-83793178 传真：(86)25-57713341 电子邮件:ad@udriseu.com

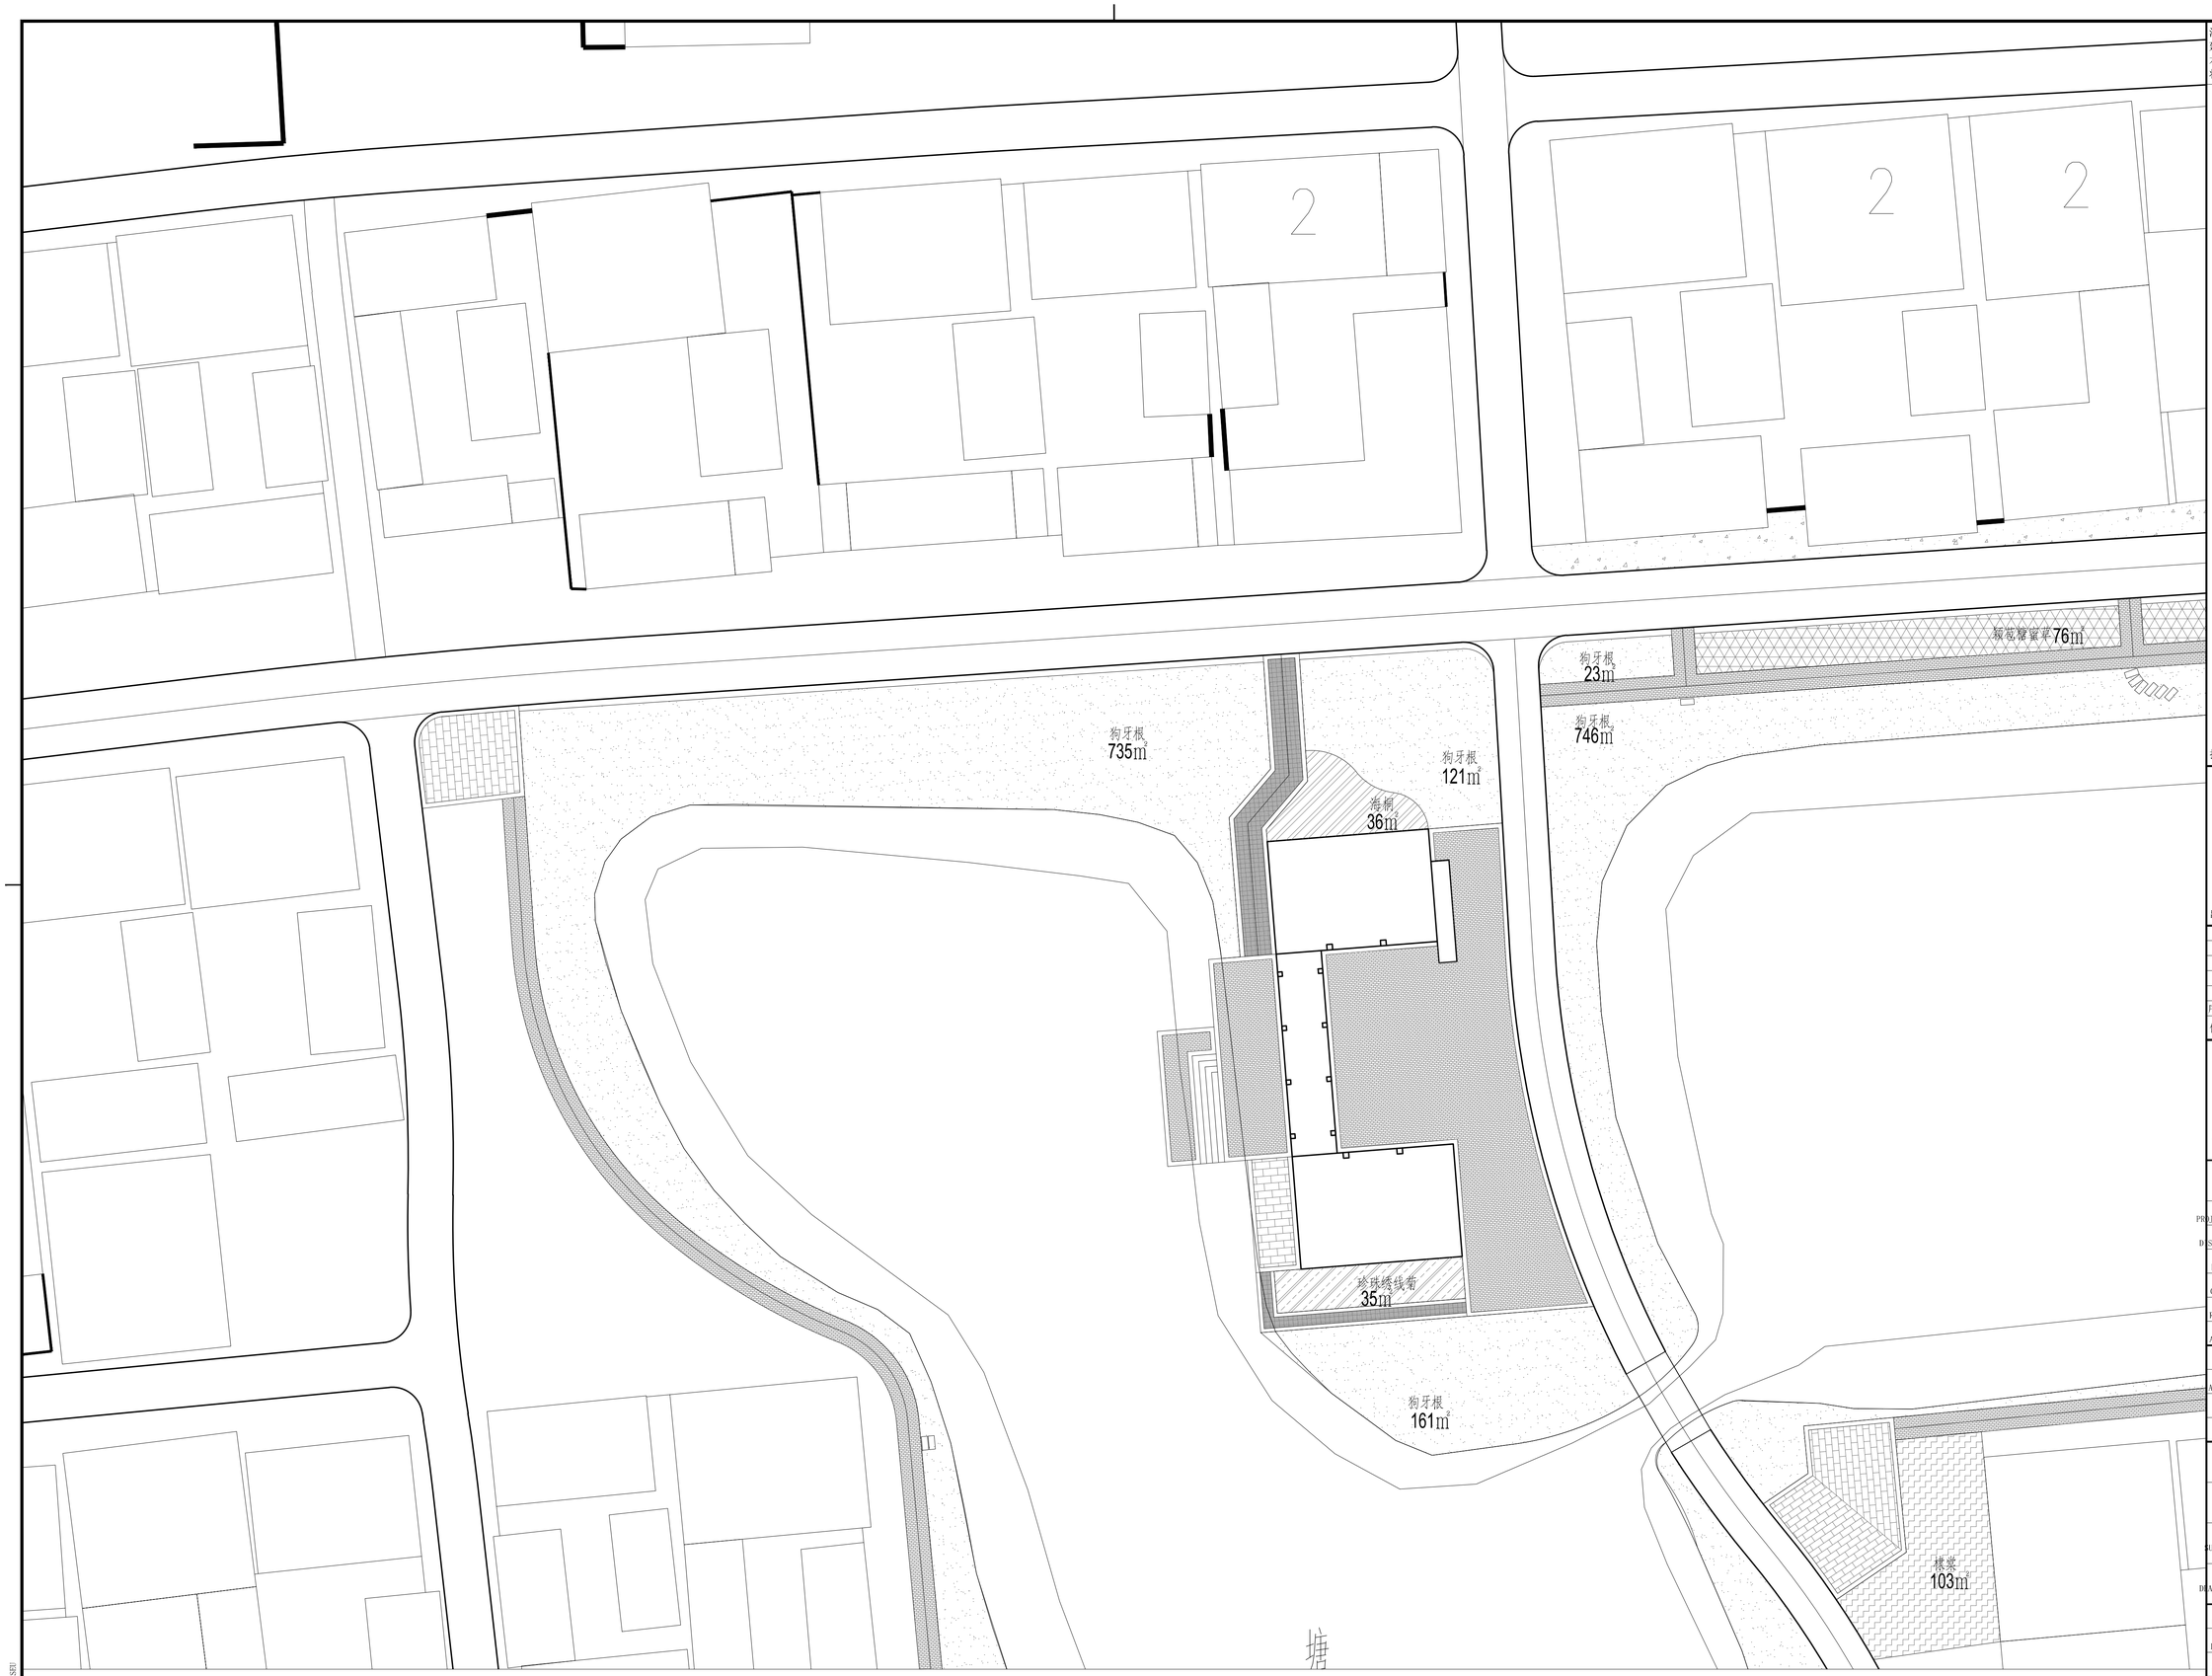

1 绿化分区三下木图

SCALE 1:200

Copyright 2020 UESEI

注： 本图纸的著作权及其他相关权益属东南大学建筑设计研究院有限公司所有。图中所含的专有技术应予以保密，未经本公司书面许可，不得复制或将信息提供给第三方。

执业签章 REGISTERED ARCHITECT/ENGINEER'S STAMP

本图未加盖出图专用章无效
INVALID WITHOUT SUBMITTAL STAMP

出图签章 SUBMITTAL STAMP

序号 NO.	修改说明 DESCRIPTION	日期 DATE

修改记录 REVISION HISTORY

东南大学建筑设计研究院有限公司
ARCHITECTS & ENGINEERS CO., LTD. OF SOUTHEAST UNIVERSITY

方案设计人 SCHEMATIC DESIGNER	袁宇 谷雅菲
项目负责人 PROJECT DIRECTOR	陶韬
专业负责人 DISCIPLINE CHIEF	袁宇
设 计 DESIGNED BY	袁宇 黄佳英
校 核 CHECKED BY	周意
审 核 REVIEWED BY	唐小简
批 准 APPROVED BY	袁玮

会 签 CONFIRMED BY			
建 筑 ARCHITECTURE		结 构 STRUCTURE	
给 排 水 PLUMBING		电 气 ELECTRICITY	
暖 通 HVAC		智 能 INTELLIGENCE	


建设单位 CLIENT	宿城区蔡集镇人民政府
项目名称 PROJECT	宿迁市宿城区蔡集镇王庄村和美乡村建设规划项目
子项名称 SUB-PROJECT	绿化工程
图 名 DRAWING TITLE	绿化分区三下木图

项目编号 PROJECT NO.	2025-1153	子项号 SUB-PROJ NO.	A02
设计阶段 DESIGN PHASE	施工图设计	专 业 DISCIPLINE	景观
图纸编号 DRAWING NO.	LG3-2		
版 本 号 EDITION	1	出图日期 DATE	2025.06.12

地址：中国南京市四牌楼2号(210096) 电话:(86)25-83793178 传真:(86)25-57713341 电子邮件:ad@uadriseu.com



1 绿化分区四上木图
SCALE 1:200

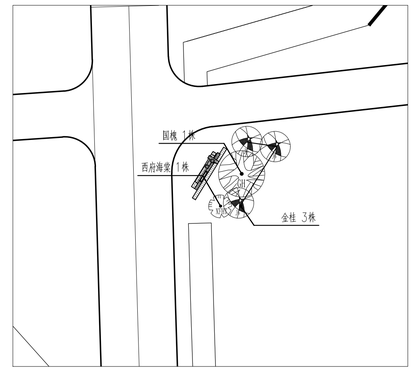

2 绿化分区五上木图
SCALE 1:200

注： 本图纸的著作权及其他相关权益属东南大学建筑设计研究院有限公司所有。图中所含的专有技术应予以保密，未经本公司书面许可，不得复制或将信息提供给第三方。

执业签章 REGISTERED ARCHITECT/ENGINEER'S STAMP

本图未加盖出图专用章无效
INVALID WITHOUT SUBMITTAL STAMP

出图签章 SUBMITTAL STAMP

序号 NO.	修改说明 DESCRIPTION	日期 DATE
修改记录 REVISION HISTORY		

东南大学建筑设计研究院有限公司
ARCHITECTS & ENGINEERS CO., LTD. OF SOUTHEAST UNIVERSITY

方案设计人 SCHEMATIC DESIGNER	袁宇 谷雅菲
项目负责人 PROJECT DIRECTOR	陶韬
专业负责人 DISCIPLINE CHIEF	袁宇
设 计 DESIGNED BY	袁宇 黄佳英
校 核 CHECKED BY	周意
审 核 REVIEWED BY	唐小简
批 准 APPROVED BY	袁玮

会 签 CONFIRMED BY			
建 筑 ARCHITECTURE		结 构 STRUCTURE	
给 排 水 PLUMBING		电 气 ELECTRICITY	
暖 通 HVAC		智 能 INTELLIGENCE	

建设单位 CLIENT	宿城区蔡集镇人民政府
项目名称 PROJECT	宿迁市宿城区蔡集镇王庄村和美乡村建设规划项目
子项名称 SUB-PROJECT	绿化工程
图 名 DRAWING TITLE	绿化分区四&五上木图


项目编号 PROJECT NO.	2025-1153	子项号 SUB-PROJ NO.	A02
设计阶段 DESIGN PHASE	施工图设计	专 业 DISCIPLINE	景观
图纸编号 DRAWING NO.	LG4-1		
版 本 号 EDITION	1	出图日期 DATE	2025.06.12

Copyright 2020 ASEI

地址：中国南京市四牌楼2号(210096) 电话:(86)25-83793178 传真:(86)25-57713341 电子邮件:ad@udriseu.com



1 绿化分区四下木图
SCALE 1:200

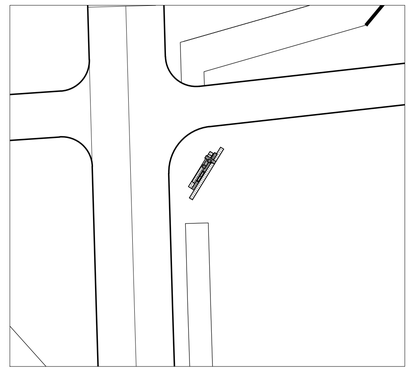

2 绿化分区五下木图
SCALE 1:200

注： 本图纸的著作权及其他相关权益属东南大学建筑设计研究院有限公司所有。图中所含的专有技术应予以保密，未经本公司书面许可，不得复制或将信息提供给第三方。

执业签章 REGISTERED ARCHITECT/ENGINEER'S STAMP

本图未加盖出图专用章无效
INVALID WITHOUT SUBMITTAL STAMP

出图签章 SUBMITTAL STAMP

序号 NO.	修改说明 DESCRIPTION	日期 DATE
修改记录 REVISION HISTORY		

东南大学建筑设计研究院有限公司
ARCHITECTS & ENGINEERS CO., LTD. OF SOUTHEAST UNIVERSITY

方案设计人 SCHEMATIC DESIGNER	袁宇 谷雅菲
项目负责人 PROJECT DIRECTOR	陶韬
专业负责人 DISCIPLINE CHIEF	袁宇
设 计 DESIGNED BY	袁宇 黄佳英
校 核 CHECKED BY	周意
审 核 REVIEWED BY	唐小简
批 准 APPROVED BY	袁玮

会 签 CONFIRMED BY			
建 筑 ARCHITECTURE		结 构 STRUCTURE	
给 排 水 PLUMBING		电 气 ELECTRICITY	
暖 通 HVAC		智 能 INTELLIGENCE	

建设单位 CLIENT	宿城区蔡集镇人民政府
项目名称 PROJECT	宿迁市宿城区蔡集镇王庄村和美乡村建设规划项目
子项名称 SUB-PROJECT	绿化工程
图 名 DRAWING TITLE	绿化分区四&五下木图

项目编号 PROJECT NO.	2025-1153	子项号 SUB-PROJ NO.	A02
设计阶段 DESIGN PHASE	施工图设计	专 业 DISCIPLINE	景观
图纸编号 DRAWING NO.	LG4-2		
版 本 号 EDITION	1	出图日期 DATE	2025.06.12

Copyright 2020 ARSEU

地址：中国南京市四牌楼2号(210096) 电话:(86)25-83793178 传真:(86)25-57713341 电子邮件:ad@uadriseu.com



1 总平面道路索引图

SCALE 1:1000

注： 本图纸的著作权及其他相关权益属东南大学建筑设计研究院有限公司所有。图中所含的专有技术应予以保密，未经本公司书面许可，不得复制或将信息提供给第三方。

执业签章 REGISTERED ARCHITECT/ENGINEER'S STAMP

本图未加盖出图专用章无效
INVALID WITHOUT SUBMITTAL STAMP

出图签章 SUBMITTAL STAMP

序号 NO.	修改说明 DESCRIPTION	日期 DATE
修改记录	REVISION HISTORY	

东南大学建筑设计研究院有限公司
ARCHITECTS & ENGINEERS CO., LTD. OF SOUTHEAST UNIVERSITY

方案设计人 SCHEMATIC DESIGNER	袁宇 谷雅菲
项目负责人 PROJECT DIRECTOR	陶韬
专业负责人 DISCIPLINE CHIEF	袁宇
设 计 DESIGNED BY	袁宇 黄佳英
校 核 CHECKED BY	周意
审 核 REVIEWED BY	唐小简
批 准 APPROVED BY	袁玮

会 签 CONFIRMED BY

建 筑 ARCHITECTURE		结 构 STRUCTURE	
给 排 水 PLUMBING		电 气 ELECTRICITY	
暖 通 HVAC		智 能 INTELLIGENCE	

建设单位 CLIENT	宿城区蔡集镇人民政府
项目名称 PROJECT	宿迁市宿城区蔡集镇王庄村和美乡村建设规划项目
子项名称 SUB-PROJECT	道路工程
图 名 DRAWING TITLE	道路总平面索引图

项目编号 PROJECT NO.	2025-1153	子项号 SUB-PROJ NO.	A04
设计阶段 DESIGN PHASE	施工图设计	专 业 DISCIPLINE	景观
图纸编号 DRAWING NO.	LR0-1		
版 本 号 EDITION	1	出图日期 DATE	2025.06.12

Copyright 2020 AESEU

地址：中国南京市四牌楼2号(210096) 电话：(86)25-83793178 传真：(86)25-57713341 电子邮件:ud@udriseu.com



1 道路一坐标&尺寸定位图

SCALE 1:1000



2 道路二坐标&尺寸定位图

SCALE 1:1000

Copyright 2020 MSRU

注： 本图纸的著作权及其他相关权益属东南大学建筑设计研究院有限公司所有。图中所含的专有技术应予以保密，未经本公司书面许可，不得复制或将信息提供给第三方。

执业签章 REGISTERED ARCHITECT/ENGINEER'S STAMP

本图未加盖出图专用章无效
INVALID WITHOUT SUBMITTAL STAMP

出图签章 SUBMITTAL STAMP

序号 NO.	修改说明 DESCRIPTION	日期 DATE

修改记录 REVISION HISTORY

东南大学建筑设计研究院有限公司
ARCHITECTS & ENGINEERS CO., LTD. OF SOUTHEAST UNIVERSITY

方案设计人 SCHEMATIC DESIGNER	袁宇 谷雅菲
项目负责人 PROJECT DIRECTOR	陶韬
专业负责人 DISCIPLINE CHIEF	袁宇
设 计 DESIGNED BY	袁宇 黄佳英
校 核 CHECKED BY	周意
审 核 REVIEWED BY	唐小简
批 准 APPROVED BY	袁玮

会 签 CONFIRMED BY

建 筑 ARCHITECTURE		结 构 STRUCTURE	
给 排 水 PLUMBING		电 气 ELECTRICITY	
暖 通 HVAC		智 能 INTELLIGENCE	


建设单位 CLIENT	宿城区蔡集镇人民政府
项目名称 PROJECT	宿迁市宿城区蔡集镇王庄村和美乡村建设规划项目
子项名称 SUB-PROJECT	道路工程
图 名 DRAWING TITLE	道路坐标&尺寸定位图1

项目编号 PROJECT NO.	2025-1153	子项号 SUB-PROJ. NO.	A04
设计阶段 DESIGN PHASE	施工图设计	专 业 DISCIPLINE	景观
图纸编号 DRAWING NO.	LR1-1		
版 本 号 EDITION	1	出图日期 DATE	2025.06.12

地址：中国南京市四牌楼2号(210096) 电话:(86)25-83793178 传真:(86)25-57713341 电子邮件:ad@udriseu.com




1 道路四坐标&尺寸定位图
SCALE 1:1000

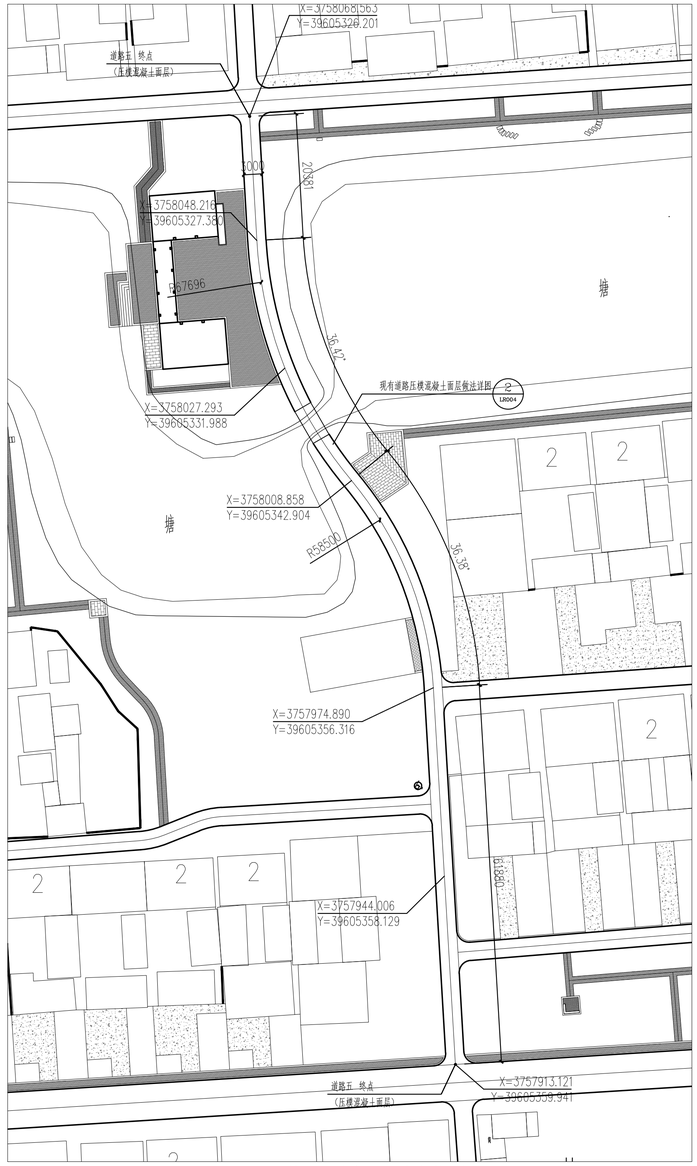

2 道路五坐标&尺寸定位图
SCALE 1:500



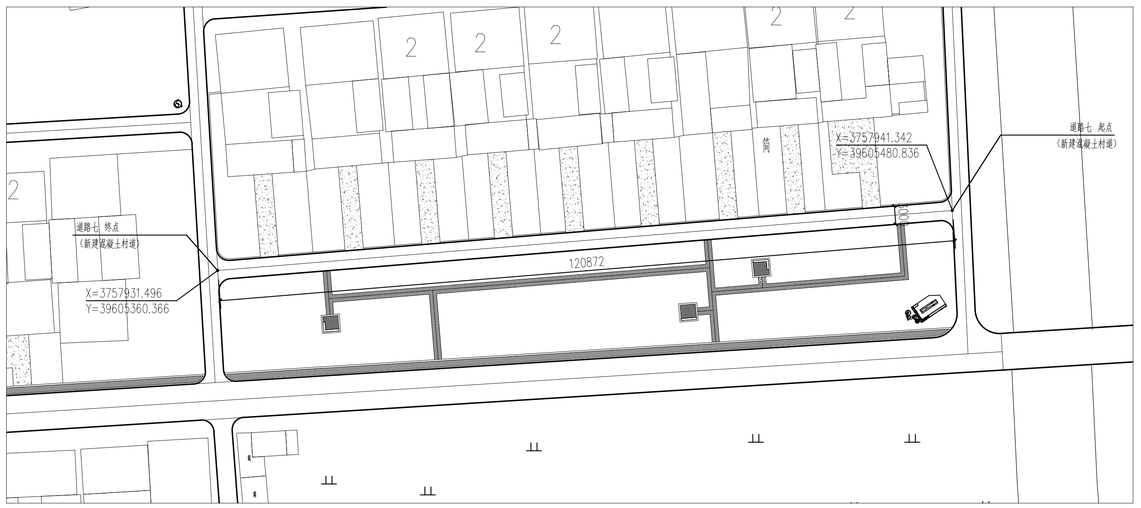

4 道路七坐标&尺寸定位图
SCALE 1:500

注： 本图纸的著作权及其他相关权益属东南大学建筑设计研究院有限公司所有。图中所含的专有技术应予以保密，未经本公司书面许可，不得复制或将信息提供给第三方。

执业签章 REGISTERED ARCHITECT/ENGINEER'S STAMP

本图未加盖出图专用章无效
INVALID WITHOUT SUBMITTAL STAMP

出图签章 SUBMITTAL STAMP

序号 NO.	修改说明 DESCRIPTION	日期 DATE
修改记录 REVISION HISTORY		

东南大学建筑设计研究院有限公司
ARCHITECTS & ENGINEERS CO., LTD. OF SOUTHEAST UNIVERSITY

方案设计人 SCHEMATIC DESIGNER	袁宇 谷雅菲
项目负责人 PROJECT DIRECTOR	陶韬
专业负责人 DISCIPLINE CHIEF	袁宇
设 计 DESIGNED BY	袁宇 黄佳英
校 核 CHECKED BY	周意
审 核 REVIEWED BY	唐小简
批 准 APPROVED BY	袁玮

会 签 CONFIRMED BY

建 筑 ARCHITECTURE		结 构 STRUCTURE	
给 排 水 PLUMBING		电 气 ELECTRICITY	
暖 通 HVAC		智 能 INTELLIGENCE	

建设单位 CLIENT	宿城区蔡集镇人民政府
项目名称 PROJECT	宿迁市宿城区蔡集镇王庄村和美乡村建设规划项目
子项名称 SUB-PROJECT	道路工程
图 名 DRAWING TITLE	道路坐标&尺寸定位图2

项目编号 PROJECT NO.	2025-1153	子项号 SUB-PROJ NO.	A04
设计阶段 DESIGN PHASE	施工图设计	专 业 DISCIPLINE	景观
图纸编号 DRAWING NO.	LRI-2		
版 本 号 EDITION	1	出图日期 DATE	2025.06.12

Copyright 2020 MSEI

地址：中国南京市四牌楼2号(210096) 电话：(86)25-83793178 传真：(86)25-57713341 电子邮件：ad@udriseu.com



1 道路一竖向定位图
SCALE 1:1000



2 道路二竖向定位图
SCALE 1:1000

注： 本图纸的著作权及其他相关权益属东南大学建筑设计研究院有限公司所有。图中所含的专有技术应予以保密，未经本公司书面许可，不得复制或将信息提供给第三方。

执业签章 REGISTERED ARCHITECT/ENGINEER'S STAMP

本图未加盖出图专用章无效
INVALID WITHOUT SUBMITTAL STAMP

出图签章 SUBMITTAL STAMP

序号 NO.	修改说明 DESCRIPTION	日期 DATE

修改记录 REVISION HISTORY

东南大学建筑设计研究院有限公司
ARCHITECTS & ENGINEERS CO., LTD. OF SOUTHEAST UNIVERSITY

方案设计人 SCHEMATIC DESIGNER	袁宇 谷雅菲
项目负责人 PROJECT DIRECTOR	陶韬
专业负责人 DISCIPLINE CHIEF	袁宇
设计 DESIGNED BY	袁宇 黄佳英
校核 CHECKED BY	周意
审核 REVIEWED BY	唐小简
批准 APPROVED BY	袁玮

会签 CONFIRMED BY

建筑 ARCHITECTURE		结构 STRUCTURE	
给排水 PLUMBING		电气 ELECTRICITY	
暖通 HVAC		智能 INTELLIGENCE	

建设单位 CLIENT	宿城区蔡集镇人民政府
项目名称 PROJECT	宿迁市宿城区蔡集镇王庄村和美乡村建设规划项目
子项名称 SUB-PROJECT	道路工程
图名 DRAWING TITLE	道路竖向定位图1


项目编号 PROJECT NO.	2025-1153	子项号 SUB-PROJ. NO.	A04
设计阶段 DESIGN PHASE	施工图设计	专业 DISCIPLINE	景观
图纸编号 DRAWING NO.	LR2-1		
版本号 EDITION	1	出图日期 DATE	2025.06.12

Copyright 2020 MSRI

地址：中国南京市四牌楼2号(210096) 电话:(86)25-83793178 传真:(86)25-57713341 电子邮件:ad@udriseu.com




1 道路四竖向定位图
SCALE 1:1000

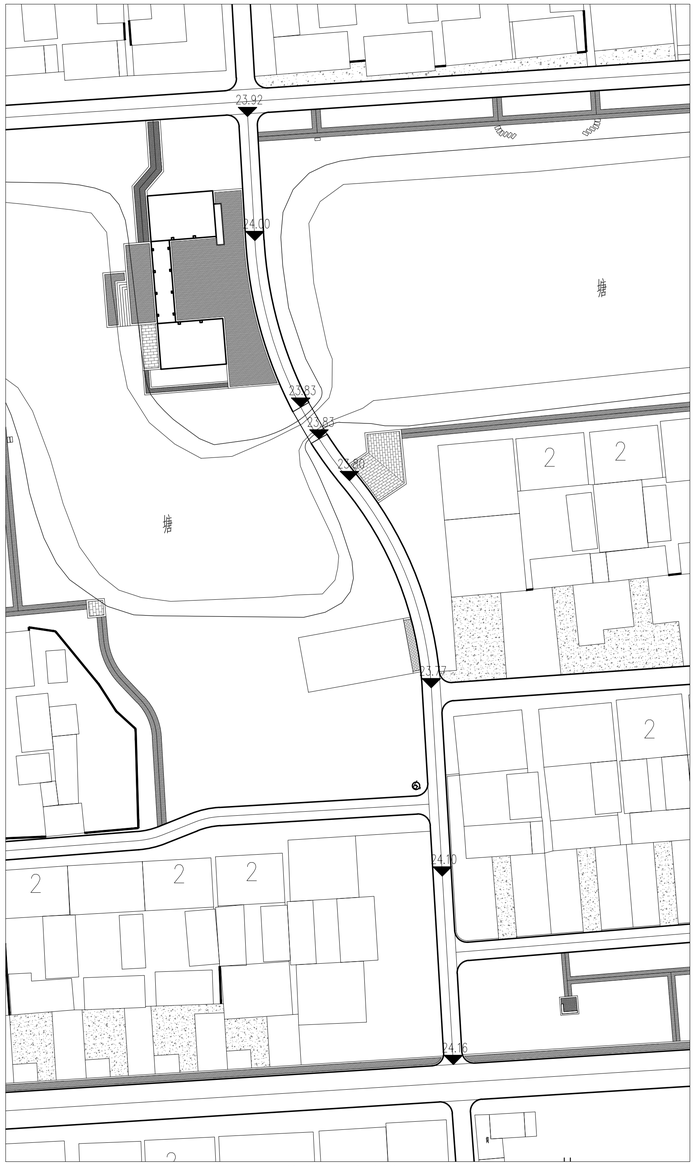

2 道路五竖向定位图
SCALE 1:500



3 道路六竖向定位图
SCALE 1:500

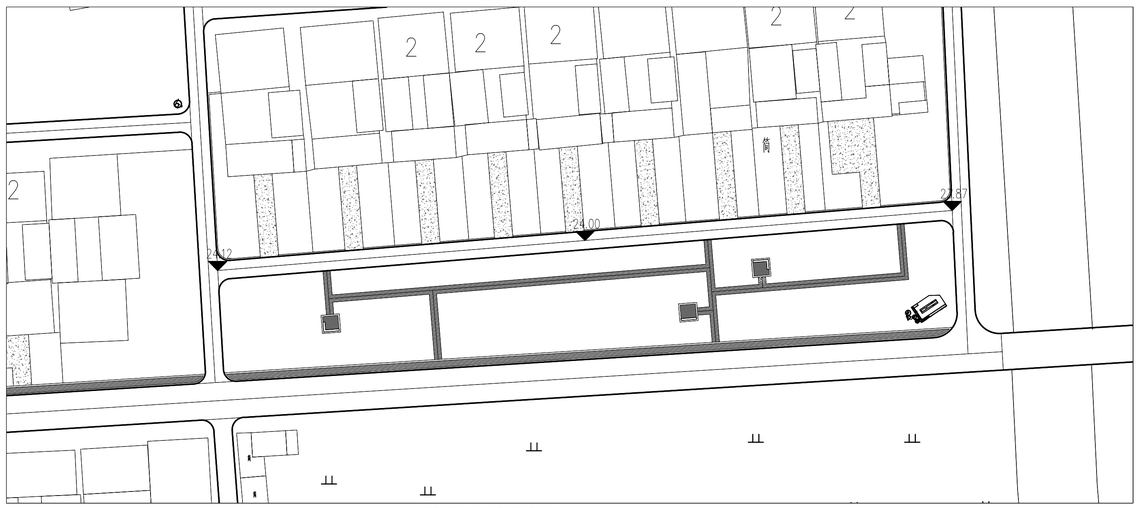

4 道路七竖向定位图
SCALE 1:500

注： 本图纸的著作权及其他相关权益属东南大学建筑设计研究院有限公司所有。图中所含的专有技术应予以保密，未经本公司书面许可，不得复制或将信息提供给第三方。

执业签章 REGISTERED ARCHITECT/ENGINEER'S STAMP

本图未加盖出图专用章无效
INVALID WITHOUT SUBMITTAL STAMP

出图签章 SUBMITTAL STAMP

序号 NO.	修改说明 DESCRIPTION	日期 DATE
修改记录	REVISION HISTORY	

东南大学建筑设计研究院有限公司
ARCHITECTS & ENGINEERS CO., LTD. OF SOUTHEAST UNIVERSITY

方案设计人 SCHEMATIC DESIGNER	袁宇 谷雅菲
项目负责人 PROJECT DIRECTOR	陶韬
专业负责人 DISCIPLINE CHIEF	袁宇
设 计 DESIGNED BY	袁宇 黄佳英
校 核 CHECKED BY	周意
审 核 REVIEWED BY	唐小简
批 准 APPROVED BY	袁玮

会 签 CONFIRMED BY


建 筑 ARCHITECTURE		结 构 STRUCTURE	
给 排 水 PLUMBING		电 气 ELECTRICITY	
暖 通 HVAC		智 能 INTELLIGENCE	

建设单位 CLIENT	宿城区蔡集镇人民政府
项目名称 PROJECT	宿迁市宿城区蔡集镇王庄村和美乡村建设规划项目
子项名称 SUB-PROJECT	道路工程
图 名 DRAWING TITLE	道路竖向定位图2

项目编号 PROJECT NO.	2025-1153	子项号 SUB-PROJ NO.	A04
设计阶段 DESIGN PHASE	施工图设计	专 业 DISCIPLINE	景观
图纸编号 DRAWING NO.	LR2-2		
版 本 号 EDITION	1	出图日期 DATE	2025.06.12


Copyright 2020 ARSEI

地址：中国南京市四牌楼2号(210096) 电话：(86)25-83793178 传真：(86)25-57713341 电子邮件：ad@udriseu.com

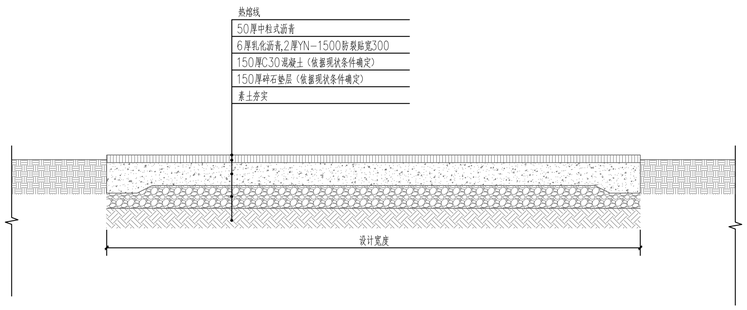

道路一、二、四、五说明：
1、该道路为现状已有的混凝土道路，图纸为理论上局部需要拆除重铺情况下的路面设计；
2、工程原则上对现有路面进行高压水枪冲洗后直接进行沥青面层铺设工作。
3、如施工开展后遇局部路面损坏的，需局部拆除破损区域后按图纸设计重修，面积约为150平方米。

1 道路一、二、四、五沥青面层做法详图
SCALE 1:20

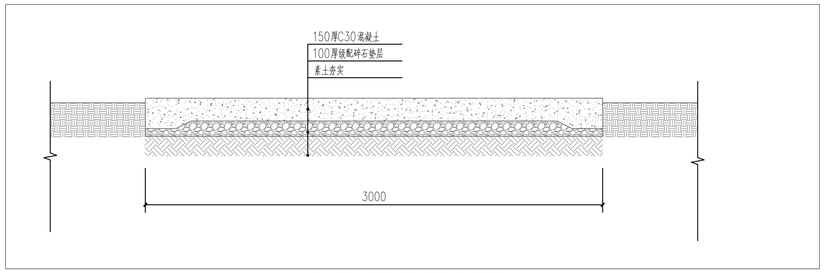

2 新建混凝土道路做法详图
SCALE 1:20

注： 本图纸的著作权及其他相关权益属东南大学建筑设计研究院有限公司所有。图中所含的专有技术应予以保密，未经本公司书面许可，不得复制或将信息提供给第三方。

执业签章 REGISTERED ARCHITECT/ENGINEER'S STAMP

本图未加盖出图专用章无效
INVALID WITHOUT SUBMITTAL STAMP

出图签章 SUBMITTAL STAMP

序号 NO.	修改说明 DESCRIPTION	日期 DATE

修改记录 REVISION HISTORY

东南大学建筑设计研究院有限公司
ARCHITECTS & ENGINEERS CO., LTD. OF SOUTHEAST UNIVERSITY

方案设计人 SCHEMATIC DESIGNER	袁宇 谷雅菲
项目负责人 PROJECT DIRECTOR	陶韬
专业负责人 DISCIPLINE CHIEF	袁宇
设 计 DESIGNED BY	袁宇 黄佳英
校 核 CHECKED BY	周意
审 核 REVIEWED BY	唐小简
批 准 APPROVED BY	袁玮

会 签 CONFIRMED BY

建 筑 ARCHITECTURE		结 构 STRUCTURE	
给 排 水 PLUMBING		电 气 ELECTRICITY	
暖 通 HVAC		智 能 INTELLIGENCE	

建设单位 CLIENT	宿城区蔡集镇人民政府
项目名称 PROJECT	宿迁市宿城区蔡集镇王庄村和美乡村建设规划项目
子项名称 SUB-PROJECT	道路工程
图 名 DRAWING TITLE	道路做法详图

项目编号 PROJECT NO.	2025-1153	子项号 SUB-PROJ NO.	A04
设计阶段 DESIGN PHASE	施工图设计	专 业 DISCIPLINE	景观
图纸编号 DRAWING NO.	LR3-1		
版 本 号 EDITION	1	出图日期 DATE	2025.06.12

Copyright 2020 ARSEU

地址：中国南京市四牌楼2号(210096) 电话：(86)25-83793178 传真：(86)25-57713341 电子邮件:ad@udriseu.com

结 构 设 计 说 明

一、工程概况：本工程位于宿迁市宿城区蔡集镇王庄村，主要功能为互联桥、亲水平台。

二、建筑结构安全等级及设计使用年限：

2.1、建筑结构安全等级：　二级

2.2、设计使用年限：50年

2.3、建筑抗震设防类别：丙类

2.4、抗震等级：二级

2.5、地基基础设计等级：丙级

2.6、建筑物耐火等级：二级

2.7、砌体施工质量控制等级：B级

三、自然条件：

3.1、基本风压：Wo=0.40KN/m^2　　风载体型系数：1.3

3.2、基本雪压：So=0.40KN/m^2　　地面粗糙度类别：　B类

3.3、抗震设防烈度：8度(0.20g)　　设计地震分组：第二组

建筑场地类别为：Ⅲ类　　场地特征周期：Tg=0.55s

结构阻尼比：0.05

水平地震影响系数(多遇地震)：α=0.16；(罕遇地震)：α=0.90；

四、本工程基础设计根据淮安东大勘测设计有限公司2023年7月提供的《蔡集镇王庄村党群服务中心项目》岩土工程勘察报告(勘察编号：2023-347)设计，未注明的设计标高±0.000由现场确定。

五、本工程设计遵循的标准、规范、规程、标准图：

《建筑结构荷载规范》　GB50009-2012

《混凝土结构设计标准》　GB/T50010-2010

《钢结构设计标准》　GB50017-2017

《砌体结构设计规范》　GB50003-2011

《建筑地基基础设计规范》　GB50007-2011

《建筑抗震设计标准》　GB/T50011-2010

《建筑结构可靠性设计统一标准》　GB50068-2018

《建筑与市政地基基础通用规范》　GB55003-2021

《工程结构通用规范》

《建筑给水排水通用规范》　GB55001-2021

《建筑与市政工程抗震通用规范》　GB55002-2021

《砌体结构通用规范》　GB55007-2021

《混凝土结构通用规范》　GB55008-2021

本工程按现行国家设计标准进行设计，施工时除应遵守本说明及各设计图纸说明外，尚应严格执行现行国家及工程所在地区的有关规范或规程。

六、设计计算程序(中国建筑科学研究院结构设计软件PKPM2021 V1.2)

七、设计采用的均布活荷载标准值：　构筑物顶面　5.0KN/m^2

八、地基基础：

8.1、基础应落在粉质黏土上，开挖基槽时，不应扰动土的原状结构，如经扰动，应挖除扰动部分。机械挖土时应按有关规范要求进行，坑底应保留300mm厚的土层用人工开挖；基础如落在其它土层上，应按以下要求进行处理：

1)、当基础搁置在素填土、杂填土上时，应对基底以下500mm范围内的素填土、杂填土分层夯实，每层厚度不得大于250mm，压实系数不小于0.94，处理后地基承载力特征值不得小于60Kpa。

2)、当基础搁置在淤泥质粉质黏土上时，应对基底以下500mm范围内的淤泥质粉质黏土用1：1碎石石屑进行换填至基础底标高，碎石石屑垫层应分层夯实，每层厚度不得大于250mm，压实系数不小于0.94，处理后地基承载力特征值不得小于60Kpa。

3)、当基底局部为暗沟、暗塘时，先抛块石并将其压实至基底标高以下500mm处，块石垫层以上再用1：1碎石石屑垫层垫至基础底标高，碎石石屑垫层应分层夯实，每层厚度不得大于250mm，压实系数不小于0.94，处理后地基承载力特征值不得小于60Kpa。

8.2、施工基础时要采取有效措施降低地下水位，并做好地表水排水工作，防止地表水流入基槽。

8.3、基础开挖时应注意周边建(构)筑物的安全，若发现问题，立即采取措施，并通知有关人员进行处理；施工中遇管线时需采取有效有效措施确保管线安全。

九、主要结构材料：

9.1、砌体结构材料：(砂浆均为预拌砂浆)

1)、±0.000以下砌体采用 MU15级混凝土标准砖,Mb10级专用水泥砂浆砌筑。

2)、±0.000以上砌体采用 MU15级混凝土标准砖,Mb7.5级混合砂浆砌筑。

9.2、混凝土等级：1)、基础及上部均采用C30混凝土。

2)、垫层采用C20混凝土。

9.3、钢筋等级：1)、钢筋采用HRB400级(　)。

十、钢筋混凝土结构构造要求：　　？

10.1、纵向受力钢筋的混凝土保护层最小厚度参见22G101-1第2-1页(其中基础中纵向受力钢筋的混凝土保护层厚度有垫层时不应小于40mm；当无垫层时不应小于70mm)。

10.2、钢筋的锚固长度和搭接长度参见22G101-1第2-2~6页；

10.3、钢筋混凝土梁、柱：

1)、梁、柱内箍筋和拉筋构造要求详见22G101-1第2-7页。

10.4、钢筋混凝土结构的其它要求：

1)、采用的标准图集或通用图、重复使用图，均须详细阅读其说明后按所用图集要求施工。

2)、悬挑构件须待砼达到100%的设计强度后方可拆除底模，其它部分待砼达到75%的设计强度后可拆除底模；

十一、砌体墙及圈梁、过梁、构造柱的构造要求：

11.1　钢筋混凝土构造柱施工应先砌墙后浇构造柱，构造柱与墙体连接处应砌成马牙槎，沿墙高度每隔500mm设2Φ6水平钢筋，和　4@250分布短筋平面内点焊组成的拉结网片。

11.2　构造柱与圈梁连接处，构造柱的纵筋应在圈梁纵筋内侧穿过，保证构造柱纵筋上下贯通。

11.3　砌筑砂浆应采用中、粗砂，严禁采用山砂和泥合砂。

11.4　墙体贴面砖时，其粘结强度应大于0.5MPa。

十二、钢结构部分：

(一) 主要结构材料：

1.钢材(钢板、型钢、钢管等)均采用Q235B，锚栓采用Q235B。

(1)承重结构采用的钢材应具有抗拉强度、伸长率、屈服强度和硫、磷含量的合格保证，对焊接结构尚应具有含碳量的合格保证。焊接承重结构以及重要的非焊接承重结构采用的钢材还应具有冷弯试验的合格保证。

(2)钢材的屈服强度实测值与抗拉强度实测值的比值不应大于0.85；钢材应有明显的屈服台阶，且伸长率不应小于20%；钢材应有良好的焊接性和合格的冲击韧性。

2.钢结构连接：钢构件之间通过焊缝连接，未注明的焊缝高度同钢板厚度。

焊接方法	钢号	焊　接　材　料
手工电弧焊	Q235	焊条:E43系列
埋弧自动焊		焊剂与焊丝:HJ401-H08或HJ401-H08A
CO??2?气体保护电弧焊		焊丝:H08Mn2Si

3、普通螺栓：

(1)材质：Q235B-AF(按《炭素结构钢》(GB/T 700)钢材须保证抗拉强度,伸长率屈服点及冷弯试验四项要求)。

(2)规格：普通螺栓采用C级六角头螺栓(GB/T 5780)性能等级4.6S.C级型；六角头螺母(GB/T 5782).C级平垫圈。

(二)结构构造、制作与安装：

1.施工应遵循的主要规范规程

《钢结构工程施工质量验收标准》　(GB 50205-2020)

《钢结构焊接规范》　(GB 50661-2011)

2.结构构造与制作

(1)施焊时应选择合理的焊接顺序，以减小焊接变形和焊接应力.减小焊接变形，还可采用反变形措施.减小焊接应力还可可采用预热锤击和整体回火等方法。

3.结构安装

1、构件运输过程中要妥善绑扎，以防变形和损伤。

2、结构安装前应对构件进行合面检查，如构件的数量长度垂直度安装接头处螺栓孔之间的尺寸是否符合要求。

3、在安装钢柱前应检查柱脚锚栓之间的尺寸，露出基础顶面的尺寸，基础顶面的标高等是否符合设计要求，以及柱脚锚栓的螺纹是否有损伤(基础施工时应注意保护)。

(三)钢结构防腐：

1、凡外露钢铁件必须在除锈后涂防腐漆，并经常注意维护，底漆、中漆、面漆的总厚度不小于150μm。镀锌钢构件应采用镀锌钢专用漆。

十三、其它：

13.1、本工程图示尺寸以毫米(mm)为单位，标高以米(m)为单位。

13.2、本说明未尽事宜均按有关现行标准、规范、规程要求执行。

13.3、本工程所有轴线、尺寸、标高等与各专业图纸核对无误后方可施工。施工中应与其他专业的有关图纸密切配合，特别对预埋件、预留孔洞详加核对，以防错漏。如本专业与其他专业有矛盾时，施工单位应会同业主、监理等相关单位与我院及时取得联系，并应得到我院出具相应变更后方可继续施工，否则一切后果自负。

13.4、本工程所用材料，其规格、性能均应符合国家现行有关规范标准。

Copyright 2020 AESEU

注：　本图纸的著作权及其他相关权益属东南大学建筑设计研究院有限公司所有。图中所含的专有技术应予以保密，未经本公司书面许可，不得复制或将信息提供给第三方。

执业签章　REGISTERED ARCHITECT/ENGINEER'S STAMP

本图未加盖出图专用章无效
INVALID WITHOUT SUBMITTAL STAMP

出图签章　SUBMITTAL STAMP

序号 NO.	修改说明 DESCRIPTION	日期 DATE

修改记录　REVISION HISTORY

东南大学建筑设计研究院有限公司
ARCHITECTS & ENGINEERS CO., LTD. OF SOUTHEAST UNIVERSITY


方案设计人 SCHEMATIC DESIGNER	袁宇 谷雅菲
项目负责人 PROJECT DIRECTOR	陶韬
专业负责人 DISCIPLINE CHIEF	袁宇
设　计 DESIGNED BY	袁宇 黄佳英
校　核 CHECKED BY	周意
审　核 REVIEWED BY	唐小简
批　准 APPROVED BY	袁玮

建设单位 CLIENT	宿迁市宿城区蔡集镇人民政府
项目名称 PROJECT	宿迁市宿城区蔡集镇王庄村和美乡村建设规划项目
子项名称 SUB-PROJECT	景观结构
图　名 DRAWING TITLE	景观结构设计说明


项目编号 PROJECT NO.	2025-1153	子项号 SUB-PROJ NO.	A05
设计阶段 DESIGN PHASE	施工图设计	专　业 DISCIPLINE	景观
图纸编号 DRAWING NO.	LG0-1		
版本号 EDITION	1	出图日期 DATE	2025.07.17

会签 CONFIRMED BY
建筑 ARCHITECTURE　结构 STRUCTURE
给排水 PLUMBING　暖通 HVAC
电气 ELECTRICITY　智能 INTELLIGENCE

地址：中国南京市四牌楼2号(210096)　电话:(86)25-83793178　传真:(86)25-57713341　电子邮件:ad@adriseu.com

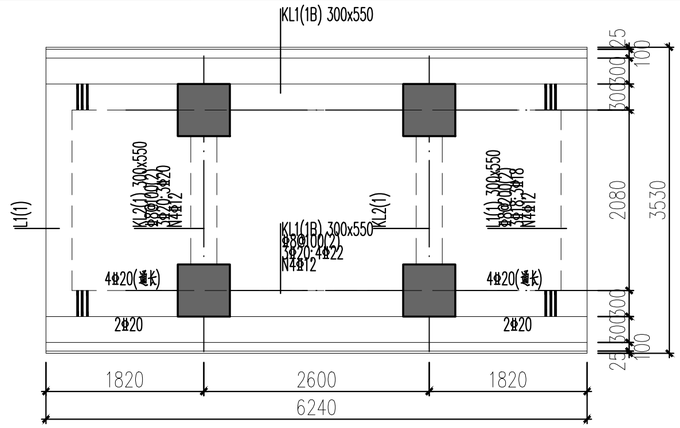

互联桥梁配筋图 1:50

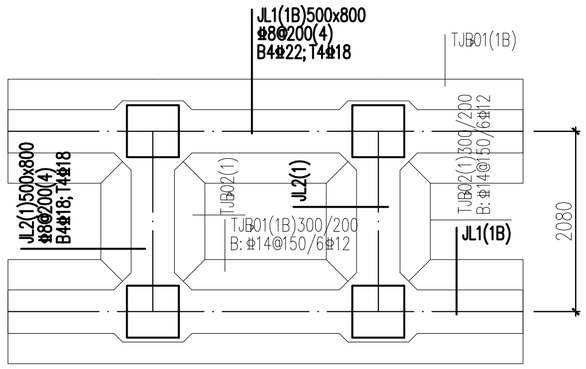

互联桥基础图 1:50

工程勘察报告》(编号2023-347)进行基础设计。本工程采用条形基础，基础以2-2层粉质粘土层为持力层，地基土承载力特征值f?ak?=90kPa。

3、本工程基础应清除1层填土和2-1层液化砂质粉土，采用砂石换填后作为基础持力层并回填至设计标高，

1、本工程设计使用年限为50年，基础设计等级为乙级，地基基础设计等级为乙级，地基基础抗震等级为四级。

2、本工程地基基础设计依据淮安东大勘测设计有限公司提供的《蔡集镇王庄村党群服务中心项目岩土

4、图中未定位的条形基础均为轴线居中布置。未注明条形基础底标高现场确定。

5、材料：?为HRB400级钢，砼采用C30混凝土。

6、基础施工注意事项：

(1). 机械开挖时应按有关规范要求进行，坑底应保留不少于200mm厚的土层用人工开挖。


(2). 开挖基槽时，如遇坑洞、枯井、人防工事、软弱土层等异常情况，应通知勘察与设计单位处理。

(3). 基槽开挖完毕，应进行钎探，然后会同勘察设计单位验槽；基底如有超挖，须提交超挖深度、位置等资料供设计人员进行处理。


7、本工程施工时应严格执行?<<地基基础设计规范>>等现行施工设计规范。

8、底板板底钢筋保护层厚度50mm，基础下设100mm厚 C20素砼垫层，有关防水处理按建筑做法要求。

9、本图中未尽事宜参见图集《22G101-3》中相关做法。

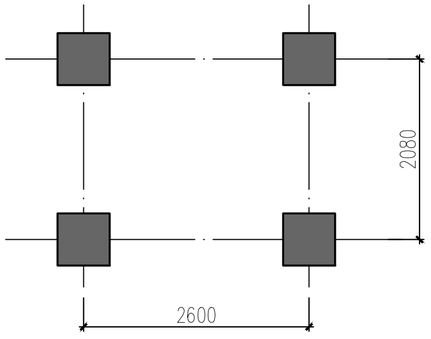


互联桥柱配筋图 1:50

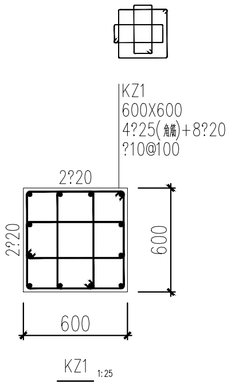


KZ1 1:25

柱说明:

1. 未注明尺寸标注的框架柱关于轴线居中布置。
2. 本工程为框架结构，柱、墙构造除注明外，其余均按《20G329-1》二级框架施工。
3. 未注明柱均为KZ1，?表示HRB400钢筋。

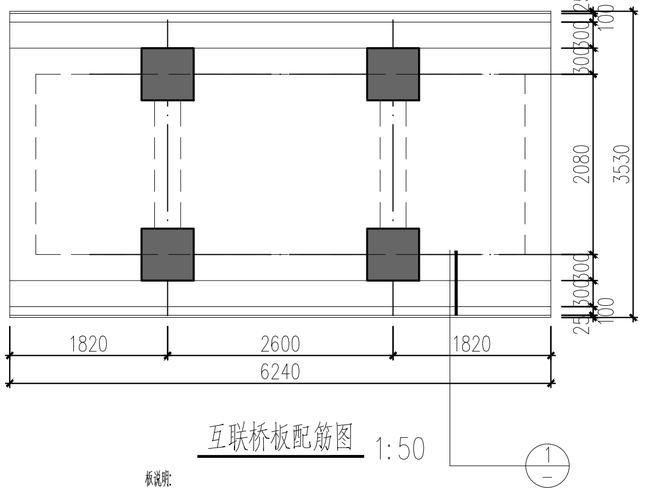


互联桥板配筋图 1:50

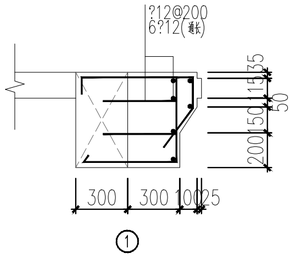

①

板说明:

1. 未注明板厚150mm，板面标高详景观。
2. 未注明板配筋均为?10@150双层双向。
3. ?表示HRB400钢筋。

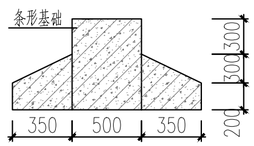

条基尺寸图 1:50

注： 本图纸的著作权及其他相关权益属东南大学建筑设计研究院有限公司所有。图中所含的专有技术应予以保密，未经本公司书面许可，不得复制或将信息提供给第三方。

执业签章 REGISTERED ARCHITECT/ENGINEER'S STAMP

本图未加盖出图专用章无效
INVALID WITHOUT SUBMITTAL STAMP

出图签章 SUBMITTAL STAMP

序号 NO.	修改说明 DESCRIPTION	日期 DATE
修改记录	REVISION HISTORY	


东南大学建筑设计研究院有限公司
ARCHITECTS & ENGINEERS CO., LTD. OF SOUTHEAST UNIVERSITY

方案设计人 SCHEMATIC DESIGNER	袁宇 谷雅菲
项目负责人 PROJECT DIRECTOR	陶韬
专业负责人 DISCIPLINE CHIEF	袁宇
设计 DESIGNED BY	袁宇 黄佳英
校核 CHECKED BY	周意
审核 REVIEWED BY	唐小简
批准 APPROVED BY	袁玮
建设单位 CLIENT	宿迁市宿城区蔡集镇人民政府
项目名称 PROJECT	宿迁市宿城区蔡集镇王庄村和美乡村建设规划项目
子项名称 SUB-PROJECT	景观结构
图名 DRAWING TITLE	互联桥结构图


项目编号 PROJECT NO.	2025-1153	子项号 SUB-PROJ NO.	A05
设计阶段 DESIGN PHASE	施工图设计	专业 DISCIPLINE	景观
图纸编号 DRAWING NO.	LG1-1		
版本号 EDITION	1	出图日期 DATE	2025.07.17

会签 CONFIRMED BY
建筑 ARCHITECTURE
结构 STRUCTURE
给排水 PLUMBING
暖通 HVAC
电气 ELECTRICITY
智能 INTELLIGENCE

Copyright 2020 AESEU

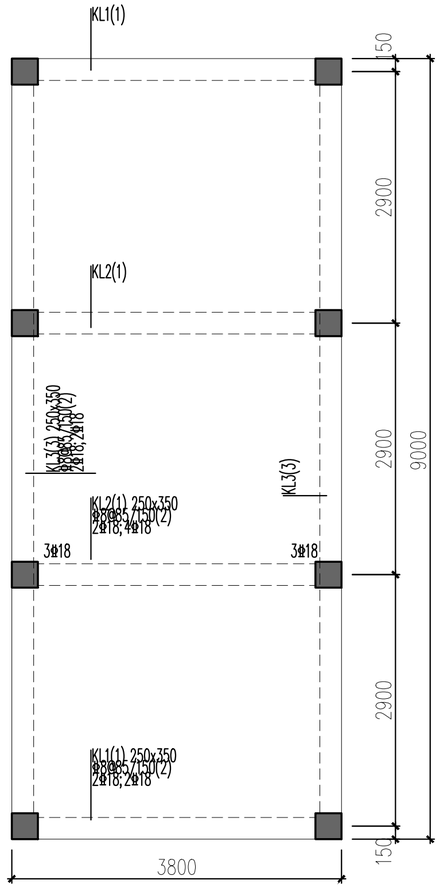


平台梁配筋图 1:50

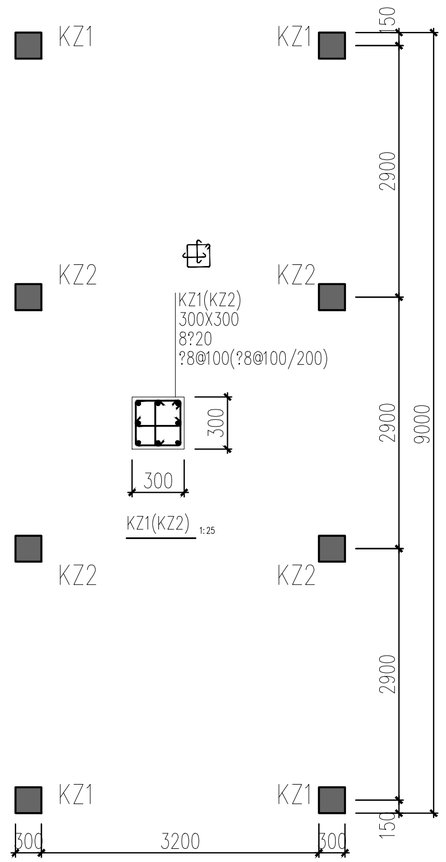

平台柱配筋图 1:50

柱说明:


1. 未注明尺寸标注的框架柱关于轴线居中布置。
2. 本工程为框架结构，柱、墙构造除注明外，其余均按《20G329-1》三级框架施工。
3. 未注明柱均为KZ1，?表示HRB400钢筋。

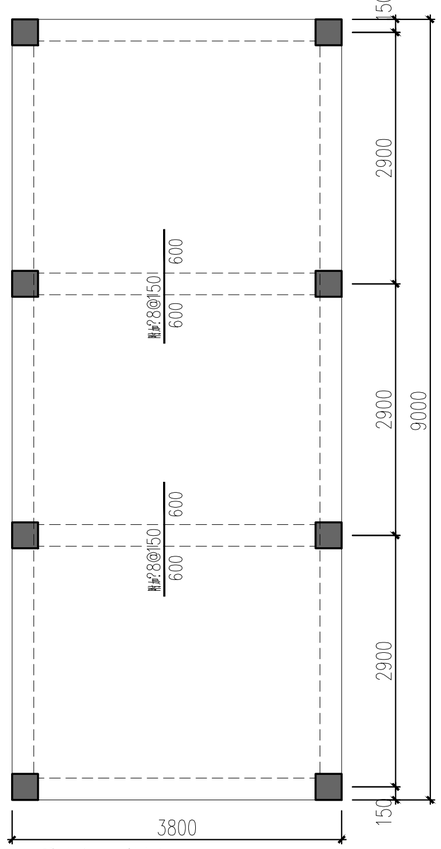

平台板配筋图 1:50


板说明:

1. 未注明板厚150mm，板面标高详景观。
2. 未注明板配筋均为?8@150双层双向。
3. ?表示HRB400钢筋。

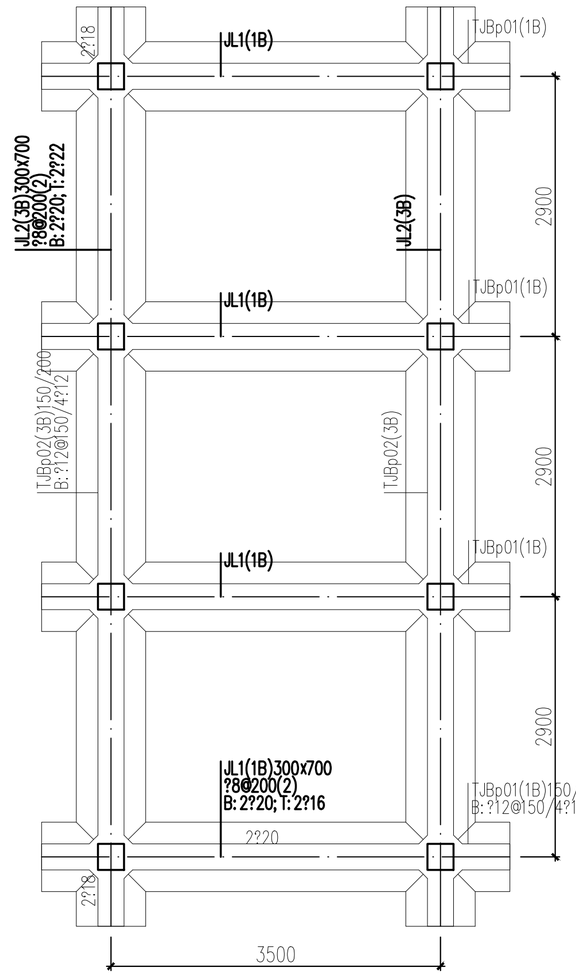

平台基础图 1:50

注:砂石垫层承载力应根据地基基础处理技术规范相关要求进行承载力检测。

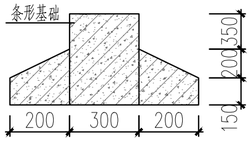

条基尺寸图 1:50

1、本工程±0.00相当于绝对标高详景观建筑，地基基础的设计等级为丙级。

2、本工程地基基础设计依据淮安东大勘测设计有限公司提供的《蔡集镇王庄村党群服务中心项目岩土工程勘察报告》(编号2023-347)进行基础设计。本工程采用条形基础，基础以2-2层粉质粘土层为持力层，地基土承载力特征值f?ak?=90kPa。

3、本工程基础应清除1层填土和2-1层液化砂质粉土，采用砂石换填后作为基础持力层并回填至设计标高。

4、图中未定位的条形基础均为轴线居中布置。未注明条形基础底标高现场定。

5、材料：?为HRB400级钢，砼采用C30混凝土。

6、基础施工注意事项:

(1). 机械开挖时应按有关规范要求进行，坑底应保留不少于200mm厚的土层用人工开挖。

(2). 开挖基槽时，如遇坑穴、枯井、人防工事、软弱土层等异常情况，应通知勘察与设计单位处理。

(3). 基槽开挖完毕，应进行钎探，然后会同勘察设计单位验槽；基底如有超挖，须提交超挖深度、位置等资料供设计人员进行处理。

8、底板板底钢筋保护层厚度50mm，基础下设100mm厚 C20素砼垫层，有关防水处理按建筑做法要求。

9、本图中未尽事宜参见图集《22G101-3》中相关做法。

注： 本图纸的著作权及其他相关权益属东南大学建筑设计研究院有限公司所有。图中所含的专有技术应予以保密，未经本公司书面许可，不得复制或将信息提供给第三方。

执业签章 REGISTERED ARCHITECT/ENGINEER'S STAMP

本图未加盖出图专用章无效
INVALID WITHOUT SUBMITTAL STAMP

出图签章 SUBMITTAL STAMP

序号 NO.	修改说明 DESCRIPTION	日期 DATE

修改记录 REVISION HISTORY

东南大学建筑设计研究院有限公司
ARCHITECTS & ENGINEERS CO., LTD. OF SOUTHEAST UNIVERSITY

方案设计人 SCHEMATIC DESIGNER	袁宇 谷雅菲
项目负责人 PROJECT DIRECTOR	陶韬
专业负责人 DISCIPLINE CHIEF	袁宇
设计 DESIGNED BY	袁宇 黄佳英
校核 CHECKED BY	周意
审核 REVIEWED BY	唐小简
批准 APPROVED BY	袁玮
建设单位 CLIENT	宿迁市宿城区蔡集镇人民政府
项目名称 PROJECT	宿迁市宿城区蔡集镇王庄村和美乡村建设规划项目
子项名称 SUB-PROJECT	景观结构
图名 DRAWING TITLE	临水平台结构图

项目编号 PROJECT NO.	2025-1153	子项号 SUB-PROJ NO.	A05
设计阶段 DESIGN PHASE	施工图设计	专业 DISCIPLINE	景观
图纸编号 DRAWING NO.	LG2-1		
版本号 EDITION	1	出图日期 DATE	2025.07.17

会签 CONFIRMED BY
建筑 ARCHITECTURE
结构 STRUCTURE
给排水 PLUMBING
暖通 HVAC
电气 ELECTRICITY
智能 INTELLIGENCE

Copyright 2020 AIESEU