天一中学新吴分校新建工程-6#楼

室内装饰施工图目录

序号 No.	图纸编号 Sheet No.	图 纸 内 容 Drawing Title	图幅 Size	备注 Notes
	ML-00	封面	A2	
000a	ML-01a	施工图目录	A2	原ML-01作废
000b	ML-02	室内装饰施工图设计说明（一）	A2	
000c	ML-03	室内装饰施工图设计说明（二）	A2	
000d	ML-04	室内装饰施工图设计说明(三)	A2	
000e	ML-05	装饰材料终饰范例表（一）	A2	
000f	ML-06	装饰材料终饰范例表（二）	A2	
000g	ML-07	装饰材料终饰范例表（三）	A2	
000h	ML-08	装饰材料表	A2	
000k	ML-09	室内装修构造通用做法表（一）	A2	
000m	ML-10	无障碍设计专篇	A2	
001	1-PL	一层平面布置图	A0	
002	1-RC	一层天花布置图	A0	
003	1-CC	一层天花综合布置图	A0	
004	1-FC	一层地坪铺贴图	A0	
005	1-ID	一层索引图	A0	
006	2-PL	二层平面布置图	A0	
007	2-RC	二层天花布置图	A0	
008	2-CC	二层天花综合布置图	A0	
009	2-FC	二层地坪铺贴图	A0	
010	2-ID	二层索引图	A0	
011	3-PL	三层平面布置图	A0	
012	3-RC	三层天花布置图	A0	
013	3-CC	三层天花综合布置图	A0	
014	3-FC	三层地坪铺贴图	A0	
015	3-IDa	三层索引图	A0	原3-ID作废
016	4-PLa	四层平面布置图	A0	原4-PL作废
017	4-RC	四层天花布置图	A0	
018	4-CC	四层天花综合布置图	A0	
019	4-FC	四层地坪铺贴图	A0	
020	4-ID	四层索引图	A0	
021	5-PL	五层平面布置图	A0	
022	5-RC	五层天花布置图	A0	
023	5-CC	五层天花综合布置图	A0	
024	5-FC	五层地坪铺贴图	A0	
025	5-ID	五层索引图	A0	
026	1A1-PL&RC	一层A公卫1平面、天花布置图	A2	
027	1A1-EC&FC	一层A公卫1地坪布置图、立面索引图	A2	
028	1A1-E1	一层A公卫1立面图	A2	
029	1A2-PL&RC	一层A公卫2平面、天花布置图	A2	
030	1A2-E1	一层A公卫2立面图	A2	
031	1A2-E2	一层A公卫2立面图	A2	
032	1B1-PL&RC	一层B化学实验室1平面、天花布置图	A2	
033	1B1-E1	一层B化学实验室1立面图	A2	
034	1B5-PL&RC	一层B化学实验室5平面、天花布置图	A2	
035	1C-PL&RC	一层C学生阅览室平面、天花布置图	A2	
036	1C-E1	一层C学生阅览室立面图	A2	
037	1C-E2	一层C学生阅览室立面图	A2	
038	1D-PL	一层D大厅平面布置图	A2	
039	1D-RC	一层D大厅天花布置图	A2	
040	2D-PL	二层D大厅平面布置图	A2	
041	2D-RC	二层D大厅天花布置图	A2	
042	1D-E1a	一层D大厅立面图	A2	原1D-E1作废
043	1D-E2a	一层D大厅立面图	A2	原1D-E2作废
044	1D-E3a	一层D大厅立面图	A2	原1D-E3作废
045	1D-E4	一层D大厅立面图	A2	
046	1E-PL&RC	一层E电梯厅平面、天花布置图	A2	
047	1E-E1	一层E电梯厅立面图	A2	
048	1F1-RC	一层F过道1天花布置图	A2	
049	2A2-PL&RC	二层A公卫2平面，天花布置图	A2	
050	2B1-PL&RC	二层B生物实验室1平面、天花布置图	A2	
051	2B1-E1	二层B生物实验室1立面图	A2	
052	2B7-PL&RC	二层B化学实验室7平面、天花布置图	A2	
053	2B7-E1	二层B生物实验室1立面图	A2	
054	2B8-PL&RC	二层B化学实验室8平面、天花布置图	A2	
055	2C-PL&RC	二层C学生阅览室平面、天花布置图	A2	
056	2C-E1	二层C学生阅览室立面图	A2	
057	2C-E2	二层C学生阅览室立面图	A2	
058	2F-PL&RC	二层F电子阅览室平面、天花布置图	A2	
059	2F-E1	二层F电子阅览室立面图	A2	
060	2F-E2	二层F电子阅览室立面图	A2	
061	2F-E3	二层F电子阅览室立面图	A2	
062	2G1-RC	二层G过道1天花布置图	A2	
063	3A1-PL&RC	三层A公卫1平面、天花布置图	A2	
064	3A2-PL&RC	三层A公卫2平面、天花布置图	A2	
065	3B1-PL&RC	三层B物理实验室1平面、天花布置图	A2	
066	3B1-E1	三层B物理实验室1立面图	A2	
067	3B7-PL&RC	三层B物理实验室7平面、天花布置图	A2	
068	3B7-E1	三层B物理实验室7立面图	A2	
069	3B8-PL&RC	三层B物理实验室8平面、天花布置图	A2	
070	3C5-PL&RC	三层C生物实验室5平面、天花布置图	A2	
071	3H-PL&RC	三层H接待室平面、天花布置图	A2	
072	3D-E1	三层H接待室立面图	A2	
073	3E1-PL&RC	三层E会议室1平面、天花布置图	A2	
074	3E2-PL&RC	三层E会议室2平面、天花布置图	A2	
075	3H-PL&RC	三层H正科级办公室平面、天花布置图	A2	
076	4B1-PL&RC	四层B信息技术教室1平面、天花布置图	A2	
077	4B1-E1	四层B信息技术教室1立面图	A2	
078	4C1-PL&RC	四层C通用技术实践室1平面、天花布置图	A2	
079	4C1-E1	四层C通用技术实践室1立面图	A2	
080	4C1-E2	四层C通用技术实践室1立面图	A2	
081	4D-PL&RC	四层D团员活动室平面、天花布置图	A2	
082	4D-E1	四层D团员活动室立面图	A2	
083	4D-E2	四层D团员活动室立面图	A2	
084	4E-PL&RC	四层E党员活动室平面、天花布置图	A2	
085	4F-PL&RC	四层F电梯厅平面、天花布置图	A2	
086	4F-E1	四层F电梯厅立面图	A2	
087	4K6-E1	四层K过道6立面图	A2	
088	4K6-E2	四层K过道6立面图	A2	
089	5C3-PL&RC	五层C示范教室3平面、天花布置图	A2	
090	5C3-E1	五层C示范教室3立面图	A2	
091	5C3-E2	五层C示范教室3立面图	A2	
092	5D2-PL&RC	五层D科创实验室2平面、天花布置图	A2	
093	5D2-E1	五层D科创实验室2立面图	A2	
094	5D2-E2	五层D科创实验室2立面图	A2	
095	5D3-PL&RC	五层D科创实验室3平面、天花布置图	A2	
096	5D3-E1	五层D科创实验室3立面图	A2	
097	5D3-E1	五层D科创实验室3立面图	A2	
098	FF-S1	固定家具详图	A2	
099	FF-S2	固定家具详图	A2	
100	FF-S3	固定家具详图	A2	
101	FF-S4	固定家具详图	A2	
102	FF-S5	固定家具详图	A2	
103	FF-S6	固定家具详图	A2	
104	DS1a	门表详图	A2	原DS1作废
105	DS2	门表详图	A2	
106	DS3	门表详图	A2	
107	DS4	门表详图	A2	
108	DS5	门表详图	A2	
109	DT1	通用节点图	A2	
110	DT2	通用节点图	A2	
111	DT3	通用节点图	A2	
112	DT4	通用节点图	A2	
113	DT5	通用节点图	A2	
114	S1	剖面图	A2	
115	S2	剖面图	A2	
116	S3	剖面图	A2	
117	S4	剖面图	A2	
118	S5	剖面图	A2	
119	S6	剖面图	A2	
120	S7	剖面图	A2	
121	S8	剖面图	A2	
122	S9	剖面图	A2	
123	S10	剖面图	A2	
124	S11	剖面图	A2	
125	S12	剖面图	A2	
126	-1E-DT	地下一层E候梯厅详图	A2	

无锡市建设工程设计审查中心
房屋建筑工程施工图审查专用章
审查专用章号：320223031
有 效 期：长 期
江苏省住房和城乡建设厅监制

无锡市建筑设计研究院有限责任公司
WUXI ARCHITECTURAL DESIGN AND RESEARCH INSTITUTE LIABILITY Co.,Ltd
国家甲级工程设计证书编号：A232012735
NATIONAL ARCHITECTURAL DESIGN LICENSE No.A232012735
地址：江苏无锡市石皮巷2号
邮编：214001
电话：0510-82718065
官网：www.wxodi.com

注册师用章 REGISTERED SEAL
中华人民共和国一级注册建筑师
姓 名：黄铭慧
注册号：3201273-034
有效期：至2027年06月10日

出图专用章 SEAL
江苏省工程勘察设计出图专用章
无锡市建筑设计研究院有限责任公司
资质证书A132012738 B132012738
编 号 A232012735 B232012735
江苏省住房和城乡建设厅监制(B)
有效期至二〇二五年九月三十日

会签 COUNTERSIGN

项目负责 PROJECT DIRECTOR	郭靖晓	电 气 ELEC.	
建 筑 ARCHI.	黄铭慧	暖 通 HVAC	
结 构 STRUCT.	杨向英	方 案 SCHEME	
给排水 PLUMBING	王晏海		

审 定 AUTHORIZED FOR ISSUE BY	黄若宇	
审 核 REVIEWED BY	张超	
专业负责 DISCIPLINE RESPONSIBLE BY	黄铭慧	
校 对 CHECKED BY	黄若宇	
设 计 DESIGNED BY	顾栋林	
制 图 DRAWN BY	顾栋林	

建设单位 CLIENT	无锡市新吴区重点建设项目管理中心		
工程名称 PROJECT	天一中学新吴分校新建工程-6#楼		
图 名 DRAWING TITLE	室内装饰施工图目录		
设计编号 DESIGN NO.	24037		
子项号 SUBITEM NO.	6		
图 别 CATEGORY	建饰施	版 本 VERSION NO.	T.0
日 期 DATE	2025.04	图 号 DRAWING NO.	ML-01a
序 号 SERIAL NO.	000a		

天一中学新吴分校新建工程-6#楼

室内装饰施工图设计说明（一）

一、建筑工程项目概况

（一）项目概况

1、建筑工程名称：天一中学新吴分校新建工程-6#楼

建设地点：新吴区鸿山街道至德大道与致礼路交叉口东南侧

建设单位：无锡市新吴区重点建设项目管理中心

建筑设计单位：无锡市建筑设计研究院有限责任公司

建筑消防设计单位：无锡市建筑设计研究院有限责任公司

建筑装饰设计单位：无锡市建筑设计研究院有限责任公司

2、建筑设计总面积：19376.18㎡；

建筑总层数：地上5层；建筑高度20.7m

（二）建筑装饰装修面积：19376.18㎡；

建筑装饰装修设计的范围：室内装饰，装修水电，消防水电暖

装饰设计主要内容(使用功能要求)专业教室、专业教室配套用房、学生阅览室、行政办公室、会议室等。

（三）民用建筑的分类：多层公共建筑；耐火等级：地上二级，地下室（半地下室）二级

二、设计依据

（一）基础资料

1、原建筑工程施工图设计文件(建筑、结构、电气、给排水、暖通、消防等专业)；

2、原建筑工程消防设计文件、人防审批意见；

3、其它：

（二）本工程建设单位与本公司签订的装饰装修设计合同：以装饰装修施工图设计范围的内容为依据；如合同书中未涉及的内容须经双方商定确认后，签订补充协议具有和设计合同相同的法律效力。

（三）本工程设计施工图依据现行国家标准与规范：

1、《民用建筑设计统一标准》（GB 50352-2019）

2、《建筑设计防火规范》GB50016-2014（2018年版）

3、《建筑内部装修设计防火规范》GB50222-2017

4、《建筑与市政工程无障碍通用规范》（GB 55019-2021）

5、《建筑防护栏杆技术标准》（JGJ/T 470-2019）

6、《绿色建筑评价标准》（GB/T 50378-2019）

7、《公共建筑节能设计标准》（GB50189-2015）

8、《民用建筑隔声设计规范》（GB50118-2010）

9、《建筑玻璃应用技术规程》（JGJ 113-2015）

10、《民用建筑工程室内环境污染控制标准》（GB 50325-2020）

11、《江苏省绿色建筑设计标准》（DB32/3962-2020）

12、《中小学设计规范》（GB50099-2011）

13、《办公建筑设计标准》（JGJ/T 67-2019）

14、《建筑防火通用规范》GB55037-2022

15、《民用建筑通用规范》GB55031-2022

16、《室内空气质量标准》（GB/T 18883-2022）

注：若图纸中出现跟上述技术标准与规范不同之处，须以国家颁布最新规范为准。（应根据项目类别增加相应规范）

（四）民用建筑工程根据控制室内环境污染的不同要求，划分为以下两类：

1、I类民用建筑工程：住宅、居住公寓、医院病房、老年建筑、幼儿园、学校教室、托儿所、幼儿园建筑工程。

2、II类民用建筑工程：办公楼、商店、旅馆、文化娱乐场所、书店、图书馆、展览馆、体育馆、公共交通等候室、餐厅、理发店等民用建筑工程。

本工程为II类民用建筑工程。

无锡市建筑工程设计审查中心
住房城乡建设工程施工图审查专用章
审查专用章号：3202023063
有效期：
江苏省住房和城乡建设厅监制

三、建筑内部装修防火设计：

（一）本工程建筑分类为：多层公共建筑。

（二）本工程装饰所有消防设施与土建设计保持一致，不改变原土建的消防设计。

消火栓的门不应被装饰物遮掩；消火栓箱门四周的装修材料颜色应与消火栓箱门的颜色有明显区别或在消火栓箱门表面设置发光标志；

（三）本工程执行《建筑内部装修设计防火规范》GB50222-2017中对装饰装修材料的相关规定：

1、建筑内部各部位装饰装修材料的燃烧性能等级详见“装饰材料表”；

2、玻璃幕墙与每层楼板、隔墙处的缝隙采用(A级)不燃材料严密填实封堵(声学要求除外)；

3、所有的建筑内部变形缝(包括沉降缝、伸缩缝、抗震缝等)两侧的基层应采用(A级)不燃材料严密填实封堵；

4、所有建筑墙面上开洞、开孔后均采用(A级)不燃材料严密封堵；

5、当照明灯具、开关插座等电气设施高温部位，靠近木制品或其他非A级装修材料时，应采用隔热、散热等防 火保护措施；灯饰所用材料的燃烧性能等级不应低于B1级。

6、地上建筑的水平疏散走道和安全出口的门厅，其顶面装饰材料应采用A级装饰材料，其他部位应采用不低于B1级的装饰材料；

7、地面如采用地毯、木地板，必须经防火阻燃处理，达B1级；墙面如采用木饰面应选用防火等级为B1级阻燃板材，墙面织物、软硬包等采用经阻燃处理不低于B1级装饰材料；顶面选用A级不燃材料。

四、内部装修防水设计

（一）厨房、卫生间楼面防水采用1.5厚聚合物水泥防水涂料（II型）两道卷起，防水高度到本层顶板；

墙面做1.5厚聚合物水泥防水涂料（II型）一道，防水高度到本层顶板。

厨房、卫生间楼地面建筑标高比相临室内楼面低15。

卫生间、外廊楼地面应找坡1%坡向地漏。盥洗盆等用水处墙面设置1.5厚聚合物水泥防水涂料（II型）翻起高度不应小于1200mm。

卫生间、外走廊、专业教室等地漏均为密闭地漏。

五、节能设计


本工程中各专业、工艺、材料、施工要求等均按国家规定节能设计标准执行；也可参照工程所在地区省、直辖市颁布的地方性节能设计标准执行。

六、施工图的编号、标高说明


a、图纸表现类别缩写代号：

P-平面图，T-顶面天花图，L-灯位设备图，K-开关图，R-插座图，F-地面拼花图，W-隔墙图，WA-给排水　E-立面图，S-剖面图，D-节点大样图

b、图框中图号注明：

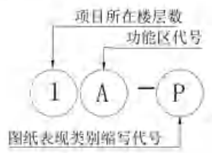

c、平面图中标注立面注明：

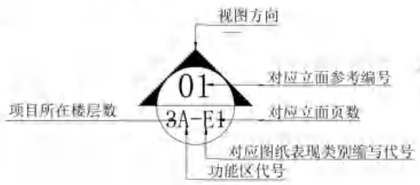


d、立面图下标注注明：




e、剖面图下标注注明：




f、平、顶、立面图中剖面符号标注注明：

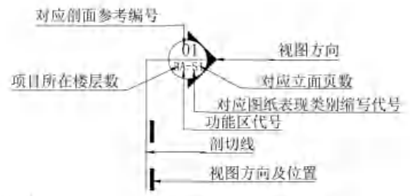

g、详图索引符号标注注明：

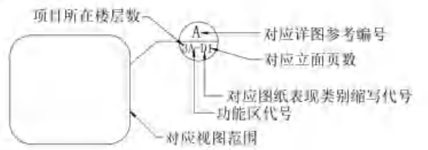


J、主材索引：

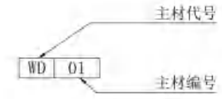


h、变更图注明：



i、平、顶、立面图，节点图中标高标注注明：

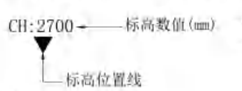

K、门索引：

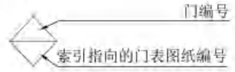

注：

1、一般无专门说明时，标高以米(m)为单位，其他尺寸以毫米(mm)为单位；

2、各楼层标注的标高为地面装修完成面的高度。

七、分项工程内容

（一）墙面工程

1、本工程装饰隔墙除注明外均采用“75系列轻钢龙骨，12厚纸面石膏板”轻质隔墙；

2、防火墙及隔墙的墙身砌体到顶，防火墙及隔墙材料采用不燃性材料，必须符合防火等级要求，墙身砌体施工要求参照原有建筑设计施工图纸。

3、采用轻钢龙骨石膏板间隔的隔墙部分，必须做隔音棉，采用C75系列轻钢龙骨配套体系，竖龙骨间距400mm，内填充隔音棉，面封12mm纸面石膏板，安装方法及接缝处理严格按照图纸及参照相关规范施工。

4、轴线与隔墙厚位置的确定：当图纸无专门标明时，一般轴线位于各墙厚的中心。

5、隔墙放线后应通知设计师现场确认，如出现现场尺寸与图纸矛盾或节点漏缺及时向设计师提出，由设计师进行调整处理。

6、当图纸无专门标明时，所有墙角均为90°或45°。

7、本项目所有隔墙均应为耐火极限≥ 1.0h 的隔墙并应隔至结构板（梁）底。

（二）、门窗工程

1、设计选用的门窗材料，规格及配件等要求详见“门窗表”。

2、设计图所示门窗尺寸为门窗实际加工尺寸。

3、除在图中有特别标明“按装饰设计施工”的外，建筑防火门、疏散门保持原建筑设计不变，饰面详见“门窗表”；

4、所有防火门安装的门锁应是防火锁；所有防火门应安装防火门闭门器，或设置让常开防火门在火灾发生时能自动关闭门扇的闭门装置（特殊部位使用除外，如管道井门等）；防火门门框与门扇、门扇与门扇的缝隙处应嵌装防火密封件。

无锡市建筑设计研究院有限责任公司
WUXI ARCHITECTURAL DESIGN AND RESEARCH INSTITUTE LIABILITY Co.,Ltd
国家甲级工程设计证书编号：A232012735
NATIONAL ARCHITECTURAL DESIGN LICENSE No.A232012735
地址：江苏无锡市石皮巷2号
邮编：214001
电话：0510-82718065
官网：www.wxodi.com

注册师用章 REGISTERED SEAL
中华人民共和国一级注册建筑师
姓　名：黄铭慧
注册号：3201273-0314
有效期：至2025年06月19日

出图专用章 SEAL
江苏省工程勘察设计出图专用章
无锡市建筑设计研究院有限责任公司
资质证书A132012738|B132012738
编　号 A232012735|B232012735
江苏省住房和城乡建设厅监制(B)
有效期至二〇二五年九月三十日

会签 COUNTERSIGN

项目负责 PROJECT DIRECTOR	郝锦晓	电　气 ELEC.	黄李明
建　筑 ARCH.		暖　通 HVAC	曾钢
结　构 STRUCT.	杨向英	方　案 SCHEME	
给排水 PLUMBING	王孝海		

审　定 AUTHORIZED FOR ISSUE BY	黄若宇		黄若宇
审　核 REVIEWED BY	张超		
专业负责 DISCIPLINE RESPONSIBLE BY	黄铭慧		黄铭慧
校　对 CHECKED BY	黄若宇		黄若宇
设　计 DESIGNED BY	顾栋林		顾栋林
制　图 DRAWN BY	顾栋林		

建设单位 CLIENT	无锡市新吴区重点建设项目管理中心		
工程名称 PROJECT	天一中学新吴分校新建工程-6#楼		
图　名 DRAWING TITLE	室内装饰施工图设计说明（一）		
设计编号 DESIGN NO.	24037		
子项号 SUBITEM NO.	7		
图　别 CATEGORY	建饰施	版　本 VERSION NO.	1.0
日　期 DATE	2025.04	图　号 DRAWING NO.	建-02
序　号 SERIAL NO.	000b		

天一中学新吴分校新建工程-6#楼

室内装饰施工图设计说明（二）

（三）、地面工程

1、地面石材等防滑设计应符合 JGJ/T331-2014 第 4.2.2、5.1.3 及 5.3 节要求。

2、卫生间楼地面应做基层防水处理(按国家规定的验收标准)。

3、卫生间的地面均应有坡向地漏方向的坡度。[GB50352-2019-6.6.1.6]

4、本项目地面防滑等级选择不低于中高级防滑等级，楼梯踏步地面防滑等级为高级防滑等级。

室外及室内重要地面防滑值

防滑等级	防滑安全程度	防滑值BPN
A_d	高	BPN≥80
B_d	中高	60≤BPN<80
C_d	中	45≤BPN<60
D_d	低	BPN<45

室内平台地面静摩擦系数

防滑等级	防滑安全程度	静摩擦系数COF
A_d	高	COF≥0.70
B_d	中高	0.60≤COF<0.70
C_d	中	0.50≤COF<0.60
D_d	低	COF<0.50

注：本项目所有墙面及地面阳角做圆角处理，所有阳角、转弯角等全部为圆型倒角。

(四)、顶面工程

1、本工程吊顶材料无专门标明时，均采用“60系列轻钢龙骨，双层9.5厚纸面石膏板”。

2、卫生间顶面材料如采用纸面石膏板，特指“耐水纸面石膏板”。

(五)、其它

1、装饰工程所涉及到的钢结构及承重部分，由专业承包商考虑结构及安全，应出具施工图，经相关部门审核后，方可施工;涉及承载及结构性的组件安装，施工单位应在不违背装饰效果的前提下进行合理的结构深化　后方可实施；遇到可能产生质量及结构性隐患的安装节点大样，需施工方及时提出，在保证完成面效果的前提下合理深化后予以实施。

2、本装饰设计图必须报公安消防部门及项目当地施工图审查中心建审，获通过后方可施工。

3、凡本工程所用装饰材料的规格、型号、性能、色彩应符合装饰工程规范的质量要求，饰面材料应以设计单位提供样板为准，如由于造价和供货等原因需代替品，施工订货前需会同建设、设计等有关各方共同商定。

4、若图中有关材料名称与材料样板不符的，材料代码与中文说明不符的，以设计单位解释为准。

5、本套图纸的标注尺寸为设计控制尺寸，施工时应根据现场情况核定，不得度量图纸。

6、原建筑结构原则上装修不做调整，如确需更改，改动部分(改动涉及建筑结构)，需原建筑设计单位设计变更后，装饰方可施工。

7、本工程如有特殊声学、光学要求，需按声学、光学专业设计公司设计要求做法施工。

8、本工程如有防火卷帘，防火卷帘与楼板、梁、柱墙之间均应有防火封堵。[GB50016-2014-6.5.3.1]

9、本工程如有窗台高度不足 900 处均应设置护窗栏杆。[GB50352-2019-6.11.6.1]

10、所有属于独立招标的装修配套项目应以生产厂家提供的详细安装图为准。

11、图中未说明做法的，按本说明“二、设计依据”的规范标准进行施工。

12、本说明和设计图纸具有同样效力，两者均应遵守，若两者相矛盾，甲方及施工单位应及时提出，并以设计单位解释为准。

八、施工中具体参照标准

本工程所有的参照标准均按现行的相关国家标准或行业标准，必须满足中华人民共和国行业标准之建筑装饰工程施工及验收规范。

九、材料安装及要求

(一)、石料工程

1、材料：

石料本身不得有缺伤，风化等缺陷，清洗石料不得使用钢丝刷或其他工具，而破坏其外露表面或在上面留下痕迹，必须使用石材专用防护剂进行六面防护处理。

2、安装：

(1)石材应按编号安装在指定位置中，对缝好。

(2)施工前建施工图审核专用章保护，防止石料混乱存放。

(3)安装前，应先试拼并对花纹和颜色予以调整后放石料。

(4)用浮铺法安放石料并将之压入砂浆中固定。

(5)各条带或各块状石材时应加垫缝料。

(6)用勾缝浆填缝，填充密，用工具将表面加工成平头接合。

(7)石材铺贴前，承建商必须依据现场尺寸，提供石材放样图，并得到业主和设计师审批，认可，没有注明的石材密封接缝均采用密缝。

3、清洁：

(1)在完成勾缝和填缝以后及在这些材料硫放和硬化之后，应清洁有尘土的表面，所用的溶液不得有损于石料、接缝材料或相邻表面。

(2)在清洁过程中应使用非金属工具。

4、石料加工：

(1)将石料加工成所需要的样板尺寸，厚度和形状、准确切割，保证尺寸符合设计要求。

(2)准确塑造特殊型、镶边和外露边缘，并且进行修饰以与相邻表面相配。

(3)提供的砂应是干净、坚硬的矿质材料。

(4)所用粘结材料的品种，掺合比例应符合设计要求，并有产品合格证。

(二)、木制品(作)

1、材料：

材料应用最好之类型自然生长的木料，必须经过烘干或自然干燥后才能使用，没有虫蛀，松散或腐节或其他缺点，锯成方条形，并且不会翘曲，爆裂及其他因为处理不当而引起的缺点。胶合板按不同材种选用进口或国产，但必须达到AAA要求。承建商应 在开工前提供材料和终饰样板且经筹建处和设计师认可批准才能使用。

2、防火防腐处理：

(1)所有基层木材均应满足防火要求，涂达到防火要求和阻燃时间厚度的本地公安消防部门同意使用的防火涂料。

(2)承建商要在实际施工前呈送防火涂料给筹建处批准方可开始涂刷。

(3)所有基层木材应用至易潮湿的空间均须涂上三层防腐涂料。

(4)考虑到节能环保、防火、防腐要求，以及木材基层易潮湿变形，本项目所有基层板（除家具）均为防火等级为A的玻镁板，基层龙骨采用轻钢龙骨或钢架基层。

3、制作工艺及按装：

(1)尺寸：

①所有装饰用的木材均严格按图纸施工，凡原设计节点不明之处需补充设计图，经设计师同意后实施。

②所有尺寸必须在工地核实，若图样或规格与实际工地有任何偏差，应立即通知设计师。

(2)装饰：

所有完工时在外制木作工艺表面，除特殊注明处，都应该按设计做饰面。

(3)终饰：

当采用自然终饰或者采用指定为染色、打白漆，或油漆被指定为终饰时，相连木板在形式,颜色或纹理上要相互协调。

(4)收缩度：

所有木工制品所用之木材，均应经过干燥并保证制品的收缩度不会损害其强度和装饰品之外观，也不应引起相邻材料和结构的破坏。

(5)装配：

承建商应完成所有必要的开榫眼、接榫、开槽、配合做舌榫嵌入,榫舌接合，和其他的正确接合之必要工作。提供所有金属板,螺丝，锁钉和其他章内设计要求的或者顺利进行规定的木工工作所需的装配件。

(6)接合：

①木工制品须严格按照图样的说明制作，在没有特别标明的地方接合，应按该处接合之公认的形式完成。胶接法适用于需要紧密接合的地方。所有胶接处应用交叉舌榫或其他加固法。

②所有铁钉头打进去并加上油灰，胶合表面接触地方用胶水接合，接触表面必须用锯或刨进行终饰。实板的表面需要用胶水接合的地方，必须用砂纸轻打磨光。

③有待接合之表面必须保持清洁，不肮脏，没有灰尘，锯灰，油渍和其他污染。

④胶合地方必须给予足够压力以保持粘牢，并且在胶水凝固条件均按照胶水制造商之说明而进行。

(7)划线：

所有踢脚板、柜缘、平板和其他木工制品必须准确划线以配合实际现场达成应有的紧密配合。

(8)镶嵌细木工工作：

在细木工制品规定要嵌镶的地方，应跟随其周边的工作完成之后嵌入加工。

(9)清洁：

除特别指出的终饰之外，承建商应将有关木工制品清洁使其保持完好状态。所有柜子内部装饰，包括活动层板应涂上二度以上清漆使其光滑,且根据设计要求进行必要的补色等工艺。

(三)、装饰耐火A级板

耐火A级板的粘结剂应使用与防火胶板配套使用的品牌，并遵守使用说明。

(四)、装饰五金

所有五金器具必须防止生锈和沾染，使用前应提供样品征得筹建处及设计师同意。在完成工作所有五金器具都应擦油、清洗、磨光和可以操作，所有钥匙必须清楚地贴上标签。

(五)、金属覆盖板工程

1、材料：

承建商应根据图纸所标品种、颜色供应商提供样板，征得设计师及筹建处同意。

2、安装：

金属板必须可以承受本身的荷载，而不会产生任何损害性或永久性的变形。所有金属表面覆盖板及配件需符合国家《建筑装饰装修工程质量验收规范》GB 50210-2018要求及有关标准或规范。

(1)金属饰面板的品种、质量、颜色、花型、线条应符合设计要求，并应有产品合格证。

(2)墙体骨架如采用轻钢龙骨时，其规格、形状应符合设计要求，易潮湿的部分进行防锈处理。

(3)墙体材料为纸面石膏板时，安装时纵、横接缝应拉开5~8mm。

(4)金属饰面板安装，宜采用抽芯铝铆钉，中间必须垫橡胶垫圈。抽芯铝铆钉间距以控制在100~150mm为宜。

(5)安装突出墙面的窗台、窗套凸线等部位的金属饰面时，裁板尺寸应准确，边角整齐光滑，搭接尺寸及方向应正确。

(6)板材安装时严禁采用对接。搭接长度应符合设计要求，不得有透缝现象。

(7)外饰面板安装时应挂线施工，做到表面平整、垂直，线条通顺清晰。

(8)阴阳角宜采用预制角装饰板安装，角板与大面搭接方向应与主导方向一致，严禁逆向安装。

(9)保温材料的品种、填充密度应符合设计要求。并应填塞饱满，不留空隙。

(六)、玻璃工程

1、材料：

提供样板并在安装切割之前送交筹建处及设计师同意。所有镜子的边要留安全边。室内安装玻璃要用毡制条子，颜色要与周围材质相配，厚度按图纸所示。

2、制作工艺及安装：

(1)准确地把所有玻璃切割成为适当的尺寸，安装槽要清洁，无灰尘。所有螺丝或其他固定部件都不能在槽中突出。所有框架的调整将在安装玻璃之前进行。所有封密剂作业表面平整光滑与其它相邻材料无交叉污染。玻璃工程应在框、扇校正和五金件安装完毕后，以及框、扇最后一遍涂料前进行。

(2)中庭的围护结构安装钢化玻璃时，应用卡紧螺丝或压条镶嵌固定。玻璃与围护结构的金属框格相接处，应衬橡胶垫。安装玻璃隔断时，磨砂玻璃的磨砂面应向室内。

3、玻璃的基本要求：

(1)落地玻璃屏风的厚度最小为12mm，它们必须能够抵受预定2.5kpa风压力或吸力。

(2)玻璃必须顾及温差应力和视觉歪曲的效果。

(3)用作玻璃门和栏杆之透明强化玻璃必须符合GB4871规格的产品质量。

(4)玻璃必须结构完整，无破坏性的伤痕，针孔、尖角或不平直的边缘。

(5)玻璃的最大许用面积应符合《建筑玻璃应用技术规程》JGJ113的规定。

有推门玻璃面具大于1.5㎡ 的，应采用安全玻璃，并符合厚度要求。

(6)疏散通道两侧的成品玻璃隔墙必须选用耐火极限不小于1小时的防火玻璃;

(7)使用中易受撞击部位的玻璃门等应有防 撞击措施及警示标识。

(8)所有的门玻璃均需使用安全玻璃。

(七)、油漆工程

1、材料和品质：

本施工图所有未标明之油漆公共空间均用聚脂漆十度左右,终饰半哑光除公共空间外，其余均用半哑光漆六度。本施工图所有未标明之墙面，平、顶面涂料均采用材料表所注明之涂料三度,油漆工程的等级和品质应符合设计要求和现行有关产品国家标准的规定。

(1)没有完全干透，或环境有尘埃时，不能进行操作。

(2)对所有表面之洞，裂缝和其他不足之处应预先修整好，再进行油漆。

(3)要保证每道油漆工序的质量，要求涂刷均匀，防止漏刷、过厚、流淌等脏病。

(4)在原先之油漆涂层结硬并打磨后，再进行下一道工序。

(5)在油漆之前应拆卸所有五金器具，并且在油漆后安回原处，保证五金器具不受污染。上油漆前应先进行油漆小色板的封样，在征得筹建处和设计师同意后方可大面积施工。

(八)、天花吊顶工程工作范围

1、3RG以上的重型灯具、电扇及其他重型设备严禁安装在吊顶工程的龙骨上。

2、吊顶的灯具、烟感器、淋喷头、风口盖子、检修口等设备的位置应符合各相关专业规范前提下合理美观、与饰面板的交接应吻合严密。

3、吊顶标高以现场实际为准，尽量做至最高；　卫生间顶面材料如采用纸面石膏板，特指“耐水纸面石膏板”。

(1)天花板悬挂部份，包括支撑照明和音响设备所需要的支撑物，框架或其他装置。

(2)悬挂该系统所需要的吊钩和其他附件。

(3)边缘修饰，间隔等。

(4)天花板材

(5)照明装置

(6)中央空气调节处理装置

(7)音响系统

(8)防火系统

4、高度和规范：

(1)装修设计之天花高度已考虑各种管道安装后之可能条件，但如在施工过程中发现与其它专业设计发生矛盾,应首先考虑更改管道，保证天花高度，如确无法解决，应与设计师协商处理。

无锡市建筑设计研究院有限责任公司
WUXI ARCHITECTURAL DESIGN AND RESEARCH INSTITUTE LIABILITY Co.,Ltd
国家甲级工程设计证书编号：A232012735
NATIONAL ARCHITECTURAL DESIGN LICENSE No.A232012735
地址：江苏无锡市石皮巷2号
邮编：214001
电话：0510-82718065
官网：www.wxodi.com

注册师用章 REGISTERED SEAL
中华人民共和国一级注册建筑师
姓　名：黄铭慧
注册号：3201273-034
有效期：至2025年06月19日

出图专用章 SEAL
江苏省工程勘察设计出图专用章
无锡市建筑设计研究院有限责任公司
资质证书A132012738 B132012738
编　号 A232012735 B232012735
江苏省住房和城乡建设厅监制(B)
有效期至二〇二五年九月三十日

会签 COUNTERSIGN

项目负责 PROJECT DIRECTOR	郭锡晓	电　气 ELEC.	
建　筑 ARCH.		暖　通 HVAC	
结　构 STRUCT.	杨向英	方　案 SCHEME	
给排水 PLUMBING	王军海		

审　定 AUTHORIZED FOR ISSUE BY	黄若宇	
审　核 REVIEWED BY	张超	
专业负责 DISCIPLINE RESPONSIBLE BY	黄铭慧	
校　对 CHECKED BY	黄若宇	
设　计 DESIGNED BY	顾保林	
制　图 DRAWN BY	顾保林	

建设单位 CLIENT	无锡市新吴区重点建设项目管理中心
工程名称 PROJECT	天一中学新吴分校新建工程-6#楼
图　名 DRAWING TITLE	室内装饰施工图设计说明（二）
设计编号 DESIGN NO.	24037
子项号 SUBITEM NO.	7
图　别 CATEGORY	建饰施　版　本 VERSION NO. 1.0
日　期 DATE	2025.04　图　号 DRAWING NO. 施-03
序　号 SERIAL NO.	000e

无锡市建筑施工图审查专用章
审查专用章号：320223031
有效期：长期
江苏省住房和城乡建设厅监制

天一中学新吴分校新建工程-6#楼

室内装饰施工图设计说明(三)

(2)所有纸面石膏板天花超过100平方米或长度超过15米范围的，应考虑伸缩缝，板接缝、阴阳角均需用80-120mm宽的确凉布封贴两层，以防开裂，嵌缝采用专用腻子。

(3)检修口的位置根据现场的实际需要，提出设置暗检修口位置，由设计单位确定后方可施工。

5、材料：

(1)装修设计之天花高度已考虑各种管道安装后之可能条件吊顶工程所选用材料的品种，规格、颜色以及基层构造，固定方法应符合规范及设计要求。

(2)装修设计之天花高度已考虑各种管道安装后之可能条件所有在天花平面上暴露之构件，布局均按照结合平面图进行。吊顶龙骨在运输安装时，不得扔摔，碰撞。龙骨在运输安装时，不得扔摔，碰撞。龙骨应平放，防止变形。各类面板

(3)不应有气泡，起皮、裂纹。缺角，污垢和图案不完整等缺陷，表面应平整，边缘应整齐，色泽应统一。

(4)紧固件宜采用镀锌制品，预埋的木件应作防腐处理，凡固定铝材必须采用不锈钢紧固件。

(5)本项目所有吊顶基层板均为防火等级为A的玻镁板。

6、安装：

(1)龙骨安装：

①安装龙骨的基体质量，应符合国家标准JC/T 803-2007之规定。

②主龙骨吊点间距，应按设计推荐系列选择，中间部份应起拱，金属龙骨起拱高度应不小于房间短向跨度的1/200，主龙骨安装后应及时校正其位置和标高。

③次龙骨应紧贴主龙骨安装。当用自攻螺钉安装板材时，板材的接缝处，必须安装在宽度不小于40mm的次龙骨上。

④全面校正主、次龙骨的位置及水平度。连接件应错位安装，主龙骨应目测无明显弯曲，通长次龙骨连接处的对接错位偏差不得超过2mm。

⑤吊杆长度超过1500mm时，吊顶内应做反向支撑；吊杆长度超过2500mm时，吊顶内应做钢结构转换层。钢结构转换层由施工单位根据现场情况深化设计。

(2)准备吊顶封板和面板安装前的准备工作应符合下列规定：

①在楼板中按设计要求设置预埋件或吊杆。

②吊顶内的通风、水电管道等隐蔽工程应安装完毕。消防系统安装并试压完毕。

③吊顶内的灯槽、斜撑、剪刀撑等，应根据工程情况适当布置。

④轻型灯具应吊在主龙骨或附加龙骨上，重型灯具或其他装饰件不得与吊顶龙骨联结，应另设吊钩。并做吊挂拉拔试验，确保安装安全。

⑤所有相关专业的信息点定位应该按照整齐、理性的原则，以专业施工图及装修施工图的定位为准，如有不符或遗漏，应及时通知专业设计单位，装饰施工单位必须给予积极配合，做好放线定位开孔工作，由设计单位确定后才能施工。

⑥所有可见信息点的面板表面颜色应与相邻装修饰面颜色一致。

(3)板材安装

纸面石膏板的安装，应符合下列规定：

①纸面石膏板的长边应沿纵向次龙骨铺设。

②自攻螺钉与纸面石膏板距离：面纸包封的板边以10~15mm为宜，切割的板边以15 - 20mm为宜

③钉距以150~170mm为宜，螺钉应与板面垂直且略埋入板面.0.5~1.0mm，并不使纸面破损。钉眼应作防锈处理并用石膏腻子抹平。

④拌制石膏腻子应用不含有害物质的洁净水。矿棉板的安装，应符合下列规定：

⑤施工现场湿度过大时不宜安装。

⑥安装时，板上不得安置其他材料，防止板材受压变形。 提供完整的天花材料组件，这些组件应达到政府法规所规定之防火要求。

十、装饰材料

(一)本工程选用的装修材料及产品，应按设计要求提供相应规格、品种、颜色、材质质量的材料和产品，并必须符合国家标准规定；由施工单位提供材料样板及相应的检测报告，经建设方、设计单位，监理单位确认后进行封样并据此进行施工验收；进场材料应有法定文字的质量合格证明文件、规格，型号及性能检测报告，进口材料应有复检报告。

(二)本工程所采用的主要材料质量要求应符合《建筑装饰装修行业最新标准法规汇编》及国家现行标准的规定；建筑装饰装修材料有害物质限量应符合国家有关建筑装饰装修材料有害物质限量标准的规范；

(三)本工程所选用的装修材料、隔音材料必须符合消防规范，并具有国家及当地消防部门的许可证。

(四)装修材料应按设计要求进行防火、防锈，防腐和防虫处理；

(五)优先使用节能，环保可改进室内空气质量及可重复、循环再生使用的产品和材料，严禁使用国家及本工程所在的省(市)明令淘汰的产品和材料；

(六)装饰材料有害物质排放限量的参照标准

1、通过控制建筑主体材料和装饰装修材料的放射性限量和污染物浓度限量，工程竣工验收时室内环境污染物浓度应满足《民用建筑工程室内环境污染控制标准》GB50325-2020的有关规定，见表1。

2、室内主要空气污染的浓度应满足《室内空气质量标准》GB/T18883-2022的有关规定，浓度限值及降低比例后的限值见表2。

表1

建筑类别 / 室内环境污染物	☑ I类民用建筑工程	□ II类民用建筑工程
	浓度限量	浓度限量
氡（Bq/m3）	≤150	≤150
甲醛（mg/m3）	≤0.07	≤0.08
氨（mg/m3）	≤0.15	≤0.20
苯（mg/m3）	≤0.06	≤0.09
甲苯（mg/m3）	≤0.15	≤0.20
二甲苯（mg/m3）	≤0.20	≤0.20
TVOC（mg/m3）	≤0.45	≤0.50

表2

室内主要空气污染物	□浓度限量	□ 低于10%的浓度	☑ 低于20%的浓度
氡（mg/m3）	≤0.20	≤0.18	≤0.16
甲醛（mg/m3）	≤0.08	≤0.072	≤0.064
苯（mg/m3）	≤0.03	≤0.027	≤0.024
TVOC（mg/m3）	≤0.60	≤0.54	≤0.48
氡（Bq/m3）	≤300	≤270	≤240
PM10（mg/m3）	≤0.10	≤0.09	≤0.08
□PM2.5年均浓度≤25ug/m3，PM10年均浓度≤50ug/m3			

1、建筑主体材料、装饰材料：

花岗石、大理石、建筑(卫生)陶瓷、石膏制品，水泥与水泥制品，砖、瓦、混凝土，混凝土预制构件，砌块、墙体保温材料、工业废渣，掺工业废渣的建筑材料及各种新型墙体材料等必须符合《建筑材料放射性核素限量》GB6566-2010 ；

2、人造板(胶合板、纤维板、刨花板)及其制品

必须符合《人造板及其制品中甲醛释放限量》GB18580-2001 ；

3、室内装修用水性墙面涂料

必须符合《内墙涂料中有害物质限量》GB18582-2008 ；

4、室内装修用溶剂型木器(以有机物作为溶剂)的涂料

必须符合《溶剂型木器涂料中有害物质限量》GB18581-2009 ；

5、室内装修的胶粘剂产品

必须符合《胶粘剂中有害物质限量》18583-2008 ；

6、纸为基材的壁纸

必须符合《壁纸中有害物的限量》GB18585-2001 ；

7、聚氯乙烯卷材地板

必须符合《聚氯乙烯卷材地板中有害物的限量》GB18586-2001 ；

8、地毯、地毯衬垫及地毯胶粘剂

必须符合《地毯、地毯衬垫及地毯胶粘剂有害物释放限量》GB18587-2001 ；

9、室内用水性阻燃剂，防水剂、防腐剂等水性处理剂

必须符合《水性处理剂有害物的限量》GB50325-2020 ；

10、各类木家具产品

必须符合《木家具中有害物的限量》GB18584-2001 ；

11、若国家颁布最新相关技术规范须以最新规范为准。

十一、其他

(一)本工程设计各种工艺，材料如与国家规定不一致时，均按照国家规定的标准实施；

(二)装修施工时，不得损伤结构构件，不得破坏砼结构构件的保护层，不得损伤砼构件的受力钢筋；

(三)用作龙骨或预埋隐藏钢结构表面不低于st2级，涂刷防锈漆三度(不锈钢除外)；如遇要求高，可改为镀锌或热镀锌；

(四)所用顶面涂料全部采用无机乳胶漆；

(五)家具、隔断等固定家具需做防火处理；

(六)进行油漆工程之前，先进行油漆色板封样，征得设计师同意后方可大面积施工；

(七)凡本工程所用装饰材料的规格、型号、性能、色彩应符合装饰工程规范的质量要求，施工订货前会同建设、设计等有关各方共同商定；

(八)本装饰设计图必须报当地公安消防部门检审，获通过后方可施工；

(九)本工程装饰如对原建筑结构、荷载变动，需由原结构设计单位结构鉴研驰复核、调整、确认满足原结构设计荷载后方可施工；

(十)本套施工图包括室内装饰施工的所有图纸中标注为木皮饰面装饰板均应专业工厂加工的饰面板且为现场安装；

(十一)本套施工图包括室内装饰施工的所有图纸中无专门注明时，家具、软饰、灯具照明，弱电由专业公司深化设计；

(十二)装饰工程施工中做好与设备工种协调配合工作，在保证装饰效果的前提下空调风口、消防喷淋等位置做到均衡布置，个别设备在影响整体效果时做适当调整。

(十三)本套施工图包括室内装饰施工的所有图纸中无专门注明时，对涉及到的声学、光学、防尘、防辐射等特殊工艺的设计由专业公司深化设计；

(十四)承担本装饰工程的施工企业应具备相应的资质，有相应有效的质量管理体系。施工单位应按批的施工组织设计及专项施工方案施工，并对施工全过程实行质量控制；

(十五)应严格按图施工，未经设计许可，施工中不可随意修改设计。施工中如发现图纸不详时，应及时与设计单位沟通；

(十六)施工单位现场深化设计时，对原设计的变更或补充，均需得到设计师签字认可，必要时需要设计方和监理方的书面认可；

(十七)本项目中采用后锚固技术与原主体结构连接，均应按《混凝土结构后锚固技术规程》JGJ145执行。

(十八)所有钢结构由施工单位深化；

(十九)所有家具柜体拉手使用暗拉手，所有木制品由家具厂加工为成品，并置现场安装到位。

(二十)所有护窗栏杆的尺寸均以现场测量为准，图纸尺寸仅为参考。

(二十一)所有吊灯的位置吊顶均做加固处理，具体加固方案由施工单位深化。

十二、特殊说明

1. 图纸中所有墙地砖排版图由施工方复核现场尺寸，进行二次排版，最终经设计方确认后实施铺贴
2. 图纸中所有定制加工品种（如门，碳晶板排版等特殊收口工艺做法），需经设计方确认后实施
3. 所有主材需经设计方或业主方选样确定
4. 窗帘盒以上的窗户全部覆贴磨砂膜
5. 所有墙面回光槽里的灯具靠近非A级装修材料或构件时均为隔热散热型铝合金或金属灯具，墙、顶灯具与窗帘、帷幕、幕布、软包等装修材料的距离均大于500mm

无锡市建筑工程施工图审查专用章
房屋建筑工程施工图审查专用章
审查专用章：3202123733
有效期：长期
江苏省住房和城乡建设厅监制

无锡市建筑设计研究院有限责任公司
WUXI ARCHITECTURAL DESIGN AND RESEARCH INSTITUTE LIABILITY Co.,Ltd
国家甲级工程设计证书编号：A232012735
NATIONAL ARCHITECTURAL DESIGN LICENSE No.A232012735
地址：江苏无锡市石皮巷2号
邮编：214001
电话：0510-82718065
官网：www.wxodi.com

注册师用章 REGISTERED SEAL
中华人民共和国一级注册建筑师
姓 名：黄铭慧
注册号：3201273-0334
有效期：至2025年06月19日

出图专用章 SEAL
江苏省工程勘察设计研究院
无锡市建筑设计研究院有限责任公司
资质证书A132012738 B132012738
编号 A232012735 B232012735
江苏省住房和城乡建设厅监制(B)
有效期至二〇二五年九月三十日

会签 COUNTERSIGN

项目负责 PROJECT DIRECTOR	郝博晓	电气 ELEC.	袁季月
建筑 ARCHI.		暖通 HVAC	曾超
结构 STRUCT.	杨向英	方案 SCHEME	
给排水 PLUMBING	王学海		

审定 AUTHORIZED FOR ISSUE BY	黄若宇	黄若宇
审核 REVIEWED BY	张超	
专业负责 DISCIPLINE RESPONSIBLE BY	黄铭慧	黄铭慧
校对 CHECKED BY	黄若宇	黄若宇
设计 DESIGNED BY	顾修林	顾修林
制图 DRAWN BY	顾修林	

建设单位 CLIENT	无锡市新吴区重点建设项目管理中心
工程名称 PROJECT	天一中学新吴分校新建工程-6#楼
图名 DRAWING TITLE	室内装饰施工图设计说明(三)
设计编号 DESIGN NO.	24037
子项号 SUBITEM NO.	7
图别 CATEGORY	建饰施 / 版本 VERSION NO.	L0
日期 DATE	2025.04 / 图号 DRAWING NO.	ML-04
序号 SERIAL NO.	0004	

天一中学新吴分校新建工程-6#楼

装饰材料终饰范例表（一）

楼层	空间名称	顶面		墙面		地面		是否无窗房间	是否设有火灾自动报警装置和自动灭火系统
		材料（构造）	燃烧性能等级	材料（构造）	燃烧性能等级	材料（构造）	燃烧性能等级		
一层	A公卫1（已出图）	铝扣板	A	瓷砖	A	瓷砖	A	有窗	是
	A公卫2（已出图）	轻钢龙骨+双层9.5厚防潮纸面石膏板防水无机涂料	A	瓷砖	A	瓷砖	A	有窗	是
	B化学实验室1（已出图）	铝扣板	A	岩铝板/无机涂料	A/A	水磨石	A	有窗	是
	B化学实验室2（参见1B1）	铝扣板	A	岩铝板/无机涂料	A/A	水磨石	A	有窗	是
	B化学实验室3（参见1B1）	铝扣板	A	岩铝板/无机涂料	A/A	水磨石	A	有窗	是
	B化学实验室4（参见1B1）	铝扣板	A	岩铝板/无机涂料	A/A	水磨石	A	有窗	是
	B化学实验室5（已出图）	轻钢龙骨+双层9.5厚纸面石膏板无机涂料	A	岩铝板/无机涂料	A/A	水磨石	A	有窗	是
	B化学实验室6（参见1B1）	铝扣板	A	岩铝板/无机涂料	A/A	水磨石	A	有窗	是
	C学生阅览室（已出图）	铝板/铝方通	A	岩铝板	A	地胶	B1	有窗	是
	D大厅（已出图）	轻钢龙骨+双层9.5厚纸面石膏板无机涂料	A	岩板/岩铝板	A/A	瓷砖	A	有窗	是
	E电梯厅（参见4F）	轻钢龙骨+双层9.5厚纸面石膏板无机涂料	A	岩板/岩铝板	A/A	瓷砖	A	有窗	是
	F过道1（已出图）	轻钢龙骨+双层9.5厚纸面石膏板无机涂料	A	无机涂料	A	水磨石	A	有窗	是
	F过道2（未出图）	轻钢龙骨+双层9.5厚纸面石膏板无机涂料	A	岩板/岩铝板	A/A	瓷砖	A	有窗	是
	F过道3（未出图）	轻钢龙骨+双层9.5厚纸面石膏板无机涂料	A	岩板/岩铝板	A/A	瓷砖	A	有窗	是
	危废暂存间（未出图）	原顶无机涂料	A	无机涂料	A	环氧地坪漆	A	有窗	是
	危化品存储间（未出图）	原顶无机涂料	A	瓷砖/无机涂料	A/A	防静电不发火地面	A	有窗	是
	化学药品室（未出图）	矿棉板	A	无机涂料	A	瓷砖	A	有窗	是
	化学准备室（未出图）	矿棉板	A	无机涂料	A	瓷砖	A	有窗	是
	网络控制中心（未出图）	矿棉板	A	无机涂料	A	钢制抗静电地板	A	有窗	是
	总务办公室（未出图）	岩棉板	A	无机涂料	A	瓷砖	A	有窗	是
	总务主任室（未出图）	岩棉板	A	无机涂料	A	瓷砖	A	有窗	是
	储藏室（未出图）	矿棉板	A	无机涂料	A	瓷砖	A	有窗	是
	会议兼接待室（未出图）	岩棉板	A	无机涂料	A	瓷砖	A	有窗	是
	财务室（未出图）	岩棉板	A	无机涂料	A	瓷砖	A	有窗	是
	连廊1（未出图）	铝方通	A	——	——	水磨石	A	有窗	是
	连廊2（未出图）	铝板/铝方通	A	——	——	水磨石	A	有窗	是
	连廊3（未出图）	铝板/铝方通	A	——	——	水磨石	A	有窗	是
	连廊4（未出图）	铝板/铝方通	A	——	——	水磨石	A	有窗	是
	连廊5（未出图）	铝板/铝方通	A	——	——	水磨石	A	有窗	是
	连廊6（未出图）	铝板/铝方通	A	——	——	水磨石	A	有窗	是
	门廊（未出图）	铝板/铝方通	A	——	——	水磨石	A	有窗	是
	6-LT1（未出图）	原顶无机涂料	A	岩铝板/无机涂料	A/A	花岗岩	A	有窗	是
	6-LT2（未出图）	原顶无机涂料	A	岩铝板/无机涂料	A/A	花岗岩	A	有窗	是
	6-LT3（未出图）	原顶无机涂料/原顶防水无机涂料	A	岩铝板/无机涂料/防水无机涂料	A/A/A	花岗岩	A	有窗	是

楼层	空间名称	顶面		墙面		地面		是否无窗房间	是否设有火灾自动报警装置和自动灭火系统
		材料（构造）	燃烧性能等级	材料（构造）	燃烧性能等级	材料（构造）	燃烧性能等级		
一层	6-LT4（未出图）	原顶无机涂料/原顶防水无机涂料	A	岩铝板/无机涂料/防水无机涂料	A/A/A	花岗岩	A	有窗	是
二层	A公卫1（参见1A1）	铝扣板	A	瓷砖	A	瓷砖	A	有窗	是
	A公卫2（已出图）	轻钢龙骨+双层9.5厚防潮纸面石膏板防水无机涂料	A	瓷砖	A	瓷砖	A	有窗	是
	B生物实验室1（已出图）	铝扣板	A	岩铝板/无机涂料	A/A	水磨石	A	有窗	是
	B生物实验室2（参见2B1）	铝扣板	A	岩铝板/无机涂料	A/A	水磨石	A	有窗	是
	B生物实验室3（参见2B1）	铝扣板	A	岩铝板/无机涂料	A/A	水磨石	A	有窗	是
	B生物实验室4（参见2B1）	铝扣板	A	岩铝板/无机涂料	A/A	水磨石	A	有窗	是
	B生物实验室7（已出图）	铝板	A	岩铝板/无机涂料	A/A	水磨石	A	有窗	是
	B生物实验室8（已出图）	铝板	A	岩铝板/无机涂料	A/A	水磨石	A	有窗	是
	C学生阅览室（已出图）	铝板/铝方通	A	岩铝板	A	地胶	B1	有窗	是
	D大厅（已出图）	铝板	A	——	——	——	——	有窗	是
	E电梯厅（参见4F）	轻钢龙骨+双层9.5厚纸面石膏板无机涂料	A	岩板/岩铝板	A/A	瓷砖	A	有窗	是
	F电子阅览室（已出图）	铝板/铝方通	A/A	岩铝板/无机涂料	A/A	地胶	B1	有窗	是
		轻钢龙骨+双层9.5厚纸面石膏板无机涂料	A						
	G过道1（已出图）	轻钢龙骨+双层9.5厚纸面石膏板无机涂料	A	无机涂料	A	水磨石	A	有窗	是
	G过道2（未出图）	轻钢龙骨+双层9.5厚纸面石膏板无机涂料	A	岩铝板	A	瓷砖	A	有窗	是
	G过道3（未出图）	轻钢龙骨+双层9.5厚纸面石膏板无机涂料	A	岩铝板	A	瓷砖	A	有窗	是
	G过道4（未出图）	轻钢龙骨+双层9.5厚纸面石膏板无机涂料	A	岩铝板	A	瓷砖	A	有窗	是
	H茶水间（未出图）	铝扣板	A	瓷砖	A	瓷砖	A	有窗	是
	连廊1（未出图）	铝方通	A	——	——	水磨石	A	有窗	是
	连廊2（未出图）	铝方通	A	——	——	水磨石	A	有窗	是
	连廊3（未出图）	——	——	——	——	水磨石	A	有窗	是
	连廊4（未出图）	铝方通	A	——	——	水磨石	A	有窗	是
	连廊5（未出图）	铝方通	A	——	——	水磨石	A	有窗	是
	连廊6（未出图）	——	——	——	——	水磨石	A	有窗	是
	生物准备室（未出图）	矿棉板	A	无机涂料	A	瓷砖	A	有窗	是
	化学药品室（未出图）	矿棉板	A	无机涂料	A	瓷砖	A	有窗	是
	实验室辅房（未出图）	矿棉板	A	无机涂料	A	瓷砖	A	有窗	是
	学科办公（未出图）	岩棉板	A	无机涂料	A	瓷砖	A	有窗	是
	图书管理办公室（未出图）	岩棉板	A	无机涂料	A	瓷砖	A	有窗	是
	驾驶员办公室（未出图）	矿棉板	A	无机涂料	A	瓷砖	A	有窗	是
	教科研主任室（未出图）	岩棉板	A	无机涂料	A	瓷砖	A	有窗	是
	教科研办公室（未出图）	岩棉板	A	无机涂料	A	瓷砖	A	有窗	是
	档案室（未出图）	矿棉板	A	无机涂料	A	瓷砖	A	有窗	是

无锡市建设工程设计审查中心
房屋建筑工程施工图审查专用章
审查专用章号：320223031
有效期：长期
江苏省住房和城乡建设厅监制

无锡市建筑设计研究院有限责任公司
WUXI ARCHITECTURAL DESIGN AND RESEARCH INSTITUTE LIABILITY Co.,Ltd
国家甲级工程设计证书编号：A232012735
NATIONAL ARCHITECTURAL DESIGN LICENSE No.A232012735
地址：江苏无锡市石皮巷2号
邮编：214001
电话：0510-82718065
官网：www.wxodi.com

注册师用章 REGISTERED SEAL
中华人民共和国一级注册建筑师
姓名：黄铭喜
注册号：3201273-034
有效期：至2025年06月19日

出图专用章 SEAL
江苏省工程勘察设计出图专用章
无锡市建筑设计研究院有限责任公司
资质证书A132012738 B132012738
编号 A232012735 B232012735
江苏省住房和城乡建设厅监制(B)
有效期至二〇二五年九月三十日

会签 COUNTERSIGN

项目负责 PROJECT DIRECTOR	郭靖晓	电气 ELEC.	姜季月		
建筑 ARCHI.		暖通 HVAC	曹拟		
结构 STRUCT.	杨向英	方案 SCHEME			
给排水 PLUMBING	王学海				

审定 AUTHORIZED FOR ISSUE BY	黄若宇	黄若宇
审核 REVIEWED BY	张超	
专业负责 DISCIPLINE RESPONSIBLE BY	黄铭慧	
校对 CHECKED BY	黄若宇	黄若宇
设计 DESIGNED BY	顾栋林	顾栋林
制图 DRAWN BY	顾栋林	

建设单位 CLIENT	无锡市新吴区重点建设项目管理中心		
工程名称 PROJECT	天一中学新吴分校新建工程-6#楼		
图名 DRAWING TITLE	装饰材料终饰范例表（一）		
设计编号 DESIGN NO.	24037		
子项号 SUBITEM NO.	6		
图别 CATEGORY	建饰施	版本 VERSION NO.	1.0
日期 DATE	2025.04	图号 DRAWING NO.	ML-05
序号 SERIAL NO.	000e		

天一中学新吴分校新建工程-6#楼

装饰材料终饰范例表（二）

楼层	空间名称	顶面		墙面		地面		是否无窗房间	是否设有火灾自动报警装置和自动灭火系统
		材料（构造）	燃烧性能等级	材料（构造）	燃烧性能等级	材料（构造）	燃烧性能等级		
二层	政教主任室（未出图）	岩棉板	A	无机涂料	A	瓷砖	A	有窗	是
	政教办公室（未出图）	岩棉板	A	无机涂料	A	瓷砖	A	有窗	是
	教务小仓库（未出图）	矿棉板	A	无机涂料	A	瓷砖	A	有窗	是
	教务主任室（未出图）	岩棉板	A	无机涂料	A	瓷砖	A	有窗	是
	教务办公室（未出图）	岩棉板	A	无机涂料	A	瓷砖	A	有窗	是
	考务办公室（未出图）	岩棉板	A	无机涂料	A	瓷砖	A	有窗	是
	教学用品仓库（未出图）	矿棉板	A	无机涂料	A	瓷砖	A	有窗	是
	学生发展指导中心（未出图）	原顶无机涂料	A	无机涂料	A	瓷砖	A	有窗	是
	6-LT1至LT4（未出图）	原顶无机涂料	A	岩铝板/无机涂料	A/A	花岗岩	A	有窗	是
三层	A公卫1（已出图）	铝扣板	A	瓷砖	A	瓷砖	A	有窗	是
	A公卫2（已出图）	轻钢龙骨+双层9.5厚防潮纸面石膏板防水无机涂料	A	瓷砖	A	瓷砖	A	有窗	是
	B物理实验室1（已出图）	铝扣板	A	岩铝板/无机涂料	A/A	水磨石	A	有窗	是
	B物理实验室2至6（参见3B1）	铝扣板	A	岩铝板/无机涂料	A/A	水磨石	A	有窗	是
	B物理实验室7（已出图）	金属扩张网	A	岩铝板/无机涂料	A/A	水磨石	A	有窗	是
	B物理实验室8（已出图）	金属扩张网	A	岩铝板/无机涂料	A/A	水磨石	A	有窗	是
	C生物实验室5（已出图）	金属扩张网	A	岩铝板/无机涂料	A/A	水磨石	A	有窗	是
	C生物实验室6（参见3B1）	铝扣板	A	岩铝板/无机涂料	A/A	水磨石	A	有窗	是
	D接待室（已出图）	岩铝板	A	岩铝板	A	地胶	B1	有窗	是
		轻钢龙骨+双层9.5厚纸面石膏板无机涂料	A						
	E会议室1、2（已出图）	岩铝板	A	岩铝板	A	地胶	B1	有窗	是
		轻钢龙骨+双层9.5厚纸面石膏板无机涂料	A						
	F茶水间（未出图）	铝扣板	A	瓷砖	A	瓷砖	A	有窗	是
	G电梯厅（参见4F）	轻钢龙骨+双层9.5厚纸面石膏板无机涂料	A	岩板/岩铝板	A/A	瓷砖	A	有窗	是
	H正科级办公室（未出图）	轻钢龙骨+双层9.5厚纸面石膏板无机涂料	A	无机涂料	A	瓷砖	A	有窗	是
	物理器材室1至3（未出图）	矿棉板	A	无机涂料	A	瓷砖	A	有窗	是
	物理准备室1（未出图）	矿棉板	A	无机涂料	A	瓷砖	A	有窗	是
	物理准备室2（未出图）	矿棉板	A	无机涂料	A	瓷砖	A	有窗	是
	物理准备室（未出图）	矿棉板	A	无机涂料	A	瓷砖	A	有窗	是
	生物准备室（未出图）	矿棉板	A	无机涂料	A	瓷砖	A	有窗	是
	文印室（未出图）	矿棉板	A	无机涂料	A	瓷砖	A	有窗	是
	校办小仓库（未出图）	矿棉板	A	无机涂料	A	瓷砖	A	有窗	是
	工会办公室（未出图）	矿棉板	A	无机涂料	A	瓷砖	A	有窗	是
	退协办公室（未出图）	矿棉板	A	无机涂料	A	瓷砖	A	有窗	是
	校长接待室校长室（未出图）	轻钢龙骨+双层9.5厚纸面石膏板无机涂料	A	无机涂料	A	瓷砖	A	有窗	是

楼层	空间名称	顶面		墙面		地面		是否无窗房间	是否设有火灾自动报警装置和自动灭火系统
		材料（构造）	燃烧性能等级	材料（构造）	燃烧性能等级	材料（构造）	燃烧性能等级		
三层	副科级接待室办公室（未出图）	轻钢龙骨+双层9.5厚纸面石膏板无机涂料	A	无机涂料	A	瓷砖	A	有窗	是
	校办办公室（未出图）	岩棉板	A	无机涂料	A	瓷砖	A	有窗	是
	校办主任室（未出图）	岩棉板	A	无机涂料	A	瓷砖	A	有窗	是
	学生档案室（未出图）	矿棉板	A	无机涂料	A	瓷砖	A	有窗	是
	预留办公室（未出图）	岩棉板	A	无机涂料	A	瓷砖	A	有窗	是
	过道1至3（未出图）	轻钢龙骨+双层9.5厚纸面石膏板无机涂料	A	无机涂料	A	水磨石	A	有窗	是
	过道4至6（未出图）	轻钢龙骨+双层9.5厚纸面石膏板无机涂料	A	岩板/岩铝板	A	瓷砖	A	有窗	是
	连廊1至4（未出图）	铝方通	A	——	——	水磨石	A	有窗	是
	屋顶花园（未出图）	——	——	——	——	水磨石	A	有窗	是
	6-LT1至LT4（未出图）	原顶无机涂料	A	岩铝板/无机涂料	A/A	花岗岩	A	有窗	是
四层	A公卫1（参见3A1）	铝扣板	A	瓷砖	A	瓷砖	A	有窗	是
	A公卫2（参见3A2）	轻钢龙骨+双层9.5厚防潮纸面石膏板防水无机涂料	A	瓷砖	A	瓷砖	A	有窗	是
	B信息技术教室1（已出图）	铝方通	A	岩铝板/无机涂料	A/A	钢制抗静电地板	A	有窗	是
	B信息技术教室2至6（参见4B1）	铝方通	A	岩铝板/无机涂料	A/A	钢制抗静电地板	A	有窗	是
	C通用技术实践室1（已出图）	铝方通	A	岩铝板/无机涂料	A/A	水磨石	A	有窗	是
	C通用技术实践室2（参见4C1）	铝方通	A	岩铝板/无机涂料	A/A	水磨石	A	有窗	是
	C通用技术实践室3（参见4C1）	铝方通	A	岩铝板/无机涂料	A/A	水磨石	A	有窗	是
	C通用技术实践室4（参见4C1）	铝方通	A	岩铝板/无机涂料	A/A	水磨石	A	有窗	是
	D团员活动室（已出图）	轻钢龙骨+双层9.5厚纸面石膏板无机涂料	A	岩铝板/无机涂料/聚酯纤维板	A/A/B1	地胶	B1	有窗	是
	E党员活动室（已出图）	轻钢龙骨+双层9.5厚纸面石膏板无机涂料	A	岩铝板/无机涂料/聚酯纤维板	A/A/B1	地胶	B1	有窗	是
	F电梯厅（已出图）	轻钢龙骨+双层9.5厚纸面石膏板无机涂料	A	岩板/岩铝板	A/A	瓷砖	A	有窗	是
	G文印室（未出图）	轻钢龙骨+双层9.5厚纸面石膏板无机涂料	A	岩板/岩铝板	A/A	瓷砖	A	有窗	是
	H茶水间（未出图）	铝扣板	A	瓷砖	A	瓷砖	A	有窗	是
	网络教师办公室（未出图）	岩棉板	A	无机涂料	A	钢制抗静电地板	A	有窗	是
	信息技术辅房（未出图）	矿棉板	A	无机涂料	A	瓷砖	A	有窗	是
	储存间（未出图）	矿棉板	A	无机涂料	A	瓷砖	A	有窗	是
	教工阅览兼舞台化妆室（未出图）	原顶无机涂料	A	无机涂料	A	瓷砖	A	有窗	是
	学委、团委办公室（未出图）	岩棉板	A	无机涂料	A	瓷砖	A	有窗	是
	音控总控制室（未出图）	矿棉板	A	无机涂料	A	瓷砖	A	有窗	是
	过道1至3（未出图）	铝方通/铝扣板	A/A	无机涂料	A	水磨石	A	有窗	是
	过道4至6（未出图）	轻钢龙骨+双层9.5厚纸面石膏板无机涂料	A	岩板/岩铝板	A	瓷砖	A	有窗	是
	连廊1至4（未出图）	铝方通	A	——	——	水磨石	A	有窗	是
	6-LT1至LT4（未出图）	原顶无机涂料	A	岩铝板/无机涂料	A/A	花岗岩	A	有窗	是

无锡市建设工程设计审查中心
房屋建筑工程施工图审查专用章
审查专用章号：320223031
有效期：长期
江苏省住房和城乡建设厅监制

无锡市建筑设计研究院有限责任公司
WUXI ARCHITECTURAL DESIGN AND RESEARCH INSTITUTE LIABILITY Co.,Ltd
国家甲级工程设计证书编号：A232012735
NATIONAL ARCHITECTURAL DESIGN LICENSE No.A232012735
地址：江苏无锡市石皮巷2号
邮编：214001
电话：0510-82718065
官网：www.wxodi.com

注册师用章 REGISTERED SEAL
中华人民共和国一级注册建筑师
姓名：黄铭慧
注册号：3201273-034
有效期：至2025年06月19日

出图专用章 SEAL
江苏省工程勘察设计出图专用章
无锡市建筑设计研究院有限责任公司
资质证书A132012738 B132012738
编号 A232012735 B232012735
江苏省住房和城乡建设厅监制(B)
有效期至二〇二五年九月三十日

会签 COUNTERSIGN

项目负责 PROJECT DIRECTOR	郝博晓	电气 ELEC.	姜季月	
建筑 ARCHI.		暖通 HVAC	曾超	
结构 STRUCT.	杨向英	方案 SCHEME		
给排水 PLUMBING	王学海			

审定 AUTHORIZED FOR ISSUE BY	黄若宇	黄若宇
审核 REVIEWED BY	张超	
专业负责 DISCIPLINE RESPONSIBLE BY	黄铭慧	黄铭慧
校对 CHECKED BY	黄若宇	黄若宇
设计 DESIGNED BY	顾栋林	顾栋林
制图 DRAWN BY	顾栋林	

建设单位 CLIENT	无锡市新吴区重点建设项目管理中心		
工程名称 PROJECT	天一中学新吴分校新建工程-6#楼		
图名 DRAWING TITLE	装饰材料终饰范例表（二）		
设计编号 DESIGN NO.	24037		
子项号 SUBITEM NO.	6		
图别 CATEGORY	建饰施	版本 VERSION NO.	1.0
日期 DATE	2025.04	图号 DRAWING NO.	ML-06
序号 SERIAL NO.	0001		

天一中学新吴分校新建工程-6#楼

装饰材料终饰范例表（三）

楼层	空间名称	顶面		墙面		地面		是否无窗房间	是否设有火灾自动报警装置和自动灭火系统
		材料（构造）	燃烧性能等级	材料（构造）	燃烧性能等级	材料（构造）	燃烧性能等级		
五层	A公卫1（参见3A1）	铝扣板	A	瓷砖	A	瓷砖	A	有窗	是
	A公卫2（参见3A2）	轻钢龙骨+双层9.5厚防潮纸面石膏板防水无机涂料	A	瓷砖	A	瓷砖	A	有窗	是
	B电梯厅（参见4F）	轻钢龙骨+双层9.5厚纸面石膏板无机涂料	A	岩板/岩铝板	A/A	瓷砖	A	有窗	是
	C示范教室1至2（未出图）	原顶无机涂料	A	无机涂料	A	瓷砖	A	有窗	是
	C示范教室3（已出图）	岩棉板	A	岩铝板/聚酯纤维板	A/B1	瓷砖	A	有窗	是
	D科创实验室1（未出图）	原顶无机涂料	A	无机涂料	A	瓷砖	A	有窗	是
	D科创实验室2（已出图）	轻钢龙骨+双层9.5厚纸面石膏板无机涂料	A	岩铝板/无机涂料	A/A	水磨石	A	有窗	是
	D科创实验室3（已出图）	轻钢龙骨+双层9.5厚纸面石膏板无机涂料	A	岩铝板/无机涂料	A/A	水磨石	A	有窗	是
	D科创实验室4至9（未出图）	原顶无机涂料	A	无机涂料	A	瓷砖	A	有窗	是
	实验室辅房（未出图）	原顶无机涂料	A	无机涂料	A	瓷砖	A	有窗	是
	科技仓库（未出图）	原顶无机涂料	A	无机涂料	A	瓷砖	A	有窗	是
	耗材超市（未出图）	原顶无机涂料	A	无机涂料	A	瓷砖	A	有窗	是
	共享学习空间（未出图）	轻钢龙骨+双层9.5厚纸面石膏板无机涂料	A	无机涂料	A	水磨石	A	有窗	是
	天文观察台（未出图）	原顶无机涂料	A	无机涂料	A	瓷砖	A	有窗	是
	天象放映厅（未出图）	原顶无机涂料	A	无机涂料	A	瓷砖	A	有窗	是
	计算机资料及工作室（未出图）	原顶无机涂料	A	无机涂料	A	瓷砖	A	有窗	是
	软件制作室（未出图）	原顶无机涂料	A	无机涂料	A	瓷砖	A	有窗	是
	小型学术研究室（未出图）	原顶无机涂料	A	无机涂料	A	瓷砖	A	有窗	是
	校史展示（未出图）	原顶无机涂料	A	无机涂料	A	瓷砖	A	有窗	是
	连廊1至2（未出图）	——	——	——	——	水磨石	A	有窗	是
	连廊3至4（未出图）	铝方通	A	——	——	水磨石	A	有窗	是
	过道1至3（未出图）	轻钢龙骨+双层9.5厚纸面石膏板无机涂料	A	无机涂料	A	水磨石	A	有窗	是
	过道4至6（未出图）	轻钢龙骨+双层9.5厚纸面石膏板无机涂料	A	岩板/岩铝板	A	瓷砖	A	有窗	是
	6-LT1至LT4（未出图）	原顶无机涂料	A	岩铝板/无机涂料	A/A	花岗岩	A	有窗	是

无锡市建设工程设计审查中心
房屋建筑工程施工图审查专用章
审查专用章号 320223031
有效期：长期
江苏省住房和城乡建设厅监制

无锡市建筑设计研究院有限责任公司
WUXI ARCHITECTURAL DESIGN AND RESEARCH INSTITUTE LIABILITY Co.,Ltd
国家甲级工程设计证书编号：A232012735
NATIONAL ARCHITECTURAL DESIGN LICENSE No.A232012735
地址：江苏无锡市石皮巷2号
邮编：214001
电话：0510-82718065
官网：www.wxodi.com

注册师用章 REGISTERED SEAL
中华人民共和国一级注册建筑师
姓名：黄铭慧
注册号：3201273-034
有效期：至2025年06月19日

出图专用章 SEAL
江苏省工程勘察设计出图专用章
无锡市建筑设计研究院有限责任公司
资质证书A132012738 B132012738
编号 A232012735 B232012735
江苏省住房和城乡建设厅监制(B)
有效期至二〇二五年九月三十日

会签 COUNTERSIGN

项目负责 PROJECT DIRECTOR	郭靖晓	电气 ELEC.	袁季月
建筑 ARCHI.		暖通 HVAC	曾超
结构 STRUCT.	杨向英	方案 SCHEME	
给排水 PLUMBING	王军海		

审定 AUTHORIZED FOR ISSUE BY	黄若宇	黄若宇
审核 REVIEWED BY	张超	
专业负责 DISCIPLINE RESPONSIBLE BY	黄铭慧	黄铭慧
校对 CHECKED BY	黄若宇	黄若宇
设计 DESIGNED BY	顾栋林	顾栋林
制图 DRAWN BY	顾栋林	

建设单位 CLIENT	无锡市新吴区重点建设项目管理中心		
工程名称 PROJECT	天一中学新吴分校新建工程-6#楼		
图名 DRAWING TITLE	装饰材料终饰范例表（三）		
设计编号 DESIGN NO.	24037		
子项号 SUBITEM NO.	6		
图别 CATEGORY	建饰施	版本 VERSION NO.	1.0
日期 DATE	2025.04	图号 DRAWING NO.	ML-07
序号 SERIAL NO.	000g		

天一中学新吴分校新建工程-6#楼

装饰材料表

类别	NO.	材料编号	材料名称	使用部位	表面材质	颜色	规格(单位mm)	燃烧性能等级	备注
陶瓷、压铸石类 CT00	1	CT01	瓷砖	专业教室区公卫地面			600*600 厚度：9.5±0.4	A	
	2	CT02	瓷砖	专业教室区公卫墙面		仿水磨石	300*600 厚度：9.5±0.4	A	
	3	CT03	瓷砖	专业教室区公卫男卫地面		蓝色	600*600 厚度：9.5±0.4	A	
	4	CT04	瓷砖	专业教室区公卫男卫墙面		蓝色	300*600 厚度：9.5±0.4	A	
	5	CT05	瓷砖	专业教室区公卫女卫地面		粉色	600*600 厚度：9.5±0.4	A	
	6	CT06	瓷砖	专业教室区公卫女卫墙面		粉色	300*600 厚度：9.5±0.4	A	
	7	CT07	瓷砖	行政办公区公卫地面			600*600 厚度：9.5±0.4	A	
	8	CT08	瓷砖	行政办公区公卫墙面			300*600 厚度：9.5±0.4	A	
	9	CT09	岩板	行政办公区过道墙面		鱼肚白	厚度11mm （尺寸见图纸）	A	
	10	CT10	岩板	一层门厅公区过道墙面			厚度11mm （尺寸见图纸）	A	
	11	CT11	瓷砖	茶水间地面			600*600 厚度：9.5±0.4	A	
	12	CT12	瓷砖	茶水间墙面			300*600 厚度：9.5±0.4	A	
	13	CT13	瓷砖	普通办公室地面			800*800 厚度：11±0.4	A	
	14	CT14	瓷砖	行政楼走道地面			800*800 厚度：11±0.4	A	
	15	CT15	瓷砖	行政楼一层门厅地面		深灰	750*1500厚度：11±0.4	A	
	16	CT16	瓷砖	行政楼一层门厅地面		浅灰	750*1500厚度：11±0.4	A	
	17	CT17	地板砖	校长办公室地面			200*1000厚度：11±0.4	A	

类别	NO.	材料编号	材料名称	使用部位	表面材质	颜色	规格(单位mm)	燃烧性能等级	备注
石材类 ST00	1	ST01	石材	过门石、挡水条		意大利灰	厚度20mm （尺寸见图纸）	A	
	2	ST02	石英石	台面板、台面挡水板、窗台板			厚度15mm （尺寸见图纸）	A	
	3	ST03	花岗岩	楼梯间地面			厚度20mm （尺寸见图纸）	A	
	4	ST04	水磨石	地面			厚度10mm	A	
	5	ST05	石材	门厅楼梯			厚度20mm	A	
	6	ST06	石英石	学生阅览室/电子阅览室服务台			厚度15mm （尺寸见图纸）	A	

类别	NO.	材料编号	材料名称	使用部位	表面材质	颜色	规格(单位mm)	燃烧性能等级	备注
吊顶及板材 CL00	1	CL01	纸面石膏板	顶面			厚度9.5[顶]/厚度12[墙]	A	配轻钢龙骨
	2	CL02	防潮纸面石膏板	顶面			厚度9.5	A	配轻钢龙骨
	3	CL03	岩棉板	顶面		白色	300*1200*15	A	防潮RH99吸声0.55
	4	CL04	矿棉板	顶面		白色	600*600*14	A	防潮RH99吸声0.55

类别	NO.	材料编号	材料名称	使用部位	表面材质	颜色	规格(单位mm)	燃烧性能等级	备注
涂料、油漆 PT00	1	PT01	无机涂料	顶面、墙面		白色	750g／m²	A	
	2	PT02	防水无机涂料	公卫顶面		白色	750g／m²	A	
	3	PT03	无机涂料	原建筑板梁管道及设备		深灰色	750g／m²	A	
	4	PT04	防水无机涂料	男卫顶面		绿色	750g／m²	A	
	5	PT05	防水无机涂料	女卫顶面		粉色	750g／m²	A	
	6	PT06	无机涂料	物理实验室墙面		浅蓝色	750g／m²	A	
	7	PT07	无机涂料	化学实验室墙面		紫色	750g／m²	A	
	8	PT08	无机涂料	生物实验室墙面		绿色	750g／m²	A	
	9	PT09	无机涂料	信息技术教室墙面		蓝色	750g／m²	A	
	10	PT10	无机涂料	通用技术教室墙面		米黄色	750g／m²	A	
	11	PT11	外墙涂料	连廊顶面		白色	750g／m²	A	

类别	NO.	材料编号	材料名称	使用部位	表面材质	颜色	规格(单位mm)	燃烧性能等级	备注
金属类 MT00	1	MT01	不锈钢	收边线		灰钛	厚度1.0mm	A	倒槽折边，抗霉纹处理
	2	MT02	不锈钢	电梯厅门套/门框板		镀铜	厚度1.0mm	A	倒槽折边，抗霉纹处理
	3	MT03	不锈钢	五层科创教室3顶面		镜面	厚度1.0mm	A	倒槽折边，抗霉纹处理

类别	NO.	材料编号	材料名称	使用部位	表面材质	颜色	规格(单位mm)	燃烧性能等级	备注
软包硬/软包 FA00	1	FA01	皮革软包	二层学生阅览室/二层电子阅览室墙面			厚度1mm	B1	软包面层（阻燃处理）
	2	FA02	皮革软包	二层电子阅览室卡座			厚度1mm	B1	软包面层（阻燃处理）

类别	NO.	材料编号	材料名称	使用部位	表面材质	颜色	规格(单位mm)	燃烧性能等级	备注
铝材类 AL00	1	AL01	成品铝合金	踢脚线		黑色	厚度1.0mm	A	
	2	AL02	铝扣板	公卫顶面		白色	600*600*0.8	A	
	3	AL03	铝扣板	茶水间顶面		白色	300*300*0.6	A	
	4	AL04	铝扣板	实验室顶面		白色	300*1200*0.8	A	
	5	AL05	铝扣板	实验室顶面	冲孔	白色	300*1200*0.8	A	
	6	AL06	铝方通	信息技术教室顶面		灰色	40*70*0.8@120	A	
	7	AL07	铝方通	信息技术教室顶面		灰色	80*70*0.8	A	
	8	AL08	铝板	化学实验室顶面（定制六边形）/生物实验室顶面		白色	厚度2.5mm	A	
	9	AL09	铝板	化学实验室顶面（定制六边形）/学生阅览室顶面	冲孔	白色	厚度2.5mm	A	
	10	AL10	铝板	电子阅览室卡座区顶面		橙色	厚度2.5mm	A	
	11	AL11	铝板	生物实验室顶面		蓝色	厚度2.5mm	A	
	12	AL12	铝方通	学生阅览室/电子阅览室/连廊顶面		白色	40*70*0.8@120	A	
	13	AL13	铝方通	四层专业教室过道顶面		木纹	40*70*0.8@120	A	
	14	AL14	铝板	大厅/电子阅览室顶面		木纹	厚度2.5mm	A	
	15	AL15	铝方通	有顶盖的敞开外廊顶面		白色	40*70*1.2@120	A	

类别	NO.	材料编号	材料名称	使用部位	表面材质	颜色	规格(单位mm)	燃烧性能等级	备注
玻璃类 GL00	1	GL01	银镜	卫生间			厚度6mm	A	钢化安全玻璃
	2	GL02	钢化清玻	示范教室			厚度8mm	A	钢化安全玻璃

类别	NO.	材料编号	材料名称	使用部位	表面材质	颜色	规格(单位mm)	燃烧性能等级	备注
板材类 WD00	1	WD01	抗菌特板	公卫厕间隔断、小便斗挡板		木纹	厚度18mm	B1	
	2	WD02	岩铝板	墙面		木纹	厚度5mm	A	
	3	WD03	岩铝板	五层科创实验室墙面		灰色	厚度5mm	A	
	4	WD04	岩铝板	五层科创实验室墙面		蓝色	厚度5mm	A	
	5	WD05	岩铝板	墙面		白色	厚度5mm	A	
	6	WD06	聚酯纤维板	团员活动室/党员活动室墙面		白色	厚度9mm	B1	
	7	WD07	烤漆板	墙面		白色	厚度18mm	B1	
	8	WD08	烤漆板	墙面		蓝色	厚度18mm	B1	
	9	WD09	成品木饰面	墙面		木纹	18厚木饰面挂板/0.6mm厚实木单板饰面	B1	
	10	WD10	免漆板	柜体		木纹	厚度18mm	B1	
	11	WD11	岩铝板	电子阅览室墙面		肌理	厚度5mm	A	肌理打印图案
	12	WD12	岩铝板	学生阅览室/二层过道墙面		布纹	厚度5mm	A	

类别	NO.	材料编号	材料名称	使用部位	表面材质	颜色	规格(单位mm)	燃烧性能等级	备注
地板类 FL00	1	FL01	抗静电地板	网络机房/计算机教室地面	钢制		600*600*35mm厚	A	全钢陶瓷
	2	FL02	实木多层复合地板	会议室地台			厚度12mm	B1	

类别	NO.	材料编号	材料名称	使用部位	表面材质	颜色	规格(单位mm)	燃烧性能等级	备注
地胶类 AG00	1	AG01	地胶	学生阅览室/示范教室地面		灰色	厚度2mm	B1	同质透芯PVC卷材
	2	AG02	地胶	会议室/活动室		灰色	厚度2mm	B1	同质透芯PVC卷材

类别	NO.	材料编号	材料名称	使用部位	表面材质	颜色	规格(单位mm)	燃烧性能等级	备注
特殊类 SP00	1	SP01	环氧地坪	危废暂存间		灰色		A	
	2	SP02	防静电不发火地面	易燃易制毒易制爆存储间				A	

无锡市建筑设计研究院有限责任公司
WUXI ARCHITECTURAL DESIGN AND RESEARCH INSTITUTE LIABILITY Co.,Ltd
国家甲级工程设计证书编号：A232012735
NATIONAL ARCHITECTURAL DESIGN LICENSE No.A232012735
地址：江苏无锡市石皮巷2号
邮编：214001
电话：0510-82718065
官网：www.wxadi.com

注册师用章 REGISTERED SEAL
中华人民共和国一级注册建筑师
姓名：黄铭慧
注册号：3201278-034
有效期：至2025年06月19日

出图专用章 SEAL
江苏省工程勘察设计出图专用章
无锡市建筑设计研究院有限责任公司
资质证书A132012738|B132012738
编号A232012735|B232012735
江苏省住房和城乡建设厅监制(B)
有效期至二〇二五年九月三十日

会签 COUNTERSIGN

项目负责 PROJECT DIRECTOR	郭锦峰	电气 ELEC.	黄铭慧
建筑 ARCHI.		暖通 HVAC	曾钢
结构 STRUCT.	杨向英	方案 SCHEME	
给排水 PLUMBING	王军海		

审定 AUTHORIZED FOR ISSUE BY	黄若宇	黄若宇
审核 REVIEWED BY	张超	
专业负责 DISCIPLINE RESPONSIBLE BY	黄铭慧	黄铭慧
校对 CHECKED BY	黄若宇	黄若宇
设计 DESIGNED BY	顾栋林	顾栋林
制图 DRAWN BY	顾栋林	

建设单位 CLIENT	无锡市新吴区重点建设项目管理中心
工程名称 PROJECT	天一中学新吴分校新建工程-6#楼
图名 DRAWING TITLE	装饰材料表
设计编号 DESIGN NO.	24037
子项号 SUBITEM NO.	6
图别 CATEGORY	建施
版本 VERSION NO.	1.0
日期 DATE	2025.04
图号 DRAWING NO.	ML-08
序号 SERIAL NO.	000h

无锡市建设工程设计审查中心
房屋建筑工程施工图审查专用章
审查专用章号 320223031
有效期
江苏省住房和城乡建设厅监制

天一中学新吴分校新建工程-6#楼

室内装修构造通用做法表（一）

分类	选项	名 称	做法及说明	适用部位	备 注
楼面	L1	防滑地砖楼面（带防水层）（有防振区）（燃烧性能等级A级）	1. 9.5~11厚防滑地砖，缝宽色差随意缝 2. 5厚1:1水泥砂浆结合层 3. 35厚1:3干硬性水泥砂浆结合层表面撒素水泥面（以下为土建构造做法） 4. 1.5厚聚合物水泥防水涂料（Ⅱ型）涂布；防水高度到本层墙板 5. H厚LC7.5轻骨料混凝土填充层最薄处找坡，坡度1%，其中最高处0厚细石砼倒位置。 6. 1.5厚聚合物水泥防水涂料（Ⅱ型）涂布，防水高度到本层墙板 7. 钢制钢筋混凝土隔板（无障碍光纤用另详建筑图） 8. 10厚无机矿物纤维类隔声毡垫A级（当采用该层时与地面钢筋网等电，留设端子箱，留设端子一处集成检查，具体详见无机指标）	卫生间楼位层，降板厚度应根据实际层高生成调	
	L2	防滑地砖楼面（带防水层）（无障碍层）（燃烧性能等级A级）	1. 9.5~11厚防滑地砖，缝宽色差随意缝 2. 5厚1:1水泥砂浆结合层 3. 35厚1:3干硬性水泥砂浆结合层表面撒素水泥面（以下为土建构造做法） 4. 1.5厚聚合物水泥防水涂料（Ⅱ型）涂刷，防水高度到本层墙板 5. 面撒网20厚（1:3）水泥砂浆找平层，1%坡向地漏。 6. 1.5厚聚合物水泥防水涂料（Ⅱ型）涂刷，防水高度到本层墙板 7. 钢制钢筋混凝土隔板（无障碍光纤用另详建筑图） 8. 10厚无机矿物纤维类隔声毡垫A级（当采用该层时与地面钢筋网等电，留设端子箱，留设端子一处集成检查，具体详见无机指标）	清洁间、卫生间、开水间等有水房间	
	L3	防滑地砖楼面（无防水层）（无障碍层）（燃烧性能等级A级）	1. 9.5~11厚防滑地砖，缝宽色差随意缝 2. 5厚1:1水泥砂浆结合层 3. 35厚1:3干硬性水泥砂浆结合层表面撒素水泥面（以下为土建构造做法） 4. 水泥浆一道（内掺建筑胶）　5. 钢制钢筋混凝土隔板	二层及以上，无障碍要求的房间、内走道	
	L4	防滑地砖楼面（无防水层）（有防振区）（燃烧性能等级A级）	1. 9.5~11厚防滑地砖，缝宽色差随意缝 2. 5厚1:1水泥砂浆结合层 3. 35厚1:3干硬性水泥砂浆结合层表面撒素水泥面（以下为土建构造做法） 4. 45厚C25细石混凝土随打随抹平向配Φ4@100双向 5. 5厚减震垫板　6. 钢制钢筋混凝土隔板	二层及以上，有振声要求的房间	
	L5	防滑地砖楼面（无防水层）（有防振区）（有障碍）（燃烧性能等级A级）	1. 9.5~11厚防滑地砖，缝宽色差随意缝 2. 5厚1:1水泥砂浆结合层 3. 35厚1:3干硬性水泥砂浆结合层表面撒素水泥面 4. 管道穿楼板处套管周围一道1.5厚聚合物水泥防水涂料（Ⅱ型）涂刷500高　（以下为土建构造做法） 5. 50厚C25细石混凝土随打随抹平向配Φ4@100双向 6. 20厚挤塑聚苯乙烯保温板（B1级）　7. 钢制钢筋混凝土隔板（无障碍光纤用另详图）	位于一层，无防水要求的房间	
	L6	水磨石楼面（预埋管线）（燃烧性能等级A级）	1. 10厚颜色水泥普通石子（中小八厘石子）地面表面磨光打蜡 2. 15厚1:3水泥砂浆找平层，干后刷聚合物（3mmx10mm偏粘剂聚合物水泥砂浆，专业勾缝） 3. 45厚C25细石混凝土随打随抹平向配Φ4@100双向 4. 5厚减震板　5. 钢制钢筋混凝土隔板	二层及以上，有防水要求的房间	水磨石楼面自建筑完成
	L7	水磨石楼面（保温楼面）（燃烧性能等级A级）	1. 10厚颜色水泥普通石子（中小八厘石子）地面表面磨光打蜡 2. 15厚1:3水泥砂浆找平层，干后刷聚合物（3mmx10mm偏粘剂聚合物水泥砂浆，专业勾缝） 3. 50厚C25细石混凝土随打随抹平向配Φ4@100双向 4. 20厚挤塑聚苯乙烯保温板（B1级）　5. 钢制钢筋混凝土隔板	位于一层，无防水要求的房间	水磨石楼面自建筑完成
	L8	水磨石楼面（带防水层）（燃烧性能等级A级）	1. 10厚颜色水泥普通石子（中小八厘石子）地面表面磨光打蜡 2. 20厚1:3水泥砂浆结合层，干后刷聚合物（3mmx10mm偏粘剂聚合物水泥砂浆，专业勾缝） 3. 1.5厚聚合物水泥防水涂料（Ⅱ型）（与第一道方向垂直），四周墙边上翻300mm 4. 最薄处50厚C25细石混凝土随打随抹平向平找坡层（1%），（无找坡处为50厚） 5. 10厚无机矿物纤维类隔声毡垫A级（1:3水泥砂浆打底） 6. 1.5厚聚合物水泥防水涂料（Ⅱ型）（与第一道方向垂直），四周墙边上翻300高　7. 钢制钢筋混凝土隔板	二层及以上，有排水要求的房间、位于一层有渗漏的房间	水磨石楼面自建筑完成
	L9	水磨石楼面（防水层）（燃烧性能等级A级）	1. 10厚颜色水泥普通石子（中小八厘石子）地面表面磨光打蜡 2. 20厚1:3水泥砂浆结合层，干后刷聚合物（3mmx10mm偏粘剂聚合物水泥砂浆，专业勾缝） 3. 1.5厚聚合物水泥防水涂料（Ⅱ型）（与第一道方向垂直），四周墙边上翻300mm 4. 最薄处50厚C25细石混凝土随打随抹平向平找坡层（1%），（无找坡处为50厚） 5. 1.5厚聚合物水泥防水涂料（Ⅱ型）涂刷300高　6. 钢制钢筋混凝土隔板	位于一层有渗漏的房间、开水间	水磨石楼面自建筑完成
	L10	地板楼面（保温楼面）（燃烧性能等级B1级）	1. 2厚阻燃薄型覆面合成材料，专用胶粘剂粘贴，波宽铺压2幅。 2. 5厚垫层水泥基自流平砂浆　3. 40厚1:3水泥砂浆压实找光 以下为土建构造做法 4. 水泥浆一道（内掺建筑胶）　5. 50厚C25细石混凝土随打随抹平向配Φ4@100双向 6. 20厚挤塑聚苯乙烯保温板(B1级)　7. 钢制钢筋混凝土隔板	位于一层，无防水要求的房间	1. 木地坪参见《工程做法》23J909-3-34，地B30 2. 地面垫层不连续，外墙处地面下翻高200mm，高度按相邻地面
	L11	地板楼面（隔声楼面）（燃烧性能等级B1级）	1. 2厚阻燃薄型覆面合成材料，专用胶粘剂粘贴，波宽铺压2幅。 2. 5厚垫层水泥基自流平砂浆　3. 40厚1:3水泥砂浆压实找光 以下为土建构造做法 4. 水泥浆一道（内掺建筑胶）　5. 45厚C25细石混凝土随打随抹平向配Φ4@100双向 6. 5厚减震垫板　7. 钢制钢筋混凝土隔板	二层及以上，有隔声要求的房间	1. 木地坪参见《工程做法》23J909-3-34，地B30 2. 地面垫层不连续，外墙处地面下翻高200mm，高度按相邻地面
	L12	防静电活动地板楼面（保温楼面）（燃烧性能等级A级）	1. 150~200高架空陶瓷防静电地板（地板高度根据基层完成后，厚度实测确定） 2. 50厚C25细石混凝土随打随抹平向配Φ4@100双向 3. 20厚挤塑聚苯乙烯保温板(B1级)	网络机房	1. 木地坪参见《工程做法》23J909-3-100，地K18； 2. 地面垫层不连续，外墙处地面下翻高200mm，高度按相邻地面
	L13	防静电活动地板楼面（隔声楼面）（燃烧性能等级A级）	1. 150高架空陶瓷防静电地板（地板高度根据基层完成后，厚度实测确定） 2. 45厚C25细石混凝土随打随抹平向配Φ4@100双向 3. 5厚减震垫板　4. 钢制钢筋混凝土隔板	计算机教室	1. 木地坪参见《工程做法》23J909-3-100，地K18； 2. 地面垫层不连续，外墙处地面下翻高200mm，高度按相邻地面
	L14	石砖楼面A（燃烧性能等级A级）	1. 20厚先面粘骨去麻花岗岩 2. 30厚1:3干硬性水泥砂浆结合层，表面撒水泥粉　（以下为土建构造做法） 3. 水泥浆一道（内掺建筑胶） 4. 钢制钢筋混凝土隔板（无障碍光纤用另详图）	室内外楼梯间、前室	1. 石材面参照外墙石材面做法 2. 用于楼梯间时参见节能专项设计说明
	L15	防静电活动地板楼面（燃烧性能等级A级）	1. 10~15厚水磨石面层合金嵌条分格不锈钢防护条 2. 30厚C25细石混凝土随打随抹平向配Φ4@100双向 3. 钢筋混凝土楼板 4. 150高架空陶瓷防静电地板（地板高度根据基层完成后，厚度实测确定）	电视机房	1. 木地坪参见《工程做法》23J909-3-100K/M9 2. 不发火地面施工方法参考地下室做法 3. 防静电/不发火地板面层应静电接地，不发火或防金属层应可使用
	L16	地砖楼面（燃烧性能等级A级）	1. 10~15厚地砖面层，干水泥擦缝 2. 30厚1:4干硬性水泥砂浆结合层，表面撒素水泥面 3. 钢筋混凝土楼板 4. 素水泥浆一道（内掺建筑胶）	卫生间	防水层同详细地坪防水做法表：
	L17	地砖楼面（燃烧性能等级A级）	1. 10~15厚地砖面层，干水泥擦缝 2. 30厚1:4干硬性水泥砂浆结合层，表面撒素水泥面 3. 素水泥浆一道（内掺建筑胶） 4. 钢筋混凝土楼板	卫生间	防水层同详细地坪防水做法表：
	L18	地砖楼面（燃烧性能等级A级）	1. 10~15厚地砖面层，干水泥擦缝 2. 30厚1:4干硬性水泥砂浆结合层，表面撒素水泥面 3. 素水泥浆一道（内掺建筑胶） 4. 钢筋混凝土楼板	卫生间	防水层同详细地坪防水做法表：
墙面	NQ1	无机涂料墙面A（燃烧性能等级A级）	1. 白色无机涂料两底两面 以下为土建构造做法 3. 5厚抗裂砂浆压入耐碱玻纤网格布 4. 10厚（压无机轻质砂浆垫层料，根据内墙找平（保温砂浆厚度详合单体明细表专篇） 5. 厚素砂浆一道　6. 外墙砼墙、砖砌体	空腔砌体内墙面	1. 施工前先做样板及工艺，严格控制涂料间色差要求。 2. 不同墙体材料及结构变形缝两侧应设置一道缝，处理方法同外墙做法。
	NQ2	无机涂料墙面B（燃烧性能等级A级）	1. 白色无机涂料两底两面　2. 3厚柔性腻子分层找平 以下为土建构造做法 3. 5厚抗裂砂浆压入耐碱玻纤网格布 4. 10厚（压无机轻质砂浆垫层料，根据内墙找平（保温砂浆厚度详合单体明细表专篇） 5. 厚素砂浆一道　6. 外墙砼墙、砖砌体	空腔砌体内墙面	1. 施工前先做样板及工艺，严格控制涂料间色差要求。 2. 不同墙体材料及结构变形缝两侧应设置一道缝，处理方法同外墙做法。

分类	选项	名 称	做法及说明	适用部位	备 注
内墙面	NQ3	无机涂料墙面C（带防水层）（燃烧性能等级A级）	1. 喷刷无机内墙涂料 2. 1.5厚聚合物水泥防水涂料（Ⅱ型）（仅用于各类带坡开中，带有水气一侧） 以下为土建构造做法 3. 5厚1:2水泥砂浆抹面　4. 10厚1:3水泥砂浆找坡 5. 素水泥浆一道　6. 外墙砼墙、砖砌体	浴盥室、设备间等各类带坡开	
	NQ4	面砖墙面（带防水层）（燃烧性能等级A级）	1. 9.5厚墙面砖（粘贴前墙砖先浸水湿润），边缝色差随意缝 2. 专用陶瓷砖粘结剂5厚1:2建筑混合砂浆粘结层　以下为土建构造做法 3. 1.5厚聚合物水泥防水涂料（Ⅱ型），防水高度到本层顶板； 4. 5厚1:2.5水泥砂浆抹面　5. 10厚1:3水泥砂浆打底 6. 刷素水泥浆一道（内掺建筑胶） 7. 基层处理详见图集《建筑构造》（2020版）（J/T）-2020-P105	公共卫生间、清洁间、开水间等有水房间	门、轴线部位参照墙面做法
	NQ5	部位软墙面（燃烧性能等级A级）	1. 铝镁板结构软质防静电处理铝合金软口条　2. 6厚防潮无机基板 3. 50厚离地龙骨间距300与竖龙骨连接　4. 38十哪龙骨间距900铝质螺丝固定 5. 超低粉刷体	洁净室室、电子测量室、会议室、静修室、消声室或特殊功能房间、饭厅、饭堂	
	NQ6	部位软墙面（燃烧性能等级A级）	1. 墙面上刷20厚高品质水软动静乳液　2. 铝镁板结构软质防静电基层 3. 8厚铝质无机基板基层 4. 50厚离地龙骨间距300与铝合金龙骨调平件连接 5. 铝合金龙骨调平件与基层墙体固定　6. 超低粉刷体	各种会展室墙面	
	NQ7	局部软包吸音板（燃烧性能等级B1级）	1. 9厚玻璃软包饰皮吸音板　2. 铝合金龙骨 3. 15厚组装多层板　4. 20*40*2角钢转方管间距600 5. 超低粉刷体	视听室前室、宴会前室	
	NQ8	铝合下挂（燃烧性能等级A级）	1. 2.5厚铝质异形条槽铝挂件平心下挂 2. 配套槽型挂件与板背专用龙骨间距不宜大于600 3. 50*50*5角钢与原有钢龙骨用不锈钢螺栓与L50*5角钢固定 4. L50*5角钢采用方钢间距50，用M8膨胀螺栓与墙面或柱面固定 5. 超低吊顶体	大厅挂体	
	NQ9	墙砖墙面（燃烧性能等级A级）	1. 9.5厚墙面砖（粘贴前墙砖先浸湿润），边缝色差随意缝 2. 专用瓷砖黑色勾缝剂涂刷，面砖专用背贴型粘结剂（或厚膜）， 用18号钢丝（或φ6 4不锈钢丝网）与钢筋网绑扎牢固或Φ8@2.5水泥砂浆，沙浆灌注振捣密实，每层150~200左右下每隔1/3（横向钢筋或竖向钢筋处为间隔） 3. φ6钢丝网（双向间距钢筋网尺寸定）于墙体预埋膨胀、膨胀螺栓固定 4. 基层墙体（砖水泥砌筑砖墙/混凝土砖砼墙体）	地下电梯厅	
顶棚	DP1	原浆无机涂料（燃烧性能等级A级）	1. 无机涂料一底一面（燃烧性能为A级）饰面 2. 3厚柔性耐水腻子刮平 3. 素水泥浆拉毛一遍（内掺建筑胶） 4. 钢筋砼结构板下表面平整处理	用于普通无吊顶房间顶棚	防水房间顶棚墙面防水做法： 1. 1.5厚聚氨酯防水涂料 2. 刷素水泥砂浆一遍（内掺建筑胶） 3. 钢筋混凝土楼板上翻，表面做平整
	DP2	外墙涂料平顶（保温架空楼板）（燃烧性能等级A级）	1. 刷反色外保型外墙涂料二度　2. 弹性对底涂及柔性耐水腻子 以下为土建构造做法 3. 6厚聚合物改性防水砂浆抹面，内置160钢丝网格布两道，锚钉锚栓固定 4. 专用粘结剂粘贴（B级防型复合保温板，锚栓辅助固定，保温厚度详各单体明细表专篇） 5. 结构板自基墙顺下伸（断开处离下得板底面至采用灰色外墙涂料做法）	用于架空保温的顶棚	保温层厚度参见节能专篇
	DP3	原浆无机涂料（燃烧性能等级A级）	1. 喷刷无机涂料 2. 白水泥ab801胶调抹面层，厚度<10 3. 钢筋砼楼板底表面（基层处理详见本页其他外墙涂料做法）	设备间层	
	DP4	铝塑平顶（无防水保温层架空楼板下方）（燃烧性能等级A级）	1. 无机涂料一底一面（燃烧性能为A级）饰面 2. 3厚柔性耐水腻子刮平　以下为土建构造做法 3. 轧成型12.5x12.5的镀锌金属百宝网一层中@500射钉钢丸 4. 15厚抗震砂浆压入铜丝网 5. 专用配套副5~5厚，配套（H）厚铝合金龙骨配套铝塑板，铝饰板顶棚龙骨配套型号设计要求） 6. 面层板　7. 结构板缝用干净	用于板底铝塑板层面的房间	
	DP5	铝制龙骨穿孔石膏板吊顶（燃烧性能等级A级）	1. 无机涂料一底一面饰面 2. 满刷2厚面层耐水腻子找平，面板接缝处贴被缝带，刮腻子找平 3. 满刷防潮涂料两道，铺板方向垂直 4. 板材与龙骨螺钉应垂直固定，中距<200，螺钉距板长边>10，距边>15 5. C型轻钢承载龙骨C50*20，中距<1200，用挂插件与次龙骨连接 6. C型轻钢次龙骨C50*20，中距<400 7. C型轻钢主龙骨CS60*27，中距<1000（上人），用吊件与φ8全牙吊杆联结后找平 8. φ8全牙吊杆，双向布点，中距900~1200吊杆上部与板底后锚固 9. 现浇钢筋混凝土板底	大厅、内过道、电梯厅、办公室、会议室、专业要求等	
	DP6	铝制龙骨穿孔石膏板吊顶（燃烧性能等级A级）	1. 防水无机涂料一底一面饰面 2. 满刷2厚面层耐水腻子找平，面板接缝处贴被缝带，刮腻子找平 3. 板材与龙骨螺钉应垂直固定，中距<200，螺钉距板长边>10，距边>15 4. C型轻钢承载龙骨C50*20，中距<1200，用挂插件与次龙骨连接 5. C型轻钢次龙骨C50*20，中距<400 6. C型轻钢主龙骨CS60*27，中距<1000（上人），用吊件与φ8全牙吊杆联结后找平 7. φ8全牙吊杆，双向布点，中距900~1200吊杆上部与板底后锚固 8. 现浇钢筋混凝土板底	公共卫生间	
	DP7	600*600铝合金方格吊顶（燃烧性能等级A级）	1. 铝合金主龙骨600X600与配套专用龙骨固定 2. 与铝合金下挂配套的专用T型副龙骨联结，间距600 3. 上部主龙骨，间距<1200 4. Φ8全牙吊杆，双向中距<1200，吊杆上部与板底后锚固 5. 现浇钢筋混凝土板底	公共卫生间	防水层同详细地坪防水做法表：
	DP8	铝扣板吊顶（燃烧性能等级A级）	1. 40*70*0.8铝方通，中距120设置　2. 铝方通安装在专用方通龙骨上 3. C型轻钢主龙骨C60*27，中距<1000，用吊件与Φ8全牙吊杆联结后找平 4. Φ8全牙吊杆，双向布点，中距900~1200吊杆上部与板底后锚固 5. 现浇钢筋混凝土板底	学生阅览室 电子阅览室，专业教室	铝方通上方铺幕帘遮光、投影，铝质及厚度见无线动杆等篇，颜色详见光定制型出。
	DP9	600*600矿棉板石膏（燃烧性能等级A级）	1. 板材面层，规格600*600*14 2. T型铝制承载龙骨TB24*28，间距600，与次龙骨垂直 3. T型铝制次龙骨TB24*28，间距600，与主龙骨垂直 4. T型铝制主龙骨TS24*38，间距1200，用吊件与Φ8全牙吊杆联结后找平 5. Φ8全牙吊杆，双向布点，中距900~1200吊杆上部与板底后锚固 6. 现浇钢筋混凝土板底	各专业教室和办公室，网络机房中心各专业教室辅房，档案室、储藏室等	
	DP10	300*1200铝条板吊顶（燃烧性能等级A级）	1. 板材面层，规格300*1200*15　2. 风格，92x12x10x0.5mm 3. 2厚每条主龙骨，3080x65x22mm，65mm间 4. Φ8全牙吊杆，双向布点，中距900~1200吊杆上部与板底后锚固 5. 现浇钢筋混凝土板底	办公室、学生教室等	
	DP11	铝板吊顶（燃烧性能等级A级）	1. 2.5mm厚铝板折弯与铝合切槽龙骨上 2. 用专配龙骨吊件将与铝龙骨固定在C型钢承主龙骨C60*27上 3. C型轻钢主龙骨C60*27，中距<1000，用吊件与Φ8全牙吊杆联结后找平 4. Φ8全牙吊杆，双向布点，中距900~1200吊杆上部与板底后锚固 5. 现浇钢筋混凝土板底	门厅、过厅、学生阅览室 电子阅览室	

无锡市建设工程设计审查中心
房屋建筑工程施工图设计文件审查专用章
审查专用章号：3202230
有 效 期：长 期
江苏省住房和城乡建设厅

无锡市建筑设计研究院有限责任公司
WUXI ARCHITECTURAL DESIGN AND RESEARCH INSTITUTE LIABILITY Co.,Ltd
国家甲级工程设计证书编号：A232012735
NATIONAL ARCHITECTURAL DESIGN LICENSE No.A232012735
地址：江苏无锡市石皮巷2号
邮编：214001
电话：0510-82718065
官网：www.wxadi.com

注册师用章 REGISTERED SEAL

中华人民共和国一级注册建筑师
姓 名：黄铭慧
注册号：3201273-034
有效期：至2025年06月19日

出图专用章 SEAL

江苏省工程勘察设计出图专用章
无锡市建筑设计研究院有限责任公司
资质证书A132012738 B132012738
编 号 A232012735 B232012735
江苏省住房和城乡建设厅监制(B)
二〇二五年九月三十日

会 签 COUNTERSIGN

项目负责 PROJECT DIRECTOR	郭靖晓	电 气 ELEC.	蒋春月
建 筑 ARCH.		暖 通 HVAC	曹拟
结 构 STRUCT.	杨向英	方 案 SCHEME	
给排水 PLUMBING	王学海		

审 定 AUTHORIZED FOR ISSUE BY	黄若宇	黄若宇
审 核 REVIEWED BY	张超	张超
专业负责 DISCIPLINE RESPONSIBLE BY	黄铭慧	黄铭慧
校 对 CHECKED BY	黄若宇	黄若宇
设 计 DESIGNED BY	顾栋林	顾栋林
制 图 DRAWN BY	顾栋林	

建设单位 CLIENT	无锡市新吴区重点建设项目管理中心
工程名称 PROJECT	天一中学新吴分校新建工程-6#楼
图 名 DRAWING TITLE	室内装修构造通用做法表
设计编号 DESIGN NO.	24037
子项号 SUBITEM NO.	6
图 别 CATEGORY	建施
版 本 VERSION NO.	1.0
日 期 DATE	2025.04
图 号 DRAWING NO.	ML-09
序 号 SERIAL NO.	000k

天一中学新吴分校新建工程-6#楼

无障碍设计专篇

一、设计依据：

1.《建筑与市政工程无障碍通用规范》GB55019-2021

2.《无障碍设计规范》GB50763-2012

3.《无障碍设计》12J926（国标图集）

（注：图集与《建筑与市政工程无障碍通用规范》GB55019-2021要求不符的，按照GB55019-2021实施。）

二、本工程项目用地范围内相关的无障碍设施包括以下内容：

设施或环境与地块的关联	内容
室外广场到入口的坡道	（由相应设置提与专业设计）
建筑的室内无障碍设施	（电梯、楼梯、电梯）
室内外无障碍车位	（设置位置在 一层、地下 层）
室内无障碍设施	（5台设置 3间，3台设置 3间）
无障碍厕位（厕位）	

三、无障碍通道及出入口

1.本工程地块的无障碍通行流线上的标识物、处置物、座椅、灯柱、隔 离墩、地灯和地面等线（线槽）等设施均不应妨碍行动障碍者的独立通行。固定在无障碍通道、轮椅坡道、楼梯的墙或柱面上的物件，突出部分大于 100mm 且距面距地面高度小于2.00m时，其底面距地面高度不应大于 600mm，且保证有效通行净宽。

2.无障碍通行流线在地面地坪使用胶等规范易识别设置安全防护设施，以便引导视障人士安全行走。

3.无障碍通行设施的地面应牢固、平整、防滑、不积水。

4.无障碍通道上有地面高差时，应设置轮椅坡道或缓冲坡道。

5.当建筑无障碍出入口开无坡设置不大于1：20的平坡出入口时，应设置平台。台阶及轮椅坡道、轮椅坡道的通行净宽不应小于1.20m；轮椅坡度不应大于1：12；每段坡道的最大高度不应大于750mm。

6.轮椅坡道的起点和终点和休息平台的通行净宽不应小于坡道的通行净宽，水平长度不应小于1.50m，门扇开启和轴转不应占用此活动空间。

7.轮椅坡道的高度大于300mm且坡向坡度大于1：20时，应在两侧设置扶手。坡道与休息平台的扶手应保持连贯，设置扶手的轮椅坡道应空侧应采取安全防挡措施。

8.除干线出入口外，无障碍出入口的门应为平开的状态下，平台的净深度不应小于1.50m；无障碍出入口的上方应设置雨篷。

9.各所属门、出入口和人行横道处，有高差时应设置缓冲坡道。缓冲坡道的设置应符合GB55019-2021-2.10节要求；由市政或景观统一标准设计统一。

10.无障碍通道的通行净宽不应小于1.20m，人员密集公共场所的通行净宽不应小于1.80m。无障碍通道上的门闸口或通行闸机净宽不应小于900mm 通道上并且，直子孔洞的宽度或直径不应大于13mm，条状孔洞应垂直于通行方向。

11.自动扶梯、楼梯的下部和其他室内外临时空间可以进入时，应在净高不大于2.00m处采取安全阻挡措施。

四、无障碍门

1.有无障碍要求的门应可以被通畅辨认，并应保证方便开关和安全通过，且不应设挡块和门槛，门口有高差时，高差不应大于15mm，并应邪不大于1:10斜面过渡。

2.新建和扩建建筑的门开后后通行净宽不应小于900mm，既有建筑改造或改建的门开后后的通行净宽不应小于800mm；自动门开后后通行净宽不应小于1000mm。

3.有视线采用全玻璃门应选用安全玻璃，并在距地面高度0.85m~1.50m设置醒目的横向玻璃门或隔断的防撞提示措施；开后扇左右所侧为玻璃隔断时，门应与玻璃隔断在视觉上显著区分开，玻璃隔断并应采取醒目的防撞提示措施。

4.连续设置多道门时，两道门之间的距离除公门扇惯动的空间后的净间距不应小于1.50m。

5.门扇向外应窗台不小于1.50m的轮椅回转空间。

6.平开门的门后外侧和里侧均应设置扶手，扶手应保证手握牢握住，操作部分距地面高度应为0.85m~1.0m，距地350mm范围内应安装金属护门板，推动大门时，门开后所需的力度不应大于25N。安装有闭门器地门，从闭门器最大关控角度到完全关闭或10°的闭门时间不应小于3s。

7.双向开启的门应在可视高度部分安装观察窗，玻璃部分的下沿距地面高度不应大于850mm。

五、无障碍楼梯和台阶

1.无障碍楼梯与台阶的的踏步宽度应≥280，踏步高度应≤160。

2.距踏步起点和终点250mm~300mm处应设置醒示盲道，提示盲道的长度应与梯段的宽度相对应。

3.上行和下行的第一阶踏步应在踏色或材质上与平台有明显区别。

4.不应采用无障面和盲道带突缘的踏步。

5.梯踏板面及下整踏步或台阶面宜设置防滑条，踏步防滑条，警示条等附着物不应突出踏面。

6.行动障碍者和视觉障碍者主要使用的三级及三级以上的 台阶和梯楼应在两侧设置扶手。

7.无障碍单层扶手的高度应为850mm~900mm；设置双层扶手时，上层扶手高度应为850mm~900mm，下层扶手高度应为690mm~700mm。

8.无障碍梯楼，台阶和轮椅坡道的扶手应在全长范围内保持连贯。

9.临空梯段的栏杆下方宜设置安全围护物施。

10.无障碍楼梯，台阶和轮椅坡道的扶手起点和终点时应水平延伸，延伸长度不应小于300mm；扶手末端应向墙面或向下延伸，延伸长度不应小于100mm。

11.扶手应固定且手感平滑，形状和截面尺寸应易于抓握，截面的内侧边缘与墙面的净距离不宜小于40mm。

12.扶手应与墙面有明显的颜色或亮度对比。

六、无障碍电梯

1.公共建筑内设置电梯时，其中至少一部应当无障碍电梯。

2.无障碍电梯的候梯厅内呼叫按钮的中心距地面高度应为0.85m~1.1m，当附内设有轮椅座席不应小于400mm，按钮应设置盲文标志。呼叫按钮应设置提示盲道，应设置电梯运行显示装置和报达音响。

3.无障碍电梯的轿厢深度不应小于1.4m，宽度不应小于1.1m，同时满足乘轮椅者使用和容纳陪驾的轮椅，深度及宽度不应小于1.5m*1.6m或2.1m*1.1m。轿厢的设施应满足无障碍要求。

4.新建和扩建建筑的电梯门开启后的通行净宽不应小于900mm，既有建筑改造或改建的电梯门开启后的通行净宽不应小于800mm，轿厢开启时间应保持不小于3s。

七、无障碍机动车停车位：

1.无障碍机动车停车位一侧，应设宽度不小于1.2m的轮椅通道，轮椅通道与其所服务的停车位不应有高差，无障碍机动车停车位的地面坡度不应大于1：50。无障碍机动车停车位的地面应设置停车线、轮椅通道线和无障碍标志，并设设置引导标识。

2.无障碍汽（客）车上客和客货运的汽车不应小于2.40m*7.00m，和人行道地有高差处应设置缘石坡道，且应与无障碍通道衔接。

八、无障碍服务设施

1.无障碍专用设施的安装的部件应牢固可安全使用；安全抓杆直径应为30mm~40mm，内侧与墙面的净距离不应小于40mm；饮品台高0.80m，确认主动权，供给侧轮椅使用的高度不应大于1.20m。

2.无障碍坐便器两侧应设置安全抓杆，轮椅进近坐便器一侧应设置可垂直或水平90°旋转的水平抓杆，另一侧应设置L形抓杆；轮椅停近无障碍坐便器两侧的水平安全抓杆距坐便器的上沿高度应为250mm~350mm，水平长度不应小于700mm；L形抓杆竖向部分应设置在坐便器前端150mm ~ 250mm，距侧部分距离地面高度为1.40m~1.60m；坐便器水箱控制装置应位于易于触及的位置，应可自动操作或单手操作；取纸器应设在坐便器的侧前方；在坐便器两边应设置救护呼叫装置，并应满足当坐位置、靠上和跌倒在地面的人均能够使用。

3.无障碍小便器下口距地面高度不应大于400mm；应在小便器两侧距地面高度900mm的位置设置长度为550mm的水平安全抓杆；应在小便器上部设置支撑安全抓杆，距地面高度应为1.20m。

4.无障碍洗手盆台面距地面高度不应大于800mm，水嘴中心距侧墙不应 小于550mm；其下部应留出轮椅足尖的容膝空间（宽750高650深450）；在洗手盆上方安装镜子，镜子反光面的底端距地面的高度不应大于1.00m；出水点头应采用杠杆式水龙头或自应式自动出水方式。

5.公共建筑中的男、女公共卫生间（厕所），每层应至少分别设置1个满足无障碍要求的公共卫生间（厕所），或在男、女公共卫生间（厕所）附近至少设置1个独立的无障碍厕所，其设置要求应满足GB55019-2021-3.2.3节要求。

6.公共建筑中多功能厅、报告厅、动物看台及演艺观影厅等应设置轮椅座位宽度不大于1：50的无障碍座席（深1300*宽800），并就近设置1：1的陪护座位；坐席应设置在便于疏散的位置，并不应设置在公共通道范围内；席位处观看视线不应受前排遮挡，并不应成斜视人视线。轮椅席位应邻近无障碍通行设施与疏散出口。公共服务、卫生间、讲台等处带的功能空间和设施要求。

7.为公众服务的各类服务台（包括问询台、接待处、业务台、饮食台、值得台，行李社证台等）均应设置供轮椅使用者使用的服务设施，当设置饮水机，自动取款机、自动售票机、自动查询机等时，每个区域的不同类型设施应至少有1台可供轮椅使用者使用的空间。饮位服务设施的上表面距地面高度应为 700mm~850mm，台面的下部应留出容膝容脚空间（宽750高650深450）。

九、无障碍标识

1.所有无障碍设施处均应设置无障碍标识。

2.应设置无障碍标识，无障碍标识应连续并清楚地指明无障碍设施的位置和方向。

3.无障碍标志的安装位置和高度应保证从标志前应位的视觉角度和距离，并且不应被其他任何物品遮挡。

4.为需要安全警示处，应同时设供包括视觉标示和听觉标示的警示标示。


十、其他说明：

1.本工程所有无障碍设施如设有盲道、入口门、卫生设备的安全抓杆、楼梯及过道的扶手、关门拉手、轴保阳台处理等应《无障碍设计规范》GB50763-2012、《建筑与市政工程无障碍通用规范》GB55019-2021要求进行设计，未具体说明的按照国标图集12J926，当图集中做法与《建筑与市政工程无障碍通用规范》GB55019-2021要求不符的，按严格按GB55019-2021实施。


2.盲道的铺设应保证视觉障碍者安全行走和辨别方向；盲道铺设应避开障碍物，但因设施不得占用盲道；盲道安全警示和提示处应设置提示盲道，其长度应与警示安全警示和提示物范围相对应。行进盲道的起点、终点、转弯处，应设置提示盲道，其宽度不应小于300 mm ，其余应小于行进盲道的宽度。盲道应与相邻人行道铺面的颜色或材质形成差异。

3.当无障碍设计内容与本节不符时，以本节为准。


4.兰州市无障碍通道物通及设施应按照及其规施工图执行指化。

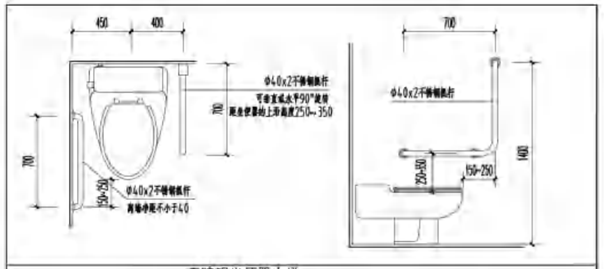


无障碍坐便器大样

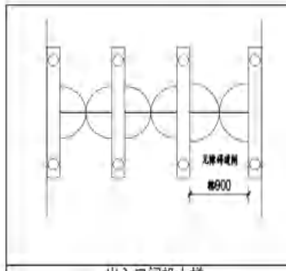

出入口闸机大样

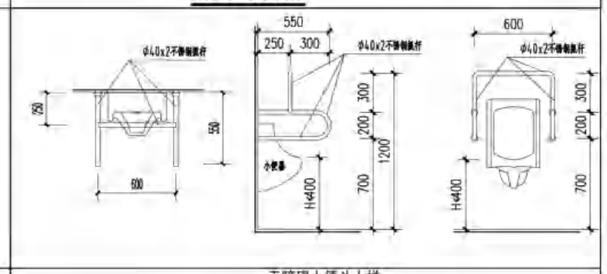

无障碍小便斗大样

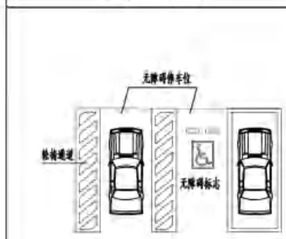

无障碍停车位大样




注：台盆下部应有不小于宽750高650、距地面高度250范围内进深不小于450、其他部分进深不小于250的容膝容脚空间


注：洗手盆下部应有不小于宽750、高650、距地面高度250范围内进深不小于450。

其他部分进深不小于250的容膝容脚空间应在洗手盆上下宽盖镜子，镜子反光面的底端距地面的高度不应大于1.00米

立式洗手盆大样

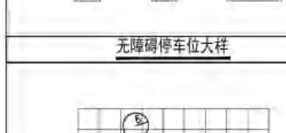


无障碍标志图案大样

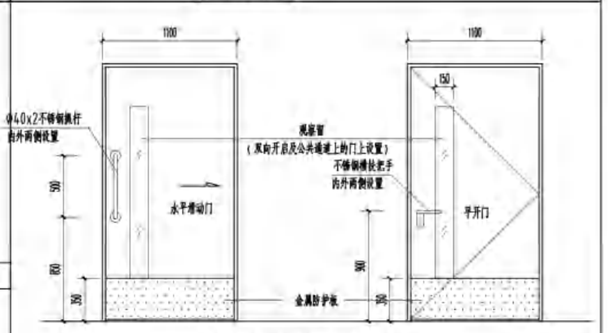


注：无障碍门在紧急情况下 应能从外面打开

门开启后通行净宽度不小于0.9m，门开启所需力度不应大于25N


无障碍门通用大样

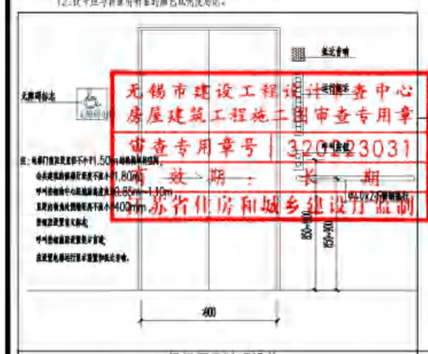


侯梯厅无障碍设施

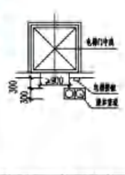


电梯入口提示盲道

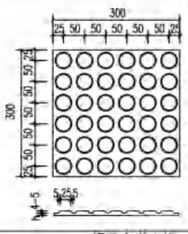


提示盲道大样

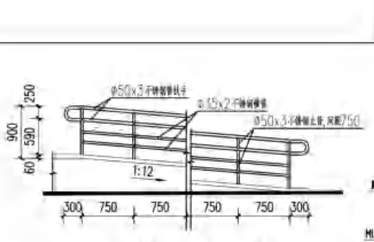

无障碍坡道立面 1:50

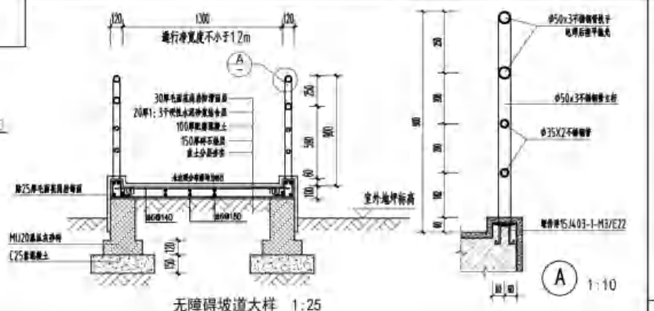

无障碍坡道大样 1:25

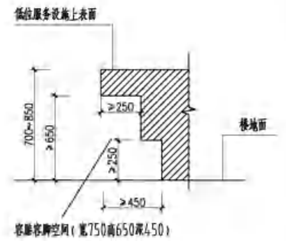

低位服务设施容膝容脚空间 1:25

其他做法	无障碍通道扶手离地高度850~900mm，做法详12J926-H6-Z。当图位无障碍扶行均为Φ40x2镀锌钢管（拉丝不锈钢管）、做法详12J926-J16，与墙面的净距离不应小于40mm。 无障碍楼梯栏杆详楼梯大样，扶手应在全长范围内保持连贯，做法详12J926-F4，扶手起点和终点处水平延伸300mm；扶手末端应向墙面或向下延伸，延伸长度100mm。 上行和下行的第一踏踏步颜色与平台应有明显区别，距踏步起点和终点250mm~300mm 处应设置成品提示盲道，提示盲道的长度应与梯段的宽度相对应，踏步防滑条、警示条等附着物均不应突出踏面。

无锡市建设工程设计施工图审查中心
房屋建筑工程施工图审查专用章
审查专用章号 3201273-2023031
有效期：长期
江苏省住房和城乡建设厅监制

无锡市建筑设计研究院有限责任公司
WUXI ARCHITECTURAL DESIGN AND RESEARCH INSTITUTE LIABILITY Co.,Ltd
国家甲级工程设计证书编号：A232012735
NATIONAL ARCHITECTURAL DESIGN LICENSE No.A232012735
地址：江苏无锡市石皮巷2号
邮编：214001
电话：0510-82718065
官网：www.wxadi.com

注册师用章 REGISTERED SEAL

中华人民共和国一级注册建筑师
姓名：黄铭慧
注册号：3201273-034
有效期：至2025年06月19日

出图专用章 SEAL

江苏省工程勘察设计出图专用章
无锡市建筑设计研究院有限责任公司
资质证书编号 A132012738 B132012738
A232012735 B232012735
江苏省住房和城乡建设厅监制(B)
二〇二五年九月三十日
有效期至二〇二七年九月三十日

会签 COUNTERSIGN

项目负责 PROJECT DIRECTOR	郝锦晓	电气 ELEC.	苏春丹
建筑 ARCH.		暖通 HVAC	曹栩
结构 STRUCT.	杨向英	方案 SCHEME	
给排水 PLUMBING	王孝海		

审定 AUTHORIZED FOR ISSUE BY	黄若宇	黄若宇
审核 REVIEWED BY	张超	张超
专业负责 DISCIPLINE RESPONSIBLE BY	黄铭慧	黄铭慧
校对 CHECKED BY	黄若宇	黄若宇
设计 DESIGNED BY	顾保林	顾保林
制图 DRAWN BY	顾保林	

建设单位 CLIENT	无锡市新吴区重点建设项目管理中心
工程名称 PROJECT	天一中学新吴分校新建工程-6#楼
图名 DRAWING TITLE	无障碍设计专篇
设计编号 DESIGN NO.	24037
子项号 SUBITEM NO.	6
图别 CATEGORY	建筑施
版本 VERSION NO.	1.0
日期 DATE	2025.08
图号 DRAWING NO.	ML-10
序号 SERIAL NO.	000m

说明：
1、楼梯间栏杆及二至五层护窗栏杆在建筑范围内。
2、已所有强电竖向置槽加护窗栏杆，栏杆样式与建筑样式统一。

无锡市建筑设计研究院有限责任公司
WUXI ARCHITECTURAL DESIGN AND RESEARCH INSTITUTE LIABILITY Co.,Ltd
国家甲级工程设计证书编号：A132013735
NATIONAL ARCHITECTURAL DESIGN LICENSE No.A132013735
地址：江苏无锡中石龙巷 号 2
邮编：214001
电话：0510-82718065
官网：www.wxdi.com

图签
NOTE

总图审图章
REGISTERED SEAL

中华人民共和国一级注册建筑师
姓名：李 彤 亮
证书号：3201012124101481
有效期至：2025年09月30日

江苏省工程勘察设计出图专用章
无锡市建筑设计研究院有限责任公司
统一社会信用代码91320200713412738Q
编号：A220012735B220012735
江苏省住房和城乡建设厅监制(10)
有效期至：二〇二五年九月三十日

会签
CONSTRUCTION

项目负责 PROJECT DIRECTOR	郑晓峰	电气 ELEC.
建筑 ARCH.		结构 STRUC.
给排 PLUMB.	杨向荣	方案 SCHEME
暖通 HVAC	王梦迪	

专业负责人 ASSISTANT RESPONSIBLE P	黄若宇	
审 核 PAYMENT BY	张超	
专业负责 ASSISTANT RESPONSIBLE P	黄铭慧	
校 对 CHECKED BY	黄若宇	
设 计 DESIGNED BY	顾栋林	
制 图 DRAWN BY	顾栋林	

建设单位 CLIENT	无锡市新吴区重点建设项目管理中心
工程名称 PROJECT	天一中学新吴分校新建工程-6#楼
图 名 DRAWING TITLE	一层平面布置图
设计编号 DESIGN NO.	24037
子项号 SUBITEM NO.	6
图 别 CATEGORY	建筑施 版 次 VERSION NO. L0
日 期 DATE	2025.04 图 号 DRAWING NO. 1-PL
序 号 SERIAL NO.	005

无锡市建设工程设计审查中心
房屋建筑工程施工图审查专用章
审查专用章号 320223031
有 效 期 ： 长 期
江苏省住房和城乡建设厅监制

1-PL PLANE LAYOUT PLAN
平面布置图 SCALE 1:100

说明：
1、矿棉板满吊留管检查孔采用卡扣式-01;然而石膏板收边灯-01无机涂料饰面，石膏板与矿棉板齐平。
2、铝板板吊留管检查孔采用卡扣式-02防潮检修口有板收边灯-02防水无机涂料饰面，石膏板与铝扣板齐平。
3、强电间/弱电间/机房的天花以建筑设计为准，装饰不做变动。
4、图中灯具、风口、音箱、喷淋头、报警装置等等布置仅为示意，具体应以相关专业设计为准。
5、石膏板上游空调风口均为白色ABS风口，出风口选隐板形，其他吊顶材质上的风口与吊顶材质做同色处理。

无锡市建筑设计研究院有限责任公司
WUXI ARCHITECTURAL DESIGN AND RESEARCH INSTITUTE LIABILITY Co.,Ltd
国家甲级工程设计证书编号：A132013735
NATIONAL ARCHITECTURAL DESIGN LICENSE No.A132013735
地址：无锡市梁溪区学前东路 7 号
邮编：214001
电话：0510-82718065
官网：www.wxdi.com

专业 ARC

出图专用章 SEAL

中华人民共和国 一级注册建筑师
姓名：[illegible]
注册号：[illegible]
有效期：[illegible]

江苏省工程勘察设计出图专用章(建)
无锡市建筑设计研究院有限责任公司
资质证书号A132012738B132012738
编号A232012735B232012735
江苏省住房和城乡建设厅监制(印)
有效期至二〇二五年九月三十日

会签			
项目负责 PROJECT DIRECTOR	郝锡峻	电气 ELEC.	蒋春明
建筑 ARCH.		结构 STRUC.	潘闯
审核 CHECK	杨阿英	给排水 SCHAC	
给排水 PLUMBING	王荣娟		
审定 ADVANCED FOR ISSUE BY	黄若宁		
审核 REVIEWED BY	张超		
专业负责 DISCIPLINE RESPONSIBLE BY	俞健慧		
校对 CHECKED BY	黄若宁		
设计 DESIGNED BY	雨桃林		
制图 DRAWN BY	雨桃林		

建设单位 CLIENT	无锡市新吴区重点建设项目管理中心
工程名称 PROJECT	天一中学新吴分校新建工程-B楼
图名 DRAWING TITLE	一层天花布置图
设计编号 DESIGN NO.	21027
子项号 SUBITEM NO.	6
图别 CATEGORY	建筑施 图号 DRAWING NO. 1.0
日期 DATE	2025.01 图号 DRAWING NO. 1-RC
序号 SERIAL NO.	002

无锡市建设工程设计审查中心
房屋建筑工程施工图审查专用章
审查专用章号 320223031
有 效 期 ： 长 期
江苏省住房和城乡建设厅监制

1-RC REFLECTED CEILING PLAN 天花布置图 SCALE 1:100

说明：
1、矿棉板满吊留管帘盒均采用铝镁锰1.0-铝面石膏板收边T1-01无机涂料饰面，石膏板与矿棉板做平。
2、铝扣板吊顶留管帘盒均采用铝镁锰1.0铝面石膏板收边T7-02防水无机涂料饰面，白膏板与铝扣板做平。
3、强电间/弱电间/机房的天花以建筑设计为准，装饰不做变动。
4、图中灯具、风口、管线、喷淋头、报警装置等等布置仅为示意，具体应以相关专业设计为准。
5、石膏板上游空调风口均为白色ABS风口，出风口选隐板形，其他吊顶材质上的风口与吊顶材质做同色处理。

无锡市建筑设计研究院有限责任公司
WUXI ARCHITECTURAL DESIGN AND RESEARCH INSTITUTE LIABILITY Co.,Ltd
国家甲级工程设计证书编号：A132013735
NATIONAL ARCHITECTURAL DESIGN LICENSE No.A132013735
地址：江苏无锡中石龙巷 号 2
邮编：214001
电话：0510-82718065
官网：www.wxdi.com

专业 ARC

出图章 SEAL

出图专用章 SEAL

江苏省工程勘察设计出图专用章
无锡市建筑设计研究院有限责任公司
统一社会信用代码91320200134803735
证书编号：A132013735B220012735
有效期至：二〇二五年九月三十日

会签 SIGNATURE

项目负责 PROJECT DIRECTOR	郑锦峰	电气 ELEC.	蒋春月
建筑 ARCH.		结构 STRUC.	徐刚
给排 SANIT.	杨向武	矛盾 SCHEME	
特种设 PLUMBING	王学海		

专业 AUTHORIZED FOR ISSUE BY	黄若宇	蒋春月
专业 REVIEW BY	张超	徐刚
专业负责 DISCIPLINE RESPONSIBLE BY	黄锦慧	黄锦慧
校对 CHECKED BY	黄若宇	蒋春月
设计 DESIGNED BY	顾栋林	顾栋林
制图 DRAWN BY	顾栋林	

建设单位 CLIENT	无锡市新吴区重点建设项目管理中心
工程名称 PROJECT	天一中学新吴分校新建工程-02楼
图名 DRAWING TITLE	一层天花综合布置图
设计编号 DESIGN NO.	24027
子项号 SUBITEM NO.	6
阶段 CATEGORY	建筑施
版本 VERSION NO.	1.0
日期 DATE	2025.01
图号 DRAWING NO.	1-CC
序号 SERIAL NO.	0021

无锡市建设工程设计审查中心
房屋建筑工程施工图审查用章
审查专用章号 320223031
有 效 期 ： 长 期
江苏省住房和城乡建设厅 监制

1-CC COMPREHENSIVE CEILING PLAN
天花综合布置图 SCALE 1:100

说明：
1、所有过门石均为G1-01石材。
2、强电间/弱电间/机房地面以建筑设计为准，装饰不做变动。

无锡市建筑设计研究院有限责任公司
WUXI ARCHITECTURAL DESIGN AND RESEARCH INSTITUTE LIABILITY Co.,Ltd
国家甲级工程设计证书编号：A132012735
NATIONAL ARCHITECTURAL DESIGN LICENSE No.A132012735
地址：江苏无锡中石龙巷 号 2
邮编：214001
电话：0510-82718065
官网：www.wxdi.com

专业 ADC

出图专用章 SEAL


江苏省工程勘察设计出图专用章
无锡市建筑设计研究院有限责任公司
资质证书号A132012735 B132012738
编号 A132012735D220012735
江苏省住房和城乡建设厅监制(印)
有效期限二〇二五年九月三十日

合 签 SIGNATURE			
项目负责 PROJECT DIRECTOR	韩锦晓	电气 ELEC.	韩锦晓
建 筑 ARCH.		暖 通 HVAC	
结 构 STRUCT.	杨向英	给排水 SCHEME	
给排水 PLUMBING	王景翔		
审 定 AUTHORIZED FOR ISSUE BY	黄哲宇		黄哲宇
审 核 REVIEWED BY	张超		
专业负责 DISCIPLINE RESPONSIBLE BY	黄铭慧		
校 对 CHECKED BY	黄哲宇		黄哲宇
设 计 DESIGNED BY	顾栋林		顾栋林
制 图 DRAWN BY	顾栋林		

建设单位 CLIENT	无锡市新吴区重点建设项目管理中心
工程名称 PROJECT	天一中学新吴分校新建工程-04楼
图 名 DRAWING TITLE	一层地坪布置图
设计编号 DESIGN NO.	24027
子项号 SUBITEM NO.	6
图 别 CATEGORY	建筑施
版 次 VERSION NO.	1.0
日 期 DATE	2025.09
图 号 DRAWING NO.	1-FC
序 号 SERIAL NO.	001

无锡市建设工程设计审查中心
房屋建筑工程施工图审查专用章
审查专用章号 320223031
有 效 期 ： 长 期
江苏省住房和城乡建设厅监制

1-FC FLOOR COVERING PLAN
地坪布置图 SCALE 1:100

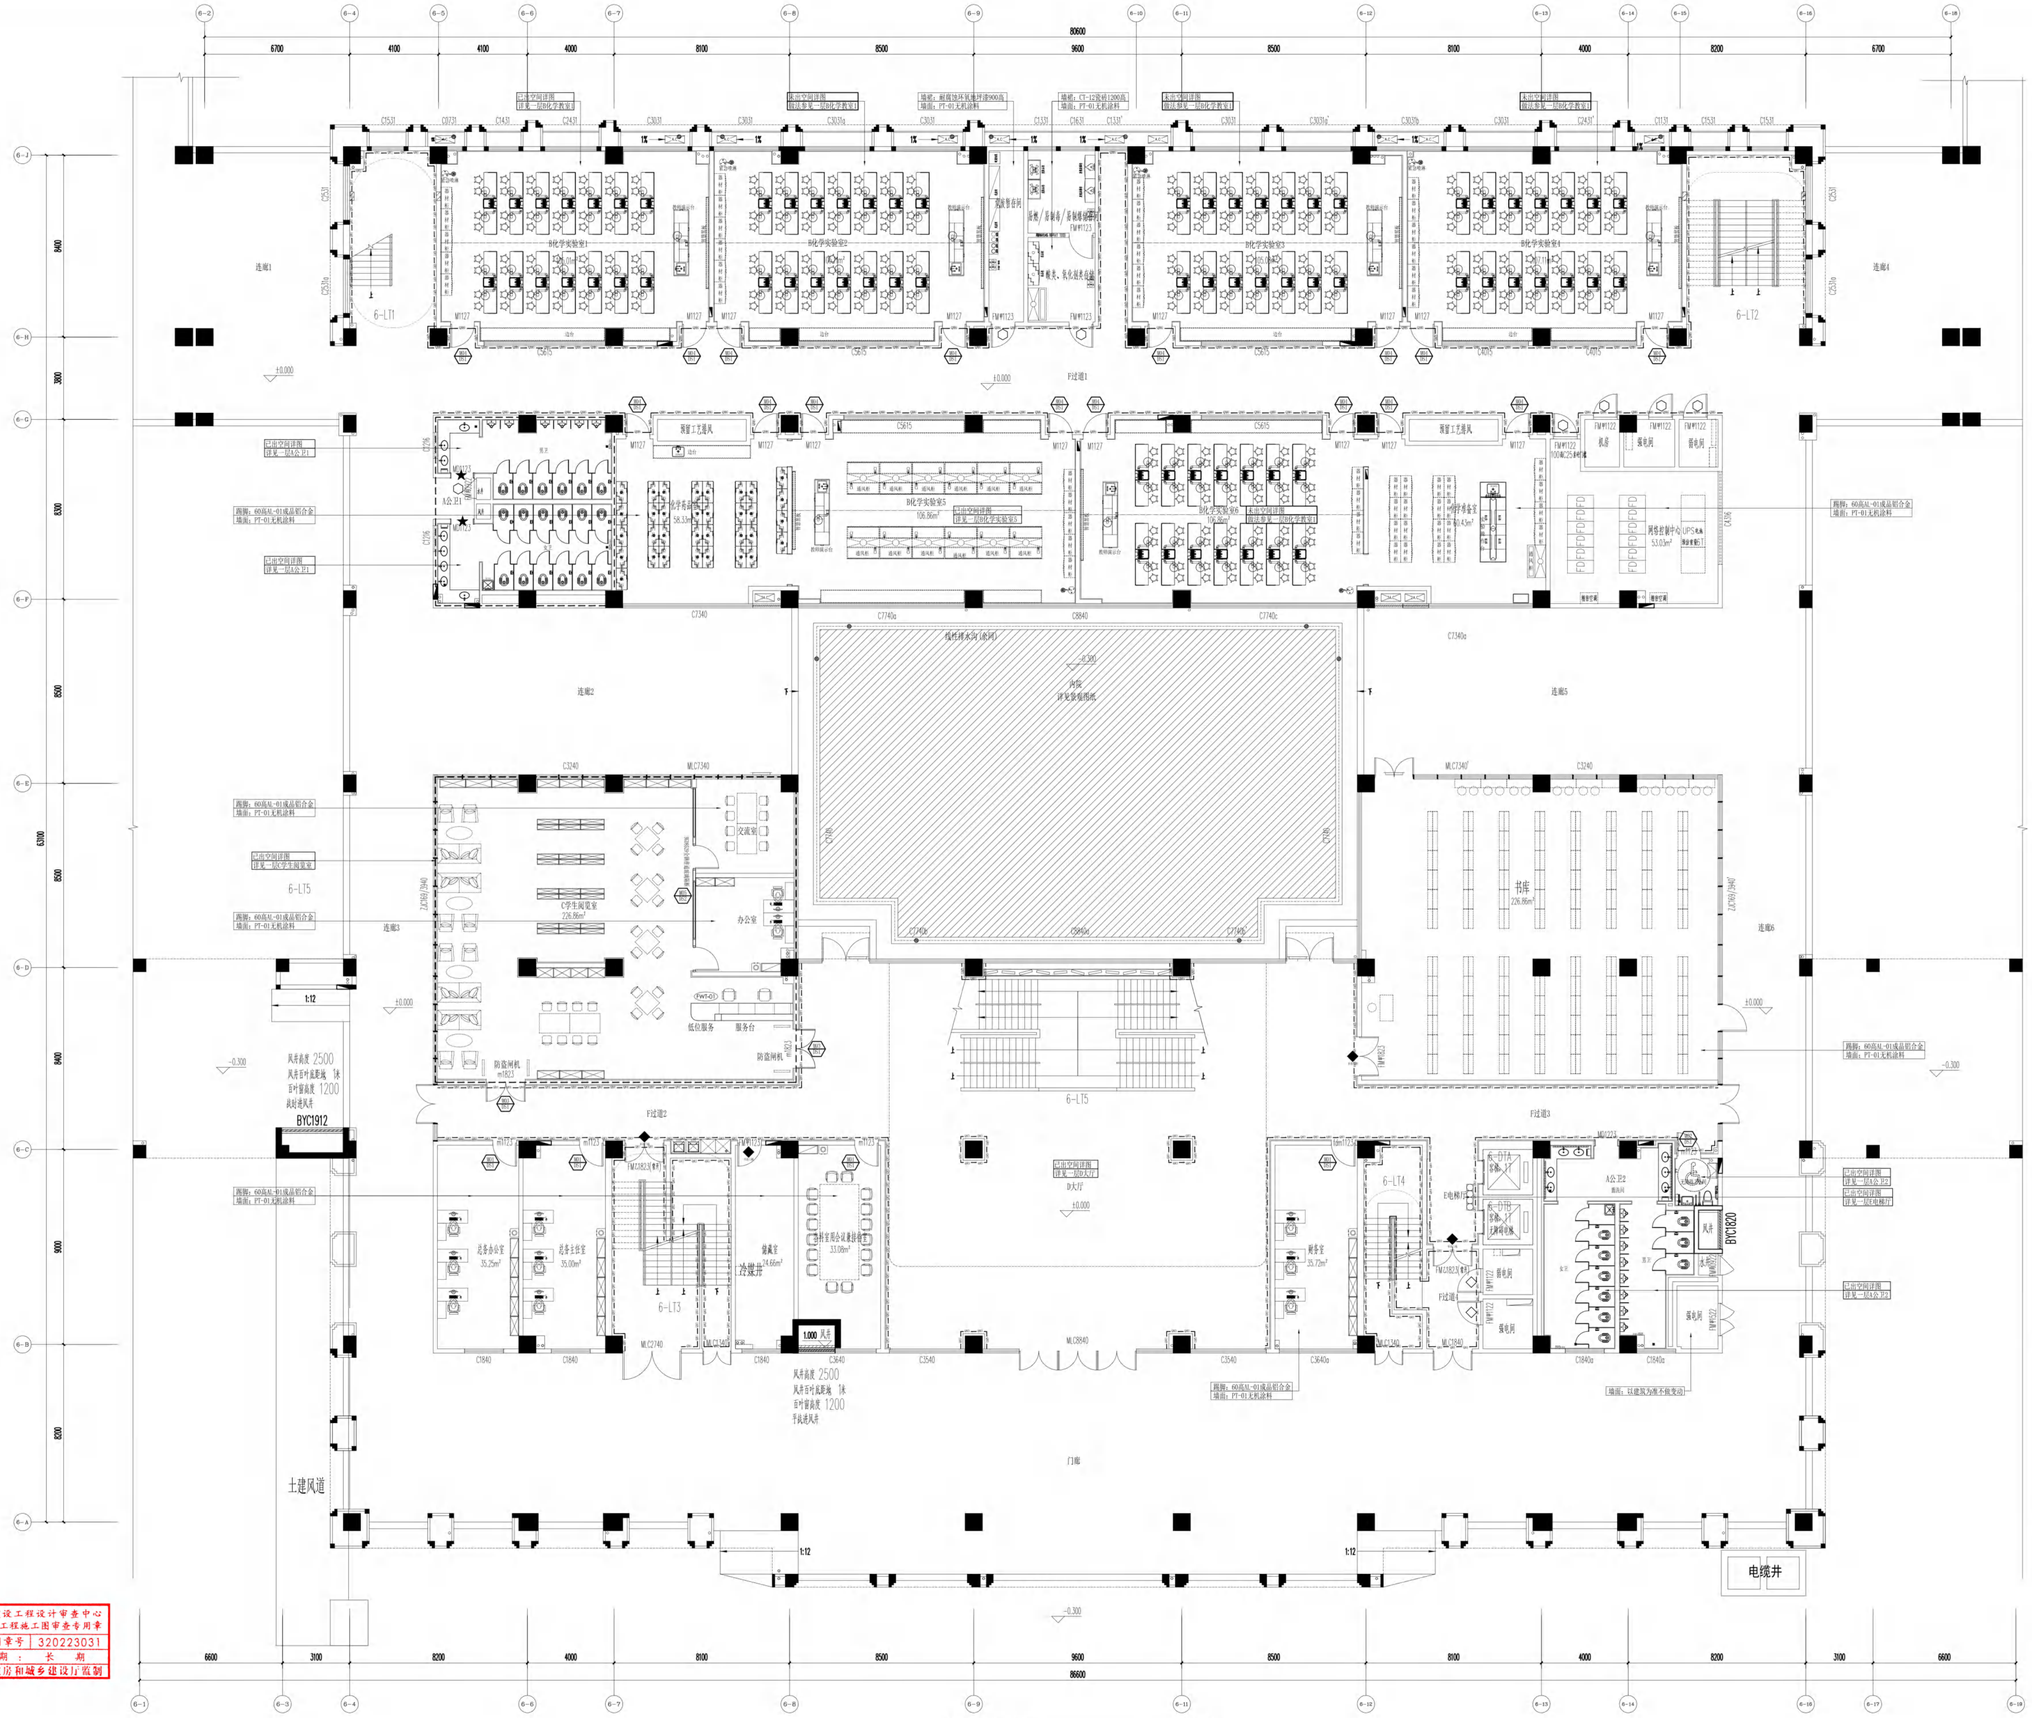
80600
6700
4100
4100
4000
8100
8500
9600
8500
8100
4000
8200
6700
连廊1
连廊2
连廊3
连廊4
连廊5
连廊6
6-LT1
6-LT2
6-LT3
6-LT4
6-LT5
B化学实验室1
B化学实验室2
B化学实验室3
B化学实验室4
B化学实验室5
B化学实验室6
预留工艺通风
F过道1
F过道2
F过道3
线性排水沟(含网)
内院
详见景观图纸
书库
226.86m²
C学生阅览室
226.86m²
交流室
办公室
学生活动室
106.53m²
教师准备室
43.43m²
网管控制中心
53.03m²
UPS室&
预留管理间
男厕
女厕
强电间
弱电间
电缆井
土建风道
门廊
连廊1 8400
连廊2 8500
连廊3 8500
连廊4 8400
连廊5 8500
连廊6 8400
6300
3900
9000
8200
±0.000
-0.300
1:12
1.000 天井
风井高度 2500
风井百叶底距地 1米
百叶窗高度 1200
采防虫网片
BYC1912
BYC1820
C7740a
C8840
C7740c
C7340
C3240
C3840
C2740
C1840
C3540
C3640a
C1840a
C7340a
C7340c
C7740b
C5940d
C5615
C3615
C4015
C2515
C2535a
C3035
C3035a
C3035b
C3035c
C3135
C2435
C1535
C1535a
C1535b
C1635
C1635a
C1635b
C3135
C3135a
C3135b
C3235
C3235a
C3235b
M1127
M1123
M1323
M1523
M1623
说明：
1、楼梯间栏杆见二至五层护窗栏杆在建筑范围内。
2、一层所有落地窗位置增加护窗栏杆，栏杆样式与建筑样式统一。

无锡市建筑设计研究院有限责任公司
WUXI ARCHITECTURAL DESIGN AND RESEARCH INSTITUTE LIABILITY Co.,Ltd
国家甲级工程设计证书编号：A232013735
NATIONAL ARCHITECTURAL DESIGN LICENSE No.A232013735
地址：江苏无锡中石龙巷 号 2
邮编：214001
电话：0510-82718065
官网：www.wxdi.com

勘误
NOTE

出图专用章
SEAL

中华人民共和国一级注册建筑师
姓名：梁铭坚
证号：3201221101141
发证机关：江苏省住房和城乡建设厅

江苏省工程勘察设计出图专用章
无锡市建筑设计研究院有限责任公司
资质证书A132012738 B132012738
编号A232012735 B232012735
江苏省住房和城乡建设厅监制(6)
有效期至二〇二五年九月三十日

会签
CONFIRMATION

项目负责 PROJECT DIRECTOR	郝锦峰	电气 ELEC.	蒋剑刚
建筑 ARCH.		结构 STRUC.	潘闯
给排水 PLUMBING	杨阳英 王军强	空调 HVAC	

审定 AUTHORIZED FOR ISSUE BY	黄哲宇	
审核 REVIEWED BY	张超	
专业负责 DISCIPLINE RESPONSIBLE BY	侯锐慧	
校对 CHECKED BY	黄哲宇	
设计 DESIGNED BY	周栋林	
制图 DRAWN BY	周栋林	

建设单位 CLIENT	无锡市新吴区重点建设项目管理中心
工程名称 PROJECT	天一中学新吴分校新建工程-6#楼
图名 DRAWING TITLE	二层平面布置图
设计编号 DESIGN NO.	24027
子项号 SUBITEM NO.	6
图别 CATEGORY	建筑施 版本 VERSION NO. 1.0
日期 DATE	2025.01 图号 DRAWING NO. 2-PL
页号 SERIAL NO.	006

无锡市建设工程设计审查中心
房屋建筑工程施工图审查专用章
审查专用章号 320223031
有 效 期 ： 长 期
江苏省住房和城乡建设厅监制

2-PL PLANE LAYOUT 平面布置图 PLAN SCALE 1:100

说明：
1、矿棉板满吊留管帘盒均采用40宽LL-01纸面石膏板收边3T1-01无机涂料饰面，石膏板与矿棉板做平。
2、铝板板吊顶留管盒均采用40宽LL-02防潮纸面石膏板收边3T1-02防水无机涂料饰面，石膏板与铝扣板做平。
3、强电间/弱电间/机房的天花以建筑设计为准，装饰不做变动。
4、图中灯具、风口、管线、喷淋头、报警装置等等布置仅为示意，具体应以相关专业设计为准。
5、石膏板上游空调风口均为白色ABS风口，出风口造隐板形，其他吊顶材质上的风口与吊顶材质做同色处理。

无锡市建筑设计研究院有限责任公司
WUXI ARCHITECTURAL DESIGN AND RESEARCH INSTITUTE LIABILITY Co.,Ltd
国家甲级工程设计证书编号：A332013735
NATIONAL ARCHITECTURAL DESIGN LICENSE No.A332013735
地址：江苏无锡中石北街 号 2
邮编：214001
电话：0510-82718065
官网：www.wxdi.com

中华人民共和国一级注册建筑师
姓名：李 铭 宏
证书号：3201271-1014
有效期：至2025年09月01日

江苏省工程勘察设计出图专用章
无锡市建筑设计研究院有限责任公司
资质证书A132012738 B132012738
编号 A232012735 B232012735
江苏省住房和城乡建设厅监制(6)
有效期至二〇二五年九月三十日

无锡市建设工程设计审查中心
房屋建筑工程施工图审查专用章
审查专用章号 320223031
有 效 期 ： 长 期
江苏省住房和城乡建设厅监制

会签 COUNTERSIGN			
项目负责 PROJECT DIRECTOR	郭锡旭	电气 ELEC.	蒋春月
专业 ARCH.		给排水 PLUMB.	潘刚
结构 STRUC.	杨向英	空调 ECHC.	
审核人	王昊迪		

审定 ADVANCED TOP ISSUE BY	黄哲宇	黄哲宇
审查 REVIEWED BY	张超	
专业负责 DISCIPLINE RESPONSIBLE BY	黄健慧	黄健慧
校对 CHECKED BY	黄哲宇	黄哲宇
设计 DESIGNED BY	雨栋林	雨栋林
制图 DRAWN BY	雨栋林	

建设单位 CLIENT	无锡市新吴区重点建设项目管理中心
工程名称 PROJECT	天一中学新吴分校新建工程-6#楼
图名 DRAWING TITLE	二层天花布置图
设计编号 DESIGN NO.	24037
子项号 SUBITEM NO.	6
图别 CATEGORY	建筑施
版本 VERSION NO.	1.0
日期 DATE	2025.01
图号 DRAWING NO.	2-RC
图号 SERIAL NO.	007

2-RC REFLECTED CEILING PLAN
天花布置图 SCALE 1:100

说明：

1、矿棉板满吊留管帘盒均采用材型LL-01纸面石膏板收边T-01无机涂料饰面，石膏板与矿棉板留平。

2、铝扣板吊顶留管盒均采用材型LL-02防潮纸面石膏板收边T-02防水无机涂料饰面，石膏板与铝扣板留平。

3、强电间/弱电间/机房的天花以建筑设计为准，装饰不做变动。

4、图中灯具、风口、管线、喷淋头、报警装置等等布置仅为示意，具体应以相关专业设计为准。

5、石膏板上游空调风口均为白色ABS风口，出风口造隐框形，其他吊顶材质上的风口与吊顶材质做同色处理。

无锡市建筑设计研究院有限责任公司
WUXI ARCHITECTURAL DESIGN AND RESEARCH INSTITUTE LIABILITY Co.,Ltd
国家甲级工程设计证书编号：A332013735
NATIONAL ARCHITECTURAL DESIGN LICENSE No.A332013735
地址：江苏无锡中石北街 号 2
邮编：214001
电话：0510-82718065
官网：www.wxdi.com

备注
NOTE

出图专用章
SEAL

江苏省工程勘察设计出图专用章
无锡市建筑设计研究院有限责任公司
资质证书:A132012738 B132012738
编号 A232012735 B232012735
江苏省住房和城乡建设厅监制(6)
有效期至二〇二五年九月三十日

会签
CHAIRMAN

项目负责 PROJECT DIRECTOR	韩锡峰	电气 ELEC.	蒋春月
建筑 ARCH.	杨向英	结构 STRUC.	谭刚
给排水 PLUMB.	王昊澜		

审定 ADVANCED EXAMINE BY	黄哲宁	黄哲宁
审核 REVIEWED BY	张超	
专业负责 DISCIPLINE RESPONSIBLE BY	黄建慧	黄哲宁
校对 CHECKED BY	黄哲宁	黄哲宁
设计 DESIGNED BY	雨林林	雨林林
制图 DRAWN BY	雨林林	

建设单位 CLIENT	无锡市新吴区重点建设项目管理中心
工程名称 PROJECT	天一中学新吴分校新建工程(46班
图名 DRAWING TITLE	二层天花综合布置图
设计编号 DESIGN NO.	24037
子项号 SUBITEM NO.	6
图别 CATEGORY	建筑施 图号 DRAWING NO. 1.0
日期 DATE	2025.01 图号 DRAWING NO. 2-CC
版号 ISSUAL NO.	008

无锡市建设工程设计审查中心
房屋建筑工程施工图审查专用章
审查专用章号 320223031
有 效 期 ： 长 期
江苏省住房和城乡建设厅监制

中华人民共和国一级注册建筑师
姓 名：梁 铭 宏
证书号：3201271-104
有效期：至2025年9月19日

2-CC COMPREHENSIVE CEILING PLAN 天花综合布置图 SCALE 1:100

说明：
1、所有过门石均为G1-01石材。
2、强电间/弱电间/机房地面以建筑设计为准，装饰不做变动。

无锡市建筑设计研究院有限责任公司
WUXI ARCHITECTURAL DESIGN AND RESEARCH INSTITUTE LIABILITY Co.,Ltd
国家甲级工程设计证书编号：A132013735
NATIONAL ARCHITECTURAL DESIGN LICENSE No.A132013735
地址：江苏无锡中兴路号 2
邮编：214001
电话：0510-82718065
官网：www.wxdi.com

备注
NOTE

总图专用章
SEAL

江苏省工程勘察设计出图专用章
无锡市勘察设计中外联合有限责任公司
资质证书号A132012738B132012738
编号A132012735B232012735
江苏省住房和城乡建设厅监制(10)
有效期至二〇二五年九月三十日

会签
CONFIRMATION

项目负责 PROJECT DIRECTOR	韩锡地	电气 ELEC.	黄春月
建筑 ARCH.		结构 STRUC.	
给排水 SANIT.	柏向英	动力 POWER	
暖通空调 HVAC	王学海		


审定 AUTHORIZED TOP ISSUE BY	黄哲宇	
审核 REVIEWED BY	张超	
专业负责 DISCIPLINE RESPONSIBLE BY	黄锦里	
校对 CHECKED BY	黄哲宇	
设计 DESIGNED BY	顾栋林	
制图 DRAWN BY	顾栋林	

建设单位 CLIENT	无锡市新吴区重点建设项目管理中心
工程名称 PROJECT	天一中学新吴分校新建工程-66楼
图名 DRAWING TITLE	二层地坪布置图
设计编号 DESIGN NO.	24037
子项号 SUBITEM NO.	2
阶段 CATEGORY	建筑施 版次 VERSION NO. 1.0
日期 DATE	2025.04 图号 DRAWING NO. 2-FC
序号 SERIAL NO.	009

无锡市建设工程设计审查中心
房屋建筑工程施工图审查专用章
审查专用章号 320223031
有 效 期：长 期
江苏省住房和城乡建设厅监制

中华人民共和国一级注册建筑师
姓名：李 轶 之
注册号：2201271151
有效期：至2025年09月10日

2-FC FLOOR COVERING PLAN
地坪布置图 SCALE 1:100

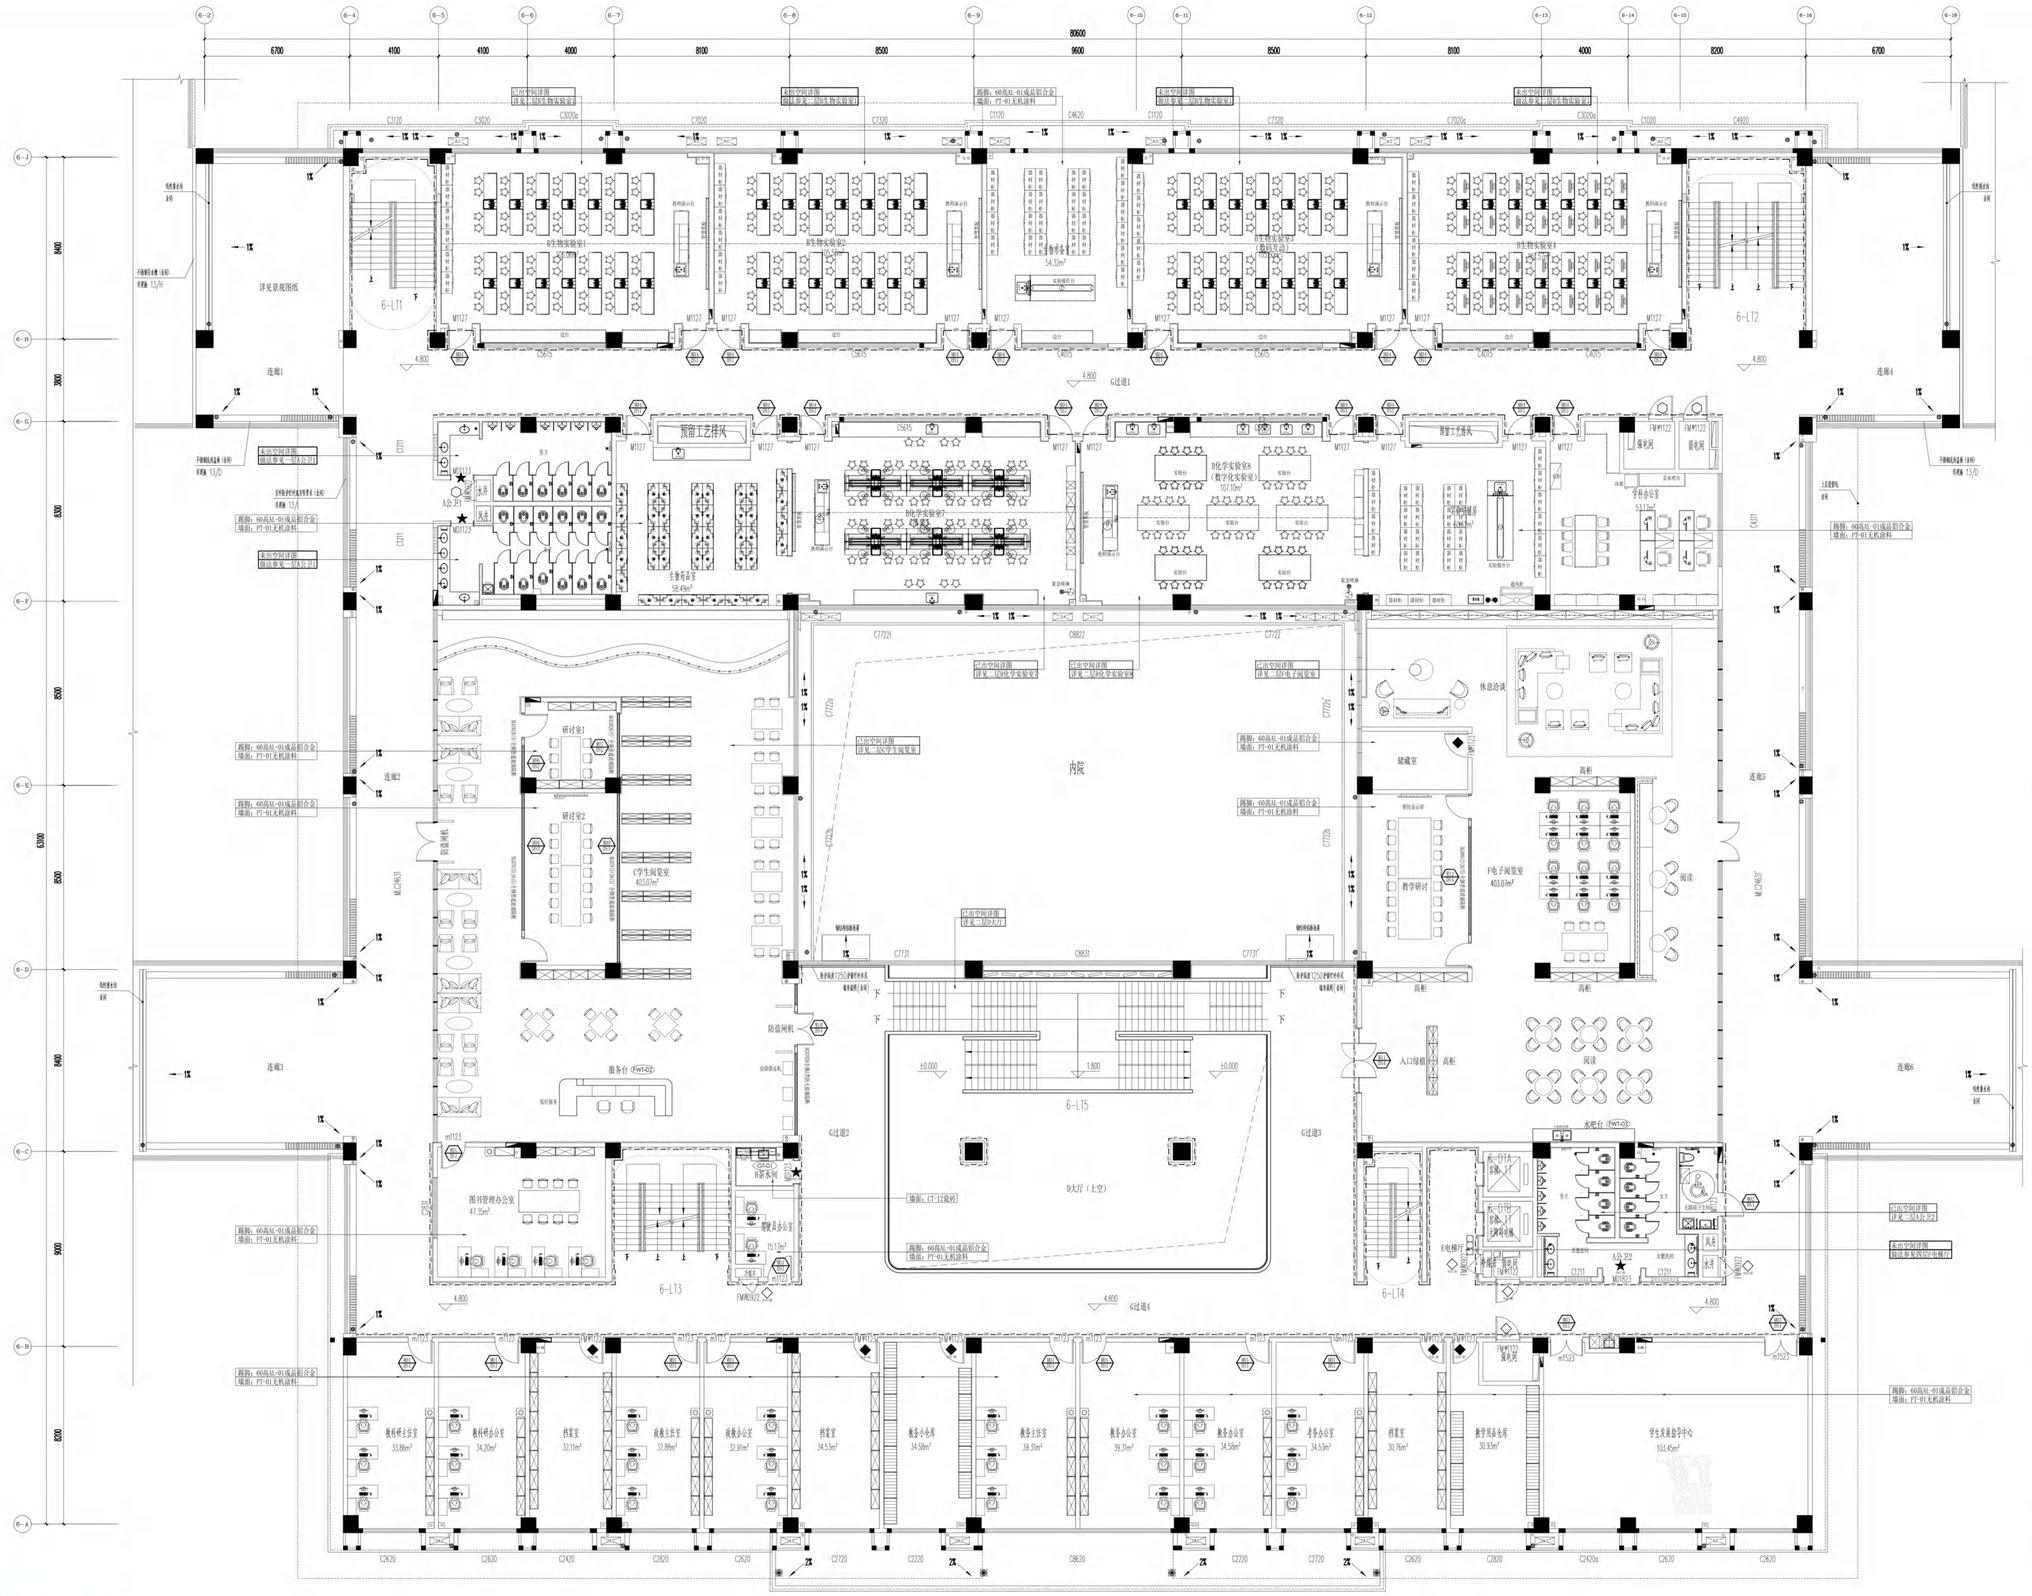
80600
6700
4100
4100
4000
8100
8500
9600
8500
8100
4000
8200
6700
6-LT1
6-LT2
6-LT3
6-LT4
6-LT5
连廊1
连廊2
连廊3
连廊4
连廊5
连廊6
G过道1
G过道2
G过道3
G过道4
内院
研讨室1
研讨室2
C学生阅览室
403.07m²
F电子阅览室
403.07m²
B生物实验室1
B生物实验室2
B生物实验室3
B生物实验室4
B化学实验室5（数字化实验室）
B化学实验室6
B化学实验室7
生物准备室
58.49m²
学科办公室
53.27m²
图书管理办公室
47.35m²
教师发展中心
151.07m²
B大厅（上空）
休息洽谈
阅读
教学研讨
服务台 (FWT-02)
水吧台 (FWT-03)
入口绿植
男厕
女厕
学生发展指导中心
103.45m²
教学用品仓库
30.93m²
档案室
32.11m²
档案室
34.53m²
档案室
30.76m²
教科研主任室
33.86m²
教科研办公室
34.20m²
班主任室
32.88m²
班主任室
39.31m²
教务小书房
34.58m²
教务主任室
39.31m²
教务办公室
34.58m²
考务办公室
34.53m²
成教办公室
32.91m²
成教办公室
32.88m²
详见景观图纸
详见空间详图
详见二层化学实验室
详见二层电子阅览室
详见二层学生阅览室
详见三层大厅
详见三层CT-12做法
详见三层A立面
详见三层B立面
详见三层女厕详图
详见三层男厕详图
详见三层A立面
详见三层B立面
详见三层A立面
详见三层B立面
详见三层A立面
详见三层B立面

说明：
1、楼梯间栏杆及二至五层护窗栏杆在建筑范围内。
2、已用有强电量位置增加护窗栏杆，栏杆样式与建筑样式统一。

无锡市建筑设计研究院有限责任公司
WUXI ARCHITECTURAL DESIGN AND RESEARCH INSTITUTE LIABILITY Co.,Ltd
国家甲级工程设计证书编号：A332012735
NATIONAL ARCHITECTURAL DESIGN LICENSE No.A332012735
地址：江苏无锡中兴北路 号 2
邮编：214001
电话：0510-82718065
官网：www.wxdi.com

专业 ARC

总图审 周参 REVIEWED BY

江苏省工程勘察设计出图专用章
无锡市建筑设计研究院有限责任公司
编号 JA3320122735B320012735
资质证书JA1320012735B1320012735
有效有证券和城乡建设厅监制(印)
有效期二〇二五年九月三十日

会签 SIGNATURE			
项目负责 PROJECT DIRECTOR	郭鸿峰	电气 ELEC.	蒋春月
专业 MEANS		暖通 HVAC	
校对 CHECKED BY	杨向英	结构 STRUC.	
审核 PLANNING	王芳芳		

审定 AUTHORIZED FOR ISSUE BY	黄哲宇	蒋春月
审核 REVIEWED BY	张超	
专业负责 DISCIPLINE RESPONSIBLE BY	黄健慧	
校对 CHECKED BY	黄哲宇	蒋春月
设计 DESIGNED BY	顾栋林	顾栋林
制图 DRAWN BY	顾栋林	

建设单位 CLIENT	无锡市新吴区重点建设项目管理中心
工程名称 PROJECT	天一中学新吴分校新建工程-6#楼
图名 DRAWING TITLE	三层平面布置图
设计编号 DESIGN NO.	24027
子项号 SUBITEM NO.	6
图别 CATEGORY	建施/暖 图号 DRAWING NO. 1.0/3-PL
日期 DATE	2025.04
序号 SERIAL NO.	017

无锡市建设工程设计审查中心
房屋建筑工程施工图审查专用章
审查专用章号 320223031
有 效 期 ： 长 期
江苏省住房和城乡建设厅监制

3-PL PLANE LAYOUT PLAN
平面布置图 SCALE 1:100

说明：
1、矿棉板满吊留管检查孔采用40宽CL-01纸面石膏板收边T7-01无机涂料饰面，石膏板与矿棉板做平。
2、铝板板吊留管检查孔采用40宽CL-02防潮纸面石膏板收边T7-02防水无机涂料饰面，石膏板与铝扣板做平。
3、强电间/弱电间/机房的天花以建筑设计为准，装饰不做变动。
4、图中灯具、风口、管线、喷淋头、报警装置等等布置仅为示意，具体应以相关专业设计为准。
5、石膏板上游空调风口均为白色ABS风口，出风口选隐板形，其他吊顶材质上的风口与吊顶材质做同色处理。

无锡市建筑设计研究院有限责任公司
WUXI ARCHITECTURAL DESIGN AND RESEARCH INSTITUTE LIABILITY Co.,Ltd
国家甲级工程设计证书编号：A232012735
NATIONAL ARCHITECTURAL DESIGN LICENSE No.A232012735
地址：江苏无锡中石龙巷 9 2
邮编：214001
电话：0510-82718065
官网：www.wxdi.com

建设
ADC

总图审 周参
REVIEWED BY

江苏省工程勘察设计出图专用章
无锡市建筑设计研究院有限责任公司
资质证书A132012738B232012735
编号 A232012735B232012735
江苏省住房和城乡建设厅监制(印)
有效期至二〇二五年九月三十日

中华人民共和国一级注册建筑师
姓名：[illegible]
注册号：[illegible]
有效期至：[illegible]

会签 CONFIRMED			
项目负责 PROJECT DIRECTOR	郑锦峰	电气 ELEC.	签章有效
建筑 ARCH.		暖通 HVAC	
结构 STRUC.	杨向英	给排水 SDWS	
给排水 PLUMBING	王学海		

审定 AUTHORIZED FOR ISSUE BY	黄哲宇	
审核 REVIEWED BY	张超	
专业负责 EXCEPTIONAL WORKSHARE BY	黄铭慧	
校对 CHECKED BY	黄哲宇	
设计 DESIGNED BY	顾栋林	
制图 DRAWN BY	顾栋林	

建设单位 CLIENT	无锡市新吴区重点建设项目管理中心		
工程名称 PROJECT	天一中学新吴分校新建工程-02楼		
图名 DRAWING TITLE	三层天花布置图		
设计编号 DESIGN NO.	24027		
子项号 SUBITEM NO.	6		
图别 DIVISION	建施图	版本 VERSION	L-P
日期 DATE	2025.01	图号 DRAWING NO.	3-RC
序号 SERIAL NO.	012		

无锡市建设工程设计审查中心
房屋建筑工程施工图审查专用章
审查专用章号 320223031
有 效 期 ： 长 期
江苏省住房和城乡建设厅监制

REFLECTED CEILING PLAN
3-RC 天花布置图
SCALE 1:100

说明：
1、矿棉板满吊留管检查孔采用40型LT-01纸面石膏板收边T7-01无机涂料饰面，石膏板与矿棉板做平。
2、铝扣板吊顶留管检查孔采用40型LT-02防潮纸面石膏板收边T7-02防水无机涂料饰面，石膏板与铝扣板做平。
3、强电间/弱电间/机房的天花以建筑设计为准，装饰不做变动。
4、图中灯具、风口、管线、喷淋头、报警装置等等布置仅为示意，具体应以相关专业设计为准。
5、石膏板上的空调风口均为白色ABS风口，出风口选隐框形，其他吊顶材质上的风口与吊顶材质做同色处理。

无锡市建筑设计研究院有限责任公司
WUXI ARCHITECTURAL DESIGN AND RESEARCH INSTITUTE LIABILITY Co.,Ltd
国家甲级工程设计证书编号：A33201273S
NATIONAL ARCHITECTURAL DESIGN LICENSE No.A33201273S
地址：江苏无锡中石北路 号 2
邮编：214001
电话：0510-82718065
官网：www.wxdi.com

专业 ARC

出图章 用章
SEAL

江苏省工程勘察设计出图专用章
无锡市建筑设计研究院有限责任公司
资质证书A132012728B132012728
编号 A232012728D232012728
江苏省住房和城乡建设厅监制(印)
有效期至二〇二五年九月三十日

会签 SIGNATURE

项目负责 PROJECT DIRECTOR	郭鸿峰	电气 ELEC.	蒋春月
建筑 ARCH.		暖通 HVAC	傅阳
结构 STRUCT.	杨阳英	给排水 SCHEME	
给排水 PLUMBING	王芳丽		
专业负责人 AUTHORIZED FOR ISSUE BY	黄若宇		黄若宇
审核 REVIEWED BY	张超		
专业负责 DISCIPLINE RESPONSIBLE BY	黄铭慧		黄铭慧
校对 CHECKED BY	黄若宇		黄若宇
设计 DESIGNED BY	顾栋林		顾栋林
制图 DRAWN BY	顾栋林		

建设单位 CLIENT	无锡市新吴区重点建设项目管理中心
工程名称 PROJECT	天一中学新吴分校新建工程-C4楼
图名 DRAWING TITLE	三层天花综合布置图
设计编号 DESIGN NO.	24027
子项号 SUBITEM NO.	6
图别 CATEGORY	建施/暖 版次 VERSION NO. 1.0
日期 DATE	2025.04 图号 DRAWING NO. 3-CC
序号 SERIAL NO.	013

中华人民共和国 一级注册建筑师 姓名 张超 注册号 3201122[illegible] 有效期 至2025年12月31日

无锡市建设工程设计审查中心
房屋建筑工程施工图审查专用章
审查专用章号 320223031
有 效 期 ： 长 期
江苏省住房和城乡建设厅监制

3-CC COMPREHENSIVE CEILING PLAN
天花综合布置图 SCALE 1:100

说明：
1、所有过门石均为G1-01石材。
2、强电间/弱电间/机房地面以建筑设计为准，装饰不做变动。

无锡市建筑设计研究院有限责任公司
WUXI ARCHITECTURAL DESIGN AND RESEARCH INSTITUTE LIABILITY Co.,Ltd
国家甲级工程设计证书编号：A132013735
NATIONAL ARCHITECTURAL DESIGN LICENSE No.A132013735
地址：江苏无锡中石北路 号 2
邮编：214001
电话：0510-82718065
官网：www.wxdi.com

勘定
NOTE

出图专用章
SEAL

江苏省工程勘察设计出图专用章
无锡市建筑设计研究院有限责任公司
资质证书:A132012738|B132012738
编 号:A132012735|B232012735
江苏省住房和城乡建设厅监制(印)
有效期至二〇二五年九月三十日

项目负责 PROJECT DIRECTOR	郭锦峰	电 气 ELEC.	蒋春月
建 筑 ARCH.		暖 通 HVAC	傅阳
结 构 STRUC.	杨阳英	给 排 水 SDHW.	
给排水 PLUMBG.	王芳		

审 定 AUTHORIZED FOR ISSUE BY	黄哲宇	黄哲宇
审 核 REVIEWED BY	张超	
专业负责 DISCIPLINE RESPONSIBLE BY	黄健慧	
校 对 CHECKED BY	黄哲宇	黄哲宇
设 计 DESIGNED BY	顾栋林	顾栋林
制 图 DRAWN BY	顾栋林	

建设单位 CLIENT	无锡市新吴区重点建设项目管理中心
工程名称 PROJECT	天一中学新吴分校新建工程-C6楼
图 名 DRAWING TITLE	三层地坪布置图
设计编号 DESIGN NO.	24027
子项号 SUBITEM NO.	6
图 别 CATEGORY	建筑施
版 次 VERSION NO.	1.0
日 期 DATE	2025.04
图 号 DRAWING NO.	3-FC
序 号 SERIAL NO.	印1

中华人民共和国一级注册建筑师
姓名：黄哲宇
注册号：3201212345
有效期：2025年04月30日

无锡市建设工程设计审查中心
房屋建筑工程施工图审查专用章
审查专用章号 320223031
有 效 期 ： 长 期
江苏省住房和城乡建设厅监制

3-FC FLOOR COVERING PLAN
地坪布置图 SCALE 1:100

无锡市建筑设计研究院有限责任公司
WUXI ARCHITECTURAL DESIGN AND RESEARCH INSTITUTE LIABILITY Co.,Ltd
国家甲级工程设计证书编号：A132001273S
NATIONAL ARCHITECTURAL DESIGN LICENSE No.A132001273S
地址：江苏无锡市滨湖区蠡湖大道 2 号
邮编：214001
电话：0510-82718065
官网：www.wxdi.com

附注
NOTE:

总图专用章
SEAL

江苏省工程勘察设计出图专用章
无锡市建筑设计研究院有限责任公司
编号 A132001273S B132001273S
江苏省住房和城乡建设厅监制(印)
有效期至二〇二五年九月三十日

中华人民共和国 一级注册建筑师
姓名：黄忆忠
注册号：3201273-434
有效期：3201274060914

会签
CONFIRMED

项目负责 PROJECT DIRECTOR	郝晓峰	电气 ELEC.	王剑勇
建筑 ARCH.	王红星	暖通 HVAC	徐锦
结构 STRUCT.	杨向英	给排水 PLUMBING	王李源

审定 AUTHORIZED FOR ISSUE BY	黄忆忠	
审核 REVIEWED BY	张超	
专业负责 SPECIALTIES RESPONSIBLE BY	黄轶慧	
校对 CHECKED BY	黄忆忠	
设计 DESIGNED BY	顾栋林	
制图 DRAWN BY	顾栋林	

图例	门窗说明
◆	隔建筑空门洞，双面木饰面门套
◇	隔建筑防火门，单面木饰面门套
★	隔建筑空门洞，双面不锈钢门套
○	隔建筑防火门，单面钢制门套

图例	墙面做法说明		
	涂料	瓷砖	石材
——— WD1 ———	100厚ALC-02蒸压轻质加气混凝土砌块墙	20厚成品铝合金线条	PT-01无机涂料
——— WD2 ———	150厚ALC-02蒸压轻质加气混凝土砌块墙	20厚成品铝合金线条	PT-02防水无机涂料
——— WD3 ———	60厚ALC-01成品铝合金	CT-10石板	
——— WD4 ———	60厚ALC-01成品铝合金	铝合板（木纹色）	
——— WD5 ———	60厚ALC-01成品铝合金	铝合板（木纹色）	
——— WD6 ———	60厚ALC-01成品铝合金	PT-01无机涂料（白色）	
——— WD7 ———	60厚ALC-01成品铝合金	CT-10石板（灰色石）	
——— WD8 ———	60厚ALC-01成品铝合金	铝合板（木纹色）	

备注：落地窗、防电网、机房墙面施饰面以建筑设计为准，白板不做变动。

建设单位 CLIENT：无锡市新吴区重点建设项目管理中心

工程名称 PROJECT：天一中学新吴分校新建工程-04楼

图名 DRAWING TITLE：三层索引图

设计编号 DESIGN NO.	24037
子项号 SUBITEM NO.	6
图别 DIVISION	建筑施
图号 DRAWING NO.	L-3
日期 DATE	2025.06
版号 VERSION NO.	3-1Da
共 张 TOTAL NO.	015

无锡市建设工程设计审查中心
房屋建筑工程施工图审查专用章
审查专用章号 320223031
有 效 期 ： 长 期
江苏省住房和城乡建设厅监制

3-1D 立面索引图 INDEX PLAN SCALE 1:100

说明：
1、楼梯间栏杆及二至五层护窗栏杆在建筑范围内。
2、一层所有落地窗位置增加护窗栏杆，栏杆样式与建筑样式统一。

无锡市建筑设计研究院有限责任公司
WUXI ARCHITECTURAL DESIGN AND RESEARCH INSTITUTE LIABILITY Co.,Ltd
国家甲级工程设计证书编号：A132001735
NATIONAL ARCHITECTURAL DESIGN LICENSE No.A132001735
地址：江苏无锡书香无锡 号 2
邮编：214001
电话：0510-82718065
官网：www.wxdi.com

修改
NOS

出图专用章
SEAL

江苏省工程勘察设计图审专用章
无锡市建筑设计研究院有限责任公司
资质证书A132001735B232001735
编 号 A232001735B232001735
江苏省住房和城乡建设厅监制(6)
有效期至二〇二五年九月三十日

会签
CAUTION

项目负责 PROJECT DIRECTOR	韩鸿峰	专 业 DISC.	龙有良
校 对 CHECK	王益惠	审 核 PROF.	韩鸿峰
审 定 APPROVE	韩鸿峰	工 种 TECHNI.	
专业负责 PLANNING	王益惠		

甲 方 AUTHORIZED FOR ISSUE BY	黄哲宇	李泽宇
审 核 REVIEWED BY	张超	
专业负责 DISCIPLINE RESPONSIBLE BY	黄晓慧	龙有良
校 对 CHECKED BY	黄哲宇	李泽宇
设 计 DESIGNED BY	周栋林	周栋林
制 图 DRAWN BY	周栋林	周栋林

建设单位 CLIENT	无锡市新吴区重点建设项目管理中心
工程名称 PROJECT	天一中学新吴分校新建工程-6#楼
图 名 DRAWING TITLE	四层平面布置图
设计编号 DESIGN NO.	24037
子项号 SUBITEM NO.	6
图 别 CATEGORY	建筑施
版 本 VERSION NO.	1.0
日 期 DATE	2025.06
图 号 DRAWING NO.	4-PLa
序 号 SERIAL NO.	006

中华人民共和国一级注册建筑师
姓 名：龙有良
注册证号：3201273434
有效期至：至2027年09月18日

无锡市建设工程设计审查中心
房屋建筑工程施工图审查专用章
审查专用章号 320223031
有 效 期：长 期
江苏省住房和城乡建设厅监制

PLANE LAYOUT PLAN
4-PL 平面布置图 SCALE 1:100

说明：
1、矿棉板满吊留管帘盒均采用40宽CL-01纸面石膏板收边27-01无机涂料饰面，石膏板与矿棉板做平。
2、铝板板吊留管帘盒均采用40宽CL-02铝微孔吸石膏板收边27-02防水无机涂料饰面，石膏板与铝扣板做平。
3、强电间/弱电间/机房的天花以建筑设计为准，装饰不做变动。
4、图中灯具、风口、管线、喷淋头、报警装置等等布置仅为示意，具体应以相关专业设计为准。
5、石膏板上的空调风口均为白色ABS风口，出风口造隐框形，其他吊顶材质上的风口与吊顶材质做同色处理。

无锡市建筑设计研究院有限责任公司
WUXI ARCHITECTURAL DESIGN AND RESEARCH INSTITUTE LIABILITY Co.,Ltd
国家甲级工程设计证书编号：A232013735
NATIONAL ARCHITECTURAL DESIGN LICENSE No.A232013735
地址：江苏无锡中石龙巷 号 2
邮编：214001
电话：0510-82718065
官网：www.wxdi.com

备注
NOTE

出图专用章
SEAL

江苏省一般房屋设计出图专用章
无锡市建筑设计研究院有限责任公司
资质证书A132017273B 132017273
编号 A232017273B232017273
江苏省住房和城乡建设厅监制(10)
有效期至二〇二五年九月三十日

会签 CONSENTION			
项目负责 PROJECT DIRECTOR	郭锦峰	电气 ELEC.	蒋春月
建筑 ARCH.		结构 STRUC.	
给排 SANIT.	杨向宾	方案 SCHEM.	
暖通空调 PLUMBING	王景源		

审核 AUDITED BY	黄若宇	
审定 REVIEWED BY	张超	
专业负责 SPECIFY-ME RESPONSIBLE BY	黄明慧	
校对 CHECKED BY	黄若宇	
设计 DESIGNED BY	顾栋林	
制图 DRAWN BY	顾栋林	

建设单位 CLIENT	无锡市新吴区重点建设项目管理中心
工程名称 PROJECT	天一中学新吴分校新建工程-G4地
图名 DRAWING TITLE	四层天花布置图
设计编号 DESIGN NO.	24027
子项号 SUBITEM NO.	6
图别 CATEGORY	建施篇
版本 VERSION NO.	1.0
日期 DATE	2025.04
图号 DRAWING NO.	4-RC
序号 SERIAL NO.	017

无锡市建设工程设计审查中心
房屋建筑工程施工图审查专用章
审查专用章号 320223031
有 效 期 ： 长 期
江苏省住房和城乡建设厅监制

4-RC REFLECTED CEILING PLAN
天花布置图 SCALE 1:100

说明：

1、矿棉板满吊留管帘盒均采用40宽CL-01纸面石膏板收边27-01无机涂料饰面，石膏板与矿棉板做平。

2、铝扣板吊顶留管盒均采用40宽CL-02防潮纸面石膏板收边27-02防水无机涂料饰面，石膏板与铝扣板做平。

3、强电间/弱电间/机房的天花以建筑设计为准，装饰不做变动。

4、图中灯具、风口、管线、喷淋头、报警装置等等布置仅为示意，具体应以相关专业设计为准。

5、石膏板上的空调风口均为白色ABS风口，出风口选隐板形，其他吊顶材质上的风口与吊顶材质做同色处理。

无锡市建筑设计研究院有限责任公司
WUXI ARCHITECTURAL DESIGN AND RESEARCH INSTITUTE LIABILITY Co.,Ltd
国家甲级工程设计证书编号：A232013735
NATIONAL ARCHITECTURAL DESIGN LICENSE No.A232013735
地址：江苏无锡中石北路 号 2
邮编：214001
电话：0510-82718065
官网：www.wxdi.com

备注 NOTE

出图专用章 SEAL

江苏省二级标准设计出图专用章
无锡市建筑设计研究院有限责任公司
资质证书A132012735 B132012735
编号 A232012735 B232012735
有效期至二〇二五年九月三十日

中华人民共和国一级注册建筑师
姓名：[illegible]
注册号：320112733103
有效期：至2025年09月19日

会签 CONFIRMATION			
项目负责 PROJECT DIRECTOR	郭锡旭	电气 ELEC.	
建筑 ARCH.		结构 STRUC.	
给排水 PLUMB.	杨向宾	方案 SCHEME	
暖通 HVAC	王景海		

审定 AUTHORIZED BY	黄若宇	
审核 REVIEWED BY	张超	
专业负责 EXECUTIVE PROFESSIONALS BY	黄明慧	
校对 CHECKED BY	黄若宇	
设计 DESIGNED BY	顾栋林	
制图 DRAWN BY	顾栋林	

建设单位 CLIENT	无锡市新吴区重点建设项目管理中心
工程名称 PROJECT	天一中学新吴分校新建工程-B楼
图名 DRAWING TITLE	四层天花综合布置图
设计编号 DESIGN NO.	24027
子项号 SUBITEM NO.	6
图别 CATEGORY	建施图
版本 VERSION NO.	1.0
日期 DATE	2025.04
图号 DRAWING NO.	A-CC
序号 SERIAL NO.	018

无锡市建设工程设计审查中心
房屋建筑工程施工图审查专用章
审查专用章号 320223031
有 效 期 ： 长 期
江苏省住房和城乡建设厅监制

A-CC COMPREHENSIVE CEILING PLAN
天花综合布置图 SCALE 1:100

说明：
1、所有过门石均为G1-01石材。
2、强电间/弱电间/机关地面以建筑设计为准，装饰不做变动。

无锡市建筑设计研究院有限责任公司
WUXI ARCHITECTURAL DESIGN AND RESEARCH INSTITUTE LIABILITY Co.,Ltd
国家甲级工程设计证书编号：A232012735
NATIONAL ARCHITECTURAL DESIGN LICENSE No.A232012735
地址：江苏无锡中石北路 号 2
邮编：214001
电话：0510-82718065
官网：www.wxdi.com

备注
NOTE

出图章 用章
SEAL

江苏省工程勘察设计出图专用章
无锡市建筑设计研究院有限责任公司
资质证书A132012735B232012735
编号 江苏省住房和城乡建设厅监制(印)
有效期至二〇二五年九月三十日


项目负责 PROJECT DIRECTOR	郑锦峰	电气 ELEC.	金春月
建筑 ARCH.		暖通 HVAC	傅刚
结构 STRUC.	杨向英	给排水 SCHEM.	
给排水 PLUMBING	王荣海		
审定 AUTHORIZED FOR ISSUE BY	黄若宇		黄若宇
审核 REVIEWED BY	张超		
专业负责 EXCEPT AR. WORKSHARE BY	黄锐慧		
校对 CHECKED BY	黄若宇		黄若宇
设计 DESIGNED BY	顾栋林		
制图 DRAWN BY	顾栋林		

建设单位 CLIENT	无锡市新吴区重点建设项目管理中心
工程名称 PROJECT	天一中学新吴分校新建工程-02楼
图名 DRAWING TITLE	四层地坪布置图
设计编号 DESIGN NO.	24027
子项号 SUBITEM NO.	6
阶段 DIVISION	建筑施
版次 VERSION NO.	1.0
日期 DATE	2025.04
图号 DRAWING NO.	A-FC
序号 SERIAL NO.	019

中华人民共和国 一级注册建筑师
姓名：金春月 注册号：3220112310
有效期：至2025年04月14日

无锡市建设工程设计审查中心
房屋建筑工程施工图审查专用章
审查专用章号 320223031
有 效 期 ： 长 期
江苏省住房和城乡建设厅监制

A-FC FLOOR COVERING PLAN
地坪布置图 SCALE 1:100

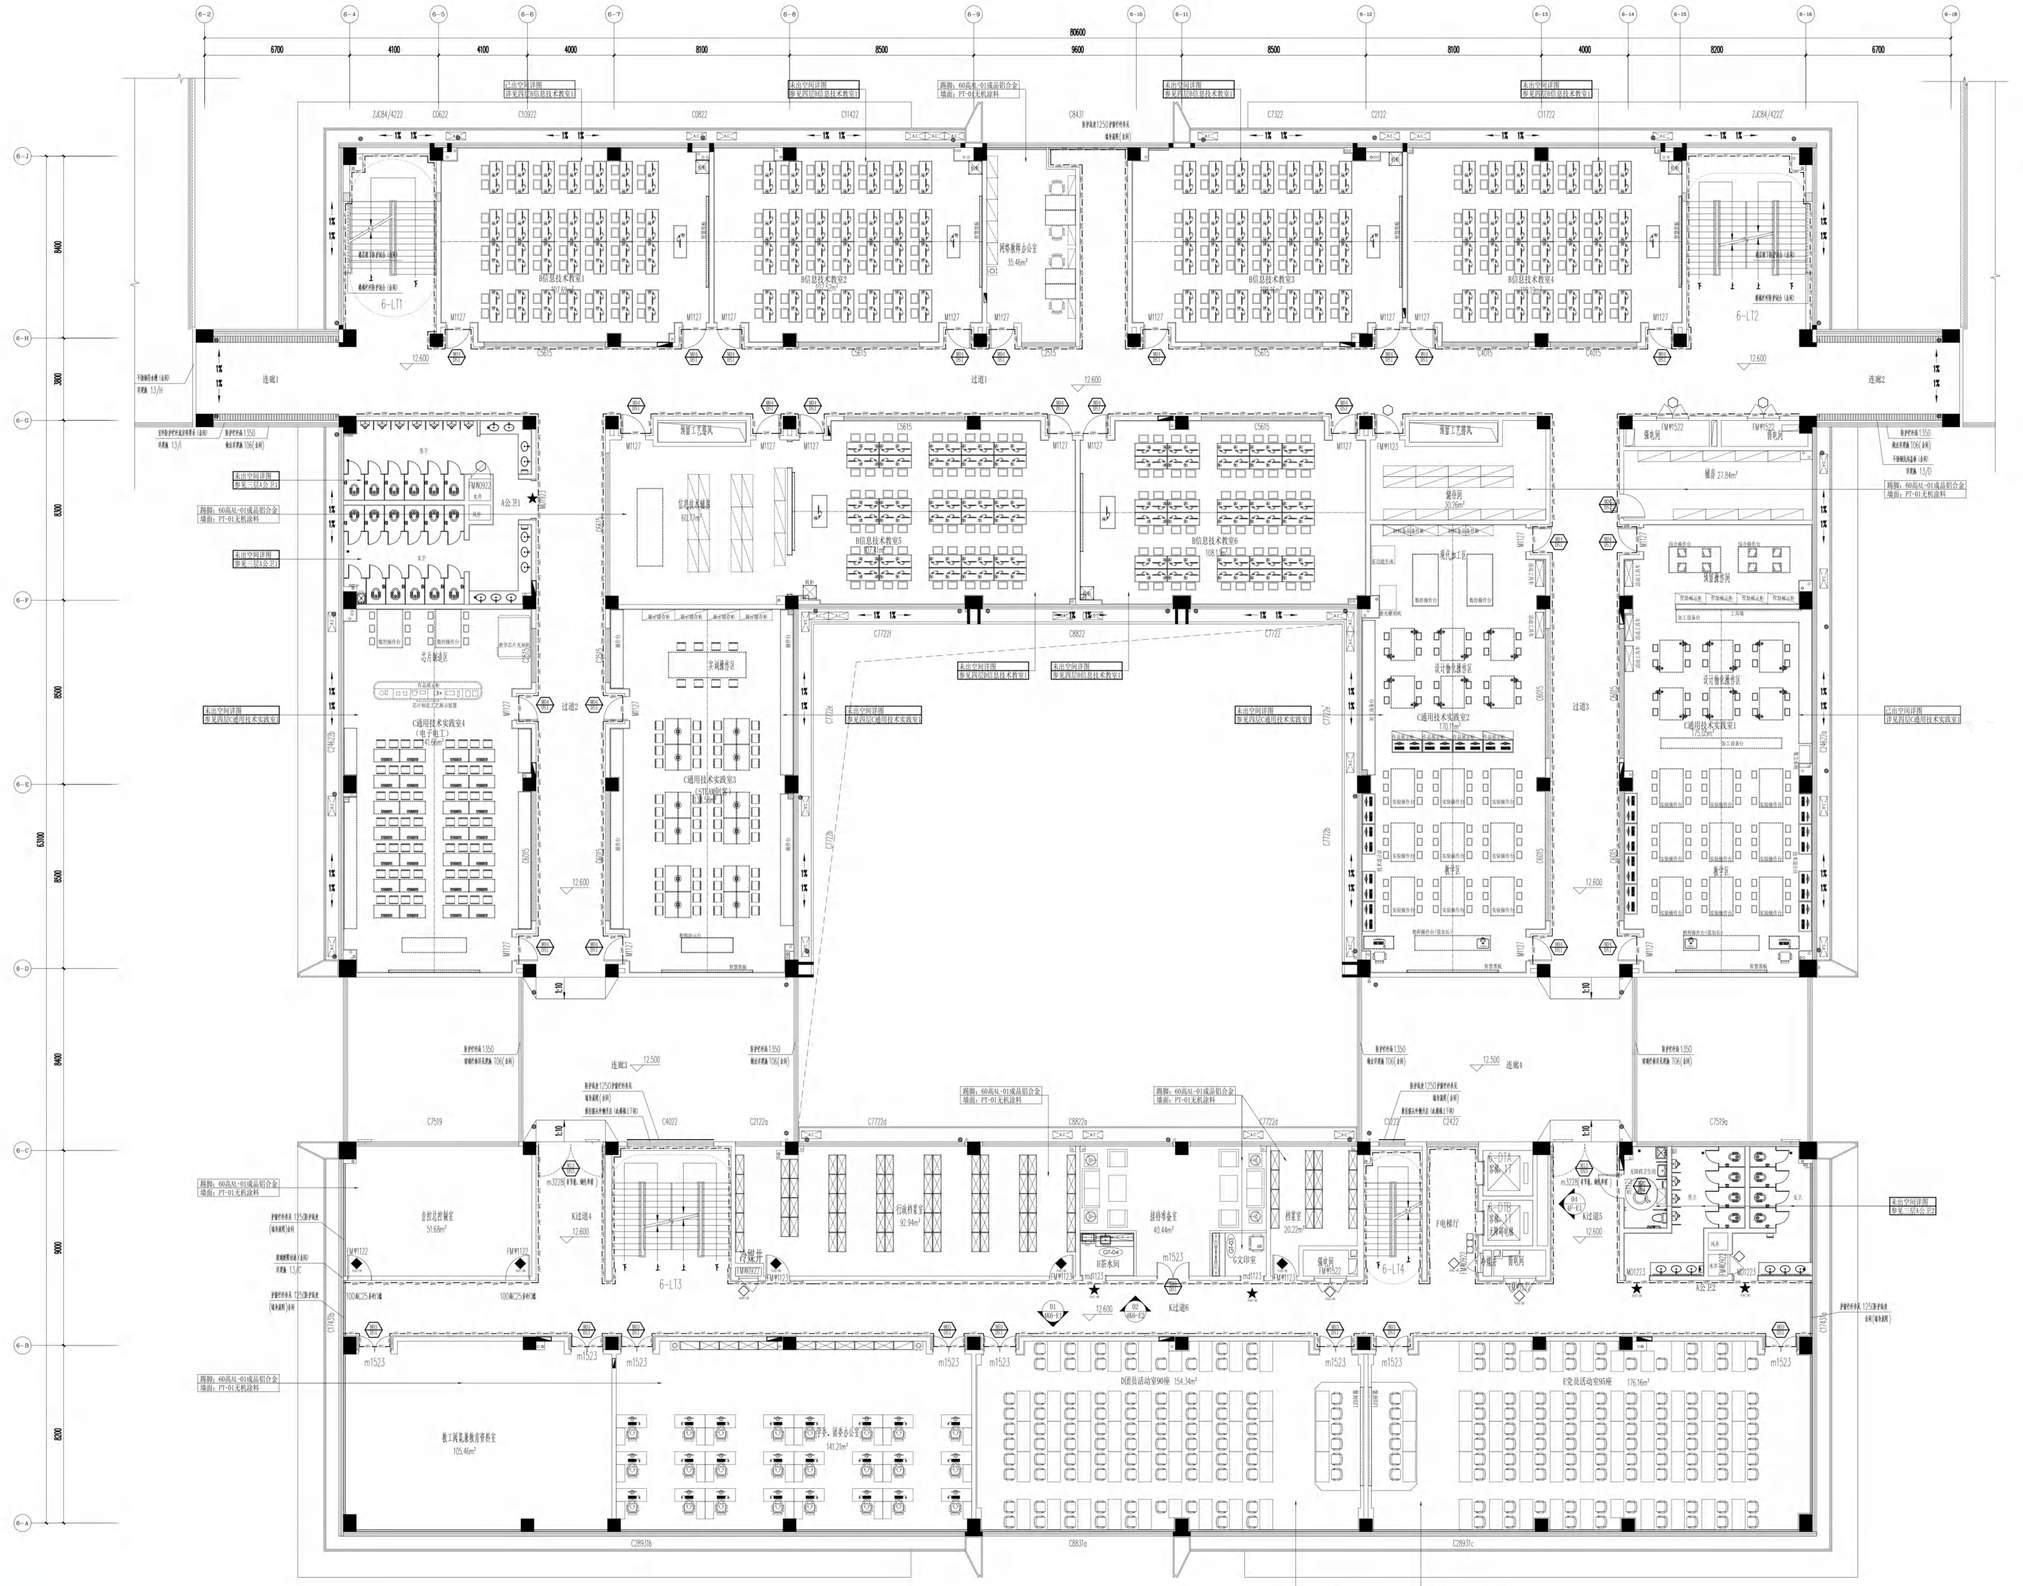
80600
6700
4100
4100
4000
8100
8500
9600
8500
8100
4000
8200
6700
6-LT1
6-LT2
6-LT3
6-LT4
过道1
过道2
过道3
连廊1
连廊2
连廊3
连廊4
连廊5
连廊6
网络教师办公室
35.46m²
信息技术储藏
61.31m²
A会议1
C通用技术实践室4
（电子电工）
C通用技术实践室3
C通用技术实践室2
C通用技术实践室1
设计制造展览
实训展览室
B信息技术教室1
B信息技术教室2
B信息技术教室3
B信息技术教室4
B信息技术教室5
B信息技术教室6
教师工作室
设备间
27.84m²
B团员活动室90座
154.34m²
E党员活动室95座
176.16m²
教工阅览兼教育研究室
105.46m²
学生、团委办公室
141.21m²
行政档案室
92.94m²
档案室
20.22m²
会议室
51.69m²
校史馆
40.44m²
C文印室
B茶水间
C7722a
C7722b
C7722c
C8822a
C8822b
C8822c
C7519a
C7519b
C7519c
C2122a
C2122b
C2122c
C2822a
C2822b
C2822c
C4022
C2422
C2815
C4015
C5615
C6015
C7015
C7215
C7315
C7322
C2122
C1722
C2822
C0822
C1422
C2422
C0622
C1922
C2394/4222
C2843
C0825
C1425
C2025
C2825
C3225
C3625
C4025
C4225
C4625
C4825
C5025
C5225
C5625
C6025
C6225
C6625
C6825
C7025
C7225
C7625
C7825
C8025
C8225
C15625
C15825

说明：
1、楼梯间栏杆及二至五层护窗栏杆在建筑范围内。
2、三层所有落地窗位置增加护窗栏杆，栏杆样式与建筑样式统一。

无锡市建筑设计研究院有限责任公司
WUXI ARCHITECTURAL DESIGN AND RESEARCH INSTITUTE LIABILITY Co.,Ltd
国家甲级工程设计证书编号：A132012735
NATIONAL ARCHITECTURAL DESIGN LICENSE No.A132012735
地址：江苏无锡中兰北路 号 2
邮编：214001
电话：0510-82718065
官网：www.wxdi.com

专业
ARC

总图专用章
SEAL

中华人民共和国一级注册建筑师
姓名：李格芝
注册号：3201123-0101
有效期：至2024年04月14日

江苏省工程勘察设计图纸专用章
无锡市建筑设计研究院有限责任公司
资质证书号A132012738B132012738
编号A132012735B232012735
江苏省住房和城乡建设厅监制(10)
有效期至二〇二五年九月三十日

会签
COUNTERSIGN

项目负责 PROJECT DIRECTOR	郝锡地	电气 ELEC.	李格芝
专业负责 DISCIPLINE RESPONSIBLE		结构 STRUC.	
校对 CHECKED BY	杨向英	给排水 SANIT.	
审核 APPROVED BY	王学海	暖通 HVAC	

审定 AUTHORIZED FOR ISSUE BY	黄哲宇	李格芝
审核 REVIEWED BY	张超	
专业负责 DISCIPLINE RESPONSIBLE	黄锦慧	
校对 CHECKED BY	黄哲宇	李格芝
设计 DESIGNED BY	顾栋林	
制图 DRAWN BY	顾栋林	

建设单位 CLIENT	无锡市新吴区重点建设项目管理中心
工程名称 PROJECT	天一中学新吴分校新建工程-6#楼
图名 DRAWING TITLE	五层平面布置图
设计编号 DESIGN NO.	24037
子项号 SUBITEM NO.	6
阶段 CATEGORY	建筑施 版次 VERSION NO. 1.0
日期 DATE	2025.04 图号 DRAWING NO. 5-PL
序号 SERIAL NO.	021

无锡市建设工程设计审查中心
房屋建筑工程施工图审查专用章
审查专用章号 320223031
有 效 期：长 期
江苏省住房和城乡建设厅监制

PLANE LAYOUT PLAN
5-PL 平面布置图 SCALE 1:100

说明：

1、矿棉板满吊留管检查孔采用40型LT-01纸面石膏板收边T7-01无机涂料饰面，石膏板与矿棉板留平。

2、铝扣板吊顶留管检查孔采用40型LT-02防潮纸面石膏板收边PT-02防水无机涂料饰面，石膏板与铝扣板留平。

3、强电间/弱电间/机房的天花以建筑设计为准，装饰不做变动。

4、图中灯具、风口、管线、喷淋头、报警装置等等布置仅为示意，具体应以相关专业设计为准。

5、石膏板上的空调风口均为白色ABS风口，出风口连隐板形，其他吊顶材质上的风口与吊顶材质做同色处理。

无锡市建筑设计研究院有限责任公司
WUXI ARCHITECTURAL DESIGN AND RESEARCH INSTITUTE LIABILITY Co.,Ltd
国家甲级工程设计证书编号：A232012735
NATIONAL ARCHITECTURAL DESIGN LICENSE No.A232012735
地址：江苏无锡中石北路 号 2
邮编：214001
电话：0510-82718065
官网：www.wxdi.com

备注
NOTE

出图专用章
SEAL

江苏省工程勘察设计出图专用章
无锡市建筑设计研究院有限责任公司
资质证书:A132012728 B132012728
编号 A232012735 B232012735
江苏省住房和城乡建设厅监制(印)
有效期至二〇二五年九月三十日

会签 CONDITION			
项目负责 PROJECT DIRECTOR	郭锡城	电气 ELEC.	蒋春月
建筑 ARCH.		暖通 HVAC	傅刚
结构 STRUCT.	杨向英	给排水 SCHEME	
给排水 PLUMBING	王芳芳		
审定 AUTHORIZED FOR ISSUE BY		黄百宇	黄百宇
审核 REVIEWED BY		张超	
专业负责 DISCIPLINE RESPONSIBLE BY		黄健慧	黄健慧
校对 CHECKED BY		黄百宇	黄百宇
设计 DESIGNED BY		顾栋林	顾栋林
制图 DRAWN BY		顾栋林	

建设单位 CLIENT	无锡市新吴区重点建设项目管理中心
工程名称 PROJECT	天一中学新吴分校新建工程-C6楼
图名 DRAWING TITLE	五层天花布置图
设计编号 DESIGN NO.	24027
子项号 SUBITEM NO.	6
图别 CATEGORY	建筑施 图号 DRAWING NO. 5-RC
日期 DATE	2025.04 版次 VERSION NO. 1.0
序号 SERIAL NO.	022

中华人民共和国 一级注册建筑师
姓名：黄百宇
注册号：3202123403
有效期：至2025年04月11日

无锡市建设工程设计审查中心
房屋建筑工程施工图审查专用章
审查专用章号 320223031
有 效 期 ： 长 期
江苏省住房和城乡建设厅监制

5-RC REFLECTED CEILING PLAN
天花布置图 SCALE 1:100

说明：

1、矿棉板满吊留窨井盖均采用40宽LL-01轨面石膏板收边T7-01无机涂料饰面，石膏板与矿棉板做平。

2、铝扣板吊顶留窨井盖均采用40宽LL-02双槽轨道石膏板收边T7-02防水无机涂料饰面，石膏板与铝扣板做平。

3、强电间/弱电间/机房的天花以建筑设计为准，装饰不做变动。

4、图中灯具、风口、管线、喷淋头、报警装置等等布置仅为示意，具体应以相关专业设计为准。

5、石膏板上的空调风口均为白色ABS风口，出风口连隐框形，其他吊顶材质上的风口与吊顶材质做同色处理。

无锡市建筑设计研究院有限责任公司
WUXI ARCHITECTURAL DESIGN AND RESEARCH INSTITUTE LIABILITY Co.,Ltd
国家甲级工程设计证书编号：A132012735
NATIONAL ARCHITECTURAL DESIGN LICENSE No.A132012735
地址：江苏无锡中石北路 号 2
邮编：214001
电话：0510-82718065
官网：www.wxdi.com

备注
NOTE

出图专用章
SEAL

中华人民共和国一级注册建筑师
姓名：[illegible]
注册号：3201123[illegible]
有效期：至2025年04月19日

江苏省一级标准设计出图专用章
无锡市建筑设计研究院有限责任公司
资质证书A132012735 B132012735
编号 A132012735B220012735
江苏省住房和城乡建设厅监制（10）
有效期至二〇二五年九月三十日

无锡市建设工程设计审查中心
房屋建筑工程施工图审查专用章
审查专用章号 320223031
有 效 期 ： 长 期
江苏省住房和城乡建设厅监制

会签 CONSULTATION			
项目负责 PROJECT DIRECTOR	郭锡峰	电气 ELEC.	
建筑 ARCH.		结构 STRUC.	
给排水 PLUMBING	杨向武 王学海	方案 SCHEME	
审定 AUTHORIZED BY	黄若宇		
审核 REVIEWED BY	张超		
专业负责 SPECIALTY RESPONSIBLE BY	黄锡慧		
校对 CHECKED BY	黄若宇		
设计 DESIGNED BY	顾栋林		
制图 DRAWN BY	顾栋林		

建设单位 CLIENT	无锡市新吴区重点建设项目管理中心
工程名称 PROJECT	天一中学新吴分校新建工程-B楼
图名 DRAWING TITLE	五层天花综合布置图
设计编号 DESIGN NO.	24027
子项号 SUBTITLE NO.	6
图别 CATEGORY	建施图
版本 VERSION NO.	1.0
日期 DATE	2025.04
图号 DRAWING NO.	5-CC
序号 SERIAL NO.	023

5-CC COMPREHENSIVE CEILING PLAN
天花综合布置图 SCALE 1:100

说明：
1、所有过门石均为G1-01石材。
2、强电间/弱电间/机房地面以建筑设计为准，装饰不做变动。

无锡市建筑设计研究院有限责任公司
WUXI ARCHITECTURAL DESIGN AND RESEARCH INSTITUTE LIABILITY Co.,Ltd
国家甲级工程设计证书编号：A132012735
NATIONAL ARCHITECTURAL DESIGN LICENSE No.A132012735
地址：江苏无锡中石北巷 7
邮编：214001
电话：0510-82718065
官网：www.wxdi.com

备注
NOTE

出图专用章
SEAL

江苏省工程勘察设计出图专用章
无锡市建筑设计研究院有限责任公司
资质证书:A132012735 B232012735
编号 A232012735B232012735
江苏省住房和城乡建设厅监制(印)
有效期至二〇二五年九月三十日

中华人民共和国 一级注册建筑师
姓名：李格宏
注册号：320123199010101451

会签
CHAIRMAN


项目负责 PROJECT DIRECTOR	郭锦峰	电气 ELEC.	蒋春明
建筑 ARCH.		暖通 HVAC	蒋炯
结构 STRUCT.	杨向英	给排水 SCHEME	
给排水 PLUMBING	王学海		


专业负责 AUTHORIZED FOR ISSUE BY	黄若宇	黄若宇
审核 REVIEWED BY	张超	
专业负责 (EXCEPT ME, W)CHECKED BY	黄敏慧	
校对 CHECKED BY	黄若宇	黄若宇
设计 DESIGNED BY	顾栋林	
制图 DRAWN BY	顾栋林	顾栋林

建设单位 CLIENT	无锡市新吴区重点建设项目管理中心
工程名称 PROJECT	天一中学新吴分校新建工程-6#楼
图名 DRAWING TITLE	五层地坪布置图
设计编号 DESIGN NO.	24027
子项号 SUBITEM NO.	6
阶段 DIVISION	建筑施
版次 VERSION NO.	1.0
日期 DATE	2025.04
图号 DRAWING NO.	5-FC
序号 SERIAL NO.	01

无锡市建设工程设计审查中心
房屋建筑工程施工图审查专用章
审查专用章号 320223031
有 效 期 ： 长 期
江苏省住房和城乡建设厅监制

FLOOR COVERING PLAN
5-FC 地坪布置图 SCALE 1:100

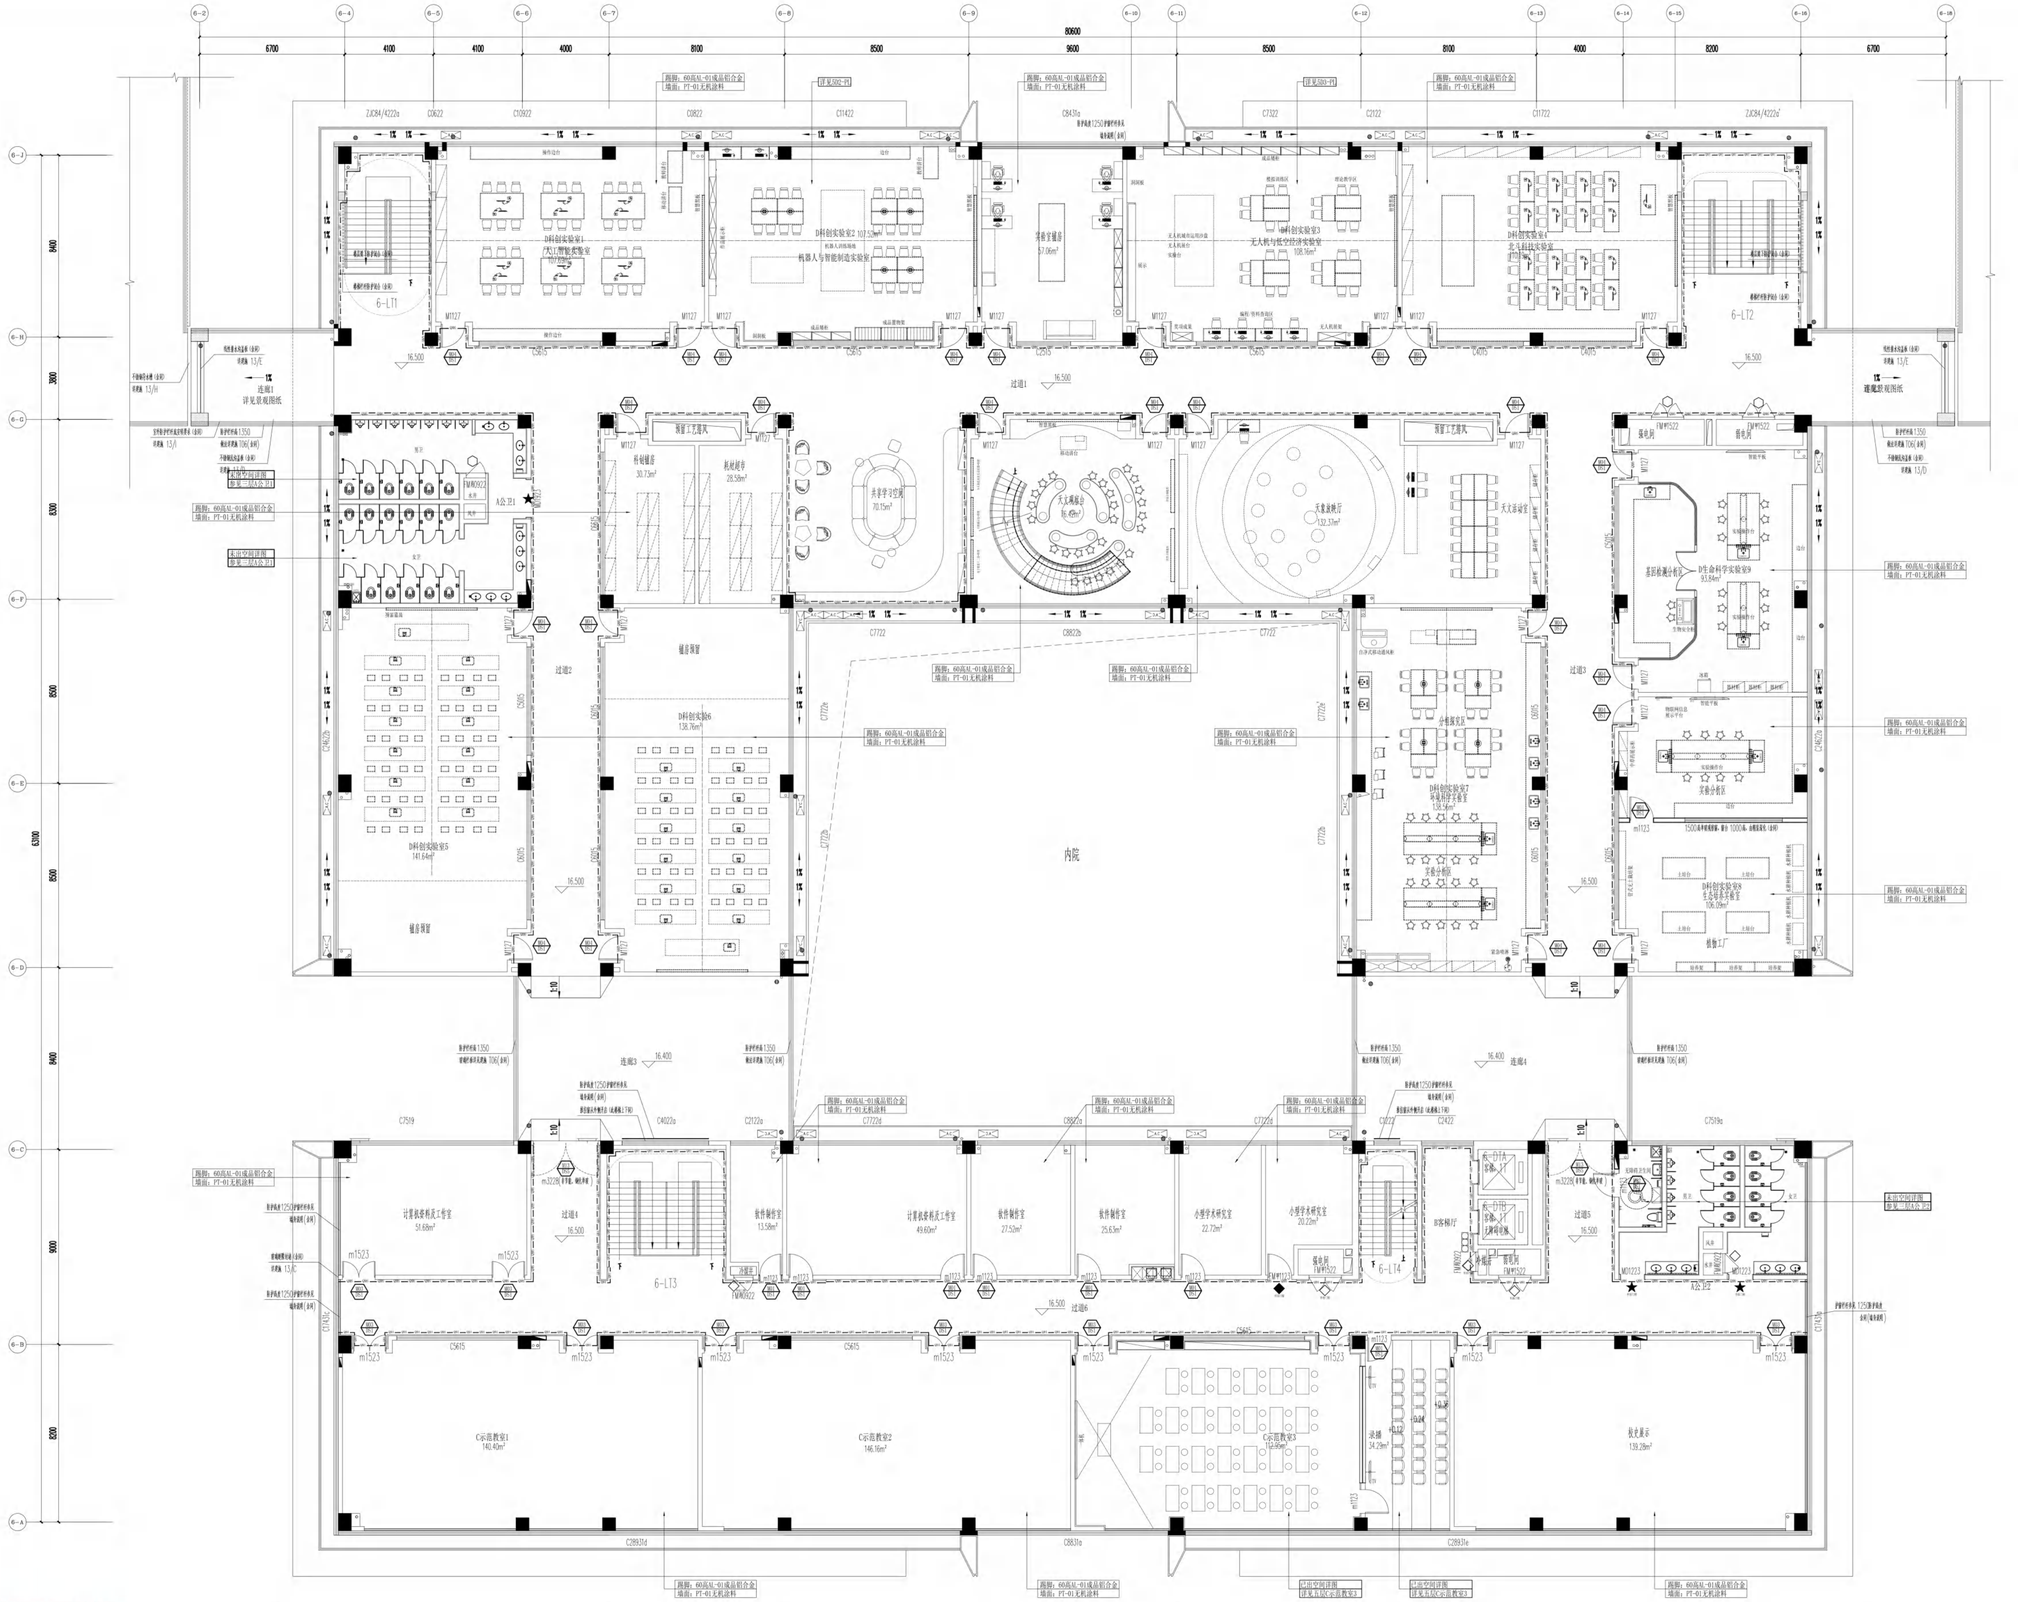
80600
6700
4100
4100
4000
8100
8500
9600
8500
8100
4000
8200
6700
D科创实验室1
汽车智能实验室
107.52m²
D科创实验室2
机器人训练场地
机器人与智能制造实验室
D科创实验室3
无人机与低空经济实验室
108.76m²
D科创实验室4
北斗科技实验室
D科创实验室5
141.64m²
D科创实验室6
136.76m²
D科创实验室7
车载导护实验室
130.4m²
D科创实验室8
生态修复实验室
106.09m²
D生命科学实验室9
93.84m²
共享学习空间
70.15m²
天文观测台
65.49m²
天文放映厅
132.37m²
科创键盘
30.73m²
机械模型
28.58m²
C示范教室1
140.42m²
C示范教室2
146.16m²
C示范教室3
126.96m²
计算机软件及工智室
51.68m²
计算机软件及工智室
49.60m²
软件制作室
13.58m²
软件制作室
27.52m²
软件制作室
25.63m²
小型学术研究室
22.72m²
小型学术研究室
20.23m²
B区客梯厅
A区客梯厅
实验准备
实验分析区
实验小组区
植物工厂
展示
A会议1
C会议2
C会议3
连廊1
连廊3
连廊4
过道1
过道2
过道3
过道4
过道5
过道6
内院
6-LT1
6-LT2
6-LT3
6-LT4
16.500
16.400
雨棚，60高从-01成品铝合金墙面；PT-01无机涂料
详见D02-01
详见D03-01
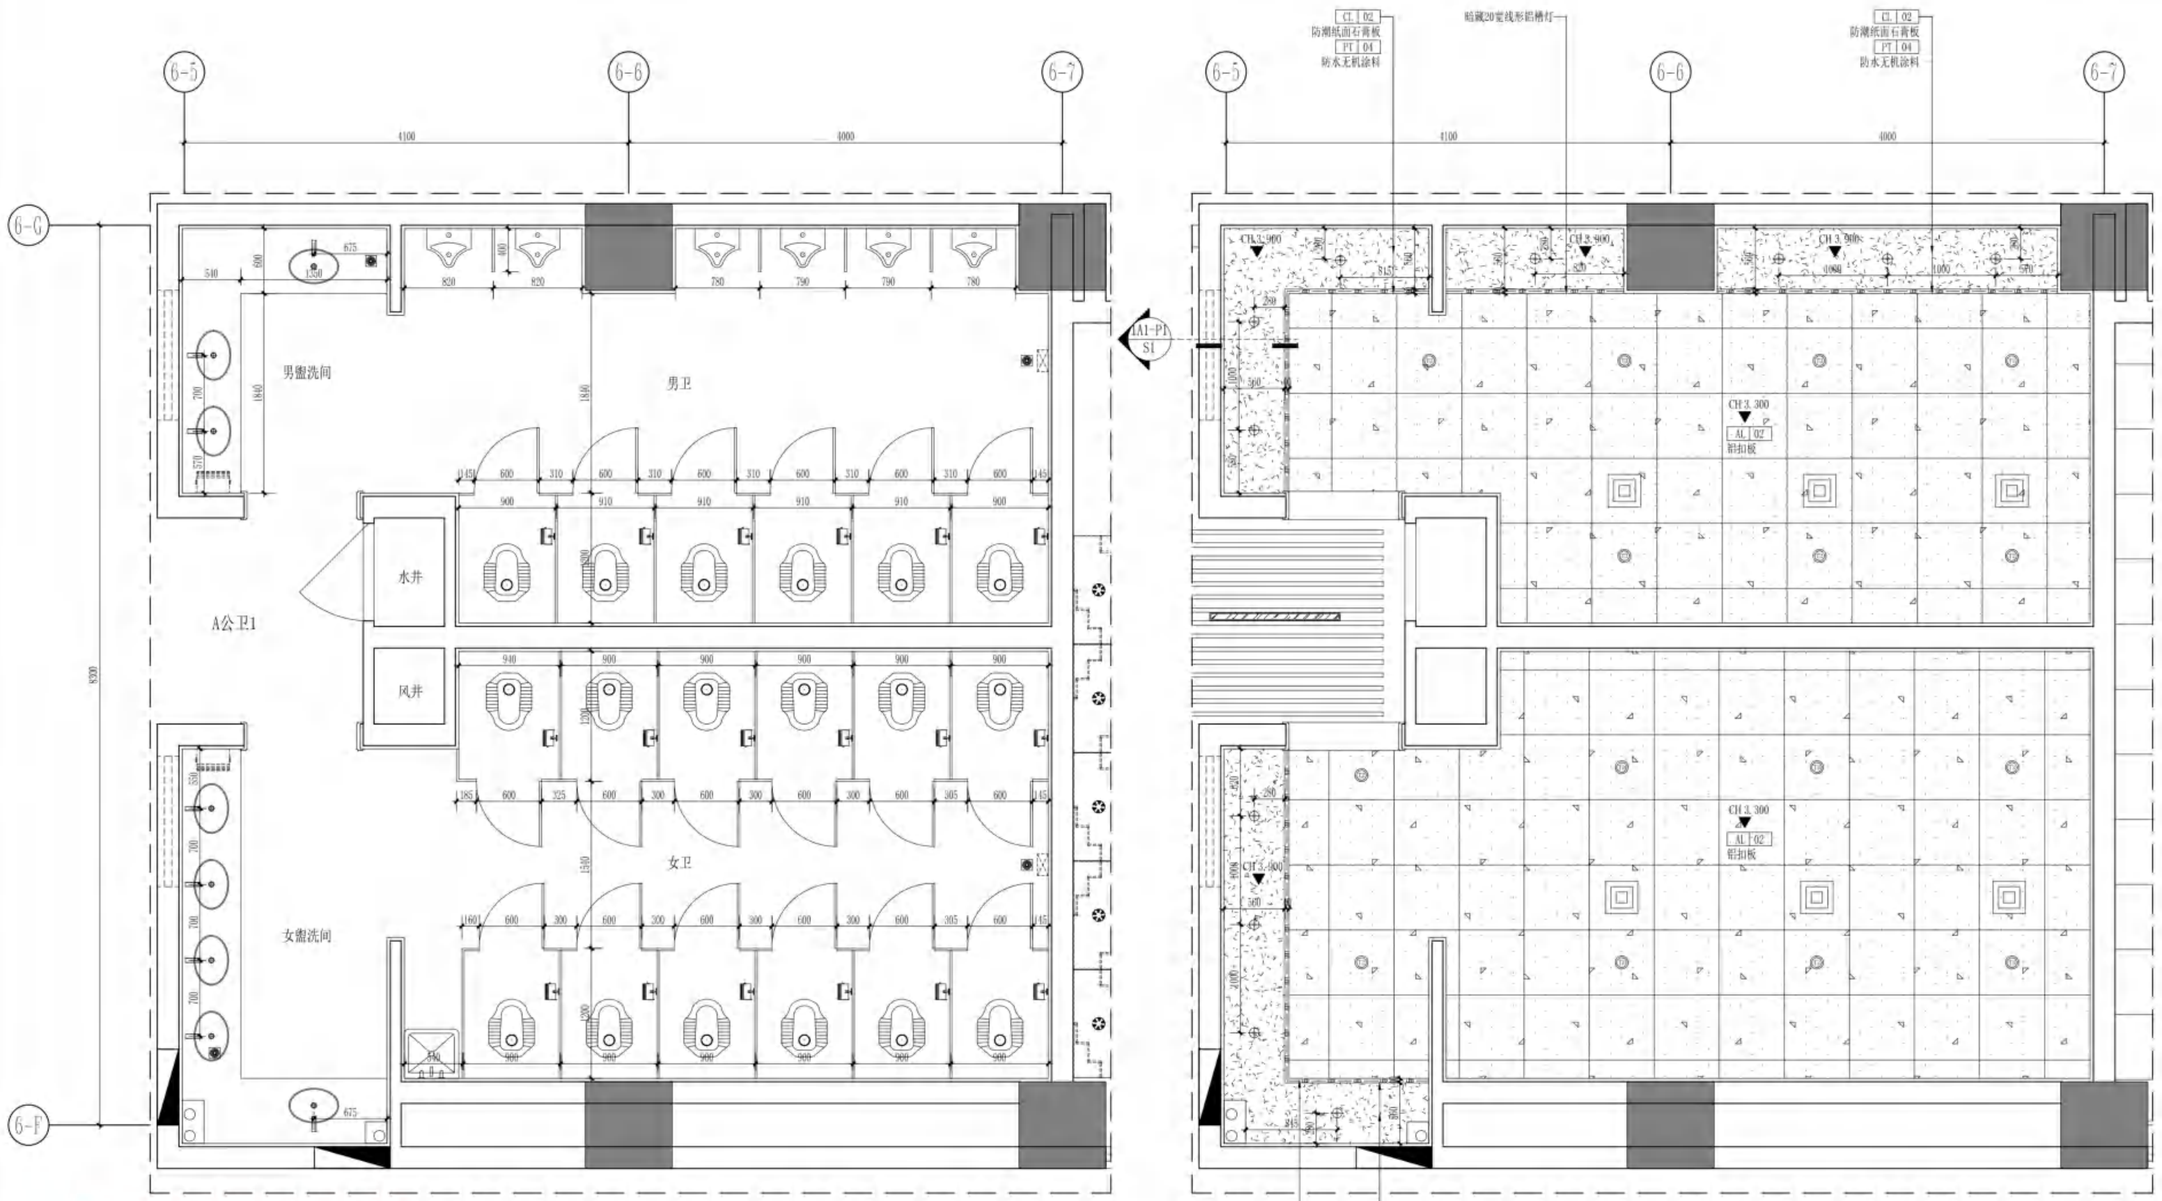

PLANE LAYOUT PLAN
1A1-PL 平面布置图 SCALE 1:40

REFLECTED CEILING PLAN
1A1-RC 天花布置图 SCALE 1:40

无锡市建设工程设计审查中心
房屋建筑工程施工图审查专用章
审查专用章号 320223031
有 效 期 : 长 期
江苏省住房和城乡建设厅监制

无锡市建筑设计研究院有限责任公司
WUXI ARCHITECTURAL DESIGN AND RESEARCH INSTITUTE LIABILITY Co.,Ltd
国家甲级工程设计证书编号：A232012735
NATIONAL ARCHITECTURAL DESIGN LICENSE No.A232012735
地址：江苏无锡市石皮巷2号
邮编：214001
电话：0510-82718065
官网：www.wxadi.com

注册师用章 REGISTERED SEAL
中华人民共和国一级注册建筑师
姓 名：黄铭慧
注册号：3201273-034
有效期：至2025年06月19日


出图专用章 SEAL
江苏省工程勘察设计出图专用章
无锡市建筑设计研究院有限责任公司
资质证书A132012738|B132012738
编 号 A232012735|B232012735
江苏省住房和城乡建设厅监制(B)
有效期至二〇二五年九月三十日


会签 COUNTERSIGN

项目负责 PROJECT DIRECTOR	郭琦峰	电气 ELEC.	袁季开
建筑 ARCHI.		暖通 HVAC	曹钧
结构 STRUCT.	杨向英	方案 SCHEME	
给排水 PLUMBING	王军		

审定 AUTHORIZED FOR ISSUE BY	黄若宇	黄若宇
审核 REVIEWED BY	张超	张超
专业负责 DISCIPLINE RESPONSIBLE BY	黄铭慧	黄铭慧
校对 CHECKED BY	黄若宇	黄若宇
设计 DESIGNED BY	顾栋林	顾栋林
制图 DRAWN BY	顾栋林	

建设单位 CLIENT	无锡市新吴区重点建设项目管理中心		
工程名称 PROJECT	天一中学新吴分校新建工程-6#楼		
图名 DRAWING TITLE	一层A公卫1平面、天花布置图		
设计编号 DESIGN NO.	24037		
子项号 SUBITEM NO.	6		
图别 CATEGORY	建饰施	版本 VERSION NO.	1.0
日期 DATE	2025.04	图号 DRAWING NO.	1A1-PL&RC
序号 SERIAL NO.	026		

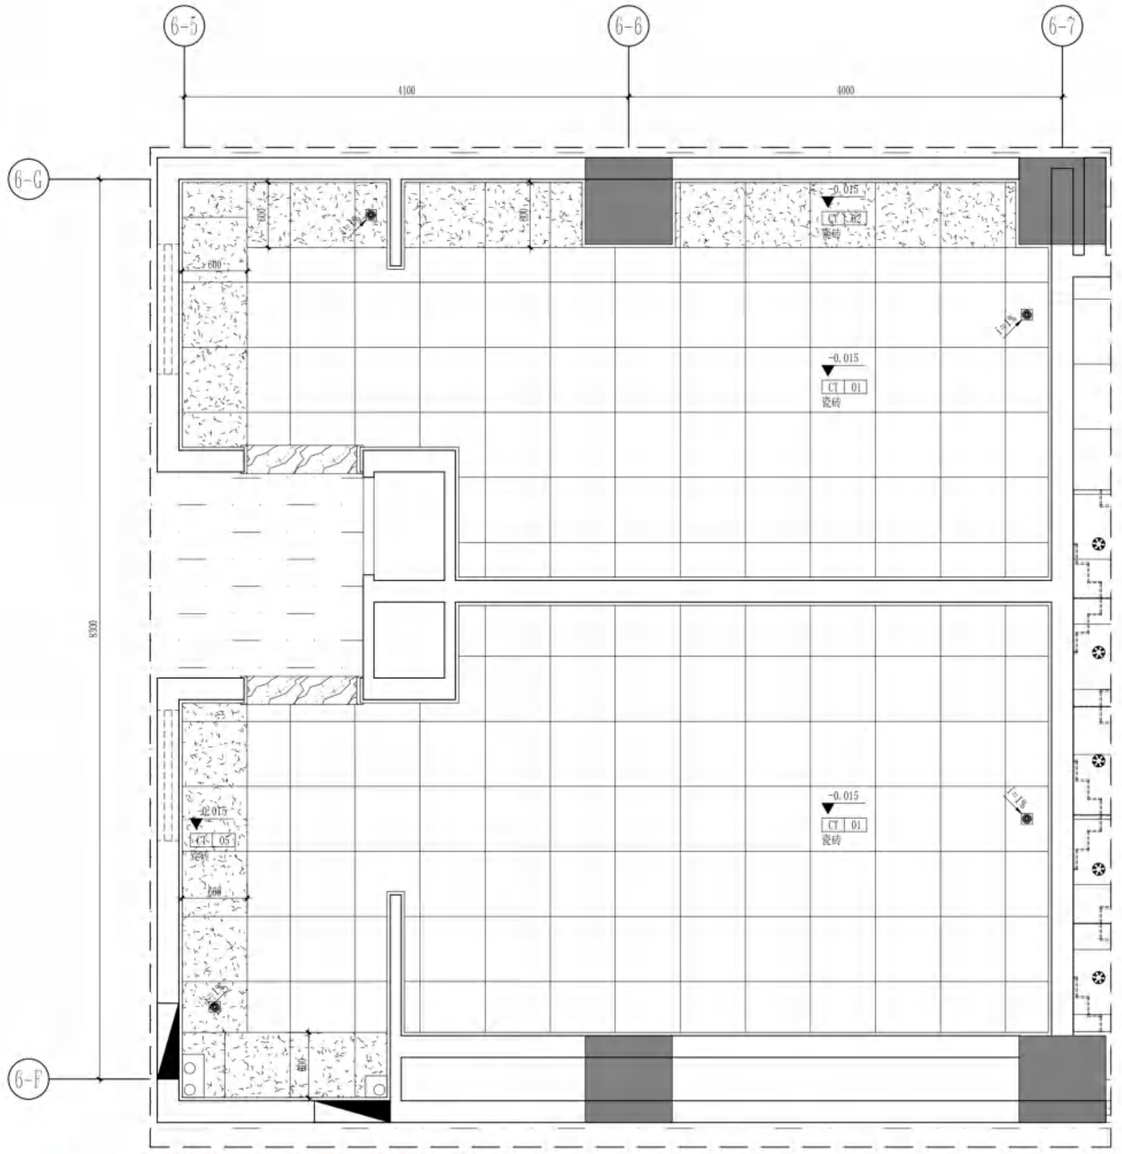

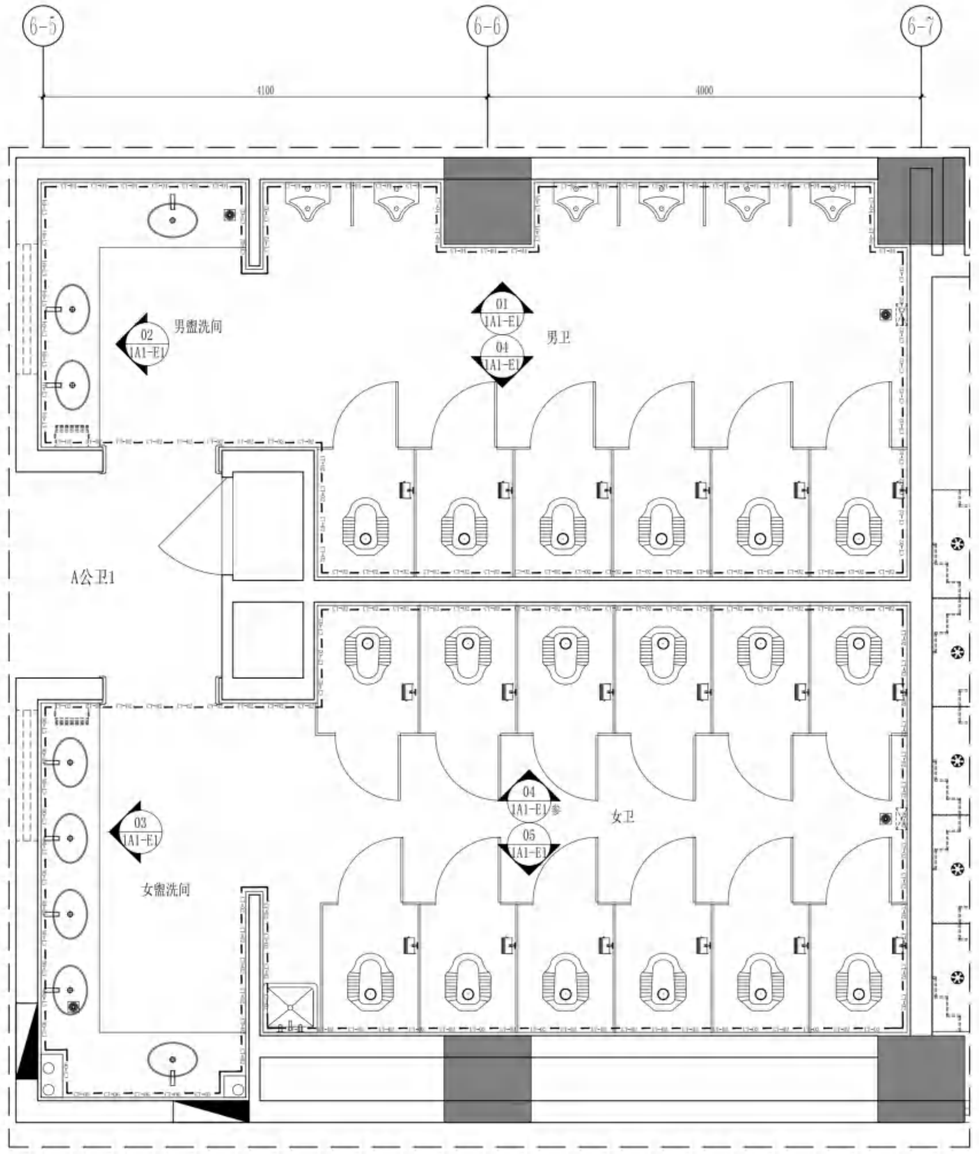

无锡市建设工程设计审查中心
房屋建筑工程施工图审查专用章
审查专用章号 320223031
有 效 期 ： 长 期
江苏省住房和城乡建设厅监制

1A1-FC FLOOR COVERING PLAN
地坪布置图 SCALE 1:40

注：所有门槛石、淋浴房挡水条均为ST-01石材

1A1-FI FACIAL INDEX PLAN
立面索引图 SCALE 1:40

CT-02瓷砖饰面（仿水磨石）
CT-04瓷砖饰面（蓝色）
CT-06瓷砖饰面（粉色）

无锡市建筑设计研究院有限责任公司
WUXI ARCHITECTURAL DESIGN AND RESEARCH INSTITUTE LIABILITY Co.,Ltd
国家甲级工程设计证书编号：A232012735
NATIONAL ARCHITECTURAL DESIGN LICENSE No.A232012735
地址：江苏无锡市石皮巷2号
邮编：214001
电话：0510-82718065
官网：www.wxodi.com


注册师用章 REGISTERED SEAL
中华人民共和国一级注册建筑师
姓 名：黄铭慧
注册号：3201273-034
有效期：至2025年06月19日

出图专用章 SEAL
江苏省工程勘察设计出图专用章
无锡市建筑设计研究院有限责任公司
资质证书A132012738|B132012738
编 号 A232012735|B232012735
江苏省住房和城乡建设厅监制(B)
有效期至二〇二五年九月三十日


会签 COUNTERSIGN			
项目负责 PROJECT DIRECTOR	郭琦晓	电 气 ELEC.	黄季开
建 筑 ARCHI.		暖 通 HVAC	曾超
结 构 STRUCT.	杨向英	方 案 SCHEME	
给排水 PLUMBING	王军		

审 定 AUTHORIZED FOR ISSUE BY	黄若宇	黄若宇
审 核 REVIEWED BY	张超	张超
专业负责 DISCIPLINE RESPONSIBLE BY	黄铭慧	黄铭慧
校 对 CHECKED BY	黄若宇	黄若宇
设 计 DESIGNED BY	顾栋林	顾栋林
制 图 DRAWN BY	顾栋林	


建设单位 CLIENT	无锡市新吴区重点建设项目管理中心		
工程名称 PROJECT	天一中学新吴分校新建工程-6#楼		
图 名 DRAWING TITLE	一层A公卫1地坪布置图、立面索引图		
设计编号 DESIGN NO.	24037		
子项号 SUBITEM NO.	6		
图 别 CATEGORY	建饰施	版 本 VERSION NO.	1.0
日 期 DATE	2025.04	图 号 DRAWING NO.	1A1-FC&FI
序 号 SERIAL NO.	027		

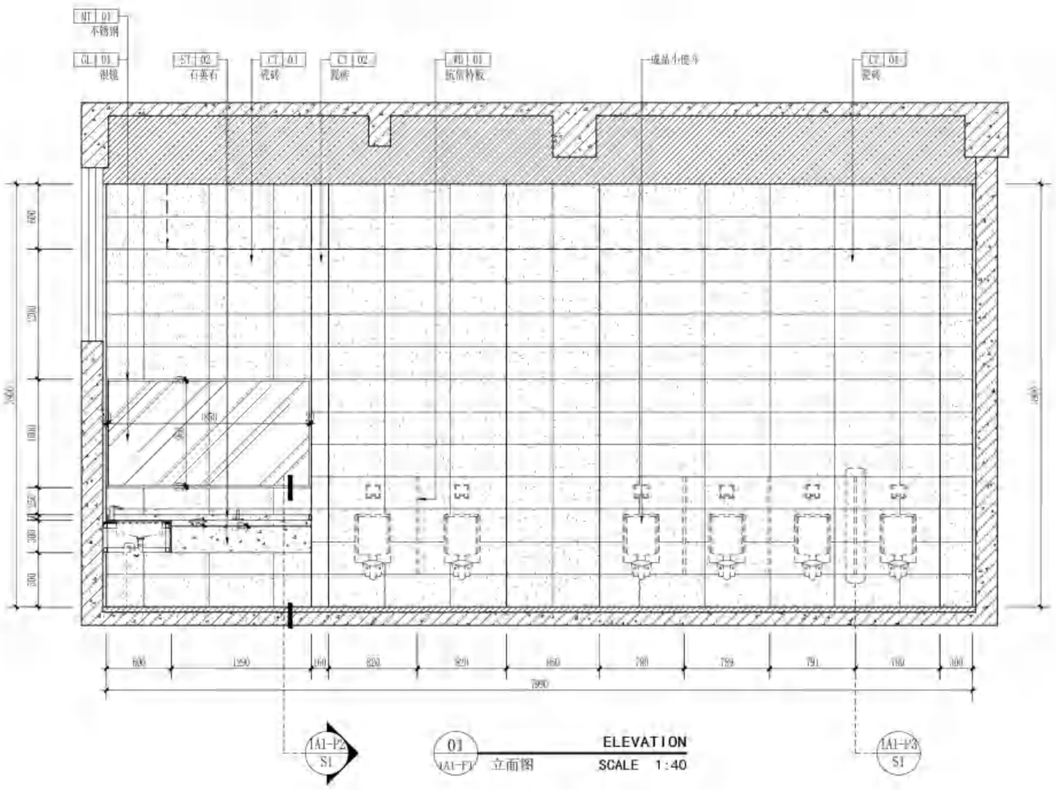


01 1AA1-F1 立面图 ELEVATION SCALE 1:40

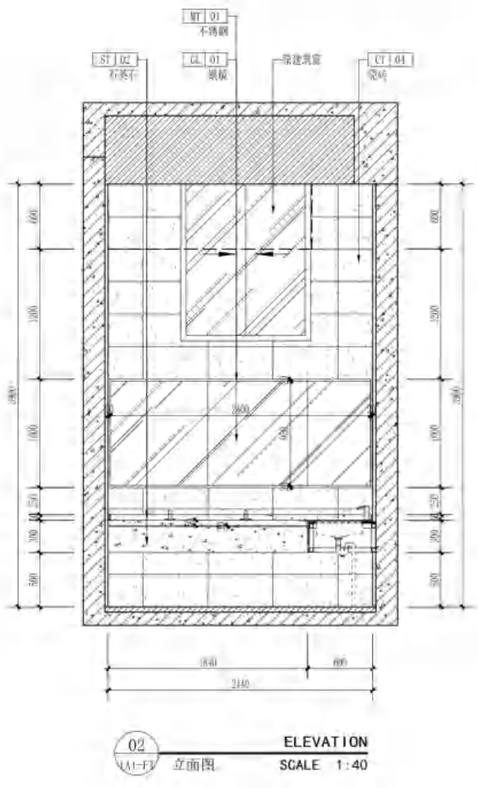

02 1AA1-F1 立面图 ELEVATION SCALE 1:40

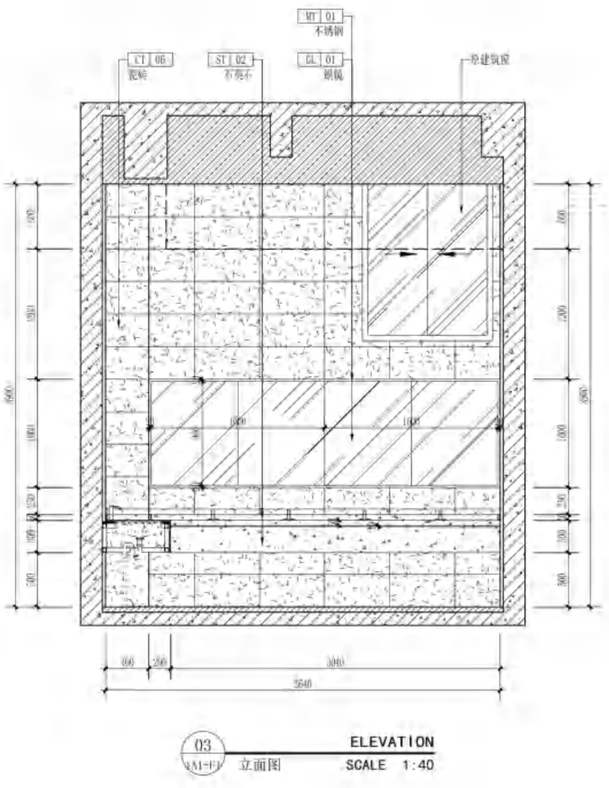


03 1AA1-F1 立面图 ELEVATION SCALE 1:40

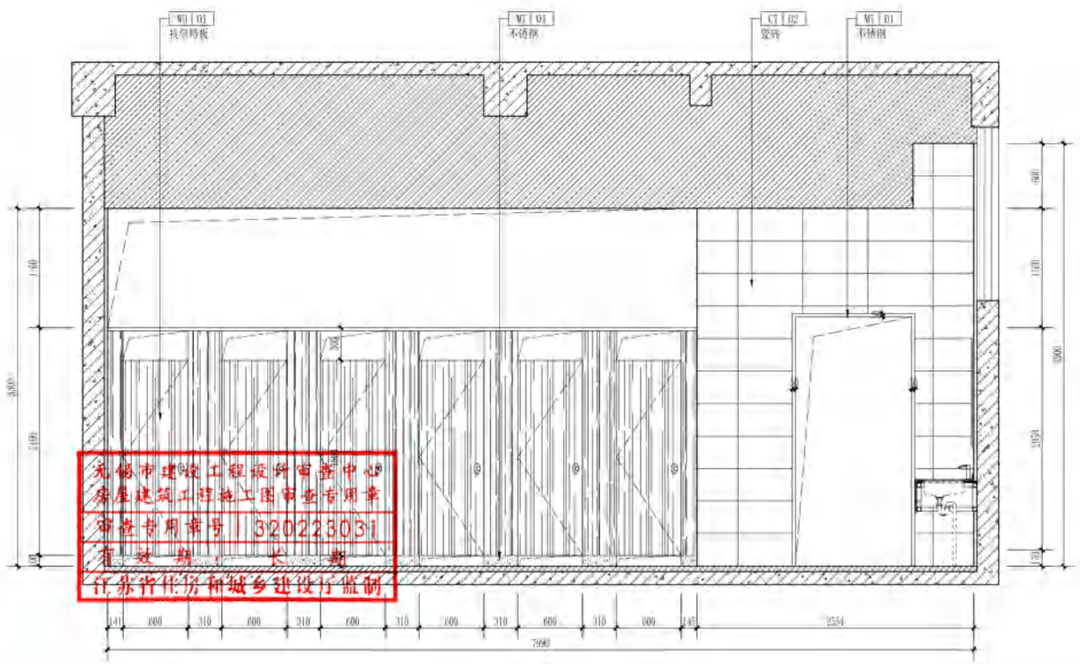

无锡市建设工程设计审查中心
房屋建筑工程施工图审查专用章
审查专用章号 | 320223031
有 效 期 : 长 期
江苏省住房和城乡建设厅监制

04 1AA1-F1 立面图 ELEVATION SCALE 1:40

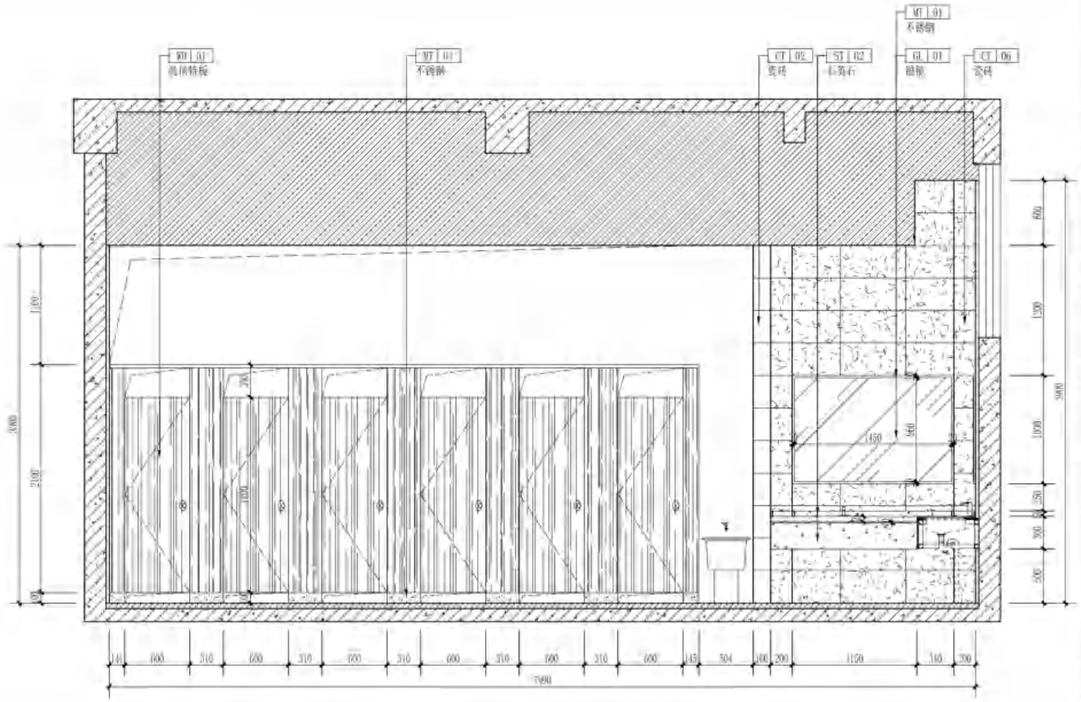

05 1AA1-F1 立面图 ELEVATION SCALE 1:40

无锡市建筑设计研究院
有限责任公司
WUXI ARCHITECTURAL DESIGN
AND RESEARCH INSTITUTE LIABILITY Co.,Ltd
国家甲级工程设计证书编号：A232012735
NATIONAL ARCHITECTURAL DESIGN LICENSE No.A232012735
地址：江苏无锡市石皮巷2号
邮编：214001
电话：0510-82718065
官网：www.wxodi.com

注册师用章 REGISTERED SEAL

中华人民共和国一级注册建筑师
姓 名：黄铭慧
注册号：3201273-031
有效期：至2025年06月19日

出图专用章 SEAL


江苏省工程勘察设计出图专用章
无锡市建筑设计研究院有限责任公司
资质证书A132012738|B132012738
编 号 A232012735|B232012735
江苏省住房和城乡建设厅监制(B)
有效期至二〇二五年九月三十日

会签 COUNTERSIGN

项目负责 PROJECT DIRECTOR	郭琦敏	电 气 ELEC.	袁季月
建 筑 ARCHI.		暖 通 HVAC	曹钧
结 构 STRUCT.	杨向英	方 案 SCHEME	
给排水 PLUMBING	王军		


审 定 AUTHORIZED FOR ISSUE BY	黄若宇	
审 核 REVIEWED BY	张超	
专业负责 DISCIPLINE RESPONSIBLE BY	黄铭慧	
校 对 CHECKED BY	黄若宇	
设 计 DESIGNED BY	顾栋林	
制 图 DRAWN BY	顾栋林	

建设单位 CLIENT	无锡市新吴区重点建设项目管理中心
工程名称 PROJECT	天一中学新吴分校新建工程-6#楼
图 名 DRAWING TITLE	一层A公卫1立面图
设计编号 DESIGN NO.	24037
子项号 SUBITEM NO.	6
图 别 CATEGORY	建施
版 本 VERSION NO.	1.0
日 期 DATE	2025.04
图 号 DRAWING NO.	1AI-E1
序 号 SERIAL NO.	028

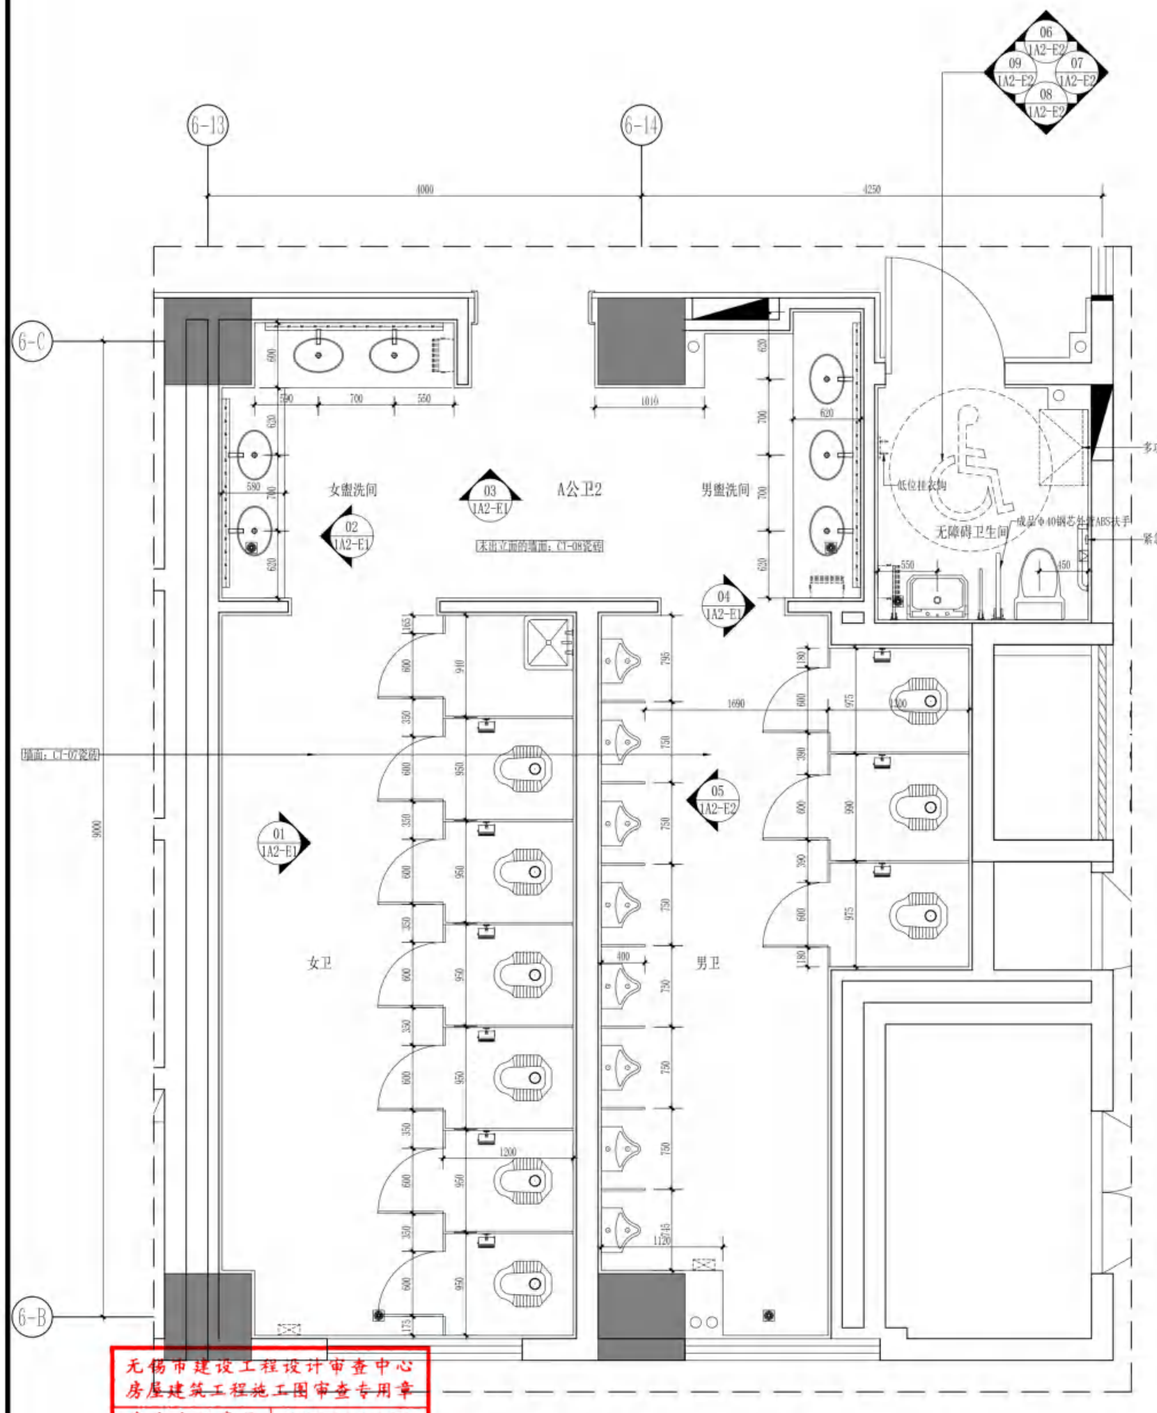

PLANE LAYOUT PLAN

1A2-PL 平面布置图 SCALE 1:40

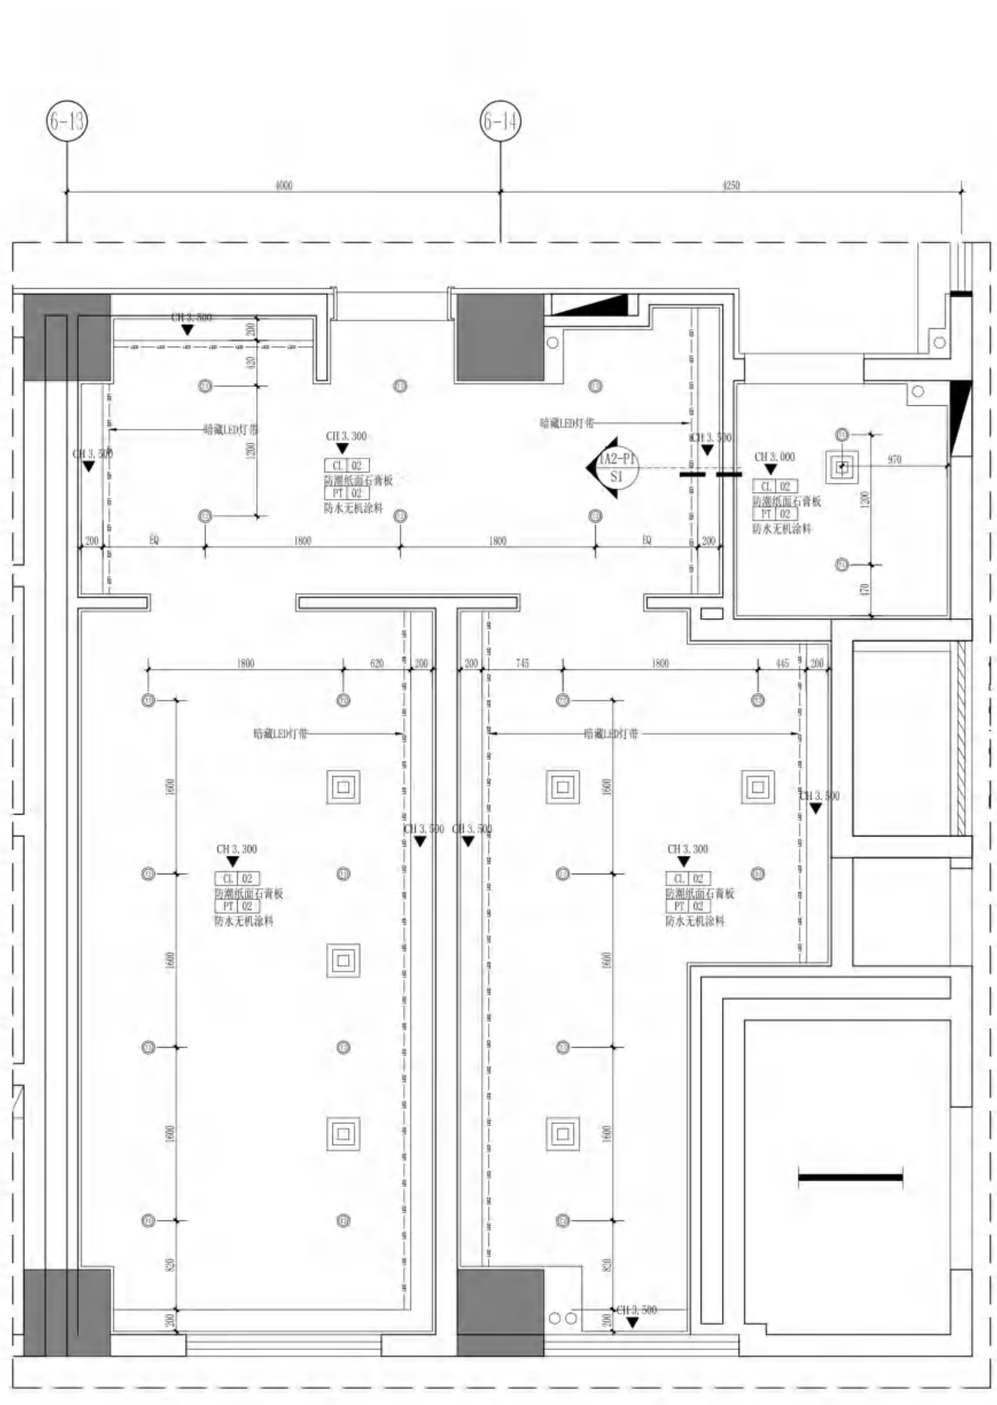

REFLECTED CEILING PLAN

1A2-RC 天花布置图 SCALE 1:40

无锡市建设工程设计审查中心
房屋建筑工程施工图审查专用章
审查专用章号 320223031
有效期：长期
江苏省住房和城乡建设厅监制

无锡市建筑设计研究院有限责任公司
WUXI ARCHITECTURAL DESIGN AND RESEARCH INSTITUTE LIABILITY Co.,Ltd
国家甲级工程设计证书编号：A232012735
NATIONAL ARCHITECTURAL DESIGN LICENSE No.A232012735
地址：江苏无锡市石皮巷2号
邮编：214001
电话：0510-82718065
官网：www.wxodi.com

注册师用章 REGISTERED SEAL

中华人民共和国一级注册建筑师
姓名：黄铭慧
注册号：3201273-034
有效期：至2025年06月19日


出图专用章 SEAL

江苏省工程勘察设计出图专用章
无锡市建筑设计研究院有限责任公司
资质证书A132012738|B132012738
编号 A232012735|B232012735
江苏省住房和城乡建设厅监制(B)
有效期至二〇二五年九月三十日


会签 COUNTERSIGN			
项目负责 PROJECT DIRECTOR	郭琦晓	电气 ELEC.	袁季月
建筑 ARCHI.		暖通 HVAC	曹拟
结构 STRUCT.	杨向英	方案 SCHEME	
给排水 PLUMBING	王军		

审定 AUTHORIZED FOR ISSUE BY	黄若宇	黄若宇
审核 REVIEWED BY	张超	张超
专业负责 DISCIPLINE RESPONSIBLE BY	黄铭慧	黄铭慧
校对 CHECKED BY	黄若宇	黄若宇
设计 DESIGNED BY	顾栋林	顾栋林
制图 DRAWN BY	顾栋林	


建设单位 CLIENT	无锡市新吴区重点建设项目管理中心			
工程名称 PROJECT	天一中学新吴分校新建工程-6#楼			
图名 DRAWING TITLE	一层A公卫2平面、天花布置图			
设计编号 DESIGN NO.	24037			
子项号 SUBITEM NO.	6			
图别 CATEGORY	建饰施	版本 VERSION NO.	1.0	
日期 DATE	2025.04	图号 DRAWING NO.	1A2-PL&RC	
序号 SERIAL NO.	029			

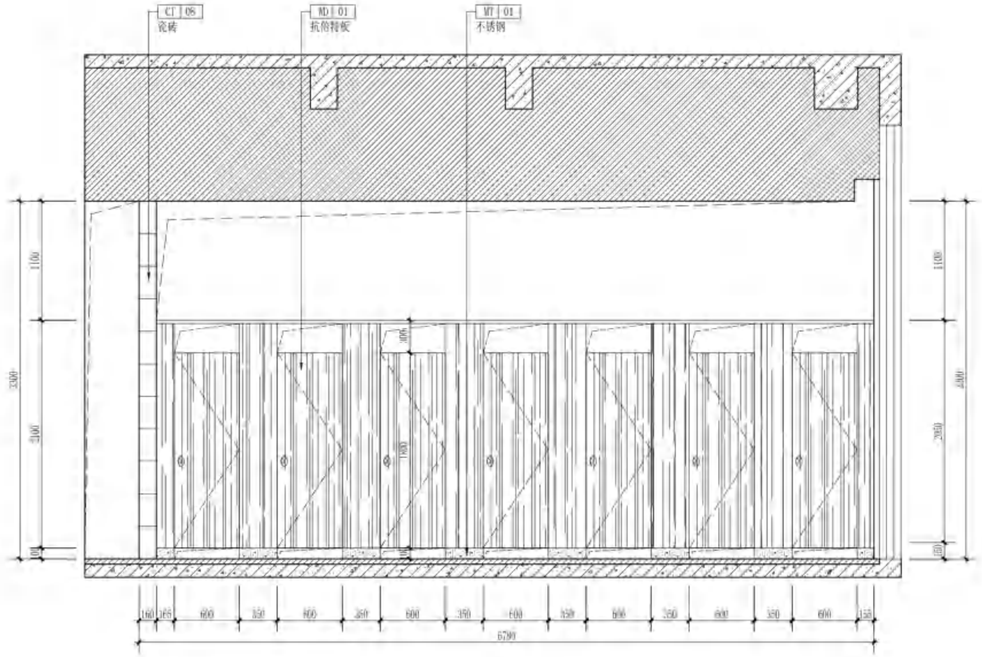

01 立面图 (A2-P1) ELEVATION SCALE 1:40

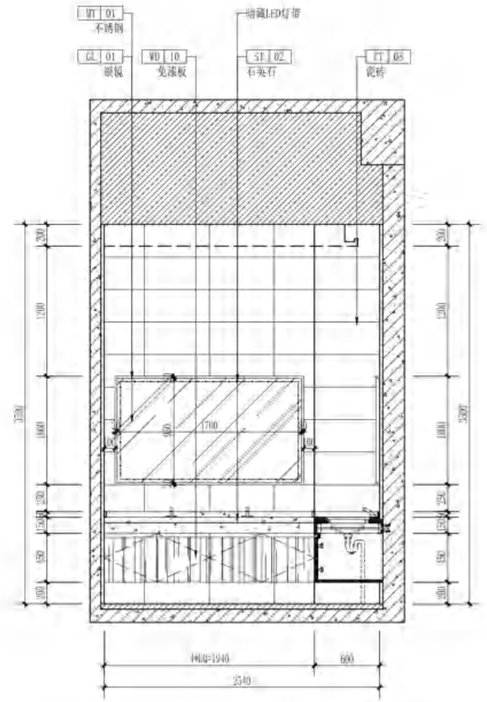


02 立面图 (A2-P1) ELEVATION SCALE 1:40

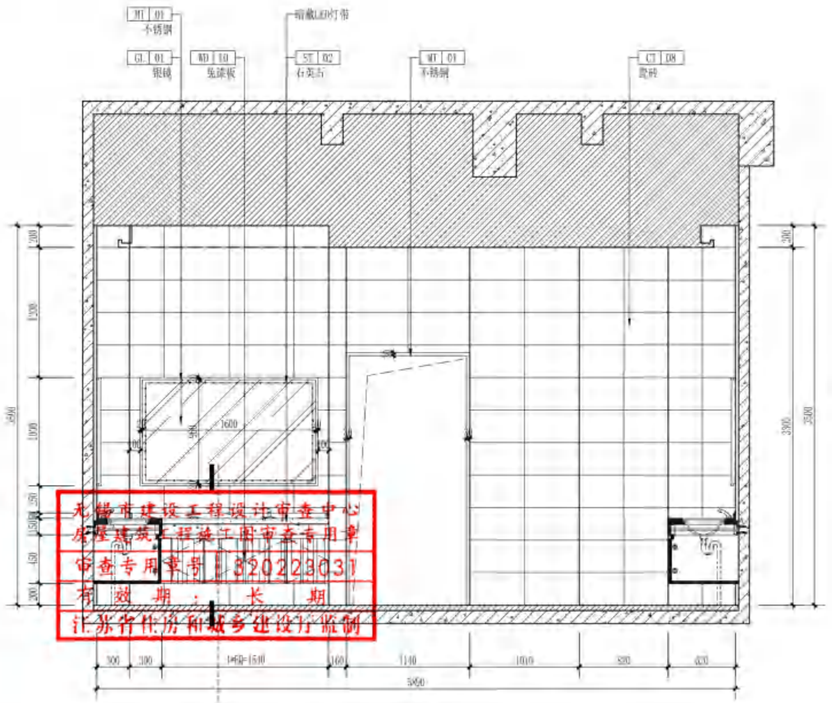

无锡市建设工程设计审查中心
房屋建筑工程施工图审查专用章
审查专用章号：320223031
有 效 期：长 期
江苏省住房和城乡建设厅监制

A2-P2 S1

03 立面图 (A2-P1) ELEVATION SCALE 1:40

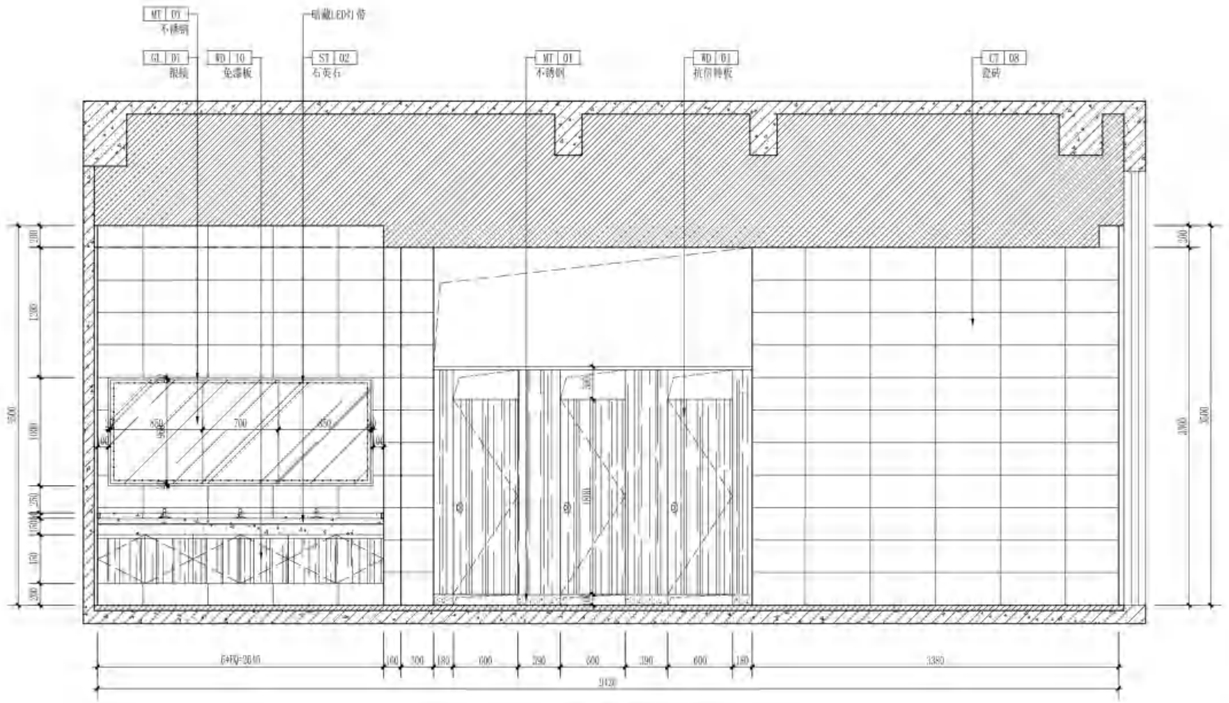

04 立面图 (A2-P1) ELEVATION SCALE 1:40

无锡市建筑设计研究院有限责任公司
WUXI ARCHITECTURAL DESIGN AND RESEARCH INSTITUTE LIABILITY Co.,Ltd
国家甲级工程设计证书编号：A232012735
NATIONAL ARCHITECTURAL DESIGN LICENSE No.A232012735
地址：江苏无锡市石皮巷2号
邮编：214001
电话：0510-82718065
官网：www.wxadi.com

注册师用章 REGISTERED SEAL
中华人民共和国一级注册建筑师
姓 名：黄铭喜
注册号：3201273-034
有效期：至2025年06月19日


出图专用章 SEAL
江苏省工程勘察设计出图专用章
无锡市建筑设计研究院有限责任公司
资质证书A132012738 B132012738
编 号 A232012735 B232012735
江苏省住房和城乡建设厅监制(B)
有效期至二〇二五年九月三十日

会签 COUNTERSIGN


项目负责 PROJECT DIRECTOR	郝琦波	电气 ELEC.	袁季月
建筑 ARCHI.		暖通 HVAC	曹钧
结构 STRUCT.	杨向英	方案 SCHEME	
给排水 PLUMBING	王军		

审定 AUTHORIZED FOR ISSUE BY	黄若宇	黄若宇
审核 REVIEWED BY	张超	张超
专业负责 DISCIPLINE RESPONSIBLE BY	黄铭慧	黄铭慧
校对 CHECKED BY	黄若宇	黄若宇
设计 DESIGNED BY	顾栋林	顾栋林
制图 DRAWN BY	顾栋林	


建设单位 CLIENT	无锡市新吴区重点建设项目管理中心
工程名称 PROJECT	天一中学新吴分校新建工程-6#楼
图名 DRAWING TITLE	一层A公-P2立面图
设计编号 DESIGN NO.	24037
子项号 SUBITEM NO.	6
图别 CATEGORY	建施
版本 VERSION NO.	1.0
日期 DATE	2025.04
图号 DRAWING NO.	1A2-E1
序号 SERIAL NO.	020

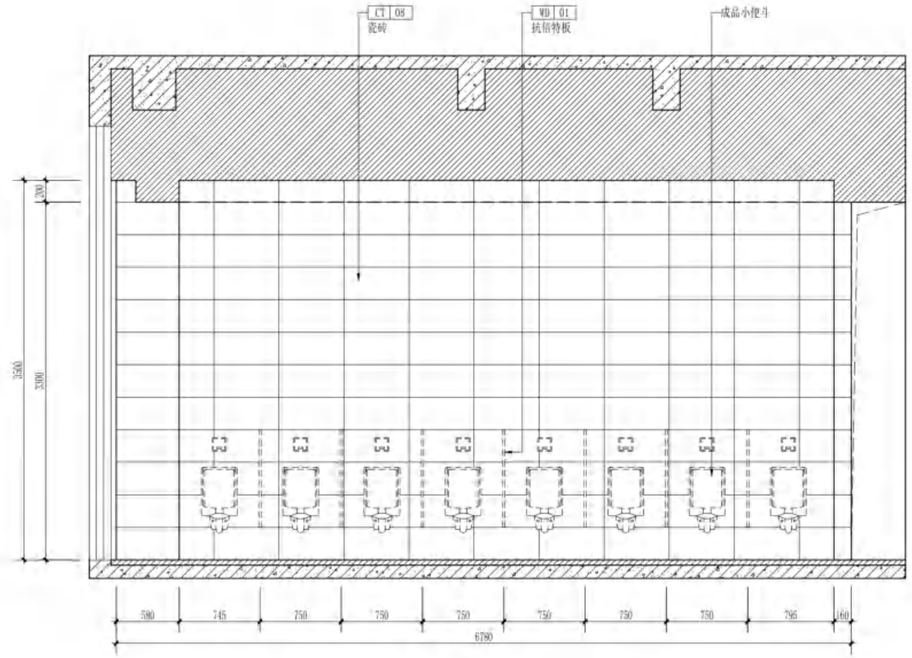


05 立面图 (A2-P1) ELEVATION SCALE 1:40

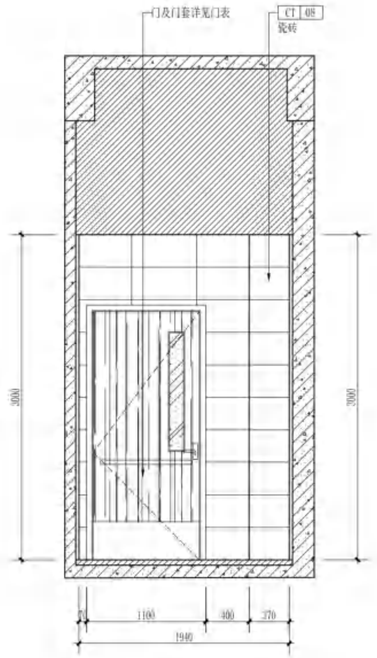


06 立面图 (A2-P1) ELEVATION SCALE 1:40

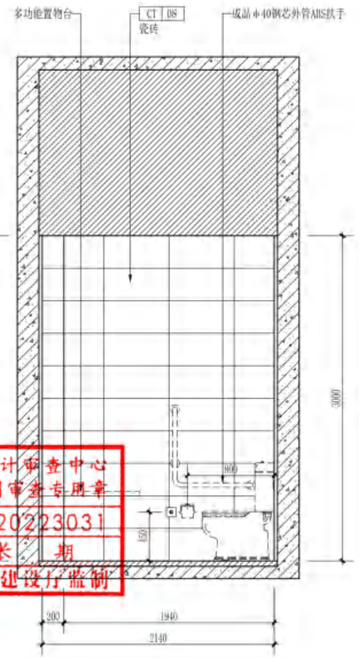

07 立面图 (A2-P1) ELEVATION SCALE 1:40

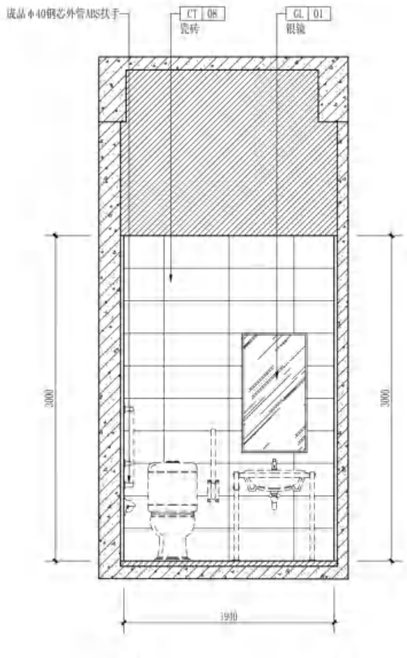

08 立面图 (A2-P1) ELEVATION SCALE 1:40

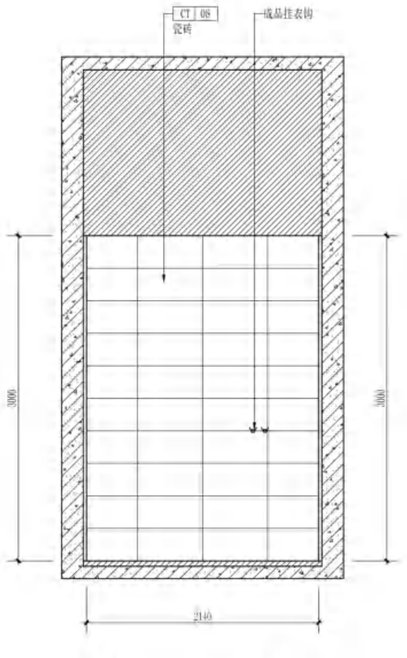

09 立面图 (A2-P1) ELEVATION SCALE 1:40

无锡市建设工程设计审查中心
房屋建筑工程施工图审查专用章
审查专用章号：320223031
有 效 期：长 期
江苏省住房和城乡建设厅监制

无锡市建筑设计研究院有限责任公司
WUXI ARCHITECTURAL DESIGN AND RESEARCH INSTITUTE LIABILITY Co.,Ltd
国家甲级工程设计证书编号：A232012735
NATIONAL ARCHITECTURAL DESIGN LICENSE No.A232012735
地址：江苏无锡市石皮巷2号
邮编：214001
电话：0510-82718065
官网：www.wxodi.com


注册师用章 REGISTERED SEAL
中华人民共和国一级注册建筑师
姓 名：黄铭慧
注册号：3201273-034
有效期：至2025年06月19日

出图专用章 SEAL
江苏省工程勘察设计出图专用章
无锡市建筑设计研究院有限责任公司
资质证书A132012738 B132012738
编 号 A232012735 B232012735
江苏省住房和城乡建设厅监制(B)
有效期至二〇二五年九月三十日

会签 COUNTERSIGN			
项目负责 PROJECT DIRECTOR	郭琦晓	电气 ELEC.	袁季月
建筑 ARCHI.		暖通 HVAC	曹钧
结构 STRUCT.	杨向英	方案 SCHEME	
给排水 PLUMBING	王军		


审定 AUTHORIZED FOR ISSUE BY	黄若宇		
审核 REVIEWED BY	张超		
专业负责 DISCIPLINE RESPONSIBLE BY	黄铭慧		
校对 CHECKED BY	黄若宇		
设计 DESIGNED BY	顾栋林		
制图 DRAWN BY	顾栋林		

建设单位 CLIENT	无锡市新吴区重点建设项目管理中心		
工程名称 PROJECT	天一中学新吴分校新建工程-6#楼		
图名 DRAWING TITLE	一层A公卫2立面图		
设计编号 DESIGN NO.	24037		
子项号 SUBITEM NO.	6		
图别 CATEGORY	建饰施	版本 VERSION NO.	1.0
日期 DATE	2025.04	图号 DRAWING NO.	1A2-E2
序号 SERIAL NO.	031		

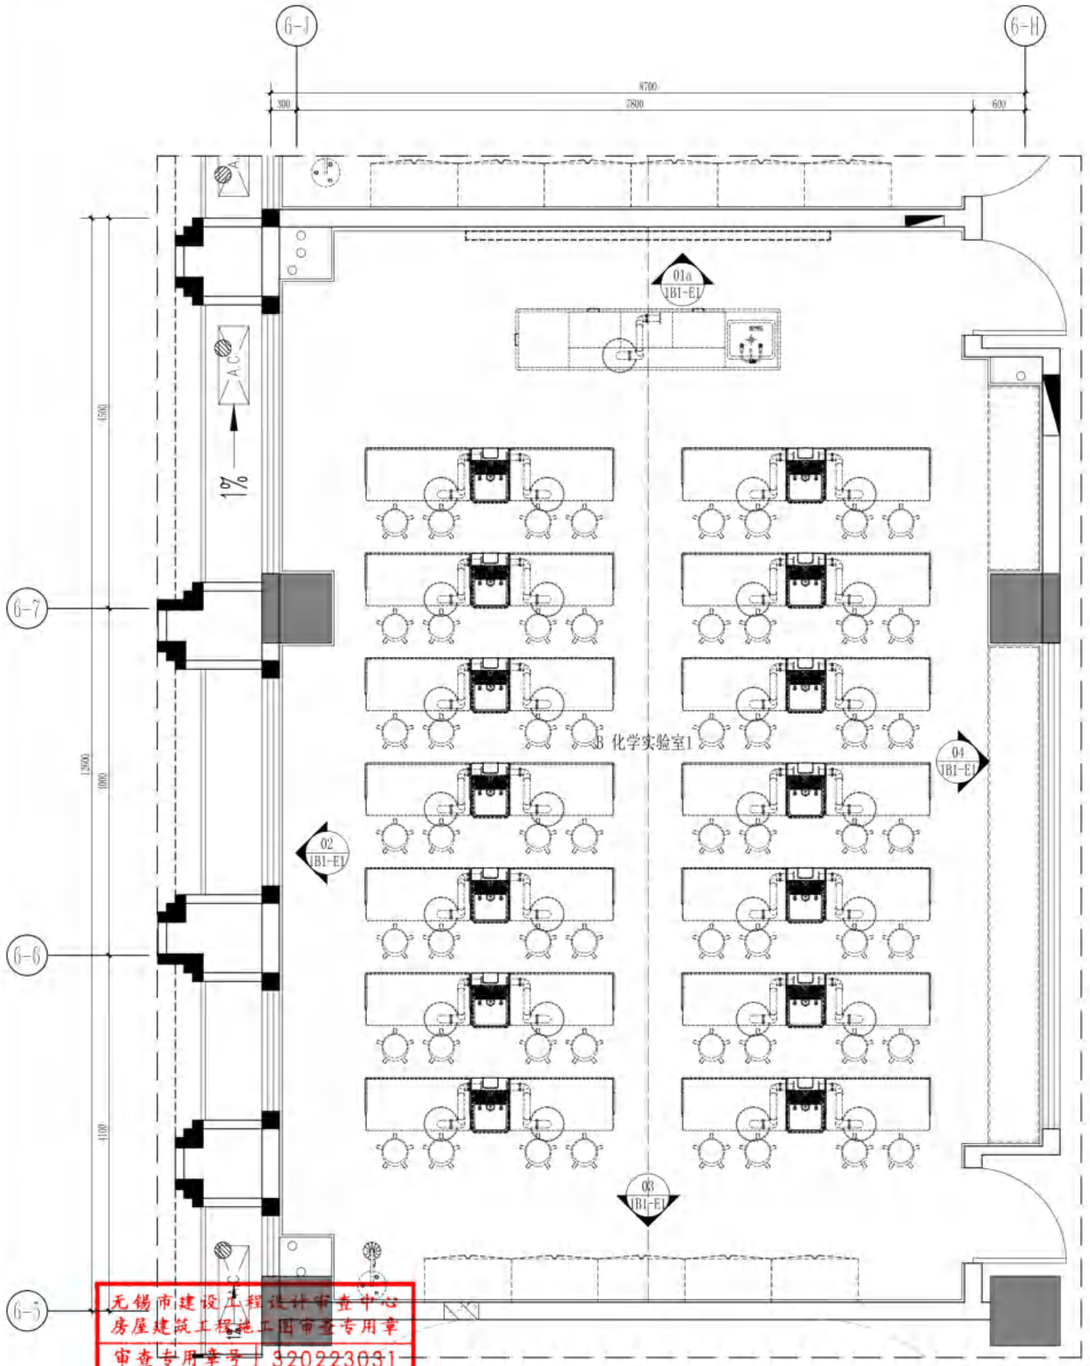

PLANE LAYOUT PLAN

1B1-PL 平面布置图 SCALE 1:50

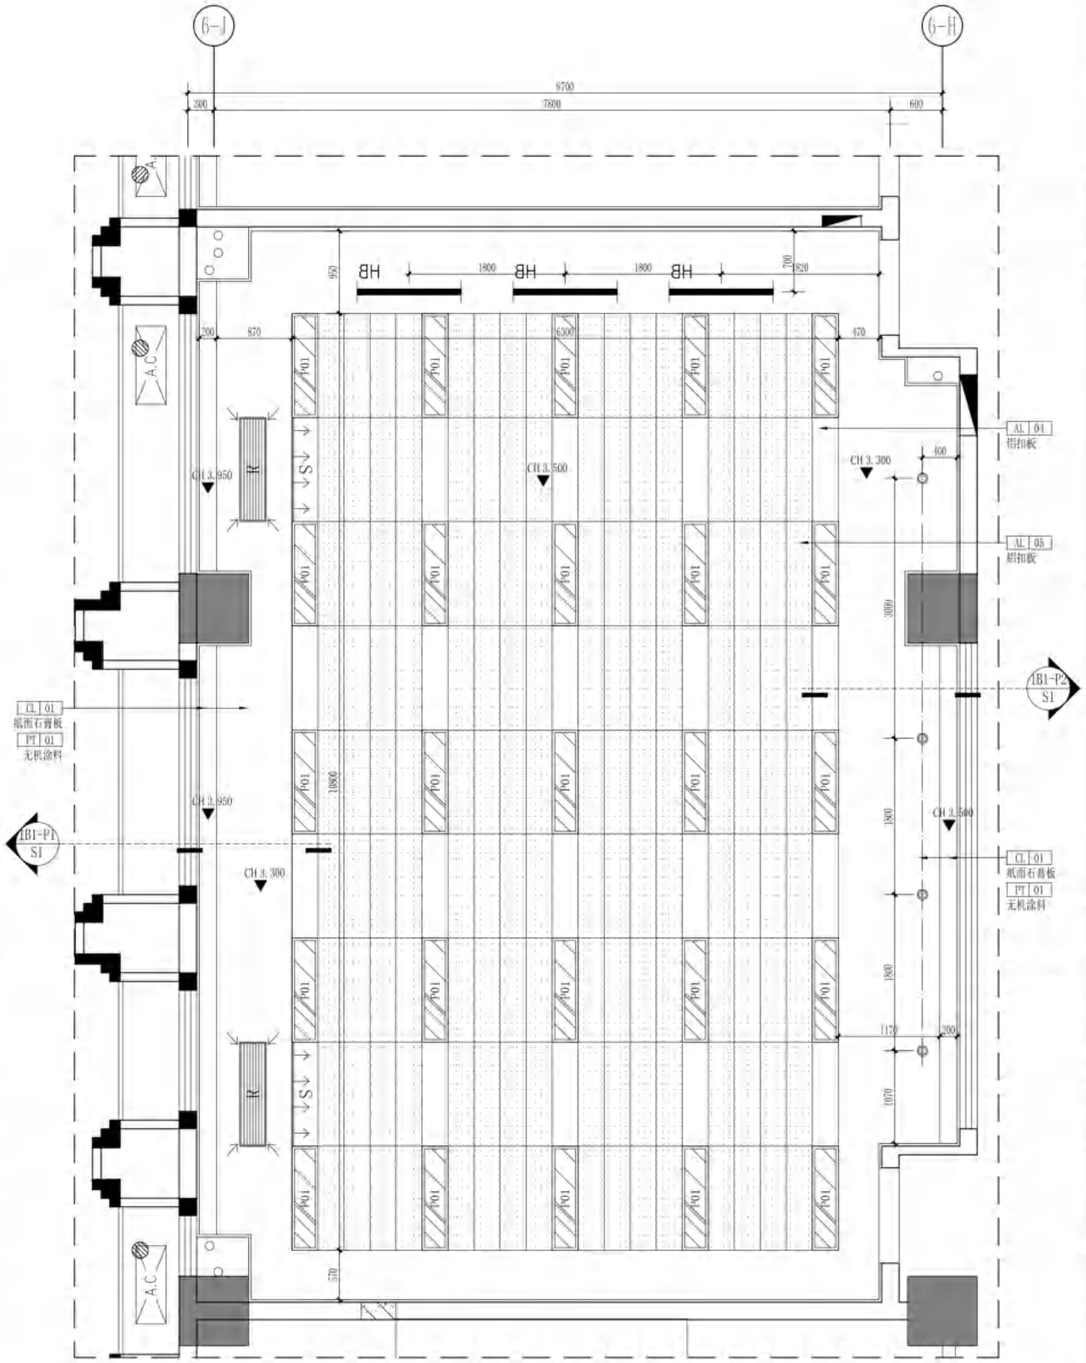

REFLECTED CEILING PLAN

1B1-RC 天花布置图 SCALE 1:50

无锡市建设工程设计审查中心
房屋建筑工程施工图审查专用章
审查专用章号 320223031
有 效 期 : 长 期
江苏省住房和城乡建设厅监制

无锡市建筑设计研究院有限责任公司
WUXI ARCHITECTURAL DESIGN AND RESEARCH INSTITUTE LIABILITY Co.,Ltd
国家甲级工程设计证书编号：A232012735
NATIONAL ARCHITECTURAL DESIGN LICENSE No.A232012735
地址：江苏无锡市石皮巷2号
邮编：214001
电话：0510-82718065
官网：www.wxodi.com

注册师用章 REGISTERED SEAL

中华人民共和国一级注册建筑师
姓 名：黄铭慧
注册号：3201273-034
有效期：至2025年06月19日

出图专用章 SEAL


江苏省工程勘察设计出图专用章
无锡市建筑设计研究院有限责任公司
资质证书A132012738 B132012738
编 号 A232012735 B232012735
江苏省住房和城乡建设厅监制(B)
有效期至二〇二五年九月三十日

会签 COUNTERSIGN


项目负责 PROJECT DIRECTOR	郝鸿晓	电 气 ELEC.	蒋季丹
建 筑 ARCHI.		暖 通 HVAC	曾钢
结 构 STRUCT.	杨向英	方 案 SCHEME	
给排水 PLUMBING	王军		

审 定 AUTHORIZED FOR ISSUE BY	黄若宇	黄若宇
审 核 REVIEWED BY	张超	张超
专业负责 DISCIPLINE RESPONSIBLE BY	黄铭慧	黄铭慧
校 对 CHECKED BY	黄若宇	黄若宇
设 计 DESIGNED BY	顾栋林	顾栋林
制 图 DRAWN BY	顾栋林	


建设单位 CLIENT	无锡市新吴区重点建设项目管理中心		
工程名称 PROJECT	天一中学新吴分校新建工程-G#楼		
图 名 DRAWING TITLE	一层B化学实验室1平面、天花布置图		
设计编号 DESIGN NO.	24037		
子项号 SUBITEM NO.	6		
图 别 CATEGORY	建饰施	版 本 VERSION NO.	1.0
日 期 DATE	2025.04	图 号 DRAWING NO.	1B1-PL&RC
序 号 SERIAL NO.	032		

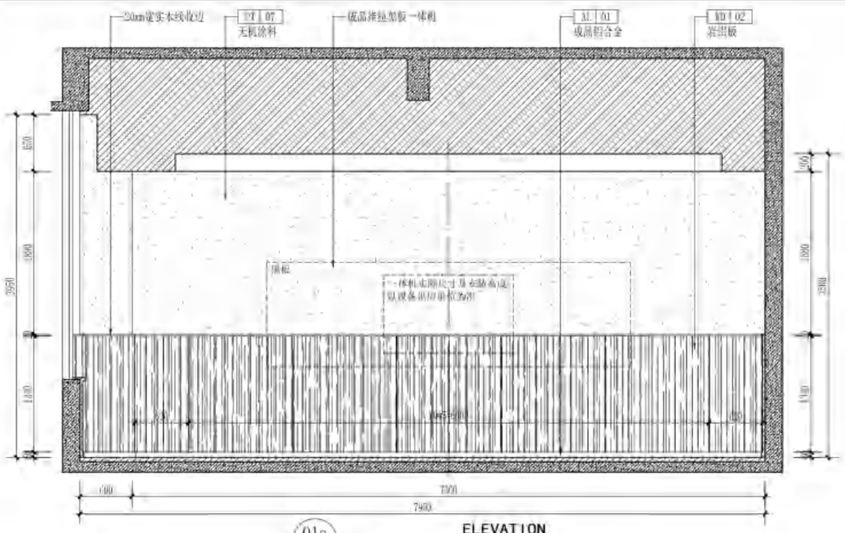


01a 1:50 ELEVATION SCALE 1:50
立面图

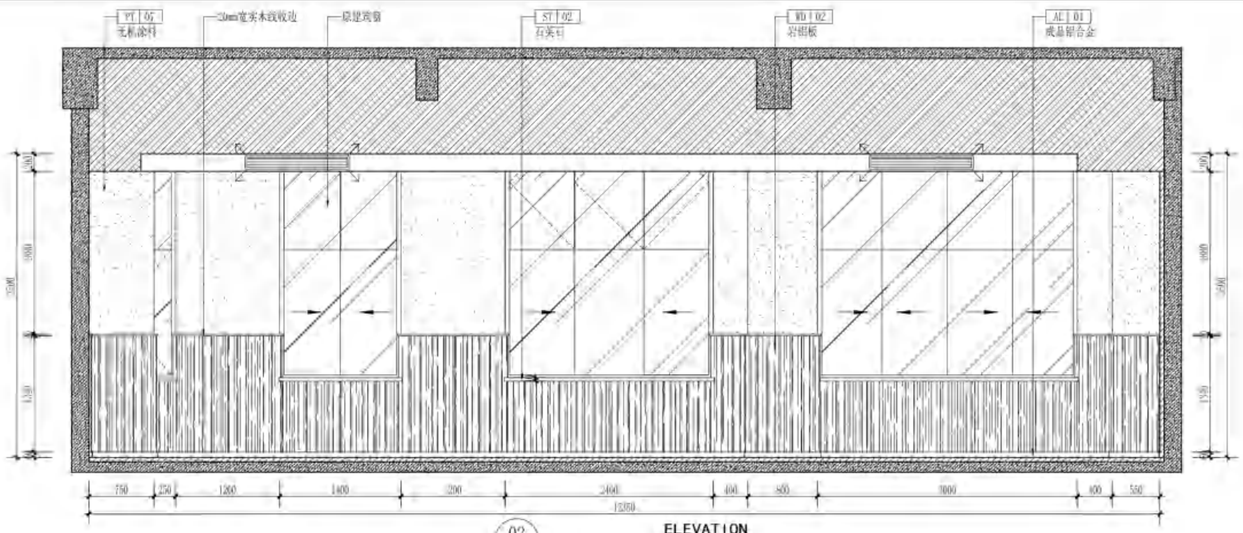


02 1:50 ELEVATION SCALE 1:50
立面图

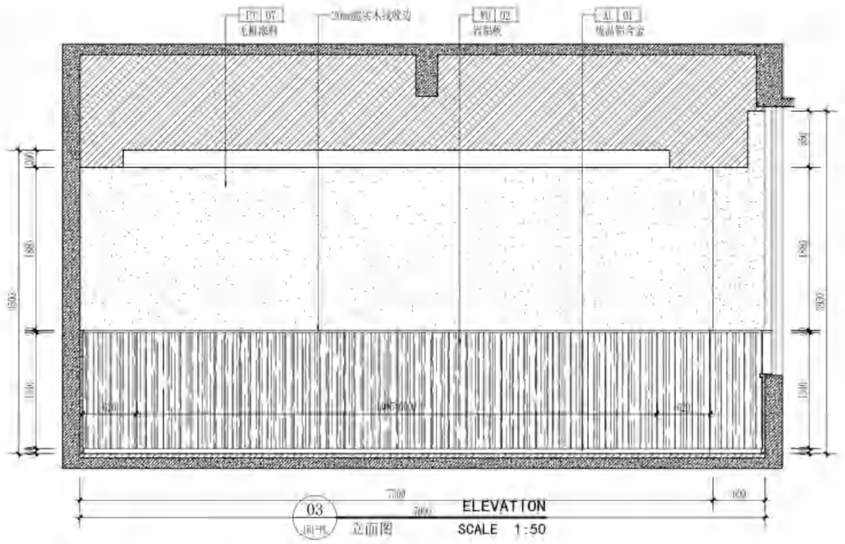

03 1:50 ELEVATION SCALE 1:50
立面图

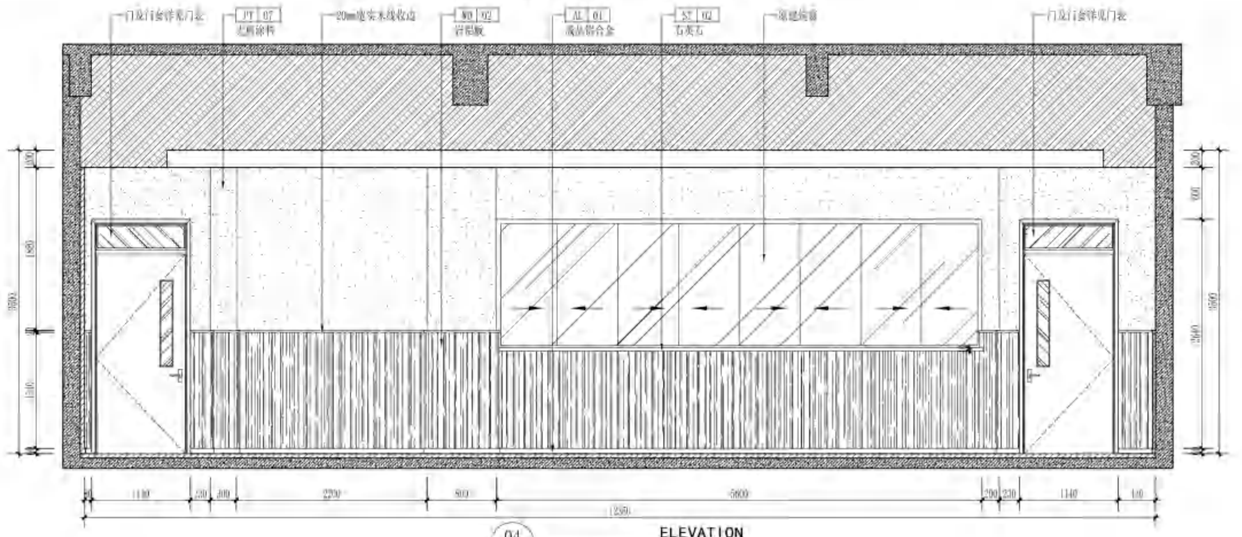

04 1:50 ELEVATION SCALE 1:50
立面图

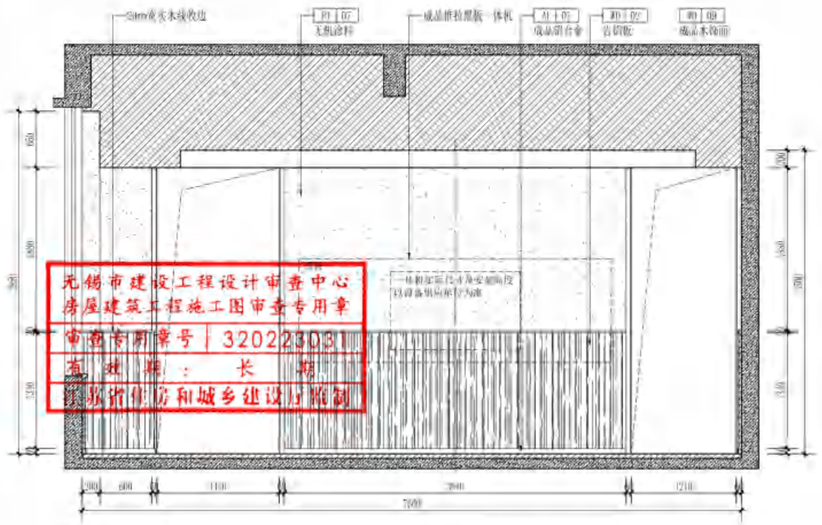

01b 1:50 ELEVATION SCALE 1:50
立面图

无锡市建设工程设计审查中心
房屋建筑工程施工图审查专用章
审查专用编号 320223031
有 效 期： 长 期
江苏省住房和城乡建设厅制

无锡市建筑设计研究院有限责任公司
WUXI ARCHITECTURAL DESIGN AND RESEARCH INSTITUTE LIABILITY Co.,Ltd
国家甲级工程设计证书编号：A232012735
NATIONAL ARCHITECTURAL DESIGN LICENSE No.A232012735
地址：江苏无锡市石皮巷2号
邮编：214001
电话：0510-82718065
官网：www.wxodi.com

注册师用章 REGISTERED SEAL
中华人民共和国一级注册建筑师
姓 名：黄铭慧
注册号：3201273-034
有效期：至2025年06月19日


出图专用章 SEAL
江苏省工程勘察设计出图专用章
无锡市建筑设计研究院有限责任公司
资质证书A132012738 B132012738
编 号 A232012735 B232012735
江苏省住房和城乡建设厅监制(B)
有效期至二〇二五年九月三十日

会签 COUNTERSIGN


项目负责 PROJECT DIRECTOR	郭琦峻	电 气 ELEC.	袁季月
建 筑 ARCH.		暖 通 HVAC	雪枫
结 构 STRUCT.	杨向英	方 案 SCHEME	
给排水 PLUMBING	王军海		

审 定 AUTHORIZED FOR ISSUE BY	黄若宇	黄若宇
审 核 REVIEWED BY	张超	
专业负责 DISCIPLINE RESPONSIBLE BY	黄铭慧	黄铭慧
校 对 CHECKED BY	黄若宇	黄若宇
设 计 DESIGNED BY	顾保林	顾保林
制 图 DRAWN BY	顾保林	

建设单位 CLIENT	无锡市新吴区重点建设项目管理中心
工程名称 PROJECT	天一中学新吴分校新建工程-6#楼
图 名 DRAWING TITLE	一层B化学实验室1立面图
设计编号 DESIGN NO.	24037
子项号 SUBITEM NO.	6
图 别 CATEGORY	建筑
版 本 VERSION NO.	L.0
日 期 DATE	2025.04
图 号 DRAWING NO.	1B1-61
序 号 SERIAL NO.	033

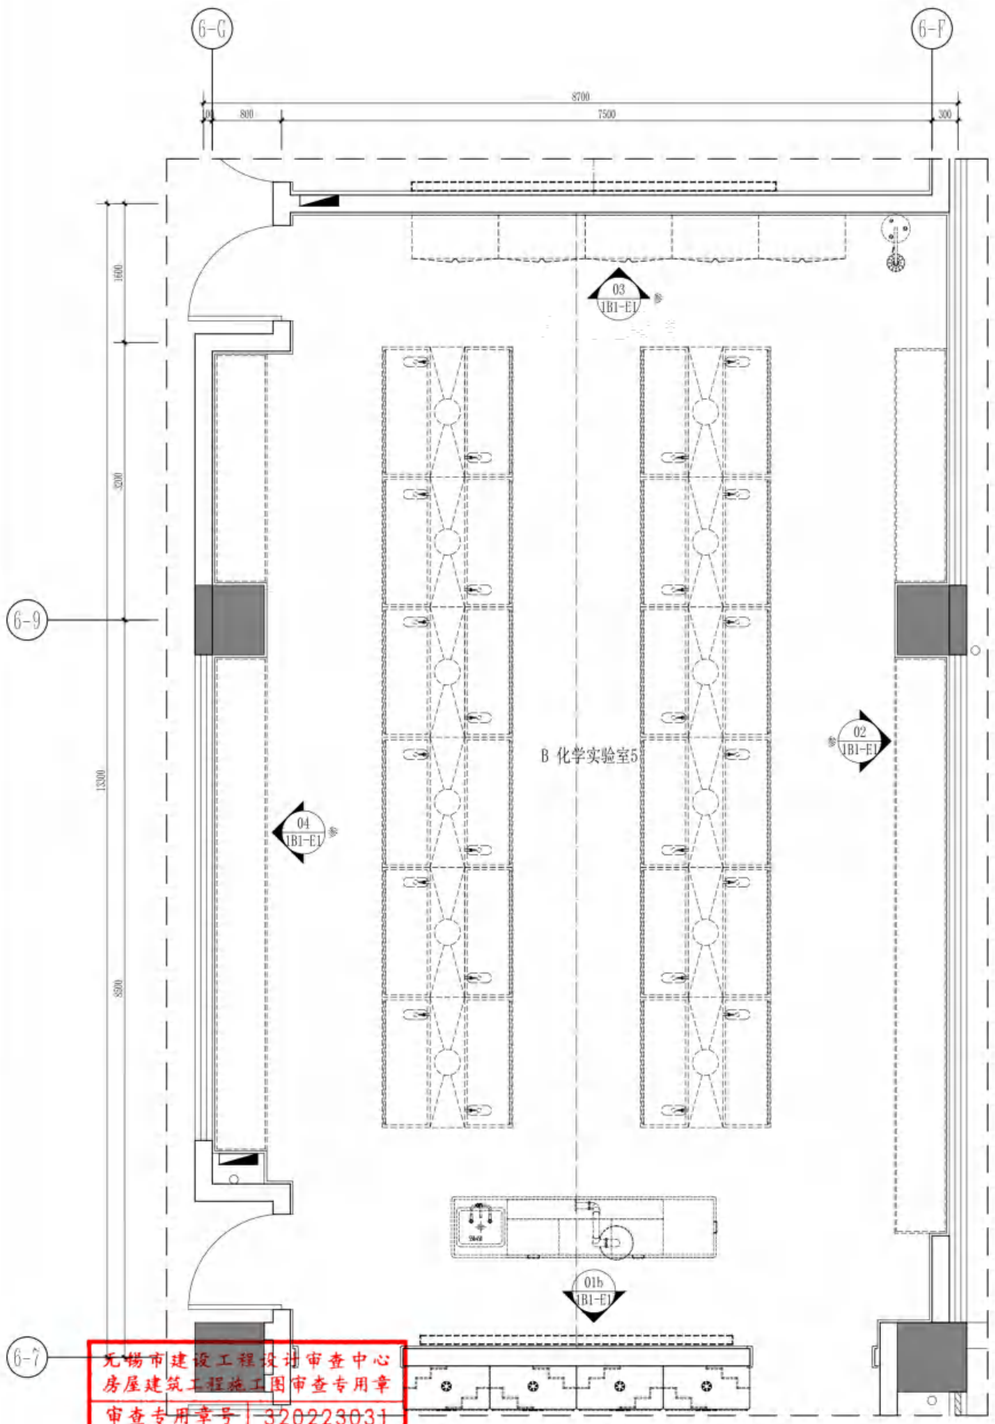

PLANE LAYOUT PLAN
JB5-PL 平面布置图 SCALE 1:50

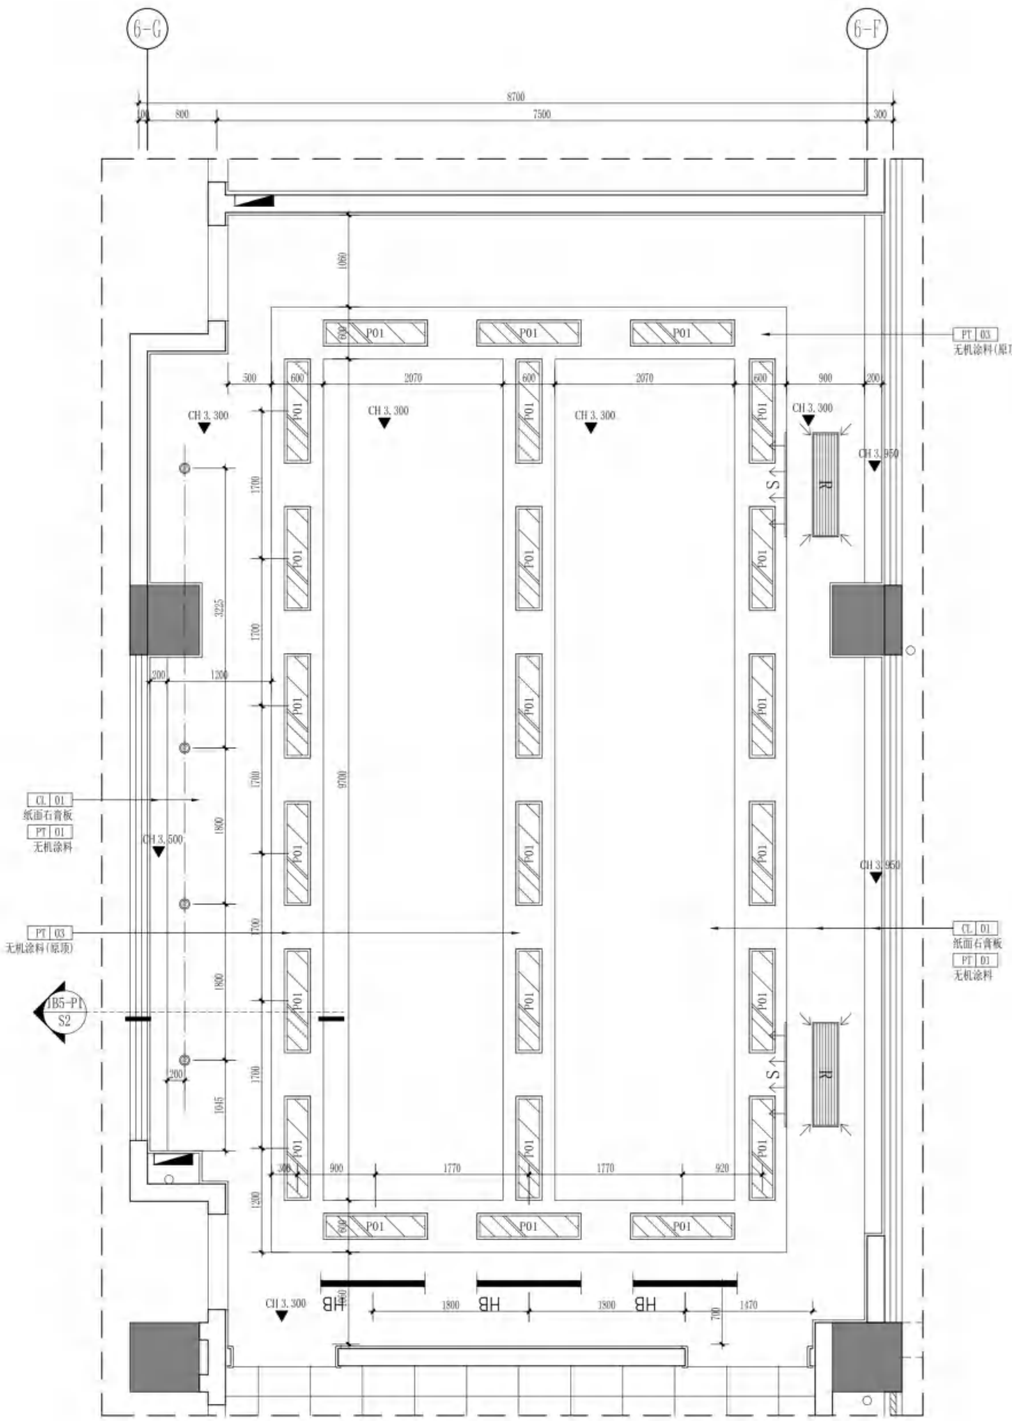

REFLECTED CEILING PLAN
JB5-RC 天花布置图 SCALE 1:50

无锡市建设工程设计审查中心
房屋建筑工程施工图审查专用章
审查专用章号 320223031
有 效 期 : 长 期
江苏省住房和城乡建设厅监制

无锡市建筑设计研究院有限责任公司
WUXI ARCHITECTURAL DESIGN AND RESEARCH INSTITUTE LIABILITY Co.,Ltd
国家甲级工程设计证书编号：A232012735
NATIONAL ARCHITECTURAL DESIGN LICENSE No.A232012735
地址：江苏无锡市石皮巷2号
邮编：214001
电话：0510-82718065
官网：www.wxodi.com

注册师用章 REGISTERED SEAL
中华人民共和国一级注册建筑师
姓 名：黄铭慧
注册号：3201273-034
有效期：至2025年06月19日


出图专用章 SEAL
江苏省工程勘察设计出图专用章
无锡市建筑设计研究院有限责任公司
资质证书A132012738 B132012738
编 号 A232012735 B232012735
江苏省住房和城乡建设厅监制(B)
有效期至二〇二五年九月三十日


会签 COUNTERSIGN

项目负责 PROJECT DIRECTOR	郭锦峰	电 气 ELEC.	蒋春阳
建 筑 ARCHI.		暖 通 HVAC	曹钢
结 构 STRUCT.	杨向英	方 案 SCHEME	
给排水 PLUMBING	王军海		

审 定 AUTHORIZED FOR ISSUE BY	黄若宇	黄若宇
审 核 REVIEWED BY	张超	张超
专业负责 DISCIPLINE RESPONSIBLE BY	黄铭慧	黄铭慧
校 对 CHECKED BY	黄若宇	黄若宇
设 计 DESIGNED BY	顾栋林	顾栋林
制 图 DRAWN BY	顾栋林	

建设单位 CLIENT	无锡市新吴区重点建设项目管理中心
工程名称 PROJECT	天一中学新吴分校新建工程-6#楼
图 名 DRAWING TITLE	一层B化学实验室5平面、天花布置图
设计编号 DESIGN NO.	24037
子项号 SUBITEM NO.	6
图 别 CATEGORY	建饰施
版 本 VERSION NO.	1.0
日 期 DATE	2025.04
图 号 DRAWING NO.	JB5-PL&RC
序 号 SERIAL NO.	034

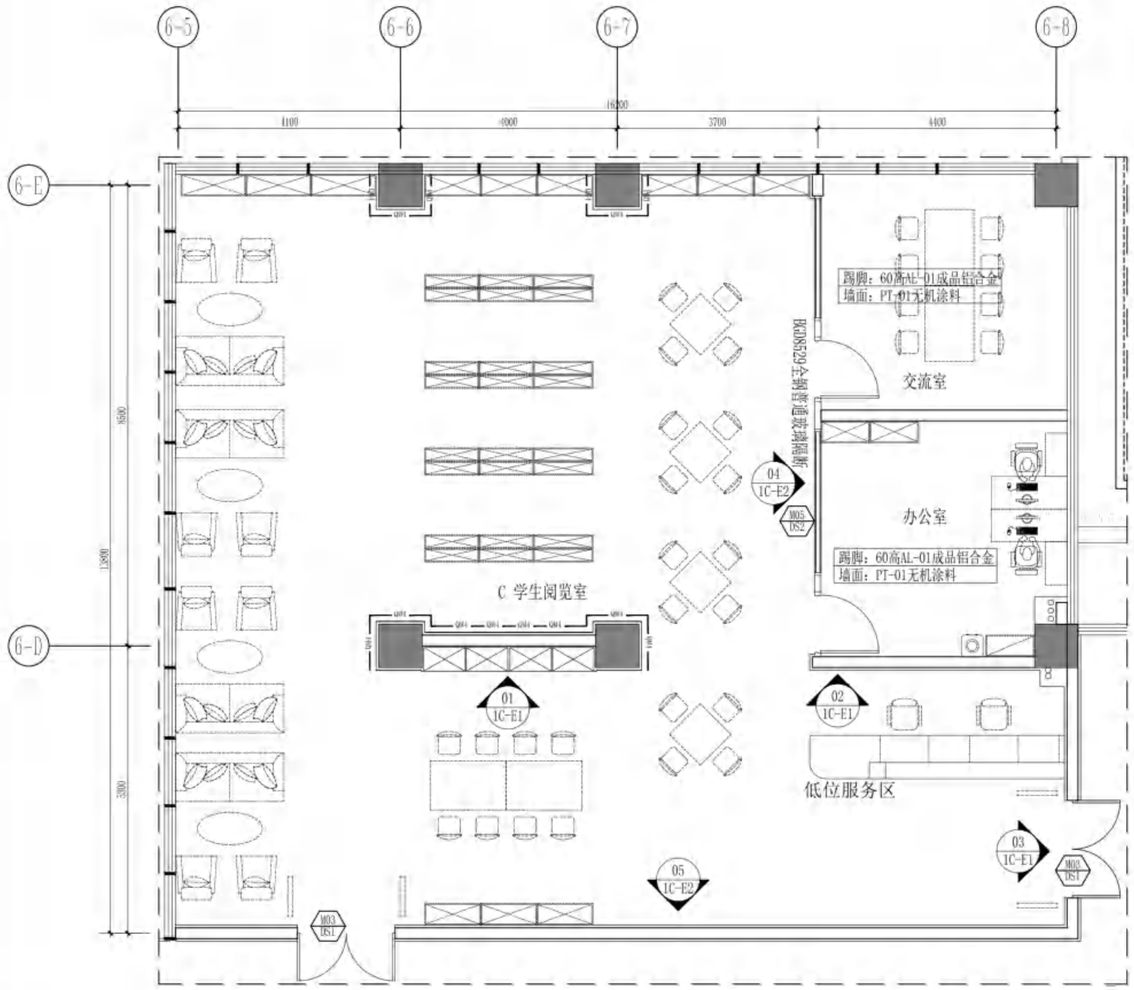

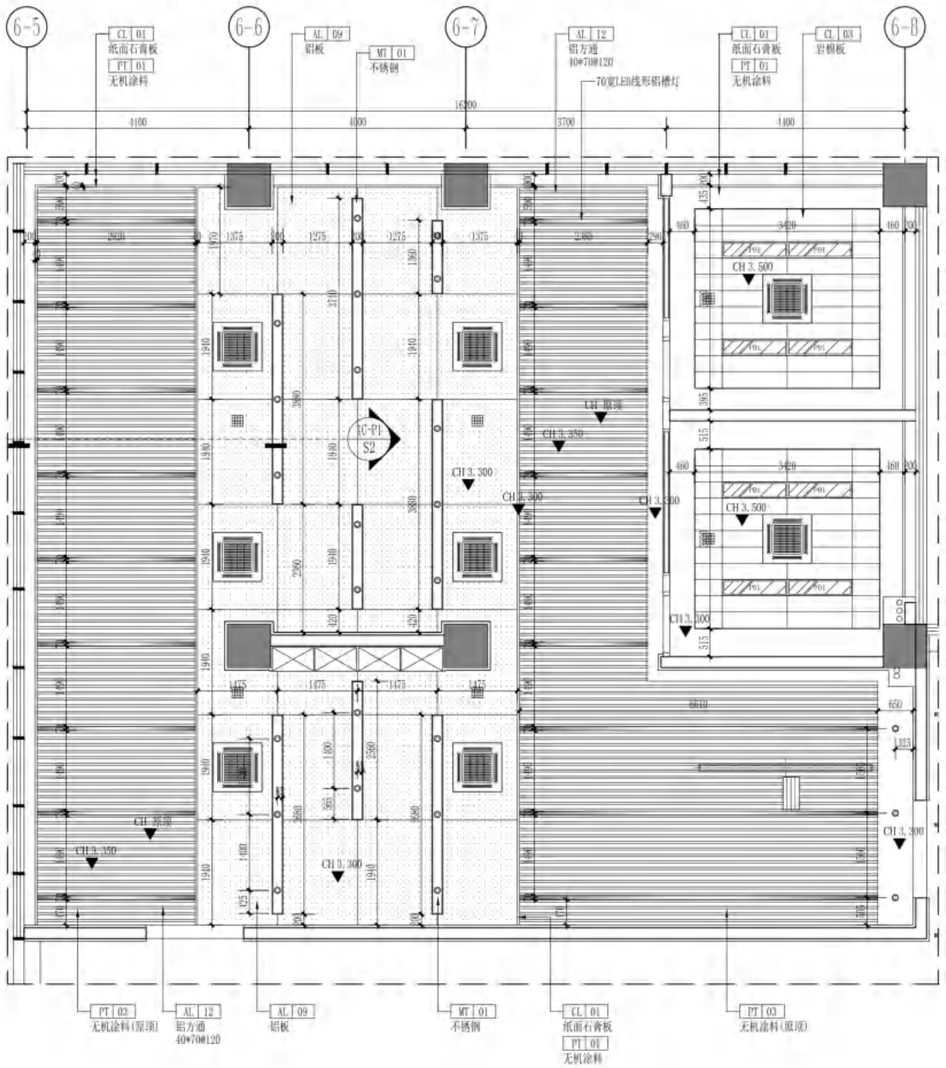

1C-PL PLANE LAYOUT PLAN
平面布置图 SCALE 1:80

墙面做法说明					
编号	踢脚线	墙裙	收口线	收口线以上部分
QD1	100高ST-03花岗岩	1300高WD-02岩铝板墙裙	10宽成品铝合金线条	PT-01无机涂料
QD2	100高ST-03花岗岩	1300高WD-02岩铝板墙裙	10宽成品铝合金线条	PT-02防水无机涂料
QD3	60高AL-01成品铝合金	CT-10岩板		
QD4	60高AL-01成品铝合金	WD-02岩铝板（木纹色）		
QD5	60高AL-01成品铝合金	AL-14铝板（木纹色）		
QD6	60高AL-01成品铝合金	PT-01无机涂料（白色）		
QD7	60高AL-01成品铝合金	CT-09岩板（鱼肚白）		
QD8	60高AL-01成品铝合金	WD-12岩铝板（布纹）		

备注：强电间、弱电间、机房墙顶地饰面以建筑设计为准，内装不做变动。

1C-RC REFLECTED CEILING PLAN
天花布置图 SCALE 1:80

无锡市建设工程设计审查中心
房屋建筑工程施工图审查专用章
审查专用章号 | 320223031
有 效 期 ： 长 期
江苏省住房和城乡建设厅监制

无锡市建筑设计研究院有限责任公司
WUXI ARCHITECTURAL DESIGN AND RESEARCH INSTITUTE LIABILITY Co.,Ltd
国家甲级工程设计证书编号：A232012735
NATIONAL ARCHITECTURAL DESIGN LICENSE No.A232012735
地址：江苏无锡市石皮巷2号
邮编：214001
电话：0510-82718065
官网：www.wxodi.com

注册师用章 REGISTERED SEAL
中华人民共和国一级注册建筑师
姓 名：黄铭慧
注册号：3201273-034
有效期：至2025年06月19日


出图专用章 SEAL
江苏省工程勘察设计出图专用章
无锡市建筑设计研究院有限责任公司
资质证书A132012738|B132012738
编 号 A232012735|B232012735
江苏省住房和城乡建设厅监制(B)
有效期至二〇二五年九月三十日

会签 COUNTERSIGN

项目负责 PROJECT DIRECTOR	郝锦峻	电 气 ELEC.	蒋李明
建 筑 ARCH.		暖 通 HVAC	曾钧
结 构 STRUCT.	杨向英	方 案 SCHEME	
给排水 PLUMBING	王军海		

审 定 AUTHORIZED FOR ISSUE BY	黄若宇	黄若宇
审 核 REVIEWED BY	张超	张超
专业负责 DISCIPLINE RESPONSIBLE BY	黄铭慧	黄铭慧
校 对 CHECKED BY	黄若宇	黄若宇
设 计 DESIGNED BY	顾栋林	顾栋林
制 图 DRAWN BY	顾栋林	


建设单位 CLIENT	无锡市新吴区重点建设项目管理中心		
工程名称 PROJECT	天一中学新吴分校新建工程-6#楼		
图 名 DRAWING TITLE	一层C学生阅览室平面、天花布置图		
设计编号 DESIGN NO.	24037		
子项号 SUBITEM NO.	6		
图 别 CATEGORY	建饰施	版 本 VERSION NO.	1.0
日 期 DATE	2025.04	图 号 DRAWING NO.	1C-PLARC
序 号 SERIAL NO.	035		

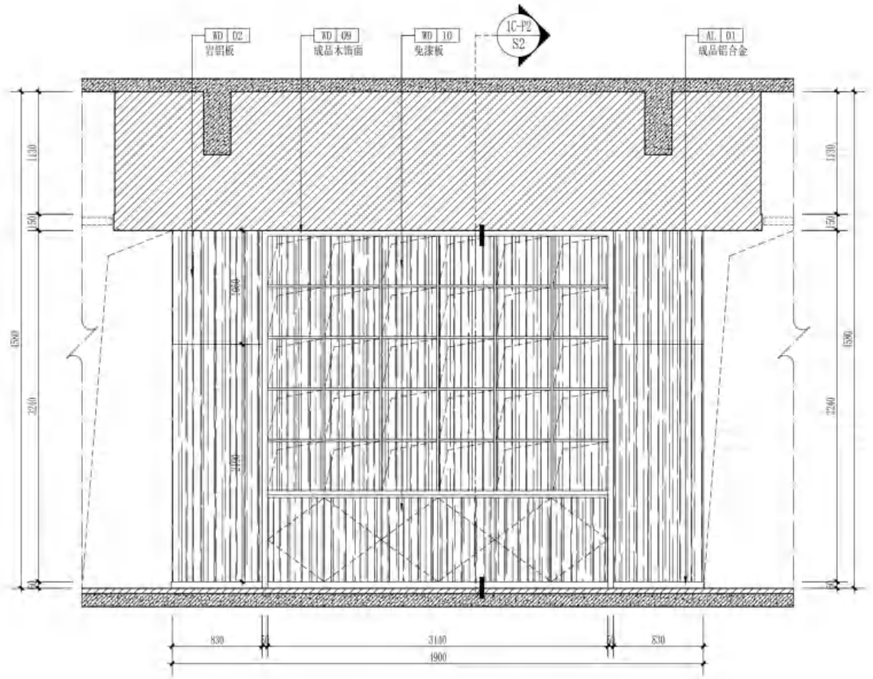

01 1C-P1 立面图 ELEVATION SCALE 1:40



02 1C-P1 立面图 ELEVATION SCALE 1:40

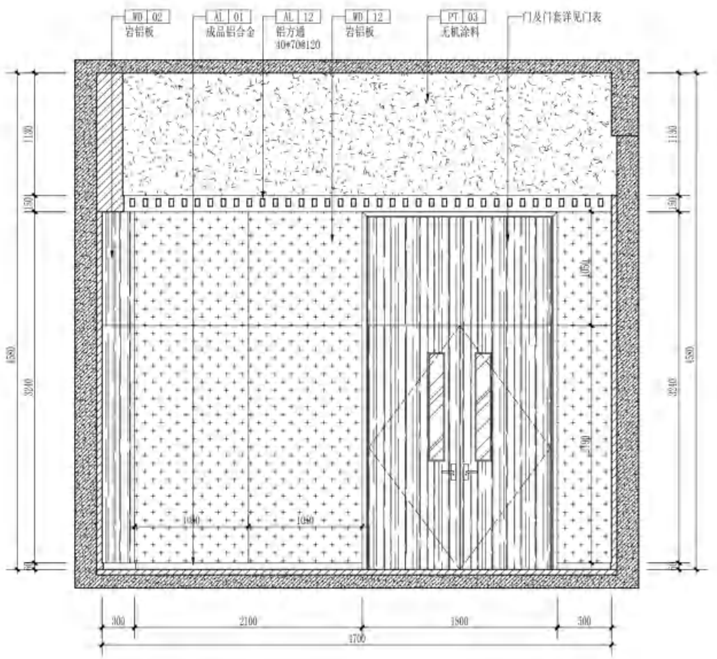

03 1C-P1 立面图 ELEVATION SCALE 1:40

无锡市建设工程设计审查中心
房屋建筑工程施工图审查专用章
审查专用章号 | 320223031
有效期：长期
江苏省住房和城乡建设厅监制

无锡市建筑设计研究院有限责任公司
WUXI ARCHITECTURAL DESIGN AND RESEARCH INSTITUTE LIABILITY Co.,Ltd
国家甲级工程设计证书编号：A232012735
NATIONAL ARCHITECTURAL DESIGN LICENSE No.A232012735

地址：江苏无锡市石皮巷2号
邮编：214001
电话：0510-82718065
官网：www.wxadi.com

注册师用章 REGISTERED SEAL

中华人民共和国一级注册建筑师
姓 名：黄铭慧
注册号：3201273-034
有效期：至2025年06月19日

出图专用章 SEAL


江苏省工程勘察设计出图专用章
无锡市建筑设计研究院有限责任公司
资质证书A132012738 B132012738
编 号 A232012735 B232012735
江苏省住房和城乡建设厅监制(B)
有效期至二〇二五年九月三十日

会签 COUNTERSIGN


项目负责 PROJECT DIRECTOR	郭琦晓	电 气 ELEC.	袁季月
建 筑 ARCHI.		暖 通 HVAC	曹钧
结 构 STRUCT.	杨向英	方 案 SCHEME	
给排水 PLUMBING	王军		

审 定 AUTHORIZED FOR ISSUE BY	黄若宇	黄若宇
审 核 REVIEWED BY	张超	
专业负责 DISCIPLINE RESPONSIBLE BY	黄铭慧	黄铭慧
校 对 CHECKED BY	黄若宇	黄若宇
设 计 DESIGNED BY	顾栋林	顾栋林
制 图 DRAWN BY	顾栋林	

建设单位 CLIENT	无锡市新吴区重点建设项目管理中心
工程名称 PROJECT	天一中学新吴分校新建工程-6#楼
图 名 DRAWING TITLE	一层C学生阅览室立面图
设计编号 DESIGN NO.	24037
子项号 SUBITEM NO.	6
图 别 CATEGORY	建饰施
版 本 VERSION NO.	1.0
日 期 DATE	2025.04
图 号 DRAWING NO.	1C-E1
序 号 SERIAL NO.	036

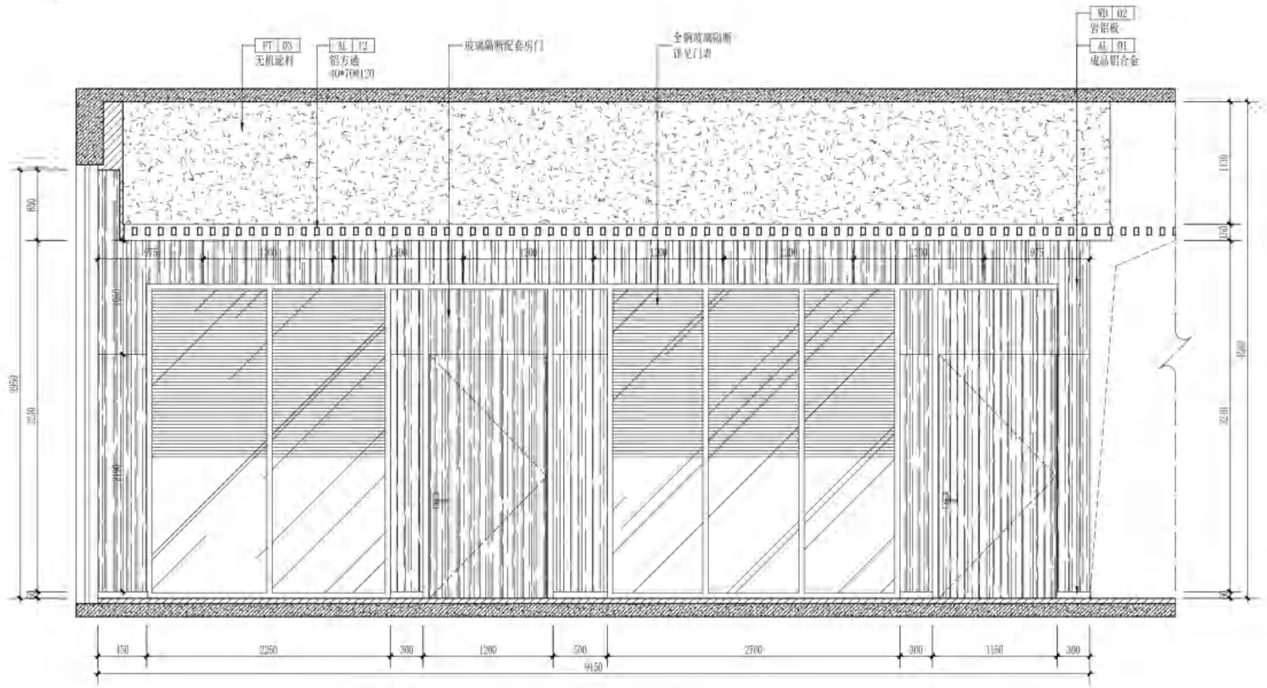

04 JC-P1 立面图 ELEVATION SCALE 1:40

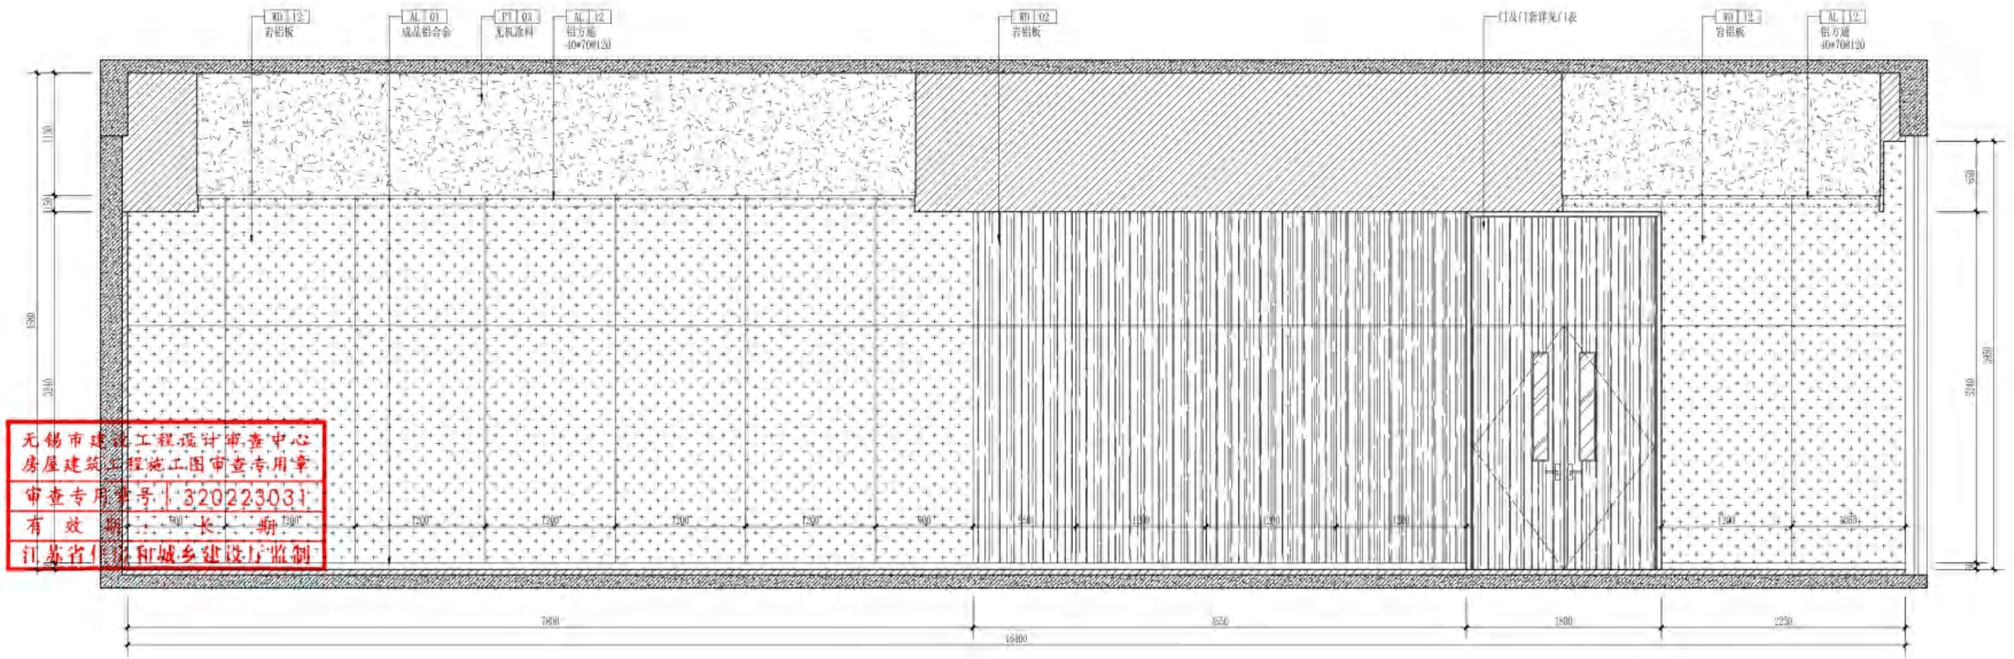

05 JC-P1 立面图 ELEVATION SCALE 1:40

无锡市建筑工程设计审查中心
房屋建筑工程施工图审查专用章
审查专用章号：320223031
有 效 期：长 期
江苏省住房和城乡建设厅监制

无锡市建筑设计研究院有限责任公司
WUXI ARCHITECTURAL DESIGN AND RESEARCH INSTITUTE LIABILITY Co.,Ltd
国家甲级工程设计证书编号：A232012735
NATIONAL ARCHITECTURAL DESIGN LICENSE No.A232012735
地址：江苏无锡市石皮巷2号
邮编：214001
电话：0510-82718065
官网：www.wxadi.com

注册师用章 REGISTERED SEAL
中华人民共和国一级注册建筑师
姓 名：黄铭慧
注册号：3201273-031
有效期：至2025年06月19日


出图专用章 SEAL
江苏省工程勘察设计出图专用章
无锡市建筑设计研究院有限责任公司
资质证书A132012738 B132012738
编 号 A232012735 B232012735
江苏省住房和城乡建设厅监制(B)
有效期至二〇二五年九月三十日

会签 COUNTERSIGN

项目负责 PROJECT DIRECTOR	郝琦波	电 气 ELEC.	袁季月
建 筑 ARCHI.		暖 通 HVAC	曹钧
结 构 STRUCT.	杨向英	方 案 SCHEME	
给排水 PLUMBING	王军		

审 定 AUTHORIZED FOR ISSUE BY	黄若宇	黄若宇
审 核 REVIEWED BY	张超	张超
专业负责 DISCIPLINE RESPONSIBLE BY	黄铭慧	黄铭慧
校 对 CHECKED BY	黄若宇	黄若宇
设 计 DESIGNED BY	顾栋林	顾栋林
制 图 DRAWN BY	顾栋林	

建设单位 CLIENT	无锡市新吴区重点建设项目管理中心
工程名称 PROJECT	天一中学新吴分校新建工程-6#楼
图 名 DRAWING TITLE	一层C学生阅览室立面图
设计编号 DESIGN NO.	24037
子项号 SUBITEM NO.	6
图 别 CATEGORY	建饰施
版 本 VERSION NO.	1.0
日 期 DATE	2025.04
图 号 DRAWING NO.	JC-E2
序 号 SERIAL NO.	027

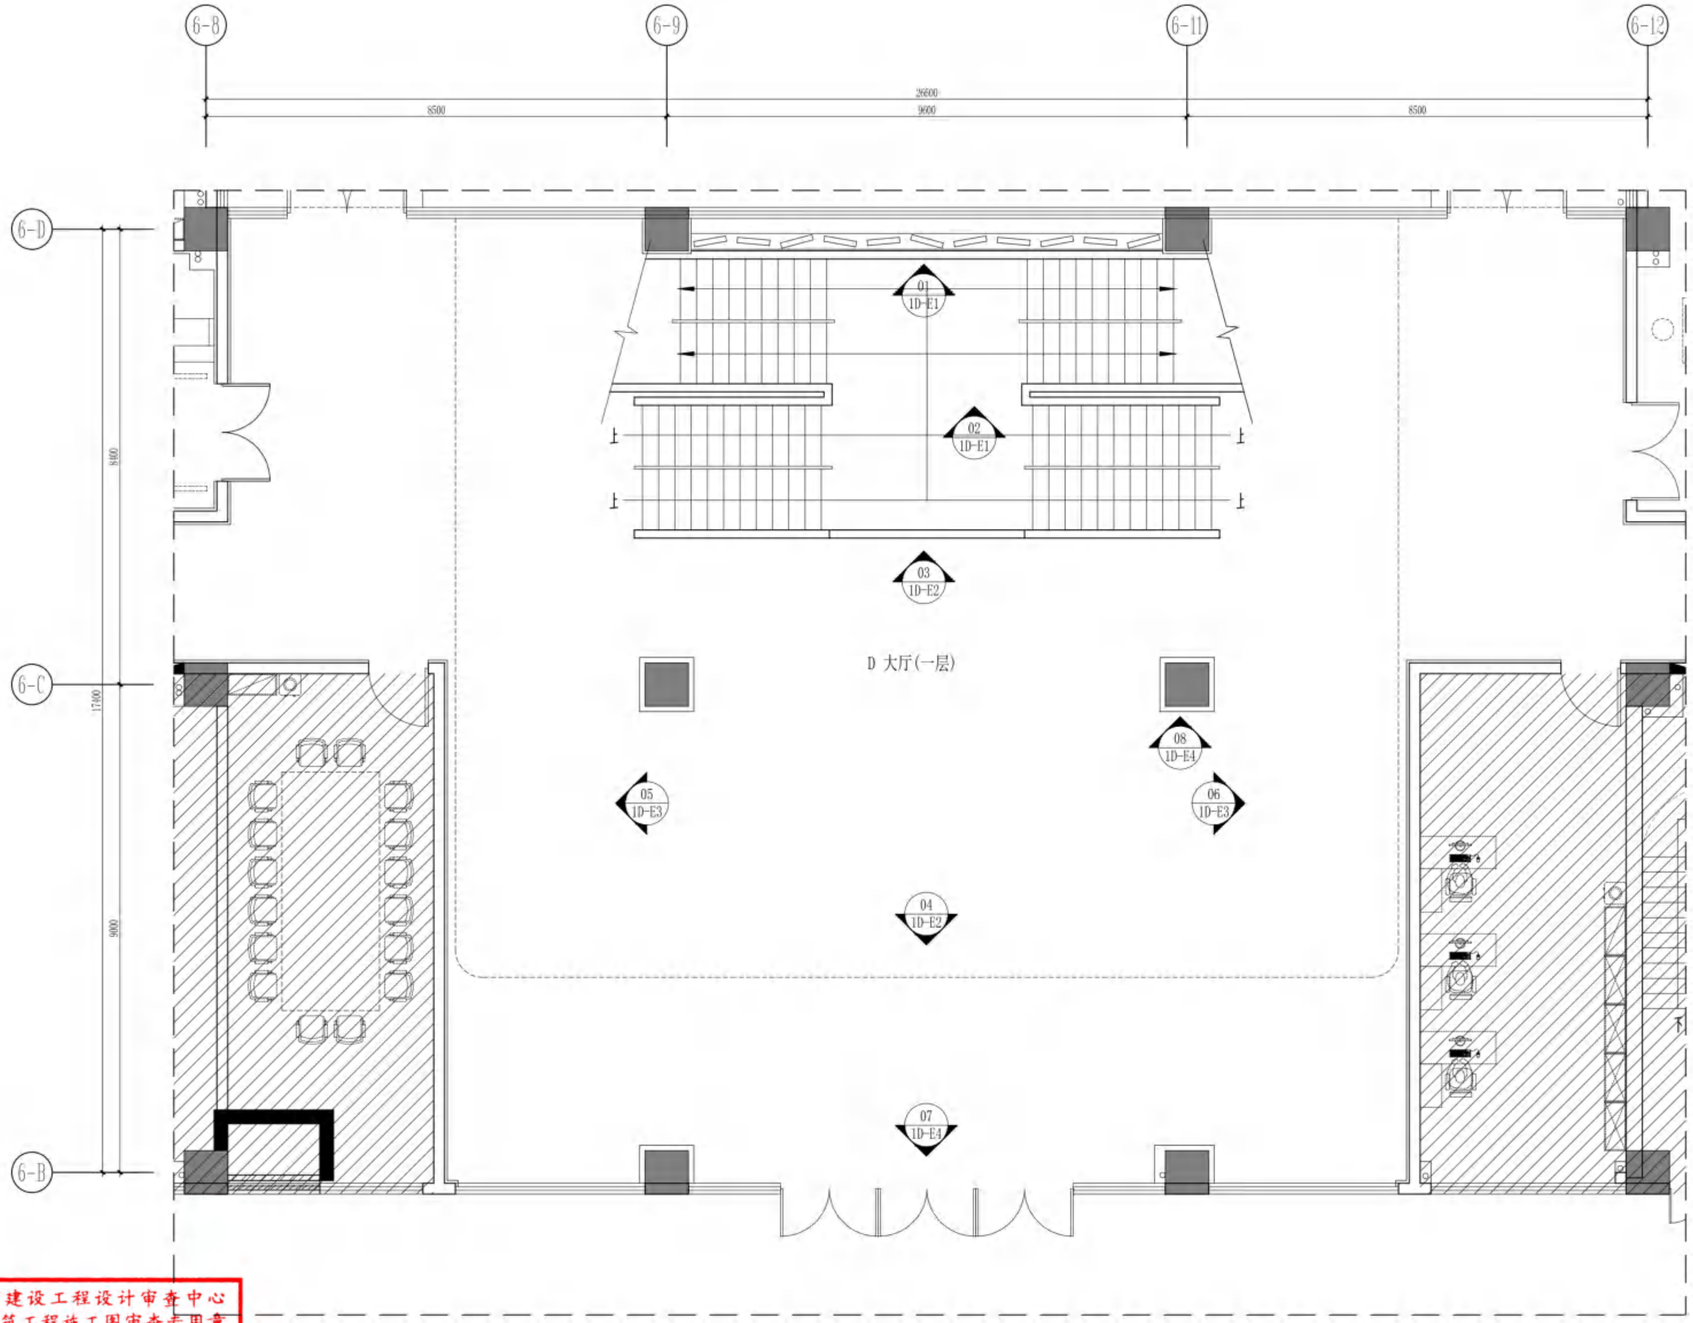

PLANE LAYOUT PLAN

1D-PL 平面布置图 SCALE 1:80

无锡市建设工程设计审查中心
房屋建筑工程施工图审查专用章
审查专用章号 320223031
有效期：长期
江苏省住房和城乡建设厅监制

无锡市建筑设计研究院有限责任公司
WUXI ARCHITECTURAL DESIGN AND RESEARCH INSTITUTE LIABILITY Co.,Ltd
国家甲级工程设计证书编号：A232012735
NATIONAL ARCHITECTURAL DESIGN LICENSE No.A232012735

地址：江苏无锡市石皮巷2号
邮编：214001
电话：0510-82718065
官网：www.wxodi.com

注册师用章 REGISTERED SEAL

中华人民共和国一级注册建筑师
姓名：黄铭慧
注册号：3201273-034
有效期：至2025年06月19日

出图专用章 SEAL


江苏省工程勘察设计出图专用章
无锡市建筑设计研究院有限责任公司
资质证书A132012738 B132012738
编号 A232012735 B232012735
江苏省住房和城乡建设厅监制(B)
有效期至二〇二五年九月三十日

会签 COUNTERSIGN

项目负责 PROJECT DIRECTOR	郭琦峰	电气 ELEC.	袁季开
建筑 ARCHI.		暖通 HVAC	曹拟
结构 STRUCT.	杨向英	方案 SCHEME	
给排水 PLUMBING	王军		

审定 AUTHORIZED FOR ISSUE BY	黄若宇	黄若宇
审核 REVIEWED BY	张超	张超
专业负责 DISCIPLINE RESPONSIBLE BY	黄铭慧	黄铭慧
校对 CHECKED BY	黄若宇	黄若宇
设计 DESIGNED BY	顾栋林	顾栋林
制图 DRAWN BY	顾栋林	

建设单位 CLIENT	无锡市新吴区重点建设项目管理中心		
工程名称 PROJECT	天一中学新吴分校新建工程-6#楼		
图名 DRAWING TITLE	一层D大厅平面布置图		
设计编号 DESIGN NO.	24037		
子项号 SUBITEM NO.	6		
图别 CATEGORY	建饰施	版本 VERSION NO.	1.0
日期 DATE	2025.04	图号 DRAWING NO.	1D-PL
序号 SERIAL NO.	038		

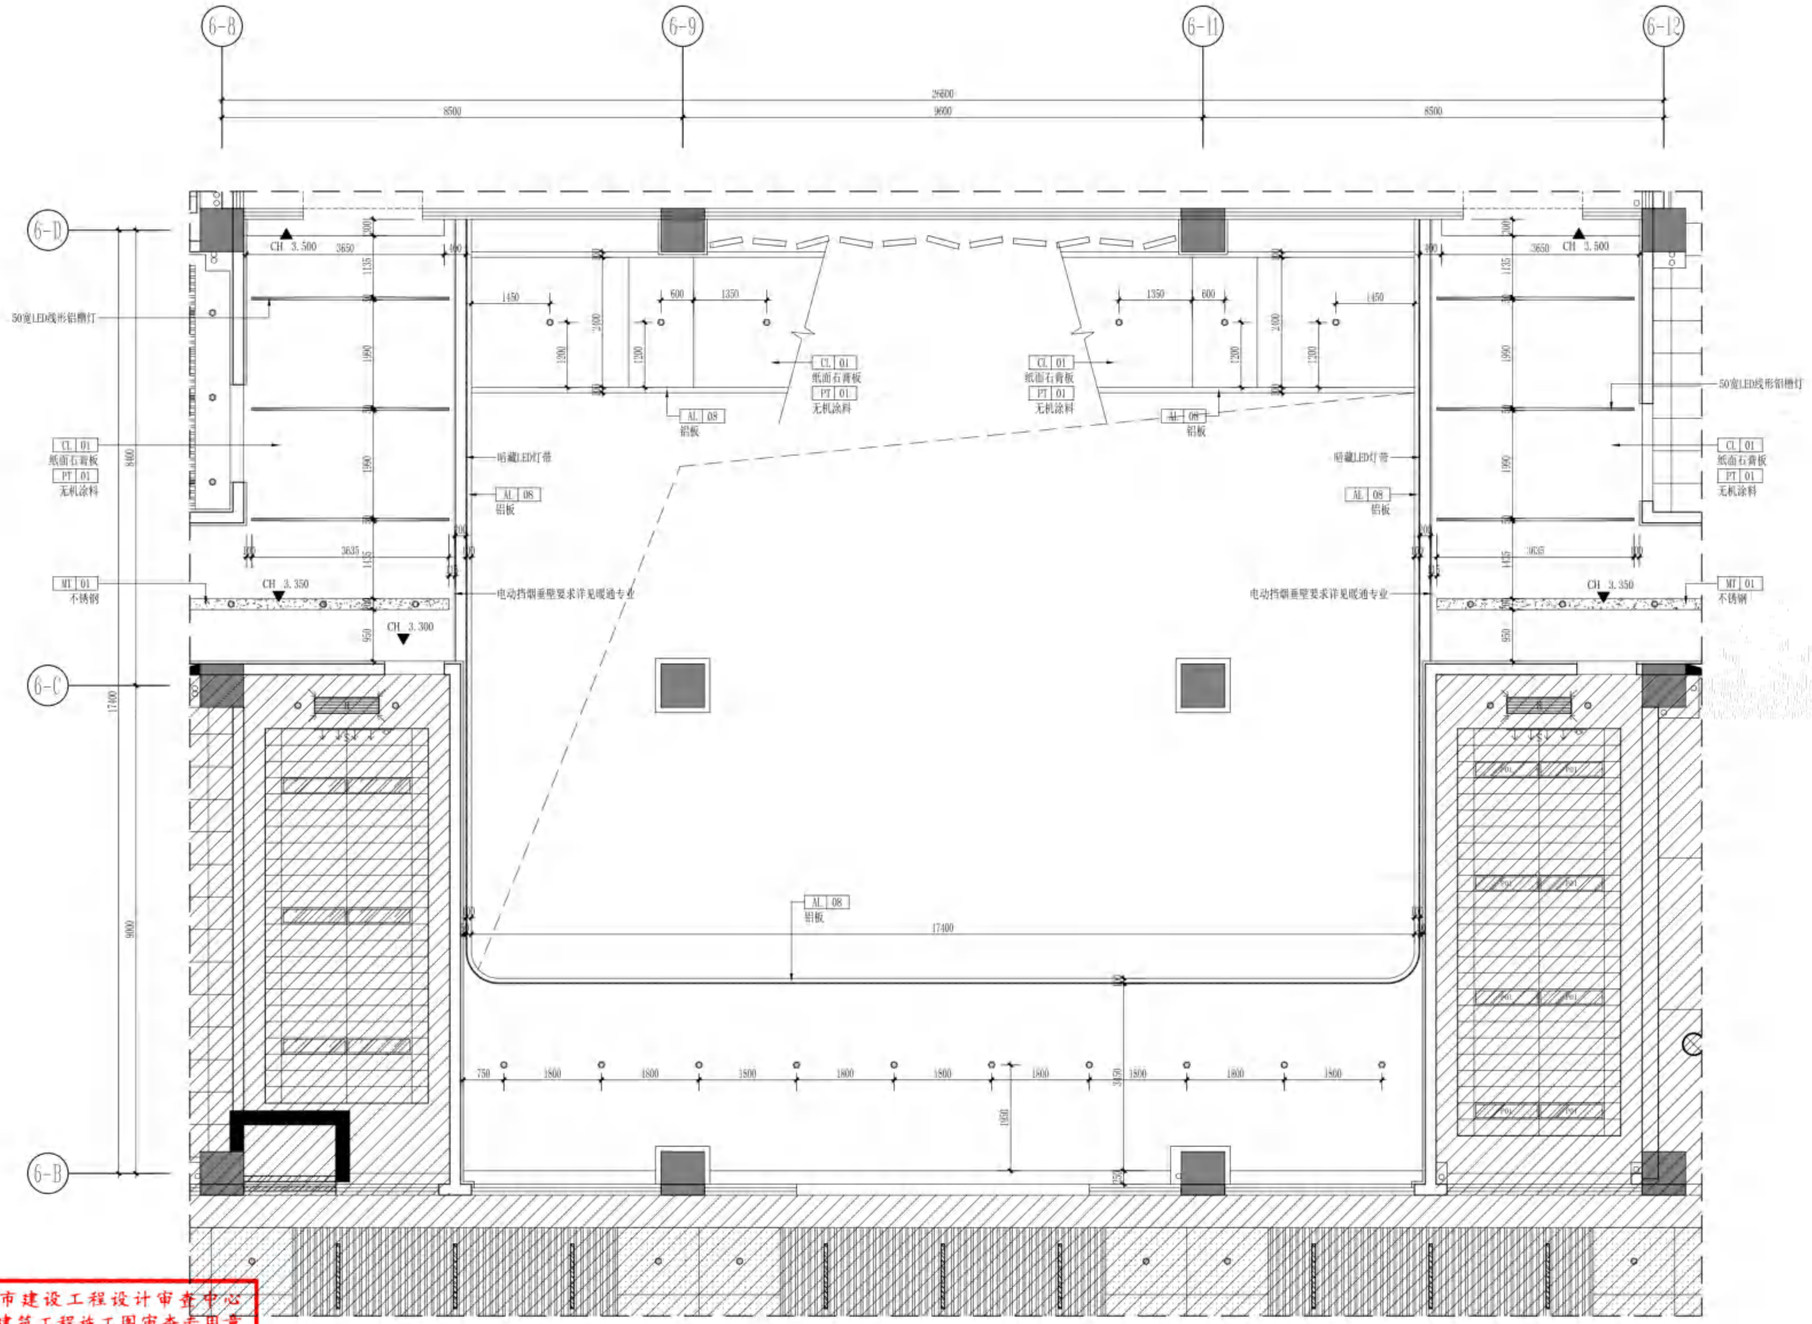

1D-RC REFLECTED CEILING PLAN
天花布置图 SCALE 1:80

无锡市建设工程设计审查中心
房屋建筑工程施工图审查专用章
审查专用章号 | 320223031
有 效 期 ： 长 期
江苏省住房和城乡建设厅监制

无锡市建筑设计研究院有限责任公司
WUXI ARCHITECTURAL DESIGN AND RESEARCH INSTITUTE LIABILITY Co.,Ltd
国家甲级工程设计证书编号：A232012735
NATIONAL ARCHITECTURAL DESIGN LICENSE No.A232012735
地址：江苏无锡市石皮巷2号
邮编：214001
电话：0510-82718065
官网：www.wxodi.com

注册师用章 REGISTERED SEAL
中华人民共和国一级注册建筑师
姓 名：黄铭慧
注册号：3201273-034
有效期：至2025年06月19日


出图专用章 SEAL
江苏省工程勘察设计出图专用章
无锡市建筑设计研究院有限责任公司
资质证书编号 A132012738 B132012738
A232012735 B232012735
江苏省住房和城乡建设厅监制(B)
有效期至二〇二五年九月三十日

会签 COUNTERSIGN

项目负责 PROJECT DIRECTOR	郭鸿晓	电气 ELEC.	蒋李丹
建筑 ARCHI.		暖通 HVAC	曹钢
结构 STRUCT.	杨向英	方案 SCHEME	
给排水 PLUMBING	王军海		

审定 AUTHORIZED FOR ISSUE BY	黄若宇	黄若宇
审核 REVIEWED BY	张超	张超
专业负责 DISCIPLINE RESPONSIBLE BY	黄铭慧	黄铭慧
校对 CHECKED BY	黄若宇	黄若宇
设计 DESIGNED BY	顾栋林	顾栋林
制图 DRAWN BY	顾栋林	

建设单位 CLIENT	无锡市新吴区重点建设项目管理中心
工程名称 PROJECT	天一中学新吴分校新建工程-6#楼
图名 DRAWING TITLE	一层D大厅天花布置图
设计编号 DESIGN NO.	24037
子项号 SUBITEM NO.	6
图别 CATEGORY	建饰施
版本 VERSION NO.	1.0
日期 DATE	2025.04
图号 DRAWING NO.	1D-RC
序号 SERIAL NO.	039

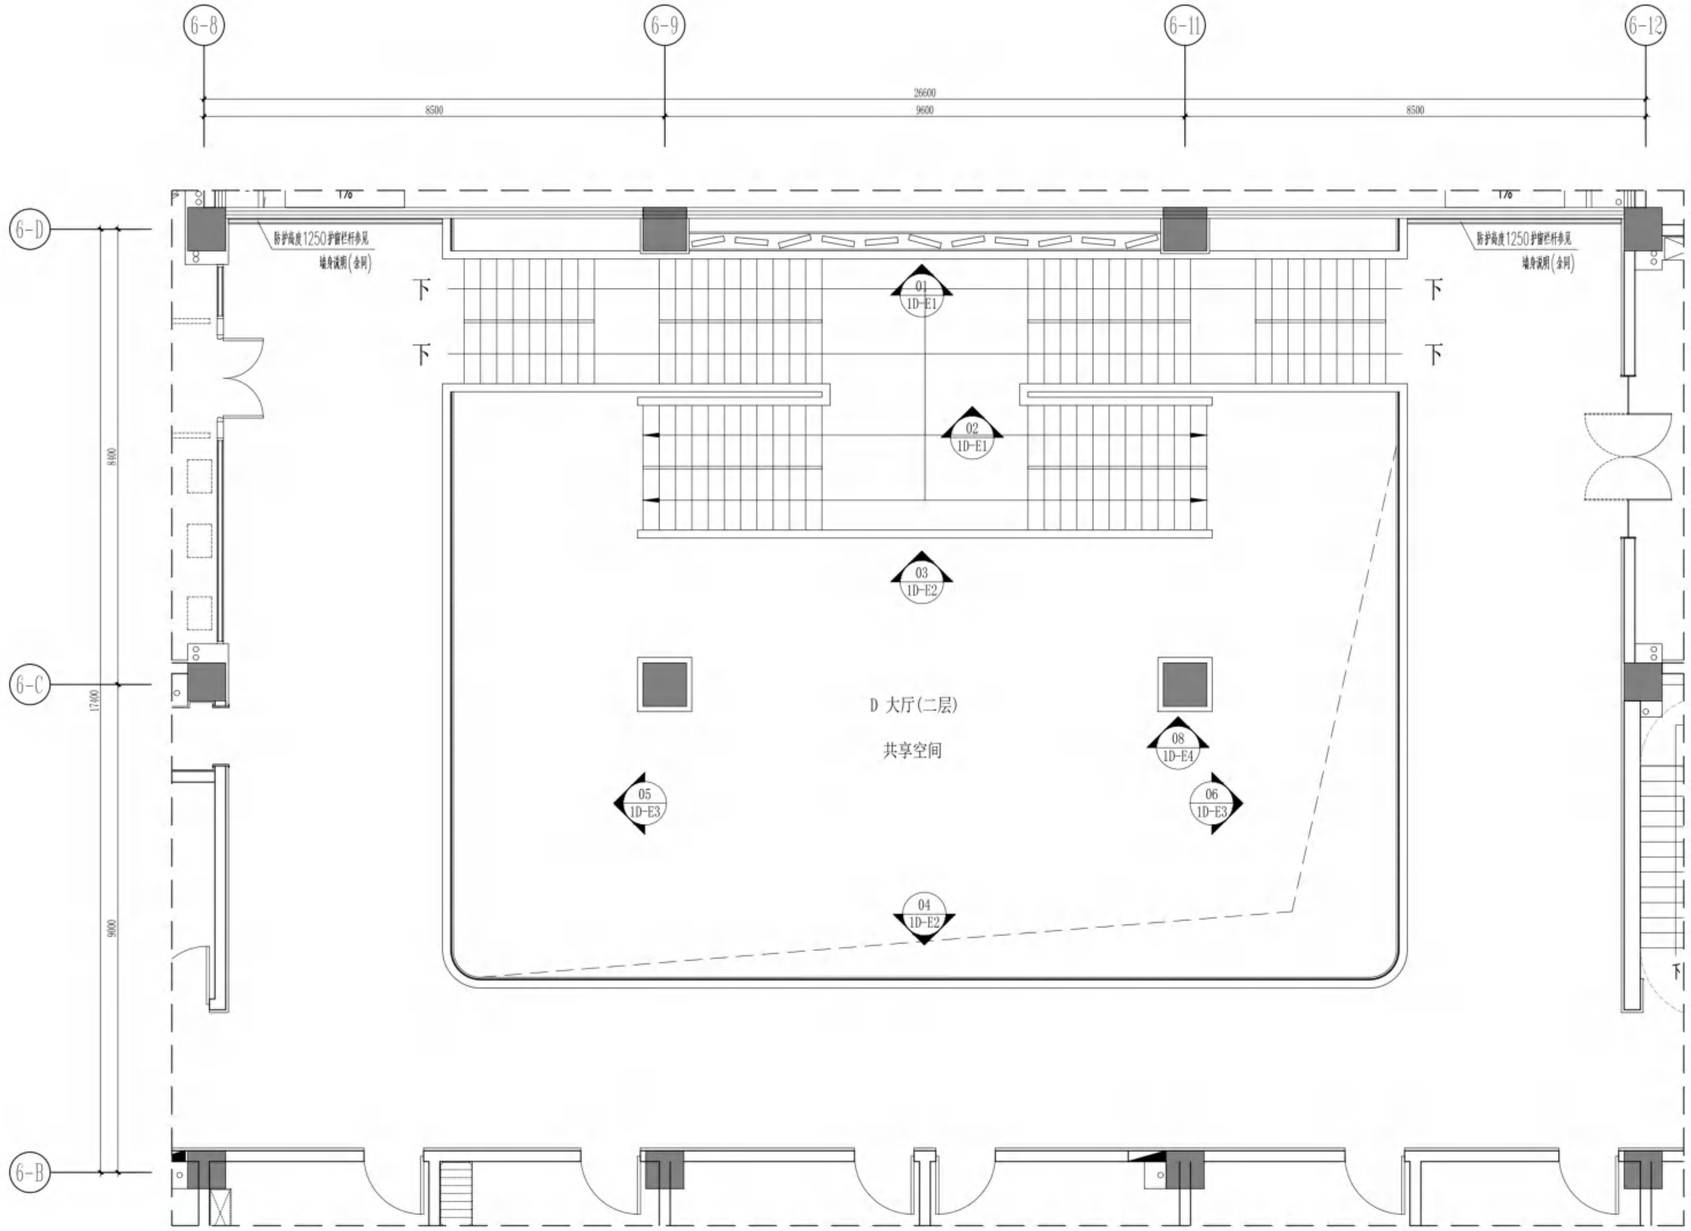

无锡市建设工程设计审查中心
房屋建筑工程施工图审查专用章
审查专用章号 320223031
有 效 期 : 长 期
江苏省住房和城乡建设厅监制

2D-PL PLANE LAYOUT PLAN
平面布置图 SCALE 1:80

无锡市建筑设计研究院有限责任公司
WUXI ARCHITECTURAL DESIGN AND RESEARCH INSTITUTE LIABILITY Co.,Ltd
国家甲级工程设计证书编号：A232012735
NATIONAL ARCHITECTURAL DESIGN LICENSE No.A232012735
地址：江苏无锡市石皮巷2号
邮编：214001
电话：0510-82718065
官网：www.wxadi.com


注册师用章 REGISTERED SEAL
中华人民共和国一级注册建筑师
姓 名：黄铭慧
注册号：3201273-034
有效期：至2025年06月19日

出图专用章 SEAL
江苏省工程勘察设计出图专用章
无锡市建筑设计研究院有限责任公司
资质证书A132012738 B132012738
编 号 A232012735 B232012735
江苏省住房和城乡建设厅监制(B)
有效期至二〇二五年九月三十日

会签 COUNTERSIGN			
项目负责 PROJECT DIRECTOR	郭琦峰	电 气 ELEC.	黄季开
建 筑 ARCHI.		暖 通 HVAC	曾超
结 构 STRUCT.	杨向英	方 案 SCHEME	
给排水 PLUMBING	王军		

审 定 AUTHORIZED FOR ISSUE BY	黄若宇	黄若宇
审 核 REVIEWED BY	张超	张超
专业负责 DISCIPLINE RESPONSIBLE BY	黄铭慧	黄铭慧
校 对 CHECKED BY	黄若宇	黄若宇
设 计 DESIGNED BY	顾栋林	顾栋林
制 图 DRAWN BY	顾栋林	

建设单位 CLIENT	无锡市新吴区重点建设项目管理中心		
工程名称 PROJECT	天一中学新吴分校新建工程-6#楼		
图 名 DRAWING TITLE	二层D大厅平面布置图		
设计编号 DESIGN NO.	24037		
子项号 SUBITEM NO.	6		
图 别 CATEGORY	建饰施	版 本 VERSION NO.	1.0
日 期 DATE	2025.04	图 号 DRAWING NO.	2D-PL
序 号 SERIAL NO.	040		

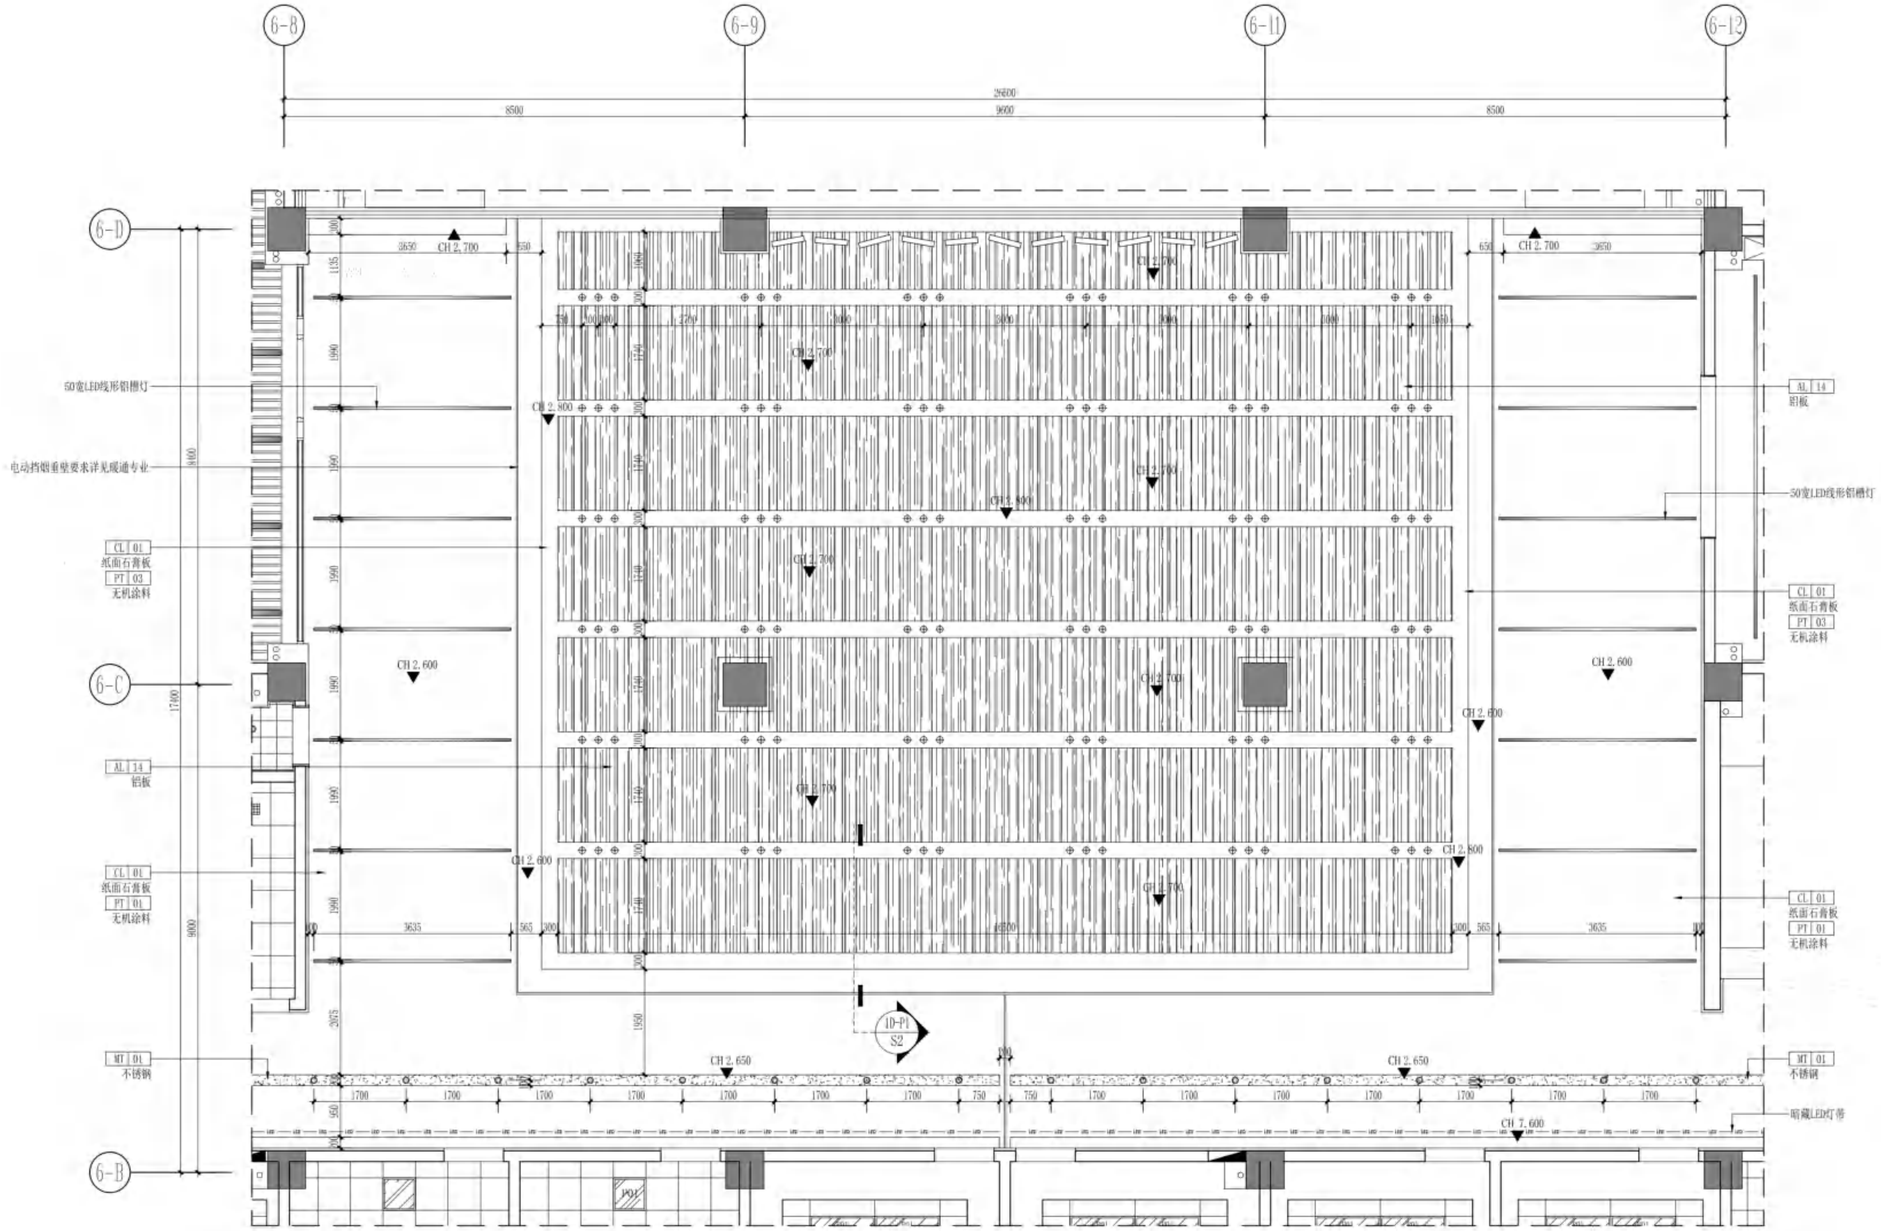

REFLECTED CEILING PLAN

2D-RC 天花布置图 SCALE 1:80

无锡市建设工程设计审查中心
房屋建筑工程施工图审查专用章
审查专用章号 | 320223031
有 效 期 ： 长 期
江苏省住房和城乡建设厅监制

无锡市建筑设计研究院有限责任公司
WUXI ARCHITECTURAL DESIGN AND RESEARCH INSTITUTE LIABILITY Co.,Ltd
国家甲级工程设计证书编号：A232012735
NATIONAL ARCHITECTURAL DESIGN LICENSE No.A232012735

地址：江苏无锡市石皮巷2号
邮编：214001
电话：0510-82718065
官网：www.wxodi.com

注册师用章 REGISTERED SEAL
中华人民共和国一级注册建筑师
姓 名：黄铭慧
注册号：3201273-034
有效期：至2025年06月19日

出图专用章 SEAL


江苏省工程勘察设计出图专用章
无锡市建筑设计研究院有限责任公司
资质证书编号 A13201273 B132012738 A232012735 B232012735
江苏省住房和城乡建设厅监制(B)
有效期至二〇二五年九月三十日

会签 COUNTERSIGN


项目负责 PROJECT DIRECTOR	郭锦峰	电 气 ELEC.	蒋春丹
建 筑 ARCHI.		暖 通 HVAC	曾钢
结 构 STRUCT.	杨向英	方 案 SCHEME	
给排水 PLUMBING	王军海		

审 定 AUTHORIZED FOR ISSUE BY	黄若宇	黄若宇
审 核 REVIEWED BY	张超	
专业负责 DISCIPLINE RESPONSIBLE BY	黄铭慧	黄铭慧
校 对 CHECKED BY	黄若宇	黄若宇
设 计 DESIGNED BY	顾栋林	顾栋林
制 图 DRAWN BY	顾栋林	

建设单位 CLIENT	无锡市新吴区重点建设项目管理中心
工程名称 PROJECT	天一中学新吴分校新建工程-6#楼
图 名 DRAWING TITLE	二层D大厅天花布置图
设计编号 DESIGN NO.	24037
子项号 SUBITEM NO.	6
图 别 CATEGORY	建饰施
版 本 VERSION NO.	1.0
日 期 DATE	2025.04
图 号 DRAWING NO.	2D-RC
序 号 SERIAL NO.	041

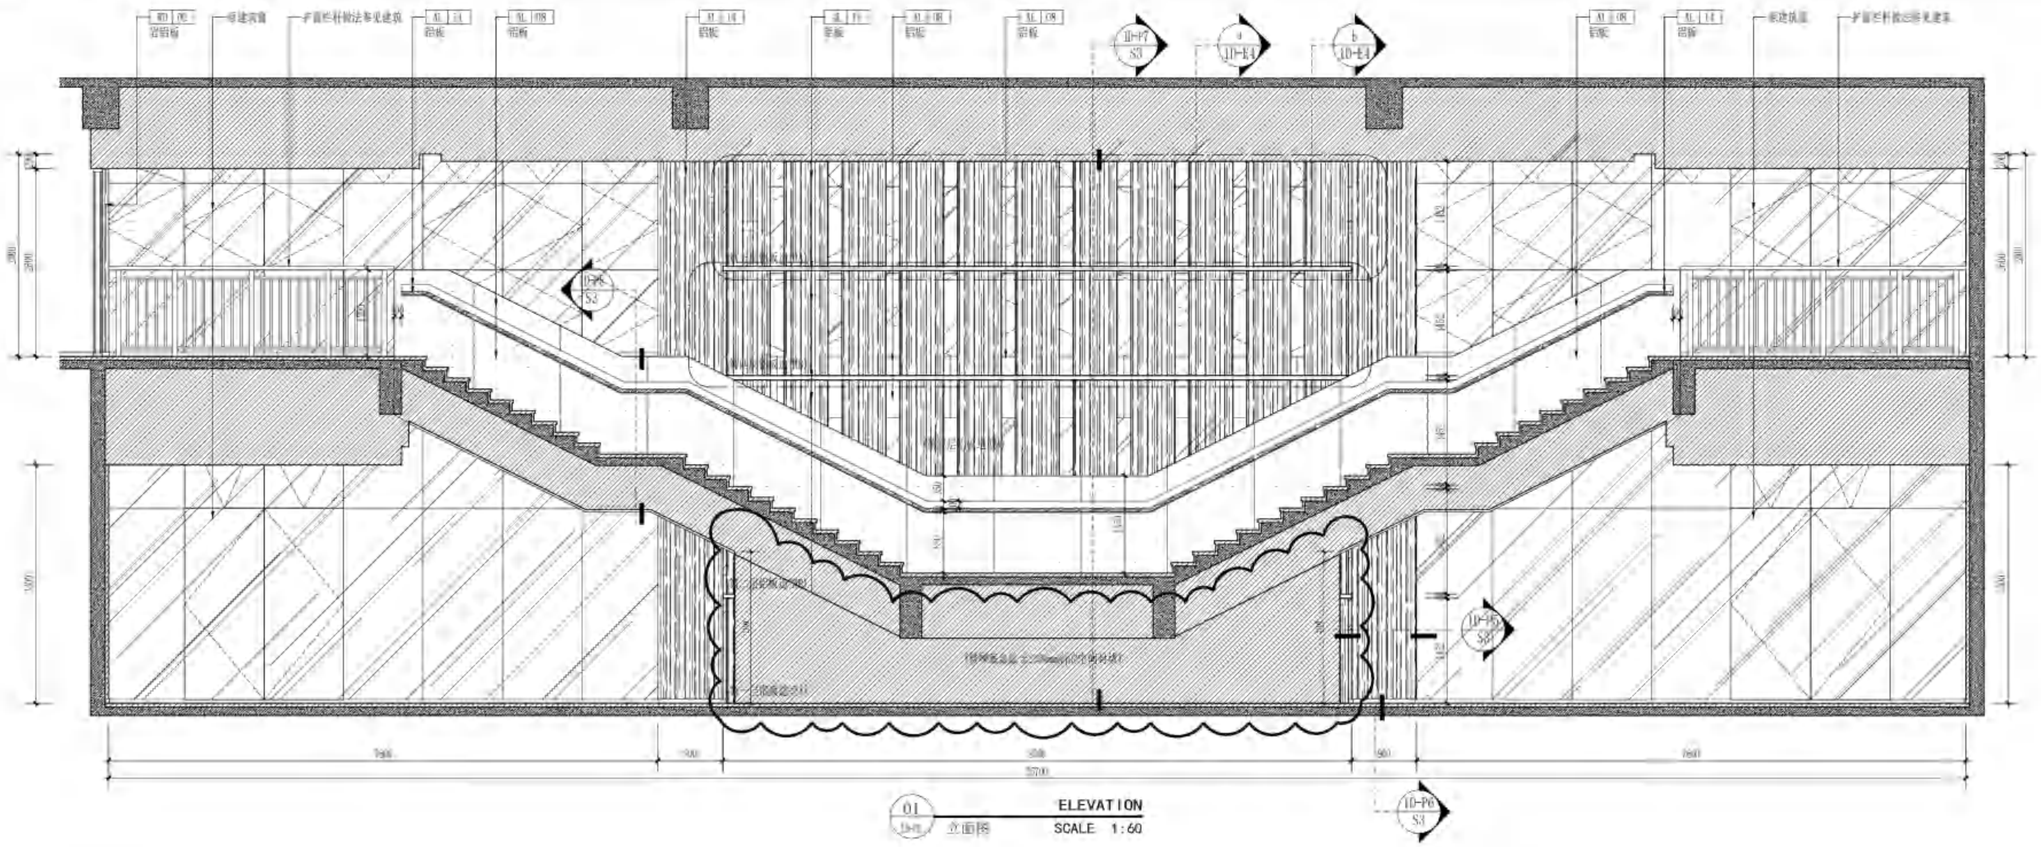

01 立面图 ELEVATION SCALE 1:60

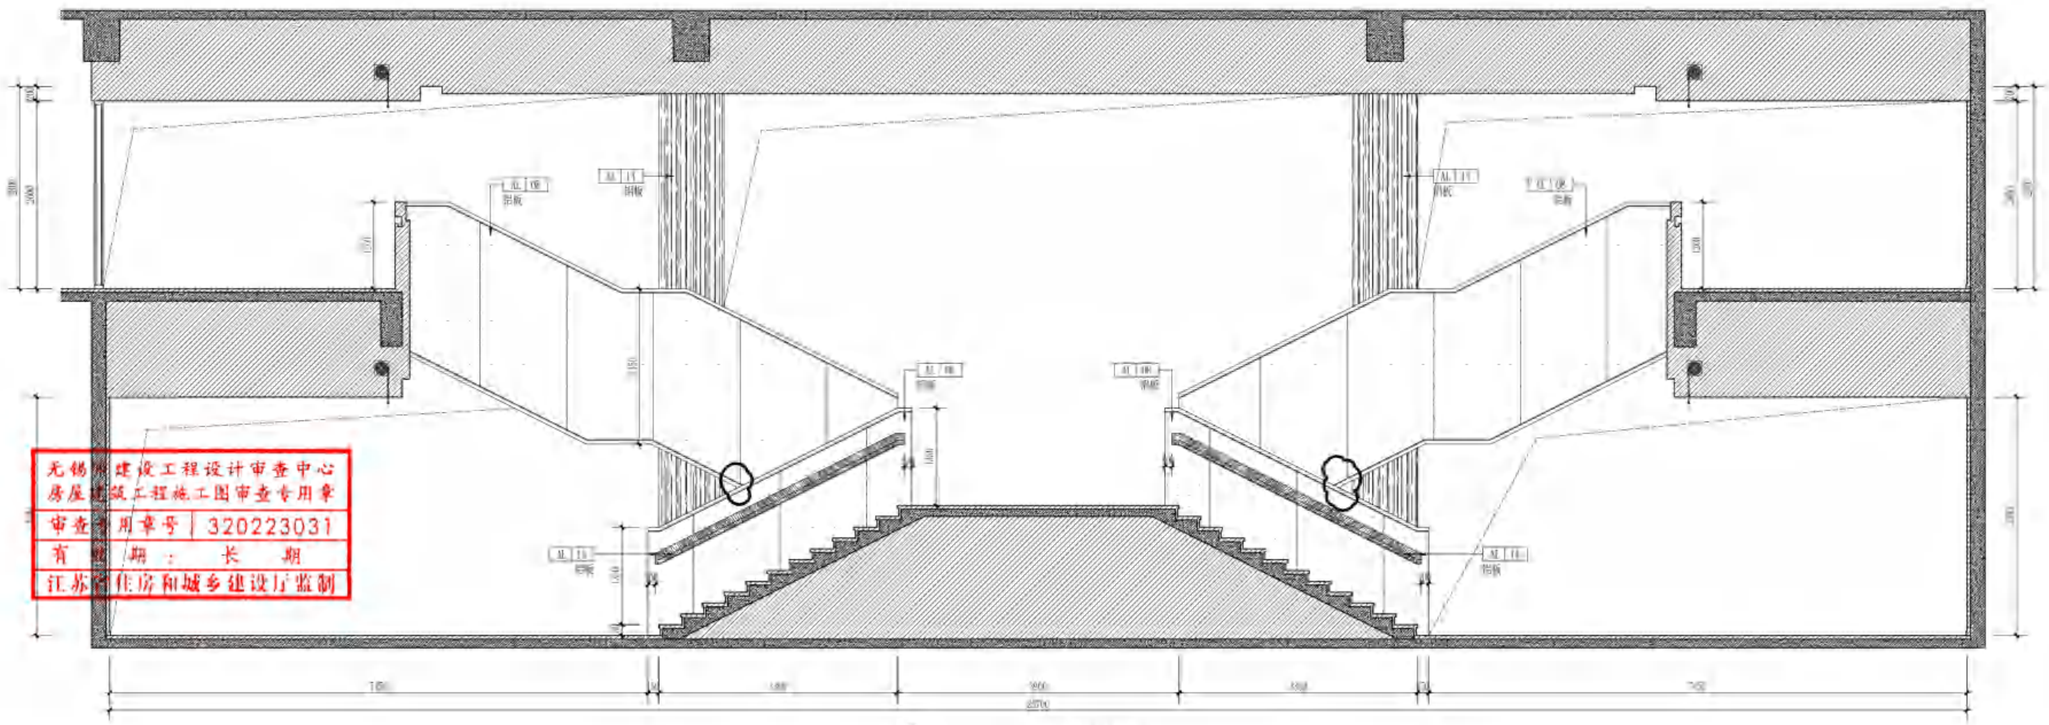

02 立面图 ELEVATION SCALE 1:60

无锡市建设工程设计审查中心
房屋建筑工程施工图审查专用章
审查专用章号 320223031
有效期：长期
江苏省住房和城乡建设厅监制

无锡市建筑设计研究院有限责任公司
WUXI ARCHITECTURAL DESIGN AND RESEARCH INSTITUTE LIABILITY Co.,Ltd
国家甲级工程设计证书编号：A232012735
NATIONAL ARCHITECTURAL DESIGN LICENSE No.A232012735
地址：江苏无锡市石皮巷2号
邮编：214001
电话：0510-82718065
官网：www.wxodi.com

注册师用章 REGISTERED SEAL

中华人民共和国一级注册建筑师
姓名：黄纶慧
注册号：3201273-034
有效期：至2027年06月10日


出图专用章 SEAL

江苏省工程勘察设计出图专用章
无锡市建筑设计研究院有限责任公司
资质证书A132012738 B132012738
编号 A232012735 B232012735
江苏省住房和城乡建设厅监制(B)
有效期至二〇二五年九月三十日


会签 COUNTERSIGN			
项目负责 PROJECT DIRECTOR	郭靖晓	电气 ELEC.	
建筑 ARCH.	黄纶慧	暖通 HVAC	
结构 STRUCT.	杨向英	方案 SCHEME	
给排水 PLUMBING	王晨		

审定 AUTHORIZED FOR ISSUE BY	黄若宇	
审核 REVIEWED BY	张超	
专业负责 DISCIPLINE RESPONSIBLE BY	黄纶慧	
校对 CHECKED BY	黄若宇	
设计 DESIGNED BY	顾栋林	
制图 DRAWN BY	顾栋林	

建设单位 CLIENT	无锡市新吴区重点建设项目管理中心		
工程名称 PROJECT	天一中学新吴分校新建工程-6#楼		
图名 DRAWING TITLE	一层D大厅立面图		
设计编号 DESIGN NO.	24037		
子项号 SUBITEM NO.	6		
图别 CATEGORY	建施	版本 VERSION NO.	1.0
日期 DATE	2025.06	图号 DRAWING NO.	1D-E1a
序号 SERIAL NO.	042		

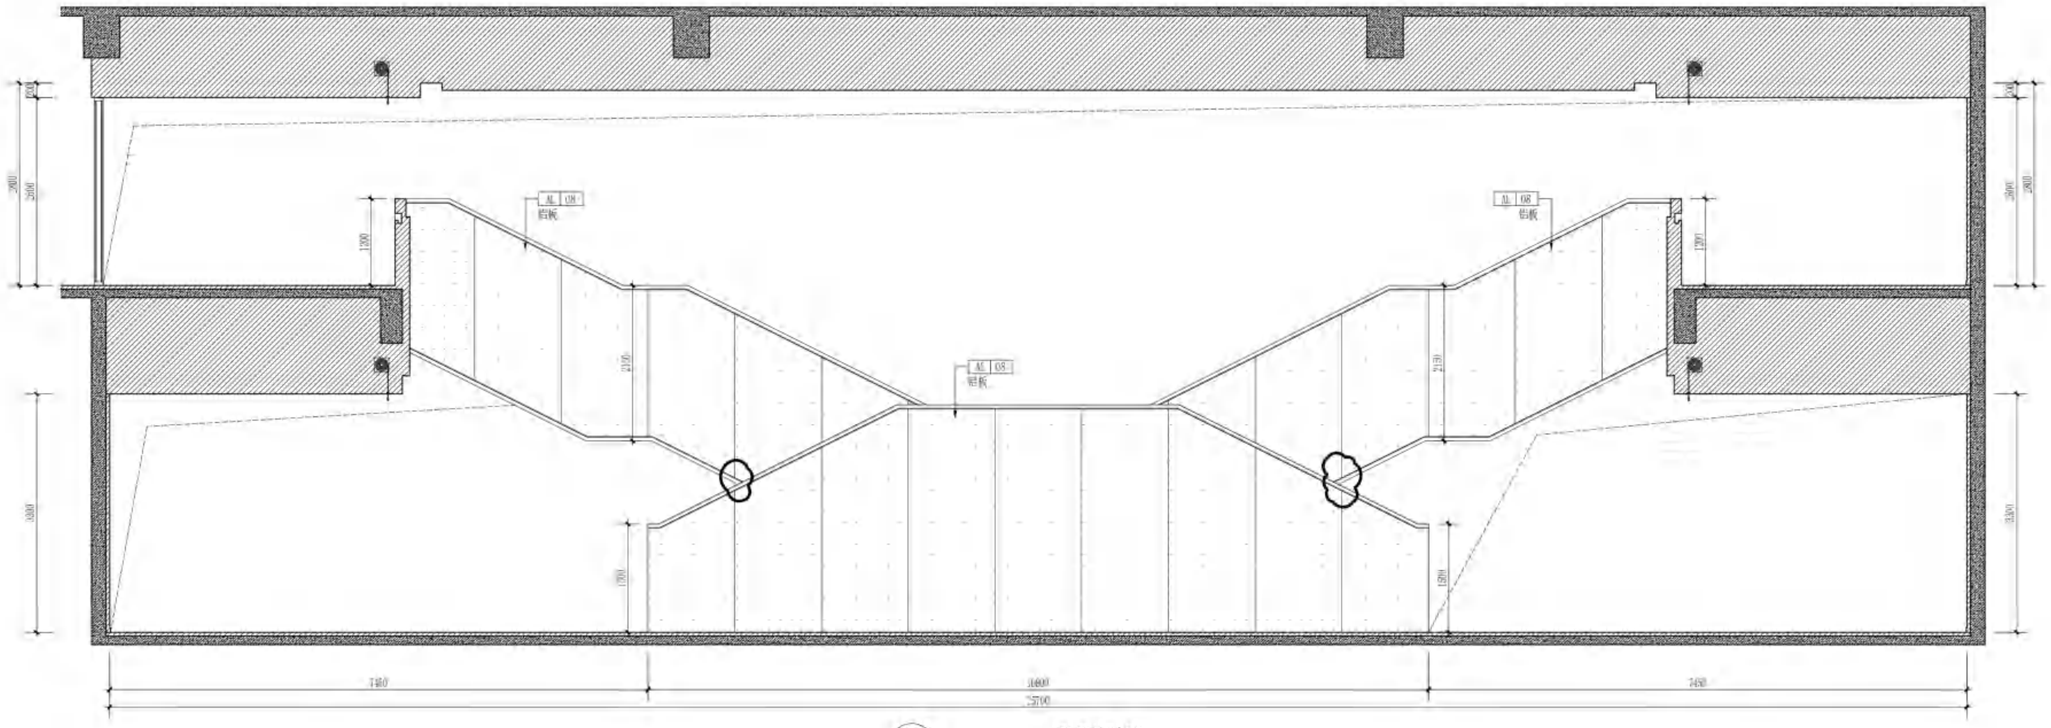

03 1D-FL 立面图 ELEVATION SCALE 1:60

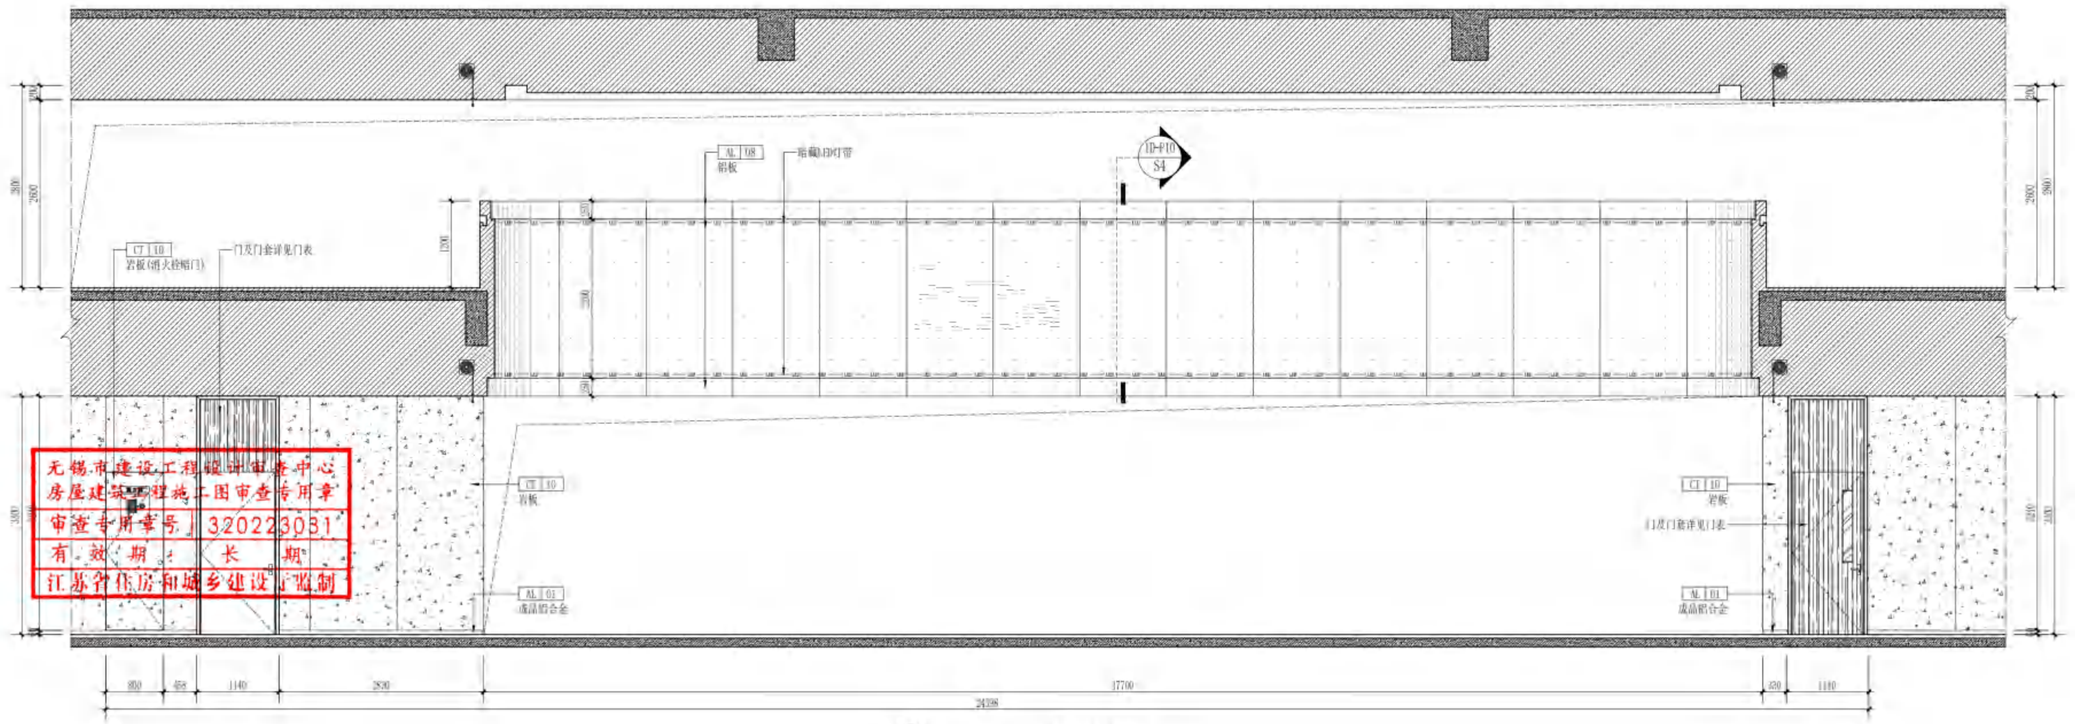

04 1D-FL 立面图 ELEVATION SCALE 1:60

无锡市建设工程设计审查中心
房屋建筑工程施工图审查专用章
审查专用章号 320223031
有 效 期 长 期
江苏省住房和城乡建设厅监制

无锡市建筑设计研究院有限责任公司
WUXI ARCHITECTURAL DESIGN AND RESEARCH INSTITUTE LIABILITY Co.,Ltd
国家甲级工程设计证书编号：A232012735
NATIONAL ARCHITECTURAL DESIGN LICENSE No.A232012735
地址：江苏无锡市石皮巷2号
邮编：214001
电话：0510-82718065
官网：www.wxadi.com

注册师用章 REGISTERED SEAL

中华人民共和国一级注册建筑师
姓 名：黄铭慧
注册号：3201273-034
有效期：至2027年06月10日

出图专用章 SEAL


江苏省工程勘察设计出图专用章
无锡市建筑设计研究院有限责任公司
资质证书A132012738 B132012738
编 号 A232012735 B232012735
江苏省住房和城乡建设厅监制(B)
有效期至二〇二五年九月三十日

会签 COUNTERSIGN


项目负责 PROJECT DIRECTOR	郭琦峰	电 气 ELEC.	
建 筑 ARCHI.		暖 通 HVAC	
结 构 STRUCT.		方 案 SCHEME	
给排水 PLUMBING			

审 定 AUTHORIZED FOR ISSUE BY	黄若宇	
审 核 REVIEWED BY	张超	
专业负责 DISCIPLINE RESPONSIBLE BY	黄铭慧	
校 对 CHECKED BY	黄若宇	
设 计 DESIGNED BY	顾栋林	
制 图 DRAWN BY	顾栋林	

建设单位 CLIENT	无锡市新吴区重点建设项目管理中心		
工程名称 PROJECT	天一中学新吴分校新建工程-6#楼		
图 名 DRAWING TITLE	一层D大厅立面图		
设计编号 DESIGN NO.	24037		
子项号 SUBITEM NO.	6		
图 别 CATEGORY	建施	版 本 VERSION NO.	1.0
日 期 DATE	2025.06	图 号 DRAWING NO.	1D-E2a
序 号 SERIAL NO.	043		

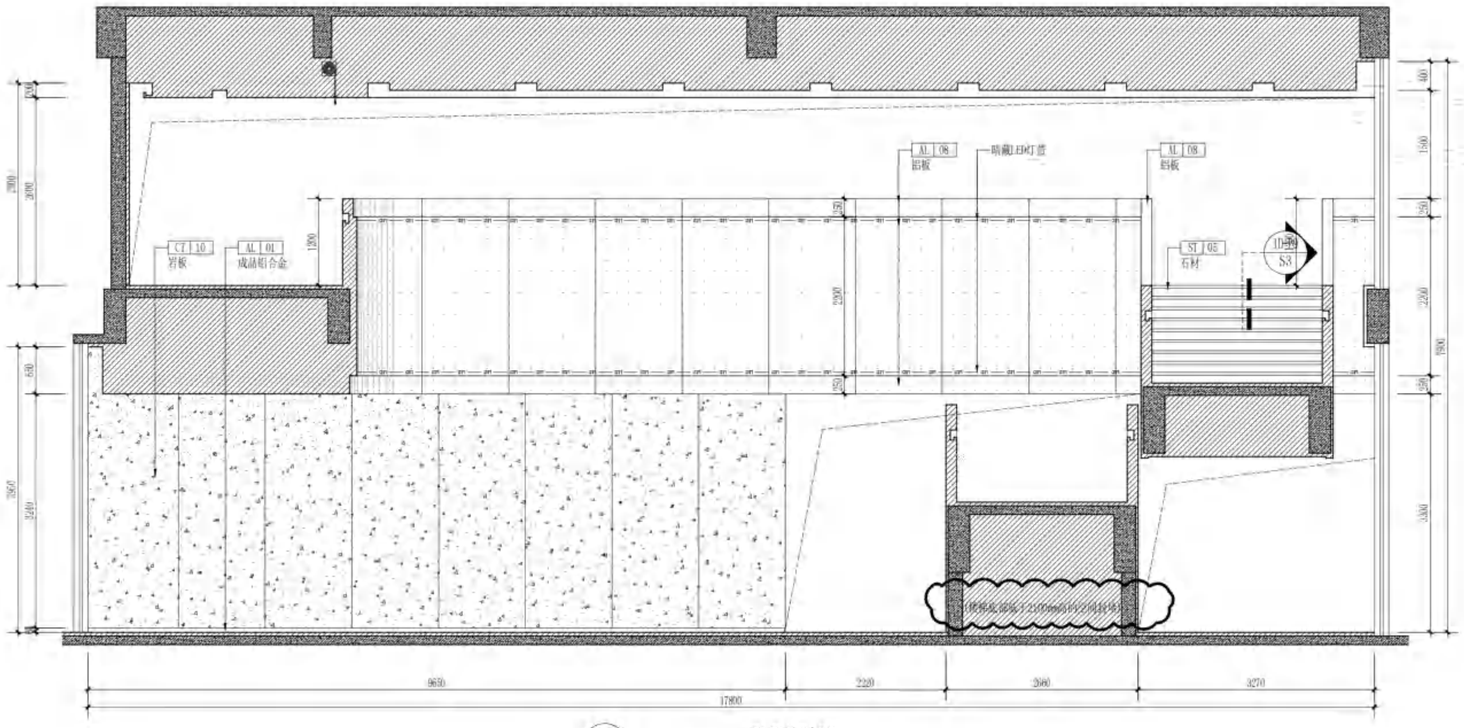

06 1D-FL 立面图 ELEVATION SCALE 1:60

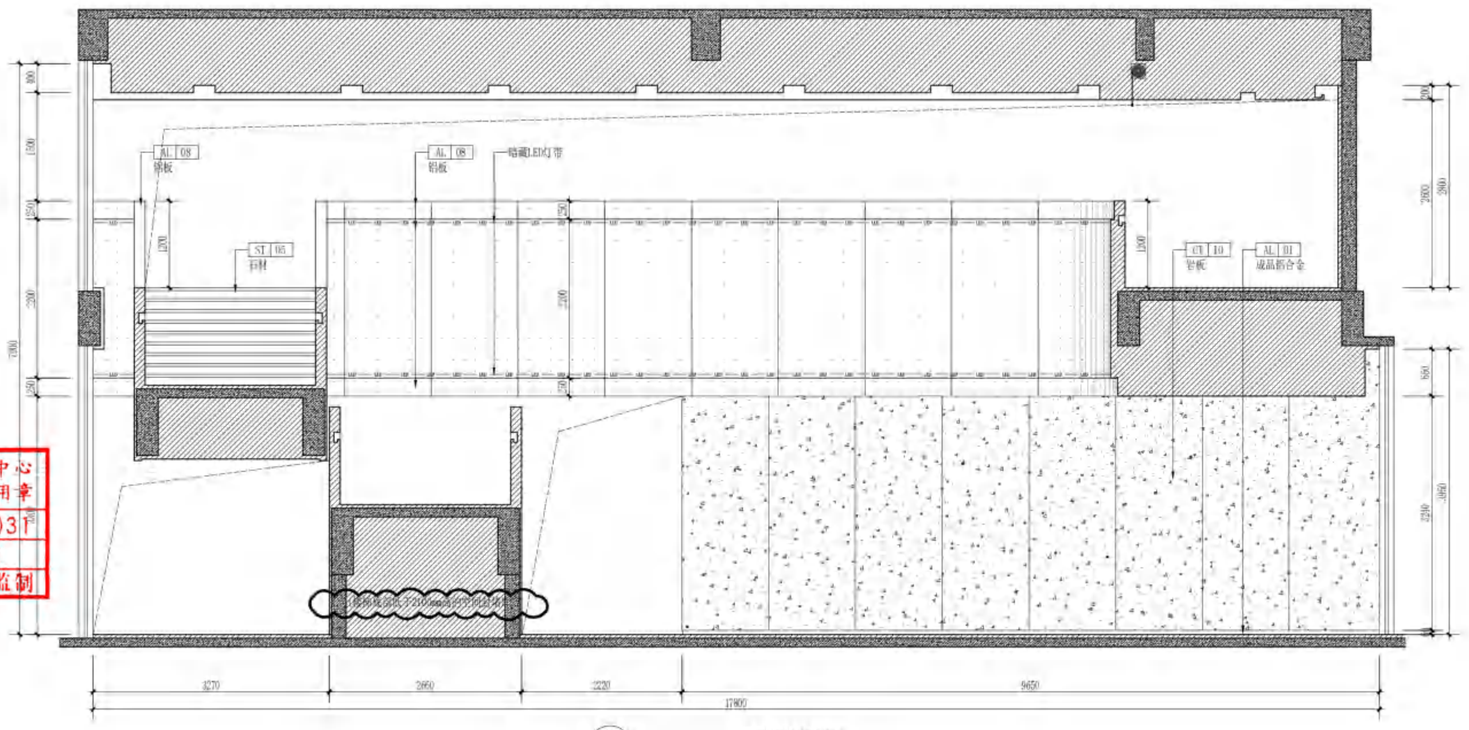

07 1D-FL 立面图 ELEVATION SCALE 1:60

无锡市建筑设计研究院有限责任公司
WUXI ARCHITECTURAL DESIGN AND RESEARCH INSTITUTE LIABILITY Co.,Ltd
国家甲级工程设计证书编号：A232012735
NATIONAL ARCHITECTURAL DESIGN LICENSE No.A232012735
地址：江苏无锡市石皮巷2号
邮编：214001
电话：0510-82718065
官网：www.wxodi.com

注册师用章 REGISTERED SEAL

中华人民共和国一级注册建筑师
姓 名：黄铭慧
注册号：3201273-034
有效期：至2027年06月10日

出图专用章 SEAL


江苏省工程勘察设计出图专用章
无锡市建筑设计研究院有限责任公司
资质证书A132012738 B132012738
编 号 A232012735 B232012735
江苏省住房和城乡建设厅监制(B)
有效期至二〇二五年九月三十日

无锡市建设工程设计审查中心
房屋建筑工程施工图审查专用章
审查专用章号 320223031
有 效 期：长 期
江苏省住房和城乡建设厅监制


会签 COUNTERSIGN			
项目负责 PROJECT DIRECTOR	郭靖晓	电 气 ELEC.	
建 筑 ARCHI.		暖 通 HVAC	
结 构 STRUCT.	杨向英	方 案 SCHEME	
给排水 PLUMBING			

审 定 AUTHORIZED FOR ISSUE BY	黄若宇	
审 核 REVIEWED BY	张超	
专业负责 DISCIPLINE RESPONSIBLE BY	黄铭慧	
校 对 CHECKED BY	黄若宇	
设 计 DESIGNED BY	顾栋林	
制 图 DRAWN BY	顾栋林	


建设单位 CLIENT	无锡市新吴区重点建设项目管理中心		
工程名称 PROJECT	天一中学新吴分校新建工程-6#楼		
图 名 DRAWING TITLE	一层D大厅立面图		
设计编号 DESIGN NO.	24037		
子项号 SUBITEM NO.	6		
图 别 CATEGORY	建施	版 本 VERSION NO.	1.0
日 期 DATE	2025.06	图 号 DRAWING NO.	1D-E3a
序 号 SERIAL NO.	044		

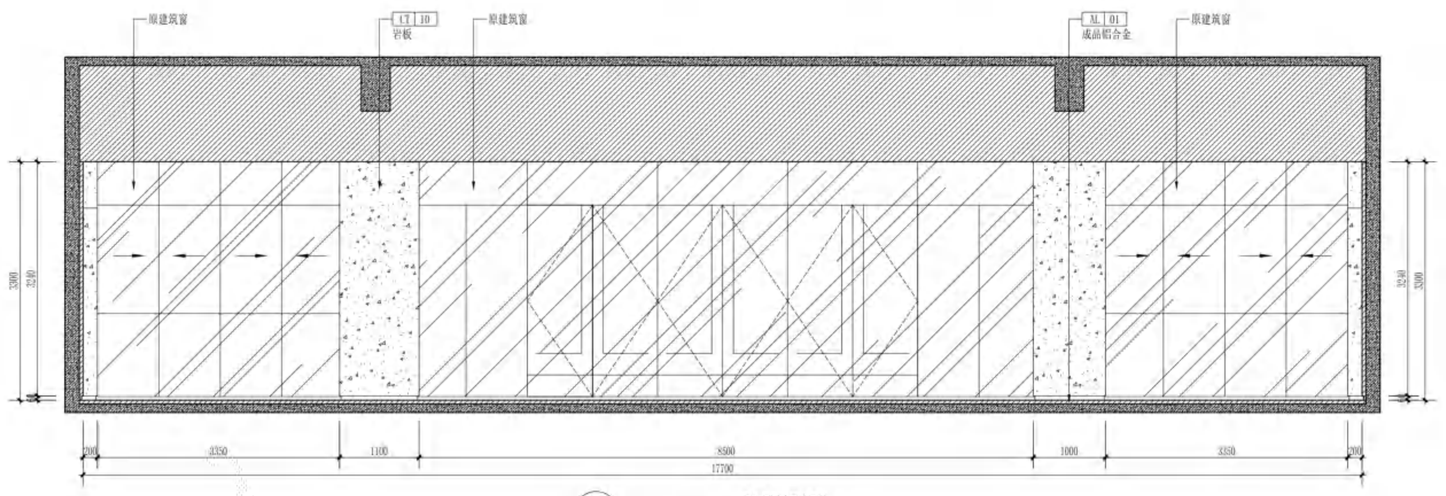

05 1D-FL 立面图 ELEVATION SCALE 1:60

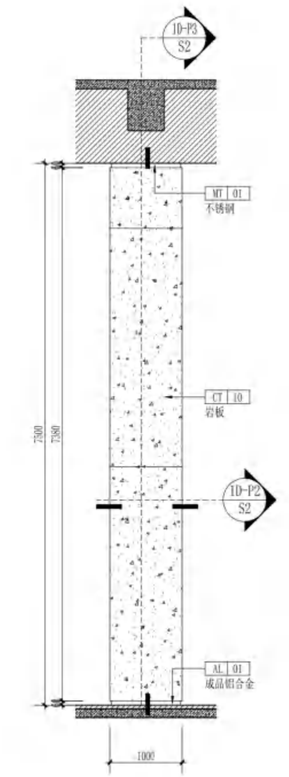


08 1D-FL 立面图 ELEVATION SCALE 1:60

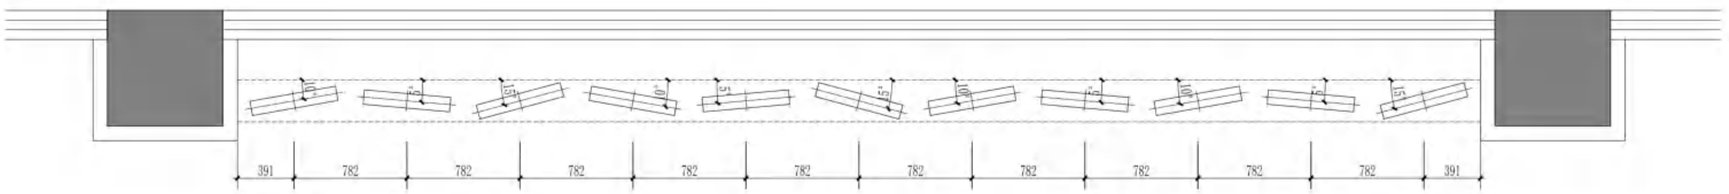

a 1D-E1 立面图 ELEVATION SCALE 1:30

(第一、三、五层铝板造型A)

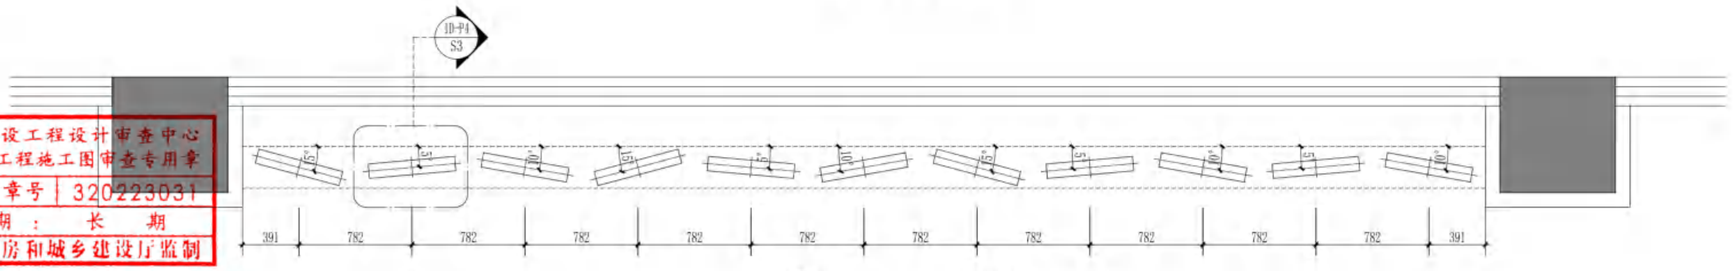

b 1D-E1 立面图 ELEVATION SCALE 1:30

(第二、四层铝板造型B)

无锡市建设工程设计审查中心
房屋建筑工程施工图审查专用章
审查专用章号 320223031
有 效 期 : 长 期
江苏省住房和城乡建设厅监制

无锡市建筑设计研究院有限责任公司
WUXI ARCHITECTURAL DESIGN AND RESEARCH INSTITUTE LIABILITY Co.,Ltd
国家甲级工程设计证书编号：A232012735
NATIONAL ARCHITECTURAL DESIGN LICENSE No.A232012735
地址：江苏无锡市石皮巷2号
邮编：214001
电话：0510-82718065
官网：www.wxodi.com

注册师用章 REGISTERED SEAL

中华人民共和国一级注册建筑师
姓 名：黄铭慧
注册号：3201273-034
有效期：至2025年06月19日


出图专用章 SEAL


江苏省工程勘察设计出图专用章
无锡市建筑设计研究院有限责任公司
资质证书A132012738 B132012738
编 号 A232012735 B232012735
江苏省住房和城乡建设厅监制(B)
有效期至二〇二五年九月三十日

会签 COUNTERSIGN			
项目负责 PROJECT DIRECTOR	郝琦晓	电 气 ELEC.	袁季月
建 筑 ARCHI.		暖 通 HVAC	曹钧
结 构 STRUCT.	杨向英	方 案 SCHEME	
给排水 PLUMBING	王军		

审 定 AUTHORIZED FOR ISSUE BY	黄若宇	黄若宇
审 核 REVIEWED BY	张超	张超
专业负责 DISCIPLINE RESPONSIBLE BY	黄铭慧	黄铭慧
校 对 CHECKED BY	黄若宇	黄若宇
设 计 DESIGNED BY	顾栋林	顾栋林
制 图 DRAWN BY	顾栋林	

建设单位 CLIENT	无锡市新吴区重点建设项目管理中心		
工程名称 PROJECT	天一中学新吴分校新建工程-6#楼		
图 名 DRAWING TITLE	一层D大厅立面图		
设计编号 DESIGN NO.	24037		
子项号 SUBITEM NO.	6		
图 别 CATEGORY	建饰施	版 本 VERSION NO.	1.0
日 期 DATE	2025.04	图 号 DRAWING NO.	1D-E4
序 号 SERIAL NO.	045		

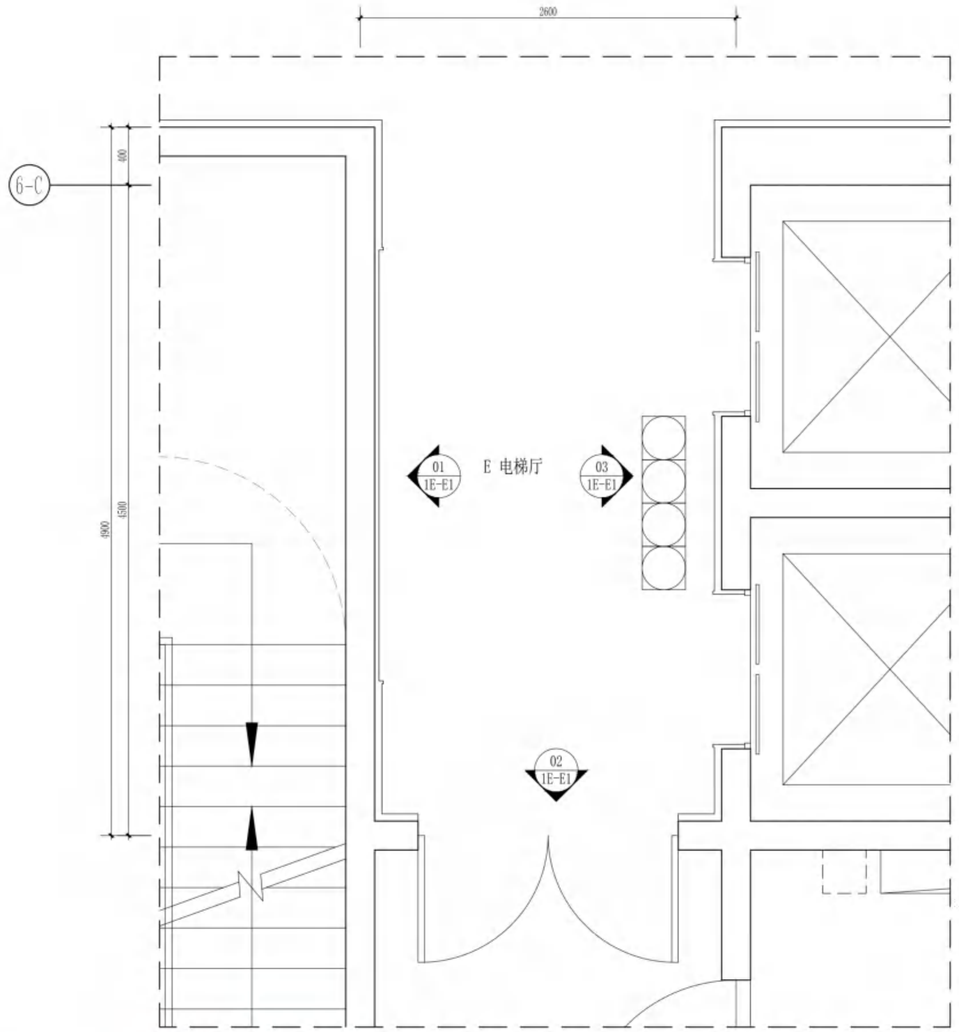

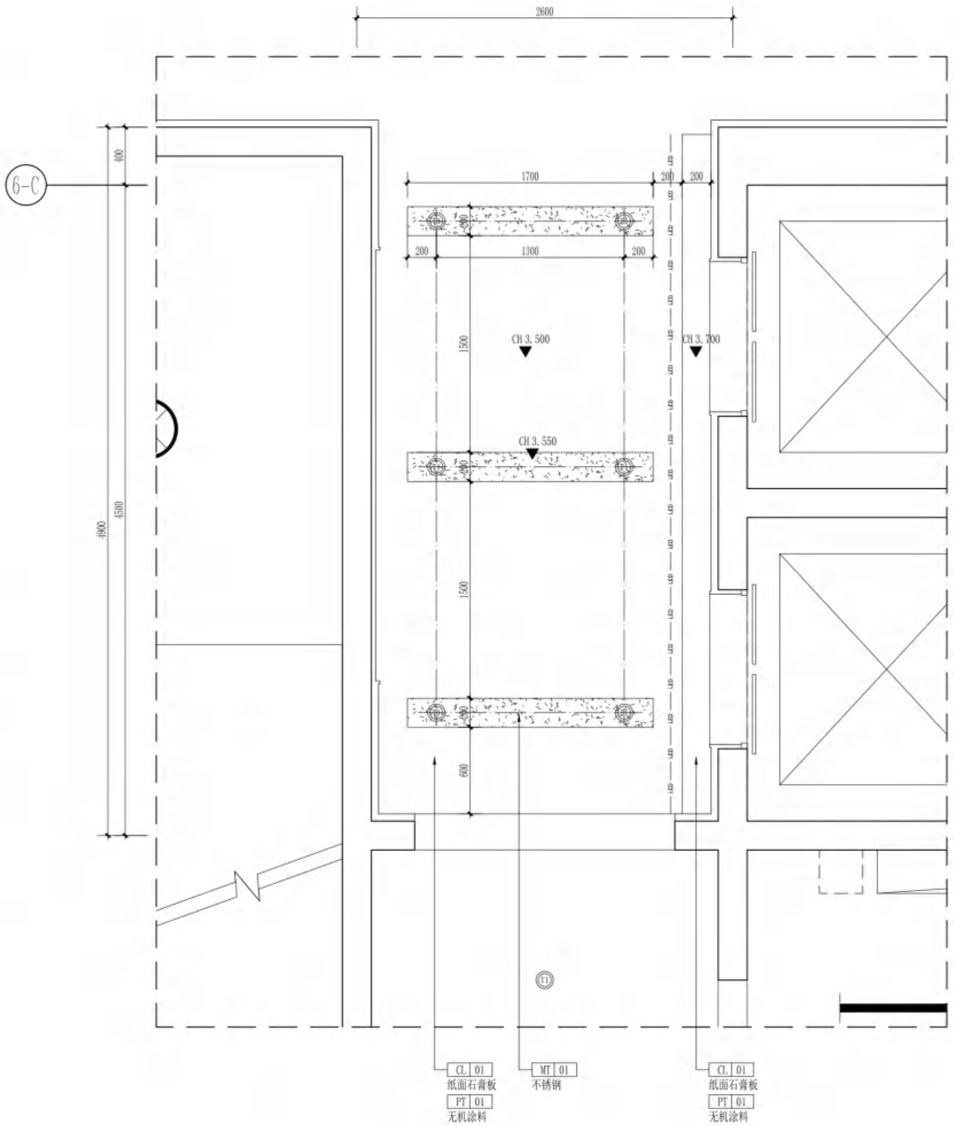

无锡市建设工程设计审查中心
房屋建筑工程施工图审查专用章
审查专用章号 320223031
有 效 期 ： 长 期
江苏省住房和城乡建设厅监制

1E-PL PLANE LAYOUT PLAN
平面布置图 SCALE 1:30

1E-RC REFLECTED CEILING PLAN
天花布置图 SCALE 1:30

无锡市建筑设计研究院有限责任公司
WUXI ARCHITECTURAL DESIGN AND RESEARCH INSTITUTE LIABILITY Co.,Ltd
国家甲级工程设计证书编号：A232012735
NATIONAL ARCHITECTURAL DESIGN LICENSE No.A232012735
地址：江苏无锡市石皮巷2号
邮编：214001
电话：0510-82718065
官网：www.wxadi.com


注册师用章 REGISTERED SEAL
中华人民共和国一级注册建筑师
姓 名： 黄铭慧
注册号： 3201273-034
有效期：至2025年06月19日

出图专用章 SEAL
江苏省工程勘察设计出图专用章
无锡市建筑设计研究院有限责任公司
资质证书A132012738 B132012738
编 号 A232012735 B232012735
江苏省住房和城乡建设厅监制(B)
有效期至二〇二五年九月三十日


会签 COUNTERSIGN			
项目负责 PROJECT DIRECTOR	郭琦峰	电 气 ELEC.	袁季月
建 筑 ARCHI.		暖 通 HVAC	曹超
结 构 STRUCT.	杨向英	方 案 SCHEME	
给排水 PLUMBING	王军海		

审 定 AUTHORIZED FOR ISSUE BY	黄若宇	黄若宇
审 核 REVIEWED BY	张超	张超
专业负责 DISCIPLINE RESPONSIBLE BY	黄铭慧	黄铭慧
校 对 CHECKED BY	黄若宇	黄若宇
设 计 DESIGNED BY	顾栋林	顾栋林
制 图 DRAWN BY	顾栋林	


建设单位 CLIENT	无锡市新吴区重点建设项目管理中心		
工程名称 PROJECT	天一中学新吴分校新建工程-6#楼		
图 名 DRAWING TITLE	一层E电梯厅平面、天花布置图		
设计编号 DESIGN NO.	24037		
子项号 SUBITEM NO.	6		
图 别 CATEGORY	建饰施	版 本 VERSION NO.	1.0
日 期 DATE	2025.04	图 号 DRAWING NO.	1E-PL&RC
序 号 SERIAL NO.	046		

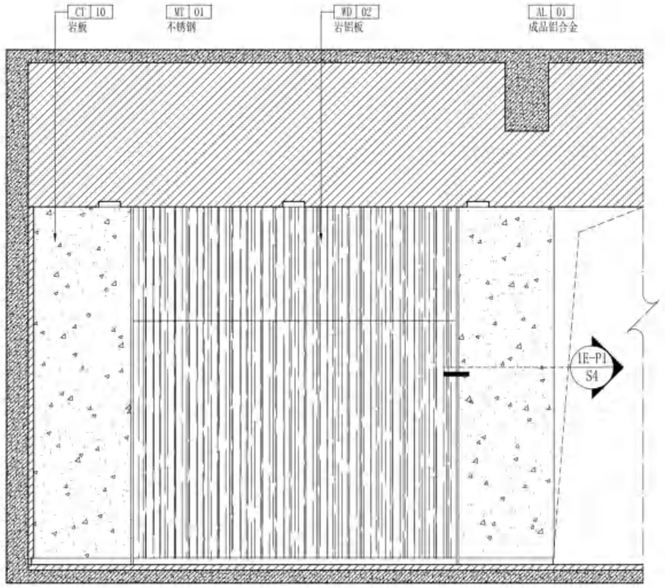

01 1E-P1 立面图 ELEVATION SCALE 1:40

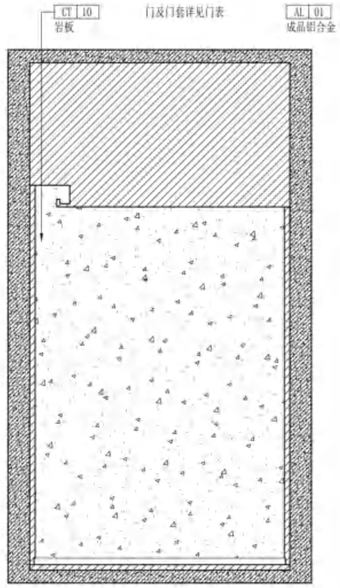

02 1E-P1 立面图 ELEVATION SCALE 1:40

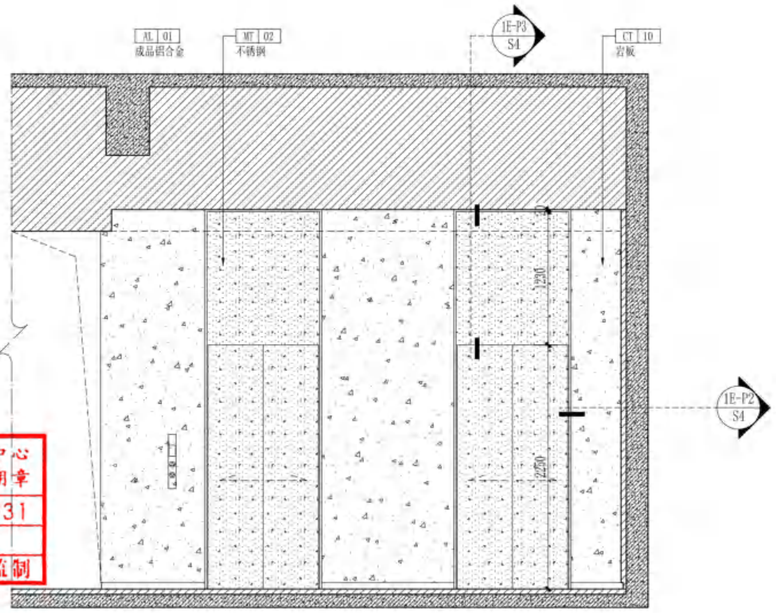

03 1E-P1 立面图 ELEVATION SCALE 1:40

无锡市建设工程设计审查中心
房屋建筑工程施工图审查专用章
审查专用章号 | 320223031
有 效 期 : 长 期
江苏省住房和城乡建设厅监制

无锡市建筑设计研究院有限责任公司
WUXI ARCHITECTURAL DESIGN AND RESEARCH INSTITUTE LIABILITY Co.,Ltd
国家甲级工程设计证书编号：A232012735
NATIONAL ARCHITECTURAL DESIGN LICENSE No.A232012735
地址：江苏无锡市石皮巷2号
邮编：214001
电话：0510-82718065
官网：www.wxadi.com


注册师用章 REGISTERED SEAL
中华人民共和国一级注册建筑师
姓 名：黄铭慧
注册号：3201273-034
有效期：至2025年06月19日

出图专用章 SEAL
江苏省工程勘察设计出图专用章
无锡市建筑设计研究院有限责任公司
资质证书A132012738 B132012738
编号 A232012735 B232012735
江苏省住房和城乡建设厅监制(B)
有效期至二〇二五年九月三十日

会签 COUNTERSIGN			
项目负责 PROJECT DIRECTOR	郝琦晓	电气 ELEC.	袁季月
建筑 ARCHI.		暖通 HVAC	曾超
结构 STRUCT.	杨向英	方案 SCHEME	
给排水 PLUMBING	王军		

审定 AUTHORIZED FOR ISSUE BY	黄若宇	黄若宇
审核 REVIEWED BY	张超	张超
专业负责 DISCIPLINE RESPONSIBLE BY	黄铭慧	黄铭慧
校对 CHECKED BY	黄若宇	黄若宇
设计 DESIGNED BY	顾栋林	顾栋林
制图 DRAWN BY	顾栋林	

建设单位 CLIENT	无锡市新吴区重点建设项目管理中心			
工程名称 PROJECT	天一中学新吴分校新建工程-6#楼			
图名 DRAWING TITLE	一层E电梯厅立面图			
设计编号 DESIGN NO.	24037			
子项号 SUBITEM NO.	6			
图别 CATEGORY	建饰施	版本 VERSION NO.	1.0	
日期 DATE	2025.04	图号 DRAWING NO.	1E-E1	
序号 SERIAL NO.	047			

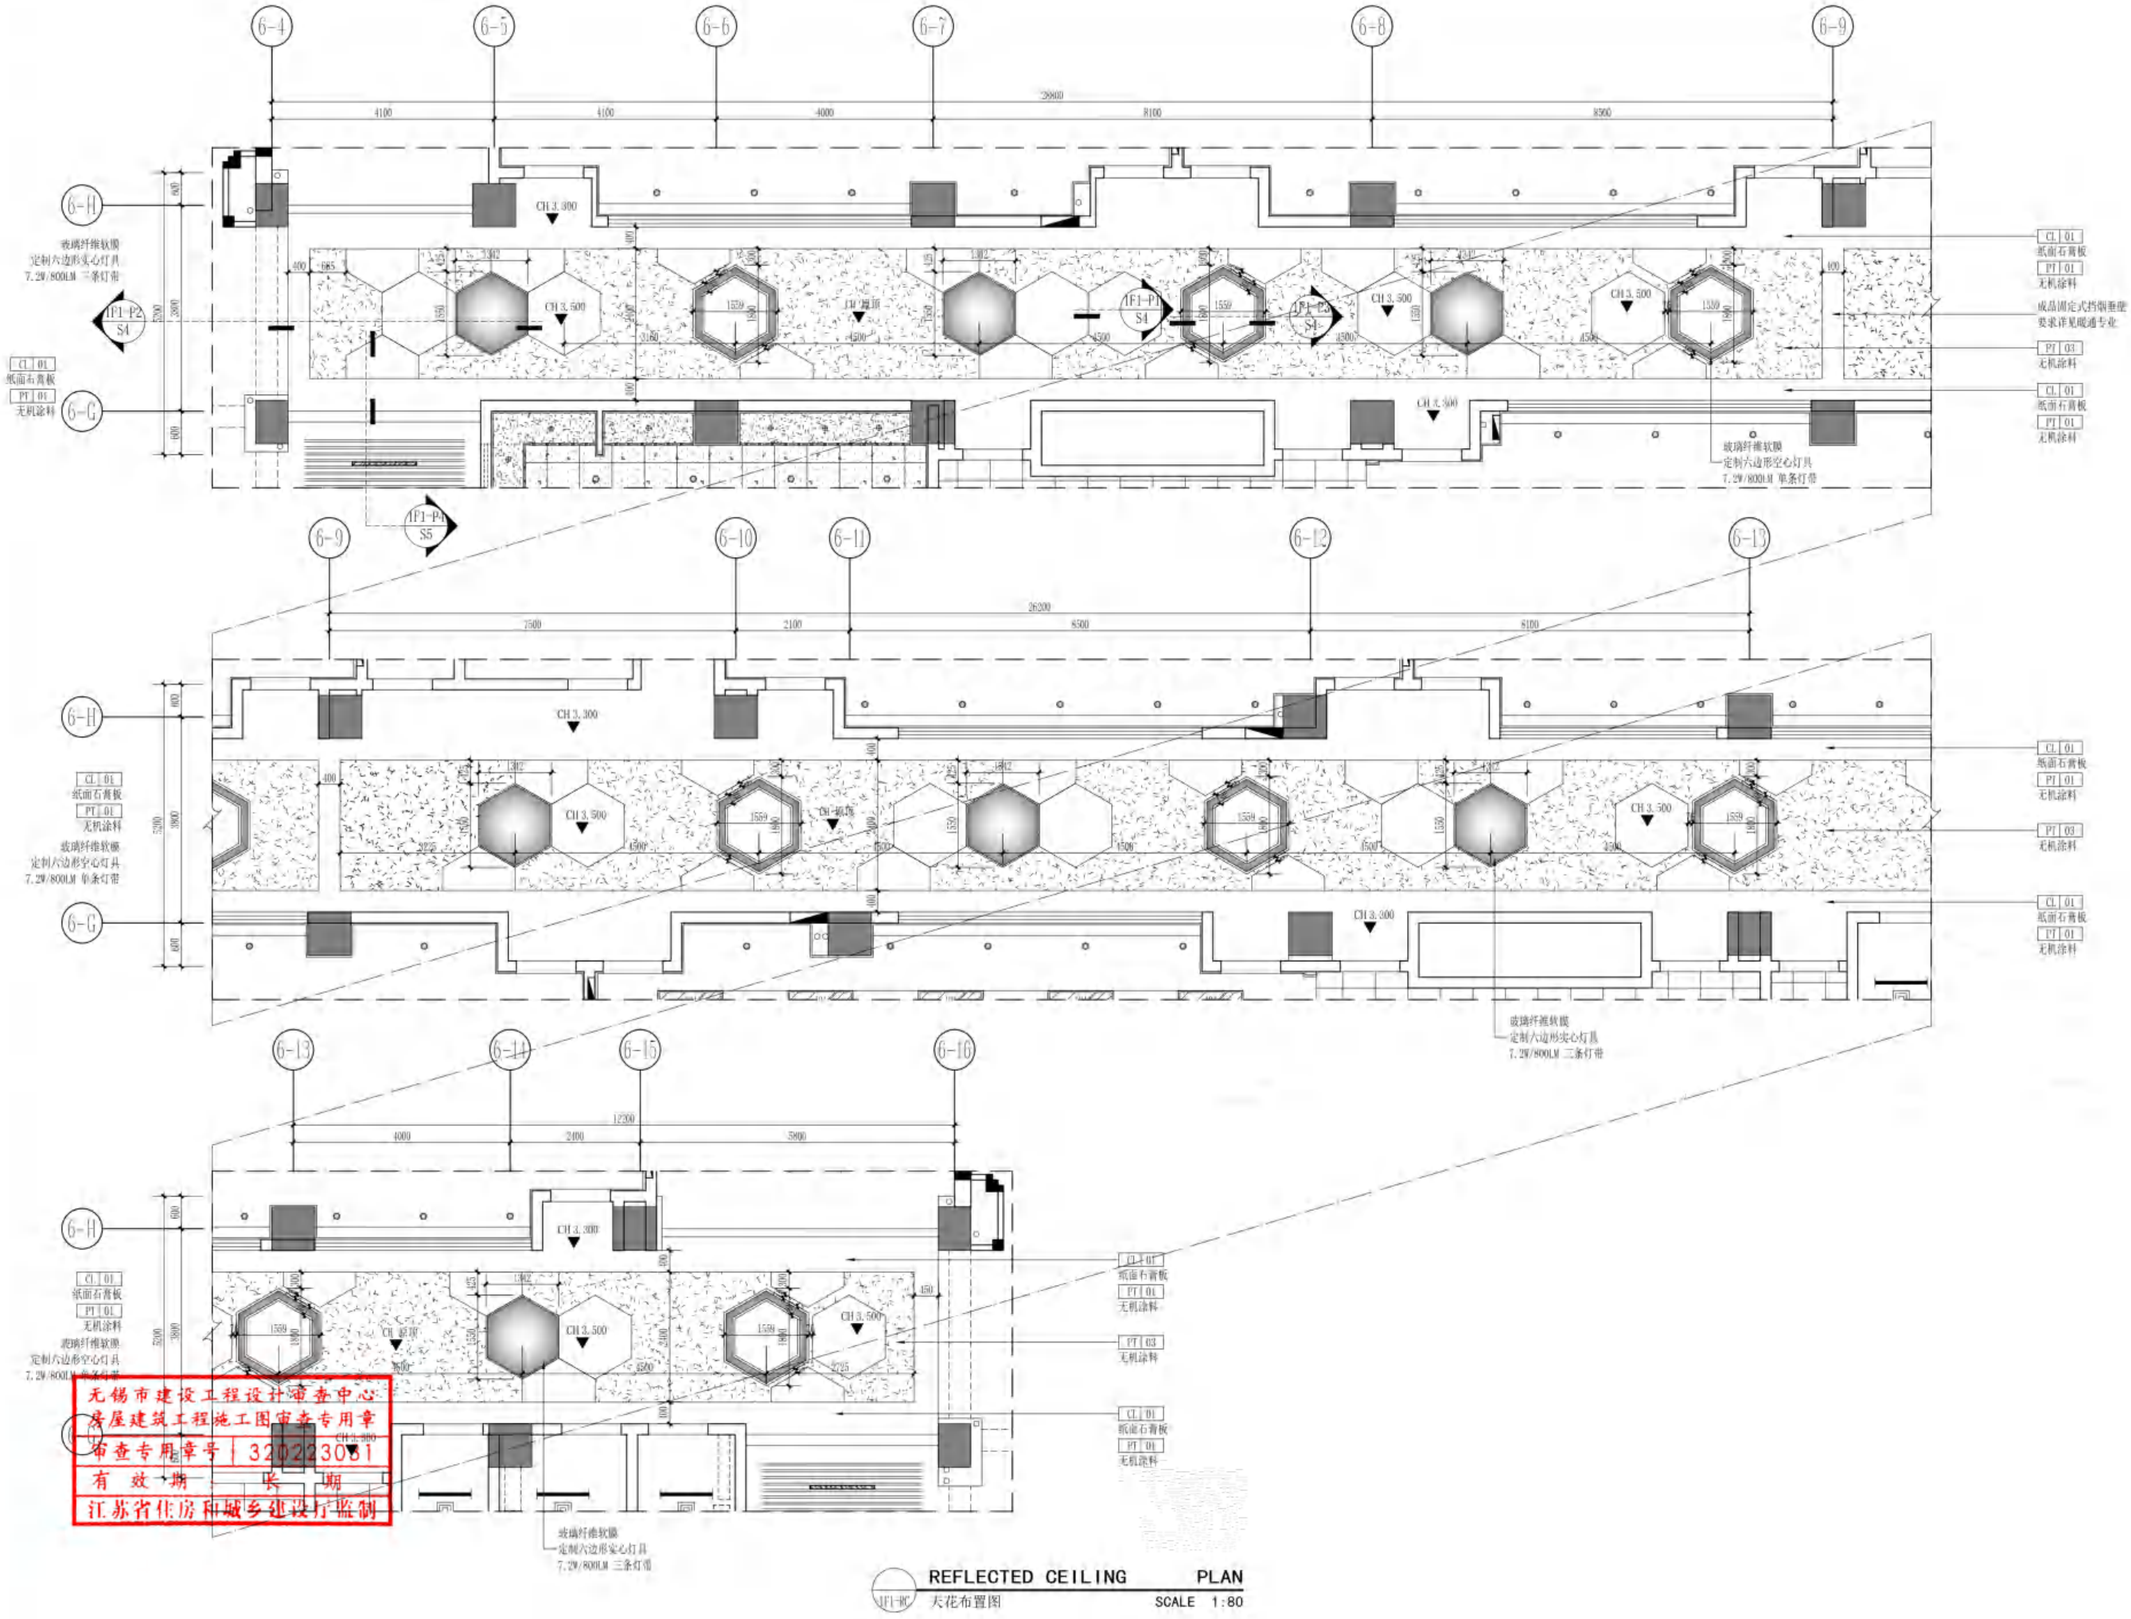

无锡市建设工程设计审查中心
房屋建筑工程施工图审查专用章
审查专用章号 | 3202230081
有 效 期 | 长 期
江苏省住房和城乡建设厅监制

1F1-RC REFLECTED CEILING PLAN
天花布置图 SCALE 1:80

无锡市建筑设计研究院有限责任公司
WUXI ARCHITECTURAL DESIGN AND RESEARCH INSTITUTE LIABILITY Co.,Ltd
国家甲级工程设计证书编号：A232012735
NATIONAL ARCHITECTURAL DESIGN LICENSE No.A232012735
地址：江苏无锡市石皮巷2号
邮编：214001
电话：0510-82718065
官网：www.wxodi.com

注册师用章 REGISTERED SEAL
中华人民共和国一级注册建筑师
姓 名：黄铭慧
注册号：3201273-034
有效期：至2025年06月19日


出图专用章 SEAL
江苏省工程勘察设计出图专用章
无锡市建筑设计研究院有限责任公司
资质证书A132012738|B132012738
编 号 A232012735|B232012735
江苏省住房和城乡建设厅监制(B)
有效期至二〇二五年九月三十日

会签 COUNTERSIGN

项目负责 PROJECT DIRECTOR	郝锦峰	电 气 ELEC.	高李明
建 筑 ARCH.		暖 通 HVAC	曾钢
结 构 STRUCT.	杨向英	方 案 SCHEME	
给排水 PLUMBING	王军海		

审 定 AUTHORIZED FOR ISSUE BY	黄若宇	黄若宇
审 核 REVIEWED BY	张超	张超
专业负责 DISCIPLINE RESPONSIBLE BY	黄铭慧	黄铭慧
校 对 CHECKED BY	黄若宇	黄若宇
设 计 DESIGNED BY	顾栋林	顾栋林
制 图 DRAWN BY	顾栋林	

建设单位 CLIENT	无锡市新吴区重点建设项目管理中心		
工程名称 PROJECT	天一中学新吴分校新建工程-6#楼		
图 名 DRAWING TITLE	一层F过道1天花布置图		
设计编号 DESIGN NO.	24037		
子项号 SUBITEM NO.	6		
图 别 CATEGORY	建饰施	版 本 VERSION NO.	1.0
日 期 DATE	2025.04	图 号 DRAWING NO.	1F1-RC
序 号 SERIAL NO.	048		

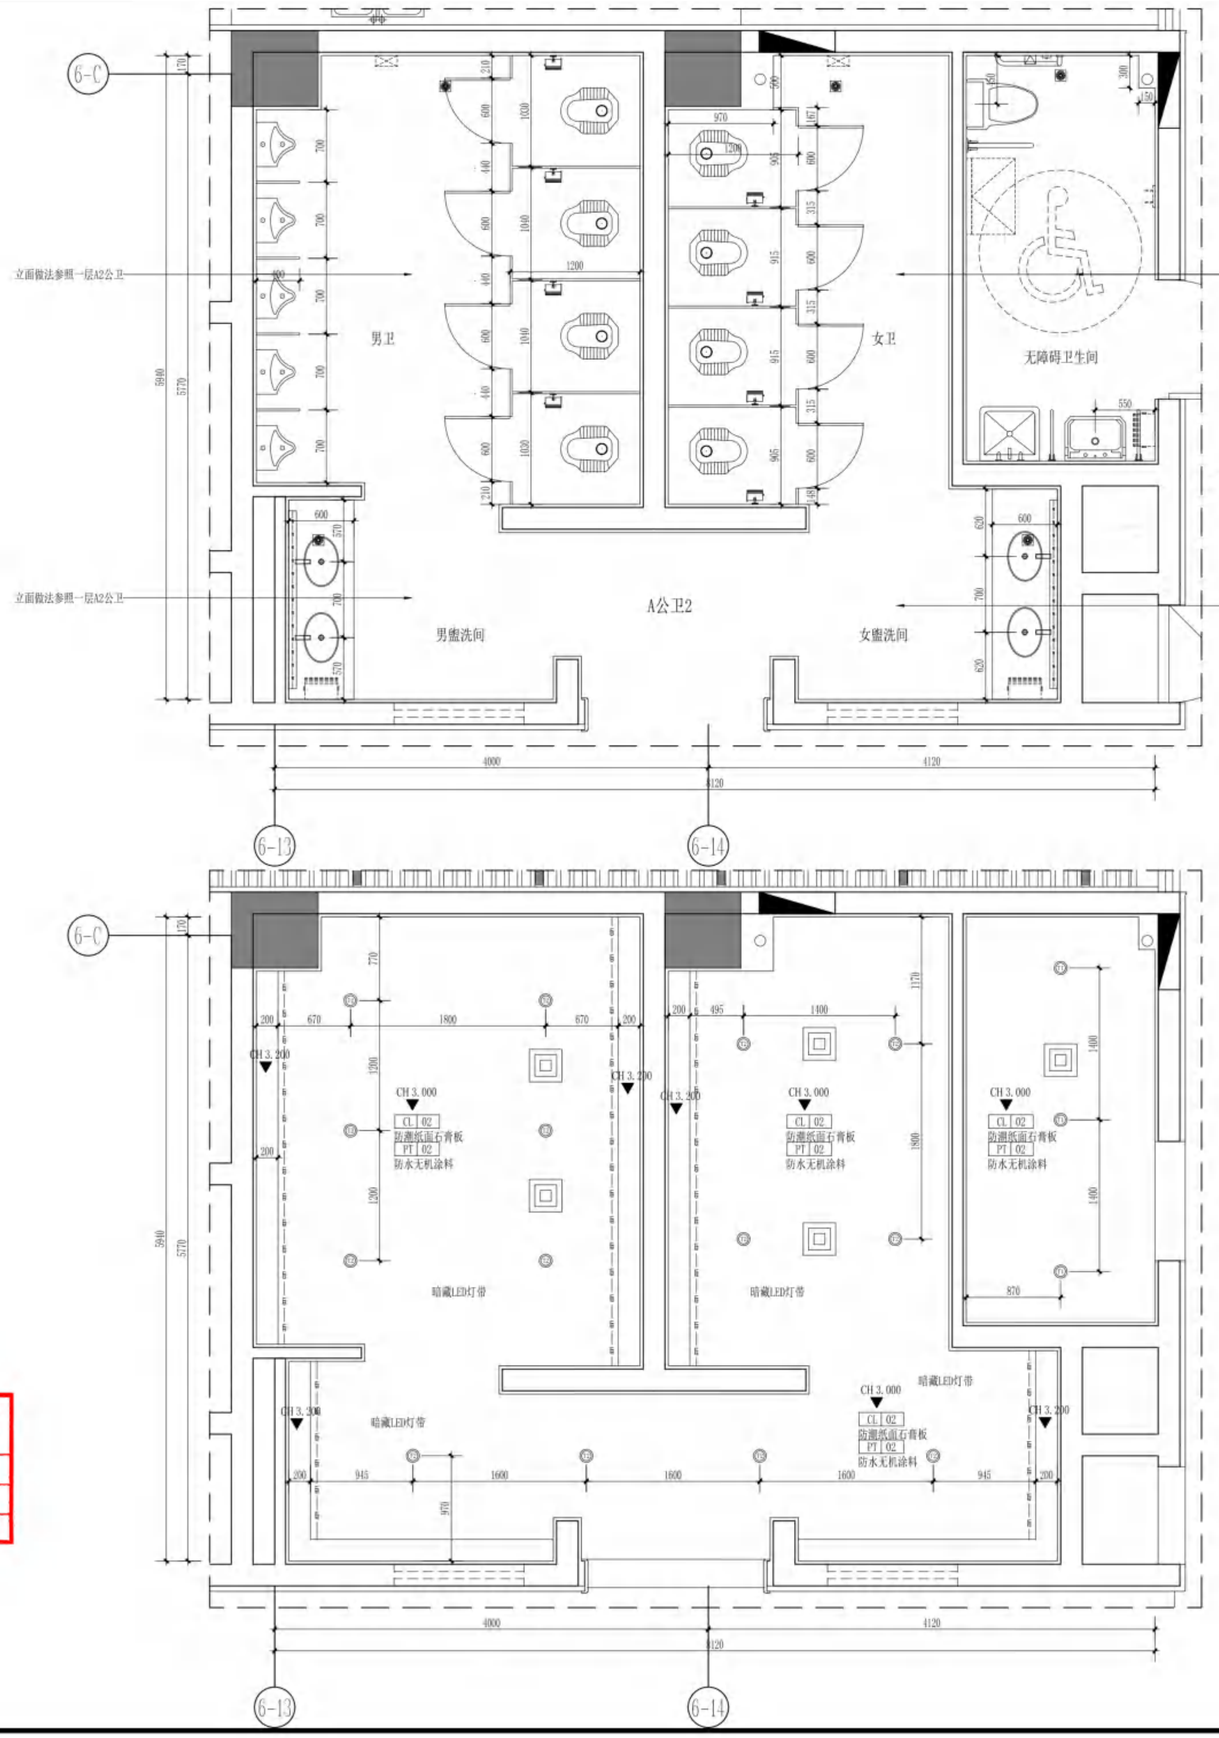

PLANE LAYOUT PLAN
2A2-PL 平面布置图 SCALE 1:40

REFLECTED CEILING PLAN
2A2-RC 天花布置图 SCALE 1:40

无锡市建设工程设计审查中心
房屋建筑工程施工图审查专用章
审查专用章号 320223031
有效期：长期
江苏省住房和城乡建设厅监制

无锡市建筑设计研究院有限责任公司
WUXI ARCHITECTURAL DESIGN AND RESEARCH INSTITUTE LIABILITY Co.,Ltd
国家甲级工程设计证书编号：A232012735
NATIONAL ARCHITECTURAL DESIGN LICENSE No.A232012735
地址：江苏无锡市石皮巷2号
邮编：214001
电话：0510-82718065
官网：www.wxodi.com


注册师用章 REGISTERED SEAL
中华人民共和国一级注册建筑师
姓名：黄铭慧
注册号：3201273-034
有效期：至2025年06月19日

出图专用章 SEAL
江苏省工程勘察设计出图专用章
无锡市建筑设计研究院有限责任公司
资质证书A132012738 B132012738
编号 A232012735 B232012735
江苏省住房和城乡建设厅监制(B)
有效期至二〇二五年九月三十日

会签 COUNTERSIGN			
项目负责 PROJECT DIRECTOR	郭博晓	电气 ELEC.	袁春月
建筑 ARCHI.		暖通 HVAC	曾超
结构 STRUCT.	杨向英	方案 SCHEME	
给排水 PLUMBING	王宇通		


审定 AUTHORIZED FOR ISSUE BY	黄若宇		
审核 REVIEWED BY	张超		
专业负责 DISCIPLINE RESPONSIBLE BY	黄铭慧		
校对 CHECKED BY	黄若宇		
设计 DESIGNED BY	顾栋林		
制图 DRAWN BY	顾栋林		

建设单位 CLIENT	无锡市新吴区重点建设项目管理中心		
工程名称 PROJECT	天一中学新吴分校新建工程-6#楼		
图名 DRAWING TITLE	二层A公卫2平面、天花布置图		
设计编号 DESIGN NO.	24037		
子项号 SUBITEM NO.	6		
图别 CATEGORY	建饰施	版本 VERSION NO.	1.0
日期 DATE	2025.04	图号 DRAWING NO.	2A2-PL&RC
序号 SERIAL NO.	049		

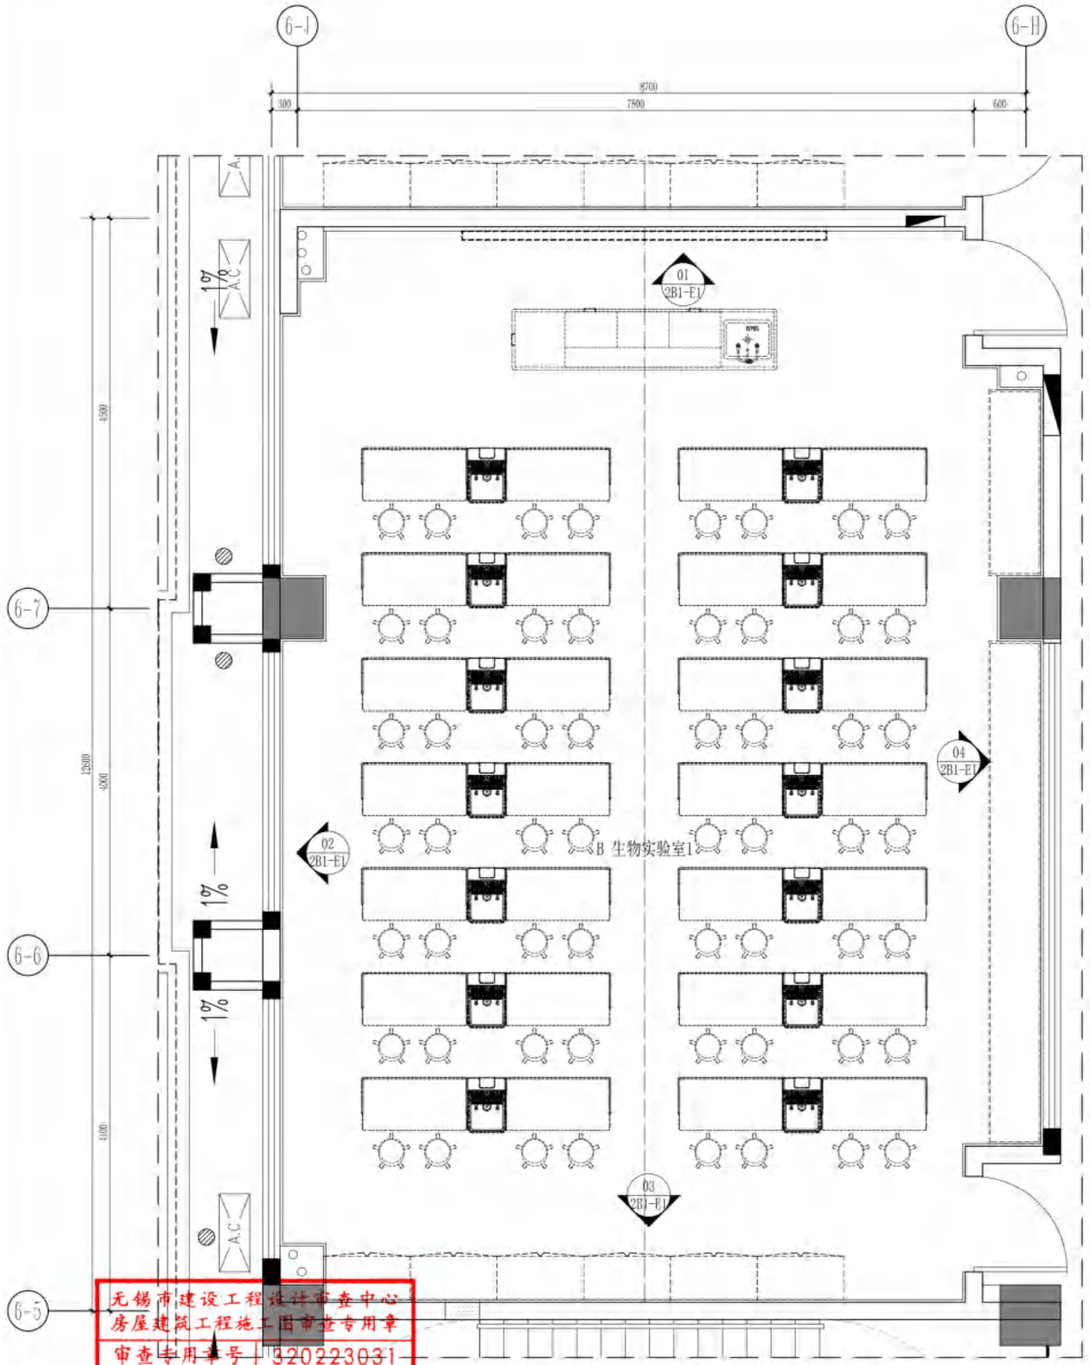

PLANE LAYOUT PLAN

2B1-PL 平面布置图 SCALE 1:50

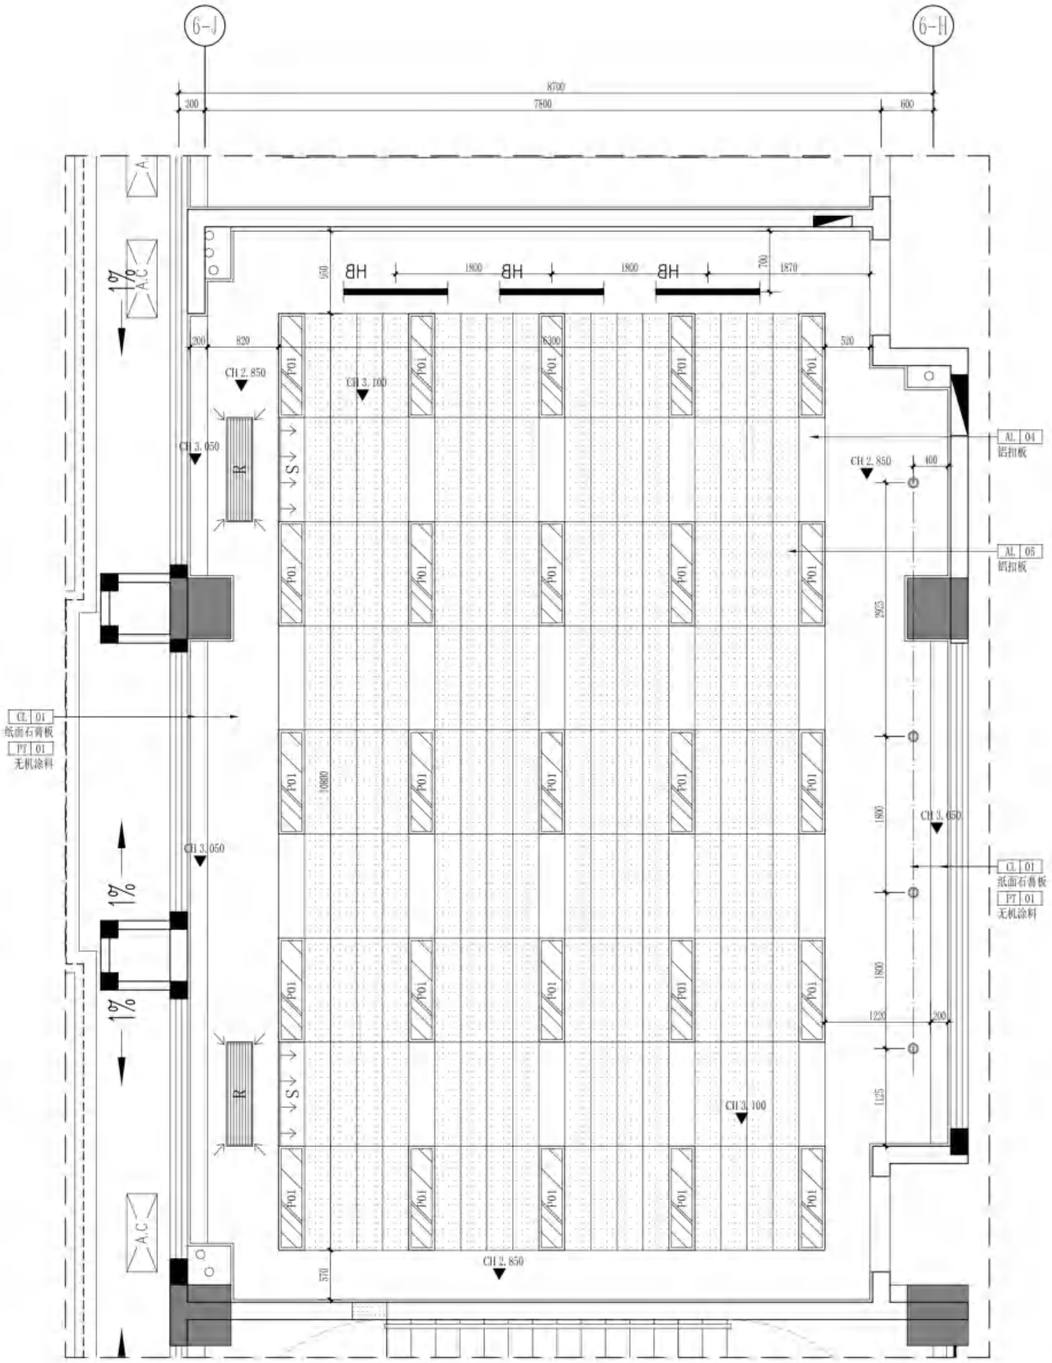

REFLECTED CEILING PLAN

2B1-RC 天花布置图 SCALE 1:50

无锡市建设工程设计审查中心
房屋建筑工程施工图审查专用章
审查专用章号：320223031
有 效 期：长 期
江苏省住房和城乡建设厅监制

无锡市建筑设计研究院有限责任公司
WUXI ARCHITECTURAL DESIGN AND RESEARCH INSTITUTE LIABILITY Co.,Ltd
国家甲级工程设计证书编号：A232012735
NATIONAL ARCHITECTURAL DESIGN LICENSE No.A232012735
地址：江苏无锡市石皮巷2号
邮编：214001
电话：0510-82718065
官网：www.wxodi.com

注册师用章 REGISTERED SEAL

中华人民共和国一级注册建筑师
姓 名：黄铭慧
注册号：3201273-034
有效期：至2025年06月19日


出图专用章 SEAL

江苏省工程勘察设计出图专用章
无锡市建筑设计研究院有限责任公司
资质证书A132012738|B132012738
编 号 A232012735|B232012735
江苏省住房和城乡建设厅监制(B)
有效期至二〇二五年九月三十日


会签 COUNTERSIGN			
项目负责 PROJECT DIRECTOR	郭博晓	电气 ELEC.	袁春月
建筑 ARCHI.		暖通 HVAC	曾权
结构 STRUCT.	杨向英	方案 SCHEME	
给排水 PLUMBING	王军海		

审定 AUTHORIZED FOR ISSUE BY	黄若宇	黄若宇
审核 REVIEWED BY	张超	张超
专业负责 DISCIPLINE RESPONSIBLE BY	黄铭慧	黄铭慧
校对 CHECKED BY	黄若宇	黄若宇
设计 DESIGNED BY	顾栋林	顾栋林
制图 DRAWN BY	顾栋林	


建设单位 CLIENT	无锡市新吴区重点建设项目管理中心		
工程名称 PROJECT	天一中学新吴分校新建工程-6#楼		
图名 DRAWING TITLE	二层B生物实验室1平面、天花布置图		
设计编号 DESIGN NO.	24037		
子项号 SUBITEM NO.	6		
图别 CATEGORY	建饰施	版本 VERSION NO.	1.0
日期 DATE	2025.04	图号 DRAWING NO.	2B1-PL&RC
序号 SERIAL NO.	050		

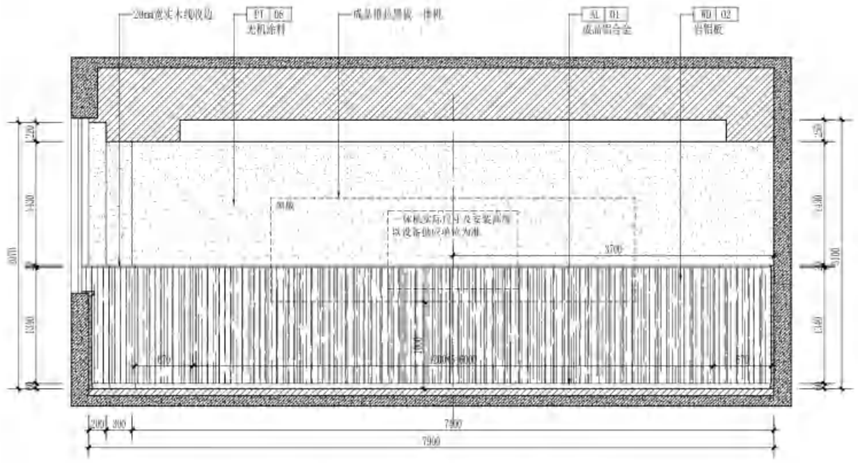

01 ELEVATION
201-P2 立面图 SCALE 1:50

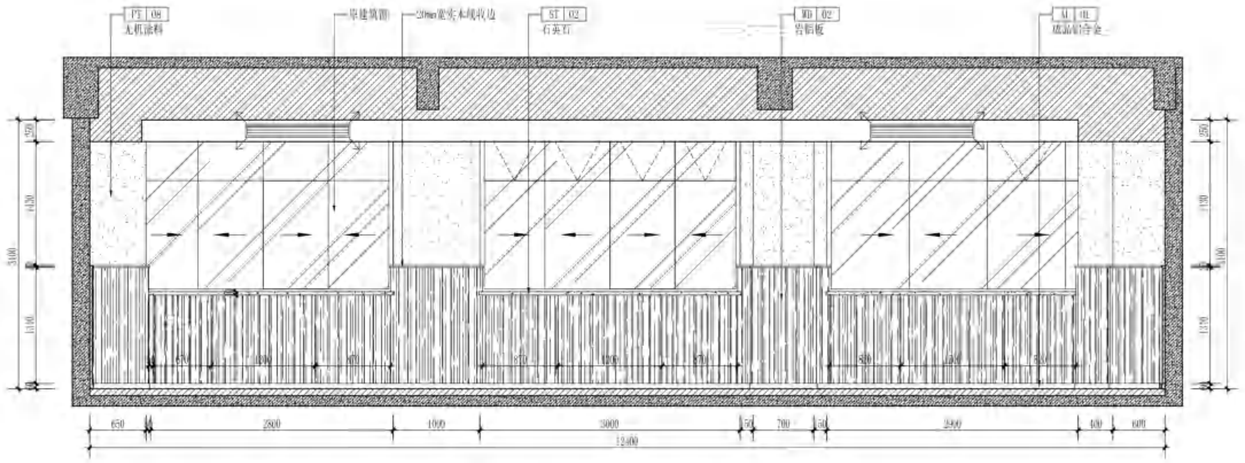


02 ELEVATION
201-P1 立面图 SCALE 1:50

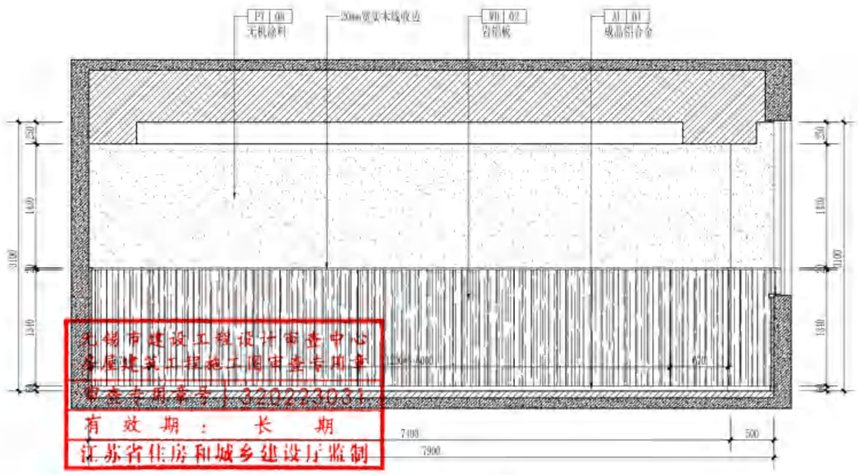

无锡市建设工程设计审查中心
备案建筑工程施工图审查专用章
图审备案编号：3202230314
有 效 期 ： 长 期
江苏省住房和城乡建设厅监制

03 ELEVATION
201-P3 立面图 SCALE 1:50

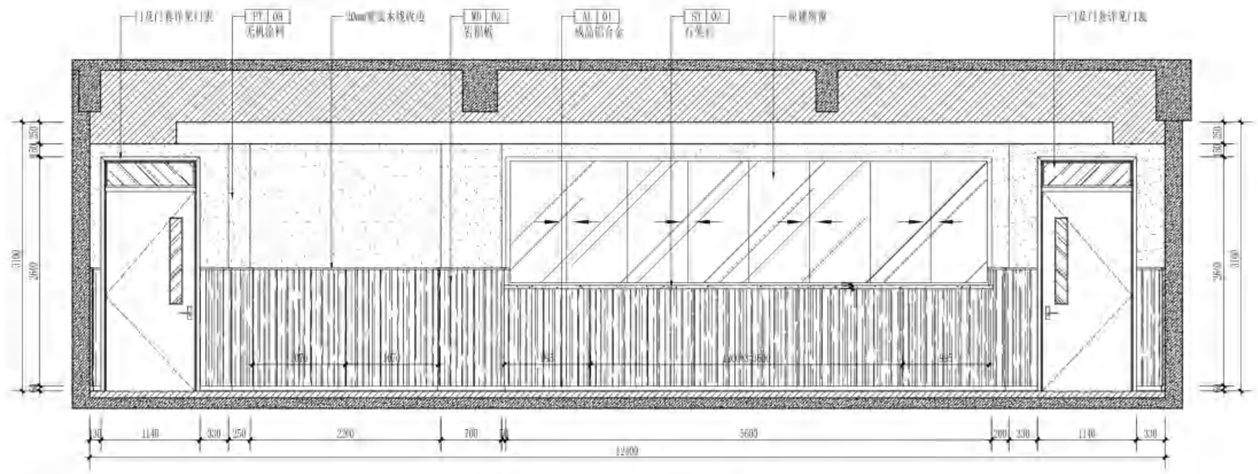

04 ELEVATION
201-P4 立面图 SCALE 1:50

无锡市建筑设计研究院有限责任公司
WUXI ARCHITECTURAL DESIGN AND RESEARCH INSTITUTE LIABILITY Co.,Ltd
国家甲级工程设计证书编号：A232012735
NATIONAL ARCHITECTURAL DESIGN LICENSE No.A232012735
地址：江苏无锡市石皮巷2号
邮编：214001
电话：0510-82718065
官网：www.wxadi.com


注册师用章 REGISTERED SEAL
中华人民共和国一级注册建筑师
姓 名：黄铭熹
注册号：3201273-031
有效期：至2025年06月19日

出图专用章 SEAL
江苏省工程勘察设计出图专用章
无锡市建筑设计研究院有限责任公司
资质证书A132012738 B132012738
编 号 A232012735 B232012735
江苏省住房和城乡建设厅监制(B)
有效期至二〇二五年九月三十日

会签 COUNTERSIGN			
项目负责 PROJECT DIRECTOR	郭博晓	电 气 ELEC.	黄季月
建 筑 ARCHI.		暖 通 HVAC	曹拟
结 构 STRUCT.	杨向英	方 案 SCHEME	
给排水 PLUMBING	王军海		


审 定 AUTHORIZED FOR ISSUE BY	黄若宇	黄若宇
审 核 REVIEWED BY	张超	张超
专业负责 DISCIPLINE RESPONSIBLE BY	黄铭熹	黄铭熹
校 对 CHECKED BY	黄若宇	黄若宇
设 计 DESIGNED BY	顾栋林	顾栋林
制 图 DRAWN BY	顾栋林	


建设单位 CLIENT	无锡市新吴区重点建设项目管理中心		
工程名称 PROJECT	天一中学新吴分校新建工程-6#楼		
图 名 DRAWING TITLE	二层B生物实验室1立面图		
设计编号 DESIGN NO.	24037		
子项号 SUBITEM NO.	6		
图 别 CATEGORY	建饰施	版 本 VERSION NO.	1.0
日 期 DATE	2025.04	图 号 DRAWING NO.	2B1-E1
序 号 SERIAL NO.	051		

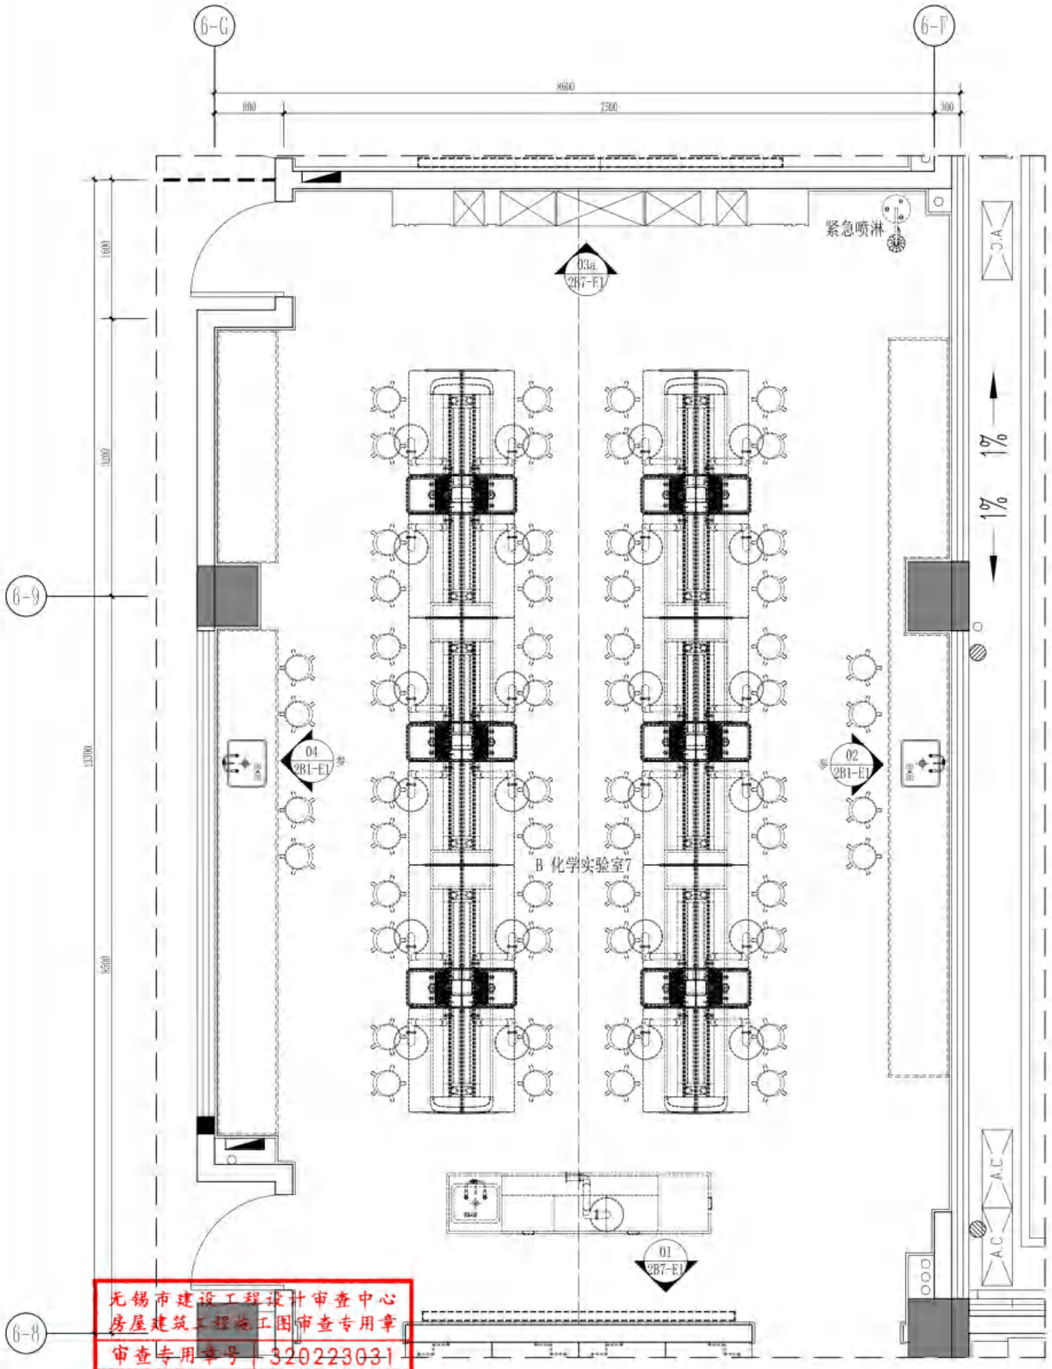


PLANE LAYOUT PLAN

2B7-PL 平面布置图 SCALE 1:50

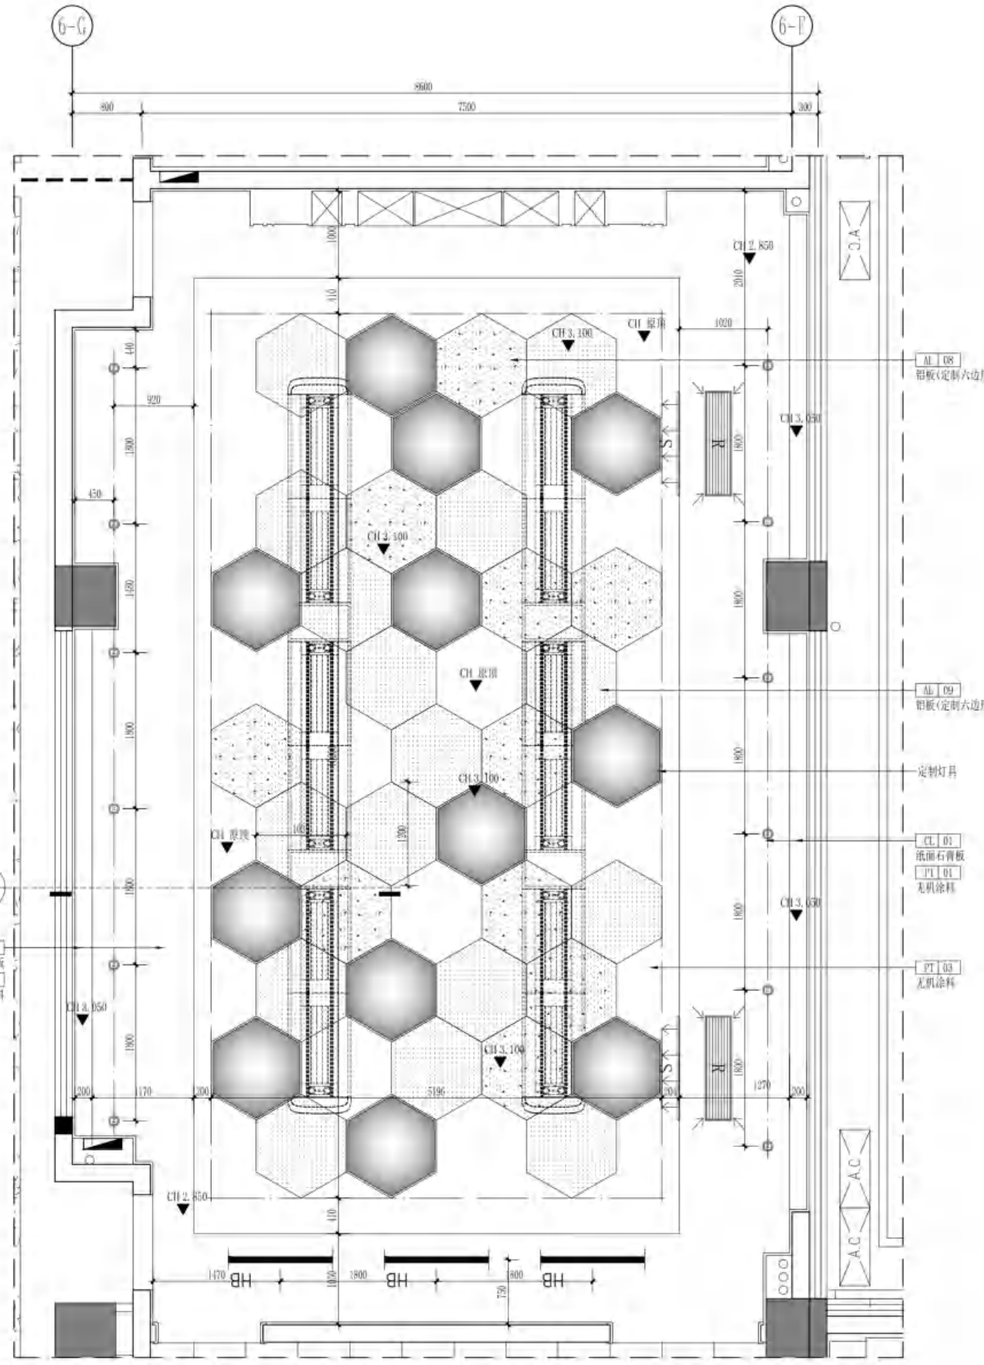

6-G
6-F
9600
800
7500
300
CH 2.850
CH 3.100
CH 3.050
CH 2.100
CH 3.000
CH 2.950
CH 3.100
CH 2.850
CH 3.000
CH 2.950
CH 3.100
CH 2.850
CH 3.000
CH 2.950
CH 3.100
CH 2.850

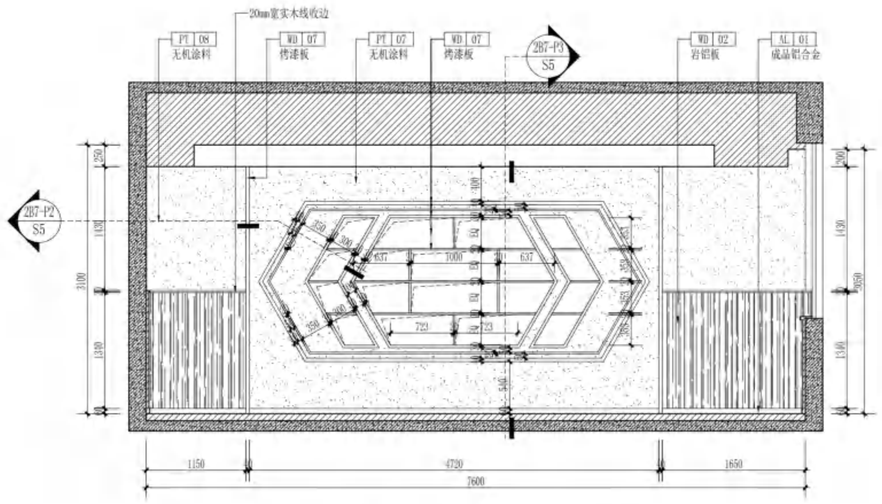

03a 287-P1 立面图 ELEVATION SCALE 1:50

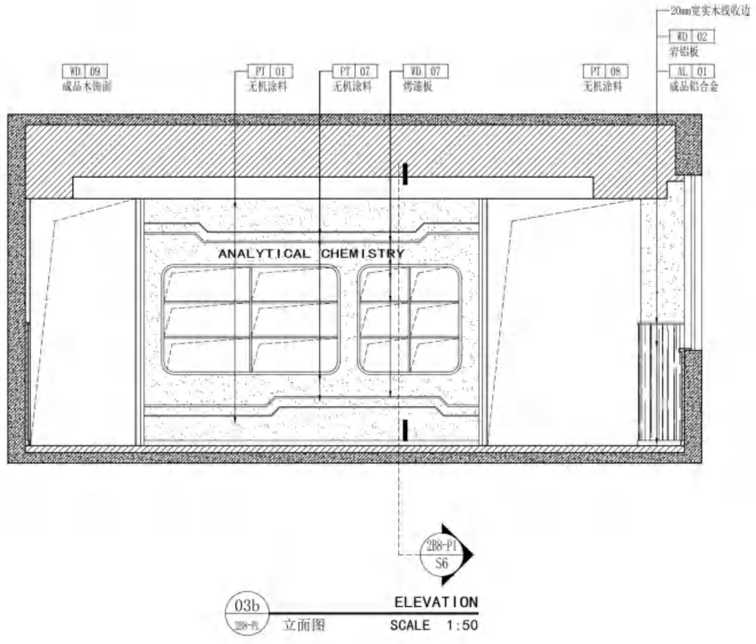

03b 288-P1 立面图 ELEVATION SCALE 1:50

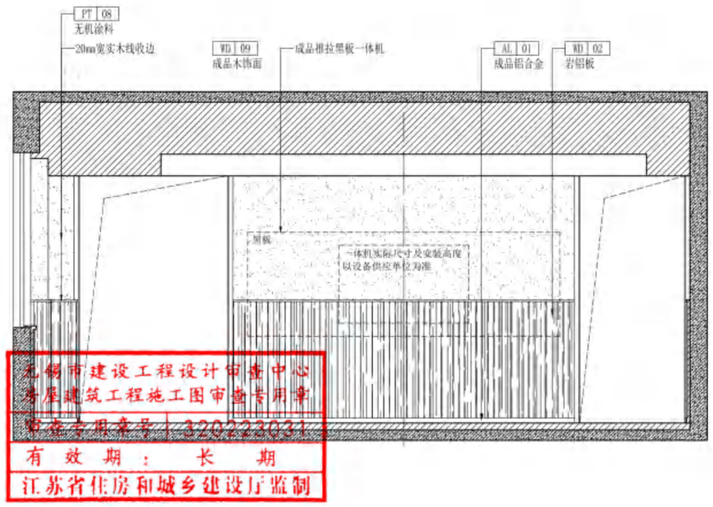

无锡市建设工程设计审查中心
房屋建筑工程施工图审查专用章
审查专用章号：320223031
有 效 期：长 期
江苏省住房和城乡建设厅监制

01 287-E1 立面图 ELEVATION SCALE 1:50

无锡市建筑设计研究院有限责任公司
WUXI ARCHITECTURAL DESIGN AND RESEARCH INSTITUTE LIABILITY Co.,Ltd
国家甲级工程设计证书编号：A232012735
NATIONAL ARCHITECTURAL DESIGN LICENSE No.A232012735
地址：江苏无锡市石皮巷2号
邮编：214001
电话：0510-82718065
官网：www.wxadi.com


注册师用章 REGISTERED SEAL
中华人民共和国一级注册建筑师
姓 名：黄铭慧
注册号：3201273-034
有效期：至2025年06月19日

出图专用章 SEAL
江苏省工程勘察设计出图专用章
无锡市建筑设计研究院有限责任公司
资质证书A132012738 B132012738
编 号 A232012735 B232012735
江苏省住房和城乡建设厅监制(B)
有效期至二〇二五年九月三十日

会签 COUNTERSIGN			
项目负责 PROJECT DIRECTOR	郭博晓	电 气 ELEC.	姜季月
建 筑 ARCHI.		暖 通 HVAC	曾权
结 构 STRUCT.	杨向英	方 案 SCHEME	
给排水 PLUMBING	王军海		


审 定 AUTHORIZED FOR ISSUE BY	黄若宇	
审 核 REVIEWED BY	张超	
专业负责 DISCIPLINE RESPONSIBLE BY	黄铭慧	
校 对 CHECKED BY	黄若宇	
设 计 DESIGNED BY	顾栋林	
制 图 DRAWN BY	顾栋林	

建设单位 CLIENT	无锡市新吴区重点建设项目管理中心		
工程名称 PROJECT	天一中学新吴分校新建工程-6#楼		
图 名 DRAWING TITLE	二层B生物实验室1立面图		
设计编号 DESIGN NO.	24037		
子项号 SUBITEM NO.	6		
图 别 CATEGORY	建饰施	版 本 VERSION NO.	1.0
日 期 DATE	2025.04	图 号 DRAWING NO.	287-E1
序 号 SERIAL NO.	053		

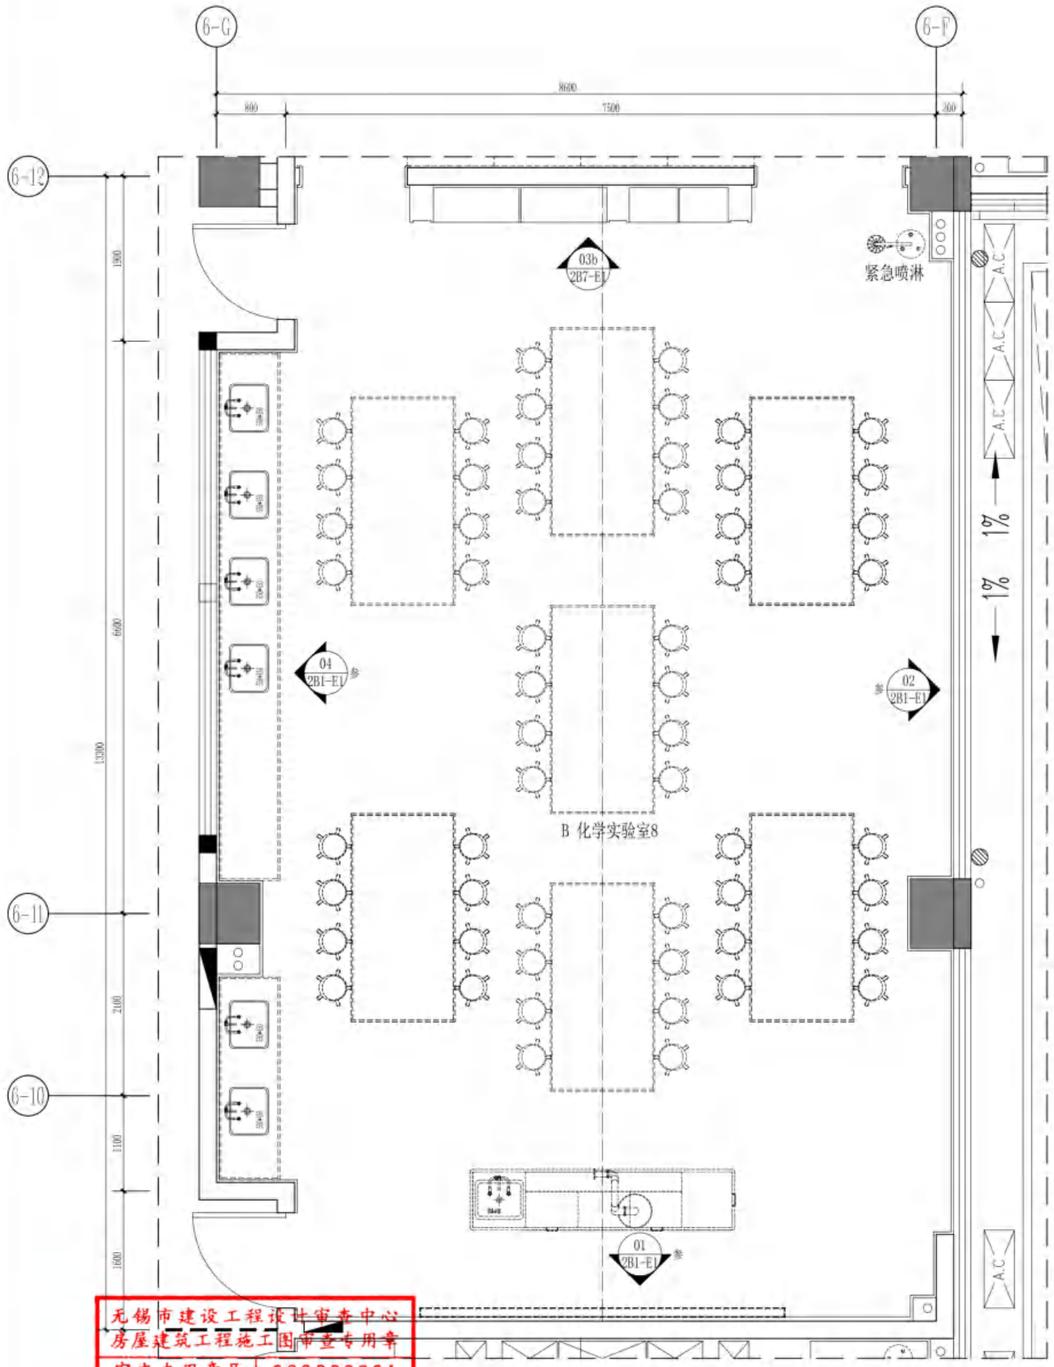

PLANE LAYOUT PLAN

2B8-PL 平面布置图 SCALE 1:50

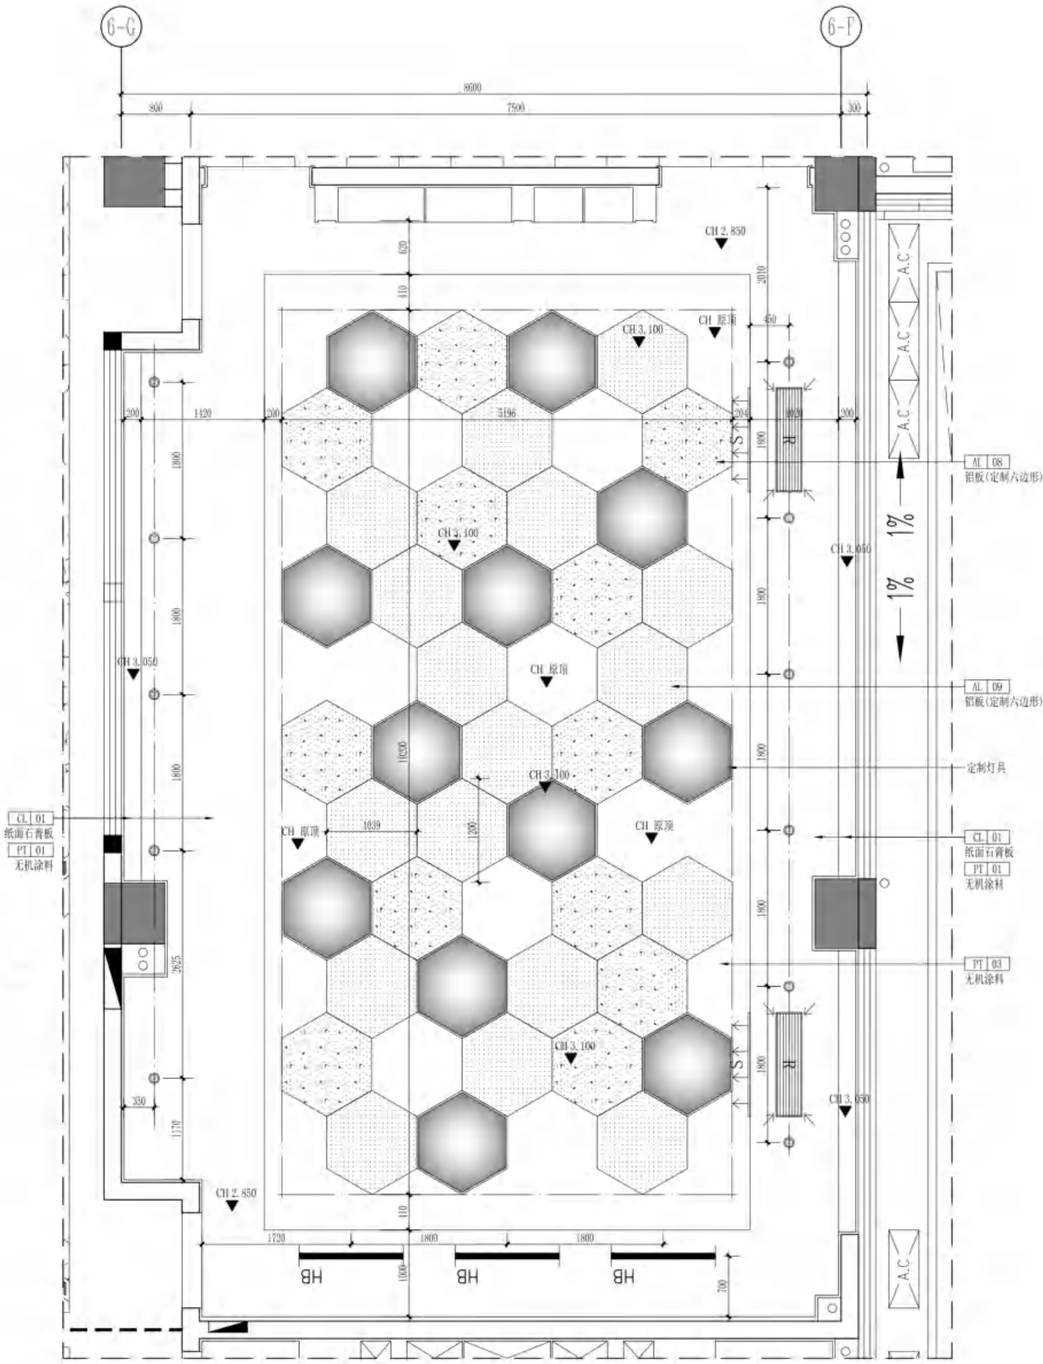

REFLECTED CEILING PLAN

2B8-RC 天花布置图 SCALE 1:50

无锡市建设工程设计审查中心
房屋建筑工程施工图审查专用章
审查专用章号 320223031
有效期：长期
江苏省住房和城乡建设厅监制

无锡市建筑设计研究院有限责任公司
WUXI ARCHITECTURAL DESIGN AND RESEARCH INSTITUTE LIABILITY Co.,Ltd
国家甲级工程设计证书编号：A232012735
NATIONAL ARCHITECTURAL DESIGN LICENSE No.A232012735
地址：江苏无锡市石皮巷2号
邮编：214001
电话：0510-82718065
官网：www.wxodi.com

注册师用章 REGISTERED SEAL

中华人民共和国一级注册建筑师
姓名：黄铭慧
注册号：3201273-034
有效期：至2025年06月19日

出图专用章 SEAL


江苏省工程勘察设计出图专用章
无锡市建筑设计研究院有限责任公司
资质证书A132012738 B132012738
编号 A232012735 B232012735
江苏省住房和城乡建设厅监制(B)
有效期至二〇二五年九月三十日

会签 COUNTERSIGN


项目负责 PROJECT DIRECTOR	郭琦峻	电气 ELEC.	黄季月
建筑 ARCHI.		暖通 HVAC	曹拟
结构 STRUCT.	杨向英	方案 SCHEME	
给排水 PLUMBING	王宇海		


审定 AUTHORIZED FOR ISSUE BY	黄若宇	黄若宇
审核 REVIEWED BY	张超	张超
专业负责 DISCIPLINE RESPONSIBLE BY	黄铭慧	黄铭慧
校对 CHECKED BY	黄若宇	黄若宇
设计 DESIGNED BY	顾栋林	顾栋林
制图 DRAWN BY	顾栋林	

建设单位 CLIENT	无锡市新吴区重点建设项目管理中心
工程名称 PROJECT	天一中学新吴分校新建工程-6#楼
图名 DRAWING TITLE	二层B化学实验室8平面、天花布置图
设计编号 DESIGN NO.	24037
子项号 SUBITEM NO.	6
图别 CATEGORY	建施
版本 VERSION NO.	1.0
日期 DATE	2025.04
图号 DRAWING NO.	2B8-PL&RC
序号 SERIAL NO.	054

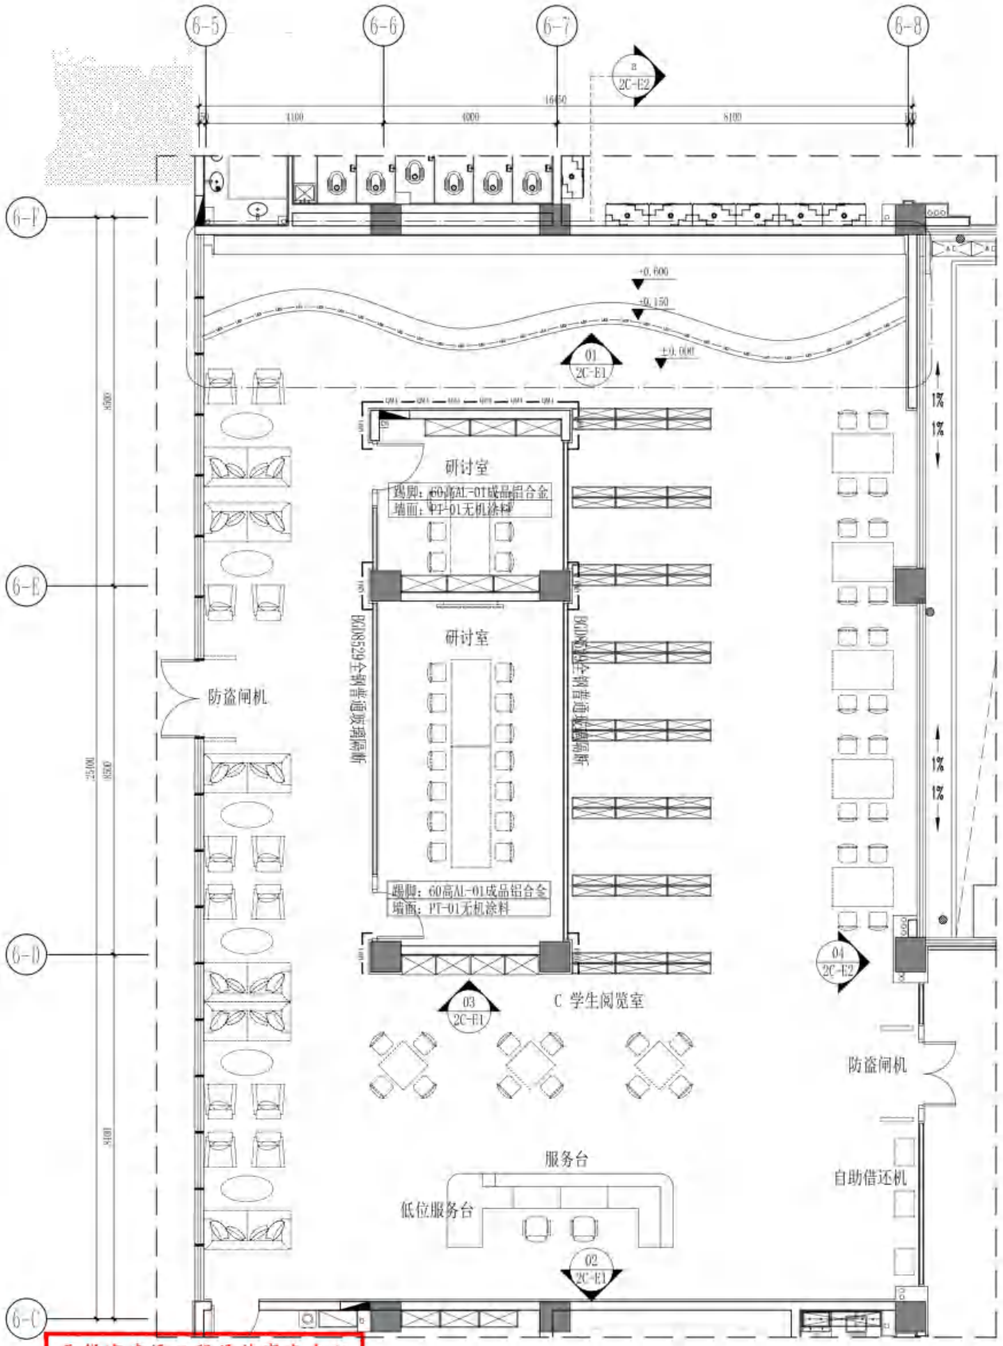


2C-E1 PLANE LAYOUT PLAN 平面布置图 SCALE 1:100

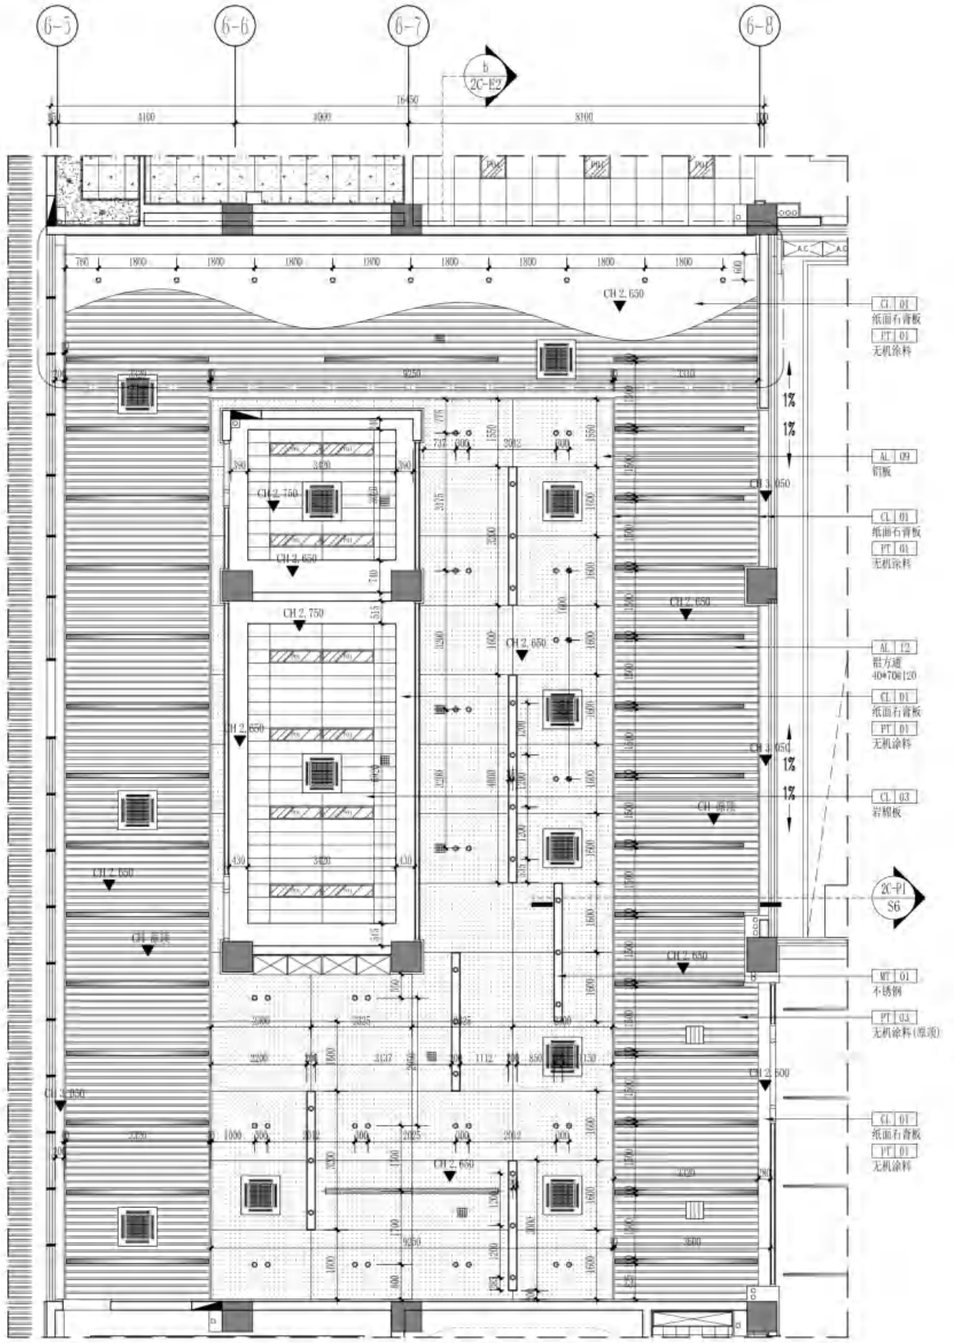


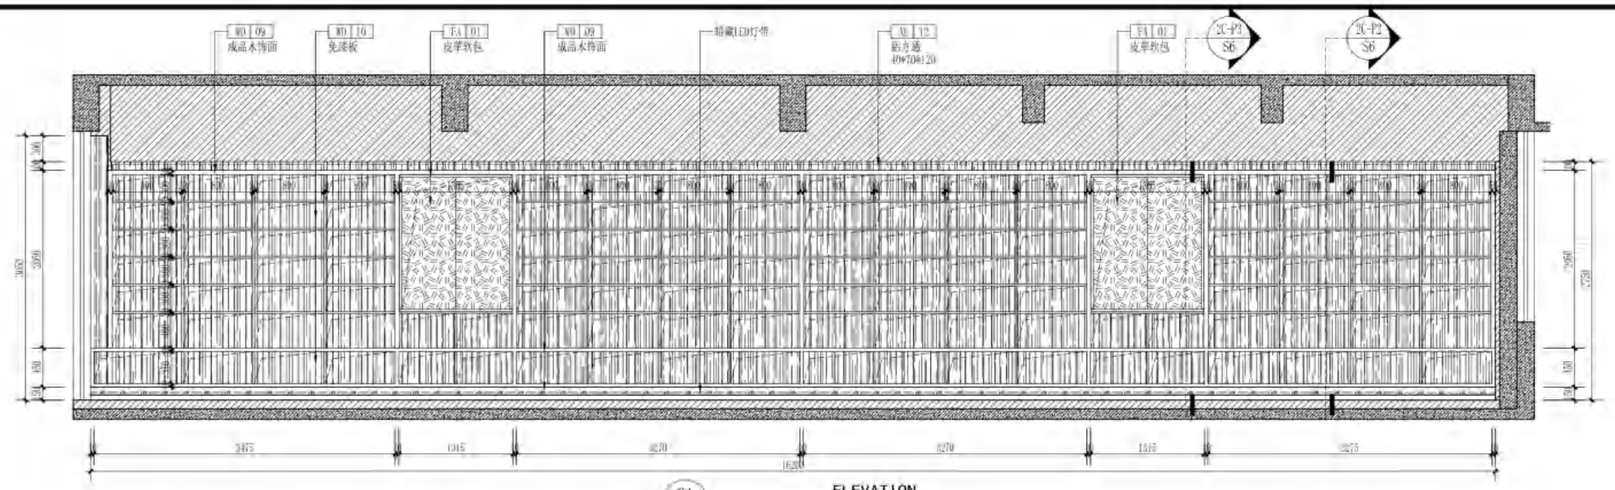

01 3C-P3 立面图 ELEVATION SCALE 1:50

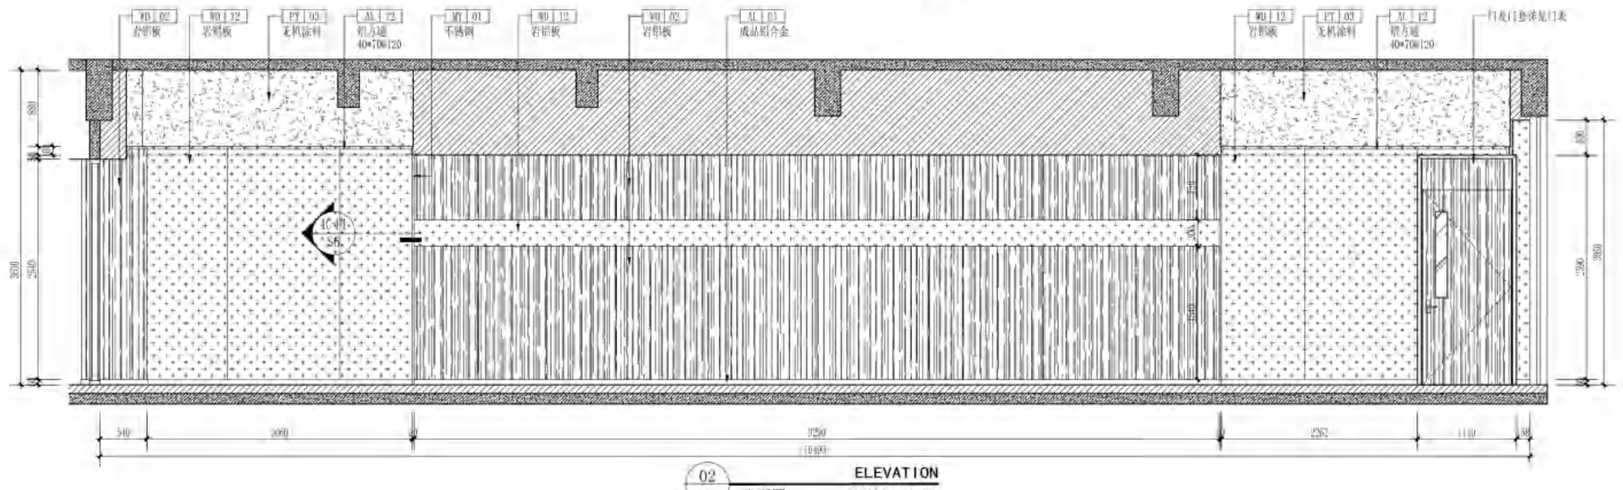

02 3C-P1 立面图 ELEVATION SCALE 1:50

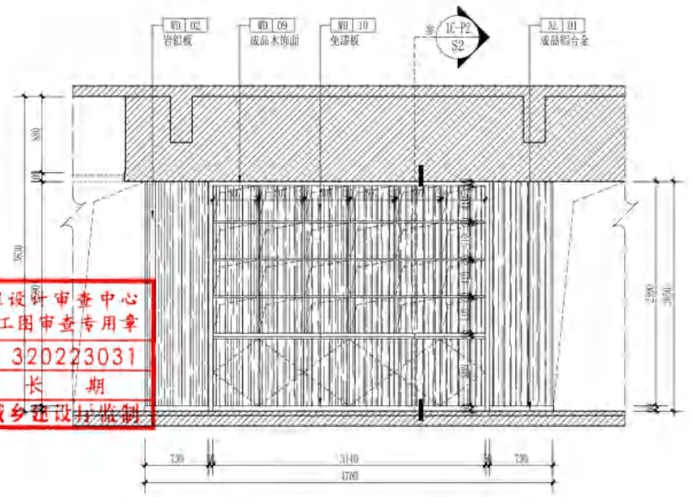

03 3C-P2 立面图 ELEVATION SCALE 1:50

无锡市建设工程设计审查中心
房屋建筑工程施工图审查专用章
审查专用章号 | 320223031
有 效 期 : 长 期
江苏省住房和城乡建设厅监制

无锡市建筑设计研究院有限责任公司
WUXI ARCHITECTURAL DESIGN AND RESEARCH INSTITUTE LIABILITY Co.,Ltd
国家甲级工程设计证书编号：A232012735
NATIONAL ARCHITECTURAL DESIGN LICENSE No.A232012735
地址：江苏无锡市石皮巷2号
邮编：214001
电话：0510-82718065
官网：www.wxadi.com

注册师用章 REGISTERED SEAL
中华人民共和国一级注册建筑师
姓 名：黄铭慧
注册号：3201273-0314
有效期：至2025年06月19日


出图专用章 SEAL
江苏省工程勘察设计出图专用章
无锡市建筑设计研究院有限责任公司
资质证书A132012738|B132012738
编号 A232012735|B232012735
江苏省住房和城乡建设厅监制(B)
有效期至二〇二五年九月三十日

会签 COUNTERSIGN


项目负责 PROJECT DIRECTOR	郝锦峰	电 气 ELEC.	苏李丹
建 筑 ARCHI.		暖 通 HVAC	曾钢
结 构 STRUCT.	杨向英	方 案 SCHEME	
给排水 PLUMBING	王军		

审 定 AUTHORIZED FOR ISSUE BY	黄若宇	黄若宇
审 核 REVIEWED BY	张超	张超
专业负责 DISCIPLINE RESPONSIBLE BY	黄铭慧	黄铭慧
校 对 CHECKED BY	黄若宇	黄若宇
设 计 DESIGNED BY	顾栋林	顾栋林
制 图 DRAWN BY	顾栋林	


建设单位 CLIENT	无锡市新吴区重点建设项目管理中心
工程名称 PROJECT	天一中学新吴分校新建工程-6#楼
图 名 DRAWING TITLE	二层C学生阅览室立面图
设计编号 DESIGN NO.	24037
子项号 SUBITEM NO.	6
图 别 CATEGORY	建施
版 本 VERSION NO.	1.0
日 期 DATE	2025.04
图 号 DRAWING NO.	2C-E1
序 号 SERIAL NO.	056

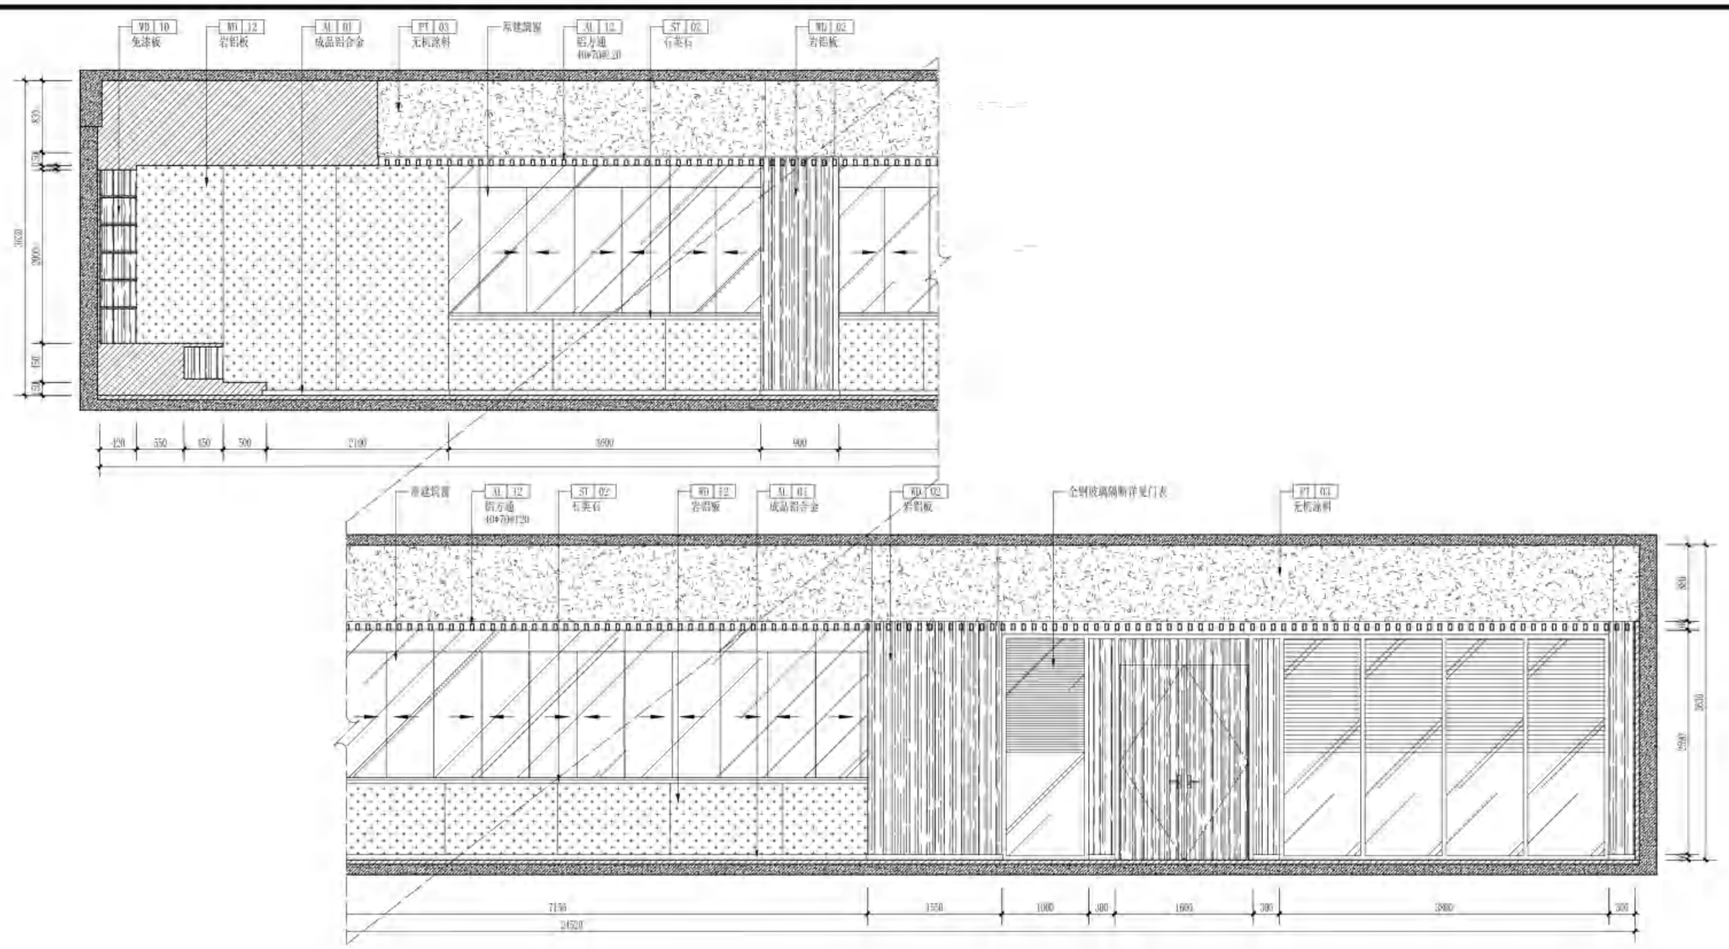

04 立面图 ELEVATION SCALE 1:50

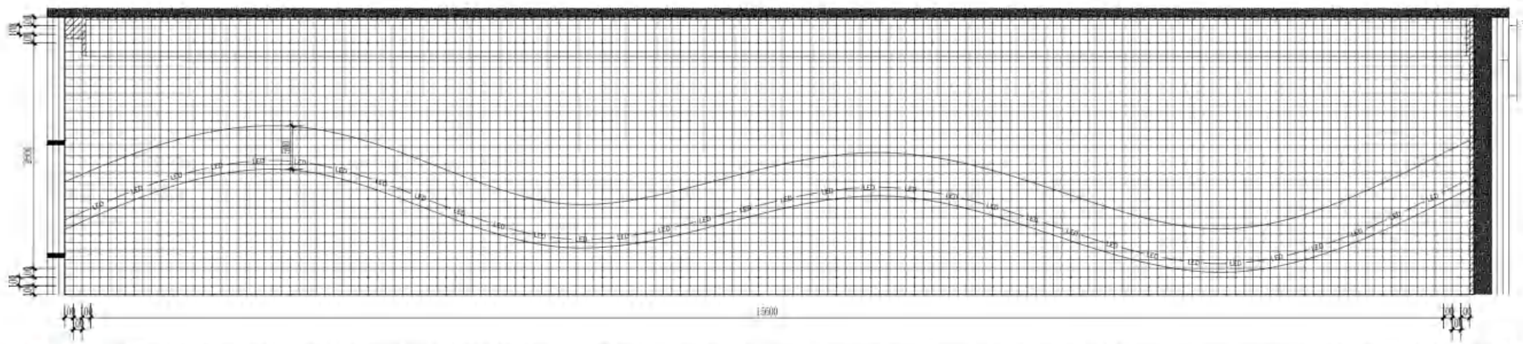

a 放样图 二层C学生阅览室 SECTION SCALE 1:30

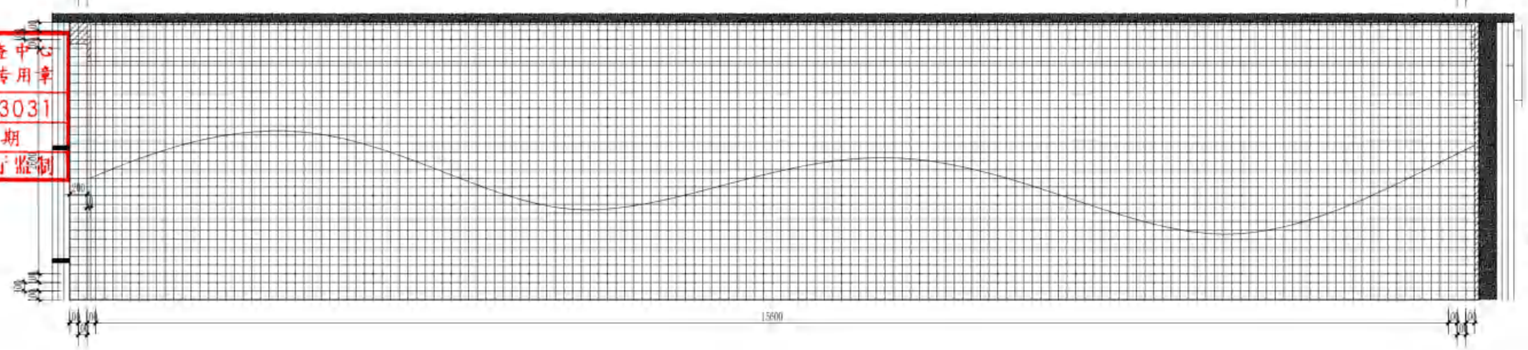

b 放样图 二层C学生阅览室 SECTION SCALE 1:30

无锡市建设工程设计审查中心
房屋建筑工程施工图审查专用章
审查专用章号 320223031
有 效 期 : 长 期
江苏省住房和城乡建设厅监制

无锡市建筑设计研究院有限责任公司
WUXI ARCHITECTURAL DESIGN AND RESEARCH INSTITUTE LIABILITY Co.,Ltd
国家甲级工程设计证书编号：A232012735
NATIONAL ARCHITECTURAL DESIGN LICENSE No.A232012735
地址：江苏无锡市石皮巷2号
邮编：214001
电话：0510-82718065
官网：www.wxodi.com

注册师用章 REGISTERED SEAL
中华人民共和国一级注册建筑师
姓 名：黄铭慧
注册号：3201273-034
有效期：至2025年06月19日


出图专用章 SEAL
江苏省工程勘察设计出图专用章
无锡市建筑设计研究院有限责任公司
资质证书编号 A132012738 B132012738
江苏省住房和城乡建设厅监制(B) A232012735 B232012735
有效期至二〇二五年九月三十日

会签 COUNTERSIGN


项目负责 PROJECT DIRECTOR	郝锦峰	电气 ELEC.	黄李明
建筑 ARCHI.		暖通 HVAC	曹钢
结构 STRUCT.	杨向英	方案 SCHEME	
给排水 PLUMBING	王军海		

审定 AUTHORIZED FOR ISSUE BY	黄若宇	黄若宇
审核 REVIEWED BY	张超	张超
专业负责 DISCIPLINE RESPONSIBLE BY	黄铭慧	黄铭慧
校对 CHECKED BY	黄若宇	黄若宇
设计 DESIGNED BY	顾栋林	顾栋林
制图 DRAWN BY	顾栋林	

建设单位 CLIENT	无锡市新吴区重点建设项目管理中心		
工程名称 PROJECT	天一中学新吴分校新建工程-G#楼		
图名 DRAWING TITLE	二层C学生阅览室立面图		
设计编号 DESIGN NO.	24037		
子项号 SUBITEM NO.	6		
图别 CATEGORY	建饰施	版本 VERSION NO.	1.0
日期 DATE	2025.04	图号 DRAWING NO.	2C-E2
序号 SERIAL NO.	057		

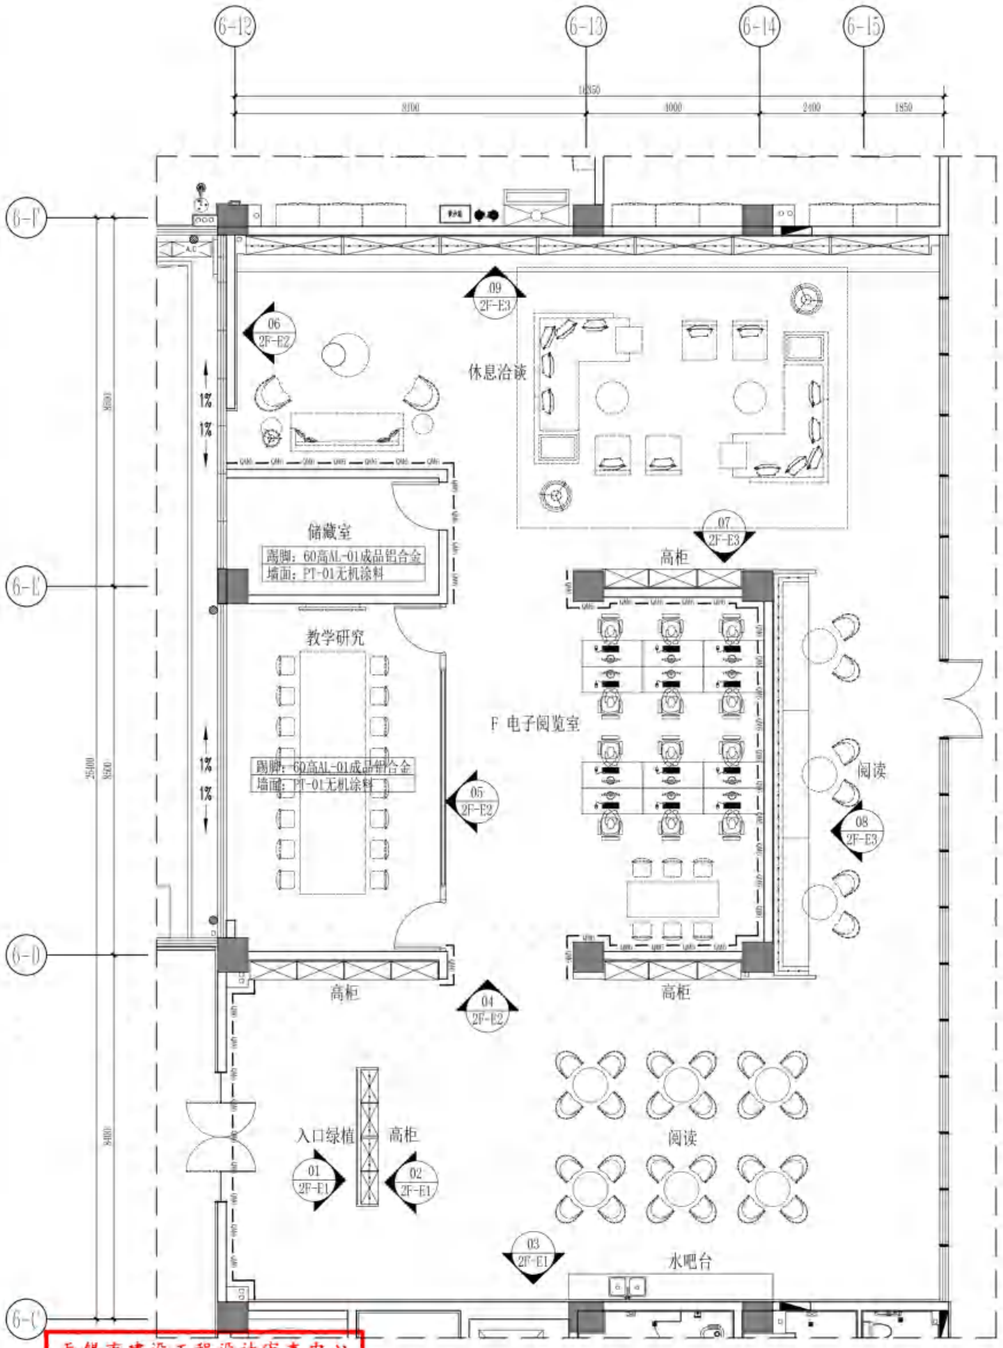

2F-PL PLANE LAYOUT PLAN 平面布置图 SCALE 1:100

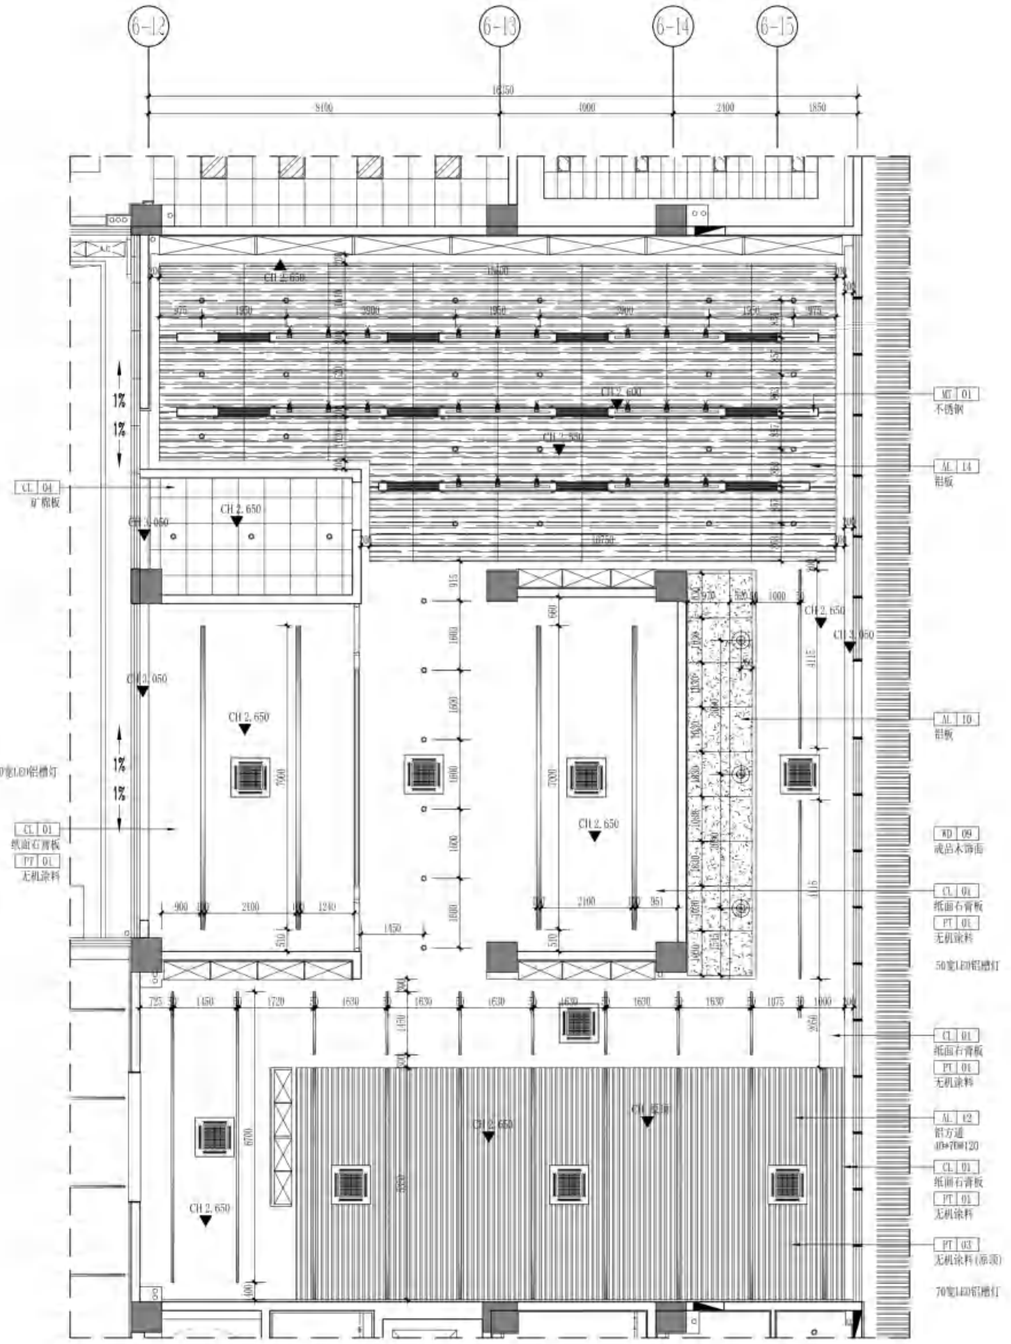

2F-RC REFLECTED CEILING PLAN 天花布置图 SCALE 1:100

墙面做法说明				
编号	踢脚线	墙面	收口线	收口线以上部分
QM1 — QM2	100高ST-03花岗岩	1300高WD-02岩铝板墙面	镀成品铝合金线条	PT-01无机涂料
QM2 — QM3	100高ST-03花岗岩	1300高WD-02岩铝板墙面	镀成品铝合金线条	PT-02防水无机涂料
QM3 — QM4	60高AL-01成品铝合金	CT-10岩板		
QM4 — QM5	60高AL-01成品铝合金	WD-02岩铝板（木纹色）		
QM5 — QM6	60高AL-01成品铝合金	AL-14铝板（木纹色）		
QM6 — QM7	60高AL-01成品铝合金	PT-01无机涂料（白色）		
QM7 — QM8	60高AL-01成品铝合金	CT-09岩板（鱼肚白）		
QM8 — QM9	60高AL-01成品铝合金	WD-12岩铝板（布纹）		
备注：强电间、弱电间、机房墙面地饰面以建筑设计为准，内装不做变动。				

无锡市建设工程设计审查中心
房屋建筑工程施工图审查专用章
审查专用章号 | 320223031
有效期：长期
江苏省住房和城乡建设厅监制

无锡市建筑设计研究院有限责任公司
WUXI ARCHITECTURAL DESIGN AND RESEARCH INSTITUTE LIABILITY Co.,Ltd
国家甲级工程设计证书编号：A232012735
NATIONAL ARCHITECTURAL DESIGN LICENSE No.A232012735
地址：江苏无锡市石皮巷2号
邮编：214001
电话：0510-82718065
官网：www.wxodi.com


注册师用章 REGISTERED SEAL
中华人民共和国一级注册建筑师
姓名：黄铭慧
注册号：3201273-034
有效期：至2025年06月19日

出图专用章 SEAL
江苏省工程勘察设计出图专用章
无锡市建筑设计研究院有限责任公司
资质证书A132012738|B132012738
编号 A232012735|B232012735
江苏省住房和城乡建设厅监制(B)
有效期至二〇二五年九月三十日


会签 COUNTERSIGN			
项目负责 PROJECT DIRECTOR	郝锦峰	电气 ELEC.	黄李明
建筑 ARCHI.		暖通 HVAC	曾钧
结构 STRUCT.	杨向英	方案 SCHEME	
给排水 PLUMBING	王军		

审定 AUTHORIZED FOR ISSUE BY	黄若宇	黄若宇
审核 REVIEWED BY	张超	张超
专业负责 DISCIPLINE RESPONSIBLE BY	黄铭慧	黄铭慧
校对 CHECKED BY	黄若宇	黄若宇
设计 DESIGNED BY	顾栋林	顾栋林
制图 DRAWN BY	顾栋林	


建设单位 CLIENT	无锡市新吴区重点建设项目管理中心		
工程名称 PROJECT	天一中学新吴分校新建工程-6#楼		
图名 DRAWING TITLE	二层F电子阅览室平面、天花布置图		
设计编号 DESIGN NO.	24037		
子项号 SUBITEM NO.	6		
图别 CATEGORY	建饰施	版本 VERSION NO.	1.0
日期 DATE	2025.04	图号 DRAWING NO.	2F-PLARC
序号 SERIAL NO.	058		

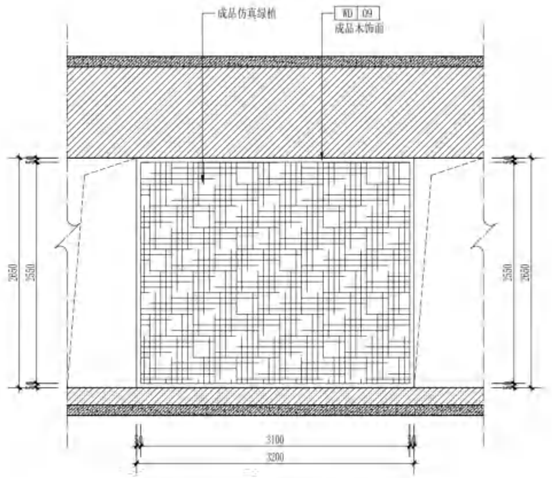

01 2F-P1 立面图 ELEVATION SCALE 1:50

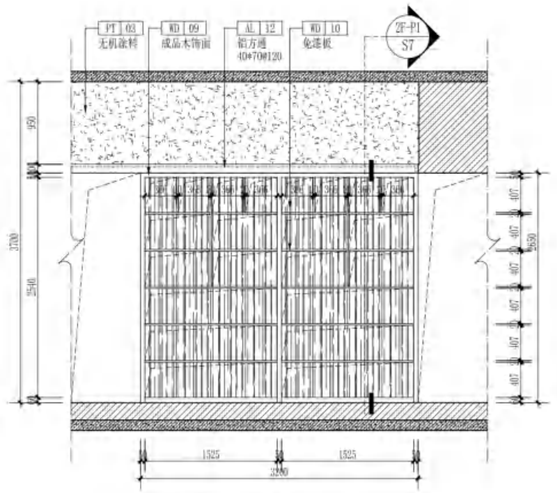

02 2F-P1 立面图 ELEVATION SCALE 1:50

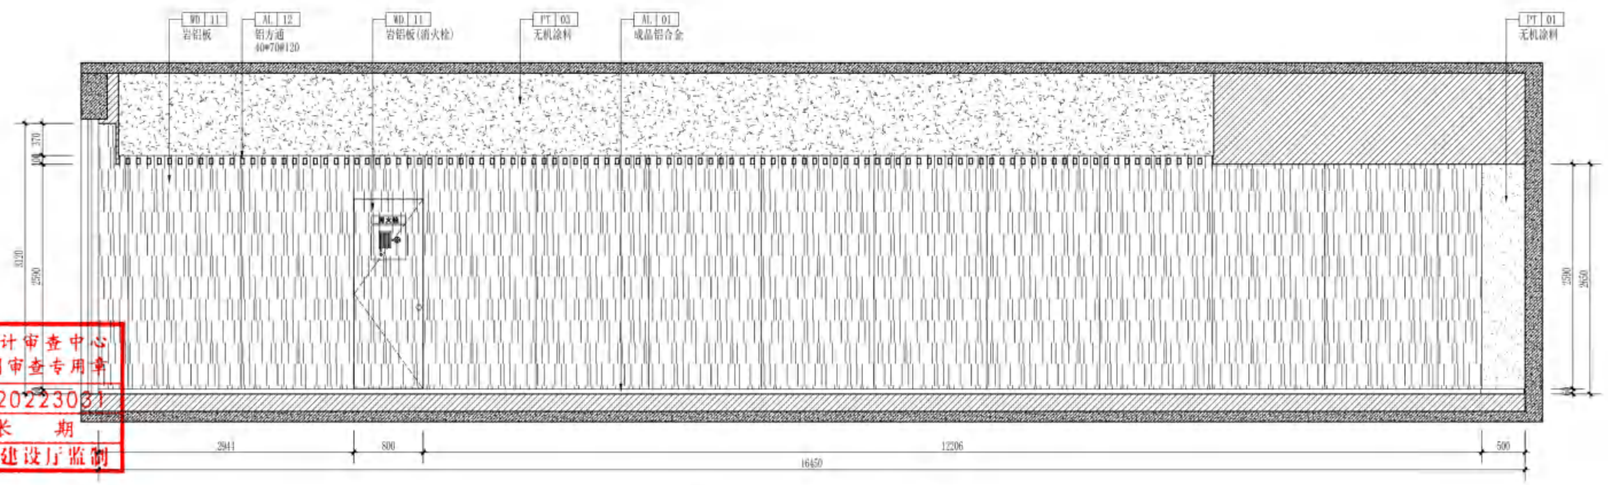

03 2F-P1 立面图 ELEVATION SCALE 1:50

无锡市建设工程设计审查中心
房屋建筑工程施工图审查专用章
审查专用章号 | 320223031
有 效 期 : 长 期
江苏省住房和城乡建设厅监制

无锡市建筑设计研究院有限责任公司
WUXI ARCHITECTURAL DESIGN AND RESEARCH INSTITUTE LIABILITY Co.,Ltd
国家甲级工程设计证书编号：A232012735
NATIONAL ARCHITECTURAL DESIGN LICENSE No.A232012735

地址：江苏无锡市石皮巷2号
邮编：214001
电话：0510-82718065
官网：www.wxadi.com


注册师用章 REGISTERED SEAL
中华人民共和国一级注册建筑师
姓 名：黄铭慧
注册号：3201273-034
有效期：至2025年06月19日

出图专用章 SEAL
江苏省工程勘察设计出图专用章
无锡市建筑设计研究院有限责任公司
资质证书编号 A232012735 B132012738 B132012738 B232012735
江苏省住房和城乡建设厅监制(B)
有效期至二〇二五年九月三十日


会签 COUNTERSIGN			
项目负责 PROJECT DIRECTOR	郭琦晓	电气 ELEC.	黄季月
建筑 ARCHI.		暖通 HVAC	曹拟
结构 STRUCT.	杨向英	方案 SCHEME	
给排水 PLUMBING	王军飞		

审定 AUTHORIZED FOR ISSUE BY	黄若宇	黄若宇
审核 REVIEWED BY	张超	张超
专业负责 DISCIPLINE RESPONSIBLE BY	黄铭慧	黄铭慧
校对 CHECKED BY	黄若宇	黄若宇
设计 DESIGNED BY	顾栋林	顾栋林
制图 DRAWN BY	顾栋林	


建设单位 CLIENT	无锡市新吴区重点建设项目管理中心		
工程名称 PROJECT	天一中学新吴分校新建工程-6#楼		
图名 DRAWING TITLE	二层F电子阅览室立面图		
设计编号 DESIGN NO.	24037		
子项号 SUBITEM NO.	6		
图别 CATEGORY	建饰施	版本 VERSION NO.	1.0
日期 DATE	2025.04	图号 DRAWING NO.	2F-E1
序号 SERIAL NO.	059		

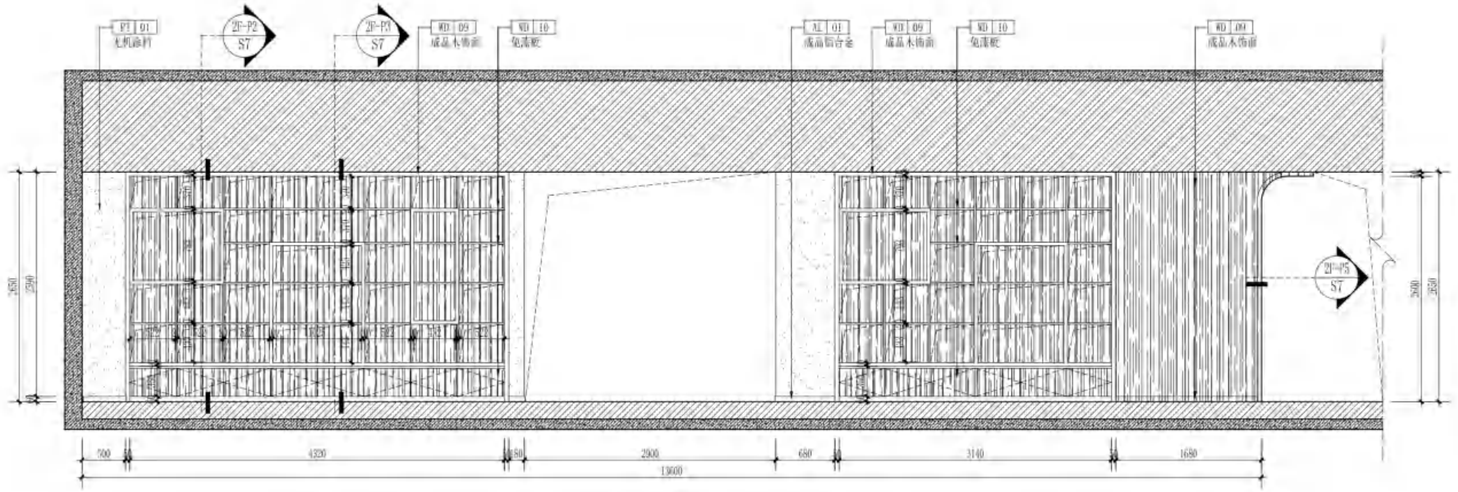

04 立面图 2F-P1 ELEVATION SCALE 1:50

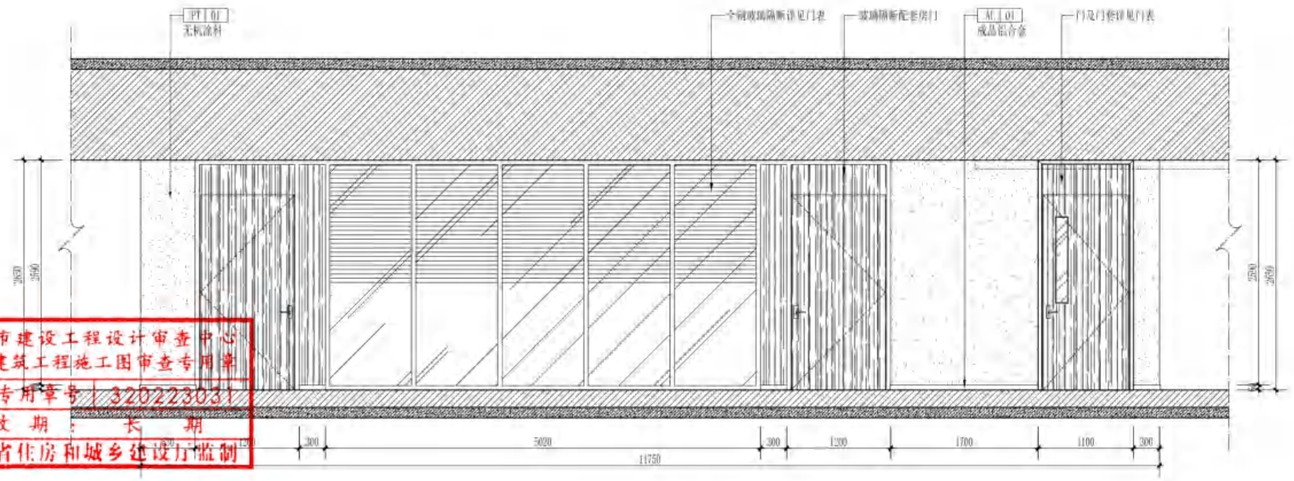

05 立面图 2F-P1 ELEVATION SCALE 1:50

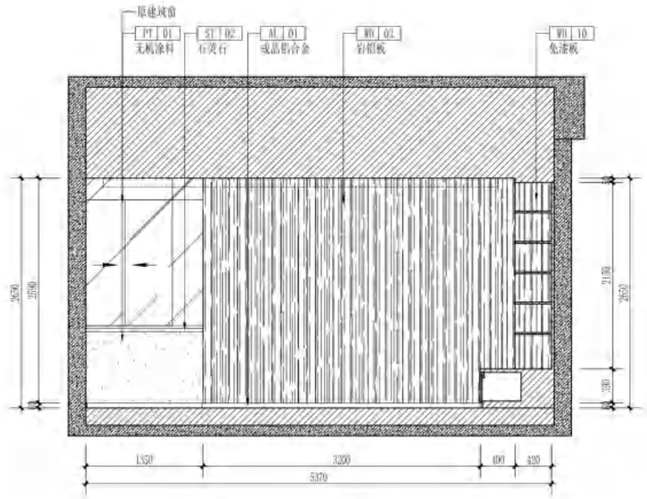

06 立面图 2F-P1 ELEVATION SCALE 1:50

无锡市建设工程设计审查中心
房屋建筑工程施工图审查专用章
审查专用章号：320223031
有效期：长期
江苏省住房和城乡建设厅监制

无锡市建筑设计研究院有限责任公司
WUXI ARCHITECTURAL DESIGN AND RESEARCH INSTITUTE LIABILITY Co.,Ltd
国家甲级工程设计证书编号：A232012735
NATIONAL ARCHITECTURAL DESIGN LICENSE No.A232012735
地址：江苏无锡市石皮巷2号
邮编：214001
电话：0510-82718065
官网：www.wxadi.com

注册师用章 REGISTERED SEAL
中华人民共和国一级注册建筑师
姓名：黄铭熹
注册号：3201273-034
有效期：至2025年06月19日


出图专用章 SEAL
江苏省工程勘察设计出图专用章
无锡市建筑设计研究院有限责任公司
资质证书A132012738 B132012738
编号 A232012735 B232012735
江苏省住房和城乡建设厅监制(B)
有效期至二〇二五年九月三十日


会签 COUNTERSIGN

项目负责 PROJECT DIRECTOR	郭靖晓	电气 ELEC.	姜季月
建筑 ARCHI.		暖通 HVAC	曹拉
结构 STRUCT.	杨向英	方案 SCHEME	
给排水 PLUMBING	王军		

审定 AUTHORIZED FOR ISSUE BY	黄若宇	
审核 REVIEWED BY	张超	
专业负责 DISCIPLINE RESPONSIBLE BY	黄铭熹	
校对 CHECKED BY	黄若宇	
设计 DESIGNED BY	顾栋林	
制图 DRAWN BY	顾栋林	

建设单位 CLIENT	无锡市新吴区重点建设项目管理中心		
工程名称 PROJECT	天一中学新吴分校新建工程-6#楼		
图名 DRAWING TITLE	二层P电子阅览室立面图		
设计编号 DESIGN NO.	24037		
子项号 SUBITEM NO.	6		
图别 CATEGORY	建饰施	版本 VERSION NO.	1.0
日期 DATE	2025.04	图号 DRAWING NO.	2F-P2
序号 SERIAL NO.	060		

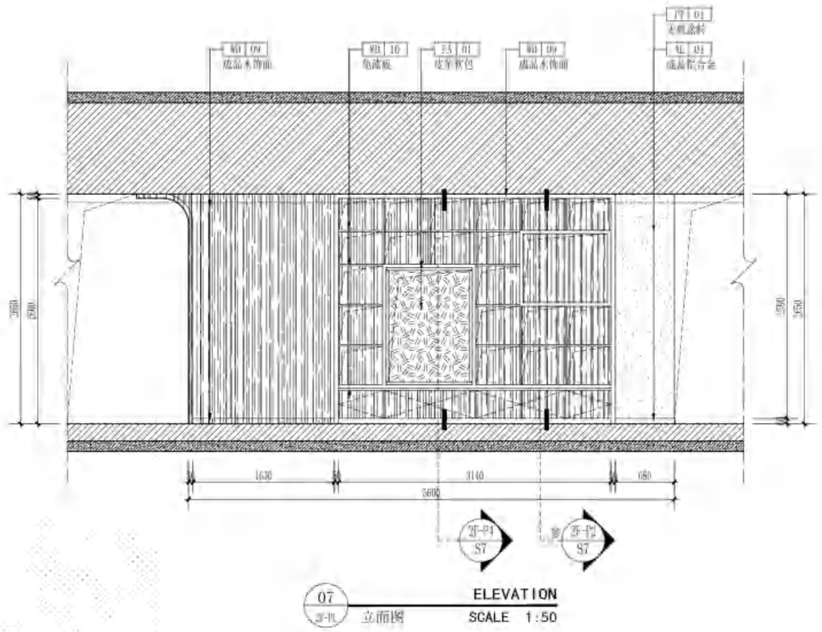

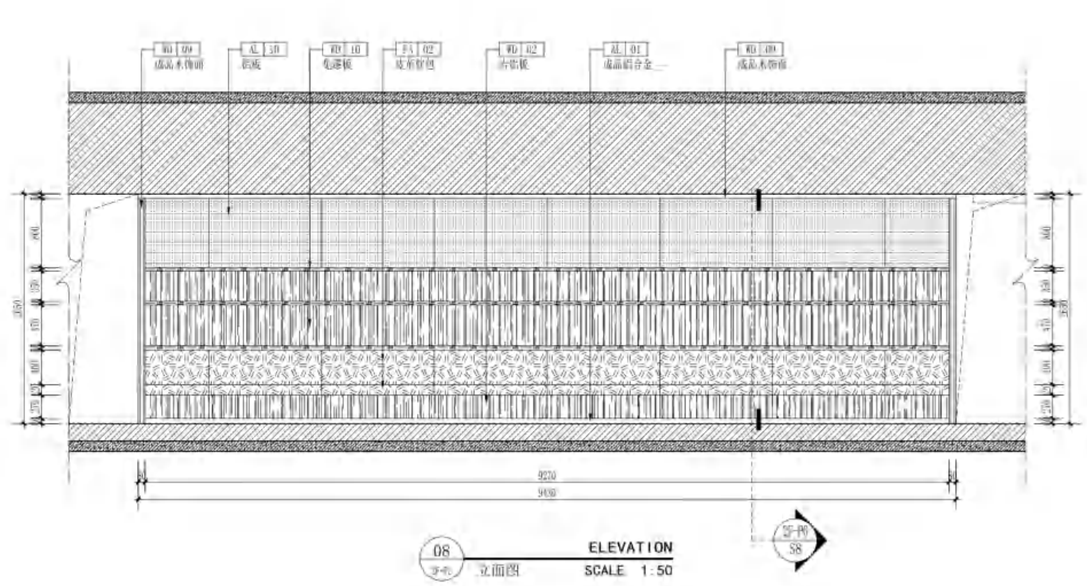



无锡市建设工程设计审查中心
房屋建筑工程施工图审查专用章
审查专用章号 | 320223033
有 效 期 ： 长 期
江苏省住房和城乡建设厅监制

无锡市建筑设计研究院有限责任公司
WUXI ARCHITECTURAL DESIGN AND RESEARCH INSTITUTE LIABILITY Co.,Ltd
国家甲级工程设计证书编号：A232012735
NATIONAL ARCHITECTURAL DESIGN LICENSE No.A232012735
地址：江苏无锡市石皮巷2号
邮编：214001
电话：0510-82718065
官网：www.wxadi.com

注册师用章 REGISTERED SEAL
中华人民共和国一级注册建筑师
姓 名：黄铭慧
注册号：3201273-034
有效期：至2025年06月19日


出图专用章 SEAL
江苏省工程勘察设计出图专用章
无锡市建筑设计研究院有限责任公司
资质证书A132012738|B132012738
编 号 A232012735|B232012735
江苏省住房和城乡建设厅监制(B)
有效期至二〇二五年九月三十日

会签 COUNTERSIGN

项目负责 PROJECT DIRECTOR	郭锦峰	电 气 ELEC.	黄李明
建 筑 ARCHI.		暖 通 HVAC	曹拉
结 构 STRUCT.	杨向英	方 案 SCHEME	
给排水 PLUMBING	王军海		

审 定 AUTHORIZED FOR ISSUE BY	黄若宇	黄若宇
审 核 REVIEWED BY	张超	
专业负责 DISCIPLINE RESPONSIBLE BY	黄铭慧	黄铭慧
校 对 CHECKED BY	黄若宇	黄若宇
设 计 DESIGNED BY	顾栋林	顾栋林
制 图 DRAWN BY	顾栋林	

建设单位 CLIENT	无锡市新吴区重点建设项目管理中心
工程名称 PROJECT	天一中学新吴分校新建工程-6#楼
图 名 DRAWING TITLE	二层印电子阅览室立面图
设计编号 DESIGN NO.	24037
子项号 SUBITEM NO.	6
图 别 CATEGORY	建饰施
版 本 VERSION NO.	1.0
日 期 DATE	2025.04
图 号 DRAWING NO.	2F-E3
序 号 SERIAL NO.	061

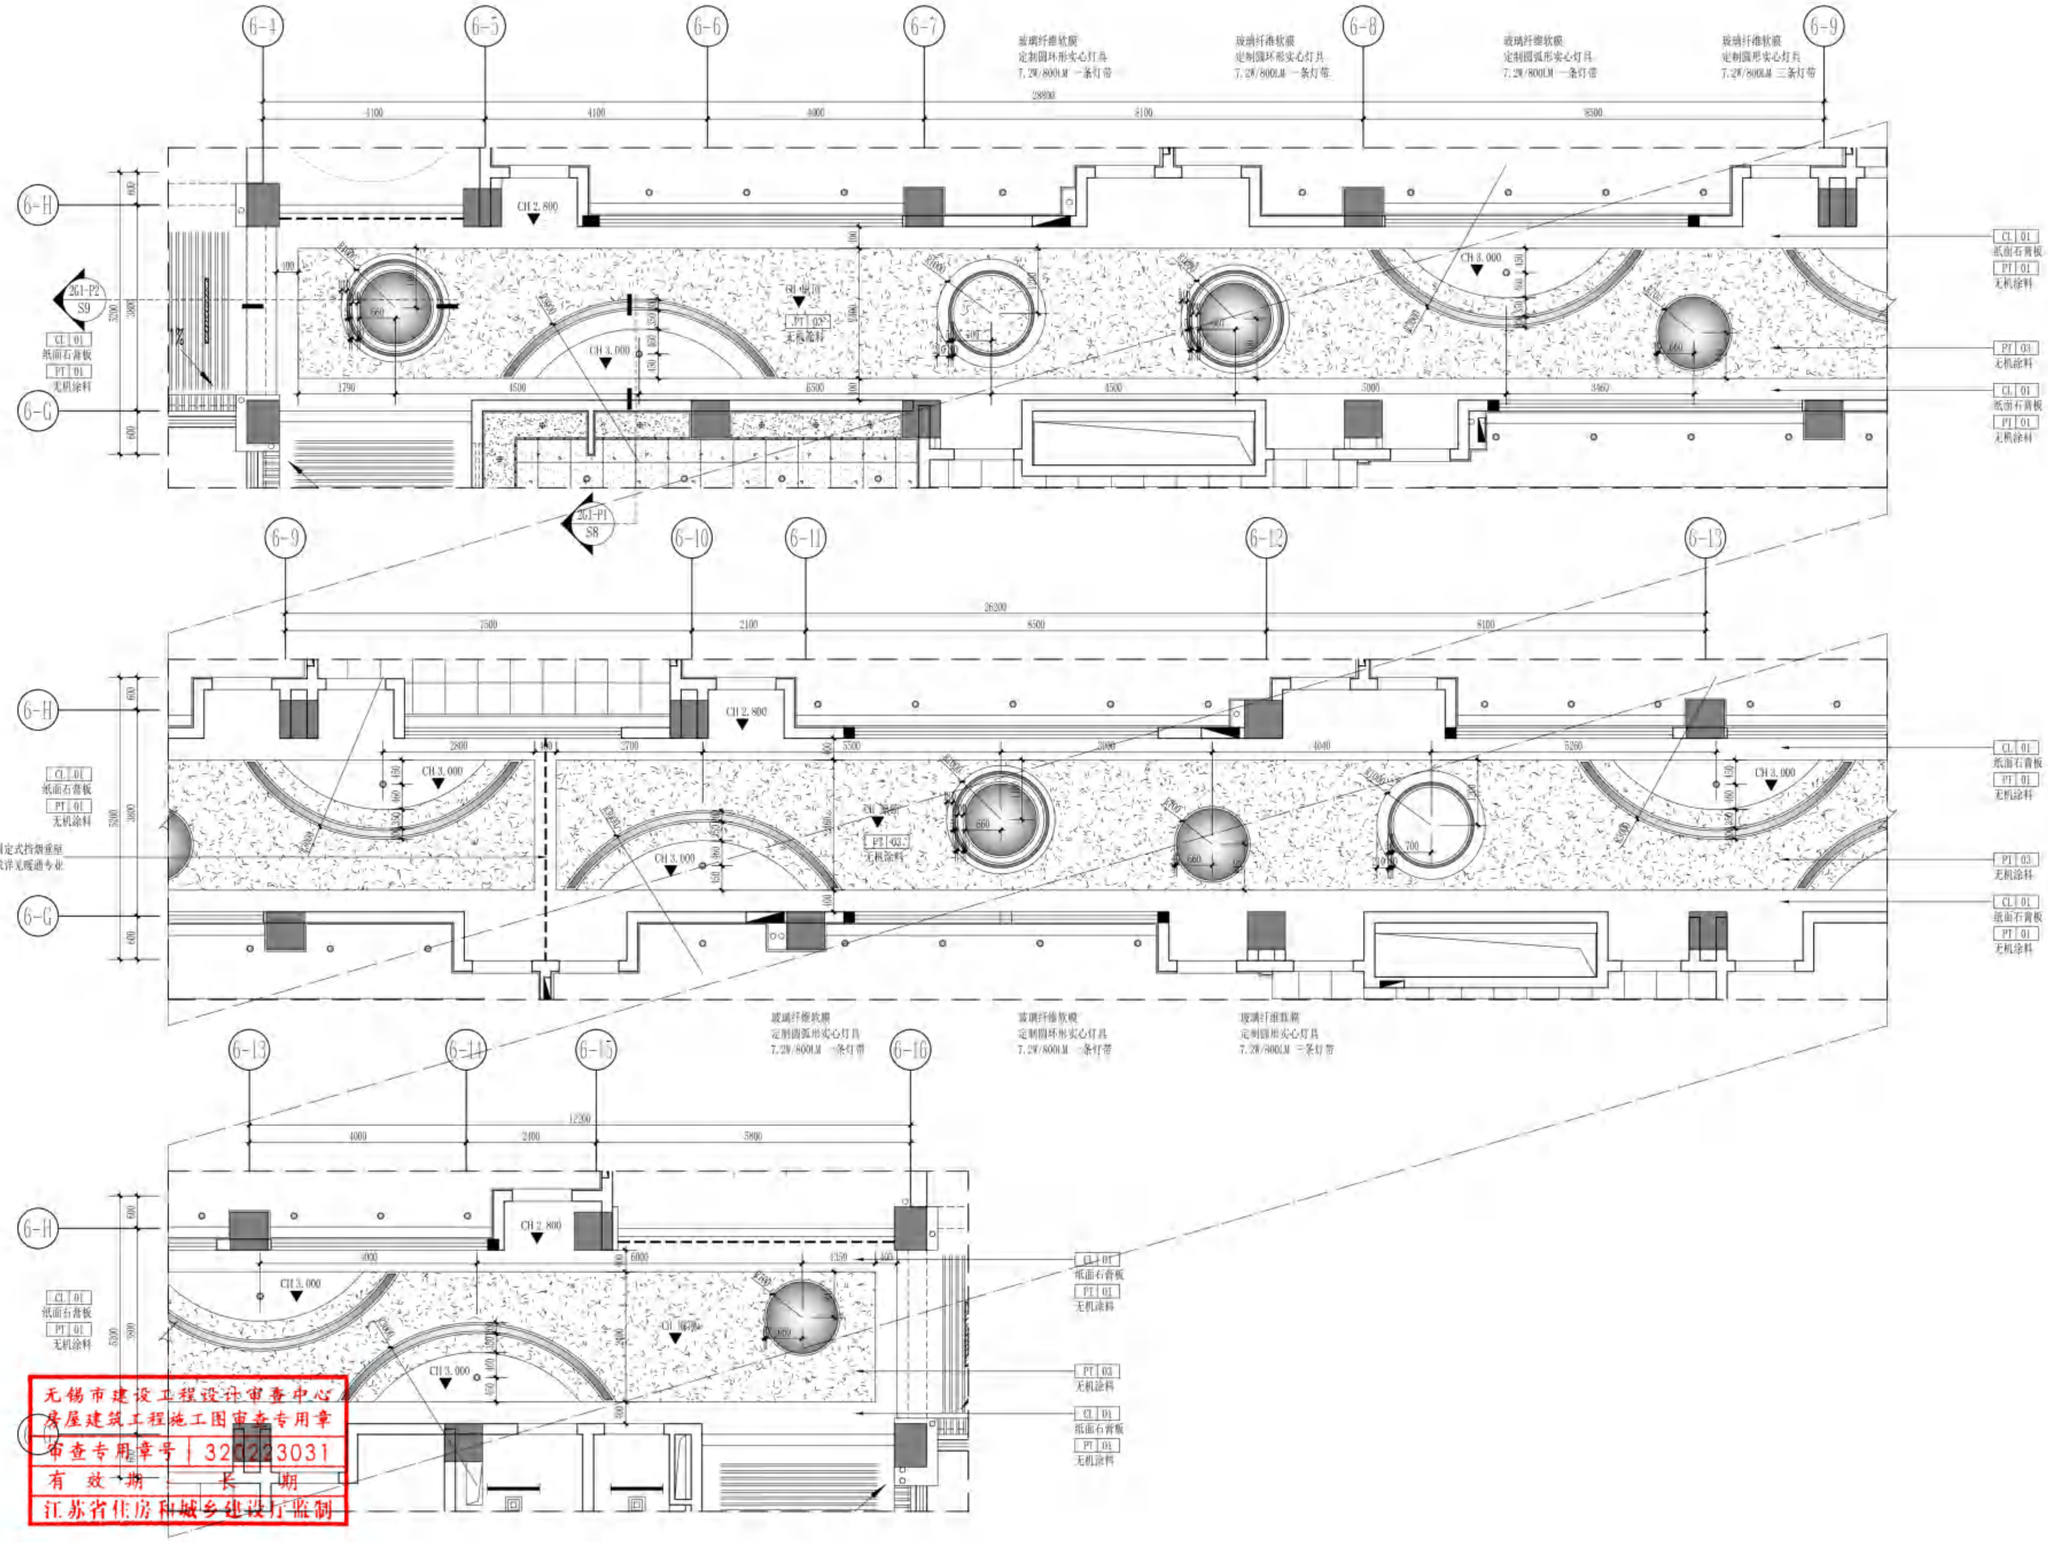

REFLECTED CEILING PLAN

2G1-RC 天花布置图 SCALE 1:50

无锡市建设工程设计审查中心
房屋建筑工程施工图审查专用章
审查专用章号 | 3202223031
有 效 期 长 期
江苏省住房和城乡建设厅监制

无锡市建筑设计研究院有限责任公司
WUXI ARCHITECTURAL DESIGN AND RESEARCH INSTITUTE LIABILITY Co.,Ltd
国家甲级工程设计证书编号：A232012735
NATIONAL ARCHITECTURAL DESIGN LICENSE No.A232012735
地址：江苏无锡市石皮巷2号
邮编：214001
电话：0510-82718065
官网：www.wxodi.com

注册师用章 REGISTERED SEAL

中华人民共和国一级注册建筑师
姓 名：黄铭慧
注册号：3201273-034
有效期：至2025年06月19日

出图专用章 SEAL


江苏省工程勘察设计出图专用章
无锡市建筑设计研究院有限责任公司
资质证书A132012738|B132012738
编号 A232012735|B232012735
江苏省住房和城乡建设厅监制(B)
有效期至二〇二五年九月三十日


会签 COUNTERSIGN

项目负责 PROJECT DIRECTOR	郝锦晓	电气 ELEC.	黄李明
建筑 ARCH.		暖通 HVAC	曹钧
结构 STRUCT.	杨向英	方案 SCHEME	
给排水 PLUMBING	王圣海		

审定 AUTHORIZED FOR ISSUE BY	黄若宇	黄若宇
审核 REVIEWED BY	张超	张超
专业负责 DISCIPLINE RESPONSIBLE BY	黄铭慧	黄铭慧
校对 CHECKED BY	黄若宇	黄若宇
设计 DESIGNED BY	顾栋林	顾栋林
制图 DRAWN BY	顾栋林	

建设单位 CLIENT	无锡市新吴区重点建设项目管理中心		
工程名称 PROJECT	天一中学新吴分校新建工程-6#楼		
图名 DRAWING TITLE	二层G过道1天花布置图		
设计编号 DESIGN NO.	24037		
子项号 SUBITEM NO.	6		
图别 CATEGORY	建饰施	版本 VERSION NO.	1.0
日期 DATE	2025.04	图号 DRAWING NO.	2G1-RC
序号 SERIAL NO.	062		

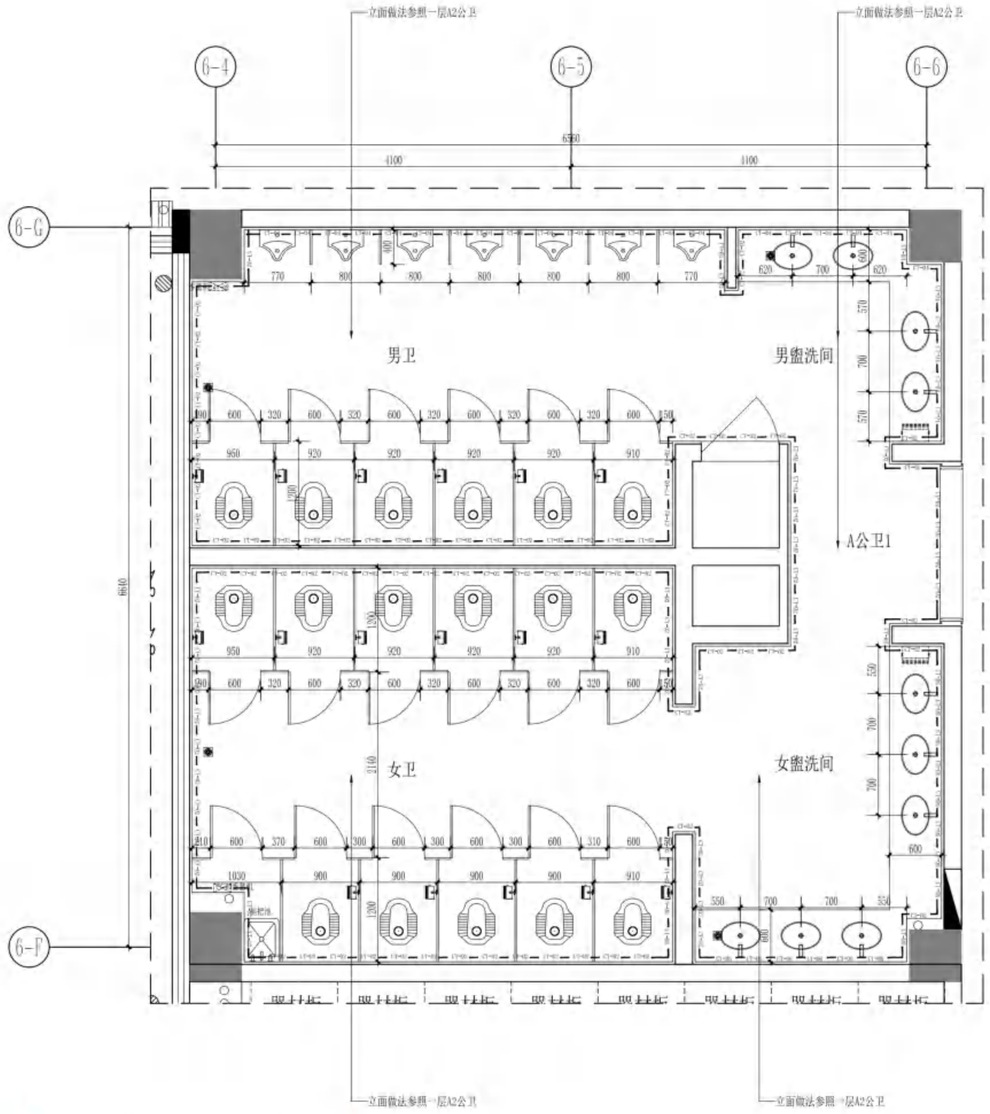

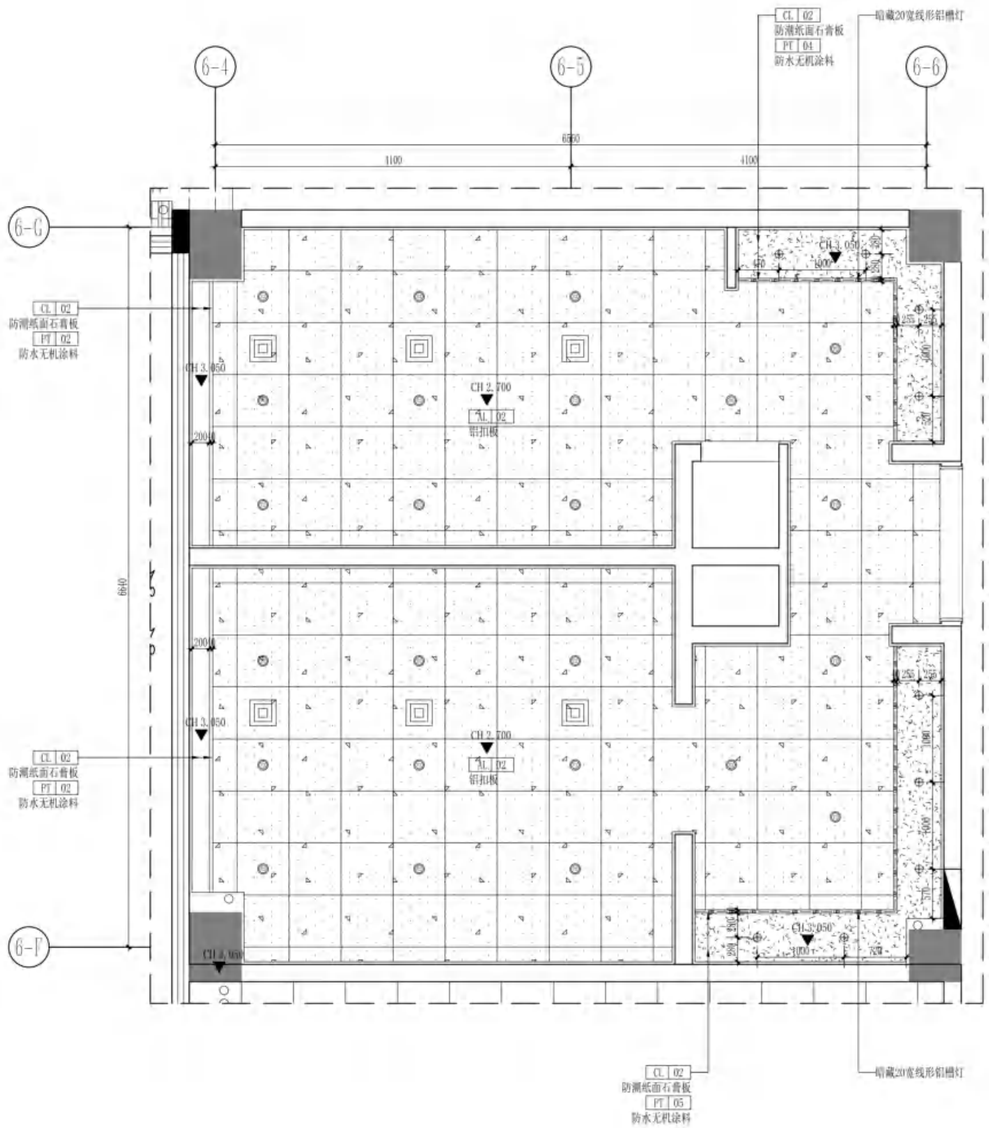

无锡市建设工程设计审查中心
房屋建筑工程施工图审查专用章
审查专用章号 | 320223031
有 效 期 ： 长 期
江苏省住房和城乡建设厅监制

3A1-PL PLANE LAYOUT PLAN 平面布置图 SCALE 1:50

CT-02瓷砖饰面
CT-04瓷砖饰面
CT-06瓷砖饰面

3A1-RC REFLECTED CEILING PLAN 天花布置图 SCALE 1:50

无锡市建筑设计研究院有限责任公司
WUXI ARCHITECTURAL DESIGN AND RESEARCH INSTITUTE LIABILITY Co.,Ltd
国家甲级工程设计证书编号：A232012735
NATIONAL ARCHITECTURAL DESIGN LICENSE No.A232012735
地址：江苏无锡市石皮巷2号
邮编：214001
电话：0510-82718065
官网：www.wxadi.com

注册师用章 REGISTERED SEAL
中华人民共和国一级注册建筑师
姓 名：黄铭慧
注册号：3201273-034
有效期：至2025年06月19日


出图专用章 SEAL
江苏省工程勘察设计出图专用章
无锡市建筑设计研究院有限责任公司
资质证书 A132012738 B132012738
编 号 A232012735 B232012735
江苏省住房和城乡建设厅监制(B)
有效期至二〇二五年九月三十日

会签 COUNTERSIGN

项目负责 PROJECT DIRECTOR	郝锦敏	电 气 ELEC.	姜春月
建 筑 ARCHI.		暖 通 HVAC	潘钧
结 构 STRUCT.	杨向英	方 案 SCHEME	
给排水 PLUMBING	王军海		


审 定 AUTHORIZED FOR ISSUE BY	黄若宇	黄若宇
审 核 REVIEWED BY	张超	
专业负责 DISCIPLINE RESPONSIBLE BY	黄铭慧	黄铭慧
校 对 CHECKED BY	黄若宇	黄若宇
设 计 DESIGNED BY	顾栋林	顾栋林
制 图 DRAWN BY	顾栋林	

建设单位 CLIENT	无锡市新吴区重点建设项目管理中心
工程名称 PROJECT	天一中学新吴分校新建工程-6#楼
图 名 DRAWING TITLE	三层A公卫1平面、天花布置图
设计编号 DESIGN NO.	24037
子项号 SUBITEM NO.	6
图 别 CATEGORY	建饰施
版 本 VERSION NO.	1.0
日 期 DATE	2025.04
图 号 DRAWING NO.	3A1-PL&RC
序 号 SERIAL NO.	063

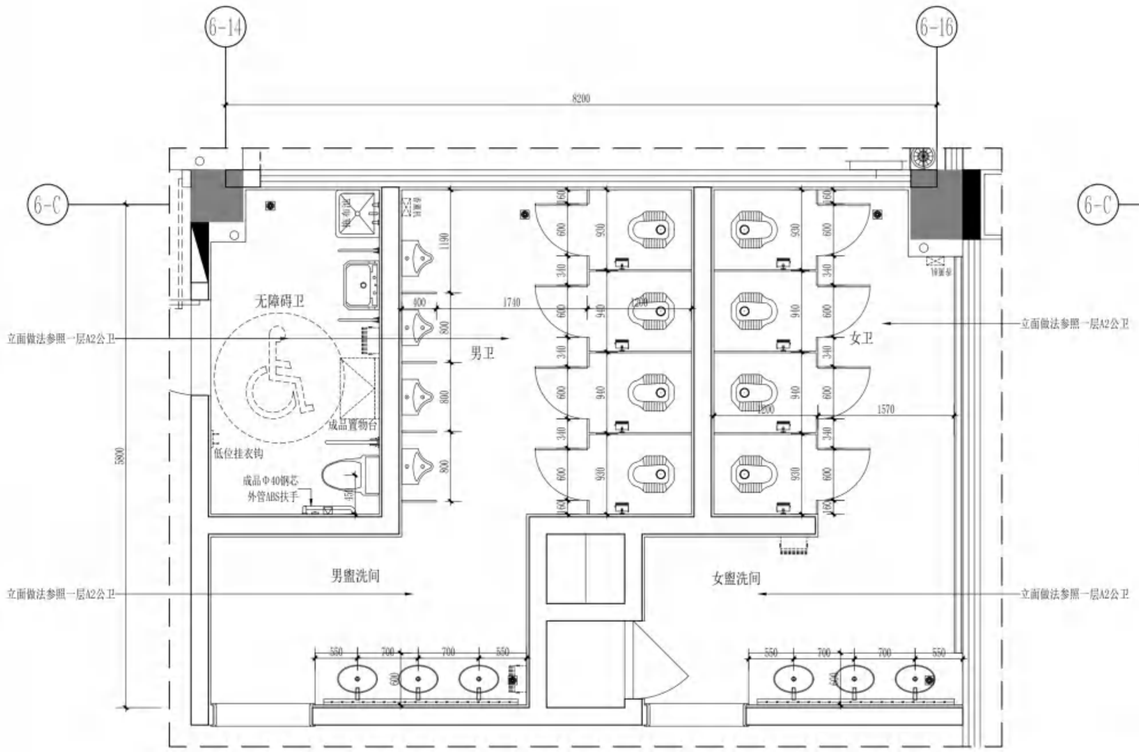

PLANE LAYOUT PLAN

3A2-PL 平面布置图 SCALE 1:50

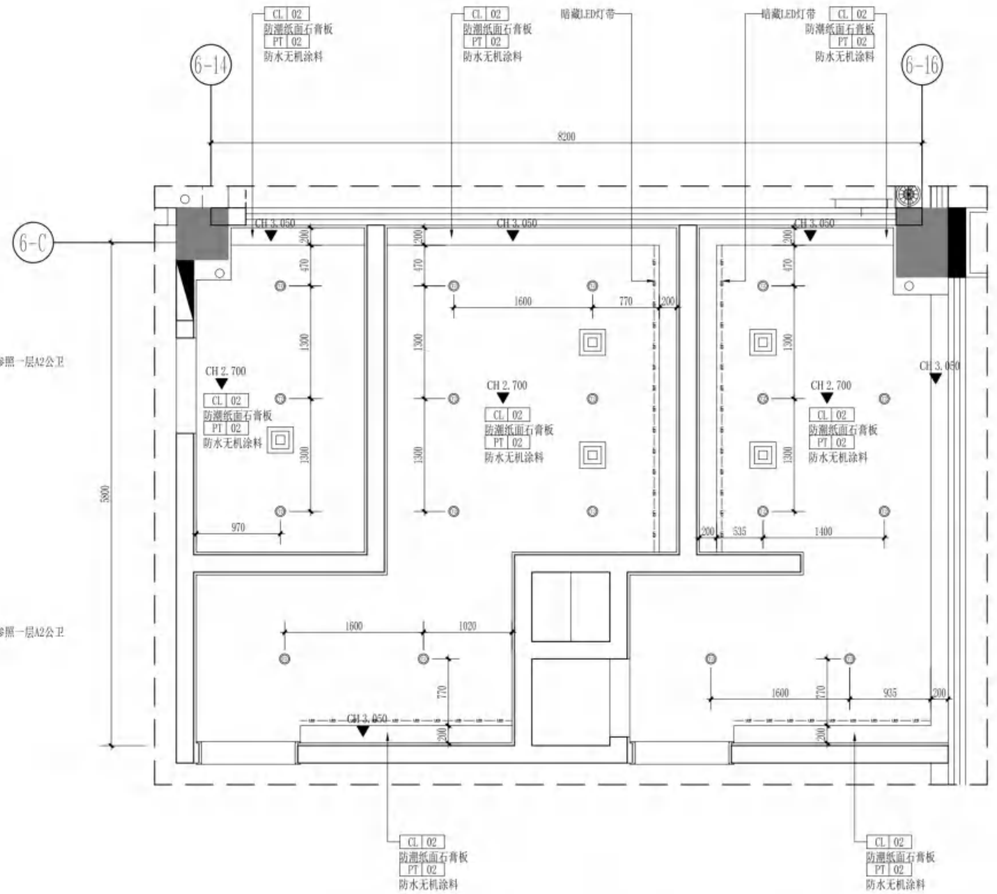

REFLECTED CEILING PLAN

3A2-RC 天花布置图 SCALE 1:50

无锡市建设工程设计审查中心
房屋建筑工程施工图审查专用章
审查专用章号 320223031
有效期：长期
江苏省住房和城乡建设厅监制

无锡市建筑设计研究院有限责任公司
WUXI ARCHITECTURAL DESIGN AND RESEARCH INSTITUTE LIABILITY Co.,Ltd
国家甲级工程设计证书编号：A232012735
NATIONAL ARCHITECTURAL DESIGN LICENSE No.A232012735
地址：江苏无锡市石皮巷2号
邮编：214001
电话：0510-82718065
官网：www.wxodi.com

注册师用章 REGISTERED SEAL

中华人民共和国一级注册建筑师
姓名：黄铭慧
注册号：3201273-034
有效期：至2025年06月19日

出图专用章 SEAL


江苏省工程勘察设计出图专用章
无锡市建筑设计研究院有限责任公司
资质证书编号 A132012738|B132012738
江苏省住房和城乡建设厅监制(B) A232012735|B232012735
有效期至二〇二五年九月三十日

会签 COUNTERSIGN

项目负责 PROJECT DIRECTOR	郝琪晓	电气 ELEC.	袁李丹
建筑 ARCHI.		暖通 HVAC	曹钢
结构 STRUCT.	杨向英	方案 SCHEME	
给排水 PLUMBING	王军海		


审定 AUTHORIZED FOR ISSUE BY	黄若宇	黄若宇
审核 REVIEWED BY	张超	
专业负责 DISCIPLINE RESPONSIBLE BY	黄铭慧	黄铭慧
校对 CHECKED BY	黄若宇	黄若宇
设计 DESIGNED BY	顾栋林	顾栋林
制图 DRAWN BY	顾栋林	

建设单位 CLIENT	无锡市新吴区重点建设项目管理中心		
工程名称 PROJECT	天一中学新吴分校新建工程-6#楼		
图名 DRAWING TITLE	三层A公卫2平面、天花布置图		
设计编号 DESIGN NO.	24037		
子项号 SUBITEM NO.	6		
图别 CATEGORY	建饰施	版本 VERSION NO.	1.0
日期 DATE	2025.04	图号 DRAWING NO.	3A2-PL&RC
序号 SERIAL NO.	064		

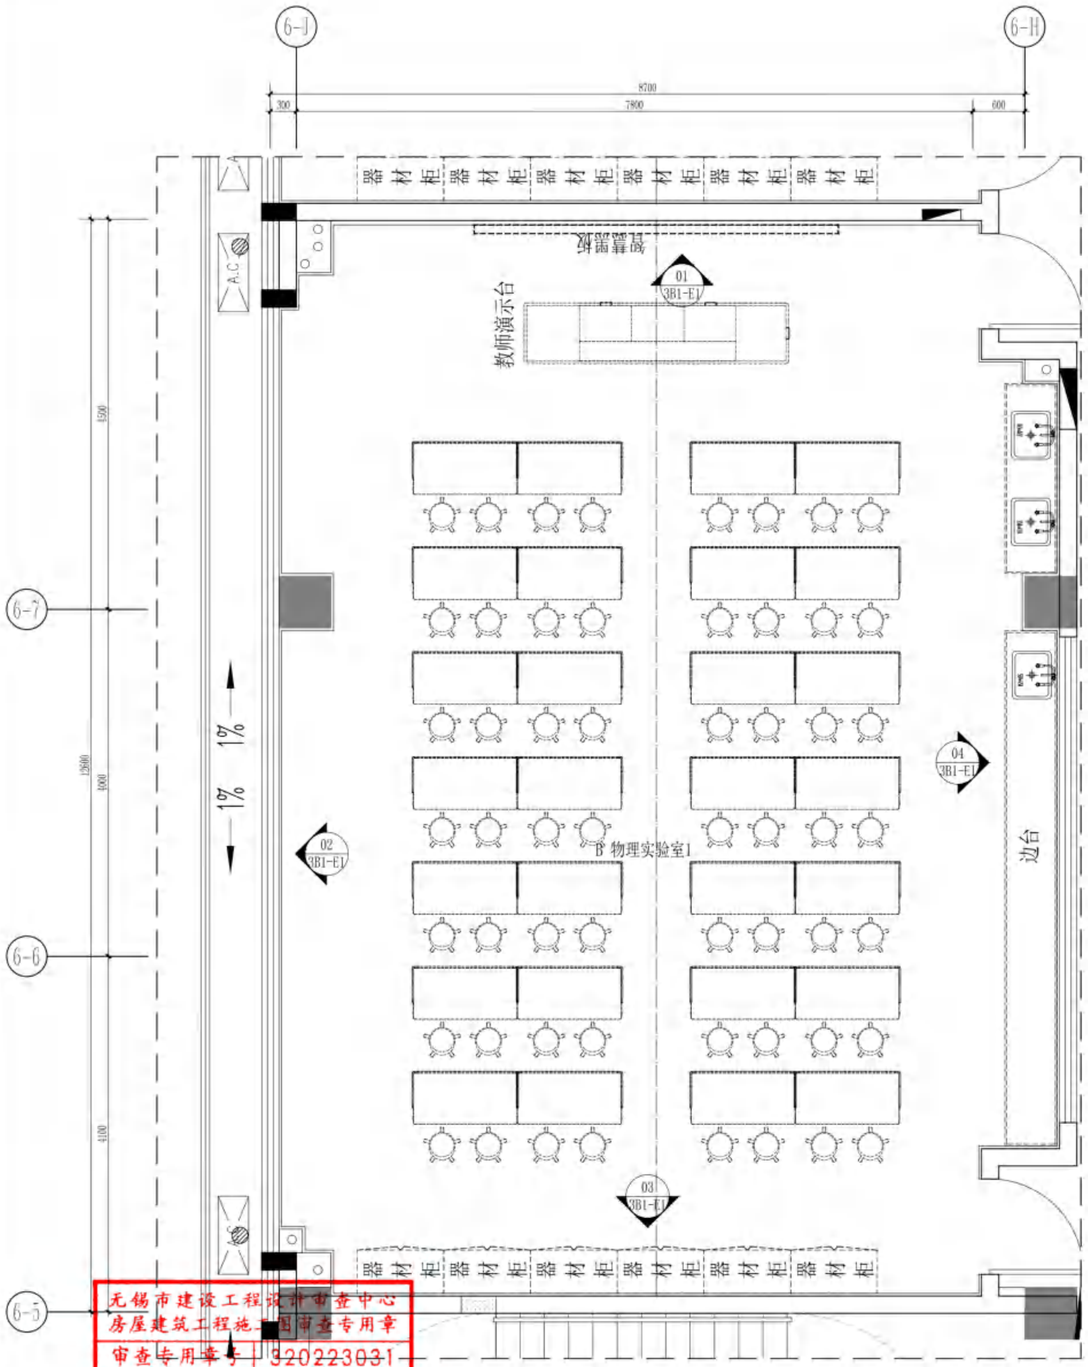

PLANE LAYOUT PLAN

3B1-PL 平面布置图 SCALE 1:50

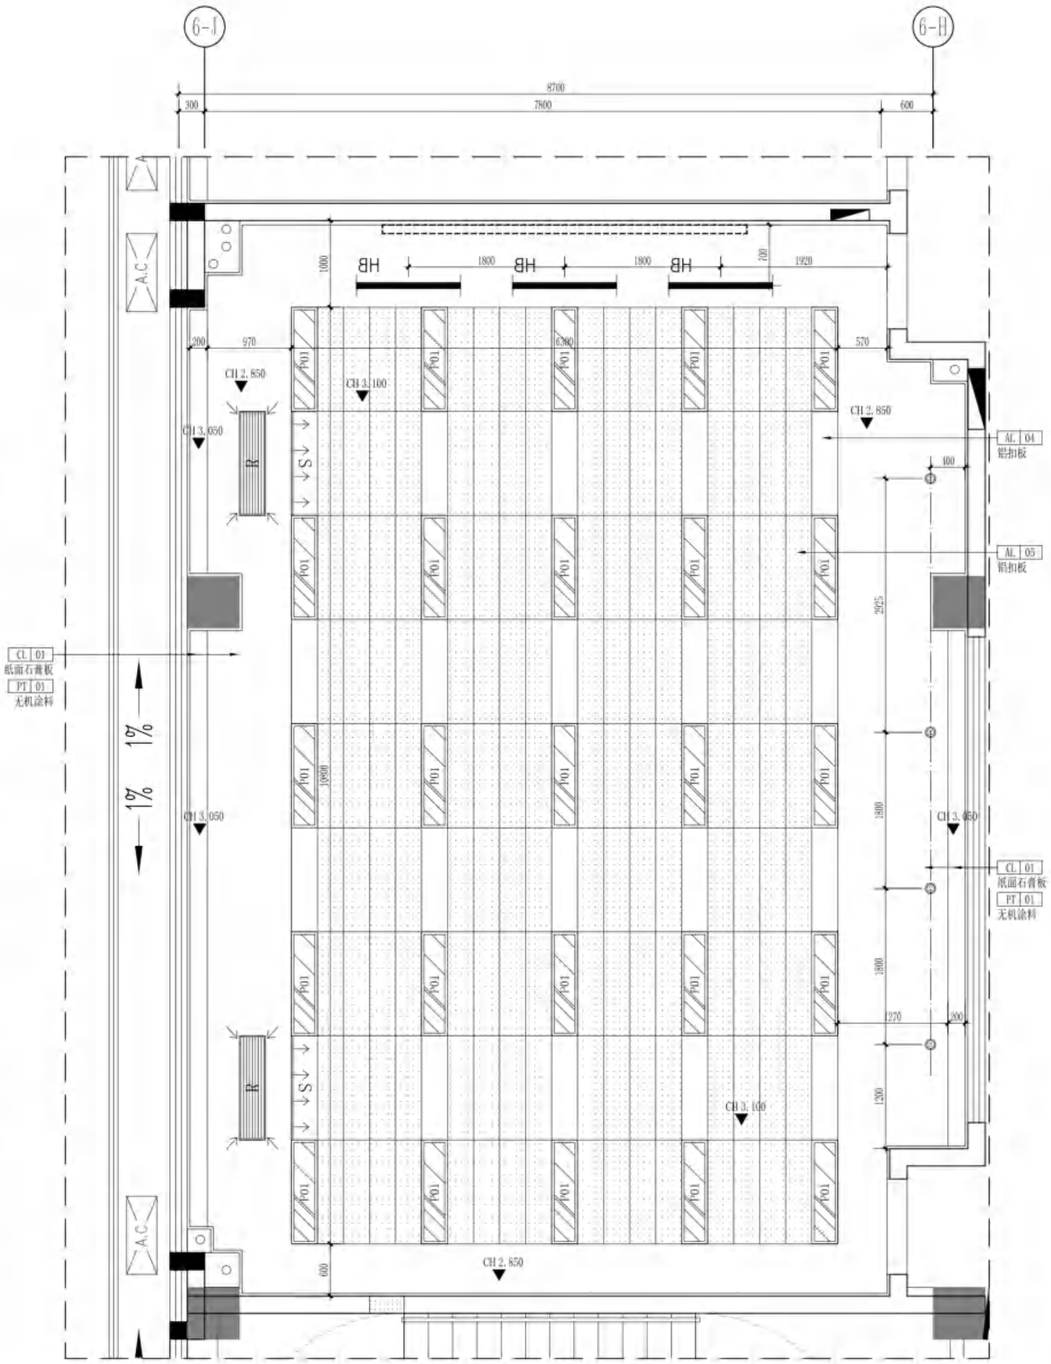

REFLECTED CEILING PLAN

3B1-RC 天花布置图 SCALE 1:50

无锡市建设工程设计审查中心
房屋建筑工程施工图审查专用章
审查专用章号：320223031
有效期：长期
江苏省住房和城乡建设厅监制

无锡市建筑设计研究院有限责任公司
WUXI ARCHITECTURAL DESIGN AND RESEARCH INSTITUTE LIABILITY Co.,Ltd
国家甲级工程设计证书编号：A232012735
NATIONAL ARCHITECTURAL DESIGN LICENSE No.A232012735
地址：江苏无锡市石皮巷2号
邮编：214001
电话：0510-82718065
官网：www.wxodi.com

注册师用章 REGISTERED SEAL
中华人民共和国一级注册建筑师
姓名：黄铭慧
注册号：3201273-034
有效期：至2025年06月19日


出图专用章 SEAL
江苏省工程勘察设计出图专用章
无锡市建筑设计研究院有限责任公司
资质证书A132012738 B132012738
编号 A232012735 B232012735
江苏省住房和城乡建设厅监制(B)
有效期至二〇二五年九月三十日

会签 COUNTERSIGN


项目负责 PROJECT DIRECTOR	郭锦敏	电气 ELEC.	黄季月
建筑 ARCHI.		暖通 HVAC	曾超
结构 STRUCT.	杨向英	方案 SCHEME	
给排水 PLUMBING	王圣海		

审定 AUTHORIZED FOR ISSUE BY	黄若宇	黄若宇
审核 REVIEWED BY	张超	
专业负责 DISCIPLINE RESPONSIBLE BY	黄铭慧	黄铭慧
校对 CHECKED BY	黄若宇	黄若宇
设计 DESIGNED BY	顾栋林	顾栋林
制图 DRAWN BY	顾栋林	


建设单位 CLIENT	无锡市新吴区重点建设项目管理中心
工程名称 PROJECT	天一中学新吴分校新建工程-6#楼
图名 DRAWING TITLE	三层B物理实验室1平面、天花布置图
设计编号 DESIGN NO.	24037
子项号 SUBITEM NO.	6
图别 CATEGORY	建饰施
版本 VERSION NO.	1.0
日期 DATE	2025.04
图号 DRAWING NO.	3B1-PL&RC
序号 SERIAL NO.	065

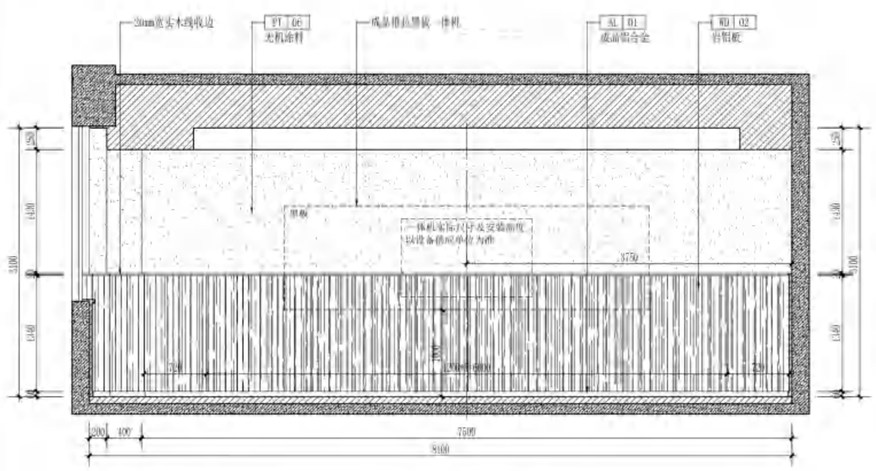

01 立面图 ELEVATION SCALE 1:50

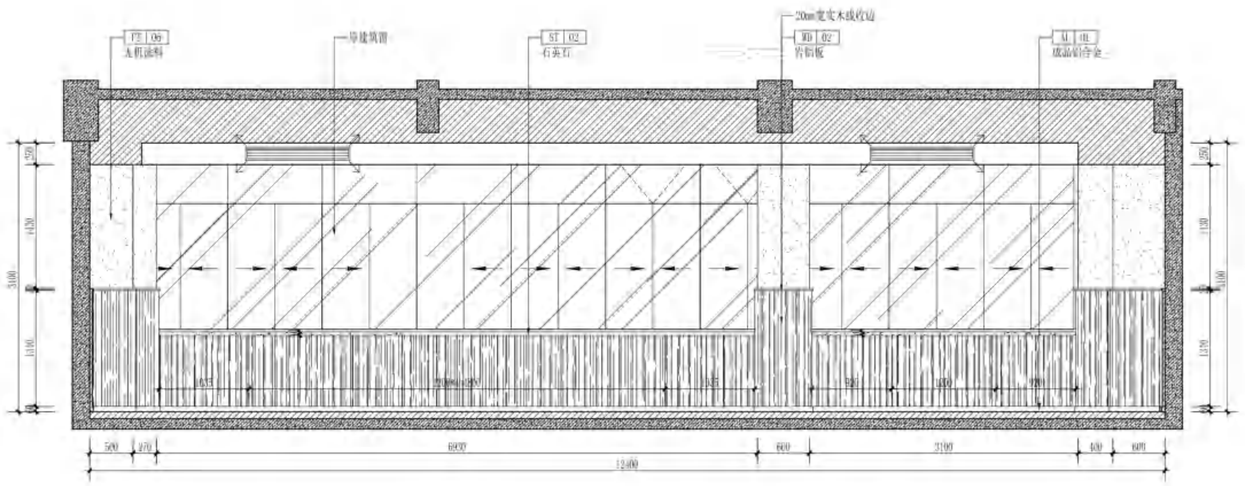


02 立面图 ELEVATION SCALE 1:50

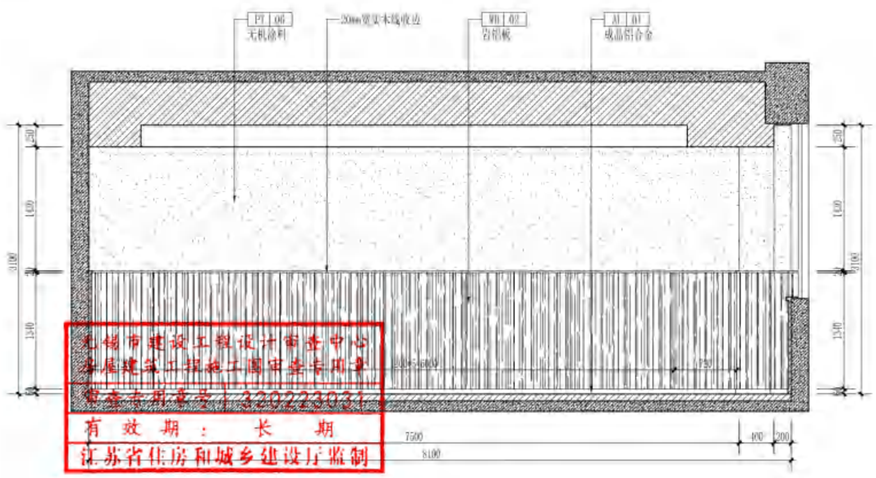

无锡市建设工程设计审查中心
房屋建筑工程施工图审查专用章
勘察审图章号：320223031
有 效 期 ： 长 期
江苏省住房和城乡建设厅监制

03 立面图 ELEVATION SCALE 1:50

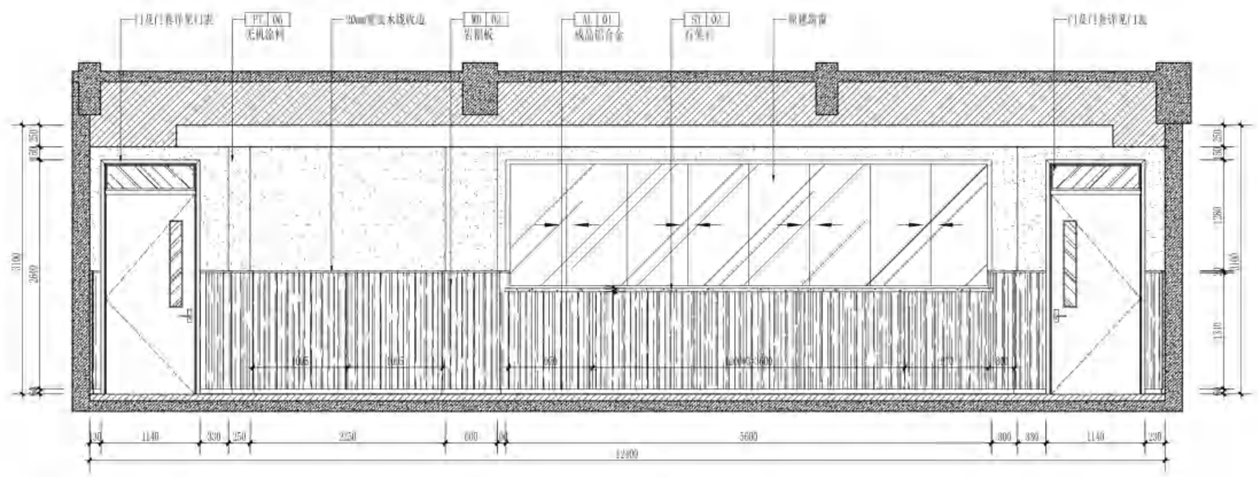

04 立面图 ELEVATION SCALE 1:50

无锡市建筑设计研究院有限责任公司
WUXI ARCHITECTURAL DESIGN AND RESEARCH INSTITUTE LIABILITY Co.,Ltd
国家甲级工程设计证书编号：A232012735
NATIONAL ARCHITECTURAL DESIGN LICENSE No.A232012735
地址：江苏无锡市石皮巷2号
邮编：214001
电话：0510-82718065
官网：www.wxadi.com

注册师用章 REGISTERED SEAL
中华人民共和国一级注册建筑师
姓 名：黄铭熹
注册号：3201273-034
有效期：至2025年06月19日

出图专用章 SEAL
江苏省工程勘察设计出图专用章
无锡市建筑设计研究院有限责任公司
资质证书A132012738 B132012738
编号 A232012735 B232012735
江苏省住房和城乡建设厅监制(B)
有效期至二〇二五年九月三十日

会签 COUNTERSIGN			
项目负责 PROJECT DIRECTOR	郁博晓	电气 ELEC.	黄李月
建筑 ARCHI.		暖通 HVAC	曾钧
结构 STRUCT.	杨向英	方案 SCHEME	
给排水 PLUMBING	王星海		

审定 AUTHORIZED FOR ISSUE BY	黄若宇	黄若宇
审核 REVIEWED BY	张超	
专业负责 DISCIPLINE RESPONSIBLE BY	黄铭熹	黄铭熹
校对 CHECKED BY	黄若宇	黄若宇
设计 DESIGNED BY	顾栋林	顾栋林
制图 DRAWN BY	顾栋林	

建设单位 CLIENT	无锡市新吴区重点建设项目管理中心		
工程名称 PROJECT	天一中学新吴分校新建工程-6#楼		
图名 DRAWING TITLE	三层D物理实验室1立面图		
设计编号 DESIGN NO.	24037		
子项号 SUBITEM NO.	6		
图别 CATEGORY	建饰施	版本 VERSION NO.	1.0
日期 DATE	2025.04	图号 DRAWING NO.	3B1-E1
序号 SERIAL NO.	066		

智慧黑板

教师演示台

B 物理实验室7

排屋面积: U.2*2+U.6*2=T./4平米

排屋面积: U.2*5=T.U0平米

1%

A.C

6-4 6-6 6-E 6-D

01 3B1-E1

02 3B1-E1

03a 3B7-E1

04 3B1-E1

3B7-E1

HB

CH2.850

CH3.050

R

50*50木质拼方管白色喷漆

金属扩张网白色喷涂

AL 07 铝板

CL 03 纸面石膏板

PT 01 无机涂料

PT 05 无机涂料

1065

200

705

1015

无锡市建设工程设计审查中心
房屋建筑工程施工图审查专用章
审查专用章号 | 320223031
有 效 期 : 长 期
江苏省住房和城乡建设厅监制

PLANE LAYOUT PLAN
3B7-PL 平面布置图 SCALE 1:50

REFLECTED CEILING PLAN
3B7-RC 天花布置图 SCALE 1:50

无锡市建筑设计研究院有限责任公司
WUXI ARCHITECTURAL DESIGN AND RESEARCH INSTITUTE LIABILITY Co.,Ltd
国家甲级工程设计证书编号：A232012735
NATIONAL ARCHITECTURAL DESIGN LICENSE No.A232012735
地址：江苏无锡市石皮巷2号
邮编：214001
电话：0510-82718065
官网：www.wxodi.com

注册师用章 REGISTERED SEAL
中华人民共和国一级注册建筑师
姓 名：黄铭慧
注册号：3201273-034
有效期：至2025年06月19日


出图专用章 SEAL
江苏省工程勘察设计出图专用章
无锡市建筑设计研究院有限责任公司
资质证书 A132012738 B132012738
编 号 A232012735 B232012735
江苏省住房和城乡建设厅监制(B)
有效期至二〇二五年九月三十日

会签 COUNTERSIGN


项目负责 PROJECT DIRECTOR	郝锦晓	电 气 ELEC.	袁春月
建 筑 ARCHI.		暖 通 HVAC	曹钧
结 构 STRUCT.	杨向英	方 案 SCHEME	
给排水 PLUMBING	王圣海		

审 定 AUTHORIZED FOR ISSUE BY	黄若宇	黄若宇
审 核 REVIEWED BY	张超	
专业负责 DISCIPLINE RESPONSIBLE BY	黄铭慧	黄铭慧
校 对 CHECKED BY	黄若宇	黄若宇
设 计 DESIGNED BY	顾栋林	顾栋林
制 图 DRAWN BY	顾栋林	


建设单位 CLIENT	无锡市新吴区重点建设项目管理中心
工程名称 PROJECT	天一中学新吴分校新建工程-G6楼
图 名 DRAWING TITLE	三层B物理实验室7平面、天花布置图
设计编号 DESIGN NO.	24037
子项号 SUBITEM NO.	6
图 别 CATEGORY	建饰施
版 本 VERSION NO.	1.0
日 期 DATE	2025.04
图 号 DRAWING NO.	3B7-PLARC
序 号 SERIAL NO.	067

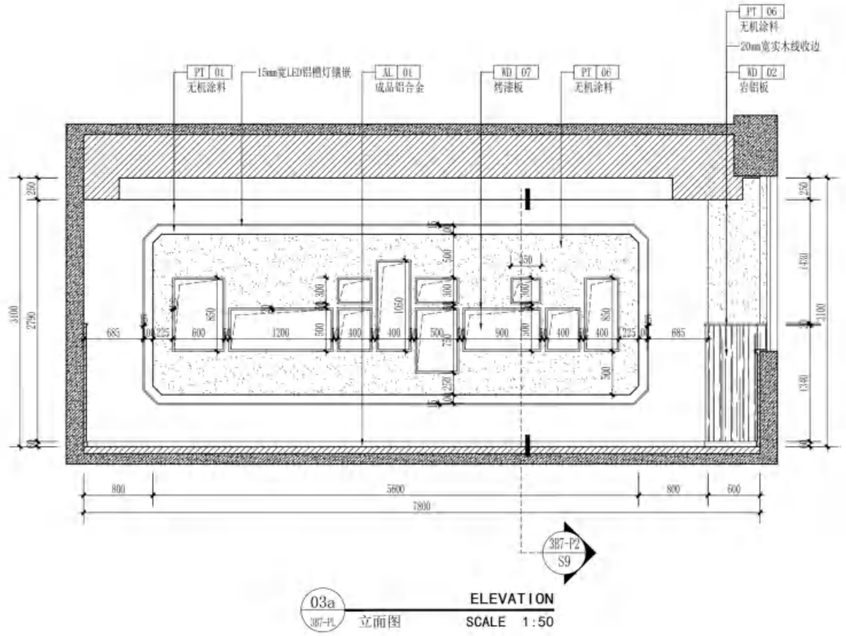

03a 387-PL 立面图 ELEVATION SCALE 1:50

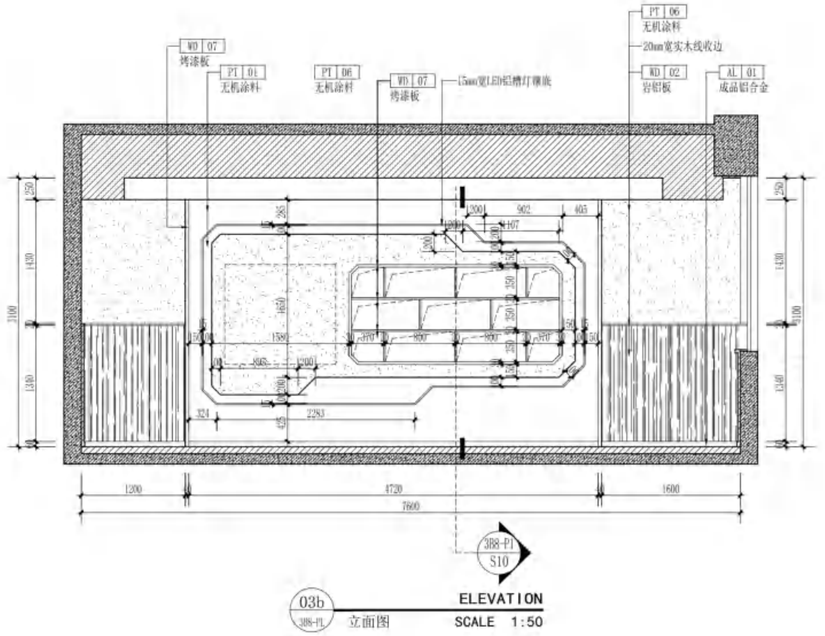

03b 388-PL 立面图 ELEVATION SCALE 1:50

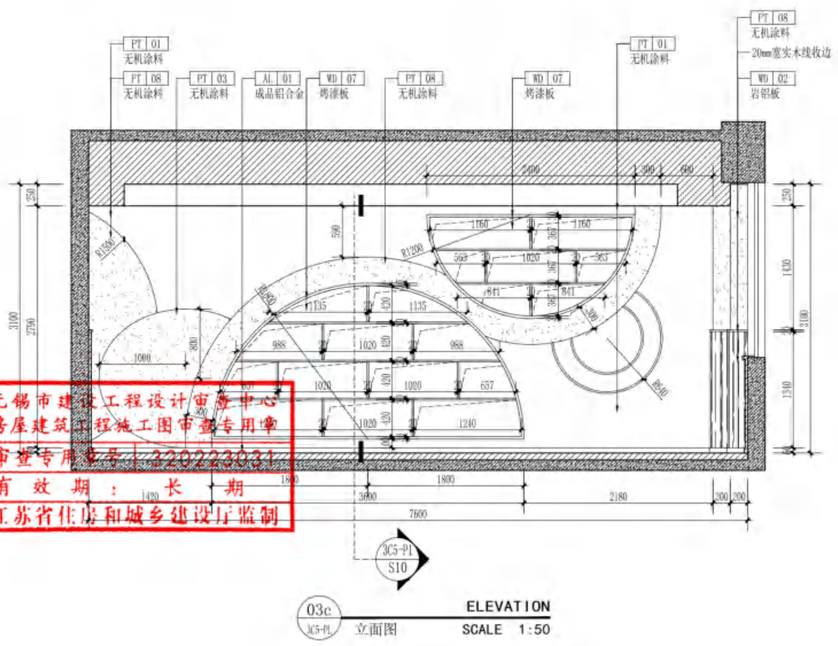

03c 3C5-PL 立面图 ELEVATION SCALE 1:50

无锡市建设工程设计审查中心
房屋建筑工程施工图审查专用章
审查专用章号：320223031
有 效 期 ： 长 期
江苏省住房和城乡建设厅监制

无锡市建筑设计研究院有限责任公司
WUXI ARCHITECTURAL DESIGN AND RESEARCH INSTITUTE LIABILITY Co.,Ltd
国家甲级工程设计证书编号：A232012735
NATIONAL ARCHITECTURAL DESIGN LICENSE No.A232012735
地址：江苏无锡市石皮巷2号
邮编：214001
电话：0510-82718065
官网：www.wxadi.com


注册师用章 REGISTERED SEAL
中华人民共和国一级注册建筑师
姓 名：黄铭慧
注册号：3201273-034
有效期：至2025年06月19日


出图专用章 SEAL
江苏省工程勘察设计出图专用章
无锡市建筑设计研究院有限责任公司
资质证书A132012738 B132012738
编 号 A232012735 B232012735
江苏省住房和城乡建设厅监制(B)
有效期至二〇二五年九月三十日

会签 COUNTERSIGN			
项目负责 PROJECT DIRECTOR	郭博敬	电 气 ELEC.	黄若宇
建 筑 ARCHI.		暖 通 HVAC	张超
结 构 STRUCT.	杨向英	方 案 SCHEME	
给排水 PLUMBING	王军海		

审 定 AUTHORIZED FOR ISSUE BY	黄若宇	黄若宇
审 核 REVIEWED BY	张超	张超
专业负责 DISCIPLINE RESPONSIBLE BY	黄铭慧	黄铭慧
校 对 CHECKED BY	黄若宇	黄若宇
设 计 DESIGNED BY	顾栋林	顾栋林
制 图 DRAWN BY	顾栋林	

建设单位 CLIENT	无锡市新吴区重点建设项目管理中心
工程名称 PROJECT	天一中学新吴分校新建工程-6#楼
图 名 DRAWING TITLE	三层B物理实验室7立面图
设计编号 DESIGN NO.	24037
子项号 SUBITEM NO.	6
图 别 CATEGORY	建筑施
版 本 VERSION NO.	1.0
日 期 DATE	2025.04
图 号 DRAWING NO.	387-E1
序 号 SERIAL NO.	068

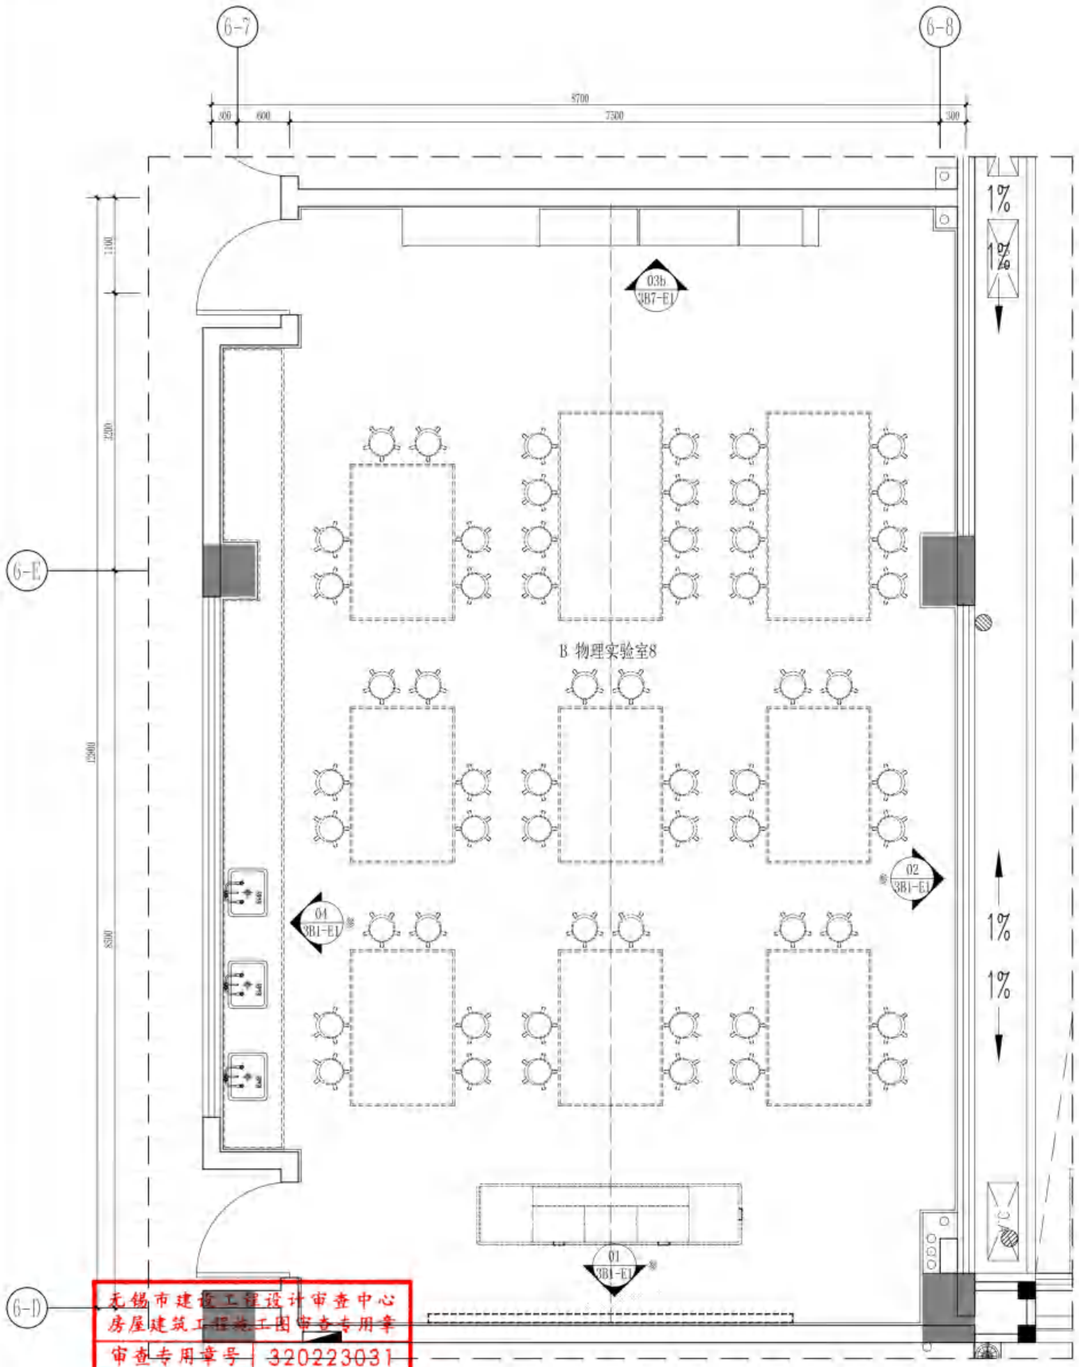

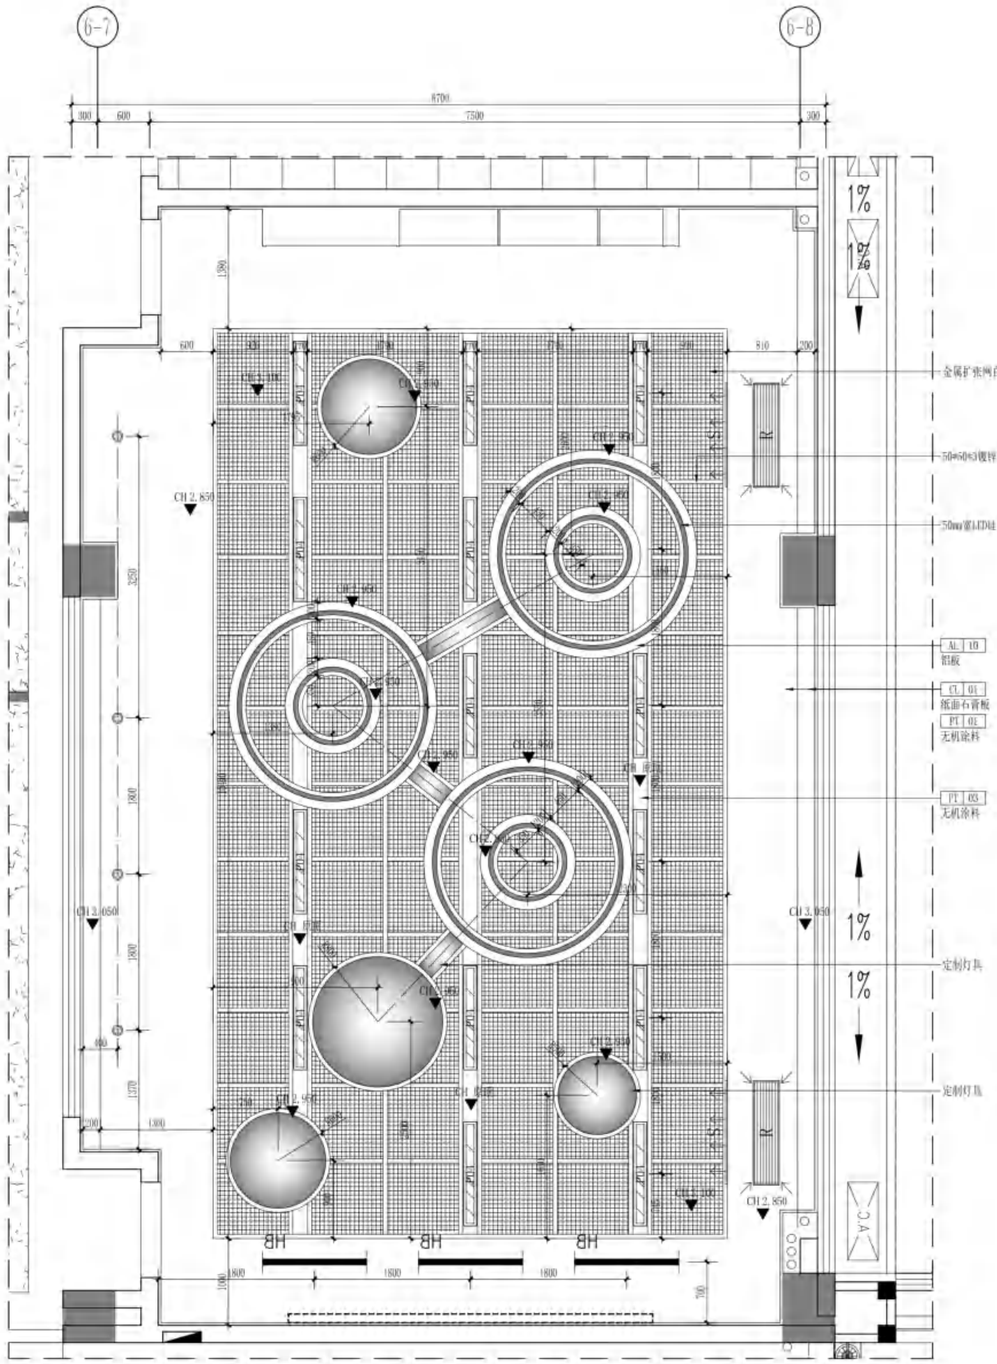

无锡市建设工程设计审查中心
房屋建筑工程施工图审查专用章
审查专用章号：320223031
有 效 期：长 期
江苏省住房和城乡建设厅监制

3B8-PL PLANE LAYOUT PLAN
平面布置图 SCALE 1:50

3B8-RC REFLECTED CEILING PLAN
天花布置图 SCALE 1:50

无锡市建筑设计研究院有限责任公司
WUXI ARCHITECTURAL DESIGN AND RESEARCH INSTITUTE LIABILITY Co.,Ltd
国家甲级工程设计证书编号：A232012735
NATIONAL ARCHITECTURAL DESIGN LICENSE No.A232012735
地址：江苏无锡市石皮巷2号
邮编：214001
电话：0510-82718065
官网：www.wxodi.com

注册师用章 REGISTERED SEAL
中华人民共和国一级注册建筑师
姓 名：黄铭慧
注册号：3201273-034
有效期：至2025年06月19日


出图专用章 SEAL
江苏省工程勘察设计出图专用章
无锡市建筑设计研究院有限责任公司
资质证书编号 A132012738 B132012738
江苏省住房和城乡建设厅监制(B) A232012735 B232012735
有效期至二〇二五年九月三十日

会签 COUNTERSIGN

项目负责 PROJECT DIRECTOR	郝锡敏	电气 ELEC.	袁春月
建筑 ARCH.		暖通 HVAC	曹刚
结构 STRUCT.	杨向英	方案 SCHEME	
给排水 PLUMBING	王军海		


审定 AUTHORIZED FOR ISSUE BY	黄若宇	黄若宇
审核 REVIEWED BY	张超	
专业负责 DISCIPLINE RESPONSIBLE BY	黄铭慧	黄铭慧
校对 CHECKED BY	黄若宇	黄若宇
设计 DESIGNED BY	顾栋林	顾栋林
制图 DRAWN BY	顾栋林	

建设单位 CLIENT	无锡市新吴区重点建设项目管理中心		
工程名称 PROJECT	天一中学新吴分校新建工程-6#楼		
图名 DRAWING TITLE	三层B物理实验室8平面、天花布置图		
设计编号 DESIGN NO.	24037		
子项号 SUBITEM NO.	6		
图别 CATEGORY	建饰施	版本 VERSION NO.	1.0
日期 DATE	2025.04	图号 DRAWING NO.	3B8-PLARC
序号 SERIAL NO.	069		

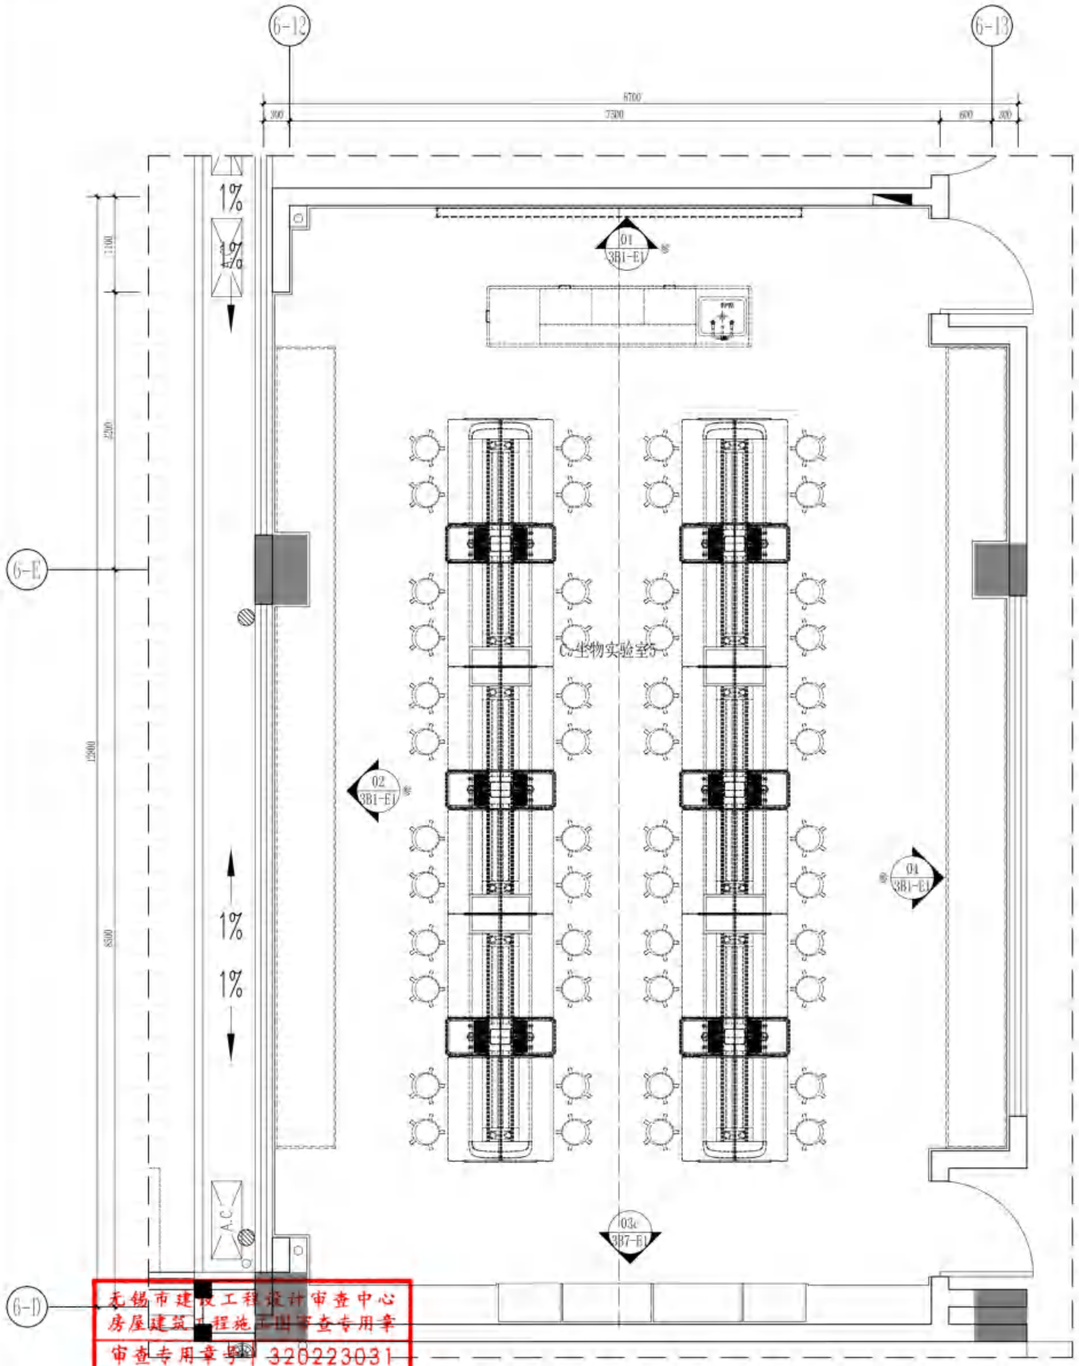

PLANE LAYOUT PLAN

3C5-PL 平面布置图 SCALE 1:50

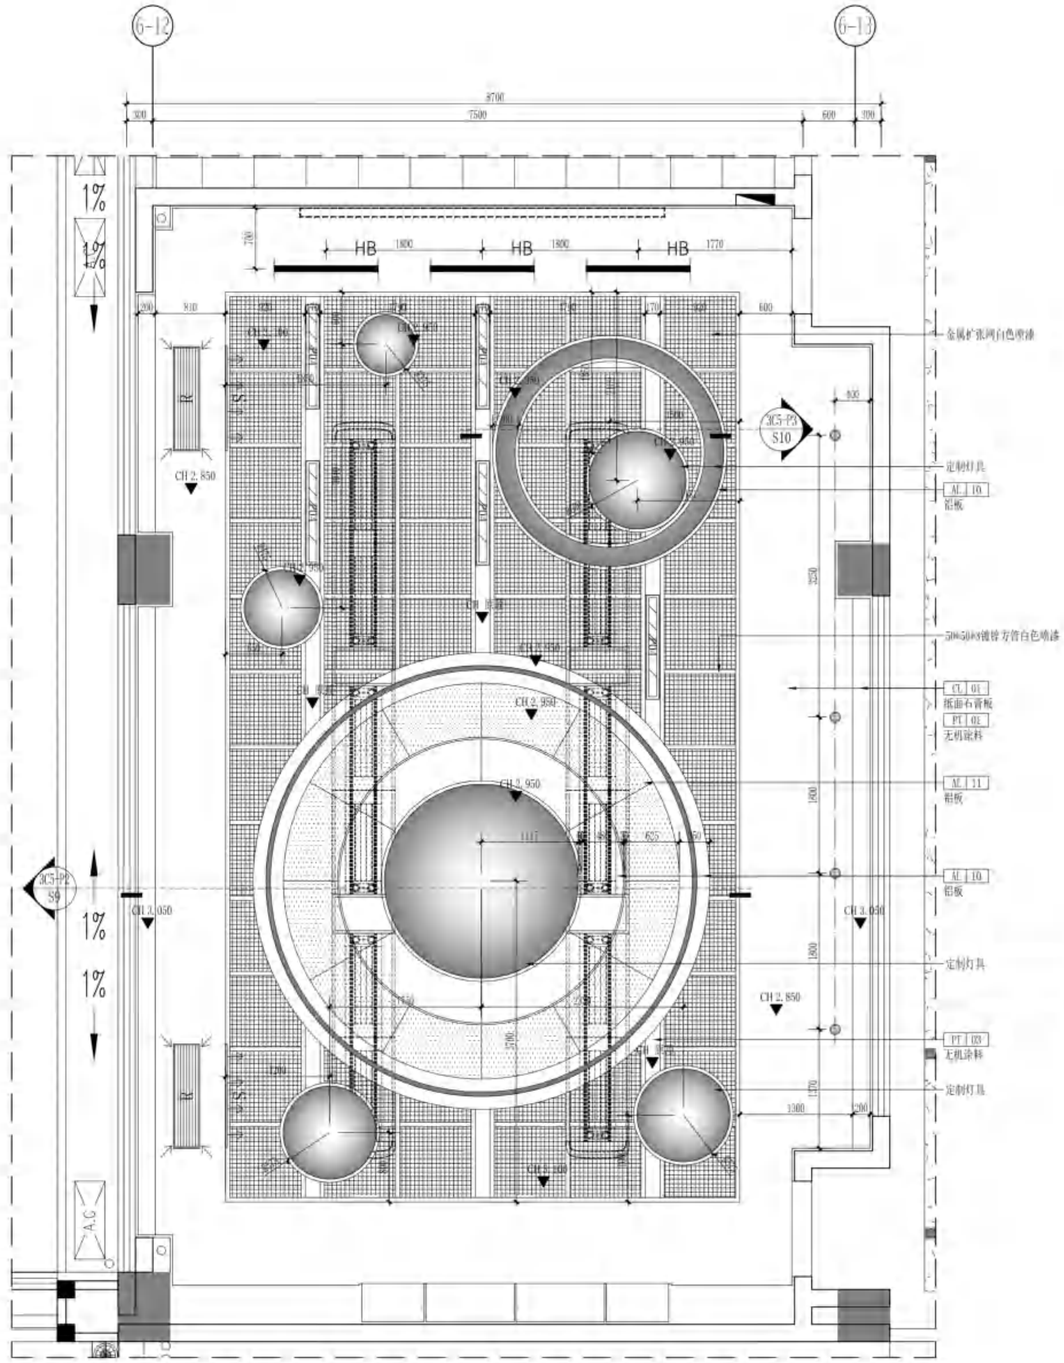

REFLECTED CEILING PLAN

3C5-RC 天花布置图 SCALE 1:50

无锡市建设工程设计审查中心
房屋建筑工程施工图审查专用章
审查专用章号：320223031
有效期：长期
江苏省住房和城乡建设厅监制

无锡市建筑设计研究院有限责任公司
WUXI ARCHITECTURAL DESIGN AND RESEARCH INSTITUTE LIABILITY Co.,Ltd
国家甲级工程设计证书编号：A232012735
NATIONAL ARCHITECTURAL DESIGN LICENSE No.A232012735
地址：江苏无锡市石皮巷2号
邮编：214001
电话：0510-82718065
官网：www.wxodi.com

注册师用章 REGISTERED SEAL

中华人民共和国一级注册建筑师
姓名：黄铭慧
注册号：3201273-034
有效期：至2025年06月19日

出图专用章 SEAL


江苏省工程勘察设计出图专用章
无锡市建筑设计研究院有限责任公司
资质证书编号 A132012738|B132012738
江苏省住房和城乡建设厅监制(B) A232012735|B232012735
有效期至二〇二五年九月三十日

会签 COUNTERSIGN


项目负责 PROJECT DIRECTOR	郝锡晓	电气 ELEC.	袁李月
建筑 ARCH.		暖通 HVAC	曹刚
结构 STRUCT.	杨向英	方案 SCHEME	
给排水 PLUMBING	王军海		

审定 AUTHORIZED FOR ISSUE BY	黄若宇	黄若宇
审核 REVIEWED BY	张超	
专业负责 DISCIPLINE RESPONSIBLE BY	黄铭慧	黄铭慧
校对 CHECKED BY	黄若宇	黄若宇
设计 DESIGNED BY	顾栋林	顾栋林
制图 DRAWN BY	顾栋林	

建设单位 CLIENT	无锡市新吴区重点建设项目管理中心		
工程名称 PROJECT	天一中学新吴分校新建工程-G#楼		
图名 DRAWING TITLE	三层C生物实验室5平面、天花布置图		
设计编号 DESIGN NO.	24037		
子项号 SUBITEM NO.	6		
图别 CATEGORY	建饰施	版本 VERSION NO.	1.0
日期 DATE	2025.04	图号 DRAWING NO.	3C5-PL&RC
序号 SERIAL NO.	070		

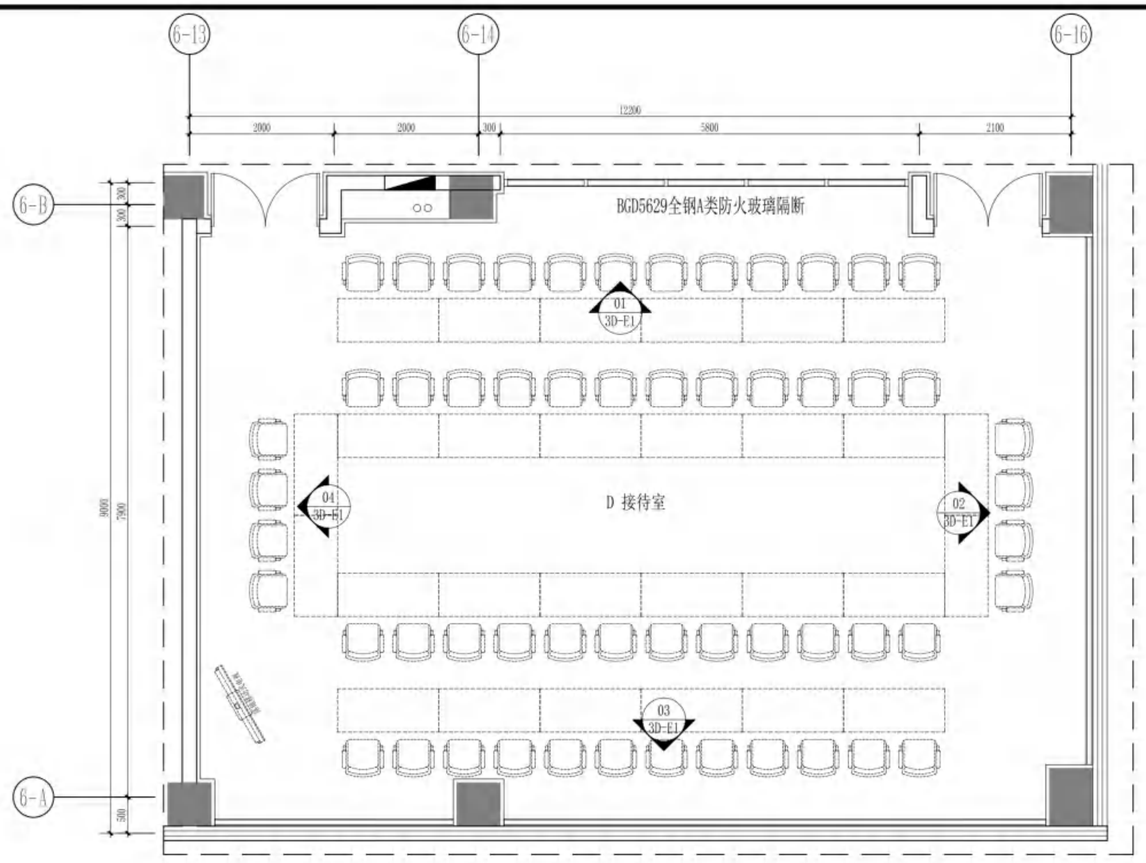

3D-PL PLANE LAYOUT PLAN
平面布置图 SCALE 1:60

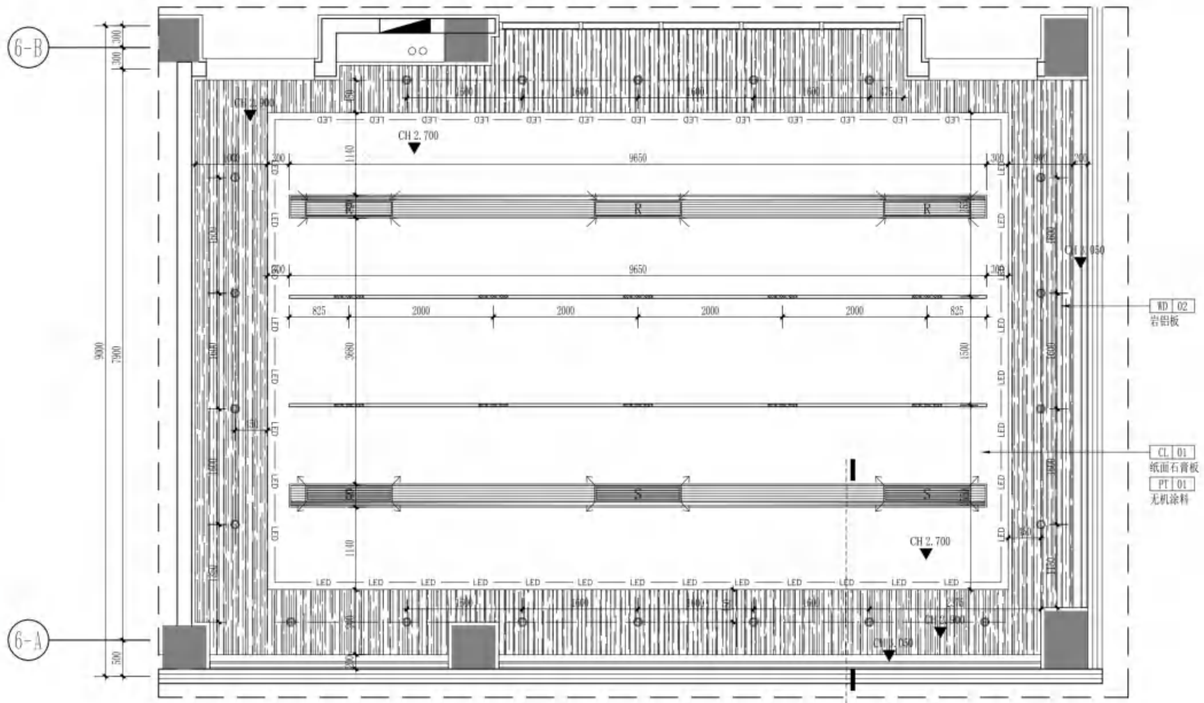

3D-RC REFLECTED CEILING PLAN
天花布置图 SCALE 1:60

3D-P1
S10

无锡市建设工程设计审查中心
房屋建筑工程施工图审查专用章
审查专用章号 320223031
有 效 期 : 长 期
江苏省住房和城乡建设厅监制

无锡市建筑设计研究院有限责任公司
WUXI ARCHITECTURAL DESIGN AND RESEARCH INSTITUTE LIABILITY Co.,Ltd
国家甲级工程设计证书编号：A232012735
NATIONAL ARCHITECTURAL DESIGN LICENSE No.A232012735
地址：江苏无锡市石皮巷2号
邮编：214001
电话：0510-82718065
官网：www.wxodi.com


注册师用章 REGISTERED SEAL
中华人民共和国一级注册建筑师
姓 名：黄铭慧
注册号：3201273-034
有效期：至2025年06月19日

出图专用章 SEAL
江苏省工程勘察设计出图专用章
无锡市建筑设计研究院有限责任公司
资质证书A132012738 B132012738
编 号 A232012735 B232012735
江苏省住房和城乡建设厅监制(B)
有效期至二〇二五年九月三十日


会签 COUNTERSIGN				
项目负责 PROJECT DIRECTOR	郝博晓	电 气 ELEC.	黄李宇	
建 筑 ARCHI.		暖 通 HVAC	曾超	
结 构 STRUCT.	杨向英	方 案 SCHEME		
给排水 PLUMBING	王星海			

审 定 AUTHORIZED FOR ISSUE BY	黄若宇	黄若宇
审 核 REVIEWED BY	张超	张超
专业负责 DISCIPLINE RESPONSIBLE BY	黄铭慧	黄铭慧
校 对 CHECKED BY	黄若宇	黄若宇
设 计 DESIGNED BY	顾栋林	顾栋林
制 图 DRAWN BY	顾栋林	


建设单位 CLIENT	无锡市新吴区重点建设项目管理中心
工程名称 PROJECT	天一中学新吴分校新建工程-6#楼
图 名 DRAWING TITLE	三层D接待室平面、天花布置图
设计编号 DESIGN NO.	24037
子项号 SUBITEM NO.	6
图 别 CATEGORY	建饰施
版 本 VERSION NO.	1.0
日 期 DATE	2025.04
图 号 DRAWING NO.	3D-PLARC
序 号 SERIAL NO.	071

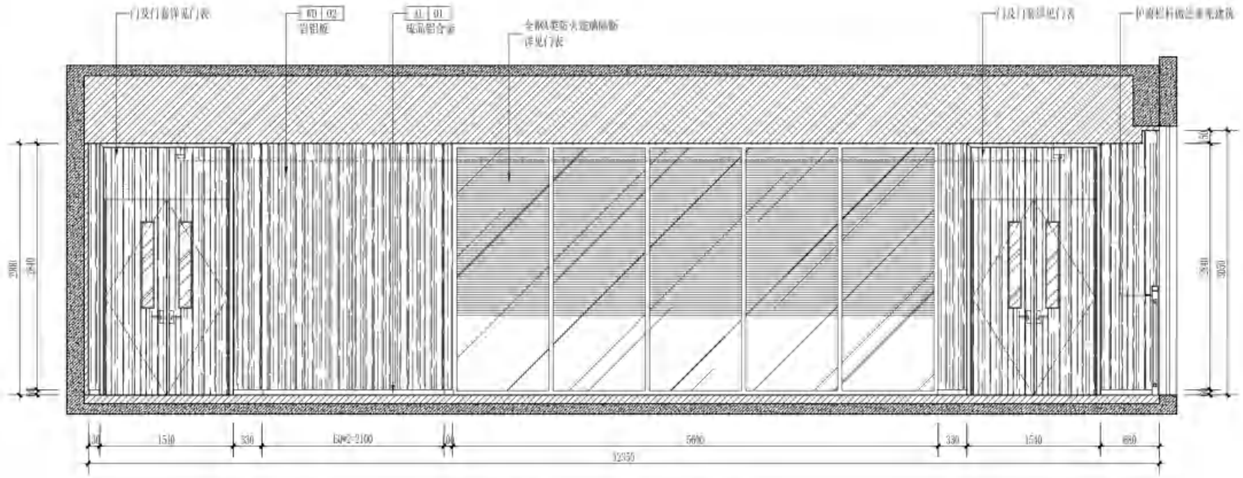


01 ELEVATION
3D-01 立面图 SCALE 1:50

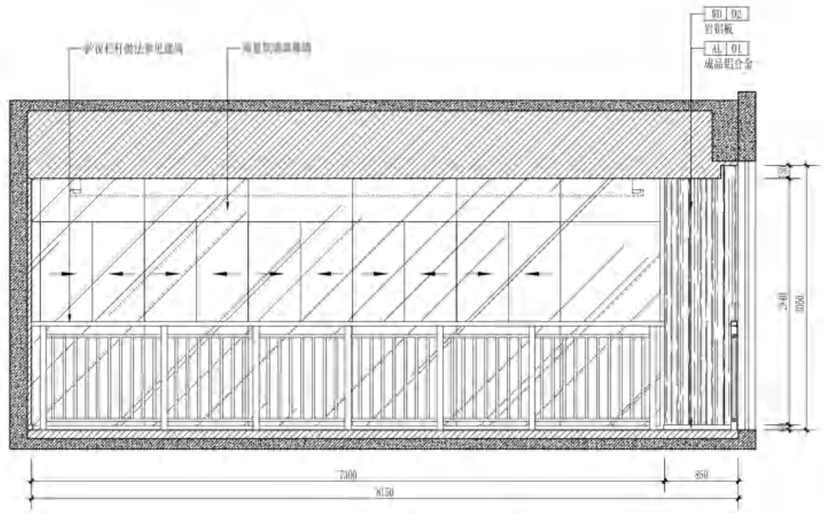

02 ELEVATION
3D-02 立面图 SCALE 1:50

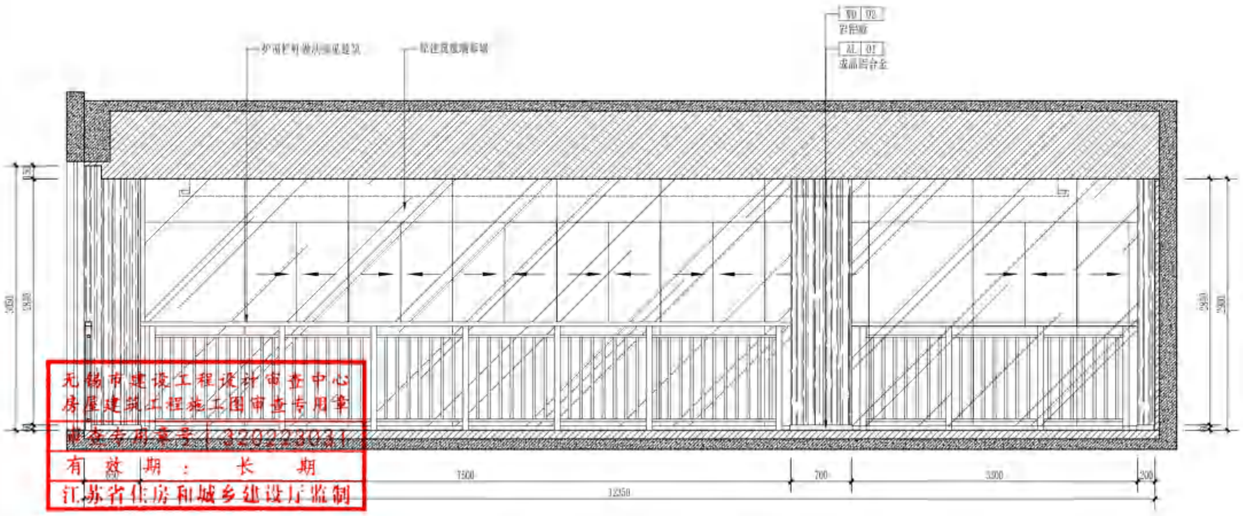

03 ELEVATION
3D-03 立面图 SCALE 1:50

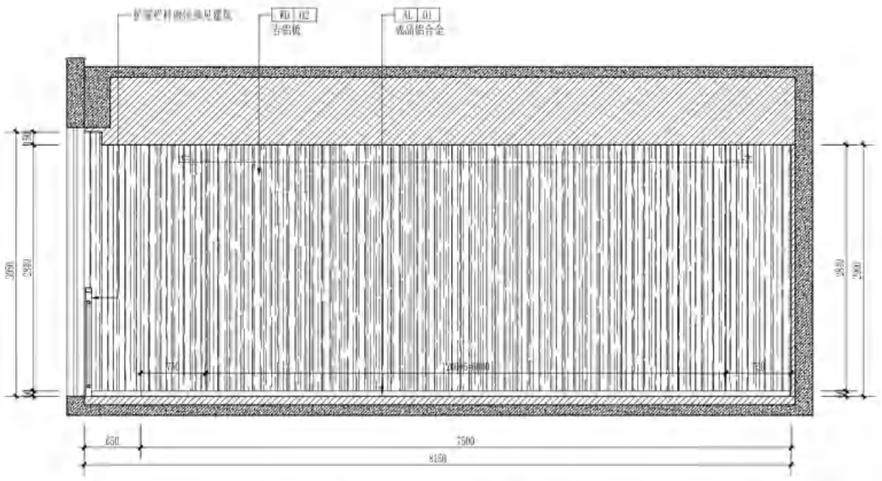

04 ELEVATION
3D-04 立面图 SCALE 1:50

无锡市建设工程设计审查中心
房屋建筑工程施工图审查专用章
审查专用章号：320223031
有 效 期 ： 长 期
江苏省住房和城乡建设厅监制

无锡市建筑设计研究院有限责任公司
WUXI ARCHITECTURAL DESIGN AND RESEARCH INSTITUTE LIABILITY Co.,Ltd
国家甲级工程设计证书编号：A232012735
NATIONAL ARCHITECTURAL DESIGN LICENSE No.A232012735
地址：江苏无锡市石皮巷2号
邮编：214001
电话：0510-82718065
官网：www.wxadi.com

注册师用章 REGISTERED SEAL
中华人民共和国一级注册建筑师
姓 名：黄铭喜
注册号：3201273-034
有效期：至2025年06月19日


出图专用章 SEAL
江苏省工程勘察设计出图专用章
无锡市建筑设计研究院有限责任公司
资质证书A132012738 B132012738
编 号 A232012735 B232012735
江苏省住房和城乡建设厅监制(B)
有效期至二〇二五年九月三十日

会签 COUNTERSIGN


项目负责 PROJECT DIRECTOR	郭博晓	电 气 ELEC.	黄李月
建 筑 ARCH.		暖 通 HVAC	曹钢
结 构 STRUCT.	杨向英	方 案 SCHEME	
给排水 PLUMBING	王星海		

审 定 AUTHORIZED FOR ISSUE BY	黄若宇	黄若宇
审 核 REVIEWED BY	张超	
专业负责 DISCIPLINE RESPONSIBLE BY	黄铭慧	黄铭慧
校 对 CHECKED BY	黄若宇	黄若宇
设 计 DESIGNED BY	顾栋林	顾栋林
制 图 DRAWN BY	顾栋林	

建设单位 CLIENT	无锡市新吴区重点建设项目管理中心
工程名称 PROJECT	天一中学新吴分校新建工程-6#楼
图 名 DRAWING TITLE	三层时快待室立面图
设计编号 DESIGN NO.	24037
子项号 SUBITEM NO.	6
图 别 CATEGORY	建饰施
版 本 VERSION NO.	1.0
日 期 DATE	2025.04
图 号 DRAWING NO.	3D-E1
序 号 SERIAL NO.	072

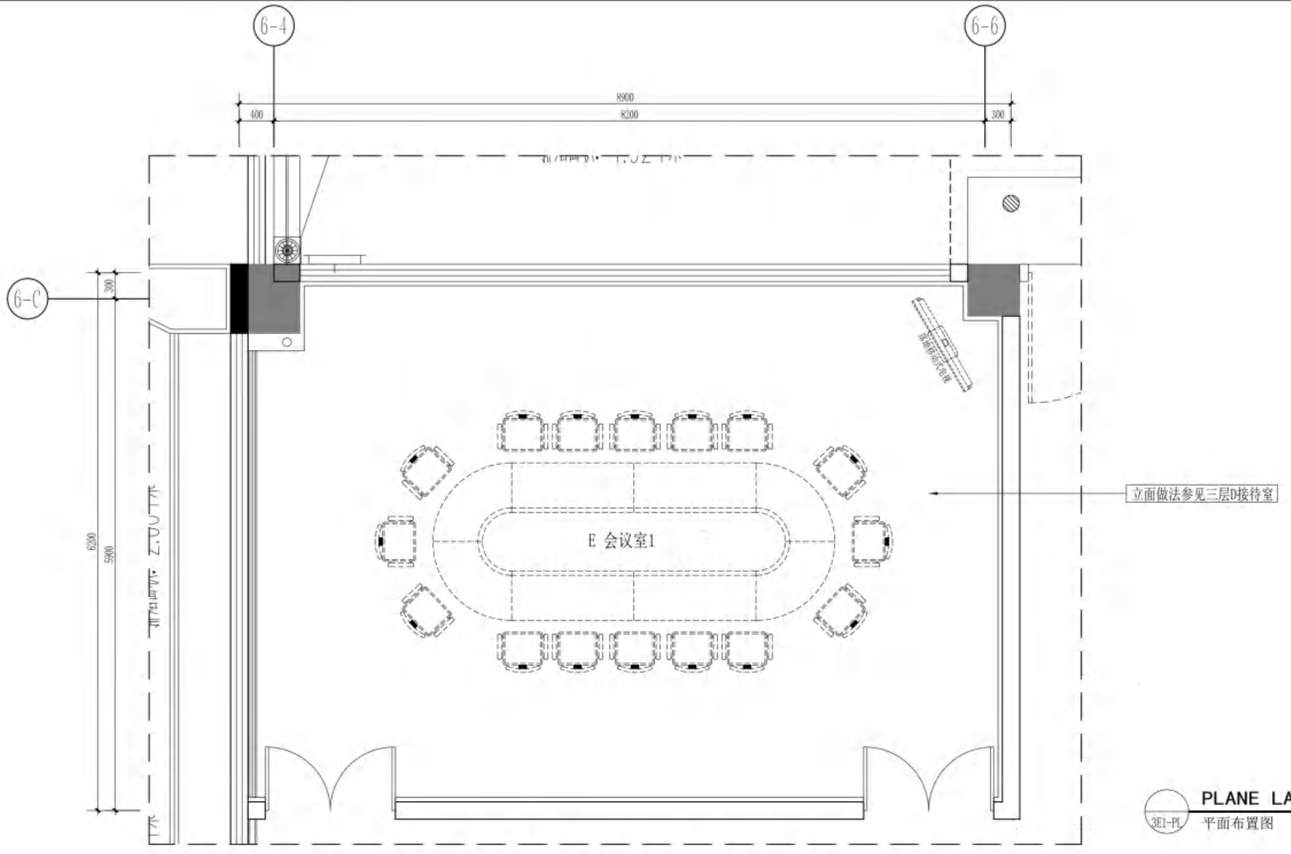

PLANE LAYOUT PLAN
3E1-PL 平面布置图 SCALE 1:50

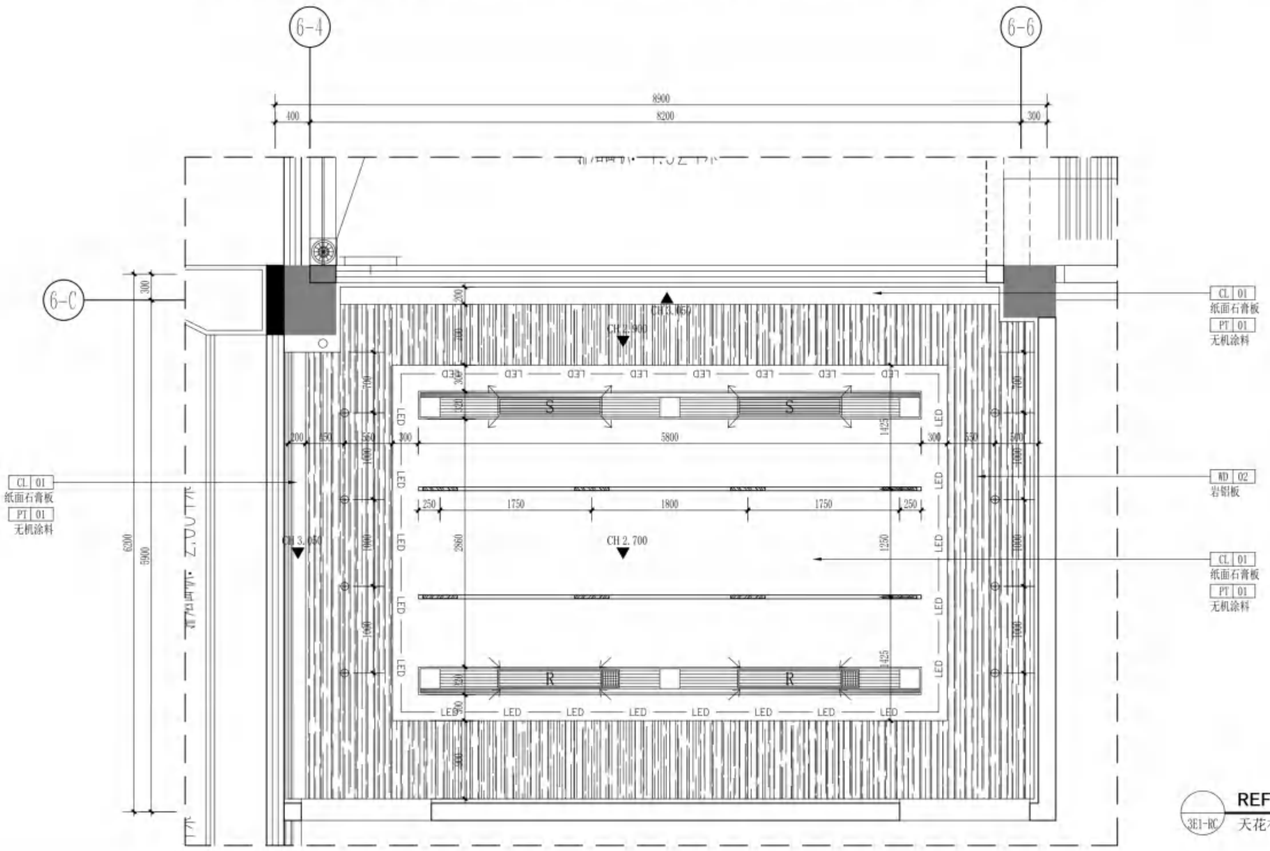

REFLECTED CEILING PLAN
3E1-RC 天花布置图 SCALE 1:50

无锡市建设工程设计审查中心
房屋建筑工程施工图审查专用章
审查专用章号 320223031
有 效 期 : 长 期
江苏省住房和城乡建设厅监制

无锡市建筑设计研究院有限责任公司
WUXI ARCHITECTURAL DESIGN AND RESEARCH INSTITUTE LIABILITY Co.,Ltd
国家甲级工程设计证书编号：A232012735
NATIONAL ARCHITECTURAL DESIGN LICENSE No.A232012735
地址：江苏无锡市石皮巷2号
邮编：214001
电话：0510-82718065
官网：www.wxodi.com


注册师用章 REGISTERED SEAL
中华人民共和国一级注册建筑师
姓 名：黄铭慧
注册号：3201273-034
有效期：至2025年06月19日

出图专用章 SEAL
江苏省工程勘察设计出图专用章
无锡市建筑设计研究院有限责任公司
资质证书A132012738 B132012738
编 号 A232012735 B232012735
江苏省住房和城乡建设厅监制(B)
有效期至二〇二五年九月三十日


会签 COUNTERSIGN			
项目负责 PROJECT DIRECTOR	郝博晓	电 气 ELEC.	黄李宇
建 筑 ARCHI.		暖 通 HVAC	曾钧
结 构 STRUCT.	杨向英	方 案 SCHEME	
给排水 PLUMBING	王星海		

审 定 AUTHORIZED FOR ISSUE BY	黄若宇	黄若宇
审 核 REVIEWED BY	张超	张超
专业负责 DISCIPLINE RESPONSIBLE BY	黄铭慧	黄铭慧
校 对 CHECKED BY	黄若宇	黄若宇
设 计 DESIGNED BY	顾栋林	顾栋林
制 图 DRAWN BY	顾栋林	

建设单位 CLIENT	无锡市新吴区重点建设项目管理中心		
工程名称 PROJECT	天一中学新吴分校新建工程-6#楼		
图 名 DRAWING TITLE	三层E会议室1平面、天花布置图		
设计编号 DESIGN NO.	24037		
子项号 SUBITEM NO.	6		
图 别 CATEGORY	建饰施	版 本 VERSION NO.	1.0
日 期 DATE	2025.04	图 号 DRAWING NO.	3E1-PL&RC
序 号 SERIAL NO.	073		

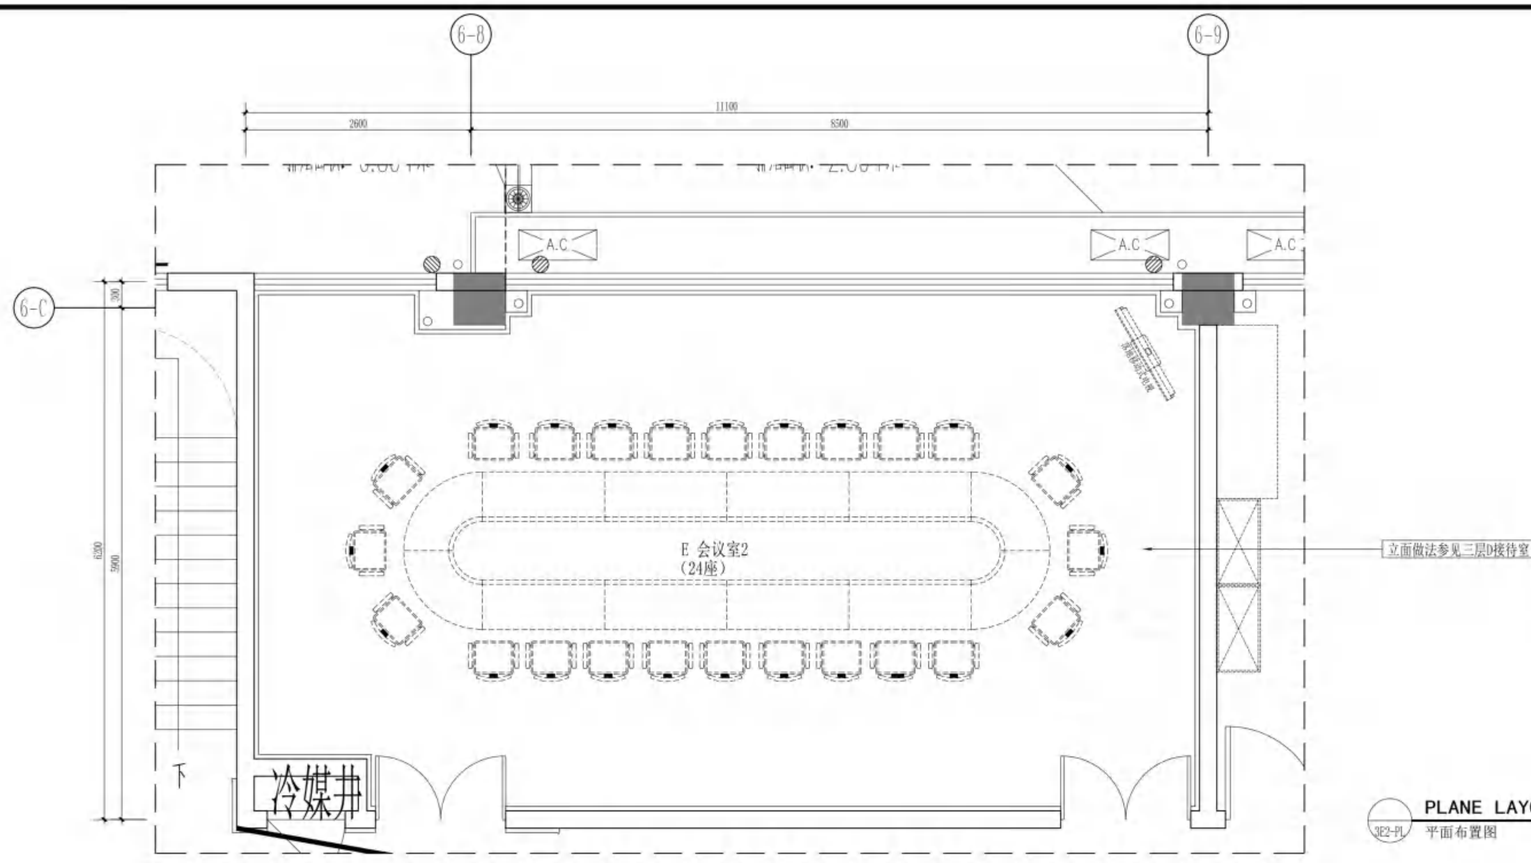

PLANE LAYOUT PLAN
3E2-PL 平面布置图 SCALE 1:50

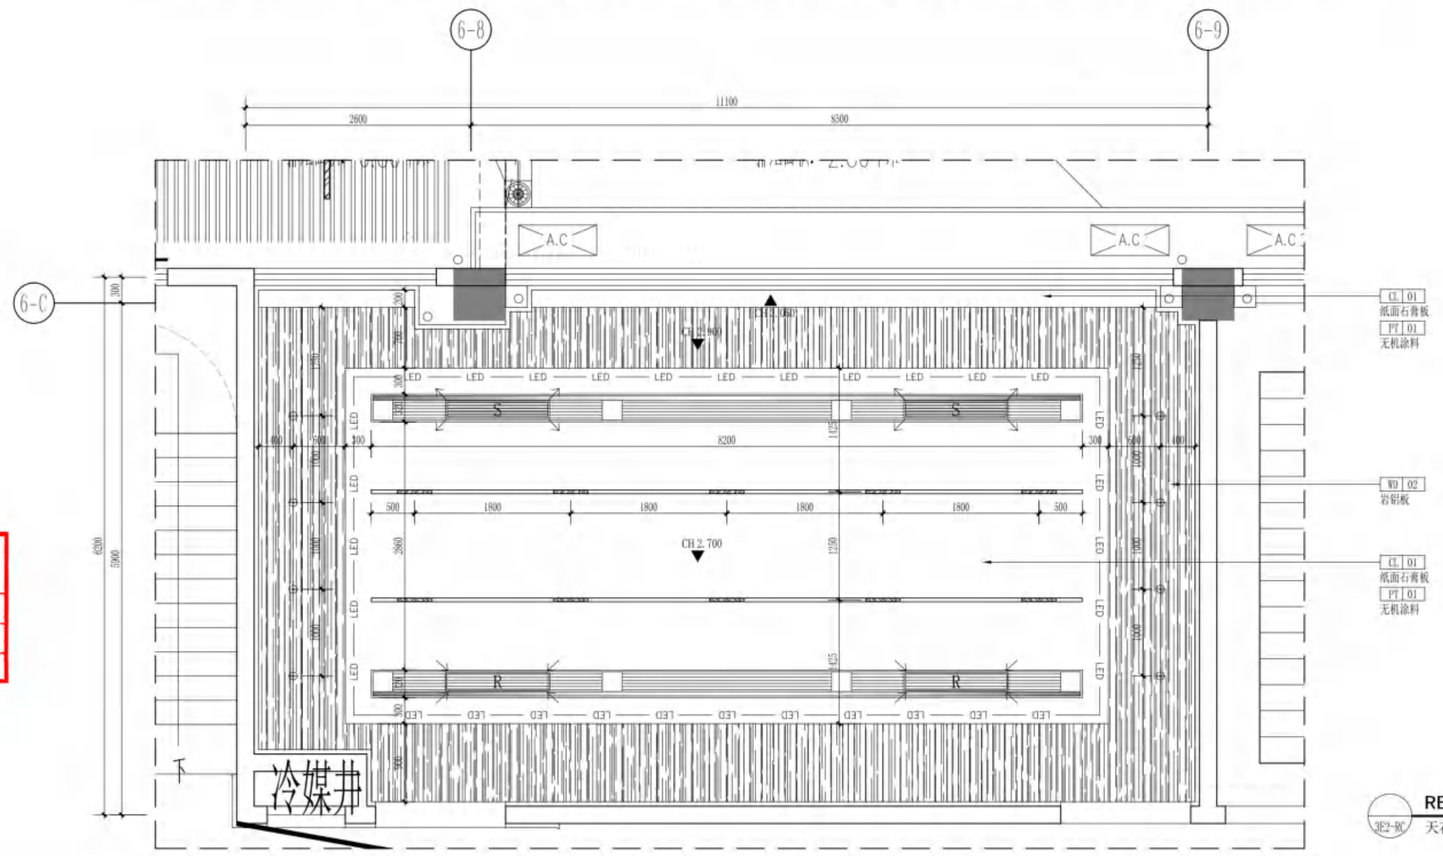

REFLECTED CEILING PLAN
3E2-RC 天花布置图 SCALE 1:50

无锡市建设工程设计审查中心
房屋建筑工程施工图审查专用章
审查专用章号 320223031
有效期：长期
江苏省住房和城乡建设厅监制

无锡市建筑设计研究院有限责任公司
WUXI ARCHITECTURAL DESIGN AND RESEARCH INSTITUTE LIABILITY Co.,Ltd
国家甲级工程设计证书编号：A232012735
NATIONAL ARCHITECTURAL DESIGN LICENSE No.A232012735
地址：江苏无锡市石皮巷2号
邮编：214001
电话：0510-82718065
官网：www.wxodi.com


注册师用章 REGISTERED SEAL
中华人民共和国一级注册建筑师
姓名：黄铭慧
注册号：3201273-034
有效期：至2025年06月19日

出图专用章 SEAL
江苏省工程勘察设计出图专用章
无锡市建筑设计研究院有限责任公司
资质证书A132012738 B132012738
编号 A232012735 B232012735
江苏省住房和城乡建设厅监制(B)
有效期至二〇二五年九月三十日

会签 COUNTERSIGN			
项目负责 PROJECT DIRECTOR	郝博晓	电气 ELEC.	黄李明
建筑 ARCHI.		暖通 HVAC	曹钧
结构 STRUCT.	杨向英	方案 SCHEME	
给排水 PLUMBING	王星海		


审定 AUTHORIZED FOR ISSUE BY	黄若宇		
审核 REVIEWED BY	张超		
专业负责 DISCIPLINE RESPONSIBLE BY	黄铭慧		
校对 CHECKED BY	黄若宇		
设计 DESIGNED BY	顾栋林		
制图 DRAWN BY	顾栋林		

建设单位 CLIENT	无锡市新吴区重点建设项目管理中心		
工程名称 PROJECT	天一中学新吴分校新建工程-6#楼		
图名 DRAWING TITLE	三层E会议室2平面、天花布置图		
设计编号 DESIGN NO.	24037		
子项号 SUBITEM NO.	6		
图别 CATEGORY	建饰施	版本 VERSION NO.	1.0
日期 DATE	2025.04	图号 DRAWING NO.	3E2-PL&RC
序号 SERIAL NO.	074		

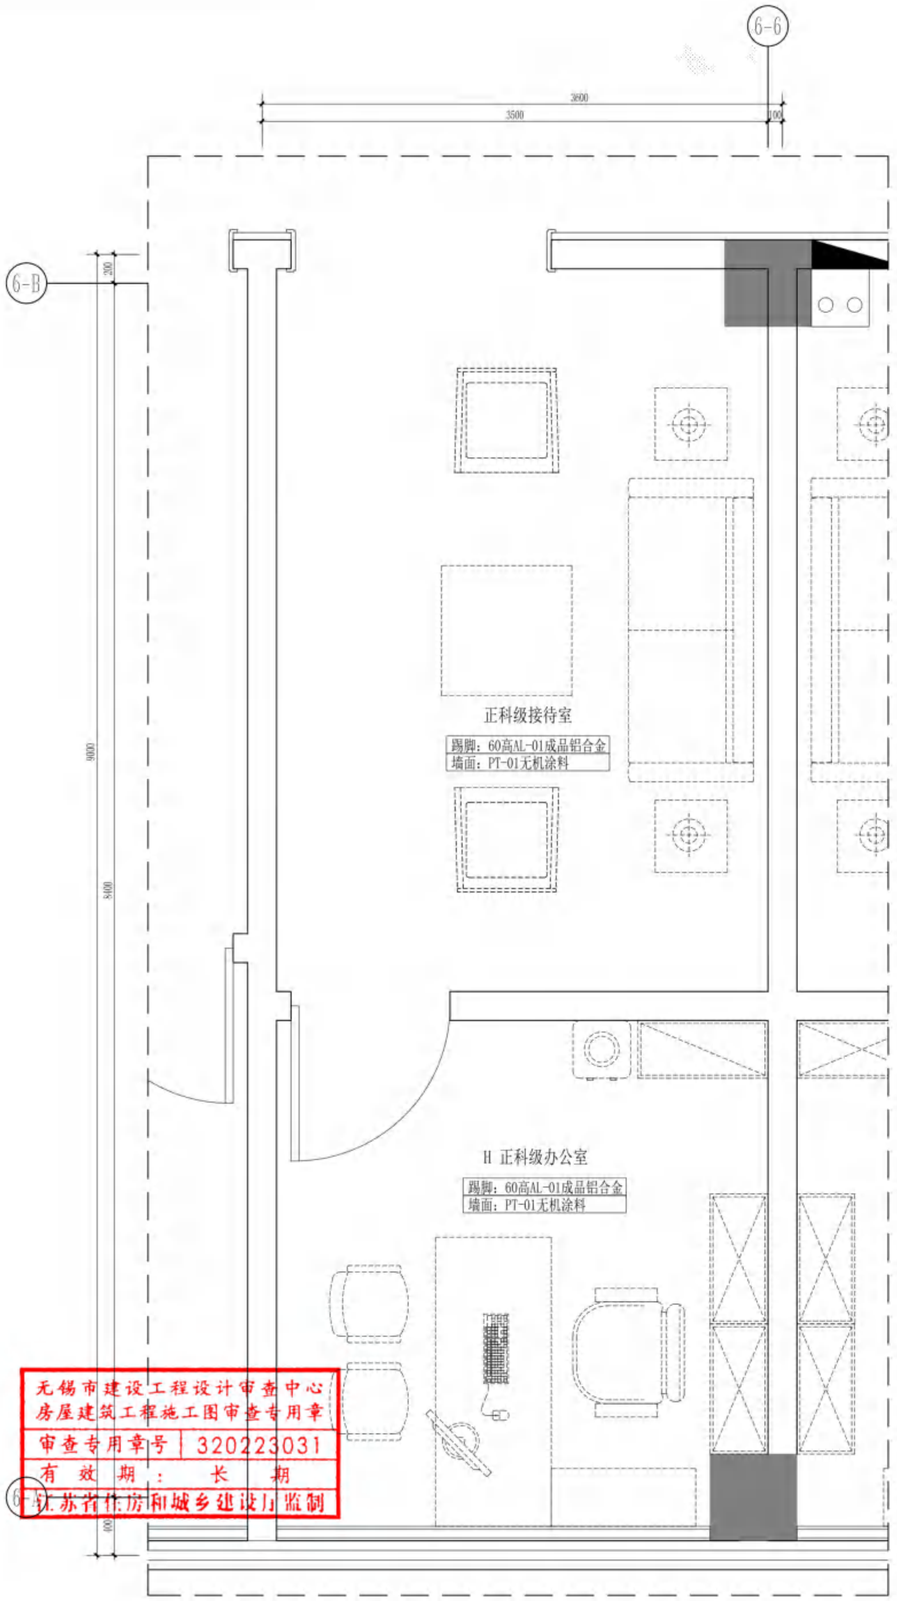

无锡市建设工程设计审查中心
房屋建筑工程施工图审查专用章
审查专用章号 320223031
有 效 期 ： 长 期
江苏省住房和城乡建设厅监制

PLANE LAYOUT PLAN
3H-PL 平面布置图 SCALE 1:30

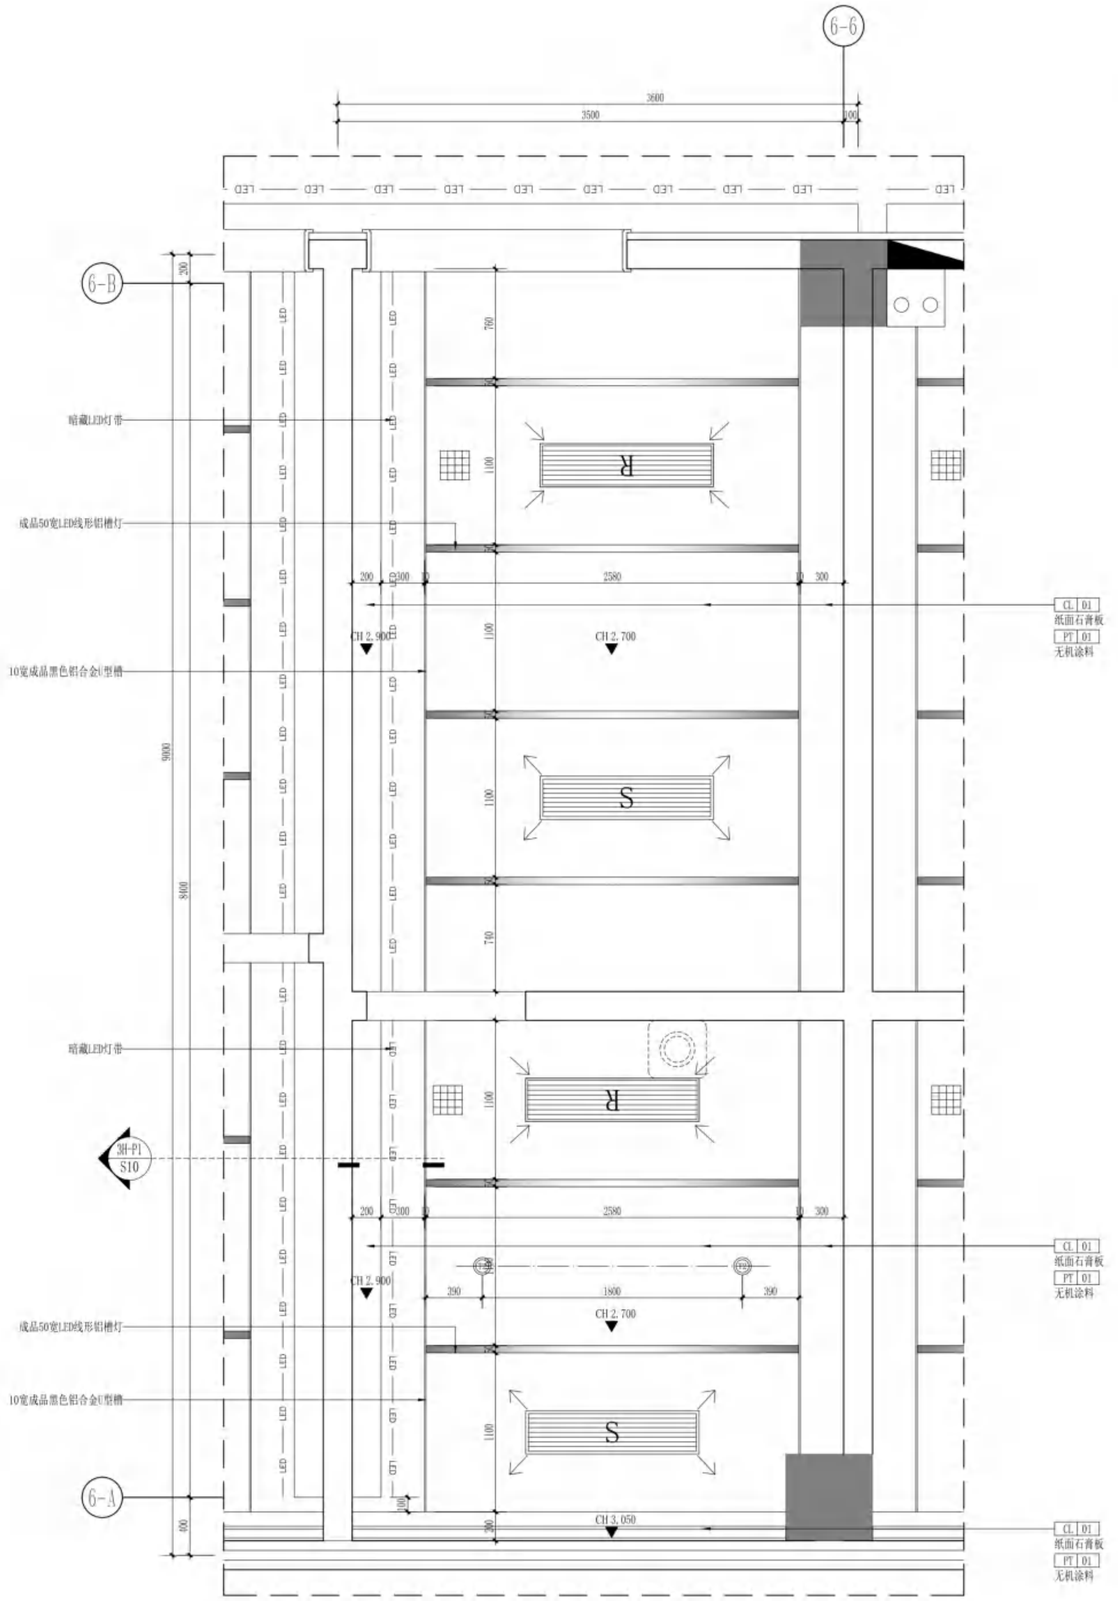

REFLECTED CEILING PLAN
3H-RC 天花布置图 SCALE 1:30

无锡市建筑设计研究院有限责任公司
WUXI ARCHITECTURAL DESIGN AND RESEARCH INSTITUTE LIABILITY Co.,Ltd
国家甲级工程设计证书编号：A232012735
NATIONAL ARCHITECTURAL DESIGN LICENSE No.A232012735
地址：江苏无锡市石皮巷2号
邮编：214001
电话：0510-82718065
官网：www.wxadi.com

注册师用章 REGISTERED SEAL
中华人民共和国一级注册建筑师
姓 名：黄铭慧
注册号：3201273-034
有效期：至2025年06月19日


出图专用章 SEAL
江苏省工程勘察设计出图专用章
无锡市建筑设计研究院有限责任公司
资质证书A132012738|B132012738
编 号 A232012735|B232012735
江苏省住房和城乡建设厅监制(B)
有效期至二〇二五年九月三十日

会签 COUNTERSIGN

项目负责 PROJECT DIRECTOR	郝锡峰	电 气 ELEC.	蒋李明
建 筑 ARCHI.		暖 通 HVAC	曹钢
结 构 STRUCT.	杨向英	方 案 SCHEME	
给排水 PLUMBING	王军海		


审 定 AUTHORIZED FOR ISSUE BY	黄若宇	黄若宇
审 核 REVIEWED BY	张超	
专业负责 DISCIPLINE RESPONSIBLE BY	黄铭慧	黄铭慧
校 对 CHECKED BY	黄若宇	黄若宇
设 计 DESIGNED BY	顾栋林	顾栋林
制 图 DRAWN BY	顾栋林	


建设单位 CLIENT	无锡市新吴区重点建设项目管理中心		
工程名称 PROJECT	天一中学新吴分校新建工程-6#楼		
图 名 DRAWING TITLE	三层H正科级办公室平面、天花布置图		
设计编号 DESIGN NO.	24037		
子项号 SUBITEM NO.	6		
图 别 CATEGORY	建饰施	版 本 VERSION NO.	1.0
日 期 DATE	2025.04	图 号 DRAWING NO.	3H-PLARC
序 号 SERIAL NO.	075		

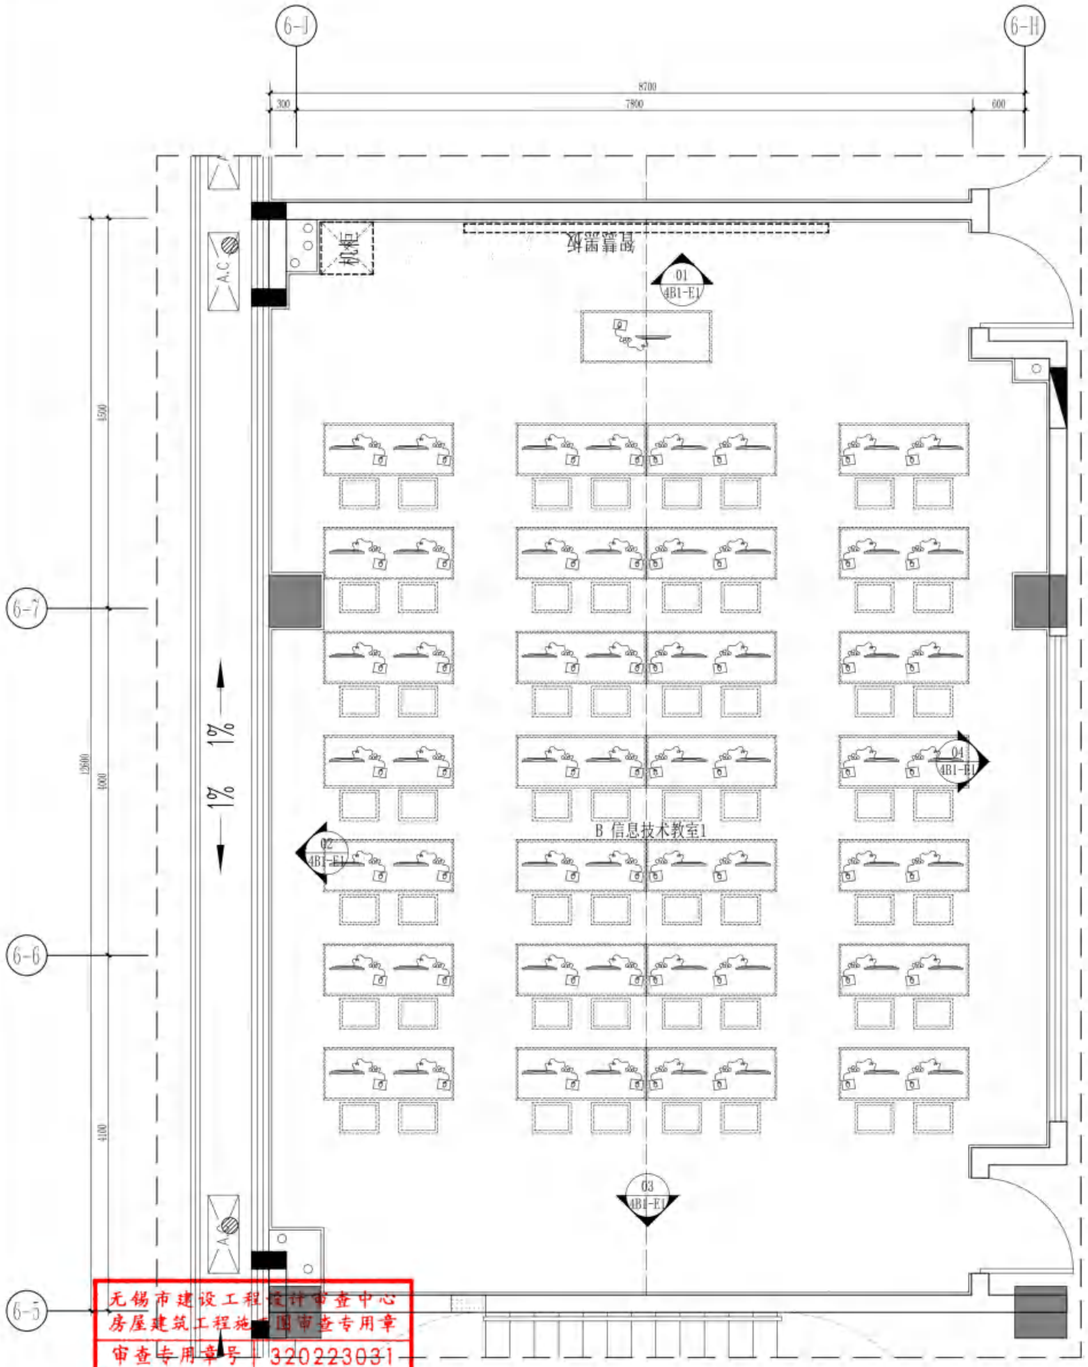


PLANE LAYOUT PLAN

4B1-PL 平面布置图 SCALE 1:50

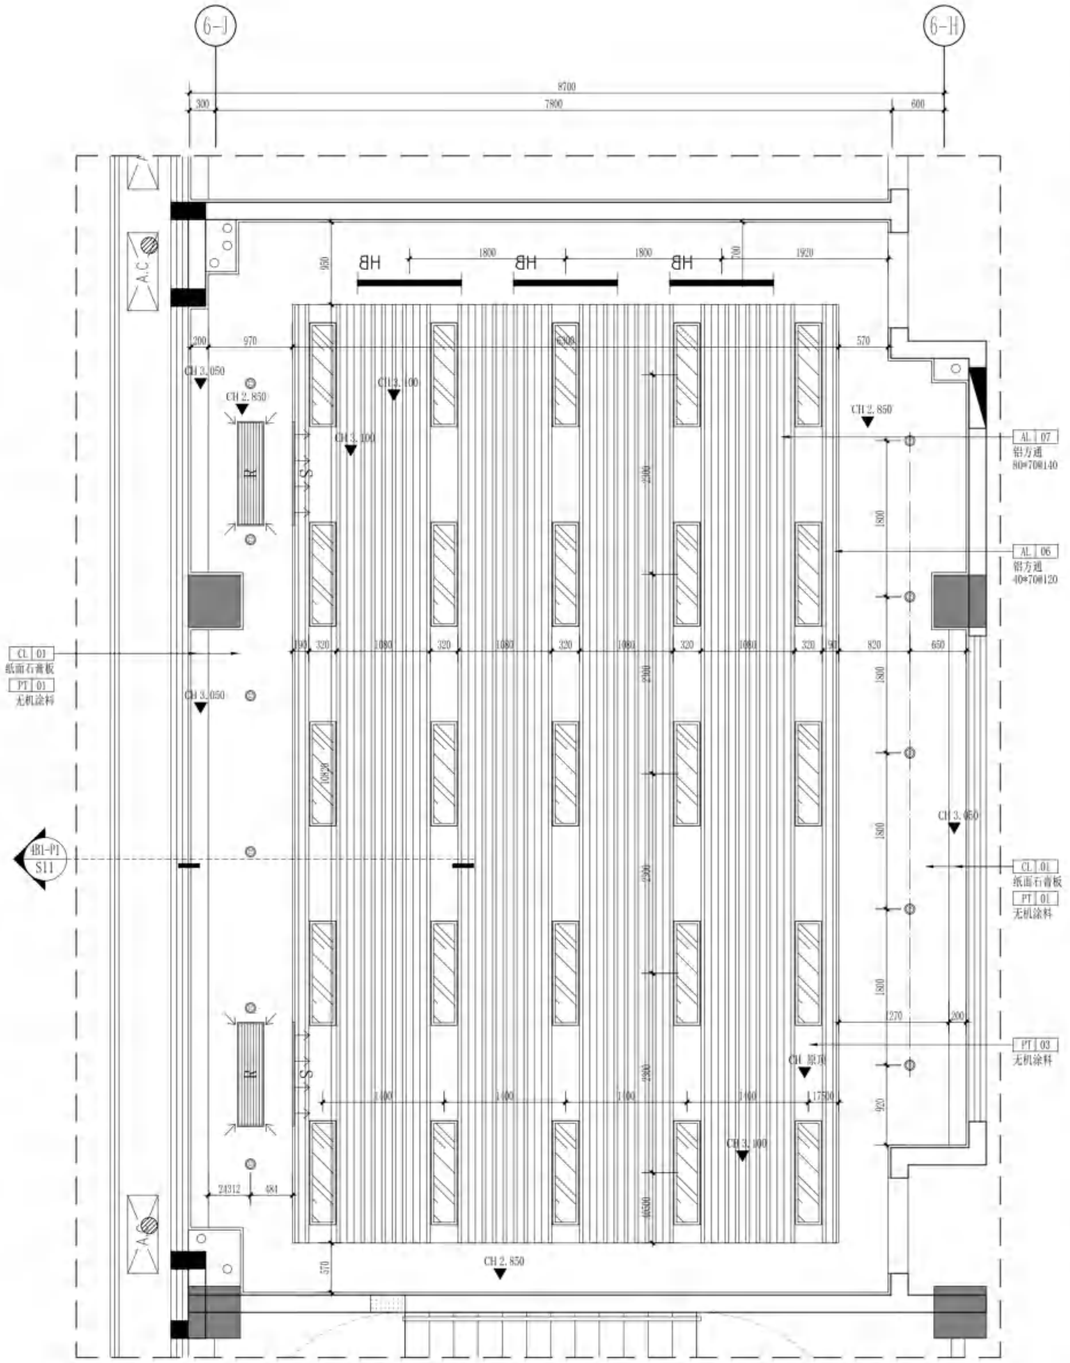

6-J
6-H
8700
300
7800
600
A.C
HB
HB
HB
1800
1800
1920
950
200
970
570
CH 3.050
CH 2.850
CH 3.100
R
S
CH 2.850
AL.07
铝方通
80*70@140
AL.06
铝方通
40*70@120
CL.01
纸面石膏板
PT.01
无机涂料
CH 3.050
4B1-P1
S11
CH 3.050
CL.01
纸面石膏板
PT.01
无机涂料
PT.03
无机涂料
CH 层顶
CH 3.000
CH 2.850
24312
484
570
1800
2300
2000
1800
1800
2300
1800
270
200
920
17250
1000
1000
1000
1000
320
1080
320
1080
320
1080
320
1080
320
100
820
650
1800
2300
2000
2300
1800
1800
1800

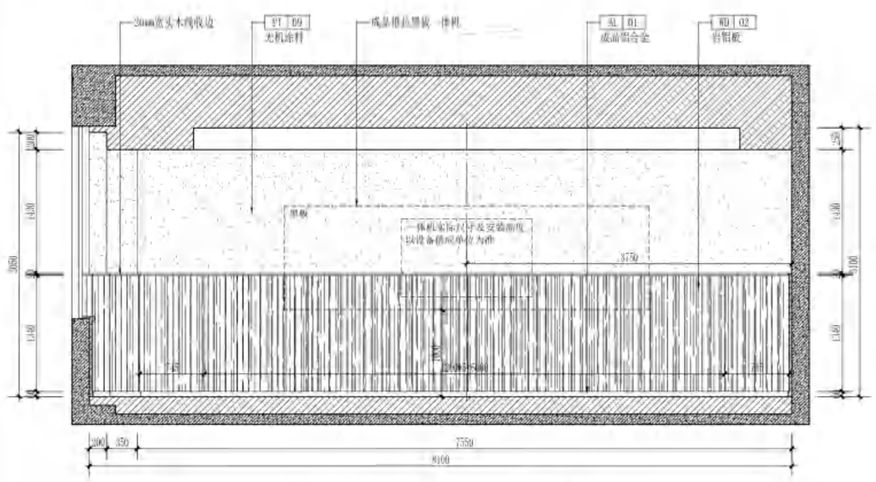

01 立面图 ELEVATION SCALE 1:50

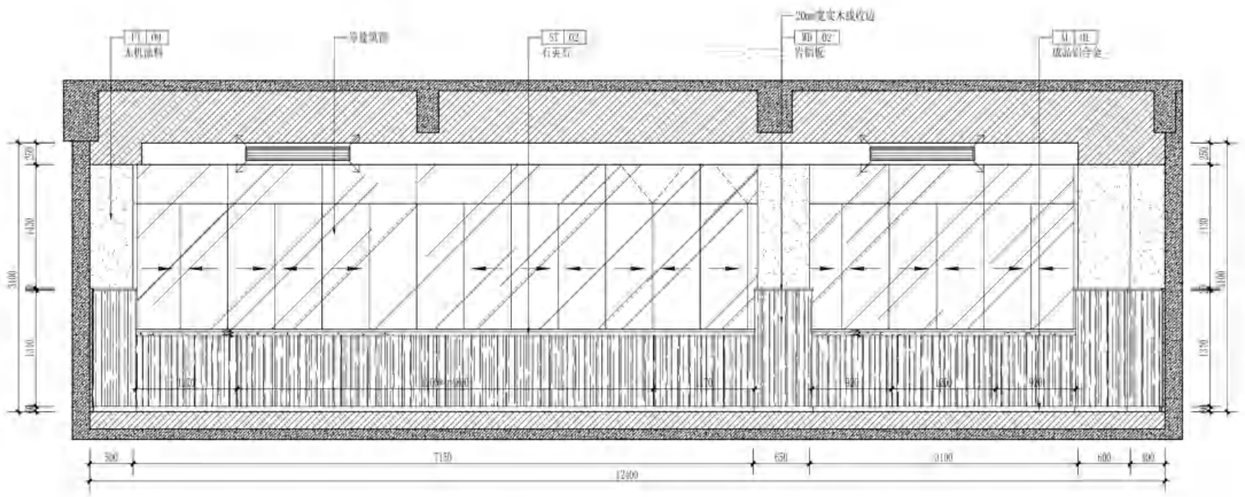


02 立面图 ELEVATION SCALE 1:50

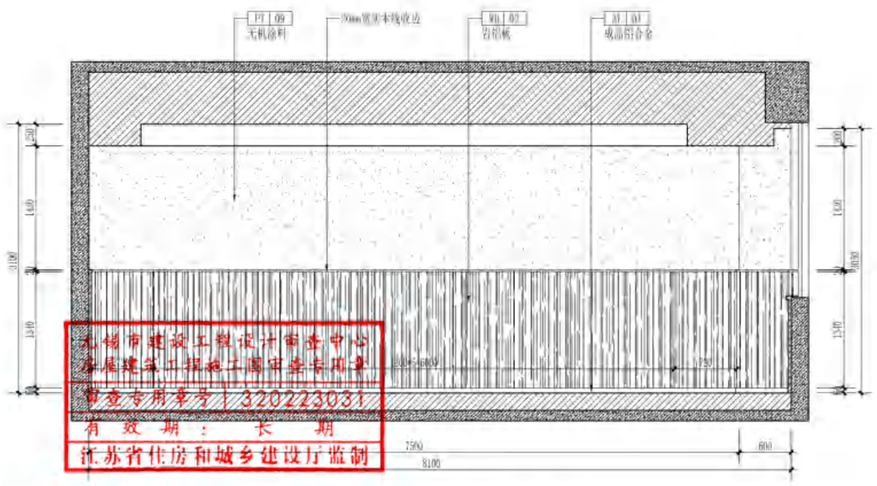

无锡市建设工程设计审查中心
房屋建筑工程施工图审查专用章
审查专用章号：320223031
有 效 期 ： 长 期
江苏省住房和城乡建设厅监制

03 立面图 ELEVATION SCALE 1:50

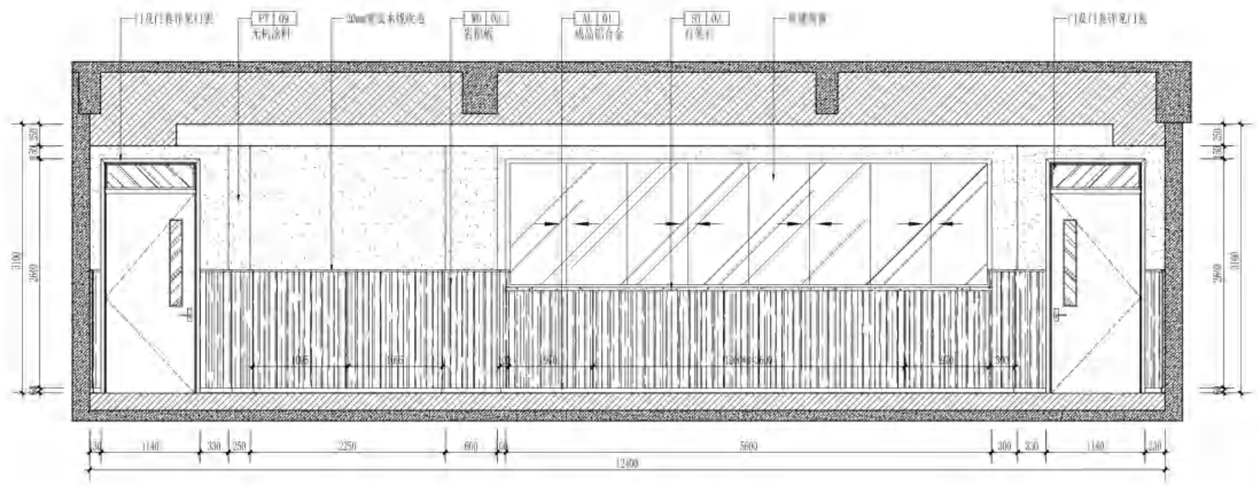

04 立面图 ELEVATION SCALE 1:50

无锡市建筑设计研究院有限责任公司
WUXI ARCHITECTURAL DESIGN AND RESEARCH INSTITUTE LIABILITY Co.,Ltd
国家甲级工程设计证书编号：A232012735
NATIONAL ARCHITECTURAL DESIGN LICENSE No.A232012735
地址：江苏无锡市石皮巷2号
邮编：214001
电话：0510-82718065
官网：www.wxodi.com

注册师用章 REGISTERED SEAL

中华人民共和国一级注册建筑师
姓 名：黄铭基
注册号：3201273-034
有效期：至2025年06月19日

出图专用章 SEAL

江苏省工程勘察设计出图专用章
无锡市建筑设计研究院有限责任公司
资质证书A132012738 B132012738
编 号 A232012735 B232012735
江苏省住房和城乡建设厅监制(B)
有效期至二〇二五年九月三十日


会签 COUNTERSIGN			
项目负责 PROJECT DIRECTOR	郭琦敏	电 气 ELEC.	
建 筑 ARCHI.		暖 通 HVAC	
结 构 STRUCT.	杨向英	方 案 SCHEME	
给排水 PLUMBING	王军		

审 定 AUTHORIZED FOR ISSUE BY	黄若宇	
审 核 REVIEWED BY	张超	
专业负责 DISCIPLINE RESPONSIBLE BY	黄铭慧	
校 对 CHECKED BY	黄若宇	
设 计 DESIGNED BY	顾栋林	
制 图 DRAWN BY	顾栋林	

建设单位 CLIENT	无锡市新吴区重点建设项目管理中心		
工程名称 PROJECT	天一中学新吴分校新建工程-6#楼		
图 名 DRAWING TITLE	四层B信息技术教室1立面图		
设计编号 DESIGN NO.	24037		
子项号 SUBITEM NO.	6		
图 别 CATEGORY	建饰施	版 本 VERSION NO.	1.0
日 期 DATE	2025.04	图 号 DRAWING NO.	4B1-E1
序 号 SERIAL NO.	077		



4C1-PL PLANE LAYOUT PLAN 平面布置图 SCALE 1:60

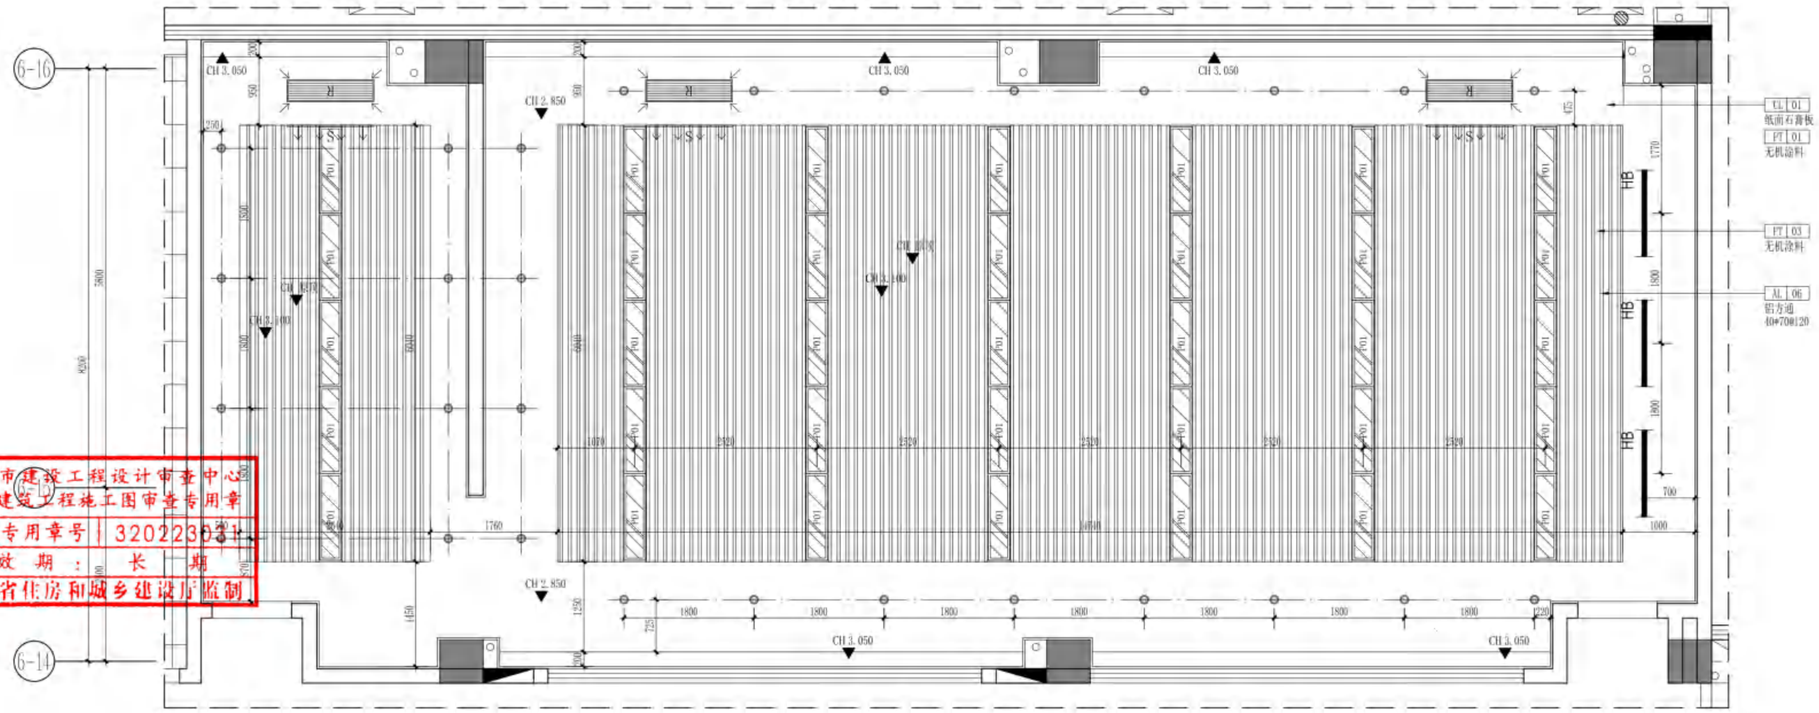

4C1-RC REFLECTED CEILING PLAN 天花布置图 SCALE 1:60

无锡市建设工程设计审查中心
房屋建筑工程施工图审查专用章
审查专用章号：320223031
有 效 期：长 期
江苏省住房和城乡建设厅监制

无锡市建筑设计研究院有限责任公司
WUXI ARCHITECTURAL DESIGN AND RESEARCH INSTITUTE LIABILITY Co.,Ltd
国家甲级工程设计证书编号：A232012735
NATIONAL ARCHITECTURAL DESIGN LICENSE No.A232012735
地址：江苏无锡市石皮巷2号
邮编：214001
电话：0510-82718065
官网：www.wxodi.com

注册师用章 REGISTERED SEAL
中华人民共和国一级注册建筑师
姓 名：黄铭慧
注册号：3201273-034
有效期：至2025年06月19日


出图专用章 SEAL
江苏省工程勘察设计出图专用章
无锡市建筑设计研究院有限责任公司
资质证书A132012738 B132012738
编 号 A232012735 B232012735
江苏省住房和城乡建设厅监制(B)
有效期至二〇二五年九月三十日

会签 COUNTERSIGN


项目负责 PROJECT DIRECTOR	郭琦敏	电 气 ELEC.	袁春月
建 筑 ARCHI.		暖 通 HVAC	曹炯
结 构 STRUCT.	杨向英	方 案 SCHEME	
给排水 PLUMBING	王军通		

审 定 AUTHORIZED FOR ISSUE BY	黄若宇	黄若宇
审 核 REVIEWED BY	张超	张超
专业负责 DISCIPLINE RESPONSIBLE BY	黄铭慧	黄铭慧
校 对 CHECKED BY	黄若宇	黄若宇
设 计 DESIGNED BY	顾栋林	顾栋林
制 图 DRAWN BY	顾栋林	

建设单位 CLIENT	无锡市新吴区重点建设项目管理中心
工程名称 PROJECT	天一中学新吴分校新建工程-6#楼
图 名 DRAWING TITLE	四层C通用技术实践室1平面、天花布置图
设计编号 DESIGN NO.	24037
子项号 SUBITEM NO.	6
图 别 CATEGORY	建饰施
版 本 VERSION NO.	1.0
日 期 DATE	2025.04
图 号 DRAWING NO.	4C1-PL&RC
序 号 SERIAL NO.	078

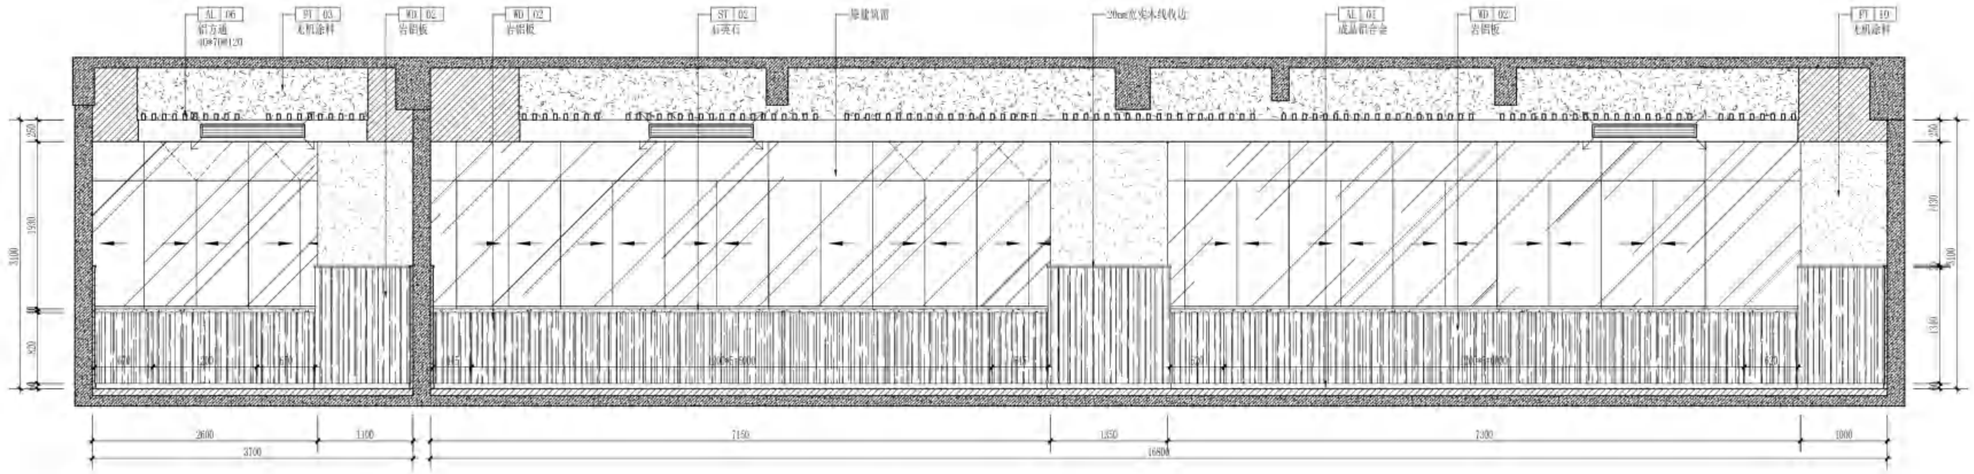

01 立面图 ELEVATION SCALE 1:50

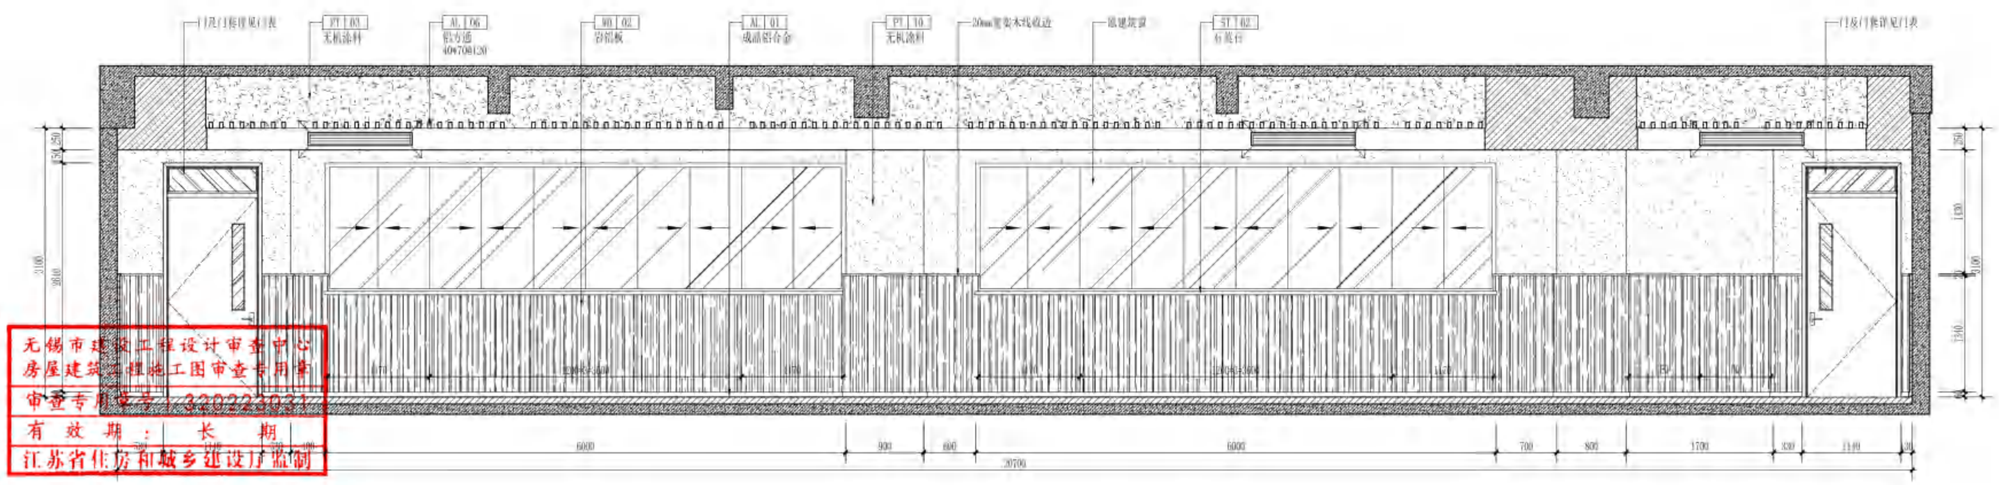

02 立面图 ELEVATION SCALE 1:50

无锡市建设工程设计审查中心
房屋建筑工程施工图审查专用章
审查专用章号：320223031
有效期：长期
江苏省住房和城乡建设厅监制

无锡市建筑设计研究院有限责任公司
WUXI ARCHITECTURAL DESIGN AND RESEARCH INSTITUTE LIABILITY Co.,Ltd
国家甲级工程设计证书编号：A232012735
NATIONAL ARCHITECTURAL DESIGN LICENSE No.A232012735
地址：江苏无锡市石皮巷2号
邮编：214001
电话：0510-82718065
官网：www.wxadi.com


注册师用章 REGISTERED SEAL
中华人民共和国一级注册建筑师
姓名：黄铭慧
注册号：3201273-034
有效期：至2025年06月19日

出图专用章 SEAL
江苏省工程勘察设计出图专用章
无锡市建筑设计研究院有限责任公司
资质证书A132012738 B132012738
编号 A232012735 B232012735
江苏省住房和城乡建设厅监制(B)
有效期至二〇二五年九月三十日


会签 COUNTERSIGN			
项目负责 PROJECT DIRECTOR	郭琦敏	电气 ELEC.	姜春月
建筑 ARCHI.		暖通 HVAC	雷钢
结构 STRUCT.	杨向英	方案 SCHEME	
给排水 PLUMBING	王军通		

审定 AUTHORIZED FOR ISSUE BY	黄若宇	黄若宇	
审核 REVIEWED BY	张超	张超	
专业负责 DISCIPLINE RESPONSIBLE BY	黄铭慧	黄铭慧	
校对 CHECKED BY	黄若宇	黄若宇	
设计 DESIGNED BY	顾栋林	顾栋林	
制图 DRAWN BY	顾栋林		


建设单位 CLIENT	无锡市新吴区重点建设项目管理中心		
工程名称 PROJECT	天一中学新吴分校新建工程-6#楼		
图名 DRAWING TITLE	四层C通用技术实践室1立面图		
设计编号 DESIGN NO.	24037		
子项号 SUBITEM NO.	6		
图别 CATEGORY	建饰施	版本 VERSION NO.	1.0
日期 DATE	2025.04	图号 DRAWING NO.	4C1-E1
序号 SERIAL NO.	079		

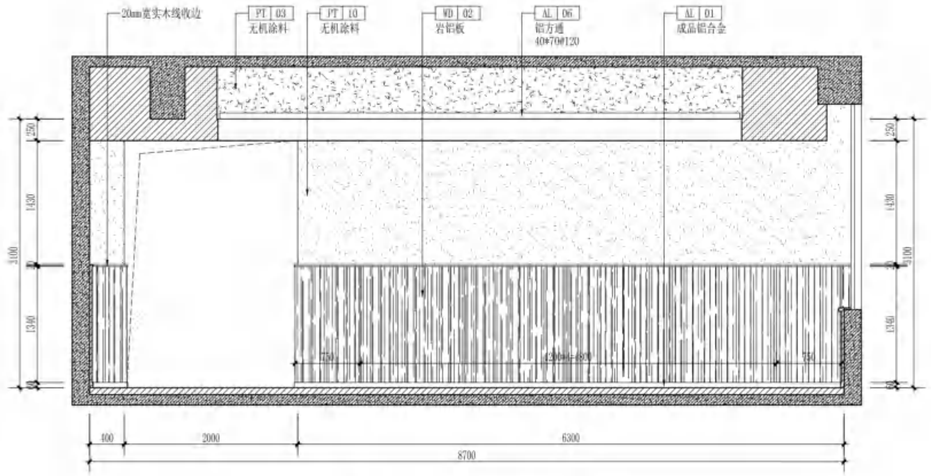

03 4C1-FL 立面图 ELEVATION SCALE 1:50

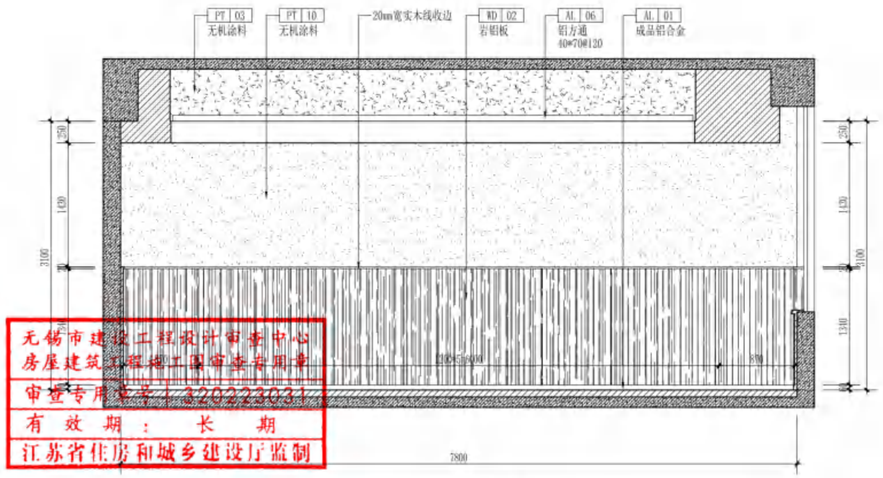

04 4C1-FL 立面图 ELEVATION SCALE 1:50

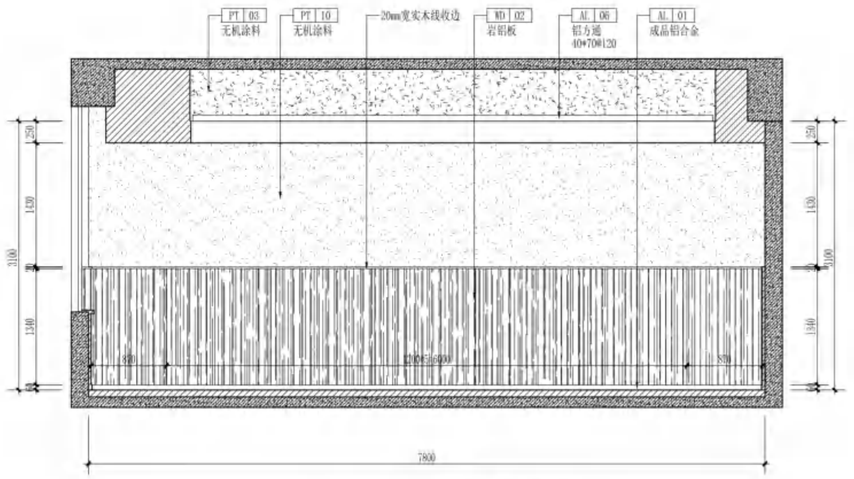

05 4C1-FL 立面图 ELEVATION SCALE 1:50

无锡市建设工程设计审查中心
房屋建筑工程施工图审查专用章
审查专用章号：320223031
有 效 期：长 期
江苏省住房和城乡建设厅监制

无锡市建筑设计研究院有限责任公司
WUXI ARCHITECTURAL DESIGN AND RESEARCH INSTITUTE LIABILITY Co.,Ltd
国家甲级工程设计证书编号：A232012735
NATIONAL ARCHITECTURAL DESIGN LICENSE No.A232012735
地址：江苏无锡市石皮巷2号
邮编：214001
电话：0510-82718065
官网：www.wxadi.com


注册师用章 REGISTERED SEAL
中华人民共和国一级注册建筑师
姓 名：黄铭慧
注册号：3201273-034
有效期：至2025年06月19日

出图专用章 SEAL
江苏省工程勘察设计出图专用章
无锡市建筑设计研究院有限责任公司
资质证书A132012738 B132012738
编 号 A232012735 B232012735
江苏省住房和城乡建设厅监制(B)
有效期至二〇二五年九月三十日


会签 COUNTERSIGN			
项目负责 PROJECT DIRECTOR	郭琦敏	电 气 ELEC.	袁春月
建 筑 ARCHI.		暖 通 HVAC	曹炯
结 构 STRUCT.	杨向英	方 案 SCHEME	
给排水 PLUMBING	王军通		

审 定 AUTHORIZED FOR ISSUE BY	黄若宇		
审 核 REVIEWED BY	张超		
专业负责 DISCIPLINE RESPONSIBLE BY	黄铭慧		
校 对 CHECKED BY	黄若宇		
设 计 DESIGNED BY	顾栋林		
制 图 DRAWN BY	顾栋林		

建设单位 CLIENT	无锡市新吴区重点建设项目管理中心		
工程名称 PROJECT	天一中学新吴分校新建工程-6#楼		
图 名 DRAWING TITLE	四层C通用技术实践室1立面图		
设计编号 DESIGN NO.	24037		
子项号 SUBITEM NO.	6		
图 别 CATEGORY	建饰施	版 本 VERSION NO.	1.0
日 期 DATE	2025.04	图 号 DRAWING NO.	4C1-E2
序 号 SERIAL NO.	080		

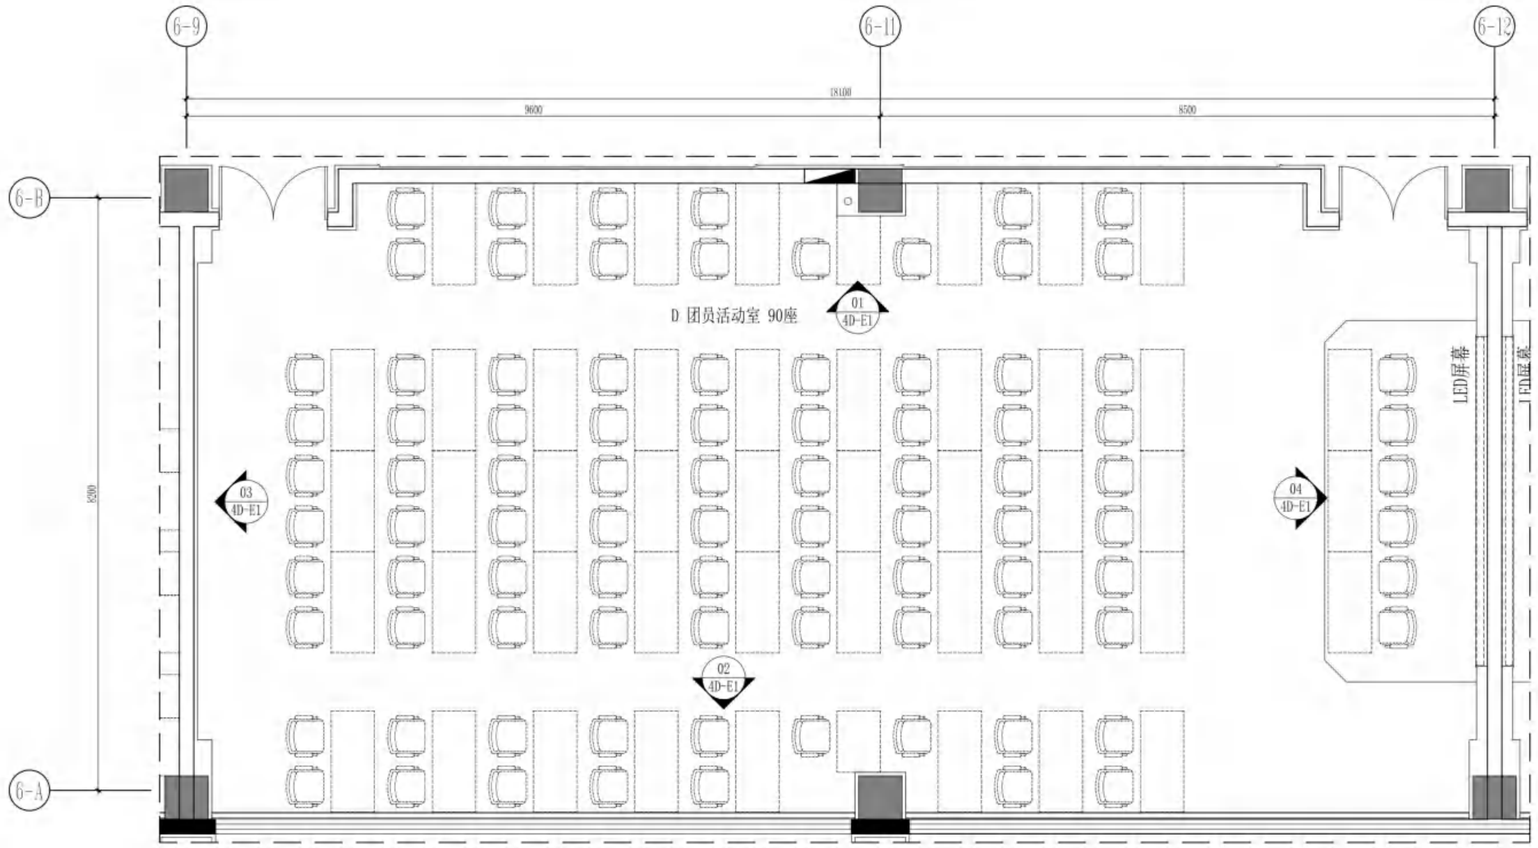

4D-PL PLANE LAYOUT PLAN
平面布置图 SCALE 1:60

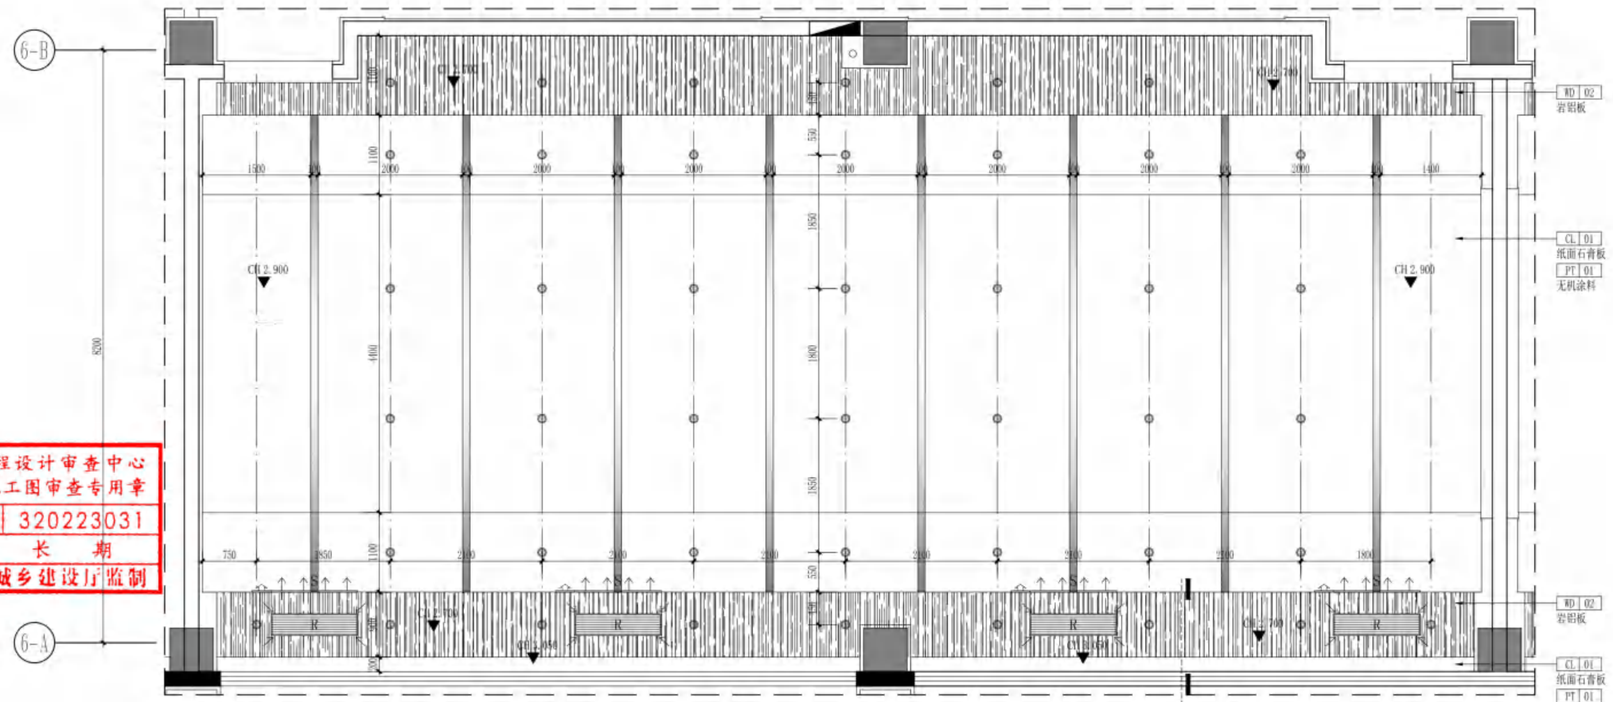

4D-RC REFLECTED CEILING PLAN
天花布置图 SCALE 1:60

无锡市建设工程设计审查中心
房屋建筑工程施工图审查专用章
审查专用章号 320223031
有 效 期 : 长 期
江苏省住房和城乡建设厅监制

无锡市建筑设计研究院有限责任公司
WUXI ARCHITECTURAL DESIGN AND RESEARCH INSTITUTE LIABILITY Co.,Ltd
国家甲级工程设计证书编号：A232012735
NATIONAL ARCHITECTURAL DESIGN LICENSE No.A232012735
地址：江苏无锡市石皮巷2号
邮编：214001
电话：0510-82718065
官网：www.wxodi.com

注册师用章 REGISTERED SEAL
中华人民共和国一级注册建筑师
姓 名：黄铭慧
注册号：3201273-034
有效期：至2025年06月19日


出图专用章 SEAL
江苏省工程勘察设计出图专用章
无锡市建筑设计研究院有限责任公司
资质证书A132012738 B132012738
编 号 A232012735 B232012735
江苏省住房和城乡建设厅监制(B)
有效期至二〇二五年九月三十日

会签 COUNTERSIGN


项目负责 PROJECT DIRECTOR	郭琦敏	电 气 ELEC.	姜春月
建 筑 ARCHI.		暖 通 HVAC	曹钧
结 构 STRUCT.	杨向英	方 案 SCHEME	
给排水 PLUMBING	王军通		

审 定 AUTHORIZED FOR ISSUE BY	黄若宇	黄若宇
审 核 REVIEWED BY	张超	张超
专业负责 DISCIPLINE RESPONSIBLE BY	黄铭慧	黄铭慧
校 对 CHECKED BY	黄若宇	黄若宇
设 计 DESIGNED BY	顾栋林	顾栋林
制 图 DRAWN BY	顾栋林	

建设单位 CLIENT	无锡市新吴区重点建设项目管理中心		
工程名称 PROJECT	天一中学新吴分校新建工程-6#楼		
图 名 DRAWING TITLE	四层D团员活动室平面、天花布置图		
设计编号 DESIGN NO.	24037		
子项号 SUBITEM NO.	6		
图 别 CATEGORY	建饰施	版 本 VERSION NO.	1.0
日 期 DATE	2025.04	图 号 DRAWING NO.	4D-PL&RC
序 号 SERIAL NO.	081		

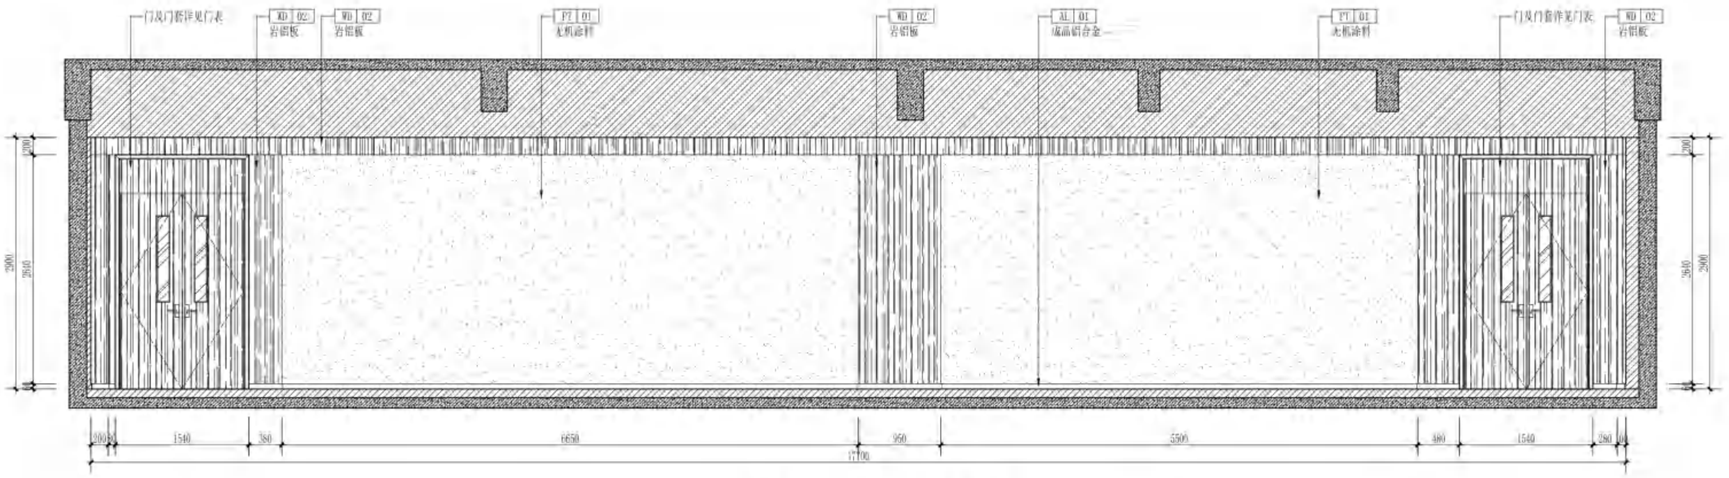

01 ELEVATION
4D-01 立面图 SCALE 1:50

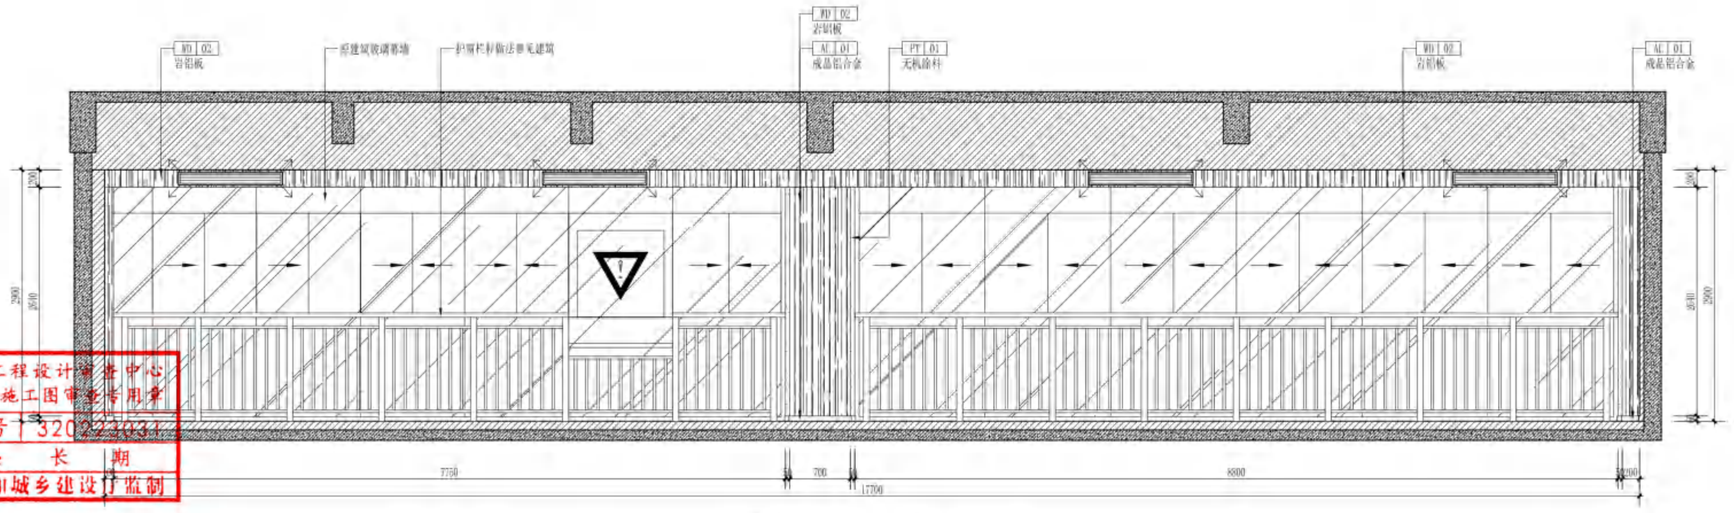

02 ELEVATION
4D-02 立面图 SCALE 1:50

无锡市建设工程设计审查中心
房屋建筑工程施工图审查专用章
审查专用章号：320223031
有 效 期：长 期
江苏省住房和城乡建设厅监制

无锡市建筑设计研究院有限责任公司
WUXI ARCHITECTURAL DESIGN AND RESEARCH INSTITUTE LIABILITY Co.,Ltd
国家甲级工程设计证书编号：A232012735
NATIONAL ARCHITECTURAL DESIGN LICENSE No.A232012735
地址：江苏无锡市石皮巷2号
邮编：214001
电话：0510-82718065
官网：www.wxadi.com


注册师用章 REGISTERED SEAL
中华人民共和国一级注册建筑师
姓 名：黄铭慧
注册号：3201273-031
有效期：至2025年06月19日

出图专用章 SEAL
江苏省工程勘察设计出图专用章
无锡市建筑设计研究院有限责任公司
资质证书A132012738 B132012738
编 号 A232012735 B232012735
江苏省住房和城乡建设厅监制(B)
有效期至二〇二五年九月三十日


会签 COUNTERSIGN			
项目负责 PROJECT DIRECTOR	郭琦敏	电 气 ELEC.	黄春月
建 筑 ARCHI.		暖 通 HVAC	曹炯
结 构 STRUCT.	杨向英	方 案 SCHEME	
给排水 PLUMBING	王军		

审 定 AUTHORIZED FOR ISSUE BY	黄若宇	黄若宇
审 核 REVIEWED BY	张超	
专业负责 DISCIPLINE RESPONSIBLE BY	黄铭慧	黄铭慧
校 对 CHECKED BY	黄若宇	黄若宇
设 计 DESIGNED BY	顾栋林	顾栋林
制 图 DRAWN BY	顾栋林	

建设单位 CLIENT	无锡市新吴区重点建设项目管理中心
工程名称 PROJECT	天一中学新吴分校新建工程-6#楼
图 名 DRAWING TITLE	四层B团员活动室立面图
设计编号 DESIGN NO.	24037
子项号 SUBITEM NO.	6
图 别 CATEGORY	建饰施
版 本 VERSION NO.	1.0
日 期 DATE	2025.04
图 号 DRAWING NO.	4D-E1
序 号 SERIAL NO.	082

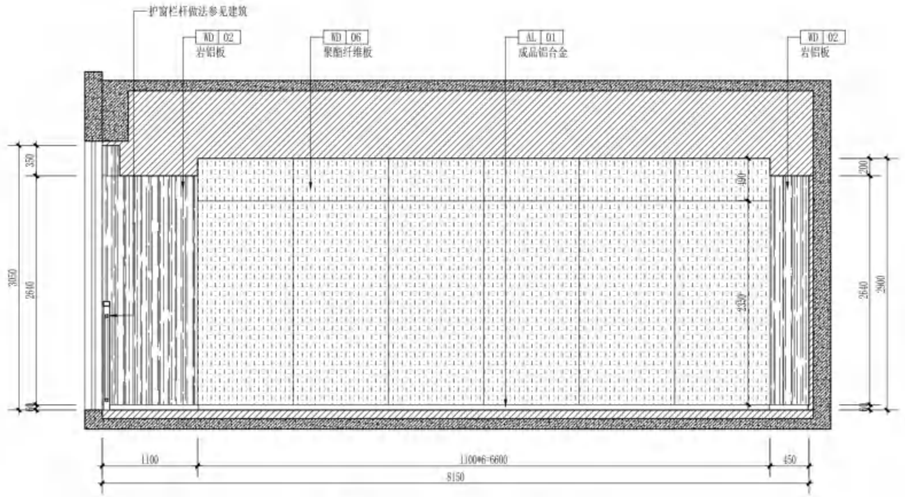

03 4D-P1 立面图 ELEVATION SCALE 1:50

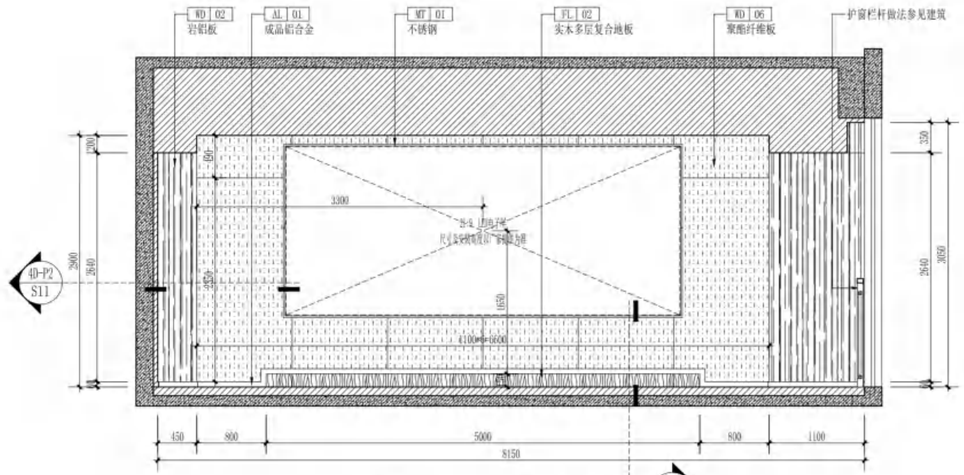

04 4D-P1 立面图 ELEVATION SCALE 1:50

无锡市建设工程设计审查中心
房屋建筑工程施工图审查专用章
审查专用章号 320223031
有 效 期： 长 期
江苏省住房和城乡建设厅监制

无锡市建筑设计研究院有限责任公司
WUXI ARCHITECTURAL DESIGN AND RESEARCH INSTITUTE LIABILITY Co.,Ltd
国家甲级工程设计证书编号：A232012735
NATIONAL ARCHITECTURAL DESIGN LICENSE No.A232012735
地址：江苏无锡市石皮巷2号
邮编：214001
电话：0510-82718065
官网：www.wxadi.com

注册师用章 REGISTERED SEAL

中华人民共和国一级注册建筑师
姓 名：黄铭慧
注册号：3201273-034
有效期：至2025年06月19日


出图专用章 SEAL

江苏省工程勘察设计出图专用章
无锡市建筑设计研究院有限责任公司
资质证书A132012738 B132012738
编 号 A232012735 B232012735
江苏省住房和城乡建设厅监制(B)
有效期至二〇二五年九月三十日


会签 COUNTERSIGN			
项目负责 PROJECT DIRECTOR	郭博敏	电 气 ELEC.	姜春月
建 筑 ARCHI.		暖 通 HVAC	曹炯
结 构 STRUCT.	杨向英	方 案 SCHEME	
给排水 PLUMBING	王军通		

审 定 AUTHORIZED FOR ISSUE BY	黄若宇	黄若宇
审 核 REVIEWED BY	张超	张超
专业负责 DISCIPLINE RESPONSIBLE BY	黄铭慧	黄铭慧
校 对 CHECKED BY	黄若宇	黄若宇
设 计 DESIGNED BY	顾栋林	顾栋林
制 图 DRAWN BY	顾栋林	

建设单位 CLIENT	无锡市新吴区重点建设项目管理中心			
工程名称 PROJECT	天一中学新吴分校新建工程-6#楼			
图 名 DRAWING TITLE	四层D团员活动室立面图			
设计编号 DESIGN NO.	24037			
子项号 SUBITEM NO.	6			
图 别 CATEGORY	建饰施	版 本 VERSION NO.	1.0	
日 期 DATE	2025.04	图 号 DRAWING NO.	4D-E2	
序 号 SERIAL NO.	083			

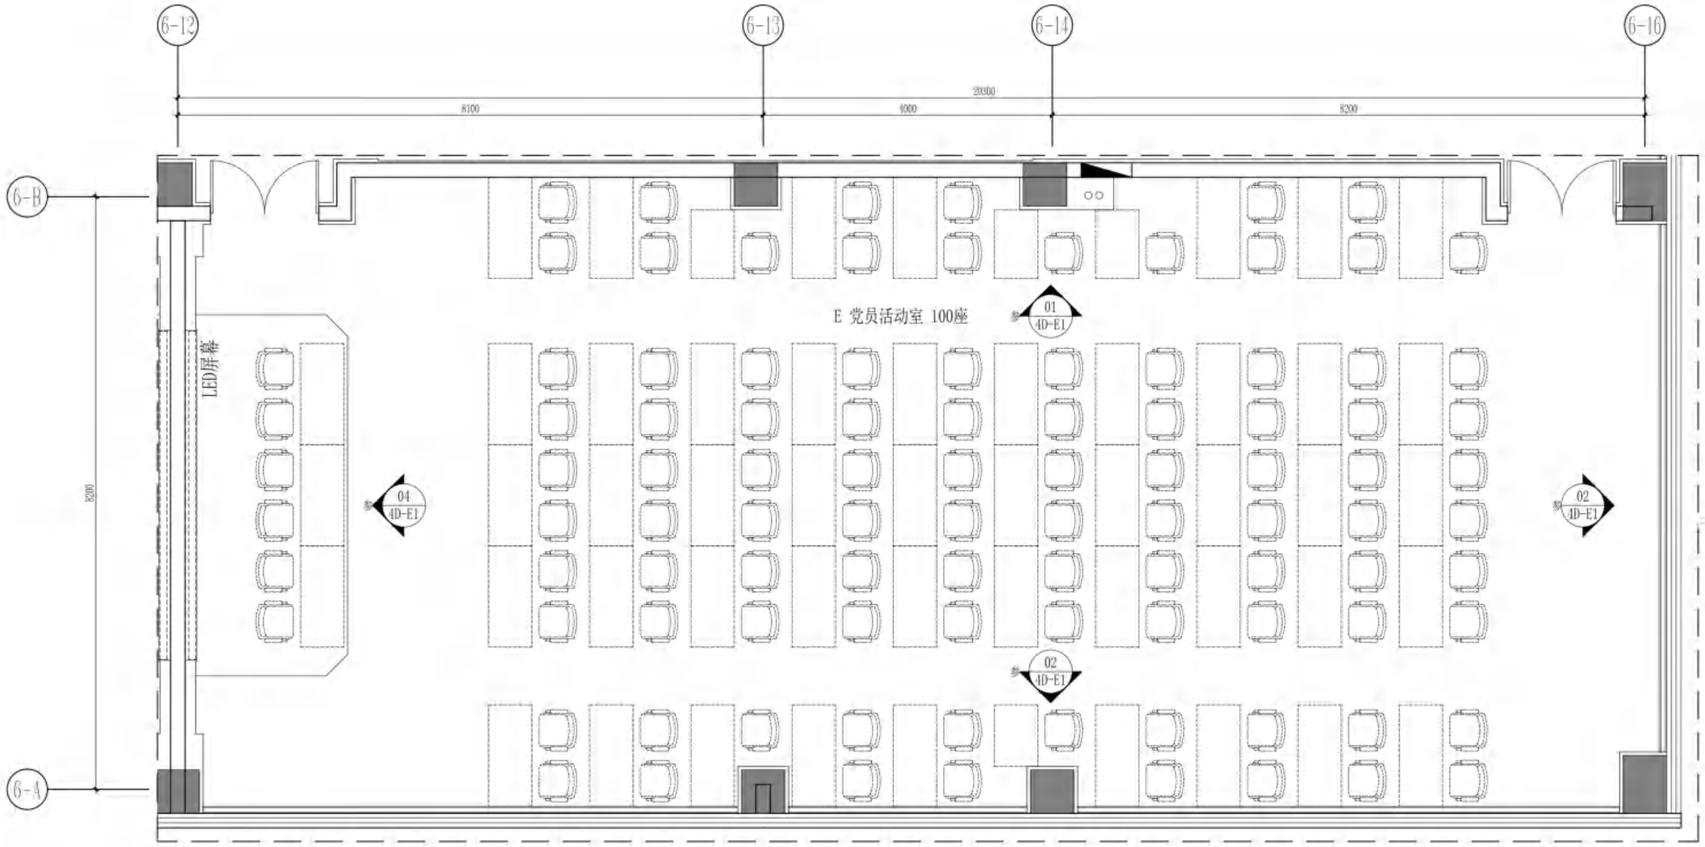

4E-PL PLANE LAYOUT PLAN
平面布置图 SCALE 1:60

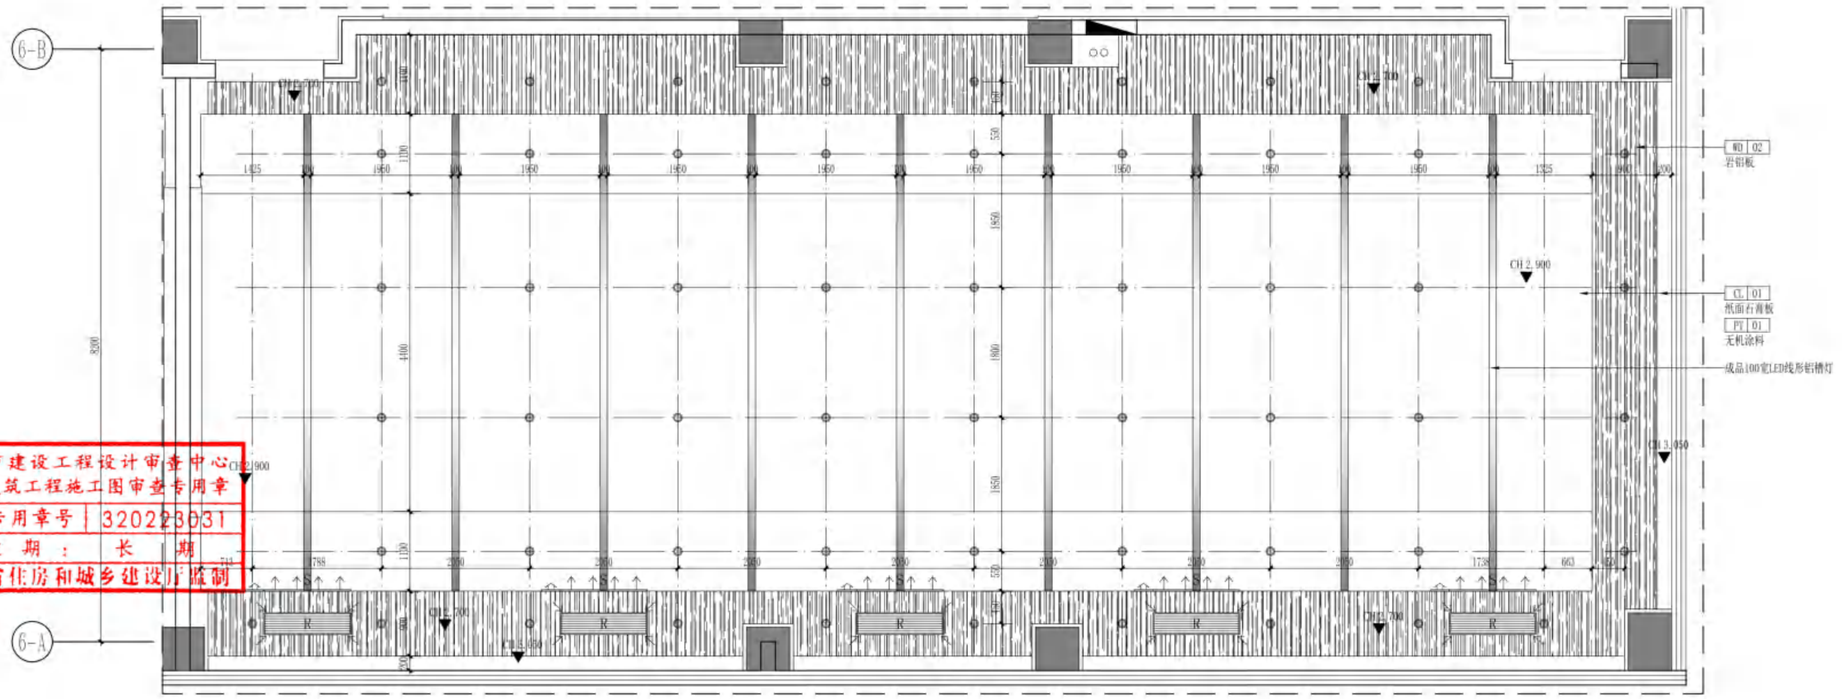

4E-RC REFLECTED CEILING PLAN
天花布置图 SCALE 1:60

无锡市建设工程设计审查中心
房屋建筑工程施工图审查专用章
审查专用章号 320223031
有 效 期 : 长 期
江苏省住房和城乡建设厅监制

无锡市建筑设计研究院有限责任公司
WUXI ARCHITECTURAL DESIGN AND RESEARCH INSTITUTE LIABILITY Co.,Ltd
国家甲级工程设计证书编号：A232012735
NATIONAL ARCHITECTURAL DESIGN LICENSE No.A232012735
地址：江苏无锡市石皮巷2号
邮编：214001
电话：0510-82718065
官网：www.wxodi.com


注册师用章 REGISTERED SEAL
中华人民共和国一级注册建筑师
姓 名：黄铭慧
注册号：3201273-034
有效期：至2025年06月19日

出图专用章 SEAL
江苏省工程勘察设计出图专用章
无锡市建筑设计研究院有限责任公司
资质证书A132012738|B132012738
编 号 A232012735|B232012735
江苏省住房和城乡建设厅监制(B)
有效期至二〇二五年九月三十日


会签 COUNTERSIGN			
项目负责 PROJECT DIRECTOR	郭琦敏	电 气 ELEC.	姜春月
建 筑 ARCHI.		暖 通 HVAC	雷钢
结 构 STRUCT.	杨向英	方 案 SCHEME	
给排水 PLUMBING	王军通		

审 定 AUTHORIZED FOR ISSUE BY	黄若宇		
审 核 REVIEWED BY	张超		
专业负责 DISCIPLINE RESPONSIBLE BY	黄铭慧		
校 对 CHECKED BY	黄若宇		
设 计 DESIGNED BY	顾栋林		
制 图 DRAWN BY	顾栋林		

建设单位 CLIENT	无锡市新吴区重点建设项目管理中心		
工程名称 PROJECT	天一中学新吴分校新建工程-6#楼		
图 名 DRAWING TITLE	四层E党员活动室平面、天花布置图		
设计编号 DESIGN NO.	24037		
子项号 SUBITEM NO.	6		
图 别 CATEGORY	建饰施	版 本 VERSION NO.	1.0
日 期 DATE	2025.04	图 号 DRAWING NO.	4E-PL&RC
序 号 SERIAL NO.	084		

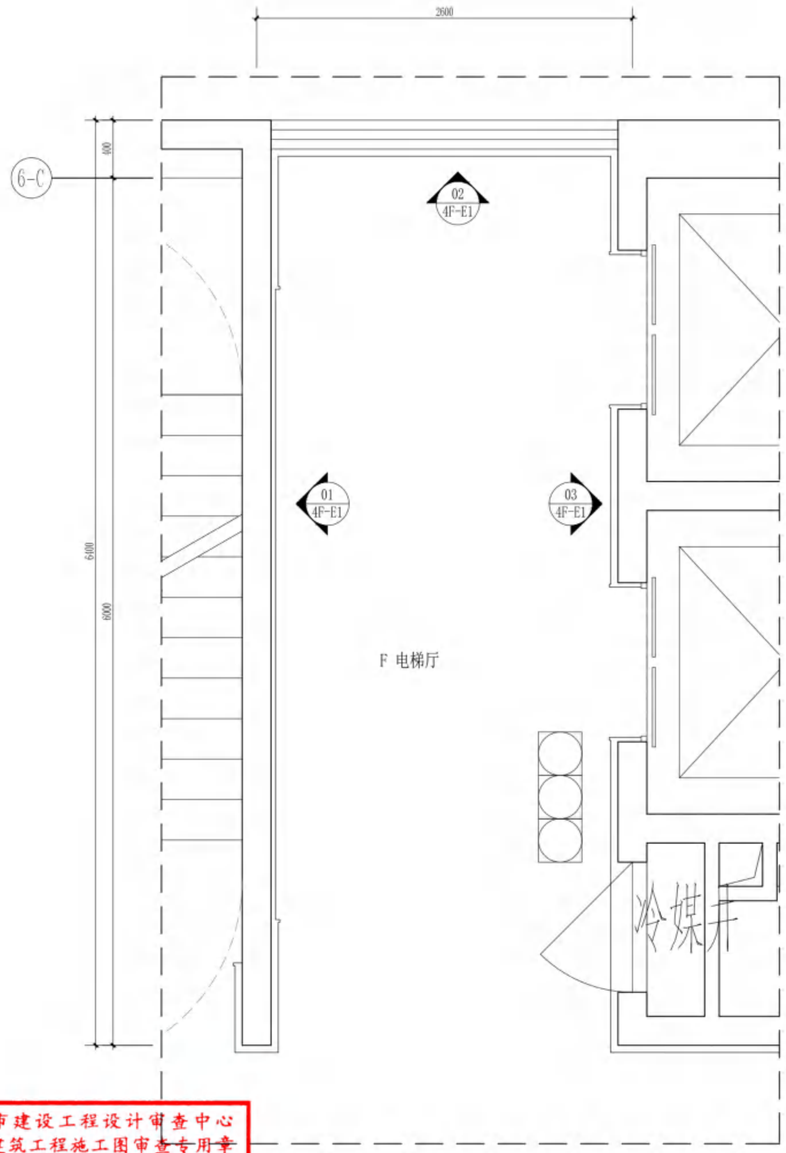

PLANE LAYOUT PLAN
4F-PL 平面布置图 SCALE 1:50

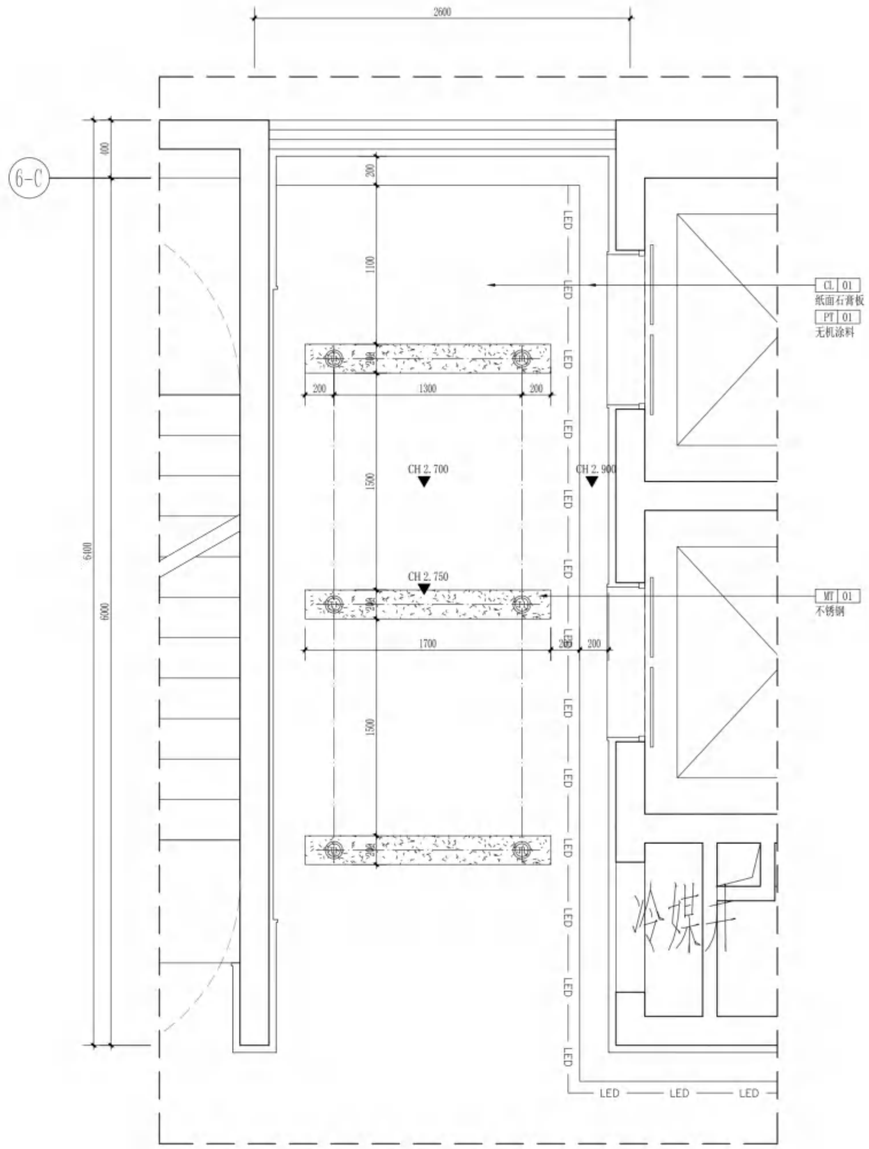

REFLECTED CEILING PLAN
4F-RC 天花布置图 SCALE 1:50

无锡市建设工程设计审查中心
房屋建筑工程施工图审查专用章
审查专用章号 320223031
有 效 期 : 长 期
江苏省住房和城乡建设厅监制

无锡市建筑设计研究院有限责任公司
WUXI ARCHITECTURAL DESIGN AND RESEARCH INSTITUTE LIABILITY Co.,Ltd
国家甲级工程设计证书编号：A232012735
NATIONAL ARCHITECTURAL DESIGN LICENSE No.A232012735
地址：江苏无锡市石皮巷2号
邮编：214001
电话：0510-82718065
官网：www.wxdi.com

注册师用章 REGISTERED SEAL

中华人民共和国一级注册建筑师
姓 名：黄铭慧
注册号：3201273-034
有效期：至2025年06月19日


出图专用章 SEAL

江苏省工程勘察设计出图专用章
无锡市建筑设计研究院有限责任公司
资质证书A132012738|B132012738
编 号 A232012735|B232012735
江苏省住房和城乡建设厅监制(B)
有效期至二〇二五年九月三十日


会签 COUNTERSIGN			
项目负责 PROJECT DIRECTOR	郁博敏	电 气 ELEC.	
建 筑 ARCHI.		暖 通 HVAC	
结 构 STRUCT.	杨向英	方 案 SCHEME	
给排水 PLUMBING	王军		

审 定 AUTHORIZED FOR ISSUE BY	黄若宇		
审 核 REVIEWED BY	张超		
专业负责 DISCIPLINE RESPONSIBLE BY	黄铭慧		
校 对 CHECKED BY	黄若宇		
设 计 DESIGNED BY	顾栋林		
制 图 DRAWN BY	顾栋林		


建设单位 CLIENT	无锡市新吴区重点建设项目管理中心		
工程名称 PROJECT	天一中学新吴分校新建工程-6#楼		
图 名 DRAWING TITLE	四层F电梯厅平面、天花布置图		
设计编号 DESIGN NO.	24037		
子项号 SUBITEM NO.	6		
图 别 CATEGORY	建饰施	版 本 VERSION NO.	1.0
日 期 DATE	2025.04	图 号 DRAWING NO.	4F-PL&RC
序 号 SERIAL NO.	085		

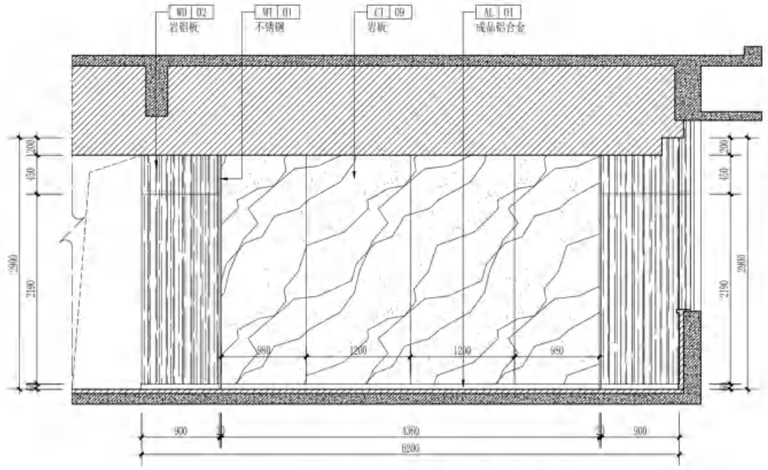

01 4F-FL 立面图 ELEVATION SCALE 1:50

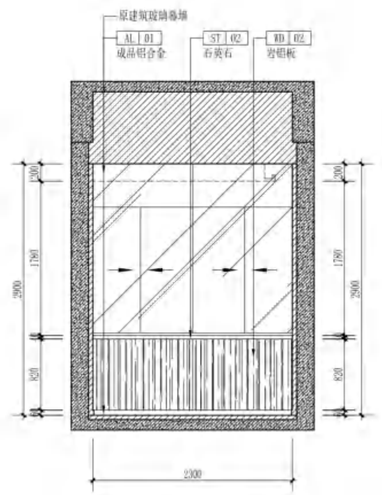


02 4F-FL 立面图 ELEVATION SCALE 1:50

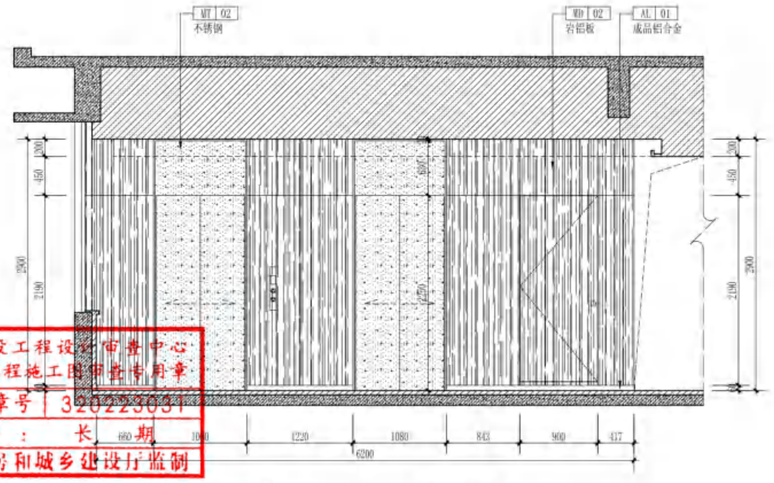

无锡市建设工程设计审查中心
房屋建筑工程施工图审查专用章
审查专用章号 320223031
有 效 期： 长
江苏省住房和城乡建设厅监制

03 4F-FL 立面图 ELEVATION SCALE 1:50

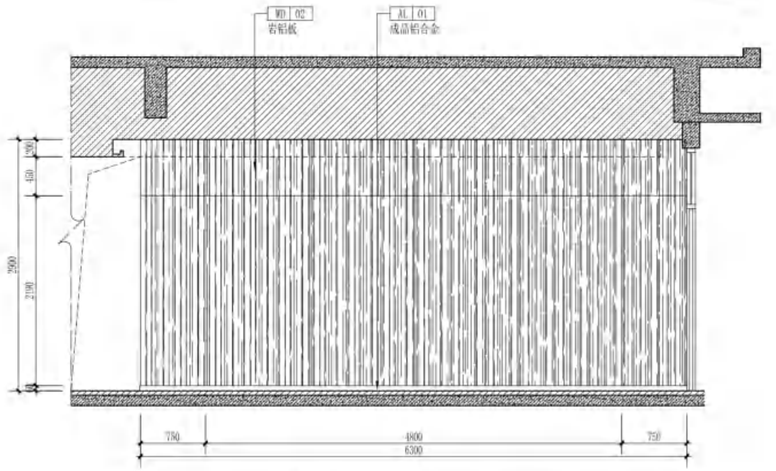

04 4-1B 立面图 ELEVATION SCALE 1:50

无锡市建筑设计研究院
有限责任公司
WUXI ARCHITECTURAL DESIGN
AND RESEARCH INSTITUTE LIABILITY Co.,Ltd
国家甲级工程设计证书编号：A232012735
NATIONAL ARCHITECTURAL DESIGN LICENSE No.A232012735
地址：江苏无锡市石皮巷2号
邮编：214001
电话：0510-82718065
官网：www.wxadi.com

注册师用章 REGISTERED SEAL

中华人民共和国一级注册建筑师
姓 名：黄铭慧
注册号：3201273-034
有效期：至2025年06月19日


出图专用章 SEAL

江苏省工程勘察设计出图专用章
无锡市建筑设计研究院有限责任公司
资质证书A132012738|B132012738
编 号 A232012735|B232012735
江苏省住房和城乡建设厅监制(B)
有效期至二〇二五年九月三十日

会签 COUNTERSIGN			
项目负责 PROJECT DIRECTOR	郭琦敏	电 气 ELEC.	姜春月
建 筑 ARCHI.		暖 通 HVAC	曹炯
结 构 STRUCT.	杨向英	方 案 SCHEME	
给排水 PLUMBING	王军通		

审 定 AUTHORIZED FOR ISSUE BY	黄若宇	黄若宇
审 核 REVIEWED BY	张超	张超
专业负责 DISCIPLINE RESPONSIBLE BY	黄铭慧	黄铭慧
校 对 CHECKED BY	黄若宇	黄若宇
设 计 DESIGNED BY	顾栋林	顾栋林
制 图 DRAWN BY	顾栋林	

建设单位 CLIENT	无锡市新吴区重点建设项目管理中心		
工程名称 PROJECT	天一中学新吴分校新建工程-6#楼		
图 名 DRAWING TITLE	四层F电梯厅立面图		
设计编号 DESIGN NO.	24037		
子项号 SUBITEM NO.	6		
图 别 CATEGORY	建饰施	版 本 VERSION NO.	1.0
日 期 DATE	2025.04	图 号 DRAWING NO.	4F-E1
序 号 SERIAL NO.	086		

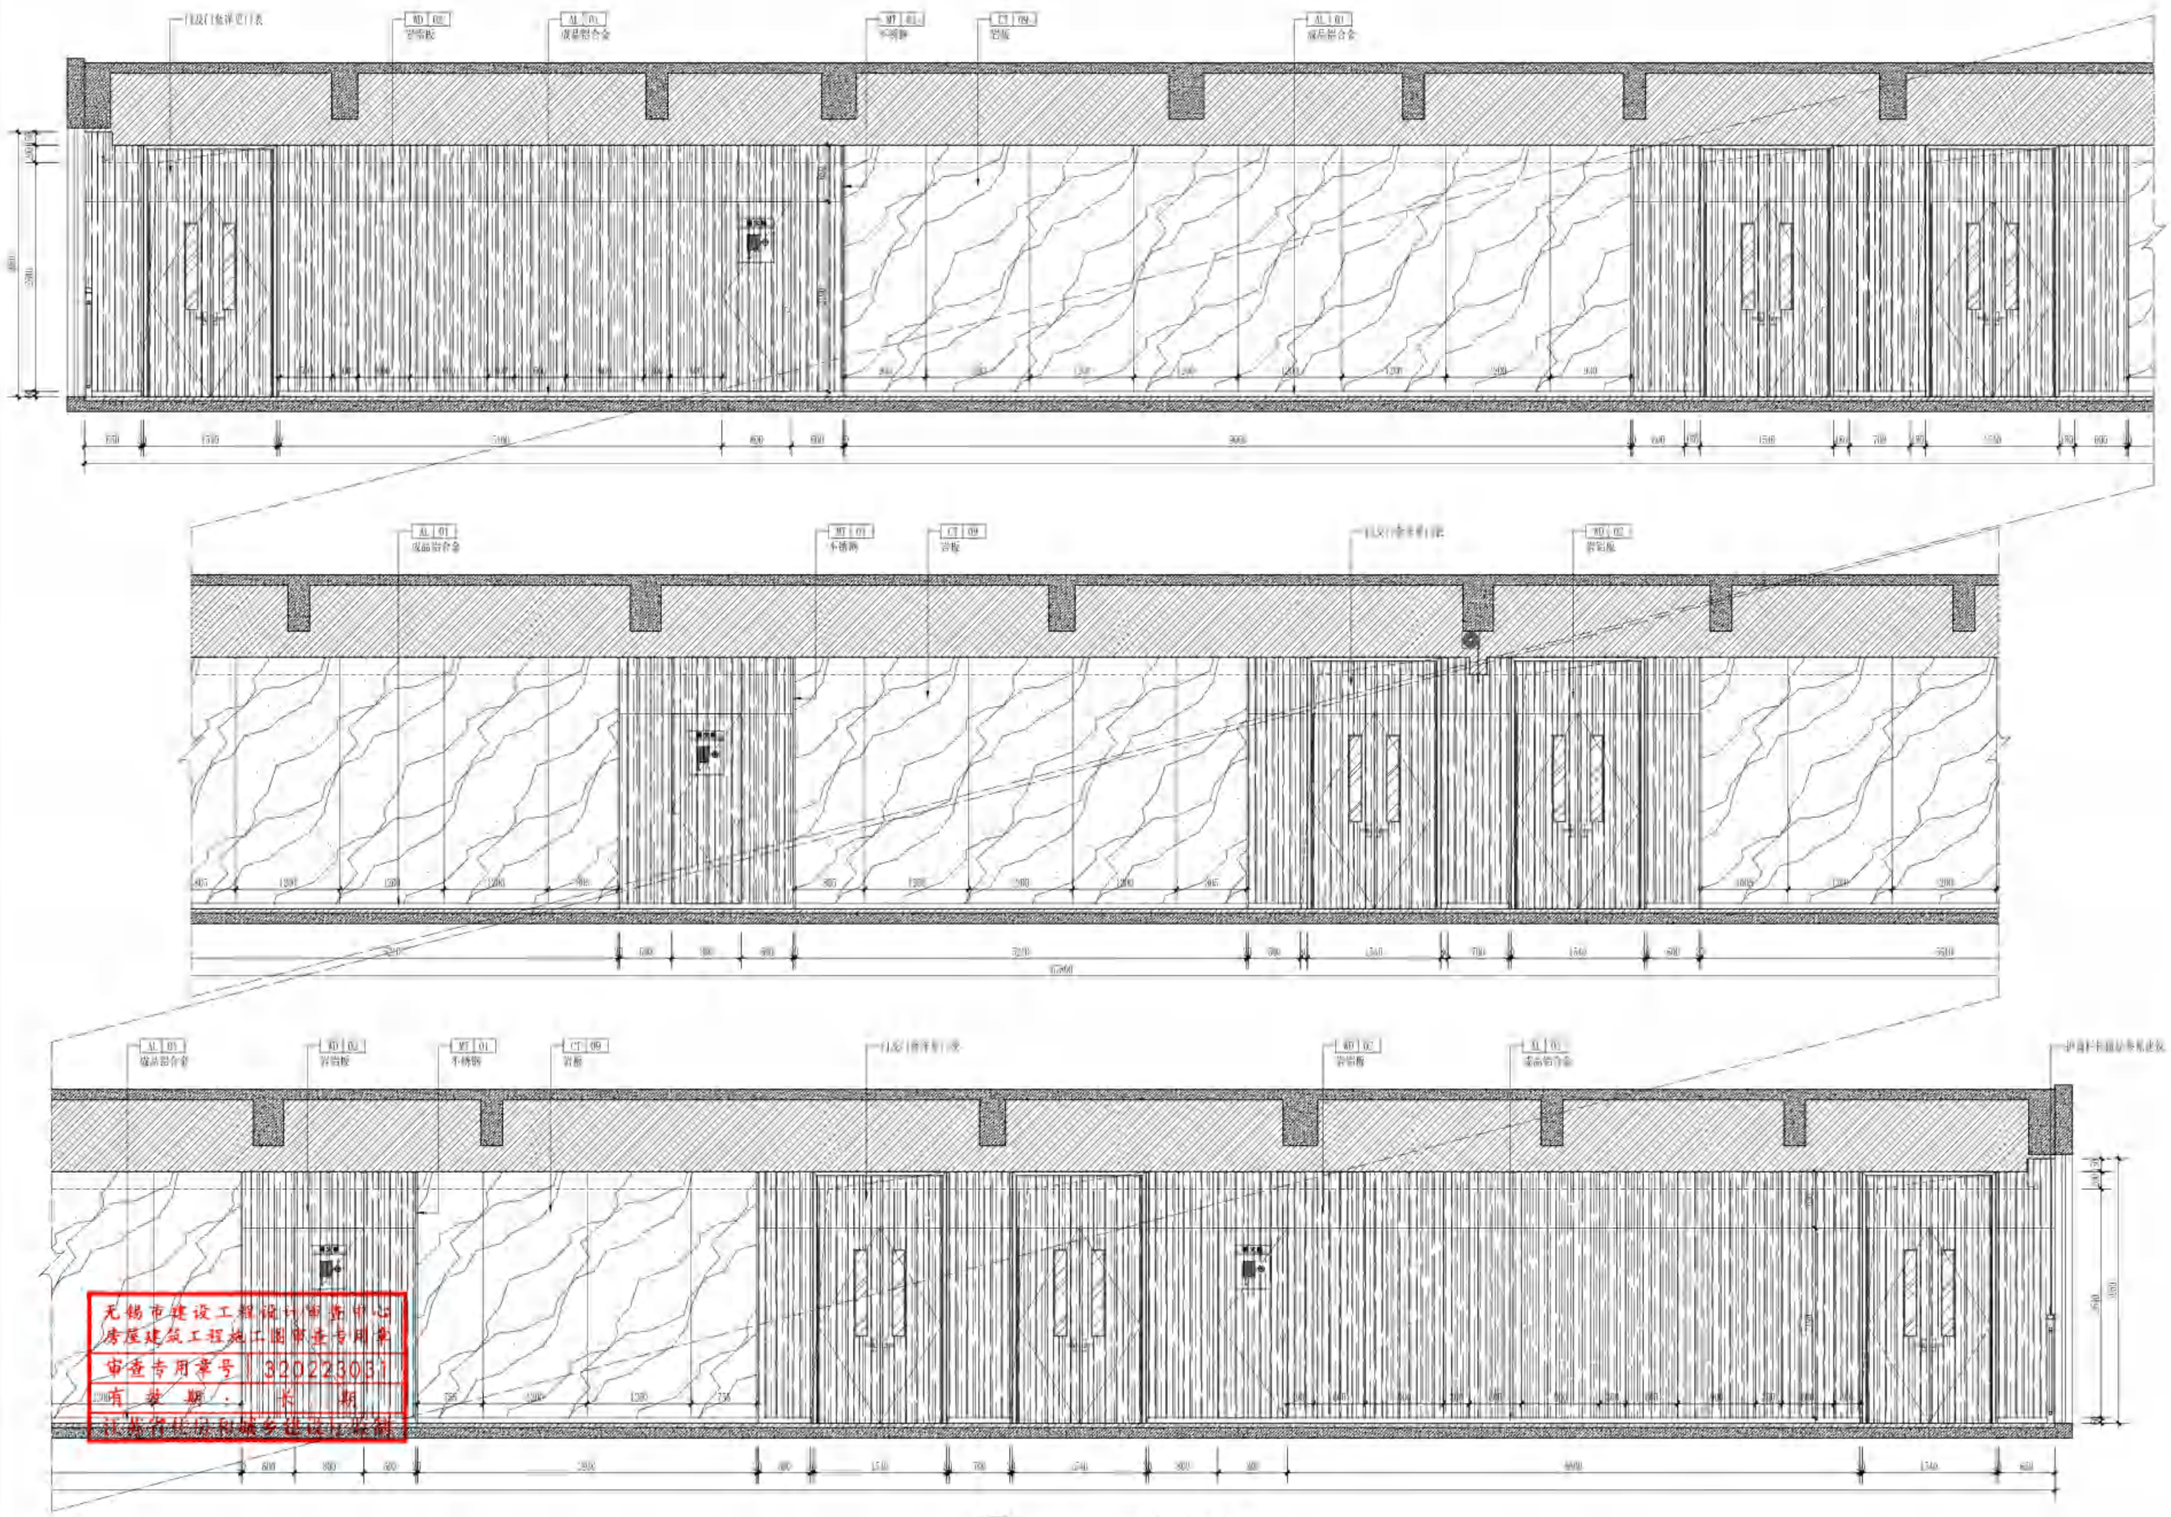

01 立面图 ELEVATION SCALE 1:50

无锡市建设工程设计审查中心
房屋建筑工程施工图审查专用章
审查专用章号：320223031
有效期：长期
江苏省住房和城乡建设厅监制

无锡市建筑设计研究院有限责任公司
WUXI ARCHITECTURAL DESIGN AND RESEARCH INSTITUTE LIABILITY Co.,Ltd
国家甲级工程设计证书编号：A232012735
NATIONAL ARCHITECTURAL DESIGN LICENSE No.A232012735
地址：江苏无锡市石皮巷2号
邮编：214001
电话：0510-82718065
官网：www.wxodi.com

注册师用章 REGISTERED SEAL
中华人民共和国一级注册建筑师
姓名：黄铭慧
注册号：3201274-031
有效期：至2025年06月19日


出图专用章 SEAL
江苏省工程勘察设计出图专用章
无锡市建筑设计研究院有限责任公司
资质证书A132012738 B132012738
编号 A232012735 B232012735
江苏省住房和城乡建设厅监制(B)
有效期至二〇二五年九月三十日

会签 COUNTERSIGN

项目负责 PROJECT DIRECTOR	郭琦晓	电气 ELEC.	姜季明
建筑 ARCH.		暖通 HVAC	管钢
结构 STRUCT.	杨向英	方案 SCHEME	
给排水 PLUMBING	王军海		

审定 AUTHORIZED FOR ISSUE BY	黄若宇	黄若宇
审核 REVIEWED BY	张超	
专业负责 DISCIPLINE RESPONSIBLE BY	黄铭慧	黄铭慧
校对 CHECKED BY	黄若宇	黄若宇
设计 DESIGNED BY	顾锋林	顾锋林
制图 DRAWN BY	顾锋林	

建设单位 CLIENT	无锡市新吴区重点建设项目管理中心
工程名称 PROJECT	天一中学新吴分校新建工程-6#楼
图名 DRAWING TITLE	四层K道通6立面图
设计编号 DESIGN NO.	24037
子项号 SUBITEM NO.	6
图别 CATEGORY	建施
版本 VERSION NO.	1.0
日期 DATE	2025.04
图号 DRAWING NO.	4#6-E1
序号 SERIAL NO.	087

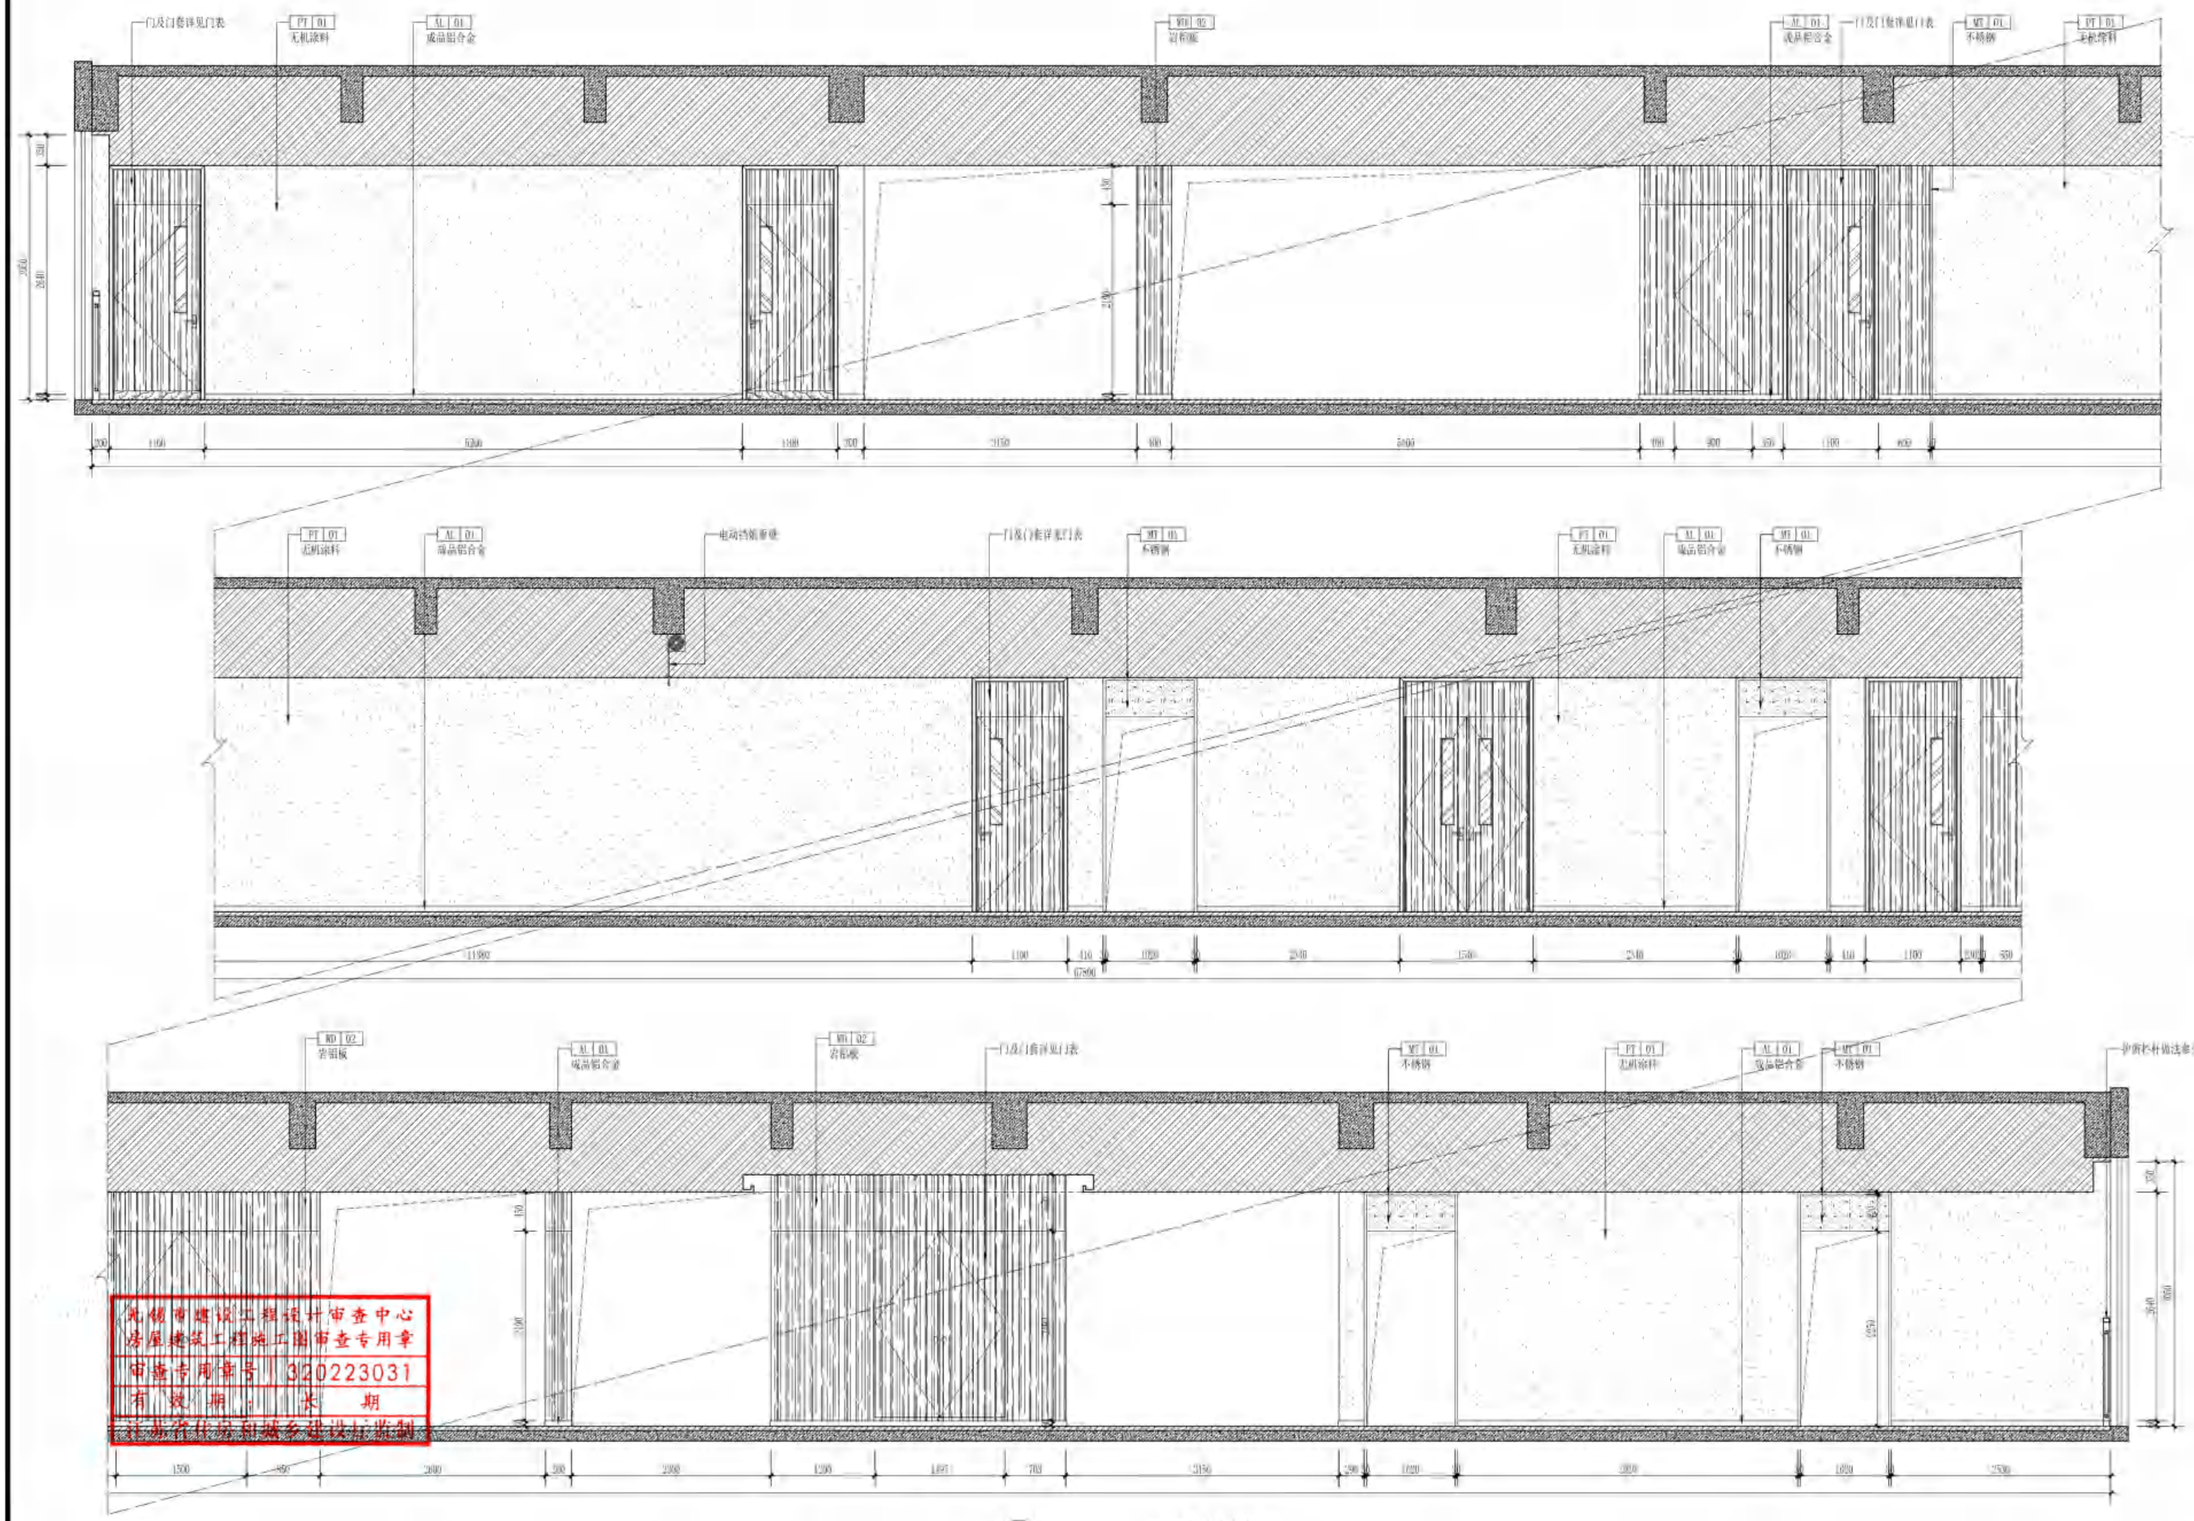

02 ELEVATION
1:50 立面图 SCALE 1:50

无锡市建设工程设计审查中心
房屋建筑工程施工图审查专用章
审查专用章号 320223031
有效期：长期
江苏省住房和城乡建设厅监制

无锡市建筑设计研究院有限责任公司
WUXI ARCHITECTURAL DESIGN AND RESEARCH INSTITUTE LIABILITY Co.,Ltd
国家甲级工程设计证书编号：A232012735
NATIONAL ARCHITECTURAL DESIGN LICENSE No.A232012735
地址：江苏无锡市石皮巷2号
邮编：214001
电话：0510-82718065
官网：www.wxodi.com

注册师用章 REGISTERED SEAL
中华人民共和国一级注册建筑师
姓名：黄铭慧
注册号：3201273-034
有效期：至2025年06月19日


出图专用章 SEAL
江苏省工程勘察设计出图专用章
无锡市建筑设计研究院有限责任公司
资质证书A132012738|B132012738
编号 A232012735|B232012735
江苏省住房和城乡建设厅监制(B)
有效期至二〇二五年九月三十日

会签 COUNTERSIGN


项目负责 PROJECT DIRECTOR	郭琦晓	电气 ELEC.	姜春阳
建筑 ARCHI.		暖通 HVAC	曾炯
结构 STRUCT.	杨向英	方案 SCHEME	
给排水 PLUMBING	王军通		

审定 AUTHORIZED FOR ISSUE BY	黄若宇	黄若宇
审核 REVIEWED BY	张超	张超
专业负责 DISCIPLINE RESPONSIBLE BY	黄铭慧	黄铭慧
校对 CHECKED BY	黄若宇	黄若宇
设计 DESIGNED BY	顾倧林	顾倧林
制图 DRAWN BY	顾倧林	

建设单位 CLIENT	无锡市新吴区重点建设项目管理中心
工程名称 PROJECT	天一中学新吴分校新建工程-6#楼
图名 DRAWING TITLE	四层K过道6立面图
设计编号 DESIGN NO.	24037
子项号 SUBITEM NO.	6
图别 CATEGORY	建筑施
版本 VERSION NO.	1.0
日期 DATE	2025.04
图号 DRAWING NO.	4#6-F2
序号 SERIAL NO.	088

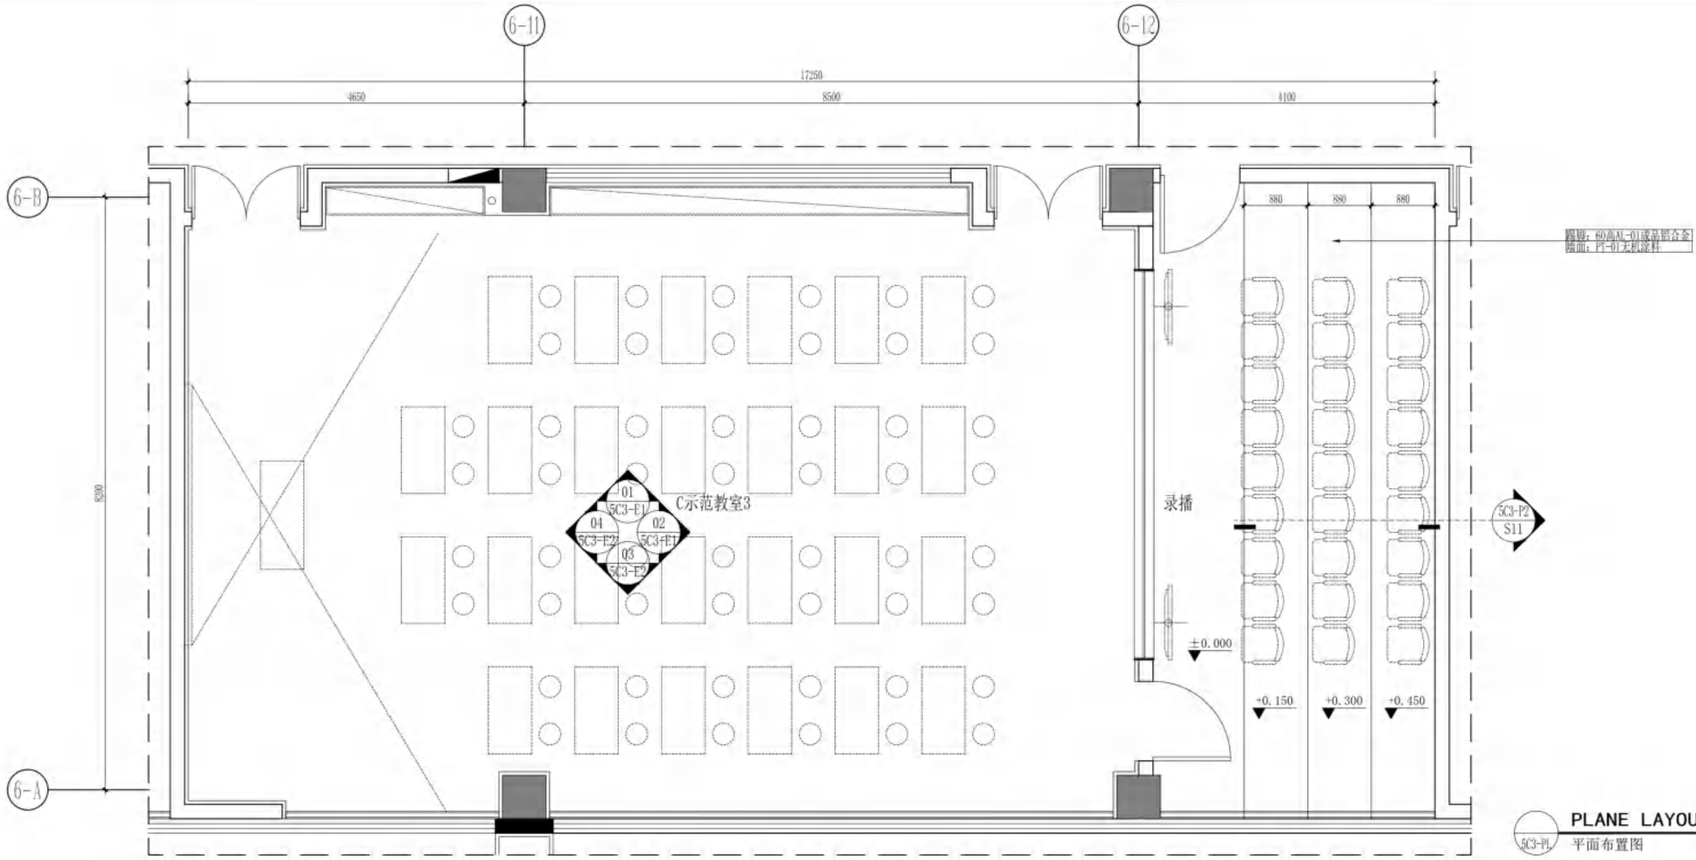

PLANE LAYOUT PLAN
5C3-PL 平面布置图 SCALE 1:60

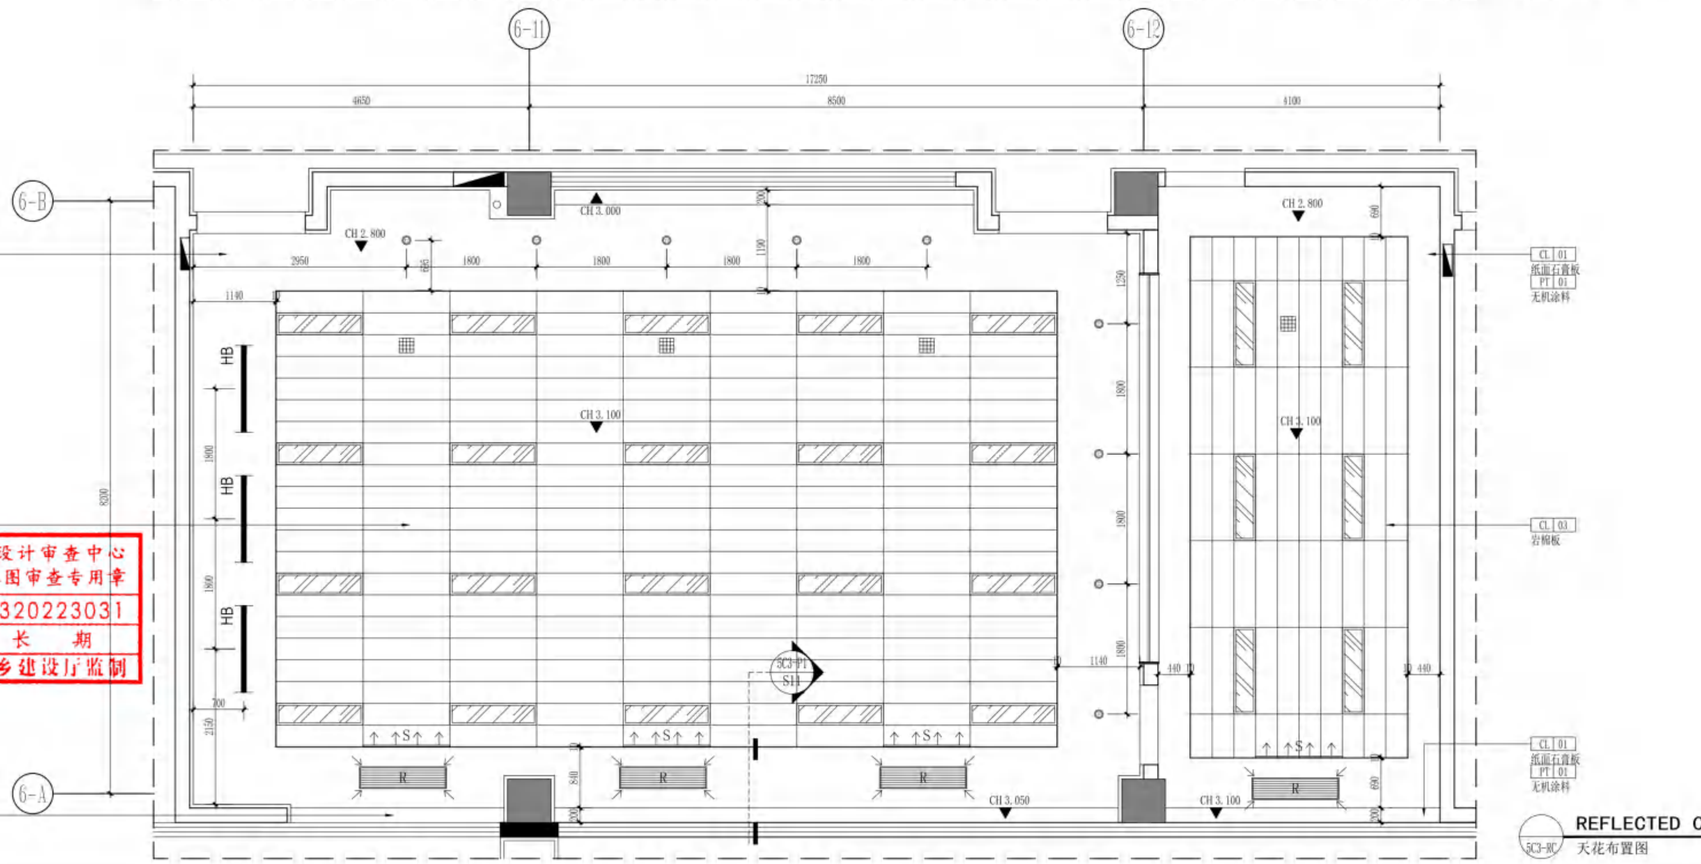

REFLECTED CEILING PLAN
5C3-RC 天花布置图 SCALE 1:60

无锡市建设工程设计审查中心
房屋建筑工程施工图审查专用章
审查专用章号 320223031
有 效 期： 长 期
江苏省住房和城乡建设厅监制

无锡市建筑设计研究院有限责任公司
WUXI ARCHITECTURAL DESIGN AND RESEARCH INSTITUTE LIABILITY Co.,Ltd
国家甲级工程设计证书编号：A232012735
NATIONAL ARCHITECTURAL DESIGN LICENSE No.A232012735
地址：江苏无锡市石皮巷2号
邮编：214001
电话：0510-82718065
官网：www.wxadi.com

注册师用章 REGISTERED SEAL
中华人民共和国一级注册建筑师
姓 名：黄铭慧
注册号：3201273-034
有效期：至2025年06月19日


出图专用章 SEAL
江苏省工程勘察设计出图专用章
无锡市建筑设计研究院有限责任公司
资质证书A132012738 B132012738
编 号 A232012735 B232012735
江苏省住房和城乡建设厅监制(B)
有效期至二〇二五年九月三十日

会签 COUNTERSIGN


项目负责 PROJECT DIRECTOR	郭琦峻	电 气 ELEC.	姜季月
建 筑 ARCHI.		暖 通 HVAC	曾翔
结 构 STRUCT.	杨向英	方 案 SCHEME	
给排水 PLUMBING	王军海		

审 定 AUTHORIZED FOR ISSUE BY	黄若宇	黄若宇
审 核 REVIEWED BY	张超	张超
专业负责 DISCIPLINE RESPONSIBLE BY	黄铭慧	黄铭慧
校 对 CHECKED BY	黄若宇	黄若宇
设 计 DESIGNED BY	顾栋林	顾栋林
制 图 DRAWN BY	顾栋林	

建设单位 CLIENT	无锡市新吴区重点建设项目管理中心		
工程名称 PROJECT	天一中学新吴分校新建工程-6#楼		
图 名 DRAWING TITLE	五层C示范教室3平面、天花布置图		
设计编号 DESIGN NO.	24037		
子项号 SUBITEM NO.	6		
图 别 CATEGORY	建饰施	版 本 VERSION NO.	1.0
日 期 DATE	2025.04	图 号 DRAWING NO.	5C3-PL&RC
序 号 SERIAL NO.	089		

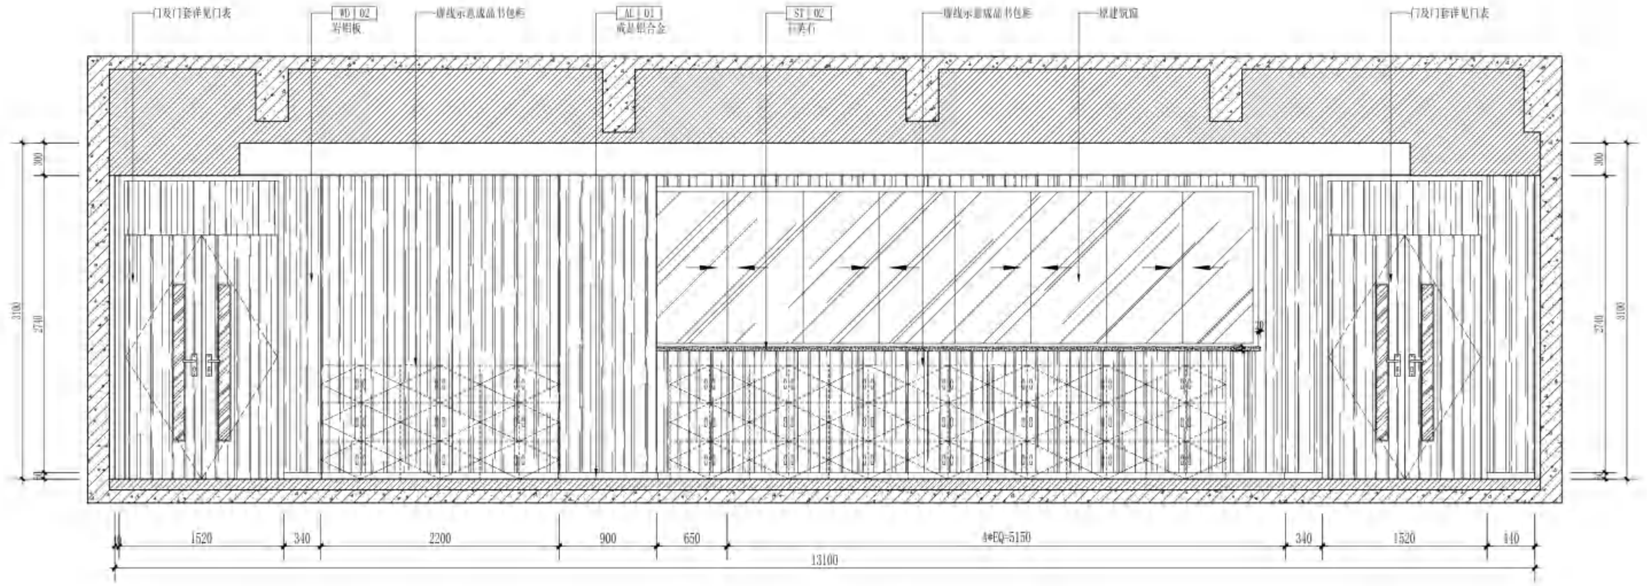

01 5C3-P1 立面图 ELEVATION SCALE 1:40

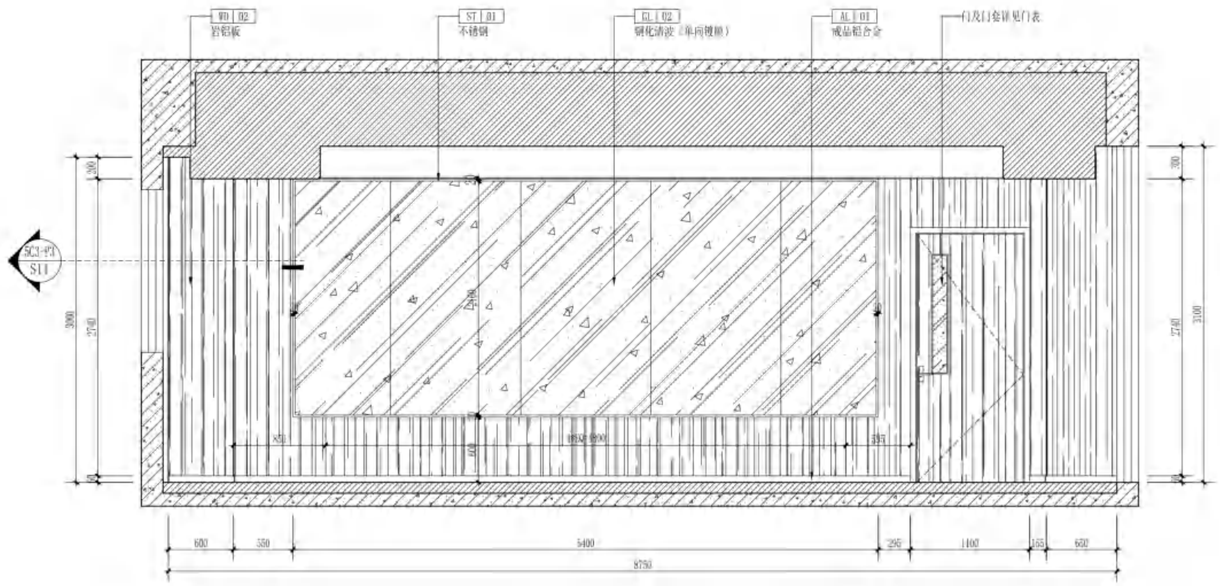

02 5C3-P1 立面图 ELEVATION SCALE 1:40

无锡市建设工程设计审查中心
房屋建筑工程施工图审查专用章
审查专用章号 | 320223031
有 效 期 ： 长 期
江苏省住房和城乡建设厅监制

无锡市建筑设计研究院有限责任公司
WUXI ARCHITECTURAL DESIGN AND RESEARCH INSTITUTE LIABILITY Co.,Ltd
国家甲级工程设计证书编号：A232012735
NATIONAL ARCHITECTURAL DESIGN LICENSE No.A232012735
地址：江苏无锡市石皮巷2号
邮编：214001
电话：0510-82718065
官网：www.wxadi.com


注册师用章 REGISTERED SEAL
中华人民共和国一级注册建筑师
姓 名：黄铭慧
注册号：3201273-034
有效期：至2025年06月19日

出图专用章 SEAL
江苏省工程勘察设计出图专用章
无锡市建筑设计研究院有限责任公司
资质证书A132012738|B132012738
编 号 A232012735|B232012735
江苏省住房和城乡建设厅监制(B)
有效期至二〇二五年九月三十日


会签 COUNTERSIGN			
项目负责 PROJECT DIRECTOR	郭靖晓	电 气 ELEC.	黄季明
建 筑 ARCHI.		暖 通 HVAC	曹钧
结 构 STRUCT.	杨向英	方 案 SCHEME	
给排水 PLUMBING	王军海		

审 定 AUTHORIZED FOR ISSUE BY	黄若宇	黄若宇
审 核 REVIEWED BY	张超	张超
专业负责 DISCIPLINE RESPONSIBLE BY	黄铭慧	黄铭慧
校 对 CHECKED BY	黄若宇	黄若宇
设 计 DESIGNED BY	顾栋林	顾栋林
制 图 DRAWN BY	顾栋林	

建设单位 CLIENT	无锡市新吴区重点建设项目管理中心		
工程名称 PROJECT	天一中学新吴分校新建工程-6#楼		
图 名 DRAWING TITLE	五层C示范教室3立面图		
设计编号 DESIGN NO.	24037		
子项号 SUBITEM NO.	6		
图 别 CATEGORY	建饰施	版 本 VERSION NO.	1.0
日 期 DATE	2025.04	图 号 DRAWING NO.	5C3-E1
序 号 SERIAL NO.	090		

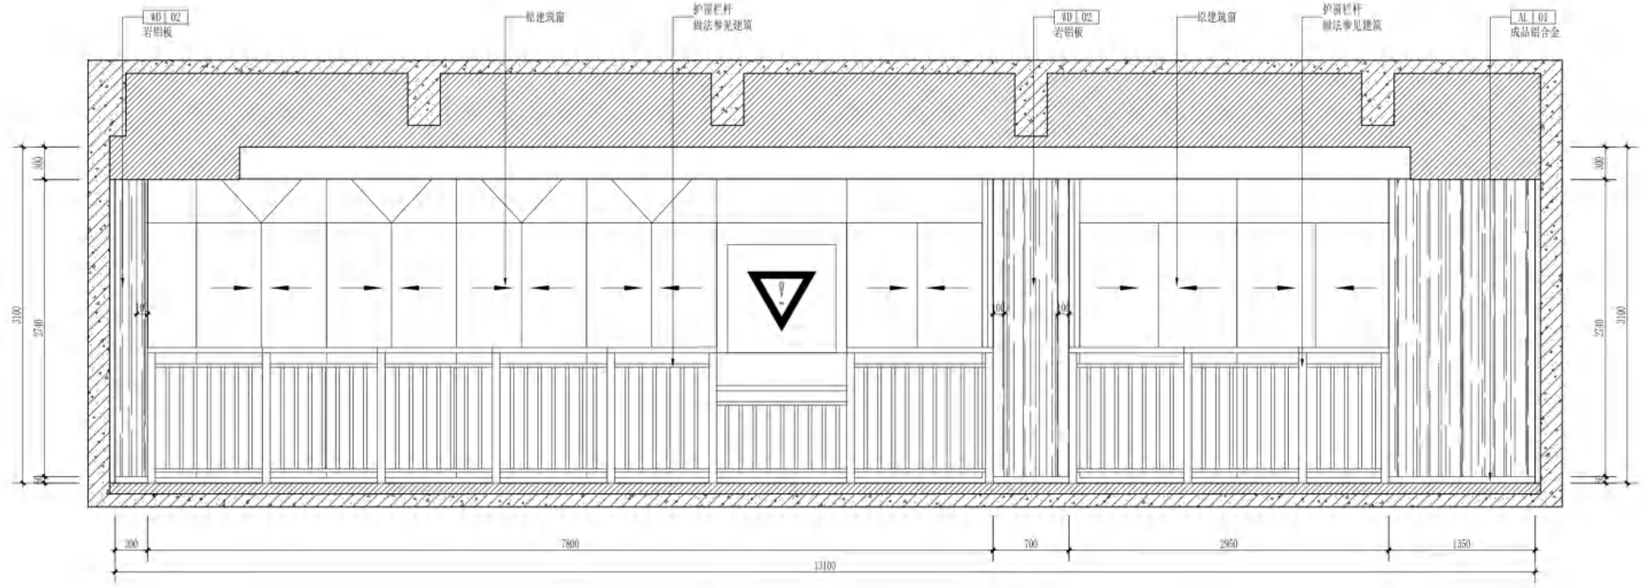

03 5C3-P1 立面图 ELEVATION SCALE 1:40

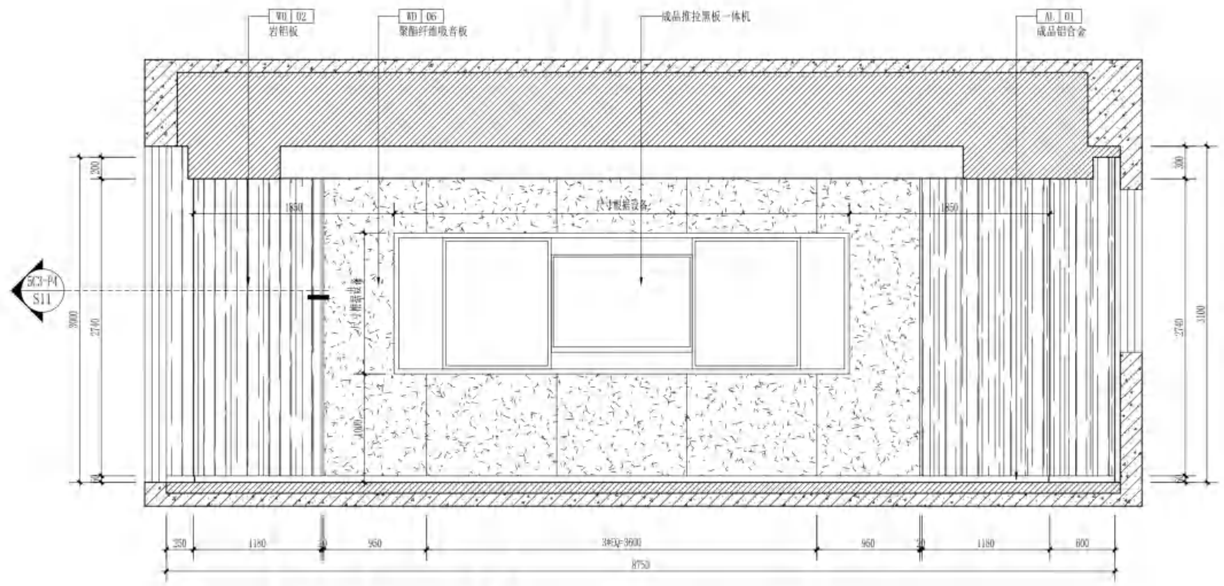

04 5C3-P1 立面图 ELEVATION SCALE 1:40

无锡市建设工程设计审查中心
房屋建筑工程施工图审查专用章
审查专用章号 | 320223031
有 效 期 ： 长 期
江苏省住房和城乡建设厅监制

无锡市建筑设计研究院有限责任公司
WUXI ARCHITECTURAL DESIGN AND RESEARCH INSTITUTE LIABILITY Co.,Ltd
国家甲级工程设计证书编号：A232012735
NATIONAL ARCHITECTURAL DESIGN LICENSE No.A232012735
地址：江苏无锡市石皮巷2号
邮编：214001
电话：0510-82718065
官网：www.wxadi.com

注册师用章 REGISTERED SEAL

中华人民共和国一级注册建筑师
姓 名：黄铭慧
注册号：3201273-034
有效期：至2025年06月19日


出图专用章 SEAL

江苏省工程勘察设计出图专用章
无锡市建筑设计研究院有限责任公司
资质证书A132012738 B132012738
编 号 A232012735 B232012735
江苏省住房和城乡建设厅监制(B)
有效期至二〇二五年九月三十日

会签 COUNTERSIGN			
项目负责 PROJECT DIRECTOR	郭靖峻	电 气 ELEC.	黄季丹
建 筑 ARCHI.		暖 通 HVAC	曾钧
结 构 STRUCT.	杨向英	方 案 SCHEME	
给排水 PLUMBING	王军海		

审 定 AUTHORIZED FOR ISSUE BY	黄若宇	
审 核 REVIEWED BY	张超	
专业负责 DISCIPLINE RESPONSIBLE BY	黄铭慧	
校 对 CHECKED BY	黄若宇	
设 计 DESIGNED BY	顾栋林	
制 图 DRAWN BY	顾栋林	

建设单位 CLIENT	无锡市新吴区重点建设项目管理中心		
工程名称 PROJECT	天一中学新吴分校新建工程-6#楼		
图 名 DRAWING TITLE	五层C示范教室3立面图		
设计编号 DESIGN NO.	24037		
子项号 SUBITEM NO.	6		
图 别 CATEGORY	建饰施	版 本 VERSION NO.	1.0
日 期 DATE	2025.04	图 号 DRAWING NO.	5C3-E2
序 号 SERIAL NO.	091		

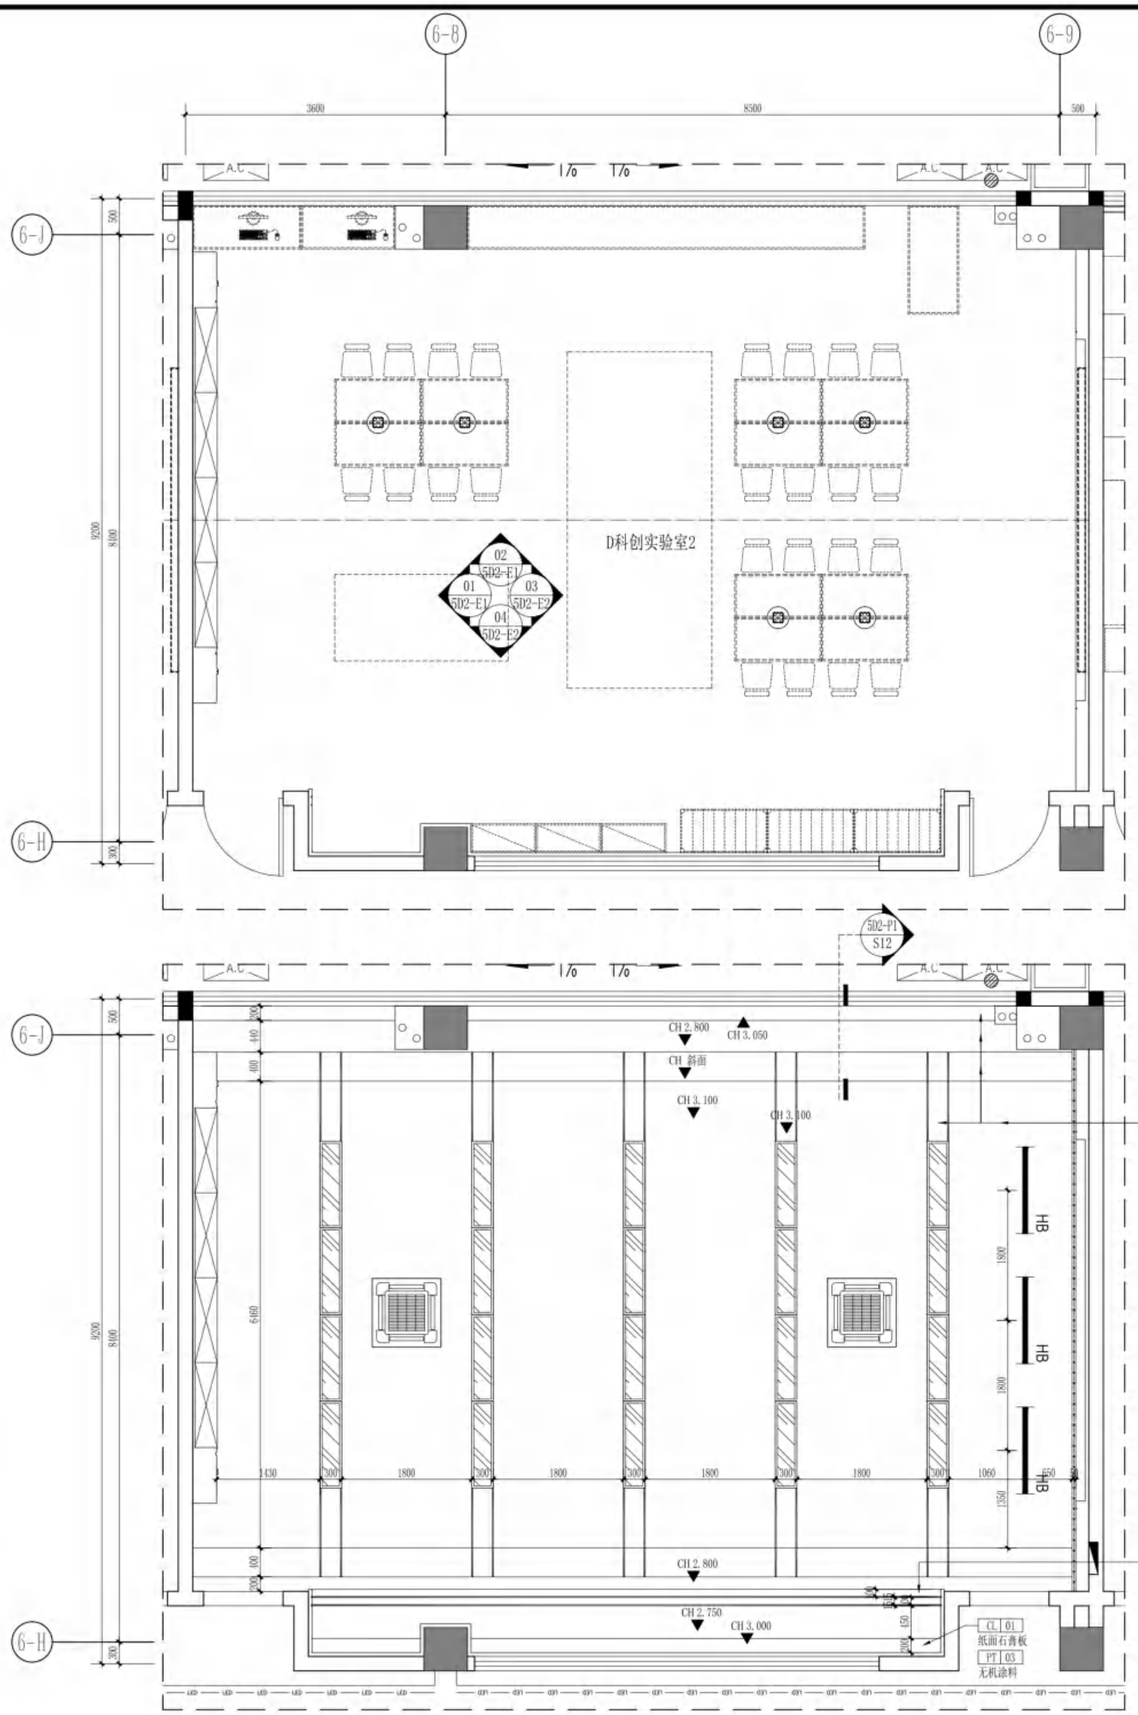

5D2-PL PLANE LAYOUT PLAN
平面布置图 SCALE 1:60

5D2-RC REFLECTED CEILING PLAN
天花布置图 SCALE 1:40

无锡市建设工程设计审查中心
房屋建筑工程施工图审查专用章
审查专用章号 320223031
有效期：长期
江苏省住房和城乡建设厅监制

无锡市建筑设计研究院有限责任公司
WUXI ARCHITECTURAL DESIGN AND RESEARCH INSTITUTE LIABILITY Co.,Ltd
国家甲级工程设计证书编号：A232012735
NATIONAL ARCHITECTURAL DESIGN LICENSE No.A232012735
地址：江苏无锡市石皮巷2号
邮编：214001
电话：0510-82718065
官网：www.wxadi.com

注册师用章 REGISTERED SEAL

中华人民共和国一级注册建筑师
姓名：黄铭慧
注册号：3201273-034
有效期：至2025年06月19日

出图专用章 SEAL


江苏省工程勘察设计出图专用章
无锡市建筑设计研究院有限责任公司
资质证书编号 A132012738 B132012738
江苏省住房和城乡建设厅监制(B) A232012735 B232012735
有效期至二〇二五年九月三十日


会签 COUNTERSIGN

项目负责 PROJECT DIRECTOR	郜锦峻	电气 ELEC.	蒋李丹
建筑 ARCHI.		暖通 HVAC	曹钧
结构 STRUCT.	杨向英	方案 SCHEME	
给排水 PLUMBING	王圣海		

审定 AUTHORIZED FOR ISSUE BY	黄若宇	黄若宇
审核 REVIEWED BY	张超	
专业负责 DISCIPLINE RESPONSIBLE BY	黄铭慧	黄铭慧
校对 CHECKED BY	黄若宇	黄若宇
设计 DESIGNED BY	顾栋林	顾栋林
制图 DRAWN BY	顾栋林	

建设单位 CLIENT	无锡市新吴区重点建设项目管理中心		
工程名称 PROJECT	天一中学新吴分校新建工程-6#楼		
图名 DRAWING TITLE	五层D科创实验室2平面、天花布置图		
设计编号 DESIGN NO.	24037		
子项号 SUBITEM NO.	6		
图别 CATEGORY	建筑施	版本 VERSION NO.	1.0
日期 DATE	2025.04	图号 DRAWING NO.	5D2-PL&RC
序号 SERIAL NO.	092		

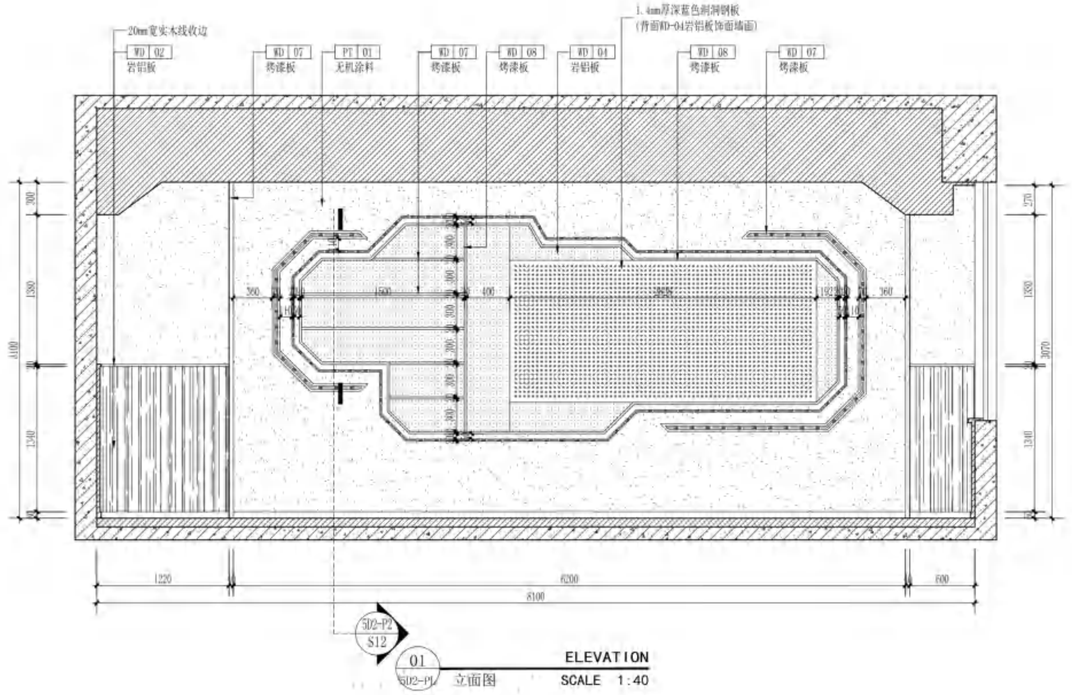

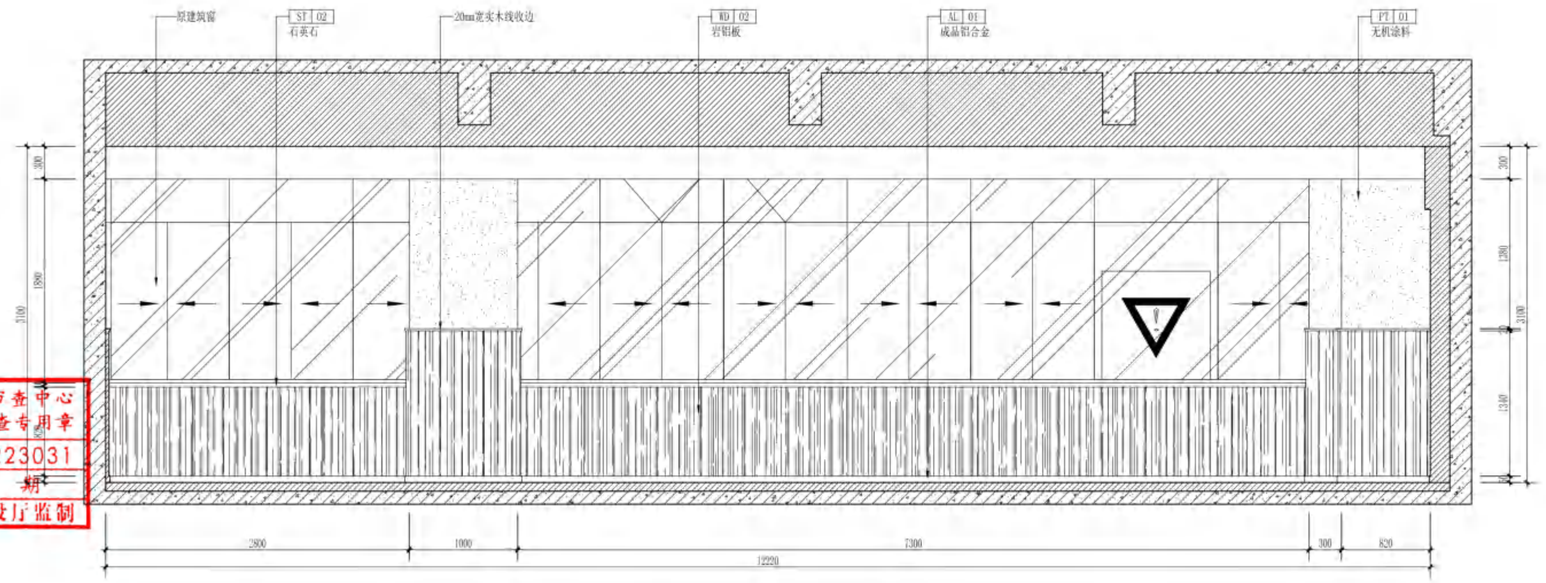

02
502-P1
立面图
ELEVATION
SCALE 1:40

无锡市建设工程设计审查中心
房屋建筑工程施工图审查专用章
审查专用章号 | 320223031
有 效 期 : 长 期
江苏省住房和城乡建设厅监制

无锡市建筑设计研究院有限责任公司
WUXI ARCHITECTURAL DESIGN AND RESEARCH INSTITUTE LIABILITY Co.,Ltd
国家甲级工程设计证书编号：A232012735
NATIONAL ARCHITECTURAL DESIGN LICENSE No.A232012735
地址：江苏无锡市石皮巷2号
邮编：214001
电话：0510-82718065
官网：www.wxodi.com


注册师用章 REGISTERED SEAL
中华人民共和国一级注册建筑师
姓 名：黄铭慧
注册号：3201273-034
有效期：至2025年06月19日

出图专用章 SEAL
江苏省工程勘察设计出图专用章
无锡市建筑设计研究院有限责任公司
资质证书A132012738 B132012738
编 号 A232012735 B232012735
江苏省住房和城乡建设厅监制(B)
有效期至二〇二五年九月三十日


会签 COUNTERSIGN			
项目负责 PROJECT DIRECTOR	郭琦峰	电 气 ELEC.	黄季丹
建 筑 ARCHI.		暖 通 HVAC	曾钧
结 构 STRUCT.	杨向英	方 案 SCHEME	
给排水 PLUMBING	王军海		

审 定 AUTHORIZED FOR ISSUE BY	黄若宇	黄若宇
审 核 REVIEWED BY	张超	
专业负责 DISCIPLINE RESPONSIBLE BY	黄铭慧	黄铭慧
校 对 CHECKED BY	黄若宇	黄若宇
设 计 DESIGNED BY	顾栋林	顾栋林
制 图 DRAWN BY	顾栋林	

建设单位 CLIENT	无锡市新吴区重点建设项目管理中心		
工程名称 PROJECT	天一中学新吴分校新建工程-6#楼		
图 名 DRAWING TITLE	五层D科创实验室2立面图		
设计编号 DESIGN NO.	24037		
子项号 SUBITEM NO.	6		
图 别 CATEGORY	建饰施	版 本 VERSION NO.	1.0
日 期 DATE	2025.04	图 号 DRAWING NO.	502-E1
序 号 SERIAL NO.	093		

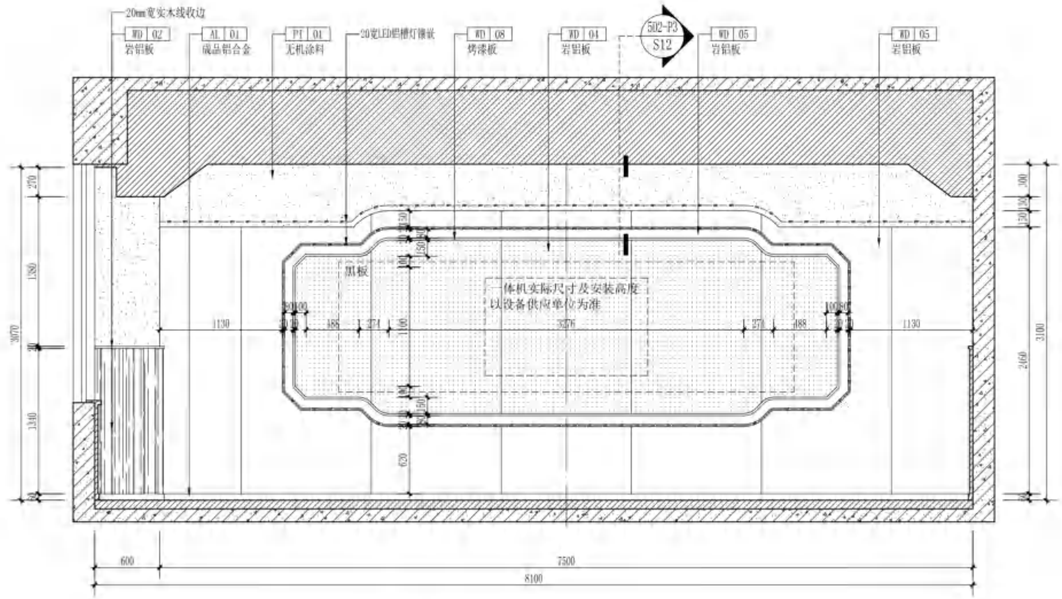

03 S02-P1 立面图 ELEVATION SCALE 1:40

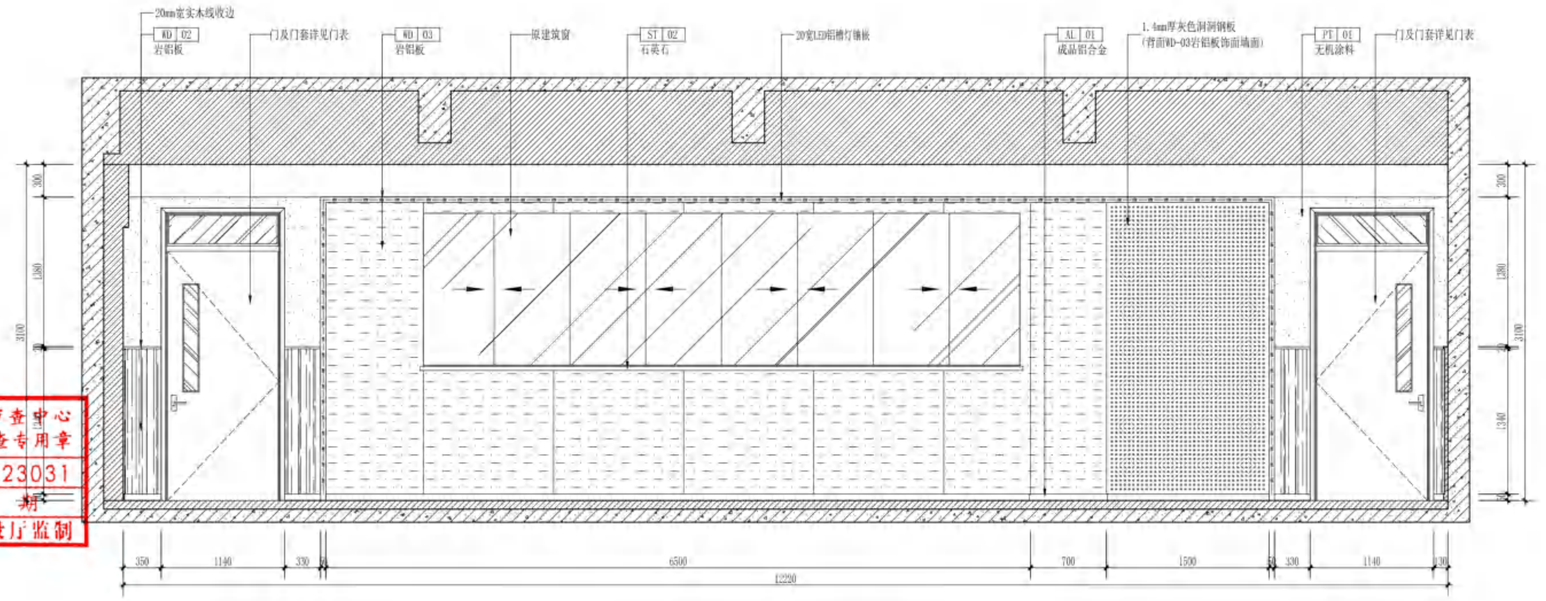

04 S02-P1 立面图 ELEVATION SCALE 1:40

无锡市建设工程设计审查中心
房屋建筑工程施工图审查专用章
审查专用章号 | 320223031
有效期：长期
江苏省住房和城乡建设厅监制

无锡市建筑设计研究院有限责任公司
WUXI ARCHITECTURAL DESIGN AND RESEARCH INSTITUTE LIABILITY Co.,Ltd
国家甲级工程设计证书编号：A232012735
NATIONAL ARCHITECTURAL DESIGN LICENSE No.A232012735
地址：江苏无锡市石皮巷2号
邮编：214001
电话：0510-82718065
官网：www.wxodi.com

注册师用章 REGISTERED SEAL

中华人民共和国一级注册建筑师
姓 名：黄铭慧
注册号：3201273-034
有效期：至2025年06月19日

出图专用章 SEAL


江苏省工程勘察设计出图专用章
无锡市建筑设计研究院有限责任公司
资质证书A132012738 B132012738
编号 A232012735 B232012735
江苏省住房和城乡建设厅监制(B)
有效期至二〇二五年九月三十日

会签 COUNTERSIGN


项目负责 PROJECT DIRECTOR	郭锦峰	电气 ELEC.	姜季月
建筑 ARCHI.		暖通 HVAC	曾钢
结构 STRUCT.	杨向英	方案 SCHEME	
给排水 PLUMBING	王军海		

审定 AUTHORIZED FOR ISSUE BY	黄若宇	黄若宇
审核 REVIEWED BY	张超	张超
专业负责 DISCIPLINE RESPONSIBLE BY	黄铭慧	黄铭慧
校对 CHECKED BY	黄若宇	黄若宇
设计 DESIGNED BY	顾栋林	顾栋林
制图 DRAWN BY	顾栋林	

建设单位 CLIENT	无锡市新吴区重点建设项目管理中心
工程名称 PROJECT	天一中学新吴分校新建工程-6#楼
图名 DRAWING TITLE	五层D科创实验室立面图
设计编号 DESIGN NO.	24037
子项号 SUBITEM NO.	6
图别 CATEGORY	建饰施
版本 VERSION NO.	1.0
日期 DATE	2025.04
图号 DRAWING NO.	S02-E2
序号 SERIAL NO.	094

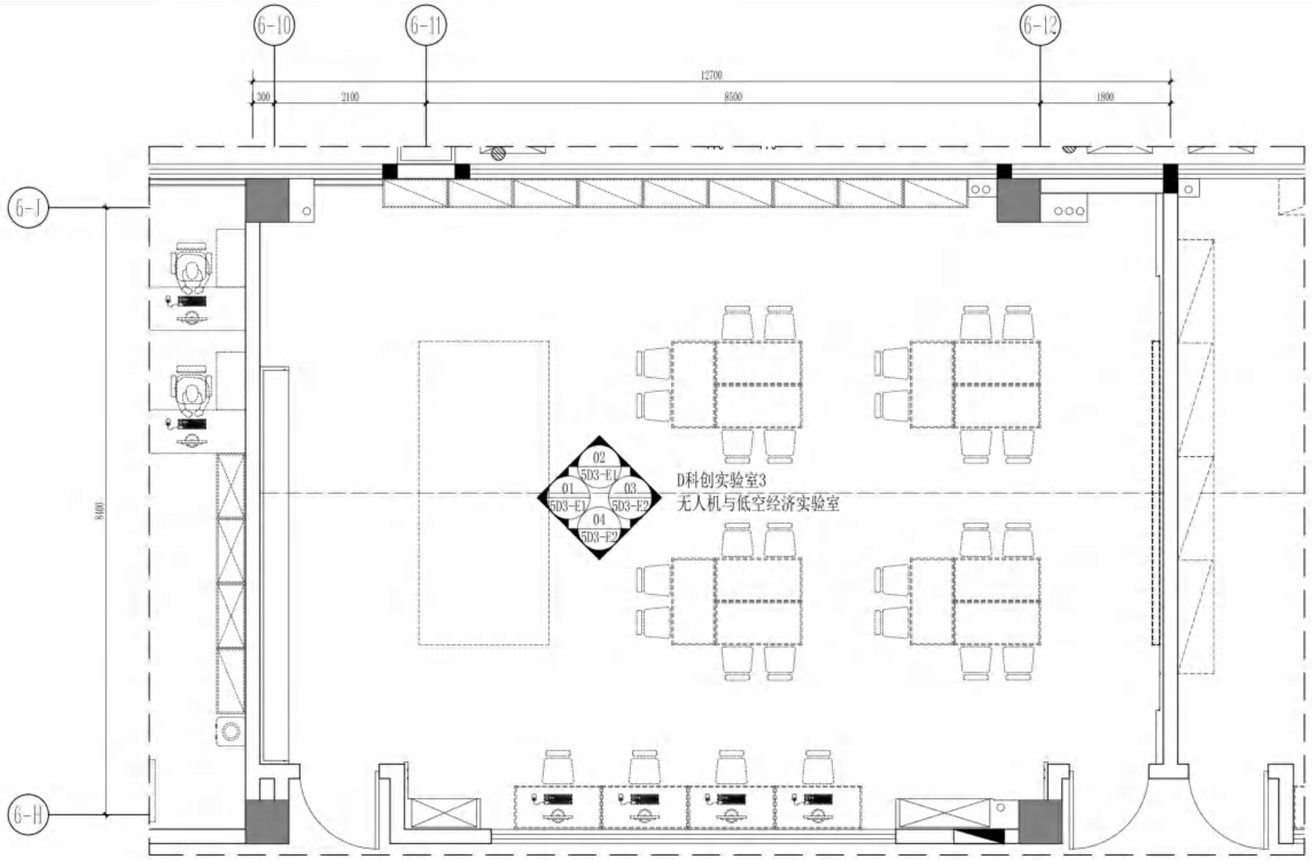

PLANE LAYOUT PLAN
5D3-P1 平面布置图 SCALE 1:60

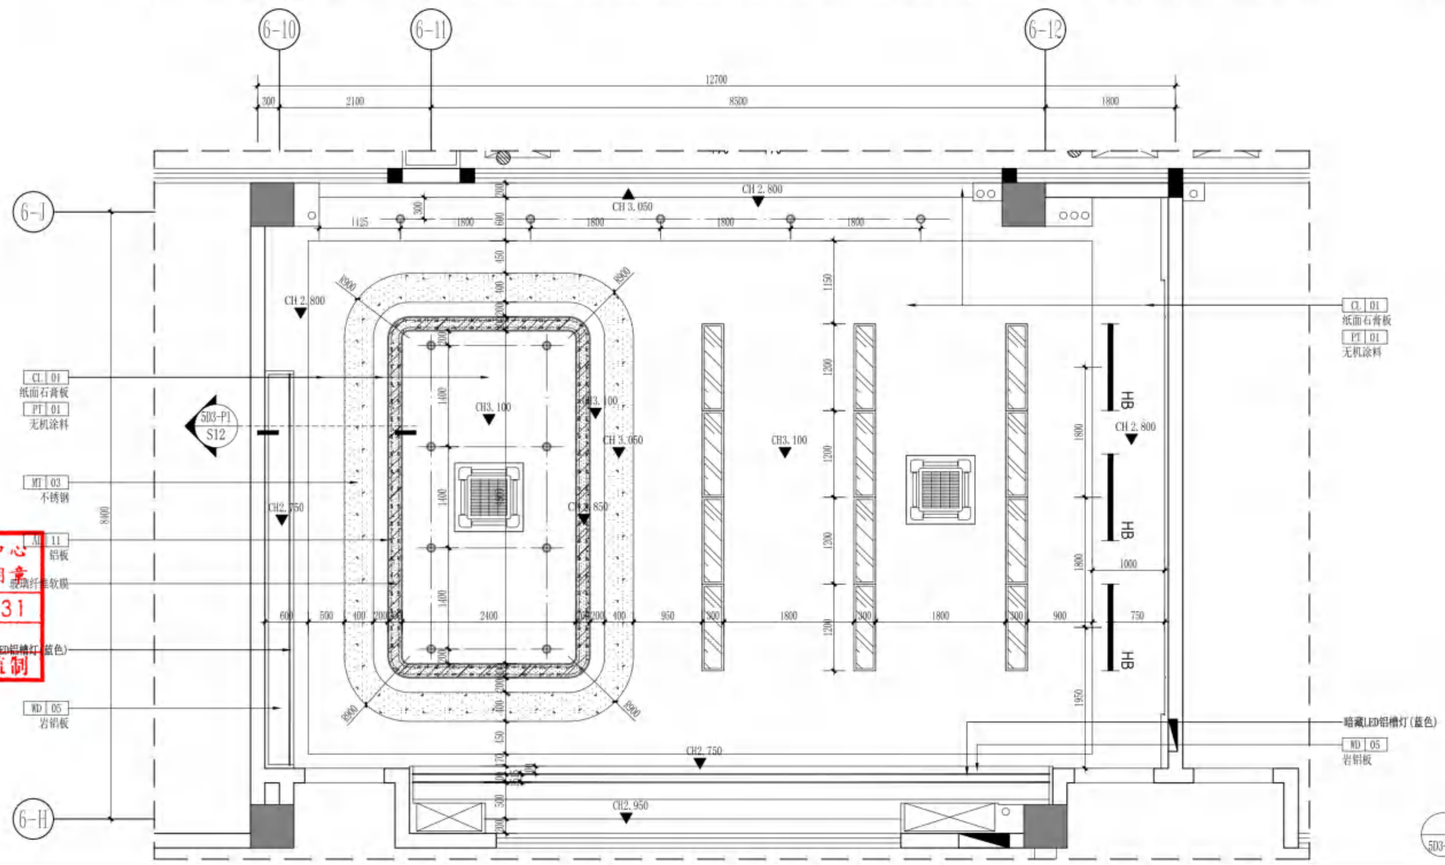

REFLECTED CEILING PLAN
5D3-RC 天花布置图 SCALE 1:60

无锡市建设工程设计审查中心
房屋建筑工程施工图审查专用章
审查专用章号 320223031
有效期：长期
江苏省住房和城乡建设厅监制

无锡市建筑设计研究院有限责任公司
WUXI ARCHITECTURAL DESIGN AND RESEARCH INSTITUTE LIABILITY Co.,Ltd
国家甲级工程设计证书编号：A232012735
NATIONAL ARCHITECTURAL DESIGN LICENSE No.A232012735
地址：江苏无锡市石皮巷2号
邮编：214001
电话：0510-82718065
官网：www.wxodi.com


注册师用章 REGISTERED SEAL
中华人民共和国一级注册建筑师
姓名：黄铭慧
注册号：3201273-034
有效期：至2025年06月19日

出图专用章 SEAL
江苏省工程勘察设计出图专用章
无锡市建筑设计研究院有限责任公司
资质证书A132012738|B132012738
编号 A232012735|B232012735
江苏省住房和城乡建设厅监制(B)
有效期至二〇二五年九月三十日


会签 COUNTERSIGN			
项目负责 PROJECT DIRECTOR	郭琦峻	电气 ELEC.	黄季宇
建筑 ARCHI.		暖通 HVAC	曾超
结构 STRUCT.	杨向英	方案 SCHEME	
给排水 PLUMBING	王学海		

审定 AUTHORIZED FOR ISSUE BY	黄若宇	黄若宇
审核 REVIEWED BY	张超	张超
专业负责 DISCIPLINE RESPONSIBLE BY	黄铭慧	黄铭慧
校对 CHECKED BY	黄若宇	黄若宇
设计 DESIGNED BY	顾栋林	顾栋林
制图 DRAWN BY	顾栋林	

建设单位 CLIENT	无锡市新吴区重点建设项目管理中心		
工程名称 PROJECT	天一中学新吴分校新建工程-6#楼		
图名 DRAWING TITLE	五层D科创实验室3平面、天花布置图		
设计编号 DESIGN NO.	24037		
子项号 SUBITEM NO.	6		
图别 CATEGORY	建饰施	版本 VERSION NO.	1.0
日期 DATE	2025.04	图号 DRAWING NO.	5D3-PL&RC
序号 SERIAL NO.	095		

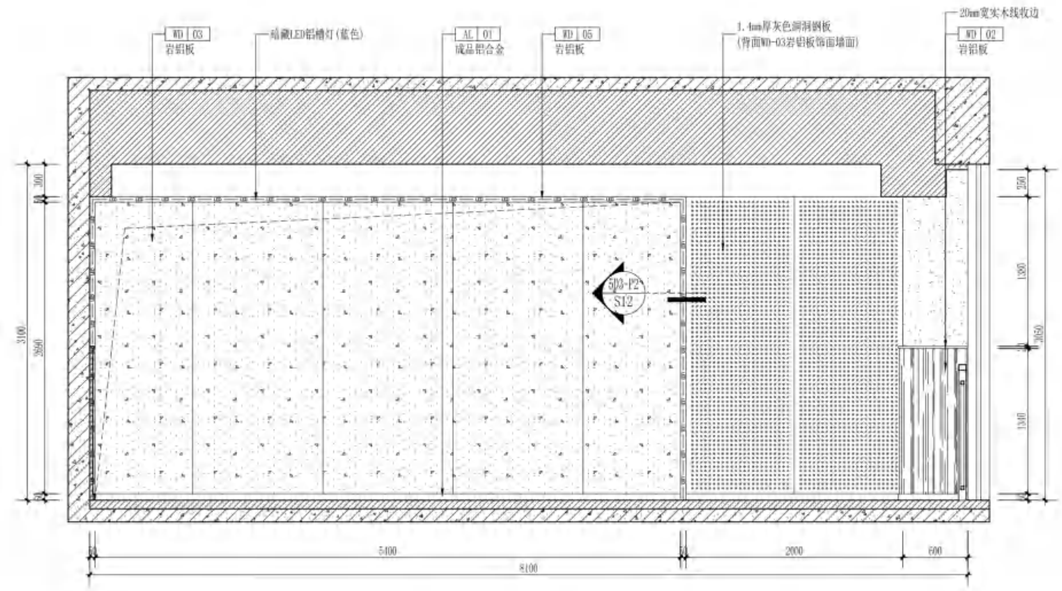

01 S03-P1 立面图 ELEVATION SCALE 1:40

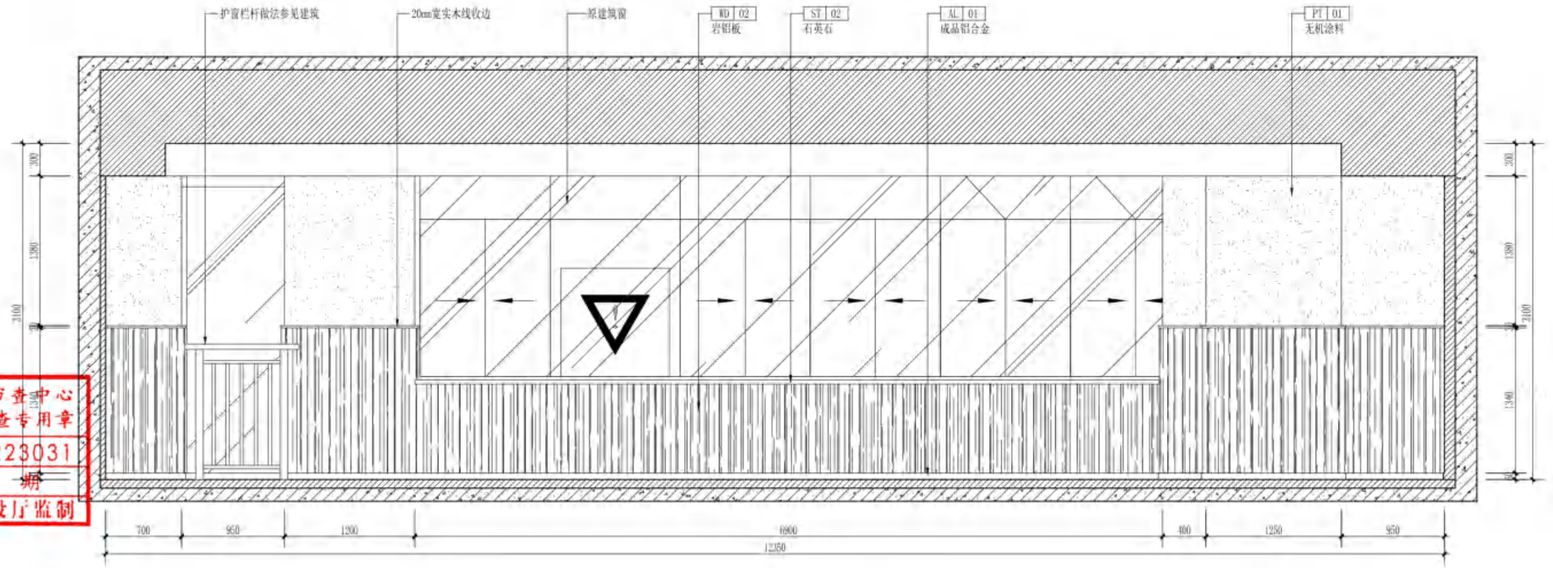

02 S03-P1 立面图 ELEVATION SCALE 1:40

无锡市建设工程设计审查中心
房屋建筑工程施工图审查专用章
审查专用章号 | 320223031
有效期：长期
江苏省住房和城乡建设厅监制

无锡市建筑设计研究院有限责任公司
WUXI ARCHITECTURAL DESIGN AND RESEARCH INSTITUTE LIABILITY Co.,Ltd
国家甲级工程设计证书编号：A232012735
NATIONAL ARCHITECTURAL DESIGN LICENSE No.A232012735
地址：江苏无锡市石皮巷2号
邮编：214001
电话：0510-82718065
官网：www.wxodi.com


注册师用章 REGISTERED SEAL
中华人民共和国一级注册建筑师
姓 名：黄铭慧
注册号：3201273-034
有效期：至2025年06月19日

出图专用章 SEAL
江苏省工程勘察设计出图专用章
无锡市建筑设计研究院有限责任公司
资质证书A132012738 B132012738
编号 A232012735 B232012735
江苏省住房和城乡建设厅监制(B)
有效期至二〇二五年九月三十日


会签 COUNTERSIGN			
项目负责 PROJECT DIRECTOR	郭靖晓	电气 ELEC.	姜季月
建筑 ARCHI.		暖通 HVAC	曾钧
结构 STRUCT.	杨向英	方案 SCHEME	
给排水 PLUMBING	王学海		

审定 AUTHORIZED FOR ISSUE BY	黄若宇	黄若宇
审核 REVIEWED BY	张超	张超
专业负责 DISCIPLINE RESPONSIBLE BY	黄铭慧	黄铭慧
校对 CHECKED BY	黄若宇	黄若宇
设计 DESIGNED BY	顾栋林	顾栋林
制图 DRAWN BY	顾栋林	

建设单位 CLIENT	无锡市新吴区重点建设项目管理中心		
工程名称 PROJECT	天一中学新吴分校新建工程-6#楼		
图名 DRAWING TITLE	五层D科创实验室3立面图		
设计编号 DESIGN NO.	24037		
子项号 SUBITEM NO.	6		
图别 CATEGORY	建饰施	版本 VERSION NO.	1.0
日期 DATE	2025.04	图号 DRAWING NO.	S03-E1
序号 SERIAL NO.	096		

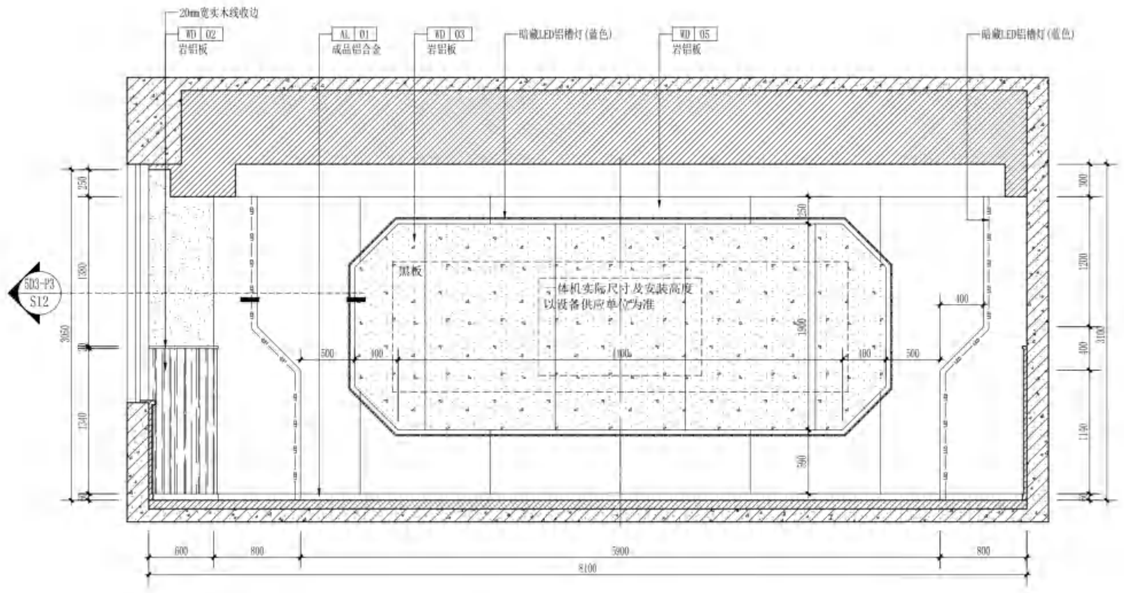

03 SD3-P1 立面图 ELEVATION SCALE 1:40

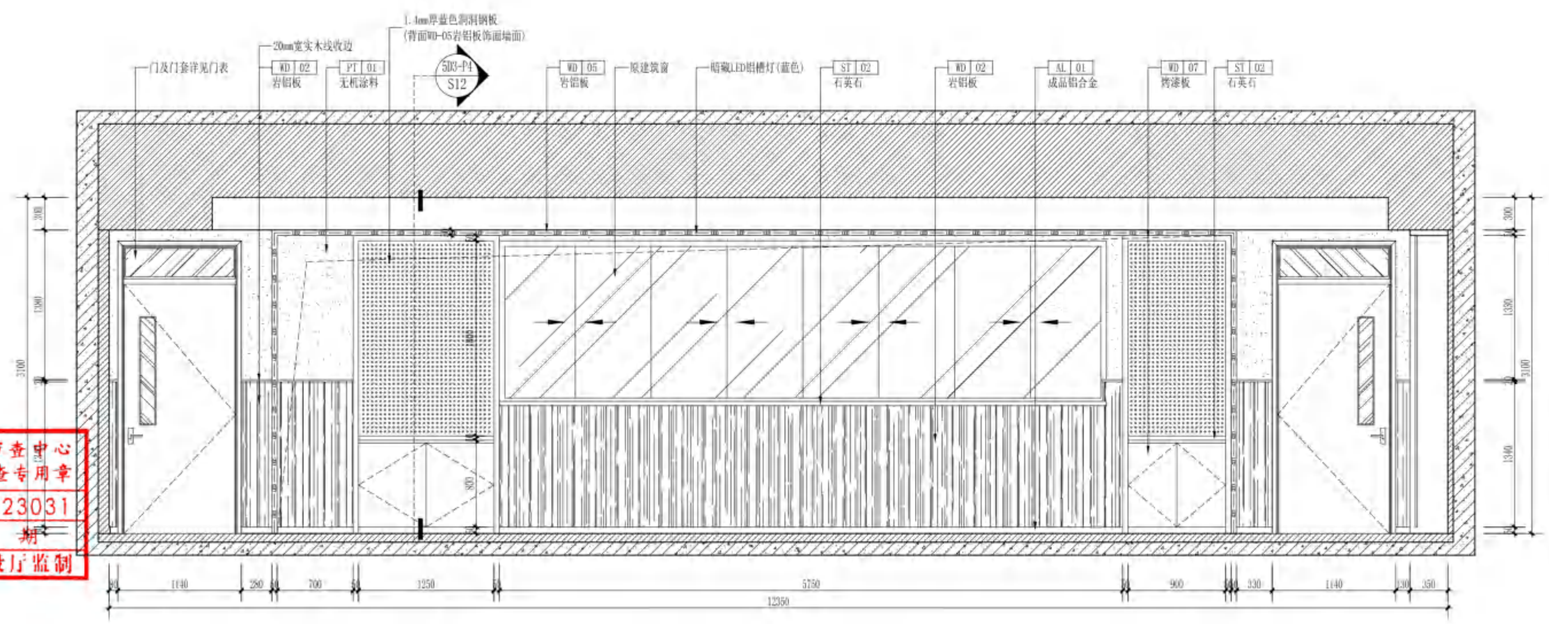

04 SD3-P1 立面图 ELEVATION SCALE 1:40

无锡市建设工程设计审查中心
房屋建筑工程施工图审查专用章
审查专用章号 | 320223031
有效期：长期
江苏省住房和城乡建设厅监制

无锡市建筑设计研究院有限责任公司
WUXI ARCHITECTURAL DESIGN AND RESEARCH INSTITUTE LIABILITY Co.,Ltd
国家甲级工程设计证书编号：A232012735
NATIONAL ARCHITECTURAL DESIGN LICENSE No.A232012735
地址：江苏无锡市石皮巷2号
邮编：214001
电话：0510-82718065
官网：www.wxodi.com

注册师用章 REGISTERED SEAL

中华人民共和国一级注册建筑师
姓名：黄铭慧
注册号：3201273-034
有效期：至2025年06月19日


出图专用章 SEAL

江苏省工程勘察设计出图专用章
无锡市建筑设计研究院有限责任公司
资质证书编号 A132012738 B132012738
A232012735 B232012735
江苏省住房和城乡建设厅监制(B)
有效期至二〇二五年九月三十日

会签 COUNTERSIGN			
项目负责 PROJECT DIRECTOR	郭靖晓	电气 ELEC.	黄季宇
建筑 ARCHI.		暖通 HVAC	曾钧
结构 STRUCT.	杨向英	方案 SCHEME	
给排水 PLUMBING	王学海		

审定 AUTHORIZED FOR ISSUE BY	黄若宇	黄若宇
审核 REVIEWED BY	张超	
专业负责 DISCIPLINE RESPONSIBLE BY	黄铭慧	黄铭慧
校对 CHECKED BY	黄若宇	黄若宇
设计 DESIGNED BY	顾栋林	顾栋林
制图 DRAWN BY	顾栋林	


建设单位 CLIENT	无锡市新吴区重点建设项目管理中心		
工程名称 PROJECT	天一中学新吴分校新建工程-6#楼		
图名 DRAWING TITLE	五层D科创实验室3立面图		
设计编号 DESIGN NO.	24037		
子项号 SUBITEM NO.	6		
图别 CATEGORY	建饰施	版本 VERSION NO.	1.0
日期 DATE	2025.04	图号 DRAWING NO.	SD3-E2
序号 SERIAL NO.	097		

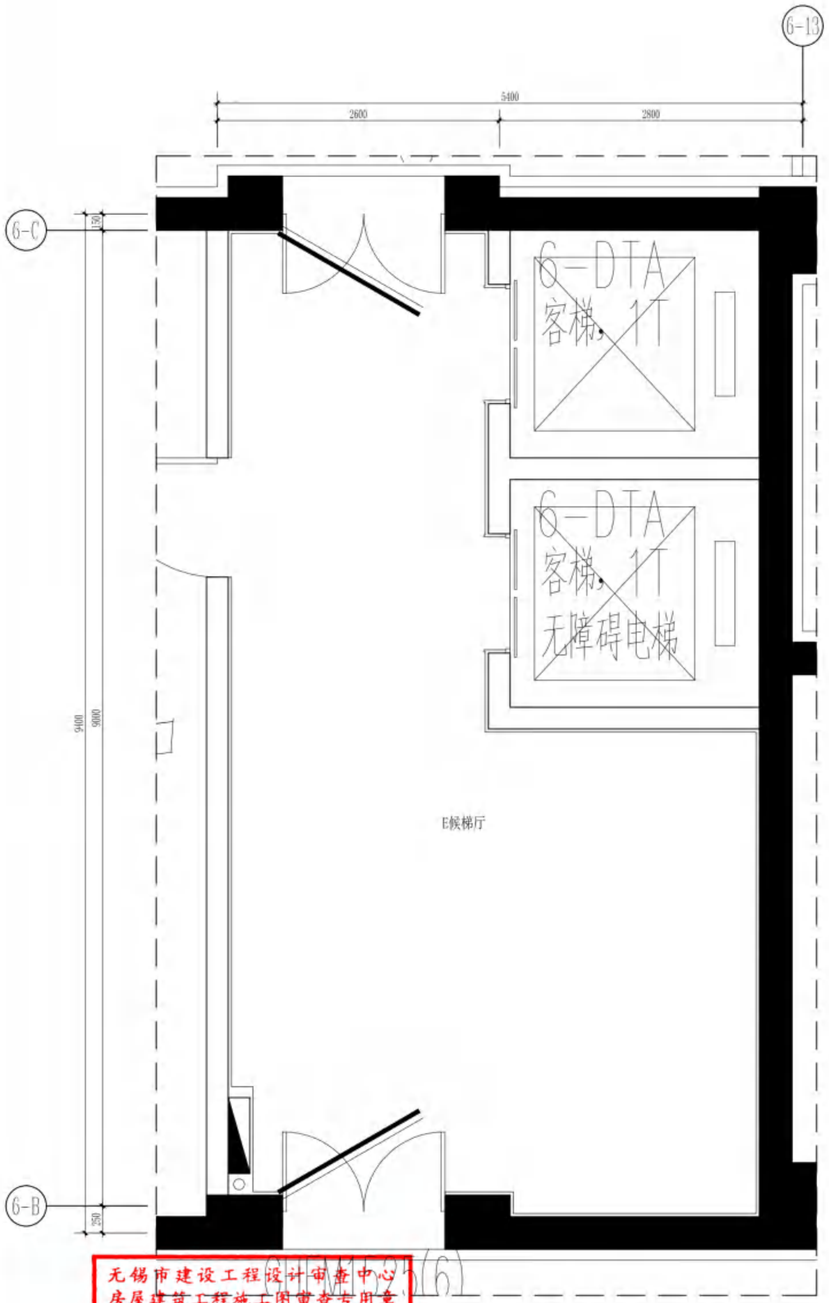

PLANE LAYOUT PLAN


-1E-PL 平面布置图 SCALE 1:40

说明：
1、墙面CT-05瓷砖竖向粘贴到2400高20mm厚成品石塑收边条；
2、以上墙面PT-02防水无机涂料饰面；

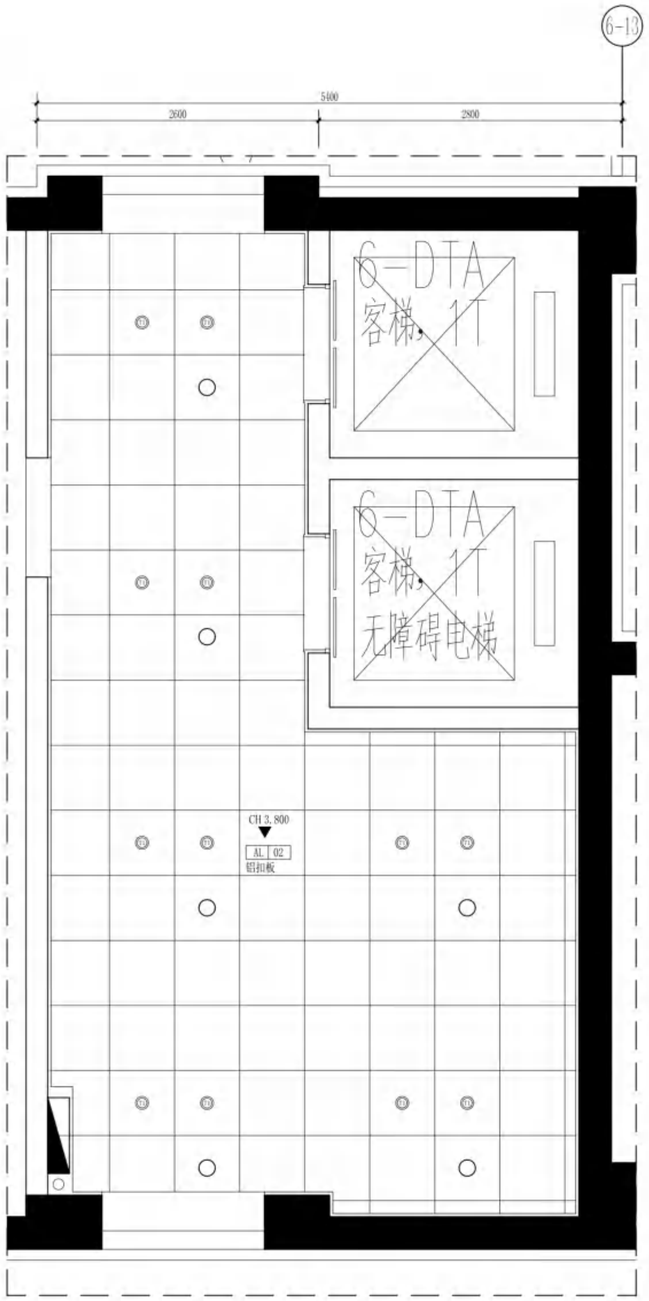

REFLECTED CEILING PLAN

-1E-RC 天花布置图 SCALE 1:40

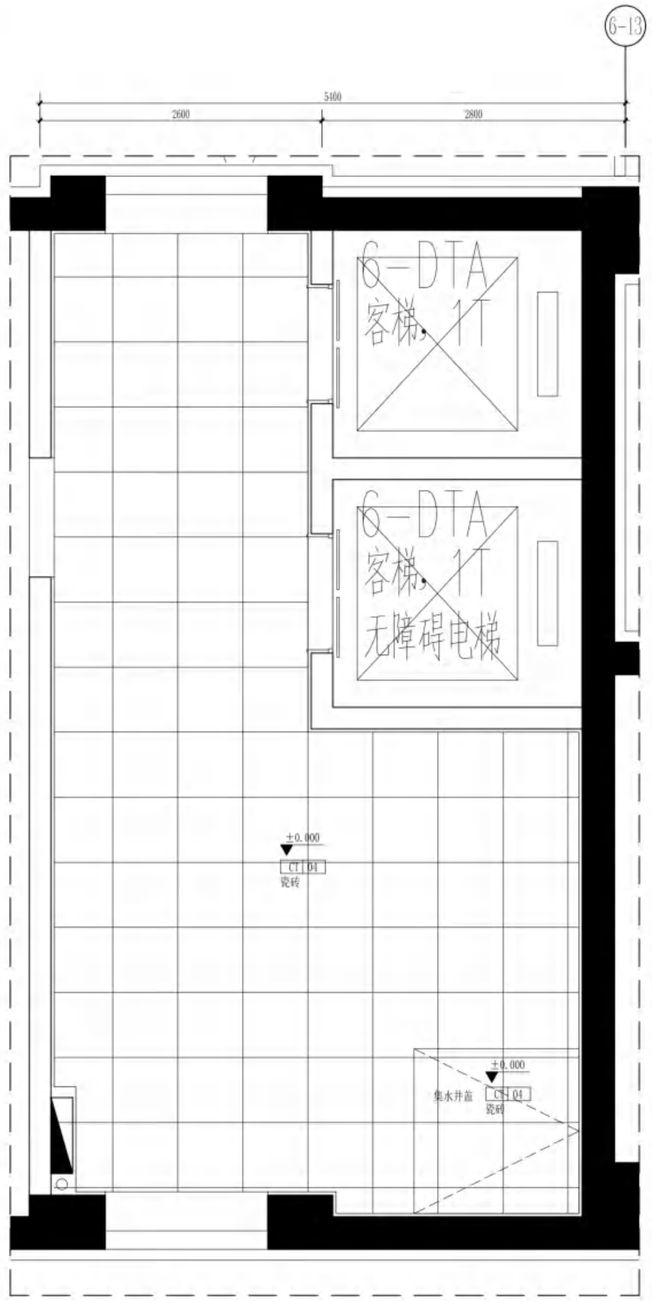

FLOOR COVERING PLAN

-1E-FC 地坪布置图 SCALE 1:40

说明：
1、所有过门石均为ST-01石材。

无锡市建设工程设计审查中心
房屋建筑工程施工图审查专用章
审查专用章号 | 320220201
有 效 期 ：
江苏省住房和城乡建设厅监制

无锡市建筑设计研究院有限责任公司
WUXI ARCHITECTURAL DESIGN AND RESEARCH INSTITUTE LIABILITY Co.,Ltd
国家甲级工程设计证书编号：A232012735
NATIONAL ARCHITECTURAL DESIGN LICENSE No.A232012735
地址：江苏无锡市石皮巷2号
邮编：214001
电话：0510-82718065
官网：www.wxodi.com

注册师用章 REGISTERED SEAL

中华人民共和国一级注册建筑师
姓 名：黄铭慧
注册号：3201273-034
有效期：至2025年06月19日

出图专用章 SEAL

江苏省工程勘察设计出图专用章
无锡市建筑设计研究院有限责任公司
资质证书A132012738|B132012738
编 号 A232012735|B232012735
江苏省住房和城乡建设厅监制(B)
有效期至二〇二五年九月三十日

会签 COUNTERSIGN			
项目负责 PROJECT DIRECTOR	郭靖峰	电 气 ELEC.	黄季宇
建 筑 ARCHI.		暖 通 HVAC	曾超
结 构 STRUCT.	杨向英	方 案 SCHEME	
给排水 PLUMBING	王军海		

审 定 AUTHORIZED FOR ISSUE BY	黄若宇		
审 核 REVIEWED BY	张超		
专业负责 DISCIPLINE RESPONSIBLE BY	黄铭慧		
校 对 CHECKED BY	黄若宇		
设 计 DESIGNED BY	顾栋林		
制 图 DRAWN BY	顾栋林		

建设单位 CLIENT	无锡市新吴区重点建设项目管理中心		
工程名称 PROJECT	天一中学新吴分校新建工程-6#楼		
图 名 DRAWING TITLE	地下一层E候梯厅详图		
设计编号 DESIGN NO.	24037		
子项号 SUBITEM NO.	6		
图 别 CATEGORY	建饰施	版 本 VERSION NO.	1.0
日 期 DATE	2025.04	图 号 DRAWING NO.	-1E-DT
序 号 SERIAL NO.	126		