南通市海门区临江新区管理委员会

南通市海门区临江新区东布洲森林步道工程设计服务项目

设计编号 2026-2

江苏城乡空间规划设计研究院有限责任公司

2026.05

江苏城乡空间规划设计研究院有限责任公司 城乡规划编制 乙级 苏自资规乙字22320002 建筑行业(建筑工程) 乙级 A232051885 风景园林专项 乙级 A232051885 JIANGSU INSTITUTE OF URBAN-RURAL SPATIAL PLANNING AND DESIGN CO.,LTD	图纸目录	专业	园建	设计	朱经纬	
		阶段	施工图	校对	居双飞	
		日期	2026.05	专业负责	曹骁绅	
		版本	A	项目负责	茅帅斌	

建设单位	南通市海门区临江新区管理委员会	设计编号	2026-2	第1页	共7页
项目名称	南通市海门区临江新区东布洲森林步道 工程设计服务项目	子项			

序号	图号	图纸名称	图幅	出图日期	备注
		景观土建分册			
01	景施-0.1	景观施工总说明一	A2	202605	
02	景施-0.2	景观施工总说明二	A2	202605	
03	景施-0.3	景观施工总说明三	A2	202605	
04	景施-01	景观总平面图	A2	202605	
05	景施-02	分区平面图	A2	202605	
06	景施-03	索引平面图	A2	202605	
07	景施-04	核心区索引平面图	A2	202605	
08	景施-05.1	核心区竖向平面图一	A2	202605	
09	景施-05.2	核心区竖向平面图二	A2	202605	
10	景施-05.3	核心区竖向平面图三	A2	202605	
11	景施-05.4	核心区竖向平面图四	A2	202605	
12	景施-06	景观小品布置总平面图	A2	202605	
13	景施-06.1	分区一小品布置平面图	A2	202605	
14	景施-06.2	分区二小品布置平面图	A2	202605	
15	景施-06.3	分区三小品布置平面图	A2	202605	
16	景施-06.4	分区四小品布置平面图	A2	202605	
17	景施-06.5	分区五小品布置平面图	A2	202605	
18	景施-06.6	分区六小品布置平面图	A2	202605	
19	景施-06.7	分区七小品布置平面图	A2	202605	
20	景施-06.8	分区八小品布置平面图	A2	202605	
21	景施-06.9	分区九小品布置平面图	A2	202605	

江苏城乡空间规划设计研究院
有限责任公司
城乡规划编制 乙级 苏自资规乙字22320002
建筑行业(建筑工程) 乙级 A232051885
风景园林专项 乙级 A232051885
JIANGSU INSTITUTE OF URBAN-RURAL SPATIAL PLANNING AND DESIGN CO.,LTD

图 纸 目 录

专 业	园建	设 计	朱经纬	
阶 段	施工图	校 对	居双飞	
日 期	2026.05	专业负责	曹骁绅	
版 本	A	项目负责	茅帅斌	

建设单位	南通市海门区临江新区管理委员会	设计编号	2026-2	第2页	共7页
项目名称	南通市海门区临江新区东布洲森林步道 工程设计服务项目	子项			

序号	图 号	图 纸 名 称	图幅	出图日期	备注
22	景施-06.10	分区十小品布置平面图	A2	202605	
23	景施-06.11	分区十一小品布置平面图	A2	202605	
24	景施-06.12	分区十二小品布置平面图	A2	202605	
25	景施-06.13	分区十三小品布置平面图	A2	202605	
26	景施-06.14	分区十四小品布置平面图	A2	202605	
27	景施-06.15	分区十五小品布置平面图	A2	202605	
28	景施-06.16	分区十六小品布置平面图	A2	202605	
29	景施-06.17	分区十七小品布置平面图	A2	202605	
30	景施-07	现状景墙出新做法	A2	202605	
31	景施-08	现状次入口两个栏杆出新做法	A2	202605	
32	景施-09	现状漫步道出新及修补做法	A2	202605	
33	景施-10	新建林下砾石园路尺寸平面图	A2	202605	
34	景施-10.1	新建林下砾石园路坐标定位平面图 新建林下砾石园路剖面图	A2	202605	
35	景施-11	主入口核心区现状铺装破损修复出新做法	A2	202605	
36	景施-12	现状厕所出新做法	A2	202605	
37	景施-13	新建厕所做法	A2	202605	
38	景施-14	新建集装箱驿站	A2	202605	
39	景施-15	新建集装箱游客中心	A2	202605	
40	景施-16	新建生态森林驿站	A2	202605	
41	景施-17	成品座椅大样图	A2	202605	
42	景施-18	成品垃圾桶大样图	A2	202605	

江苏城乡空间规划设计研究院
有限责任公司
城乡规划编制 乙级 苏自资规乙字22320002
建筑行业(建筑工程) 乙级 A232051885
风景园林专项 乙级 A232051885
JIANGSU INSTITUTE OF URBAN-RURAL SPATIAL PLANNING AND DESIGN CO.,LTD

图 纸 目 录

专 业	园建	设 计	朱经纬	
阶 段	施工图	校 对	居双飞	
日 期	2026.05	专业负责	曹骁绅	
版 本	A	项目负责	茅帅斌	

建设单位	南通市海门区临江新区管理委员会	设计编号	2026-2	第3页	共7页
项目名称	南通市海门区临江新区东布洲森林步道 工程设计服务项目	子项			

序号	图 号	图 纸 名 称	图幅	出图日期	备注
43	景施-19	新建林下木栈道	A2	202605	
44	景施-20	新建无动力游乐设施	A2	202605	
45	景施-21	标识标牌大样图	A2	202605	

江苏城乡空间规划设计研究院
有限责任公司
城乡规划编制 乙级 苏自资规乙字22320002
建筑行业(建筑工程) 乙级 A232051885
风景园林专项 乙级 A232051885
JIANGSU INSTITUTE OF URBAN-RURAL SPATIAL PLANNING AND DESIGN CO.,LTD

图 纸 目 录

专 业	绿化	设 计	朱经纬	
阶 段	施工图	校 对	居双飞	
日 期	2026.05	专业负责	曹骁绅	
版 本	A	项目负责	茅帅斌	

建设单位	南通市海门区临江新区管理委员会	设计编号	2026-2	第4页	共7页
项目名称	南通市海门区临江新区东布洲森林步道 工程设计服务项目	子项			

序号	图 号	图 纸 名 称	图幅	出图日期	备注
		绿化分册			
01	绿施-0.1	绿化施工说明一	A2	202605	
02	绿施-0.2	绿化施工说明二	A2	202605	
03	绿施-0.3	绿化施工说明三	A2	202605	
04	绿施-01	反季节种植施工说明	A2	202605	
05	绿施-02	苗木表	A2	202605	
06	绿施-03	绿化总平面图	A2	202605	
07	绿施-04	绿化分区总平面图	A2	202605	
08	绿施-05	分区一下木平面图	A2	202605	
09	绿施-06	分区二下木平面图	A2	202605	
10	绿施-07	分区三下木平面图	A2	202605	
11	绿施-08	分区四下木平面图	A2	202605	
12	绿施-09	分区五下木平面图	A2	202605	
13	绿施-10	分区六 上木、下木平面图	A2	202605	
14	绿施-11	分区七 上木、下木平面图	A2	202605	
15	绿施-12	分区八 上木、下木平面图	A2	202605	
16	绿施-13	分区九 上木、下木平面图	A2	202605	
17	绿施-14	分区十 上木、下木平面图	A2	202605	
18	绿施-15	分区十一 上木、下木平面图	A2	202605	
19	绿施-16	分区十二 上木、下木平面图	A2	202605	
20	绿施-17	分区十三 上木、下木平面图	A2	202605	
21	绿施-18	分区十四 上木、下木平面图	A2	202605	

江苏城乡空间规划设计研究院
有限责任公司
城乡规划编制 乙级 苏自资规乙字22320002
建筑行业(建筑工程) 乙级 A232051885
风景园林专项 乙级 A232051885
JIANGSU INSTITUTE OF URBAN-RURAL SPATIAL PLANNING AND DESIGN CO.,LTD

图 纸 目 录

专 业	绿化	设 计	朱经纬	
阶 段	施工图	校 对	居双飞	
日 期	2026.05	专业负责	曹骁绅	
版 本	A	项目负责	茅帅斌	

建设单位	南通市海门区临江新区管理委员会	设计编号	2026-2	第5页	共7页
项目名称	南通市海门区临江新区东布洲森林步道 工程设计服务项目	子项			

序号	图 号	图 纸 名 称	图幅	出图日期	备注
22	绿施-19	分区十五 上木、下木平面图	A2	202605	
23	绿施-20	分区十六 上木、下木平面图	A2	202605	
24	绿施21	分区十七 上木、下木平面图	A2	202605	

江苏城乡空间规划设计研究院有限责任公司 城乡规划编制 乙级 苏自资规乙字22320002 建筑行业(建筑工程) 乙级 A232051885 风景园林专项 乙级 A232051885 JIANGSU INSTITUTE OF URBAN-RURAL SPATIAL PLANNING AND DESIGN CO.,LTD	图纸目录	专业	电气	设计	张馨尹	
		阶段	施工图	校对	朱婷婷	
		日期	2026.05	专业负责	王业银	
		版本	A	项目负责	茅帅斌	

建设单位	南通市海门区临江新区管理委员会	设计编号	2026-2	第6页	共7页
项目名称	南通市海门区临江新区东布洲森林步道 工程设计服务项目	子项			

序号	图号	图纸名称	图幅	出图日期	备注
		电气分册			
01	电施-01	照明设计说明	A2	202605	
02	电施-02	系统图	A2	202605	
03	电施-03	庭院灯安装大样图	A2	202605	
04	电施-04	电力平面图一	A2	202605	
05	电施-05	电力平面图二	A2	202605	
06	电施-06	电力平面图三	A2	202605	
07	电施-07	照明平面图一	A2	202605	
08	电施-08	照明平面图二	A2	202605	
09	电施-09	照明平面图三	A2	202605	
10	电施-10	照明平面图四	A2	202605	
11	电施-11	照明平面图五	A2	202605	
12	电施-12	照明平面图六	A2	202605	
13	电施-13	照明平面图七	A2	202605	
14	电施-14	监控设计说明	A2	202605	
15	电施-15	监控平面图一	A2	202605	
16	电施-16	监控平面图二	A2	202605	
17	电施-17	监控平面图三	A2	202605	
18	电施-18	监控平面图四	A2	202605	

江苏城乡空间规划设计研究院有限责任公司 城乡规划编制 乙级 苏自资规乙字22320002 建筑行业(建筑工程) 乙级 A232051885 风景园林专项 乙级 A232051885 JIANGSU INSTITUTE OF URBAN-RURAL SPATIAL PLANNING AND DESIGN CO.,LTD	图纸目录	专业	给排水	设计	高杰	
		阶段	施工图	校对	陆宇晨	
		日期	2026.05	专业负责	吴峰	
		版本	A	项目负责	茅帅斌	

建设单位	南通市海门区临江新区管理委员会	设计编号	2026-2	第7页	共7页
项目名称	南通市海门区临江新区东布洲森林步道 工程设计服务项目	子项			

序号	图号	图纸名称	图幅	出图日期	备注
		给排水分册			
01	水施-01	给排水设计说明	A2	202605	
02	水施-02	室外给水平面图一	A2	202605	
03	水施-03	室外给水平面图二	A2	202605	
04	水施-04	室外给水平面图三	A2	202605	
05	水施-05	室外给水平面图四	A2	202605	
06	水施-06	室外给水平面图五	A2	202605	
07	水施-07	室外给水平面图六	A2	202605	
08	水施-08	室外给水平面图七	A2	202605	
09	水施-09	室外给水平面图八	A2	202605	
10	水施-10	室外给水平面图九	A2	202605	
11	水施-11	室外排水平面图一	A2	202605	
12	水施-12	室外排水平面图二	A2	202605	
13	水施-13	室外排水平面图三	A2	202605	

南通市海门区临江新区管理委员会

南通市海门区临江新区东布洲森林步道工程设计服务项目

（景观土建分册）

设计编号 2026-2

江苏城乡空间规划设计研究院有限责任公司

2026.05

景 观 设 计 总 说 明（一）

一、设计说明

1、工程概况

建设单位:南通市海门区临江新区管理委员会；

工程名称:南通市海门区临江新区东布洲森林步道工程设计服务项目；

建设地点:南通市海门区临江新区东布洲长滩公园。

2、设计依据

（1）业主提供的招标文件及设计任务书；

（2）业主提供的规划设计资料；

（3）业主认可的扩初设计文本；

（4）其他相关基础资料。

3、相关设计规范

（1）《城市道路工程设计规范》 CJJ 37-2012

（2）《城镇道路路面设计规范》 CJJ 169-2012

（3）《城镇道路工程施工与质量验收规范》CJJ 1-2008

（4）《民用建筑设计通则》GB 50352-2005

（5）《无障碍设计规范》GB 50763-2012

（6）《建筑地面设计规范》GB 50037-2013

（7）《广场路面用天然石材》JC/T 2114-2012

（8）《园林绿化工程施工及验收规范》CJJ82-2012

（9）《城市工程管线综合规划规范》GB 50289-2016

（10）《城市绿地设计规范》GB 50420-2007

（11）《城市道路照明设计标准》CJJ 45-2015

（12）《绿色建筑评价标准》GB/T 50378-2006

（13）《园林绿化工程项目规范》（GB55014-2021）

（14）《彩浆封层铺面应用技术规程》 DG/TJ08-2223-2016

4、设计总说明

（1）本工程设计中除标高以米(M)为单位外，其余尺寸也以米（M）为单位。

（2）本工程设计中如无特殊指明，所示标高均为完成面标高；总平面图、分区平面图中定位、竖向与详图有细小出入时，应以详图为准。

（3）本工程设计中所注材料配合比除注明重量比外，其余均为体积比。

（4）本工程各种材料做法标注顺序自上而下：垂直面上从右向左；水平面上按实际的上下层次注写。

（5）其它相关专业（结构. 水. 电等）的配合，应于室外环境工程施工前仔细会读后方可施工。

（6）设计选用新型材料产品时，其产品的质量和性能必须经过检测符合国家标准后方可采用，并由生产厂家负责指导施工，以保证施工质量。

5、本分册施工图包括景观铺装、景观构筑物等。

6、本景观施工说明包括景观工程,景观建筑设计参照具体详细施工说明。

7、各专业图纸须互相配合使用，不明处应参见其它专业图纸的设计或与设计人联系。

8、本工程设计中所注材料配合比除注明其它比外，其余均为体积比。

9、本工程设计中所指距地高度均指离开完成面高度。

10、地下管线应在绿化施工前铺设。

二、竖向设计

1、本图中景观定位方格网及定位坐标系统采用甲方提供的现状现形测量图坐标系统；

2、等高线的等高距详见本景观竖向设计图中所示，标注标高为土方沉降后的完成标高，回填土应碾压夯实;

3、路面排水，场地排水，种植区排水，穿孔排水管线等的布置与设计均应与市政雨水系统相连接。

4、本工程设计中如无特殊表明，竖向设计坡度均按下列坡度设计:

场地	最小	最大
广场及庭院	1%	2%
人行道	1%	4.9%
斜坡	5%	8.33%(需设扶手)
地面种植	2%	1:2
台阶、坡道及休息平台	0.5%	0.5%

5、所有地面排水、应从构筑物基座墙面向外找坡最小2%；

6、室外地面排水采取地面雨水口、线型排水与埋地打孔排水管相结合的方式；打孔排水管的埋深应遵照给排水工程师的意见，按有关规范规定施工。

7、对于车行道路面标高、剖面图、区域排水系统、路面排水系统道牙顶端标高等，请参照建筑师的图纸。施工前，应对照建筑师的图纸核实所有平面图中注明的竖向信息资料。

8、路面排水系统，区域排水系统，植物排水系统，植物疏水系统及穿孔排水管线都应与雨水排水系统相连，参照建筑师或技术工程师的图纸。

三、结构设计说明

1、本工程采用天然地基 ，承载力特征值Fak=100kPa。

2、地槽开挖须局部加深时应做成1:2跌级， 加深部分回填1:1砂石 （ 压实系数 ≥0.95分层夯实后，方可进行基础施工）。

3、基础施工时若发现地质实际情况与设计要求不符,须通知设计人员及地质勘察工程师共同研究处理,基槽开挖时应采取有效降水措施,保证基坑安全。

4、墙体为M7.5水泥砂浆砌筑。

5、埋置深度：基础应置于坚实土层之上，凡标高达不到设计要求时应抛垫碎石分层夯实；重要建筑基础应预先构筑。当无特别说明时，基础埋置深度应≥700mm，并在地下水位之上冻土线之下。

6、地基变化：当发现建筑物、水池、广场处于不同地基情况，如:自然土壤和防空洞、地下车库之上时，应通知设计单位设计变形缝，或加强上部整体刚度。

7、所有砖砌构筑物均设墙身防潮层，防潮层做法：20厚1:2水泥砂浆，掺4%硅质密剂（或5%防水粉）。 砖砌体采用Mu7.5，M5砂浆砌筑；图上未标明的素混凝土结构，均采用C20。

8、设计使用年限为50a时，砌体材料的耐久性应符合下列规定：

（1）地面以下或者防潮层以下砌体、潮湿房间的墙或环境类别2的砌体，所用材料的最低强度等级应符合表1的规定：

表1 地面以下或防潮层以下的砌体、潮湿房间的墙所用材料的最低强度等级

潮湿情况	烧结普通砖	混凝土普通砖 蒸压普通砖	混凝土砌块	石材	水泥砂浆
稍潮湿的	MU15	MU20	MU7.5	MU30	M5
很潮湿的	MU20	MU20	MU10	MU30	M7.5
含水饱和的	MU20	MU25	MU15	MU40	M10

注：a、在冻胀地区，地面以下或防潮层以下的砌体，不宜采用多孔砖，如采用时，其孔洞应用不低于M10的水泥砂浆预先灌实。当采用混凝土空心砌块时，其孔洞应采用强度等级不低于Cb20的混凝土预先灌实；

b、对安全等级一级或设计使用年限大于50a的房屋，表中材料强度等级应至少提高一级。

（2）处于环境类别3-5等有侵蚀性介质的砌体材料应符合下列规定：

a、不应采用蒸压灰砂普通砖、蒸压粉煤灰普通砖；

b、应采用实心砖，砖的强度等级不应低于MU20，水泥砂浆的强度等级不应低于M10；

c、混凝土砌体的强度等级不应低于MU15，灌孔混凝土的强度等级不应低于Cb30，砂浆的强度不应低于Mb10；

d、应根据环境条件对砌体材料的抗冻指标、耐酸、碱性能提出要求，或符合有关规范的规定。

四、铺装设计

做法说明：除图纸中另有要求或另有工程做法的详细说明外，均按以下工程做法的要求施工。如图纸与现场有任何偏差，施工方应及时通知景观设计师，改变前需得到业主和景观设计师的批准确认。 铺装与饰面材料的选择(包括色彩)均须由业主与设计院共同商量确定后方可施工。

1、园路、广场地面、台阶及坡道：

（1）地面垫层应铺设在均匀密实的基土上，耕土和淤泥必须挖除后用素土或灰土分层夯实。当地基土质较差时，可用碎石、卵石或碎砖等夯入土中，以加强基土。对软弱地基的利用或处理，可参照"工业与民用建筑地基基础设计规范"办理。

（2）各类地面垫层厚度选定除应考虑地面荷载、压实填土地基变形模量EO外，对于有腐蚀性介质作用的地面或面层设计质量有较高要求。图上未注明外，素混凝土应采用100厚C25混凝土垫层。地面面积较大时，均宜采用150厚C25混凝土垫层。

（3）各类地面其垫层下素土应进行分层夯实fak≥120kp/m^U2^U,土的控制干容重与最大干容重的比值夯实系数≮0.93。

（4）石质墙面、地面材料及面砖的材料必须先选择、剔除不合格材料，保证完整，无破损、裂缝以及缺角现象，所有同一品种石块必须由同一供货地统一批次供货。图纸中未注明处材料拼贴之间的拼缝应≯2mm，若拼贴方式为不规则冰裂纹拼贴，则需一级整材现场切割、保持5边形以上；室外采用砂岩拼贴时应作防渗水处理。

（5）所有室外墙面所用之外墙涂料，均应具有防水、防污及适应及适应当地气候的耐候性。

（6）天然石面材安装前应进行品种、颜色分类选配后，按设计要求铺贴。材料完成面如有水泥等污染，经清洁后发觉原材料的色彩被漂白或者侵蚀，则必须更换。

（7）所有室外地面所用之天然石材铺装材料，均应按照相当规范要求进行防碱、防污处理。

（8）铺装依施工放线而定，所有曲线需按方格网放线以保证曲线流畅，自然。定线需以硬质铺装区域中心点位为放线起始点，以尽可能少的切割铺块材料为标准。

（9）图纸中的环形拼贴大部分采用了正方形或梯形板，图中标注尺寸为实际尺寸，施工中要求：内侧缝 宽2^4、深5，外侧缝宽5^8、深5，当外侧缝宽>10时，原有花岗岩尺寸进行调整。

（10）图中未注明处，车行铺装石材厚度为80mm，其它人行铺装石材均为30mm(荔枝面为50mm)。所有板材粘贴前正面应刷防污剂，并一律采用干铺法施工，粘贴砂浆为30厚1：3水砂浆，砂浆中加粘结剂或采用聚合物砂浆。砖、石铺装应用橡皮锤敲实铺平避免空缺，并严格做到随律铺随清洁。

（11）坡道要求：

a、室外坡道其坡高与坡长之比不宜大于1:10，供轮椅使用的坡道不宜大于1:12。

b、路面横坡：人行道为0.5^1%，混凝土车行道为1^1.5%，沥青面层为1.5^2%。

c、台阶或坡道平台与外墙面之间须设变形缝，缝宽20mm。灌建筑嵌缝油膏，深50mm。

d、室外人行道无障碍缘石坡道做法，正面坡的缘石外露高度不大于10mm，正、侧面坡度不得大

江苏城乡空间规划设计研究院有限责任公司

JIANGSU INSTITUTE OF URBAN-RURAL SPATIAL PLANNING AND DESIGN CO.,LTD

城乡规划编制 乙级 苏自资规乙字22320002

建筑行业(建筑工程) 乙级 A232051885

风景园林专项 乙级 A232051885

注意：

1、不得量取图纸尺寸施工，以标注尺寸为准。

2、如有任何不详事宜，请在施工前与设计师会商。

3、本图内容未经设计院书面许可，不得用于其他地方。

备注：

出图专用章：

注册师执业章：

制 图	朱经伟		
设 计	朱经伟		
校 对	居双飞		
专业负责	曹骁绅		
审 核	曹骁绅		
项目负责	茅帅斌		
审 定	吴志辉		

会签栏

方 案			
建 筑			
结 构			
给 排 水			
电 气			
暖 通			

建设单位：

南通市海门区临江新区管理委员会

项目名称：

南通市海门区临江新区东布洲森林步道工程设计服务项目

子 项：

图 名：

景观设计总说明一

设计编号	2026-2	专 业	园建
图纸编号	景施-0.1	日 期	2026.05
设计阶段	施工图	版 本	A

景 观 设 计 总 说 明（二）

于1:12，正面宽度不得小于1.2m。

2、接缝设计的设置要求：（面层与垫层伸缩缝须对应设置）

大面积混凝土浇铸时每隔6-10m需预留伸缩缝。

（1）纵向接缝的布设应符合下列规定：

a、当一次铺设宽度小于路面宽度时，应设置纵向施工缝。纵向施工缝采用平缝形式，上部应锯切槽口，深度宜为30mm-40mm，宽度宜为3mm-8mm，槽内应塞填缝料。（图1）

b、当一次铺筑宽度大于4.5m时，应设置纵向缩缝。纵向缩缝宜采用假缝形式，锯切的槽口深度应大于施工缝的槽口深度。当采用粒料基层时，槽口深度应为板厚的1/3；当采用半刚性基层时，槽口深度应为板厚的2/5。（图2）

（2）纵缝应与路线中线平行。在路面等宽的路段内或路面变宽路段的等宽部分，纵缝的间距和形式应保持一致。路面变宽段的加宽部分与等宽部分之间，应以纵缝施工缝隔开。加宽板在变宽段起终点处的宽度不应小于1m。

（3）拉杆应采用螺纹钢筋，宜设在板厚中央，应对拉杆中部100m范围内进行防锈处理。拉杆的直径、长度和间距，可按表1选用。当施工布设时，拉杆间距应按横向接缝的实际位置予以调整，最外侧的拉杆距横向接缝的距离不得小于100mm。

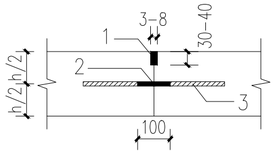

图1 纵向施工缝构造（尺寸单位：mm）
1—填缝剂；2—防锈涂料；3—拉杆

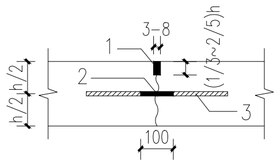

图2 纵向缩缝构造（尺寸单位：mm）
1—填缝剂；2—防锈涂料；3—拉杆

（4）连续配筋混凝土面层的纵缝拉杆可由板内横向钢筋延伸穿过接缝代替。

应做成1:2跌级，加深部分回填1:1砂石（压实系数≥0.95分层夯实后,方可进行基础施工）。

表2 拉杆直径、长度、间距

面层厚度（mm）	拉杆	到自由或未设拉杆纵缝的距离（m）					
		3.00	3.50	3.75	4.50	6.00	7.50
180-250	直径（mm）	14	14	14	14	14	14
	长度（mm）	700	700	700	700	700	700
	间距（mm）	900	800	700	600	500	400
260-300	直径（mm）	16	16	16	16	16	16
	长度（mm）	800	800	800	800	800	800
	间距（mm）	900	800	700	600	500	400

3、地面、墙面石材铺装留缝除特殊指明外均应≤2mm，地面铺地砖铺装留缝除特殊指明外均应≤5mm。

4、图中无特殊说明，所有素土夯实都均大于91%。

五、透水混凝土

1、透水水泥混凝土性能要求

透水水泥混凝土的性能应符合表3的规定

项目		计量单位	性能要求	
耐磨性（磨坑长度）		mm	≤30	
透水系数（15℃）		mm/s	≥0.5	
抗冻性	25次冻融循环后抗压强度损失率	%	≤20	
	25次冻融循环后质量损失率	%	≤5	
连续孔隙率		%	≥10	
强度等级		-	C20	C30
抗压强度（28d）		MPa	≥20.0	≥30.0
弯拉强度（28d）		MPa	≥2.5	≥3.5

2、结构组合设计

（1）透水水泥混凝土路面结构使用寿命与透水性能有效使用寿命一致。

（2）路基应稳定、均质，并应为路面结构提供均匀的支撑。

（3）基层应具有足够的强度和刚度。

（4）透水水泥混凝土路面基层横坡度宜为1%-2%，面层横向度应与基层坡度相同。

（5）透水水泥混凝土路面的结构类型应按表3选用。

表3 透水水泥混凝土路面结构

类别	适用范围	基层与垫层结构
全透水结构	人行道、非机动车道、景观硬地、停车场、广场	多孔隙水泥稳定碎石、级配砂砾、级配碎石及级配砾石基层
半透水结构	轻型荷载道路	水泥混凝土基层+稳定土基层或石灰、粉煤灰稳定砂砾基层

（6）全透水结构的人行道基层可采用级配砂砾、级配碎石及级配砾石基层，基层厚度不应小于150mm。

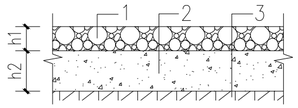

图3 全透水结构的人行道
1—透水水泥混凝土面层；2—基层；3—路基

全透水结构的其他道路级配砂石、级配碎石、及级配砾石基层上应增设多孔隙水泥稳定碎石基层，基层应符合下列规定：1）多孔水泥稳定碎石基层不应小于200mm。2）级配砂砾、级配碎石及级配砾石基层不应小于150mm。

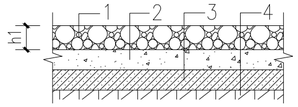

图4 全透水结构的其他道路
1—透水水泥混凝土面层；2—多孔隙水泥稳定碎石基层；
3—级配砂砾、级配碎石及级配砾石；4-路基

（7）半透水结构应符合下列要求：1）水泥混凝土基层的抗压强度等级不应低于C20，厚度不应小于150mm。2）稳定土基层或石灰、粉煤灰稳定砂砾基层厚度不应小于150mm。

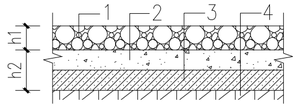

图5半透水结构形式
1—透水水泥混凝土面层；2—混凝土基层；
3—稳定土类基层；4-路基

3、面层设计

（1）当人行道设计采用全透水结构形式时，其透水水泥混凝土面层强度等级不应小于C20，厚度（h1）不宜小于80mm；当其他路面采用全透水水泥混凝土结构形式时，其透水水泥混凝土面层强度等级不应小于C30，厚度（h1）不宜小于180mm;设计半透水结构，其透水水泥混凝土面层强度等级不应小于C30，厚度（h1）不宜小于180mm。

（2）透水水泥混凝土面层结构设计，宜分为单色层或双色组合层设计，当采用双色组合层时，其表面层厚度不应小于30mm.

（3）透水水泥混凝土面层应设计纵向或横向接缝。纵向接缝的间距应按路面宽度在3.0m-4.5m范围内确定，横向接缝的间距宜为4.0m-6.0m;广场平面尺寸不宜大于25m²，面层板的长宽比不宜超过1.3。当基层有结构缝时，面层缩缝应与其相应结构缝位置一致，缝内应填嵌柔性材料。

（4）当透水水泥混凝土面层施工长度超过30m,应设置胀缝。在透水水泥混凝土面层与侧沟、建筑物、雨水口、铺面的砌块、沥青铺面等其他构造物连接处，应设置胀缝。

六、石材要求

1、石材应具有耐久性，抗候性，并适应当地的气候条件和工程特性。

2、石材截面尺寸符合建筑材料施工规范要求。

3、石材的铺砌，所有的接缝都必须符合施工要求，填满并嵌平。

4、石材的深加工必须严格按设计要求进行。

5、本工程所采用石材主要品种为花岗岩，均需采用优质花岗岩，要求色泽一致，结晶状好，表面加工程度达到设计方确认。

6、石材留缝除特殊说明外，其余未注明处均为平接缝。

七、木构件要求：

1、所有木件均采用直纹一级木料，其含水率不大于12%，须经过防腐处理后方可使用。

防腐处理方法一：木材采用强化防腐油涂刷2-3次，强化防腐油配合比97%混合防腐油，3%氯酚（用于地面以下）;防腐处理。

防腐处理方法二：采用E-51双酚A环氧树脂刷2次（用于地面以上）。

2、木材的干燥度须达到设计规范要求，凡需特殊处理的，含水率不大于12%。

3、图标未明外露木料颜色时，均外漆清水亚光耐候栗色木油漆。

八、金属件要求：

1、材料采用Q235-A.F钢，焊条用E430系列。

2、接缝应符合JG781-91的有关技术规定，焊缝高度≥3mm时焊缝均应满焊。

3、保持焊缝均匀，不得有裂缝过烧现象，外露处应挫平磨光。

4、金属构件表面应光滑、平直、无毛刺。安装后不应有歪斜、扭曲、变形等缺陷。

5、金属板制作的装饰件应保持边角整齐，切割部位须挫平磨光，不得留有切割痕迹和毛刺。

6、各种机加工件要求尺寸精确，表面光洁。

江苏城乡空间规划设计研究院有限责任公司

JIANGSU INSTITUTE OF URBAN-RURAL SPATIAL PLANNING AND DESIGN CO.,LTD

城乡规划编制 乙级 苏自资规乙字22320002
建筑行业(建筑工程) 乙级 A232051885
风景园林专项 乙级 A232051885

注意：

1、不得量取图纸尺寸施工，以标注尺寸为准。

2、如有任何不详事宜，请在施工前与设计师会商。

3、本图内容未经设计院书面许可，不得用于其他地方。

备注：

出图专用章：

注册师执业章：

制　图	朱经伟		
设　计	朱经伟		
校　对	居双飞		
专业负责	曹骁绅		
审　核	曹骁绅		
项目负责	茅帅斌		
审　定	吴志辉		
会签栏			
方　案			
建　筑			
结　构			
给排水			
电　气			
暖　通			

建设单位：

南通市海门区临江新区管理委员会

项目名称：

南通市海门区临江新区东布洲森林步道工程设计服务项目

子　项：

图　名：

景观设计总说明二

设计编号	2026-2	专　业	园建
图纸编号	景施-0.2	日　期	2026.05
设计阶段	施工图	版　本	A

景 观 设 计 总 说 明（三）

7、各种钢构件在油漆前应彻底除锈，除锈等级不低于sf2级。
8、电焊条选用E4315的手工电弧焊条型号。所有构件的焊缝高度均为8MM焊缝长。
9、所有金属构件焊接节点应达到相应的强度要求，焊接缝必须经过打磨后，才能按设计需要处理完成面。
10、钢结构材料采用Q235（即A3）钢材，钢材要求具有标准强度，伸长率，屈服度，须经过防锈处理后方可使用。
11、除锈采用钢刷清除构件表面的毛刺，铁锈，油污及附着在构件表面的杂物。
12、所有金属部件，如：钢管、方钢等在油漆前均应除锈并作热镀锌处理；外露部分应挫平、磨光，并保持焊缝均匀，不得有裂缝，过烧现象，贴角焊缝厚度不小于9mm，均为满焊，钢和不锈钢之间的焊接在没有特殊注明的情况下采用不锈钢焊条；铁艺表面刷氟碳漆两遍；水景所用角钢及螺栓等金属部件均应采用不锈钢材料。
13、油漆(无特殊说明外)采用硼硪酚醛防锈漆打底，酚醛磁漆二度。特色重要金属构件如无特殊说明均采用烤漆工艺。

九、地形
1、回填土应碾压夯实、密实度达到相关规范的要求,并在回填土前要与甲方及建筑设计方核算地下建筑上的安全覆土厚度后方可施工。
2、种植土的覆土厚度应符合种植的要求。
3、建筑物周边有排水边沟时，地形从边沟外侧开始堆填。
4、建筑物周边无排水边沟时，地形从建筑外侧开始堆填。

十、排水
1、砖砌排水沟用MU7.5砖、M5水泥砂浆砌筑。
2、排水沟如遇填土，沟底C20混凝土垫层下应加铺不少于100厚20-50粒径卵石（或碎石）一层夯入土中。
3、排水沟纵向坡度应不少于为0.3%。
4、排水沟与勒脚交接处设变形缝，缝宽30mm灌建筑嵌缝油膏，深50mm。
5、每30-40m设变形缝，缝宽30mm灌建筑嵌缝油膏。
6、为保证景观视觉效果统一，所有井口尽量做暗藏式或将其置入草地靠近路边；所有硬质铺装上井盖均做装饰性井盖，面层材料同周边铺装形式一致（详见LG通用图部分的井盖处理方法）。如井盖位置一半处于硬地上，一半处于软景上，现场需及时通知景观设计师修改平面布局。
7、采用排水暗沟结合地漏（局部）的排水方式。本工程设计中排水地漏，吐水管和集水坑处为最低点，按1%找坡，图纸特殊说明除外。
8、硬质地面、软地排水均就近排向收水口，排水方向明确，做到有组织排水，最后排向小区排水系统。
9、排水采用有组织自然排水的方法。用盲管排水的场地，盲管就近接入雨水井。
10、人行景观道路铺装就近以1%的坡度坡向草地，除大部分渗入草地外。其余就近排入盲管，盲管就近接入雨水井。
11、木铺装下用1：2水泥砂浆1-2%找坡，如无特殊说明就近排向软土，不得以的情况下排水坡度不小0.5%。
12、地形堆土与窗洞、建筑排水明沟发生冲突时，以保证窗洞、建筑排水明沟等设施正常使用为优先，现场调整。
13、所有地面排水、应从构筑物基座或建筑外平面向外排。
14、施工方应对整个设计范围内最终实施的地形、场地、路面及排水的最终效果负责。施工前应粗略核实相应的场地标高，并将有疑问及相关矛盾之处提醒设计师注意，以便在施工前解决此类问题。
15、防水卷材应在阴阳角，给排水口的管子根部等容易发生渗漏的复杂部位增贴同类卷材层1-2附加层，用密封膏进行封边处理。

十一、配套设施：
成品坐椅、灯具、花钵、围栏、垃圾箱、排水设施、健身设备、儿童游乐设施及其他定型产品，根据景观设计的要求与整个景观区域的风格，征求设计人员与甲方同意后选用。

十二、材料说明
1、结构砖-图标未明确时：一般结构砖砌体≥MU7.5，潮湿素砼基础砖砌体≥MU10，含水钢筋混凝土基础砖砌体≥MU15。石料不应采用风化石，水泥砂浆标号不低于M5。
2、混凝土－图标未明确时：垫层C20；一般结构C20-25；预制构件C20-25；自防水水池C25－30、S6；钢筋采用I、II级钢筋。灯具基座需贴近道路。灯具基座的混凝土基座需进行美化处理。灯具安装必须与地面成90°直角。
3、在墙面、地面、顶棚上固定各种设备、管线支架、建筑配件以及建筑装修的固定件，凡有条件均应采用钢制膨胀螺栓、塑料胀管、射钉等安装构件以代替在混凝土或砖墙中预埋件等做法，固定构件按其允许荷载、规格等有关技术参数选用。
4、各种建筑材料、制品及配件应具有符合国家或行业技术标准的产品质量证明文件，进入施工现场后应取样复试提出合格报告，严禁使用不合格的材料、制品和配件。
5、各种拌和物的配合成分和调制方法应按有关标准严格执行。

十三、设备工种
1、相关水、电设备应满足安全和功能要求，有相关的质检证明和厂家的使用、保养和维修说明。
2、水，景观专业相关给排水图纸详见水施图纸。灌溉给水：采用现在实用的快速取水器，由人工浇灌。
3、电，照明系统及相关图纸详见电施图纸。图上未注明外，否则所有景观中的灯光应均采用暖色系（黄色）。照明：除特殊灯具外，所有园林和道路照明灯具均按园施及国家有关规范实施。灯具基座完成面需与邻近硬质铺装完成面齐平，道路两侧的灯具基座需贴近道路。灯具基座的混凝土基座需进行美化处理。灯具安装必须与地面成90°直角。
4、结构，图中未作特殊说明的结构以结构施工图纸为准。
5、背景音乐配置、室外家具、特色雕塑、特色灯具、特色铁艺栏杆、特色花钵、游戏器材等具体由甲方另行委托专业厂商提供产品一并进行。

十四、其他：
1、涂料粉刷采用1:3水泥砂浆底1:2水泥砂浆面,共20厚，采用水泥砂浆级配应满足抗裂要求。粉刷前的墙体必须保持均匀湿润状态，并应避免在最炎热和冰冻季节施工。
2、贴面、铺地石材的几何尺寸误差不超过2mm，而且要四角方正（除注明磨圆、切角外）； 石材湿挂法必须先在墙上固定、设置钢筋网，石材钻孔每块至 少钻上下各二孔，然后用ˆ12铜丝将石材绑扎固定在钢筋网片上，最后灌30厚1:2水泥砂浆，要密实；且需进行防碱处理，具体做法如下：
（1）预防石材泛碱措施：
a、施工前准备：贴面用石材需先检验后使用，不但要求外观、尺寸合格而且要保证材料本身不泛碱；
b、使用防碱背涂剂 ：方法一：石板安装前在石材背面和侧面背涂专用处理剂；方法二：在石材板底涂刷树脂胶，再贴化纤丝网格布，石材侧面也需作涂刷处理；
c、减少Ca（OH）2、盐等物质生成：镶贴可采用水泥基商品胶粘剂（干混料）；贴面石材全面积喷涂有机硅防水剂或其他无色护面涂剂。
（2）泛碱发生后补救方法：可使用市面上的石材泛碱清洗剂（JSC强力清除剂）,但在使用前，一定要先作小样试块，以检验效果和决定是否采用。要防止石材再一次被污染的话，可于石材清洗干净后，在石材表面干燥的情形下，再作一道防护处理的工作，这种渗透性的防护剂常用的有JSC多功能防护剂，JSC 15号石材防护剂，这几种防护剂可以渗入石材内部，形成一道防护层。
3、本说明未尽事宜,严格执行现行国家和地方建筑设计及施工规范；说明、总图与大样图有矛盾之处，则以大样图为准；施工中发现任何不妥之处请及时通知设计师，请勿擅自更改施工。
4、施工前承包商应负责在所有情况下进行勘察，核实各种场地尺寸，并就任何需要调整修改的情况通报设计师，协商后方可施工。
5、施工前应严格按照国家有关规范执行。图中有误及未详尽处应及时与设计师及业主沟通，协商处理后方可施工。

十五、安全措施
本工程所有设计均应满足国家及地方现行的有关工程与建筑设计的各类规范、规定及标准。如：
儿童活动场地安全垫的外轮廓尺寸须满足：游乐设施所有边缘至安全垫外轮廓大于1.2m以上；所有游乐设施的儿童活动进出口（如滑梯出口等）至安全垫外轮廓需大于1.8m以上；安装秋千，须满足当秋千荡起并与重力线成60°时的地面投影点至安全垫外轮廓大于1.8m以上。

十六、图集详图索引方法

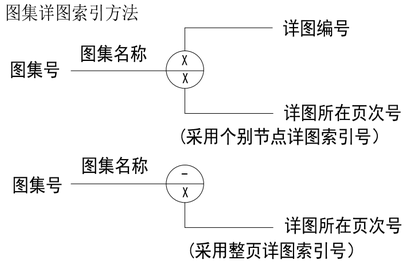

1、图例符号注解:
（1）“ PA ” 表示种植区域；“ PW ” 表示景墙；“ PT ”表示铺装样式。
（2）“ i=% L=m ” 表示从高到低的找坡方向，其中i为：坡度，L为：长度（米）；“ 下3 ” 表示下三级踏步。
（3）“ 0.00 ” 一般表示相对标高（具体详见相应小品说明）。
（4）“ LH-01 1 ”中LH-01表示图纸页号、1 表示图号、“ ”为剖切看线方向。

十七、备注
1、本工程施工图纸所示面层材料均应提供样本，经建设单位会同设计方认可后方能施工。
2、本工程施工图纸所示尺寸与现场不符时，按实际尺寸为准。
3、本工程所有装饰材料的颜色规格及材质等均应先取样板或色板会同设计及使用单位商定后方可订货,如确需更改必须先征得设计人员同意并以书面确认后方可执行,不得擅自变更.
4、施工期间或道路铺装未能使用期间，应做好保护措施以防止饰面污损。

十八、未尽事宜，遵照有关施工，验收规范执行。

江苏城乡空间规划设计研究院有限责任公司
城乡规划编制 乙级 苏自资规乙字22320002
建筑行业(建筑工程) 乙级 A232051885
风景园林专项 乙级 A232051885
JIANGSU INSTITUTE OF URBAN-RURAL SPATIAL PLANNING AND DESIGN CO.,LTD

注意：
1、不得量取图纸尺寸施工，以标注尺寸为准。
2、如有任何不详事宜，请在施工前与设计师会商。
3、本图内容未经设计院书面许可，不得用于其他地方。

备注：

出图专用章：

注册师执业章：

制　　图	朱经伟		
设　　计	朱经伟		
校　　对	居双飞		
专业负责	曹骁绅		
审　　核	曹骁绅		
项目负责	茅帅斌		
审　　定	吴志辉		
会签栏			
方　　案			
建　　筑			
结　　构			
给 排 水			
电　　气			
暖　　通			

建设单位：
南通市海门区临江新区管理委员会

项目名称：
南通市海门区临江新区东布洲森林步道工程设计服务项目

子　　项：

图　　名：
景观设计总说明三

设计编号	2026-2	专　业	园建
图纸编号	景施-0.3	日　期	2026.05
设计阶段	施工图	版　本	A

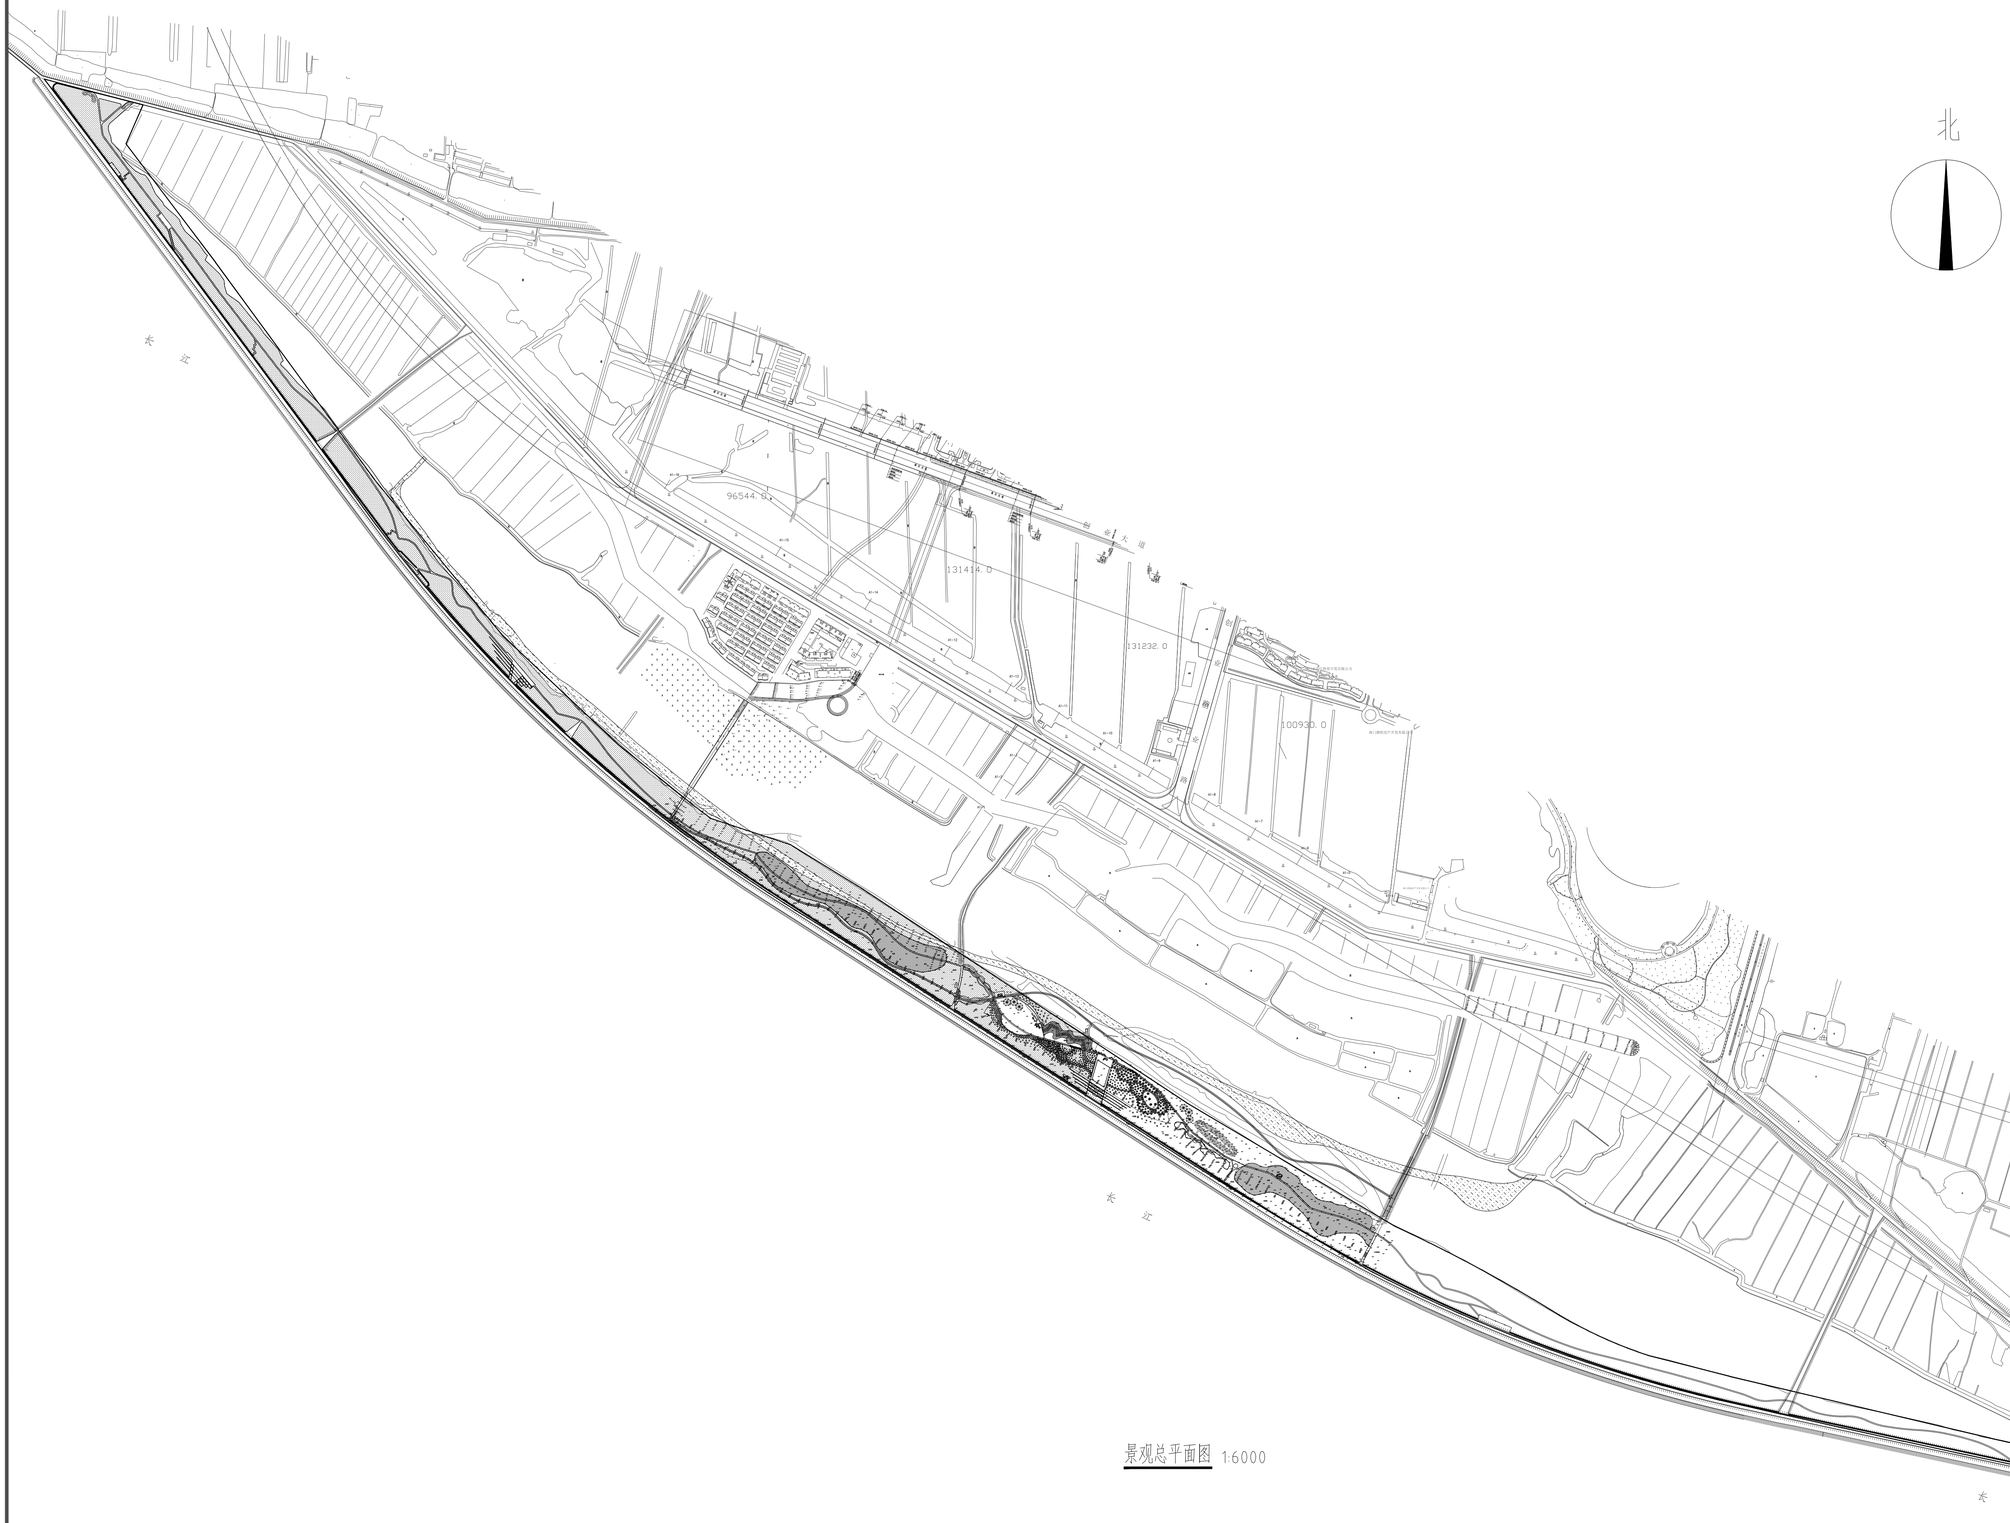

景观总平面图 1:6000

江苏城乡空间规划设计研究院
有限责任公司
城乡规划编制 甲级 自资规甲字24320846
建筑行业(建筑工程) 乙级 A232051885
风景园林专项 乙级 A232051885
JIANGSU INSTITUTE OF URBAN-RURAL SPATIAL PLANNING AND DESIGN CO.,LTD

注意：
1、不得量取图纸尺寸施工，以标注尺寸为准。
2、如有任何不详事宜，请在施工前与设计师会商。
3、本图内容未经设计院书面许可，不得用于其他地方。

备注：

出图专用章：

注册师执业章：

制　图	朱经伟		
设　计	朱经伟		
校　对	居双飞		
专业负责	曹骁绅		
审　核	曹骁绅		
项目负责	茅帅斌		
审　定	吴志辉		
会签栏			
方　案			
建　筑			
结　构			
给排水			
电　气			
暖　通			

建设单位：
南通市海门区临江新区管理委员会

项目名称：
南通市海门区临江新区东布洲森林步道工程设计服务项目

子　项：

图　名：
景观总平面图

设计编号	2026-2	专　业	园建
图纸编号	景施 -01	日　期	2026.05
设计阶段	施工图	版　本	A

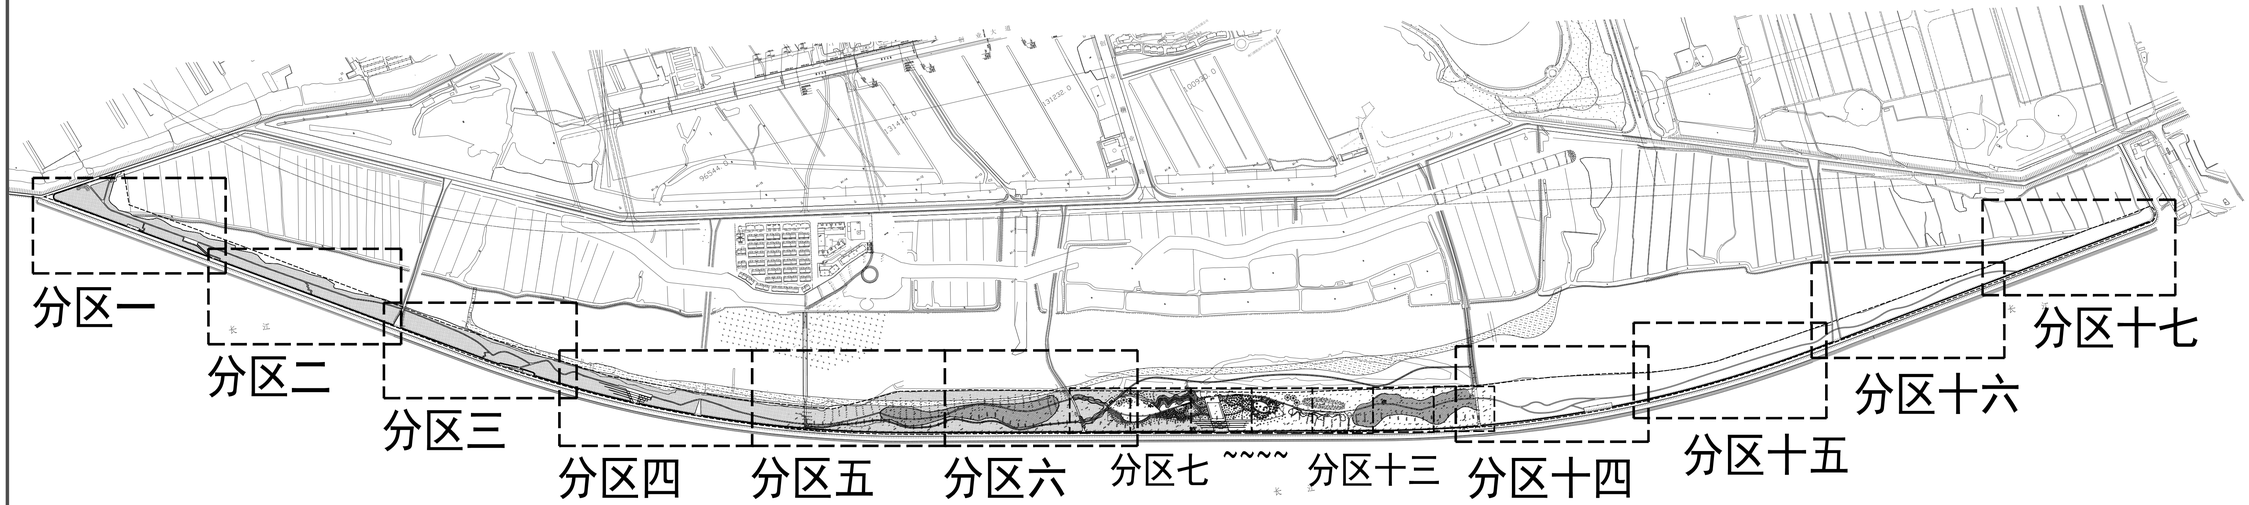

分区平面图 1:6900

注：分区七 ～ 分区十三为景观核心提升区，因场地偏大且图幅需求，故图幅比例放大为1:200，A1图框
分区一 ～ 分区六 以及 分区十四～分区十七，图幅比例皆为1:600,A2加长图框

江苏城乡空间规划设计研究院有限责任公司
JIANGSU INSTITUTE OF URBAN-RURAL SPATIAL PLANNING AND DESIGN CO.,LTD
城乡规划编制 乙级 苏自资规乙字22320002
建筑行业(建筑工程) 乙级 A232051885
风景园林专项 乙级 A232051885

注意：
1、不得量取图纸尺寸施工，以标注尺寸为准。
2、如有任何不详事宜，请在施工前与设计师会商。
3、本图内容未经设计院书面许可，不得用于其他地方。

备注：

出图专用章：

注册师执业章：

制 图	朱经伟		
设 计	朱经伟		
校 对	居双飞		
专业负责	曹骁绅		
审 核	曹骁绅		
项目负责	茅帅斌		
审 定	吴志辉		
会签栏			
方 案			
建 筑			
结 构			
给 排 水			
电 气			
暖 通			

建设单位：
南通市海门区临江新区管理委员会

项目名称：
南通市海门区临江新区东布洲森林步道工程设计服务项目

子 项：

图 名：
分区平面图

设计编号	2026-2	专 业	园建
图纸编号	景施-02	日 期	2026.05
设计阶段	施工图	版 本	A

地址： 扬州市邗江区扬子江中路186号智谷大厦C座19楼 电话：0514-80315668 邮编：225200

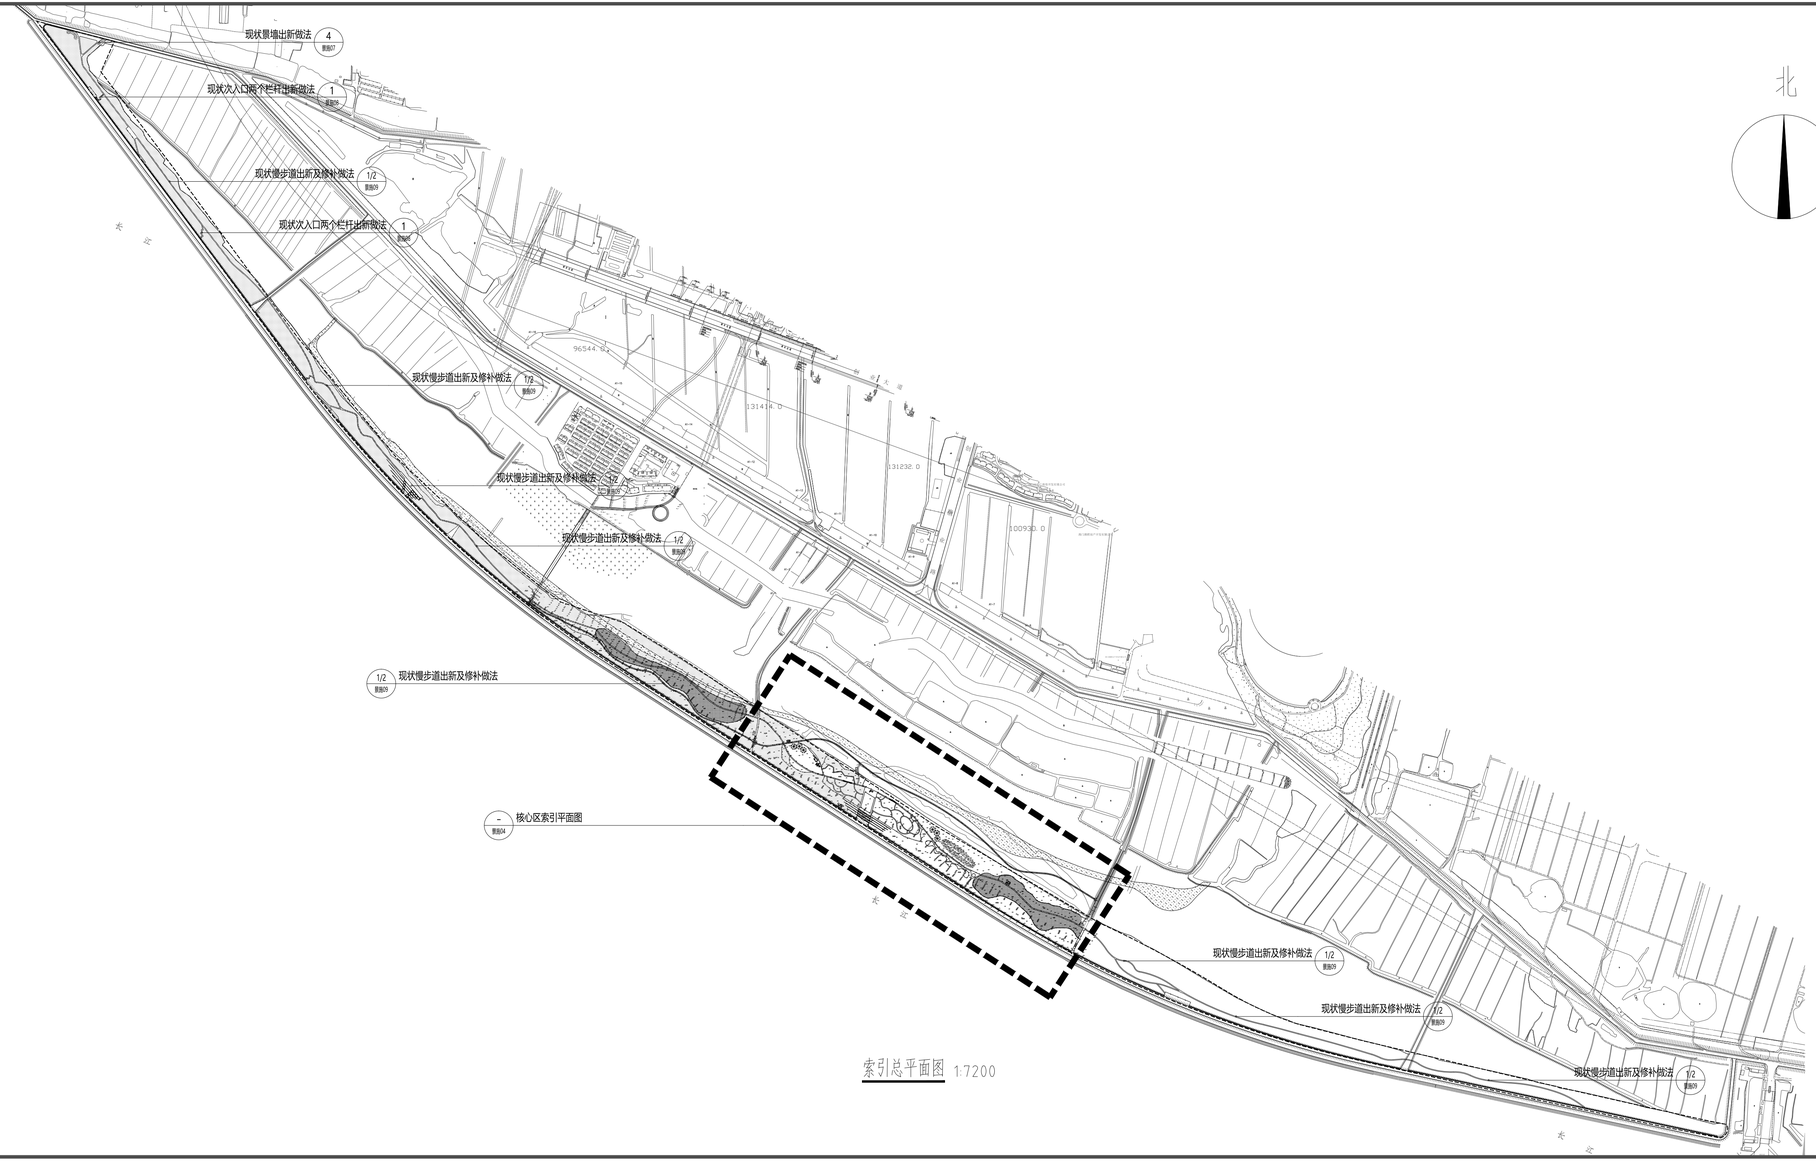

索引总平面图 1:7200

江苏城乡空间规划设计研究院有限责任公司

城乡规划编制 乙级 苏自资规乙字22320002
建筑行业(建筑工程) 乙级 A232051885
风景园林专项 乙级 A232051885

JIANGSU INSTITUTE OF URBAN-RURAL SPATIAL PLANNING AND DESIGN CO.,LTD

注意：

1、不得量取图纸尺寸施工，以标注尺寸为准。
2、如有任何不详事宜，请在施工前与设计师会商。
3、本图内容未经设计院书面许可，不得用于其他地方。

备注：

出图专用章：

注册师执业章：

制　图	朱经伟		
设　计	朱经伟		
校　对	居双飞		
专业负责	曹骁绅		
审　核	曹骁绅		
项目负责	茅帅斌		
审　定	吴志辉		

会签栏

方　案			
建　筑			
结　构			
给排水			
电　气			
暖　通			

建设单位：

南通市海门区临江新区管理委员会

项目名称：

南通市海门区临江新区东布洲森林步道工程设计服务项目

子　项：

图　名：

索引总平面图

设计编号	2026-2	专　业	园建
图纸编号	景施-03	日　期	2026.05
设计阶段	施工图	版　本	A

地址： 扬州市邗江区扬子江中路186号智谷大厦C座19楼 电话：0514-80315668 邮编：225200

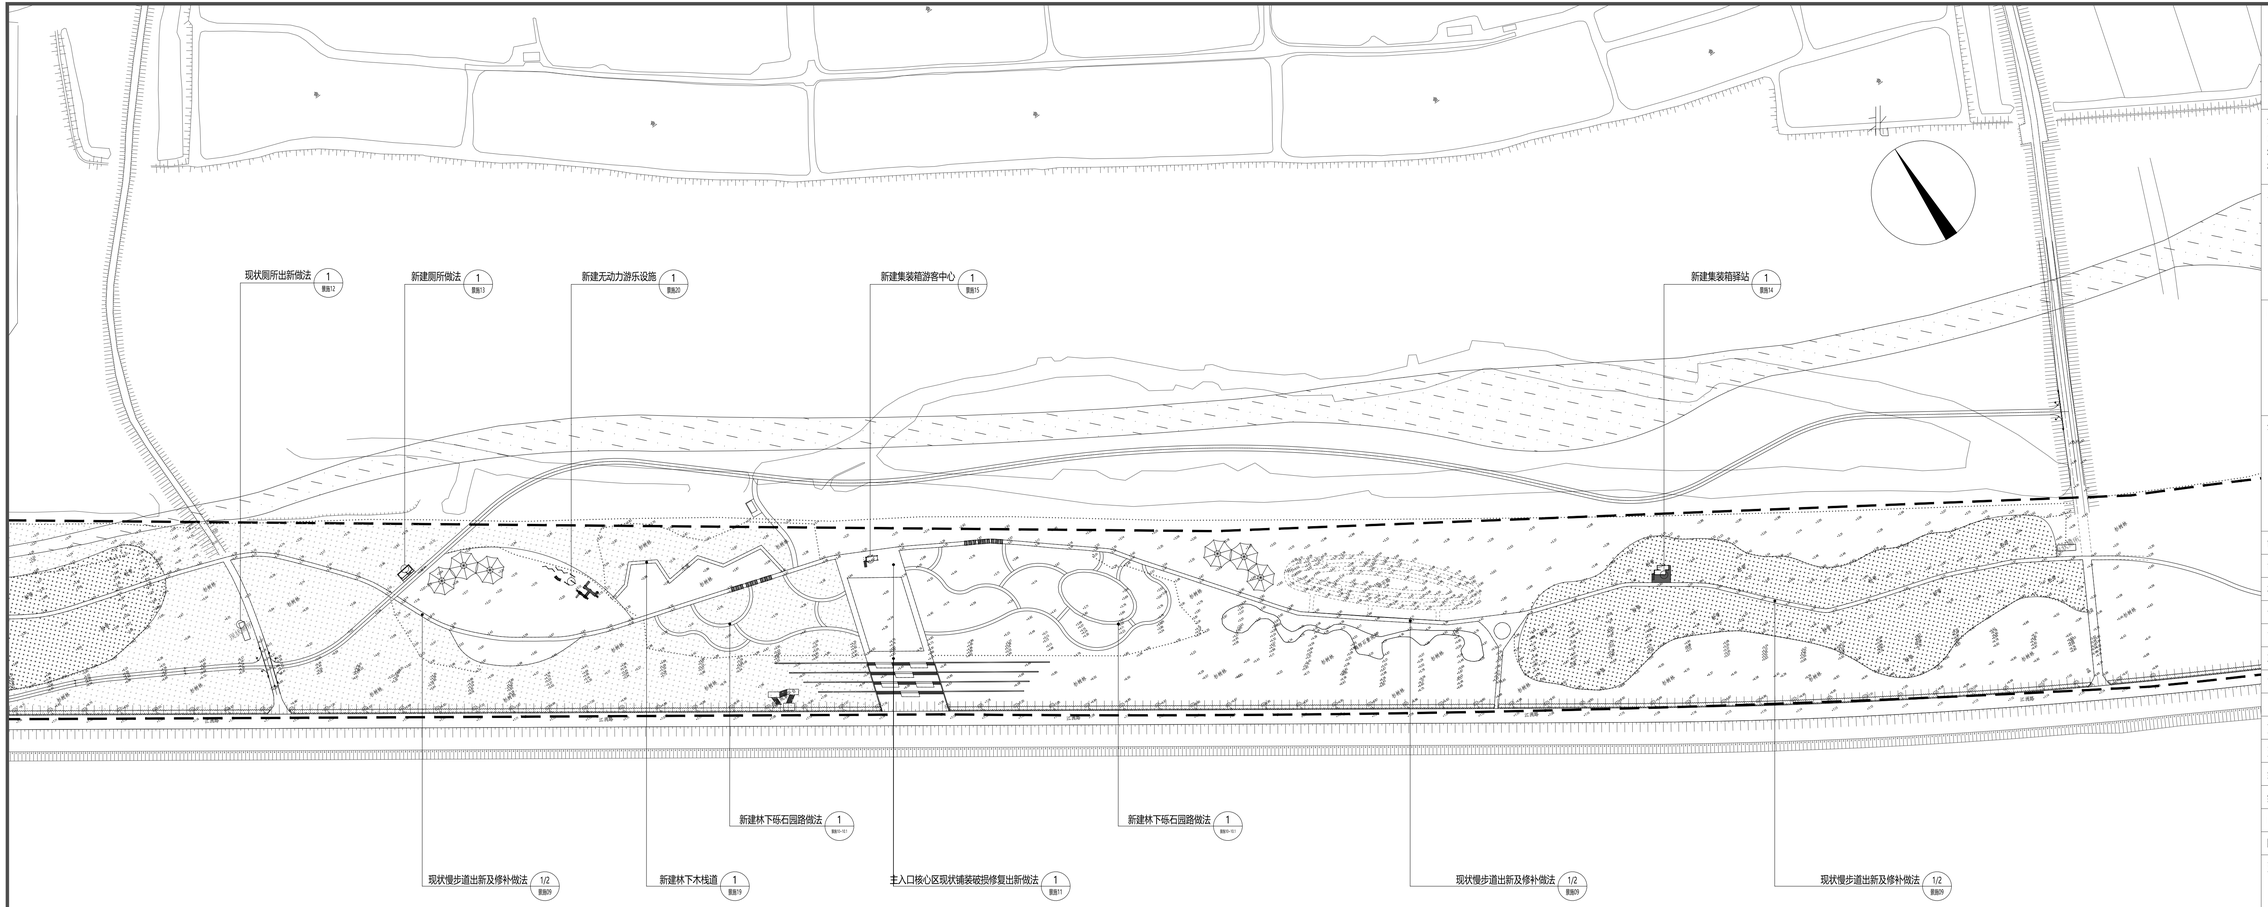

核心区索引平面图 1:1500

江苏城乡空间规划设计研究院有限责任公司
城乡规划编制 乙级 苏自资规乙字22320002
建筑行业(建筑工程) 乙级 A232051885
风景园林专项 乙级 A232051885
JIANGSU INSTITUTE OF URBAN-RURAL SPATIAL PLANNING AND DESIGN CO.,LTD

注意：

1、不得量取图纸尺寸施工，以标注尺寸为准。
2、如有任何不详事宜，请在施工前与设计师会商。
3、本图内容未经设计院书面许可，不得用于其他地方。

备注：

出图专用章：

注册师执业章：

制 图	朱经伟		
设 计	朱经伟		
校 对	居双飞		
专业负责	曹骁绅		
审 核	曹骁绅		
项目负责	茅帅斌		
审 定	吴志辉		

会签栏

方 案			
建 筑			
结 构			
给 排 水			
电 气			
暖 通			

建设单位：

南通市海门区临江新区管理委员会

项目名称：

南通市海门区临江新区东布洲森林步道工程设计服务项目

子 项：

图 名：

核心区索引平面图

设计编号	2026-2	专 业	园建
图纸编号	景施-04	日 期	2026.05
设计阶段	施工图	版 本	A

地址： 扬州市邗江区扬子江中路186号智谷大厦C座19楼 电话：0514-80315668 邮编：225200

北

现状厕所

杉树林

杉树林

杉树林

路

核心区竖向平面图一 1:200

江苏城乡空间规划设计研究院
有限责任公司
JIANGSU INSTITUTE OF URBAN-RURAL SPATIAL PLANNING AND DESIGN CO.,LTD
城乡规划编制 甲级 自资规甲字24320846
建筑行业(建筑工程) 乙级 A232051885
风景园林专项 乙级 A232051885

注意：

1、不得量取图纸尺寸施工，以标注尺寸为准。
2、如有任何不详事宜，请在施工前与设计师会商。
3、本图内容未经设计院书面许可，不得用于其他地方。

备注：

出图专用章：

注册师执业章：

制　图	朱经伟		
设　计	朱经伟		
校　对	居双飞		
专业负责	曹骁绅		
审　核	曹骁绅		
项目负责	茅帅斌		
审　定	吴志辉		
会签栏			
方　案			
建　筑			
结　构			
给 排 水			
电　气			
暖　通			

建设单位：
南通市海门区临江新区管理委员会

项目名称：
南通市海门区临江新区东布洲森林步道工程设计服务项目

子　项：

图　名：
核心区竖向平面图一

设计编号	2026-2	专　业	园建
图纸编号	景施-05.1	日　期	2026.05
设计阶段	施工图	版　本	A

地址：扬州市邗江区扬子江中路186号智谷大厦C座19楼　电话：0514-80315668　邮编：225200

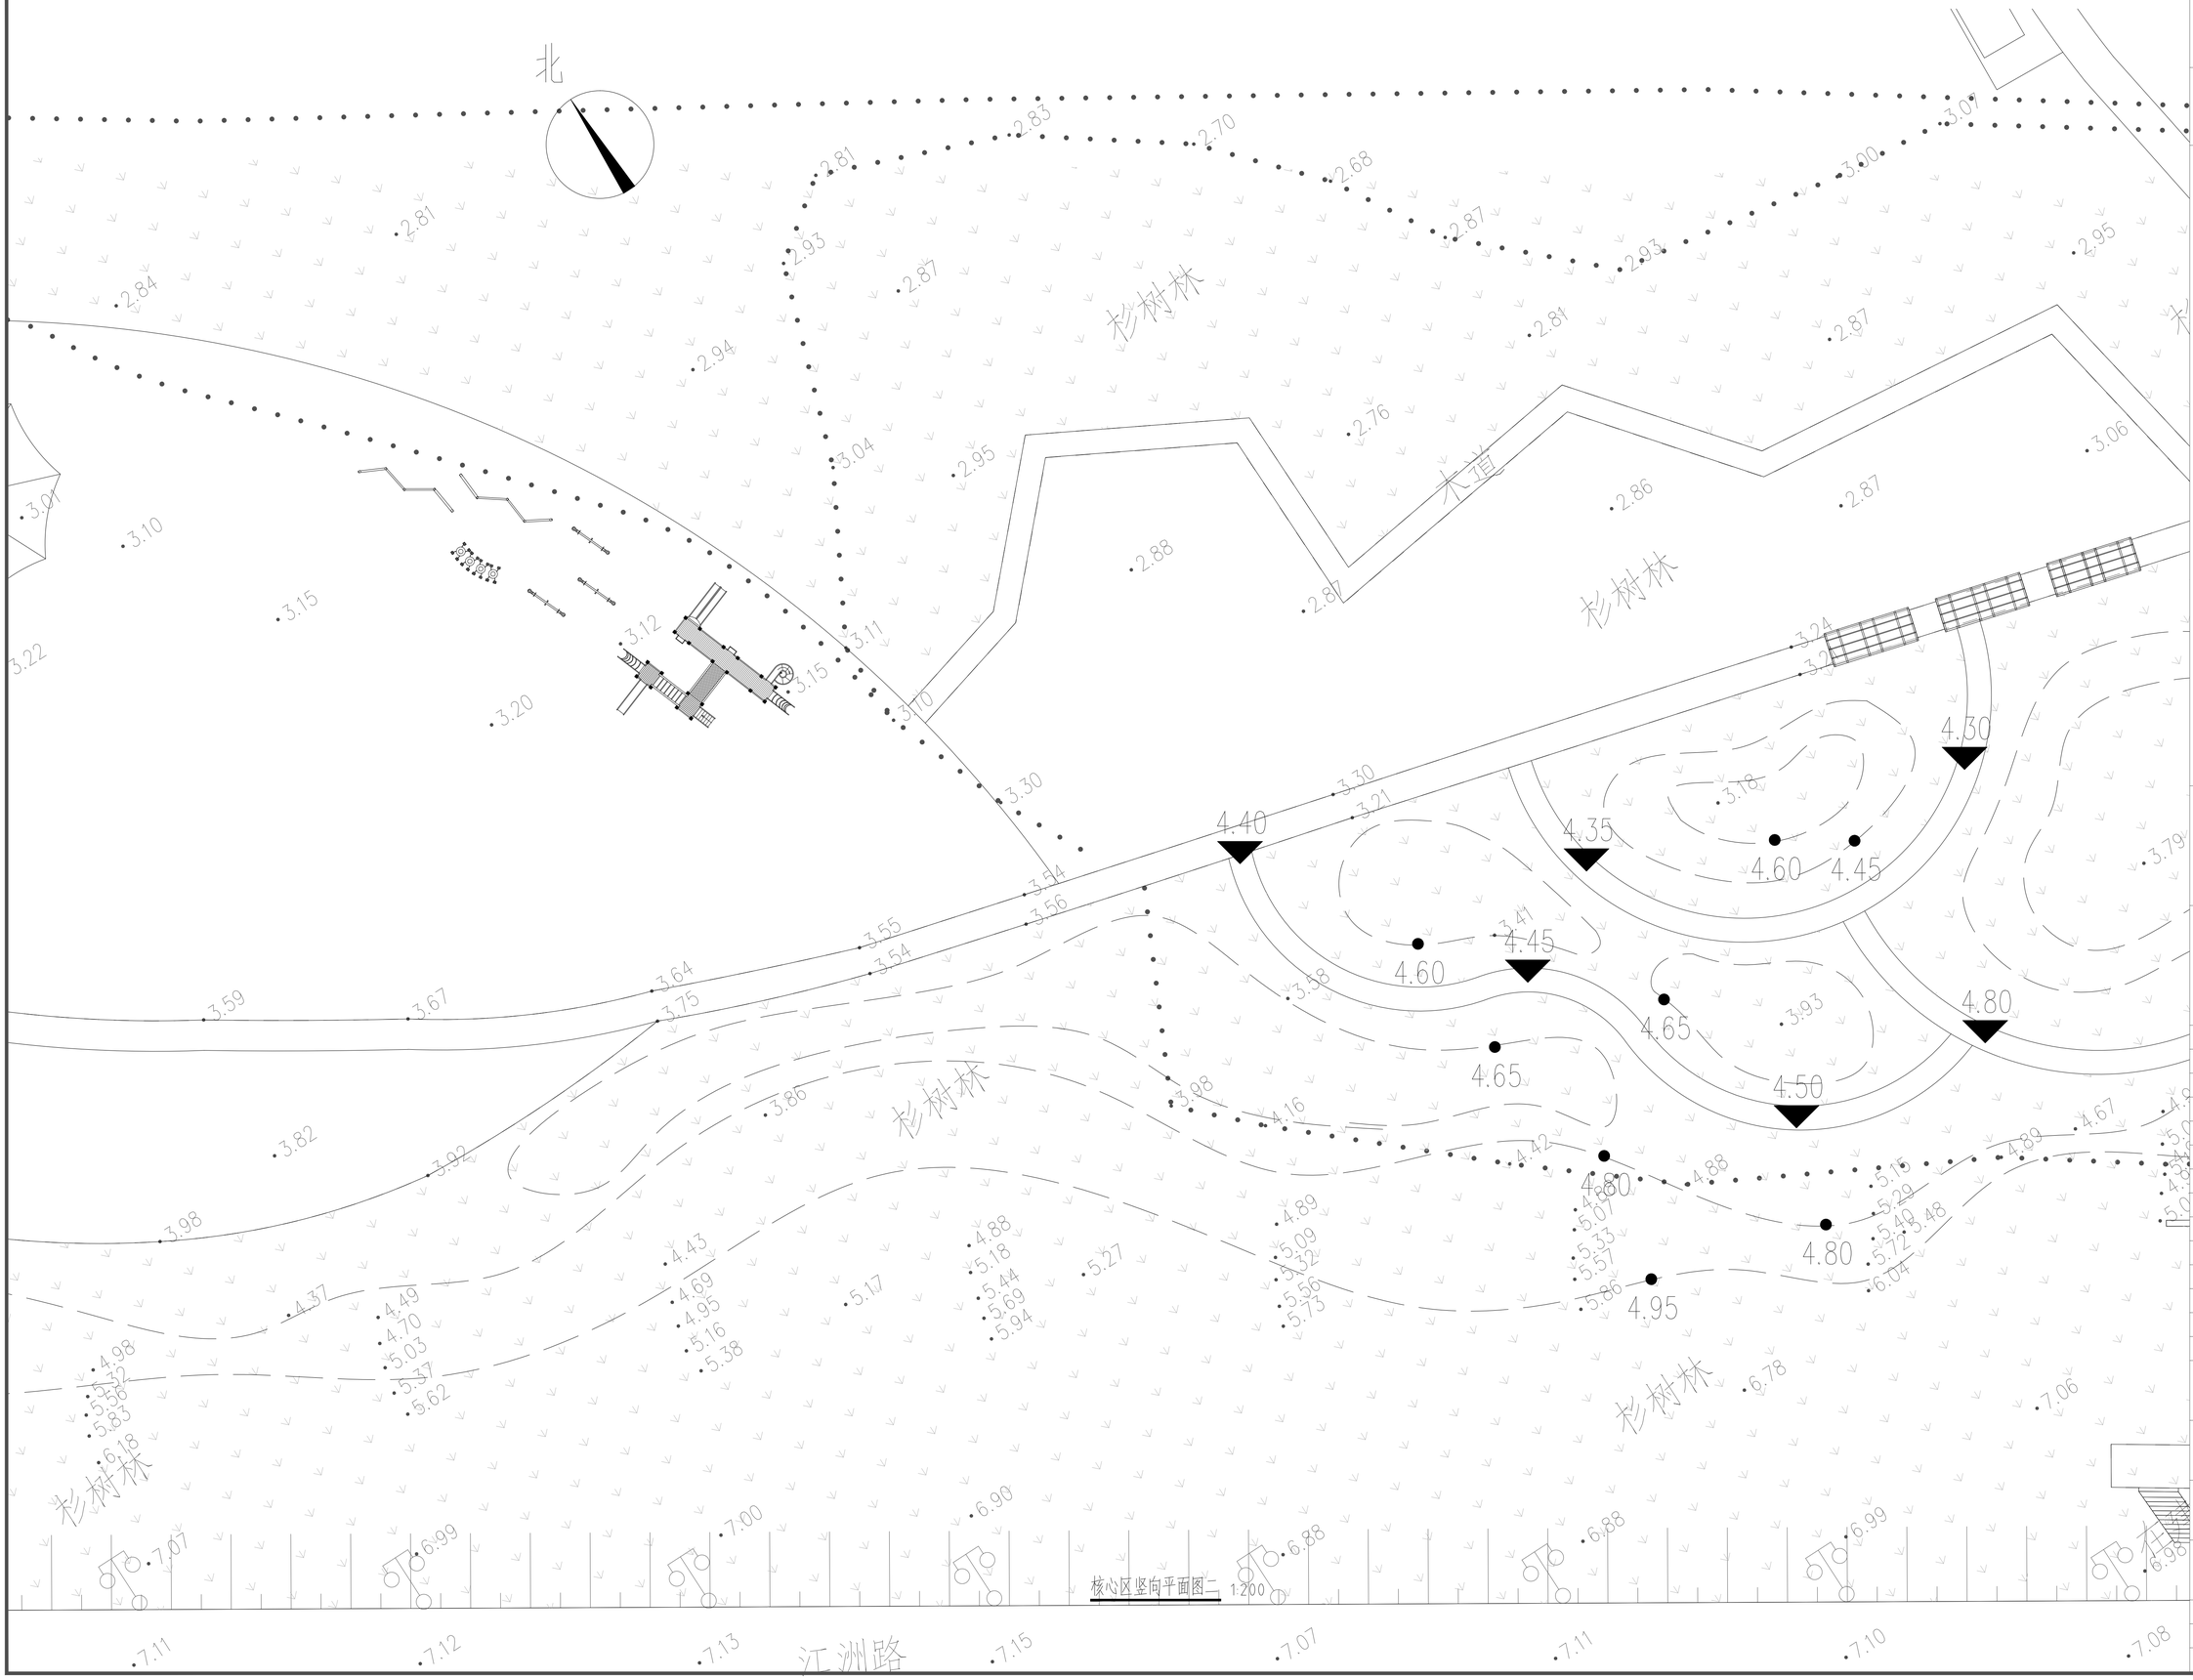

江苏城乡空间规划设计研究院有限责任公司

城乡规划编制 甲级 自资规甲字24320846
建筑行业(建筑工程) 乙级 A232051885
风景园林专项 乙级 A232051885

JIANGSU INSTITUTE OF URBAN-RURAL SPATIAL PLANNING AND DESIGN CO.,LTD

注意：

1、不得量取图纸尺寸施工，以标注尺寸为准。
2、如有任何不详事宜，请在施工前与设计师会商。
3、本图内容未经设计院书面许可，不得用于其他地方。

备注：

出图专用章：

注册师执业章：

制　图	朱经伟		
设　计	朱经伟		
校　对	居双飞		
专业负责	曹骁绅		
审　核	曹骁绅		
项目负责	茅帅斌		
审　定	吴志辉		
会签栏			
方　案			
建　筑			
结　构			
给 排 水			
电　气			
暖　通			

建设单位：

南通市海门区临江新区管理委员会

项目名称：

南通市海门区临江新区东布洲森林步道工程设计服务项目

子　项：

图　名：

核心区竖向平面图二

设计编号	2026-2	专　业	园建
图纸编号	景施-05.2	日　期	2026.05
设计阶段	施工图	版　本	A

地址：　扬州市邗江区扬子江中路186号智谷大厦C座19楼　电话：0514-80315668　邮编：225200

江苏城乡空间规划设计研究院
有限责任公司
城乡规划编制 甲级 自资规甲字[2023]0846
建筑行业(建筑工程) 乙级 A232051885
风景园林专项 乙级 A232051885
JIANGSU INSTITUTE OF URBAN-RURAL SPATIAL PLANNING AND DESIGN CO.,LTD

注意：
1、不得量取图纸尺寸施工，以标注尺寸为准。
2、如有任何不详事宜，请在施工前与设计师会商。
3、本图内容未经设计院书面许可，不得用于其他地方。

备注：

出图专用章：

注册师执业章：

制　图	朱经伟		
设　计	朱经伟		
校　对	居双飞		
专业负责	曹骁绅		
审　核	曹骁绅		
项目负责	茅帅斌		
审　定	吴志辉		
会签栏			
方　案			
建　筑			
结　构			
给 排 水			
电　气			
暖　通			

建设单位：
南通市海门区临江新区管理委员会

项目名称：
南通市海门区临江新区东布洲森林步道工程设计服务项目

子　项：

图　名：
核心区竖向平面图三

设计编号	2026-2	专　业	园建
图纸编号	景施-05.3	日　期	2026.05
设计阶段	施工图	版　本	A

核心区竖向平面图三 1:200

地址：扬州市邗江区扬子江中路186号智谷大厦C座19楼　电话：0514-80315668　邮编：225200

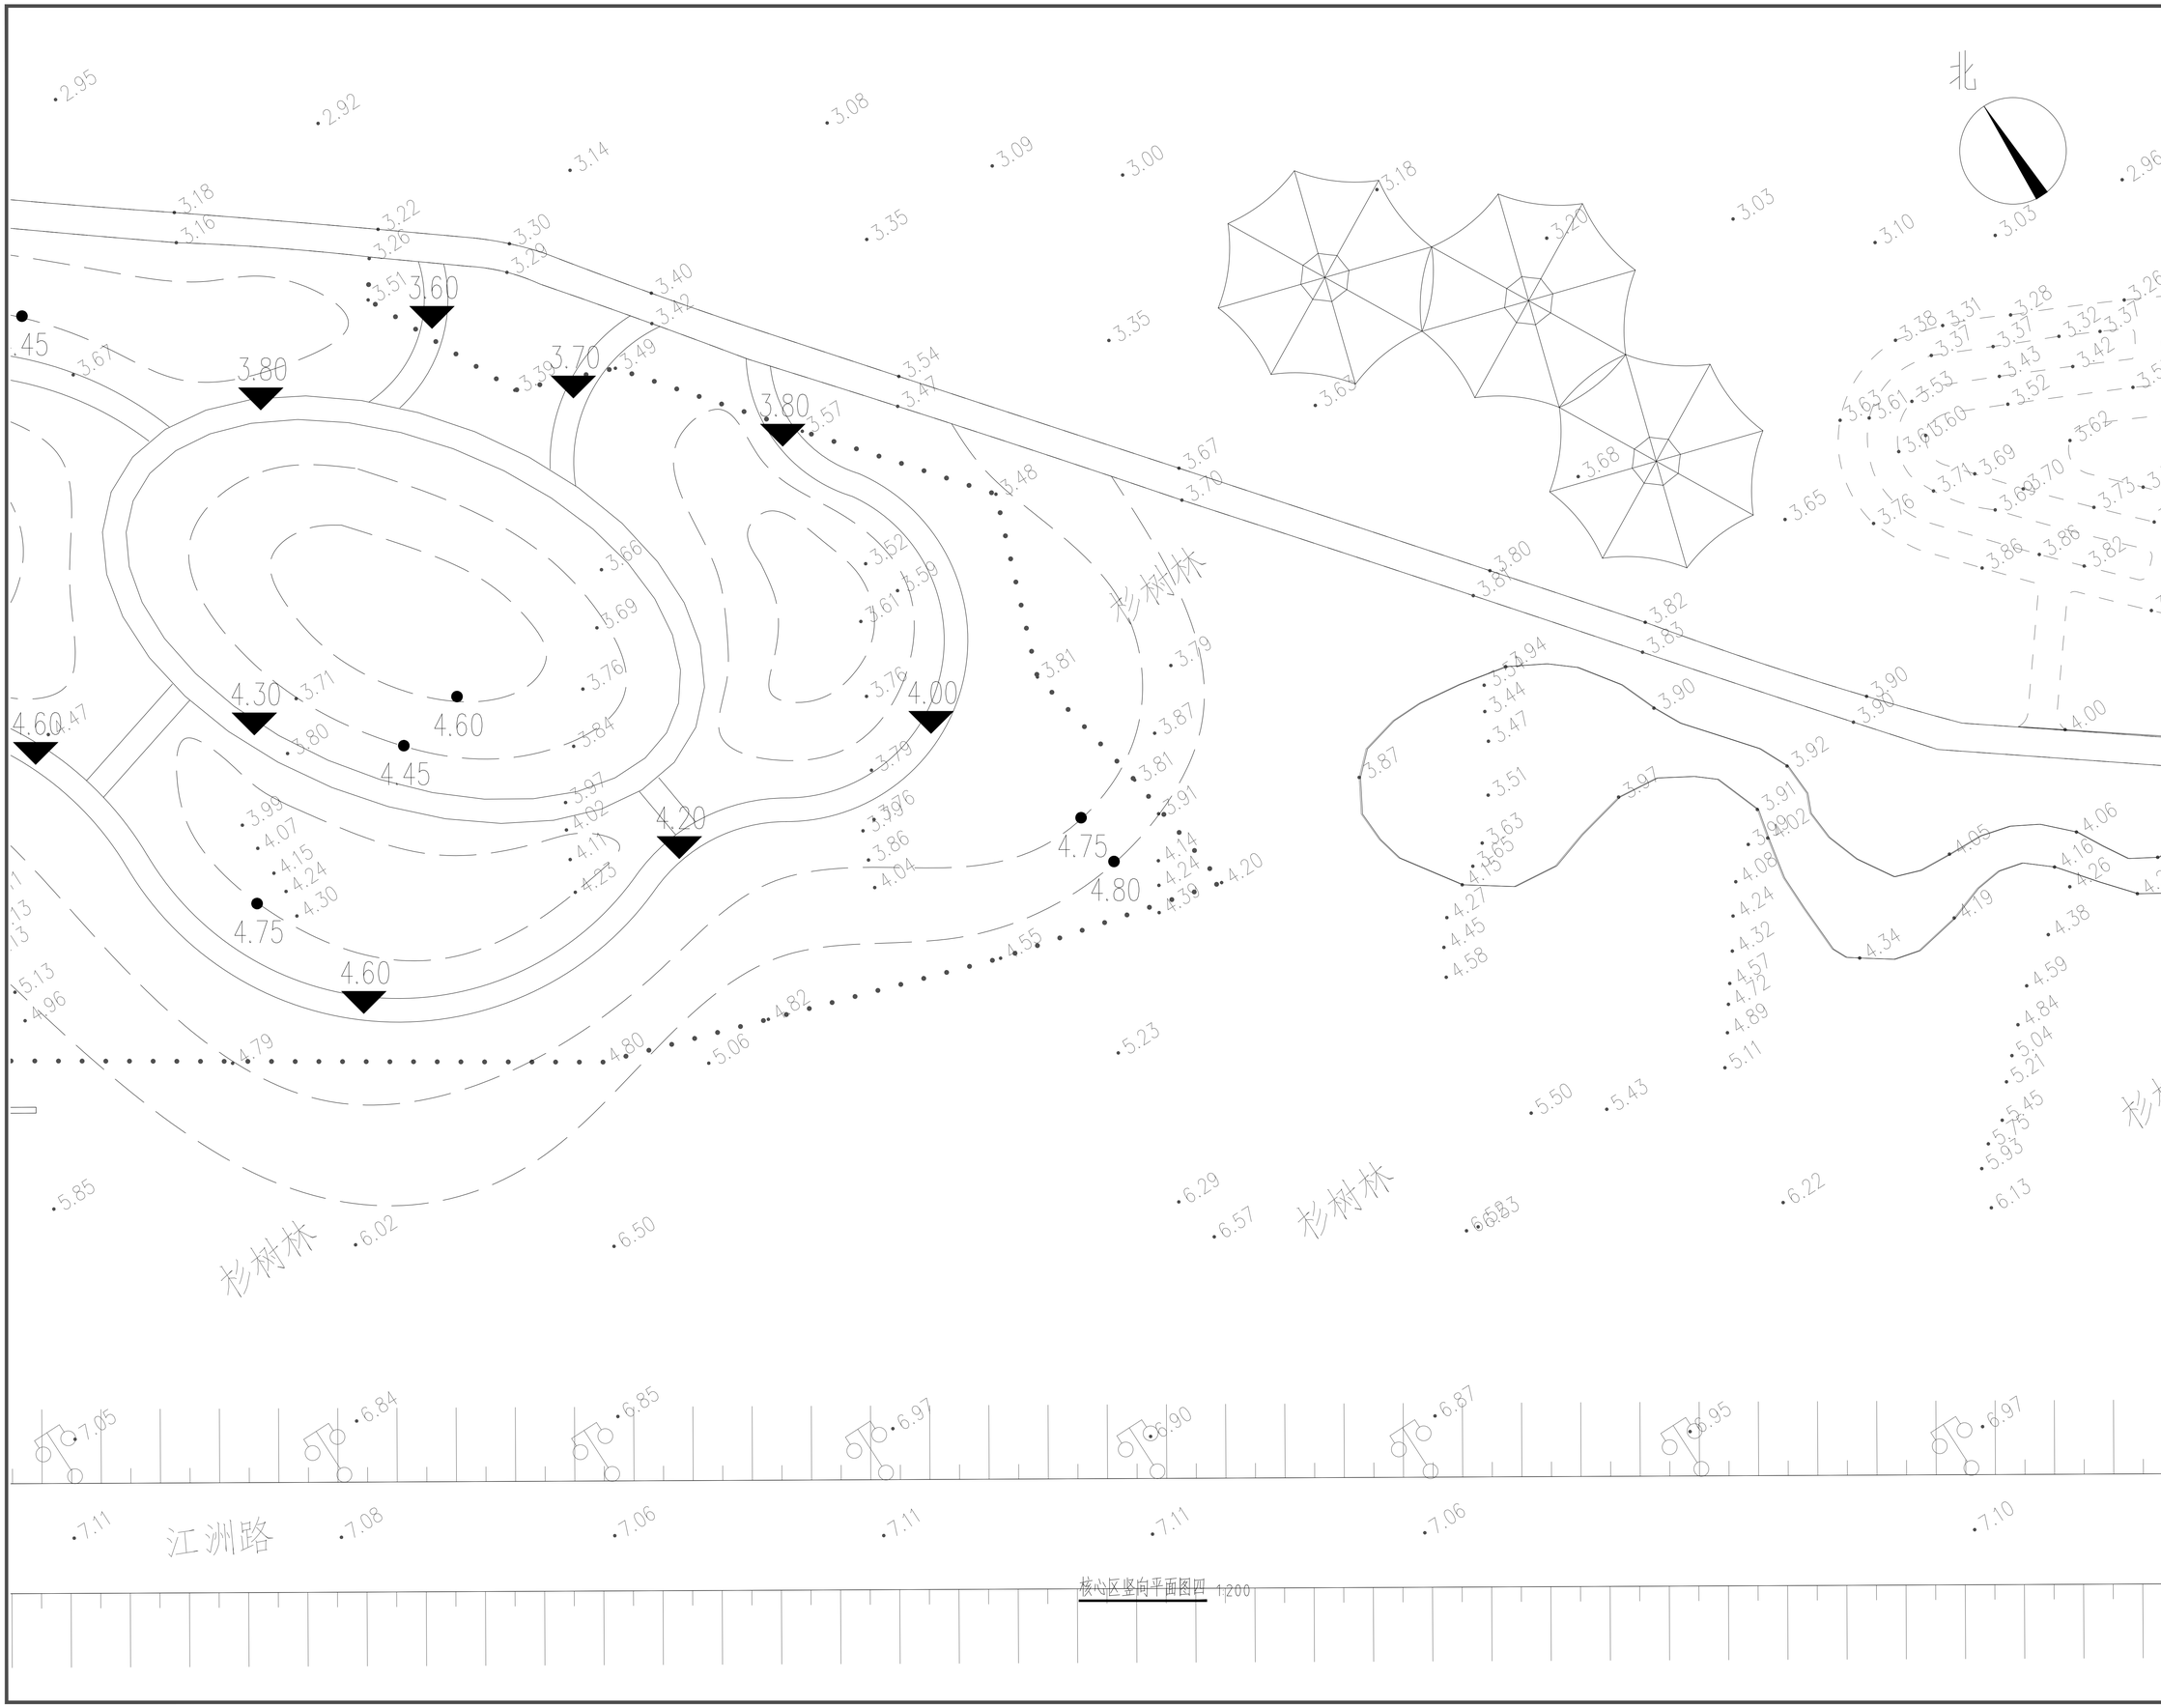

江苏城乡空间规划设计研究院有限责任公司

城乡规划编制 甲级 自资规甲字24320846
建筑行业(建筑工程) 乙级 A232051885
风景园林专项 乙级 A232051885

JIANGSU INSTITUTE OF URBAN-RURAL SPATIAL PLANNING AND DESIGN CO.,LTD

注意：

1、不得量取图纸尺寸施工，以标注尺寸为准。
2、如有任何不详事宜，请在施工前与设计师会商。
3、本图内容未经设计院书面许可，不得用于其他地方。

备注：

出图专用章：

注册师执业章：

制　图	朱经伟		
设　计	朱经伟		
校　对	居双飞		
专业负责	曹骁绅		
审　核	曹骁绅		
项目负责	茅帅斌		
审　定	吴志辉		
会签栏			
方　案			
建　筑			
结　构			
给排水			
电　气			
暖　通			

建设单位：

南通市海门区临江新区管理委员会

项目名称：

南通市海门区临江新区东布洲森林步道工程设计服务项目

子　项：

图　名：

核心区竖向平面图四

设计编号	2026-2	专　业	园建
图纸编号	景施-05.4	日　期	2026.05
设计阶段	施工图	版　本	A

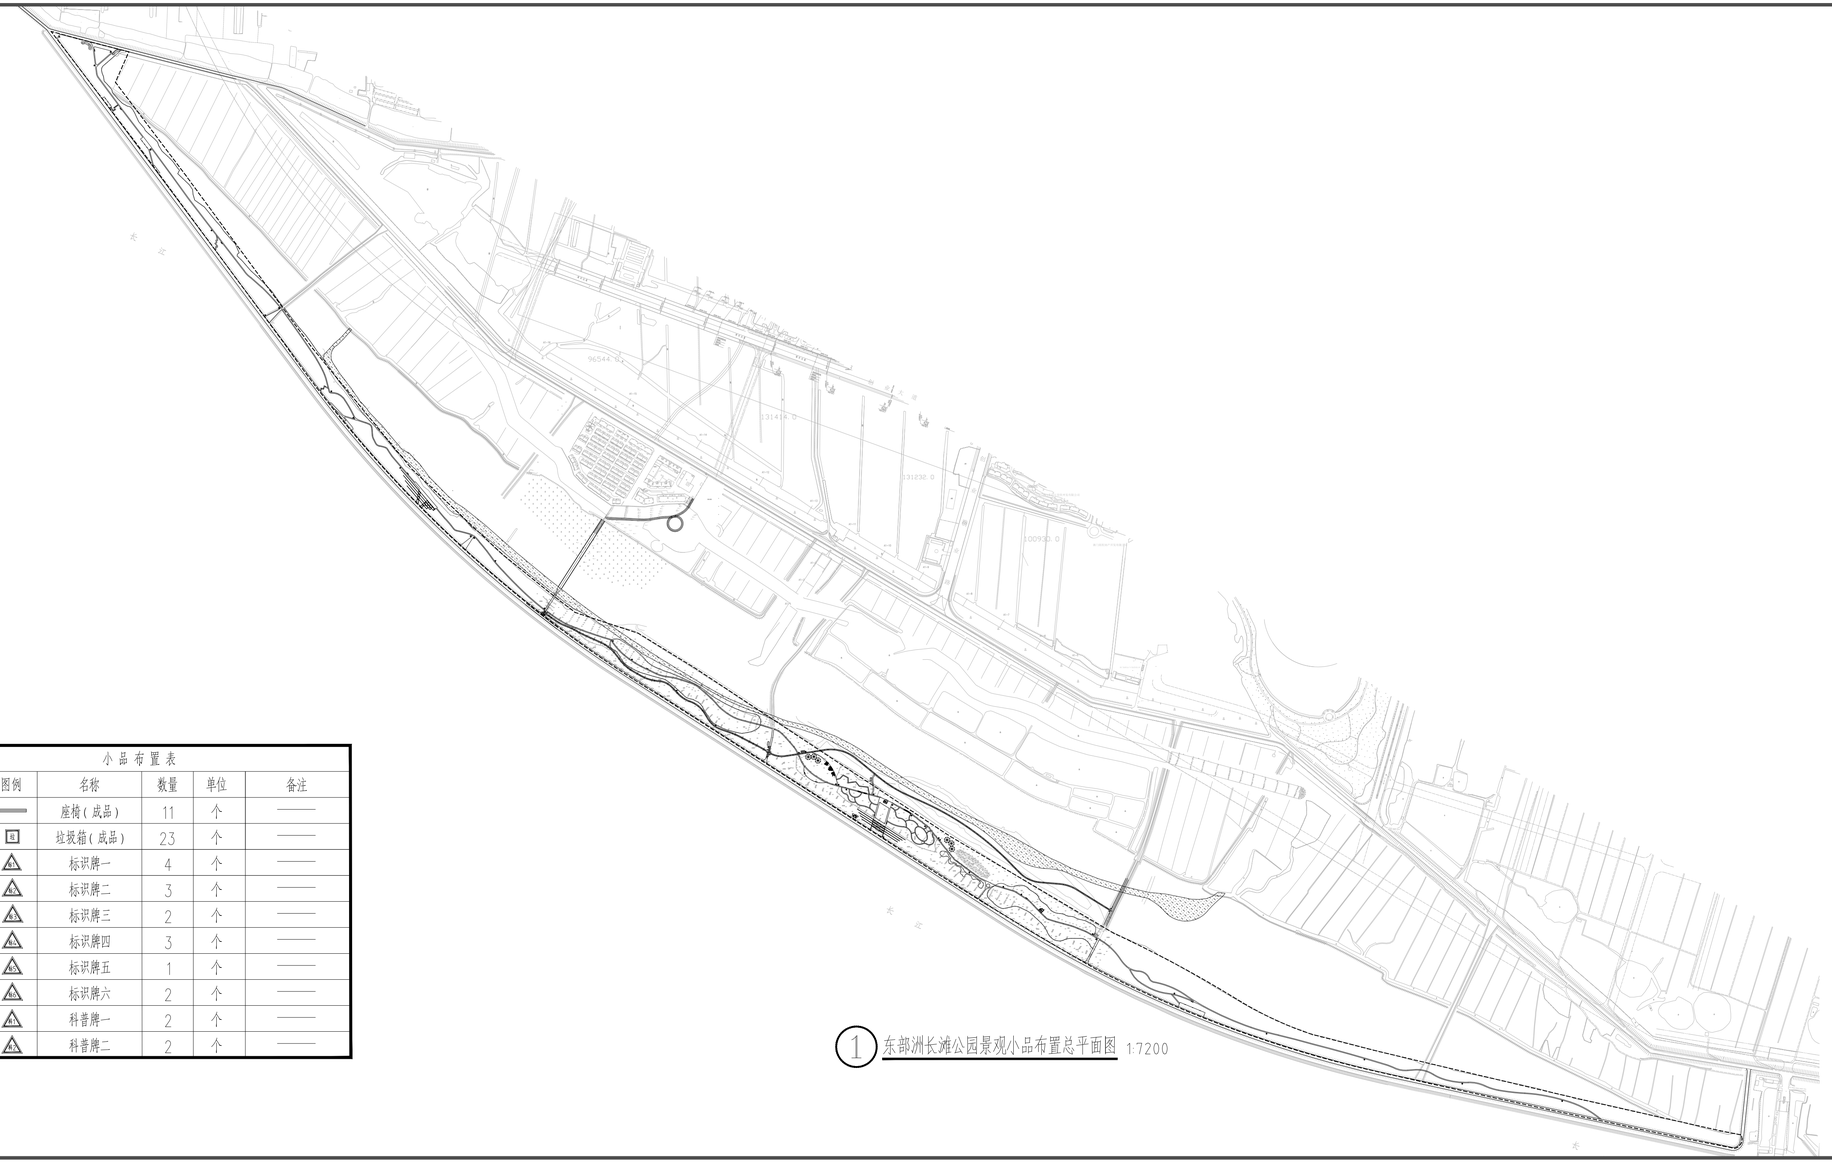

① 东部洲长滩公园景观小品布置总平面图 1:7200

小品布置表

序号	图例	名称	数量	单位	备注
1		座椅(成品)	11	个	——
2		垃圾箱(成品)	23	个	——
3		标识牌一	4	个	——
4		标识牌二	3	个	——
5		标识牌三	2	个	——
6		标识牌四	3	个	——
7		标识牌五	1	个	——
8		标识牌六	2	个	——
9		科普牌一	2	个	——
10		科普牌二	2	个	——

江苏城乡空间规划设计研究院有限责任公司
城乡规划编制 乙级 苏自资规乙字22320002
建筑行业(建筑工程) 乙级 A2320518B5
风景园林专项 乙级 A2320518B5
JIANGSU INSTITUTE OF URBAN-RURAL SPATIAL PLANNING AND DESIGN CO.,LTD

注意：
1、不得量取图纸尺寸施工，以标注尺寸为准。
2、如有任何不详事宜，请在施工前与设计师会商。
3、本图内容未经设计院书面许可，不得用于其他地方。

备注：

出图专用章：

注册师执业章：

制图	朱经伟		
设计	朱经伟		
校对	居双飞		
专业负责	曹骁绅		
审核	曹骁绅		
项目负责	茅帅斌		
审定	吴志辉		

会签栏

方案			
建筑			
结构			
给排水			
电气			
暖通			

建设单位：
南通市海门区临江新区管理委员会

项目名称：
南通市海门区临江新区东布洲森林步道工程设计服务项目

子项：

图名：
景观小品布置总平面图

设计编号	2026-2	专业	园建
图纸编号	景施	日期	2026.05
设计阶段	施工图	版本	A

地址： 扬州市邗江区扬子江中路186号智谷大厦C座19楼 电话：0514-80315668 邮编：225200

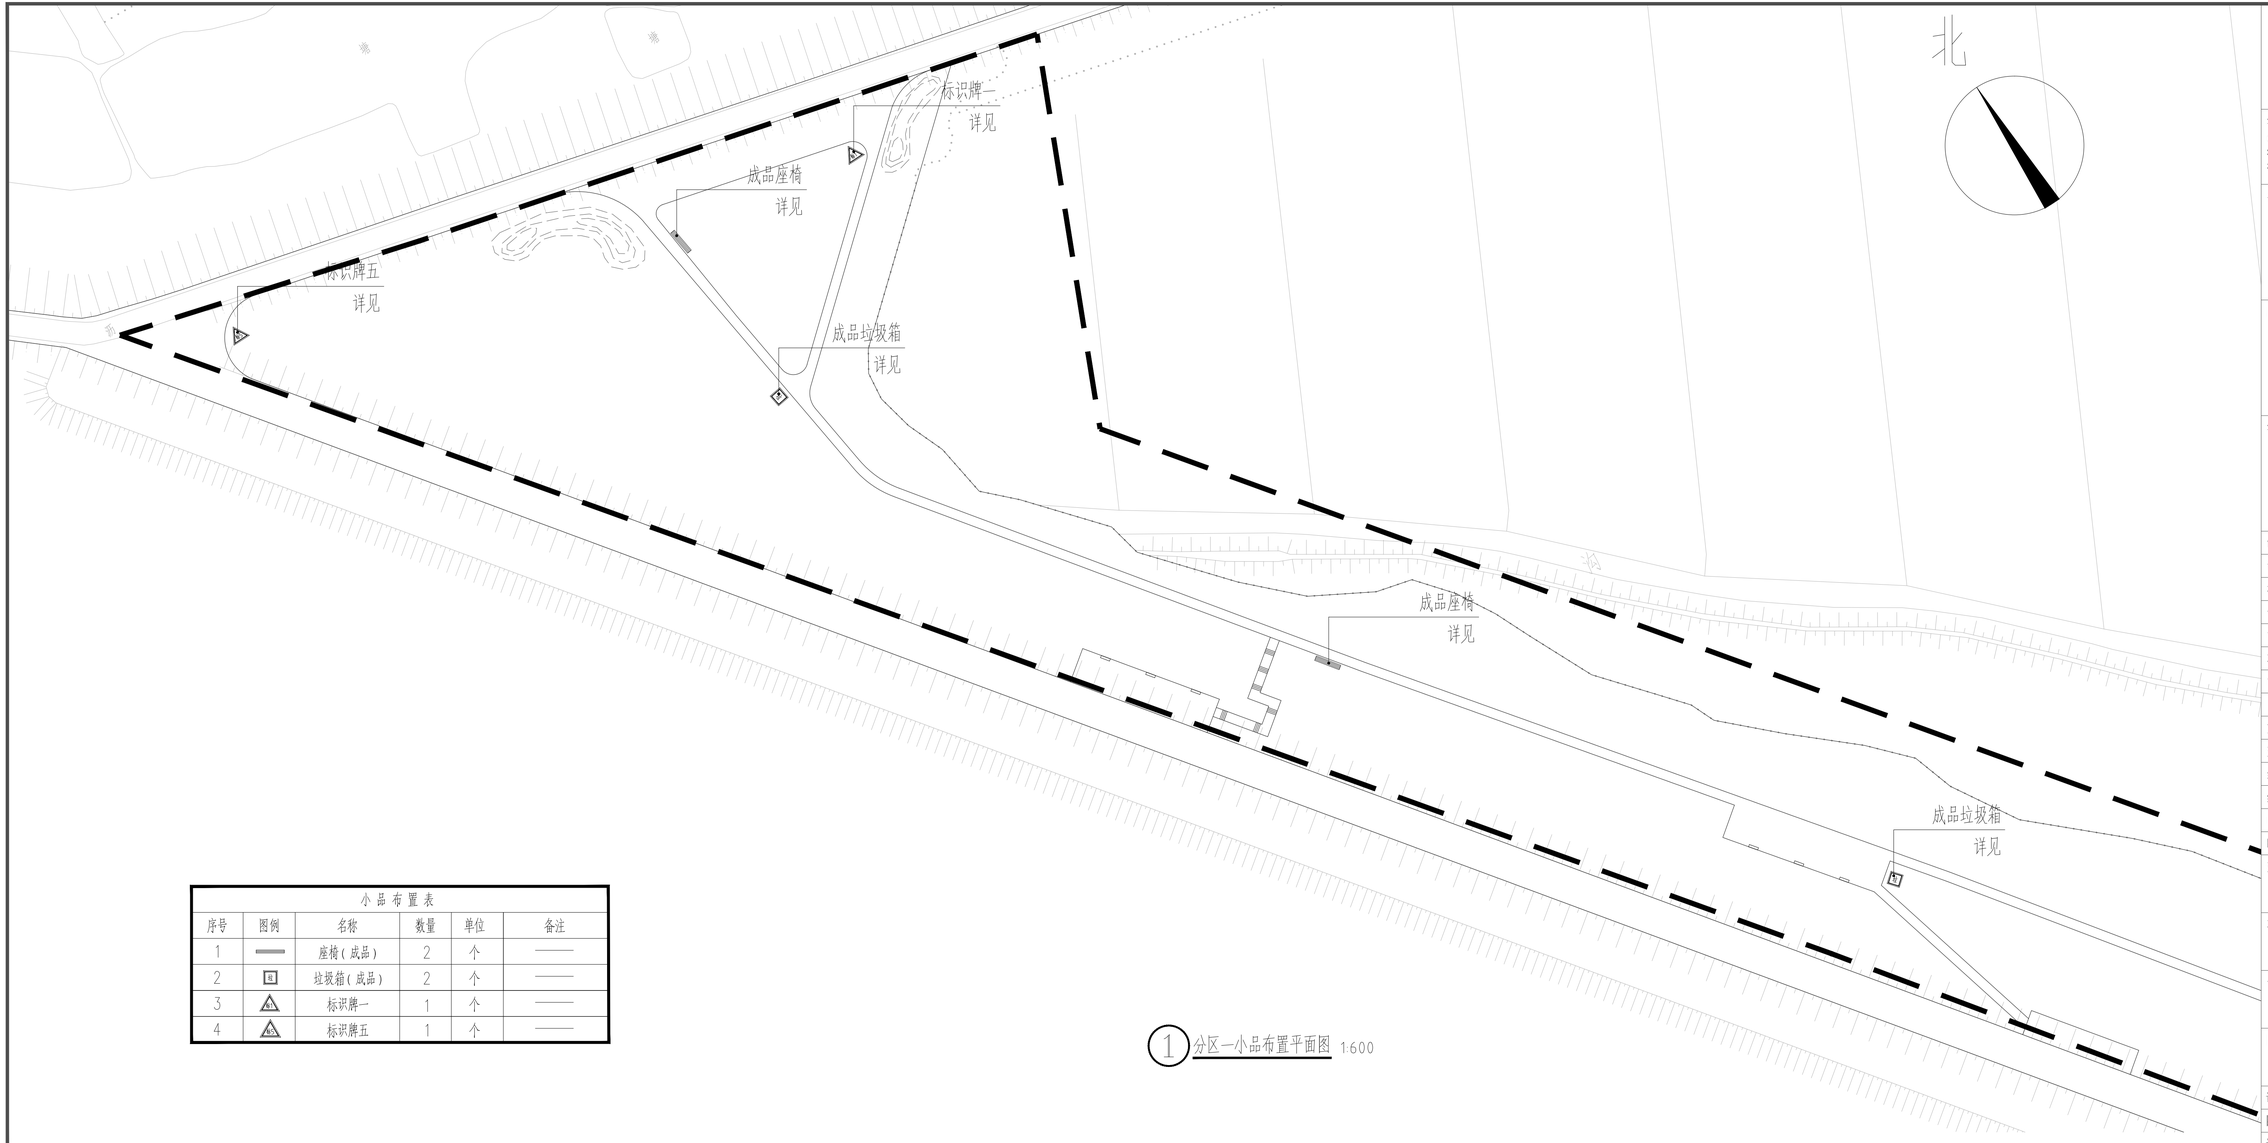

小品布置表

序号	图例	名称	数量	单位	备注
1		座椅(成品)	2	个	——
2	垃	垃圾箱(成品)	2	个	——
3	标	标识牌一	1	个	——
4	标	标识牌五	1	个	——

① 分区一小品布置平面图 1:600

江苏城乡空间规划设计研究院有限责任公司
城乡规划编制 乙级 苏自资规乙字22320002
建筑行业(建筑工程) 乙级 A232051885
风景园林专项 乙级 A232051885
JIANGSU INSTITUTE OF URBAN-RURAL SPATIAL PLANNING AND DESIGN CO.,LTD

注意：
1、不得量取图纸尺寸施工，以标注尺寸为准。
2、如有任何不详事宜，请在施工前与设计师会商。
3、本图内容未经设计院书面许可，不得用于其他地方。

备注：

出图专用章：

注册师执业章：

制 图	朱经伟		
设 计	朱经伟		
校 对	居双飞		
专业负责	曹骁绅		
审 核	曹骁绅		
项目负责	茅帅斌		
审 定	吴志辉		

会签栏

方 案			
建 筑			
结 构			
给 排 水			
电 气			
暖 通			

建设单位：
南通市海门区临江新区管理委员会

项目名称：
南通市海门区临江新区东布洲森林步道工程设计服务项目

子 项：

图 名：
分区一小品布置平面图

设计编号	2026-2	专 业	园建
图纸编号	景施	日 期	2026.05
设计阶段	施工图	版 本	A

地址： 扬州市邗江区扬子江中路186号智谷大厦C座19楼 电话：0514-80315668 邮编：225200

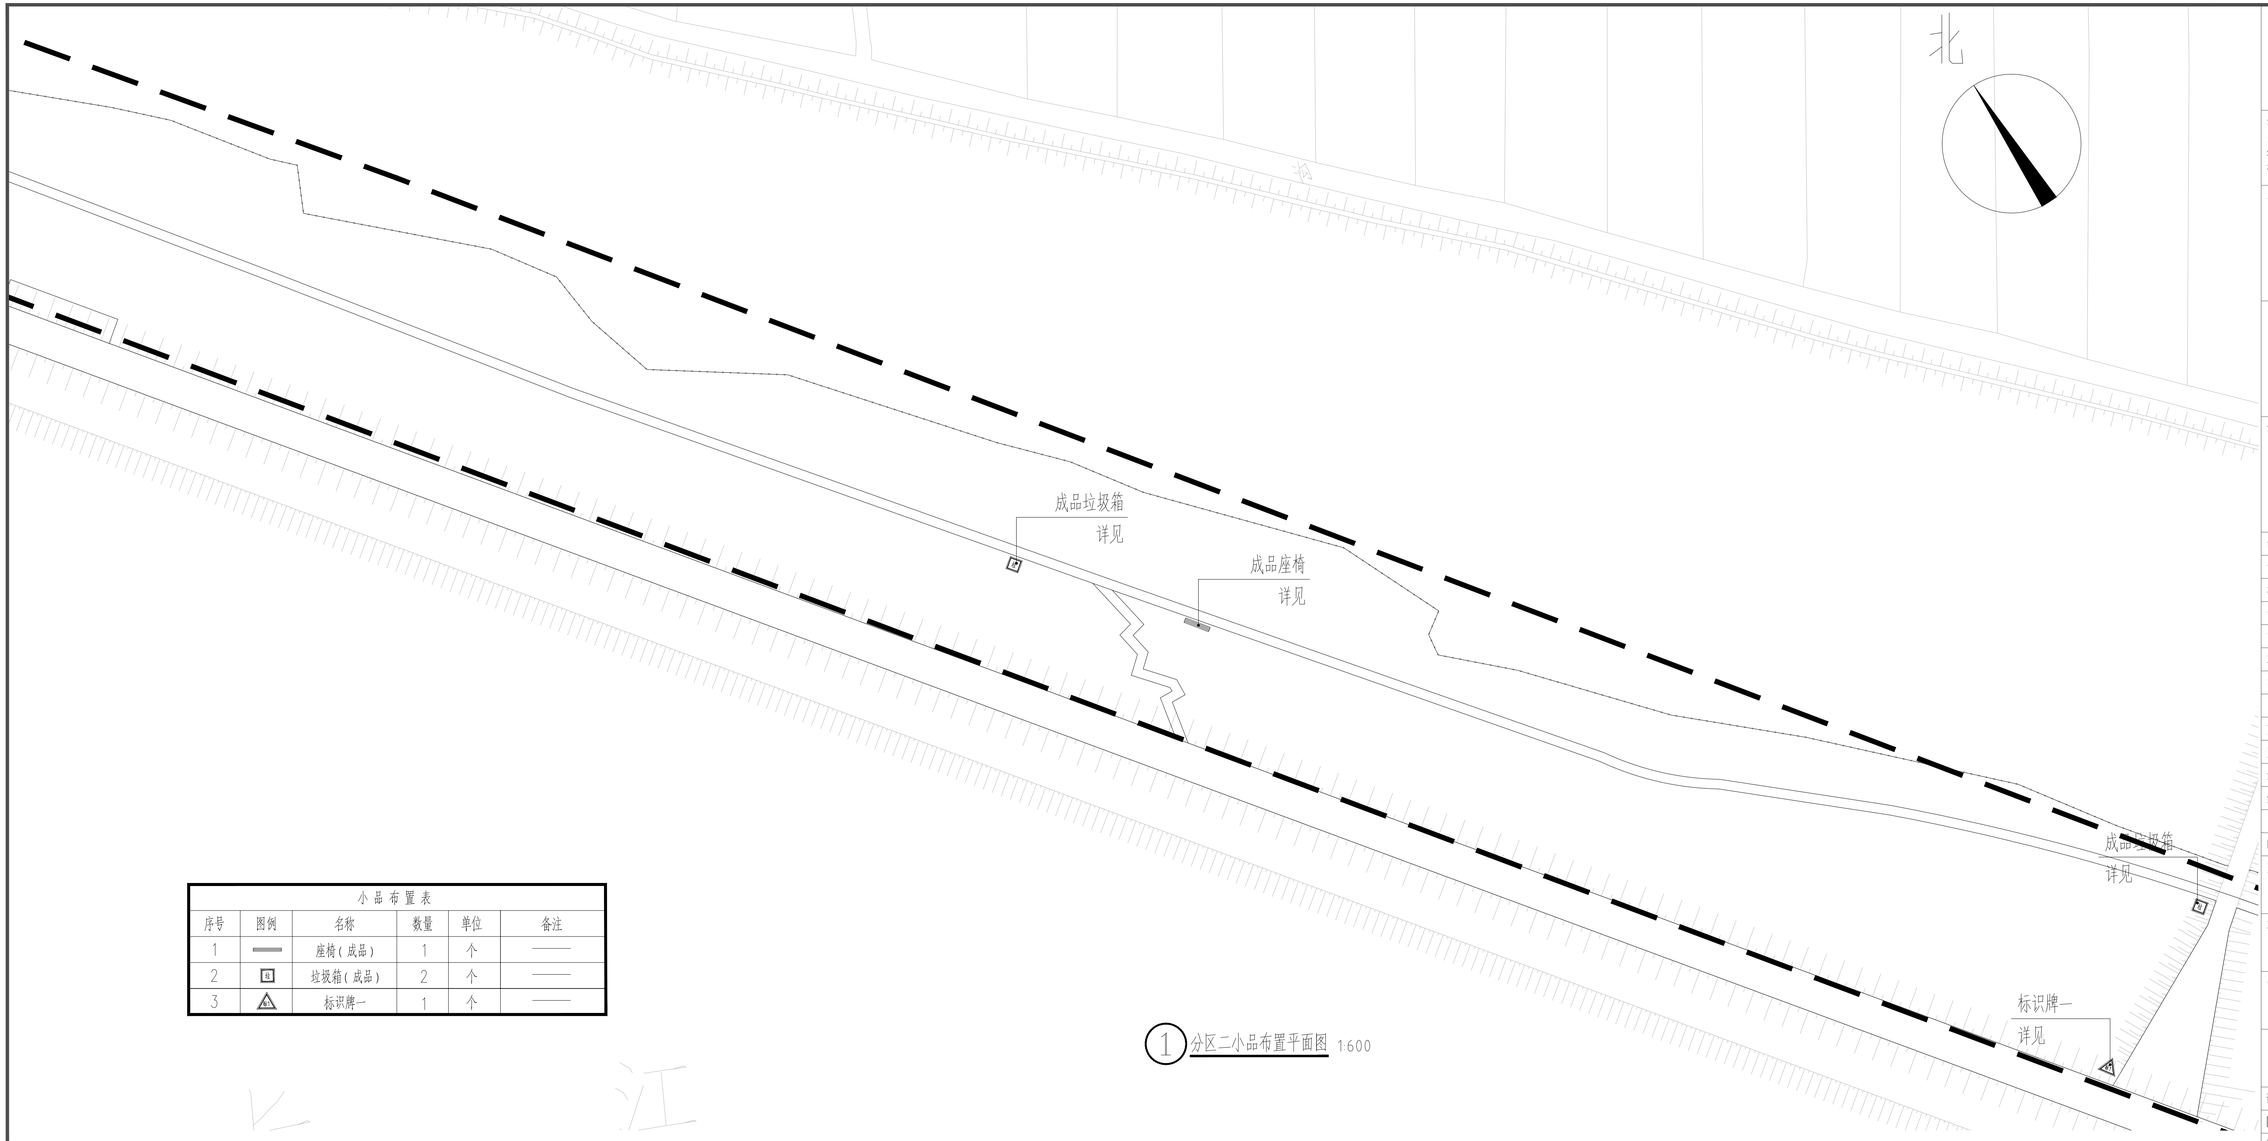

小品布置表

序号	图例	名称	数量	单位	备注
1		座椅(成品)	1	个	
2		垃圾箱(成品)	2	个	
3		标识牌一	1	个	

1 分区二小品布置平面图 1:600

江苏城乡空间规划设计研究院有限责任公司
JIANGSU INSTITUTE OF URBAN-RURAL SPATIAL PLANNING AND DESIGN CO.,LTD
城乡规划编制 乙级 苏自资规乙字22320002
建筑行业(建筑工程) 乙级 A232051885
风景园林专项 乙级 A232051885

注意：
1、不得量取图纸尺寸施工，以标注尺寸为准。
2、如有任何不详事宜，请在施工前与设计师会商。
3、本图内容未经设计院书面许可，不得用于其他地方。

备注：

出图专用章：

注册师执业章：

制图	朱经伟		
设计	朱经伟		
校对	居双飞		
专业负责	曹骁绅		
审核	曹骁绅		
项目负责	茅帅斌		
审定	吴志辉		

会签栏

方案			
建筑			
结构			
给排水			
电气			
暖通			

建设单位：
南通市海门区临江新区管理委员会

项目名称：
南通市海门区临江新区东布洲森林步道工程设计服务项目

子项：

图名：
分区二小品布置平面图

设计编号	2026-2	专业	园建
图纸编号	景施	日期	2026.05
设计阶段	施工图	版本	A

地址： 扬州市邗江区扬子江中路186号智谷大厦C座19楼 电话：0514-80315668 邮编：225200

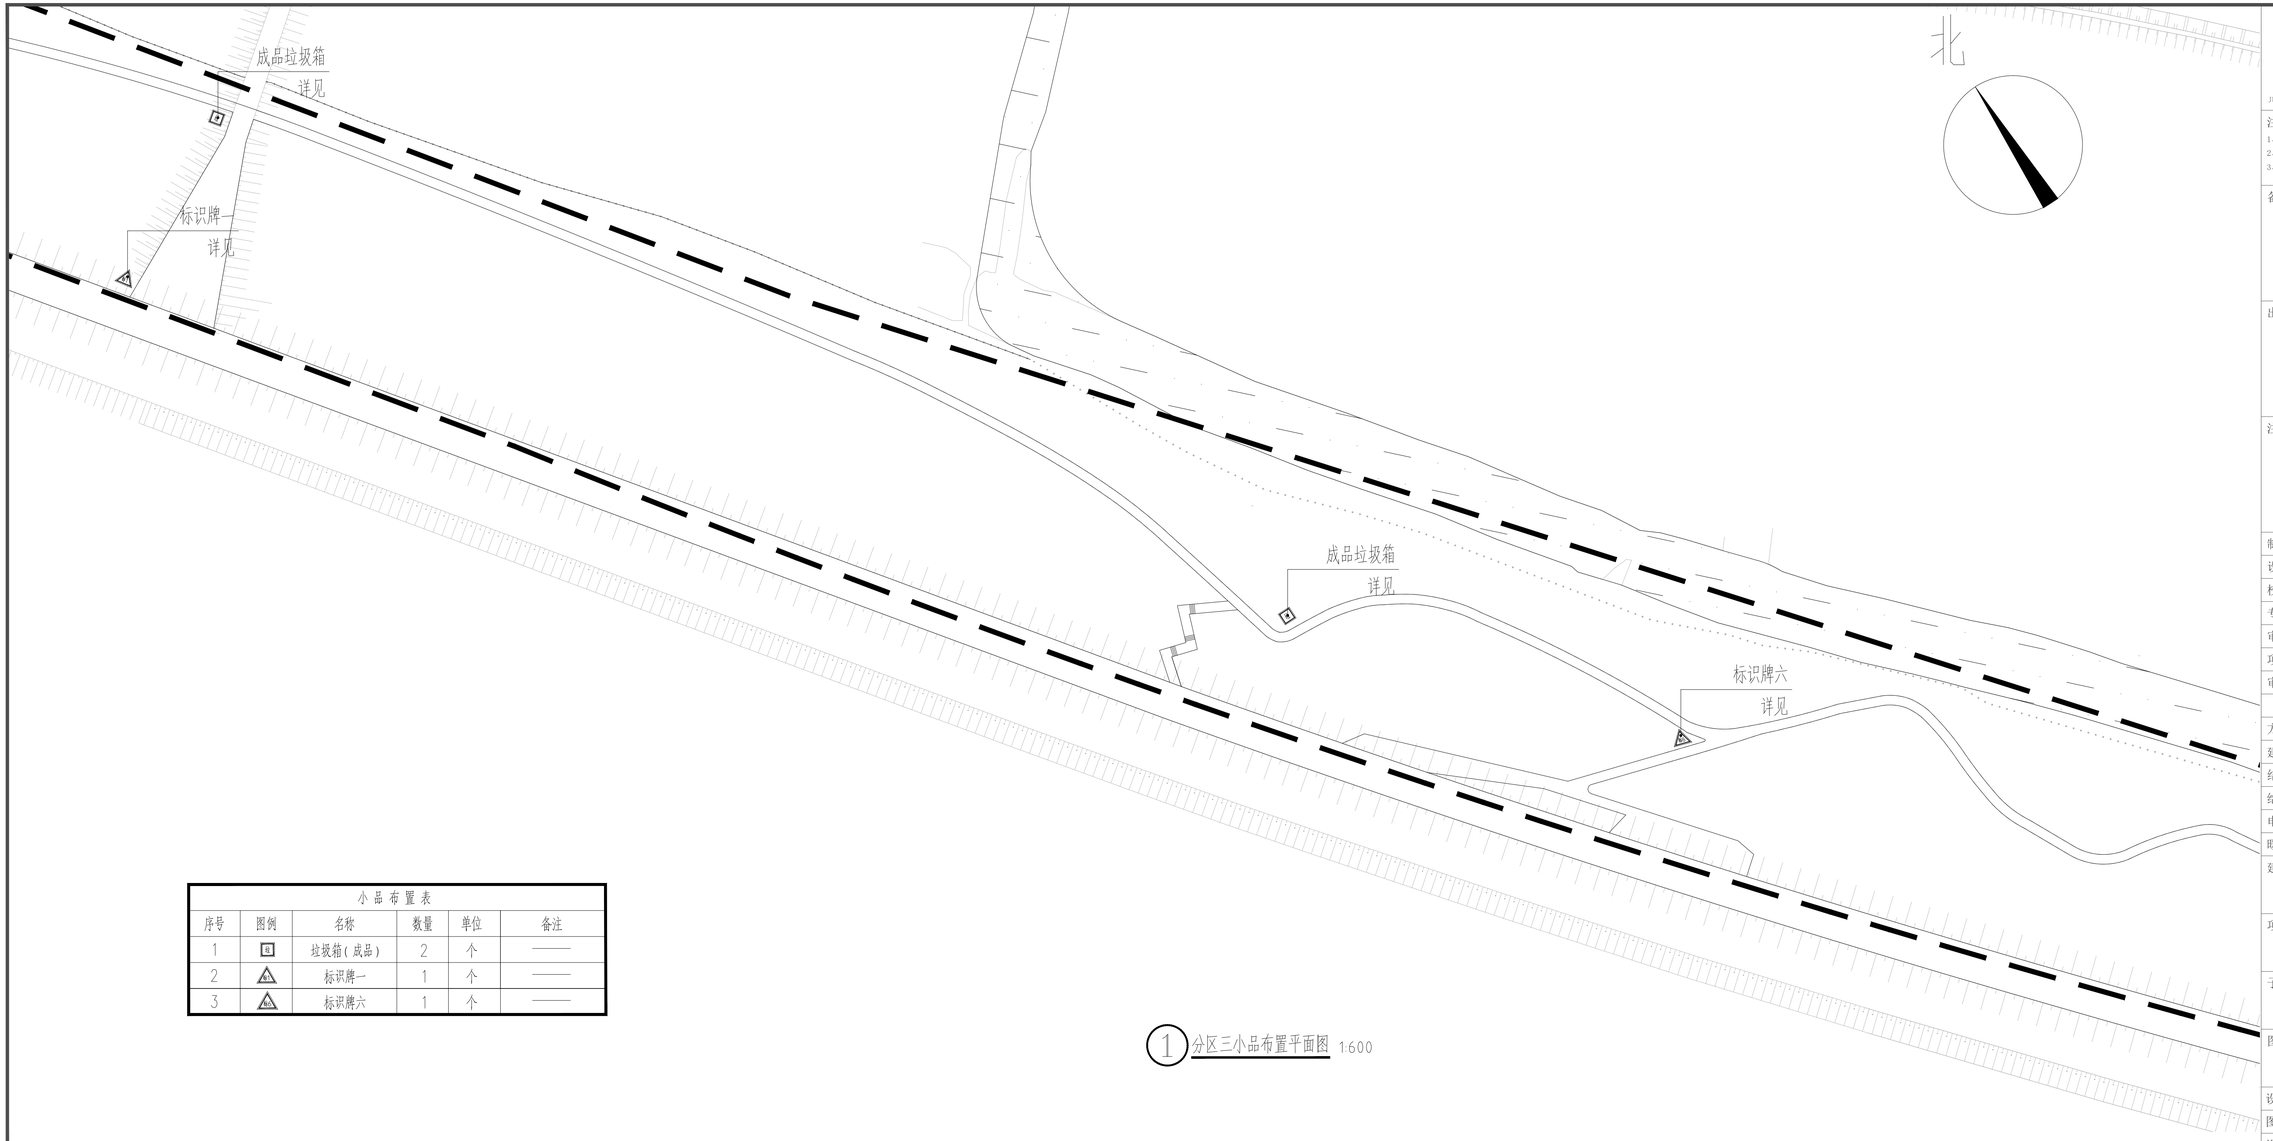

小品布置表

序号	图例	名称	数量	单位	备注
1	B	垃圾箱(成品)	2	个	———
2	A	标识牌一	1	个	———
3	A6	标识牌六	1	个	———

1 分区三小品布置平面图 1:600

江苏城乡空间规划设计研究院有限责任公司
JIANGSU INSTITUTE OF URBAN-RURAL SPATIAL PLANNING AND DESIGN CO.,LTD
城乡规划编制 乙级 苏自资规乙字22320002
建筑行业(建筑工程) 乙级 A2320518B5
风景园林专项 乙级 A2320618B5

注意：
1、不得量取图纸尺寸施工，以标注尺寸为准。
2、如有任何不详事宜，请在施工前与设计师会商。
3、本图内容未经设计院书面许可，不得用于其他地方。

备注：

出图专用章：

注册师执业章：

制 图	朱经伟		
设 计	朱经伟		
校 对	居双飞		
专业负责	曹骁绅		
审 核	曹骁绅		
项目负责	茅帅斌		
审 定	吴志辉		
会签栏			
方 案			
建 筑			
结 构			
给 排 水			
电 气			
暖 通			

建设单位：
南通市海门区临江新区管理委员会

项目名称：
南通市海门区临江新区东布洲森林步道工程设计服务项目

子 项：

图 名：
分区三小品布置平面图

设计编号	2026-2	专 业	园建
图纸编号	景施	日 期	2026.05
设计阶段	施工图	版 本	A

地址： 扬州市邗江区扬子江中路186号智谷大厦C座19楼 电话：0514-80315668 邮编：225200

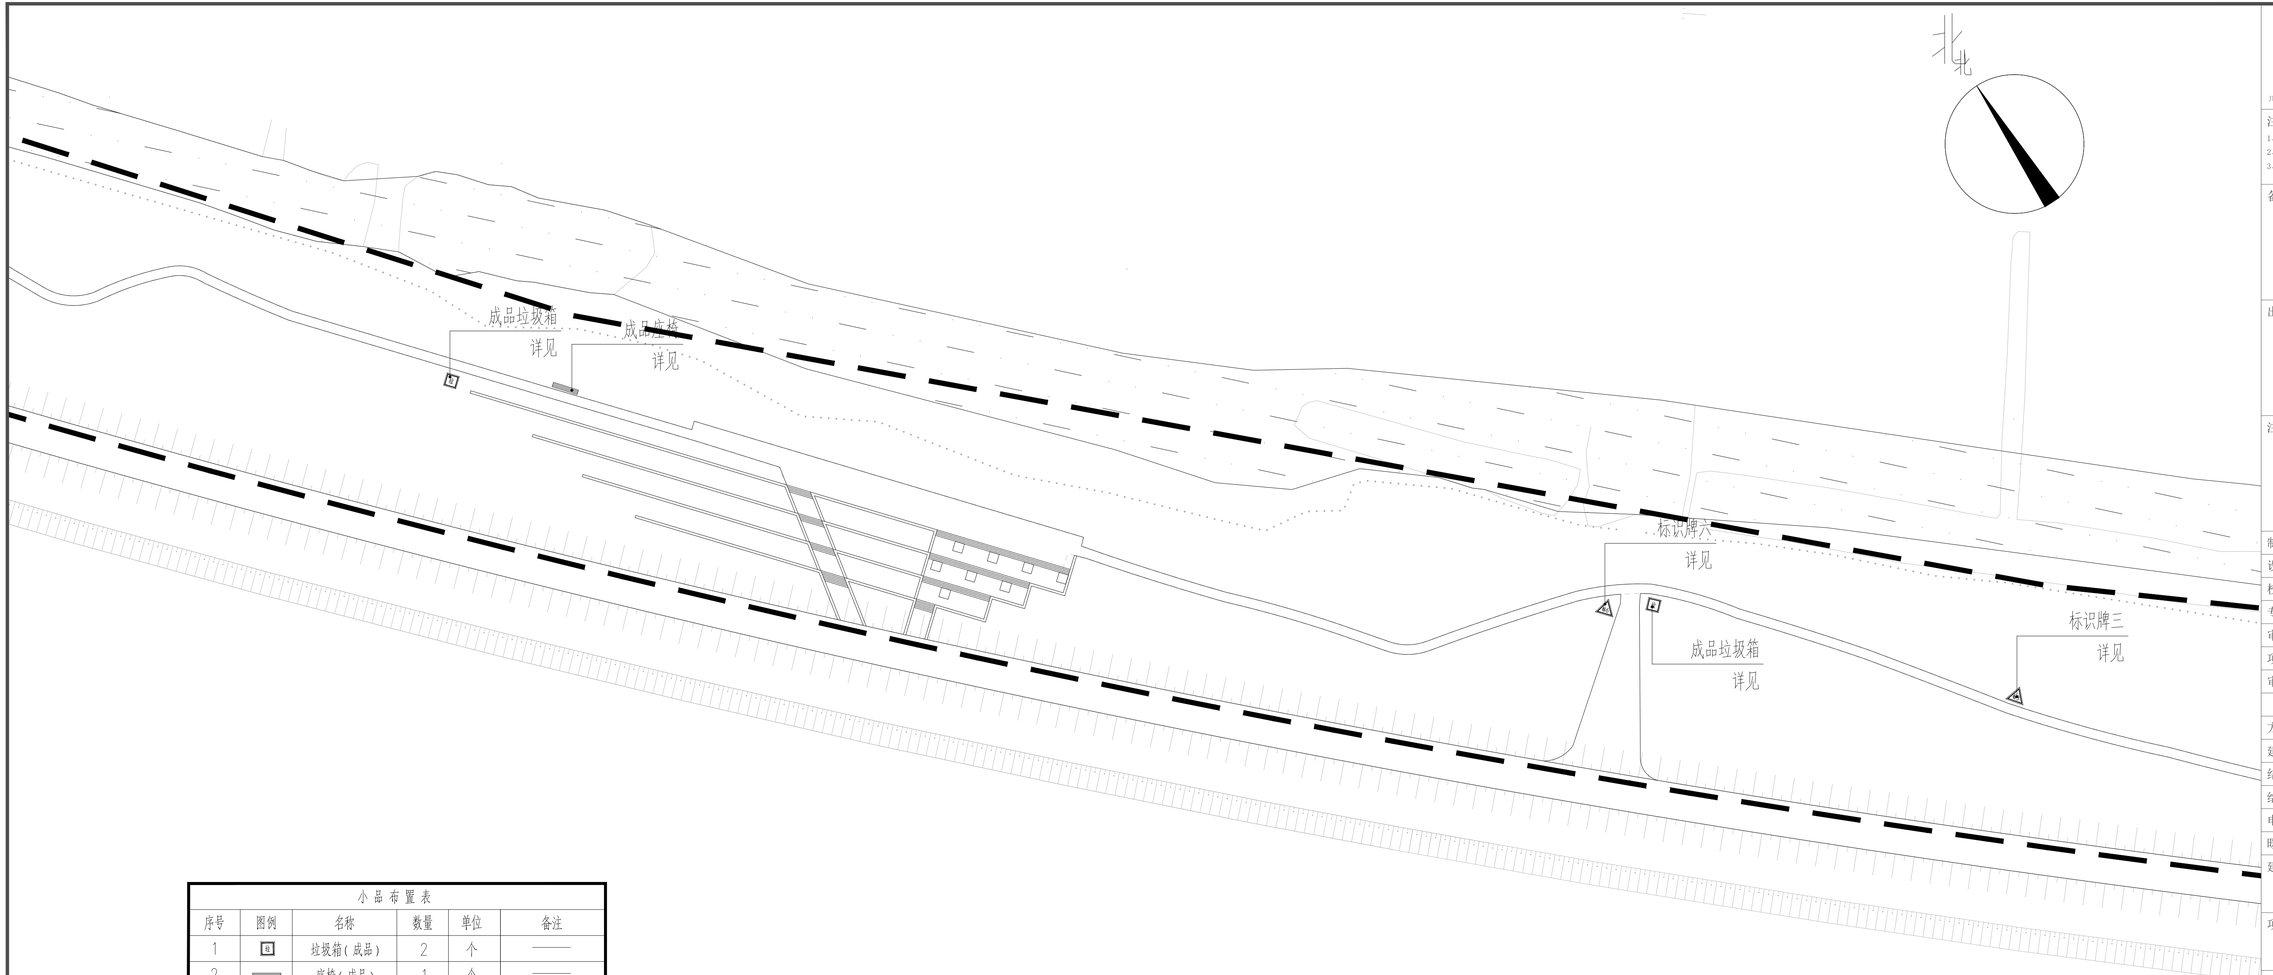

小品布置表

序号	图例	名称	数量	单位	备注
1		垃圾箱(成品)	2	个	——
2		座椅(成品)	1	个	——
3		标识牌三	1	个	——
4		标识牌六	1	个	——

1 分区四小品布置平面图 1:600

江苏城乡空间规划设计研究院有限责任公司
JIANGSU INSTITUTE OF URBAN-RURAL SPATIAL PLANNING AND DESIGN CO.,LTD
城乡规划编制 乙级 苏自资规乙字22320002
建筑行业(建筑工程) 乙级 A232051885
风景园林专项 乙级 A232051885

注意：
1、不得量取图纸尺寸施工，以标注尺寸为准。
2、如有任何不详事宜，请在施工前与设计师会商。
3、本图内容未经设计院书面许可，不得用于其他地方。

备注：

出图专用章：

注册师执业章：

制图	朱经伟		
设计	朱经伟		
校对	居双飞		
专业负责	曹骁绅		
审核	曹骁绅		
项目负责	茅帅斌		
审定	吴志辉		

会签栏

方案			
建筑			
结构			
给排水			
电气			
暖通			

建设单位：
南通市海门区临江新区管理委员会

项目名称：
南通市海门区临江新区东布洲森林步道工程设计服务项目

子项：

图名：
分区四小品布置平面图

设计编号	2026-2	专业	园建
图纸编号	景施	日期	2026.05
设计阶段	施工图	版本	A

地址： 扬州市邗江区扬子江中路186号智谷大厦C座19楼 电话：0514-80315668 邮编：225200

小品布置表					
序号	图例	名称	数量	单位	备注
1		垃圾箱(成品)	2	个	
2		座椅(成品)	1	个	
3		标识牌一	1	个	
4		科普牌一	1	个	

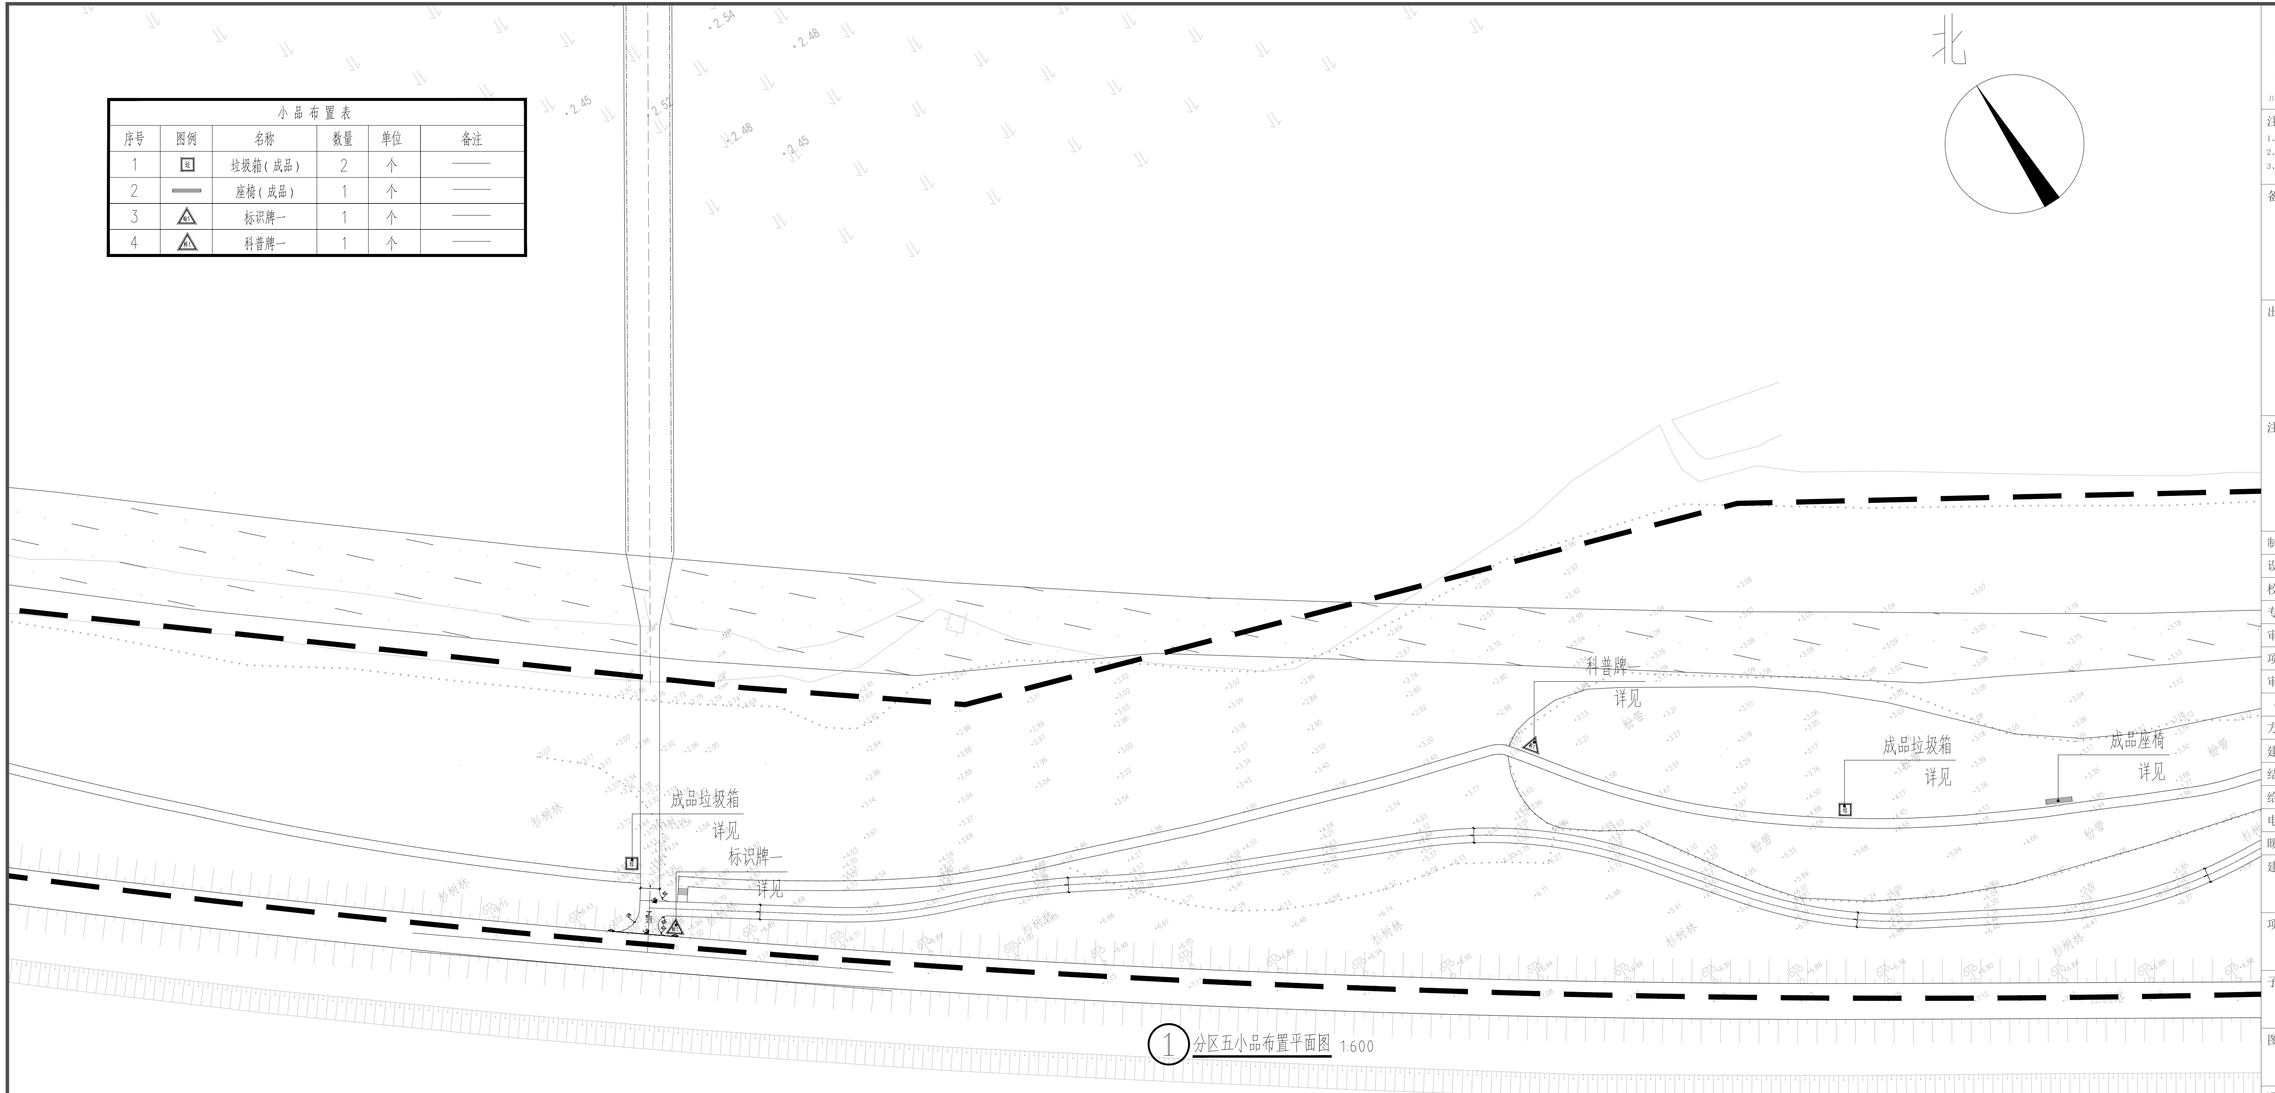

1 分区五小品布置平面图 1:600

江苏城乡空间规划设计研究院有限责任公司
JIANGSU INSTITUTE OF URBAN-RURAL SPATIAL PLANNING AND DESIGN CO.,LTD
城乡规划编制 乙级 苏自资规乙字22320002
建筑行业(建筑工程) 乙级 A232051885
风景园林专项 乙级 A232051885

注意：
1、不得量取图纸尺寸施工，以标注尺寸为准。
2、如有任何不详事宜，请在施工前与设计师会商。
3、本图内容未经设计院书面许可，不得用于其他地方。

备注：

出图专用章：

注册师执业章：

制图	朱经伟		
设计	朱经伟		
校对	居双飞		
专业负责	曹骁绅		
审核	曹骁绅		
项目负责	茅帅斌		
审定	吴志辉		
会签栏			
方案			
建筑			
结构			
给排水			
电气			
暖通			

建设单位：
南通市海门区临江新区管理委员会

项目名称：
南通市海门区临江新区东布洲森林步道工程设计服务项目

子项：

图名：
分区五小品布置平面图

设计编号	2026-2	专业	园建
图纸编号	景施	日期	2026.05
设计阶段	施工图	版本	A

地址： 扬州市邗江区扬子江中路186号智谷大厦C座19楼 电话：0514-80315668 邮编：225200

小品布置表					
序号	图例	名称	数量	单位	备注
1		垃圾箱(成品)	3	个	——
2		座椅(成品)	1	个	——
3		标识牌二	1	个	——
4		标识牌四	1	个	——

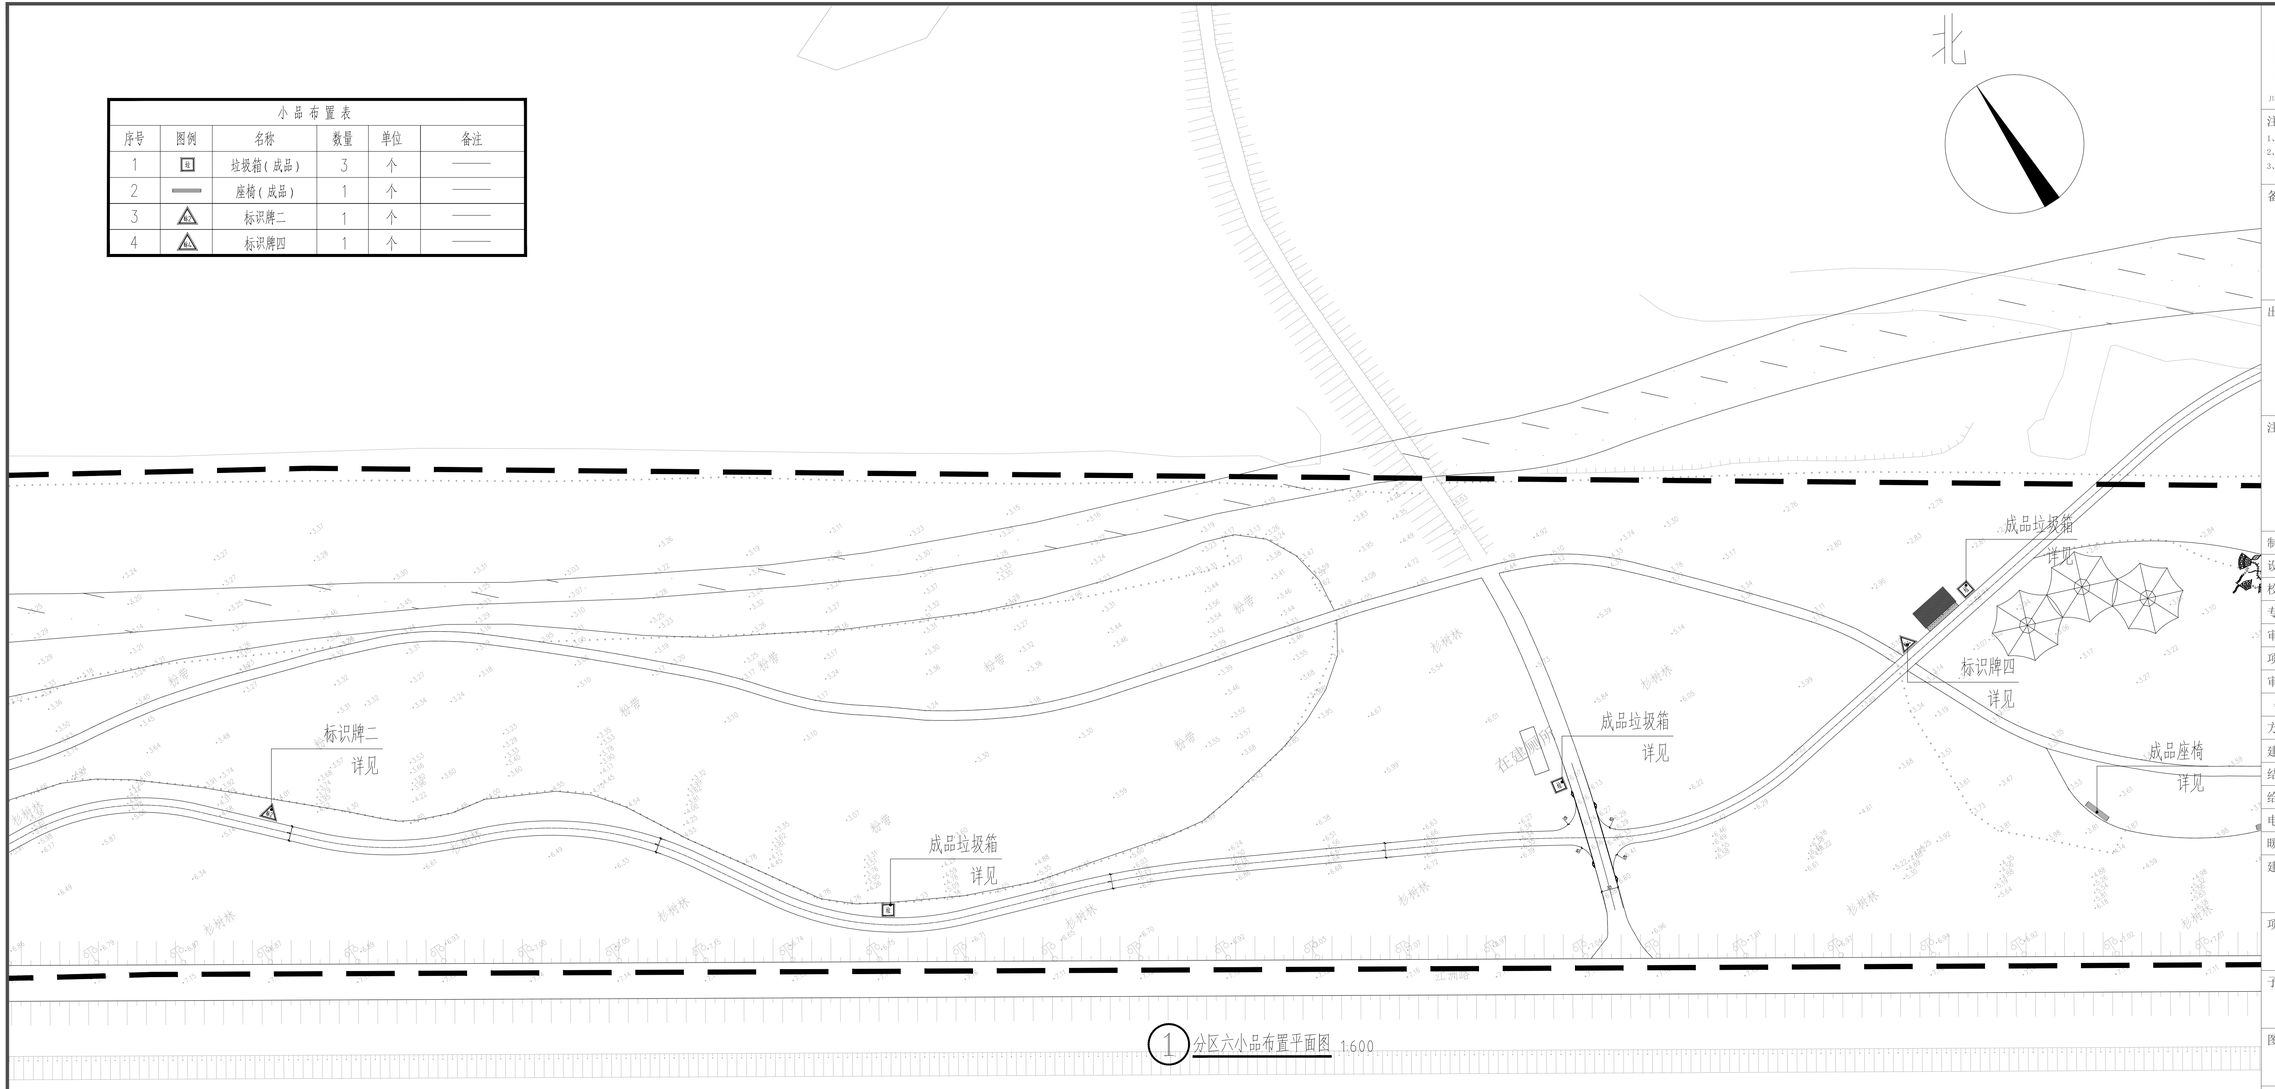

1 分区六小品布置平面图 1:600

江苏城乡空间规划设计研究院有限责任公司
JIANGSU INSTITUTE OF URBAN-RURAL SPATIAL PLANNING AND DESIGN CO.,LTD
城乡规划编制 乙级 苏自资规乙字22320002
建筑行业(建筑工程) 乙级 A232051885
风景园林专项 乙级 A232051885

注意：
1、不得量取图纸尺寸施工，以标注尺寸为准。
2、如有任何不详事宜，请在施工前与设计师会商。
3、本图内容未经设计院书面许可，不得用于其他地方。

备注：

出图专用章：

注册师执业章：

制 图	朱经伟		
设 计	朱经伟		
校 对	居双飞		
专业负责	曹骁绅		
审 核	曹骁绅		
项目负责	茅帅斌		
审 定	吴志辉		
会签栏			
方 案			
建 筑			
结 构			
给排水			
电 气			
暖 通			

建设单位：
南通市海门区临江新区管理委员会

项目名称：
南通市海门区临江新区东布洲森林步道工程设计服务项目

子 项：

图 名：
分区六小品布置平面图

设计编号	2026-2	专 业	园建
图纸编号	景施	日 期	2026.05
设计阶段	施工图	版 本	A

地址： 扬州市邗江区扬子江中路186号智谷大厦C座19楼 电话：0514-80315668 邮编：225200

小品布置表

序号	图例	名称	数量	单位	备注
1	垃	垃圾箱(成品)	2	个	
2		座椅(成品)	1	个	
3	标志	标识牌四	1	个	

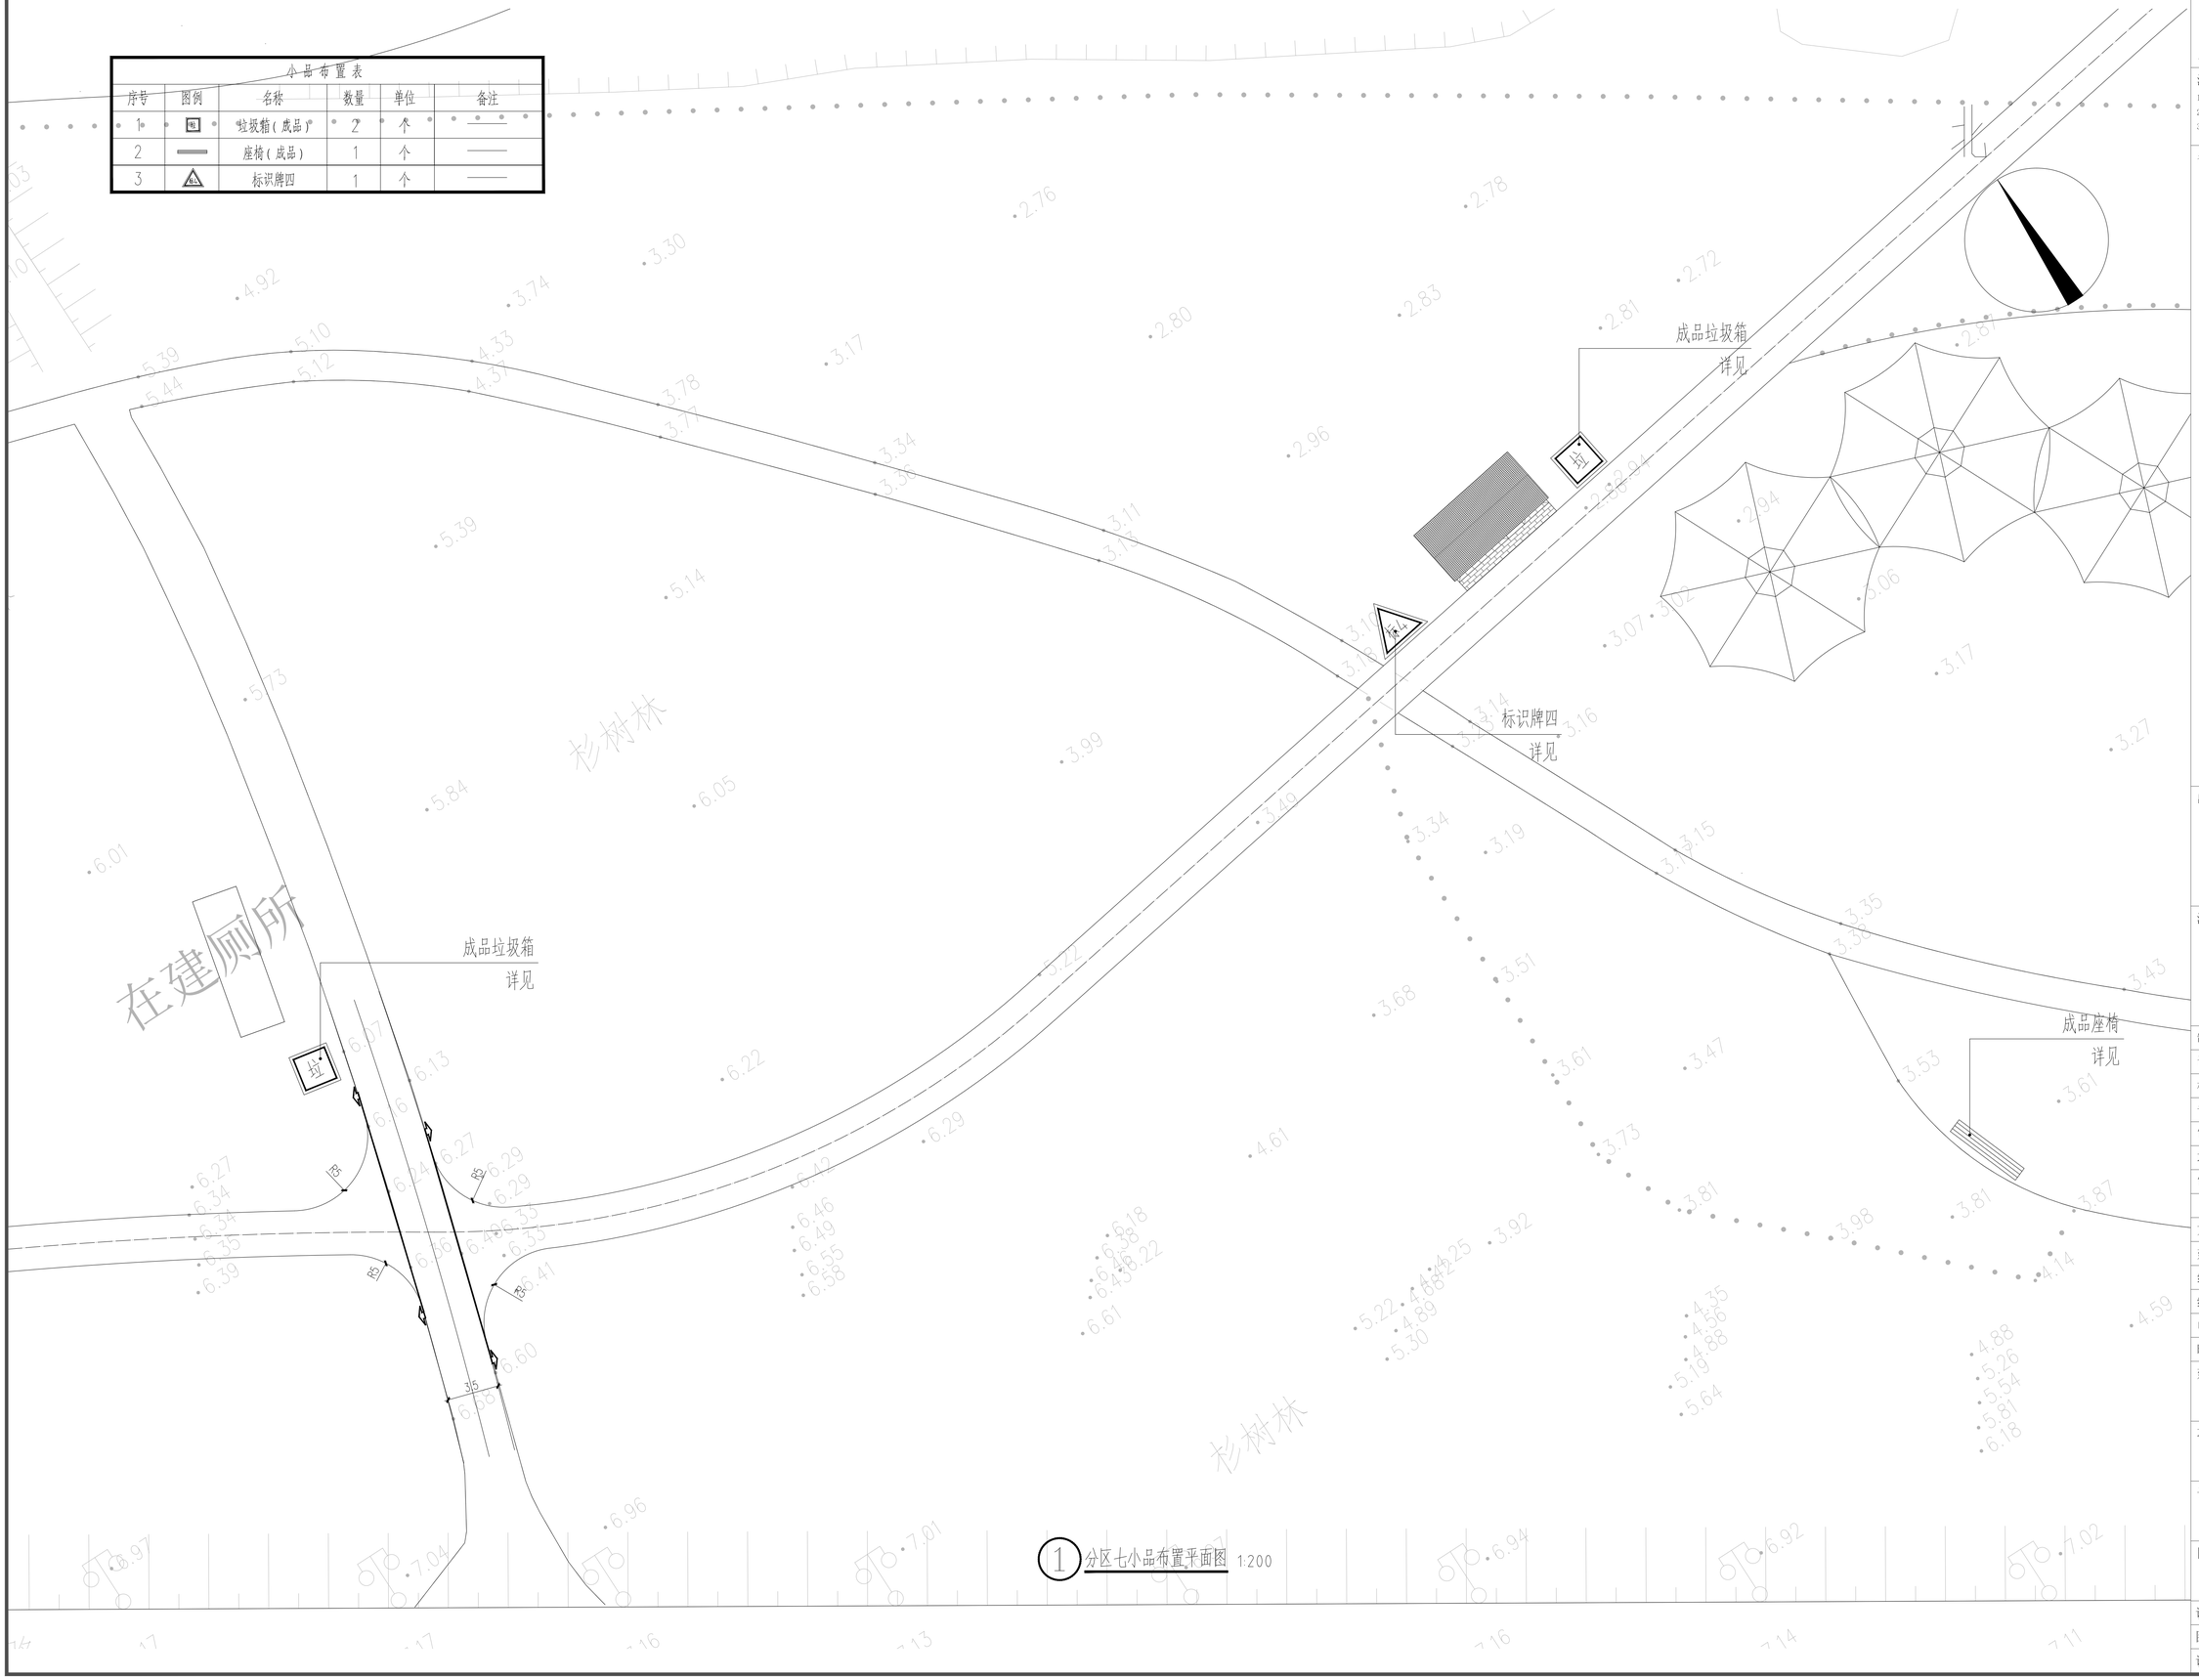

① 分区七小品布置平面图 1:200

江苏城乡空间规划设计研究院有限责任公司
城乡规划编制 甲级 自资规甲字24320846
建筑行业(建筑工程) 乙级 A232051885
风景园林专项 乙级 A232051885
JIANGSU INSTITUTE OF URBAN-RURAL SPATIAL PLANNING AND DESIGN CO.,LTD

注意：
1、不得量取图纸尺寸施工，以标注尺寸为准。
2、如有任何不详事宜，请在施工前与设计师会商。
3、本图内容未经设计院书面许可，不得用于其他地方。

备注：

出图专用章：

注册师执业章：

制　图	朱经伟		
设　计	朱经伟		
校　对	居双飞		
专业负责	曹骁绅		
审　核	曹骁绅		
项目负责	茅帅斌		
审　定	吴志辉		
会签栏			
方　案			
建　筑			
结　构			
给排水			
电　气			
暖　通			

建设单位：
南通市海门区临江新区管理委员会

项目名称：
南通市海门区临江新区东布洲森林步道工程设计服务项目

子　项：

图　名：
分区七小品布置平面图

设计编号	2026-2	专　业	园建
图纸编号	景施	日　期	2026.05
设计阶段	施工图	版　本	A

小品布置表

序号	图例	名称	数量	单位	备注
1	垃圾箱	垃圾箱(成品)	1	个	——
2		座椅(成品)	1	个	——
3	标1	标识牌二	1	个	——
4	科2	科普牌二	1	个	——

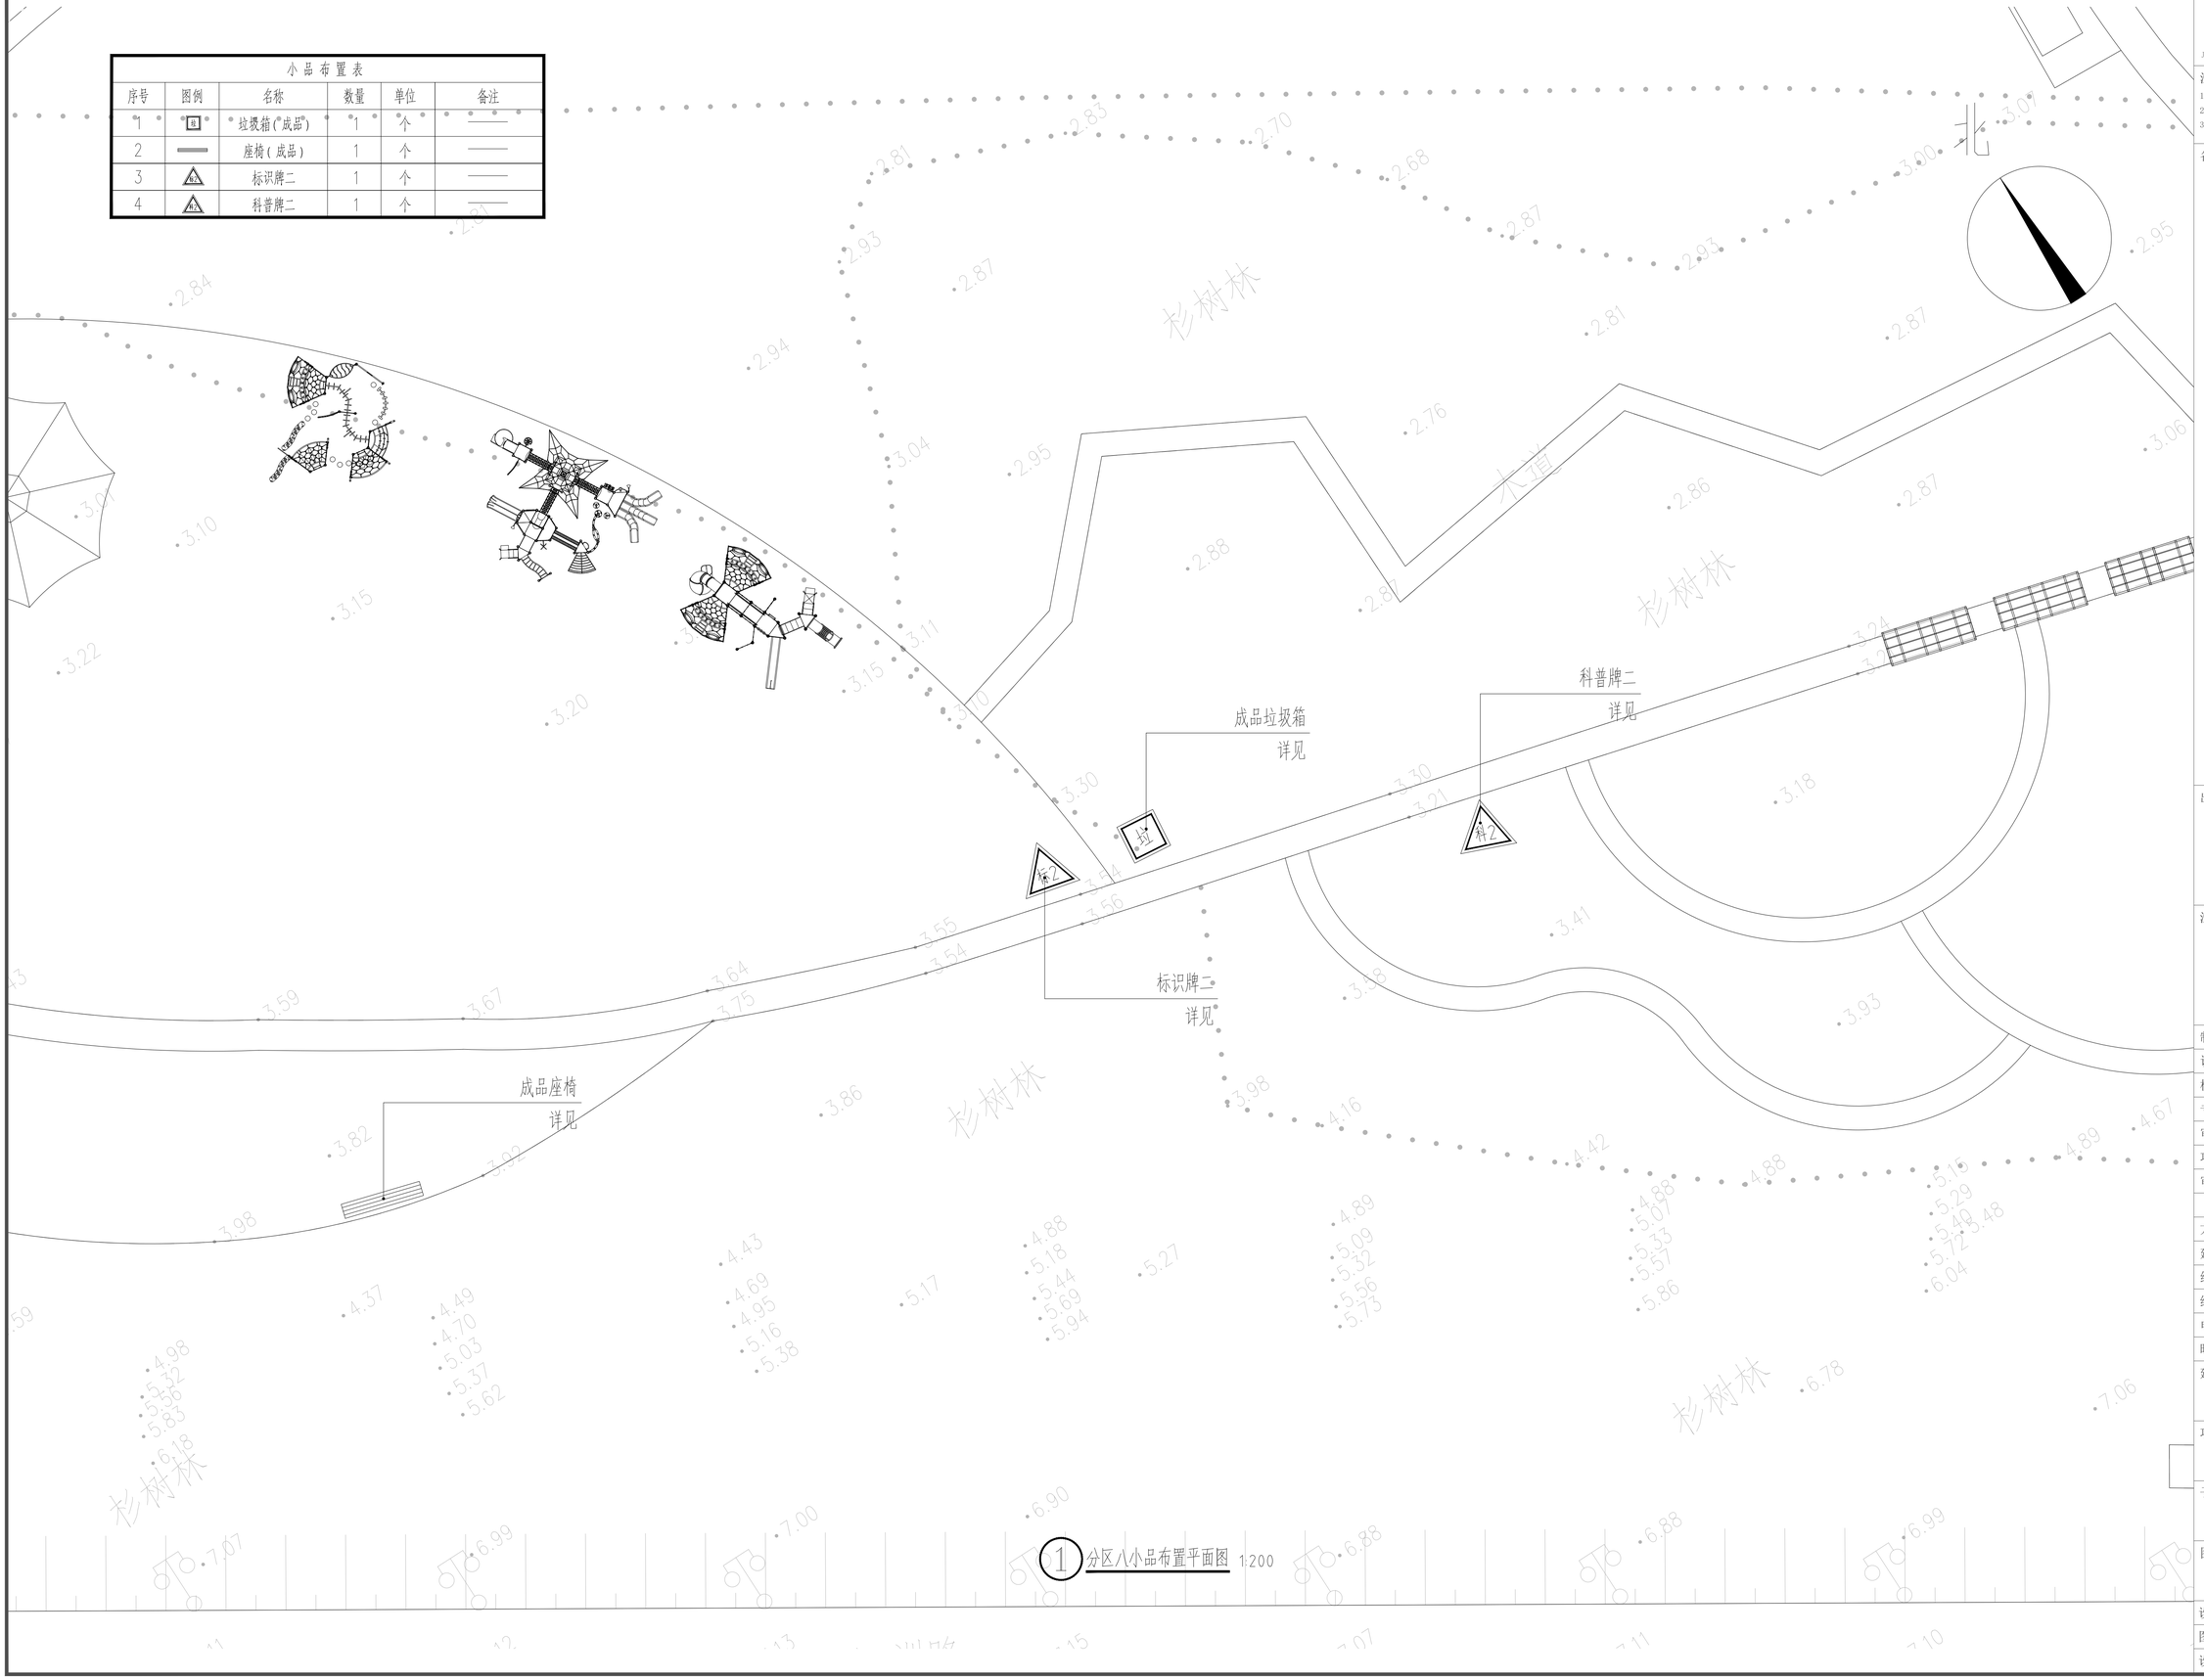

1 分区八小品布置平面图 1:200

江苏城乡空间规划设计研究院有限责任公司
JIANGSU INSTITUTE OF URBAN-RURAL SPATIAL PLANNING AND DESIGN CO.,LTD
城乡规划编制 甲级 自资规甲字243208046
建筑行业(建筑工程) 乙级 A232051885
风景园林专项 乙级 A232051885

注意：
1、不得量取图纸尺寸施工，以标注尺寸为准。
2、如有任何不详事宜，请在施工前与设计师会商。
3、本图内容未经设计院书面许可，不得用于其他地方。

备注：

出图专用章：

注册师执业章：

制图	朱经伟		
设计	朱经伟		
校对	居双飞		
专业负责	曹骁绅		
审核	曹骁绅		
项目负责	茅帅斌		
审定	吴志辉		

会签栏

方案			
建筑			
结构			
给排水			
电气			
暖通			

建设单位：
南通市海门区临江新区管理委员会

项目名称：
南通市海门区临江新区东布洲森林步道工程设计服务项目

子项：

图名：
分区八小品布置平面图

设计编号	2026-2	专业	园建
图纸编号	景施	日期	2026.05
设计阶段	施工图	版本	A

地址： 扬州市邗江区扬子江中路186号智谷大厦C座19楼 电话：0514-80315668 邮编：225200

北

小品布置表

序号	图例	名称	数量	单位	备注
1	垃	垃圾箱(成品)	2	个	——
2		座椅(成品)	2	个	——
3	标1	标识牌一	1	个	——
4	标4	标识牌四	1	个	——

杉树林

垃 成品垃圾箱 详见

标4 标识牌四 详见

垃 成品垃圾箱 详见

成品座椅 详见

成品座椅 详见

标1 标识牌一 详见

1 分区九小品布置平面图 1:200

江苏城乡空间规划设计研究院有限责任公司
JIANGSU INSTITUTE OF URBAN-RURAL SPATIAL PLANNING AND DESIGN CO.,LTD
城乡规划编制 甲级 自资规甲字243208046
建筑行业(建筑工程) 乙级 A232051885
风景园林专项 乙级 A232051885

注意：
1、不得量取图纸尺寸施工，以标注尺寸为准。
2、如有任何不详事宜，请在施工前与设计师会商。
3、本图内容未经设计院书面许可，不得用于其他地方。

备注：

出图专用章：

注册师执业章：

制 图	朱经伟		
设 计	朱经伟		
校 对	居双飞		
专业负责	曹骁绅		
审 核	曹骁绅		
项目负责	茅帅斌		
审 定	吴志辉		
会签栏			
方 案			
建 筑			
结 构			
给排水			
电 气			
暖 通			

建设单位：
南通市海门区临江新区管理委员会

项目名称：
南通市海门区临江新区东布洲森林步道工程设计服务项目

子 项：

图 名：
分区九小品布置平面图

设计编号	2026-2	专 业	园建
图纸编号	景施	日 期	2026.05
设计阶段	施工图	版 本	A

科普牌一
详见

成品垃圾箱
详见

标识牌二
详见

北

杉树林

小品布置表

序号	图例	名称	数量	单位	备注
1	垃	垃圾箱(成品)	1	个	———
2	标2	标识牌二	1	个	———
3	科1	科普牌一	1	个	———

1 分区十小品布置平面图 1:200

江苏城乡空间规划设计研究院有限责任公司
JIANGSU INSTITUTE OF URBAN-RURAL SPATIAL PLANNING AND DESIGN CO.,LTD
城乡规划编制 甲级 自资规甲字24320846
建筑行业(建筑工程) 乙级 A232051885
风景园林专项 乙级 A232051885

注意：
1、不得量取图纸尺寸施工，以标注尺寸为准。
2、如有任何不详事宜，请在施工前与设计师会商。
3、本图内容未经设计院书面许可，不得用于其他地方。

备注：

出图专用章：

注册师执业章：

制　图	朱经伟		
设　计	朱经伟		
校　对	居双飞		
专业负责	曹骁绅		
审　核	曹骁绅		
项目负责	茅帅斌		
审　定	吴志辉		
会签栏			
方　案			
建　筑			
结　构			
给排水			
电　气			
暖　通			

建设单位：
南通市海门区临江新区管理委员会

项目名称：
南通市海门区临江新区东布洲森林步道工程设计服务项目

子　项：

图　名：
分区十小品布置平面图

设计编号	2026-2	专　业	园建
图纸编号	景施	日　期	2026.05
设计阶段	施工图	版　本	A

地址： 扬州市邗江区扬子江中路186号智谷大厦C座19楼 电话：0514-80315668 邮编：225200

小品布置表					
序号	图例	名称	数量	单位	备注
1	垃	垃圾箱(成品)	1	个	——
2	标3	标识牌三	1	个	——

1 分区十一小品布置平面图 1:200

江苏城乡空间规划设计研究院有限责任公司
JIANGSU INSTITUTE OF URBAN-RURAL SPATIAL PLANNING AND DESIGN CO.,LTD
城乡规划编制 甲级 自资规甲字24320846
建筑行业(建筑工程) 乙级 A232051885
风景园林专项 乙级 A232051885

注意：
1、不得量取图纸尺寸施工，以标注尺寸为准。
2、如有任何不详事宜，请在施工前与设计师会商。
3、本图内容未经设计院书面许可，不得用于其他地方。

备注：

出图专用章：

注册师执业章：

制 图	朱经伟		
设 计	朱经伟		
校 对	居双飞		
专业负责	曹骁绅		
审 核	曹骁绅		
项目负责	茅帅斌		
审 定	吴志辉		
会签栏			
方 案			
建 筑			
结 构			
给 排 水			
电 气			
暖 通			

建设单位：
南通市海门区临江新区管理委员会

项目名称：
南通市海门区临江新区东布洲森林步道工程设计服务项目

子 项：

图 名：
分区十一小品布置平面图

设计编号	2026-2	专 业	园建
图纸编号	景施	日 期	2026.05
设计阶段	施工图	版 本	A

地址： 扬州市邗江区扬子江中路186号智谷大厦C座19楼 电话：0514-80315668 邮编：225200

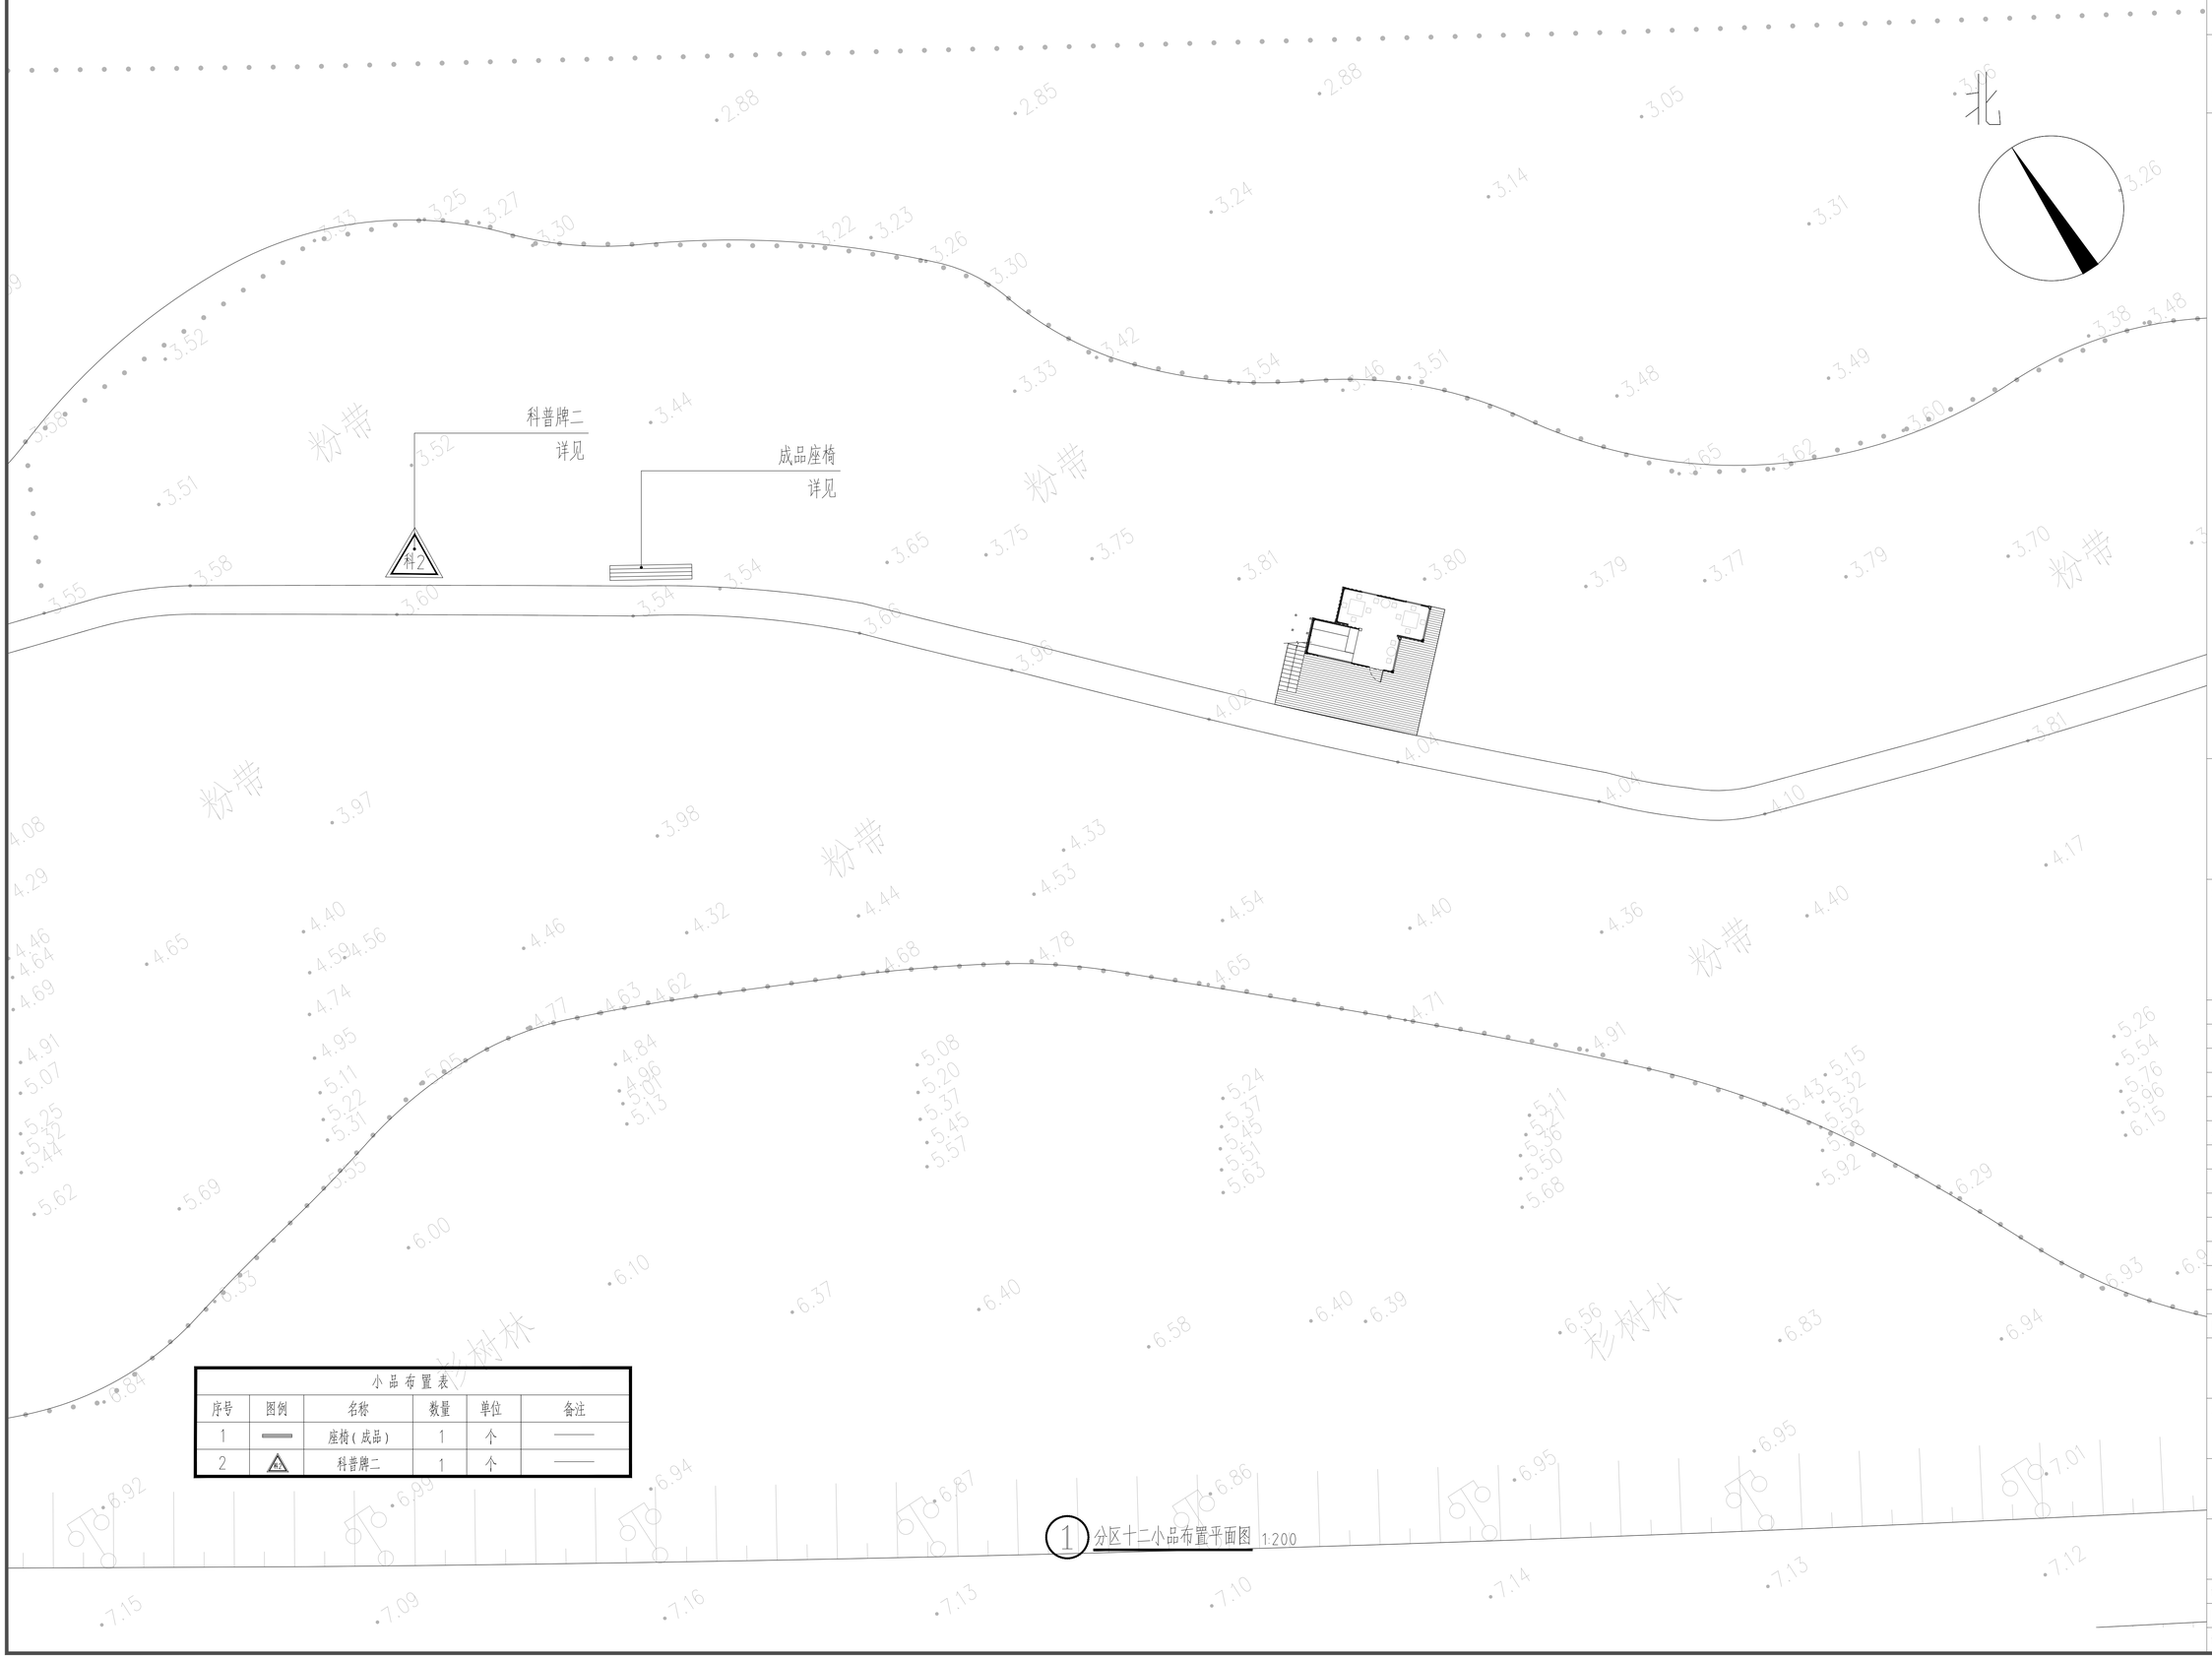

小品布置表

序号	图例	名称	数量	单位	备注
1		座椅(成品)	1	个	
2	科2	科普牌二	1	个	

1 分区十二小品布置平面图 1:200

江苏城乡空间规划设计研究院有限责任公司
JIANGSU INSTITUTE OF URBAN-RURAL SPATIAL PLANNING AND DESIGN CO.,LTD
城乡规划编制 甲级 自资规甲字24320846
建筑行业(建筑工程) 乙级 A232051885
风景园林专项 乙级 A232051885

注意：
1、不得量取图纸尺寸施工，以标注尺寸为准。
2、如有任何不详事宜，请在施工前与设计师会商。
3、本图内容未经设计院书面许可，不得用于其他地方。

备注：

出图专用章：

注册师执业章：

制 图	朱经伟		
设 计	朱经伟		
校 对	居双飞		
专业负责	曹骁绅		
审 核	曹骁绅		
项目负责	茅帅斌		
审 定	吴志辉		
会签栏			
方 案			
建 筑			
结 构			
给 排 水			
电 气			
暖 通			

建设单位：
南通市海门区临江新区管理委员会

项目名称：
南通市海门区临江新区东布洲森林步道工程设计服务项目

子 项：

图 名：
分区十二小品布置平面图

设计编号	2026-2	专 业	园建
图纸编号	景施	日 期	2026.05
设计阶段	施工图	版 本	A

地址： 扬州市邗江区扬子江中路186号智谷大厦C座19楼 电话：0514-80315668 邮编：225200

成品垃圾箱
详见

标识牌四
详见

垃

标4

北

在建厕所

小品布置表

序号	图例	名称	数量	单位	备注
1	垃	垃圾箱(成品)	1	个	
2	标4	标识牌四	1	个	

1 分区十三小品布置平面图 1:200

江苏城乡空间规划设计研究院有限责任公司

城乡规划编制 甲级 自资规甲字243208046
建筑行业(建筑工程) 乙级 A232051885
风景园林专项 乙级 A232051885

JIANGSU INSTITUTE OF URBAN-RURAL SPATIAL PLANNING AND DESIGN CO.,LTD

注意：

1、不得量取图纸尺寸施工，以标注尺寸为准。
2、如有任何不详事宜，请在施工前与设计师会商。
3、本图内容未经设计院书面许可，不得用于其他地方。

备注：

出图专用章：

注册师执业章：

制 图	朱经伟		
设 计	朱经伟		
校 对	居双飞		
专业负责	曹骁绅		
审 核	曹骁绅		
项目负责	茅帅斌		
审 定	吴志辉		

会签栏

方 案			
建 筑			
结 构			
给 排 水			
电 气			
暖 通			

建设单位：
南通市海门区临江新区管理委员会

项目名称：
南通市海门区临江新区东布洲森林步道工程设计服务项目

子 项：

图 名：
分区十三小品布置平面图

设计编号	2026-2	专 业	园建
图纸编号	景施	日 期	2026.05
设计阶段	施工图	版 本	A

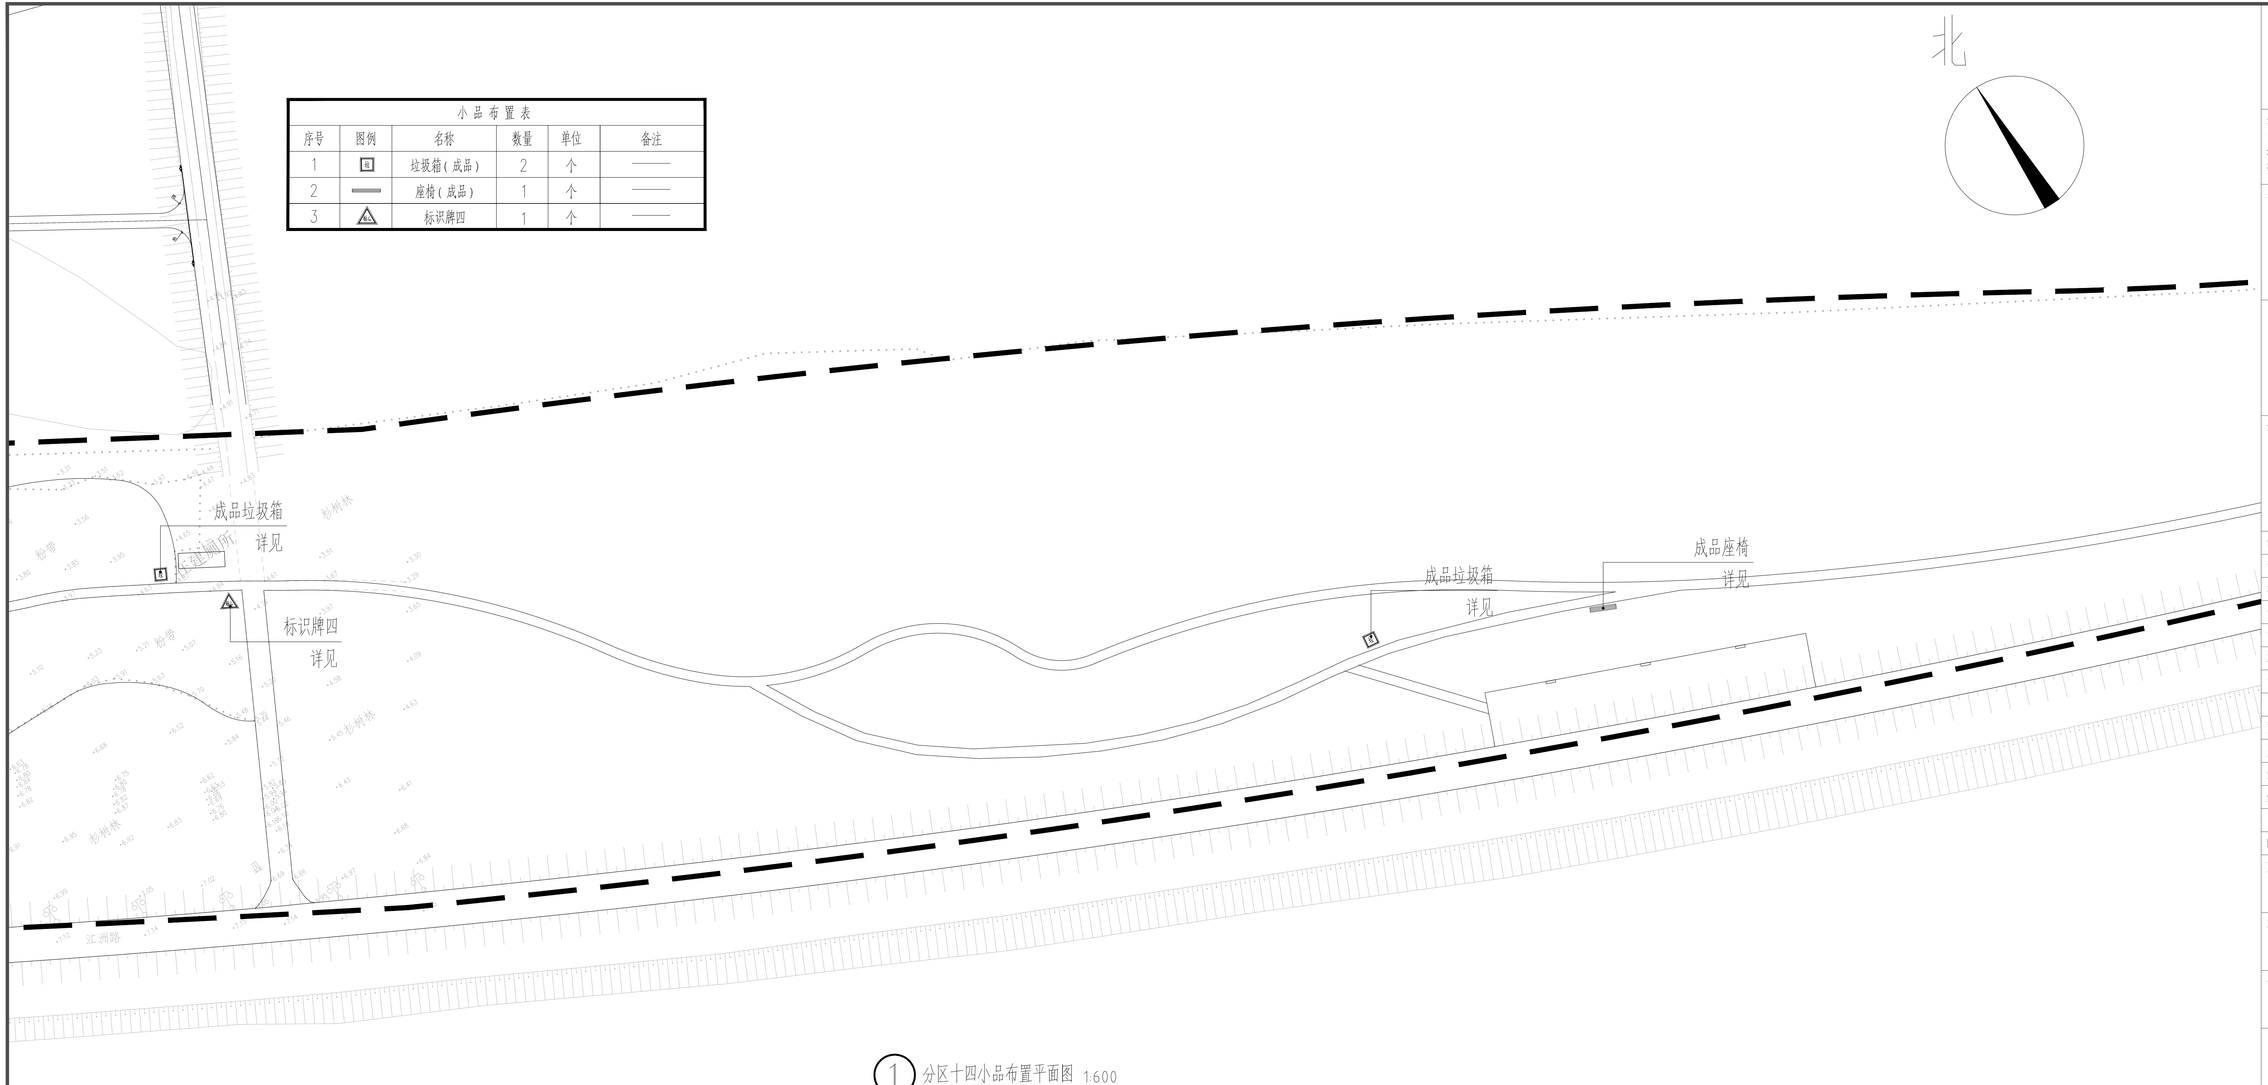

小品布置表

序号	图例	名称	数量	单位	备注
1		垃圾箱(成品)	2	个	
2		座椅(成品)	1	个	
3		标识牌四	1	个	

① 分区十四小品布置平面图 1:600

江苏城乡空间规划设计研究院有限责任公司
JIANGSU INSTITUTE OF URBAN-RURAL SPATIAL PLANNING AND DESIGN CO.,LTD
城乡规划编制 乙级 苏自资规乙字22320002
建筑行业(建筑工程) 乙级 A232051885
风景园林专项 乙级 A232051885

注意：
1、不得量取图纸尺寸施工，以标注尺寸为准。
2、如有任何不详事宜，请在施工前与设计师会商。
3、本图内容未经设计院书面许可，不得用于其他地方。

备注：

出图专用章：

注册师执业章：

制图	朱经伟		
设计	朱经伟		
校对	居双飞		
专业负责	曹骁绅		
审核	曹骁绅		
项目负责	茅帅斌		
审定	吴志辉		

会签栏

方案			
建筑			
结构			
给排水			
电气			
暖通			

建设单位：
南通市海门区临江新区管理委员会

项目名称：
南通市海门区临江新区东布洲森林步道工程设计服务项目

子项：

图名：
分区十四小品布置平面图

设计编号	2026-2	专业	园建
图纸编号	景施	日期	2026.05
设计阶段	施工图	版本	A

地址： 扬州市邗江区扬子江中路186号智谷大厦C座19楼 电话：0514-80315668 邮编：225200

小品布置表					
序号	图例	名称	数量	单位	备注
1	B	垃圾箱(成品)	2	个	——

北

成品垃圾箱
详见
B

成品垃圾箱
详见
B

1 分区十五小品布置平面图 1:600

江苏城乡空间规划设计研究院有限责任公司
JIANGSU INSTITUTE OF URBAN-RURAL SPATIAL PLANNING AND DESIGN CO.,LTD
城乡规划编制 乙级 苏自资规乙字22320002
建筑行业(建筑工程) 乙级 A232051885
风景园林专项 乙级 A232051885

注意：
1、不得量取图纸尺寸施工，以标注尺寸为准。
2、如有任何不详事宜，请在施工前与设计师会商。
3、本图内容未经设计院书面许可，不得用于其他地方。

备注：

出图专用章：

注册师执业章：

制 图	朱经伟		
设 计	朱经伟		
校 对	居双飞		
专业负责	曹骁绅		
审 核	曹骁绅		
项目负责	茅帅斌		
审 定	吴志辉		
会签栏			
方 案			
建 筑			
结 构			
给 排 水			
电 气			
暖 通			

建设单位：
南通市海门区临江新区管理委员会

项目名称：
南通市海门区临江新区东布洲森林步道工程设计服务项目

子 项：

图 名：
分区十五小品布置平面图

设计编号	2026-2	专 业	园建
图纸编号	景施	日 期	2026.05
设计阶段	施工图	版 本	A

小品布置表

序号	图例	名称	数量	单位	备注
1	垃	垃圾箱(成品)	2	个	———

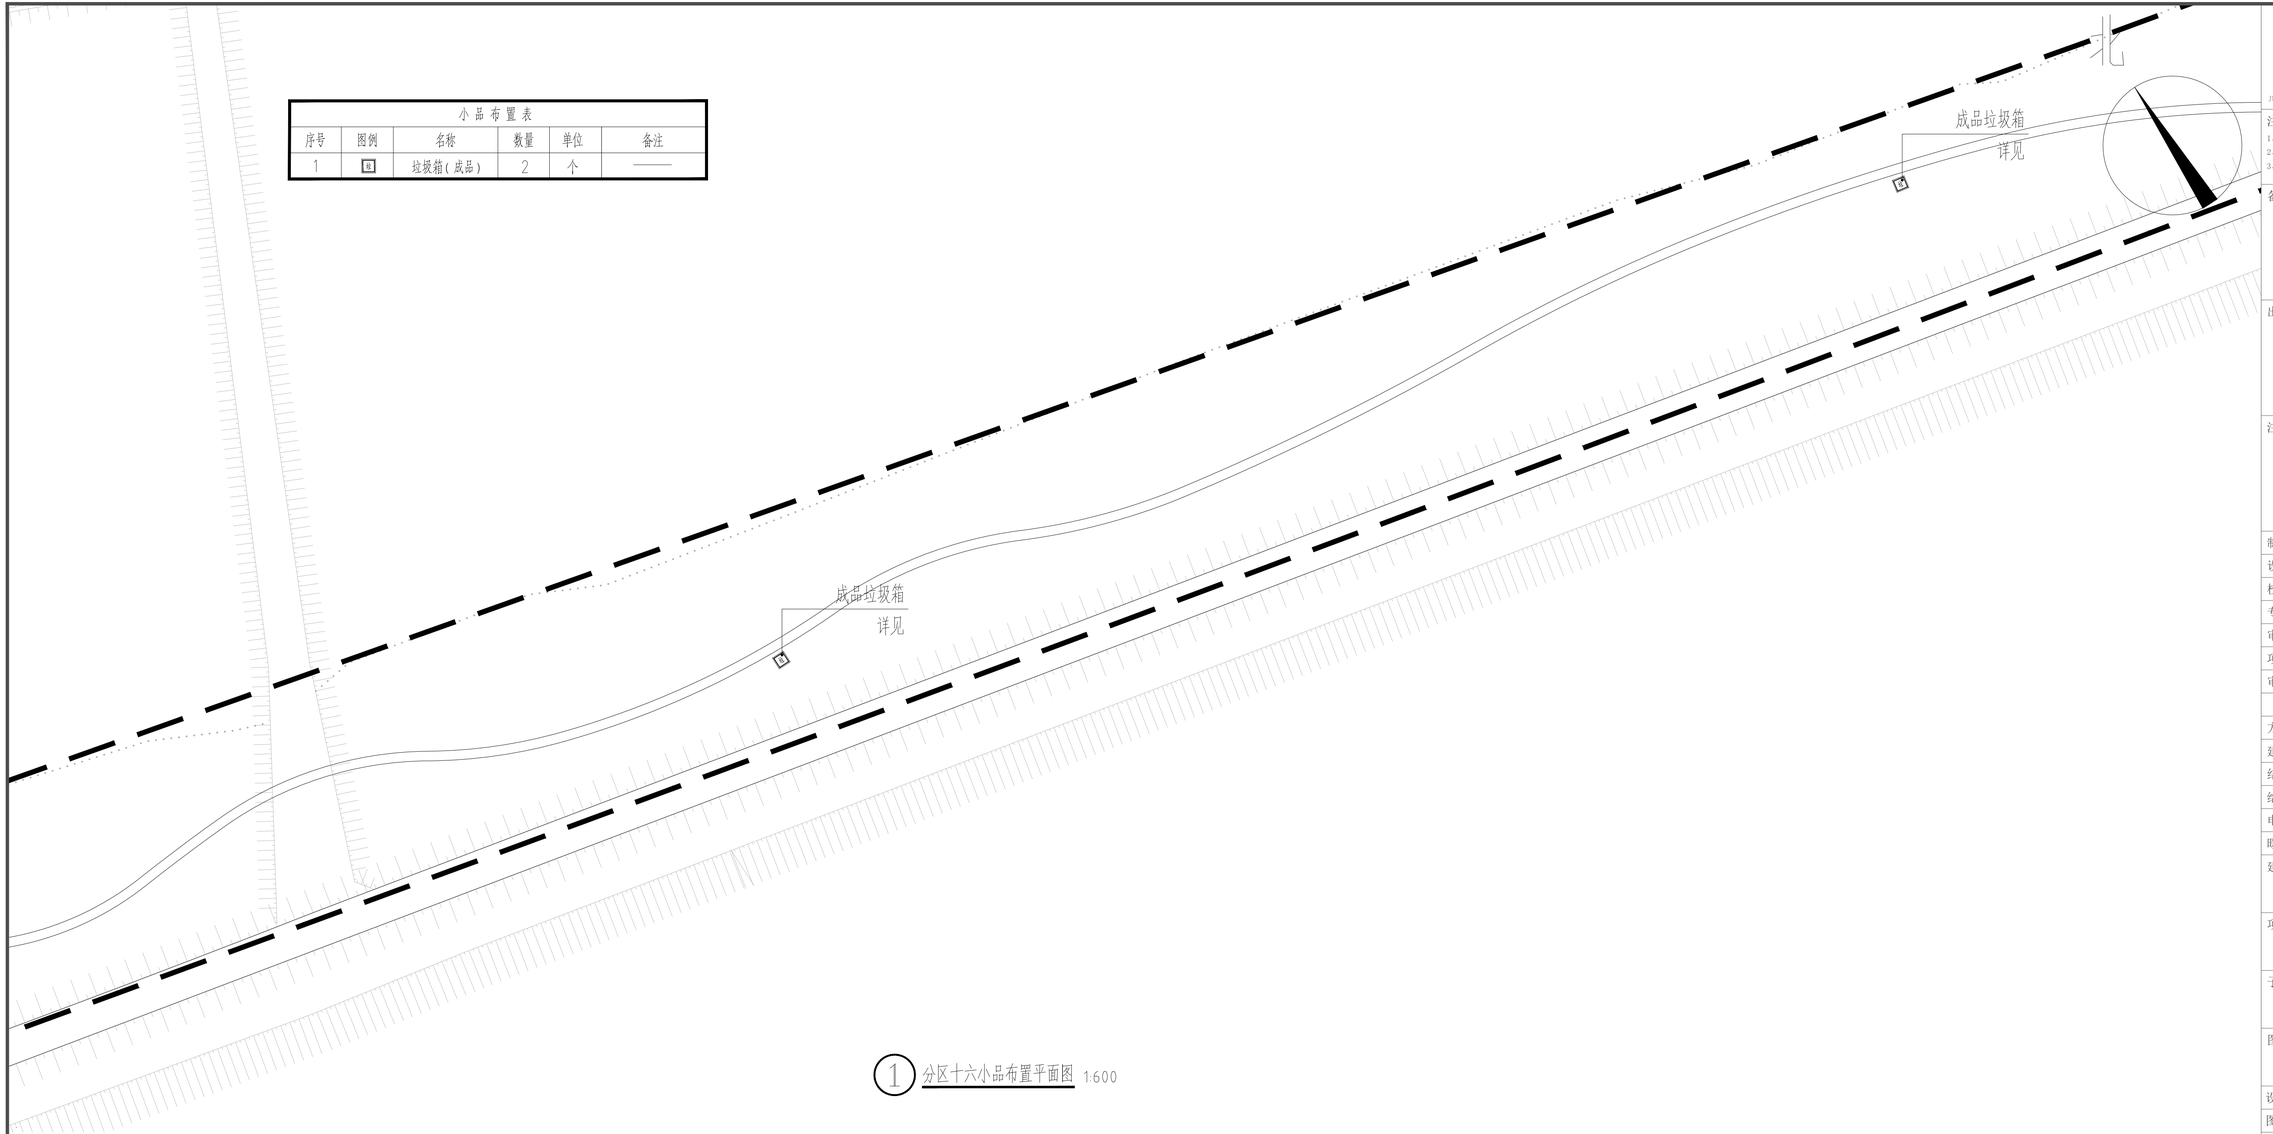

① 分区十六小品布置平面图 1:600

江苏城乡空间规划设计研究院有限责任公司
JIANGSU INSTITUTE OF URBAN-RURAL SPATIAL PLANNING AND DESIGN CO.,LTD
城乡规划编制 乙级 苏自资规乙字22320002
建筑行业(建筑工程) 乙级 A232051885
风景园林专项 乙级 A232051885

注意：
1、不得量取图纸尺寸施工，以标注尺寸为准。
2、如有任何不详事宜，请在施工前与设计师会商。
3、本图内容未经设计院书面许可，不得用于其他地方。

备注：

出图专用章：

注册师执业章：

制　图	朱经伟		
设　计	朱经伟		
校　对	居双飞		
专业负责	曹骁绅		
审　核	曹骁绅		
项目负责	茅帅斌		
审　定	吴志辉		

会签栏

方　案			
建　筑			
结　构			
给排水			
电　气			
暖　通			

建设单位：
南通市海门区临江新区管理委员会

项目名称：
南通市海门区临江新区东布洲森林步道工程设计服务项目

子　项：

图　名：
分区十六小品布置平面图

设计编号	2026-2	专　业	园建
图纸编号	景施	日　期	2026.05
设计阶段	施工图	版　本	A

地址： 扬州市邗江区扬子江中路186号智谷大厦C座19楼 电话：0514-80315668 邮编：225200

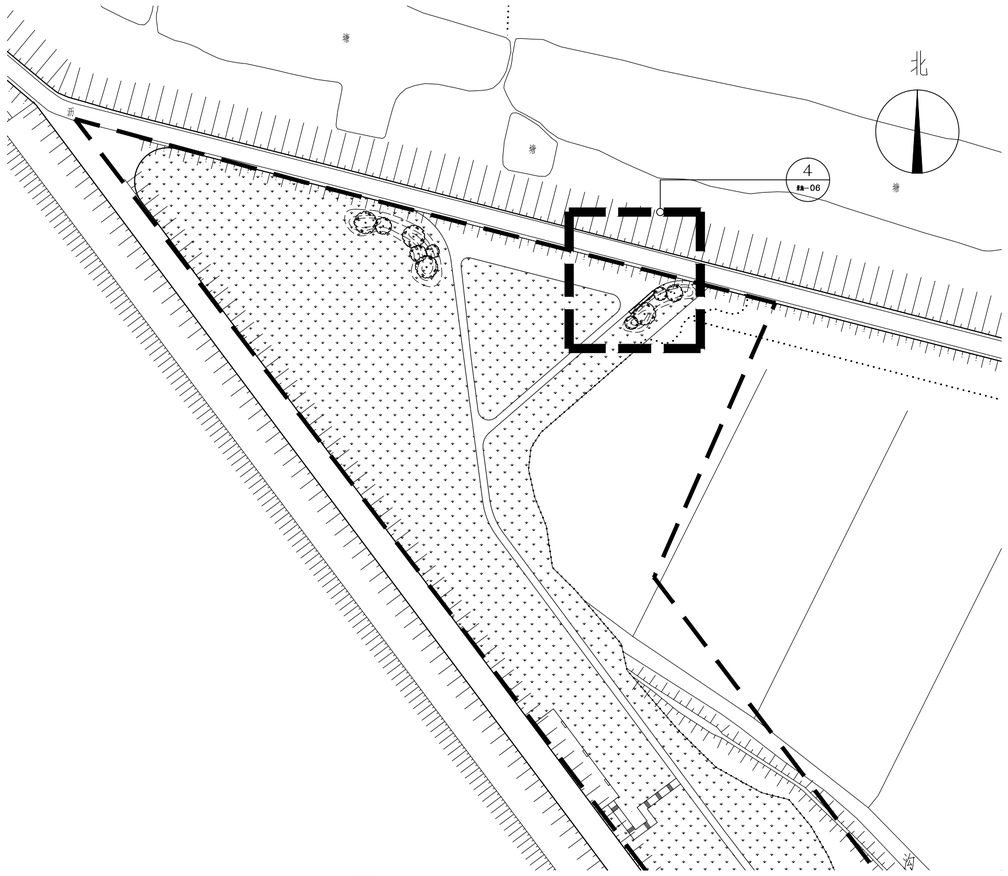

1 现状景墙分布位置 1:1200

2 现状景墙现状照片

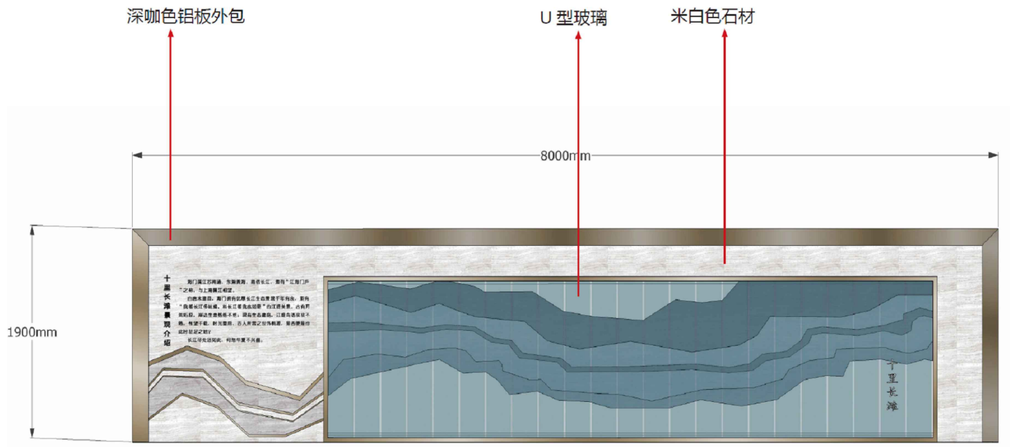

3 现状景墙原设计图纸

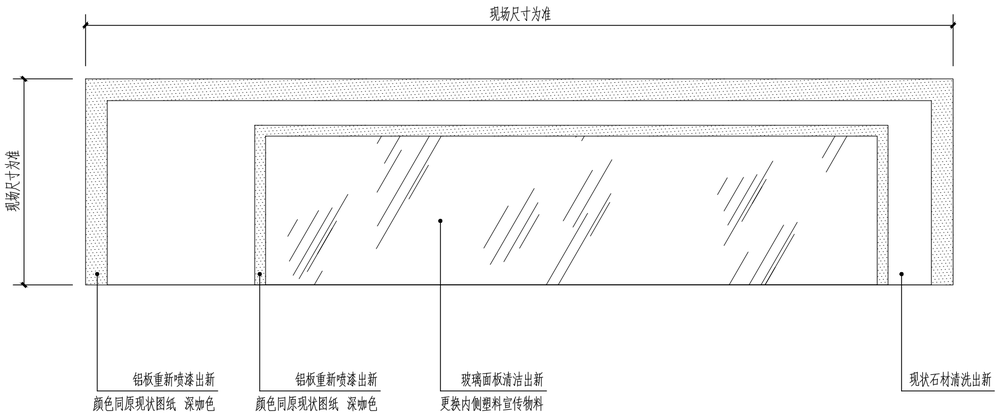

4 现状景墙现出新做法 1:1200

江苏城乡空间规划设计研究院有限责任公司
JIANGSU INSTITUTE OF URBAN-RURAL SPATIAL PLANNING AND DESIGN CO.,LTD
城乡规划编制 乙级 苏自资规乙字22320002
建筑行业(建筑工程) 乙级 A232051885
风景园林专项 乙级 A232051885

注意：
1、不得量取图纸尺寸施工，以标注尺寸为准。
2、如有任何不详事宜，请在施工前与设计师会商。
3、本图内容未经设计院书面许可，不得用于其他地方。

备注：

出图专用章：

注册师执业章：

制　图	朱经伟		
设　计	朱经伟		
校　对	居双飞		
专业负责	曹骁绅		
审　核	曹骁绅		
项目负责	茅帅斌		
审　定	吴志辉		
会签栏			
方　案			
建　筑			
结　构			
给排水			
电　气			
暖　通			

建设单位：
南通市海门区临江新区管理委员会

项目名称：
南通市海门区临江新区东布洲森林步道工程设计服务项目

子　项：

图　名：
现状景墙出新做法

设计编号	2026-2	专　业	园建
图纸编号	景施-07	日　期	2026.05
设计阶段	施工图	版　本	A

地址： 扬州市邗江区扬子江中路186号智谷大厦C座19楼 电话：0514-80315668 邮编：225200

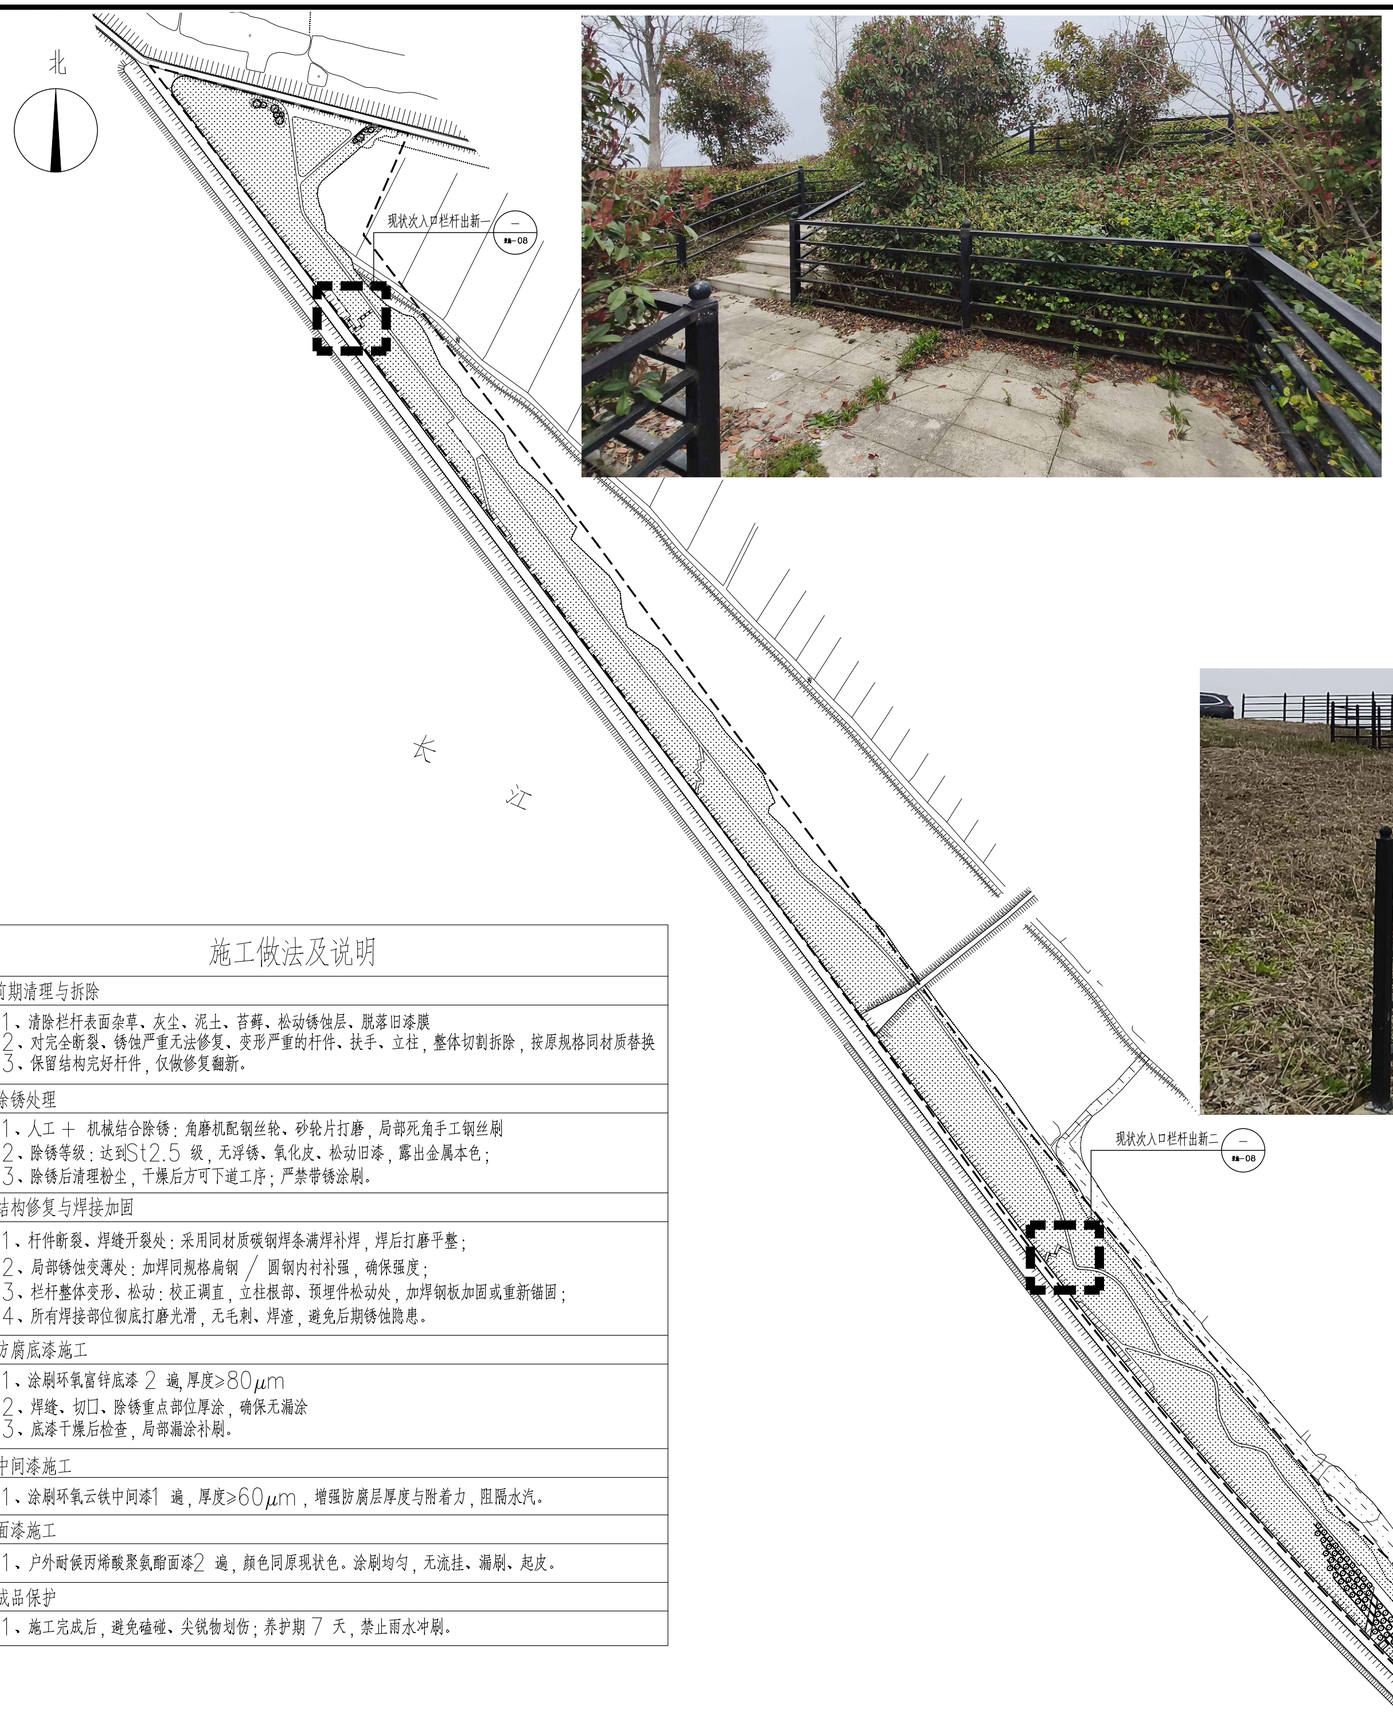

施工做法及说明

1. 前期清理与拆除

1、清除栏杆表面杂草、灰尘、泥土、苔藓、松动锈蚀层、脱落旧漆膜
2、对完全断裂、锈蚀严重无法修复、变形严重的杆件、扶手、立柱，整体切割拆除，按原规格同材质替换
3、保留结构完好杆件，仅做修复翻新。

2. 除锈处理

1、人工 + 机械结合除锈：角磨机配钢丝轮、砂轮片打磨，局部死角手工钢丝刷
2、除锈等级：达到St2.5 级，无浮锈、氧化皮、松动旧漆，露出金属本色；
3、除锈后清理粉尘，干燥后方可下道工序；严禁带锈涂刷。

3. 结构修复与焊接加固

1、杆件断裂、焊缝开裂处：采用同材质碳钢焊条满焊补焊，焊后打磨平整；
2、局部锈蚀变薄处：加焊同规格扁钢 / 圆钢内衬补强，确保强度；
3、栏杆整体变形、松动：校正调直，立柱根部、预埋件松动处，加焊钢板加固或重新锚固；
4、所有焊接部位彻底打磨光滑，无毛刺、焊渣，避免后期锈蚀隐患。

4. 防腐底漆施工

1、涂刷环氧富锌底漆 2 遍，厚度≥80μm
2、焊缝、切口、除锈重点部位厚涂，确保无漏涂
3、底漆干燥后检查，局部漏涂补刷。

5. 中间漆施工

1、涂刷环氧云铁中间漆1 遍，厚度≥60μm，增强防腐层厚度与附着力，阻隔水汽。

6. 面漆施工

1、户外耐候丙烯酸聚氨酯面漆2 遍，颜色同原现状色。涂刷均匀，无流挂、漏刷、起皮。

7. 成品保护

1、施工完成后，避免磕碰、尖锐物划伤；养护期 7 天，禁止雨水冲刷。

江苏城乡空间规划设计研究院有限责任公司

城乡规划编制 乙级 苏自资规乙字22320002
建筑行业(建筑工程) 乙级 A232051885
风景园林专项 乙级 A232051885

JIANGSU INSTITUTE OF URBAN-RURAL SPATIAL PLANNING AND DESIGN CO.,LTD

注意：

1、不得量取图纸尺寸施工，以标注尺寸为准。
2、如有任何不详事宜，请在施工前与设计师会商。
3、本图内容未经设计院书面许可，不得用于其他地方。

备注：

出图专用章：

注册师执业章：

制　图	朱经伟		
设　计	朱经伟		
校　对	居双飞		
专业负责	曹骁绅		
审　核	曹骁绅		
项目负责	茅帅斌		
审　定	吴志辉		
会签栏			
方　案			
建　筑			
结　构			
给排水			
电　气			
暖　通			

建设单位：

南通市海门区临江新区管理委员会

项目名称：

南通市海门区临江新区东布洲森林步道工程设计服务项目

子　项：

图　名：

现状次入口两个栏杆出新做法

设计编号	2026-2	专　业	园建
图纸编号	景施-08	日　期	2026.05
设计阶段	施工图	版　本	A

地址：扬州市邗江区扬子江中路186号智谷大厦C座19楼　电话：0514-80315668　邮编：225200

现状慢布道出新及修补工程量		
分　类	工 程 量（平方米）	备　注
完好红色透水混凝土路面整体出新	4186	设计红线内所有现状红色透水混凝土路面
破损红色透水混凝土路面局部修复	627.9	暂估为设计红线内所有现状红色透水混凝土路面的15%，具体工程量以现场实际情况为准

① 现状次入口两个栏杆出新 1:1200

江苏城乡空间规划设计研究院有限责任公司

城乡规划编制 乙级 苏自资规乙字22320002
建筑行业(建筑工程) 乙级 A232051885
风景园林专项 乙级 A232051885

JIANGSU INSTITUTE OF URBAN-RURAL SPATIAL PLANNING AND DESIGN CO.,LTD

注意：

1、不得量取图纸尺寸施工，以标注尺寸为准。
2、如有任何不详事宜，请在施工前与设计师会商。
3、本图内容未经设计院书面许可，不得用于其他地方。

备注：

出图专用章：

注册师执业章：

制　图	朱经伟		
设　计	朱经伟		
校　对	居双飞		
专业负责	曹骁绅		
审　核	曹骁绅		
项目负责	茅帅斌		
审　定	吴志辉		
会签栏			
方　案			
建　筑			
结　构			
给 排 水			
电　气			
暖　通			

建设单位：

南通市海门区临江新区管理委员会

项目名称：

南通市海门区临江新区东布洲森林步道工程设计服务项目

子　项：

图　名：

现状漫步道出新及修补做法一

设计编号	2026-2	专　业	园建
图纸编号	景施-09	日　期	2026.05
设计阶段	施工图	版　本	A

地址： 扬州市邗江区扬子江中路186号智谷大厦C座19楼　电话：0514-80315668　邮编：225200

设计说明：（破损红色透水混凝土路面局部修复）

1、切割清理：沿破损区域切割矩形规整边界，切缝垂直平整，深度同原透水混凝土面层厚度，人工剔除松散、空鼓、破碎骨料，清理浮渣、灰尘，基层湿润无积水。

2、界面处理：涂刷透水混凝土专用界面剂，薄而均匀，漏涂、流挂，原路面切缝侧面同步涂刷，确保新旧结合紧密。

3、修补浇筑：采用与原路面同配比材料，摊铺厚度与原路面齐平，低频轻振，避免堵孔，表面收面顺接无高差。

4、养护密封：保湿养护大于等于7天，禁止踩踏；养护完成后，涂刷红色透水混凝土专用罩面保护剂，，统一色泽、抗污防褪色。

5、步道出新、修复图为通用做法，现场步道尺寸与图中出现偏差时，以现场实际尺寸为准。

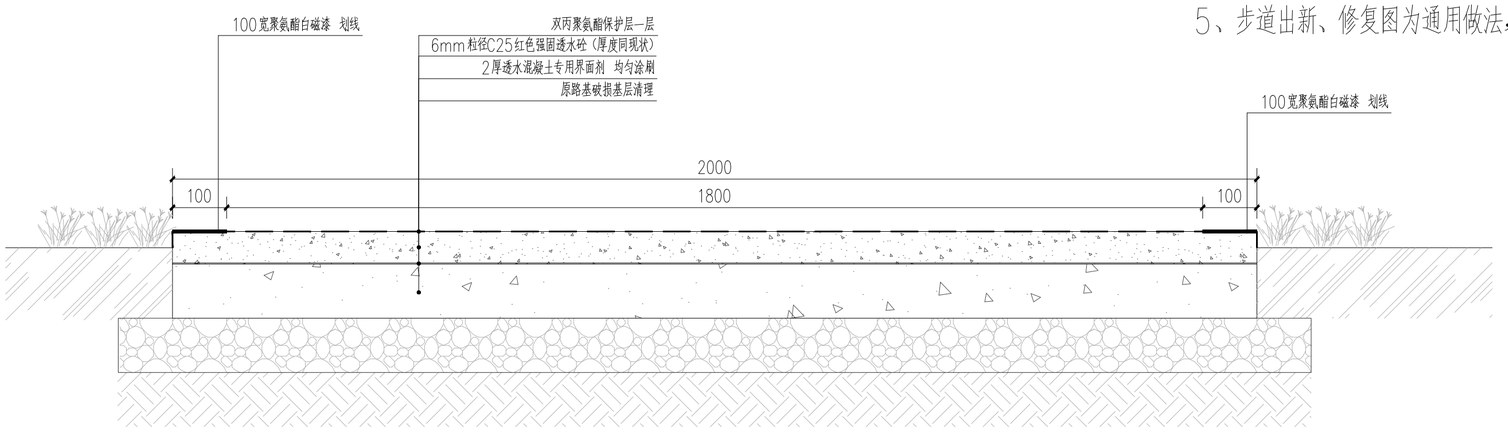

① 破损红色透水混凝土路面局部修复 1:8

设计说明：（完好红色透水混凝土路面整体出新）

1、清洗除碱：采用高压水枪冲洗路面灰尘、泥土、油污，泛白、泛碱部位用透水混凝土

2、缺陷预处理：细微裂缝、小孔洞用同色透水修补砂浆点补找平，轻微露骨部位薄刮透水专用

3、罩面出新：低压喷涂，或滚筒滚涂，分2遍薄涂，避免流挂、积料堵孔，确保色泽均匀一致。

4、成品保护：施工期间封闭路面，待保护剂完全干透后开放通行，避免尖锐物体刮擦。

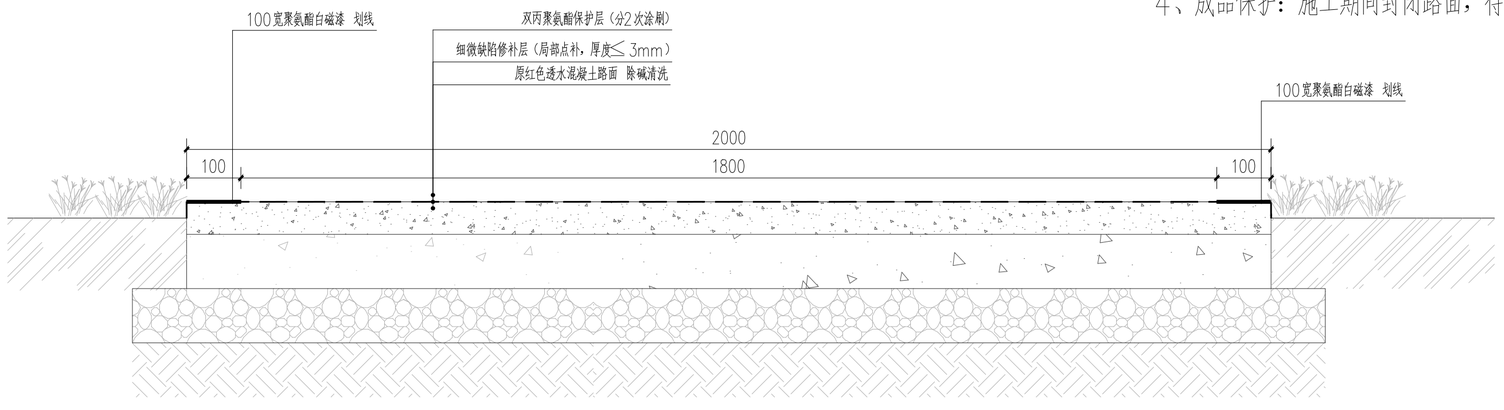

② 完好红色透水混凝土路面整体出新 1:8

江苏城乡空间规划设计研究院有限责任公司

城乡规划编制 乙级 苏自资规乙字22320002
建筑行业(建筑工程) 乙级 A232051885
风景园林专项 乙级 A232051885

JIANGSU INSTITUTE OF URBAN-RURAL SPATIAL PLANNING AND DESIGN CO.,LTD

注意：

1、不得量取图纸尺寸施工，以标注尺寸为准。

2、如有任何不详事宜，请在施工前与设计师会商。

3、本图内容未经设计院书面许可，不得用于其他地方。

备注：

出图专用章：

注册师执业章：

制　图	朱经伟		
设　计	朱经伟		
校　对	居双飞		
专业负责	曹骁绅		
审　核	曹骁绅		
项目负责	茅帅斌		
审　定	吴志辉		
会签栏			
方　案			
建　筑			
结　构			
给排水			
电　气			
暖　通			

建设单位：

南通市海门区临江新区管理委员会

项目名称：

南通市海门区临江新区东布洲森林步道工程设计服务项目

子　项：

图　名：

现状漫步道出新及修补做法二

设计编号	2026-2	专　业	园建
图纸编号	景施-09.1	日　期	2026.05
设计阶段	施工图	版　本	A

地址： 扬州市邗江区扬子江中路186号智谷大厦C座19楼　电话：0514-80315668　邮编：225200

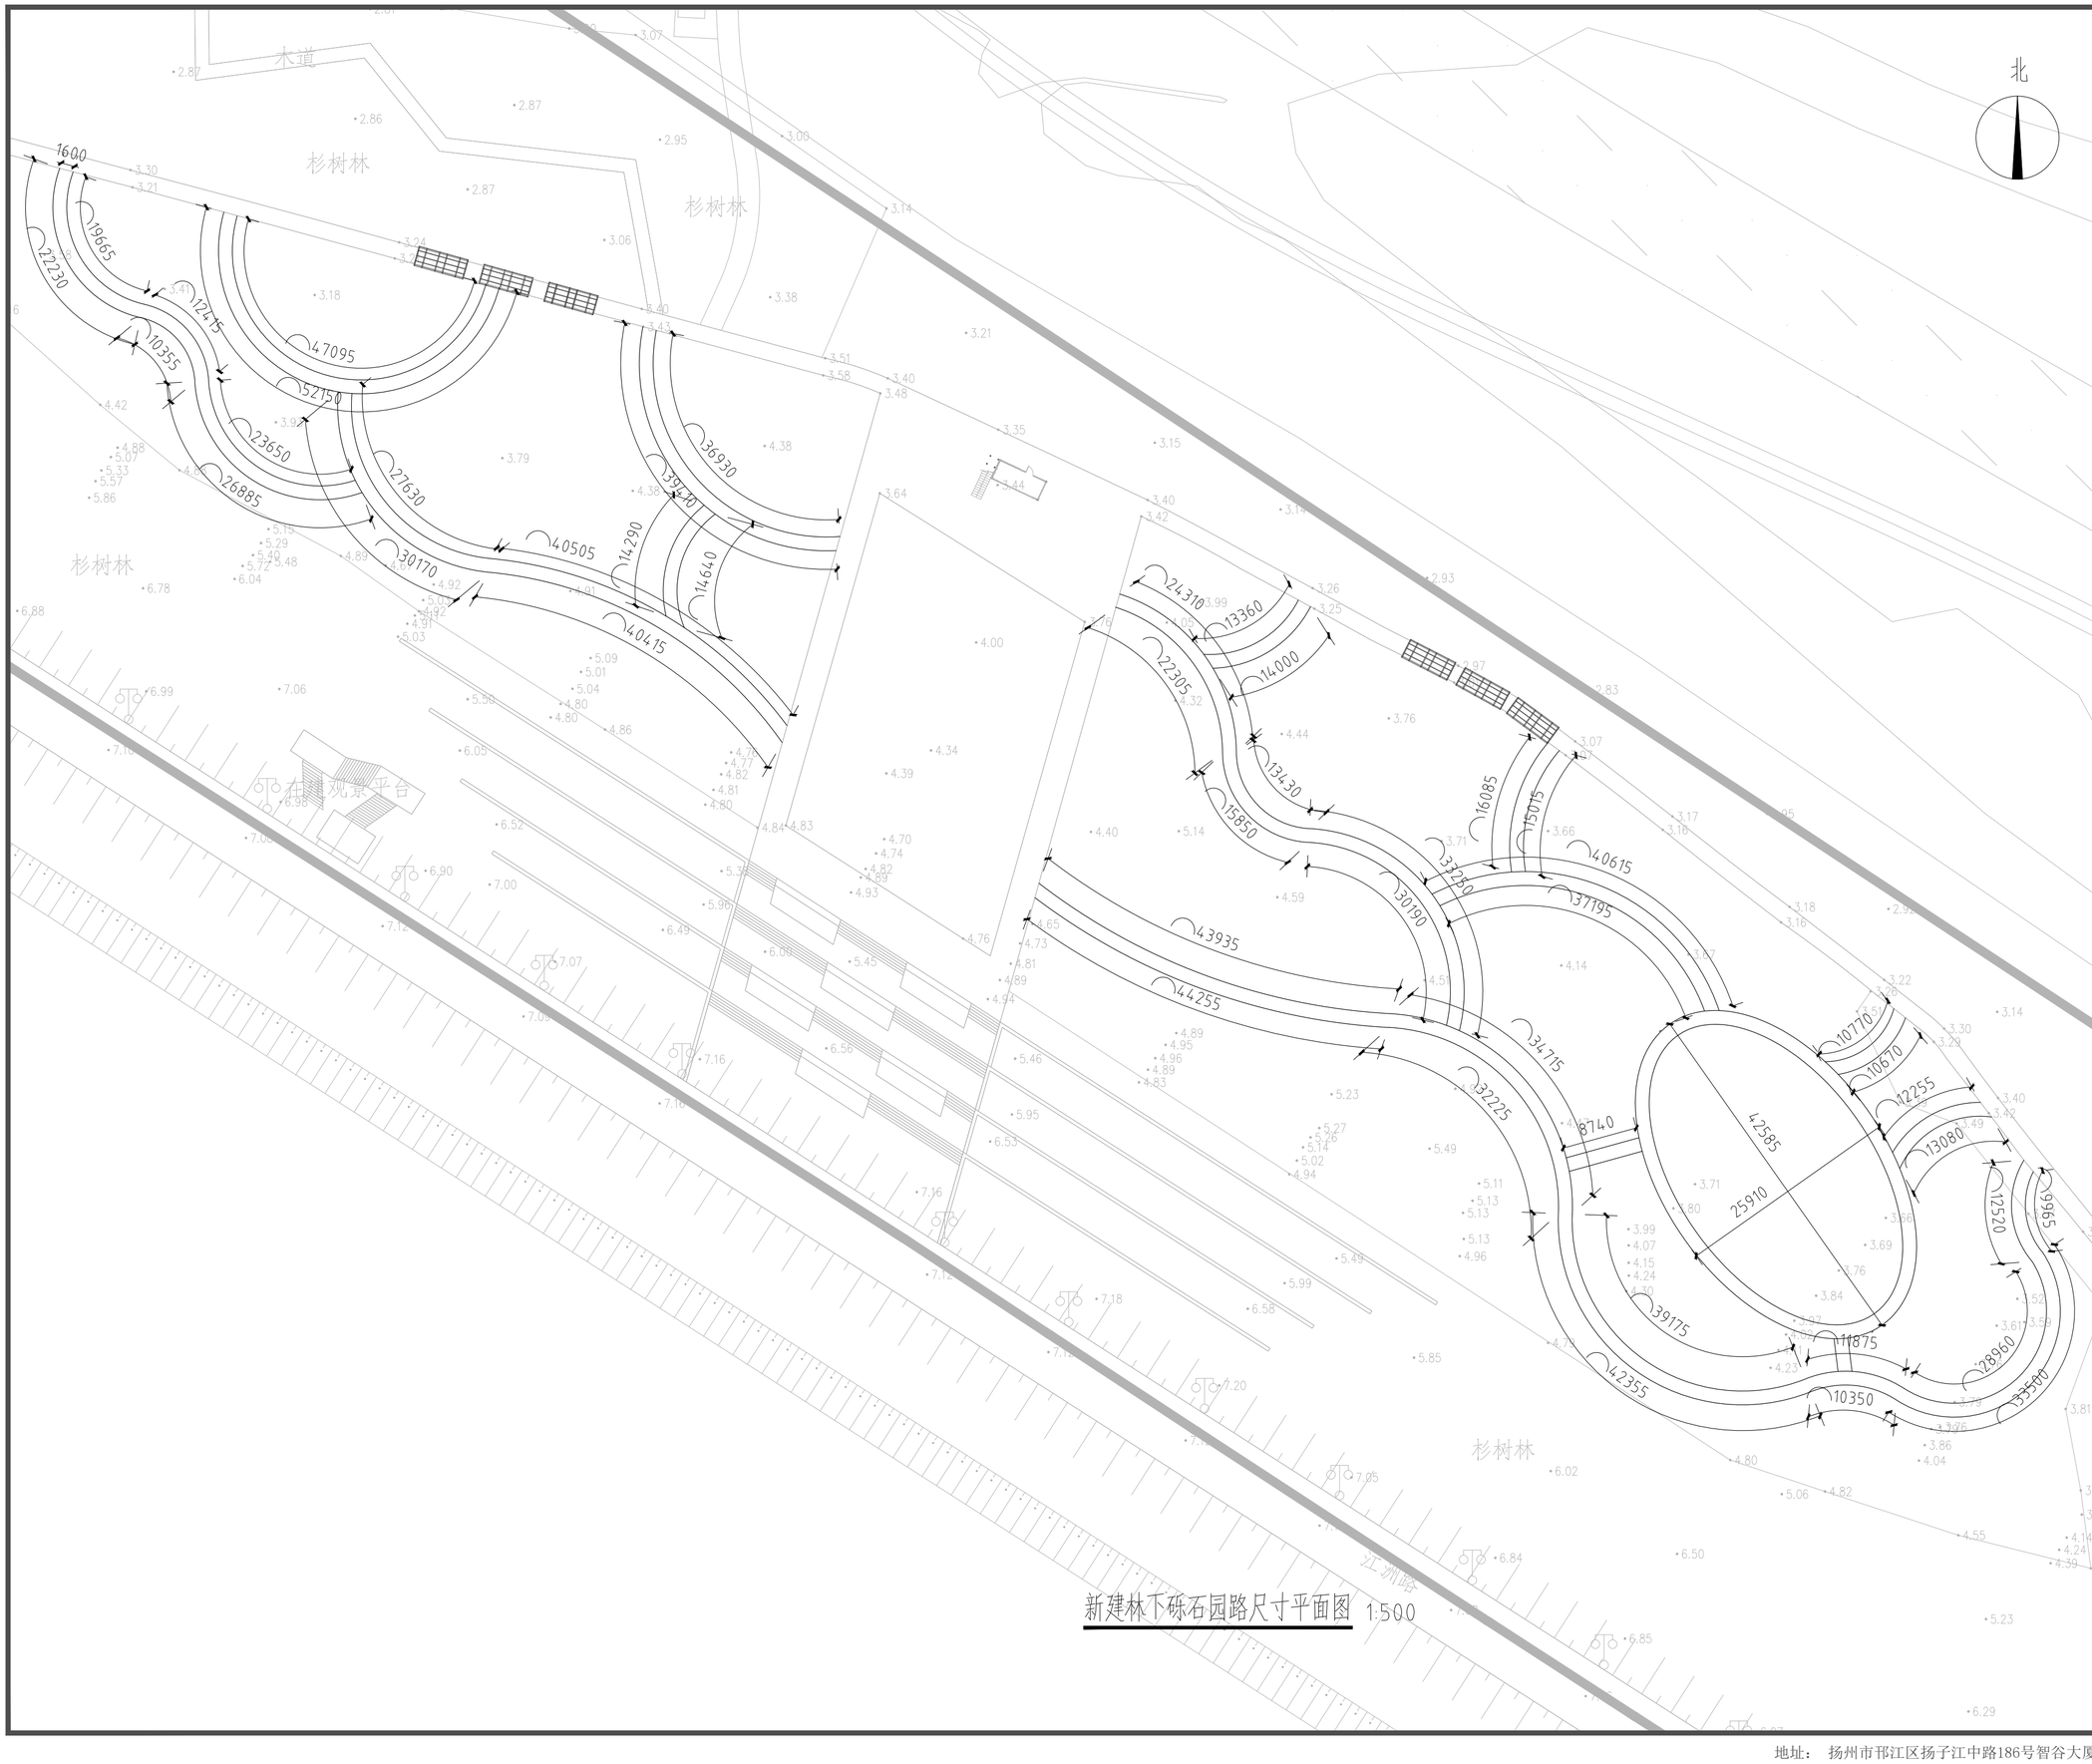

江苏城乡空间规划设计研究院有限责任公司

城乡规划编制 乙级 苏自资规乙字22320002
建筑行业(建筑工程) 乙级 A232051885
风景园林专项 乙级 A232051885

JIANGSU INSTITUTE OF URBAN-RURAL SPATIAL PLANNING AND DESIGN CO.,LTD

注意：

1、不得量取图纸尺寸施工，以标注尺寸为准。
2、如有任何不详事宜，请在施工前与设计师会商。
3、本图内容未经设计院书面许可，不得用于其他地方。

备注：

出图专用章：

注册师执业章：

制　图	朱经伟		
设　计	朱经伟		
校　对	居双飞		
专业负责	曹骁绅		
审　核	曹骁绅		
项目负责	茅帅斌		
审　定	吴志辉		
会签栏			
方　案			
建　筑			
结　构			
给排水			
电　气			
暖　通			

建设单位：

南通市海门区临江新区管理委员会

项目名称：

南通市海门区临江新区东布洲森林步道工程设计服务项目

子　项：

图　名：

新建林下砾石园路尺寸平面图

设计编号	2026-2	专　业	园建
图纸编号	景施-10	日　期	2026.05
设计阶段	施工图	版　本	A

地址： 扬州市邗江区扬子江中路186号智谷大厦C座19楼　电话：0514-80315668　邮编：225200

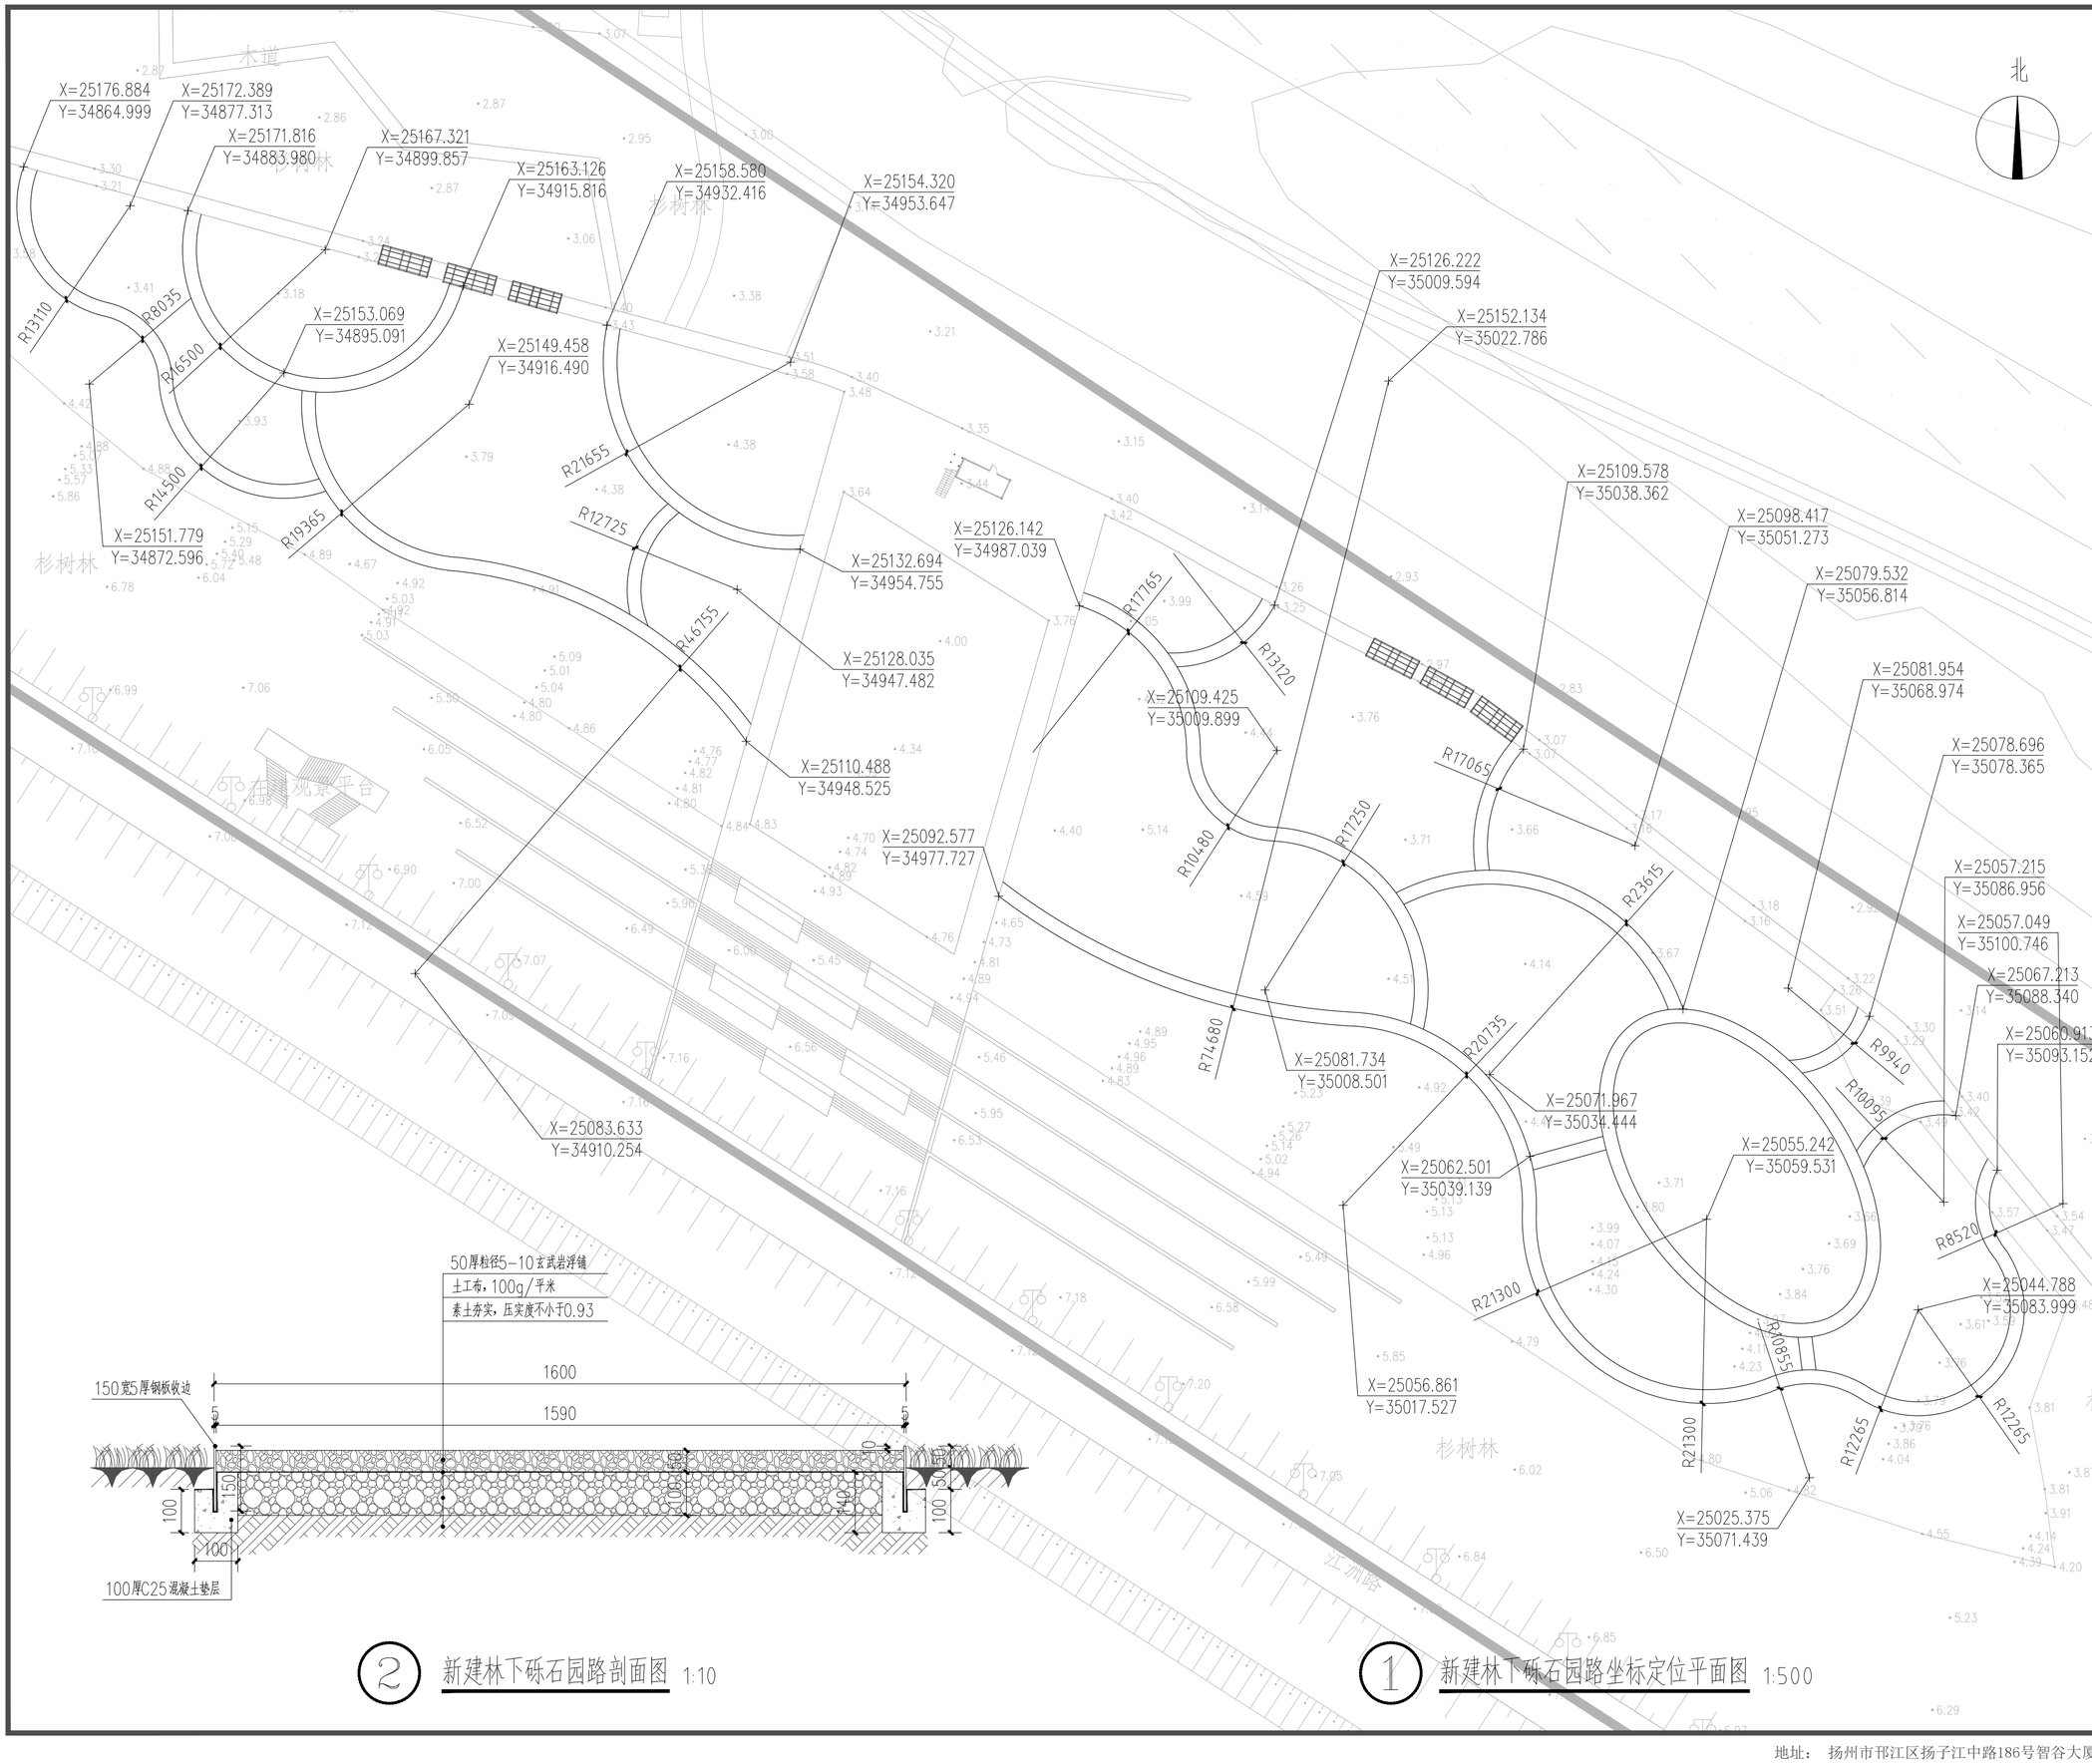

② 新建林下砾石园路剖面图 1:10

① 新建林下砾石园路坐标定位平面图 1:500

江苏城乡空间规划设计研究院有限责任公司
JIANGSU INSTITUTE OF URBAN-RURAL SPATIAL PLANNING AND DESIGN CO.,LTD
城乡规划编制 乙级 苏自资规乙字22320002
建筑行业(建筑工程) 乙级 A232051885
风景园林专项 乙级 A232051885

注意：

1、不得量取图纸尺寸施工，以标注尺寸为准。

2、如有任何不详事宜，请在施工前与设计师会商。

3、本图内容未经设计院书面许可，不得用于其他地方。

备注：

出图专用章：

注册师执业章：

制　图	朱经伟		
设　计	朱经伟		
校　对	居双飞		
专业负责	曹骁绅		
审　核	曹骁绅		
项目负责	茅帅斌		
审　定	吴志辉		

会签栏

方　案			
建　筑			
结　构			
给排水			
电　气			
暖　通			

建设单位：

南通市海门区临江新区管理委员会

项目名称：

南通市海门区临江新区东布洲森林步道工程设计服务项目

子　项：

图　名：

新建林下砾石园路坐标定位平面图
新建林下砾石园路剖面图

设计编号	2026-2	专　业	园建
图纸编号	景施-10.1	日　期	2026.05
设计阶段	施工图	版　本	A

地址：扬州市邗江区扬子江中路186号智谷大厦C座19楼　电话：0514-80315668　邮编：225200

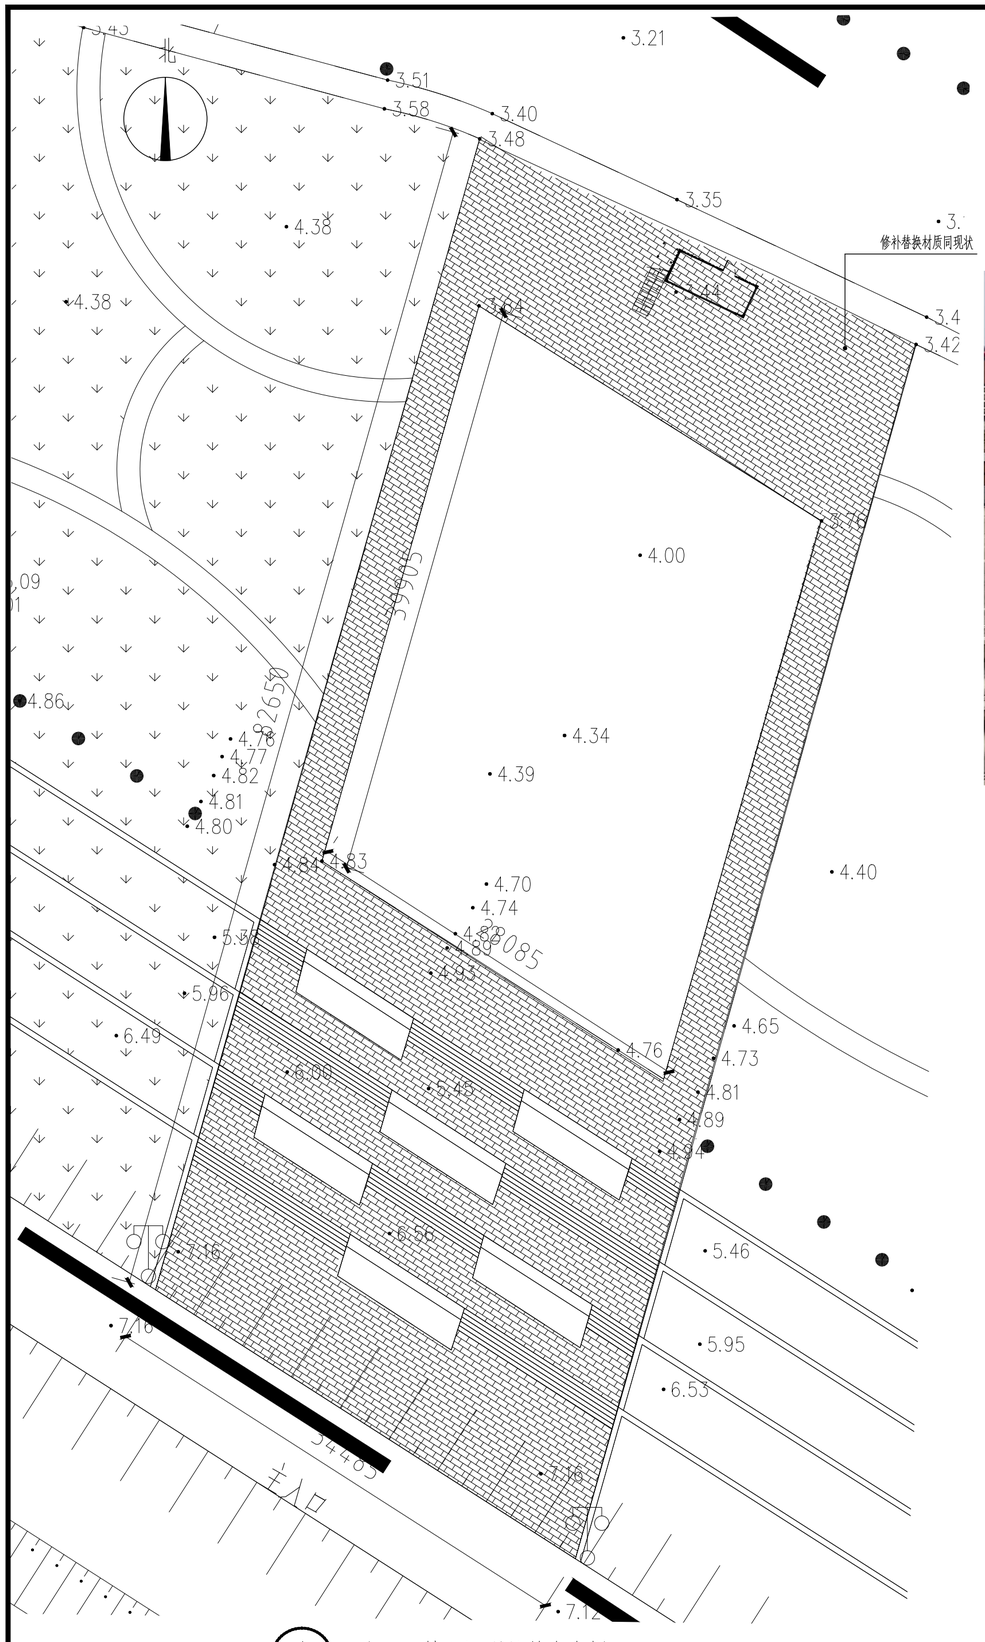

① 主入口核心区现状节点大样 1:300

② 主入口核心区现状照片

江苏城乡空间规划设计研究院有限责任公司

城乡规划编制 乙级 苏自资规乙字22320002
建筑行业(建筑工程) 乙级 A232051885
风景园林专项 乙级 A232051885

JIANGSU INSTITUTE OF URBAN-RURAL SPATIAL PLANNING AND DESIGN CO.,LTD

注意：

1、不得量取图纸尺寸施工，以标注尺寸为准。
2、如有任何不详事宜，请在施工前与设计师会商。
3、本图内容未经设计院书面许可，不得用于其他地方。

备注：

出图专用章：

注册师执业章：

制　图	朱经伟		
设　计	朱经伟		
校　对	居双飞		
专业负责	曹骁绅		
审　核	曹骁绅		
项目负责	茅帅斌		
审　定	吴志辉		
会签栏			
方　案			
建　筑			
结　构			
给排水			
电　气			
暖　通			

建设单位：

南通市海门区临江新区管理委员会

项目名称：

南通市海门区临江新区东布洲森林步道工程设计服务项目

子　项：

图　名：

主入口核心区现状铺装破损修复出新做法一

设计编号	2026-2	专　业	园建
图纸编号	景施11.1	日　期	2026.05
设计阶段	施工图	版　本	A

地址： 扬州市邗江区扬子江中路186号智谷大厦C座19楼 电话：0514-80315668 邮编：225200

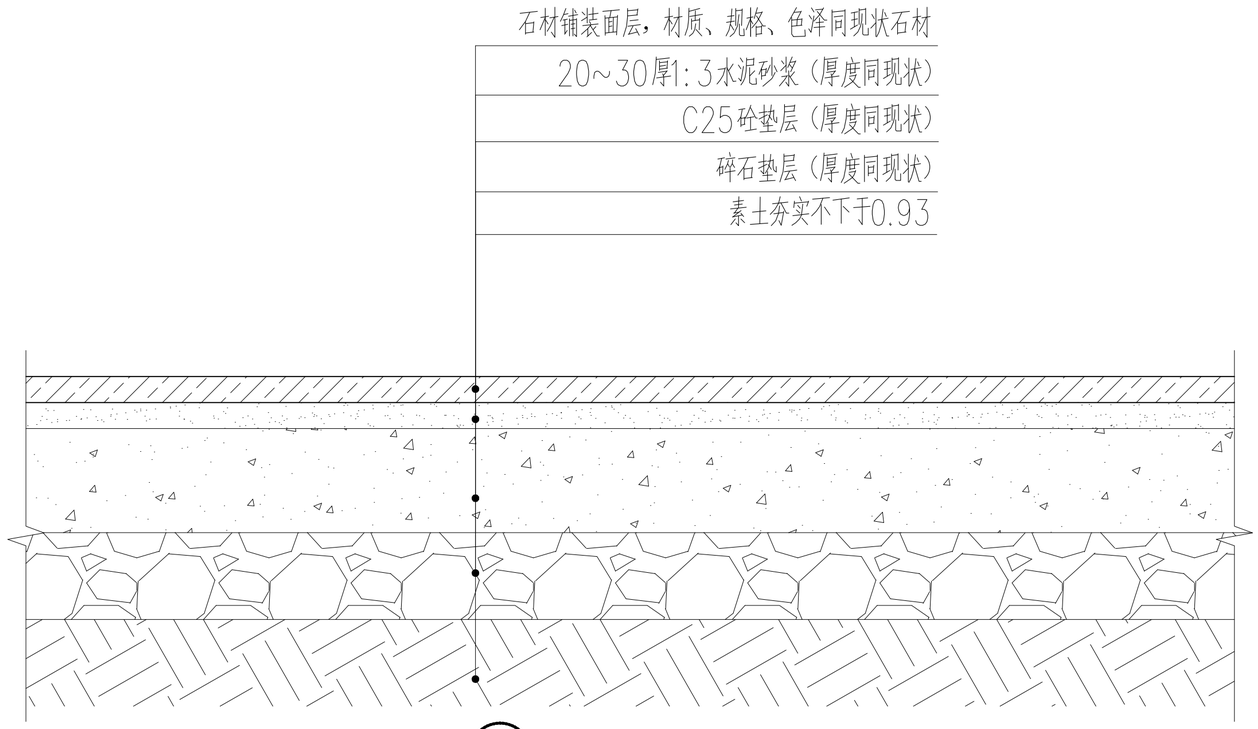

1 现状铺装破损修复出新 1:300

主入口核心区现状铺装破损修复出新工程量		
分 类	工 程 量（平方米）	备 注
主入口核心区现状铺装破损修复出新	78.3	主入口核心区现状铺装总面积约1566，修复出新暂预计5%,实际工程量以现场施工为准

施工说明:

一：划定修补比边界

1、沿破损区域外扩100~200mm划定规整矩形/方形修补范围，避免不规则碎边；

2、石材/砖铺装采用切割机切直缝，保证新旧铺装接缝顺直，无毛边。

二：拆除与清理

1、人工剔除破损铺装砖、石材、砂浆结合层、松散砂垫层；

2、清除下部松散素土、淤泥、腐殖土，直至坚实原状土；渣土全部外运，基层洒水湿润。

三：面层结构

1、新换石材同原石材，厚度、规格、纹理一致；新旧铺装交接处顺直，错缝对齐

四：其他事项

1、石材缝隙：2~3mm 宽，同原缝宽，干缝/耐候密封胶

2、修补完成后48小时内禁止行人踩踏、车辆碾压

3、周边铺装缝隙补砂、清理干净。

江苏城乡空间规划设计研究院有限责任公司
城乡规划编制 乙级 苏自资规乙字22320002
建筑行业(建筑工程) 乙级 A232051885
风景园林专项 乙级 A232051885
JIANGSU INSTITUTE OF URBAN-RURAL SPATIAL PLANNING AND DESIGN CO.,LTD

注意：
1、不得量取图纸尺寸施工，以标注尺寸为准。
2、如有任何不详事宜，请在施工前与设计师会商。
3、本图内容未经设计院书面许可，不得用于其他地方。

备注：

出图专用章：

注册师执业章：

制 图	朱经伟		
设 计	朱经伟		
校 对	居双飞		
专业负责	曹骁绅		
审 核	曹骁绅		
项目负责	茅帅斌		
审 定	吴志辉		
会签栏			
方 案			
建 筑			
结 构			
给 排 水			
电 气			
暖 通			

建设单位：
南通市海门区临江新区管理委员会

项目名称：
南通市海门区临江新区东布洲森林步道工程设计服务项目

子 项：

图 名：
主入口核心区现状铺装破损修复出新做法二

设计编号	2026-2	专 业	园建
图纸编号	景施11.2	日 期	2026.05
设计阶段	施工图	版 本	A

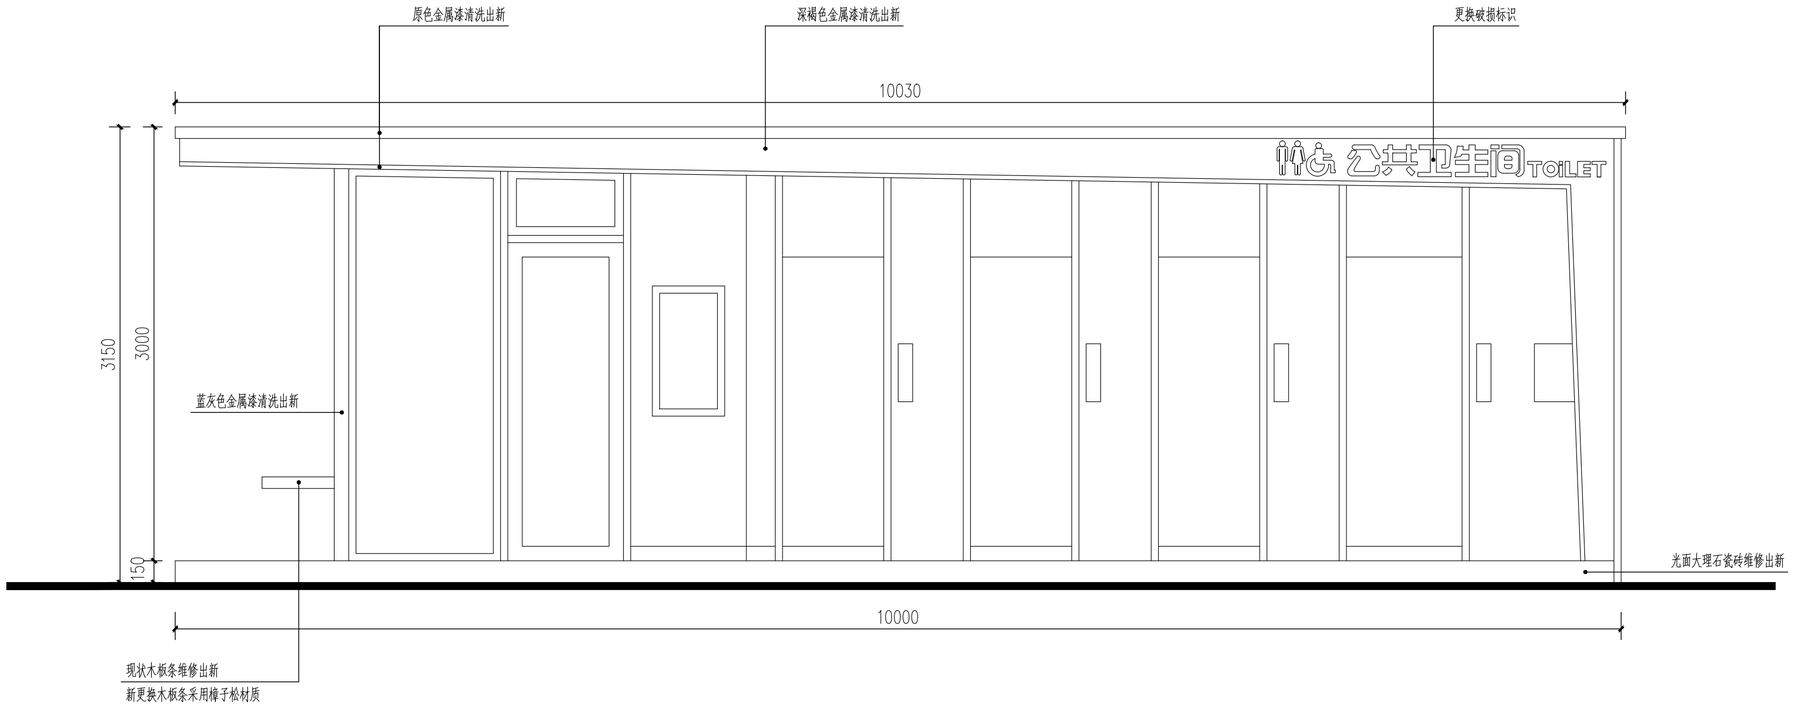

① 现状厕所出新正立面图 1:30

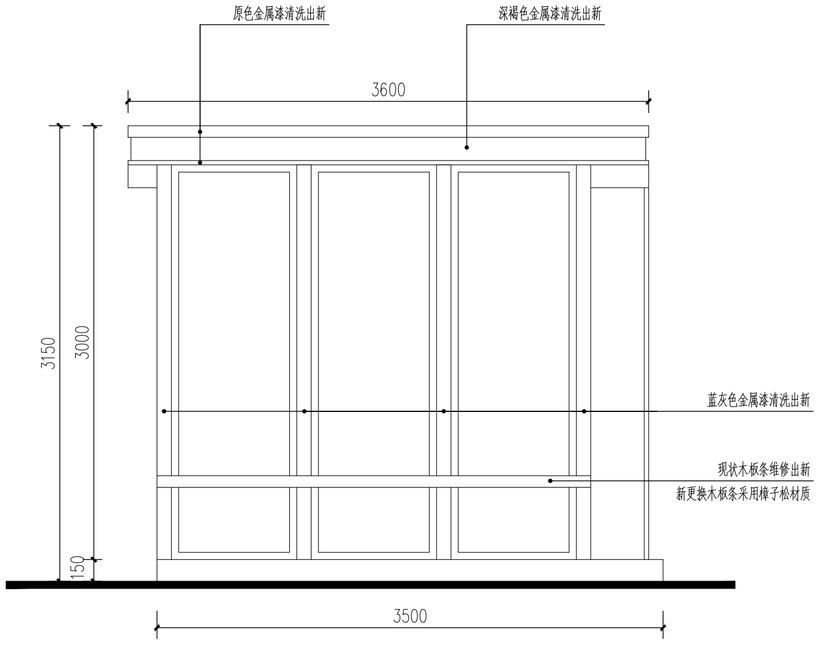

② 现状厕所出新侧立面图 1:30

厕所效果图

江苏城乡空间规划设计研究院有限责任公司
JIANGSU INSTITUTE OF URBAN-RURAL SPATIAL PLANNING AND DESIGN CO.,LTD
城乡规划编制 乙级 苏自资规乙字22320002
建筑行业(建筑工程) 乙级 A232051885
风景园林专项 乙级 A232051885

注意：
1、不得量取图纸尺寸施工，以标注尺寸为准。
2、如有任何不详事宜，请在施工前与设计师会商。
3、本图内容未经设计院书面许可，不得用于其他地方。

备注：

出图专用章：

注册师执业章：

制　图	朱经伟		
设　计	朱经伟		
校　对	居双飞		
专业负责	曹骁绅		
审　核	曹骁绅		
项目负责	茅帅斌		
审　定	吴志辉		
会签栏			
方　案			
建　筑			
结　构			
给排水			
电　气			
暖　通			

建设单位：
南通市海门区临江新区管理委员会

项目名称：
南通市海门区临江新区东布洲森林步道工程设计服务项目

子　项：

图　名：
现状厕所出新做法

设计编号	2026-2	专　业	园建
图纸编号	景施-12	日　期	2026.05
设计阶段	施工图	版　本	A

地址： 扬州市邗江区扬子江中路186号智谷大厦C座19楼 电话：0514-80315668 邮编：225200

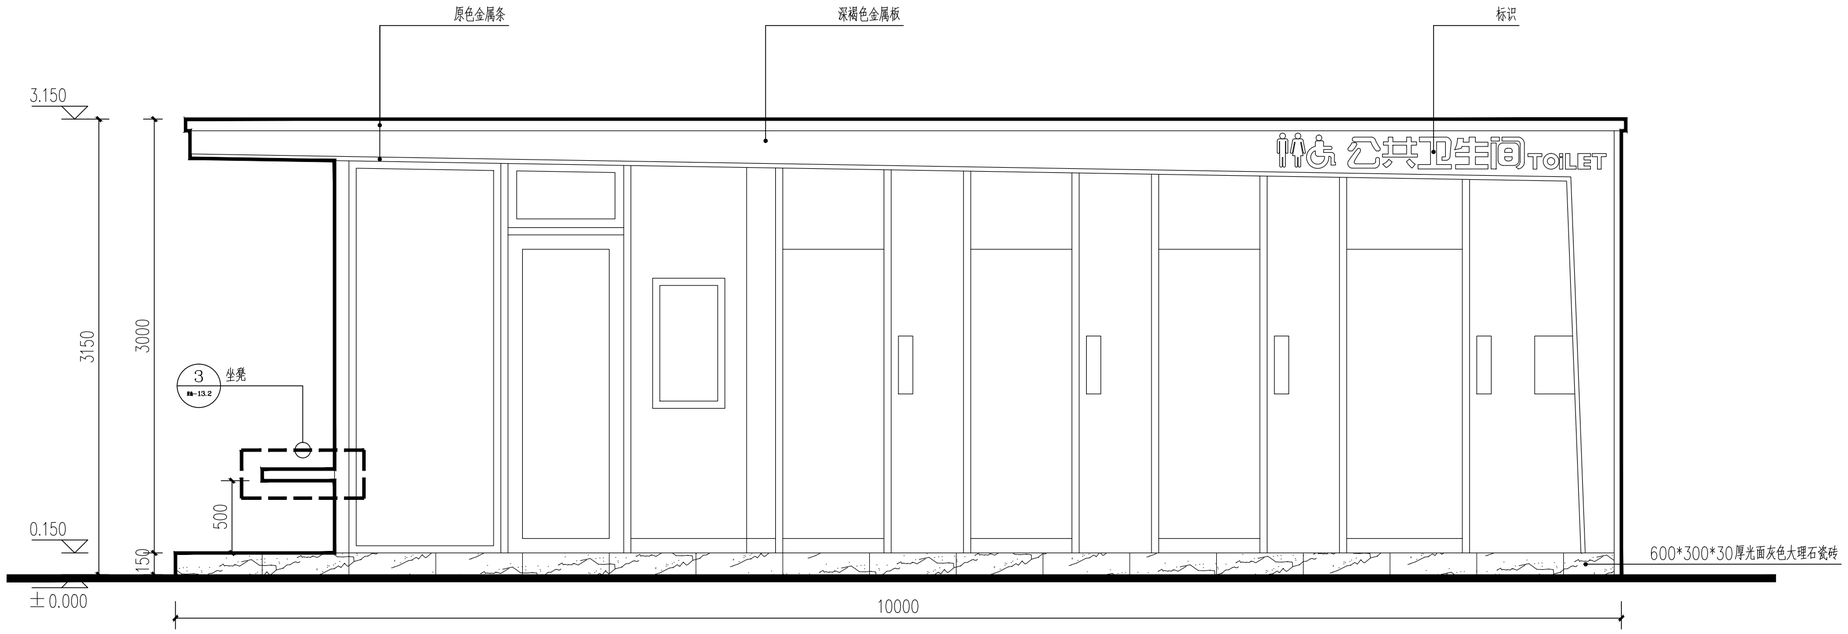

1 新建厕所正立面图 1:30

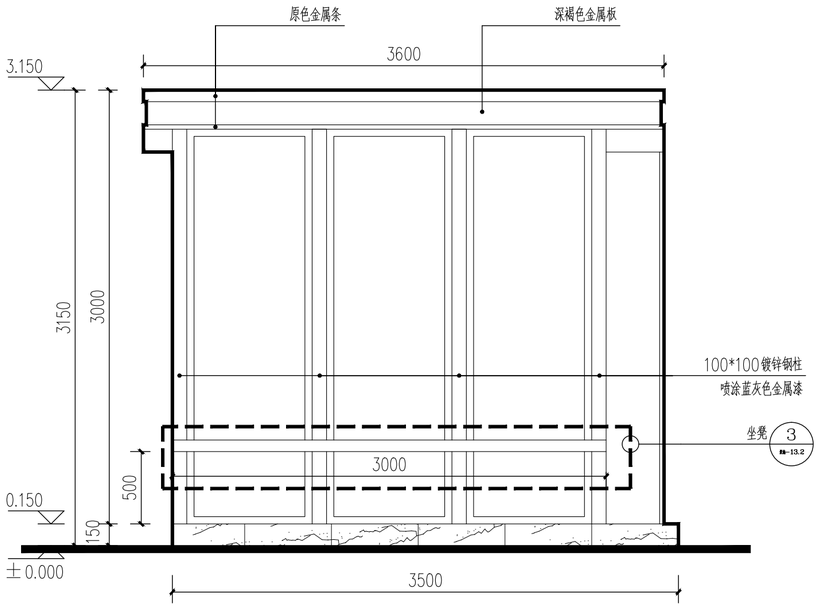

2 新建厕所侧立面图 1:30

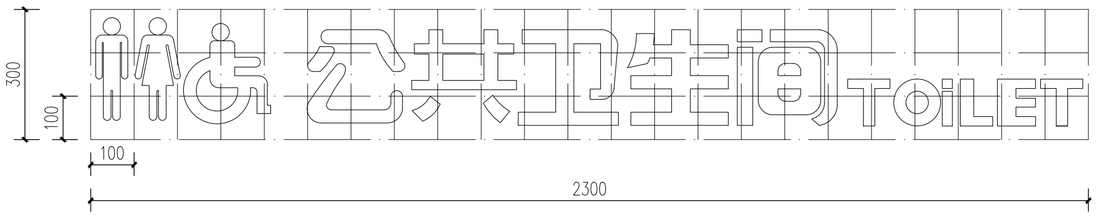

3 标识尺寸图 1:10

江苏城乡空间规划设计研究院有限责任公司

城乡规划编制 乙级 苏自资规乙字22320002
建筑行业(建筑工程) 乙级 A232051885
风景园林专项 乙级 A232051885

JIANGSU INSTITUTE OF URBAN-RURAL SPATIAL PLANNING AND DESIGN CO.,LTD

注意：

1、不得量取图纸尺寸施工，以标注尺寸为准。
2、如有任何不详事宜，请在施工前与设计师会商。
3、本图内容未经设计院书面许可，不得用于其他地方。

备注：

出图专用章：

注册师执业章：

制　图	朱经伟		
设　计	朱经伟		
校　对	居双飞		
专业负责	曹骁绅		
审　核	曹骁绅		
项目负责	茅帅斌		
审　定	吴志辉		
会签栏			
方　案			
建　筑			
结　构			
给 排 水			
电　气			
暖　通			

建设单位：

南通市海门区临江新区管理委员会

项目名称：

南通市海门区临江新区东布洲森林步道工程设计服务项目

子　项：

图　名：

新建厕所做法一

设计编号	2026-2	专　业	园建
图纸编号	景施-13.1	日　期	2026.05
设计阶段	施工图	版　本	A

地址： 扬州市邗江区扬子江中路186号智谷大厦C座19楼　电话：0514-80315668　邮编：225200

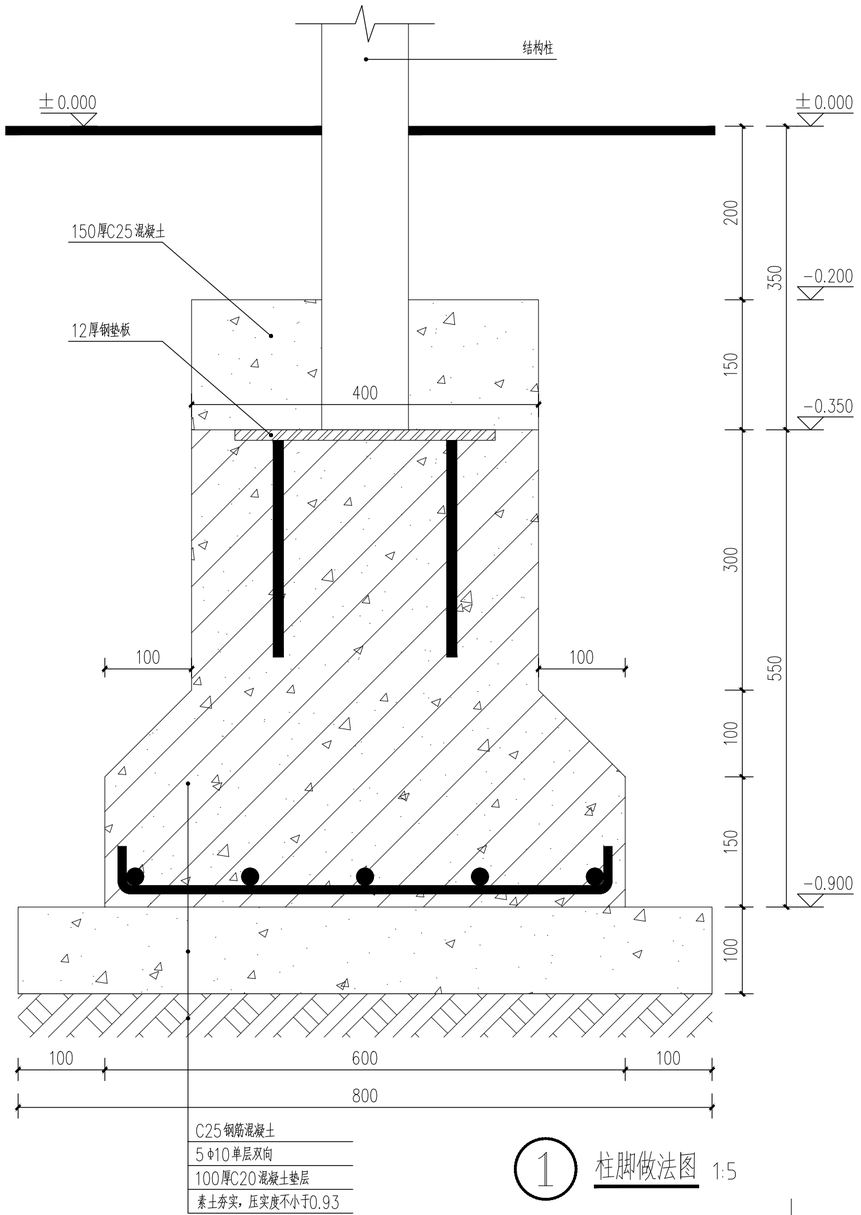

1 柱脚做法图 1:5

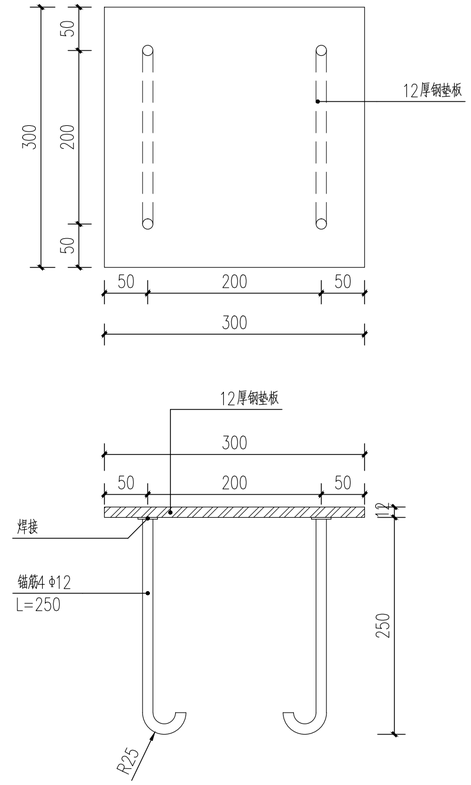

2 预埋件 1:5

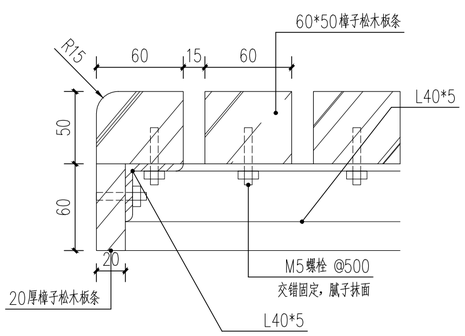

4 节点1 1:3

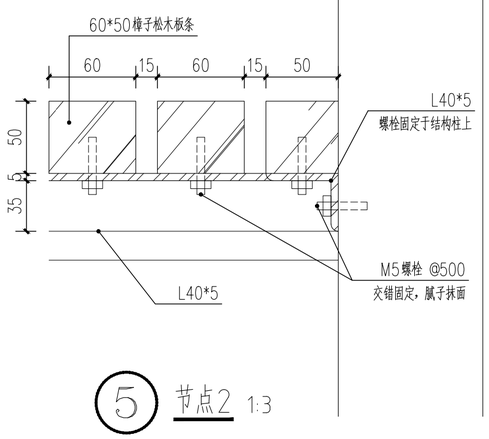

5 节点2 1:3

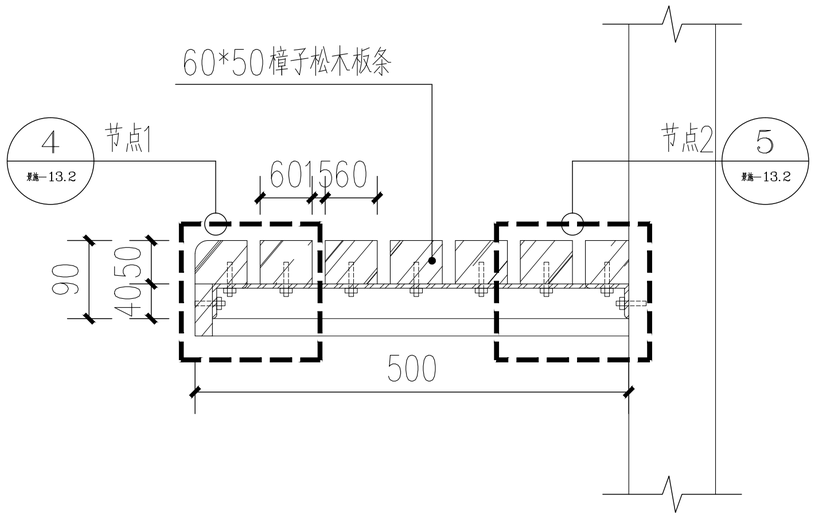

3 坐凳做法图 1:10

江苏城乡空间规划设计研究院有限责任公司
JIANGSU INSTITUTE OF URBAN-RURAL SPATIAL PLANNING AND DESIGN CO.,LTD
城乡规划编制 乙级 苏自资规乙字22320002
建筑行业(建筑工程) 乙级 A232051885
风景园林专项 乙级 A232051885

注意：
1、不得量取图纸尺寸施工，以标注尺寸为准。
2、如有任何不详事宜，请在施工前与设计师会商。
3、本图内容未经设计院书面许可，不得用于其他地方。

备注：

出图专用章：

注册师执业章：

制　图	朱经伟		
设　计	朱经伟		
校　对	居双飞		
专业负责	曹骁绅		
审　核	曹骁绅		
项目负责	茅帅斌		
审　定	吴志辉		
会签栏			
方　案			
建　筑			
结　构			
给排水			
电　气			
暖　通			

建设单位：
南通市海门区临江新区管理委员会

项目名称：
南通市海门区临江新区东布洲森林步道工程设计服务项目

子　项：

图　名：
新建厕所做法二

设计编号	2026-2	专　业	园建
图纸编号	景施-13.2	日　期	2026.05
设计阶段	施工图	版　本	A

地址： 扬州市邗江区扬子江中路186号智谷大厦C座19楼 电话：0514-80315668 邮编：225200

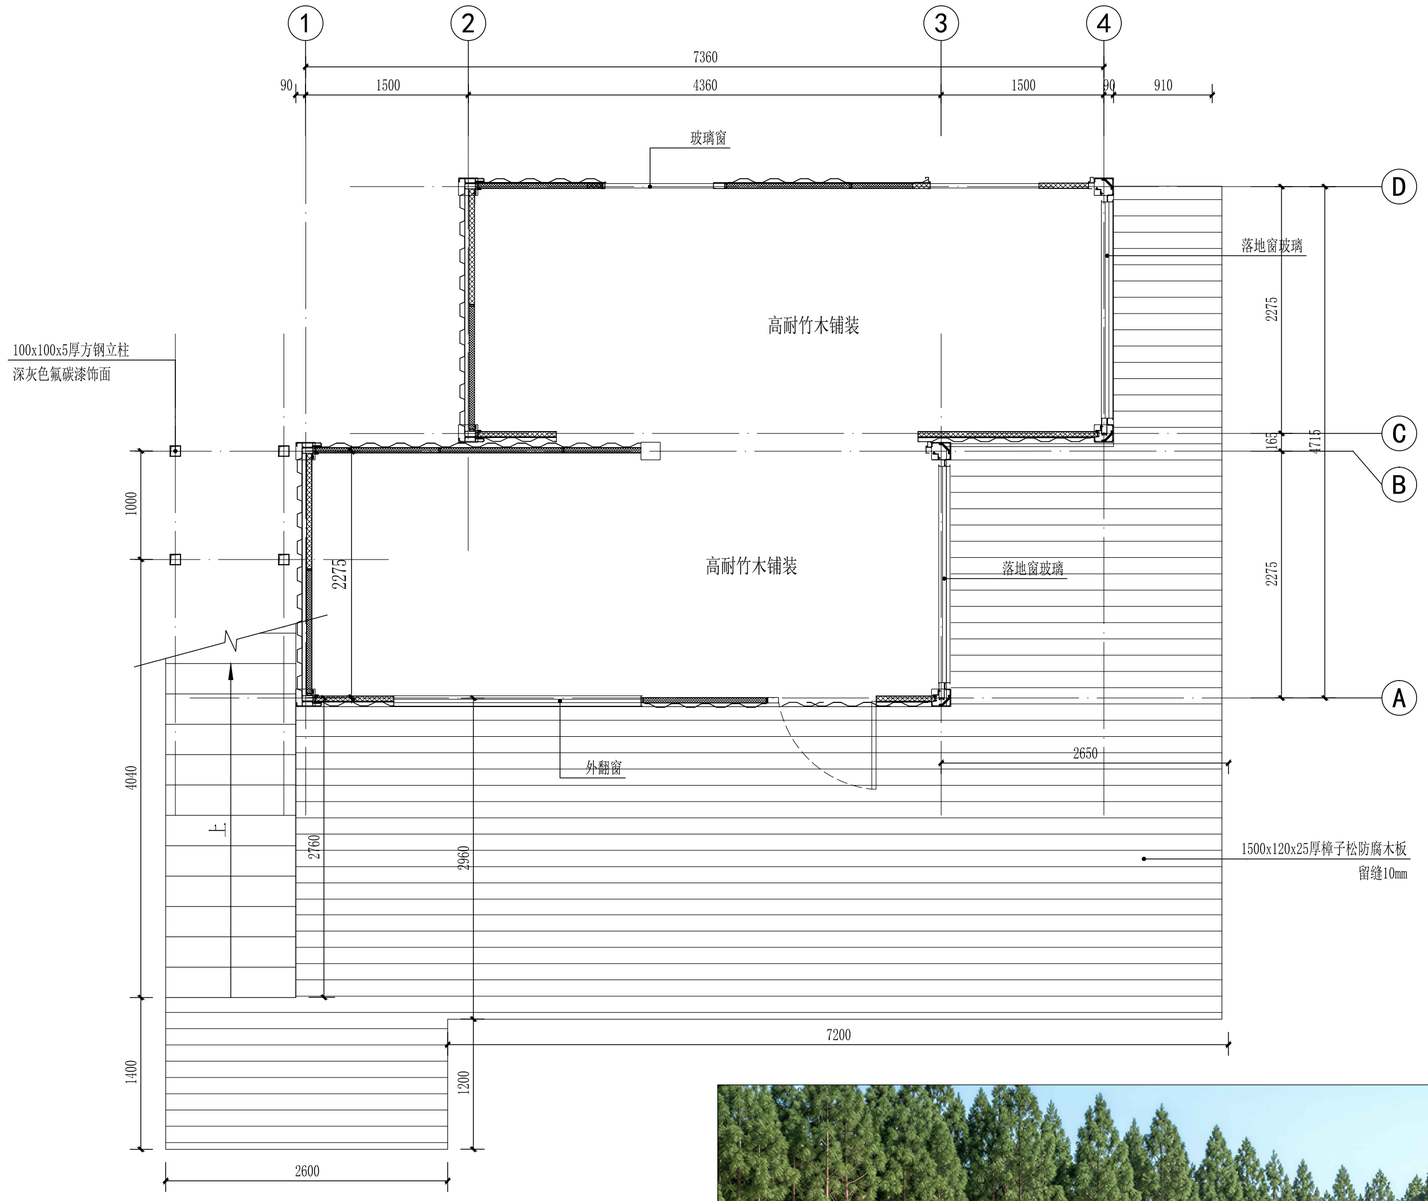

说明：

1、主体结构为成品集装箱；

2、本图仅提供构筑物尺寸，具体细节由专业厂家二次设计生产安装；

3、门窗为铝合金单层钢化玻璃；

4、±0.000为周边地面完成面标高；

5、木材需做防腐处理，含水率不得大于12%；

集装箱驿站平面 1:40

????????? 2????20?????????

集装箱驿站效果图

江苏城乡空间规划设计研究院有限责任公司

JIANGSU INSTITUTE OF URBAN-RURAL SPATIAL PLANNING AND DESIGN CO.,LTD

城乡规划编制 乙级 苏自资规乙字22320002

建筑行业(建筑工程) 乙级 A232051885

风景园林专项 乙级 A232051885

注意：

1、不得量取图纸尺寸施工，以标注尺寸为准。

2、如有任何不详事宜，请在施工前与设计师会商。

3、本图内容未经设计院书面许可，不得用于其他地方。

备注：

出图专用章：

注册师执业章：

制　图	朱经伟		
设　计	朱经伟		
校　对	居双飞		
专业负责	曹骁绅		
审　核	曹骁绅		
项目负责	茅帅斌		
审　定	吴志辉		
会签栏			
方　案			
建　筑			
结　构			
给排水			
电　气			
暖　通			

建设单位：

南通市海门区临江新区管理委员会

项目名称：

南通市海门区临江新区东布洲森林步道工程设计服务项目

子　项：

图　名：

新建集装箱驿站平面图

设计编号	2026-2	专　业	园建
图纸编号	景施-14	日　期	2026.05
设计阶段	施工图	版　本	A

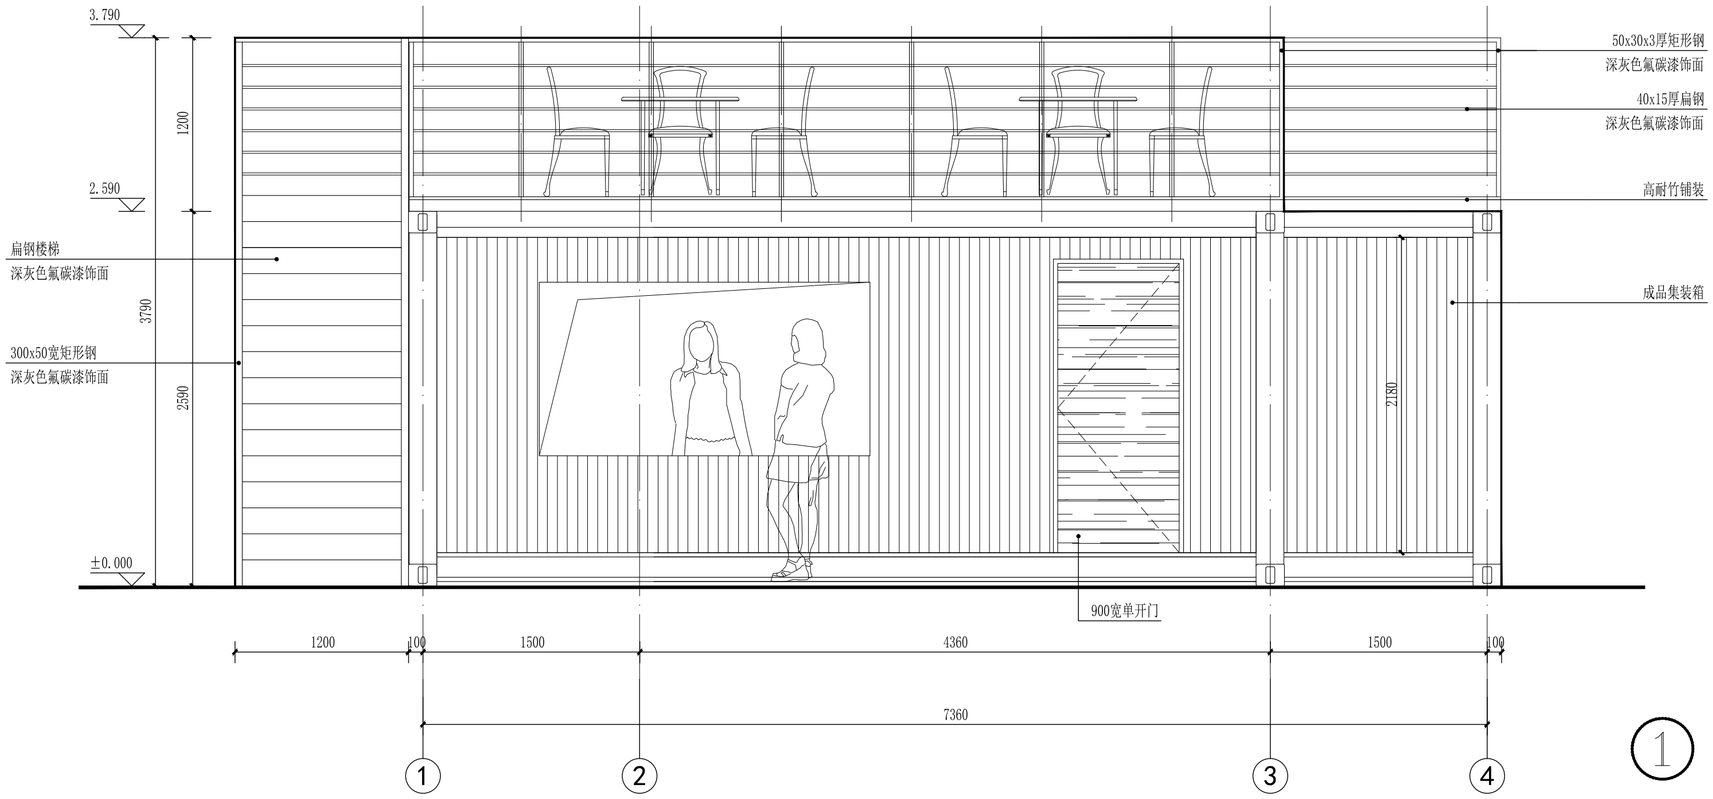

1 ①-④立面 1:30

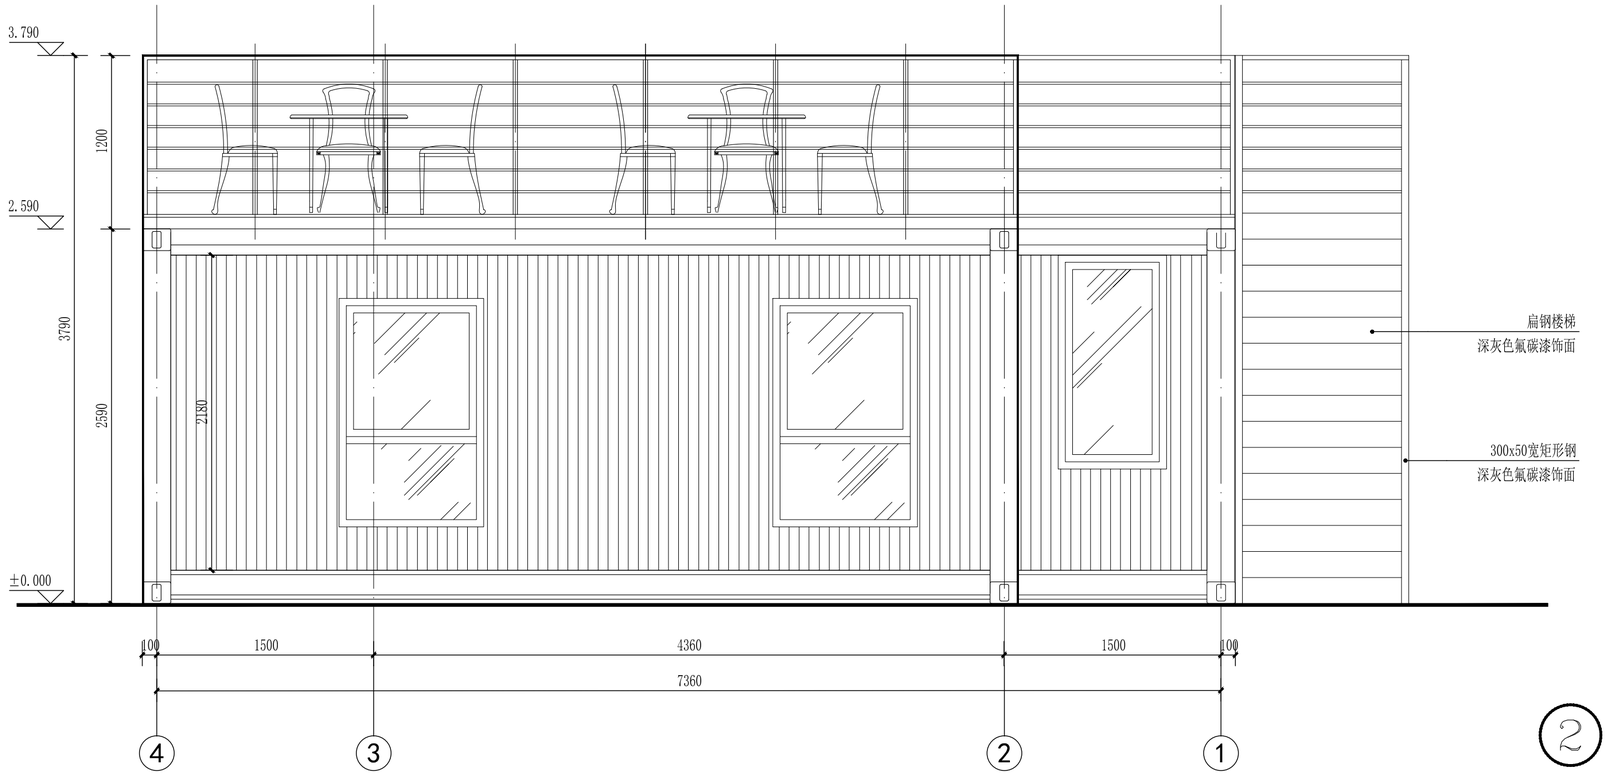

2 ④-①立面 1:30

江苏城乡空间规划设计研究院有限责任公司

城乡规划编制 乙级 苏自资规乙字22320002
建筑行业(建筑工程) 乙级 A232051885
风景园林专项 乙级 A232051885

JIANGSU INSTITUTE OF URBAN-RURAL SPATIAL PLANNING AND DESIGN CO.,LTD

注意：

1、不得量取图纸尺寸施工，以标注尺寸为准。
2、如有任何不详事宜，请在施工前与设计师会商。
3、本图内容未经设计院书面许可，不得用于其他地方。

备注：

出图专用章：

注册师执业章：

制　图	朱经伟		
设　计	朱经伟		
校　对	居双飞		
专业负责	曹骁绅		
审　核	曹骁绅		
项目负责	茅帅斌		
审　定	吴志辉		
会签栏			
方　案			
建　筑			
结　构			
给排水			
电　气			
暖　通			

建设单位：

南通市海门区临江新区管理委员会

项目名称：

南通市海门区临江新区东布洲森林步道工程设计服务项目

子　项：

图　名：

新建集装箱驿站立面图一

设计编号	2026-2	专　业	园建
图纸编号	景施-14.1	日　期	2026.05
设计阶段	施工图	版　本	A

地址： 扬州市邗江区扬子江中路186号智谷大厦C座19楼 电话：0514-80315668 邮编：225200

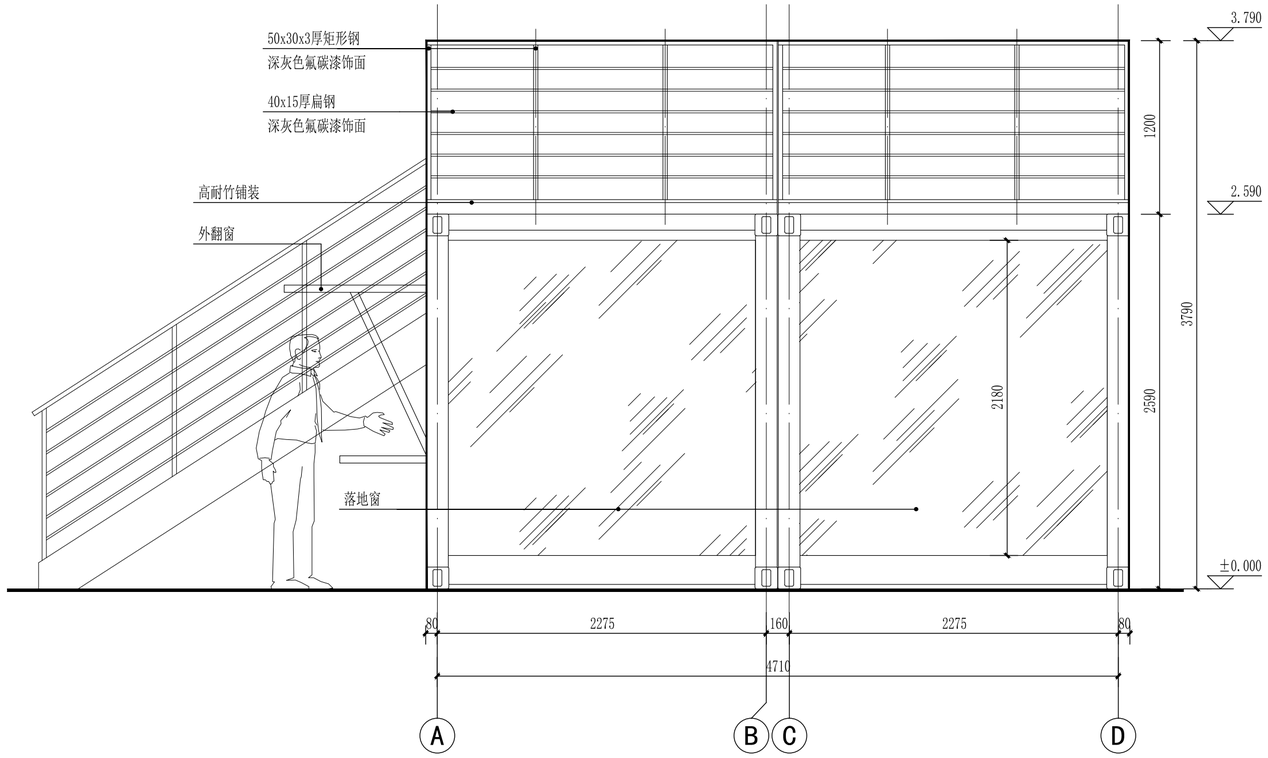

① Ⓐ - Ⓓ 立面 1:30

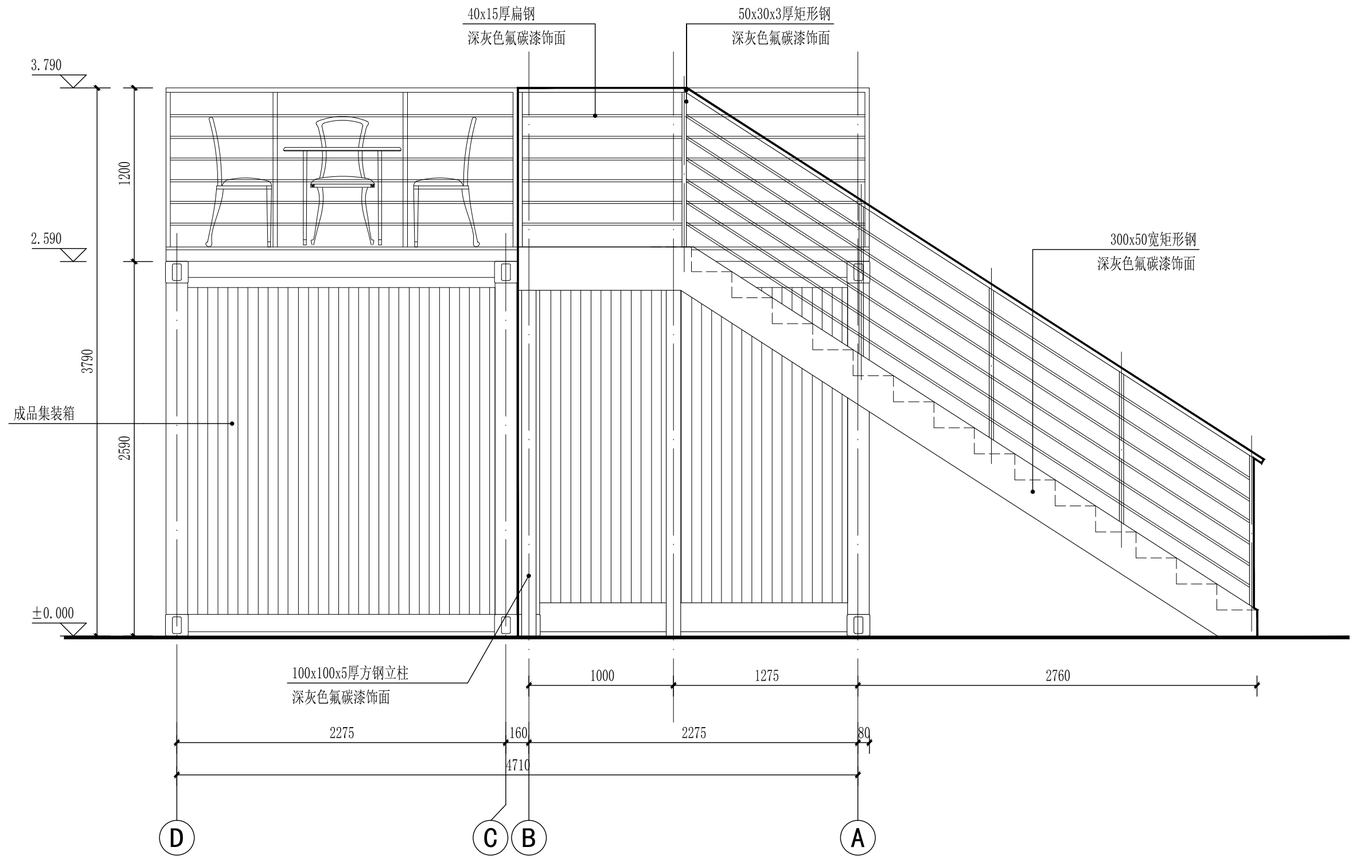

② Ⓓ - Ⓐ 立面 1:30

江苏城乡空间规划设计研究院有限责任公司

城乡规划编制 乙级 苏自资规乙字22320002
建筑行业(建筑工程) 乙级 A232051885
风景园林专项 乙级 A232051885

JIANGSU INSTITUTE OF URBAN-RURAL SPATIAL PLANNING AND DESIGN CO.,LTD

注意：

1、不得量取图纸尺寸施工，以标注尺寸为准。
2、如有任何不详事宜，请在施工前与设计师会商。
3、本图内容未经设计院书面许可，不得用于其他地方。

备注：

出图专用章：

注册师执业章：

制　图	朱经伟		
设　计	朱经伟		
校　对	居双飞		
专业负责	曹骁绅		
审　核	曹骁绅		
项目负责	茅帅斌		
审　定	吴志辉		
会签栏			
方　案			
建　筑			
结　构			
给排水			
电　气			
暖　通			

建设单位：

南通市海门区临江新区管理委员会

项目名称：

南通市海门区临江新区东布洲森林步道工程设计服务项目

子　项：

图　名：

新建集装箱驿站立面图二

设计编号	2026-2	专　业	园建
图纸编号	景施-14.2	日　期	2026.05
设计阶段	施工图	版　本	A

地址： 扬州市邗江区扬子江中路186号智谷大厦C座19楼　电话：0514-80315668　邮编：225200

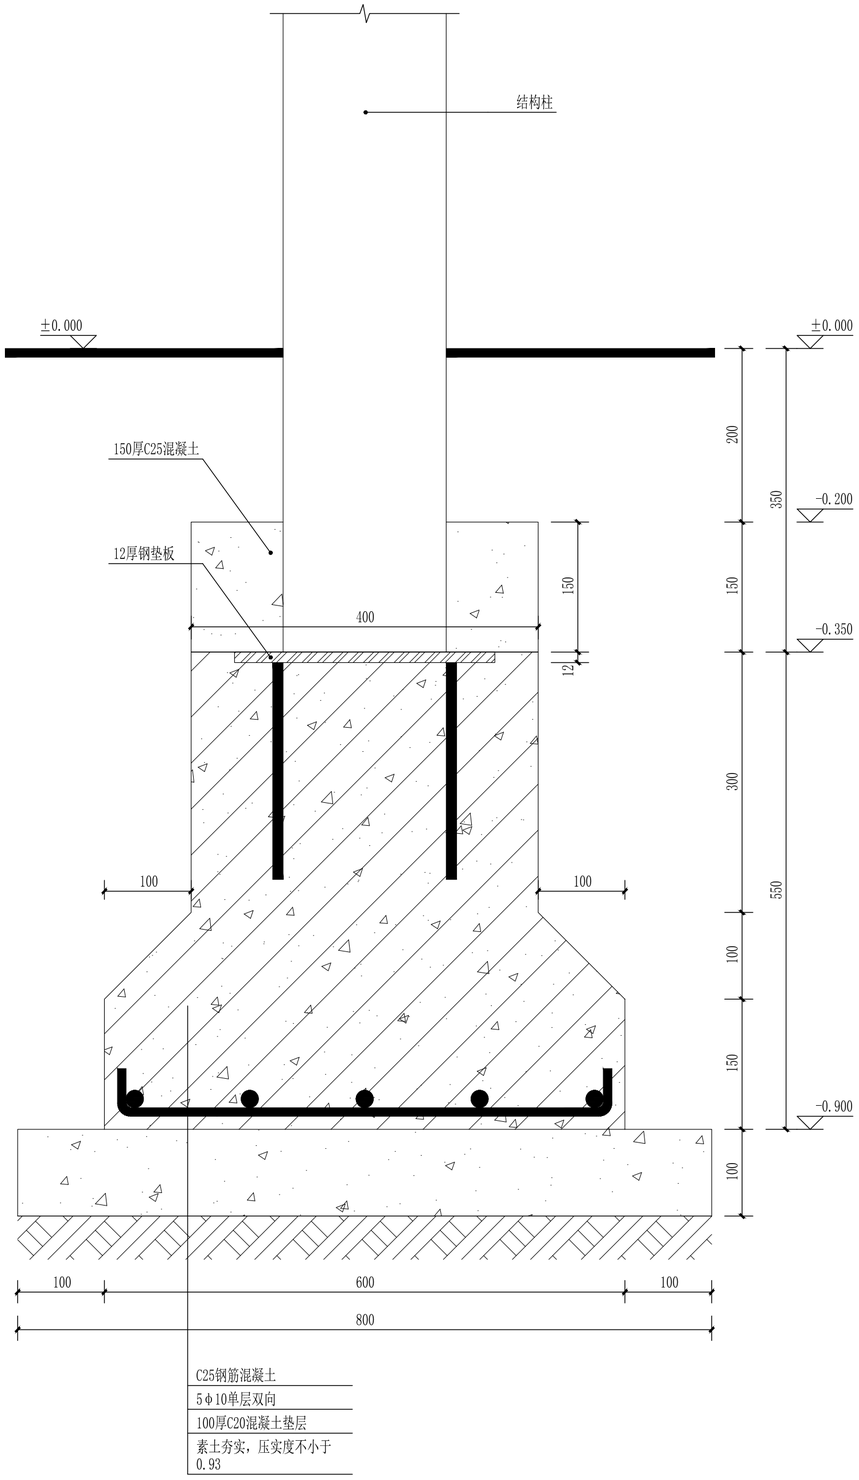

1 柱脚做法图 1:5

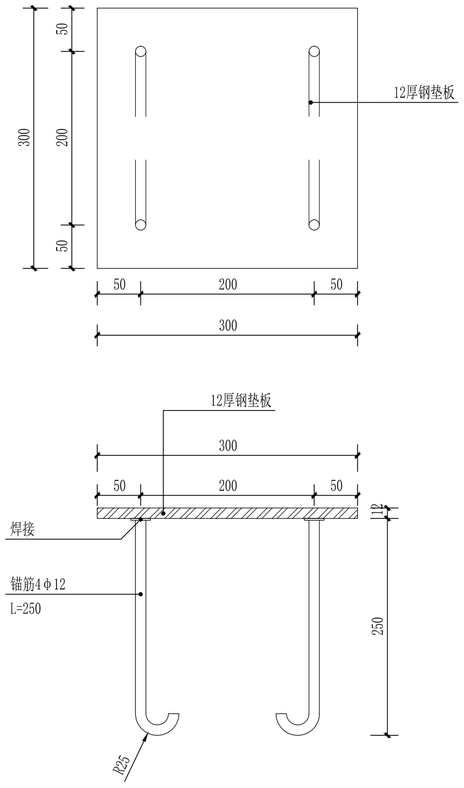

2 预埋件 1:5

江苏城乡空间规划设计研究院有限责任公司

城乡规划编制 乙级 苏自资规乙字22320002
建筑行业(建筑工程) 乙级 A232051885
风景园林专项 乙级 A232051885

JIANGSU INSTITUTE OF URBAN-RURAL SPATIAL PLANNING AND DESIGN CO.,LTD

注意：

1、不得量取图纸尺寸施工，以标注尺寸为准。
2、如有任何不详事宜，请在施工前与设计师会商。
3、本图内容未经设计院书面许可，不得用于其他地方。

备注：

出图专用章：

注册师执业章：

制　图	朱经伟		
设　计	朱经伟		
校　对	居双飞		
专业负责	曹骁绅		
审　核	曹骁绅		
项目负责	茅帅斌		
审　定	吴志辉		
会签栏			
方　案			
建　筑			
结　构			
给排水			
电　气			
暖　通			

建设单位：

南通市海门区临江新区管理委员会

项目名称：

南通市海门区临江新区东布洲森林步道工程设计服务项目

子　项：

图　名：

新建集装箱驿站大样图

设计编号	2026-2	专　业	园建
图纸编号	景施-14.3	日　期	2026.05
设计阶段	施工图	版　本	A

地址： 扬州市邗江区扬子江中路186号智谷大厦C座19楼　电话：0514-80315668　邮编：225200

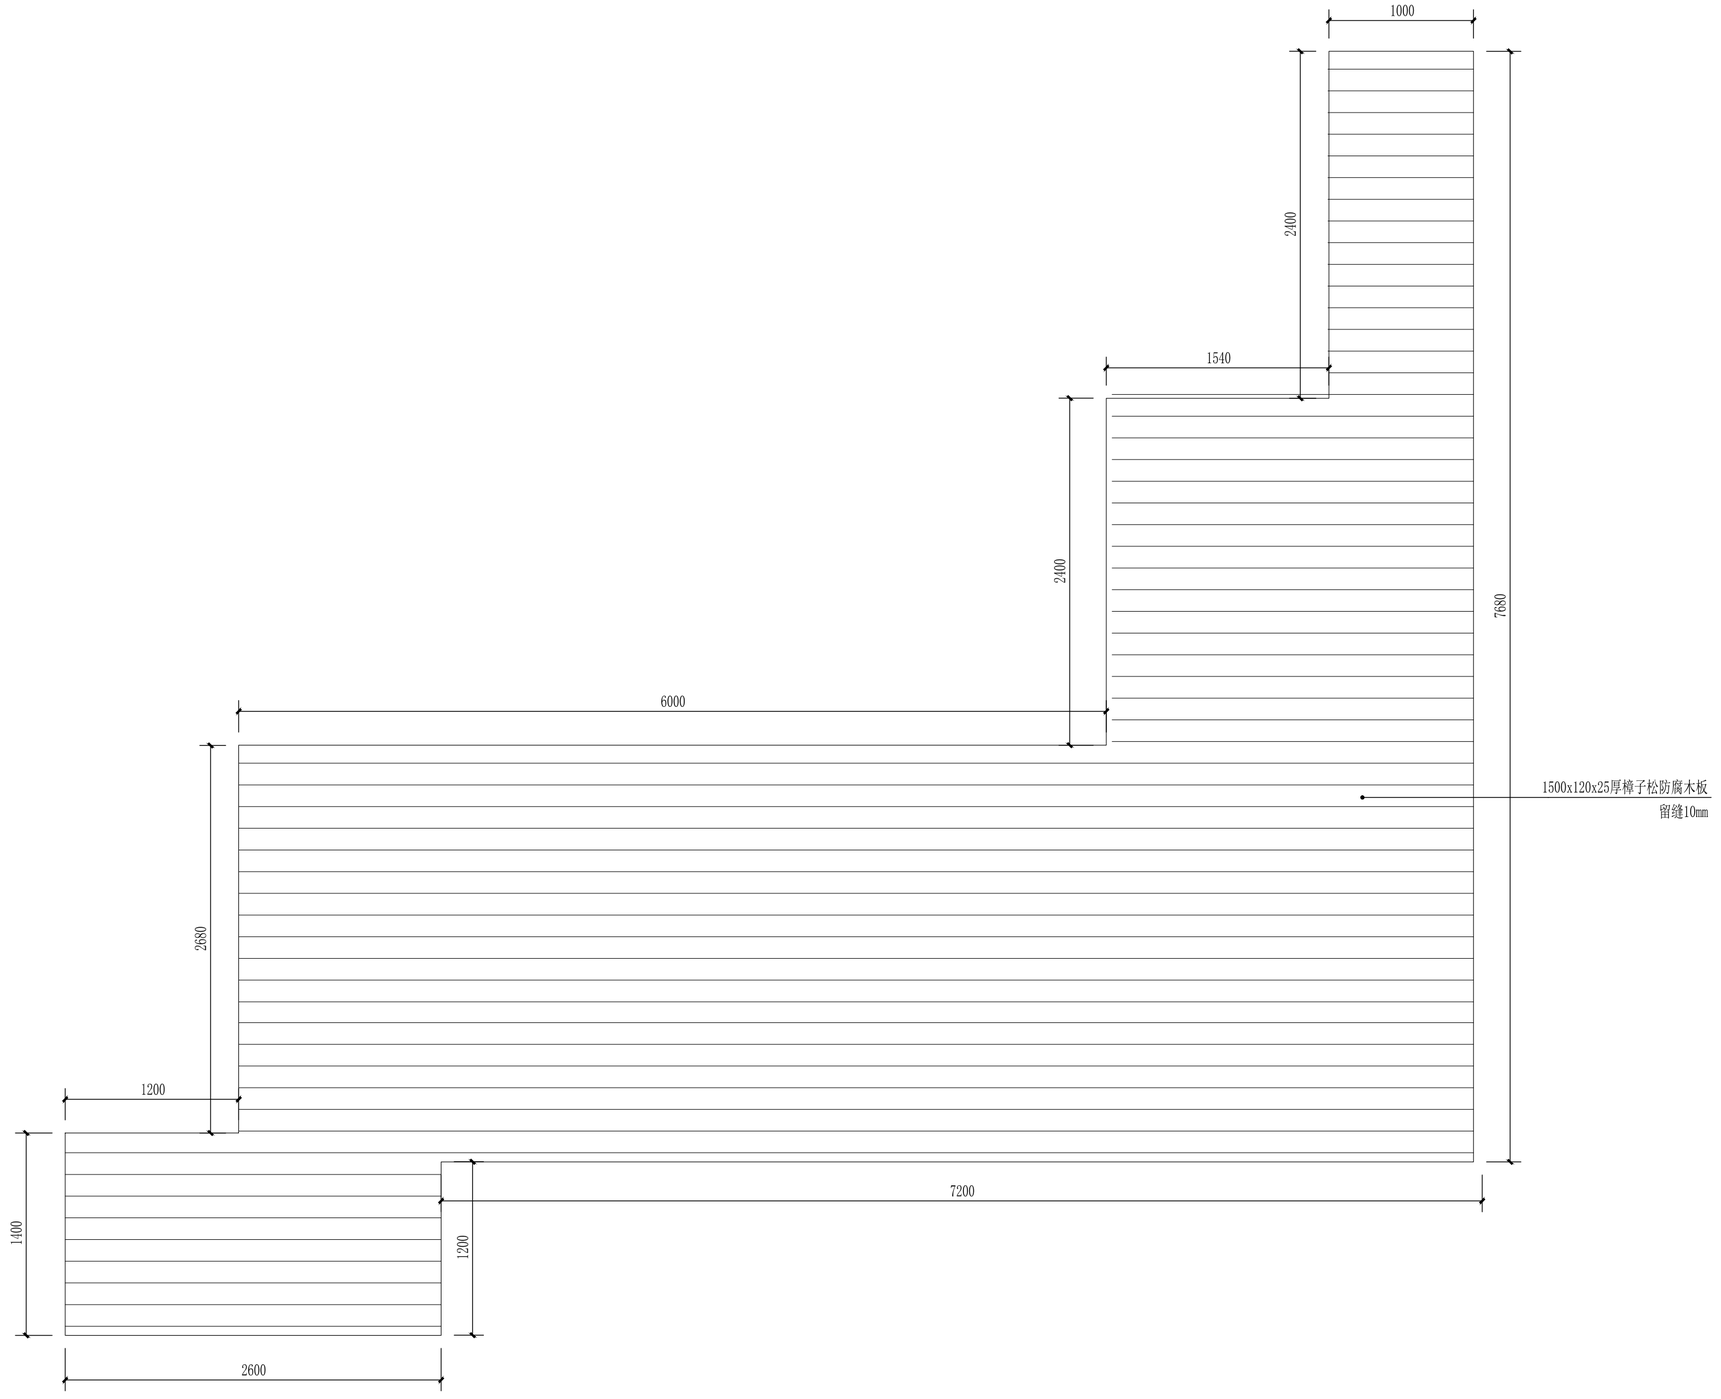

木平台尺寸图 1:30

江苏城乡空间规划设计研究院有限责任公司

城乡规划编制 乙级 苏自资规乙字22320002
建筑行业(建筑工程) 乙级 A232051885
风景园林专项 乙级 A232051885

JIANGSU INSTITUTE OF URBAN-RURAL SPATIAL PLANNING AND DESIGN CO.,LTD

注意：

1、不得量取图纸尺寸施工，以标注尺寸为准。
2、如有任何不详事宜，请在施工前与设计师会商。
3、本图内容未经设计院书面许可，不得用于其他地方。

备注：

出图专用章：

注册师执业章：

制　　图	朱经伟		
设　　计	朱经伟		
校　　对	居双飞		
专业负责	曹骁绅		
审　　核	曹骁绅		
项目负责	茅帅斌		
审　　定	吴志辉		
会签栏			
方　　案			
建　　筑			
结　　构			
给 排 水			
电　　气			
暖　　通			

建设单位：

南通市海门区临江新区管理委员会

项目名称：

南通市海门区临江新区东布洲森林步道工程设计服务项目

子　　项：

图　　名：

木平台尺寸图

设计编号	2026-2	专　业	园建
图纸编号	景施-14.4	日　期	2026.05
设计阶段	施工图	版　本	A

地址： 扬州市邗江区扬子江中路186号智谷大厦C座19楼 电话：0514-80315668 邮编：225200

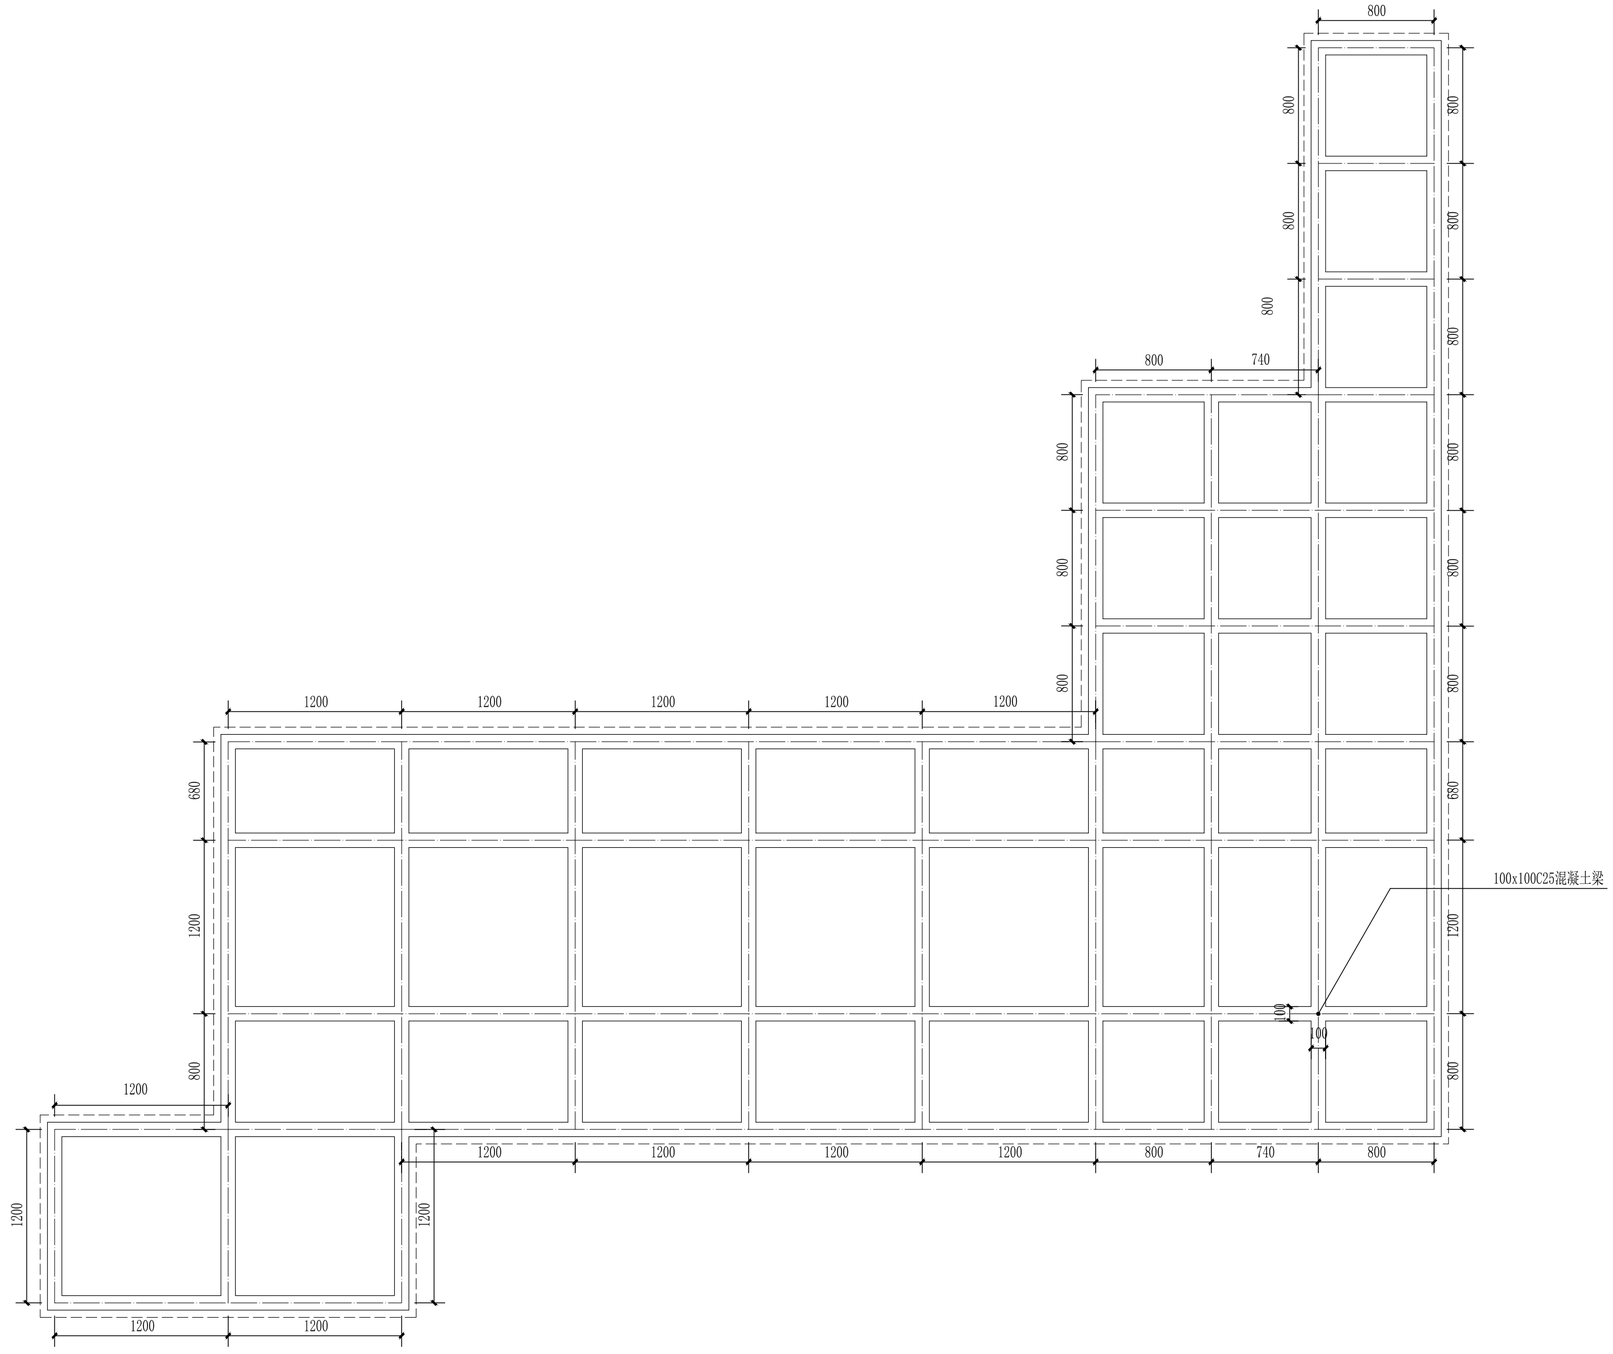

木平台混凝土梁平面图 1:30

江苏城乡空间规划设计研究院有限责任公司

城乡规划编制 乙级 苏自资规乙字22320002
建筑行业(建筑工程) 乙级 A232051885
风景园林专项 乙级 A232051885

JIANGSU INSTITUTE OF URBAN-RURAL SPATIAL PLANNING AND DESIGN CO.,LTD

注意：

1、不得量取图纸尺寸施工，以标注尺寸为准。
2、如有任何不详事宜，请在施工前与设计师会商。
3、本图内容未经设计院书面许可，不得用于其他地方。

备注：

出图专用章：

注册师执业章：

制　　图	朱经伟		
设　　计	朱经伟		
校　　对	居双飞		
专业负责	曹骁绅		
审　　核	曹骁绅		
项目负责	茅帅斌		
审　　定	吴志辉		
会签栏			
方　　案			
建　　筑			
结　　构			
给 排 水			
电　　气			
暖　　通			

建设单位：

南通市海门区临江新区管理委员会

项目名称：

南通市海门区临江新区东布洲森林步道工程设计服务项目

子　　项：

图　　名：

木平台混凝土梁平面图

设计编号	2026-2	专　业	园建
图纸编号	景施-14.5	日　期	2026.05
设计阶段	施工图	版　本	A

地址： 扬州市邗江区扬子江中路186号智谷大厦C座19楼 电话：0514-80315668 邮编：225200

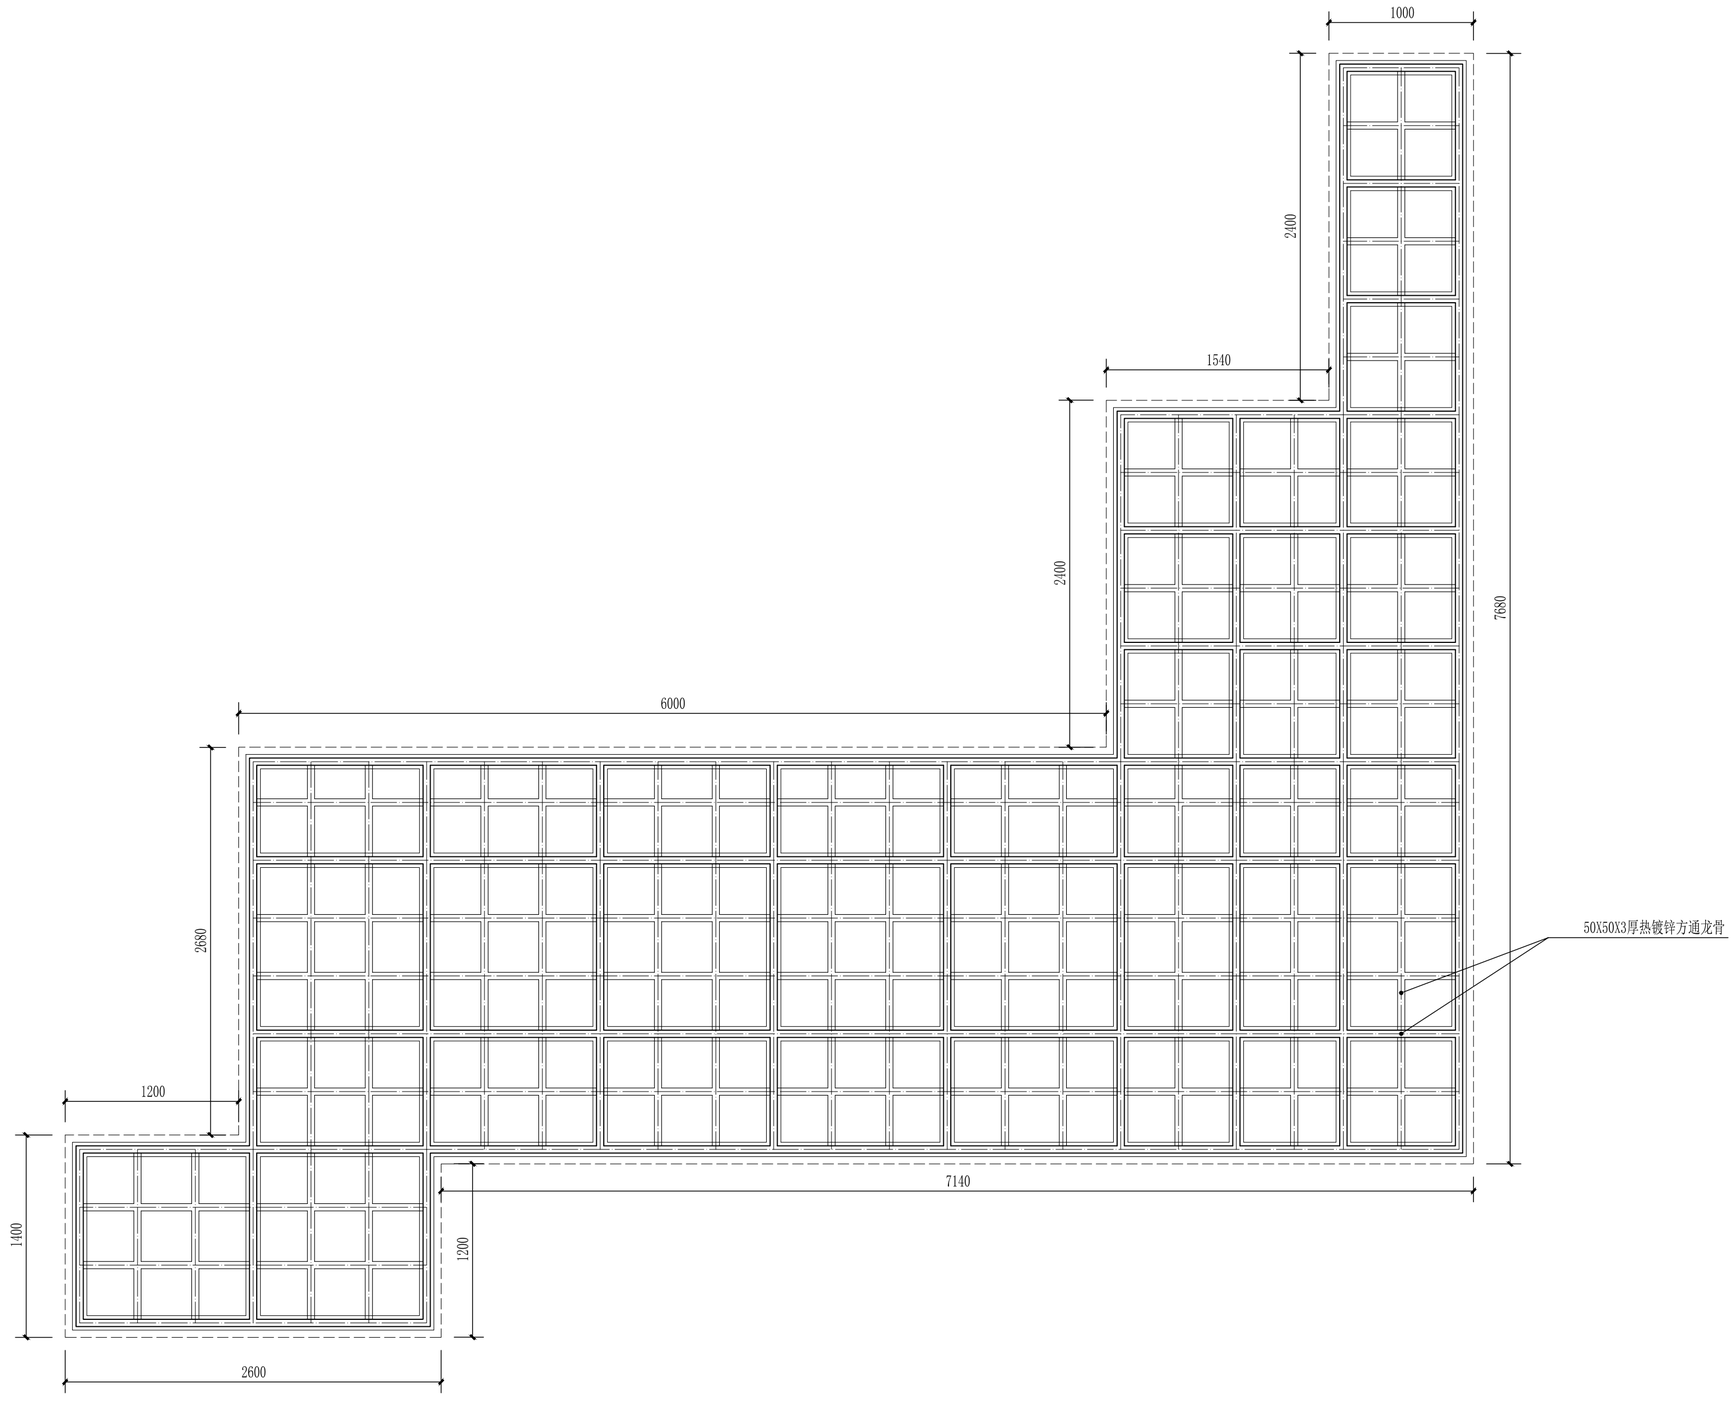

木平台龙骨平面图 1:30

江苏城乡空间规划设计研究院有限责任公司

城乡规划编制 乙级 苏自资规乙字22320002
建筑行业(建筑工程) 乙级 A232051885
风景园林专项 乙级 A232051885

JIANGSU INSTITUTE OF URBAN-RURAL SPATIAL PLANNING AND DESIGN CO.,LTD

注意：

1、不得量取图纸尺寸施工，以标注尺寸为准。
2、如有任何不详事宜，请在施工前与设计师会商。
3、本图内容未经设计院书面许可，不得用于其他地方。

备注：

出图专用章：

注册师执业章：

制　　图	朱经伟		
设　　计	朱经伟		
校　　对	居双飞		
专业负责	曹骁绅		
审　　核	曹骁绅		
项目负责	茅帅斌		
审　　定	吴志辉		
会签栏			
方　　案			
建　　筑			
结　　构			
给 排 水			
电　　气			
暖　　通			

建设单位：

南通市海门区临江新区管理委员会

项目名称：

南通市海门区临江新区东布洲森林步道工程设计服务项目

子　　项：

图　　名：

木平台龙骨平面图

设计编号	2026-2	专　业	园建
图纸编号	景施-14.6	日　期	2026.05
设计阶段	施工图	版　本	A

地址： 扬州市邗江区扬子江中路186号智谷大厦C座19楼 电话：0514-80315668 邮编：225200

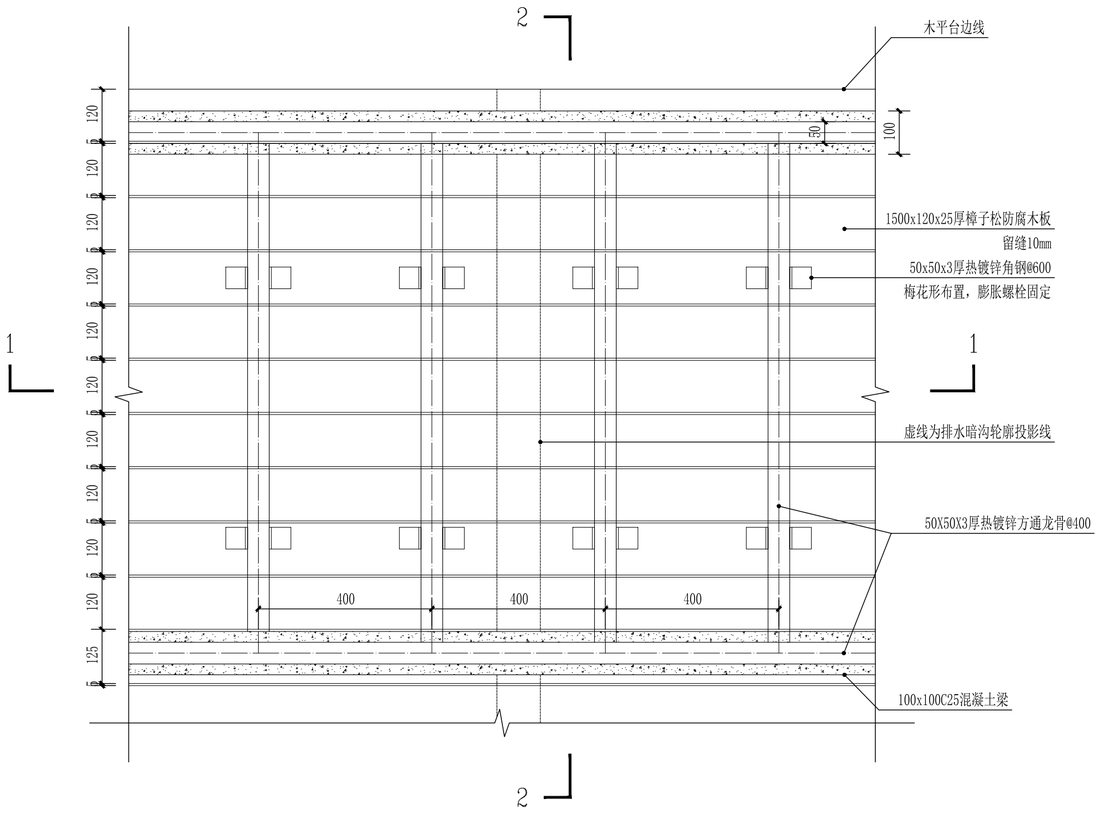

① 木平台平面图（局部）1:10

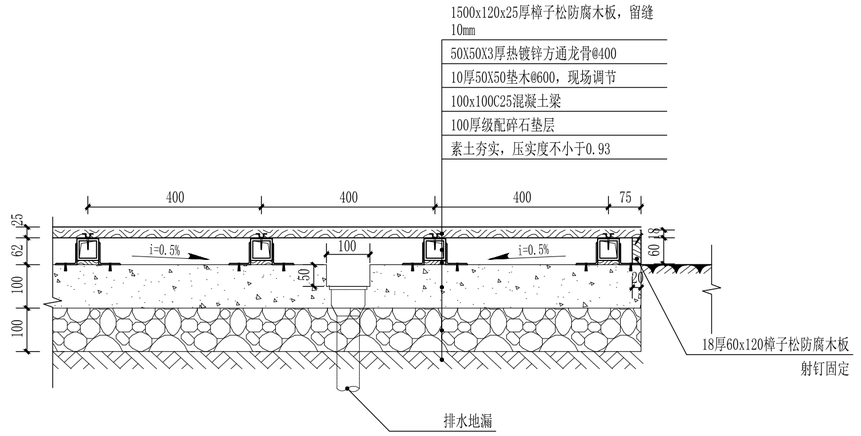

② 1-1剖面图 1:10

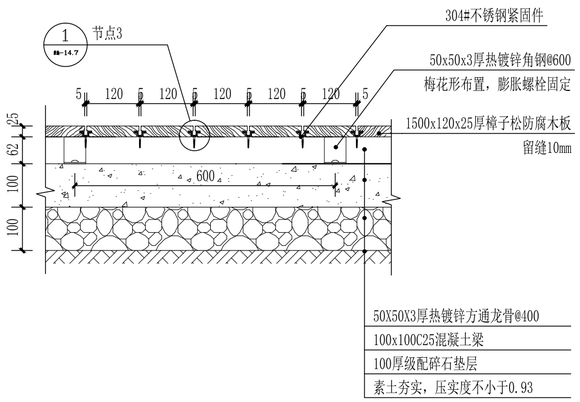

③ 2-2剖面图 1:10

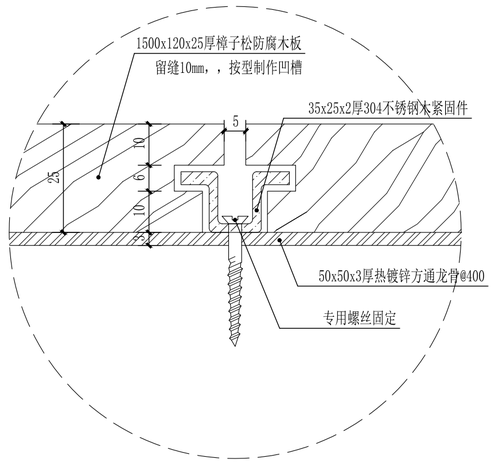

④ 节点3 1:10

木平台意向

江苏城乡空间规划设计研究院有限责任公司
JIANGSU INSTITUTE OF URBAN-RURAL SPATIAL PLANNING AND DESIGN CO.,LTD
城乡规划编制 乙级 苏自资规乙字22320002
建筑行业(建筑工程) 乙级 A232051885
风景园林专项 乙级 A232051885

注意：
1、不得量取图纸尺寸施工，以标注尺寸为准。
2、如有任何不详事宜，请在施工前与设计师会商。
3、本图内容未经设计院书面许可，不得用于其他地方。

备注：

出图专用章：

注册师执业章：

制　图	朱经伟		
设　计	朱经伟		
校　对	居双飞		
专业负责	曹骁绅		
审　核	曹骁绅		
项目负责	茅帅斌		
审　定	吴志辉		
会签栏			
方　案			
建　筑			
结　构			
给排水			
电　气			
暖　通			

建设单位：
南通市海门区临江新区管理委员会

项目名称：
南通市海门区临江新区东布洲森林步道工程设计服务项目

子　项：

图　名：
木平台大样图

设计编号	2026-2	专　业	园建
图纸编号	景施-14.7	日　期	2026.05
设计阶段	施工图	版　本	A

地址： 扬州市邗江区扬子江中路186号智谷大厦C座19楼 电话：0514-80315668 邮编：225200

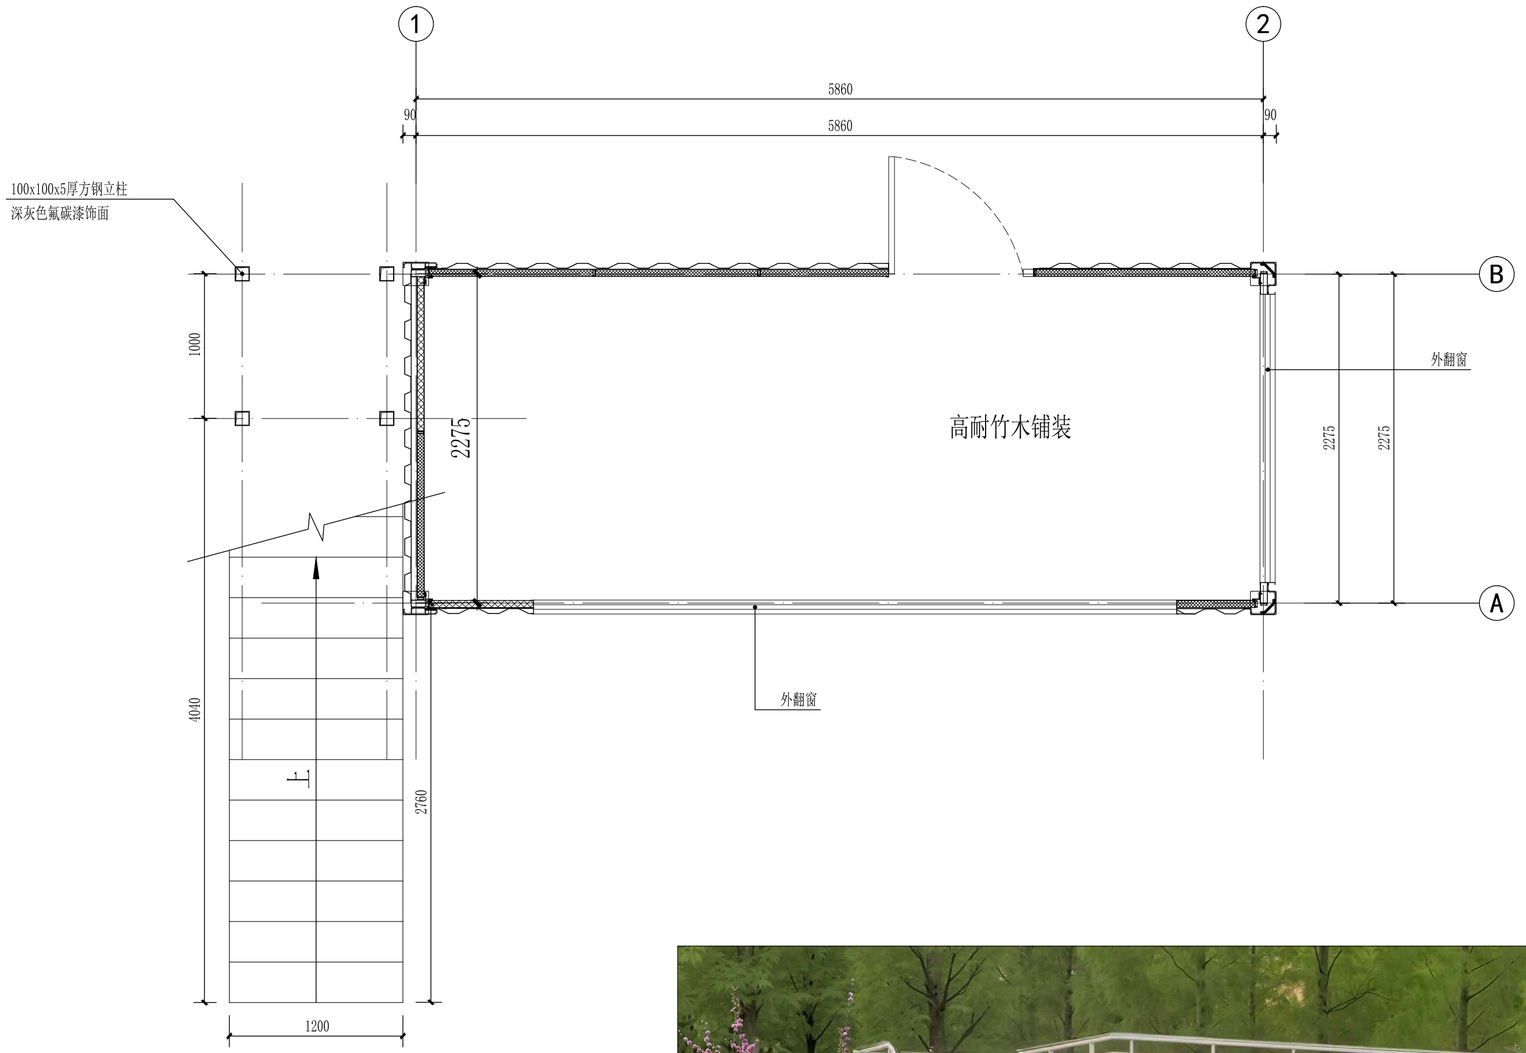

说明：

1. 主体结构为成品集装箱；
2. 本图仅提供构筑物尺寸，具体细节由专业厂家二次设计生产安装；
3. 门窗为铝合金单层钢化玻璃；
4. ±0.000为周边地面完成面标高。

集装箱游客中心平面图 1:30

????????? 1????20?????????

集装箱游客中心效果图

江苏城乡空间规划设计研究院有限责任公司

城乡规划编制 乙级 苏自资规乙字22320002
建筑行业(建筑工程) 乙级 A232051885
风景园林专项 乙级 A232051885

JIANGSU INSTITUTE OF URBAN-RURAL SPATIAL PLANNING AND DESIGN CO.,LTD

注意：

1、不得量取图纸尺寸施工，以标注尺寸为准。
2、如有任何不详事宜，请在施工前与设计师会商。
3、本图内容未经设计院书面许可，不得用于其他地方。

备注：

出图专用章：

注册师执业章：

制　　图	朱经伟		
设　　计	朱经伟		
校　　对	居双飞		
专业负责	曹骁绅		
审　　核	曹骁绅		
项目负责	茅帅斌		
审　　定	吴志辉		
会签栏			
方　　案			
建　　筑			
结　　构			
给 排 水			
电　　气			
暖　　通			

建设单位：

南通市海门区临江新区管理委员会

项目名称：

南通市海门区临江新区东布洲森林步道工程设计服务项目

子　　项：

图　　名：

新建集装箱游客中心平面图

设计编号	2026-2	专　业	园建
图纸编号	景施-15	日　期	2026.05
设计阶段	施工图	版　本	A

地址： 扬州市邗江区扬子江中路186号智谷大厦C座19楼 电话：0514-80315668 邮编：225200

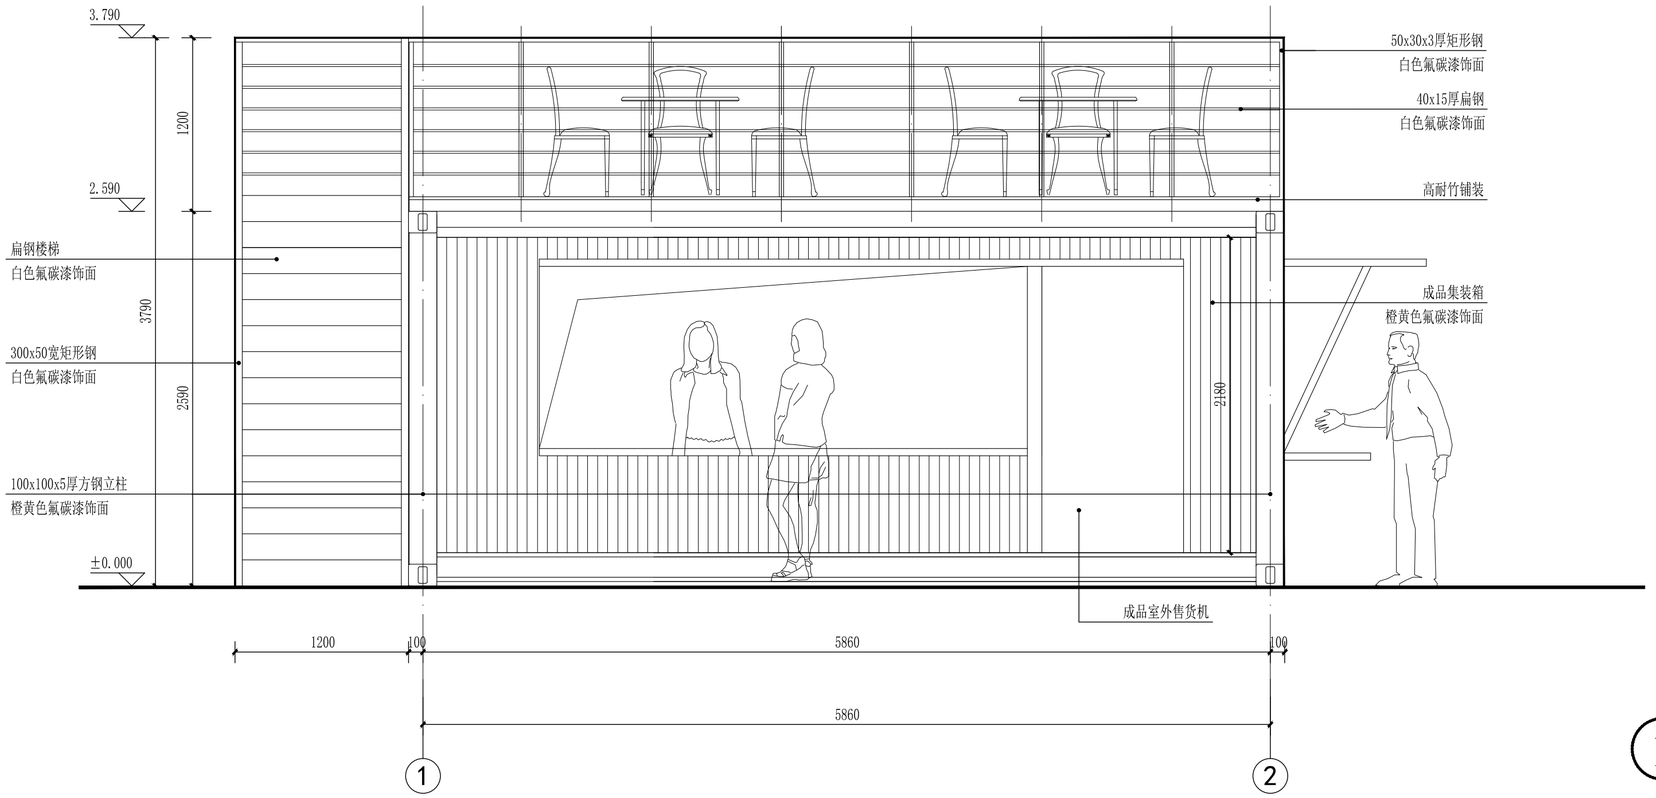

1 ①-②立面 1:30

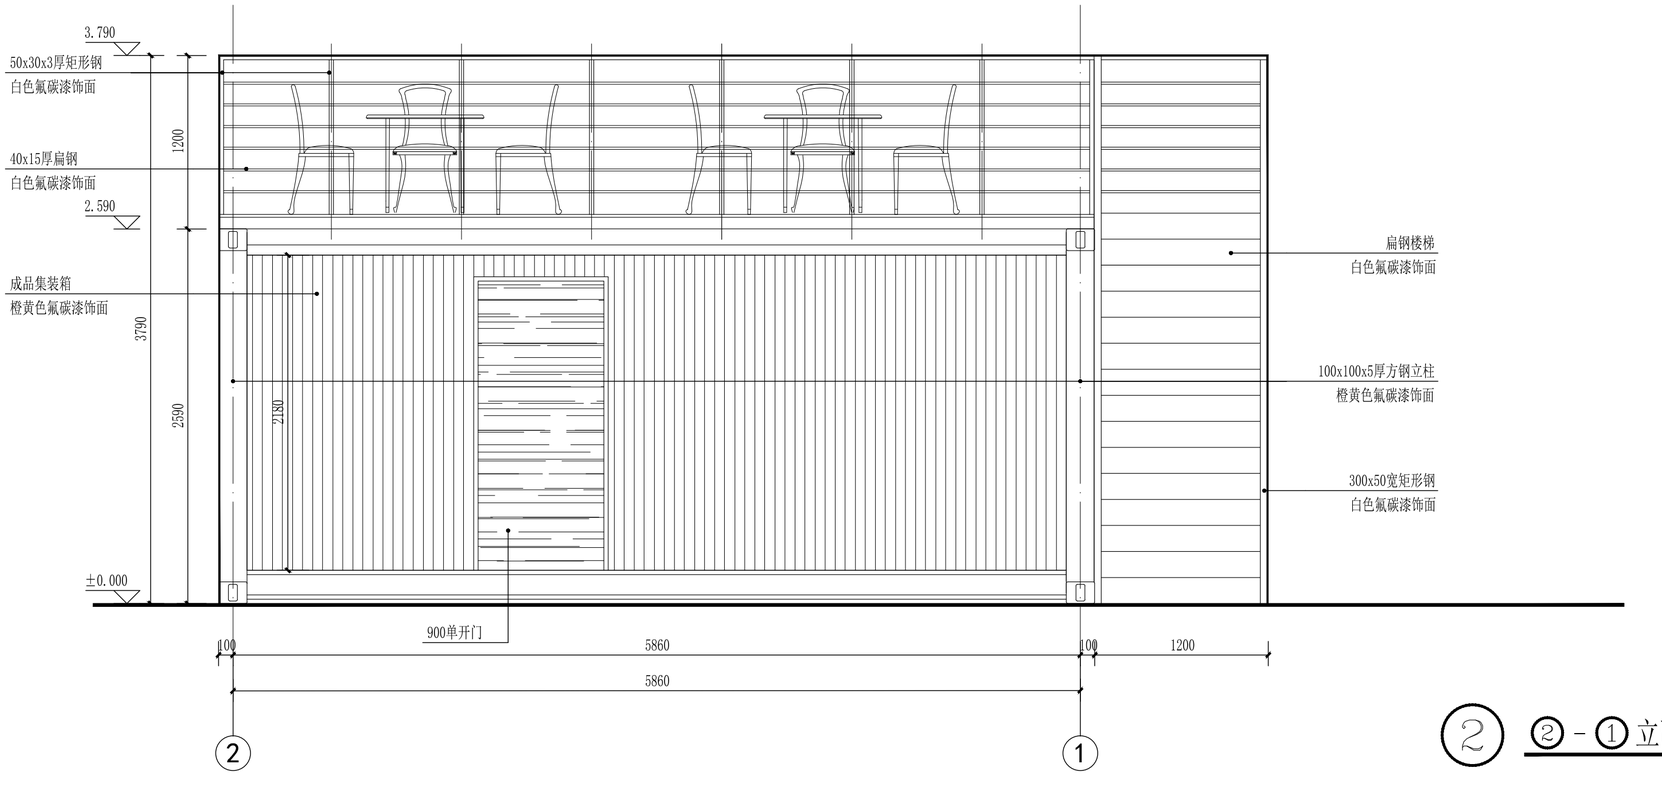

2 ②-①立面 1:30

江苏城乡空间规划设计研究院有限责任公司

城乡规划编制 乙级 苏自资规乙字22320002
建筑行业(建筑工程) 乙级 A232051885
风景园林专项 乙级 A232051885

JIANGSU INSTITUTE OF URBAN-RURAL SPATIAL PLANNING AND DESIGN CO.,LTD

注意：

1、不得量取图纸尺寸施工，以标注尺寸为准。
2、如有任何不详事宜，请在施工前与设计师会商。
3、本图内容未经设计院书面许可，不得用于其他地方。

备注：

出图专用章：

注册师执业章：

制　图	朱经伟		
设　计	朱经伟		
校　对	居双飞		
专业负责	曹骁绅		
审　核	曹骁绅		
项目负责	茅帅斌		
审　定	吴志辉		
会签栏			
方　案			
建　筑			
结　构			
给排水			
电　气			
暖　通			

建设单位：

南通市海门区临江新区管理委员会

项目名称：

南通市海门区临江新区东布洲森林步道工程设计服务项目

子　项：

图　名：

新建集装箱游客中心立面图一

设计编号	2026-2	专　业	园建
图纸编号	景施-15.1	日　期	2026.05
设计阶段	施工图	版　本	A

地址： 扬州市邗江区扬子江中路186号智谷大厦C座19楼 电话：0514-80315668 邮编：225200

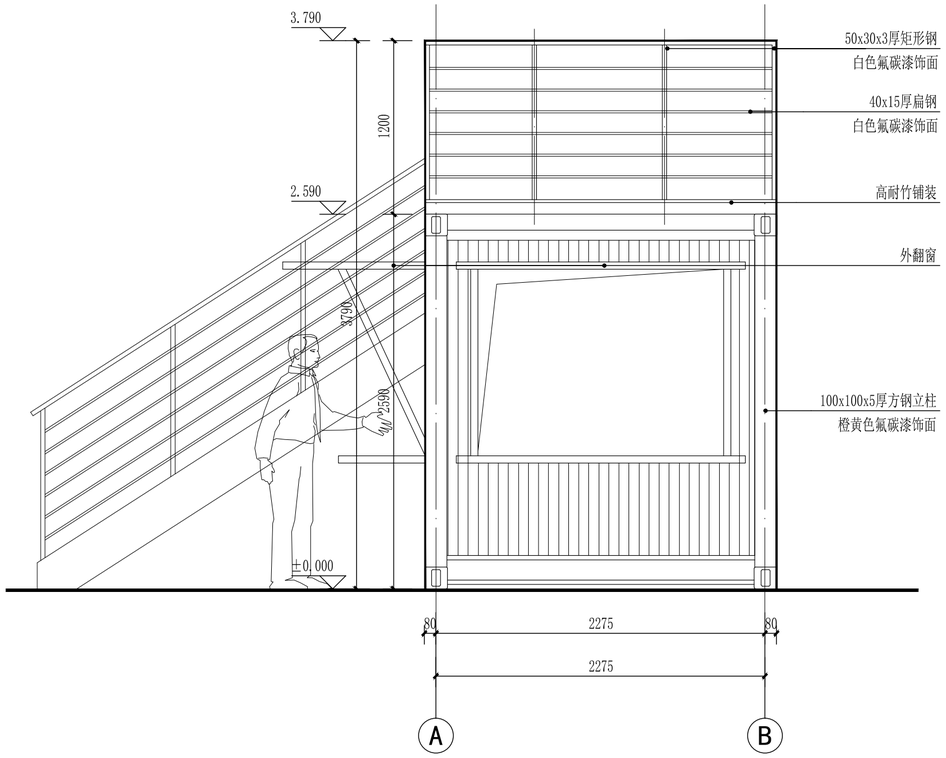

① Ⓐ - Ⓑ 立面 1:30

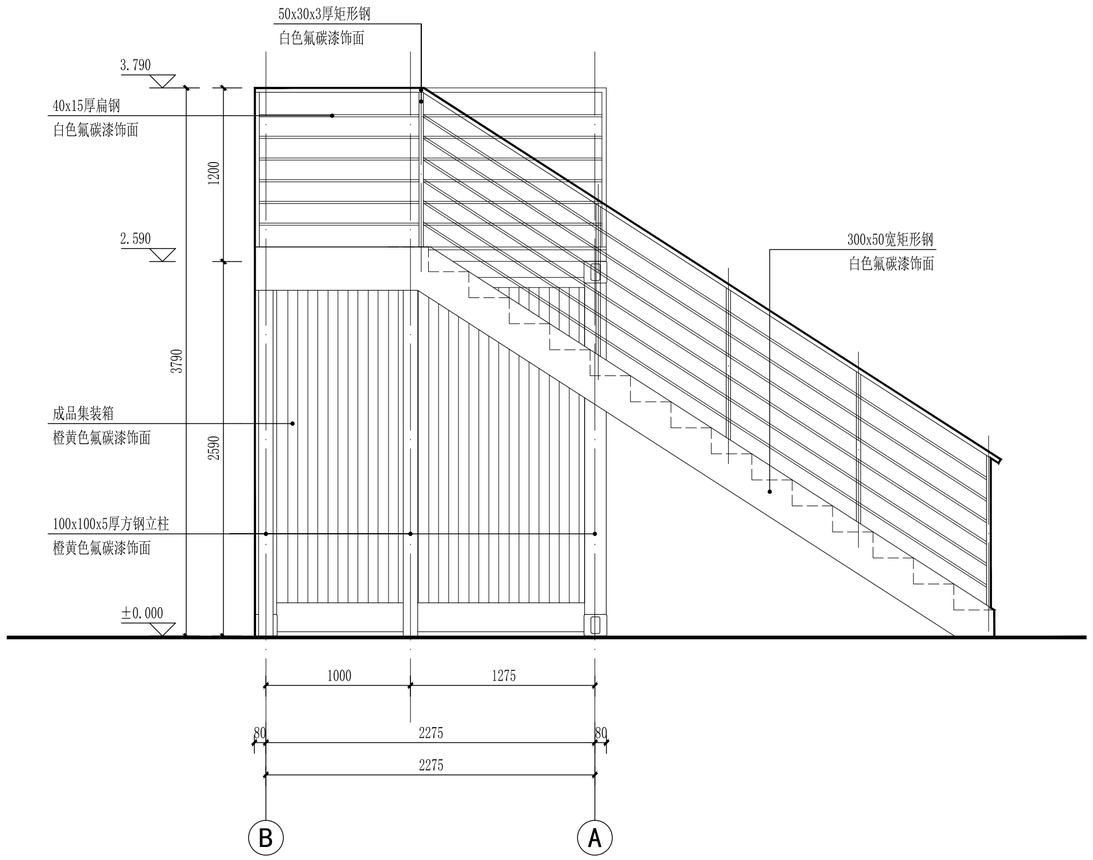

② Ⓑ - Ⓐ 立面 1:30

江苏城乡空间规划设计研究院有限责任公司

城乡规划编制 乙级 苏自资规乙字22320002
建筑行业(建筑工程) 乙级 A232051885
风景园林专项 乙级 A232051885

JIANGSU INSTITUTE OF URBAN-RURAL SPATIAL PLANNING AND DESIGN CO.,LTD

注意：

1、不得量取图纸尺寸施工，以标注尺寸为准。
2、如有任何不详事宜，请在施工前与设计师会商。
3、本图内容未经设计院书面许可，不得用于其他地方。

备注：

出图专用章：

注册师执业章：

制　图	朱经伟		
设　计	朱经伟		
校　对	居双飞		
专业负责	曹骁绅		
审　核	曹骁绅		
项目负责	茅帅斌		
审　定	吴志辉		
会签栏			
方　案			
建　筑			
结　构			
给排水			
电　气			
暖　通			

建设单位：

南通市海门区临江新区管理委员会

项目名称：

南通市海门区临江新区东布洲森林步道工程设计服务项目

子　项：

图　名：

新建集装箱游客立面图二

设计编号	2026-2	专　业	园建
图纸编号	景施-15.2	日　期	2026.05
设计阶段	施工图	版　本	A

地址： 扬州市邗江区扬子江中路186号智谷大厦C座19楼　电话：0514-80315668　邮编：225200

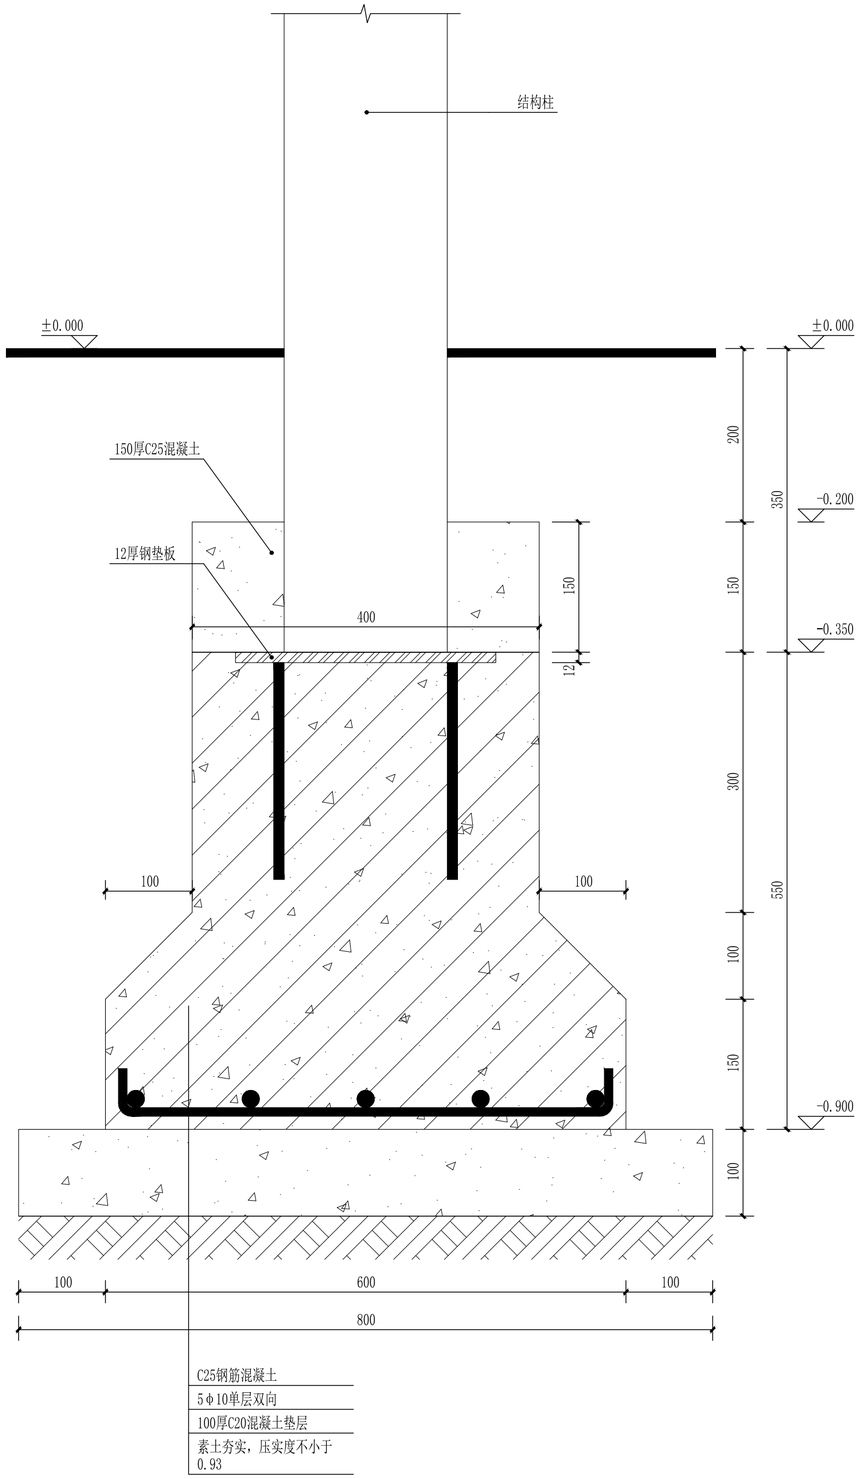

1 柱脚节点图 1:5

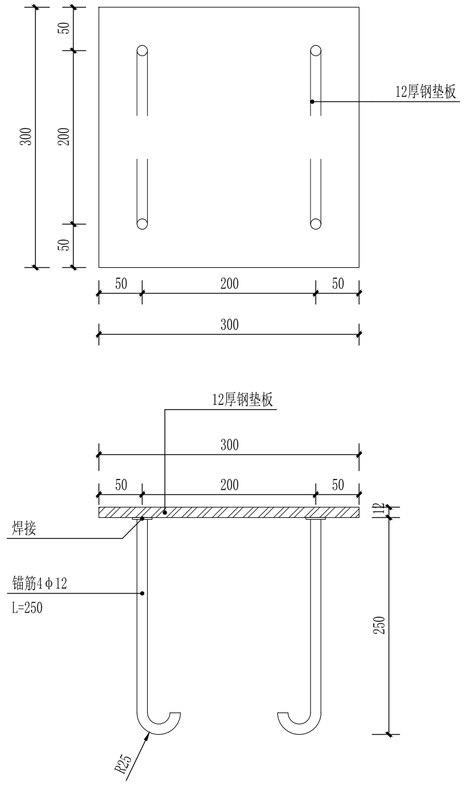

2 预埋件 1:5

江苏城乡空间规划设计研究院有限责任公司

城乡规划编制 乙级 苏自资规乙字22320002
建筑行业(建筑工程) 乙级 A232051885
风景园林专项 乙级 A232051885

JIANGSU INSTITUTE OF URBAN-RURAL SPATIAL PLANNING AND DESIGN CO.,LTD

注意：

1、不得量取图纸尺寸施工，以标注尺寸为准。
2、如有任何不详事宜，请在施工前与设计师会商。
3、本图内容未经设计院书面许可，不得用于其他地方。

备注：

出图专用章：

注册师执业章：

制　图	朱经伟		
设　计	朱经伟		
校　对	居双飞		
专业负责	曹骁绅		
审　核	曹骁绅		
项目负责	茅帅斌		
审　定	吴志辉		
会签栏			
方　案			
建　筑			
结　构			
给排水			
电　气			
暖　通			

建设单位：

南通市海门区临江新区管理委员会

项目名称：

南通市海门区临江新区东布洲森林步道工程设计服务项目

子　项：

图　名：

大样图

设计编号	2026-2	专　业	园建
图纸编号	景施-15.3	日　期	2026.05
设计阶段	施工图	版　本	A

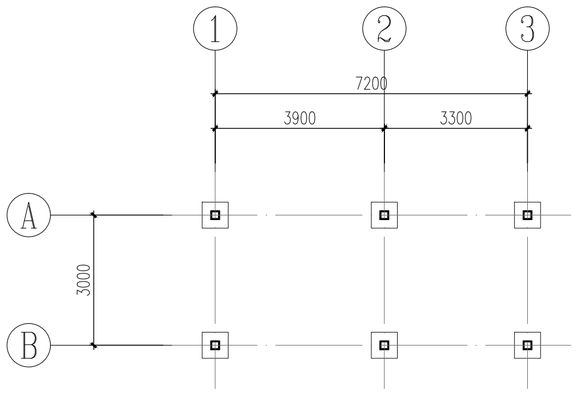

基础～屋面柱平面图 1:100

1、本工程为框架结构，抗震等级为四级，抗震6度设防
2、柱混凝土等级为C30
3、未注明均为KZ1；未定位柱均居轴线中。

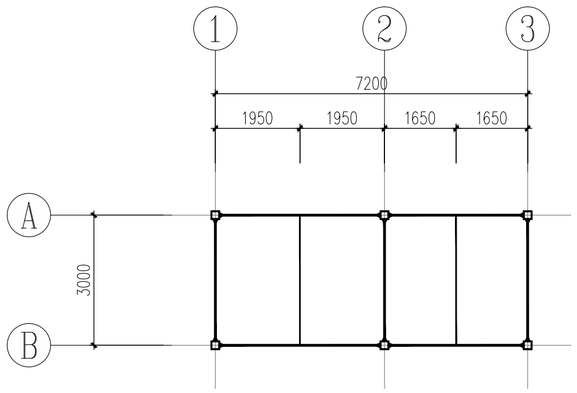

屋面结构平面布置图 1:100

1、本设计屋面制作及施工技术要求详见景观图纸。
2. ▬ 表示刚接，—— 表示铰接。
3. 未注明钢梁皆为GL1，梁顶标高详见景观图纸。
未注明钢柱皆为GZ1，未定位均轴线居中或边。

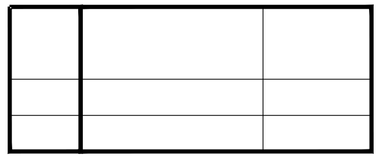

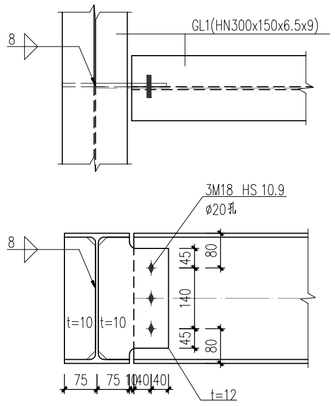

GL1与GL1连接详图

截面	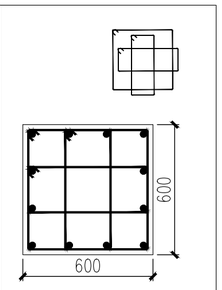
编号	DZ1
标高	基础～-0.420
纵筋	4φ20(角筋)+8φ18
箍筋/拉筋	φ10@100

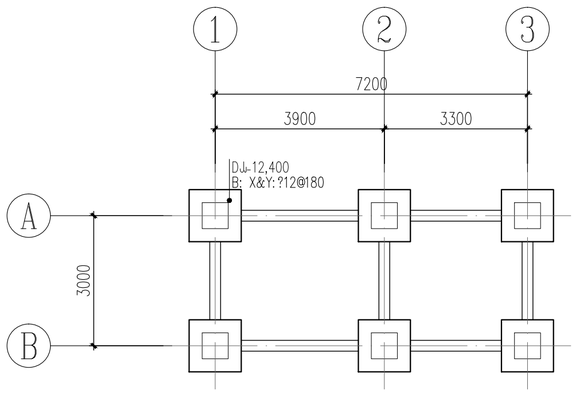

基础平面图 1:100

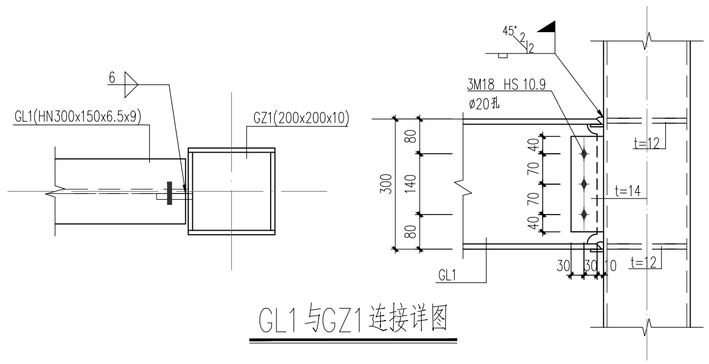

GL1与GZ1连接详图

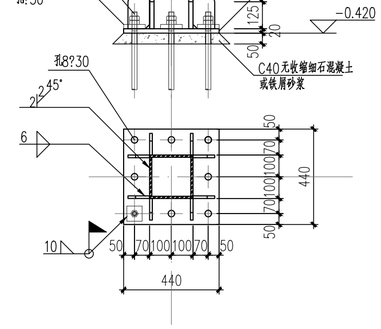

GZ1柱脚连接详图

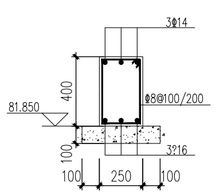

DL1

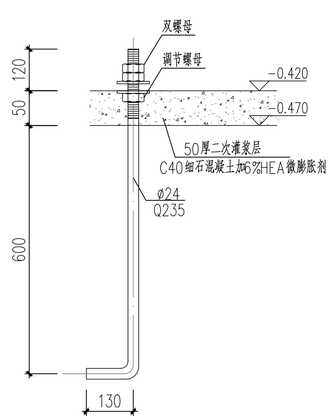

M30地脚锚栓

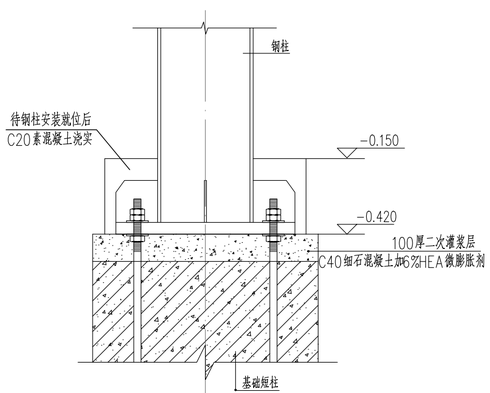

基础短柱与钢柱连接示意

基础说明：
1、本工程采用独立基础，基础设计等级为乙级。
2、由于未提供地勘报告，本工程地基承载力特征值暂定不低于70KPa。
3、未注明独立基础为DJ-1，未定位独立基础均居轴线中，未注明地梁均为DL1。
4、独立基础进入持力层深度应不小于200mm；若实际开挖后发现独基基底标高未进入持力层或无法满足进入持力层深度要求时，应挖至持力层，并用C15素砼回填至基础底标高。
5、混凝土强度等级：基础为C30；素混凝土垫层为C15；钢筋：HRB400(φ)。
6、独立基础保护层厚为40mm。
7、基础上应预埋柱插筋.插筋级别，直径，根数及间距均同上部柱钢筋，插筋锚入基础内 LaE。
8、验收合格后，方可下一工序施工。
9、基坑开挖过程中，如地质情况与设计不符，请立即通知设计院，以便及时处理。
10、其余说明详结构设计总说明。
11、本工程±0.000相当于国家八五高程2.86.

江苏城乡空间规划设计研究院有限责任公司
JIANGSU INSTITUTE OF URBAN-RURAL SPATIAL PLANNING AND DESIGN CO.,LTD
城乡规划编制 乙级 苏自资规乙字22320002
建筑行业(建筑工程) 乙级 A232051885
风景园林专项 乙级 A232051885

注意：
1、不得量取图纸尺寸施工，以标注尺寸为准。
2、如有任何不详事宜，请在施工前与设计师会商。
3、本图内容未经设计院书面许可，不得用于其他地方。

备注：

出图专用章：

注册师执业章：

制 图	朱经伟		
设 计	朱经伟		
校 对	居双飞		
专业负责	曹骁绅		
审 核	曹骁绅		
项目负责	茅帅斌		
审 定	吴志辉		
会签栏			
方 案			
建 筑			
结 构			
给排水			
电 气			
暖 通			

建设单位：
南通市海门区临江新区管理委员会

项目名称：
南通市海门区临江新区东布洲森林步道工程设计服务项目

子 项：

图 名：
生态森林驿站结构图

设计编号	2026-2	专 业	园建
图纸编号	景施-16.9	日 期	2026.05
设计阶段	施工图	版 本	A

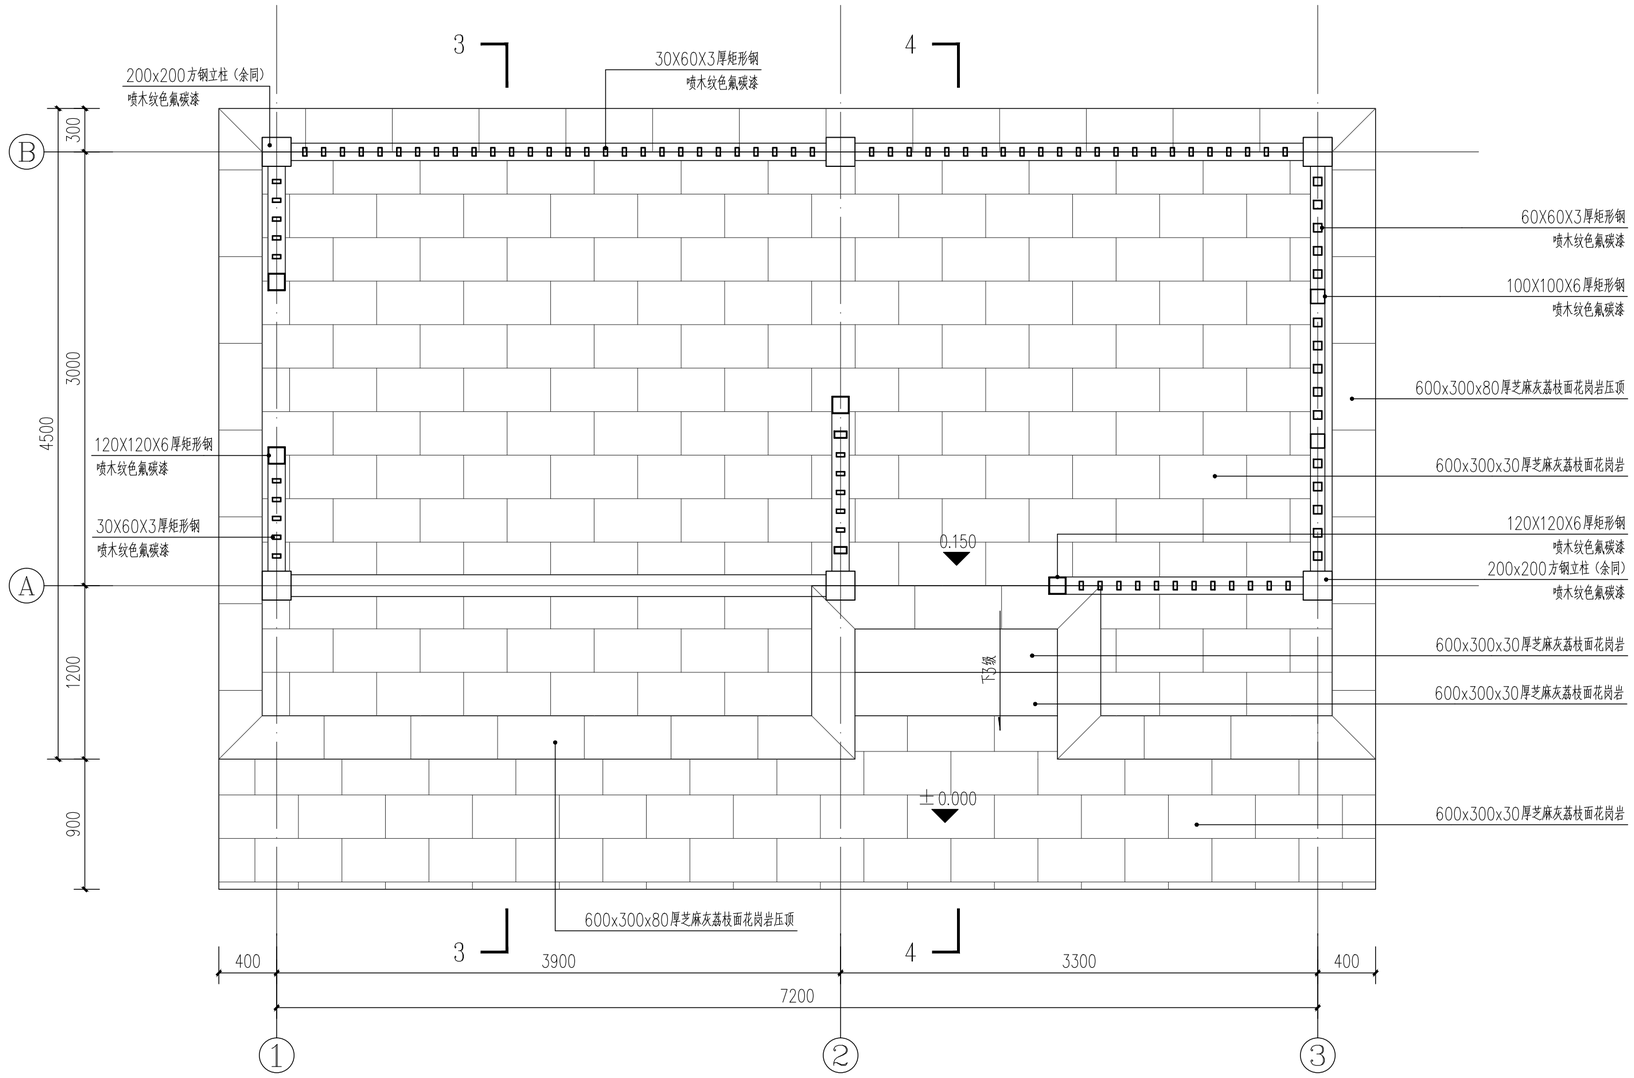

生态森林驿站平面图 1:30

江苏城乡空间规划设计研究院有限责任公司

城乡规划编制 乙级 苏自资规乙字22320002
建筑行业(建筑工程) 乙级 A232051885
风景园林专项 乙级 A232051885

JIANGSU INSTITUTE OF URBAN-RURAL SPATIAL PLANNING AND DESIGN CO.,LTD

注意：

1、不得量取图纸尺寸施工，以标注尺寸为准。
2、如有任何不详事宜，请在施工前与设计师会商。
3、本图内容未经设计院书面许可，不得用于其他地方。

备注：

出图专用章：

注册师执业章：

制　图	朱经伟		
设　计	朱经伟		
校　对	居双飞		
专业负责	曹骁绅		
审　核	曹骁绅		
项目负责	茅帅斌		
审　定	吴志辉		
会签栏			
方　案			
建　筑			
结　构			
给排水			
电　气			
暖　通			

建设单位：

南通市海门区临江新区管理委员会

项目名称：

南通市海门区临江新区东布洲森林步道工程设计服务项目

子　项：

图　名：

生态森林驿站平面图

设计编号	2026-2	专　业	园建
图纸编号	景施-16	日　期	2026.05
设计阶段	施工图	版　本	A

地址： 扬州市邗江区扬子江中路186号智谷大厦C座19楼 电话：0514-80315668 邮编：225200

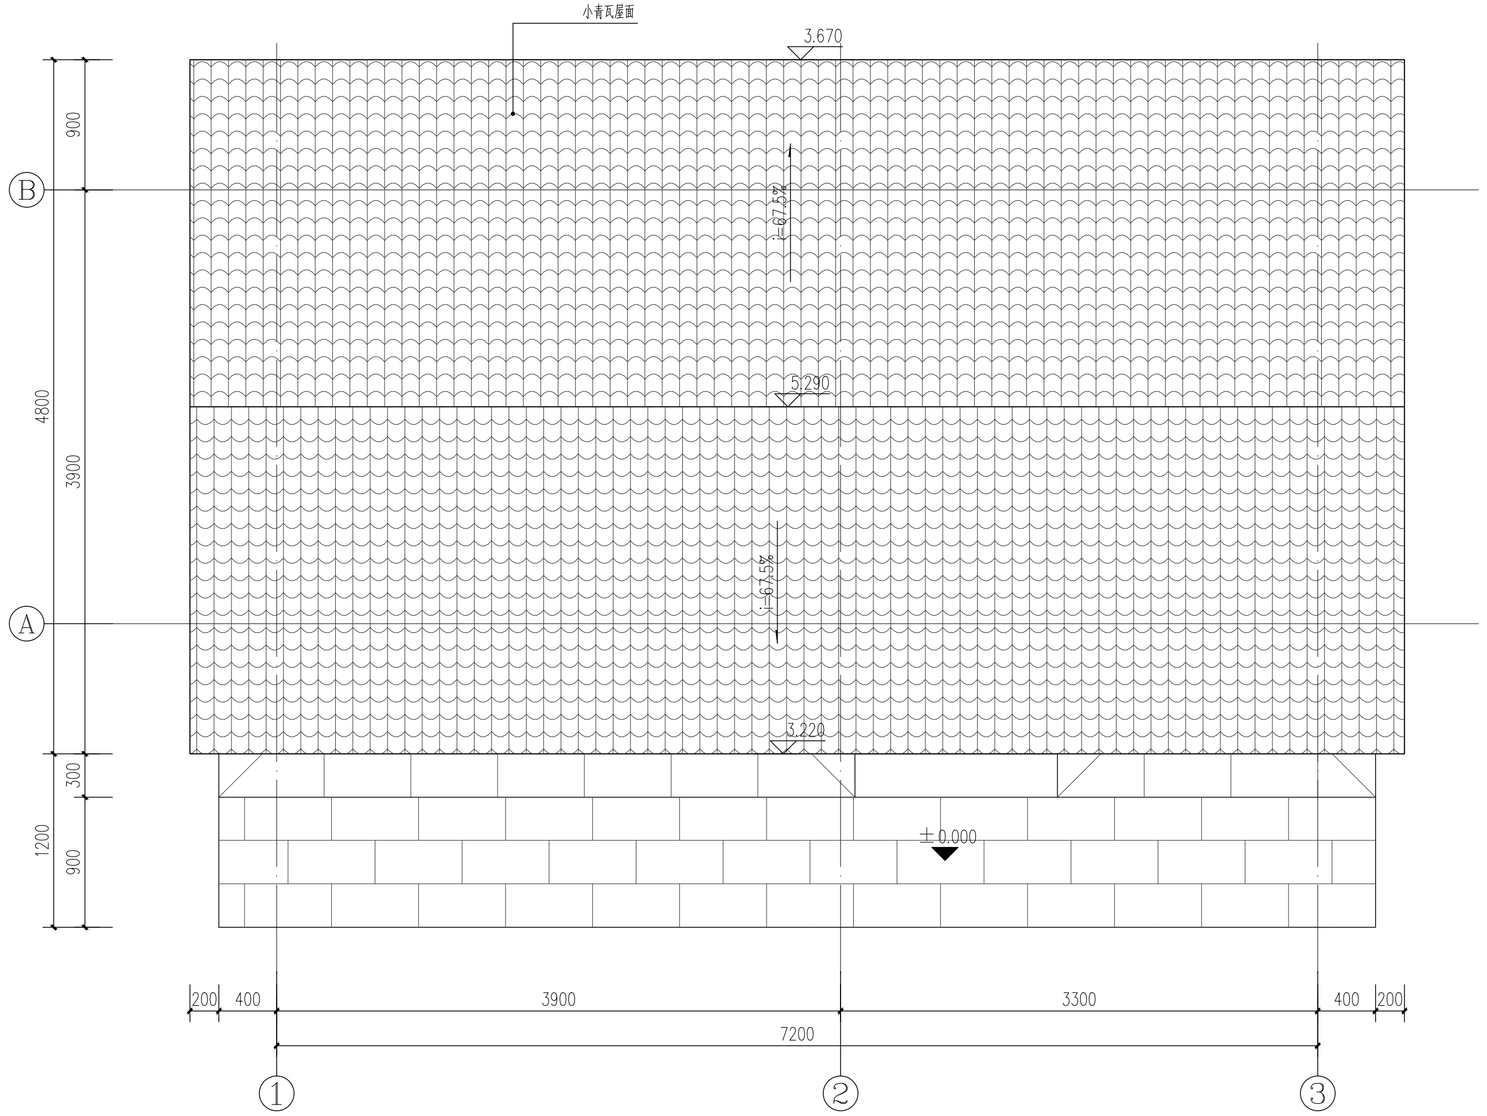

生态森林驿站顶面图 1:30

江苏城乡空间规划设计研究院有限责任公司

城乡规划编制 乙级 苏自资规乙字22320002
建筑行业(建筑工程) 乙级 A232051885
风景园林专项 乙级 A232051885

JIANGSU INSTITUTE OF URBAN-RURAL SPATIAL PLANNING AND DESIGN CO.,LTD

注意：

1、不得量取图纸尺寸施工，以标注尺寸为准。
2、如有任何不详事宜，请在施工前与设计师会商。
3、本图内容未经设计院书面许可，不得用于其他地方。

备注：

出图专用章：

注册师执业章：

制　　图	朱经伟		
设　　计	朱经伟		
校　　对	居双飞		
专业负责	曹骁绅		
审　　核	曹骁绅		
项目负责	茅帅斌		
审　　定	吴志辉		
会签栏			
方　　案			
建　　筑			
结　　构			
给 排 水			
电　　气			
暖　　通			

建设单位：

南通市海门区临江新区管理委员会

项目名称：

南通市海门区临江新区东布洲森林步道工程设计服务项目

子　　项：

图　　名：

生态森林驿站顶面图

设计编号	2026-2	专　业	园建
图纸编号	景施-16.1	日　期	2026.05
设计阶段	施工图	版　本	A

地址： 扬州市邗江区扬子江中路186号智谷大厦C座19楼　电话：0514-80315668　邮编：225200

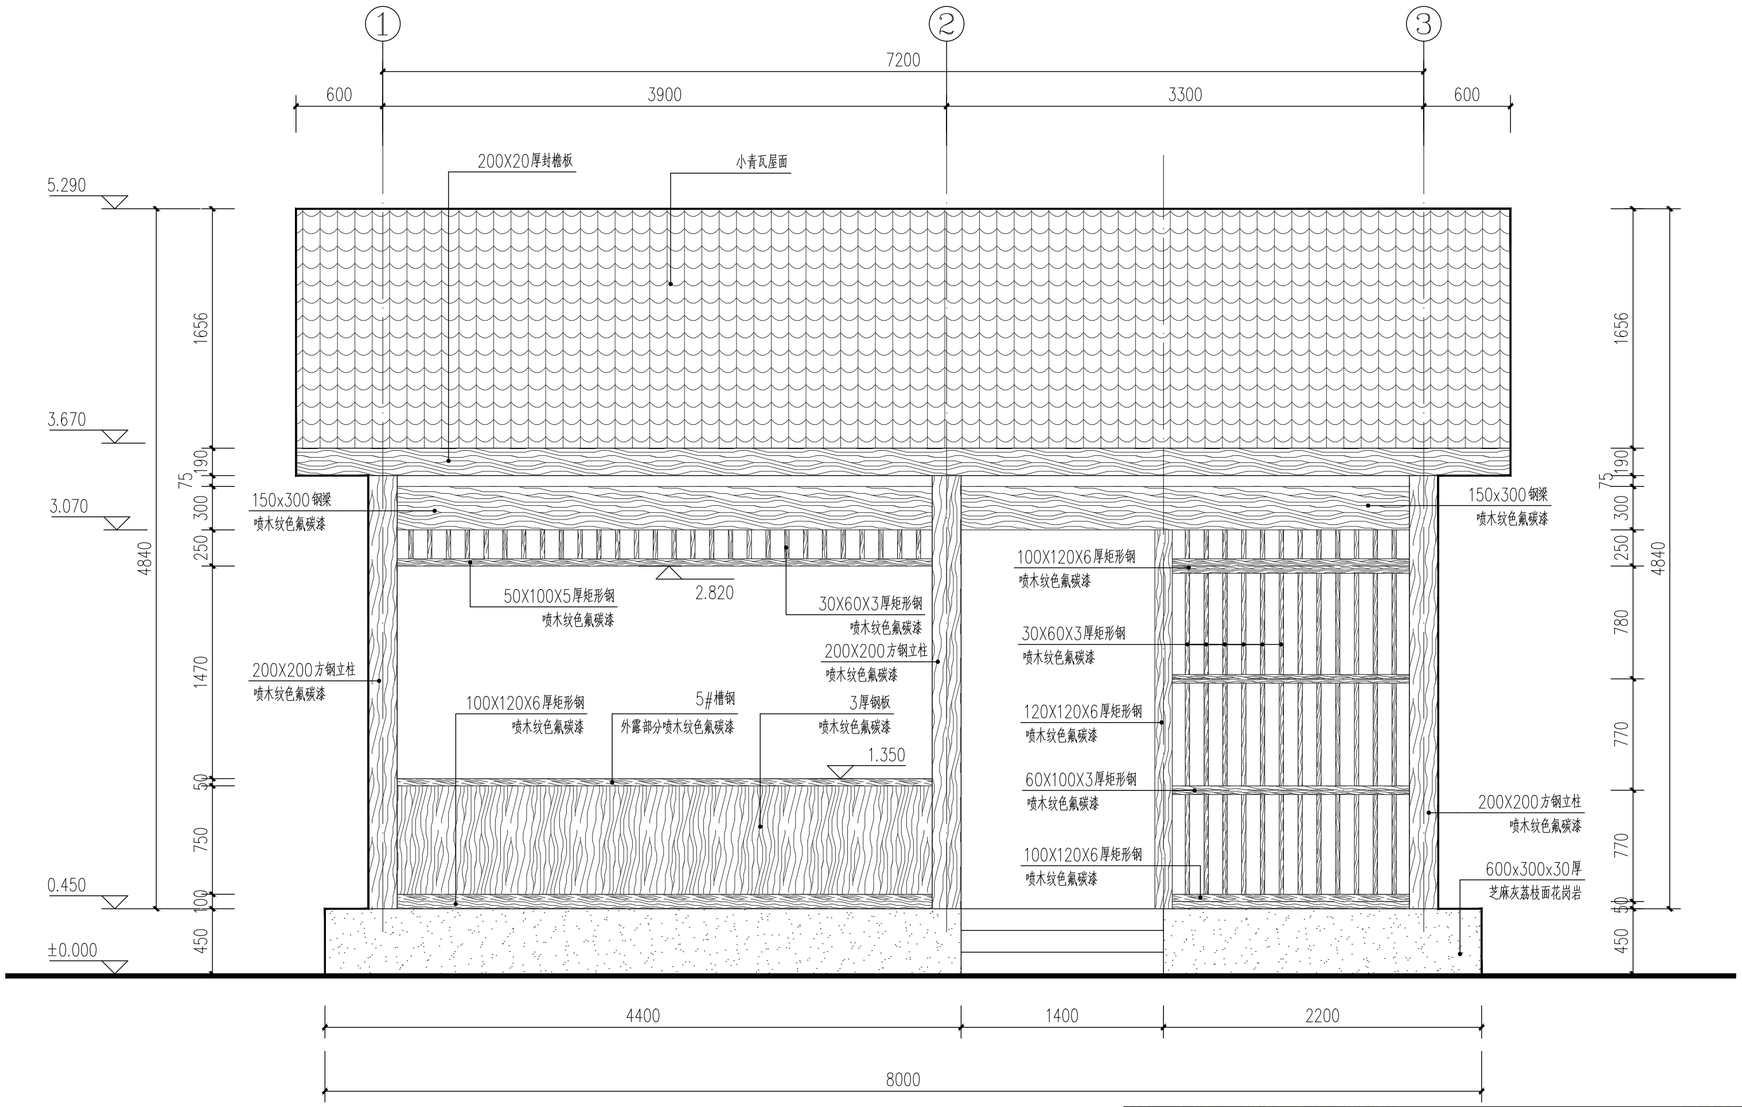

①－③ 立面图 1:30

生态森林驿站效果图

江苏城乡空间规划设计研究院有限责任公司

城乡规划编制 乙级 苏自资规乙字22320002
建筑行业(建筑工程) 乙级 A232051885
风景园林专项 乙级 A232051885

JIANGSU INSTITUTE OF URBAN-RURAL SPATIAL PLANNING AND DESIGN CO.,LTD

注意：

1、不得量取图纸尺寸施工，以标注尺寸为准。
2、如有任何不详事宜，请在施工前与设计师会商。
3、本图内容未经设计院书面许可，不得用于其他地方。

备注：

出图专用章：

注册师执业章：

制　图	朱经伟		
设　计	朱经伟		
校　对	居双飞		
专业负责	曹骁绅		
审　核	曹骁绅		
项目负责	茅帅斌		
审　定	吴志辉		
会签栏			
方　案			
建　筑			
结　构			
给排水			
电　气			
暖　通			

建设单位：

南通市海门区临江新区管理委员会

项目名称：

南通市海门区临江新区东布洲森林步道工程设计服务项目

子　项：

图　名：

生态森林驿站立面图一

设计编号	2026-2	专　业	园建
图纸编号	景施-16.2	日　期	2026.05
设计阶段	施工图	版　本	A

地址： 扬州市邗江区扬子江中路186号智谷大厦C座19楼 电话：0514-80315668 邮编：225200

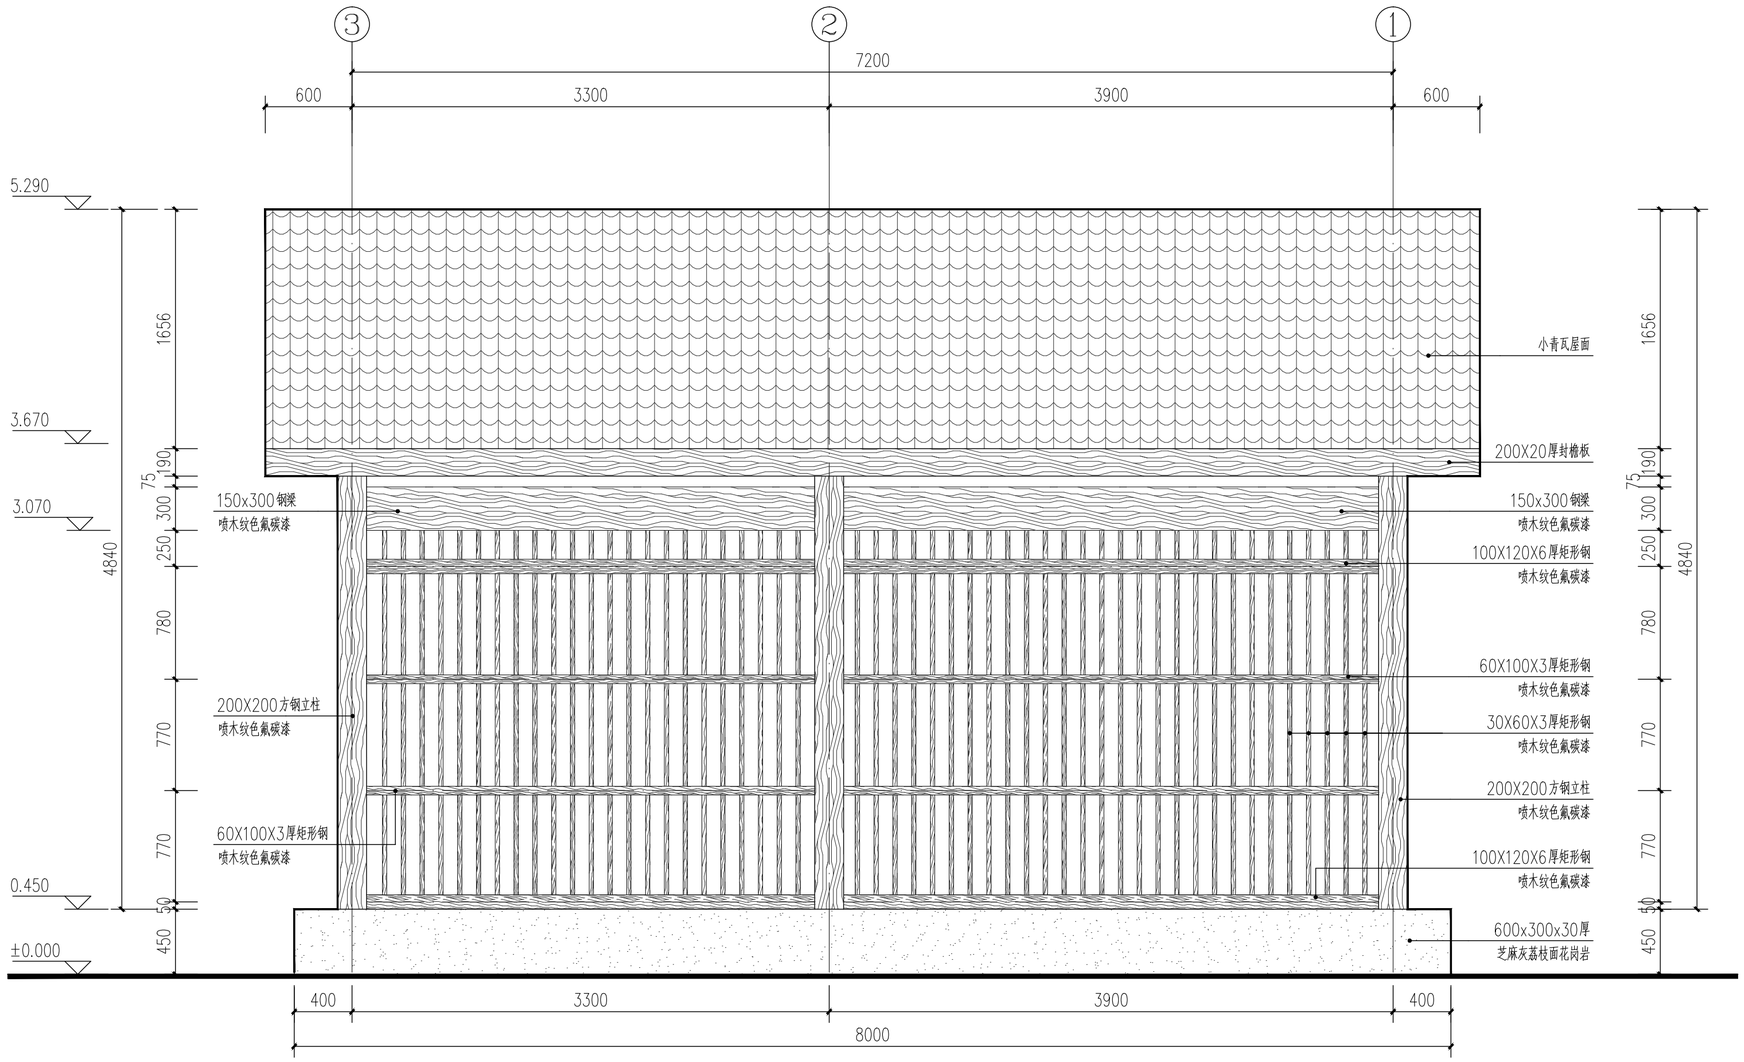

③－① 立面图 1:30

江苏城乡空间规划设计研究院有限责任公司

城乡规划编制 乙级 苏自资规乙字22320002
建筑行业(建筑工程) 乙级 A232051885
风景园林专项 乙级 A232051885

JIANGSU INSTITUTE OF URBAN-RURAL SPATIAL PLANNING AND DESIGN CO.,LTD

注意：

1、不得量取图纸尺寸施工，以标注尺寸为准。
2、如有任何不详事宜，请在施工前与设计师会商。
3、本图内容未经设计院书面许可，不得用于其他地方。

备注：

出图专用章：

注册师执业章：

制　图	朱经伟		
设　计	朱经伟		
校　对	居双飞		
专业负责	曹骁绅		
审　核	曹骁绅		
项目负责	茅帅斌		
审　定	吴志辉		
会签栏			
方　案			
建　筑			
结　构			
给排水			
电　气			
暖　通			

建设单位：

南通市海门区临江新区管理委员会

项目名称：

南通市海门区临江新区东布洲森林步道工程设计服务项目

子　项：

图　名：

生态森林驿站立面图二

设计编号	2026-2	专　业	园建
图纸编号	景施-16.3	日　期	2026.05
设计阶段	施工图	版　本	A

地址： 扬州市邗江区扬子江中路186号智谷大厦C座19楼　电话：0514-80315668　邮编：225200

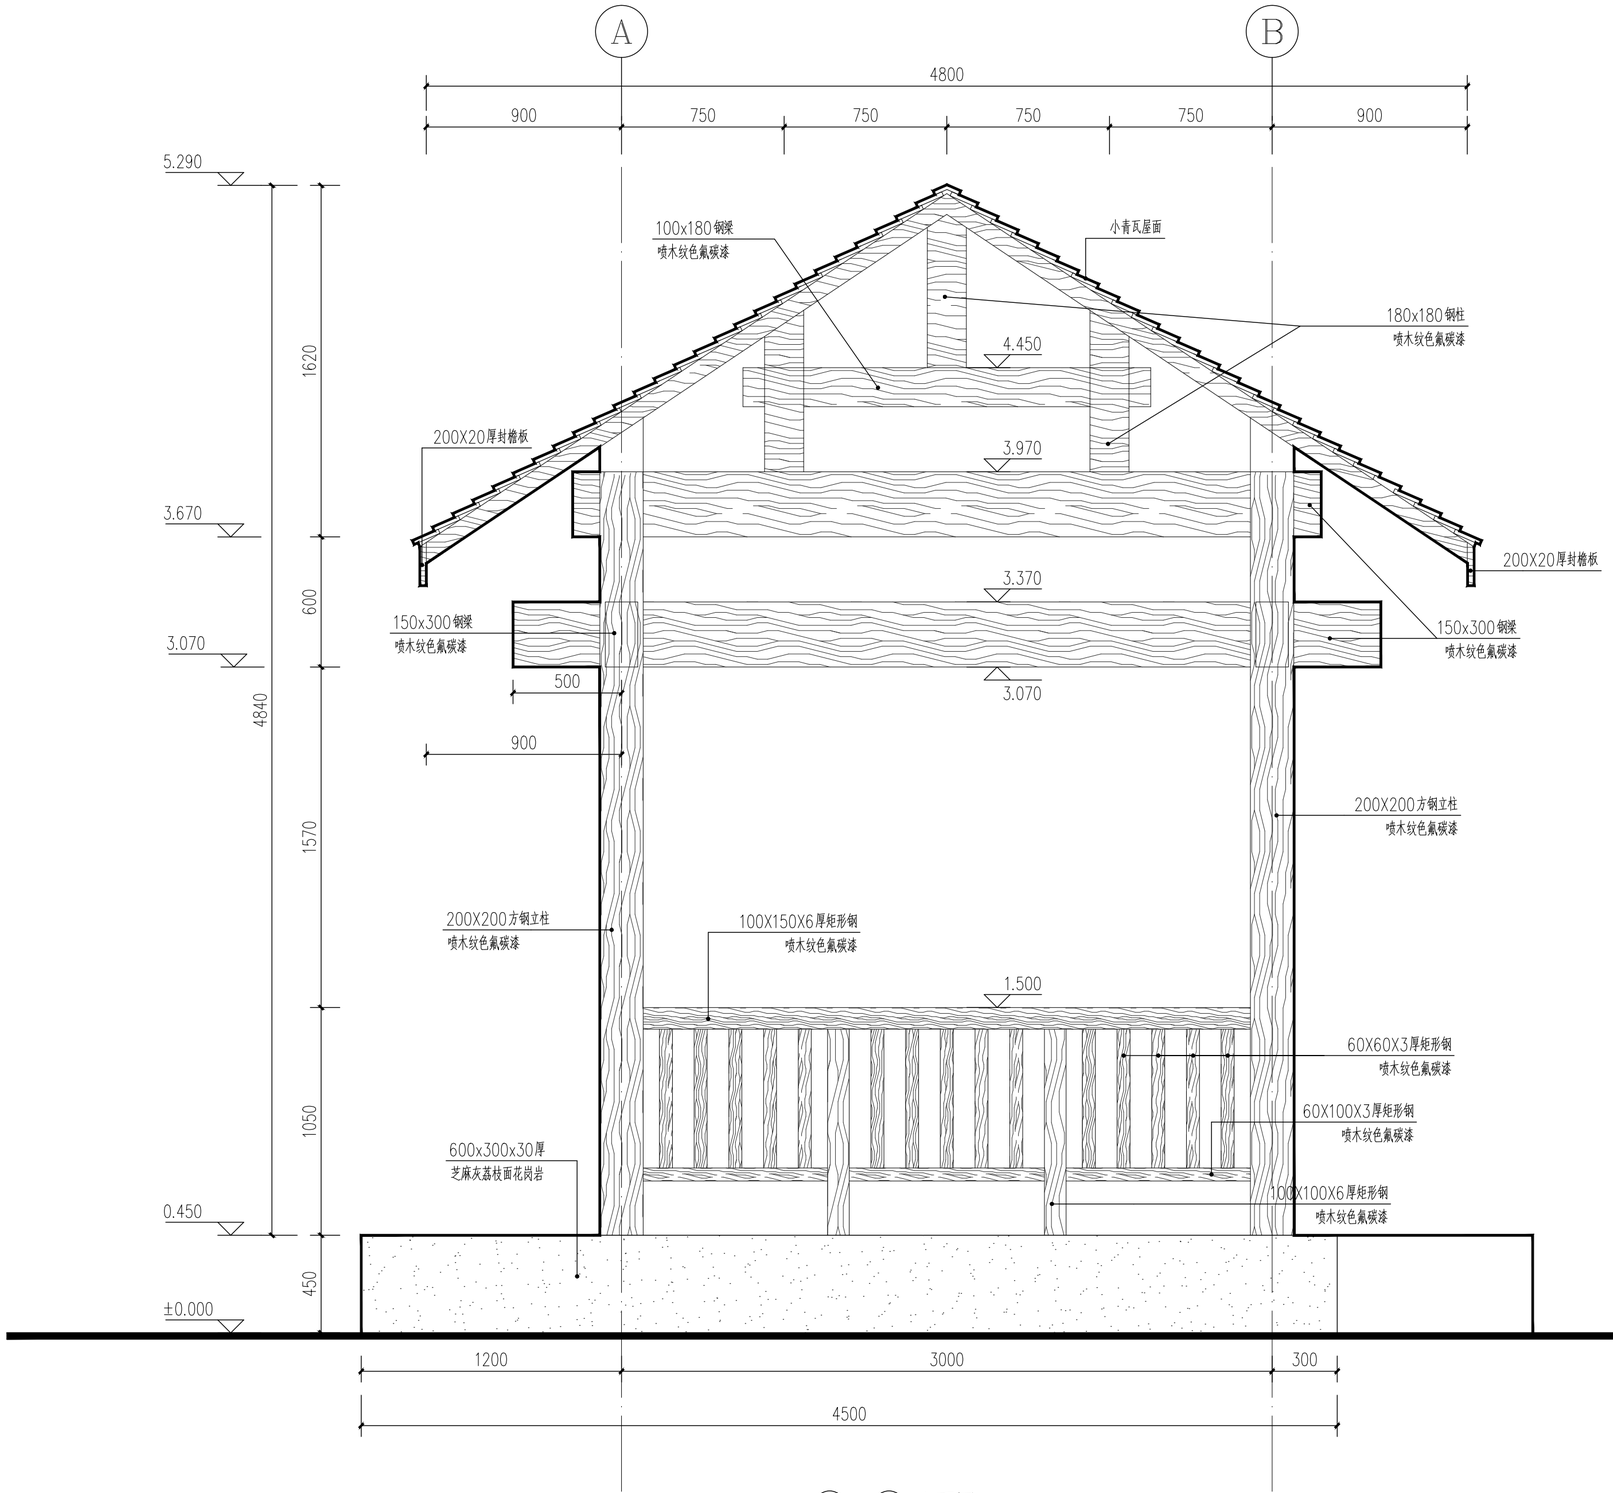

Ⓐ－Ⓑ 立面图 1:20

江苏城乡空间规划设计研究院有限责任公司

城乡规划编制 乙级 苏自资规乙字22320002
建筑行业(建筑工程) 乙级 A232051885
风景园林专项 乙级 A232051885

JIANGSU INSTITUTE OF URBAN-RURAL SPATIAL PLANNING AND DESIGN CO.,LTD

注意：

1、不得量取图纸尺寸施工，以标注尺寸为准。
2、如有任何不详事宜，请在施工前与设计师会商。
3、本图内容未经设计院书面许可，不得用于其他地方。

备注：

出图专用章：

注册师执业章：

制　图	朱经伟		
设　计	朱经伟		
校　对	居双飞		
专业负责	曹骁绅		
审　核	曹骁绅		
项目负责	茅帅斌		
审　定	吴志辉		
会签栏			
方　案			
建　筑			
结　构			
给排水			
电　气			
暖　通			

建设单位：

南通市海门区临江新区管理委员会

项目名称：

南通市海门区临江新区东布洲森林步道工程设计服务项目

子　项：

图　名：

生态森林驿站立面图三

设计编号	2026-2	专　业	园建
图纸编号	景施-16.4	日　期	2026.05
设计阶段	施工图	版　本	A

地址： 扬州市邗江区扬子江中路186号智谷大厦C座19楼　电话：0514-80315668　邮编：225200

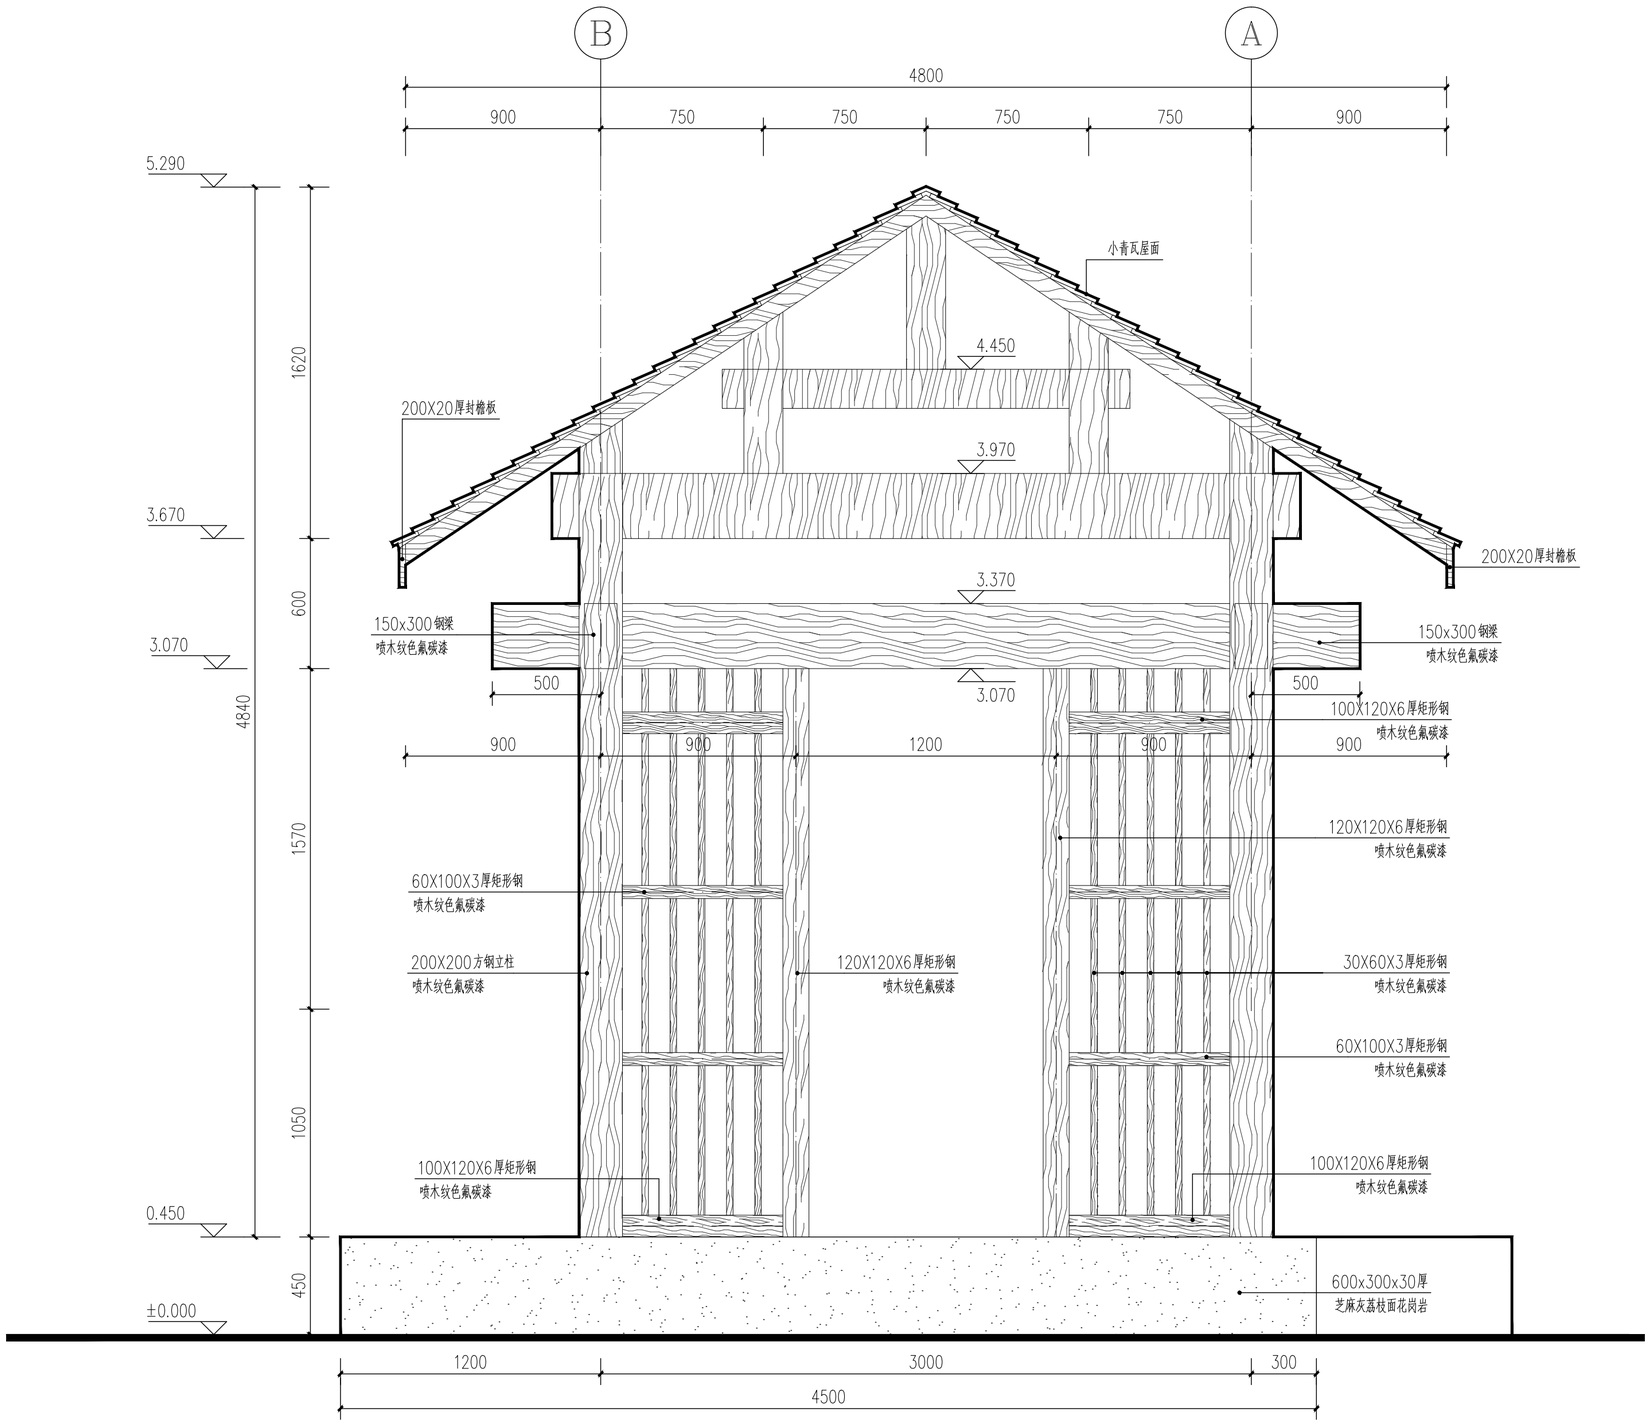

Ⓑ－Ⓐ 立面图 1:20

江苏城乡空间规划设计研究院有限责任公司

城乡规划编制 乙级 苏自资规乙字22320002
建筑行业(建筑工程) 乙级 A232051885
风景园林专项 乙级 A232051885

JIANGSU INSTITUTE OF URBAN-RURAL SPATIAL PLANNING AND DESIGN CO.,LTD

注意：

1、不得量取图纸尺寸施工，以标注尺寸为准。
2、如有任何不详事宜，请在施工前与设计师会商。
3、本图内容未经设计院书面许可，不得用于其他地方。

备注：

出图专用章：

注册师执业章：

制　图	朱经伟		
设　计	朱经伟		
校　对	居双飞		
专业负责	曹骁绅		
审　核	曹骁绅		
项目负责	茅帅斌		
审　定	吴志辉		
会签栏			
方　案			
建　筑			
结　构			
给排水			
电　气			
暖　通			

建设单位：

南通市海门区临江新区管理委员会

项目名称：

南通市海门区临江新区东布洲森林步道工程设计服务项目

子　项：

图　名：

生态森林驿站立面图四

设计编号	2026-2	专　业	园建
图纸编号	景施-16.5	日　期	2026.05
设计阶段	施工图	版　本	A

地址： 扬州市邗江区扬子江中路186号智谷大厦C座19楼　电话：0514-80315668　邮编：225200

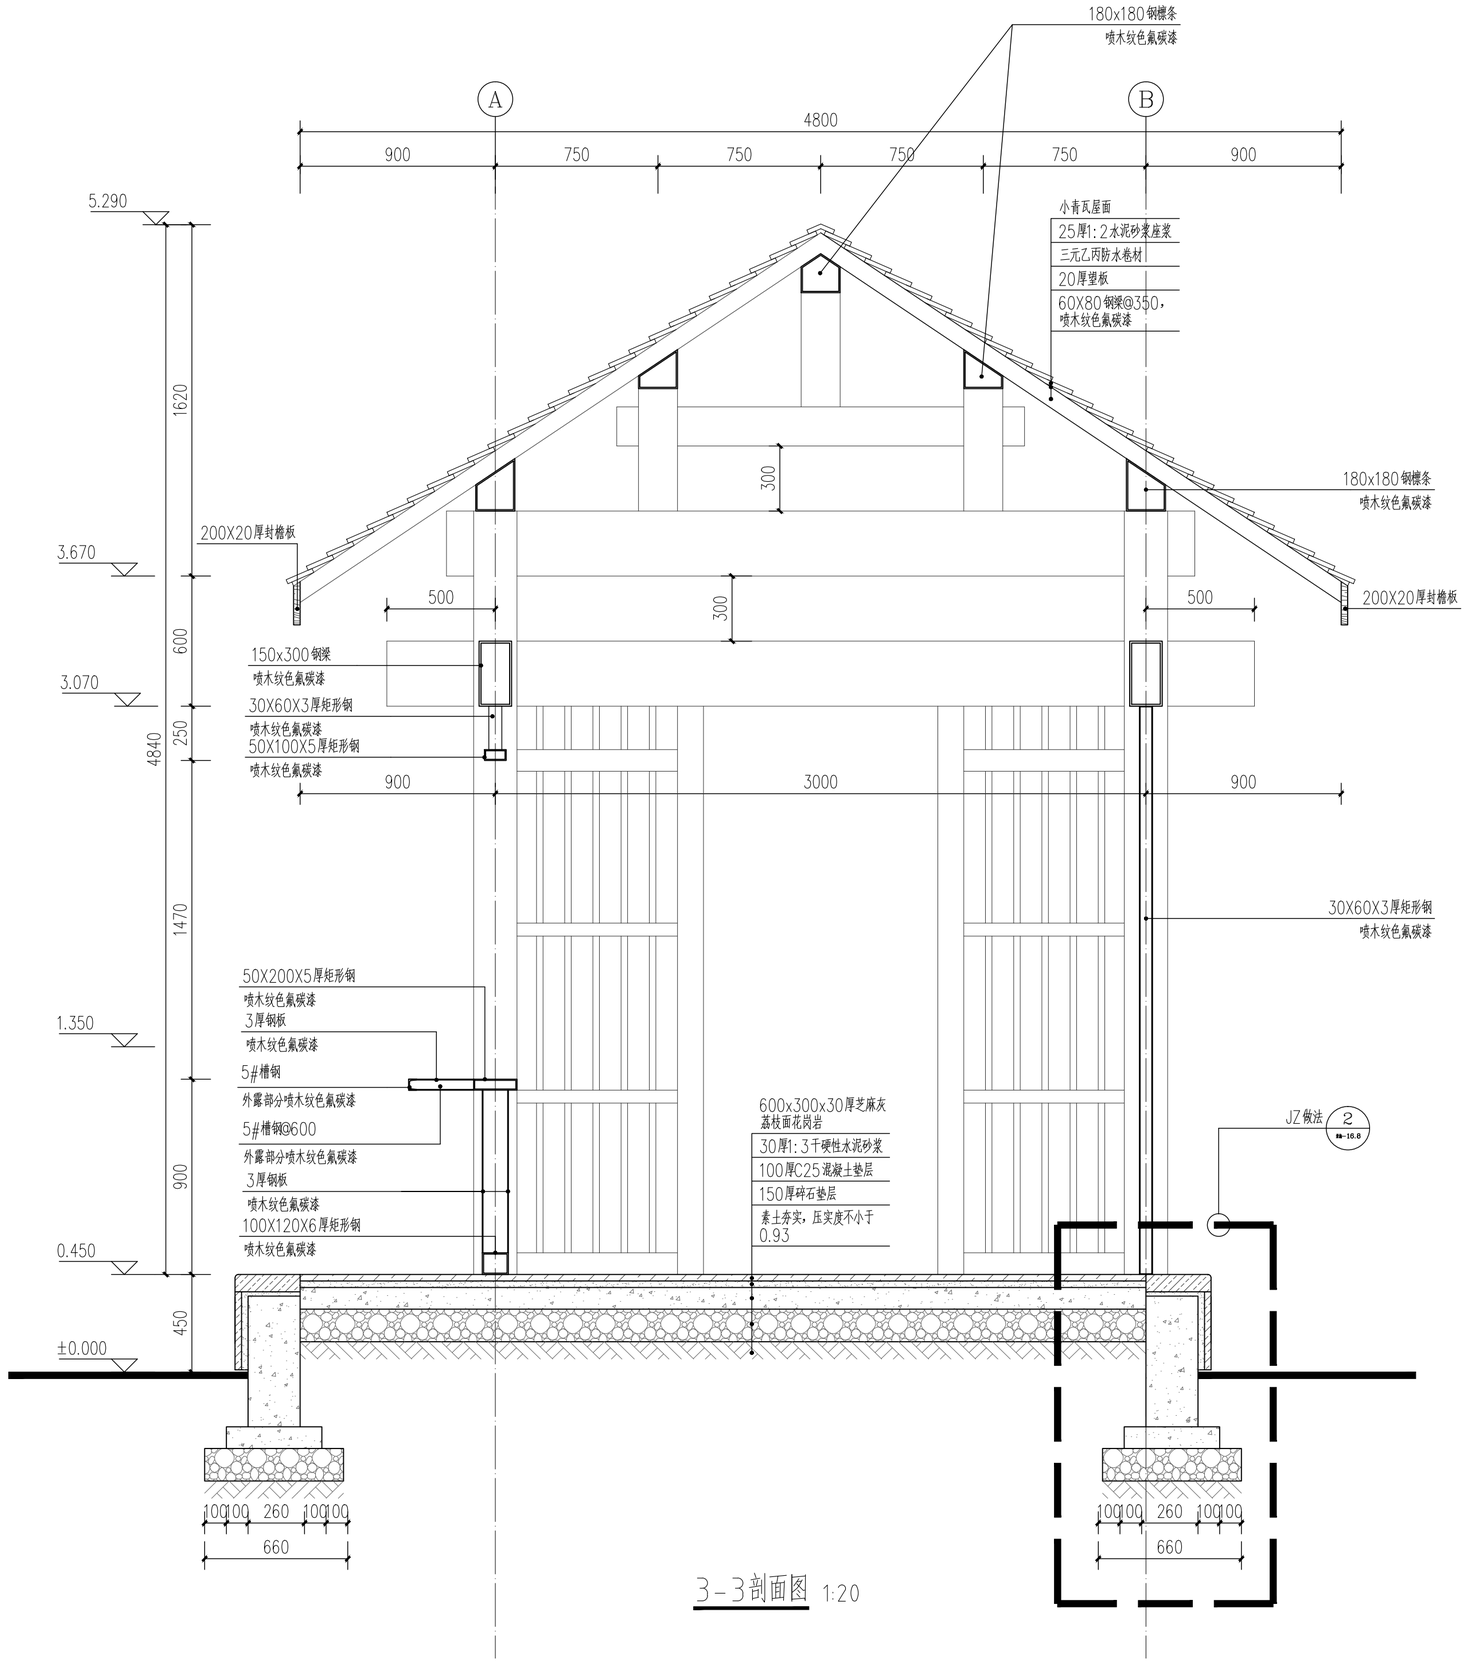

3-3剖面图 1:20

江苏城乡空间规划设计研究院有限责任公司

城乡规划编制 乙级 苏自资规乙字22320002
建筑行业(建筑工程) 乙级 A232051885
风景园林专项 乙级 A232051885

JIANGSU INSTITUTE OF URBAN-RURAL SPATIAL PLANNING AND DESIGN CO.,LTD

注意：

1、不得量取图纸尺寸施工，以标注尺寸为准。
2、如有任何不详事宜，请在施工前与设计师会商。
3、本图内容未经设计院书面许可，不得用于其他地方。

备注：

出图专用章：

注册师执业章：

制　图	朱经伟		
设　计	朱经伟		
校　对	居双飞		
专业负责	曹骁绅		
审　核	曹骁绅		
项目负责	茅帅斌		
审　定	吴志辉		
会签栏			
方　案			
建　筑			
结　构			
给排水			
电　气			
暖　通			

建设单位：

南通市海门区临江新区管理委员会

项目名称：

南通市海门区临江新区东布洲森林步道工程设计服务项目

子　项：

图　名：

生态森林驿站剖面图一

设计编号	2026-2	专　业	园建
图纸编号	景施-16.6	日　期	2026.05
设计阶段	施工图	版　本	A

地址： 扬州市邗江区扬子江中路186号智谷大厦C座19楼　电话：0514-80315668　邮编：225200

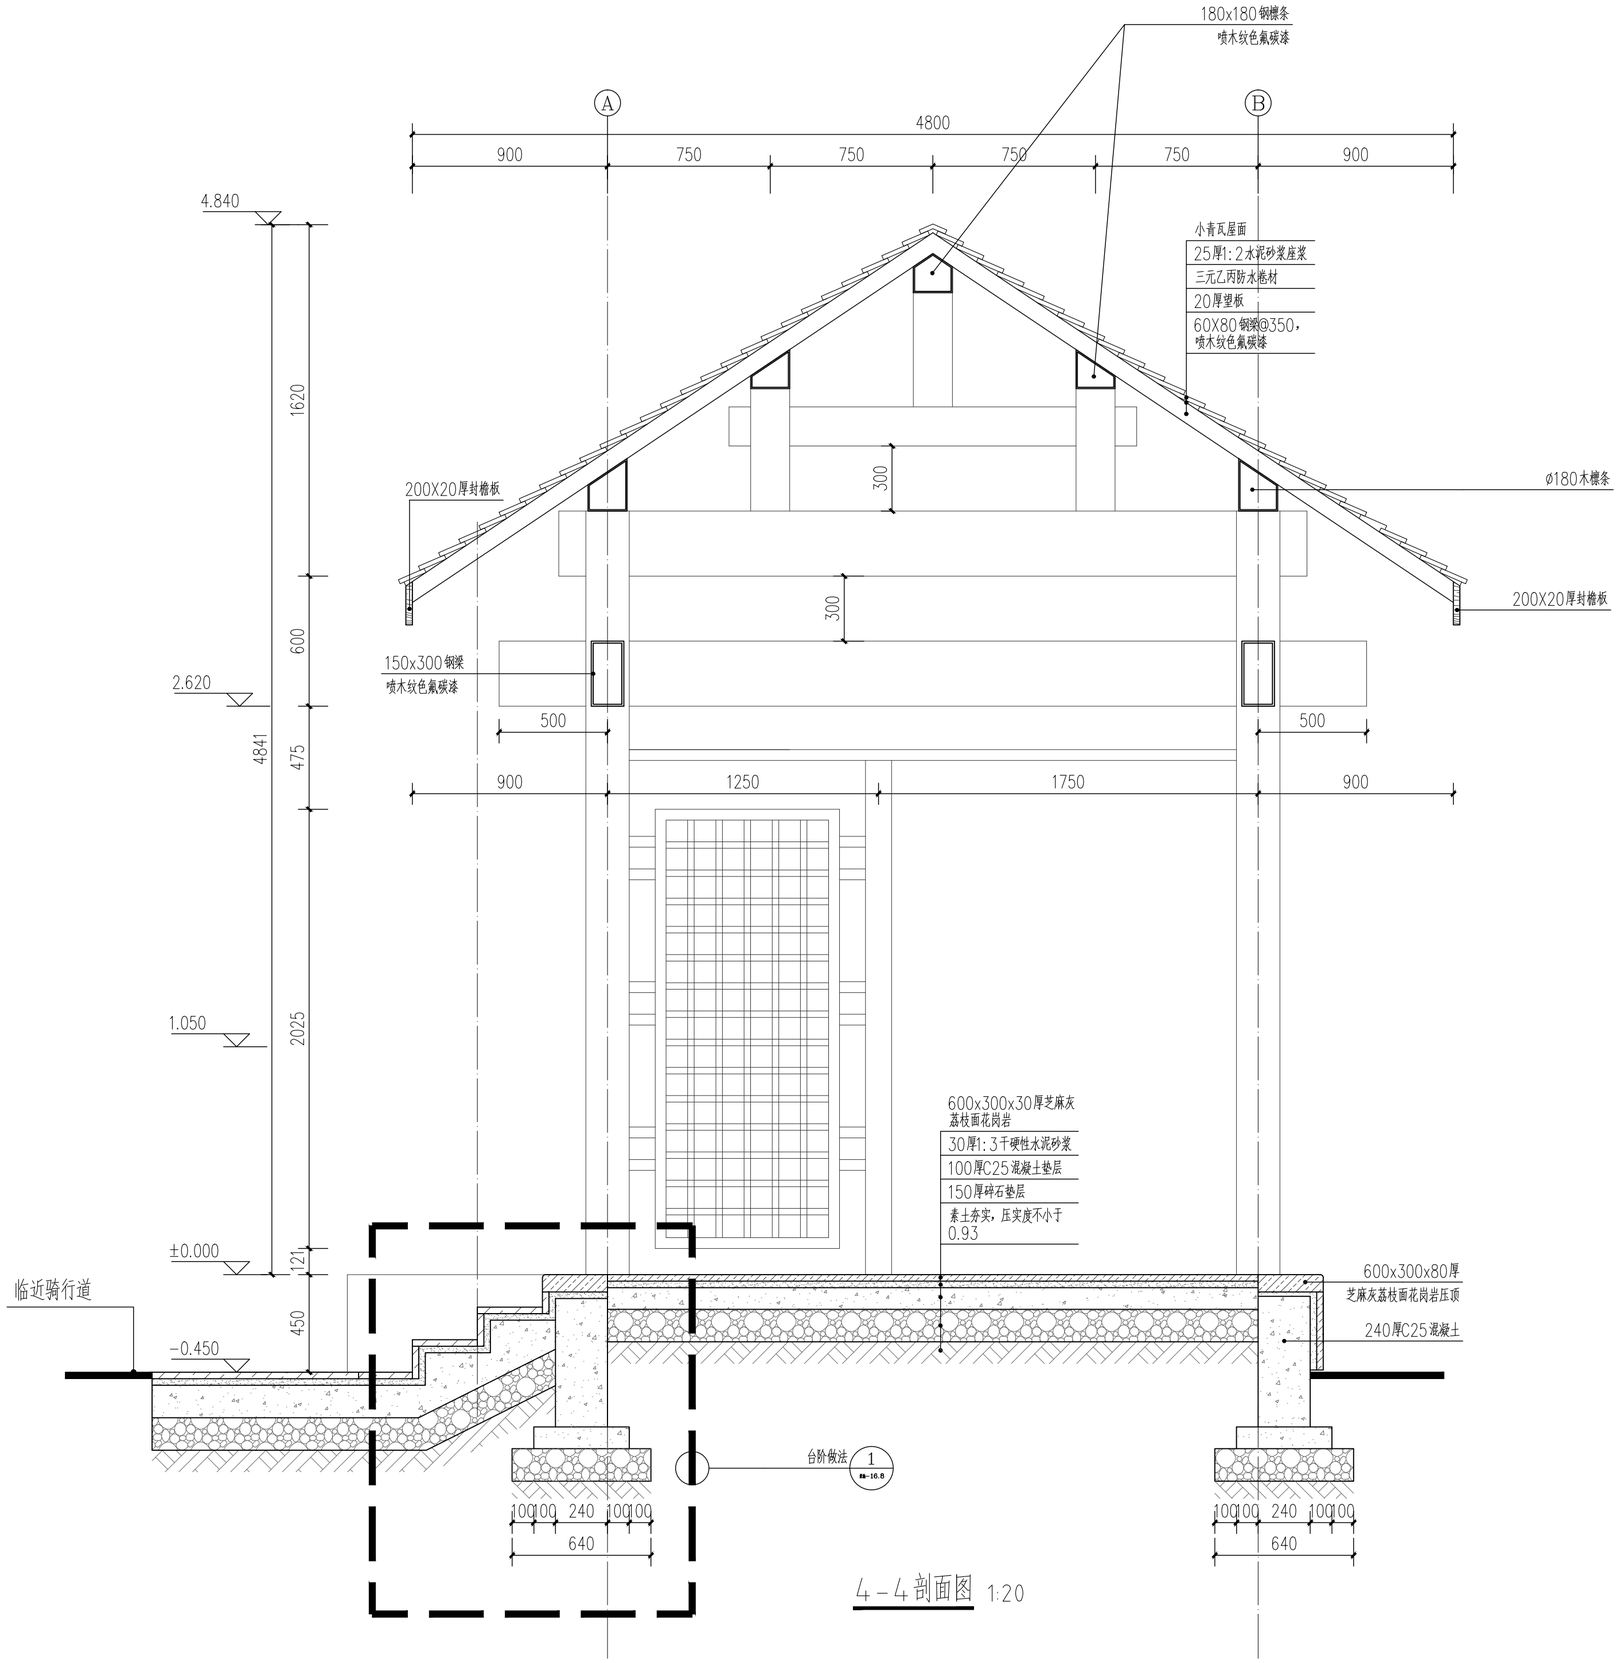

4－4剖面图 1:20

江苏城乡空间规划设计研究院有限责任公司

城乡规划编制 乙级 苏自资规乙字22320002
建筑行业(建筑工程) 乙级 A232051885
风景园林专项 乙级 A232051885

JIANGSU INSTITUTE OF URBAN-RURAL SPATIAL PLANNING AND DESIGN CO.,LTD

注意：

1、不得量取图纸尺寸施工，以标注尺寸为准。
2、如有任何不详事宜，请在施工前与设计师会商。
3、本图内容未经设计院书面许可，不得用于其他地方。

备注：

出图专用章：

注册师执业章：

制　　图	朱经伟		
设　　计	朱经伟		
校　　对	居双飞		
专业负责	曹骁绅		
审　　核	曹骁绅		
项目负责	茅帅斌		
审　　定	吴志辉		
会签栏			
方　　案			
建　　筑			
结　　构			
给 排 水			
电　　气			
暖　　通			

建设单位：

南通市海门区临江新区管理委员会

项目名称：

南通市海门区临江新区东布洲森林步道工程设计服务项目

子　　项：

图　　名：

生态森林驿站剖面图二

设计编号	2026-2	专　业	园建
图纸编号	景施-16.7	日　期	2026.05
设计阶段	施工图	版　本	A

地址： 扬州市邗江区扬子江中路186号智谷大厦C座19楼　电话：0514-80315668　邮编：225200

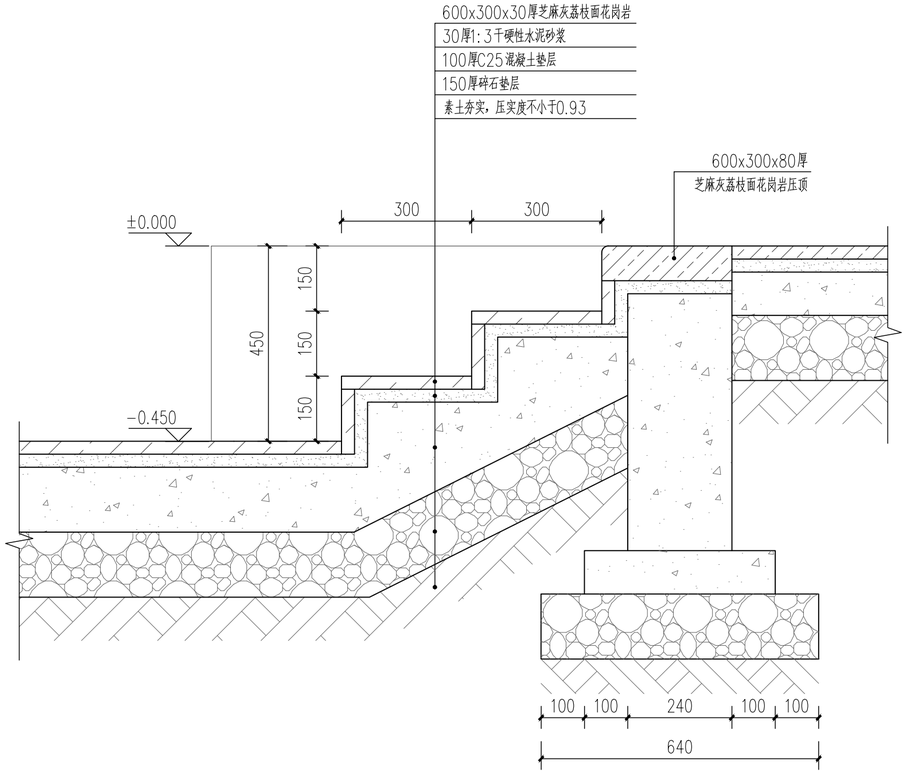

1 台阶做法 1:10

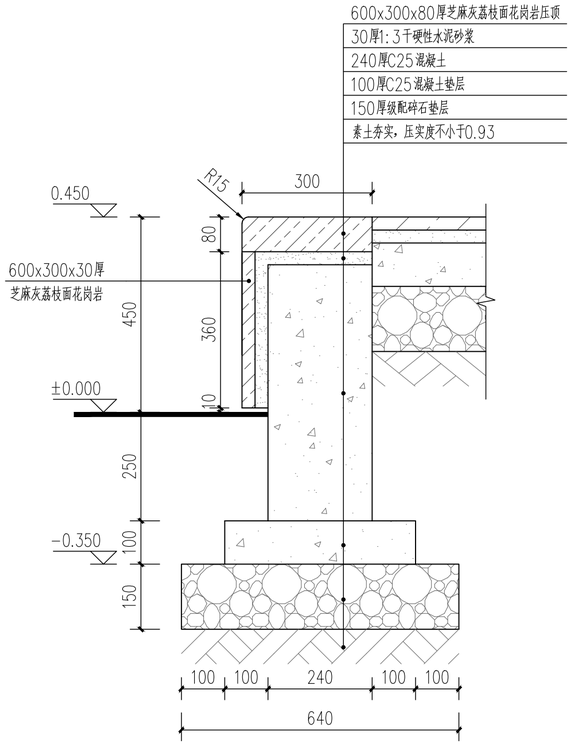

2 JZ做法 1:10

江苏城乡空间规划设计研究院有限责任公司

城乡规划编制 乙级 苏自资规乙字22320002
建筑行业(建筑工程) 乙级 A232051885
风景园林专项 乙级 A232051885

JIANGSU INSTITUTE OF URBAN-RURAL SPATIAL PLANNING AND DESIGN CO.,LTD

注意：

1、不得量取图纸尺寸施工，以标注尺寸为准。
2、如有任何不详事宜，请在施工前与设计师会商。
3、本图内容未经设计院书面许可，不得用于其他地方。

备注：

出图专用章：

注册师执业章：

制　图	朱经伟		
设　计	朱经伟		
校　对	居双飞		
专业负责	曹骁绅		
审　核	曹骁绅		
项目负责	茅帅斌		
审　定	吴志辉		
会签栏			
方　案			
建　筑			
结　构			
给排水			
电　气			
暖　通			

建设单位：

南通市海门区临江新区管理委员会

项目名称：

南通市海门区临江新区东布洲森林步道工程设计服务项目

子　项：

图　名：

生态森林驿站大样图

设计编号	2026-2	专　业	园建
图纸编号	景施-16.8	日　期	2026.05
设计阶段	施工图	版　本	A

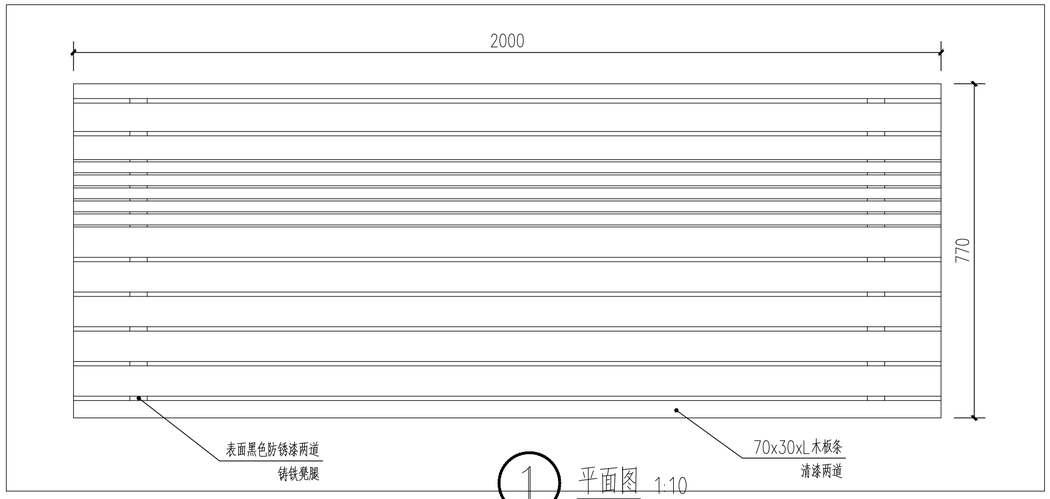

1 平面图 1:10

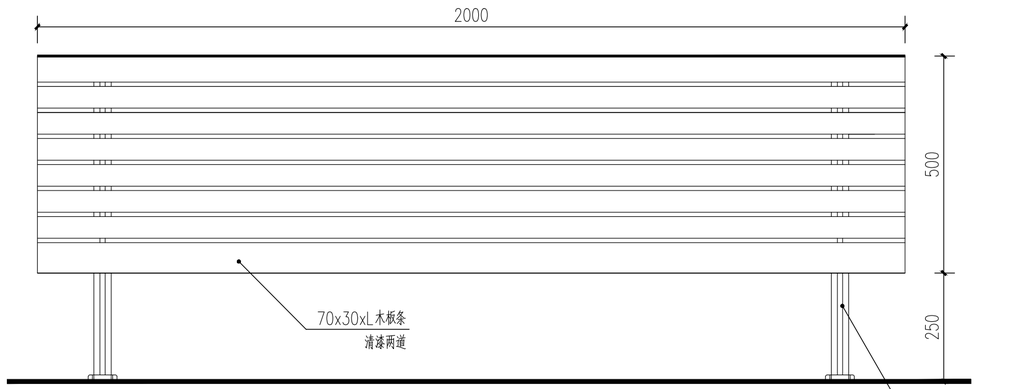

2 正立面图 1:10

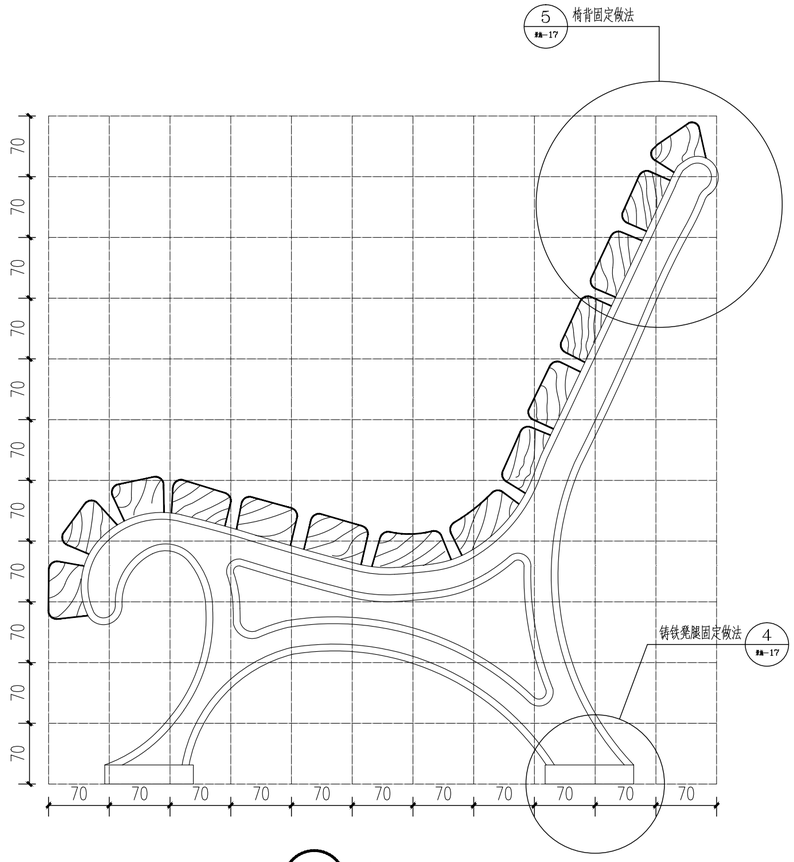

3 侧立面图 1:5

成品座椅效果图

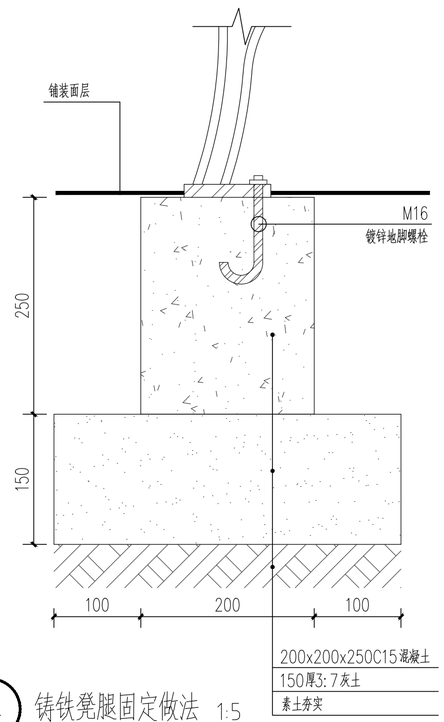

4 铸铁凳腿固定做法 1:5

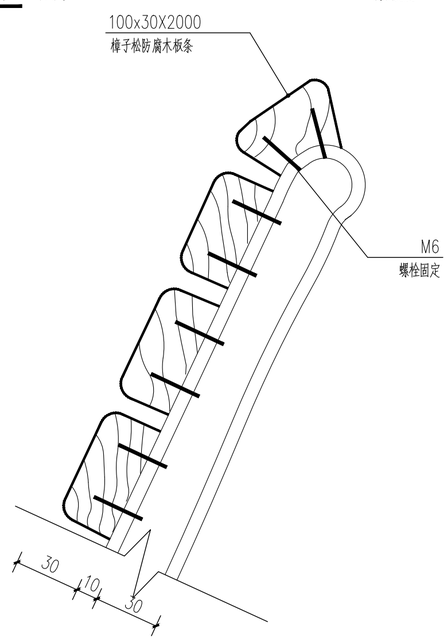

5 椅背固定做法 1:2

注：1.木材要求做防腐处理；
2.铸铁椅腿刷黑色防锈漆两道，调和漆两道；

江苏城乡空间规划设计研究院有限责任公司
JIANGSU INSTITUTE OF URBAN-RURAL SPATIAL PLANNING AND DESIGN CO.,LTD
城乡规划编制 乙级 苏自资规乙字22320002
建筑行业(建筑工程) 乙级 A232051885
风景园林专项 乙级 A232051885

注意：
1、不得量取图纸尺寸施工，以标注尺寸为准。
2、如有任何不详事宜，请在施工前与设计师会商。
3、本图内容未经设计院书面许可，不得用于其他地方。

备注：

出图专用章：

注册师执业章：

制　图	朱经伟		
设　计	朱经伟		
校　对	居双飞		
专业负责	曹骁绅		
审　核	曹骁绅		
项目负责	茅帅斌		
审　定	吴志辉		
会签栏			
方　案			
建　筑			
结　构			
给排水			
电　气			
暖　通			

建设单位：
南通市海门区临江新区管理委员会

项目名称：
南通市海门区临江新区东布洲森林步道工程设计服务项目

子　项：

图　名：
成品座椅大样图

设计编号	2026-2	专　业	园建
图纸编号	景施-17	日　期	2026.05
设计阶段	施工图	版　本	A

地址：扬州市邗江区扬子江中路186号智谷大厦C座19楼　电话：0514-80315668　邮编：225200

注：±0.000根据摆放地点实际标高而定

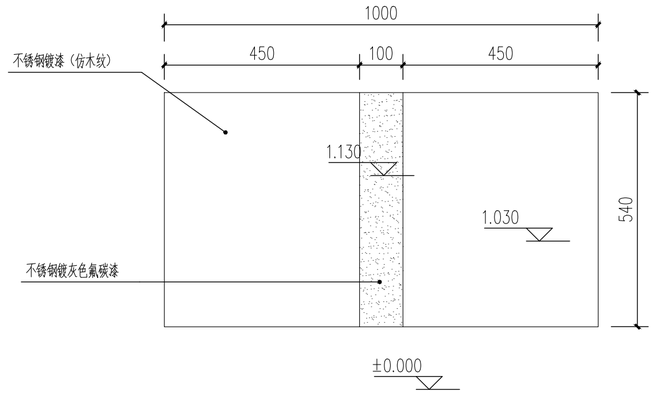

① 平面图 1:10

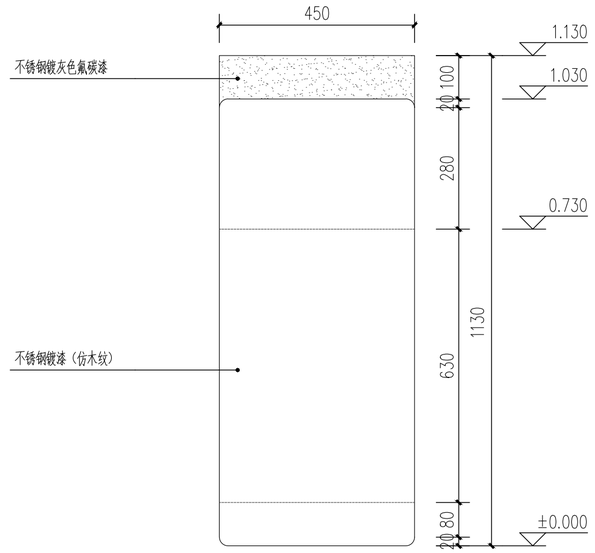

③ 侧立面图 1:10

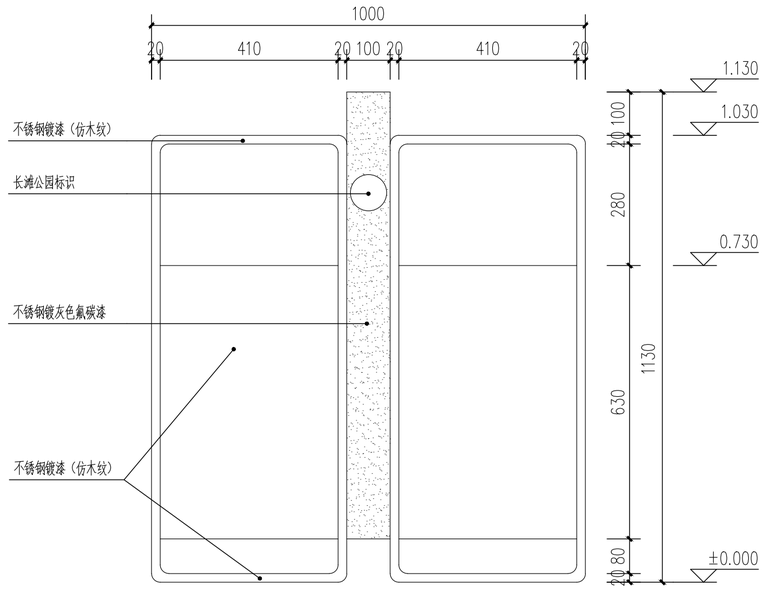

② 正立面图 1:10

垃圾桶效果图

江苏城乡空间规划设计研究院有限责任公司

城乡规划编制 乙级 苏自资规乙字22320002
建筑行业(建筑工程) 乙级 A232051885
风景园林专项 乙级 A232051885

JIANGSU INSTITUTE OF URBAN-RURAL SPATIAL PLANNING AND DESIGN CO.,LTD

注意：

1、不得量取图纸尺寸施工，以标注尺寸为准。
2、如有任何不详事宜，请在施工前与设计师会商。
3、本图内容未经设计院书面许可，不得用于其他地方。

备注：

出图专用章：

注册师执业章：

制　　图	朱经伟		
设　　计	朱经伟		
校　　对	居双飞		
专业负责	曹骁绅		
审　　核	曹骁绅		
项目负责	茅帅斌		
审　　定	吴志辉		
会签栏			
方　　案			
建　　筑			
结　　构			
给 排 水			
电　　气			
暖　　通			

建设单位：

南通市海门区临江新区管理委员会

项目名称：

南通市海门区临江新区东布洲森林步道工程设计服务项目

子　　项：

图　　名：

成品垃圾桶大样图

设计编号	2026-2	专　业	园建
图纸编号	景施-18	日　期	2026.05
设计阶段	施工图	版　本	A

地址： 扬州市邗江区扬子江中路186号智谷大厦C座19楼　电话：0514-80315668　邮编：225200

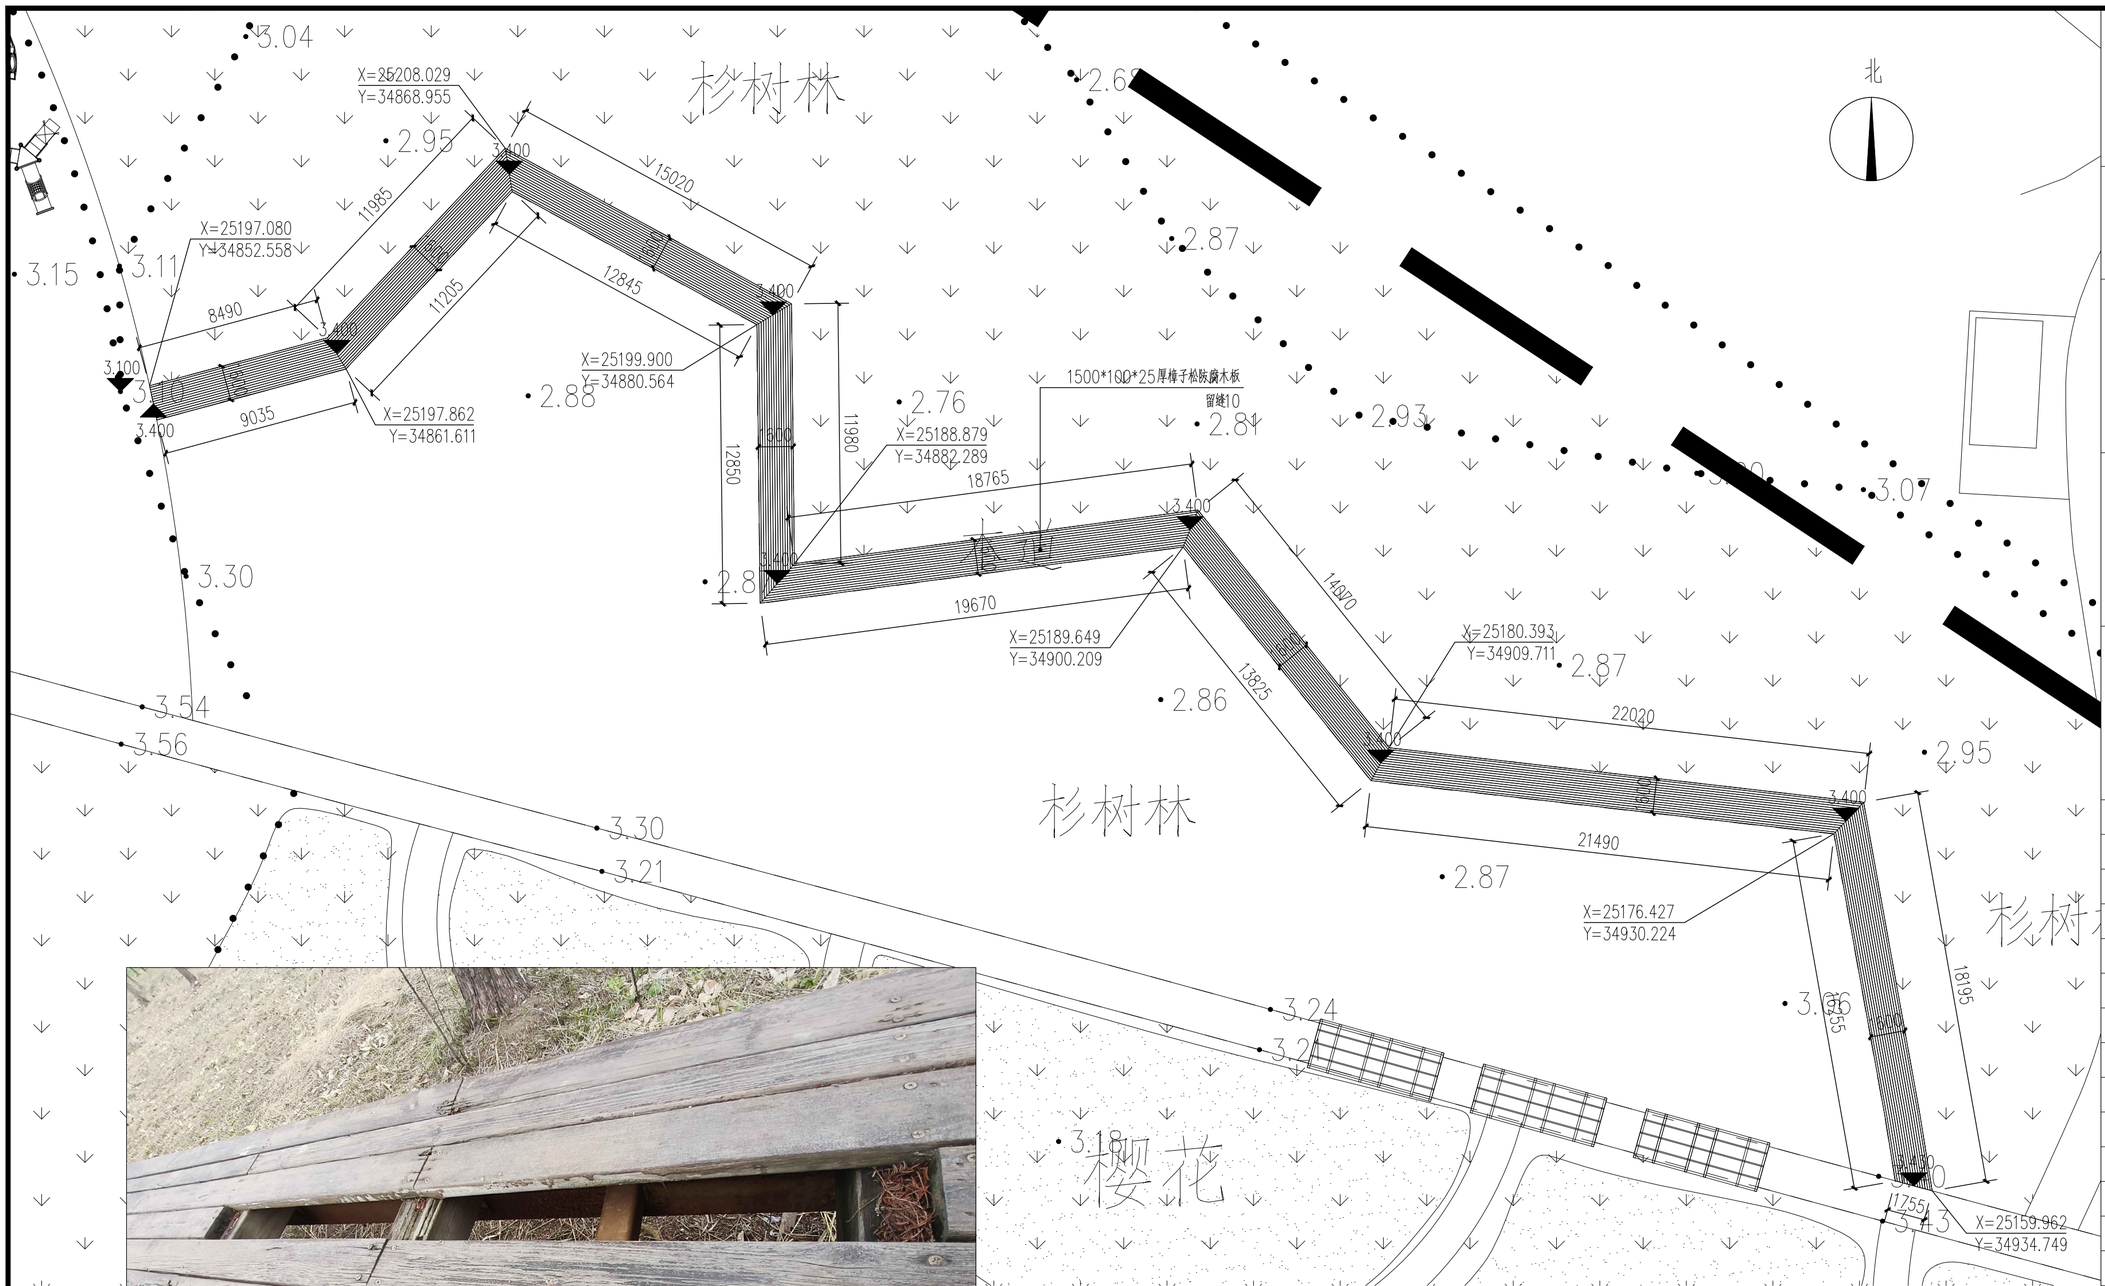

现有破损木栈道构造照片

新建林下木栈道尺寸定位平面图 1:200

注:

1.经现场查勘，原有木栈道表面破损严重，钢结构存在局部锈蚀问题，但完整性较好。本次修复，对原有钢结构进行除锈、修复工作，此部分具体工作量根据现场实际情况而定；

2.木栈道原有表层全部清除，更换表层，采用樟子松防腐木板；

3.木材需做防腐处理，含水量不得大于12%；

4.施工现场出现问题，请及时与设计院联系。

江苏城乡空间规划设计研究院有限责任公司

JIANGSU INSTITUTE OF URBAN-RURAL SPATIAL PLANNING AND DESIGN CO.,LTD

城乡规划编制 乙级 苏自资规乙字22320002
建筑行业(建筑工程) 乙级 A232051885
风景园林专项 乙级 A232051885

注意:

1、不得量取图纸尺寸施工，以标注尺寸为准。
2、如有任何不详事宜，请在施工前与设计师会商。
3、本图内容未经设计院书面许可，不得用于其他地方。

备注:

出图专用章:

注册师执业章:

制　图	朱经伟		
设　计	朱经伟		
校　对	居双飞		
专业负责	曹骁绅		
审　核	曹骁绅		
项目负责	茅帅斌		
审　定	吴志辉		
会签栏			
方　案			
建　筑			
结　构			
给排水			
电　气			
暖　通			

建设单位:

南通市海门区临江新区管理委员会

项目名称:

南通市海门区临江新区东布洲森林步道工程设计服务项目

子　项:

图　名:

新建林下木栈道尺寸定位平面图

设计编号	2026-2	专　业	园建
图纸编号	景施-19	日　期	2026.05
设计阶段	施工图	版　本	A

地址： 扬州市邗江区扬子江中路186号智谷大厦C座19楼　电话：0514-80315668　邮编：225200

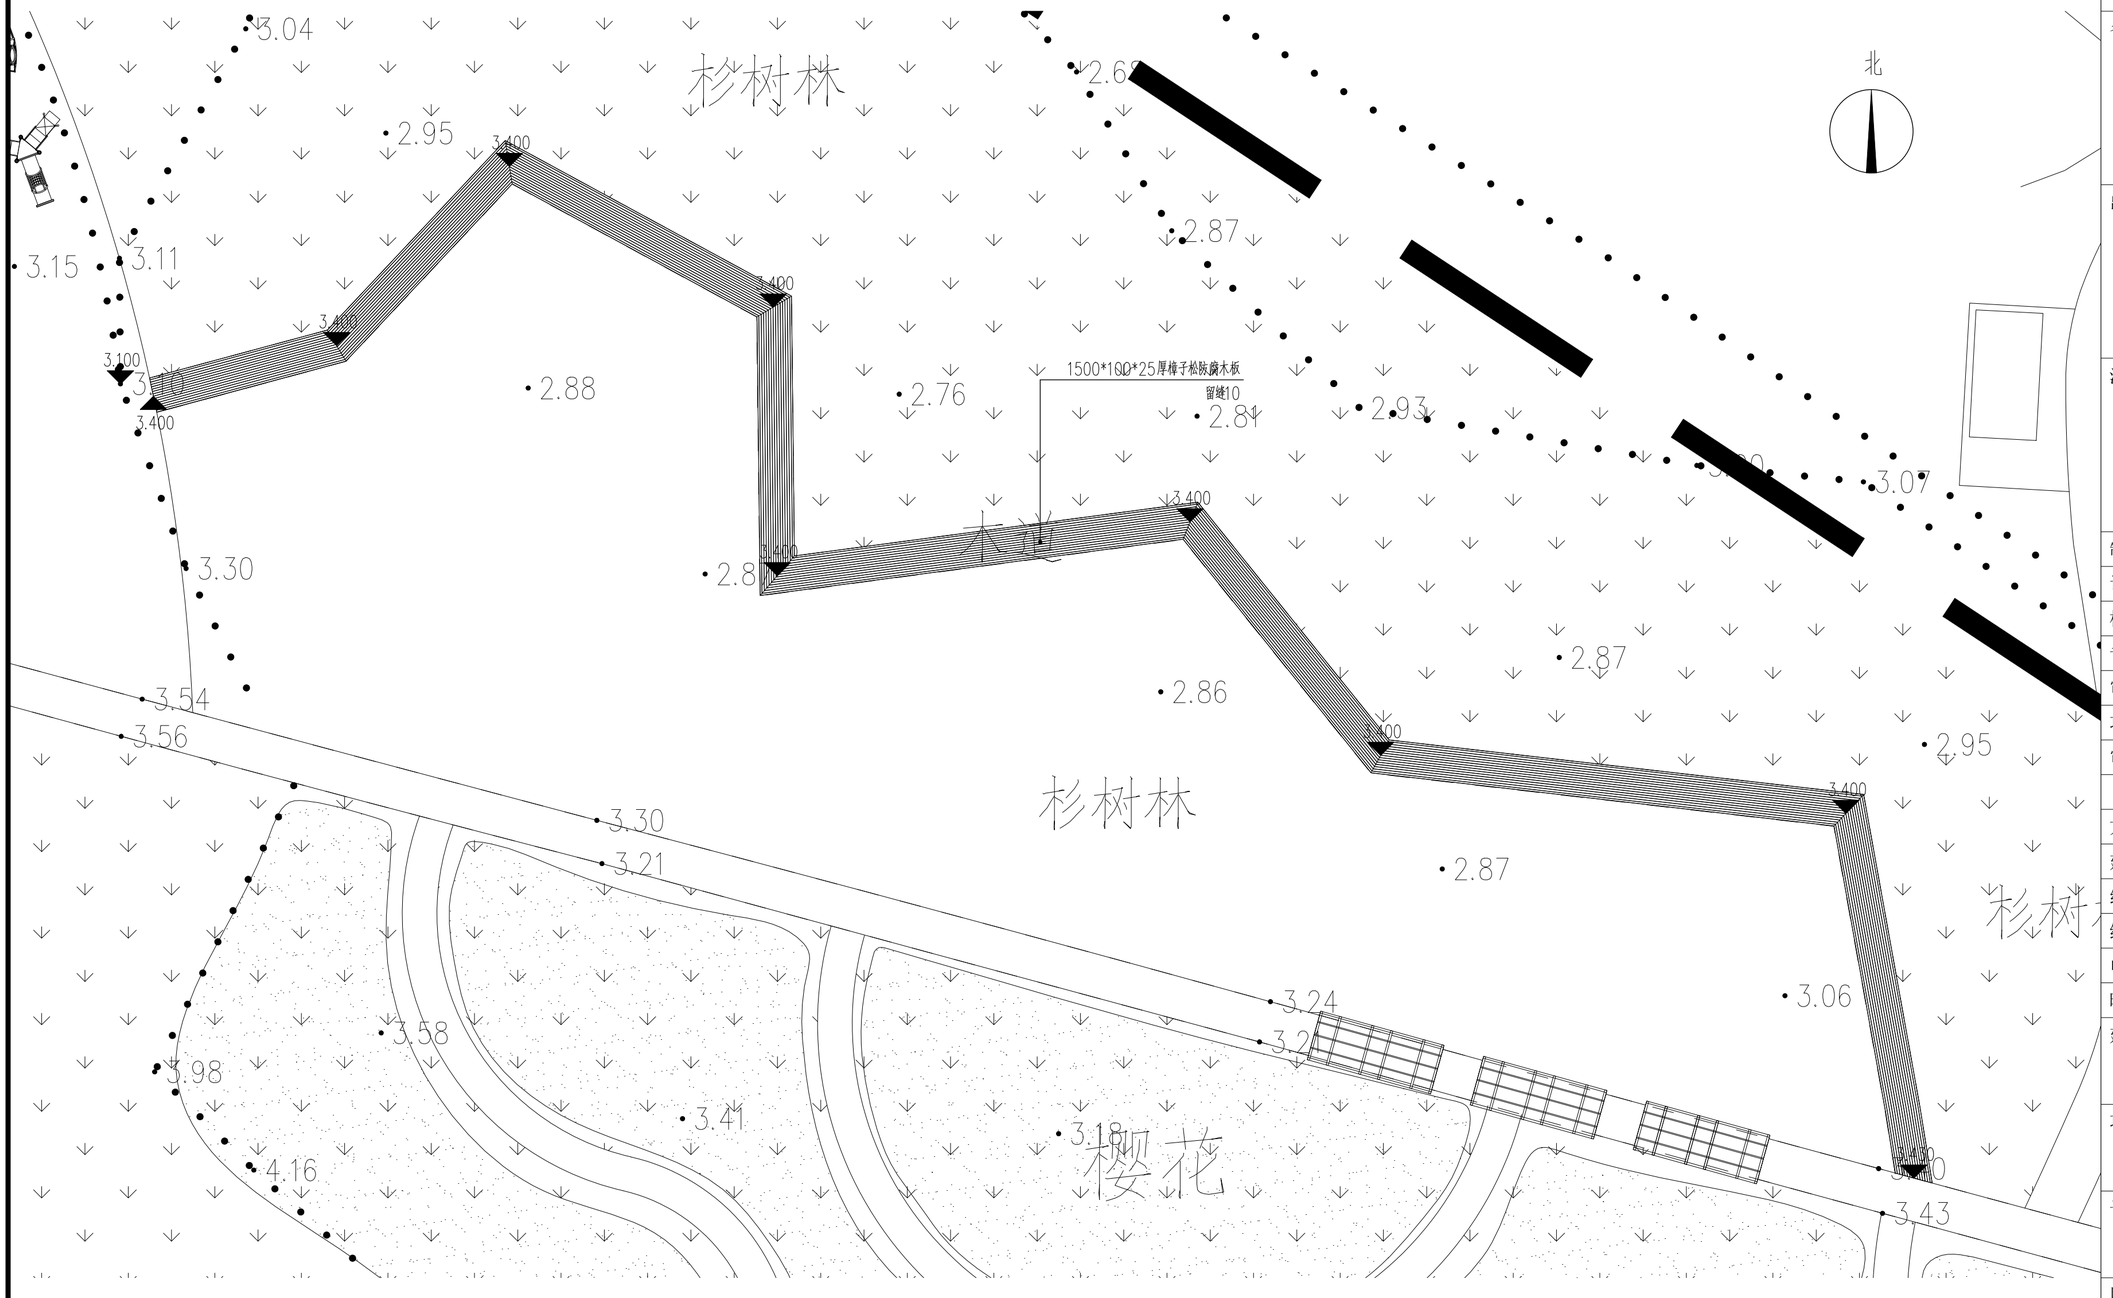

新建林下木栈道竖向平面图 1:200

江苏城乡空间规划设计研究院有限责任公司

城乡规划编制 乙级 苏自资规乙字22320002
建筑行业(建筑工程) 乙级 A232051885
风景园林专项 乙级 A232051885

JIANGSU INSTITUTE OF URBAN-RURAL SPATIAL PLANNING AND DESIGN CO.,LTD

注意：

1、不得量取图纸尺寸施工，以标注尺寸为准。
2、如有任何不详事宜，请在施工前与设计师会商。
3、本图内容未经设计院书面许可，不得用于其他地方。

备注：

出图专用章：

注册师执业章：

制　图	朱经伟		
设　计	朱经伟		
校　对	居双飞		
专业负责	曹骁绅		
审　核	曹骁绅		
项目负责	茅帅斌		
审　定	吴志辉		
会签栏			
方　案			
建　筑			
结　构			
给 排 水			
电　气			
暖　通			

建设单位：

南通市海门区临江新区管理委员会

项目名称：

南通市海门区临江新区东布洲森林步道工程设计服务项目

子　项：

图　名：

新建林下木栈道竖向平面图

设计编号	2026-2	专　业	园建
图纸编号	景施-19.1	日　期	2026.05
设计阶段	施工图	版　本	A

地址： 扬州市邗江区扬子江中路186号智谷大厦C座19楼 电话：0514-80315668 邮编：225200

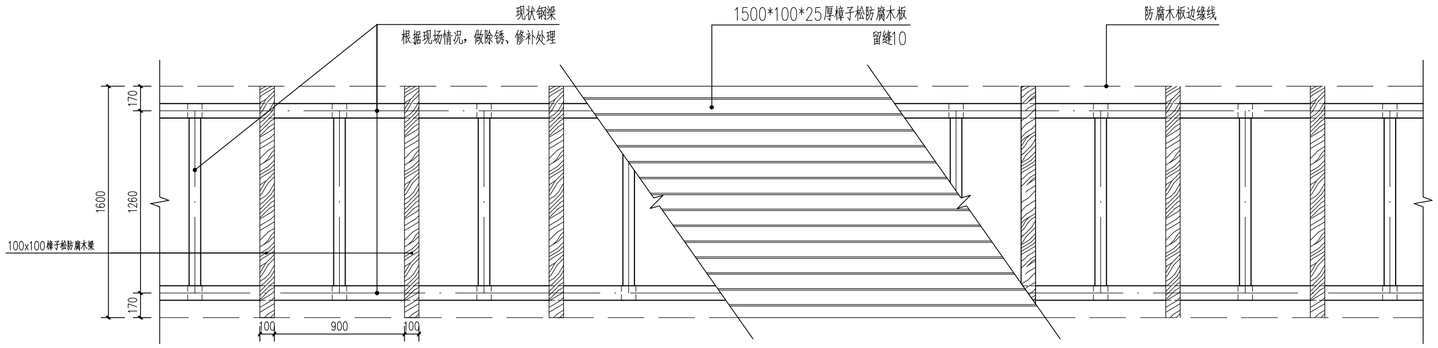

① 现有木栈道修复平面图（标准段） 1:30

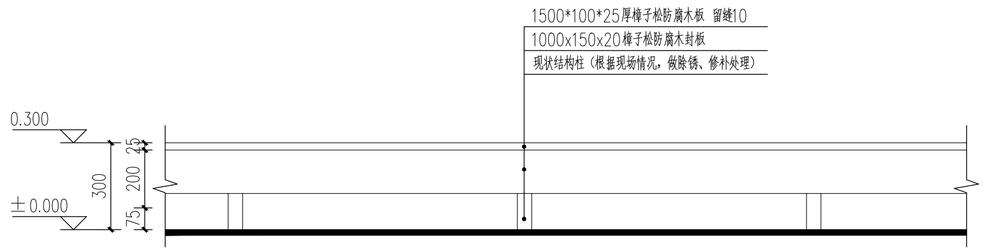

② 现有木栈道修复立面图（标准段） 1:30

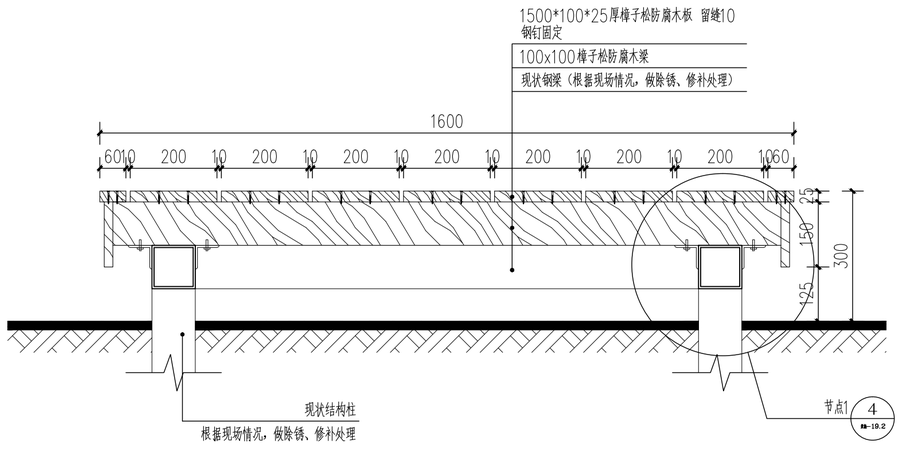

③ 现有木栈道修复剖面图 1:10

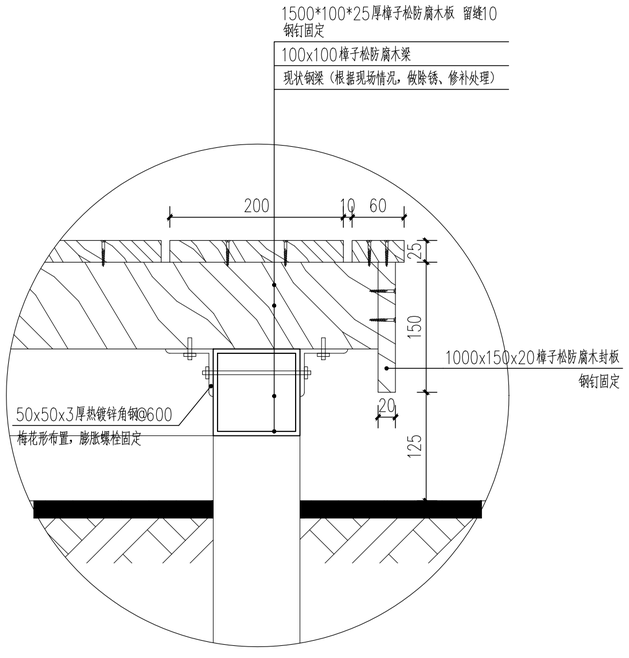

④ 节点1 1:5

江苏城乡空间规划设计研究院有限责任公司

城乡规划编制 乙级 苏自资规乙字22320002
建筑行业(建筑工程) 乙级 A232051885
风景园林专项 乙级 A232051885

JIANGSU INSTITUTE OF URBAN-RURAL SPATIAL PLANNING AND DESIGN CO.,LTD

注意：

1、不得量取图纸尺寸施工，以标注尺寸为准。
2、如有任何不详事宜，请在施工前与设计师会商。
3、本图内容未经设计院书面许可，不得用于其他地方。

备注：

出图专用章：

注册师执业章：

制　图	朱经伟		
设　计	朱经伟		
校　对	居双飞		
专业负责	曹骁绅		
审　核	曹骁绅		
项目负责	茅帅斌		
审　定	吴志辉		
会签栏			
方　案			
建　筑			
结　构			
给排水			
电　气			
暖　通			

建设单位：

南通市海门区临江新区管理委员会

项目名称：

南通市海门区临江新区东布洲森林步道工程设计服务项目

子　项：

图　名：

现有木栈道修复做法图

设计编号	2026-2	专　业	园建
图纸编号	景施-19.2	日　期	2026.05
设计阶段	施工图	版　本	A

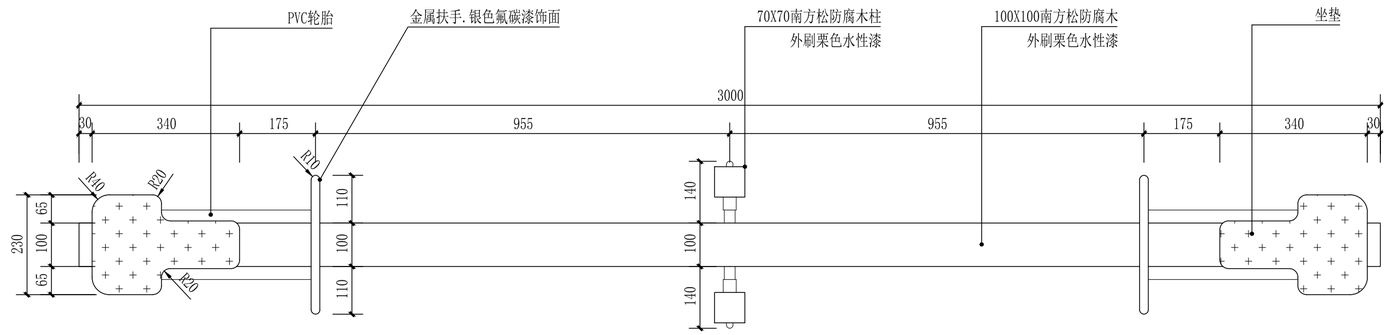

① 跷跷板平面图 1:10

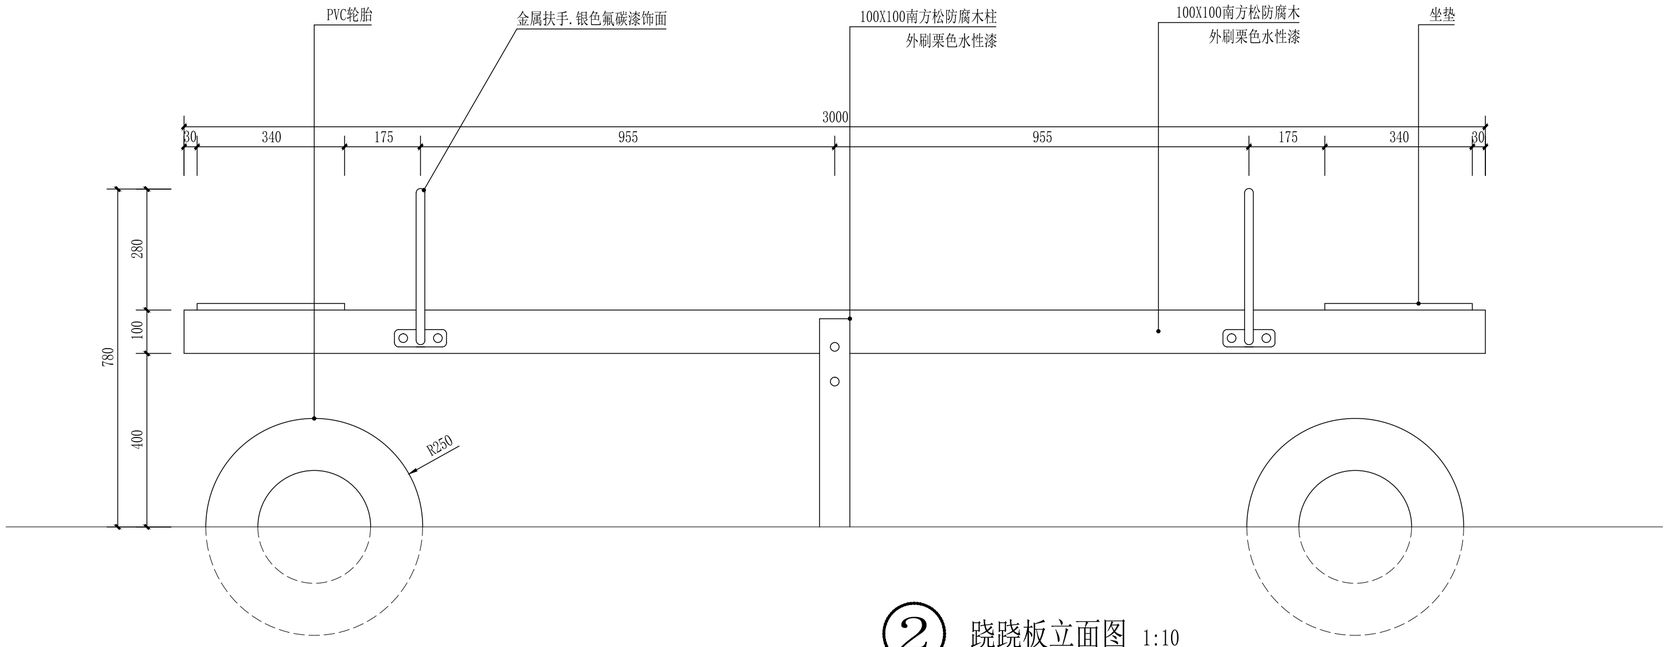

② 跷跷板立面图 1:10

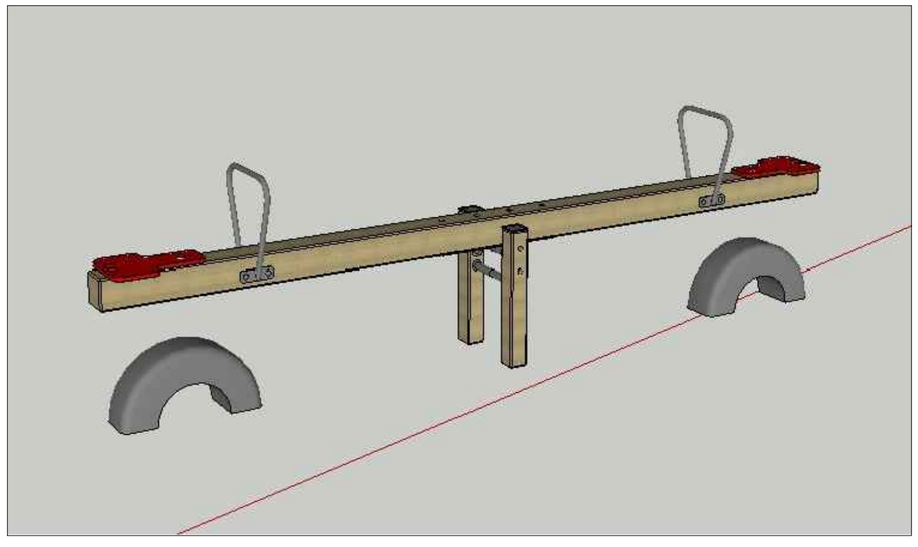

跷跷板效果图

注：
1、±0.000为周边地面完成面标高；
2、成品购买，具体细节需厂家二次深化设计施工；
3、具体布置数量根据现场情况而定。

江苏城乡空间规划设计研究院有限责任公司
JIANGSU INSTITUTE OF URBAN-RURAL SPATIAL PLANNING AND DESIGN CO.,LTD
城乡规划编制 乙级 苏自资规乙字22320002
建筑行业(建筑工程) 乙级 A232051885
风景园林专项 乙级 A232051885

注意：
1、不得量取图纸尺寸施工，以标注尺寸为准。
2、如有任何不详事宜，请在施工前与设计师会商。
3、本图内容未经设计院书面许可，不得用于其他地方。

备注：

出图专用章：

注册师执业章：

制　图	朱经伟		
设　计	朱经伟		
校　对	居双飞		
专业负责	曹骁绅		
审　核	曹骁绅		
项目负责	茅帅斌		
审　定	吴志辉		
会签栏			
方　案			
建　筑			
结　构			
给排水			
电　气			
暖　通			

建设单位：
南通市海门区临江新区管理委员会

项目名称：
南通市海门区临江新区东布洲森林步道工程设计服务项目

子　项：

图　名：
跷跷板做法图

设计编号	2026-2	专　业	园建
图纸编号	景施-20	日　期	2026.05
设计阶段	施工图	版　本	A

地址： 扬州市邗江区扬子江中路186号智谷大厦C座19楼 电话：0514-80315668 邮编：225200

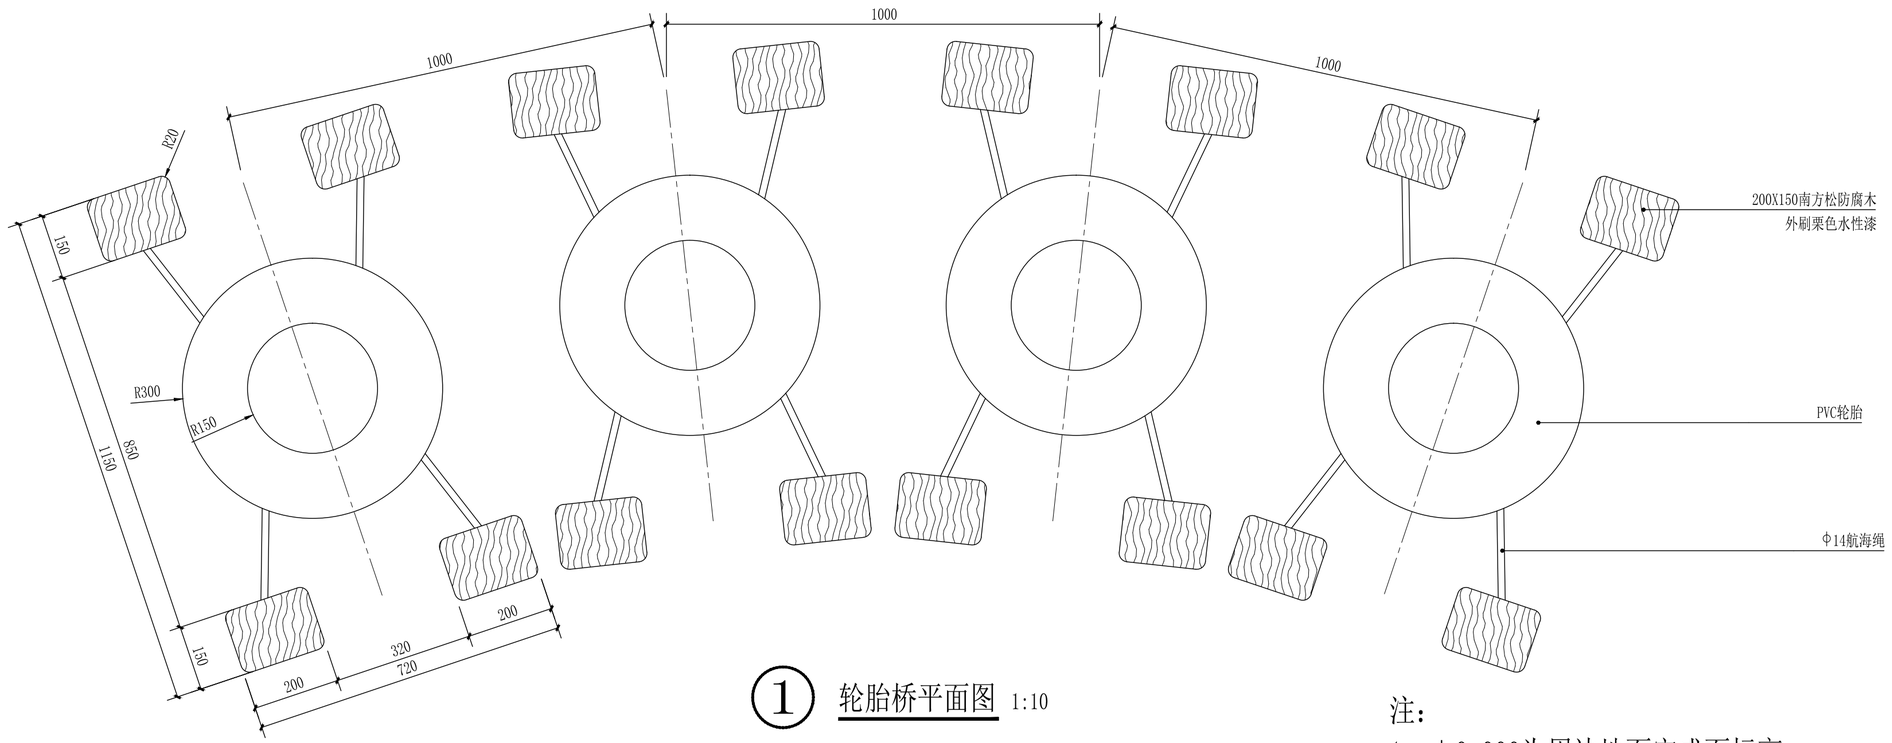

① 轮胎桥平面图 1:10

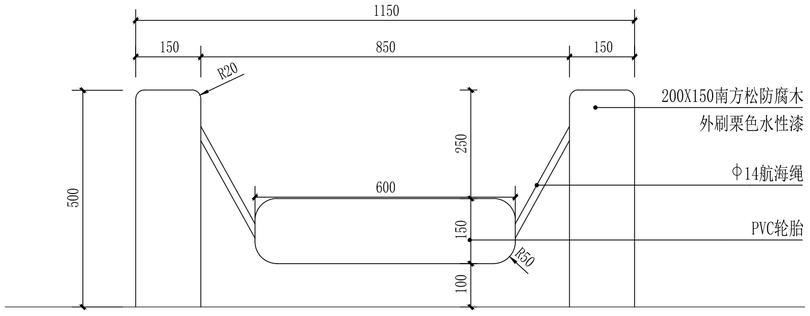

② 轮胎桥立面图 1:10

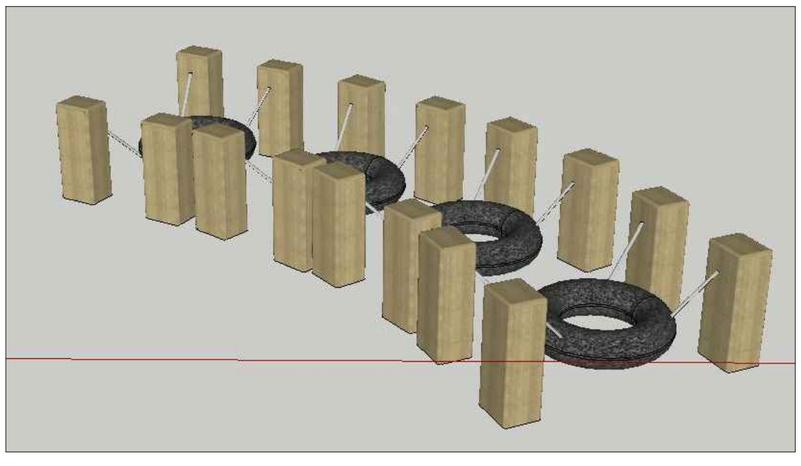

轮胎桥效果图

注：

1、±0.000为周边地面完成面标高；

2、成品购买，具体细节需厂家二次深化设计施工；

3、具体布置数量根据现场情况而定。

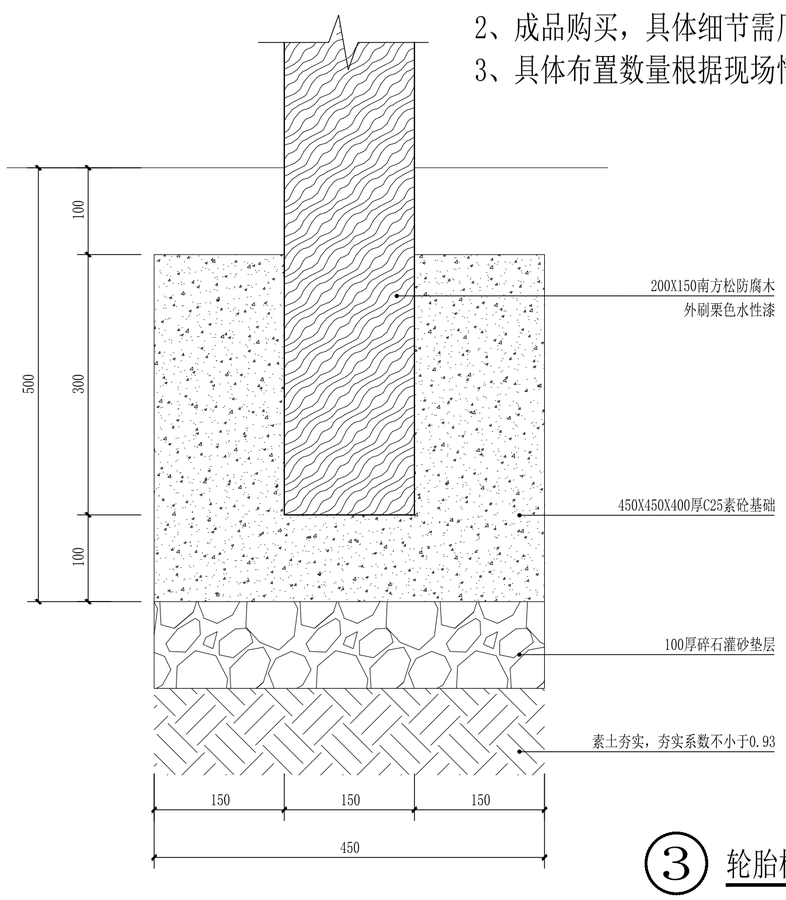

③ 轮胎桥木柱固定大样图 1:5

江苏城乡空间规划设计研究院有限责任公司

城乡规划编制 乙级 苏自资规乙字22320002
建筑行业(建筑工程) 乙级 A232051885
风景园林专项 乙级 A232051885

JIANGSU INSTITUTE OF URBAN-RURAL SPATIAL PLANNING AND DESIGN CO.,LTD

注意：

1、不得量取图纸尺寸施工，以标注尺寸为准。

2、如有任何不详事宜，请在施工前与设计师会商。

3、本图内容未经设计院书面许可，不得用于其他地方。

备注：

出图专用章：

注册师执业章：

制　图	朱经伟		
设　计	朱经伟		
校　对	居双飞		
专业负责	曹骁绅		
审　核	曹骁绅		
项目负责	茅帅斌		
审　定	吴志辉		
会签栏			
方　案			
建　筑			
结　构			
给排水			
电　气			
暖　通			

建设单位：

南通市海门区临江新区管理委员会

项目名称：

南通市海门区临江新区东布洲森林步道工程设计服务项目

子　项：

图　名：

轮胎桥做法图

设计编号	2026-2	专　业	园建
图纸编号	景施-20.1	日　期	2026.05
设计阶段	施工图	版　本	A

地址：扬州市邗江区扬子江中路186号智谷大厦C座19楼　电话：0514-80315668　邮编：225200

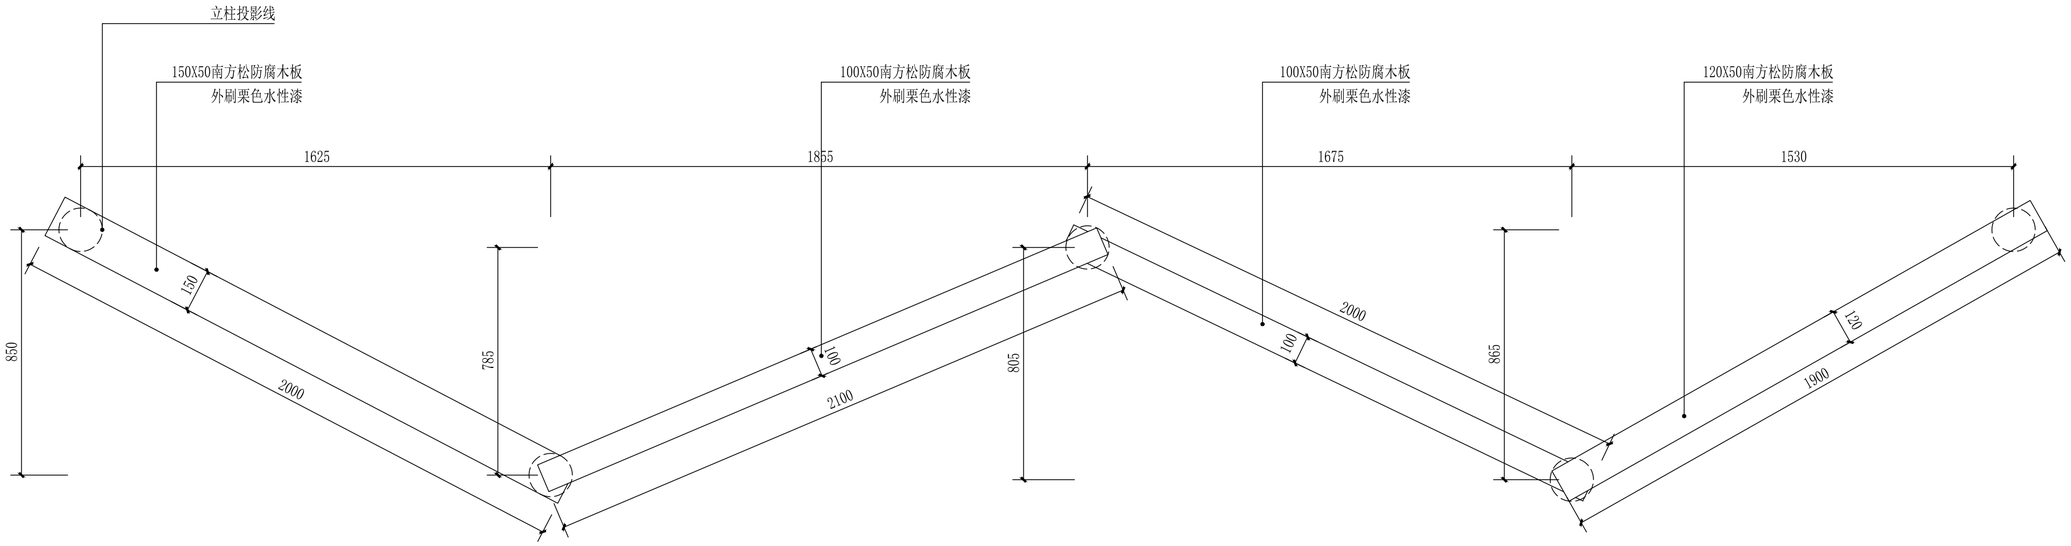

① 平衡板桥平面图 1:15

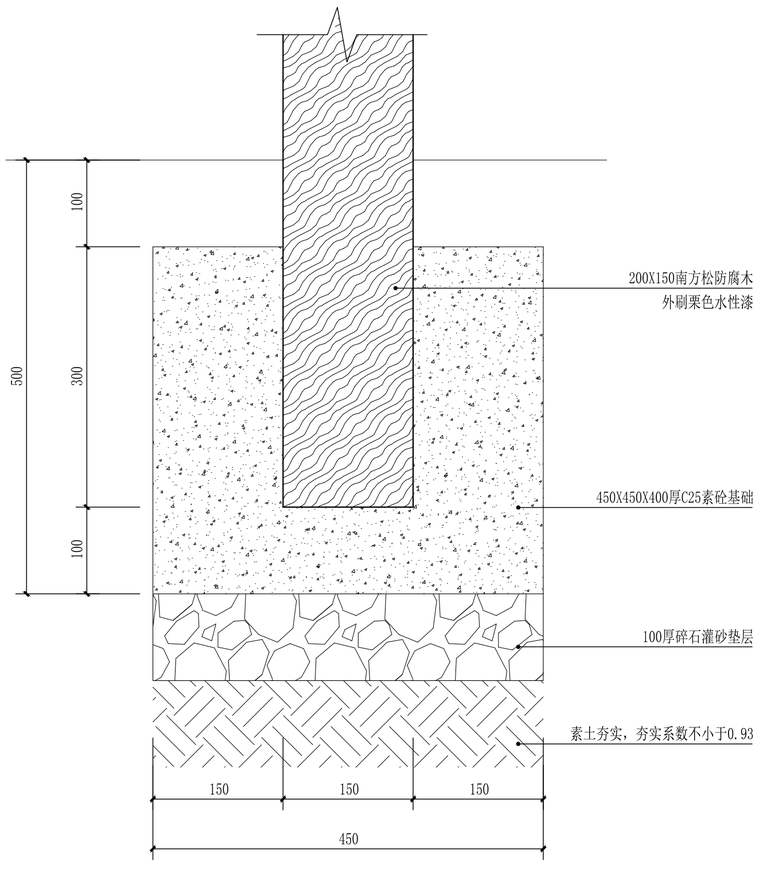

② 平衡板桥木柱固定大样图 1:5

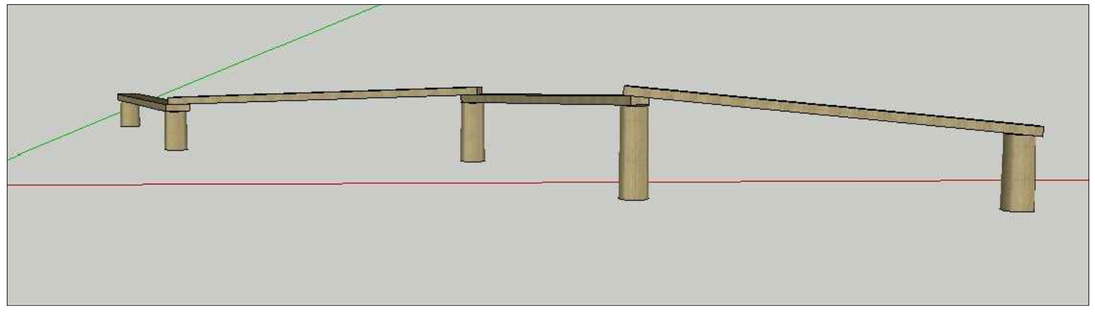

平衡板桥效果图

江苏城乡空间规划设计研究院有限责任公司

城乡规划编制 乙级 苏自资规乙字22320002
建筑行业(建筑工程) 乙级 A232051885
风景园林专项 乙级 A232051885

JIANGSU INSTITUTE OF URBAN-RURAL SPATIAL PLANNING AND DESIGN CO.,LTD

注意：

1、不得量取图纸尺寸施工，以标注尺寸为准。
2、如有任何不详事宜，请在施工前与设计师会商。
3、本图内容未经设计院书面许可，不得用于其他地方。

备注：

出图专用章：

注册师执业章：

制　　图	朱经伟		
设　　计	朱经伟		
校　　对	居双飞		
专业负责	曹骁绅		
审　　核	曹骁绅		
项目负责	茅帅斌		
审　　定	吴志辉		
会签栏			
方　　案			
建　　筑			
结　　构			
给 排 水			
电　　气			
暖　　通			

建设单位：

南通市海门区临江新区管理委员会

项目名称：

南通市海门区临江新区东布洲森林步道工程设计服务项目

子　　项：

图　　名：

平衡板桥做法图

设计编号	2026-2	专　业	园建
图纸编号	景施-20.2	日　期	2026.05
设计阶段	施工图	版　本	A

地址： 扬州市邗江区扬子江中路186号智谷大厦C座19楼　电话：0514-80315668　邮编：225200

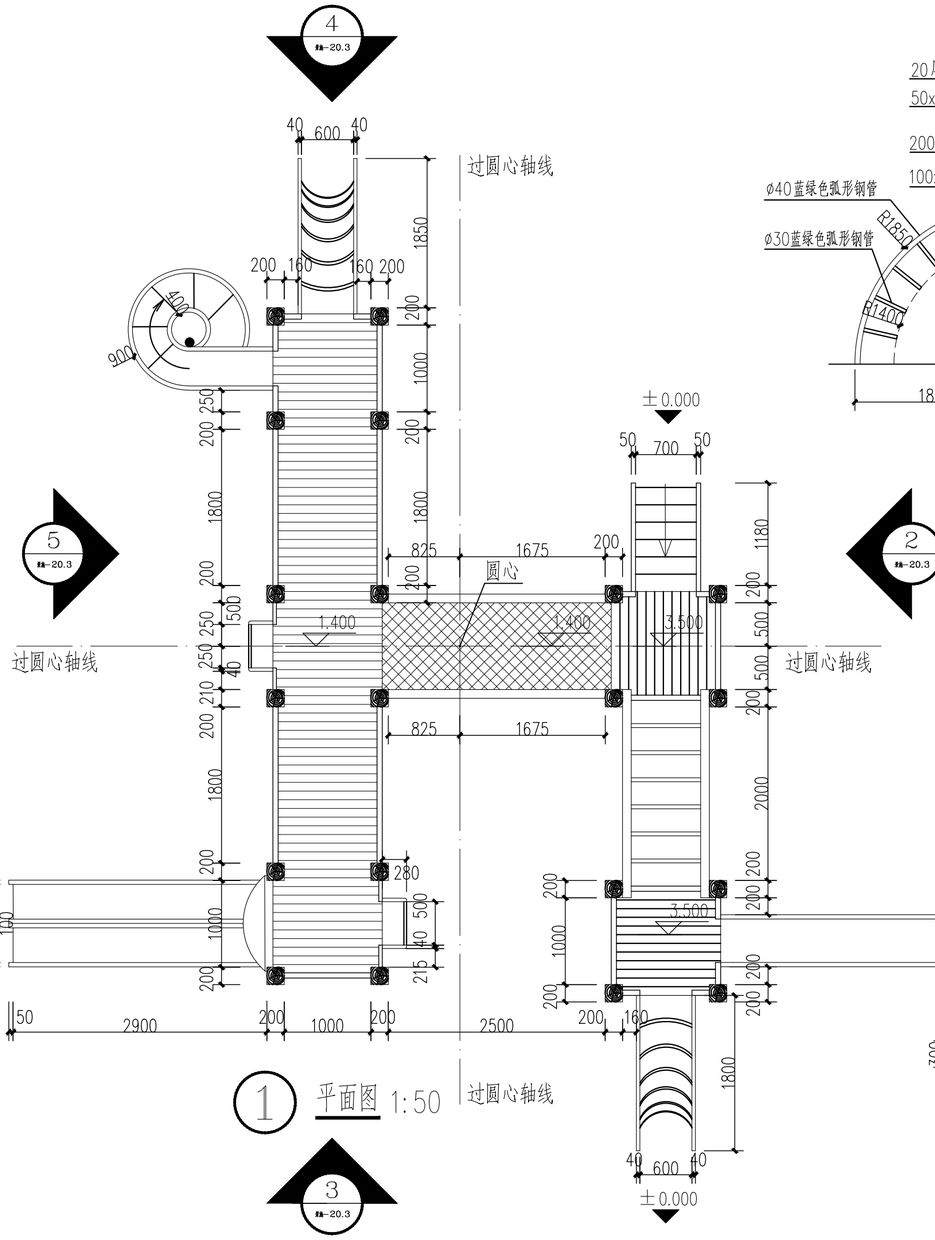

1 平面图 1:50

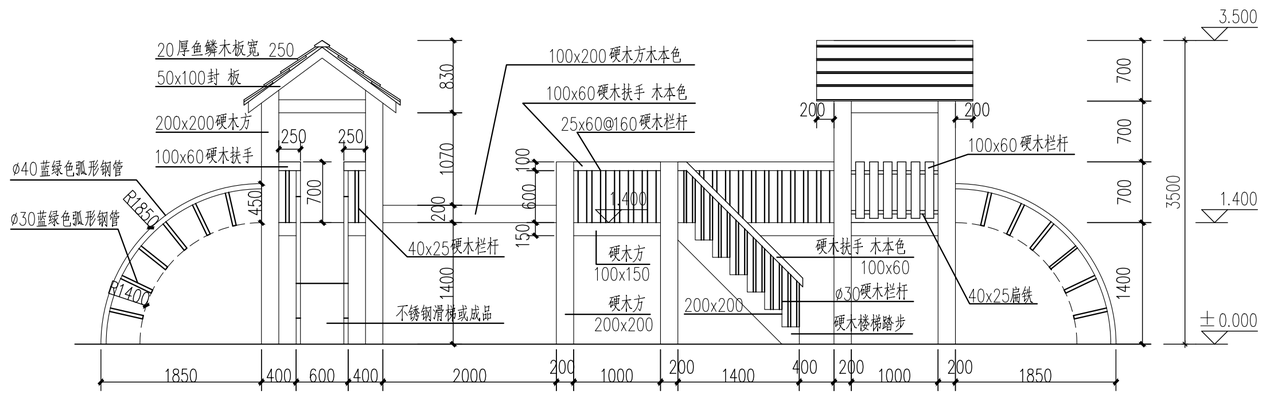

2 正立面图 1:50

注：
1、±0.000为周边地面完成面标高；
2、成品购买，大型无动力游乐设施及基础由专业厂家二次深化设计施工；
3、设施符合现行国家规格标准要求，本图仅作为样式和尺寸参考
4、具体布置数量根据现场情况而定。

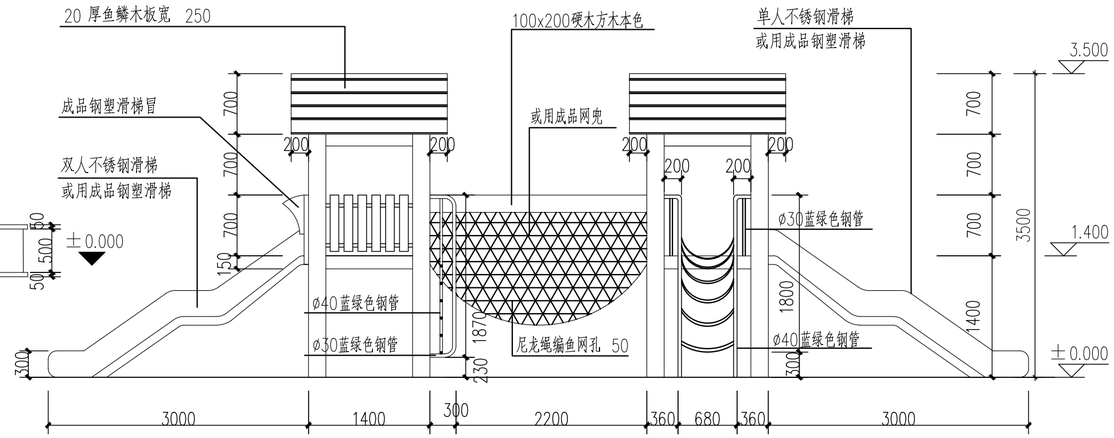

3 背立面图 1:50

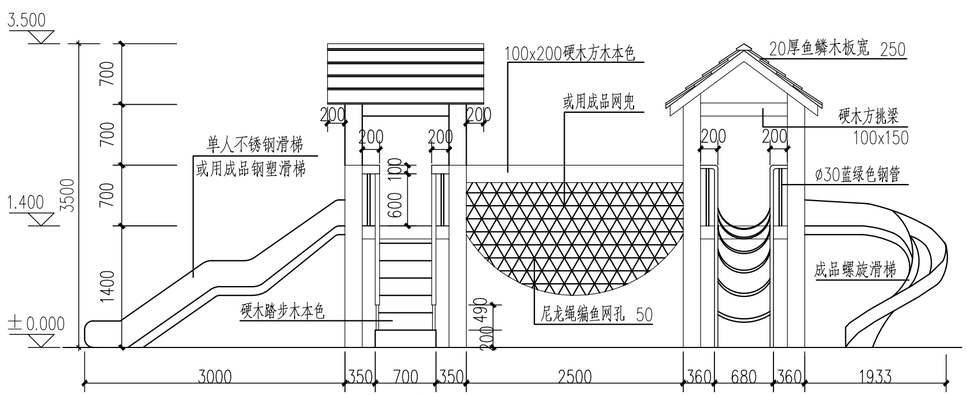

4 侧立面图一 1:50

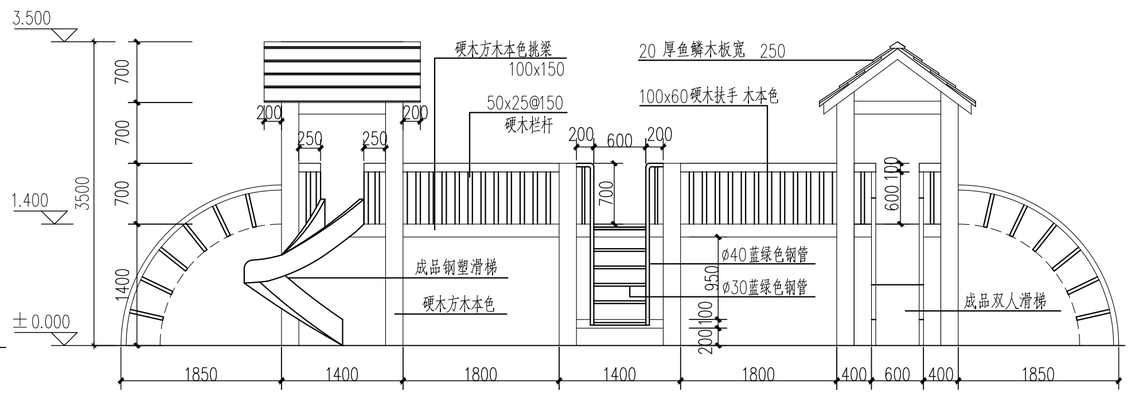

5 侧立面图二 1:50

江苏城乡空间规划设计研究院有限责任公司
城乡规划编制 乙级 苏自资规乙字22320002
建筑行业(建筑工程) 乙级 A232051885
风景园林专项 乙级 A232051885
JIANGSU INSTITUTE OF URBAN-RURAL SPATIAL PLANNING AND DESIGN CO.,LTD

注意：
1、不得量取图纸尺寸施工，以标注尺寸为准。
2、如有任何不详事宜，请在施工前与设计师会商。
3、本图内容未经设计院书面许可，不得用于其他地方。

备注：

出图专用章：

注册师执业章：

制　图	朱经伟		
设　计	朱经伟		
校　对	居双飞		
专业负责	曹骁绅		
审　核	曹骁绅		
项目负责	茅帅斌		
审　定	吴志辉		
会签栏			
方　案			
建　筑			
结　构			
给排水			
电　气			
暖　通			

建设单位：
南通市海门区临江新区管理委员会

项目名称：
南通市海门区临江新区东布洲森林步道工程设计服务项目

子　项：

图　名：
成品大型无动力设施做法图

设计编号	2026-2	专　业	园建
图纸编号	景施-20.3	日　期	2026.05
设计阶段	施工图	版　本	A

注：
本图仅为示意,具体需要厂家二次深化及安装
LOGO由业主提供文案，经业主确认后加工
根据不同的科普牌柱及导视牌柱宽度调整基础做法

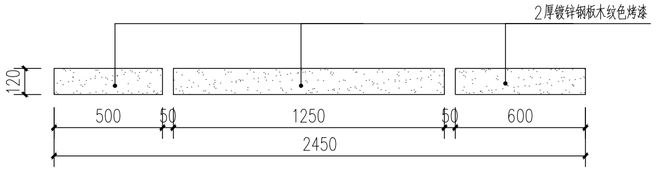

1 标识牌一顶平面图 1:20

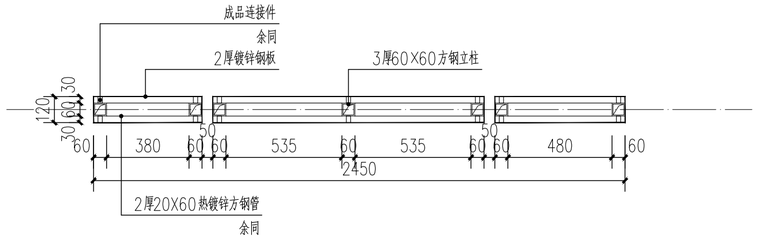

2 标识牌一底平面图 1:20

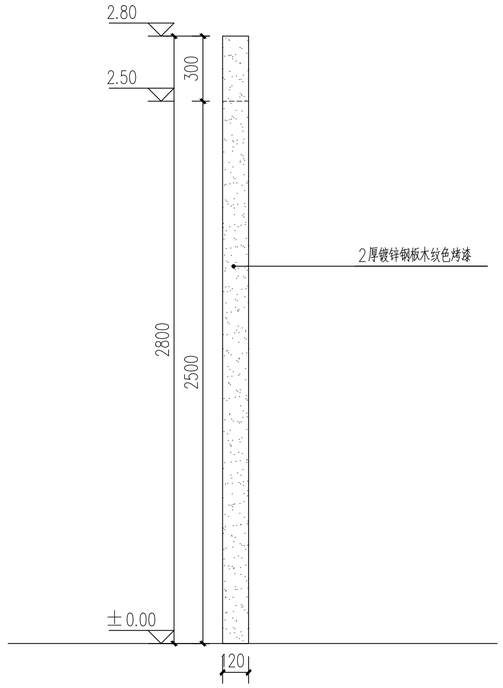

4 标识牌一侧立面图 1:20

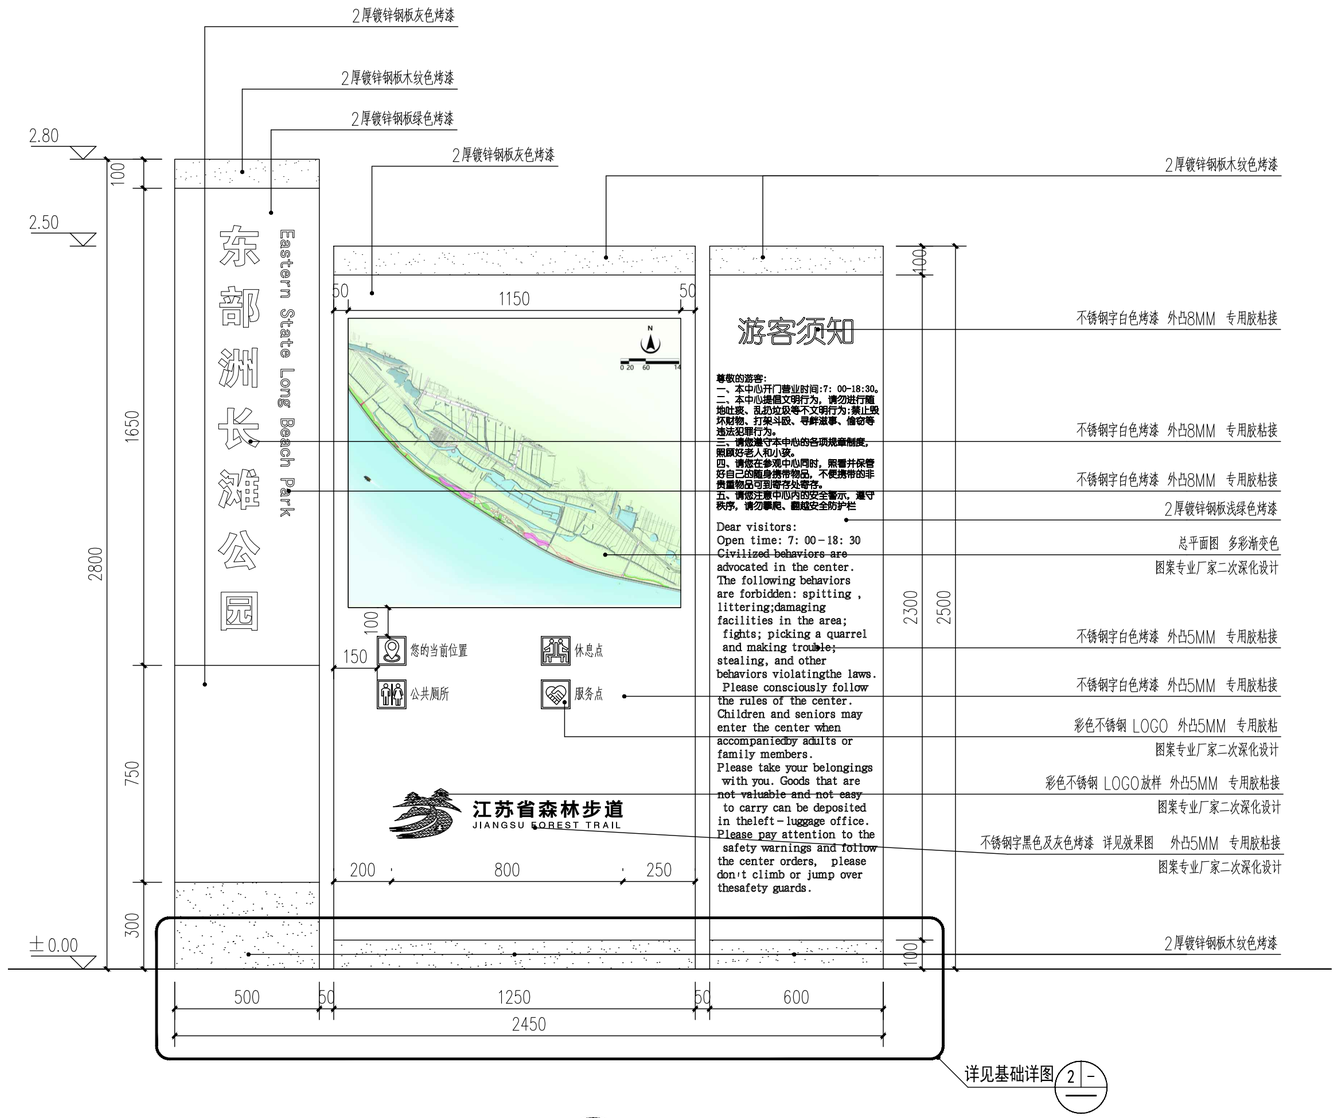

3 标识牌一正立面图 1:15

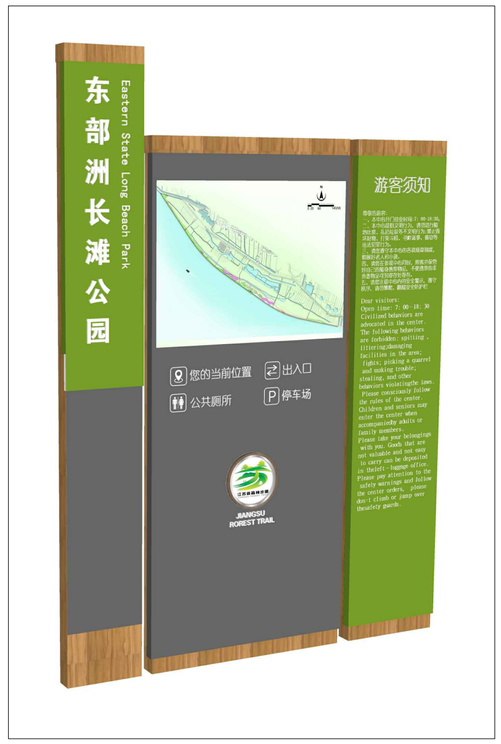

5 标识牌一效果图

江苏城乡空间规划设计研究院有限责任公司
JIANGSU INSTITUTE OF URBAN-RURAL SPATIAL PLANNING AND DESIGN CO.,LTD
城乡规划编制 乙级 苏自资规乙字22320002
建筑行业(建筑工程) 乙级 A232051885
风景园林专项 乙级 A232051885

注意：
1、不得量取图纸尺寸施工，以标注尺寸为准。
2、如有任何不详事宜，请在施工前与设计师会商。
3、本图内容未经设计院书面许可，不得用于其他地方。

备注：

出图专用章：

注册师执业章：

制　图	朱经伟		
设　计	朱经伟		
校　对	居双飞		
专业负责	曹骁绅		
审　核	曹骁绅		
项目负责	茅帅斌		
审　定	吴志辉		
会签栏			
方　案			
建　筑			
结　构			
给排水			
电　气			
暖　通			

建设单位：
南通市海门区临江新区管理委员会

项目名称：
南通市海门区临江新区东布洲森林步道工程设计服务项目

子　项：

图　名：
标识牌做法一

设计编号	2026-2	专　业	园建
图纸编号	景施-21.1	日　期	2026.05
设计阶段	施工图	版　本	A

地址： 扬州市邗江区扬子江中路186号智谷大厦C座19楼 电话：0514-80315668 邮编：225200

注：
本图仅为示意,具体需要厂家二次深化及安装
LOGO由业主提供文案，经业主确认后加工
根据不同的科普牌柱及导视牌柱宽度调整基础做法

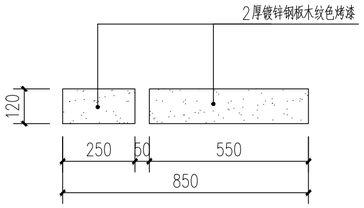

1 标识牌二顶平面图 1:15

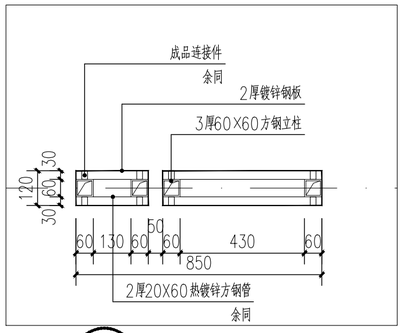

2 标识牌二底平面图 1:15

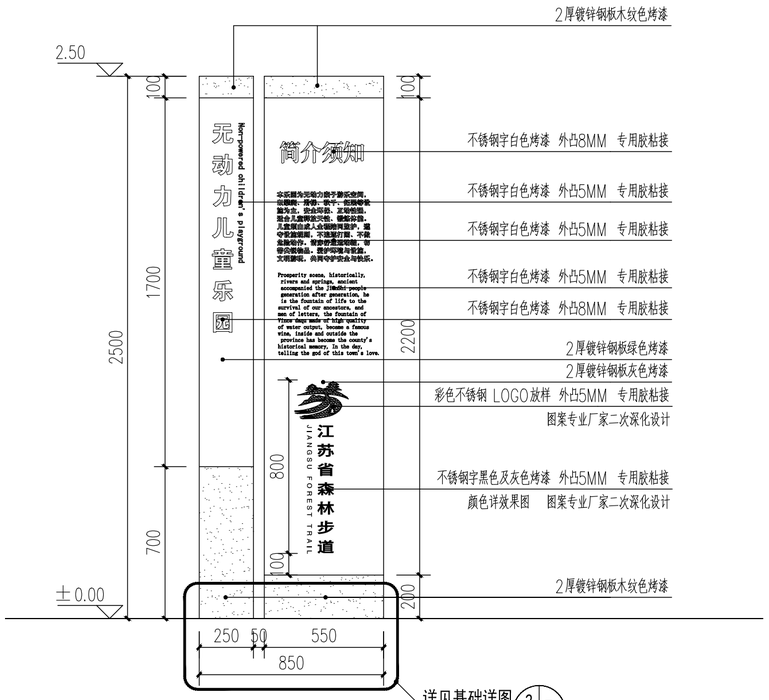

3 标识牌二正立面图 1:20

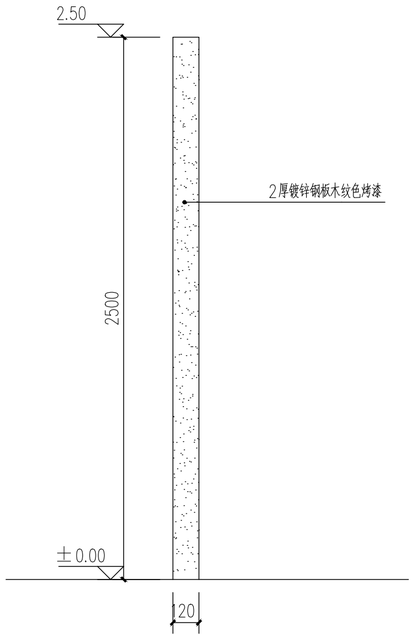

4 标识牌二侧立面图 1:20

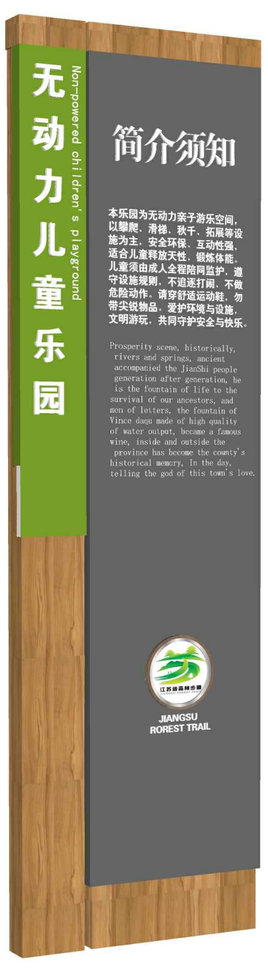

5 标识牌二效果图

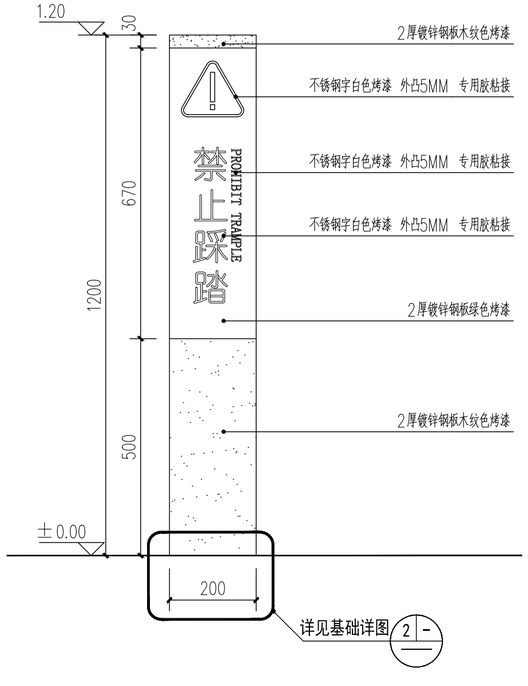

6 标识牌三正立面图 1:10

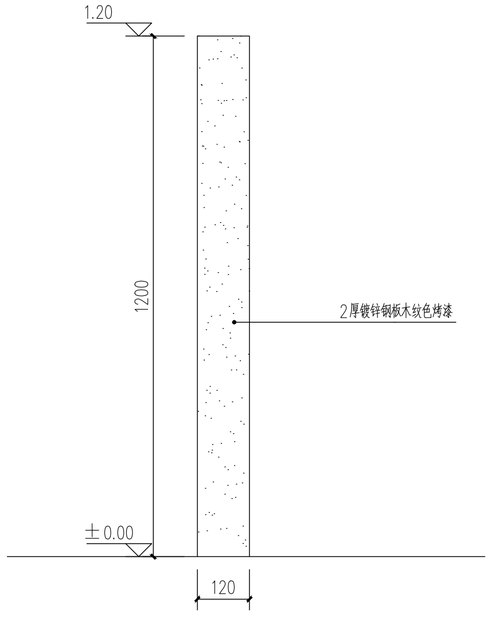

7 标识牌三侧立面图 1:10

8 标识牌三效果图

江苏城乡空间规划设计研究院有限责任公司
JIANGSU INSTITUTE OF URBAN-RURAL SPATIAL PLANNING AND DESIGN CO.,LTD
城乡规划编制 乙级 苏自资规乙字22320002
建筑行业(建筑工程) 乙级 A232051885
风景园林专项 乙级 A232051885

注意：
1、不得量取图纸尺寸施工，以标注尺寸为准。
2、如有任何不详事宜，请在施工前与设计师会商。
3、本图内容未经设计院书面许可，不得用于其他地方。

备注：

出图专用章：

注册师执业章：

制 图	朱经伟		
设 计	朱经伟		
校 对	居双飞		
专业负责	曹骁绅		
审 核	曹骁绅		
项目负责	茅帅斌		
审 定	吴志辉		
会签栏			
方 案			
建 筑			
结 构			
给排水			
电 气			
暖 通			

建设单位：
南通市海门区临江新区管理委员会

项目名称：
南通市海门区临江新区东布洲森林步道工程设计服务项目

子 项：

图 名：
标识牌做法二

设计编号	2026-2	专 业	园建
图纸编号	景施-21.2	日 期	2026.05
设计阶段	施工图	版 本	A

地址： 扬州市邗江区扬子江中路186号智谷大厦C座19楼 电话：0514-80315668 邮编：225200

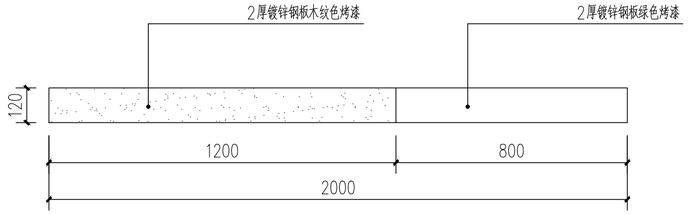

1 标识牌四顶平面图 1:15

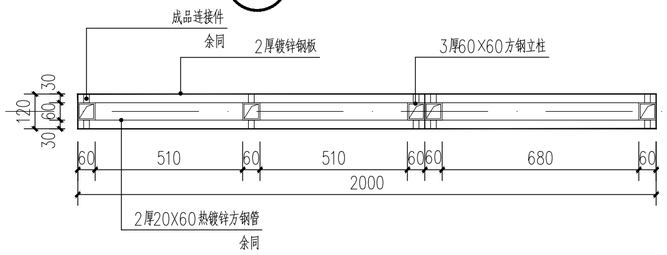

2 标识牌四底平面图 1:15

5 标识牌四效果图

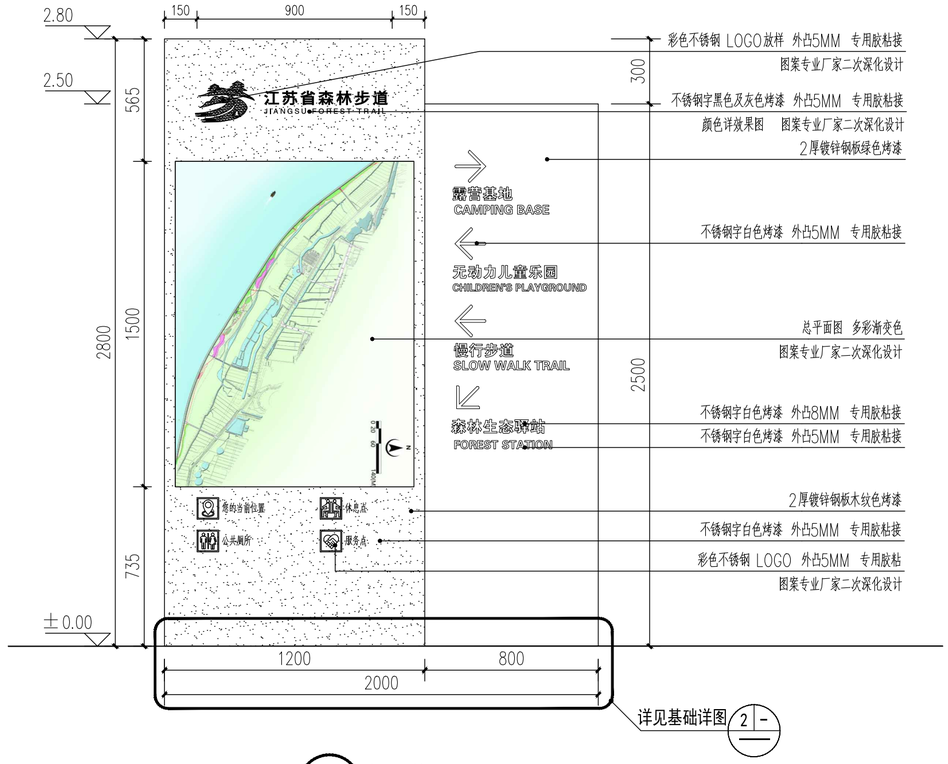

3 标识牌四正立面图 1:20

注：
本图仅为示意,具体需要厂家二次深化及安装
LOGO由业主提供文案，经业主确认后加工
根据不同的科普牌柱及导视牌柱宽度调整基础做法

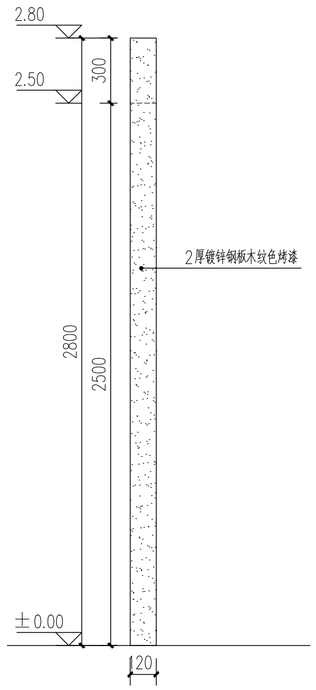

4 标识牌四侧立面图 1:20

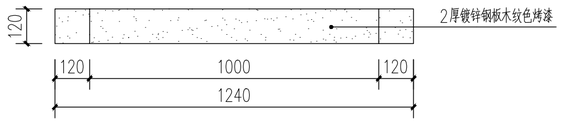

6 标识牌五顶平面图 1:15

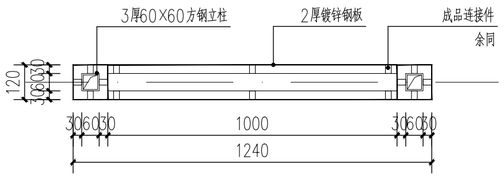

7 标识牌五底平面图 1:15

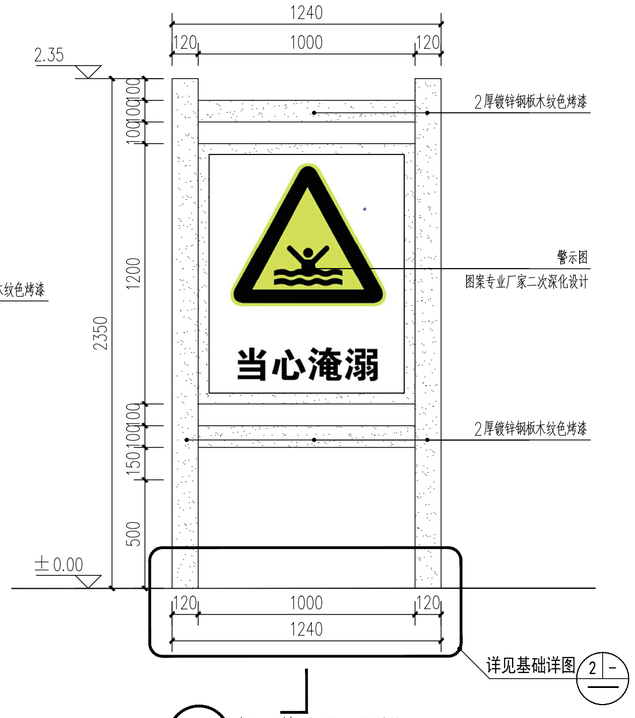

8 标识牌五正立面图 1:20

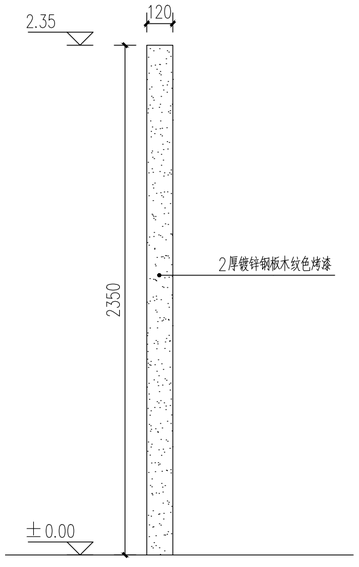

9 标识牌五侧立面图 1:20

10 标识牌五效果图

江苏城乡空间规划设计研究院有限责任公司
JIANGSU INSTITUTE OF URBAN-RURAL SPATIAL PLANNING AND DESIGN CO.,LTD
城乡规划编制 乙级 苏自资规乙字22320002
建筑行业(建筑工程) 乙级 A232051885
风景园林专项 乙级 A232051885

注意：
1、不得量取图纸尺寸施工，以标注尺寸为准。
2、如有任何不详事宜，请在施工前与设计师会商。
3、本图内容未经设计院书面许可，不得用于其他地方。

备注：

出图专用章：

注册师执业章：

制　图	朱经伟		
设　计	朱经伟		
校　对	居双飞		
专业负责	曹骁绅		
审　核	曹骁绅		
项目负责	茅帅斌		
审　定	吴志辉		
会签栏			
方　案			
建　筑			
结　构			
给排水			
电　气			
暖　通			

建设单位：
南通市海门区临江新区管理委员会

项目名称：
南通市海门区临江新区东布洲森林步道工程设计服务项目

子　项：

图　名：
标识牌做法三

设计编号	2026-2	专　业	园建
图纸编号	景施-21.3	日　期	2026.05
设计阶段	施工图	版　本	A

注：
本图仅为示意,具体需要厂家二次深化及安装
LOGO由业主提供文案，经业主确认后加工
根据不同的科普牌柱及导视牌柱宽度调整基础做法

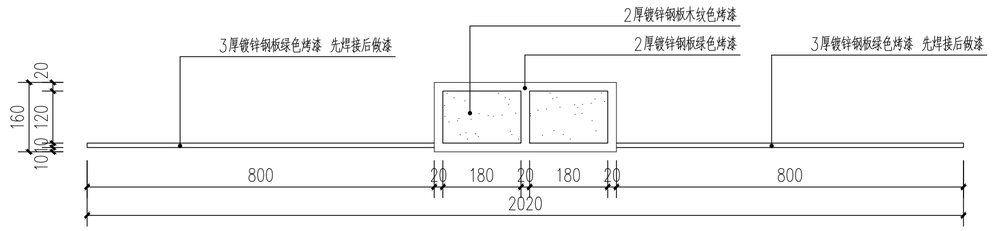

1 标识牌六顶平面图 1:10

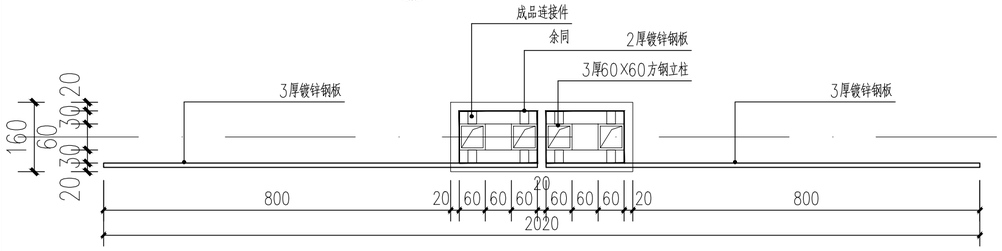

2 标识牌六底平面图 1:10

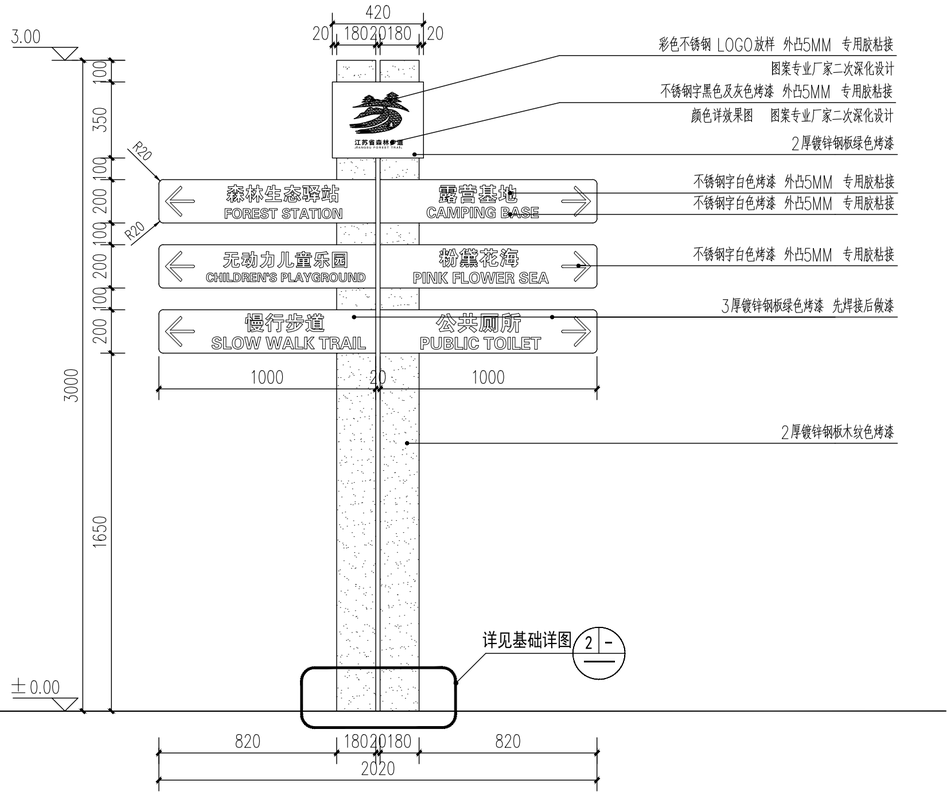

3 标识牌六正立面图 1:20

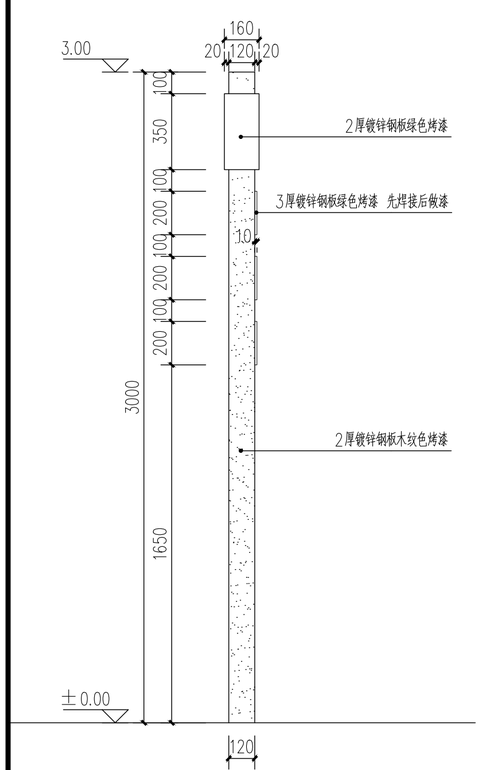

4 标识牌六侧立面图 1:20

5 标识牌六效果图

江苏城乡空间规划设计研究院有限责任公司
JIANGSU INSTITUTE OF URBAN-RURAL SPATIAL PLANNING AND DESIGN CO.,LTD
城乡规划编制 乙级 苏自资规乙字22320002
建筑行业(建筑工程) 乙级 A232051885
风景园林专项 乙级 A232051885

注意：
1、不得量取图纸尺寸施工，以标注尺寸为准。
2、如有任何不详事宜，请在施工前与设计师会商。
3、本图内容未经设计院书面许可，不得用于其他地方。

备注：

出图专用章：

注册师执业章：

制 图	朱经伟		
设 计	朱经伟		
校 对	居双飞		
专业负责	曹骁绅		
审 核	曹骁绅		
项目负责	茅帅斌		
审 定	吴志辉		
会签栏			
方 案			
建 筑			
结 构			
给 排 水			
电 气			
暖 通			

建设单位：
南通市海门区临江新区管理委员会

项目名称：
南通市海门区临江新区东布洲森林步道工程设计服务项目

子 项：

图 名：
标识牌做法四

设计编号	2026-2	专 业	园建
图纸编号	景施-21.4	日 期	2026.05
设计阶段	施工图	版 本	A

地址： 扬州市邗江区扬子江中路186号智谷大厦C座19楼 电话：0514-80315668 邮编：225200

注：
本图仅为示意,具体需要厂家二次深化及安装
LOGO由业主提供文案，经业主确认后加工
根据不同的科普牌柱及导视牌柱宽度调整基础做法

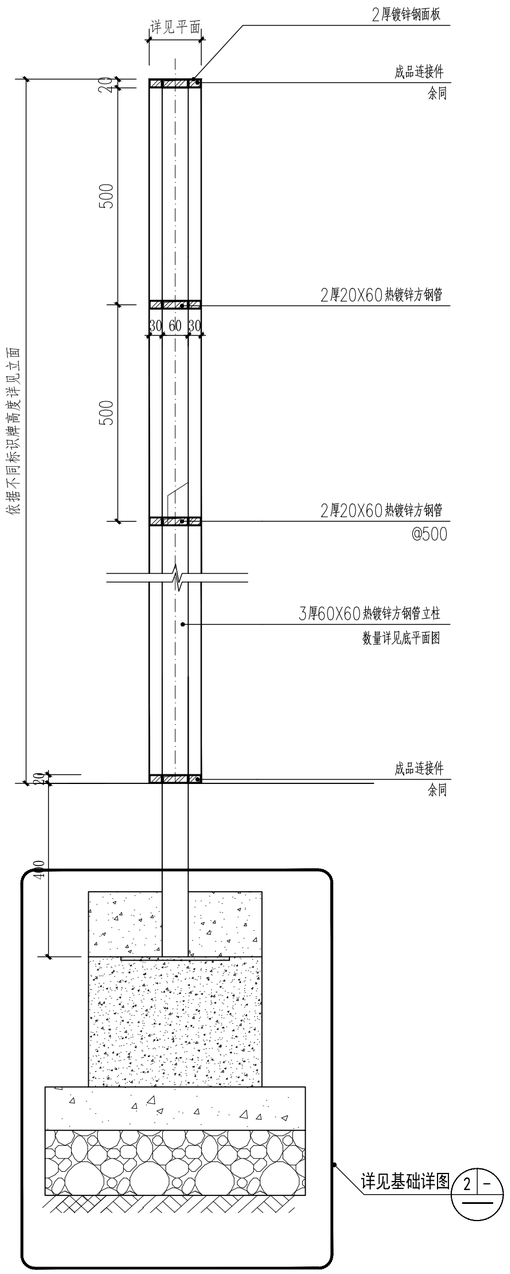

1 标识牌标准剖面图 1:10

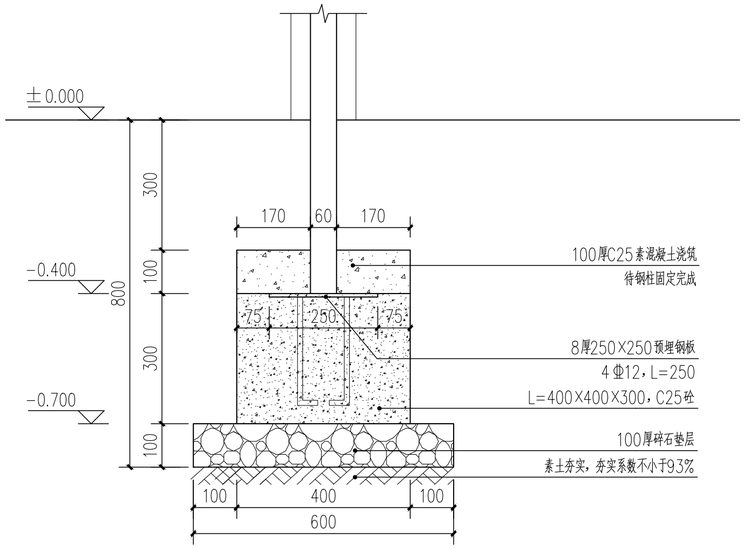

2 标识牌基础详图 1:10

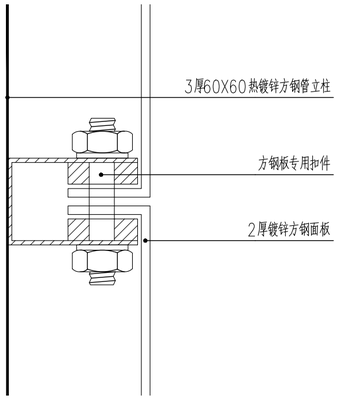

4 成品连接件详图 1:1

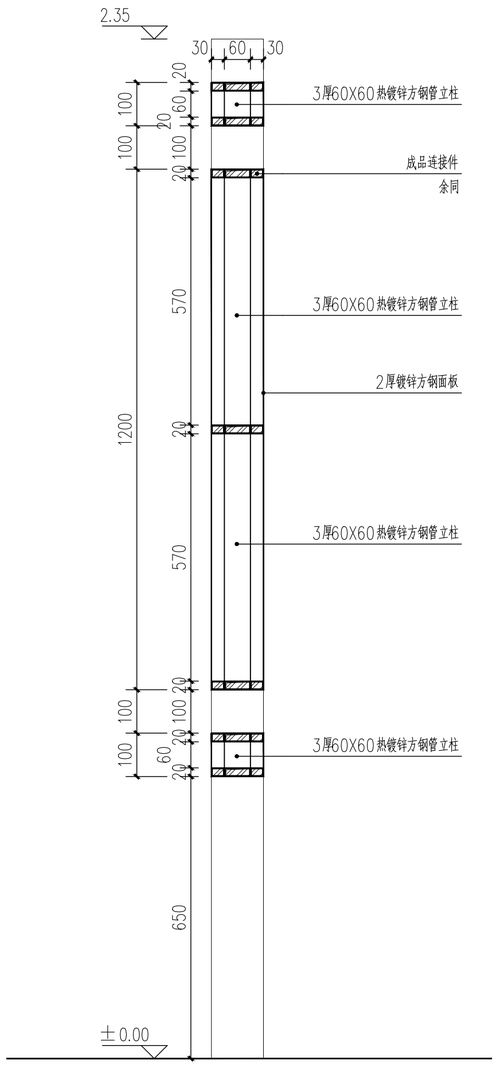

3 标识牌五剖面图 1:10

江苏城乡空间规划设计研究院有限责任公司
JIANGSU INSTITUTE OF URBAN-RURAL SPATIAL PLANNING AND DESIGN CO.,LTD
城乡规划编制 乙级 苏自资规乙字22320002
建筑行业(建筑工程) 乙级 A232051885
风景园林专项 乙级 A232051885

注意：
1、不得量取图纸尺寸施工，以标注尺寸为准。
2、如有任何不详事宜，请在施工前与设计师会商。
3、本图内容未经设计院书面许可，不得用于其他地方。

备注：

出图专用章：

注册师执业章：

制　图	朱经伟		
设　计	朱经伟		
校　对	居双飞		
专业负责	曹骁绅		
审　核	曹骁绅		
项目负责	茅帅斌		
审　定	吴志辉		
会签栏			
方　案			
建　筑			
结　构			
给排水			
电　气			
暖　通			

建设单位：
南通市海门区临江新区管理委员会

项目名称：
南通市海门区临江新区东布洲森林步道工程设计服务项目

子　项：

图　名：
标识牌做法五

设计编号	2026-2	专　业	园建
图纸编号	景施-21.5	日　期	2026.05
设计阶段	施工图	版　本	A

地址： 扬州市邗江区扬子江中路186号智谷大厦C座19楼 电话：0514-80315668 邮编：225200

注：
本图仅为示意,具体需要厂家二次深化及安装
LOGO由业主提供文案，经业主确认后加工
根据不同的科普牌柱及导视牌柱宽度调整基础做法

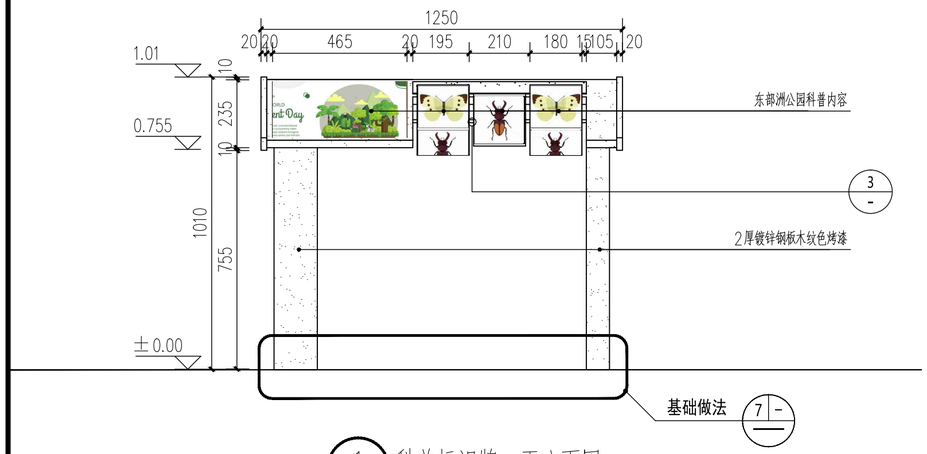

1 科普标识牌一正立面图 1:15

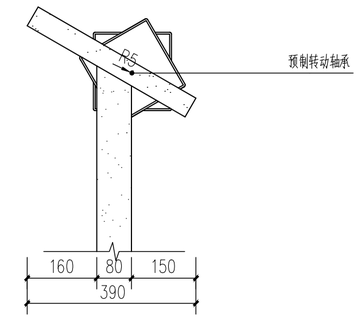

2 科普标识牌一侧立面图 1:10

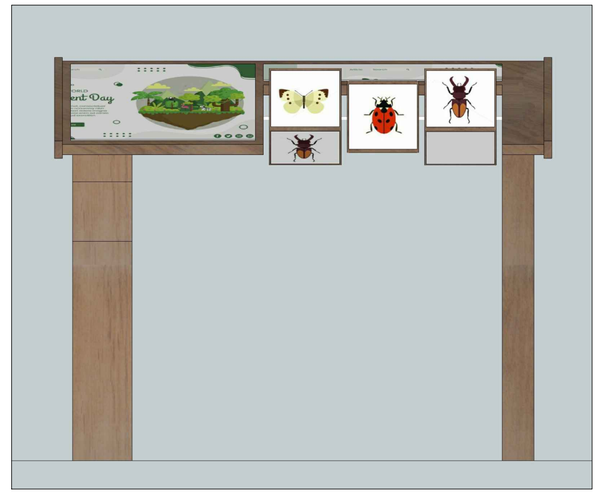

3 科普标识牌一效果图

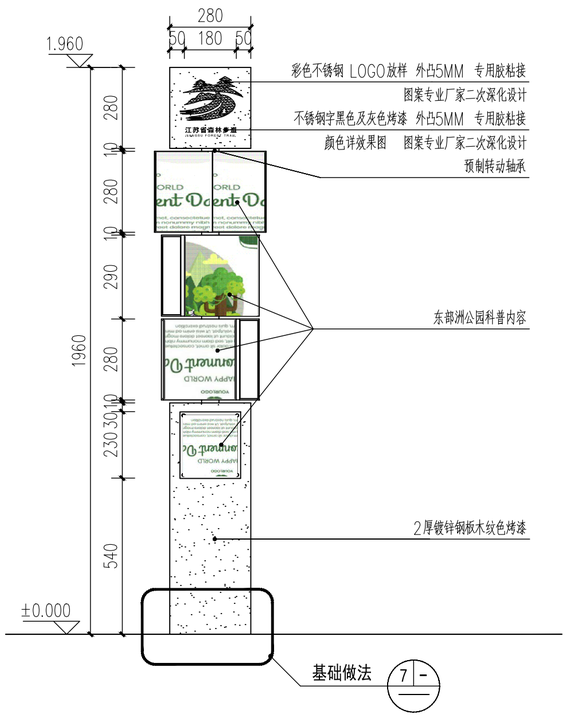

4 科普标识牌二正立面图 1:15

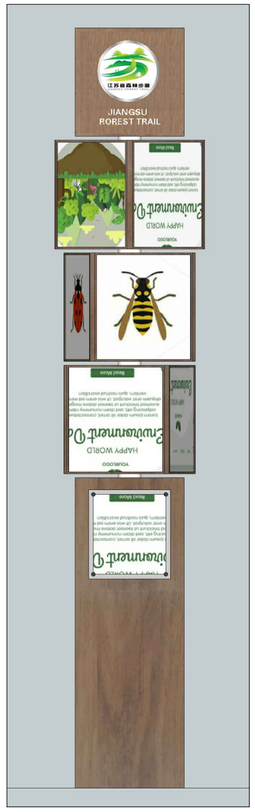

5 科普标识牌二效果图

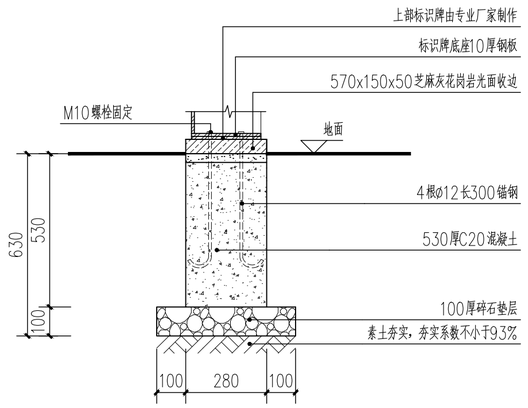

6 科普牌基础详图 1:15

江苏城乡空间规划设计研究院有限责任公司
JIANGSU INSTITUTE OF URBAN-RURAL SPATIAL PLANNING AND DESIGN CO.,LTD
城乡规划编制 乙级 苏自资规乙字22320002
建筑行业(建筑工程) 乙级 A232051885
风景园林专项 乙级 A232051885

注意：
1、不得量取图纸尺寸施工，以标注尺寸为准。
2、如有任何不详事宜，请在施工前与设计师会商。
3、本图内容未经设计院书面许可，不得用于其他地方。

备注：

出图专用章：

注册师执业章：

制　图	朱经伟		
设　计	朱经伟		
校　对	居双飞		
专业负责	曹骁绅		
审　核	曹骁绅		
项目负责	茅帅斌		
审　定	吴志辉		
会签栏			
方　案			
建　筑			
结　构			
给排水			
电　气			
暖　通			

建设单位：
南通市海门区临江新区管理委员会

项目名称：
南通市海门区临江新区东布洲森林步道工程设计服务项目

子　项：

图　名：
标识牌做法六

设计编号	2026-2	专　业	园建
图纸编号	景施-21.6	日　期	2026.05
设计阶段	施工图	版　本	A

地址： 扬州市邗江区扬子江中路186号智谷大厦C座19楼 电话：0514-80315668 邮编：225200

① logo样式一网格尺寸图 1:80

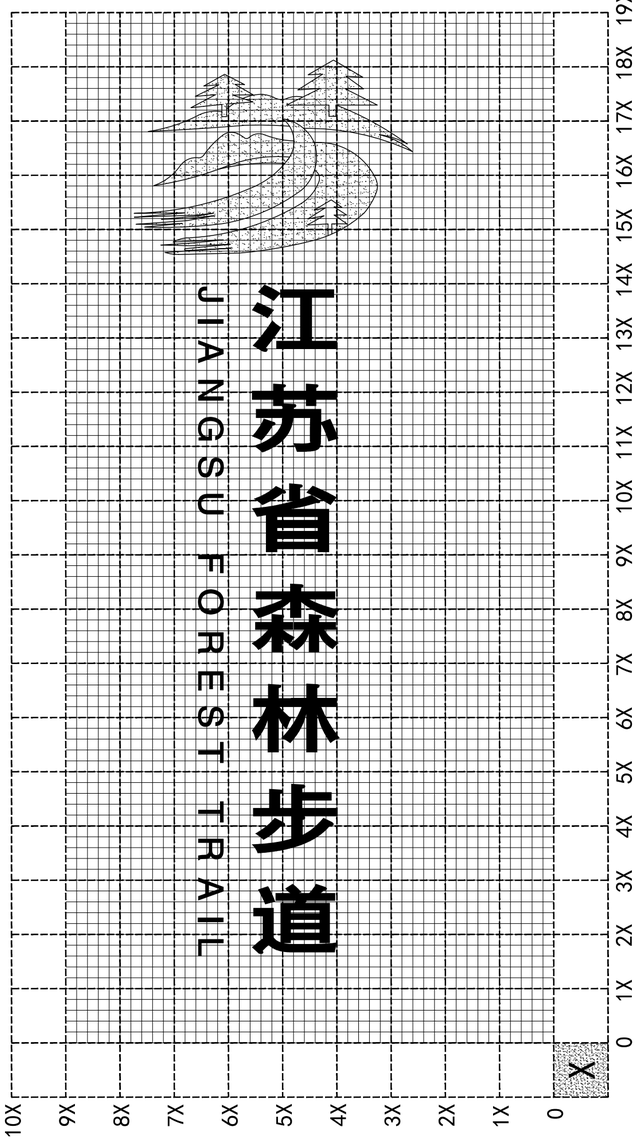

② logo样式二网格尺寸图 1:80

③ logo图案颜色要求

④ logo样式一效果图

注：

1、图案严格按照《江苏省森林步道标识使用说明》，严格按照图中所示比例关系将原图放大或缩小,格子的密度越小越精确，在实际应用中，尽量减少误差。

2、图案颜色严格按照《江苏省森林步道标识使用说明》上截图所示

⑤ logo样式二效果图

江苏城乡空间规划设计研究院有限责任公司

JIANGSU INSTITUTE OF URBAN-RURAL SPATIAL PLANNING AND DESIGN CO.,LTD

城乡规划编制 乙级 苏自资规乙字22320002
建筑行业(建筑工程) 乙级 A232051885
风景园林专项 乙级 A232051885

注意：

1、不得量取图纸尺寸施工，以标注尺寸为准。

2、如有任何不详事宜，请在施工前与设计师会商。

3、本图内容未经设计院书面许可，不得用于其他地方。

备注：

出图专用章：

注册师执业章：

制　图	朱经伟		
设　计	朱经伟		
校　对	居双飞		
专业负责	曹骁绅		
审　核	曹骁绅		
项目负责	茅帅斌		
审　定	吴志辉		
会签栏			
方　案			
建　筑			
结　构			
给排水			
电　气			
暖　通			

建设单位：

南通市海门区临江新区管理委员会

项目名称：

南通市海门区临江新区东布洲森林步道工程设计服务项目

子　项：

图　名：

标识牌做法七

设计编号	2026-2	专　业	园建
图纸编号	景施-21.7	日　期	2026.05
设计阶段	施工图	版　本	A

地址： 扬州市邗江区扬子江中路186号智谷大厦C座19楼 电话：0514-80315668 邮编：225200