


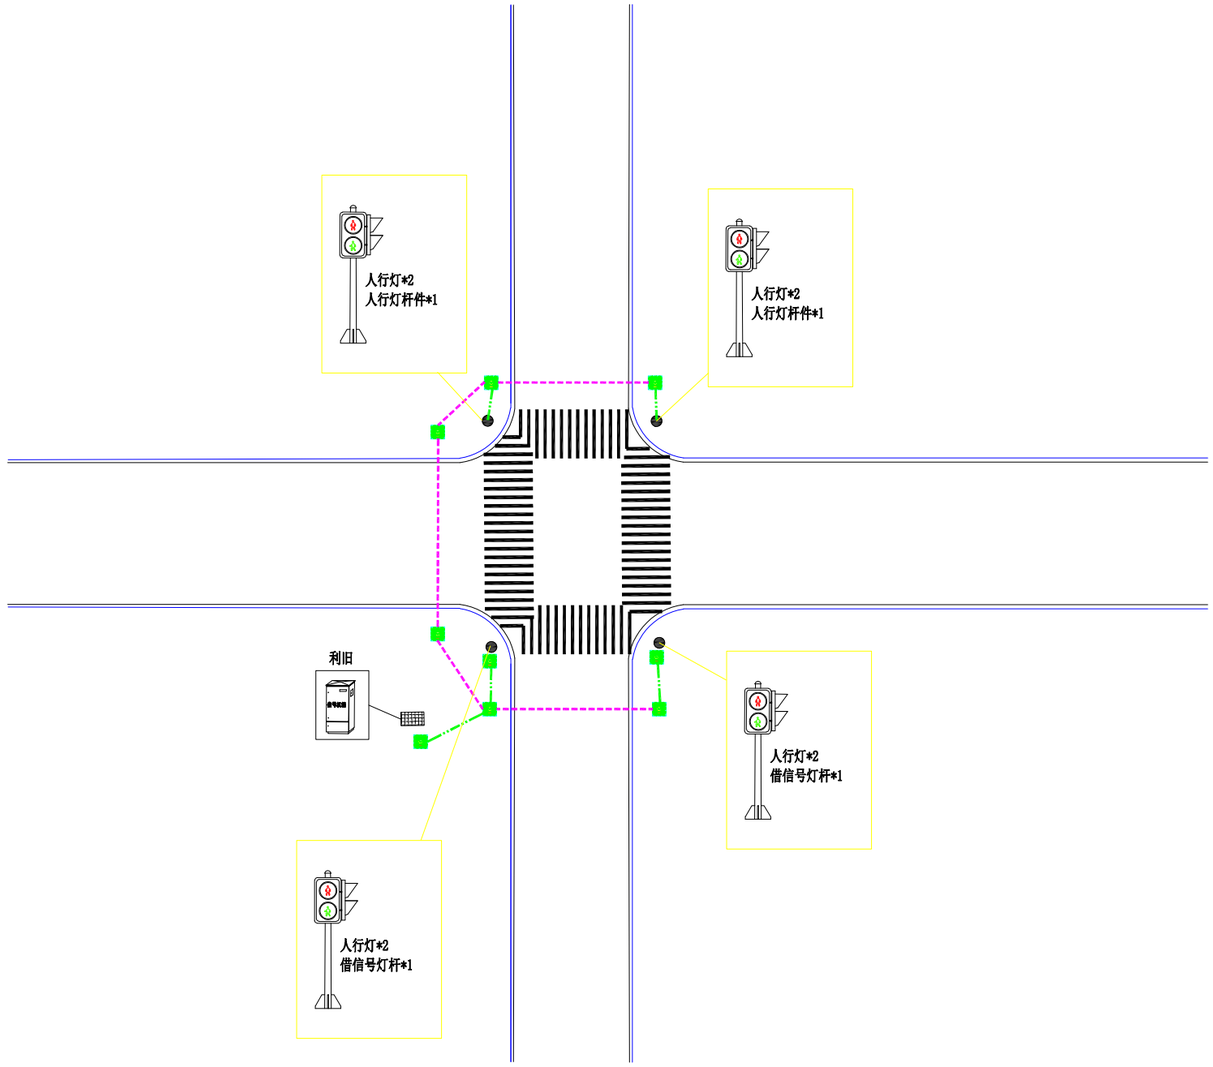

注:不得量取图纸尺寸施工;如有任何不详事宜，请在施工前与设计师会商。
本图设计内容未经设计师同意不得在其它地方使用。

注册建筑师、工程师章:


中通服咨询设计研究院有限公司
CHINA INFORMATION CONSULTING & DESIGNING INSTITUTE CO., LTD.
设计证书甲级编号 A132A01774
中国·南京 楠溪江东街 58 号


签署栏			
设计			
绘图			
专业负责人			
项目负责人			
方案设计人			
校对			
审核			
审定			
批准			

会签栏			
建筑		电气	
结构		暖通	
给排水		智能	

委托单位	南京市公安局六合分局		
设计编号	####WJ001	分项号	
项目名称	全区交通安全科技设施增设二期工程项目		
图纸内容	扬溧公路金牛湖环线		
图号	041	修改版本	设计阶段 施工图

出图章盖章区

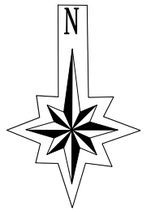

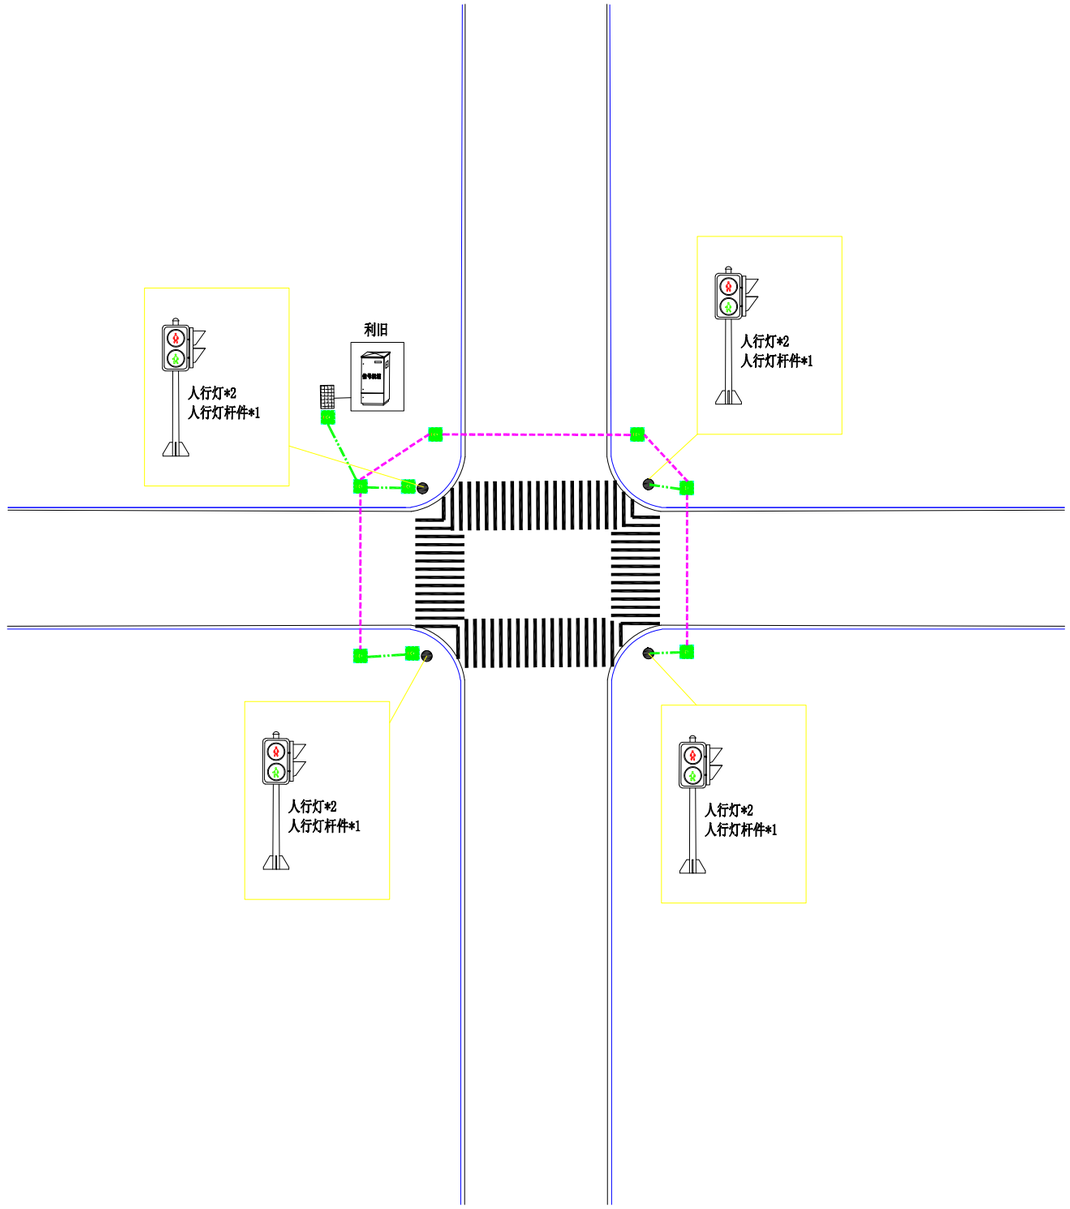

注:不得量取图纸尺寸施工;如有任何不详事宜，请在施工前与设计师会商。
本图设计内容未经设计师同意不得在其它地方使用。

注册建筑师、工程师章:


中通服咨询设计研究院有限公司
CHINA INFORMATION CONSULTING & DESIGNING INSTITUTE CO., LTD.
设计证书甲级编号 A132A01774
中国·南京 楠溪江东街 58 号


签署栏			
设计			
绘图			
专业负责人			
项目负责人			
方案设计人			
校对			
审核			
审定			
批准			

会签栏			
建筑		电气	
结构		暖通	
给排水		智能	

委托单位	南京市公安局六合分局		
设计编号	####WJ001	分项号	
项目名称	全区交通安全科技设施增设二期工程项目		
图纸内容	扬溧公路长四路		
图号	042	修改版本	设计阶段 #####

出图章盖章区

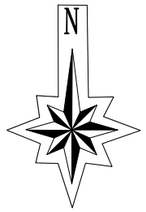

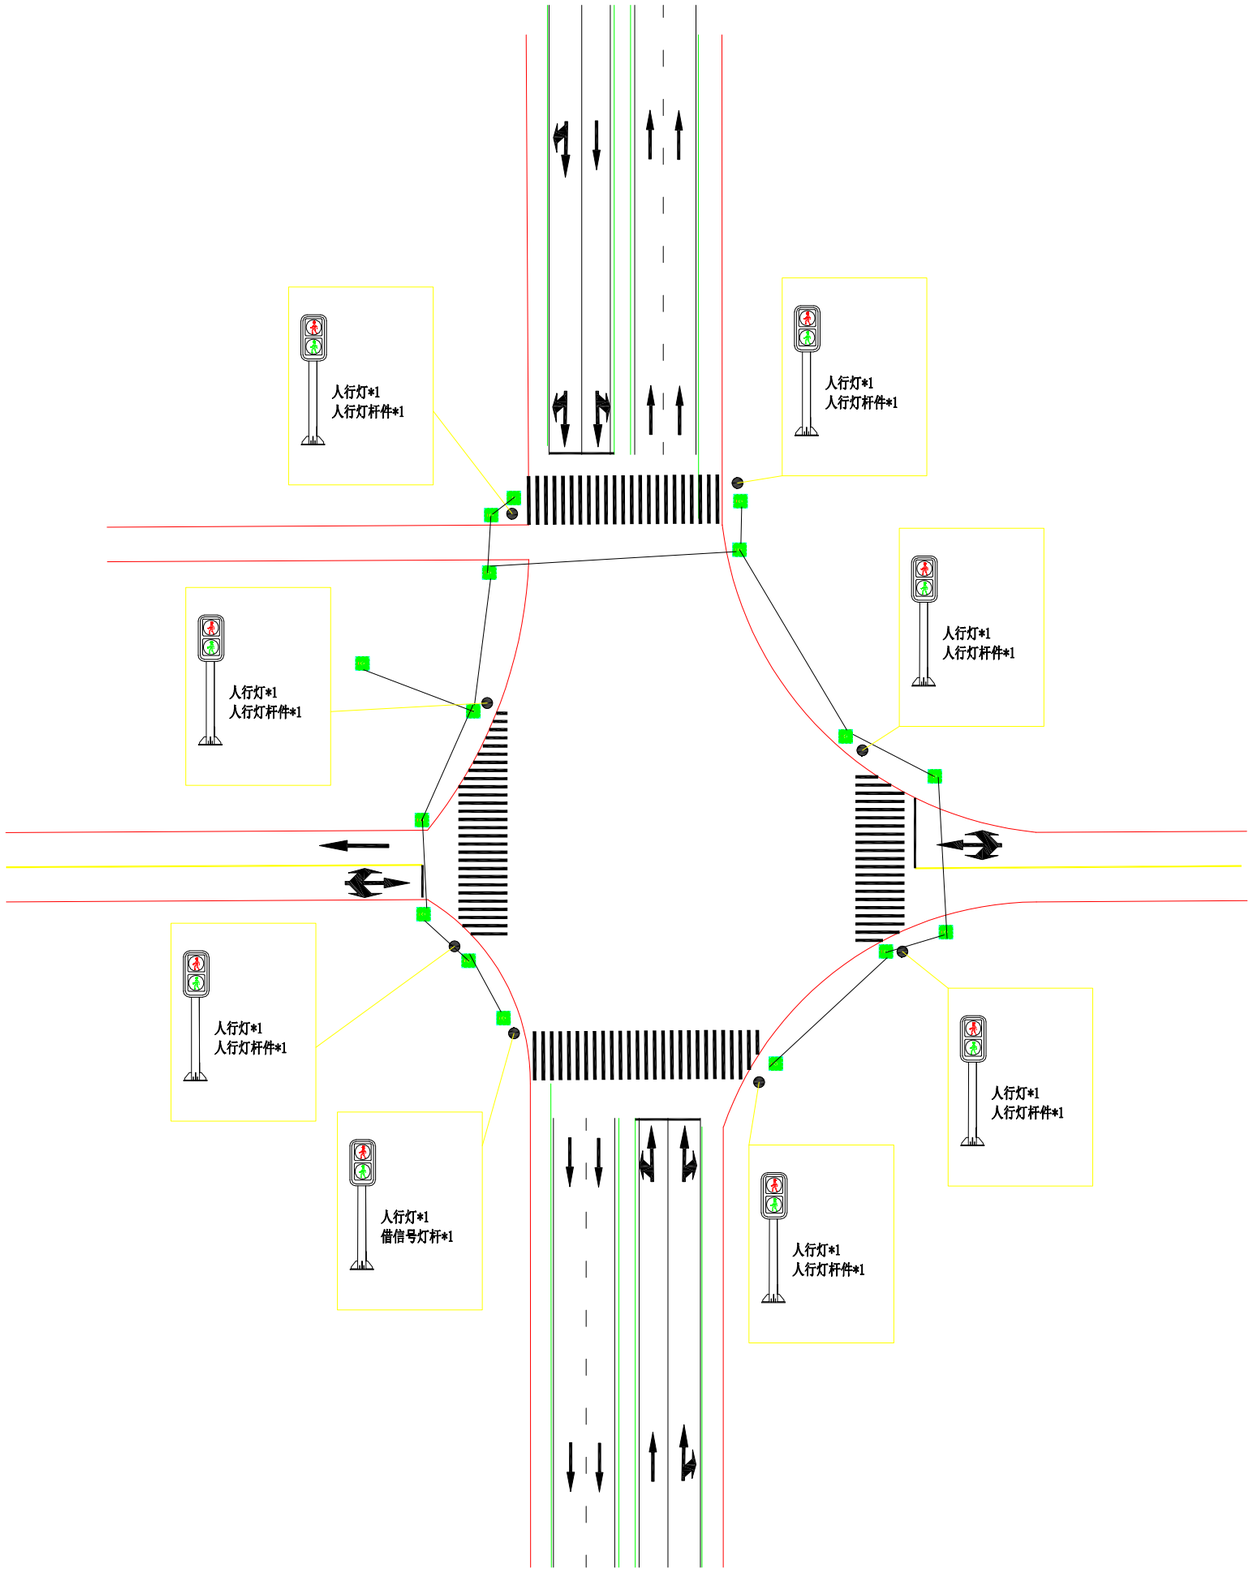

注:不得量取图纸尺寸施工;如有任何不详事宜，请在施工前与设计师会商。
本图设计内容未经设计师同意不得在其它地方使用。

注册建筑师、工程师章:


中通服咨询设计研究院有限公司
CHINA INFORMATION CONSULTING & DESIGNING INSTITUTE CO., LTD.
设计证书甲级编号 A132A01774
中国·南京 楠溪江东街 58 号


签署栏			
设计			
绘图			
专业负责人			
项目负责人			
方案设计人			
校对			
审核			
审定			
批准			

会签栏			
建筑		电气	
结构		暖通	
给排水		智能	

委托单位	南京市公安局六合分局		
设计编号	####WJ001	分项号	
项目名称	全区交通安全科技设施增设二期工程项目		
图纸内容	扬溆公路小下线		
图号	043	修改版本	设计阶段 #####

出图章盖章区

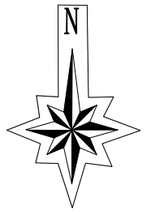

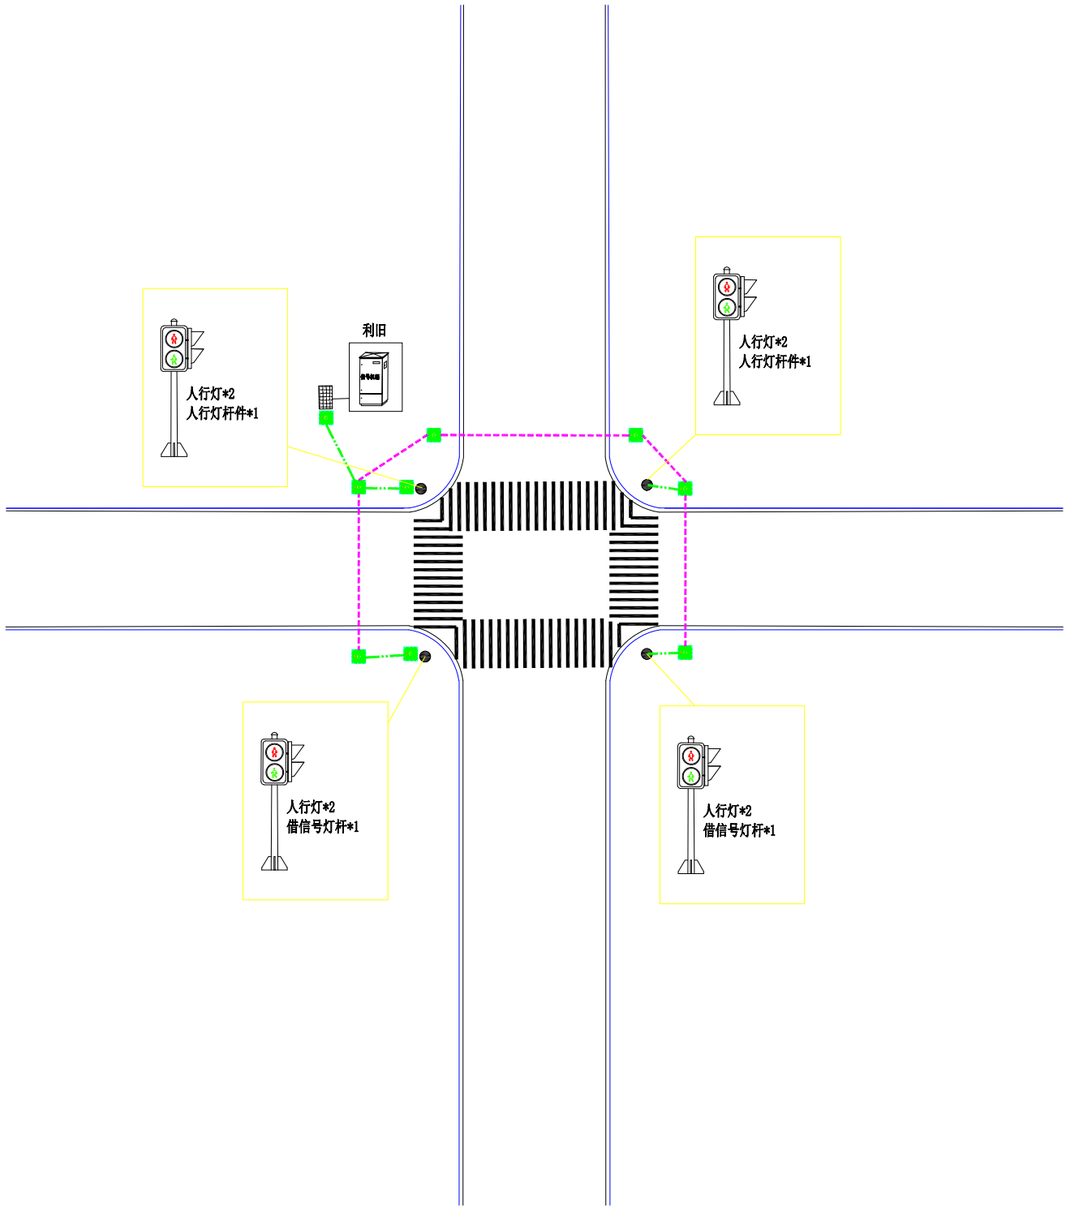

注:不得量取图纸尺寸施工;如有任何不详事宜，请在施工前与设计师会商。
本图设计内容未经设计师同意不得书其它地方使用。

注册建筑师、工程师章:


中通服咨询设计研究院有限公司
CHINA INFORMATION CONSULTING & DESIGNING INSTITUTE CO., LTD.
设计证书甲级编号 A132A01774
中国·南京 楠溪江东街 58 号


签署栏			
设计			
绘图			
专业负责人			
项目负责人			
方案设计人			
校对			
审核			
审定			
批准			

会签栏			
建筑		电气	
结构		暖通	
给排水		智能	

委托单位	南京市公安局六合分局		
设计编号	####WL0001	分项号	
项目名称	全区交通安全科技设施增设二期工程项目		
图纸内容	扬溆公路新街路		
图号	044	修改版本	设计阶段 #####

出图章盖章区

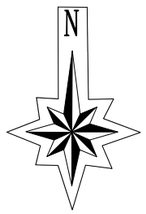

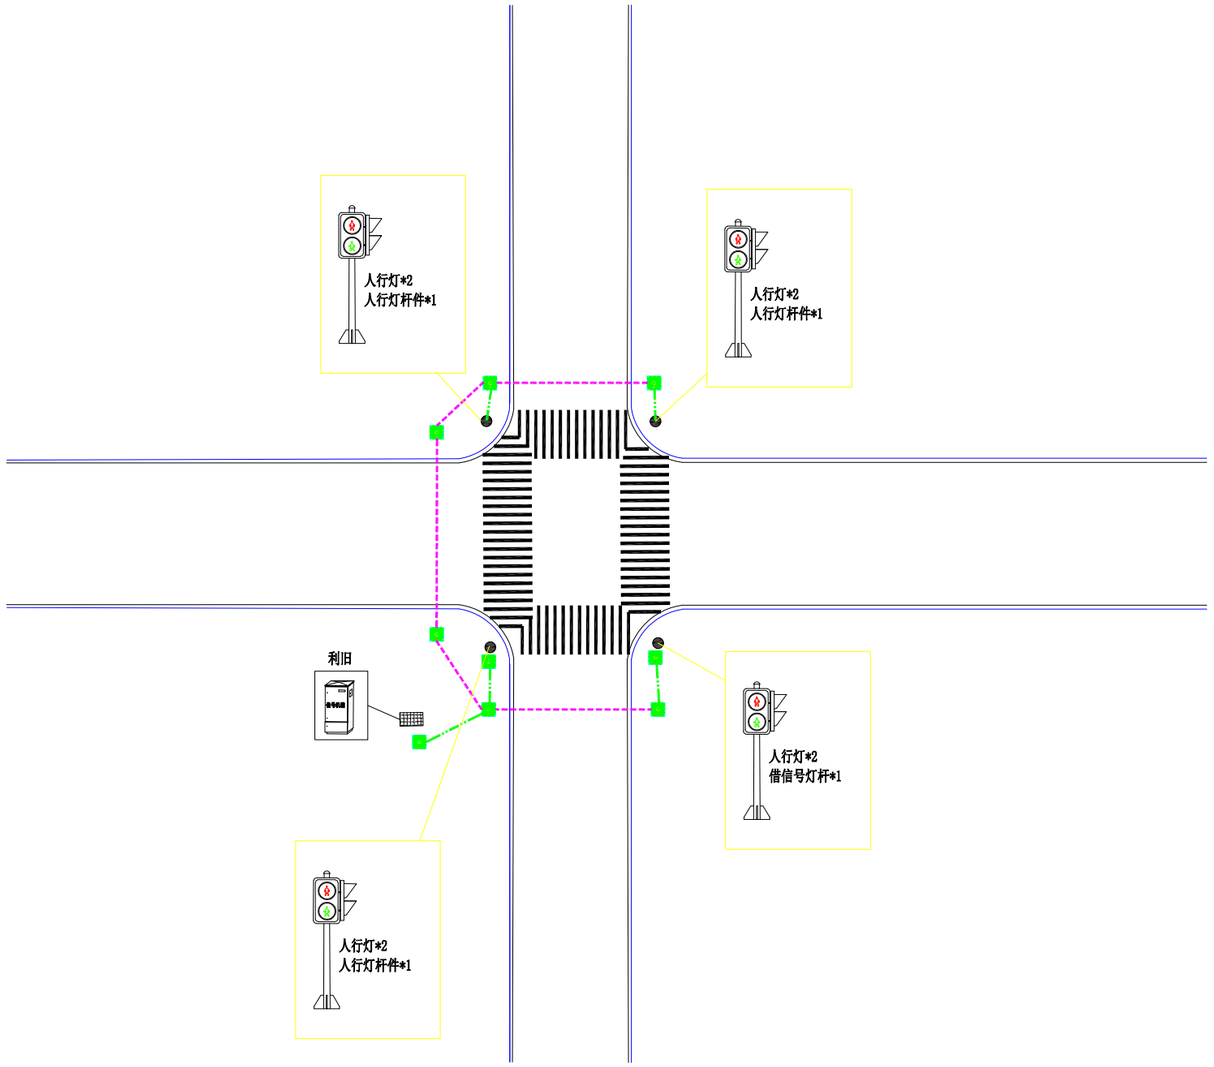

注:不得量取图纸尺寸施工;如有任何不详事宜，请在施工前与设计师会商。
本图设计内容未经设计师同意不得在其它地方使用。

注册建筑师、工程师章:


中通服咨询设计研究院有限公司
CHINA INFORMATION CONSULTING & DESIGNING INSTITUTE CO., LTD.
设计证书甲级编号 A132A01774
中国·南京 楠溪江东街 58 号


签署栏			
设计			
绘图			
专业负责人			
项目负责人			
方案设计人			
校对			
审核			
审定			
批准			

会签栏					
建筑			电气		
结构			暖通		
给排水			智能		

委托单位	南京市公安局六合分局		
设计编号	####WJ001	分项号	
项目名称	全区交通安全科技设施增设二期工程项目		
图纸内容	茉莉花路与长金线		
图号	045	修改版本	设计阶段 ##施##

出图章盖章区

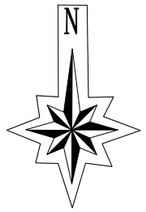

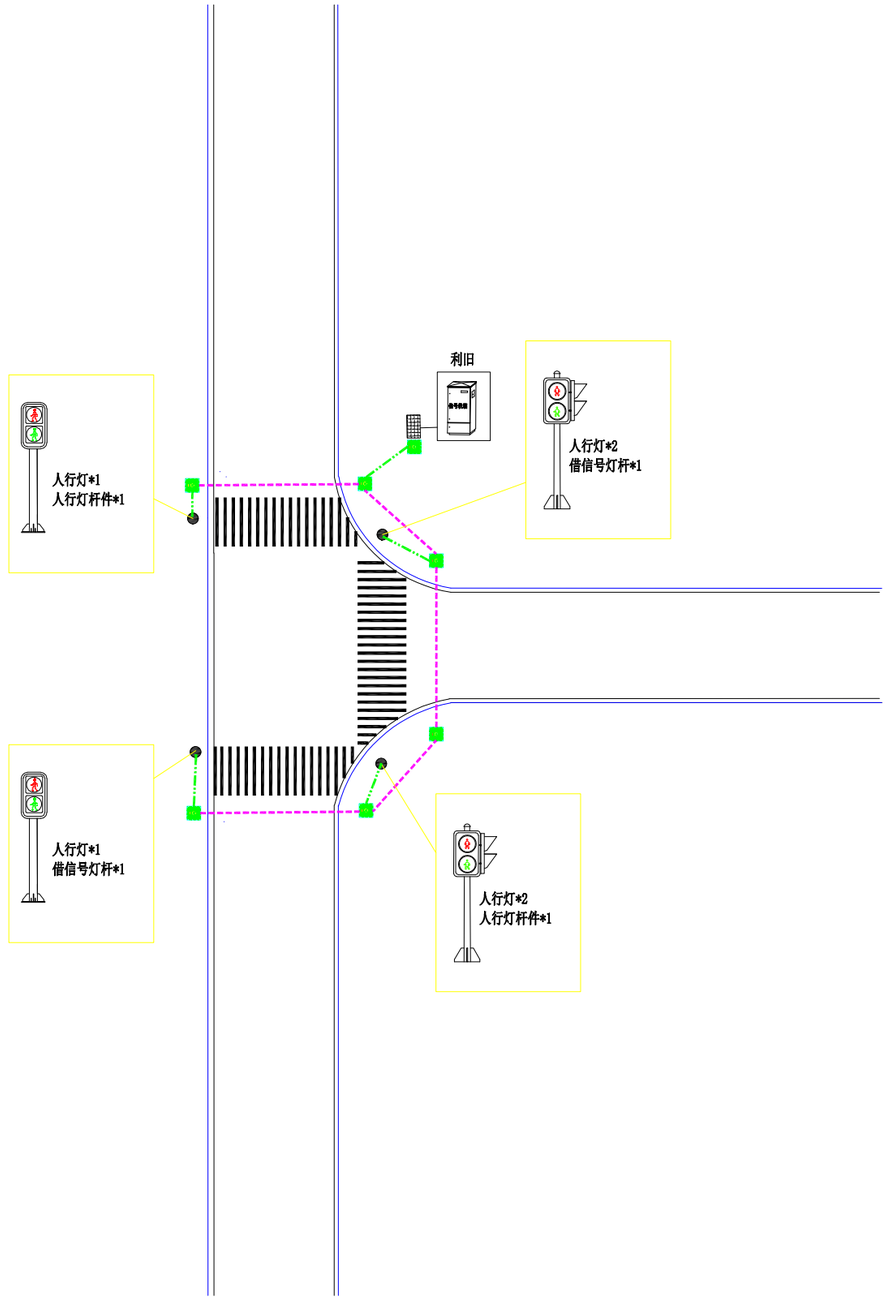

注:不得量取图纸尺寸施工;如有任何不详事宜，请在施工前与设计师会商。
本图设计内容未经设计师同意不得书其它地方使用。

注册建筑师、工程师章:


中通服咨询设计研究院有限公司
CHINA INFORMATION CONSULTING & DESIGNING INSTITUTE CO., LTD.
设计证书甲级编号 A132A01774
中国·南京 楠溪江东街 58 号


签署栏			
设计			
绘图			
专业负责人			
项目负责人			
方案设计人			
校对			
审核			
审定			
批准			

会签栏					
建筑			电气		
结构			暖通		
给排水			智能		

委托单位	南京市公安局六合分局		
设计编号	####WJ001	分项号	
项目名称	全区交通安全科技设施增设二期工程项目		
图纸内容	金铁线金牛湖环线		
图号	046	修改版本	设计阶段 #####

出图章盖章区

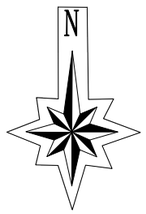

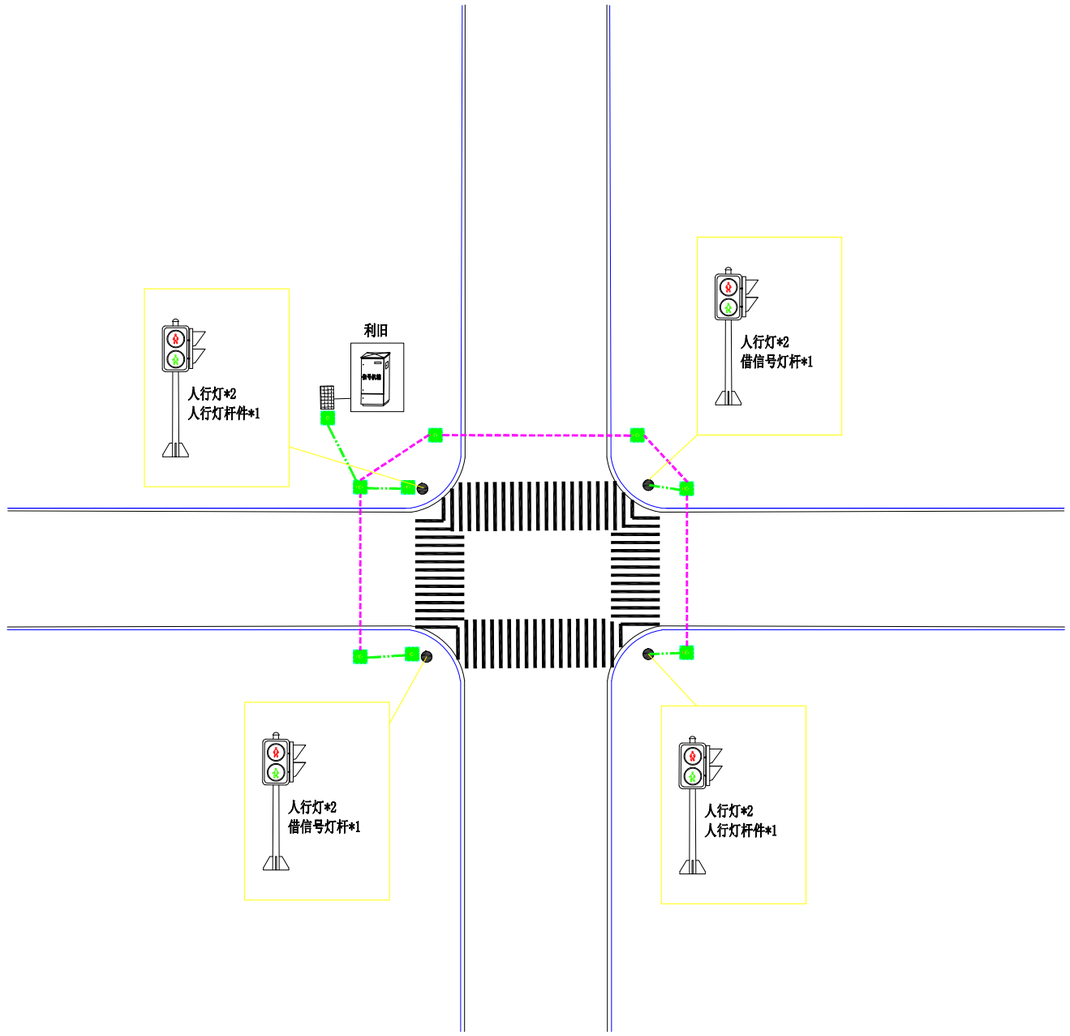

注:不得量取图纸尺寸施工;如有任何不详事宜，请在施工前与设计师会商。
本图设计内容未经设计师同意不得书其它地方使用。

注册建筑师、工程师章:


中通服咨询设计研究院有限公司
CHINA INFORMATION CONSULTING & DESIGNING INSTITUTE CO., LTD.
设计证书甲级编号 A132A01774
中国·南京 楠溪江东街 58 号


签署栏			
设计			
绘图			
专业负责人			
项目负责人			
方案设计人			
校对			
审核			
审定			
批准			

会签栏					
建筑			电气		
结构			暖通		
给排水			智能		

委托单位	南京市公安局六合分局		
设计编号	####WJ001	分项号	
项目名称	全区交通安全科技设施增设二期工程项目		
图纸内容	扬滁公路徐岗		
图号	047	修改版本	设计阶段 ###

出图章盖章区

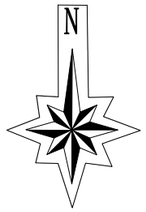

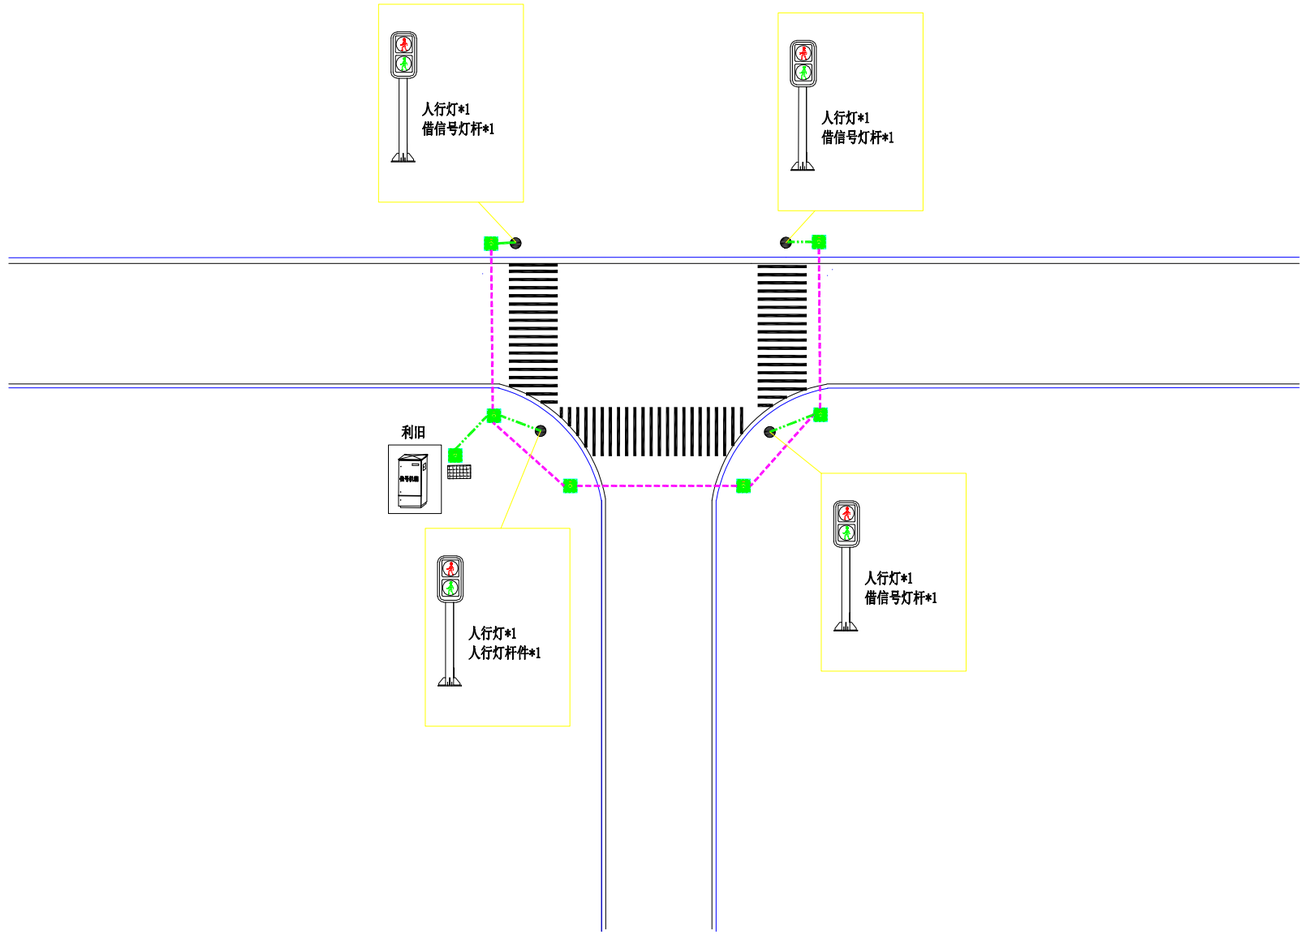

注:不得量取图纸尺寸施工;如有任何不详事宜，请在施工前与设计师会商。
本图设计内容未经设计师同意不得在其它地方使用。

注册建筑师、工程师章:


中通服咨询设计研究院有限公司
CHINA INFORMATION CONSULTING & DESIGNING INSTITUTE CO., LTD.
设计证书甲级编号 A132A01774
中国·南京 楠溪江东街 58 号


签署栏			
设计	郭友南		
绘图	郭友南		
专业负责人	郭友南		
项目负责人			
方案设计人	郭友南		
校对	肖建邦		
审核	肖建邦		
审定	王吉武		
批准			

会签栏					
建筑			电气		
结构			暖通		
给排水			智能		

委托单位	南京市公安局六合分局		
设计编号	####WJ001	分项号	
项目名称	全区交通安全科技设施增设二期工程项目		
图纸内容	新老金牛湖环线		
图号	048	修改版本	设计阶段 ###

出图章盖章区

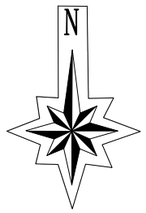

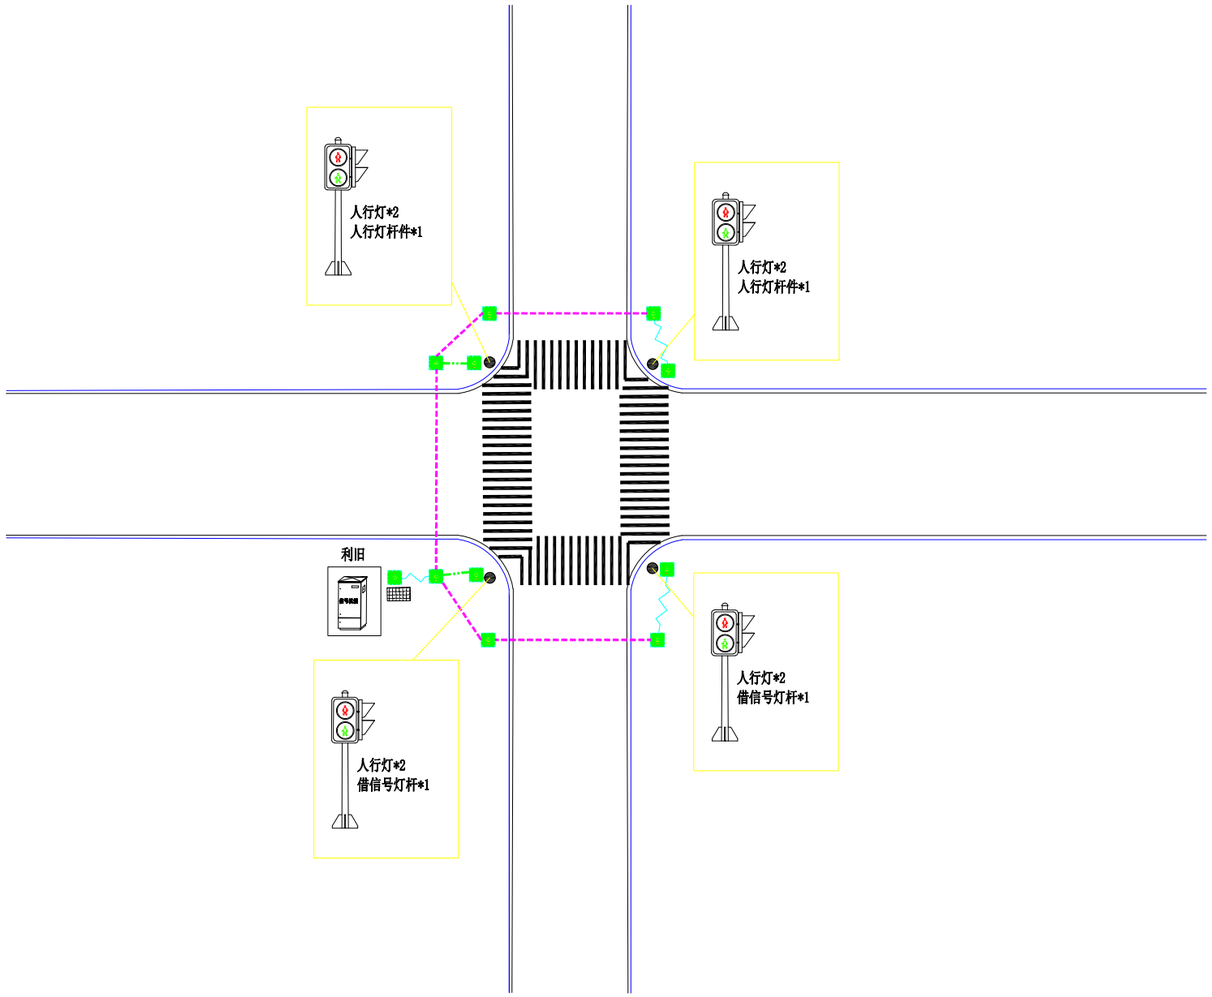

注:不得量取图纸尺寸施工;如有任何不详事宜，请在施工前与设计师会商。
本图设计内容未经设计师同意不得书其它地方使用。

注册建筑师、工程师章:


中通服咨询设计研究院有限公司
CHINA INFORMATION CONSULTING & DESIGNING INSTITUTE CO., LTD.
设计证书甲级编号 A132A01774
中国·南京 楠溪江东街 58 号


签署栏			
设计			
绘图			
专业负责人			
项目负责人			
方案设计人			
校对			
审核			
审定			
批准			

会签栏			
建筑		电气	
结构		暖通	
给排水		智能	

委托单位	南京市公安局六合分局		
设计编号	####WJ001	分项号	
项目名称	全区交通安全科技设施增设二期工程项目		
图纸内容	金牛湖环线北衡山路		
图号	049	修改版本	设计阶段 #####

出图章盖章区

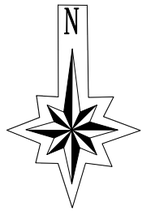

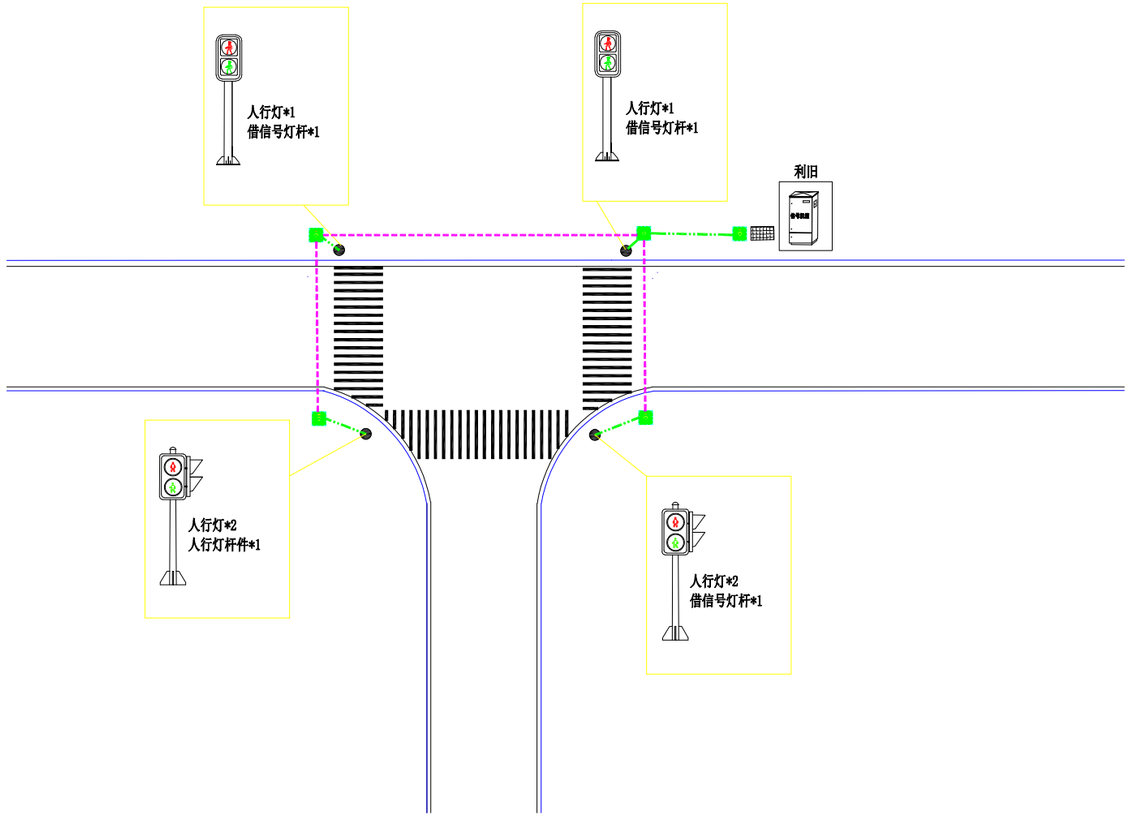

出图章盖章区

注:不得盗取图纸尺寸施工;如有任何不详事宜，请在施工前与设计师会商。
本图设计内容未经设计师同意不得在其它地方使用。


注册建筑师、工程师章:


中通服咨询设计研究院有限公司
CHINA INFORMATION CONSULTING & DESIGNING INSTITUTE CO., LTD.
设计证书甲级编号 A132A01774
中国·南京 楠溪江东街 58 号

签署栏			
设计			
绘图			
专业负责人			
项目负责人			
方案设计人			
校对			
审核			
审定			
批准			

会签栏					
建筑			电气		
结构			暖通		
给排水			智能		

委托单位	南京市公安局六合分局		
设计编号	####-WL001	分项号	
项目名称	全区交通安全科技设施增设二期工程项目		
图纸内容	新街路四下线		
图号	050	修改版本	设计阶段 #####

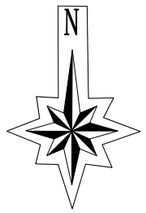

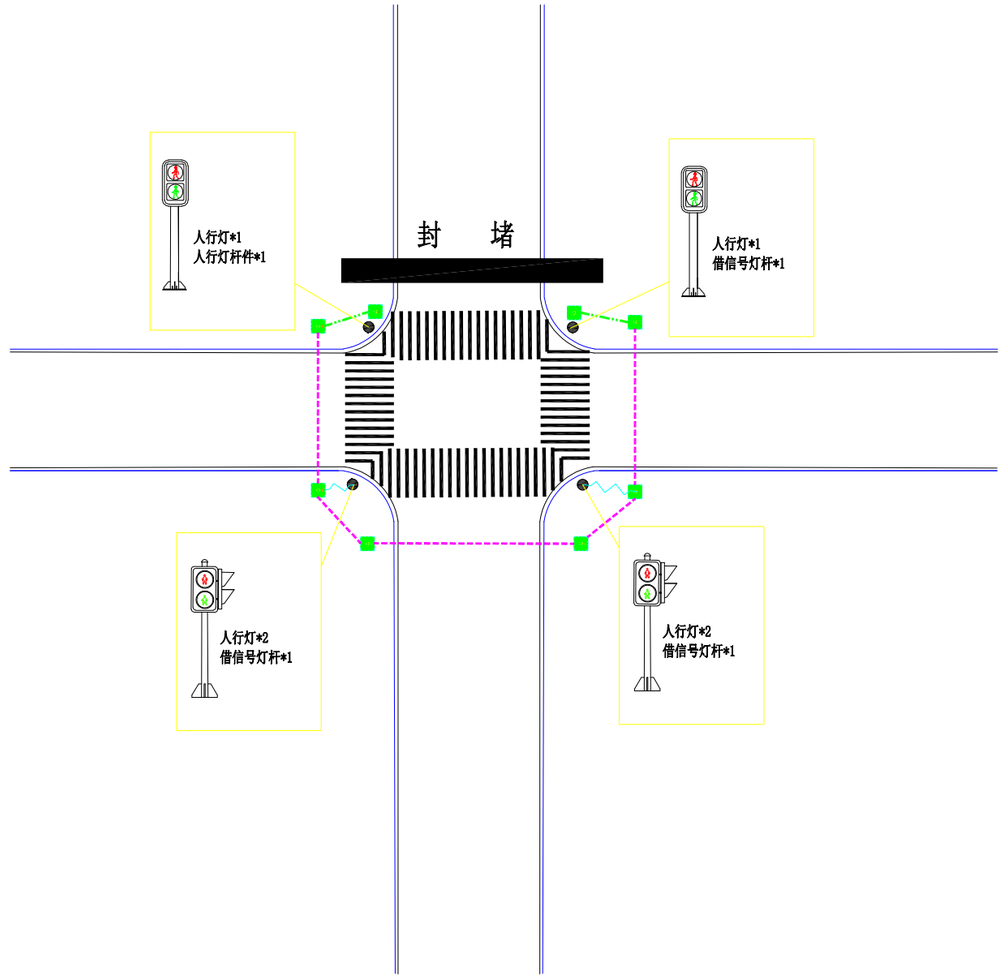

出图章盖章区

注:不得量取图纸尺寸施工;如有任何不详事宜，请在施工前与设计师会商。
本图设计内容未经设计师同意不得在其它地方使用。


注册建筑师、工程师章:


中通服咨询设计研究院有限公司
CHINA INFORMATION CONSULTING & DESIGNING INSTITUTE CO., LTD.
设计证书甲级编号　A132A01774
中国·南京　楠溪江东街 58 号

签　署　栏			
设　计			
绘　图			
专业负责人			
项目负责人			
方案设计人			
校　对			
审　核			
审　定			
批　准			

会　签　栏					
建　筑			电　气		
结　构			暖　通		
给排水			智　能		

委托单位	南京市公安局六合分局		
设计编号	####+WJ001	分项号	
项目名称	全区交通安全科技设施增设二期工程项目		
图纸内容	金雄线环镇南路		
图　号	051	修改版本	设计阶段 #####

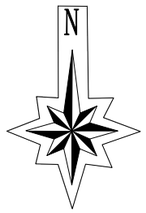

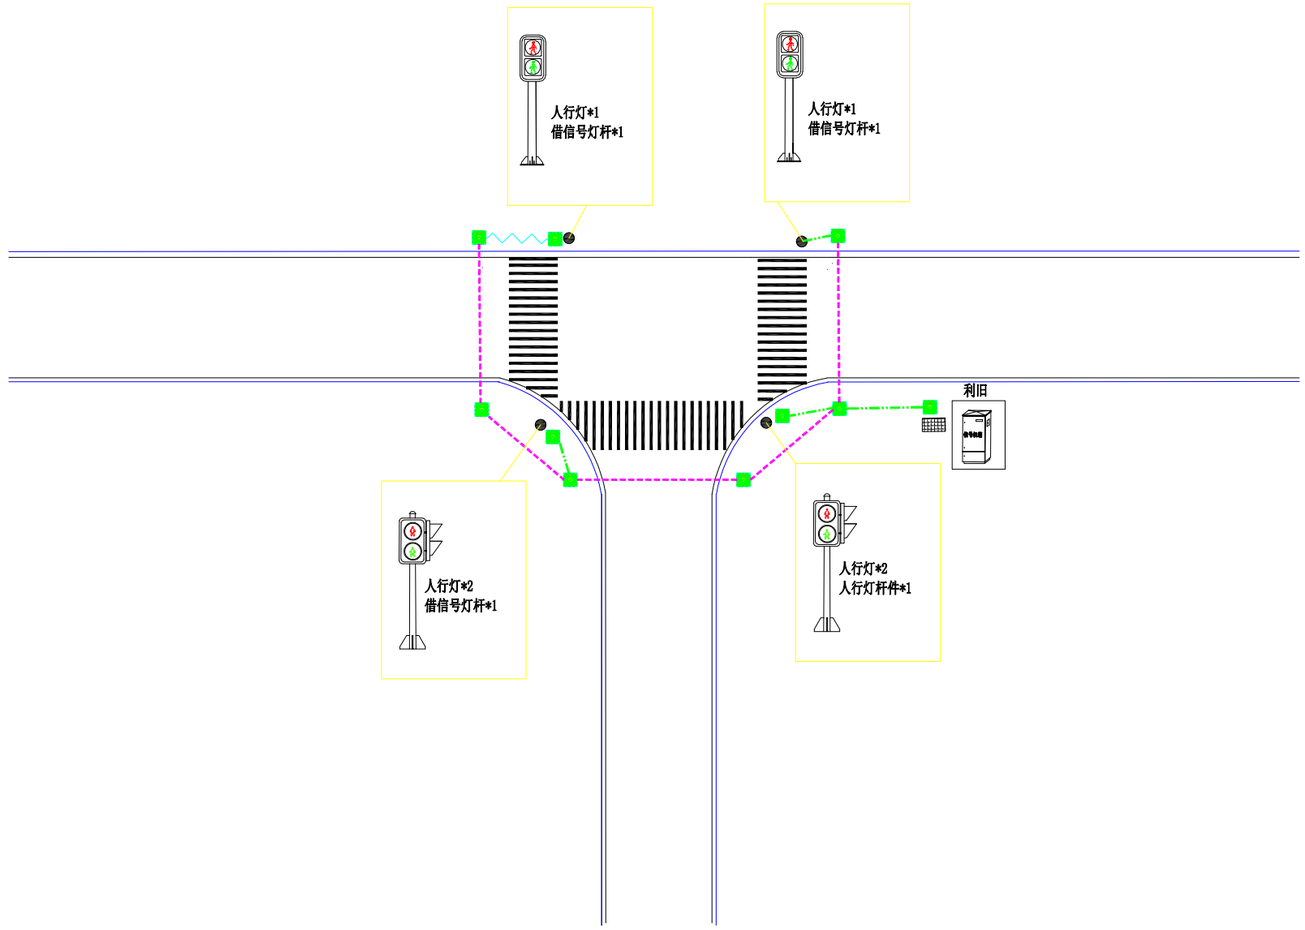

出图章盖章区

注:不得量取图纸尺寸施工;如有任何不详事宜，请在施工前与设计师会商。
本图设计内容未经设计师同意不得在其它地方使用。


注册建筑师、工程师章:


中通服咨询设计研究院有限公司
CHINA INFORMATION CONSULTING & DESIGNING INSTITUTE CO., LTD.
设计证书甲级编号 A132A01774
中国·南京 楠溪江东街 58 号

签署栏			
设计	郭友南		
绘图	郭友南		
专业负责人	郭友南		
项目负责人	冯伟		
方案设计人	郭友南		
校对	高建邦		
审核	高建邦		
审定	王吉武		
批准	陈生明		

会签栏					
建筑			电气		
结构			暖通		
给排水			智能		

委托单位	南京市公安局六合分局				
设计编号	####WJ001	分项号			
项目名称	全区交通安全科技设施增设二期工程项目				
图纸内容	长四路坞小线				
图号	052	修改版本		设计阶段	#####

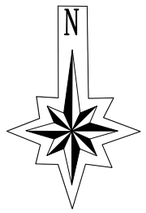

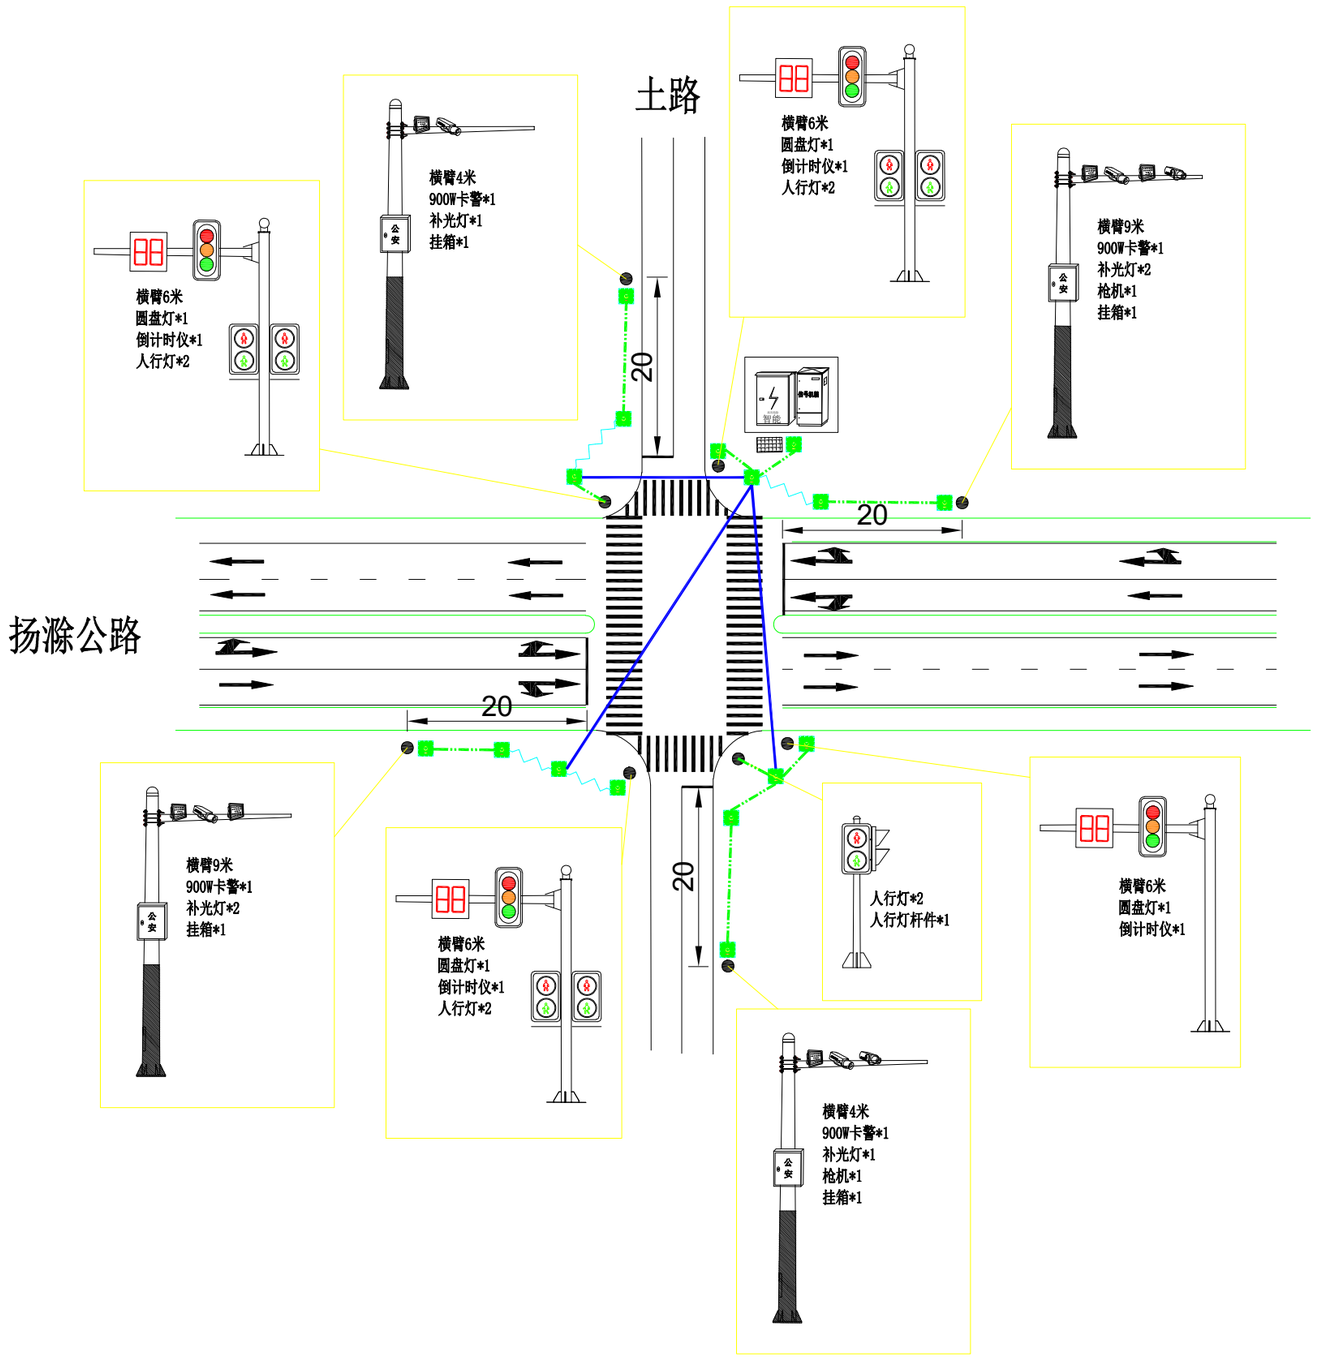

注:不得量取图纸尺寸施工;如有任何不详事宜,请在施工前与设计师会商。
本图设计内容未经设计师同意不得在其它地方使用。

注册建筑师、工程师章:


中通服咨询设计研究院有限公司
CHINA INFORMATION CONSULTING & DESIGNING INSTITUTE CO., LTD.
设计证书甲级编号 A132A01774
中国·南京 楠溪江东街 58 号


签署栏			
设计			
绘图			
专业负责人			
项目负责人			
方案设计人			
校对			
审核			
审定			
批准			

会签栏			
建筑		电气	
结构		暖通	
给排水		智能	

委托单位	南京市公安局六合分局		
设计编号	####-WJ001	分项号	
项目名称	全区交通安全科技设施增设二期工程项目		
图纸内容	扬滁公路与S002钮庄路口		
图号	053	修改版本	设计阶段 ##施##

出图章盖章区

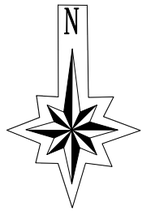

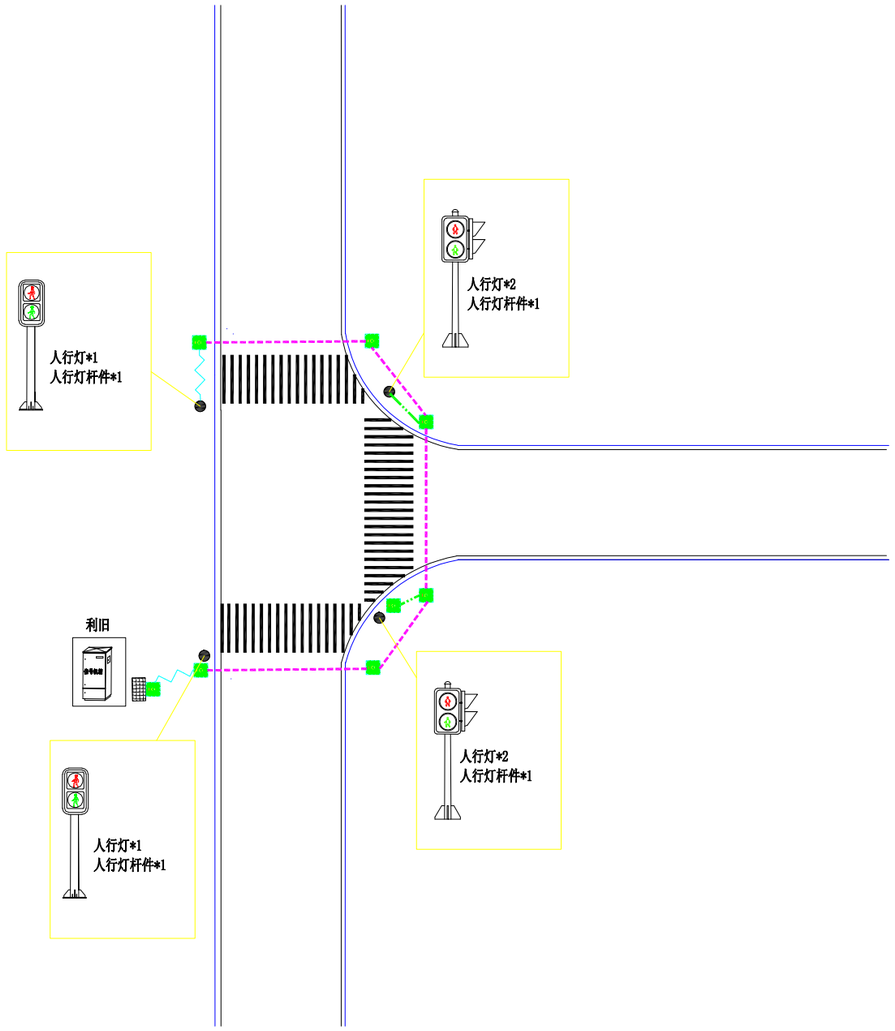

注:不得量取图纸尺寸施工;如有任何不详事宜，请在施工前与设计师会商。
本图设计内容未经设计师同意不得在其它地方使用。

注册建筑师、工程师章:


中通服咨询设计研究院有限公司
CHINA INFORMATION CONSULTING & DESIGNING INSTITUTE CO., LTD.
设计证书甲级编号 A132A01774
中国·南京 楠溪江东街 58 号


签署栏			
设计			
绘图			
专业负责人			
项目负责人			
方案设计人			
校对			
审核			
审定			
批准			

会签栏					
建筑			电气		
结构			暖通		
给排水			智能		

委托单位	南京市公安局六合分局		
设计编号	####WJ001	分项号	
项目名称	全区交通安全科技设施增设二期工程项目		
图纸内容	东部干线7.3KM四马线		
图号	054	修改版本	设计阶段 #####

出图章盖章区

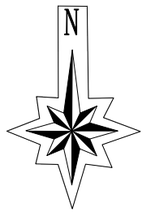

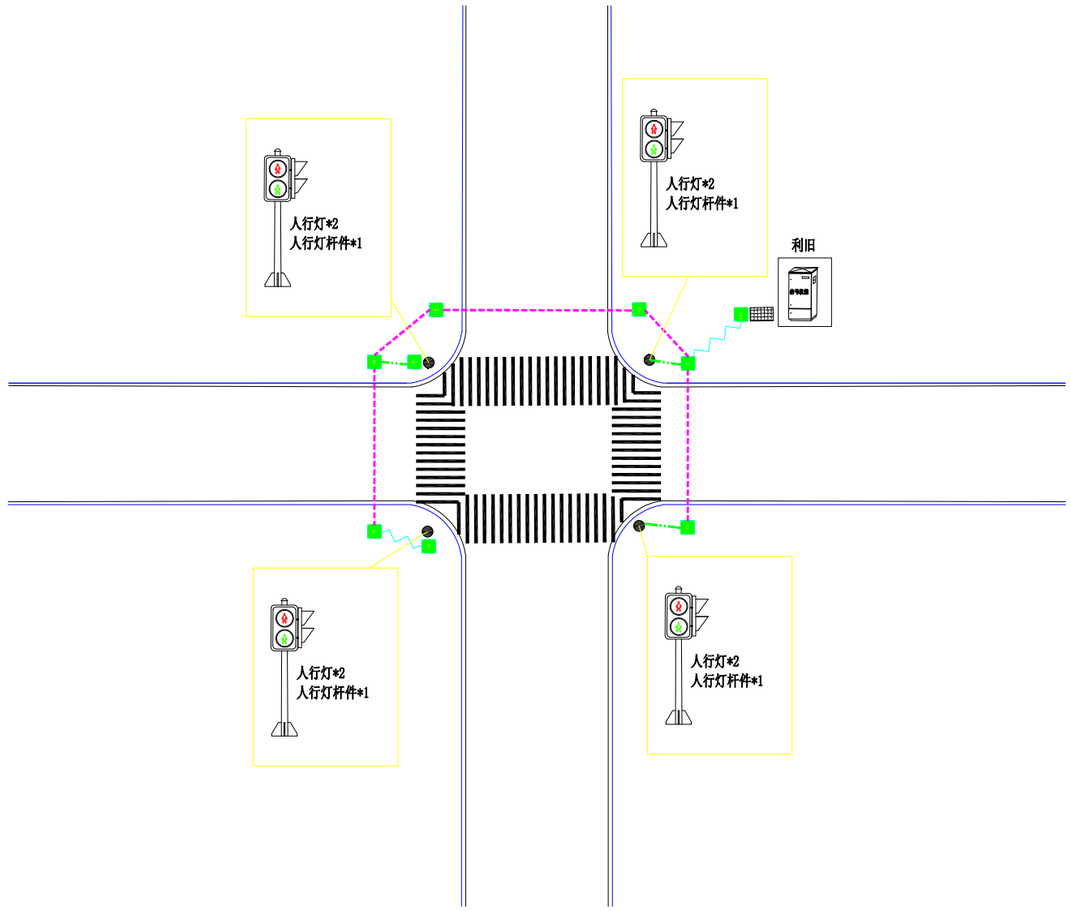

注:不得量取图纸尺寸施工;如有任何不详事宜，请在施工前与设计师会商。
本图设计内容未经设计师同意不得书其它地方使用。

注册建筑师、工程师章:


中通服咨询设计研究院有限公司
CHINA INFORMATION CONSULTING & DESIGNING INSTITUTE CO., LTD.
设计证书甲级编号 A132A01774
中国·南京 楠溪江东街 58 号


签署栏			
设计	郭友高		
绘图	郭友高		
专业负责人	郭友高		
项目负责人	邓仲可		
方案设计人	郭友高		
校对	肖建邦		
审核	肖建邦		
审定	王吉武		
批准	陈生明		

会签栏			
建筑		电气	
结构		暖通	
给排水		智能	

委托单位	南京市公安局六合分局		
设计编号	####WJ001	分项号	
项目名称	全区交通安全科技设施增设二期工程项目		
图纸内容	东部干线长四路		
图号	055	修改版本	设计阶段 ##施##

出图章盖章区

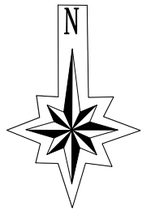

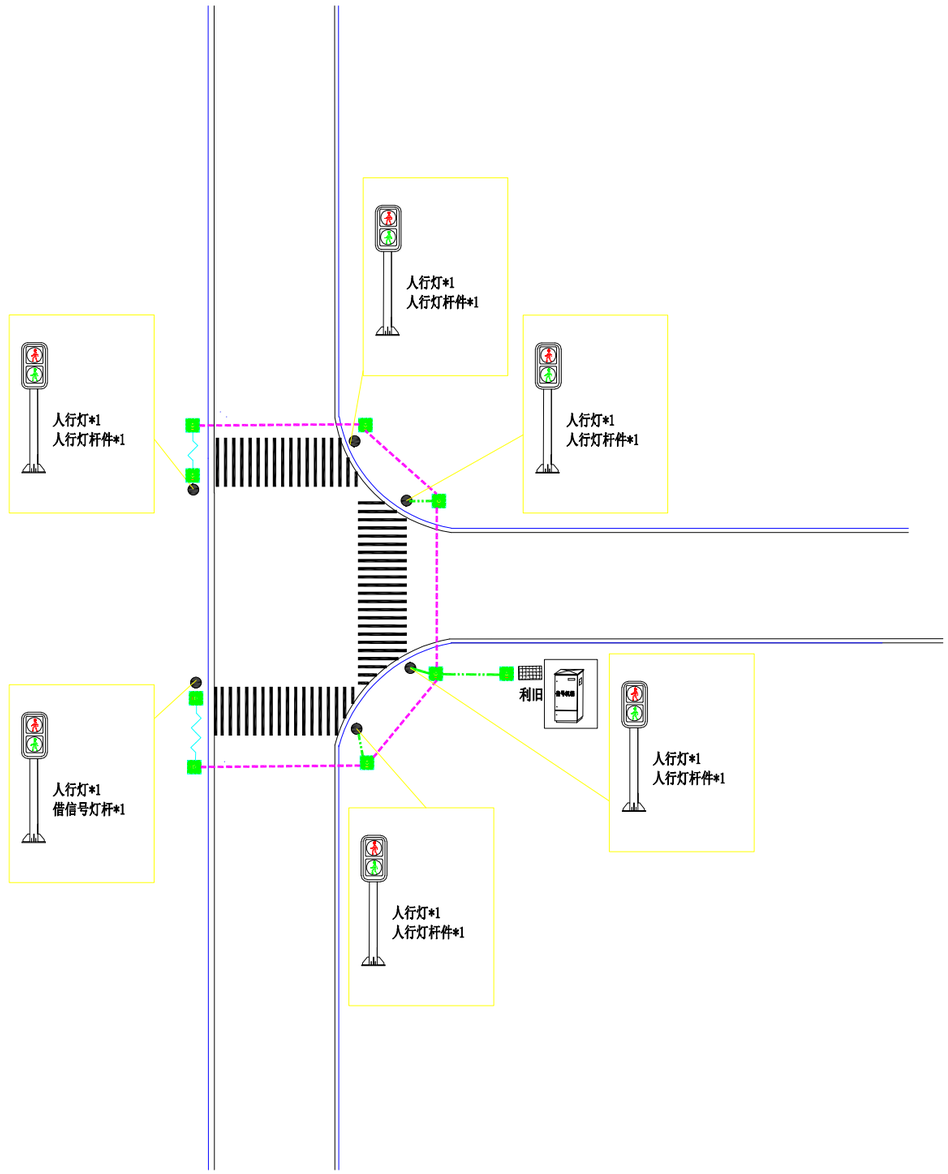

注:不得量取图纸尺寸施工;如有任何不详事宜，请在施工前与设计师会商。
本图设计内容未经设计师同意不得在其它地方使用。

注册建筑师、工程师章:


中通服咨询设计研究院有限公司
CHINA INFORMATION CONSULTING & DESIGNING INSTITUTE CO., LTD.
设计证书甲级编号 A132A01774
中国·南京 楠溪江东街 58 号


签署栏			
设计			
绘图			
专业负责人			
项目负责人			
方案设计人			
校对			
审核			
审定			
批准			

会签栏					
建筑			电气		
结构			暖通		
给排水			智能		

委托单位	南京市公安局六合分局		
设计编号	####WJ001	分项号	
项目名称	全区交通安全科技设施增设二期工程项目		
图纸内容	东部干线六冶线		
图号	056	修改版本	设计阶段 #####

出图章盖章区

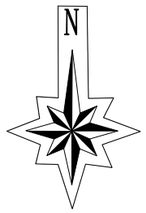

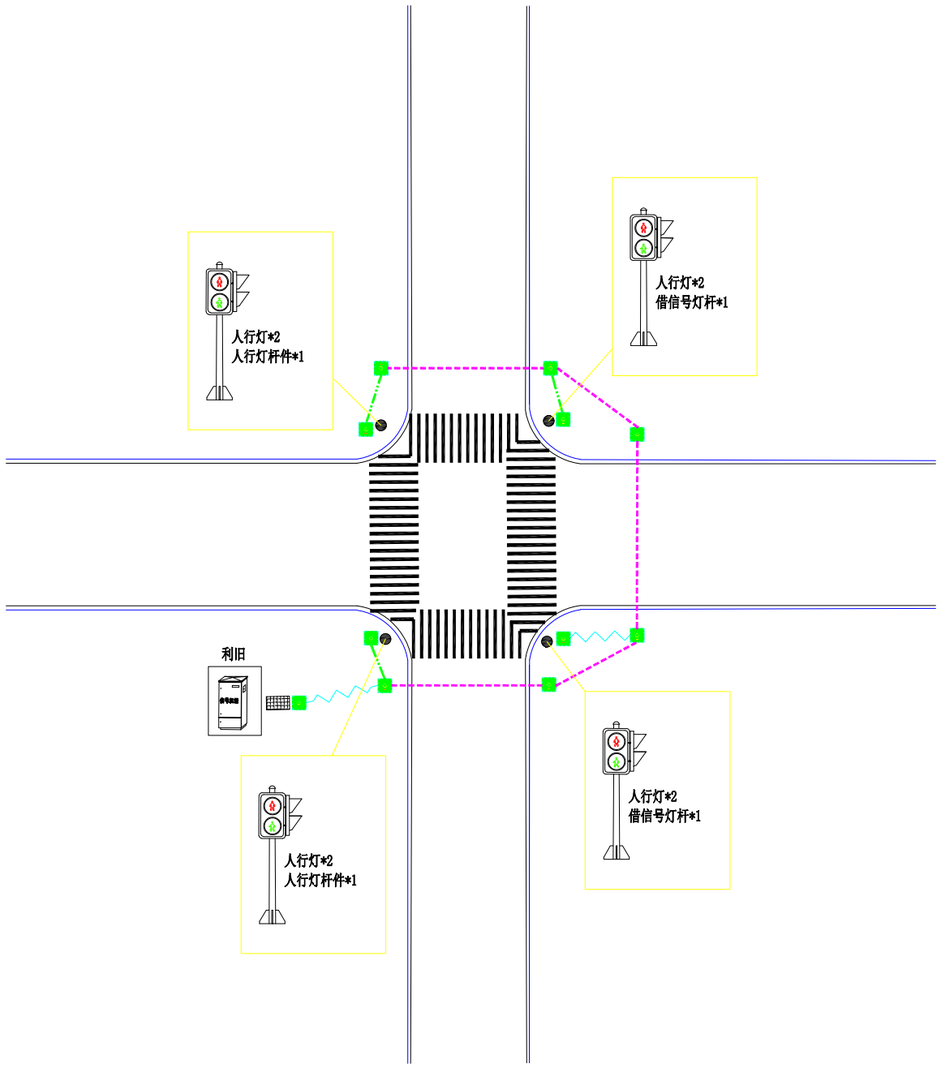

注:不得量取图纸尺寸施工;如有任何不详事宜，请在施工前与设计师会商。
本图设计内容未经设计师同意不得在其它地方使用。

注册建筑师、工程师章:


中通服咨询设计研究院有限公司
CHINA INFORMATION CONSULTING & DESIGNING INSTITUTE CO., LTD.
设计证书甲级编号 A132A01774
中国·南京 椭溪江东街 58 号


签署栏			
设计	郭友南		
绘图	郭友南		
专业负责人	郭友南		
项目负责人			
方案设计人	郭友南		
校对	肖建邦		
审核	肖建邦		
审定	王名武		
批准			

会签栏					
建筑			电气		
结构			暖通		
给排水			智能		

委托单位	南京市公安局六合分局		
设计编号	####WJ001	分项号	
项目名称	全区交通安全科技设施增设二期工程项目		
图纸内容	东部干线黄山大道		
图号	057	修改版本	设计阶段 #####

出图章盖章区

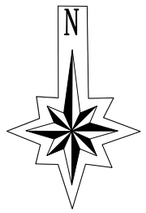

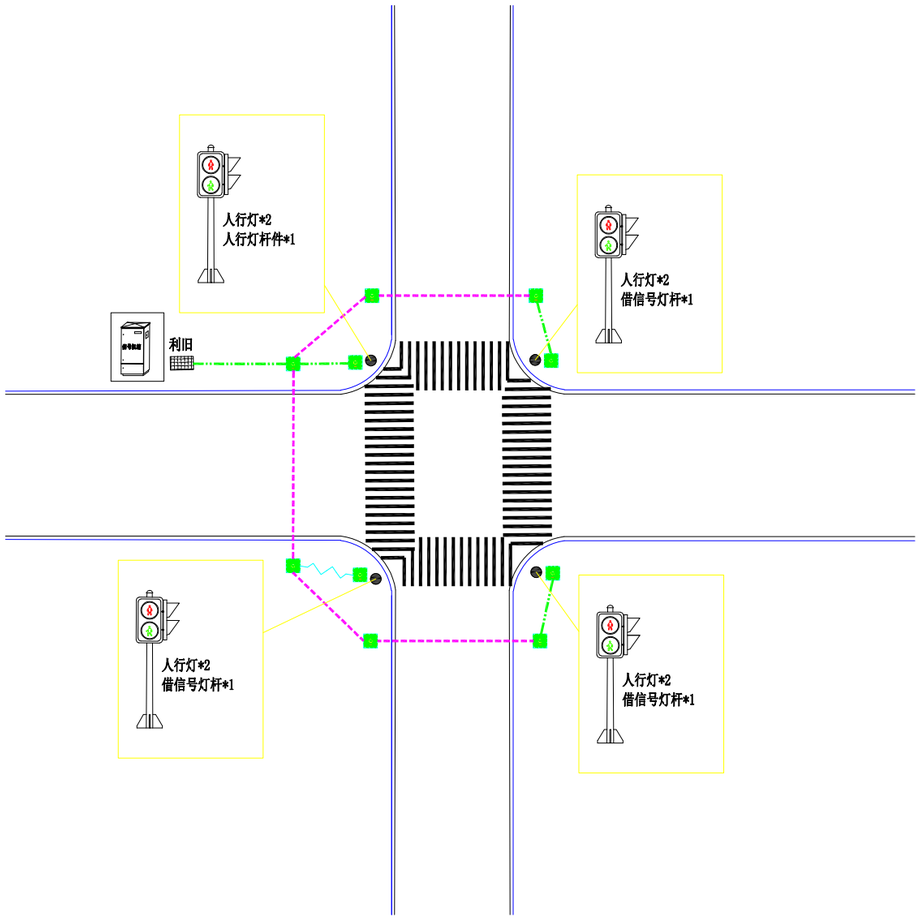

注:不得量取图纸尺寸施工;如有任何不详事宜，请在施工前与设计师会商。
本图设计内容未经设计师同意不得在其它地方使用。

注册建筑师、工程师章:


中通服咨询设计研究院有限公司
CHINA INFORMATION CONSULTING & DESIGNING INSTITUTE CO., LTD.
设计证书甲级编号 A132A01774
中国·南京 楠溪江东街 58 号


签署栏			
设计	郭友南		
绘图	郭友南		
专业负责人	郭友南		
项目负责人	沈坤		
方案设计人	郭友南		
校对	肖建邦		
审核	肖建邦		
审定	王吉武		
批准	陈生明		

会签栏					
建筑			电气		
结构			暖通		
给排水			智能		

委托单位	南京市公安局六合分局		
设计编号	####WJ001	分项号	
项目名称	全区交通安全科技设施增设二期工程项目		
图纸内容	东部干线西汇路口		
图号	058	修改版本	设计阶段 ###

出图章盖章区

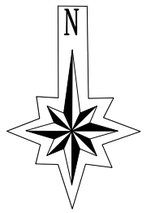

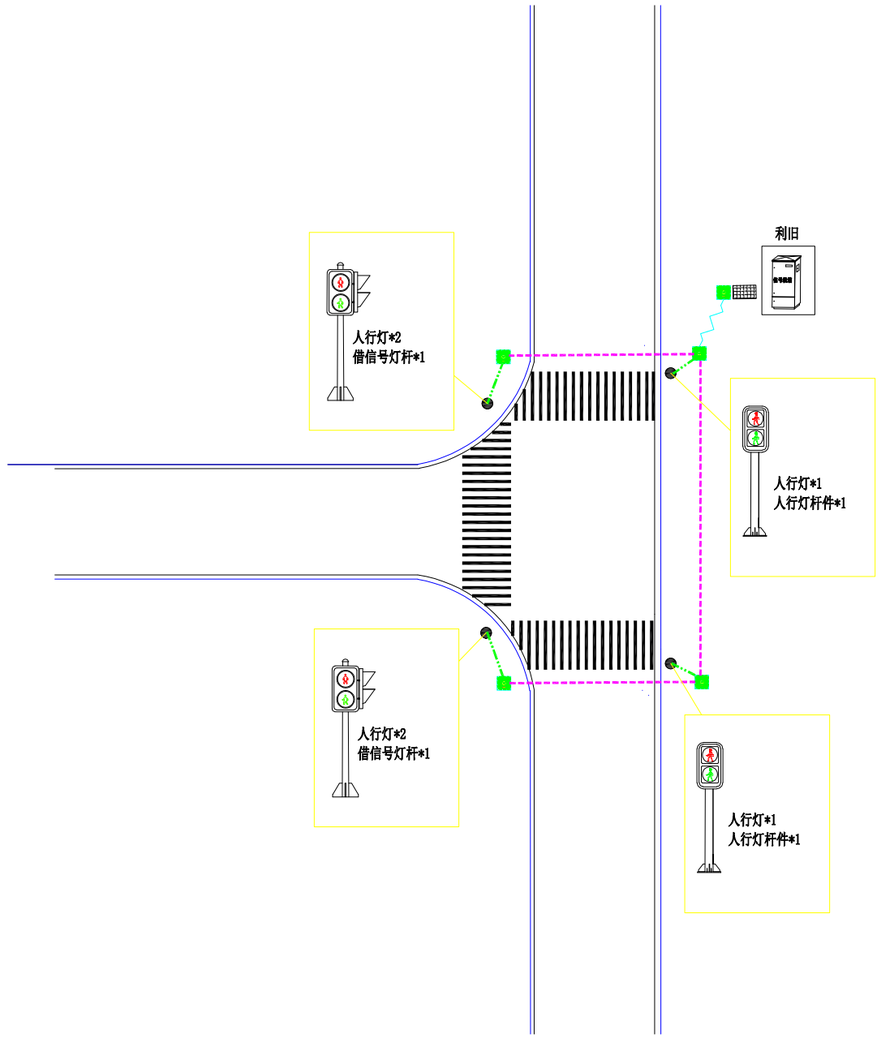

出图章盖章区

注:不得量取图纸尺寸施工;如有任何不详事宜，请在施工前与设计师会商。
本图设计内容未经设计师同意不得在其它地方使用。


注册建筑师、工程师章:


中通服咨询设计研究院有限公司
CHINA INFORMATION CONSULTING & DESIGNING INSTITUTE CO., LTD.
设计证书甲级编号 A132A01774
中国·南京 楠溪江东街 58 号

签署栏			
设计	郭友南		
绘图	郭友南		
专业负责人	郭友南		
项目负责人			
方案设计人	郭友南		
校对	肖建邵		
审核	肖建邵		
审定	王吉武		
批准	陈宝明		

会签栏					
建筑			电气		
结构			暖通		
给排水			智能		

委托单位	南京市公安局六合分局				
设计编号	####WJ001	分项号			
项目名称	全区交通安全科技设施增设二期工程项目				
图纸内容	东部干线四马线				
图号	059	修改版本		设计阶段	#####

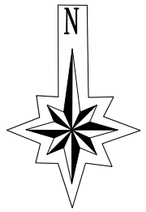

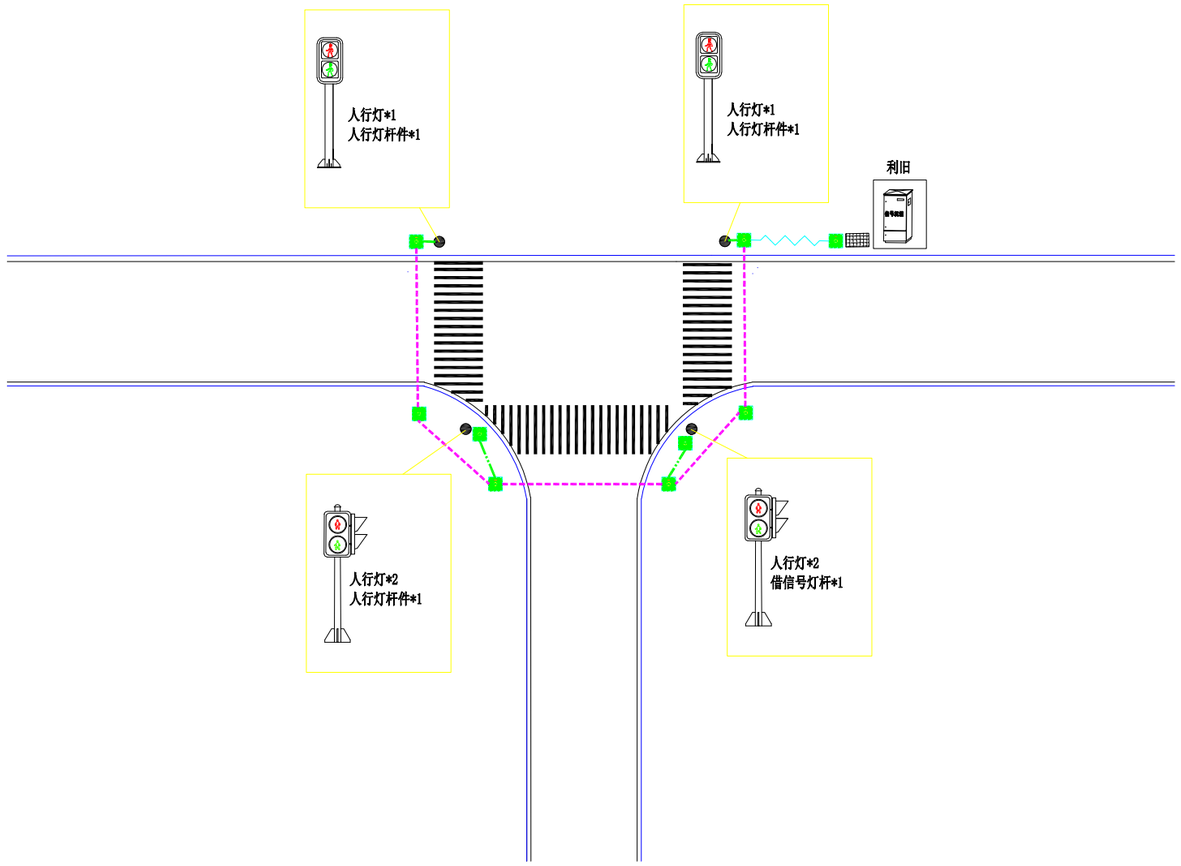

出图章盖章区

注:不得量取图纸尺寸施工;如有任何不详事宜，请在施工前与设计师会商。
本图设计内容未经设计师同意不得在其它地方使用。


注册建筑师、工程师章:


中通服咨询设计研究院有限公司
CHINA INFORMATION CONSULTING & DESIGNING INSTITUTE CO., LTD.
设计证书甲级编号 A132A01774
中国·南京 楠溪江东街 58 号

签署栏			
设计			
绘图			
专业负责人			
项目负责人			
方案设计人			
校对			
审核			
审定			
批准			

会签栏			
建筑		电气	
结构		暖通	
给排水		智能	

委托单位	南京市公安局六合分局		
设计编号	####WJ001	分项号	
项目名称	全区交通安全科技设施增设二期工程项目		
图纸内容	北部干线将军山大道		
图号	060	修改版本	设计阶段 ###

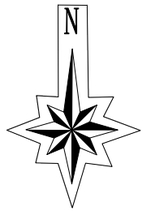

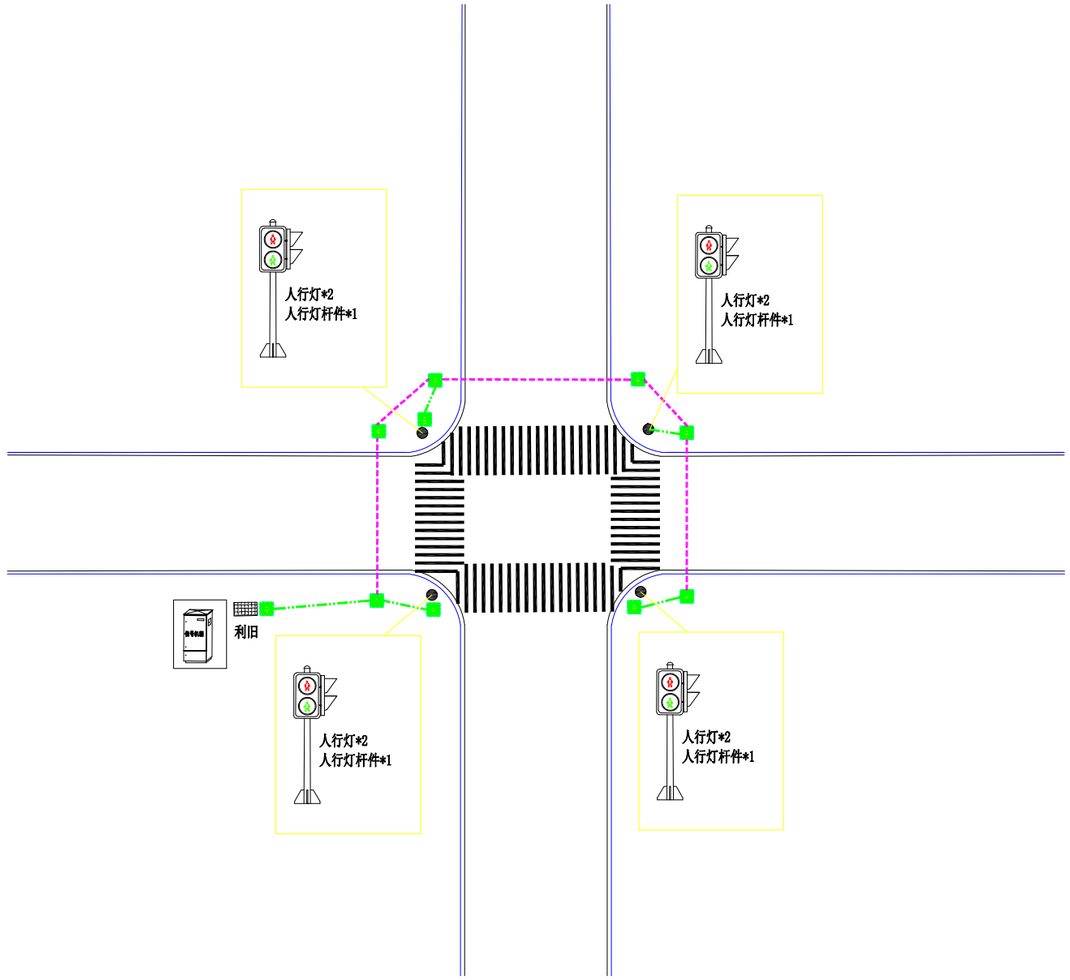

注:不得量取图纸尺寸施工;如有任何不详事宜，请在施工前与设计师会商。
本图设计内容未经设计师同意不得在其它地方使用。

注册建筑师、工程师章:

中通服咨询设计研究院有限公司
CHINA INFORMATION CONSULTING & DESIGNING INSTITUTE CO., LTD.
设计证书甲级编号 A132A01774
中国·南京 楠溪江东街 58 号

签 署 栏


设 计			
绘 图			
专业负责人			
项目负责人			
方案设计人			
校 对			
审 核			
审 定			
批 准			


会 签 栏

建 筑			电 气		
结 构			暖 通		
给排水			智 能		

委托单位	南京市公安局六合分局		
设计编号	####-WJ001	分项号	
项目名称	全区交通安全科技设施增设二期工程项目		
图纸内容	将军山大道与黄四路		
图 号	061	修改版本	设计阶段 ###

出图章建章区

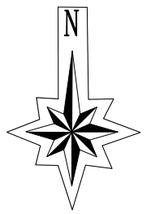

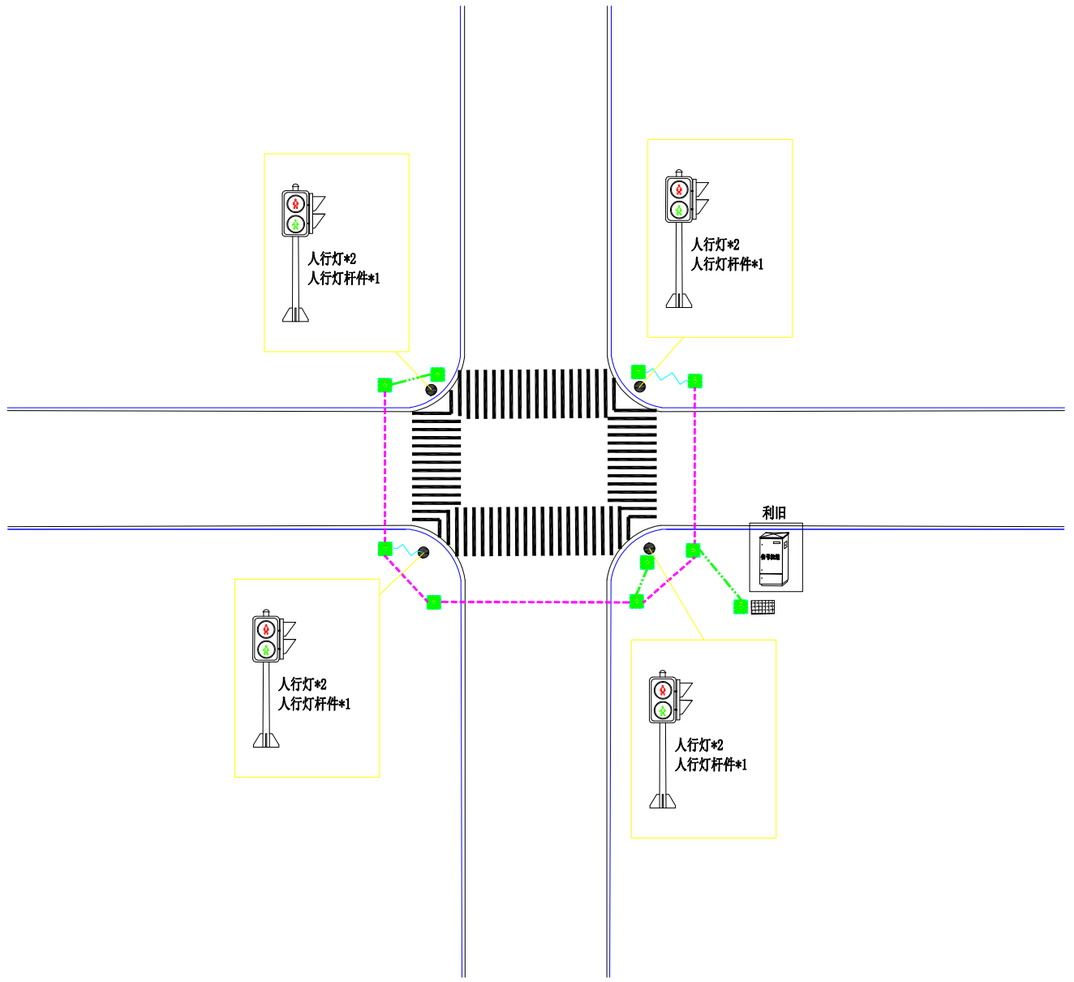

注:不得量取图纸尺寸施工;如有任何不详事宜，请在施工前与设计师会商。
本图设计内容未经设计师同意不得在其它地方使用。

注册建筑师、工程师章:


中通服咨询设计研究院有限公司
CHINA INFORMATION CONSULTING & DESIGNING INSTITUTE CO., LTD.
设计证书甲级编号 A132A01774
中国·南京 楠溪江东街 58 号


签署栏			
设计	郭友南		
绘图	郭友南		
专业负责人	郭友南		
项目负责人			
方案设计人	郭友南		
校对	高建邪		
审核	高建邪		
审定	王名武		
批准	张生明		

会签栏					
建筑			电气		
结构			暖通		
给排水			智能		

委托单位	南京市公安局六合分局		
设计编号	####WJ001	分项号	
项目名称	全区交通安全科技设施增设二期工程项目		
图纸内容	将军山大道与黄山大道		
图号	062	修改版本	设计阶段 #####

出图章盖章区

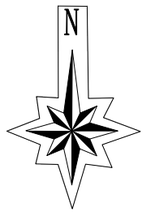

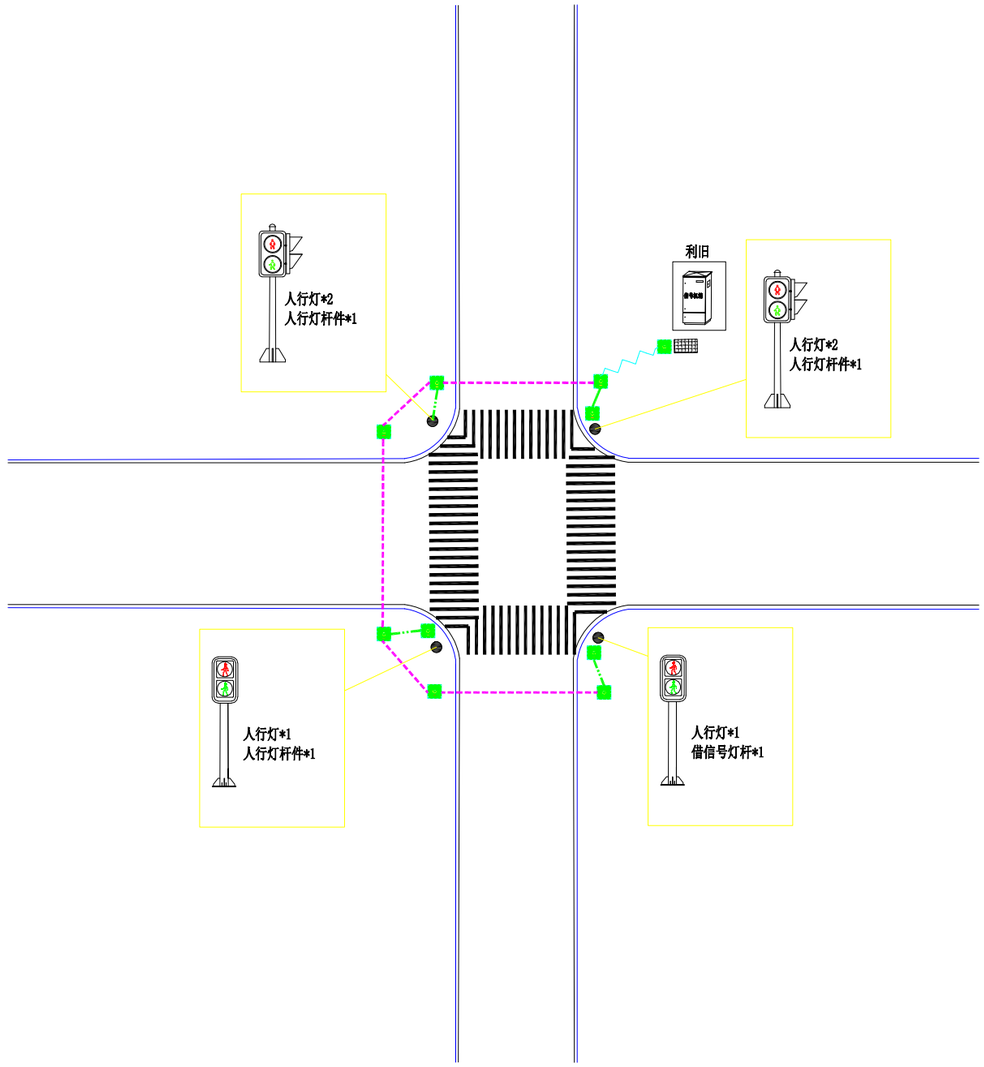

注:不得量取图纸尺寸施工;如有任何不详事宜，请在施工前与设计师会商。
本图设计内容未经设计师同意不得将其它地方使用。

注册建筑师、工程师章:


中通服咨询设计研究院有限公司
CHINA INFORMATION CONSULTING & DESIGNING INSTITUTE CO., LTD.
设计证书甲级编号 A132A01774
中国·南京 楠溪江东街 58 号


签署栏			
设计			
绘图			
专业负责人			
项目负责人			
方案设计人			
校对			
审核			
审定			
批准			

会签栏			
建筑		电气	
结构		暖通	
给排水		智能	

委托单位	南京市公安局六合分局		
设计编号	####WJ001	分项号	
项目名称	全区交通安全科技设施增设二期工程项目		
图纸内容	将军山大道与冶金线		
图号	063	修改版本	设计阶段 ###

出图章盖章区

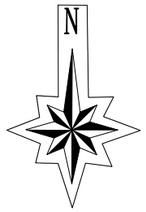

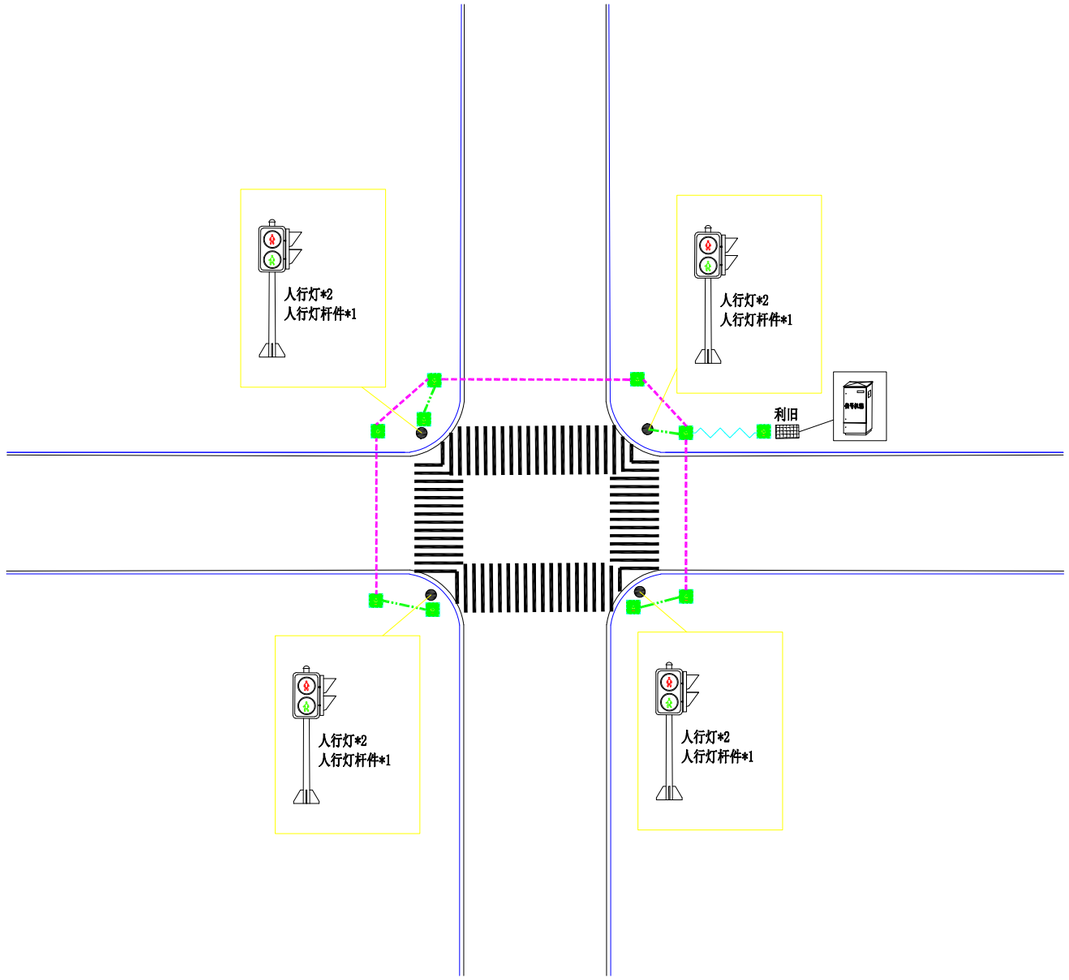

注:不得量取图纸尺寸施工;如有任何不详事宜，请在施工前与设计师会商。
本图设计内容未经设计师同意不得在其它地方使用。

注册建筑师、工程师章:

中通服咨询设计研究院有限公司
CHINA INFORMATION CONSULTING & DESIGNING INSTITUTE CO., LTD.
设计证书甲级编号 A132A01774
中国·南京 楠溪江东街 58 号

签 署 栏


设 计			
绘 图			
专业负责人			
项目负责人			
方案设计人			
校 对			
审 核			
审 定			
批 准			


会 签 栏

建 筑		电 气	
结 构		暖 通	
给排水		智 能	

委托单位	南京市公安局六合分局		
设计编号	####-WJ001	分项号	
项目名称	全区交通安全科技设施增设二期工程项目		
图纸内容	黄山大道与冶金线		
图 号	064	修改版本	设计阶段 #####

出图章盖章区

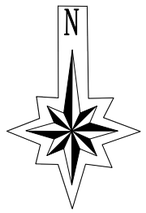

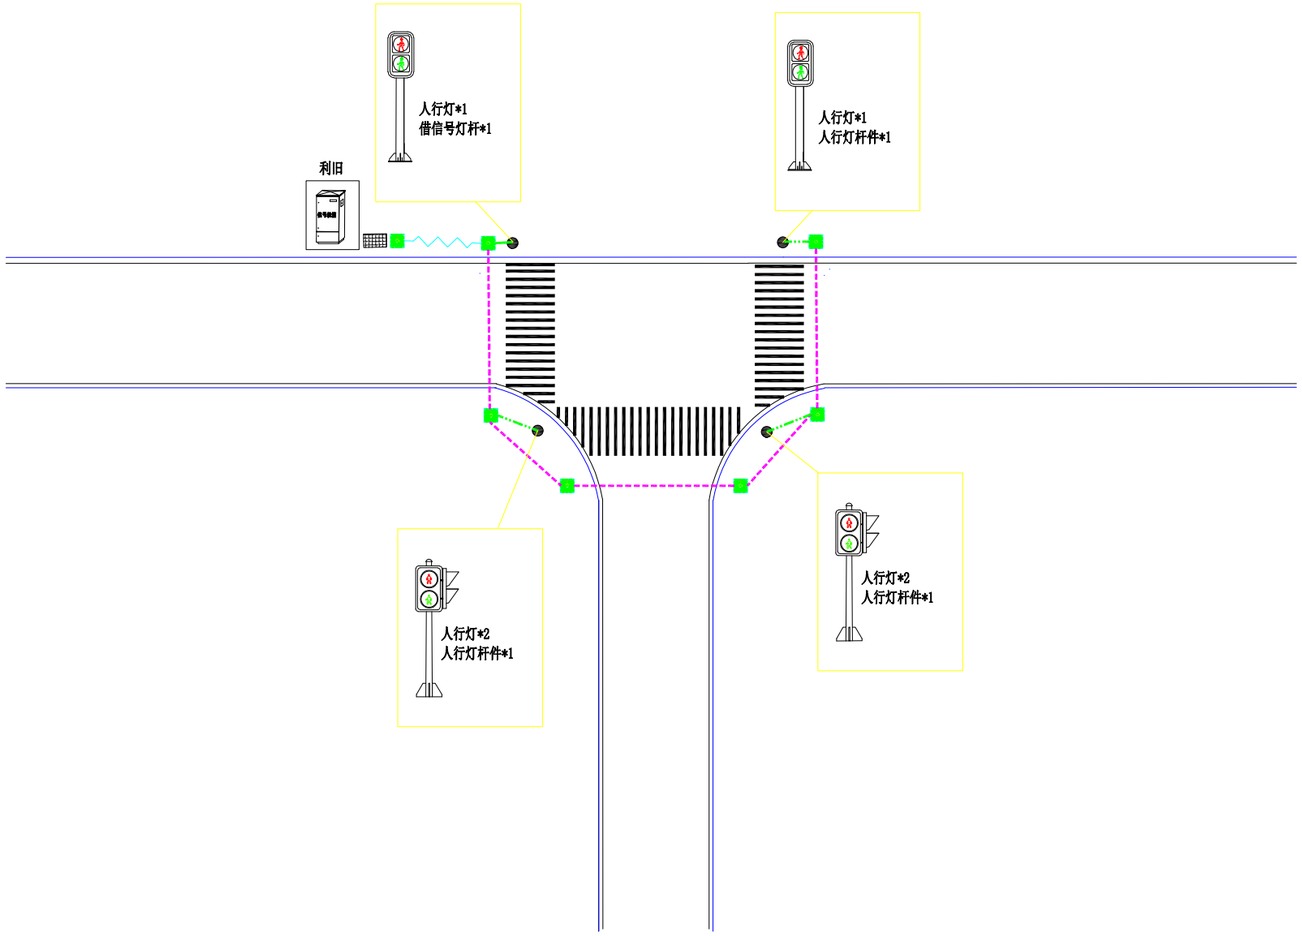

出图章盖章区

注:不得量取图纸尺寸施工;如有任何不详事宜，请在施工前与设计师会商。
本图设计内容未经设计师同意不得在其它地方使用。


注册建筑师、工程师章:


中通服咨询设计研究院有限公司
CHINA INFORMATION CONSULTING & DESIGNING INSTITUTE CO., LTD.
设计证书甲级编号 A132A01774
中国·南京 楠溪江东街 58 号

签署栏			
设计	郭友高		
绘图	郭友高		
专业负责人	郭友高		
项目负责人	谢丹		
方案设计人	郭友高		
校对	高建邦		
审核	高建邦		
审定	王吉武		
批准	陈宪明		

会签栏					
建筑			电气		
结构			暖通		
给排水			智能		

委托单位	南京市公安局六合分局		
设计编号	####WJ001	分项号	
项目名称	全区交通安全科技设施增设二期工程项目		
图纸内容	黄山大道与黄四路		
图号	065	修改版本	设计阶段 ###

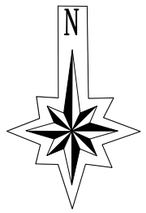

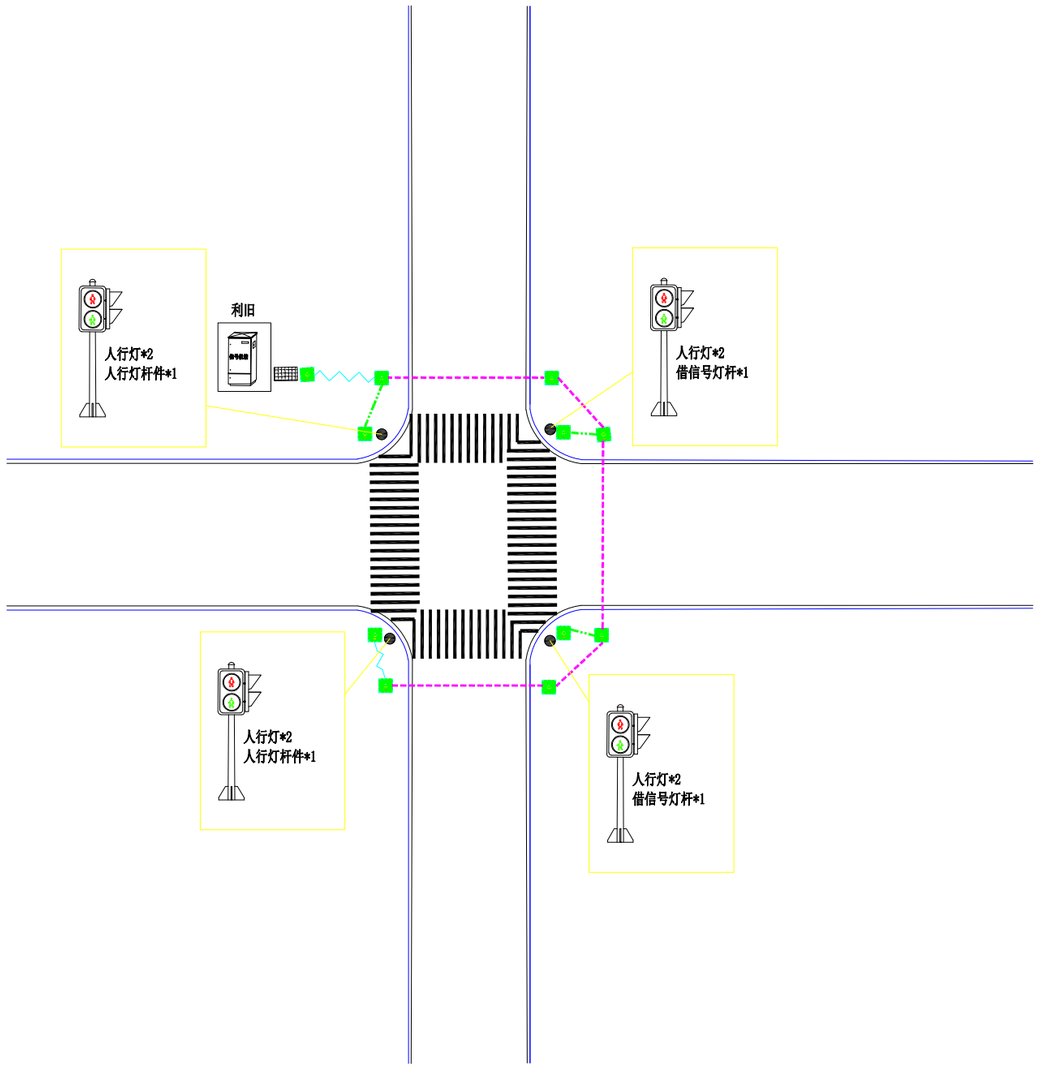

注:不得量取图纸尺寸施工;如有任何不详事宜，请在施工前与设计师会商。
本图设计内容未经设计师同意不得在其它地方使用。

注册建筑师、工程师章:


中通服咨询设计研究院有限公司
CHINA INFORMATION CONSULTING & DESIGNING INSTITUTE CO., LTD.
设计证书甲级编号 A132A01774
中国·南京 楠溪江东街 58 号


签署栏			
设计			
绘图			
专业负责人			
项目负责人			
方案设计人			
校对			
审核			
审定			
批准			

会签栏			
建筑		电气	
结构		暖通	
给排水		智能	

委托单位	南京市公安局六合分局		
设计编号	####-WL001	分项号	
项目名称	全区交通安全科技设施增设二期工程项目		
图纸内容	黄山大道与长四路		
图号	066	修改版本	设计阶段 ###

出图章盖章区

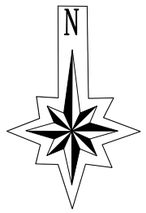

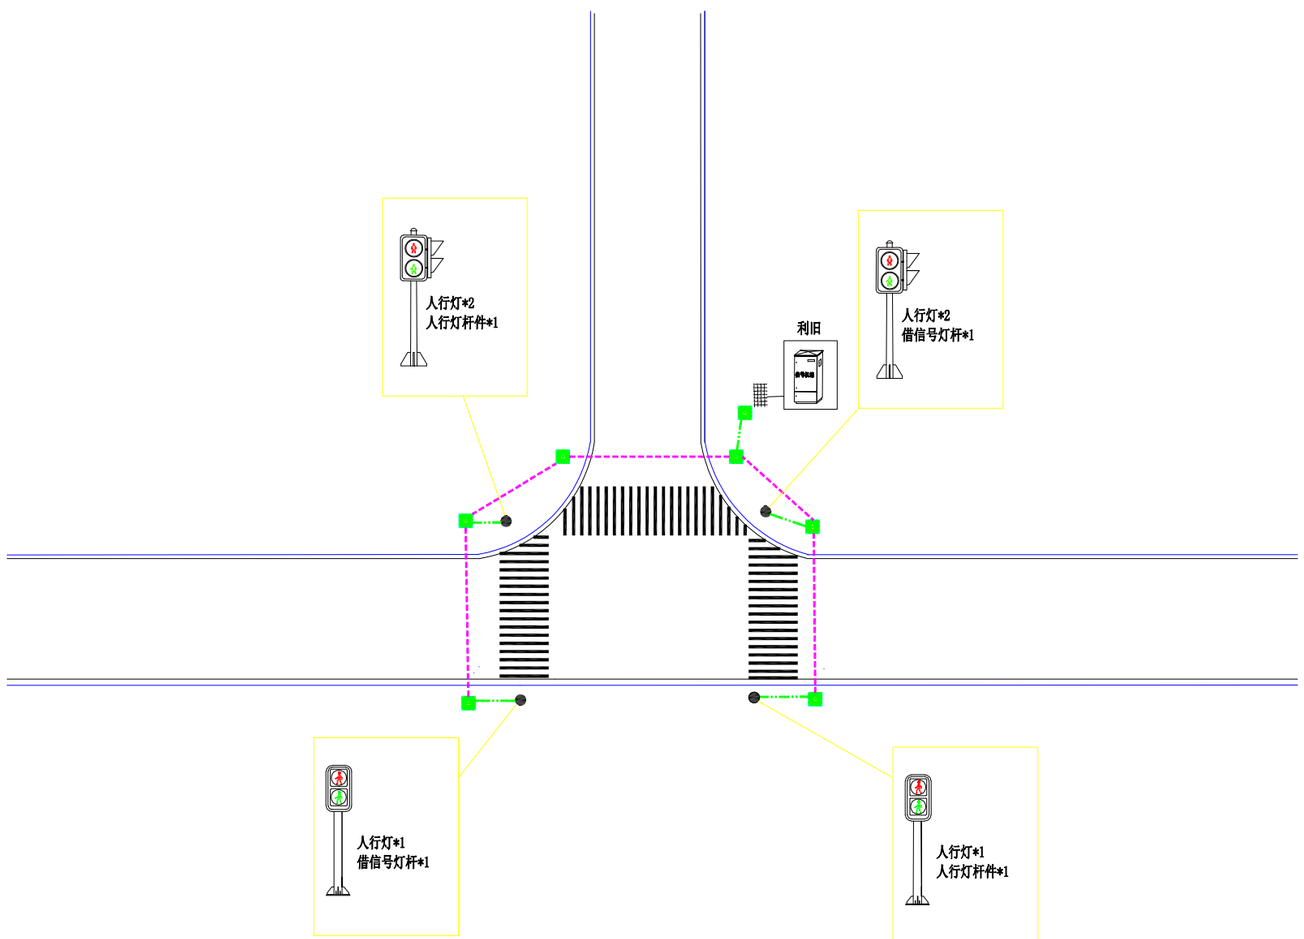

出图章盖章区

注:不得量取图纸尺寸施工;如有任何不详事宜，请在施工前与设计师会商。
本图设计内容未经设计师同意不得在其它地方使用。


注册建筑师、工程师章:


中通服咨询设计研究院有限公司
CHINA INFORMATION CONSULTING & DESIGNING INSTITUTE CO., LTD.
设计证书甲级编号 A132A01774
中国·南京 楠溪江东街 58 号

签署栏			
设计	郭友南		
绘图	郭友南		
专业负责人	郭友南		
项目负责人	冯伟		
方案设计人	郭友南		
校对	肖建邦		
审核	肖建邦		
审定	王吉武		
批准	陈生明		

会签栏			
建筑		电气	
结构		暖通	
给排水		智能	

委托单位	南京市公安局六合分局		
设计编号	####WJ001	分项号	
项目名称	全区交通安全科技设施增设二期工程项目		
图纸内容	北部干线与郑冶路		
图号	067	修改版本	设计阶段

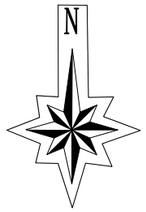

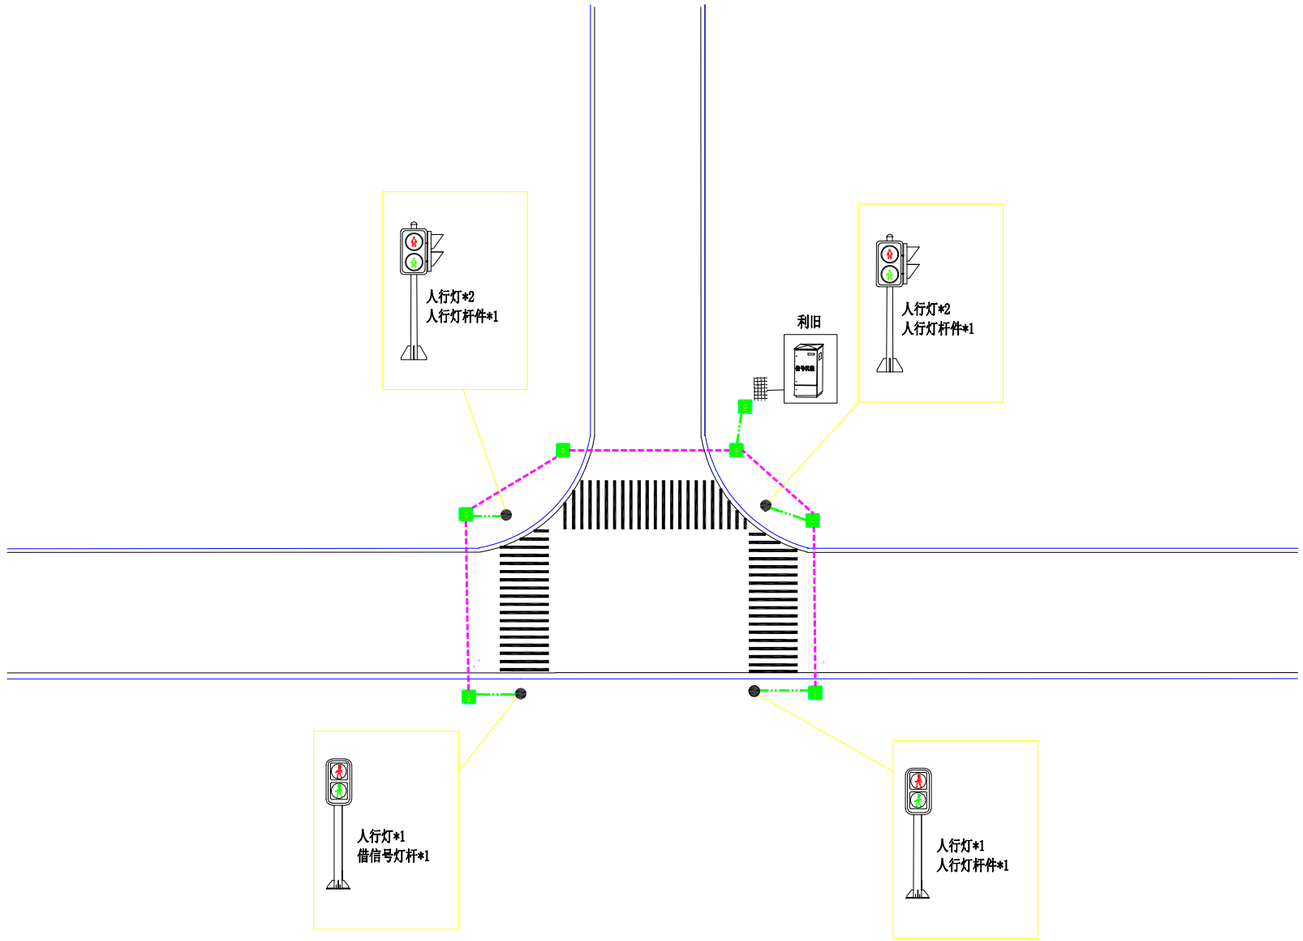

出图章盖章区

注:不得量取图纸尺寸施工;如有任何不详事宜，请在施工前与设计师会商。
本图设计内容未经设计师同意不得在其它地方使用。


注册建筑师、工程师章:


中通服咨询设计研究院有限公司
CHINA INFORMATION CONSULTING & DESIGNING INSTITUTE CO., LTD.
设计证书甲级编号 A132A01774
中国·南京 楠溪江东街 58 号

签署栏			
设计			
绘图			
专业负责人			
项目负责人			
方案设计人			
校对			
审核			
审定			
批准			

会签栏			
建筑		电气	
结构		暖通	
给排水		智能	

委托单位	南京市公安局六合分局		
设计编号	####+WJ001	分项号	
项目名称	全区交通安全科技设施增设二期工程项目		
图纸内容	冶金线与黄岗线		
图号	068	修改版本	设计阶段

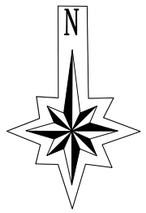

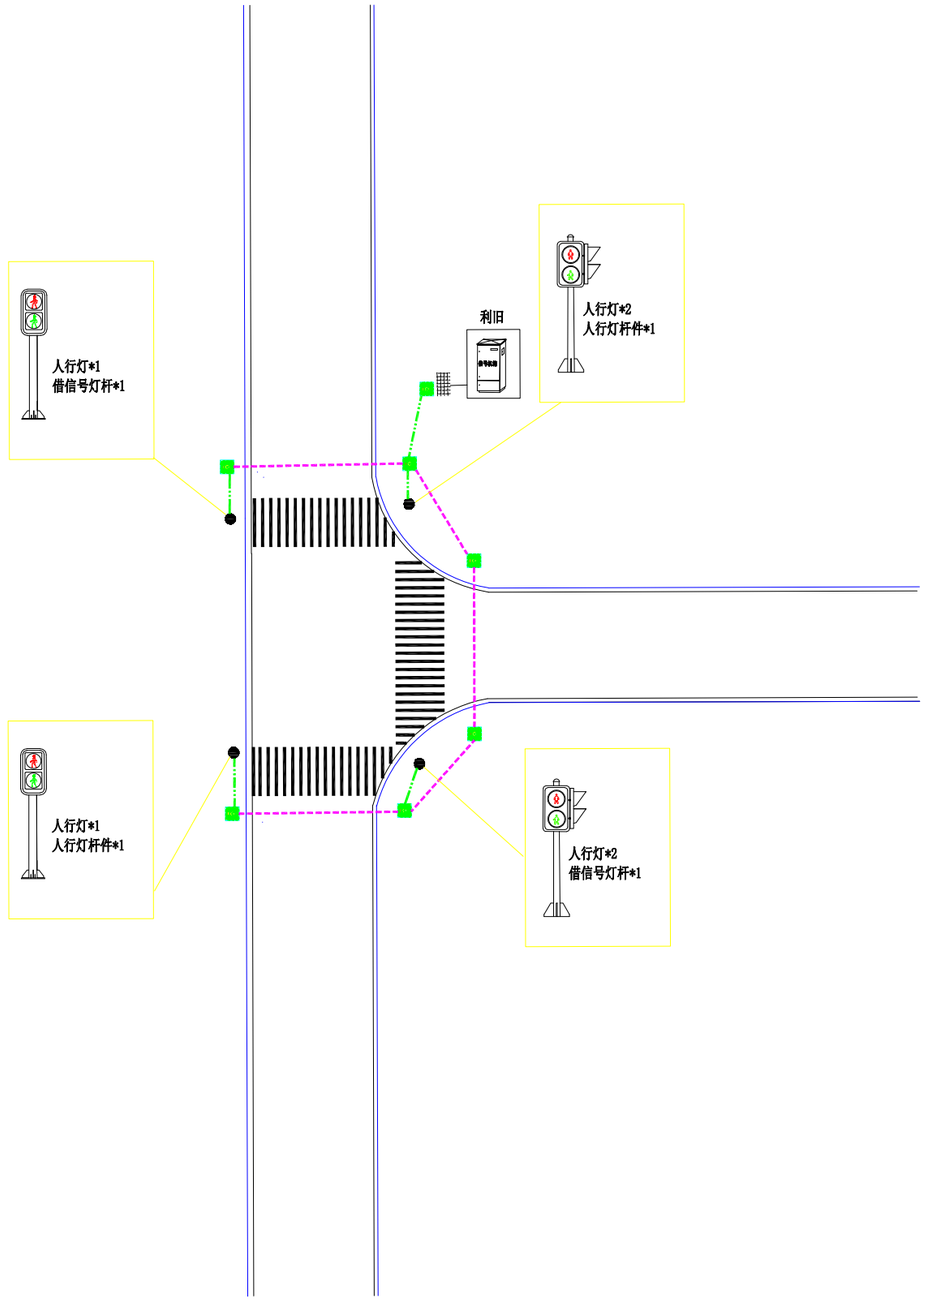

注:不得量取图纸尺寸施工;如有任何不详事宜，请在施工前与设计师会商。
本图设计内容未经设计师同意不得书其它地方使用。

注册建筑师、工程师章:

中通服咨询设计研究院有限公司
CHINA INFORMATION CONSULTING & DESIGNING INSTITUTE CO., LTD.
设计证书甲级编号 A132A01774
中国·南京 楠溪江东街 58 号

签 署 栏


设 计			
绘 图			
专业负责人			
项目负责人			
方案设计人			
校 对			
审 核			
审 定			
批 准			


会 签 栏

建 筑		电 气	
结 构		暖 通	
给排水		智 能	

委托单位	南京市公安局六合分局		
设计编号	####WJ001	分项号	
项目名称	全区交通安全科技设施增设二期工程项目		
图纸内容	东部干线与上赵路		
图 号	069	修改版本	设计阶段

出图章盖章区

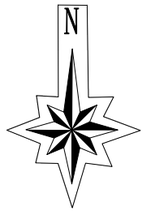

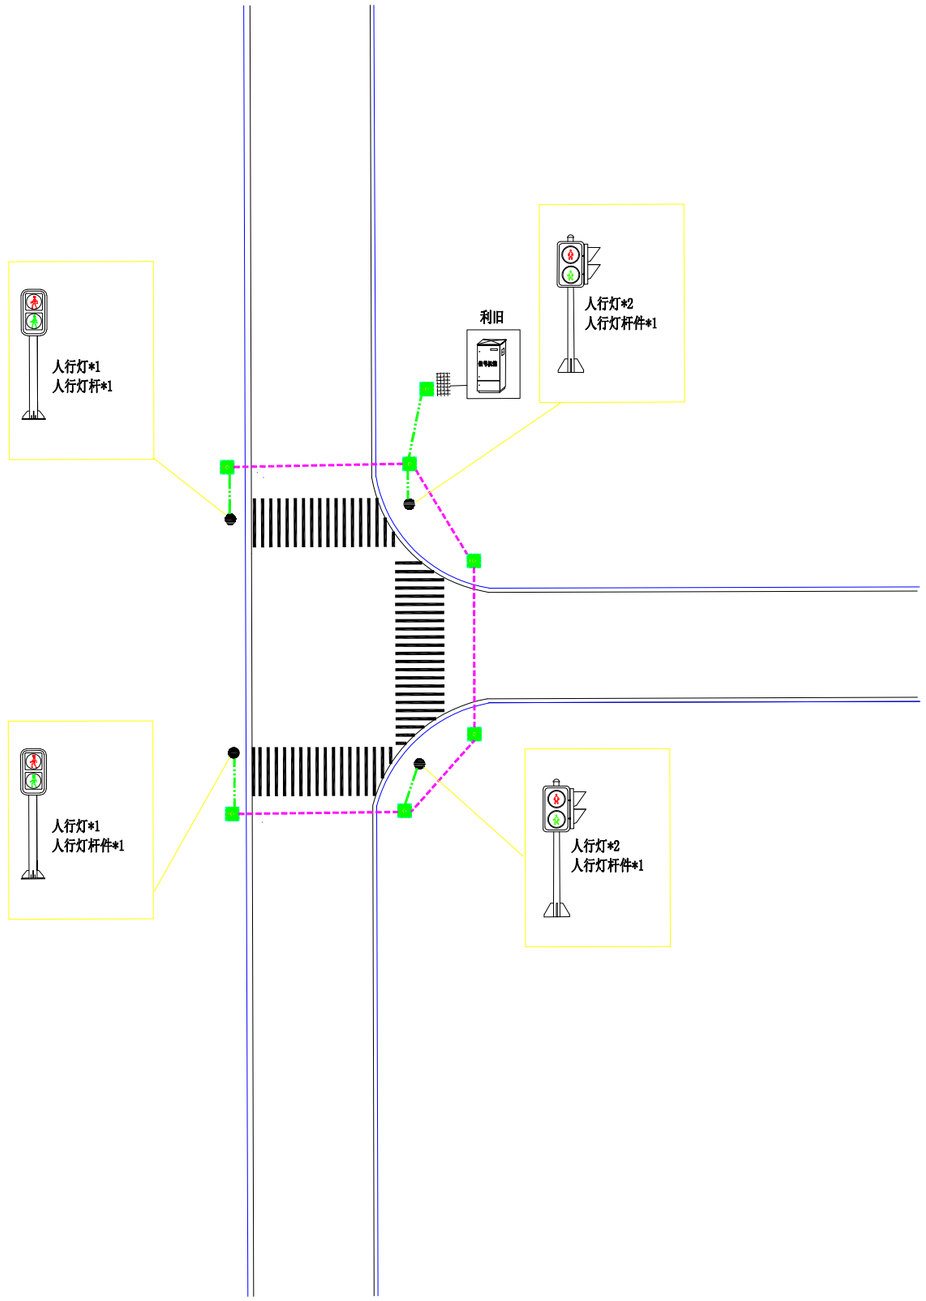

注:不得量取图纸尺寸施工;如有任何不详事宜，请在施工前与设计师会商。
本图设计内容未经设计师同意不得在其它地方使用。

注册建筑师、工程师章:


中通服咨询设计研究院有限公司
CHINA INFORMATION CONSULTING & DESIGNING INSTITUTE CO., LTD.
设计证书甲级编号 A132A01774
中国·南京 楠溪江东街 58 号


签署栏			
设计			
绘图			
专业负责人			
项目负责人			
方案设计人			
校对			
审核			
审定			
批准			

会签栏			
建筑		电气	
结构		暖通	
给排水		智能	

委托单位	南京市公安局六合分局		
设计编号	####WJ001	分项号	
项目名称	全区交通安全科技设施增设二期工程项目		
图纸内容	东部干线与青年大道		
图号	070	修改版本	设计阶段

出图章建章区

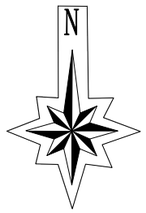

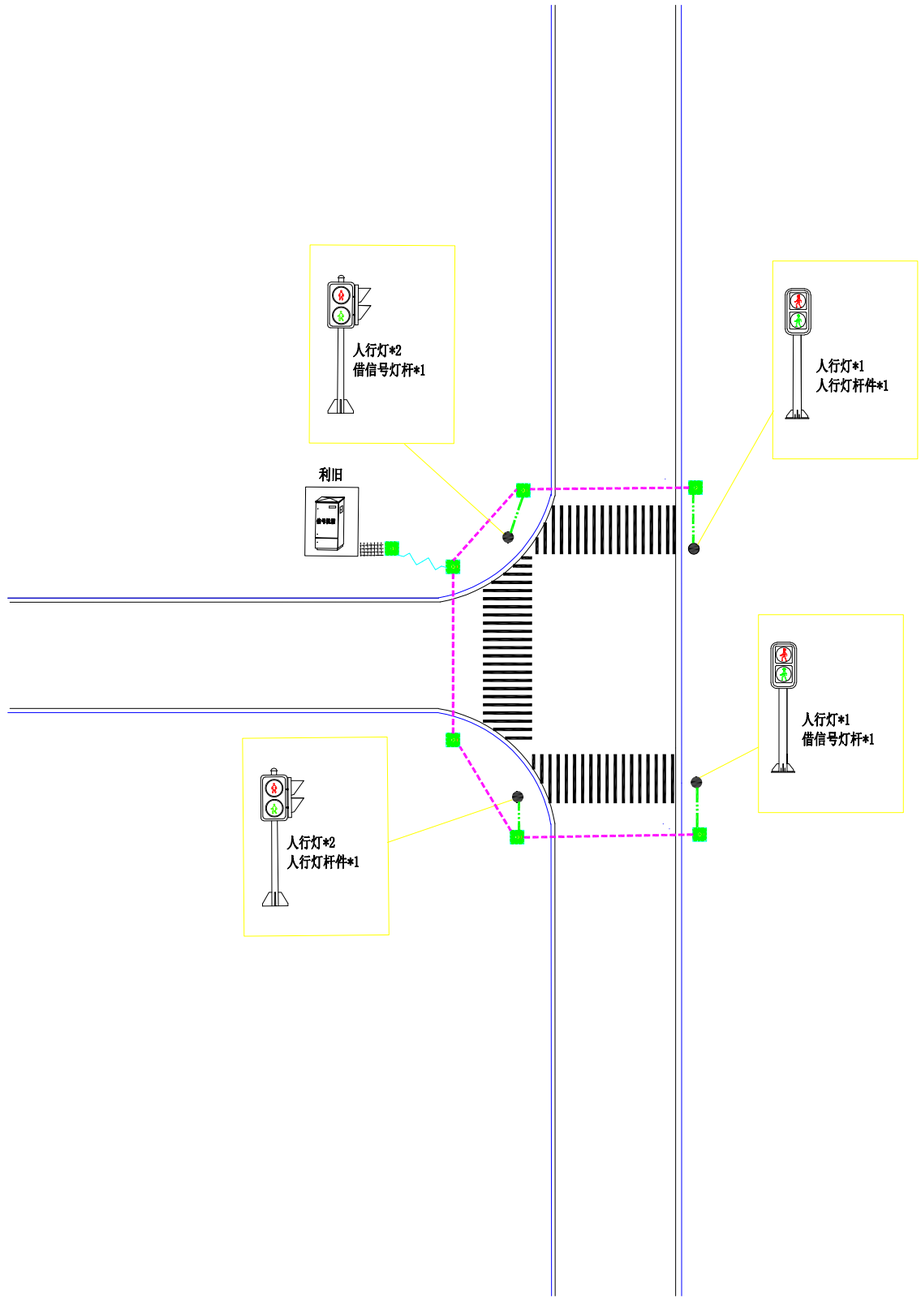

注:不得量取图纸尺寸施工;如有任何不详事宜，请在施工前与设计师会商。
本图设计内容未经设计师同意不得书其它地方使用。

注册建筑师、工程师章:


中通服咨询设计研究院有限公司
CHINA INFORMATION CONSULTING & DESIGNING INSTITUTE CO., LTD.
设计证书甲级编号 A132A01774
中国·南京 楠溪江东街 58 号


签署栏			
设计			
绘图			
专业负责人			
项目负责人			
方案设计人			
校对			
审核			
审定			
批准			

会签栏					
建筑			电气		
结构			暖通		
给排水			智能		

委托单位	南京市公安局六合分局		
设计编号	####WJ001	分项号	
项目名称	全区交通安全科技设施增设二期工程项目		
图纸内容	东部干线横梁高速出口		
图号	071	修改版本	设计阶段

出图章盖章区

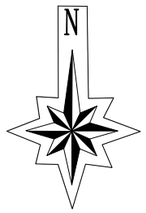

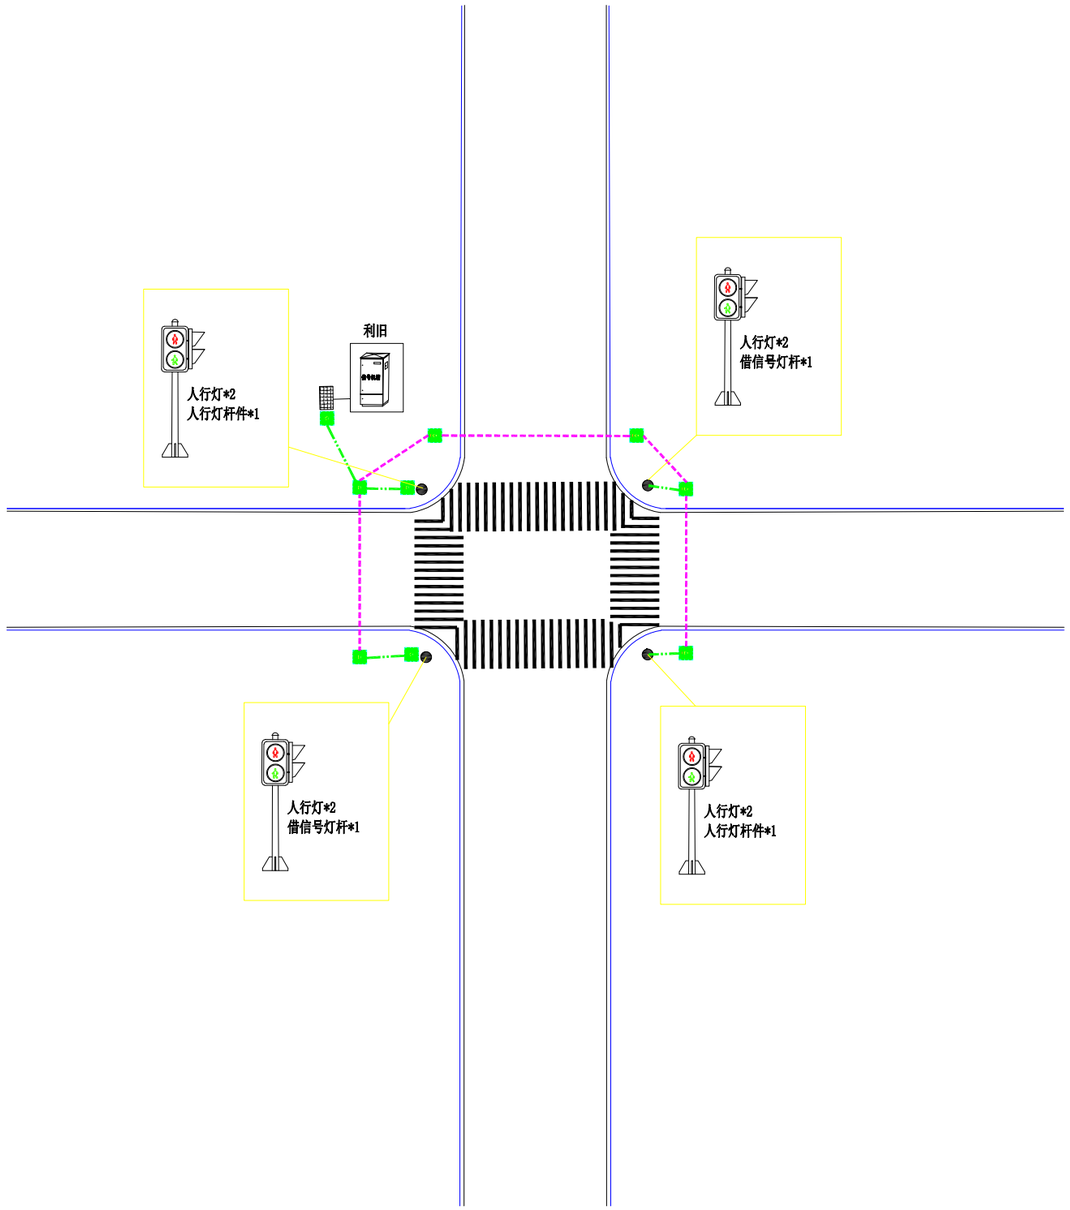

注:不得量取图纸尺寸施工;如有任何不详事宜，请在施工前与设计师会商。
本图设计内容未经设计师同意不得书其它地方使用。

注册建筑师、工程师章:


中通服咨询设计研究院有限公司
CHINA INFORMATION CONSULTING & DESIGNING INSTITUTE CO., LTD.
设计证书甲级编号 A132A01774
中国·南京 楠溪江东街 58 号


签署栏			
设计			
绘图			
专业负责人			
项目负责人			
方案设计人			
校对			
审核			
审定			
批准			

会签栏			
建筑		电气	
结构		暖通	
给排水		智能	

委托单位	南京市公安局六合分局		
设计编号	####WJ0001	分项号	
项目名称	全区交通安全科技设施增设二期工程项目		
图纸内容	毛钟线八双路东		
图号	072	修改版本	设计阶段

出图章盖章区

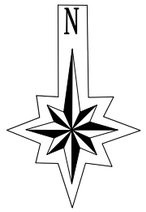

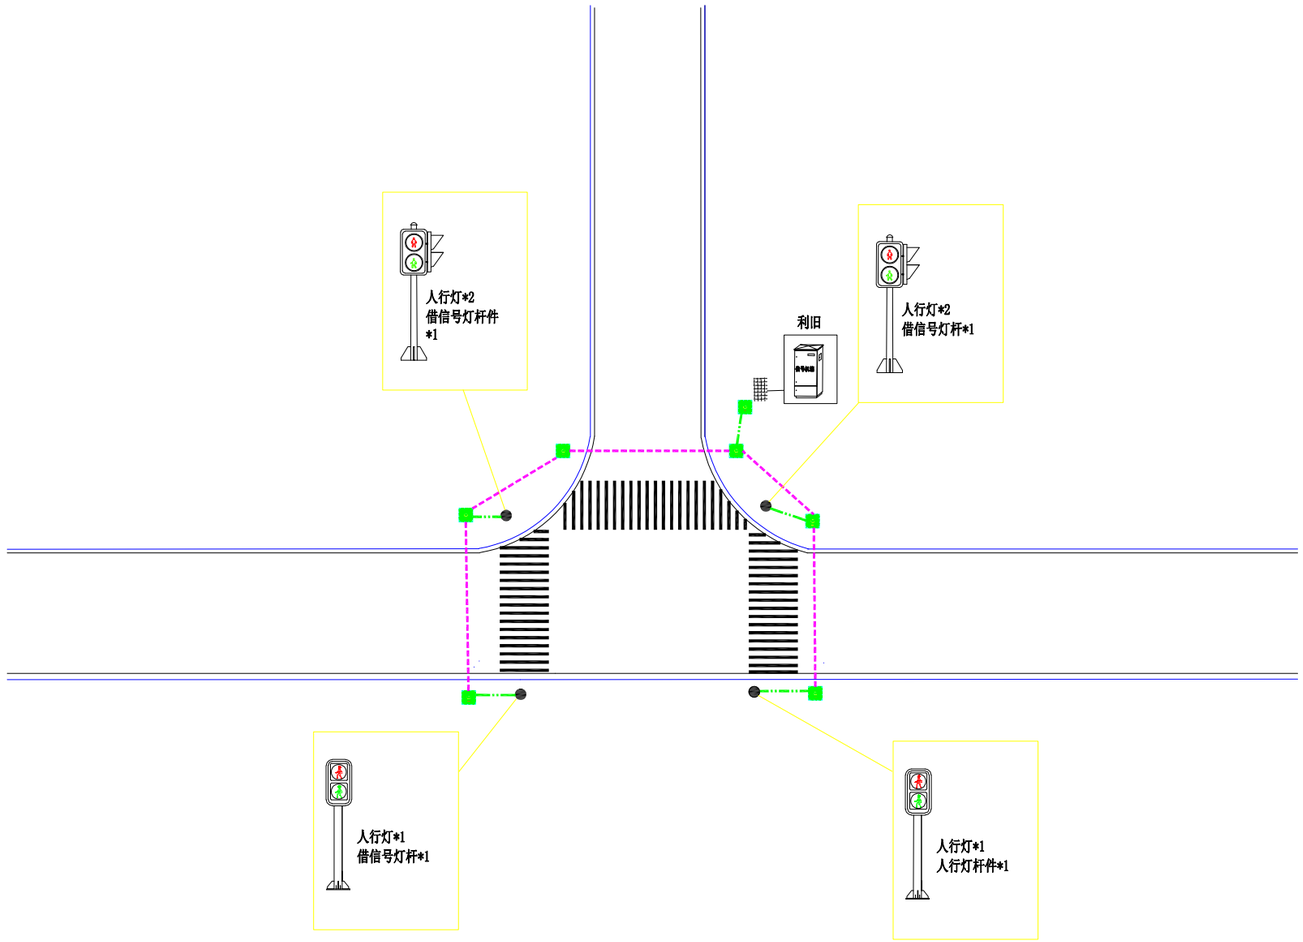

出图章盖章区

注:不得量取图纸尺寸施工;如有任何不详事宜，请在施工前与设计师会商。
本图设计内容未经设计师同意不得在其它地方使用。


注册建筑师、工程师章:


中通服咨询设计研究院有限公司
CHINA INFORMATION CONSULTING & DESIGNING INSTITUTE CO., LTD.
设计证书甲级编号 A132A01774
中国·南京 楠溪江东街 58 号

签署栏			
设计			
绘图			
专业负责人			
项目负责人			
方案设计人			
校对			
审核			
审定			
批准			

会签栏			
建筑		电气	
结构		暖通	
给排水		智能	

委托单位	南京市公安局六合分局		
设计编号	####WJ001	分项号	
项目名称	全区交通安全科技设施增设二期工程项目		
图纸内容	毛钟线八双路西		
图号	073	修改版本	设计阶段

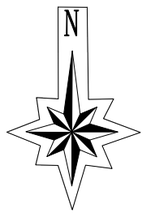

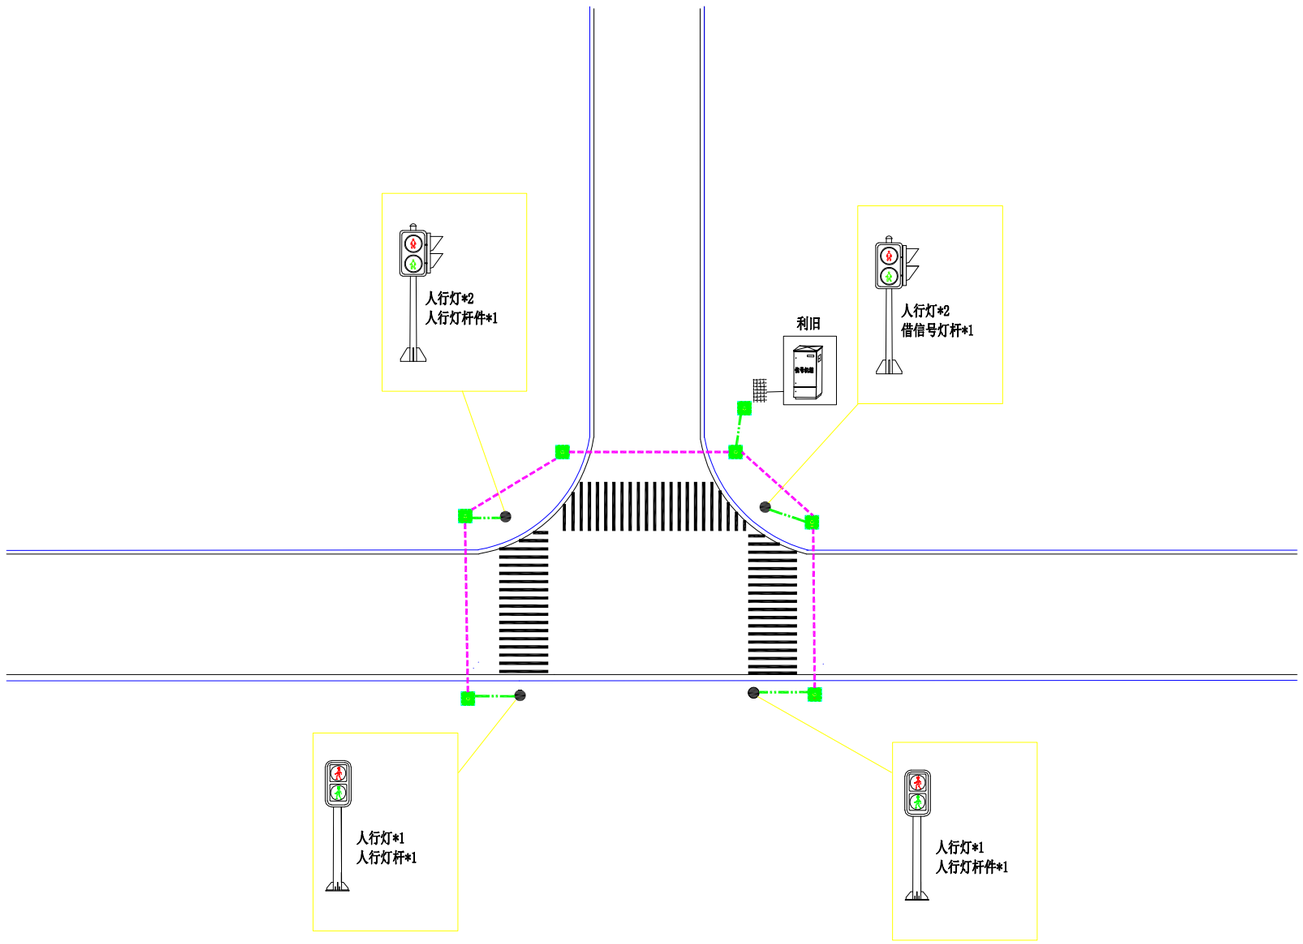

注:不得量取图纸尺寸施工;如有任何不详事宜，请在施工前与设计师会商。
本图设计内容未经设计师同意不得在其它地方使用。

注册建筑师、工程师章:


中通服咨询设计研究院有限公司
CHINA INFORMATION CONSULTING & DESIGNING INSTITUTE CO., LTD.
设计证书甲级编号 A132A01774
中国·南京 楠溪江东街 58 号


签署栏			
设计	郭友南		
绘图	郭友南		
专业负责人	郭友南		
项目负责人			
方案设计人	郭友南		
校对	肖建邪		
审核	肖建邪		
审定	王若武		
批准			

会签栏					
建筑			电气		
结构			暖通		
给排水			智能		

委托单位	南京市公安局六合分局		
设计编号	####WJ001	分项号	
项目名称	全区交通安全科技设施增设二期工程项目		
图纸内容	毛钟线与弥童线南		
图号	074	修改版本	设计阶段

出图章盖章区

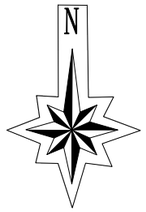

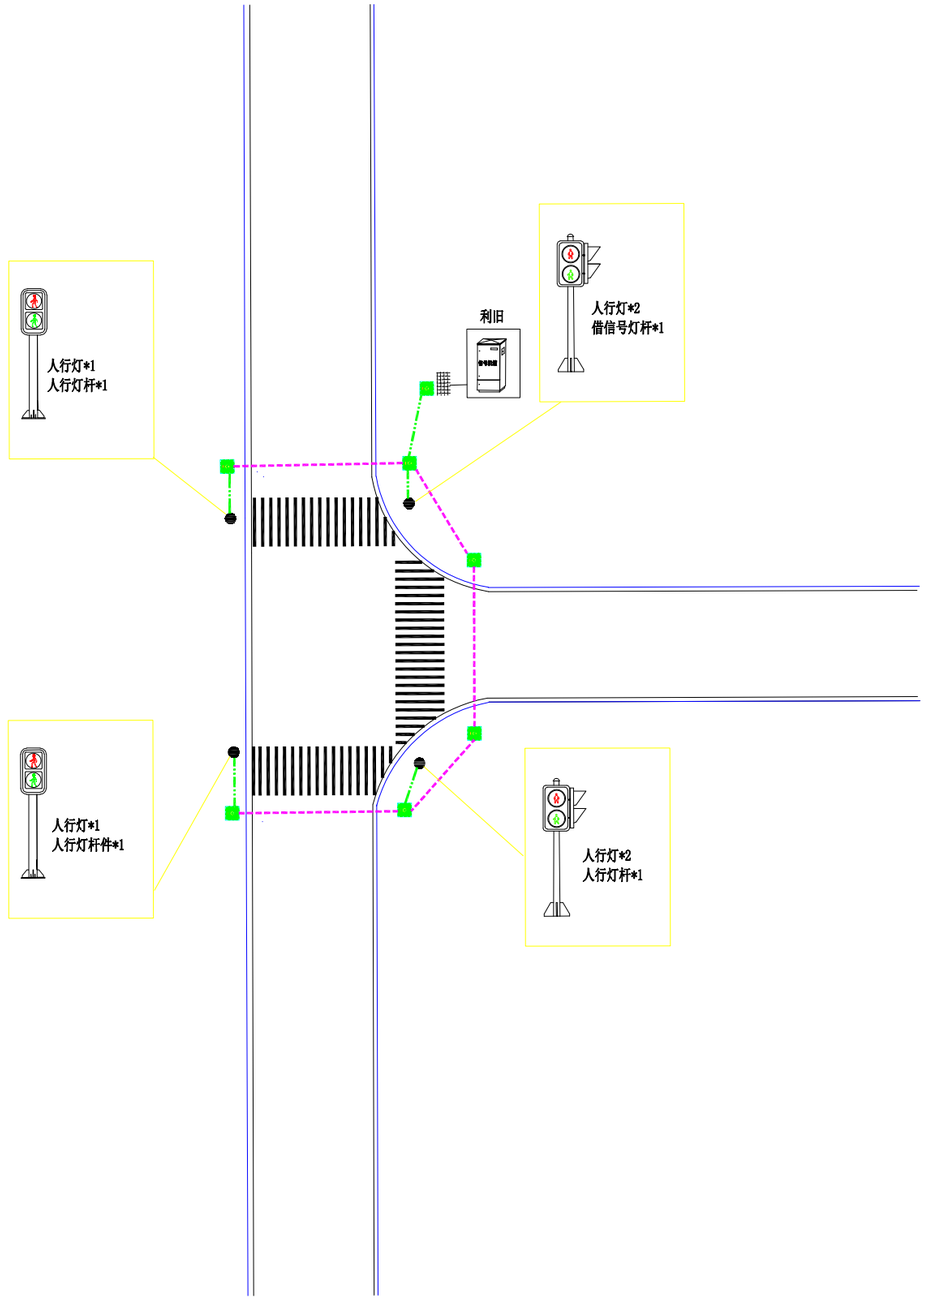

注:不得量取图纸尺寸施工;如有任何不详事宜，请在施工前与设计师会商。
本图设计内容未经设计师同意不得书其它地方使用。

注册建筑师、工程师章:


中通服咨询设计研究院有限公司
CHINA INFORMATION CONSULTING & DESIGNING INSTITUTE CO., LTD.
设计证书甲级编号 A132A01774
中国·南京 楠溪江东街 58 号


签署栏			
设计			
绘图			
专业负责人			
项目负责人			
方案设计人			
校对			
审核			
审定			
批准			

会签栏					
建筑			电气		
结构			暖通		
给排水			智能		

委托单位	南京市公安局六合分局		
设计编号	####WJ001	分项号	
项目名称	全区交通安全科技设施增设二期工程项目		
图纸内容	毛钟线与弥童线北		
图号	075	修改版本	设计阶段

出图章盖章区

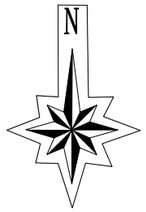

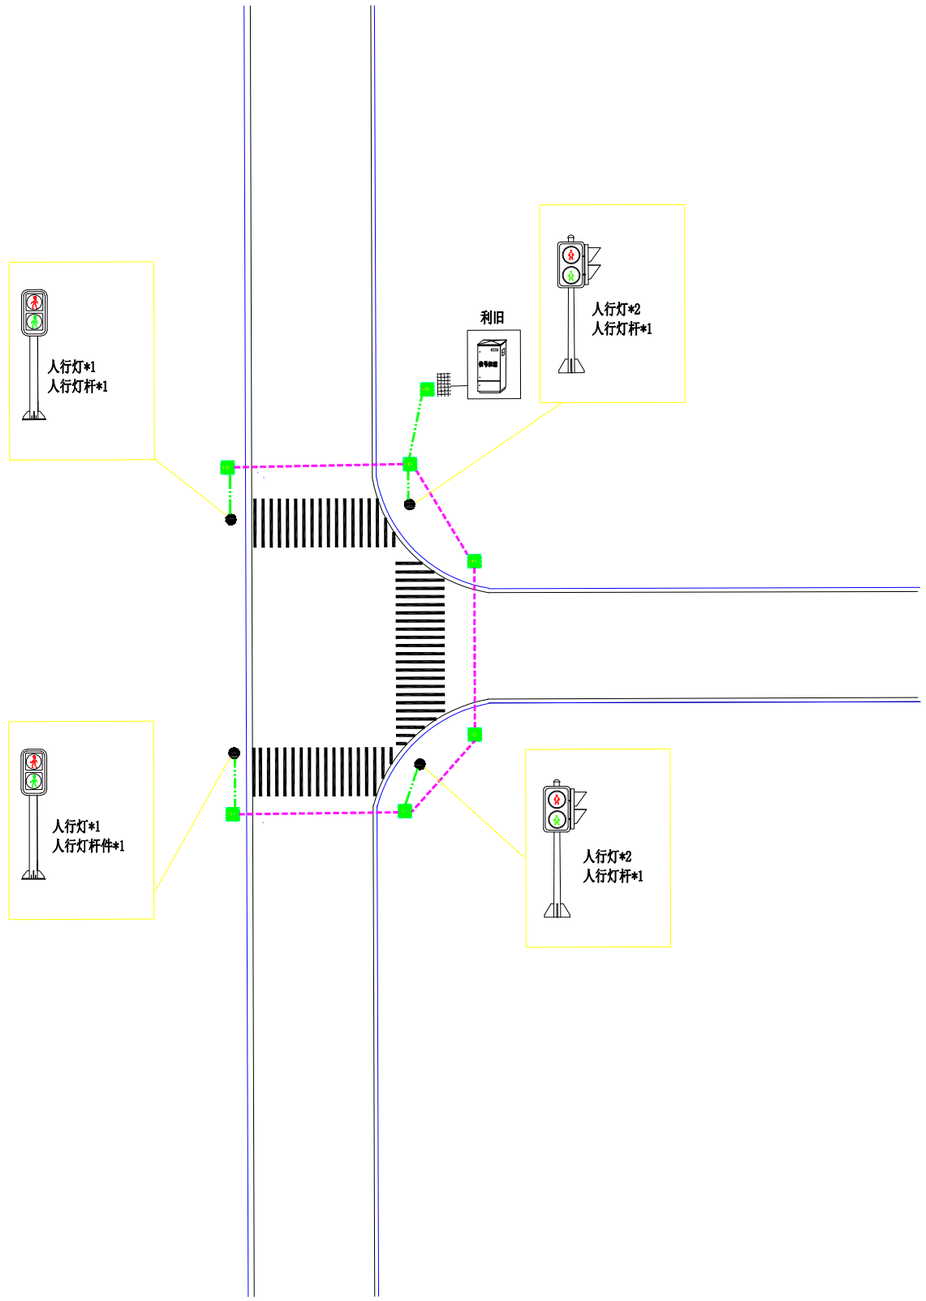

注:不得量取图纸尺寸施工;如有任何不详事宜，请在施工前与设计师会商。
本图设计内容未经设计师同意不得书其它地方使用。

注册建筑师、工程师章:


中通服咨询设计研究院有限公司
CHINA INFORMATION CONSULTING & DESIGNING INSTITUTE CO., LTD.
设计证书甲级编号 A132A01774
中国·南京 楠溪江东街 58 号


签署栏			
设计			
绘图			
专业负责人			
项目负责人			
方案设计人			
校对			
审核			
审定			
批准			

会签栏					
建筑			电气		
结构			暖通		
给排水			智能		

委托单位	南京市公安局六合分局		
设计编号	####WJ001	分项号	
项目名称	全区交通安全科技设施增设二期工程项目		
图纸内容	东部干线与横梁北高速口		
图号	076	修改版本	设计阶段

出图章盖章区

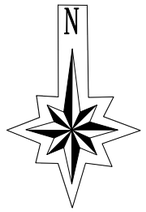

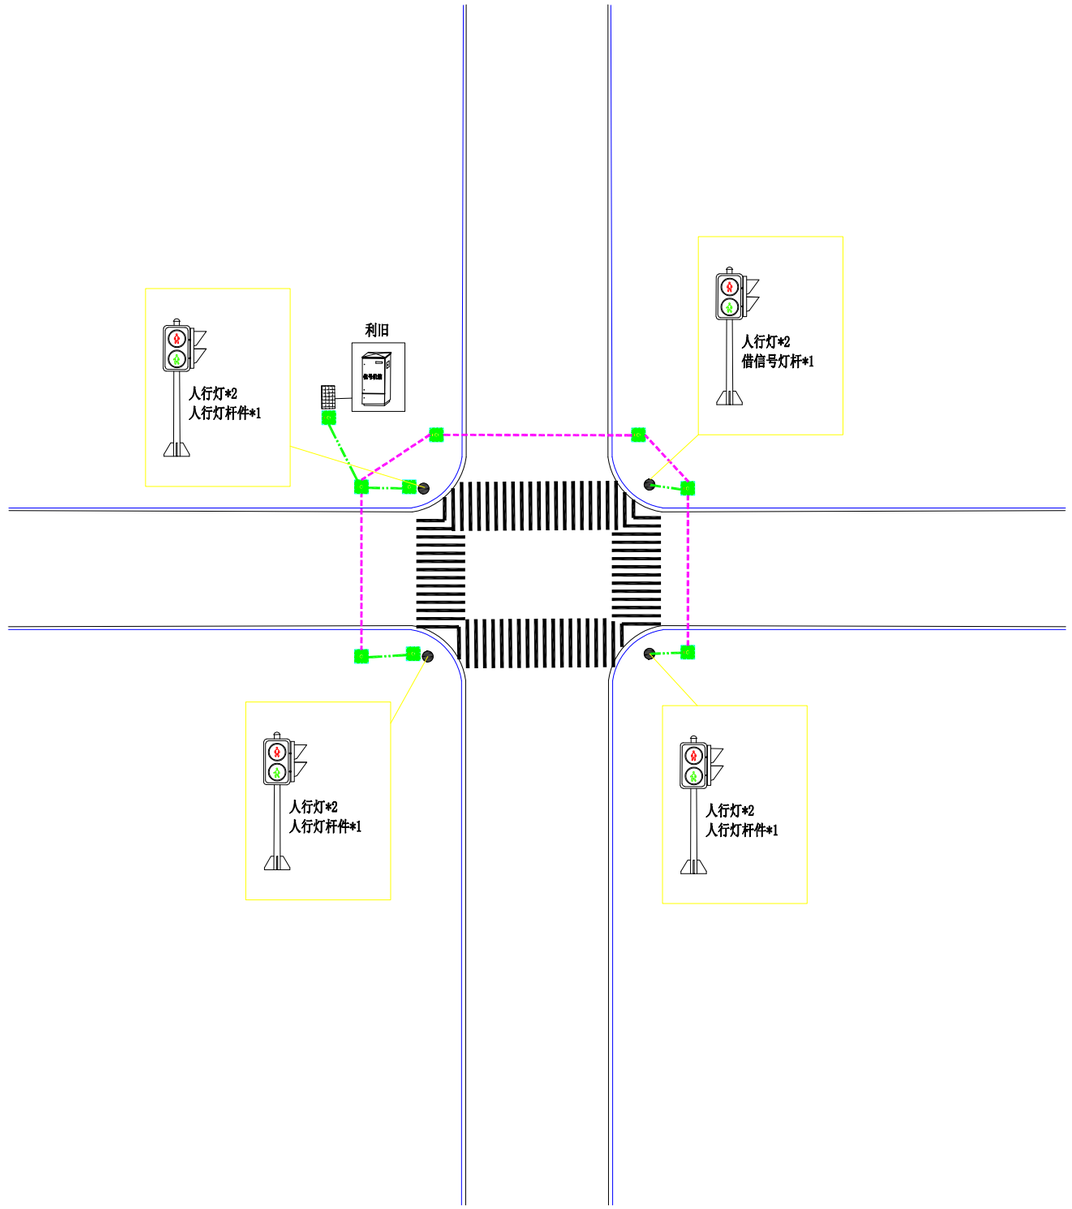

注:不得量取图纸尺寸施工;如有任何不详事宜，请在施工前与设计师会商。
本图设计内容未经设计师同意不得在其它地方使用。

注册建筑师、工程师章:


中通服咨询设计研究院有限公司
CHINA INFORMATION CONSULTING & DESIGNING INSTITUTE CO., LTD.
设计证书甲级编号 A132A01774
中国·南京 楠溪江东街 58 号


签署栏			
设计	郭友南		
绘图	郭友南		
专业负责人	郭友南		
项目负责人			
方案设计人	郭友南		
校对	肖建邦		
审核	肖建邦		
审定	王吉武		
批准			

会签栏			
建筑		电气	
结构		暖通	
给排水		智能	

委托单位	南京市公安局六合分局		
设计编号	####WJ001	分项号	
项目名称	全区交通安全科技设施增设二期工程项目		
图纸内容	新程线与山钟路		
图号	077	修改版本	设计阶段

出图章盖章区

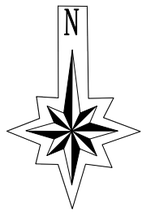

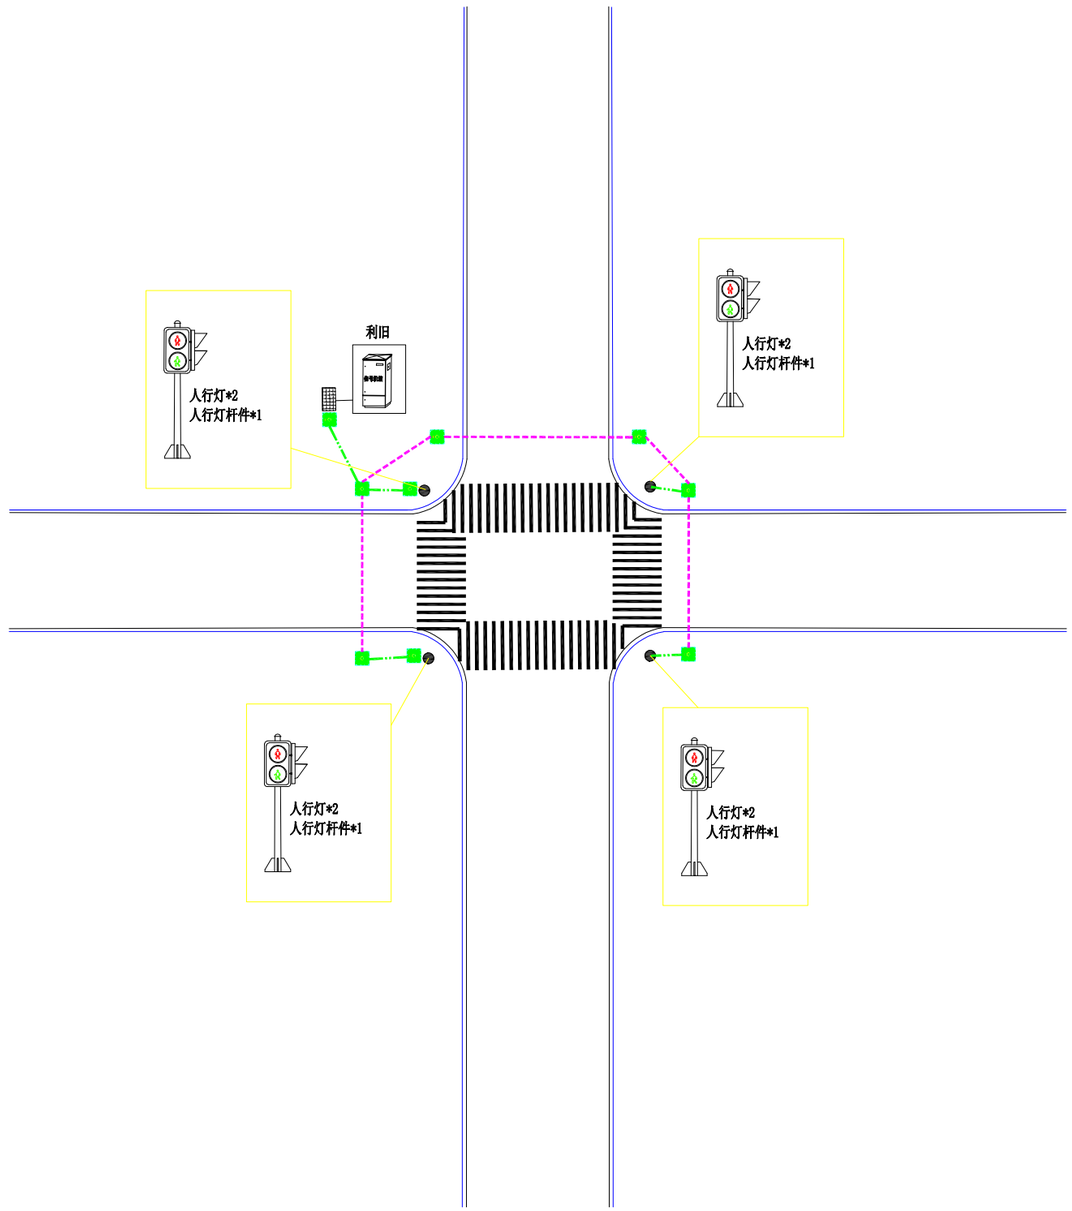

注:不得量取图纸尺寸施工;如有任何不详事宜，请在施工前与设计师会商。
本图设计内容未经设计师同意不得在其它地方使用。

注册建筑师、工程师章:


中通服咨询设计研究院有限公司
CHINA INFORMATION CONSULTING & DESIGNING INSTITUTE CO., LTD.
设计证书甲级编号 A132A01774
中国·南京 楠溪江东街 58 号


签署栏			
设计	郭友高		
绘图	郭友高		
专业负责人	郭友高		
项目负责人			
方案设计人	郭友高		
校对	高建郭		
审核	高建郭		
审定	王名武		
批准	张宝明		

会签栏			
建筑		电气	
结构		暖通	
给排水		智能	

委托单位	南京市公安局六合分局		
设计编号	####W001	分项号	
项目名称	全区交通安全科技设施增设二期工程项目		
图纸内容	程龙线荷青路路口		
图号	078	修改版本	设计阶段

出图章盖章区

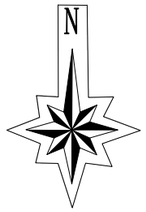

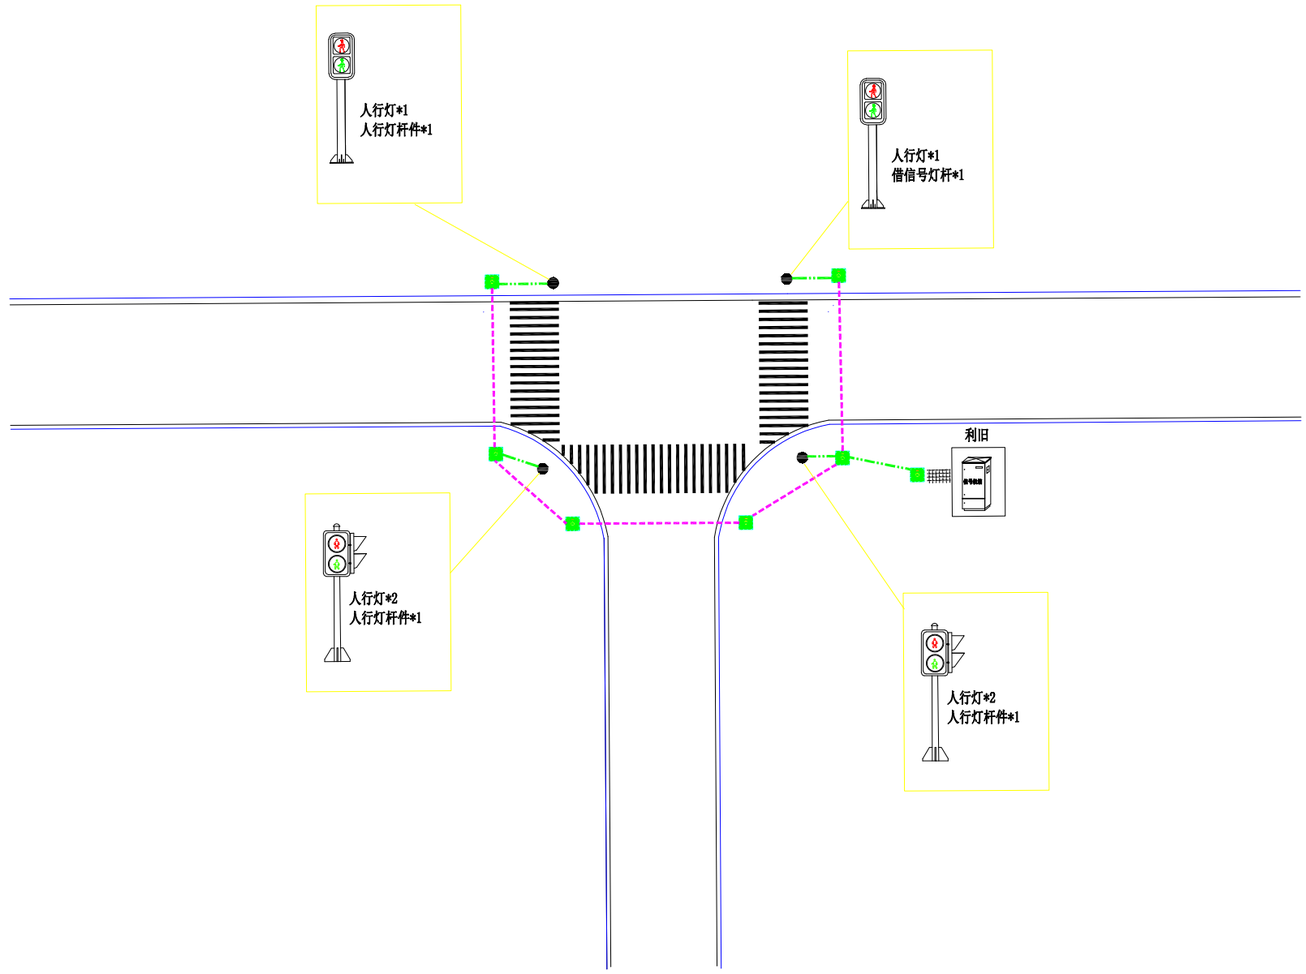

注:不得量取图纸尺寸施工;如有任何不详事宜，请在施工前与设计师会商。
本图设计内容未经设计师同意不得书其它地方使用。

注册建筑师、工程师章:


中通服咨询设计研究院有限公司
CHINA INFORMATION CONSULTING & DESIGNING INSTITUTE CO., LTD.
设计证书甲级编号 A132A01774
中国·南京 楠溪江东街 58 号


签署栏			
设计			
绘图			
专业负责人			
项目负责人			
方案设计人			
校对			
审核			
审定			
批准			

会签栏			
建筑		电气	
结构		暖通	
给排水		智能	

委托单位	南京市公安局六合分局		
设计编号	####WJ001	分项号	
项目名称	全区交通安全科技设施增设二期工程项目		
图纸内容	六竹线程桥街道		
图号	079	修改版本	设计阶段

出图章建章区

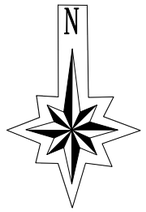

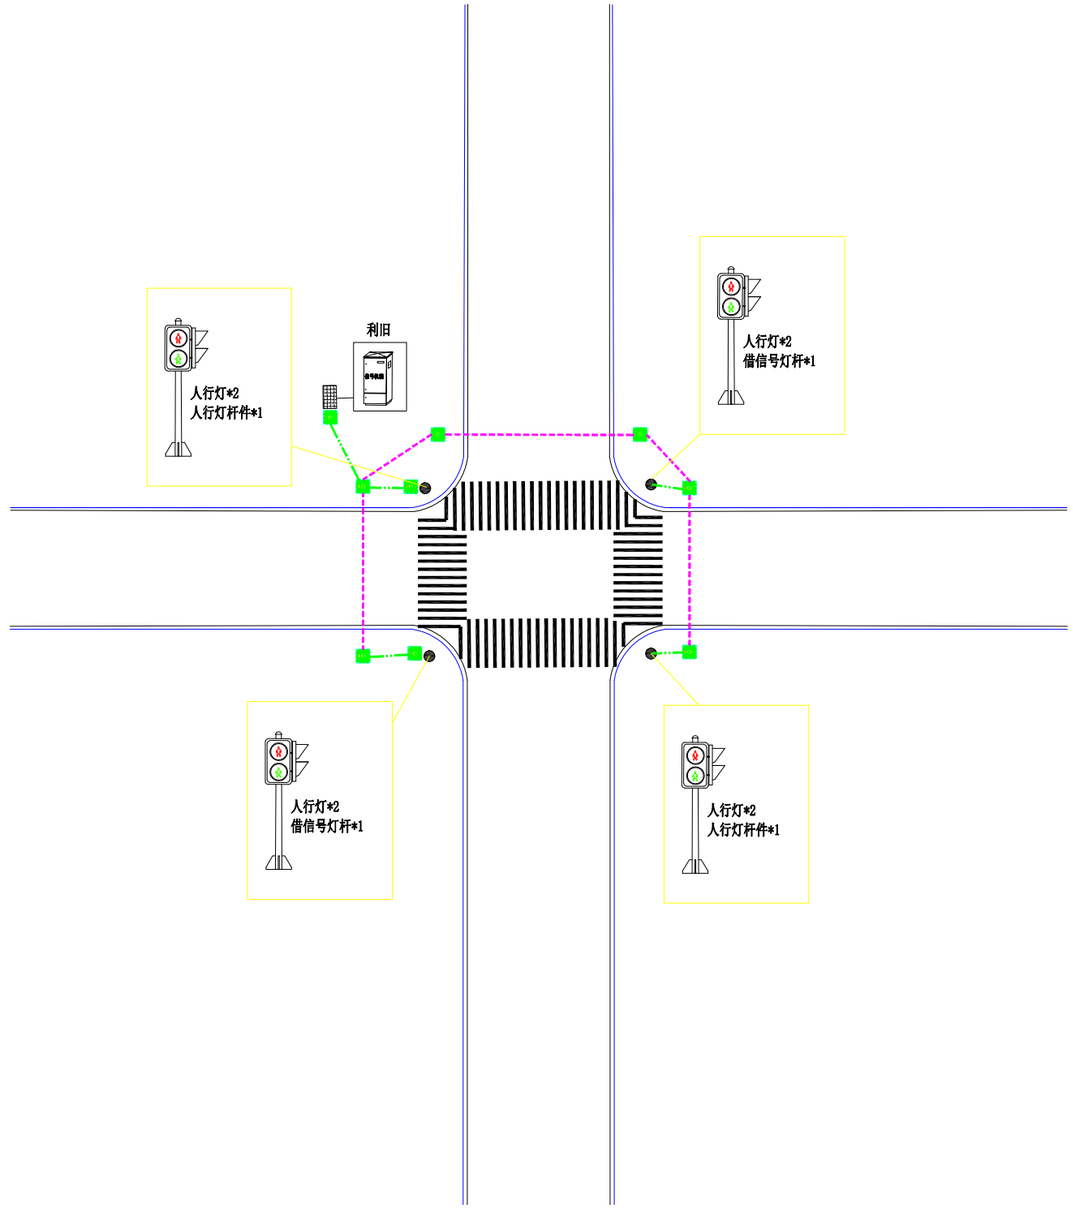

注:不得量取图纸尺寸施工;如有任何不详事宜，请在施工前与设计师会商。
本图设计内容未经设计师同意不得在其它地方使用。

注册建筑师、工程师章:


中通服咨询设计研究院有限公司
CHINA INFORMATION CONSULTING & DESIGNING INSTITUTE CO., LTD.
设计证书甲级编号 A132A01774
中国·南京 楠溪江东街 58 号


签署栏			
设计	郭友南		
绘图	郭友南		
专业负责人	郭友南		
项目负责人	刘伟		
方案设计人	郭友南		
校对	肖建邦		
审核	肖建邦		
审定	王吉武		
批准	陈生明		

会签栏					
建筑			电气		
结构			暖通		
给排水			智能		

委托单位	南京市公安局六合分局		
设计编号	####WJ001	分项号	
项目名称	全区交通安全科技设施增设二期工程项目		
图纸内容	西部干线程安线路口		
图号	080	修改版本	设计阶段

出图章盖章区

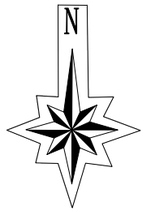

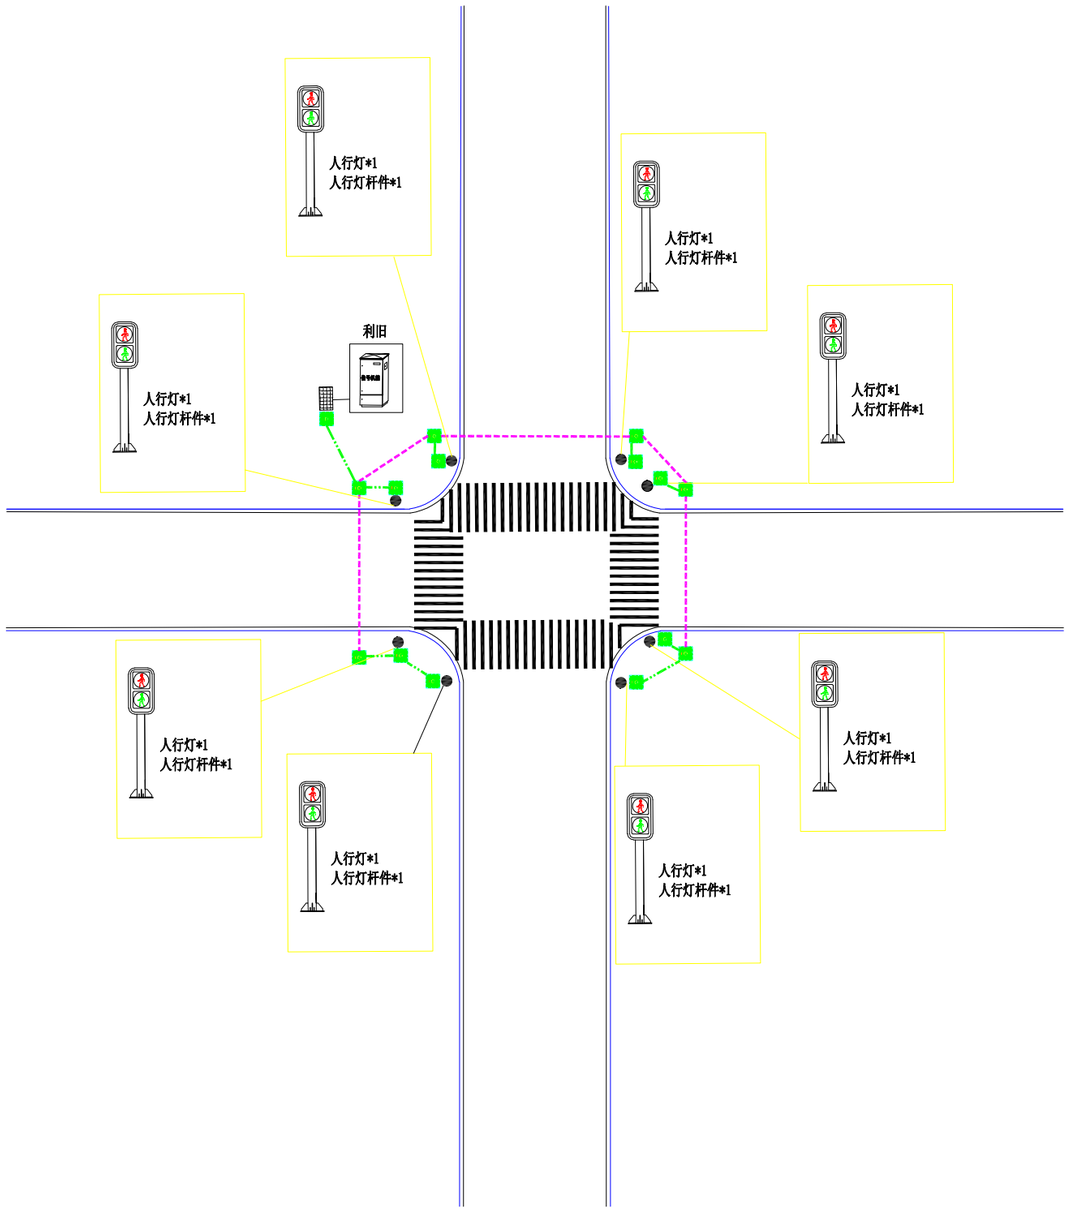

出图章盖章区

注:不得擅取图纸尺寸施工;如有任何不详事宜，请在施工前与设计师会商。
本图设计内容未经设计师同意不得在其它地方使用。


注册建筑师、工程师章:


中通服咨询设计研究院有限公司
CHINA INFORMATION CONSULTING & DESIGNING INSTITUTE CO., LTD.
设计证书甲级编号 A132A01774
中国·南京 楠溪江东街 58 号

签署栏			
设计			
绘图			
专业负责人			
项目负责人			
方案设计人			
校对			
审核			
审定			
批准			

会签栏			
建筑		电气	
结构		暖通	
给排水		智能	

委托单位	南京市公安局六合分局		
设计编号	####WJ001	分项号	
项目名称	全区交通安全科技设施增设二期工程项目		
图纸内容	西部干线与马洼路		
图号	081	修改版本	设计阶段

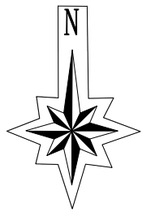

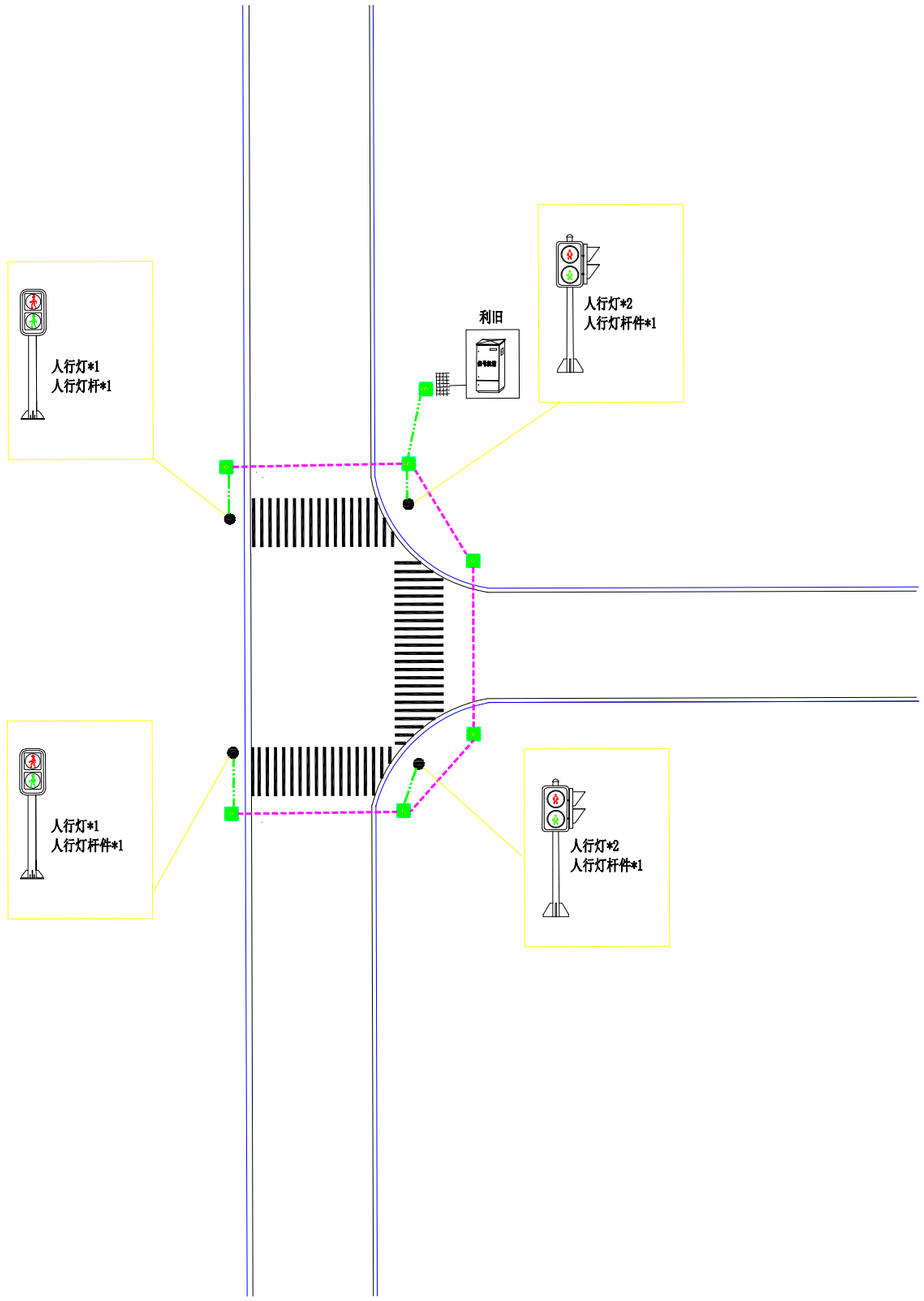

注:不得量取图纸尺寸施工;如有任何不详事宜，请在施工前与设计师会商。
本图设计内容未经设计师同意不得书其它地方使用。

注册建筑师、工程师章:


中通服咨询设计研究院有限公司
CHINA INFORMATION CONSULTING & DESIGNING INSTITUTE CO., LTD.
设计证书甲级编号 A132A01774
中国·南京 楠溪江东街 58 号


签署栏			
设计			
绘图			
专业负责人			
项目负责人			
方案设计人			
校对			
审核			
审定			
批准			

会签栏			
建筑		电气	
结构		暖通	
给排水		智能	

委托单位	南京市公安局六合分局		
设计编号	####-WJ001	分项号	
项目名称	全区交通安全科技设施增设二期工程项目		
图纸内容	西部干线新程线路口		
图号	082	修改版本	设计阶段

出图章建审区

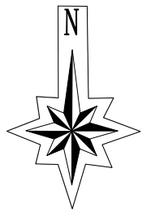

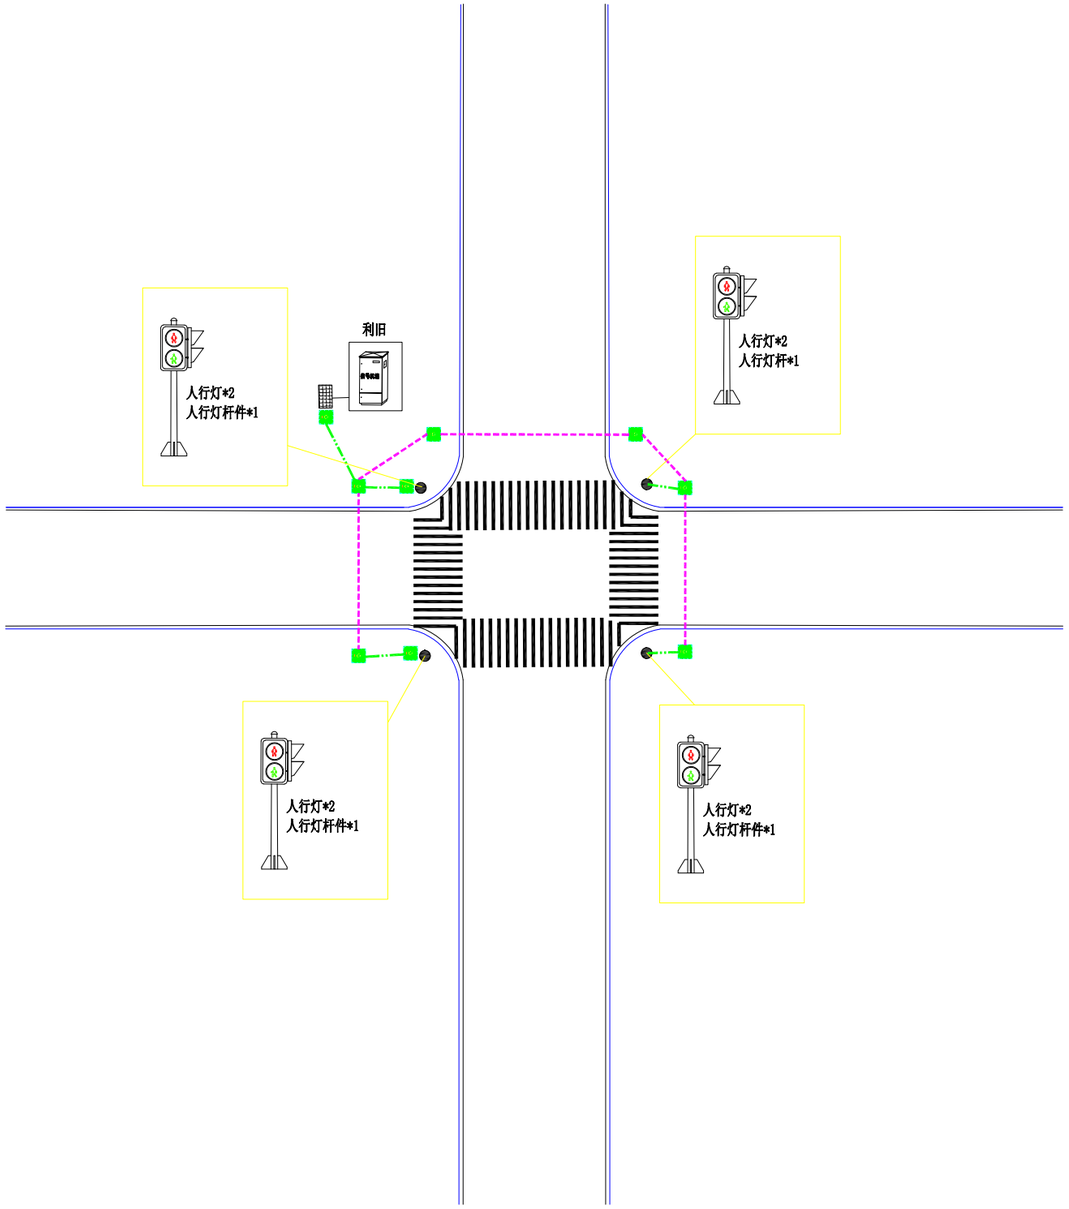

注:不得量取图纸尺寸施工;如有任何不详事宜，请在施工前与设计师会商。
本图设计内容未经设计师同意不得书其它地方使用。

注册建筑师、工程师章:


中通服咨询设计研究院有限公司
CHINA INFORMATION CONSULTING & DESIGNING INSTITUTE CO., LTD.
设计证书甲级编号 A132A01774
中国·南京 楠溪江东街 58 号


签署栏			
设计			
绘图			
专业负责人			
项目负责人			
方案设计人			
校对			
审核			
审定			
批准			

会签栏					
建筑			电气		
结构			暖通		
给排水			智能		

委托单位	南京市公安局六合分局		
设计编号	####WJ001	分项号	
项目名称	全区交通安全科技设施增设二期工程项目		
图纸内容	西部干线扬滁路路口		
图号	083	修改版本	设计阶段

出图章盖章区

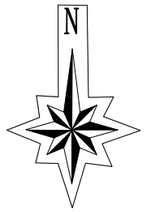

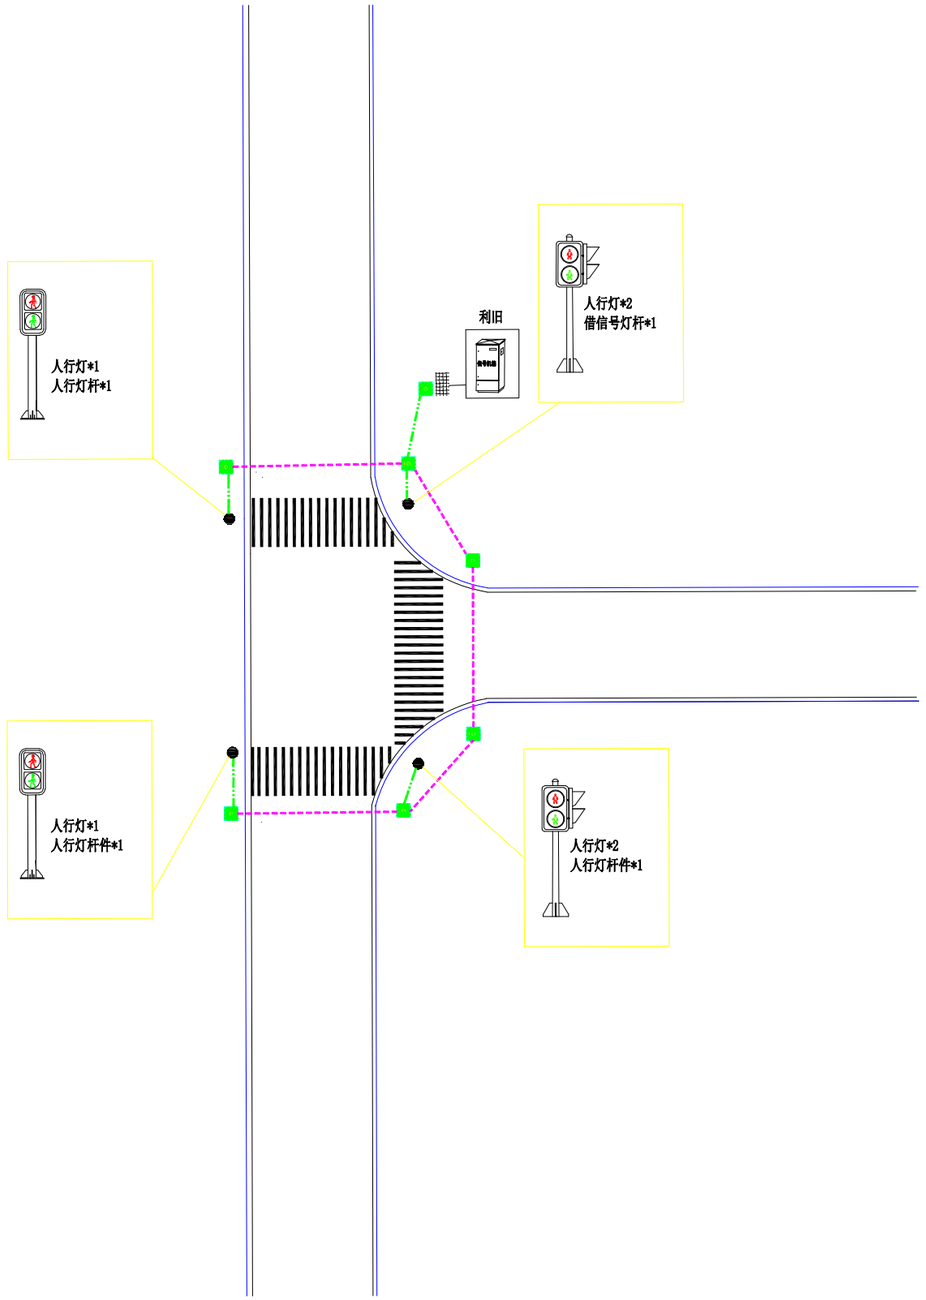

注:不得量取图纸尺寸施工;如有任何不详事宜，请在施工前与设计师会商。
本图设计内容未经设计师同意不得在其它地方使用。

注册建筑师、工程师章:


中通服咨询设计研究院有限公司
CHINA INFORMATION CONSULTING & DESIGNING INSTITUTE CO., LTD.
设计证书甲级编号 A132A01774
中国·南京 楠溪江东街 58 号


签署栏			
设计			
绘图			
专业负责人			
项目负责人			
方案设计人			
校对			
审核			
审定			
批准			

会签栏			
建筑		电气	
结构		暖通	
给排水		智能	

委托单位	南京市公安局六合分局		
设计编号	####WJ001	分项号	
项目名称	全区交通安全科技设施增设二期工程项目		
图纸内容	西部干线与荷青路路口		
图号	084	修改版本	设计阶段

出图章建章区

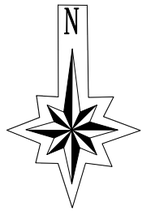

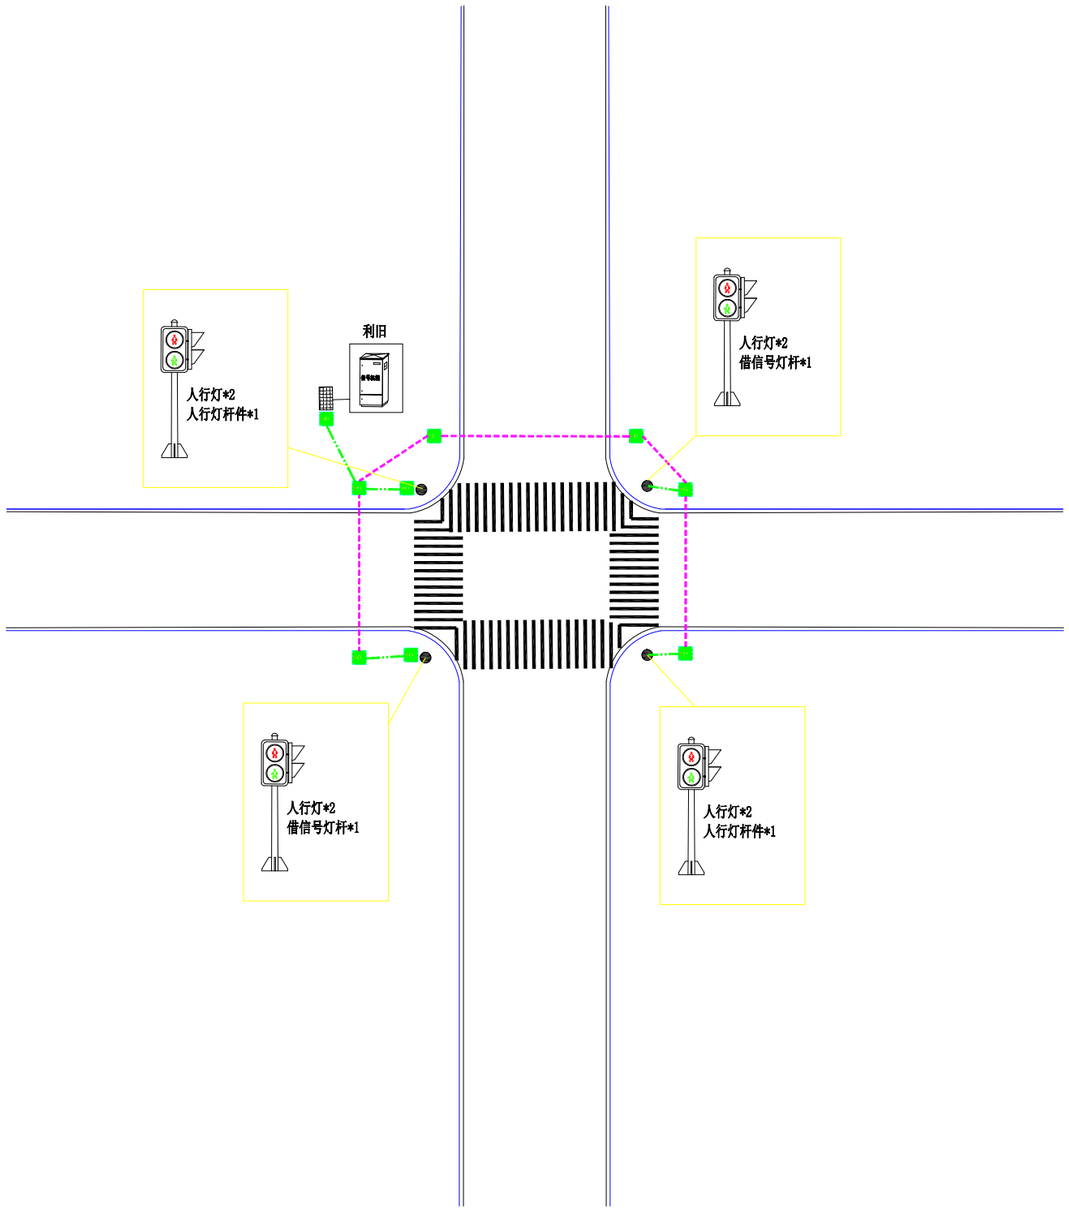

出图章盖章区

注:不得量取图纸尺寸施工;如有任何不详事宜，请在施工前与设计师会商。
本图设计内容未经设计师同意不得在其它地方使用。


注册建筑师、工程师章:


中通服咨询设计研究院有限公司
CHINA INFORMATION CONSULTING & DESIGNING INSTITUTE CO., LTD.
设计证书甲级编号 A132A01774
中国·南京 楠溪江东街 58 号

签署栏			
设计	郭友南		
绘图	郭友南		
专业负责人	郭友南		
项目负责人			
方案设计人	郭友南		
校对	肖建邦		
审核	肖建邦		
审定	王名武		
批准	陈先明		

会签栏					
建筑			电气		
结构			暖通		
给排水			智能		

委托单位	南京市公安局六合分局		
设计编号	####WJ001	分项号	
项目名称	全区交通安全科技设施增设二期工程项目		
图纸内容	西部干线与竹程南路口		
图号	085	修改版本	设计阶段

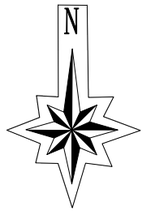

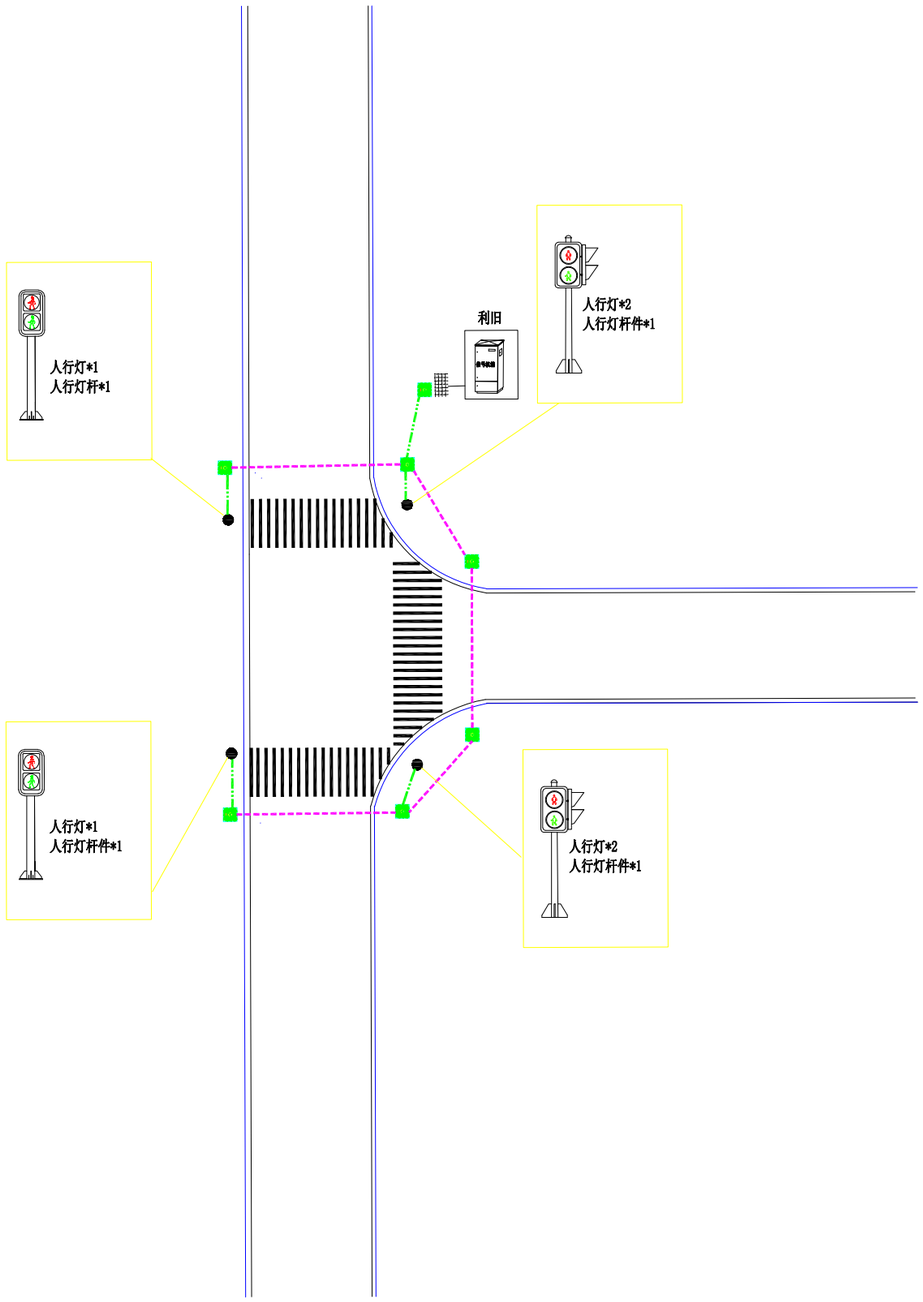

注:不得量取图纸尺寸施工;如有任何不详事宜，请在施工前与设计师会商。
本图设计内容未经设计师同意不得书其它地方使用。

注册建筑师、工程师章:


中通服咨询设计研究院有限公司
CHINA INFORMATION CONSULTING & DESIGNING INSTITUTE CO., LTD.
设计证书甲级编号 A132A01774
中国·南京 楠溪江东街 58 号

签署栏			
设计			
绘图			
专业负责人			
项目负责人			
方案设计人			
校对			
审核			
审定			
批准			

会签栏			
建筑		电气	
结构		暖通	
给排水		智能	

委托单位	南京市公安局六合分局		
设计编号	####+WJ001	分项号	
项目名称	全区交通安全科技设施增设二期工程项目		
图纸内容	白云山路与紫藤路		
图号	086	修改版本	设计阶段

出图章盖章区

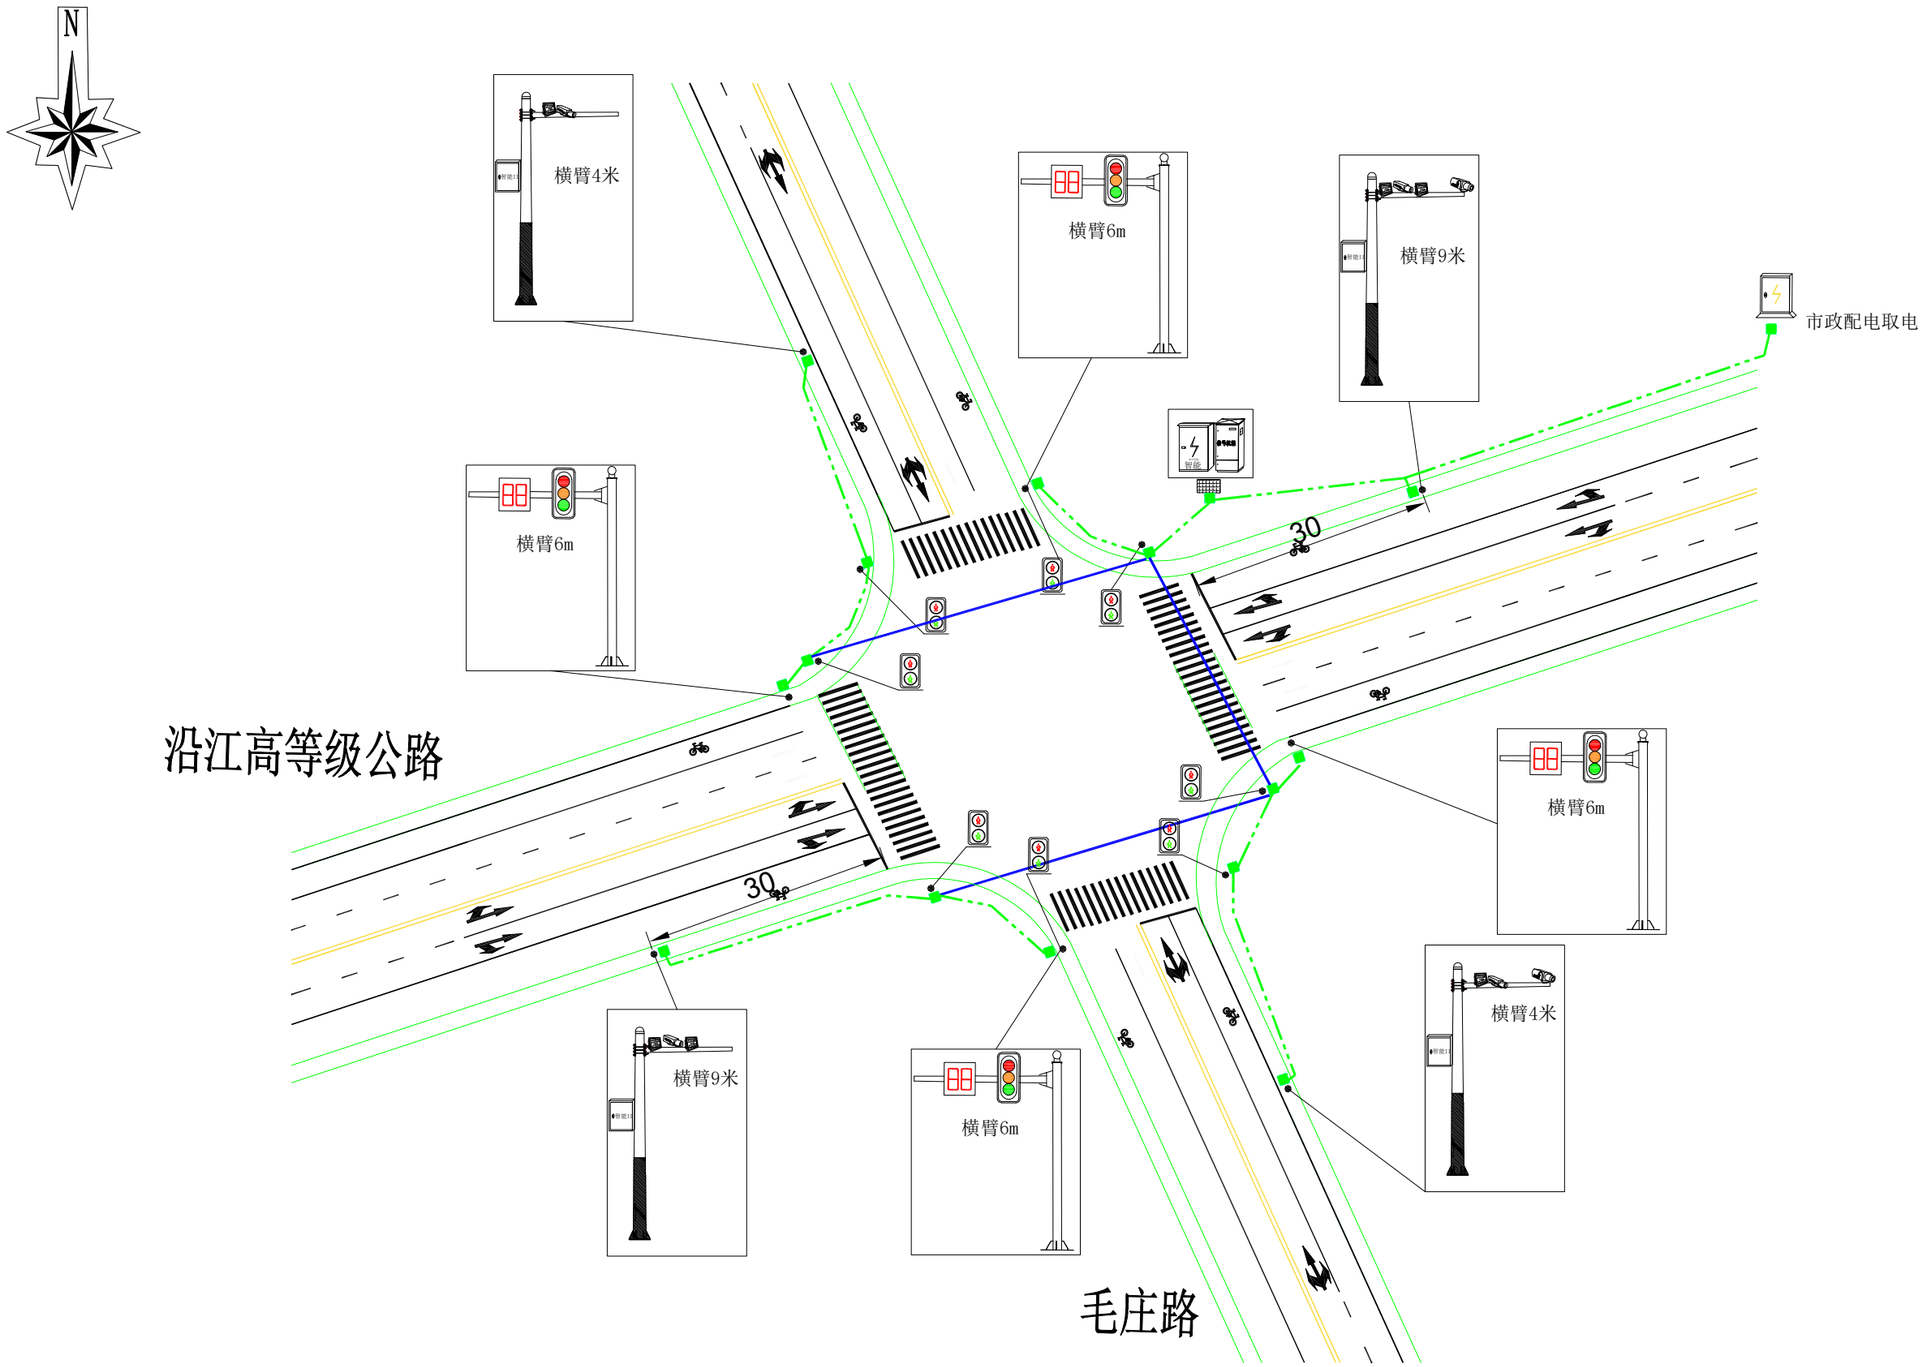

沿江高等级公路毛庄路口

注:不得量取图纸尺寸施工;如有任何不详事宜,请在施工前与设计师会商。
本图设计内容未经设计师同意不得disclosure其它地方使用。

注册建筑师、工程师章:


中通服咨询设计研究院有限公司
CHINA INFORMATION CONSULTING & DESIGNING INSTITUTE CO., LTD.
设计证书甲级编号 A132A01774
中国·南京 楠溪江东街 58 号


签署栏			
设计			
绘图			
专业负责人			
项目负责人			
方案设计人			
校对			
审核			
审定			
批准			

会签栏			
建筑		电气	
结构		暖通	
给排水		智能	

委托单位	南京市公安局六合分局		
设计编号	####-WJ001	分项号	
项目名称	全区交通安全科技设施增设二期工程项目		
图纸内容	沿江高等级公路毛庄路口		
图号	087	修改版本	设计阶段 ##施##

出图章盖章区

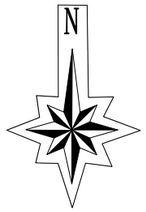

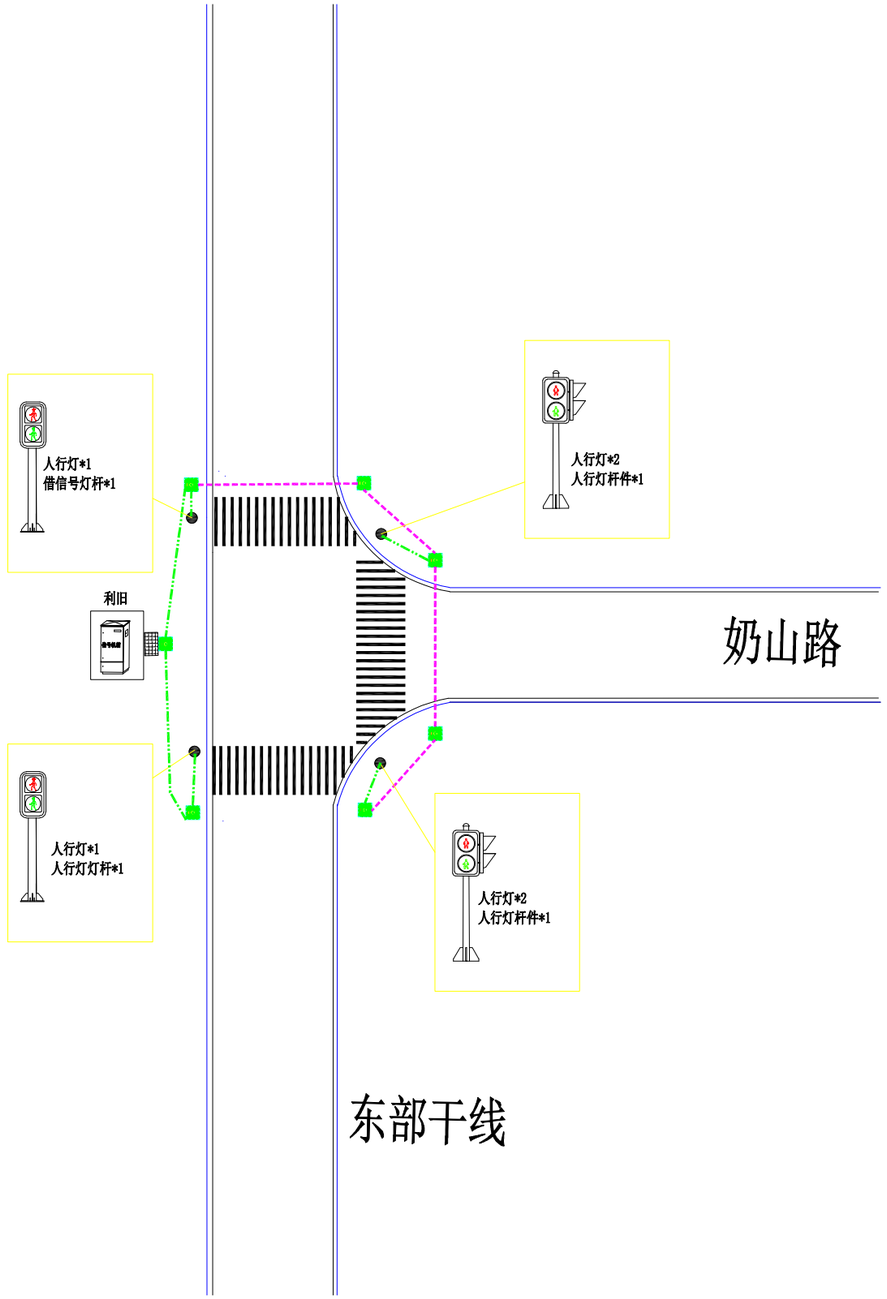

东部干线奶山路口

出图章盖章区

注:不得量取图纸尺寸施工;如有任何不详事宜，请在施工前与设计师会商。
本图设计内容未经设计师同意不得在其它地方使用。

注册建筑师、工程师章:

中通服咨询设计研究院有限公司
CHINA INFORMATION CONSULTING & DESIGNING INSTITUTE CO., LTD.
设计证书甲级编号 A132A01774
中国·南京 楠溪江东街 58 号

签署栏			
设计			
绘图			
专业负责人			
项目负责人			
方案设计人			
校对			
审核			
审定			
批准			

会签栏					
建筑			电气		
结构			暖通		
给排水			智能		

委托单位	南京市公安局六合分局		
设计编号	####-WJ001	分项号	
项目名称	全区交通安全科技设施增设二期工程项目		
图纸内容	东部干线奶山路口		
图号	088	修改版本	设计阶段 ###