


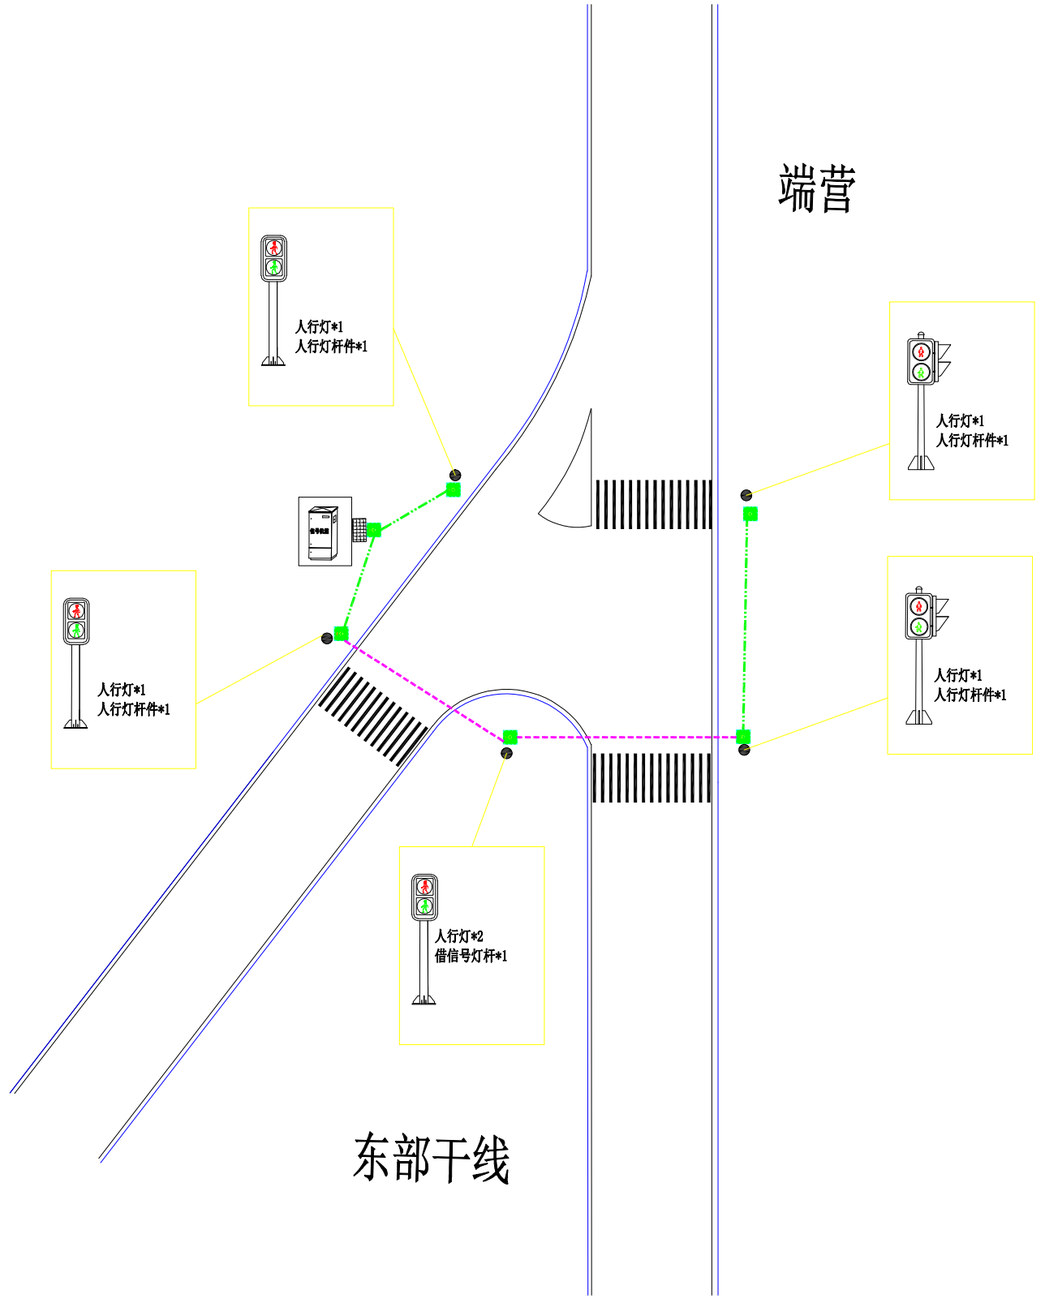

东部干线端营

注:不得量取图纸尺寸施工;如有任何不详事宜,请在施工前与设计师会商。
本图设计内容未经设计师同意不得书其它地方使用。

注册建筑师、工程师章:


中通服咨询设计研究院有限公司
CHINA INFORMATION CONSULTING & DESIGNING INSTITUTE CO., LTD.
设计证书甲级编号 A132A01774
中国·南京 楠溪江东街 58 号


签署栏			
设计			
绘图			
专业负责人			
项目负责人			
方案设计人			
校对			
审核			
审定			
批准			

会签栏			
建筑		电气	
结构		暖通	
给排水		智能	

委托单位	南京市公安局六合分局		
设计编号	####WJ001	分项号	
项目名称	全区交通安全科技设施增设二期工程项目		
图纸内容	东部干线端营		
图号	089	修改版本	设计阶段 ##施##

出图章盖章区

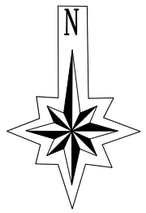

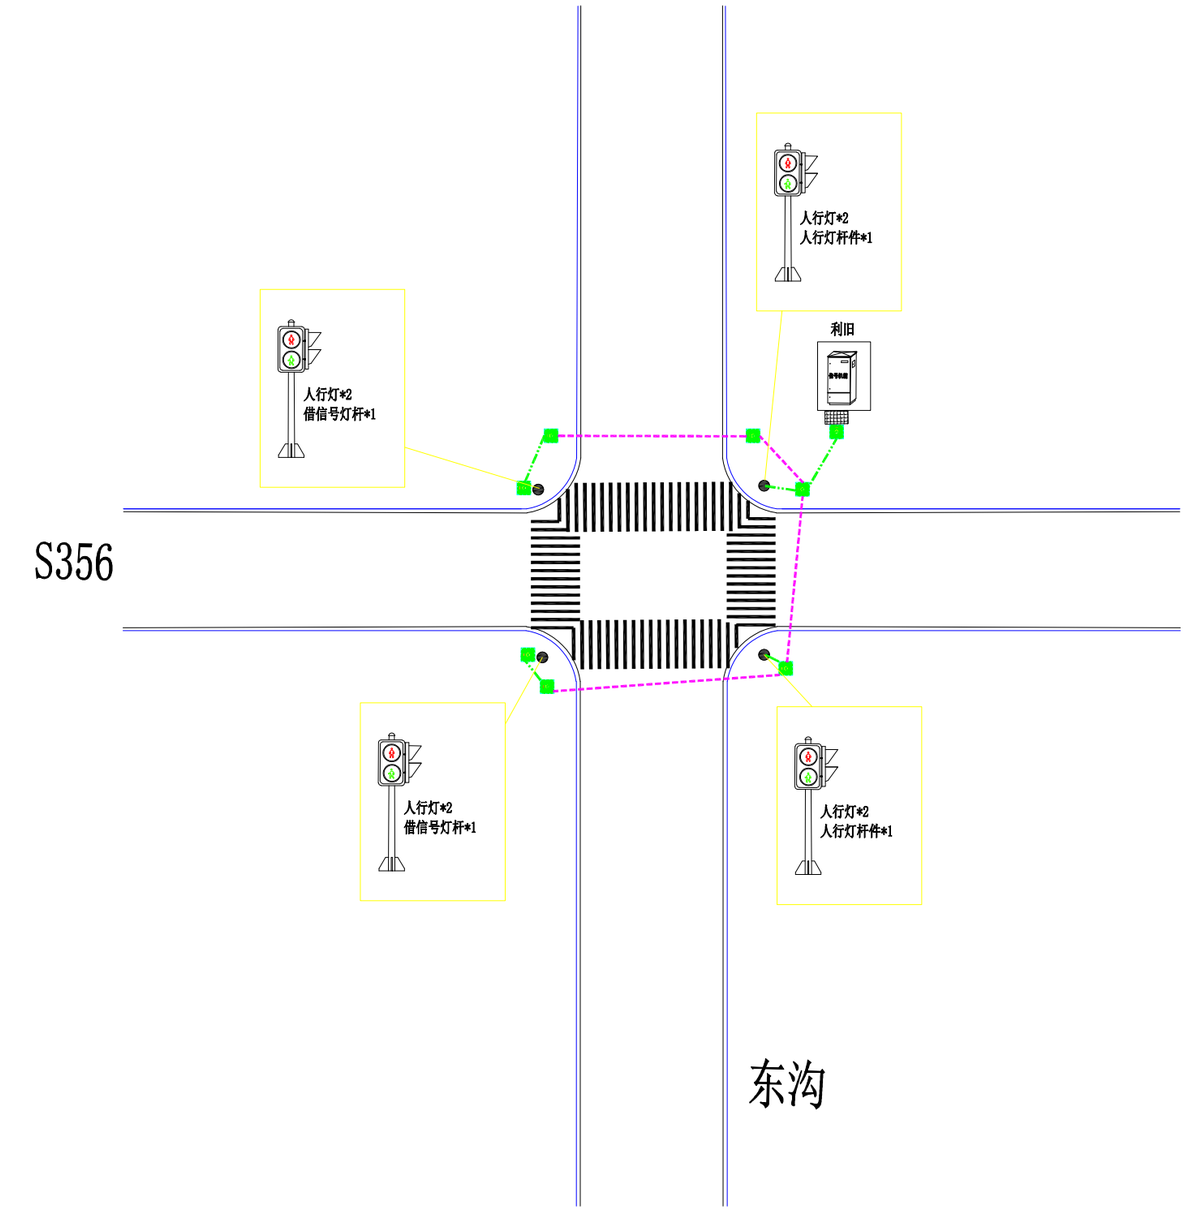

沿江高等级公路东沟路口

出图章盖章区

注:不得量取图纸尺寸施工;如有任何不详事宜，请在施工前与设计师会商。
本图设计内容未经设计师同意不得在其它地方使用。


注册建筑师、工程师章:


中通服咨询设计研究院有限公司
CHINA INFORMATION CONSULTING & DESIGNING INSTITUTE CO., LTD.
设计证书甲级编号 A132A01774
中国·南京 楠溪江东街 58 号

签署栏			
设计			
绘图			
专业负责人			
项目负责人			
方案设计人			
校对			
审核			
审定			
批准			

会签栏			
建筑		电气	
结构		暖通	
给排水		智能	

委托单位	南京市公安局六合分局		
设计编号	####WJ0001	分项号	
项目名称	全区交通安全科技设施增设二期工程项目		
图纸内容	沿高与东沟		
图号	090	修改版本	设计阶段 ##施##

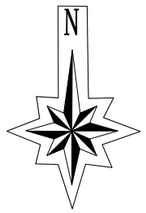

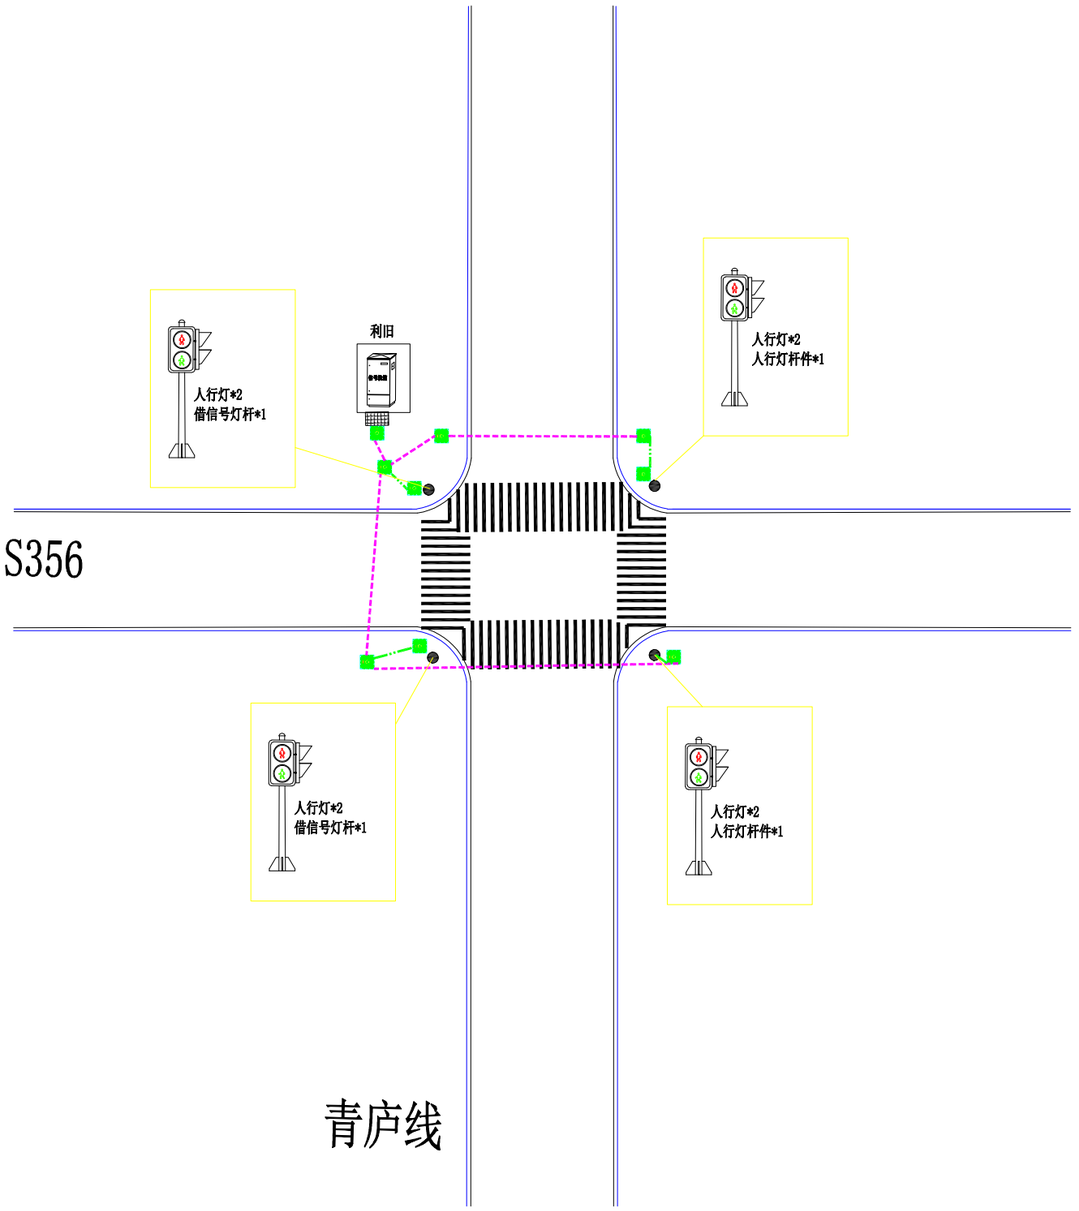

青庐线与S356

出图章盖章区

注:不得量取图纸尺寸施工;如有任何不详事宜，请在施工前与设计师会商。
本图设计内容未经设计师同意不得在其它地方使用。


注册建筑师、工程师章:


中通服咨询设计研究院有限公司
CHINA INFORMATION CONSULTING & DESIGNING INSTITUTE CO., LTD.
设计证书甲级编号 A132A01774
中国·南京 楠溪江东街 58 号

签署栏			
设计	郭东南		
绘图	郭东南		
专业负责人	郭东南		
项目负责人	沈伟刚		
方案设计人	郭东南		
校对	肖建邦		
审核	肖建邦		
审定	王吉武		
批准	陈生明		

会签栏			
建筑		电气	
结构		暖通	
给排水		智能	

委托单位	南京市公安局六合分局		
设计编号	####WJ0001	分项号	
项目名称	全区交通安全科技设施增设二期工程项目		
图纸内容	青庐线与S356		
图号	091	修改版本	设计阶段 ##施##

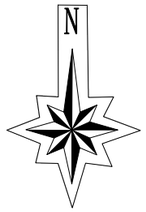

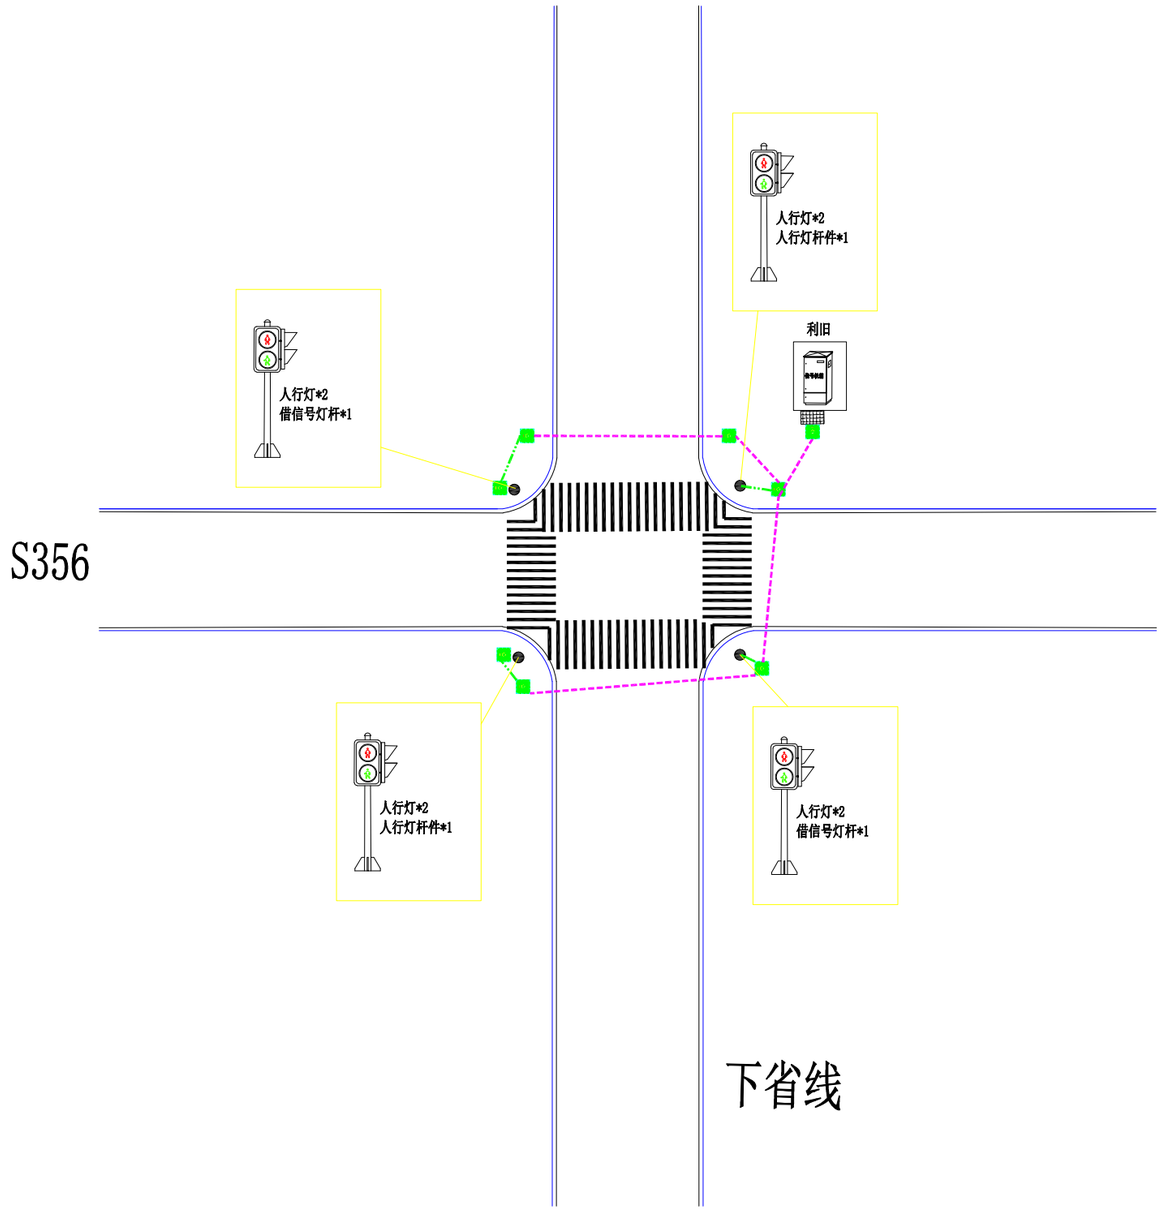

S356与下省线

出图章盖章区

注:不得量取图纸尺寸施工;如有任何不详事宜，请在施工前与设计师会商。
本图设计内容未经设计师同意不得在其它地方使用。


注册建筑师、工程师章:


中通服咨询设计研究院有限公司
CHINA INFORMATION CONSULTING & DESIGNING INSTITUTE CO., LTD.
设计证书甲级编号 A132A01774
中国·南京 楠溪江东街 58 号

签署栏			
设计	郭友南		
绘图	郭友南		
专业负责人	郭友南		
项目负责人	邓仲羽		
方案设计人	郭友南		
校对	肖建邦		
审核	肖建邦		
审定	王吉武		
批准	陈生明		

会签栏					
建筑			电气		
结构			暖通		
给排水			智能		

委托单位	南京市公安局六合分局		
设计编号	####WJ0001	分项号	
项目名称	全区交通安全科技设施增设二期工程项目		
图纸内容	S356与下省线		
图号	092	修改版本	设计阶段 初步设计

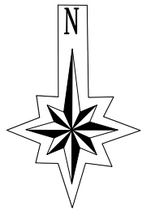

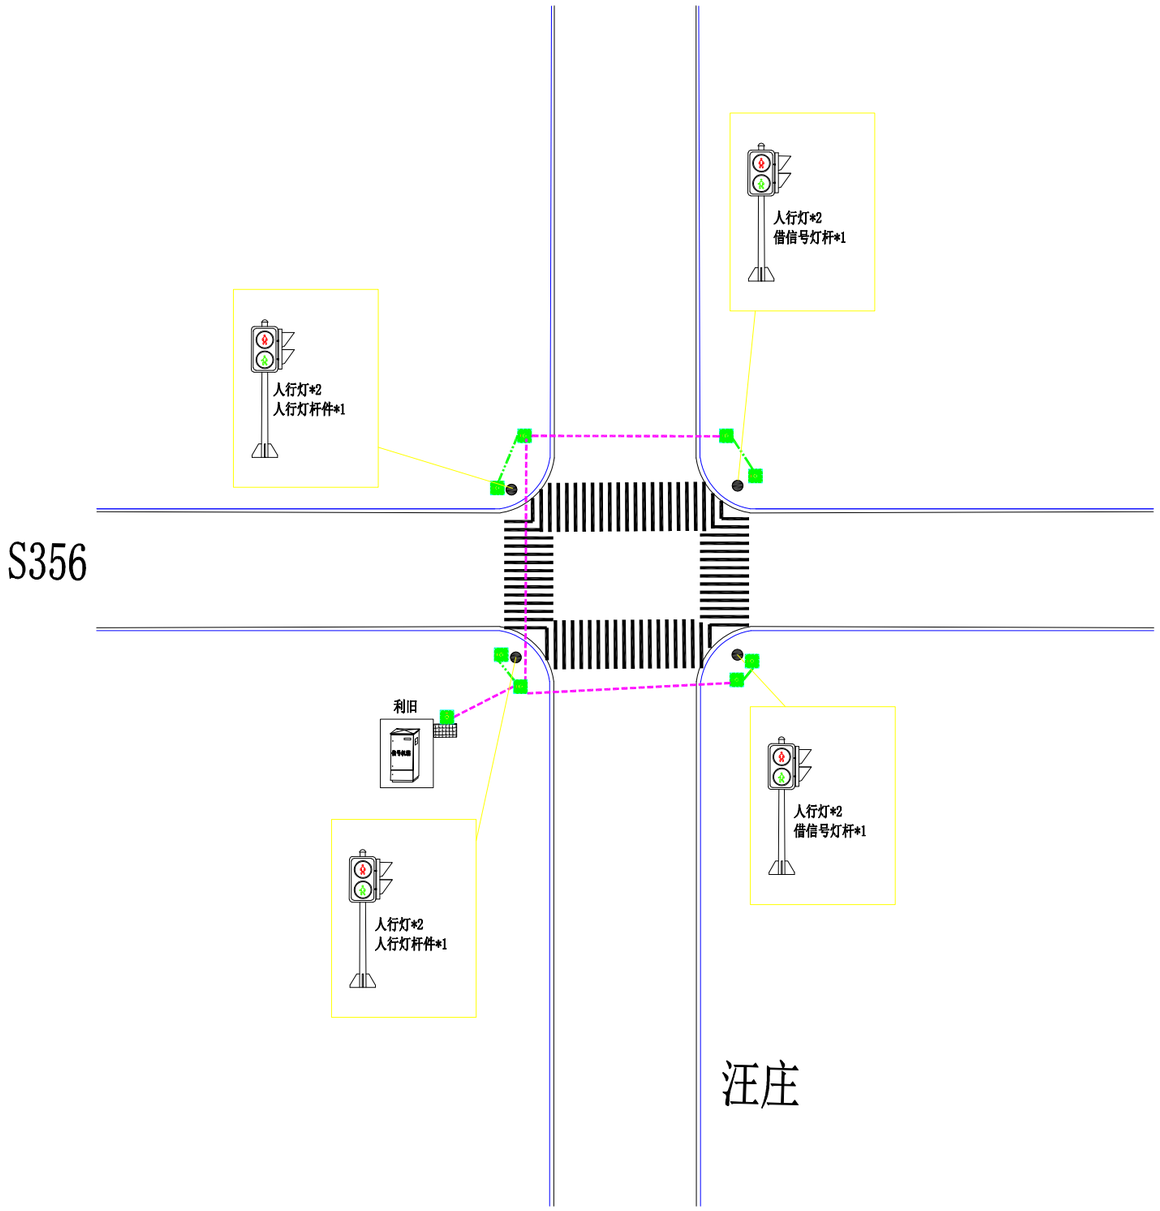

S356汪庄

注:不得量取图纸尺寸施工;如有任何不详事宜，请在施工前与设计师会商。
本图设计内容未经设计师同意不得在其它地方使用。

注册建筑师、工程师章:


中通服咨询设计研究院有限公司
CHINA INFORMATION CONSULTING & DESIGNING INSTITUTE CO., LTD.
设计证书甲级编号 A132A01774
中国·南京 楠溪江东街 58 号


签署栏			
设计			
绘图			
专业负责人			
项目负责人			
方案设计人			
校对			
审核			
审定			
批准			

会签栏			
建筑		电气	
结构		暖通	
给排水		智能	

委托单位	南京市公安局六合分局		
设计编号	####WJ001	分项号	
项目名称	全区交通安全科技设施增设二期工程项目		
图纸内容	S356汪庄		
图号	093	修改版本	设计阶段 #####

出图章盖章区

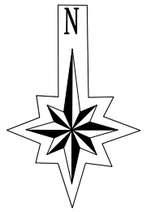

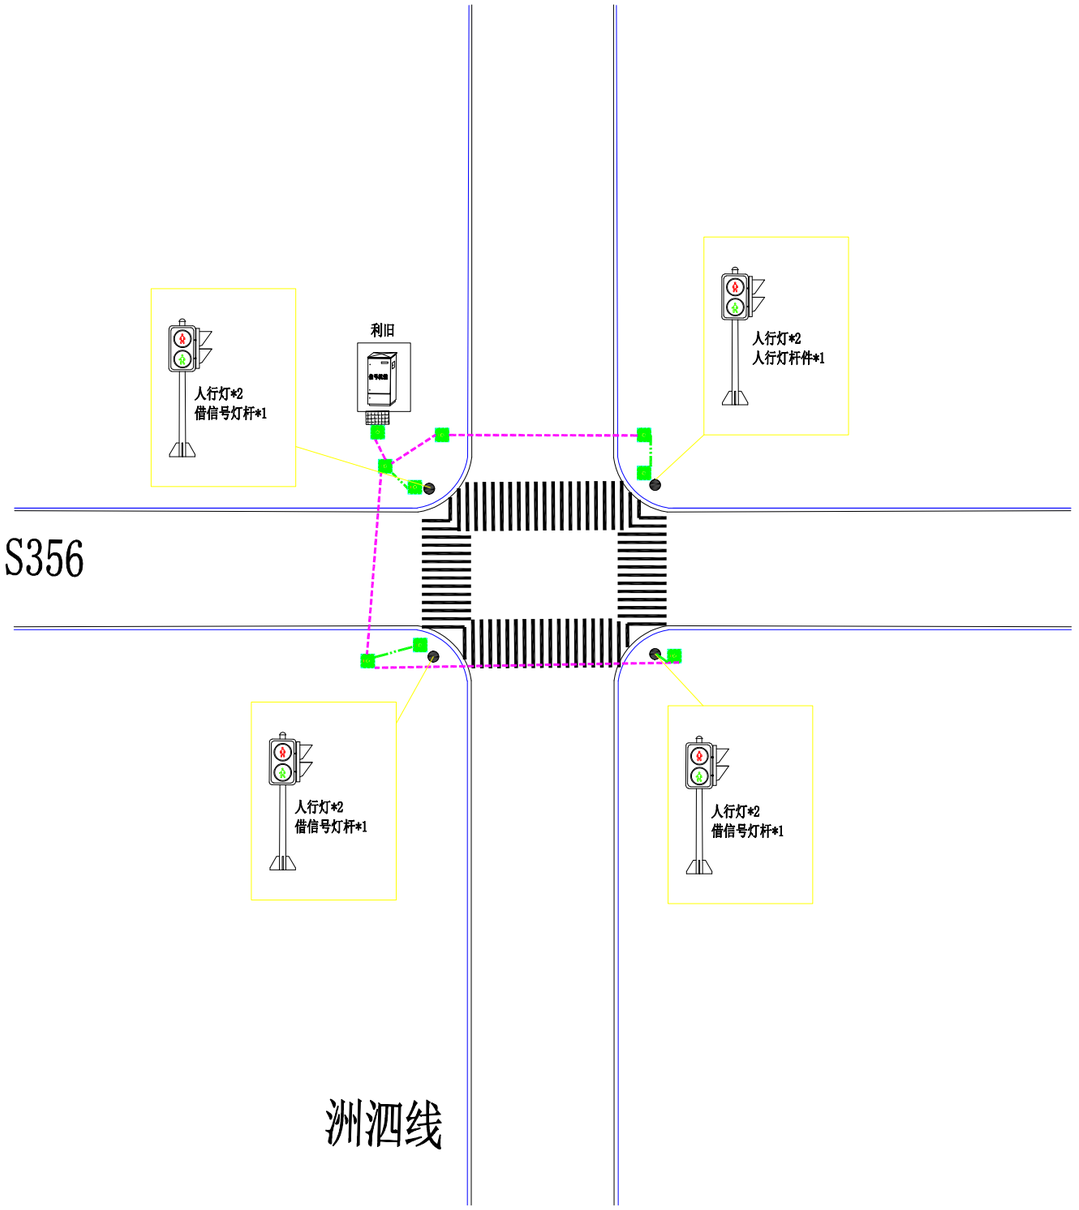

S356洲泗线

出图章盖章区

注:不得量取图纸尺寸施工;如有任何不详事宜，请在施工前与设计师会商。
本图设计内容未经设计师同意不得在其它地方使用。


注册建筑师、工程师章:

中通服咨询设计研究院有限公司
CHINA INFORMATION CONSULTING & DESIGNING INSTITUTE CO., LTD.
设计证书甲级编号 A132A01774
中国·南京 楠溪江东街 58 号

签署栏			
设计			
绘图			
专业负责人			
项目负责人			
方案设计人			
校对			
审核			
审定			
批准			

会签栏			
建筑		电气	
结构		暖通	
给排水		智能	

委托单位	南京市公安局六合分局		
设计编号	####-WJ001	分项号	
项目名称	全区交通安全科技设施增设二期工程项目		
图纸内容	S356洲泗线		
图号	094	修改版本	设计阶段 ###

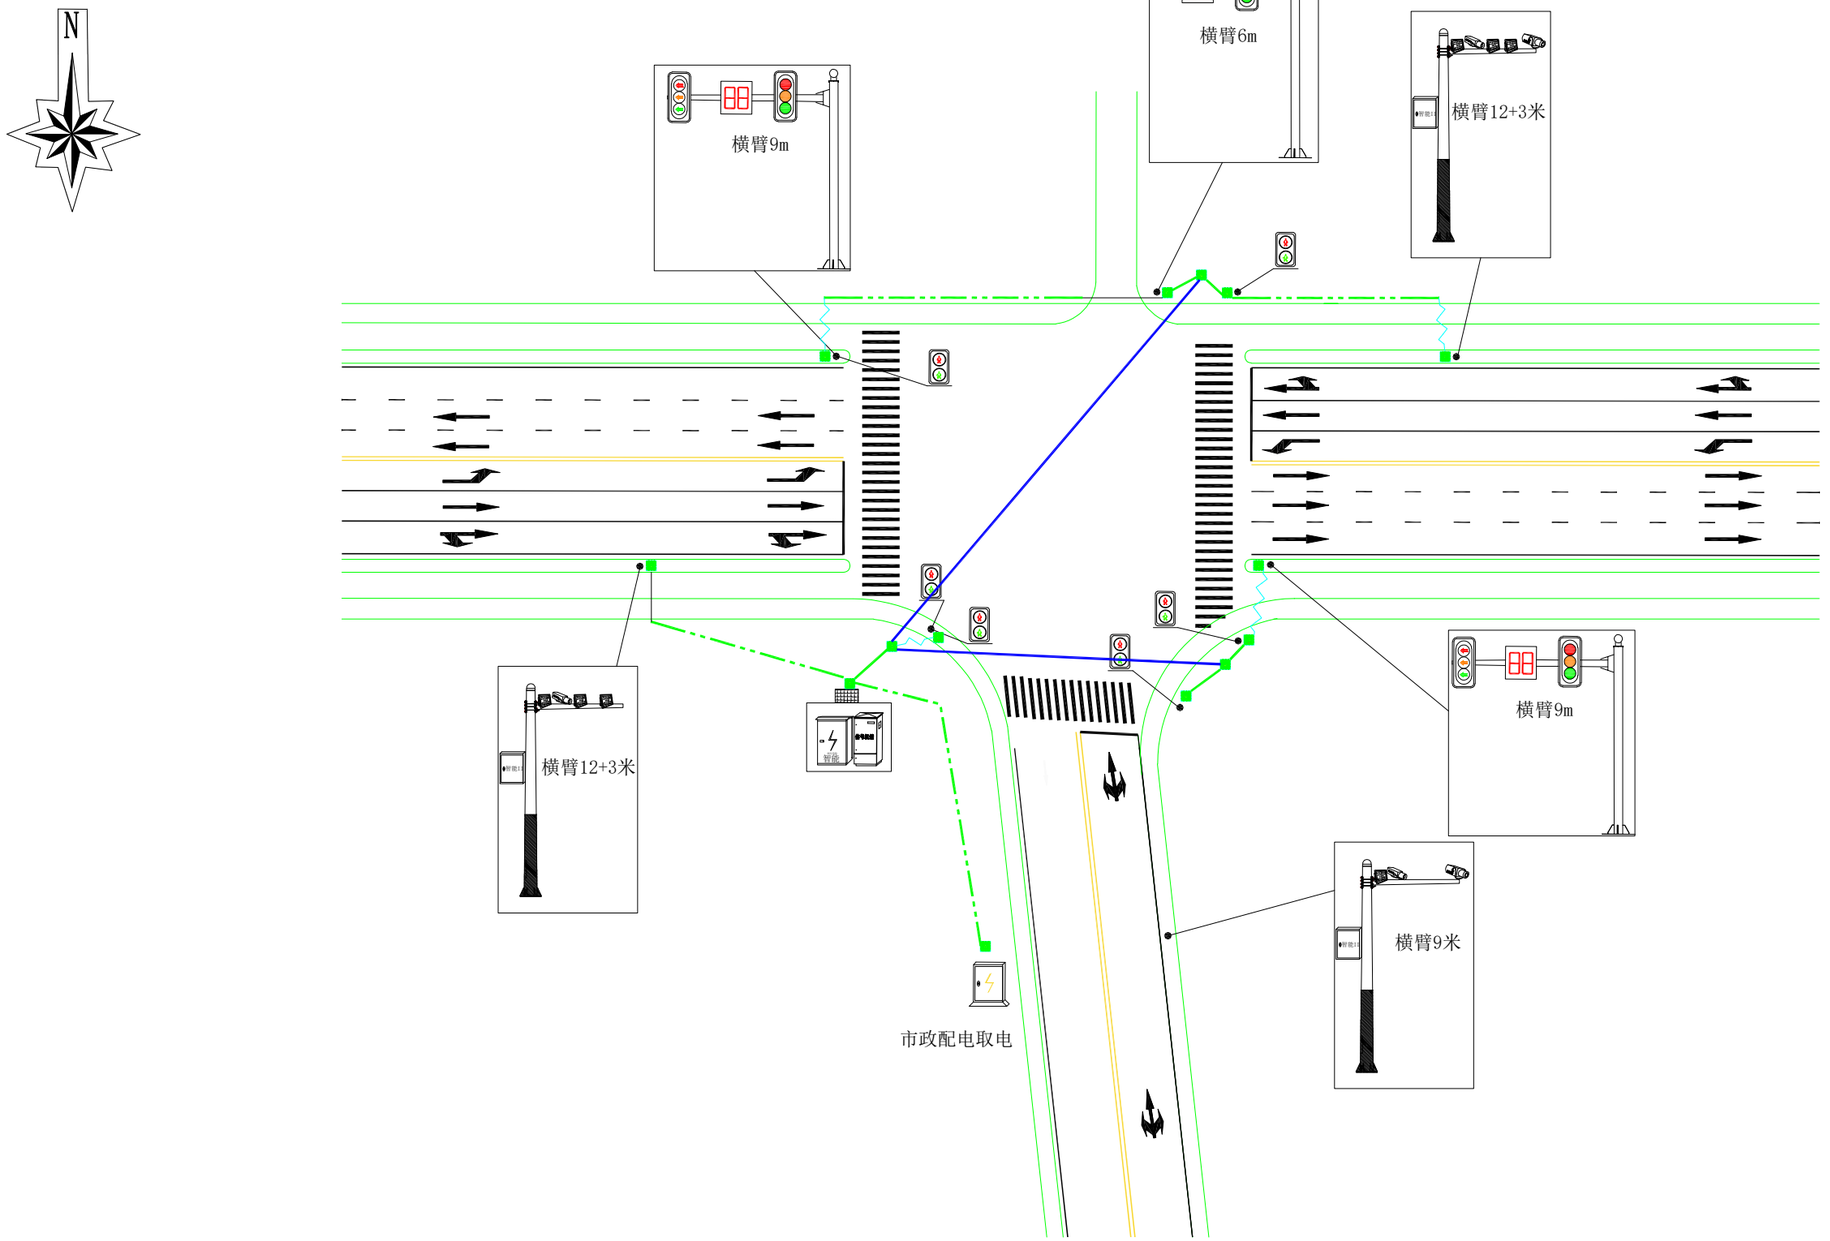

353冶山石柱林路口

出图章建章区

注:不得量取图纸尺寸施工;如有任何不详事宜，请在施工前与设计师会商。
本图设计内容未经设计师同意不得求其它地方使用。


注册建筑师、工程师章:

中通服咨询设计研究院有限公司
CHINA INFORMATION CONSULTING & DESIGNING INSTITUTE CO., LTD.
设计证书甲级编号 A132A01774
中国·南京 楠溪江东街 58 号

签署栏			
设计			
绘图			
专业负责人			
项目负责人			
方案设计人			
校对			
审核			
审定			
批准			

会签栏					
建筑			电气		
结构			暖通		
给排水			智能		

委托单位	南京市公安局六合分局		
设计编号	####WJ001	分项号	
项目名称	全区交通安全科技设施增设二期工程项目		
图纸内容	353冶山石柱林路口		
图号	095	修改版本	设计阶段 #####

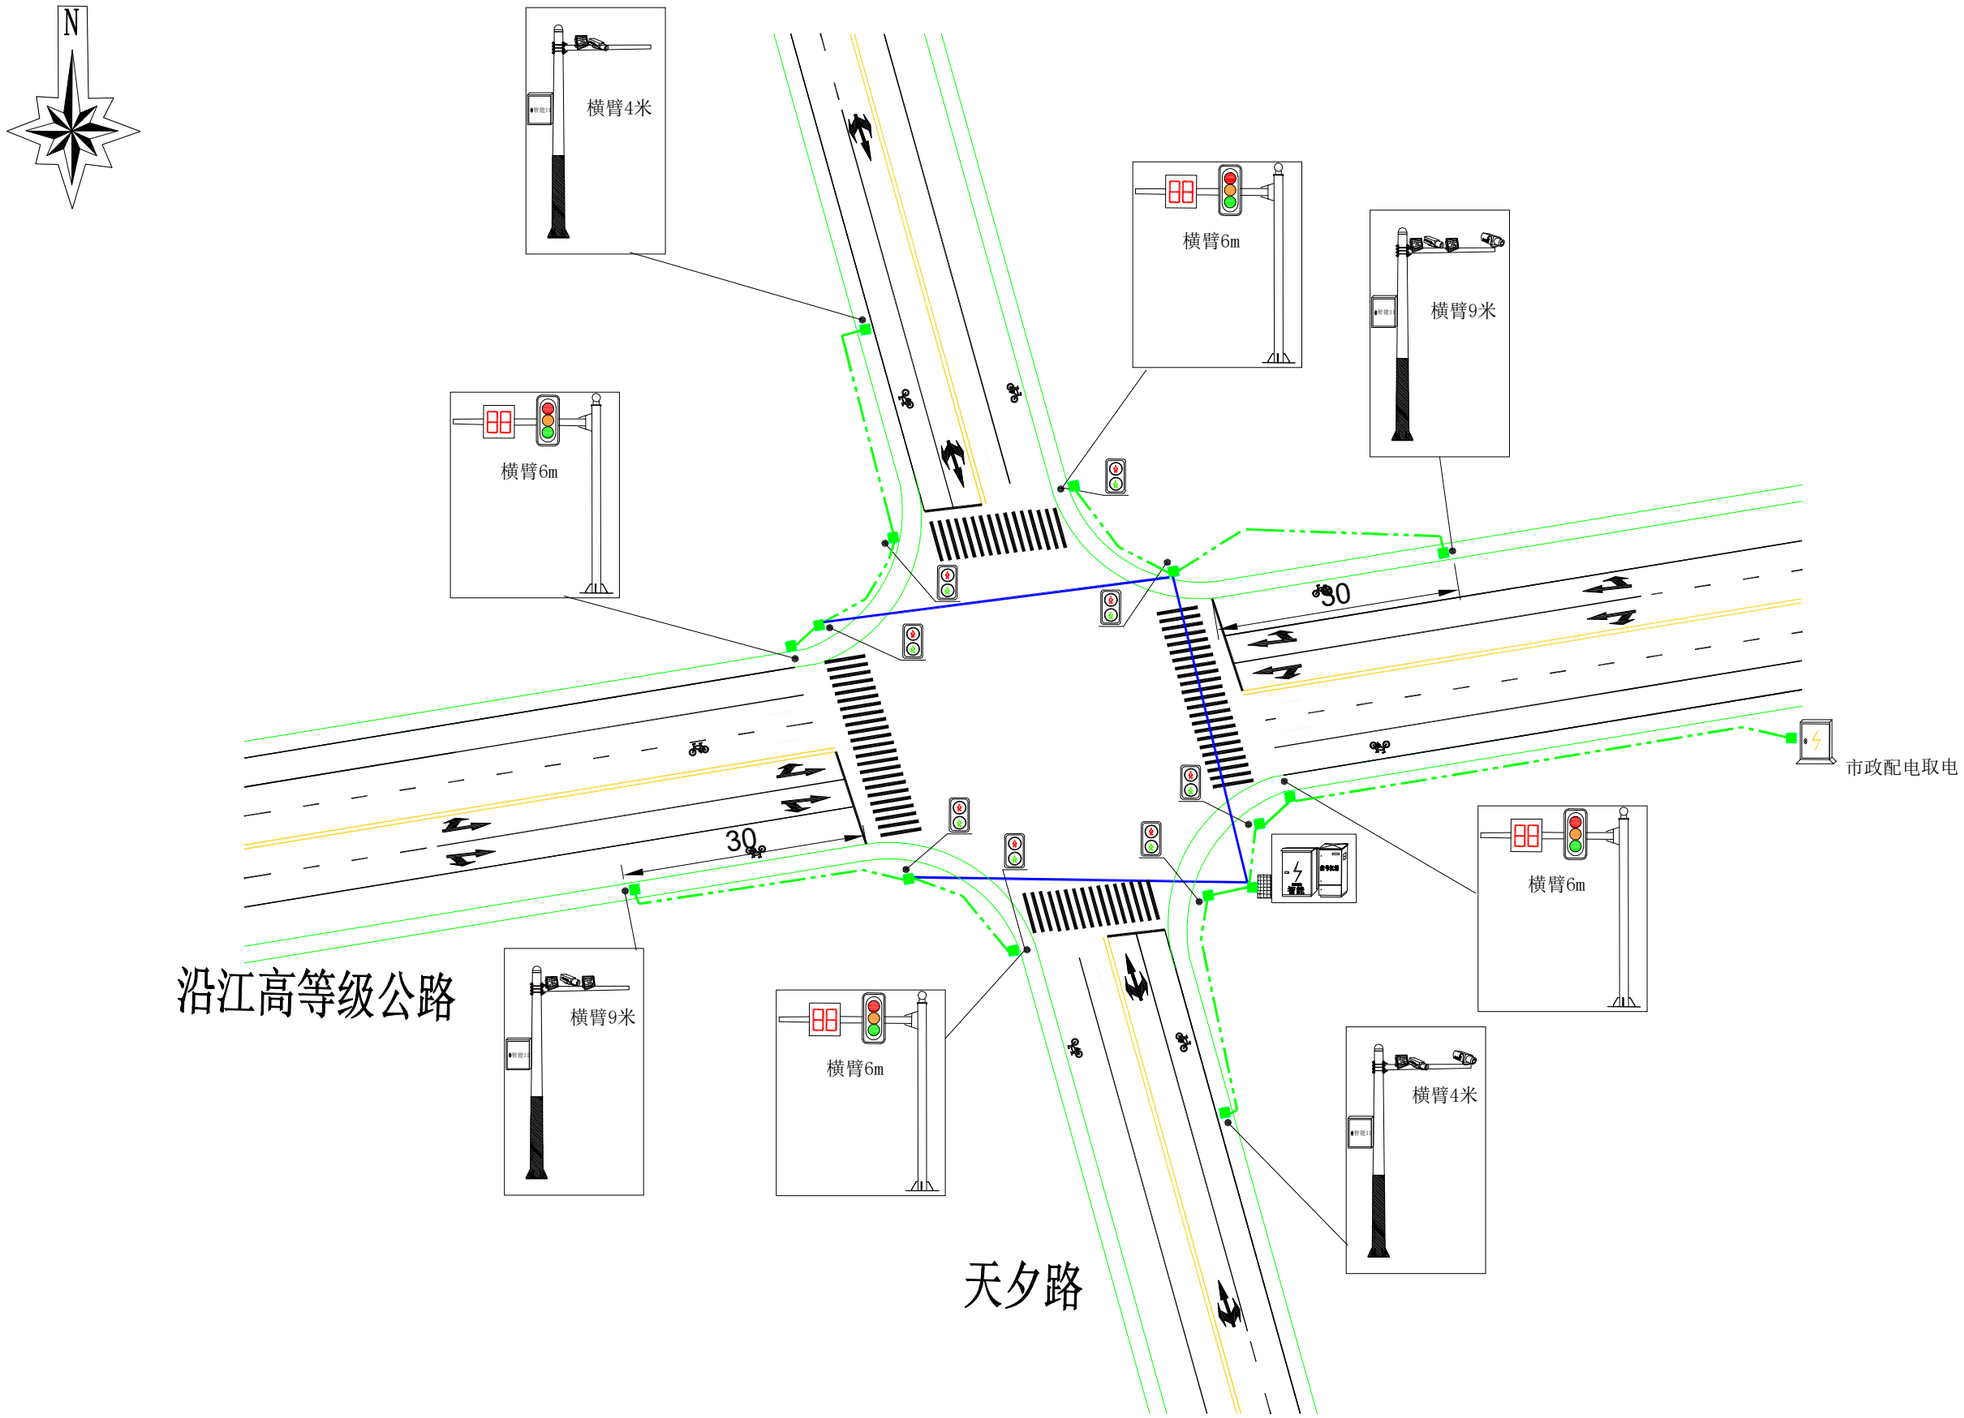

沿江高等级公路与天夕路口

出图章盖章区

注:不得量取图纸尺寸施工;如有任何不详事宜,请在施工前与设计师会商。
本图设计内容未经设计师同意不得在其它地方使用。


注册建筑师、工程师章:


中通服咨询设计研究院有限公司
CHINA INFORMATION CONSULTING & DESIGNING INSTITUTE CO., LTD.
设计证书甲级编号 A132A01774
中国·南京 楠溪江东街 58 号

签署栏			
设计			
绘图			
专业负责人			
项目负责人			
方案设计人			
校对			
审核			
审定			
批准			

会签栏			
建筑		电气	
结构		暖通	
给排水		智能	

委托单位	南京市公安局六合分局
设计编号	####WJ001 分项号
项目名称	全区交通安全科技设施增设二期工程项目
图纸内容	沿江高等级公路与天夕路口
图号	096 修改版本 设计阶段 ##施##设

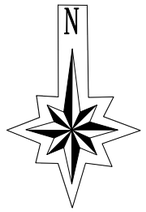

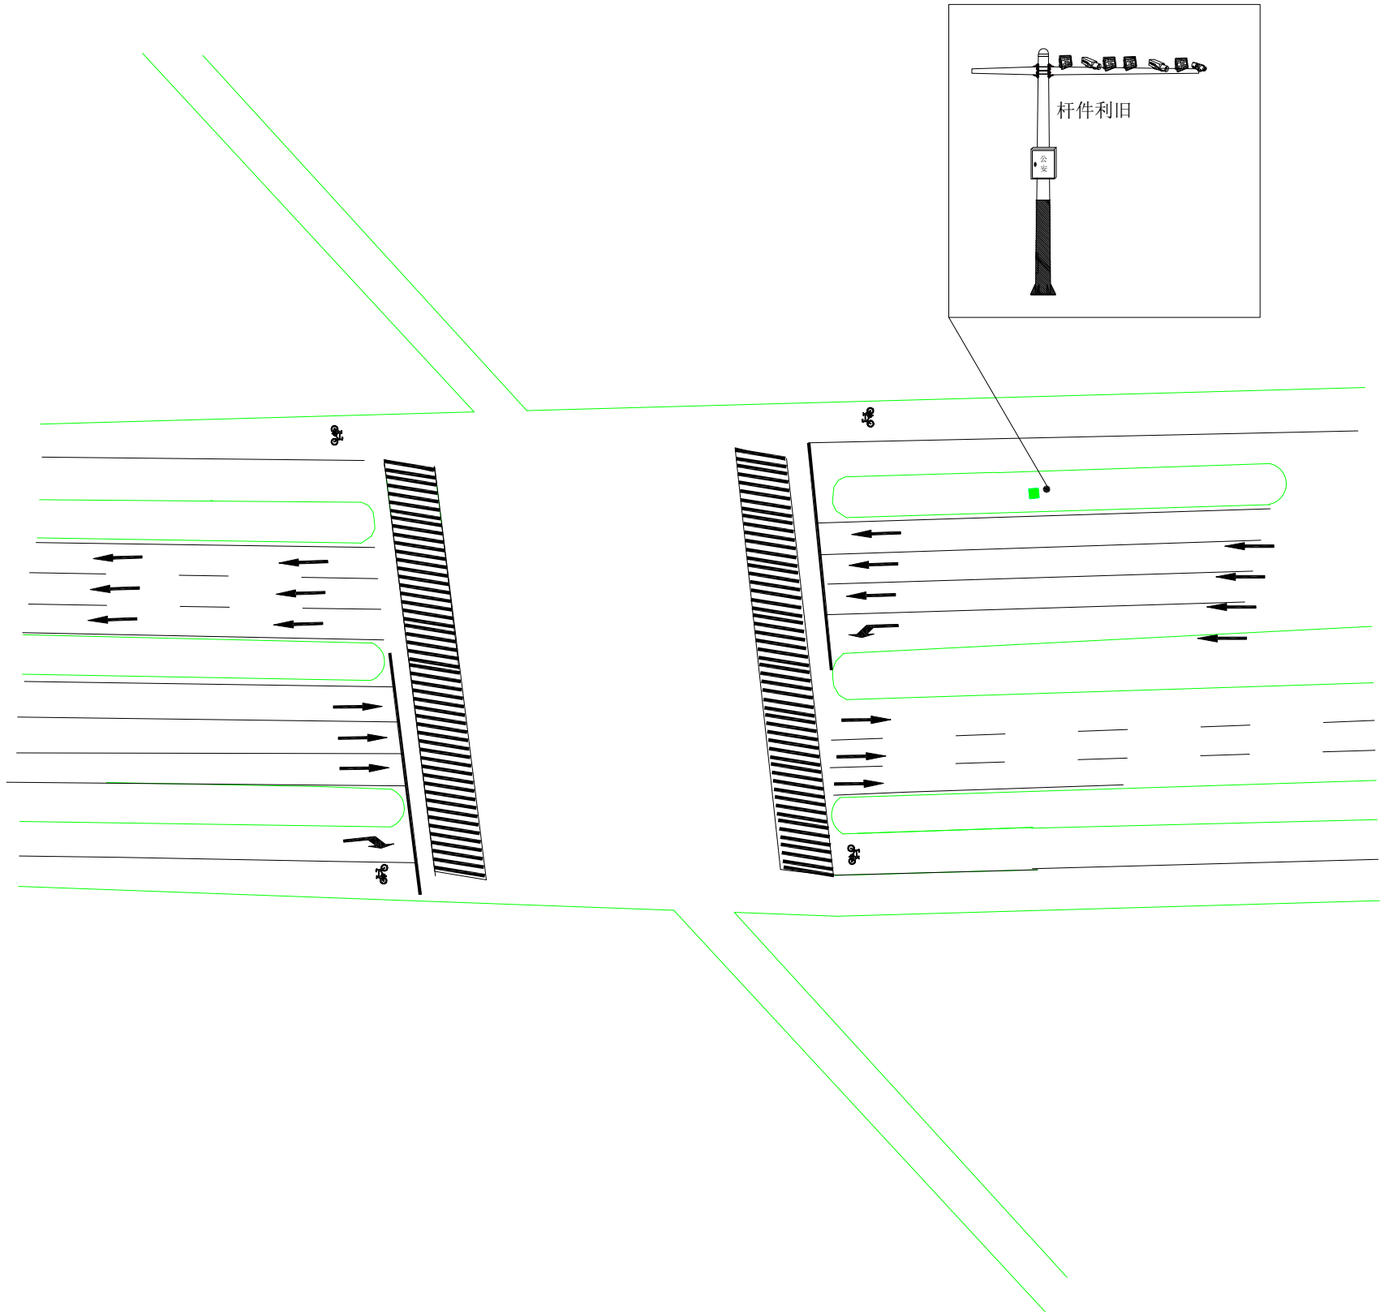

注:不得量取图纸尺寸施工;如有任何不详事宜，请在施工前与设计师会商。
本图设计内容未经设计师同意不得在其它地方使用。

注册建筑师、工程师章:


中通服咨询设计研究院有限公司
CHINA INFORMATION CONSULTING & DESIGNING INSTITUTE CO., LTD.
设计证书甲级编号 A132A01774
中国·南京 楠溪江东街 58 号


签署栏			
设计	郭友南		
绘图	郭友南		
专业负责人	郭友南		
项目负责人			
方案设计人	郭友南		
校对	肖建邦		
审核	肖建邦		
审定	王吉武		
批准			

会签栏					
建筑			电气		
结构			暖通		
给排水			智能		

委托单位	南京市公安局六合分局		
设计编号	####WJ0001	分项号	
项目名称	全区交通安全科技设施增设二期工程项目		
图纸内容	机场西路与宋营路		
图号	097	修改版本	设计阶段 初步设计

出图章盖章区

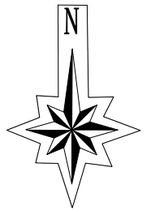

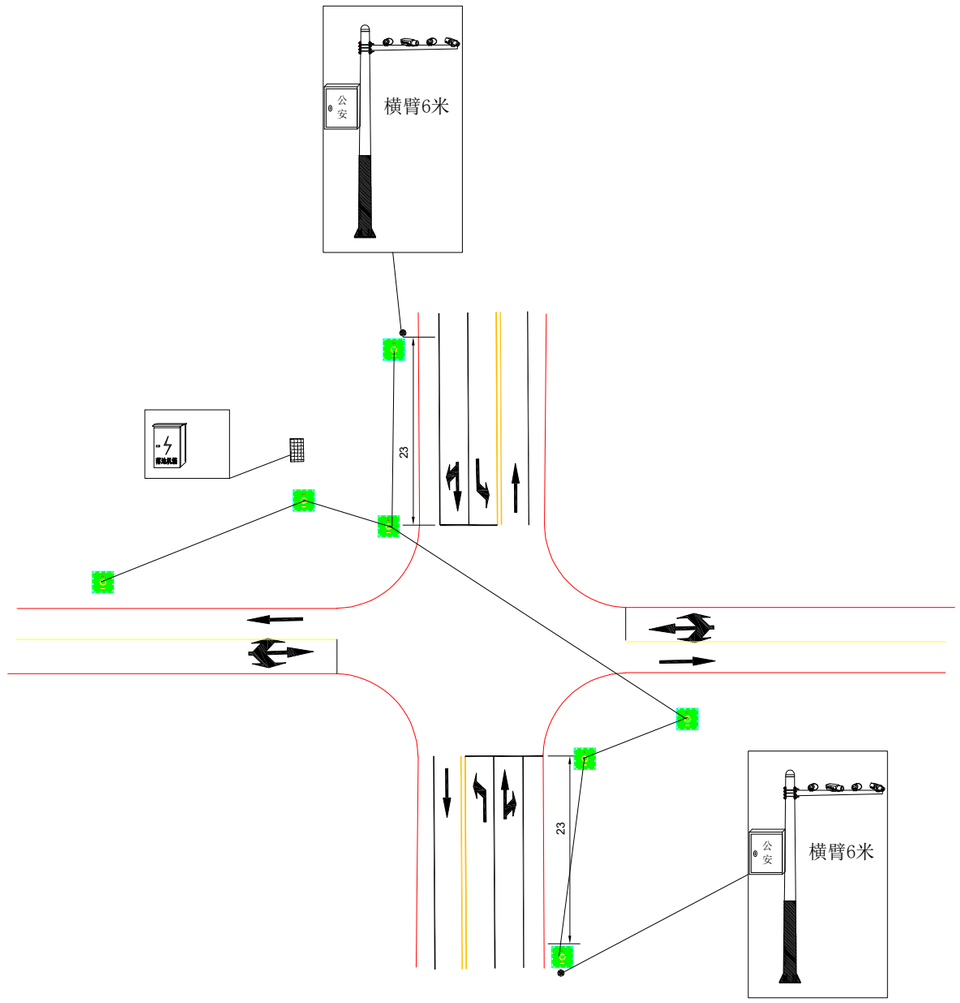

注:不得量取图纸尺寸施工;如有任何不详事宜，请在施工前与设计师会商。
本图设计内容未经设计师同意不得在其它地方使用。

注册建筑师、工程师章:


中通服咨询设计研究院有限公司
CHINA INFORMATION CONSULTING & DESIGNING INSTITUTE CO., LTD.
设计证书甲级编号 A132A01774
中国·南京 楠溪江东街 58 号


签署栏			
设计	郭友南		
绘图	郭友南		
专业负责人	郭友南		
项目负责人	[illegible]		
方案设计人	郭友南		
校对	肖建邦		
审核	肖建邦		
审定	王吉武		
批准	[illegible]		

会签栏			
建筑		电气	
结构		暖通	
给排水		智能	

委托单位	南京市公安局六合分局		
设计编号	####WJ001	分项号	
项目名称	全区交通安全科技设施增设二期工程项目		
图纸内容	新集南路与永成集		
图号	098	修改版本	
设计阶段	初步设计		

出图章盖章区

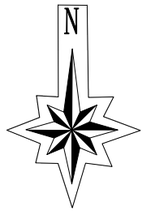

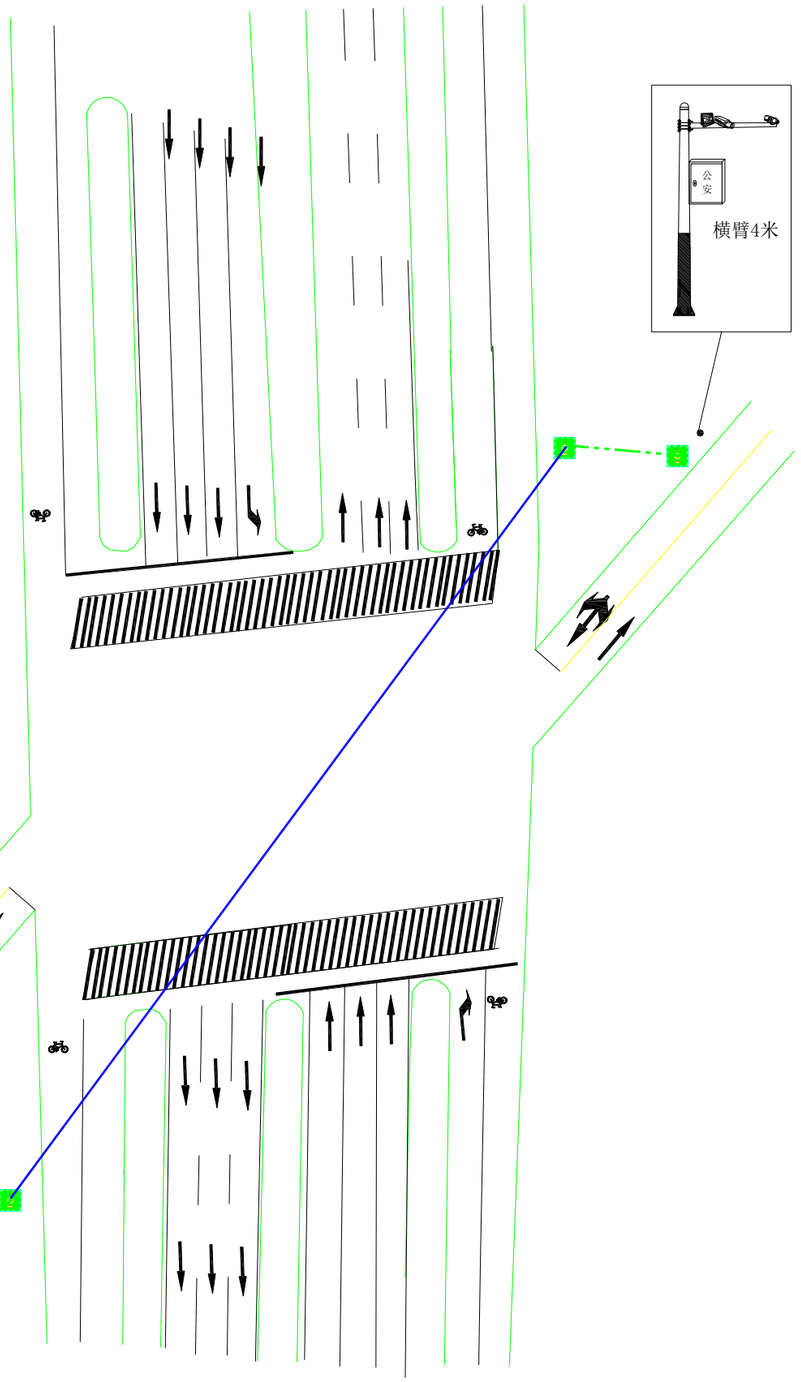

注:不得量取图纸尺寸施工;如有任何不详事宜，请在施工前与设计师会商。
本图设计内容未经设计师同意不得在其它地方使用。

注册建筑师、工程师章:


中通服咨询设计研究院有限公司
CHINA INFORMATION CONSULTING & DESIGNING INSTITUTE CO., LTD.
设计证书甲级编号 A132A01774
中国·南京 楠溪江东街 58 号


签署栏			
设计			
绘图			
专业负责人			
项目负责人			
方案设计人			
校对			
审核			
审定			
批准			

会签栏			
建筑		电气	
结构		暖通	
给排水		智能	

委托单位	南京市公安局六合分局		
设计编号	####WJ001	分项号	
项目名称	全区交通安全科技设施增设二期工程项目		
图纸内容	机场西路与宋营路		
图号	099	修改版本	设计阶段 初步设计

出图章盖章区

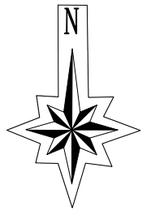

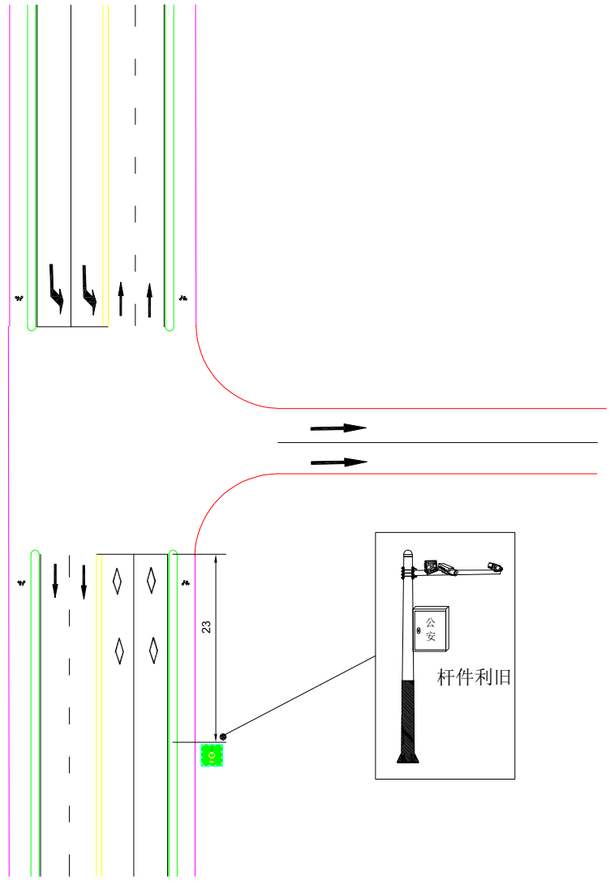

注:不得量取图纸尺寸施工;如有任何不详事宜，请在施工前与设计师会商。
本图设计内容未经设计师同意不得在其它地方使用。

注册建筑师、工程师章:

中通服咨询设计研究院有限公司
CHINA INFORMATION CONSULTING & DESIGNING INSTITUTE CO., LTD.
设计证书甲级编号 A132A01774
中国·南京 楠溪江东街 58 号

签 署 栏


设 计			
绘 图			
专业负责人			
项目负责人			
方案设计人			
校 对			
审 核			
审 定			
批 准			

会 签 栏

建 筑		电 气	
结 构		暖 通	
给排水		智 能	

委托单位	南京市公安局六合分局		
设计编号	####WJ001	分项号	
项目名称	全区交通安全科技设施增设二期工程项目		
图纸内容	龙津路与紫霞街		
图 号	100	修改版本	设计阶段 #####

出图章盖章区

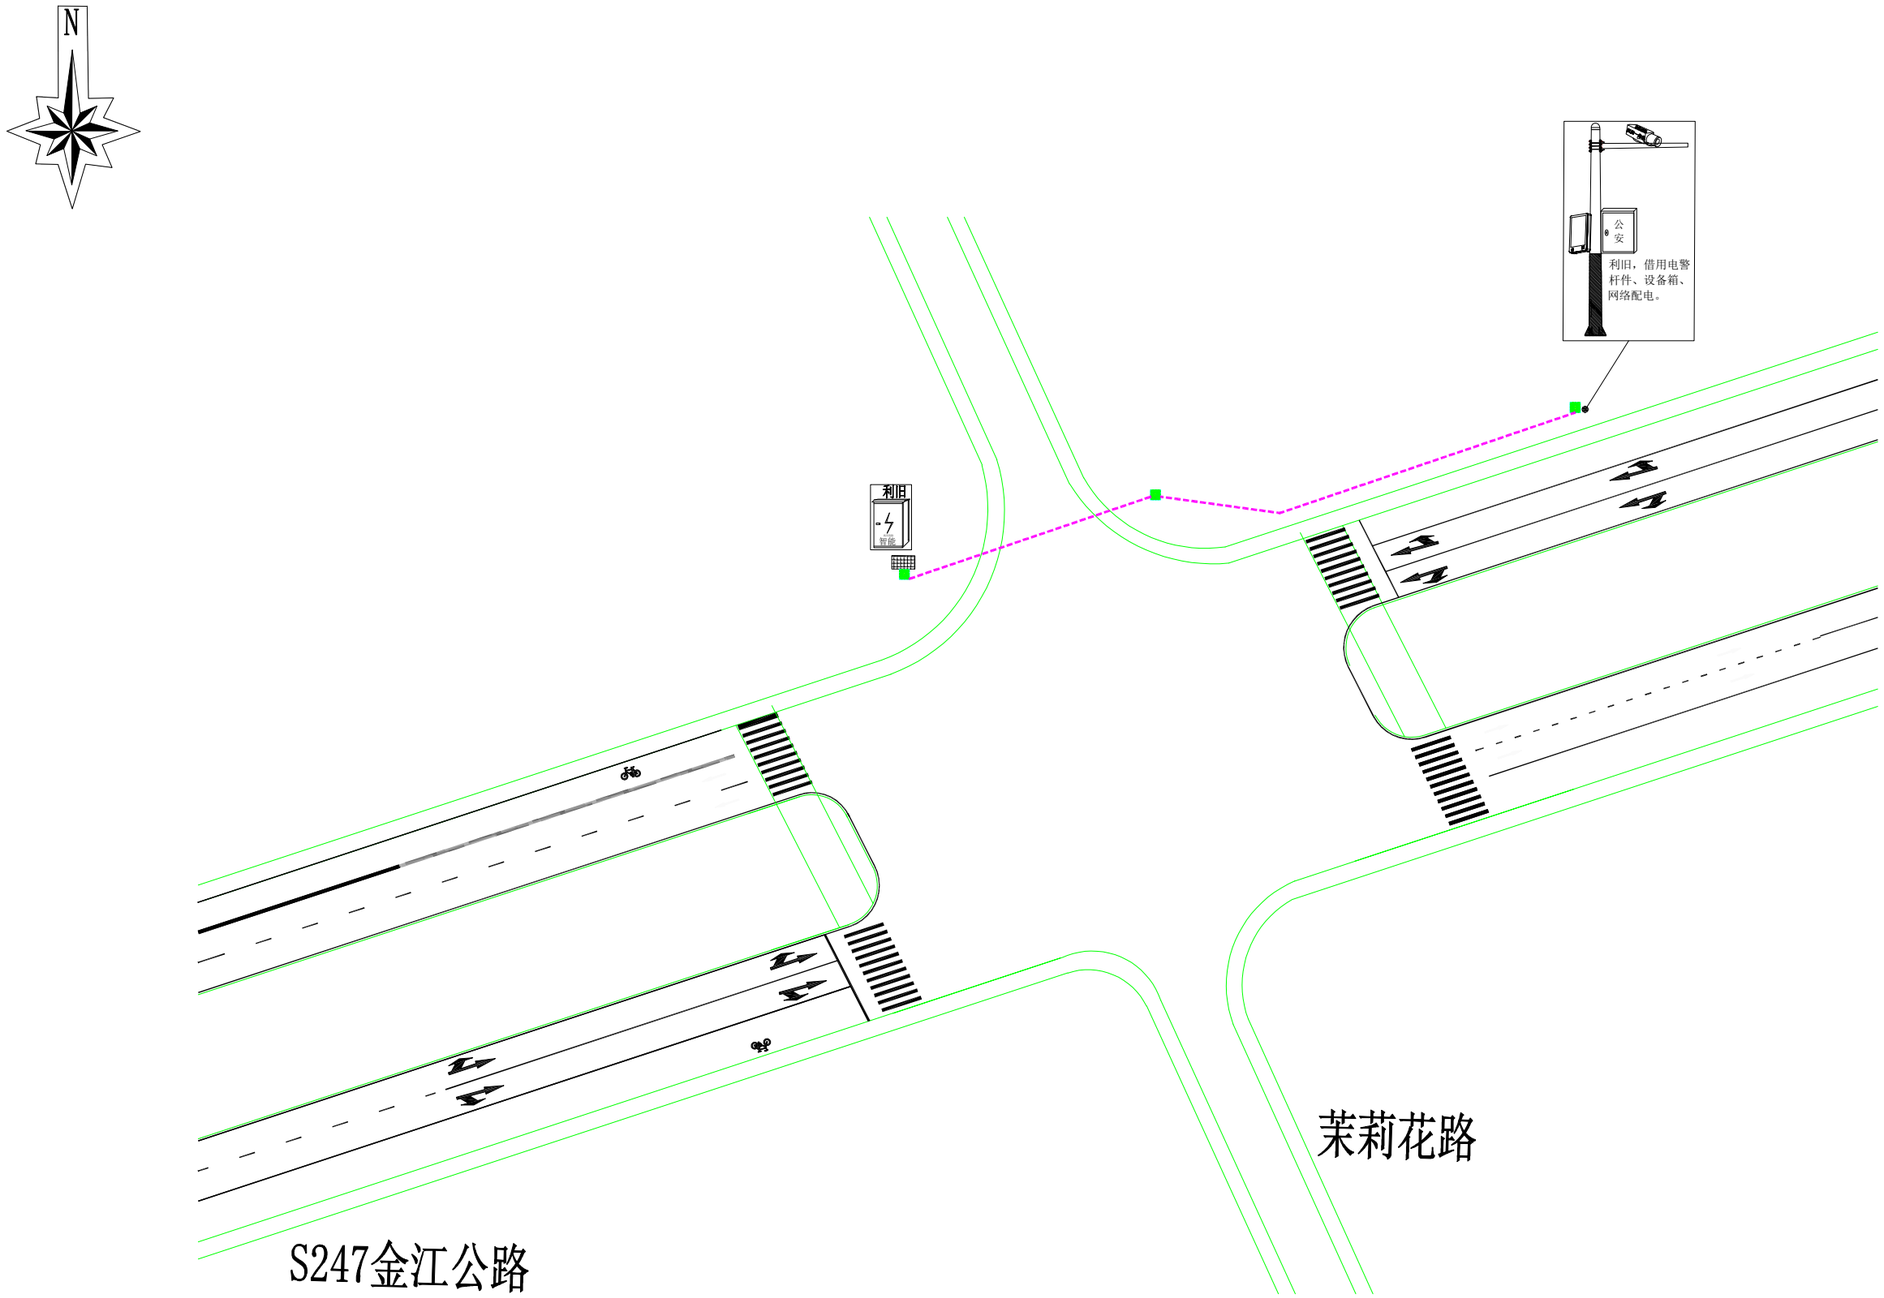

S247金江公路与茉莉花路路口

出图章盖章区

注：不得盗取图纸尺寸施工；如有任何不详事宜，请在施工前与设计师会商。
本图设计内容未经设计师同意不得在其它地方使用。


注册建筑师、工程师章：

中通服咨询设计研究院有限公司
CHINA INFORMATION CONSULTING & DESIGNING INSTITUTE CO., LTD.
设计证书甲级编号 A132A01774
中国·南京 楠溪江东街 58 号

签署栏			
设计	郭友南		
绘图	郭友南		
专业负责人	郭友南		
项目负责人	沈伸羽		
方案设计人	郭友南		
校对	肖建邵		
审核	肖建邵		
审定	王吉武		
批准	陈生明		

会签栏			
建筑		电气	
结构		暖通	
给排水		智能	

委托单位	南京市公安局六合分局		
设计编号	####WJ0001	分项号	
项目名称	全区交通安全科技设施增设二期工程项目		
图纸内容	S247金江公路 与茉莉花路路口		
图号	101	修改版本	设计阶段 ##施计

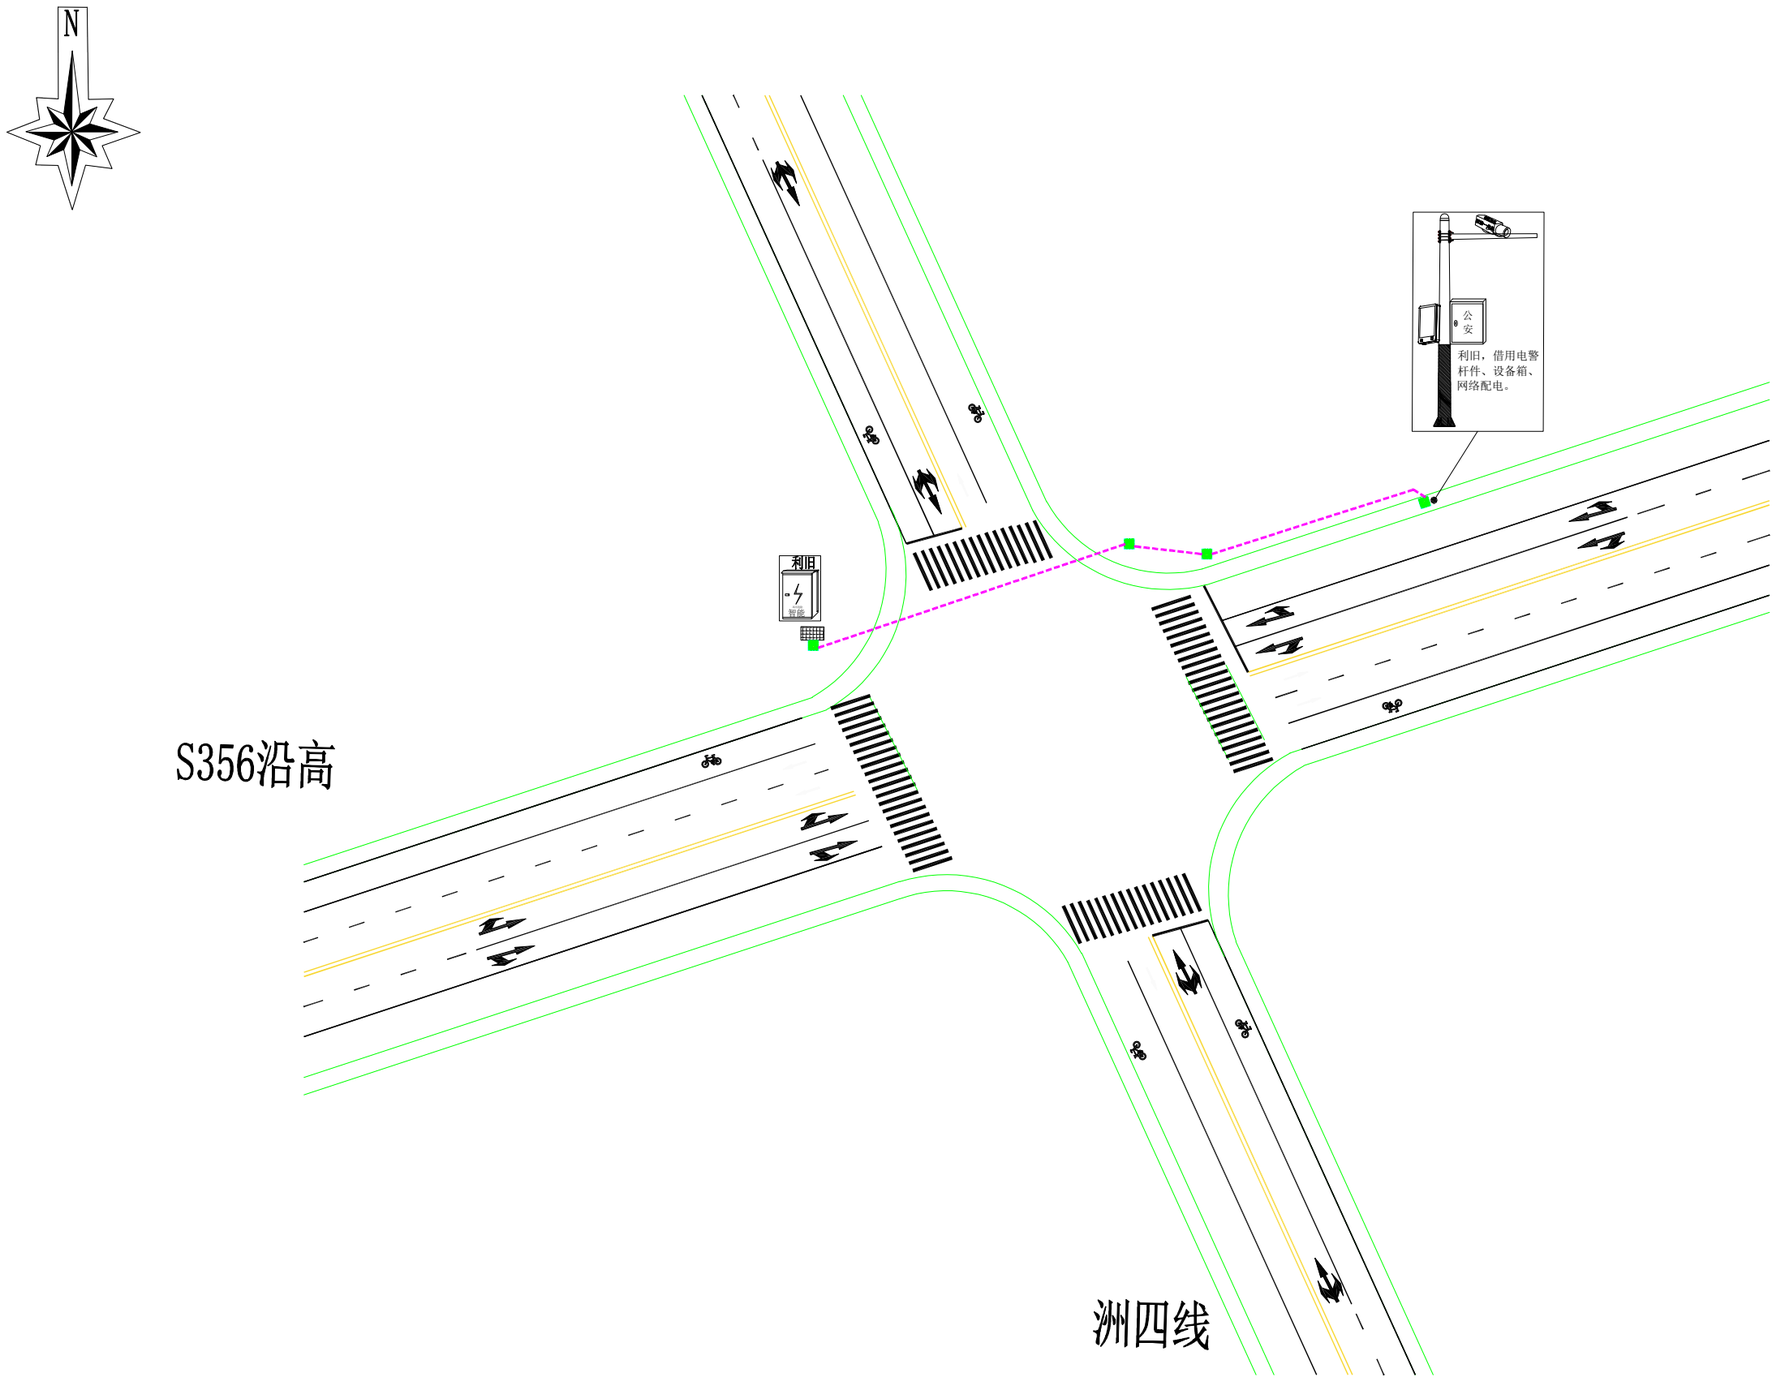

S356沿高与洲四线路口

出图章盖章区

注:不得量取图纸尺寸施工;如有任何不详事宜，请在施工前与设计师会商。
本图设计内容未经设计师同意不得非其它地方使用。


注册建筑师、工程师章:

中通服咨询设计研究院有限公司
CHINA INFORMATION CONSULTING & DESIGNING INSTITUTE CO., LTD.
设计证书甲级编号 A132A01774
中国·南京 楠溪江东街 58 号

签署栏			
设计	郭友南		
绘图	郭友南		
专业负责人	郭友南		
项目负责人			
方案设计人	郭友南		
校对	肖建邵		
审核	肖建邵		
审定	王吉武		
批准	陈宝明		

会签栏					
建筑			电气		
结构			暖通		
给排水			智能		

委托单位	南京市公安局六合分局				
设计编号	####WJ001	分项号			
项目名称	全区交通安全科技设施增设二期工程项目				
图纸内容	S356沿高与洲四线路口				
图号	102	修改版本		设计阶段	####

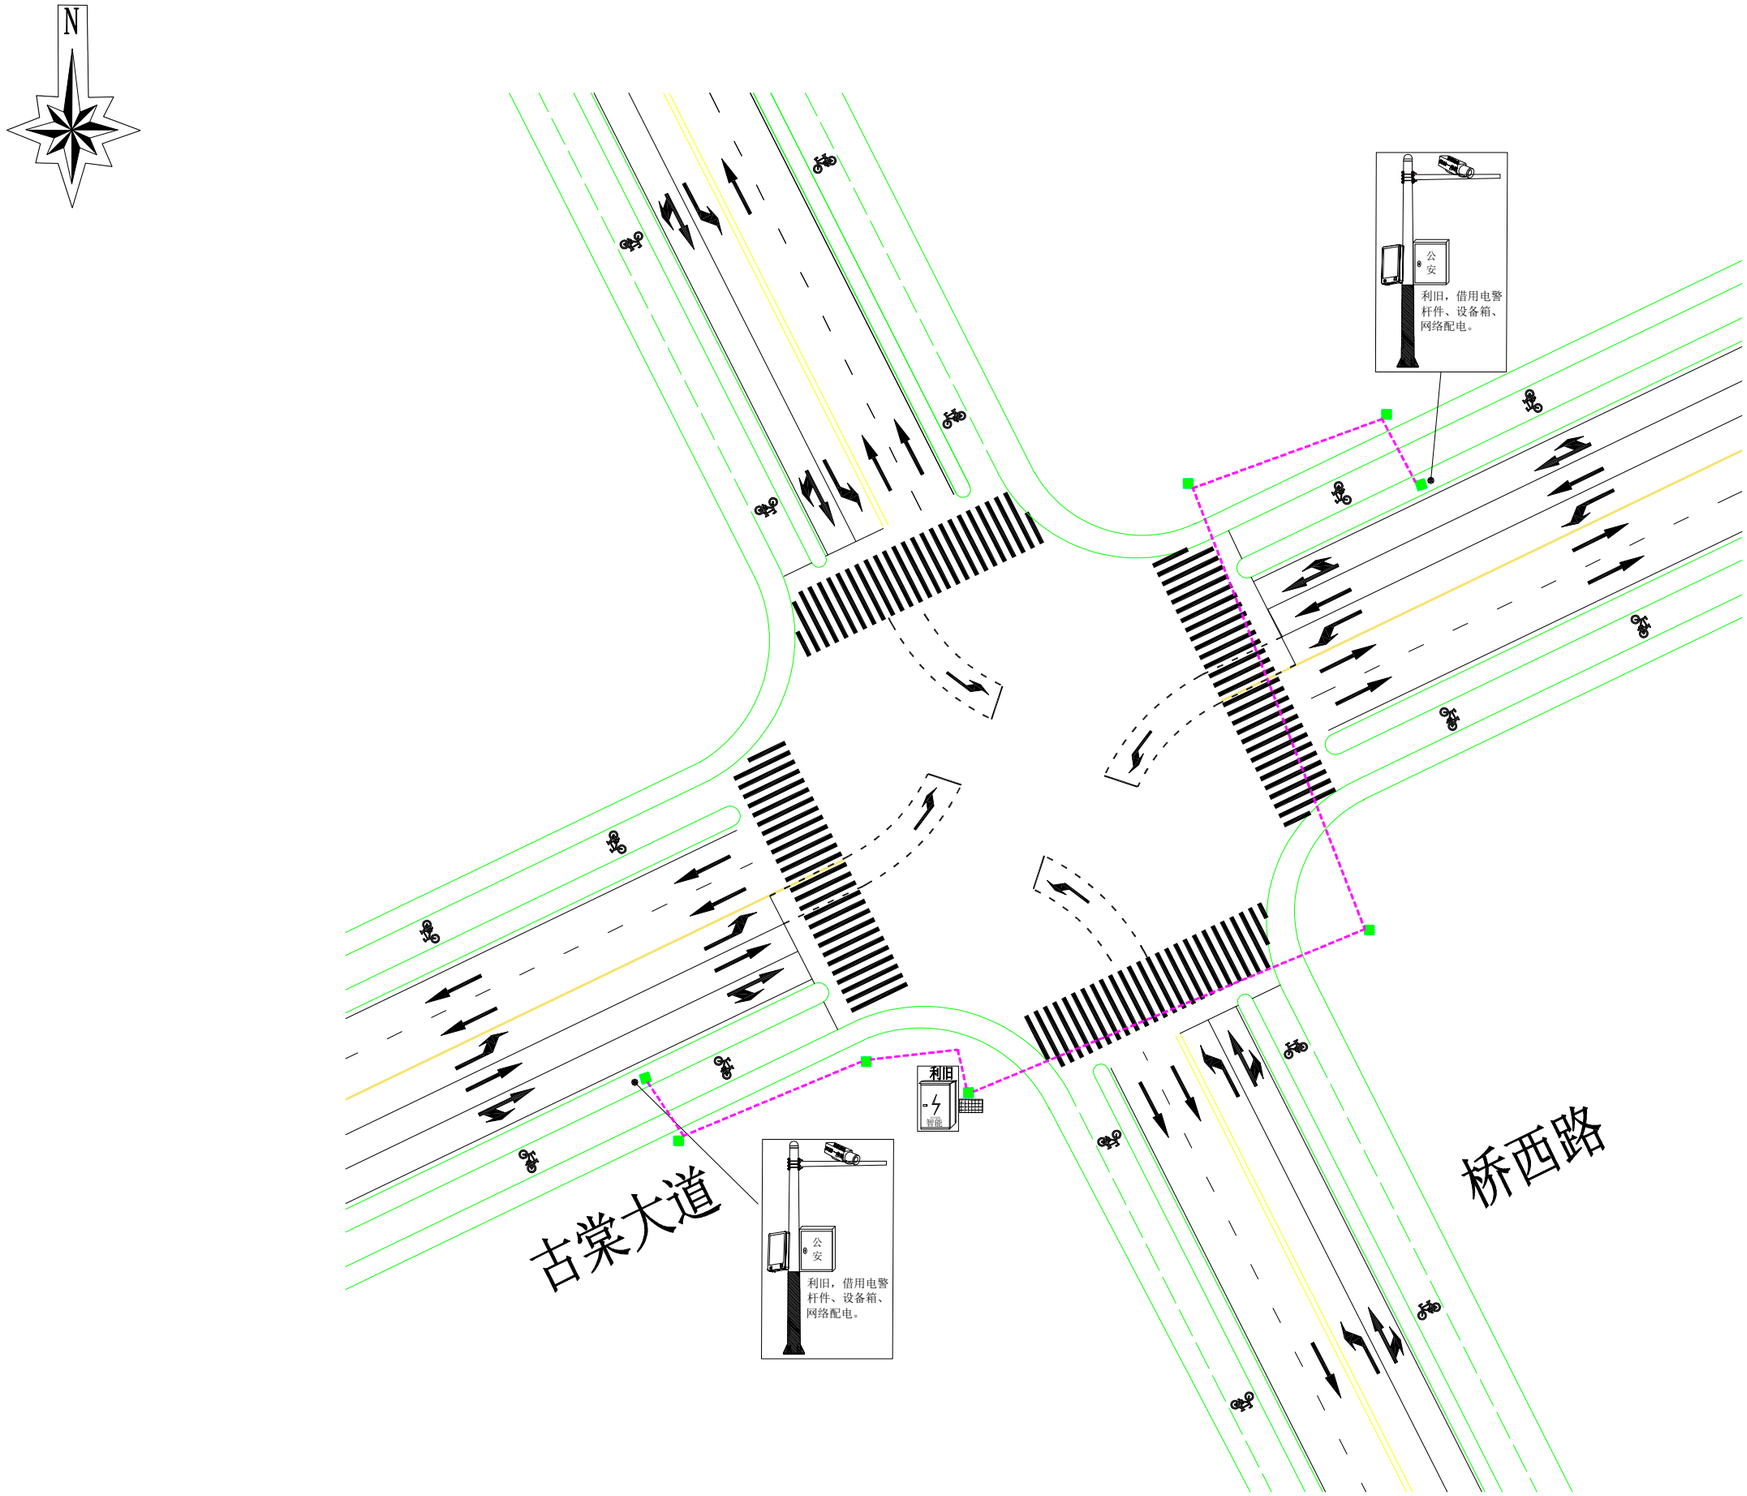

古棠大道与桥西路路口

注:不得量取图纸尺寸施工;如有任何不详事宜，请在施工前与设计师会商。
本图设计内容未经设计师同意不得在其它地方使用。

注册建筑师、工程师章:


中通服咨询设计研究院有限公司
CHINA INFORMATION CONSULTING & DESIGNING INSTITUTE CO., LTD.
设计证书甲级编号 A132A01774
中国·南京 楠溪江东街 58 号


签署栏			
设计			
绘图			
专业负责人			
项目负责人			
方案设计人			
校对			
审核			
审定			
批准			

会签栏			
建筑		电气	
结构		暖通	
给排水		智能	

委托单位	南京市公安局六合分局		
设计编号	####WJ001	分项号	
项目名称	全区交通安全科技设施增设二期工程项目		
图纸内容	古棠大道与桥西路		
图号	103	修改版本	设计阶段 ##施##

出图章盖章区

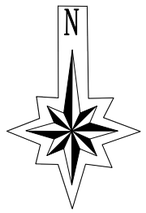

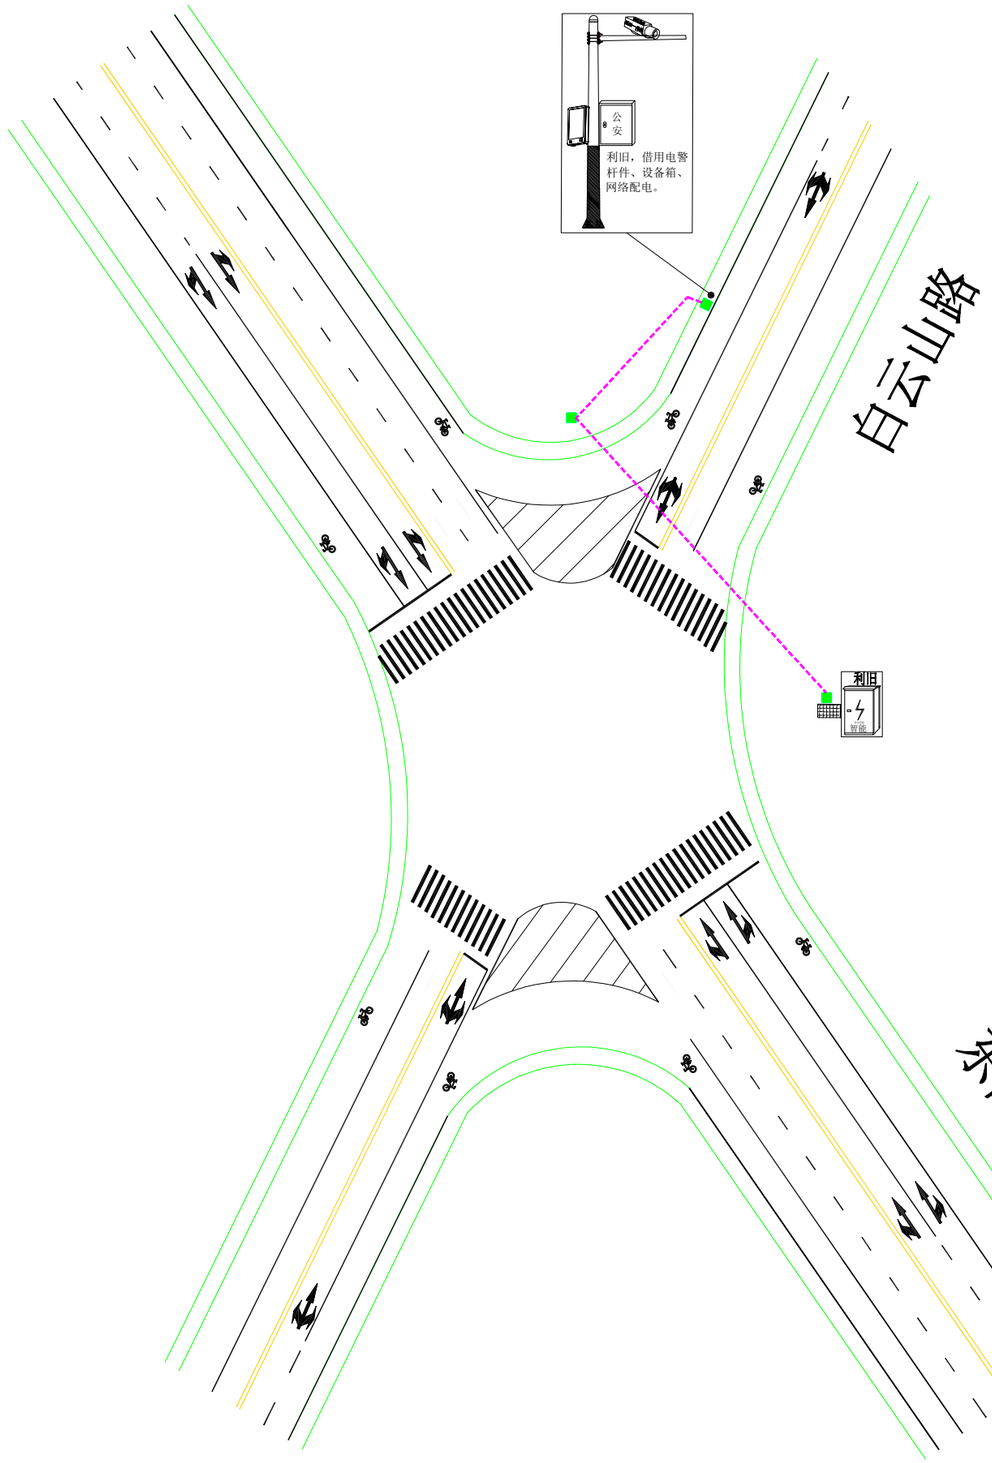

东部干线与白云山路路口

出图章盖章区

注:不得盗取图纸尺寸施工;如有任何不详事宜，请在施工前与设计师会商。
本图设计内容未经设计师同意不得在其它地方使用。


注册建筑师、工程师章:

中通服咨询设计研究院有限公司
CHINA INFORMATION CONSULTING & DESIGNING INSTITUTE CO., LTD.
设计证书甲级编号 A132A01774
中国·南京 楠溪江东街 58 号

签署栏			
设计			
绘图			
专业负责人			
项目负责人			
方案设计人			
校对			
审核			
审定			
批准			

会签栏			
建筑		电气	
结构		暖通	
给排水		智能	

委托单位	南京市公安局六合分局		
设计编号	####WJ0001	分项号	
项目名称	全区交通安全科技设施增设二期工程项目		
图纸内容	东部干线与白云山路		
图号	104	修改版本	设计阶段 ###计

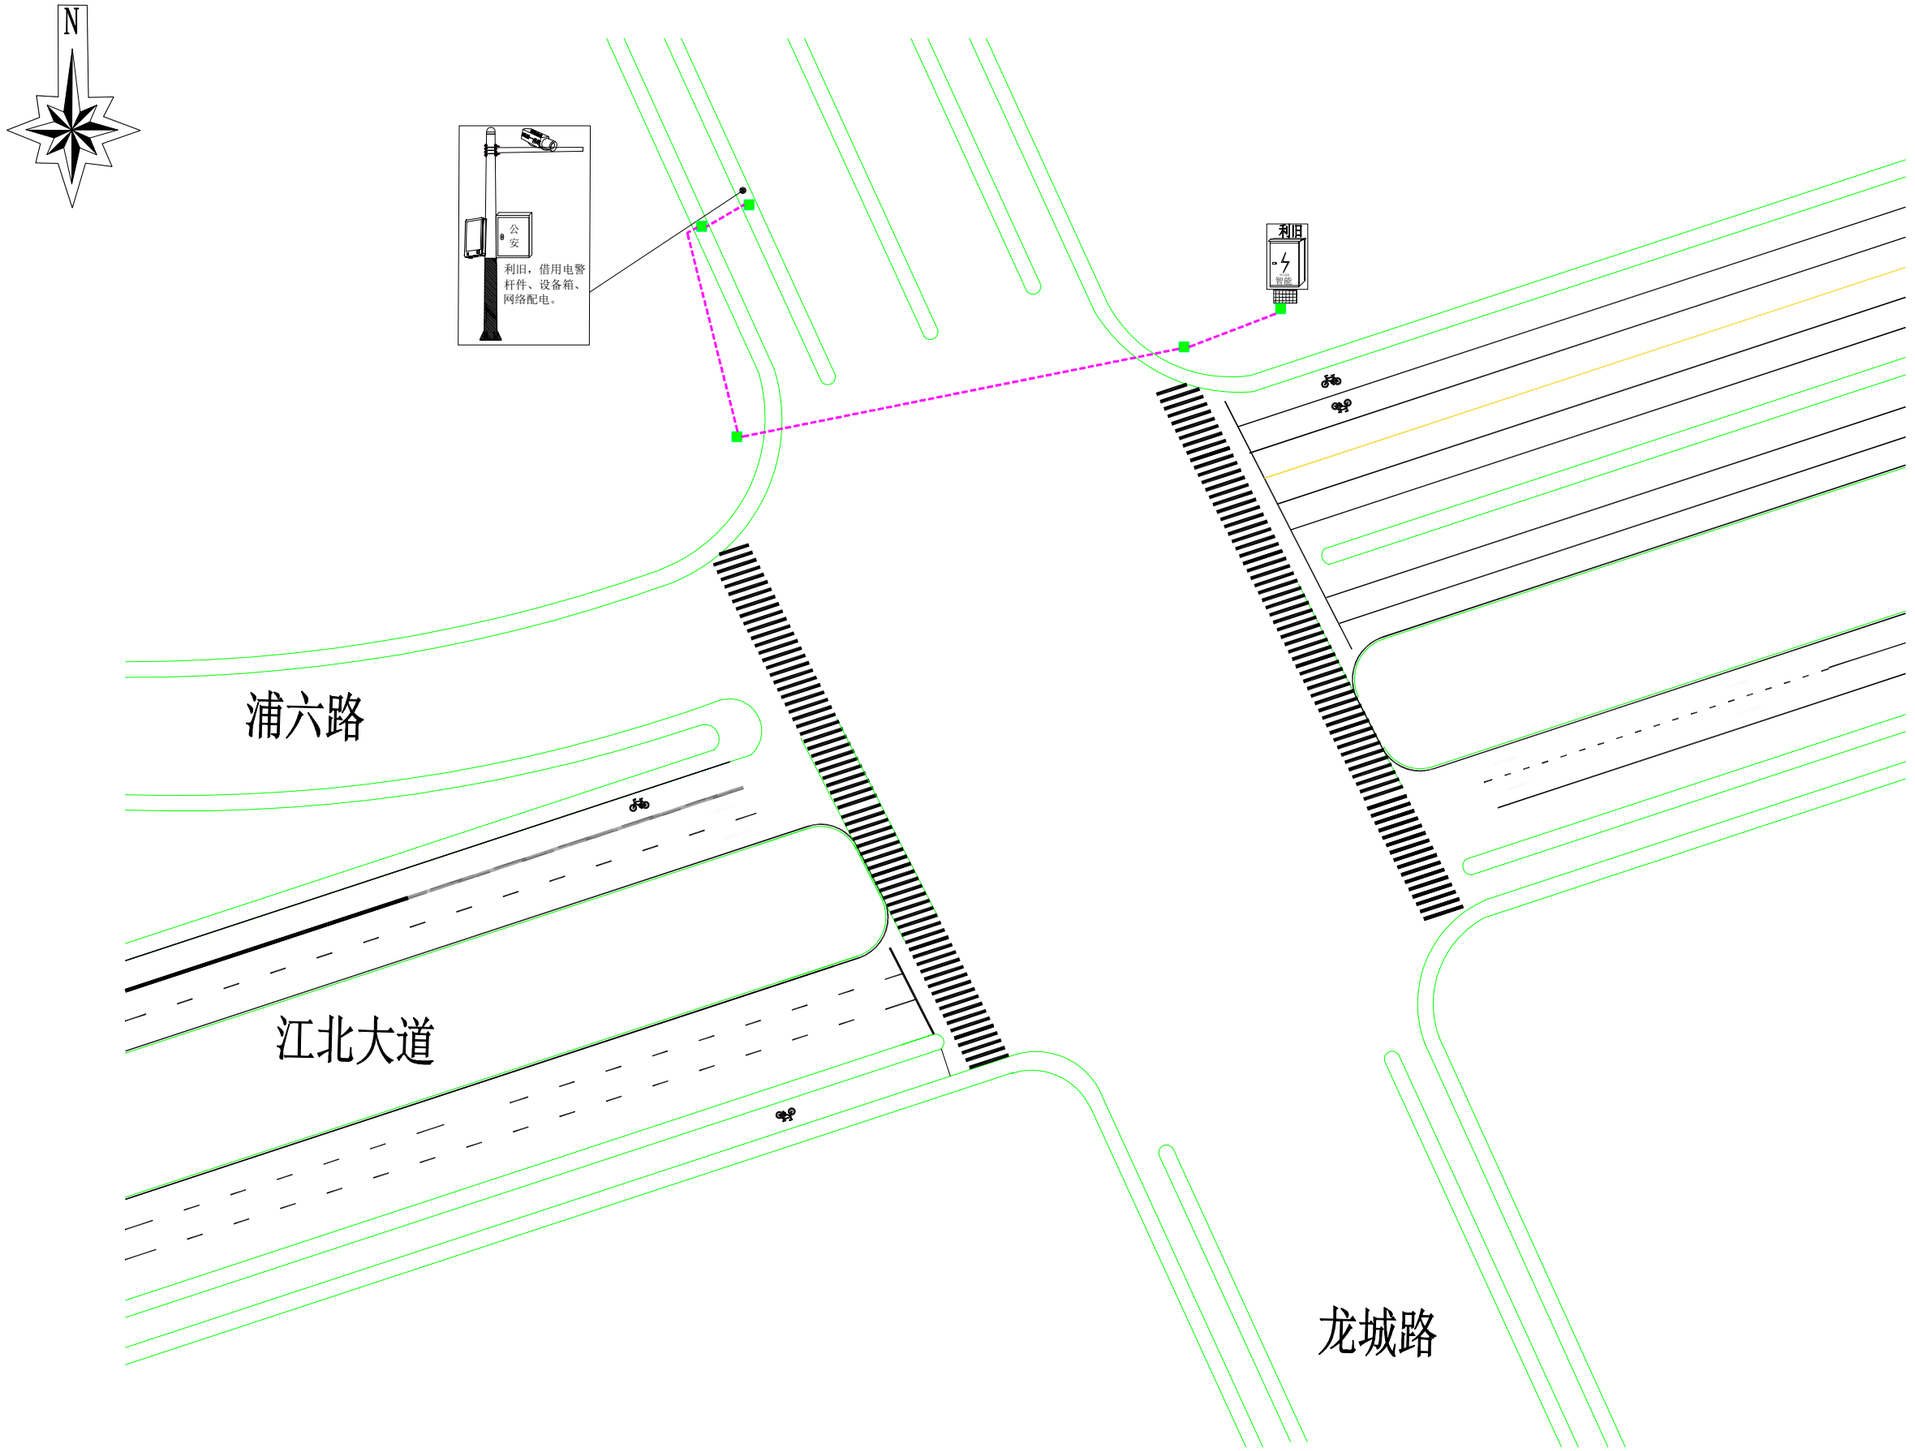

江北大道与龙城路口

出图章盖章区

注:不得擅取图纸尺寸施工;如有任何不详事宜，请在施工前与设计师会商。
本图设计内容未经设计师同意不得求其它地方使用。


注册建筑师、工程师章:

中通服咨询设计研究院有限公司
CHINA INFORMATION CONSULTING & DESIGNING INSTITUTE CO., LTD.
设计证书甲级编号 A132A01774
中国·南京 楠溪江东街 58 号

签署栏			
设计	郭友南		
绘图	郭友南		
专业负责人	郭友南		
项目负责人			
方案设计人	郭友南		
校对	肖建邵		
审核	肖建邵		
审定	王吉武		
批准	陈宝明		

会签栏			
建筑		电气	
结构		暖通	
给排水		智能	

委托单位	南京市公安局六合分局		
设计编号	####WJ001	分项号	
项目名称	全区交通安全科技设施增设二期工程项目		
图纸内容	江北大道与龙城路口		
图号	105	修改版本	设计阶段 #####

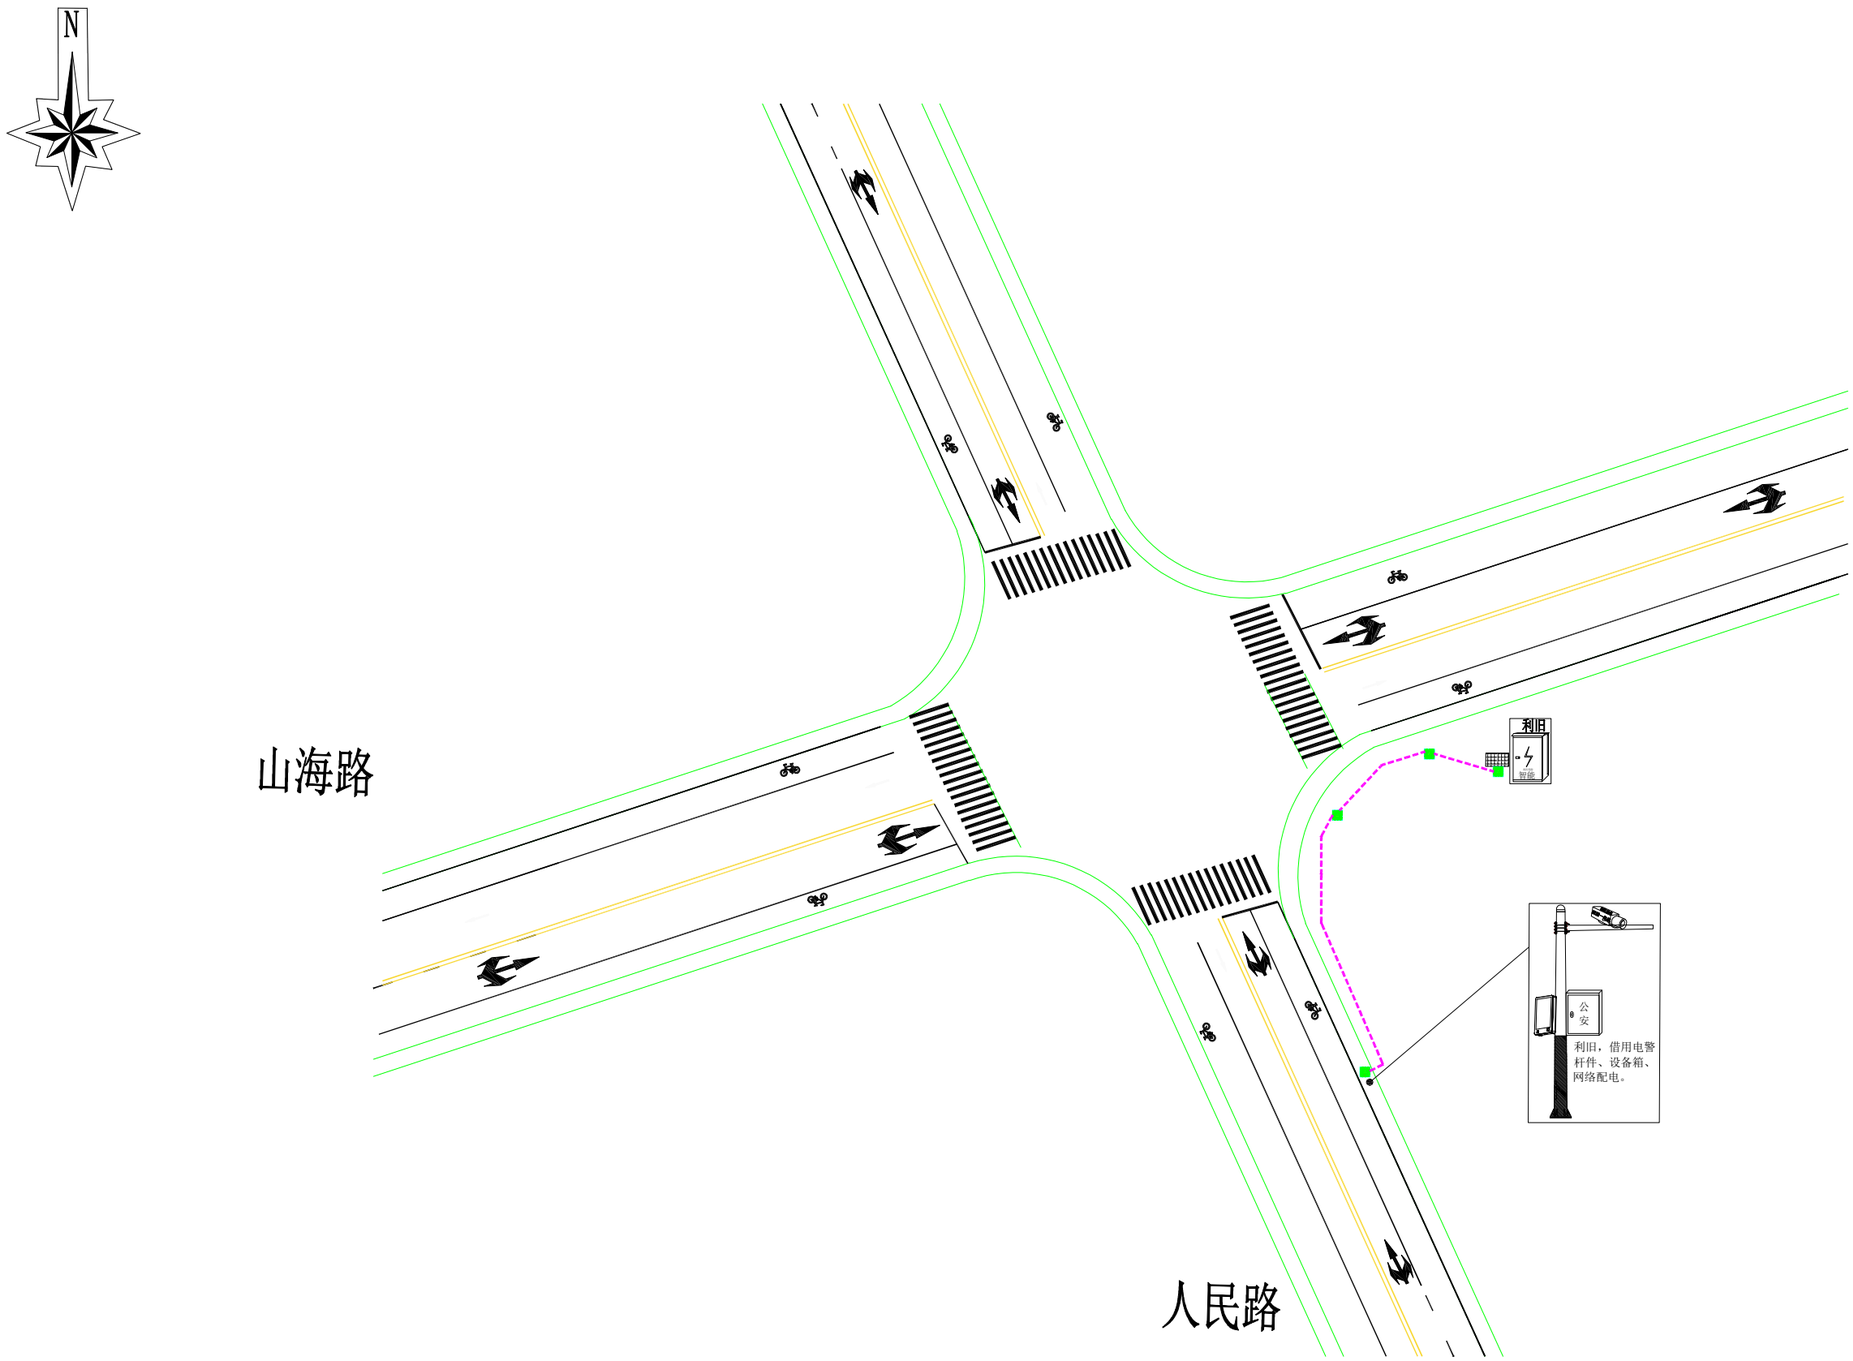

人民路与山海路路口

出图章盖章区

注:不得擅取图纸尺寸施工;如有任何不详事宜，请在施工前与设计师会商。
本图设计内容未经设计师同意不得在其它地方使用。


注册建筑师、工程师章:


中通服咨询设计研究院有限公司
CHINA INFORMATION CONSULTING & DESIGNING INSTITUTE CO., LTD.
设计证书甲级编号 A132A01774
中国·南京 楠溪江东街 58 号

签署栏			
设计	郭友南		
绘图	郭友南		
专业负责人	郭友南		
项目负责人	刘仲可		
方案设计人	郭友南		
校对	高建邦		
审核	高建邦		
审定	王吉武		
批准	陈生明		

会签栏			
建筑		电气	
结构		暖通	
给排水		智能	

委托单位	南京市公安局六合分局		
设计编号	####WJ001	分项号	
项目名称	全区交通安全科技设施增设二期工程项目		
图纸内容	人民路与山海路路口		
图号	106	修改版本	设计阶段 初步设计

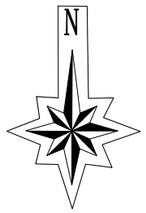

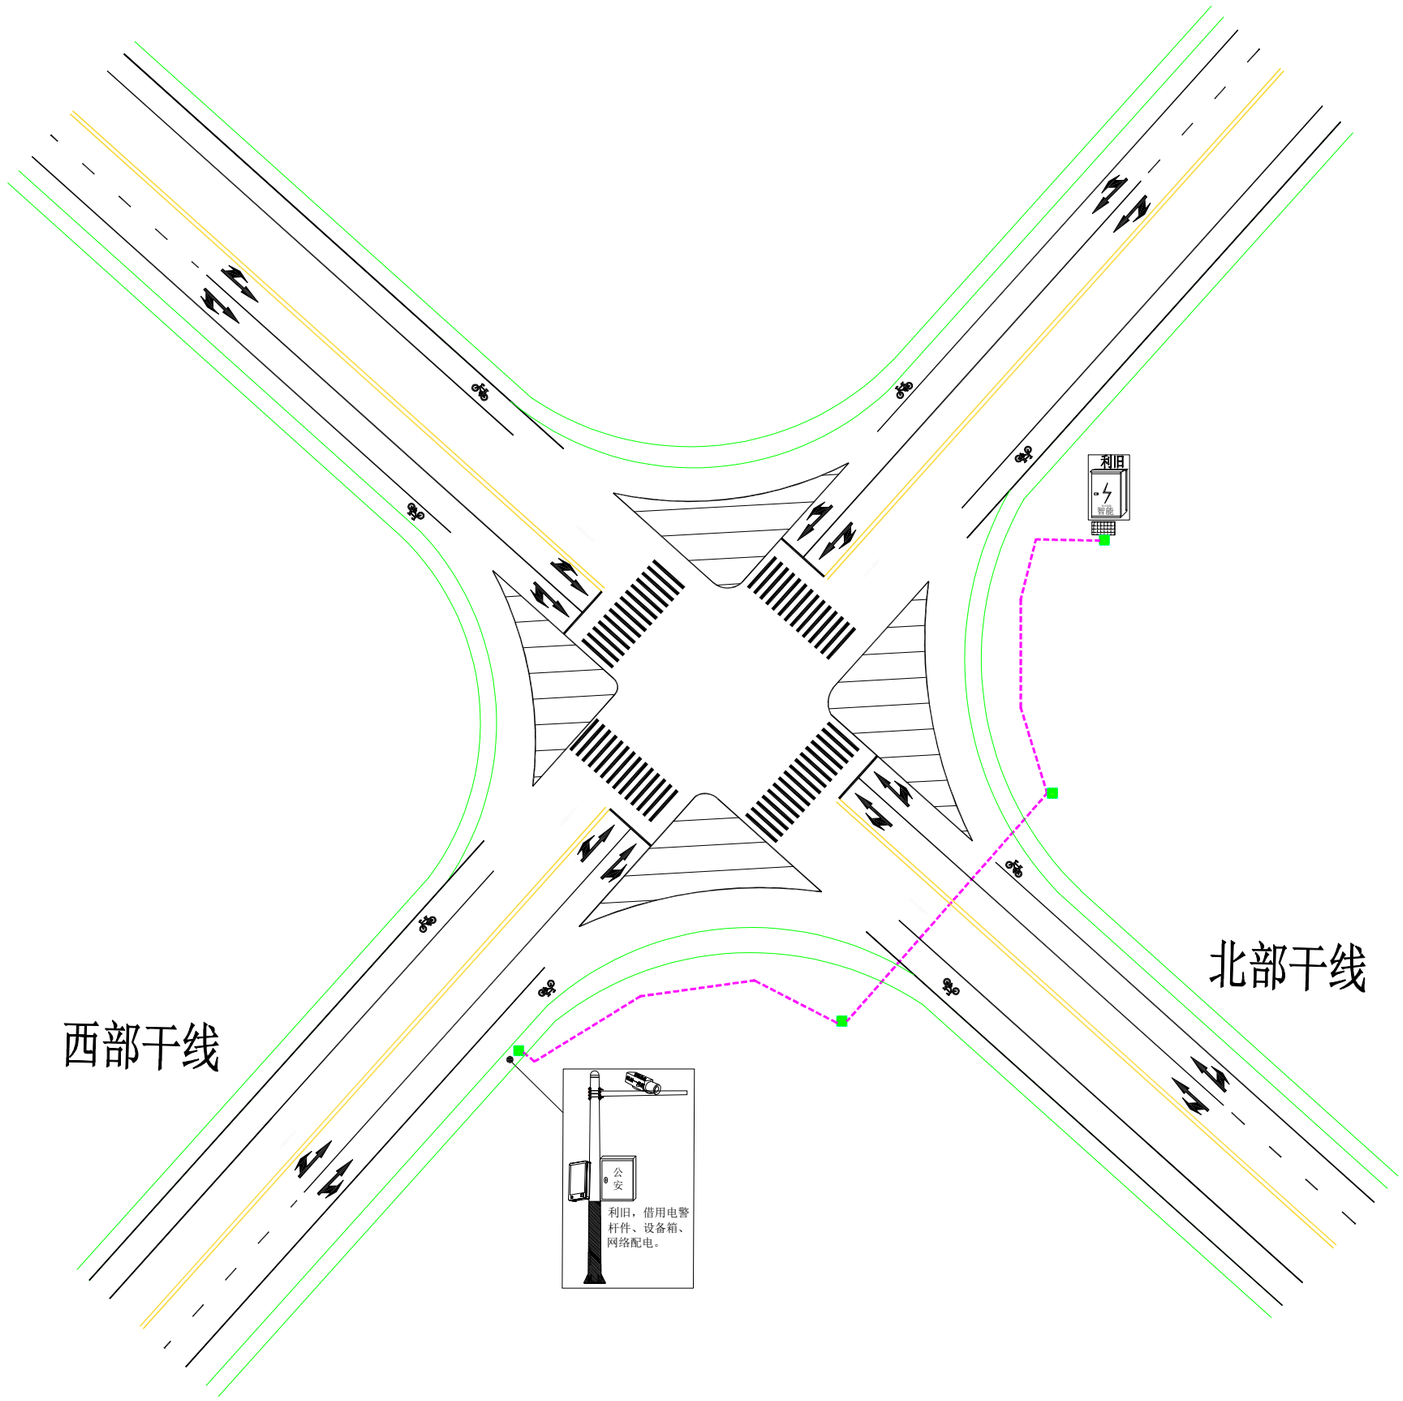

西部干线北部干线路口

注:不得量取图纸尺寸施工;如有任何不详事宜，请在施工前与设计师会商。
本图设计内容未经设计师同意不得书其它地方使用。

注册建筑师、工程师章:


中通服咨询设计研究院有限公司
CHINA INFORMATION CONSULTING & DESIGNING INSTITUTE CO., LTD.
设计证书甲级编号 A132A01774
中国·南京 楠溪江东街 58 号


签署栏			
设计			
绘图			
专业负责人			
项目负责人			
方案设计人			
校对			
审核			
审定			
批准			

会签栏			
建筑		电气	
结构		暖通	
给排水		智能	

委托单位	南京市公安局六合分局		
设计编号	####WJ001	分项号	
项目名称	全区交通安全科技设施增设二期工程项目		
图纸内容	西部干线北部干线路口		
图号	107	修改版本	设计阶段 #####

出图章盖章区

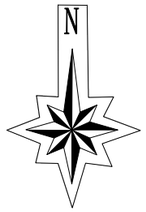

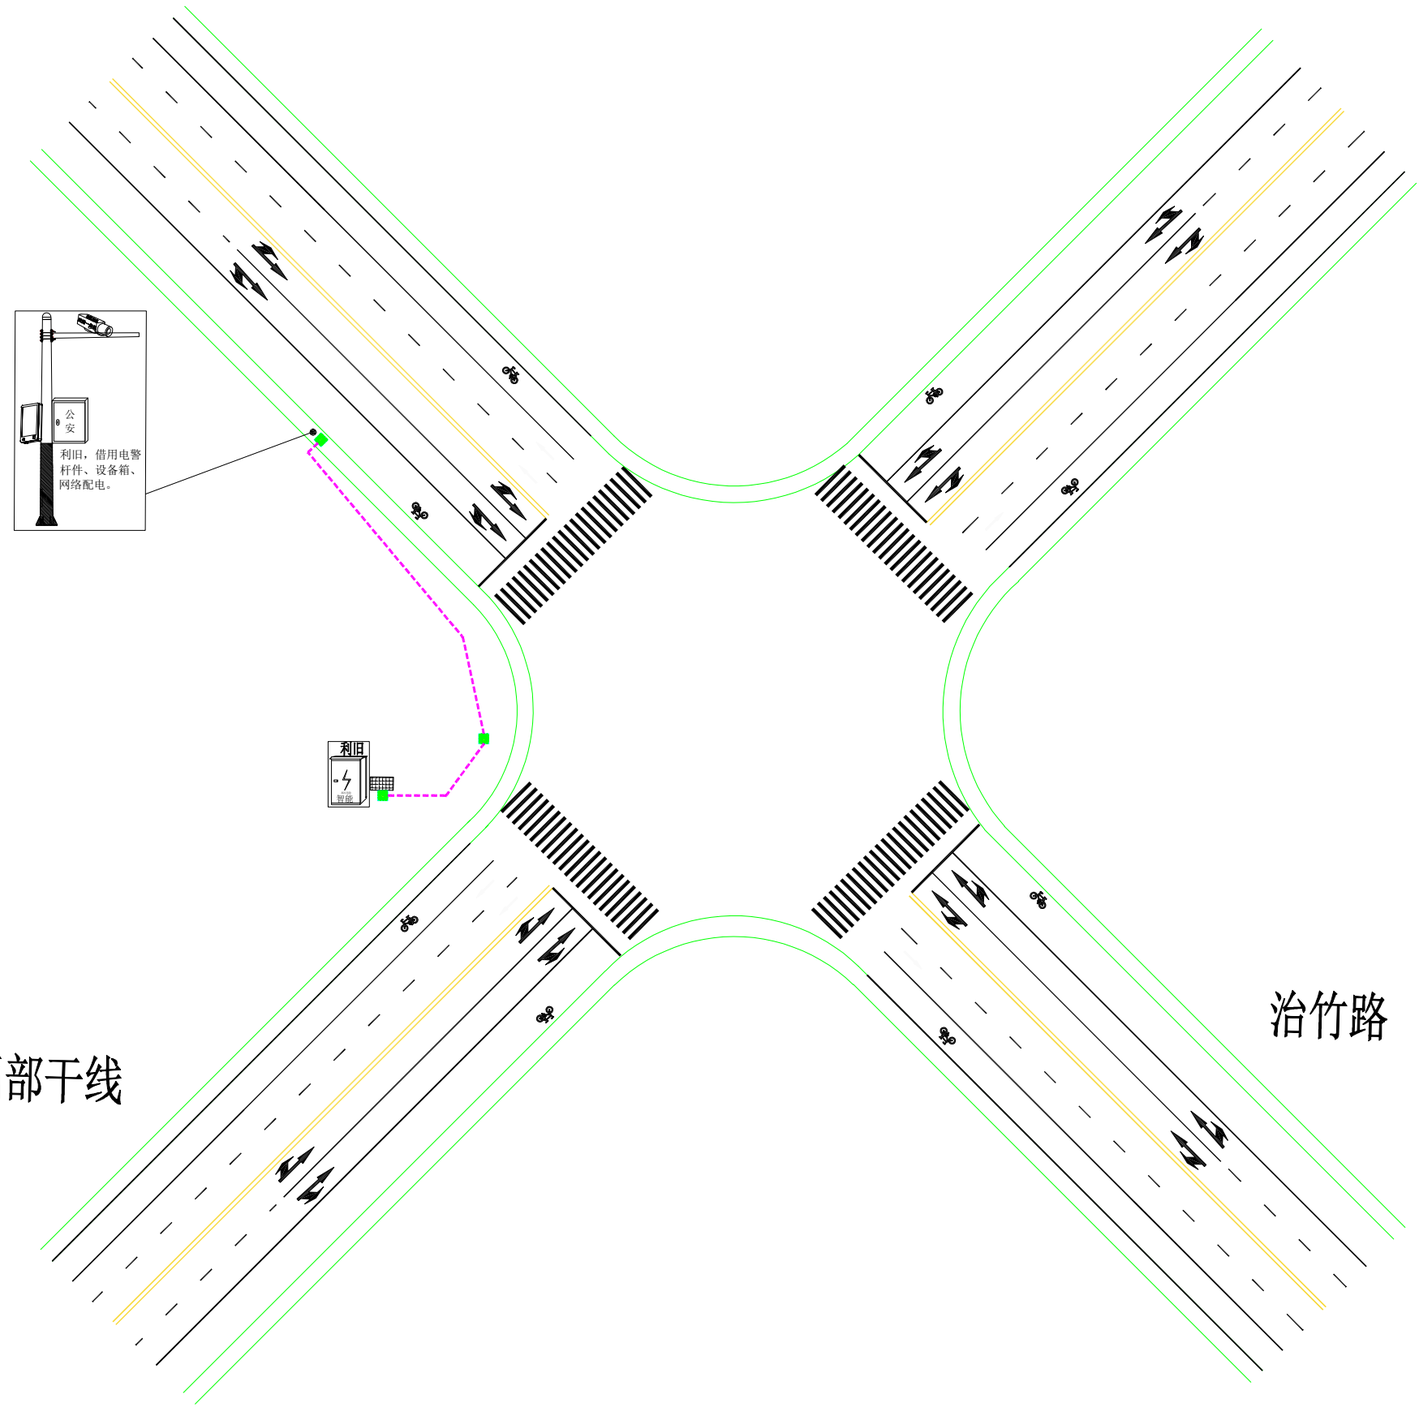

西部干线治竹路路口

出图章盖章区

注:不得盗取图纸尺寸施工;如有任何不详事宜，请在施工前与设计师会商。
本图设计内容未经设计师同意不得在其它地方使用。


注册建筑师、工程师章:


中通服咨询设计研究院有限公司
CHINA INFORMATION CONSULTING & DESIGNING INSTITUTE CO., LTD.
设计证书甲级编号 A132A01774
中国·南京 楠溪江东街 58 号

签署栏			
设计			
绘图			
专业负责人			
项目负责人			
方案设计人			
校对			
审核			
审定			
批准			

会签栏			
建筑		电气	
结构		暖通	
给排水		智能	

委托单位	南京市公安局六合分局		
设计编号	####WJ001	分项号	
项目名称	全区交通安全科技设施增设二期工程项目		
图纸内容	西部干线治竹路路口		
图号	108	修改版本	设计阶段 #####

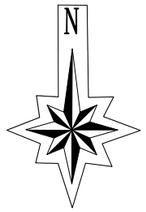

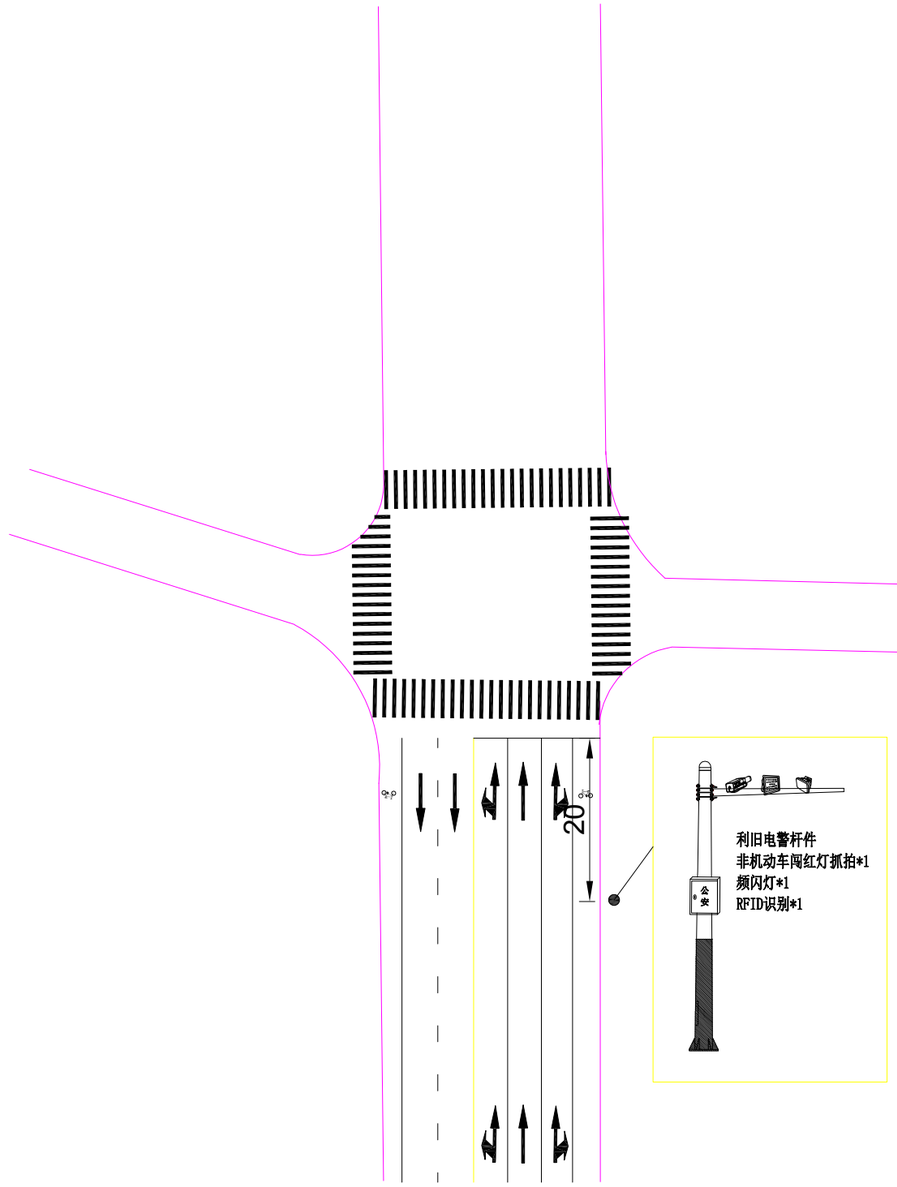

出图章盖章区

注:不得量取图纸尺寸施工;如有任何不详事宜，请在施工前与设计师会商。
本图设计内容未经设计师同意不得在其它地方使用。


注册建筑师、工程师章:


中通服咨询设计研究院有限公司
CHINA INFORMATION CONSULTING & DESIGNING INSTITUTE CO., LTD.
设计证书甲级编号 A132A01774
中国·南京 楠溪江东街 58 号


签署栏			
设计	郭友南		
绘图	郭友南		
专业负责人	郭友南		
项目负责人	邓仲可		
方案设计人	郭友南		
校对	高建邦		
审核	高建邦		
审定	王吉武		
批准	陈生明		


会签栏			
建筑		电气	
结构		暖通	
给排水		智能	

委托单位	南京市公安局六合分局		
设计编号	####WJ001	分项号	
项目名称	全区交通安全科技设施增设二期工程项目		
图纸内容	马玉线黄四路路口		
图号	109	修改版本	设计阶段 #####

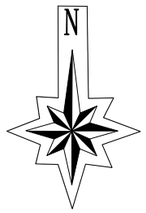

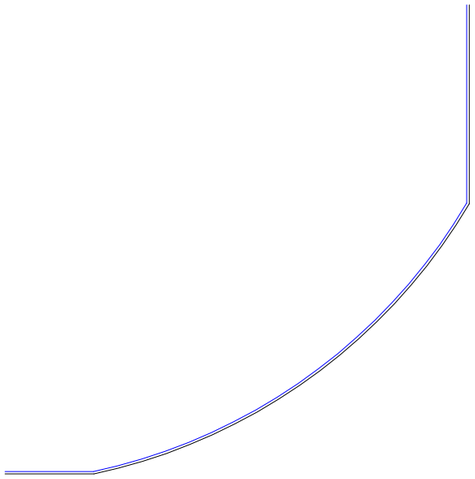

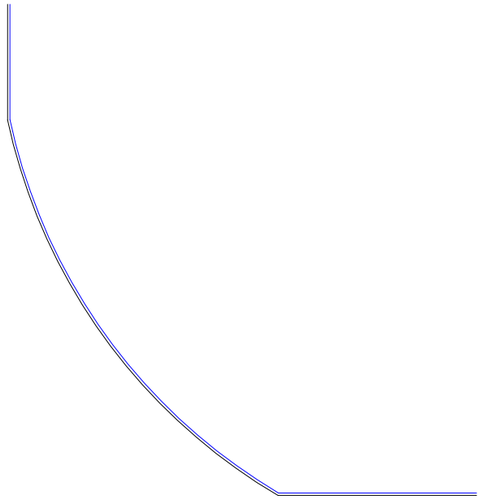

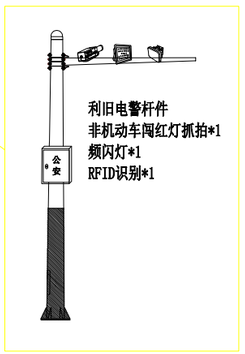

注:不得量取图纸尺寸施工;如有任何不详事宜，请在施工前与设计师会商。
本图设计内容未经设计师同意不得在其它地方使用。

注册建筑师、工程师章:


中通服咨询设计研究院有限公司
CHINA INFORMATION CONSULTING & DESIGNING INSTITUTE CO., LTD.
设计证书甲级编号 A132A01774
中国·南京 楠溪江东街 58 号


签署栏			
设计	郭友南		
绘图	郭友南		
专业负责人	郭友南		
项目负责人			
方案设计人	郭友南		
校对	肖建邵		
审核	肖建邵		
审定	王吉武		
批准			

会签栏			
建筑		电气	
结构		暖通	
给排水		智能	

委托单位	南京市公安局六合分局		
设计编号	####-WJ001	分项号	
项目名称	全区交通安全科技设施增设二期工程项目		
图纸内容	金江公路与东部干线路口		
图号	110	修改版本	设计阶段 #####

出图章盖章区

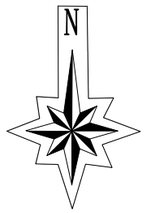

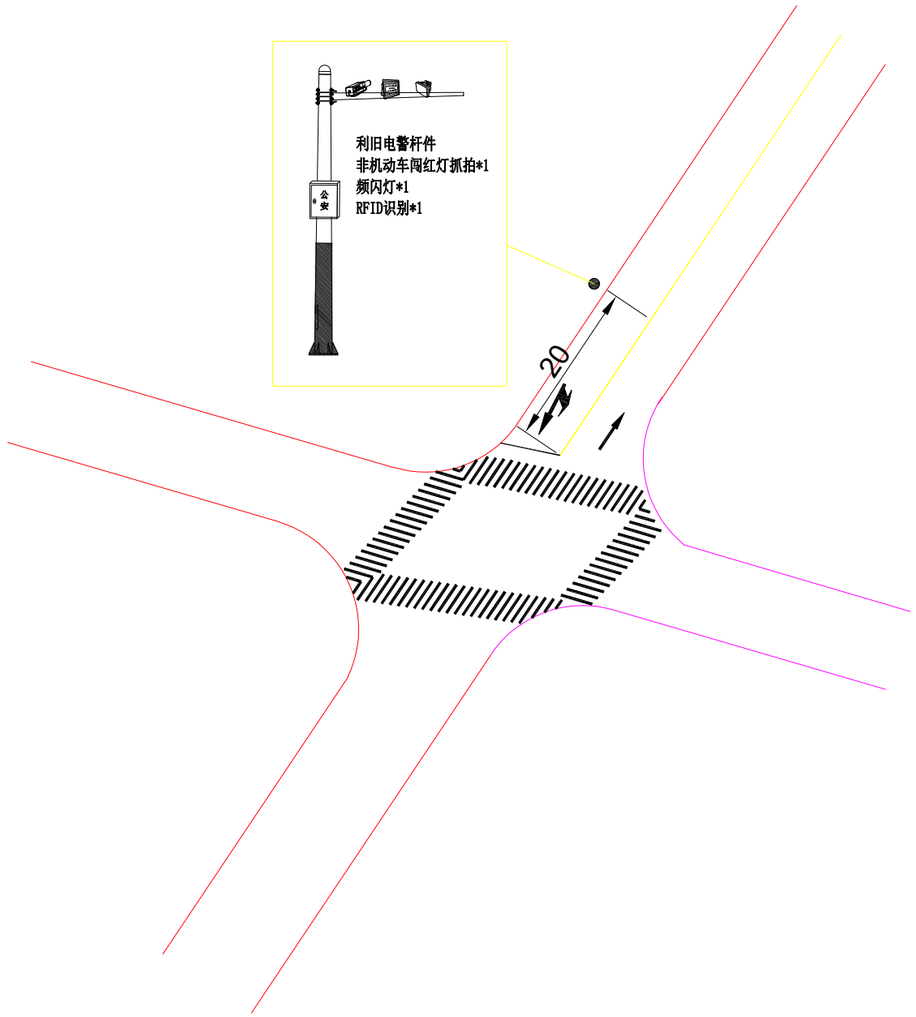

出图章盖章区

注:不得量取图纸尺寸施工;如有任何不详事宜，请在施工前与设计师会商。
本图设计内容未经设计师同意不得在其它地方使用。

注册建筑师、工程师章:


中通服咨询设计研究院有限公司
CHINA INFORMATION CONSULTING & DESIGNING INSTITUTE CO., LTD.
设计证书甲级编号 A132A01774
中国·南京 楠溪江东街 58 号

签署栏			
设计	郭友南		
绘图	郭友南		
专业负责人	郭友南		
项目负责人	冯伟		
方案设计人	郭友南		
校对	高建邦		
审核	高建邦		
审定	王吉武		
批准	陈生明		

会签栏					
建筑			电气		
结构			暖通		
给排水			智能		

委托单位	南京市公安局六合分局		
设计编号	####WJ001	分项号	
项目名称	全区交通安全科技设施增设二期工程项目		
图纸内容	东部干线白云山路路口		
图号	111	修改版本	设计阶段 ##施##



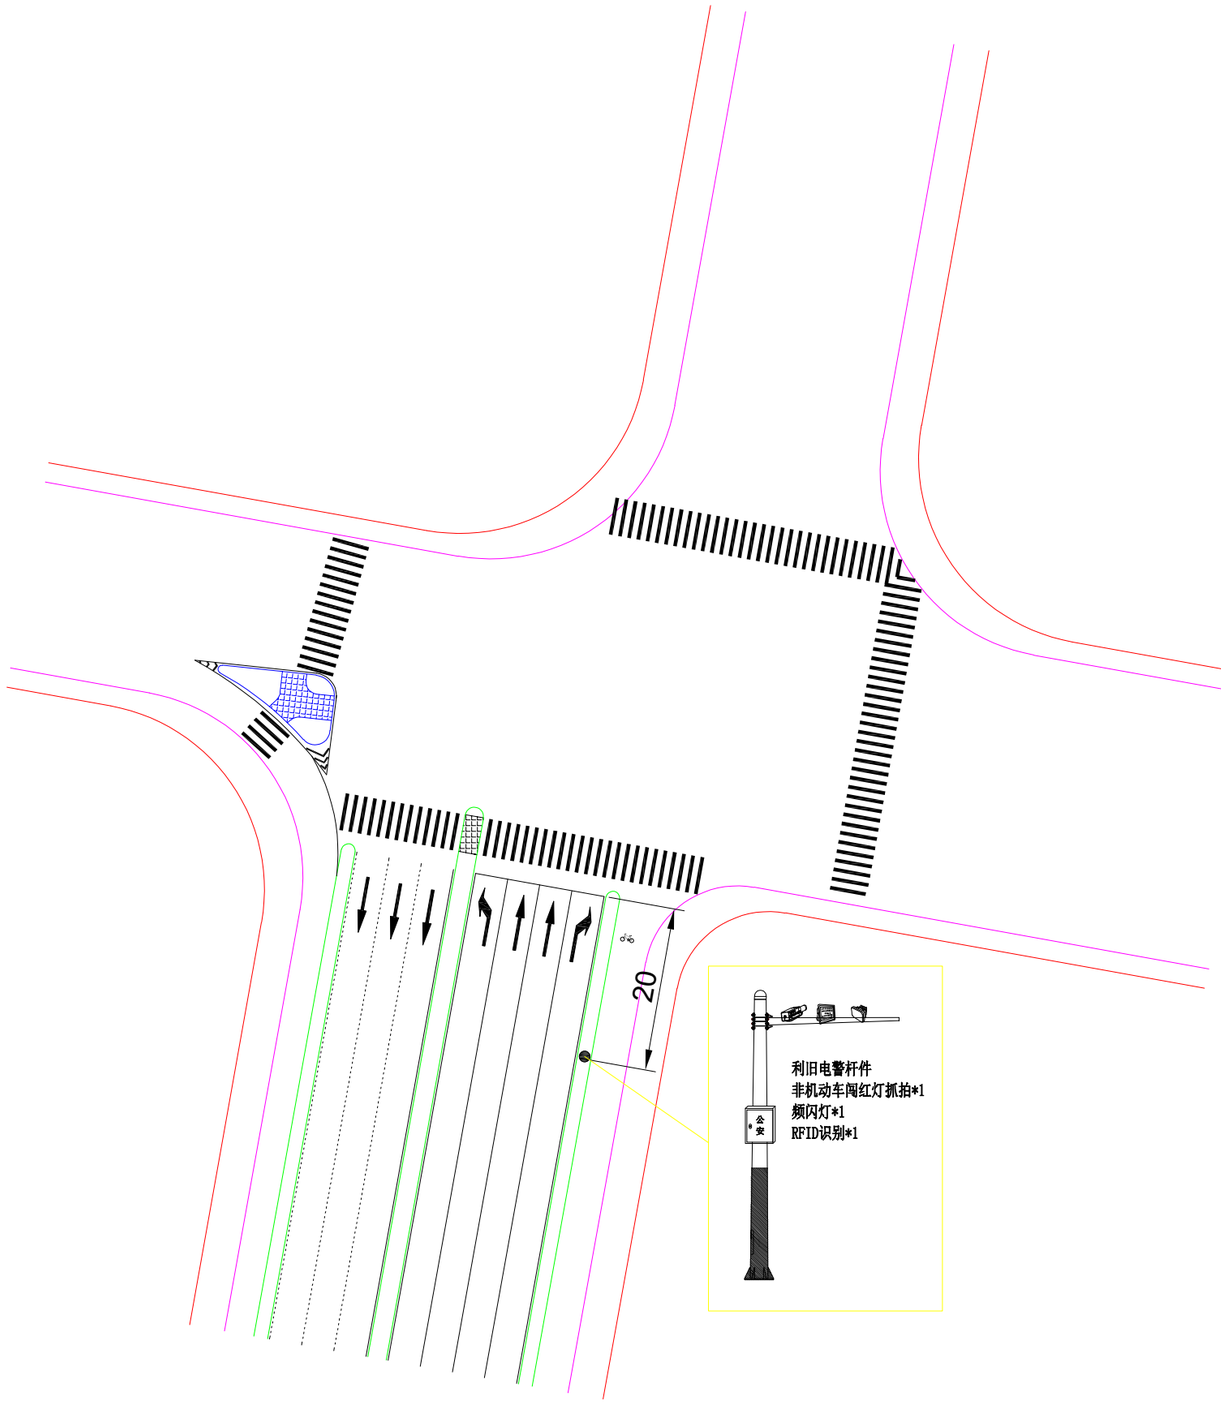

出图章盖章区

注:不得量取图纸尺寸施工;如有任何不详事宜，请在施工前与设计师会商。
本图设计内容未经设计师同意不得在其它地方使用。

注册建筑师、工程师章:

中通服咨询设计研究院有限公司
CHINA INFORMATION CONSULTING & DESIGNING INSTITUTE CO., LTD.
设计证书甲级编号 A132A01774
中国·南京 楠溪江东街 58 号


签 署 栏


设 计			
绘 图			
专业负责人			
项目负责人			
方案设计人			
校 对			
审 核			
审 定			
批 准			

会 签 栏

建 筑			电 气		
结 构			暖 通		
给排水			智 能		

委托单位	南京市公安局六合分局		
设计编号	####WJ001	分项号	
项目名称	全区交通安全科技设施增设二期工程项目		
图纸内容	沿江高等级公路杨庄河路路口		
图 号	112	修改版本	设计阶段 #####

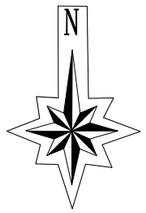

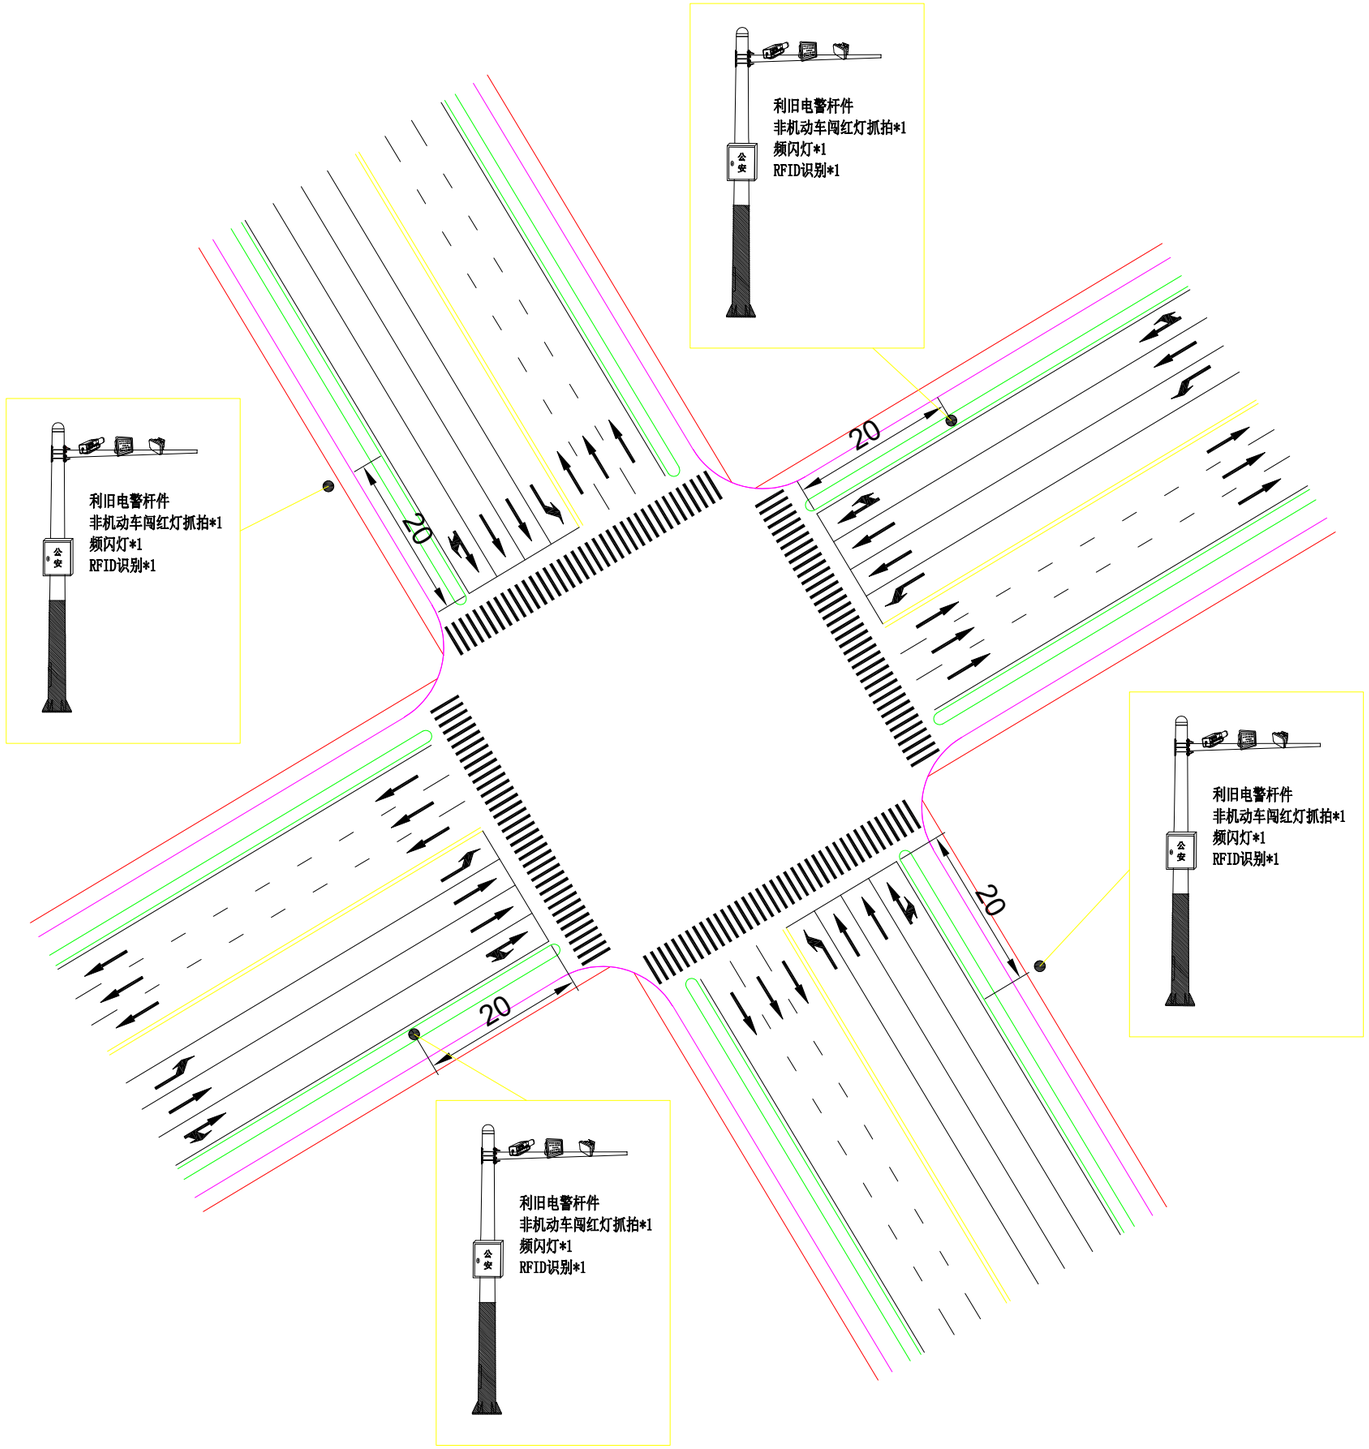

出图章盖章区

注:不得擅取图纸尺寸施工;如有任何不详事宜，请在施工前与设计师会商。
本图设计内容未经设计师同意不得在其它地方使用。


注册建筑师、工程师章:


中通服咨询设计研究院有限公司
CHINA INFORMATION CONSULTING & DESIGNING INSTITUTE CO., LTD.
设计证书甲级编号 A132A01774
中国·南京 楠溪江东街 58 号

签署栏			
设计	郭友南		
绘图	郭友南		
专业负责人	郭友南		
项目负责人			
方案设计人	郭友南		
校对	肖建邵		
审核	肖建邵		
审定	王吉武		
批准	陈宝明		

会签栏					
建筑			电气		
结构			暖通		
给排水			智能		

委托单位	南京市公安局六合分局		
设计编号	####WJ001	分项号	
项目名称	全区交通安全科技设施增设二期工程项目		
图纸内容	古棠大道与龙池路		
图号	113	修改版本	设计阶段 ####

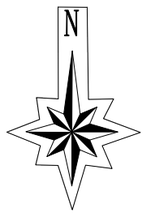

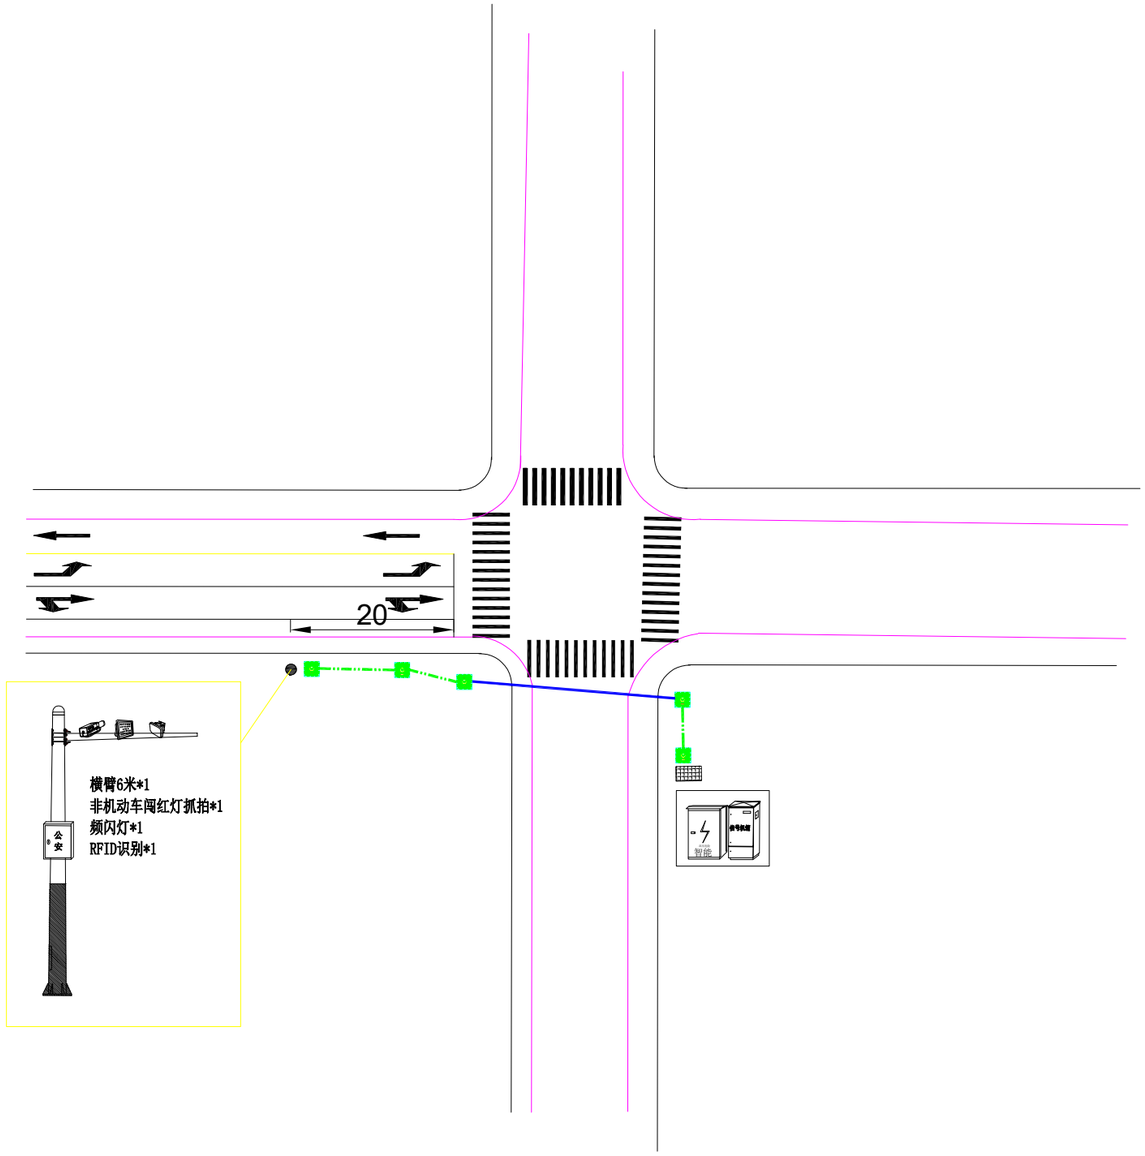

注:不得量取图纸尺寸施工;如有任何不详事宜，请在施工前与设计师会商。
本图设计内容未经设计师同意不得书其它地方使用。

注册建筑师、工程师章:


中通服咨询设计研究院有限公司
CHINA INFORMATION CONSULTING & DESIGNING INSTITUTE CO., LTD.
设计证书甲级编号 A132A01774
中国·南京 楠溪江东街 58 号


签署栏			
设计			
绘图			
专业负责人			
项目负责人			
方案设计人			
校对			
审核			
审定			
批准			

会签栏					
建筑			电气		
结构			暖通		
给排水			智能		

委托单位	南京市公安局六合分局		
设计编号	####-WJ001	分项号	
项目名称	全区交通安全科技设施增设二期工程项目		
图纸内容	金石路与兴镇路路口		
图号	114	修改版本	设计阶段 #####

出图章盖章区

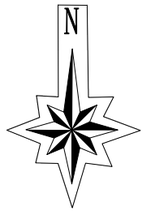

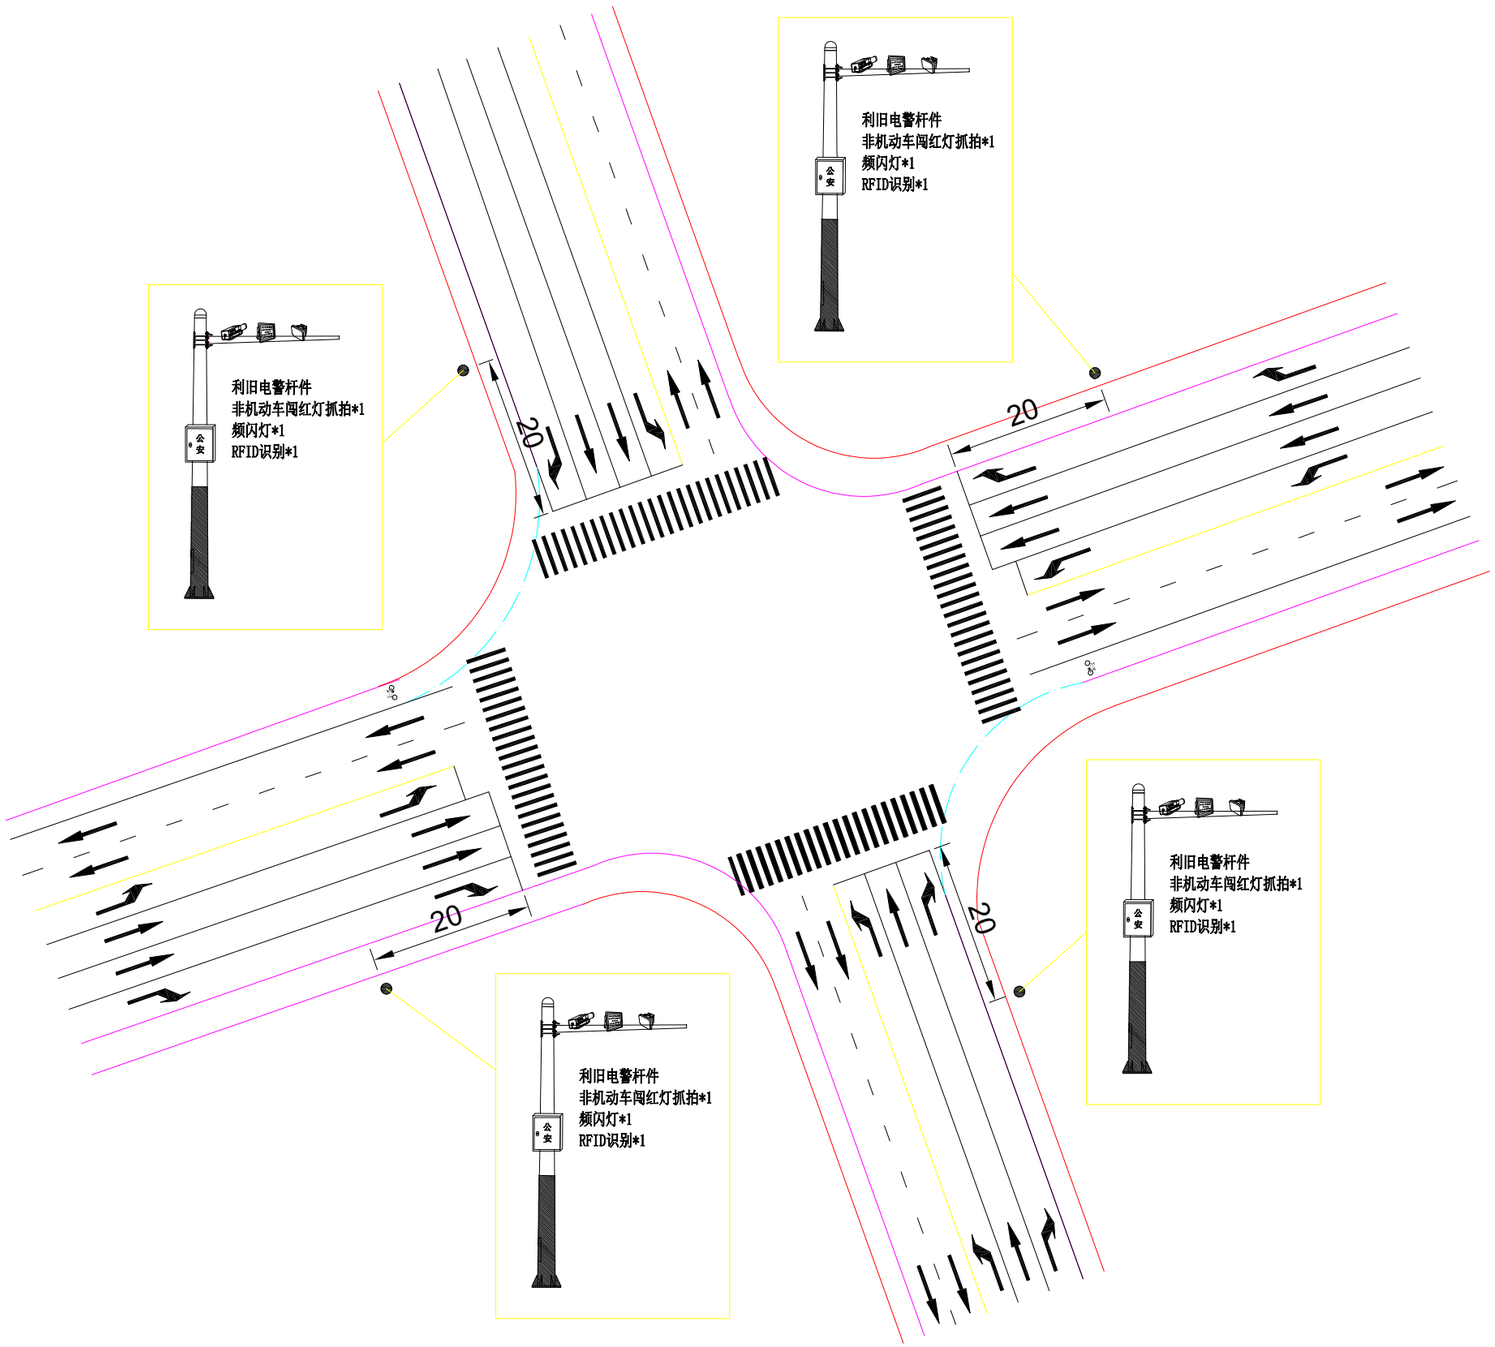

注:不得量取图纸尺寸施工;如有任何不详事宜,请在施工前与设计师会商。
本图设计内容未经设计师同意不得挪其它地方使用。

注册建筑师、工程师章:


中通服咨询设计研究院有限公司
CHINA INFORMATION CONSULTING & DESIGNING INSTITUTE CO., LTD.
设计证书甲级编号 A132A01774
中国·南京 楠溪江东街 58 号


签署栏			
设计			
绘图			
专业负责人			
项目负责人			
方案设计人			
校对			
审核			
审定			
批准			

会签栏			
建筑		电气	
结构		暖通	
给排水		智能	

委托单位	南京市公安局六合分局		
设计编号	####WJ001	分项号	
项目名称	全区交通安全科技设施增设二期工程项目		
图纸内容	龙津路与长江路路口		
图号	115	修改版本	设计阶段 ###

出图章盖章区

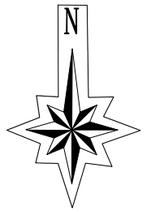

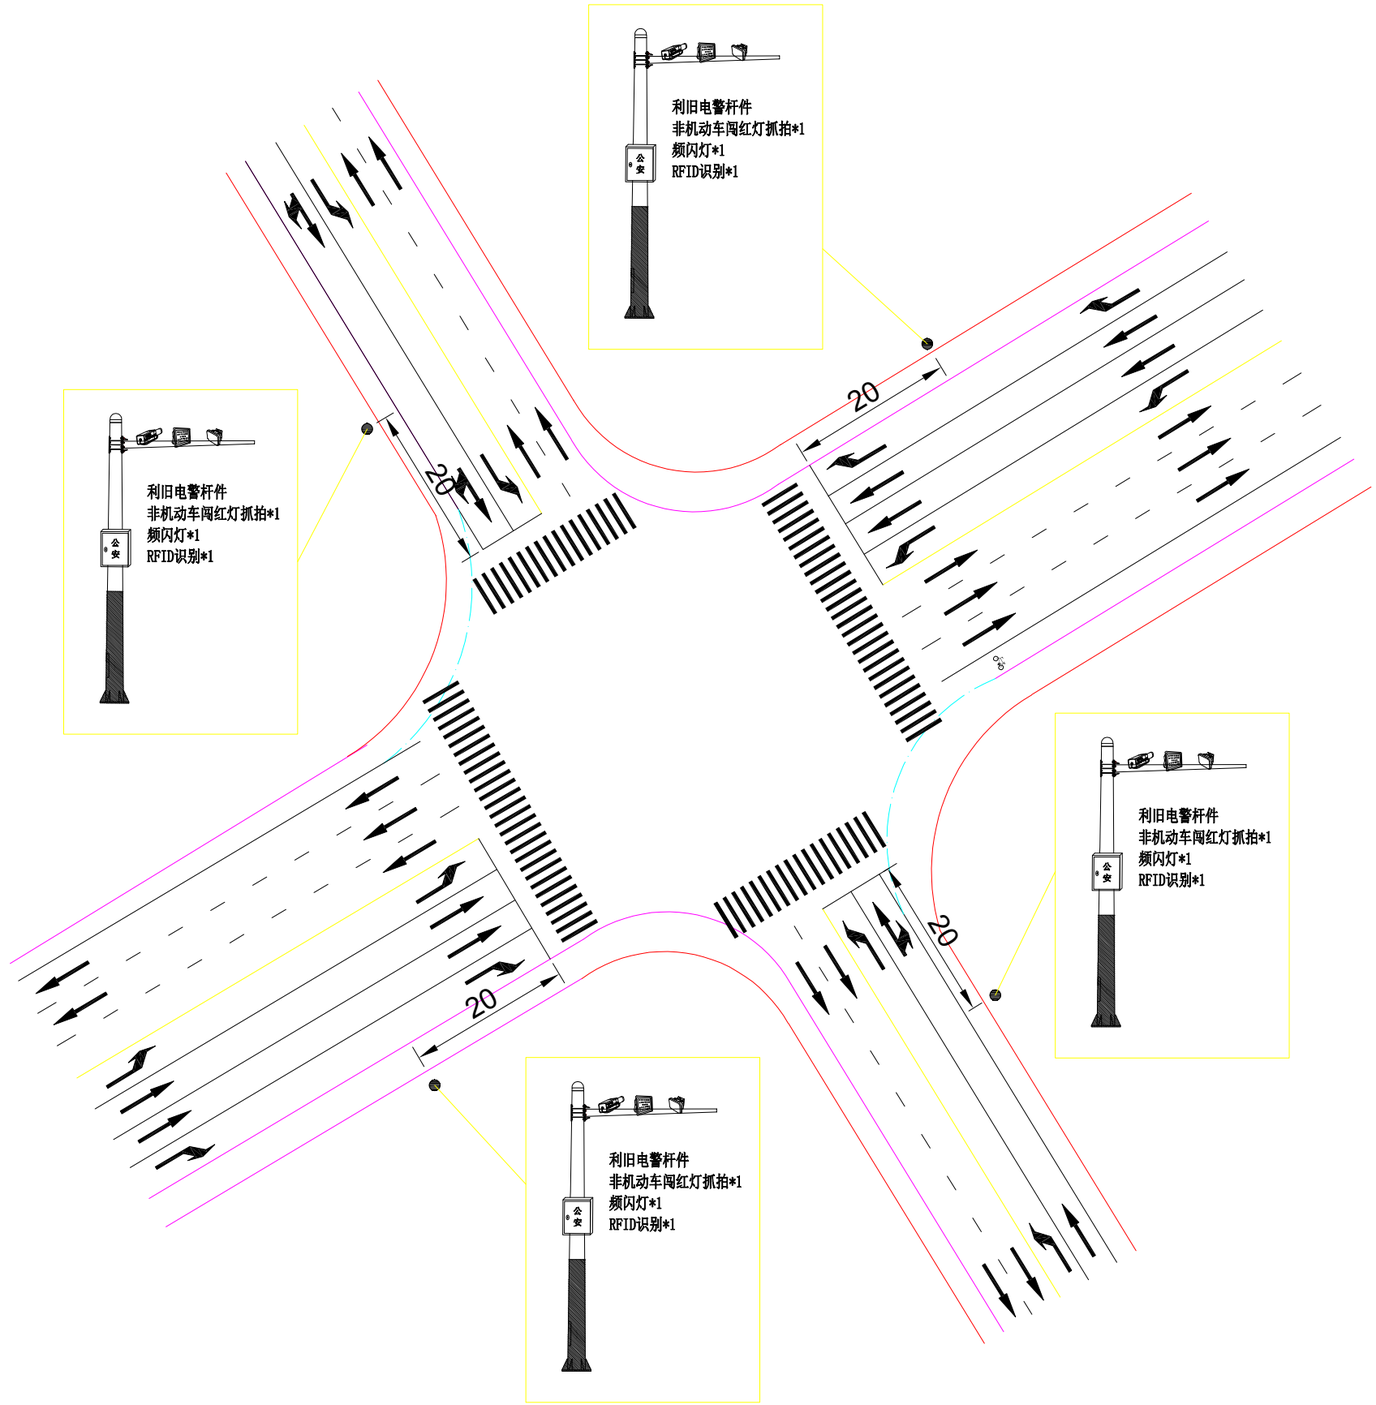

注:不得量取图纸尺寸施工;如有任何不详事宜，请在施工前与设计师会商。
本图设计内容未经设计师同意不得作其它地方使用。

注册建筑师、工程师章:


中通服咨询设计研究院有限公司
CHINA INFORMATION CONSULTING & DESIGNING INSTITUTE CO., LTD.
设计证书甲级编号 A132A01774
中国·南京 楠溪江东街 58 号


签署栏			
设计			
绘图			
专业负责人			
项目负责人			
方案设计人			
校对			
审核			
审定			
批准			

会签栏			
建筑		电气	
结构		暖通	
给排水		智能	

委托单位	南京市公安局六合分局		
设计编号	####WJ001	分项号	
项目名称	全区交通安全科技设施增设二期工程项目		
图纸内容	古棠大道与文尚路		
图号	116	修改版本	设计阶段 #####

出图章盖章区

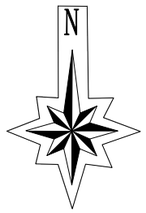

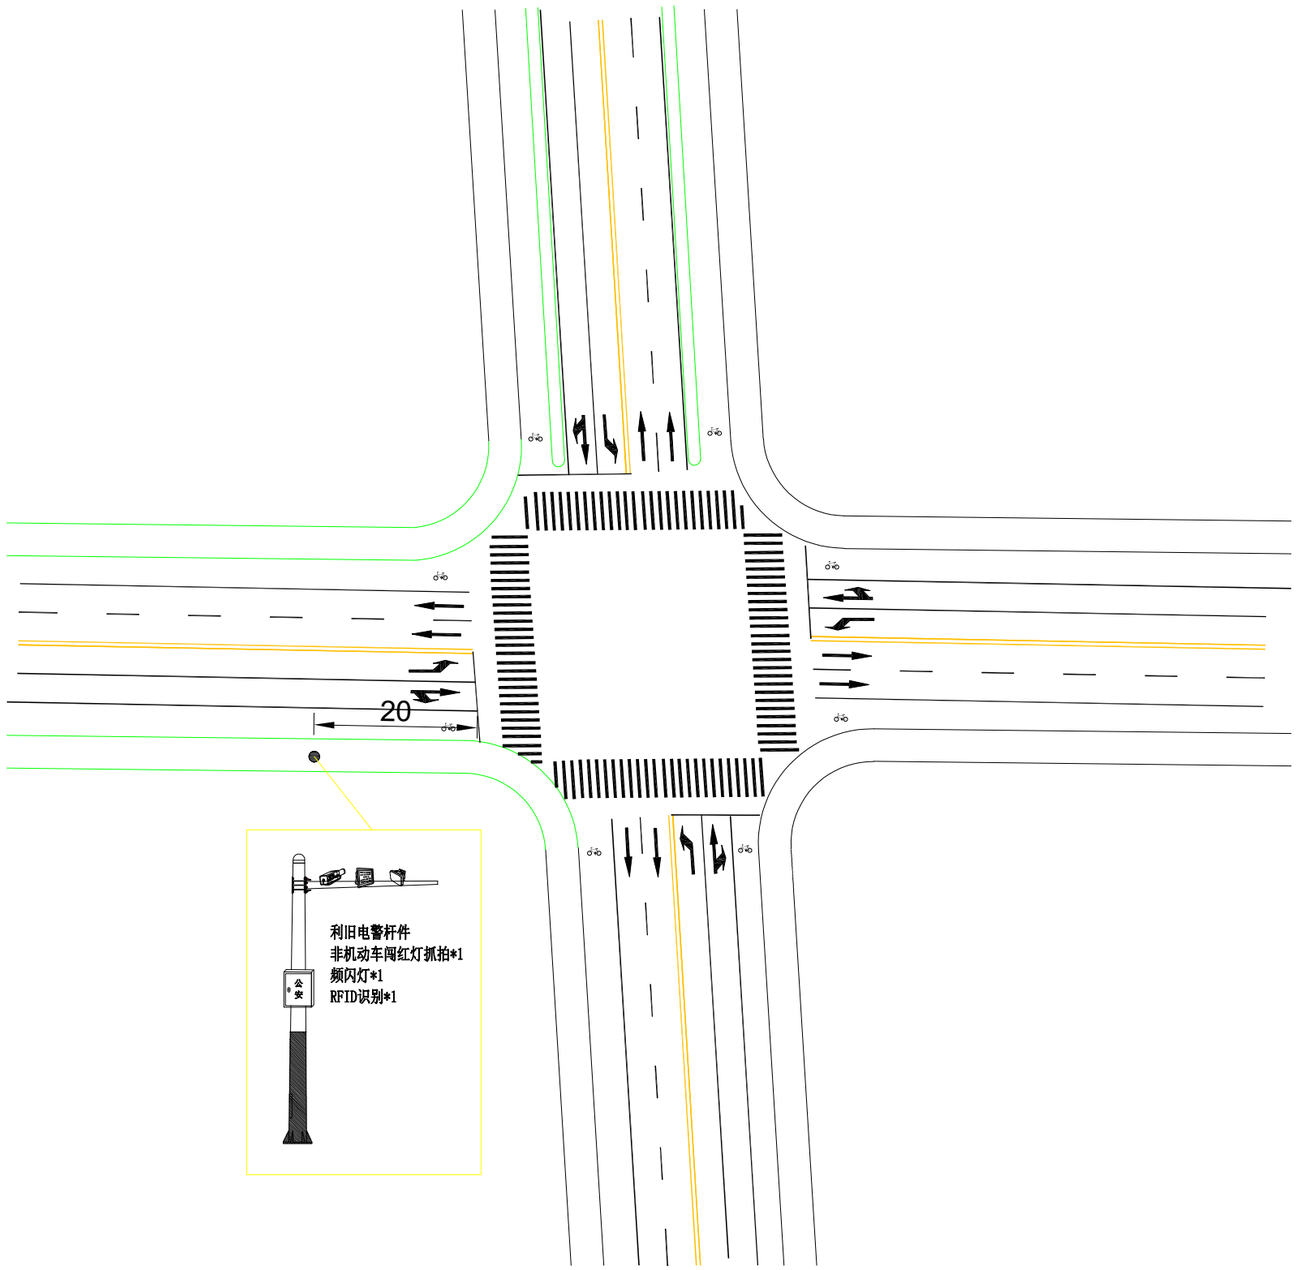

利旧电警杆件
非机动车闯红灯抓拍*1
频闪灯*1
RFID识别*1

出图章盖章区

注:不得量取图纸尺寸施工;如有任何不详事宜，请在施工前与设计师会商。
本图设计内容未经设计师同意不得在其它地方使用。


注册建筑师、工程师章:


中通服咨询设计研究院有限公司
CHINA INFORMATION CONSULTING & DESIGNING INSTITUTE CO., LTD.
设计证书甲级编号 A132A01774
中国·南京 楠溪江东街 58 号

签署栏			
设计	郭友南		
绘图	郭友南		
专业负责人	郭友南		
项目负责人			
方案设计人	郭友南		
校对	肖建邵		
审核	肖建邵		
审定	王吉武		
批准			

会签栏					
建筑			电气		
结构			暖通		
给排水			智能		

委托单位	南京市公安局六合分局				
设计编号	####WJ001	分项号			
项目名称	全区交通安全科技设施增设二期工程项目				
图纸内容	北部干线仕林路路口				
图号	117	修改版本		设计阶段	#####

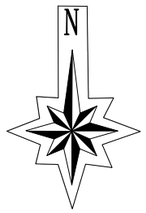

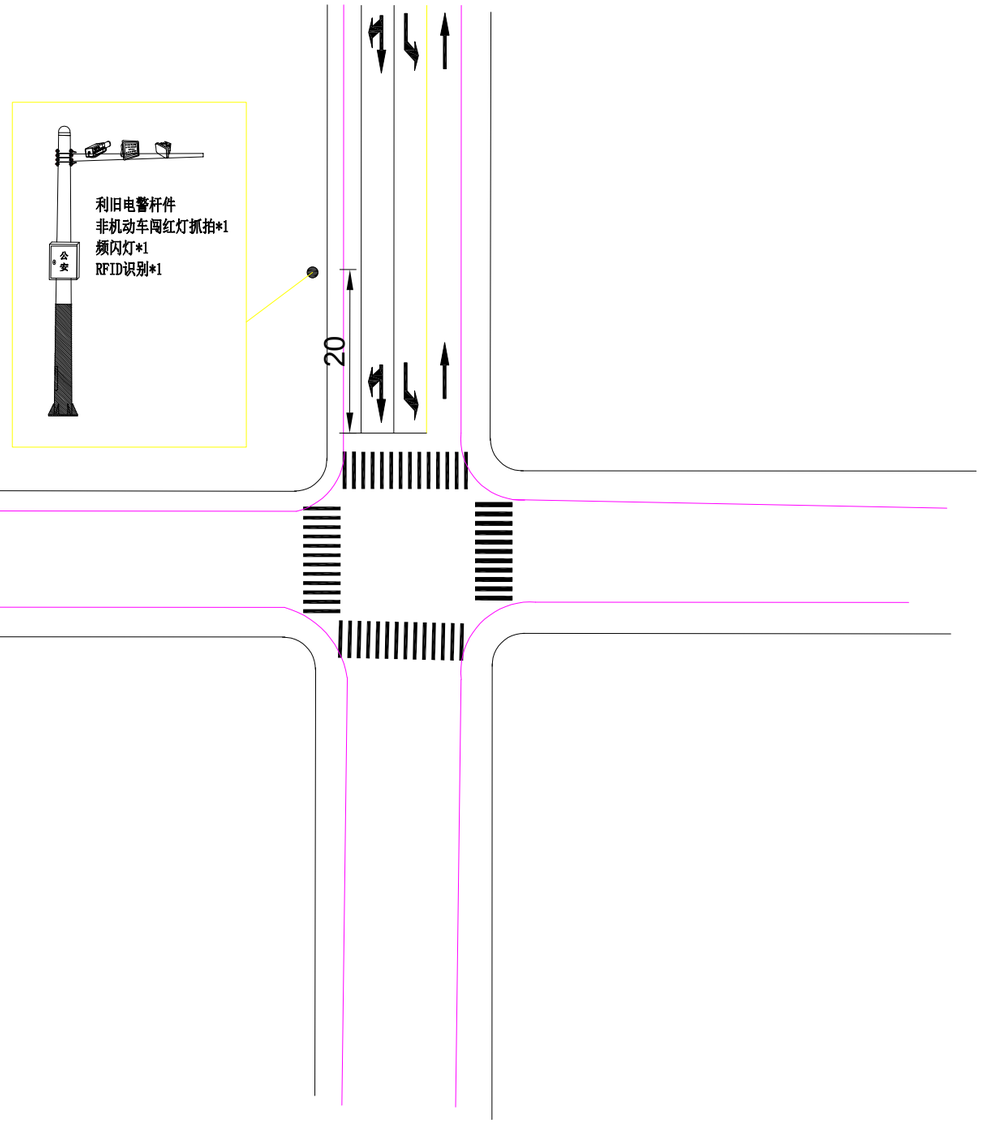

出图章盖章区

注:不得量取图纸尺寸施工;如有任何不详事宜，请在施工前与设计师会商。
本图设计内容未经设计师同意不得将其它地方使用。

注册建筑师、工程师章:

中通服咨询设计研究院有限公司
CHINA INFORMATION CONSULTING & DESIGNING INSTITUTE CO., LTD.
设计证书甲级编号 A132A01774
中国·南京 楠溪江东街 58 号


签 署 栏


设 计	郭友南		
绘 图	郭友南		
专业负责人	郭友南		
项目负责人	刘仲可		
方案设计人	郭友南		
校 对	肖建邦		
审 核	肖建邦		
审 定	王吉武		
批 准	陈生明		

会 签 栏

建 筑			电 气		
结 构			暖 通		
给排水			智 能		

委托单位	南京市公安局六合分局		
设计编号	####WJ001	分项号	
项目名称	全区交通安全科技设施增设二期工程项目		
图纸内容	西部干线新程线路口		
图 号	118	修改版本	设计阶段 ###

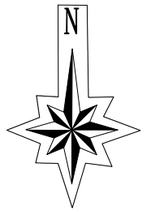

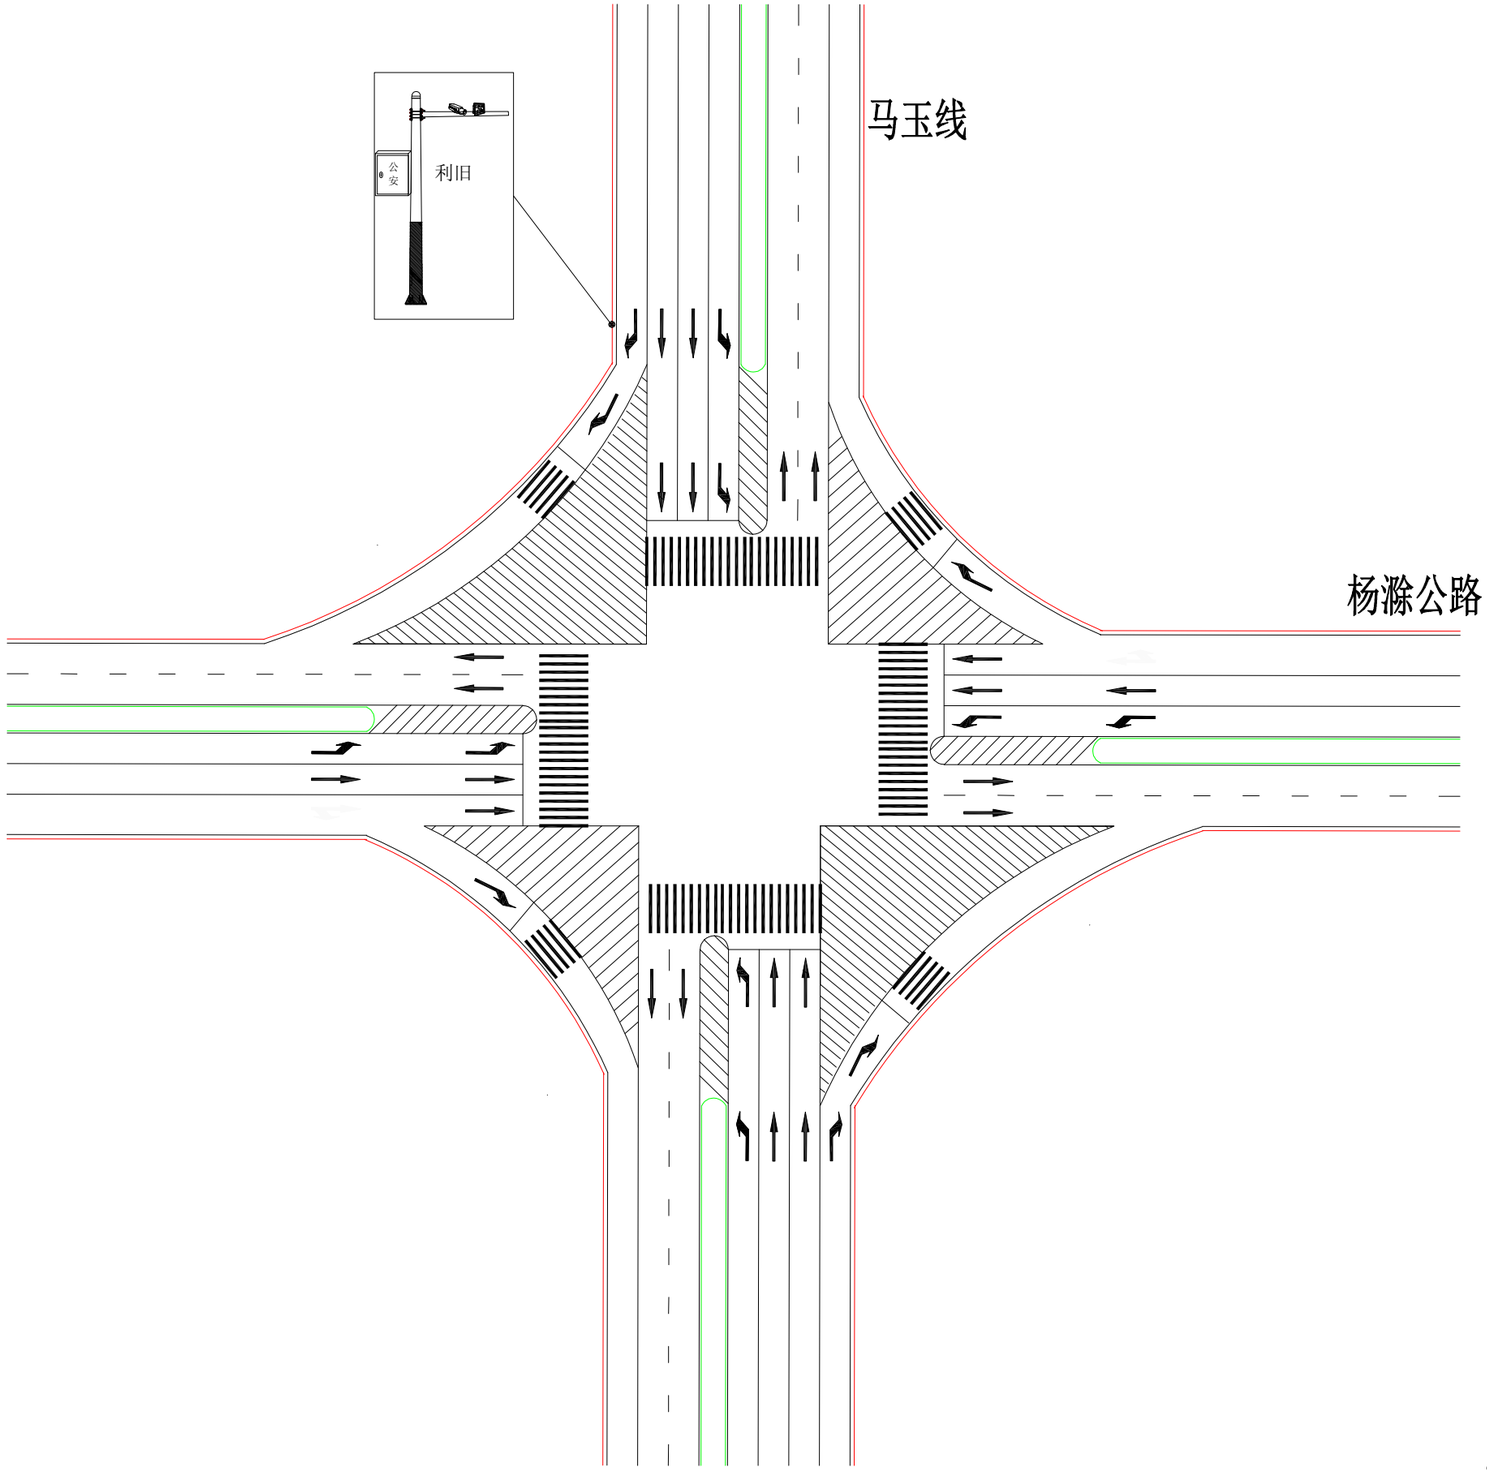

出图章盖章区

注:不得量取图纸尺寸施工;如有任何不详事宜，请在施工前与设计师会商。
本图设计内容未经设计师同意不得在其它地方使用。


注册建筑师、工程师章:

中通服咨询设计研究院有限公司
CHINA INFORMATION CONSULTING & DESIGNING INSTITUTE CO., LTD.
设计证书甲级编号 A132A01774
中国·南京 楠溪江东街 58 号

签署栏			
设计	郭友南		
绘图	郭友南		
专业负责人	郭友南		
项目负责人	邓仲可		
方案设计人	郭友南		
校对	高建邦		
审核	高建邦		
审定	王吉武		
批准	陈生明		

会签栏					
建筑			电气		
结构			暖通		
给排水			智能		

委托单位	南京市公安局六合分局		
设计编号	####WJ001	分项号	
项目名称	全区交通安全科技设施增设二期工程项目		
图纸内容	杨滁公路马玉线路口北		
图号	119	修改版本	设计阶段

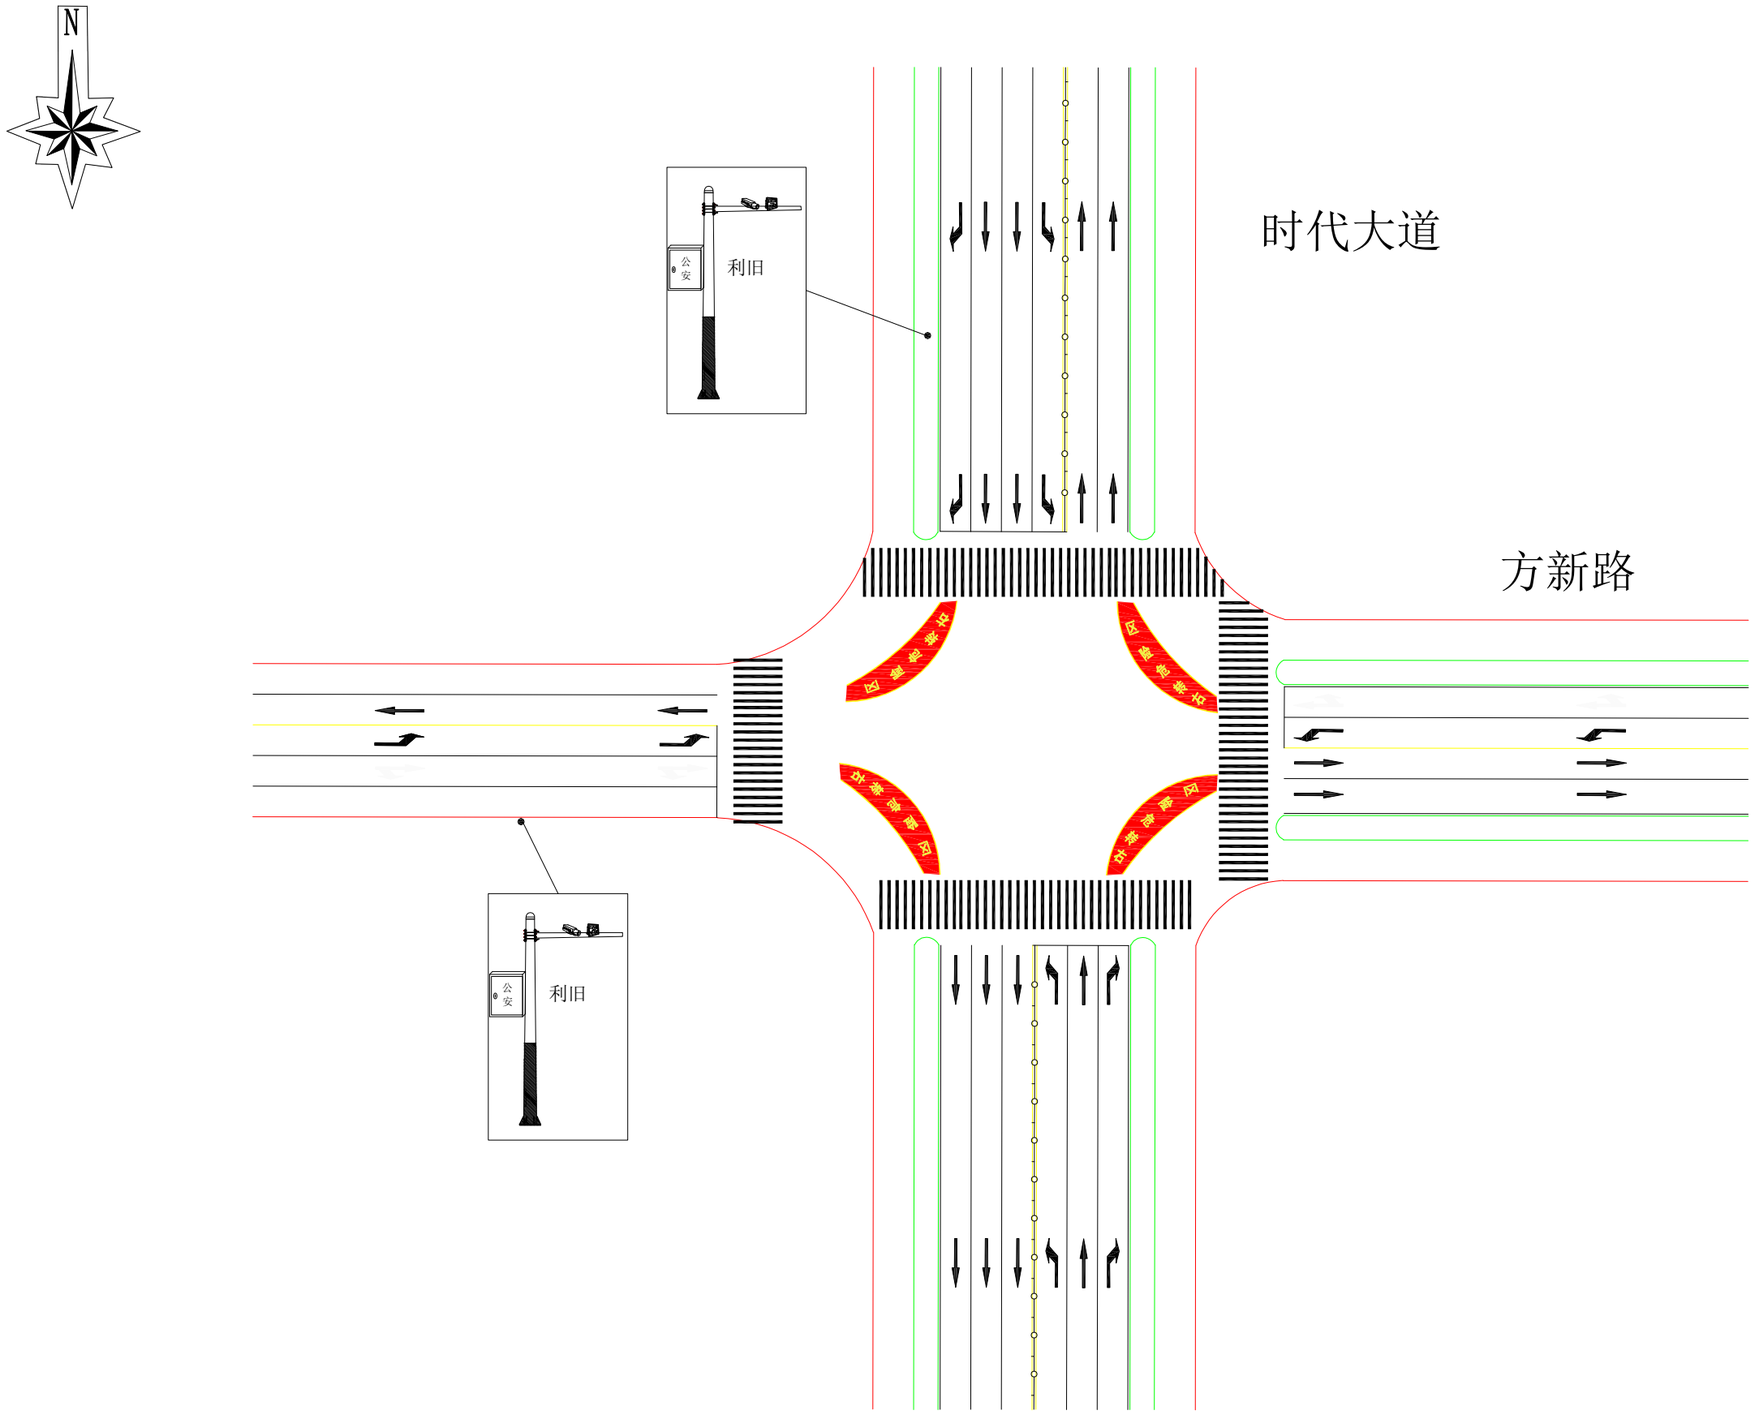

注:不得量取图纸尺寸施工;如有任何不详事宜，请在施工前与设计师会商。
本图设计内容未经设计师同意不得在其它地方使用。

注册建筑师、工程师章:


中通服咨询设计研究院有限公司
CHINA INFORMATION CONSULTING & DESIGNING INSTITUTE CO., LTD.
设计证书甲级编号 A132A01774
中国·南京 楠溪江东街 58 号

签署栏			
设计			
绘图			
专业负责人			
项目负责人			
方案设计人			
校对			
审核			
审定			
批准			


会签栏			
建筑		电气	
结构		暖通	
给排水		智能	

委托单位	南京市公安局六合分局		
设计编号	####WJ0001	分项号	
项目名称	全区交通安全科技设施增设二期工程项目		
图纸内容	时代大道与方新路路口		
图号	120	修改版本	设计阶段 #####

出图章盖章区

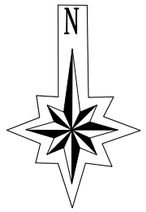

西部干线

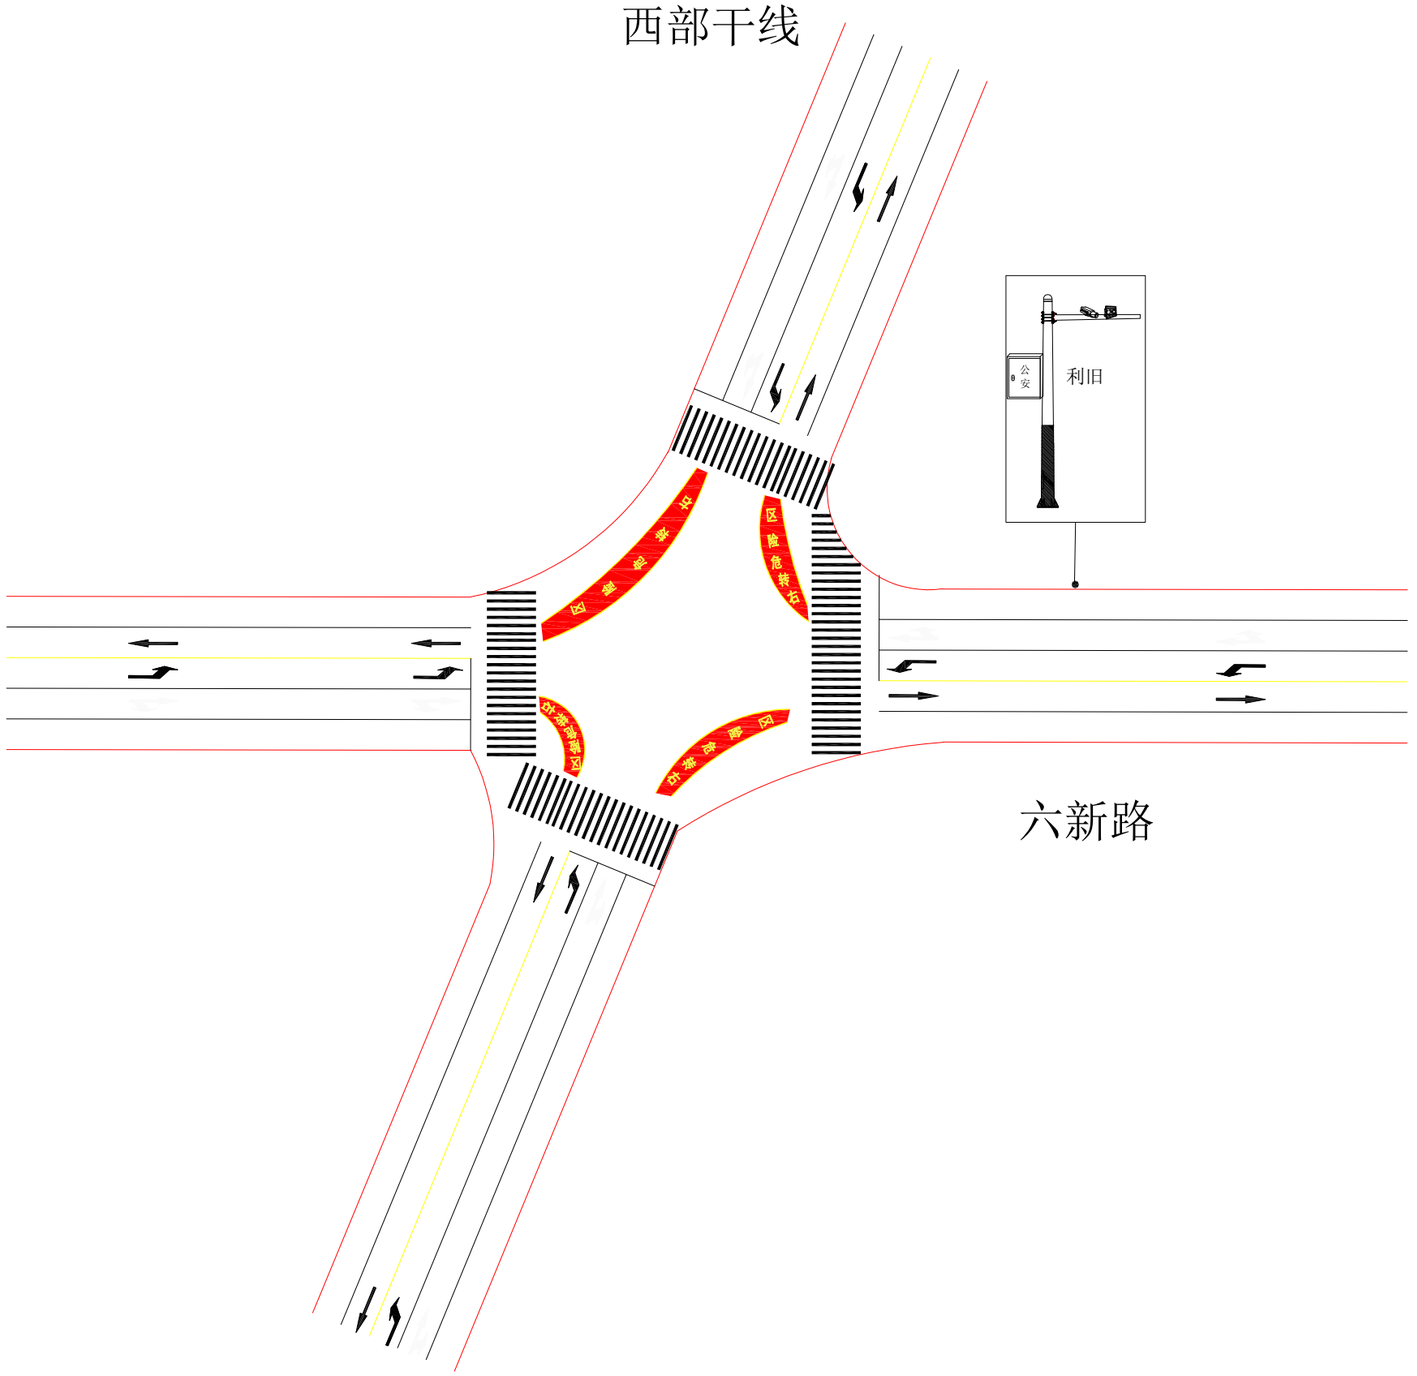

注:不得量取图纸尺寸施工;如有任何不详事宜,请在施工前与设计师会商。
本图设计内容未经设计师同意不得在其它地方使用。

注册建筑师、工程师章:


中通服咨询设计研究院有限公司
CHINA INFORMATION CONSULTING & DESIGNING INSTITUTE CO., LTD.
设计证书甲级编号 A132A01774
中国·南京 楠溪江东街 58 号


签署栏			
设计	郭友南		
绘图	郭友南		
专业负责人	郭友南		
项目负责人			
方案设计人	郭友南		
校对	肖建邪		
审核	肖建邪		
审定	王吉武		
批准			

会签栏			
建筑		电气	
结构		暖通	
给排水		智能	

委托单位	南京市公安局六合分局
设计编号	####WJ001 分项号
项目名称	全区交通安全科技设施增设二期工程项目
图纸内容	西部干线与六新路路口
图号	121 修改版本 设计阶段 ##施##

出图章盖章区

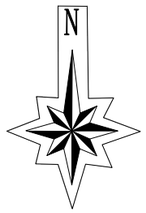

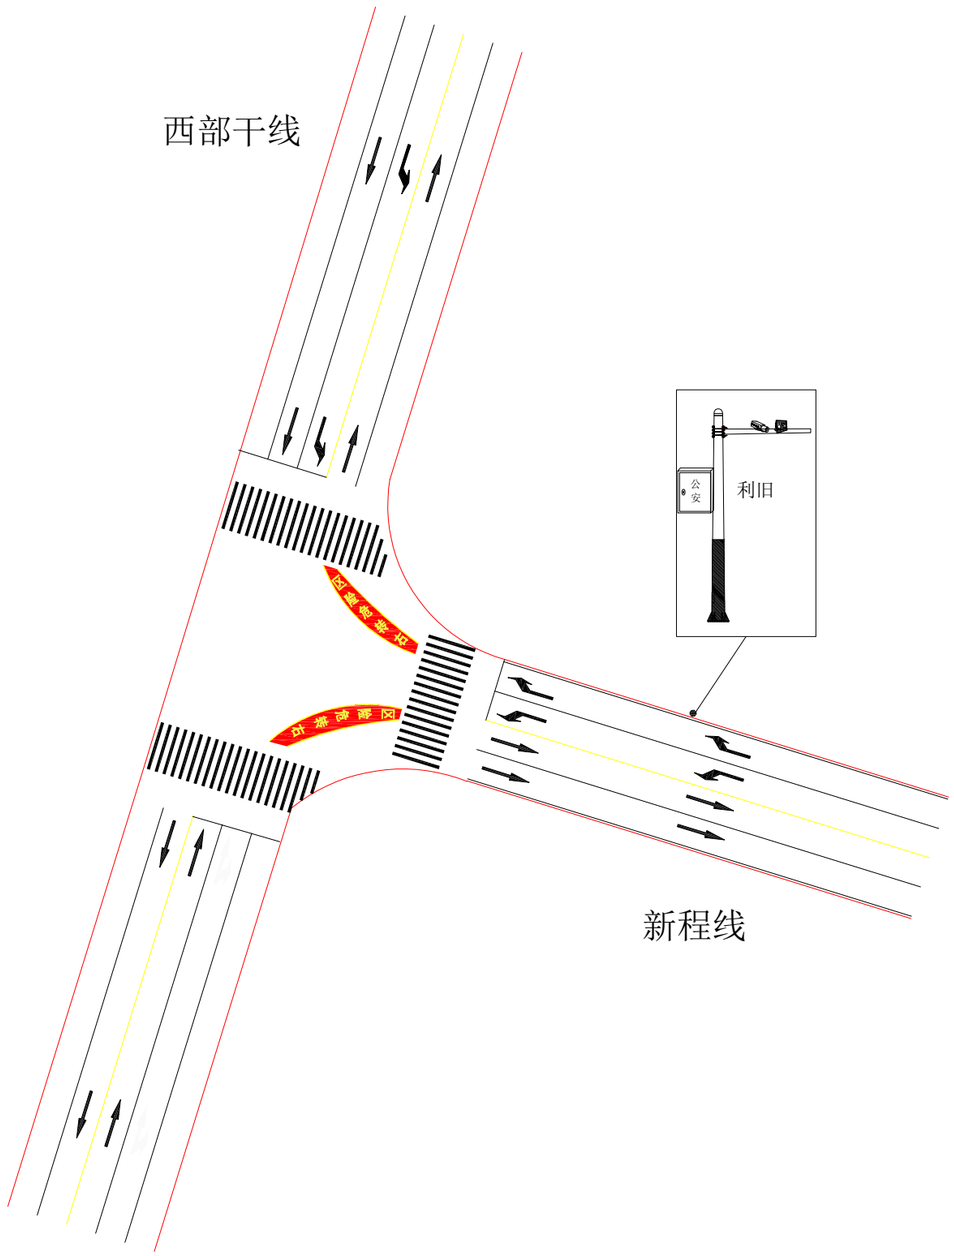

注:不得量取图纸尺寸施工;如有任何不详事宜，请在施工前与设计师会商。
本图设计内容未经设计师同意不得在其它地方使用。

注册建筑师、工程师章:


中通服咨询设计研究院有限公司
CHINA INFORMATION CONSULTING & DESIGNING INSTITUTE CO., LTD.
设计证书甲级编号 A132A01774
中国·南京 楠溪江东街 58 号


签署栏			
设计			
绘图			
专业负责人			
项目负责人			
方案设计人			
校对			
审核			
审定			
批准			

会签栏					
建筑			电气		
结构			暖通		
给排水			智能		

委托单位	南京市公安局六合分局		
设计编号	####-WJ001	分项号	
项目名称	全区交通安全科技设施增设二期工程项目		
图纸内容	西部干线新程线路口		
图号	122	修改版本	设计阶段 初步设计

出图章盖章区

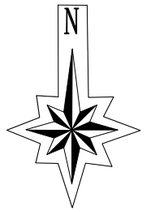

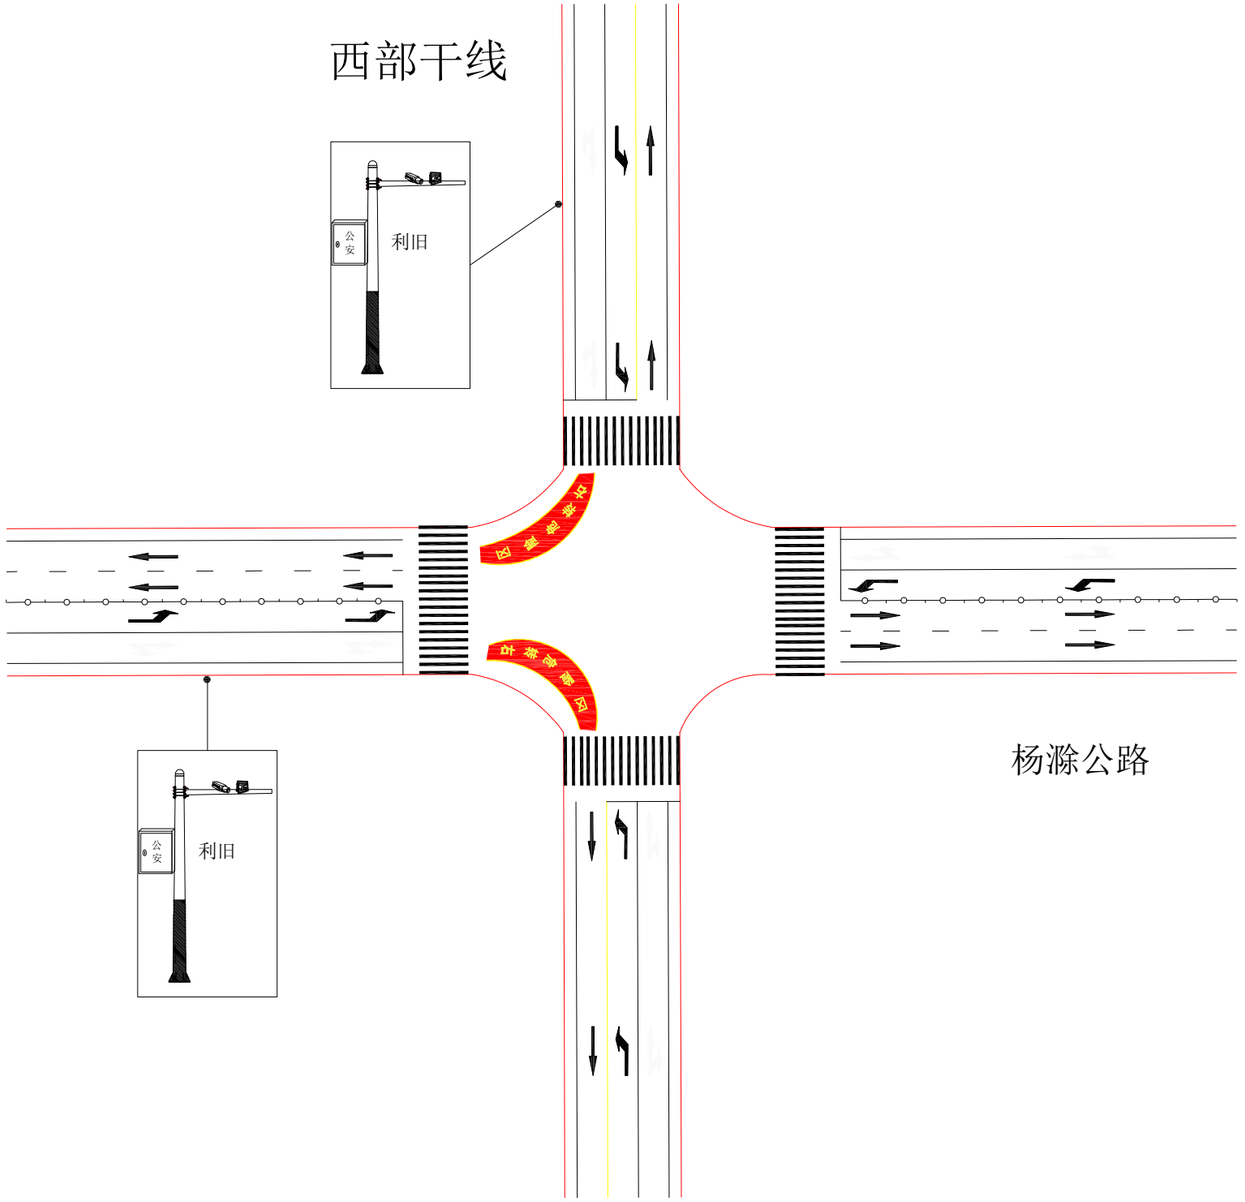

注:不得量取图纸尺寸施工;如有任何不详事宜，请在施工前与设计师会商。
本图设计内容未经设计师同意不得将其它地方使用。

注册建筑师、工程师章:


中通服咨询设计研究院有限公司
CHINA INFORMATION CONSULTING & DESIGNING INSTITUTE CO., LTD.
设计证书甲级编号 A132A01774
中国·南京 楠溪江东街 58 号


签署栏			
设计			
绘图			
专业负责人			
项目负责人			
方案设计人			
校对			
审核			
审定			
批准			

会签栏			
建筑		电气	
结构		暖通	
给排水		智能	

委托单位	南京市公安局六合分局		
设计编号	####-WJ001	分项号	
项目名称	全区交通安全科技设施增设二期工程项目		
图纸内容	西部干线杨滁公路路口		
图号	123	修改版本	设计阶段 初步设计

出图章盖章区

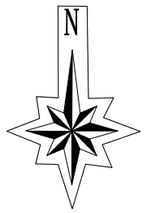

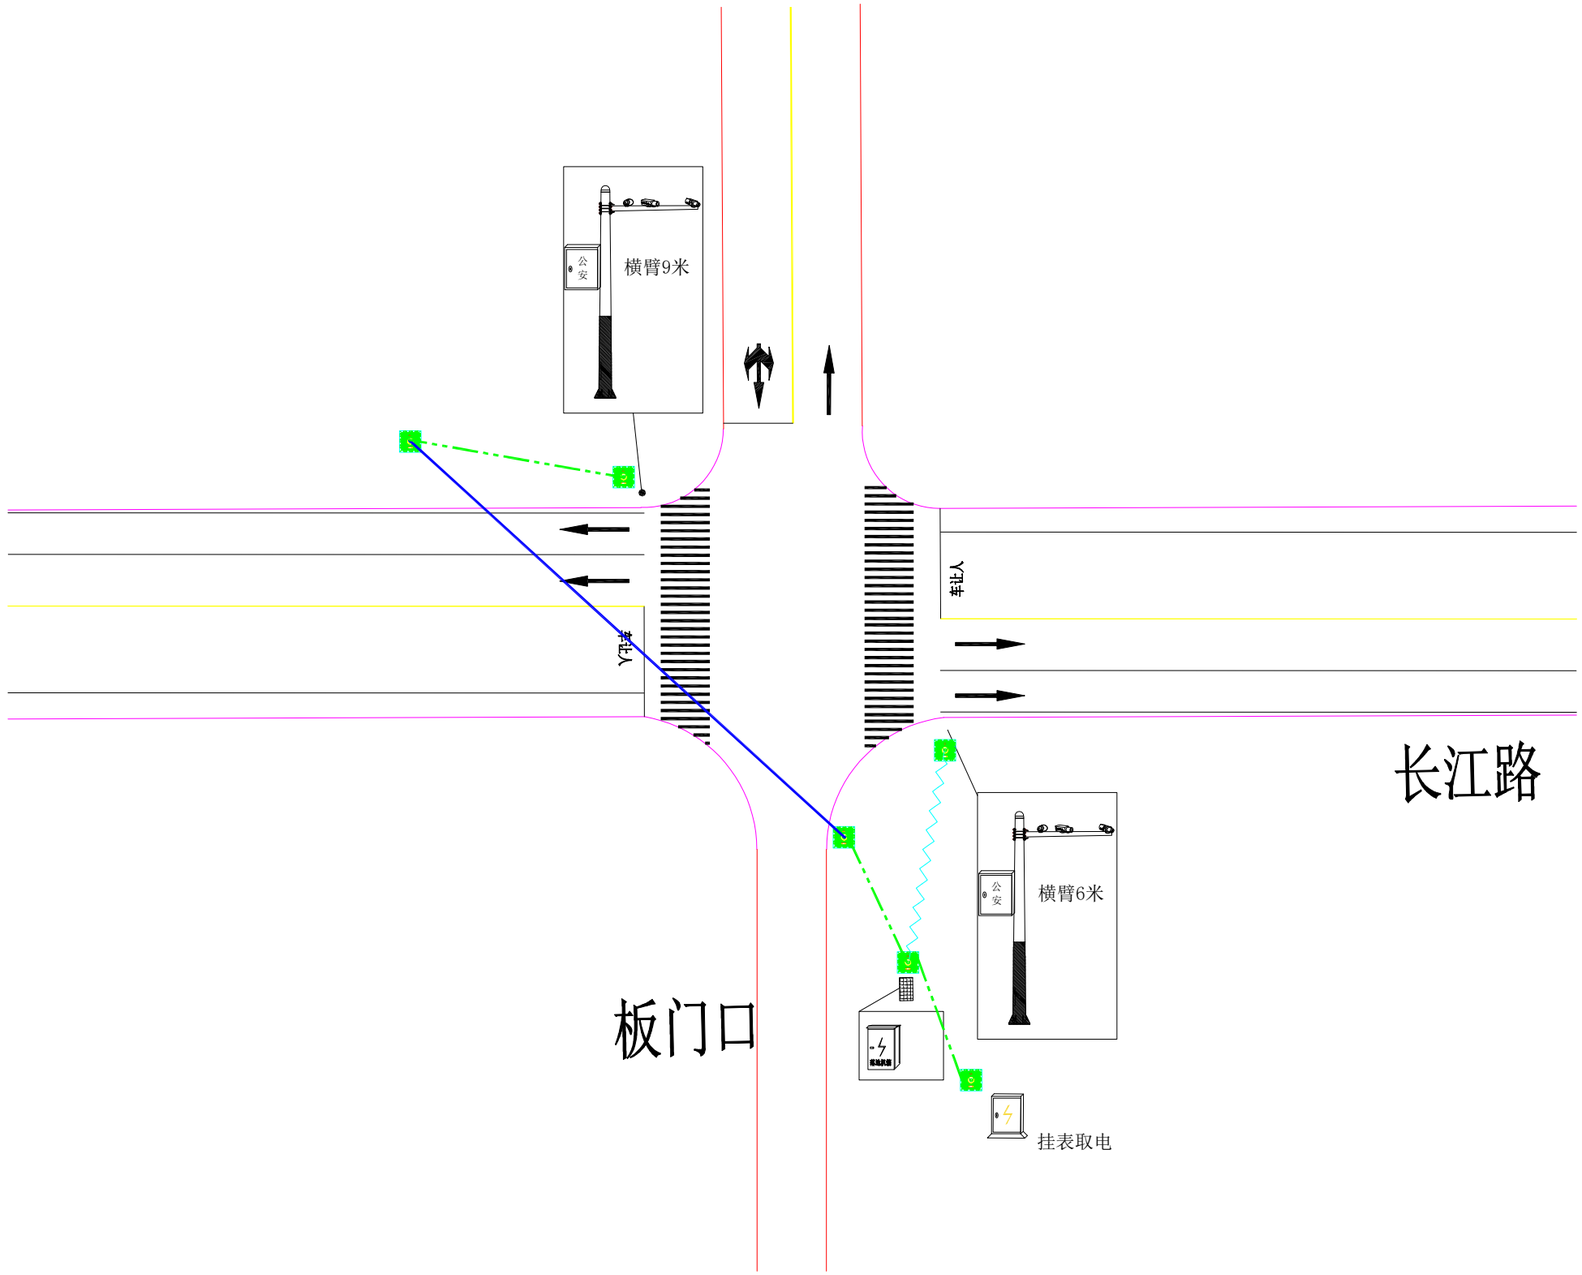

注:不得量取图纸尺寸施工;如有任何不详事宜，请在施工前与设计师会商。
本图设计内容未经设计师同意不得在其它地方使用。

注册建筑师、工程师章:


中通服咨询设计研究院有限公司
CHINA INFORMATION CONSULTING & DESIGNING INSTITUTE CO., LTD.
设计证书甲级编号 A132A01774
中国·南京 楠溪江东街 58 号


签署栏			
设计			
绘图			
专业负责人			
项目负责人			
方案设计人			
校对			
审核			
审定			
批准			

会签栏			
建筑		电气	
结构		暖通	
给排水		智能	

委托单位	南京市公安局六合分局		
设计编号	####+WJ001	分项号	
项目名称	全区交通安全科技设施增设二期工程项目		
图纸内容	长江路与板门口		
图号	124	修改版本	设计阶段 #####

出图章盖章区

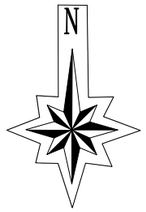

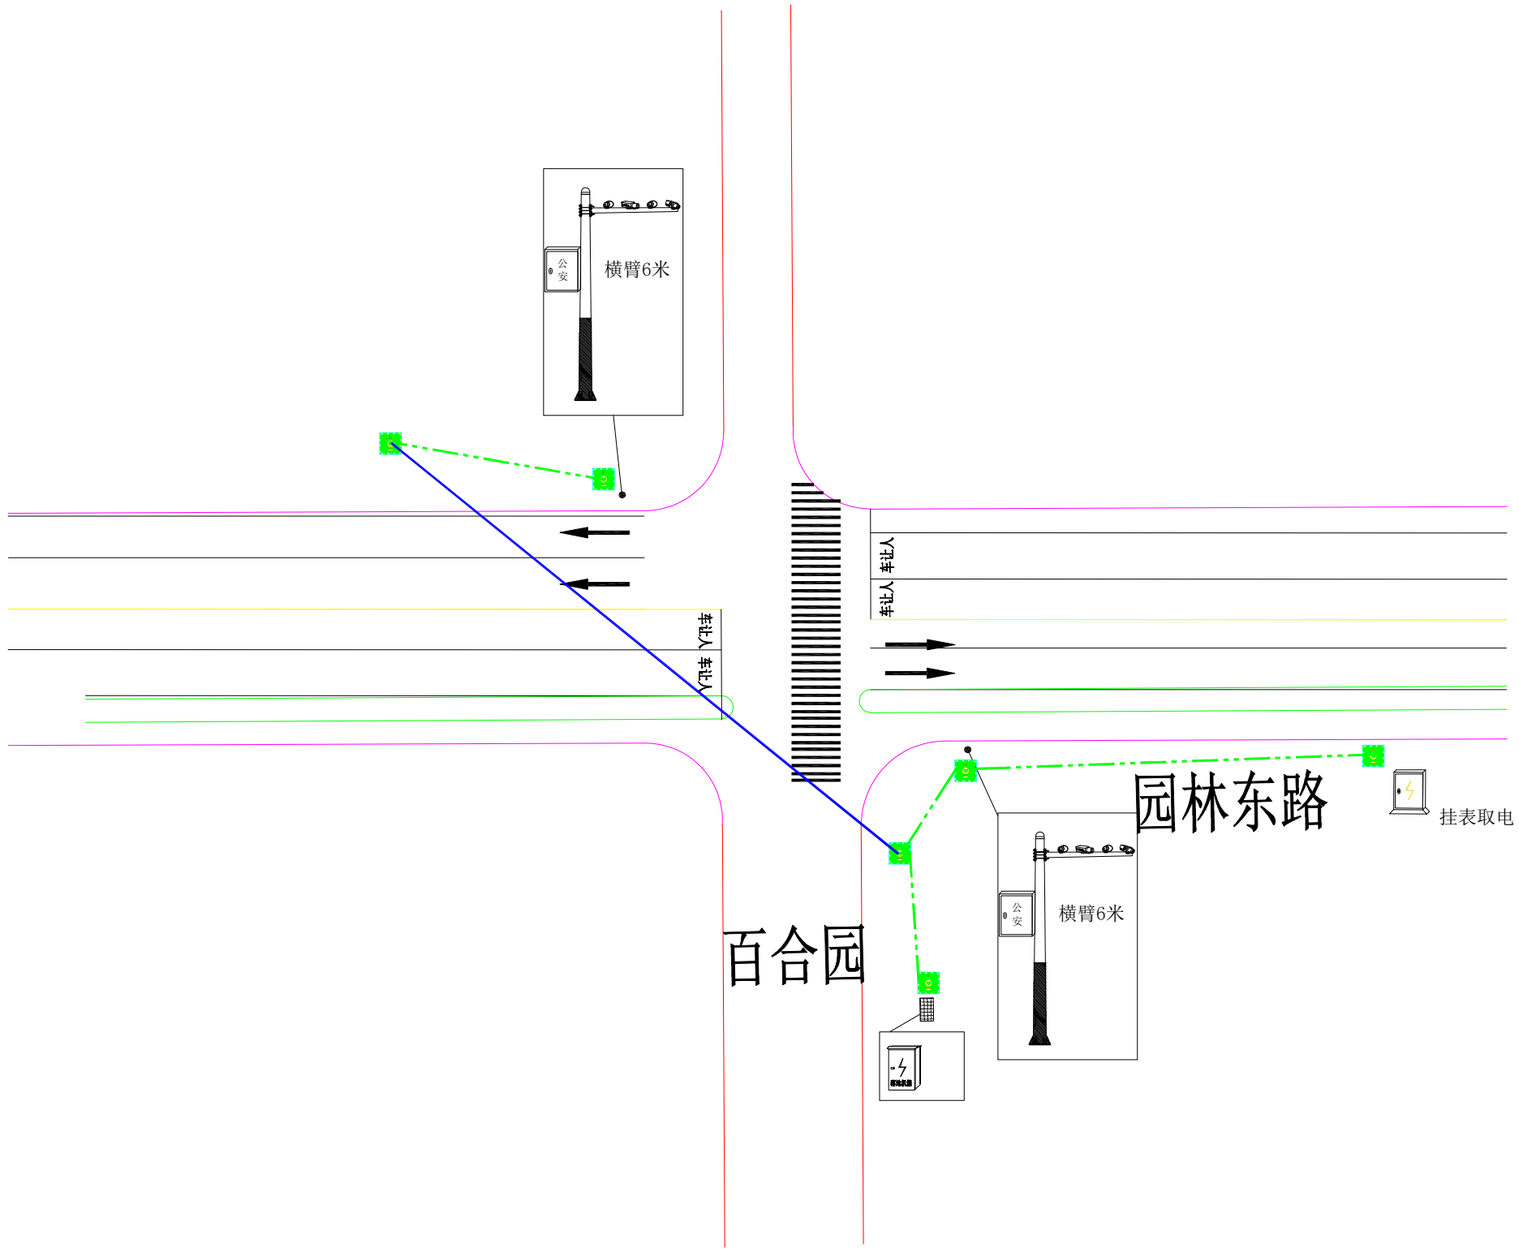

注:不得量取图纸尺寸施工;如有任何不详事宜，请在施工前与设计师会商。
本图设计内容未经设计师同意不得在其它地方使用。

注册建筑师、工程师章:


中通服咨询设计研究院有限公司
CHINA INFORMATION CONSULTING & DESIGNING INSTITUTE CO., LTD.
设计证书甲级编号 A132A01774
中国·南京 楠溪江东街 58 号


签署栏			
设计			
绘图			
专业负责人			
项目负责人			
方案设计人			
校对			
审核			
审定			
批准			

会签栏			
建筑		电气	
结构		暖通	
给排水		智能	

委托单位	南京市公安局六合分局		
设计编号	####-WL001	分项号	
项目名称	全区交通安全科技设施增设二期工程项目		
图纸内容	园林东路百合园门口		
图号	125	修改版本	
设计阶段	初步设计		

出图章盖章区

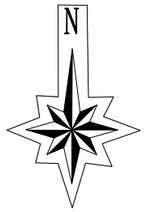

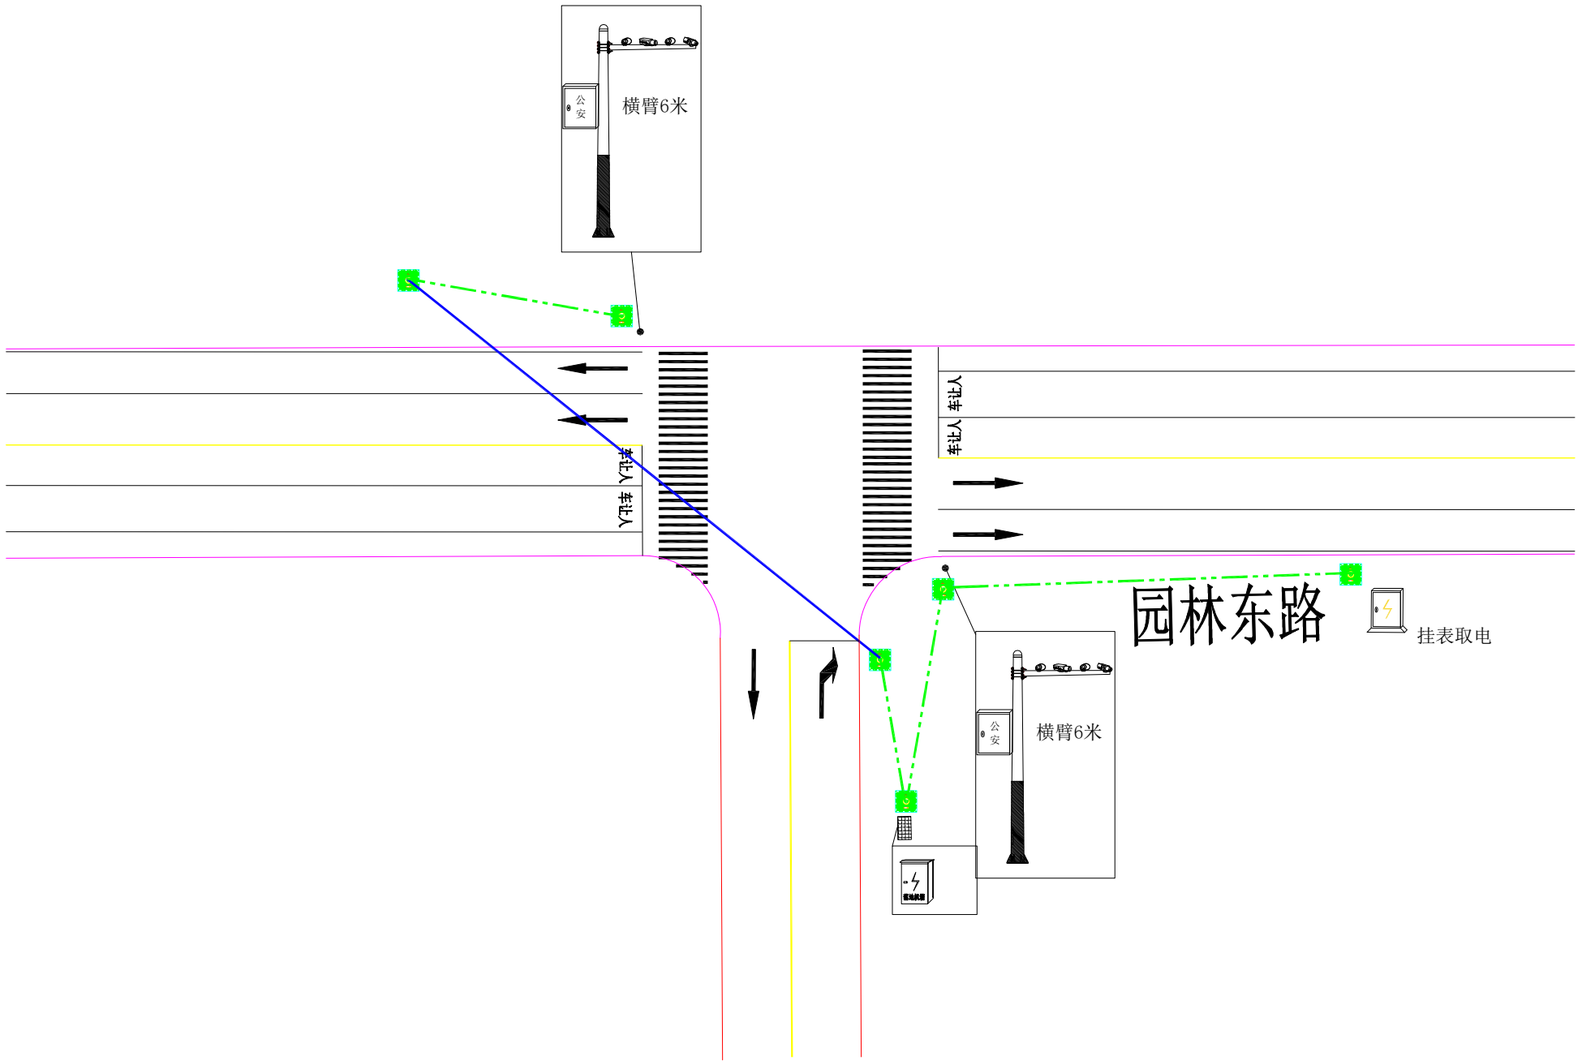

注:不得量取图纸尺寸施工;如有任何不详事宜，请在施工前与设计师会商。
本图设计内容未经设计师同意不得在其它地方使用。

注册建筑师、工程师章:


中通服咨询设计研究院有限公司
CHINA INFORMATION CONSULTING & DESIGNING INSTITUTE CO., LTD.
设计证书甲级编号 A132A01774
中国·南京 楠溪江东街 58 号


签署栏			
设计	郭友南		
绘图	郭友南		
专业负责人	郭友南		
项目负责人			
方案设计人	郭友南		
校对	高建邪		
审核	高建邪		
审定	王若武		
批准	陈生明		

会签栏			
建筑		电气	
结构		暖通	
给排水		智能	

委托单位	南京市公安局六合分局		
设计编号	####-WJ001	分项号	
项目名称	全区交通安全科技设施增设二期工程项目		
图纸内容	体育场北大门		
图号	126	修改版本	设计阶段 ##施##

出图章盖章区

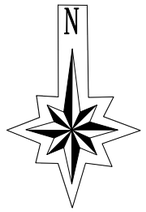

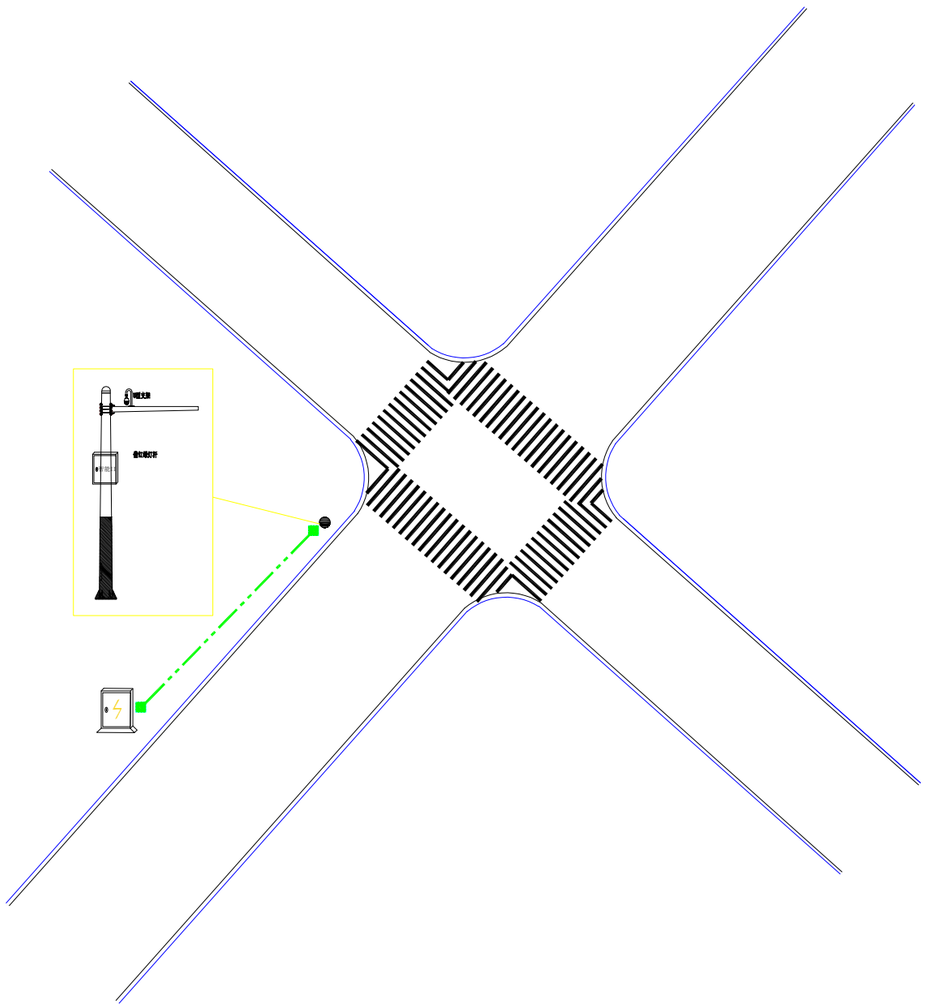

注:不得量取图纸尺寸施工;如有任何不详事宜，请在施工前与设计师会商。
本图设计内容未经设计师同意不得在其它地方使用。

注册建筑师、工程师章:

中通服咨询设计研究院有限公司
CHINA INFORMATION CONSULTING & DESIGNING INSTITUTE CO., LTD.
设计证书甲级编号 A132A01774
中国·南京 楠溪江东街 58 号

签 署 栏


设 计			
绘 图			
专业负责人			
项目负责人			
方案设计人			
校 对			
审 核			
审 定			
批 准			


会 签 栏

建 筑		电 气	
结 构		暖 通	
给排水		智 能	

委托单位	南京市公安局六合分局		
设计编号	####WJ001	分项号	
项目名称	全区交通安全科技设施增设二期工程项目		
图纸内容	白云山与石柱林林路口（往派出所方向）		
图 号	127	修改版本	设计阶段 #####

出图章盖章区

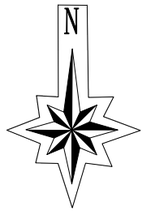

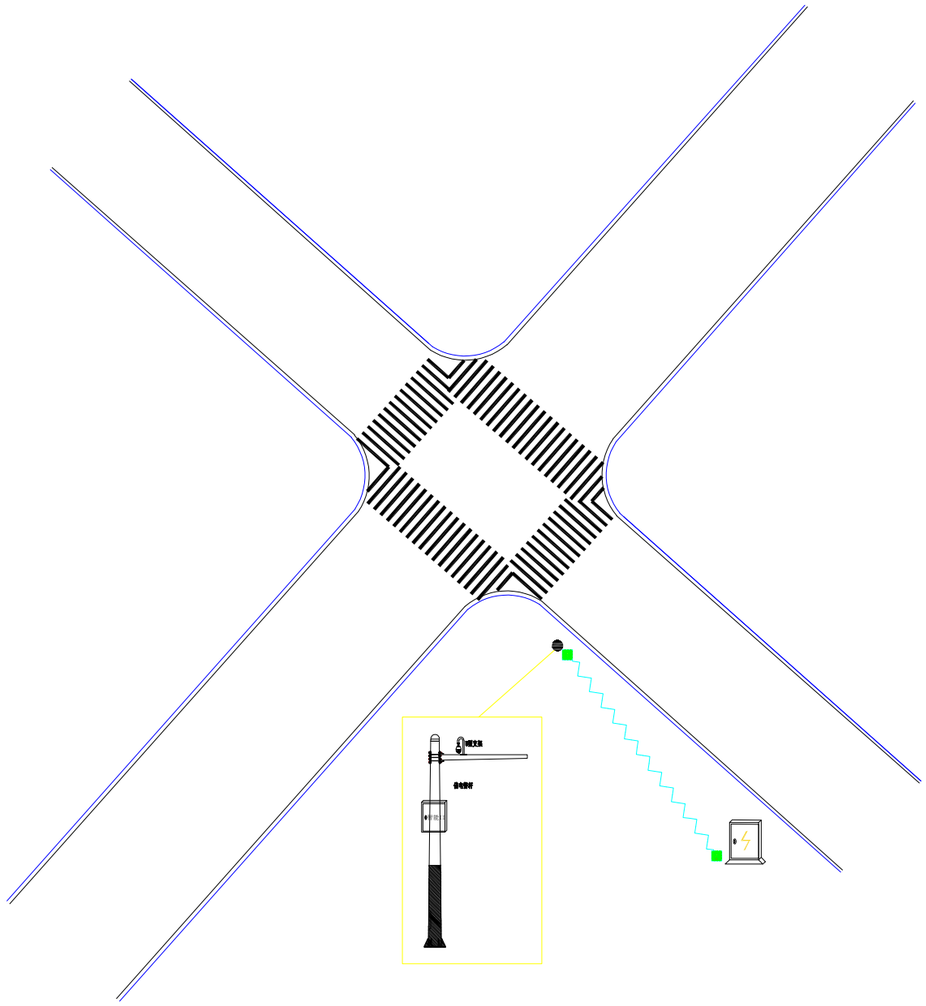

注:不得量取图纸尺寸施工;如有任何不详事宜，请在施工前与设计师会商。
本图设计内容未经设计师同意不得在其它地方使用。

注册建筑师、工程师章:

中通服咨询设计研究院有限公司
CHINA INFORMATION CONSULTING & DESIGNING INSTITUTE CO., LTD.
设计证书甲级编号 A132A01774
中国·南京 楠溪江东街 58 号

签 署 栏


设 计			
绘 图			
专业负责人			
项目负责人			
方案设计人			
校 对			
审 核			
审 定			
批 准			

会 签 栏


建 筑		电 气	
结 构		暖 通	
给排水		智 能	

委托单位	南京市公安局六合分局		
设计编号	####WJ001	分项号	
项目名称	全区交通安全科技设施增设二期工程项目		
图纸内容	白云山与石柱林林路口（维利康门口）		
图 号	128	修改版本	设计阶段 #####

出图章盖章区

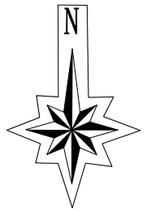

四合停车场

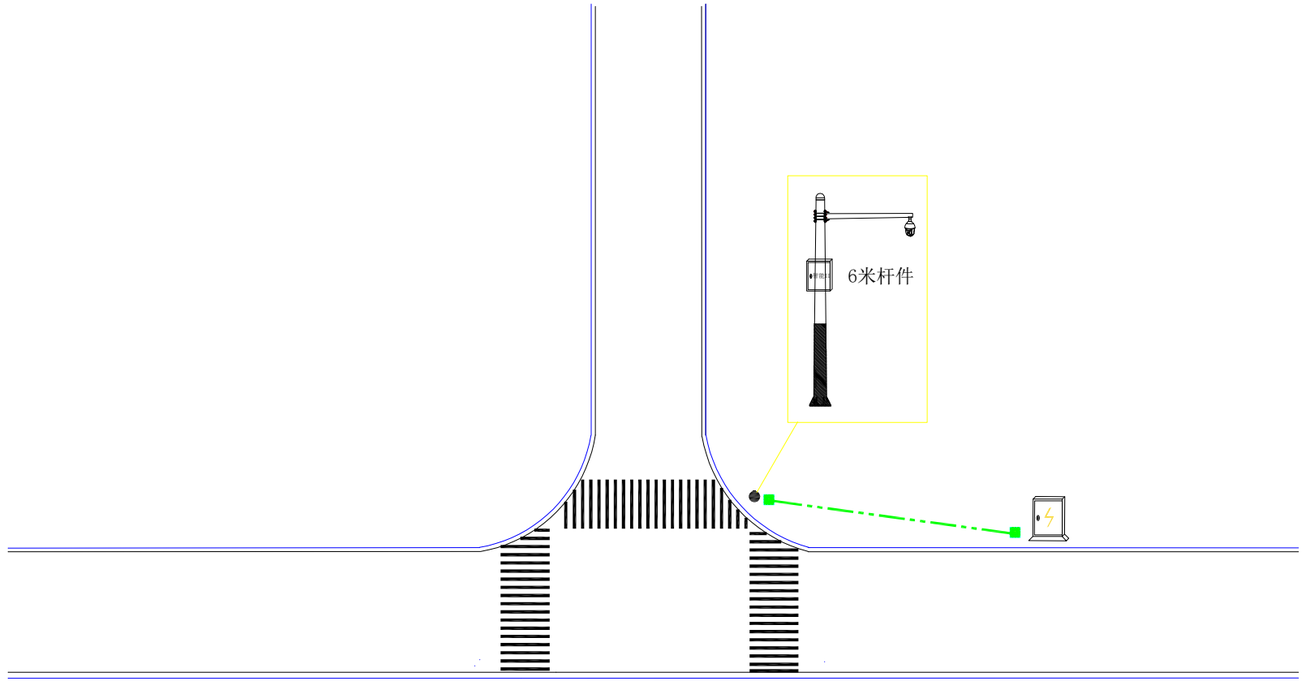

商户

出图章盖章区

注:不得盗取图纸尺寸施工;如有任何不详事宜，请在施工前与设计师会商。
本图设计内容未经设计师同意不得在其它地方使用。


注册建筑师、工程师章:


中通服咨询设计研究院有限公司
CHINA INFORMATION CONSULTING & DESIGNING INSTITUTE CO., LTD.
设计证书甲级编号 A132A01774
中国·南京 楠溪江东街 58 号

签署栏			
设计			
绘图			
专业负责人			
项目负责人			
方案设计人			
校对			
审核			
审定			
批准			

会签栏					
建筑			电气		
结构			暖通		
给排水			智能		

委托单位	南京市公安局六合分局		
设计编号	####-WJ001	分项号	
项目名称	全区交通安全科技设施增设二期工程项目		
图纸内容	石柱林路四合停车场		
图号	129	修改版本	设计阶段 ###

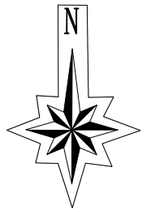

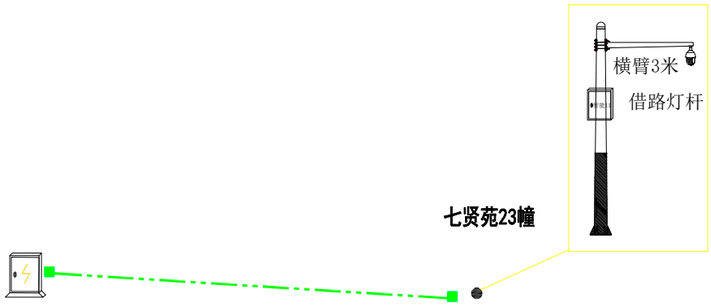

白云山路

出图章盖章区

注:不得擅取图纸尺寸施工;如有任何不详事宜，请在施工前与设计师会商。
本图设计内容未经设计师同意不得在其它地方使用。


注册建筑师、工程师章:


中通服咨询设计研究院有限公司
CHINA INFORMATION CONSULTING & DESIGNING INSTITUTE CO., LTD.
设计证书甲级编号 A132A01774
中国·南京 楠溪江东街 58 号

签署栏			
设计			
绘图			
专业负责人			
项目负责人			
方案设计人			
校对			
审核			
审定			
批准			

会签栏					
建筑			电气		
结构			暖通		
给排水			智能		

委托单位	南京市公安局六合分局		
设计编号	####WJ001	分项号	
项目名称	全区交通安全科技设施增设二期工程项目		
图纸内容	白云山七贤苑23幢		
图号	130	修改版本	设计阶段 ##施##

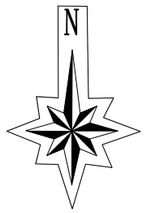

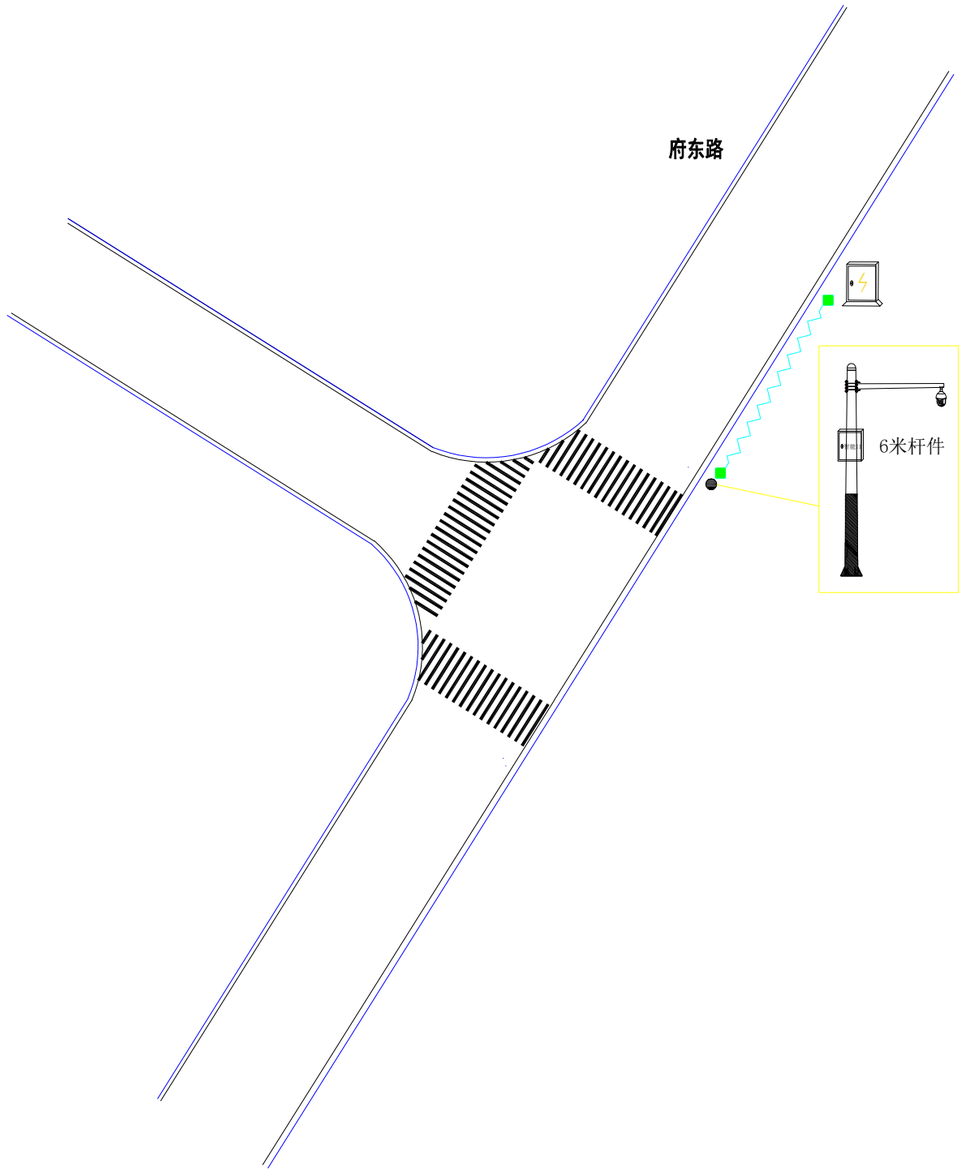

出图章盖章区

注:不得量取图纸尺寸施工;如有任何不详事宜，请在施工前与设计师会商。
本图设计内容未经设计师同意不得书其它地方使用。


注册建筑师、工程师章:


中通服咨询设计研究院有限公司
CHINA INFORMATION CONSULTING & DESIGNING INSTITUTE CO., LTD.
设计证书甲级编号 A132A01774
中国·南京 楠溪江东街 58 号

签署栏			
设计	郭友南		
绘图	郭友南		
专业负责人	郭友南		
项目负责人	沈伟刚		
方案设计人	郭友南		
校对	肖建邵		
审核	肖建邵		
审定	王吉武		
批准	陈生明		

会签栏					
建筑			电气		
结构			暖通		
给排水			智能		

委托单位	南京市公安局六合分局				
设计编号	####WJ001	分项号			
项目名称	全区交通安全科技设施增设二期工程项目				
图纸内容	区政府府东路路口（信访局方向）1				
图 号	131	修改版本		设计阶段	#####

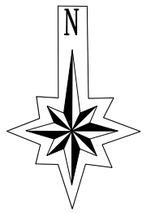

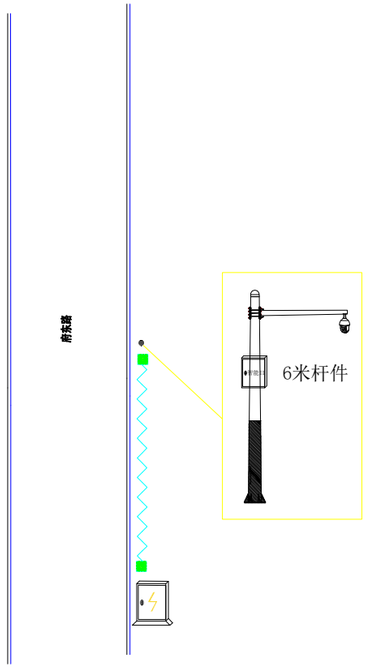

出图章盖章区

注:不得量取图纸尺寸施工;如有任何不详事宜，请在施工前与设计师会商。
本图设计内容未经设计师同意不得在其它地方使用。

注册建筑师、工程师章:

中通服咨询设计研究院有限公司
CHINA INFORMATION CONSULTING & DESIGNING INSTITUTE CO., LTD.
设计证书甲级编号 A132A01774
中国·南京 楠溪江东街 58 号


签 署 栏


设 计			
绘 图			
专业负责人			
项目负责人			
方案设计人			
校 对			
审 核			
审 定			
批 准			

会 签 栏

建 筑			电 气		
结 构			暖 通		
给排水			智 能		

委托单位	南京市公安局六合分局		
设计编号	####WJ001	分项号	
项目名称	全区交通安全科技设施增设二期工程项目		
图纸内容	区政府府东路路口（信访局方向）2		
图 号	132	修改版本	设计阶段 ###

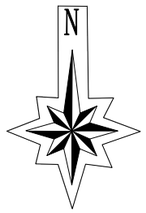

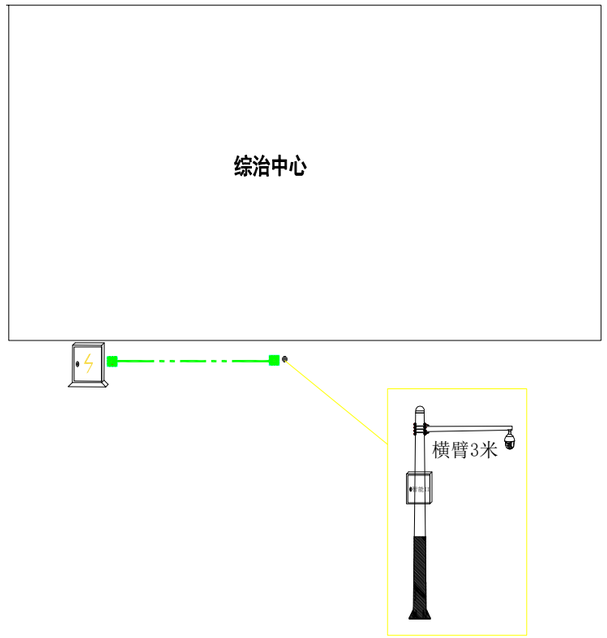

注:不得量取图纸尺寸施工;如有任何不详事宜，请在施工前与设计师会商。
本图设计内容未经设计师同意不得在其它地方使用。

注册建筑师、工程师章:


中通服咨询设计研究院有限公司
CHINA INFORMATION CONSULTING & DESIGNING INSTITUTE CO., LTD.
设计证书甲级编号 A132A01774
中国·南京 楠溪江东街 58 号


签署栏			
设计			
绘图			
专业负责人			
项目负责人			
方案设计人			
校对			
审核			
审定			
批准			

会签栏					
建筑			电气		
结构			暖通		
给排水			智能		

委托单位	南京市公安局六合分局		
设计编号	####-WJ001	分项号	
项目名称	全区交通安全科技设施增设二期工程项目		
图纸内容	综治中心		
图号	133	修改版本	设计阶段

出图章盖章区

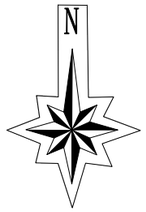

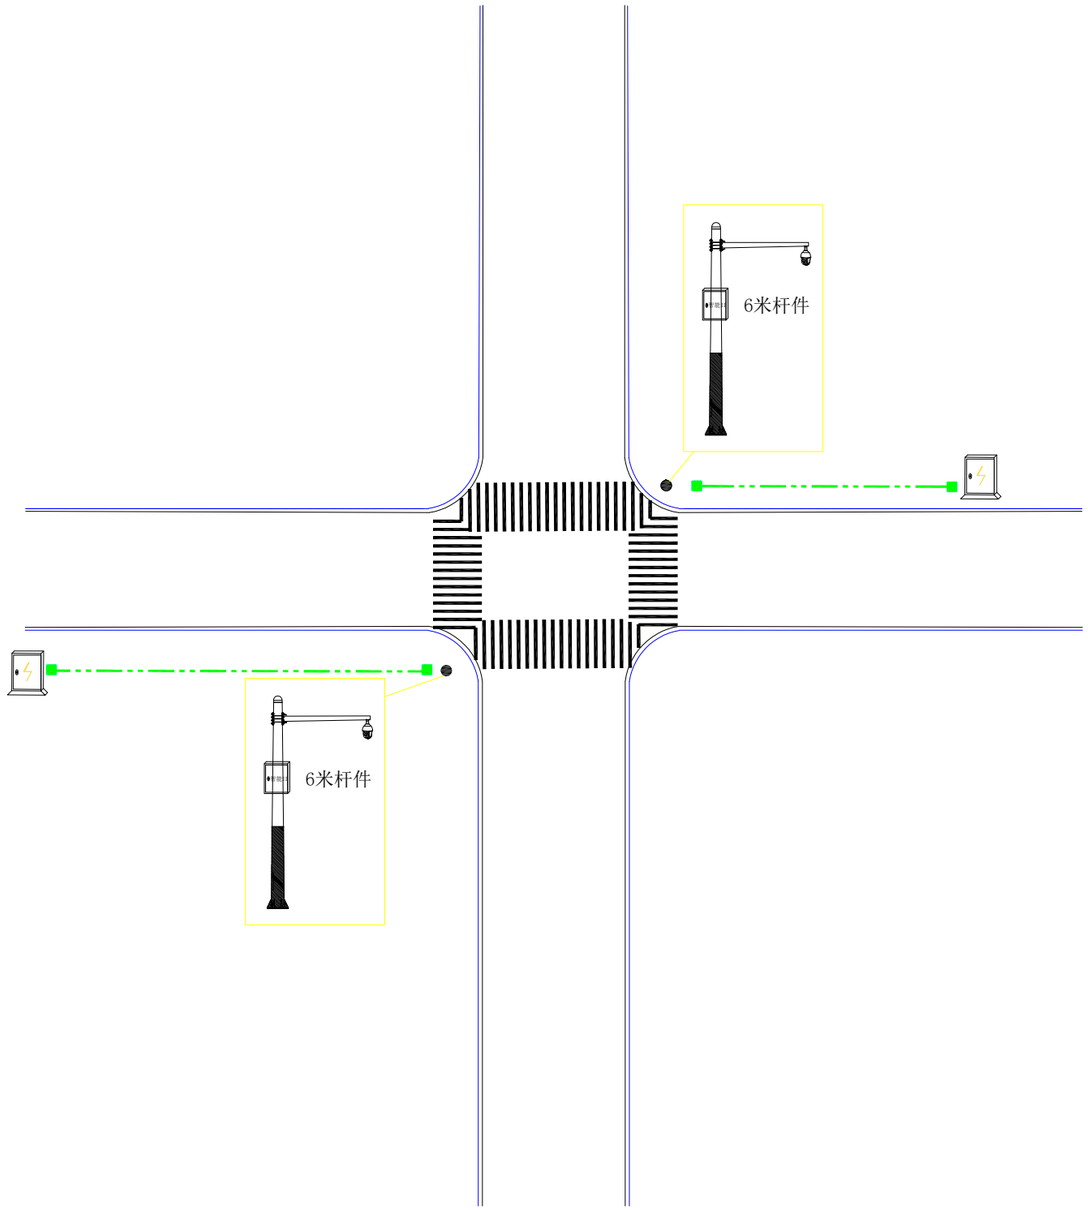

注:不得量取图纸尺寸施工;如有任何不详事宜，请在施工前与设计师会商。
本图设计内容未经设计师同意不得在其它地方使用。

注册建筑师、工程师章:

中通服咨询设计研究院有限公司
CHINA INFORMATION CONSULTING & DESIGNING INSTITUTE CO., LTD.
设计证书甲级编号 A132A01774
中国·南京 楠溪江东街 58 号

签署栏			
设计			
绘图			
专业负责人			
项目负责人			
方案设计人			
校对			
审核			
审定			
批准			

会签栏					
建筑			电气		
结构			暖通		
给排水			智能		

委托单位	南京市公安局六合分局		
设计编号	####W0001	分项号	
项目名称	全区交通安全科技设施增设二期工程项目		
图纸内容	程桥街道编钟路路口		
图号	134	修改版本	设计阶段 ####

出图章盖章区