句容市下蜀镇新村村宜居业和美乡村建设项目
纪窑村

中水华创国际工程设计顾问有限公司
Zhongshui Huachuang International Engineering Design Consultant Co. , Ltd.

出图日期：2026年－09 月

设计证书编号 A261136449 A161015576

本图须加盖本公司出图签章 否则一律无效

陕西省建设工程设计出图专用章
中水华创国际工程设计顾问有限公司
资质等级范围:建筑行业（建筑工程）甲级；
资质证书编号:A161015576 有效期至:2030年05月12日

图 纸 目 录

序号	图 纸 名 称	图号 版本号	标准 图纸量	张数 本设计	张数 其它设计	出图日期	备 注
1	图纸目录01	目录-01	A3	1		2026.09	
2	施工图设计说明一	建施001	A1	1		2026.09	
3	施工图设计说明二	建施002	A1	1		2026.09	
4	总平面图	建施101	A1	1		2026.09	
5	道路大样	建施201	A2	1		2026.09	
6	花砖矮墙1大样	建施202	A2	1		2026.09	
7	花砖矮墙2大样	建施203	A2	1		2026.09	
8	花砖矮墙3大样	建施204	A2	1		2026.09	
9	花砖矮墙4大样	建施205	A2	1		2026.09	
10	花砖矮墙5大样	建施206	A2	1		2026.09	
11	花砖矮墙6大样	建施207	A2	1		2026.09	
12	花砖矮墙7大样	建施208	A2	1		2026.09	
13	排水沟大样	建施209	A2	1		2026.09	
14	宣传栏大样1	建施210	A2	1		2026.09	
15	宣传栏大样2	建施211	A2	1		2026.09	
16	护栏大样	建施212	A2	1		2026.09	
17	村牌1大样	建施213	A1	1		2026.09	
18	村牌2大样	建施214	A1	1		2026.09	
19	混凝土护坡大样	建施215	A2	1		2026.09	
20	不锈钢仿竹篱笆1大样	建施216	A2	1		2026.09	
21	不锈钢仿竹篱笆2大样	建施217	A2	1		2026.09	
22	混凝土过路水管、蔷薇花墙大样	建施218	A2	1		2026.09	
23	垃圾分类收集站大样1	建施219	A2	1		2026.09	
24	垃圾分类收集站大样2	建施220	A2	1		2026.09	
25	太阳能路灯大样	建施221	A2	1		2026.09	
26							
27							
28							
29							
30							

注：我院修改图用不同版本号区别，《目录》为当前最后一版全部有效版本施工图目录；特殊情况在备注栏标识，请注意识别！

中水华创国际工程设计顾问有限公司
Zhongshui Huachuang International Engineering Design Consultant Co. , Ltd.
（ 设计证书编号 A261136449 A161015576）

图纸封面、目录

委托单位： 句容市下蜀镇新村村民委员会

项目名称： 句容市下蜀镇新村村宜居业和美乡村建设项目

设计编号： 2026-NJ-005

子项名称： 纪窑村

专　　业： 建筑

专业负责： 李卉　　审　　核： 李卉

设　　计：　　校　　对：

中华人民共和国一级注册建筑师
姓　名： 李　卉
注册号： 6113644-002
有效期： 至 2027 年 09 月

注册章盖章区

陕西省建设工程设计出图专用章
中水华创国际工程设计顾问有限公司
资质等级范围:建筑行业（建筑工程）甲级；
资质证书编号:A161015576 有效期至:2030年05月12日

出图章盖章区

施工图设计说明一

一、项目概况

1、工程名称：句容市下蜀镇新村村宜居业和美乡村建设项目

2、工程地点：句容市下蜀镇新村村民委员会

二、设计依据

1、甲方认可的设计方案

2、现场堪察情况

3、国家和当地颁发的有关工程建设的各类规范、规定与标准

4、建筑设计院提供的有关工程资料

5、甲方提供的设计红线电子文件

6、建设方委托书或合同

7、与本工程相关的现行国家标准设计规范及当地有关园林标准法规及规定，包括但不限于以下设计规范：

《城市绿化设计规范》	GB50420-2007（2016年版）
《绿地设计规程》	DG/TJ08-15-2009
《城市绿化工程施工及验收规范》	CJJ82-2012
《园林工程质量检验评定标准》	DG/TJ08-701-2000
《城市居住区规划设计规范》	GB50180-93（2016年版）
《埋地塑料排水管道工程技术规程》	CJJ143-2010
《低压配电设计规范》	GB50054-2011
《民用建筑电气设计规范》	JGJ16-2008
《花坛、花境技术规程》	DG/TJ08-66-2016
《木结构设计规范》	GB 50005-2003(2005版)
《钢结构工程施工质量验收规范》	GB50205-2002
《给水排水管道工程施工及验收规范》	GB50268-2002
《电气装置安装工程电气照明装置施工及验收规范》	GB50259-2002
《天然花岗岩建筑板材国家标准》	GB/T18601-2001
《风景园林图例图示标准》	CJJ 67-1995

三、技术及安全措施

1、技术措施

（1）.本工程设计标高大部分(只部分单体采用相对标高)采用绝对标高（黄海高程）,基本场地标高设计依据由建筑专业竖向图提供。

（2）.本设计图中尺寸均以毫米（mm）为单位，总图坐标定位及标高以米（m）为单位，凡所指地面高度均指完成面高度。图纸中尺寸以标注为准，不可直接度量。

（3）.本工程设计图中所指距地高度均指离开完成面高度。

（4）.本设计图中所有外装饰材料色彩需报小样，经甲方及设计单位认可后方可施工。大面积施工前，须完成小范围区域，其质量及施工工艺作为后续大面积施工验收标准。

（5）.地面铺装石材和档土墙贴面石材留缝参照相关详图，未注明处均为平接缝。对于无详图说明的挡土墙以及石材踏步留缝均密缝.

（6）.凡本设计涉及到景观造型、色彩、质感、大小、尺寸、性能、安全等方面的材料，除按本设计图纸要求外，均须经本设计单位认可审核后方可采用、施工。安装种类设备，尤其是在本设计完成前尚未确定的供货厂家和施工单位，应在本工程土建施工之前确定并提供或者跟上土建施工进度提供有关部门设备技术施工图，经本设计单位审核后，厂家或安装单位派专人赴现场配合土建施工。

（7）.各类设备应在本工程土建施工之前由甲方负责组织相关的设备技术施工图，经本设计单位审核后，厂家或安装单位派专人赴现场配合土建施工。

（8）.地下管线应在绿化施工前铺设。

（9）.施工安装必须严格遵守国家颁布的有关标准及各项施工验收规范的规定，并与建筑、结构、绿化、水电、暖通、动力等工种密切配合施工，注意预留孔洞、管线、水池、种植穴、预埋件等。防止错漏返工、影响质量美观。

（10）.设计选用新型材料产品时，其产品的质量和性能必须经过检测符合国家标准后才能采用，并由生产厂家负责指导施工，以保证施工质量。

2、安全措施：

本工程所有的设计均需满足国家及地方现行工程建设规范、规定及标准。另：硬地人工水体的近岸（如：水池、湖边、溪流等）如未设栏杆，近2米范围内水深不大于0.7m；园桥、汀步附近2m范围内水深不大于0.5m。图上凡未表示的，施工时必须以砂石填高至本规定范围为止。

四、做法说明

除图纸中另有要求或另有做法的详细说明外，均按此做法说明内容的要求施工。如图纸与现场有任何偏差，施工方应及时通知景观设计师，改变前需得到业主和景观设计师的批准确认。

1、地面铺装：

（1）.地面垫层应铺设在均匀密实的基土上，耕土和淤泥必须挖除后用素土或灰土分层夯实。当地基土质较差时，可用碎石、卵石或碎砖等夯入土中，以加强基土。对软弱地基的利用或处理，可参照"工业与民用建筑地基基础设计规范"办理。

（2）.各类地面垫层厚度选定除应考虑地面荷载、分层压实填土外，对有腐蚀介质作用的地面或面层设计质量有较高要求以及地面面积较大时，均宜采用100厚C15混凝土垫层。

（3）.各类地面所注混凝土垫层厚度系考虑该类地面的一般使用情况（活荷载≤4kN/m²)及面层材料标准高低确定。单项工程设计中，当使用荷载或设计要求与“做法”中垫层厚度不相适应时，应按规范计算确定垫层厚度。当垫层下设有灰土地基加强层时，垫层厚度可乘折减系数0.75，但最薄不得小于60mm。

（4）.各类地面的地基素土夯实均为素土分层夯实，每层松土厚度不超过250mm,其垫层下土层的压实系数（土的控制干容重与最大干容重的比值）不应小于93%。

（5）.对于防裂有严格要求的楼地面，可在基层上（混凝土垫层或楼板面上）增加40厚C20细石混凝土，内配φ4钢筋双向距200mm。

（6）.所有铺装材料必须完整，无破损、裂缝以及缺角现象。所有同一品种石块必须由同一供货地统一批次供货尽可能减少同一品种石材的色差。

（7）.所有天然花岗石地面安装前应进行品种、颜色分类选配后，按设计要求铺贴。为了减少“泛碱”现象发生铺贴前须在石材背面和侧面背涂石材专用背涂保护剂，并在铺贴完成后对室外石材全面积喷涂有机硅防水剂或其他无色护面涂剂。材料完成面如有水泥等污染，经清洁后发觉原材料的色彩被漂白或者侵蚀，则必须更换材料。

（8）.用于抹灰基层表面因不平整、麻面、起砂等作为找平修补处理的801胶水泥腻子，其水泥、801胶与水的重量比为1：0.175：0.4。

（9）.底层地面的混凝土垫层，应设置纵向缩缝及横向缩缝。纵向缩逢采用平头缝，其间距为3-6m；横向缩缝宜采用假缝，其间距为6-12m。

（10）.铺装放线时所有曲线需按方格网放线以保证曲线流畅，自然。定线需以硬质铺装区域中心点位为放线起始点，以尽可能少的切割铺块材料为原则。

2、道路、台阶、坡道

（1）.路面横坡：人行道为2-3%，混凝土车行道为1-1.5%，沥青面层为1.5-2%。

（2）.混凝土路面纵、横向缩缝间距5-6m，伸缝间距一般为20-30m，缝宽20mm，沥青灌缝。

（3）.路面宽度、坡度及道牙、排水口等均见单项工程设计处理。

（4）.台阶或坡道下回填土须分层夯实。

（5）.台阶或坡道平台与外墙面之间须设变形缝，缝宽30mm。灌建筑嵌缝油膏，深50mm。

（6）.室外人行道无障碍缘石坡道做法，正面坡的缘石外露高度不大于20，坡度不得大于1:12，宽度不得小于1.2m。侧面坡的坡度不得大于 1:12。全宽式缘石坡道的坡度不得大于1:20，坡面要求平整不光滑。

3、排水沟、井盖

（1）.砖砌排水沟用MU15砖、M7.5水泥砂浆砌筑。

（2）.排水沟如遇填土，沟底C15混凝土垫层下应加铺50-70mm粒径卵石（或碎石）一层夯入土中。

（3）.排水沟纵向坡度为0.5%；

（4）.排水沟与勒脚交接处设变形缝，缝宽30mm灌建筑嵌缝油膏，深50mm。

（5）.每30-40m设变形缝，缝宽30mm灌建筑嵌缝油膏。

（6）.如井盖位置一半处于硬地上，一半处于软景上，现场需及时通知景观设计师修改平面布局。

4、基础

（1）.埋置深度：基础应置于坚实土层之上，凡标高达不到设计要求时应抛垫碎石分层夯实；重要建筑基础应预先构筑。当无特别说明时，基础埋置深度应≥700mm。

（2）.地形变化：当地形变化较大时，基础标高相应变化，长型建筑物如走廊、围墙、挡土墙等条形基础应做成台阶型，其长度及高度比控制在2/1之内。

（3）.地基变化：当发现建筑物、水池、广场处于不同地基情况，如自然土和防空洞，地下车库之上时，应通知设计单位设计变形缝或加强上部整体刚度。

5、其他

（1）.在墙面、地面、顶棚上固定各种设备、管线支架、建筑配件以及建筑装修的固定件，凡有条件均应采用钢制膨胀螺栓、塑料胀管、射钉等安装构件以代替在混凝土或砖墙中预埋件等做法，固定构件按其允许荷载、规格等有关技术参数选用。

（2）.油漆采用硼砚酚醛防锈漆打底，酚醛磁漆二度。重要的特色金属构件如无特殊说明均采用烤漆工艺。

（3）.所有木件均采用直纹一级防腐木料，其含水率不大于12%，须经过防腐处理后方可使用，螺栓帽必须嵌入木2MM,原质灰填缝。

（4）.如采用当地材料、施工习惯做法，而因地制宜略作适当调整时，则单项工程设计需另作说明。

五、施工用料说明

1、墙体工程

（1）.图纸未做说明时，本工程砖砌体均采用M7.5水泥砂浆MU15砖砌体，砖砌体砌完后应抹20厚1:2.5水泥砂浆保护层。

（2）.围墙、花池等砖砌体的下部，距室外地坪完成面以上60mm处设防潮层一道，其做法为抹20厚1:2.5水泥砂浆,内掺5%防水剂。

（3）.围墙根据样式和场地情况按规范设置变形缝。

（4）.立面石材铺装，除本套图纸中已明确的设计外，特殊干挂做法需由施工方另出排砖、排架图(经由设计方认可后方可施工)外，其它均需在水泥砂浆找平层后，设10厚石材粘结剂粘贴石材。

（5）.所有室外墙面所用之天然石材铺装材料，均应按照相关规范要求进行防碱、防污处理。考虑环保要求应尽量选用水性防护剂。干挂石材一般以水性养护剂进行六面养护，吸收性较小的石材表面（特别是黑色表色石材）应选用能增加石材光泽度，且具有强渗透性的防护剂。用湿贴安装时，石材底面及侧面（与水泥接触部位）应选用密封性防护剂。环境气温太低时，水性防护剂可能因结冰而无法施工，应选用油性防护剂。

（6）.除特殊说明，干挂石材所有留缝处均需打硅酮胶。

（7）.所有室外墙面所用之外墙涂料，均应具有防水、防污及适应当地气候条件的耐候性。

2、砂浆层

（1）.所有使用的砂浆为1:3的水泥砂浆，沙必须洁净，清洗过，中等粗细且没有被染色和风化的问题。

（2）.灰泥层至少要达25mm厚。所有接缝要做到收口平滑，无溢出至铺装表面。

（3）.本工程排水找坡按原建施设计施工凡要求排水找坡的地方，找坡厚度大于30mm时，均用C20细石混凝土找坡；找坡厚度小于30mm时，用1:3水泥砂浆找坡。排水位标注处请参考此做法。

3、基础垫层

（1）.根据现场地质情况，铺装基层应采取相关技术措施来保证基层的稳定性。

（2）.冻土区域的潮湿路段及其它地带的过分潮湿路段需在灰土基层下增设隔水垫层，防止水分侵入灰土基层，灰土一般配比为2:8。

（3）.基层压实度不小于93%（重击实标准），回弹模数不小于80MPA。

（4）.土基压实度不小于95%（重击实标准），回弹模数不小于30MPA。

（5）.二灰碎石基料为石灰、粉煤灰、碎石，一般配比为10:20:70。

（6）.防水涂料采用硅橡胶类，厚度按产品要求，阻土无防布重量200-300克/平方米。

（7）.本工程中地形部分为回填土，回填时应分层夯实，每层300mm厚碾压1次，填土完成后标高应超出设计标高10厘米，待沉降后达到设计，且浇水缩短其沉降稳定时间。

（8）.本次景观设计如涉及到有关建筑结构顶板（底板），及围护结构，本设计如无特殊指明，则其有关构造做法及措施参照建筑施工图设计。

4、预制铺装及花岗石材

（1）.按平面图及大样图指示的标高及排水方式铺砌地面。工作开始前，应该彻底清理基础水泥面层。在铺装施工前，施工面应该彻底弄湿，但需清理多余的水洼。所有流线型园路需按方格放线，保证曲线流畅、自然。

（2）.考虑成本造价原因，设计中如无特殊指定进口石材外，尽量使用当地相应效果的石材.

备注：

1、本图尺寸以图上标注为准，不得以比例尺量度。

2、被投标单位具备完整有效的资质、甘果及相关批复手续后，本图方可用于施工，否则之前，本图仅说用于方案最批。

3、图纸加盖相应阶段出图章后有效，未经正规施工图甲级机构审查，本图不得直接用于施工，仅供业主或有关单位作为方案报批之参考用。

4、使用本图时，应同时参照其它相关图纸及国家相关规范与标准图集，如发现有任何不明之处，应及时通知本公司。

5、本图之版权属于北华城国际工程设计顾问有限公司所有，未经本公司授权不得随意转文第三方，或以任何形式复制。

说明 illustrate

出图专用章 SEAL

陕西省建设工程设计出图专用章

中水华创国际工程设计顾问有限公司

资质等级范围:建筑行业（建筑工程）甲级;

证书证书编号:A161015576 有效期至:2030年05月12日

注册圣章 SEAL

中华人民共和国一级注册建筑师

姓 名： 李 卉

注册号： 6113644-002

有效期： 至 2027 年 09月

施工图审查盖章 SEAL

设计证书编号 A261136449 A161015576

本图须加盖本公司出图圣章 否则一律无效

设计单位

中水华创国际工程设计顾问有限公司

Zhongshui Huachuang International Engineering Design Consultant Co. , Ltd.

审定人/日期 AUTHORIZED FOR ISSUE BY /DATE	崔民渊
审核人/日期 AUDITED BY /DATE	李 卉
设计总负责人 日期 PROJECT DIRECTOR /DATE	李 卉
专业负责人/日期 DISCIPLINE RESPONSIBLE BY /DATE	李 卉
校对人/日期 CHECKED BY /DATE	郭耀辉
设计人/日期 DESIGNED BY /DATE	于僧僧
制图人/日期 DESIGNED BY /DATE	于僧僧

建设单位 CLIENT

句容市下蜀镇新村村民委员会

项目名称 PROJECT

句容市下蜀镇新村村宜居业和美乡村建设项目

子项名称 PROJECT

纪窑村

图名 DRAWING TITLE

施工图设计说明一

工程编号 JOB NO.	2026-NJ-005	阶段 STATUS	施工图
比例 SCALE	1:100	专业 DISCIPLINE	建筑
日期 DATE	2026.09	图号 DRAWING NO.	建施01

会签 | 建筑 | 结构 | 给排水 | 覆通 | 电气

坑塘行业(含鱼塘)乙级 建材商贸业务(含电子及日用机械)乙级 建材行业(都西建材科材二院)乙级 冶金行业(冶金矿山工程、金属冶炼工程)乙级 有色行业(有色矿山工程、有色冶炼工程)乙级 化工石油行业(含油气田地面工程、石油炼制工程、石油化工工程、化工矿山工程、化工机械工程)乙级 电力行业(火力发电、水力发电工程)乙级 电子行业(电子工程)乙级 机械行业(机械制造及冶金)乙级 农林行业(林业工程、农业工程)乙级 建筑装饰专业工程设计乙级 建筑幕墙专业工程设计乙级 园林绿化工程设计乙级 市政行业(给水工程、排水工程、城镇燃气工程、热力工程、道路工程、桥梁工程、城市隧道工程、公共广场工程、轨道交通工程)乙级 风景园林工程设计乙级 环境卫生工程(生活垃圾处理工程)乙级 建筑智能化工程设计乙级 建筑装修装饰工程专业乙级 建筑幕墙工程专业乙级 建筑智能化工程专业乙级

施工图设计说明二

（3）.所有铺装地面饰材的施工必须保证优质施工质量，必须保证饰材面上不留有砂浆等污渍；铺装材料（含立面材料）在铺装之前需做返碱处理，面层石材需进行六面防护，缝隙间采用防水效果好的填缝剂进行密封，防止出现污损、泛碱等现象。
（4）.湿作业时现场环境温度宜在5度以上，石材、地面砖铺贴前应浸水湿润。
（5）.按大样图示安排预制铺装材的铺置。铺置的样式/纹样大样已在大样详图中表示，铺装时需要按照图纸指示，以达到合适及准确的铺装纹样效果，铺贴前应进行对色、拼花并试拼、编号。承包商需要负责提供必需的附加填料，以达到图纸的标高要求。
（6）.地面铺地砖铺装留缝除特殊指明外均应≤5mm，建(构)筑物地面、墙面石材铺装留缝除特殊指明外均应≤2mm。
（7）.所用抛光石材贴面材料，所有外露可见面均应抛光处理。
（8）.铺贴前应根据设计要求确定结合层砂浆厚度，拉十字线控制其厚度和石材、地面砖表面平整度。在少于3m长的直边铺装上，铺砌面与指定标高间的容许差距不得多于10mm。。相邻两块铺装间的接缝误差值为±2mm。
（9）.结合砂浆应采用设计标号的水泥砂浆，厚度宜高出实铺厚度2-3mm。铺贴前应在水泥砂浆上刷一道水灰比为1:2的素水泥浆或干铺水泥1-2mm厚洒水。
（10）.所有铺装材间的接缝及与树井、侧石、渠位间的接缝需保持直线感，且转折位置造平滑、顺畅的收口。
（11）.石材、地面砖铺贴时应保持水平就位，用橡皮锤轻击使其与砂浆粘结紧密，同时调整其表面平整度，铺贴后应及清理表面，24小时后应用1:1水泥砂浆灌缝，选择与地面颜色一致的颜料与白水泥拌和。
（12）.混凝土路面变形缝：路宽小于5米时，混凝土沿路纵向每隔4米分块做缩缝；路宽大于5米时，沿路中心线做纵向缩缝，沿道路纵向每隔米分块做缩缝；广场按4米x4米分块作缝。混凝土纵向长约20米或与不同构筑物衔接时须做胀缝。缝做法参国标15J012-1-D27。
（13）.台阶或坡道平台与建筑外墙面之间须设变形缝，缝宽25mm，灌建筑嵌缝油膏，深50mm。
（14）.铺装完成后，清洁所有铺装面，将其表面的所有粘结、溢出灰泥或水泥、表土、沙、树皮碎等杂物清理干净。不要使用盐酸类（带腐蚀性）清洁剂清理铺装材料。

5、金属制品

（1）.圆钢、方钢、钢管、型钢、钢板等采用Q235-A．F热镀锌钢（图中未标明处）；不锈钢应符合国家有关标准，图中未标明时均采用304不锈钢，钢和不锈钢之间的焊接采用不锈钢焊条焊接处酸洗钝化处理，镜面不锈钢需电化学抛光处理。
（2）.设计中，凡涉及钢结构、栏杆等工程，除说明特殊做法外，均采用焊接，焊接部分须满焊。焊点要求打磨平整，不允许有气孔、毛刺和裂纹。镀锌金属构件焊接处要求富锌漆修补。本项目钢管、钢板及钢构件均作热镀锌处理。
（3）.当预埋铁件位置为砖砌体时，应先将预埋铁件预埋于C20混凝土预制块中，再砌入砖砌体中，以保证预埋件牢固；预埋铁件应进行防锈处理，未特殊要求时，刷红丹两度，调和漆一道。
（4）.在上漆、镀锌或其它表面处理前，要完成焊接，切割，钻孔和其他装配工作。除非另有说明，否则锌镀层和其他类似镀层要使用热浸法，需将所有外露部分镀锌。

6、木制品

（1）.本套图纸所用木材需采用防腐木，装饰用材露明部分为优质木材，其含水率不大于12%，须经防腐防虫处理后方可使用。
（2）.木件防腐处理方法一：97%混合防腐油，3%氯酚（用于地面以下）。木件防腐处理方法二：采用E-51双酚A环氧树脂刷2次（用于地面以上）。
（3）.木结构小品及木制作部分施工时，要求做工精细，不得出现毛刺、裂纹等瑕疵，所有木构件搭接均以木榫连接或用角钢和螺栓固定。各连接节点要求安全、坚固、可靠、不易变形。

7、其他材料

（1）.螺栓、螺钉

使用适当并相应各工作的符合标准型号，能承负对应荷载及压力，并足以保证安装之牢固。十字埋头钉（菲利普型）或凹头螺钉，钉头须与表面整平。石工螺钉按国家规格，使用标准型号的现有膨胀螺栓套件。螺栓及螺钉均需采用镀锌件。

（2）.钢结构:相关钢结构工程施工之前，制作单位应进行钢结构的深化设计，在深化设计得到本设计单位确定之后，方可进行备料及制作。
（3）.玻璃:玻璃采用夹胶安全玻璃。凡采用玻璃构件者，其单块长度尺寸若大于1.5m时,应采用安全玻璃（钢化玻璃或夹层玻璃），玻璃厚度应符合GJ113-2003规范6.1.2条之规定。
（4）.景观小品及特殊的装饰标志物

复杂构造的幕墙，张拉膜，采光顶棚，轻钢结构雨蓬，特色雕塑作品、特色灯箱、成品座凳、指示牌、垃圾桶、景观小品等景观配套设施及特殊的装饰标志物等，应由具备专业资质的承包商进行构件设计并负责制作安装，景观工程施工应与设备、机电、照明等分包单位作符合安全需求的协调和配合。

8、选料说明：

（1）.所有设计饰材及灯具需经过设计单位确认和业主审批后才能定购，承建商应严格按图施工。如果擅自修改和换型的损失将由承建商承担责任。
（2）.所有石材的选择必须由设计单位确认后方可施工安装。
（3）.所有室外墙面所用之外墙涂料，均具有防水防污性。
（4）.景石石块的具体尺寸按照设计要求的大小确定，堆砌位置根据设计指定的定位确定，购买时如果石块实际尺寸与设计要求有较大偏差，则需经过业主和设计师确认后调整或者由景观设计师现场指导定位，以保证其景观效果。

六、场地标高、地形、地面排水

1、场地标高

（1）.对于车行道路面标高、剖面图、区域排水系统、路面排水系统道牙顶端标高等，请参照建筑师的图纸。施工前，应对照建筑师的图纸核实所有平面图中注明的竖向信息资料。
（2）.路面排水系统，区域排水系统，植物排水系统，植物疏水系统及穿孔排水管线都应与雨水排水系统相连，参照建筑师或技术工程师的图纸。
（3）.以下坡比标准适用于所有场地情况，如有差异，请在竖向施工前通知环境设计师。

场地	最小	最大
广场及庭院	1%	2%
人行道	1%	4.9%
斜坡	5%	8.33%（需设扶手）
地面种植	2%	2:1
台阶、坡道及休息平台	0.5%	0.5%

（4）.所有地面排水、应从构筑物基座或建筑外平面向外排。
（5）.施工方应与甲方或建筑设计院协调室内外出入口处的室内外高差。
（6）.施工单位对整个设计范围内最终的地形、场地、路面及排水的最终效果负责，对于车行道路面标高、道路断面设计、室外管线综合系统等均应参照建施总平面图，于施工前对照相关专业施工图纸，核实相应的场地标高，并将有疑问及与施工现场相矛盾之处及时反馈给相关专业设计师，以便在施工前解决此类问题。

2、地形标高

（1）.等高线的等高距为0.30m。
（2）.图中所标注的地形标高为土方沉降后的完成标高。
（3）.回填土应碾压夯实、密实度达到相关规范的要求。
（4）.种植土的覆土厚度应符合种植的要求。
（5）.建筑物周边有排水边沟时，地形从边沟外侧开始堆填。
（6）.地形设计标高为最终完成标高，堆坡时需做压实处理。
（7）.种植区域如无特殊要求，放坡不大于1:3。

3、排水

（1）.采用排水暗沟结合地漏（局部）的排水方式。本工程设计中排水地漏，出(排)水管和集水坑处为最低点，按1%找坡。
（2）.硬质地面、软地排水均就近排向收水口，排水方向明确，做到有组织排水，最后排向及就近排入小区排水系统。
（3）.排水采用有组织自然排水的方法。用盲管排水的场地，盲管就近接入雨水井。
（4）.人行景观道路铺装就近以1%的坡度坡向草地，除大部分渗入草地外。其余就近排入盲管，盲管就近接入雨水井。
（5）.木铺装下用1：2水泥砂浆1-2%找坡，如无特殊说明应就近排向方便并利于水迅速排走处，不得以的情况下排水坡度不小0.5% 。
（6）.地形堆土与窗洞、建筑排水明沟发生冲突时，以保证窗洞、建筑排水明沟等设施正常使用为优先，现场调整。
（7）.所有地面排水、应从构筑物基座或建筑外平面向外排，施工方应与业主协调室内外出入口处的室内外高差，并告知设计师以便协调室外场地竖向关系。
（8）.本工程设计中如图纸中未特殊标明，竖向设计坡度均按下列坡度设计：
1）广场及庭院：坡向排水方向，坡度0.5%；
2）道路横坡：坡向路沿，坡度1%-1.5%,道路路面除特殊说明均应高出植被地面；
3）台阶及坡道的休息平台：坡向排水方向，坡度0.5%-1.0%；
4）外地面排水，应从构筑物基座或建筑外墙面向外找坡最小2%；
5）种植区：应2.0%坡向最近排水沟、雨水井；
6）排水明沟：坡向集水口，坡度1.0%；
7）水池：坡向集水口，坡度1.0% 。

八、执行说明

1、施工单位在开工之前应仔细阅读设计图纸，正确理解意图，并且复核作为设计依据的所有的场地尺寸、场地高程、管线、植物、构筑物等因素是否与设计图纸
冲突。如发现有出入，应及时书面报告业主和设计单位，征求计师意见。
2、明确放样区内基础管网设施所在位置，若与设计图纸有重大冲突应于施工前通知设计师。
3、地下排水系统与标高均以给排水工程师排水图为准，但在种植区内如有，机电的检查井或地下构筑物的井盖标高与绿化设计标高不符时应及时与有关单位提出
洽谈处理。
4、所有大样中，如有与建筑大样、排水大样和机电大样不符合时，应与该专业设计师协调确定。
5、相关水、电设备应满足安全和功能要求，对选用的品种应该向设计方及甲方有相关的质检证明和厂家的使用、保养和维修说明。
6、节点未注明处，由施工单位按国家规范提交施工深化图纸，经甲方及设计单位确认后，方可施工。
7、所有涉及现有结构承载力的设计，须经过原设计单位核算后，方可施工。
8、本工程施工及验收均应严格执行国家现行的建筑安装工程施工、验收规范及工程所在省、市的有关建筑工程法规。
9、其他未尽事项,在施工中应各方密切配合,共同解决。

备注：
1、本图尺寸以图上标注为准，不得以比例尺量度。
2、被投标单位承备完整有效的批准、立项及相关批复手续后，本图方可用于施工，否则之责，本图仅说用于方案意见。
3、图纸加盖相应职责出图章后有效，未经正规施工图甲级机构审查，本图不得直接用于施工，仅供主上建设部委审查部门及建设单位之参考用。
4、使用本图时，应同时参照其它相关图纸及国家相关规范与标准图集，如发现有任何不明之处，应及时通知我公司。
5、本图之版权属于北华地国际工程设计顾问有限公司所有，未经本公司授权不得转载、传发第三方，或以任何形式复制。

说明 illustrate

出图专用章 SEAL

陕西省建设工程设计出图专用章
中水华创国际工程设计顾问有限公司
资质等级范围：建筑行业（建筑工程）甲级；
资质证书编号：A161015576 有效期至：2030年05月24日

注册盖章 SEAL

中华人民共和国一级注册建筑师
姓 名： 李 卉
注册号： 6113644-002
有效期： 至 2027 年 09月

施工图审查盖章 SEAL

设计证书编号 A261136449 A161015576
本图原加盖本公司出图签章 否则一律无效

设计单位

中水华创
ZSHC
中水华创国际工程设计顾问有限公司
Zhongshui Huachuang International Engineering Design Consultant Co., Ltd.

审定人/日期 AUTHORIZED FOR ISSUE BY /DATE	
崔兴渊	
审核人/日期 AUDITED BY /DATE	
李 卉	
设计总负责人 日期 PROJECT DIRECTOR /DATE	
李 卉	
专业负责人/日期 DISCIPLINE RESPONSIBLE BY /DATE	
李 卉	
校对人/日期 CHECKED BY /DATE	
郭耀辉	
设计人/日期 DESIGNED BY /DATE	
于僖僖	
制图人/日期 DESIGNED BY /DATE	
于僖僖	

建设单位 CLIENT

句容市下蜀镇新村村民委员会

项目名称 PROJECT

句容市下蜀镇新村村宜居业和美乡村建设项目

子项名称 PROJECT

纪窑村

图名 DRAWING TITLE

施工图设计说明二

工程编号 JOB NO.	2026-NJ-005	阶段 STATUS	施工图
比例 SCALE	1:100	专业 DISCIPLINE	建筑
日期 DATE	2026.09	图号 DRAWING NO.	建施002

公建 结构 给排水 电气

幼儿园行业(教育建筑及仓储)乙级 医院行业(医院工程、家电电子及日用机械)乙级 建材行业(混凝土构件、混凝土预制构件、混凝土外加剂、混凝土砂浆、水泥制品、水泥预制构件生产)乙级 冶金行业(冶金矿山工程、金属冶炼工程)乙级 有色铸行业(有色冶炼工程、有色加工工程)乙级 公路行业(公路专业)乙级 水利行业(引水灌溉、水土保持专业、水土保持工程)乙级 市政行业(给水排水工程、燃气工程)乙级 电力行业(火力发电、水力发电、核电工程)乙级 化工石油行业(石油及化工产品储运、炼油工程、化工工艺、化工总图运输、化工机械、化工设备、化工管道、化工电气、化工自控、化工热力、化工给排水、化工环境保护、化工结构)乙级 建筑行业(建筑工程)甲级 建筑装饰行业(建筑装饰设计)乙级 建筑幕墙行业(建筑幕墙设计)乙级 轻纺行业(制糖工程、发酵工程、酿酒工程、食品加工工程、制盐工程)乙级 机械行业(机械设计、机械制造工艺)乙级

机械行业（物料搬运及仓储）乙级　轻纺行业（服装工程、家电电子及日用机械）乙级　建材行业（新型建筑材料工程）乙级　冶金行业（冶金矿山工程、金属冶炼工程）乙级　商物粮行业（成品油储运工程）乙级
公路行业（公路专业）乙级　水利行业（引调水专业、灌溉排涝专业、水土保持专业、围垦专业、河道整治专业）乙级　电力行业（风力发电、水力发电工程）乙级 电力行业（送电工程）乙级 风景园林工程业乙级
建筑行业（建筑工程）甲级 建筑行业（人防工程）乙级 市政行业（道路工程、桥梁工程、给水工程、排水工程、热力工程、环境卫生工程、城市燃气工程）乙级　农业行业（农业综合开发生态工程、营造林工程）乙级

会签								
	建筑		给排水		电气			
	结构		暖通					

图例：

1、沥青路面
2、道牙
3、花砖矮墙
4、排水沟
5、宣传栏
6、护栏
7、村牌
8、混凝土护坡
9、不锈钢仿竹篱笆
10、过路水管
11、垃圾分类收集站
12、蔷薇花墙

纪窑

纪窑

纪窑总平面图1 1:500

纪窑总平面图1 位置索引

北

备注：
1、本图尺寸以图上标注为准，不得以比例尺量取。
2、建设单位及承包单位应复核现场实际，立项后如发现与现场不符后，本图方可施工施工，后果之责，本图仅供参考，不得作为施工依据。
3、图纸会签前图纸所出图单后结束，本图三维施工图审查机构审查，本图不得直接用于施工，仅供总体设计参考使用，具体设计参考相关设计之决，监理时参考相关它有关图纸实际现场与标准图集，如发现有任何不明确之处，应及时通知本公司。
4、本图已取得中水华创国际工程设计顾问有限公司所有，未经本公司书面许可不得擅自转发第三方，违者必将追究其责任。
5、本图之版权属中水华创国际工程设计顾问有限公司所有，未经本公司书面许可不得擅自转发第三方，违者必将追究其责任。

说明 Illustrate

出图专用章 SEAL

陕西省建设工程设计出图专用章
中水华创国际工程设计顾问有限公司
资质等级证书：建筑行业（建筑工程）甲级；
证书编号：A161015576 有效期至：2030年05月12日

注册建筑师 SEAL

中华人民共和国一级注册建筑师
姓　名：李　井
注册号：6113644-002
有效期：至 2027 年 09 月

施工图审查章 SEAL

设计证书编号 A261136449 A161015576
本图须加盖本公司出图专章 否则一律无效

设计单位

中水华创 ZSHC
中水华创国际工程设计顾问有限公司
Zhongshui Huachuang International Engineering Design Consultant Co., Ltd.

审定人/日期 AUTHORIZED FOR ISSUE BY /DATE	崔琴渊
审核人/日期 AUDITED BY /DATE	李　井
设计总负责人 日期 PROJECT DIRECTOR /DATE	李　井
专业负责人/日期 DISCIPLINE RESPONSIBLE BY /DATE	李　井
校对人/日期 CHECKED BY /DATE	郭耀辉
设计人/日期 DESIGNED BY /DATE	于倩倩
制图人/日期 DESIGNED BY /DATE	于倩倩

建设单位 CLIENT
句容市下蜀镇新村村民委员会

项目名称 PROJECT
句容市下蜀镇新村村宜居业和美乡村建设项目

子项名称 PROJECT
纪窑村

图名 DRAWING TITLE
总平面图1

工程编号 JOB NO.	2026-NJ-005	阶段 STATUS	施工图
比例 SCALE	1:500	专业 DISCIPLINE	建筑
日期 DATE	2026.09	图号 DRAWING NO.	建施101

设计档案

机械行业（物料搬运及仓储）乙级　轻纺行业（服装工程、家电电子及日用机械）乙级　建材行业（新型建筑材料工程）乙级　冶金行业（冶金矿山工程、金属冶炼工程）乙级　商物粮行业（成品油储运工程）乙级
公路行业（公路专业）乙级　水利行业（引调水专业、灌溉排涝专业、水土保持专业、围垦专业、河道整治专业）乙级　电力行业（风力发电、水力发电工程）乙级 电力行业（送电工程）乙级 风景园林工程业乙级
建筑行业（建筑工程）甲级 建筑行业（人防工程）乙级 市政行业（道路工程、桥梁工程、给水工程、排水工程、热力工程、环境卫生工程、城市燃气工程）乙级　农业行业（农业综合开发生态工程、营造林工程）乙级

会签	建筑		给排水		电气			
	结构		暖通					

排水沟 详见 一 J209
增加停车位
沥青地面、热熔漆划线
路牙 详见 B J201
纪窑
沥青道路改造 详见 A J201
护栏 详见 B J212
花砖矮墙5 详见 一 J206
花砖矮墙7 详见 一 J208
花砖矮墙3 详见 一 J204
蔷薇花墙 详见 B J218
花砖矮墙6 详见 一 J207
不锈钢仿竹篱笆1 详见 一 J216
不锈钢仿竹篱笆2 详见 一 J217
花砖矮墙1 详见 一 J202
花砖矮墙4 详见 一 J205
垃圾分类收集站 详见 一 J219
村牌2 详见 一 J214
道路拓宽
2.5m 5.5m

图例：

1、沥青路面
2、道牙
3、花砖矮墙
4、排水沟
5、宣传栏
6、护栏
7、村牌
8、混凝土护坡
9、不锈钢仿竹篱笆
10、过路水管
11、垃圾分类收集站
12、蔷薇花墙

北

纪窑总平面图2 1:500

纪窑总平面图2 位置索引

备注：
1、本图尺寸以图上标注为准，不得以比量尺量取。
2、建筑单位和承包单位应核对现场地形，立项及相关规划要求与施工、点标之前，本图仅适用于方案报批。
3、图纸如发现图纸出现图形后有误，与设计单位联系，协商解决，本图不得直接用于施工，仅供设计方案报批。
4、使用本图时，应同时参照当地现有及规划的道路、给水、排水、热力、环境卫生、城市燃气等市政公用设施之方案图。
5、本图之版权属中水华创国际工程设计顾问有限公司所有，未经允许任何不得翻印或对其修改第三方，违法行为将予追究。

说明 Illustrate

出图专用章 SEAL

陕西省建设工程设计出图专用章
中水华创国际工程设计顾问有限公司
资质等级范围：建筑行业（建筑工程）甲级；
资质证书编号：A161015576 有效期至：2030年05月28日

注册建筑师签章 SEAL

中华人民共和国一级注册建筑师
姓　名：李　卉
注册号：61136644-002
有效期：至 2027 年 09 月

施工图审查章 SEAL

设计证书编号 A261136449 A161015576
本图须加盖本公司出图签章 否则一律无效

设计单位

中水华创 ZSHC
中水华创国际工程设计顾问有限公司
Zhongshui Huachuang International Engineering Design Consultant Co., Ltd.

审核人/日期 AUTHORIZED FOR ISSUE BY /DATE	崔延渊
审核人/日期 AUDITED BY /DATE	李卉
设计总负责人 日期 PROJECT DIRECTOR /DATE	李卉
专业负责人/日期 DISCIPLINE RESPONSIBLE BY /DATE	李卉
校对人/日期 CHECKED BY /DATE	郭耀辉
设计人/日期 DESIGNED BY /DATE	于俯伟
制图人/日期 DESIGNED BY /DATE	于俯伟

建设单位 CLIENT
句容市下蜀镇新村村民委员会

项目名称 PROJECT
句容市下蜀镇新村村宜居业和美乡村建设项目

子项名称 PROJECT
纪窑村

图名 DRAWING TITLE
总平面图2

工程编号 JOB NO.	2026-NJ-005
比例 SCALE	1:500
日期 DATE	2026.09
阶段 STATUS	施工图
专业 DISCIPLINE	建筑
图号 DRAWING NO.	建施02

档案号

机械行业（物料搬运及仓储）乙级　轻纺行业（服装工程、家电电子及日用机械）乙级　建材行业（新型建筑材料工程）乙级　冶金行业（冶金矿山工程、金属冶炼工程）乙级　商物粮行业（成品油储运工程）乙级
公路行业（公路专业）乙级　水利行业（引调水专业、灌溉排涝专业、水土保持专业、围垦专业、河道整治专业）乙级　电力行业（风力发电、水力发电工程）乙级 电力行业（送电工程）乙级 风景园林工程业乙级
建筑行业（建筑工程）甲级 建筑行业（人防工程）乙级 市政行业（道路工程、桥梁工程、给水工程、排水工程、热力工程、环境卫生工程、城市燃气工程）乙级　农业行业（农业综合开发生态工程、营造林工程）乙级

会签								
	建筑		给排水		电气			
	结构		暖通					

图例：

1、沥青路面

2、道牙

3、花砖矮墙

4、排水沟

5、宣传栏

6、护栏

7、村牌

8、混凝土护坡

9、不锈钢仿竹篱笆

10、过路水管

11、垃圾分类收集站

12、蔷薇花墙

村牌1 详见 一 J213

宣传栏 详见 一 J210

沥青道路改造 详见 A J201

路牙 详见 B J201

蔷薇花墙 详见 B J218

花砖矮墙3 详见 一 J204

混凝土护坡 详见 一 J215

DN200混凝土过路水管 详见 A J218

花砖矮墙2 详见 一 J203

不锈钢仿竹篱笆1 详见 一 J216

垃圾分类收集站 详见 一 J219

花砖矮墙1 详见 一 J202

护栏 详见 B J212

增加会车点

增加停车位

热熔漆划线

道路拓宽

吕边

市桥头鲜美酿造厂

纪窑

北

纪窑总平面图3 1:500

纪窑总平面图3 位置索引

出图专用章 SEAL

陕西省建设工程设计出图专用章
中水华创国际工程设计顾问有限公司
资质等级范围：建筑行业（建筑工程）甲级；
资质证书号：A161015576 有效期至：2030年05月12日

注册师签章 SEAL

中华人民共和国一级注册建筑师
姓　名：李　井
注册号：611364-002
有效期：至 2027 年 09 月

施工图审查章 SEAL

设计单位

设计证书编号 A261136449 A161015576
本图纸加盖本公司出图签章　签图一律无效

中水华创 ZSHC

中水华创国际工程设计顾问有限公司
Zhongshui Huachuang International Engineering Design Consultant Co., Ltd.

审定人/日期 AUTHORIZED FOR ISSUE BY / DATE　崔长渊

审核人/日期 AUDITED BY / DATE　李井

设计负责人 日期 PROJECT DIRECTOR / DATE　李井

专业负责人/日期 DISCIPLINE RESPONSIBLE BY / DATE　李井

校对人/日期 CHECKED BY / DATE　郭耀辉

设计人/日期 DESIGNED BY / DATE　千禧浦

制图人/日期 DRAWN BY / DATE　千禧浦

建设单位 CLIENT

句容市下蜀镇新村村民委员会

项目名称 PROJECT

句容市下蜀镇新村宜居业和美乡村建设项目

子项名称 PROJECT

纪窑村

图名 DRAWING TITLE

总平面图3

工程编号 JOB NO.	2026-NJ-005	阶段 STATUS	施工图
比例 SCALE	1:500	专业 DISCIPLINE	建筑
日期 DATE	2026.09	图号 DRAWING NO.	建施03

说明 Illustrate

备注：
1、本图尺寸以图上标注为准，不得比例尺量取。
2、建设单位及各分图单位应核对现场实际情况与本图，如有不符请及时与设计单位联系，本图仅供施工参考使用。
3、图纸加盖新版出图章后有效，未经三届施工图审查机构审查，不得作为施工依据。
4、表面本图时，应同时参照与它有关联的其他专业和有关部门的图纸。
5、未经之书面允许，不得以任何方式复制。

设计证书编号 A261136449 A161015576
本图纸加盖本公司出图签章　签图一律无效

中水华创 ZSHC

中水华创国际工程设计顾问有限公司
Zhongshui Huachuang International Engineering Design Consultant Co., Ltd.

审定人/日期 AUTHORIZED FOR ISSUE BY / DATE　崔长渊

审核人/日期 AUDITED BY / DATE　李井

设计负责人 日期 PROJECT DIRECTOR / DATE　李井

专业负责人/日期 DISCIPLINE RESPONSIBLE BY / DATE　李井

校对人/日期 CHECKED BY / DATE　郭耀辉

设计人/日期 DESIGNED BY / DATE　千禧浦

制图人/日期 DRAWN BY / DATE　千禧浦

建设单位 CLIENT

句容市下蜀镇新村村民委员会

项目名称 PROJECT

句容市下蜀镇新村宜居业和美乡村建设项目

子项名称 PROJECT


纪窑村

图名 DRAWING TITLE

总平面图3

工程编号 JOB NO.	2026-NJ-005	阶段 STATUS	施工图
比例 SCALE	1:500	专业 DISCIPLINE	建筑
日期 DATE	2026.09	图号 DRAWING NO.	建施03

归档

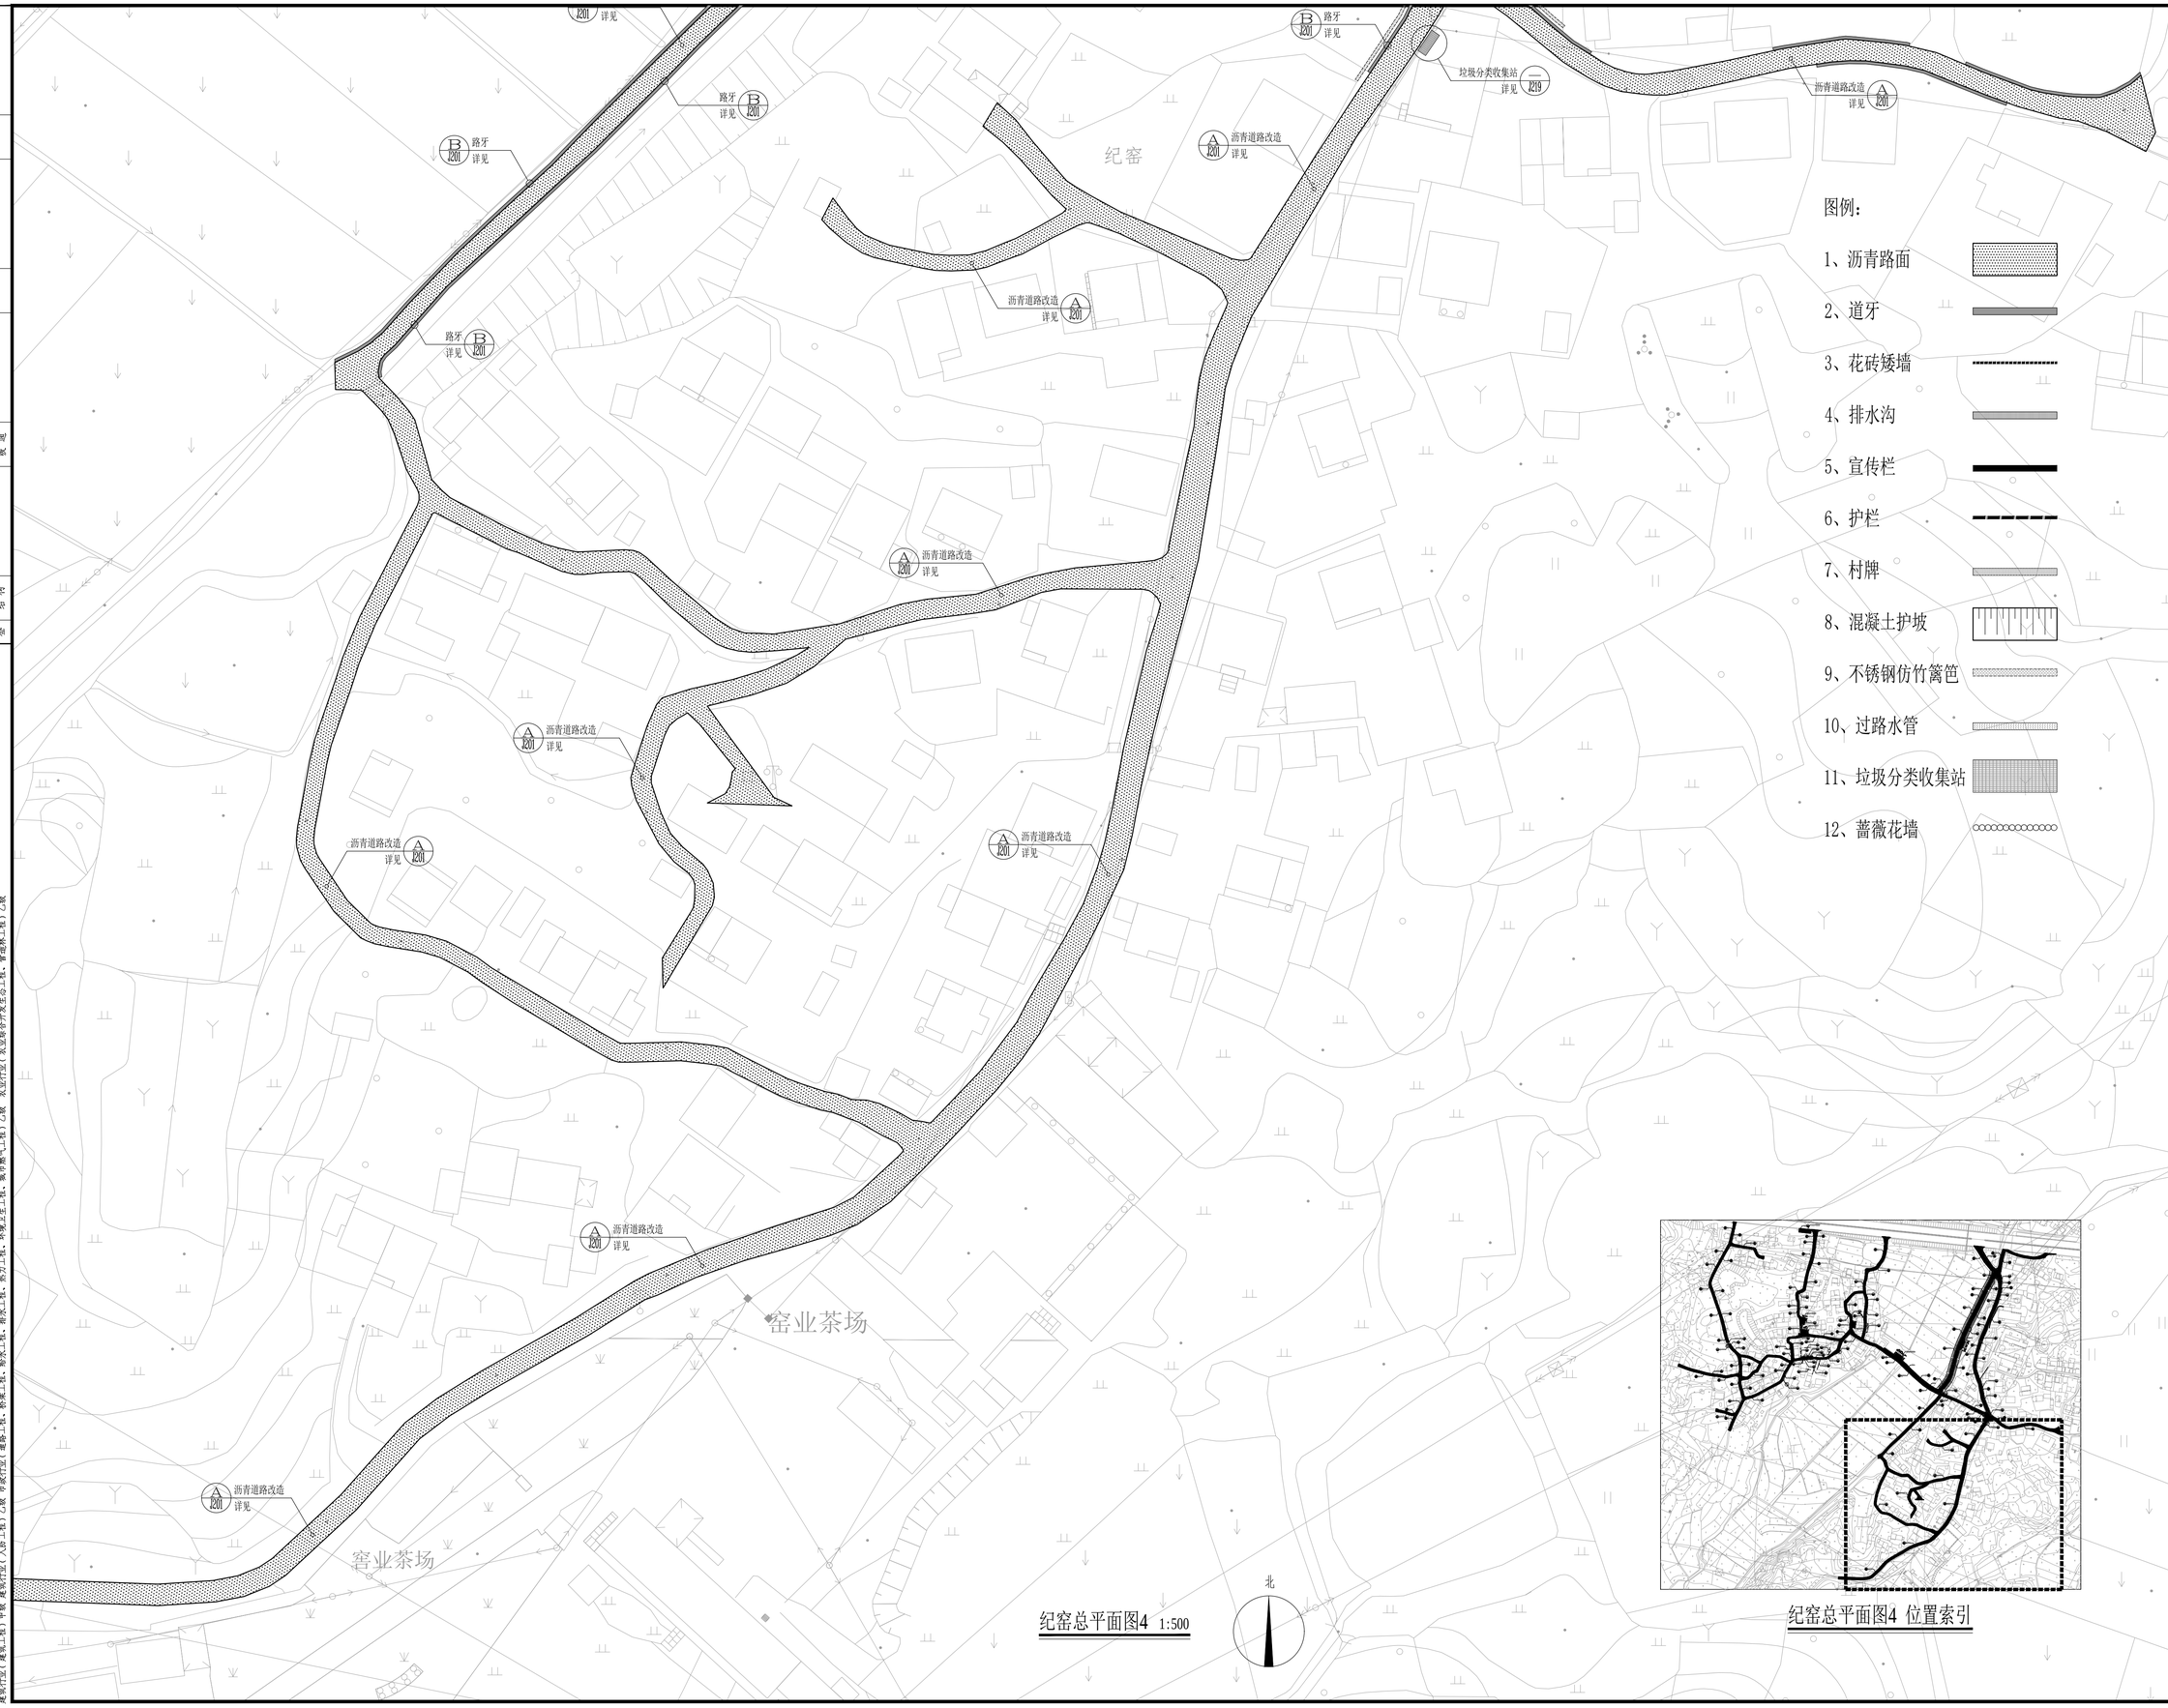

纪窑总平面图4 1:500

纪窑总平面图4 位置索引

图例：

1、沥青路面
2、道牙
3、花砖矮墙
4、排水沟
5、宣传栏
6、护栏
7、村牌
8、混凝土护坡
9、不锈钢仿竹篱笆
10、过路水管
11、垃圾分类收集站
12、蔷薇花墙

备注：

1、本图尺寸以图上标注为准，不得以比例尺量度。
2、建设单位具备完整有效的规划、立项及相关批复手续后，本图方可用于施工，否则之前、本图仅说用于方案最低。
3、图纸如各相关阶段出图审查后有变，未经正规施工图审查机构审查，本图不得直接用于施工，仅供主上建设部委员会备案完成后的工作参考用。
4、使用本图时，应同时参照其它相关图纸及国家相关规范与标准图集，如发现有任何不明之处，及时联系加以沟通。
5、本图之版权属于北华地国际工程设计顾问有限公司所有，未经本公司授权不得随意转交第三方，或以任何形式复制。

说明 illustrate

出图专用章 SEAL

陕西省建设工程设计出图专用章
中水华创国际工程设计顾问有限公司
资质等级范围：建筑行业（建筑工程）甲级；
资质证书编号：A161015576 有效期至：2030年05月12日

注册盖章 SEAL

中华人民共和国一级注册建筑师
姓 名： 李 卉
注册号： 6113644-002
有效期： 至 2027 年 09 月

施工图审查盖章 SEAL

设计证书编号 A261136449 A161015576
本图须加盖本公司出图签章 否则一律无效

设计单位

中水华创国际工程设计顾问有限公司
Zhongshui Huachuang International Engineering Design Consultant Co., Ltd.

审定人/日期 AUTHORIZED FOR ISSUE BY /DATE 崔兵源	
审核人/日期 AUDITED BY /DATE 李 卉	
设计总负责人 日期 PROJECT DIRECTOR /DATE 李 卉	
专业负责人/日期 DISCIPLINE RESPONSIBLE BY /DATE 李 卉	
校对人/日期 CHECKED BY /DATE 郭耀辉	
设计人/日期 DESIGNED BY /DATE 于倩倩	
制图人/日期 DESIGNED BY /DATE 于倩倩	

建设单位 CLIENT

句容市下蜀镇新村村民委员会

项目名称 PROJECT

句容市下蜀镇新村村宜居业和美乡村建设项目

子项名称 PROJECT

纪窑村

图名 DRAWING TITLE


总平面图4

工程编号 JOB NO.	2026-NJ-005	阶段 STATUS	施工图
比例 SCALE	1:500	专业 DISCIPLINE	建筑
日期 DATE	2026.09	图号 DRAWING NO.	建施104


电气 给排水 暖通 建筑 结构 公备

机械行业（锅炉整定及水电）乙级 轻纺行业（原盐工程、紧电电子及日用机械）乙级 建材行业（新型建筑材料工程）乙级 冶金行业（冶金矿山工程、金属冶炼工程）乙级 有色冶炼行业（成品冶炼工程）乙级 化工石油行业（引风化学品、基础原料中型、水工材料中型、精细化学品中型、煤化工中型、环境工程、特殊气体）乙级 电子行业（集成电路工程）乙级 水利水电工程（水库工程）乙级 电力行业（火力发电、水力发电工程）乙级 化工石油行业（石油天然气（海洋石油）工程、海洋工程）乙级 建筑行业（建筑工程）甲级 建筑行业（人防工程）乙级 市政行业（给水工程、排水工程、燃气工程、热力工程、环境卫生工程、城市轨道交通工程、园林绿化工程）乙级 机电行业（机电安装工程）乙级

会签 | 建筑 结构 | 给排水 暖通 | 电气

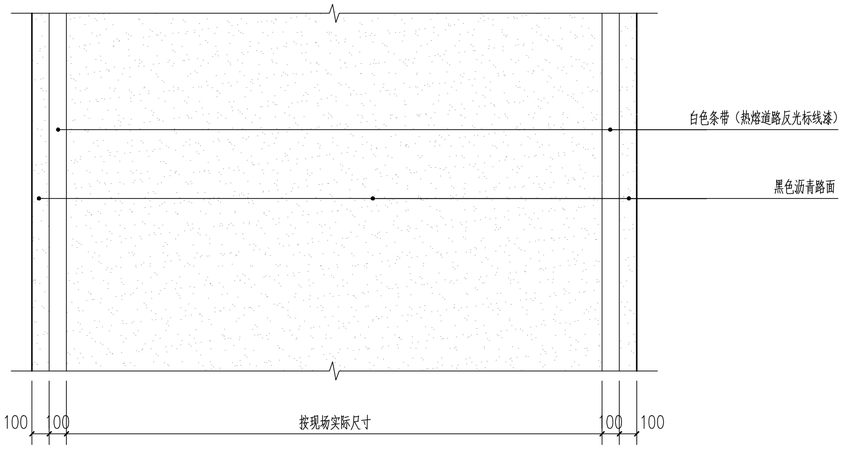


道路划线示意 1:20

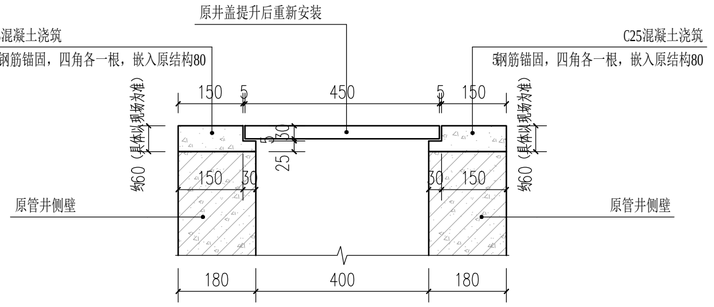

井盖提升大样 1:20

纪窑合计115处

A 沥青道路改造剖面 1:20

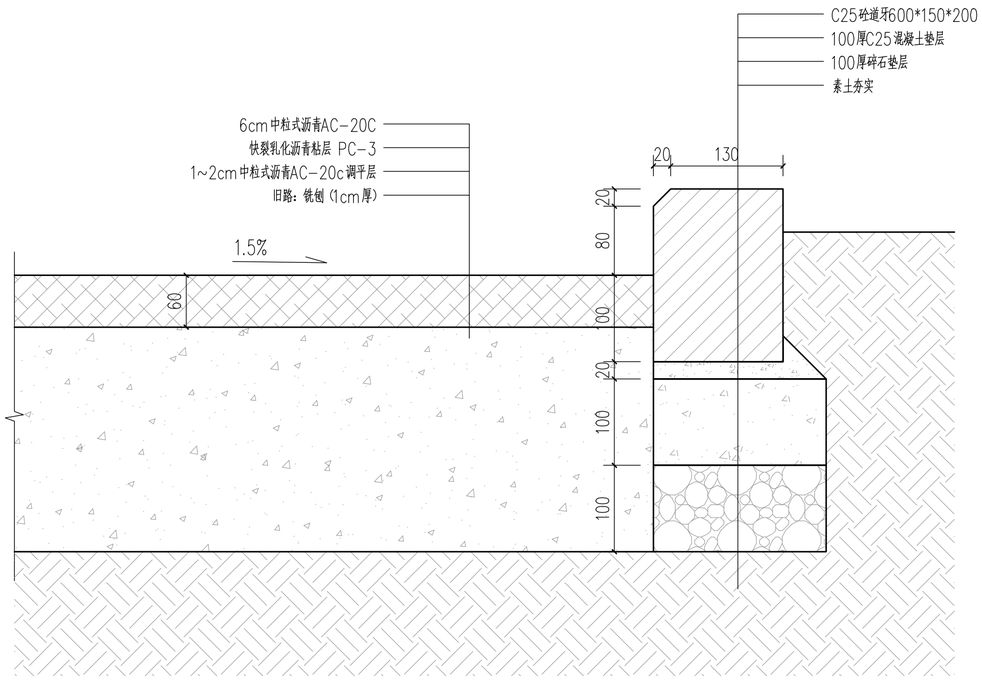

B 道牙剖面 1:20

注:

1、沥青道路施工时适当扩展，路边小块水泥或杂草场地一并铺设，原则上铺着至房屋屋角。

2、沥青道路总面积10277.98㎡,道路标线总长度36400m,道牙长度2654m，工程量根据实测地形图绘制，现场可根据实际情况局部调整，调整前需征得建设方及设计方认可。

3、路面设计以双轮组单轴载100KN为标准轴载,以BZZ-100表示；设计年限为8年。

4、路面面层采用沥青混凝土AC-20C，面层油石比不小于5.2。

5、路面结构中：适用于旧路面上加铺方案。

6、沥青标号、各种集料、填料应符合JFGF40-2004《公路沥青路面施工技术规范》的有关规定。

7、施工时做好材料试验,严格按JFGF40-2004《公路沥青路面施工技术规范》要求实施。

备注：

1、本图尺寸以图上标注为准，不得以比例尺度量。
2、建设单位具备完整有效的规划、立项及相关批复手续后，本图方可用于施工，在此之前，本图仅适用于方案报批。
3、图纸加盖相应阶段出图章后有效，未经正规施工图审查机构审查，本图不得直接用于施工，仅供业主建设投资前估算建设造价之参考图。
4、使用本图时，应同时参照其它有关图纸及国家相关规范与标准图集，如发现有任何不明之处，应及时通知我公司。
5、本图之版权属中水华创国际工程设计顾问有限公司所有，未经本公司授权不得擅自转交第三方，或以任何形式复制。

说明 illustrate

出图专用章 SEAL

陕西省建设工程设计出图专用章
中水华创国际工程设计顾问有限公司
资质等级范围:建筑行业（建筑工程）甲级;
资质证书编号:A161015576 有效期至:2030年05月12日

注册盖章 SEAL

中华人民共和国一级注册建筑师
姓 名: 李 卉
注册号: 6113644-002
有效期: 至 2027 年 09月

施工图审查盖章 SEAL

设计证书编号 A261136449 A161015576
本图须加盖本公司出图签章 否则一律无效

设计单位

中水华创国际工程设计顾问有限公司
Zhongshui Huachuang International Engineering Design Consultant Co. , Ltd.

审定人/日期 AUTHORIZED FOR ISSUE BY /DATE 崔延渊	
审核人/日期 AUDITED BY /DATE 李 卉	
设计总负责人 日期 PROJECT DIRECTOR /DATE 李 卉	
专业负责人/日期 DISCIPLINE RESPONSIBLE BY /DATE 李 卉	
校对人/日期 CHECKED BY /DATE 郭耀辉	
设计人/日期 DESIGNED BY /DATE 于倩倩	
制图人/日期 DESIGNED BY /DATE 于倩倩	

建设单位 CLIENT
句容市下蜀镇新村村民委员会

项目名称 PROJECT
句容市下蜀镇新村村宜居业和美乡村建设项目


子项名称 PROJECT
纪窑村

图名 DRAWING TITLE
道路大样


工程编号 JOB NO.	2026-NJ-005	阶段 STATUS	施工图
比例 SCALE	1:20	专业 DISCIPLINE	建筑
日期 DATE	2026.09	图号 DRAWING NO.	建施201

档案号


会签 | 建筑 | 结构 | 给排水 | 暖通 | 电气

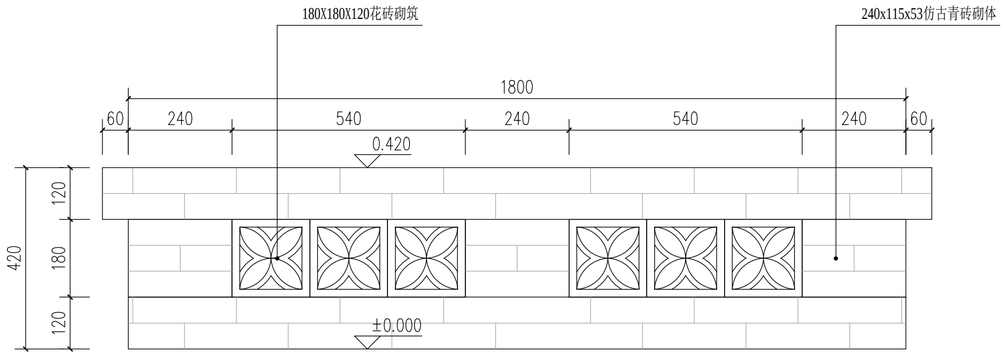

花砖矮墙1 标准段立面大样 1:10

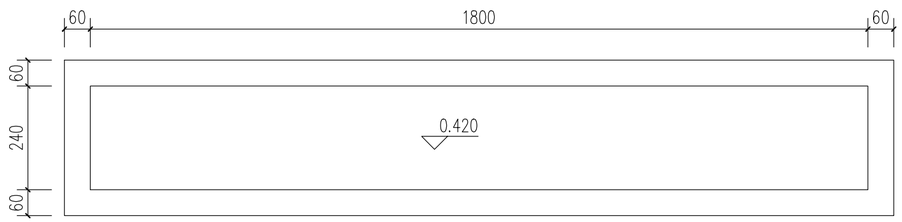

花砖矮墙1 标准段平面大样 1:10

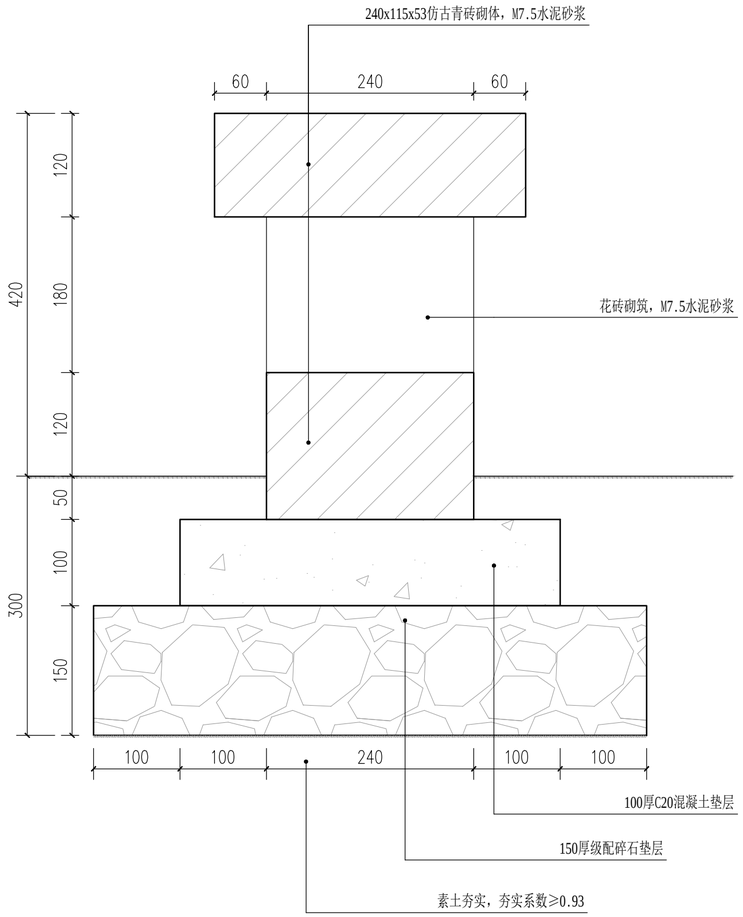

花砖矮墙1 剖面大样 1:5

注:

1、花砖矮墙1总长度50m,工程量根据实测地形图绘制，现场可根据实际情况局部调整，调整前需征得建设方及设计方认可。

备注：

1、本图尺寸以图上标注为准，不得以比例尺度量。
2、建设单位具备完整有效的规划、立项及相关批复手续后，本图方可用于施工，在此之前，本图仅适用于方案报批。
3、图纸加盖相应阶段出图章后有效，未经正规施工图审查机构审查，本图不得直接用于施工，仅供业主建设投资前估算建设造价之参考图。
4、使用本图时，应同时参照其它有关图纸及国家相关规范与标准图集，如发现有任何不明之处，应及时通知我公司。
5、本图之版权属中水华创国际工程设计顾问有限公司所有，未经本公司授权不得擅自转交第三方，或以任何形式复制。

说明 illustrate

出图专用章 SEAL

陕西省建设工程设计出图专用章
中水华创国际工程设计顾问有限公司
资质等级范围:建筑行业（建筑工程）甲级；
资质证书编号:A161015576 有效期至:2030年05月12日

注册建筑师 SEAL

中华人民共和国一级注册建筑师
姓 名： 李 卉
注册号： 6113644-002
有效期： 至 2027 年 09月

施工图审查盖章 SEAL

设计证书编号 A261136449 A161015576
本图须加盖本公司出图签章 否则一律无效

设计单位

中水华创国际工程设计顾问有限公司
Zhongshui Huachuang International Engineering Design Consultant Co. , Ltd.

审定人/日期 AUTHORIZED FOR ISSUE BY /DATE 崔延渊	
审核人/日期 AUDITED BY /DATE 李 卉	
设计总负责人 日期 PROJECT DIRECTOR /DATE 李 卉	
专业负责人/日期 DISCIPLINE RESPONSIBLE BY /DATE 李 卉	
校对人/日期 CHECKED BY /DATE 郭耀辉	
设计人/日期 DESIGNED BY /DATE 于倩倩	
制图人/日期 DESIGNED BY /DATE 于倩倩	

建设单位 CLIENT

句容市下蜀镇新村村民委员会

项目名称 PROJECT

句容市下蜀镇新村村宜居业和美乡村建设项目

子项名称 PROJECT

纪窑村


图名 DRAWING TITLE

花砖矮墙1大样


工程编号 JOB NO.	2026-NJ-005	阶段 STATUS	施工图
比例 SCALE	1:10	专业 DISCIPLINE	建筑
日期 DATE	2026.09	图号 DRAWING NO.	建施202

档案号


会签
建筑
结构
给排水
暖通
电气

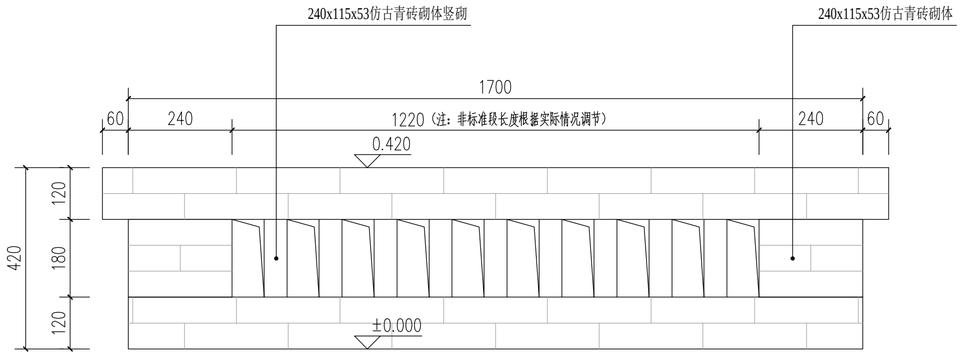

花砖矮墙2 标准段立面大样 1:10

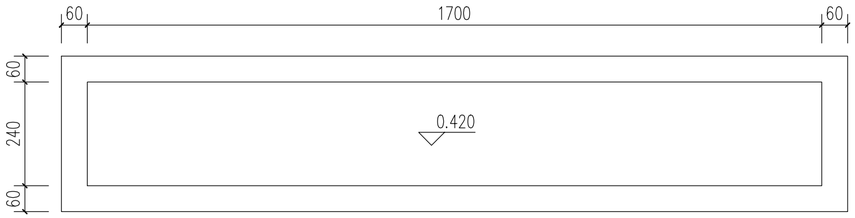

花砖矮墙2 标准段平面大样 1:10

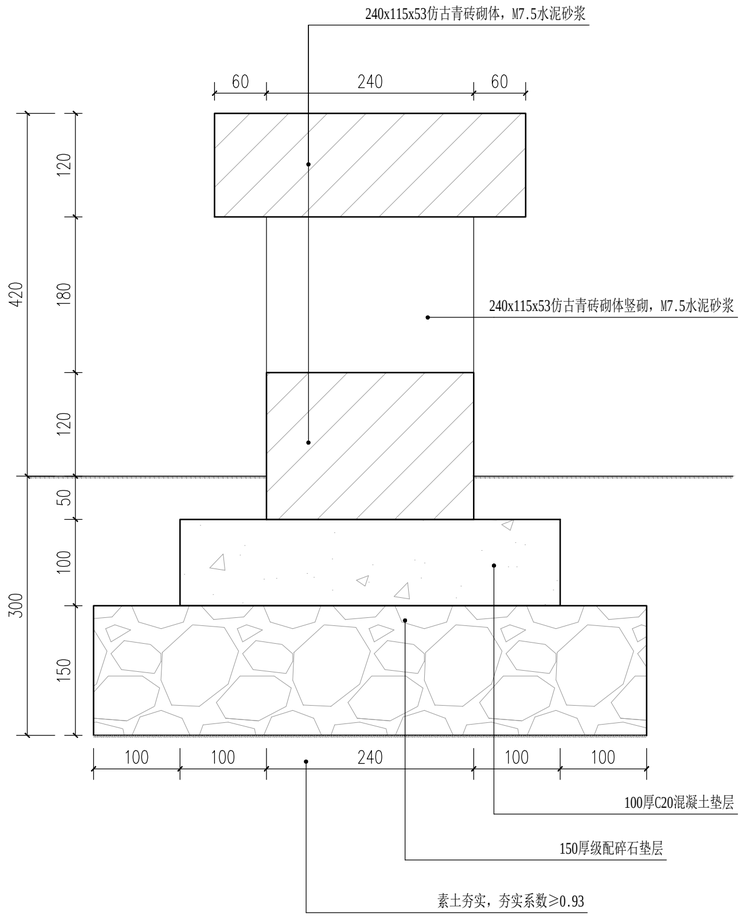

花砖矮墙2 剖面大样 1:5

注:

1、花砖矮墙2总长度51m,工程量根据实测地形图绘制，现场可根据实际情况局部调整，调整前需征得建设方及设计方认可。

备注：

1、本图尺寸以图上标注为准，不得以比例尺度量。
2、建设单位具备完整有效的规划、立项及相关批复手续后，本图方可用于施工，在此之前，本图仅适用于方案报批。
3、图纸加盖相应阶段出图章后有效，未经正规施工图审查机构审查，本图不得直接用于施工，仅供业主建设投资前估算建设造价之参考图。
4、使用本图时，应同时参照其它有关图纸及国家相关规范与标准图集，如发现有任何不明之处，应及时通知我公司。
5、本图之版权属中水华创国际工程设计顾问有限公司所有，未经本公司授权不得擅自转交第三方，或以任何形式复制。

说明 illustrate

出图专用章 SEAL

陕西省建设工程设计出图专用章
中水华创国际工程设计顾问有限公司
资质等级范围:建筑行业（建筑工程）甲级；
资质证书编号:A161015576 有效期至:2030年05月12日

注册盖章 SEAL

中华人民共和国一级注册建筑师
姓 名： 李 卉
注册号： 6113644-002
有效期： 至 2027 年 09月

施工图审查盖章 SEAL

设计证书编号 A261136449 A161015576
本图须加盖本公司出图签章 否则一律无效

设计单位

中水华创国际工程设计顾问有限公司
Zhongshui Huachuang International Engineering Design Consultant Co. , Ltd.

审定人/日期 AUTHORIZED FOR ISSUE BY /DATE 崔延渊	
审核人/日期 AUDITED BY /DATE 李 卉	
设计总负责人 日期 PROJECT DIRECTOR /DATE 李 卉	
专业负责人/日期 DISCIPLINE RESPONSIBLE BY /DATE 李 卉	
校对人/日期 CHECKED BY /DATE 郭耀辉	
设计人/日期 DESIGNED BY /DATE 于倩倩	
制图人/日期 DESIGNED BY /DATE 于倩倩	

建设单位 CLIENT

句容市下蜀镇新村村民委员会

项目名称 PROJECT

句容市下蜀镇新村村宜居业和美乡村建设项目

子项名称 PROJECT


纪窑村

图名 DRAWING TITLE


花砖矮墙2大样

工程编号 JOB NO.	2026-NJ-005	阶段 STATUS	施工图
比例 SCALE	1:10	专业 DISCIPLINE	建筑
日期 DATE	2026.09	图号 DRAWING NO.	建施203


归档章号

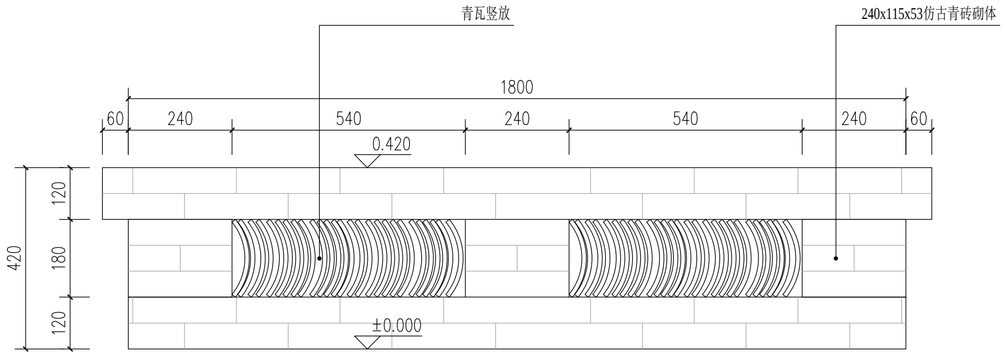

花砖矮墙3 标准段立面大样 1:10

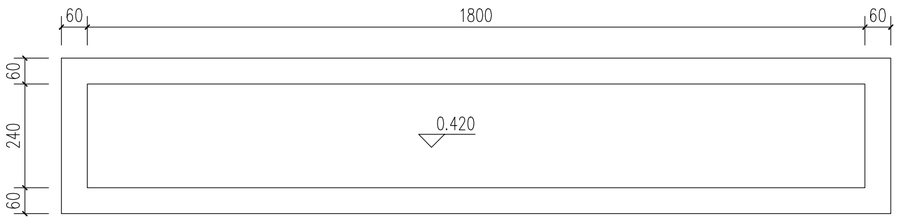

花砖矮墙3 标准段平面大样 1:10

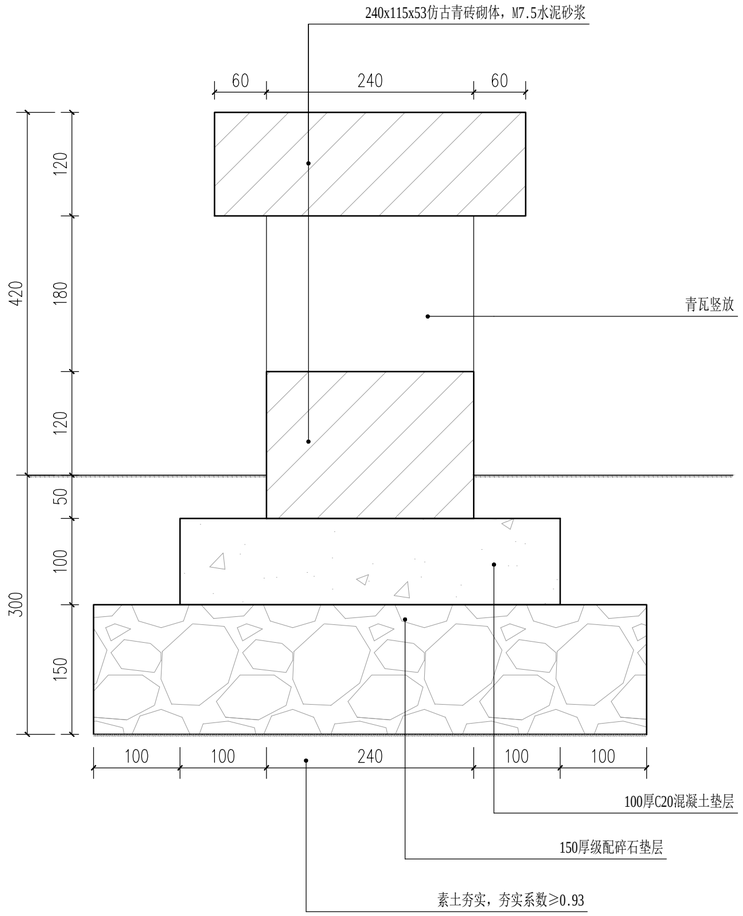

花砖矮墙3 剖面大样 1:5

注:

1、花砖矮墙3总长度23m,工程量根据实测地形图绘制，现场可根据实际情况局部调整，调整前需征得建设方及设计方认可。

会签 | 建筑 | 结构 | 给排水 | 暖通 | 电气

备注：

1、本图尺寸以图上标注为准，不得以比例尺度量。
2、建设单位具备完整有效的规划、立项及相关批复手续后，本图方可用于施工，在此之前，本图仅适用于方案报批。
3、图纸加盖相应阶段出图章后有效，未经正规施工图审查机构审查，本图不得直接用于施工，仅供业主建设投资前估算建设造价之参考图。
4、使用本图时，应同时参照其它有关图纸及国家相关规范与标准图集，如发现有任何不明之处，应及时通知我公司。
5、本图之版权属中水华创国际工程设计顾问有限公司所有，未经本公司授权不得擅自转交第三方，或以任何形式复制。

说明 illustrate

出图专用章 SEAL

陕西省建设工程设计出图专用章
中水华创国际工程设计顾问有限公司
资质等级范围:建筑行业（建筑工程）甲级；
资质证书编号:A161015576 有效期至:2030年05月12日

注册盖章 SEAL

中华人民共和国一级注册建筑师
姓 名： 李 卉
注册号： 6113644-002
有效期： 至 2027 年 09 月

施工图审查盖章 SEAL

设计证书编号 A261136449 A161015576
本图须加盖本公司出图签章 否则一律无效

设计单位

中水华创国际工程设计顾问有限公司
Zhongshui Huachuang International Engineering Design Consultant Co. , Ltd.

审定人/日期 AUTHORIZED FOR ISSUE BY /DATE 崔延渊	
审核人/日期 AUDITED BY /DATE 李 卉	
设计总负责人 日期 PROJECT DIRECTOR /DATE 李 卉	
专业负责人/日期 DISCIPLINE RESPONSIBLE BY /DATE 李 卉	
校对人/日期 CHECKED BY /DATE 郭耀辉	
设计人/日期 DESIGNED BY /DATE 于倩倩	
制图人/日期 DESIGNED BY /DATE 于倩倩	

建设单位 CLIENT

句容市下蜀镇新村村民委员会

项目名称 PROJECT

句容市下蜀镇新村村宜居业和美乡村建设项目

子项名称 PROJECT

纪窑村

图名 DRAWING TITLE


花砖矮墙3大样

工程编号 JOB NO.	2026-NJ-005	阶段 STATUS	施工图
比例 SCALE	1:10	专业 DISCIPLINE	建筑
日期 DATE	2026.09	图号 DRAWING NO.	建施204


归档专用

会签


建筑	结构
给排水	暖通
电气	

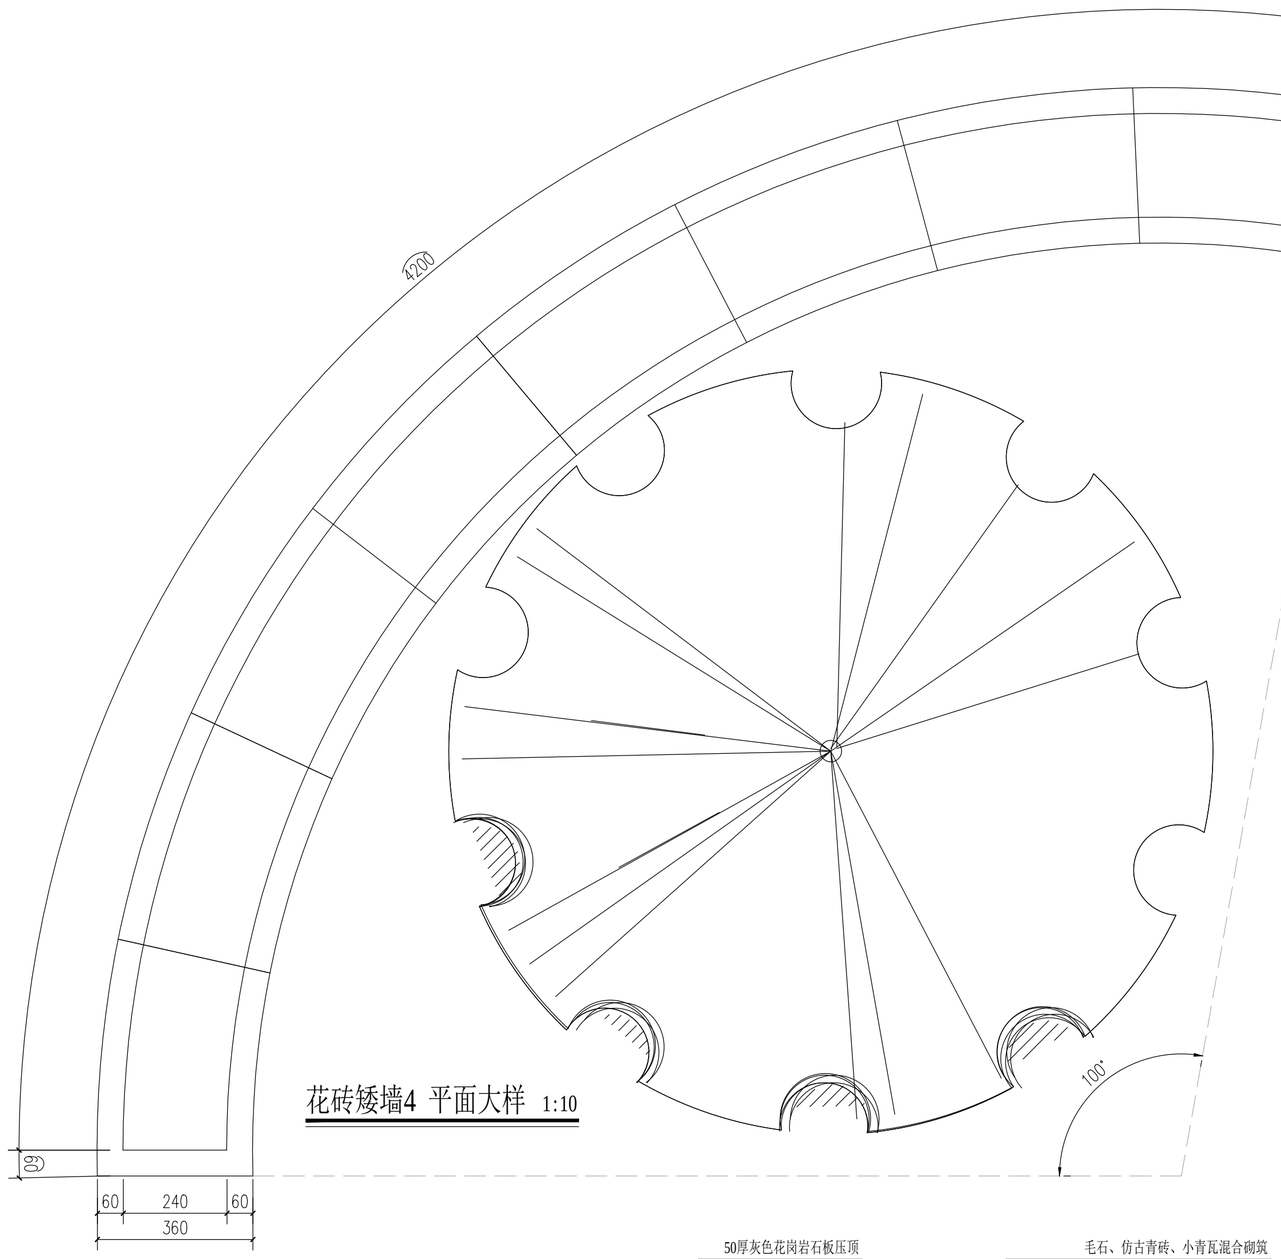

花砖矮墙4 平面大样 1:10

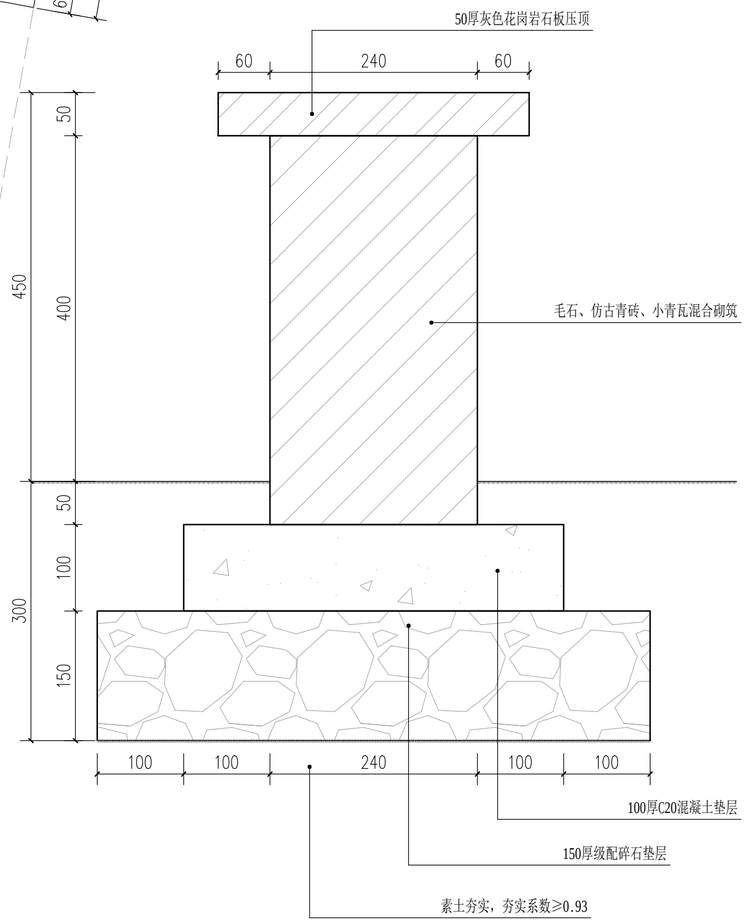

花砖矮墙4 剖面大样 1:5

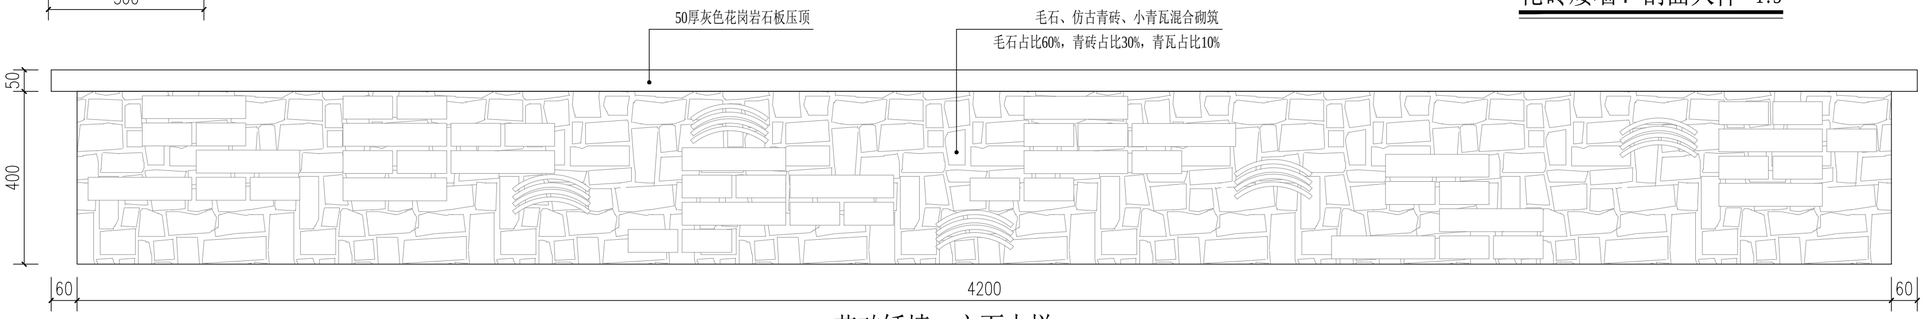

花砖矮墙4 立面大样 1:10

注:

1、花砖矮墙4总长度4.2m,工程量根据实测地形图绘制，现场可根据实际情况局部调整，调整前需征得建设方及设计方认可。

备注：

1、本图尺寸以图上标注为准，不得以比例尺度量。
2、建设单位具备完整有效的规划、立项及相关批复手续后，本图方可用于施工，在此之前，本图仅适用于方案报批。
3、图纸加盖相应阶段出图章后有效，未经正规施工图审查机构审查，本图不得直接用于施工，仅供业主建设投资前估算建设造价之参考图。
4、使用本图时，应同时参照其它有关图纸及国家相关规范与标准图集，如发现有任何不明之处，应及时通知我公司。
5、本图之版权属中水华创国际工程设计顾问有限公司所有，未经本公司授权不得擅自转交第三方，或以任何形式复制。

说明 illustrate

出图专用章 SEAL

陕西省建设工程设计出图专用章
中水华创国际工程设计顾问有限公司
资质等级范围:建筑行业（建筑工程）甲级;
资质证书编号:A161015576 有效期至:2030年05月12日

注册盖章 SEAL

中华人民共和国一级注册建筑师
姓 名: 李 卉
注册号: 6113644-002
有效期: 至 2027 年 09月

施工图审查盖章 SEAL

设计证书编号 A261136449 A161015576
本图须加盖本公司出图签章 否则一律无效

设计单位

中水华创 ZSHC
中水华创国际工程设计顾问有限公司
Zhongshui Huachuang International Engineering Design Consultant Co., Ltd.

审定人/日期 AUTHORIZED FOR ISSUE BY /DATE	崔延渊	
审核人/日期 AUDITED BY /DATE	李 卉	
设计总负责人 日期 PROJECT DIRECTOR /DATE	李 卉	
专业负责人/日期 DISCIPLINE RESPONSIBLE BY /DATE	李 卉	
校对人/日期 CHECKED BY /DATE	郭耀辉	
设计人/日期 DESIGNED BY /DATE	于倩倩	
制图人/日期 DESIGNED BY /DATE	于倩倩	

建设单位 CLIENT

句容市下蜀镇新村村民委员会

项目名称 PROJECT

句容市下蜀镇新村村宜居业和美乡村建设项目

子项名称 PROJECT


纪窑村

图名 DRAWING TITLE


花砖矮墙4大样

工程编号 JOB NO.	2026-NJ-005	阶段 STATUS	施工图
比例 SCALE	1:10	专业 DISCIPLINE	建筑
日期 DATE	2026.09	图号 DRAWING NO.	建施205


档案号

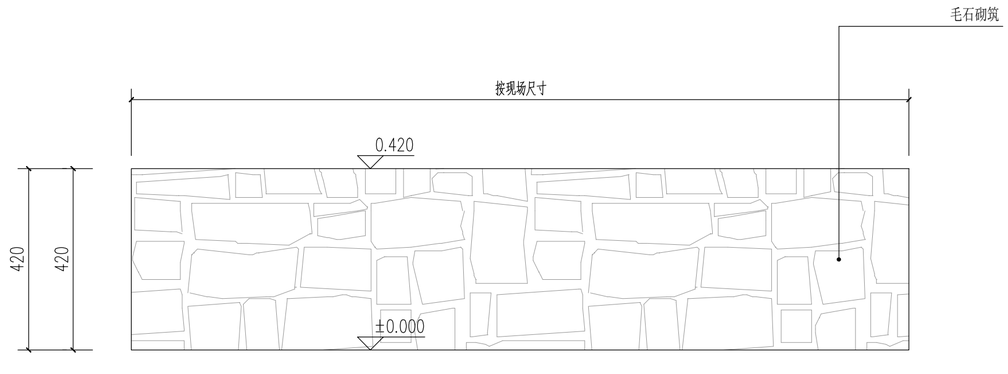

花砖矮墙5 标准段立面大样 1:10

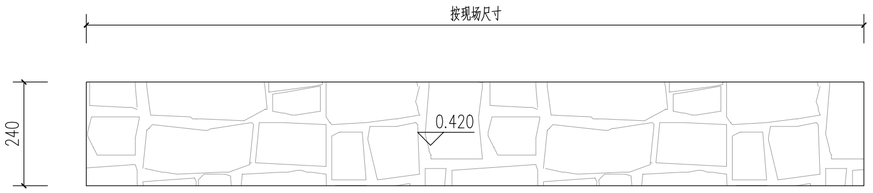

花砖矮墙5 标准段平面大样 1:10

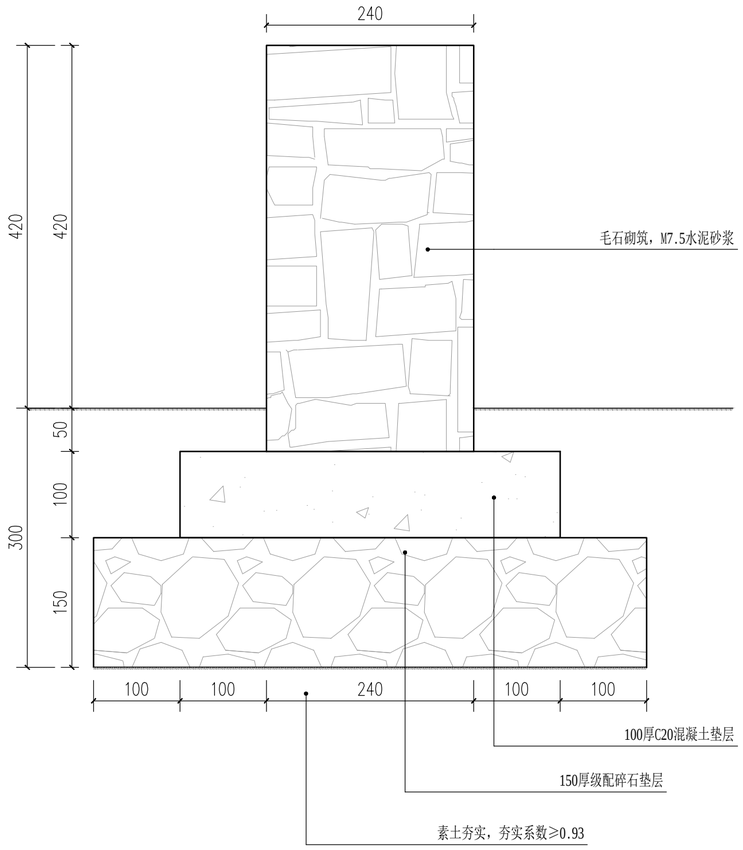

花砖矮墙5 剖面大样 1:5

注:

1、花砖矮墙5总长度90m,工程量根据实测地形图绘制，现场可根据实际情况局部调整，调整前需征得建设方及设计方认可。

会签 | 建筑 | 结构 | 给排水 | 暖通 | 电气

备注：

1、本图尺寸以图上标注为准，不得以比例尺度量。
2、建设单位具备完整有效的规划、立项及相关批复手续后，本图方可用于施工，在此之前，本图仅适用于方案报批。
3、图纸加盖相应阶段出图章后有效，未经正规施工图审查机构审查，本图不得直接用于施工，仅供业主建设投资前估算建设造价之参考图。
4、使用本图时，应同时参照其它有关图纸及国家相关规范与标准图集，如发现有任何不明之处，应及时通知我公司。
5、本图之版权属中水华创国际工程设计顾问有限公司所有，未经本公司授权不得擅自转交第三方，或以任何形式复制。

说明 illustrate

出图专用章 SEAL

陕西省建设工程设计出图专用章
中水华创国际工程设计顾问有限公司
资质等级范围:建筑行业（建筑工程）甲级;
资质证书编号:A161015576 有效期至:2030年05月12日

注册盖章 SEAL

中华人民共和国一级注册建筑师
姓 名： 李 卉
注册号： 6113644-002
有效期： 至 2027 年 09月

施工图审查盖章 SEAL

设计证书编号 A261136449 A161015576
本图须加盖本公司出图签章 否则一律无效

设计单位

中水华创国际工程设计顾问有限公司
Zhongshui Huachuang International Engineering Design Consultant Co. , Ltd.

审定人/日期 AUTHORIZED FOR ISSUE BY /DATE 崔延渊	
审核人/日期 AUDITED BY /DATE 李 卉	
设计总负责人 日期 PROJECT DIRECTOR /DATE 李 卉	
专业负责人/日期 DISCIPLINE RESPONSIBLE BY /DATE 李 卉	
校对人/日期 CHECKED BY /DATE 郭耀辉	
设计人/日期 DESIGNED BY /DATE 于倩倩	
制图人/日期 DESIGNED BY /DATE 于倩倩	

建设单位 CLIENT

句容市下蜀镇新村村民委员会

项目名称 PROJECT

句容市下蜀镇新村村宜居业和美乡村建设项目

子项名称 PROJECT


纪窑村

图名 DRAWING TITLE


花砖矮墙5大样

工程编号 JOB NO.	2026-NJ-005	阶段 STATUS	施工图
比例 SCALE	1:10	专业 DISCIPLINE	建筑
日期 DATE	2026.09	图号 DRAWING NO.	建施206


归档专用

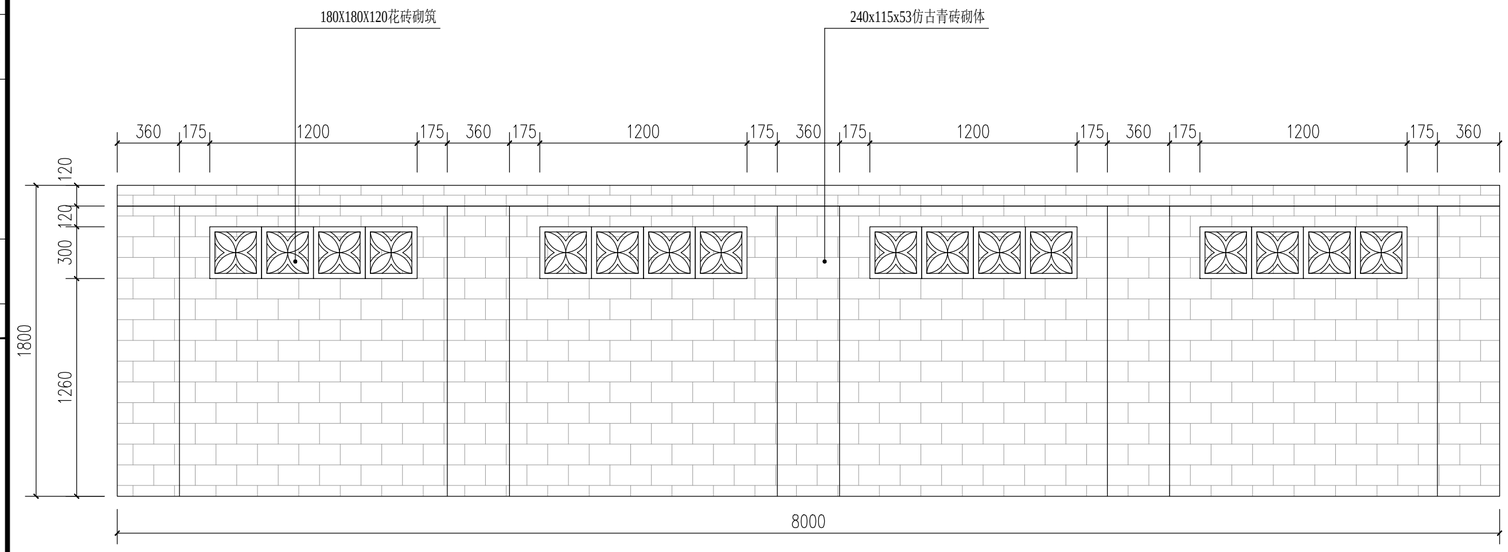

花砖矮墙6 立面大样 1:25

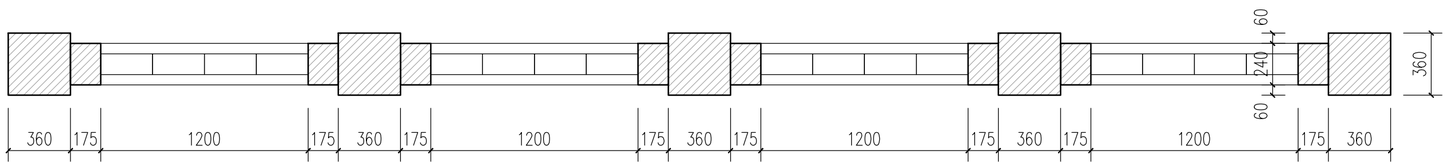

花砖矮墙6 平面大样 1:25

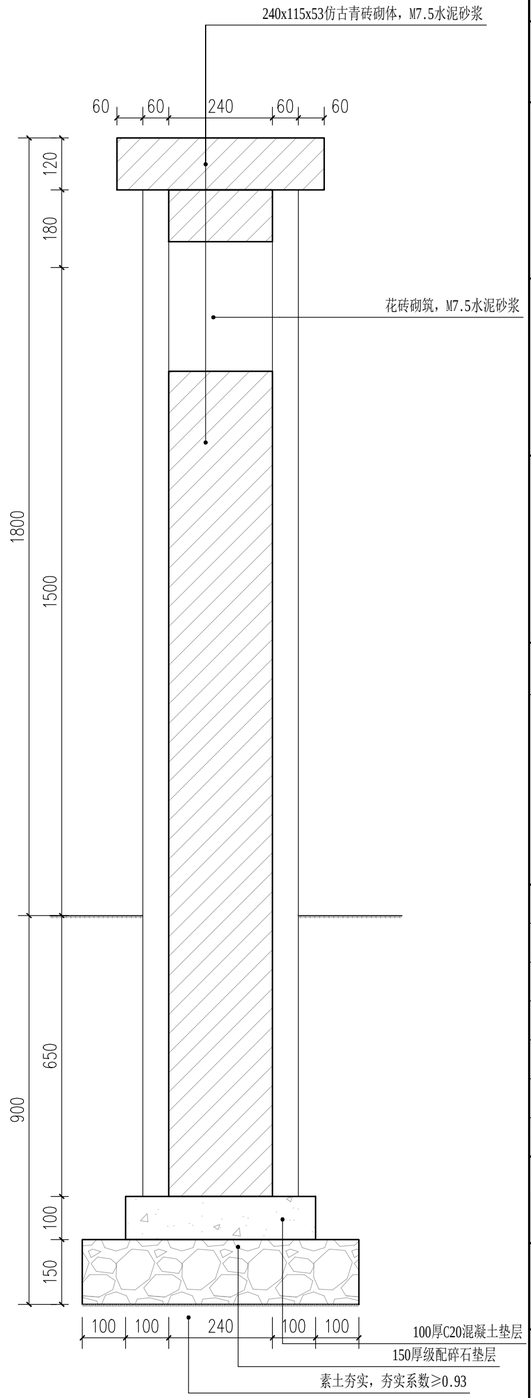

花砖矮墙6 剖面大样 1:10

注:

1、花砖矮墙6总长度8m,工程量根据实测地形图绘制，现场可根据实际情况局部调整，调整前需征得建设方及设计方认可。

会签 | 建筑 | 结构 | 给排水 | 暖通 | 电气

备注：

1、本图尺寸以图上标注为准，不得以比例尺度量。
2、建设单位具备完整有效的规划、立项及相关批复手续后，本图方可用于施工，在此之前，本图仅适用于方案报批。
3、图纸加盖相应阶段出图章后有效，未经正规施工图审查机构审查，本图不得直接用于施工，仅供业主建设投资前估算建设造价之参考图。
4、使用本图时，应同时参照其它有关图纸及国家相关规范与标准图集，如发现有任何不明之处，应及时通知我公司。
5、本图之版权属中水华创国际工程设计顾问有限公司所有，未经本公司授权不得擅自转交第三方，或以任何形式复制。

说明 illustrate

出图专用章 SEAL

陕西省建设工程设计出图专用章
中水华创国际工程设计顾问有限公司
资质等级范围:建筑行业（建筑工程）甲级;
资质证书编号:A161015576 有效期至:2030年05月12日

注册盖章 SEAL

中华人民共和国一级注册建筑师
姓 名： 李 卉
注册号： 6113644-002
有效期： 至 2027 年 09 月

施工图审查盖章 SEAL

设计证书编号 A261136449 A161015576
本图须加盖本公司出图签章 否则一律无效

设计单位

中水华创国际工程设计顾问有限公司
Zhongshui Huachuang International Engineering Design Consultant Co. , Ltd.

审定人/日期 AUTHORIZED FOR ISSUE BY /DATE 崔芜渊	
审核人/日期 AUDITED BY /DATE 李 卉	
设计总负责人 日期 PROJECT DIRECTOR /DATE 李 卉	
专业负责人/日期 DISCIPLINE RESPONSIBLE BY /DATE 李 卉	
校对人/日期 CHECKED BY /DATE 郭耀辉	
设计人/日期 DESIGNED BY /DATE 于倩倩	
制图人/日期 DESIGNED BY /DATE 于倩倩	

建设单位 CLIENT

句容市下蜀镇新村村民委员会

项目名称 PROJECT

句容市下蜀镇新村村宜居业和美乡村建设项目

子项名称 PROJECT

纪窑村


图名 DRAWING TITLE

花砖矮墙6大样


工程编号 JOB NO.	2026-NJ-005	阶段 STATUS	施工图
比例 SCALE	1:25	专业 DISCIPLINE	建筑
日期 DATE	2026.09	图号 DRAWING NO.	建施207

组长号


会签 | 建筑 | 结构 | 给排水 | 暖通 | 电气

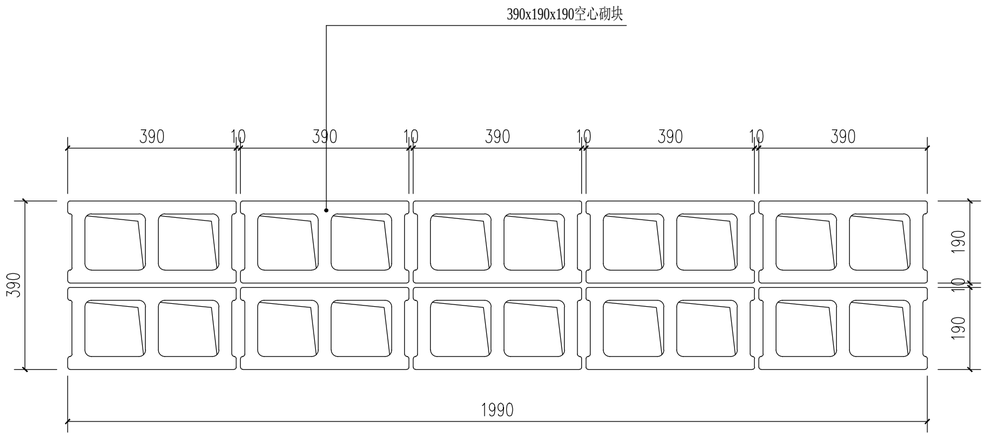

花砖矮墙7 标准段立面大样 1:10

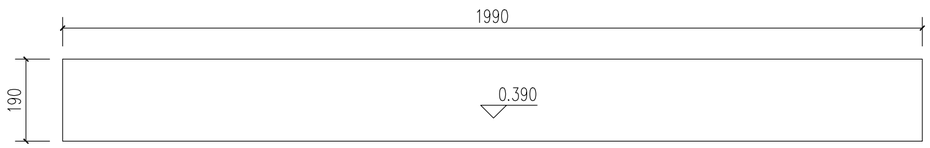

花砖矮墙7 标准段平面大样 1:10

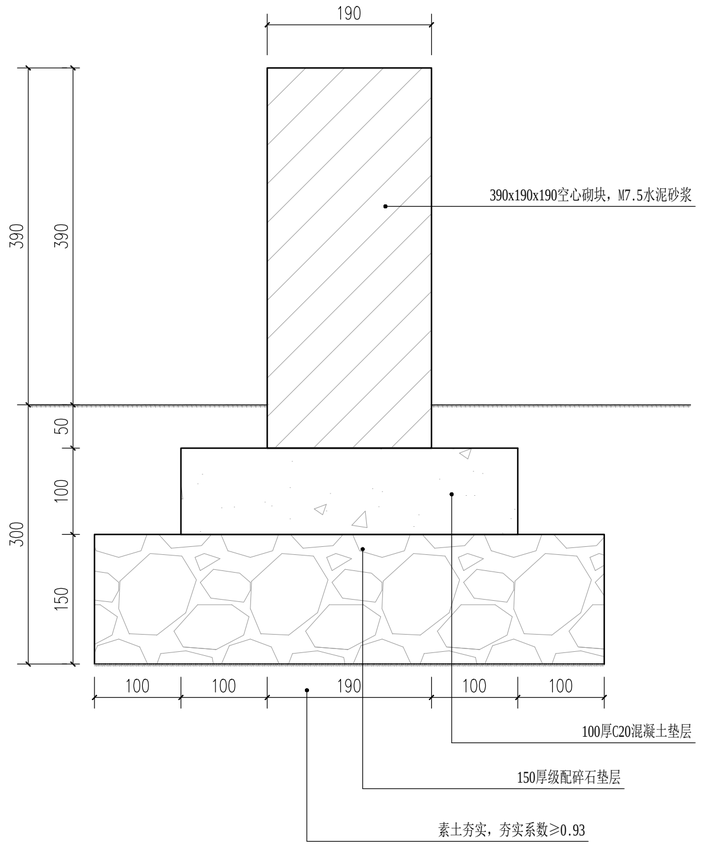

花砖矮墙7 剖面大样 1:5

注:

1、花砖矮墙7总长度27m,工程量根据实测地形图绘制，现场可根据实际情况局部调整，调整前需征得建设方及设计方认可。

备注：

1、本图尺寸以图上标注为准，不得以比例尺度量。
2、建设单位具备完整有效的规划、立项及相关批复手续后，本图方可用于施工，在此之前，本图仅适用于方案报批。
3、图纸加盖相应阶段出图章后有效，未经正规施工图审查机构审查，本图不得直接用于施工，仅供业主建设投资前估算建设造价之参考图。
4、使用本图时，应同时参照其它有关图纸及国家相关规范与标准图集，如发现有任何不明之处，应及时通知我公司。
5、本图之版权属中水华创国际工程设计顾问有限公司所有，未经本公司授权不得擅自转交第三方，或以任何形式复制。

说明 illustrate

出图专用章 SEAL

陕西省建设工程设计出图专用章
中水华创国际工程设计顾问有限公司
资质等级范围:建筑行业（建筑工程）甲级；
资质证书编号:A161015576 有效期至:2030年05月12日

注册盖章 SEAL

中华人民共和国一级注册建筑师
姓 名： 李 卉
注册号： 6113644-002
有效期： 至 2027 年 09月

施工图审查盖章 SEAL

设计证书编号 A261136449 A161015576
本图须加盖本公司出图签章 否则一律无效

设计单位

中水华创 ZSHC
中水华创国际工程设计顾问有限公司
Zhongshui Huachuang International Engineering Design Consultant Co. , Ltd.

审定人/日期 AUTHORIZED FOR ISSUE BY /DATE 崔延渊	
审核人/日期 AUDITED BY /DATE 李 卉	
设计总负责人 日期 PROJECT DIRECTOR /DATE 李 卉	
专业负责人/日期 DISCIPLINE RESPONSIBLE BY /DATE 李 卉	
校对人/日期 CHECKED BY /DATE 郭耀辉	
设计人/日期 DESIGNED BY /DATE 于倩倩	
制图人/日期 DESIGNED BY /DATE 于倩倩	

建设单位 CLIENT
句容市下蜀镇新村村民委员会

项目名称 PROJECT
句容市下蜀镇新村村宜居业和美乡村建设项目


子项名称 PROJECT
纪窑村

图名 DRAWING TITLE
花砖矮墙7大样


工程编号 JOB NO.	2026-NJ-005	阶段 STATUS	施工图
比例 SCALE	1:10	专业 DISCIPLINE	建筑
日期 DATE	2026.09	图号 DRAWING NO.	建施208

归档号

会签
建筑
结构
给排水
暖通
电气

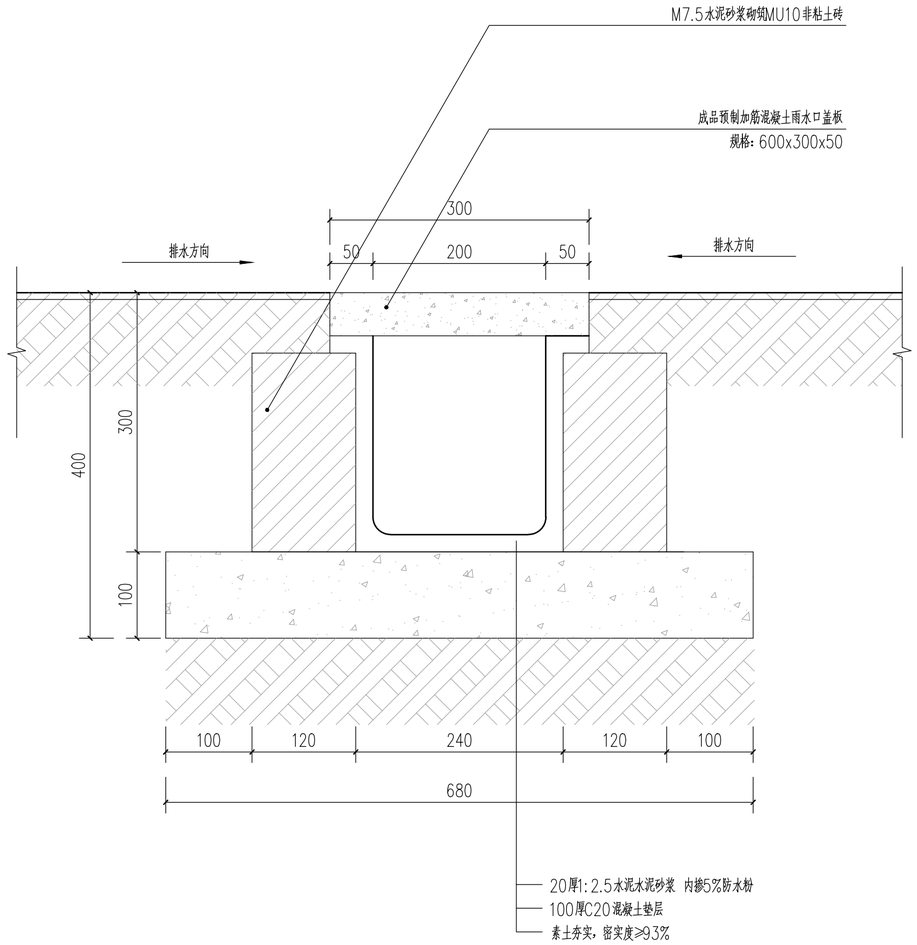

排水沟剖面 1:5

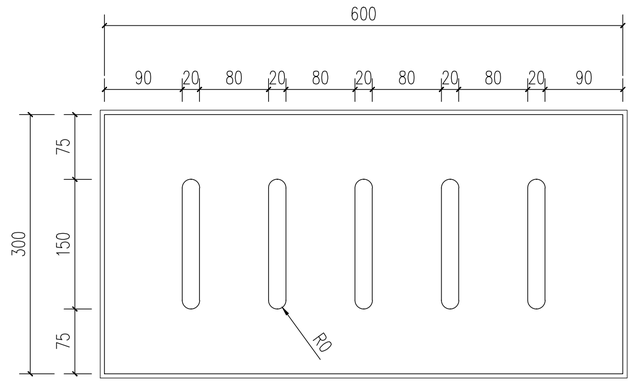

混凝土盖板大样 1:5

注:
1、排水沟总长度153m,工程量根据实测地形图绘制，现场可根据实际情况局部调整，调整前需征得建设方及设计方认可。

备注：
1、本图尺寸以图上标注为准，不得以比例尺度量。
2、建设单位具备完整有效的规划、立项及相关批复手续后，本图方可用于施工，在此之前，本图仅适用于方案报批。
3、图纸加盖相应阶段出图章后有效，未经正规施工图审查机构审查，本图不得直接用于施工，仅供业主建设投资前估算建设造价之参考图。
4、使用本图时，应同时参照其它有关图纸及国家相关规范与标准图集，如发现有任何不明之处，应及时通知我公司。
5、本图之版权属中水华创国际工程设计顾问有限公司所有，未经本公司授权不得擅自转交第三方，或以任何形式复制。

说明 illustrate

出图专用章 SEAL

陕西省建设工程设计出图专用章
中水华创国际工程设计顾问有限公司
资质等级范围:建筑行业（建筑工程）甲级；
资质证书编号:A161015576 有效期至:2030年05月12日

注册盖章 SEAL

中华人民共和国一级注册建筑师
姓 名： 李 卉
注册号： 6113644-002
有效期： 至 2027 年 09月

施工图审查盖章 SEAL

设计证书编号 A261136449 A161015576
本图须加盖本公司出图签章 否则一律无效

设计单位

中水华创国际工程设计顾问有限公司
Zhongshui Huachuang International Engineering Design Consultant Co. , Ltd.

审定人/日期 AUTHORIZED FOR ISSUE BY /DATE 崔延渊	
审核人/日期 AUDITED BY /DATE 李 卉	
设计总负责人 日期 PROJECT DIRECTOR /DATE 李 卉	
专业负责人/日期 DISCIPLINE RESPONSIBLE BY /DATE 李 卉	
校对人/日期 CHECKED BY /DATE 郭耀辉	
设计人/日期 DESIGNED BY /DATE 于倩倩	
制图人/日期 DESIGNED BY /DATE 于倩倩	

建设单位 CLIENT
句容市下蜀镇新村村民委员会


项目名称 PROJECT
句容市下蜀镇新村村宜居业和美乡村建设项目

子项名称 PROJECT
纪窑村


图名 DRAWING TITLE
排水沟大样

工程编号 JOB NO.	2026-NJ-005	阶段 STATUS	施工图
比例 SCALE	1:5	专业 DISCIPLINE	建筑
日期 DATE	2026.09	图号 DRAWING NO.	建施209

档案号

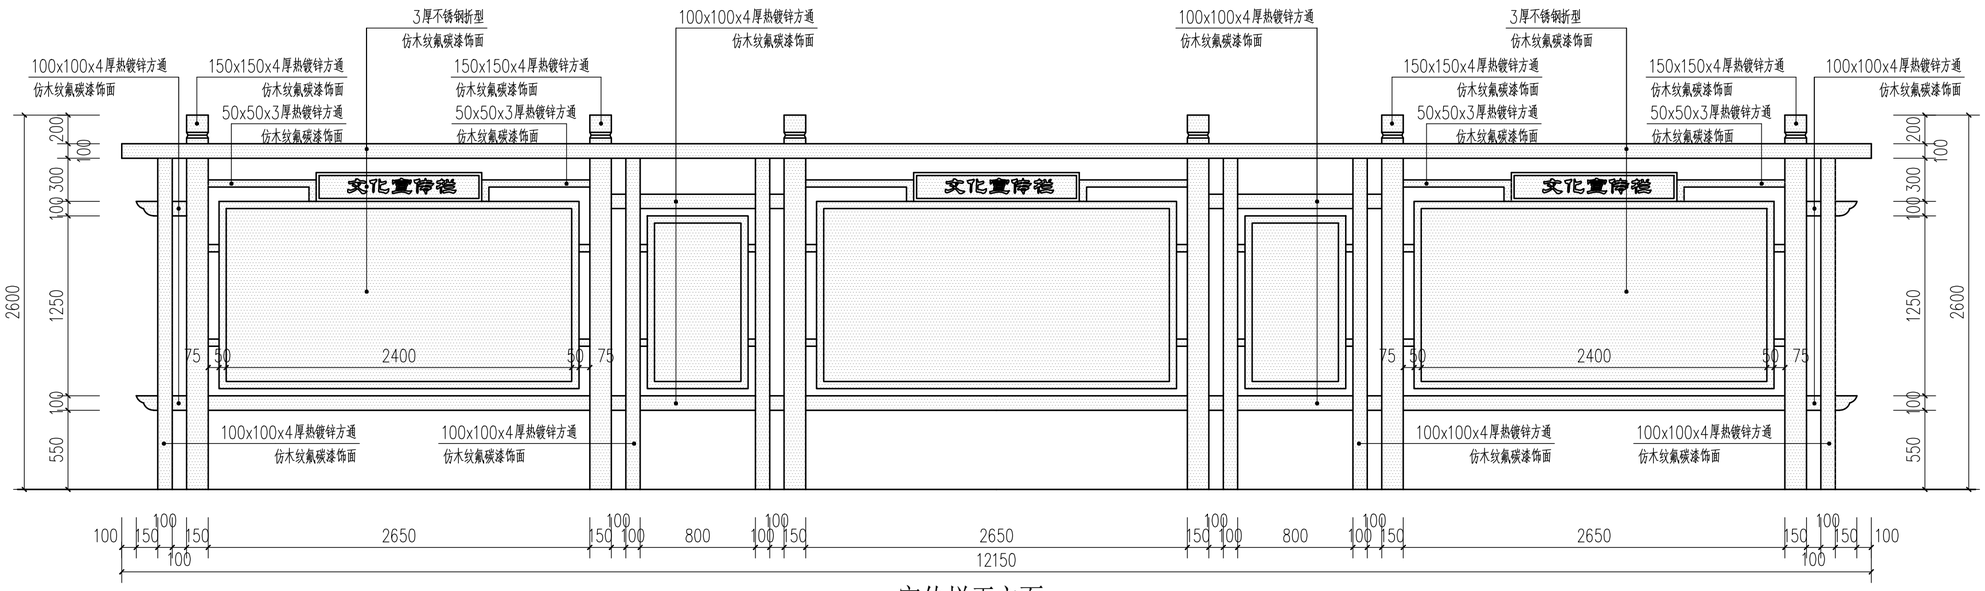

宣传栏正立面 1:30

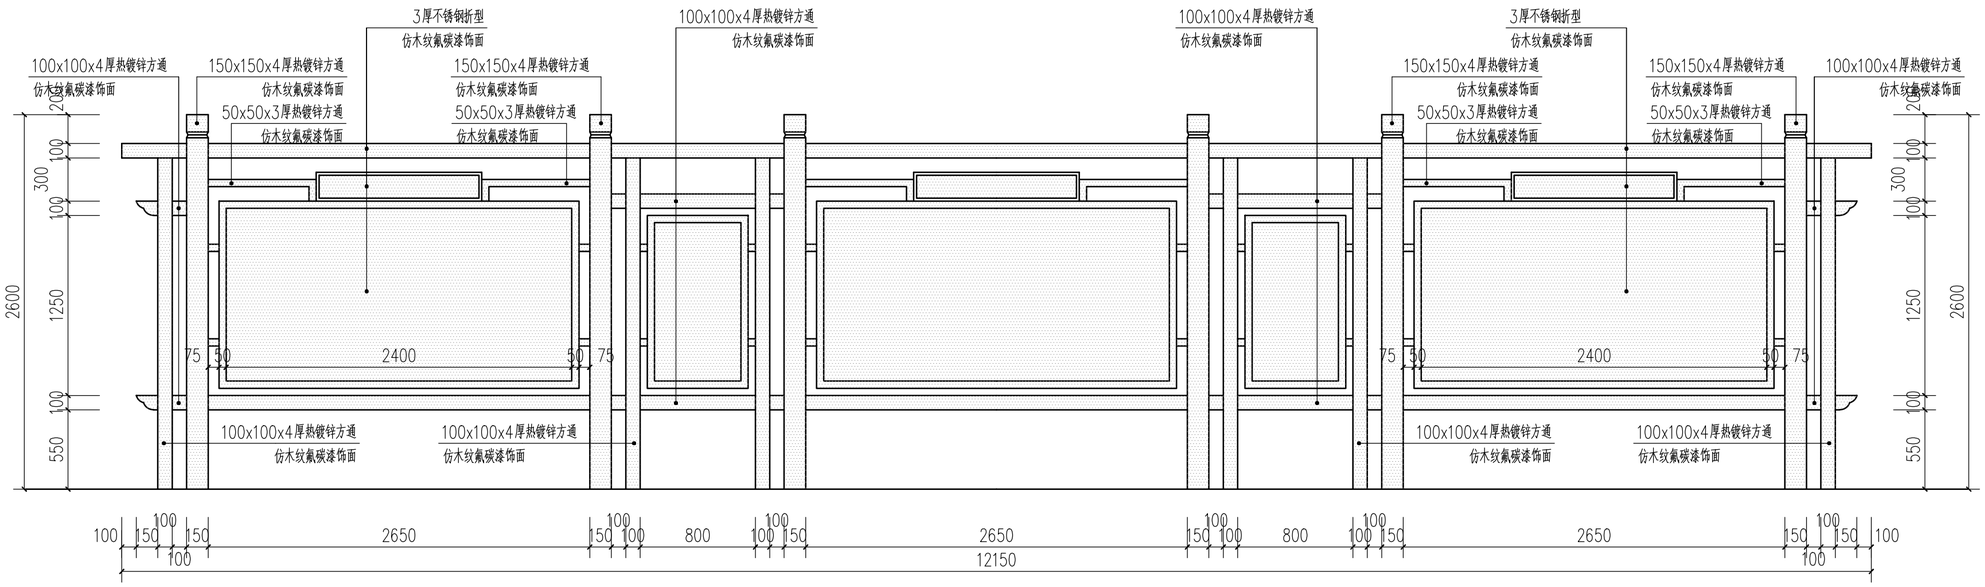

宣传栏背立面 1:30

注:

1、本村改造宣传栏1处

2、也可采用成品宣传栏，如采用成品，选样前前需征得建设方及设计方认可。

会签 | 建筑 | 结构 | 给排水 | 暖通 | 电气

备注：

1、本图尺寸以图上标注为准，不得以比例尺度量。
2、建设单位具备完整有效的规划、立项及相关批复手续后，本图方可用于施工，在此之前，本图仅适用于方案报批。
3、图纸加盖相应阶段出图章后有效，未经正规施工图审查机构审查，本图不得直接用于施工，仅供业主建设投资前估算建设造价之参考图。
4、使用本图时，应同时参照其它有关图纸及国家相关规范与标准图集，如发现有任何不明之处，应及时通知我公司。
5、本图之版权属中水华创国际工程设计顾问有限公司所有，未经本公司授权不得擅自转交第三方，或以任何形式复制。

说明 illustrate

出图专用章 SEAL

陕西省建设工程设计出图专用章
中水华创国际工程设计顾问有限公司
资质等级范围:建筑行业（建筑工程）甲级；
资质证书编号:A161015576 有效期至:2030年05月12日

注册盖章 SEAL

中华人民共和国一级注册建筑师
姓 名： 李 卉
注册号： 6113644-002
有效期： 至 2027 年 09月

施工图审查盖章 SEAL

设计证书编号 A261136449 A161015576
本图须加盖本公司出图签章 否则一律无效

设计单位

中水华创国际工程设计顾问有限公司
Zhongshui Huachuang International Engineering Design Consultant Co. , Ltd.

审定人/日期 AUTHORIZED FOR ISSUE BY /DATE 崔延渊	
审核人/日期 AUDITED BY /DATE 李 卉	
设计总负责人 日期 PROJECT DIRECTOR /DATE 李 卉	
专业负责人/日期 DISCIPLINE RESPONSIBLE BY /DATE 李 卉	
校对人/日期 CHECKED BY /DATE 郭耀辉	
设计人/日期 DESIGNED BY /DATE 于倩倩	
制图人/日期 DESIGNED BY /DATE 于倩倩	

建设单位 CLIENT
句容市下蜀镇新村村民委员会


项目名称 PROJECT
句容市下蜀镇新村村宜居业和美乡村建设项目

子项名称 PROJECT
纪窑村


图名 DRAWING TITLE
宣传栏大样1

工程编号 JOB NO.	2026-NJ-005	阶段 STATUS	施工图
比例 SCALE	1:30	专业 DISCIPLINE	建筑
日期 DATE	2026.09	图号 DRAWING NO.	建施210


档案号

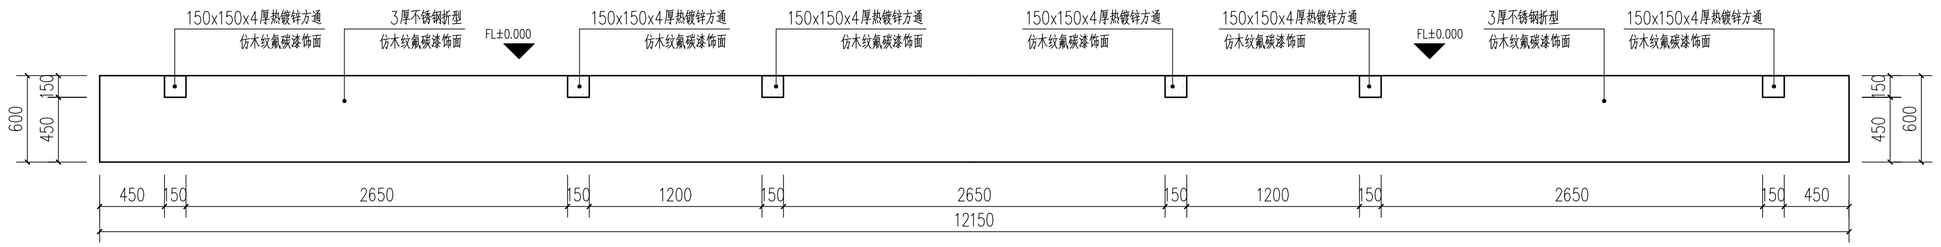

宣传栏顶平面 1:30

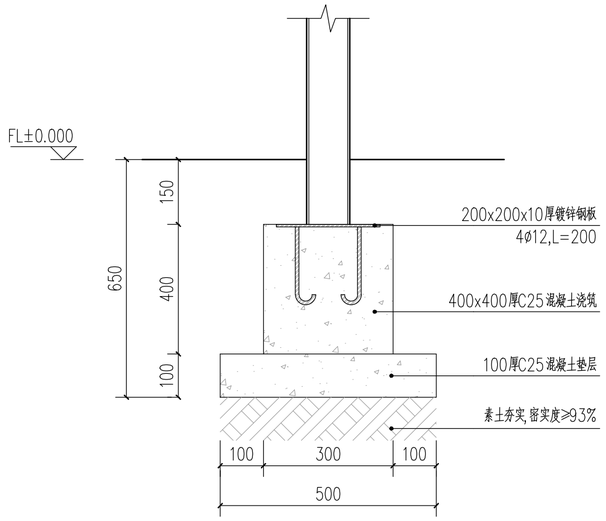

宣传栏基础大样 1:10

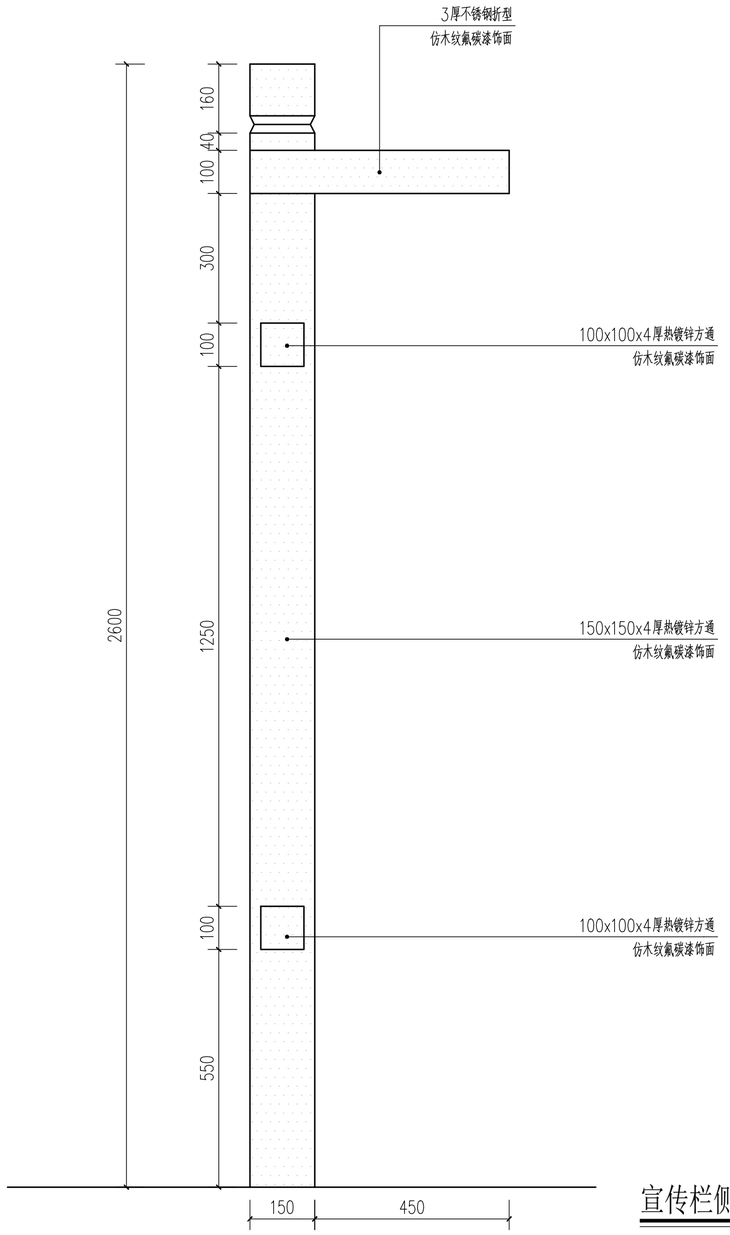

宣传栏侧立面 1:10

会签 | 建筑 | 结构 | 给排水 | 暖通 | 电气

备注：
1、本图尺寸以图上标注为准，不得以比例尺度量。
2、建设单位具备完整有效的规划、立项及相关批复手续后，本图方可用于施工，在此之前，本图仅适用于方案报批。
3、图纸加盖相应阶段出图章后有效，未经正规施工图审查机构审查，本图不得直接用于施工，仅供业主建设投资前估算建设造价之参考图。
4、使用本图时，应同时参照其它有关图纸及国家相关规范与标准图集，如发现有任何不明之处，应及时通知我公司。
5、本图之版权属中水华创国际工程设计顾问有限公司所有，未经本公司授权不得擅自转交第三方，或以任何形式复制。

说明 illustrate

出图专用章 SEAL

陕西省建设工程设计出图专用章
中水华创国际工程设计顾问有限公司
资质等级范围:建筑行业（建筑工程）甲级;
资质证书编号:A161015576 有效期至:2030年05月12日

注册盖章 SEAL

中华人民共和国一级注册建筑师
姓 名: 李 卉
注册号: 6113644-002
有效期: 至 2027 年 09月

施工图审查盖章 SEAL

设计证书编号 A261136449 A161015576
本图须加盖本公司出图签章 否则一律无效

设计单位

中水华创国际工程设计顾问有限公司
Zhongshui Huachuang International Engineering Design Consultant Co. , Ltd.

审定人/日期 AUTHORIZED FOR ISSUE BY /DATE 崔延渊	
审核人/日期 AUDITED BY /DATE 李 卉	
设计总负责人 日期 PROJECT DIRECTOR /DATE 李 卉	
专业负责人/日期 DISCIPLINE RESPONSIBLE BY /DATE 李 卉	
校对人/日期 CHECKED BY /DATE 郭耀辉	
设计人/日期 DESIGNED BY /DATE 于倩倩	
制图人/日期 DESIGNED BY /DATE 于倩倩	

建设单位 CLIENT
句容市下蜀镇新村村民委员会


项目名称 PROJECT
句容市下蜀镇新村村宜居业和美乡村建设项目

子项名称 PROJECT
纪窑村


图名 DRAWING TITLE
宣传栏大样2

工程编号 JOB NO.	2026-NJ-005	阶段 STATUS	施工图
比例 SCALE	1:30	专业 DISCIPLINE	建筑
日期 DATE	2026.09	图号 DRAWING NO.	建施211


归档章

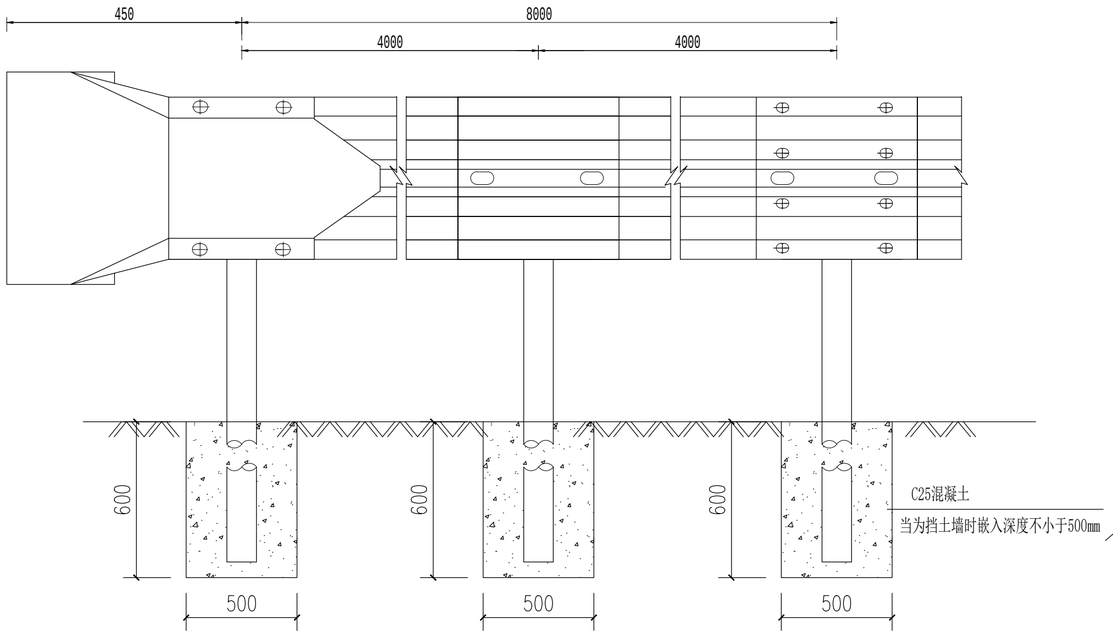

护栏立面图 1:20

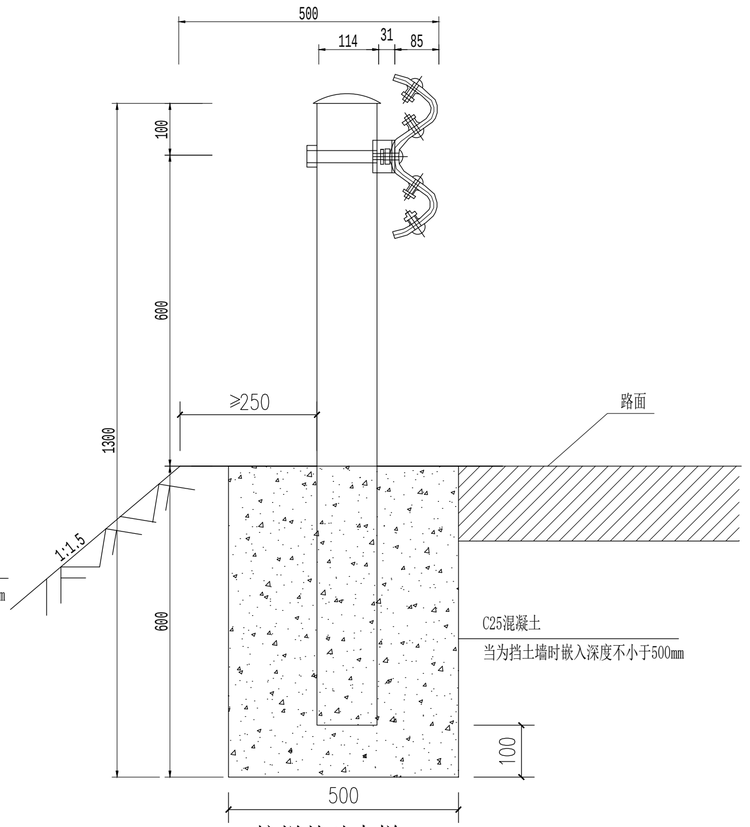

护栏基础大样 1:20

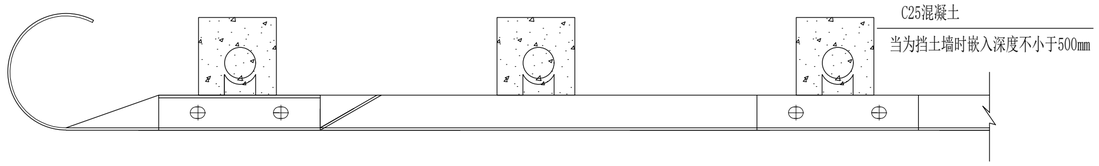

护栏平面图 1:20

行车方向

100m普通型护栏材料表

名称	规格(mm)	单位	数量	质量(Kg)	
				单件	小计
立柱	Φ114×4.5×1450	根	50	25.52	1276
柱帽	Φ122×3	个	50	0.490	24.5
波形梁	δ=3	片	25	49.25	1231.25
托架	δ=3	块	50	1.12	56
防盗螺母	M16	套	250	0.077	19.25
螺栓	M16×145	个	50	0.251	12.55
圆头螺栓(I)	M16×35	个	200	0.085	17.06
圆头螺栓(II)	M16×39.5	个	50	0.091	4.55
垫圈	φ35×3	个	300	0.017	5.16
横梁垫片	76×44×4	片	50	0.107	5.35

注:

1、护栏总长度125m,工程量根据实测地形图绘制，现场可根据实际情况局部调整，调整前需征得建设方及设计方认可。

2.护栏端头加反光膜，立柱每间隔2根加反光膜。

3.护栏的防护等级为B级。

4.所有金属构件应采用热浸润镀锌方法进行处理。

5.混凝土基础地基承载力不小于120KPa。

会签 建筑 结构 给排水 暖通 电气

备注：

1、本图尺寸以图上标注为准，不得以比例尺度量。
2、建设单位具备完整有效的规划、立项及相关批复手续后，本图方可用于施工，在此之前，本图仅适用于方案报批。
3、图纸加盖相应阶段出图章后有效，未经正规施工图审查机构审查，本图不得直接用于施工，仅供业主建设投资前估算建设造价之参考图。
4、使用本图时，应同时参照其它有关图纸及国家相关规范与标准图集，如发现有任何不明之处，应及时通知我公司。
5、本图之版权属中水华创国际工程设计顾问有限公司所有，未经本公司授权不得擅自转交第三方，或以任何形式复制。

说明 illustrate

出图专用章 SEAL

陕西省建设工程设计出图专用章
中水华创国际工程设计顾问有限公司
资质等级范围:建筑行业（建筑工程）甲级;
资质证书编号:A161015576 有效期至:2030年05月12日

注册盖章 SEAL

中华人民共和国一级注册建筑师
姓 名： 李 卉
注册号： 6113644-002
有效期： 至 2027 年 09月

施工图审查盖章 SEAL

设计证书编号 A261136449 A161015576
本图须加盖本公司出图签章 否则一律无效

设计单位

中水华创国际工程设计顾问有限公司
Zhongshui Huachuang International Engineering Design Consultant Co. , Ltd.

审定人/日期 AUTHORIZED FOR ISSUE BY /DATE 崔延渊	
审核人/日期 AUDITED BY /DATE 李 卉	
设计总负责人 日期 PROJECT DIRECTOR /DATE 李 卉	
专业负责人/日期 DISCIPLINE RESPONSIBLE BY /DATE 李 卉	
校对人/日期 CHECKED BY /DATE 郭耀辉	
设计人/日期 DESIGNED BY /DATE 于倩倩	
制图人/日期 DESIGNED BY /DATE 于倩倩	

建设单位 CLIENT

句容市下蜀镇新村村民委员会

项目名称 PROJECT

句容市下蜀镇新村村宜居业和美乡村建设项目

子项名称 PROJECT


纪窑村

图名 DRAWING TITLE


护栏大样

工程编号 JOB NO.	2026-NJ-005	阶段 STATUS	施工图
比例 SCALE	1:20	专业 DISCIPLINE	建筑
日期 DATE	2026.09	图号 DRAWING NO.	建施212


组案号

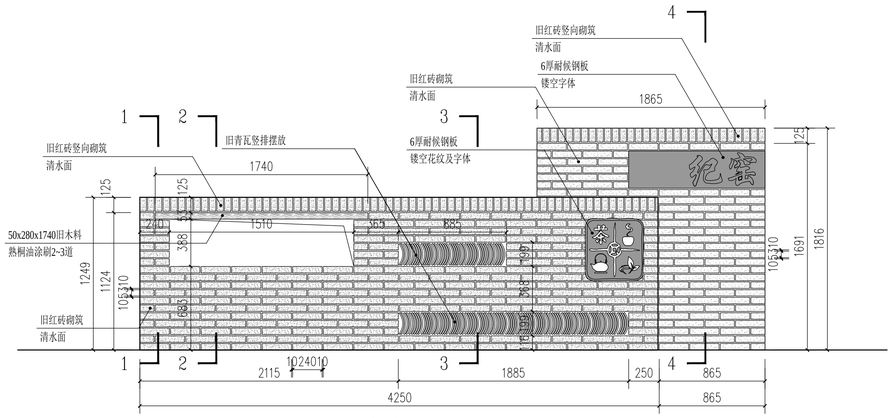


村牌1正立面 1:25

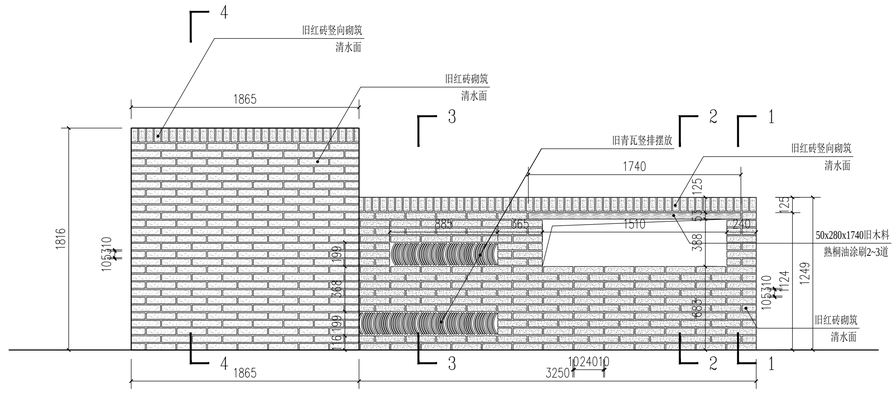


村牌1背立面 1:25

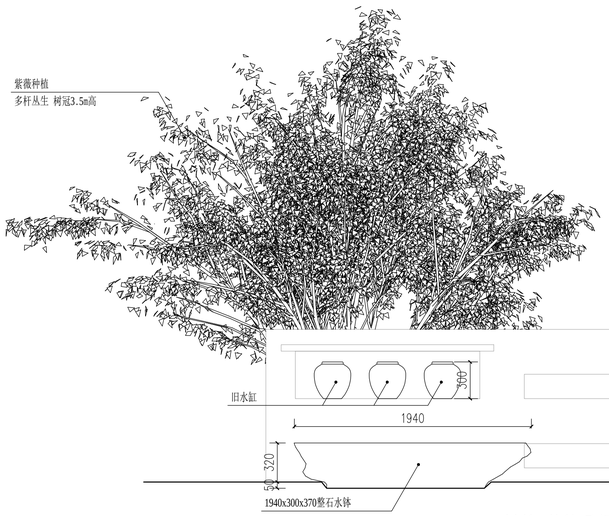


村牌1装饰品摆放 1:25

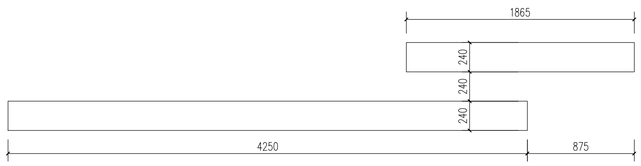


村牌1 顶视图:25

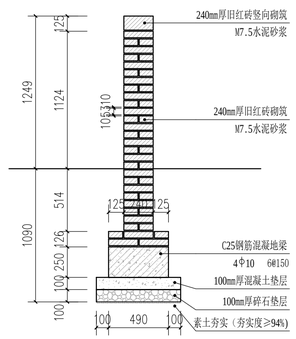


村牌1 1-1剖面 1:25

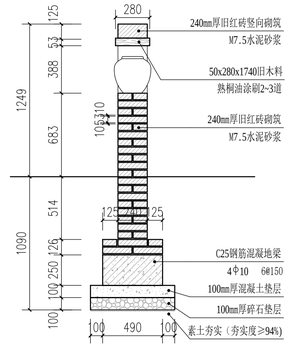

村牌1 2-2剖面 1:25

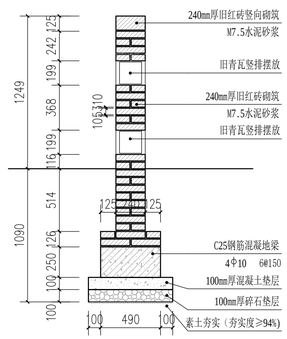

村牌1 3-3剖面 1:25

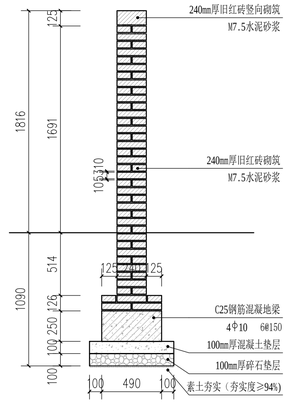

村牌1 4-4剖面 1:25

备注：
1. 本图尺寸以图上标注为准，不得以比例尺量度。
2. 建筑单位具备完整有效的规划、立项及相关批复手续后，本图方可用于施工，否则之责，本图仅说用于方案最批。
3. 图纸如发现防贵后图单后有效，未经正规施工图审查机构审查，本图不得直接用于施工，仅供业主建设前要最初草建筑设计之参考用。
4. 使用本图时，应同时参照其它相关图纸及国家相关规范与标准图集，如发现有任何不明之处，应及时通知本公司。
5. 本图之版权属于北华地国际工程设计顾问有限公司所有，未经本公司授权不得随意转文第三方，或以任何形式复制。

说明 Illustrate

出图专用章 SEAL

陕西省建设工程设计出图专用章
中水华创国际工程设计顾问有限公司
资质等级范围：建筑行业（建筑工程）甲级；
资质证书编号：A161015576 有效期至：2030年05月12日

注册盖章 SEAL

中华人民共和国一级注册建筑师
姓 名： 李 卉
注册号： 6113644-002
有效期： 至 2027 年 09月

施工图审查盖章 SEAL

设计证书编号 A261136449 A161015576
本图须加盖本公司出图签章 否则一律无效

设计单位

中水华创 ZSHC

中水华创国际工程设计顾问有限公司
Zhongshui Huachuang International Engineering Design Consultant Co., Ltd.

审定人/日期 AUTHORIZED FOR ISSUE BY /DATE	崔昊澜
审核人/日期 AUDITED BY /DATE	李卉
设计总负责人 日期 PROJECT DIRECTOR /DATE	李卉
专业负责人/日期 DISCIPLINE RESPONSIBLE BY /DATE	李卉
校对人/日期 CHECKED BY /DATE	郭耀辉
设计人/日期 DESIGNED BY /DATE	于倩倩
制图人/日期 DESIGNED BY /DATE	于倩倩

建设单位 CLIENT

句容市下蜀镇新村村民委员会

项目名称 PROJECT

句容市下蜀镇新村村宜居业和美乡村建设项目

子项名称 PROJECT

纪窑村


图名 DRAWING TITLE

村牌1大样


工程编号 JOB NO.	2026-NJ-005	阶段 STATUS	施工图
比例 SCALE	1:25	专业 DISCIPLINE	建筑
日期 DATE	2026.09	图号 DRAWING NO.	建施213

会签 建筑 结构 给排水 电气


机械行业（仓储物流及冷链）乙级 轻纺行业（服装、家电电子及日用机械）乙级 建材行业（新型建筑材料工程）乙级 冶金行业（冶金矿山工程、金属冶炼工程）乙级 商贸物行业（商品流通建工程）乙级
公路行业（公路专业）乙级 水利行业（灌溉排涝专业、水土保持专业、渔业专业）乙级 电力行业（火力发电、水力发电工程）乙级 电子行业（通信工程）乙级 民航行业（机场空管工程、航油设施工程）乙级
建筑行业（建筑工程）甲级 建筑行业（人防工程）乙级 市政行业（道路工程、桥梁工程、给水工程、排水工程、热力工程、燃气工程）乙级 机电行业（电梯制造及安装）乙级 石油天然气（海洋石油）乙级 化工行业（石油炼化工程）乙级 核工业（辐射防护及环保工程、核电站工程）乙级

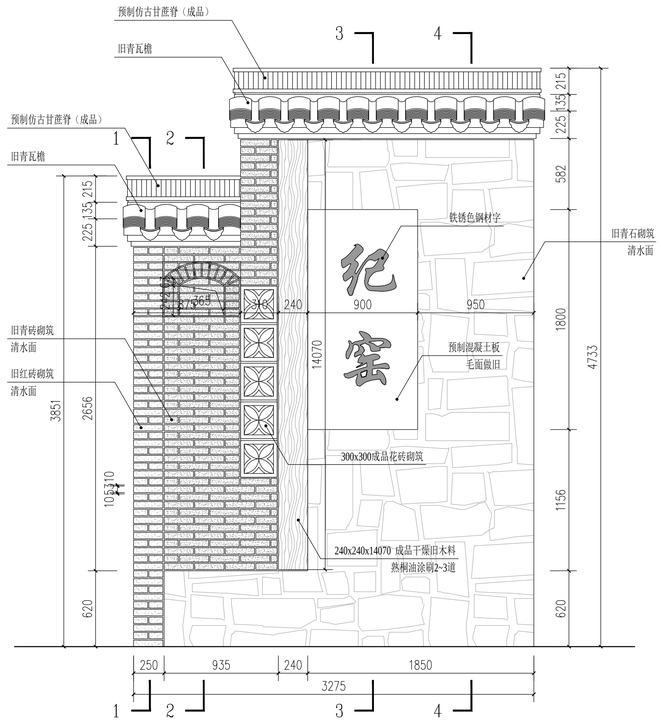


村牌2正立面 1:25

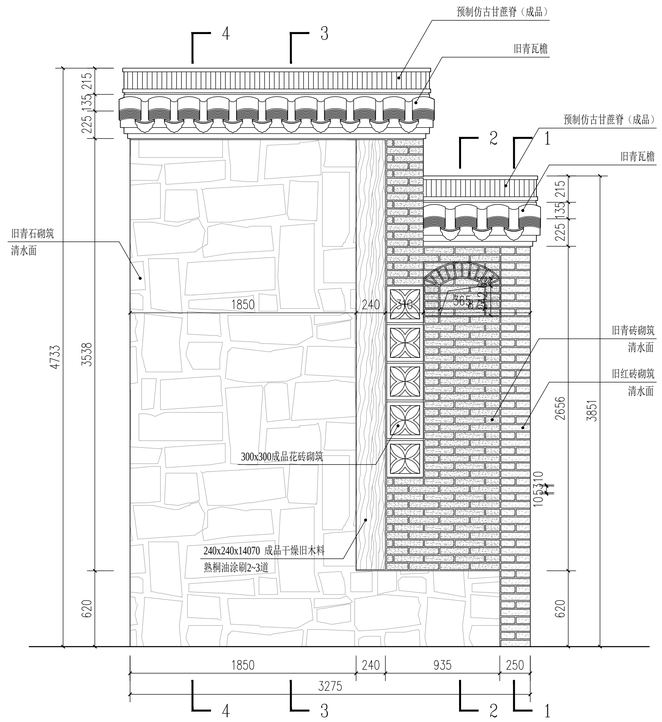


村牌2背立面 1:25

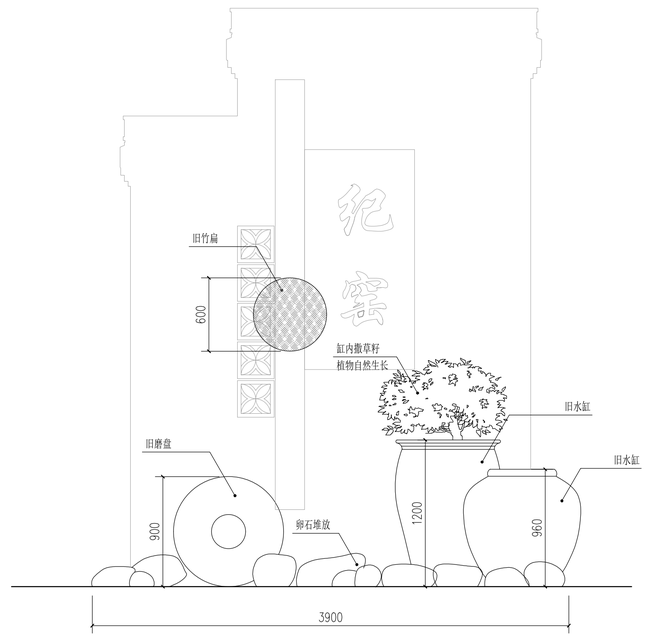


村牌2装饰品摆放 1:25

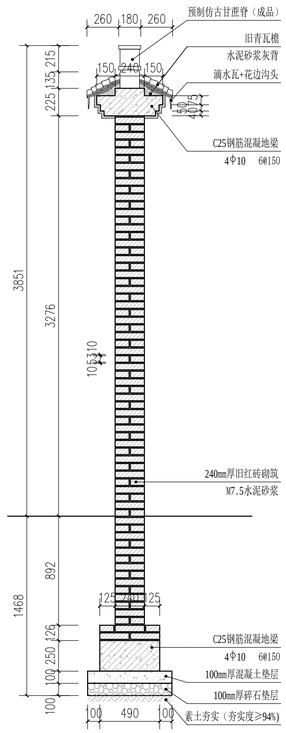


村牌2 1-1剖面 1:25

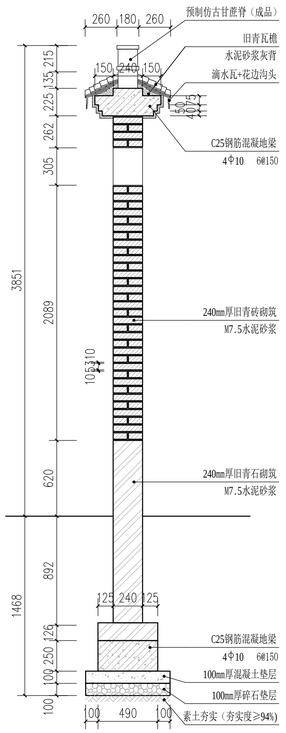

村牌2 2-2剖面 1:25

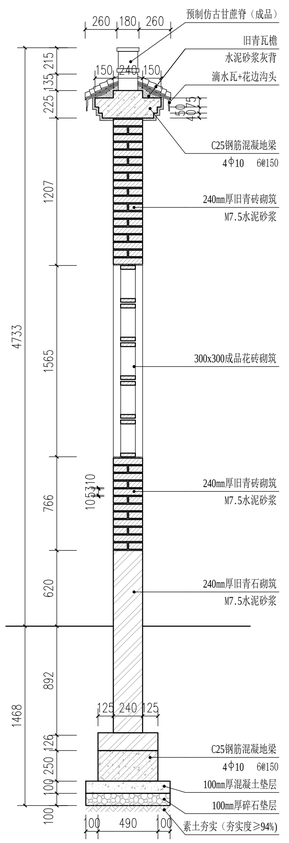

村牌2 3-3剖面 1:25

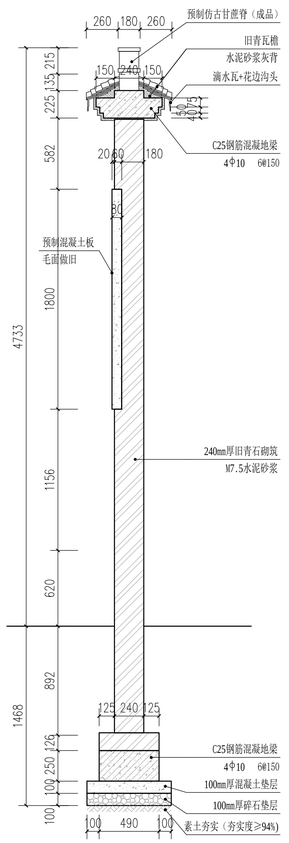

村牌2 4-4剖面 1:25

备注：
1、本图尺寸以图上标注为准，不得以比例尺量度。
2、相关专业具备完整有效的批准、立项及相关批复手续后，本图方可用于施工，在此之前，本图仅说用于方案意见。
3、图纸加盖相应阶段出图章后有效，未经正规施工图审查机构审查，本图不得直接用于施工，仅供主体结构竣工验收备案后方能正式使用，乙方应主动收集审查意见并进行修改，否则责任自负。
4、使用本图时，应同时参照其它相关图纸及国家相关规范与标准图集，如发现有任何不明之处，应及时通知本公司。
5、本图之版权属于北京城国际工程设计顾问有限公司所有，未经本公司授权不得随意转文第三方，或以任何形式复制。

说明 illustrate

出图专用章 SEAL

陕西省建设工程设计出图专用章
中水华创国际工程设计顾问有限公司
资质等级范围：建筑行业（建筑工程）甲级；
资质证书编号：A161015576 有效期至：2030年05月12日

注册盖章 SEAL

中华人民共和国一级注册建筑师
姓 名： 李 卉
注册号： 6113644-002
有效期： 至 2027 年 09月

施工图审查盖章 SEAL

设计证书编号 A261136449 A161015576
本图须加盖本公司出图鉴章 否则一律无效

设计单位

中水华创国际工程设计顾问有限公司
Zhongshui Huachuang International Engineering Design Consultant Co., Ltd.

审定人/日期 AUTHORIZED FOR ISSUE BY /DATE 崔民渊	
审核人/日期 AUDITED BY /DATE 李 卉	李卉
设计总负责人 日期 PROJECT DIRECTOR /DATE 李 卉	李卉
专业负责人/日期 DISCIPLINE RESPONSIBLE BY /DATE 李 卉	李卉
校对人/日期 CHECKED BY /DATE 郭耀辉	
设计人/日期 DESIGNED BY /DATE 于倩倩	于倩倩
制图人/日期 DESIGNED BY /DATE 于倩倩	于倩倩

建设单位 CLIENT

句容市下蜀镇新村村民委员会

项目名称 PROJECT

句容市下蜀镇新村村宜居业和美乡村建设项目

子项名称 PROJECT

纪窑村

图名 DRAWING TITLE


村牌2大样

工程编号 JOB NO.	2026-NJ-005	阶段 STATUS	施工图
比例 SCALE	1:25	专业 DISCIPLINE	建筑
日期 DATE	2026.09	图号 DRAWING NO.	建施214


修改号

电气
给排水
覆盖
公建筑
签结构


仿真行业（仿树覆盖艺术墙）乙级 给排行业（雨废工程、废电子及日用机械）乙级 建材行业（都混凝材料工程）乙级 冶金行业（冶金矿山工程、金属冶炼工程）乙级 新物质行业（成品油储运工程）乙级
公路行业（公路专业）乙级 农林行业（行规农业、水土保持专业、园林绿化专业）乙级 化工行业（无机类、有机类）乙级 轻纺行业（皮革、毛皮、羽绒及其制品工程、制糖工程）乙级 医药行业（生物制药工程）乙级 核工业（辐射防护及环保）乙级 机械行业（通用机械、专用设备、仪器仪表、铸造、锻压、热处理、铁路机车车辆）乙级 电子行业（电子产品、通信产品）乙级 轻纺行业（化纤工程）乙级 建筑行业（建筑工程）甲级 煤炭行业（井建工程、选煤工程）乙级 水利水电行业（水库枢纽工程、水利水电机电安装工程）乙级 电力行业（火力发电、水力发电工程）乙级 电力行业（送变电工程）乙级 建筑行业（风景园林工程）乙级 冶金行业（冶金矿山工程、金属冶炼工程）乙级 新物质行业（成品油储运工程）乙级

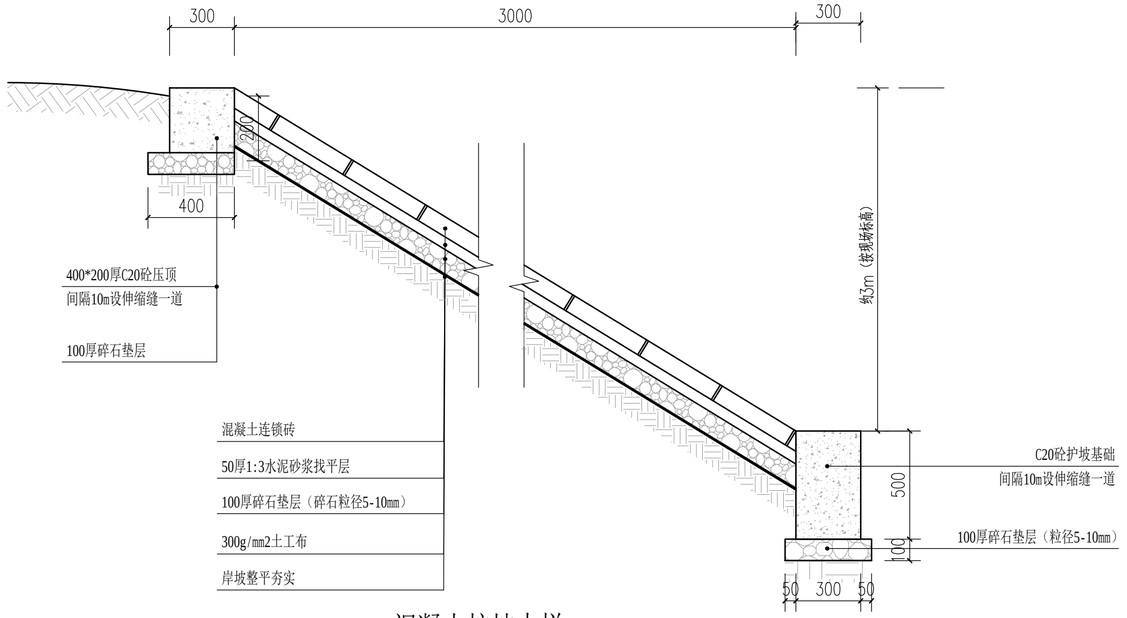

混凝土护坡大样 1:20

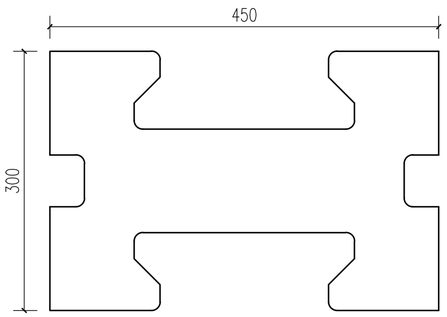

100厚工字护坡连锁砖尺寸 1:5

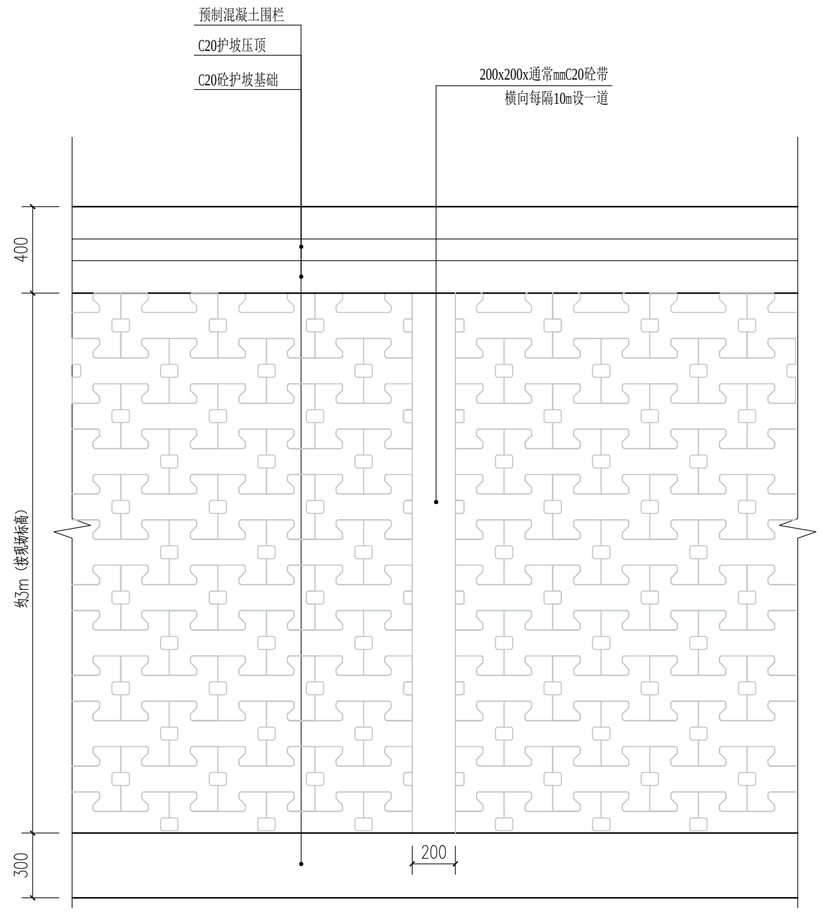

混凝土护坡立面 1:20

注:

1、混凝土护坡总长度440m,工程量根据实测地形图绘制，现场可根据实际情况局部调整，调整前需征得建设方及设计方认可。

会签 | 建筑 | 结构 | 给排水 | 暖通 | 电气

备注：

1、本图尺寸以图上标注为准，不得以比例尺度量。
2、建设单位具备完整有效的规划、立项及相关批复手续后，本图方可用于施工，在此之前，本图仅适用于方案报批。
3、图纸加盖相应阶段出图章后有效，未经正规施工图审查机构审查，本图不得直接用于施工，仅供业主建设投资前估算建设造价之参考图。
4、使用本图时，应同时参照其它有关图纸及国家相关规范与标准图集，如发现有任何不明之处，应及时通知我公司。
5、本图之版权属中水华创国际工程设计顾问有限公司所有，未经本公司授权不得擅自转交第三方，或以任何形式复制。

说明 illustrate

出图专用章 SEAL

陕西省建设工程设计出图专用章
中水华创国际工程设计顾问有限公司
资质等级范围:建筑行业（建筑工程）甲级;
资质证书编号:A161015576 有效期至:2030年05月12日

注册盖章 SEAL

中华人民共和国一级注册建筑师
姓 名: 李 卉
注册号: 6113644-002
有效期: 至 2027 年 09月

施工图审查盖章 SEAL

设计证书编号 A261136449 A161015576
本图须加盖本公司出图签章 否则一律无效

设计单位

中水华创 ZSHC

中水华创国际工程设计顾问有限公司
Zhongshui Huachuang International Engineering Design Consultant Co. , Ltd.

审定人/日期 AUTHORIZED FOR ISSUE BY /DATE 崔延渊	
审核人/日期 AUDITED BY /DATE 李 卉	
设计总负责人 日期 PROJECT DIRECTOR /DATE 李 卉	
专业负责人/日期 DISCIPLINE RESPONSIBLE BY /DATE 李 卉	
校对人/日期 CHECKED BY /DATE 郭耀辉	
设计人/日期 DESIGNED BY /DATE 于倩倩	
制图人/日期 DESIGNED BY /DATE 于倩倩	

建设单位 CLIENT
句容市下蜀镇新村村民委员会


项目名称 PROJECT
句容市下蜀镇新村村宜居业和美乡村建设项目

子项名称 PROJECT
纪窑村


图名 DRAWING TITLE
混凝土护坡大样

工程编号 JOB NO.	2026-NJ-005	阶段 STATUS	施工图
比例 SCALE	1:20	专业 DISCIPLINE	建筑
日期 DATE	2026.09	图号 DRAWING NO.	建施215


档案号

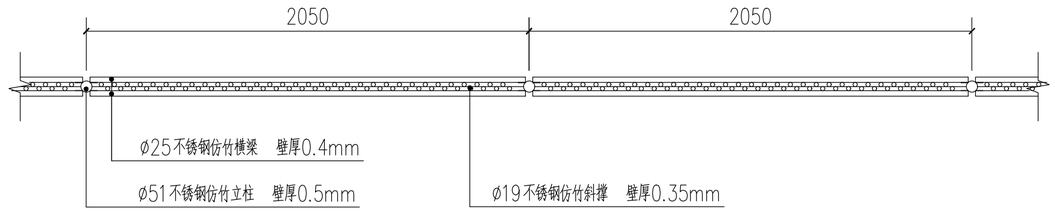

不锈钢仿竹篱笆1 标准段平面图 1:20

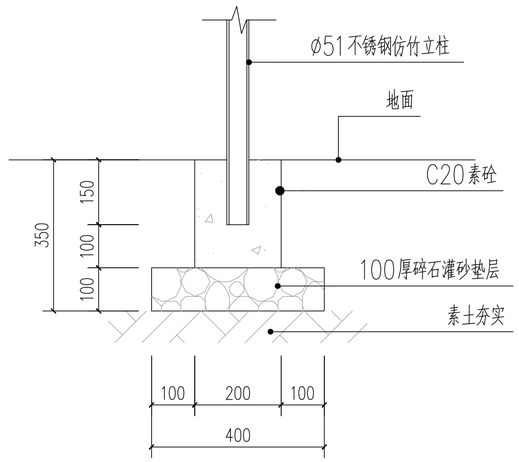

不锈钢仿竹篱笆1 基础大样 1:20

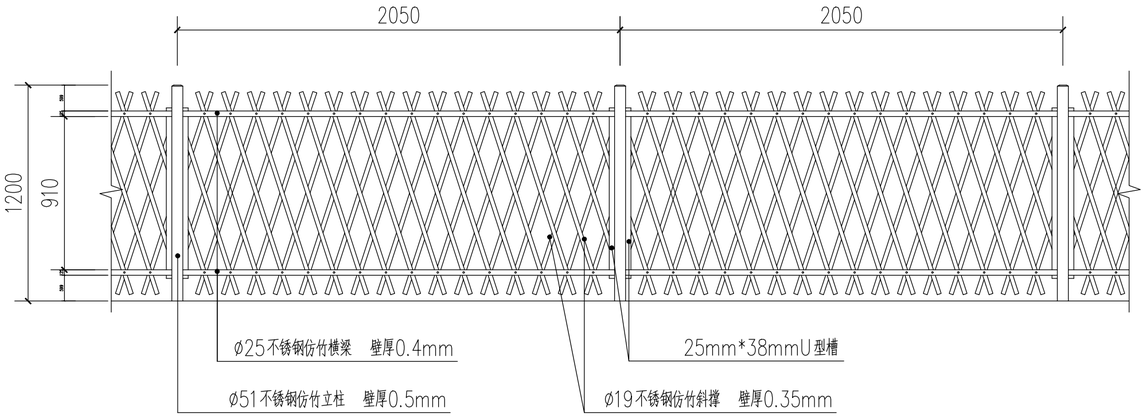

不锈钢仿竹篱笆1 标准段立面图 1:20

注:

1、不锈钢仿竹篱笆1总长度345m,工程量根据实测地形图绘制，现场可根据实际情况局部调整，调整前需征得建设方及设计方认可。

会签 | 建筑 | 结构 | 给排水 | 暖通 | 电气

备注：

1、本图尺寸以图上标注为准，不得以比例尺度量。
2、建设单位具备完整有效的规划、立项及相关批复手续后，本图方可用于施工，在此之前，本图仅适用于方案报批。
3、图纸加盖相应阶段出图章后有效，未经正规施工图审查机构审查，本图不得直接用于施工，仅供业主建设投资前估算建设造价之参考图。
4、使用本图时，应同时参照其它有关图纸及国家相关规范与标准图集，如发现有任何不明之处，应及时通知我公司。
5、本图之版权属中水华创国际工程设计顾问有限公司所有，未经本公司授权不得擅自转交第三方，或以任何形式复制。

说明 illustrate

出图专用章 SEAL

陕西省建设工程设计出图专用章
中水华创国际工程设计顾问有限公司
资质等级范围:建筑行业（建筑工程）甲级;
资质证书编号:A161015576 有效期至:2030年05月12日

注册盖章 SEAL

中华人民共和国一级注册建筑师
姓　名：李　卉
注册号：6113644-002
有效期：至 2027 年 09月

施工图审查盖章 SEAL

设计证书编号 A261136449 A161015576
本图须加盖本公司出图签章　否则一律无效

设计单位

中水华创 ZSHC
中水华创国际工程设计顾问有限公司
Zhongshui Huachuang International Engineering Design Consultant Co. , Ltd.

审定人/日期 AUTHORIZED FOR ISSUE BY /DATE 崔延渊	
审核人/日期 AUDITED BY /DATE 李 卉	
设计总负责人 日期 PROJECT DIRECTOR /DATE 李 卉	
专业负责人/日期 DISCIPLINE RESPONSIBLE BY /DATE 李 卉	
校对人/日期 CHECKED BY /DATE 郭耀辉	
设计人/日期 DESIGNED BY /DATE 于倩倩	
制图人/日期 DESIGNED BY /DATE 于倩倩	

建设单位 CLIENT
句容市下蜀镇新村村民委员会


项目名称 PROJECT
句容市下蜀镇新村村宜居业和美乡村建设项目

子项名称 PROJECT
纪窑村


图名 DRAWING TITLE
不锈钢仿竹篱笆1大样

工程编号 JOB NO.	2026-NJ-005	阶段 STATUS	施工图
比例 SCALE	1:20	专业 DISCIPLINE	建筑
日期 DATE	2026.09	图号 DRAWING NO.	建施216


档案号

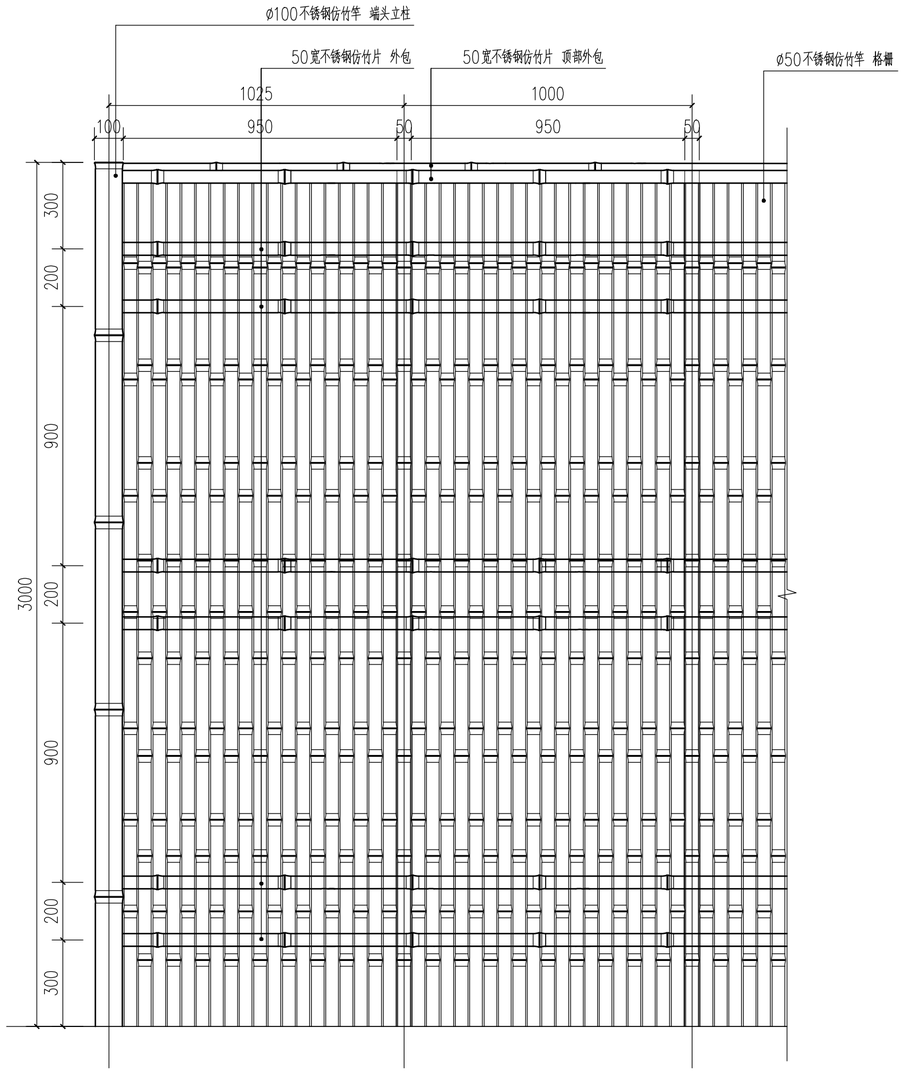

不锈钢仿竹篱笆2立面图 1:15

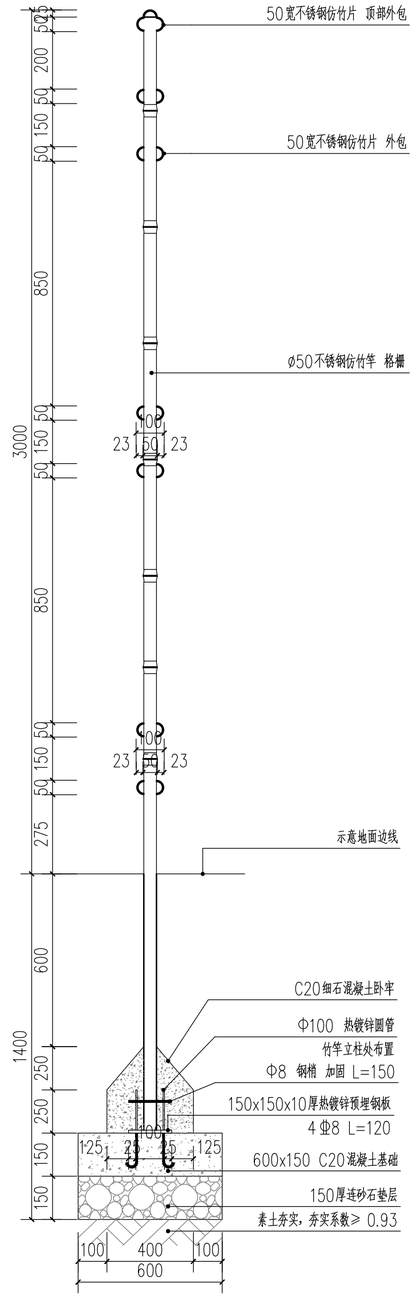

不锈钢仿竹篱笆2基础大样一 1:15

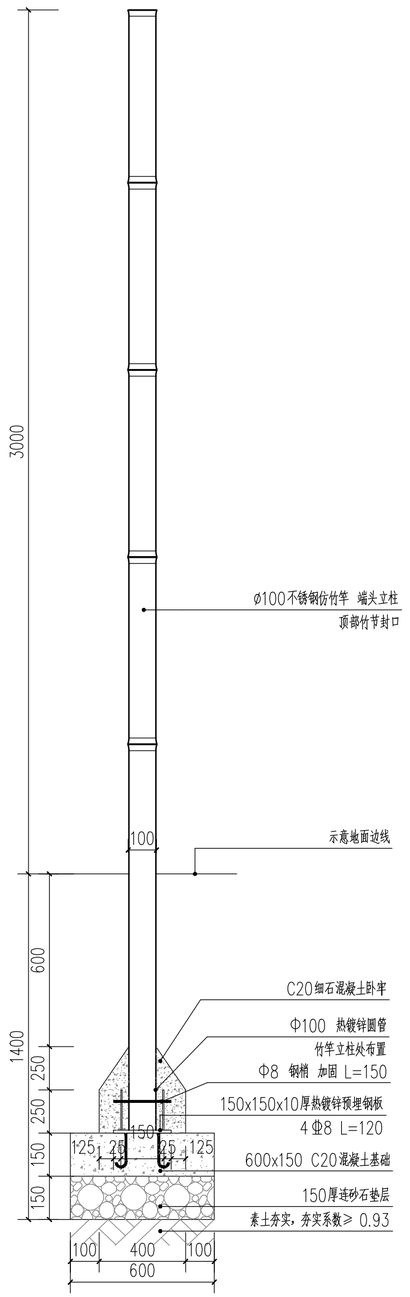

不锈钢仿竹篱笆2基础大样二 1:15

注:

1、不锈钢仿竹篱笆2总长度38m,工程量根据实测地形图绘制，现场可根据实际情况局部调整，调整前需征得建设方及设计方认可。

会签 | 建筑 | 结构 | 给排水 | 暖通 | 电气

备注:

1、本图尺寸以图上标注为准，不得以比例尺度量。
2、建设单位具备完整有效的规划、立项及相关批复手续后，本图方可用于施工，在此之前，本图仅适用于方案报批。
3、图纸加盖相应阶段出图章后有效，未经正规施工图审查机构审查，本图不得直接用于施工，仅供业主建设投资前估算建设造价之参考图。
4、使用本图时，应同时参照其它有关图纸及国家相关规范与标准图集，如发现有任何不明之处，应及时通知我公司。
5、本图之版权属中水华创国际工程设计顾问有限公司所有，未经本公司授权不得擅意转交第三方，或以任何形式复制。

说明 illustrate

出图专用章 SEAL

陕西省建设工程设计出图专用章
中水华创国际工程设计顾问有限公司
资质等级范围:建筑行业（建筑工程）甲级;
资质证书编号:A161015576 有效期至:2030年05月12日

注册盖章 SEAL

中华人民共和国一级注册建筑师
姓 名: 李 卉
注册号: 6113644-002
有效期: 至 2027 年 09月

施工图审查盖章 SEAL

设计证书编号 A261136449 A161015576
本图须加盖本公司出图签章 否则一律无效

设计单位

中水华创国际工程设计顾问有限公司
Zhongshui Huachuang International Engineering Design Consultant Co. , Ltd.

审定人/日期 AUTHORIZED FOR ISSUE BY /DATE 崔芜渊	
审核人/日期 AUDITED BY /DATE 李 卉	
设计总负责人 日期 PROJECT DIRECTOR /DATE 李 卉	
专业负责人/日期 DISCIPLINE RESPONSIBLE BY /DATE 李 卉	
校对人/日期 CHECKED BY /DATE 郭耀辉	
设计人/日期 DESIGNED BY /DATE 于倩倩	
制图人/日期 DESIGNED BY /DATE 于倩倩	

建设单位 CLIENT
句容市下蜀镇新村村民委员会

项目名称 PROJECT
句容市下蜀镇新村村宜居业和美乡村建设项目


子项名称 PROJECT
纪窑村

图名 DRAWING TITLE
不锈钢仿竹篱笆2大样

工程编号 JOB NO.	2026-NJ-005	阶段 STATUS	施工图
比例 SCALE	1:20	专业 DISCIPLINE	建筑
日期 DATE	2026.09	图号 DRAWING NO.	建施217

信安号

会签 | 建筑 | 结构 | 给排水 | 暖通 | 电气

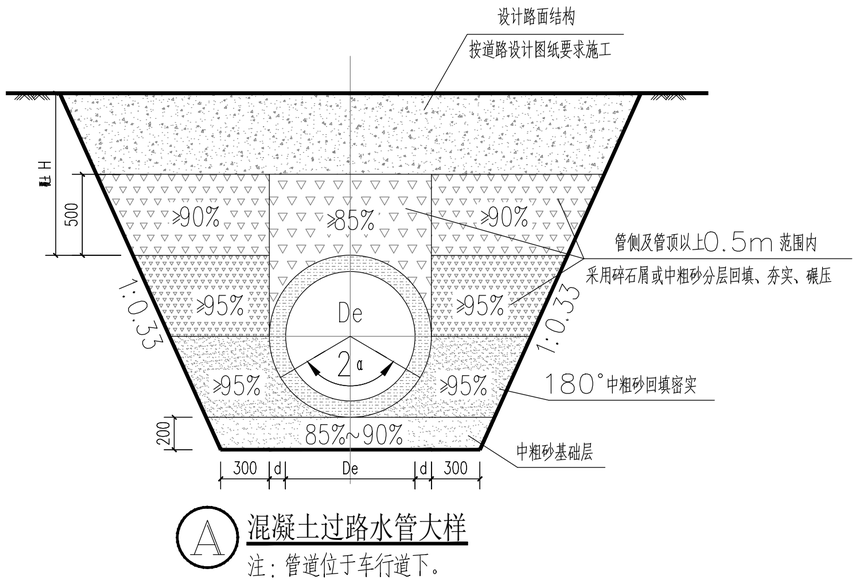

A 混凝土过路水管大样

注：管道位于车行道下。

注：

1、DN200混凝土过路水管总长度5m，DN300混凝土过路水管总长度5m，工程量根据实测地形图绘制，现场可根据实际情况局部调整，调整前需征得建设方及设计方认可。

2.遇地下水时，沟槽开挖应在降水后进行，防止槽底受水浸泡，并在管道回填前注意防雨。

3.当槽底处在地下水位之下时，应先铺设厚度300mm的毛石或碎石垫层，然后再作砂石垫层。

4.沟槽开挖时，应密切注意临近护坡、挡墙和建筑物的安全。


5.管区填土施工必须在管道两侧同步进行，严禁单侧回填，石屑必须塞严、捣实，保持与管道紧密接触。

6.管区的管顶部分填土施工应采用人工夯实或轻型机械压实，严禁压实机械直接作用在管道上。

7.管顶0.5m以上沟槽采用机械回填时，应从管轴线两侧同时均匀进行，做到分层回填、夯实、碾压。

8.砂石基础材料采用中、粗砂。

9.回填采用分层振动夯填，管道位于道路下回填至路床，管道位于绿化带下回填至管顶以上0.5米处。每层厚度200mm为宜。

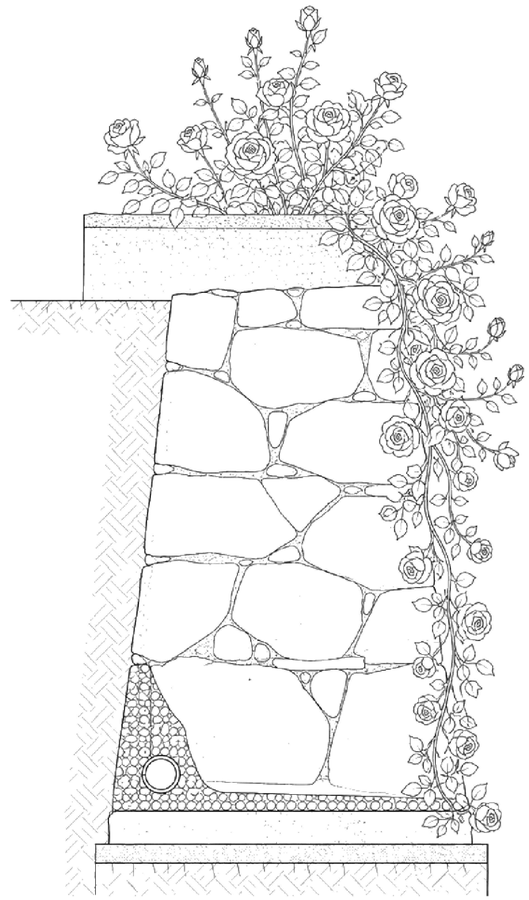

B 蔷薇花墙示意

注：

1、蔷薇花墙总长度69m，工程量根据实测地形图绘制，现场可根据实际情况局部调整，调整前需征得建设方及设计方认可。

2、蔷薇苗龄1-2年生，植株高度80~100cm，要求根系发达、主根粗壮、须根多，至少3-5个健壮主枝或芽点，茎粗≥0.4-0.5cm，种植密度0.3m/株。

备注：

1、本图尺寸以图上标注为准，不得以比例尺度量。
2、建设单位具备完整有效的规划、立项及相关批复手续后，本图方可用于施工，在此之前，本图仅适用于方案报批。
3、图纸加盖相应阶段出图章后有效，未经正规施工图审查机构审查，本图不得直接用于施工，仅供业主建设投资前估算建设造价之参考图。
4、使用本图时，应同时参照其它有关图纸及国家相关规范与标准图集，如发现有任何不明之处，应及时通知我公司。
5、本图之版权属中水华创国际工程设计顾问有限公司所有，未经本公司授权不得擅自转交第三方，或以任何形式复制。

说明 illustrate

出图专用章 SEAL

陕西省建设工程设计出图专用章
中水华创国际工程设计顾问有限公司
资质等级范围：建筑行业（建筑工程）甲级；
资质证书编号：A161015576 有效期至：2030年05月12日

注册盖章 SEAL

中华人民共和国一级注册建筑师
姓 名： 李 卉
注册号： 6113644-002
有效期： 至 2027 年 09月

施工图审查盖章 SEAL

设计证书编号 A261136449 A161015576
本图须加盖本公司出图签章 否则一律无效

设计单位

中水华创 ZSHC
中水华创国际工程设计顾问有限公司
Zhongshui Huachuang International Engineering Design Consultant Co. , Ltd.

审定人/日期 AUTHORIZED FOR ISSUE BY /DATE 崔延渊	
审核人/日期 AUDITED BY /DATE 李 卉	
设计总负责人 日期 PROJECT DIRECTOR /DATE 李 卉	
专业负责人/日期 DISCIPLINE RESPONSIBLE BY /DATE 李 卉	
校对人/日期 CHECKED BY /DATE 郭耀辉	
设计人/日期 DESIGNED BY /DATE 于倩倩	
制图人/日期 DESIGNED BY /DATE 于倩倩	

建设单位 CLIENT

句容市下蜀镇新村村民委员会

项目名称 PROJECT

句容市下蜀镇新村村宜居业和美乡村建设项目

子项名称 PROJECT


纪窑村

图名 DRAWING TITLE


混凝土过路水管、蔷薇花墙大样

工程编号 JOB NO.	2026-NJ-005	阶段 STATUS	施工图
比例 SCALE	1:20	专业 DISCIPLINE	建筑
日期 DATE	2026.09	图号 DRAWING NO.	建施218


档案号

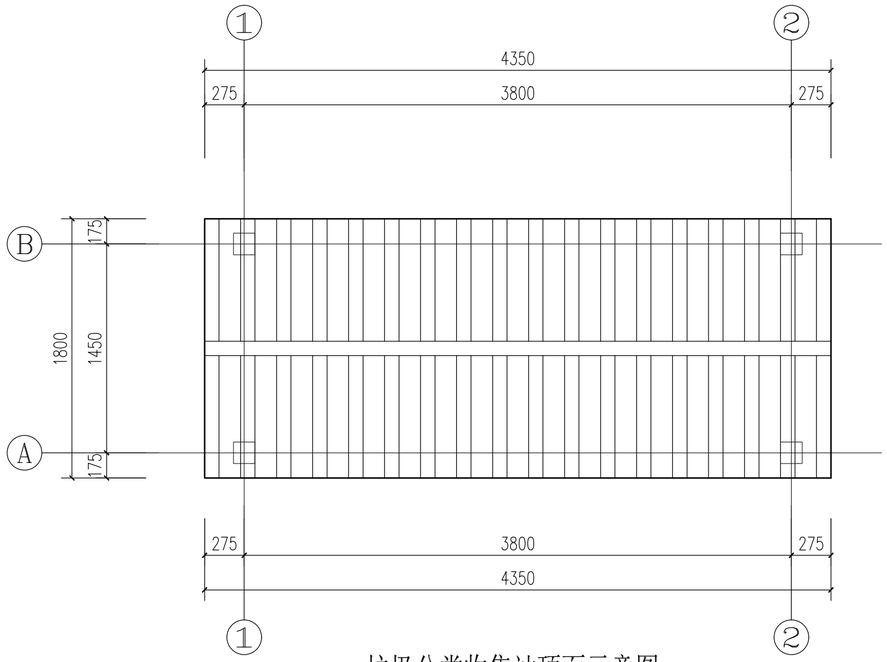


垃圾分类收集站顶面示意图 1:30

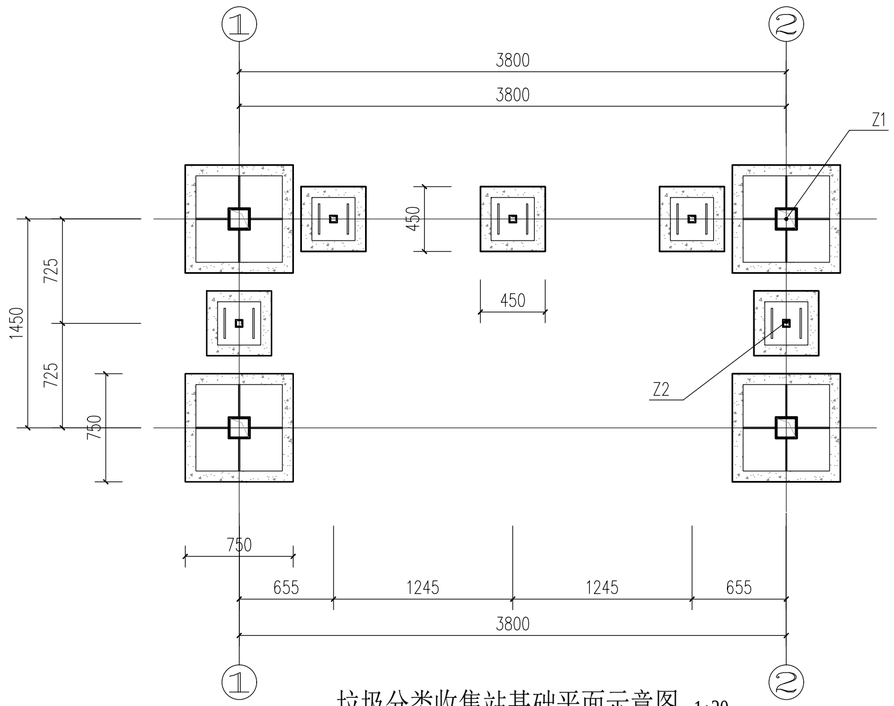

垃圾分类收集站基础平面示意图 1:30

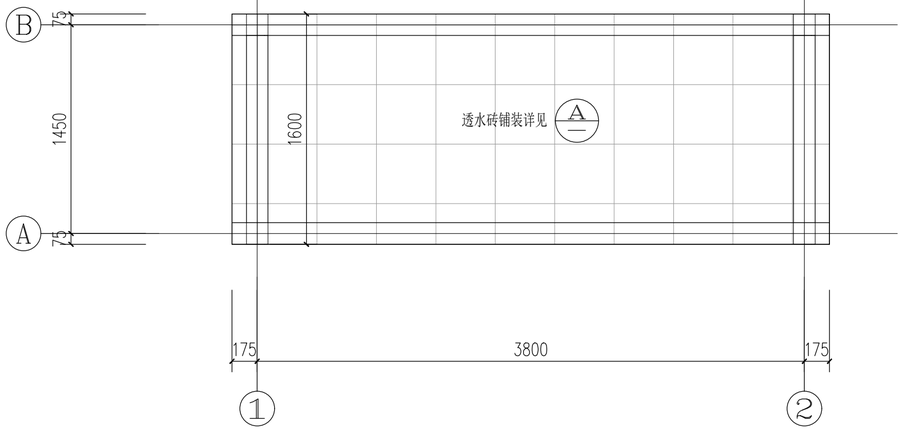

垃圾分类收集站场地平面示意图 1:30

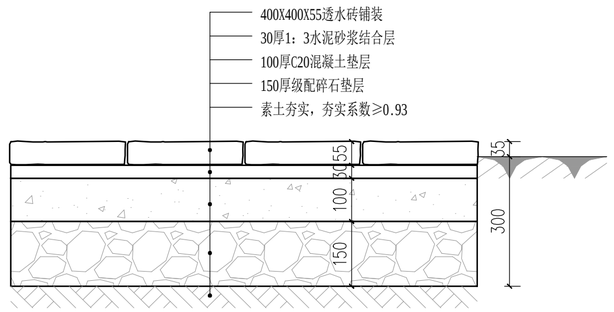

透水砖铺装大样 1:10

注:

1、本村改造垃圾分类收集站7处,具体位置由建设方现场指定后方可施工。

2、垃圾分类收集站选用成品，现场仅施工地面及基础预埋件。

3、本图仅为造型示意图，选样前前需征得建设方及设计方认可。

会签 | 建筑 | 结构 | 给排水 | 暖通 | 电气

备注：

1、本图尺寸以图上标注为准，不得以比例尺度量。
2、建设单位具备完整有效的规划、立项及相关批复手续后，本图方可用于施工，在此之前，本图仅适用于方案报批。
3、图纸加盖相应阶段出图章后有效，未经正规施工图审查机构审查，本图不得直接用于施工，仅供业主建设投资前估算建设造价之参考图。
4、使用本图时，应同时参照其它有关图纸及国家相关规范与标准图集，如发现有任何不明之处，应及时通知我公司。
5、本图之版权属中水华创国际工程设计顾问有限公司所有，未经本公司授权不得擅自转交第三方，或以任何形式复制。

说明 illustrate

出图专用章 SEAL

陕西省建设工程设计出图专用章
中水华创国际工程设计顾问有限公司
资质等级范围:建筑行业（建筑工程）甲级；
资质证书编号:A161015576 有效期至:2030年05月12日

注册盖章 SEAL

中华人民共和国一级注册建筑师
姓 名： 李 卉
注册号： 6113644-002
有效期： 至 2027 年 09月

施工图审查盖章 SEAL

设计证书编号 A261136449 A161015576
本图须加盖本公司出图签章 否则一律无效

设计单位

中水华创 ZSHC
中水华创国际工程设计顾问有限公司
Zhongshui Huachuang International Engineering Design Consultant Co. , Ltd.

审定人/日期 AUTHORIZED FOR ISSUE BY /DATE 崔延渊	
审核人/日期 AUDITED BY /DATE 李 卉	
设计总负责人 日期 PROJECT DIRECTOR /DATE 李 卉	
专业负责人/日期 DISCIPLINE RESPONSIBLE BY /DATE 李 卉	
校对人/日期 CHECKED BY /DATE 郭耀辉	
设计人/日期 DESIGNED BY /DATE 于倩倩	
制图人/日期 DESIGNED BY /DATE 于倩倩	

建设单位 CLIENT

句容市下蜀镇新村村民委员会

项目名称 PROJECT

句容市下蜀镇新村村宜居业和美乡村建设项目

子项名称 PROJECT


纪窑村

图名 DRAWING TITLE


垃圾分类收集站大样1

工程编号 JOB NO.	2026-NJ-005	阶段 STATUS	施工图
比例 SCALE	1:30	专业 DISCIPLINE	建筑
日期 DATE	2026.09	图号 DRAWING NO.	建施219

组案号

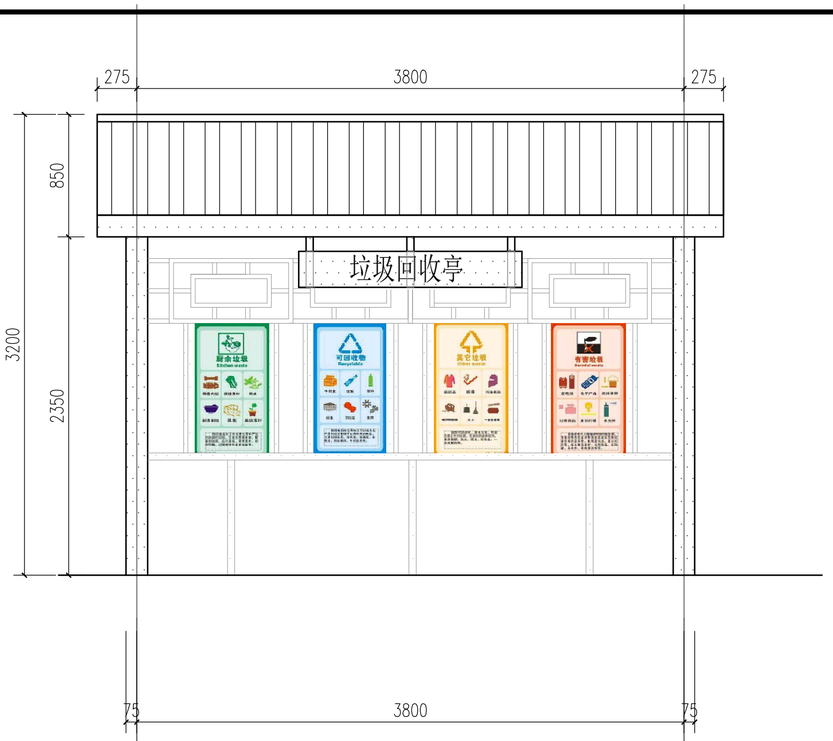


垃圾分类收集站1-2轴立面示意示意图 1:30

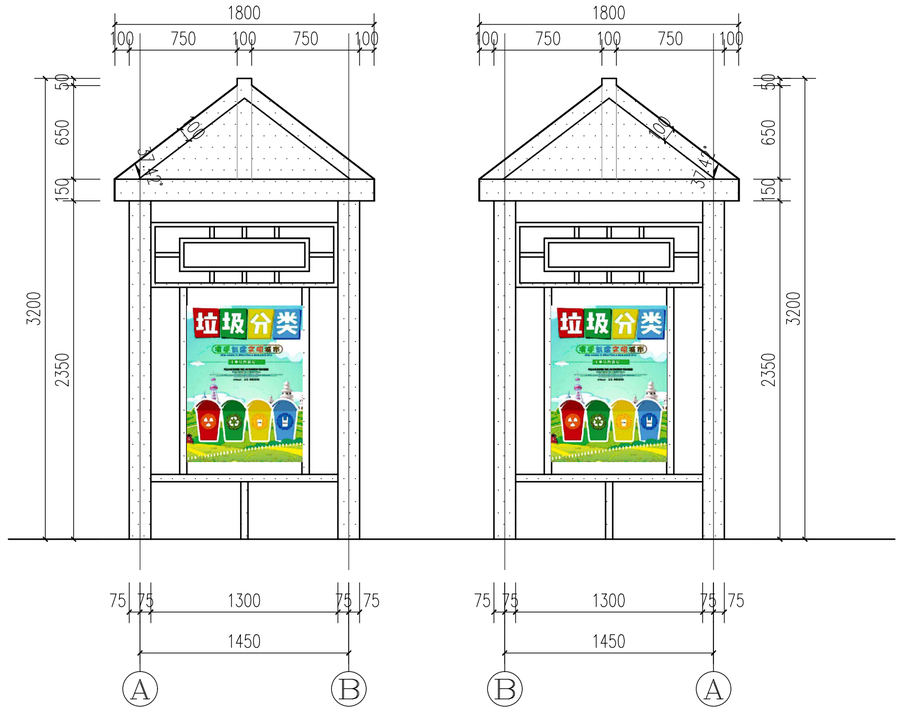


垃圾分类收集站A-B轴立面示意图 1:30


垃圾分类收集站B-A轴立面示意图 1:30

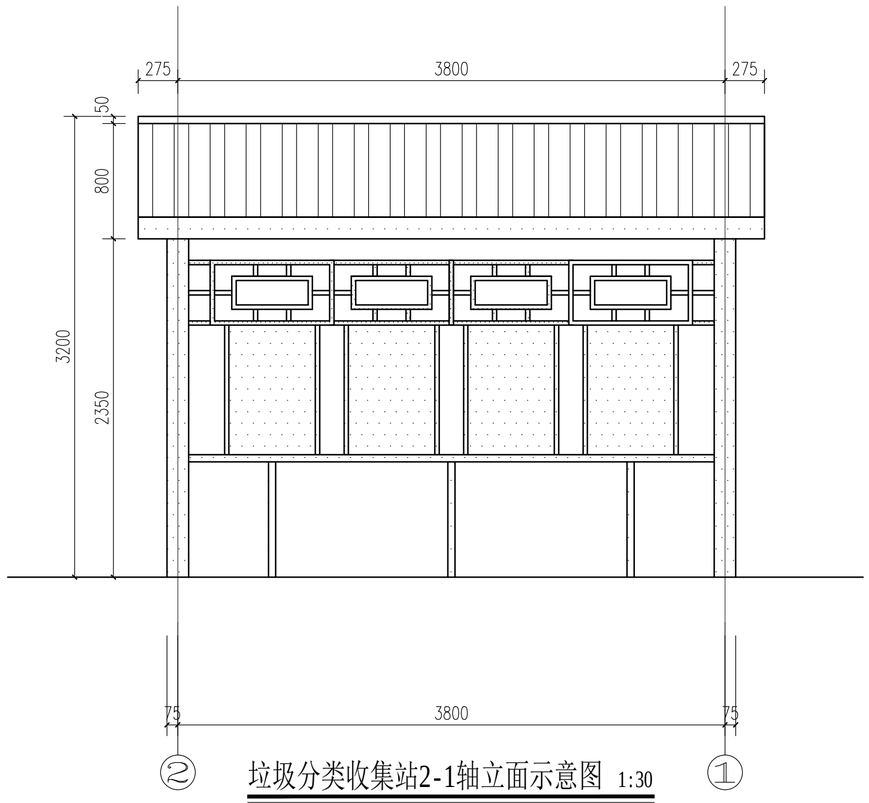


垃圾分类收集站2-1轴立面示意图 1:30

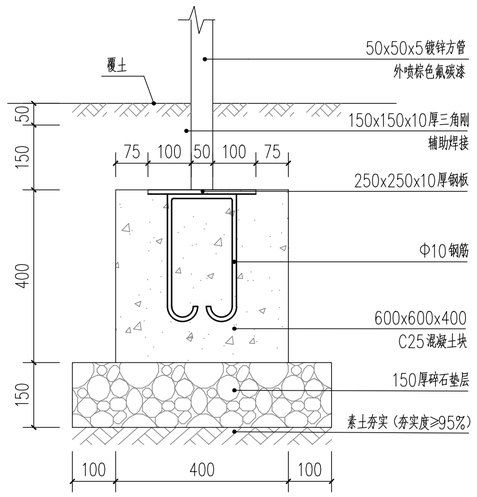


垃圾分类收集站Z1基础大样示意图 1:10

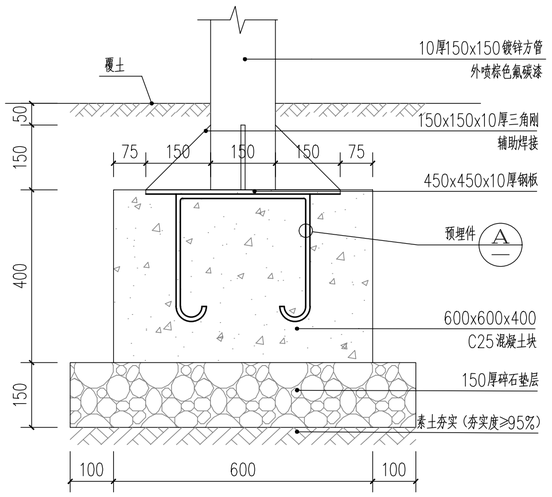

垃圾分类收集站Z2基础大样示意图 1:10

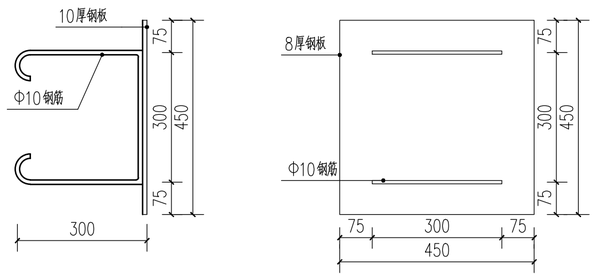

垃圾分类收集站预埋件大样示意图 1:10

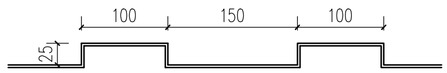

垃圾分类收集站屋顶造型大样示意图 1:10

会签 | 建筑 | 结构 | 给排水 | 暖通 | 电气

备注：
1、本图尺寸以图上标注为准，不得以比例尺度量。
2、建设单位具备完整有效的规划、立项及相关批复手续后，本图方可用于施工，在此之前，本图仅适用于方案报批。
3、图纸加盖相应阶段出图章后有效，未经正规施工图审查机构审查，本图不得直接用于施工，仅供业主建设投资前估算建设造价之参考图。
4、使用本图时，应同时参照其它有关图纸及国家相关规范与标准图集，如发现有任何不明之处，应及时通知我公司。
5、本图之版权属中水华创国际工程设计顾问有限公司所有，未经本公司授权不得擅自转交第三方，或以任何形式复制。

说明 illustrate

出图专用章 SEAL

陕西省建设工程设计出图专用章
中水华创国际工程设计顾问有限公司
资质等级范围:建筑行业（建筑工程）甲级;
资质证书编号:A161015576 有效期至:2030年05月12日

注册盖章 SEAL

中华人民共和国一级注册建筑师
姓 名： 李 卉
注册号： 6113644-002
有效期： 至 2027 年 09 月

施工图审查盖章 SEAL

设计证书编号 A261136449 A161015576
本图须加盖本公司出图签章 否则一律无效

设计单位

中水华创 ZSHC

中水华创国际工程设计顾问有限公司
Zhongshui Huachuang International Engineering Design Consultant Co. , Ltd.

审定人/日期 AUTHORIZED FOR ISSUE BY /DATE	崔延渊	
审核人/日期 AUDITED BY /DATE	李 卉	
设计总负责人 日期 PROJECT DIRECTOR /DATE	李 卉	
专业负责人/日期 DISCIPLINE RESPONSIBLE BY /DATE	李 卉	
校对人/日期 CHECKED BY /DATE	郭耀辉	
设计人/日期 DESIGNED BY /DATE	于倩倩	
制图人/日期 DESIGNED BY /DATE	于倩倩	

建设单位 CLIENT

句容市下蜀镇新村村民委员会

项目名称 PROJECT

句容市下蜀镇新村村宜居业和美乡村建设项目

子项名称 PROJECT

纪窑村


图名 DRAWING TITLE

垃圾分类收集站大样2

工程编号 JOB NO.	2026-NJ-005	阶段 STATUS	施工图
比例 SCALE	1:30	专业 DISCIPLINE	建筑
日期 DATE	2026.09	图号 DRAWING NO.	建施220


档案号

会签	建筑	
	结构	
	给排水	暖通
	电气	

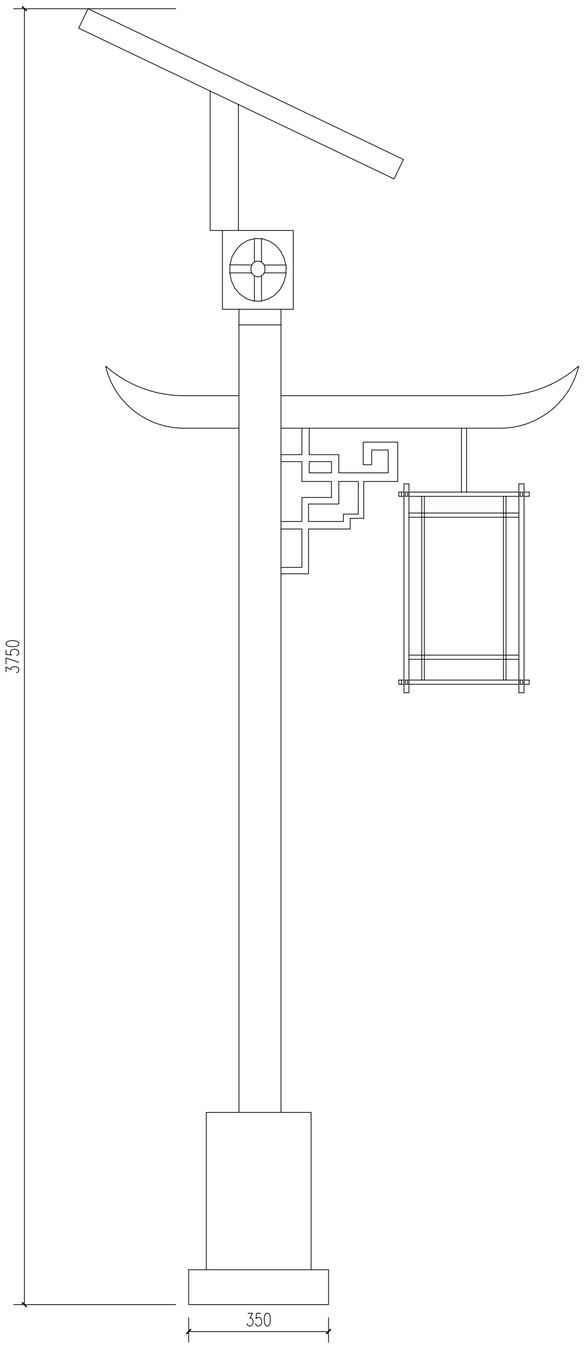

太阳能路灯大样 1:10

注：式样仅为参考，具体根据厂家样本选样确定

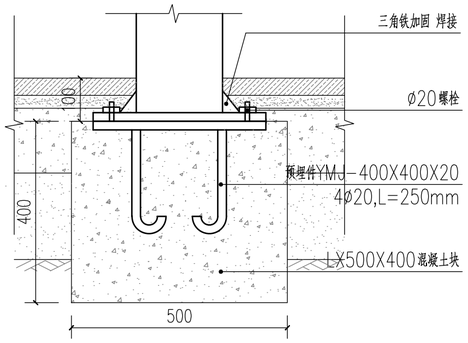

太阳能路灯基础安装大样 1:10

注:

1、太阳能路灯具体数量及位置由建设方现场指定后方可施工。

备注：

1、本图尺寸以图上标注为准，不得以比例尺度量。
2、建设单位具备完整有效的规划、立项及相关批复手续后，本图方可用于施工，在此之前，本图仅适用于方案报批。
3、图纸加盖相应阶段出图章后有效，未经正规施工图审查机构审查，本图不得直接用于施工，仅供业主建设投资前估算建设造价之参考图。
4、使用本图时，应同时参照其它有关图纸及国家相关规范与标准图集，如发现有任何不明之处，应及时通知我公司。
5、本图之版权属中水华创国际工程设计顾问有限公司所有，未经本公司授权不得擅自转交第三方，或以任何形式复制。

说明 illustrate

出图专用章 SEAL

陕西省建设工程设计出图专用章
中水华创国际工程设计顾问有限公司
资质等级范围:建筑行业（建筑工程）甲级;
资质证书编号:A161015576 有效期至:2030年05月12日

注册盖章 SEAL

中华人民共和国一级注册建筑师
姓 名： 李 卉
注册号： 6113644-002
有效期： 至 2027 年 09 月

施工图审查盖章 SEAL

设计证书编号 A261136449 A161015576
本图须加盖本公司出图签章 否则一律无效

设计单位

中水华创 ZSHC
中水华创国际工程设计顾问有限公司
Zhongshui Huachuang International Engineering Design Consultant Co. , Ltd.

审定人/日期 AUTHORIZED FOR ISSUE BY /DATE 崔延渊	
审核人/日期 AUDITED BY /DATE 李 卉	
设计总负责人 日期 PROJECT DIRECTOR /DATE 李 卉	
专业负责人/日期 DISCIPLINE RESPONSIBLE BY /DATE 李 卉	
校对人/日期 CHECKED BY /DATE 郭耀辉	
设计人/日期 DESIGNED BY /DATE 于倩倩	
制图人/日期 DESIGNED BY /DATE 于倩倩	

建设单位 CLIENT
句容市下蜀镇新村村民委员会

项目名称 PROJECT
句容市下蜀镇新村村宜居业和美乡村建设项目

子项名称 PROJECT
纪窑村

图名 DRAWING TITLE
太阳能路灯大样

工程编号 JOB NO.	2026-NJ-005	阶段 STATUS	施工图
比例 SCALE	1:10	专业 DISCIPLINE	建筑
日期 DATE	2026.09	图号 DRAWING NO.	建施221

归档章节

句容市下蜀镇新村村宜居业和美乡村建设项目

蔡巷村

中水华创

ZSHC

中水华创国际工程设计顾问有限公司

Zhongshui Huachuang International Engineering Design Consultant Co. , Ltd.

陕西省建设工程设计出图专用章

中水华创国际工程设计顾问有限公司

资质等级范围:建筑行业（建筑工程）甲级；

资质证书编号:A161015576 有效期至:2030年05月12日

出图日期：2026年－09 月

设计证书编号 A261136449 A161015576

本图须加盖本公司出图签章 否则一律无效

图 纸 目 录

序号	图 纸 名 称	图号 版本号	标准 图纸量	张数		出图日期	备 注
				本设计	其它设计		
1	图纸目录01	目录-01	A3	1		2026.09	
2	施工图设计说明一	建施001	A1	1		2026.09	
3	施工图设计说明二	建施002	A1	1		2026.09	
4	总平面图	建施101	A1	1		2026.09	
5	道路大样	建施201	A2	1		2026.09	
6	太阳能路灯大样	建施202	A2	1		2026.09	
7	排水沟大样	建施203	A2	1		2026.09	
8	宣传栏大样	建施204	A2	1		2026.09	
9	护栏大样	建施205	A2	1		2026.09	
10	垃圾分类收集站大样1	建施206	A2	1		2026.09	
11	垃圾分类收集站大样2	建施207	A2	1		2026.09	
12							
13							
注：我院修改图用不同版本号区别，《目录》为当前最后一版全部有效版本施工图目录；特殊情况在备注栏标识，请注意识别！ 第 1 张

中水华创国际工程设计顾问有限公司

Zhongshui Huachuang International Engineering Design Consultant Co. , Ltd.

（ 设计证书编号 A261136449 A161015576）

图纸封面、目录

委托单位： 句容市下蜀镇新村村民委员会

项目名称： 句容市下蜀镇新村村宜居业和美乡村建设项目

设计编号： 2026-NJ-005

子项名称： 蔡巷村

专 业： 建筑

专业负责： 审 核：

设 计： 校 对：

中华人民共和国一级注册建筑师
姓 名： 李 卉
注册号： 6113644-002
有效期： 至 2027 年 09 月

注册章盖章区

陕西省建设工程设计出图专用章
中水华创国际工程设计顾问有限公司
资质等级范围：建筑行业（建筑工程）甲级；
资质证书编号：A161015576 有效期至：2030年05月12日

出图章盖章区

施工图设计说明一

一、项目概况

1、工程名称：句容市下蜀镇新村村宜居业和美乡村建设项目

2、工程地点：句容市下蜀镇新村村民委员会

二、设计依据

1、甲方认可的设计方案

2、现场堪察情况

3、国家和当地颁发的有关工程建设的各类规范、规定与标准

4、建筑设计院提供的有关工程资料

5、甲方提供的设计红线电子文件

6、建设方委托书或合同

7、与本工程相关的现行国家标准设计规范及当地有关园林标准法规及规定，包括但不限于以下设计规范：

《城市绿化设计规范》	GB50420-2007（2016年版）
《绿地设计规程》	DG/TJ08-15-2009
《城市绿化工程施工及验收规范》	CJJ82-2012
《园林工程质量检验评定标准》	DG/TJ08-701-2000
《城市居住区规划设计规范》	GB50180-93（2016年版）
《埋地塑料排水管道工程技术规程》	CJJ143-2010
《低压配电设计规范》	GB50054-2011
《民用建筑电气设计规范》	JGJ16-2008
《花坛、花境技术规程》	DG/TJ08-66-2016
《木结构设计规范》	GB 50005-2003(2005版)
《钢结构工程施工质量验收规范》	GB50205-2002
《给水排水管道工程施工及验收规范》	GB50268-2002
《电气装置安装工程电气照明装置施工及验收规范》	GB50259-2002
《天然花岗岩建筑板材国家标准》	GB/T18601-2001
《风景园林图例图示标准》	CJJ 67-1995

三、技术及安全措施

1、技术措施

（1）.本工程设计标高大部分(只部分单体采用相对标高)采用绝对标高（黄海高程）,基本场地标高设计依据由建筑专业竖向图提供。

（2）.本设计图中尺寸均以毫米（mm）为单位，总图坐标定位及标高以米（m）为单位，凡所指地面高度均指完成面高度。图纸中尺寸以标注为准，不可直接度量。

（3）.本工程设计图中所指距地高度均指离开完成面高度。

（4）.本设计图中所有外装饰材料色彩需报小样，经甲方及设计单位认可后方可施工。大面积施工前，须完成小范围区域，其质量及施工工艺作为后续大面积施工验收标准。

（5）.地面铺装石材和档土墙贴面石材留缝参照相关详图，未注明处均为平接缝。对于无详图说明的挡土墙以及石材踏步留缝均密缝.

（6）.凡本设计涉及到景观造型、色彩、质感、大小、尺寸、性能、安全等方面的材料，除按本设计图纸要求外，均须经本设计单位认可审核后方可采用、施工。安装种类设备，尤其是在本设计完成前尚未确定的供货厂家和施工单位，应在本工程土建施工之前确定并提供或者跟上土建施工进度提供有关部门设备技术施工图，经本设计单位审核后，厂家或安装单位派专人赴现场配合土建施工。

（7）.各类设备应在本工程土建施工之前由甲方负责组织相关的设备技术施工图，经本设计单位审核后，厂家或安装单位派专人赴现场配合土建施工。

（8）.地下管线应在绿化施工前铺设。

（9）.施工安装必须严格遵守国家颁布的有关标准及各项施工验收规范的规定，并与建筑、结构、绿化、水电、暖通、动力等工种密切配合施工，注意预留孔洞、管线、水池、种植穴、预埋件等。防止错漏返工、影响质量美观。

（10）.设计选用新型材料产品时，其产品的质量和性能必须经过检测符合国家标准后才能采用，并由生产厂家负责指导施工，以保证施工质量。

2、安全措施：

本工程所有的设计均需满足国家及地方现行工程建设规范、规定及标准。另：硬地人工水体的近岸（如：水池、湖边、溪流等）如未设栏杆，近2米范围内水深不大于0.7m；园桥、汀步附近2m范围内水深不大于0.5m。图上凡未表示的，施工时必须以砂石填高至本规定范围为止。

四、做法说明

除图纸中另有要求或另有做法的详细说明外，均按此做法说明内容的要求施工。如图纸与现场有任何偏差，施工方应及时通知景观设计师，改变前需得到业主和景观设计师的批准确认。

1、地面铺装：

（1）.地面垫层应铺设在均匀密实的基土上，耕土和淤泥必须挖除后用素土或灰土分层夯实。当地基土质较差时，可用碎石、卵石或碎砖等夯入土中，以加强基土。对软弱地基的利用或处理，可参照"工业与民用建筑地基基础设计规范"办理。

（2）.各类地面垫层厚度选定除应考虑地面荷载、分层压实填土外，对有腐蚀介质作用的地面或面层设计质量有较高要求以及地面面积较大时，均宜采用100厚C15混凝土垫层。

（3）.各类地面所注混凝土垫层厚度系考虑该类地面的一般使用情况（活荷载≤4kN/m²）及面层材料标准高低确定。单项工程设计中，当使用荷载或设计要求与“做法”中垫层厚度不相适应时，应按规范计算确定垫层厚度。当垫层下设有灰土地基加强层时，垫层厚度可乘折减系数0.75，但最薄不得小于60mm。

（4）.各类地面的地基素土夯实均为素土分层夯实，每层松土厚度不超过250mm,其垫层下土层的压实系数（土的控制干容重与最大干容重的比值）不应小于93%。

（5）.对于防裂有严格要求的楼地面，可在基层上（混凝土垫层或楼板面上）增加40厚C20细石混凝土，内配φ4钢筋双向距200mm。

（6）.所有铺装材料必须完整，无破损、裂缝以及缺角现象。所有同一品种石块必须由同一供货地统一批次供货尽可能减少同一品种石材的色差。

（7）.所有天然花岗石地面安装前应进行品种、颜色分类选配后，按设计要求铺贴。为了减少“泛碱”现象发生铺贴前须在石材背面和侧面背涂石材专用背涂保护剂，并在铺贴完成后对室外石材全面积喷涂有机硅防水剂或其他无色护面涂剂。材料完成面如有水泥等污染，经清洁后发觉原材料的色彩被漂白或者侵蚀，则必须更换材料。

（8）.用于抹灰基层表面因不平整、麻面、起砂等作为找平修补处理的801胶水泥腻子，其水泥、801胶与水的重量比为1：0.175：0.4。

（9）.底层地面的混凝土垫层，应设置纵向缩缝及横向缩缝。纵向缩逢采用平头缝，其间距为3-6m；横向缩缝宜采用假缝，其间距为6-12m。

（10）.铺装放线时所有曲线需按方格网放线以保证曲线流畅，自然。定线需以硬质铺装区域中心点位为放线起始点，以尽可能少的切割铺块材料为原则。

2、道路、台阶、坡道

（1）.路面横坡：人行道为2-3%，混凝土车行道为1-1.5%，沥青面层为1.5-2%。

（2）.混凝土路面纵、横向缩缝间距5-6m，伸缝间距一般为20-30m，缝宽20mm，沥青灌缝。

（3）.路面宽度、坡度及道牙、排水口等均见单项工程设计处理。

（4）.台阶或坡道下回填土须分层夯实。

（5）.台阶或坡道平台与外墙面之间须设变形缝，缝宽30mm。灌建筑嵌缝油膏，深50mm。

（6）.室外人行道无障碍缘石坡道做法，正面坡的缘石外露高度不大于20，坡度不得大于1:12，宽度不得小于1.2m。侧面坡的坡度不得大于 1:12。全宽式缘石坡道的坡度不得大于1:20，坡面要求平整不光滑。

3、排水沟、井盖

（1）.砖砌排水沟用MU15砖、M7.5水泥砂浆砌筑。

（2）.排水沟如遇填土，沟底C15混凝土垫层下应加铺50-70mm粒径卵石（或碎石）一层夯入土中。

（3）.排水沟纵向坡度为0.5%；

（4）.排水沟与勒脚交接处设变形缝，缝宽30mm灌建筑嵌缝油膏，深50mm。

（5）.每30-40m设变形缝，缝宽30mm灌建筑嵌缝油膏。

（6）.如井盖位置一半处于硬地上，一半处于软景上，现场需及时通知景观设计师修改平面布局。

4、基础

（1）.埋置深度：基础应置于坚实土层之上，凡标高达不到设计要求时应抛垫碎石分层夯实；重要建筑基础应预先构筑。当无特别说明时，基础埋置深度应≥700mm。

（2）.地形变化：当地形变化较大时，基础标高相应变化，长型建筑物如走廊、围墙、挡土墙等条形基础应做成台阶型，其长度及高度比控制在2/1之内。

（3）.地基变化：当发现建筑物、水池、广场处于不同地基情况，如自然土和防空洞，地下车库之上时，应通知设计单位设计变形缝或加强上部整体刚度。

5、其他

（1）.在墙面、地面、顶棚上固定各种设备、管线支架、建筑配件以及建筑装修的固定件，凡有条件均应采用钢制膨胀螺栓、塑料胀管、射钉等安装构件以代替在混凝土或砖墙中预埋件等做法，固定构件按其允许荷载、规格等有关技术参数选用。

（2）.油漆采用硼砚酚醛防锈漆打底，酚醛磁漆二度。重要的特色金属构件如无特殊说明均采用烤漆工艺。

（3）.所有木件均采用直纹一级防腐木料，其含水率不大于12%，须经过防腐处理后方可使用，螺栓帽必须嵌入木2MM,原质灰填缝。

（4）.如采用当地材料、施工习惯做法，而因地制宜略作适当调整时，则单项工程设计需另作说明。

五、施工用料说明

1、墙体工程

（1）.图纸未做说明时，本工程砖砌体均采用M7.5水泥砂浆MU15砖砌体，砖砌体砌完后应抹20厚1:2.5水泥砂浆保护层。

（2）.围墙、花池等砖砌体的下部，距室外地坪完成面以上60mm处设防潮层一道，其做法为抹20厚1:2.5水泥砂浆,内掺5%防水剂。

（3）.围墙根据样式和场地情况按规范设置变形缝。

（4）.立面石材铺装，除本套图纸中已明确的设计外，特殊干挂做法需由施工方另出排砖、排架图(经由设计方认可后方可施工)外，其它均需在水泥砂浆找平层后，设10厚石材粘结剂粘贴石材。

（5）.所有室外墙面所用之天然石材铺装材料，均应按照相关规范要求进行防碱、防污处理。考虑环保要求应尽量选用水性防护剂。干挂石材一般以水性养护剂进行六面养护，吸收性较小的石材表面（特别是黑色表色石材）应选用能增加石材光泽度，且具有强渗透性的防护剂。用湿贴安装时，石材底面及侧面（与水泥接触部位）应选用密封性防护剂。环境气温太低时，水性防护剂可能因结冰而无法施工，应选用油性防护剂。

（6）.除特殊说明，干挂石材所有留缝处均需打硅酮胶。

（7）.所有室外墙面所用之外墙涂料，均应具有防水、防污及适应当地气候条件的耐候性。

2、砂浆层

（1）.所有使用的砂浆为1:3的水泥砂浆，沙必须洁净，清洗过，中等粗细且没有被染色和风化的问题。

（2）.灰泥层至少要达25mm厚。所有接缝要做到收口平滑，无溢出至铺装表面。

（3）.本工程排水找坡按原建施设计施工凡要求排水找坡的地方，找坡厚度大于30mm时，均用C20细石混凝土找坡；找坡厚度小于30mm时，用1:3水泥砂浆找坡。排水位标注处请参考此做法。

3、基础垫层

（1）.根据现场地质情况，铺装基层应采取相关技术措施来保证基层的稳定性。

（2）.冻土区域的潮湿路段及其它地带的过分潮湿路段需在灰土基层下增设隔水垫层，防止水分侵入灰土基层，灰土一般配比为2:8。

（3）.基层压实度不小于93%（重击实标准），回弹模数不小于80MPA。

（4）.土基压实度不小于95%（重击实标准），回弹模数不小于30MPA。

（5）.二灰碎石基料为石灰、粉煤灰、碎石，一般配比为10:20:70。

（6）.防水涂料采用硅橡胶类，厚度按产品要求，阻土无防布重量200-300克/平方米。

（7）.本工程中地形部分为回填土，回填时应分层夯实，每层300mm厚碾压1次，填土完成后标高应超出设计标高10厘米，待沉降后达到设计，且浇水缩短其沉降稳定时间。

（8）.本次景观设计如涉及到有关建筑结构顶板（底板），及围护结构，本设计如无特殊指明，则其有关构造做法及措施参照建筑施工图设计。

4、预制铺装及花岗石材

（1）.按平面图及大样图指示的标高及排水方式铺砌地面。工作开始前，应该彻底清理基础水泥面层。在铺装施工前，施工面应该彻底弄湿，但需清理多余的水洼。所有流线型园路需按方格放线，保证曲线流畅、自然。

（2）.考虑成本造价原因，设计中如无特殊指定进口石材外，尽量使用当地相应效果的石材.

备注：

1、本图尺寸以图上标注为准，不得以比例尺量度。

2、被审查单位具备完整有效的批准、立项及相关批复手续后，本图方可用于施工，否则之前，本图仅说用于方案报批。

3、图纸加盖相应职责出图章后有效，未经正规施工图审查机构审查，本图不得直接用于施工，任何主体结构需要超审基础设计的之参考图。

4、使用本图时，应同时参照其它相关图纸及国家相关规范与标准图集，如发现有任何不明之处，及时提知设计公司。

5、本图之版权属于北华地国际工程设计顾问有限公司所有，未经本公司授权不得随意转发第三方，或以任何形式复制。

说明 illustrate

出图专用章 SEAL

陕西省建设工程设计出图专用章
中水华创国际工程设计顾问有限公司
资质等级范围:建筑行业（建筑工程）甲级;
证书证书编号:A161015576 有效期至:2030年05月12日

注册盖章 SEAL

中华人民共和国一级注册建筑师
姓 名： 李 卉
注册号： 6113644-002
有效期： 至 2027 年 09 月

施工图审查盖章 SEAL

设计证书编号 A261136449 A161015576
本图须加盖本公司出图章章 否则一律无效

设计单位

中水华创国际工程设计顾问有限公司
Zhongshui Huachuang International Engineering Design Consultant Co.,Ltd.

审定人/日期 AUTHORIZED FOR ISSUE BY /DATE	崔庆渊
审核人/日期 AUDITED BY /DATE	李 卉
设计总负责人 日期 PROJECT DIRECTOR /DATE	李 卉
专业负责人/日期 DISCIPLINE RESPONSIBLE BY /DATE	李 卉
校对人/日期 CHECKED BY /DATE	郭耀辉
设计人/日期 DESIGNED BY /DATE	于僧僧
制图人/日期 DESIGNED BY /DATE	于僧僧

建设单位 CLIENT

句容市下蜀镇新村村民委员会

项目名称 PROJECT

句容市下蜀镇新村村宜居业和美乡村建设项目

子项名称 PROJECT

蔡巷村

图名 DRAWING TITLE

施工图设计说明一

工程编号 JOB NO.	2026-NJ-005	阶段 STATUS	施工图
比例 SCALE	1:100	专业 DISCIPLINE	建筑
日期 DATE	2026.09	图号 DRAWING NO.	建施001

会签 | 建筑 | 结构 | 给排水 | 覆通 | 电气

幼儿园（教师配套及幼儿园）乙级 建材行业（建筑工程）乙级 电子及通信行业（移动通信工程）乙级 冶金行业（冶金矿山工程、金属冶炼工程）乙级 有色金属行业（有色金属矿山工程）乙级 建材行业（水泥工程）乙级 化工石油天然气（海洋石油）行业（油气田地面工程）乙级 电力行业（火力发电、水力发电工程）乙级 电力行业（送变电工程）乙级 机械行业（农林牧渔）乙级 水利行业（水利枢纽）乙级 市政行业（给水工程、排水工程、燃气热力工程）乙级 化工石油天然气（炼油及储运工程）乙级 建材行业（非金属矿山工程、玻璃工程）乙级 建筑行业（建筑工程）甲级 建筑行业（人防工程）乙级 建材行业（水泥工程）乙级 电子及通信行业（广播电视工程）乙级 轻纺行业（印染工程）乙级 建筑行业（建筑装饰与幕墙设计专项）乙级 建筑行业（建筑智能化系统设计专项）乙级 建筑行业（消防设施设计专项）乙级 建筑行业（建筑装饰与幕墙设计专项）乙级 建筑行业（建筑智能化系统设计专项）乙级 建筑行业（消防设施设计专项）乙级

施工图设计说明二

（3）.所有铺装地面饰材的施工必须保证优质施工质量，必须保证饰材面上不留有砂浆等污渍；铺装材料（含立面材料）在铺装之前需做返碱处理，面层石材需进行六面防护，缝隙间采用防水效果好的填缝剂进行密封，防止出现污损、泛碱等现象。
（4）.湿作业时现场环境温度宜在5度以上，石材、地面砖铺贴前应浸水湿润。
（5）.按大样图示安排预制铺装材的铺置。铺置的样式/纹样大样已在大样详图中表示，铺装时需要按照图纸指示，以达到合适及准确的铺装纹样效果，铺贴前应进行对色、拼花并试拼、编号。承包商需要负责提供必需的附加填料，以达到图纸的标高要求。
（6）.地面铺地砖铺装留缝除特殊指明外均应≤5mm，建(构)筑物地面、墙面石材铺装留缝除特殊指明外均应≤2mm。
（7）.所用抛光石材贴面材料，所有外露可见面均应抛光处理。
（8）.铺贴前应根据设计要求确定结合层砂浆厚度，拉十字线控制其厚度和石材、地面砖表面平整度。在少于3m长的直边铺装上，铺砌面与指定标高间的容许差距不得多于10mm。。相邻两块铺装间的接缝误差值为±2mm。
（9）.结合砂浆应采用设计标号的水泥砂浆，厚度宜高出实铺厚度2-3mm。铺贴前应在水泥砂浆上刷一道水灰比为1:2的素水泥浆或干铺水泥1-2mm厚洒水。
（10）.所有铺装材间的接缝及与树井、侧石、渠位间的接缝需保持直线感，且转折位置造平滑、顺畅的收口。
（11）.石材、地面砖铺贴时应保持水平就位，用橡皮锤轻击使其与砂浆粘结紧密，同时调整其表面平整度，铺贴后应及清理表面，24小时后应用1:1水泥砂浆灌缝，选择与地面颜色一致的颜料与白水泥拌和。
（12）.混凝土路面变形缝：路宽小于5米时，混凝土沿路纵向每隔4米分块做缩缝；路宽大于5米时，沿路中心线做纵向缩缝，沿道路纵向每隔米分块做缩缝；广场按4米x4米分块作缝。混凝土纵向长约20米或与不同构筑物衔接时须做胀缝。缝做法参国标15J012-1-D27。
（13）.台阶或坡道平台与建筑外墙面之间须设变形缝，缝宽25mm，灌建筑嵌缝油膏，深50mm。
（14）.铺装完成后，清洁所有铺装面，将其表面的所有粘结、溢出灰泥或水泥、表土、沙、树皮碎等杂物清理干净。不要使用盐酸类（带腐蚀性）清洁剂清理铺装材料。

5、金属制品

（1）.圆钢、方钢、钢管、型钢、钢板等采用Q235-A．F热镀锌钢（图中未标明处）；不锈钢应符合国家有关标准，图中未标明时均采用304不锈钢，钢和不锈钢之间的焊接采用不锈钢焊条焊接处酸洗钝化处理，镜面不锈钢需电化学抛光处理。
（2）.设计中，凡涉及钢结构、栏杆等工程，除说明特殊做法外，均采用焊接，焊接部分须满焊。焊点要求打磨平整，不允许有气孔、毛刺和裂纹。镀锌金属构件焊接处要求富锌漆修补。本项目钢管、钢板及钢构件均作热镀锌处理。
（3）.当预埋铁件位置为砖砌体时，应先将预埋铁件预埋于C20混凝土预制块中，再砌入砖砌体中，以保证预埋件牢固；预埋铁件应进行防锈处理，未特殊要求时，刷红丹两度，调和漆一道。
（4）.在上漆、镀锌或其它表面处理前，要完成焊接，切割，钻孔和其他装配工作。除非另有说明，否则锌镀层和其他类似镀层要使用热浸法，需将所有外露部分镀锌。

6、木制品

（1）.本套图纸所用木材需采用防腐木，装饰用材露明部分为优质木材，其含水率不大于12%，须经防腐防虫处理后方可使用。
（2）.木件防腐处理方法一：97%混合防腐油，3%氯酚（用于地面以下）。木件防腐处理方法二：采用E-51双酚A环氧树脂刷2次（用于地面以上）。
（3）.木结构小品及木制作部分施工时，要求做工精细，不得出现毛刺、裂纹等瑕疵，所有木构件搭接均以木榫连接或用角钢和螺栓固定。各连接节点要求安全、坚固、可靠、不易变形。

7、其他材料

（1）.螺栓、螺钉

使用适当并相应各工作的符合标准型号，能承负对应荷载及压力，并足以保证安装之牢固。十字埋头钉（菲利普型）或凹头螺钉，钉头须与表面整平。石工螺钉按国家规格，使用标准型号的现有膨胀螺栓套件。螺栓及螺钉均需采用镀锌件。
（2）.钢结构:相关钢结构工程施工之前，制作单位应进行钢结构的深化设计，在深化设计得到本设计单位确定之后，方可进行备料及制作。
（3）.玻璃:玻璃采用夹胶安全玻璃。凡采用玻璃构件者，其单块长度尺寸若大于1.5m时,应采用安全玻璃（钢化玻璃或夹层玻璃），玻璃厚度应符合GJ113-2003规范6.1.2条之规定。
（4）.景观小品及特殊的装饰标志物

复杂构造的幕墙，张拉膜，采光顶棚，轻钢结构雨蓬，特色雕塑作品、特色灯箱、成品座凳、指示牌、垃圾桶、景观小品等景观配套设施及特殊的装饰标志物等，应由具备专业资质的承包商进行构件设计并负责制作安装，景观工程施工应与设备、机电、照明等分包单位作符合安全需求的协调和配合。

8、选料说明：

（1）.所有设计饰材及灯具需经过设计单位确认和业主审批后才能定购，承建商应严格按图施工。如果擅自修改和换型的损失将由承建商承担责任。
（2）.所有石材的选择必须由设计单位确认后方可施工安装。
（3）.所有室外墙面所用之外墙涂料，均具有防水防污性。
（4）.景石石块的具体尺寸按照设计要求的大小确定，堆砌位置根据设计指定的定位确定，购买时如果石块实际尺寸与设计要求有较大偏差，则需经过业主和设计师确认后调整或者由景观设计师现场指导定位，以保证其景观效果。

六、场地标高、地形、地面排水

1、场地标高

（1）.对于车行道路面标高、剖面图、区域排水系统、路面排水系统道牙顶端标高等，请参照建筑师的图纸。施工前，应对照建筑师的图纸核实所有平面图中注明的竖向信息资料。
（2）.路面排水系统，区域排水系统，植物排水系统，植物疏水系统及穿孔排水管线都应与雨水排水系统相连，参照建筑师或技术工程师的图纸。
（3）.以下坡比标准适用于所有场地情况，如有差异，请在竖向施工前通知环境设计师。

场地	最小	最大
广场及庭院	1%	2%
人行道	1%	4.9%
斜坡	5%	8.33%（需设扶手）
地面种植	2%	2:1
台阶、坡道及休息平台	0.5%	0.5%

（4）.所有地面排水、应从构筑物基座或建筑外平面向外排。
（5）.施工方应与甲方或建筑设计院协调室内外出入口处的室内外高差。
（6）.施工单位对整个设计范围内最终的地形、场地、路面及排水的最终效果负责，对于车行道路面标高、道路断面设计、室外管线综合系统等均应参照建施总平面图，于施工前对照相关专业施工图纸，核实相应的场地标高，并将有疑问及与施工现场相矛盾之处及时反馈给相关专业设计师，以便在施工前解决此类问题。

2、地形标高

（1）.等高线的等高距为0.30m。
（2）.图中所标注的地形标高为土方沉降后的完成标高。
（3）.回填土应碾压夯实、密实度达到相关规范的要求。
（4）.种植土的覆土厚度应符合种植的要求。
（5）.建筑物周边有排水边沟时，地形从边沟外侧开始堆填。
（6）.地形设计标高为最终完成标高，堆坡时需做压实处理。
（7）.种植区域如无特殊要求，放坡不大于1:3。

3、排水

（1）.采用排水暗沟结合地漏（局部）的排水方式。本工程设计中排水地漏，出(排)水管和集水坑处为最低点，按1%找坡。
（2）.硬质地面、软地排水均就近排向收水口，排水方向明确，做到有组织排水，最后排向及就近排入小区排水系统。
（3）.排水采用有组织自然排水的方法。用盲管排水的场地，盲管就近接入雨水井。
（4）.人行景观道路铺装就近以1%的坡度坡向草地，除大部分渗入草地外。其余就近排入盲管，盲管就近接入雨水井。
（5）.木铺装下用1：2水泥砂浆1-2%找坡，如无特殊说明应就近排向方便并利于水迅速排走处，不得以的情况下排水坡度不小0.5% 。
（6）.地形堆土与窗洞、建筑排水明沟发生冲突时，以保证窗洞、建筑排水明沟等设施正常使用为优先，现场调整。
（7）.所有地面排水、应从构筑物基座或建筑外平面向外排，施工方应与业主协调室内外出入口处的室内外高差，并告知设计师以便协调室外场地竖向关系。
（8）.本工程设计中如图纸中未特殊标明，竖向设计坡度均按下列坡度设计：
1）广场及庭院：坡向排水方向，坡度0.5%；
2）道路横坡：坡向路沿，坡度1%-1.5%,道路路面除特殊说明均应高出植被地面；
3）台阶及坡道的休息平台：坡向排水方向，坡度0.5%-1.0%；
4）外地面排水，应从构筑物基座或建筑外墙面向外找坡最小2%；
5）种植区：应2.0%坡向最近排水沟、雨水井；
6）排水明沟：坡向集水口，坡度1.0%；
7）水池：坡向集水口，坡度1.0% 。

八、执行说明

1、施工单位在开工之前应仔细阅读设计图纸，正确理解意图，并且复核作为设计依据的所有的场地尺寸、场地高程、管线、植物、构筑物等因素是否与设计图纸
冲突。如发现有出入，应及时书面报告业主和设计单位，征求计师意见。
2、明确放样区内基础管网设施所在位置，若与设计图纸有重大冲突应于施工前通知设计师。
3、地下排水系统与标高均以给排水工程师排水图为准，但在种植区内如有，机电的检查井或地下构筑物的井盖标高与绿化设计标高不符时应及时与有关单位提出
洽谈处理。
4、所有大样中，如有与建筑大样、排水大样和机电大样不符合时，应与该专业设计师协调确定。
5、相关水、电设备应满足安全和功能要求，对选用的品种应该向设计方及甲方有相关的质检证明和厂家的使用、保养和维修说明。
6、节点未注明处，由施工单位按国家规范提交施工深化图纸，经甲方及设计单位确认后，方可施工。
7、所有涉及现有结构承载力的设计，须经过原设计单位核算后，方可施工。
8、本工程施工及验收均应严格执行国家现行的建筑安装工程施工、验收规范及工程所在省、市的有关建筑工程法规。
9、其他未尽事项,在施工中应各方密切配合,共同解决。

备注：
1、本图尺寸以图上标注为准，不得以比例尺量度。
2、被审查单位具备完整有效的批准、立项及相关批复手续后，本图方可用于施工，否则之前，本图仅说用于方案意图。
3、图纸如备相应职责出图章后有效，未经正规施工图审查机构审查，本图不得直接用于施工，仅供业主或咨询单位等相关部门参考用。
4、使用本图时，应同时参照其它相关图纸及国家相关规范与标准图集，如发现有任何不明之处，及时提知我公司。
5、本图之版权属于北华地国际工程设计顾问有限公司所有，未经本公司授权不得转载、传播或复制。

说明 illustrate

出图专用章 SEAL

陕西省建设工程设计出图专用章
中水华创国际工程设计顾问有限公司
资质等级范围：建筑行业（建筑工程）甲级；
资质证书编号：A161015576 有效期至：2030年05月12日

注册监章 SEAL

中华人民共和国一级注册建筑师
姓 名： 李 卉
注册号： 6113644-002
有效期： 至 2027 年 09月

施工图审查盖章 SEAL

设计证书编号 A261136449 A161015576
本图须加盖本公司出图签章 否则一律无效

设计单位

中水华创
ZSHC
中水华创国际工程设计顾问有限公司
Zhongshui Huachuang International Engineering Design Consultant Co., Ltd.

审定人/日期 AUTHORIZED FOR ISSUE BY /DATE	
崔兵源	
审核人/日期 AUDITED BY /DATE	
李 卉	
设计总负责人 日期 PROJECT DIRECTOR /DATE	
李 卉	
专业负责人/日期 DISCIPLINE RESPONSIBLE BY /DATE	
李 卉	
校对人/日期 CHECKED BY /DATE	
郭耀辉	
设计人/日期 DESIGNED BY /DATE	
于倩倩	
制图人/日期 DESIGNED BY /DATE	
于倩倩	

建设单位 CLIENT

句容市下蜀镇新村村民委员会

项目名称 PROJECT

句容市下蜀镇新村村宜居业和美乡村建设项目

子项名称 PROJECT

蔡巷村

图名 DRAWING TITLE


施工图设计说明二

工程编号 JOB NO.	2026-NJ-005	阶段 STATUS	施工图
比例 SCALE	1:100	专业 DISCIPLINE	建筑
日期 DATE	2026.09	图号 DRAWING NO.	建施002

建筑专业（建筑工程）甲级；结构专业（结构工程）乙级；给排水专业（给水排水工程）乙级；电气专业（电气工程）乙级；暖通专业（暖通空调工程）乙级；建筑材料（建筑材料工程）乙级；建筑智能化（建筑智能化工程）乙级；消防设施（消防设施工程）乙级；建筑幕墙（建筑幕墙工程）乙级；钢结构（钢结构工程）乙级；轻钢结构（轻钢结构工程）乙级；建筑装饰装修（建筑装饰装修工程）乙级；建筑防水（建筑防水工程）乙级；建筑防腐（建筑防腐工程）乙级；建筑保温（建筑保温工程）乙级；建筑幕墙（建筑幕墙工程）乙级；建筑门窗（建筑门窗工程）乙级；建筑地基基础（建筑地基基础工程）乙级；建筑钢结构（建筑钢结构工程）乙级；建筑混凝土（建筑混凝土工程）乙级；建筑砌体（建筑砌体

公建筑 结构 给排水 暖通 电气

机械行业（物料搬运设备分册）乙级、轻纺行业（服装工艺、家电电子及日用机械）乙级、建材行业（新型建筑材料工程）乙级、冶金行业（冶金矿山工程、金属冶炼工程）乙级、商物粮行业（成品油储运工程）乙级
公路行业（公路专业）丁级、水利行业（引调水专业、水土保持专业、灌溉排水专业）乙级、电力行业（风力发电、水力发电工程）乙级、电力行业（送电工程）丁级、风景园林工程乙级
建筑行业（建筑工程）甲级、建材行业（人防工程）乙级、环保行业（噪声治理、物理污染防治工程、辐射防护及环境监测工程）乙级、核工业行业（核电站常规岛及辅助生产工程、核燃料生产工程、核燃料后处理工程）乙级、电子行业（电子工程）乙级

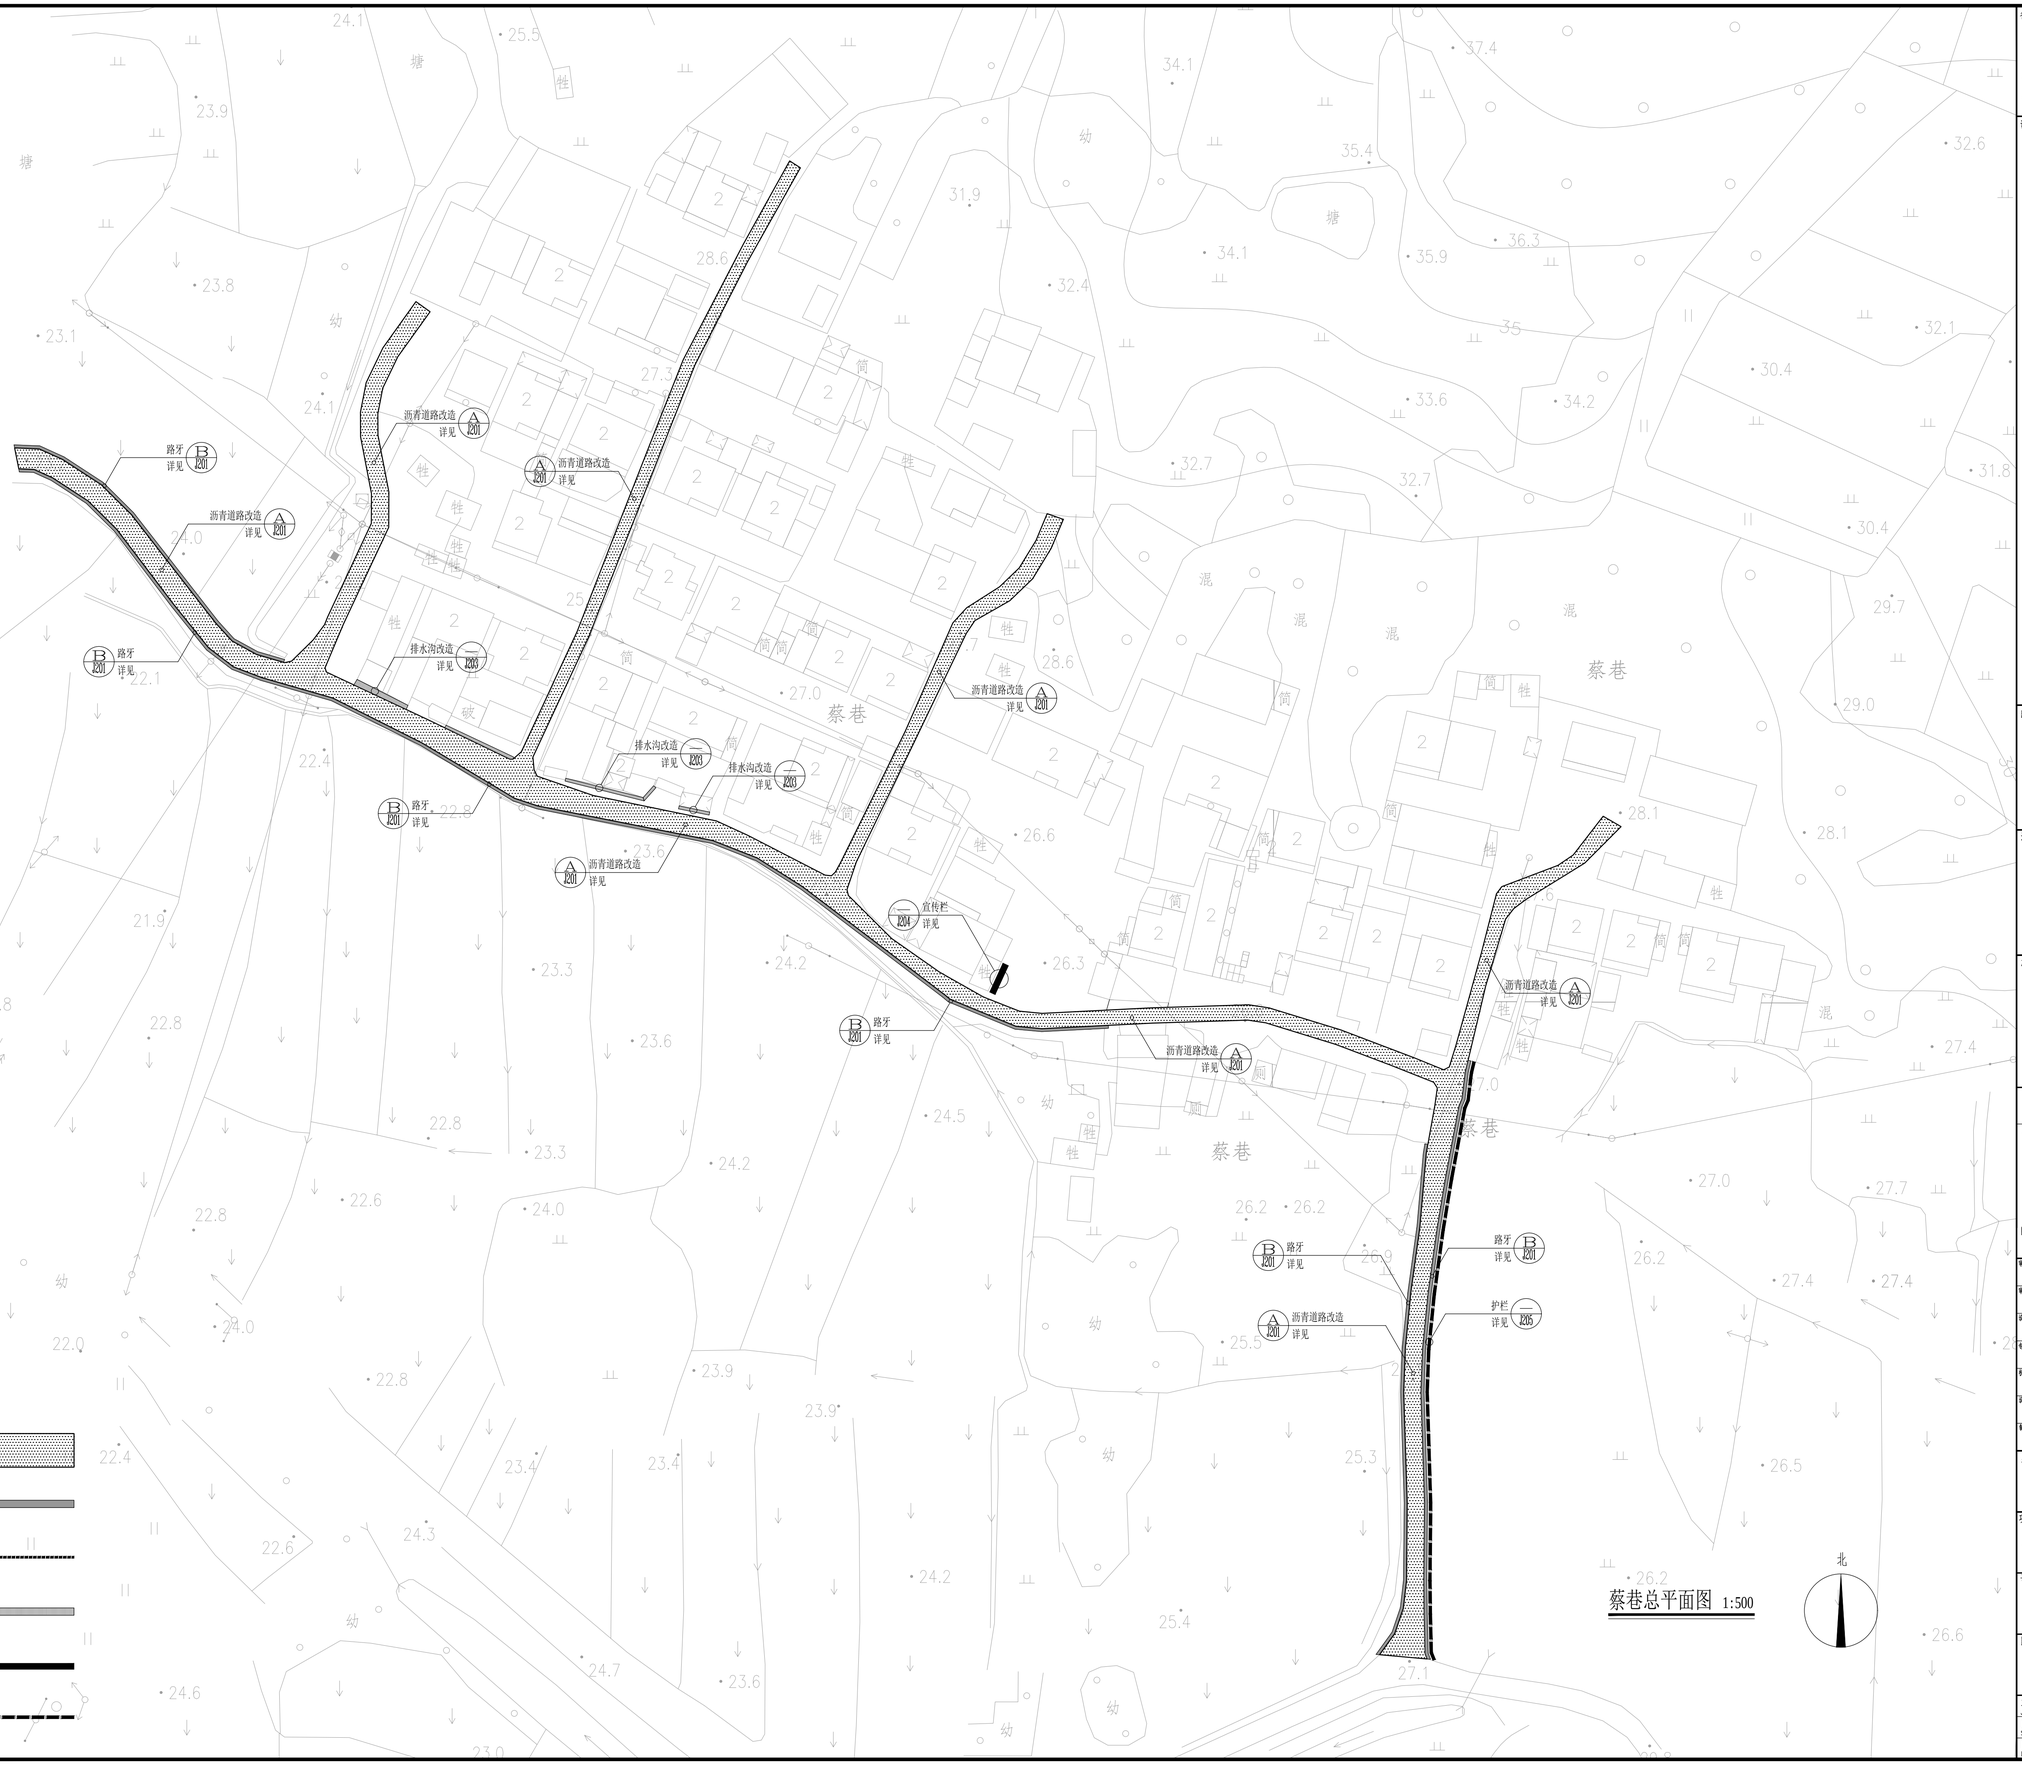

图例：

1、沥青路面

2、道牙

3、花砖矮墙

4、排水沟

5、宣传栏

6、护栏

蔡巷总平面图 1:500

北

备注：
1、本图尺寸以图上标注为准，不得以比例尺度量。
2、相关单位具备完整有效的批准、立项及相关批复手续后，本图方可用于施工，在此之前，本图仅说明于方案意图。
3、图纸加盖相应阶段出图章后有效，未经正规施工图审查机构审查，本图不得直接用于施工，仅供业主或资质要求较高建筑企业之参考用。
4、使用本图时，应同时参照其它相关图纸及国家相关规范与标准图集，如发现有任何不明之处，应及时通知本公司。
5、本图之版权属于北华地国际工程设计顾问有限公司所有，未经本公司授权不得随意转交第三方，或以任何形式复制。

说明 illustrate

出图专用章 SEAL

陕西省建设工程设计出图专用章
中水华创国际工程设计顾问有限公司
资质等级范围：建筑行业（建筑工程）甲级；
证书证书编号：A161015576 有效期至：2030年05月12日

注册盖章 SEAL

中华人民共和国一级注册建筑师
姓 名： 李 卉
注册号： 6113644-002
有效期： 至 2027 年 09 月

施工图审查盖章 SEAL

设计证书编号 A261136449 A161015576
本图须加盖本公司出图签章 否则一律无效

设计单位

中水华创国际工程设计顾问有限公司
Zhongshui Huachuang International Engineering Design Consultant Co., Ltd.

审定人/日期 AUTHORIZED FOR ISSUE BY /DATE	翟民渊
审核人/日期 AUDITED BY /DATE	李卉
设计总负责人 日期 PROJECT DIRECTOR /DATE	李卉
专业负责人/日期 DISCIPLINE RESPONSIBLE BY /DATE	李卉
校对人/日期 CHECKED BY /DATE	郝耀辉
设计人/日期 DESIGNED BY /DATE	于倩倩
制图人/日期 DESIGNED BY /DATE	于倩倩

建设单位 CLIENT

句容市下蜀镇新村村民委员会

项目名称 PROJECT

句容市下蜀镇新村村宜居业和美乡村建设项目

子项名称 PROJECT

蔡巷村


图名 DRAWING TITLE

总平面图


工程编号 JOB NO.	2026-NJ-005	阶段 STATUS	施工图
比例 SCALE	1:500	专业 DISCIPLINE	建筑
日期 DATE	2026.09	图号 DRAWING NO.	建施101

存档号

会签 | 建筑 结构 | 给排水 暖通 | 电气

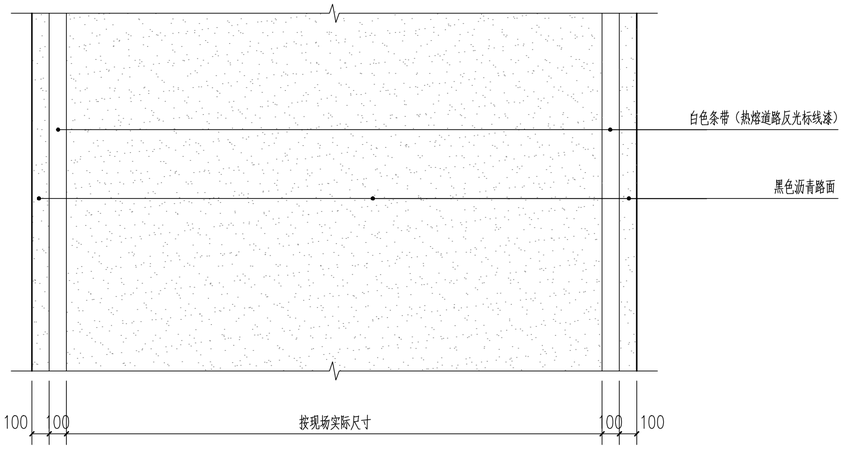



道路划线示意 1:20

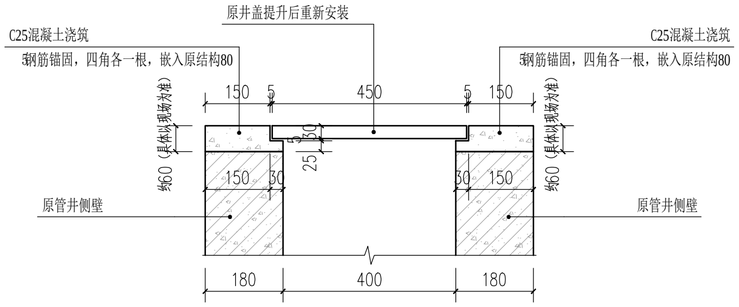

井盖提升大样 1:20

蔡巷合计40处

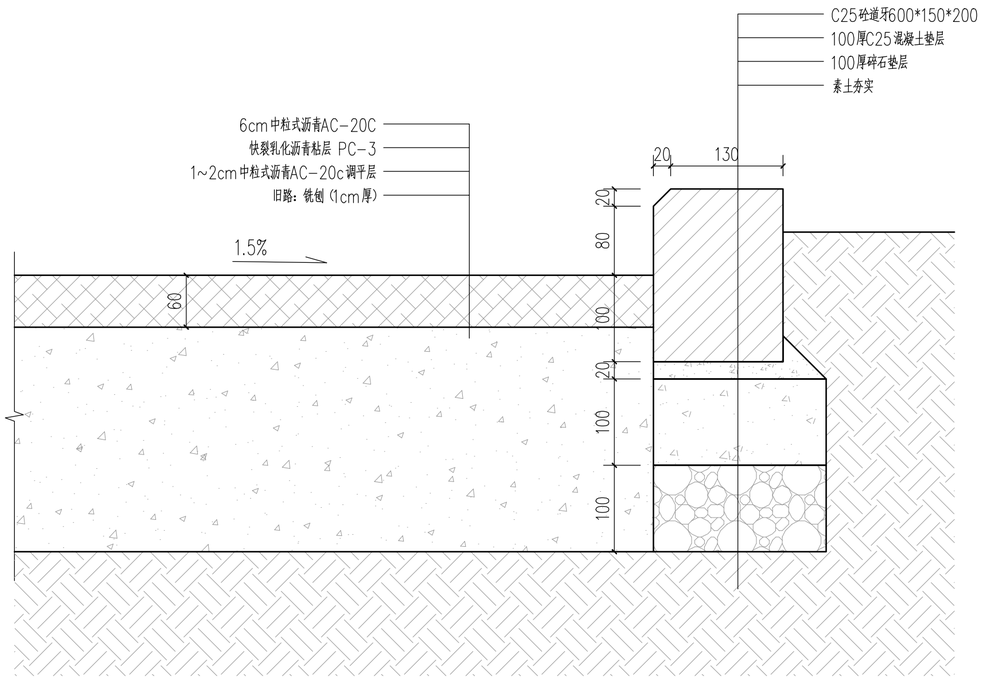

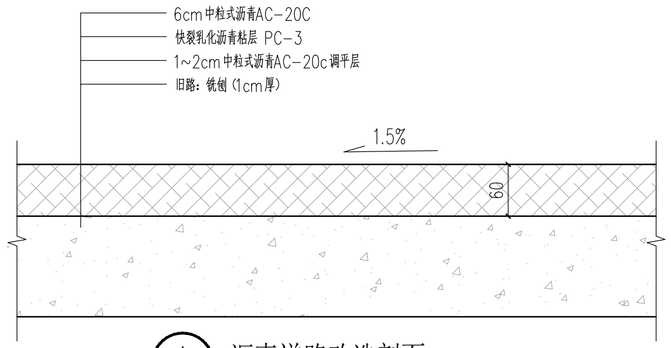

A 沥青道路改造剖面 1:20

B 道牙剖面 1:20

注:

1、沥青道路施工时适当扩展，路边小块水泥或杂草场地一并铺设，原则上铺着至房屋屋角。

2、沥青道路总面积1875㎡,道路标线总长度1296m,道牙长度449m，工程量根据实测地形图绘制，现场可根据实际情况局部调整，调整前需征得建设方及设计方认可。

3、路面设计以双轮组单轴载100KN为标准轴载,以BZZ-100表示；设计年限为8年。

4、路面面层采用沥青混凝土AC-20C，面层油石比不小于5.2。

5、路面结构中：适用于旧路面上加铺方案。

6、沥青标号、各种集料、填料应符合JFGF40-2004《公路沥青路面施工技术规范》的有关规定。

7、施工时做好材料试验,严格按JFGF40-2004《公路沥青路面施工技术规范》要求实施。

备注：

1、本图尺寸以图上标注为准，不得以比例尺度量。
2、建设单位具备完整有效的规划、立项及相关批复手续后，本图方可用于施工，在此之前，本图仅适用于方案报批。
3、图纸加盖相应阶段出图章后有效，未经正规施工图审查机构审查，本图不得直接用于施工，仅供业主建设投资前估算建设造价之参考图。
4、使用本图时，应同时参照其它有关图纸及国家相关规范与标准图集，如发现有任何不明之处，应及时通知我公司。
5、本图之版权属中水华创国际工程设计顾问有限公司所有，未经本公司授权不得擅自转交第三方，或以任何形式复制。

说明 illustrate

出图专用章 SEAL

陕西省建设工程设计出图专用章
中水华创国际工程设计顾问有限公司
资质等级范围:建筑行业（建筑工程）甲级；
资质证书编号:A161015576 有效期至:2030年05月12日

注册盖章 SEAL

中华人民共和国一级注册建筑师
姓 名： 李 卉
注册号： 6113644-002
有效期： 至 2027 年 09 月

施工图审查盖章 SEAL

设计证书编号 A261136449 A161015576
本图须加盖本公司出图签章 否则一律无效

设计单位

中水华创 ZSHC

中水华创国际工程设计顾问有限公司
Zhongshui Huachuang International Engineering Design Consultant Co. , Ltd.

审定人/日期 AUTHORIZED FOR ISSUE BY /DATE 崔延渊	
审核人/日期 AUDITED BY /DATE 李 卉	
设计总负责人 日期 PROJECT DIRECTOR /DATE 李 卉	
专业负责人/日期 DISCIPLINE RESPONSIBLE BY /DATE 李 卉	
校对人/日期 CHECKED BY /DATE 郭耀辉	
设计人/日期 DESIGNED BY /DATE 于倩倩	
制图人/日期 DESIGNED BY /DATE 于倩倩	

建设单位 CLIENT

句容市下蜀镇新村村民委员会

项目名称 PROJECT

句容市下蜀镇新村村宜居业和美乡村建设项目

子项名称 PROJECT

蔡巷村


图名 DRAWING TITLE

道路大样

工程编号 JOB NO.	2026-NJ-005	阶段 STATUS	施工图
比例 SCALE	1:20	专业 DISCIPLINE	建筑
日期 DATE	2026.09	图号 DRAWING NO.	建施201


档案号

会签 | 建筑 | 结构 | 给排水 | 暖通 | 电气

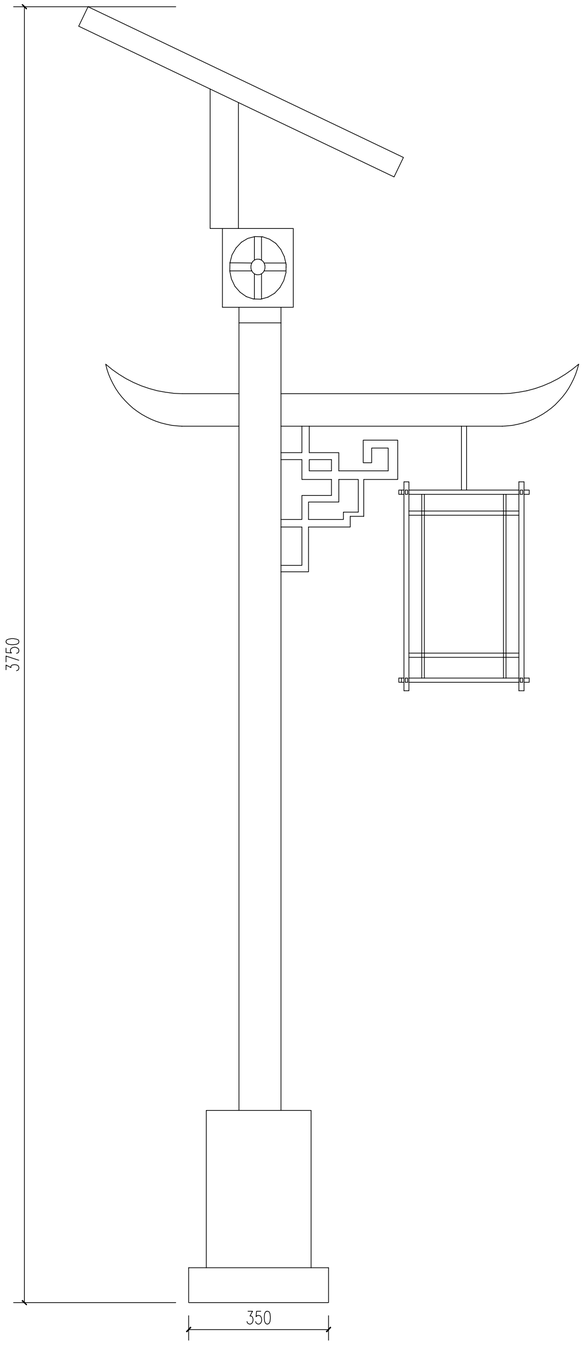

太阳能路灯大样 1:10

注：式样仅为参考，具体根据厂家样本选样确定

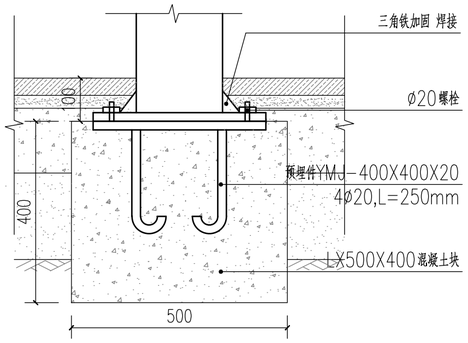

太阳能路灯基础安装大样 1:10

注:

1、太阳能路灯具体数量及位置由建设方现场指定后方可施工。

备注：

1、本图尺寸以图上标注为准，不得以比例尺度量。
2、建设单位具备完整有效的规划、立项及相关批复手续后，本图方可用于施工，在此之前，本图仅适用于方案报批。
3、图纸加盖相应阶段出图章后有效，未经正规施工图审查机构审查，本图不得直接用于施工，仅供业主建设投资前估算建设造价之参考图。
4、使用本图时，应同时参照其它有关图纸及国家相关规范与标准图集，如发现有任何不明之处，应及时通知我公司。
5、本图之版权属中水华创国际工程设计顾问有限公司所有，未经本公司授权不得擅意转交第三方，或以任何形式复制。

说明 illustrate

出图专用章 SEAL

陕西省建设工程设计出图专用章
中水华创国际工程设计顾问有限公司
资质等级范围:建筑行业（建筑工程）甲级;
资质证书编号:A161015576 有效期至:2030年05月12日

注册盖章 SEAL

中华人民共和国一级注册建筑师
姓 名： 李 卉
注册号： 6113644-002
有效期： 至 2027 年 09 月

施工图审查盖章 SEAL

设计证书编号 A261136449 A161015576
本图须加盖本公司出图签章 否则一律无效

设计单位

中水华创 ZSHC
中水华创国际工程设计顾问有限公司
Zhongshui Huachuang International Engineering Design Consultant Co. , Ltd.

审定人/日期 AUTHORIZED FOR ISSUE BY /DATE 崔延渊	
审核人/日期 AUDITED BY /DATE 李 卉	
设计总负责人 日期 PROJECT DIRECTOR /DATE 李 卉	
专业负责人/日期 DISCIPLINE RESPONSIBLE BY /DATE 李 卉	
校对人/日期 CHECKED BY /DATE 郭耀辉	
设计人/日期 DESIGNED BY /DATE 于倩倩	
制图人/日期 DESIGNED BY /DATE 于倩倩	

建设单位 CLIENT
句容市下蜀镇新村村民委员会


项目名称 PROJECT
句容市下蜀镇新村村宜居业和美乡村建设项目

子项名称 PROJECT
蔡巷村


图名 DRAWING TITLE
太阳能路灯大样

工程编号 JOB NO.	2026-NJ-005	阶段 STATUS	施工图
比例 SCALE	1:10	专业 DISCIPLINE	建筑
日期 DATE	2026.09	图号 DRAWING NO.	建施202

相关专

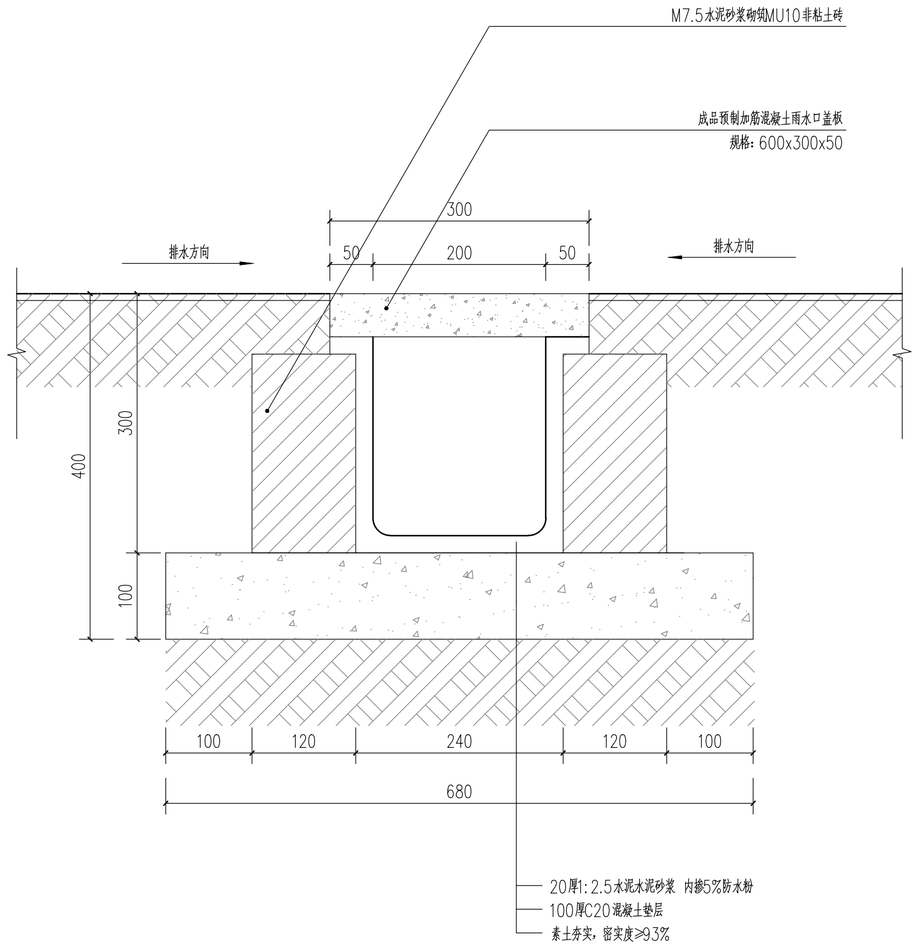

排水沟剖面 1:5

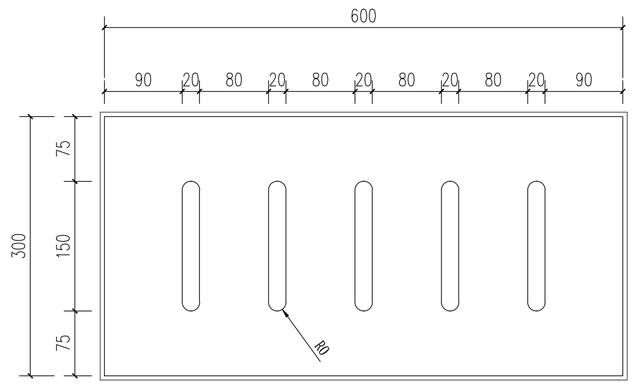

混凝土盖板大样 1:5

注:

1、排水沟总长度44m,工程量根据实测地形图绘制，现场可根据实际情况局部调整，调整前需征得建设方及设计方认可。

会签

建筑	结构	给排水	暖通	电气

备注：

1、本图尺寸以图上标注为准，不得以比例尺度量。
2、建设单位具备完整有效的规划、立项及相关批复手续后，本图方可用于施工，在此之前，本图仅适用于方案报批。
3、图纸加盖相应阶段出图章后有效，未经正规施工图审查机构审查，本图不得直接用于施工，仅供业主建设投资前估算建设造价之参考图。
4、使用本图时，应同时参照其它有关图纸及国家相关规范与标准图集，如发现有任何不明之处，应及时通知我公司。
5、本图之版权属中水华创国际工程设计顾问有限公司所有，未经本公司授权不得擅自转交第三方，或以任何形式复制。

说明 illustrate

出图专用章 SEAL

陕西省建设工程设计出图专用章
中水华创国际工程设计顾问有限公司
资质等级范围：建筑行业（建筑工程）甲级；
资质证书编号：A161015576 有效期至：2030年05月12日

注册盖章 SEAL

中华人民共和国一级注册建筑师
姓 名： 李 卉
注册号： 6113644-002
有效期： 至 2027 年 09 月

施工图审查盖章 SEAL

设计证书编号 A261136449 A161015576
本图须加盖本公司出图签章 否则一律无效

设计单位

中水华创国际工程设计顾问有限公司
Zhongshui Huachuang International Engineering Design Consultant Co. , Ltd.

审定人/日期 AUTHORIZED FOR ISSUE BY /DATE 崔延渊	
审核人/日期 AUDITED BY /DATE 李 卉	
设计总负责人 日期 PROJECT DIRECTOR /DATE 李 卉	
专业负责人/日期 DISCIPLINE RESPONSIBLE BY /DATE 李 卉	
校对人/日期 CHECKED BY /DATE 郭耀辉	
设计人/日期 DESIGNED BY /DATE 于倩倩	
制图人/日期 DESIGNED BY /DATE 于倩倩	

建设单位 CLIENT

句容市下蜀镇新村村民委员会

项目名称 PROJECT

句容市下蜀镇新村村宜居业和美乡村建设项目

子项名称 PROJECT


蔡巷村

图名 DRAWING TITLE


排水沟大样

工程编号 JOB NO.	2026-NJ-005	阶段 STATUS	施工图
比例 SCALE	1:5	专业 DISCIPLINE	建筑
日期 DATE	2026.09	图号 DRAWING NO.	建施203


相关专

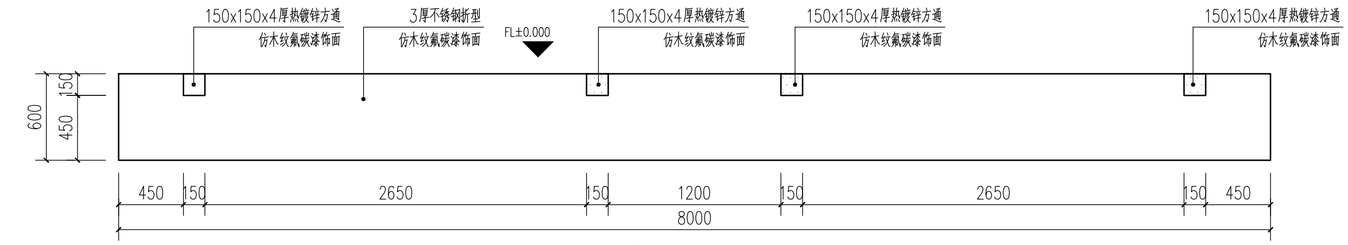


宣传栏顶平面 1:30

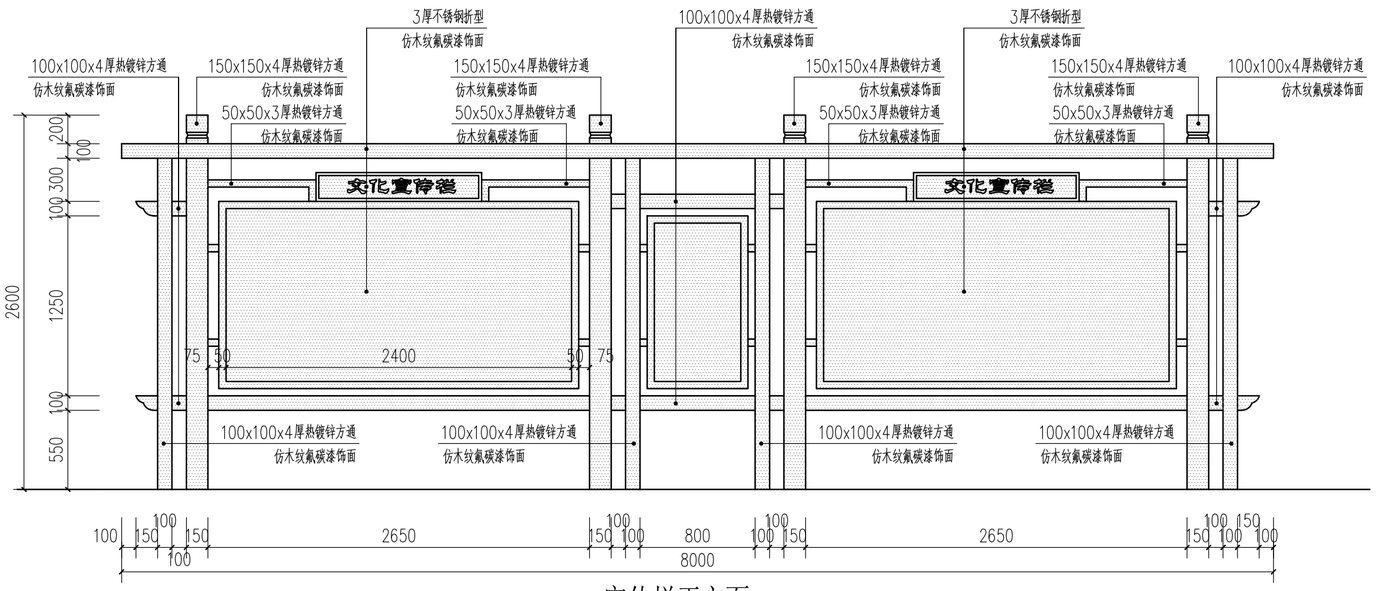


宣传栏正立面 1:30

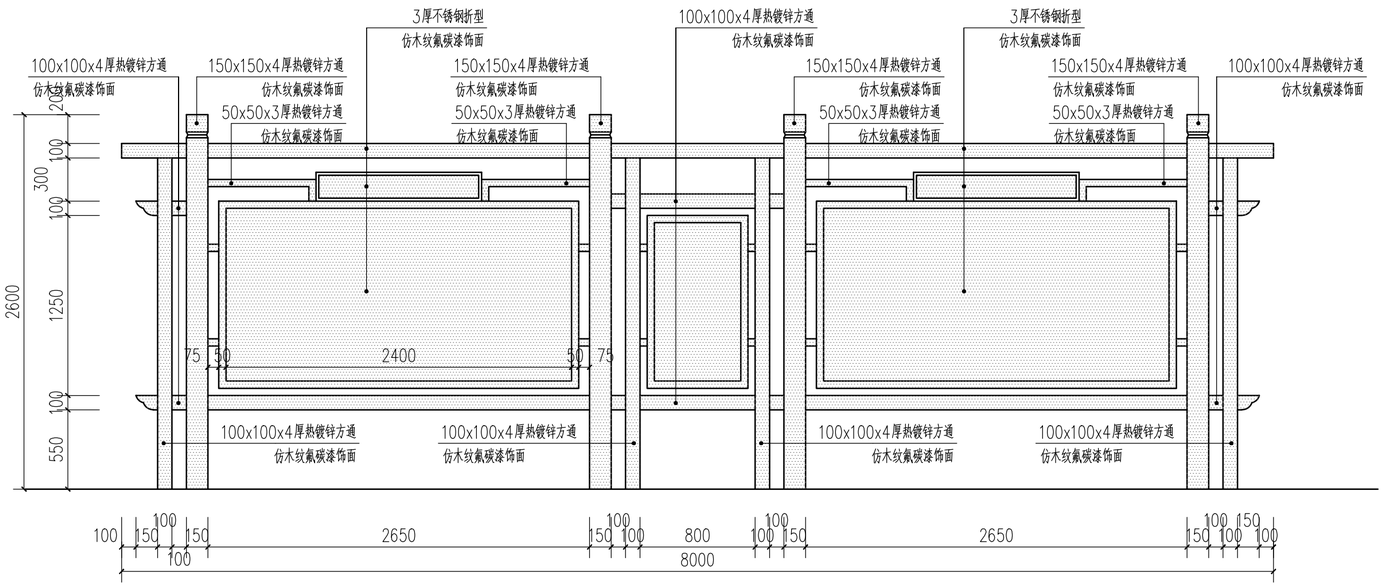

宣传栏背立面 1:30

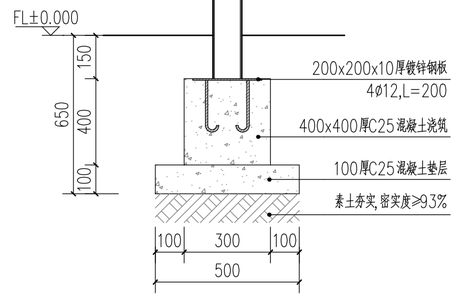

宣传栏基础大样 1:15

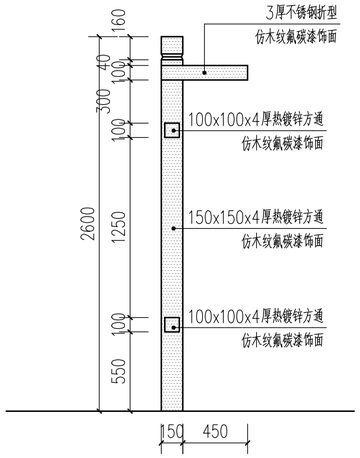

宣传栏侧立面 1:30

注:

1、本村改造宣传栏1处

2、也可采用成品宣传栏，如采用成品，选样前前需征得建设方及设计方认可。

会签 | 建筑 结构 | 给排水 暖通 | 电气

备注：

1、本图尺寸以图上标注为准，不得以比例尺度量。
2、建设单位具备完整有效的规划、立项及相关批复手续后，本图方可用于施工，在此之前，本图仅适用于方案报批。
3、图纸加盖相应阶段出图章后有效，未经正规施工图审查机构审查，本图不得直接用于施工，仅供业主建设投资前估算建设造价之参考图。
4、使用本图时，应同时参照其它有关图纸及国家相关规范与标准图集，如发现有任何不明之处，应及时通知我公司。
5、本图之版权属中水华创国际工程设计顾问有限公司所有，未经本公司授权不得擅自转交第三方，或以任何形式复制。

说明 illustrate

出图专用章 SEAL

陕西省建设工程设计出图专用章
中水华创国际工程设计顾问有限公司
资质等级范围:建筑行业（建筑工程）甲级;
资质证书编号:A161015576 有效期至:2030年05月12日

注册盖章 SEAL

中华人民共和国一级注册建筑师
姓 名: 李 卉
注册号: 6113644-002
有效期: 至 2027 年 09月

施工图审查盖章 SEAL

设计证书编号 A261136449 A161015576
本图须加盖本公司出图签章 否则一律无效

设计单位

中水华创国际工程设计顾问有限公司
Zhongshui Huachuang International Engineering Design Consultant Co. , Ltd.

审定人/日期 AUTHORIZED FOR ISSUE BY /DATE	崔芜渊
审核人/日期 AUDITED BY /DATE	李 卉
设计总负责人 日期 PROJECT DIRECTOR /DATE	李 卉
专业负责人/日期 DISCIPLINE RESPONSIBLE BY /DATE	李 卉
校对人/日期 CHECKED BY /DATE	郭耀辉
设计人/日期 DESIGNED BY /DATE	于倩倩
制图人/日期 DESIGNED BY /DATE	于倩倩

建设单位 CLIENT

句容市下蜀镇新村村民委员会

项目名称 PROJECT

句容市下蜀镇新村村宜居业和美乡村建设项目

子项名称 PROJECT

蔡巷村


图名 DRAWING TITLE

宣传栏大样


工程编号 JOB NO.	2026-NJ-005	阶段 STATUS	施工图
比例 SCALE	1:30	专业 DISCIPLINE	建筑
日期 DATE	2026.09	图号 DRAWING NO.	建施204

档案号


会签 | 建筑 | 结构 | 给排水 | 暖通 | 电气

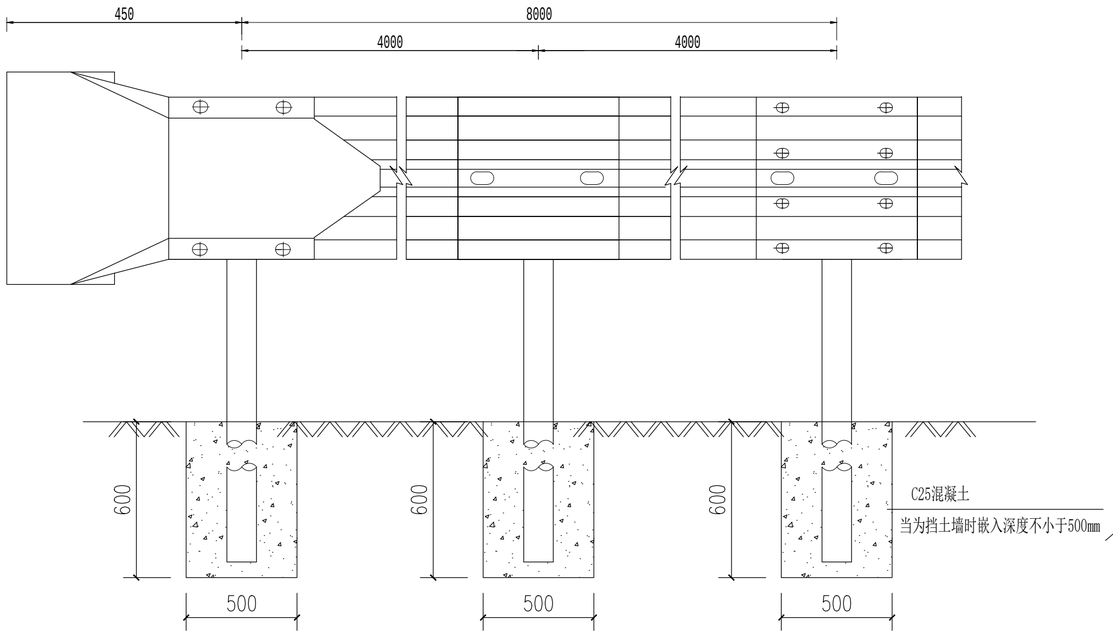

护栏立面图 1:20

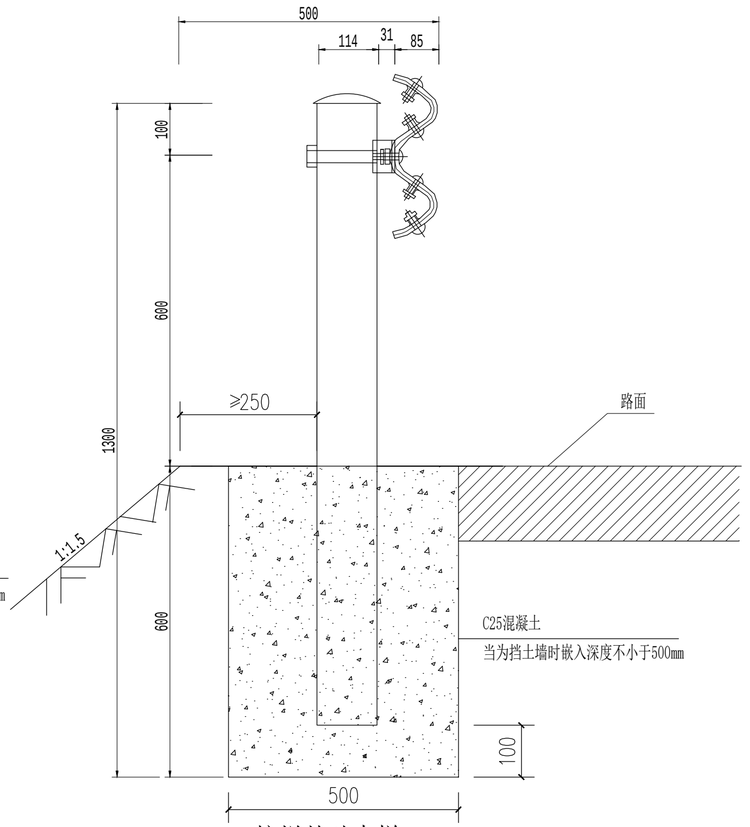

护栏基础大样 1:20

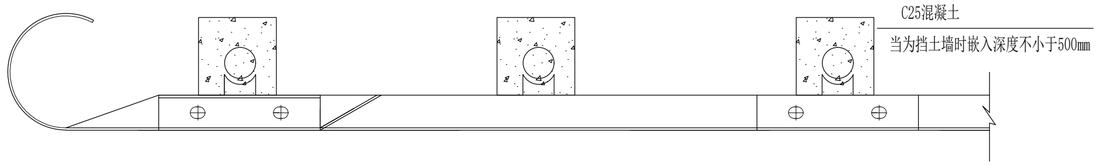

护栏平面图 1:20

行车方向

100m普通型护栏材料表

名称	规格(mm)	单位	数量	质量(Kg)	
				单件	小计
立柱	Φ114×4.5×1450	根	50	25.52	1276
柱帽	Φ122×3	个	50	0.490	24.5
波形梁	δ=3	片	25	49.25	1231.25
托架	δ=3	块	50	1.12	56
防盗螺母	M16	套	250	0.077	19.25
螺栓	M16×145	个	50	0.251	12.55
圆头螺栓(I)	M16×35	个	200	0.085	17.06
圆头螺栓(II)	M16×39.5	个	50	0.091	4.55
垫圈	φ35×3	个	300	0.017	5.16
横梁垫片	76×44×4	片	50	0.107	5.35

注:

1、护栏总长度100m,工程量根据实测地形图绘制，现场可根据实际情况局部调整，调整前需征得建设方及设计方认可。

2.护栏端头加反光膜，立柱每间隔2根加反光膜。

3.护栏的防护等级为B级。

4.所有金属构件应采用热浸润镀锌方法进行处理。

5.混凝土基础地基承载力不小于120KPa。

备注：

1、本图尺寸以图上标注为准，不得以比例尺度量。
2、建设单位具备完整有效的规划、立项及相关批复手续后，本图方可用于施工，在此之前，本图仅适用于方案报批。
3、图纸加盖相应阶段出图章后有效，未经正规施工图审查机构审查，本图不得直接用于施工，仅供业主建设投资前估算建设造价之参考图。
4、使用本图时，应同时参照其它有关图纸及国家相关规范与标准图集，如发现有任何不明之处，应及时通知我公司。
5、本图之版权属中水华创国际工程设计顾问有限公司所有，未经本公司授权不得擅自转交第三方，或以任何形式复制。

说明 illustrate

出图专用章 SEAL

陕西省建设工程设计出图专用章
中水华创国际工程设计顾问有限公司
资质等级范围:建筑行业（建筑工程）甲级；
资质证书编号:A161015576 有效期至:2030年05月12日

注册盖章 SEAL

中华人民共和国一级注册建筑师
姓 名： 李 卉
注册号： 6113644-002
有效期： 至 2027 年 09 月

施工图审查盖章 SEAL

设计证书编号 A261136449 A161015576
本图须加盖本公司出图签章 否则一律无效

设计单位

中水华创国际工程设计顾问有限公司
Zhongshui Huachuang International Engineering Design Consultant Co. , Ltd.

审定人/日期 AUTHORIZED FOR ISSUE BY /DATE 崔延渊	
审核人/日期 AUDITED BY /DATE 李 卉	
设计总负责人 日期 PROJECT DIRECTOR /DATE 李 卉	
专业负责人/日期 DISCIPLINE RESPONSIBLE BY /DATE 李 卉	
校对人/日期 CHECKED BY /DATE 郭耀辉	
设计人/日期 DESIGNED BY /DATE 于倩倩	
制图人/日期 DESIGNED BY /DATE 于倩倩	

建设单位 CLIENT
句容市下蜀镇新村村民委员会


项目名称 PROJECT
句容市下蜀镇新村村宜居业和美乡村建设项目

子项名称 PROJECT
蔡巷村


图名 DRAWING TITLE
护栏大样

工程编号 JOB NO.	2026-NJ-005	阶段 STATUS	施工图
比例 SCALE	1:20	专业 DISCIPLINE	建筑
日期 DATE	2026.09	图号 DRAWING NO.	建施205


组合号

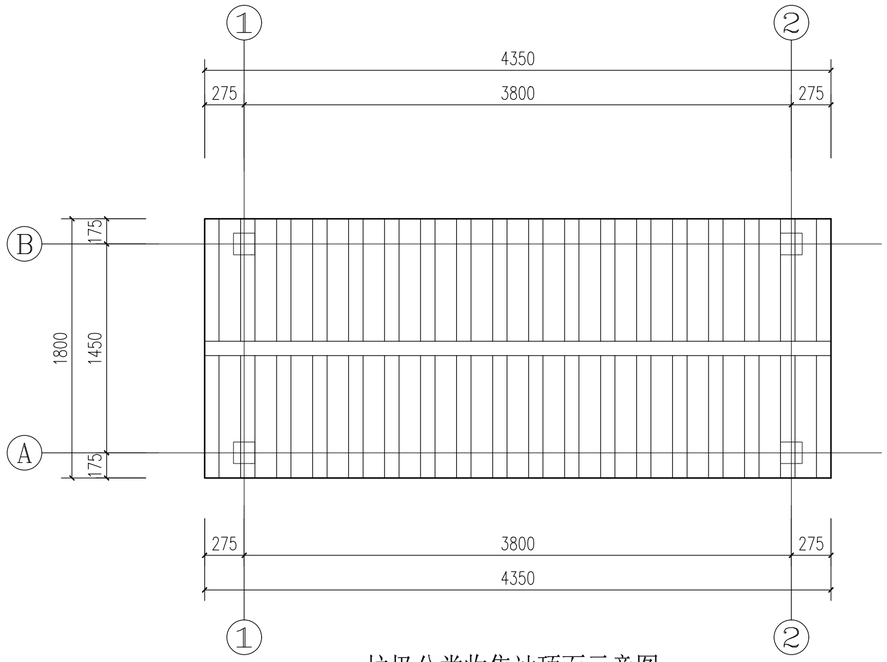


垃圾分类收集站顶面示意图 1:30

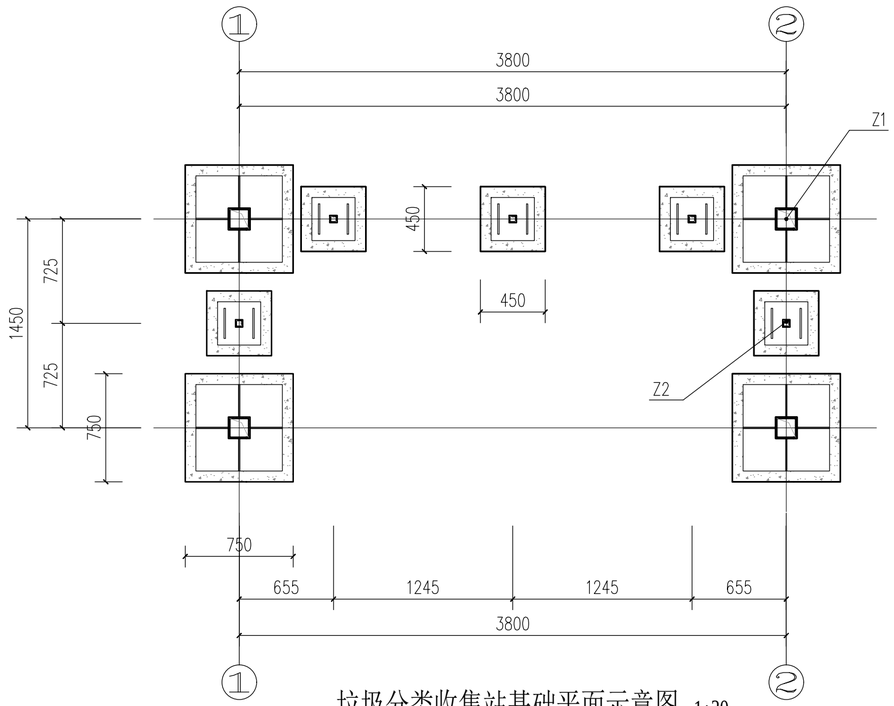

垃圾分类收集站基础平面示意图 1:30

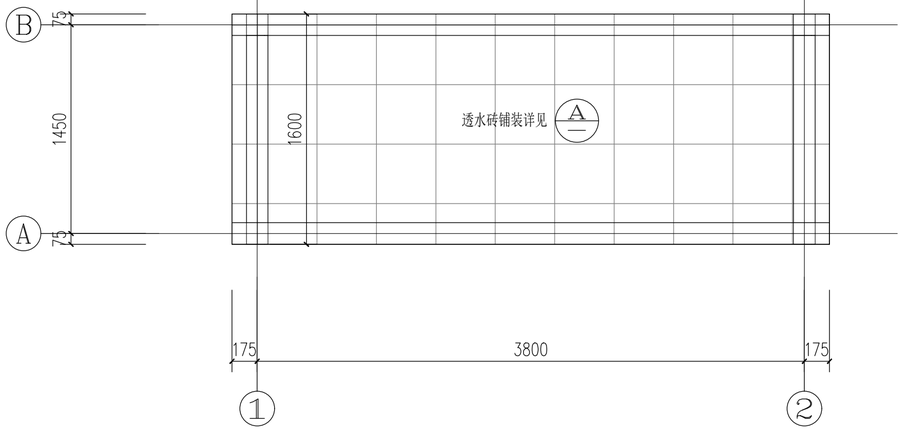

垃圾分类收集站场地平面示意图 1:30

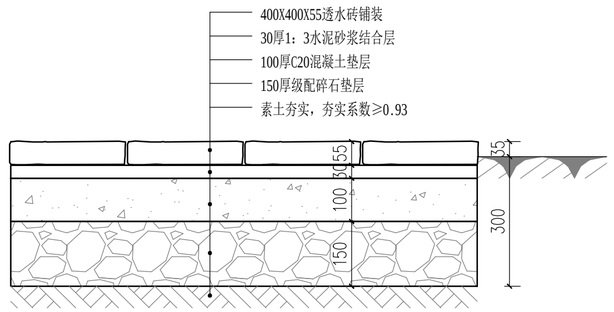

透水砖铺装大样 1:10

注:

1、本村改造垃圾分类收集站5处（含雷巷村3处）,具体位置由建设方现场指定后方可施工。

2、垃圾分类收集站选用成品，现场仅施工地面及基础预埋件。

3、本图仅为造型示意图，选样前前需征得建设方及设计方认可。

会签 | 建筑 | 结构 | 给排水 | 暖通 | 电气

备注：

1、本图尺寸以图上标注为准，不得以比例尺度量。
2、建设单位具备完整有效的规划、立项及相关批复手续后，本图方可用于施工，在此之前，本图仅适用于方案报批。
3、图纸加盖相应阶段出图章后有效，未经正规施工图审查机构审查，本图不得直接用于施工，仅供业主建设投资前估算建设造价之参考图。
4、使用本图时，应同时参照其它有关图纸及国家相关规范与标准图集，如发现有任何不明之处，应及时通知我公司。
5、本图之版权属中水华创国际工程设计顾问有限公司所有，未经本公司授权不得擅自转交第三方，或以任何形式复制。

说明 illustrate

出图专用章 SEAL

陕西省建设工程设计出图专用章
中水华创国际工程设计顾问有限公司
资质等级范围:建筑行业（建筑工程）甲级；
资质证书编号:A161015576 有效期至:2030年05月12日

注册盖章 SEAL

中华人民共和国一级注册建筑师
姓 名： 李 卉
注册号： 6113644-002
有效期： 至 2027 年 09月

施工图审查盖章 SEAL

设计证书编号 A261136449 A161015576
本图须加盖本公司出图签章 否则一律无效

设计单位

中水华创国际工程设计顾问有限公司
Zhongshui Huachuang International Engineering Design Consultant Co. , Ltd.

审定人/日期 AUTHORIZED FOR ISSUE BY /DATE 崔芜渊	
审核人/日期 AUDITED BY /DATE 李 卉	
设计总负责人 日期 PROJECT DIRECTOR /DATE 李 卉	
专业负责人/日期 DISCIPLINE RESPONSIBLE BY /DATE 李 卉	
校对人/日期 CHECKED BY /DATE 郭耀辉	
设计人/日期 DESIGNED BY /DATE 于倩倩	
制图人/日期 DESIGNED BY /DATE 于倩倩	

建设单位 CLIENT
句容市下蜀镇新村村民委员会


项目名称 PROJECT
句容市下蜀镇新村村宜居业和美乡村建设项目

子项名称 PROJECT
蔡巷村


图名 DRAWING TITLE
垃圾分类收集站大样1

工程编号 JOB NO.	2026-NJ-005	阶段 STATUS	施工图
比例 SCALE	1:30	专业 DISCIPLINE	建筑
日期 DATE	2026.09	图号 DRAWING NO.	建施206

归档章号

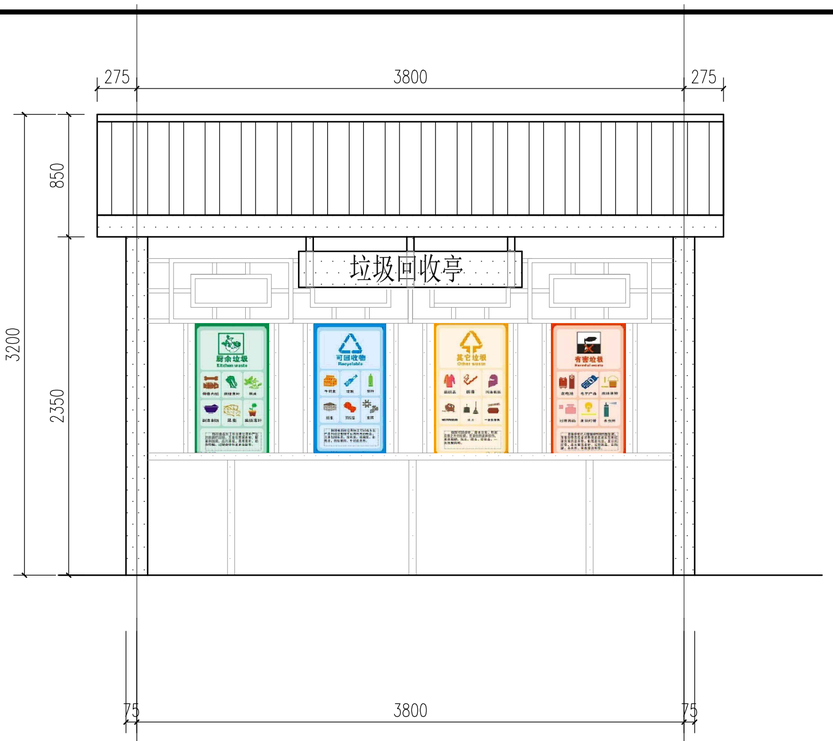


垃圾分类收集站1-2轴立面示意示意图 1:30

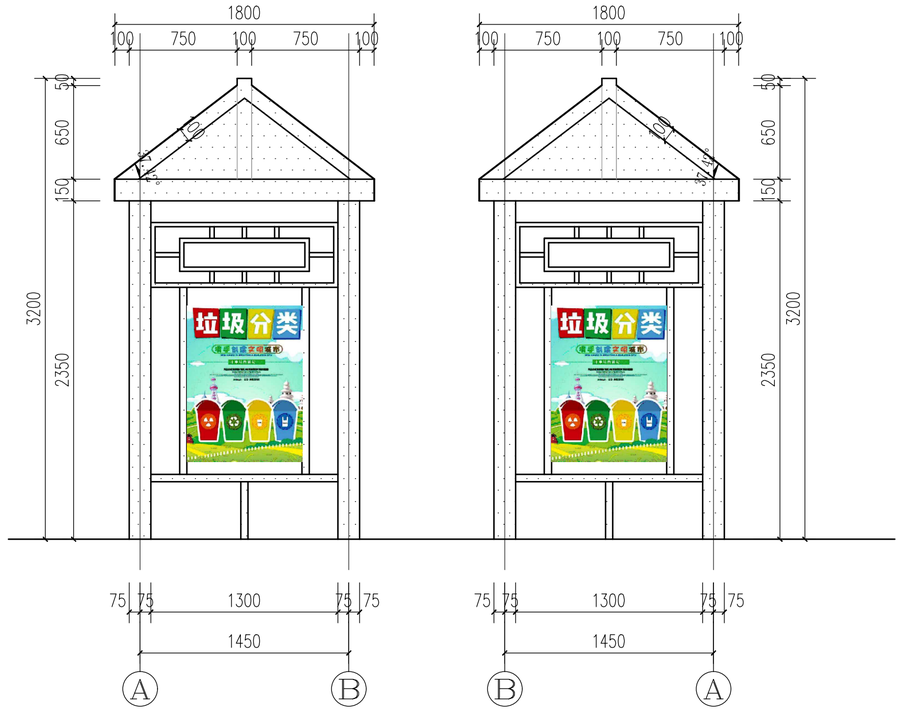


垃圾分类收集站A-B轴立面示意图 1:30


垃圾分类收集站B-A轴立面示意图 1:30

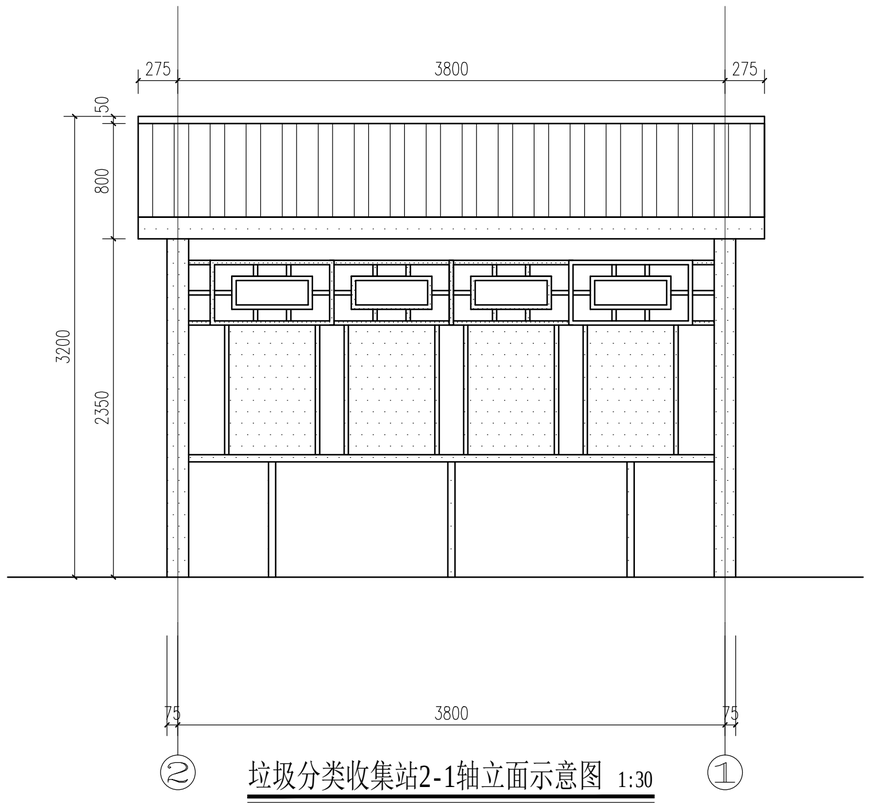


垃圾分类收集站2-1轴立面示意图 1:30

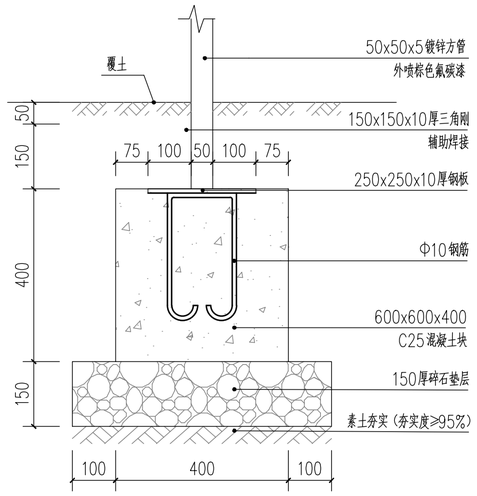


垃圾分类收集站Z1基础大样示意图 1:10

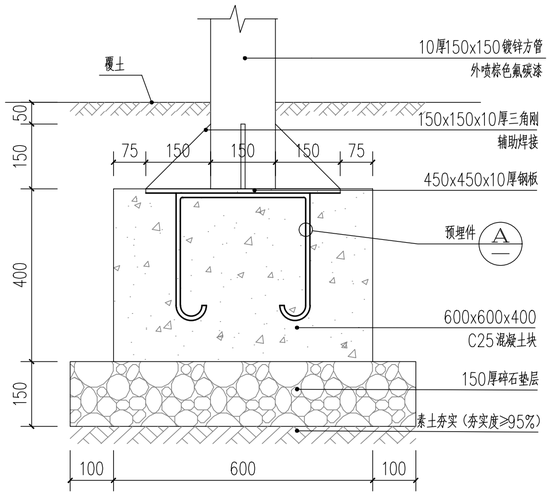

垃圾分类收集站Z2基础大样示意图 1:10

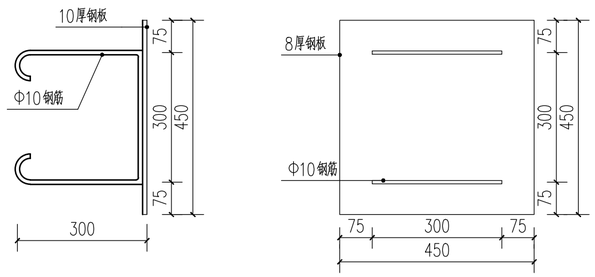

垃圾分类收集站预埋件大样示意图 1:10

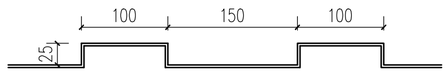

垃圾分类收集站屋顶造型大样示意图 1:10

备注：
1、本图尺寸以图上标注为准，不得以比例尺度量。
2、建设单位具备完整有效的规划、立项及相关批复手续后，本图方可用于施工，在此之前，本图仅适用于方案报批。
3、图纸加盖相应阶段出图章后有效，未经正规施工图审查机构审查，本图不得直接用于施工，仅供业主建设投资前估算建设造价之参考图。
4、使用本图时，应同时参照其它有关图纸及国家相关规范与标准图集，如发现有任何不明之处，应及时通知我公司。
5、本图之版权属中水华创国际工程设计顾问有限公司所有，未经本公司授权不得擅自转交第三方，或以任何形式复制。

说明 illustrate

出图专用章 SEAL

陕西省建设工程设计出图专用章
中水华创国际工程设计顾问有限公司
资质等级范围:建筑行业（建筑工程）甲级；
资质证书编号:A161015576 有效期至:2030年05月12日

注册盖章 SEAL

中华人民共和国一级注册建筑师
姓 名： 李 卉
注册号： 6113644-002
有效期： 至 2027 年 09月

施工图审查盖章 SEAL

设计证书编号 A261136449 A161015576
本图须加盖本公司出图签章 否则一律无效

设计单位

中水华创 ZSHC

中水华创国际工程设计顾问有限公司
Zhongshui Huachuang International Engineering Design Consultant Co. , Ltd.

审定人/日期 AUTHORIZED FOR ISSUE BY /DATE	崔延渊	
审核人/日期 AUDITED BY /DATE	李 卉	
设计总负责人 日期 PROJECT DIRECTOR /DATE	李 卉	
专业负责人/日期 DISCIPLINE RESPONSIBLE BY /DATE	李 卉	
校对人/日期 CHECKED BY /DATE	郭耀辉	
设计人/日期 DESIGNED BY /DATE	于倩倩	
制图人/日期 DESIGNED BY /DATE	于倩倩	

建设单位 CLIENT

句容市下蜀镇新村村民委员会

项目名称 PROJECT

句容市下蜀镇新村村宜居业和美乡村建设项目

子项名称 PROJECT

蔡巷村

图名 DRAWING TITLE

垃圾分类收集站大样2

工程编号 JOB NO.	2026-NJ-005	阶段 STATUS	施工图
比例 SCALE	1:30	专业 DISCIPLINE	建筑
日期 DATE	2026.09	图号 DRAWING NO.	建施207

档案号

会签：建筑 结构 给排水 暖通 电气

句容市下蜀镇新村村宜居业和美乡村建设项目
新村北区

中水华创

ZSHC

中水华创国际工程设计顾问有限公司

Zhongshui Huachuang International Engineering Design Consultant Co. , Ltd.

陕西省建设工程设计出图专用章

中水华创国际工程设计顾问有限公司

资质等级范围:建筑行业（建筑工程）甲级;

资质证书编号:A161015576 有效期至:2030年05月12日

出图日期：2026年－09 月

设计证书编号 A261136449 A161015576

本图须加盖本公司出图签章 否则一律无效

图 纸 目 录

序号	图 纸 名 称	图号 版本号	标准 图纸量	张数		出图日期	备 注
				本设计	其它设计		
1	图纸目录01	目录-01	A3	1		2026.09	
2	施工图设计说明一	建施001	A1	1		2026.09	
3	施工图设计说明二	建施002	A1	1		2026.09	
4	总平面图	建施101	A1	1		2026.09	
5	道路大样	建施201	A2	1		2026.09	
6	太阳能路灯大样	建施202	A2	1		2026.09	
7	垃圾分类收集站大样1	建施203	A2	1		2026.09	
8	垃圾分类收集站大样2	建施204	A2	1		2026.09	
9	体育健身场地大样	建施205	A2	1		2026.09	
10	体育健身器材大样	建施206	A2	1		2026.09	
11							
12							
注：我院修改图用不同版本号区别，《目录》为当前最后一版全部有效版本施工图目录；特殊情况在备注栏标识，请注意识别！ 第 1 张

中水华创国际工程设计顾问有限公司

Zhongshui Huachuang International Engineering Design Consultant Co. , Ltd.

（ 设计证书编号 A261136449 A161015576）

图纸封面、目录

委托单位： 句容市下蜀镇新村村民委员会

项目名称： 句容市下蜀镇新村村宜居业和美乡村建设项目

设计编号： 2026-NJ-005

子项名称： 新村北区

专 业： 建筑

专业负责： 李卉 审 核： 李卉

设 计： 校 对：

中华人民共和国一级注册建筑师
姓 名： 李 卉
注册号： 6113644-002
有效期： 至 2027 年 09 月

注册章盖章区

陕西省建设工程设计出图专用章
中水华创国际工程设计顾问有限公司
资质等级范围:建筑行业（建筑工程）甲级；
资质证书编号:A161015576 有效期至:2030年05月12日

出图章盖章区

施工图设计说明一

一、项目概况

1、工程名称：句容市下蜀镇新村村宜居业和美乡村建设项目

2、工程地点：句容市下蜀镇新村村民委员会

二、设计依据

1、甲方认可的设计方案

2、现场堪察情况

3、国家和当地颁发的有关工程建设的各类规范、规定与标准

4、建筑设计院提供的有关工程资料

5、甲方提供的设计红线电子文件

6、建设方委托书或合同

7、与本工程相关的现行国家标准设计规范及当地有关园林标准法规及规定，包括但不限于以下设计规范：

《城市绿化设计规范》	GB50420-2007（2016年版）
《绿地设计规程》	DG/TJ08-15-2009
《城市绿化工程施工及验收规范》	CJJ82-2012
《园林工程质量检验评定标准》	DG/TJ08-701-2000
《城市居住区规划设计规范》	GB50180-93（2016年版）
《埋地塑料排水管道工程技术规程》	CJJ143-2010
《低压配电设计规范》	GB50054-2011
《民用建筑电气设计规范》	JGJ16-2008
《花坛、花境技术规程》	DG/TJ08-66-2016
《木结构设计规范》	GB 50005-2003(2005版)
《钢结构工程施工质量验收规范》	GB50205-2002
《给水排水管道工程施工及验收规范》	GB50268-2002
《电气装置安装工程电气照明装置施工及验收规范》	GB50259-2002
《天然花岗岩建筑板材国家标准》	GB/T18601-2001
《风景园林图例图示标准》	CJJ 67-1995

三、技术及安全措施

1、技术措施

（1）.本工程设计标高大部分(只部分单体采用相对标高)采用绝对标高（黄海高程）,基本场地标高设计依据由建筑专业竖向图提供。

（2）.本设计图中尺寸均以毫米（mm）为单位，总图坐标定位及标高以米（m）为单位，凡所指地面高度均指完成面高度。图纸中尺寸以标注为准，不可直接度量。

（3）.本工程设计图中所指距地高度均指离开完成面高度。

（4）.本设计图中所有外装饰材料色彩需报小样，经甲方及设计单位认可后方可施工。大面积施工前，须完成小范围区域，其质量及施工工艺作为后续大面积施工验收标准。

（5）.地面铺装石材和档土墙贴面石材留缝参照相关详图，未注明处均为平接缝。对于无详图说明的挡土墙以及石材踏步留缝均密缝.

（6）.凡本设计涉及到景观造型、色彩、质感、大小、尺寸、性能、安全等方面的材料，除按本设计图纸要求外，均须经本设计单位认可审核后方可采用、施工。安装种类设备，尤其是在本设计完成前尚未确定的供货厂家和施工单位，应在本工程土建施工之前确定并提供或者跟上土建施工进度提供有关部门设备技术施工图，经本设计单位审核后，厂家或安装单位派专人赴现场配合土建施工。

（7）.各类设备应在本工程土建施工之前由甲方负责组织相关的设备技术施工图，经本设计单位审核后，厂家或安装单位派专人赴现场配合土建施工。

（8）.地下管线应在绿化施工前铺设。

（9）.施工安装必须严格遵守国家颁布的有关标准及各项施工验收规范的规定，并与建筑、结构、绿化、水电、暖通、动力等工种密切配合施工，注意预留孔洞、管线、水池、种植穴、预埋件等。防止错漏返工、影响质量美观。

（10）.设计选用新型材料产品时，其产品的质量和性能必须经过检测符合国家标准后才能采用，并由生产厂家负责指导施工，以保证施工质量。

2、安全措施：

本工程所有的设计均需满足国家及地方现行工程建设规范、规定及标准。另：硬地人工水体的近岸（如：水池、湖边、溪流等）如未设栏杆，近2米范围内水深不大于0.7m；园桥、汀步附近2m范围内水深不大于0.5m。图上凡未表示的，施工时必须以砂石填高至本规定范围为止。

四、做法说明

除图纸中另有要求或另有做法的详细说明外，均按此做法说明内容的要求施工。如图纸与现场有任何偏差，施工方应及时通知景观设计师，改变前需得到业主和景观设计师的批准确认。

1、地面铺装：

（1）.地面垫层应铺设在均匀密实的基土上，耕土和淤泥必须挖除后用素土或灰土分层夯实。当地基土质较差时，可用碎石、卵石或碎砖等夯入土中，以加强基土。对软弱地基的利用或处理，可参照"工业与民用建筑地基基础设计规范"办理。

（2）.各类地面垫层厚度选定除应考虑地面荷载、分层压实填土外，对有腐蚀介质作用的地面或面层设计质量有较高要求以及地面面积较大时，均宜采用100厚C15混凝土垫层。

（3）.各类地面所注混凝土垫层厚度系考虑该类地面的一般使用情况（活荷载≤4kN/m²)及面层材料标准高低确定。单项工程设计中，当使用荷载或设计要求与“做法”中垫层厚度不相适应时，应按规范计算确定垫层厚度。当垫层下设有灰土地基加强层时，垫层厚度可乘折减系数0.75，但最薄不得小于60mm。

（4）.各类地面的地基素土夯实均为素土分层夯实，每层松土厚度不超过250mm,其垫层下土层的压实系数（土的控制干容重与最大干容重的比值）不应小于93%。

（5）.对于防裂有严格要求的楼地面，可在基层上（混凝土垫层或楼板面上）增加40厚C20细石混凝土，内配φ4钢筋双向距200mm。

（6）.所有铺装材料必须完整，无破损、裂缝以及缺角现象。所有同一品种石块必须由同一供货地统一批次供货尽可能减少同一品种石材的色差。

（7）.所有天然花岗石地面安装前应进行品种、颜色分类选配后，按设计要求铺贴。为了减少“泛碱”现象发生铺贴前须在石材背面和侧面背涂石材专用背涂保护剂，并在铺贴完成后对室外石材全面积喷涂有机硅防水剂或其他无色护面涂剂。材料完成面如有水泥等污染，经清洁后发觉原材料的色彩被漂白或者侵蚀，则必须更换材料。

（8）.用于抹灰基层表面因不平整、麻面、起砂等作为找平修补处理的801胶水泥腻子，其水泥、801胶与水的重量比为1：0.175：0.4。

（9）.底层地面的混凝土垫层，应设置纵向缩缝及横向缩缝。纵向缩逢采用平头缝，其间距为3-6m；横向缩缝宜采用假缝，其间距为6-12m。

（10）.铺装放线时所有曲线需按方格网放线以保证曲线流畅，自然。定线需以硬质铺装区域中心点位为放线起始点，以尽可能少的切割铺块材料为原则。

2、道路、台阶、坡道

（1）.路面横坡：人行道为2-3%，混凝土车行道为1-1.5%，沥青面层为1.5-2%。

（2）.混凝土路面纵、横向缩缝间距5-6m，伸缝间距一般为20-30m，缝宽20mm，沥青灌缝。

（3）.路面宽度、坡度及道牙、排水口等均见单项工程设计处理。

（4）.台阶或坡道下回填土须分层夯实。

（5）.台阶或坡道平台与外墙面之间须设变形缝，缝宽30mm。灌建筑嵌缝油膏，深50mm。

（6）.室外人行道无障碍缘石坡道做法，正面坡的缘石外露高度不大于20，坡度不得大于1:12，宽度不得小于1.2m。侧面坡的坡度不得大于 1:12。全宽式缘石坡道的坡度不得大于1:20，坡面要求平整不光滑。

3、排水沟、井盖

（1）.砖砌排水沟用MU15砖、M7.5水泥砂浆砌筑。

（2）.排水沟如遇填土，沟底C15混凝土垫层下应加铺50-70mm粒径卵石（或碎石）一层夯入土中。

（3）.排水沟纵向坡度为0.5%；

（4）.排水沟与勒脚交接处设变形缝，缝宽30mm灌建筑嵌缝油膏，深50mm。

（5）.每30-40m设变形缝，缝宽30mm灌建筑嵌缝油膏。

（6）.如井盖位置一半处于硬地上，一半处于软景上，现场需及时通知景观设计师修改平面布局。

4、基础

（1）.埋置深度：基础应置于坚实土层之上，凡标高达不到设计要求时应抛垫碎石分层夯实；重要建筑基础应预先构筑。当无特别说明时，基础埋置深度应≥700mm。

（2）.地形变化：当地形变化较大时，基础标高相应变化，长型建筑物如走廊、围墙、挡土墙等条形基础应做成台阶型，其长度及高度比控制在2/1之内。

（3）.地基变化：当发现建筑物、水池、广场处于不同地基情况，如自然土和防空洞，地下车库之上时，应通知设计单位设计变形缝或加强上部整体刚度。

5、其他

（1）.在墙面、地面、顶棚上固定各种设备、管线支架、建筑配件以及建筑装修的固定件，凡有条件均应采用钢制膨胀螺栓、塑料胀管、射钉等安装构件以代替在混凝土或砖墙中预埋件等做法，固定构件按其允许荷载、规格等有关技术参数选用。

（2）.油漆采用硼砚酚醛防锈漆打底，酚醛磁漆二度。重要的特色金属构件如无特殊说明均采用烤漆工艺。

（3）.所有木件均采用直纹一级防腐木料，其含水率不大于12%，须经过防腐处理后方可使用，螺栓帽必须嵌入木2MM,原质灰填缝。

（4）.如采用当地材料、施工习惯做法，而因地制宜略作适当调整时，则单项工程设计需另作说明。

五、施工用料说明

1、墙体工程

（1）.图纸未做说明时，本工程砖砌体均采用M7.5水泥砂浆MU15砖砌体，砖砌体砌完后应抹20厚1:2.5水泥砂浆保护层。

（2）.围墙、花池等砖砌体的下部，距室外地坪完成面以上60mm处设防潮层一道，其做法为抹20厚1:2.5水泥砂浆,内掺5%防水剂。

（3）.围墙根据样式和场地情况按规范设置变形缝。

（4）.立面石材铺装，除本套图纸中已明确的设计外，特殊干挂做法需由施工方另出排砖、排架图(经由设计方认可后方可施工)外，其它均需在水泥砂浆找平层后，设10厚石材粘结剂粘贴石材。

（5）.所有室外墙面所用之天然石材铺装材料，均应按照相关规范要求进行防碱、防污处理。考虑环保要求应尽量选用水性防护剂。干挂石材一般以水性养护剂进行六面养护，吸收性较小的石材表面（特别是黑色表色石材）应选用能增加石材光泽度，且具有强渗透性的防护剂。用湿贴安装时，石材底面及侧面（与水泥接触部位）应选用密封性防护剂。环境气温太低时，水性防护剂可能因结冰而无法施工，应选用油性防护剂。

（6）.除特殊说明，干挂石材所有留缝处均需打硅酮胶。

（7）.所有室外墙面所用之外墙涂料，均应具有防水、防污及适应当地气候条件的耐候性。

2、砂浆层

（1）.所有使用的砂浆为1:3的水泥砂浆，沙必须洁净，清洗过，中等粗细且没有被染色和风化的问题。

（2）.灰泥层至少要达25mm厚。所有接缝要做到收口平滑，无溢出至铺装表面。

（3）.本工程排水找坡按原建施设计施工凡要求排水找坡的地方，找坡厚度大于30mm时，均用C20细石混凝土找坡；找坡厚度小于30mm时，用1:3水泥砂浆找坡。排水位标注处请参考此做法。

3、基础垫层

（1）.根据现场地质情况，铺装基层应采取相关技术措施来保证基层的稳定性。

（2）.冻土区域的潮湿路段及其它地带的过分潮湿路段需在灰土基层下增设隔水垫层，防止水分侵入灰土基层，灰土一般配比为2:8。

（3）.基层压实度不小于93%（重击实标准），回弹模数不小于80MPA。

（4）.土基压实度不小于95%（重击实标准），回弹模数不小于30MPA。

（5）.二灰碎石基料为石灰、粉煤灰、碎石，一般配比为10:20:70。

（6）.防水涂料采用硅橡胶类，厚度按产品要求，阻土无防布重量200-300克/平方米。

（7）.本工程中地形部分为回填土，回填时应分层夯实，每层300mm厚碾压1次，填土完成后标高应超出设计标高10厘米，待沉降后达到设计，且浇水缩短其沉降稳定时间。

（8）.本次景观设计如涉及到有关建筑结构顶板（底板），及围护结构，本设计如无特殊指明，则其有关构造做法及措施参照建筑施工图设计。

4、预制铺装及花岗石材

（1）.按平面图及大样图指示的标高及排水方式铺砌地面。工作开始前，应该彻底清理基础水泥面层。在铺装施工前，施工面应该彻底弄湿，但需清理多余的水洼。所有流线型园路需按方格放线，保证曲线流畅、自然。

（2）.考虑成本造价原因，设计中如无特殊指定进口石材外，尽量使用当地相应效果的石材.

备注：

1、本图尺寸以图上标注为准，不得以比例尺量度。

2、被审查单位具备完整有效的批准、立项及相关批复手续后，本图方可用于施工，否则之前本图仅说用于方案最低。

3、图纸加盖相应阶段出图章后有效，未经正规施工图甲级机构审查，本图不得直接用于施工，仅供业主或政府部门相关单位会议之参考用。

4、使用本图时，应同时参照其它相关图纸及国家相关规范与标准图集，如发现有任何不明之处，及时提知设计公司。

5、本图之版权属于北华地国际工程设计顾问有限公司所有，未经本公司授权不得随意转发第三方，或以任何形式复制。

说明 illustrate

出图专用章 SEAL

陕西省建设工程设计出图专用章

中水华创国际工程设计顾问有限公司

资质等级范围:建筑行业（建筑工程）甲级;

有效期至:2030年05月12日

注册监章 SEAL

中华人民共和国一级注册建筑师

姓 名： 李 卉

注册号： 6113644-002

有效期： 至 2027 年 09 月

施工图审查监章 SEAL

设计证书编号 A261136449 A161015576

本图须加盖本公司出图章章 否则一律无效

设计单位

中水华创国际工程设计顾问有限公司

Zhongshui Huachuang International Engineering Design Consultant Co. , Ltd.

审定人/日期 AUTHORIZED FOR ISSUE BY /DATE	崔民渊
审核人/日期 AUDITED BY /DATE	李 卉
设计总负责人 日期 PROJECT DIRECTOR /DATE	李 卉
专业负责人/日期 DISCIPLINE RESPONSIBLE BY /DATE	李 卉
校对人/日期 CHECKED BY /DATE	郭耀辉
设计人/日期 DESIGNED BY /DATE	于僧僧
制图人/日期 DESIGNED BY /DATE	于僧僧

建设单位 CLIENT

句容市下蜀镇新村村民委员会

项目名称 PROJECT

句容市下蜀镇新村村宜居业和美乡村建设项目

子项名称 PROJECT

新村北区

图名 DRAWING TITLE

施工图设计说明一

工程编号 JOB NO.	2026-NJ-005	阶段 STATUS	施工图
比例 SCALE	1:100	专业 DISCIPLINE	建筑
日期 DATE	2026.09	图号 DRAWING NO.	建施01

会签栏：建筑 结构 给排水 覆通 电气

结构行业（教师建造实验楼）乙级 给排行业（动感学园）乙级 电气行业（晨晨工贸，爱电电子及日用机械）乙级 建材行业（都西建筑材料有限）乙级 冶金行业（冶金矿山工程，金属冶炼工程）乙级 冶金行业（冶金矿山工程，金属冶炼工程）乙级 消防行业（机关消防，农村消防）乙级 建材行业（建筑工程）乙级 电力行业（机关消防，农村消防）乙级 电力行业（建筑工程）乙级 建筑行业（建筑工程）乙级 机关消防，农村消防）乙级 建筑行业（建筑工程）乙级 电力行业（机关消防，农村消防）乙级 建筑行业（建筑工程）乙级 建筑行业（建筑工程）乙级 建筑行业（建筑工程

施工图设计说明二

（3）.所有铺装地面饰材的施工必须保证优质施工质量，必须保证饰材面上不留有砂浆等污渍；铺装材料（含立面材料）在铺装之前需做返碱处理，面层石材需进行六面防护，缝隙间采用防水效果好的填缝剂进行密封，防止出现污损、泛碱等现象。
（4）.湿作业时现场环境温度宜在5度以上，石材、地面砖铺贴前应浸水湿润。
（5）.按大样图示安排预制铺装材的铺置。铺置的样式/纹样大样已在大样详图中表示，铺装时需要按照图纸指示，以达到合适及准确的铺装纹样效果，铺贴前应进行对色、拼花并试拼、编号。承包商需要负责提供必需的附加填料，以达到图纸的标高要求。
（6）.地面铺地砖铺装留缝除特殊指明外均应≤5mm，建(构)筑物地面、墙面石材铺装留缝除特殊指明外均应≤2mm。
（7）.所用抛光石材贴面材料，所有外露可见面均应抛光处理。
（8）.铺贴前应根据设计要求确定结合层砂浆厚度，拉十字线控制其厚度和石材、地面砖表面平整度。在少于3m长的直边铺装上，铺砌面与指定标高间的容许差距不得多于10mm。。相邻两块铺装间的接缝误差值为±2mm。
（9）.结合砂浆应采用设计标号的水泥砂浆，厚度宜高出实铺厚度2-3mm。铺贴前应在水泥砂浆上刷一道水灰比为1:2的素水泥浆或干铺水泥1-2mm厚洒水。
（10）.所有铺装材间的接缝及与树井、侧石、渠位间的接缝需保持直线感，且转折位置造平滑、顺畅的收口。
（11）.石材、地面砖铺贴时应保持水平就位，用橡皮锤轻击使其与砂浆粘结紧密，同时调整其表面平整度，铺贴后应及清理表面，24小时后应用1:1水泥砂浆灌缝，选择与地面颜色一致的颜料与白水泥拌和。
（12）.混凝土路面变形缝：路宽小于5米时，混凝土沿路纵向每隔4米分块做缩缝；路宽大于5米时，沿路中心线做纵向缩缝，沿道路纵向每隔米分块做缩缝；广场按4米x4米分块作缝。混凝土纵向长约20米或与不同构筑物衔接时须做胀缝。缝做法参国标15J012-1-D27。
（13）.台阶或坡道平台与建筑外墙面之间须设变形缝，缝宽25mm，灌建筑嵌缝油膏，深50mm。
（14）.铺装完成后，清洁所有铺装面，将其表面的所有粘结、溢出灰泥或水泥、表土、沙、树皮碎等杂物清理干净。不要使用盐酸类（带腐蚀性）清洁剂清理铺装材料。

5、金属制品

（1）.圆钢、方钢、钢管、型钢、钢板等采用Q235-A．F热镀锌钢（图中未标明处）；不锈钢应符合国家有关标准，图中未标明时均采用304不锈钢，钢和不锈钢之间的焊接采用不锈钢焊条焊接处酸洗钝化处理，镜面不锈钢需电化学抛光处理。
（2）.设计中，凡涉及钢结构、栏杆等工程，除说明特殊做法外，均采用焊接，焊接部分须满焊。焊点要求打磨平整，不允许有气孔、毛刺和裂纹。镀锌金属构件焊接处要求富锌漆修补。本项目钢管、钢板及钢构件均作热镀锌处理。
（3）.当预埋铁件位置为砖砌体时，应先将预埋铁件预埋于C20混凝土预制块中，再砌入砖砌体中，以保证预埋件牢固；预埋铁件应进行防锈处理，未特殊要求时，刷红丹两度，调和漆一道。
（4）.在上漆、镀锌或其它表面处理前，要完成焊接，切割，钻孔和其他装配工作。除非另有说明，否则锌镀层和其他类似镀层要使用热浸法，需将所有外露部分镀锌。

6、木制品

（1）.本套图纸所用木材需采用防腐木，装饰用材露明部分为优质木材，其含水率不大于12%，须经防腐防虫处理后方可使用。
（2）.木件防腐处理方法一：97%混合防腐油，3%氯酚（用于地面以下）。木件防腐处理方法二：采用E-51双酚A环氧树脂刷2次（用于地面以上）。
（3）.木结构小品及木制作部分施工时，要求做工精细，不得出现毛刺、裂纹等瑕疵，所有木构件搭接均以木榫连接或用角钢和螺栓固定。各连接节点要求安全、坚固、可靠、不易变形。

7、其他材料

（1）.螺栓、螺钉
使用适当并相应各工作的符合标准型号，能承负对应荷载及压力，并足以保证安装之牢固。十字埋头钉（菲利普型）或凹头螺钉，钉头须与表面整平。石工螺钉按国家规格，使用标准型号的现有膨胀螺栓套件。螺栓及螺钉均需采用镀锌件。
（2）.钢结构:相关钢结构工程施工之前，制作单位应进行钢结构的深化设计，在深化设计得到本设计单位确定之后，方可进行备料及制作。
（3）.玻璃:玻璃采用夹胶安全玻璃。凡采用玻璃构件者，其单块长度尺寸若大于1.5m时,应采用安全玻璃（钢化玻璃或夹层玻璃），玻璃厚度应符合GJ113-2003规范6.1.2条之规定。
（4）.景观小品及特殊的装饰标志物
复杂构造的幕墙，张拉膜，采光顶棚，轻钢结构雨蓬，特色雕塑作品、特色灯箱、成品座凳、指示牌、垃圾桶、景观小品等景观配套设施及特殊的装饰标志物等，应由具备专业资质的承包商进行构件设计并负责制作安装，景观工程施工应与设备、机电、照明等分包单位作符合安全需求的协调和配合。

8、选料说明：

（1）.所有设计饰材及灯具需经过设计单位确认和业主审批后才能定购，承建商应严格按图施工。如果擅自修改和换型的损失将由承建商承担责任。
（2）.所有石材的选择必须由设计单位确认后方可施工安装。
（3）.所有室外墙面所用之外墙涂料，均具有防水防污性。
（4）.景石石块的具体尺寸按照设计要求的大小确定，堆砌位置根据设计指定的定位确定，购买时如果石块实际尺寸与设计要求有较大偏差，则需经过业主和设计师确认后调整或者由景观设计师现场指导定位，以保证其景观效果。

六、场地标高、地形、地面排水

1、场地标高

（1）.对于车行道路面标高、剖面图、区域排水系统、路面排水系统道牙顶端标高等，请参照建筑师的图纸。施工前，应对照建筑师的图纸核实所有平面图中注明的竖向信息资料。
（2）.路面排水系统，区域排水系统，植物排水系统，植物疏水系统及穿孔排水管线都应与雨水排水系统相连，参照建筑师或技术工程师的图纸。
（3）.以下坡比标准适用于所有场地情况，如有差异，请在竖向施工前通知环境设计师。

场地	最小	最大
广场及庭院	1%	2%
人行道	1%	4.9%
斜坡	5%	8.33%（需设扶手）
地面种植	2%	2:1
台阶、坡道及休息平台	0.5%	0.5%

（4）.所有地面排水、应从构筑物基座或建筑外平面向外排。
（5）.施工方应与甲方或建筑设计院协调室内外出入口处的室内外高差。
（6）.施工单位对整个设计范围内最终的地形、场地、路面及排水的最终效果负责，对于车行道路面标高、道路断面设计、室外管线综合系统等均应参照建施总平面图，于施工前对照相关专业施工图纸，核实相应的场地标高，并将有疑问及与施工现场相矛盾之处及时反馈给相关专业设计师，以便在施工前解决此类问题。

2、地形标高

（1）.等高线的等高距为0.30m。
（2）.图中所标注的地形标高为土方沉降后的完成标高。
（3）.回填土应碾压夯实、密实度达到相关规范的要求。
（4）.种植土的覆土厚度应符合种植的要求。
（5）.建筑物周边有排水边沟时，地形从边沟外侧开始堆填。
（6）.地形设计标高为最终完成标高，堆坡时需做压实处理。
（7）.种植区域如无特殊要求，放坡不大于1:3。

3、排水

（1）.采用排水暗沟结合地漏（局部）的排水方式。本工程设计中排水地漏，出(排)水管和集水坑处为最低点，按1%找坡。
（2）.硬质地面、软地排水均就近排向收水口，排水方向明确，做到有组织排水，最后排向及就近排入小区排水系统。
（3）.排水采用有组织自然排水的方法。用盲管排水的场地，盲管就近接入雨水井。
（4）.人行景观道路铺装就近以1%的坡度坡向草地，除大部分渗入草地外。其余就近排入盲管，盲管就近接入雨水井。
（5）.木铺装下用1：2水泥砂浆1-2%找坡，如无特殊说明应就近排向方便并利于水迅速排走处，不得以的情况下排水坡度不小0.5% 。
（6）.地形堆土与窗洞、建筑排水明沟发生冲突时，以保证窗洞、建筑排水明沟等设施正常使用为优先，现场调整。
（7）.所有地面排水、应从构筑物基座或建筑外平面向外排，施工方应与业主协调室内外出入口处的室内外高差，并告知设计师以便协调室外场地竖向关系。
（8）.本工程设计中如图纸中未特殊标明，竖向设计坡度均按下列坡度设计：
1）广场及庭院：坡向排水方向，坡度0.5%；
2）道路横坡：坡向路沿，坡度1%-1.5%,道路路面除特殊说明均应高出植被地面；
3）台阶及坡道的休息平台：坡向排水方向，坡度0.5%-1.0%；
4）外地面排水，应从构筑物基座或建筑外墙面向外找坡最小2%；
5）种植区：应2.0%坡向最近排水沟、雨水井；
6）排水明沟：坡向集水口，坡度1.0%；
7）水池：坡向集水口，坡度1.0% 。

八、执行说明

1、施工单位在开工之前应仔细阅读设计图纸，正确理解意图，并且复核作为设计依据的所有的场地尺寸、场地高程、管线、植物、构筑物等因素是否与设计图纸
冲突。如发现有出入，应及时书面报告业主和设计单位，征求计师意见。
2、明确放样区内基础管网设施所在位置，若与设计图纸有重大冲突应于施工前通知设计师。
3、地下排水系统与标高均以给排水工程师排水图为准，但在种植区内如有，机电的检查井或地下构筑物的井盖标高与绿化设计标高不符时应及时与有关单位提出
洽谈处理。
4、所有大样中，如有与建筑大样、排水大样和机电大样不符合时，应与该专业设计师协调确定。
5、相关水、电设备应满足安全和功能要求，对选用的品种应该向设计方及甲方有相关的质检证明和厂家的使用、保养和维修说明。
6、节点未注明处，由施工单位按国家规范提交施工深化图纸，经甲方及设计单位确认后，方可施工。
7、所有涉及现有结构承载力的设计，须经过原设计单位核算后，方可施工。
8、本工程施工及验收均应严格执行国家现行的建筑安装工程施工、验收规范及工程所在省、市的有关建筑工程法规。
9、其他未尽事项,在施工中应各方密切配合,共同解决。

备注：
1、本图尺寸以图上标注为准，不得以比例尺量度。
2、被审查位置备完整有效的批准、立项及相关批复手续后，本图方可用于施工，否则之责，本图仅说用于方案意见。
3、图纸如备相应职责出图章后有效，未经正规施工图审查机构审查，本图不得直接用于施工，仅供业主或资质审查单位方案评审。
4、使用本图时，反同时参照其它相关图纸及国家相关规范与标准图集，如发现有任何不明之处，及时提知设计公司。
5、本图之版权属于北华地国际工程设计顾问有限公司所有，未经本公司授权不得随意转发第三方，或以任何形式复制。

说明 illustrate

出图专用章 SEAL

陕西省建设工程设计出图专用章
中水华创国际工程设计顾问有限公司
资质等级范围:建筑行业（建筑工程）甲级；
证书证书编号:A161015576 有效期至:2030年05月12日

注册监章 SEAL

中华人民共和国一级注册建筑师
姓 名： 李 卉
注册号： 6113644-002
有效期： 至 2027 年 09 月

施工图审查监章 SEAL

设计证书编号 A261136449 A161015576
本图须加盖本公司出图鉴章 否则一律无效

设计单位

中水华创国际工程设计顾问有限公司
Zhongshui Huachuang International Engineering Design Consultant Co., Ltd.

审定人/日期 AUTHORIZED FOR ISSUE BY /DATE	
崔兵源	
审核人/日期 AUDITED BY /DATE	
李 卉	
设计总负责人 日期 PROJECT DIRECTOR /DATE	
李 卉	
专业负责人/日期 DISCIPLINE RESPONSIBLE BY /DATE	
李 卉	
校对人/日期 CHECKED BY /DATE	
韩耀辉	
设计人/日期 DESIGNED BY /DATE	
于倩倩	
制图人/日期 DESIGNED BY /DATE	
于倩倩	

建设单位 CLIENT
句容市下蜀镇新村村民委员会

项目名称 PROJECT
句容市下蜀镇新村村宜居业和美乡村建设项目

子项名称 PROJECT
新村北区

图名 DRAWING TITLE
施工图设计说明二

工程编号 JOB NO.	2026-NJ-005	阶段 STATUS	施工图
比例 SCALE	1:100	专业 DISCIPLINE	建筑
日期 DATE	2026.09	图号 DRAWING NO.	建施002

机械行业(铸钢锻造及冷冲)乙级 机械行业(覆盖工模、索电电子及日用机械)乙级 建材行业(新型建筑材料工程)乙级 冶金行业(冶金矿山工程、金属冶炼工程)乙级 有色冶金行业(有色金属冶炼)乙级 化工石油行业(石油及化工产品储运)乙级 化工石油行业(化工矿山)乙级 化工石油行业(化工原料)乙级 化工石油行业(化肥)乙级 化工石油行业(无机化工)乙级 化工石油行业(有机化工)乙级 化工石油行业(生化)乙级 轻工行业(制浆造纸)乙级 轻工行业(制糖)乙级 轻工行业(发酵)乙级 轻工行业(皮革)乙级 轻工行业(塑料)乙级 轻工行业(日用玻璃)乙级 轻工行业(家用电器)乙级 轻工行业(电子)乙级 轻工行业(日用化学品)乙级 轻工行业(食品)乙级 轻工行业(粮食加工)乙级 轻工行业(饮料)乙级 轻工行业(烟草)乙级 纺织行业(棉纺)乙级 纺织行业(毛纺)乙级 纺织行业(麻纺)乙级 纺织行业(丝绢)乙级 纺织行业(印染)乙级 纺织行业(化纤)乙级 纺织行业(针织)乙级 纺织行业(服装)乙级 纺织行业(染整)乙级 纺织行业(人防工程)乙级 电子行业(通信)乙级 电子行业(广电)乙级 电子行业(计算机)乙级 电子行业(软件)乙级 电子行业(半导体)乙级 电子行业(集成电路)乙级 电子行业(显示器件)乙级 电子行业(光伏发电)乙级 电子行业(电子元件)乙级 电子行业(电子材料)乙级 电子行业(电子专用设备)乙级 电子行业(电子测量仪器)乙级 电子行业(电子工程)乙级 建筑行业(建筑工程)甲级 建筑行业(人防工程)乙级 建筑行业(建筑幕墙)乙级 建筑行业(建筑智能化)乙级 建筑行业(消防设施)乙级 建筑行业(建筑装饰)乙级 建筑行业(建筑智能化)乙级 建筑行业(建筑幕墙)乙级 建筑行业(建筑装饰)乙级 建筑行业(消防设施

机械行业（物料搬运及仓储）乙级　轻纺行业（服装工程、家电电子及日用机械）乙级　建材行业（新型建筑材料工程）乙级　冶金行业（冶金矿山工程、金属冶炼工程）乙级　商物粮行业（成品油储运工程）乙级
公路行业（公路专业）乙级　水利行业（引调水专业、灌溉排涝专业、水土保持专业、围垦专业、河道整治专业）乙级　电力行业（风力发电、水力发电工程）乙级 电力行业（送电工程）乙级 风景园林工程业乙级
建筑行业（建筑工程）甲级 建筑行业（人防工程）乙级 市政行业（道路工程、桥梁工程、给水工程、排水工程、热力工程、环境卫生工程、城市燃气工程）乙级　农业行业（农业综合开发生态工程、营造林工程）乙级

会签								
	建筑		给排水		电气			
	结构		暖通					

路牙 详见 B J201
路牙 详见 B J201
沥青道路改造 详见 A J201
路牙 详见 B J201
路牙 详见 B J201
沥青道路改造 详见 A J201
垃圾分类收集站 详见 一 J202
河塘面积约672㎡
清淤量按现场实际结算
垃圾分类收集站 详见 一 J203
增加停车位
沥青地面、热熔漆划线
5X3=7.5m
9.2m
5.5m
7.9m
垃圾分类收集站 详见 一 J203
沥青道路改造 详见 A J201
路牙 详见 B J201
新 村
体育健身场地2 详见 一 J205
15.0m
垃圾分类收集站 详见 一 J203
12.0m
沥青道路改造 详见 A J201
沥青道路改造 详见 A J201
路牙 详见 B J201
垃圾分类收集站 详见 一 J203
山 水 河
北
新村北区总平面图 1:500

图例：

1、沥青路面

2、道牙

3、花砖矮墙

4、垃圾分类收集站

5、体育健身场地

6、河塘清淤

备注：
1、本图尺寸以图上标注为准，不得从比例尺量取。
2、建设单位及承包单位要仔细核对施工总平面图与现场实际情况，如有不符，应及时向设计单位提出修改意见，本图经确认后方可施工。
3、图纸涉及基础部分出图单位须落实地质勘察报告，本图不得单独用于施工，仅供总体布局参考。
4、桥面铺装时，应同时参照交通标志线及相关施工图纸，如发现有任何不明之处，应及时通知我公司。
5、本图之版权属于中华创国际工程设计顾问有限公司所有，未经书面许可不得擅自转发第三方，违者必将追究责任。

说明 Illustrate

出图专用章 SEAL
陕西省建设工程设计出图专用章
中水华创国际工程设计顾问有限公司
资质等级：建筑行业（建筑工程）甲级；
证书编号：A161015576 有效期至：2030年05月23日

注册盖章 SEAL
中华人民共和国一级注册建筑师
姓　名：李　卉
注册号：611364-002
有效期：至 2027 年 09 月

施工图审查章 SEAL

设计证书编号 A261136449 A161015576
本图发加盖本公司出图专章 否则一律无效

设计单位

中水华创 ZSHC
中水华创国际工程设计顾问有限公司
Zhongshui Huachuang International Engineering Design Consultant Co., Ltd

审定人/日期 AUDITED BY /DATE	崔延渊
审核人/日期 AUDITED BY /DATE	李　卉
设计总负责人 日期 PROJECT DIRECTOR /DATE	李　卉
专业负责人/日期 DISCIPLINE RESPONSIBLE BY /DATE	李　卉
校对人/日期 CHECKED BY /DATE	郭耀辉
设计人/日期 DESIGNED BY /DATE	于儒婧
制图人/日期 DESIGNED BY /DATE	于儒婧

建设单位 CLIENT
句容市下蜀镇新村村民委员会


项目名称 PROJECT
句容市下蜀镇新村宜居业和美乡村建设项目

子项名称 PROJECT
新村北区


图名 DRAWING TITLE
总平面图

工程编号 JOB NO.	2026-NJ-005	阶段 STATUS	施工图
比例 SCALE	1:500	专业 DISCIPLINE	建筑
日期 DATE	2026.09	图号 DRAWING NO.	建施01

节点索引

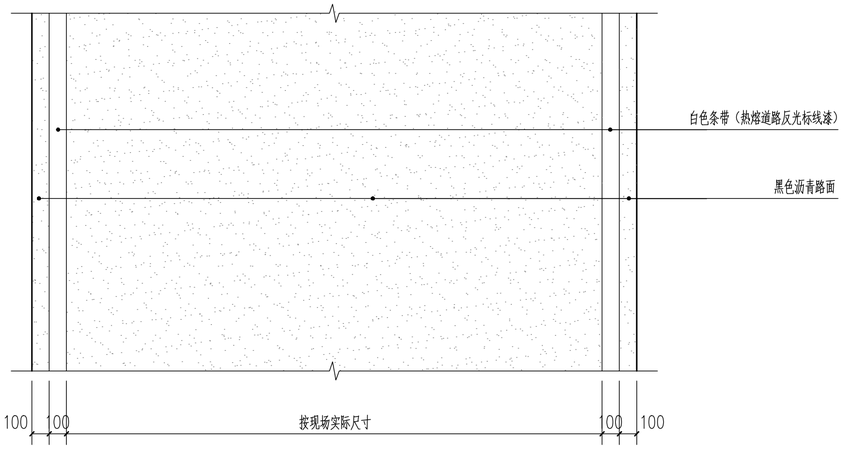



道路划线示意 1:20

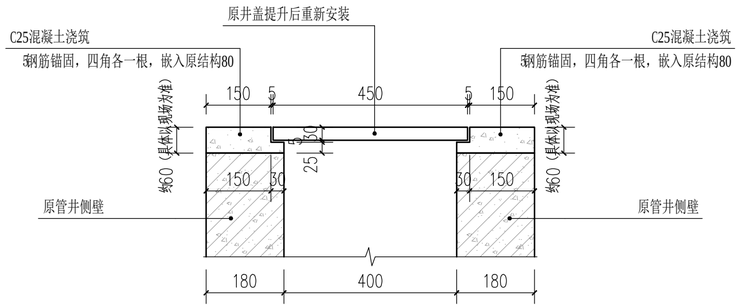

井盖提升大样 1:20

新村西区、北区合计25处

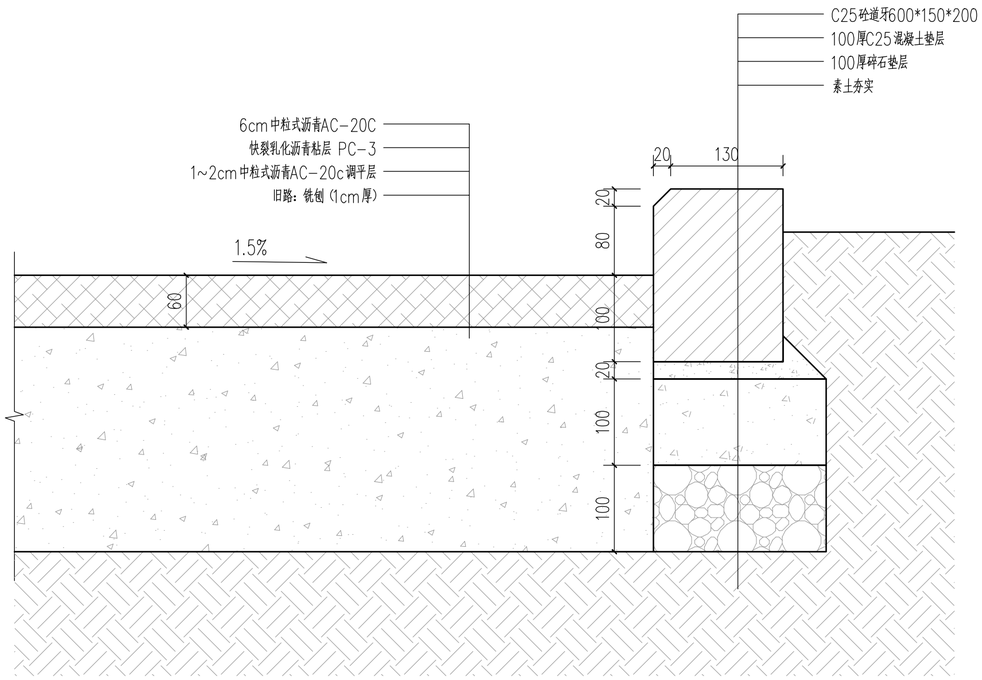

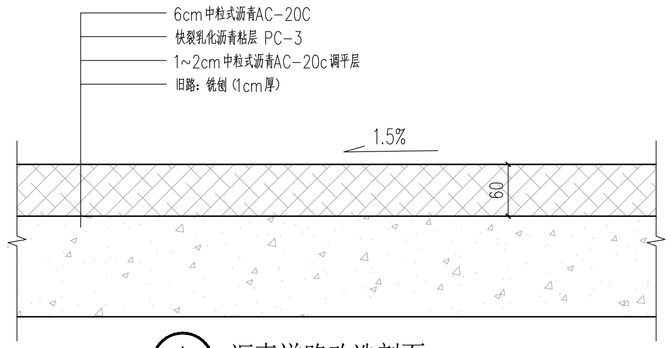

A 沥青道路改造剖面 1:20

B 道牙剖面 1:20

注:

1、沥青道路施工时适当扩展，路边小块水泥或杂草场地一并铺设，原则上铺着至房屋屋角。

2、沥青道路总面积1819.17㎡,道路标线总长度1040m,路牙总长度560m,工程量根据实测地形图绘制，现场可根据实际情况局部调整，调整前需征得建设方及设计方认可。

3、路面设计以双轮组单轴载100KN为标准轴载,以BZZ-100表示；设计年限为8年。

4、路面面层采用沥青混凝土AC-20C，面层油石比不小于5.2。

5、路面结构中：适用于旧路面上加铺方案。

6、沥青标号、各种集料、填料应符合JFGF40-2004《公路沥青路面施工技术规范》的有关规定。

7、施工时做好材料试验,严格按JFGF40-2004《公路沥青路面施工技术规范》要求实施。

会签 | 建筑 结构 | 给排水 暖通 | 电气

备注：

1、本图尺寸以图上标注为准，不得以比例尺度量。
2、建设单位具备完整有效的规划、立项及相关批复手续后，本图方可用于施工，在此之前，本图仅适用于方案报批。
3、图纸加盖相应阶段出图章后有效，未经正规施工图审查机构审查，本图不得直接用于施工，仅供业主建设投资前估算建设造价之参考图。
4、使用本图时，应同时参照其它有关图纸及国家相关规范与标准图集，如发现有任何不明之处，应及时通知我公司。
5、本图之版权属中水华创国际工程设计顾问有限公司所有，未经本公司授权不得擅自转交第三方，或以任何形式复制。

说明 illustrate

出图专用章 SEAL

陕西省建设工程设计出图专用章
中水华创国际工程设计顾问有限公司
资质等级范围:建筑行业（建筑工程）甲级；
资质证书编号:A161015576 有效期至:2030年05月12日

注册盖章 SEAL

中华人民共和国一级注册建筑师
姓 名： 李 卉
注册号： 6113644-002
有效期： 至 2027 年 09 月

施工图审查盖章 SEAL

设计证书编号 A261136449 A1610155576
本图须加盖本公司出图签章 否则一律无效

设计单位

中水华创 ZSHC

中水华创国际工程设计顾问有限公司
Zhongshui Huachuang International Engineering Design Consultant Co. , Ltd.

审定人/日期 AUTHORIZED FOR ISSUE BY /DATE 崔延渊	
审核人/日期 AUDITED BY /DATE 李 卉	
设计总负责人 日期 PROJECT DIRECTOR /DATE 李 卉	
专业负责人/日期 DISCIPLINE RESPONSIBLE BY /DATE 李 卉	
校对人/日期 CHECKED BY /DATE 郭耀辉	
设计人/日期 DESIGNED BY /DATE 于倩倩	
制图人/日期 DESIGNED BY /DATE 于倩倩	

建设单位 CLIENT

句容市下蜀镇新村村民委员会

项目名称 PROJECT

句容市下蜀镇新村村宜居业和美乡村建设项目

子项名称 PROJECT

新村北区


图名 DRAWING TITLE

道路大样

工程编号 JOB NO.	2026-NJ-005	阶段 STATUS	施工图
比例 SCALE	1:20	专业 DISCIPLINE	建筑
日期 DATE	2026.09	图号 DRAWING NO.	建施201


档案号

会签	
建筑	
结构	
给排水	
暖通	
电气	

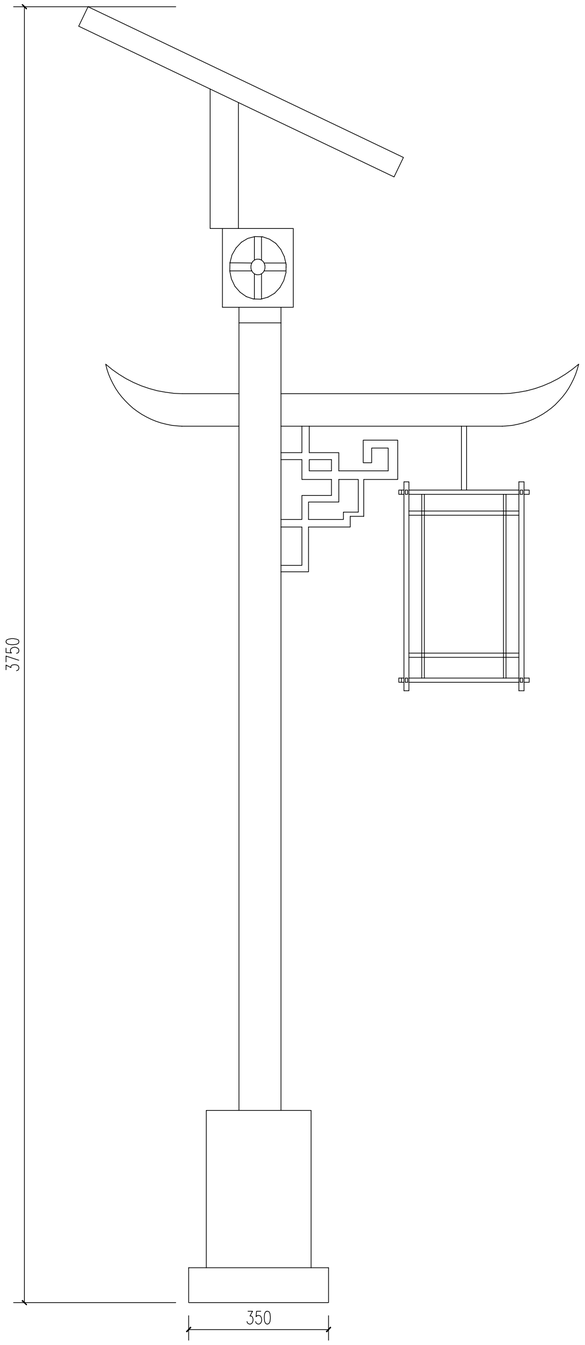

太阳能路灯大样 1:10

注：式样仅为参考，具体根据厂家样本选样确定

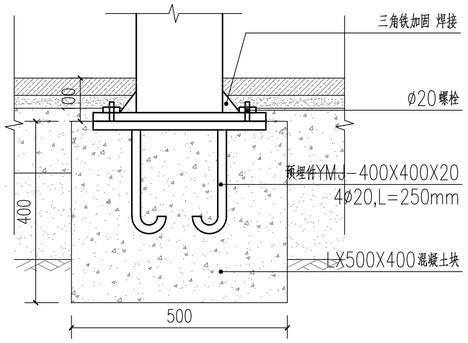

太阳能路灯基础安装大样 1:10

注:

1、光伏能路灯具体数量及位置根据设计施工时现场实际情况局部调整，调整前需征得建设方及设计方认可。

备注：

1、本图尺寸以图上标注为准，不得以比例尺度量。
2、建设单位具备完整有效的规划、立项及相关批复手续后，本图方可用于施工，在此之前，本图仅适用于方案报批。
3、图纸加盖相应阶段出图章后有效，未经正规施工图审查机构审查，本图不得直接用于施工，仅供业主建设投资前估算建设造价之参考图。
4、使用本图时，应同时参照其它有关图纸及国家相关规范与标准图集，如发现有任何不明之处，应及时通知我公司。
5、本图之版权属中水华创国际工程设计顾问有限公司所有，未经本公司授权不得擅意转交第三方，或以任何形式复制。

说明 illustrate

出图专用章 SEAL

陕西省建设工程设计出图专用章
中水华创国际工程设计顾问有限公司
资质等级范围:建筑行业（建筑工程）甲级；
资质证书编号:A161015576 有效期至:2030年05月12日

注册盖章 SEAL

中华人民共和国一级注册建筑师
姓 名： 李 卉
注册号： 6113644-002
有效期： 至 2027 年 09月

施工图审查盖章 SEAL

设计证书编号 A261136449 A161015576
本图须加盖本公司出图签章 否则一律无效

设计单位

中水华创
ZSHC

中水华创国际工程设计顾问有限公司
Zhongshui Huachuang International Engineering Design Consultant Co. , Ltd.

审定人/日期 AUTHORIZED FOR ISSUE BY /DATE 崔延渊	
审核人/日期 AUDITED BY /DATE 李 卉	
设计总负责人 日期 PROJECT DIRECTOR /DATE 李 卉	
专业负责人/日期 DISCIPLINE RESPONSIBLE BY /DATE 李 卉	
校对人/日期 CHECKED BY /DATE 郭耀辉	
设计人/日期 DESIGNED BY /DATE 于倩倩	
制图人/日期 DESIGNED BY /DATE 于倩倩	

建设单位 CLIENT

句容市下蜀镇新村村民委员会

项目名称 PROJECT

句容市下蜀镇新村村宜居业和美乡村建设项目

子项名称 PROJECT


新村北区

图名 DRAWING TITLE


太阳能路灯大样

工程编号 JOB NO.	2026-NJ-005	阶段 STATUS	施工图
比例 SCALE	1:10	专业 DISCIPLINE	建筑
日期 DATE	2026.09	图号 DRAWING NO.	建施202


相关专

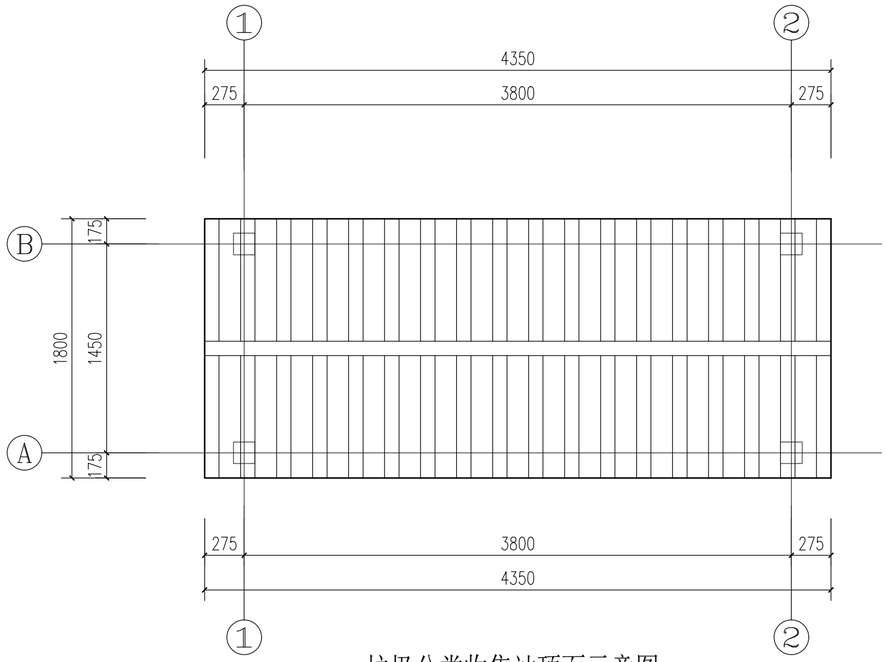


垃圾分类收集站顶面示意图 1:30

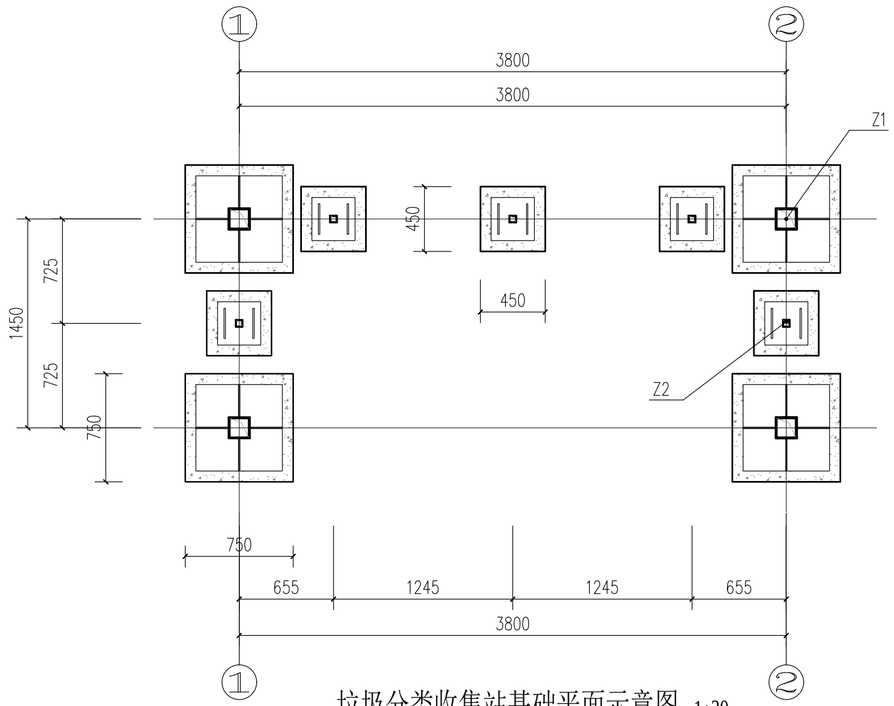

垃圾分类收集站基础平面示意图 1:30

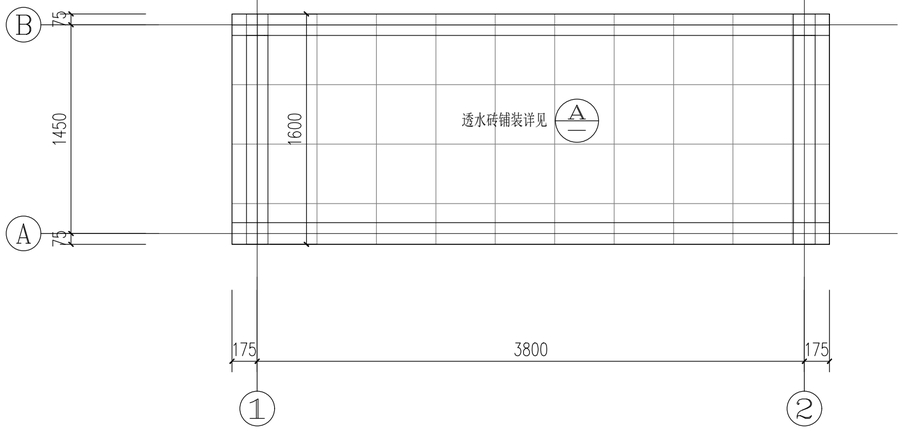

垃圾分类收集站场地平面示意图 1:30

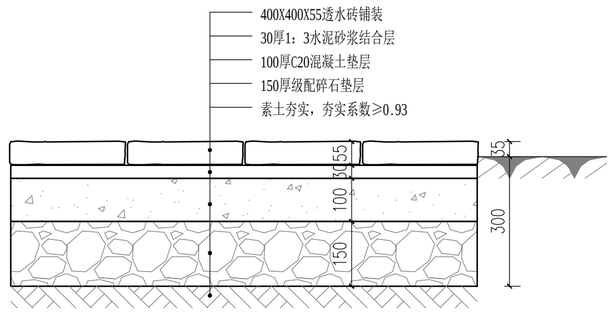

透水砖铺装大样 1:10

注:

1、本村改造垃圾分类收集站3处,具体位置由建设方现场指定后方可施工。

2、垃圾分类收集站选用成品，现场仅施工地面及基础预埋件。

3、本图仅为造型示意图，选样前前需征得建设方及设计方认可。

会签 | 建筑 | 结构 | 给排水 | 暖通 | 电气

备注：

1、本图尺寸以图上标注为准，不得以比例尺度量。
2、建设单位具备完整有效的规划、立项及相关批复手续后，本图方可用于施工，在此之前，本图仅适用于方案报批。
3、图纸加盖相应阶段出图章后有效，未经正规施工图审查机构审查，本图不得直接用于施工，仅供业主建设投资前估算建设造价之参考图。
4、使用本图时，应同时参照其它有关图纸及国家相关规范与标准图集，如发现有任何不明之处，应及时通知我公司。
5、本图之版权属中水华创国际工程设计顾问有限公司所有，未经本公司授权不得擅自转交第三方，或以任何形式复制。

说明 illustrate

出图专用章 SEAL

陕西省建设工程设计出图专用章
中水华创国际工程设计顾问有限公司
资质等级范围：建筑行业（建筑工程）甲级；
资质证书编号：A1610155576 有效期至：2030年05月12日

注册盖章 SEAL

中华人民共和国一级注册建筑师
姓 名： 李 卉
注册号： 6113644-002
有效期： 至 2027 年 09 月

施工图审查盖章 SEAL

设计证书编号 A261136449 A1610155576
本图须加盖本公司出图签章 否则一律无效

设计单位

中水华创国际工程设计顾问有限公司
Zhongshui Huachuang International Engineering Design Consultant Co. , Ltd.

审定人/日期 AUTHORIZED FOR ISSUE BY /DATE 崔芜渊	
审核人/日期 AUDITED BY /DATE 李 卉	
设计总负责人 日期 PROJECT DIRECTOR /DATE 李 卉	
专业负责人/日期 DISCIPLINE RESPONSIBLE BY /DATE 李 卉	
校对人/日期 CHECKED BY /DATE 郭耀辉	
设计人/日期 DESIGNED BY /DATE 于倩倩	
制图人/日期 DESIGNED BY /DATE 于倩倩	

建设单位 CLIENT

句容市下蜀镇新村村民委员会

项目名称 PROJECT

句容市下蜀镇新村村宜居业和美乡村建设项目

子项名称 PROJECT


新村北区

图名 DRAWING TITLE


垃圾分类收集站大样1

工程编号 JOB NO.	2026-NJ-005	阶段 STATUS	施工图
比例 SCALE	1:30	专业 DISCIPLINE	建筑
日期 DATE	2026.09	图号 DRAWING NO.	建施203

归档章号

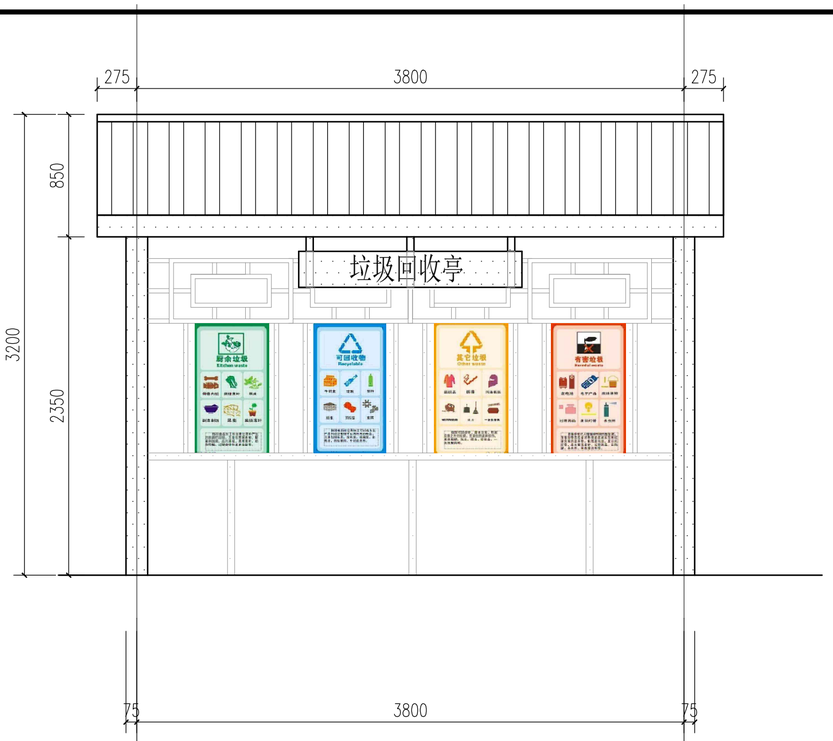


垃圾分类收集站1-2轴立面示意示意图 1:30

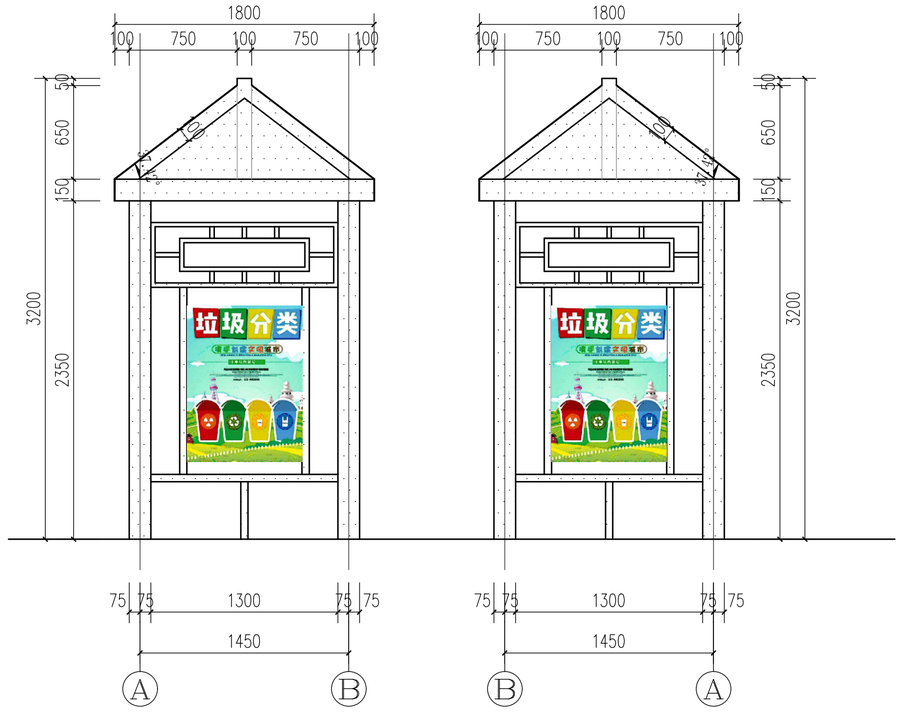


垃圾分类收集站A-B轴立面示意图 1:30


垃圾分类收集站B-A轴立面示意图 1:30

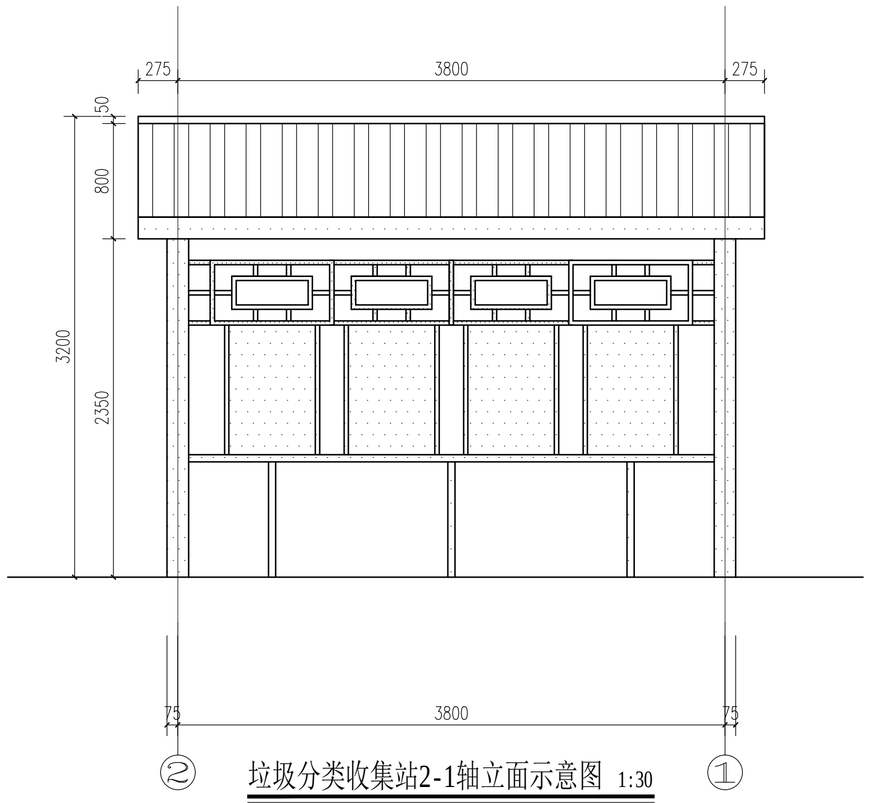


垃圾分类收集站2-1轴立面示意图 1:30

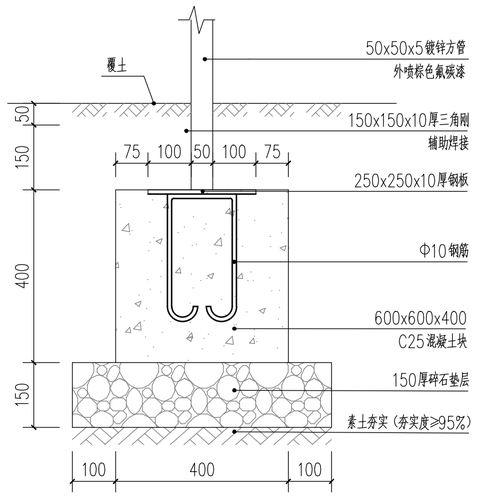


垃圾分类收集站Z1基础大样示意图 1:10

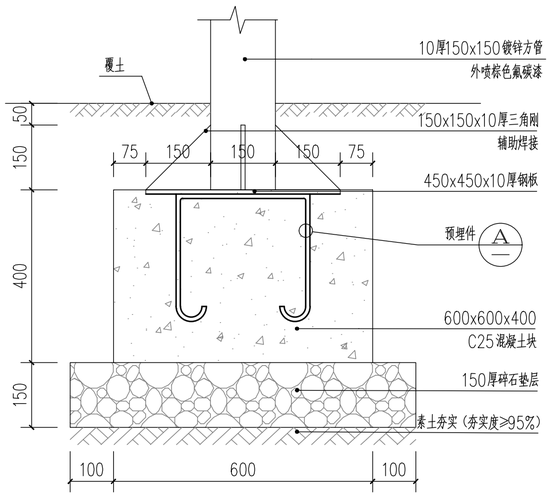

垃圾分类收集站Z2基础大样示意图 1:10

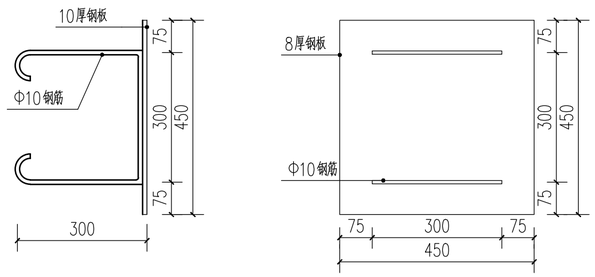

垃圾分类收集站预埋件大样示意图 1:10

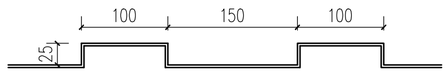

垃圾分类收集站屋顶造型大样示意图 1:10

备注：
1、本图尺寸以图上标注为准，不得以比例尺度量。
2、建设单位具备完整有效的规划、立项及相关批复手续后，本图方可用于施工，在此之前，本图仅适用于方案报批。
3、图纸加盖相应阶段出图章后有效，未经正规施工图审查机构审查，本图不得直接用于施工，仅供业主建设投资前估算建设造价之参考图。
4、使用本图时，应同时参照其它有关图纸及国家相关规范与标准图集，如发现有任何不明之处，应及时通知我公司。
5、本图之版权属中水华创国际工程设计顾问有限公司所有，未经本公司授权不得擅自转交第三方，或以任何形式复制。

说明 illustrate

出图专用章 SEAL

陕西省建设工程设计出图专用章
中水华创国际工程设计顾问有限公司
资质等级范围：建筑行业（建筑工程）甲级；
资质证书编号：A161015576 有效期至：2030年05月12日

注册盖章 SEAL

中华人民共和国一级注册建筑师
姓 名： 李 卉
注册号： 6113644-002
有效期： 至 2027 年 09 月

施工图审查盖章 SEAL

设计证书编号 A261136449 A161015576
本图须加盖本公司出图签章 否则一律无效

设计单位

中水华创 ZSHC
中水华创国际工程设计顾问有限公司
Zhongshui Huachuang International Engineering Design Consultant Co. , Ltd.

审定人/日期 AUTHORIZED FOR ISSUE BY /DATE	崔延渊	
审核人/日期 AUDITED BY /DATE	李 卉	
设计总负责人 日期 PROJECT DIRECTOR /DATE	李 卉	
专业负责人/日期 DISCIPLINE RESPONSIBLE BY /DATE	李 卉	
校对人/日期 CHECKED BY /DATE	郭耀辉	
设计人/日期 DESIGNED BY /DATE	于倩倩	
制图人/日期 DESIGNED BY /DATE	于倩倩	

建设单位 CLIENT
句容市下蜀镇新村村民委员会

项目名称 PROJECT
句容市下蜀镇新村村宜居业和美乡村建设项目

子项名称 PROJECT
新村北区


图名 DRAWING TITLE
垃圾分类收集站大样2

工程编号 JOB NO.	2026-NJ-005	阶段 STATUS	施工图
比例 SCALE	1:30	专业 DISCIPLINE	建筑
日期 DATE	2026.09	图号 DRAWING NO.	建施204


档案号

会签：建筑 结构 给排水 暖通 电气

会签 | 建筑 | 结构 | 给排水 | 暖通 | 电气

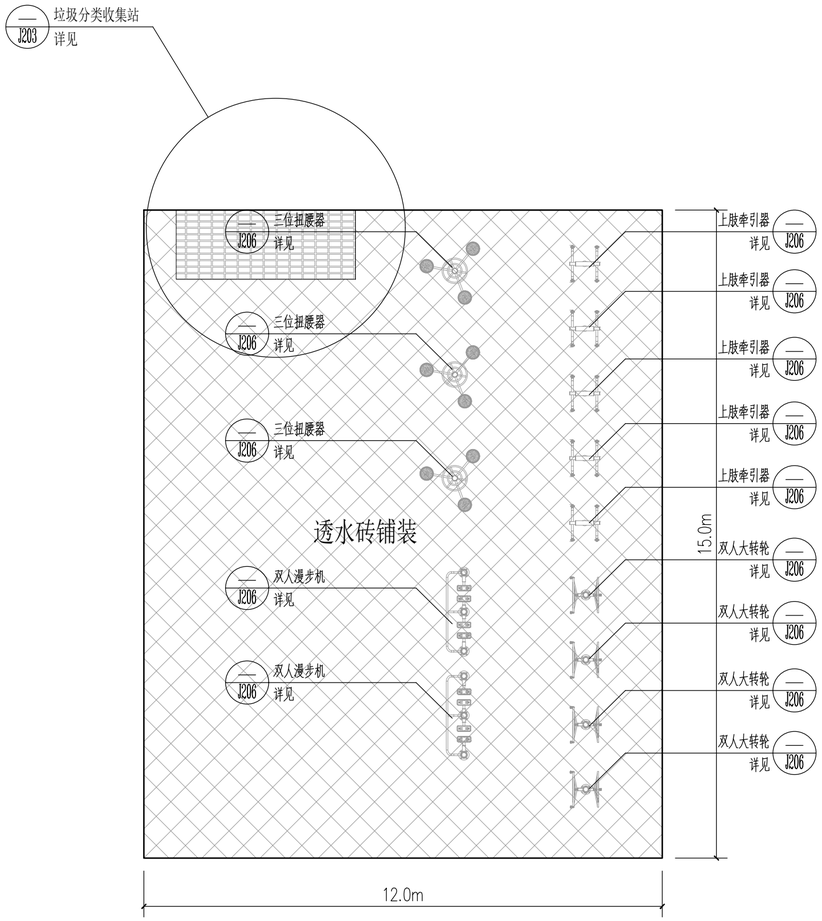

体育健身场地 1:50

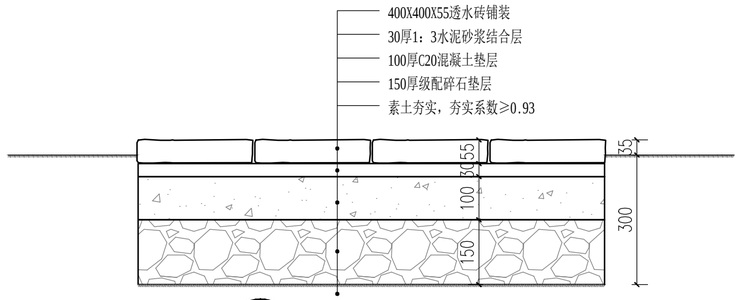

A 透水砖铺装大样 1:10

注:
1、体育健身场地透水装铺装面积173㎡，工程量根据实测地形图绘制，现场可根据实际情况局部调整，调整前需征得建设方及设计方认可。
2、体育器材仅为示意，可根据现场情况调整，调整前需征得建设方及设计方认可。

备注：
1、本图尺寸以图上标注为准，不得以比例尺度量。
2、建设单位具备完整有效的规划、立项及相关批复手续后，本图方可用于施工，在此之前，本图仅适用于方案报批。
3、图纸加盖相应阶段出图章后有效，未经正规施工图审查机构审查，本图不得直接用于施工，仅供业主建设投资前估算建设造价之参考图。
4、使用本图时，应同时参照其它有关图纸及国家相关规范与标准图集，如发现有任何不明之处，应及时通知设计公司。
5、本图之版权属中水华创国际工程设计顾问有限公司所有，未经本公司授权不得擅自转交第三方，或以任何形式复制。

说明 illustrate

出图专用章 SEAL

陕西省建设工程设计出图专用章
中水华创国际工程设计顾问有限公司
资质等级范围:建筑行业（建筑工程）甲级；
资质证书编号:A161015576 有效期至:2030年05月12日

注册盖章 SEAL

中华人民共和国一级注册建筑师
姓 名： 李 卉
注册号： 6113644-002
有效期： 至 2027 年 09 月

施工图审查盖章 SEAL

设计证书编号 A261136449 A161015576
本图须加盖本公司出图签章 否则一律无效

设计单位

中水华创国际工程设计顾问有限公司
Zhongshui Huachuang International Engineering Design Consultant Co. , Ltd.

审定人/日期 AUTHORIZED FOR ISSUE BY /DATE 崔延渊	
审核人/日期 AUDITED BY /DATE 李 卉	
设计总负责人 日期 PROJECT DIRECTOR /DATE 李 卉	
专业负责人/日期 DISCIPLINE RESPONSIBLE BY /DATE 李 卉	
校对人/日期 CHECKED BY /DATE 郭耀辉	
设计人/日期 DESIGNED BY /DATE 于倩倩	
制图人/日期 DESIGNED BY /DATE 于倩倩	

建设单位 CLIENT
句容市下蜀镇新村村民委员会

项目名称 PROJECT
句容市下蜀镇新村村宜居业和美乡村建设项目

子项名称 PROJECT
新村北区

图名 DRAWING TITLE
体育健身场地大样

工程编号 JOB NO.	2026-NJ-005	阶段 STATUS	施工图
比例 SCALE	1:50	专业 DISCIPLINE	建筑
日期 DATE	2026.09	图号 DRAWING NO.	建施205

档案号



三位扭腰器（1430*1280*1300mm）

投影面积（1.83m²）



双人漫步机（2060*570*1340mm）

投影面积（1.17m²）




上肢牵引器（870*734*2274mm）


投影面积（0.64m²）





双人大转轮（860*730*1700mm）

投影面积（0.63m²）

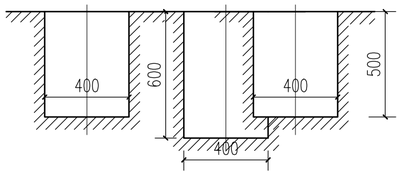


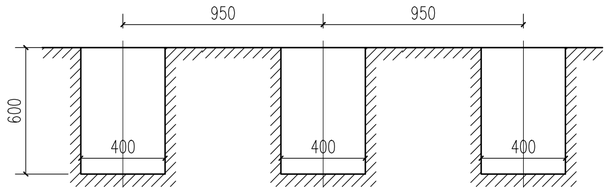

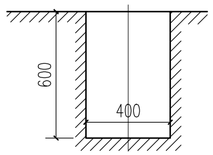

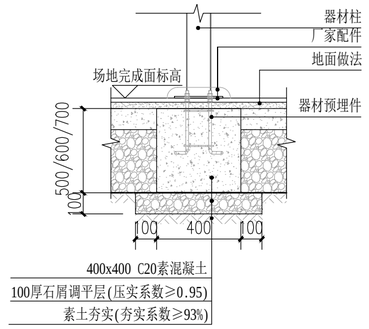


A-A剖面图 1:20

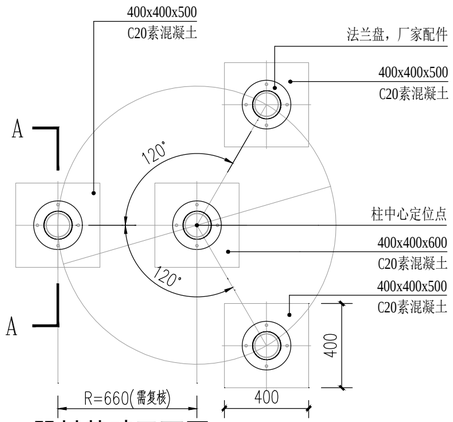

器材基础平面图1 1:20

适用器材:三位扭腰器 WD-155C-T


注：因器材尺寸存在偏差，实施前应复核器材各柱脚距离。

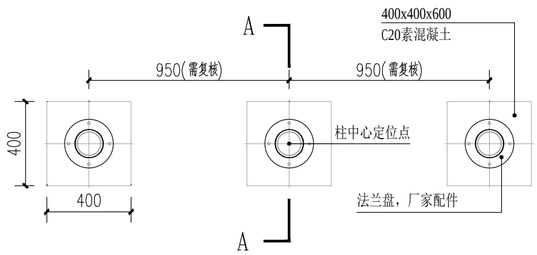

器材基础平面图2 1:20

适用器材:双位漫步机 WD-158J-T


注：因器材尺寸存在偏差，实施前应复核器材各柱脚距离。

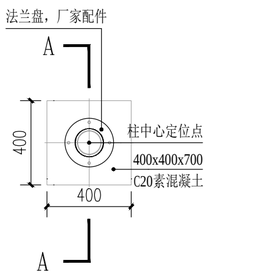


器材基础平面图3 1:20

适用器材:上肢牵引器 WD-2004BH

双人大转轮

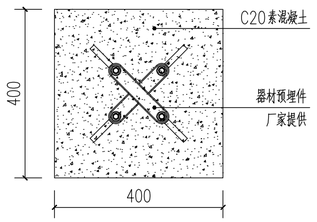

健身器材预埋件平面图 1:10

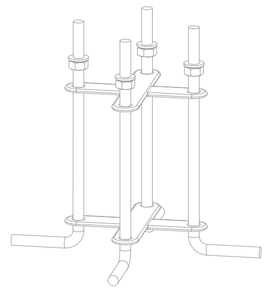

健身器材预埋件透视图 1:10

备注：

1、本图尺寸以图上标注为准，不得以比例尺度量。
2、建设单位具备完整有效的规划、立项及相关批复手续后，本图方可用于施工，在此之前，本图仅适用于方案报批。
3、图纸加盖相应阶段出图章后有效，未经正规施工图审查机构审查，本图不得直接用于施工，仅供业主建设投资前估算建设造价之参考图。
4、使用本图时，应同时参照其它有关图纸及国家相关规范与标准图集，如发现有任何不明之处，应及时通知我公司。
5、本图之版权属中水华创国际工程设计顾问有限公司所有，未经本公司授权不得擅自转交第三方，或以任何形式复制。

说明 illustrate

出图专用章 SEAL

陕西省建设工程设计出图专用章
中水华创国际工程设计顾问有限公司
资质等级范围:建筑行业（建筑工程）甲级；
资质证书编号:A161015576 有效期至:2030年05月12日

注册盖章 SEAL

中华人民共和国一级注册建筑师
姓 名： 李 卉
注册号： 6113644-002
有效期： 至 2027 年 09月

施工图审查盖章 SEAL

设计证书编号 A261136449 A161015576
本图须加盖本公司出图签章 否则一律无效

设计单位

中水华创国际工程设计顾问有限公司
Zhongshui Huachuang International Engineering Design Consultant Co. , Ltd.

审定人/日期 AUTHORIZED FOR ISSUE BY /DATE	崔延渊
审核人/日期 AUDITED BY /DATE	李 卉
设计总负责人 日期 PROJECT DIRECTOR /DATE	李 卉
专业负责人/日期 DISCIPLINE RESPONSIBLE BY /DATE	李 卉
校对人/日期 CHECKED BY /DATE	郭耀辉
设计人/日期 DESIGNED BY /DATE	于倩倩
制图人/日期 DESIGNED BY /DATE	于倩倩

建设单位 CLIENT

句容市下蜀镇新村村民委员会

项目名称 PROJECT

句容市下蜀镇新村村宜居业和美乡村建设项目

子项名称 PROJECT

新村北区

图名 DRAWING TITLE

体育健身器材大样

工程编号 JOB NO.	2026-NJ-005	阶段 STATUS	施工图
比例 SCALE	1:20	专业 DISCIPLINE	建筑
日期 DATE	2026.09	图号 DRAWING NO.	建施206

会签栏：建筑 结构 给排水 暖通 电气

句容市下蜀镇新村村宜居业和美乡村建设项目
新村西区

中水华创
ZSHC

中水华创国际工程设计顾问有限公司
Zhongshui Huachuang International Engineering Design Consultant Co. , Ltd.

出图日期：2026年－09 月

设计证书编号 A261136449 A161015576
本图须加盖本公司出图签章 否则一律无效

陕西省建设工程设计出图专用章
中水华创国际工程设计顾问有限公司
资质等级范围:建筑行业（建筑工程）甲级；
资质证书编号:A161015576 有效期至:2030年05月12日

图 纸 目 录

序号	图 纸 名 称	图号 版本号	标准 图纸量	张数		出图日期	备 注
				本设计	其它设计		
1	图纸目录01	目录-01	A3	1		2026.09	
2	施工图设计说明一	建施001	A1	1		2026.09	
3	施工图设计说明二	建施002	A1	1		2026.09	
4	总平面图	建施101	A2	1		2026.09	
5	道路大样	建施201	A2	1		2026.09	
6	垃圾分类收集站大样1	建施202	A2	1		2026.09	
7	垃圾分类收集站大样2	建施203	A2	1		2026.09	
8	太阳能路灯大样	建施204	A2	1		2026.09	
9	排水沟大样	建施205	A2	1		2026.09	
10							
11							
注：我院修改图用不同版本号区别，《目录》为当前最后一版全部有效版本施工图目录；特殊情况在备注栏标识，请注意识别！ 第 1 张

中水华创国际工程设计顾问有限公司

Zhongshui Huachuang International Engineering Design Consultant Co. , Ltd.

（ 设计证书编号 A261136449 A161015576）

图纸封面、目录

委托单位： 句容市下蜀镇新村村民委员会

项目名称： 句容市下蜀镇新村村宜居业和美乡村建设项目

设计编号： 2026-NJ-005

子项名称： 新村西区

专 业： 建筑

专业负责： 李卉 审 核： 李卉

设 计： 审 校 对：

中华人民共和国一级注册建筑师
姓 名： 李 卉
注册号： 6113644-002
有效期： 至 2027 年 09 月

注册章盖章区

陕西省建设工程设计出图专用章
中水华创国际工程设计顾问有限公司
资质等级范围：建筑行业（建筑工程）甲级；
资质证书编号：A161015576 有效期至：2030年05月12日

出图章盖章区

施工图设计说明一

一、项目概况

1、工程名称：句容市下蜀镇新村村宜居业和美乡村建设项目

2、工程地点：句容市下蜀镇新村村民委员会

二、设计依据

1、甲方认可的设计方案

2、现场堪察情况

3、国家和当地颁发的有关工程建设的各类规范、规定与标准

4、建筑设计院提供的有关工程资料

5、甲方提供的设计红线电子文件

6、建设方委托书或合同

7、与本工程相关的现行国家标准设计规范及当地有关园林标准法规及规定，包括但不限于以下设计规范：

《城市绿化设计规范》	GB50420-2007（2016年版）
《绿地设计规程》	DG/TJ08-15-2009
《城市绿化工程施工及验收规范》	CJJ82-2012
《园林工程质量检验评定标准》	DG/TJ08-701-2000
《城市居住区规划设计规范》	GB50180-93（2016年版）
《埋地塑料排水管道工程技术规程》	CJJ143-2010
《低压配电设计规范》	GB50054-2011
《民用建筑电气设计规范》	JGJ16-2008
《花坛、花境技术规程》	DG/TJ08-66-2016
《木结构设计规范》	GB 50005-2003(2005版)
《钢结构工程施工质量验收规范》	GB50205-2002
《给水排水管道工程施工及验收规范》	GB50268-2002
《电气装置安装工程电气照明装置施工及验收规范》	GB50259-2002
《天然花岗岩建筑板材国家标准》	GB/T18601-2001
《风景园林图例图示标准》	CJJ 67-1995

三、技术及安全措施

1、技术措施

（1）.本工程设计标高大部分(只部分单体采用相对标高)采用绝对标高（黄海高程）,基本场地标高设计依据由建筑专业竖向图提供。

（2）.本设计图中尺寸均以毫米（mm）为单位，总图坐标定位及标高以米（m）为单位，凡所指地面高度均指完成面高度。图纸中尺寸以标注为准，不可直接度量。

（3）.本工程设计图中所指距地高度均指离开完成面高度。

（4）.本设计图中所有外装饰材料色彩需报小样，经甲方及设计单位认可后方可施工。大面积施工前，须完成小范围区域，其质量及施工工艺作为后续大面积施工验收标准。

（5）.地面铺装石材和档土墙贴面石材留缝参照相关详图，未注明处均为平接缝。对于无详图说明的挡土墙以及石材踏步留缝均密缝.

（6）.凡本设计涉及到景观造型、色彩、质感、大小、尺寸、性能、安全等方面的材料，除按本设计图纸要求外，均须经本设计单位认可审核后方可采用、施工。安装种类设备，尤其是在本设计完成前尚未确定的供货厂家和施工单位，应在本工程土建施工之前确定并提供或者跟上土建施工进度提供有关部门设备技术施工图，经本设计单位审核后，厂家或安装单位派专人赴现场配合土建施工。

（7）.各类设备应在本工程土建施工之前由甲方负责组织相关的设备技术施工图，经本设计单位审核后，厂家或安装单位派专人赴现场配合土建施工。

（8）.地下管线应在绿化施工前铺设。

（9）.施工安装必须严格遵守国家颁布的有关标准及各项施工验收规范的规定，并与建筑、结构、绿化、水电、暖通、动力等工种密切配合施工，注意预留孔洞、管线、水池、种植穴、预埋件等。防止错漏返工、影响质量美观。

（10）.设计选用新型材料产品时，其产品的质量和性能必须经过检测符合国家标准后才能采用，并由生产厂家负责指导施工，以保证施工质量。

2、安全措施：

本工程所有的设计均需满足国家及地方现行工程建设规范、规定及标准。另：硬地人工水体的近岸（如：水池、湖边、溪流等）如未设栏杆，近2米范围内水深不大于0.7m；园桥、汀步附近2m范围内水深不大于0.5m。图上凡未表示的，施工时必须以砂石填高至本规定范围为止。

四、做法说明

除图纸中另有要求或另有做法的详细说明外，均按此做法说明内容的要求施工。如图纸与现场有任何偏差，施工方应及时通知景观设计师，改变前需得到业主和景观设计师的批准确认。

1、地面铺装：

（1）.地面垫层应铺设在均匀密实的基土上，耕土和淤泥必须挖除后用素土或灰土分层夯实。当地基土质较差时，可用碎石、卵石或碎砖等夯入土中，以加强基土。对软弱地基的利用或处理，可参照"工业与民用建筑地基基础设计规范"办理。

（2）.各类地面垫层厚度选定除应考虑地面荷载、分层压实填土外，对有腐蚀介质作用的地面或面层设计质量有较高要求以及地面面积较大时，均宜采用100厚C15混凝土垫层。

（3）.各类地面所注混凝土垫层厚度系考虑该类地面的一般使用情况（活荷载≤4kN/m²）及面层材料标准高低确定。单项工程设计中，当使用荷载或设计要求与“做法”中垫层厚度不相适应时，应按规范计算确定垫层厚度。当垫层下设有灰土地基加强层时，垫层厚度可乘折减系数0.75，但最薄不得小于60mm。

（4）.各类地面的地基素土夯实均为素土分层夯实，每层松土厚度不超过250mm,其垫层下土层的压实系数（土的控制干容重与最大干容重的比值）不应小于93%。

（5）.对于防裂有严格要求的楼地面，可在基层上（混凝土垫层或楼板面上）增加40厚C20细石混凝土，内配φ4钢筋双向距200mm。

（6）.所有铺装材料必须完整，无破损、裂缝以及缺角现象。所有同一品种石块必须由同一供货地统一批次供货尽可能减少同一品种石材的色差。

（7）.所有天然花岗石地面安装前应进行品种、颜色分类选配后，按设计要求铺贴。为了减少“泛碱”现象发生铺贴前须在石材背面和侧面背涂石材专用背涂保护剂，并在铺贴完成后对室外石材全面积喷涂有机硅防水剂或其他无色护面涂剂。材料完成面如有水泥等污染，经清洁后发觉原材料的色彩被漂白或者侵蚀，则必须更换材料。

（8）.用于抹灰基层表面因不平整、麻面、起砂等作为找平修补处理的801胶水泥腻子，其水泥、801胶与水的重量比为1：0.175：0.4。

（9）.底层地面的混凝土垫层，应设置纵向缩缝及横向缩缝。纵向缩逢采用平头缝，其间距为3-6m；横向缩缝宜采用假缝，其间距为6-12m。

（10）.铺装放线时所有曲线需按方格网放线以保证曲线流畅，自然。定线需以硬质铺装区域中心点位为放线起始点，以尽可能少的切割铺块材料为原则。

2、道路、台阶、坡道

（1）.路面横坡：人行道为2-3%，混凝土车行道为1-1.5%，沥青面层为1.5-2%。

（2）.混凝土路面纵、横向缩缝间距5-6m，伸缝间距一般为20-30m，缝宽20mm，沥青灌缝。

（3）.路面宽度、坡度及道牙、排水口等均见单项工程设计处理。

（4）.台阶或坡道下回填土须分层夯实。

（5）.台阶或坡道平台与外墙面之间须设变形缝，缝宽30mm。灌建筑嵌缝油膏，深50mm。

（6）.室外人行道无障碍缘石坡道做法，正面坡的缘石外露高度不大于20，坡度不得大于1:12，宽度不得小于1.2m。侧面坡的坡度不得大于 1:12。全宽式缘石坡道的坡度不得大于1:20，坡面要求平整不光滑。

3、排水沟、井盖

（1）.砖砌排水沟用MU15砖、M7.5水泥砂浆砌筑。

（2）.排水沟如遇填土，沟底C15混凝土垫层下应加铺50-70mm粒径卵石（或碎石）一层夯入土中。

（3）.排水沟纵向坡度为0.5%；

（4）.排水沟与勒脚交接处设变形缝，缝宽30mm灌建筑嵌缝油膏，深50mm。

（5）.每30-40m设变形缝，缝宽30mm灌建筑嵌缝油膏。

（6）.如井盖位置一半处于硬地上，一半处于软景上，现场需及时通知景观设计师修改平面布局。

4、基础

（1）.埋置深度：基础应置于坚实土层之上，凡标高达不到设计要求时应抛垫碎石分层夯实；重要建筑基础应预先构筑。当无特别说明时，基础埋置深度应≥700mm。

（2）.地形变化：当地形变化较大时，基础标高相应变化，长型建筑物如走廊、围墙、挡土墙等条形基础应做成台阶型，其长度及高度比控制在2/1之内。

（3）.地基变化：当发现建筑物、水池、广场处于不同地基情况，如自然土和防空洞，地下车库之上时，应通知设计单位设计变形缝或加强上部整体刚度。

5、其他

（1）.在墙面、地面、顶棚上固定各种设备、管线支架、建筑配件以及建筑装修的固定件，凡有条件均应采用钢制膨胀螺栓、塑料胀管、射钉等安装构件以代替在混凝土或砖墙中预埋件等做法，固定构件按其允许荷载、规格等有关技术参数选用。

（2）.油漆采用硼砚酚醛防锈漆打底，酚醛磁漆二度。重要的特色金属构件如无特殊说明均采用烤漆工艺。

（3）.所有木件均采用直纹一级防腐木料，其含水率不大于12%，须经过防腐处理后方可使用，螺栓帽必须嵌入木2MM,原质灰填缝。

（4）.如采用当地材料、施工习惯做法，而因地制宜略作适当调整时，则单项工程设计需另作说明。

五、施工用料说明

1、墙体工程

（1）.图纸未做说明时，本工程砖砌体均采用M7.5水泥砂浆MU15砖砌体，砖砌体砌完后应抹20厚1:2.5水泥砂浆保护层。

（2）.围墙、花池等砖砌体的下部，距室外地坪完成面以上60mm处设防潮层一道，其做法为抹20厚1:2.5水泥砂浆,内掺5%防水剂。

（3）.围墙根据样式和场地情况按规范设置变形缝。

（4）.立面石材铺装，除本套图纸中已明确的设计外，特殊干挂做法需由施工方另出排砖、排架图(经由设计方认可后方可施工)外，其它均需在水泥砂浆找平层后，设10厚石材粘结剂粘贴石材。

（5）.所有室外墙面所用之天然石材铺装材料，均应按照相关规范要求进行防碱、防污处理。考虑环保要求应尽量选用水性防护剂。干挂石材一般以水性养护剂进行六面养护，吸收性较小的石材表面（特别是黑色表色石材）应选用能增加石材光泽度，且具有强渗透性的防护剂。用湿贴安装时，石材底面及侧面（与水泥接触部位）应选用密封性防护剂。环境气温太低时，水性防护剂可能因结冰而无法施工，应选用油性防护剂。

（6）.除特殊说明，干挂石材所有留缝处均需打硅酮胶。

（7）.所有室外墙面所用之外墙涂料，均应具有防水、防污及适应当地气候条件的耐候性。

2、砂浆层

（1）.所有使用的砂浆为1:3的水泥砂浆，沙必须洁净，清洗过，中等粗细且没有被染色和风化的问题。

（2）.灰泥层至少要达25mm厚。所有接缝要做到收口平滑，无溢出至铺装表面。

（3）.本工程排水找坡按原建施设计施工凡要求排水找坡的地方，找坡厚度大于30mm时，均用C20细石混凝土找坡；找坡厚度小于30mm时，用1:3水泥砂浆找坡。排水位标注处请参考此做法。

3、基础垫层

（1）.根据现场地质情况，铺装基层应采取相关技术措施来保证基层的稳定性。

（2）.冻土区域的潮湿路段及其它地带的过分潮湿路段需在灰土基层下增设隔水垫层，防止水分侵入灰土基层，灰土一般配比为2:8。

（3）.基层压实度不小于93%（重击实标准），回弹模数不小于80MPA。

（4）.土基压实度不小于95%（重击实标准），回弹模数不小于30MPA。

（5）.二灰碎石基料为石灰、粉煤灰、碎石，一般配比为10:20:70。

（6）.防水涂料采用硅橡胶类，厚度按产品要求，阻土无防布重量200-300克/平方米。

（7）.本工程中地形部分为回填土，回填时应分层夯实，每层300mm厚碾压1次，填土完成后标高应超出设计标高10厘米，待沉降后达到设计，且浇水缩短其沉降稳定时间。

（8）.本次景观设计如涉及到有关建筑结构顶板（底板），及围护结构，本设计如无特殊指明，则其有关构造做法及措施参照建筑施工图设计。

4、预制铺装及花岗石材

（1）.按平面图及大样图指示的标高及排水方式铺砌地面。工作开始前，应该彻底清理基础水泥面层。在铺装施工前，施工面应该彻底弄湿，但需清理多余的水洼。所有流线型园路需按方格放线，保证曲线流畅、自然。

（2）.考虑成本造价原因，设计中如无特殊指定进口石材外，尽量使用当地相应效果的石材.

备注：

1、本图尺寸以图上标注为准，不得以比例尺量度。

2、相关单位具备完整有效的批准、立项及相关批复手续后，本图方可用于施工，否则之前，本图仅说用于方案最低。

3、图纸如备相应阶段出图章后有效，未经正规施工图甲类机构审查，本图不得直接用于施工，仅供业主或项目单位方案报审之参考用。

4、使用本图时，应同时参照其它相关图纸及国家相关规范与标准图集，如发现有任何不明之处，及时提知本公司。

5、本图之版权属于北京地国际工程设计顾问有限公司所有，未经本公司授权不得随意转文第三方，或以任何形式复制。

说明 illustrate

出图专用章 SEAL

陕西省建设工程设计出图专用章

中水华创国际工程设计顾问有限公司

资质等级范围:建筑行业（建筑工程）甲级；

资质证书编号:A161015576 有效期至:2030年05月12日

注册盖章 SEAL

中华人民共和国一级注册建筑师

姓 名： 李 卉

注册号： 6113644-002

有效期： 至 2027 年 09月

施工图审查盖章 SEAL

设计证书编号 A261136449 A161015576

本图原加盖本公司出图章章 否则一律无效

设计单位

中水华创

ZSHC

中水华创国际工程设计顾问有限公司

Zhongshui Huachuang International Engineering Design Consultant Co., Ltd.

审定人/日期 AUTHORIZED FOR ISSUE BY /DATE	崔民渊
审核人/日期 AUDITED BY /DATE	李 卉
设计总负责人 日期 PROJECT DIRECTOR /DATE	李 卉
专业负责人/日期 DISCIPLINE RESPONSIBLE BY /DATE	李 卉
校对人/日期 CHECKED BY /DATE	郭耀辉
设计人/日期 DESIGNED BY /DATE	于倩倩
制图人/日期 DESIGNED BY /DATE	于倩倩

建设单位 CLIENT

句容市下蜀镇新村村民委员会

项目名称 PROJECT

句容市下蜀镇新村村宜居业和美乡村建设项目

子项名称 PROJECT

新村西区

图名 DRAWING TITLE

施工图设计说明一

工程编号 JOB NO.	2026-NJ-005	阶段 STATUS	施工图
比例 SCALE	1:100	专业 DISCIPLINE	建筑
日期 DATE	2026.09	图号 DRAWING NO.	建施01

公建筑 结构 给排水 暖通 电气

公装设计证（装修工程）甲级 建筑行业（建筑工程）甲级 建筑行业（幕墙设计专项）乙级 建筑行业（轻钢结构工程）乙级 建筑行业（建筑智能化系统设计）乙级 建筑行业（建筑装饰设计）乙级 建筑行业（建筑幕墙设计专项）乙级 建筑行业（建筑智能化工程）乙级 建筑行业（建筑装饰工程）乙级 建筑行业（建筑幕墙工程）甲级 建筑行业（建筑幕墙设计专项）乙级 建筑行业（建筑装饰设计）乙级 建筑行业（建筑智能化系统设计）乙级 建筑行业（轻钢结构工程）乙级 建筑行业（建筑幕墙工程）甲级 建筑行业（建筑装饰工程）乙级 建筑行业（建筑智能化工程）乙级 建筑行业（幕墙设计专项）乙级 建筑行业（建筑幕墙设计专项）乙级 建筑行业（建筑装饰设计）乙级 建筑行业（建筑智能化系统设计）乙级 建筑行业（轻钢结构工程）乙级 建筑行业（建筑幕墙工程）甲级 建筑行业（建筑装饰工程）乙级 建筑行业（建筑智能化工程）乙级 建筑行业（幕墙设计专项）乙级 建筑行业（建筑幕墙设计专项）乙级 建筑行业（建筑装饰设计）乙级 建筑行业（建筑智能化系统设计）乙级 建筑行业（轻钢结构工程）乙级 建筑行业（建筑幕墙工程）甲级 建筑行业（建筑装饰工程）乙级 建筑行业（建筑智能化工程）乙级 公装设计证（装修工程）甲

施工图设计说明二

（3）.所有铺装地面饰材的施工必须保证优质施工质量，必须保证饰材面上不留有砂浆等污渍；铺装材料（含立面材料）在铺装之前需做返碱处理，面层石材需进行六面防护，缝隙间采用防水效果好的填缝剂进行密封，防止出现污损、泛碱等现象。
（4）.湿作业时现场环境温度宜在5度以上，石材、地面砖铺贴前应浸水湿润。
（5）.按大样图示安排预制铺装材的铺置。铺置的样式/纹样大样已在大样详图中表示，铺装时需要按照图纸指示，以达到合适及准确的铺装纹样效果，铺贴前应进行对色、拼花并试拼、编号。承包商需要负责提供必需的附加填料，以达到图纸的标高要求。
（6）.地面铺地砖铺装留缝除特殊指明外均应≤5mm，建(构)筑物地面、墙面石材铺装留缝除特殊指明外均应≤2mm。
（7）.所用抛光石材贴面材料，所有外露可见面均应抛光处理。
（8）.铺贴前应根据设计要求确定结合层砂浆厚度，拉十字线控制其厚度和石材、地面砖表面平整度。在少于3m长的直边铺装上，铺砌面与指定标高间的容许差距不得多于10mm。。相邻两块铺装间的接缝误差值为±2mm。
（9）.结合砂浆应采用设计标号的水泥砂浆，厚度宜高出实铺厚度2-3mm。铺贴前应在水泥砂浆上刷一道水灰比为1:2的素水泥浆或干铺水泥1-2mm厚洒水。
（10）.所有铺装材间的接缝及与树井、侧石、渠位间的接缝需保持直线感，且转折位置造平滑、顺畅的收口。
（11）.石材、地面砖铺贴时应保持水平就位，用橡皮锤轻击使其与砂浆粘结紧密，同时调整其表面平整度，铺贴后应及清理表面，24小时后应用1:1水泥砂浆灌缝，选择与地面颜色一致的颜料与白水泥拌和。
（12）.混凝土路面变形缝：路宽小于5米时，混凝土沿路纵向每隔4米分块做缩缝；路宽大于5米时，沿路中心线做纵向缩缝，沿道路纵向每隔米分块做缩缝；广场按4米x4米分块作缝。混凝土纵向长约20米或与不同构筑物衔接时须做胀缝。缝做法参国标15J012-1-D27。
（13）.台阶或坡道平台与建筑外墙面之间须设变形缝，缝宽25mm，灌建筑嵌缝油膏，深50mm。
（14）.铺装完成后，清洁所有铺装面，将其表面的所有粘结、溢出灰泥或水泥、表土、沙、树皮碎等杂物清理干净。不要使用盐酸类（带腐蚀性）清洁剂清理铺装材料。

5、金属制品

（1）.圆钢、方钢、钢管、型钢、钢板等采用Q235-A．F热镀锌钢（图中未标明处）；不锈钢应符合国家有关标准，图中未标明时均采用304不锈钢，钢和不锈钢之间的焊接采用不锈钢焊条焊接处酸洗钝化处理，镜面不锈钢需电化学抛光处理。
（2）.设计中，凡涉及钢结构、栏杆等工程，除说明特殊做法外，均采用焊接，焊接部分须满焊。焊点要求打磨平整，不允许有气孔、毛刺和裂纹。镀锌金属构件焊接处要求富锌漆修补。本项目钢管、钢板及钢构件均作热镀锌处理。
（3）.当预埋铁件位置为砖砌体时，应先将预埋铁件预埋于C20混凝土预制块中，再砌入砖砌体中，以保证预埋件牢固；预埋铁件应进行防锈处理，未特殊要求时，刷红丹两度，调和漆一道。
（4）.在上漆、镀锌或其它表面处理前，要完成焊接，切割，钻孔和其他装配工作。除非另有说明，否则锌镀层和其他类似镀层要使用热浸法，需将所有外露部分镀锌。

6、木制品

（1）.本套图纸所用木材需采用防腐木，装饰用材露明部分为优质木材，其含水率不大于12%，须经防腐防虫处理后方可使用。
（2）.木件防腐处理方法一：97%混合防腐油，3%氯酚（用于地面以下）。木件防腐处理方法二：采用E-51双酚A环氧树脂刷2次（用于地面以上）。
（3）.木结构小品及木制作部分施工时，要求做工精细，不得出现毛刺、裂纹等瑕疵，所有木构件搭接均以木榫连接或用角钢和螺栓固定。各连接节点要求安全、坚固、可靠、不易变形。

7、其他材料

（1）.螺栓、螺钉

使用适当并相应各工作的符合标准型号，能承负对应荷载及压力，并足以保证安装之牢固。十字埋头钉（菲利普型）或凹头螺钉，钉头须与表面整平。石工螺钉按国家规格，使用标准型号的现有膨胀螺栓套件。螺栓及螺钉均需采用镀锌件。
（2）.钢结构:相关钢结构工程施工之前，制作单位应进行钢结构的深化设计，在深化设计得到本设计单位确定之后，方可进行备料及制作。
（3）.玻璃:玻璃采用夹胶安全玻璃。凡采用玻璃构件者，其单块长度尺寸若大于1.5m时,应采用安全玻璃（钢化玻璃或夹层玻璃），玻璃厚度应符合GJ113-2003规范6.1.2条之规定。
（4）.景观小品及特殊的装饰标志物

复杂构造的幕墙，张拉膜，采光顶棚，轻钢结构雨蓬，特色雕塑作品、特色灯箱、成品座凳、指示牌、垃圾桶、景观小品等景观配套设施及特殊的装饰标志物等，应由具备专业资质的承包商进行构件设计并负责制作安装，景观工程施工应与设备、机电、照明等分包单位作符合安全需求的协调和配合。

8、选料说明：

（1）.所有设计饰材及灯具需经过设计单位确认和业主审批后才能定购，承建商应严格按图施工。如果擅自修改和换型的损失将由承建商承担责任。
（2）.所有石材的选择必须由设计单位确认后方可施工安装。
（3）.所有室外墙面所用之外墙涂料，均具有防水防污性。
（4）.景石石块的具体尺寸按照设计要求的大小确定，堆砌位置根据设计指定的定位确定，购买时如果石块实际尺寸与设计要求有较大偏差，则需经过业主和设计师确认后调整或者由景观设计师现场指导定位，以保证其景观效果。

六、场地标高、地形、地面排水

1、场地标高

（1）.对于车行道路面标高、剖面图、区域排水系统、路面排水系统道牙顶端标高等，请参照建筑师的图纸。施工前，应对照建筑师的图纸核实所有平面图中注明的竖向信息资料。
（2）.路面排水系统，区域排水系统，植物排水系统，植物疏水系统及穿孔排水管线都应与雨水排水系统相连，参照建筑师或技术工程师的图纸。
（3）.以下坡比标准适用于所有场地情况，如有差异，请在竖向施工前通知环境设计师。

场地	最小	最大
广场及庭院	1%	2%
人行道	1%	4.9%
斜坡	5%	8.33%（需设扶手）
地面种植	2%	2:1
台阶、坡道及休息平台	0.5%	0.5%

（4）.所有地面排水、应从构筑物基座或建筑外平面向外排。
（5）.施工方应与甲方或建筑设计院协调室内外出入口处的室内外高差。
（6）.施工单位对整个设计范围内最终的地形、场地、路面及排水的最终效果负责，对于车行道路面标高、道路断面设计、室外管线综合系统等均应参照建施总平面图，于施工前对照相关专业施工图纸，核实相应的场地标高，并将有疑问及与施工现场相矛盾之处及时反馈给相关专业设计师，以便在施工前解决此类问题。

2、地形标高

（1）.等高线的等高距为0.30m。
（2）.图中所标注的地形标高为土方沉降后的完成标高。
（3）.回填土应碾压夯实、密实度达到相关规范的要求。
（4）.种植土的覆土厚度应符合种植的要求。
（5）.建筑物周边有排水边沟时，地形从边沟外侧开始堆填。
（6）.地形设计标高为最终完成标高，堆坡时需做压实处理。
（7）.种植区域如无特殊要求，放坡不大于1:3。

3、排水

（1）.采用排水暗沟结合地漏（局部）的排水方式。本工程设计中排水地漏，出(排)水管和集水坑处为最低点，按1%找坡。
（2）.硬质地面、软地排水均就近排向收水口，排水方向明确，做到有组织排水，最后排向及就近排入小区排水系统。
（3）.排水采用有组织自然排水的方法。用盲管排水的场地，盲管就近接入雨水井。
（4）.人行景观道路铺装就近以1%的坡度坡向草地，除大部分渗入草地外。其余就近排入盲管，盲管就近接入雨水井。
（5）.木铺装下用1：2水泥砂浆1-2%找坡，如无特殊说明应就近排向方便并利于水迅速排走处，不得以的情况下排水坡度不小0.5% 。
（6）.地形堆土与窗洞、建筑排水明沟发生冲突时，以保证窗洞、建筑排水明沟等设施正常使用为优先，现场调整。
（7）.所有地面排水、应从构筑物基座或建筑外平面向外排，施工方应与业主协调室内外出入口处的室内外高差，并告知设计师以便协调室外场地竖向关系。
（8）.本工程设计中如图纸中未特殊标明，竖向设计坡度均按下列坡度设计：
1）广场及庭院：坡向排水方向，坡度0.5%；
2）道路横坡：坡向路沿，坡度1%-1.5%,道路路面除特殊说明均应高出植被地面；
3）台阶及坡道的休息平台：坡向排水方向，坡度0.5%-1.0%；
4）外地面排水，应从构筑物基座或建筑外墙面向外找坡最小2%；
5）种植区：应2.0%坡向最近排水沟、雨水井；
6）排水明沟：坡向集水口，坡度1.0%；
7）水池：坡向集水口，坡度1.0% 。

八、执行说明

1、施工单位在开工之前应仔细阅读设计图纸，正确理解意图，并且复核作为设计依据的所有的场地尺寸、场地高程、管线、植物、构筑物等因素是否与设计图纸
冲突。如发现有出入，应及时书面报告业主和设计单位，征求计师意见。
2、明确放样区内基础管网设施所在位置，若与设计图纸有重大冲突应于施工前通知设计师。
3、地下排水系统与标高均以给排水工程师排水图为准，但在种植区内如有，机电的检查井或地下构筑物的井盖标高与绿化设计标高不符时应及时与有关单位提出
洽谈处理。
4、所有大样中，如有与建筑大样、排水大样和机电大样不符合时，应与该专业设计师协调确定。
5、相关水、电设备应满足安全和功能要求，对选用的品种应该向设计方及甲方有相关的质检证明和厂家的使用、保养和维修说明。
6、节点未注明处，由施工单位按国家规范提交施工深化图纸，经甲方及设计单位确认后，方可施工。
7、所有涉及现有结构承载力的设计，须经过原设计单位核算后，方可施工。
8、本工程施工及验收均应严格执行国家现行的建筑安装工程施工、验收规范及工程所在省、市的有关建筑工程法规。
9、其他未尽事项,在施工中应各方密切配合,共同解决。

备注：
1、本图尺寸以图上标注为准，不得以比例尺量度。
2、被审查位界条完整有效的规划、立项及相关批复手续后，本图方可用于施工，在此之前，本图仅说用于方案最版。
3、图纸加盖相应阶段出图章后有效，未经正规施工图甲类机构审查，本图不得直接用于施工，仅供业主或项目报审报建或设计之参考用。
4、使用本图时，应同时参照其它相关图纸及国家相关规范与标准图集，如发现有任何不明之处，及时提知设计单位。
5、本图之版权属于北华城国际工程设计顾问有限公司所有，未经本公司授权不得转载、传发第三方，或以任何形式复制。

说明 illustrate

出图专用章 SEAL

陕西省建设工程设计出图专用章
中水华创国际工程设计顾问有限公司
资质等级范围:建筑行业（建筑工程）甲级；
资质证书编号:A161015576 有效期至:2030年05月12日

注册盖章 SEAL

中华人民共和国一级注册建筑师
姓 名： 李 卉
注册号： 6113644-002
有效期： 至 2027 年 09 月

施工图审查盖章 SEAL

设计证书编号 A261136449 A161015576
本图须加盖本公司出图签章 否则一律无效

设计单位

中水华创国际工程设计顾问有限公司
Zhongshui Huachuang International Engineering Design Consultant Co., Ltd.

审定人/日期 AUTHORIZED FOR ISSUE BY /DATE	
崔庆源	
审核人/日期 AUDITED BY /DATE	
李 卉	
设计总负责人 日期 PROJECT DIRECTOR /DATE	
李 卉	
专业负责人/日期 DISCIPLINE RESPONSIBLE BY /DATE	
李 卉	
校对人/日期 CHECKED BY /DATE	
韩耀辉	
设计人/日期 DESIGNED BY /DATE	
于倩倩	
制图人/日期 DESIGNED BY /DATE	
于倩倩	

建设单位 CLIENT
句容市下蜀镇新村村民委员会

项目名称 PROJECT
句容市下蜀镇新村村宜居业和美乡村建设项目


子项名称 PROJECT
新村西区

图名 DRAWING TITLE
施工图设计说明二

工程编号 JOB NO.	2026-NJ-005	阶段 STATUS	施工图
比例 SCALE	1:100	专业 DISCIPLINE	建筑
日期 DATE	2026.09	图号 DRAWING. NO.	建施002

公建筑 结构 给排水 覆通 电气
公建筑 结构 给排水 覆通 电气
建筑行业（幼儿园）乙级 建筑行业（医院）乙级 建筑行业（学校）乙级 建筑行业（住宅）乙级 建筑行业（办公楼）乙级 建筑行业（商业）乙级 建筑行业（旅馆）乙级 建筑行业（会展）乙级 建筑行业（交通）乙级 建筑行业（文化）乙级 建筑行业（体育）乙级 建筑行业（园林）乙级 建筑行业（风景）乙级 建筑行业（水利）乙级 电力行业（火电）乙级 电力行业（水电）乙级 电力行业（送变电）乙级 电力行业（核电）乙级 电力行业（新能源）乙级 机械行业（冶金）乙级 冶金行业（钢铁）乙级 冶金行业（有色）乙级 冶金行业（冶金矿山）乙级 冶金行业（金属冶炼）乙级 石油天然气（海洋石油）乙级 石油天然气（陆上石油）乙级 石油天然气（炼制）乙级 石油天然气（油气储运）乙级 石油天然气（石油化工）乙级 化工石化医药行业（煤化工）乙级 化工石化医药行业（石油化工）乙级 化工石化医药行业（化肥）乙级 化工石化医药行业（医药）乙级 化工石化医药行业（农药）乙级 化工石化医药行业（染料涂料）乙级 化工石化医药行业（轻工）乙级 化工石化医药行业（精细化工）乙级 化工石化医药行业（生物工程）乙级 建材行业（水泥工程）乙级 建材行业（玻璃工程）乙级 建材行业（陶瓷工程）乙级 建材行业（新型建筑材料工程）乙级 核工业（核电工程）乙级 核工业（核燃料循环）乙级 核工业（铀矿冶）乙级 核工业（军工）乙级 核工业（辐射防护及环境保护）乙级 电子通信广电行业（雷达工程）乙级 电子通信广电行业（广播电视）乙级 电子通信广电行业（通信）乙级 电子通信广电行业（网络）乙级 电子通信广电行业（数据中心）乙级 电子通信广电行业（移动通信基站）乙级 电子通信广电行业（卫星地球站）乙级 电子通信广电行业（无线电台）乙级 电子通信广电行业（无线电监测站）乙级 电子通信广电行业（有线电视）乙级 电子通信广电行业（微波）乙级 电子通信广电行业（呼叫中心）乙级 水利行业（水文）乙级 水利行业（水资源）乙级 水利行业（水土保持）乙级 水利行业（水利规划）乙级 水利行业（水库）乙级 水利行业（灌溉排涝泵站）乙级 水利行业（河道）乙级 水利行业（水利枢纽）乙级 水利行业（水利移民）乙级 水利行业（水文地质勘察）乙级 水利行业（工程咨询）乙级 水利行业（工程监理）乙级 水利行业（工程招标代理）乙级 水利行业（工程造价）乙级 水利行业（水利工程设计施工总承包）甲级 水利行业（水利工程设计施工总承包）乙级 水利行业（水利工程施工）乙级 水利行业（水利工程设计）乙级 水利行业（水利工程监理）乙级 水利行业（水利工程咨询）乙级 水利行业（水利工程招标代理）乙级 水利行业（水利工程造价）乙级 水利行业（水利工程移民）乙级 水利行业（水利工程水土保持）乙级 水利行业（水利工程水文地质勘察）乙级 水利行业（水利工程机电及金属结构）乙级 水利行业（水利工程测绘）乙级 水利行业（水利工程质量检测）乙级 水利行业（水利工程安全评价）乙级 水利行业（水利工程爆破与拆除）乙级 水利行业（水利工程物探）乙级 水利行业（水利工程地质勘察）乙级 水利行业（水利工程岩土工程）乙级 水利行业（水利工程测量）乙级 水利行业（水利工程试验）乙级 水利行业（水利工程检测）乙级 水利行业（水利工程安全监测）乙级 水利行业（水利工程金属结构）乙级 水利行业（水利工程机电）乙级 水利行业（水利工程施工监理）乙级 水利行业（水利工程建设监理）乙级 水利行业（水利工程环境保护）乙级 水利行业（水利工程水土保持）乙级 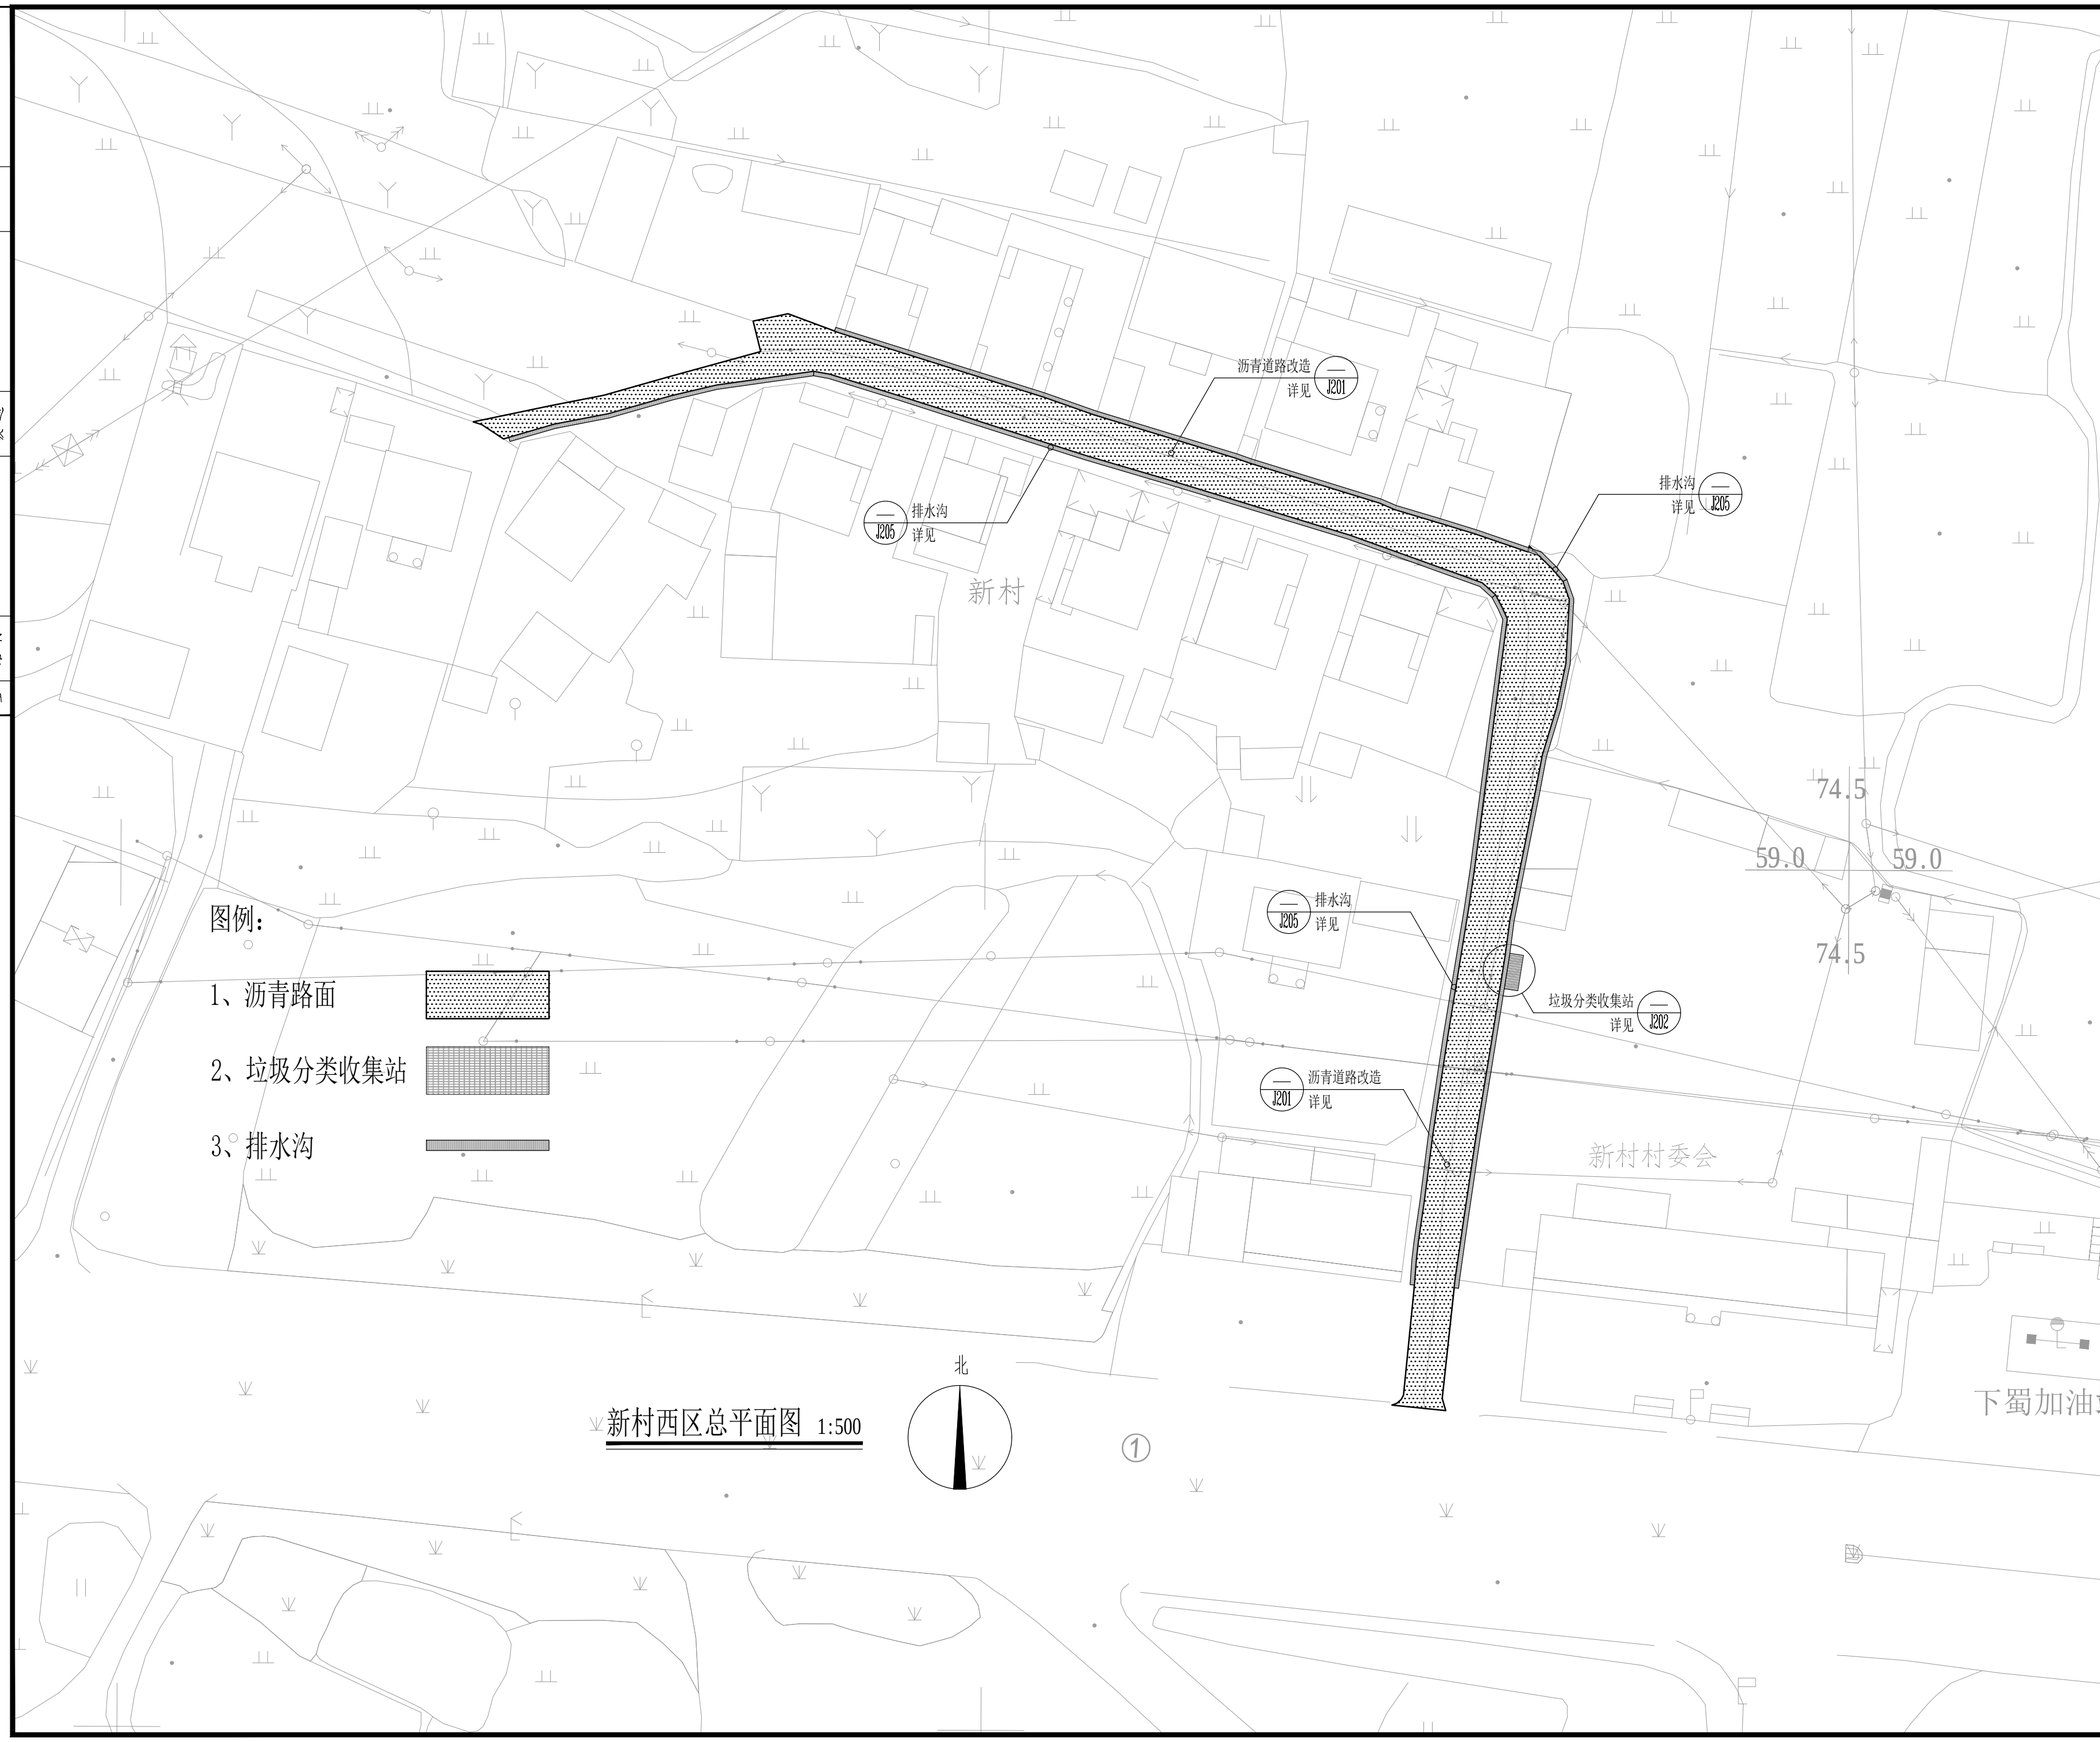

新村西区总平面图 1:500

备注：

1、本图尺寸以图上标注为准，不得以比例尺度量。
2、建设单位具备完整有效的规划、立项及相关批复手续后，本图方可用于施工，在此之前，本图仅适用于方案报批。
3、图纸加盖相应阶段出图章后有效，未经正规施工图审查机构审查，本图不得直接用于施工，仅供业主建设投资前估算建设造价之参考图。
4、使用本图时，应同时参照其它有关图纸及国家相关规范与标准图集，如发现有任何不明之处，应及时通知我公司。
5、本图之版权属中水华创国际工程设计顾问有限公司所有，未经本公司授权不得擅自转交第三方，或以任何形式复制。

说明 illustrate

出图专用章 SEAL

陕西省建设工程设计出图专用章
中水华创国际工程设计顾问有限公司
资质等级范围：建筑行业（建筑工程）甲级；
资质证书编号：A161015576 有效期至：2030年05月12日

注册盖章 SEAL

中华人民共和国一级注册建筑师
姓 名： 李 卉
注册号： 6113644-002
有效期： 至 2027 年 09月

施工图审查盖章 SEAL

设计证书编号 A261136449 A161015576
本图须加盖本公司出图签章 否则一律无效

设计单位

中水华创 ZSHC

中水华创国际工程设计顾问有限公司
Zhongshui Huachuang International Engineering Design Consultant Co. , Ltd.

审定人/日期 AUTHORIZED FOR ISSUE BY /DATE 崔延渊	
审核人/日期 AUDITED BY /DATE 李 卉	
设计总负责人 日期 PROJECT DIRECTOR /DATE 李 卉	
专业负责人/日期 DISCIPLINE RESPONSIBLE BY /DATE 李 卉	
校对人/日期 CHECKED BY /DATE 郭耀辉	
设计人/日期 DESIGNED BY /DATE 于倩倩	
制图人/日期 DESIGNED BY /DATE 于倩倩	

建设单位 CLIENT

句容市下蜀镇新村村民委员会

项目名称 PROJECT

句容市下蜀镇新村村宜居业和美乡村建设项目

子项名称 PROJECT

新村西区


图名 DRAWING TITLE

总平面图


工程编号 JOB NO.	2026-NJ-005	阶段 STATUS	施工图
比例 SCALE	1:500	专业 DISCIPLINE	建筑
日期 DATE	2026.09	图号 DRAWING NO.	建施101

档案号


会签 | 建筑 | 结构 | 给排水 | 暖通 | 电气

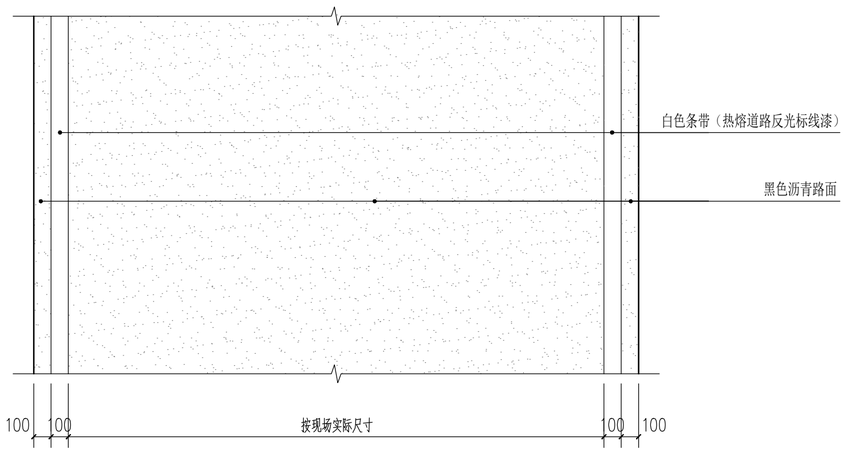

道路划线示意 1:20

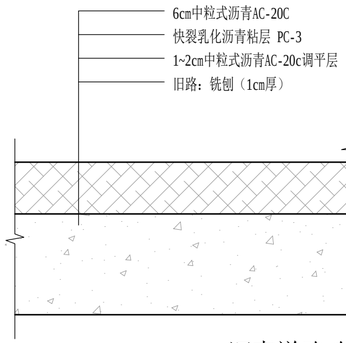

沥青道路改造剖面 1:20

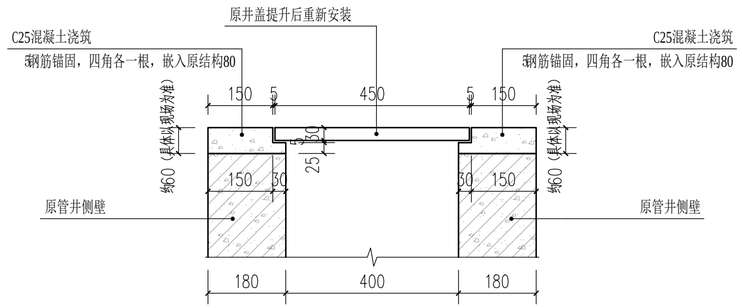

井盖提升大样 1:20

新村西区、北区合计25处

注:

1、沥青道路施工时适当扩展，路边小块水泥或杂草场地一并铺设，原则上铺着至房屋屋角。

2、沥青道路总面积1070.83㎡,道路标线总长度430m,工程量根据实测地形图绘制，现场可根据实际情况局部调整，调整前需征得建设方及设计方认可。

3、路面设计以双轮组单轴载100KN为标准轴载,以BZZ-100表示；设计年限为8年。

4、路面面层采用沥青混凝土AC-20C，面层油石比不小于5.2。

5、路面结构中：适用于旧路面上加铺方案。

6、沥青标号、各种集料、填料应符合JFGF40-2004《公路沥青路面施工技术规范》的有关规定。

7、施工时做好材料试验,严格按JFGF40-2004《公路沥青路面施工技术规范》要求实施。

备注：

1、本图尺寸以图上标注为准，不得以比例尺度量。
2、建设单位具备完整有效的规划、立项及相关批复手续后，本图方可用于施工，在此之前，本图仅适用于方案报批。
3、图纸加盖相应阶段出图章后有效，未经正规施工图审查机构审查，本图不得直接用于施工，仅供业主建设投资前估算建设造价之参考图。
4、使用本图时，应同时参照其它有关图纸及国家相关规范与标准图集，如发现有任何不明之处，应及时通知我公司。
5、本图之版权属中水华创国际工程设计顾问有限公司所有，未经本公司授权不得擅自转交第三方，或以任何形式复制。

说明 illustrate

出图专用章 SEAL

陕西省建设工程设计出图专用章
中水华创国际工程设计顾问有限公司
资质等级范围:建筑行业（建筑工程）甲级；
资质证书编号:A161015576 有效期至:2030年05月12日

注册盖章 SEAL

中华人民共和国一级注册建筑师
姓 名： 李 卉
注册号： 6113644-002
有效期： 至 2027 年 09 月

施工图审查盖章 SEAL

设计证书编号 A261136449 A1610155576
本图须加盖本公司出图签章 否则一律无效

设计单位

中水华创国际工程设计顾问有限公司
Zhongshui Huachuang International Engineering Design Consultant Co. , Ltd.

审定人/日期 AUTHORIZED FOR ISSUE BY /DATE 崔芜渊	
审核人/日期 AUDITED BY /DATE 李 卉	
设计总负责人 日期 PROJECT DIRECTOR /DATE 李 卉	
专业负责人/日期 DISCIPLINE RESPONSIBLE BY /DATE 李 卉	
校对人/日期 CHECKED BY /DATE 郭耀辉	
设计人/日期 DESIGNED BY /DATE 于倩倩	
制图人/日期 DESIGNED BY /DATE 于倩倩	

建设单位 CLIENT

句容市下蜀镇新村村民委员会

项目名称 PROJECT

句容市下蜀镇新村村宜居业和美乡村建设项目

子项名称 PROJECT


新村西区

图名 DRAWING TITLE


道路大样

工程编号 JOB NO.	2026-NJ-005	阶段 STATUS	施工图
比例 SCALE	1:20	专业 DISCIPLINE	建筑
日期 DATE	2026.09	图号 DRAWING NO.	建施201


图纸序号

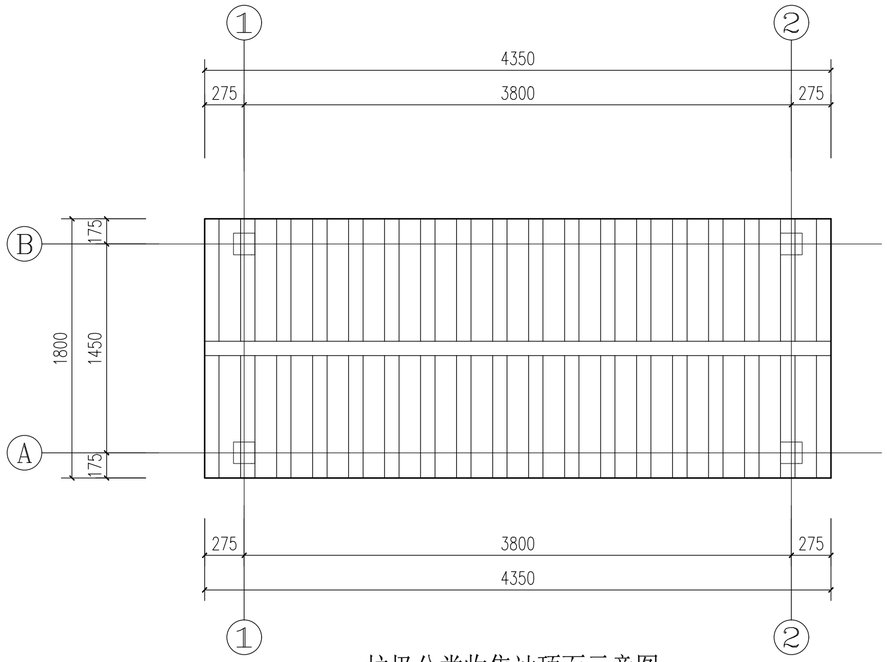


垃圾分类收集站顶面示意图 1:30

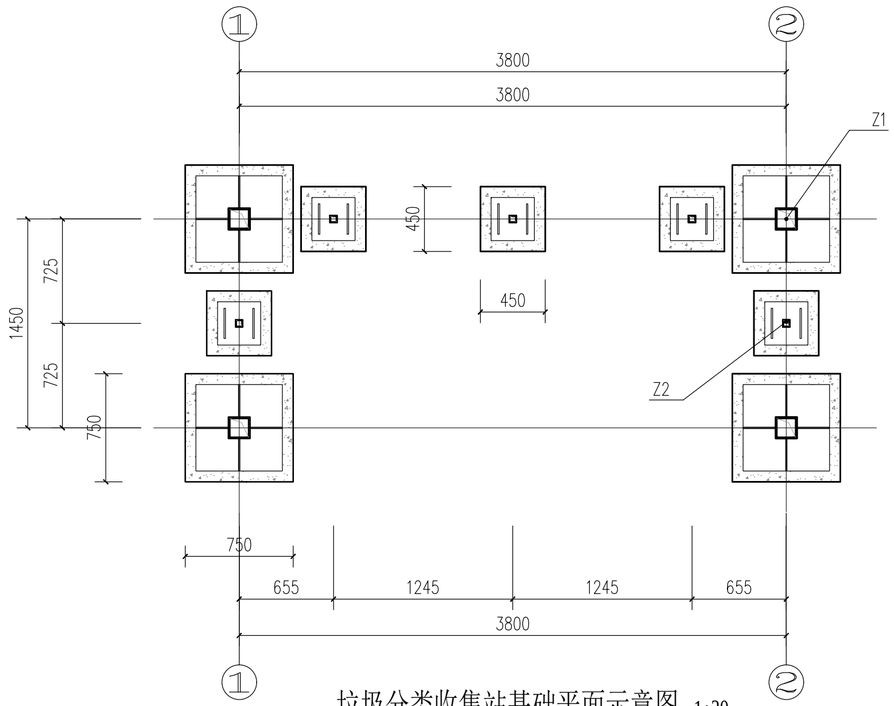

垃圾分类收集站基础平面示意图 1:30

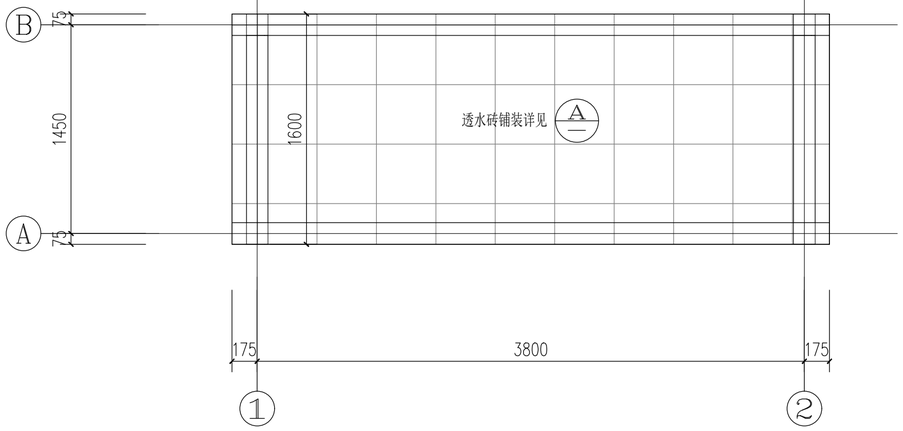

垃圾分类收集站场地平面示意图 1:30

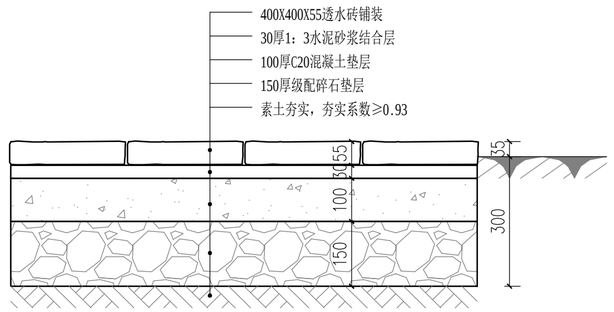

透水砖铺装大样 1:10

注:

1、本村改造垃圾分类收集站1处,具体位置由建设方现场指定后方可施工。

2、垃圾分类收集站选用成品，现场仅施工地面及基础预埋件。

3、本图仅为造型示意图，选样前前需征得建设方及设计方认可。

会签 | 建筑 | 结构 | 给排水 | 暖通 | 电气

备注：

1、本图尺寸以图上标注为准，不得以比例尺度量。
2、建设单位具备完整有效的规划、立项及相关批复手续后，本图方可用于施工，在此之前，本图仅适用于方案报批。
3、图纸加盖相应阶段出图章后有效，未经正规施工图审查机构审查，本图不得直接用于施工，仅供业主建设投资前估算建设造价之参考图。
4、使用本图时，应同时参照其它有关图纸及国家相关规范与标准图集，如发现有任何不明之处，应及时通知我公司。
5、本图之版权属中水华创国际工程设计顾问有限公司所有，未经本公司授权不得擅自转交第三方，或以任何形式复制。

说明 illustrate

出图专用章 SEAL

陕西省建设工程设计出图专用章
中水华创国际工程设计顾问有限公司
资质等级范围:建筑行业（建筑工程）甲级;
资质证书编号:A161015576 有效期至:2030年05月12日

注册盖章 SEAL

中华人民共和国一级注册建筑师
姓 名： 李 卉
注册号： 6113644-002
有效期： 至 2027 年 09 月

施工图审查盖章 SEAL

设计证书编号 A261136449 A161015576
本图须加盖本公司出图签章 否则一律无效

设计单位

中水华创国际工程设计顾问有限公司
Zhongshui Huachuang International Engineering Design Consultant Co. , Ltd.

审定人/日期 AUTHORIZED FOR ISSUE BY /DATE 崔芜渊	
审核人/日期 AUDITED BY /DATE 李 卉	
设计总负责人 日期 PROJECT DIRECTOR /DATE 李 卉	
专业负责人/日期 DISCIPLINE RESPONSIBLE BY /DATE 李 卉	
校对人/日期 CHECKED BY /DATE 郭耀辉	
设计人/日期 DESIGNED BY /DATE 于倩倩	
制图人/日期 DESIGNED BY /DATE 于倩倩	

建设单位 CLIENT
句容市下蜀镇新村村民委员会


项目名称 PROJECT
句容市下蜀镇新村村宜居业和美乡村建设项目

子项名称 PROJECT
新村西区


图名 DRAWING TITLE
垃圾分类收集站大样1

工程编号 JOB NO.	2026-NJ-005	阶段 STATUS	施工图
比例 SCALE	1:30	专业 DISCIPLINE	建筑
日期 DATE	2026.09	图号 DRAWING NO.	建施202

组合号

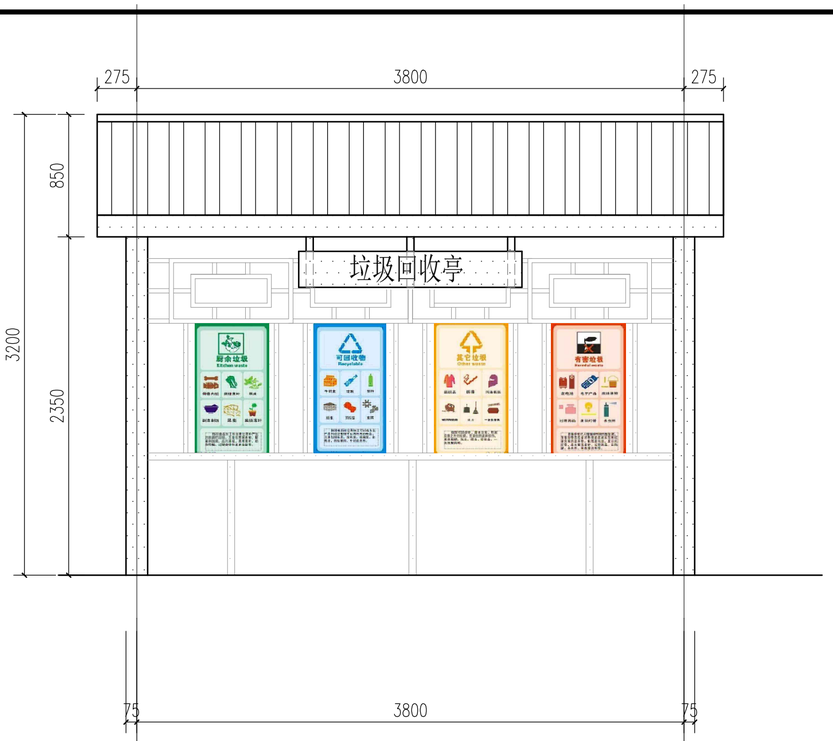


垃圾分类收集站1-2轴立面示意示意图 1:30

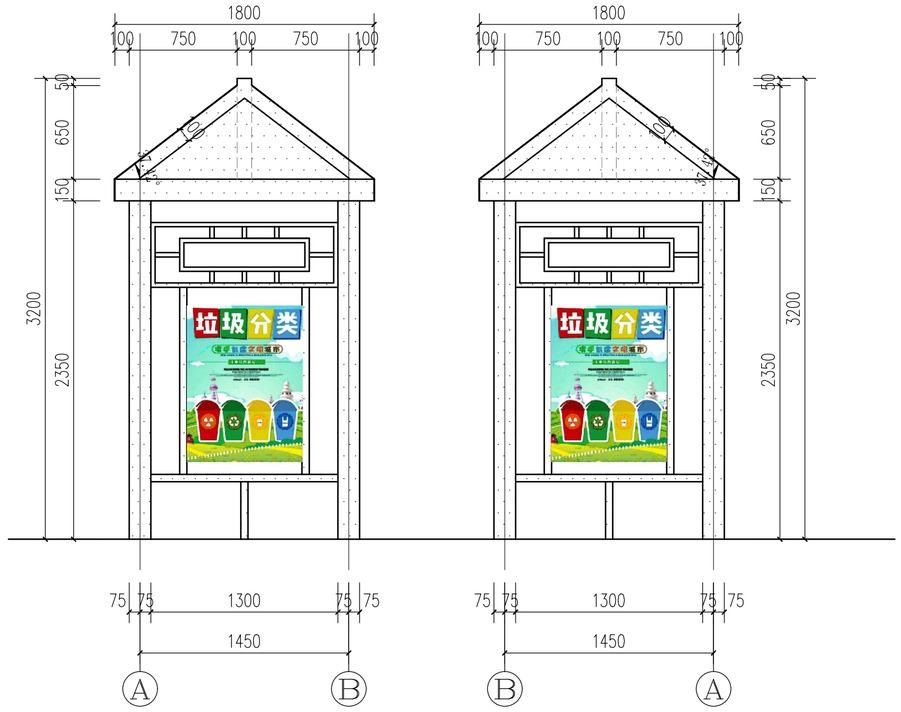


垃圾分类收集站A-B轴立面示意图 1:30


垃圾分类收集站B-A轴立面示意图 1:30

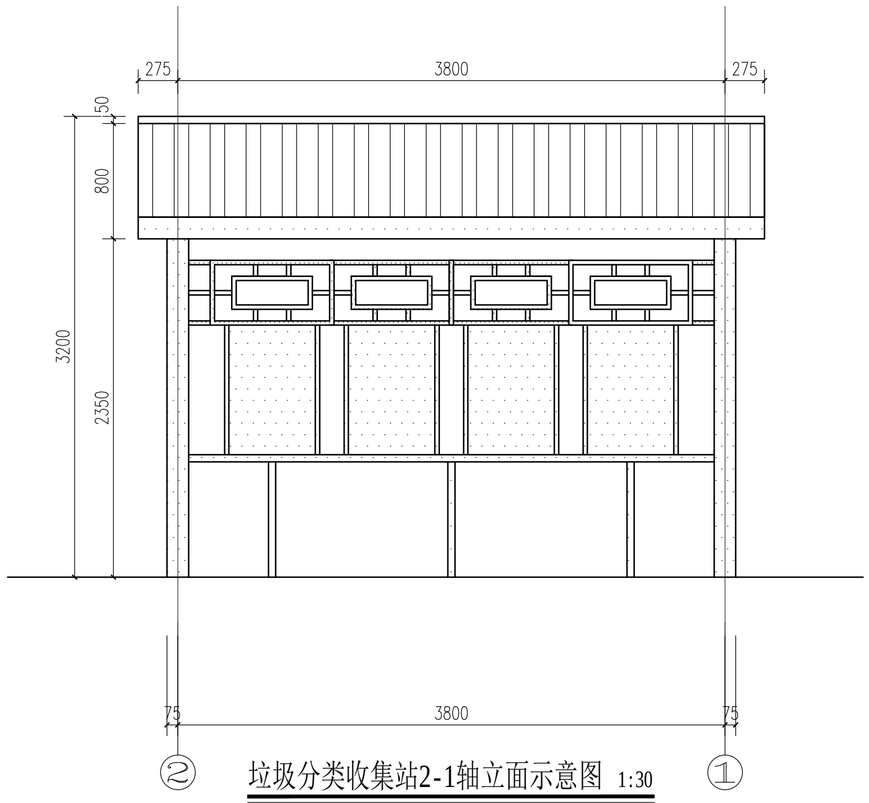


垃圾分类收集站2-1轴立面示意图 1:30

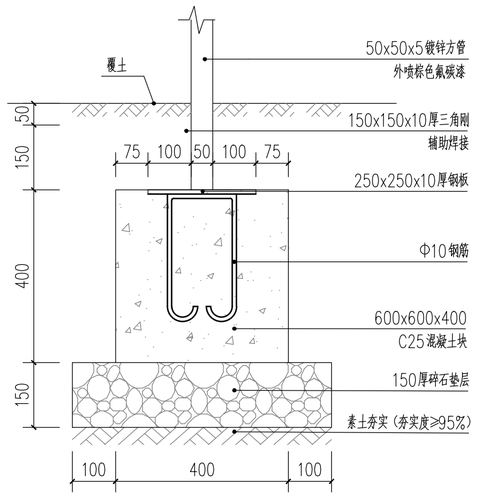


垃圾分类收集站Z1基础大样示意图 1:10

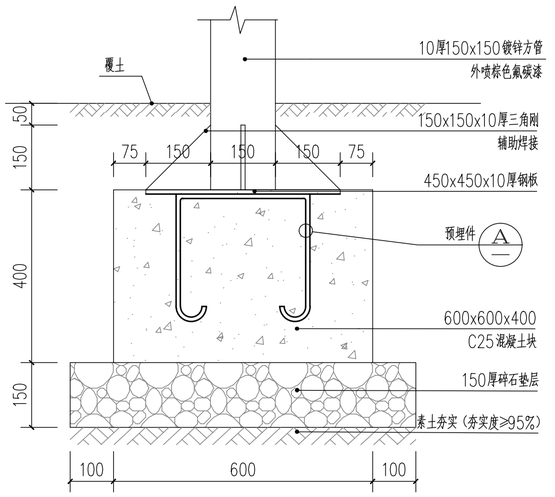

垃圾分类收集站Z2基础大样示意图 1:10

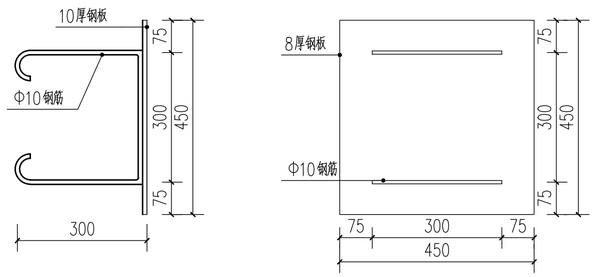

垃圾分类收集站预埋件大样示意图 1:10

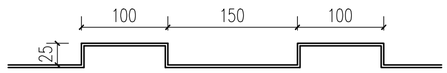

垃圾分类收集站屋顶造型大样示意图 1:10

备注：
1、本图尺寸以图上标注为准，不得以比例尺度量。
2、建设单位具备完整有效的规划、立项及相关批复手续后，本图方可用于施工，在此之前，本图仅适用于方案报批。
3、图纸加盖相应阶段出图章后有效，未经正规施工图审查机构审查，本图不得直接用于施工，仅供业主建设投资前估算建设造价之参考图。
4、使用本图时，应同时参照其它有关图纸及国家相关规范与标准图集，如发现有任何不明之处，应及时通知我公司。
5、本图之版权属中水华创国际工程设计顾问有限公司所有，未经本公司授权不得擅自转交第三方，或以任何形式复制。

说明 illustrate

出图专用章 SEAL

陕西省建设工程设计出图专用章
中水华创国际工程设计顾问有限公司
资质等级范围：建筑行业（建筑工程）甲级；
资质证书编号：A161015576 有效期至：2030年05月12日

注册盖章 SEAL

中华人民共和国一级注册建筑师
姓 名： 李 卉
注册号： 6113644-002
有效期： 至 2027 年 09 月

施工图审查盖章 SEAL

设计证书编号 A261136449 A161015576
本图须加盖本公司出图签章 否则一律无效

设计单位

中水华创 ZSHC
中水华创国际工程设计顾问有限公司
Zhongshui Huachuang International Engineering Design Consultant Co. , Ltd.

审定人/日期 AUTHORIZED FOR ISSUE BY /DATE	崔延渊	
审核人/日期 AUDITED BY /DATE	李 卉	
设计总负责人 日期 PROJECT DIRECTOR /DATE	李 卉	
专业负责人/日期 DISCIPLINE RESPONSIBLE BY /DATE	李 卉	
校对人/日期 CHECKED BY /DATE	郭耀辉	
设计人/日期 DESIGNED BY /DATE	于倩倩	
制图人/日期 DESIGNED BY /DATE	于倩倩	

建设单位 CLIENT
句容市下蜀镇新村村民委员会

项目名称 PROJECT
句容市下蜀镇新村村宜居业和美乡村建设项目

子项名称 PROJECT
新村西区


图名 DRAWING TITLE
垃圾分类收集站大样2

工程编号 JOB NO.	2026-NJ-005	阶段 STATUS	施工图
比例 SCALE	1:30	专业 DISCIPLINE	建筑
日期 DATE	2026.09	图号 DRAWING NO.	建施203

档案号


会签
建筑
结构
给排水
暖通
电气

会签	建筑	结构	给排水	暖通	电气

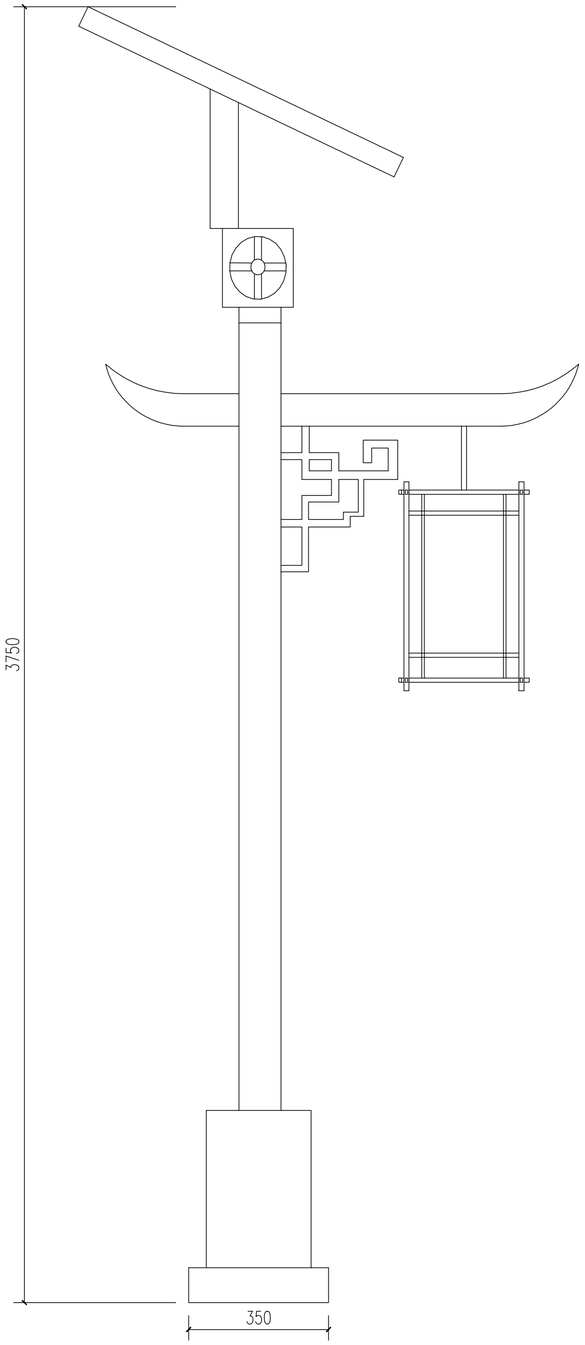

太阳能路灯大样 1:10

注：式样仅为参考，具体根据厂家样本选样确定

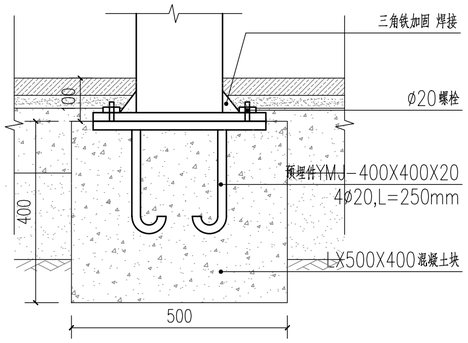

太阳能路灯基础安装大样 1:10

注:

1、太阳能路灯具体数量及位置由建设方现场指定后方可施工。

备注：

1、本图尺寸以图上标注为准，不得以比例尺度量。
2、建设单位具备完整有效的规划、立项及相关批复手续后，本图方可用于施工，在此之前，本图仅适用于方案报批。
3、图纸加盖相应阶段出图章后有效，未经正规施工图审查机构审查，本图不得直接用于施工，仅供业主建设投资前估算建设造价之参考图。
4、使用本图时，应同时参照其它有关图纸及国家相关规范与标准图集，如发现有任何不明之处，应及时通知我公司。
5、本图之版权属中水华创国际工程设计顾问有限公司所有，未经本公司授权不得擅意转交第三方，或以任何形式复制。

说明 illustrate

出图专用章 SEAL

陕西省建设工程设计出图专用章
中水华创国际工程设计顾问有限公司
资质等级范围:建筑行业（建筑工程）甲级;
资质证书编号:A161015576 有效期至:2030年05月12日

注册盖章 SEAL

中华人民共和国一级注册建筑师
姓 名: 李 卉
注册号: 6113644-002
有效期: 至 2027 年 09 月

施工图审查盖章 SEAL

设计证书编号 A261136449 A161015576
本图须加盖本公司出图签章 否则一律无效

设计单位

中水华创 ZSHC
中水华创国际工程设计顾问有限公司
Zhongshui Huachuang International Engineering Design Consultant Co. , Ltd.

审定人/日期 AUTHORIZED FOR ISSUE BY /DATE 崔延渊	
审核人/日期 AUDITED BY /DATE 李 卉	
设计总负责人 日期 PROJECT DIRECTOR /DATE 李 卉	
专业负责人/日期 DISCIPLINE RESPONSIBLE BY /DATE 李 卉	
校对人/日期 CHECKED BY /DATE 郭耀辉	
设计人/日期 DESIGNED BY /DATE 于倩倩	
制图人/日期 DESIGNED BY /DATE 于倩倩	

建设单位 CLIENT
句容市下蜀镇新村村民委员会

项目名称 PROJECT
句容市下蜀镇新村村宜居业和美乡村建设项目


子项名称 PROJECT
新村西区

图名 DRAWING TITLE
太阳能路灯大样


工程编号 JOB NO.	2026-NJ-005	阶段 STATUS	施工图
比例 SCALE	1:10	专业 DISCIPLINE	建筑
日期 DATE	2026.09	图号 DRAWING NO.	建施204

相关专

会签 | 建筑 结构 | 给排水 暖通 | 电气

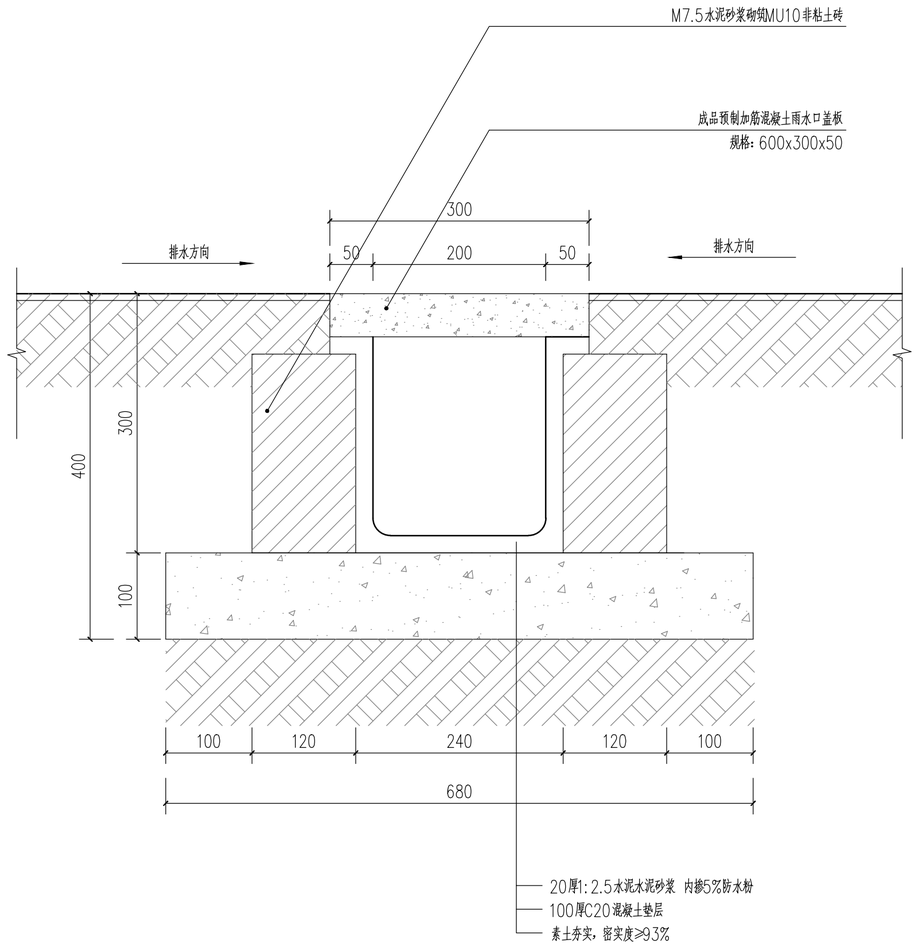

排水沟剖面 1:5

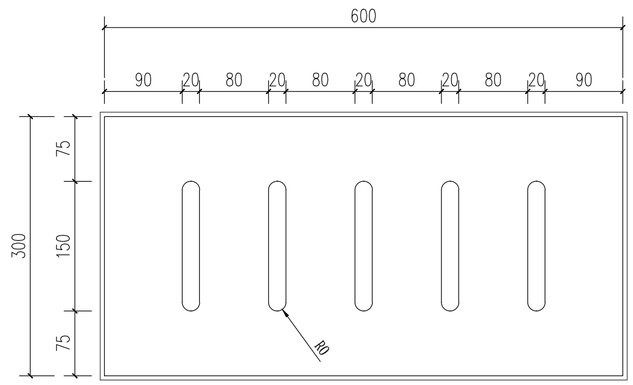

混凝土盖板大样 1:5

注:

1、排水沟总长度370m,工程量根据实测地形图绘制，现场可根据实际情况局部调整，调整前需征得建设方及设计方认可。

备注：

1、本图尺寸以图上标注为准，不得以比例尺度量。
2、建设单位具备完整有效的规划、立项及相关批复手续后，本图方可用于施工，在此之前，本图仅适用于方案报批。
3、图纸加盖相应阶段出图章后有效，未经正规施工图审查机构审查，本图不得直接用于施工，仅供业主建设投资前估算建设造价之参考图。
4、使用本图时，应同时参照其它有关图纸及国家相关规范与标准图集，如发现有任何不明之处，应及时通知我公司。
5、本图之版权属中水华创国际工程设计顾问有限公司所有，未经本公司授权不得擅自转交第三方，或以任何形式复制。

说明 illustrate

出图专用章 SEAL

陕西省建设工程设计出图专用章
中水华创国际工程设计顾问有限公司
资质等级范围：建筑行业（建筑工程）甲级；
资质证书编号：A161015576 有效期至：2030年05月12日

注册盖章 SEAL

中华人民共和国一级注册建筑师
姓 名： 李 卉
注册号： 6113644-002
有效期： 至 2027 年 09 月

施工图审查盖章 SEAL

设计证书编号 A261136449 A161015576
本图须加盖本公司出图签章 否则一律无效

设计单位

中水华创国际工程设计顾问有限公司
Zhongshui Huachuang International Engineering Design Consultant Co. , Ltd.

审定人/日期 AUTHORIZED FOR ISSUE BY /DATE 崔延渊	
审核人/日期 AUDITED BY /DATE 李 卉	
设计总负责人 日期 PROJECT DIRECTOR /DATE 李 卉	
专业负责人/日期 DISCIPLINE RESPONSIBLE BY /DATE 李 卉	
校对人/日期 CHECKED BY /DATE 郭耀辉	
设计人/日期 DESIGNED BY /DATE 于倩倩	
制图人/日期 DESIGNED BY /DATE 于倩倩	

建设单位 CLIENT

句容市下蜀镇新村村民委员会

项目名称 PROJECT

句容市下蜀镇新村村宜居业和美乡村建设项目

子项名称 PROJECT

新村西区

图名 DRAWING TITLE

排水沟大样

工程编号 JOB NO.	2026-NJ-005	阶段 STATUS	施工图
比例 SCALE	1:5	专业 DISCIPLINE	建筑
日期 DATE	2026.09	图号 DRAWING NO.	建施205

归档号