
本图纸版权归本院所有，不得用于本工程以外范围
This drawing & design are copyright and no portion may bereproduced without the written permission of the designer

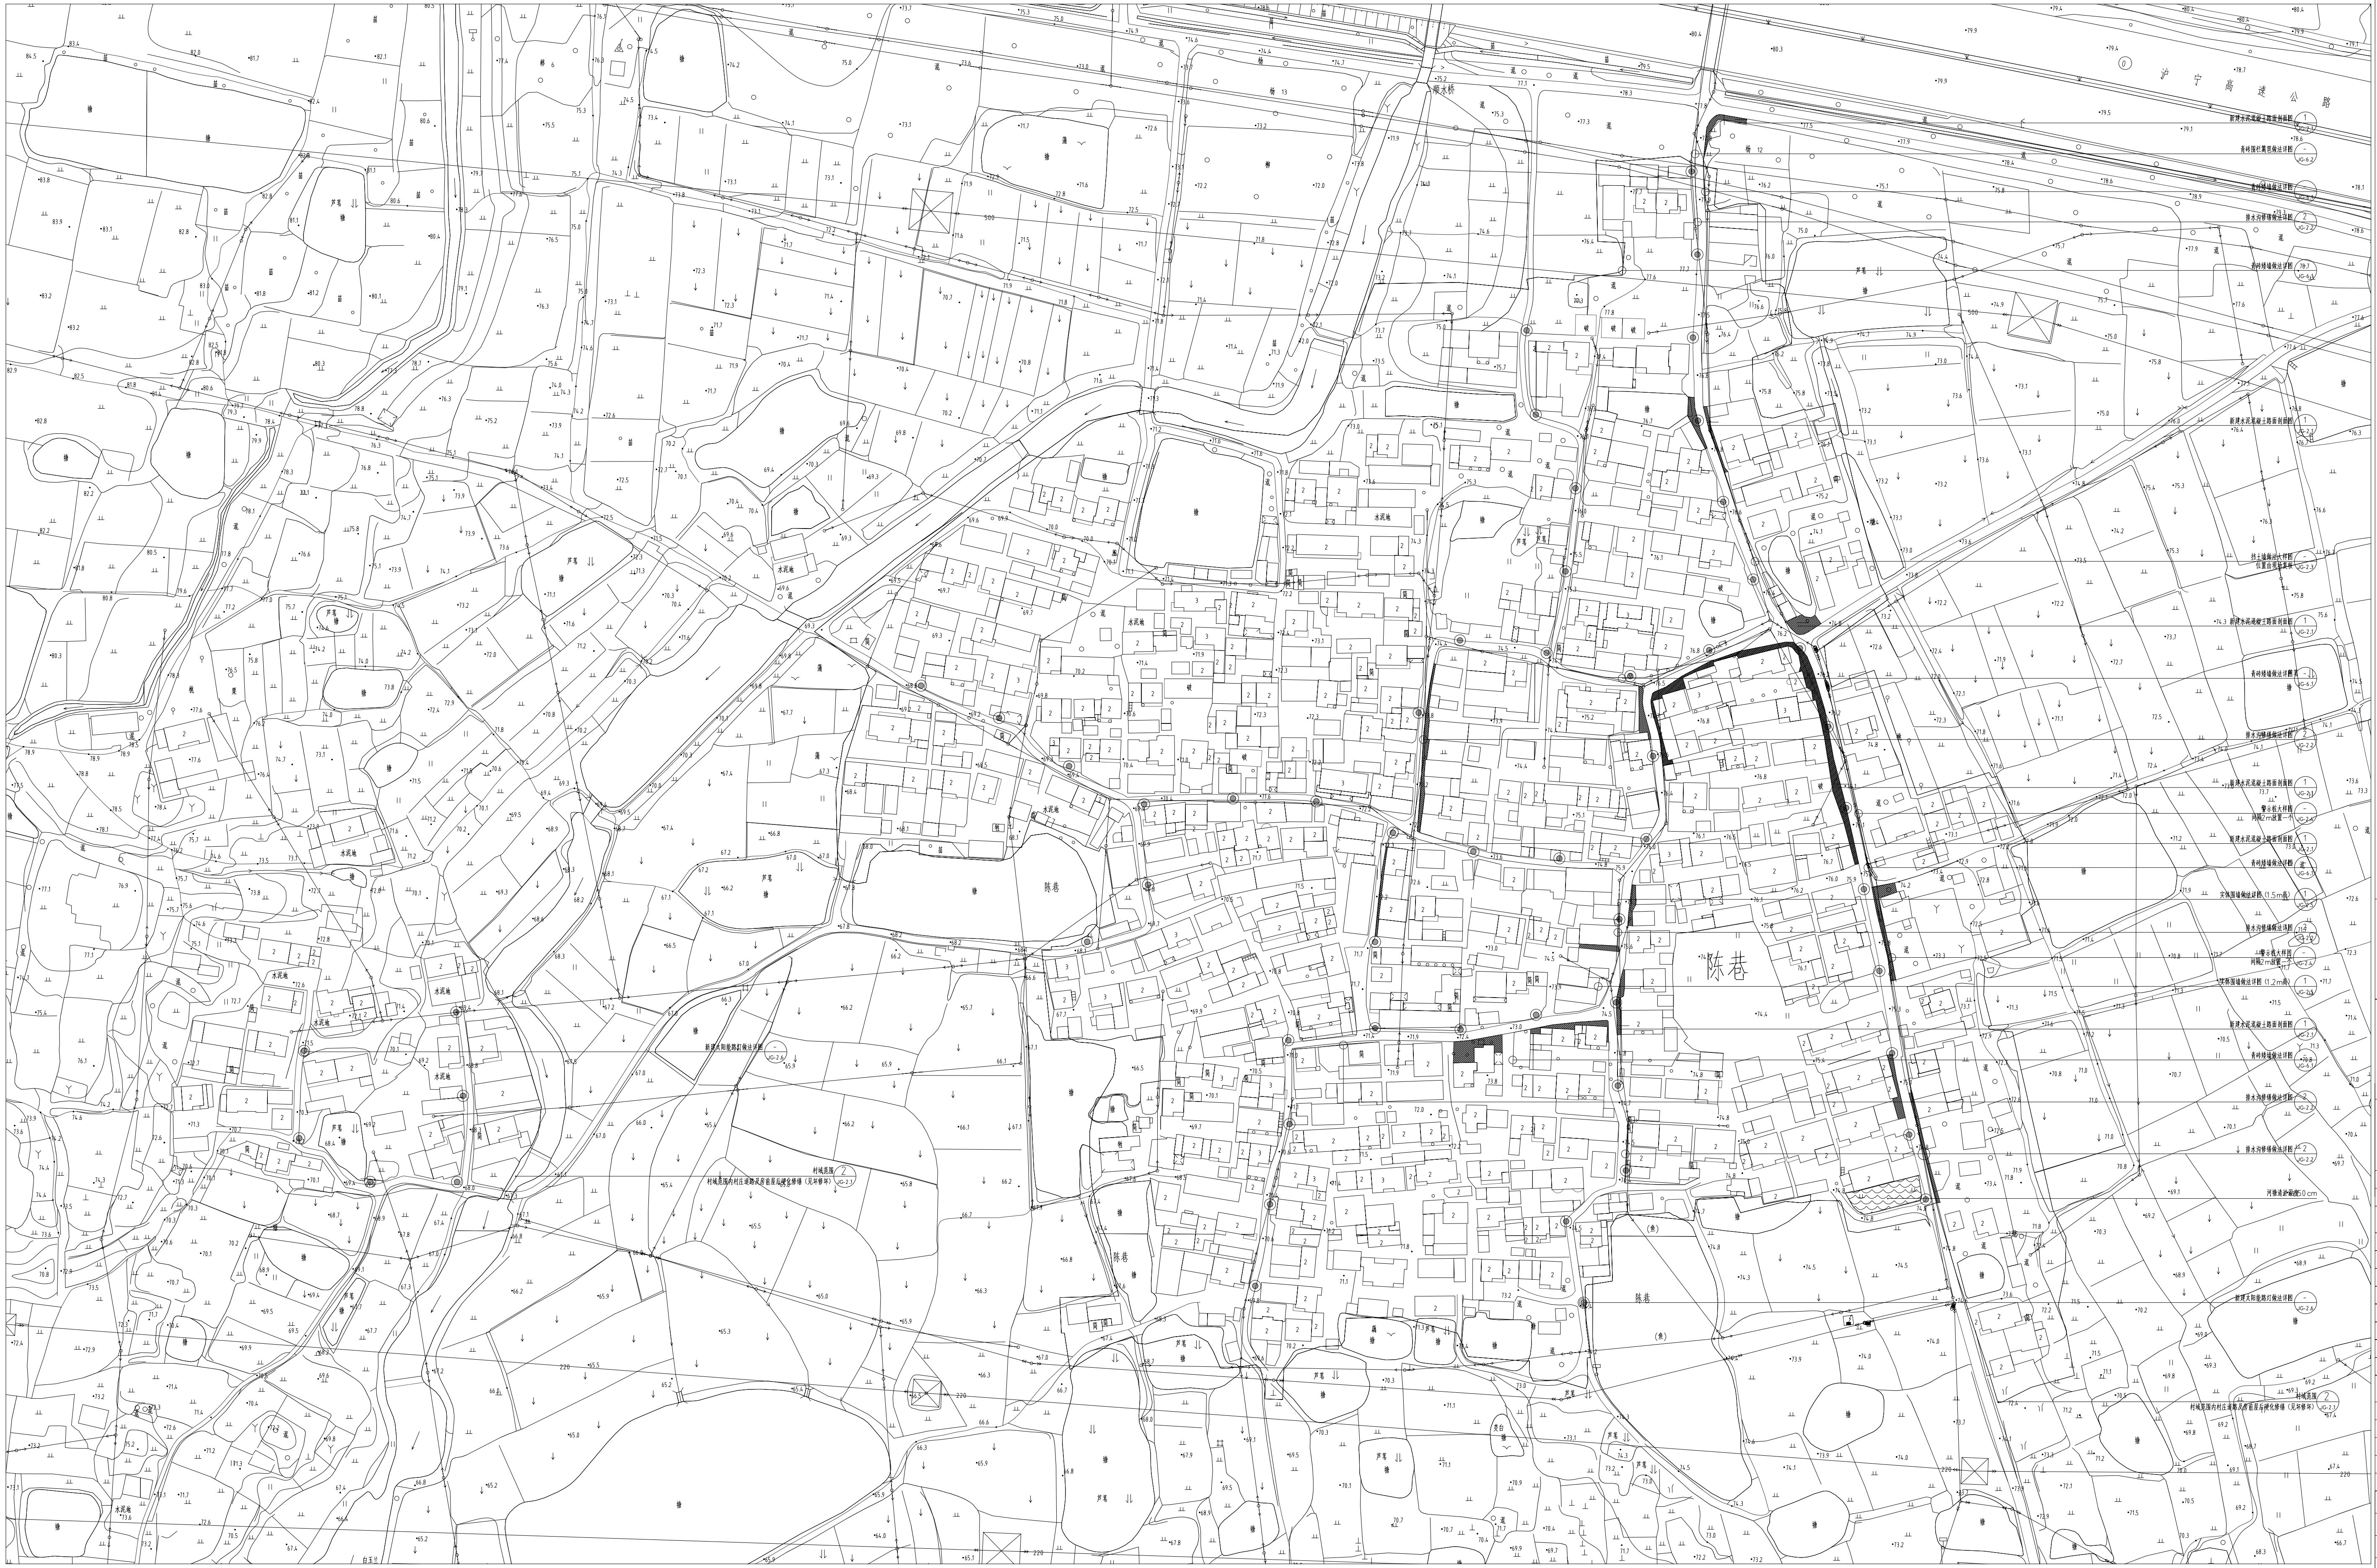

陈巷村索引平面图 1:800

出图章: AUS PERMISSION STAMP			
注册工程师章: REGISTERED ARCHITECT/ENGINEER'S AFFIX			
证书编号:A151031203-6/6 中天华宇工程设计有限公司 Zhong Tian Hua Yu Design Institute Co.,Ltd 风景园林工程设计专项甲级			
地址 ADDRESS	中国南京市建邺区云龙山路99号1001室		
邮政编码 POST CODE	210019	电话 TEL	025-87765375
签署栏 SIGNED BY			
批准 APPROVED BY	李珂		
审核 AUDITED BY	李珂		
项目负责 PROJECT MANAGER	李珂		
专业负责 DISCIPLINE CHARGE	李建勇		
校对 CHECKED BY	李建勇		
设计 DESIGNED BY	沈慧蓉		
绘图 DRAWN BY	万薇		
方案 PLAN PROVIDED	万薇		
会签栏 DISCIPLINE JOINTLY SIGNED BY			
建筑 ARCHITECTURE			
结构 STRUCTURE			
给排水 water supply and sewage			
暖通 HVAC			
电气 ELECTRIC			
建设单位 CLIENT			
项目名称 PROJECT TITLE	黄梅街道九华村宜居宜业和美乡村建设工程		
分项名称 SUB-PROJECT TITLE			
图纸名称 DRAWING TITLE	陈巷村索引平面图		
设计编号 PROJECT NUMBER	JG2026-005	设计阶段 DESIGN PHASE	施工图
图号 DRAWING NUMBER	图档号 FILE NUMBER	日期 DATE	版本号 EDITION NUMBER
JG-1.9		202608	01

本图纸版权归本院所有，未经书面许可，不得复制或翻印
this drawing & design are copyright and no portion may bereproduced without the written permission of the designer

本图纸未经原设计单位盖章无效
ALL PERMISSION STAMP

注册建筑师章：/
REGISTERED ARCHITECTS/ENGINEER'S SEAL

证书编号:A151031203-6/6
中天华宁工程设计有限公司
Zhong Tian Hua Ning Design Institute Co.,Ltd
风景园林工程设计专项甲级

地 址 ADDRESS	中国南京市中华路1号人民大厦20号 管理局17层		
邮政编码 POST CODE	210019	电 话 TEL	025-87781575

签署栏 SIGNED BY		
审 核 APPROVED BY	杨柳	
校 对 ALIGNED BY	杨柳	
专业负责 PROJECT MANAGER	杨柳	
专业负责 DISCIPLINE CHARGE	李建勇	
设 计 CHECKED BY	李建勇	
制 图 DESIGNED BY	沈建龙	
绘 图 DRAWN BY	王磊	
设 计 PLAN PROVIDED	王磊	

各专业负责人签字栏 DISCIPLINE LEADER SIGNED BY		
建 筑 ARCHITECTURE		
结 构 STRUCTURE		
给排水 HVAC WATER AND DRAINAGE		
暖 通 HVAC		
电 气 ELECTRIC		


委托单位 CLIENT	
项目名称 PROJECT TITLE	南通高新人和经济发展有限公司南片区道路工程
分项名称 SUB-PROJECT TITLE	
图纸名称 DRAWING TITLE	现有村庄尺寸及坐标标注平面图

设计编号 PROJECT NUMBER	JG2026-005	设计阶段 DESIGN PHASE	施工图
图 号 DRAWING NUMBER	图纸文号 FILE NUMBER	日 期 DATE	版 次 号 EDITION NUMBER
JG-1.10		202608	01

X=3547609.009
Y=4416904.919
X=3547583.784
Y=4416880.398
X=3547591.936
Y=4416907.314
X=3547593.070
Y=4416948.005
X=3547636.455
Y=4416988.289
X=3547579.430
Y=4416903.804
X=3547573.031
Y=4416911.309
X=3547577.375
Y=4416940.340
X=3547579.125
Y=4416975.737
X=3547677.525
Y=4416920.055
X=3547677.335
Y=4416876.983
X=3547665.406
Y=4416898.175
X=3547394.691
Y=4416898.376
X=3547377.933
Y=4416893.292
X=3547351.222
Y=4416881.506
X=3547359.445
X=3547358.378
Y=4416896.445
X=3547358.738
Y=4416976.646
X=3547358.679
Y=4416978.548
X=3547359.504
Y=4417000.580
X=3547329.726
Y=4416868.765
X=3547320.457
Y=4416880.922
X=3547294.391
Y=4416875.552
X=3547287.251
Y=4416878.867
X=3547288.915
Y=4416883.946
X=3547265.346
Y=4416881.747
X=3547236.446
Y=4416869.206
X=3547236.129
Y=4416981.767
X=3547249.246
Y=4416981.892
X=3547236.446
Y=4416869.206
X=3547236.446
Y=4416869.206
X=3547236.446
Y=4416869.206
陈巷
陈巷
陈巷
陈巷
(乡)
(乡)
宁高高速公路
水泥地
水泥地
水泥地

本图纸版权归本院所有，不得用于本工程以外其他项目
this drawing & design are copyright and no portion may bereproduced without the written permission of the designer

本图纸未经原设计单位许可

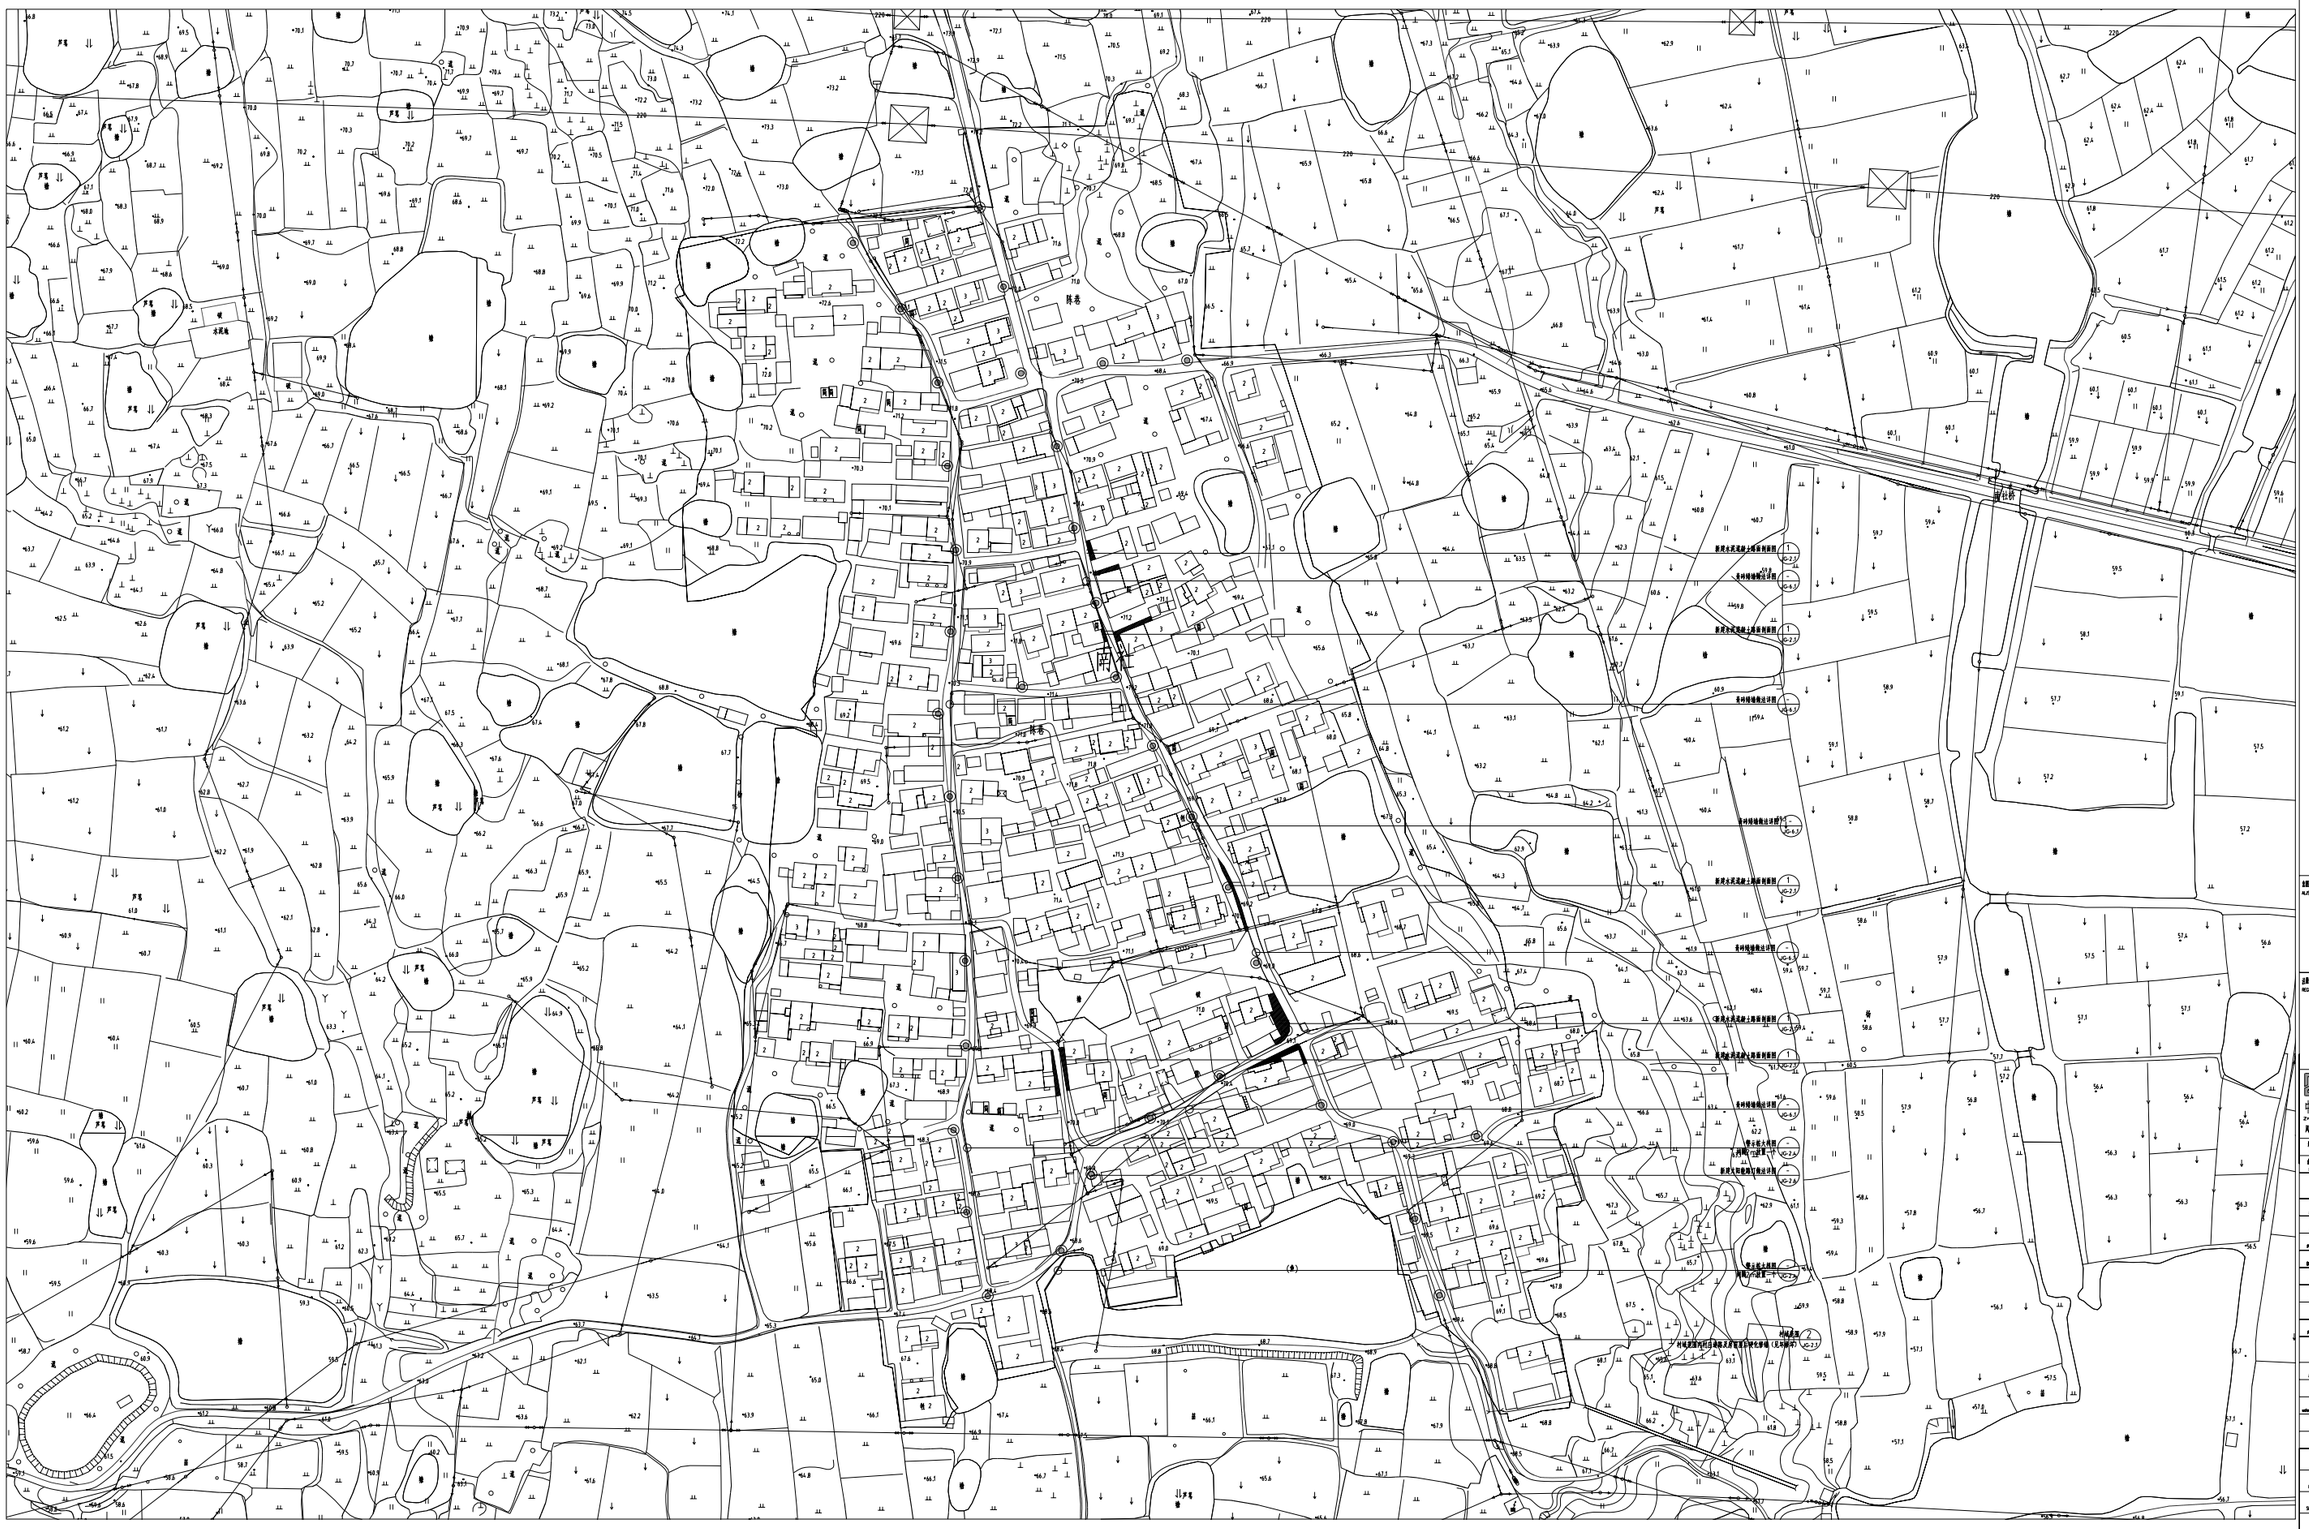
林巷
永民路
新民小区混凝土路面拆除
农村道路路面拆除
新民小区混凝土路面拆除
农村道路路面拆除
新民小区混凝土路面拆除
农村道路路面拆除

本图纸版权归设计院所有，未经书面许可，不得翻印
this drawing & design are copyright and no portion may bereproduced without the written permission of the designer



南社村尺寸及坐标标注平面图 1:500

证书编号	JA51031203-6/6		
中大华宁工程设计有限公司			
Zhong Da Hua Yu Design Institute Co.,Ltd			
风景园林工程设计专项甲级			
地 址 ADDRESS	中国南京市鼓楼区上海路99号1501室		
邮政编码 POST CODE	210009	电 话 TEL	025-87765175

设 计 DESIGNED BY	徐州	
校 对 APPROVED BY	徐州	
审 核 AUDITED BY	徐州	
项目负责 PROJECT MANAGER	徐建勇	
专业负责 SECTION CHIEF	徐建勇	
专 业 CHECKED BY	徐建勇	
制 图 DRAWN BY	沈晓东	
描 图 DRAWN BY	王磊	
设 计 PLAN PROVIDED	王磊	

专 业 DISCIPLINE	签字 SIGNATURE	日期 DATE
建 筑 ARCHITECTURE		
结 构 STRUCTURE		
给排水 water supply and drainage		
暖 通 HVAC		
电 气 ELECTRIC		

建设单位 CLIENT	
项目名称 PROJECT TITLE	南通海安市角斜镇南社村和美乡村建设工程
分项名称 SUB-PROJECT TITLE	
图纸名称 DRAWING TITLE	南社村尺寸及坐标标注平面图

设计编号 PROJECT NUMBER	JS2026-005	项目阶段 DESIGN PHASE	施工图
图 号 DRAWING NUMBER	图纸编号 FILE NUMBER	日 期 DATE	版 本 号 EDITION NUMBER
JG-1.12		202608	01

本图纸版权归本院所有，不得用于本工程以外的其他用途
this drawing is design are copyright and no portion may bereproduced without the written permission of the designer

XXXX有限责任公司XXXX分院XXXX


西社村
水泥地
建筑
道路
农田
树林
池塘
现状道路
规划二路道路红线
规划二路道路中心线
规划二路道路红线
规划二路道路中心线
规划二路道路红线
规划二路道路中心线

本图纸版权归中联院所有，不得用于本工程以外的项目
this drawing & design are copyright and no portion may bereproduced without the written permission of the designer



王家迪村宏引平面图 1:800

证书编号:A151031203-6/6
中大华宇工程设计有限公司
Zhong Da Hua Yu Design Institute Co.,Ltd
风景园林工程设计专项甲级
ADDRESS 中国成都市锦华路二段88号中大华宇设计大厦
POST CODE 210019 TEL 025-87765575

SIGNED BY

APPROVED BY	审核	
CHECKED BY	审核	
PROJECT MANAGER	项目负责	
DESIGNED BY	专业负责	李建勇
CHECKED BY	专业审核	李建勇
DRAWN BY	制图者	池耀龙
PLANS PROVIDED	方提	方提

DISCIPLINE JOINTLY SIGNED BY

ARCHITECTURE		
STRUCTURE		
WATER SUPPLY AND DRAINAGE		
HVAC		
ELECTRIC		
总图专业 SURVEY		

PROJECT TITLE 贵阳观山湖区金阳南路与长岭路交汇处

SUB-PROJECT TITLE

DRAWING TITLE 王家迪村宏引平面图

PROJECT NUMBER	DESIGN PHASE	SCALE
JG2026-005	方案	
DRAWING NUMBER	FILE NUMBER	DATE	EDITION NUMBER
JG-1.14		202608	01

本图纸版权归中兴华宝工程设计有限公司所有，未经书面许可，不得复制、翻印或用于其他工程项目
this drawing is design are copyright and no portion may bereproduced without the written permission of the designer

根据XX规划部门协调XX线

高家边村案引平面图 1:800

证书编号:A151013203-6/6
中兴华宝工程设计有限公司
Zhong Xing Hua Yu Design Institute Co.,Ltd
风景园林工程设计专项甲级
ADDRESS
POST CODE 210019 TEL 025-87765175

DESIGNED BY	设计	
APPROVED BY	审核	
AUDITED BY	审核	
PROJECT MANAGER	项目经理	
DRAWING CHECK	校对	
CHECKED BY	校对	
DESIGNED BY	设计	
DRAWN BY	制图	
PLANTPROVIDED	总图	

DISCIPLINE JOINTLY SIGNED BY

ARCHITECTURE		
STRUCTURE		
ELECTRIC		
HVAC		
CLIENT		
PROJECT TITLE	南通海安九华镇总部基地和各乡镇建设工程	
SUB-PROJECT TITLE		
DRAWING TITLE	高家边村案引平面图	
PROJECT NUMBER	JS2026-005	DESIGN PHASE 施工图
DRAWING NUMBER	FILE NUMBER	DATE 202608 EDITION NUMBER 01
JG-1.75		

本图纸版权归本院所有，未经书面许可，不得复印或以其他方式使用
this drawing & design are copyright and no portion may bereproduced without the written permission of the designer

根据A4纸缩放到1:500打印出图

下风论村全引平面图 1:500

证书编号	A251012103-6/6
设计单位	浙江华宁工程设计有限公司
	Zhejiang Huaning Engineering Design Institute Co.,Ltd
项目名称	杭州市临平区下风论村全引平面图
设计阶段	方案
图纸编号	025-07A105
设计人	钟鸣
校对人	钟鸣
审核人	钟鸣
专业负责人	李建勇
项目负责人	李建勇
审定人	池德龙
制图人	万薇
打印人	万薇

专业	会签栏
建筑	
结构	
给排水	
电气	

建设单位	
项目名称	杭州临平区下风论村全引水工程建设工程
分项名称	
图纸名称	下风论村全引平面图
项目编号	JG2026-005
设计阶段	施工图
图号	JG-1.5b
日期	202608
版本号	01

各村建设工程量表1

固江口宜居宜业和美乡村建设内容工程量表

项目类别	序号	项目名称	子项目	工程量	单位	建设内容
基础设施	1.1	固江主入口提升	沿路停车位	812	平方米	进村主路至民宿门前植草砖
			围栏	310	米	沿停车位边侧增设栏杆
			转角防撞围栏+地面斑马线	40	米	斑马线需公路管理部门协调
	1.2	道路硬化及修缮	现状路面白改黑	3400	平方米	村庄主要道路面白加黑，局部沥
			村庄道路及房前屋后硬化修缮	550	平方米	硬化场地及主路面见坏维
	1.3	停车区域摊铺沥青及划线		186	平方米	
	1.4	道路照明		21	盏	太阳能路灯
	1.5	安全警示桩		1	项	警示桩
人居环境类	2.1	排水设施修缮		169	米	修缮、增设盖板
	2.2	河道整治	河道边坡整治	2618	平方米	河坡清杂
			河道清淤	1154	平方米	河道清淤50cm
	2.3	化粪池改造		1	处	
	2.4	菜园整治		495	米	青砖矮墙
	2.5	房前屋后整治	院前屋后杂物垃圾清理	1	项	

前石涧宜居宜业和美乡村建设内容工程量表

项目类别	序号	项目名称	子项目	工程量	单位	建设内容
基础设施	1.1	停车场新建1座		234	平方米	植草砖停车位
	1.2	道路照明		13	盏	太阳能路灯
	1.3	安全警示桩		1	项	警示桩
人居环境类	2.1	排水设施新建加修缮		248	米	新建+修缮、增设盖
	2.2	河塘水面整治	前石涧河塘清淤	531	平方米	清理深度约50cm
			前石涧护坡	20	米	
	2.3	河道整治	河道边坡整治	3903	平方米	河坡清杂
			河道清淤	2716	平方米	河道清淤50cm
	2.4	化粪池改造		1	处	
	2.5	菜园整治		143	米	青砖矮墙
	2.6	房前屋后整治	村庄道路及房前屋后硬化修缮	685	平方米	82户
			院前屋后杂物垃圾清理	1	项	

后石涧宜居宜业和美乡村建设内容工程量表

项目类别	序号	项目名称	子项目	工程量	单位	建设内容
基础设施	1.1	道路照明		37	盏	太阳能路灯
	1.2	安全警示桩		1	项	警示桩
人居环境类	2.1	排水设施修缮		304	米	修缮、增设盖板
	2.2	河塘水面整治	后石涧河塘清淤	377	平方米	清理深度约50cm
	2.3	河道整治	河道边坡整治	2274	平方米	河坡清杂
			河道清淤	1048	平方米	河道清淤50cm
	2.4	化粪池改造		2	处	
	2.5	菜园整治		133	米	青砖矮墙
	2.6	房前屋后整治	村庄道路及房前屋后硬化修缮	1208	平方米	145户
			院前屋后杂物垃圾清理	1	项	

陈巷宜居宜业和美乡村建设内容工程量表

项目类别	序号	项目名称	子项目	工程量	单位	建设内容
基础设施	1.1	道路照明		56	盏	太阳能路灯
	1.2	安全警示桩		1	项	警示桩
	1.3	新增道路硬化		1525	平方米	
人居环境类	2.1	排水设施修缮		280	米	修缮、增设盖板
	2.2	河塘水面整治	河塘清淤	263	平方米	清理深度约50cm
	2.3	河岸护坡挡墙		12	米	
	2.4	菜园整治		317	米	青砖矮墙
	2.5	新增围墙		7	米	1.5、1.2m高围墙
	2.6	房前屋后整治	村庄道路及房前屋后硬化修缮	2466	平方米	296户
			院前屋后杂物垃圾清理	1	项	

说明：

1、图纸中的体现的工作量，依甲业主提供的地形资料，现场踏查的情况等原因给出的预估。实际工作量，需要由代理公司编制清单时，进行复核确认。

各村建设工程量表2

南杜宜居宜业和美乡村建设内容工程量表

项目类别	序号	项目名称	子项目	工程量	单位	建设内容
基础设施	1.1	道路照明		38	盏	太阳能路灯
	1.2	安全警示桩		1	项	警示桩
	1.3	新增道路硬化		243	平方米	
人居环境类	2.1	菜园整治		231	米	青砖矮墙
	2.2	房前屋后整治	村庄道路及房前屋后硬化修缮	1458	平方米	175户
			院前屋后杂物垃圾清理	1	项	

大桥村宜居宜业和美乡村建设内容工程量表

项目类别	序号	项目名称	子项目	工程量	单位	建设内容
基础设施	1.1	安全警示桩		1	项	警示桩
人居环境类	2.1	河塘水面整治	河塘清淤	282	平方米	清理深度约50cm
	2.2	菜园整治		92	米	青砖矮墙
	2.3	房前屋后整治	村庄道路及房前屋后硬化修缮	275	平方米	33户
			院前屋后杂物垃圾清理	1	项	

西杜宜居宜业和美乡村建设内容工程量表

项目类别	序号	项目名称	子项目	工程量	单位	建设内容
基础设施	1.1	安全警示桩		1	项	警示桩
人居环境类	2.1	房前屋后整治	村庄道路破损路面修缮	716	平方米	86户
			院前屋后杂物垃圾清理	1	项	

王家边宜居宜业和美乡村建设内容及明细预算表

项目类别	序号	项目名称	子项目	工程量	单位	建设内容
基础设施	1.1	安全警示桩		1	项	警示桩
人居环境类	2.1	房前屋后整治	村庄道路破损路面修缮	458	平方米	55户
			院前屋后杂物垃圾清理	1	项	

高家边宜居宜业和美乡村建设内容工程量表

项目类别	序号	项目名称	子项目	工程量	单位	建设内容
基础设施	1.1	安全警示桩		1	项	警示桩
人居环境类	2.1	房前屋后整治	村庄道路破损路面修缮	1375	平方米	165户
			院前屋后杂物垃圾清理	1	项	

下凤边宜居宜业和美乡村建设内容工程量表

建设工程量汇总表

九华村宜居宜业和美乡村建设内容工程量汇总表

项目类别	序号	项目名称	子项目	工程量	单位	建设内容
基础设施	1.1	固江主入口提升	沿路停车位	812	平方米	进村主路至民宿门前植草砖铺装
			围栏	310	米	沿停车位边侧增设栏杆
			转角防撞围栏+地面斑马线	40	米	斑马线需公路管理部门协调后实施
	1.2	道路硬化及修缮	现状路面白改黑	3400	平方米	固江口主要道路面白加黑，局部沥青路面修缮，硬化场地及主路面见坏维修，65户
			村庄道路及房前屋后硬化修缮	550	平方米	
			新增道路硬化	1768	平方米	陈巷、南社
	1.3	前石涧新建1座停车场		234	平方米	植草砖停车位
	1.4	停车区域摊铺沥青及划线		186	平方米	固江口村
	1.6	道路照明		165	盏	太阳能路灯
	1.7	安全警示桩		10	项	警示桩
人居环境类	2.1	排水设施新建加修缮		1001	米	新建+修缮、增设盖板
	2.2	河塘水面整治	河塘清淤	1453	平方米	清理深度约50cm
			前石涧护坡	20	米	浆砌块石
	2.3	河道整治	河道边坡整治	8795	平方米	河坡清杂
			河道清淤	4918	平方米	河道清淤50cm
	2.4	河岸护坡挡墙		12	米	陈巷
	2.5	化粪池改造		4	处	
	2.6	菜园整治		1411	米	青砖矮墙
	2.7	新增围墙		7	米	1.5、1.2m高围墙
	2.8	房前屋后整治	村庄道路及房前屋后硬化修缮	6092	平方米	
			院前屋后杂物垃圾清理	1	项	
			村庄道路破损路面修缮	3149	平方米	西社、王家边、高家边、下凤边

This drawing & design are copyright and no portion may bereproduced without the written permission of the designer

本图未加盖我院设计出图专用章无效

出图章:
ALIS PERMISSION STAMP

注册建筑师 工程师章:
REGISTERED ARCHITECT/ENGINEER'S AFFIX

证书编号:A151031203-6/6
中天华宇工程设计有限公司
Zhong Tian Hua Yu Design Institute Co.,Ltd
风景园林工程设计专项甲级
地址 ADDRESS 中国南京市建邺区云龙山路99号1001室
邮政编码 POST CODE 210019 电话 TEL 025-87765375

签署栏 SIGNED BY


批准 APPROVED BY	李珂	
审核 AUDITED BY	李珂	
项目负责 PROJECT MANAGER	李珂	
专业负责 DISCIPLINE CHARGE	李建勇	李建勇
校对 CHECKED BY	李建勇	李建勇
设计 DESIGNED BY	沈慧容	沈慧容
绘图 DRAWN BY	万薇	万薇
方案 PLAN PROVIDED	万薇	万薇

会签栏 DISCIPLINE JOINTLY SIGNED BY

建筑 ARCHITECTURE		
结构 STRUCTURE		
给排水 water supply and sewage		
暖通 HVAC		
电气 ELECTRIC		


建设单位 CLIENT	
项目名称 PROJECT TITLE	黄梅街道九华村宜居宜业和美乡村建设工程
分项名称 SUB-PROJECT TITLE	
图纸名称 DRAWING TITLE	工程量汇总表

设计编号 PROJECT NUMBER		设计阶段 DESIGN PHASE	施工图
图号 DRAWING NUMBER	图档号 FILE NUMBER	日期 DATE	版本号
JG-1.17		2026.08	01

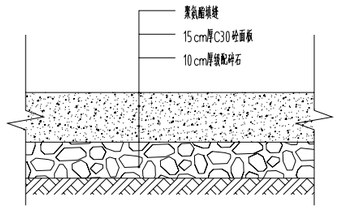


1新建水泥混凝土路面

备注：新建路面

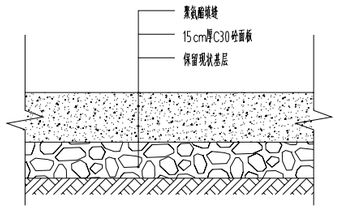


2破损混凝土路面修复

备注：需拆除原老旧破损混凝土路面

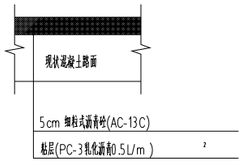


3道路白改黑做法示意图一

备注：加铺

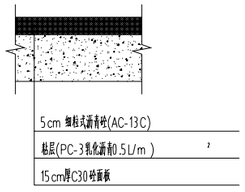

4道路白改黑做法示意图二

备注：需拆除原老旧破损混凝土路面

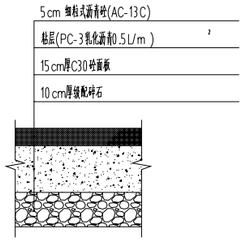

5新建沥青混凝土路面

备注：新建路面

附注:

1.本图尺寸均以厘米为单位。

2.沥青砼密实度为96%,并以马歇尔试验密度为标准密度。

3.路面C30水泥混凝土28天龄期抗弯拉强度≥4.0Mpa。

4.在混凝土表面泌水完毕20～30min内应及时进行拉槽,拉槽深度应为3～5mm,槽宽3～5mm,槽间距10～20mm。

5.现状混凝土破损板块修复应按原接缝布置,接缝间距宜按5m划分,每块板最大面积不宜大于25㎡。

6.不详之处请参见《城市道路路面设计规范》(CJJ 169-2012)、《城镇道路养护技术规范》(CJJ 36-2016)。

This drawing & design are copyright and no portion may bereproduced without the written permission of the designer

本图未加盖我院设计出图专用章无效

出图章:
AUTHORISED STAMP

注册建筑师 工程师章:
REGISTERED ARCHITECT/ENGINEER'S AFFIX


证书编号:A151031203-6/6

中天华宇工程设计有限公司
Zhong Tian Hua Yu Design Institute Co.,Ltd
风景园林工程设计专项甲级


地址 ADDRESS: 中国南京市建邺区云龙山路99号1001室
邮政编码 POST CODE: 210019 电话 TEL: 025-87765375

签署栏 SIGNED BY		
批准 APPROVED BY	李阿	
审核 AUDITED BY	李阿	
项目负责 PROJECT MANAGER	李阿	
专业负责 DISCIPLINE CHARGE	李建勇	
校对 CHECKED BY	李建勇	
设计 DESIGNED BY	沈慧容	
绘图 DRAWN BY	万薇	
方案 PLAN PROVIDED	万薇	
会签栏 DISCIPLINE JOINTLY SIGNED BY		
建筑 ARCHITECTURE		
结构 STRUCTURE		
给排水 water supply and sewage		
暖通 HVAC		
电气 ELECTRIC		
建设单位 CLIENT		
项目名称 PROJECT TITLE	黄梅街道九华村宜居宜业和美乡村建设工程	
分项名称 SUB-PROJECT TITLE		
图纸名称 DRAWING TITLE	通用做法详图01	


设计编号 PROJECT NUMBER	JG2026-005	设计阶段 DESIGN PHASE	施工图
图号 DRAWING NUMBER	图档号 FILE NUMBER	日期 DATE	版本号
JG-2.1		2026.08	01

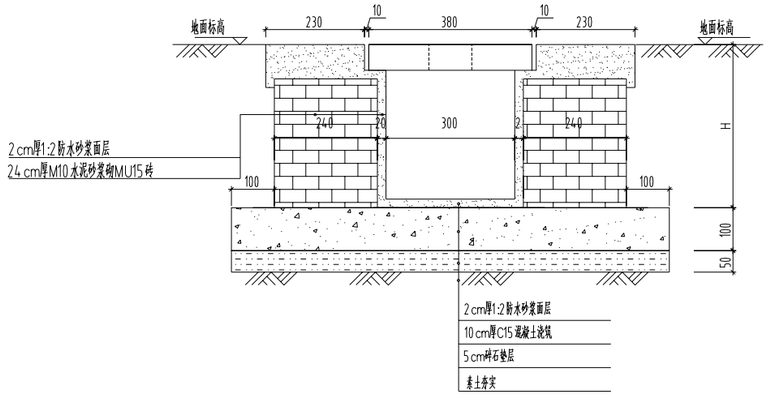

1新建排水沟剖面图

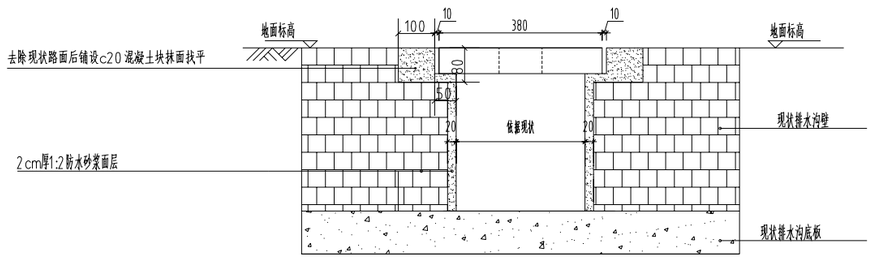

2现状排水沟修缮剖面图

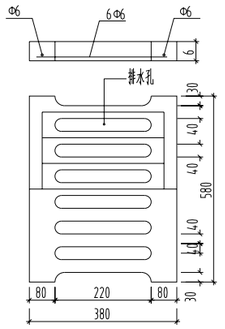

钢筋混凝土篦子大样图

This drawing & design are copyright and no portion may bereproduced without the written permission of the designer

本图未加盖我院设计出图专用章者无效

出图章:
AUTHORISED STAMP

注册建筑师 工程师章:
REGISTERED ARCHITECT/ENGINEER'S AFFIX


证书编号:A151031203-6/6
中天华宇工程设计有限公司
Zhong Tian Hua Yu Design Institute Co.,Ltd
风景园林工程设计专项甲级

地址 ADDRESS	中国南京市建邺区云龙山路99号1001室		
邮政编码 POST CODE	210019	电话 TEL	025-87765375

签署栏 SIGNED BY		
批准 APPROVED BY	李珂	
审核 AUDITED BY	李珂	
项目负责 PROJECT MANAGER	李珂	
专业负责 DISCIPLINE CHARGE	李建勇	李建勇
校对 CHECKED BY	李建勇	李建勇
设计 DESIGNED BY	沈慧蓉	沈慧蓉
绘图 DRAWN BY	万薇	万薇
方案 PLAN PROVIDED	万薇	万薇

会签栏 DISCIPLINE JOINTLY SIGNED BY		
建筑 ARCHITECTURE		
结构 STRUCTURE		
给排水 water supply and sewage		
暖通 HVAC		
电气 ELECTRIC		

建设单位 CLIENT			
项目名称 PROJECT TITLE	黄梅街道九华村宜居宜业和美乡村建设工程		
分项名称 SUB-PROJECT TITLE			
图纸名称 DRAWING TITLE	通用做法详图02		
设计编号 PROJECT NUMBER	JG2026-005	设计阶段 DESIGN PHASE	施工图
图号 DRAWING NUMBER	图档号 FILE NUMBER	日期 DATE	版本号
JG-2.2		2026.08	01

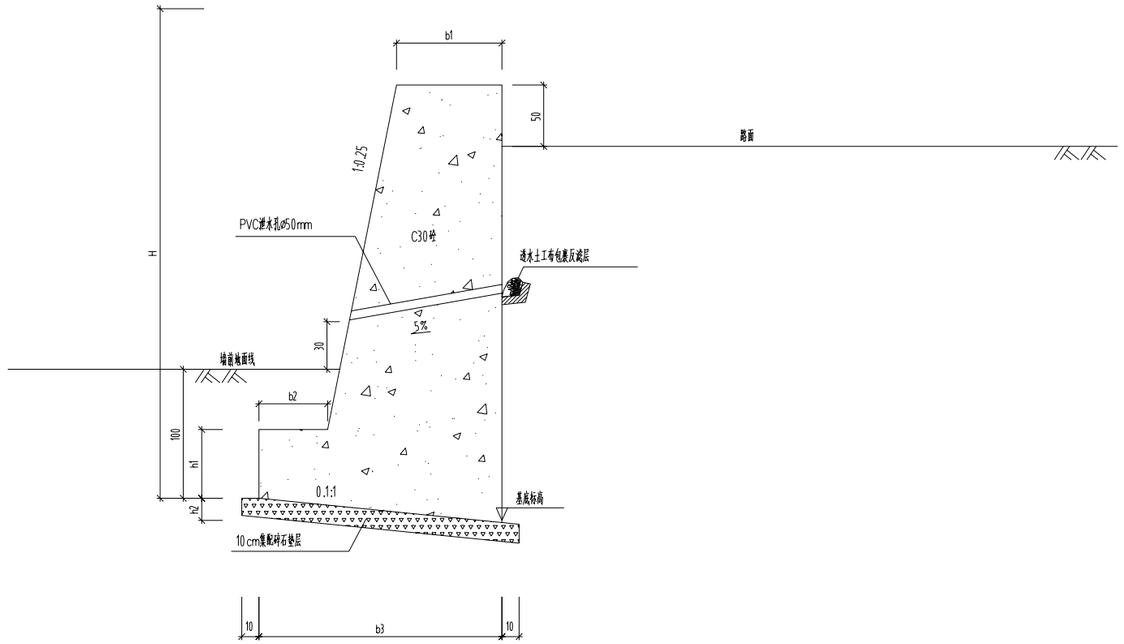

挡土墙剖面图

挡土墙尺寸表及数量表

H(cm)	b1(cm)	b2(cm)	b3(cm)	h1(cm)	h2(cm)
200	50	12.5	100	40	10
300	60	30	151	40	15.1
400	70	40	193	50	19.3

说明:

1、本图尺寸除高程以米计,其余均以厘米计。

2、挡土墙土质基础设计参数Ψ=35°,[σ]=120KPa。基础埋深(墙趾下墙面距地面的距离)1米。要求挡墙基础地基承载力不小于120KPa。施工时应判明基础底土质情况,若承载力不能满足设计要求,应进行地基处理,后方可进行施工。

3、墙身与基础整体浇筑,采用C30混凝土。底座设置10厘米碎石垫层。要求墙身要平整、密实。

4、应分段设置沉降缝,缝宽2~3cm,沉降缝内填浸乳化沥青木丝板,沿墙的内、外、顶三边填塞沥青沥青麻丝,深度大于15cm。

5、挡墙每隔1.5~2m设一个Φ50mm泄水孔,上下交错设置,最下排泄水孔部位高出完成后放坡地面线30cm,泄水孔进水口处设置土工布包裹碎石反滤层,反滤层下用黏土层做隔水层。

6、墙后填土应采用素土分层压实,压实度≥93%,不得采用建筑垃圾、树根、腐殖土等不良土质回填。

7、施工前,施工单位应了解该地区的地质情况,依据地形、地质等因素,根据施工单位的技术装备条件,制定详细的施工组织设计,并经审查、批准后方可施工。施工过程中请保持与设计人员的联系,遇到重大问题的处理方案需经业主、质检、设计及监理等单位共同讨论决定后方可实施。施工期间,应采取可靠措施,确保已有设施的安全,施工过程中对保护的建(构)筑物可设置沉降观测点,全过程进行沉降观测。

This drawing & design are copyright and no portion may bereproduced without the written permission of the designer

本图未加盖我院设计出图专用章无效

出图章:
AUTHORIZED PERMISSION STAMP

注册建筑师 工程师章:
REGISTERED ARCHITECT/ENGINEER'S AFFIX

证书编号:A151031203-6/6
中天华宇工程设计有限公司
Zhong Tian Hua Yu Design Institute Co.,Ltd
风景园林工程设计专项甲级
地址 ADDRESS 中国南京市建邺区云龙山路99号1001室
邮政编码 POST CODE 210019 电话 TEL 025-87765375

签署栏 SIGNED BY


批准 APPROVED BY	李阿	
审核 AUDITED BY	李阿	
项目负责 PROJECT MANAGER	李阿	
专业负责 DISCIPLINE CHARGE	李建勇	
校对 CHECKED BY	李建勇	
设计 DESIGNED BY	沈慧容	
绘图 DRAWN BY	万薇	
方案 PLAN PROVIDED	万薇	

会签栏 DISCIPLINE JOINTLY SIGNED BY


建筑 ARCHITECTURE		
结构 STRUCTURE		
给排水 water supply and sewage		
暖通 HVAC		
电气 ELECTRIC		

建设单位 CLIENT	
项目名称 PROJECT TITLE	黄梅街道九华村宜居宜业和美乡村建设工程
分项名称 SUB-PROJECT TITLE	
图纸名称 DRAWING TITLE	通用做法详图03

设计编号 PROJECT NUMBER	JG2026-005	设计阶段 DESIGN PHASE	施工图
图号 DRAWING NUMBER	图档号 FILE NUMBER	日期 DATE	版本号
JG-2.3		2026.08	01

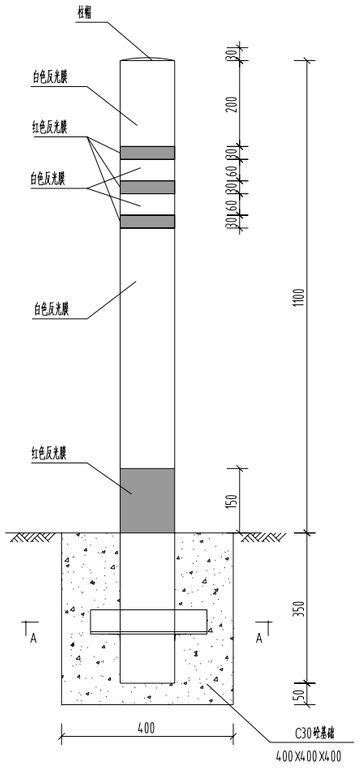

Φ127反光防护桩 1:10

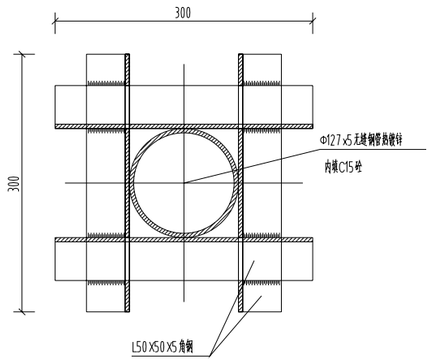

A-A 1:5

材料数量表

(单位:套)

材料名称	规格(mm)	单件重(kg)	数量(件)	重量(kg)	备注
无缝钢管、热镀锌	Φ127X5 X1450	21.82	1	21.82	
柱帽	3	0.30	1	0.3	Q235钢
角钢	L50X50X5X300	1.13	4	4.52	
反光膜	IV类(超强级)			0.44	单位:m^2
C30砼基础	400X400X400		1	0.064	单位:m^3
C15砼	Φ117X1450		1	0.016	单位:m^3

注:

1、本结构的尺寸均以mm计。

2、防护柱与地面垂直就立。

This drawing & design are copyright and no portion may bereproduced without the written permission of the designer

本图未加盖我院设计出图专用章者无效

出图章:
AUTHORIZED PERMISSION STAMP

注册建筑师 工程师章:
REGISTERED ARCHITECT/ENGINEER'S AFFIX

证书编号:A151031203-6/6

中天华宇工程设计有限公司
Zhong Tian Hua Yu Design Institute Co.,Ltd
风景园林工程设计专项甲级

地址 ADDRESS: 中国南京市建邺区云龙山路99号1001室
邮政编码 POST CODE: 210019
电话 TEL: 025-87765375

签署栏 SIGNED BY


批准 APPROVED BY	李珂	
审核 AUDITED BY	李珂	
项目负责 PROJECT MANAGER	李珂	
专业负责 DISCIPLINE CHARGE	李建勇	
校对 CHECKED BY	李建勇	
设计 DESIGNED BY	沈慧容	
绘图 DRAWN BY	万薇	
方案 PLAN PROVIDED	万薇	

会签栏 DISCIPLINE JOINTLY SIGNED BY


建筑 ARCHITECTURE		
结构 STRUCTURE		
给排水 water supply and sewage		
暖通 HVAC		
电气 ELECTRIC		

建设单位 CLIENT	
项目名称 PROJECT TITLE	黄梅街道九华村宜居宜业和美乡村建设工程
分项名称 SUB-PROJECT TITLE	
图纸名称 DRAWING TITLE	通用做法详图(1)-4

设计编号 PROJECT NUMBER	JG2026-005	设计阶段 DESIGN PHASE	施工图
图号 DRAWING NUMBER	图档号 FILE NUMBER	日期 DATE	版本号
JG-2.4		2026.08	01

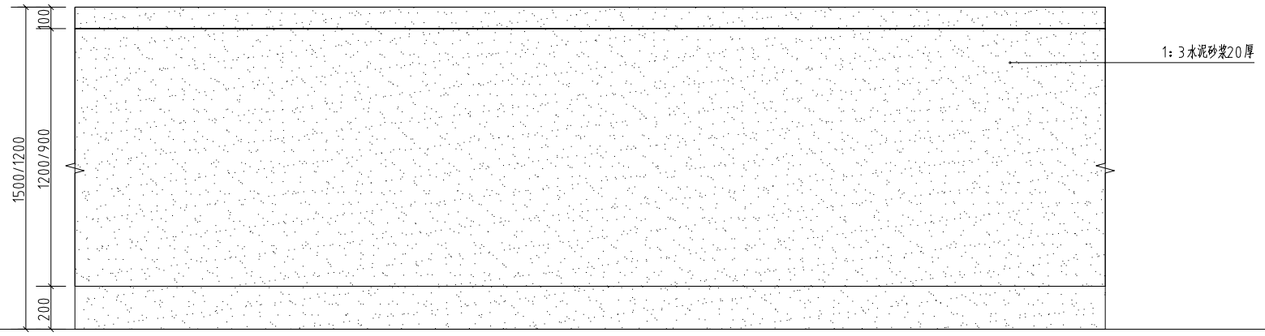

1实体围墙立面图 1:20

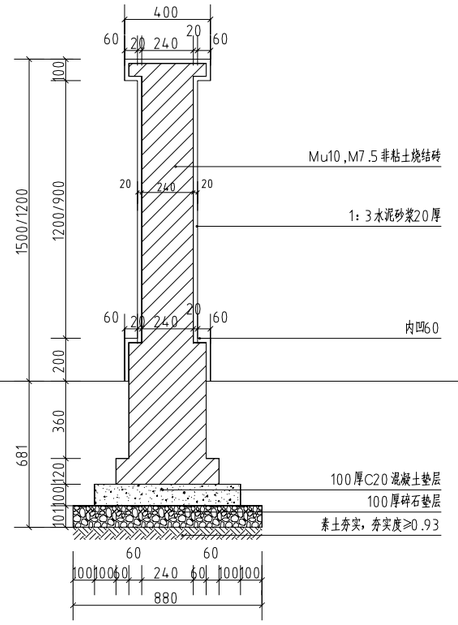

2实体围墙剖面图 1:20

This drawing & design are copyright and no portion may bereproduced without the written permission of the designer

本图未加盖我院设计出图专用章无效

出图章:
ALIS PERMISSION STAMP

注册建筑师 工程师章:
REGISTERED ARCHITECT/ENGINEER'S AFFIX

证书编号:A151031203-6/6

中天华宇工程设计有限公司
Zhong Tian Hua Yu Design Institute Co.,Ltd
风景园林工程设计专项甲级

地址 ADDRESS	中国南京市建邺区云龙山路99号1001室		
邮政编码 POST CODE	210019	电话 TEL	025-87765375


签署栏 SIGNED BY

批准 APPROVED BY	李珂	
审核 AUDITED BY	李珂	
项目负责 PROJECT MANAGER	李珂	
专业负责 DISCIPLINE CHARGE	李建勇	
校对 CHECKED BY	李建勇	
设计 DESIGNED BY	沈慧容	
绘图 DRAWN BY	万薇	
方案 PLAN PROVIDED	万薇	

会签栏 DISCIPLINE JOINTLY SIGNED BY

建筑 ARCHITECTURE		
结构 STRUCTURE		
给排水 water supply and sewage		
暖通 HVAC		
电气 ELECTRIC		

建设单位 CLIENT			
项目名称 PROJECT TITLE	黄梅街道九华村宜居宜业和美乡村建设工程		
分项名称 SUB-PROJECT TITLE			
图纸名称 DRAWING TITLE	通用做法详图05		
设计编号 PROJECT NUMBER	JG2026-005	设计阶段 DESIGN PHASE	施工图
图号 DRAWING NUMBER	图档号 FILE NUMBER	日期 DATE	版本号
JG-2.5		2026.08	01

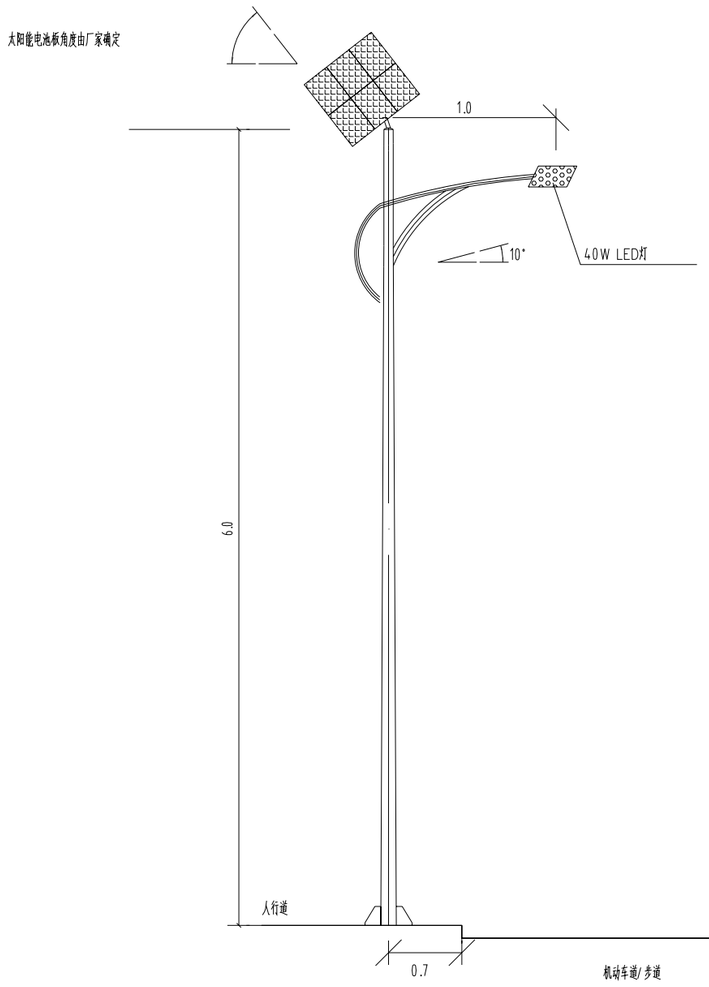

单臂太阳能灯大样图 (单位:米)

说 明

1、本次设计为太阳能路灯,本次设计仅提出有关具体技术要求以供参考。

2、灯杆、灯具、及太阳能电池组件技术要求:

(1)灯杆:优质Q235钢板经模压成型,灯杆表面热镀锌处理后表面聚脂粉体涂装(白色);灯杆壁厚≥4 mm。

(2)杆高6米,灯悬挑长1米。

(3)灯具:主灯具结构均为一体化40W LED光源,压铸铝壳及钢化玻璃透光罩,灯罩防护等级IP65,维护系数0.7。

(4)太阳能电池组件:100瓦光伏板(1000*670mm),36安时锂电池,耐低温-40摄氏度。

(5)倾角:本设计角度应由厂家根据实际安装位置经纬度确定。

(6)光源:主灯分别为40W LED截光型灯。

(7)路灯杆内穿线,各出线孔处要有橡胶套圈。


3、本地自然环境:

(1)环境温度:-10~40摄氏度;


(2)环境风速:最大为42m/s;

(3)抗地震等级:7级;

(4)耐腐蚀性能:30年。

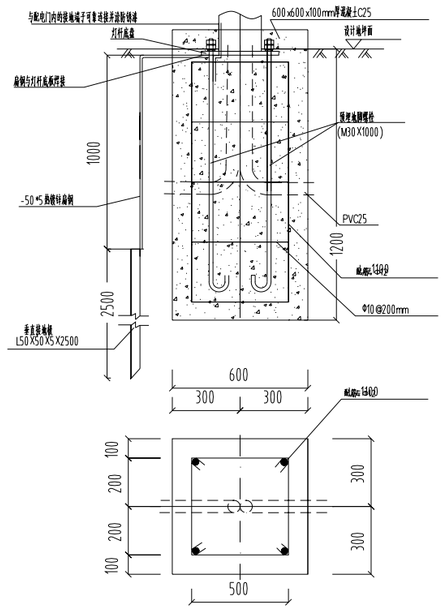

灯杆基础配筋平面图

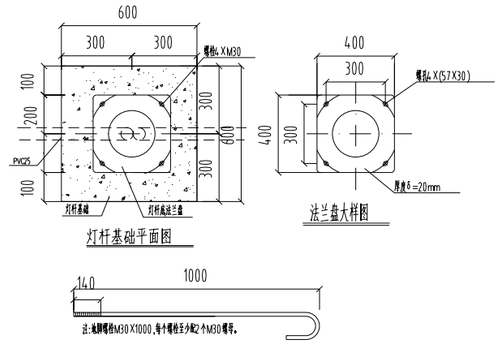

灯杆基础平面图

法兰盘大样图

说 明

1、本图纸尺寸均以毫米为单位。


2、灯基础置于原状土上,地基承载力大于150kPa,如遇不良地质土层应进行地基处理。

3、灯杆基础采用现浇,砼为C25级,基础配筋保护层厚为35mm,配筋均为镀锌钢筋。

4、灯杆基础上的法兰应安装水平,灯基法兰螺栓尺寸以实际安装产品为准。本图为示意。4个M30 地脚螺栓得得垂直,螺栓相对误差满足设计要求,螺栓应与基础钢筋可靠焊接。

5、灯基础周围回填土应按设施人行道压实度要求处理,回填土密实度不小于95%。

6、路灯样式、具体尺寸及型号厂家资料。

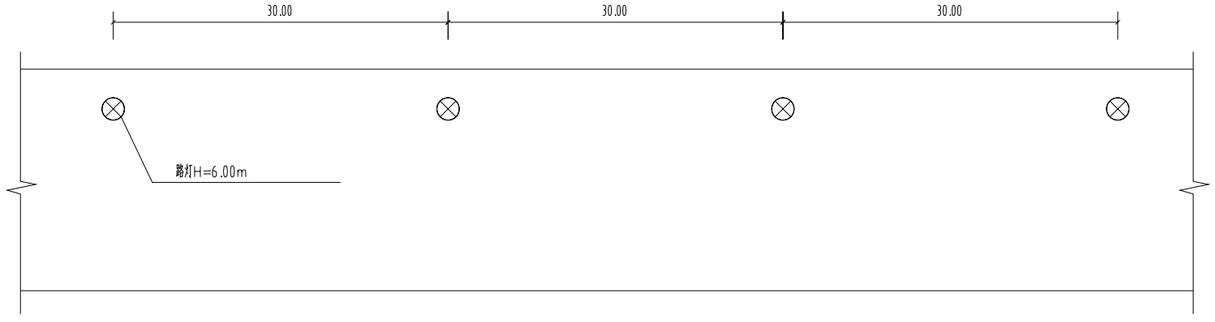

路灯平面布置示意图 (单位:米)

说明:路灯具体位置可根据施工现场实际情况进行调整。

单个路灯主要材料表

序号	名 称	型号与规格	单位	数量	备 注
1	单臂太阳能路灯灯杆	6m	杆	1	
2	LED灯	40W	只	1	
3	蓄电池组	100瓦光伏板(1000*670mm),36安时锂电池	组	1	
4	太阳能光伏板组件	24V/电池板总功率≥70Wp	套	1	
5	铜芯护套线	BVVB-3x6.0	m	按实际工程量	
6	电力电缆	YJV-4x10	m	按实际工程量	
7	硬质料管	PVC25/50	m	按实际工程量	

注:本材料数量表为单套太阳能路灯材料表。

This drawing & design are copyright and no portion may bereproduced without the written permission of the designer

本图未加盖我院设计出图专用章无效

出图章:
AUTHORISATION STAMP

注册建筑师 工程师章:
REGISTERED ARCHITECT/ENGINEER'S AFFIX

证书编号:A151031203-6/6
中天华宇工程设计有限公司
Zhong Tian Hua Yu Design Institute Co.,Ltd
风景园林工程设计专项甲级

地 址 ADDRESS: 中国南京市建邺区云龙山路99号1001室
邮政编码 POST CODE: 210019 电 话 TEL: 025-87765375

签 署 栏 SIGNED BY


批 准 APPROVED BY	李珂	
审 核 AUDITED BY	李珂	
项目负责 PROJECT MANAGER	李珂	
专业负责 DISCIPLINE CHARGE	李建勇	李建勇
校 对 CHECKED BY	李建勇	李建勇
设 计 DESIGNED BY	沈慧容	沈慧容
绘 图 DRAWN BY	万薇	万薇
方 案 PLAN PROVIDED	万薇	万薇

会 签 栏 DISCIPLINE JOINTLY SIGNED BY


建 筑 ARCHITECTURE		
结 构 STRUCTURE		
给排水 water supply and sewage		
暖 通 HVAC		
电 气 ELECTRIC		

建设单位 CLIENT	
项目名称 PROJECT TITLE	黄梅街道九华村宜居宜业和美乡村建设工程
分项名称 SUB-PROJECT TITLE	
图纸名称 DRAWING TITLE	通用做法详图06

设计编号 PROJECT NUMBER	JG2026-005	设计阶段 DESIGN PHASE	施工图
图 号 DRAWING NUMBER	图档号 FILE NUMBER	日 期 DATE	版本号
JG-2.6		2026.08	01

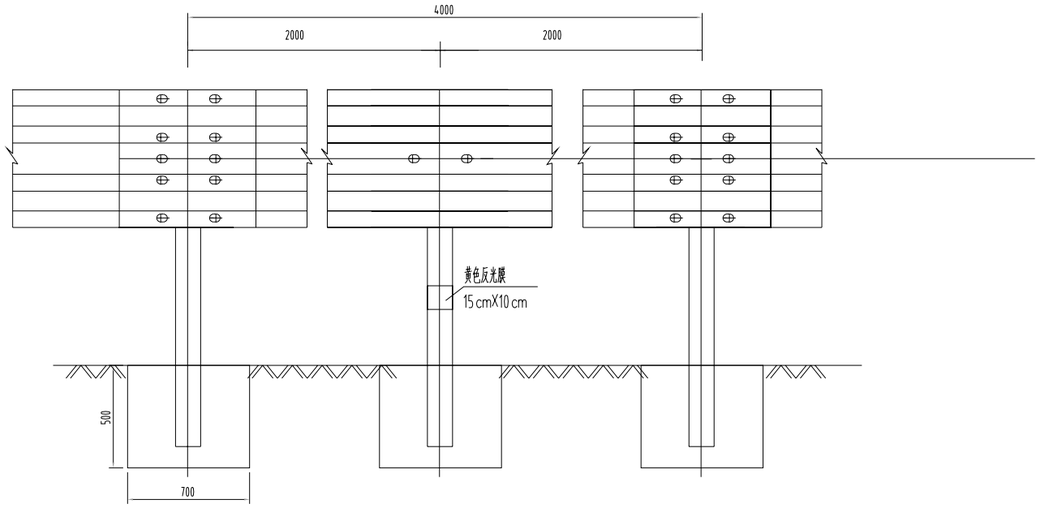


立面图

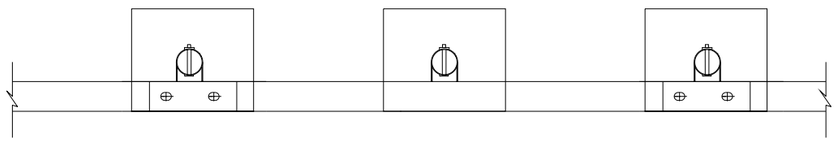


行车方向

平面图

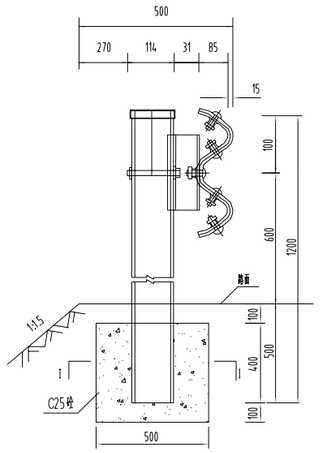

侧面图

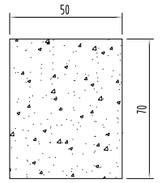

I-I

部件材料数量表(4.5延米)

序号	名称	规格	数量	材料	序号	名称	规格	数量	材料
1	钢管立柱(G-T)	Φ114 x4.5x1200	29.16Kg	Q235	7	连接螺栓(JJI-3)	M16x140	2套	高强钢
2	柱帽	Φ123x3	2个	Q235	8	螺母(JJI-4)	M16	2套	高强钢
3	波形板(DB01)	4320x310x85x3	49.25Kg	高强钢	9	垫圈(JJI-5)	Φ35x4	2套	高强钢
4	拼接螺栓(JI-1)	M16x45	10套	高强钢	10	横梁铁片(JJI-6)	76x44x4	2个	高强钢
5	螺母(JI-2)	M16	10套	高强钢	11	拉索(T)	300X70X4.5 R=57	2个	Q235
6	垫圈(JI-3)	Φ35x4	10套	高强钢	12	基础	500*500*700	0.35m³	C25砼

附注:

1、除特别注明外,本图尺寸均以毫米为单位。

2、本图适用于所有设置Ⅱ型护栏段落。

3、横梁的搭接方向应与行车方向一致。

4、波形梁钢护栏的任何部位不得侵入道路建筑界限以内。

5、其余未尽事项请严格按照相关规范执行。

This drawing & design are copyright and no portion may bereproduced without the written permission of the designer

未经本加盖出版设计出图专用章无效

出图章:
ALJS PERMISSION STAMP

注册建筑师 工程师章:
REGISTERED ARCHITECT/ENGINEER'S AFFIX


证书编号:A151031203-6/6
中天华宇工程设计有限公司
Zhong Tian Hua Yu Design Institute Co.,Ltd
风景园林工程设计专项甲级

地址 ADDRESS	中国南京市建邺区云龙山路99号1001室		
邮政编码 POST CODE	210019	电话 TEL	025-87765375

签署栏 SIGNED BY		
批准 APPROVED BY	李玥	
审核 AUDITED BY	李玥	
项目负责 PROJECT MANAGER	李玥	
专业负责 DISCIPLINE CHARGE	李建勇	
校对 CHECKED BY	李建勇	
设计 DESIGNED BY	沈慧容	
绘图 DRAWN BY	万薇	
方案 PLAN PROVIDED	万薇	


会签栏 DISCIPLINE JOINTLY SIGNED BY		
建筑 ARCHITECTURE		
结构 STRUCTURE		
给排水 water supply and sewage		
暖通 HVAC		
电气 ELECTRIC		
建设单位 CLIENT		
项目名称 PROJECT TITLE	黄梅街道九华村宜居宜业和美乡村建设工程	
分项名称 SUB-PROJECT TITLE		
图纸名称 DRAWING TITLE	波形梁护栏大样图01	


设计编号 PROJECT NUMBER	JG2026-005	设计阶段 DESIGN PHASE	施工图
图号 DRAWING NUMBER	图档号 FILE NUMBER	日期 DATE	版本号
JG-3.1		2026.08	01

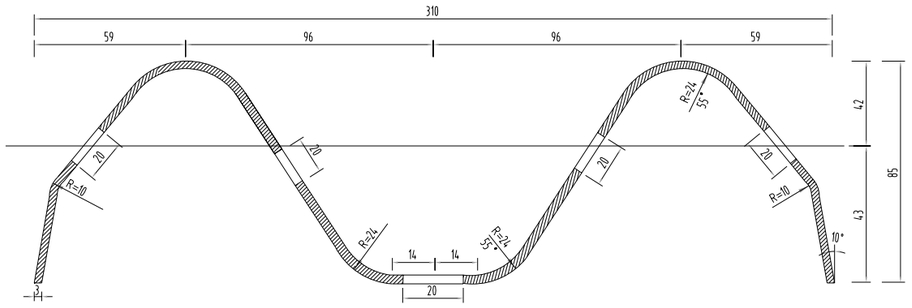

A—A剖面图

比例1:3

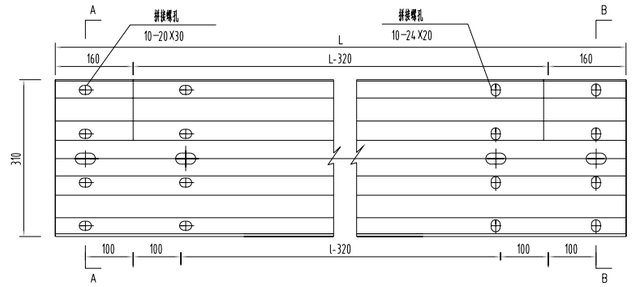

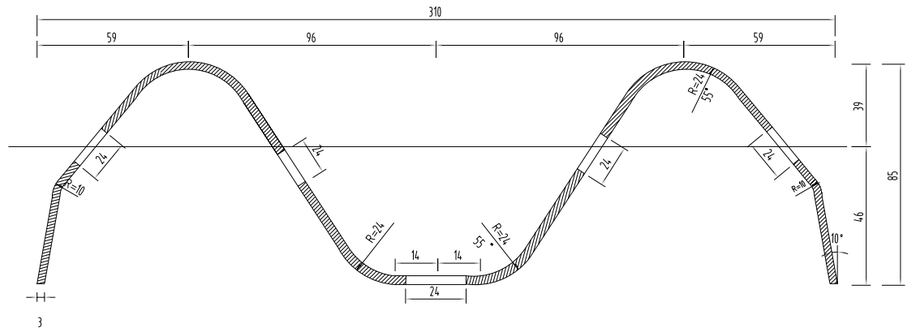

B—B剖面图

比例1:3

波形梁板材料数量表

代号	名称	规格	数量(片)	重量(Kg)	材料
DB01	标准板	4320X310X85X3	1	49.25	A3
DB02	调节板	3820X310X85X3	1	43.55	A3
DB03	调节板	3320X310X85X3	1	37.85	A3
DB04	调节板	2820X310X85X3	1	32.15	A3

附注:

1.本图尺寸以毫米为单位,比例如图。

2.波形梁板的细部尺寸应符合JT/T281-2007的规定。

3.板长L由板的规格确定,如表中所示。

4.波形梁板安装器装时,B端置于A端之上。

This drawing & design are copyright and no portion may bereproduced without the written permission of the designer

本图未加盖院校设计出图专用章无效

出图章:

ALJS PERMISSION STAMP

注册建筑师 工程师章:

REGISTERED ARCHITECT/ENGINEER'S AFFIX

证书编号:A151031203-6/6

中天华宇工程设计有限公司

Zhong Tian Hua Yu Design Institute Co.,Ltd

风景园林工程设计专项甲级

地址 ADDRESS	中国南京市秦淮区云龙山路99号1001室		
邮政编码 POST CODE	210019	电话 TEL	025-87765375

签署栏 SIGNED BY

批准 APPROVED BY	李珂	李珂
审核 AUDITED BY	李珂	李珂
项目负责 PROJECT MANAGER	李珂	李珂
专业负责 DISCIPLINE CHARGE	李建勇	李建勇
校对 CHECKED BY	李建勇	李建勇
设计 DESIGNED BY	沈慧蓉	沈慧蓉
绘图 DRAWN BY	万薇	万薇
方案 PLAN PROVIDED	万薇	万薇


会签栏 DISCIPLINE JOINTLY SIGNED BY

建筑 ARCHITECTURE		
结构 STRUCTURE		
给排水 water supply and sewage		
暖通 HVAC		
电气 ELECTRIC		


建设单位 CLIENT	
项目名称 PROJECT TITLE	黄梅钩诡九华村宜居宜业和美乡村建设工程
分项名称 SUB-PROJECT TITLE	
图纸名称 DRAWING TITLE	波形梁护栏大样图02

设计编号 PROJECT NUMBER	JG2026-005	设计阶段 DESIGN PHASE	施工图
图号 DRAWING NUMBER	图档号 FILE NUMBER	日期 DATE	版本号
JG-3.2		2026.08	01


立柱断面图

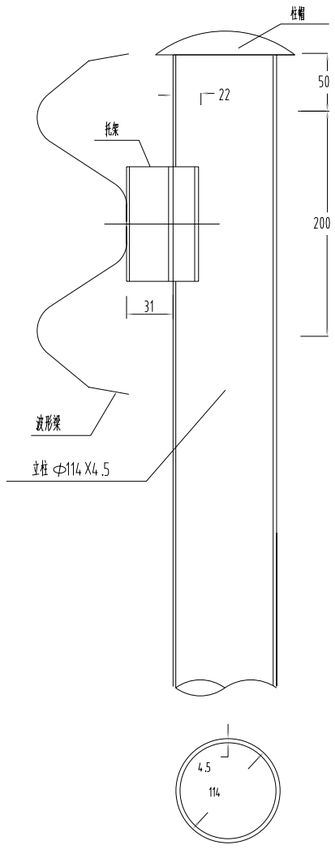

托架大样图

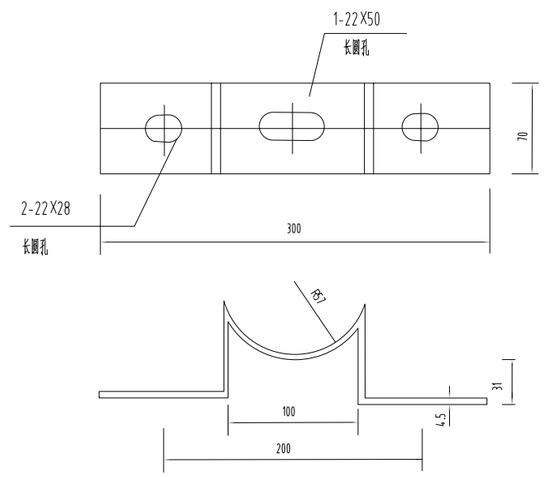

立柱帽

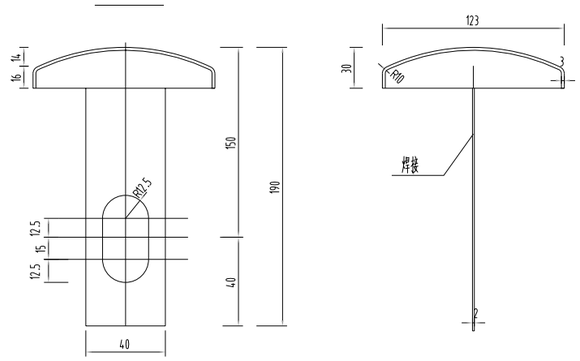

附注:

1、本图尺寸以毫米为单位。

2、波形梁、立柱、端头、托架等所用基底金属材质为碳素结构钢,其力学性能及化学成分指标应不低于GB/T 700规定的Q235钢的要求。

3、连接螺栓、螺母、垫圈、横梁垫片等所用基底金属材质为碳素结构钢,其力学性能的主要考核指标为抗拉强度,抗拉强度不得低于375 N/mm²。

4、高强度拼接螺栓连接应选用优质碳素结构钢制造,其力学性能及化学成分指标应符合GB/T 699或GB/T 3077的规定;公称直径16mm,8.8S级抗拉荷载不小于133KN。

5、所有波形梁护栏的冷弯形钢部件及紧固构件均应作防腐处理,该工程采用镀锌处理。

6、托架采用M16 x140螺栓与立柱相连,采用M16 x45螺栓与波形梁相连,螺母及垫圈均与之配套。波形梁拼接螺栓采用M16 x45,螺母及垫圈与之配套。

7、其余未尽事项请严格按照相关规范执行。

This drawing & design are copyright and no portion may bereproduced without the written permission of the designer

本图未加盖我院设计出图专用章无效

出图章:
ALJS PERMISSION STAMP

注册建筑师 工程师章:
REGISTERED ARCHITECT/ENGINEER'S AFFIX

证书编号:A151031203-6/6
中天华宇工程设计有限公司
Zhong Tian Hua Yu Design Institute Co.,Ltd
风景园林工程设计专项甲级

地址 ADDRESS	中国南京市灵甸区云龙山路99号1001室		
邮政编码 POST CODE	210019	电话 TEL	025-87765375

签署栏 SIGNED BY

批准 APPROVED BY	李阿	李阿
审核 AUDITED BY	李阿	李阿
项目负责 PROJECT MANAGER	李阿	李阿
专业负责 DISCIPLINE CHARGE	李建勇	李建勇
校对 CHECKED BY	李建勇	李建勇
设计 DESIGNED BY	沈慧蓉	沈慧蓉
绘图 DRAWN BY	万薇	万薇
方案 PLAN PROVIDED	万薇	万薇


会签栏 DISCIPLINE JOINTLY SIGNED BY

建筑 ARCHITECTURE		
结构 STRUCTURE		
给排水 water supply and sewage		
暖通 HVAC		
电气 ELECTRIC		


建设单位 CLIENT	
项目名称 PROJECT TITLE	黄梅街道九华村宜居宜业和美乡村建设工程
分项名称 SUB-PROJECT TITLE	
图纸名称 DRAWING TITLE	波形梁护栏大样图03

设计编号 PROJECT NUMBER	JG2026-005	设计阶段 DESIGN PHASE	施工图
图号 DRAWING NUMBER	图档号 FILE NUMBER	日期 DATE	版本号
JG-3.3		2026.08	01


立面图

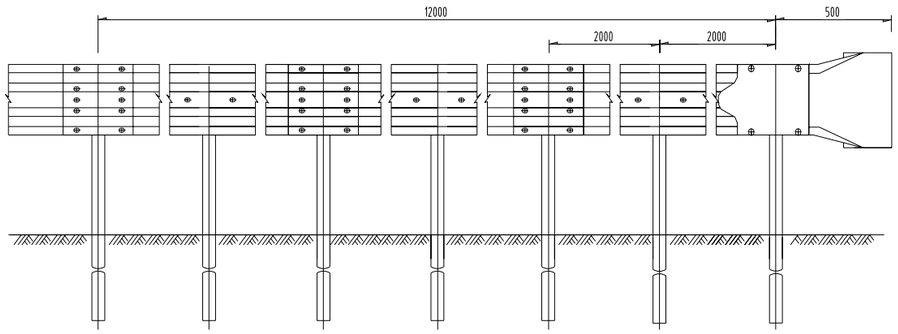

平面图

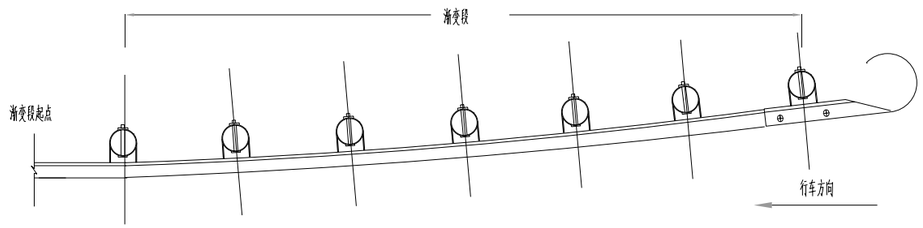

路侧护栏端头梁

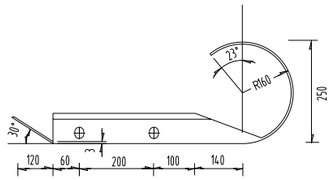

路侧护栏圆头式端头结构图

附注:

1、本图尺寸以毫米为单位。

2、路侧护栏起讫点应进行端头处理,逆行车方向的圆头式端头与护栏标准段之间应设渐变段,顺行车方向的下游端头可与标准段护栏成一直线布设。

3、其余未尽事项请严格按照相关规范执行。

This drawing & design are copyright and no portion may bereproduced without the written permission of the designer

本图未加盖我院设计出图专用章无效

出图章:
ALJS PERMISSION STAMP

注册建筑师 工程师章:
REGISTERED ARCHITECT/ENGINEER'S AFFIX

证书编号:A151031203-6/6

中天华宇工程设计有限公司

Zhong Tian Hua Yu Design Institute Co.,Ltd

风景园林工程设计专项甲级


地 址 ADDRESS	中国南京市建邺区云龙山路99号1001室		
邮政编码 POST CODE	210019	电 话 TEL	025-87765375

签署栏 SIGNED BY		
批 准 APPROVED BY	李阿	
审 核 AUDITED BY	李阿	
项目负责 PROJECT MANAGER	李阿	
专业负责 DISCIPLINE CHARGE	李建勇	
校 对 CHECKED BY	李建勇	
设 计 DESIGNED BY	沈慧蓉	
绘 图 DRAWN BY	万薇	
方 案 PLAN PROVIDED	万薇	


会签栏 DISCIPLINE JOINTLY SIGNED BY		
建 筑 ARCHITECTURE		
结 构 STRUCTURE		
给排水 water supply and sewage		
暖 通 HVAC		
电 气 ELECTRIC		

建设单位 CLIENT	
项目名称 PROJECT TITLE	黄梅街道九华村宜居宜业和美乡村建设工程
分项名称 SUB-PROJECT TITLE	
图纸名称 DRAWING TITLE	波形梁护栏大样图04

设计编号 PROJECT NUMBER	JG2026-005	设计阶段 DESIGN PHASE	施工图
图 号 DRAWING NUMBER	图 档 号 FILE NUMBER	日 期 DATE	版 本 号
JG-3.4		2026.08	01

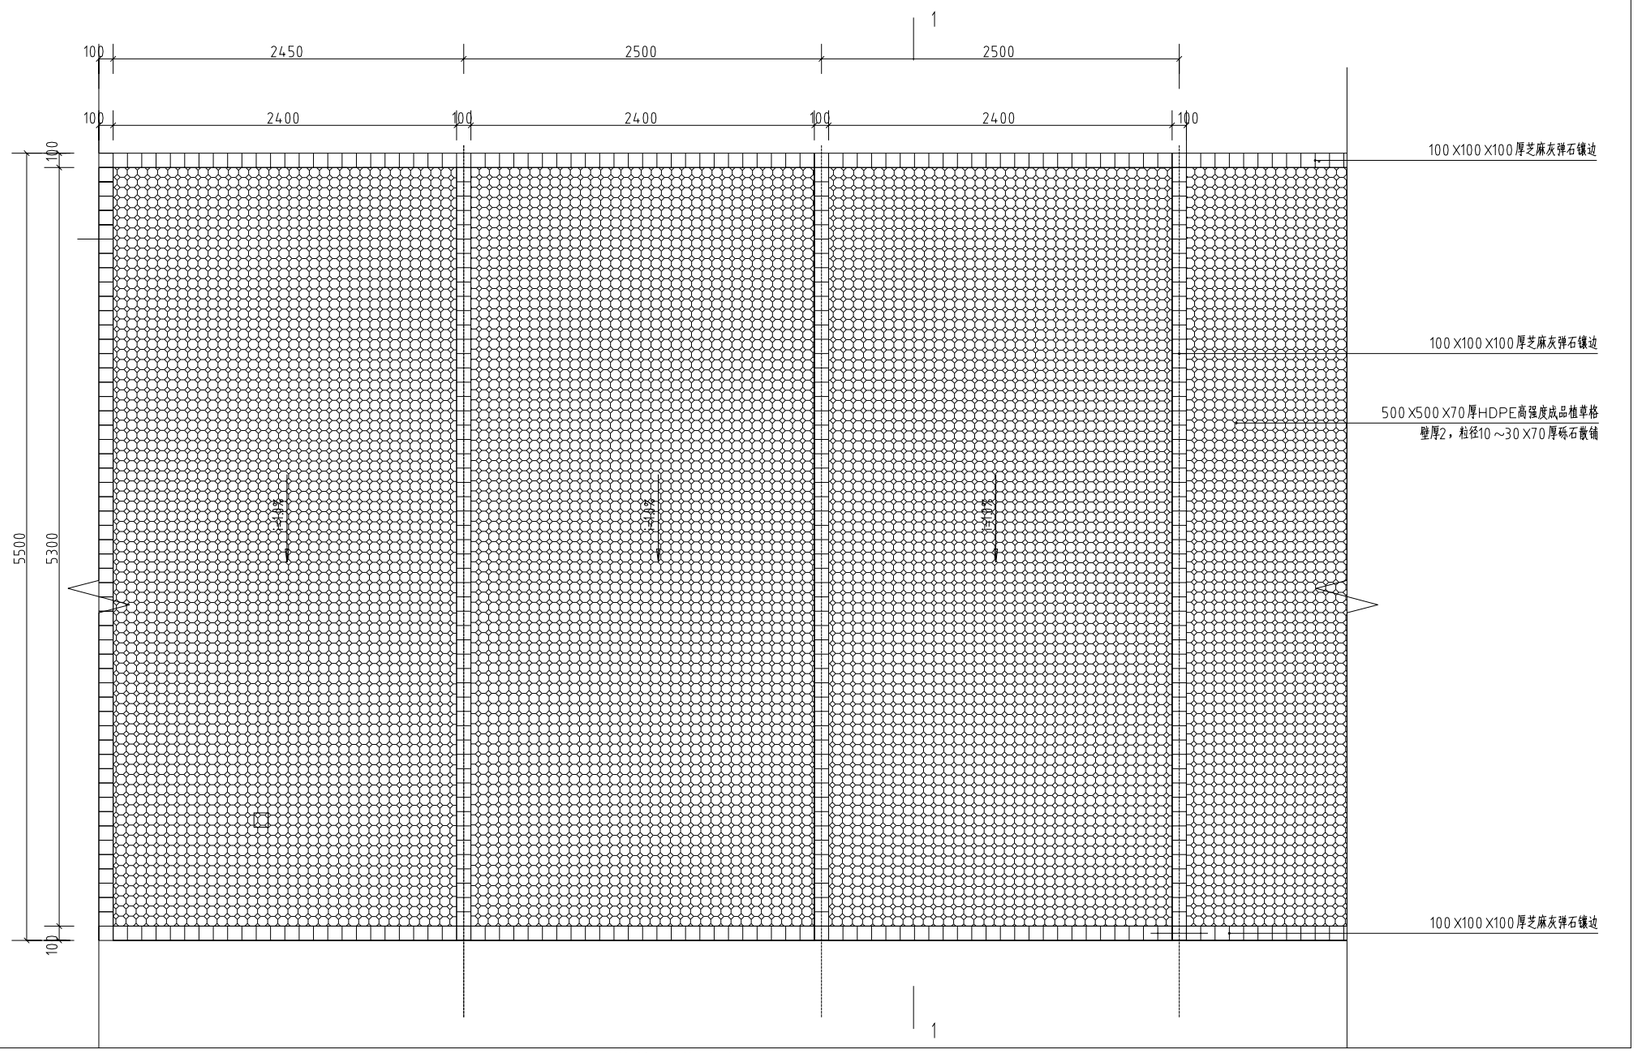

①种植格停车位平面图1:30

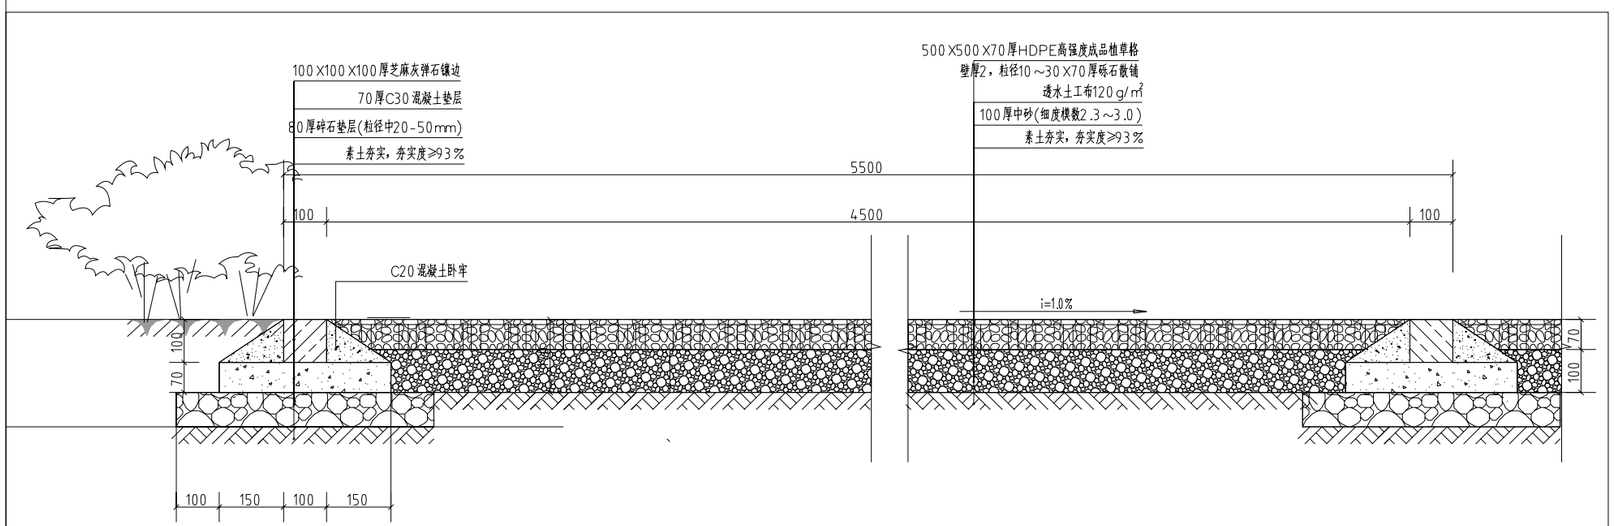

②种植格停车位-1剖面图 1:10

This drawing & design are copyright and no portion may bereproduced without the written permission of the designer

本图未加盖我院设计出图专用章者无效

出图章:
AUTHORIZED PERMISSION STAMP

注册建筑师 工程师章:
REGISTERED ARCHITECT/ENGINEER'S AFFIX

证书编号:A151031203-6/6

中天华宇工程设计有限公司
Zhong Tian Hua Yu Design Institute Co.,Ltd
风景园林工程设计专项甲级

地址 ADDRESS	中国南京市建邺区云龙山路99号1001室		
邮政编码 POST CODE	210019	电话 TEL	025-87765375

签署栏 SIGNED BY


批准 APPROVED BY	李珂	
审核 AUDITED BY	李珂	
项目负责 PROJECT MANAGER	李珂	
专业负责 DISCIPLINE CHARGE	李建勇	李建勇
校对 CHECKED BY	李建勇	李建勇
设计 DESIGNED BY	沈慧容	沈慧容
绘图 DRAWN BY	万薇	万薇
方案 PLAN PROVIDED	万薇	万薇

会签栏 DISCIPLINE JOINTLY SIGNED BY


建筑 ARCHITECTURE		
结构 STRUCTURE		
给排水 water supply and sewage		
暖通 HVAC		
电气 ELECTRIC		

建设单位 CLIENT	
项目名称 PROJECT TITLE	黄梅街道九华村宜居宜业和美乡村建设工程
分项名称 SUB-PROJECT TITLE	
图纸名称 DRAWING TITLE	植草砖停车位做法详图01


设计编号 PROJECT NUMBER	JG2026-005	设计阶段 DESIGN PHASE	施工图
图号 DRAWING NUMBER	图档号 FILE NUMBER	日期 DATE	版本号
JG-4.1		2026.08	01

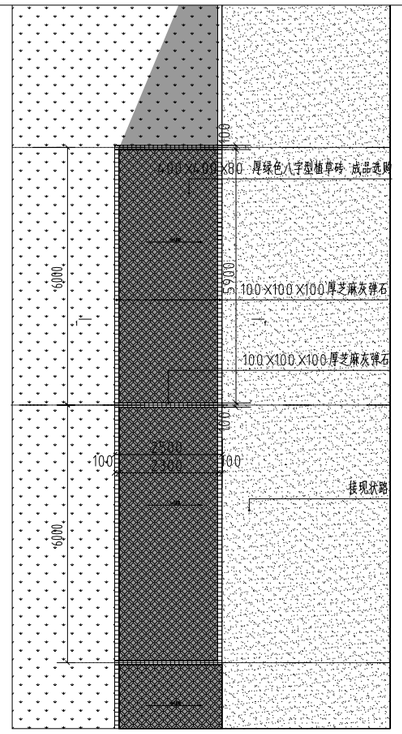

①植草砖侧方停车位平面图1:100

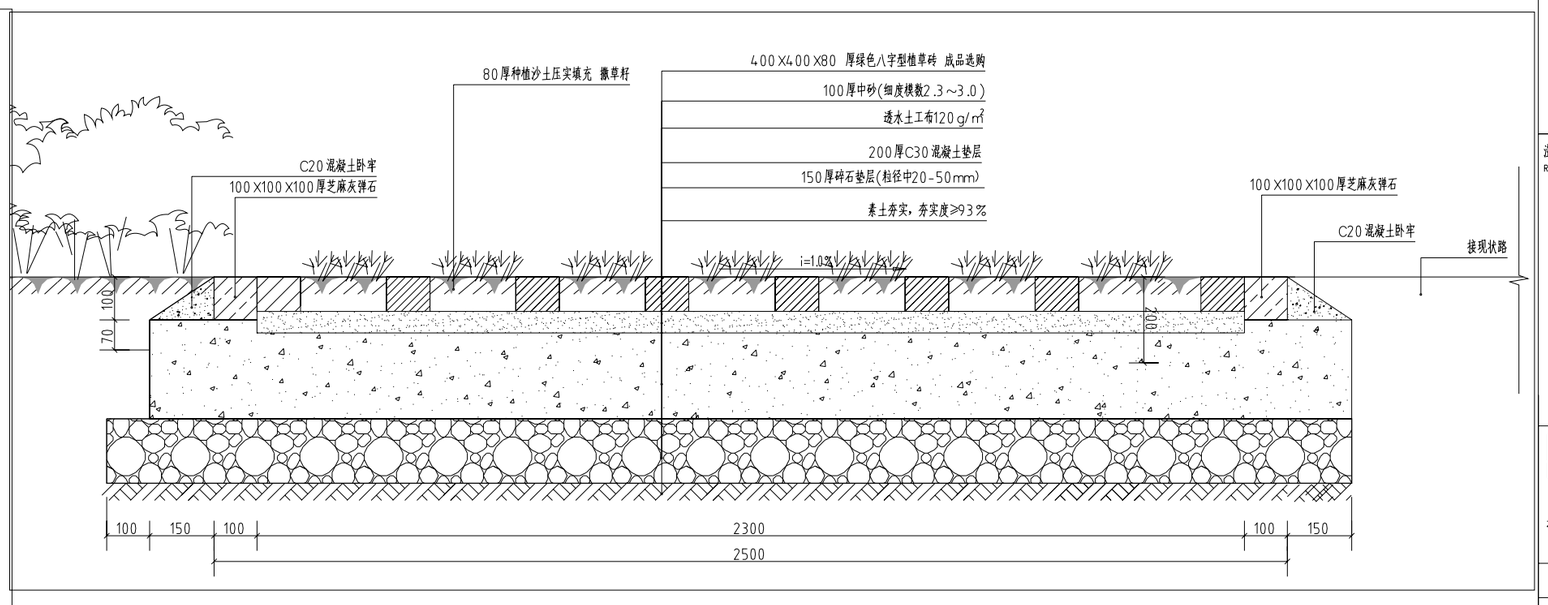

②植草砖侧方停车位剖面图 1:10

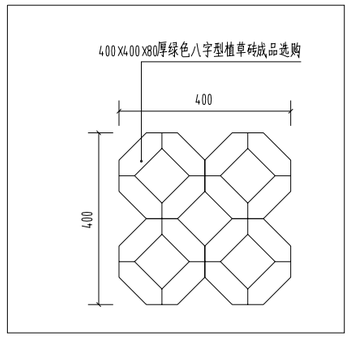

This drawing & design are copyright and no portion may bereproduced without the written permission of the designer

本图未加盖我院设计出图专用章无效

出图章:
ALIS PERMISSION STAMP

注册建筑师 工程师章:
REGISTERED ARCHITECT/ENGINEER'S AFFIX


证书编号:A151031203-6/6
中天华宇工程设计有限公司
Zhong Tian Hua Yu Design Institute Co.,Ltd
风景园林工程设计专项甲级

地 址 ADDRESS	中国南京市建邺区云龙山路99号1001室		
邮政编码 POST CODE	210019	电 话 TEL	025-87765375


签署栏 SIGNED BY		
批 准 APPROVED BY	李珂	
审 核 AUDITED BY	李珂	
项目负责 PROJECT MANAGER	李珂	
专业负责 DISCIPLINE CHARGE	李建勇	李建勇
校 对 CHECKED BY	李建勇	李建勇
设 计 DESIGNED BY	沈慧容	沈慧容
绘 图 DRAWN BY	万薇	万薇
方 案 PLAN PROVIDED	万薇	万薇

会签栏 DISCIPLINE JOINTLY SIGNED BY		
建 筑 ARCHITECTURE		
结 构 STRUCTURE		
给排水 water supply and sewage		
暖 通 HVAC		
电 气 ELECTRIC		


建设单位 CLIENT			
项目名称 PROJECT TITLE	黄梅街道九华村宜居宜业和美乡村建设工程		
分项名称 SUB-PROJECT TITLE			
图纸名称 DRAWING TITLE	植草砖停车位做法详图02		
设计编号 PROJECT NUMBER	JG2026-005	设计阶段 DESIGN PHASE	施工图
图 号 DRAWING NUMBER	图档号 FILE NUMBER	日 期 DATE	版本号
JG-4.2		2026.08	01

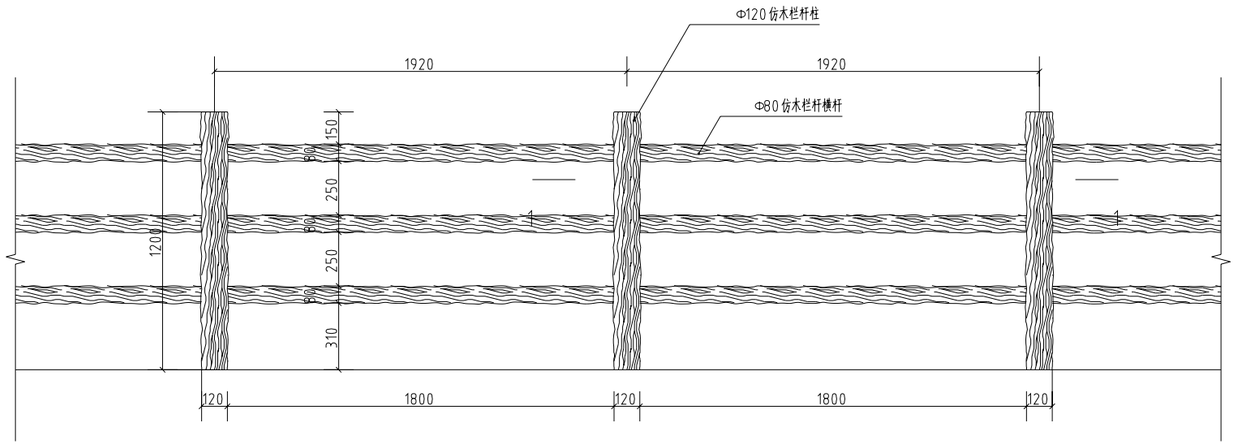


1 仿木纹栏杆立面图 1:20

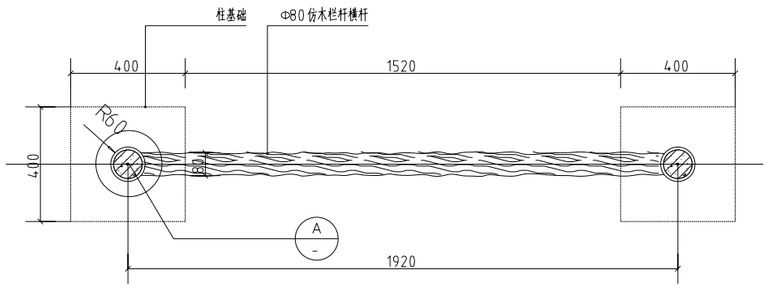

2 仿木纹栏杆1-1截面图 1:15

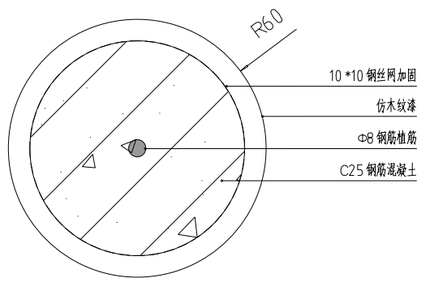

A 大样图 1:2

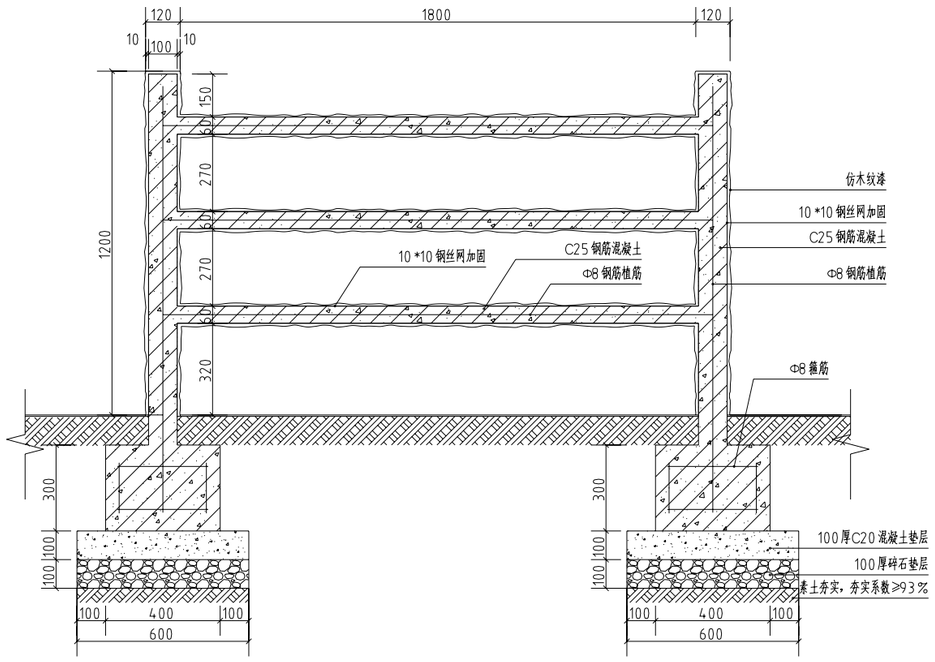

3 仿木纹栏杆1-1截面图 1:15

施工说明:

1、严格按仿木栏杆工艺流程操作:基础施工、骨架焊接、钢丝网绑扎、第一次批灰、第二次造型、纹理刻画、丙烯上色、面油覆盖。

2、本次施工包括立柱基础施工。回填C25 混凝土时预留主立柱钢筋。

3、栏杆基础每隔15 米设一分缝,低发泡沫板填缝,缝宽20mm。

4、面油色彩详见参考图样,建议颜色样式先制作样板段经甲方同意后方可实施。

This drawing & design are copyright and no portion may bereproduced without the written permission of the designer

本图未加盖我院设计出图专用章者无效

出图章:
ALIS PERMISSION STAMP

注册建筑师 工程师章:
REGISTERED ARCHITECT/ENGINEER'S AFFIX

证书编号:A151031203-6/6

中天华宇工程设计有限公司
Zhong Tian Hua Yu Design Institute Co.,Ltd
风景园林工程设计专项甲级


地址 ADDRESS: 中国南京市建邺区云龙山路99号1001室
邮政编码 POST CODE: 210019 电话 TEL: 025-87765375

签署栏 SIGNED BY		
批准 APPROVED BY	李冈	
审核 AUDITED BY	李冈	
项目负责 PROJECT MANAGER	李冈	
专业负责 DISCIPLINE CHARGE	李建勇	李建勇
校对 CHECKED BY	李建勇	李建勇
设计 DESIGNED BY	沈慧蓉	沈慧蓉
绘图 DRAWN BY	万薇	万薇
方案 PLAN PROVIDED	万薇	万薇


会签栏 DISCIPLINE JOINTLY SIGNED BY		
建筑 ARCHITECTURE		
结构 STRUCTURE		
给排水 water supply and sewage		
暖通 HVAC		
电气 ELECTRIC		

建设单位 CLIENT	
项目名称 PROJECT TITLE	黄梅街道九华村宜居宜业和美乡村建设工程
分项名称 SUB-PROJECT TITLE	
图纸名称 DRAWING TITLE	仿木纹栏杆做法详图

设计编号 PROJECT NUMBER	JG2026-005	设计阶段 DESIGN PHASE	施工图
图号 DRAWING NUMBER	图档号 FILE NUMBER	日期 DATE	版本号
JG-5.1		2026.08	01

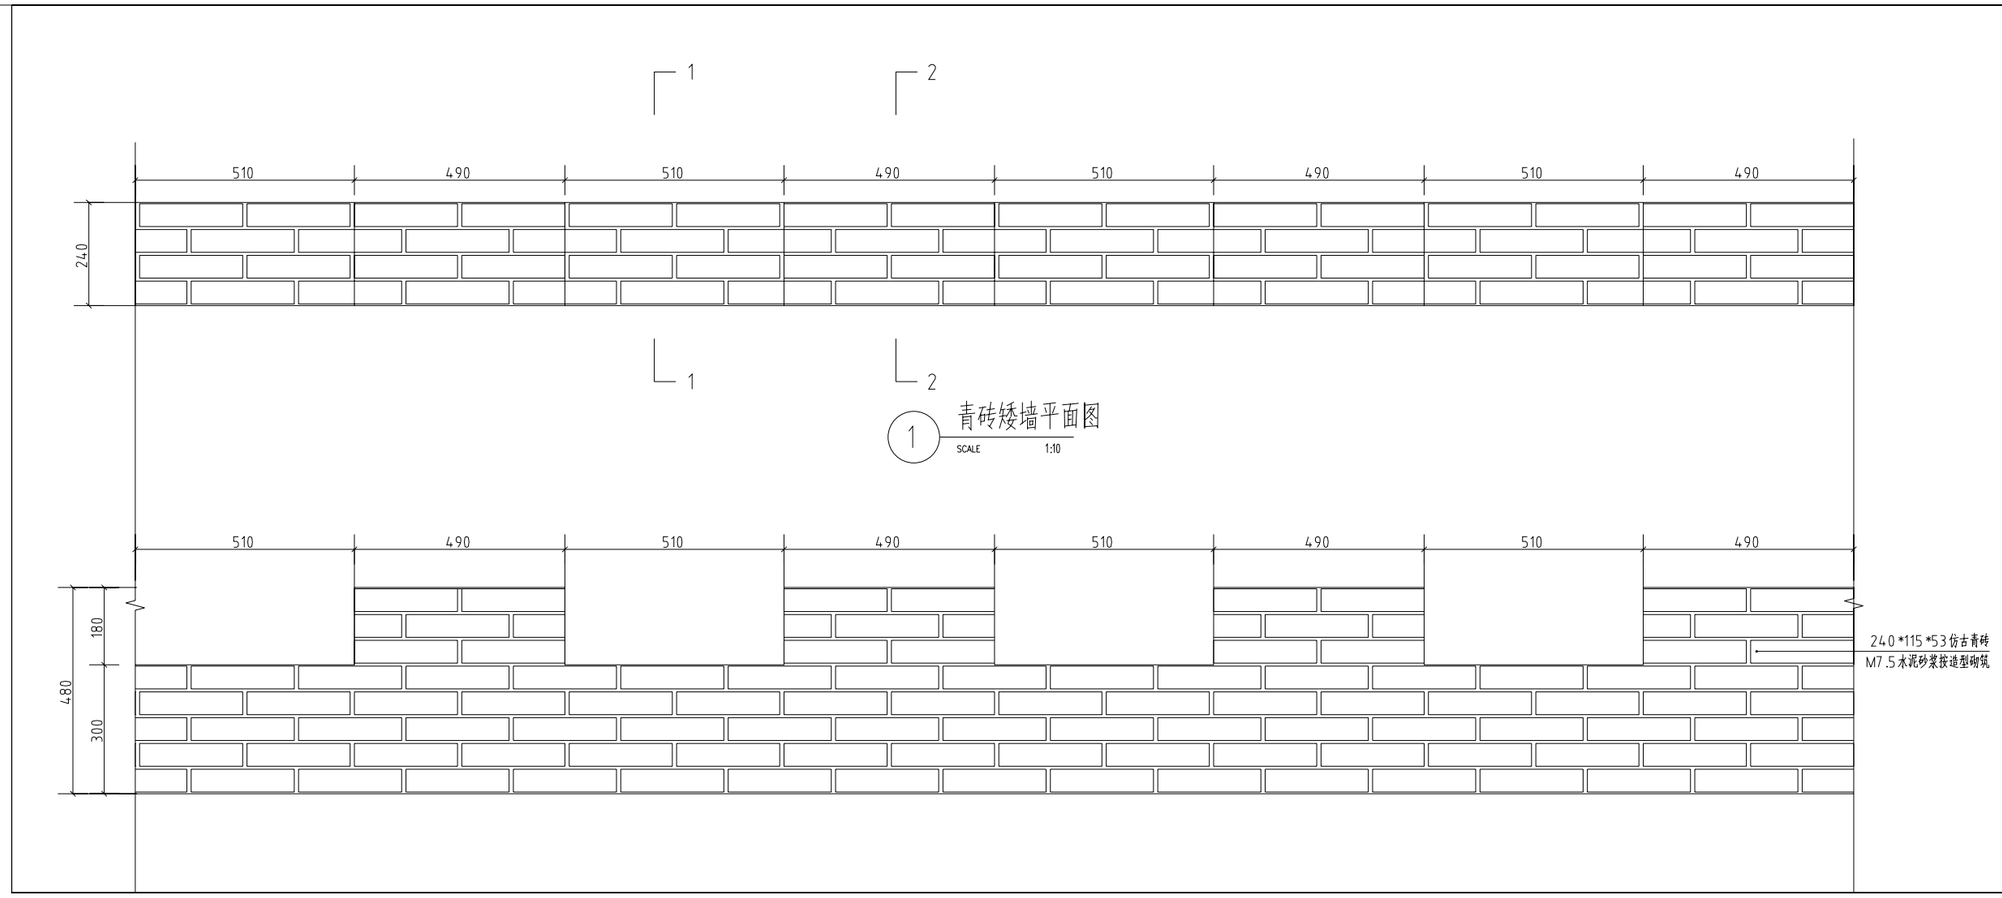

1 青砖矮墙平面图
SCALE 1:10

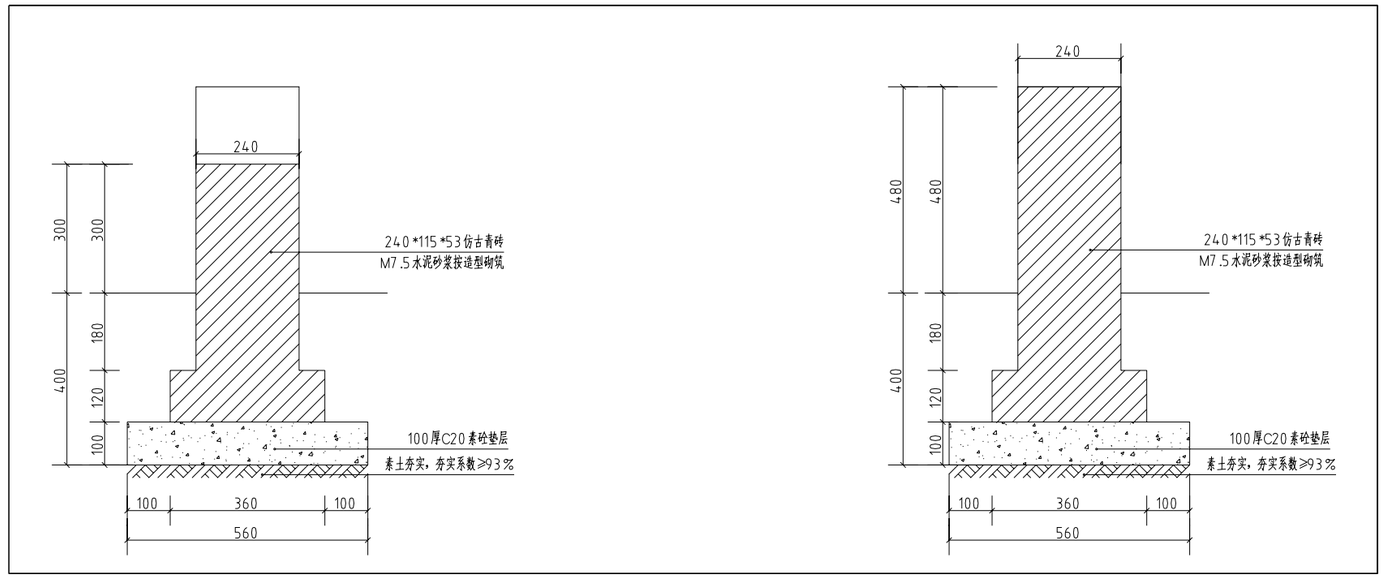

2 青砖矮墙立面图
SCALE 1:10

3 青砖矮墙基础剖面图1-1
SCALE 1:10

2 青砖矮墙基础剖面图2-2
SCALE 1:10

This drawing & design are copyright and no portion may bereproduced without the written permission of the designer

本图未加盖我院设计出图专用章者无效

出图章:
ALIS PERMISSION STAMP

注册建筑师 工程师章:
REGISTERED ARCHITECT/ENGINEER'S AFFIX

证书编号:A151031203-6/6
中天华宇工程设计有限公司
Zhong Tian Hua Yu Design Institute Co.,Ltd
风景园林工程设计专项甲级

地 址 ADDRESS	中国南京市建邺区云龙山路99号1001室		
邮政编码 POST CODE	210019	电 话 TEL	025-87765375

签 署 栏
SIGNED BY


批 准 APPROVED BY	李珂	
审 核 AUDITED BY	李珂	
项目负责 PROJECT MANAGER	李珂	
专业负责 DISCIPLINE CHARGE	李建勇	李建勇
校 对 CHECKED BY	李建勇	李建勇
设 计 DESIGNED BY	沈慧蓉	沈慧蓉
绘 图 DRAWN BY	万薇	万薇
方 案 PLAN PROVIDED	万薇	万薇

会 签 栏
DISCIPLINE JOINTLY SIGNED BY

建 筑 ARCHITECTURE		
结 构 STRUCTURE		
给排水 water supply and sewage		
暖 通 HVAC		
电 气 ELECTRIC		


建设单位 CLIENT	
项目名称 PROJECT TITLE	黄梅梅湖九华村宜居宜业和美乡村建设工程
分项名称 SUB-PROJECT TITLE	
图纸名称 DRAWING TITLE	青砖矮墙做法详图

设计编号 PROJECT NUMBER	JG2026-005	设计阶段 DESIGN PHASE	施工图
图 号 DRAWING NUMBER	图 档 号 FILE NUMBER	日 期 DATE	版 本 号
JG-6.1		2026.08	01

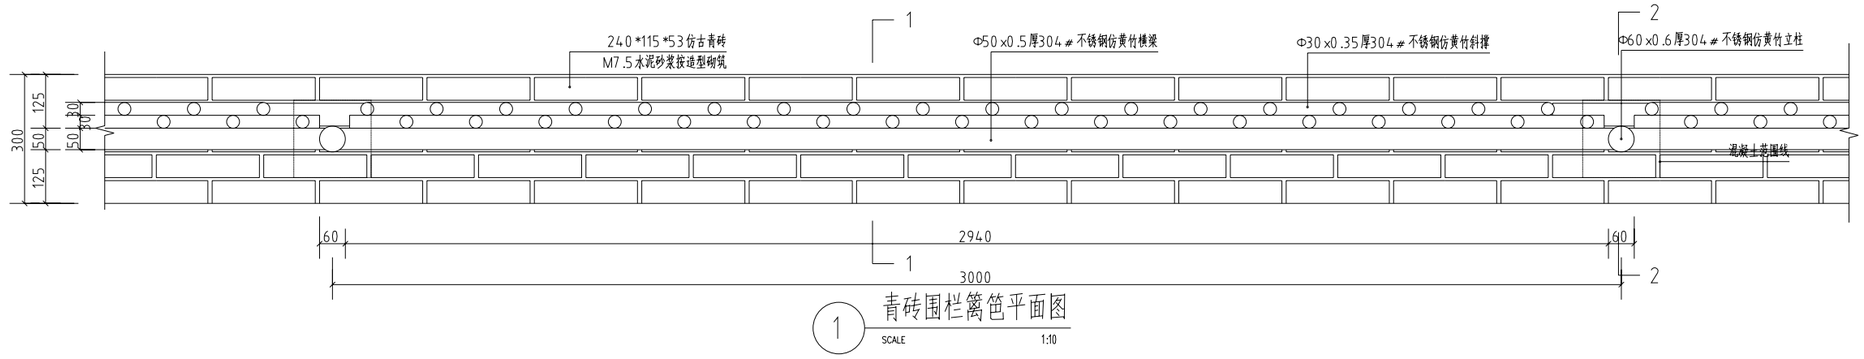


1 青砖围栏篱笆平面图

SCALE 1:10

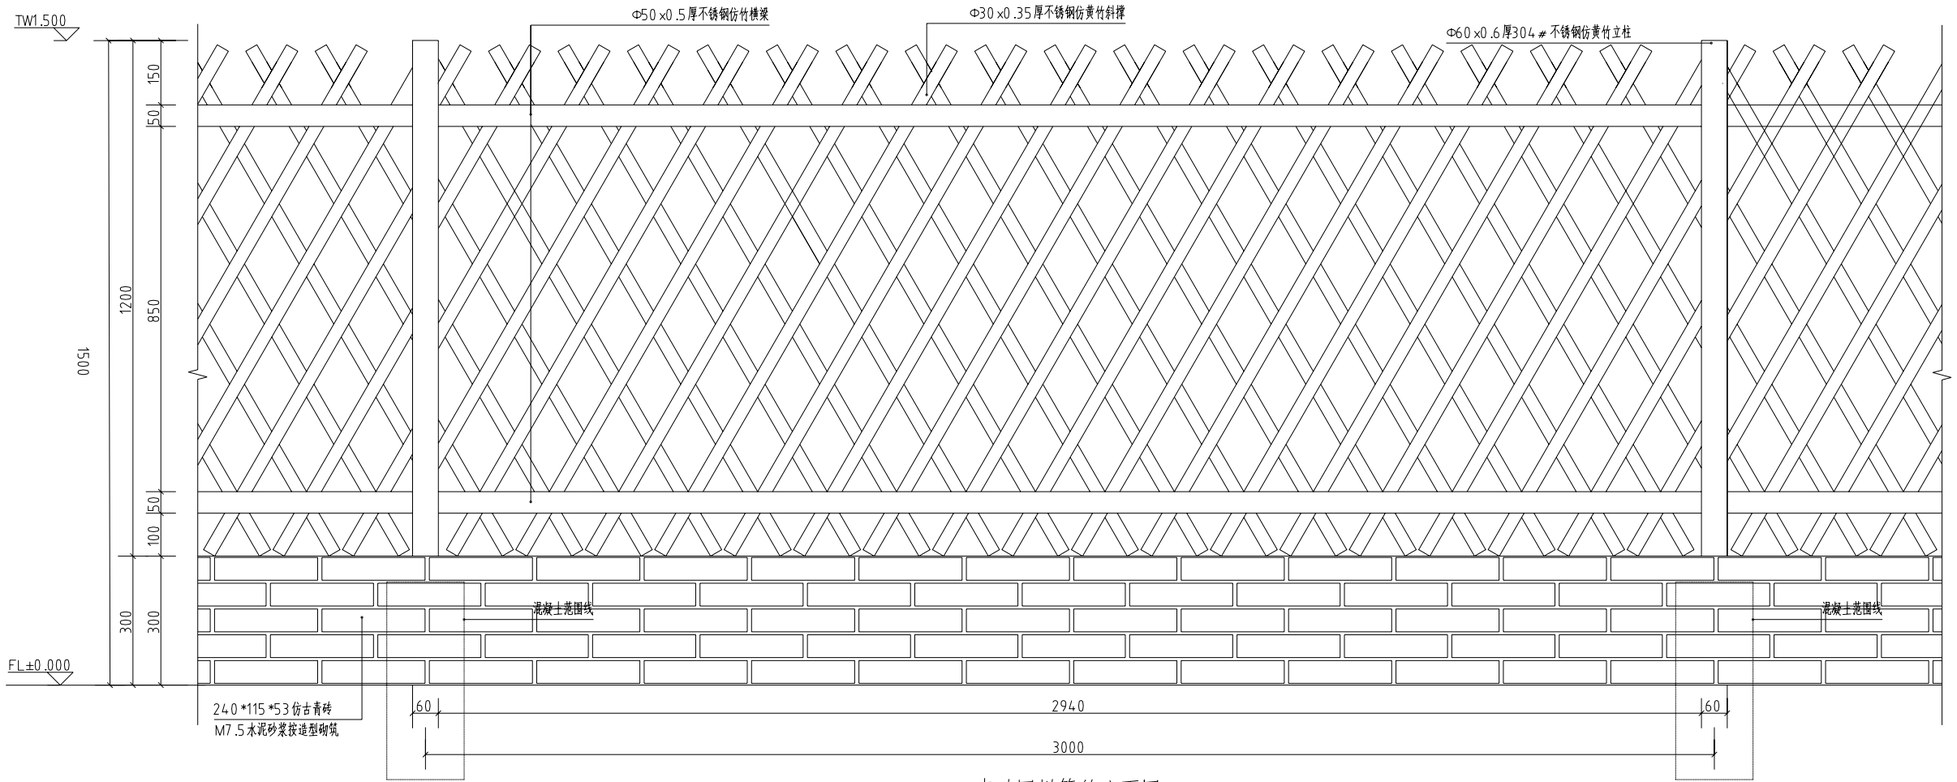


2 青砖围栏篱笆立面图

SCALE 1:10

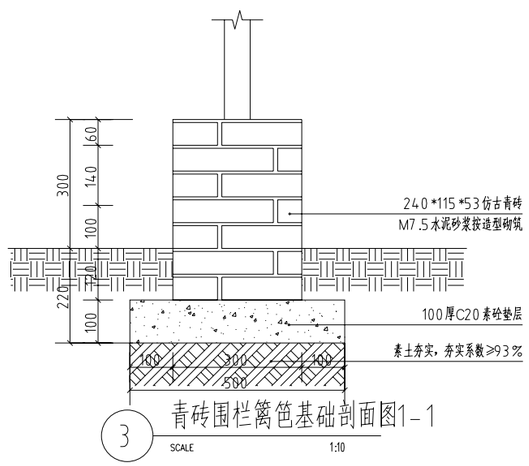

3 青砖围栏篱笆基础剖面图1-1

SCALE 1:10

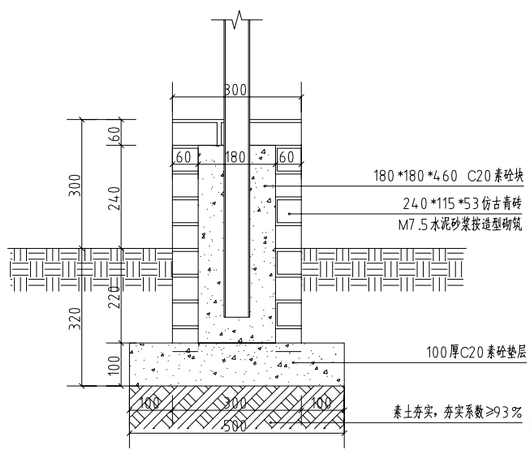

4 青砖围栏篱笆基础剖面图2-2

SCALE 1:10

This drawing & design are copyright and no portion may bereproduced without the written permission of the designer

本图未加盖建筑设计出图专用章无效

出图章:
ALIS PERMISSION STAMP

注册建筑师 工程师章:
REGISTERED ARCHITECT/ENGINEER'S AFFIX

证书编号:A151031203-6/6
中天华宇工程设计有限公司
Zhong Tian Hua Yu Design Institute Co.,Ltd
风景园林工程设计专项甲级

地 址 ADDRESS	中国南京市建邺区云龙山路99号1001室		
邮政编码 POST CODE	210019	电 话 TEL	025-87765375

签 署 栏
SIGNED BY

批 准 APPROVED BY	李珂	
审 核 AUDITED BY	李珂	
项目负责 PROJECT MANAGER	李珂	
专业负责 DISCIPLINE CHARGE	李建勇	李建勇
校 对 CHECKED BY	李建勇	李建勇
设 计 DESIGNED BY	沈慧蓉	沈慧蓉
绘 图 DRAWN BY	万薇	万薇
方 案 PLAN PROVIDED	万薇	万薇

会 签 栏
DISCIPLINE JOINTLY SIGNED BY

建 筑 ARCHITECTURE		
结 构 STRUCTURE		
给排水 water supply and sewage		
暖 通 HVAC		
电 气 ELECTRIC		

建设单位 CLIENT	
项目名称 PROJECT TITLE	黄梅街道九华村宜居宜业和美乡村建设工程
分项名称 SUB-PROJECT TITLE	
图纸名称 DRAWING TITLE	青砖围栏篱笆做法详图

设计编号 PROJECT NUMBER	JG2026-005	设计阶段 DESIGN PHASE	施工图
图 号 DRAWING NUMBER	图档号 FILE NUMBER	日 期 DATE	版 本 号
JG-6.2		2026.08	01