全国重点文物保护单位

汪氏小苑局部修缮方案设计

现状图纸

扬州意匠轩园林古建筑营造股份有限公司　日期：2025.09

图纸目录

序号	图号	图纸名称	图幅	备注	序号	图号	图纸名称	图幅	备注
1	01	图纸目录	A3		21	21	东路Ⅱd-Ⅱd剖面图（现状）	A3	
2	02	汪氏小苑总平面图（现状）	A3		22	22	东路第六进住宅及厨房平面图（现状）	A3	
3	03	汪氏小苑总平面图（现状）	A3		23	23	东路第六进住宅及厨房屋顶平面图（现状）	A3	
4	04	东路房屋、厨房平面图（现状）	A3		24	24	东路第六进房屋及厨房屋面结构平面图（现状）	A3	
5	05	东路房屋、厨房屋面平面图（现状）	A3		25	25	东路Ⅲa-Ⅲa剖面图（现状）	A3	
6	06	东路建筑西、东立面图（现状）、东路建筑及厨房北立面图（现状）	A3		26	26	东路Ⅲb-Ⅲb剖面图（现状）	A3	
7	07	A-A、B-B剖面图（现状）	A3		27	27	东路Ⅲc-Ⅲc剖面图（现状）	A3	
8	08	东路第二进大厅、第三进住宅平面图（现状）	A3		28	28	东路第六进房屋北立面图（现状）	A3	
9	09	东路第二进大厅、第三进住宅屋顶平面图（现状）	A3		29	29	厨房Ⅳa-Ⅳa剖面图（现状）	A3	
10	10	东路第二进大厅、第三进住宅屋面结构平面图（现状）	A3		30	30	厨房Ⅳb-Ⅳb剖面图（现状）	A3	
11	11	东路第二进大厅南立面图（现状）	A3		31	31	厨房Ⅳc-Ⅳc剖面图（现状）	A3	
12	12	东路Ⅰa-Ⅰa剖面图（现状）	A3		32	32	厨房北立面图（现状）	A3	
13	13	东路Ⅰb-Ⅰb剖面图（现状）	A3						
14	14	东路Ⅰc-Ⅰc剖面图（现状）	A3						
15	15	东路第四-五进住宅平面图（现状）	A3						
16	16	东路第四-五进住宅屋顶平面图（现状）	A3						
17	17	东路第四-五进住宅屋面结构平面图（现状）	A3						
18	18	东路Ⅱa-Ⅱa剖面图（现状）	A3						
19	19	东路Ⅱb-Ⅱb剖面图（现状）	A3						
20	20	东路Ⅱc-Ⅱc剖面图（现状）	A3						

扬州意匠轩

园林古建筑营造股份有限公司

扬州市文昌中路18号文昌国际大厦402室

备注：

1. 本图版权为本景观公司所拥有，任何人士如未获允许不得有复印、翻拍及模拟等任何侵犯本设计版权的行为。任何涉及本图及合同分歧未解决前，本设计成果的所有权及使用权不发生转移.
2. 请列明比例或以方格代替比例，尺寸量度以地盘实物为准.
3. 图纸上所有遗漏需知会负责该工程之设计师.
4. 参看本图时，请同时阅读合约条款细则及规则.
5. 本图以最后更正之版本作实，其他版本自动作废.
6. 除经特别注明外，本图不可作建筑及其他用途.

Note:

1. Any person or institution can not copy, photocopy or simulate the drawings without Harmony 's permission. Before the settlement of any dispute involving into the drawings, and contract, the rights of awnership and utilization of the drawings will not be transfered.
2. Please indicate the scale or substitute scale with square, the dimension should depend on the actual condition;
3. Any omission of the drawing should be reported to the project designer;
4. When reviewing the drawing, please refer to the related contract details and terms
5. The last edition of this drawing supercede previous editions
6. The drawing can not be used for construction and other purposes unless indicated

业主
CLIENT:

扬州市公房管理中心

工程名称
PROJECT NAME:

汪氏小苑局部修缮方案设计

图名
TiTle:

图纸目录


说 明 及 图 例:
Notes And Legends:

设计阶段

修 订
Revision:

编号 No.	日期 Date	摘要 Description	制图人 Drawn	校对人 Checked

工程编号		审 核	
图 号	01	项目负责人	
比 例	1:100	设 计	
日 期	2025.09	制 图	

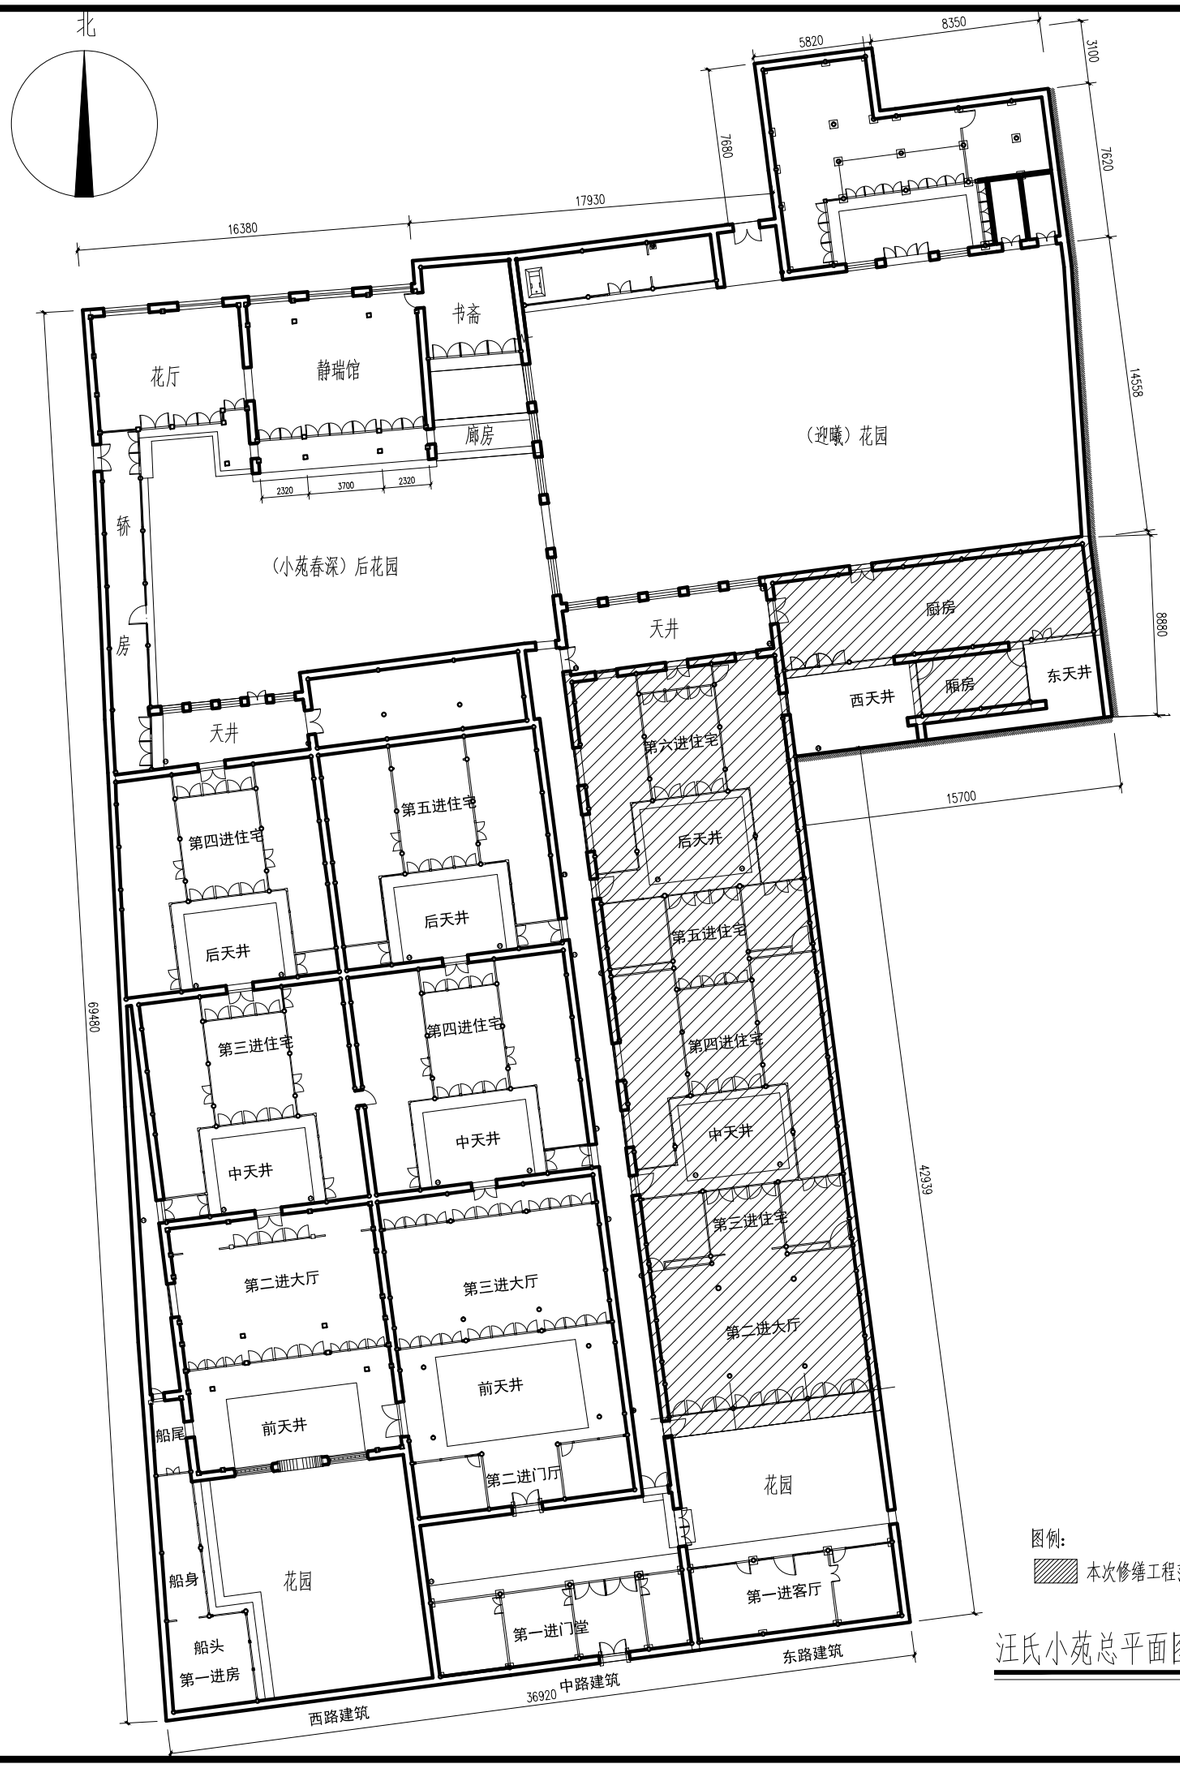

图例:

本次修缮工程范围

汪氏小苑总平面图（现状）1:250

扬州意匠轩

园林古建筑营造股份有限公司

扬州市文昌中路18号文昌国际大厦402室

备注:

1. 本图版权为本景观公司所拥有，任何人士如未获允许不得有复印、翻拍及模拟等任何侵犯本设计版权的行为。任何涉及本图及合同分歧未解决前，本设计成果的所有权及使用权不发生转移.
2. 请列明比例或以方格代替比例，尺寸量度以地盘实物为准.
3. 图纸上所有遗漏需知会负责该工程之设计师.
4. 参看本图时，请同时阅读合约条款细则及规则.
5. 本图以最后更正之版本作实，其他版本自动作废.
6. 除经特别注明外，本图不可作建筑及其他用途.

Note:

1. Any person or institution can not copy,photocopy or simulate the drawings without Harmony 's permission.Before the settlement of any dispute involving into the drawings,and contract,the rights of awnership and utilization of the drawings will not be transfered.
2. Please indicate the scale or substitute scale with square, the dimension should depend on the actual condition;
3. Any omission of the drawing should be reported to the project designer;
4. When reviewing the drawing, please refer to the related contract details and terms
5. The last edition of this drawing supercede previous editions
6. The drawing can not be used for construction and other purposes unless indicated

业主
CLIENT:

扬州市公房管理中心

工程名称
PROJECT NAME:

汪氏小苑局部修缮方案设计

图名
TiTle:

汪氏小苑总平面图（现状）

说 明 及 图 例:
Notes And Legends: 设计阶段

修 订
Revision:

编号 No.	日期 Date	摘要 Description	制图人 Drawn	校对人 Checked

工程编号		审 核	
图 号	02	项目负责人	
比 例	1:100	设 计	
日 期	2025.09	制 图	



汪氏小苑屋面现状总平面图 1:250

扬州意匠轩

园林古建筑营造股份有限公司

扬州市文昌中路18号文昌国际大厦402室

备注：

1. 本图版权为本景观公司所拥有，任何人士如未获允许不得有复印、翻拍及模拟等任何侵犯本设计版权的行为。任何涉及本图及合同分歧未解决前，本设计成果的所有权及使用权不发生转移.
2. 请列明比例或以方格代替比例，尺寸量度以地盘实物为准.
3. 图纸上所有遗漏需知会负责该工程之设计师.
4. 参看本图时，请同时阅读合约条款细则及规则.
5. 本图以最后更正之版本作实，其他版本自动作废.
6. 除经特别注明外，本图不可作建筑及其他用途.

Note:

1. Any person or institution can not copy,photocopy or simulate the drawings without Harmony 's permission.Before the settlement of any dispute involving into the drawings,and contract,the rights of awnership and utilization of the drawings will not be transfered.
2. Please indicate the scale or substitute scale with square, the dimension should depend on the actual condition;
3. Any omission of the drawing should be reported to the project designer;
4. When reviewing the drawing, please refer to the related contract details and terms
5. The last edition of this drawing supercede previous editions
6. The drawing can not be used for construction and other purposes unless indicated

业主
CLIENT:

扬州市公房管理中心

工程名称
PROJECT NAME:

汪氏小苑局部修缮方案设计

图名
TiTle:


汪氏小苑屋面现状总平面图

说 明 及 图 例:
Notes And Legends: 设计阶段

修 订
Revision:

编号 No.	日期 Date	摘要 Description	制图人 Drawn	校对人 Checked

工程编号		审 核	
图 号	03	项目负责人	
比 例	1:100	设 计	
日 期	2025.09	制 图	

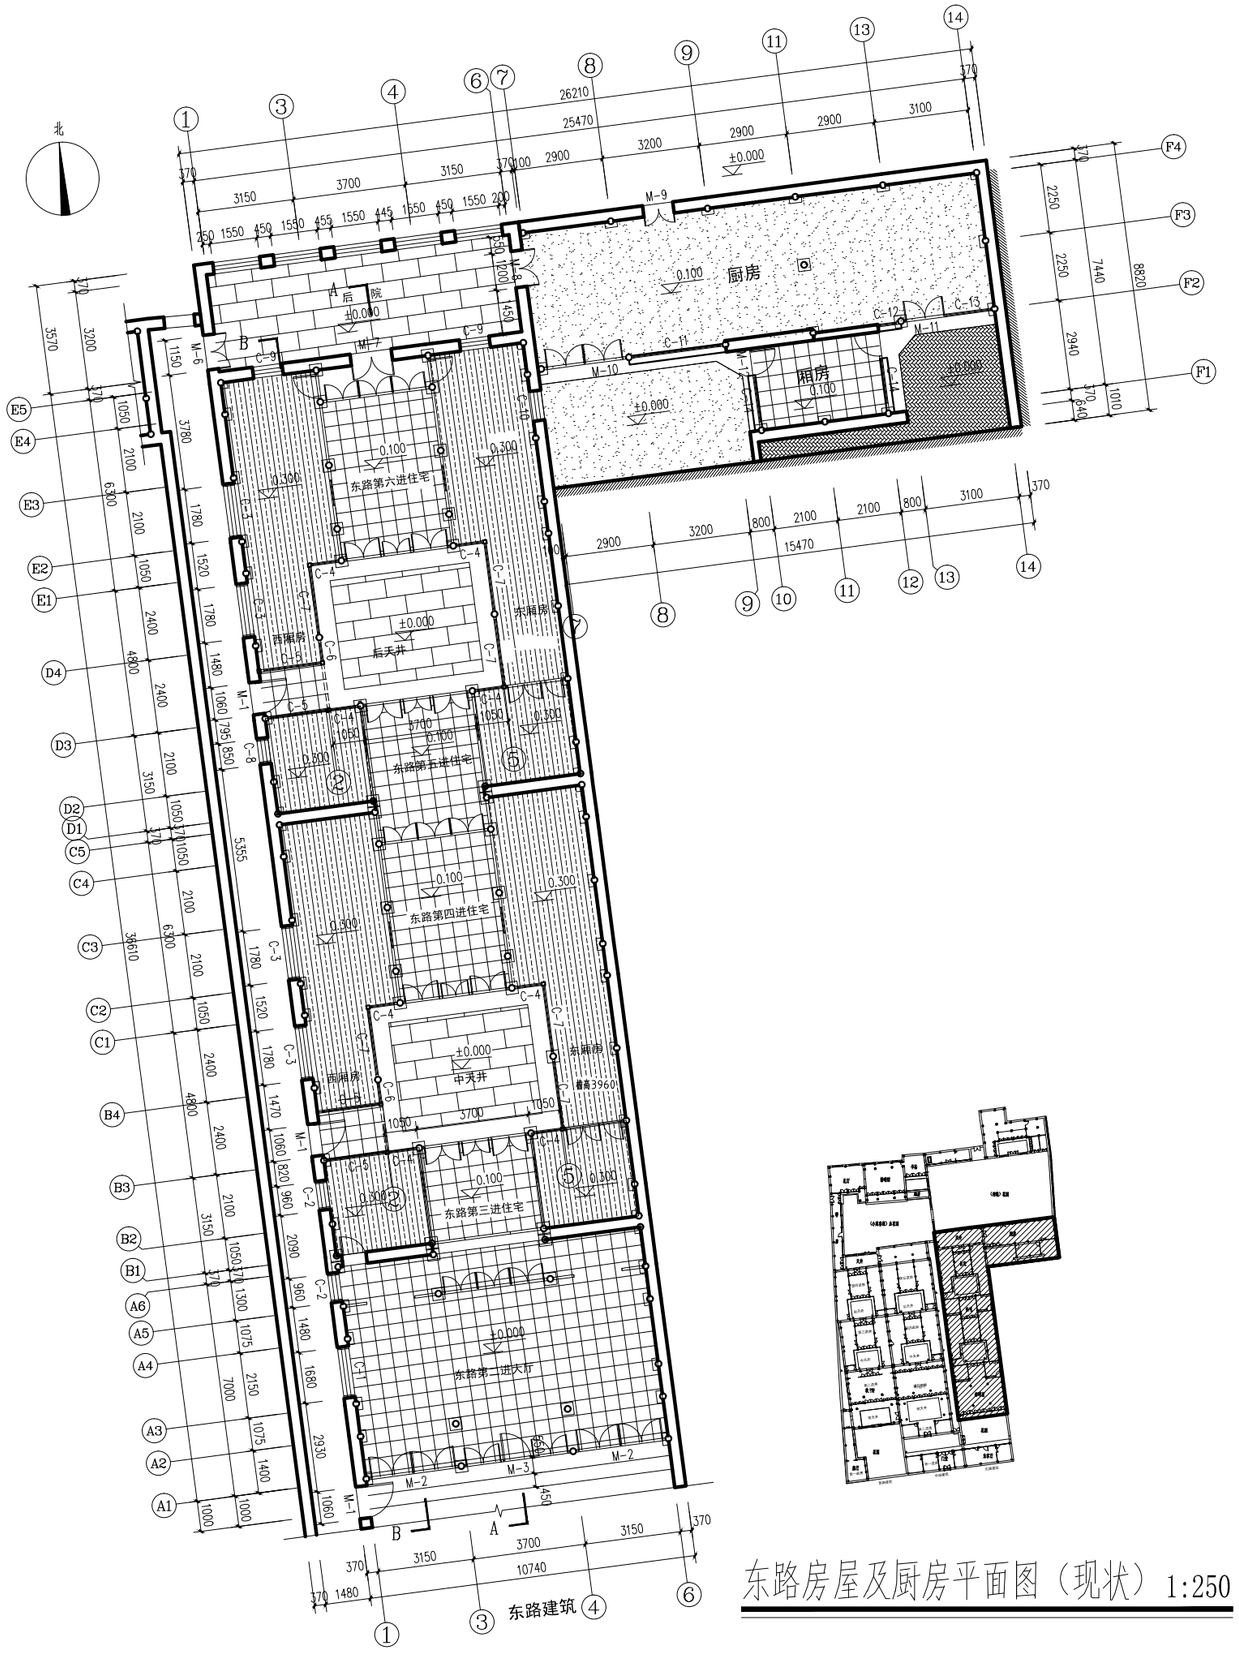

东路房屋及厨房平面图（现状）1:250

扬州意匠轩

园林古建筑营造股份有限公司

扬州市文昌中路18号文昌国际大厦402室

备注：

1. 本图版权为本景观公司所拥有，任何人士如未获允许不得有复印、翻拍及模拟等任何侵犯本设计版权的行为。任何涉及本图及合同分歧未解决前，本设计成果的所有权及使用权不发生转移.
2. 请列明比例或以方格代替比例，尺寸量度以地盘实物为准.
3. 图纸上所有遗漏需知会负责该工程之设计师.
4. 参看本图时，请同时阅读合约条款细则及规则.
5. 本图以最后更正之版本作实，其他版本自动作废.
6. 除经特别注明外，本图不可作建筑及其他用途.

Note:

1. Any person or institution can not copy, photocopy or simulate the drawings without Harmony 's permission. Before the settlement of any dispute involving into the drawings, and contract, the rights of awnership and utilization of the drawings will not be transfered.
2. Please indicate the scale or substitute scale with square, the dimension should depend on the actual condition;
3. Any omission of the drawing should be reported to the project designer;
4. When reviewing the drawing, please refer to the related contract details and terms
5. The last edition of this drawing supercede previous editions
6. The drawing can not be used for construction and other purposes unless indicated

业主
CLIENT:

扬州市公房管理中心

工程名称
PROJECT NAME:

汪氏小苑局部修缮方案设计

图名
TiTle:

东路房屋及厨房平面图（现状）


说 明 及 图 例:
Notes And Legends:

设计阶段

修 订
Revision:

编号 No.	日期 Date	摘要 Description	制图人 Drawn	校对人 Checked

工程编号		审 核	
图 号	04	项目负责人	
比 例	1:100	设 计	
日 期	2025.09	制 图	

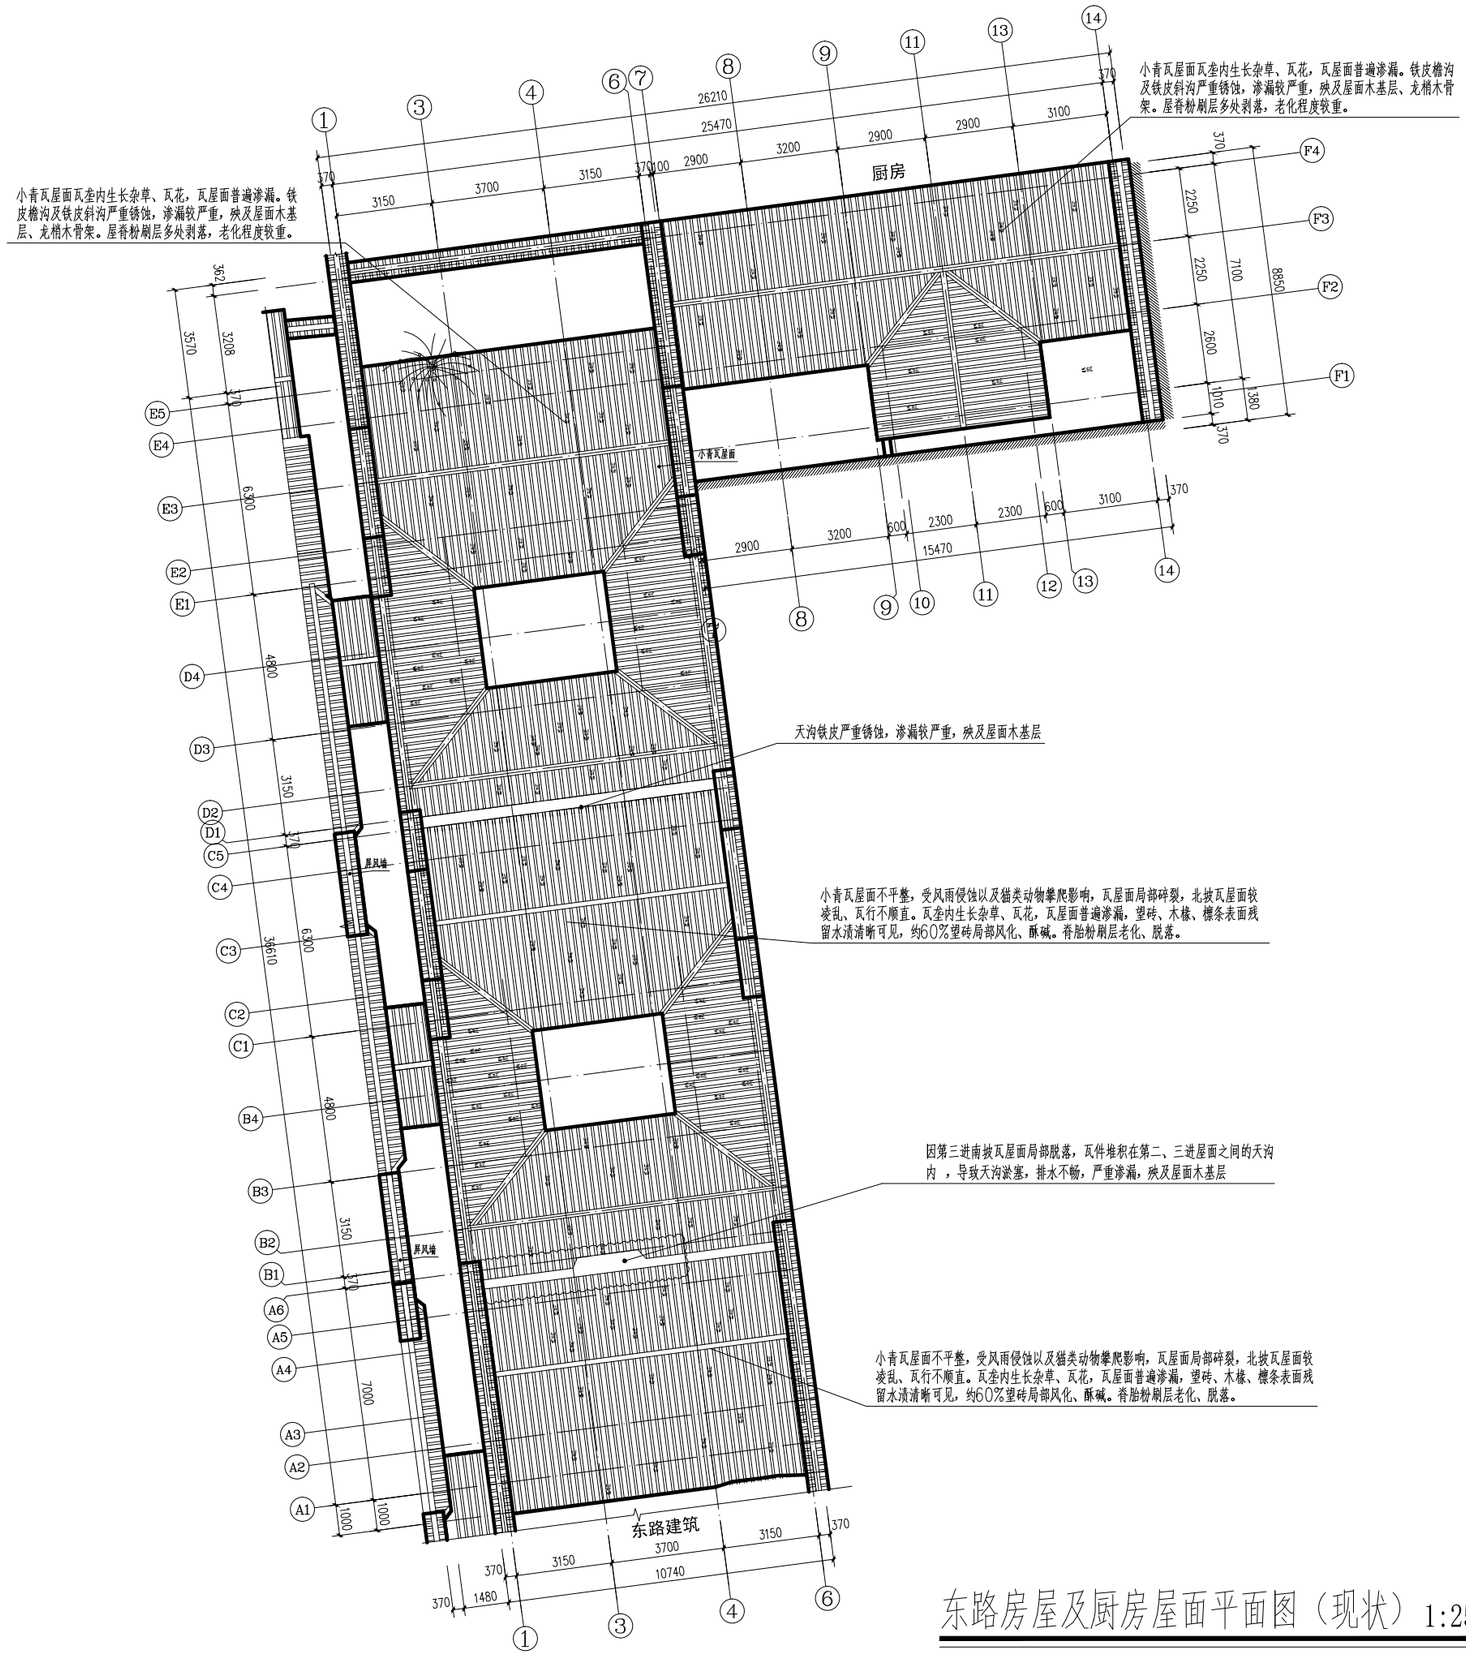

东路房屋及厨房屋面平面图（现状）1:250

扬州意匠轩

园林古建筑营造股份有限公司

扬州市文昌中路18号文昌国际大厦402室

备注：

1. 本图版权为本景观公司所拥有，任何人士如未获允许不得有复印、翻拍及模拟等任何侵犯本设计版权的行为。任何涉及本图及合同分歧未解决前，本设计成果的所有权及使用权不发生转移.
2. 请列明比例或以方格代替比例，尺寸量度以地盘实物为准.
3. 图纸上所有遗漏需知会负责该工程之设计师.
4. 参看本图时，请同时阅读合约条款细则及规则.
5. 本图以最后更正之版本作实，其他版本自动作废.
6. 除经特别注明外，本图不可作建筑及其他用途.

Note:

1. Any person or institution can not copy,photocopy or simulate the drawings without Harmony 's permission.Before the settlement of any dispute involving into the drawings,and contract,the rights of awnership and utilization of the drawings will not be transfered.
2. Please indicate the scale or substitute scale with square, the dimension should depend on the actual condition;
3. Any omission of the drawing should be reported to the project designer;
4. When reviewing the drawing, please refer to the related contract details and terms
5. The last edition of this drawing supercede previous editions
6. The drawing can not be used for construction and other purposes unless indicated

业主
CLIENT:

扬州市公房管理中心

工程名称
PROJECT NAME:

汪氏小苑局部修缮方案设计

图名
TiTle:


东路房屋及厨房屋面平面图（现状）

说 明 及 图 例:
Notes And Legends: 设计阶段


修 订
Revision:

编号 No.	日期 Date	摘要 Description	制图人 Drawn	校对人 Checked


工程编号		审 核	
图 号	05	项目负责人	
比 例	1:100	设 计	
日 期	2025.09	制 图	

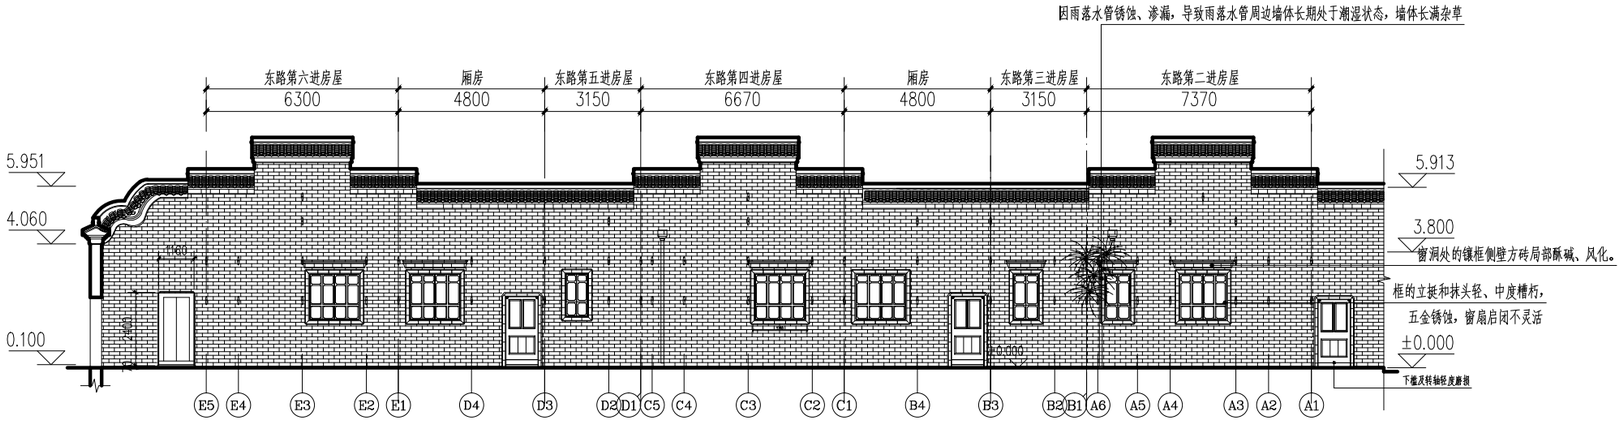

东路建筑西立面图（现状）1:150

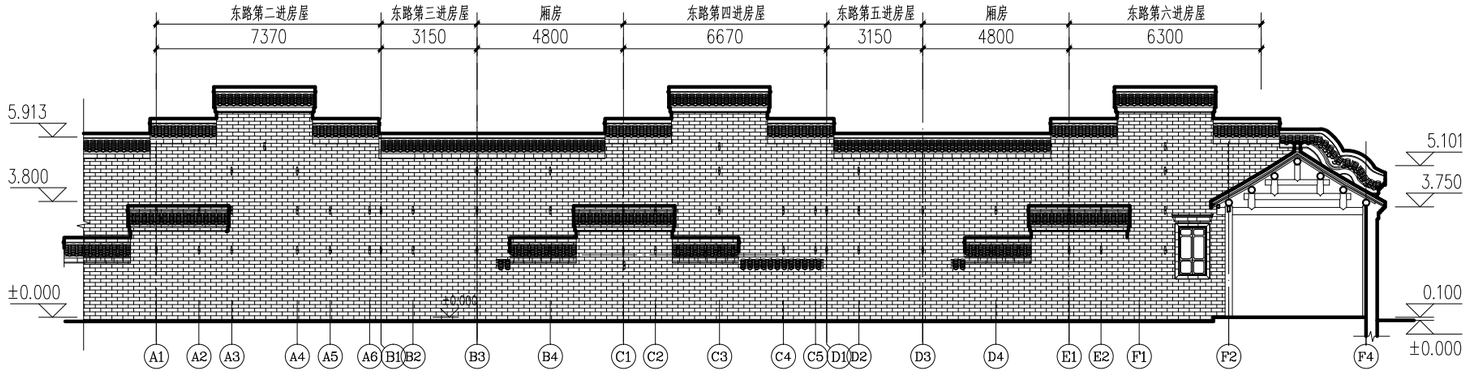

东路建筑东立面图（现状）1:150

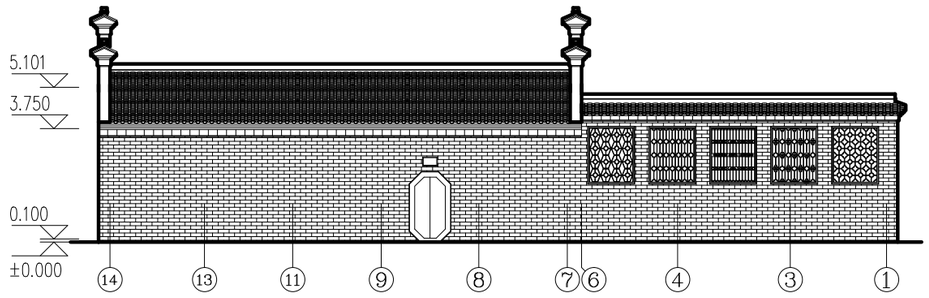

东路建筑及厨房北立面图（现状）1:150

扬州意匠轩

园林古建筑营造股份有限公司

扬州市文昌中路18号文昌国际大厦402室

备注：

1. 本图版权为本景观公司所拥有，任何人士如未获允许不得有复印、翻拍及模拟等任何侵犯本设计版权的行为。任何涉及本图及合同分歧未解决前，本设计成果的所有权及使用权不发生转移.
2. 请列明比例或以方格代替比例，尺寸量度以地盘实物为准.
3. 图纸上所有遗漏需知会负责该工程之设计师.
4. 参看本图时，请同时阅读合约条款细则及规则.
5. 本图以最后更正之版本作实，其他版本自动作废.
6. 除经特别注明外，本图不可作建筑及其他用途.

Note:

1. Any person or institution can not copy, photocopy or simulate the drawings without Harmony 's permission. Before the settlement of any dispute involving into the drawings, and contract, the rights of ownership and utilization of the drawings will not be transfered.
2. Please indicate the scale or substitute scale with square, the dimension should depend on the actual condition;
3. Any omission of the drawing should be reported to the project designer;
4. When reviewing the drawing, please refer to the related contract details and terms
5. The last edition of this drawing supercede previous editions
6. The drawing can not be used for construction and other purposes unless indicated

业主
CLIENT:

扬州市公房管理中心

工程名称
PROJECT NAME:

汪氏小苑局部修缮方案设计

图名
TiTle:

东路建筑西立面图（现状）
东路建筑东立面图（现状）
东路建筑及厨房北立面图（现状）


说 明 及 图 例:
Notes And Legends:

设计阶段


修 订
Revision:

编号 No.	日期 Date	摘要 Description	制图人 Drawn	校对人 Checked

工程编号		审 核	
图 号	06	项目负责人	
比 例	1:100	设 计	
日 期	2025.09	制 图	

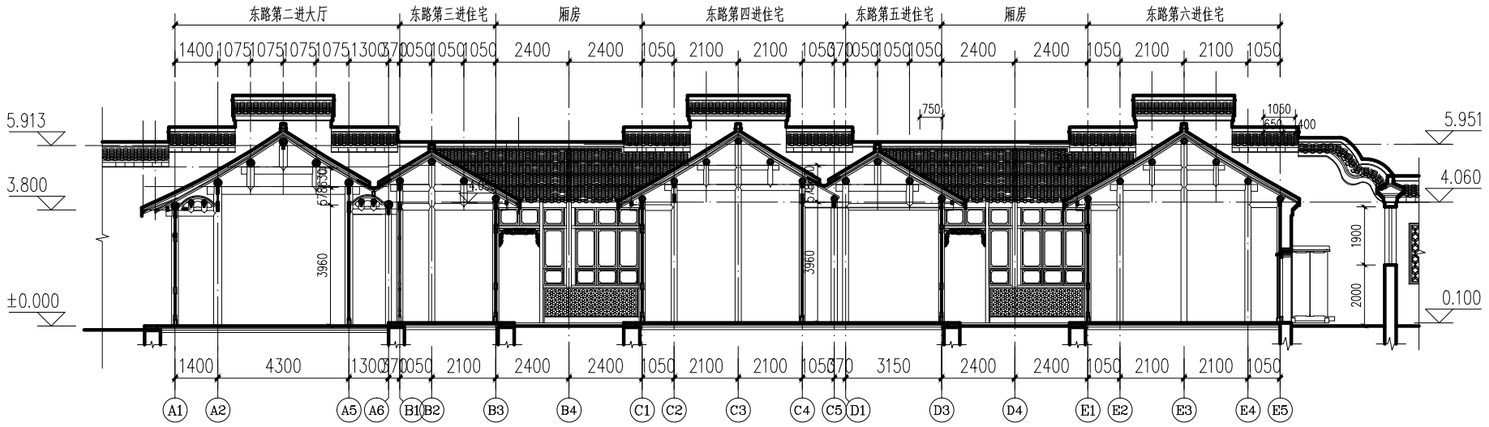

A-A剖面图（现状）1:150

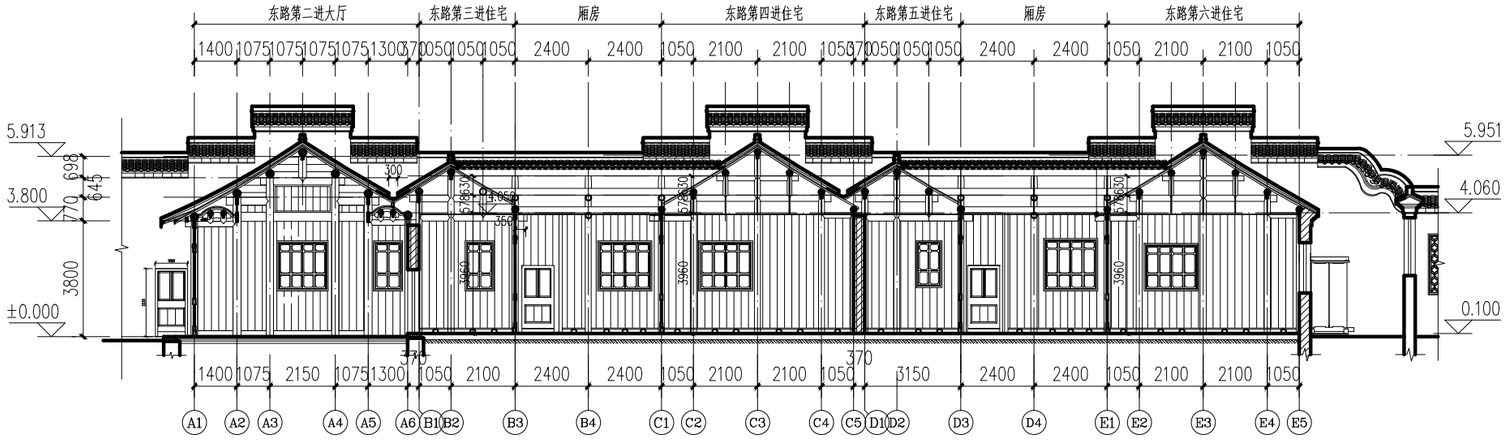

B-B剖面图（现状）1:150

扬州意匠轩

园林古建筑营造股份有限公司

扬州市文昌中路18号文昌国际大厦402室

备注：

1. 本图版权为本景观公司所拥有，任何人士如未获允许不得有复印、翻拍及模拟等任何侵犯本设计版权的行为。任何涉及本图及合同分歧未解决前，本设计成果的所有权及使用权不发生转移.
2. 请列明比例或以方格代替比例，尺寸量度以地盘实物为准.
3. 图纸上所有遗漏需知会负责该工程之设计师.
4. 参看本图时，请同时阅读合约条款细则及规则.
5. 本图以最后更正之版本作实，其他版本自动作废.
6. 除经特别注明外，本图不可作建筑及其他用途.

Note:

1. Any person or institution can not copy, photocopy or simulate the drawings without Harmony 's permission. Before the settlement of any dispute involving into the drawings, and contract, the rights of ownership and utilization of the drawings will not be transfered.
2. Please indicate the scale or substitute scale with square, the dimension should depend on the actual condition;
3. Any omission of the drawing should be reported to the project designer;
4. When reviewing the drawing, please refer to the related contract details and terms
5. The last edition of this drawing supercede previous editions
6. The drawing can not be used for construction and other purposes unless indicated

业主
CLIENT:

扬州市公房管理中心

工程名称
PROJECT NAME:

汪氏小苑局部修缮方案设计


图名
TiTle: A-A剖面图（现状）
B-B剖面图（现状）

说明及图例:
Notes And Legends: 设计阶段

修订
Revision:

编号 No.	日期 Date	摘要 Description	制图人 Drawn	校对人 Checked

工程编号		审核	
图号	07	项目负责人	
比例	1:100	设计	
日期	2025.09	制图	

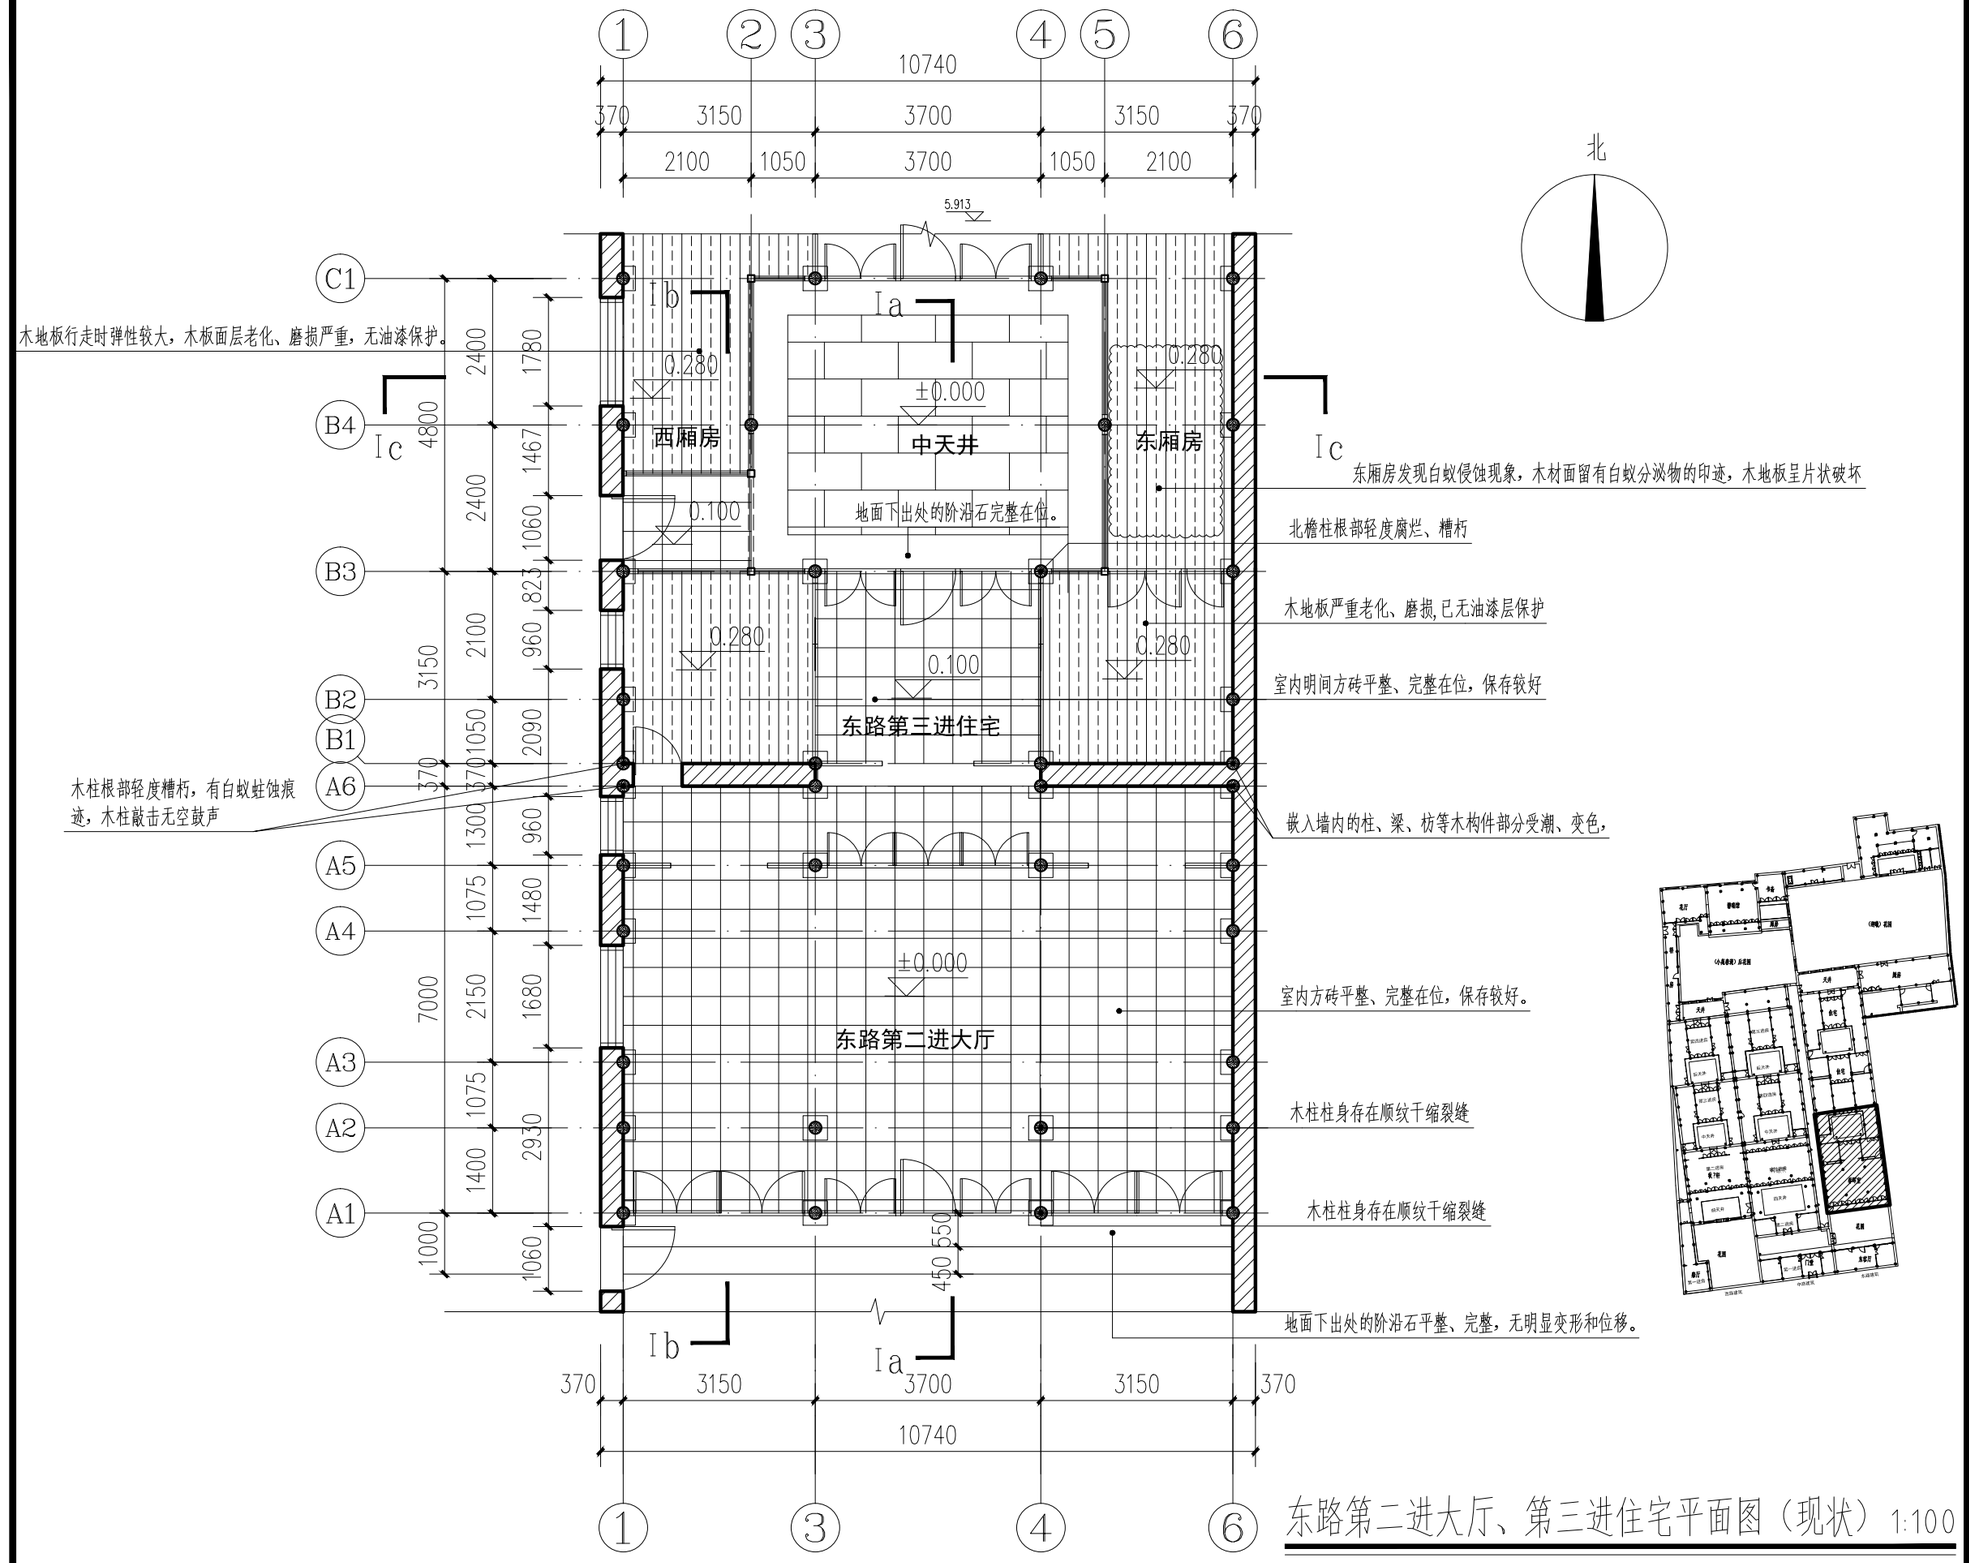

北

东路第二进大厅、第三进住宅平面图（现状）1:100

东路第二进大厅建筑面积：82M²

东路第三进住宅建筑面积：40M²

中天井东、西厢房建筑面积：26M²

扬州意匠轩

园林古建筑营造股份有限公司

扬州市文昌中路18号文昌国际大厦402室

备注：

1. 本图版权为本景观公司所拥有，任何人士如未获允许不得有复印、翻拍及模拟等任何侵犯本设计版权的行为。任何涉及本图及合同分歧未解决前，本设计成果的所有权及使用权不发生转移.
2. 请列明比例或以方格代替比例，尺寸量度以地盘实物为准.
3. 图纸上所有遗漏需知会负责该工程之设计师.
4. 参看本图时，请同时阅读合约条款细则及规则.
5. 本图以最后更正之版本作实，其他版本自动作废.
6. 除经特别注明外，本图不可作建筑及其他用途.

Note:

1. Any person or institution can not copy,photocopy or simulate the drawings without Harmony 's permission.Before the settlement of any dispute involving into the drawings,and contract,the rights of awnership and utilization of the drawings will not be transfered.
2. Please indicate the scale or substitute scale with square, the dimension should depend on the actual condition;
3. Any omission of the drawing should be reported to the project designer;
4. When reviewing the drawing, please refer to the related contract details and terms
5. The last edition of this drawing supercede previous editions
6. The drawing can not be used for construction and other purposes unless indicated

业主
CLIENT:

扬州市公房管理中心

工程名称
PROJECT NAME:

汪氏小苑局部修缮方案设计

图名
TiTle:

东路第二进大厅、第三进住宅平面图（现状）


说明及图例:
Notes And Legends:

设计阶段

修订
Revision:

编号 No.	日期 Date	摘要 Description	制图人 Drawn	校对人 Checked

工程编号		审核	
图号	08	项目负责人	
比例	1:100	设计	
日期	2025.09	制图	

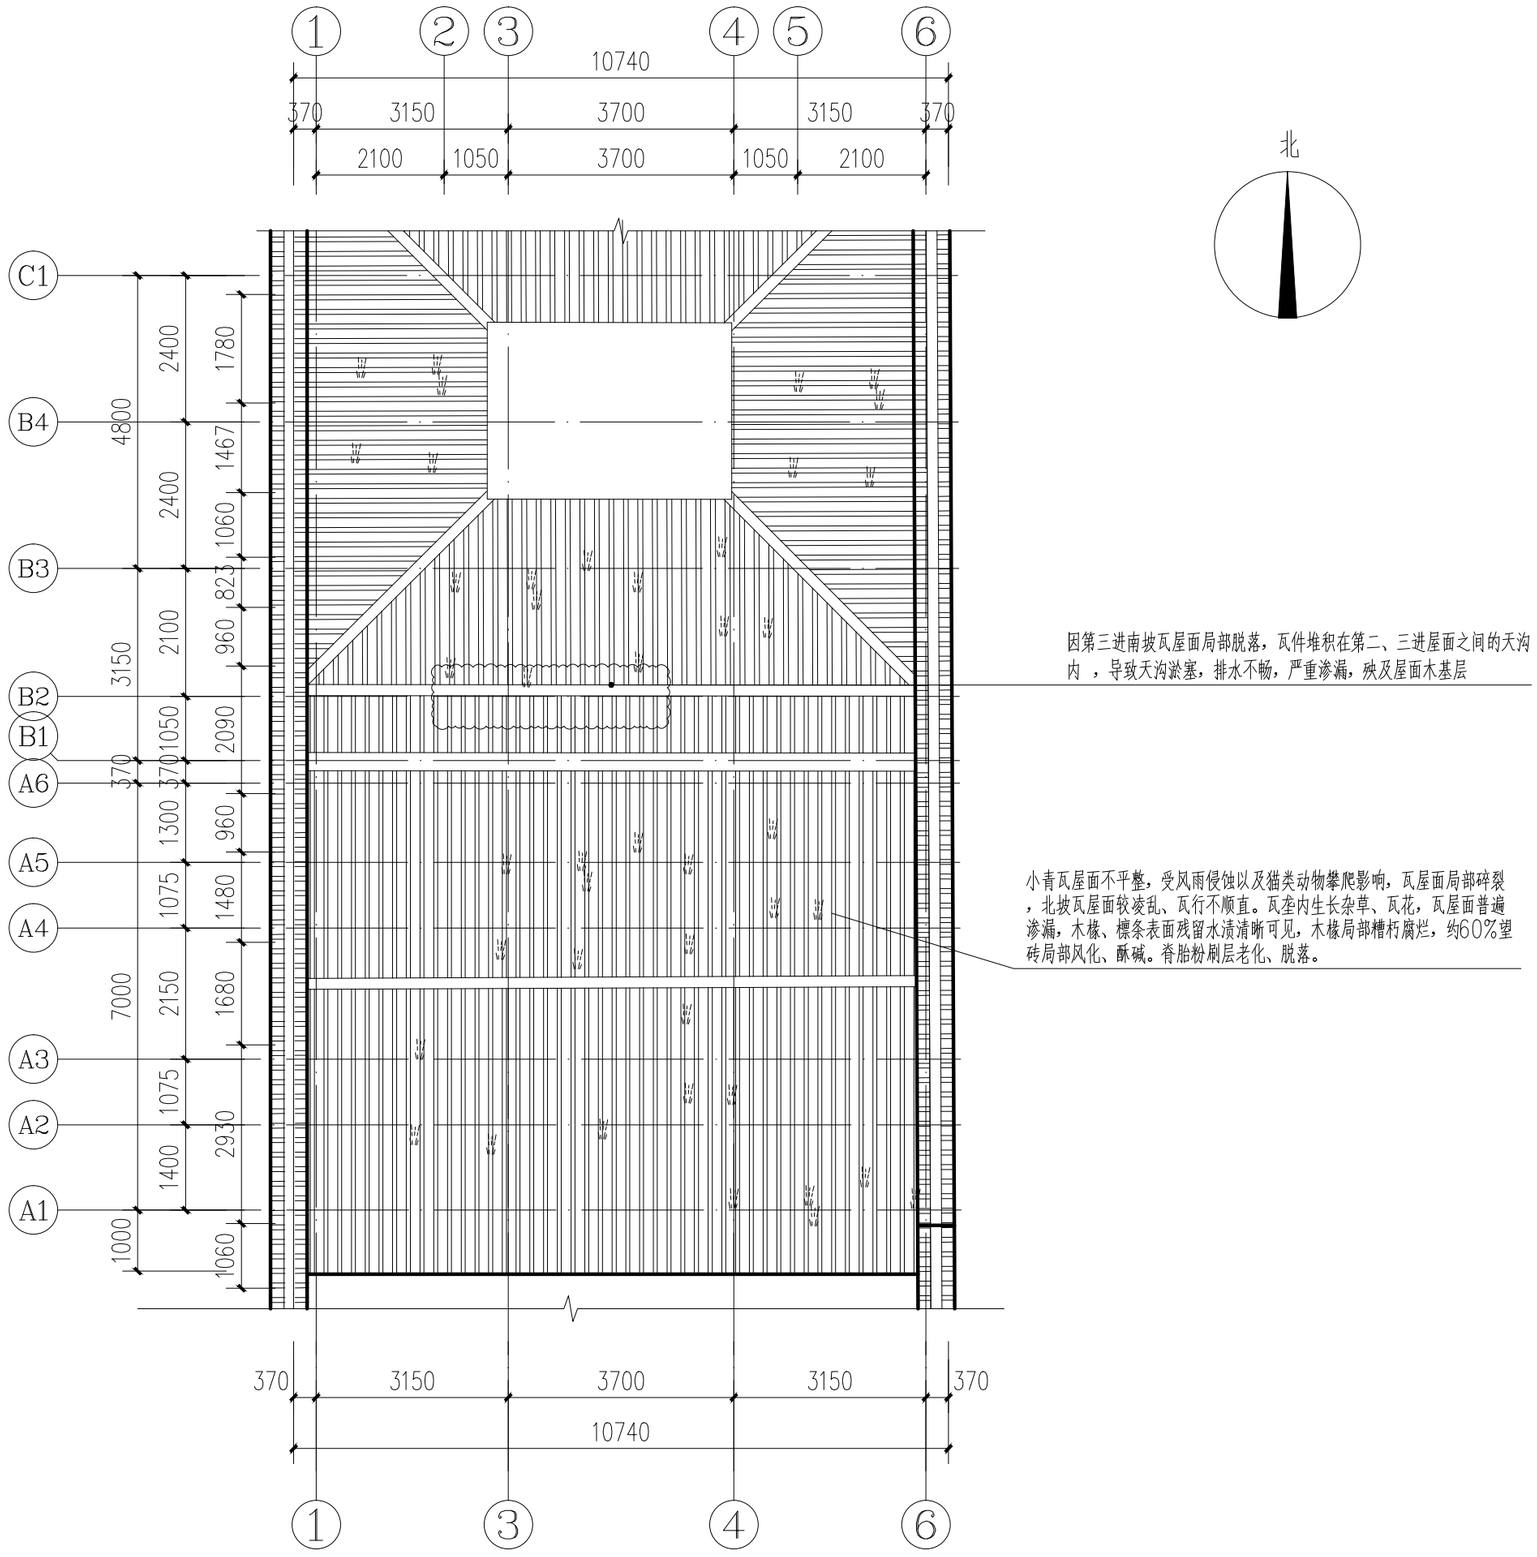

东路第二进大厅、第三进住宅屋顶平面图（现状）1:100

扬州意匠轩

园林古建筑营造股份有限公司

扬州市文昌中路18号文昌国际大厦402室

备注:

1. 本图版权为本景观公司所拥有，任何人士如未获允许不得有复印、翻拍及模拟等任何侵犯本设计版权的行为。任何涉及本图及合同分歧未解决前，本设计成果的所有权及使用权不发生转移.
2. 请列明比例或以方格代替比例，尺寸量度以地盘实物为准.
3. 图纸上所有遗漏需知会负责该工程之设计师.
4. 参看本图时，请同时阅读合约条款细则及规则.
5. 本图以最后更正之版本作实，其他版本自动作废.
6. 除经特别注明外，本图不可作建筑及其他用途.

Note:

1. Any person or institution can not copy,photocopy or simulate the drawings without Harmony 's permission.Before the settlement of any dispute involving into the drawings,and contract,the rights of awnership and utilization of the drawings will not be transfered.
2. Please indicate the scale or substitute scale with square, the dimension should depend on the actual condition;
3. Any omission of the drawing should be reported to the project designer;
4. When reviewing the drawing, please refer to the related contract details and terms
5. The last edition of this drawing supercede previous editions
6. The drawing can not be used for construction and other purposes unless indicated

业主
CLIENT:

扬州市公房管理中心

工程名称
PROJECT NAME:

汪氏小苑局部修缮方案设计

图名
TiTle:


东路第二进大厅、第三进住宅屋顶平面图（现状）

说 明 及 图 例:
Notes And Legends: 设计阶段

修 订
Revision:

编号 No.	日期 Date	摘要 Description	制图人 Drawn	校对人 Checked

工程编号		审 核	
图 号	09	项目负责人	
比 例	1:100	设 计	
日 期	2025.09	制 图	

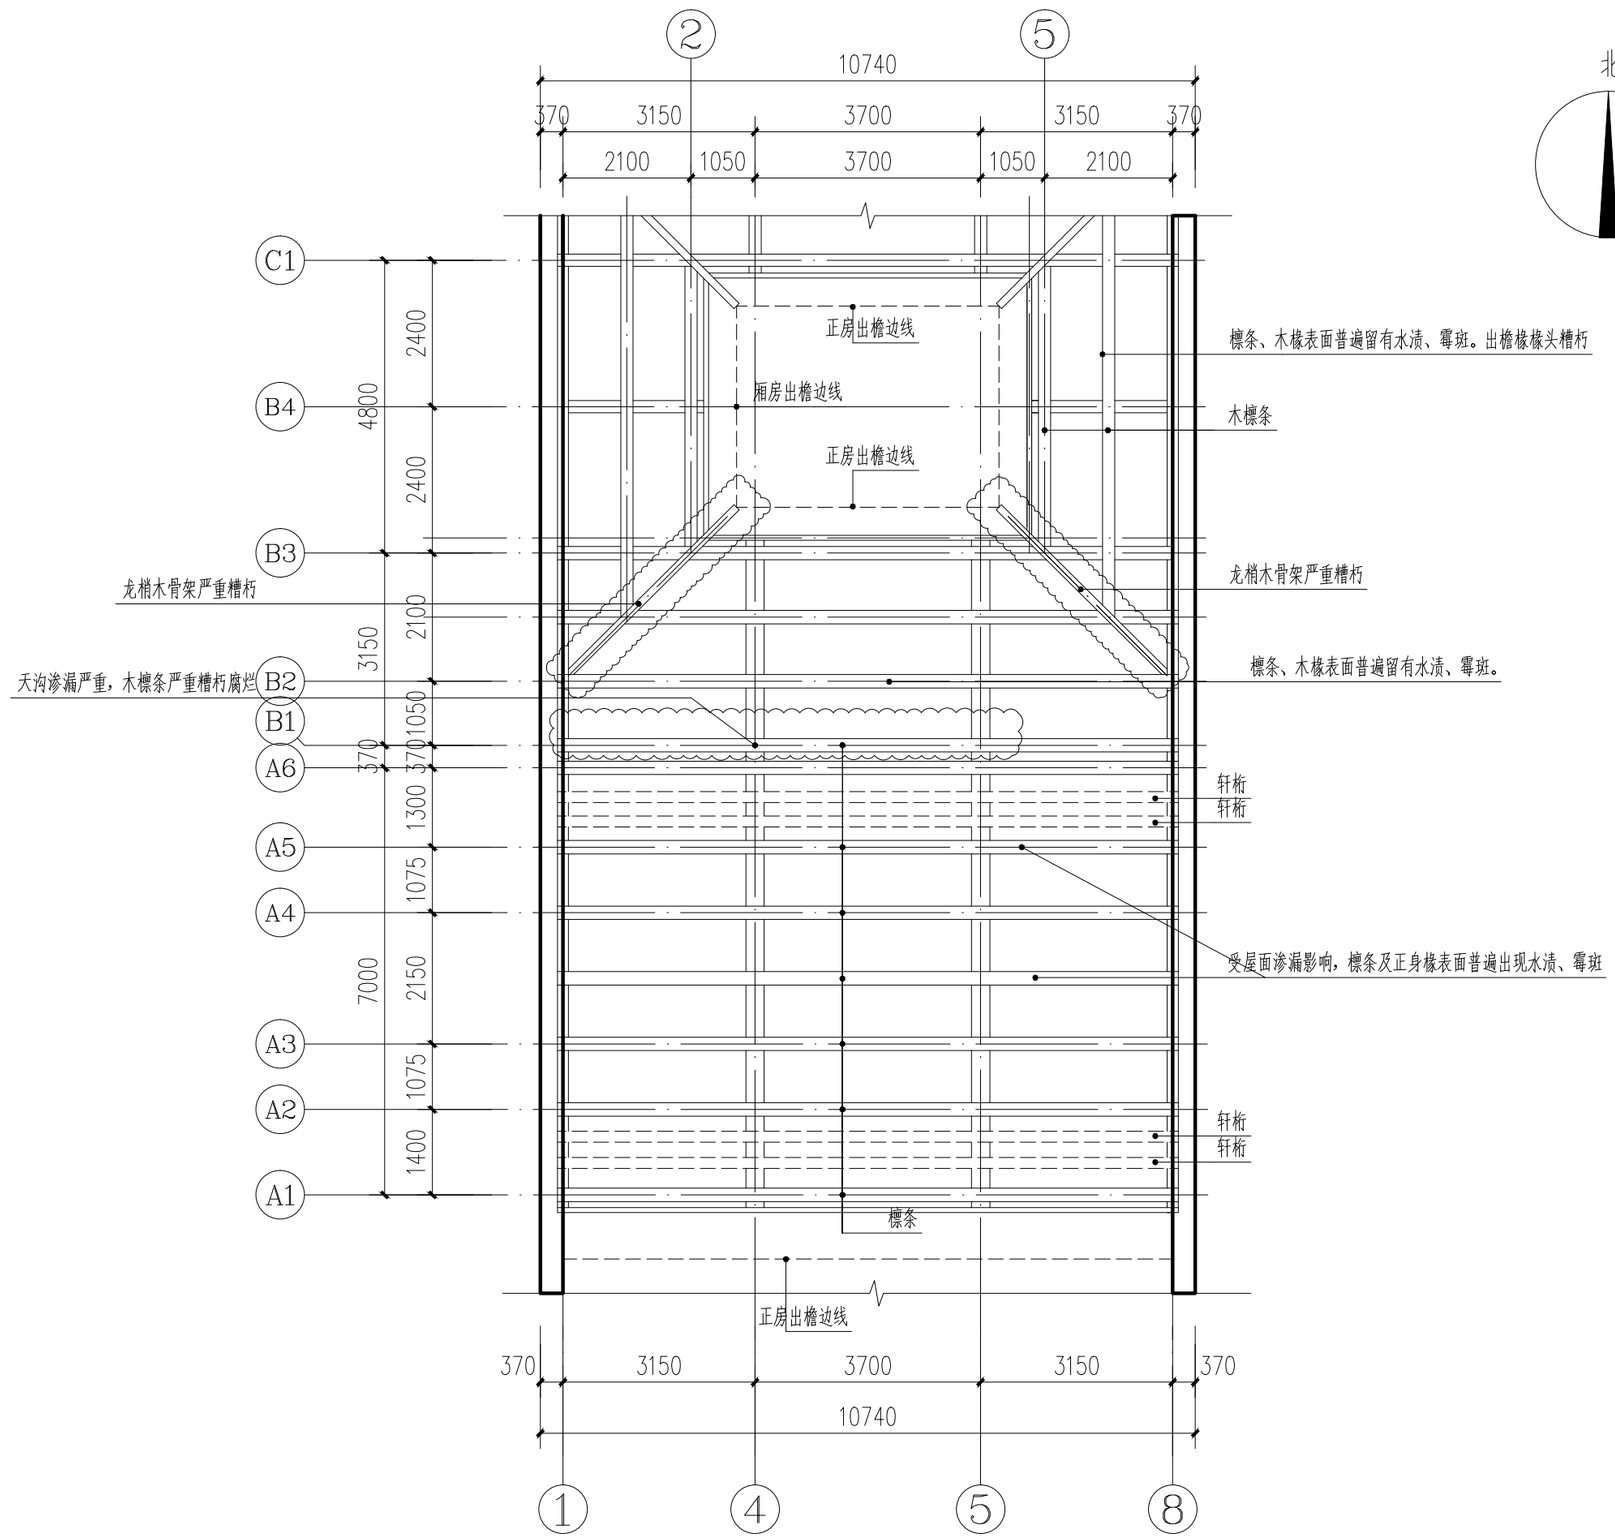

东路第二进大厅、第三进住宅屋面结构平面图（现状）1:100

扬州意匠轩

园林古建筑营造股份有限公司

扬州市文昌中路18号文昌国际大厦402室

备注：

1. 本图版权为本景观公司所拥有，任何人士如未获允许不得有复印、翻拍及模拟等任何侵犯本设计版权的行为。任何涉及本图及合同分歧未解决前，本设计成果的所有权及使用权不发生转移.
2. 请列明比例或以方格代替比例，尺寸量度以地盘实物为准.
3. 图纸上所有遗漏需知会负责该工程之设计师.
4. 参看本图时，请同时阅读合约条款细则及规则.
5. 本图以最后更正之版本作实，其他版本自动作废.
6. 除经特别注明外，本图不可作建筑及其他用途.

Note:

1. Any person or institution can not copy,photocopy or simulate the drawings without Harmony 's permission.Before the settlement of any dispute involving into the drawings,and contract,the rights of awnership and utilization of the drawings will not be transfered.
2. Please indicate the scale or substitute scale with square, the dimension should depend on the actual condition;
3. Any omission of the drawing should be reported to the project designer;
4. When reviewing the drawing, please refer to the related contract details and terms
5. The last edition of this drawing supercede previous editions
6. The drawing can not be used for construction and other purposes unless indicated

业主
CLIENT:

扬州市公房管理中心

工程名称
PROJECT NAME:

汪氏小苑局部修缮方案设计

图名
TiTle:

东路第二进大厅、第三进住宅
屋面结构平面图（现状）


说 明 及 图 例:
Notes And Legends:

设计阶段

修 订
Revision:

编号 No.	日期 Date	摘要 Description	制图人 Drawn	校对人 Checked

工程编号		审 核	
图 号	10	项目负责人	
比 例	1:100	设 计	
日 期	2025.09	制 图	

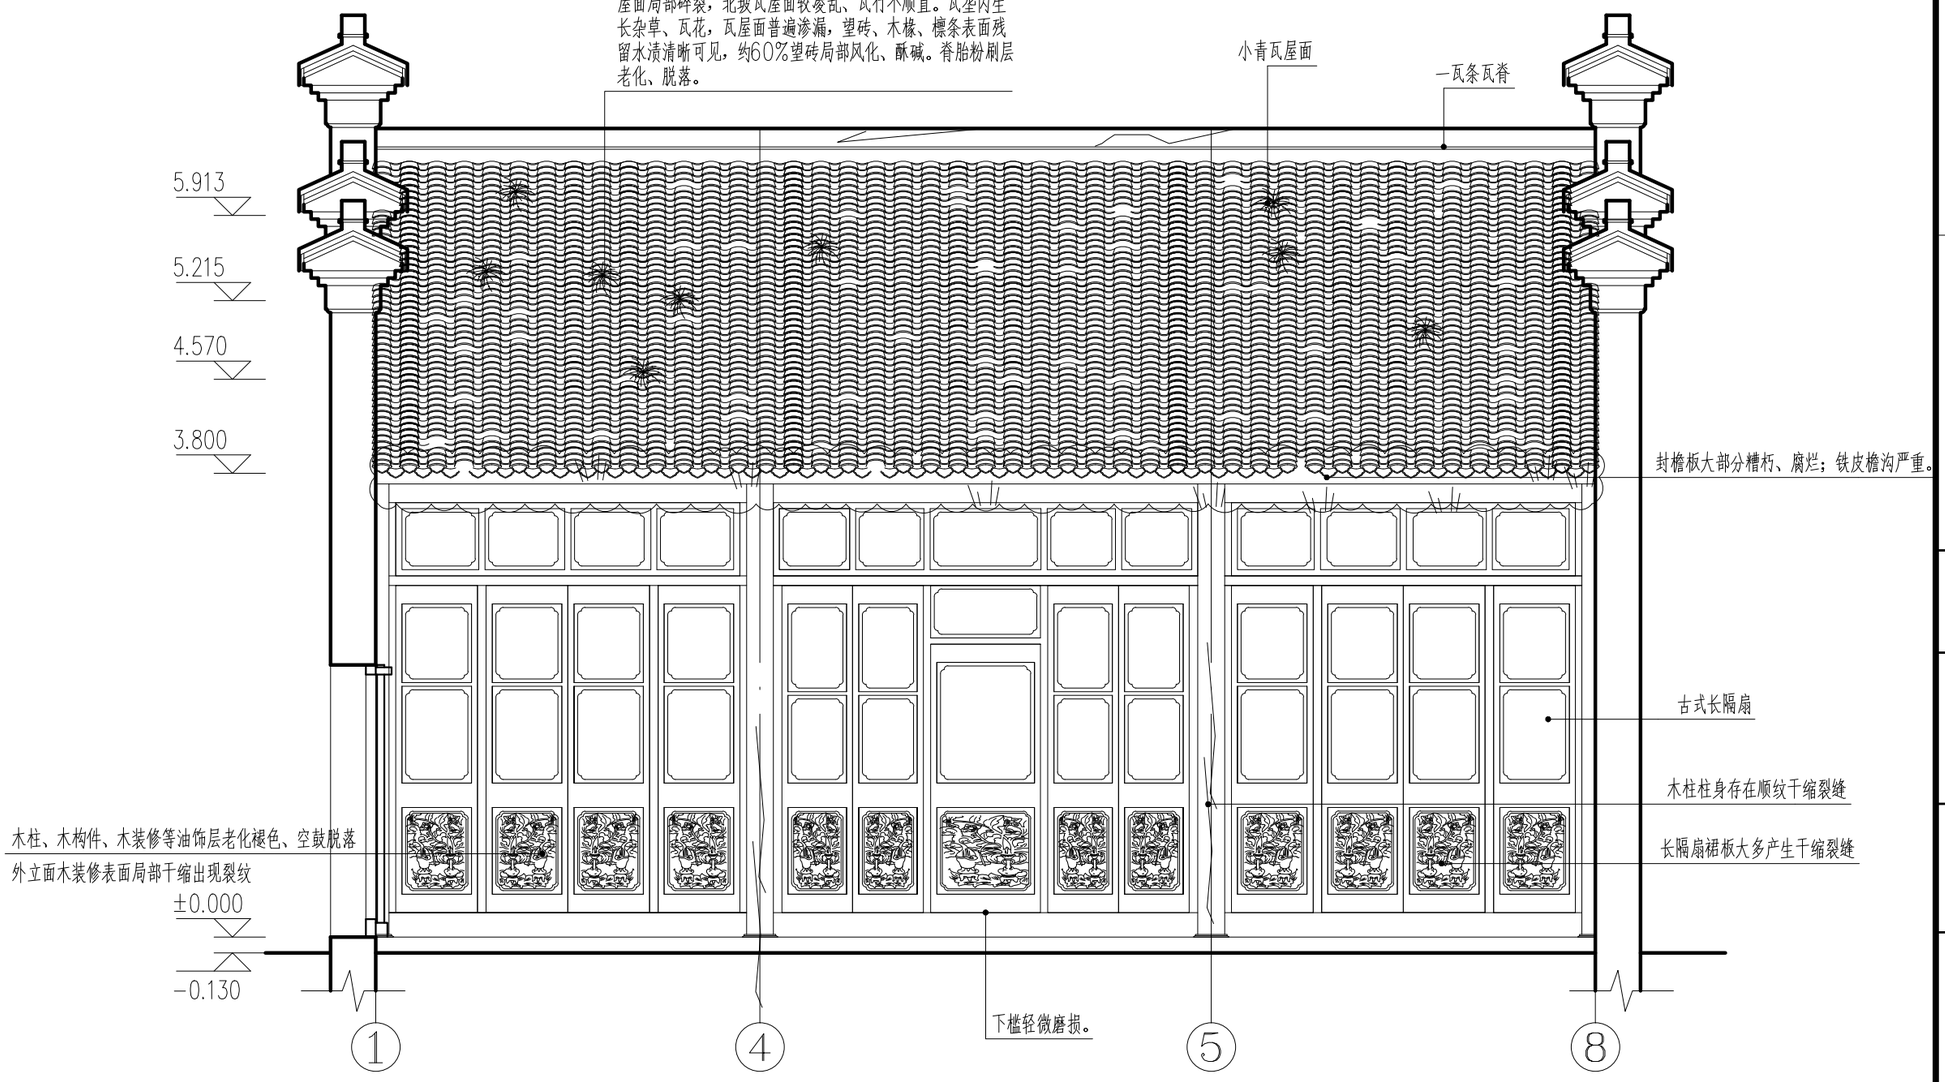

东路第二进大厅南立面图(现状) 1:150

扬州意匠轩

园林古建筑营造股份有限公司

扬州市文昌中路18号文昌国际大厦402室

备注:

1. 本图版权为本景观公司所拥有，任何人士如未获允许不得有复印、翻拍及模拟等任何侵犯本设计版权的行为。任何涉及本图及合同分歧未解决前，本设计成果的所有权及使用权不发生转移.
2. 请列明比例或以方格代替比例，尺寸量度以地盘实物为准.
3. 图纸上所有遗漏需知会负责该工程之设计师.
4. 参看本图时，请同时阅读合约条款细则及规则.
5. 本图以最后更正之版本作实，其他版本自动作废.
6. 除经特别注明外，本图不可作建筑及其他用途.

Note:

1. Any person or institution can not copy,photocopy or simulate the drawings without Harmony 's permission.Before the settlement of any dispute involving into the drawings,and contract,the rights of awnership and utilization of the drawings will not be transfered.
2. Please indicate the scale or substitute scale with square, the dimension should depend on the actual condition;
3. Any omission of the drawing should be reported to the project designer;
4. When reviewing the drawing, please refer to the related contract details and terms
5. The last edition of this drawing supercede previous editions
6. The drawing can not be used for construction and other purposes unless indicated

业主
CLIENT:

扬州市公房管理中心

工程名称
PROJECT NAME:

汪氏小苑局部修缮方案设计

图名
TiTle:

东路第二进大厅南立面图(现状)

说 明 及 图 例:
Notes And Legends: 设计阶段


修 订
Revision:

编号 No.	日期 Date	摘要 Description	制图人 Drawn	校对人 Checked

工程编号		审 核	
图 号	11	项目负责人	
比 例	1:100	设 计	
日 期	2025.09	制 图	

会签栏

建筑	结构	给排水	电气	暖通	工艺

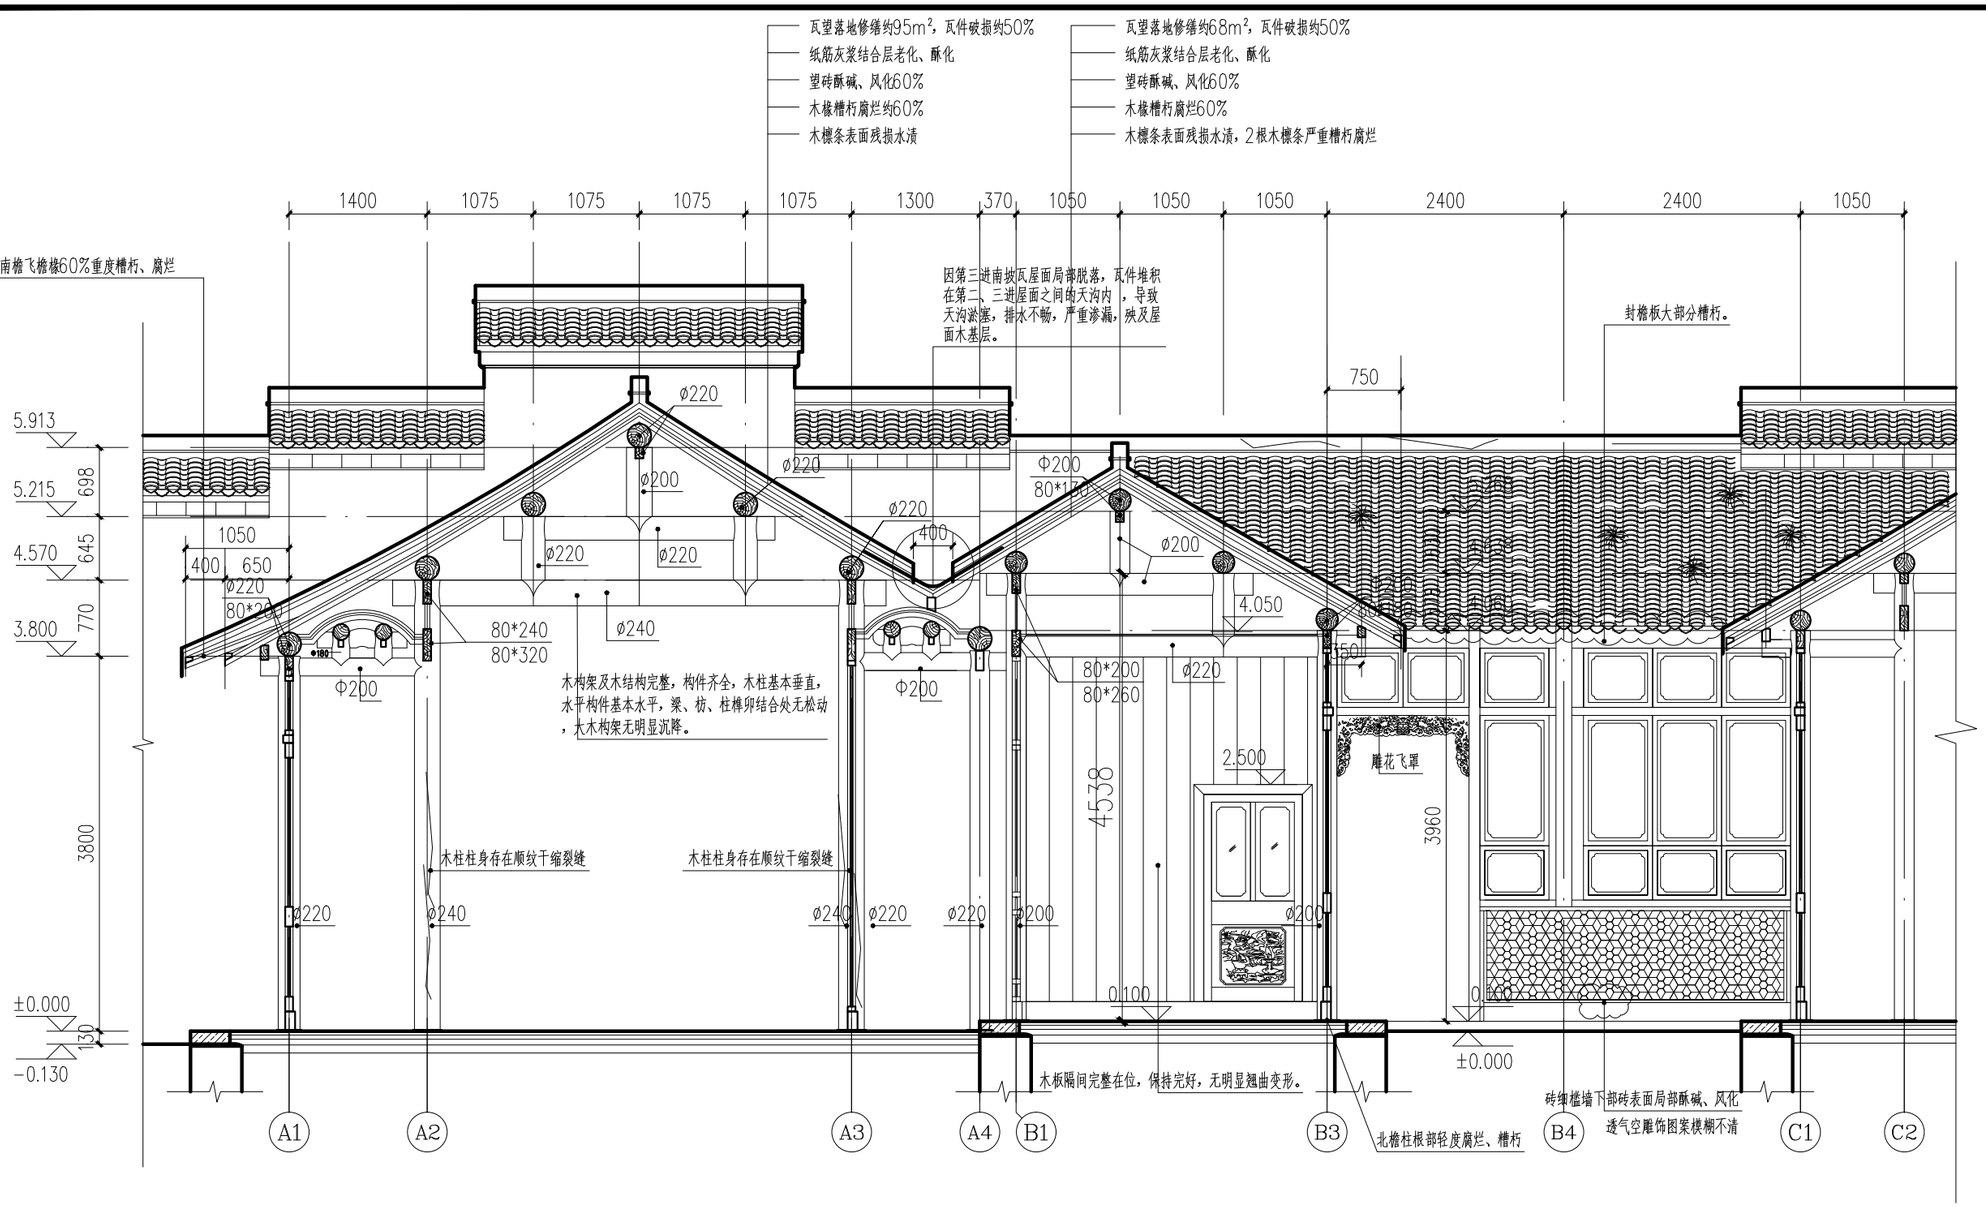

东路Ⅰa-Ⅰa剖面图(现状) 1:150

扬州意匠轩

园林古建筑营造股份有限公司

扬州市文昌中路18号文昌国际大厦402室

备注:
1. 本图版权为本景观公司所拥有，任何人士如未获允许不得有复印、翻拍及模拟等任何侵犯本设计版权的行为。任何涉及本图及合同分歧未解决前，本设计成果的所有权及使用权不发生转移.
2. 请列明比例或以方格代替比例，尺寸量度以地盘实物为准.
3. 图纸上所有遗漏需知会负责该工程之设计师.
4. 参看本图时，请同时阅读合约条款细则及规则.
5. 本图以最后更正之版本作实，其他版本自动作废.
6. 除经特别注明外，本图不可作建筑及其他用途.

Note:
1. Any person or institution can not copy, photocopy or simulate the drawings without Harmony 's permission. Before the settlement of any dispute involving into the drawings, and contract, the rights of awnership and utilization of the drawings will not be transfered.
2. Please indicate the scale or substitute scale with square, the dimension should depend on the actual condition;
3. Any omission of the drawing should be reported to the project designer;
4. When reviewing the drawing, please refer to the related contract details and terms
5. The last edition of this drawing supercede previous editions
6. The drawing can not be used for construction and other purposes unless indicated

业主
CLIENT:
扬州市公房管理中心

工程名称
PROJECT NAME:
汪氏小苑局部修缮方案设计


图名
Title:
东路Ⅰa-Ⅰa剖面图(现状)

说明及图例:
Notes And Legends:
设计阶段

修订
Revision:

编号 No.	日期 Date	摘要 Description	制图人 Drawn	校对人 Checked

工程编号		审核	
图号	12	项目负责人	
比例	1:100	设计	
日期	2025.09	制图	

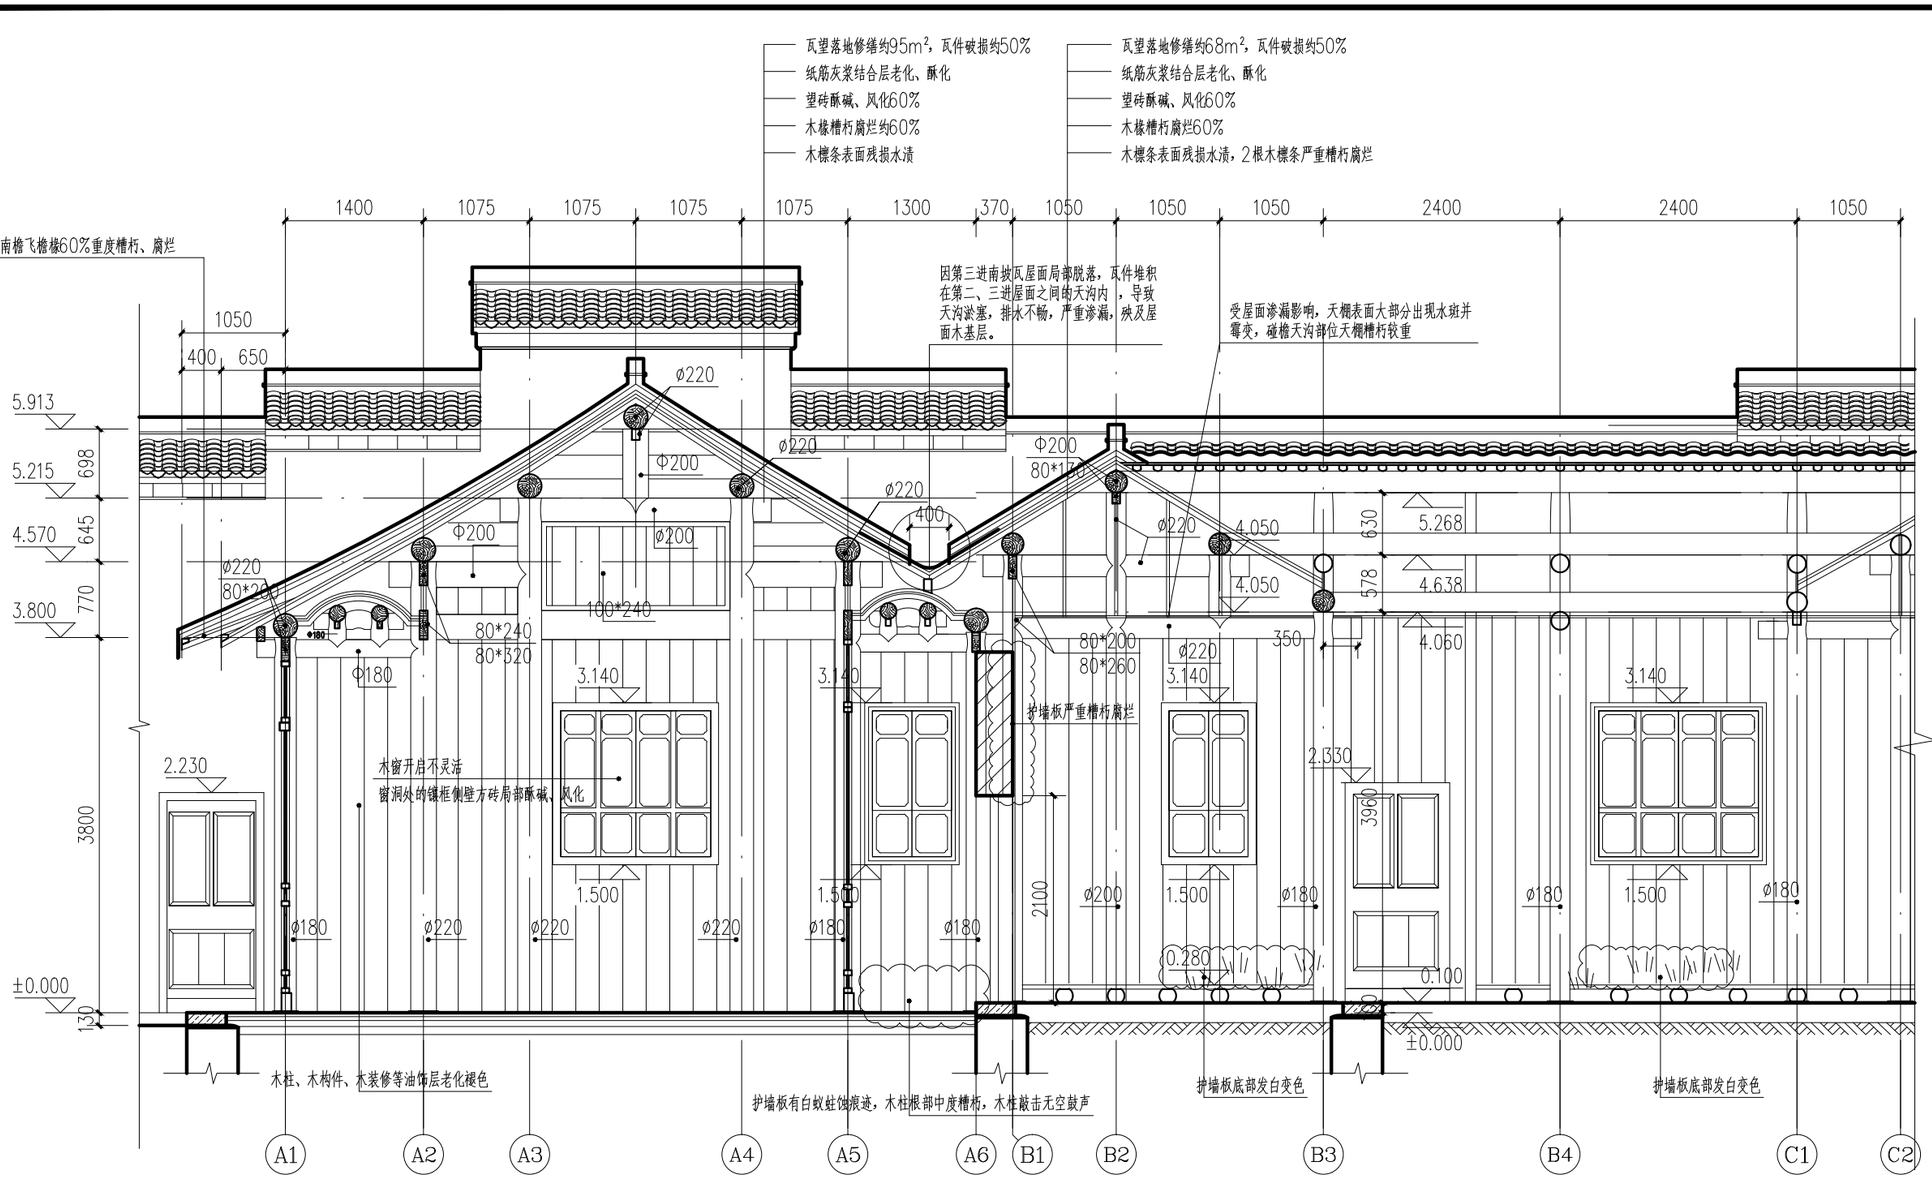

东路Ⅰb-Ⅰb剖面图(现状) 1:150

会签栏

建筑	结构	给排水
电气	暖通	工艺

扬州意匠轩

园林古建筑营造股份有限公司

扬州市文昌中路18号文昌国际大厦402室

备注:
1. 本图版权为本景观公司所拥有，任何人士如未获允许不得有复印、翻拍及模拟等任何侵犯本设计版权的行为。任何涉及本图及合同分歧未解决前，本设计成果的所有权及使用权不发生转移.
2. 请列明比例或以方格代替比例，尺寸量度以地盘实物为准.
3. 图纸上所有遗漏需知会负责该工程之设计师.
4. 参看本图时，请同时阅读合约条款细则及规则.
5. 本图以最后更正之版本作实，其他版本自动作废.
6. 除经特别注明外，本图不可作建筑及其他用途.

Note:
1. Any person or institution can not copy, photocopy or simulate the drawings without Harmony 's permission. Before the settlement of any dispute involving into the drawings, and contract, the rights of awnership and utilization of the drawings will not be transfered.
2. Please indicate the scale or substitute scale with square, the dimension should depend on the actual condition;
3. Any omission of the drawing should be reported to the project designer;
4. When reviewing the drawing, please refer to the related contract details and terms
5. The last edition of this drawing supercede previous editions
6. The drawing can not be used for construction and other purposes unless indicated

业主
CLIENT:
扬州市公房管理中心

工程名称
PROJECT NAME:
汪氏小苑局部修缮方案设计

图名
Title:
东路Ⅰb-Ⅰb剖面图(现状)

说明及图例:
Notes And Legends: 设计阶段


修订
Revision:

编号 No.	日期 Date	摘要 Description	制图人 Drawn	校对人 Checked

工程编号		审核	
图号	13	项目负责人	
比例	1:100	设计	
日期	2025.09	制图	

会签栏

建筑	结构	给排水
电气	暖通	工艺

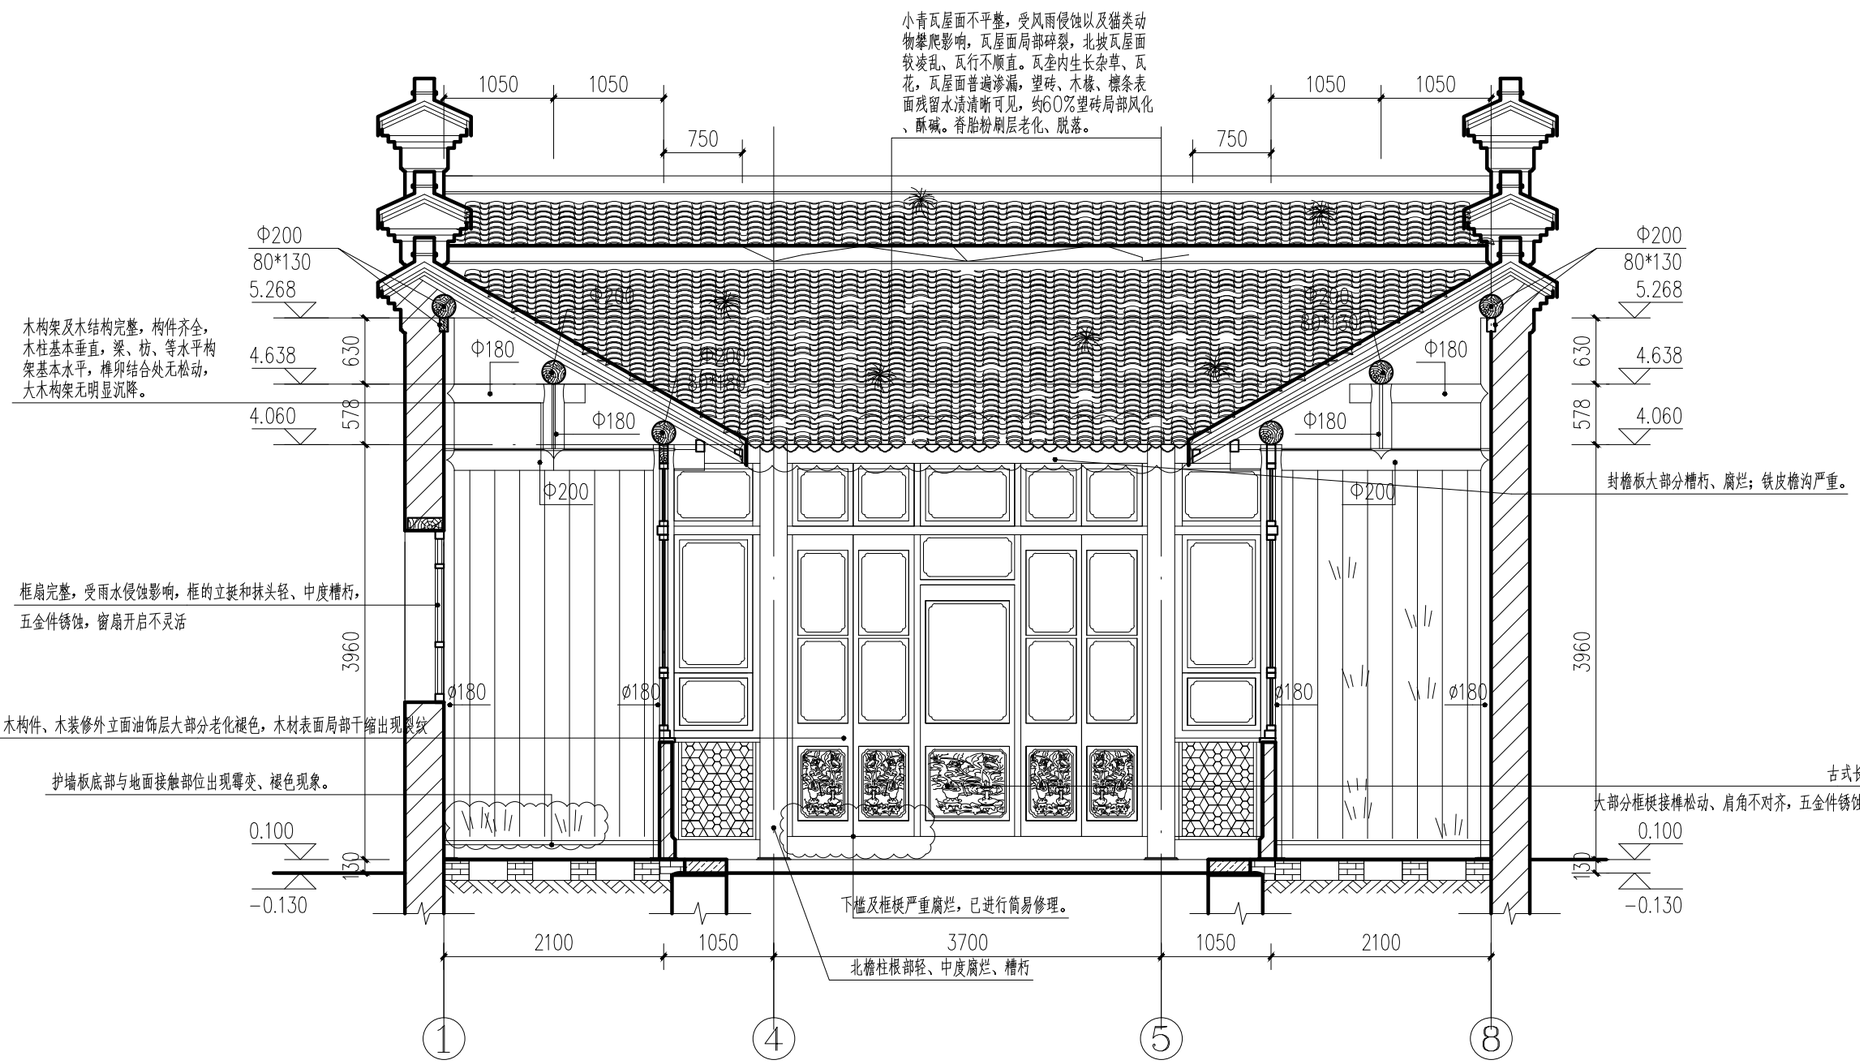

东路Ⅰc-Ⅰc剖面图(现状) 1:150

东路第三进住宅北立面

扬州意匠轩

园林古建筑营造股份有限公司

扬州市文昌中路18号文昌国际大厦402室

备注:

1. 本图版权为本景观公司所拥有，任何人士如未获允许不得有复印、翻拍及模拟等任何侵犯本设计版权的行为。任何涉及本图及合同分歧未解决前，本设计成果的所有权及使用权不发生转移.
2. 请列明比例或以方格代替比例，尺寸量度以地盘实物为准.
3. 图纸上所有遗漏需知会负责该工程之设计师.
4. 参看本图时，请同时阅读合约条款细则及规则.
5. 本图以最后更正之版本作实，其他版本自动作废.
6. 除经特别注明外，本图不可作建筑及其他用途.

Note:

1. Any person or institution can not copy, photocopy or simulate the drawings without Harmony 's permission. Before the settlement of any dispute involving into the drawings, and contract, the rights of ownership and utilization of the drawings will not be transfered.
2. Please indicate the scale or substitute scale with square, the dimension should depend on the actual condition;
3. Any omission of the drawing should be reported to the project designer;
4. When reviewing the drawing, please refer to the related contract details and terms
5. The last edition of this drawing supercede previous editions
6. The drawing can not be used for construction and other purposes unless indicated

业主
CLIENT:
扬州市公房管理中心

工程名称
PROJECT NAME:
汪氏小苑局部修缮方案设计


图名
TiTle:
东路Ⅰc-Ⅰc剖面图(现状)

说明及图例:
Notes And Legends:
设计阶段

修订
Revision:

编号 No.	日期 Date	摘要 Description	制图人 Drawn	校对人 Checked

工程编号		审核	
图号	14	项目负责人	
比例	1:100	设计	
日期	2025.09	制图	

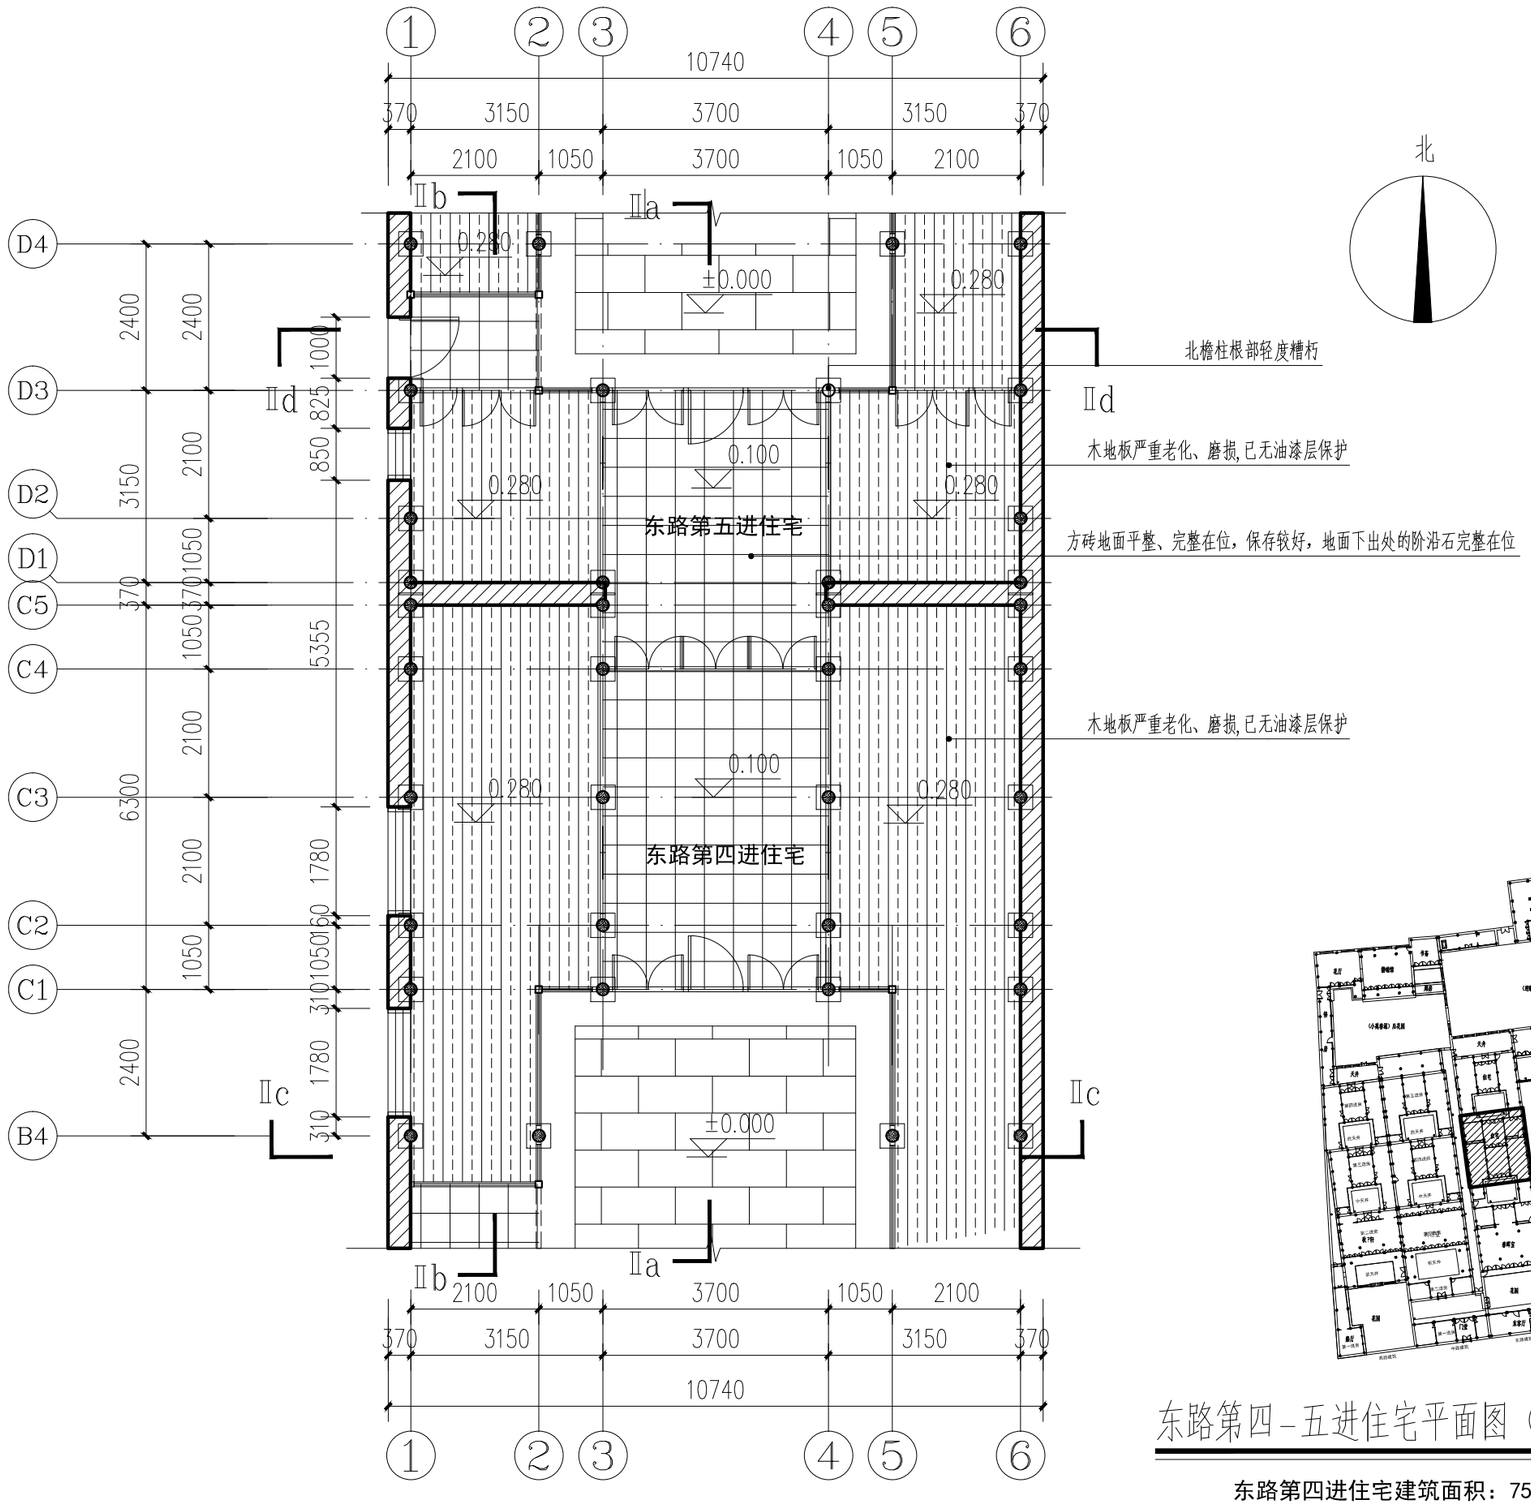

东路第四-五进住宅平面图（现状）1:100

东路第四进住宅建筑面积：75M²

东路第五进住宅建筑面积：40M²

扬州意匠轩

园林古建筑营造股份有限公司

扬州市文昌中路18号文昌国际大厦402室

备注:

1. 本图版权为本景观公司所拥有，任何人士如未获允许不得有复印、翻拍及模拟等任何侵犯本设计版权的行为。任何涉及本图及合同分歧未解决前，本设计成果的所有权及使用权不发生转移.
2. 请列明比例或以方格代替比例，尺寸量度以地盘实物为准.
3. 图纸上所有遗漏需知会负责该工程之设计师.
4. 参看本图时，请同时阅读合约条款细则及规则.
5. 本图以最后更正之版本作实，其他版本自动作废.
6. 除经特别注明外，本图不可作建筑及其他用途.

Note:

1. Any person or institution can not copy,photocopy or simulate the drawings without Harmony 's permission.Before the settlement of any dispute involving into the drawings,and contract,the rights of awnership and utilization of the drawings will not be transfered.
2. Please indicate the scale or substitute scale with square, the dimension should depend on the actual condition;
3. Any omission of the drawing should be reported to the project designer;
4. When reviewing the drawing, please refer to the related contract details and terms
5. The last edition of this drawing supercede previous editions
6. The drawing can not be used for construction and other purposes unless indicated

业主
CLIENT:

扬州市公房管理中心

工程名称
PROJECT NAME:

汪氏小苑局部修缮方案设计

图名
TiTle:


东路第四-五进住宅
平面图（现状）

说 明 及 图 例:
Notes And Legends: 设计阶段

修 订
Revision:

编号 No.	日期 Date	摘要 Description	制图人 Drawn	校对人 Checked

工程编号		审 核	
图 号	15	项目负责人	
比 例	1:100	设 计	
日 期	2025.09	制 图	

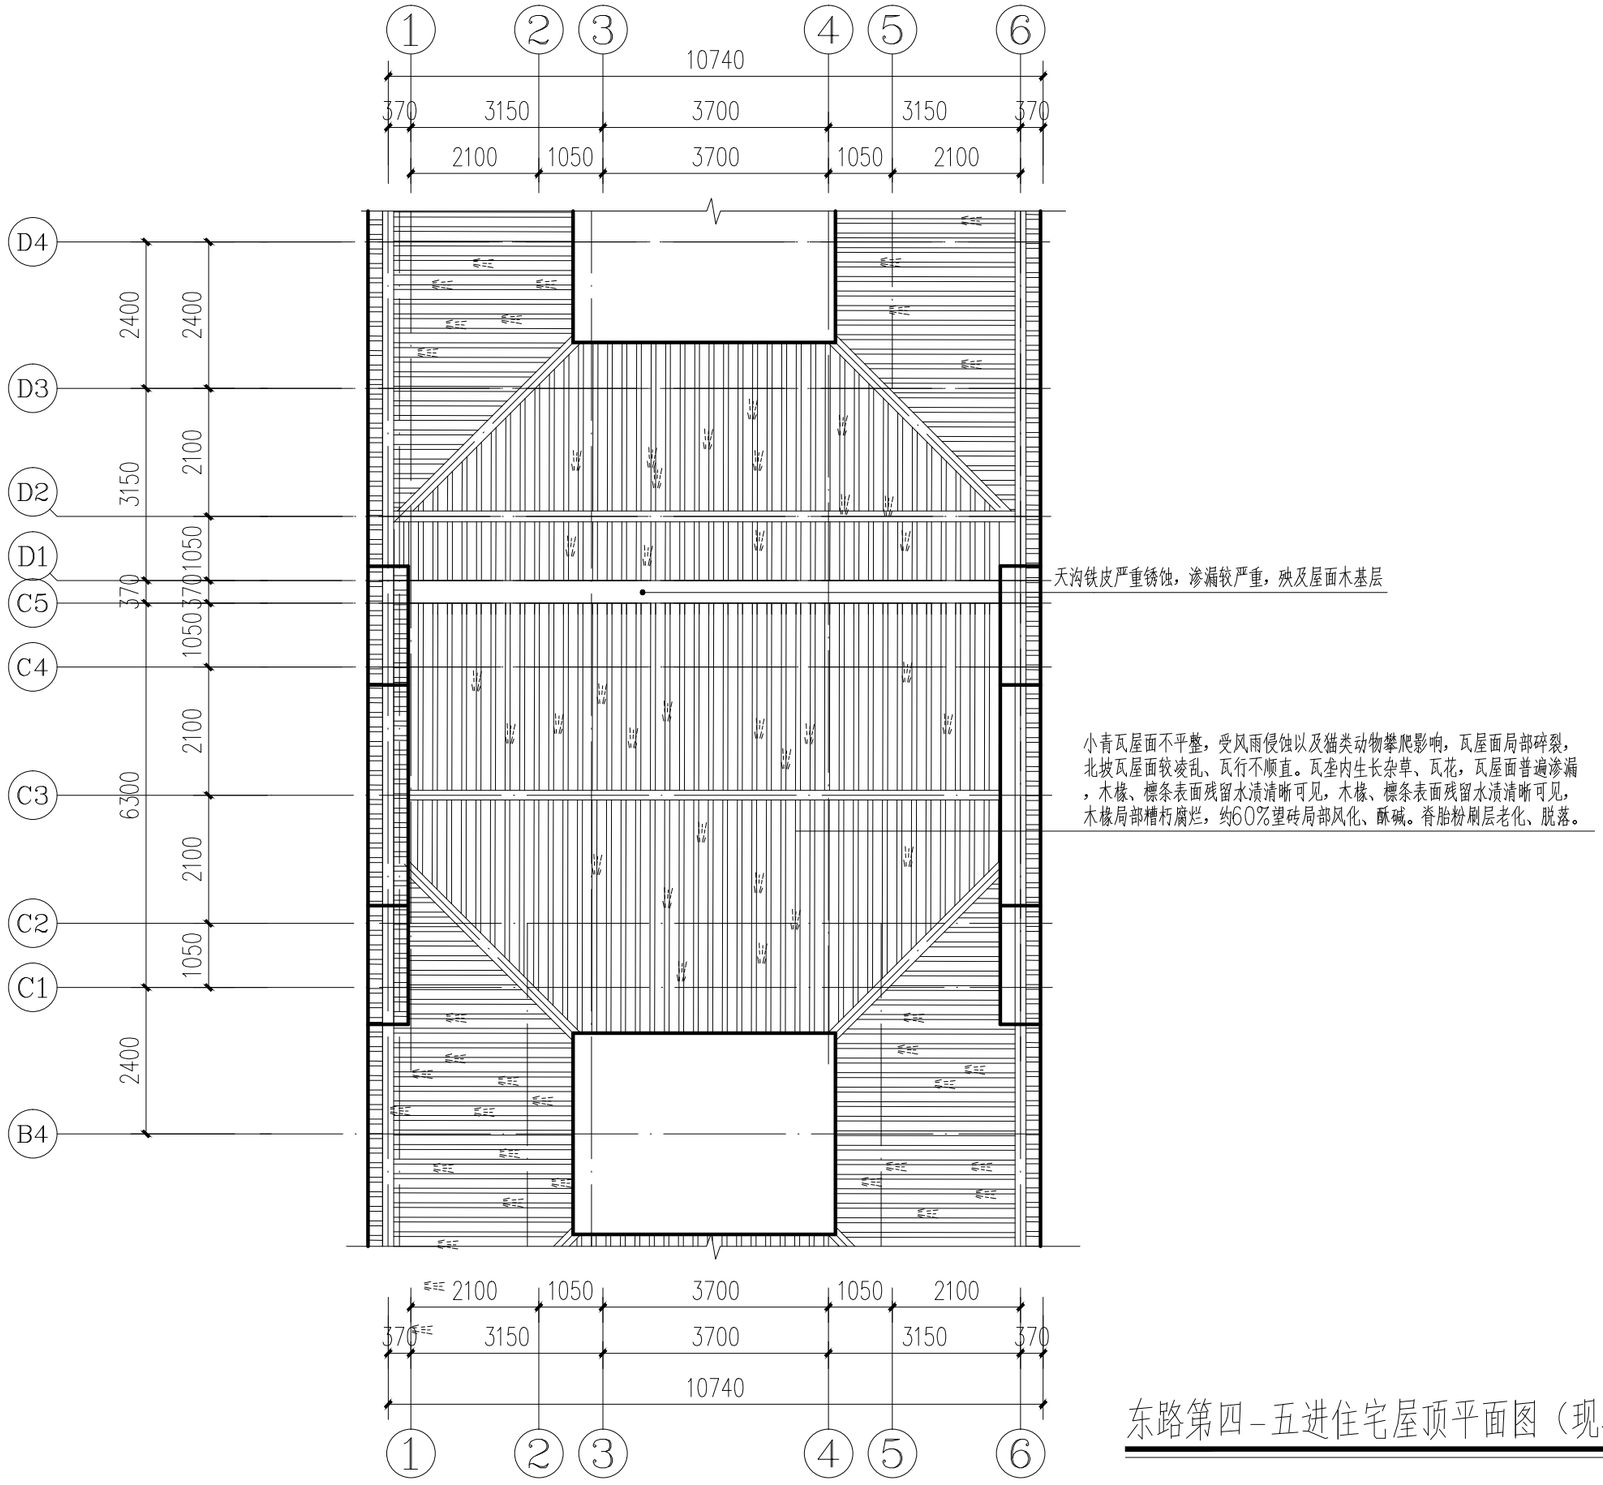

东路第四-五进住宅屋顶平面图（现状）1:100

扬州意匠轩

园林古建筑营造股份有限公司

扬州市文昌中路18号文昌国际大厦402室

备注：

1. 本图版权为本景观公司所拥有，任何人士如未获允许不得有复印、翻拍及模拟等任何侵犯本设计版权的行为。任何涉及本图及合同分歧未解决前，本设计成果的所有权及使用权不发生转移.
2. 请列明比例或以方格代替比例，尺寸量度以地盘实物为准.
3. 图纸上所有遗漏需知会负责该工程之设计师.
4. 参看本图时，请同时阅读合约条款细则及规则.
5. 本图以最后更正之版本作实，其他版本自动作废.
6. 除经特别注明外，本图不可作建筑及其他用途.

Note:

1. Any person or institution can not copy, photocopy or simulate the drawings without Harmony 's permission. Before the settlement of any dispute involving into the drawings, and contract, the rights of awnership and utilization of the drawings will not be transfered.
2. Please indicate the scale or substitute scale with square, the dimension should depend on the actual condition;
3. Any omission of the drawing should be reported to the project designer;
4. When reviewing the drawing, please refer to the related contract details and terms
5. The last edition of this drawing supercede previous editions
6. The drawing can not be used for construction and other purposes unless indicated

业主
CLIENT:

扬州市公房管理中心

工程名称
PROJECT NAME:

汪氏小苑局部修缮方案设计

图名
TiTle:


东路第四-五进住宅
屋顶平面图（现状）

说 明 及 图 例:
Notes And Legends: 设计阶段

修 订
Revision:

编号 No.	日期 Date	摘要 Description	制图人 Drawn	校对人 Checked

工程编号		审 核	
图 号	16	项目负责人	
比 例	1:100	设 计	
日 期	2025.09	制 图	

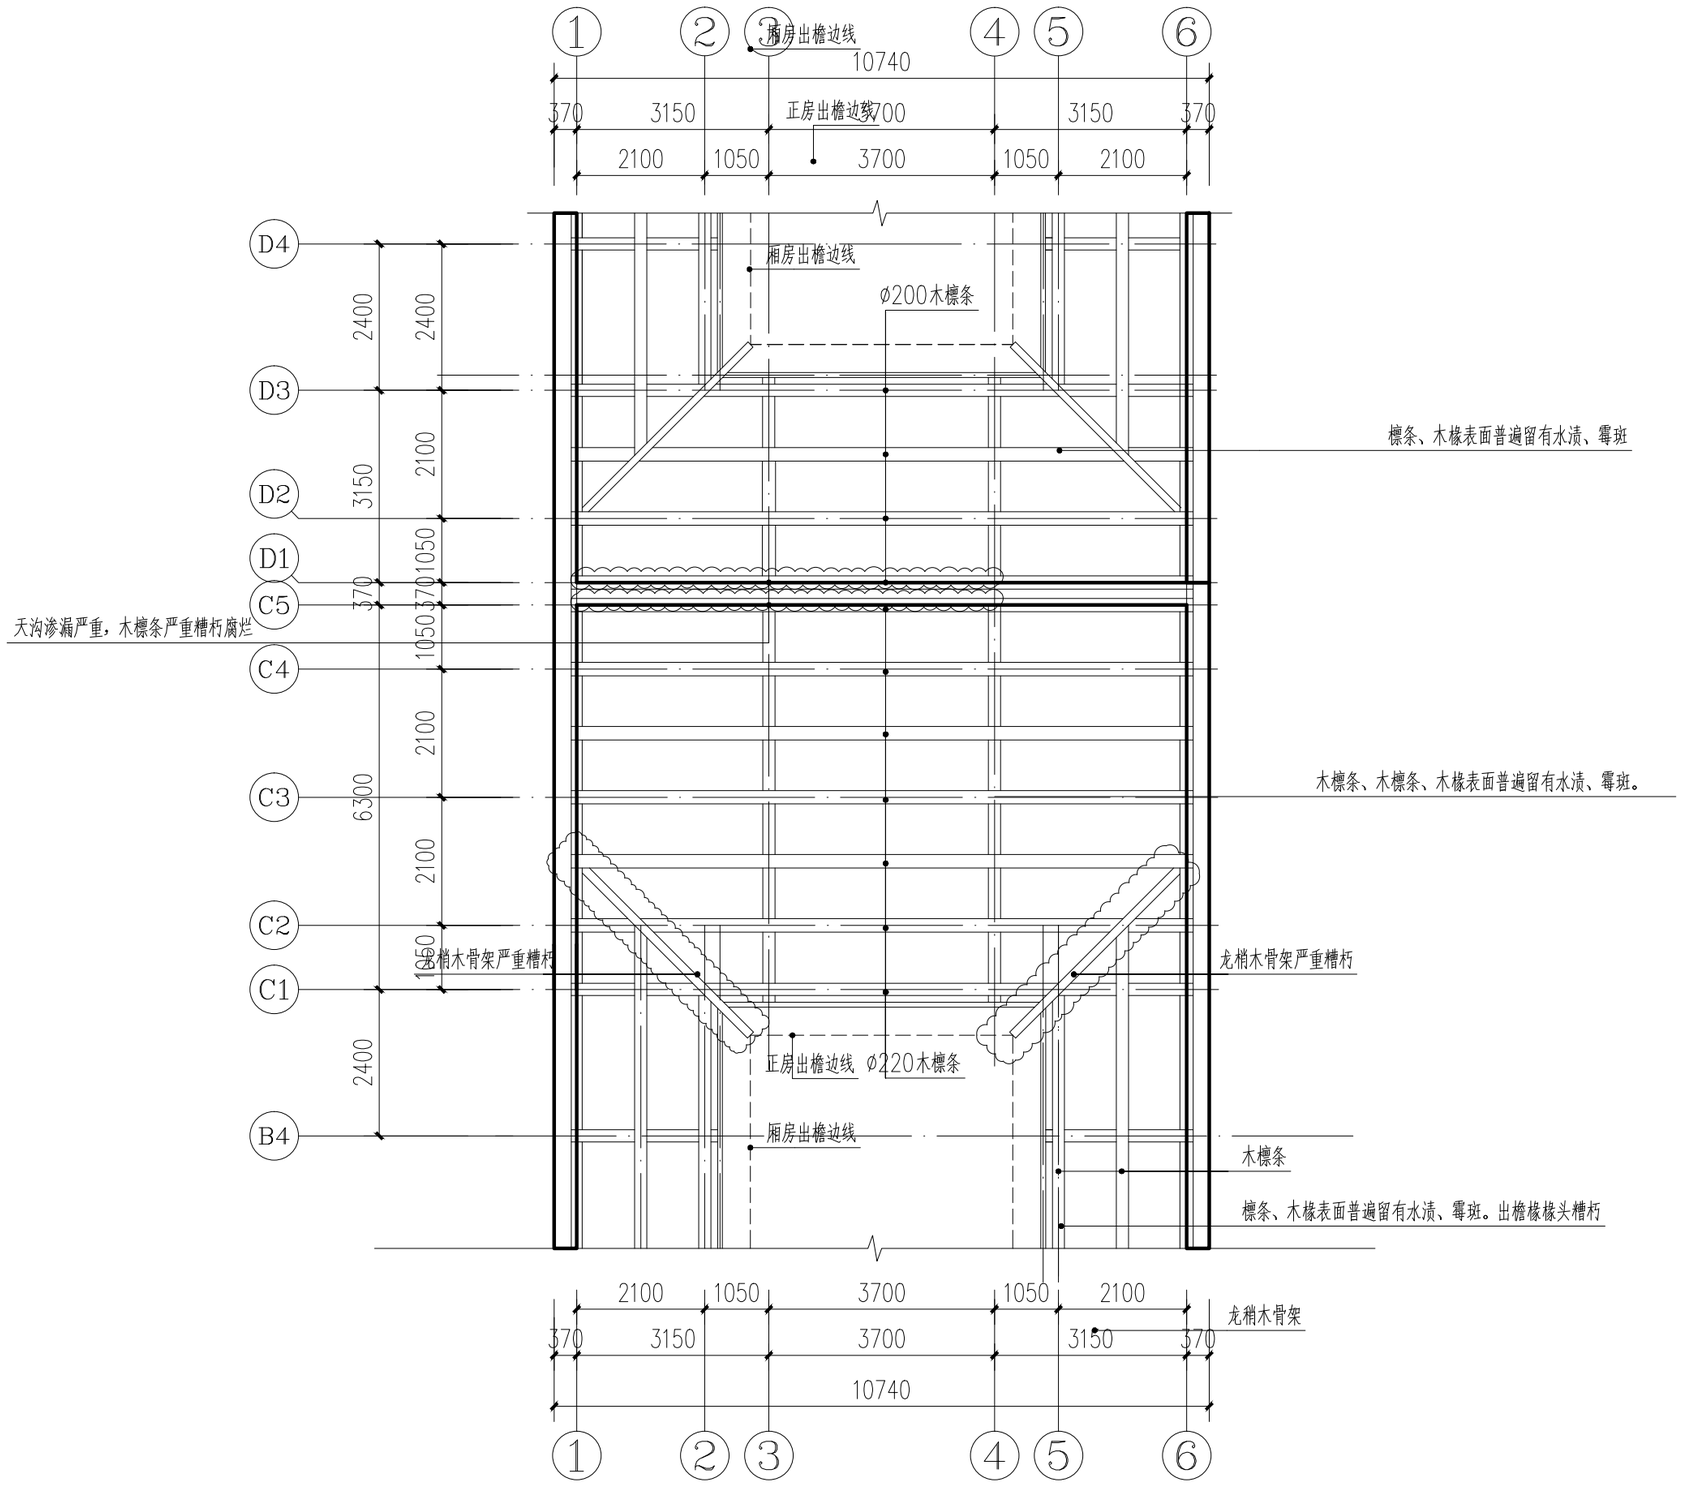

东路第四-五进住宅屋面结构平面图（现状）1:100

扬州意匠轩

园林古建筑营造股份有限公司

扬州市文昌中路18号文昌国际大厦402室

备注：

1. 本图版权为本景观公司所拥有，任何人士如未获允许不得有复印、翻拍及模拟等任何侵犯本设计版权的行为。任何涉及本图及合同分歧未解决前，本设计成果的所有权及使用权不发生转移.
2. 请列明比例或以方格代替比例，尺寸量度以地盘实物为准.
3. 图纸上所有遗漏需知会负责该工程之设计师.
4. 参看本图时，请同时阅读合约条款细则及规则.
5. 本图以最后更正之版本作实，其他版本自动作废.
6. 除经特别注明外，本图不可作建筑及其他用途.

Note:

1. Any person or institution can not copy,photocopy or simulate the drawings without Harmony 's permission.Before the settlement of any dispute involving into the drawings,and contract,the rights of awnership and utilization of the drawings will not be transfered.
2. Please indicate the scale or substitute scale with square, the dimension should depend on the actual condition;
3. Any omission of the drawing should be reported to the project designer;
4. When reviewing the drawing, please refer to the related contract details and terms
5. The last edition of this drawing supercede previous editions
6. The drawing can not be used for construction and other purposes unless indicated

业主
CLIENT:

扬州市公房管理中心

工程名称
PROJECT NAME:

汪氏小苑局部修缮方案设计

图名
TiTle:

东路第四-五进住宅
屋面结构平面图（现状）

说 明 及 图 例:
Notes And Legends:

设计阶段

修 订
Revision:

编号 No.	日期 Date	摘要 Description	制图人 Drawn	校对人 Checked

工程编号		审 核	
图 号	17	项目负责人	
比 例	1:100	设 计	
日 期	2025.09	制 图	

会签栏

建筑	结构	给排水
电气	暖通	工艺

瓦塑落地修缮约80m²，瓦件破损约50%
纸筋灰浆结合层老化、酥化
塑砖酥碱、风化60%
木椽糟朽腐烂约60%
木檩条表面残损水渍

瓦塑落地修缮约65m²，瓦件破损约50%
纸筋灰浆结合层老化、酥化
塑砖酥碱、风化60%
木椽糟朽腐烂60%
木檩条表面残损水渍，2根木檩条严重糟朽腐烂

2400 2400 1050 1050 1050 1050 1050 1050 370 1050 1050 1050

小青瓦屋面不平整，受风雨侵蚀以及猫类动物攀爬影响，瓦屋面局部碎裂，瓦垄内生长杂草、瓦花，瓦屋面普遍渗漏。

屋脊粉刷层多处剥落，老化程度较重

天沟铁皮锈蚀，严重渗漏，殃及屋面木基层

木构架及木结构完整，构件齐全，木柱基本垂直，水平构架基本水平，梁、枋、柱榫卯结合处无松动，大木构架无明显沉降。

北檐出檐椽椽头中度糟朽；封檐板大部分糟朽；

铁皮檐沟局部锈蚀

檐口部位的铁皮檐沟严重锈蚀

5.951 683 5.268 630 4.638 578 4.060 3960 0.100 100 -0.130

Φ200 80*130 Φ180 Φ180 Φ200 Φ180 Φ200 80*130 ø200 ø220 ø180 ø180 ø200 ø220 ø200 ø180 ø180 ø180 ø180 ø180 2.500 2.500 0.300 0.300

2400 2400 1050 2100 2100 1050 370 1050 2100

B3 B4 C1 C2 C3 C4 C5 D1 D2 D3

砖细槛墙下部砖表面局部酥碱、风化

中柱表面均出现通长收缩裂缝，长度约2米，深约15mm

木柱表面均出现收缩裂缝

东路Ⅱa-Ⅱa剖面图(现状) 1:50

扬州意匠轩
园林古建筑营造股份有限公司
扬州市文昌中路18号文昌国际大厦402室

备注：
1. 本图版权为本景观公司所拥有，任何人士如未获允许不得有复印、翻拍及模拟等任何侵犯本设计版权的行为。任何涉及本图及合同分歧未解决前，本设计成果的所有权及使用权不发生转移.
2. 请列明比例或以方格代替比例，尺寸量度以地盘实物为准.
3. 图纸上所有遗漏需知会负责该工程之设计师.
4. 参看本图时，请同时阅读合约条款细则及规则.
5. 本图以最后更正之版本作实，其他版本自动作废.
6. 除经特别注明外，本图不可作建筑及其他用途.

Note:
1. Any person or institution can not copy.photocopy or simulate the drawings without Harmony 's permission.Before the settlement of any dispute involving into the drawings.and contract,the rights of awnership and utilization of the drawings will not be transfered.
2. Please indicate the scale or substitute scale with square, the dimension should depend on the actual condition;
3. Any omission of the drawing should be reported to the project designer;
4. When reviewing the drawing, please refer to the related contract details and terms
5. The last edition of this drawing supercede previous editions
6. The drawing can not be used for construction and other purposes unless indicated

业主
CLIENT:
扬州市公房管理中心

工程名称
PROJECT NAME:
汪氏小苑局部修缮方案设计

图名
Title:
东路Ⅱa-Ⅱa剖面图(现状)


说明及图例:
Notes And Legends: 设计阶段

修订
Revision:

编号 No.	日期 Date	摘要 Description	制图人 Drawn	校对人 Checked

工程编号		审核	
图号	18	项目负责人	
比例	1:100	设计	
日期	2025.09	制图	

会签栏	建筑	结构	给排水
		暖通	工艺
		电气	

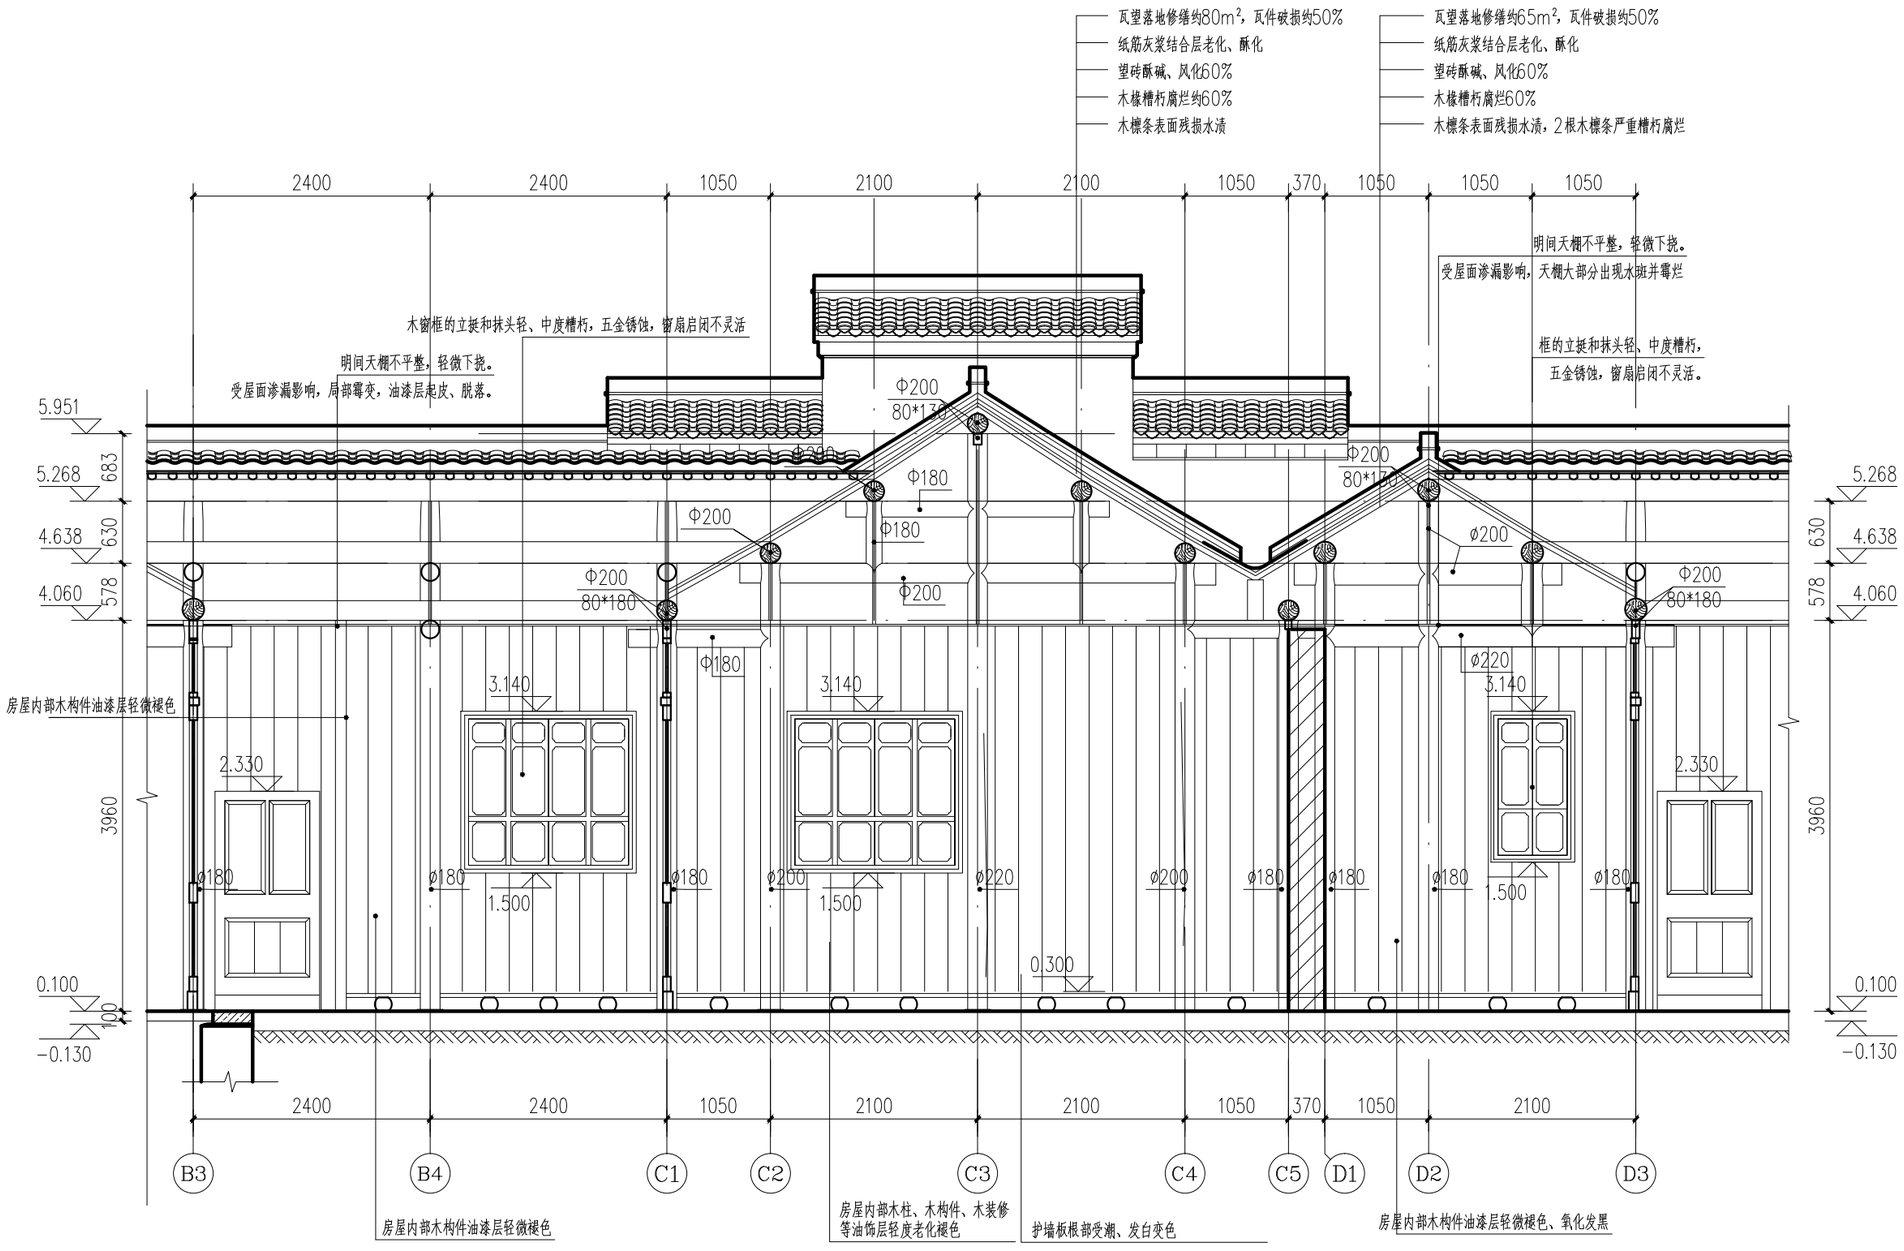

东路Ⅱb-Ⅱb剖面图(现状) 1:50

扬州意匠轩

园林古建筑营造股份有限公司

扬州市文昌中路18号文昌国际大厦402室

备注:

1. 本图版权为本景观公司所拥有，任何人士如未获允许不得有复印、翻拍及模拟等任何侵犯本设计版权的行为。任何涉及本图及合同分歧未解决前，本设计成果的所有权及使用权不发生转移.
2. 请列明比例或以方格代替比例，尺寸量度以地盘实物为准.
3. 图纸上所有遗漏需知会负责该工程之设计师.
4. 参看本图时，请同时阅读合约条款细则及规则.
5. 本图以最后更正之版本作实，其他版本自动作废.
6. 除经特别注明外，本图不可作建筑及其他用途.

Note:

1. Any person or institution can not copy,photocopy or simulate the drawings without Harmony 's permission.Before the settlement of any dispute involving into the drawings,and contract,the rights of awnership and utilization of the drawings will not be transfered.
2. Please indicate the scale or substitute scale with square, the dimension should depend on the actual condition;
3. Any omission of the drawing should be reported to the project designer;
4. When reviewing the drawing, please refer to the related contract details and terms
5. The last edition of this drawing supercede previous editions
6. The drawing can not be used for construction and other purposes unless indicated

业主
CLIENT:
扬州市公房管理中心

工程名称
PROJECT NAME:
汪氏小苑局部修缮方案设计

图名
TiTle:
东路Ⅱb-Ⅱb剖面图(现状)

说明及图例:
Notes And Legends: 设计阶段


修订
Revision:

编号 No.	日期 Date	摘要 Description	制图人 Drawn	校对人 Checked

工程编号		审核	
图号	19	项目负责人	
比例	1:100	设计	
日期	2025.09	制图	

建筑	结构	给排水
电气	暖通	工艺

会签栏

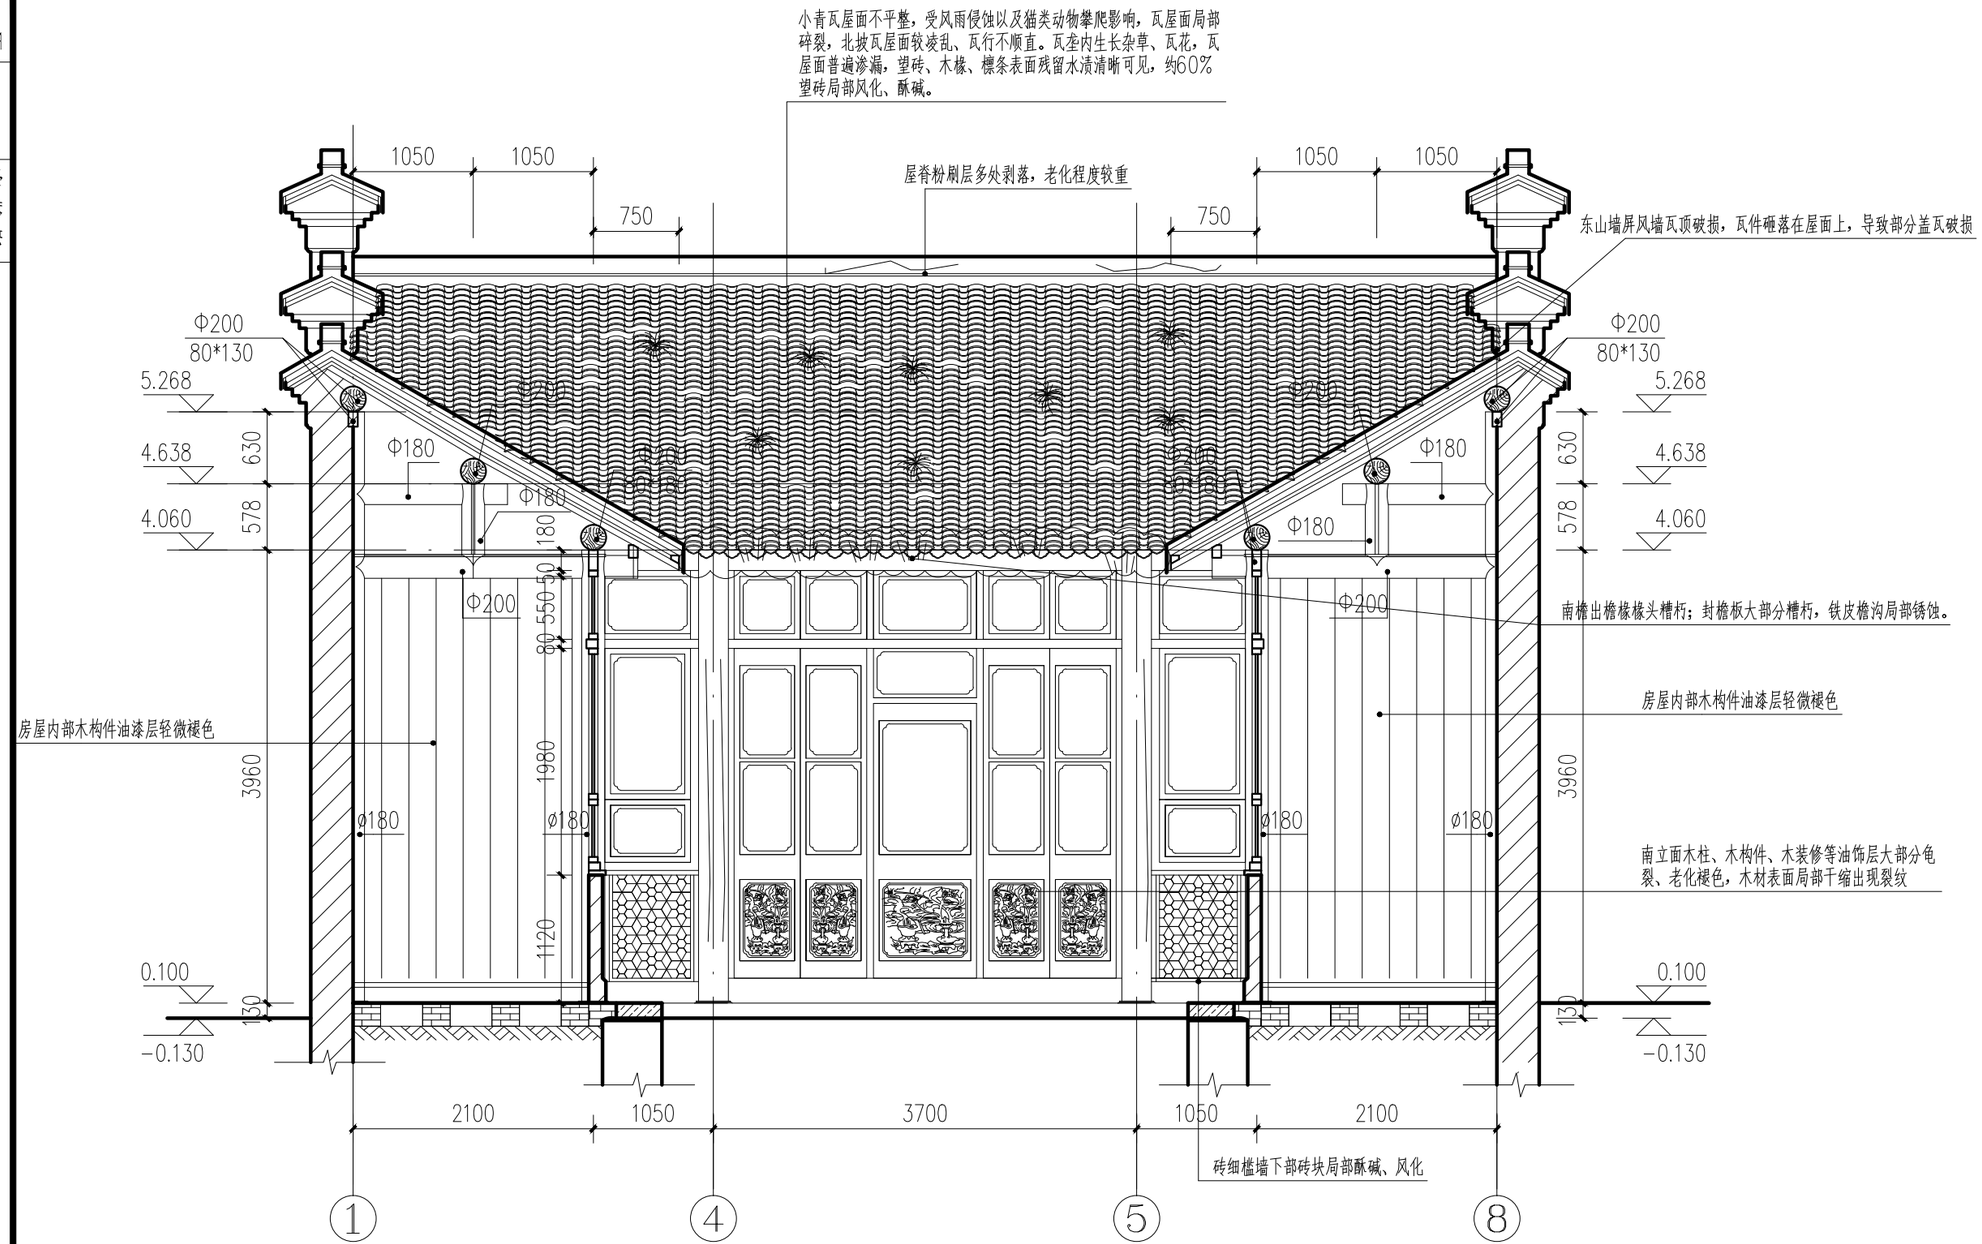

东路Ⅱc-Ⅱc剖面图(现状) 1:50

东路第四进住宅南立面

扬州意匠轩

园林古建筑营造股份有限公司

扬州市文昌中路18号文昌国际大厦402室

备注：

1. 本图版权为本景观公司所拥有，任何人士如未获允许不得有复印、翻拍及模拟等任何侵犯本设计版权的行为。任何涉及本图及合同分歧未解决前，本设计成果的所有权及使用权不发生转移.
2. 请列明比例或以方格代替比例，尺寸量度以地盘实物为准.
3. 图纸上所有遗漏需知会负责该工程之设计师.
4. 参看本图时，请同时阅读合约条款细则及规则.
5. 本图以最后更正之版本作实，其他版本自动作废.
6. 除经特别注明外，本图不可作建筑及其他用途.

Note:

1. Any person or institution can not copy,photocopy or simulate the drawings without Harmony 's permission.Before the settlement of any dispute involving into the drawings,and contract,the rights of awnership and utilization of the drawings will not be transfered.
2. Please indicate the scale or substitute scale with square, the dimension should depend on the actual condition;
3. Any omission of the drawing should be reported to the project designer;
4. When reviewing the drawing, please refer to the related contract details and terms
5. The last edition of this drawing supercede previous editions
6. The drawing can not be used for construction and other purposes unless indicated

业主
CLIENT:

扬州市公房管理中心

工程名称
PROJECT NAME:

汪氏小苑局部修缮方案设计

图名
TiTle:

东路Ⅱc-Ⅱc剖面图(现状)

说明及图例:
Notes And Legends:

设计阶段


修订
Revision:

编号 No.	日期 Date	摘要 Description	制图人 Drawn	校对人 Checked

工程编号		审核	
图号	20	项目负责人	
比例	1:100	设计	
日期	2025.09	制图	

建筑	结构	给排水
电气	暖通	工艺

会签栏

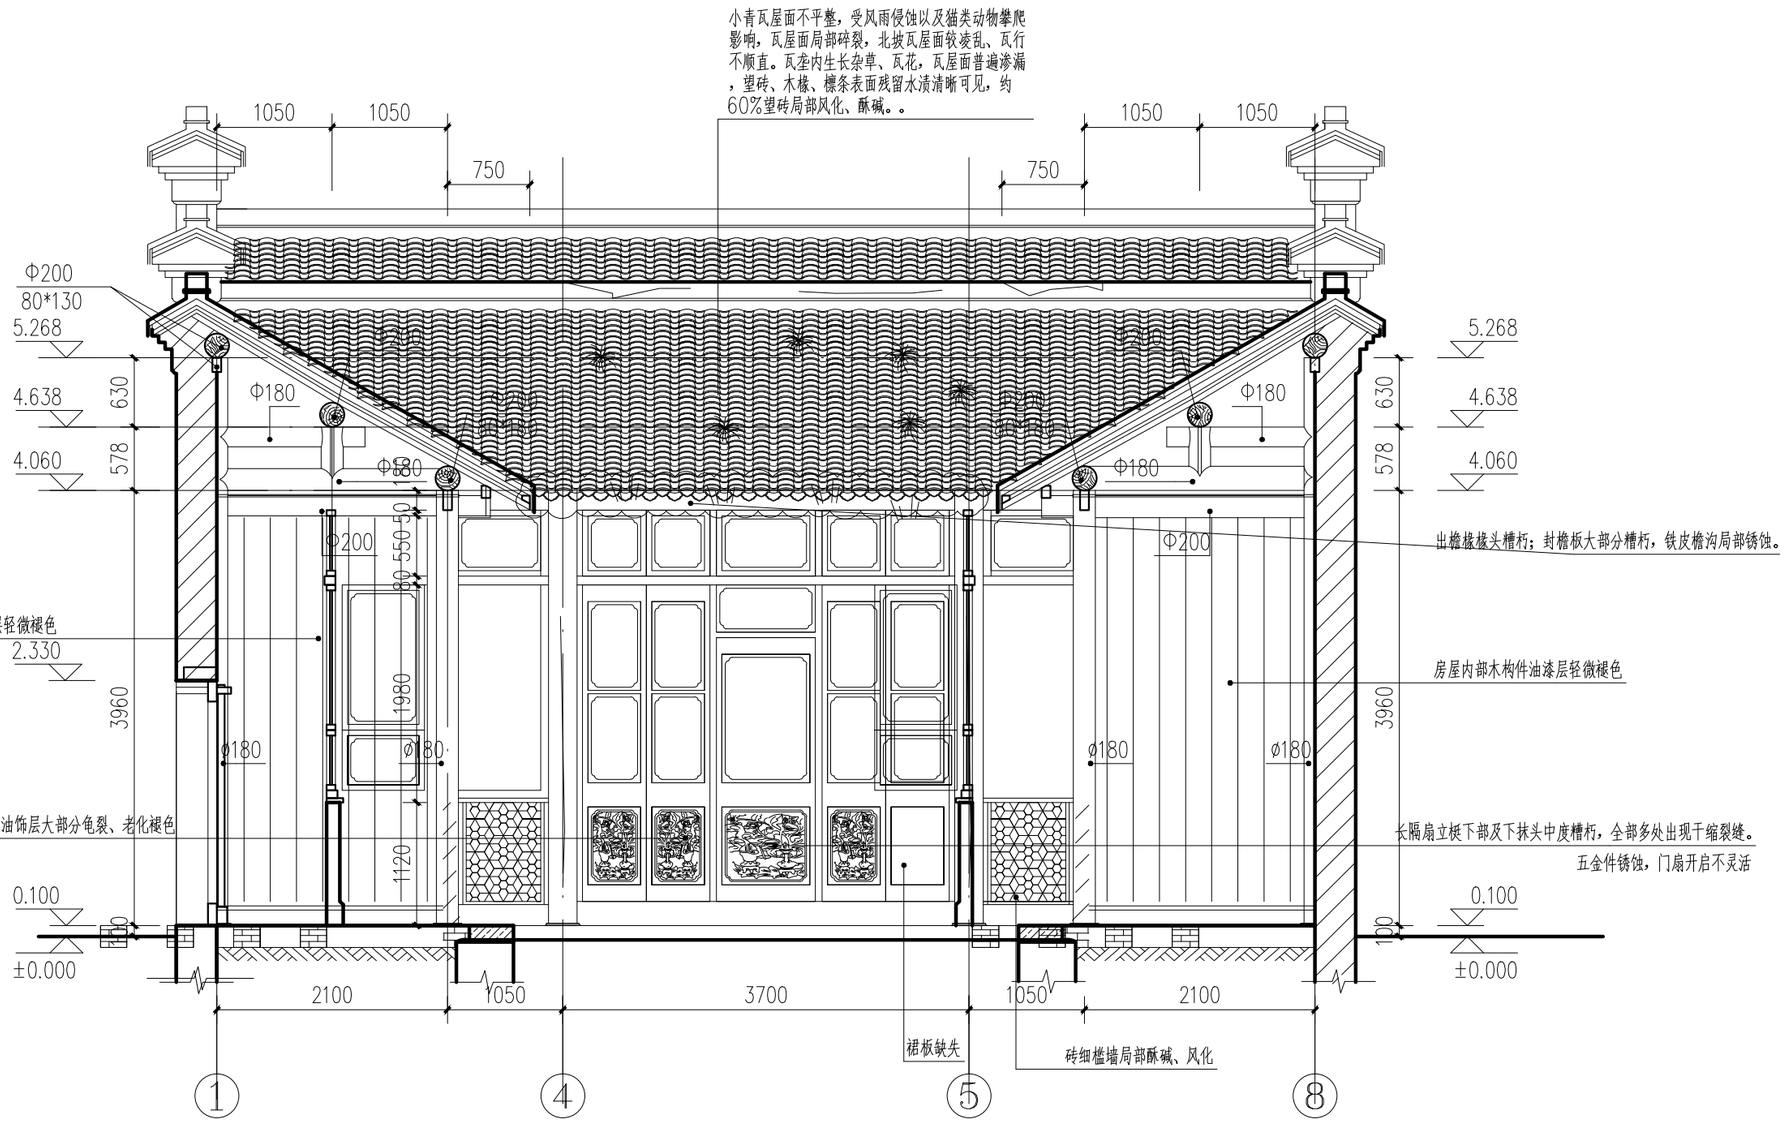

东路Ⅱd-Ⅱd剖面图(现状) 1:50

东路第五进住宅北立面

扬州意匠轩

园林古建筑营造股份有限公司

扬州市文昌中路18号文昌国际大厦402室

备注：

1. 本图版权为本景观公司所拥有，任何人士如未获允许不得有复印、翻拍及模拟等任何侵犯本设计版权的行为。任何涉及本图及合同分歧未解决前，本设计成果的所有权及使用权不发生转移.
2. 请列明比例或以方格代替比例，尺寸量度以地盘实物为准.
3. 图纸上所有遗漏需知会负责该工程之设计师.
4. 参看本图时，请同时阅读合约条款细则及规则.
5. 本图以最后更正之版本作实，其他版本自动作废.
6. 除经特别注明外，本图不可作建筑及其他用途.

Note:

1. Any person or institution can not copy,photocopy or simulate the drawings without Harmony 's permission.Before the settlement of any dispute involving into the drawings,and contract,the rights of awnership and utilization of the drawings will not be transfered.
2. Please indicate the scale or substitute scale with square, the dimension should depend on the actual condition;
3. Any omission of the drawing should be reported to the project designer;
4. When reviewing the drawing, please refer to the related contract details and terms
5. The last edition of this drawing supercede previous editions
6. The drawing can not be used for construction and other purposes unless indicated

业主
CLIENT:

扬州市公房管理中心

工程名称
PROJECT NAME:

汪氏小苑局部修缮方案设计

图名
TiTle:

东路Ⅱd-Ⅱd剖面图(现状)

说明及图例:
Notes And Legends:

设计阶段


修订
Revision:

编号 No.	日期 Date	摘要 Description	制图人 Drawn	校对人 Checked

工程编号		审核	
图号	21	项目负责人	
比例	1:100	设计	
日期	2025.09	制图	

会签栏

电气	暖通	工艺
建筑	结构	给排水

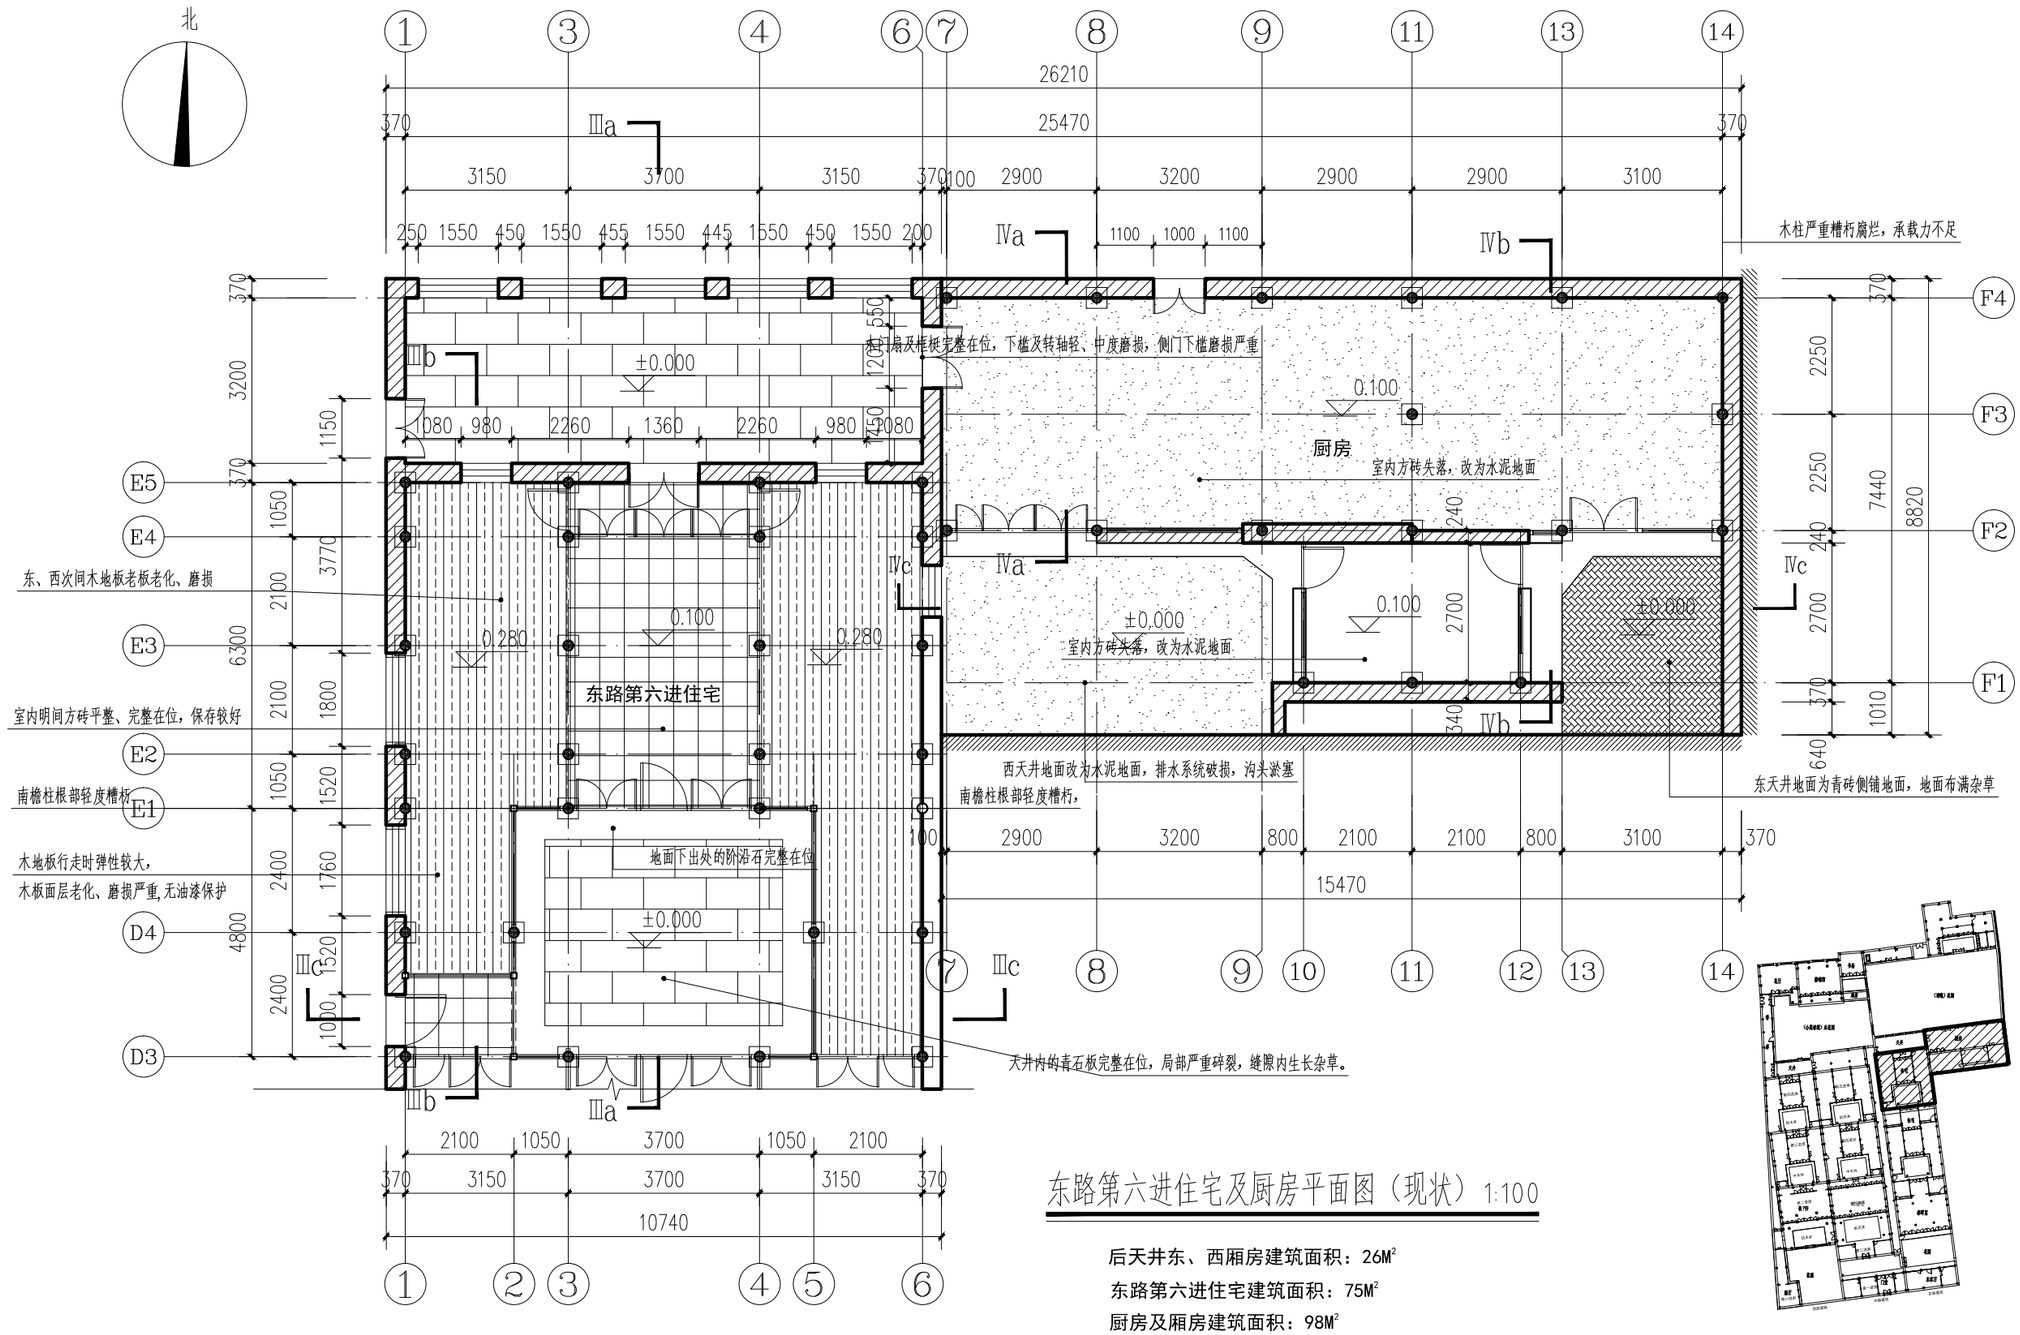

东路第六进住宅及厨房平面图（现状）1:100

后天井东、西厢房建筑面积：26M²

东路第六进住宅建筑面积：75M²

厨房及厢房建筑面积：98M²

扬州意匠轩

园林古建筑营造股份有限公司

扬州市文昌中路18号文昌国际大厦402室

备注:

1. 本图版权为本景观公司所拥有，任何人士如未获允许不得有复印、翻拍及模拟等任何侵犯本设计版权的行为。任何涉及本图及合同分歧未解决前，本设计成果的所有权及使用权不发生转移.
2. 请列明比例或以方格代替比例，尺寸量度以地盘实物为准.
3. 图纸上所有遗漏需知会负责该工程之设计师.
4. 参看本图时，请同时阅读合约条款细则及规则.
5. 本图以最后更正之版本作实，其他版本自动作废.
6. 除经特别注明外，本图不可作建筑及其他用途.

Note:

1. Any person or institution can not copy.photocopy or simulate the drawings without Harmony 's permission.Before the settlement of any dispute involving into the drawings,and contract,the rights of awnership and utilization of the drawings will not be transfered.
2. Please indicate the scale or substitute scale with square, the dimension should depend on the actual condition;
3. Any omission of the drawing should be reported to the project designer;
4. When reviewing the drawing, please refer to the related contract details and terms
5. The last edition of this drawing supercede previous editions
6. The drawing can not be used for construction and other purposes unless indicated

业主
CLIENT:

扬州市公房管理中心

工程名称
PROJECT NAME:

汪氏小苑局部修缮方案设计

图名
Title:

东路第六进住宅及厨房平面图（现状）

说明及图例:
Notes And Legends: 设计阶段


修订
Revision:

编号 No.	日期 Date	摘要 Description	制图人 Drawn	校对人 Checked

工程编号		审核	
图号	22	项目负责人	
比例	1:100	设计	
日期	2025.09	制图	

会签栏

电气	暖通	工艺
建筑	结构	给排水

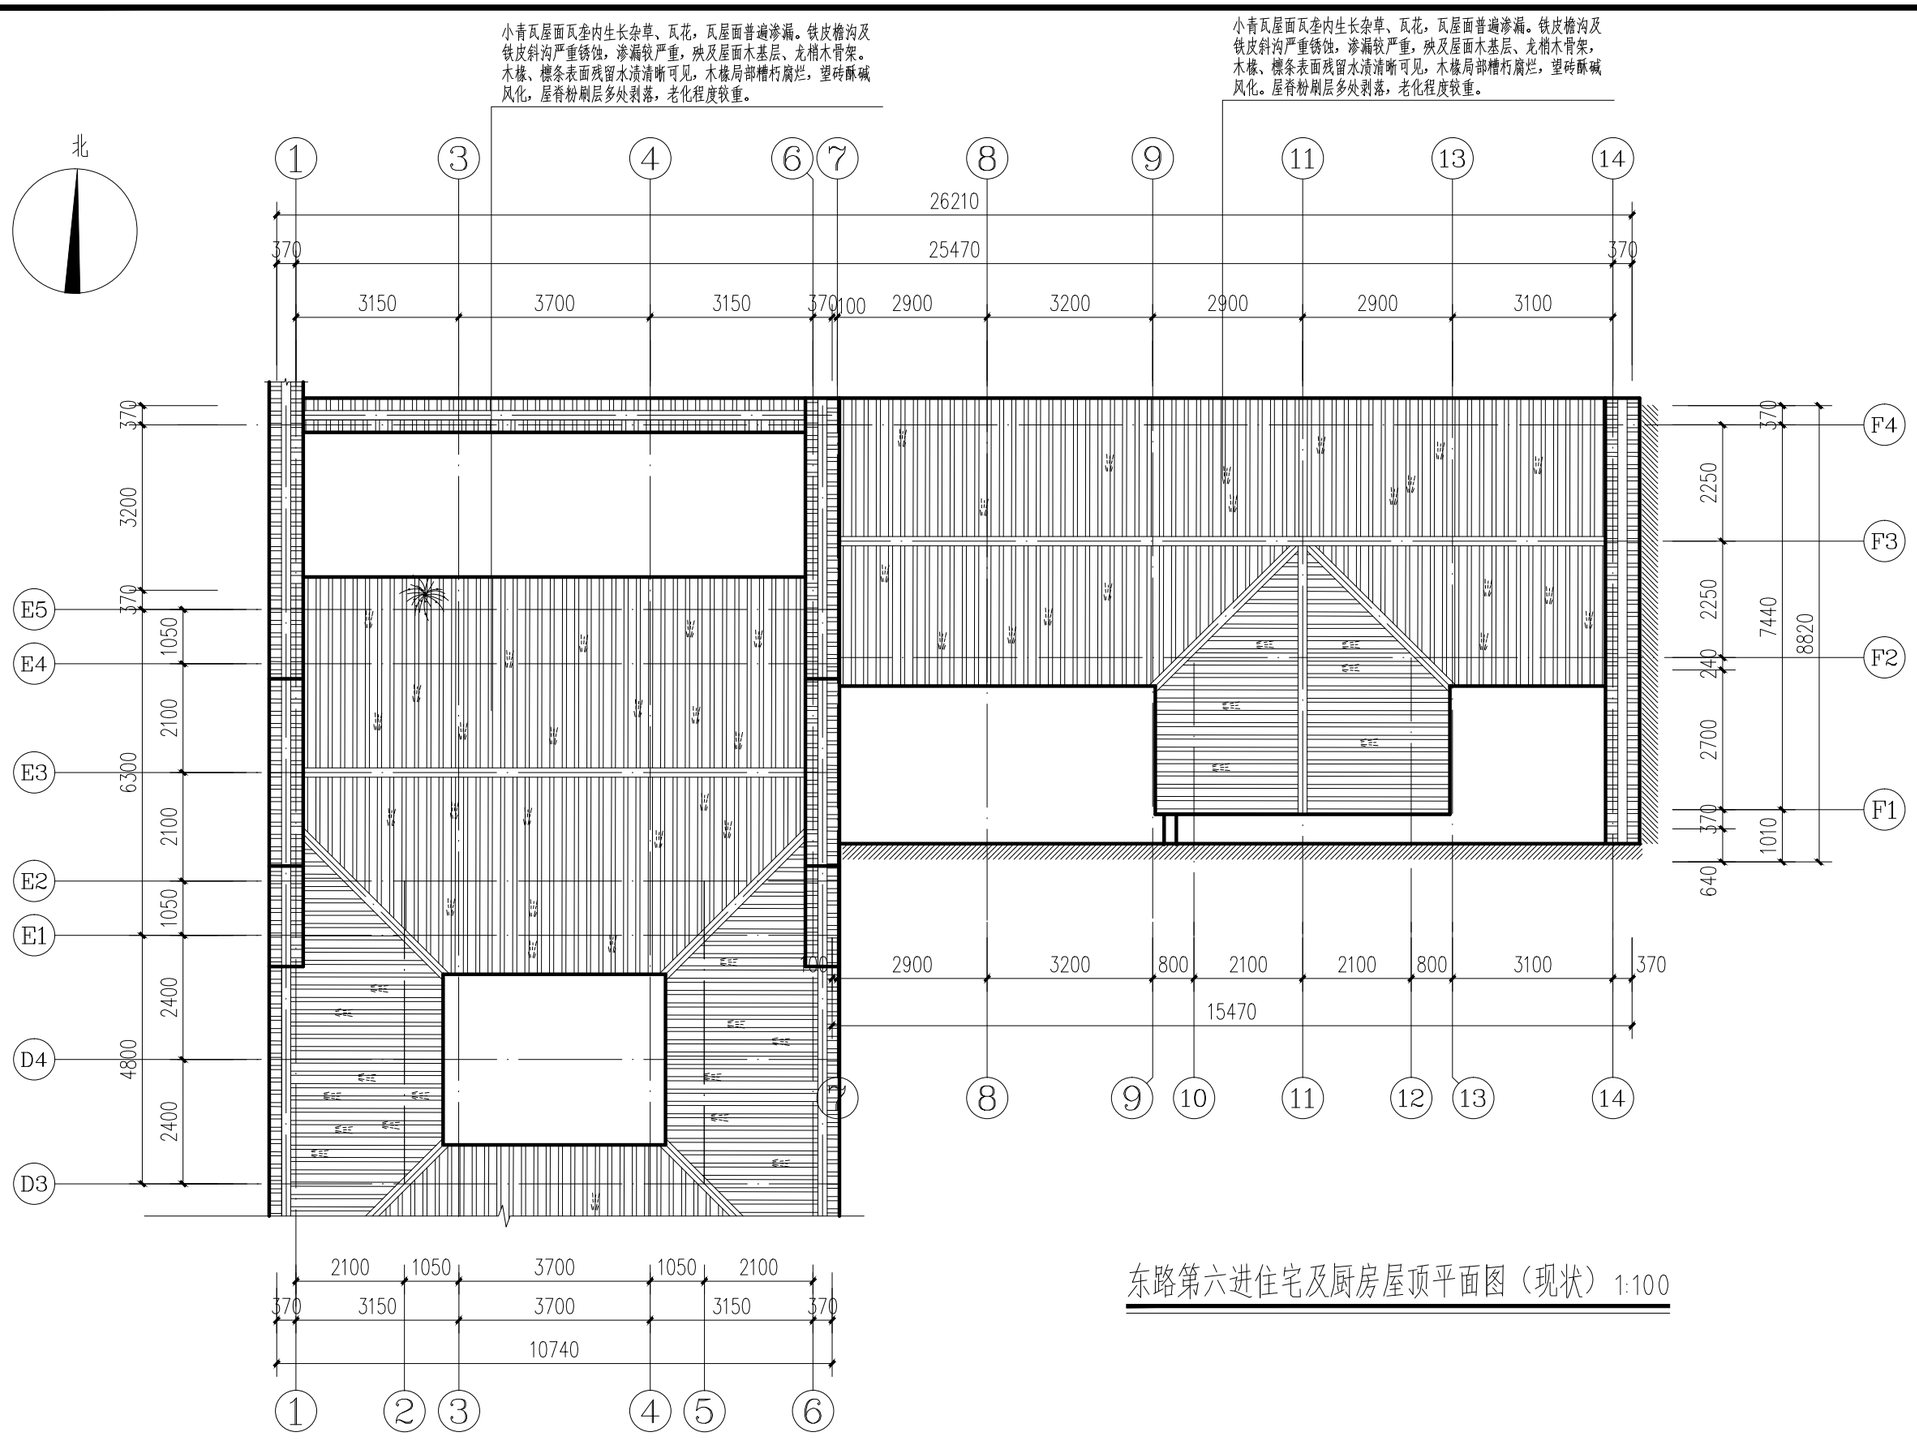

东路第六进住宅及厨房屋顶平面图（现状）1:100

扬州意匠轩

园林古建筑营造股份有限公司

扬州市文昌中路18号文昌国际大厦402室

备注:

1. 本图版权为本景观公司所拥有，任何人士如未获允许不得有复印、翻拍及模拟等任何侵犯本设计版权的行为。任何涉及本图及合同分歧未解决前，本设计成果的所有权及使用权不发生转移.
2. 请列明比例或以方格代替比例，尺寸量度以地盘实物为准.
3. 图纸上所有遗漏需知会负责该工程之设计师.
4. 参看本图时，请同时阅读合约条款细则及规则.
5. 本图以最后更正之版本作实，其他版本自动作废.
6. 除经特别注明外，本图不可作建筑及其他用途.

Note:

1. Any person or institution can not copy.photocopy or simulate the drawings without Harmony 's permission.Before the settlement of any dispute involving into the drawings,and contract,the rights of awnership and utilization of the drawings will not be transfered.
2. Please indicate the scale or substitute scale with square, the dimension should depend on the actual condition;
3. Any omission of the drawing should be reported to the project designer;
4. When reviewing the drawing, please refer to the related contract details and terms
5. The last edition of this drawing supercede previous editions
6. The drawing can not be used for construction and other purposes unless indicated

业主
CLIENT:

扬州市公房管理中心

工程名称
PROJECT NAME:

汪氏小苑局部修缮方案设计

图名
Title:

东路第六进住宅及厨房屋顶平面图（现状）

说明及图例:
Notes And Legends:

设计阶段


修订
Revision:

编号 No.	日期 Date	摘要 Description	制图人 Drawn	校对人 Checked

工程编号		审核	
图号	23	项目负责人	
比例	1:100	设计	
日期	2025.09	制图	

会签栏

建筑	结构	给排水
电气	暖通	工艺

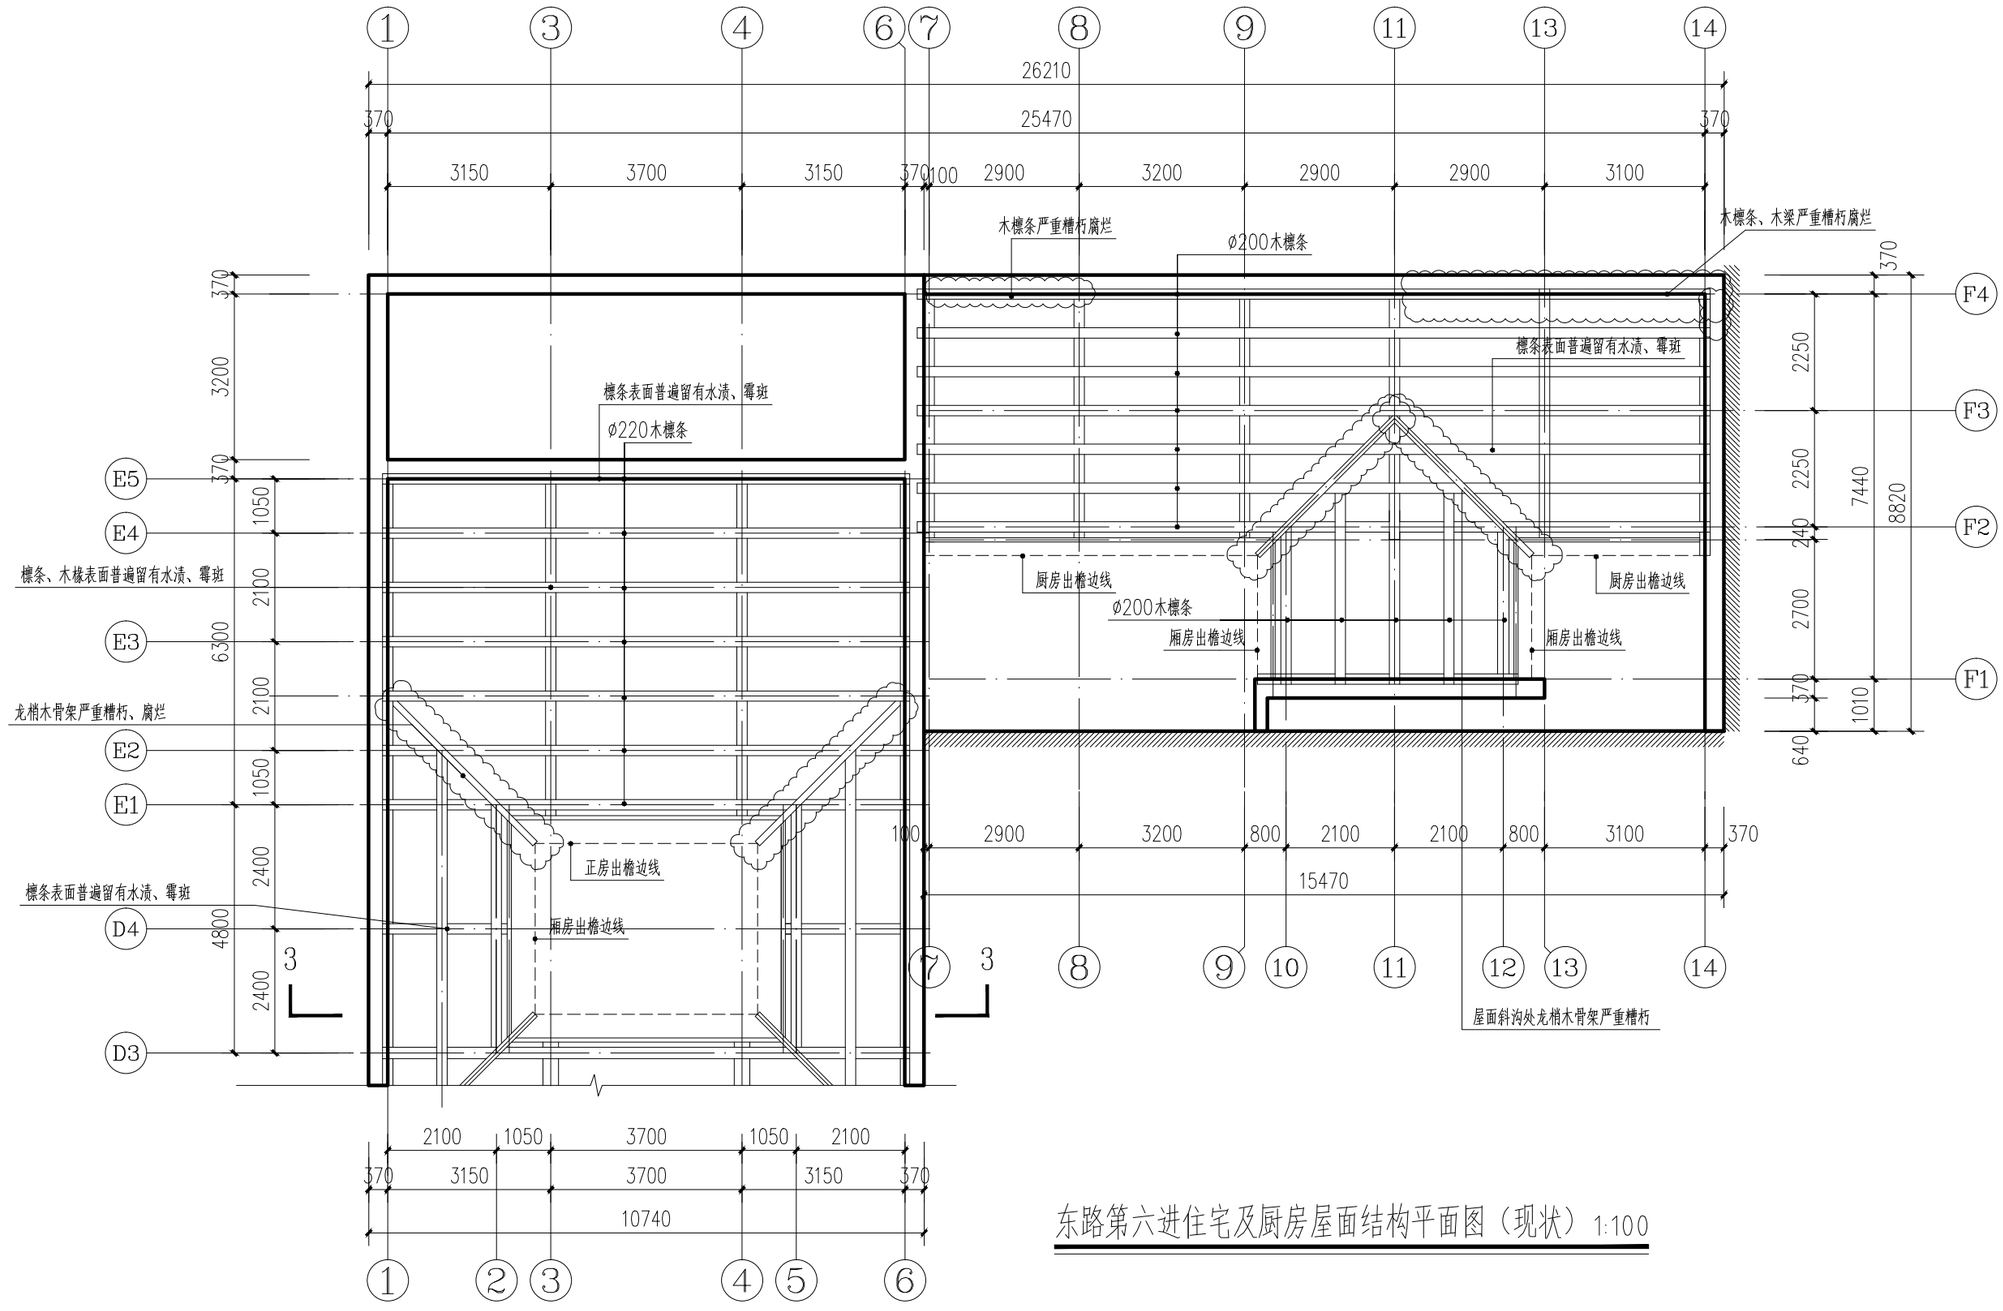

东路第六进住宅及厨房屋面结构平面图（现状）1:100

扬州意匠轩

园林古建筑营造股份有限公司

扬州市文昌中路18号文昌国际大厦402室

备注:

1. 本图版权为本景观公司所拥有，任何人士如未获允许不得有复印、翻拍及模拟等任何侵犯本设计版权的行为。任何涉及本图及合同分歧未解决前，本设计成果的所有权及使用权不发生转移.
2. 请列明比例或以方格代替比例，尺寸量度以地盘实物为准.
3. 图纸上所有遗漏需知会负责该工程之设计师.
4. 参看本图时，请同时阅读合约条款细则及规则.
5. 本图以最后更正之版本作实，其他版本自动作废.
6. 除经特别注明外，本图不可作建筑及其他用途.

Note:

1. Any person or institution can not copy.photocopy or simulate the drawings without Harmony 's permission.Before the settlement of any dispute involving into the drawings,and contract,the rights of awnership and utilization of the drawings will not be transfered.
2. Please indicate the scale or substitute scale with square, the dimension should depend on the actual condition;
3. Any omission of the drawing should be reported to the project designer;
4. When reviewing the drawing, please refer to the related contract details and terms
5. The last edition of this drawing supercede previous editions
6. The drawing can not be used for construction and other purposes unless indicated

业主
CLIENT:

扬州市公房管理中心

工程名称
PROJECT NAME:

汪氏小苑局部修缮方案设计

图名
Title:

东路第六进住宅及厨房
屋面结构平面图（现状）

说 明 及 图 例:
Notes And Legends:

设计阶段


修 订
Revision:

编号 No.	日期 Date	摘要 Description	制图人 Drawn	校对人 Checked

工程编号		审 核	
图 号	24	项目负责人	
比 例	1:100	设 计	
日 期	2025.09	制 图	

建筑	电气
结构	暖通
给排水	工艺

会签栏

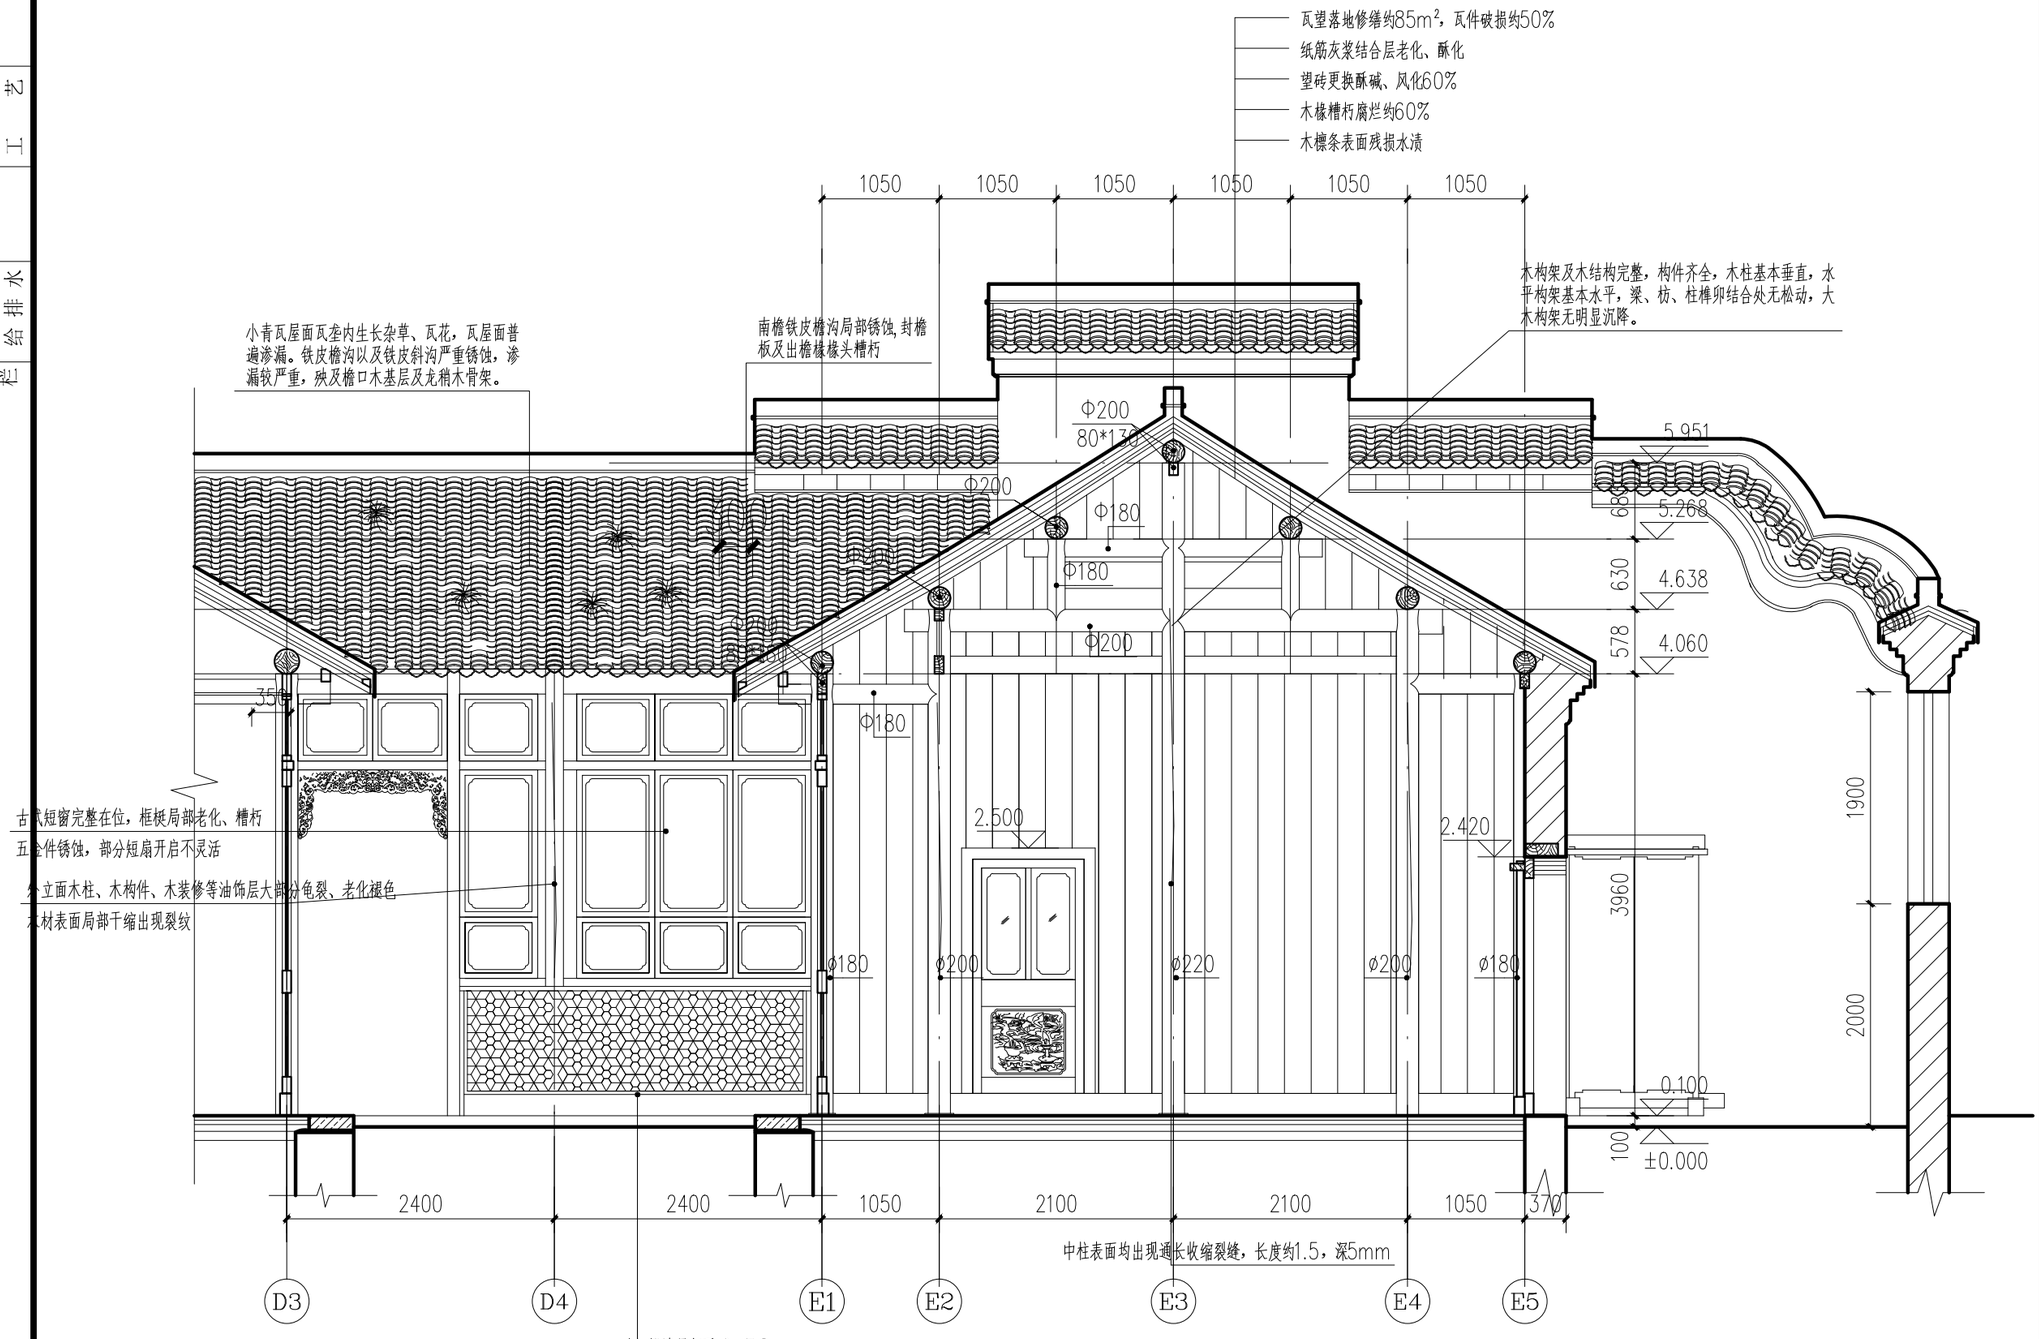

东路Ⅲa-Ⅲa剖面现状图 1:50

扬州意匠轩

园林古建筑营造股份有限公司

扬州市文昌中路18号文昌国际大厦402室

备注：

1. 本图版权为本景观公司所拥有，任何人士如未获允许不得有复印、翻拍及模拟等任何侵犯本设计版权的行为。任何涉及本图及合同分歧未解决前，本设计成果的所有权及使用权不发生转移.
2. 请列明比例或以方格代替比例，尺寸量度以地盘实物为准.
3. 图纸上所有遗漏需知会负责该工程之设计师.
4. 参看本图时，请同时阅读合约条款细则及规则.
5. 本图以最后更正之版本作实，其他版本自动作废.
6. 除经特别注明外，本图不可作建筑及其他用途.

Note:

1. Any person or institution can not copy,photocopy or simulate the drawings without Harmony 's permission,Before the settlement of any dispute involving into the drawings,and contract,the rights of awnership and utilization of the drawings will not be transfered.
2. Please indicate the scale or substitute scale with square, the dimension should depend on the actual condition;
3. Any omission of the drawing should be reported to the project designer;
4. When reviewing the drawing, please refer to the related contract details and terms
5. The last edition of this drawing supercede previous editions
6. The drawing can not be used for construction and other purposes unless indicated

业主
CLIENT:

扬州市公房管理中心

工程名称
PROJECT NAME:

汪氏小苑局部修缮方案设计

图名
Title:

东路IIIa-IIIa剖面现状图


说明及图例:
Notes And Legends: 设计阶段

修订
Revision:

编号 No.	日期 Date	摘要 Description	制图人 Drawn	校对人 Checked

工程编号		审核	
图号	25	项目负责人	
比例	1:100	设计	
日期	2025.09	制图	

会签栏			
建筑	结构	给排水	
电气	暖通	工艺	

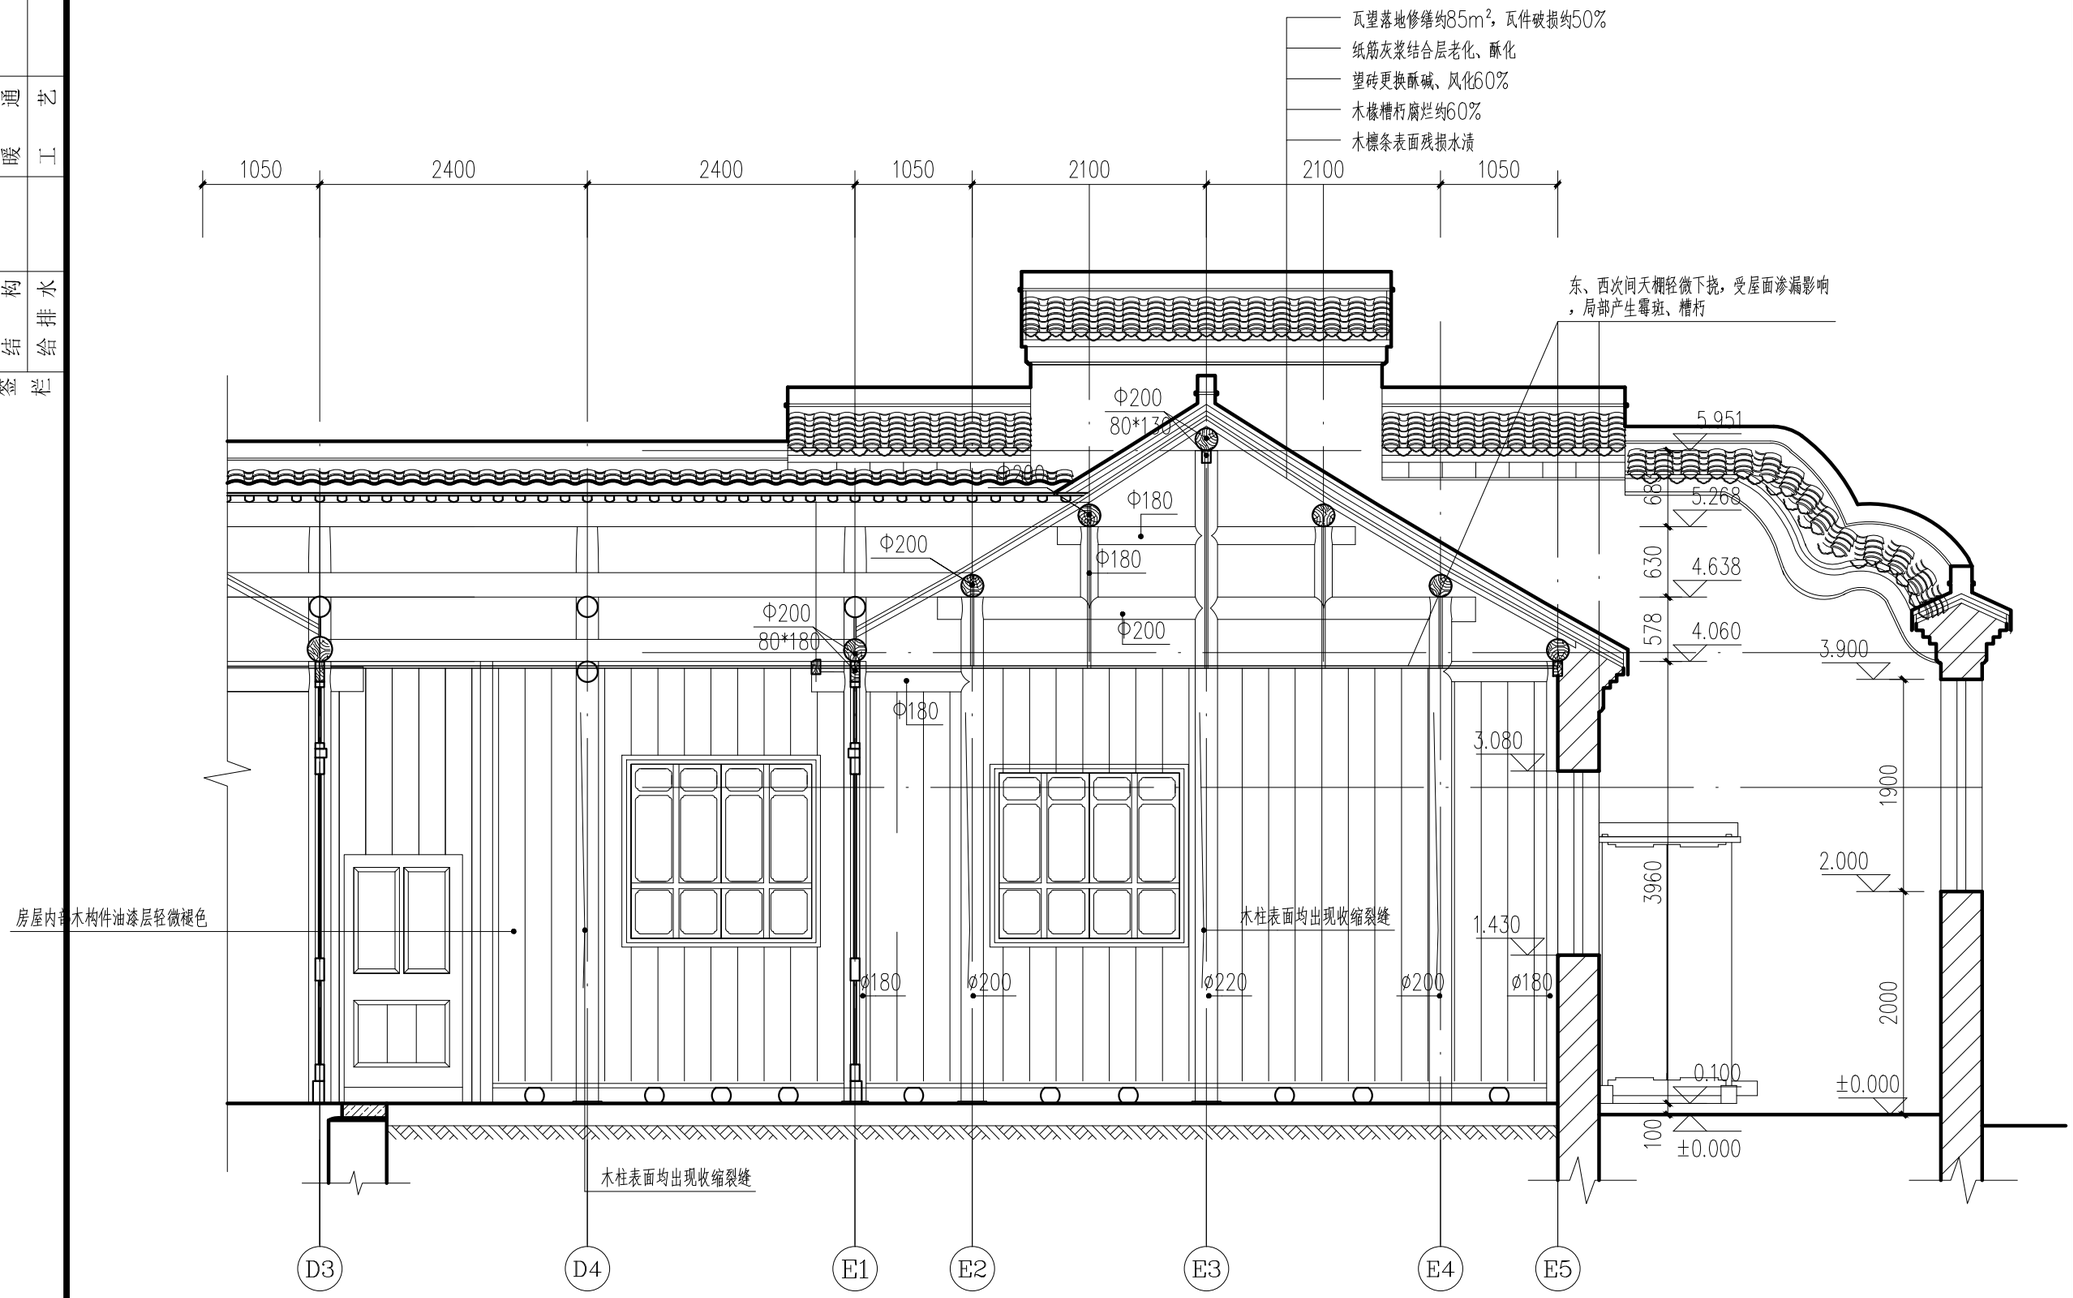

东路Ⅲb-Ⅲb剖面现状图 1:50

扬州意匠轩

园林古建筑营造股份有限公司

扬州市文昌中路18号文昌国际大厦402室

备注:

1. 本图版权为本景观公司所拥有，任何人士如未获允许不得有复印、翻拍及模拟等任何侵犯本设计版权的行为。任何涉及本图及合同分歧未解决前，本设计成果的所有权及使用权不发生转移.
2. 请列明比例或以方格代替比例，尺寸量度以地盘实物为准.
3. 图纸上所有遗漏需知会负责该工程之设计师.
4. 参看本图时，请同时阅读合约条款细则及规则.
5. 本图以最后更正之版本作实，其他版本自动作废.
6. 除经特别注明外，本图不可作建筑及其他用途.

Note:

1. Any person or institution can not copy,photocopy or simulate the drawings without Harmony 's permission,Before the settlement of any dispute involving into the drawings,and contract,the rights of awnership and utilization of the drawings will not be transfered.
2. Please indicate the scale or substitute scale with square, the dimension should depend on the actual condition;
3. Any omission of the drawing should be reported to the project designer;
4. When reviewing the drawing, please refer to the related contract details and terms
5. The last edition of this drawing supercede previous editions
6. The drawing can not be used for construction and other purposes unless indicated

业主
CLIENT:

扬州市公房管理中心

工程名称
PROJECT NAME:

汪氏小苑局部修缮方案设计

图名
Title:

东路Ⅲb-Ⅲb剖面现状图

说明及图例:
Notes And Legends: 设计阶段


修订
Revision:

编号 No.	日期 Date	摘要 Description	制图人 Drawn	校对人 Checked

工程编号		审核	
图号	26	项目负责人	
比例	1:100	设计	
日期	2025.09	制图	

会签栏

建筑	结构	给排水
电气	暖通	工艺

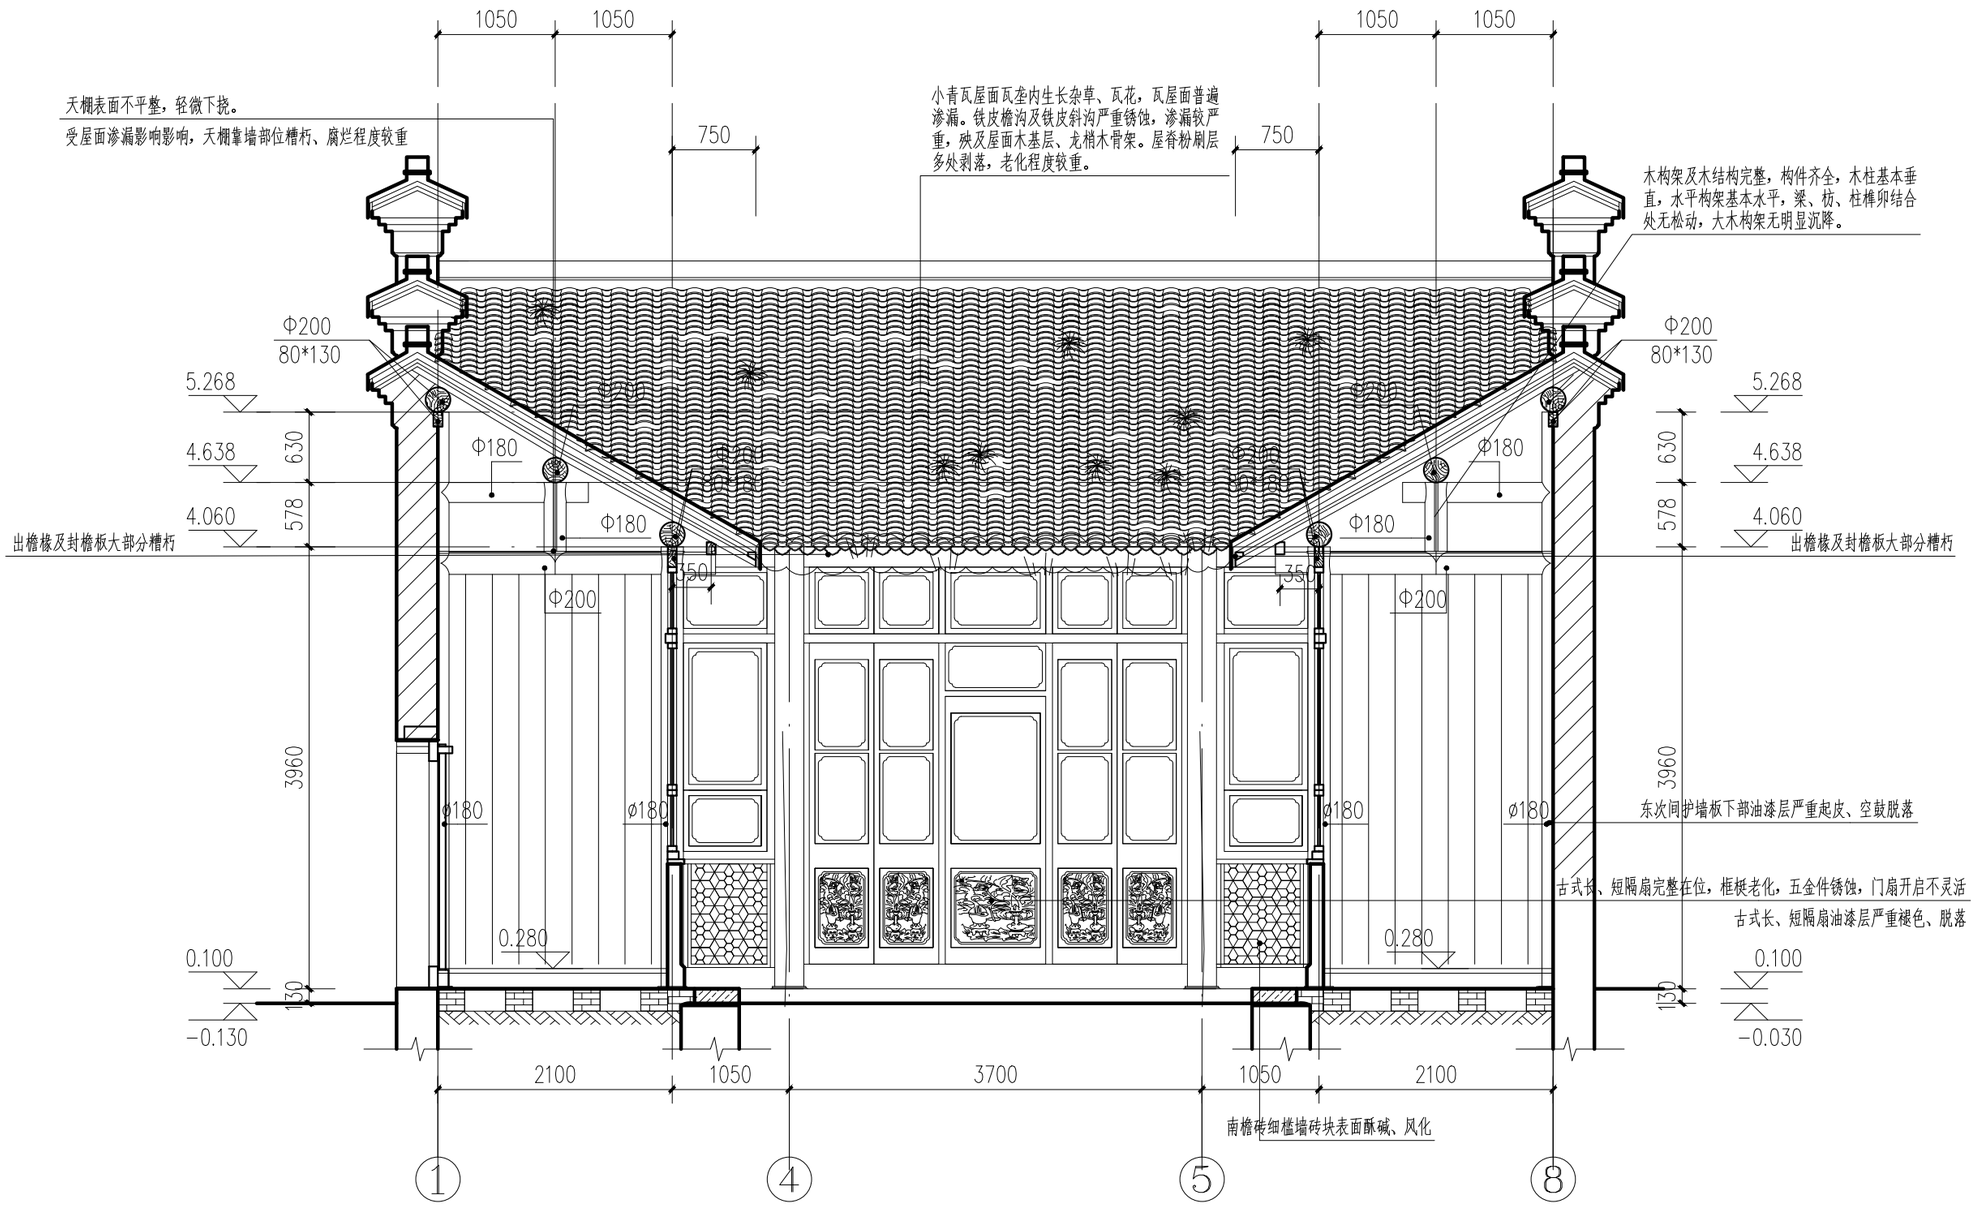

东路Ⅲc-Ⅲc剖面现图(现状) 1:50

东路第六进房屋南立面

扬州意匠轩

园林古建筑营造股份有限公司

扬州市文昌中路18号文昌国际大厦402室

备注：

1. 本图版权为本景观公司所拥有，任何人士如未获允许不得有复印、翻拍及模拟等任何侵犯本设计版权的行为。任何涉及本图及合同分歧未解决前，本设计成果的所有权及使用权不发生转移.
2. 请列明比例或以方格代替比例，尺寸量度以地盘实物为准.
3. 图纸上所有遗漏需知会负责该工程之设计师.
4. 参看本图时，请同时阅读合约条款细则及规则.
5. 本图以最后更正之版本作实，其他版本自动作废.
6. 除经特别注明外，本图不可作建筑及其他用途.

Note:

1. Any person or institution can not copy,photocopy or simulate the drawings without Harmony 's permission,Before the settlement of any dispute involving into the drawings,and contract,the rights of awnership and utilization of the drawings will not be transfered.
2. Please indicate the scale or substitute scale with square, the dimension should depend on the actual condition;
3. Any omission of the drawing should be reported to the project designer;
4. When reviewing the drawing, please refer to the related contract details and terms
5. The last edition of this drawing supercede previous editions
6. The drawing can not be used for construction and other purposes unless indicated

业主
CLIENT:

扬州市公房管理中心

工程名称
PROJECT NAME:

汪氏小苑局部修缮方案设计

图名
Title:


东路Ⅲc-Ⅲc剖面现图(现状)

说明及图例:
Notes And Legends:
设计阶段

修订
Revision:

编号 No.	日期 Date	摘要 Description	制图人 Drawn	校对人 Checked

工程编号		审核	
图号	27	项目负责人	
比例	1:100	设计	
日期	2025.09	制图	

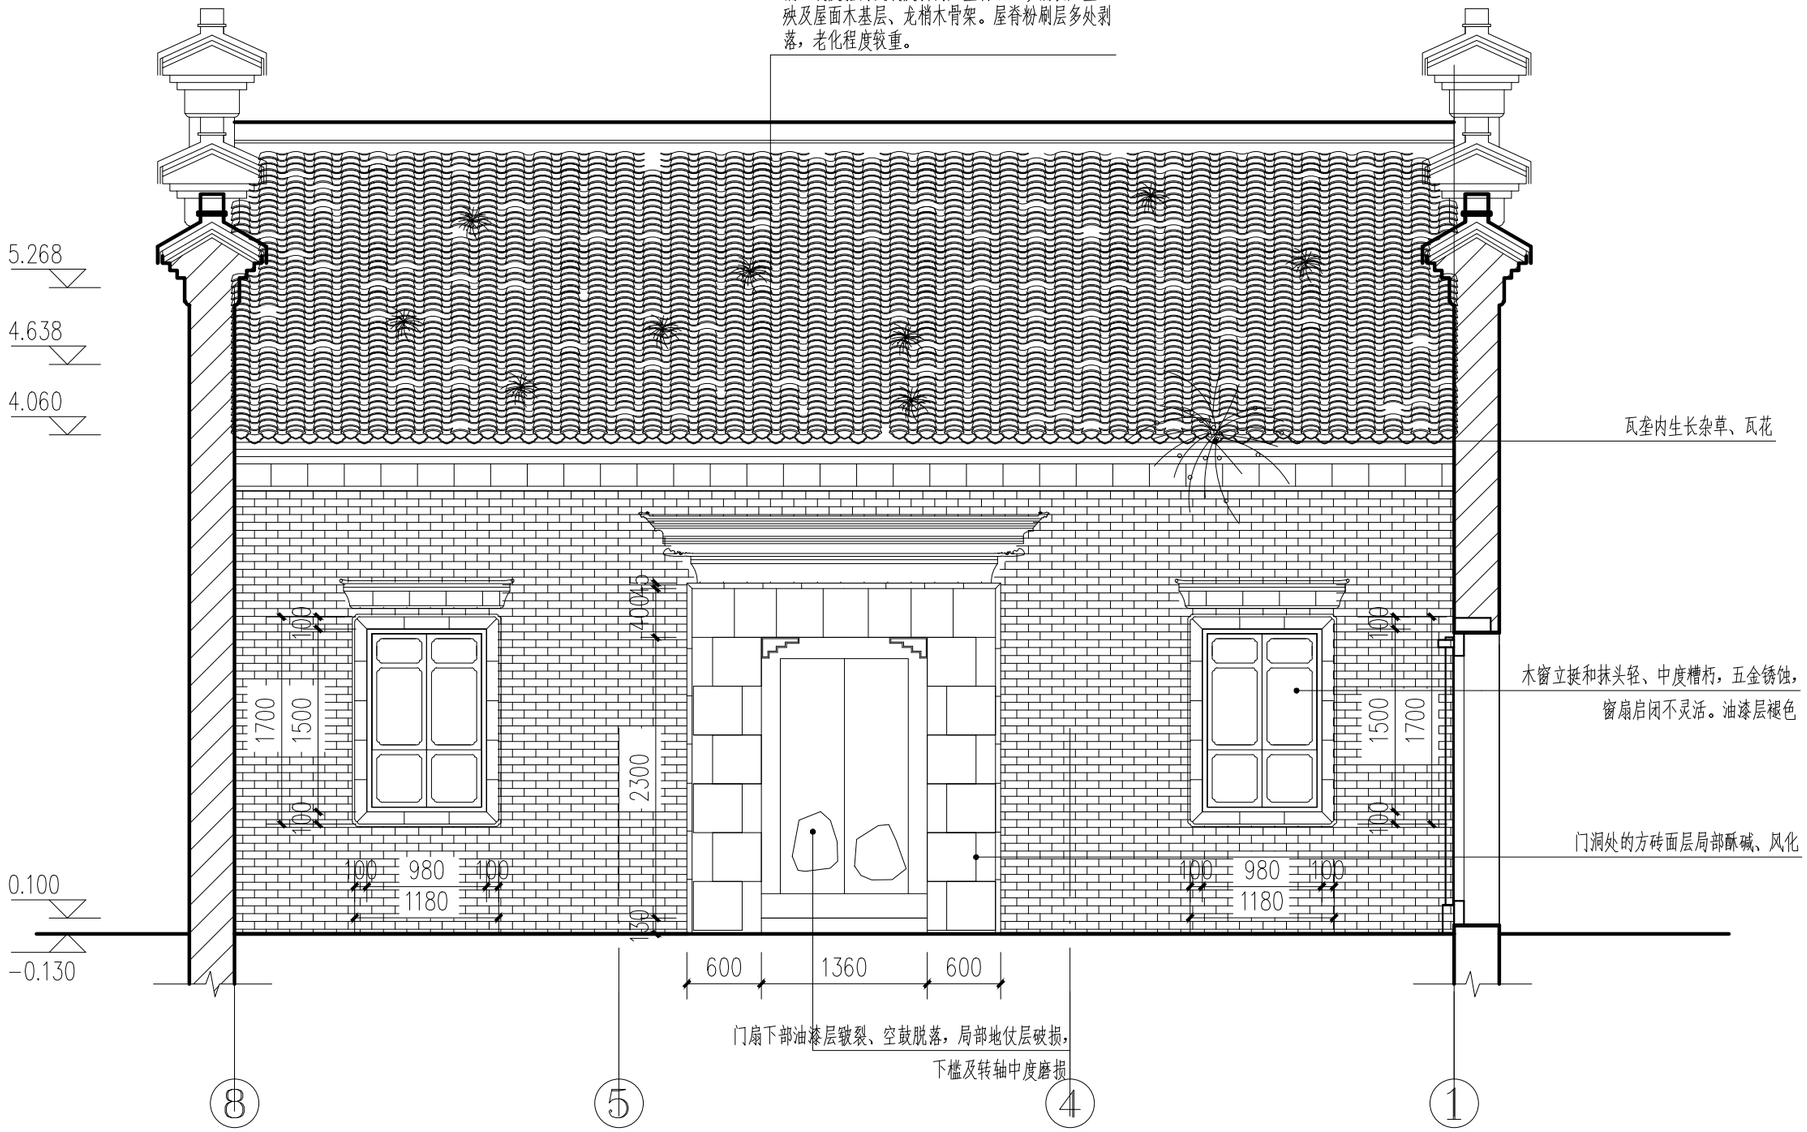

东路第六进房屋北立面图(现状) 1:50

扬州意匠轩

园林古建筑营造股份有限公司

扬州市文昌中路18号文昌国际大厦402室

备注:

1. 本图版权为本景观公司所拥有，任何人士如未获允许不得有复印、翻拍及模拟等任何侵犯本设计版权的行为。任何涉及本图及合同分歧未解决前，本设计成果的所有权及使用权不发生转移.
2. 请列明比例或以方格代替比例，尺寸量度以地盘实物为准.
3. 图纸上所有遗漏需知会负责该工程之设计师.
4. 参看本图时，请同时阅读合约条款细则及规则.
5. 本图以最后更正之版本作实，其他版本自动作废.
6. 除经特别注明外，本图不可作建筑及其他用途.

Note:

1. Any person or institution can not copy,photocopy or simulate the drawings without Harmony 's permission.Before the settlement of any dispute involving into the drawings,and contract,the rights of awnership and utilization of the drawings will not be transfered.
2. Please indicate the scale or substitute scale with square, the dimension should depend on the actual condition;
3. Any omission of the drawing should be reported to the project designer;
4. When reviewing the drawing, please refer to the related contract details and terms
5. The last edition of this drawing supercede previous editions
6. The drawing can not be used for construction and other purposes unless indicated

业主
CLIENT:

扬州市公房管理中心

工程名称
PROJECT NAME:

汪氏小苑局部修缮方案设计

图名
TiTle:

东路第六进房屋北立面图(现状)


说 明 及 图 例:
Notes And Legends:

设计阶段

修 订
Revision:

编号 No.	日期 Date	摘要 Description	制图人 Drawn	校对人 Checked

工程编号		审 核	
图 号	28	项目负责人	
比 例	1:100	设 计	
日 期	2025.09	制 图	

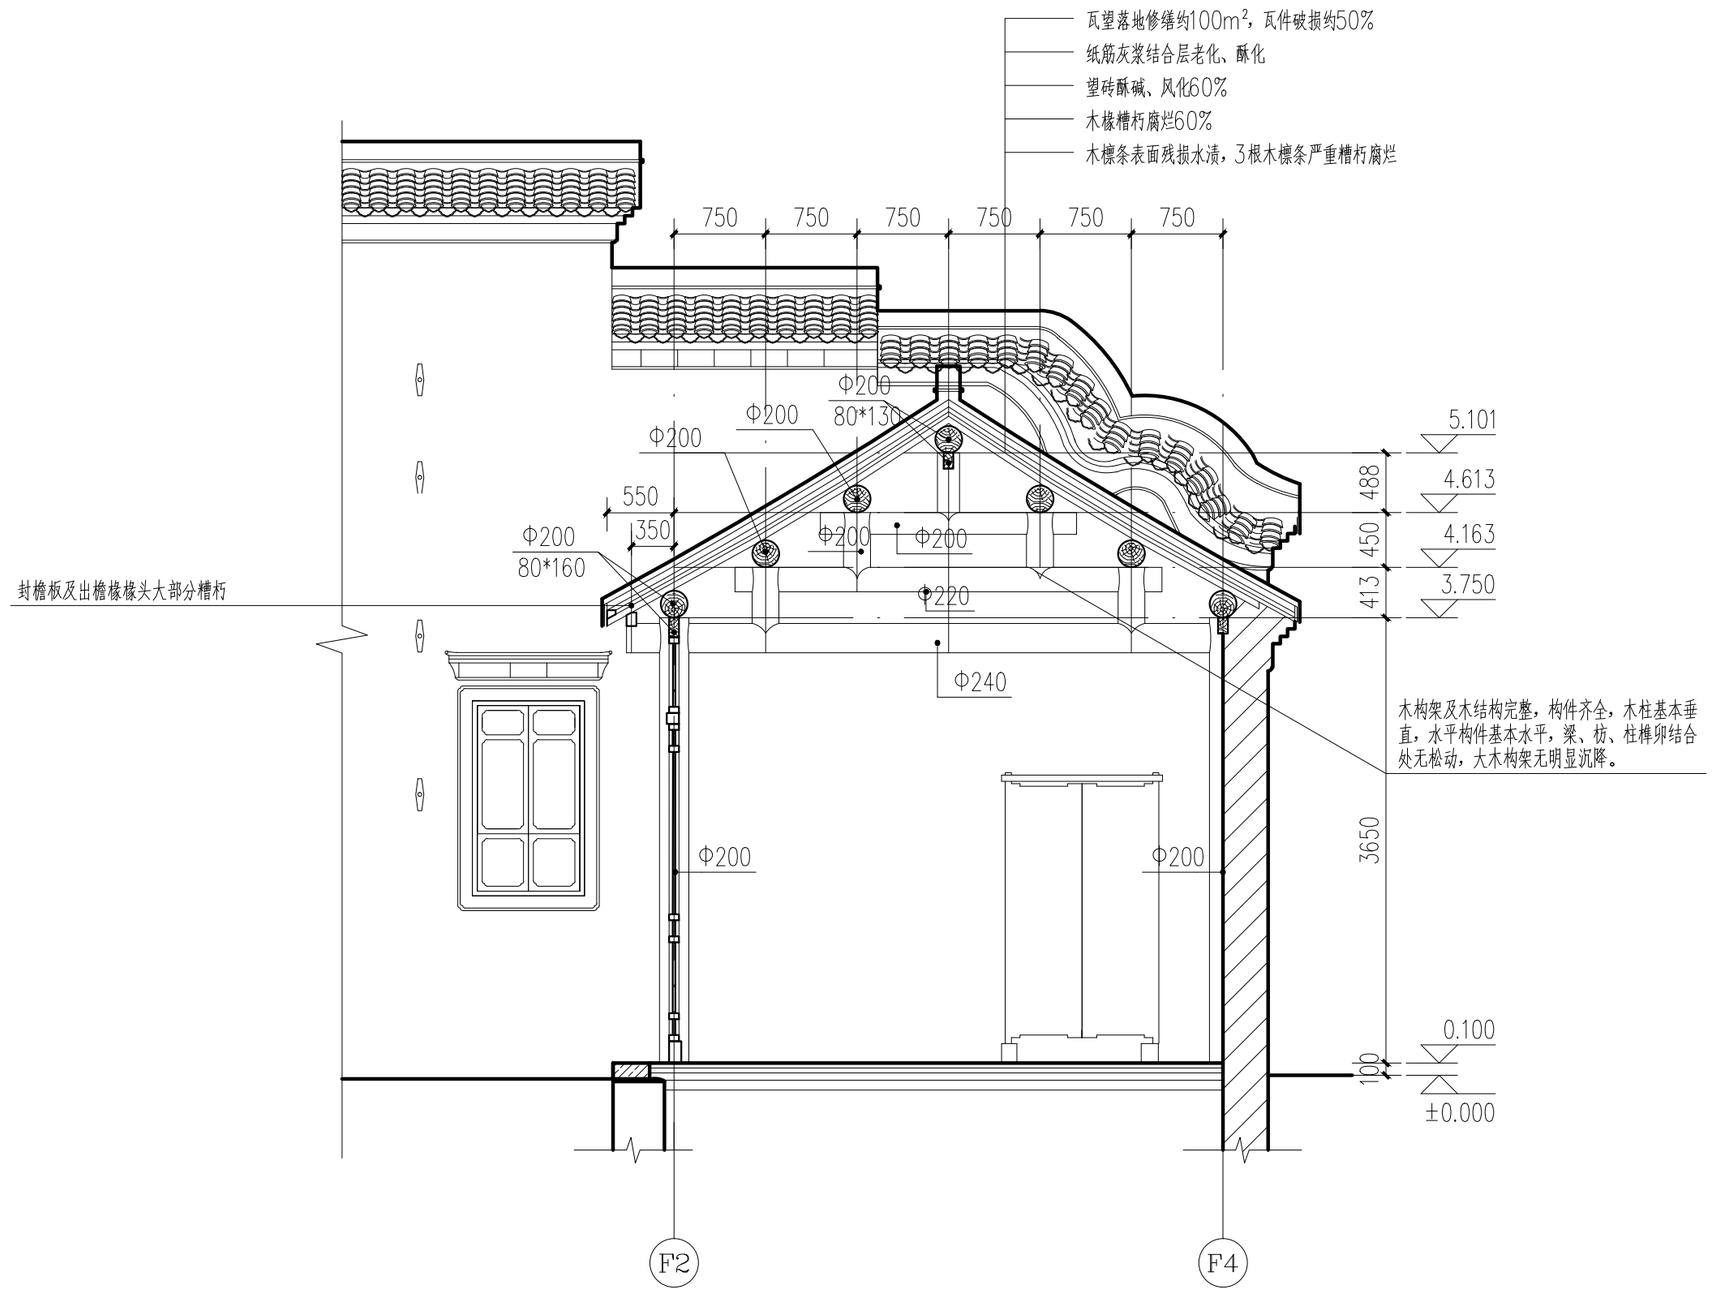

厨房Ⅳa-Ⅳa剖面图(现状) 1:50

扬州意匠轩

园林古建筑营造股份有限公司

扬州市文昌中路18号文昌国际大厦402室

备注：

1. 本图版权为本景观公司所拥有，任何人士如未获允许不得有复印、翻拍及模拟等任何侵犯本设计版权的行为。任何涉及本图及合同分歧未解决前，本设计成果的所有权及使用权不发生转移.
2. 请列明比例或以方格代替比例，尺寸量度以地盘实物为准.
3. 图纸上所有遗漏需知会负责该工程之设计师.
4. 参看本图时，请同时阅读合约条款细则及规则.
5. 本图以最后更正之版本作实，其他版本自动作废.
6. 除经特别注明外，本图不可作建筑及其他用途.

Note:

1. Any person or institution can not copy,photocopy or simulate the drawings without Harmony 's permission.Before the settlement of any dispute involving into the drawings,and contract,the rights of awnership and utilization of the drawings will not be transfered.
2. Please indicate the scale or substitute scale with square, the dimension should depend on the actual condition;
3. Any omission of the drawing should be reported to the project designer;
4. When reviewing the drawing, please refer to the related construction details and terms
5. The last edition of this drawing supercede previous editions
6. The drawing can not be used for construction and other purposes unless indicated

业主
CLIENT:

扬州市公房管理中心

工程名称
PROJECT NAME:

汪氏小苑局部修缮方案设计

图名
TiTle:


厨房Ⅳa-Ⅳa剖面图(现状)

说 明 及 图 例:
Notes And Legends: 设计阶段

修 订
Revision:

编号 No.	日期 Date	摘要 Description	制图人 Drawn	校对人 Checked

工程编号		审 核	
图 号	29	项目负责人	
比 例	1:100	设 计	
日 期	2025.09	制 图	

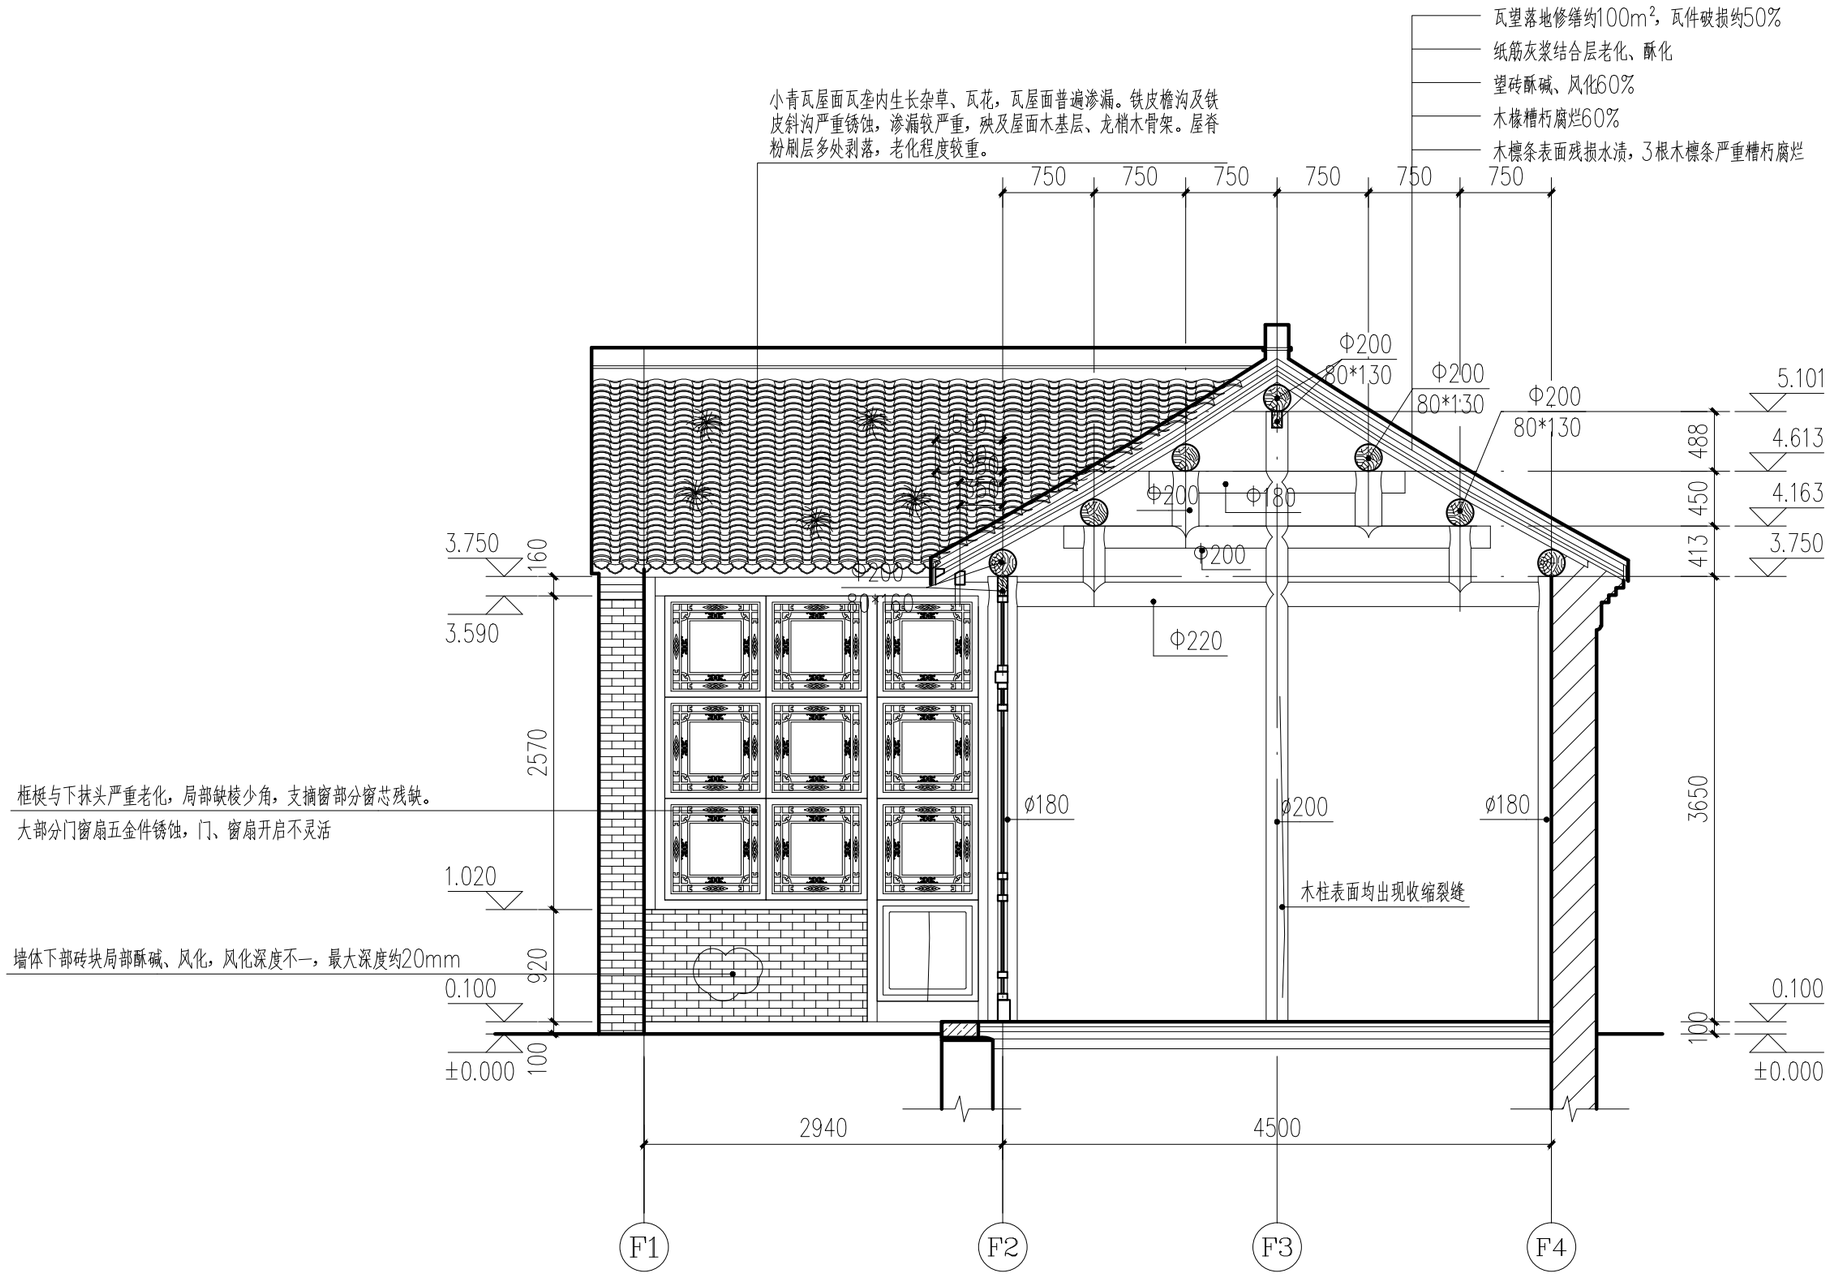

厨房Ⅳb-Ⅳb剖面图(现状) 1:50

扬州意匠轩

园林古建筑营造股份有限公司

扬州市文昌中路18号文昌国际大厦402室

备注:

1. 本图版权为本景观公司所拥有，任何人士如未获允许不得有复印、翻拍及模拟等任何侵犯本设计版权的行为。任何涉及本图及合同分歧未解决前，本设计成果的所有权及使用权不发生转移.
2. 请列明比例或以方格代替比例，尺寸量度以地盘实物为准.
3. 图纸上所有遗漏需知会负责该工程之设计师.
4. 参看本图时，请同时阅读合约条款细则及规则.
5. 本图以最后更正之版本作实，其他版本自动作废.
6. 除经特别注明外，本图不可作建筑及其他用途.

Note:

1. Any person or institution can not copy, photocopy or simulate the drawings without Harmony 's permission. Before the settlement of any dispute involving into the drawings, and contract, the rights of ownership and utilization of the drawings will not be transfered.
2. Please indicate the scale or substitute scale with square, the dimension should depend on the actual condition;
3. Any omission of the drawing should be reported to the project designer;
4. When reviewing the drawing, please refer to the related contract details and terms
5. The last edition of this drawing supercede previous editions
6. The drawing can not be used for construction and other purposes unless indicated

业主
CLIENT:

扬州市公房管理中心

工程名称
PROJECT NAME:

汪氏小苑局部修缮方案设计

图名
TiTle:

厨房Ⅳb-Ⅳb剖面图(现状)

说 明 及 图 例:
Notes And Legends:

设计阶段


修 订
Revision:

编号 No.	日期 Date	摘要 Description	制图人 Drawn	校对人 Checked

工程编号		审 核	
图 号	30	项目负责人	
比 例	1:100	设 计	
日 期	2025.09	制 图	

会签栏

建筑	电气
结构	暖通
给排水	工艺

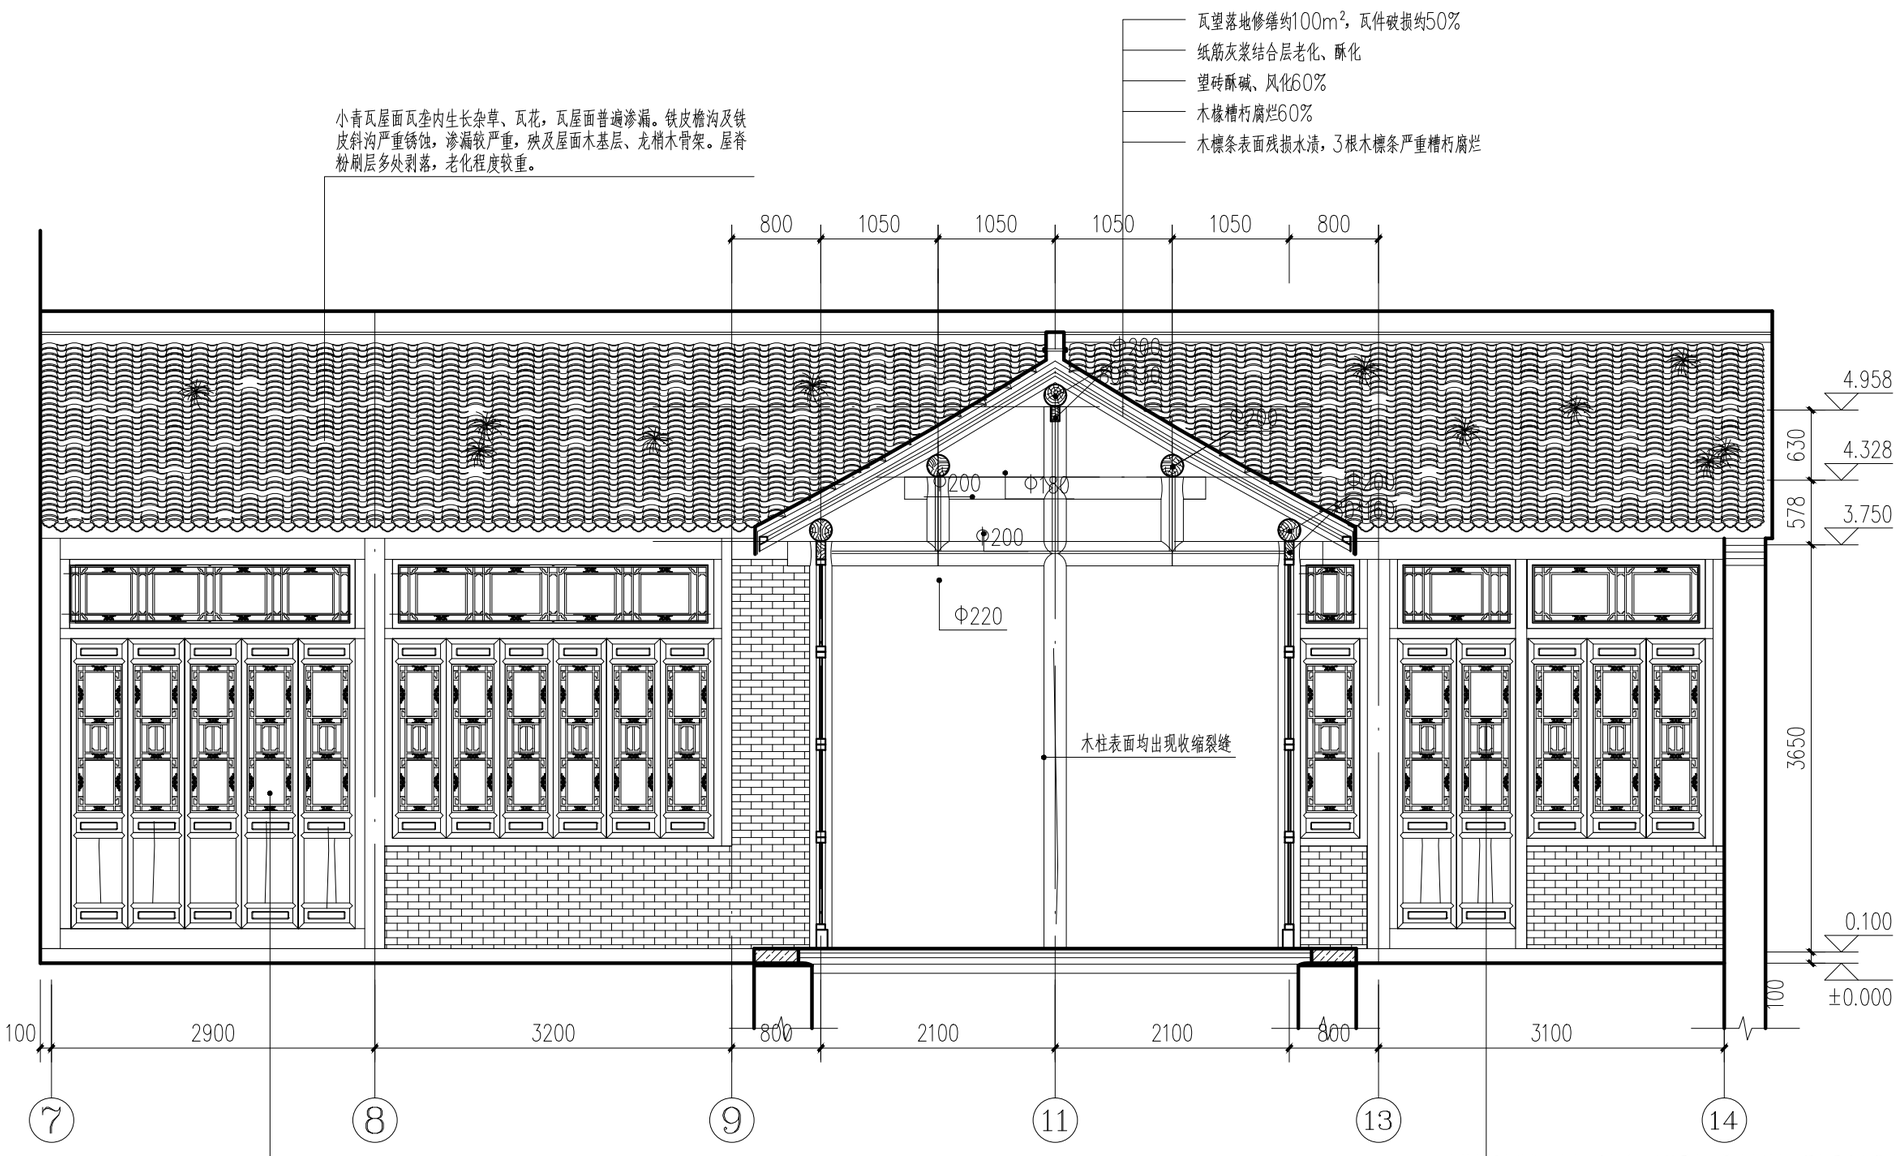

厨房Ⅳc-Ⅳc剖面图(现状) 1:50

扬州意匠轩

园林古建筑营造股份有限公司

扬州市文昌中路18号文昌国际大厦402室

备注：

1. 本图版权为本景观公司所拥有，任何人士如未获允许不得有复印、翻拍及模拟等任何侵犯本设计版权的行为。任何涉及本图及合同分歧未解决前，本设计成果的所有权及使用权不发生转移.
2. 请列明比例或以方格代替比例，尺寸量度以地盘实物为准.
3. 图纸上所有遗漏需知会负责该工程之设计师.
4. 参看本图时，请同时阅读合约条款细则及规则.
5. 本图以最后更正之版本作实，其他版本自动作废.
6. 除经特别注明外，本图不可作建筑及其他用途.

Note:

1. Any person or institution can not copy,photocopy or simulate the drawings without Harmony 's permission,Before the settlement of any dispute involving into the drawings,and contract,the rights of awnership and utilization of the drawings will not be transfered.
2. Please indicate the scale or substitute scale with square, the dimension should depend on the actual condition;
3. Any omission of the drawing should be reported to the project designer;
4. When reviewing the drawing, please refer to the related contract details and terms
5. The last edition of this drawing supercede previous editions
6. The drawing can not be used for construction and other purposes unless indicated

业主
CLIENT:

扬州市公房管理中心

工程名称
PROJECT NAME:

汪氏小苑局部修缮方案设计

图名
Title:

厨房Ⅳc-Ⅳc剖面图(现状)


说明及图例:
Notes And Legends: 设计阶段

修订
Revision:

编号 No.	日期 Date	摘要 Description	制图人 Drawn	校对人 Checked

工程编号		审核	
图号	31	项目负责人	
比例	1:100	设计	
日期	2025.09	制图	

会签栏			
建筑	结构	给排水	
电气	暖通	工艺	

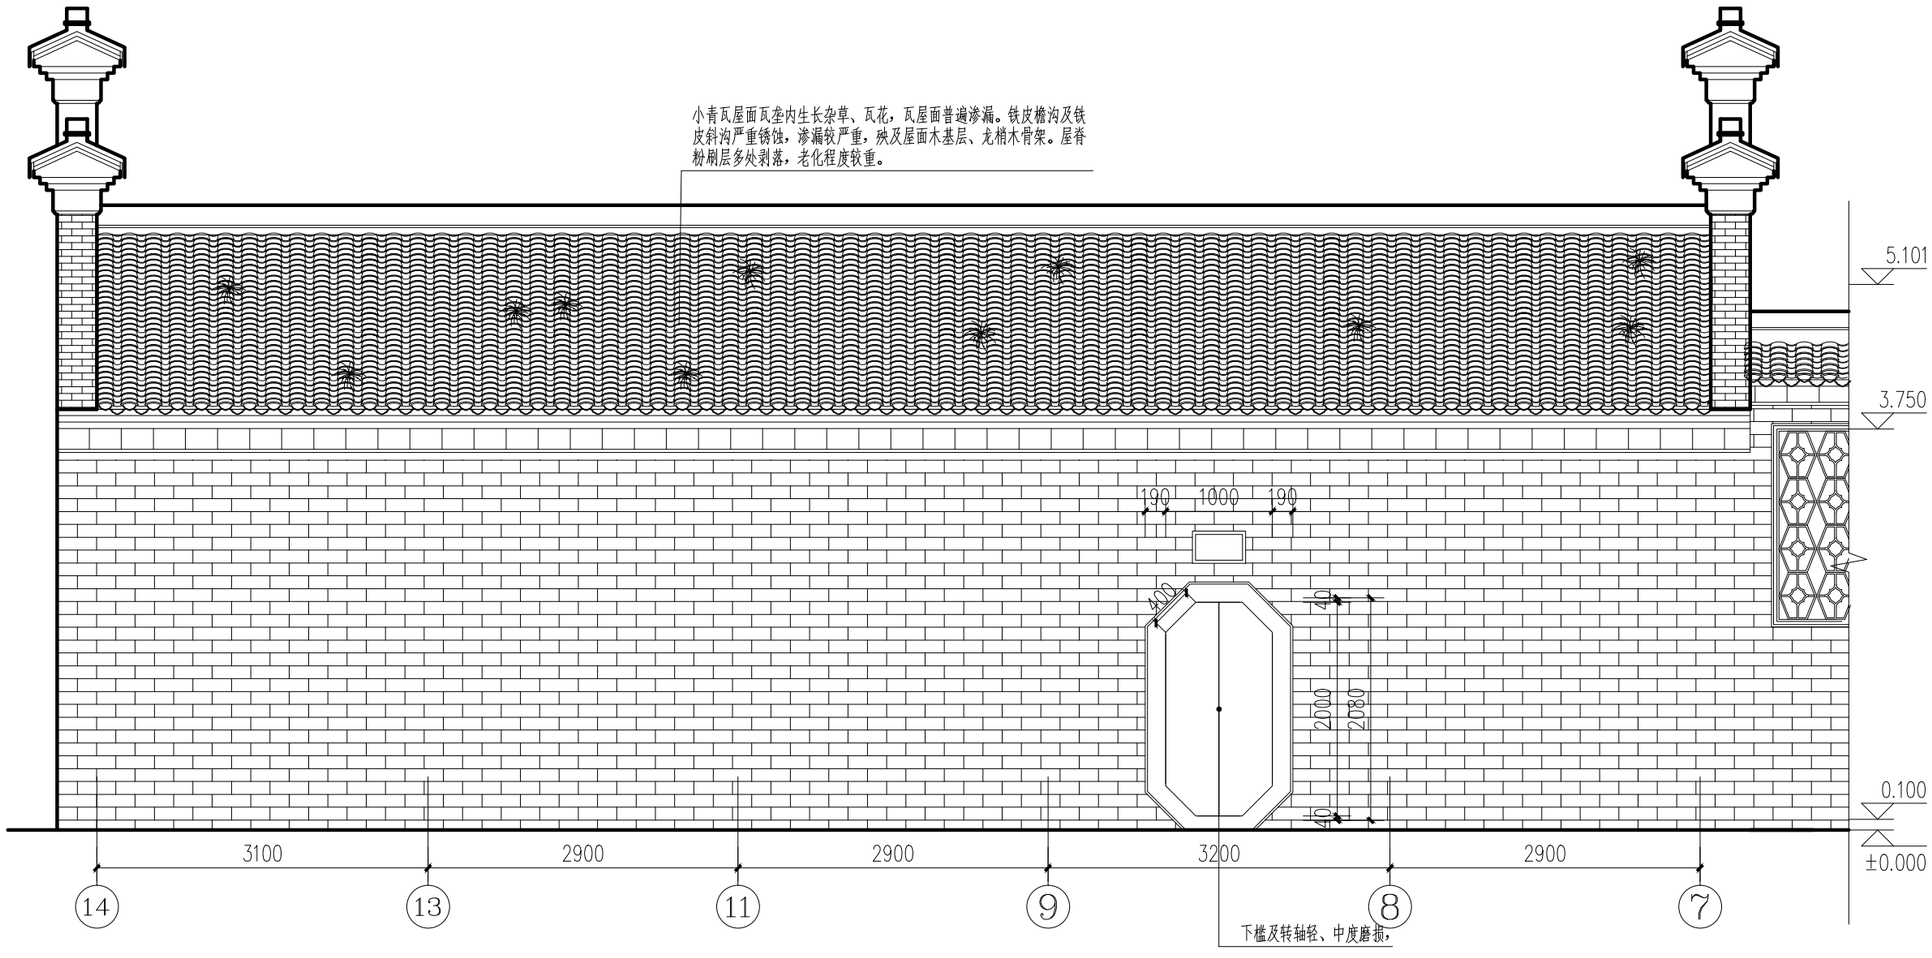

厨房北立面图(现状) 1:50

扬州意匠轩

园林古建筑营造股份有限公司

扬州市文昌中路18号文昌国际大厦402室

备注:

1. 本图版权为本景观公司所拥有，任何人士如未获允许不得有复印、翻拍及模拟等任何侵犯本设计版权的行为。任何涉及本图及合同分歧未解决前，本设计成果的所有权及使用权不发生转移.
2. 请列明比例或以方格代替比例，尺寸量度以地盘实物为准.
3. 图纸上所有遗漏需知会负责该工程之设计师.
4. 参看本图时，请同时阅读合约条款细则及规则.
5. 本图以最后更正之版本作实，其他版本自动作废.
6. 除经特别注明外，本图不可作建筑及其他用途.

Note:

1. Any person or institution can not copy, photocopy or simulate the drawings without Harmony 's permission, Before the settlement of any dispute involving into the drawings, and contract, the rights of awnership and utilization of the drawings will not be transfered,
2. Please indicate the scale or substitute scale with square, the dimension should depend on the actual condition;
3. Any omission of the drawing should be reported to the project designer;
4. When reviewing the drawing, please refer to the related contract details and terms
5. The last edition of this drawing supercede previous editions
6. The drawing can not be used for construction and other purposes unless indicated

业主
CLIENT:

扬州市公房管理中心

工程名称
PROJECT NAME:

汪氏小苑局部修缮方案设计

图名
Title:

厨房北立面图(现状)

说 明 及 图 例:
Notes And Legends:

设计阶段

修 订
Revision:

编号 No.	日期 Date	摘要 Description	制图人 Drawn	校对人 Checked

工程编号		审 核	
图 号	32	项目负责人	
比 例	1:100	设 计	
日 期	2025.09	制 图	

第三部分 修缮方案

一、设计依据

（1）《中华人民共和国文物保护法》（2025 年 3 月）

（2）《中华人民共和国文物保护法实施条例》（2003 年 7 月）

（3）《中国文物古迹保护准则》（2015 年）

（4）《文物保护工程管理办法》（2003 年）

（5）《古建筑木结构维护与加固技术规范》（GB50165—92）

（6） 有关文物建筑保护的其它法律、条例、规定及相关文件

（7）《关于进一步加强文物工作的指导意见》（国发〔2016〕17 号）

（8）《关于进一步加强文物工作的实施意见》(苏政发〔2016〕124 号)

（9） 历史文献的记载、汪氏小苑现场查勘获得的建筑信息。

（10） 本次查勘获得的房屋残损情况。

二、设计原则和指导思想

（一）坚持“保护为主、抢救第一、合理利用、加强管理”的文物工作方针，突出保护修缮工程的重点，最大程度保护文物安全。

（二）坚持保护修缮措施的适度适用的原则，保护不以追求新鲜华丽为目的，修缮不以全部解体为手段。

（三）坚持保护措施的可逆性原则，保证修缮后的可再处理性；研究分析，适当地延续材料做法、构造特征，并做到有所区别。

三、工程性质

根据《文物保护工程管理办法》中文物保护工程性质划分，确定本次工程的性质为**修缮工程**，本方案采用揭顶不落架的手法进行修缮。

四、工程范围和规模

1、工程规模

本次对东路建筑的第二进大厅至第六进住宅（含厢房）及东侧厨房进行修缮，修缮房屋占地面积：580 平方米，修缮房屋建筑面积：460 平方米。

2、修缮范围及内容

本次修缮工程的工程内容为汪氏小苑古建筑群：东路第二进大厅至第六进住宅（含厢房）、东侧厨房及厢房的修缮，具体内容如下：

3、东路房屋

（1）屋面揭顶修缮，更换严重糟朽腐烂的木檩条、木椽，加固开裂木檩条；更换檐口木望板、封檐板、檐口铁皮檐沟。更换破损瓦件；修补小青瓦屋脊，整修、补齐缺少的脊饰。

（2）采用墩接、贴补等手法对木柱进行修补加固。

（3）修补更换残损木地板，清理天井地面，疏通排水沟。

（4）对现存木装修进行全面整修，使其坚固完整、五金齐全、开启灵活。

（5）所有的木装修、木构架碱水褪漆，重新油漆。

4、 厨房及厢房

（1）屋面揭顶修缮，更换糟朽严重的木檩、木椽，加固开裂木檩条；整修檐口木望板、封檐板。更换破损瓦件；修补小青瓦屋脊，整修、补齐缺少的脊饰。

（2）采用墩接、贴补等手法对木柱进行修补；严重糟朽腐烂的木柱，需按原样进行更换。

（3）恢复方砖地面，整修天井地面，疏通排水沟。

（4）对现存木装修进行全面整修，使其坚固完整、五金齐全、开启灵活。

（5）所有的木装修、木构架碱水褪漆，重新做漆。

五、具体修缮措施

除设计文件中特殊注明处，在后续的修缮过程中所有添配更换的材料应按照原材料，原工艺、原做法施工，以不改变原本地方建筑的特点为原则。

（一）准备工作

1、搭设脚手架

本工程采用落地式脚手架，其使用的材料应符合要求，搭设需符合规范要求，并做好安全防护措施。

2、瓦望落地

对屋面进行拆卸前，应做好施工前记录，例如屋面工程做法记录、瓦拢数、瓦拢间距等。屋面揭瓦，中间向两边揭，一陇盖瓦一陇底瓦的进行，以免踩坏瓦件。瓦件拆卸后应随时从施工架上运走，拆除瓦顶过程中，应配合照相记录工作，以备研究原来做法和复原时的参考。

（二）木构架及木结构修理

1、木柱裂缝修补

一般情况下当其裂缝深度不超过柱径或该方向截面尺寸的 1/3 时，如裂缝宽度不大于 3mm 时（含天然小裂缝），可在柱的油漆或断白过程中，用环氧树脂腻子勾抹严实；当裂缝宽度在 3～30 mm 时，可用木条嵌补，并用耐水性胶黏剂粘牢，嵌补的木条最好用顺纹通长的；当裂缝宽度大于 30mm 时，除用木条以耐水性胶黏剂补严粘牢外，尚应在柱的开裂段内加铁箍 2～3 道，若柱的开裂段较长，则箍距不宜大于 0.5 米，铁箍应嵌入柱内，使其外皮与柱外皮齐平。

2、梁、枋、檩裂缝的修理

梁、枋、檩等构件的裂缝是由多种因素造成的，其主要原因是在制作当时，木料没有干透，由于表层部分比内部容易干燥，木纤维的内外收缩不一致，年长日久就出现了裂缝，致使构件的强度降低，所以要采取加固措施。对于构件轻微的裂缝，可直接用铁箍加固。铁箍的数量与大小，可根据具体情况酌定，铁箍可用圈形，接头处用螺栓或特制大帽钉联结牢固，使裂缝闭合。如果裂缝较宽可用木条嵌补严实，用胶粘牢。

3、木柱墩接修理

木柱根部腐朽，其腐朽长度未超过柱高的1/4时，采用墩接的方法进行修理，柱子的墩接方法有多种，各地的做法也各有异，目前较普遍使用的方法有：刻半墩接、齐头墩接等。

刻半墩接，俗称阴阳巴掌榫即把所要接在一起的两截木柱，都各刻去柱子直径的1/2，搭接的长度至少应留40厘米。

刻半墩接还有一种常用榫即莲花瓣，也称抄手榫，在两截柱子的断面上画十字线分四瓣，各自剔去搭交的两瓣，用剩下的两瓣上下相对作榫按插，外围用铁箍箍紧。

齐头墩接一般多用于较短的柱子和砌筑于墙体内部不露明的柱子，或者由于某种情况不可抽出的柱子。其方法是将柱子糟朽的部位锯截平直，新接柱墩可用废旧柱檩，按柱径依墩接高度选截一段，截面也要平直干净，将柱顶面及周围清

扫干净后，把柱墩填入柱位，四面钉木枋子包好，在接口两头用铁箍2道箍牢，特别短的墩接也可以用一道宽10 厘米，厚0.5 厘米的扁铁直接箍牢接口。在与墙接触的地方涂防腐剂，铁件涂防锈漆以防锈蚀。

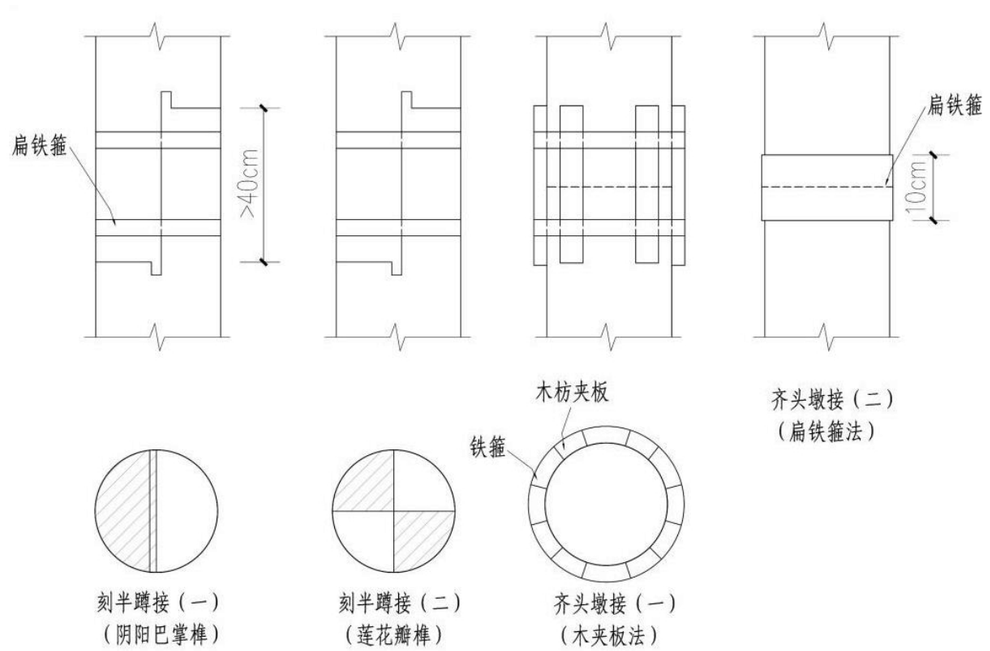


图 6-5　木柱墩接

4、木柱更换修理

厨房北檐两根檐柱严重糟朽腐烂，承载力不足，需进行更换修理。“换柱”一般有两种做法。第一种，是用木杆将柱子周边的梁架顶起来，卸掉柱子的重量，然后把柱础石挖出来，再把新柱子安上。第二种，不动柱础石，只是将梁架顶起，然后更换柱子。配换木柱之前，应将嵌入山、檐墙内的柱、梁、枋、檩的左右或上、下间的墙体划开，使这些构件与墙体分离，为更换木柱提供工作空间。更换木柱后，待木构架整修结束后，将划开的柱口用砖块补实补平。

（三）木檩条、木椽修理

瓦屋面揭瓦落地后，房屋上部檩条、木椽均可安全直观，进一步对檩、椽进行勘察和鉴定，重点查看天沟、龙梢、斜沟等部位的构架现状以及靠近天沟边侧和嵌入墙内的檩条、木椽。

1、木檩条整修与归安

（1）檩条上皮糟朽，跨中1/3不超过1/5直径，跨两端1/3范围不超过1/3时，可剔除糟朽部分，按原状钉补完整，如糟朽超过5 厘米且在跨中时应更新。

（2）檩条裂缝超过0.5厘米嵌木条修整，劈裂长度超过2/3，深度超过直径1/3时加铁箍（4×40）2—3 道加固。

（3）原有的木檩归安时其搁置点应恢复在原位，必要时，节点采用铁件加固。

（4）遭受白蚁蛀蚀、失去承载能力的木檩条，按原规格、截面尺寸进行配换。

2、木椽整修与归安

（1）正身木椽

正身木椽包括檐架椽、花架椽和脑架椽，均应撬起后重新安装，木椽安装其间距尺寸应与原设置一致或视小青瓦规格调整，同时剔除破损和失去承载能力的木椽，木椽安装时要钉好里口木和勒望条。

（2）飞椽

东路第二进大厅南檐设飞椽，第三至第六进住宅檐口未设飞椽。大厅南檐飞椽大部分糟朽、下挠，修理时应全部更换，同时更新清水望板和里口木。飞椽的间距应与正身椽一致。

（3）龙梢木骨架

龙梢位于厢房于主屋面正交处，覆盖于主屋面上，是厢房屋面延伸、过渡，与主屋面交圈的木骨架，龙梢木骨架由龙梢檩条、截面为三角形的斜沟沟底和小脚椽组成。斜底外侧即为排水斜沟。

屋面斜沟是屋面最易渗漏部位，龙梢木骨架需周期性更换，才能保证斜沟部位不渗漏。所以本次修理对龙梢木骨架全部进行更换或整修。

（四）小青瓦屋面修理

1、铺设望砖

凡“彻上明照”的房屋均铺设清水望砖，反之铺设糙望。清水望砖需淋白灰牙线。望砖从檐口椽头里口木的内侧向屋脊方向逐铺设，当望砖铺设至上部檩条位置时，应安装勒望条，防止望砖下滑后挤压打崩。

2、铺设苫背层

望砖与底瓦、盖瓦之间的结合层（即苫背），扬州地方传统做法为纸筋灰泥调制而成，厚度通常为 50~70mm。修补时采用现有配比按照传统工艺平整、密实苫背层，坡度曲线圆滑，无起伏感。盖瓦前应提前一天进行拌制，使其充分熟化，当天使用时需再拌制一次，使得灰浆掺合物更加均匀，并具有较好的附着力和相应的强度。

3、铺瓦、安装花边滴水

屋面采用小青瓦铺设,底瓦采用大号小青瓦、盖瓦采用原房拆卸下的旧小青瓦。铺瓦前先在檐口处，根据脑瓦的行数和距离画出相应盖瓦标志，根据标志从房屋的一端逐行铺盖底瓦和盖瓦。铺瓦采用传统工艺，用灰泥抹基层，挑灰盖瓦，安装底瓦时，还需用碎瓦片将底瓦窝牢窝实。底瓦安装必须端正，上下搭外露长度不大于瓦长的 1/3，盖瓦排列应紧密、端正，其外露长度以 1—2 指宽为宜，相邻瓦行间距宜在 5—7 ㎝之间，无起伏感。在屋面的檐口处，带线铺设檐口花边滴水，花边瓦安装应水平、整齐，且成一条直线。

4、小青瓦斜沟


在厢房与正房屋面相交处，设置龙梢，龙梢与正房屋面相交处采用斜沟排水，斜沟基层处理完成后，在斜沟底增加一侧防水卷材，卷材上铺设不锈钢铁皮，防水层和不锈钢铁皮各伸入屋面宽度不小于 500mm。斜沟的宽度宜在 8-12 ㎝之间，斜沟两侧瓦头应加工成 45°，铺盖后瓦头呈一直线，瓦头用白灰粉成扇面状。

5、天沟


东路第二、三进房屋以及东路第四、五进房屋屋面为碰檐天沟，天沟长度面阔三间，坡屋面的雨水汇集天沟后，向东山墙外侧排出，东山墙天沟位置设置雨落水管。天沟处渗漏严重，需对天沟进行重新铺设，天沟处苫背层按排水坡方向和坡度铺实、压平，在苫背层上铺设双面自粘高分子防水卷材和不锈钢铁皮各一层，防水层和不锈钢铁皮各伸入屋面宽度不小于 500mm。

6、脊饰

因屋面的拆卸维修，屋面脊饰也会随之而拆卸，在拆卸脊饰前，做好脊饰的做法记录。复原脊饰时,按现存原做法复原。根据原脊瓦条数量的多少，先在脊胎上砌筑各层瓦条，在瓦条上站立小青瓦，站立小青瓦时，先从屋脊中心开始，凸弧面相对向两侧架设，在脊的端头安装砖细脊件。要求屋脊用瓦的大小、厚薄均匀，安装后屋脊的外观要整齐美观。

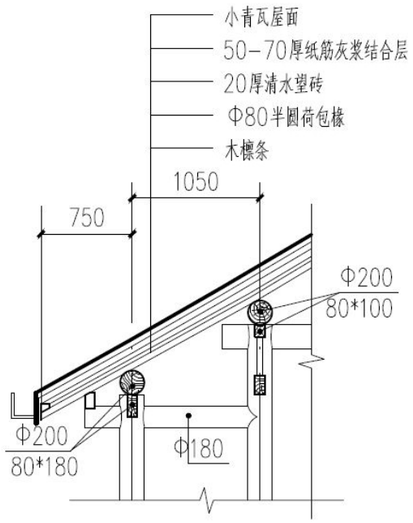

屋面做法 1:30

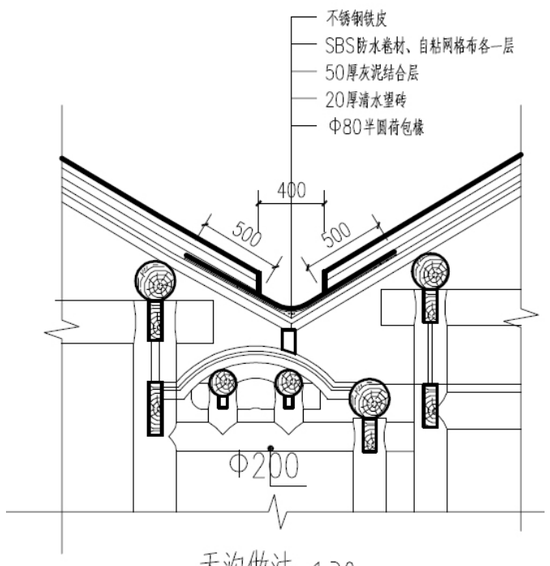

天沟做法 1:30

7、檐沟

汪氏小苑内大部分为有组织排水，有排水系统由铁件、檐沟木底板、铁皮檐沟和不锈钢铁皮落水管构成。檐沟设置在主屋、厢房屋面出檐处的檐口，雨水汇入檐沟后，经落水管排向地面沟头。

屋面檐口部位原有的镀锌铁皮檐沟，大部分腐烂、锈蚀，本次修缮更换为不锈钢檐沟，延长使用寿命。

檐沟：采用不锈钢铁皮制作，宽、高均为 100mm，接头焊接，檐沟安装在木底板上。

铁件：呈勺状，后尾用铁钉锚固在木椽上。主屋南檐面共安装 6 组铁件，厢房每侧安装 2 组铁件，安装铁件应考虑檐沟走向及泛水方向。

落水管：采用不锈钢铁皮制作，矩形管状，截面尺寸为 100*70，落水斗宽 200mm，正身高 160mm，漏斗部分高 80mm，均采用铁件固定在墙上。

（五）墙体及砖细

1、墙面清理

东路建筑西山墙墙面生在杂草，人工先将杂草除去，然后把砖缝内的根系或杂物清理干净，再用青灰浆勾缝（即用青灰浆黏将砖缝填平）。

2、表面腐蚀、风化墙面处理

东路砖细墙体及厨房墙体出现酥碱风化现象，根据酥碱风化的深度，对墙体砖块采用灰浆打点的方式进行修理。

（1）灰浆打点

灰浆打点仅适用于砖砌体表面的修缮。风化深度不大于2mm时，可现状保存，暂不修理。风化深度大于2mm时，可采取灰浆打点方式进行修理。灰浆应依据砖材表面颜色调制，打点后进行轻微打磨即可。灰浆打点应尽可能使用传统材料，与砖能够有效粘接，不宜采取水泥类材料。

（2）材料

灰浆打点选用传统灰浆材料：

石灰膏：选用质地纯净、过筛的石灰膏，其具有良好的和易性和粘结性，能与砖表面较好地结合，且具有一定的透气性，有利于墙体的水分调节。

麻刀：将麻刀均匀掺入灰浆中，可增加灰浆的抗拉强度，减少裂缝的产生。麻刀长度宜控制在 10 - 30mm，掺量为石灰膏体积的 3% - 5%。

砖灰：使用与原墙面砖相同或相近的砖磨制而成的砖灰，能使修补部位的颜色和质感与原墙面更为接近。砖灰应过细筛，去除较大颗粒。

（3）工作做法

1）基层处理

清除酥碱层：使用小锤、钢凿等工具，小心地将酥碱、松动的砖块和灰浆剔除，直至露出坚硬、密实的基层。剔除过程中要注意保护周边完好的砖面，避免造成二次损坏。

2）清理基层：用刷子或吹风机将剔除部位的灰尘、杂物清理干净，必要时可用水冲洗，但应在冲洗后待基层充分干燥后再进行下一步操作。对于残留的油污等污染物，可使用合适的清洁剂进行清洗。

3）预湿基层

在修补前，对处理好的基层进行适量喷水湿润，使基层达到内湿外干的状态。这样可以使灰浆与基层更好地粘结，避免灰浆因基层过快吸收水分而影响强度发展。

4）灰浆配制

按照设计配合比，将石灰膏、麻刀、砖灰等材料在灰槽中搅拌均匀。如需添加固化剂，应严格按照产品说明书的要求进行掺加，并确保搅拌均匀。灰浆的稠度应根据修补部位的具体情况调整，一般以用手握成团，落地后能散开为宜。

5）打点修补

用瓦刀或抹子将配制好的灰浆分层填入剔除部位，每层厚度不宜超过 10mm。每层填入后，用瓦刀轻轻夯实、抹平，使灰浆与基层及周边砖体紧密结合。对于较大的缺损部位，可采用砖片镶嵌的方法，先将砖片用灰浆粘贴在缺损处，再用灰浆填补缝隙并抹平。

6）表面处理与色彩调整

待修补部位完全干燥后，对表面进行打磨处理，使其与周边墙面平整度一致。若修补部位与原墙面存在色彩差异，可使用与原墙面颜色相近的矿物颜料对修补部位进行调色处理，通过多次薄涂、调整，使修补部位的颜色与原墙面基本一致。

在整个修补过程中，应遵循“最小干预”原则，尽量保留原有的砖细墙面材料和工艺特征，确保修补后的墙面在结构安全、外观效果和文化价值上都能得到良好的恢复和保护。

（4）固化表面

固化表面方式维修酥碱墙面虽然能够在一定程度上提高墙面的强度和耐久性，但可能会对墙面的历史风貌和透气性产生不利影响。固化材料可能会改变墙面的颜色和质感，使墙面失去原有的历史韵味；同时，固化后的墙面透气性变差，容易导致内部水分积聚，从而引发新的病害。**本次墙体砖块修缮采用传统修复方法。**

（六）地面

1、方砖地面

室内方砖地面保持较好，修理屋面前铺设木工板对其进行保护。

厨房室内地面已被改为水泥地面，凿除水泥地面，恢复方砖地面。

（1）拆除现有水泥地面、按设计地面标高将基土下降 70mm。

（2）对原基层进行找平，铺设 30 厚灰泥结合层。

（3）在结合层上铺设 400*400*40 厚方砖面层，方砖侧缝宽 1~1.5mm，采用油

灰嵌缝。方砖面层沿进深方向按 1:200 起拱，面层铺设应牢固、平整，接缝宽度一致，表面清洁，铺后自然养护一周，扫熟桐油二度。

2、木地板

次间及厢房木地板老化，拼缝不严密，对行走时有凹陷感较明显以及局部糟朽严重以及被白蚁侵蚀的地板，进行翻铺。其余保留的木地板采用木工板进行保护。

地板面层拆卸后，需将碎木屑和垃圾清理干净，同时检查地板楞是否需更换或加固，并对地垅墙进行加固修整，修整地垅墙可采用水泥砂浆进行砌筑。地板楞选用干燥杉木制作安装，截面圆形，上下加工成平面，便于搁置和铺设地板。木地板采用干燥杉木制作，采用传统工艺铺设，地板面应稍提拱。木地板楞和木地板背面均需涂刷防腐剂。

3、石阶沿

石阶沿保存基本完整，虽有断裂但不影响使用，现状保存。

4、天井地面

（1）厨房东天井室外地面为水泥地面，非原做法，按西侧天井地面做法恢复，恢复青砖侧铺地面。凿除现有水泥地面，恢复青砖侧铺地面。铺设青砖地面前应将基土平整夯实，四周应分块站筋铺设，表面应起拱，略带泛水，将雨水排向沟头处。

（2）东路中天井以及后天井内铺设的青石板完整在位，虽有破损但不影响使用，清除地面杂草，检查沟头及排水系统，保证排水畅通。

（七）木装修

汪氏小苑中的的木装修等均完整在位，受自然侵蚀以及屋面渗漏影响，古式长隔扇及古式短隔扇大部分老化变形，五金件锈蚀，开启不灵活。部分实木大门的下槛及边梃均糟朽严重，局部腐烂成洞。天棚大面积产生水渍、霉斑。

1、古式长槅扇门、短槅扇窗

对所有长槅扇门、短槅扇窗逐一检查，对翘曲的门窗扇进行加固修理，使其榫卯结合牢固，窗方正、平整，转轴过度磨损的窗扇，需更换转轴，确保窗扇启闭灵活无障碍。长槅扇下槛上表面过度磨损，下半部出现腐烂，糟朽，需按原样进行更换。缺失的木构件、裙板等需按原样进行配置更换。

2、支摘窗

进行全面整修，并卸下玻璃，更换五金，根据支摘窗损坏程度进行相应修理，使其坚固完整、五金齐全、开启灵活。

3、木门

木门下槛、下窝等残损严重构件需按原样进行更换。

4、天棚

下挠尺寸较大的天棚面开洞检查，检查其楞木有无脱落和糟朽，吊筋工作状态是否正常。加固时应对天棚楞木与边肋加钉锚固，下垂的天棚板面，打点提升后，使木板天棚恢复至原来的起拱度，更换天棚吊子，使天棚骨架牢固可靠，凡腐朽的楞木均应更换，腐朽的天棚板面亦应更换。

5、护墙板

护墙板采用 15 厚杉木板制作，内设 40*60@500 木龙骨（水平放置）。护墙板底部或上部糟朽，按原有用料、规格尺寸，进行局部更换。

6、飞罩

第二进大厅飞罩表面残留水渍霉斑，需在油饰时进行修补。

7、其他装修

梁垫板、尖山板、棋盘板现状较好，按原样保持。

（八）粉饰层、油漆层

1、粉刷层修理

厨房内墙面粉刷层局部老化、产生霉斑，铲除原有脱落老化或霉变粉刷层，采用 1:1:4 底纸筋灰面粉刷，干燥后刷明矾石灰水三度。

2、油漆出新

（1）桐油

第二进大厅为柏木厅，木构架、木檩条、木椽、木装修木材面刷桐油三遍。新、旧木材表面通过顺色做旧，使新、旧木材表面的色泽达到基本一致。

（2）恢复实木门地仗层和油漆

第六进北檐一樘实木门及厨房两樘实木门施以地仗，做国漆。

实木门扇地仗层局部破损，需碱水褪漆后，并铲除破损地仗层后重新恢复。地仗层采用一步三灰做法，底油干燥后，先对构件表面缺陷部位补腻、打磨，干燥后进行裹布，再满批细瓦灰，干燥打磨后刷国漆四遍。

（3）调和漆

除第二进柏木大厅刷桐油，其他建筑木构件、木装修和木材面刷调和漆一底三遍。旧木材面需进行碱水褪漆，打磨后与新木材面进行油饰出新。新、旧木材表面通过顺色做旧，使新、旧木材表面的色泽达到基本一致，做旧时，其色泽由浅渐深，便于调整，不可一次将色泽做到位。色泽处理后待底油干燥后再举涂刷下一道油。

（4）油饰注意事项

1）油饰工程的等级和产品的品种，应符合设计要求和现行国家标准的有关规定，施工前应根据设计及甲方要求选择产品。

2）油饰工程在具备下列条件式，方可以进行施工：a 主体结构已完成，屋面工程已经正常防水、排水；b 室内抹灰和门窗装修已完成，基层和基体的质量检验合格。

3）油饰材料使用时，应注意各种材料的配套性，即腻子、底漆、面漆、稀释剂等，相互间的材料性质必须相溶。

4）油饰的稠度和黏度应严格加以控制，使其在涂刷时不流坠，且应涂刷均匀，各层必须结合牢固，涂刷前和涂刷中，应搅拌均匀。

5）涂刷油饰时，后一遍油饰必须在前一遍油饰干燥后涂刷，应均匀涂抹，各层必须结合牢固，涂刷前基层表面必须清理干净，涂刷时基层应当完全干燥。

6）嵌补、刮批使用的腻子应坚实牢固，不得粉化、起皮、裂纹、脱壳，腻子干燥后应打磨平整光滑，并清理干净。

7）油饰断白做旧：对更换的木构件和贴补、嵌补的局部做断白做旧处理，要先做配色小样进行比对，使其色感与相邻色泽相对协调，达到远看基本相似，近看略有区别。

8）油饰工程质量要求：a 油饰的品种、颜色必须符合设计要求；b 根据设计要求的颜色进行样板配色；c 油饰表面应清洗光亮，无坠落、刷纹、透底、鼓泡等

现象；d 工程质量必须符合古建筑修缮工程的质量检验评定标准。

六、专项方案

1、雨水排水

汪氏小苑内的房屋屋面为有组织排水形式，雨水由瓦屋面排向铁皮檐沟，经落水管排向沟头，经排水道排入窨井内，雨水进入窨井后，通过管道接至市政排水管网。本次修缮中应对沟头、排水道和窨井进行清淤和整修，使沟头、窨井完好，排水通畅，不阻塞。

2、生活给水、排水

管网设施完好，施工中注意对其进行保护，施工后对其检查，保证其正常使用。

3、室内照明

室内照明设施完好，管线均采用明敷明装。施工中需对其保护，施工后对其进行检查，保存其正常使用。

4、消防、防雷、安防

三防工程已完善，施工中对其进行保护，施工后对其进行检查，保存其正常使用。

5、白蚁防治(具体方案由专业部门实施，仅叙其略)

虫蚁防治应由具有白蚁防治特种行业专项资质的单位实施，实施前由该单位提交灭杀虫蚁的专项治理方案。

本工程虫蚁防治随工程进度分二个阶段进行，一是在木构架整修结束后，对木构架全面喷洒药液；三是在主体工程完成后，对裸墙面、地面、屋面木基层和木构件全面喷洒药液全面进行虫蚁防治。

6、防腐

在修理过程中，对木结构、木装修等凡与墙体接触的面或长期处于潮湿环境的木构件，均需进行防腐处理。木材面防腐剂应选用环保型环氧树脂涂剂刷在木材的防腐面上。

修 缮 表

第二进大厅、第三进房屋				
部位		残损现状	工程量	修缮措施
大木构架及木结构	大木构架	受屋面渗漏以及墙面返潮影响，嵌入墙内的柱、梁、枋等木构件部分受潮、变色。大部分木柱柱身存在顺纹干缩裂缝，缝宽 2-3mm。第二进房屋西北角木柱根部、护墙板遭虫蚁啃噬，木柱敲击无明显空鼓声。第三进房屋北檐柱 B3—4 根部中度腐烂、糟朽，腐烂高度 2-3cm。	1、检查木构架，重点检查榫卯结合处。 2、修补柱身顺纹裂缝，墩接木柱 1 根。 3、白蚁防治。	1、检查大木构架，重点检查榫卯结合处。 2、小于 3mm 裂缝在油饰过程中，批腻子修补。
瓦屋面	屋面结构	木檩条木材材质老化，第二进大厅内的木檩条出现多道干缩裂缝，缝宽 2-3mm；受屋面渗漏影响，木檩条、木椽表面残留水渍、霉斑，天沟两侧的木椽及第三进南檐木檩条重度糟朽；南廊架轩棚望砖松动。第三进室内设天棚，屋面檩条、木椽不可直观，北檐出檐椽椽头及龙梢木骨架严重糟朽；封檐板大部分糟朽。	1、第二进大厅整修木檩条，更换残损木椽 60%。 2、第三进住宅更换木檩条 2 根，更换残损木椽 60%，更换龙梢木骨架 2 根。 3、更换封檐板及铁皮檐沟 14m。	1、揭瓦后，对木檩、木椽进行修理或更换，必要时，节点采用铁件加固。2、按原规格尺寸配换破损、糟朽、腐烂严重而失去承载能力的正身椽、飞椽、里口木和封檐板。 3、按原规格、尺寸更换锈蚀的檐口铁皮天沟。
	盖瓦、底瓦	小青瓦屋面不平整，受风雨侵蚀以及猫类动物攀爬影响，瓦件局部碎裂，北坡瓦屋面较凌乱、瓦行不顺直。瓦垄内生长杂草、瓦花，瓦屋面普遍渗漏，苫背层酥化、老化，望砖、木椽、檩条表面残留水渍清晰可见，约 60%望砖局部风化、酥碱。第二、三进屋面为勾联搭形式，第三进南坡瓦屋面局部脱落，瓦件堆积在勾联搭屋面的天沟内，导致天沟淤塞，排水不畅，严重渗漏。 屋脊平整、完整在位，脊胎粉刷层老化、脱落。	1、翻铺瓦屋面，屋顶投影面积 163 ㎡。更换破损瓦件 50%，更换酥碱、风化望砖 60%。 2、整修屋脊 20m，并重新粉刷。	1、揭瓦修缮，并按传统做法恢复小青瓦屋面。筛选、配换原房屋拆卸下的望砖、小青瓦和花边滴水，不足部分收购旧式材料补充。 2、全面整修小青瓦站脊、剔除酥化粉刷层，采用灰浆重新粉刷。
砖墙	山墙	东、西山墙基本垂直，无沉降。因雨落水管锈蚀、渗漏，导致第二进大厅东山墙雨落水管周边墙体长期处于潮湿状态，外墙面生长杂草，内墙面护墙板糟朽脱落，窗户上角砖细镶框局部脱落。砖细雨搭局部缺棱、少角。 第三进房屋北檐次间露明部分砖细槛墙下部轻度酥碱、风化。	1、清理西山墙墙体杂草 1 ㎡，更换破损雨落水管 2 根。 2、对脱落的 2 块砖细进行复位。	1、清理墙面杂草。 2、砖细槛墙表面局部轻度酥碱风化，灰浆打点、镶补等方法进行修补。
地面	室内	第二进大厅室内方砖平整、完整在位，保存较好。地面下出处的阶沿石平整、完整，无明显变形和位移。	——	1、翻铺屋面需对木地板铺设木工板进行防护。 2、木地板面刷聚酯漆二遍。
		第三进住宅室内明间方砖平整、完整在位，保存较好，地面下出处的阶沿石完整在位。 东、西次间木地板面层严重老化、磨损，已无油漆层保护。	第三进次间木地板约 20 ㎡，施工时铺设木工板进行防护，屋面完工后木地板面刷聚酯漆二遍。	
	天井	天井鹅软石铺地在上次修缮中已进行修理，地面周边的排水明沟完好。	——	——
木装修	长槅扇门、短槅扇	第二进大厅南檐古式长槅扇门完整在位，门扇保存完好，无明显变形。长槅扇门裙板大多产生干缩裂缝，缝宽 2-3mm，镶嵌玻璃的卡件局部缺失，下槛轻微磨损。	第二、三进长隔扇门、短槅扇窗面积约 70 ㎡，对其进行整修，补配缺失构件，使其开启灵活。	整修南外檐长槅扇门，使其坚固完整、五金齐全、开启灵活。 裙板裂缝小于 3mm 裂缝在油饰过程中，批腻子修补。
		第三进北檐古式长槅扇门、短槅扇窗完整在位，北檐明间下槛及框梃严重腐烂，已进行修理。大部分框梃接榫松动、肩角不对齐，五金件锈蚀，门扇开启不灵活。		
	木门、木窗	第二进大厅西山墙上的侧门、木窗完整在位，受雨水侵蚀影响，木门扇及框梃完整在位，保存完好，仅下槛及转轴轻度磨损。木窗框梃糟朽严重，窗扇启闭不灵活。	整修木窗 3 樘约 6 ㎡。	整修木窗，使其坚固完整、五金齐全、开启灵活。
	飞罩	飞罩完整在位，受屋面渗漏影响，飞罩表面残留水渍、霉斑。	飞罩表面水渍霉斑，在油饰时修补。	
	护墙板	第二、三进房屋内墙面均设置护墙板，护墙板完整在位，无明显翘曲变形。受天沟渗漏及墙面返潮影响，二三进房屋隔墙两侧的护墙板严重糟朽、局部腐烂。	更换糟朽护墙板面积约 1.5 ㎡。	护墙板由15 厚杉木板和木筋组成，木筋断面为 40*60，横向间隔固定在砖内侧墙面，面板用铁钉固定在木筋上。
	天棚	第三进住宅室内天棚无明显下坠现象。受屋面渗漏影响，天棚表面大部分出现水斑并霉变，碰檐天沟部位天棚糟朽较重。	木板天棚进行加固修理，更换糟朽部位约 0.5 ㎡。	天棚开洞检查，加固吊筋龙骨，更换糟朽面板。

油饰	所有木材面	第二进大厅是柏木厅，木构架、木构件、木装修等木材面均涂刷桐油，现桐油老化发黑，木材面无桐油痕迹。	大厅南立面木柱、古式长棂扇门表面油漆层褪色严重且影响建筑外观，木材面外立面油漆层需褪漆后重新刷桐油三遍。 柏木大厅屋面渗漏严重，木椽糟朽腐烂，需按同规格尺寸木材进行更换，更换后的木椽刷桐油一底三遍。 其余木构表面需清除表面灰尘后刷桐油二遍。	第二进柏木厅木构采用桐油保护。
		第三进住宅木构架、木构件、木装修等木材面涂刷调和漆，现调和漆老化褪色，外立面木装修表面已无油漆痕迹。	第三进房屋北立面木柱、古式长棂扇门、古式短棂扇窗表面油漆层褪色严重且影响建筑外观，木材面外立面油漆层需褪漆后，刷调和漆一底三遍。 第三进房屋因天沟部位渗漏较严重，内墙面护墙板局部糟朽腐烂，需更换修理，新更换的木材面重新做油漆一底三遍。明间飞罩残留水渍霉斑，需碱水褪漆后，刷调和漆一底三遍。 其余木构件表面油漆层，清理表面浮层，打磨后，刷调和漆二遍。	第三进住宅木构表面涂刷调和漆保护。

第四、五进住宅及厢房				
部位		残损现状	工程量	修缮措施
大木构架及木结构	大木构架	木柱均出现多道干缩裂缝，缝宽 2-3mm。第四进房屋明间西正帖中柱及东次间南檐柱表面均出现通长干缩裂缝，长度约 2 米，缝宽 5-8mm ，深约 15mm。第五进明间北檐柱根部轻度糟朽，	1、对开裂木柱进行修补约 10 根，并用铁箍进行加固。 2、对木柱进行墩接修理 1 根。	1、检查大木构架，重点检查榫卯结合处。 2、采用墩接法对木柱进行修补。
瓦屋面	屋面结构	木檩条、木椽完整在位，无滚动、位移，受屋面渗漏影响，檩条、木椽表面普遍留有水渍、霉斑；天沟处檩条、木椽严重糟朽腐烂；出檐椽椽头糟朽；龙梢木骨架严重糟朽、腐烂；封檐板大部分糟朽。	1、第四进住宅更换木檩条 2 根,更换残损木椽 60%，更换龙梢木骨架 2 根。 2、第五进住宅更换木檩条 2 根，更换残损木椽 60%，更换龙梢木骨架 2 根。 3、更换封檐板及铁皮檐沟 20m。	揭瓦后，对木檩、木椽进行修理或更换，必要时，节点采用铁件加固。 按原规格尺寸配换破损、糟朽、腐烂严重而失去承载能力的正身椽、里口木、封檐板。更换锈蚀的檐口铁皮檐沟。
	盖瓦、底瓦	小青瓦屋面瓦垄内生长杂草、瓦花，瓦屋面普遍渗漏，苫背层老化、酥化；天沟部位渗漏较严重。檐口部位的铁皮檐沟严重锈蚀，殃及檐口木基层。正房与厢房交接处的铁皮斜沟严重锈蚀，渗漏较严重，殃及龙梢木骨架。第五进房屋及厢房室内设天棚，屋面基层制造粗略，望砖为糙望，约50%望砖局部酥碱、风化。 屋脊完整在位，基本水平、垂直、无明显松动，屋脊粉刷层多处剥落，老化程度较重。	1、翻铺瓦屋面，屋顶投影面积 145 ㎡，更换破损瓦件 50%，更换酥碱、风化望砖 50%。 2、更换碰檐铁皮天沟 10.8m，斜沟 16m。 3、整修屋脊 20m，并重新粉刷。	1、揭瓦修缮，按传统做法恢复小青瓦屋面。更换锈蚀的碰檐铁皮天沟。筛选、配换原房屋拆卸下的望砖、小青瓦和花边滴水，不足部分收购旧式材料补充。 2、全面整修小青瓦站脊、剔除酥化粉刷层，采用灰浆重新粉刷。
墙体	厢房墙体	东、西厢房砖细槛墙下部砖表面局部轻度酥碱、风化，透气空雕饰图案模糊不清。	对酥碱、风化砖细墙体进行修补约 0.5 ㎡。	砖细槛墙表面局部轻度酥碱风化，灰浆打点、镶补等方法进行修补。
	主屋墙体	第四进南檐及第五进北檐砖细槛墙下部砖块酥碱、风化，风化深度约 3-5mm。		
地面	厢房室内地面	木地板行走时弹性较大，木板面层老化、磨损严重，无油漆保护。东厢房发现白蚁侵蚀现象，木材面留有白蚁分泌物的印迹，木地板呈片状破坏。	1、木地板约 17 ㎡，施工时铺设木工板进行防护，屋面完工后更换被白蚁蛀蚀的木地板 2 ㎡。 2、木地板面刷聚酯漆二遍。	1、翻铺屋面需对木地板铺设木工板进行防护。 2、屋面整修后，对行走时有凹陷感较明显木地板开洞检查，必要时进行局部翻修，并进行白蚁防治。 3、木地板面刷聚酯漆二遍。
	第四进室内地面	室内明间方砖平整、完整，保存较好，地面下出处的阶沿石完整在位。东、西次间木地板老板老化、磨损，下槛处磨损较重。	木地板约 40 ㎡，施工时铺设木工板进行防护，屋面完工后木地板面刷聚酯漆二遍。	整修外檐长槅扇门、短槅扇窗，使其坚固完整、五金齐全、开启灵活。
	第五进室内地面	明间方砖地面平整、完整在位，保存较好，地面下出处的阶沿石完整在位。东、西次间木地板老板老化、磨损，下槛处磨损较重。	木地板约 20 ㎡，施工时铺设木工板进行防护，屋面完工后木地板面刷聚酯漆二遍。	护墙板由 15 厚杉木板和木筋组成，木筋断面为 40*60，横向间隔固定在砖内侧墙面，面板用铁钉固定在木筋上。
	天井地面	天井内的青石板完整在位，部分青石板严重破碎，板缝内生在杂草。	——	——
木装修	长槅扇门、短槅扇窗	第四、五进房屋及厢房古式长槅扇门、短槅扇窗基本在位，材质老化，五金件锈蚀，长槅扇门、短槅扇局部缺棱少角，开启不灵活。第五进北檐明间一扇古式长槅扇裙板破损。	1、第四、五进长槅扇门、短槅扇窗面积约 95 ㎡，对其进行整修，补配缺失构件，使其开启灵活。	1、整修长槅扇门、短槅扇窗、木门、木窗。 2、天棚开洞检查，加固吊筋龙骨，更换糟朽面板。
	天棚	天棚无明显下挠现象。受屋面渗漏影响，局部霉烂，油漆层起皮、脱落。	对木板天棚进行整修约 80 ㎡，更换糟朽天棚约 0.5 ㎡。	
	护墙板	内墙面护墙板完整、平整，无明显翘曲现象。护墙板底部与地面接触部位出现霉变、褪色现象。	护墙板褪漆后重新油漆。	旧木材面碱水褪漆后，与新木材面刷调和漆三遍。

油饰	所有木材面	木柱、木构件、木装修等外立面油饰层大部分龟裂、老化褪色、空鼓脱落，木装修表面局部干缩出现裂纹，天棚上部木构架无油饰痕迹。	第四进房屋南立面木柱、古式长槅扇门、古式短槅扇窗木材面外立面油漆层需褪漆后重新刷调和漆一底三遍。 室内部分更换构件木材面重新做油漆一底三遍。其余木构件清理表面浮层，打磨后，刷调和漆二遍。	
			第五进房屋北立面木柱、古式长槅扇门、古式短槅扇窗木材面外立面油漆层需褪漆后重新刷调和漆一底三遍。 室内部分更换构件木材面重新做油漆一底三遍。其余木构件清理表面浮层，打磨后，刷调和漆二遍。	

第六进房屋及厢房				
部位		残损现状	工程量	修缮措施
大木构架及木结构	大木构架	木柱表面均出现干缩裂缝，东次间中柱柱身出现通长裂缝，长度约1.5，缝宽 3-5mm，深 8-10mm，东北角木柱根部有白蚁蛀蚀痕迹，敲击木柱无空鼓声。	1、对开裂木柱进行修补，并用铁箍进行加固。 2、白蚁防治。	1、检查大木构架，重点检查榫卯结合处。 2、小于 3mm 裂缝在油饰过程中，批腻子修补。
瓦屋面	屋面结构	木檩条、木椽完整在位，无滚动、位移，受屋面渗漏影响，檩条、木椽表面普遍留有水渍、霉斑，次间屋面木结构长期处于封闭潮湿环境中，糟朽程度稍重。出檐椽椽头糟朽；龙梢木骨架严重糟朽、腐烂；封檐板大部分糟朽，铁皮檐沟严重锈蚀。	1、更换残损木椽 60%，更换龙梢骨架 2 根。 2、更换封檐板及铁皮檐沟 15m。	1、揭瓦后，对木檩、木椽进行修理，必要时节点采用铁件加固。 2、按原规格尺寸配换破损、糟朽、腐烂严重而失去承载能力的正身椽、里口木、封檐板。更换锈蚀铁皮檐沟。 3、按原工艺，原材料重新制作安装阴戗木和龙梢骨架。
	盖瓦、底瓦	小青瓦屋面瓦垄内生长杂草、瓦花，瓦屋面普遍渗漏，苫背层老化、酥化。檐口部位的铁皮檐沟以及正房与厢房交接处的铁皮斜沟严重锈蚀，渗漏较严重，殃及龙梢木骨架。 屋脊完整在位，基本水平、垂直、无明显松动，屋脊粉刷层多处剥落，老化程度较重。	1、翻铺瓦屋面，屋顶投影面积 85㎡，更换破损瓦件 50%，酥碱、风化望砖 50%。 2、更换铁皮斜沟长 16 米。 3、整修屋脊 20m，重新粉刷。	1、揭瓦修缮，按传统做法恢复小青瓦屋面。 筛选、配换原房屋拆卸下的望砖、小青瓦和花边滴水，不足部分收购旧式材料补充。 2、全面整修小青瓦站脊、剔除酥化粉刷层，采用灰浆重新粉刷。
砖墙	东、西厢房墙体	东、西厢房的檐墙基本垂直，墙体表面平整、清洁。砖细槛墙局部酥碱、风化，风化程度深浅不一，最深处约8mm。	1、对酥碱、风化墙体进行修补，修补面积约 0.3 ㎡。 2、修补脱落方砖侧壁 1 块。	砖细槛墙表面局部轻度酥碱风化，灰浆打点、镶补等方法进行修补。
	第六进房屋墙体	第六进房屋东、西山墙基本垂直，无沉降。北檐墙完整在位，门洞上方的砖细雨搭局部破损，门洞处的方砖面层局部轻、中度酥碱、风化。		
地面	木地板	厢房木地板行走时弹性较大，木板面层老化、磨损严重，拼缝不严密，油漆层褪色、剥落。 东、西次间木地板老板老化、磨损，下槛处磨损较重。	木地板约 57 ㎡，施工时铺设木工板进行防护，屋面完工后厢房及次间木地板面刷聚酯漆二遍。	1、翻铺屋面前需对木地板铺设木工板进行防护。 2、屋面整修后，对行走时有凹陷感较明显地面开洞检查，必要时进行局部翻修；对被白蚁侵蚀的木地板，局部翻铺，并进行白蚁防治。 3、木地板面刷聚酯漆二遍。
	方砖地面	室内明间方砖平整、完整在位，保存较好，地面下出处的阶沿石完整在位。	——	
	天井	天井内的青石板完整在位，局部严重碎裂，缝隙内生长杂草。	——	——
木装修	长槅扇门、短槅扇窗	古式长槅扇门、短槅扇窗完整在位，材质老化，裙板开裂，五金件锈蚀，开启不灵活。	古式长槅扇门、短槅扇窗约 38 ㎡，对其进行整修，补配缺失构件，使其开启灵活。	1、外檐长槅扇门、短槅扇窗、木窗，使其坚固完整、五金齐全、开启灵活。 2、天棚面开洞检查，检查其楞木有无脱落和糟朽，龙筋或吊子工作状态是否正常。加固时应对天棚楞木与边肋加钉锚固，下垂的天棚板面，打点提升后，使木板天棚恢复至原来的起拱度，更换天棚吊子，使天棚骨架牢固可靠，凡腐朽的楞木均应更换，腐朽的天棚板面亦应更换。 3、护墙板由15 厚杉木板和木筋组成，木筋断面为40*60，横向间隔固定在砖内侧墙面，面板用铁钉固定在木筋上。
	木门、木窗	木门、木窗框扇完整。北檐木门下槛磨损严重，下窝碎裂；木窗受雨水侵蚀影响，木框的框梃轻、中度糟朽，五金锈蚀，窗扇启闭不灵活。	整修木窗 5 樘，木门 1 樘，材质老化、五金件锈蚀，开启不灵活。	
	护墙板	受墙面泛潮影响，护墙板顶表面油漆层老化脱落。	更换糟朽护墙板 1.5 ㎡，护墙板褪漆后重新油漆。	
	天棚	天棚表面不平整，面板变形，拼缝不严密。受屋面渗漏影响影响，天棚靠墙部位糟朽、腐烂程度较重。	对木板天棚进行整修，更换糟朽天棚约 1 ㎡。	

油饰	所有木材面	外立面木柱、木构件、木装修等油饰层大部分龟裂、老化褪色，木材表面局部干缩出现裂纹。	第六进南立面木柱、古式长槅扇门、古式短槅扇窗表面油漆层褪色严重且影响建筑外观，木材面外立面油漆层需褪漆后，刷调和漆一底三遍。 第六进室内：更换构件木材面重新做油漆一底三遍，注意新旧木材面油漆颜色协调。 其余木构件表面油漆层，清理表面浮层，打磨后，刷调和漆二遍。	旧木材面碱水褪漆后，与新木材面一起刷调和漆一底三遍。

厨房及厢房				
部位		残损现状	工程量	修缮措施
大木构架及木结构	大木构架	木柱、木梁本身出现多道干缩裂缝，缝宽2-3mm，嵌入墙内的木柱大部分出现糟朽、腐烂现象，其中东北角木柱严重糟朽腐烂，腐烂深度约二分之一柱径，明间东正帖中柱柱脚缺损。	1、检查木构架，重点检查榫卯结合处。 2、对开裂木柱进行修补，并用铁箍进行加固。 3、更换严重糟朽腐烂木柱 1 根，墩接木柱 1 根。	1、检查大木构架，重点检查榫卯结合处。 2、柱产生劈裂，其裂缝宽大于 3 ㎜时，可采用楔形木条胶合修补，过宽的裂缝除填塞木条外，还需用铁箍锚固。 3、采用墩接法对木柱进行修补。严重糟朽腐烂木柱需更换。
瓦屋面	屋面结构	木檩条、木椽完整在位，无滚动、位移，受屋面渗漏影响，檩条、木椽表面普遍留有水渍、霉斑，北檐 3 根檩条糟朽腐烂较重，约60%的木椽重度糟朽腐烂，北坡 3 根木椽腐烂严重有脱落迹象。屋面斜沟处龙梢木骨架严重糟朽；受雨水侵蚀，出檐椽椽头糟朽；封檐板大部分糟朽。	1、更换木檩条 2 根,更换残损木椽 60%，更换龙梢木骨架 2 根。 2、更换封檐板及铁皮檐沟 15m。	1、揭瓦后，对木檩、木椽进行修理，必要时节点采用铁件加固。 2、按原规格尺寸配换破损、糟朽、腐烂严重而失去承载能力的正身椽、里口木、封檐板。更换锈蚀铁皮檐沟。
	盖瓦、底瓦	小青瓦屋面无明显变形。瓦垄内生长杂草、瓦花，苫背层酥化、灰浆流失。瓦屋面普遍渗漏，望砖局部酥碱、风化，木椽、檩条表面水渍清晰可见。屋面斜沟处铁皮斜沟锈蚀，渗漏较严重，殃及龙梢木骨架。 屋脊完整在位，基本水平、垂直；屋脊粉刷层多处剥落，老化程度较重。	1、翻铺瓦屋面，屋顶投影面积 100 ㎡，更换破损瓦件 50%，酥碱风化望砖 60% 2、更换铁皮斜沟长 8 米。 3、整修屋脊 15m，重新粉刷。	1、揭瓦修缮，并按传统做法恢复小青瓦屋面。 筛选、配换原房屋拆卸下的望砖、小青瓦和花边滴水，不足部分收购旧式材料补充。 2、全面整修小青瓦站脊、剔除酥化粉刷层，采用灰浆重新粉刷。
砖墙	山墙、檐墙	砖墙完整在位、墙体基本垂直，墙面清洁，墙体下部砖块局部酥碱、风化，风化深度不一，最大深度约 20mm。	修补酥碱、风化砖块 6 块。	砖细槛墙表面局部轻度酥碱风化，灰浆打点、镶补等方法进行修补。
地面	室内	室内方砖失落，改为水泥地面，地面下出处的阶沿石完整在位，局部位移。西天井地面为青砖侧铺地面，地面布满杂草；东天井地面改为水泥地面，排水系统破损，沟头淤塞。	室内地面面积约 80 ㎡，铲除现有水泥地面恢复方砖地面。	铲除水泥砂浆面层，恢复方砖面层。
	天井	西天井地面为青砖侧铺地面，地面布满杂草；东天井地面改为水泥地面，排水系统破损，沟头淤塞。	铲除东天井水泥地面 22 ㎡，恢复青砖地面。	铲除现有水泥地面，重新铺设排水系统，恢复天井地面。
	长槅扇门、短槅扇窗、支摘窗	古式长槅扇门、短槅扇窗、支摘窗完整在位，框梃与下抹头严重老化，局部缺棱少角，支摘窗部分窗芯残缺。大部分门窗扇五金件锈蚀，门、窗扇开启不灵活。	南檐木装修约 56 ㎡，对其进行整修，补配缺失构件，使其开启灵活。	整修外檐古式长槅扇门、短槅扇窗、木窗，使其坚固完整、五金齐全、开启灵活。
木装修	木门	木门扇及框梃完整在位，下槛及转轴轻、中度磨损，其中侧门下槛严重糟朽，已腐烂成洞。	整修木门 2 樘 4 ㎡。	
粉刷层	所有木材面	木构架及木装修漆皮大面积褪色、水渍霉变，导致木材表面局部干缩出现裂纹。	厨房外立面木柱、古式长槅扇门、古式短槅扇窗表面油漆层褪色严重且影响建筑外观，木材面外立面油漆层需褪漆后，刷调和漆一底三遍。 厨房室内木构件褪色严重，旧木材面碱水褪漆后，与新木材面一起刷调和漆一底三遍。	1、旧木材面碱水褪漆后，与新木材面刷调和漆三遍。 2、2 樘实木门地仗层破损，需铲除后重新做地仗，刷国漆三遍。
油饰粉刷层	厨房内墙面	内墙面粉刷层老化、发黑变色，局部空鼓脱落。	铲除内墙面粉刷层，重新粉刷，面积约 80 ㎡。	铲除内墙面粉刷层，涂刷 20 厚纸筋灰面层，刷白色石灰浆 3 遍提白。

全国重点文物保护单位

汪氏小苑局部修缮方案设计

修缮图纸

扬州意匠轩园林古建筑营造股份有限公司　日期：2025.09

图纸目录

序号	图号	图纸名称	图幅	备注	序号	图号	图纸名称	图幅	备注
1	01	图纸目录	A3		22	22	东路第六进住宅及厨房平面图（修缮）	A3	
2	02	汪氏小苑总平面图（修缮）	A3		23	23	东路第六进住宅及厨房屋顶平面图（修缮）	A3	
3	03	汪氏小苑总平面图（修缮）	A3		24	24	东路第六进房屋及厨房屋面结构平面图（修缮）	A3	
4	04	东路房屋、厨房平面图（修缮）	A3		25	25	东路Ⅲa-Ⅲa剖面图（修缮）	A3	
5	05	东路房屋、厨房屋面平面图（修缮）	A3		26	26	东路Ⅲb-Ⅲb剖面图（修缮）	A3	
6	06	东路建筑西、东立面图（修缮）、东路建筑及厨房北立面图（修缮）	A3		27	27	东路Ⅲc-Ⅲc剖面图（修缮）	A3	
7	07	A-A、B-B剖面图（修缮）	A3		28	28	东路第六进房屋北立面图（修缮）	A3	
8	08	东路第二进大厅、第三进住宅平面图（修缮）	A3		29	29	厨房Ⅳa-Ⅳa剖面图（修缮）	A3	
9	09	东路第二进大厅、第三进住宅屋顶平面图（修缮）	A3		30	30	厨房Ⅳb-Ⅳb剖面图（修缮）	A3	
10	10	东路第二进大厅、第三进住宅屋面结构平面图（修缮）	A3		31	31	厨房Ⅳc-Ⅳc剖面图（修缮）	A3	
11	11	东路第二进大厅南立面图（修缮）	A3		32	32	厨房北立面图（修缮）	A3	
12	12	东路Ⅰa-Ⅰa剖面图（修缮）	A3		33	33	门窗详图1	A3	
13	13	东路Ⅰb-Ⅰb剖面图（修缮）	A3		34	34	门窗详图2	A3	
14	14	东路Ⅰc-Ⅰc剖面图（修缮）	A3		35	35	门窗详图3	A3	
15	15	东路第四-五进住宅平面图（修缮）	A3		36	36	门窗详图4	A3	
16	16	东路第四-五进住宅屋顶平面图（修缮）	A3		37	37	屋面做法	A3	
17	17	东路第四-五进住宅屋面结构平面图（修缮）	A3		38	38	排水管网总平面图	A3	
18	18	东路Ⅱa-Ⅱa剖面图（修缮）	A3		39	39	汪氏小苑屋面排水平面图		
19	19	东路Ⅱb-Ⅱb剖面图（修缮）	A3		40	40	厨房天井铺装平面图		
20	20	东路Ⅱc-Ⅱc剖面图（修缮）	A3		41	41	厨房排水管道铺装平面图		
21	21	东路Ⅱd-Ⅱd剖面图（修缮）	A3		42	42	明沟、窨井详图		

扬州意匠轩

园林古建筑营造股份有限公司

扬州市文昌中路18号文昌国际大厦402室

备注：

1. 本图版权为本景观公司所拥有，任何人士如未获允许不得有复印、翻拍及模拟等任何侵犯本设计版权的行为。任何涉及本图及合同分歧未解决前，本设计成果的所有权及使用权不发生转移.
2. 请列明比例或以方格代替比例，尺寸量度以地盘实物为准.
3. 图纸上所有遗漏需知会负责该工程之设计师.
4. 参看本图时，请同时阅读合约条款细则及规则.
5. 本图以最后更正之版本作实，其他版本自动作废.
6. 除经特别注明外，本图不可作建筑及其他用途.

Note:

1. Any person or institution can not copy, photocopy or simulate the drawings without Harmony 's permission. Before the settlement of any dispute involving into the drawings, and contract, the rights of awnership and utilization of the drawings will not be transfered.
2. Please indicate the scale or substitute scale with square, the dimension should depend on the actual condition;
3. Any omission of the drawing should be reported to the project designer;
4. When reviewing the drawing, please refer to the related contract details and terms
5. The last edition of this drawing supercede previous editions
6. The drawing can not be used for construction and other purposes unless indicated

业主
CLIENT:

扬州市公房管理中心

工程名称
PROJECT NAME:

汪氏小苑局部修缮方案设计

图名
TiTle:

图纸目录


说 明 及 图 例:
Notes And Legends: 设计阶段

修 订
Revision:

编号 No.	日期 Date	摘要 Description	制图人 Drawn	校对人 Checked

工程编号		审 核	
图 号	01	项目负责人	
比 例	1:100	设 计	
日 期	2025.09	制 图	

北

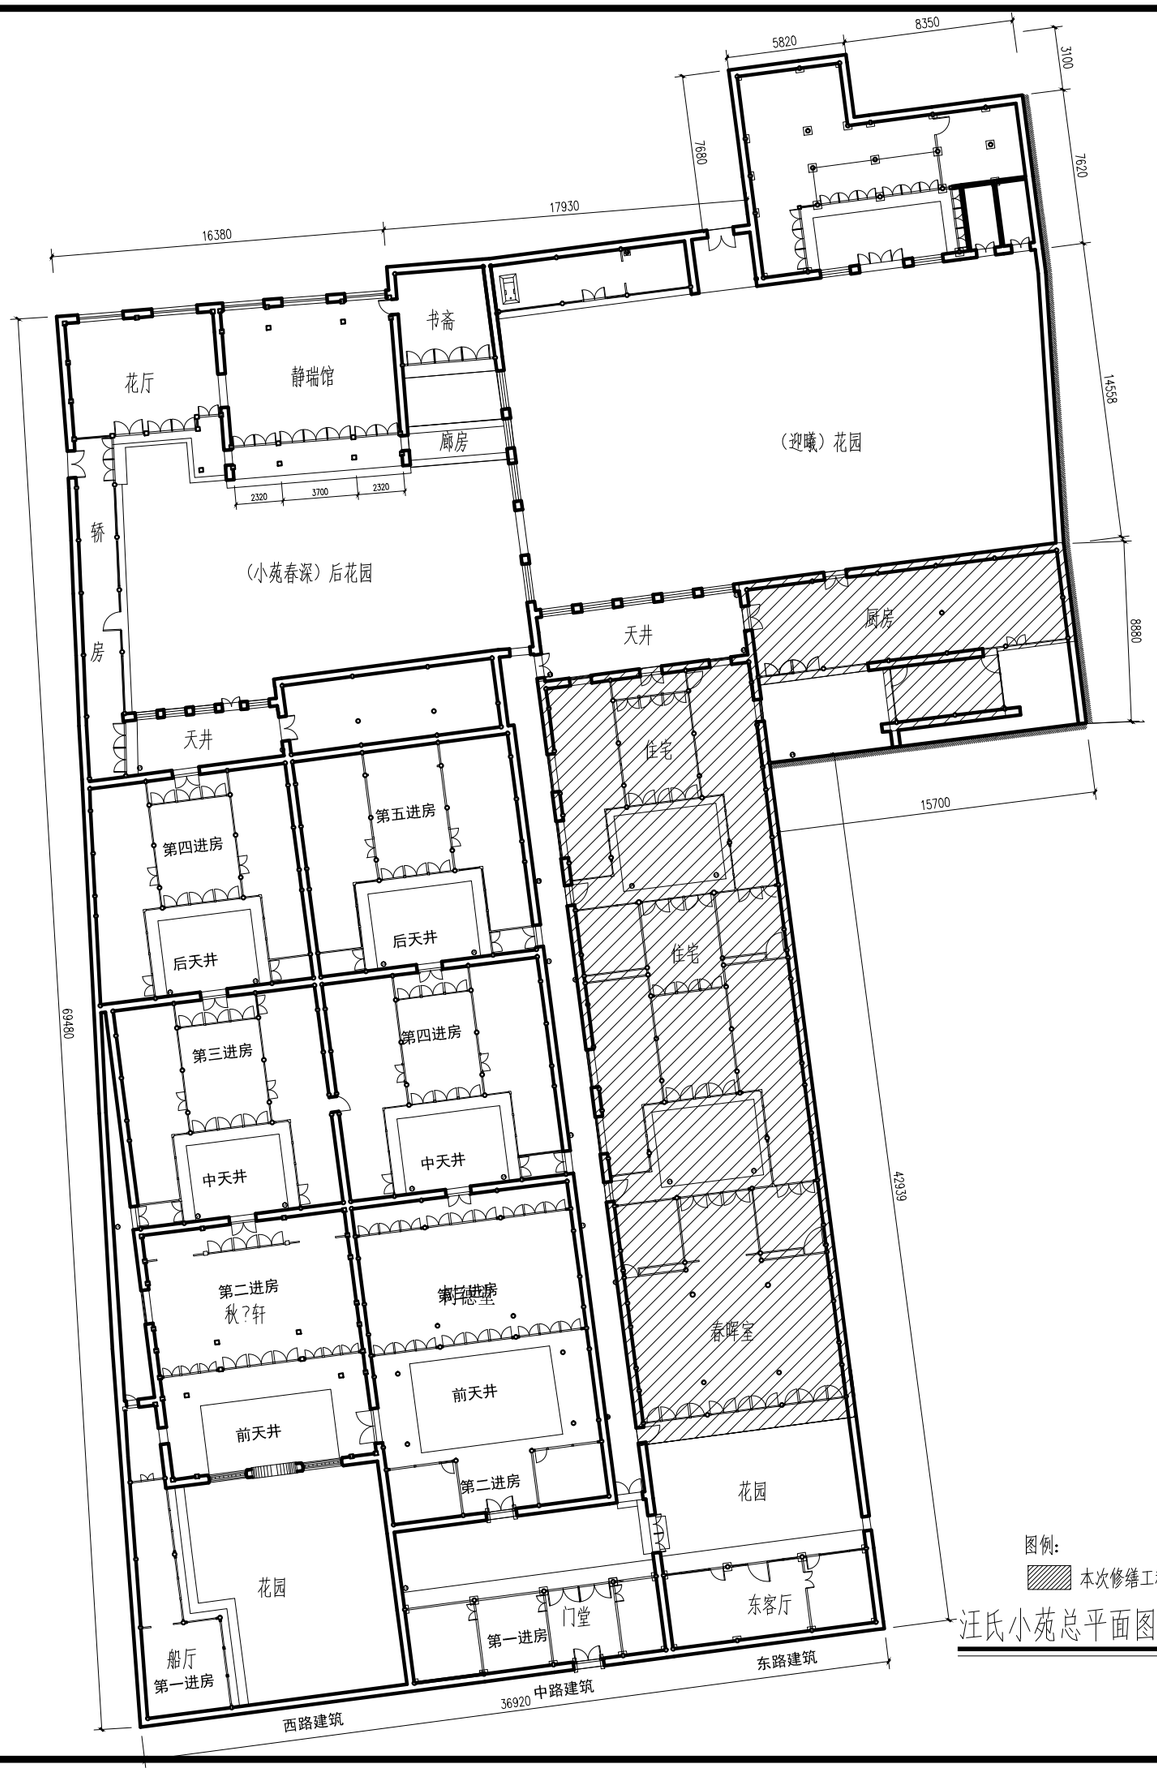

图例:

本次修缮工程范围

汪氏小苑总平面图（修缮）1:250

扬州意匠轩

园林古建筑营造股份有限公司

扬州市文昌中路18号文昌国际大厦402室

备注:

1. 本图版权为本景观公司所拥有，任何人士如未获允许不得有复印、翻拍及模拟等任何侵犯本设计版权的行为。任何涉及本图及合同分歧未解决前，本设计成果的所有权及使用权不发生转移.
2. 请列明比例或以方格代替比例，尺寸量度以地盘实物为准.
3. 图纸上所有遗漏需知会负责该工程之设计师.
4. 参看本图时，请同时阅读合约条款细则及规则.
5. 本图以最后更正之版本作实，其他版本自动作废.
6. 除经特别注明外，本图不可作建筑及其他用途.

Note:

1. Any person or institution can not copy, photocopy or simulate the drawings without Harmony 's permission. Before the settlement of any dispute involving into the drawings, and contract, the rights of ownership and utilization of the drawings will not be transfered.
2. Please indicate the scale or substitute scale with square, the dimension should depend on the actual condition;
3. Any omission of the drawing should be reported to the project designer;
4. When reviewing the drawing, please refer to the related contract details and terms
5. The last edition of this drawing supercede previous editions
6. The drawing can not be used for construction and other purposes unless indicated

业主
CLIENT:

扬州市公房管理中心

工程名称
PROJECT NAME:

汪氏小苑局部修缮方案设计

图名
TiTle:

汪氏小苑总平面图（修缮）

说 明 及 图 例:
Notes And Legends: 设计阶段

修 订
Revision:

编号 No.	日期 Date	摘要 Description	制图人 Drawn	校对人 Checked

工程编号		审 核	
图 号	02	项目负责人	
比 例	1:100	设 计	
日 期	2025.09	制 图	



汪氏小苑屋面平面图 1:250

扬州意匠轩

园林古建筑营造股份有限公司

扬州市文昌中路18号文昌国际大厦402室

备注：

1. 本图版权为本景观公司所拥有，任何人士如未获允许不得有复印、翻拍及模拟等任何侵犯本设计版权的行为。任何涉及本图及合同分歧未解决前，本设计成果的所有权及使用权不发生转移.
2. 请列明比例或以方格代替比例，尺寸量度以地盘实物为准.
3. 图纸上所有遗漏需知会负责该工程之设计师.
4. 参看本图时，请同时阅读合约条款细则及规则.
5. 本图以最后更正之版本作实，其他版本自动作废.
6. 除经特别注明外，本图不可作建筑及其他用途.

Note:

1. Any person or institution can not copy,photocopy or simulate the drawings without Harmony 's permission.Before the settlement of any dispute involving into the drawings,and contract,the rights of awnership and utilization of the drawings will not be transfered.
2. Please indicate the scale or substitute scale with square, the dimension should depend on the actual condition;
3. Any omission of the drawing should be reported to the project designer;
4. When reviewing the drawing, please refer to the related contract details and terms
5. The last edition of this drawing supercede previous editions
6. The drawing can not be used for construction and other purposes unless indicated

业主
CLIENT:

扬州市公房管理中心

工程名称
PROJECT NAME:

汪氏小苑局部修缮方案设计

图名
TiTle:

汪氏小苑屋面总平面图（修缮）


说 明 及 图 例:
Notes And Legends:

设计阶段

修 订
Revision:

编号 No.	日期 Date	摘要 Description	制图人 Drawn	校对人 Checked

工程编号		审 核	
图 号	03	项目负责人	
比 例	1:100	设 计	
日 期	2025.09	制 图	

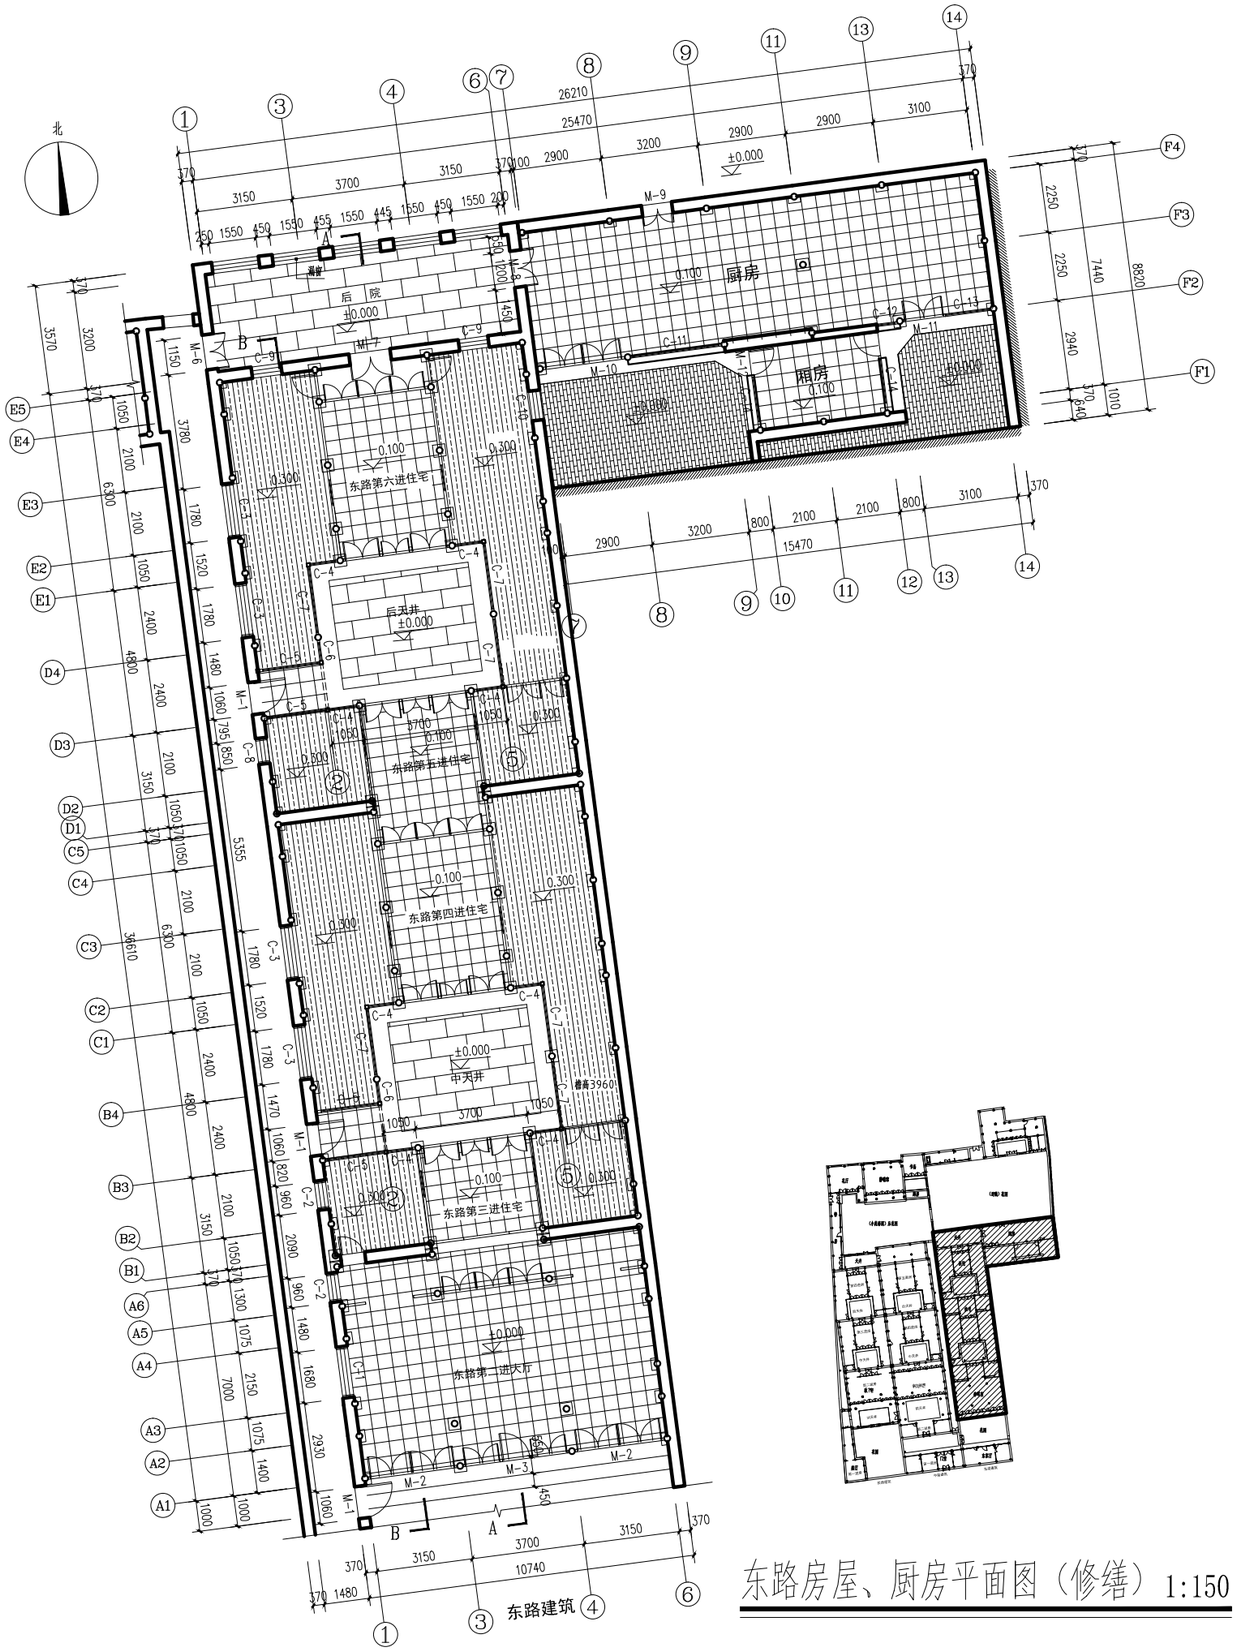

东路房屋、厨房平面图（修缮）1:150

扬州意匠轩

园林古建筑营造股份有限公司

扬州市文昌中路18号文昌国际大厦402室

备注：

1. 本图版权为本景观公司所拥有，任何人士如未获允许不得有复印、翻拍及模拟等任何侵犯本设计版权的行为。任何涉及本图及合同分歧未解决前，本设计成果的所有权及使用权不发生转移.
2. 请列明比例或以方格代替比例，尺寸量度以地盘实物为准.
3. 图纸上所有遗漏需知会负责该工程之设计师.
4. 参看本图时，请同时阅读合约条款细则及规则.
5. 本图以最后更正之版本作实，其他版本自动作废.
6. 除经特别注明外，本图不可作建筑及其他用途.

Note:

1. Any person or institution can not copy,photocopy or simulate the drawings without Harmony 's permission.Before the settlement of any dispute involving into the drawings,and contract,the rights of awnership and utilization of the drawings will not be transfered.
2. Please indicate the scale or substitute scale with square, the dimension should depend on the actual condition;
3. Any omission of the drawing should be reported to the project designer;
4. When reviewing the drawing, please refer to the related contract details and terms
5. The last edition of this drawing supercede previous editions
6. The drawing can not be used for construction and other purposes unless indicated

业主
CLIENT:

扬州市公房管理中心

工程名称
PROJECT NAME:

汪氏小苑局部修缮方案设计

图名
TiTle:

东路房屋、厨房平面图（修缮）


说 明 及 图 例:
Notes And Legends:

设计阶段

修 订
Revision:

编号 No.	日期 Date	摘要 Description	制图人 Drawn	校对人 Checked

工程编号		审 核	
图 号	04	项目负责人	
比 例	1:100	设 计	
日 期	2025.09	制 图	

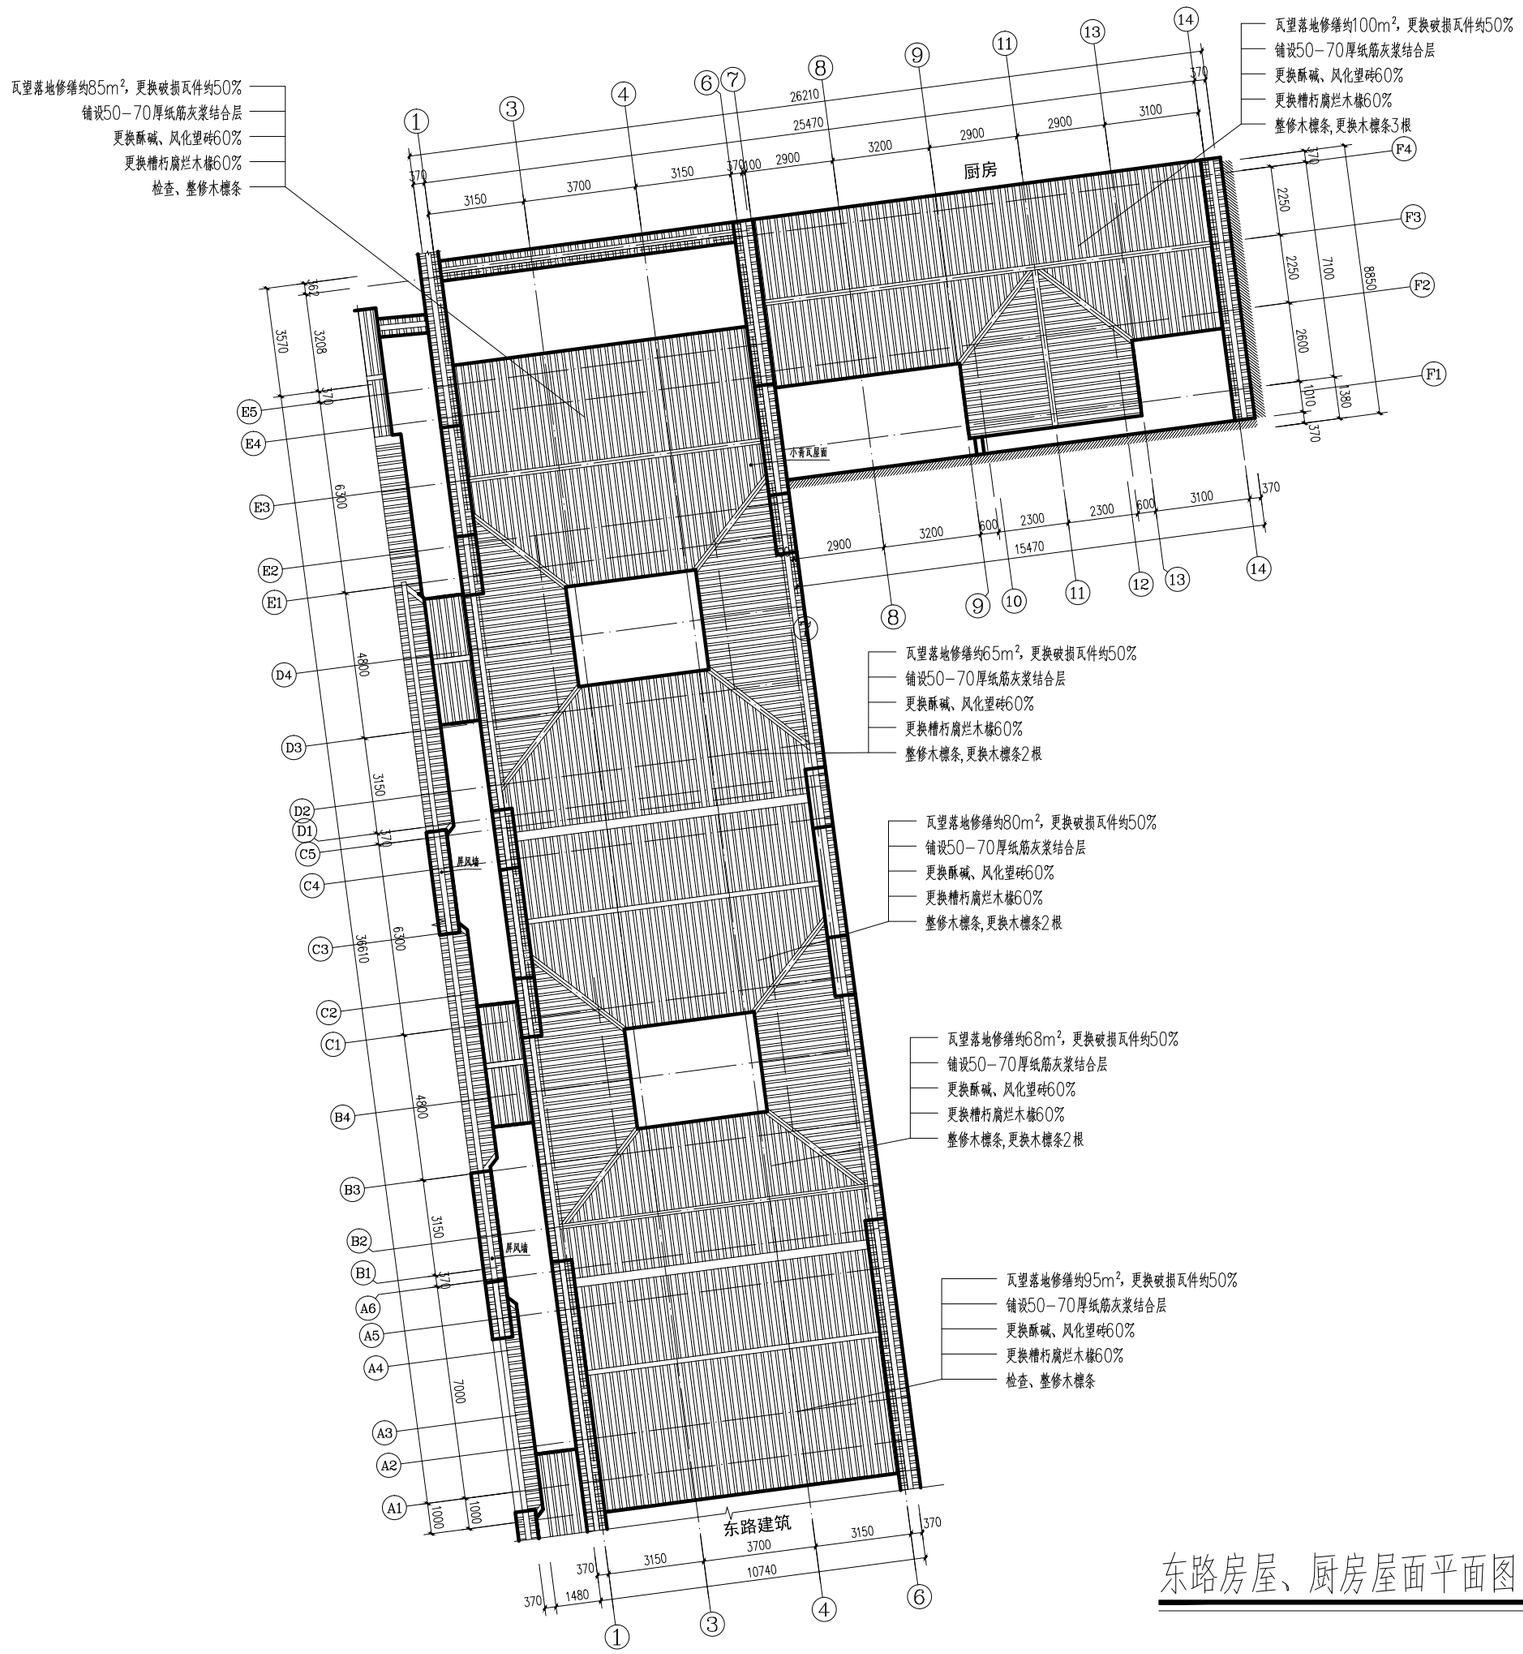

东路房屋、厨房屋面平面图（修缮）1:150

扬州意匠轩

园林古建筑营造股份有限公司

扬州市文昌中路18号文昌国际大厦402室

备注：

1. 本图版权为本景观公司所拥有，任何人士如未获允许不得有复印、翻拍及模拟等任何侵犯本设计版权的行为。任何涉及本图及合同分歧未解决前，本设计成果的所有权及使用权不发生转移.
2. 请列明比例或以方格代替比例，尺寸量度以地盘实物为准.
3. 图纸上所有遗漏需知会负责该工程之设计师.
4. 参看本图时，请同时阅读合约条款细则及规则.
5. 本图以最后更正之版本作实，其他版本自动作废.
6. 除经特别注明外，本图不可作建筑及其他用途.

Note:

1. Any person or institution can not copy, photocopy or simulate the drawings without Harmony 's permission. Before the settlement of any dispute involving into the drawings, and contract, the rights of ownership and utilization of the drawings will not be transfered.
2. Please indicate the scale or substitute scale with square, the dimension should depend on the actual condition;
3. Any omission of the drawing should be reported to the project designer;
4. When reviewing the drawing, please refer to the related contract details and terms
5. The last edition of this drawing supercede previous editions
6. The drawing can not be used for construction and other purposes unless indicated

业主
CLIENT:

扬州市公房管理中心

工程名称
PROJECT NAME:

汪氏小苑局部修缮方案设计

图名
TiTle:


东路房屋、厨房屋面平面图（修缮）

说 明 及 图 例:
Notes And Legends: 设计阶段


修 订
Revision:

编号 No.	日期 Date	摘要 Description	制图人 Drawn	校对人 Checked


工程编号		审 核	
图 号	05	项目负责人	
比 例	1:100	设 计	
日 期	2025.09	制 图	

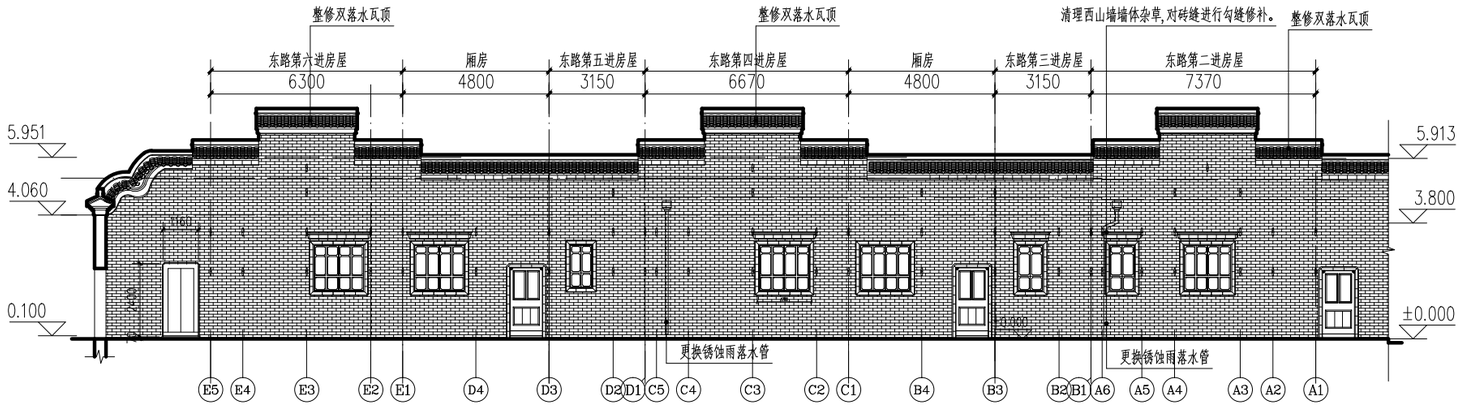

东路建筑西立面图（修缮）1:150

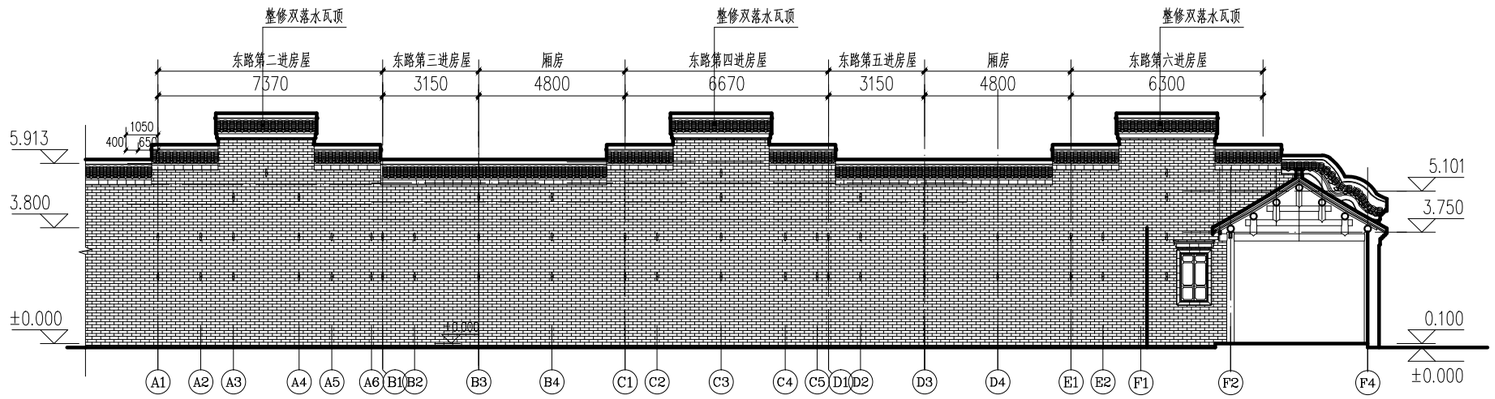

东路建筑东立面图（修缮）1:150

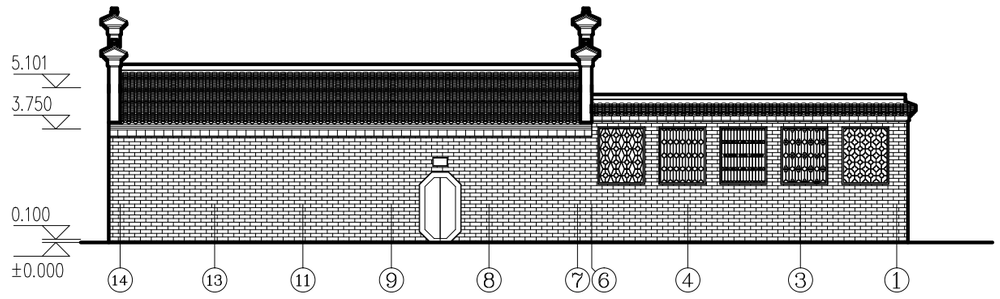

东路建筑及厨房北立面图（修缮）1:150

扬州意匠轩

园林古建筑营造股份有限公司

扬州市文昌中路18号文昌国际大厦402室

备注：

1. 本图版权为本景观公司所拥有，任何人士如未获允许不得有复印、翻拍及模拟等任何侵犯本设计版权的行为。任何涉及本图及合同分歧未解决前，本设计成果的所有权及使用权不发生转移.
2. 请列明比例或以方格代替比例，尺寸量度以地盘实物为准.
3. 图纸上所有遗漏需知会负责该工程之设计师.
4. 参看本图时，请同时阅读合约条款细则及规则.
5. 本图以最后更正之版本作实，其他版本自动作废.
6. 除经特别注明外，本图不可作建筑及其他用途.

Note:

1. Any person or institution can not copy, photocopy or simulate the drawings without Harmony 's permission. Before the settlement of any dispute involving into the drawings, and contract, the rights of ownership and utilization of the drawings will not be transfered.
2. Please indicate the scale or substitute scale with square, the dimension should depend on the actual condition;
3. Any omission of the drawing should be reported to the project designer;
4. When reviewing the drawing, please refer to the related contract details and terms
5. The last edition of this drawing supercede previous editions
6. The drawing can not be used for construction and other purposes unless indicated

业主
CLIENT:

扬州市公房管理中心

工程名称
PROJECT NAME:

汪氏小苑局部修缮方案设计

图名
TiTle:

东路建筑西立面图（修缮）
东路建筑东立面图（修缮）
东路建筑及厨房北立面图（修缮）


说 明 及 图 例:
Notes And Legends:

设计阶段


修 订
Revision:

编号 No.	日期 Date	摘要 Description	制图人 Drawn	校对人 Checked

工程编号		审 核	
图 号	06	项目负责人	
比 例	1:100	设 计	
日 期	2025.09	制 图	

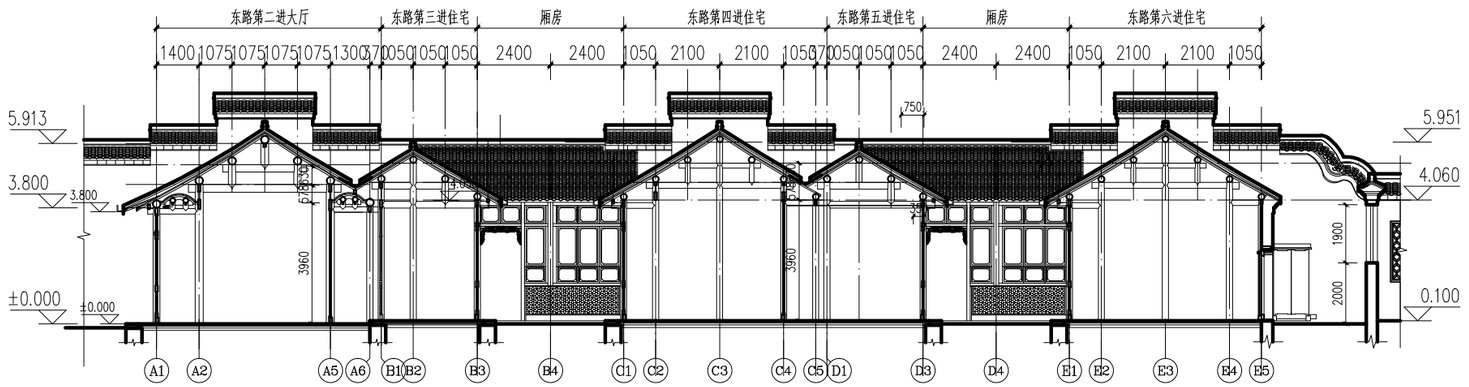

A-A剖面图（修缮）1:150

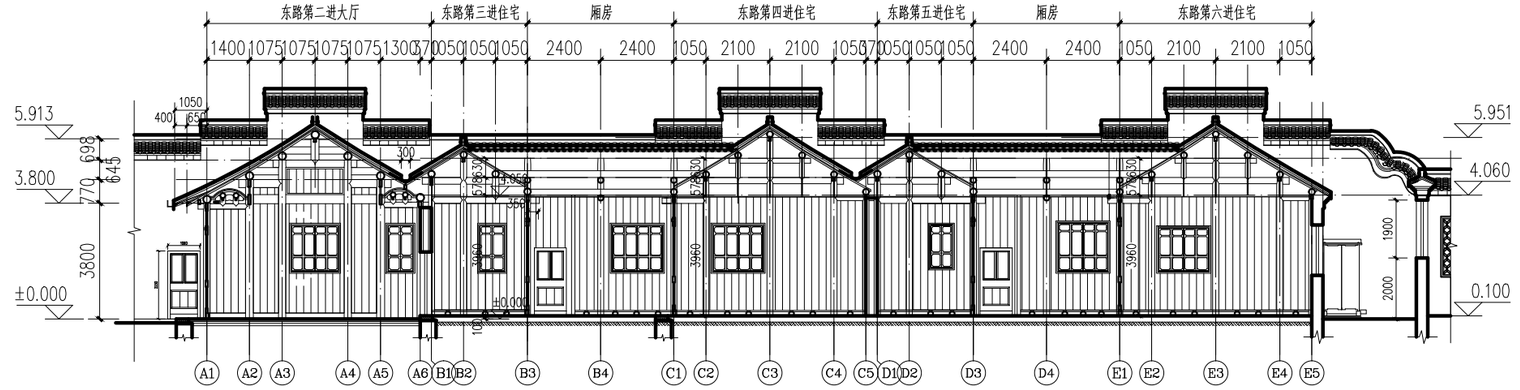

B-B剖面图（修缮）1:150

扬州意匠轩

园林古建筑营造股份有限公司

扬州市文昌中路18号文昌国际大厦402室

备注：

1. 本图版权为本景观公司所拥有，任何人士如未获允许不得有复印、翻拍及模拟等任何侵犯本设计版权的行为。任何涉及本图及合同分歧未解决前，本设计成果的所有权及使用权不发生转移.
2. 请列明比例或以方格代替比例，尺寸量度以地盘实物为准.
3. 图纸上所有遗漏需知会负责该工程之设计师.
4. 参看本图时，请同时阅读合约条款细则及规则.
5. 本图以最后更正之版本作实，其他版本自动作废.
6. 除经特别注明外，本图不可作建筑及其他用途.

Note:

1. Any person or institution can not copy, photocopy or simulate the drawings without Harmony 's permission. Before the settlement of any dispute involving into the drawings, and contract, the rights of awnership and utilization of the drawings will not be transfered.
2. Please indicate the scale or substitute scale with square, the dimension should depend on the actual condition;
3. Any omission of the drawing should be reported to the project designer;
4. When reviewing the drawing, please refer to the related contract details and terms
5. The last edition of this drawing supercede previous editions
6. The drawing can not be used for construction and other purposes unless indicated

业主
CLIENT:

扬州市公房管理中心

工程名称
PROJECT NAME:

汪氏小苑局部修缮方案设计


图名
TiTle: A-A剖面图（修缮）
B-B剖面图（修缮）


说 明 及 图 例:
Notes And Legends: 设计阶段

修 订
Revision:

编号 No.	日期 Date	摘要 Description	制图人 Drawn	校对人 Checked

工程编号		审 核	
图 号	07	项目负责人	
比 例	1:100	设 计	
日 期	2025.09	制 图	

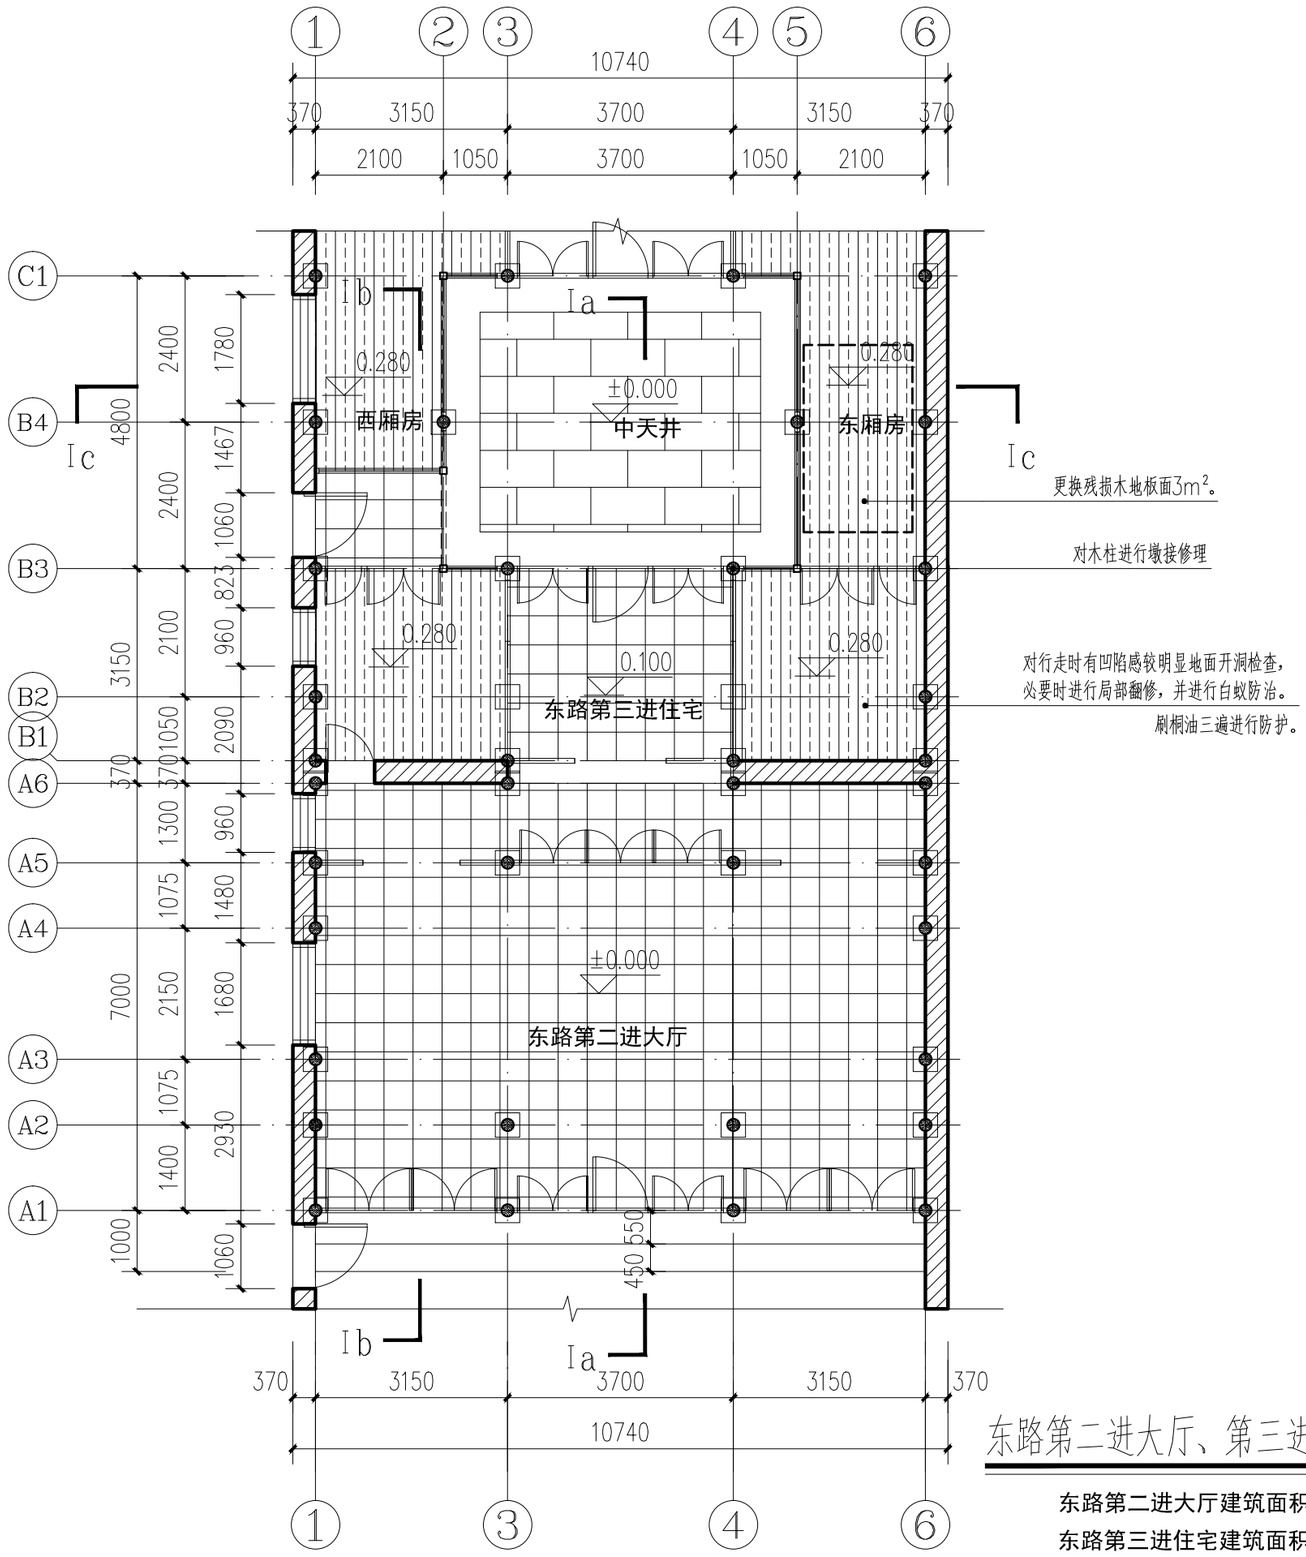

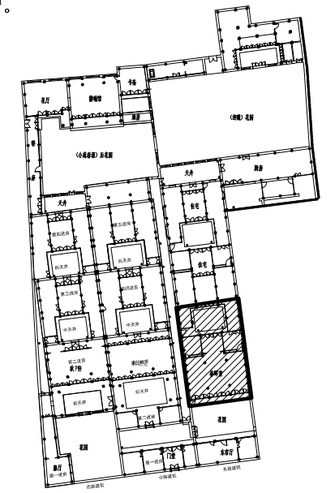

东路第二进大厅、第三进住宅平面图（修缮）1:100

东路第二进大厅建筑面积：82M²

东路第三进住宅建筑面积：40M²

中天井东、西厢房建筑面积：26M²

扬州意匠轩

园林古建筑营造股份有限公司

扬州市文昌中路18号文昌国际大厦402室

备注：

1. 本图版权为本景观公司所拥有，任何人士如未获允许不得有复印、翻拍及模拟等任何侵犯本设计版权的行为。任何涉及本图及合同分歧未解决前，本设计成果的所有权及使用权不发生转移.
2. 请列明比例或以方格代替比例，尺寸量度以地盘实物为准.
3. 图纸上所有遗漏需知会负责该工程之设计师.
4. 参看本图时，请同时阅读合约条款细则及规则.
5. 本图以最后更正之版本作实，其他版本自动作废.
6. 除经特别注明外，本图不可作建筑及其他用途.

Note:

1. Any person or institution can not copy, photocopy or simulate the drawings without Harmony 's permission. Before the settlement of any dispute involving into the drawings, and contract, the rights of ownership and utilization of the drawings will not be transfered.
2. Please indicate the scale or substitute scale with square, the dimension should depend on the actual condition;
3. Any omission of the drawing should be reported to the project designer;
4. When reviewing the drawing, please refer to the related contract details and terms
5. The last edition of this drawing supercede previous editions
6. The drawing can not be used for construction and other purposes unless indicated

业主
CLIENT:

扬州市公房管理中心

工程名称
PROJECT NAME:

汪氏小苑局部修缮方案设计

图名
TiTle:

东路第二进大厅、第三进住宅
平面图（修缮）


说 明 及 图 例:
Notes And Legends:

设计阶段

修 订
Revision:

编号 No.	日期 Date	摘要 Description	制图人 Drawn	校对人 Checked

工程编号		审 核	
图 号	08	项目负责人	
比 例	1:100	设 计	
日 期	2025.09	制 图	

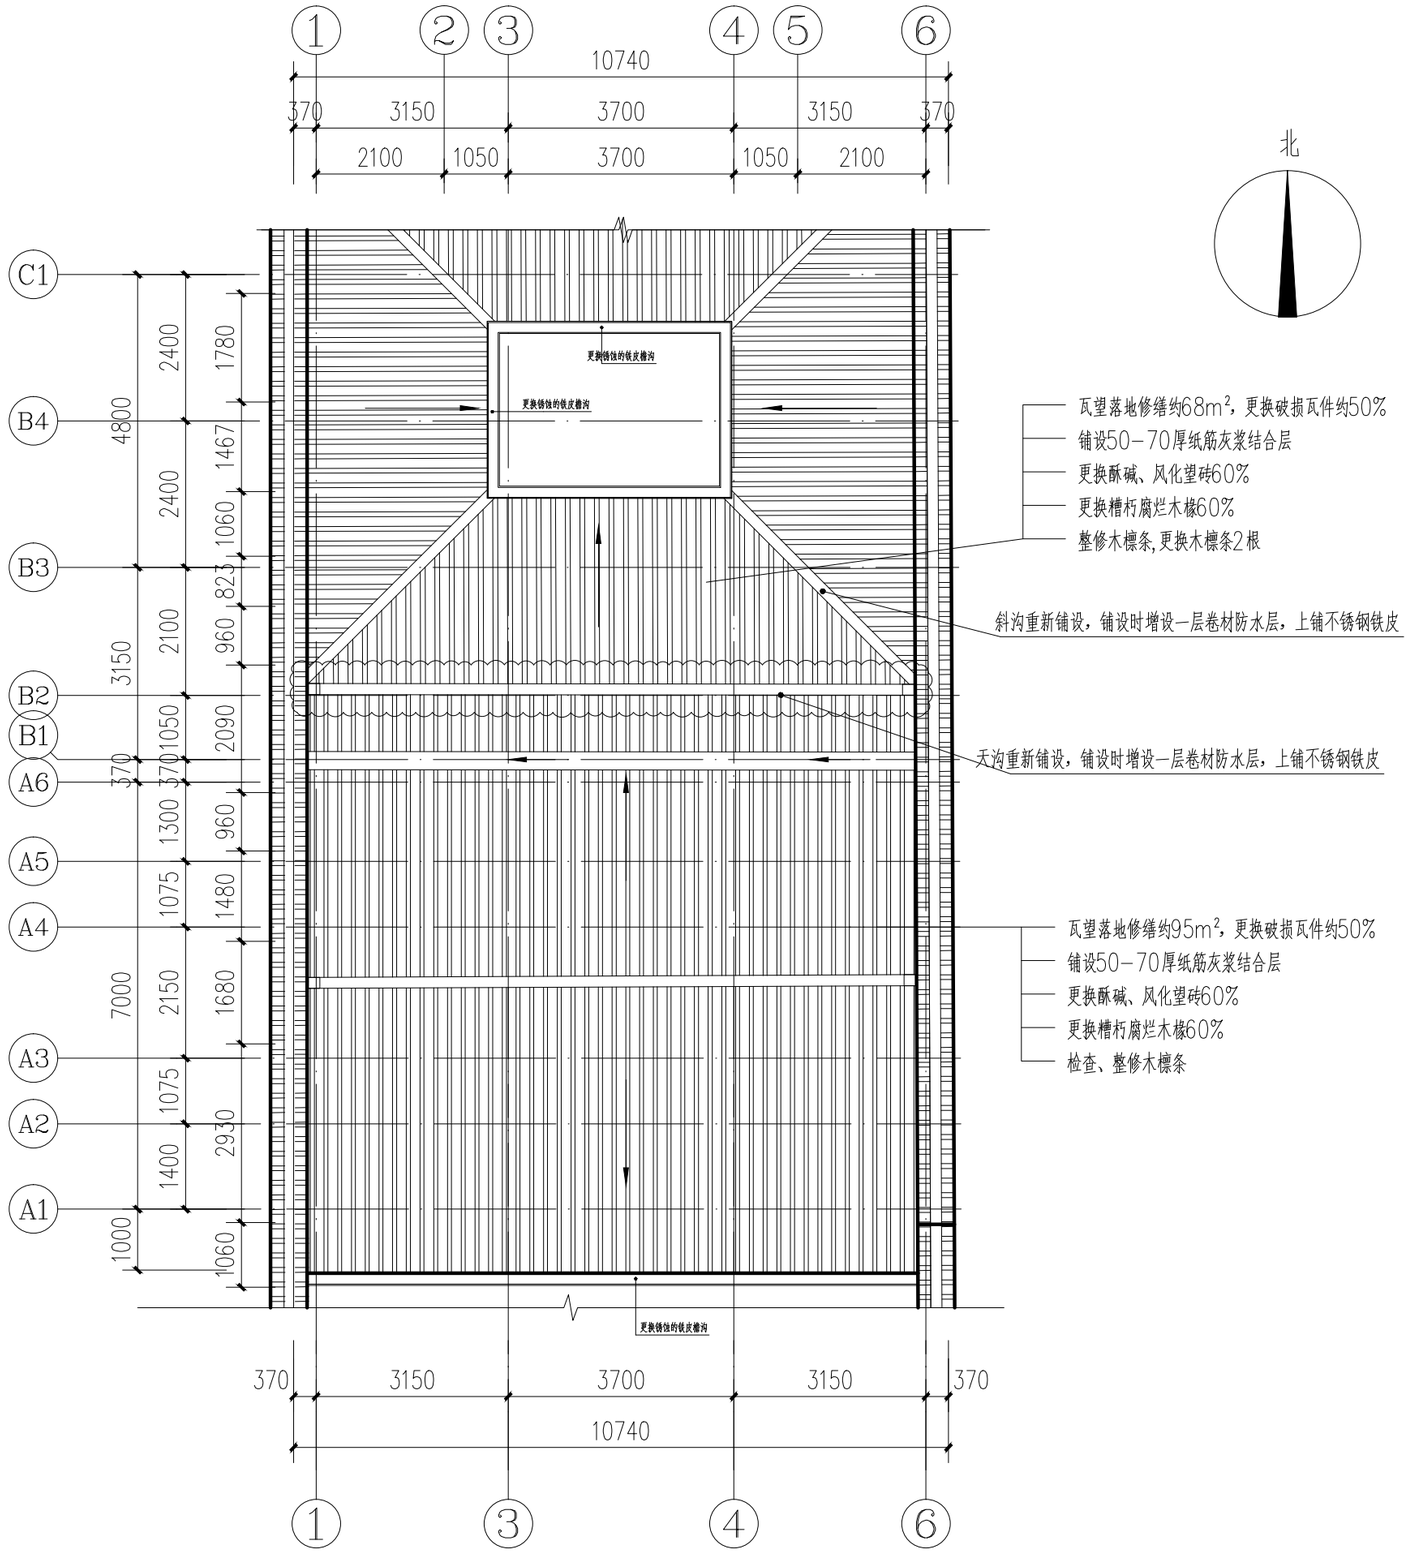

东路第二进大厅、第三进住宅屋顶平面图（修缮）1:100

扬州意匠轩

园林古建筑营造股份有限公司

扬州市文昌中路18号文昌国际大厦402室

备注：

1. 本图版权为本景观公司所拥有，任何人士如未获允许不得有复印、翻拍及模拟等任何侵犯本设计版权的行为。任何涉及本图及合同分歧未解决前，本设计成果的所有权及使用权不发生转移.
2. 请列明比例或以方格代替比例，尺寸量度以地盘实物为准.
3. 图纸上所有遗漏需知会负责该工程之设计师.
4. 参看本图时，请同时阅读合约条款细则及规则.
5. 本图以最后更正之版本作实，其他版本自动作废.
6. 除经特别注明外，本图不可作建筑及其他用途.

Note:

1. Any person or institution can not copy, photocopy or simulate the drawings without Harmony 's permission. Before the settlement of any dispute involving into the drawings, and contract, the rights of ownership and utilization of the drawings will not be transfered.
2. Please indicate the scale or substitute scale with square, the dimension should depend on the actual condition;
3. Any omission of the drawing should be reported to the project designer;
4. When reviewing the drawing, please refer to the related contract details and terms
5. The last edition of this drawing supercede previous editions
6. The drawing can not be used for construction and other purposes unless indicated

业主
CLIENT:

扬州市公房管理中心

工程名称
PROJECT NAME:

汪氏小苑局部修缮方案设计

图名
TiTle:


东路第二进大厅、第三进住宅
屋顶平面图（修缮）


说 明 及 图 例:
Notes And Legends: 设计阶段

修 订
Revision:

编号 No.	日期 Date	摘要 Description	制图人 Drawn	校对人 Checked

工程编号		审 核	
图 号	09	项目负责人	
比 例	1:100	设 计	
日 期	2025.09	制 图	

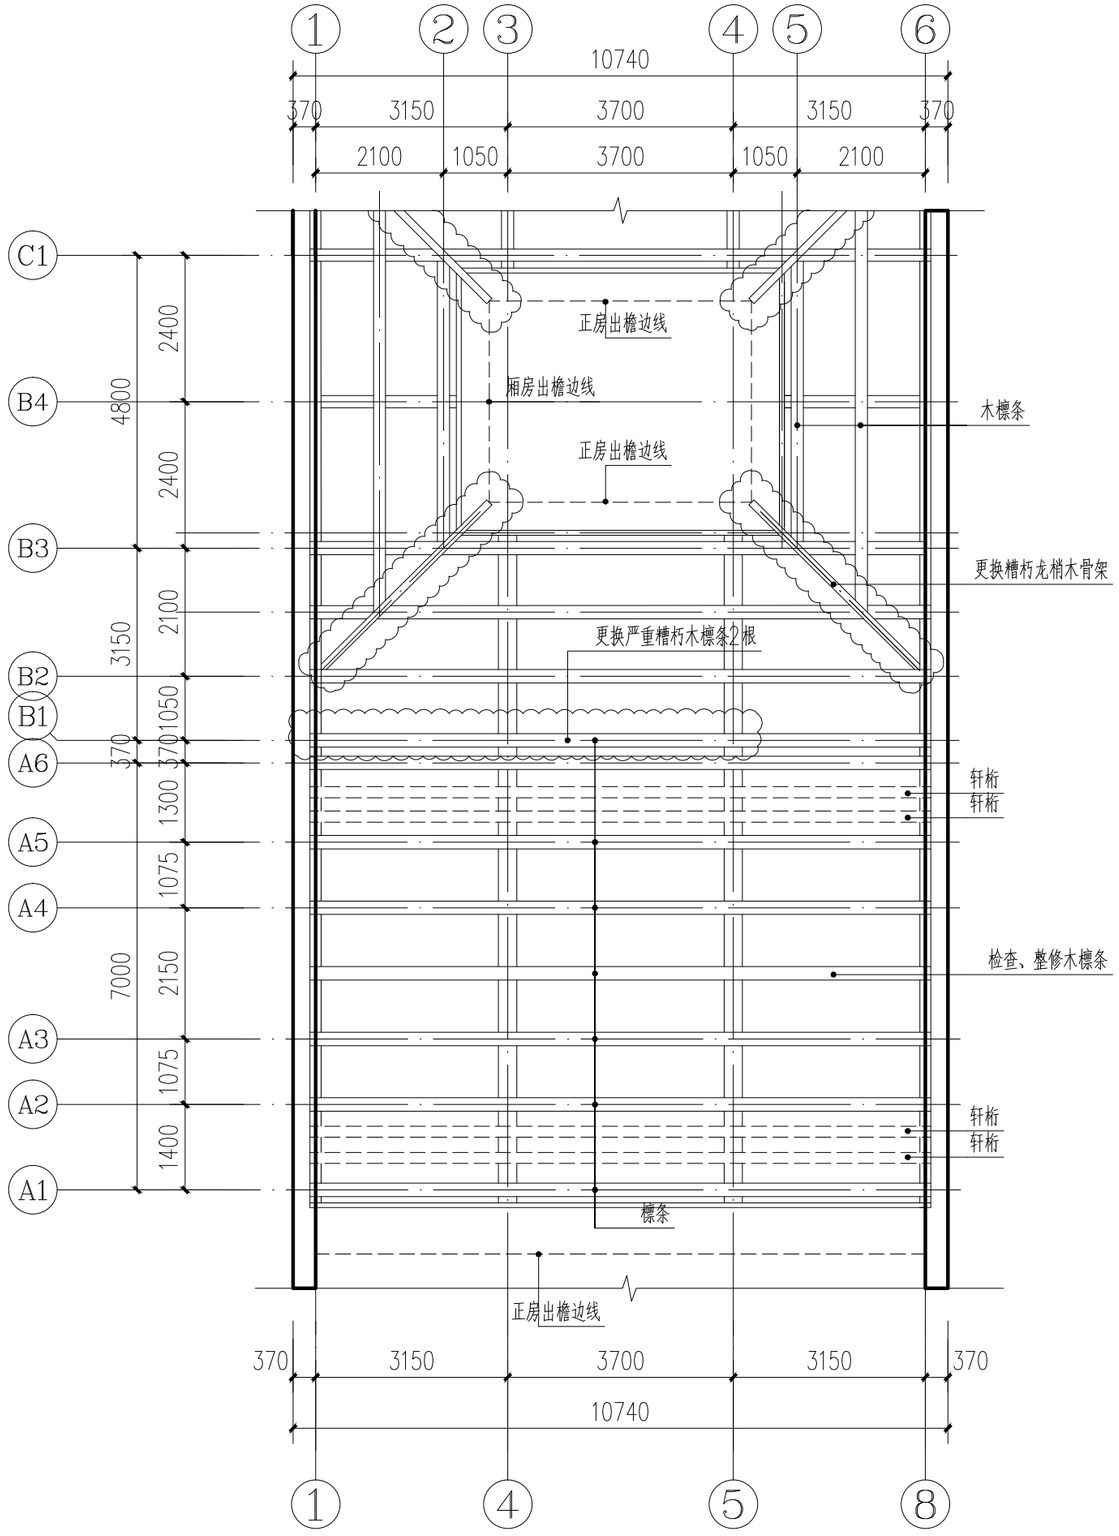

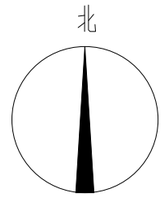

东路第二进大厅、第三进住宅屋面结构平面图（修缮）1:100

扬州意匠轩

园林古建筑营造股份有限公司

扬州市文昌中路18号文昌国际大厦402室

备注：

1. 本图版权为本景观公司所拥有，任何人士如未获允许不得有复印、翻拍及模拟等任何侵犯本设计版权的行为。任何涉及本图及合同分歧未解决前，本设计成果的所有权及使用权不发生转移.
2. 请列明比例或以方格代替比例，尺寸量度以地盘实物为准.
3. 图纸上所有遗漏需知会负责该工程之设计师.
4. 参看本图时，请同时阅读合约条款细则及规则.
5. 本图以最后更正之版本作实，其他版本自动作废.
6. 除经特别注明外，本图不可作建筑及其他用途.

Note:

1. Any person or institution can not copy,photocopy or simulate the drawings without Harmony 's permission.Before the settlement of any dispute involving into the drawings,and contract,the rights of awnership and utilization of the drawings will not be transfered.
2. Please indicate the scale or substitute scale with square, the dimension should depend on the actual condition;
3. Any omission of the drawing should be reported to the project designer;
4. When reviewing the drawing, please refer to the related contract details and terms
5. The last edition of this drawing supercede previous editions
6. The drawing can not be used for construction and other purposes unless indicated

业主
CLIENT:

扬州市公房管理中心

工程名称
PROJECT NAME:

汪氏小苑局部修缮方案设计

图名
TiTle:


东路第二进大厅、第三进住宅
屋面结构平面图（修缮）

说 明 及 图 例:
Notes And Legends: 设计阶段

修 订
Revision:

编号 No.	日期 Date	摘要 Description	制图人 Drawn	校对人 Checked

工程编号		审 核	
图 号	10	项目负责人	
比 例	1:100	设 计	
日 期	2025.09	制 图	

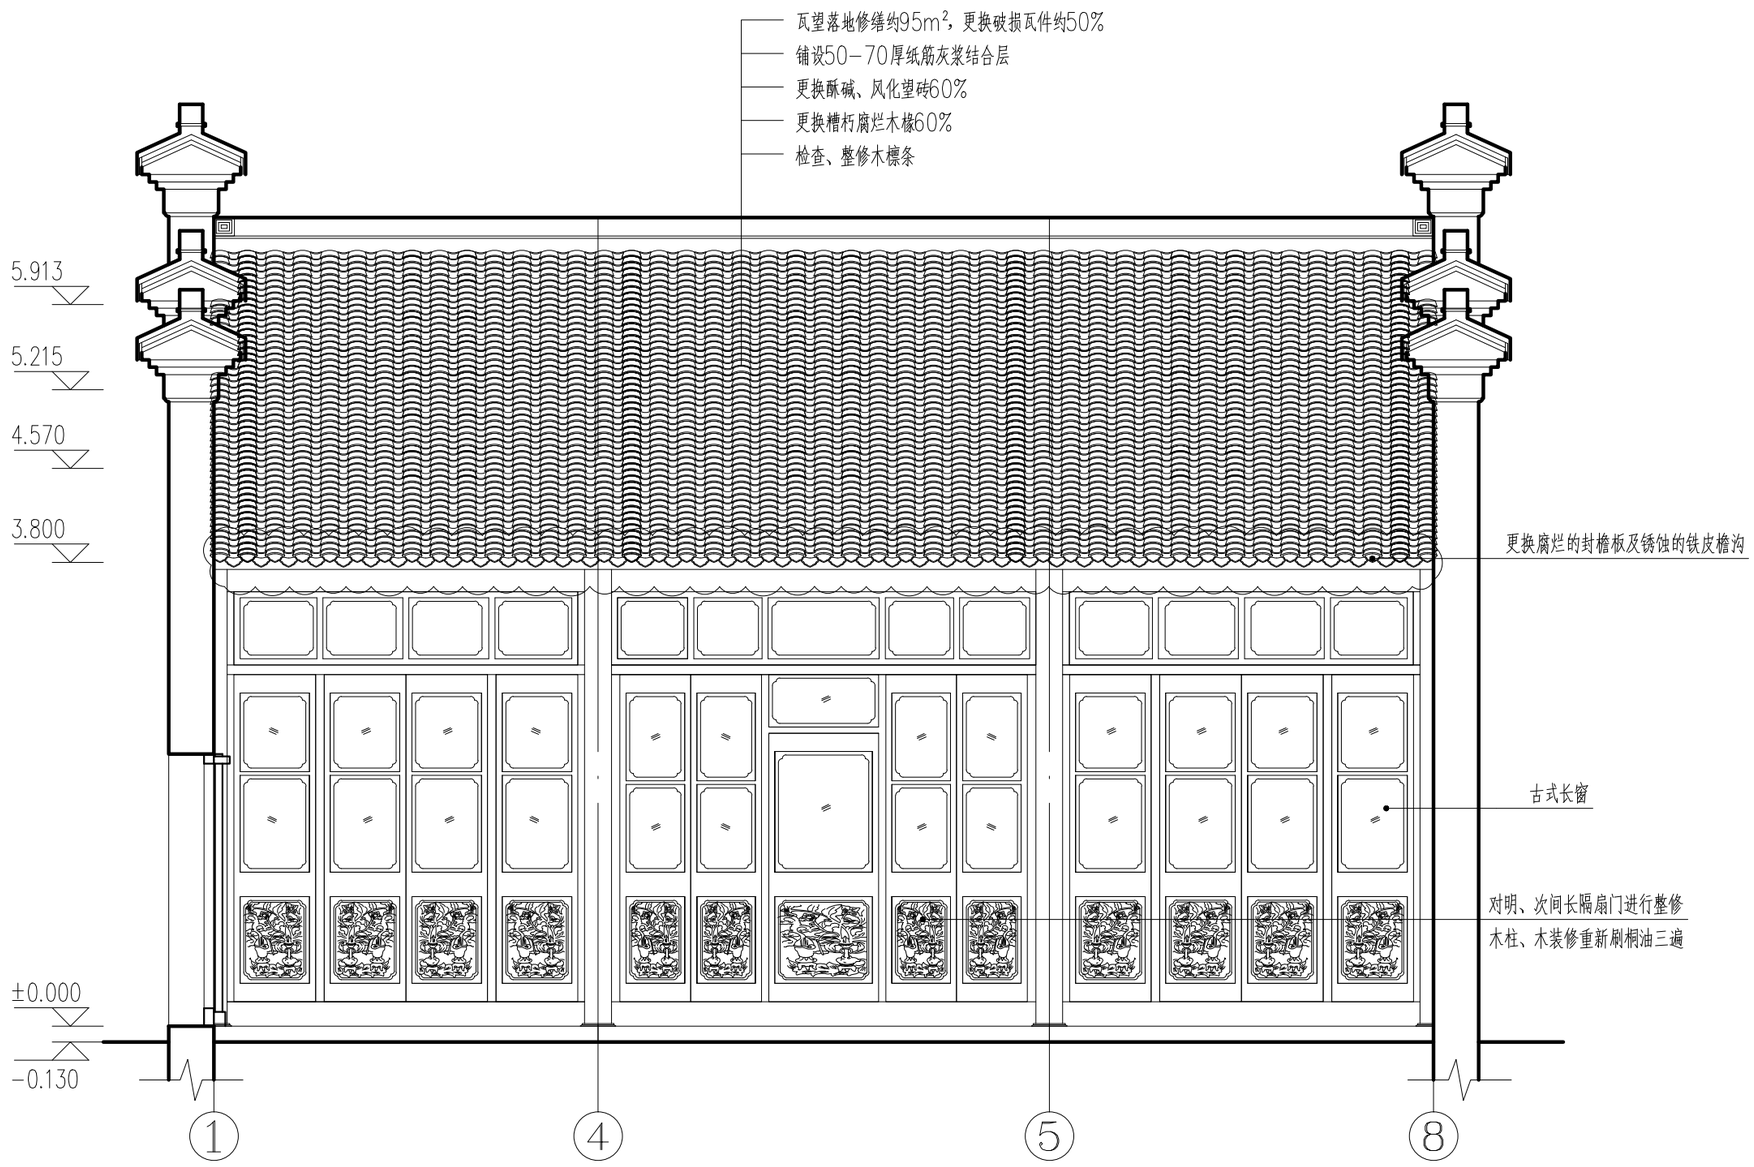

东路第二进大厅南立面图（修缮）1:50

扬州意匠轩

园林古建筑营造股份有限公司

扬州市文昌中路18号文昌国际大厦402室

备注：

1. 本图版权为本景观公司所拥有，任何人士如未获允许不得有复印、翻拍及模拟等任何侵犯本设计版权的行为。任何涉及本图及合同分歧未解决前，本设计成果的所有权及使用权不发生转移.
2. 请列明比例或以方格代替比例，尺寸量度以地盘实物为准.
3. 图纸上所有遗漏需知会负责该工程之设计师.
4. 参看本图时，请同时阅读合约条款细则及规则.
5. 本图以最后更正之版本作实，其他版本自动作废.
6. 除经特别注明外，本图不可作建筑及其他用途.

Note:

1. Any person or institution can not copy, photocopy or simulate the drawings without Harmony 's permission. Before the settlement of any dispute involving into the drawings, and contract, the rights of ownership and utilization of the drawings will not be transfered.
2. Please indicate the scale or substitute scale with square, the dimension should depend on the actual condition;
3. Any omission of the drawing should be reported to the project designer;
4. When reviewing the drawing, please refer to the related contract details and terms
5. The last edition of this drawing supercede previous editions
6. The drawing can not be used for construction and other purposes unless indicated

业主
CLIENT:

扬州市公房管理中心

工程名称
PROJECT NAME:

汪氏小苑局部修缮方案设计

图名
TiTle:

东路第二进大厅南立面图(修缮)

说 明 及 图 例:
Notes And Legends:

设计阶段


修 订
Revision:

编号 No.	日期 Date	摘要 Description	制图人 Drawn	校对人 Checked

工程编号		审 核	
图 号	11	项目负责人	
比 例	1:100	设 计	
日 期	2025.09	制 图	

会签栏

建筑	结构	给排水	暖通	电气	工艺

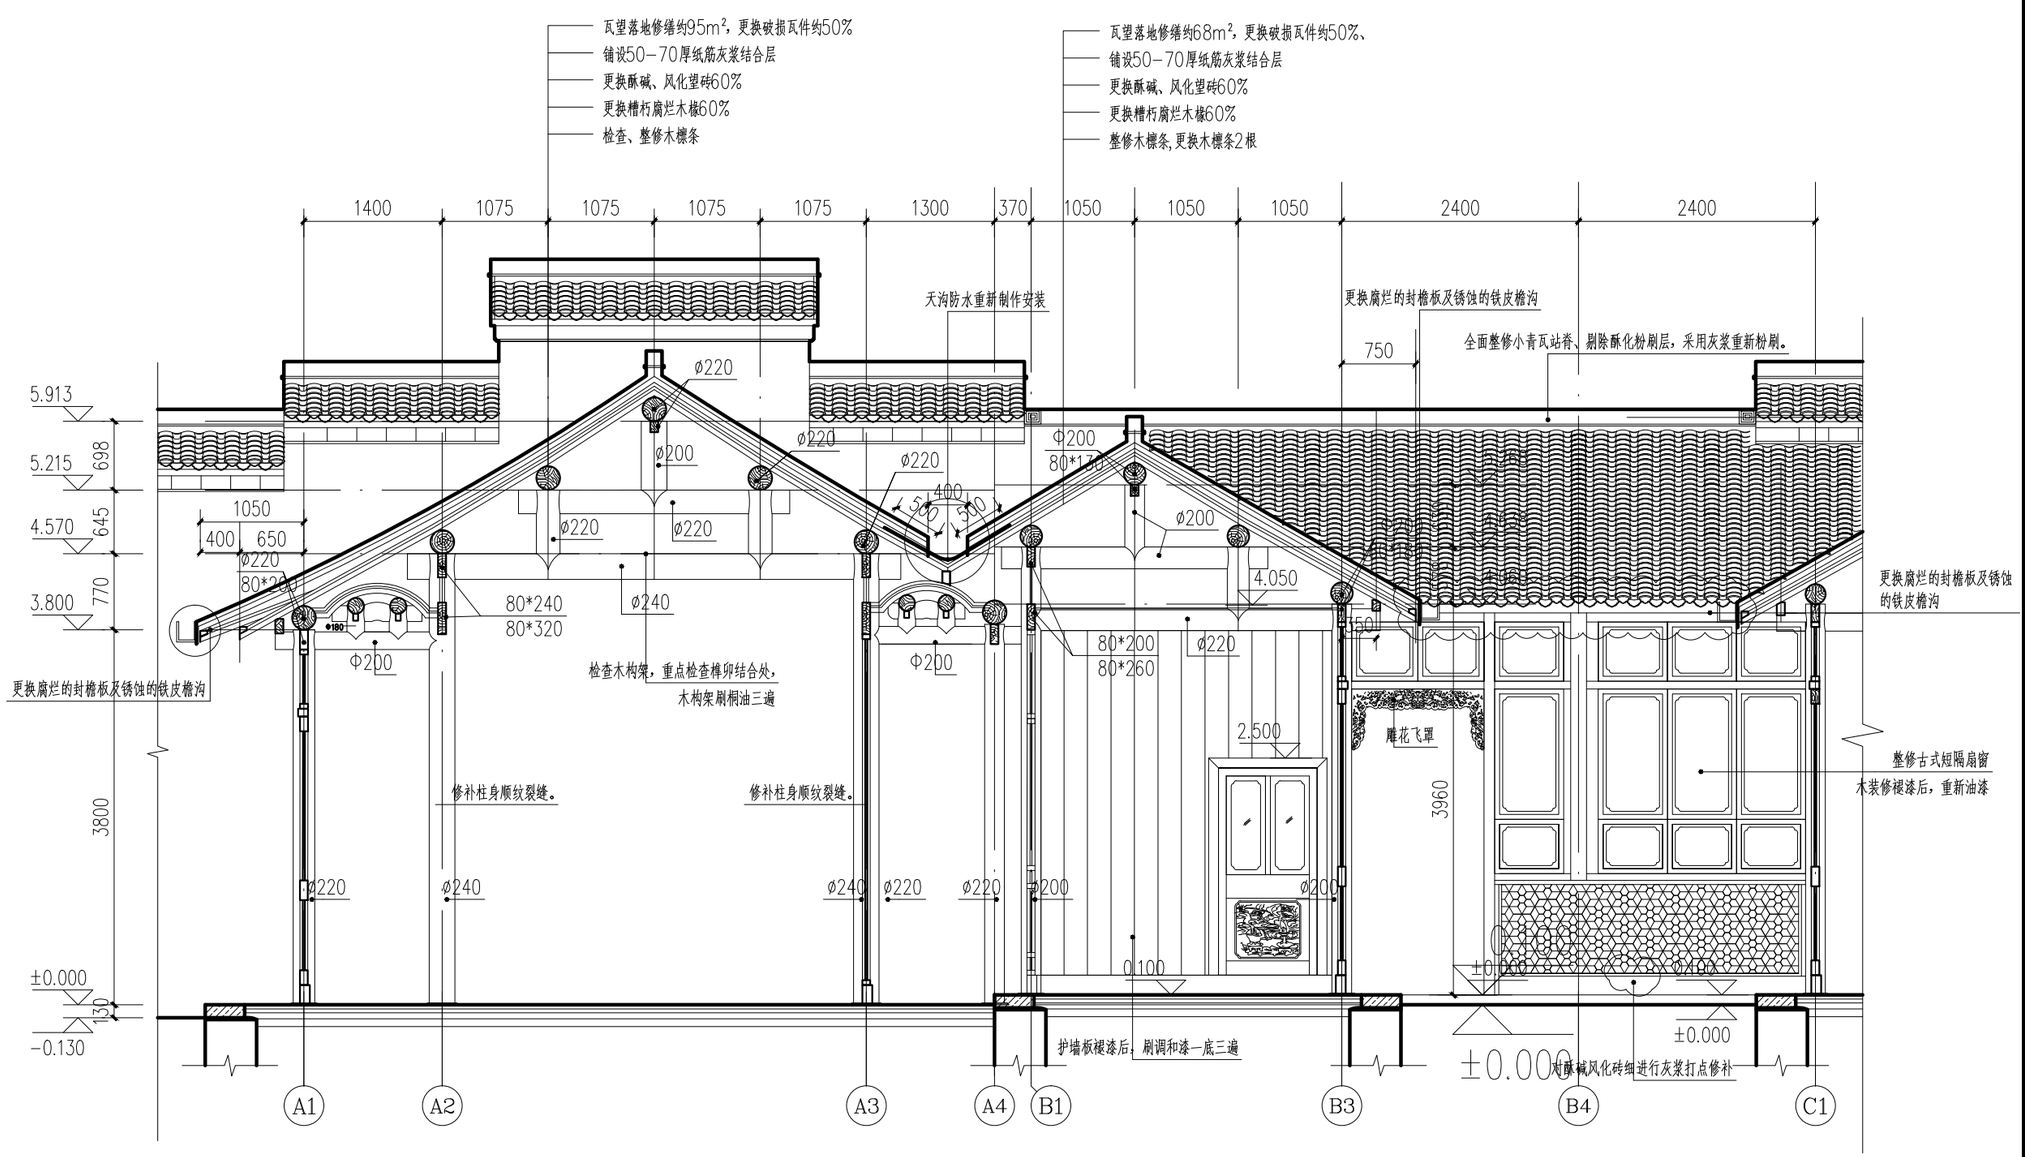

东路Ⅰa-Ⅰa剖面图（修缮）1:50

扬州意匠轩

园林古建筑营造股份有限公司

扬州市文昌中路18号文昌国际大厦402室

备注:

1. 本图版权为本景观公司所拥有，任何人士如未获允许不得有复印、翻拍及模拟等任何侵犯本设计版权的行为。任何涉及本图及合同分歧未解决前，本设计成果的所有权及使用权不发生转移.
2. 请列明比例或以方格代替比例，尺寸量度以地盘实物为准.
3. 图纸上所有遗漏需知会负责该工程之设计师.
4. 参看本图时，请同时阅读合约条款细则及规则.
5. 本图以最后更正之版本作实，其他版本自动作废.
6. 除经特别注明外，本图不可作建筑及其他用途.

Note:

1. Any person or institution can not copy,photocopy or simulate the drawings without Harmony 's permission.Before the settlement of any dispute involving into the drawings,and contract,the rights of awnership and utilization of the drawings will not be transfered.
2. Please indicate the scale or substitute scale with square, the dimension should depend on the actual condition;
3. Any omission of the drawing should be reported to the project designer;
4. When reviewing the drawing, please refer to the related contract details and terms
5. The last edition of this drawing supercede previous editions
6. The drawing can not be used for construction and other purposes unless indicated

业主
CLIENT:

扬州市公房管理中心

工程名称
PROJECT NAME:

汪氏小苑局部修缮方案设计

图名
TiTle:


东路Ⅰa-Ⅰa剖面图(修缮)

说明及图例: 设计阶段
Notes And Legends:

修订
Revision:

编号 No.	日期 Date	摘要 Description	制图人 Drawn	校对人 Checked

工程编号		审核	
图号	12	项目负责人	
比例	1:100	设计	
日期	2025.06	制图	

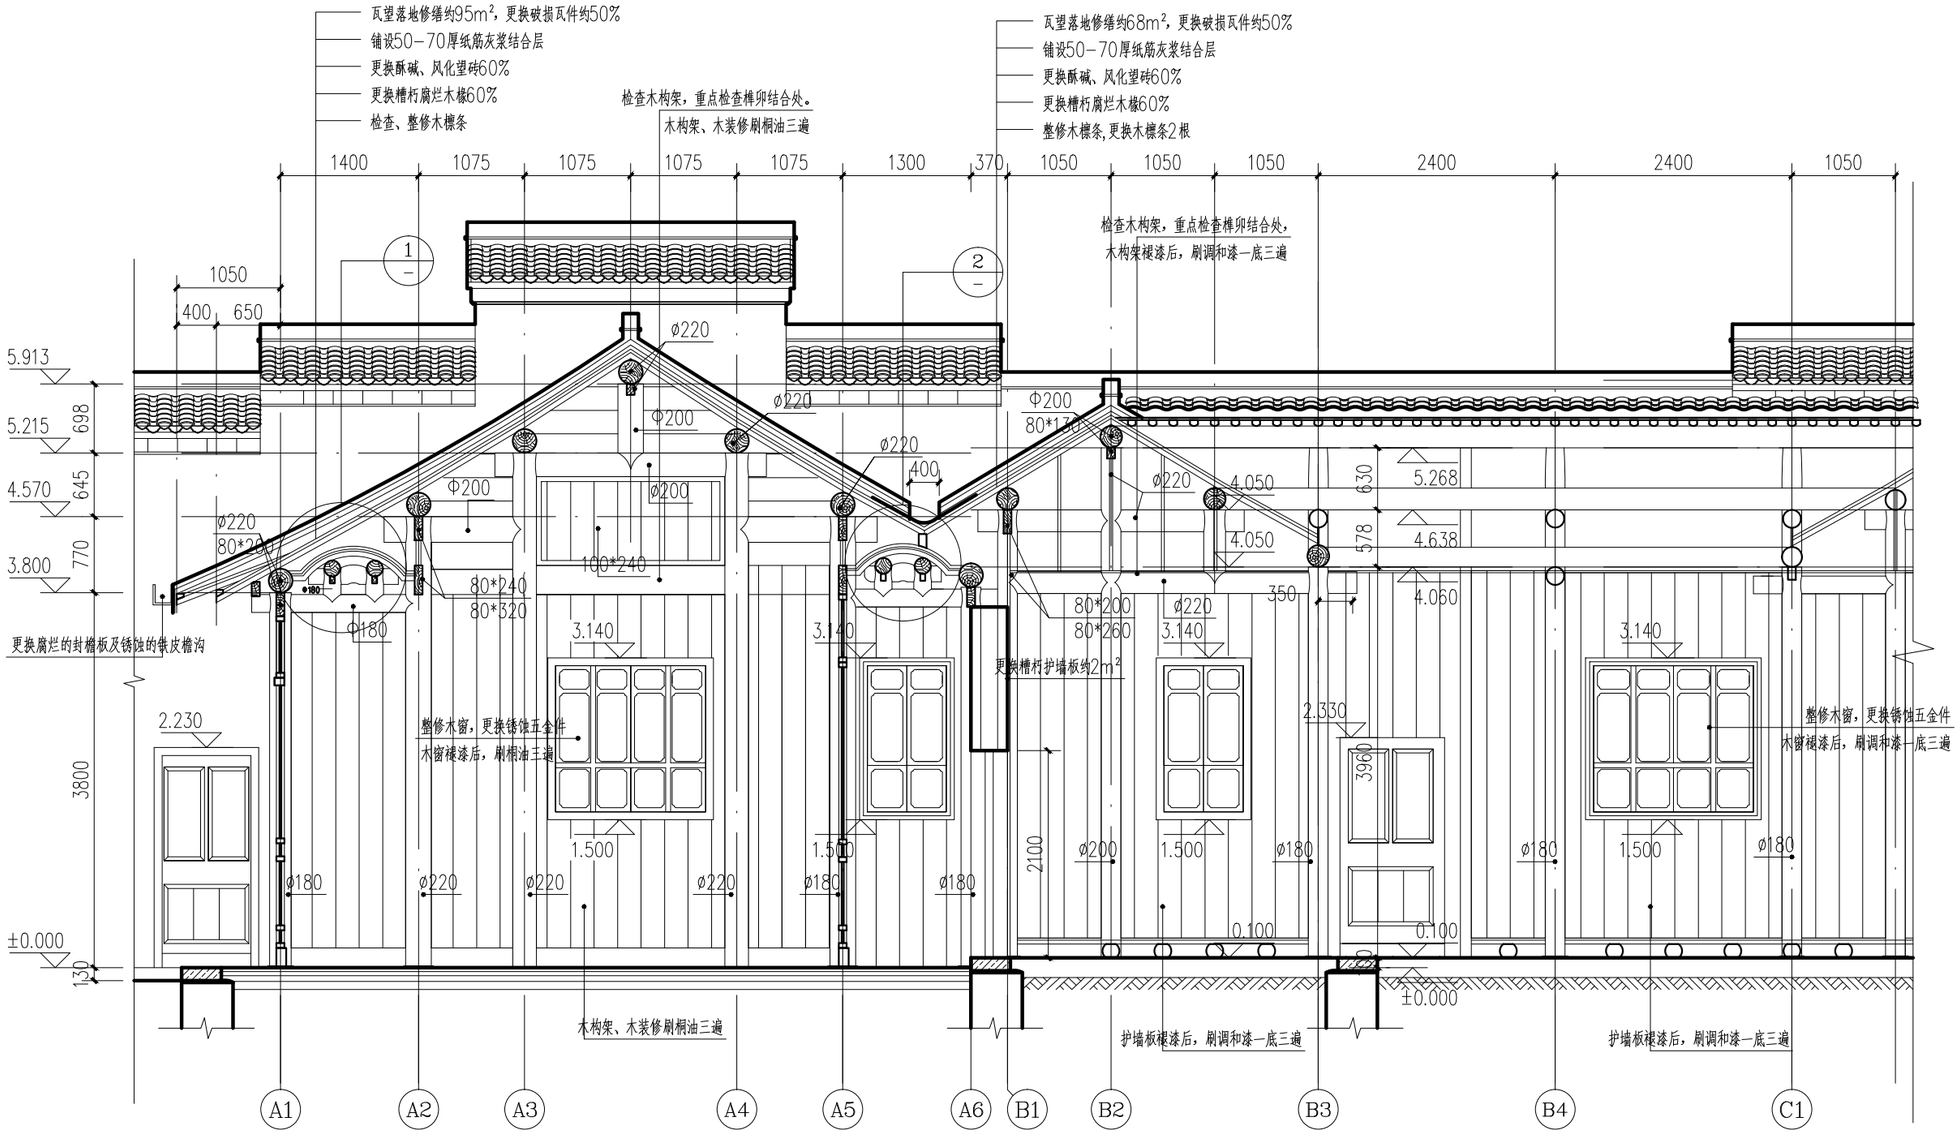

东路Ⅰb-Ⅰb剖面图（修缮）1:50

建筑	结构	给排水	电气	暖通	工艺

会签栏

扬州意匠轩

园林古建筑营造股份有限公司

扬州市文昌中路18号文昌国际大厦402室

备注:

1. 本图版权为本景观公司所拥有，任何人士如未获允许不得有复印、翻拍及模拟等任何侵犯本设计版权的行为。任何涉及本图及合同分歧未解决前，本设计成果的所有权及使用权不发生转移.
2. 请列明比例或以方格代替比例，尺寸量度以地盘实物为准.
3. 图纸上所有遗漏需知会负责该工程之设计师.
4. 参看本图时，请同时阅读合约条款细则及规则.
5. 本图以最后更正之版本作实，其他版本自动作废.
6. 除经特别注明外，本图不可作建筑及其他用途.

Note:

1. Any person or institution can not copy.photocopy or simulate the drawings without Harmony 's permission.Before the settlement of any dispute involving into the drawings,and contract,the rights of awnership and utilization of the drawings will not be transfered.
2. Please indicate the scale or substitute scale with square, the dimension should depend on the actual condition;
3. Any omission of the drawing should be reported to the project designer;
4. When reviewing the drawing, please refer to the related contract details and terms
5. The last edition of this drawing supercede previous editions
6. The drawing can not be used for construction and other purposes unless indicated

业主
CLIENT:

扬州市公房管理中心

工程名称
PROJECT NAME:

汪氏小苑局部修缮方案设计

图名
TiTle:

东路Ⅰb-Ⅰb剖面图（修缮）


说明及图例:
Notes And Legends:

设计阶段

修订
Revision:

编号 No.	日期 Date	摘要 Description	制图人 Drawn	校对人 Checked

工程编号		审核	
图号	13	项目负责人	
比例	1:100	设计	
日期	2025.06	制图	

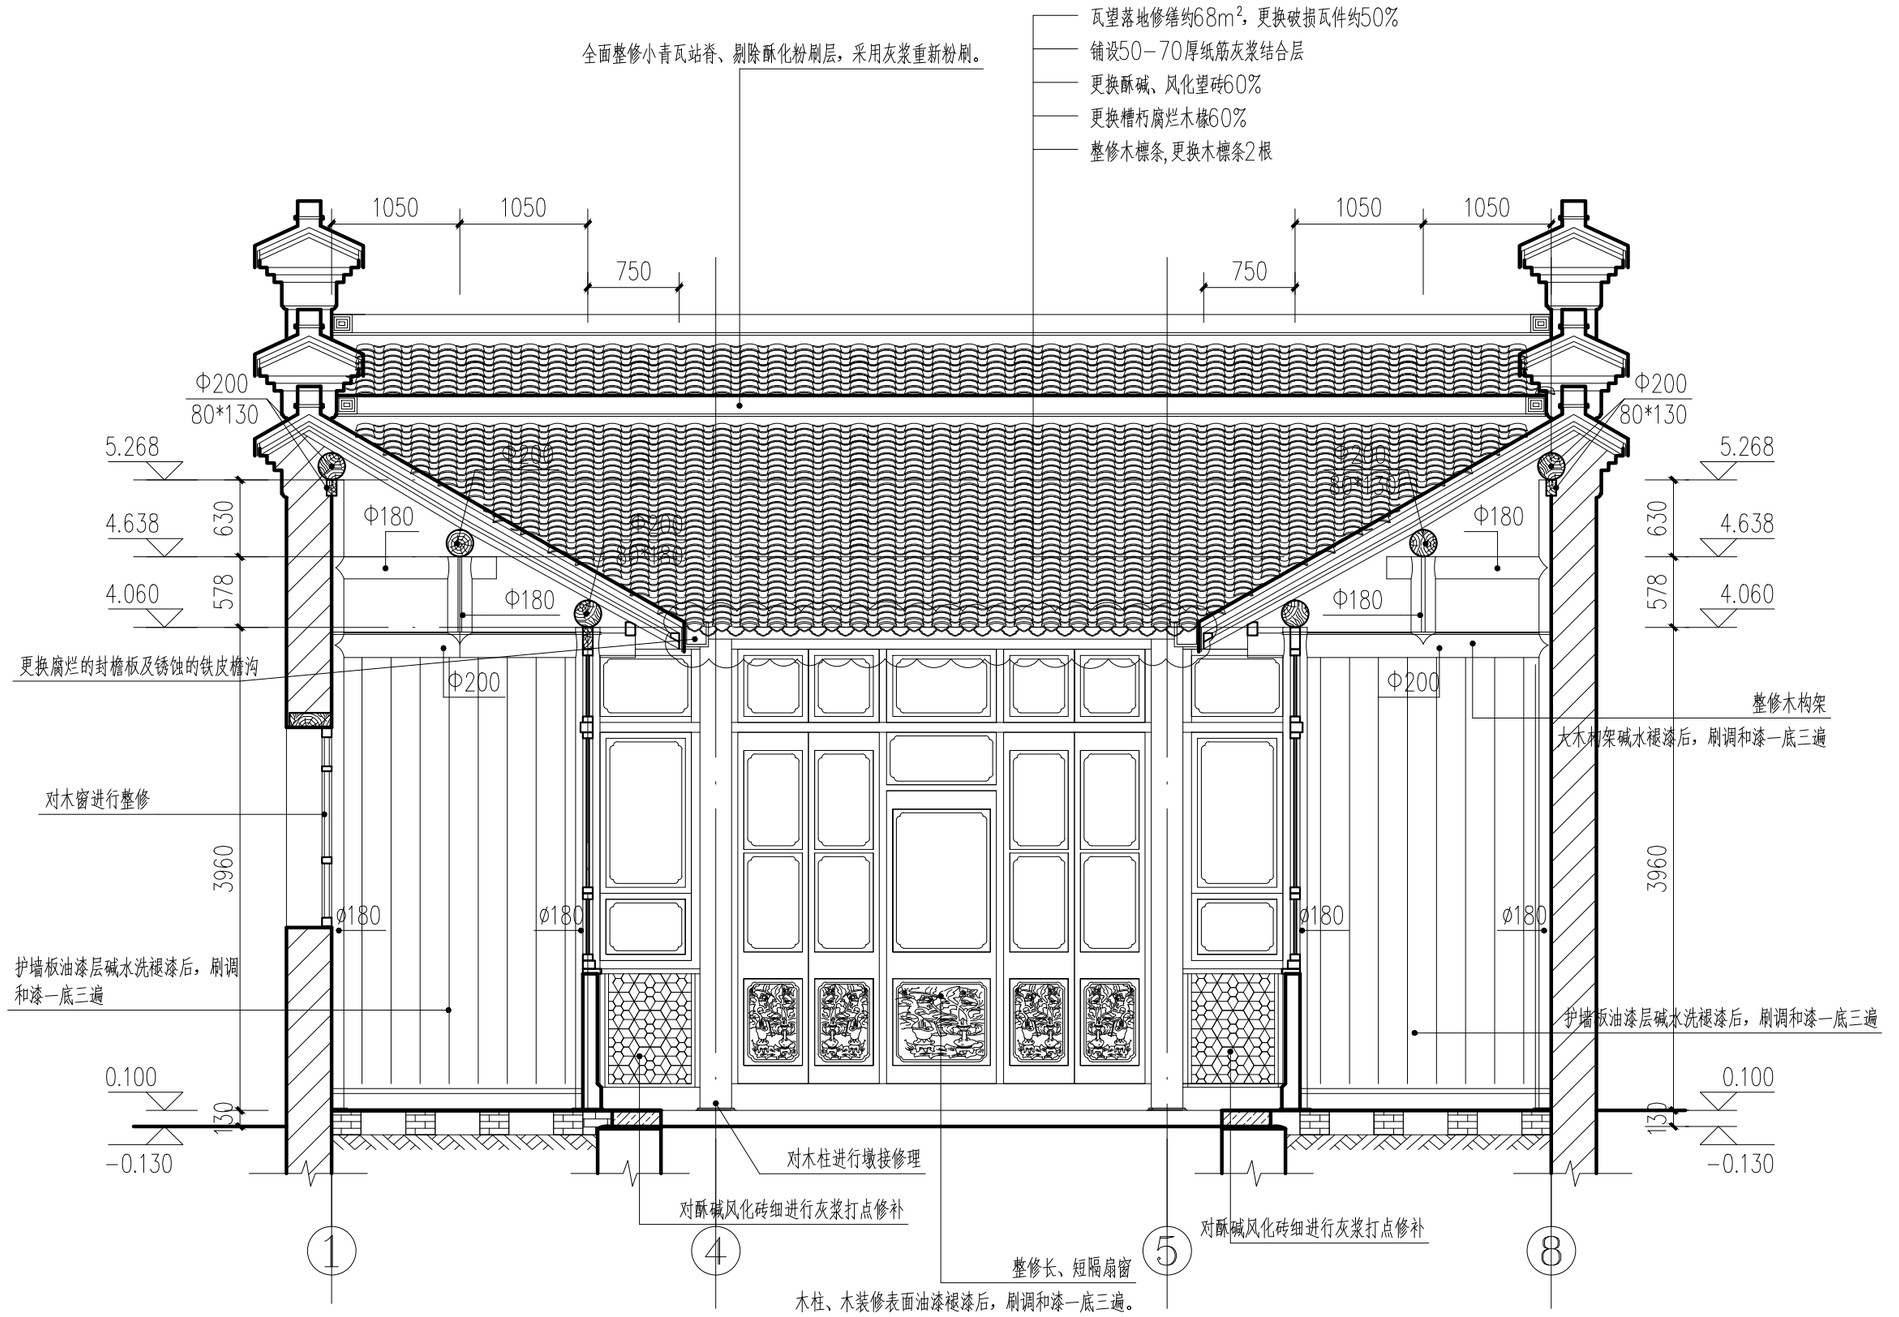

东路Ⅰc-Ⅰc剖面图（修缮）1:50

东路第三进住宅北立面

扬州意匠轩

园林古建筑营造股份有限公司

扬州市文昌中路18号文昌国际大厦402室

备注：

1. 本图版权为本景观公司所拥有，任何人士如未获允许不得有复印、翻拍及模拟等任何侵犯本设计版权的行为。任何涉及本图及合同分歧未解决前，本设计成果的所有权及使用权不发生转移.
2. 请列明比例或以方格代替比例，尺寸量度以地盘实物为准.
3. 图纸上所有遗漏需知会负责该工程之设计师.
4. 参看本图时，请同时阅读合约条款细则及规则.
5. 本图以最后更正之版本作实，其他版本自动作废.
6. 除经特别注明外，本图不可作建筑及其他用途.

Note:

1. Any person or institution can not copy, photocopy or simulate the drawings without Harmony 's permission. Before the settlement of any dispute involving into the drawings, and contract, the rights of awnership and utilization of the drawings will not be transfered.
2. Please indicate the scale or substitute scale with square, the dimension should depend on the actual condition;
3. Any omission of the drawing should be reported to the project designer;
4. When reviewing the drawing, please refer to the related contract details and terms
5. The last edition of this drawing supercede previous editions
6. The drawing can not be used for construction and other purposes unless indicated

业主
CLIENT:

扬州市公房管理中心

工程名称
PROJECT NAME:

汪氏小苑局部修缮方案设计

图名
TiTle:


东路Ⅰc-Ⅰc剖面图（修缮）

说明及图例:
Notes And Legends: 设计阶段

修订
Revision:

编号 No.	日期 Date	摘要 Description	制图人 Drawn	校对人 Checked

工程编号		审核	
图号	14	项目负责人	
比例	1:100	设计	
日期	2025.06	制图	

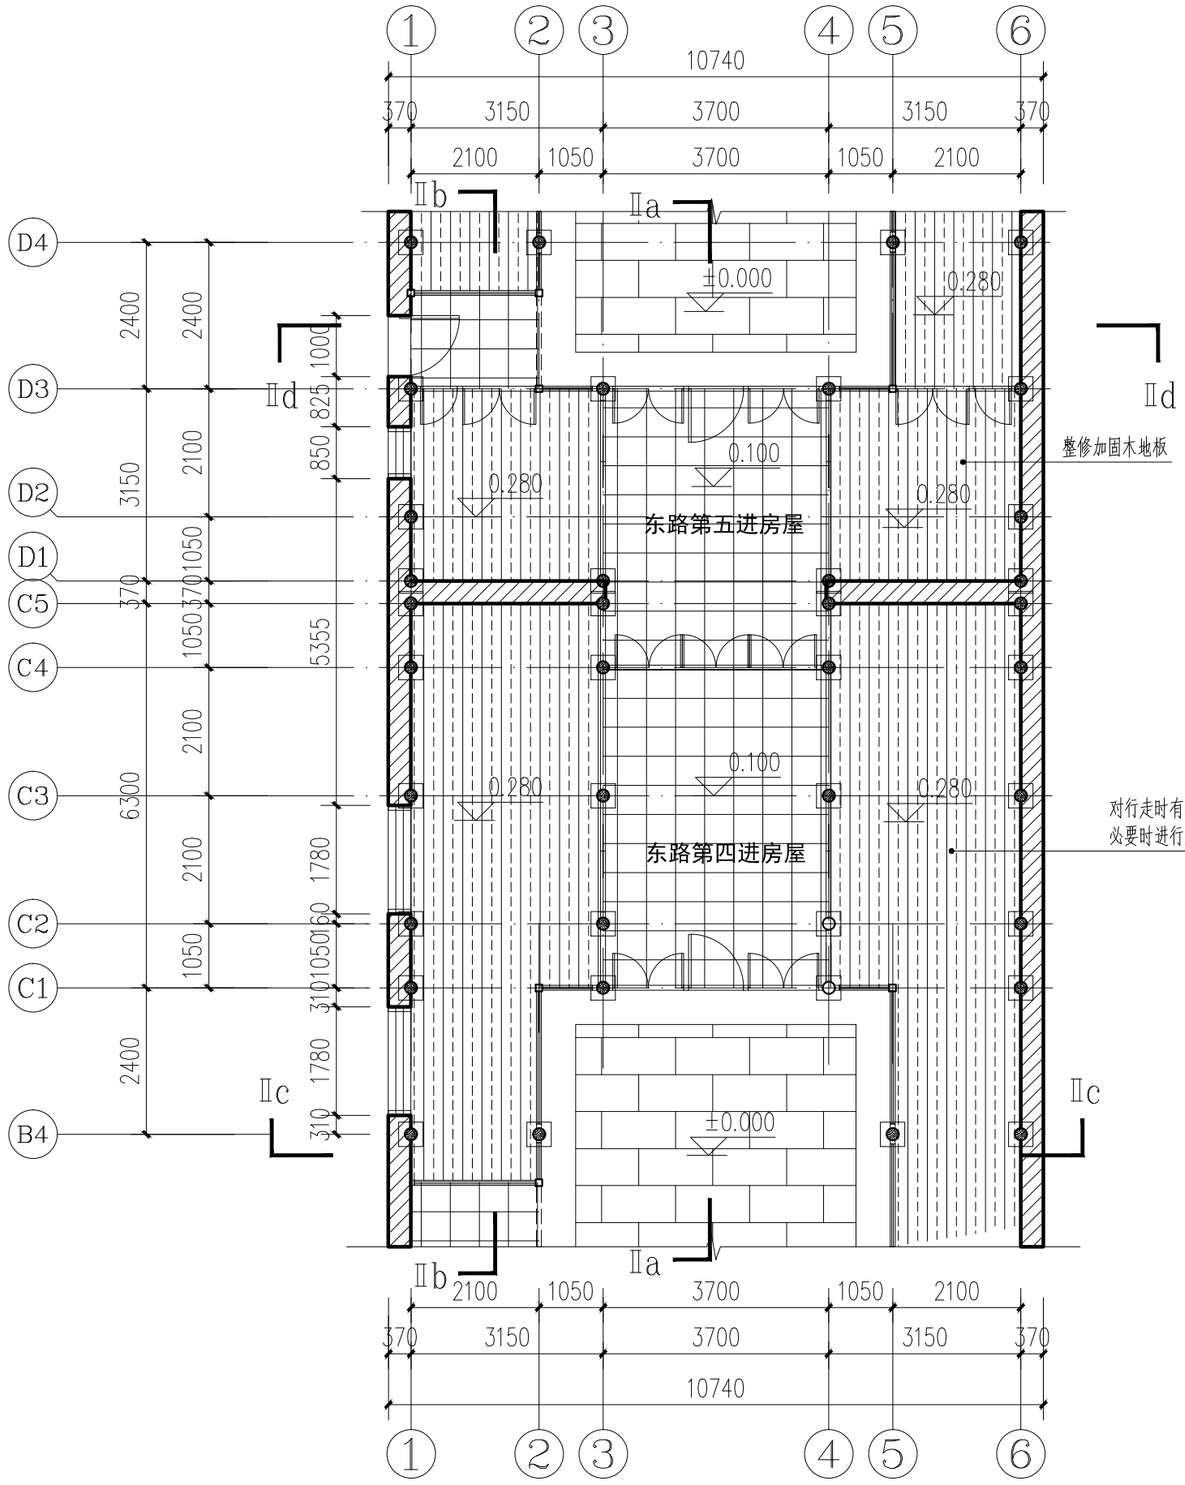


东路第四-五进住宅平面图（修缮）1:100

东路第四进住宅建筑面积：75M²

东路第五进住宅建筑面积：40M²

北

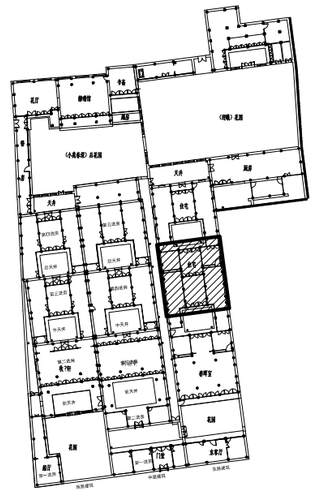

扬州意匠轩

园林古建筑营造股份有限公司

扬州市文昌中路18号文昌国际大厦402室

备注：

1. 本图版权为本景观公司所拥有，任何人士如未获允许不得有复印、翻拍及模拟等任何侵犯本设计版权的行为。任何涉及本图及合同分歧未解决前，本设计成果的所有权及使用权不发生转移.
2. 请列明比例或以方格代替比例，尺寸量度以地盘实物为准.
3. 图纸上所有遗漏需知会负责该工程之设计师.
4. 参看本图时，请同时阅读合约条款细则及规则.
5. 本图以最后更正之版本作实，其他版本自动作废.
6. 除经特别注明外，本图不可作建筑及其他用途.

Note:

1. Any person or institution can not copy, photocopy or simulate the drawings without Harmony 's permission. Before the settlement of any dispute involving into the drawings, and contract, the rights of ownership and utilization of the drawings will not be transfered.
2. Please indicate the scale or substitute scale with square, the dimension should depend on the actual condition;
3. Any omission of the drawing should be reported to the project designer;
4. When reviewing the drawing, please refer to the related contract details and terms
5. The last edition of this drawing supercede previous editions
6. The drawing can not be used for construction and other purposes unless indicated

业主
CLIENT:

扬州市公房管理中心

工程名称
PROJECT NAME:

汪氏小苑局部修缮方案设计

图名
TiTle:


东路第四-五进住宅平面图（修缮）

说 明 及 图 例:
Notes And Legends: 设计阶段

修 订
Revision:

编号 No.	日期 Date	摘要 Description	制图人 Drawn	校对人 Checked

工程编号		审 核	
图 号	15	项目负责人	
比 例	1:100	设 计	
日 期	2025.09	制 图	

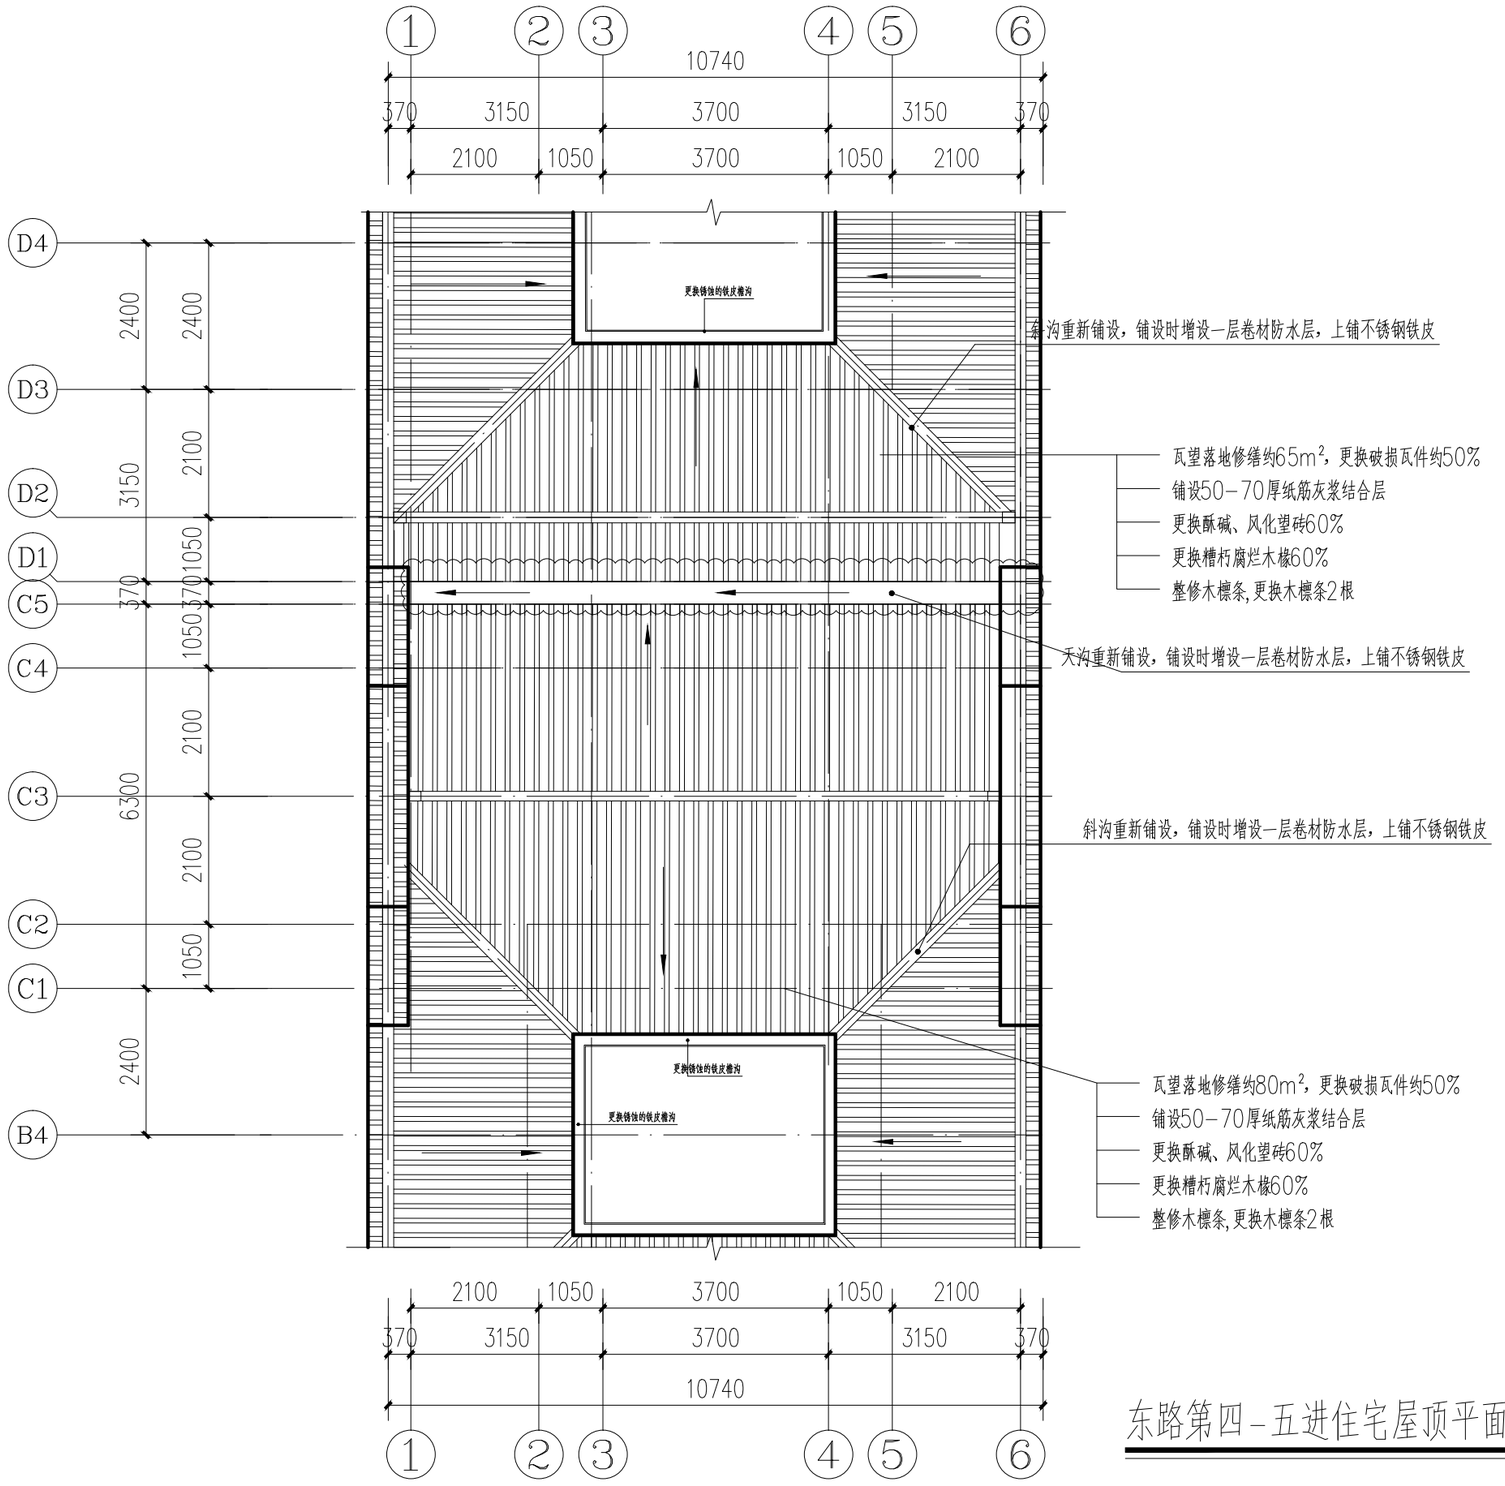

东路第四-五进住宅屋顶平面图（修缮）1:100

扬州意匠轩

园林古建筑营造股份有限公司

扬州市文昌中路18号文昌国际大厦402室

备注:

1. 本图版权为本景观公司所拥有，任何人士如未获允许不得有复印、翻拍及模拟等任何侵犯本设计版权的行为。任何涉及本图及合同分歧未解决前，本设计成果的所有权及使用权不发生转移.
2. 请列明比例或以方格代替比例，尺寸量度以地盘实物为准.
3. 图纸上所有遗漏需知会负责该工程之设计师.
4. 参看本图时，请同时阅读合约条款细则及规则.
5. 本图以最后更正之版本作实，其他版本自动作废.
6. 除经特别注明外，本图不可作建筑及其他用途.

Note:

1. Any person or institution can not copy,photocopy or simulate the drawings without Harmony 's permission.Before the settlement of any dispute involving into the drawings,and contract,the rights of awnership and utilization of the drawings will not be transfered.
2. Please indicate the scale or substitute scale with square, the dimension should depend on the actual condition;
3. Any omission of the drawing should be reported to the project designer;
4. When reviewing the drawing, please refer to the related contract details and terms
5. The last edition of this drawing supercede previous editions
6. The drawing can not be used for construction and other purposes unless indicated

业主
CLIENT:

扬州市公房管理中心

工程名称
PROJECT NAME:

汪氏小苑局部修缮方案设计

图名
TiTle:

东路第四-五进住宅屋顶平面图（修缮）


说 明 及 图 例:
Notes And Legends:

设计阶段

修 订
Revision:

编号 No.	日期 Date	摘要 Description	制图人 Drawn	校对人 Checked

工程编号		审 核	
图 号	16	项目负责人	
比 例	1:100	设 计	
日 期	2025.09	制 图	

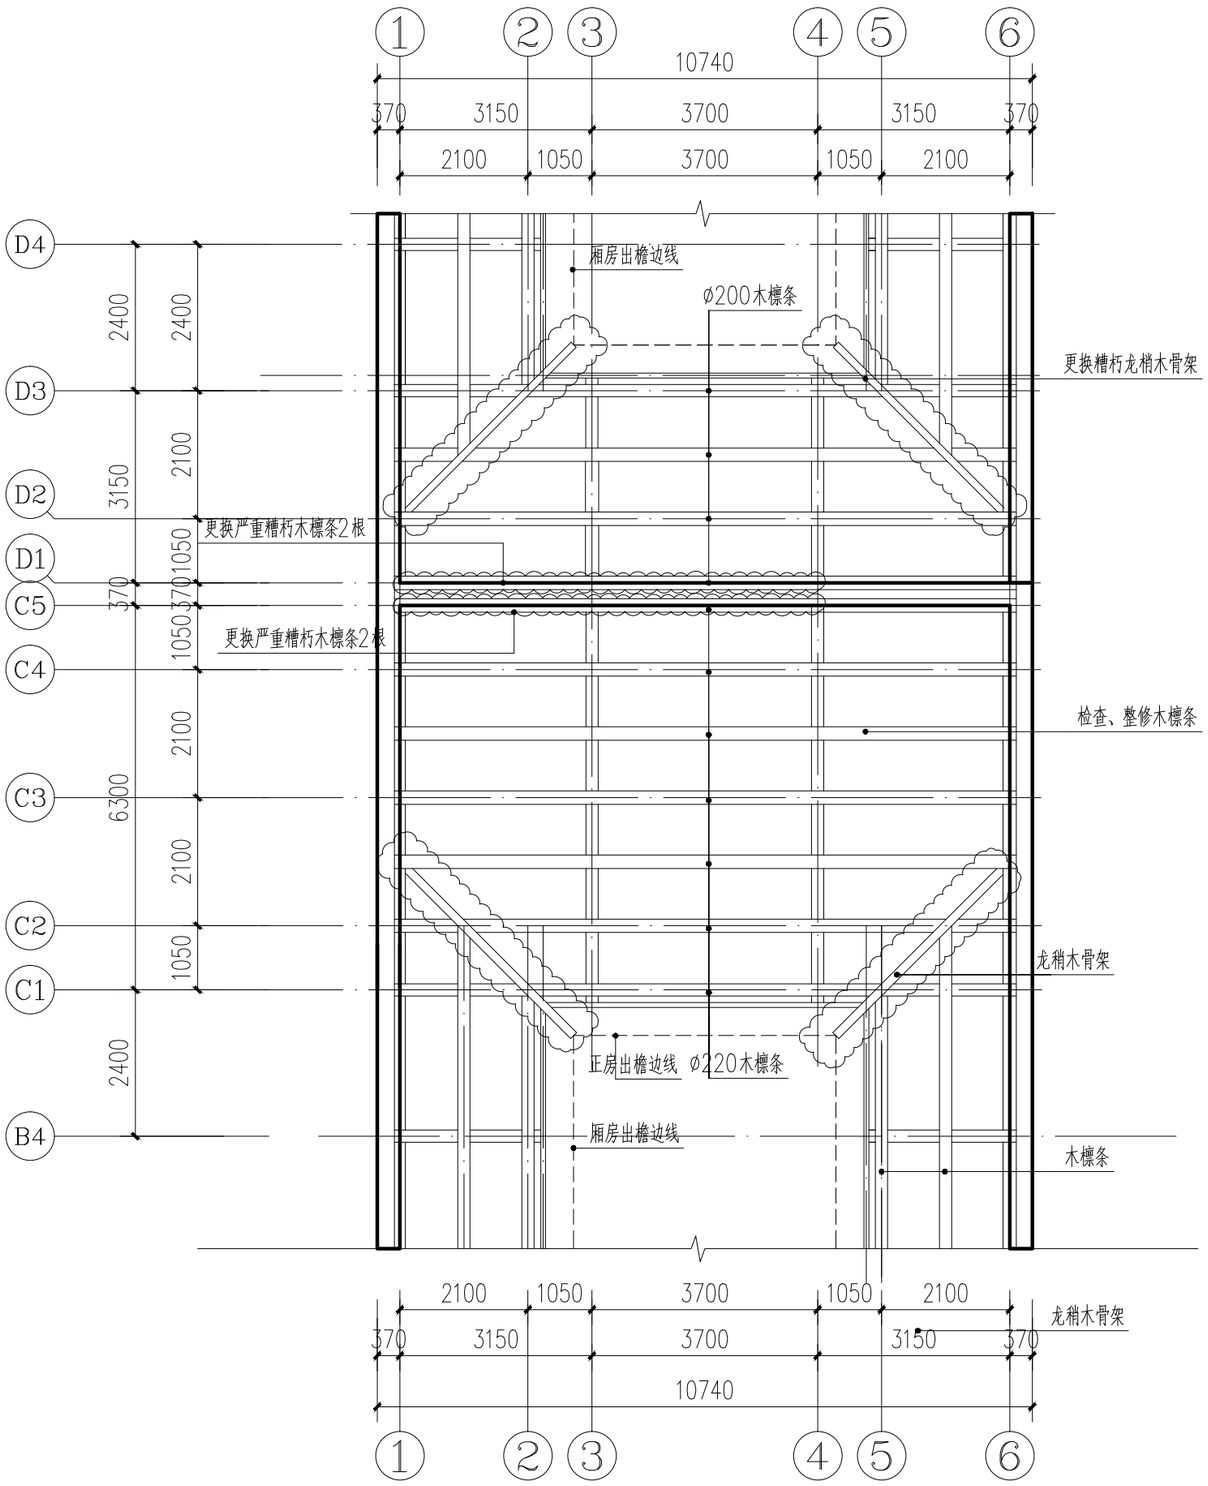

东路第四-五进住宅屋面结构平面图（修缮）1:100

扬州意匠轩

园林古建筑营造股份有限公司

扬州市文昌中路18号文昌国际大厦402室

备注：

1. 本图版权为本景观公司所拥有，任何人士如未获允许不得有复印、翻拍及模拟等任何侵犯本设计版权的行为。任何涉及本图及合同分歧未解决前，本设计成果的所有权及使用权不发生转移.
2. 请列明比例或以方格代替比例，尺寸量度以地盘实物为准.
3. 图纸上所有遗漏需知会负责该工程之设计师.
4. 参看本图时，请同时阅读合约条款细则及规则.
5. 本图以最后更正之版本作实，其他版本自动作废.
6. 除经特别注明外，本图不可作建筑及其他用途.

Note:

1. Any person or institution can not copy,photocopy or simulate the drawings without Harmony 's permission.Before the settlement of any dispute involving into the drawings,and contract,the rights of awnership and utilization of the drawings will not be transfered.
2. Please indicate the scale or substitute scale with square, the dimension should depend on the actual condition;
3. Any omission of the drawing should be reported to the project designer;
4. When reviewing the drawing, please refer to the related contract details and terms
5. The last edition of this drawing supercede previous editions
6. The drawing can not be used for construction and other purposes unless indicated

业主
CLIENT:

扬州市公房管理中心

工程名称
PROJECT NAME:

汪氏小苑局部修缮方案设计

图名
TiTle:

东路第四-五进住宅屋面结构平面图（修缮）

说 明 及 图 例:
Notes And Legends:

设计阶段

修 订
Revision:

编号 No.	日期 Date	摘要 Description	制图人 Drawn	校对人 Checked

工程编号		审 核	
图 号	17	项目负责人	
比 例	1:100	设 计	
日 期	2025.09	制 图	

会签栏

建筑	结构	给排水	电气	暖通	工艺

瓦望落地修缮约80m²，更换破损瓦件约50%
铺设50-70厚纸筋灰浆结合层
更换酥碱、风化望砖60%
更换糟朽腐烂木椽60%
整修木檩条,更换木檩条2根

瓦望落地修缮约65m²，更换破损瓦件约50%
铺设50-70厚纸筋灰浆结合层
更换酥碱、风化望砖60%
更换糟朽腐烂木椽60%
整修木檩条,更换木檩条2根

2400 2400 1050 1050 1050 1050 1050 1050 370 1050 1050 1050

更换腐烂的封檐板及锈蚀的铁皮檐沟

Φ200 80*130 Φ200 Φ180 Φ180 Φ200 Φ200 80*130 ø200 ø220

检查木构架，重点检查榫卯结合处，
木构架褪漆后，刷调和漆一底三遍

检查木构架，重点检查榫卯结合处，
木构架褪漆后，刷调和漆一底三遍

整修古式短隔扇窗
木装修褪漆后，刷调和漆一底三遍

修补柱身顺纹裂缝。

683 630 578 3960 100

5.268 4.638 4.060 0.100 -0.130

2.500 2.500

0.300 0.300

ø180 ø180 ø180 ø200 ø220 ø200 ø180 ø180 ø180

对酥碱风化砖缝进行灰浆打点修补

2400 2400 1050 2100 2100 1050 370 1050 2100

B3 B4 C1 C2 C3 C4 C5 D1 D2 D3

护墙板油漆层碱水洗褪漆后，刷调和漆一底三遍

木板隔断油漆层碱水洗褪漆后，刷调和漆一底三遍

东路Ⅱa-Ⅱa剖面图（修缮）1:50

扬州意匠轩

园林古建筑营造股份有限公司

扬州市文昌中路18号文昌国际大厦402室

备注：
1. 本图版权为本景观公司所拥有，任何人士如未获允许不得有复印、翻拍及模拟等任何侵犯本设计版权的行为。任何涉及本图及合同分歧未解决前，本设计成果的所有权及使用权不发生转移.
2. 请列明比例或以方格代替比例，尺寸量度以地盘实物为准.
3. 图纸上所有遗漏需知会负责该工程之设计师.
4. 参看本图时，请同时阅读合约条款细则及规则.
5. 本图以最后更正之版本作实，其他版本自动作废.
6. 除经特别注明外，本图不可作建筑及其他用途.

Note:
1. Any person or institution can not copy, photocopy or simulate the drawings without Harmony 's permission. Before the settlement of any dispute involving into the drawings, and contract, the rights of awnership and utilization of the drawings will not be transfered.
2. Please indicate the scale or substitute scale with square, the dimension should depend on the actual condition;
3. Any omission of the drawing should be reported to the project designer;
4. When reviewing the drawing, please refer to the related contract details and terms
5. The last edition of this drawing supercede previous editions
6. The drawing can not be used for construction and other purposes unless indicated

业主
CLIENT:
扬州市公房管理中心

工程名称
PROJECT NAME:
汪氏小苑局部修缮方案设计

图名
TiTle:
东路Ⅱa-Ⅱa剖面图(修缮)

说明及图例:
Notes And Legends:
设计阶段

修订
Revision:

编号 No.	日期 Date	摘要 Description	制图人 Drawn	校对人 Checked


工程编号		审核	
图号	18	项目负责人	
比例	1:100	设计	
日期	2025.06	制图	

会签栏

建筑	结构	给排水
电气	暖通	工艺

瓦望落地修缮约80m²，更换破损瓦件约50%
铺设50-70厚纸筋灰浆结合层
更换酥碱、风化望砖60%
更换糟朽腐烂木椽60%
整修木檩条,更换木檩条2根

瓦望落地修缮约65m²，更换破损瓦件约50%
铺设50-70厚纸筋灰浆结合层
更换酥碱、风化望砖60%
更换糟朽腐烂木椽60%
整修木檩条,更换木檩条2根

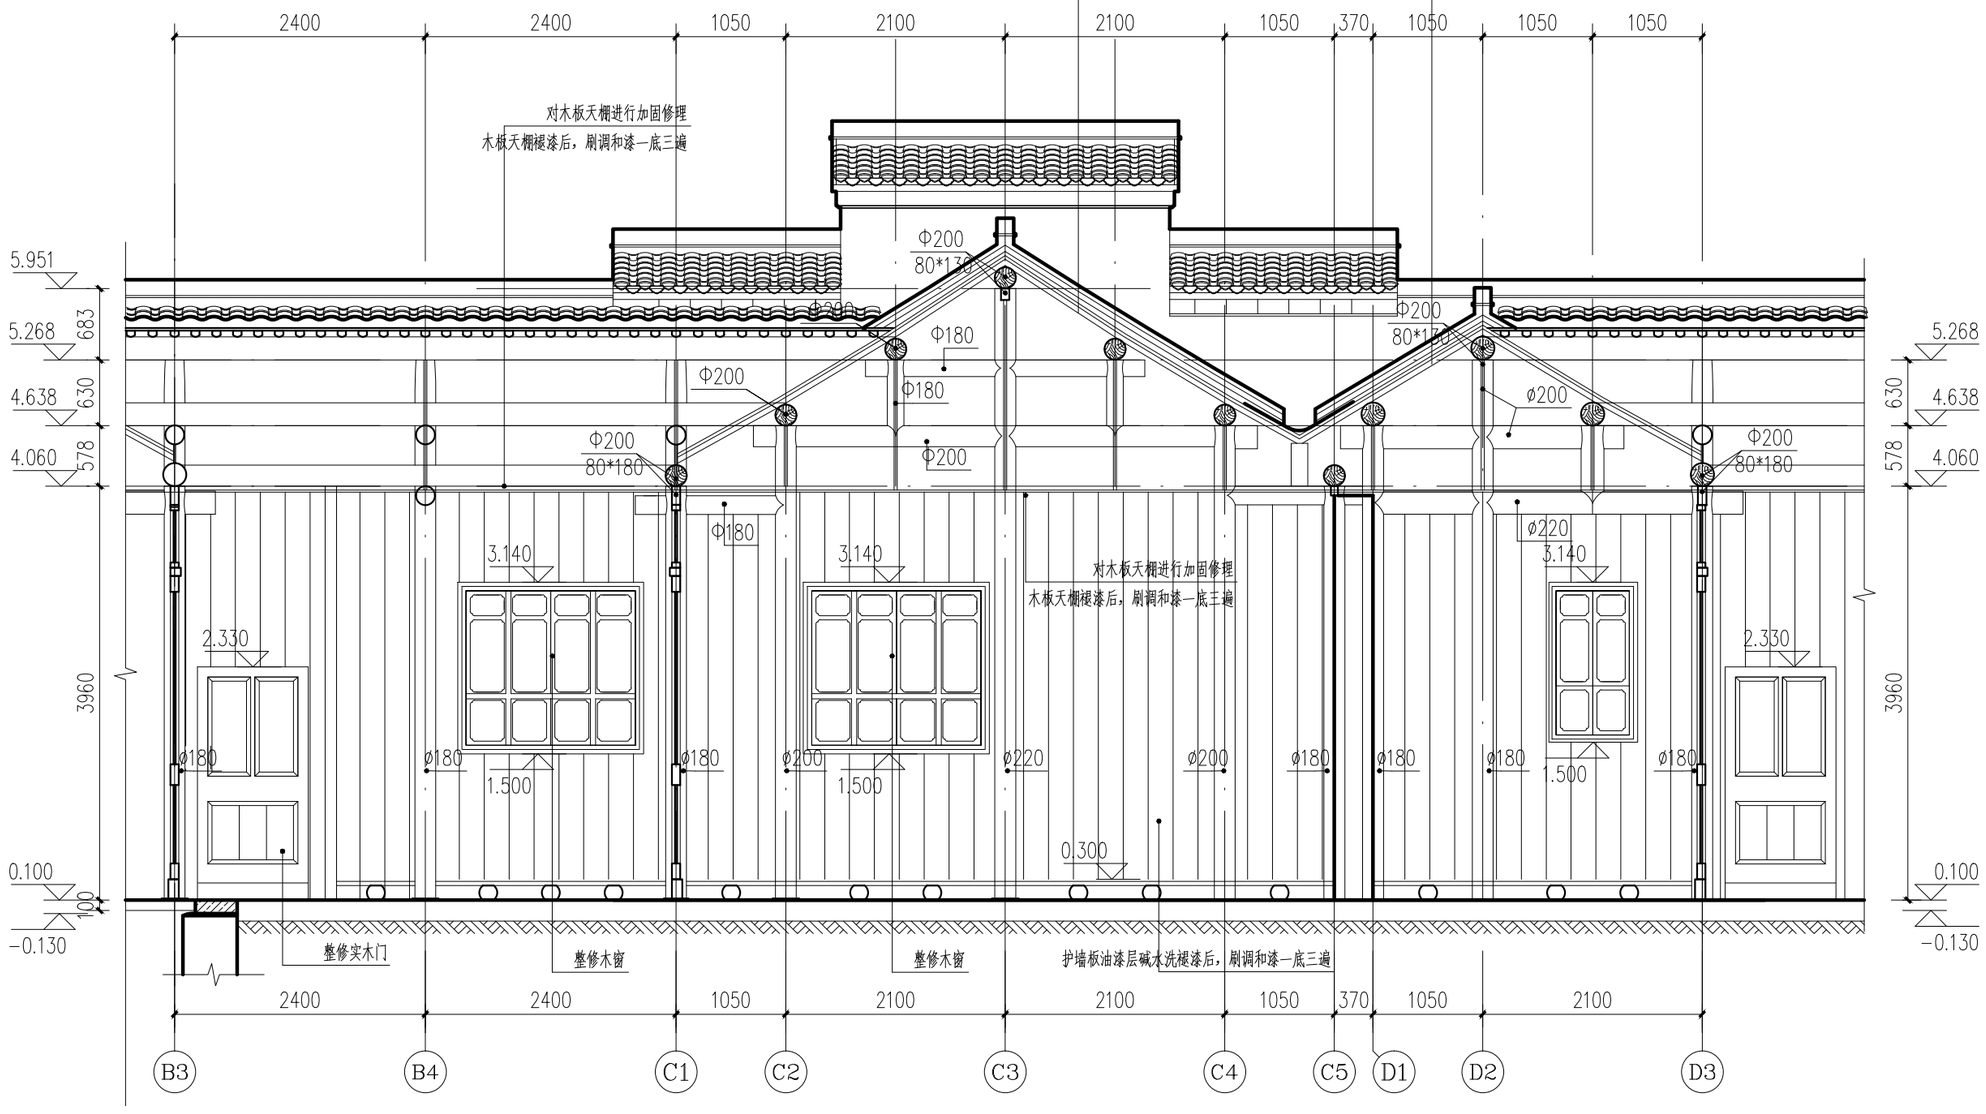

东路Ⅱb-Ⅱb剖面图（修缮）1:50

扬州意匠轩

园林古建筑营造股份有限公司

扬州市文昌中路18号文昌国际大厦402室

备注：
1. 本图版权为本景观公司所拥有，任何人士如未获允许不得有复印、翻拍及模拟等任何侵犯本设计版权的行为。任何涉及本图及合同分歧未解决前，本设计成果的所有权及使用权不发生转移.
2. 请列明比例或以方格代替比例，尺寸量度以地盘实物为准.
3. 图纸上所有遗漏需知会负责该工程之设计师.
4. 参看本图时，请同时阅读合约条款细则及规则.
5. 本图以最后更正之版本作实，其他版本自动作废.
6. 除经特别注明外，本图不可作建筑及其他用途.

Note:
1. Any person or institution can not copy,photocopy or simulate the drawings without Harmony 's permission.Before the settlement of any dispute involving into the drawings,and contract,the rights of awnership and utilization of the drawings will not be transfered.
2. Please indicate the scale or substitute scale with square, the dimension should depend on the actual condition;
3. Any omission of the drawing should be reported to the project designer;
4. When reviewing the drawing, please refer to the related contract details and terms
5. The last edition of this drawing supercede previous editions
6. The drawing can not be used for construction and other purposes unless indicated

业主
CLIENT:
扬州市公房管理中心

工程名称
PROJECT NAME:
汪氏小苑局部修缮方案设计


图名
TiTle:
东路Ⅱb-Ⅱb剖面图（修缮）

说明及图例:
Notes And Legends:
设计阶段

修订
Revision:

编号 No.	日期 Date	摘要 Description	制图人 Drawn	校对人 Checked

工程编号		审核	
图号	19	项目负责人	
比例	1:100	设计	
日期	2025.06	制图	

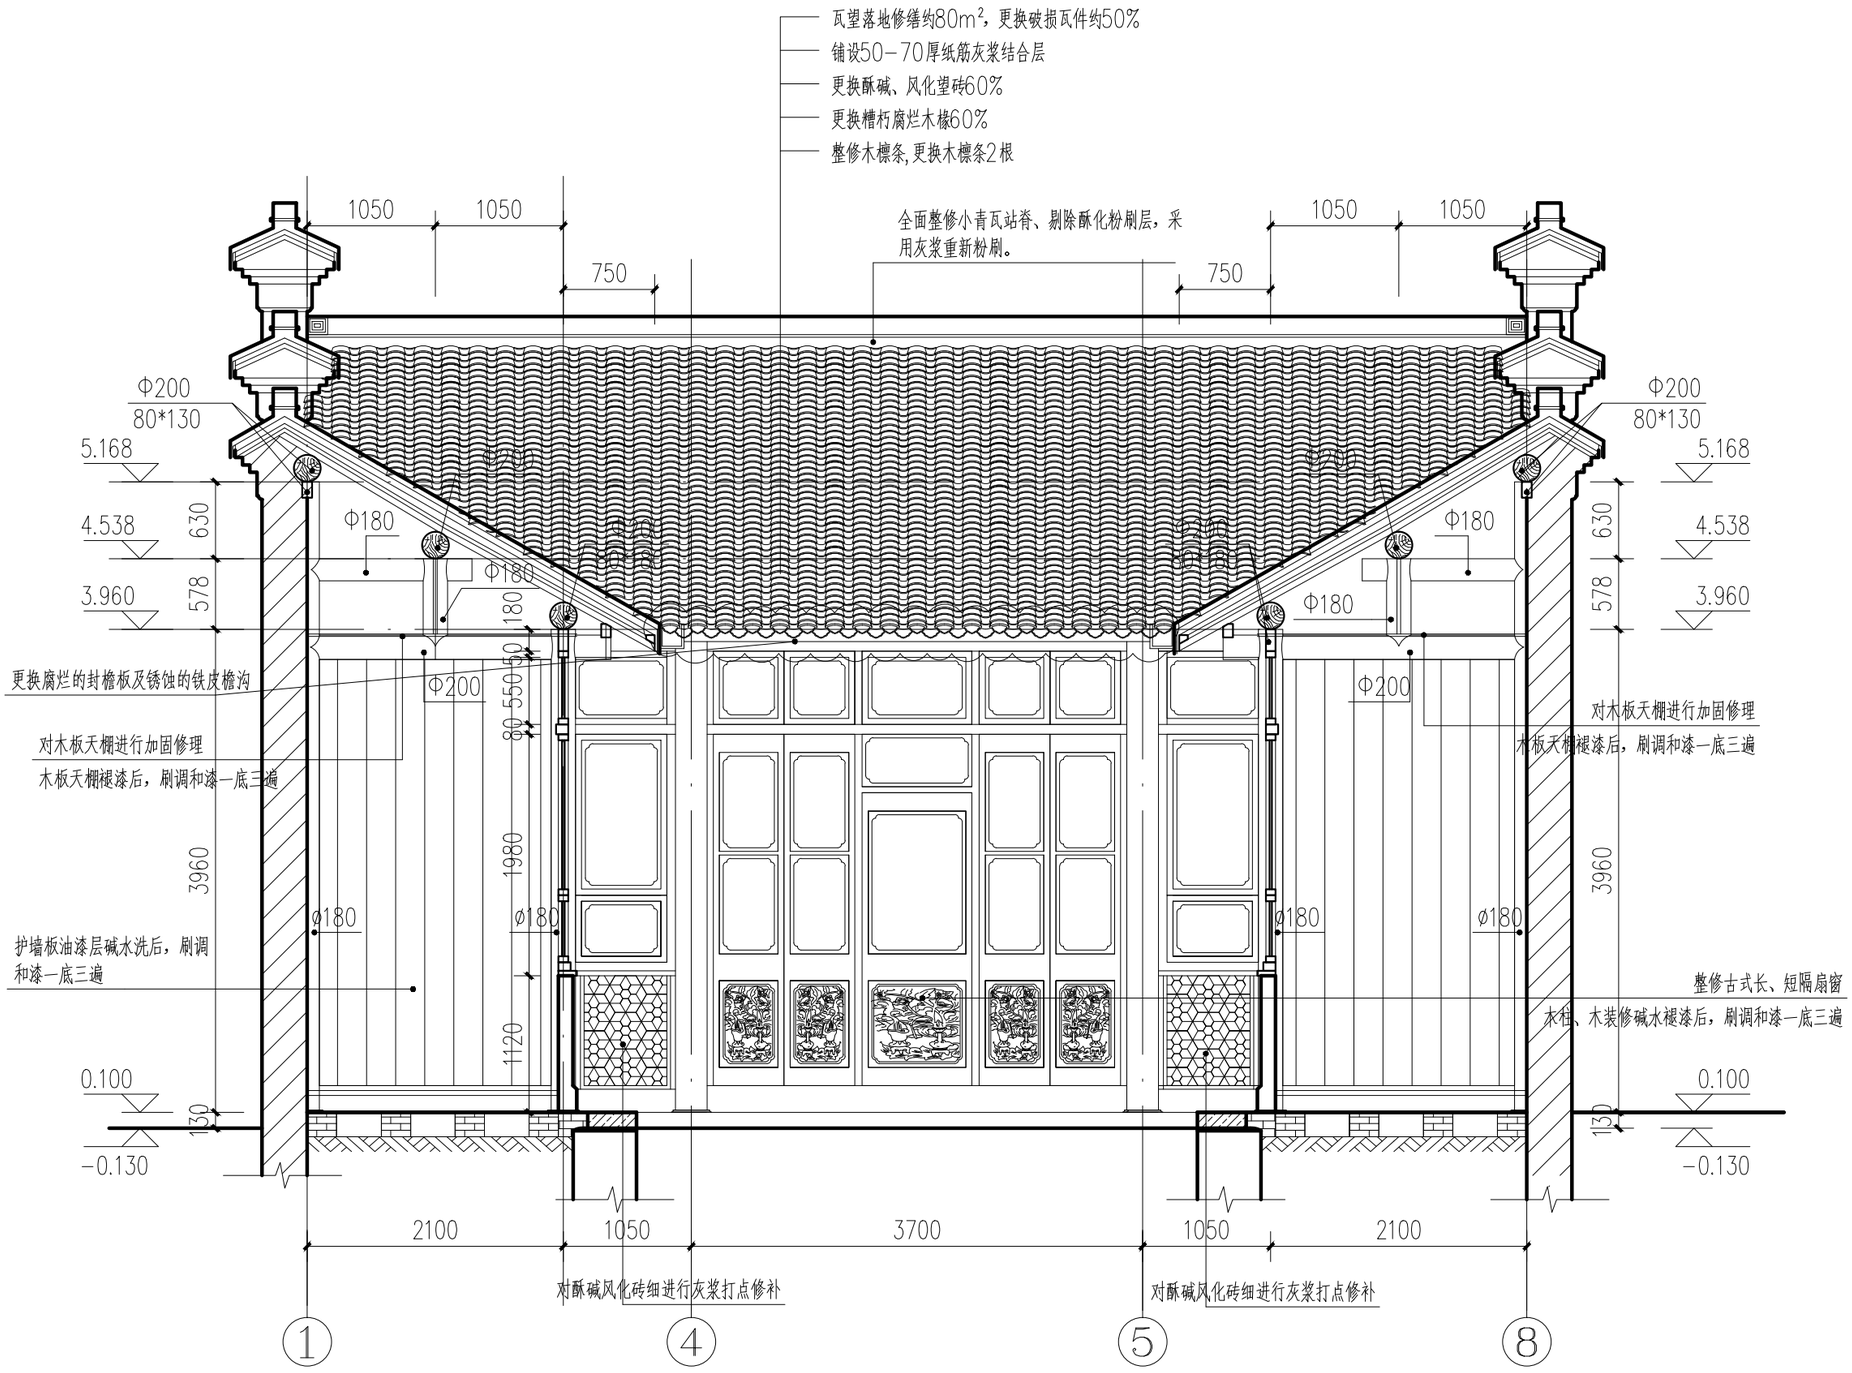

东路Ⅱc-Ⅱc剖面图（修缮）1:50

扬州意匠轩

园林古建筑营造股份有限公司

扬州市文昌中路18号文昌国际大厦402室

备注：

1. 本图版权为本景观公司所拥有，任何人士如未获允许不得有复印、翻拍及模拟等任何侵犯本设计版权的行为。任何涉及本图及合同分歧未解决前，本设计成果的所有权及使用权不发生转移.
2. 请列明比例或以方格代替比例，尺寸量度以地盘实物为准.
3. 图纸上所有遗漏需知会负责该工程之设计师.
4. 参看本图时，请同时阅读合约条款细则及规则.
5. 本图以最后更正之版本作实，其他版本自动作废.
6. 除经特别注明外，本图不可作建筑及其他用途.

Note:

1. Any person or institution can not copy, photocopy or simulate the drawings without Harmony 's permission. Before the settlement of any dispute involving into the drawings, and contract, the rights of ownership and utilization of the drawings will not be transfered.
2. Please indicate the scale or substitute scale with square, the dimension should depend on the actual condition;
3. Any omission of the drawing should be reported to the project designer;
4. When reviewing the drawing, please refer to the related contract details and terms
5. The last edition of this drawing supercede previous editions
6. The drawing can not be used for construction and other purposes unless indicated

业主
CLIENT:

扬州市公房管理中心

工程名称
PROJECT NAME:

汪氏小苑局部修缮方案设计

图名
TiTle:

东路Ⅱc-Ⅱc剖面图（修缮）


说 明 及 图 例:
Notes And Legends:

设计阶段

修 订
Revision:

编号 No.	日期 Date	摘要 Description	制图人 Drawn	校对人 Checked

工程编号		审 核	
图 号	20	项目负责人	
比 例	1:100	设 计	
日 期	2025.09	制 图	

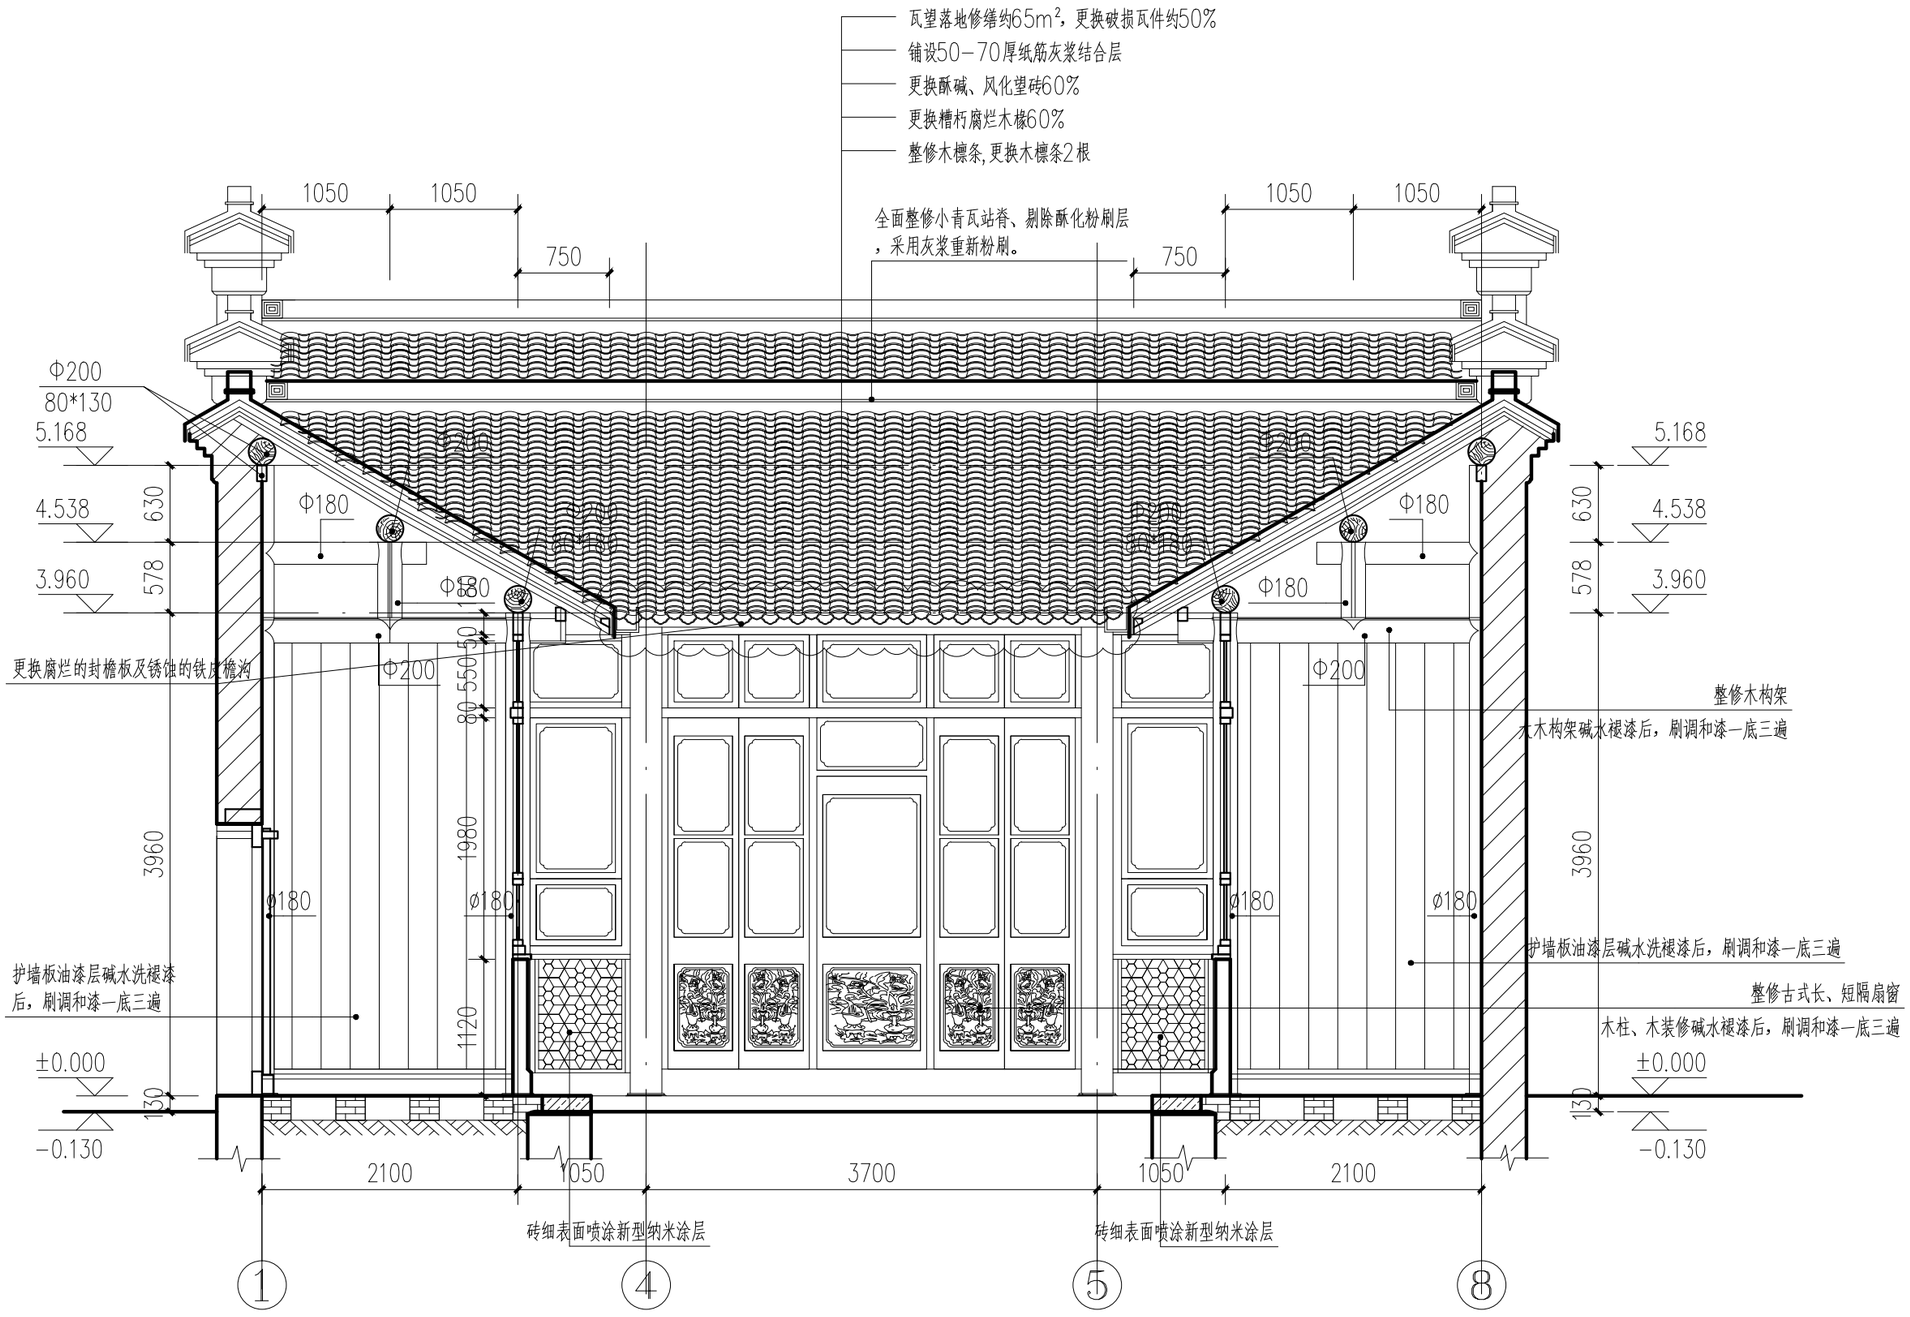

东路Ⅱd-Ⅱd剖面图（修缮）1:50

东路第五进住宅北立面

扬州意匠轩

园林古建筑营造股份有限公司

扬州市文昌中路18号文昌国际大厦402室

备注：

1. 本图版权为本景观公司所拥有，任何人士如未获允许不得有复印、翻拍及模拟等任何侵犯本设计版权的行为。任何涉及本图及合同分歧未解决前，本设计成果的所有权及使用权不发生转移.
2. 请列明比例或以方格代替比例，尺寸量度以地盘实物为准.
3. 图纸上所有遗漏需知会负责该工程之设计师.
4. 参看本图时，请同时阅读合约条款细则及规则.
5. 本图以最后更正之版本作实，其他版本自动作废.
6. 除经特别注明外，本图不可作建筑及其他用途.

Note:

1. Any person or institution can not copy, photocopy or simulate the drawings without Harmony 's permission. Before the settlement of any dispute involving into the drawings, and contract, the rights of ownership and utilization of the drawings will not be transfered.
2. Please indicate the scale or substitute scale with square, the dimension should depend on the actual condition;
3. Any omission of the drawing should be reported to the project designer;
4. When reviewing the drawing, please refer to the related contract details and terms
5. The last edition of this drawing supercede previous editions
6. The drawing can not be used for construction and other purposes unless indicated

业主
CLIENT:

扬州市公房管理中心

工程名称
PROJECT NAME:

汪氏小苑局部修缮方案设计

图名
TiTle:

东路Ⅱd-Ⅱd剖面图（修缮）

说 明 及 图 例:
Notes And Legends:

设计阶段


修 订
Revision:

编号 No.	日期 Date	摘要 Description	制图人 Drawn	校对人 Checked

工程编号		审 核	
图 号	21	项目负责人	
比 例	1:100	设 计	
日 期	2025.09	制 图	

建筑	结构	给排水
电气	暖通	工艺

会签栏

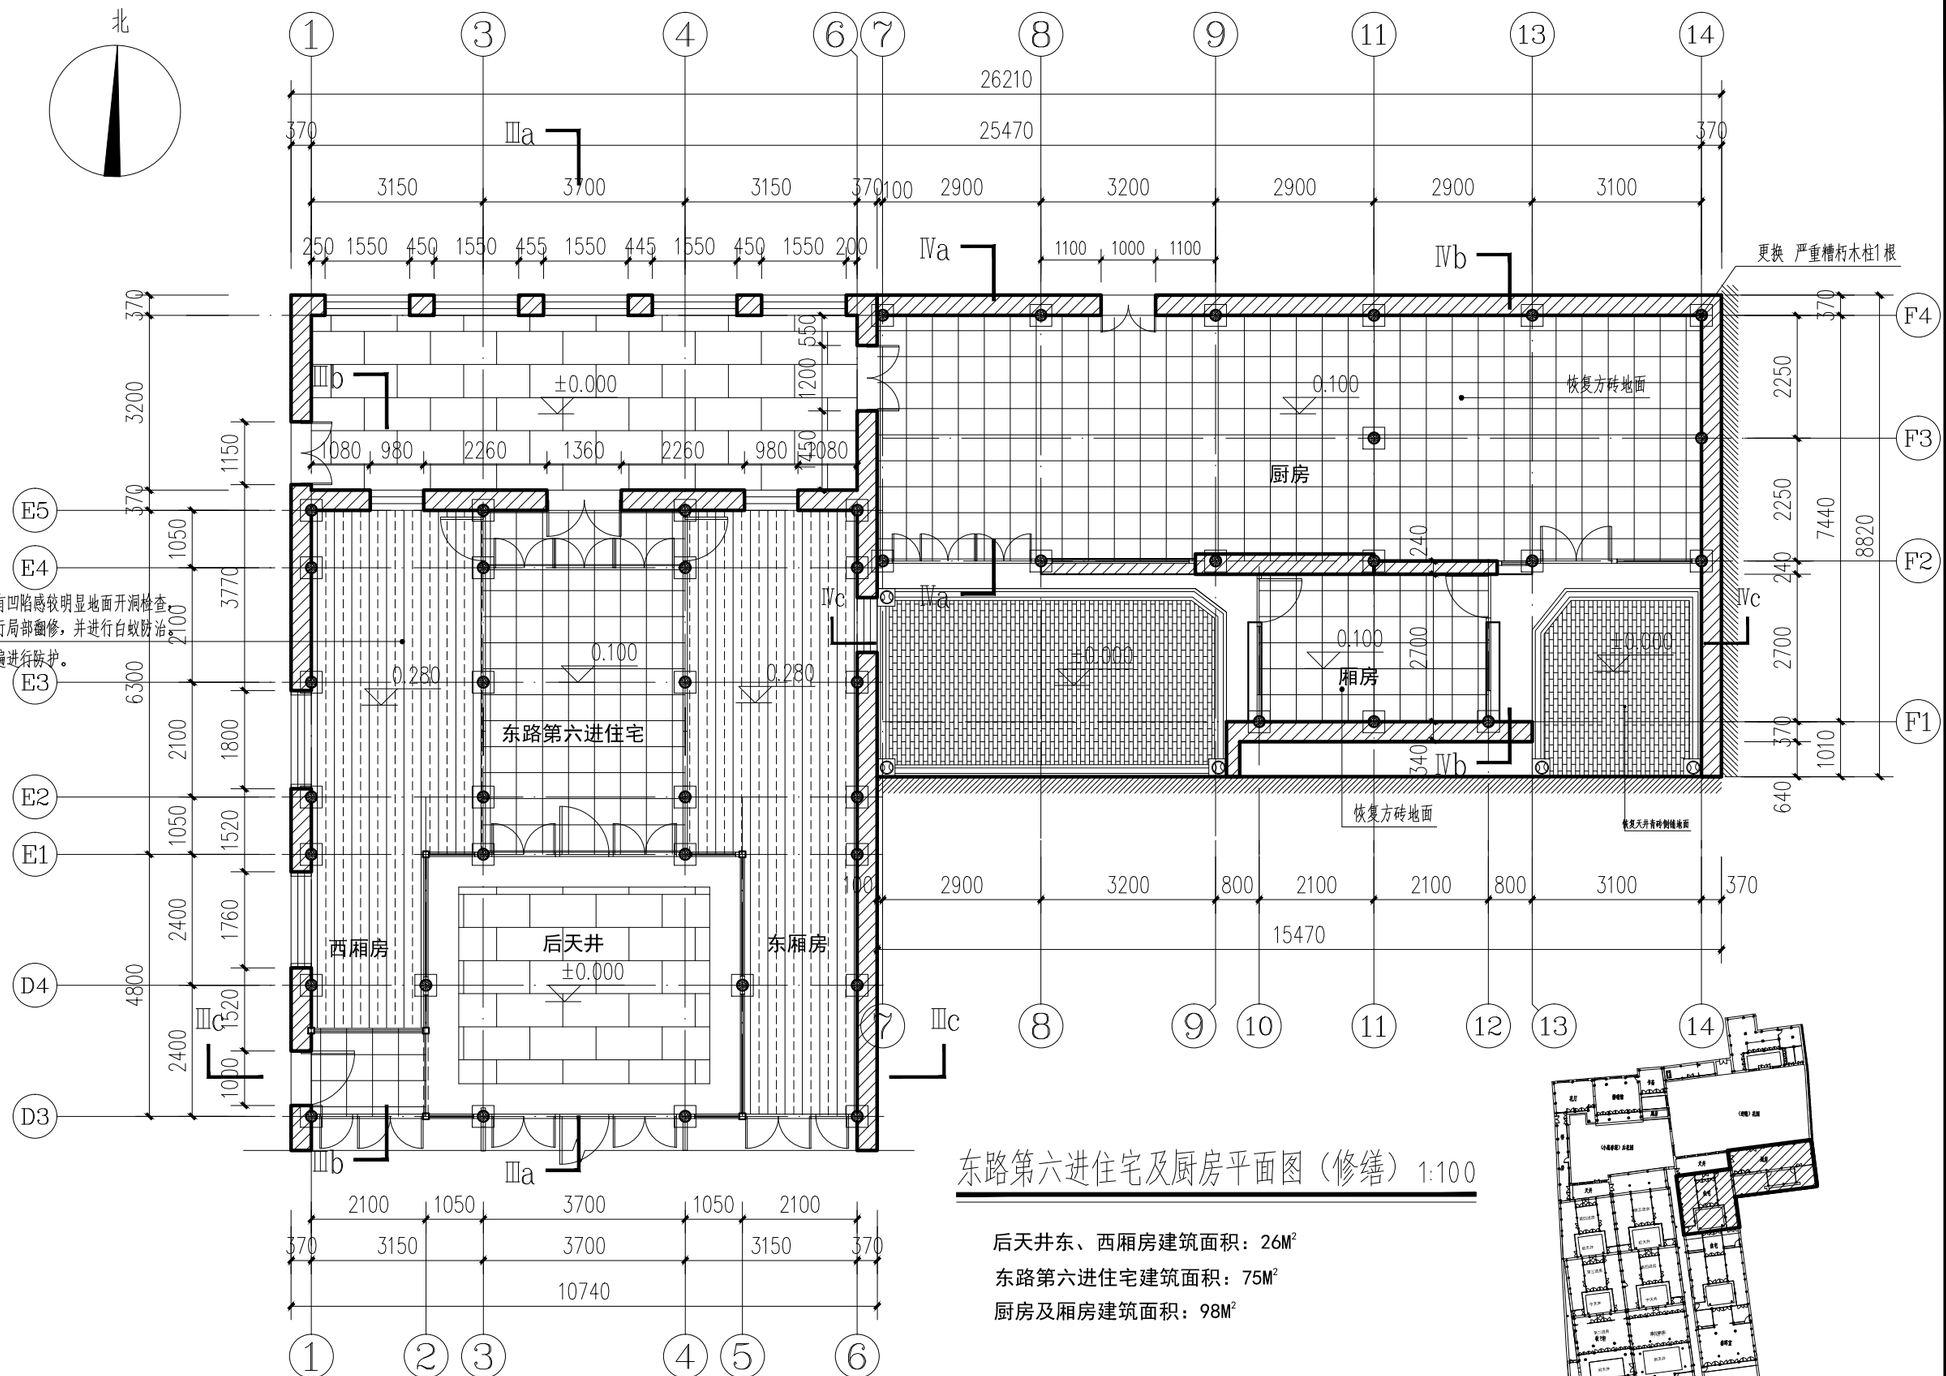

东路第六进住宅及厨房平面图（修缮）1:100

后天井东、西厢房建筑面积：26M²

东路第六进住宅建筑面积：75M²

厨房及厢房建筑面积：98M²

扬州意匠轩

园林古建筑营造股份有限公司

扬州市文昌中路18号文昌国际大厦402室

备注：

1. 本图版权为本景观公司所拥有，任何人士如未获允许不得有复印、翻拍及模拟等任何侵犯本设计版权的行为。任何涉及本图及合同分歧未解决前，本设计成果的所有权及使用权不发生转移.
2. 请列明比例或以方格代替比例，尺寸量度以地盘实物为准.
3. 图纸上所有遗漏需知会负责该工程之设计师.
4. 参看本图时，请同时阅读合约条款细则及规则.
5. 本图以最后更正之版本作实，其他版本自动作废.
6. 除经特别注明外，本图不可作建筑及其他用途.

Note:

1. Any person or institution can not copy, photocopy or simulate the drawings without Harmony 's permission. Before the settlement of any dispute involving into the drawings, and contract, the rights of ownership and utilization of the drawings will not be transfered.
2. Please indicate the scale or substitute scale with square, the dimension should depend on the actual condition;
3. Any omission of the drawing should be reported to the project designer;
4. When reviewing the drawing, please refer to the related contract details and terms
5. The last edition of this drawing supercede previous editions
6. The drawing can not be used for construction and other purposes unless indicated

业主
CLIENT:

扬州市公房管理中心

工程名称
PROJECT NAME:

汪氏小苑局部修缮方案设计

图名
TiTle:

东路第六进住宅及厨房平面图（现状）

说明及图例:
Notes And Legends:

设计阶段


修订
Revision:

编号 No.	日期 Date	摘要 Description	制图人 Drawn	校对人 Checked

工程编号		审核	
图号	22	项目负责人	
比例	1:100	设计	
日期	2025.06	制图	

会签栏

建筑	结构	给排水
电气	暖通	工艺

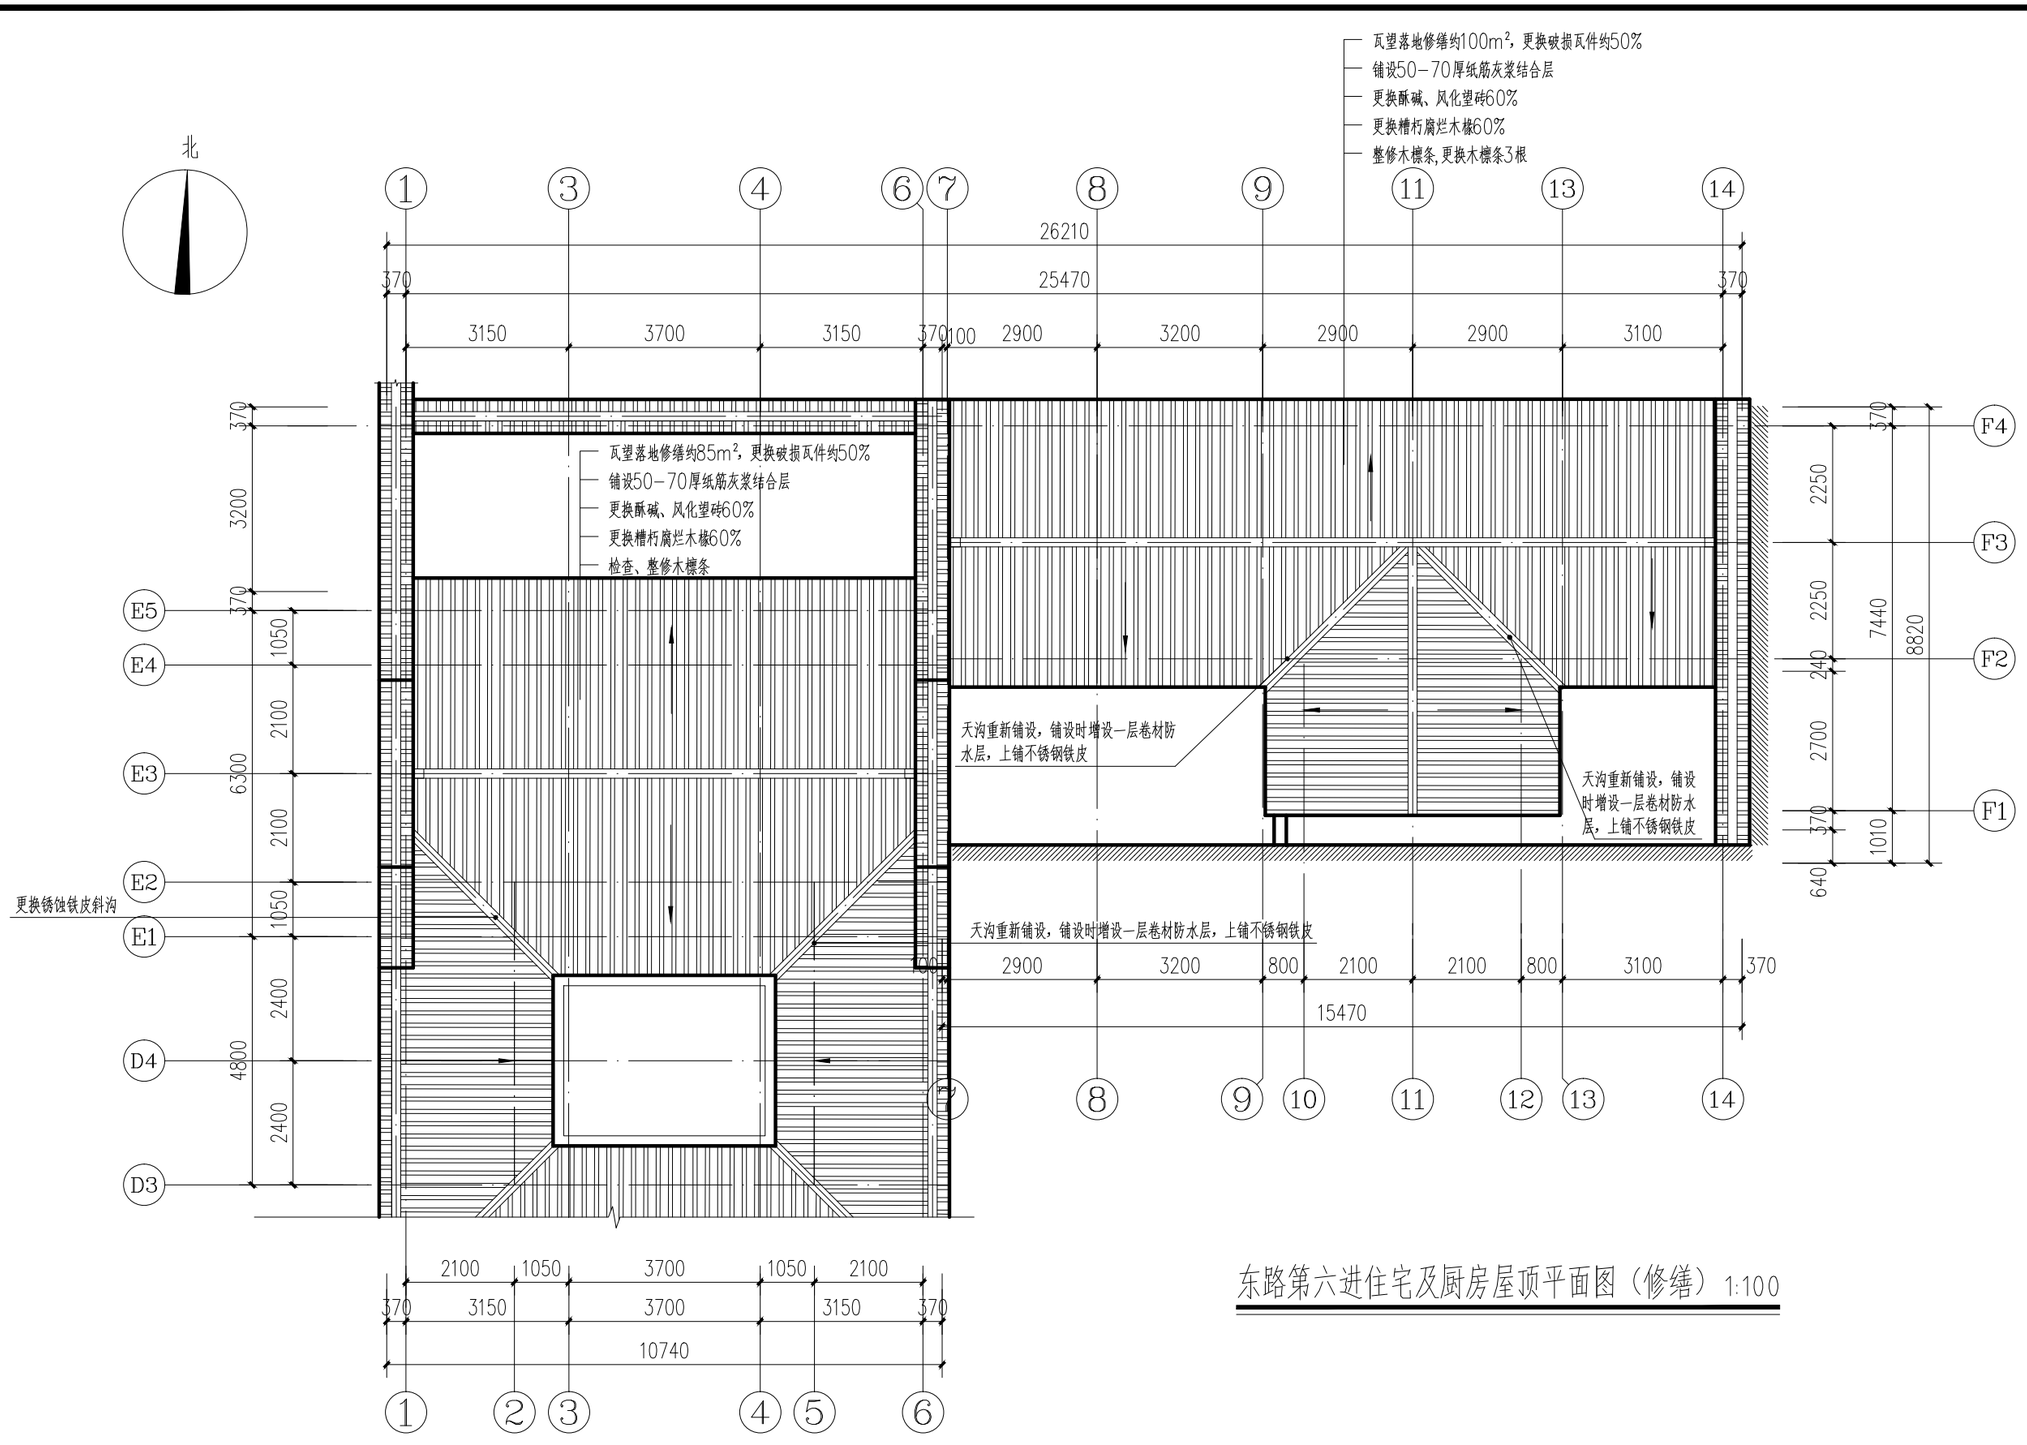

东路第六进住宅及厨房屋顶平面图（修缮）1:100

扬州意匠轩

园林古建筑营造股份有限公司

扬州市文昌中路18号文昌国际大厦402室

备注:

1. 本图版权为本景观公司所拥有，任何人士如未获允许不得有复印、翻拍及模拟等任何侵犯本设计版权的行为。任何涉及本图及合同分歧未解决前，本设计成果的所有权及使用权不发生转移.
2. 请列明比例或以方格代替比例，尺寸量度以地盘实物为准.
3. 图纸上所有遗漏需知会负责该工程之设计师.
4. 参看本图时，请同时阅读合约条款细则及规则.
5. 本图以最后更正之版本作实，其他版本自动作废.
6. 除经特别注明外，本图不可作建筑及其他用途.

Note:

1. Any person or institution can not copy.photocopy or simulate the drawings without Harmony 's permission.Before the settlement of any dispute involving into the drawings,and contract,the rights of awnership and utilization of the drawings will not be transfered.
2. Please indicate the scale or substitute scale with square, the dimension should depend on the actual condition;
3. Any omission of the drawing should be reported to the project designer;
4. When reviewing the drawing, please refer to the related contract details and terms
5. The last edition of this drawing supercede previous editions
6. The drawing can not be used for construction and other purposes unless indicated

业主
CLIENT:
扬州市公房管理中心

工程名称
PROJECT NAME:
汪氏小苑局部修缮方案设计


图名
Title:
东路第六进住宅及厨房平面图（现状）

说明及图例:
Notes And Legends:
设计阶段

修订
Revision:

编号 No.	日期 Date	摘要 Description	制图人 Drawn	校对人 Checked

工程编号		审核	
图号	23	项目负责人	
比例	1:100	设计	
日期	2025.06	制图	

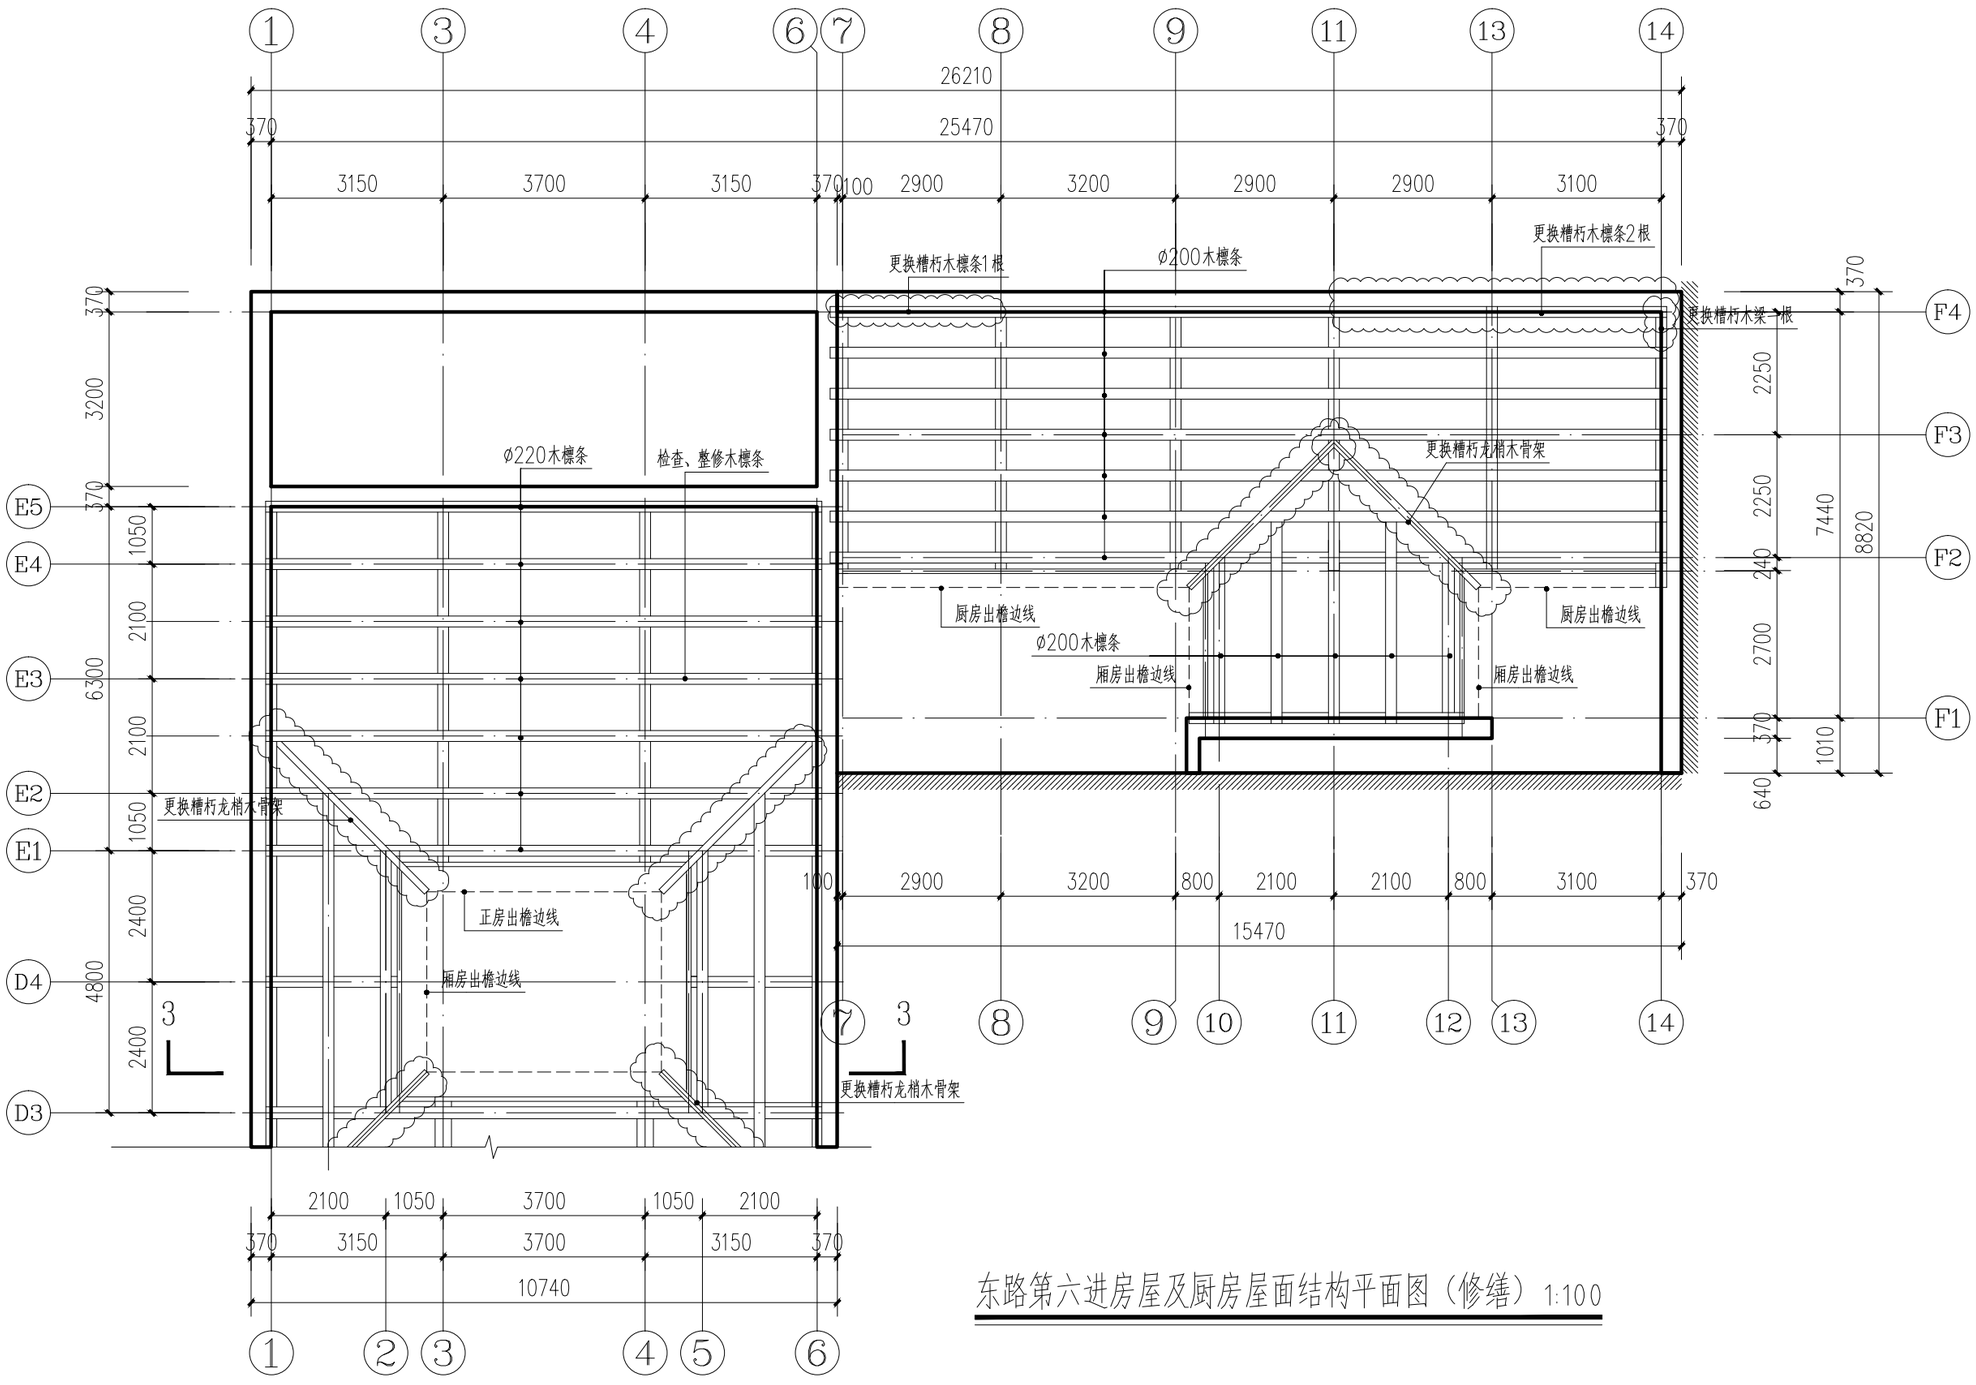

东路第六进房屋及厨房屋面结构平面图（修缮）1:100

会签栏

建筑	结构	给排水
电气	暖通	工艺

扬州意匠轩

园林古建筑营造股份有限公司

扬州市文昌中路18号文昌国际大厦402室

备注：
1. 本图版权为本景观公司所拥有，任何人士如未获允许不得有复印、翻拍及模拟等任何侵犯本设计版权的行为。任何涉及本图及合同分歧未解决前，本设计成果的所有权及使用权不发生转移.
2. 请列明比例或以方格代替比例，尺寸量度以地盘实物为准.
3. 图纸上所有遗漏需知会负责该工程之设计师.
4. 参看本图时，请同时阅读合约条款细则及规则.
5. 本图以最后更正之版本作实，其他版本自动作废.
6. 除经特别注明外，本图不可作建筑及其他用途.

Note:
1. Any person or institution can not copy, photocopy or simulate the drawings without Harmony 's permission. Before the settlement of any dispute involving into the drawings, and contract, the rights of ownership and utilization of the drawings will not be transfered.
2. Please indicate the scale or substitute scale with square, the dimension should depend on the actual condition;
3. Any omission of the drawing should be reported to the project designer;
4. When reviewing the drawing, please refer to the related contract details and terms
5. The last edition of this drawing supercede previous editions
6. The drawing can not be used for construction and other purposes unless indicated

业主
CLIENT:
扬州市公房管理中心

工程名称
PROJECT NAME:
汪氏小苑局部修缮方案设计

图名
TiTle:
东路第六进住宅及厨房平面图（现状）


说明及图例:
Notes And Legends:
设计阶段

修订
Revision:

编号 No.	日期 Date	摘要 Description	制图人 Drawn	校对人 Checked

工程编号		审核	
图号	24	项目负责人	
比例	1:100	设计	
日期	2025.06	制图	

会签栏			
建筑	结构	给排水	
电气	暖通	工艺	

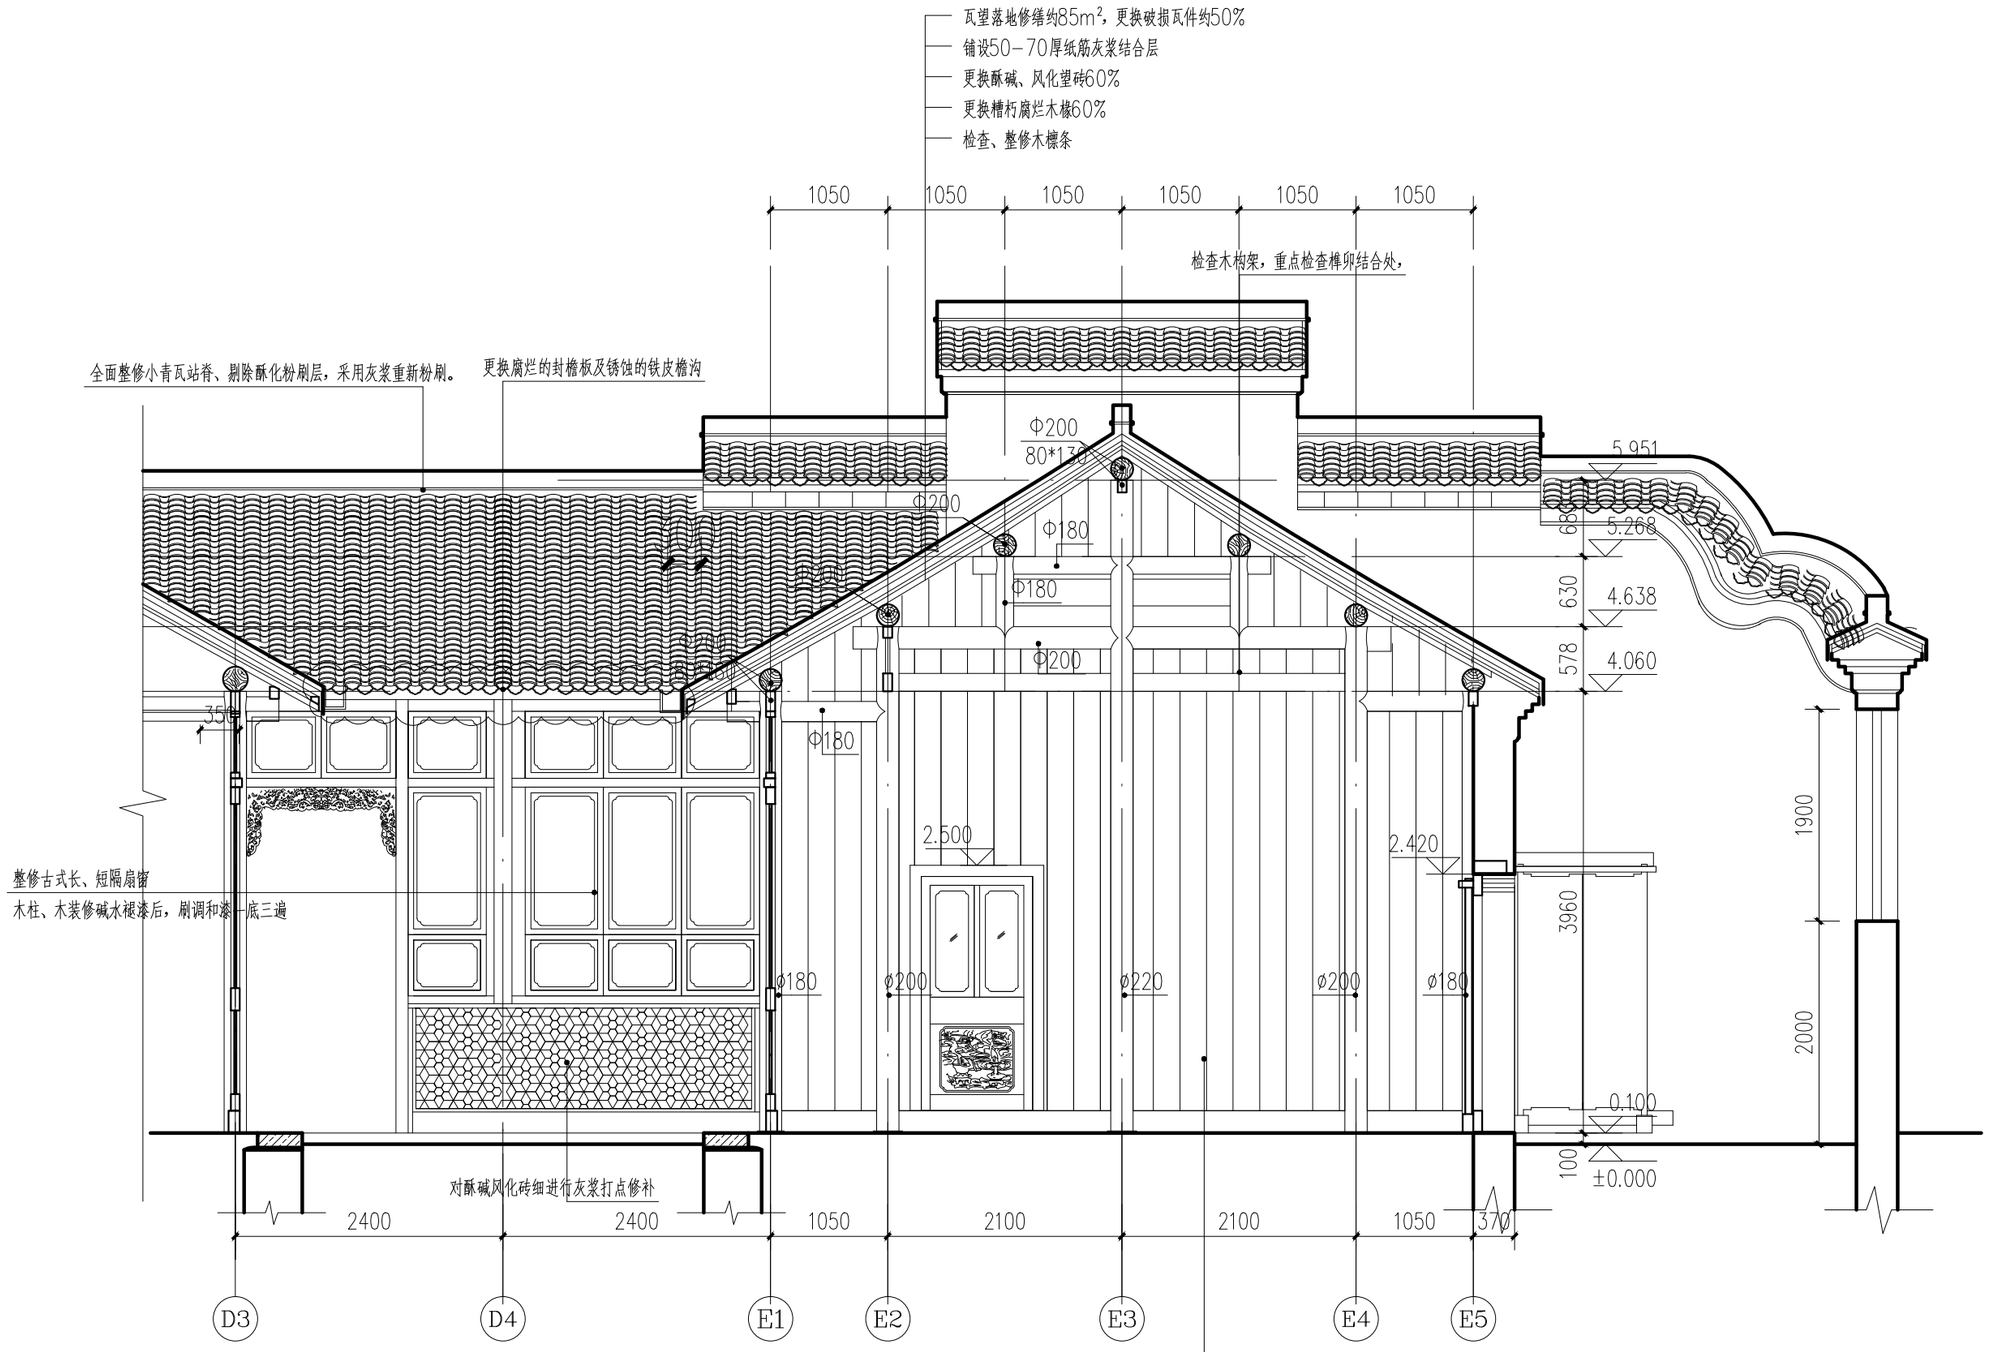

东路Ⅲa-Ⅲa剖面图（修缮）1:50

扬州意匠轩

园林古建筑营造股份有限公司

扬州市文昌中路18号文昌国际大厦402室

备注：

1. 本图版权为本景观公司所拥有，任何人士如未获允许不得有复印、翻拍及模拟等任何侵犯本设计版权的行为。任何涉及本图及合同分歧未解决前，本设计成果的所有权及使用权不发生转移.
2. 请列明比例或以方格代替比例，尺寸量度以地盘实物为准.
3. 图纸上所有遗漏需知会负责该工程之设计师.
4. 参看本图时，请同时阅读合约条款细则及规则.
5. 本图以最后更正之版本作实，其他版本自动作废.
6. 除经特别注明外，本图不可作建筑及其他用途.

Note:

1. Any person or institution can not copy,photocopy or simulate the drawings without Harmony 's permission,Before the settlement of any dispute involving into the drawings,and contract,the rights of awnership and utilization of the drawings will not be transfered.
2. Please indicate the scale or substitute scale with square, the dimension should depend on the actual condition;
3. Any omission of the drawing should be reported to the project designer;
4. When reviewing the drawing, please refer to the related contract details and terms
5. The last edition of this drawing supercede previous editions
6. The drawing can not be used for construction and other purposes unless indicated

业主
CLIENT:

扬州市公房管理中心

工程名称
PROJECT NAME:

汪氏小苑局部修缮方案设计

图名
Title:

东路Ⅱa-Ⅱa剖面图(现状)


说明及图例:
Notes And Legends: 设计阶段

修订
Revision:

编号 No.	日期 Date	摘要 Description	制图人 Drawn	校对人 Checked

工程编号		审核	
图号	25	项目负责人	
比例	1:100	设计	
日期	2025.06	制图	

建筑	结构	给排水	电气	暖通	工艺
会签栏					

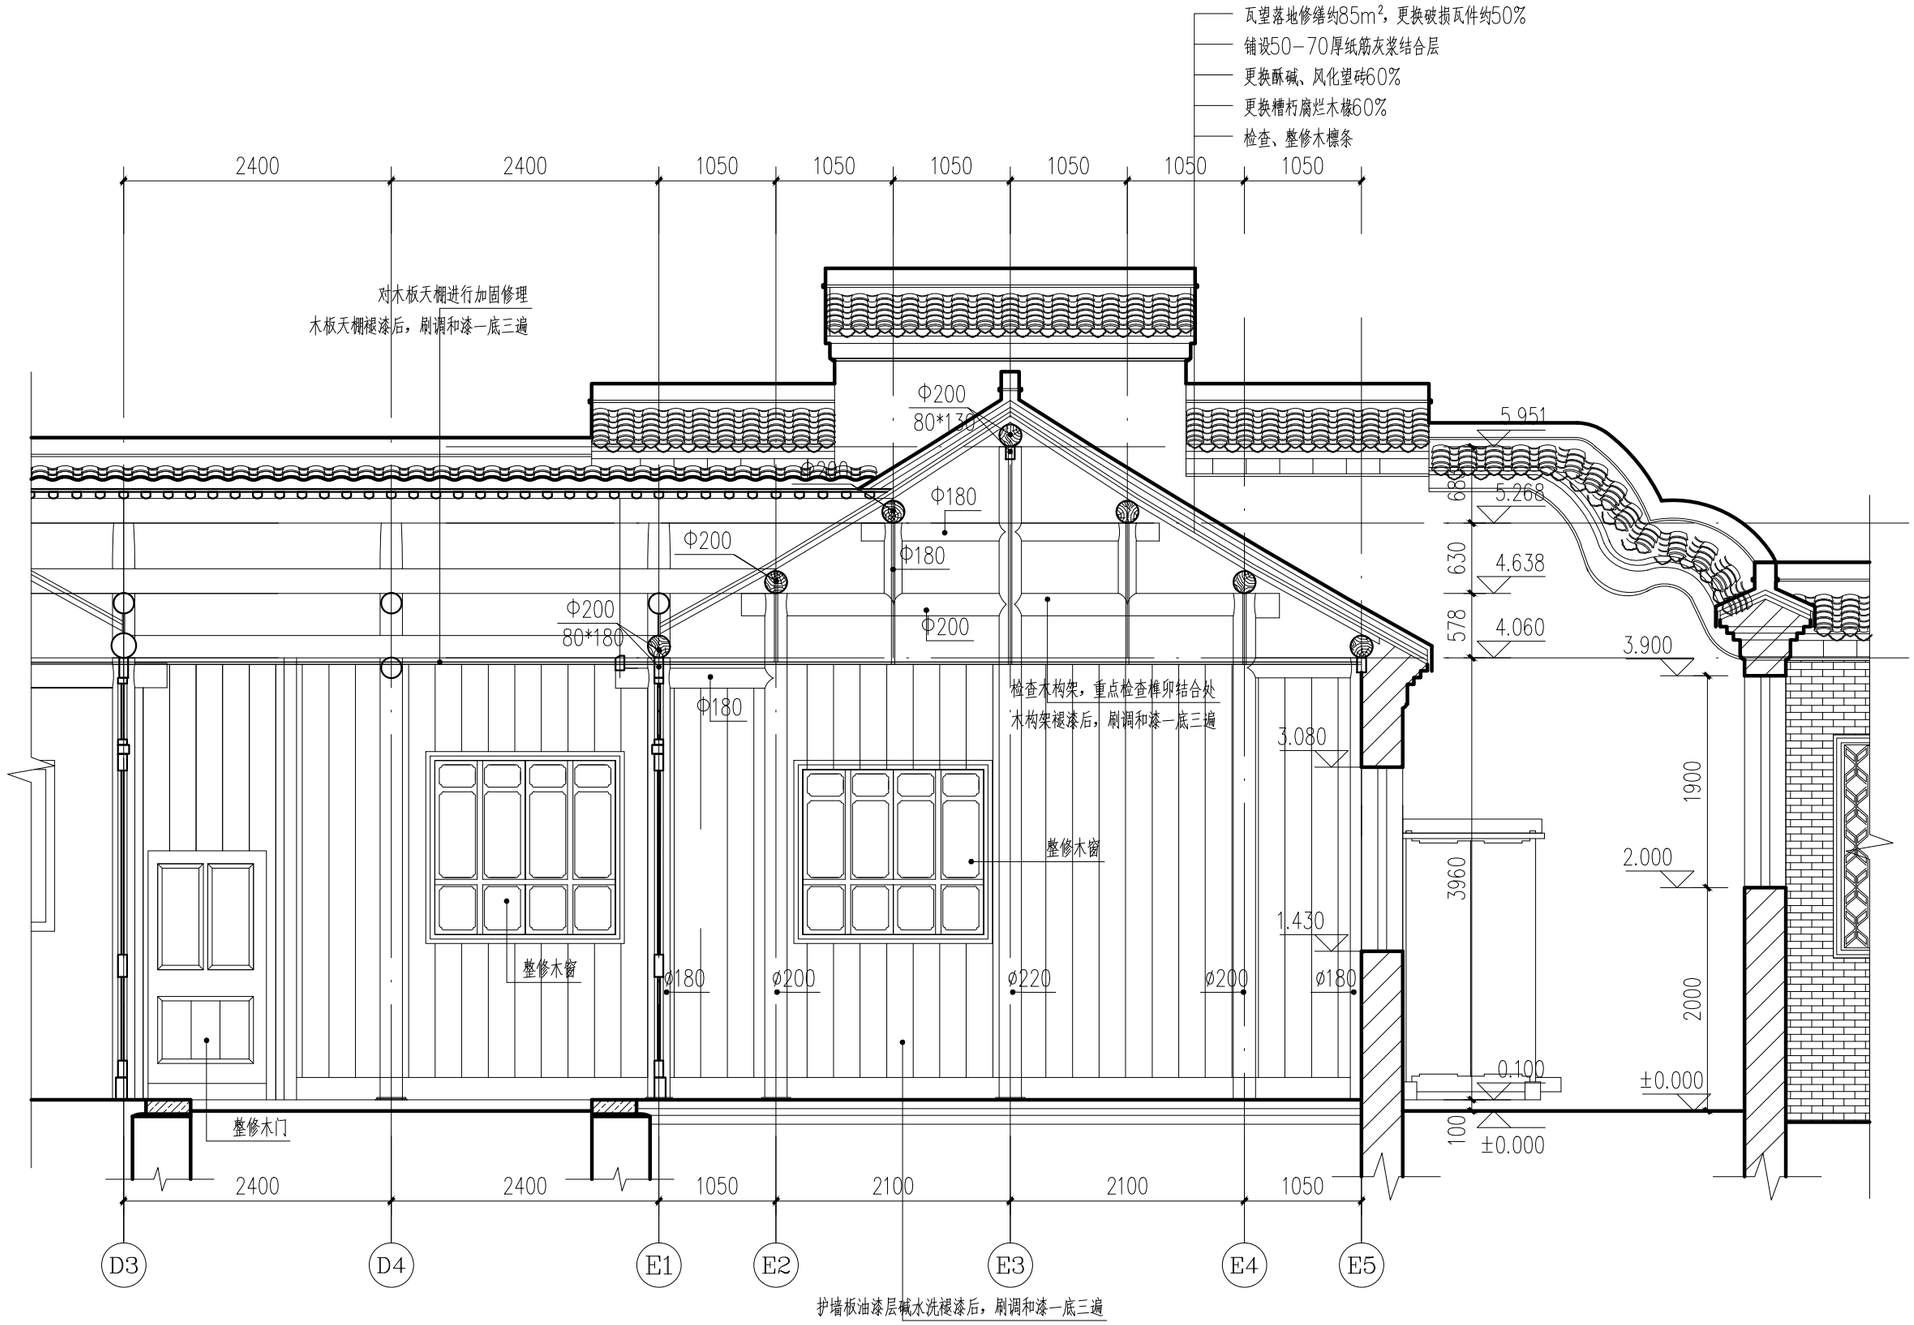

东路Ⅲb-Ⅲb剖面图（修缮）1:50

扬州意匠轩

园林古建筑营造股份有限公司

扬州市文昌中路18号文昌国际大厦402室

备注：

1. 本图版权为本景观公司所拥有，任何人士如未获允许不得有复印、翻拍及模拟等任何侵犯本设计版权的行为。任何涉及本图及合同分歧未解决前，本设计成果的所有权及使用权不发生转移.
2. 请列明比例或以方格代替比例，尺寸量度以地盘实物为准.
3. 图纸上所有遗漏需知会负责该工程之设计师.
4. 参看本图时，请同时阅读合约条款细则及规则.
5. 本图以最后更正之版本作实，其他版本自动作废.
6. 除经特别注明外，本图不可作建筑及其他用途.

Note:

1. Any person or institution can not copy,photocopy or simulate the drawings without Harmony 's permission,Before the settlement of any dispute involving into the drawings,and contract,the rights of awnership and utilization of the drawings will not be transfered.
2. Please indicate the scale or substitute scale with square, the dimension should depend on the actual condition;
3. Any omission of the drawing should be reported to the project designer;
4. When reviewing the drawing, please refer to the related contract details and terms
5. The last edition of this drawing supercede previous editions
6. The drawing can not be used for construction and other purposes unless indicated

业主
CLIENT:

扬州市公房管理中心

工程名称
PROJECT NAME:

汪氏小苑局部修缮方案设计

图名
Title:


东路Ⅱa-Ⅱa剖面图(现状)

说 明 及 图 例:
Notes And Legends: 设计阶段

修 订
Revision:

编号 No.	日期 Date	摘要 Description	制图人 Drawn	校对人 Checked

工程编号		审 核	
图 号	26	项目负责人	
比 例	1:100	设 计	
日 期	2025.06	制 图	

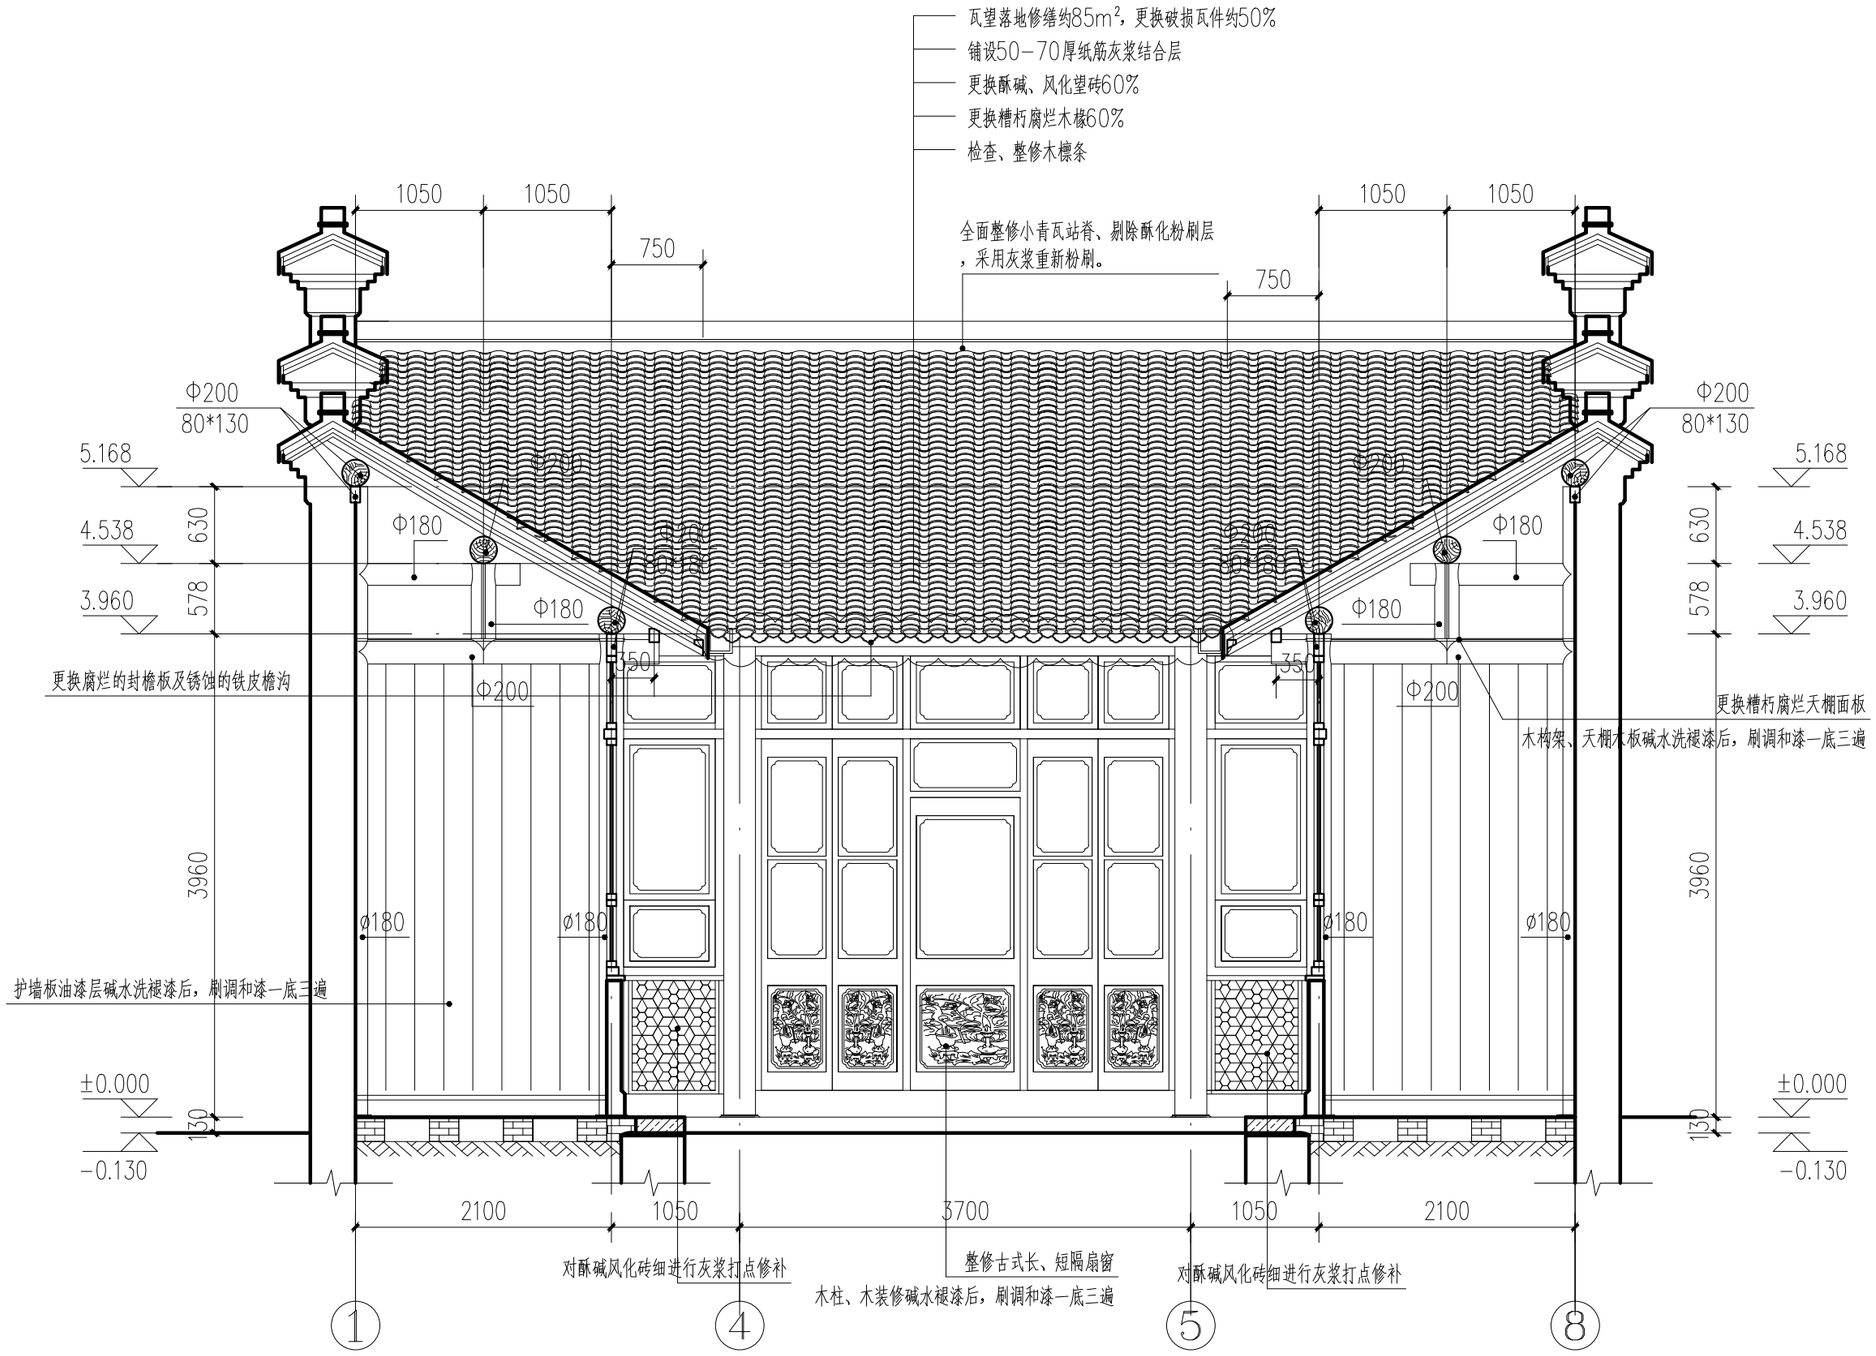

东路Ⅲc-Ⅲc剖面图（修缮）1:50

东路第六进房屋南立面

扬州意匠轩

园林古建筑营造股份有限公司

扬州市文昌中路18号文昌国际大厦402室

备注：

1. 本图版权为本景观公司所拥有，任何人士如未获允许不得有复印、翻拍及模拟等任何侵犯本设计版权的行为。任何涉及本图及合同分歧未解决前，本设计成果的所有权及使用权不发生转移.
2. 请列明比例或以方格代替比例，尺寸量度以地盘实物为准.
3. 图纸上所有遗漏需知会负责该工程之设计师.
4. 参看本图时，请同时阅读合约条款细则及规则.
5. 本图以最后更正之版本作实，其他版本自动作废.
6. 除经特别注明外，本图不可作建筑及其他用途.

Note:

1. Any person or institution can not copy, photocopy or simulate the drawings without Harmony 's permission. Before the settlement of any dispute involving into the drawings, and contract, the rights of awnership and utilization of the drawings will not be transfered.
2. Please indicate the scale or substitute scale with square, the dimension should depend on the actual condition;
3. Any omission of the drawing should be reported to the project designer;
4. When reviewing the drawing, please refer to the related contract details and terms
5. The last edition of this drawing supercede previous editions
6. The drawing can not be used for construction and other purposes unless indicated

业主
CLIENT:

扬州市公房管理中心

工程名称
PROJECT NAME:

汪氏小苑局部修缮方案设计

图名
TiTle:


东路第二进大厅南立面图(现状)

说 明 及 图 例:
Notes And Legends: 设计阶段

修 订
Revision:

编号 No.	日期 Date	摘要 Description	制图人 Drawn	校对人 Checked

工程编号		审 核	
图 号	27	项目负责人	
比 例	1:100	设 计	
日 期	2025.09	制 图	

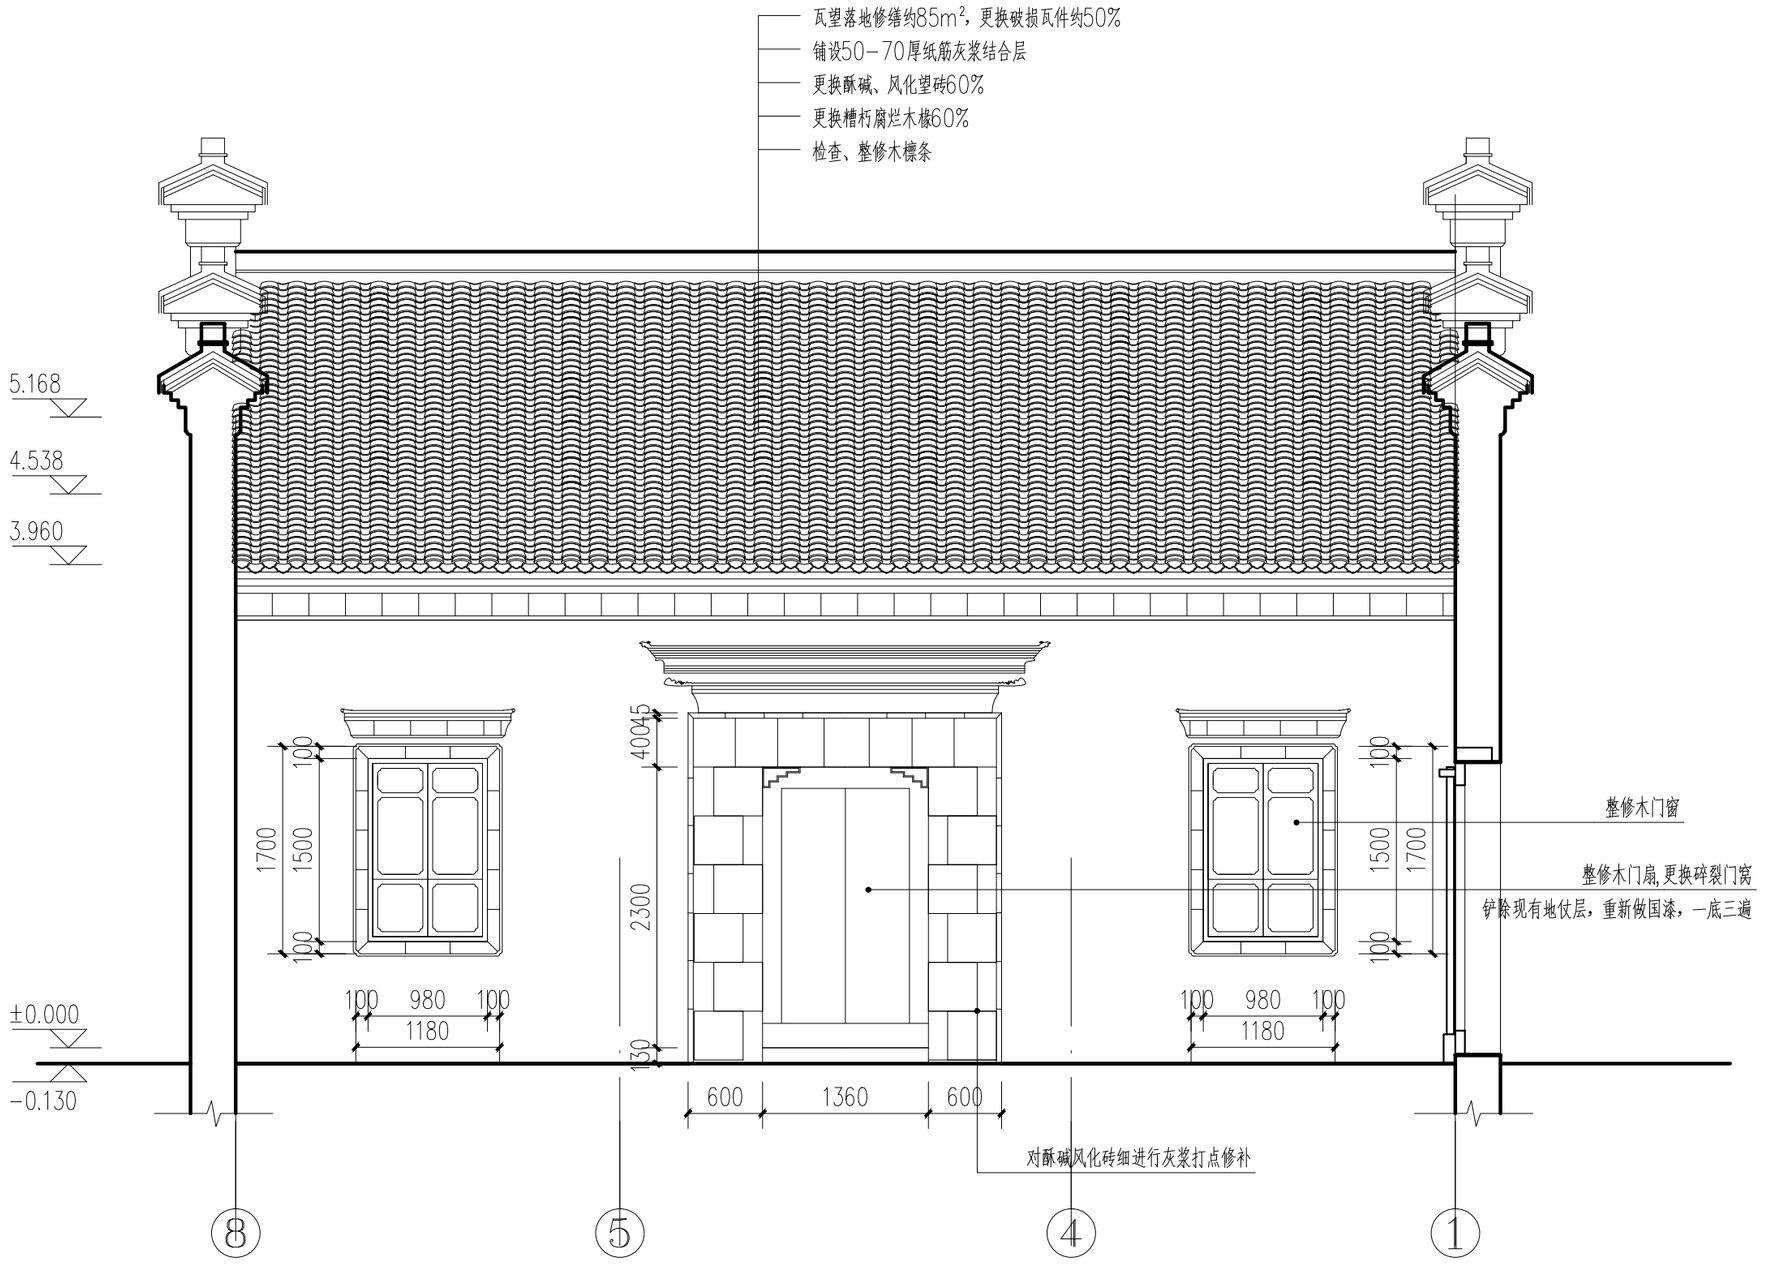

东路第六进房屋北立面图（修缮）1:50

扬州意匠轩

园林古建筑营造股份有限公司

扬州市文昌中路18号文昌国际大厦402室

备注:

1. 本图版权为本景观公司所拥有，任何人士如未获允许不得有复印、翻拍及模拟等任何侵犯本设计版权的行为。任何涉及本图及合同分歧未解决前，本设计成果的所有权及使用权不发生转移.
2. 请列明比例或以方格代替比例，尺寸量度以地盘实物为准.
3. 图纸上所有遗漏需知会负责该工程之设计师.
4. 参看本图时，请同时阅读合约条款细则及规则.
5. 本图以最后更正之版本作实，其他版本自动作废.
6. 除经特别注明外，本图不可作建筑及其他用途.

Note:

1. Any person or institution can not copy, photocopy or simulate the drawings without Harmony 's permission. Before the settlement of any dispute involving into the drawings, and contract, the rights of awnership and utilization of the drawings will not be transfered.
2. Please indicate the scale or substitute scale with square, the dimension should depend on the actual condition;
3. Any omission of the drawing should be reported to the project designer;
4. When reviewing the drawing, please refer to the related contract details and terms
5. The last edition of this drawing supercede previous editions
6. The drawing can not be used for construction and other purposes unless indicated

业主
CLIENT:

扬州市公房管理中心

工程名称
PROJECT NAME:

汪氏小苑局部修缮方案设计

图名
TiTle:


东路第二进大厅南立面图(现状)

说 明 及 图 例:
Notes And Legends: 设计阶段

修 订
Revision:

编号 No.	日期 Date	摘要 Description	制图人 Drawn	校对人 Checked

工程编号		审 核	
图 号	28	项目负责人	
比 例	1:100	设 计	
日 期	2025.09	制 图	

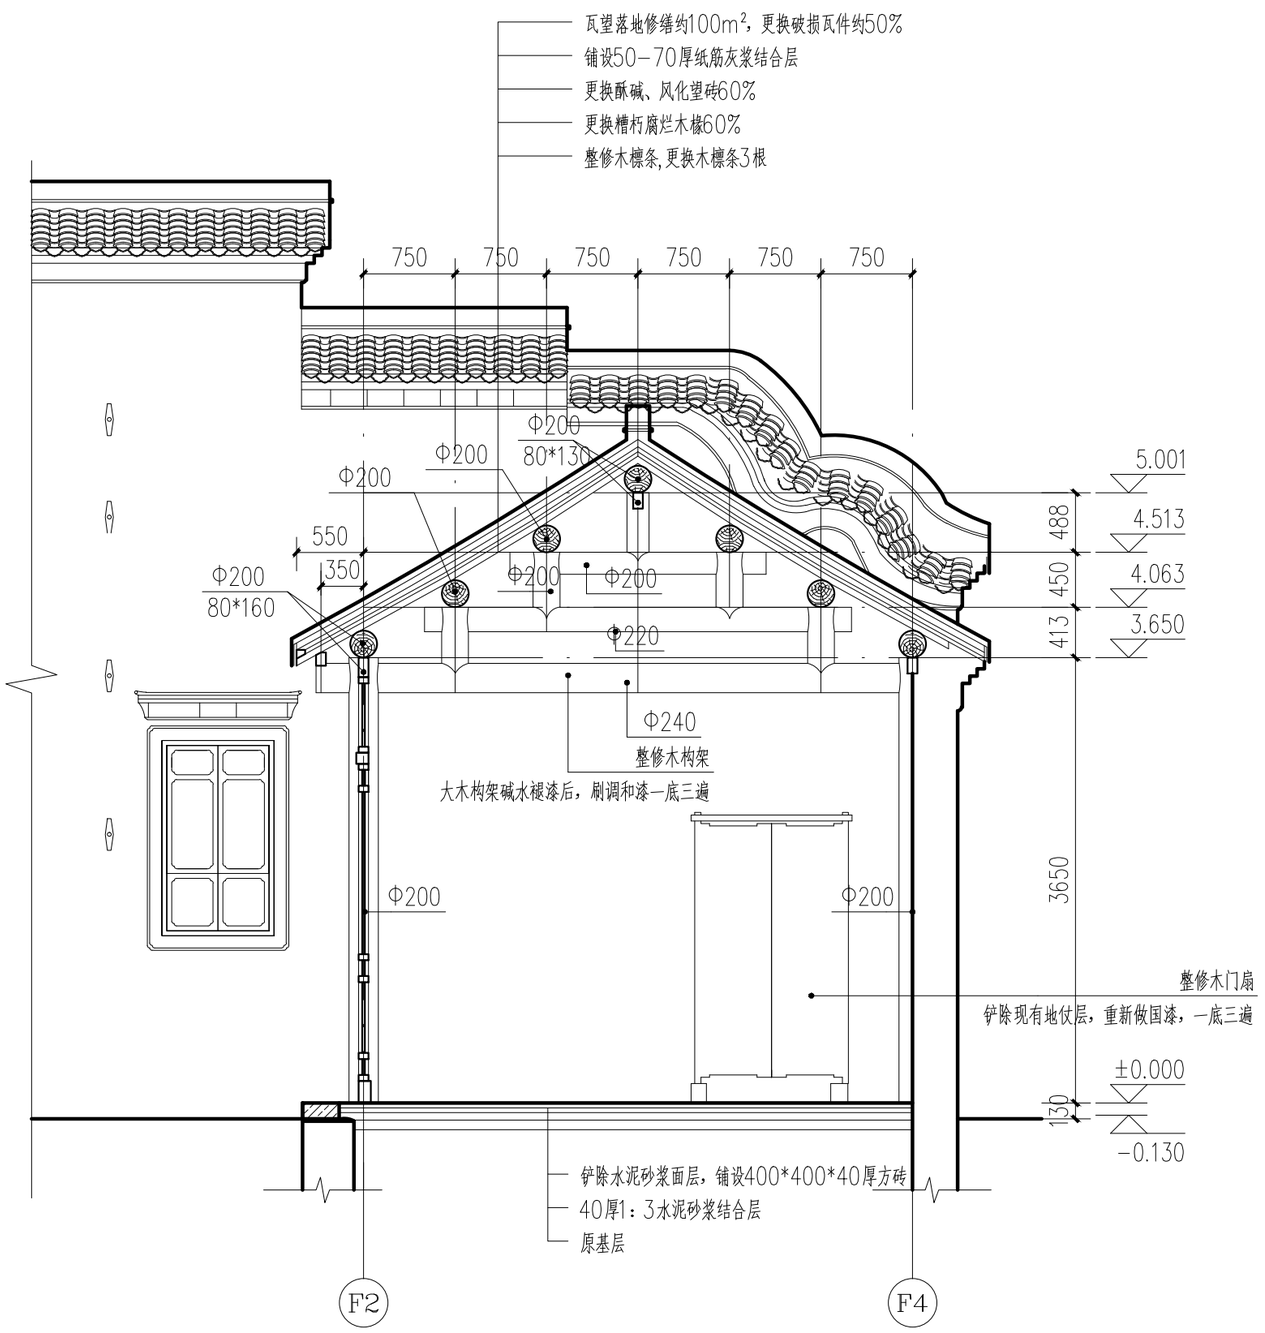

厨房Ⅳa-Ⅳa剖面图（修缮）1:50

扬州意匠轩

园林古建筑营造股份有限公司

扬州市文昌中路18号文昌国际大厦402室

备注：

1. 本图版权为本景观公司所拥有，任何人士如未获允许不得有复印、翻拍及模拟等任何侵犯本设计版权的行为。任何涉及本图及合同分歧未解决前，本设计成果的所有权及使用权不发生转移.
2. 请列明比例或以方格代替比例，尺寸量度以地盘实物为准.
3. 图纸上所有遗漏需知会负责该工程之设计师.
4. 参看本图时，请同时阅读合约条款细则及规则.
5. 本图以最后更正之版本作实，其他版本自动作废.
6. 除经特别注明外，本图不可作建筑及其他用途.

Note:

1. Any person or institution can not copy, photocopy or simulate the drawings without Harmony 's permission. Before the settlement of any dispute involving into the drawings, and contract, the rights of ownership and utilization of the drawings will not be transfered.
2. Please indicate the scale or substitute scale with square, the dimension should depend on the actual condition;
3. Any omission of the drawing should be reported to the project designer;
4. When reviewing the drawing, please refer to the related contract details and terms
5. The last edition of this drawing supercede previous editions
6. The drawing can not be used for construction and other purposes unless indicated

业主
CLIENT:

扬州市公房管理中心

工程名称
PROJECT NAME:

汪氏小苑局部修缮方案设计

图名
TiTle:


东路第二进大厅南立面图(现状)

说 明 及 图 例:
Notes And Legends: 设计阶段

修 订
Revision:

编号 No.	日期 Date	摘要 Description	制图人 Drawn	校对人 Checked

工程编号		审 核	
图 号	29	项目负责人	
比 例	1:100	设 计	
日 期	2025.09	制 图	

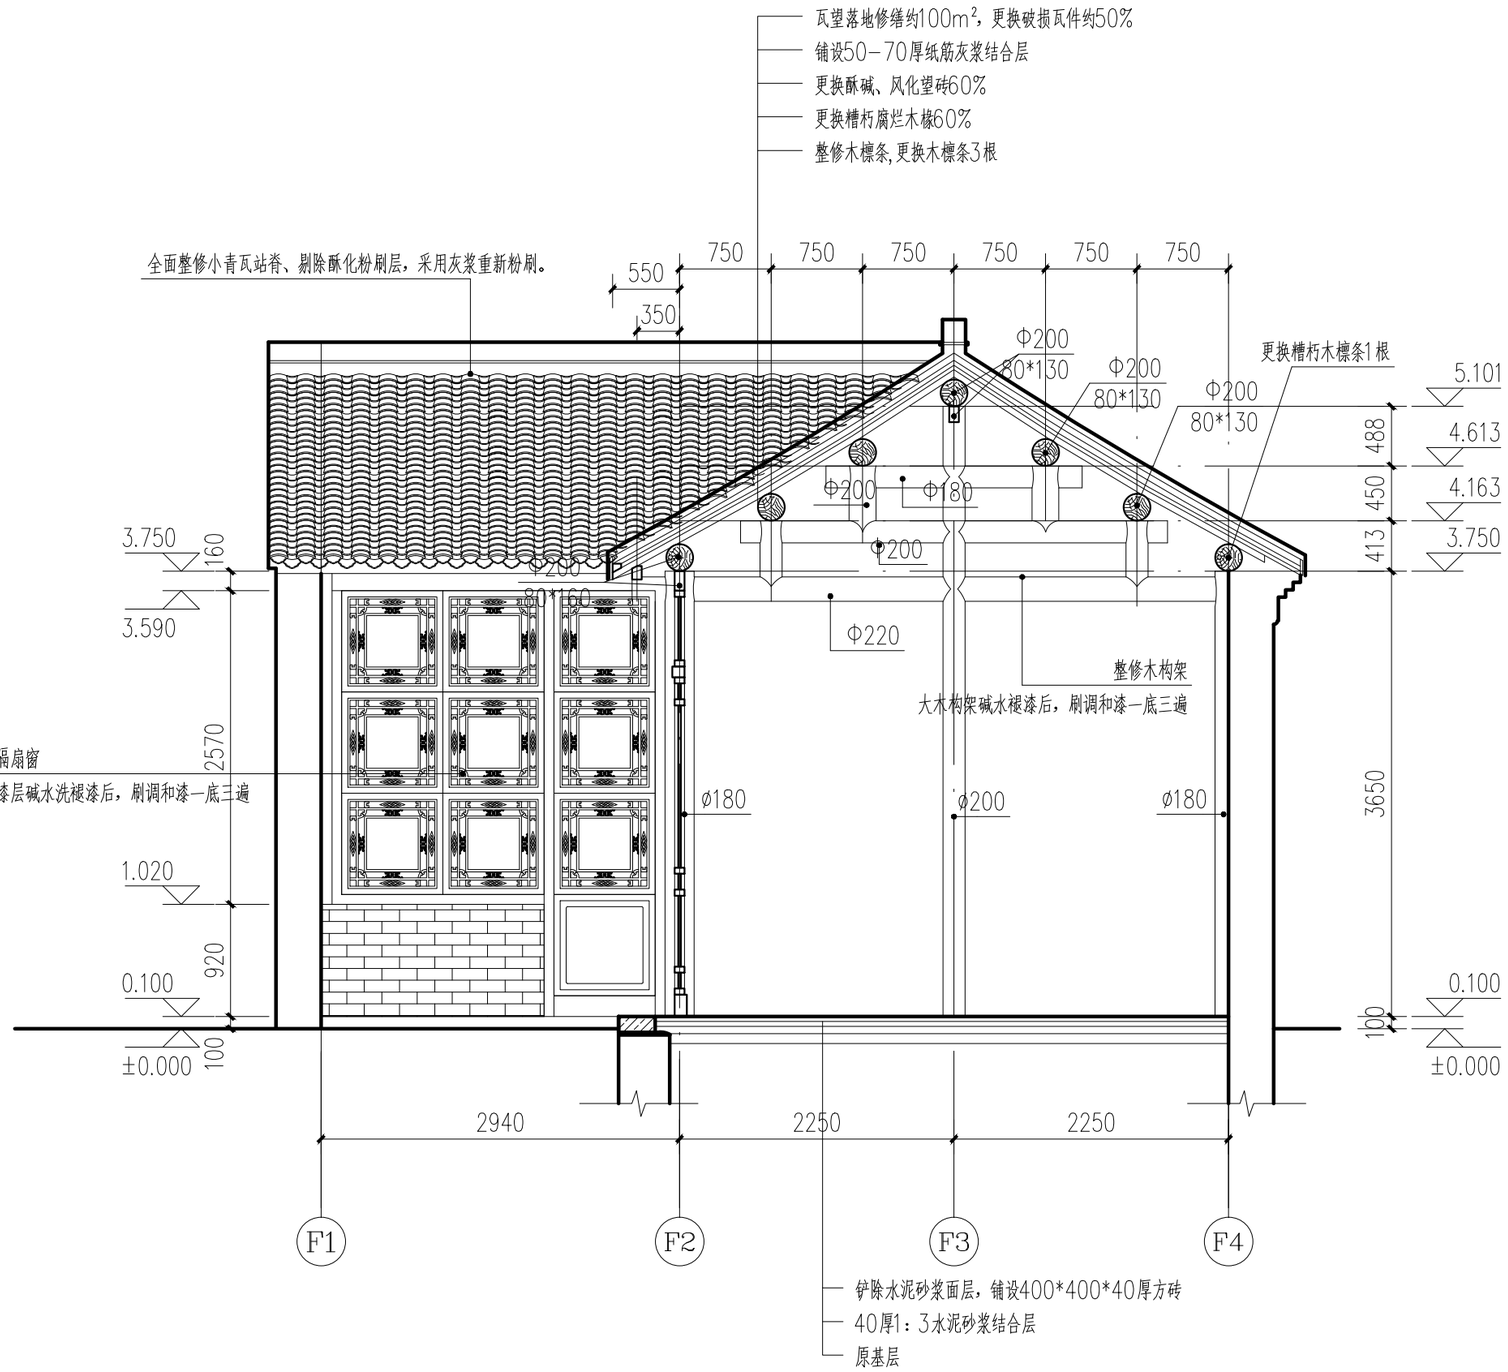

厨房Ⅳb-Ⅳb剖面图（修缮）1:50

扬州意匠轩
园林古建筑营造股份有限公司
扬州市文昌中路18号文昌国际大厦402室

备注：
1. 本图版权为本景观公司所拥有，任何人士如未获允许不得有复印、翻拍及模拟等任何侵犯本设计版权的行为。任何涉及本图及合同分歧未解决前，本设计成果的所有权及使用权不发生转移.
2. 请列明比例或以方格代替比例，尺寸量度以地盘实物为准.
3. 图纸上所有遗漏需知会负责该工程之设计师.
4. 参看本图时，请同时阅读合约条款细则及规则.
5. 本图以最后更正之版本作实，其他版本自动作废.
6. 除经特别注明外，本图不可作建筑及其他用途.

Note:
1. Any person or institution can not copy, photocopy or simulate the drawings without Harmony 's permission. Before the settlement of any dispute involving into the drawings, and contract, the rights of ownership and utilization of the drawings will not be transfered.
2. Please indicate the scale or substitute scale with square, the dimension should depend on the actual condition;
3. Any omission of the drawing should be reported to the project designer;
4. When reviewing the drawing, please refer to the related contract details and terms
5. The last edition of this drawing supercede previous editions
6. The drawing can not be used for construction and other purposes unless indicated

业主
CLIENT:
扬州市公房管理中心

工程名称
PROJECT NAME:
汪氏小苑局部修缮方案设计


图名
TiTle:
东路第二进大厅南立面图(现状)

说 明 及 图 例:
Notes And Legends: 设计阶段

修 订
Revision:

编号 No.	日期 Date	摘要 Description	制图人 Drawn	校对人 Checked

工程编号		审 核	
图 号	30	项目负责人	
比 例	1:100	设 计	
日 期	2025.09	制 图	

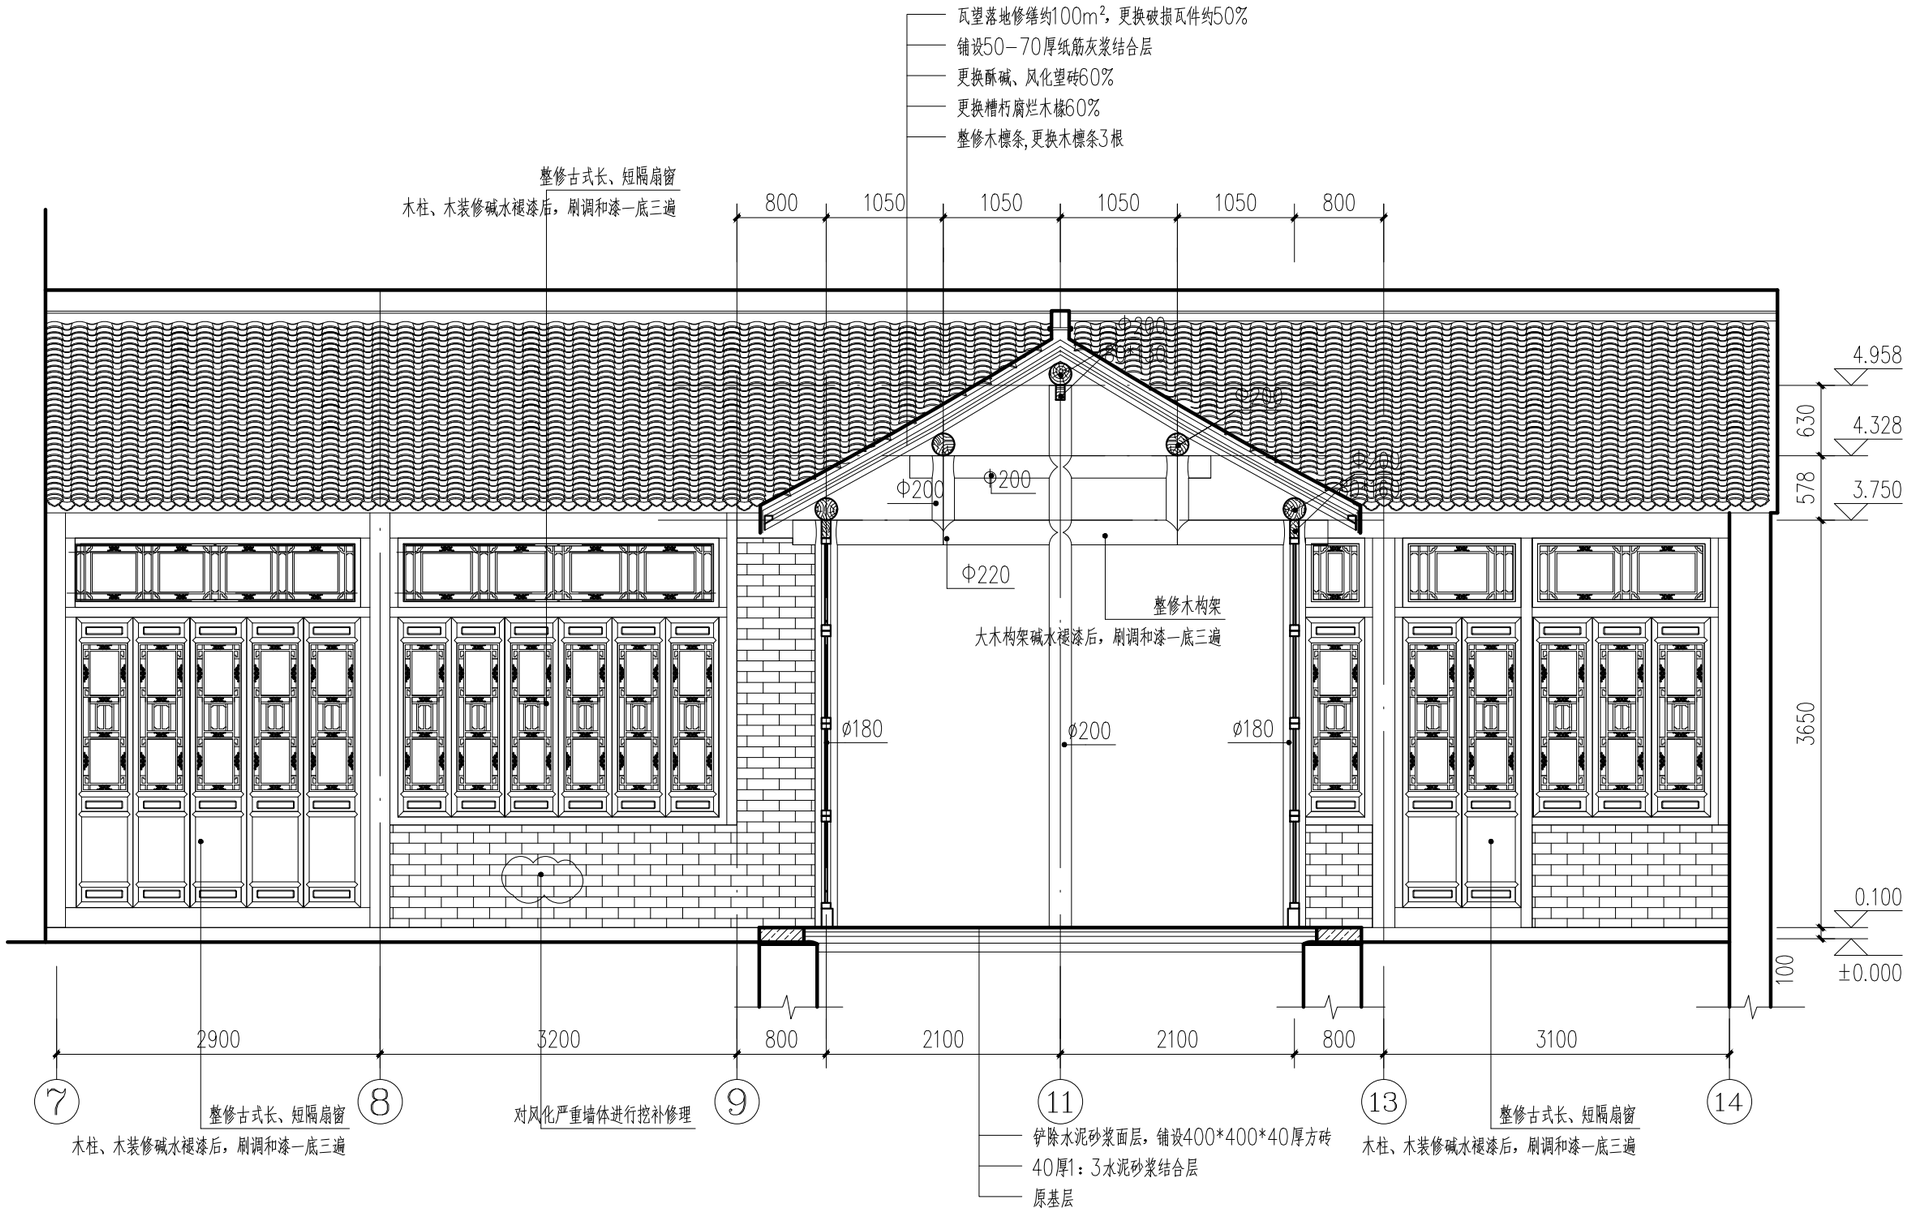

厨房Ⅳc-Ⅳc剖面图（修缮）1:50

会签栏

建筑	结构	给排水
电气	暖通	工艺

扬州意匠轩
园林古建筑营造股份有限公司
扬州市文昌中路18号文昌国际大厦402室

备注：
1. 本图版权为本景观公司所拥有，任何人士如未获允许不得有复印、翻拍及模拟等任何侵犯本设计版权的行为。任何涉及本图及合同分歧未解决前，本设计成果的所有权及使用权不发生转移.
2. 请列明比例或以方格代替比例，尺寸量度以地盘实物为准.
3. 图纸上所有遗漏需知会负责该工程之设计师.
4. 参看本图时，请同时阅读合约条款细则及规则.
5. 本图以最后更正之版本作实，其他版本自动作废.
6. 除经特别注明外，本图不可作建筑及其他用途.

Note:
1. Any person or institution can not copy,photocopy or simulate the drawings without Harmony 's permission.Before the settlement of any dispute involving into the drawings,and contract,the rights of awnership and utilization of the drawings will not be transfered.
2. Please indicate the scale or substitute scale with square, the dimension should depend on the actual condition;
3. Any omission of the drawing should be reported to the project designer;
4. When reviewing the drawing, please refer to the related contract details and terms
5. The last edition of this drawing supercede previous editions
6. The drawing can not be used for construction and other purposes unless indicated

业主
CLIENT:
扬州市公房管理中心

工程名称
PROJECT NAME:
汪氏小苑局部修缮方案设计

图名
Title:
东路Ⅱa-Ⅱa剖面图(现状)


说明及图例:
Notes And Legends:
设计阶段

修订
Revision:

编号 No.	日期 Date	摘要 Description	制图人 Drawn	校对人 Checked

工程编号		审核	
图号	31	项目负责人	
比例	1:100	设计	
日期	2025.06	制图	

会签栏		
建筑	结构	给排水
电气	暖通	工艺

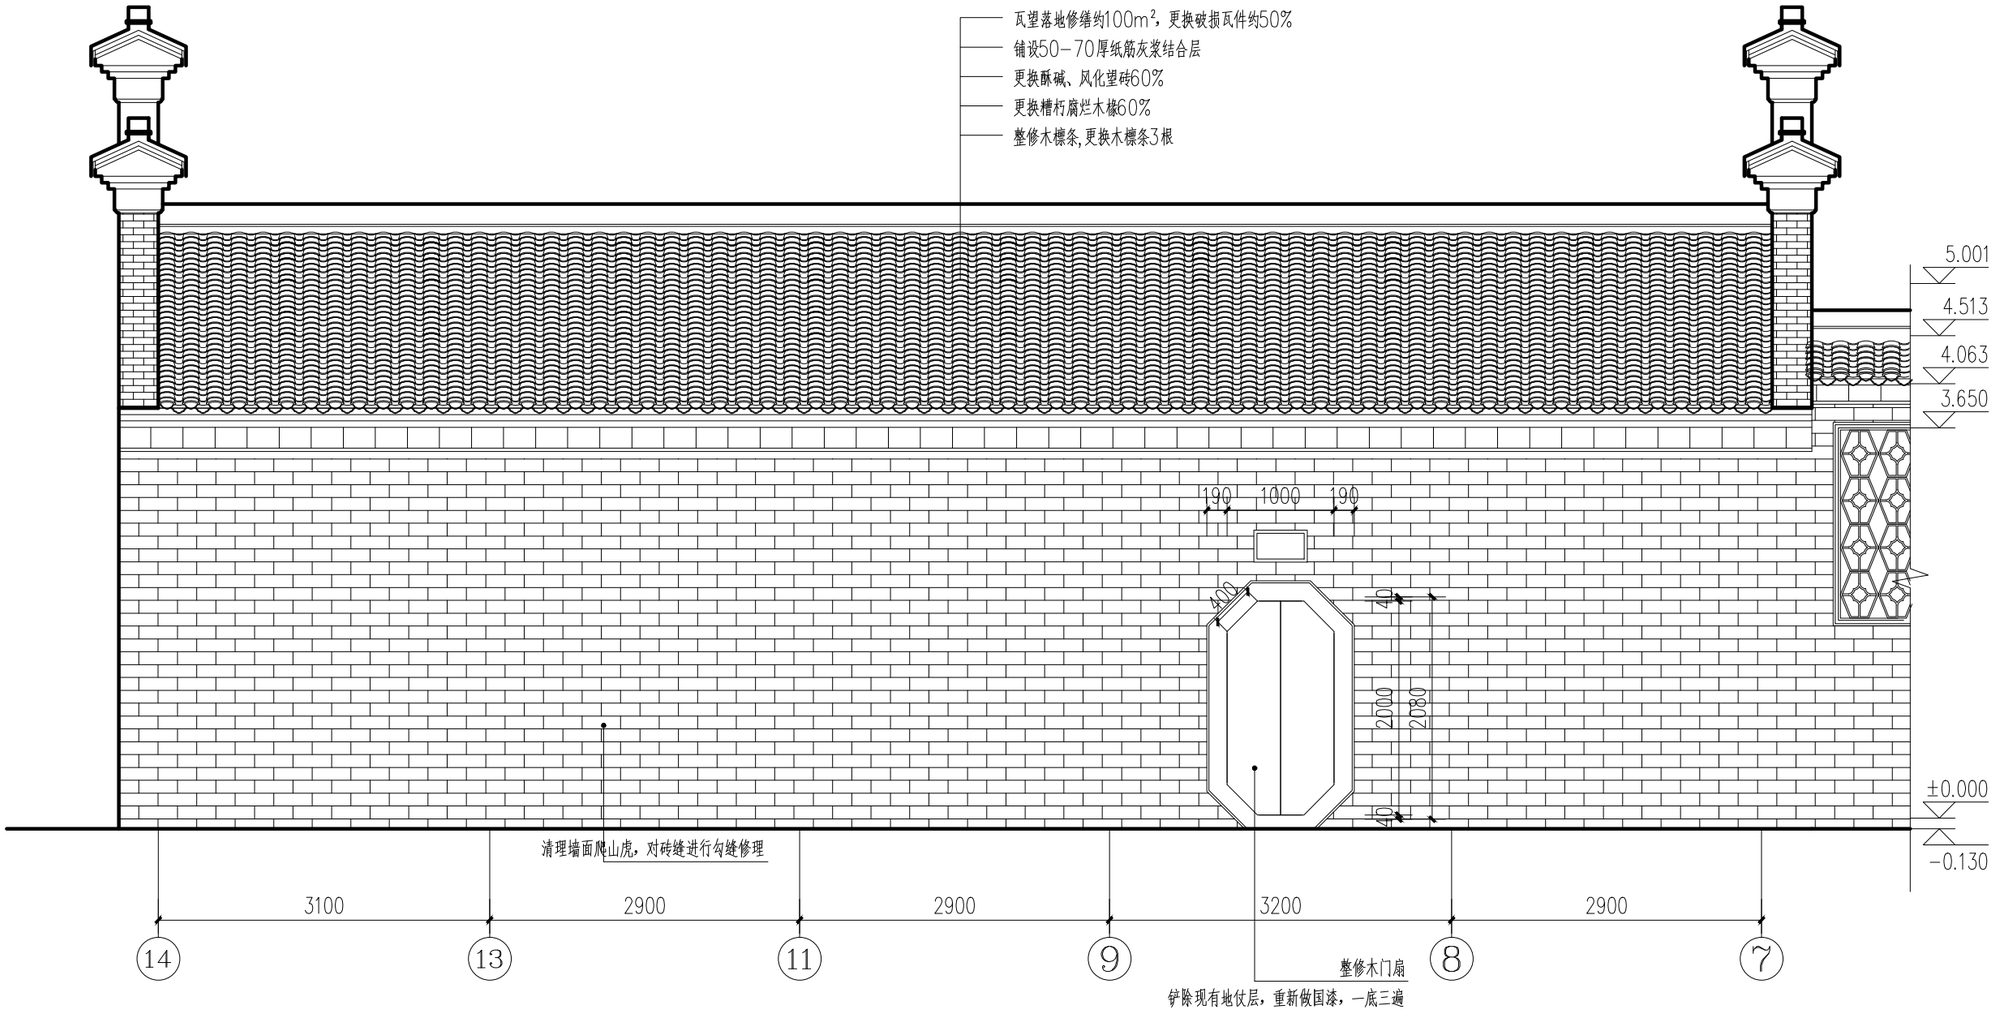

厨房北立面图（修缮）1:50

扬州意匠轩

园林古建筑营造股份有限公司

扬州市文昌中路18号文昌国际大厦402室

备注:

1. 本图版权为本景观公司所拥有，任何人士如未获允许不得有复印、翻拍及模拟等任何侵犯本设计版权的行为。任何涉及本图及合同分歧未解决前，本设计成果的所有权及使用权不发生转移.
2. 请列明比例或以方格代替比例，尺寸量度以地盘实物为准.
3. 图纸上所有遗漏需知会负责该工程之设计师.
4. 参看本图时，请同时阅读合约条款细则及规则.
5. 本图以最后更正之版本作实，其他版本自动作废.
6. 除经特别注明外，本图不可作建筑及其他用途.

Note:

1. Any person or institution can not copy, photocopy or simulate the drawings without Harmony 's permission, Before the settlement of any dispute involving into the drawings, and contract, the rights of ownership and utilization of the drawings will not be transfered.
2. Please indicate the scale or substitute scale with square, the dimension should depend on the actual condition;
3. Any omission of the drawing should be reported to the project designer;
4. When reviewing the drawing, please refer to the related contract details and terms
5. The last edition of this drawing supercede previous editions
6. The drawing can not be used for construction and other purposes unless indicated

业主
CLIENT:

扬州市公房管理中心

工程名称
PROJECT NAME:

汪氏小苑局部修缮方案设计

图名
Title:

东路Ⅱa-Ⅱa剖面图(现状)

说 明 及 图 例:
Notes And Legends: 设计阶段

修 订
Revision:


编号 No.	日期 Date	摘要 Description	制图人 Drawn	校对人 Checked

工程编号		审 核	
图 号	32	项目负责人	
比 例	1:100	设 计	
日 期	2025.06	制 图	


门窗表

类型	设计编号	洞口尺寸(mm)	数量	备注
普通门	M-1	1060X2230	3	
	M-2	2930X3600	2	
	M-3	3480X3600	1	
	M-4	3480X3780	4	
	M-5	1940X3780	2	
	M-6	1160X2400	1	
	M-7	1360X2430	1	
	M-8	1200X2300	1	
	M-9	1000X2000	1	
	M-10	2740X3490	1	
	M-11	1130X3490	1	
	M-12	830X3490	1	
普通窗	C-1	1680X1640	1	
	C-2	960X1640	2	
	C-3	1780X1640	4	
	C-4	820X2620	8	
	C-5	1900X2600	4	
	C-6	770X2620	2	
	C-7	2220X2620	6	
	C-8	860X1450	1	
	C-9	980X1500	2	
	C-10	920X1600	1	
	C-11	3020X2570	1	
	C-12	600X2570	1	
	C-13	1670X2570	1	
	C-14	1740X2570	2	


注：
1. 图中立面上的花窗样式仅作参考，具体由老工匠参照现场保留下来的门窗式样制作。
2. 门窗尺寸表示洞口尺寸，实际门窗制作尺寸应根据墙面的不同饰面扣除后作为门窗的实际制作尺寸。

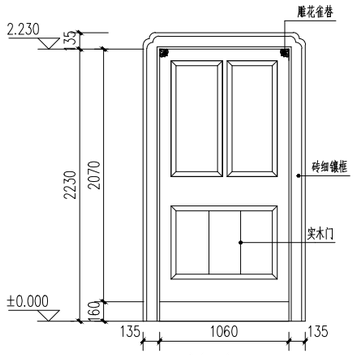


M-1 1:30

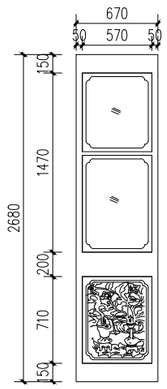


M-2大样图 1:30

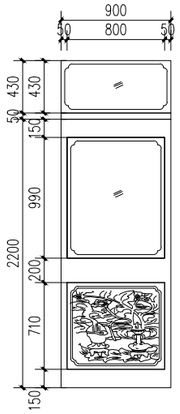

M-3大样图 1:30

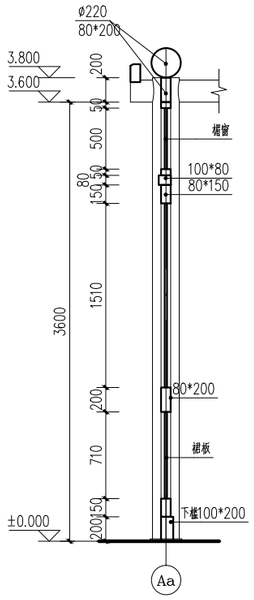


剖面图 1:30

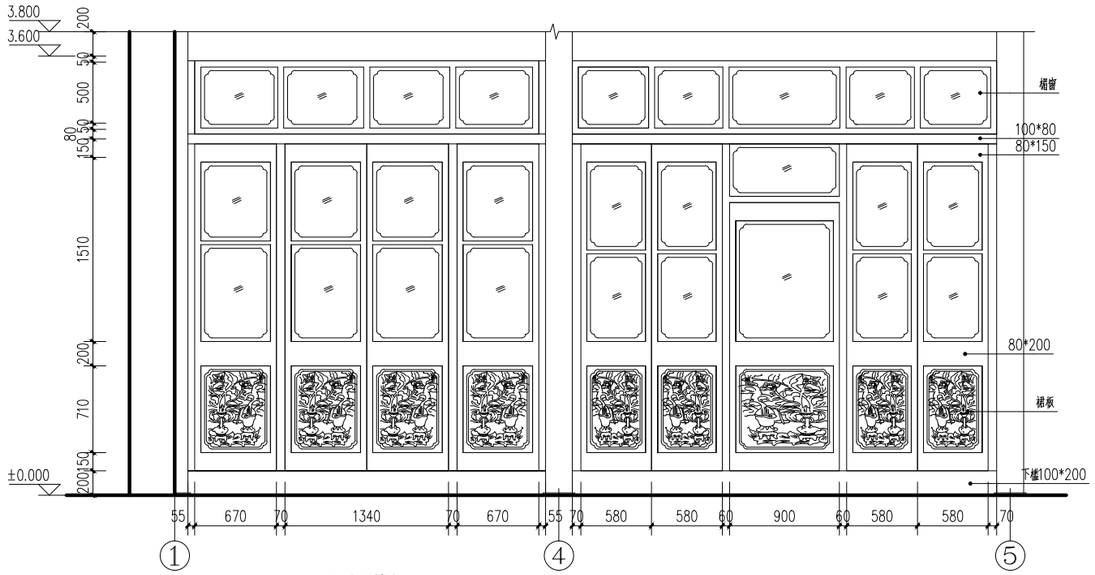

M-2立面图 1:30

M-3 1:30

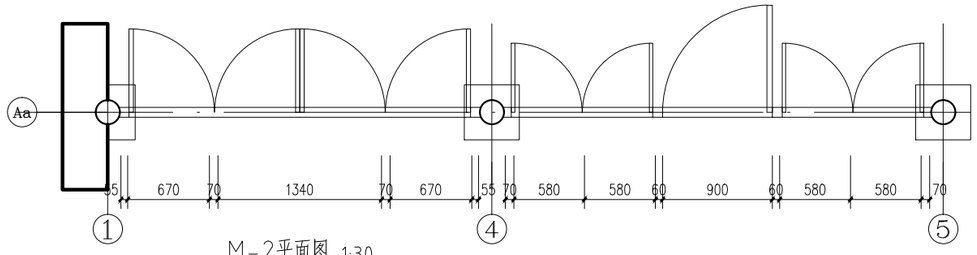

M-2平面图 1:30

M-3 1:30

扬州意匠轩
园林古建筑营造股份有限公司

扬州市文昌中路18号文昌国际大厦402室

备注：
1. 本图版权为本景观公司所拥有，任何人士如未获允许不得有复印、翻拍及模拟等任何侵犯本设计版权的行为。任何涉及本图及合同分歧未解决前，本设计成果的所有权及使用权不发生转移.
2. 请列明比例或以方格代替比例，尺寸量度以地盘实物为准.
3. 图纸上所有遗漏需知会负责该工程之设计师.
4. 参看本图时，请同时阅读合约条款细则及规则.
5. 本图以最后更正之版本作实，其他版本自动作废.
6. 除经特别注明外，本图不可作建筑及其他用途.

Note:
1. Any person or institution can not copy, photocopy or simulate the drawings without Harmony 's permission. Before the settlement of any dispute involving into the drawings, and contract, the rights of ownership and utilization of the drawings will not be transfered.
2. Please indicate the scale or substitute scale with square, the dimension should depend on the actual condition;
3. Any omission of the drawing should be reported to the project designer;
4. When reviewing the drawing, please refer to the related contract details and terms
5. The last edition of this drawing supercede previous editions
6. The drawing can not be used for construction and other purposes unless indicated

业主
CLIENT:
扬州市公房管理中心

工程名称
PROJECT NAME:
汪氏小苑局部修缮方案设计


图名
TiTle:
东路第二进大厅南立面图(现状)

说 明 及 图 例:
Notes And Legends: 设计阶段


修 订
Revision:

编号 No.	日期 Date	摘要 Description	制图人 Drawn	校对人 Checked


工程编号		审 核	
图 号	33	项目负责人	
比 例	1:100	设 计	
日 期	2025.09	制 图	

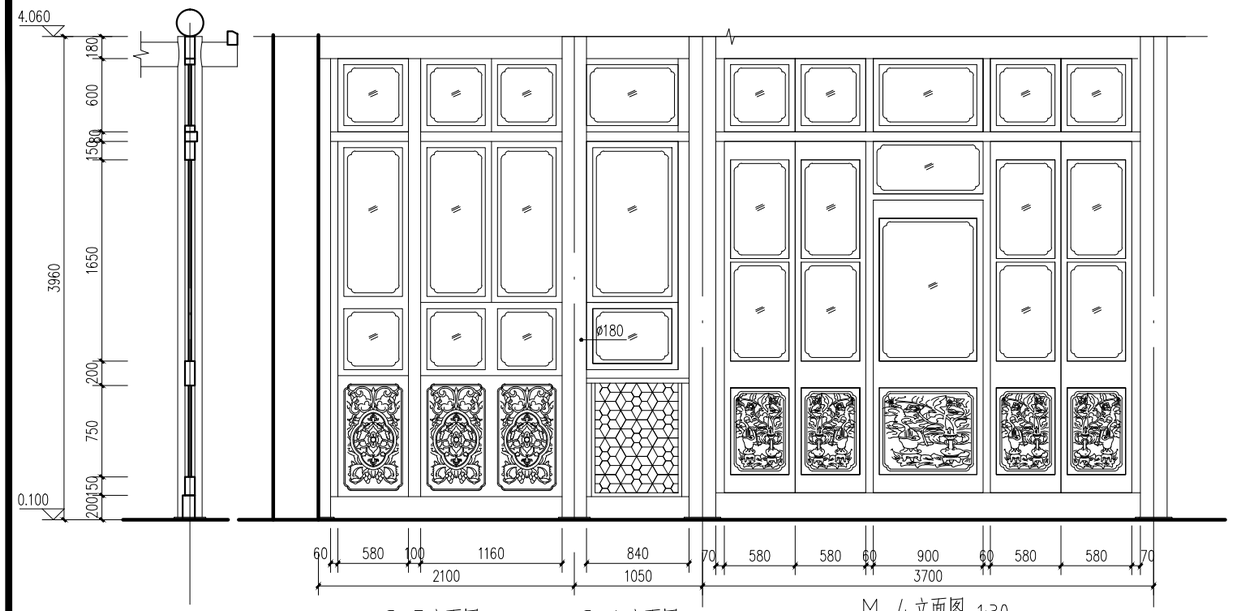


C-5立面图 1:30　C-4立面图 1:30　M-4立面图 1:30

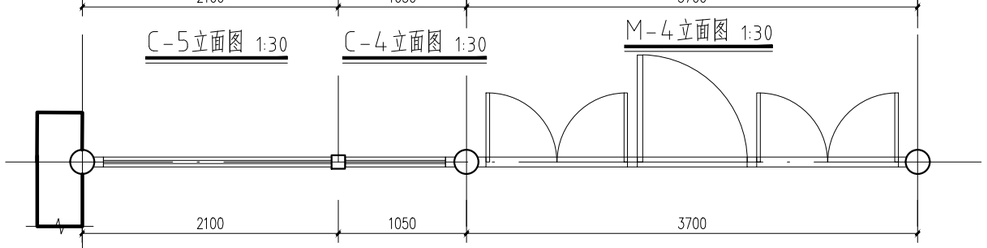


C-5平面图 1:30　C-4平面图 1:30　M-4平面图 1:30

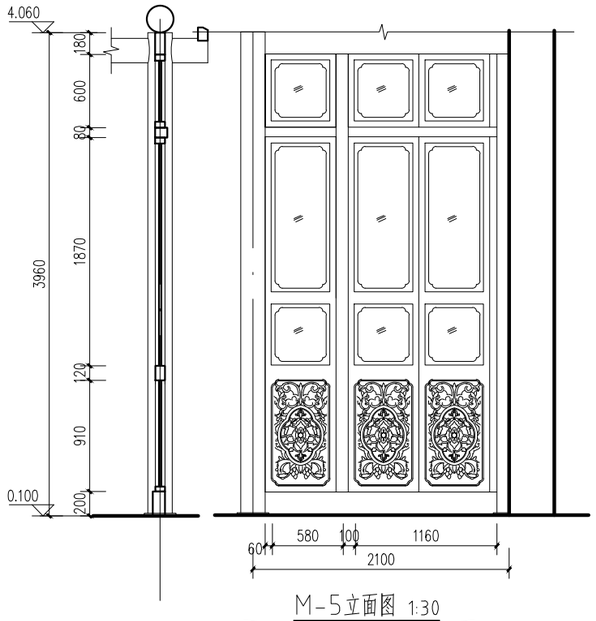


M-5立面图 1:30

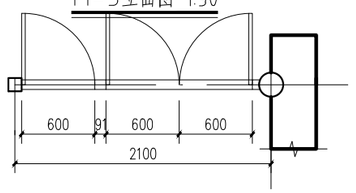


M-5平面图 1:30

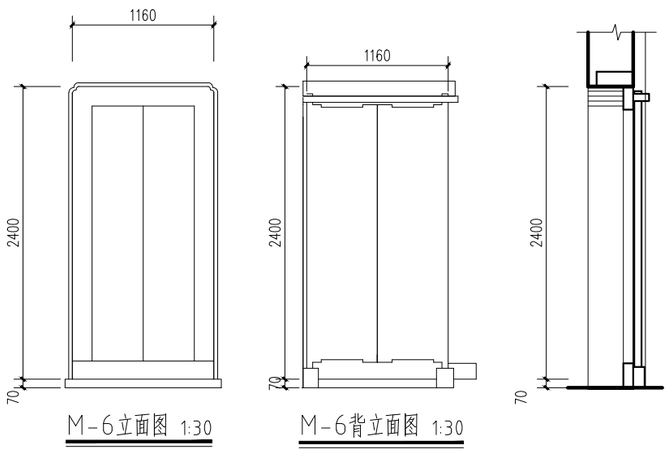


M-6立面图 1:30　M-6背立面图 1:30

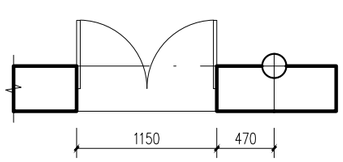

M-6平面图 1:30

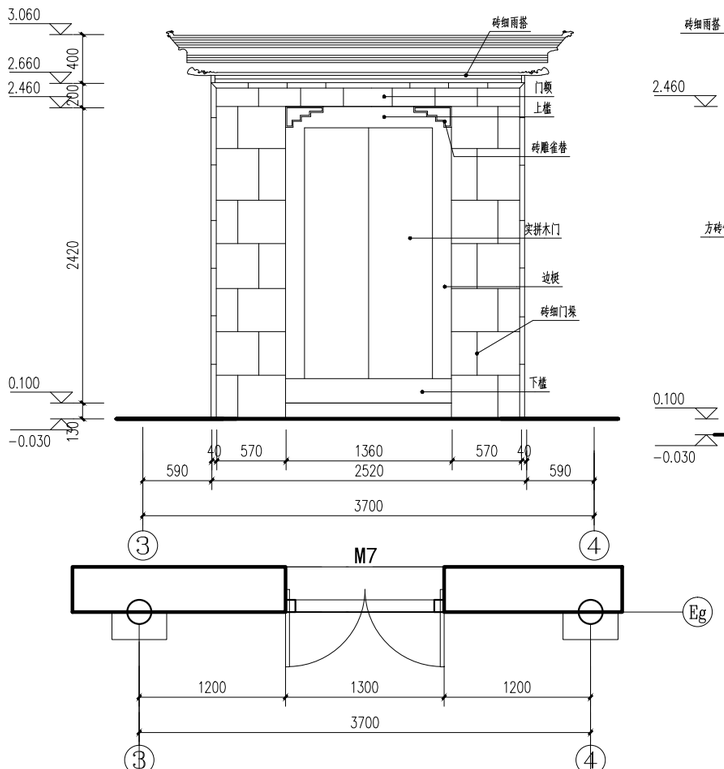

M7平面图 1:30

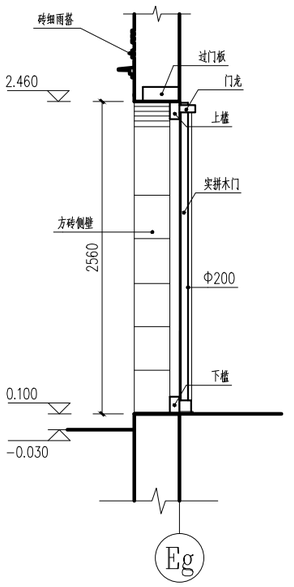

扬州意匠轩

园林古建筑营造股份有限公司

扬州市文昌中路18号文昌国际大厦402室

备注:

1. 本图版权为本景观公司所拥有，任何人士如未获允许不得有复印、翻拍及模拟等任何侵犯本设计版权的行为。任何涉及本图及合同分歧未解决前，本设计成果的所有权及使用权不发生转移.
2. 请列明比例或以方格代替比例，尺寸量度以地盘实物为准.
3. 图纸上所有遗漏需知会负责该工程之设计师.
4. 参看本图时，请同时阅读合约条款细则及规则.
5. 本图以最后更正之版本作实，其他版本自动作废.
6. 除经特别注明外，本图不可作建筑及其他用途.

Note:

1. Any person or institution can not copy, photocopy or simulate the drawings without Harmony 's permission. Before the settlement of any dispute involving into the drawings, and contract, the rights of ownership and utilization of the drawings will not be transfered.
2. Please indicate the scale or substitute scale with square, the dimension should depend on the actual condition;
3. Any omission of the drawing should be reported to the project designer;
4. When reviewing the drawing, please refer to the related contract details and terms
5. The last edition of this drawing supercede previous editions
6. The drawing can not be used for construction and other purposes unless indicated

业主
CLIENT:

扬州市公房管理中心

工程名称
PROJECT NAME:

汪氏小苑局部修缮方案设计

图名
TiTle:

东路第二进大厅南立面图(现状)


说 明 及 图 例:
Notes And Legends:

设计阶段


修 订
Revision:

编号 No.	日期 Date	摘要 Description	制图人 Drawn	校对人 Checked


工程编号		审 核	
图 号	34	项目负责人	
比 例	1:100	设 计	
日 期	2025.09	制 图	

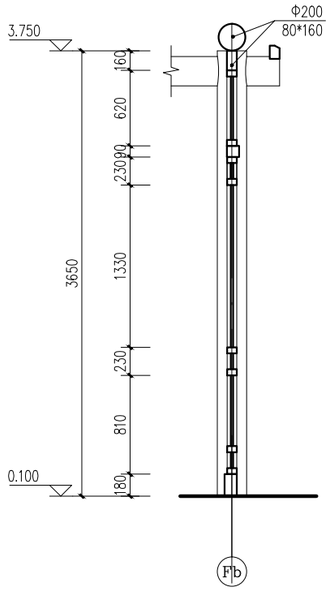


M-10剖面图 1:30

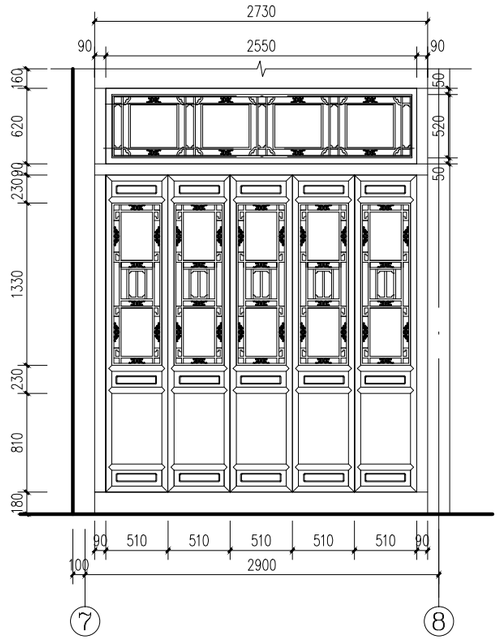


M-10立面图 1:30

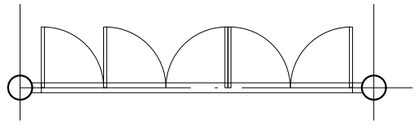


M-10平面图 1:30

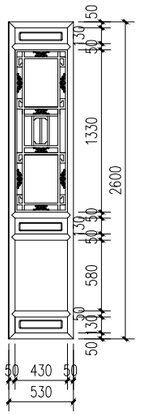


M-10大样图 1:30

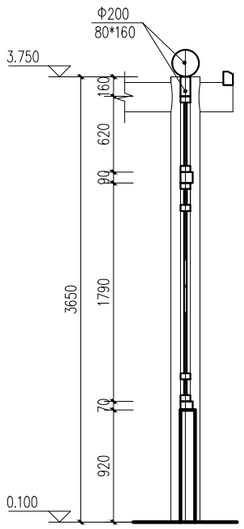

剖面图

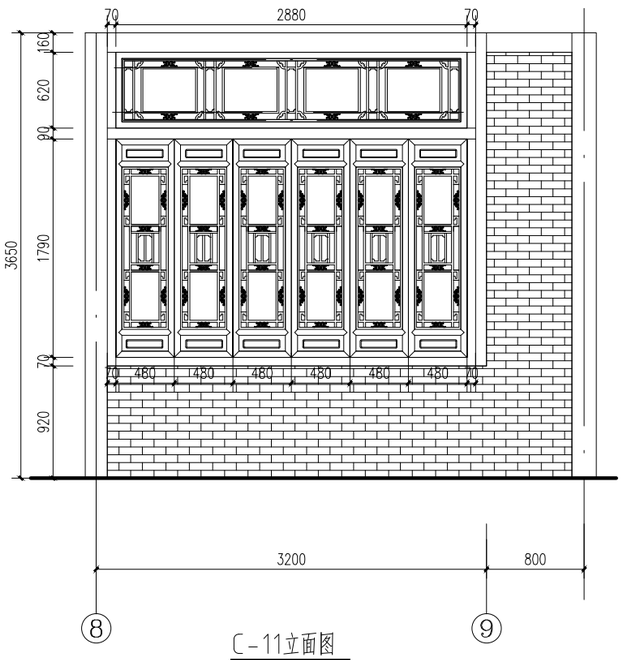

C-11立面图

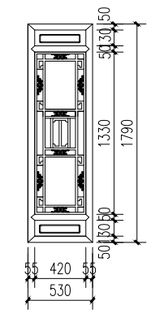

C-11大样图

扬州意匠轩

园林古建筑营造股份有限公司

扬州市文昌中路18号文昌国际大厦402室

备注:

1. 本图版权为本景观公司所拥有，任何人士如未获允许不得有复印、翻拍及模拟等任何侵犯本设计版权的行为。任何涉及本图及合同分歧未解决前，本设计成果的所有权及使用权不发生转移.
2. 请列明比例或以方格代替比例，尺寸量度以地盘实物为准.
3. 图纸上所有遗漏需知会负责该工程之设计师.
4. 参看本图时，请同时阅读合约条款细则及规则.
5. 本图以最后更正之版本作实，其他版本自动作废.
6. 除经特别注明外，本图不可作建筑及其他用途.

Note:

1. Any person or institution can not copy, photocopy or simulate the drawings without Harmony 's permission. Before the settlement of any dispute involving into the drawings, and contract, the rights of ownership and utilization of the drawings will not be transfered.
2. Please indicate the scale or substitute scale with square, the dimension should depend on the actual condition;
3. Any omission of the drawing should be reported to the project designer;
4. When reviewing the drawing, please refer to the related contract details and terms
5. The last edition of this drawing supercede previous editions
6. The drawing can not be used for construction and other purposes unless indicated

业主
CLIENT:

扬州市公房管理中心

工程名称
PROJECT NAME:

汪氏小苑局部修缮方案设计

图名
TiTle:


东路第二进大厅南立面图(现状)

说 明 及 图 例:
Notes And Legends: 设计阶段


修 订
Revision:

编号 No.	日期 Date	摘要 Description	制图人 Drawn	校对人 Checked


工程编号		审 核	
图 号	35	项目负责人	
比 例	1:100	设 计	
日 期	2025.09	制 图	

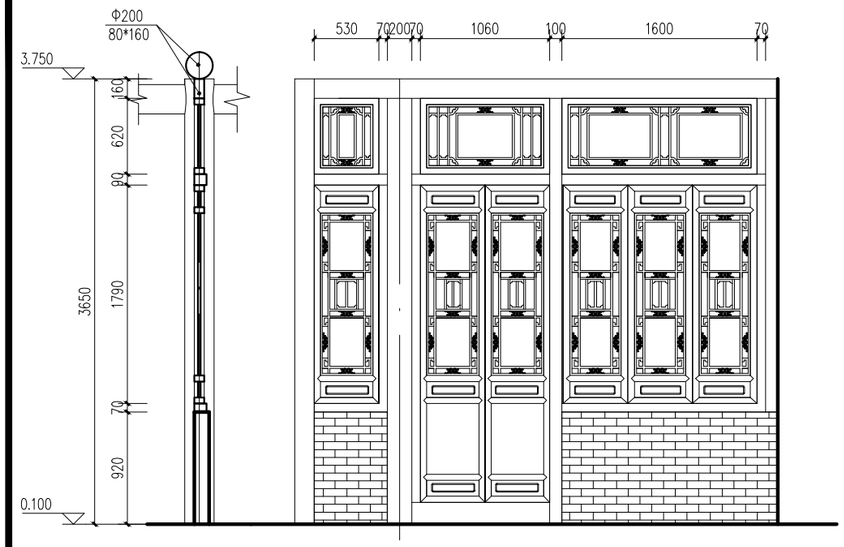


短窗剖面图 1:30　C-12立面图 1:30　M-11立面图 1:30　C-13立面图 1:30

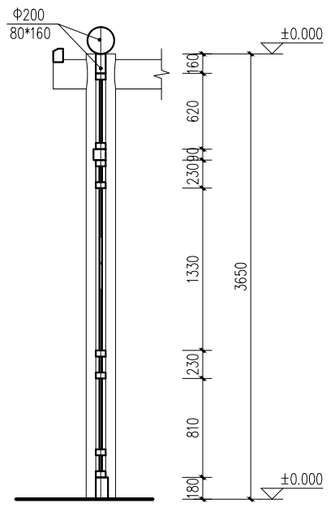


长窗剖面图 1:30

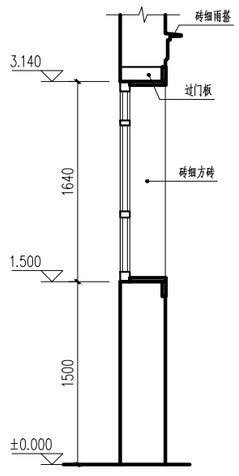


C-1剖面图 1:30

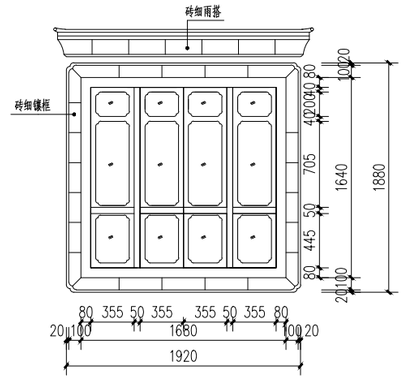


C-1立面图 1:30

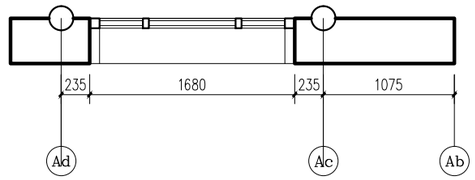


C-1平面图 1:30

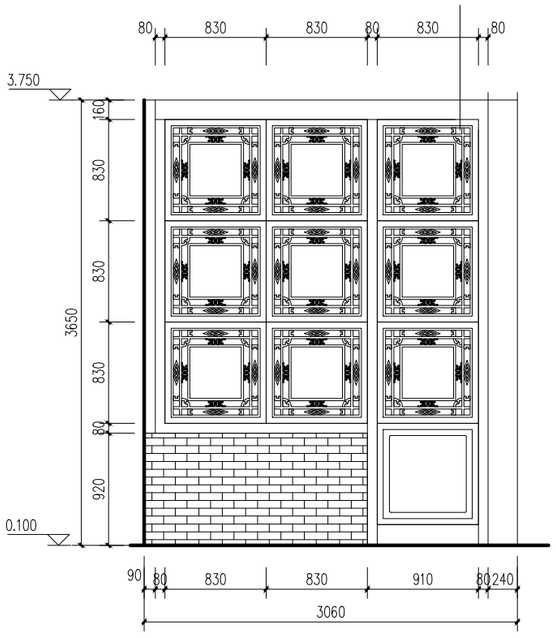


C-14立面图 1:30　M-12立面图 1:30

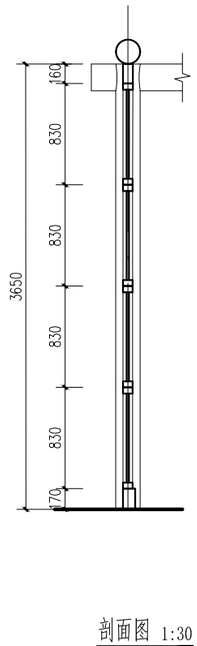

剖面图 1:30

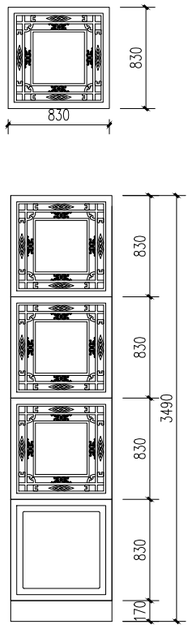

长窗大样图 1:30

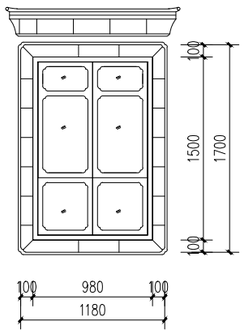

C-9立面图 1:30

C-2、C-3均为木窗，做法同C-9

扬州意匠轩

园林古建筑营造股份有限公司

扬州市文昌中路18号文昌国际大厦402室

备注：

1. 本图版权为本景观公司所拥有，任何人士如未获允许不得有复印、翻拍及模拟等任何侵犯本设计版权的行为。任何涉及本图及合同分歧未解决前，本设计成果的所有权及使用权不发生转移.
2. 请列明比例或以方格代替比例，尺寸量度以地盘实物为准.
3. 图纸上所有遗漏需知会负责该工程之设计师.
4. 参看本图时，请同时阅读合约条款细则及规则.
5. 本图以最后更正之版本作实，其他版本自动作废.
6. 除经特别注明外，本图不可作建筑及其他用途.

Note:

1. Any person or institution can not copy, photocopy or simulate the drawings without Harmony 's permission. Before the settlement of any dispute involving into the drawings, and contract, the rights of awnership and utilization of the drawings will not be transfered.
2. Please indicate the scale or substitute scale with square, the dimension should depend on the actual condition;
3. Any omission of the drawing should be reported to the project designer;
4. When reviewing the drawing, please refer to the related contract details and terms
5. The last edition of this drawing supercede previous editions
6. The drawing can not be used for construction and other purposes unless indicated

业主
CLIENT:

扬州市公房管理中心

工程名称
PROJECT NAME:

汪氏小苑局部修缮方案设计

图名
TiTle:


东路第二进大厅南立面图(现状)

说 明 及 图 例:
Notes And Legends: 设计阶段


修 订
Revision:

编号 No.	日期 Date	摘要 Description	制图人 Drawn	校对人 Checked


工程编号		审 核	
图 号	36	项目负责人	
比 例	1:100	设 计	
日 期	2025.09	制 图	

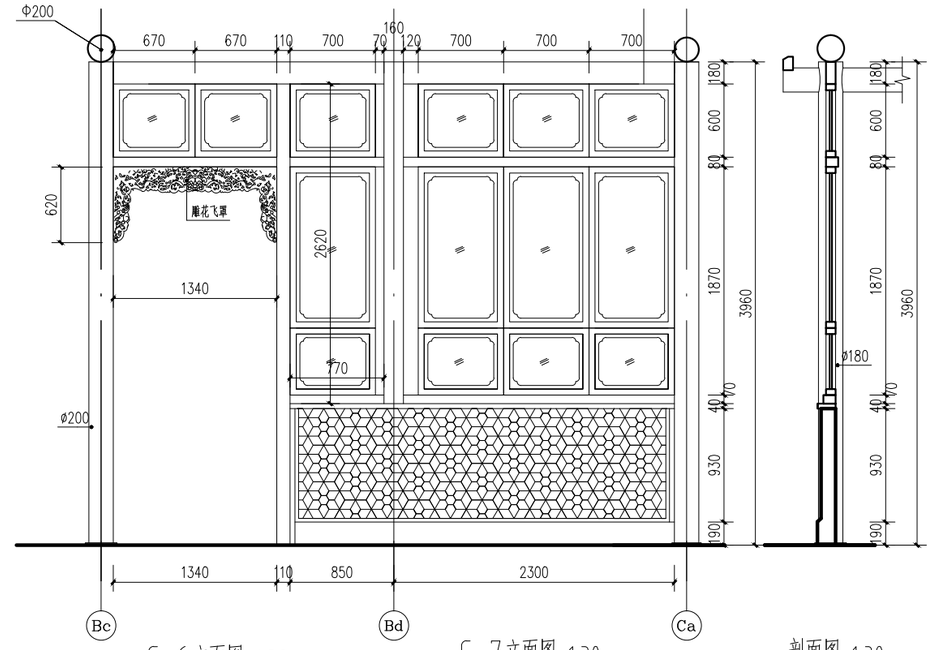


C-6立面图 1:30　　C-7立面图 1:30　　剖面图 1:30

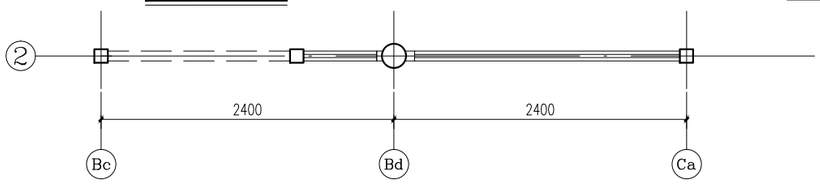


C-6平面图 1:30　　C-7平面图 1:30

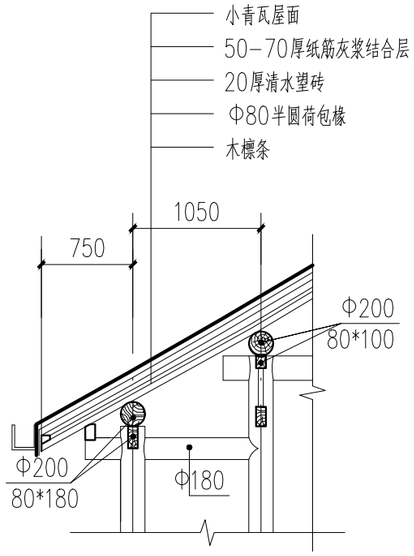


屋面做法 1:30

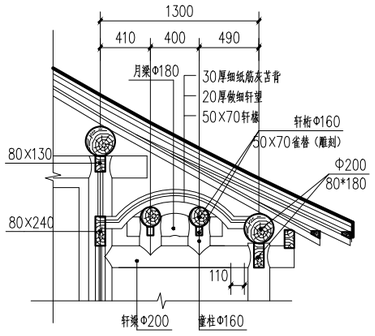

① 1:30

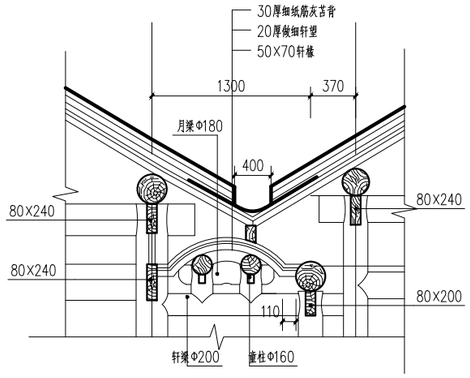

② 1:30

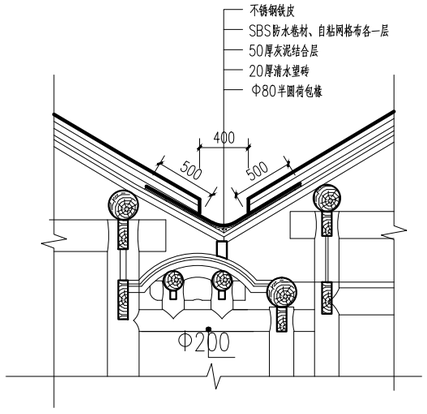

天沟做法 1:30

扬州意匠轩

园林古建筑营造股份有限公司

扬州市文昌中路18号文昌国际大厦402室

备注：

1. 本图版权为本景观公司所拥有，任何人士如未获允许不得有复印、翻拍及模拟等任何侵犯本设计版权的行为。任何涉及本图及合同分歧未解决前，本设计成果的所有权及使用权不发生转移.
2. 请列明比例或以方格代替比例，尺寸量度以地盘实物为准.
3. 图纸上所有遗漏需知会负责该工程之设计师.
4. 参看本图时，请同时阅读合约条款细则及规则.
5. 本图以最后更正之版本作实，其他版本自动作废.
6. 除经特别注明外，本图不可作建筑及其他用途.

Note:

1. Any person or institution can not copy, photocopy or simulate the drawings without Harmony 's permission. Before the settlement of any dispute involving into the drawings, and contract, the rights of awnership and utilization of the drawings will not be transfered.
2. Please indicate the scale or substitute scale with square, the dimension should depend on the actual condition;
3. Any omission of the drawing should be reported to the project designer;
4. When reviewing the drawing, please refer to the related contract details and terms
5. The last edition of this drawing supercede previous editions
6. The drawing can not be used for construction and other purposes unless indicated

业主
CLIENT:

扬州市公房管理中心

工程名称
PROJECT NAME:

汪氏小苑局部修缮方案设计

图名
TiTle:

东路第二进大厅南立面图(现状)

说 明 及 图 例:
Notes And Legends:　设计阶段

修 订
Revision:

编号 No.	日期 Date	摘要 Description	制图人 Drawn	校对人 Checked

工程编号		审 核	
图 号	37	项目负责人	
比 例	1:100	设 计	
日 期	2025.09	制 图	



图例:

- 沟头
- 排水管道
- 砖细明沟

排水管网总平面图 1:250

说明：汪氏小苑内的房屋屋面有组织排水形式，雨水由瓦屋面排向铁皮檐沟经落水管排向沟头，汇集后排向地下管道内，通过地下管道排进市政管网内。现排水设施状态良好，雨天部分有积水现象，需全部检查，并疏通淤塞管道。

厨房东天井地方现为水泥地面，需重新翻铺，地面铺青砖，地面排水为明沟+沟头，增设窨井一座，窨井盖设置在地面以下，呈隐蔽状。

扬州意匠轩

园林古建筑营造股份有限公司

扬州市文昌中路18号文昌国际大厦402室

备注:

1. 本图版权为本景观公司所拥有，任何人士如未获允许不得有复印、翻拍及模拟等任何侵犯本设计版权的行为。任何涉及本图及合同分歧未解决前，本设计成果的所有权及使用权不发生转移.
2. 请列明比例或以方格代替比例，尺寸量度以地盘实物为准.
3. 图纸上所有遗漏需知会负责该工程之设计师.
4. 参看本图时，请同时阅读合约条款细则及规则.
5. 本图以最后更正之版本作实，其他版本自动作废.
6. 除经特别注明外，本图不可作建筑及其他用途.

Note:

1. Any person or institution can not copy, photocopy or simulate the drawings without Harmony 's permission. Before the settlement of any dispute involving into the drawings, and contract, the rights of ownership and utilization of the drawings will not be transfered.
2. Please indicate the scale or substitute scale with square, the dimension should depend on the actual condition;
3. Any omission of the drawing should be reported to the project designer;
4. When reviewing the drawing, please refer to the related contract details and terms
5. The last edition of this drawing supercede previous editions
6. The drawing can not be used for construction and other purposes unless indicated

业主
CLIENT:

扬州市公房管理中心

工程名称
PROJECT NAME:

汪氏小苑局部修缮方案设计

图名
TiTle:

排水管网总平面图

说 明 及 图 例:
Notes And Legends:

设计阶段

修 订
Revision:

编号 No.	日期 Date	摘要 Description	制图人 Drawn	校对人 Checked

工程编号		审 核	
图 号	38	项目负责人	
比 例	1:100	设 计	
日 期	2025.09	制 图	



汪氏小苑屋面排水平面图 1:250

扬州意匠轩

园林古建筑营造股份有限公司

扬州市文昌中路18号文昌国际大厦402室

备注：

1. 本图版权为本景观公司所拥有，任何人士如未获允许不得有复印、翻拍及模拟等任何侵犯本设计版权的行为。任何涉及本图及合同分歧未解决前，本设计成果的所有权及使用权不发生转移.
2. 请列明比例或以方格代替比例，尺寸量度以地盘实物为准.
3. 图纸上所有遗漏需知会负责该工程之设计师.
4. 参看本图时，请同时阅读合约条款细则及规则.
5. 本图以最后更正之版本作实，其他版本自动作废.
6. 除经特别注明外，本图不可作建筑及其他用途.

Note:

1. Any person or institution can not copy,photocopy or simulate the drawings without Harmony 's permission.Before the settlement of any dispute involving into the drawings,and contract,the rights of awnership and utilization of the drawings will not be transfered.
2. Please indicate the scale or substitute scale with square, the dimension should depend on the actual condition;
3. Any omission of the drawing should be reported to the project designer;
4. When reviewing the drawing, please refer to the related contract details and terms
5. The last edition of this drawing supercede previous editions
6. The drawing can not be used for construction and other purposes unless indicated

业主
CLIENT:

扬州市公房管理中心

工程名称
PROJECT NAME:

汪氏小苑局部修缮方案设计

图名
TiTle:


汪氏小苑屋面排水平面图

说 明 及 图 例：设计阶段
Notes And Legends:

修 订
Revision:

编号 No.	日期 Date	摘要 Description	制图人 Drawn	校对人 Checked

工程编号		审 核	
图 号	39	项目负责人	
比 例	1:100	设 计	
日 期	2025.09	制 图	

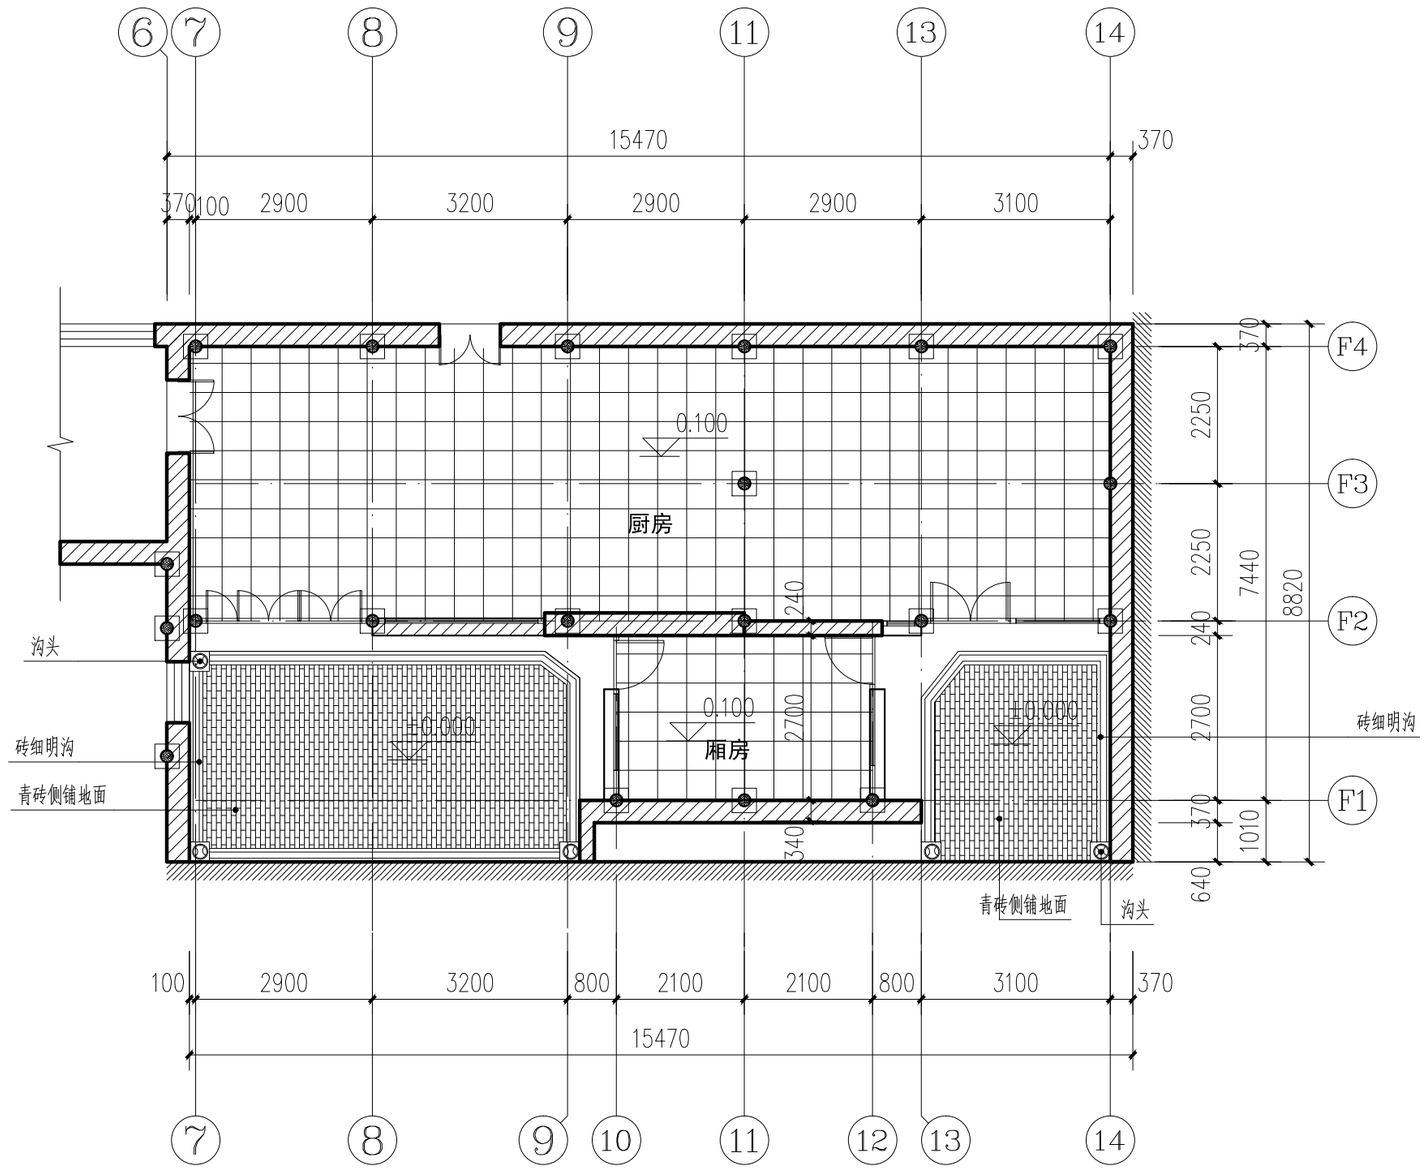

厨房天井铺装平面图 1:50

扬州意匠轩

园林古建筑营造股份有限公司

扬州市文昌中路18号文昌国际大厦402室

备注:

1. 本图版权为本景观公司所拥有，任何人士如未获允许不得有复印、翻拍及模拟等任何侵犯本设计版权的行为。任何涉及本图及合同分歧未解决前，本设计成果的所有权及使用权不发生转移.
2. 请列明比例或以方格代替比例，尺寸量度以地盘实物为准.
3. 图纸上所有遗漏需知会负责该工程之设计师.
4. 参看本图时，请同时阅读合约条款细则及规则.
5. 本图以最后更正之版本作实，其他版本自动作废.
6. 除经特别注明外，本图不可作建筑及其他用途.

Note:

1. Any person or institution can not copy, photocopy or simulate the drawings without Harmony 's permission. Before the settlement of any dispute involving into the drawings, and contract, the rights of awnership and utilization of the drawings will not be transfered.
2. Please indicate the scale or substitute scale with square, the dimension should depend on the actual condition;
3. Any omission of the drawing should be reported to the project designer;
4. When reviewing the drawing, please refer to the related contract details and terms
5. The last edition of this drawing supercede previous editions
6. The drawing can not be used for construction and other purposes unless indicated

业主
CLIENT:

扬州市公房管理中心

工程名称
PROJECT NAME:

汪氏小苑局部修缮方案设计

图名
TiTle:


厨房天井铺装平面图

说 明 及 图 例:
Notes And Legends: 设计阶段

修 订
Revision:

编号 No.	日期 Date	摘要 Description	制图人 Drawn	校对人 Checked

工程编号		审 核	
图 号	40	项目负责人	
比 例	1:100	设 计	
日 期	2025.09	制 图	

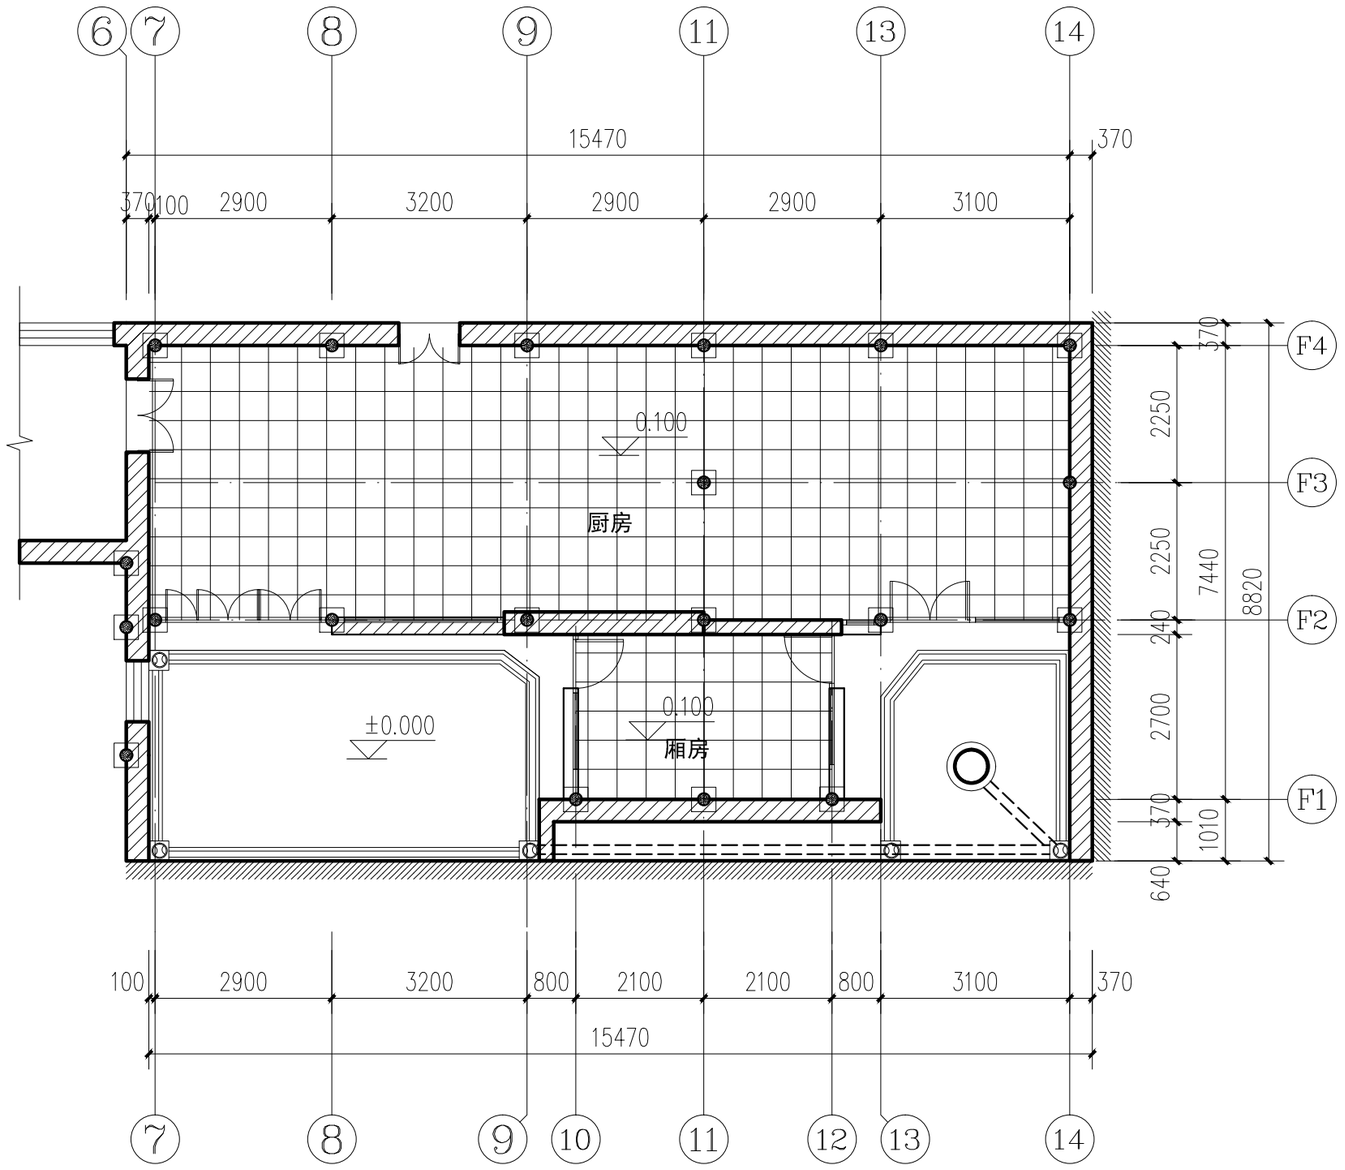

厨房排水管道铺装平面图 1:50

扬州意匠轩

园林古建筑营造股份有限公司

扬州市文昌中路18号文昌国际大厦402室

备注:

1. 本图版权为本景观公司所拥有，任何人士如未获允许不得有复印、翻拍及模拟等任何侵犯本设计版权的行为。任何涉及本图及合同分歧未解决前，本设计成果的所有权及使用权不发生转移.
2. 请列明比例或以方格代替比例，尺寸量度以地盘实物为准.
3. 图纸上所有遗漏需知会负责该工程之设计师.
4. 参看本图时，请同时阅读合约条款细则及规则.
5. 本图以最后更正之版本作实，其他版本自动作废.
6. 除经特别注明外，本图不可作建筑及其他用途.

Note:

1. Any person or institution can not copy,photocopy or simulate the drawings without Harmony 's permission.Before the settlement of any dispute involving into the drawings,and contract,the rights of awnership and utilization of the drawings will not be transfered.
2. Please indicate the scale or substitute scale with square, the dimension should depend on the actual condition;
3. Any omission of the drawing should be reported to the project designer;
4. When reviewing the drawing, please refer to the related contract details and terms
5. The last edition of this drawing supercede previous editions
6. The drawing can not be used for construction and other purposes unless indicated

业主
CLIENT:

扬州市公房管理中心

工程名称
PROJECT NAME:

汪氏小苑局部修缮方案设计

图名
TiTle:


厨房排水管道铺装平面图

说 明 及 图 例:
Notes And Legends: 设计阶段


修 订
Revision:

编号 No.	日期 Date	摘要 Description	制图人 Drawn	校对人 Checked


工程编号		审 核	
图 号	41	项目负责人	
比 例	1:100	设 计	
日 期	2025.09	制 图	

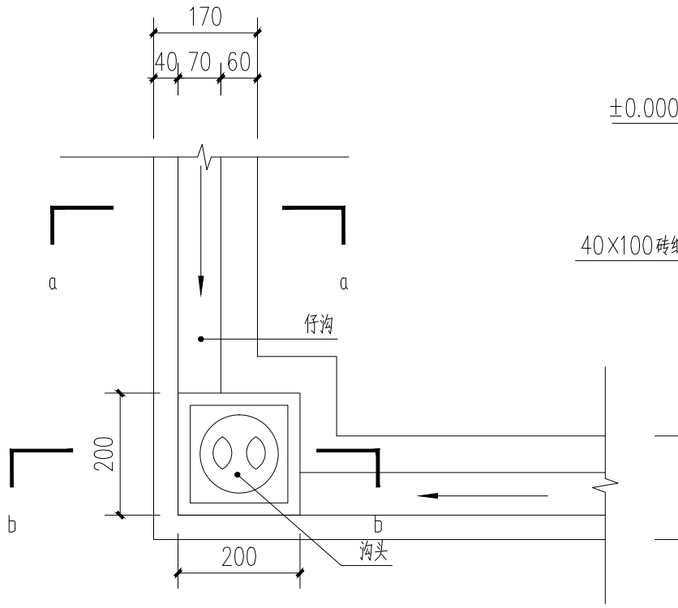


③ 沟头 1:10

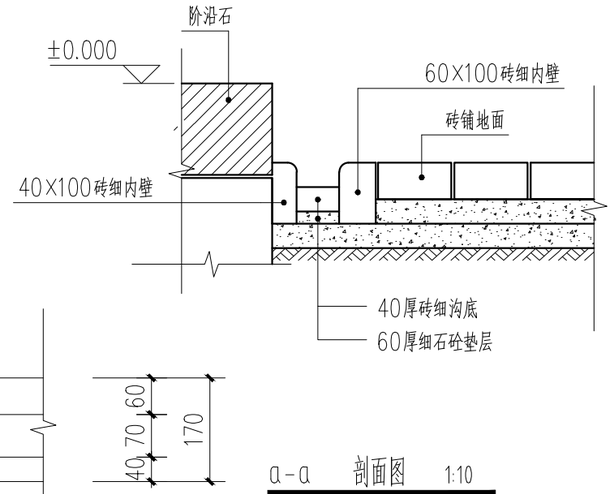


a-a 剖面图 1:10

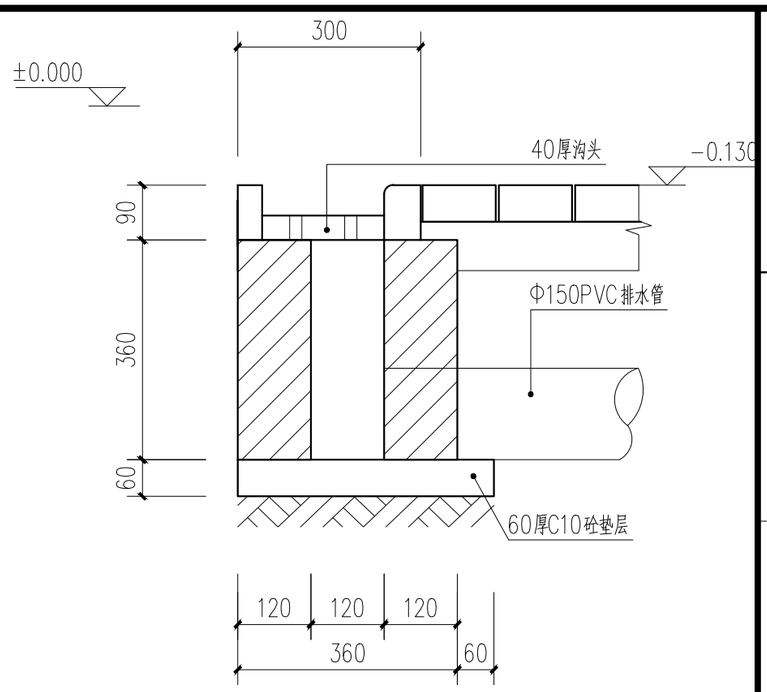

b-b 剖面图 1:10

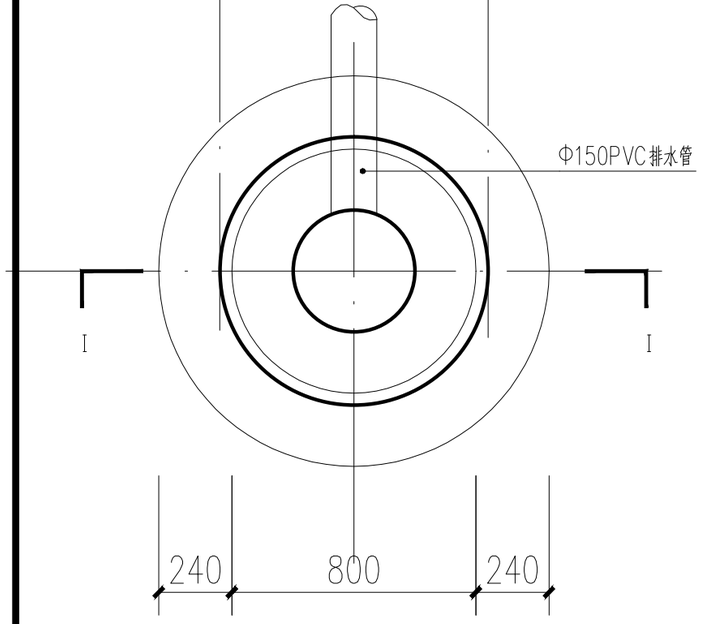

窗井 1 水平剖面图 1:20

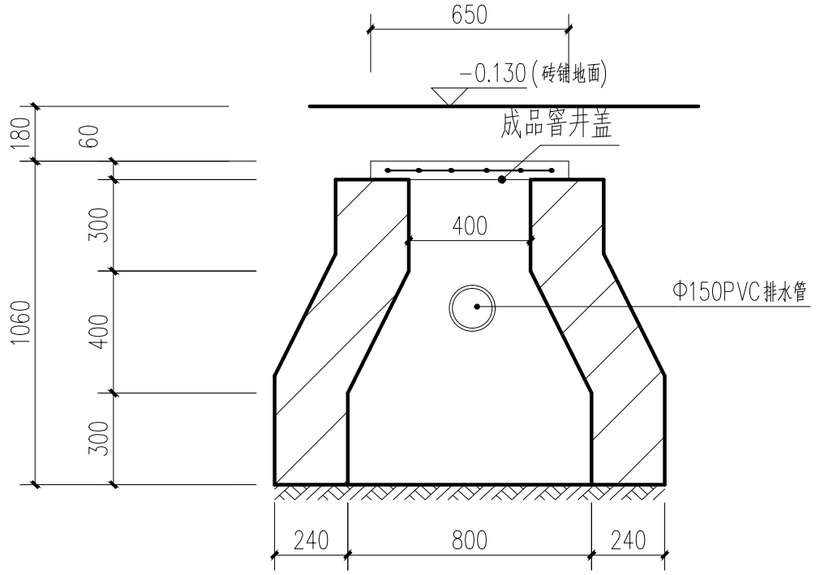

窨井 I - I 剖面图 1:20

扬州意匠轩

园林古建筑营造股份有限公司

扬州市文昌中路18号文昌国际大厦402室

备注:

1. 本图版权为本景观公司所拥有，任何人士如未获允许不得有复印、翻拍及模拟等任何侵犯本设计版权的行为。任何涉及本图及合同分歧未解决前，本设计成果的所有权及使用权不发生转移.
2. 请列明比例或以方格代替比例，尺寸量度以地盘实物为准.
3. 图纸上所有遗漏需知会负责该工程之设计师.
4. 参看本图时，请同时阅读合约条款细则及规则.
5. 本图以最后更正之版本作实，其他版本自动作废.
6. 除经特别注明外，本图不可作建筑及其他用途.

Note:

1. Any person or institution can not copy, photocopy or simulate the drawings without Harmony 's permission. Before the settlement of any dispute involving into the drawings, and contract, the rights of ownership and utilization of the drawings will not be transfered.
2. Please indicate the scale or substitute scale with square, the dimension should depend on the actual condition;
3. Any omission of the drawing should be reported to the project designer;
4. When reviewing the drawing, please refer to the related contract details and terms
5. The last edition of this drawing supercede previous editions
6. The drawing can not be used for construction and other purposes unless indicated

业主
CLIENT:

扬州市公房管理中心

工程名称
PROJECT NAME:

汪氏小苑局部修缮方案设计

图名
TiTle:

明沟、窨井详图

说 明 及 图 例:
Notes And Legends: 设计阶段

修 订
Revision:

编号 No.	日期 Date	摘要 Description	制图人 Drawn	校对人 Checked

工程编号		审 核	
图 号	42	项目负责人	
比 例	1:100	设 计	
日 期	2025.09	制 图	