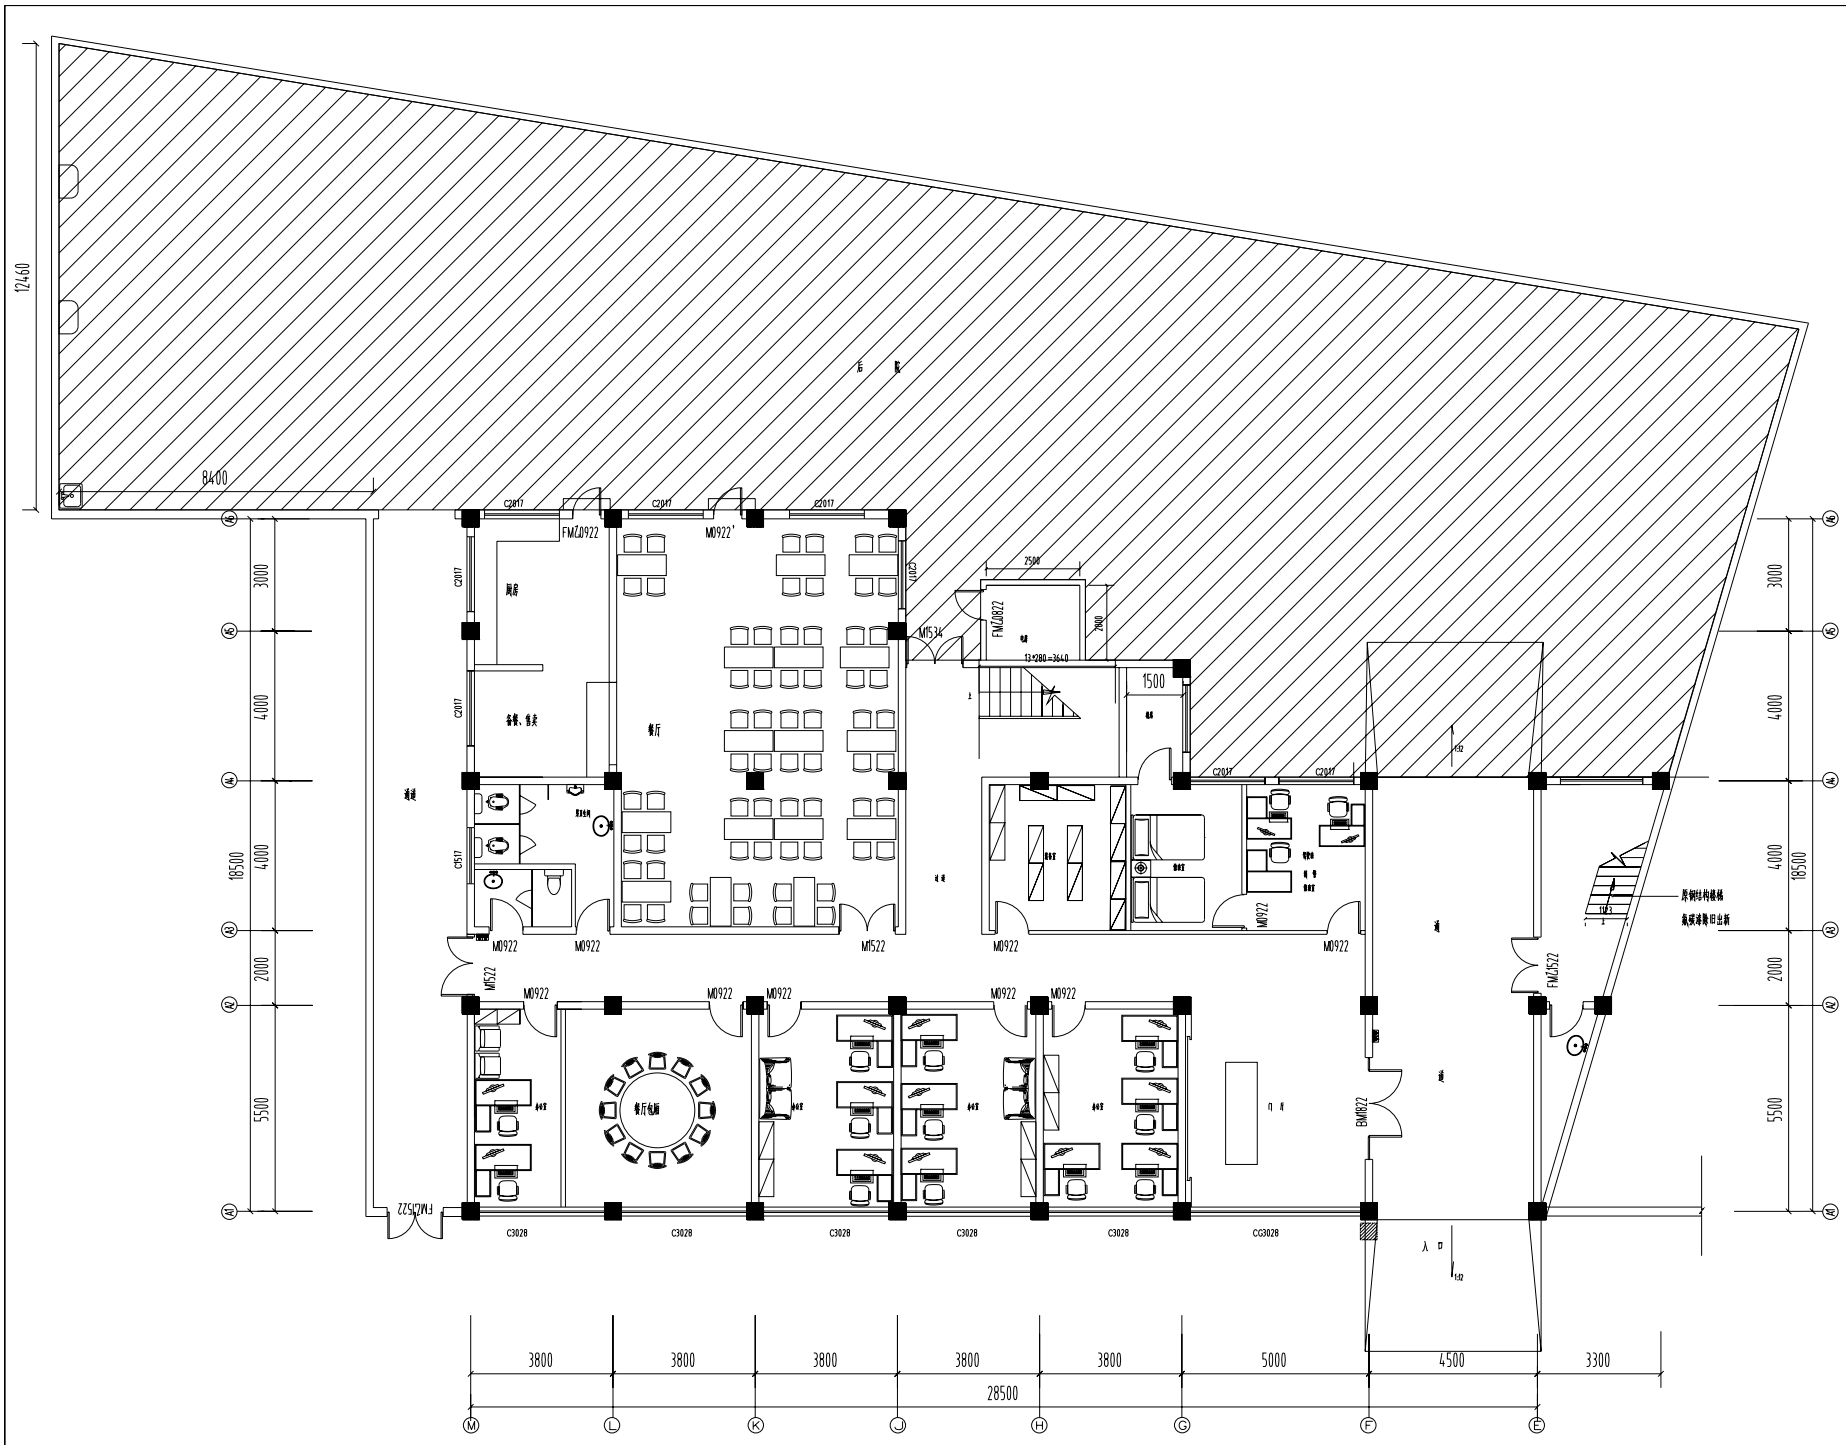


一层平面布置图

PLAN SCALE 1:100

备注栏

合作设计单位

建设单位

扬州市公安局邗江分局

工程名称

邗江公安分局执法办案综合管理中心建设项目
进档警大队办公楼装饰改造

图纸名称

一层平面布置图

设计阶段	施工图	版 次	A
职 责	姓 名	签 名	日 期
批 准			
审 定			
审 核			
项目负责			
专业负责			
校 对			
设 计			
制 图			


会签栏

建 筑		电 气	
结 构		暖 通	
给排水		工 艺	

盖章栏

注:1.请建设单位尽快向当地审图办等相关部门
2.未加盖我院出图专用章其设计图无效

专 业	装 饰	设计编号	
日 期	2026.03	图纸编号	1F-01

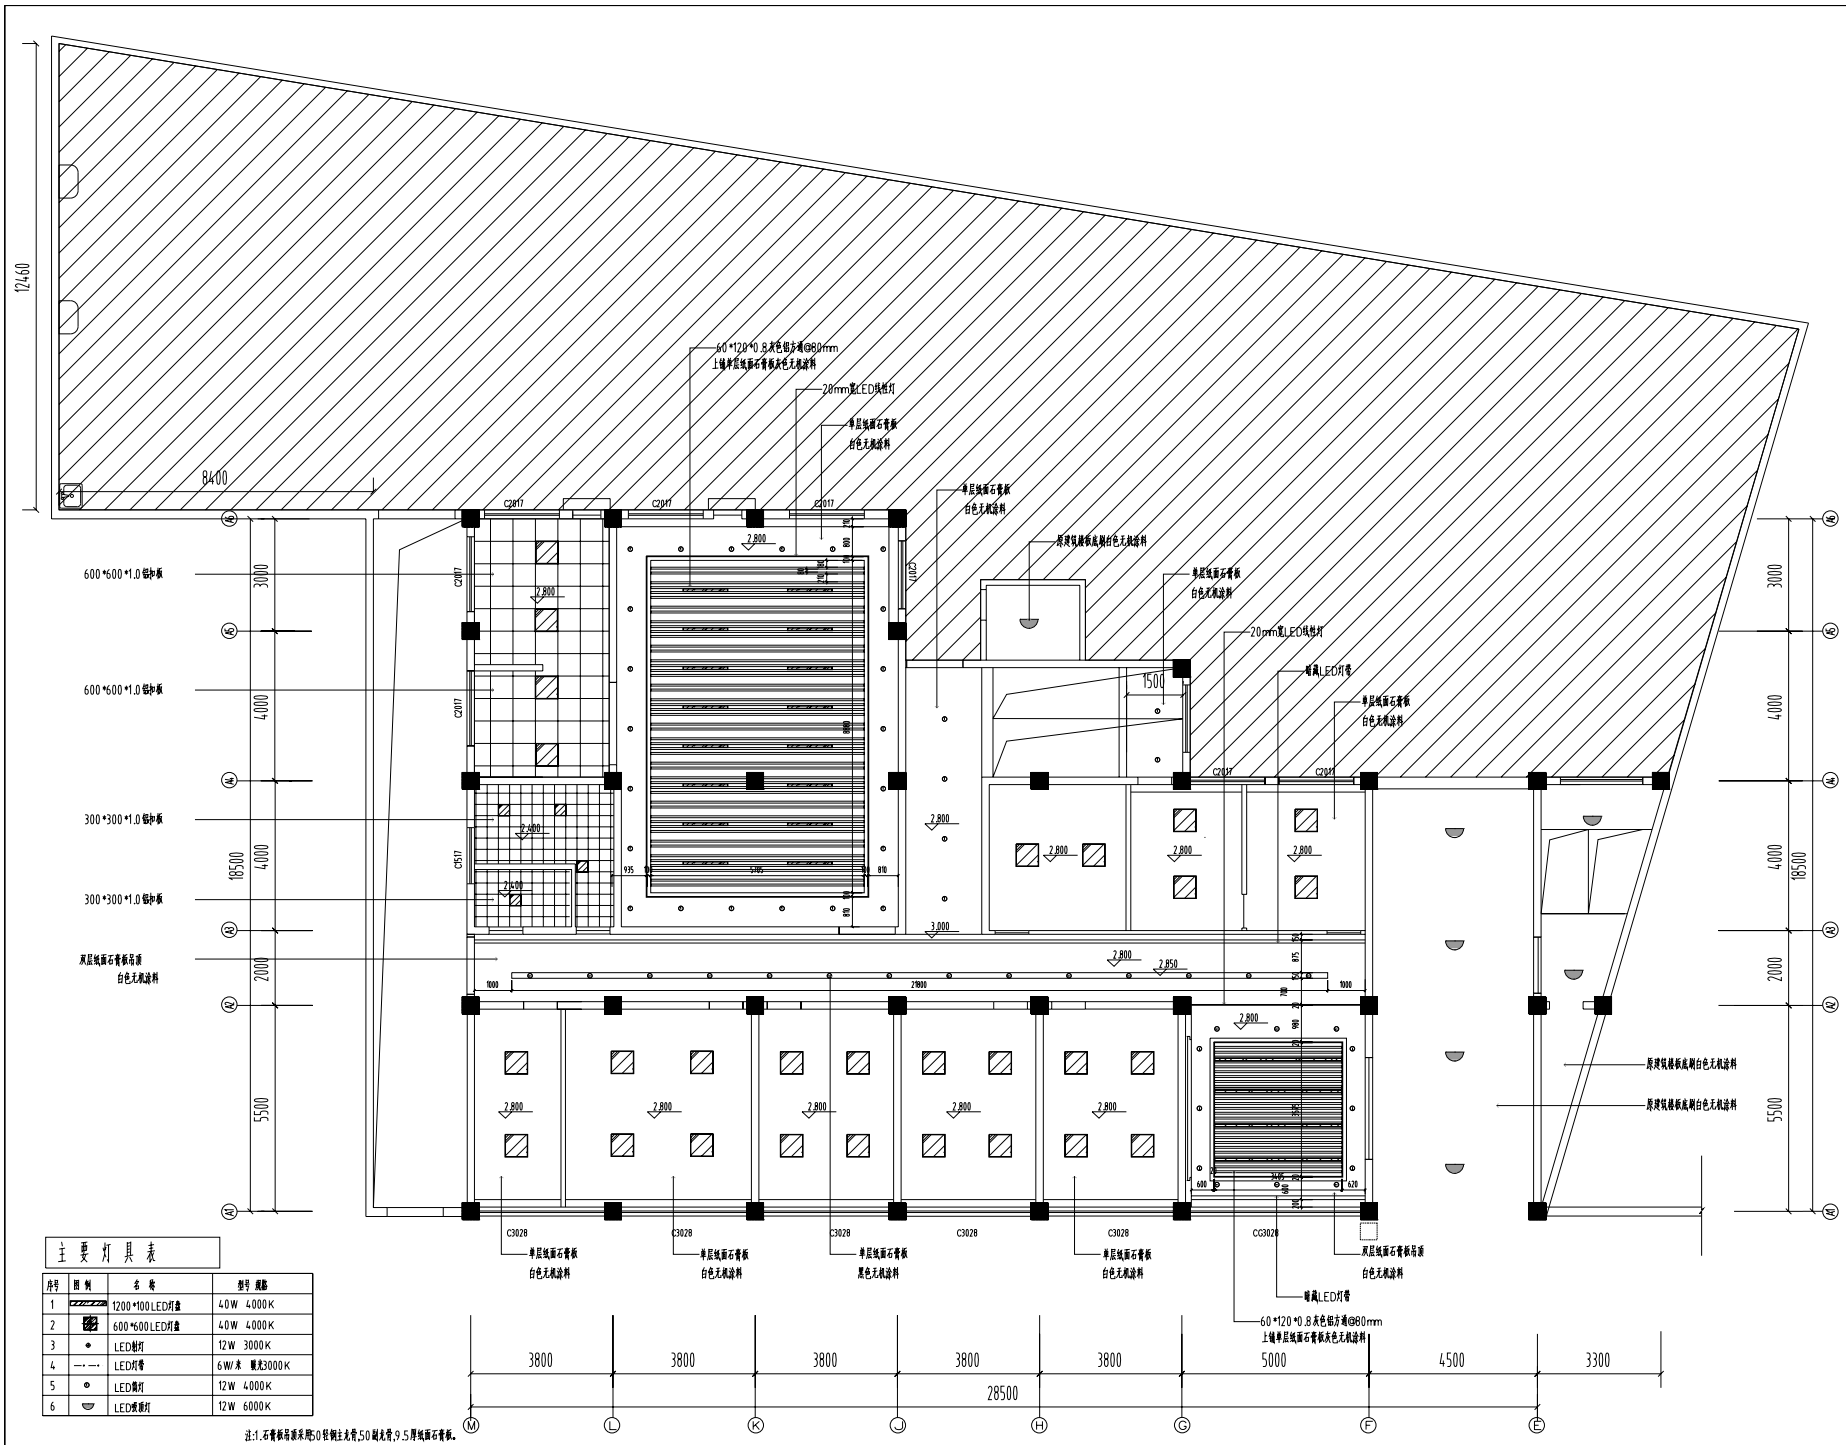

一层顶面布置图

PLAN SCALE 1:100

主要灯具表

序号	图例	名称	型号 规格
1		1200*100LED灯盘	40W 4000K
2		600*600LED灯盘	40W 4000K
3	•	LED射灯	12W 3000K
4	—·—·—	LED灯带	6W/米 暖光3000K
5	⊙	LED筒灯	12W 4000K
6	⌓	LED感应灯	12W 6000K

注:1.石膏板吊顶采用50轻钢主龙骨,50副龙骨,9.5厚纸面石膏板。

2.室内吊顶高度受原建筑影响,实行能高则高的原则,施工时应同设计方洽通后方可施工。

3.原建筑楼板底白色无机涂料:白色无机涂料(2配2面)。

备注栏

合作设计单位

建设单位

扬州市公安局邗江分局

工程名称

邗江公安分局执法办案综合管理中心建设项目
进档警大队办公楼装饰改造

图纸名称

一层顶面布置图

设计阶段	施工图	版次	A
职责	姓名	签名	日期
批准			
审定			
审核			
项目负责			
专业负责			
校对			
设计			
制图			


会签栏

建筑		电气	
结构		暖通	
给排水		工艺	

盖章栏

注:1.请建设单位提交当地审图办等相关部门
2.未加盖我院出图专用章其设计图无效

专业	装饰	设计编号	
日期	2026.03	图纸编号	1F-02

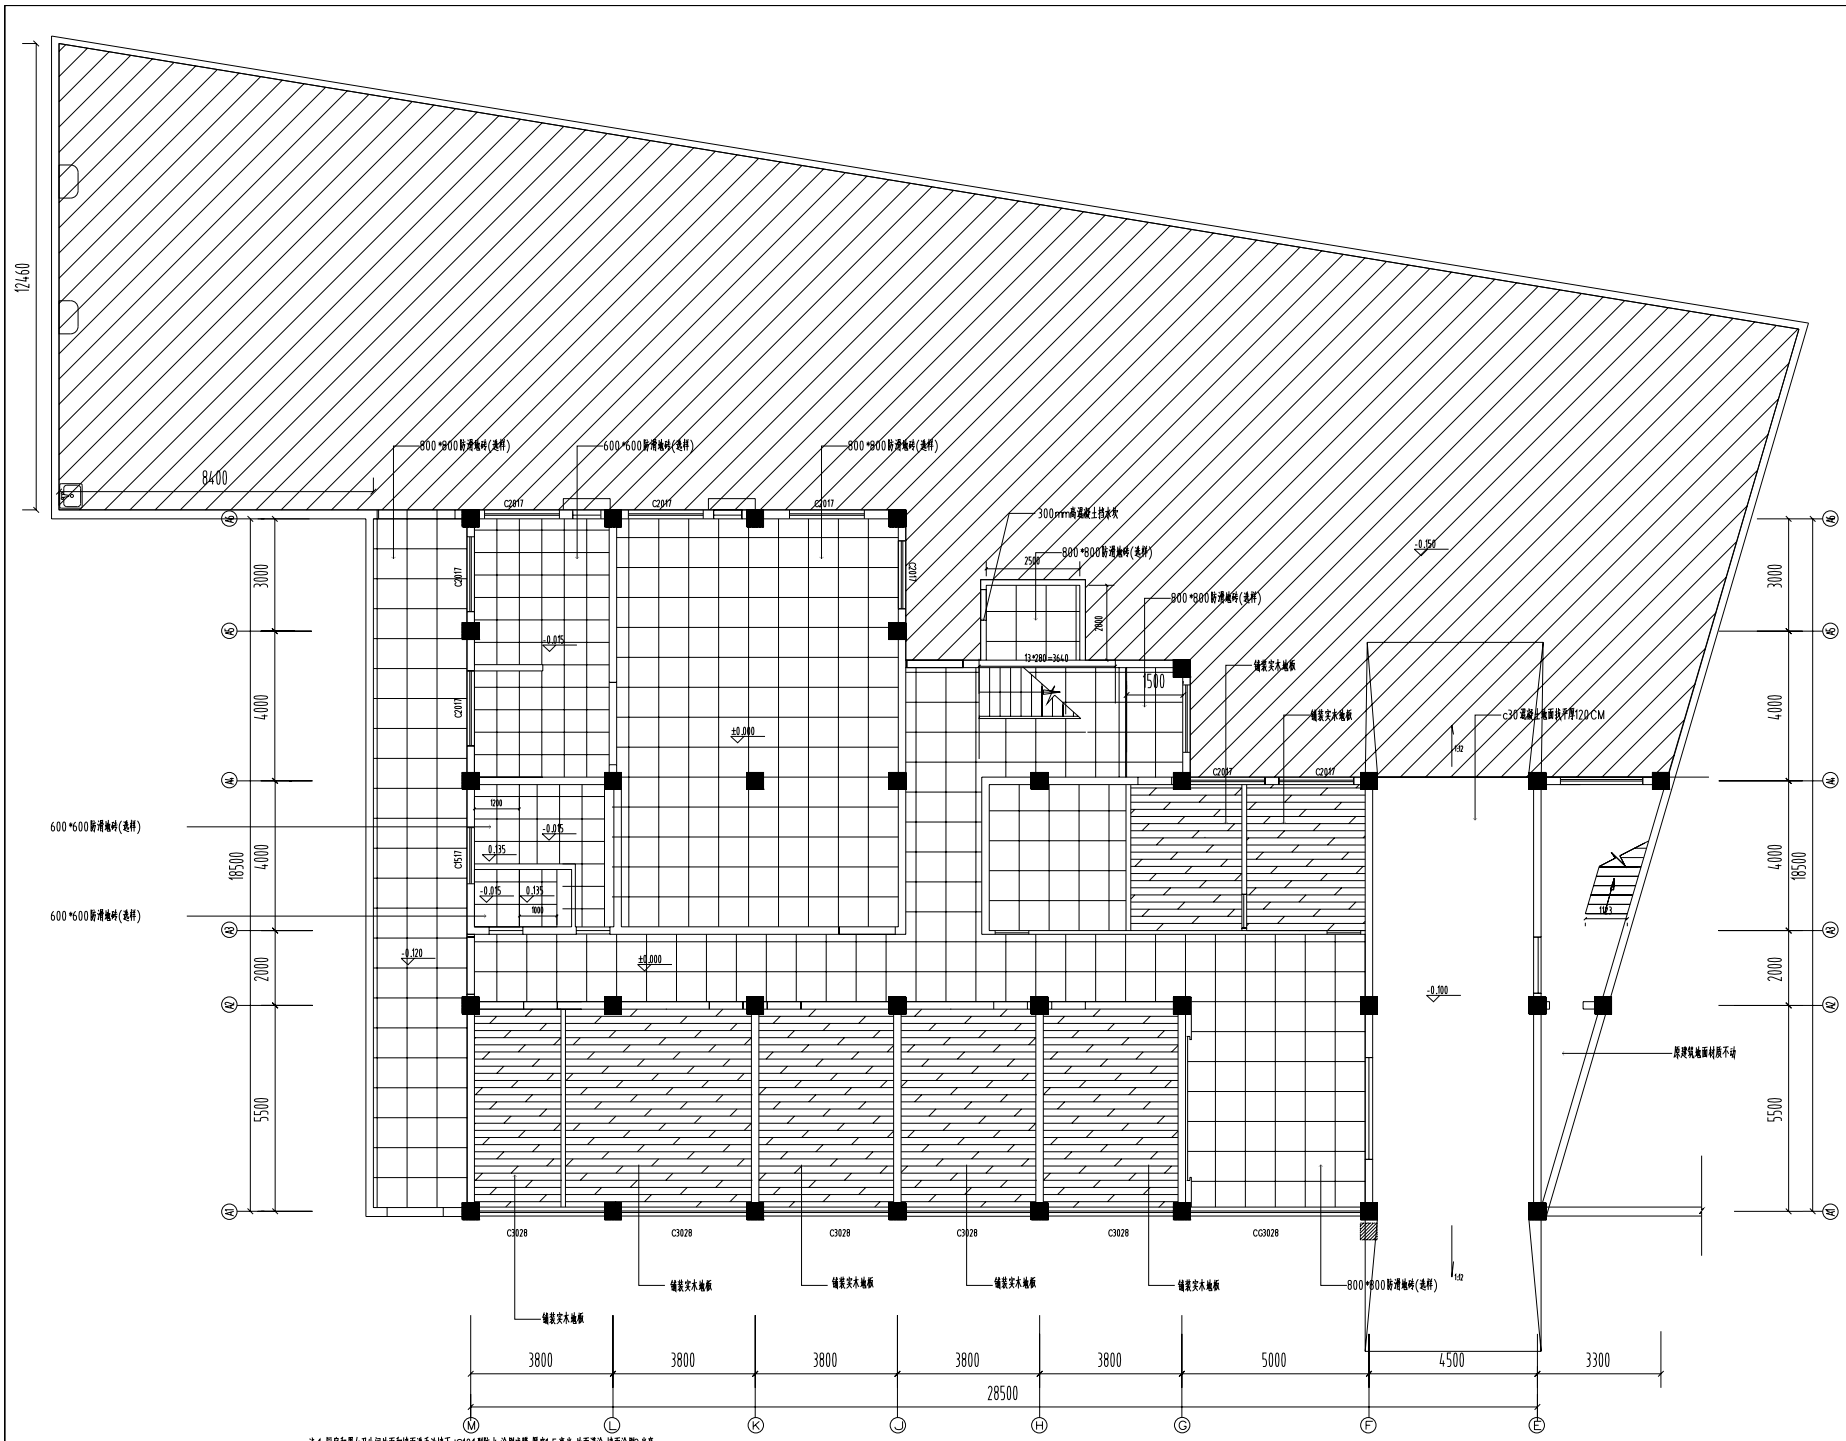

注:1.厕所和男女卫生间地面和墙面选手池墙TJS101型防水,涂刷底膜,厚度1.5毫米;地面满涂,墙面涂刷2米高;
均匀涂刷两遍,刷三底膜;第一层防水底膜后的保护面层用刚性防水拌合砂浆进行涂刷第二层,地地面防水处理后方可施工。

2.过门石为灰麻石材;瓷砖同色系美缝;淋浴房地面地砖拉防滑槽。

3.拆除地砖后地面进行水泥砂浆找平,厚度按30mm计算。

一层地面布置图

PLAN SCALE 1:100

备注栏

合作设计单位

建设单位

扬州市公安局邗江分局

工程名称

邗江公安分局执法办案综合管理中心建设项目
进档整大队办公楼装饰改造

图纸名称

一层地面布置图

设计阶段	施工图	版 次	A
职 责	姓 名	签 名	日 期
批 准			
审 定			
审 核			
项目负责			
专业负责			
校 对			
设 计			
制 图			


会签栏

建 筑		电 气	
结 构		暖 通	
给排水		工 艺	

盖章栏

注:1.请建设单位提送当地审图备案相关部门
2.未加盖我院出图专用章其设计图无效

专 业	装 饰	设计编号	
日 期	2026.03	图纸编号	1F-03

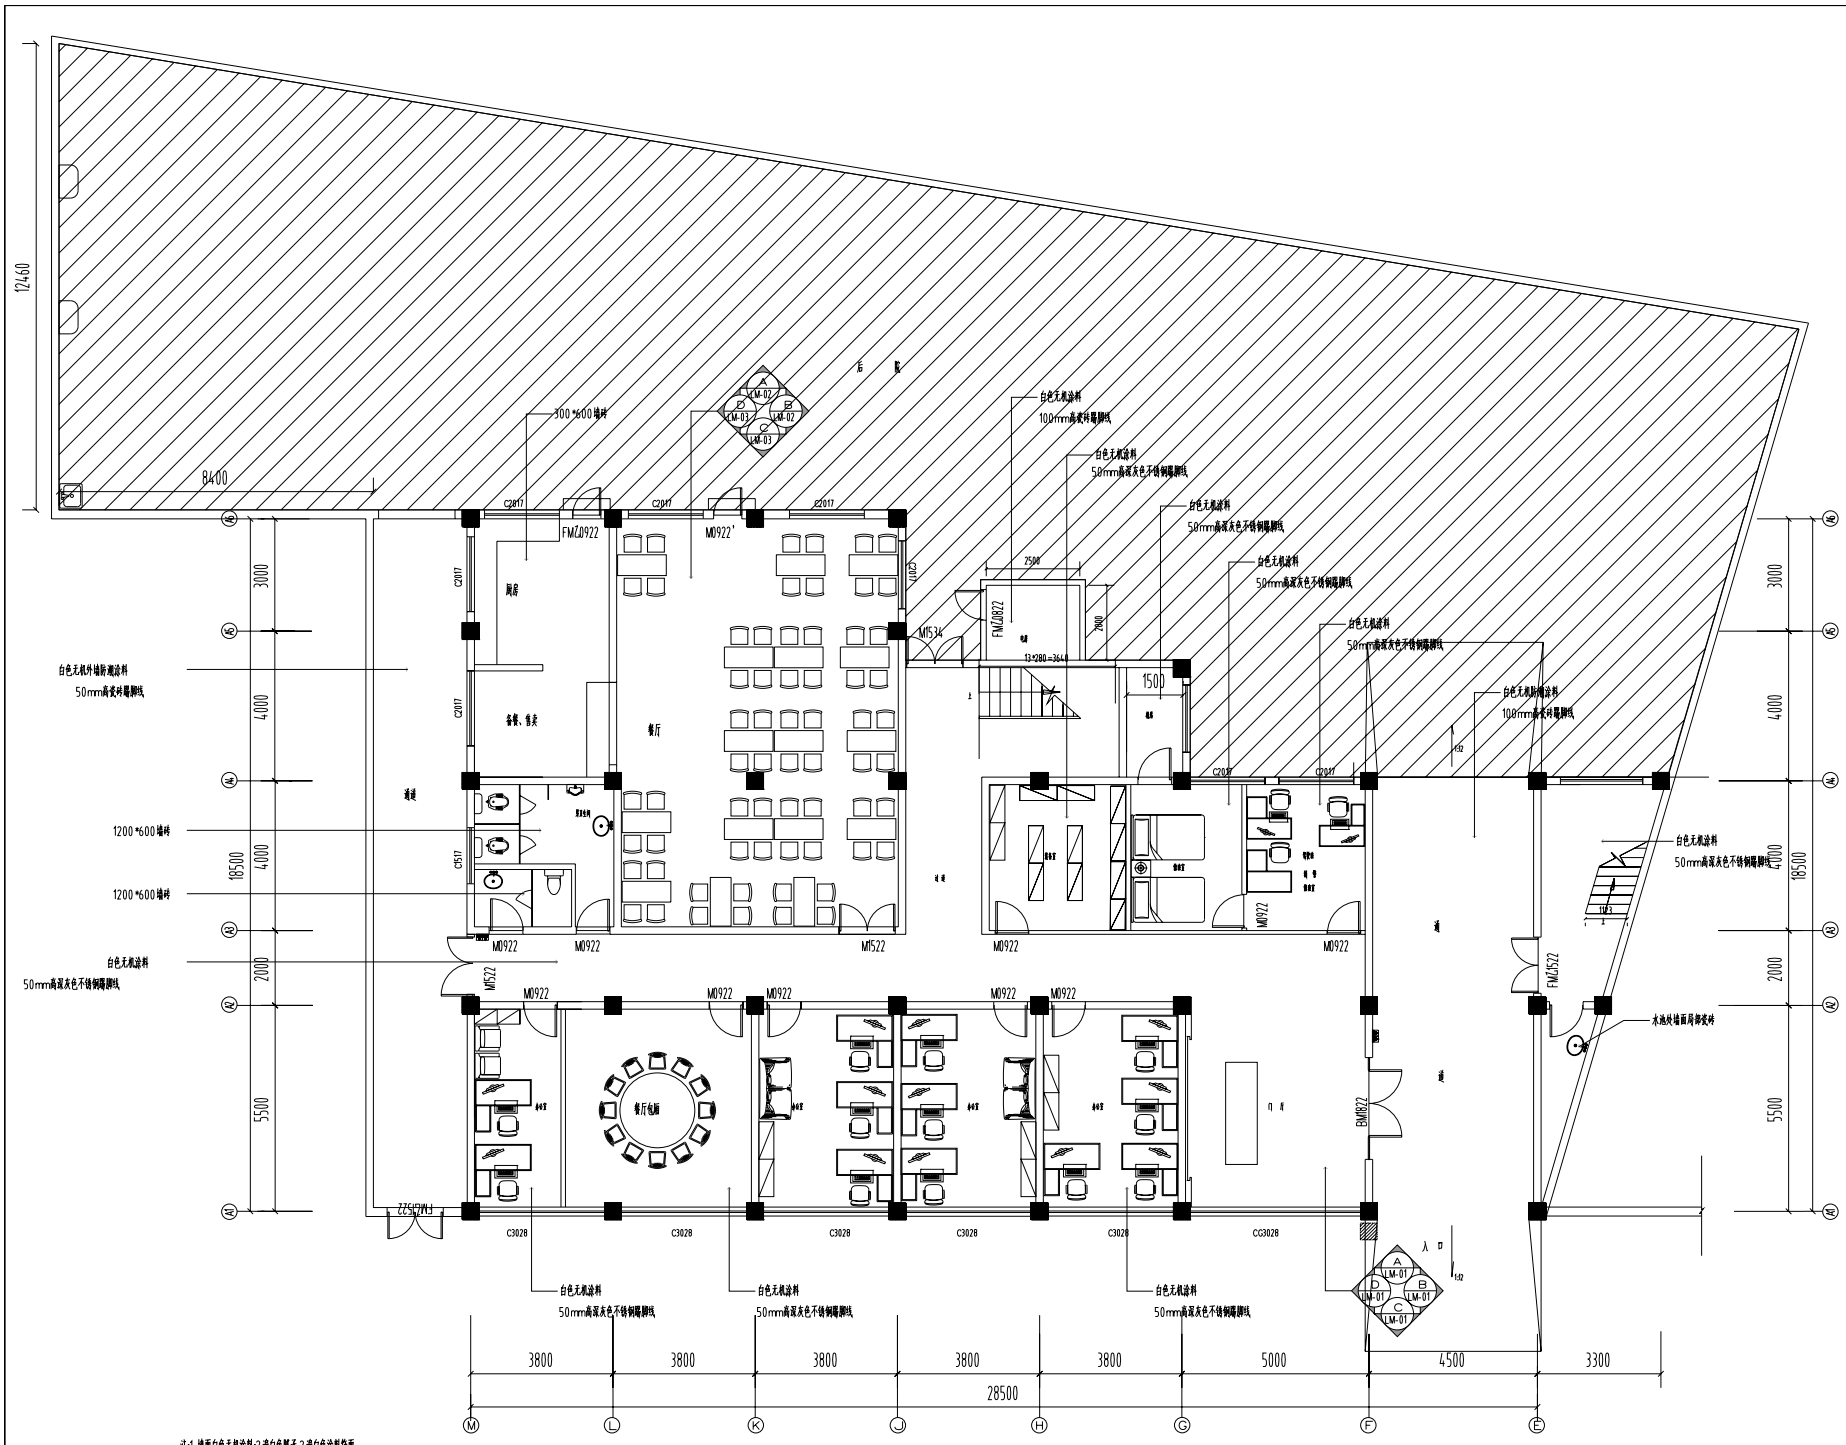

注:1.墙面白色无机涂料:2.墙白色腻子,2.墙白色涂料饰面。

2.办公室、储藏室、过道墙面白色涂料(两底两面),50mm高深灰色不锈钢踢脚线。

3.卫生间、盥洗、厨房、吧水、淋浴、更衣墙面600*1200墙砖(选样),卫生间厕位隔断钢板隔断,男卫尿斗木质挡板。

一层墙面装饰图

PLAN SCALE 1:100

备注栏

合作设计单位

建设单位

扬州市公安局邗江分局

工程名称

邗江公安分局执法办案综合管理中心建设项目
进档整大队办公楼装饰改造

图纸名称

一层墙面装饰图

设计阶段	施工图	版 次	A
职 责	姓 名	签 名	日 期
批 准			
审 定			
审 核			
项目负责			
专业负责			
校 对			
设 计			
制 图			


会签栏

建 筑		电 气	
结 构		暖 通	
给排水		工 艺	

盖章栏

注:1.请建设单位报送当地审图办等相关部门
2.未加盖我院出图专用章其设计图无效

专 业	装 饰	设计编号	
日 期	2026.03	图纸编号	1F-04

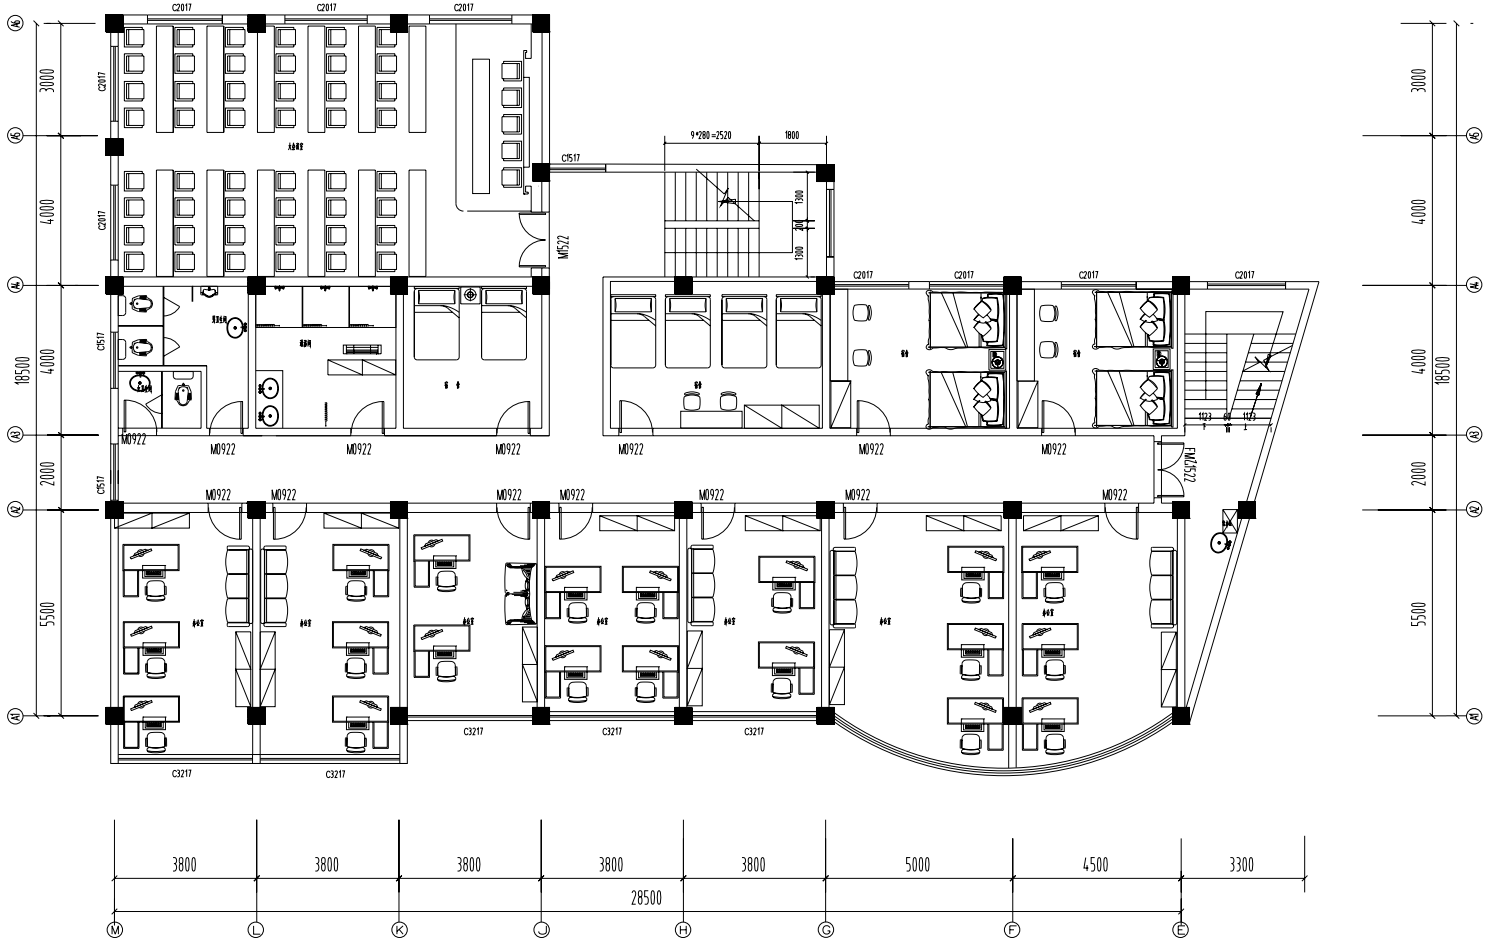

二层平面布置图

PLAN SCALE 1:100

备注栏

合作设计单位

建设单位

扬州市公安局邗江分局

工程名称

邗江公安分局执法办案综合管理中心建设项目
进档警大队办公楼装饰改造

图纸名称

二层平面布置图

设计阶段	施工图	版 次	A
职 责	姓 名	签 名	日 期
批 准			
审 定			
审 核			
项目负责			
专业负责			
校 对			
设 计			
制 图			


会签栏

建 筑		电 气	
结 构		暖 通	
给排水		工 艺	

盖章栏

注:1.请建设单位盖送当地审图办等相关部门
2.未加盖我院出图专用章其设计图无效

专 业	装 饰	设计编号	
日 期	2026.03	图纸编号	2F-01

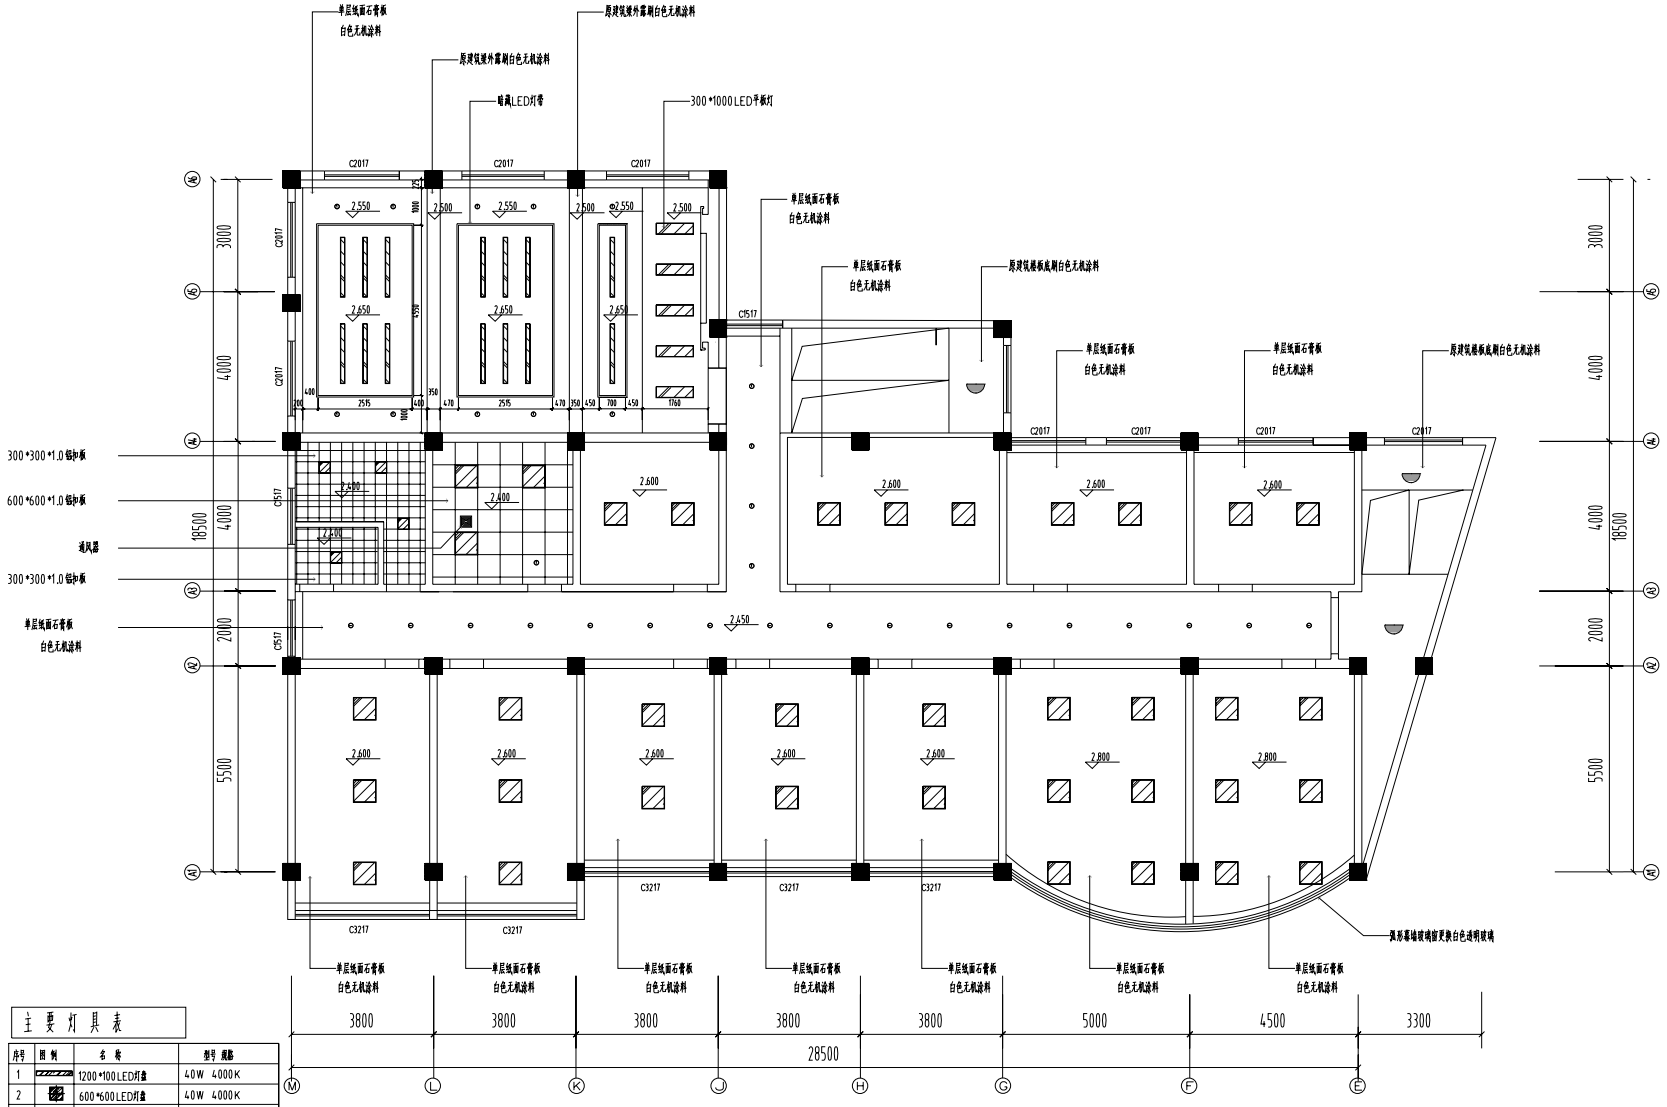

二层顶面布置图

PLAN SCALE 1:100

主要灯具表

序号	图例	名称	型号 规格
1		1200*100 LED灯盘	40W 4000K
2		600*600 LED灯盘	40W 4000K
3	•	LED射灯	12W 3000K
4	—·—	LED灯带	6W/米 暖光3000K
5	⊙	LED筒灯	12W 4000K
6	⌓	LED感应灯	12W 6000K

注:1.石膏板吊顶采用50轻钢主龙骨,50副龙骨,9.5厚纸面石膏板。
2.室内吊顶高度受原建筑影响,采用能高则高的原则,施工时应同设计方沟通后方可施工。
3.过道维修范围装置需要开设,变形缝处增加柔性处理。
4.原建筑楼板底白色无机涂料:白色无机涂料(2起2面)。

备注栏

合作设计单位

建设单位

扬州市公安局邗江分局

工程名称

邗江公安分局执法办案综合管理中心建设项目
进档警大队办公楼装饰改造

图纸名称

二层顶面布置图

设计阶段	施工图	版次	A
职责	姓名	签名	日期
批准			
审定			
审核			
项目负责			
专业负责			
校对			
设计			
制图			


会签栏

建筑		电气	
结构		暖通	
给排水		工艺	

盖章栏

注:1.请建设单位报送当地审图办等相关部门
2.未加盖我院出图专用章其设计图无效

专业	装饰	设计编号	
日期	2026.03	图纸编号	2F-02

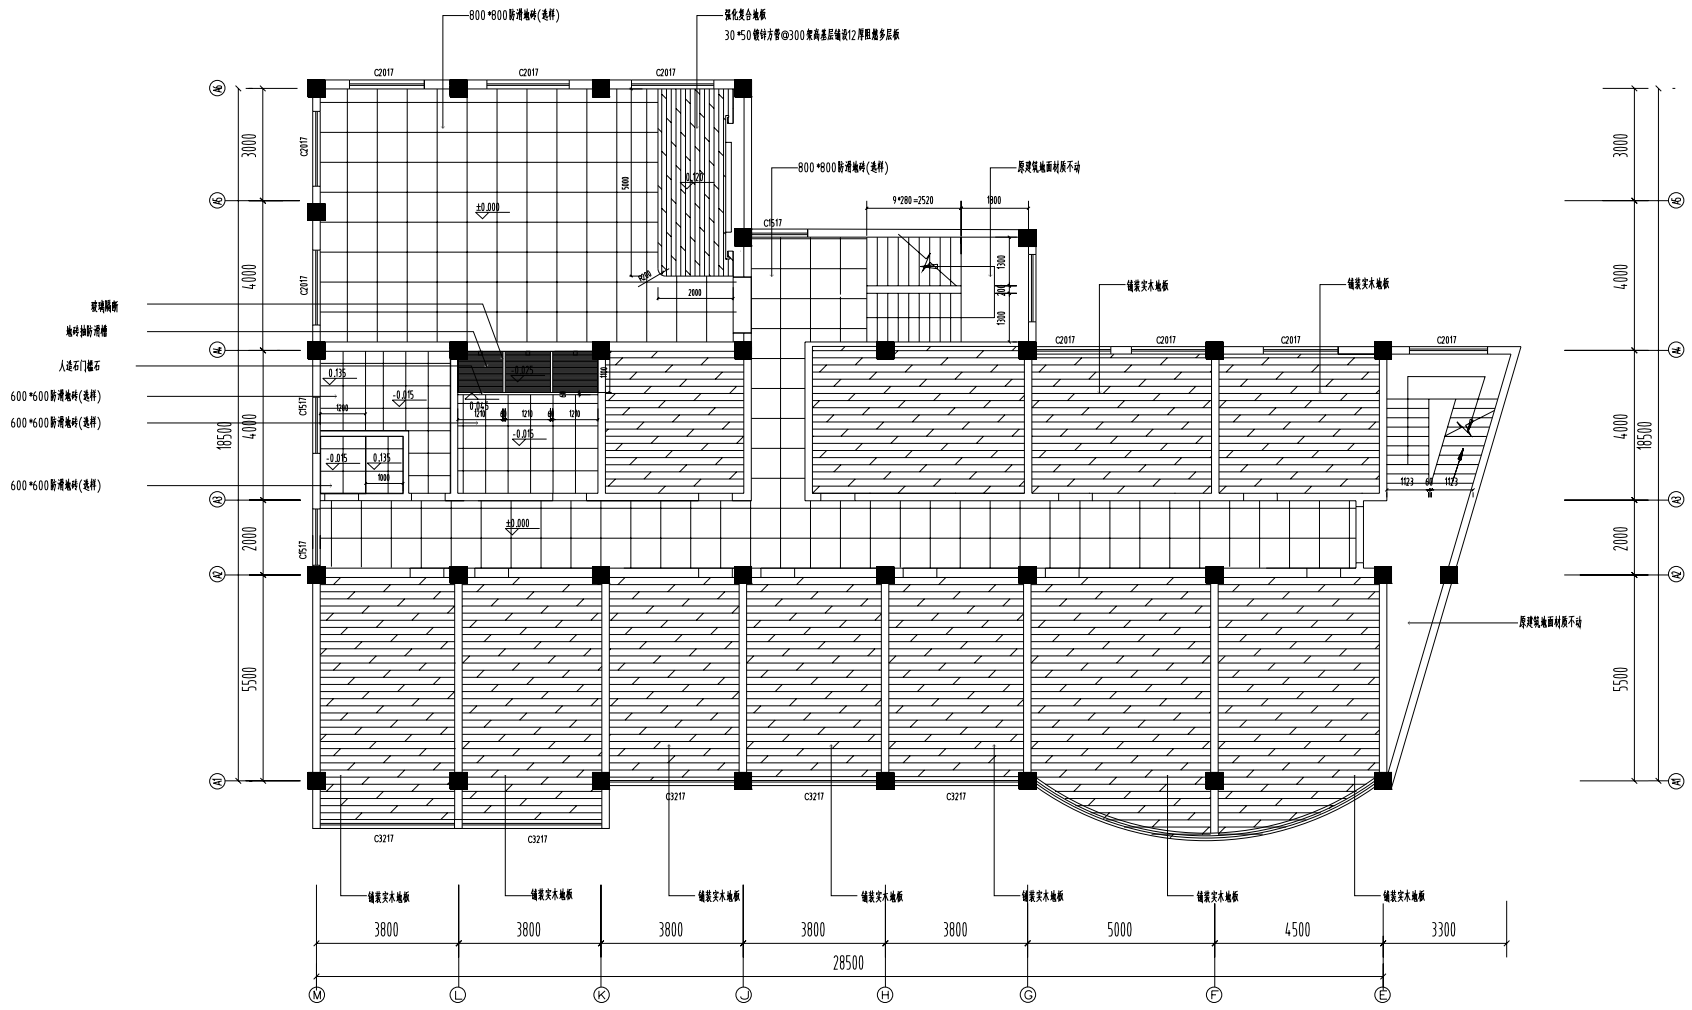

二层地面布置图

PLAN SCALE 1:100

注:1.盥洗间和男女卫生间地面和墙面洗手池墙下JS101型防水,涂刷底膜,厚度1.5毫米;地面满涂,墙面涂刷2.米高;
均匀涂刷两遍,刚干成膜;第一层防水成膜后的保护面层用刚性防水拌合砂浆进行涂刷第二层,墙地面防水处理后方可施工。
2.过门石为灰麻石材;或种同色系类材;淋浴房地面地砖抗防滑槽。

备注栏

合作设计单位

建设单位

扬州市公安局邗江分局

工程名称

邗江公安分局执法水果综合管理中心建设项目
进档警大队办公楼装饰改造

图纸名称

二层地面布置图

设计阶段	施工图	版 次	A
职 责	姓 名	签 名	日 期
批 准			
审 定			
审 核			
项目负责			
专业负责			
校 对			
设 计			
制 图			


会签栏

建 筑		电 气	
结 构		暖 通	
给排水		工 艺	

盖章栏

注:1.请建设单位提送当地审图办等相关部门
2.未加盖我院出图专用章其设计图无效

专 业	装 饰	设计编号	
日 期	2026.03	图纸编号	2F-03

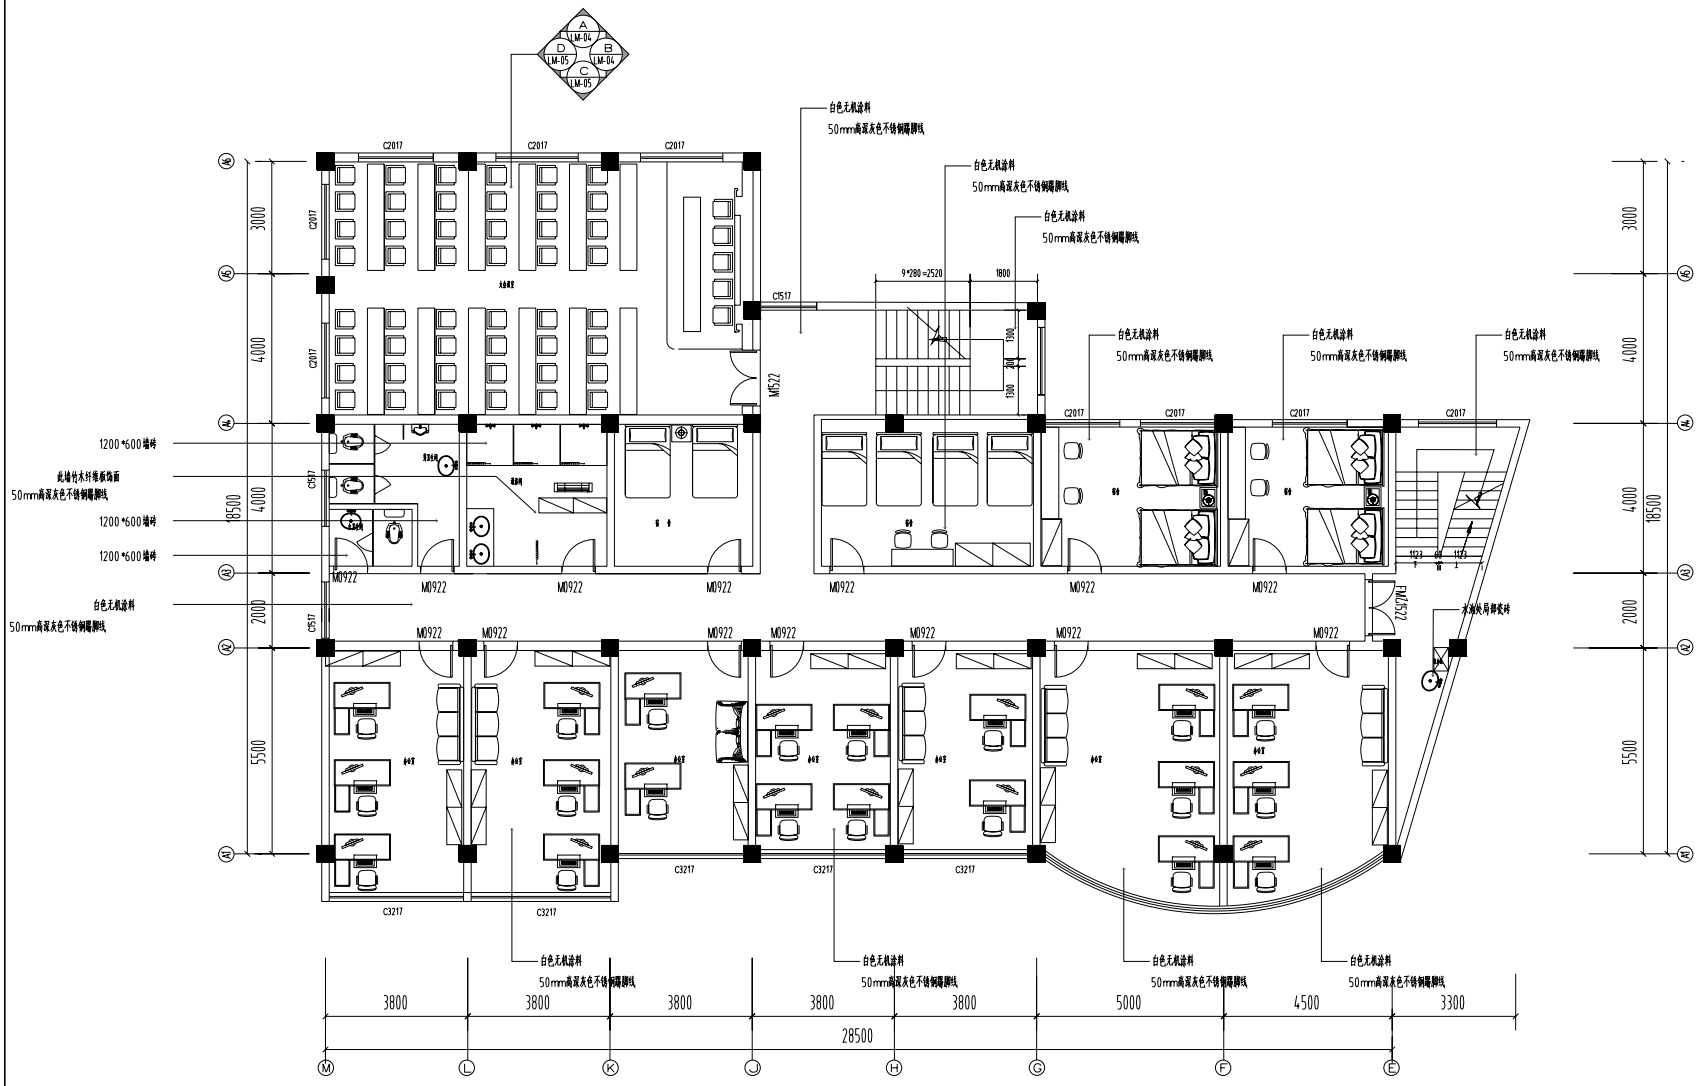

二层墙面装饰图

PLAN SCALE 1:100

备注栏

合作设计单位

建设单位

扬州市公安局邗江分局

工程名称

邗江公安分局执法办案综合管理中心建设项目
进档警大队办公楼装饰改造

图纸名称

二层墙面装饰图

设计阶段	施工图	版 次	A
职 责	姓 名	签 名	日 期
批 准			
审 定			
审 核			
项目负责			
专业负责			
校 对			
设 计			
制 图			


会签栏

建 筑		电 气	
结 构		暖 通	
给排水		工 艺	

盖章栏

注:1.请建设单位报送当地审图备案相关部门
2.未加盖我院出图专用章其设计图无效

专 业	装 饰	设计编号	
日 期	2026.03	图纸编号	2F-04

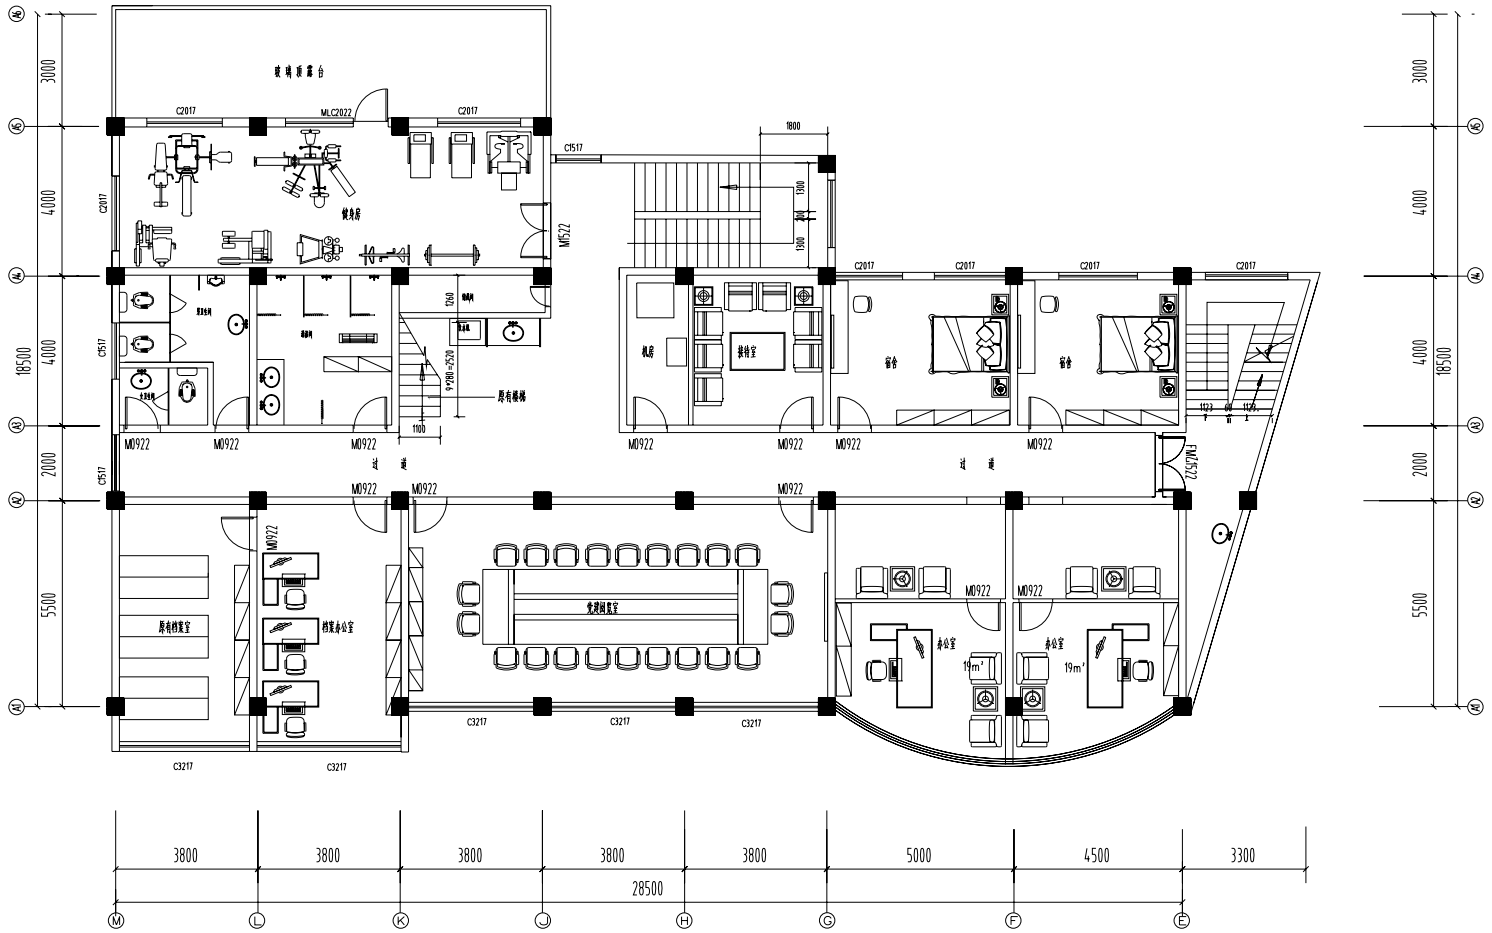

三层平面布置图

PLAN SCALE 1:100

备注栏

合作设计单位

建设单位

扬州市公安局邗江分局

工程名称

邗江公安分局执法水面综合管理中心建设项目
老码警大队办公楼装饰改造

图纸名称

三层平面布置图

设计阶段	施工图	版 次	A
职 责	姓 名	签 名	日 期
批 准			
审 定			
审 核			
项目负责			
专业负责			
校 对			
设 计			
制 图			


会签栏

建 筑		电 气	
结 构		暖 通	
给排水		工 艺	

盖章栏

注:1.请建设单位报送当地审图各专相关部门
2.未加盖我院出图专用章其设计图无效

专 业	装 饰	设计编号	
日 期	2026.03	图纸编号	3F-01

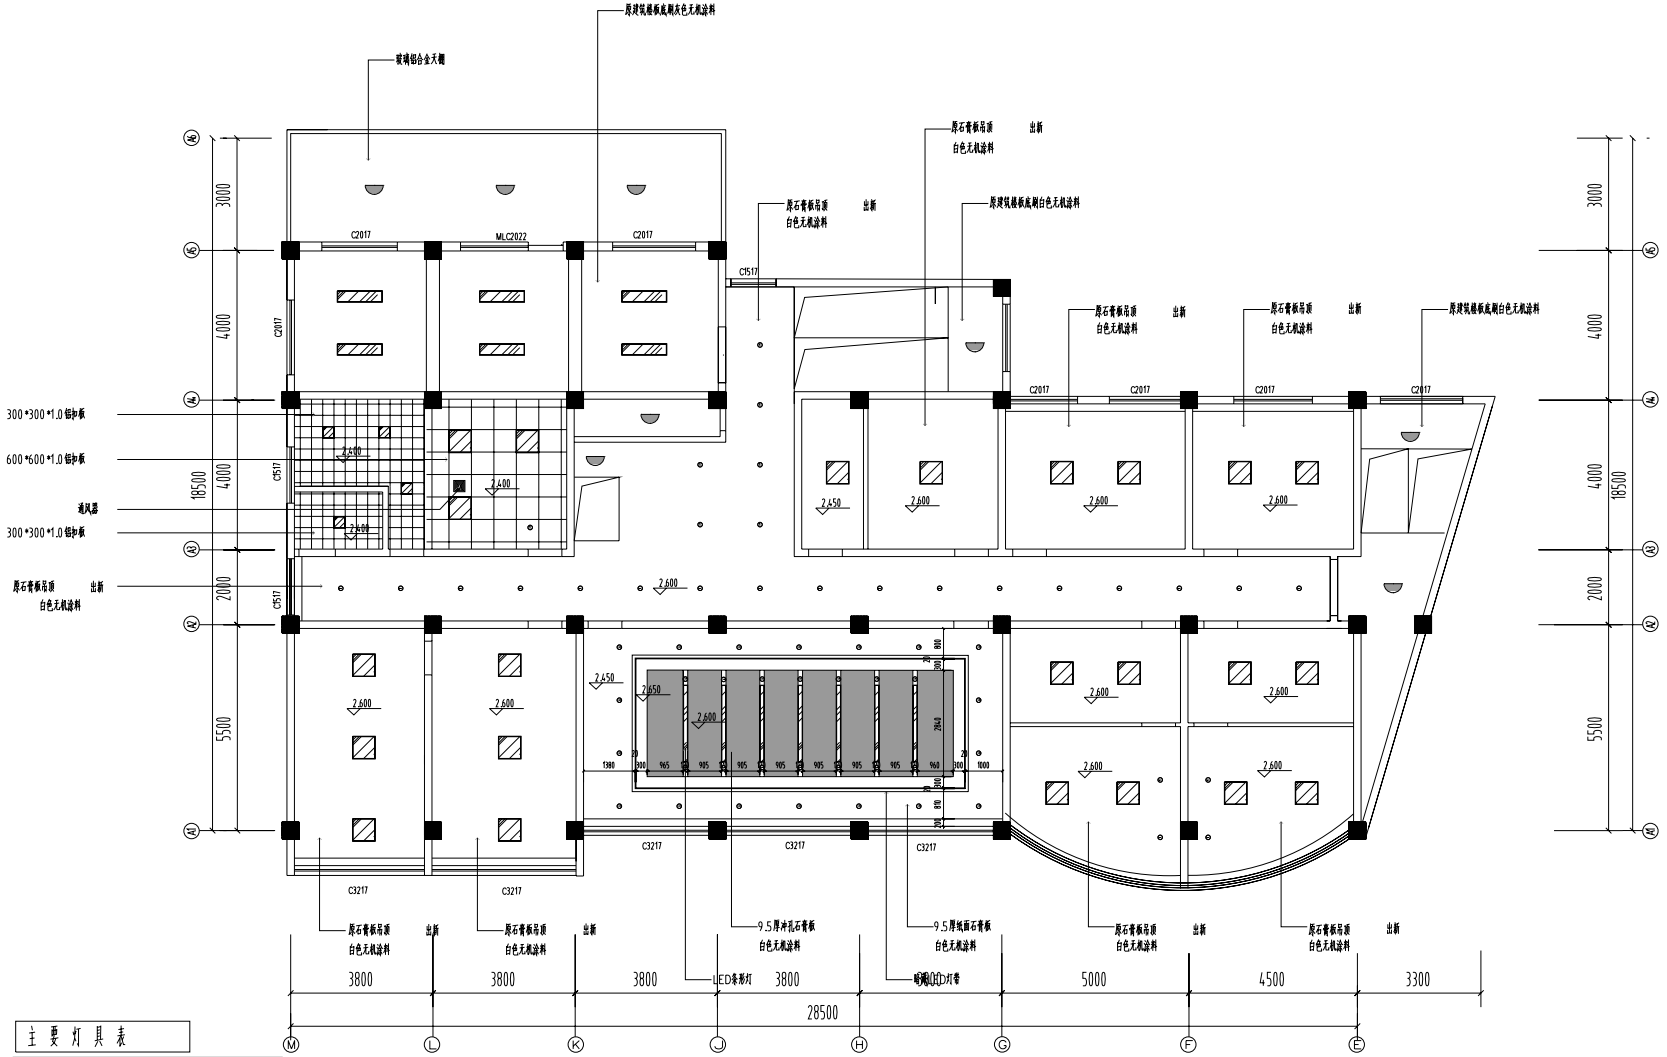

三层顶面布置图

PLAN SCALE 1:100

主要灯具表

序号	图例	名称	型号 规格
1		1200*100 LED灯盘	40W 4000K
2		600*600 LED灯盘	40W 4000K
3	•	LED射灯	12W 3000K
4	—·—	LED灯带	6W/米 暖光3000K
5	⊙	LED筒灯	12W 4000K
6	⌓	LED感应灯	12W 6000K

注:1.石膏板吊顶采用50轻钢主龙骨,50副龙骨,9.5厚纸面石膏板。

2.室内吊顶高度受原建筑影响,采用能高则高的原则,施工时应同设计方沟通后方可施工。

3.过道维修孔根据需要开设,变形缝处增加柔性处理。

4.原建筑楼板底白色无机涂料:白色无机涂料(2配2面)。

备注栏

合作设计单位

建设单位

扬州市公安局邗江分局

工程名称

邗江公安分局执法办案综合管理中心建设项目
迎检警犬队办公楼装饰改造

图纸名称

三层顶面布置图

设计阶段	施工图	版次	A
职责	姓名	签名	日期
批准			
审定			
审核			
项目负责			
专业负责			
校对			
设计			
制图			

会签栏


建筑		电气	
结构		暖通	
给排水		工艺	

盖章栏

注:1.请建设单位提送当地审图备案相关部门

2.未加盖我院出图专用章其设计图无效

专业	装饰	设计编号	
日期	2026.03	图纸编号	3F-02

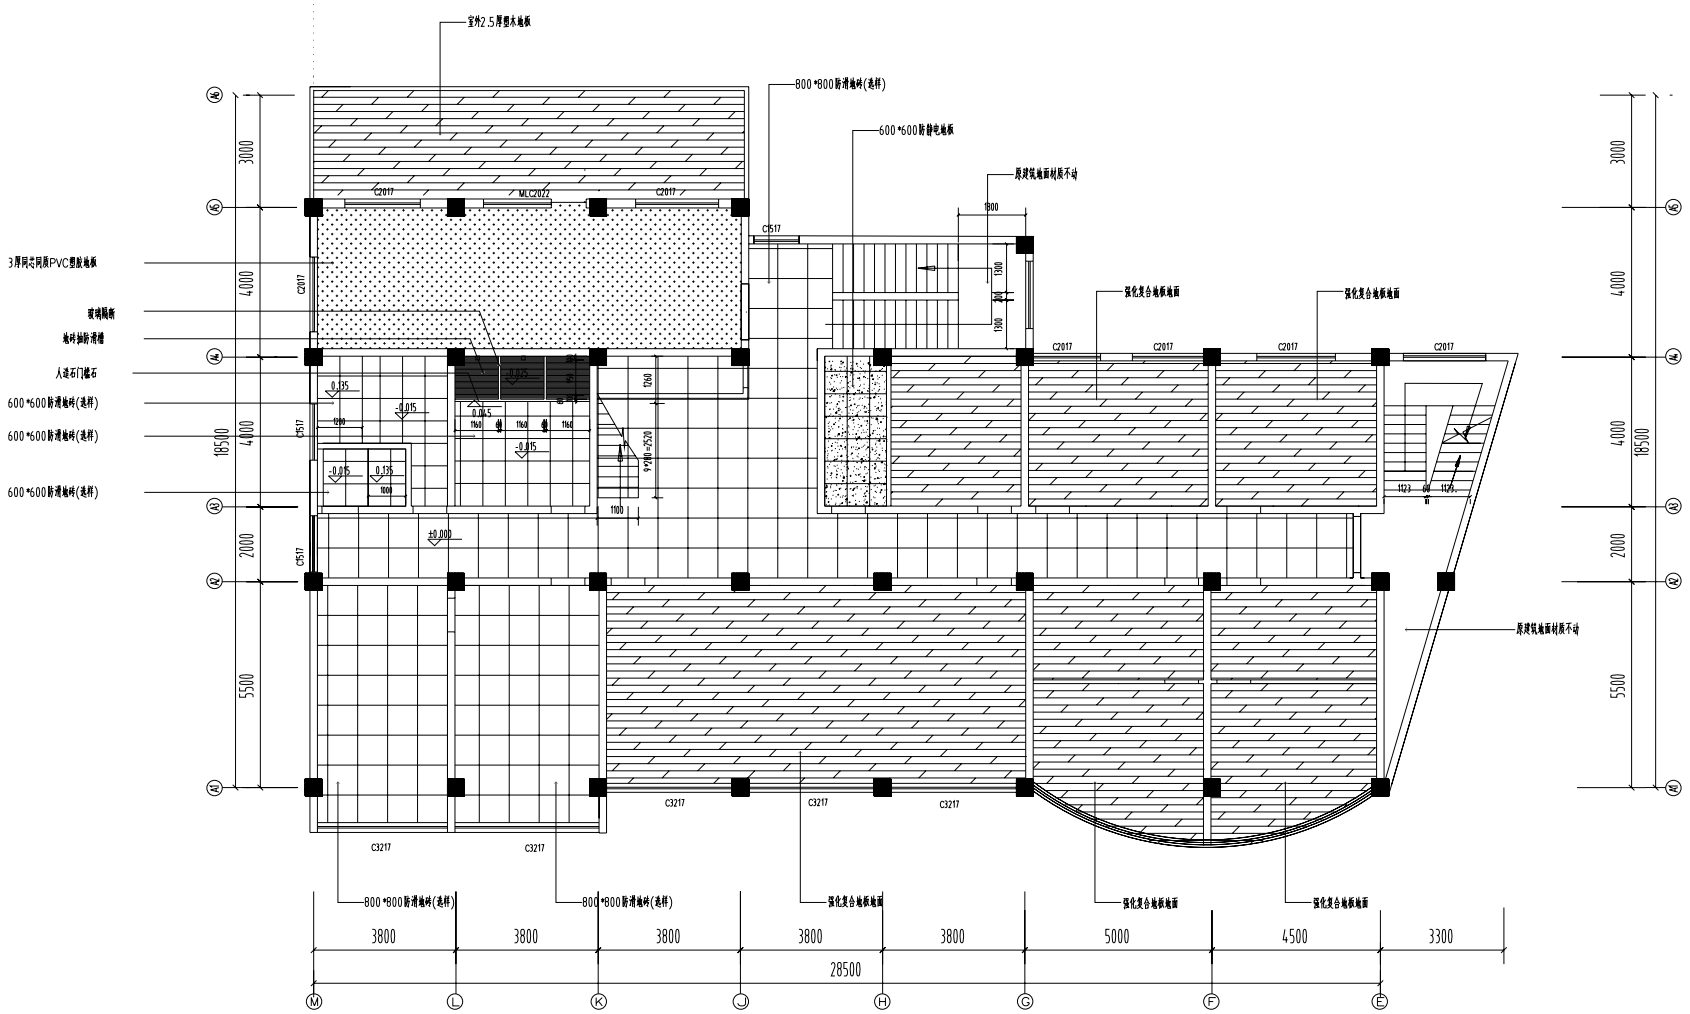

三层地面布置图

PLAN SCALE 1:100

注:1.盥洗间和男女卫生间地面和墙面洗手池墙下JS101型防水,涂刷底膜,厚度1.5毫米;地面满涂,墙面涂刷2.米高;
均匀涂刷两遍,刷至成膜;第一层防水成膜后的保护面层用刚性防水拌合砂浆进行涂刷第二层,地面面防水处理后方可施工。

2.过门石为灰麻石材;瓷砖同色系关键;淋浴房地面地砖抗防滑槽。

备注栏
合作设计单位
建设单位
扬州市公安局邗江分局
工程名称
邗江公安分局执法办案综合管理中心建设项目 进档整大队办公楼装饰改造
图纸名称
三层地面布置图


设计阶段	施工图	版 次	A
职 责	姓 名	签 名	日 期
批 准			
审 定			
审 核			
项目负责			
专业负责			
校 对			
设 计			
制 图			

会签栏			
建 筑		电 气	
结 构		暖 通	
给排水		工 艺	

盖章栏

注:1.请建设单位盖送当地审图办等相关部门
2.未加盖我院出图专用章其设计图无效

专 业	装 饰	设计编号	
日 期	2026.03	图纸编号	3F-03

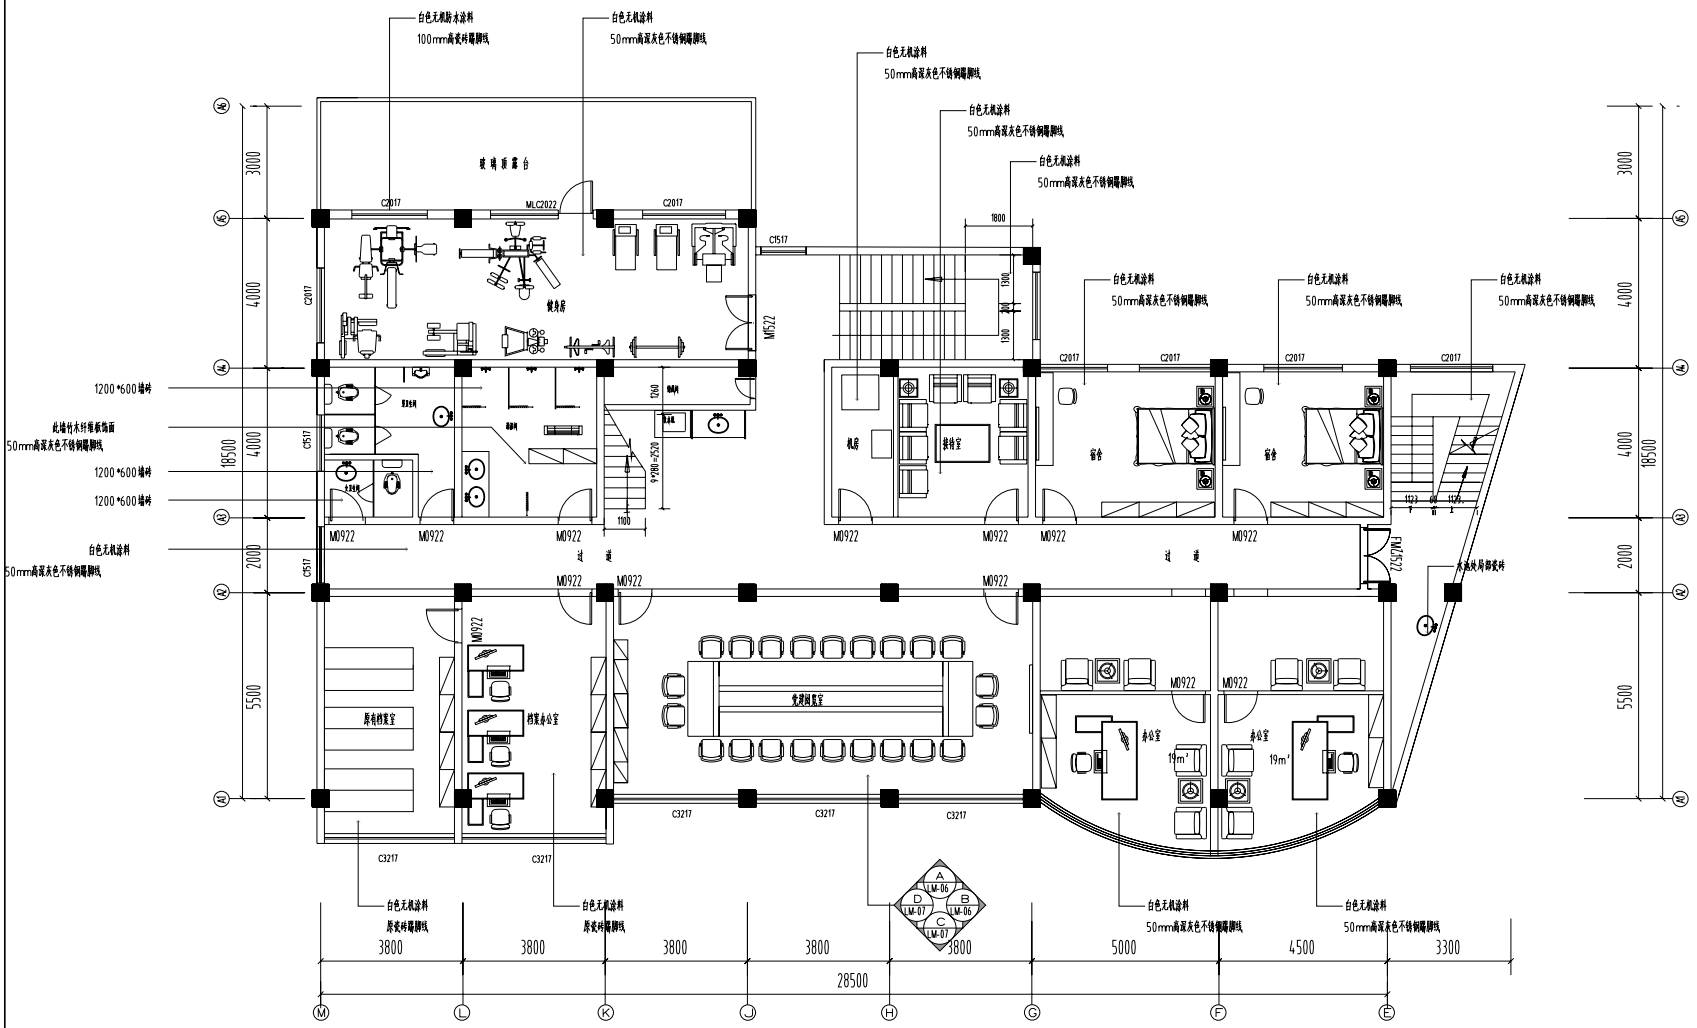

三层墙面装饰图

PLAN SCALE 1:100

备注栏

合作设计单位

建设单位

扬州市公安局邗江分局

工程名称

邗江公安分局执法办案综合管理中心建设项目
老刑警大队办公楼装饰改造

图纸名称

三层墙面装饰图

设计阶段	施工图	版 次	A
职 责	姓 名	签 名	日 期
批 准			
审 定			
审 核			
项目负责			
专业负责			
校 对			
设 计			
制 图			


会签栏

建 筑		电 气	
结 构		暖 通	
给排水		工 艺	

盖章栏

注:1.请建设单位盖送当地审图备案相关部门
2.未加盖我院出图专用章其设计图无效

专 业	装 饰	设计编号	
日 期	2026.03	图纸编号	3F-04

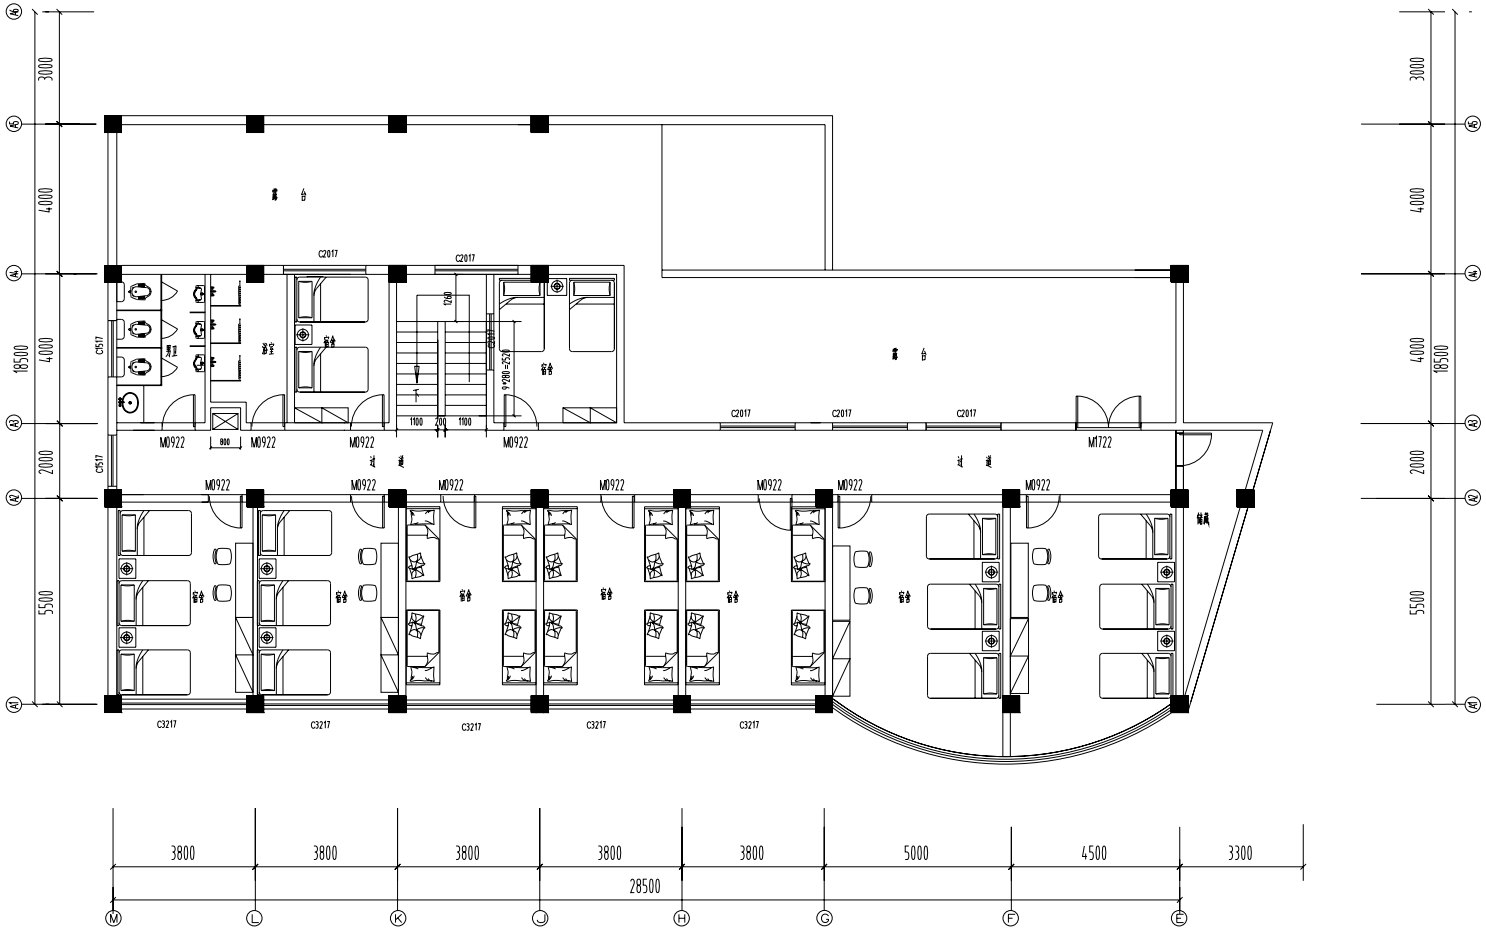

四层平面布置图

PLAN SCALE 1:100

备注栏

合作设计单位

建设单位

扬州市公安局邗江分局

工程名称

邗江公安分局执法办案综合管理中心建设项目
进档警大队办公楼装饰改造

图纸名称

四层平面布置图

设计阶段	施工图	版 次	A
职 责	姓 名	签 名	日 期
批 准			
审 定			
审 核			
项目负责			
专业负责			
校 对			
设 计			
制 图			


会签栏

建 筑		电 气	
结 构		暖 通	
给排水		工 艺	

盖章栏

注:1.请建设单位报送当地审图备案相关部门
2.未加盖我院出图专用章其设计图无效

专 业	装 饰	设计编号	
日 期	2026.03	图纸编号	4F-01

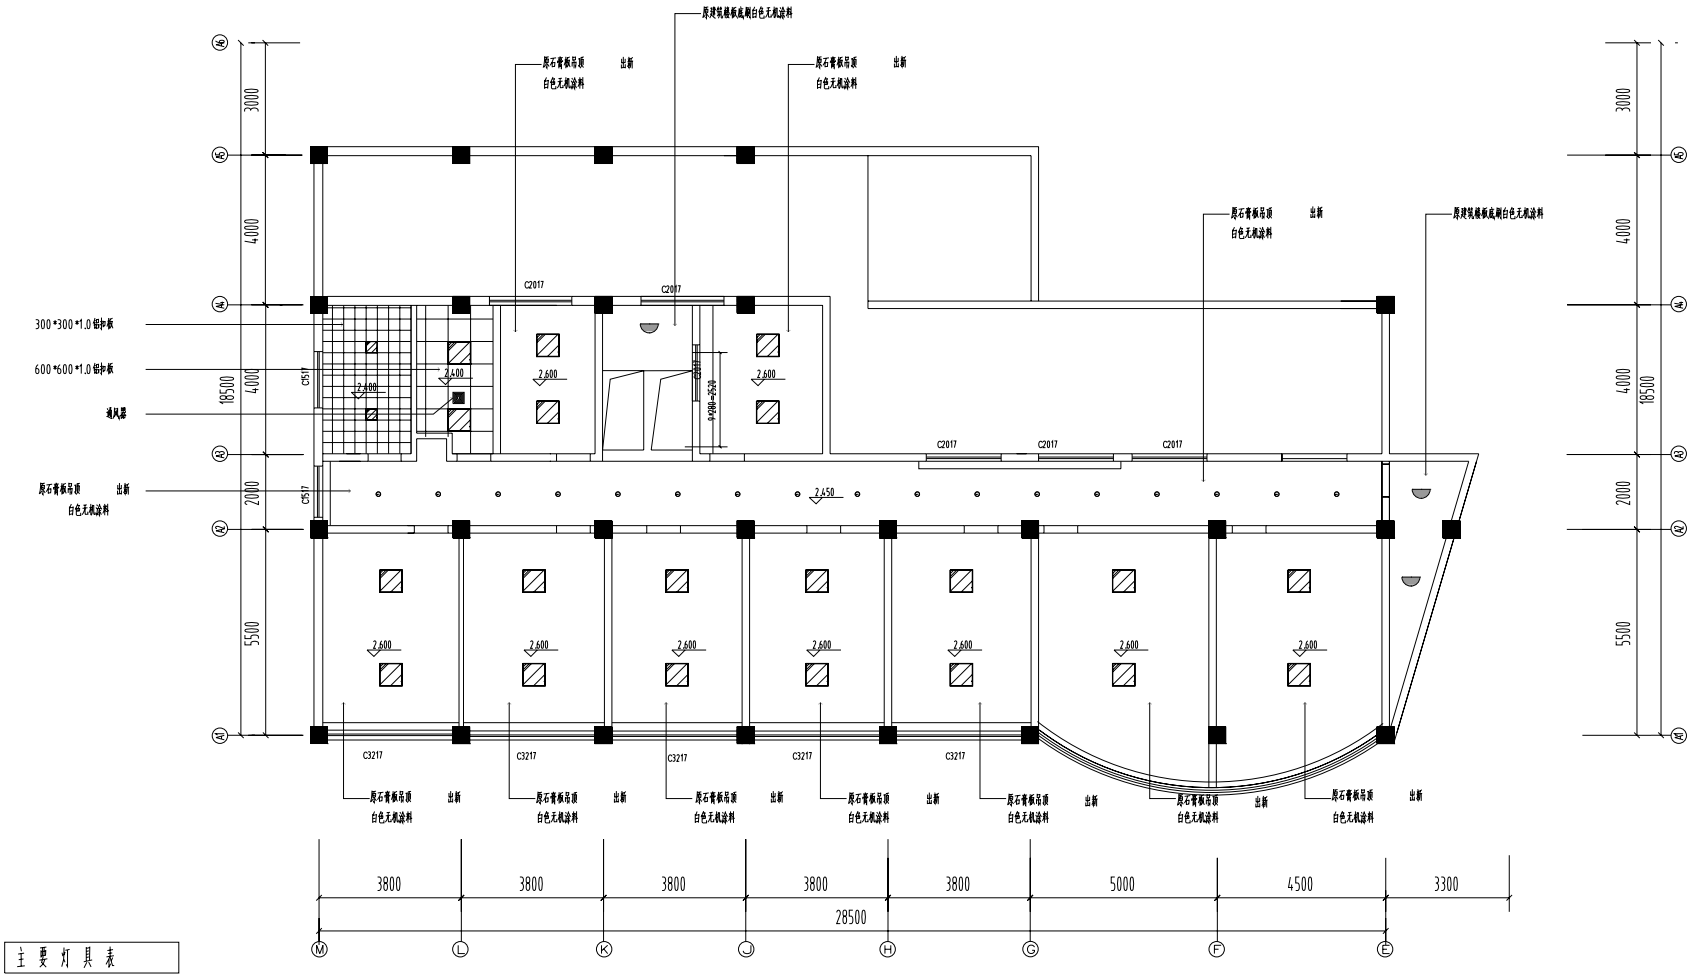

四层顶面布置图

PLAN SCALE 1:100

主要灯具表

序号	图例	名称	型号 规格
1		1200*100 LED灯盘	40W 4000K
2		600*600 LED灯盘	40W 4000K
3	•	LED射灯	12W 3000K
4	—·—·	LED灯带	6W/米 暖光3000K
5	⊙	LED筒灯	12W 4000K
6	◡	LED感应灯	12W 6000K

注:1.石膏板吊顶采用50轻钢主龙骨,50副龙骨,9.5厚纸面石膏板。
2.室内吊顶高度受原建筑影响,实行能高则高的原则,施工时应同设计方沟通后方可施工。
3.过道维修范围装置需要开设,变形缝处增加柔性处理。
4.原建筑楼板底白色无机涂料:白色无机涂料(2起2面)。

备注栏

合作设计单位

建设单位
扬州市公安局邗江分局

工程名称
邗江公安分局执法办案综合管理中心建设项目
迎检警大队办公楼装饰改造

图纸名称
四层顶面布置图

设计阶段	施工图	版 次	A
职 责	姓 名	签 名	日 期
批 准			
审 定			
审 核			
项目负责			
专业负责			
校 对			
设 计			
制 图			


会签栏

建 筑		电 气	
结 构		暖 通	
给排水		工 艺	

盖章栏

注:1.请建设单位报送当地审图办等相关部门
2.未加盖我院出图专用章其设计图无效

专 业	装 饰	设计编号	
日 期	2026.03	图纸编号	4F-02

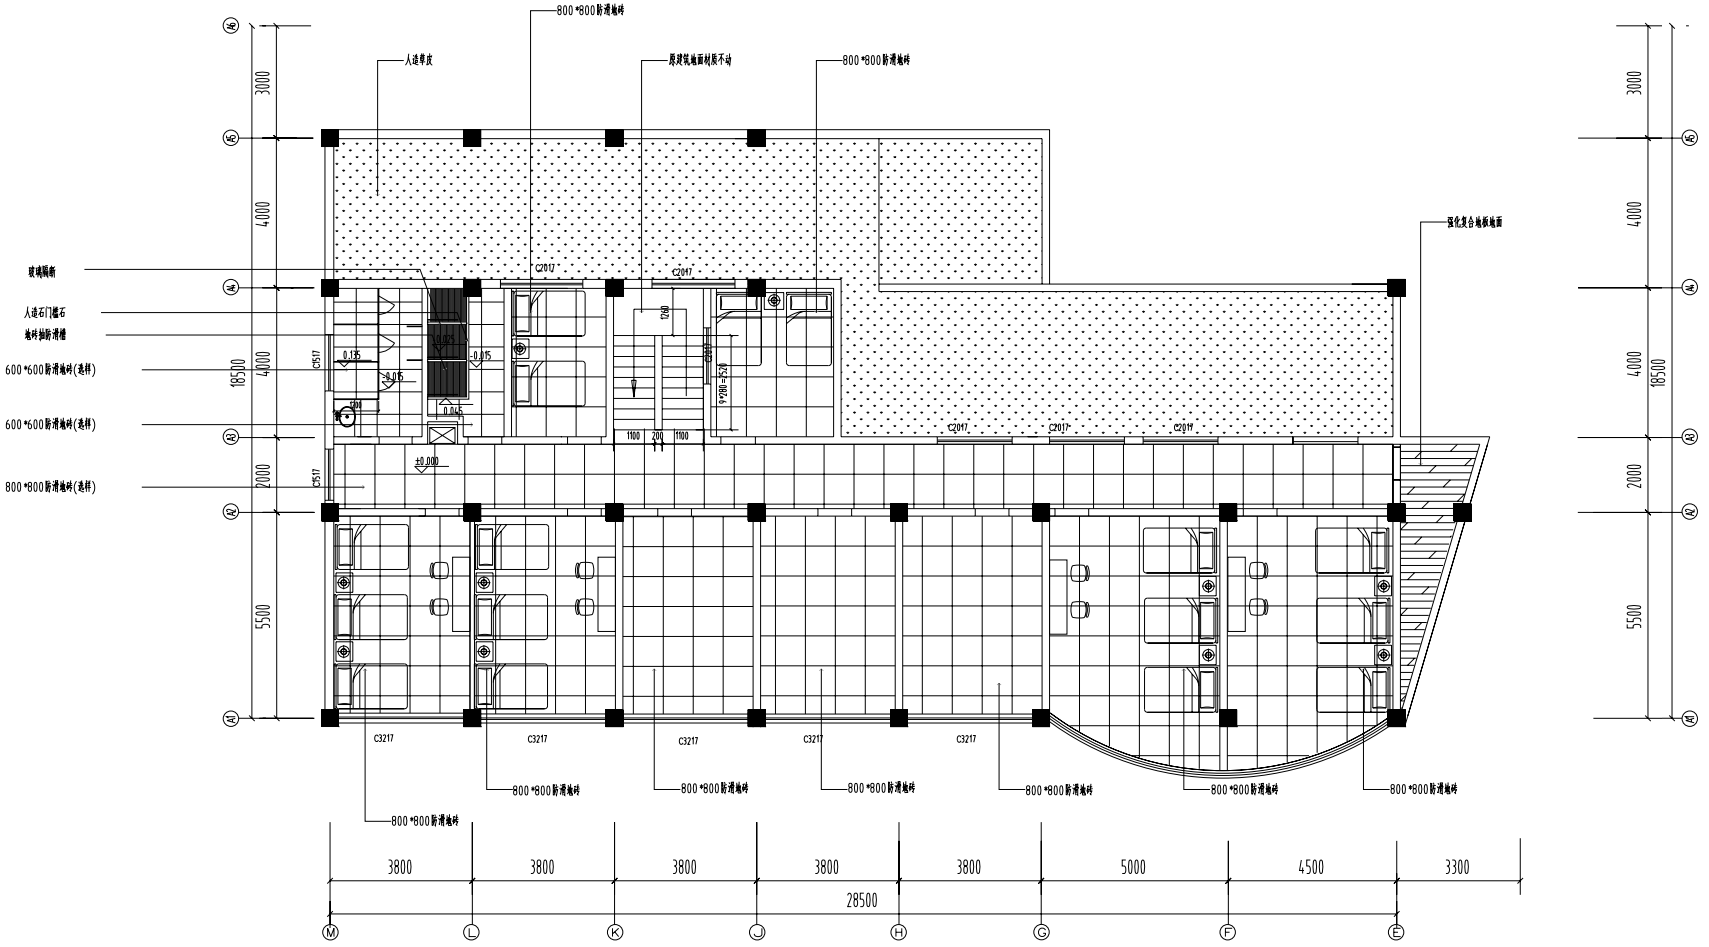

四层地面布置图

PLAN SCALE 1:100

注:1.盥洗间和男女卫生间地面和墙面洗手池铺下JS101型防水,涂刷底膜,厚度1.5毫米;地面满涂,墙面涂刷2米高;
均匀涂刷两遍,期王底膜;第一层防水底膜后均保护面层用刚性防水拌合砂浆进行涂刷第二层,地地面防水处理后方可施工。
2.过门石为灰麻石材;或砖同色系类铺;淋浴房地面地砖抗防滑槽。

备注栏

合作设计单位

建设单位

扬州市公安局邗江分局

工程名称

邗江公安分局执法办案综合管理中心建设项目
进档警大队办公楼装饰改造

图纸名称

四层地面布置图

设计阶段	施工图	版 次	A
职 责	姓 名	签 名	日 期
批 准			
审 定			
审 核			
项目负责			
专业负责			
校 对			
设 计			
制 图			


会签栏

建 筑		电 气	
结 构		暖 通	
给排水		工 艺	

盖章栏

注:1.请建设单位盖送当地审图办等相关部门
2.未加盖我院出图专用章其设计图无效

专 业	装 饰	设计编号	
日 期	2026.03	图纸编号	4F-03

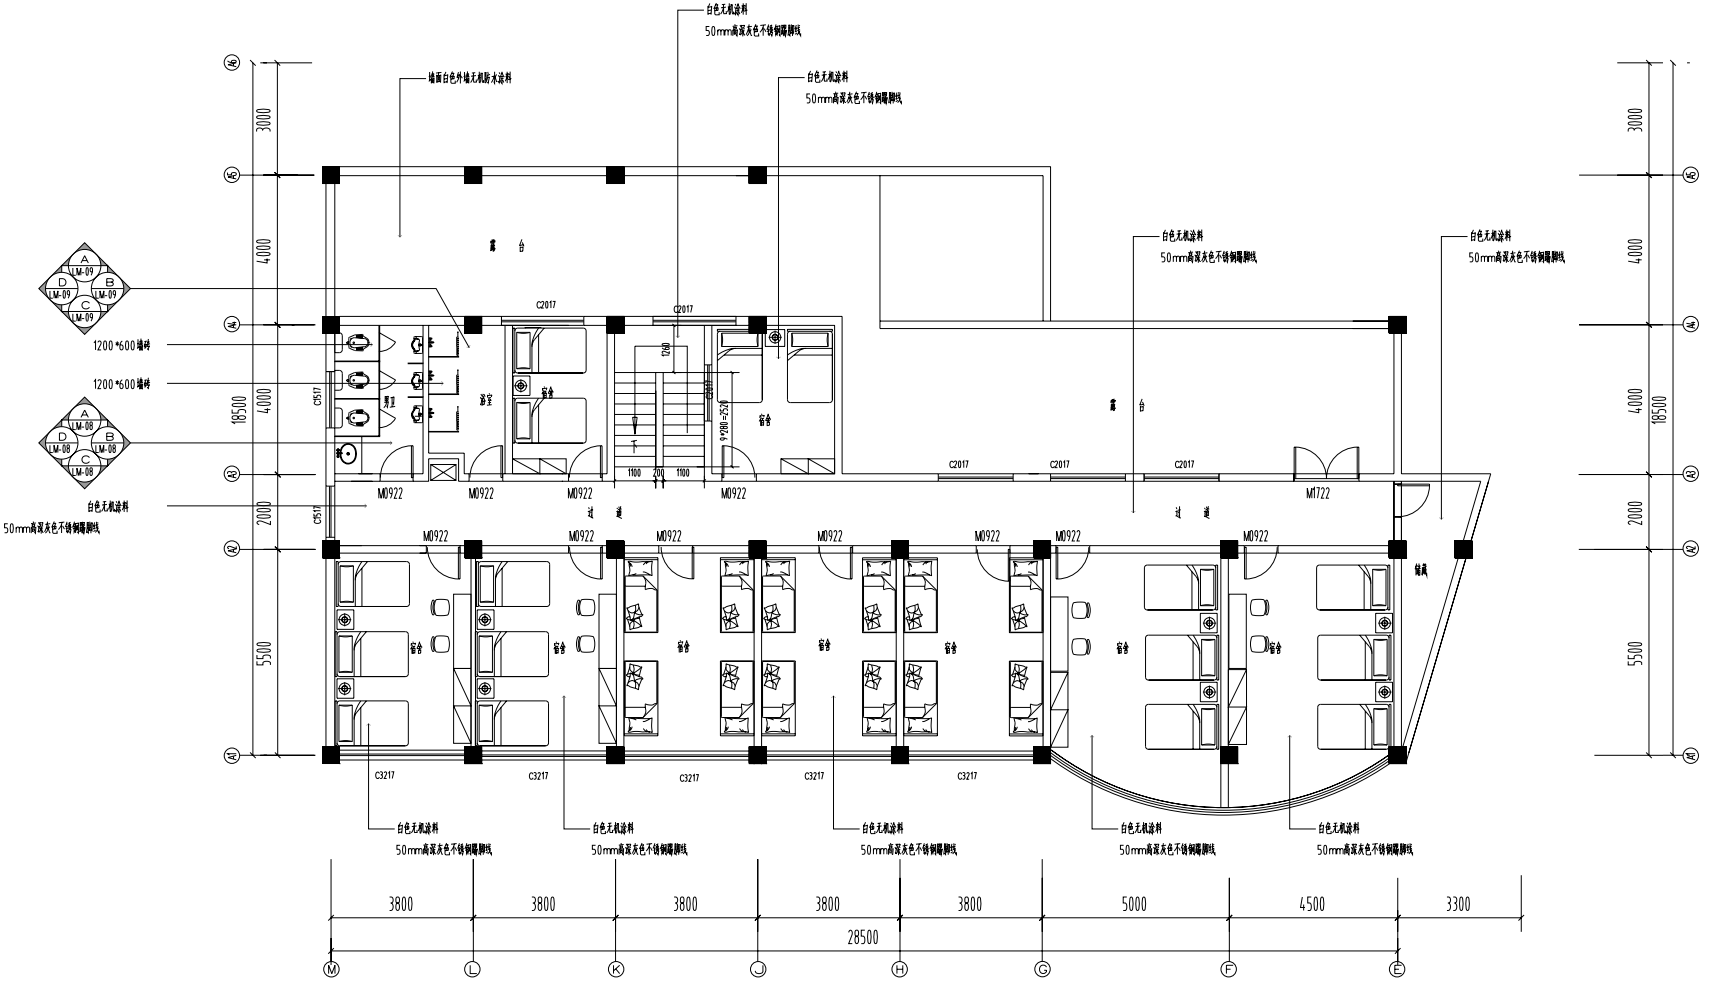

四层墙面装饰图

PLAN SCALE 1:100

备注栏

合作设计单位

建设单位

扬州市公安局邗江分局

工程名称

邗江公安分局执法办案综合管理中心建设项目
进档警大队办公楼装饰改造

图纸名称

四层墙面装饰图

设计阶段	施工图	版 次	A
职 责	姓 名	签 名	日 期
批 准			
审 定			
审 核			
项目负责			
专业负责			
校 对			
设 计			
制 图			

会签栏

建 筑		电 气	
结 构		暖 通	
给排水		工 艺	

盖章栏

注:1.请建设单位报送当地审图各管相关部门
2.未加盖我院出图专用章其设计图无效

专 业	装 饰	设计编号	
日 期	2026.03	图纸编号	4F-04