建设单位：　句容市人民政府华阳街道办事处

项目名称：　华阳街道吉里村宜居宜业和美乡村建设工程

子项目名称：

设计编号：　T-2026-708

设计单位：　江苏城建校建筑规划设计院有限公司

设计阶段：　施工图

专　　业：　景观

日　　期：　2026.9

法定代表人：冷红卫　签字　签章

技术总负责人：吴越　签字　签章

项目负责人：吴越　签字　签章

工程设计资质证书编号：A132015700　资质等级：建筑行业建筑工程甲级

人员组成		姓名	执业资格	技术职称	签名
项目负责人		吴　越	一级注册建筑师	高级建筑师	
建筑	专业负责人	吴　越	一级注册建筑师	高级建筑师	
	设计人	施倩芸	二级注册建筑师	高级建筑师	
结构	专业负责人	傅新霞	一级注册结构工程师	高级工程师	
	设计人	柏正岗	/	助理工程师	
给排水	专业负责人	张建琴	注册公用设备工程师（给水排水）	副教授	
	设计人	成校君	/	工程师	
电气	专业负责人	高延民	注册电气工程师（供配电）	工程师	
	设计人	高延民	注册电气工程师（供配电）	工程师	
暖通	专业负责人	冒日明	注册公用设备工程师（暖通空调）	高级工程师	
	设计人	李修祥	/	高级工程师	

江苏城建校建筑规划设计院有限公司	建设单位	句容市人民政府华阳街道办事处
	项目名称	华阳街道吉里村宜居宜业和美乡村建设工程
资质证书编号：A132015700（甲级）	子项目名称	

图 纸 目 录

图 号	消 防 图 号	图 纸 内 容	图 幅	备 注
景观 01		园建设计总说明	A2	
景观 02		装修材料做法 建筑构造做法表	A2	
景观 03		总平面图一	A2	
景观 04		总平面图二	A2	
景观 05		总平面图三	A2	
景观 06		总平面图四	A2	
景观 07		总平面图五	A2	
景观 08		大样图一	A2	
景观 09		大样图二	A2	
景观 10		大样图三	A2	
景观 11		大样图四	A2	
景观 12		大样图五	A2	
景观 13		大样图六	A2	
景观 14		大样图七	A2	
景观 15		大样图八	A2	

图 纸 目 录

图 号	消 防 图 号	图 纸 内 容	图 幅	备 注

园 建 设 计 总 说 明

一、工程概况：

1.1. 项目名称：华阳街道吉里村宜居宜业和美乡村建设工程

1.2. 建设地点：句容市华阳街道吉里村荷花塘

1.3. 设计内容：和美乡村人居环境提升规划设计

1.4. 设计内容：村庄内的广场、停车场、道路、景观小品等设计

二、设计依据：

2.1. 双方签定的本工程设计合同。

2.2. 建设单位认可的景观设计方案、初步设计图纸及建设单位的修改意见。

2.3. 建设单位提供的前期规划、建筑设计及其它相关设计资料。

2.4. 主要应用规范及规定：

(1)	国家和地区现行的有关工程与建筑设计的各类规范、规定、通则及标准。
(2)	《工程建设标准强制性条文》2013年版
(3)	江苏省句容市颁布的建筑设计规范、规定。
(4)	《工程做法》(2008年建筑结构合订本) J909、G120
(5)	《环境景观— 室外工程细部构造》15J012-1
(6)	《室外工程》12J003
(7)	《城镇道路工程施工与质量验收规范》CJJ 1-2008
(8)	《沥青路面施工及验收规范》GB 50092-96
(9)	《无障碍设计规范》GB 50763-2012
(10)	《园林绿化工程施工及验收规范》CJJ 82-2012
(11)	《普通混凝土用砂、石质量及检验方法标准》JGJ 52-2006
(12)	《水泥混凝土路面施工及验收规范》GBJ 97-87
(13)	《沥青路面施工及验收规范》GB 50092-96
(14)	《建筑场地园林景观设计深度及图样》06SJ805
(15)	《风景园林制图标准》CJJ/T67-2015
(16)	《总图制图标准》GB/T 50103-2010
(17)	预拌砂浆 GB T25181-2019

三、设计内容、范围：

3.1. 按合同约定范围内的室外园林建筑景观施工图设计。

四、设计技术说明：

4.1. 本工程设计除特别注明外，标高采用绝对标高，坐标采用2000国家大地坐标系，均根据业主所提供数据进行设计；所标的尺寸均以毫米(mm)为单位，标高以米(m)为单位；高程系统为85高程。

4.2. 本工程施工图纸所示尺寸与现场不符时，按现场尺寸为准，并应通知设计人员调整。

4.3. 本工程设计中如无特殊指明，所示标高均为完成面标高；总平面图、分区平面图中定位、竖向与详图有细小出入时，应以详图为准。

4.4. 本工程设计中所注材料配合比除注明重量比外，其余均为体积比。

4.5. 本工程各种材料做法标注顺序自上而下：垂直面上以施工先后次序注写；水平面上按实际的上下层次注写。

4.8. 设计选用新型材料产品时，其产品的质量和性能必须经过检测符合国家标准后方可采用，并由生产厂家负责指导施工，以保证施工质量。

五、竖向设计：

5.1. 施工方应对整个设计范围内最终实施的地形、场地、路面及排水的最终效果负责。施工方应于施工前对照相关专业施工图纸，粗略核实相应的场地标高，并将有疑问及与施工现场相矛盾之处提请设计师注意，以便在施工前解决此类问题。

5.2. 对于车行道路面标高、道路断面设计、室外管线综合系统等均应参照景观总平面图的设计，施工方应于施工前对照景观总平面图核实本工程竖向设计平面图中注明的竖向设计信息。

5.3. 路面排水，场地排水，种植区排水，穿孔排水管线等的布置与设计均应与室外雨水系统相连接，并应与景观总平面图密切配合使用。

5.4. 本工程设计中如无特殊标明，竖向设计坡度均按下列坡度设计：

(1) 广场及庭院：如无特殊指明，坡向排水方向，坡度0.5%；

(2) 道路横坡：如无特殊指明，坡向路沿，坡度1.5%~2%；

(3) 台阶及坡道的休息平台 ：如无特殊指明，坡向排水方向，坡度1.0%；

(4) 种植区 ：如无特殊指明，坡向排水方向，坡度2.0%；

(5) 排水明沟：如无特殊指明，坡向集水口，坡度1.0%；

(7) 外地面排水、应从构筑物基座或建筑外墙面向外找坡最小2%。

5.5. 室外地面排水采取地面雨水口与埋地打孔PVC排水管相结合的方式；打孔PVC排水管的埋深应遵照水电工程师的意见。

5.6. 施工前施工方应与业主协调建筑出入口处的室内外高差关系，并知会设计师以便协调室外场地竖向关系。

六、安全措施：本工程所有设计均应满足国家及地方现行的有关工程与建筑设计的各类规范、规定及标准。

6.1. 人工水体的近岸(如：水池、湖边、溪流等)如未设栏杆，其2m范围内水深不大于0.7m；园桥、汀步附近2m范围内水深不大于0.5m。图上凡未表示的，施工时必须以砂石填高至本规定范围为止。

6.2. 儿童活动场安全地垫的外轮廓尺寸应满足：游乐设施所有边缘至安全地垫外轮廓大于1.5m以上；所有游乐设施的儿童活动进出口(如滑梯出口)至安全地垫外轮廓大于2m以上；安装秋千，须满足当秋千荡起并与重力线成60度时的地面投影点至至安全地垫外轮廓大于2m以上；

6.3. 排水箅子的孔洞(槽)，除图纸注明外，孔洞直径不得大于20mm，槽宽不得大于15mm，避免轮椅、盲车轮或手杖插入孔洞。

6.4. 所有金属构筑物(如亭、廊、桥、栏杆等)、水体部分含钢筋混凝土及水循环系统，为防止高电位入侵，必须等电位接地。具体做法参见国标图集《等电位联结安装》15D502。

七、 室外工程材料及构造措施：

7.1. 道路及广场：

(1) 本设计如无特殊指明，所有广场及道路基层做法可参照“景观”中的相关内容，或参照国家和地区建筑设计标准图集中的相关内容。

(2) 广场面积大于50m2时应设置伸缩缝；道路基层每隔6m应设置伸缩缝；缝宽10-20mm。

(3) 台阶或坡道平台与建筑外墙面之间须设变形缝，缝宽30mm。灌建筑嵌缝油膏，深50mm。

(4) 地面、墙面石材铺装留缝除特殊指明外均应≤2mm；地面铺地砖铺装留缝除特殊指明外均应≤5mm。

7.2. 除结构工程师特殊指明，砖砌体用MU10砖，M7.5水泥砂浆砌筑。

7.3. 水刷石地面选用φ3-φ5 的各色卵石，色彩搭配比例见具体设计。

7.4. 除特殊说明外所有有关设计细部、选材、饰面均须按园林建筑师指定做法完成。

7.7. 所有外露铁件，应于完成最终饰面之前，按照相关施工规范进行除锈、防锈处理；在条件许可情况下，尽量选用热浸镀锌钢件。

7.8. 所有木件均应采用直纹一级木料(建议采用山樟木)，其含水率不大于17%，须经过防腐处理后方可使用。

(1) 防腐处理方法一：木料采用强化防腐油涂刷2-3次，强化防腐油配合比97%混合防腐油，3%氯酚(用于地面以下)。

(2) 防腐处理方法二：采用E-51双酚A环氧树脂刷2次(用于地面以上)。

7.9. 所有木件采用专用沉头防拔钉紧固、木塞或腻子填平。

7.10. 木质平台(含塑木)，混凝土基层部分须设置导水槽，确保平台内部排水顺畅。

7.11. 所有室外墙面所用之外墙涂料，均应具有防水、防污及适应当地气候条件的耐候性。

7.12 所有景观立面硬质铺贴石材均需做六面石材界面处理剂处理。采用湿作业安装时，建议对石材采用“防碱背涂剂”进行背涂处理；或者采用聚合物水泥砂浆粘贴，也可采用其他防“泛碱”工艺措施；树池墙体内壁也应按照规范做20厚1：2.5水泥砂浆(内掺5%防水粉)抹灰。

7.13. 本设计对环境设计的最终装饰效果负责，凡涉及建筑防水构造及门、窗安装节点，请参照“景观”中的相关设计，按国家现行设计规范进行施工。

7.14. 若台阶级数大于5级，宜在第一级踏步下加做基础，基础做在老土上，埋深不小于500mm。

7.15. 围墙长度超过50米时，以30~50米为准在砖垛部位设置伸缩缝。遇复杂地形时应设变形缝。(做法详见结施图纸)

7.17. 非水下侧壁灯具底盒安装前，确保预留槽内做防水、防潮处理。

7.18. 景观场地常用混凝土、砂浆要求：

7.18.1 本工程按照国家规定使用预拌混凝土、预拌砂浆(含干拌砂浆和湿拌砂浆)，禁止施工现场搅拌混凝土、搅拌砂浆。

7.18.2 砂中氯离子含量应符合下列规定：

对于钢筋混凝土用砂，其氯离子含量不得大于0.06%(以干砂的质量百分率计)；

对于预应力混凝土用砂，其氯离子含量不得大于0.02%(以干砂的质量率计)。

7.18.3 海砂中贝壳含量应符合下表的规定：

混凝土强度等级	≥C40	C35~C30	C25~C15
贝壳含量(按质量计,%)	≤3	≤5	≤8

对于有抗冻、抗渗或其他特殊要求的小于或等于C25混凝土用砂，其贝壳含量不应大于5%。

八、施工要求：

8.1. 凡本设计采用的涉及到景观造型、色彩、质感、大小、尺寸、性能、安全等方面的材料，除按本设计图纸要求外，均需报小样，经甲方及设计单位审核认可后方可采用。

8.2. 施工时应按图施工，如有改变，需征得设计单位同意；如替换材料及饰面，必需取得甲方及园林设计师的最后同意。

8.3. 成品休闲椅、垃圾箱及儿童游乐设施等室外家具的选型，应根据园林建筑师的设计意向，结合整个景观区域的风格，由甲方协同园林设计师，最终选定相应的配套设施。

8.4. 特色雕塑作品须由艺术专家创作、确定。施工前，艺术家需交概念图给甲方及园林设计师最后审批。

8.5. 地下管线应在绿化施工前铺设，高功率灯具应距离植物≥1.0m。

8.6. 盲管(沟)转角处，须在转角处设置清扫口。

8.7. 因绿化堆坡造型可能对建筑侧墙防水产生影响，须在建筑设计单位采取相关防水防潮措施后，方能施工。

九、其它：

9.1. 所有涉及结构承载力的设计，须经过结构工程师核算后，方可施工。

9.2. 建筑师与园林设计师将合作完成与建筑设计中彼此干涉的园林设计部份。

9.3. 本工程设计中未详尽之处，均应按照国家和地区现行的各类相关施工规范、规定及标准实施。

9.4. 除特殊注明外，所有石材可视面均应为同质感处理，质感处理见图注。

9.5. 本项目所有不锈钢均应采用304#不锈钢。具体表面机理见图注。

9.6. 本项目所有种植池，台阶，水景(非干挂)均需使用溢胶泥防泛碱措施处理，水景石材需做六面防护防反碱。

十、图例及说明：

标高英文缩写说明	
FL=铺装修饰完成面标高	TC=路沿项标高
WL=水面标高	PA=种植区域
BF=池底标高	PL=铺装区域
TR=栏杆扶手顶标高	
TW=墙顶、座位、座墙顶标高	

说明：

本图版权为本设计院所有；不得量取图纸，尺寸均以注明的尺寸和定位轴线为准；图纸上所有不明之处需在施工前知会负责该工程设计的工程师；本图以最后更正版本为准，其它版本自动作废。

注册章（建筑）

注册章（结构/设备）

防火设计自审章

出图章

	实名 Name Typed.	签名 Signature.
项目负责人 Project Manager.	吴 越	
专业负责人 Discipline Responsible.	吴 越	
方案设计 Schema Designed by.		
设 计 Designed by.	施倩芸	
绘 图 Drawn by.	施倩芸	
校 对 Chected by.	吴佳寅	
审 核 Audited by.	吴 越	
审 定 Authorized.		

会签栏 Confirmed By.

建 筑 Architecture.		电 气 Electric System.	
结 构 Structure.		暖 通 H V A C.	
给排水 Water Supply & Drainage.		其 它 Other.	

建设单位 Client.

句容市人民政府华阳街道办事处

项目名称 Project Title.

华阳街道吉里村宜居宜业和美乡村建设工程

子项目名称 SUB-Project Title.

图纸内容 Drawing Title.

园建设计总说明

专 业 Dicipline.	景 观	设计号 Project No.	T-2026-708
设计阶段 DesignPeriod	施工图	图 号 Dwg No.	景观 01
版本号 Edition.	第一版	日 期 Date.	2026.9

江苏城建校建筑规划设计院有限公司
JIANGSU URBAN CONSTRUCTION COLLEGE ARCHITECTURAL PLANNING AND DESIGN INSTITUTE CO., LTD
资质证书编号：A132015700（甲级）

未加盖本设计院出图专用章的图纸均无效

装修材料做法

施工做法

一、外墙涂料/面砖墙面做法：修缮前应先对渗漏墙体部位进行现场查勘，采用雨天观察或对墙体淋水等检查方法,确定渗漏部位，查明渗漏原因。

（1）清理墙面：认真检查饰面是否有脱落、起壳，空鼓等现象，将空鼓、起壳的饰面凿除，并用抗裂砂浆重新粉刷好。

（2）墙面清洗：喷涂前要将墙面的灰尘、苔斑等污物清理干净。一般的灰尘，浮土可用清水冲洗或抹布擦洗；
油污、锈渍、苔斑需用外墙清洗剂认真清洗，再用清水将残留清洗剂冲洗干净。

（3）刷界面剂一道。（界面剂做法详见本说明第五、(二).5条）

a.当原墙面为涂料墙面时，将原墙面涂料铲除涂料面层饰面至找平层后刷上界面剂。

b.当原墙面为面砖墙面时，保留原有面砖层，表面清理干净，刷界面处理剂，将破损处用柔性耐水腻子修补。

（4）在外墙整刷 3厚Ⅱ型JS涂膜防水层+15厚聚合物水泥防水砂浆，采用手工刷涂或采用高压雾气喷涂，以浸透全面覆盖为度。

（5）防水层施工完毕后，应认真检查整个工程的各个部分，涂层不应有漏刷、分层、翘边、裂纹等现象。发现问题要查明原因,并及时修复。

（6）不同颜色涂料间，留10x5黑色胶条嵌缝。

二、油漆涂料工程

（1）未注明的屋面检修钢梯、雨水管排水管等均刷防锈漆一道，调和漆二道，颜色同该部位墙面。

三、施工要求：

（1）对门窗框、玻璃等不需要施工部位的成品、半成品应在施工前进行保护，以防止污染。

（2）每遍腻子不可过厚。腻子干后应及时砂纸打磨，不得磨得波浪形，也不能留下磨痕，打磨完毕后扫去浮灰。

（3）空调支架拆除后的洞眼、外墙脚手空及洞眼应分层塞实，并在洞口外侧先加刷一道防水增强层。

施工注意事项：

（1）施工中应严格执行国家现行的有关施工及验收规范。

（2）不得任意变更设计图纸及选材和用料，必须更改时，可根据甲方要求及时与设计人员联系，协调解决。

（3）为确保设计效果，重要材料选样需要根据设计要求，施工中须严格遵守国家有关防火范的要求，隐蔽工程必须经有关部门验收合格后方可封闭。

（4）进行油漆工程之前，先进行油漆色板封样，征得使用单位同意后方可大面积施工。

（5）凡本工程所用装饰材料的规格、型号、性能、色彩应符合装饰工程规范的质量要求，施工订货前会同建设、设计等有关各方共同商定；

（6）本工程如对原建筑结构、荷载变动，需由原结构设计单位结构设计人员复核、调整、确认满足原结构设计荷载后方可施工；

（7）墙体及门窗洞口尺寸定位，除特殊标注，均同原建筑设计。

（8）本工程图纸内尺寸仅供参考，具体以现场测绘为准。

（9）承担本工程的施工企业应具备相应的资质，有相应有效的质量管理体系。施工单位应按审批的施工组织设计及
专项施工方案施工，并对施工全过程实行质量控制。

（10）应严格按图施工，未经设计许可，施工中不可随意修改设计。施工中如发现图纸不详时，应及时与设计单位沟通。

（11）施工单位现场深化设计时，对原设计的变更或补充，均需得到设计师签字认可，必要时需要建设方和监理方的书面认可。

（12）厂商注意事项

1）厂商需根据产品特性和现场情况向施工方提供相应技术支持和现场指导。

2）应做好现场的测量、核对和统计工作，确认无误后再进行产品生产加工或送货。

3）成品固定家具厂家，应与设计方、施工方、设备工种密切配合。

4）需向业主和设计方提供符合设计要求的样品。

（13）其他未尽事宜严格执行国家现行有关规范执行。

（14）现有建筑物仅在原基础上进行建筑外立面粉刷出新改造项目,不增加改造范围。

建筑构造做法表

类别	代号 /名称	构造做法	适用范围
外墙做法	WQ1 外墙1	9、外墙弹性涂料面层	原砂浆、涂料墙面 （外墙修补部位） （一级防水）
		8、中层弹性涂料拉毛	
		7、封闭底漆一道	
		6、柔性耐水腻子二道、每道打磨平整	
		5、5厚抗裂砂浆，压入耐碱玻纤网格布一层	
		4、3厚Ⅱ型JS涂膜防水层+15厚聚合物水泥防水砂浆	
		3、修补部位防水水泥砂浆粉刷至找平层	
		2、专用界面剂一道	
		1、空鼓部位全部铲除至外墙结构基层	
	WQ2 外墙2	9、外墙弹性涂料面层/出新墙面：真石漆	原砂浆、涂料墙面 （外墙不修补部位） （一级防水）
		8、中层弹性涂料拉毛	
		7、封闭底漆一道	
		6、柔性耐水腻子二道、每道打磨平整	
		5、5厚抗裂砂浆，压入耐碱玻纤网格布一层	
		4、3厚Ⅱ型JS涂膜防水层+15厚聚合物水泥防水砂浆	
		3、防水水泥砂浆找平层	
		2、专用界面剂一道	
		1、铲除涂料面层饰面至找平层，清扫浮屑	
	WQ3 外墙3	5、210mmX50mmX12mm灰色小条砖	原砂浆、涂料墙面 （外墙不修补部位） 景墙 （一级防水）
		4、面砖专用粘结剂	
		3、30厚1:2.5水泥砂浆找平	
		2、专用界面剂一道	
		1、铲除涂料面层饰面至找平层，清扫浮屑	

说明：
本图版权为本设计院所有；不得量取图纸，尺寸均以注明的尺寸和定位轴线为准；图纸上所有不明之处需在施工前知会负责该工程设计的工程师；本图以最后更正版本为准，其它版本自动作废。

注册章（建筑）

注册章（结构/设备）

防火设计自审章

出图章

	实 名 Name Typed.	签 名 Signature.
项目负责人 Project Manager.	吴 越	
专业负责人 Discipline Responsible.	吴 越	
方案设计 Schema Designed by.		
设 计 Designed by.	施倩芸	
绘 图 Drawn by.	施倩芸	
校 对 Chected by.	吴佳寅	
审 核 Audited by.	吴 越	
审 定 Authorized.		

会签栏 Confirmed By.

建 筑 Architecture.		电 气 Electric System.	
结 构 Structure.		暖 通 H V A C.	
给排水 Water Supply & Drainage.		其 它 Other.	

建设单位 Client.

句容市人民政府华阳街道办事处

项目名称 Project Title.

华阳街道吉里村宜居宜业和美乡村建设工程

子项目名称 SUB-Project Title.

图纸内容 Drawing Title.

装修材料做法
建筑构造做法表

专 业 Dicipline.	景 观	设计号 Project No.	T-2026-708
设计阶段 DesignPeriod	施工图	图 号 Dwg No.	景观02
版本号 Edition.	第一版	日 期 Date.	2026.9

江苏城建校建筑规划设计院有限公司
JIANGSU URBAN CONSTRUCTION COLLEGE
ARCHITECTURAL PLANNING AND DESIGN INSTITUTE CO., LTD
资质证书编号：A132015700（甲级）

未加盖本设计院出图专用章的图纸均无效



总平面图（景观）1:1000

图例：

- 沥青路面,平石收边
- 沥青路面,侧石收边
- 彩色混凝土路面
- 水泥路面
- 压印混凝土路面
- 绿化（整治）4443㎡

注：沥青路面面积约3096㎡，彩色混凝土路面面积825㎡，水泥路面面积420㎡，压印混凝土路面面积187㎡。

说明：
本图版权为本设计院所有；不得量取图纸，尺寸均以注明的尺寸和定位轴线为准；图纸上所有不明之处需在施工前知会负责该工程设计的工程师；本图以最后更正版本为准，其它版本自动作废。

注册章（景观）

注册章（结构/设备）

防火设计自审章

出图章

	实名 Name Typed.	签名 Signature.
项目负责人 Project Manager.	吴 越	
专业负责人 Discipline Responsible.	吴 越	
方案设计 Schema Designed by.		
设 计 Designed by.	施倩芸	
绘 图 Drawn by.	施倩芸	
校 对 Chected by.	吴佳寅	
审 核 Audited by.	吴 越	
审 定 Authorized.		

会 签 栏 Confirmed By.

建 筑 Architecture.		电 气 Electric System.	
结 构 Structure.		暖 通 H V A C.	
给排水 Water Supply & Drainage.		其 它 Other.	

建设单位 Client.

句容市人民政府华阳街道办事处

项目名称 Project Title.

华阳街道吉里村宜居宜业和美乡村建设工程

子项目名称 SUB-Project Title.


图纸内容 Drawing Title.

总平面图一

专 业 Dicipline.	景 观	设计号 Project No.	T-2026-708
设计阶段 DesignPeriod	施工图	图 号 Dwg No.	景观03
版本号 Edition.	第一版	日 期 Date.	2026.9

江苏城建校建筑规划设计院有限公司
JIANGSU URBAN CONSTRUCTION COLLEGE
ARCHITECTURAL PLANNING AND DESIGN INSTITUTE CO., LTD
资质证书编号：A132015700（甲级）

未加盖本设计院出图专用章的图纸均无效

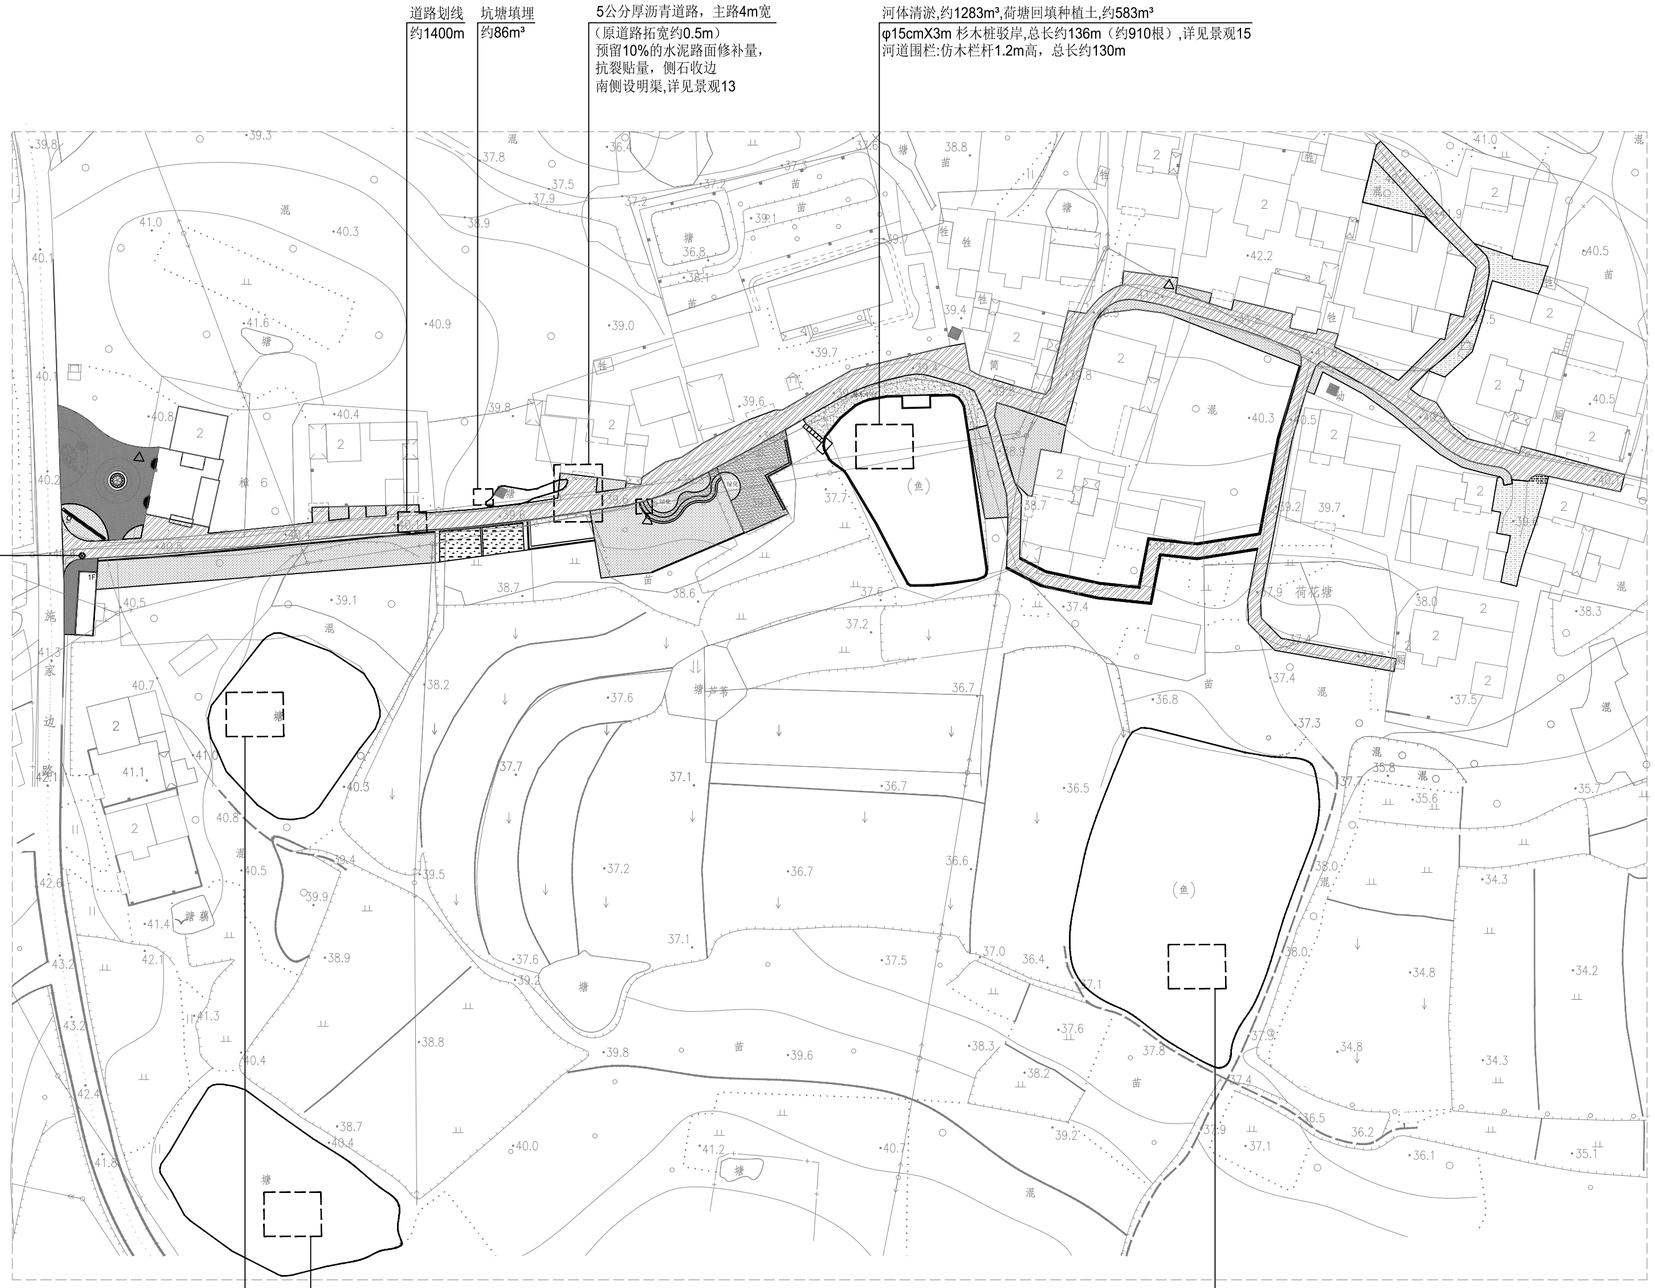

总平面图（道路、河塘）1:1000

图例：

- 沥青路面,平石收边
  5公分厚沥青道路，
  预留10%的水泥路面修补量，
  抗裂贴量,详见景观14
- 水泥路面
- 沥青路面,侧石收边
  5公分厚沥青道路，
  预留10%的水泥路面修补量，
  抗裂贴量,详见景观14
- 压印混凝土路面
- 彩色混凝土路面

注：沥青路面面积约3096㎡，彩色混凝土路面面积825㎡，水泥路面面积420㎡，压印混凝土路面面积187㎡。

说明：
本图版权为本设计院所有；不得量取图纸，尺寸均以注明的尺寸和定位轴线为准；图纸上所有不明之处需在施工前知会负责该工程设计的工程师；本图以最后更正版本为准，其它版本自动作废。

注册章（景观）

注册章（结构/设备）

防火设计自审章

出图章

	实名 Name Typed.	签名 Signature.
项目负责人 Project Manager.	吴 越	
专业负责人 Discipline Responsible.	吴 越	
方案设计 Schema Designed by.		
设 计 Designed by.	施倩芸	
绘 图 Drawn by.	施倩芸	
校 对 Chected by.	吴佳寅	
审 核 Audited by.	吴 越	
审 定 Authorized.		

会签栏 Confirmed By.

建筑 Architecture.		电气 Electric System.	
结构 Structure.		暖通 H V A C.	
给排水 Water Supply & Drainage.		其它 Other.	

建设单位 Client.

句容市人民政府华阳街道办事处

项目名称 Project Title.

华阳街道吉里村宜居宜业和美乡村建设工程

子项目名称 SUB-Project Title.


图纸内容 Drawing Title.

总平面图二

专业 Dicipline.	景 观	设计号 Project No.	T-2026-708
设计阶段 DesignPeriod	施工图	图 号 Dwg No.	景观04
版本号 Edition.	第一版	日 期 Date.	2026.9

江苏城建校建筑规划设计院有限公司
JIANGSU URBAN CONSTRUCTION COLLEGE
ARCHITECTURAL PLANNING AND DESIGN INSTITUTE CO., LTD
资质证书编号：A132015700（甲级）

未加盖本设计院出图专用章的图纸均无效

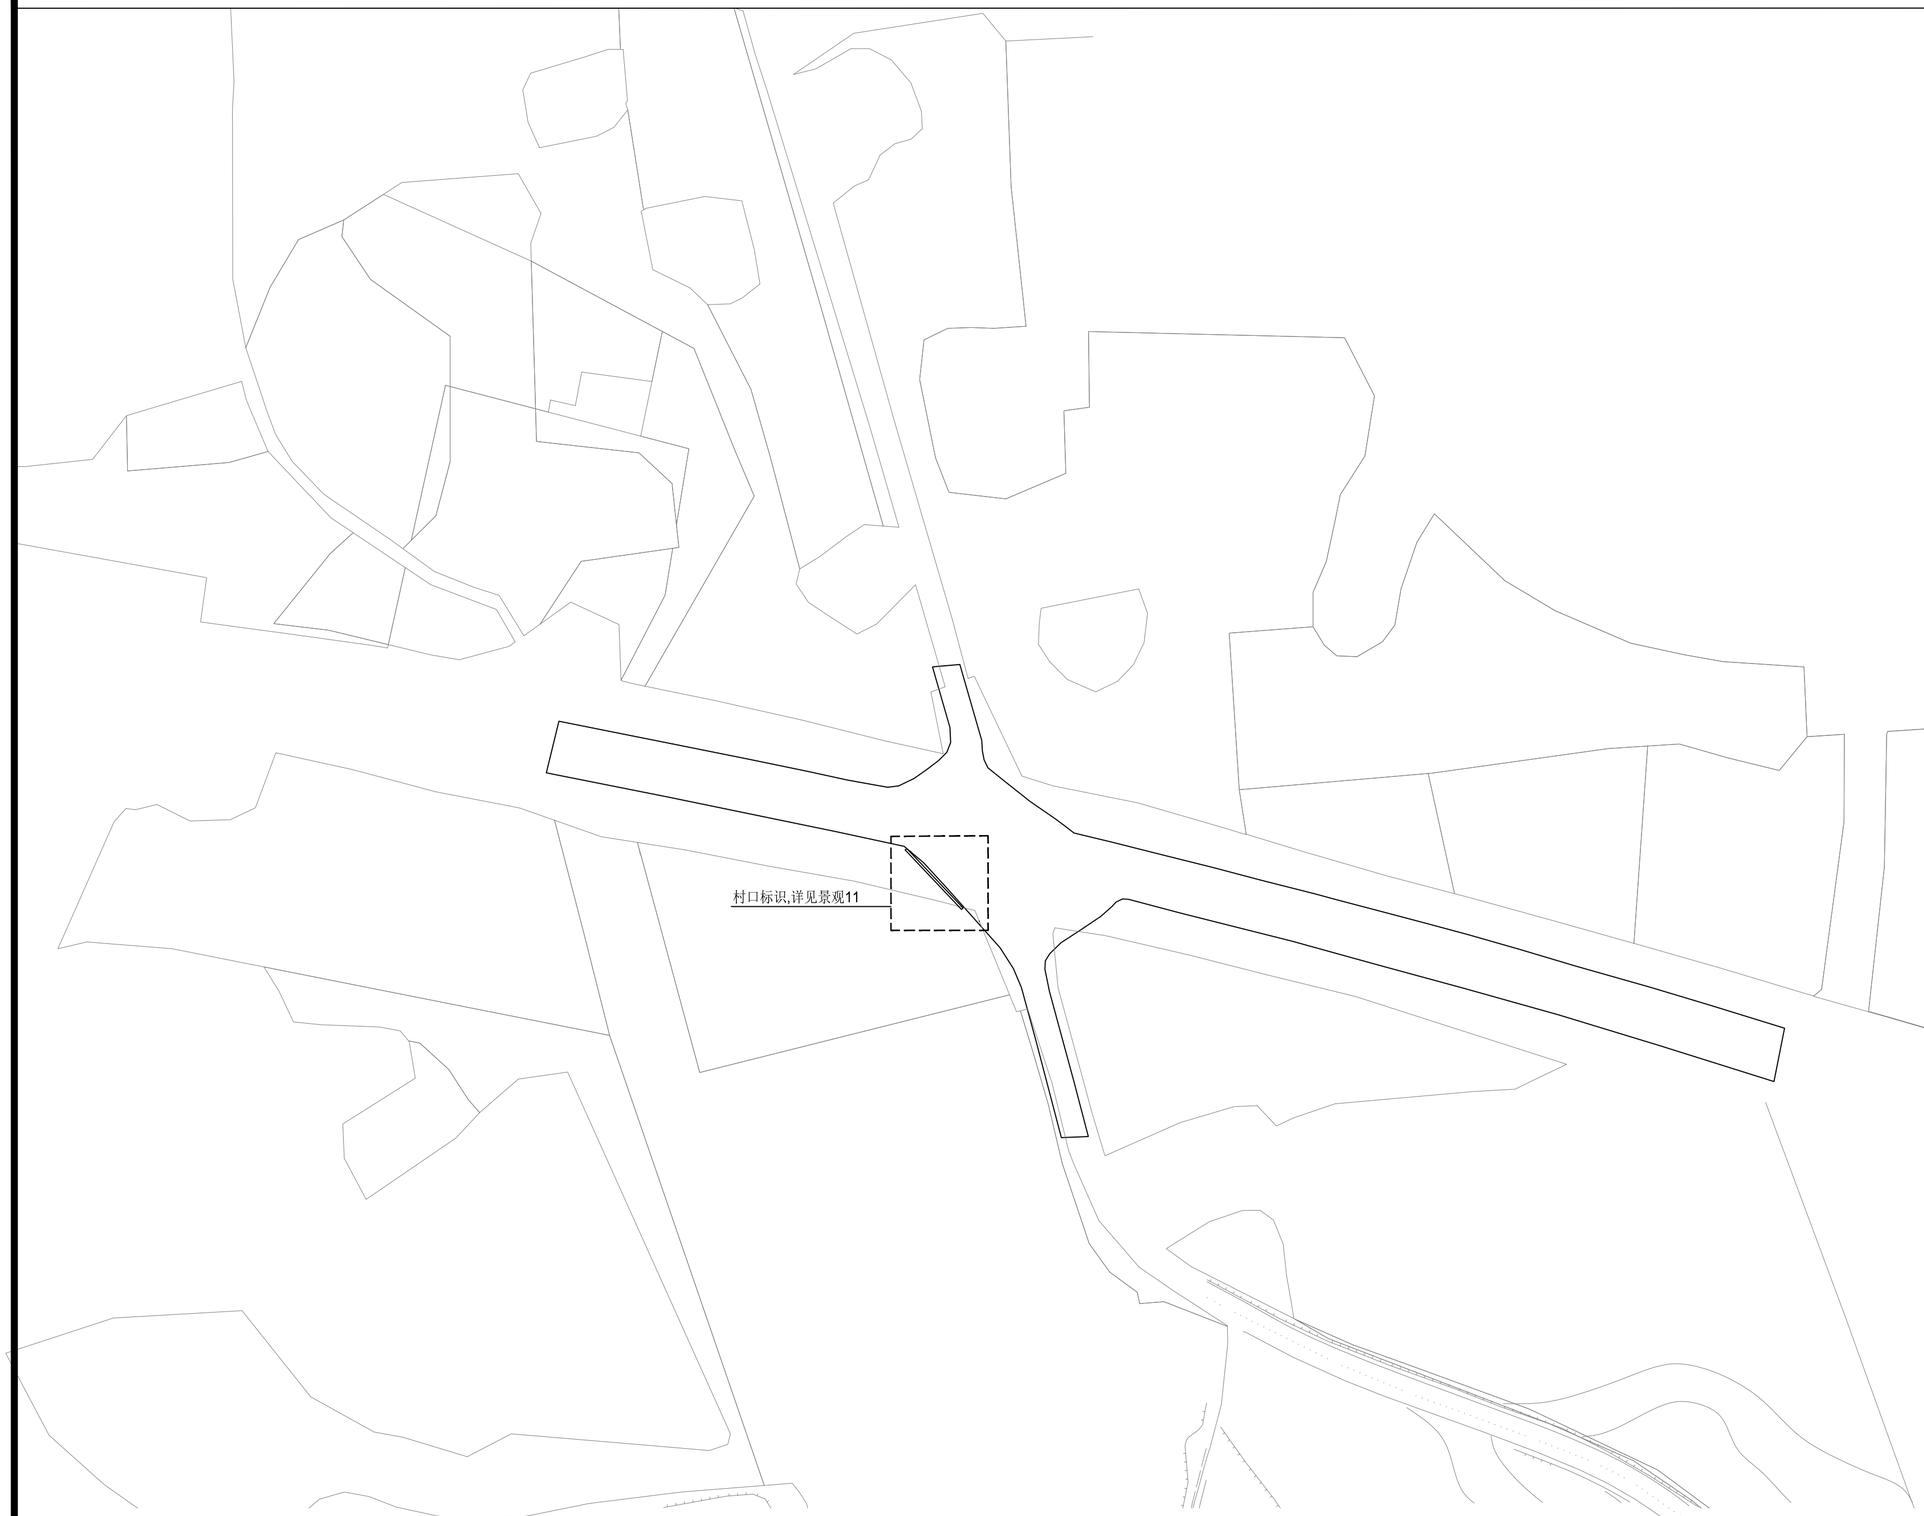

总平面图 1:1000

说明：
本图版权为本设计院所有；不得量取图纸，尺寸均以注明的尺寸和定位轴线为准；图纸上所有不明之处需在施工前知会负责该工程设计的工程师；本图以最后更正版本为准，其它版本自动作废。

注册章（景观）

注册章（结构/设备）

防火设计自审章

出图章

	实 名 Name Typed.	签 名 Signature.
项目负责人 Project Manager.	吴 越	
专业负责人 Discipline Responsible.	吴 越	
方案设计 Schema Designed by.		
设 计 Designed by.	施倩芸	
绘 图 Drawn by.	施倩芸	
校 对 Chected by.	吴佳寅	
审 核 Audited by.	吴 越	
审 定 Authorized.		

会 签 栏 Confirmed By.

建 筑 Architecture.		电 气 Electric System.	
结 构 Structure.		暖 通 H V A C.	
给排水 Water Supply & Drainage.		其 它 Other.	

建设单位 Client.

句容市人民政府华阳街道办事处

项目名称 Project Title.

华阳街道吉里村宜居宜业和美乡村建设工程

子项目名称 SUB-Project Title.


图纸内容 Drawing Title.

总平面图三

专 业 Dicipline.	景 观	设计号 Project No.	T-2026-708
设计阶段 DesignPeriod	施工图	图 号 Dwg No.	景观05
版本号 Edition.	第一版	日 期 Date.	2026.9

江苏城建校建筑规划设计院有限公司
JIANGSU URBAN CONSTRUCTION COLLEGE
ARCHITECTURAL PLANNING AND DESIGN INSTITUTE CO., LTD
资质证书编号：A132015700（甲级）

未加盖本设计院出图专用章的图纸均无效

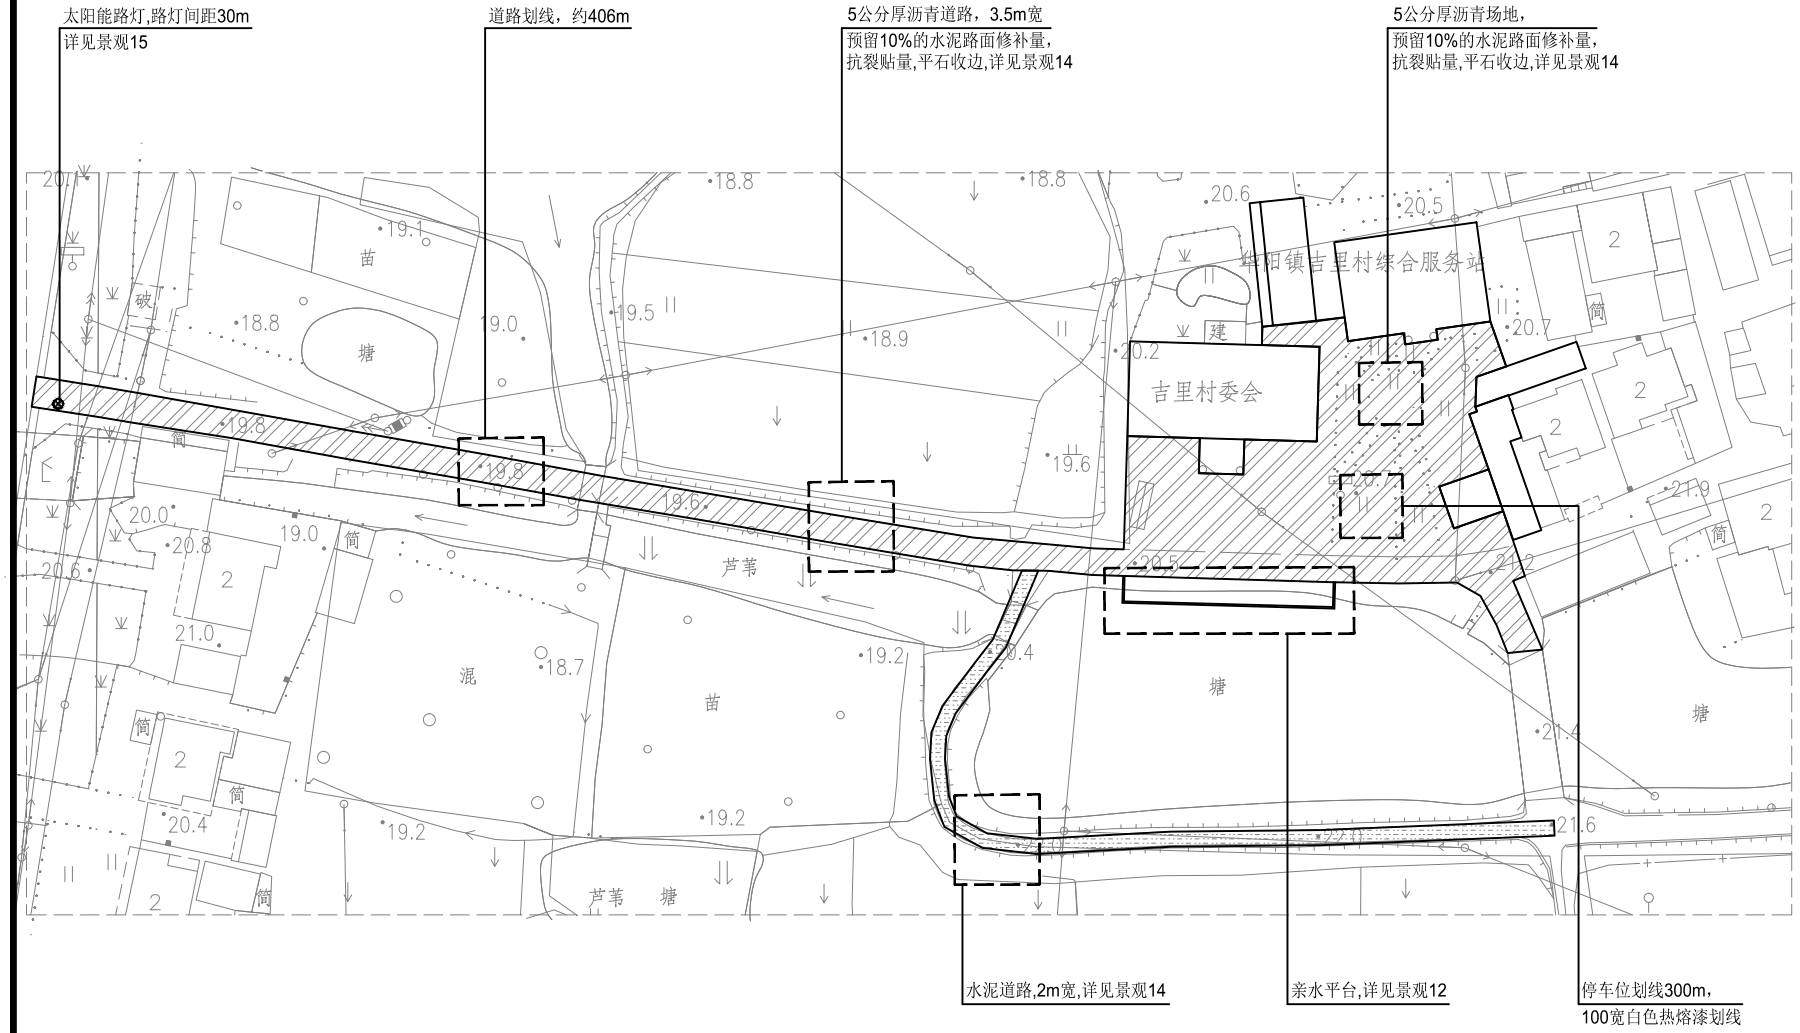

总平面图 1:500

图例：

沥青路面,平石收边

水泥路面

注：沥青路面面积约1798㎡，水泥路面面积约235㎡。

说明：
本图版权为本设计院所有；不得量取图纸，尺寸均以注明的尺寸和定位轴线为准；图纸上所有不明之处需在施工前知会负责该工程设计的工程师；本图以最后更正版本为准，其它版本自动作废。

注册章（建筑）

注册章（结构/设备）

防火设计自审章

出图章

	实名 Name Typed.	签名 Signature.
项目负责人 Project Manager.	吴 越	
专业负责人 Discipline Responsible.	吴 越	
方案设计 Schema Designed by.		
设 计 Designed by.	施倩芸	
绘 图 Drawn by.	施倩芸	
校 对 Chected by.	吴佳寅	
审 核 Audited by.	吴 越	
审 定 Authorized.		

会签栏 Confirmed By.

建筑 Architecture.		电气 Electric System.	
结构 Structure.		暖通 H V A C.	
给排水 Water Supply & Drainage.		其它 Other.	

建设单位 Client.
句容市人民政府华阳街道办事处

项目名称 Project Title.
华阳街道吉里村宜居宜业和美乡村建设工程

子项目名称 SUB-Project Title.

图纸内容 Drawing Title.
总平面图四

专业 Dicipline.	景 观	设计号 Project No.	T-2026-721
设计阶段 DesignPeriod	施工图	图 号 Dwg No.	景观06
版本号 Edition.	第一版	日 期 Date.	2026.9

江苏城建校建筑规划设计院有限公司
JIANGSU URBAN CONSTRUCTION COLLEGE ARCHITECTURAL PLANNING AND DESIGN INSTITUTE CO., LTD
资质证书编号：A132015700（甲级）

未加盖本设计院出图专用章的图纸均无效

5公分厚沥青道路，现状路宽
预留10%的水泥路面修补量，
抗裂贴量.平石收边,详见建施14
路边划线

水泥道路,2m宽,详见景观14

彩色混凝土地面,详见建施14

道路划线
约1510m

原生态驳岸，除杂草540㎡、河体清淤约4392m³

仿竹铝合金家禽围挡
1.8m高，总长约100m

原生态驳岸，除杂草306㎡、河体清淤约1587m³

太阳能路灯,路灯间距30m

原生态驳岸，除杂草360㎡、河体清淤约2057m³

原生态驳岸，除杂草110㎡、河体清淤约200m³

原生态驳岸，除杂草74㎡、河体清淤约106m³

荷花塘

芦苇

梨

桑

图例：

- 沥青路面,平石收边
- 水泥路面
- 彩色混凝土路面
- 绿化　1679㎡

注：沥青路面面积约3957㎡，彩色混凝土路面面积421㎡，水泥路面面积2075㎡。

总平面图 1:1000

说明：
本图版权为本设计院所有；不得量取图纸，尺寸均以注明的尺寸和定位轴线为准；图纸上所有不明之处需在施工前知会负责该工程设计的工程师；本图以最后更正版本为准，其它版本自动作废。

备注：

注册章（建筑）

注册章（结构/设备）

防火设计自审章

出图章

	实　名 Name Typed.	签　名 Signature.
项目负责人 Project Manager.	吴　越	
专业负责人 Discipline Responsible.	吴　越	
方案设计 Schema Designed by.		
设　计 Designed by.	施倩芸	
绘　图 Drawn by.	施倩芸	
校　对 Chected by.	吴佳寅	
审　核 Audited by.	吴　越	
审　定 Authorized.		

会签栏 Confirmed By.

建　筑 Architecture.		电　气 Electric System.	
结　构 Structure.		暖　通 H V A C.	
给排水 Water Supply &Drainage.		其　它 Other.	

建设单位 Client.

句容市人民政府华阳街道办事处

项目名称 Project Title.

华阳街道吉里村宜居宜业和美乡村建设工程

子项目名称 SUB-Project Title.


图纸内容 Drawing Title.

总平面图五


专　业 Dicipline.	景　观	设计号 Project No.	T-2026-708
设计阶段 DesignPeriod.	施工图	图　号 Dwg No.	景观07
版本号 Edition.	第一版	日　期 Date.	2026.9

江苏城建校建筑规划设计院有限公司
JIANGSU URBAN CONSTRUCTION COLLEGE
ARCHITECTURAL PLANNING AND DESIGN INSTITUTE CO., LTD
资质证书编号：A132015700（甲级）


未加盖本设计院出图专用章的图纸均无效

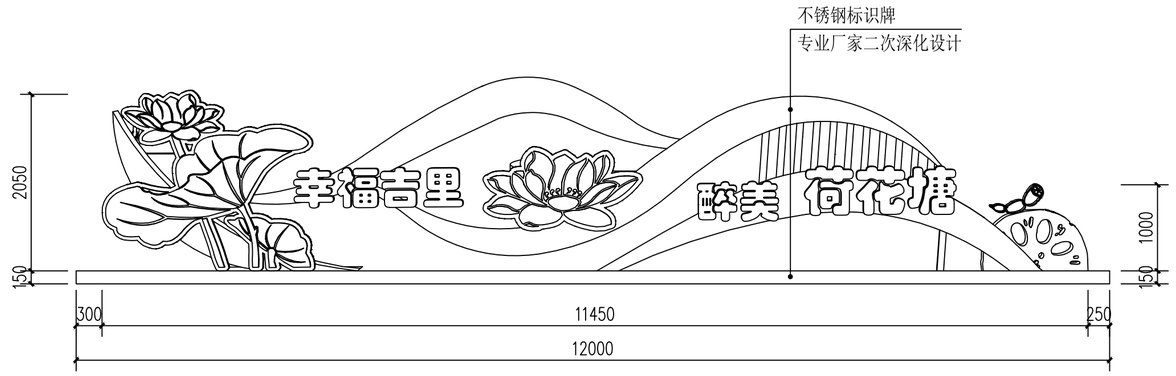


入口标识 南立面图 1:50

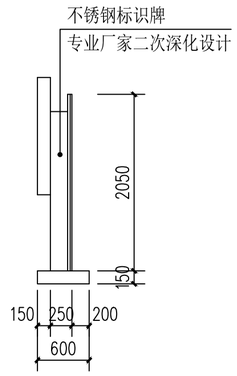


入口标识 西立面图 1:50

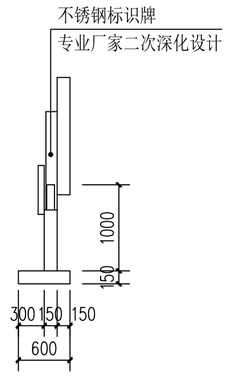


入口标识 东立面图 1:50

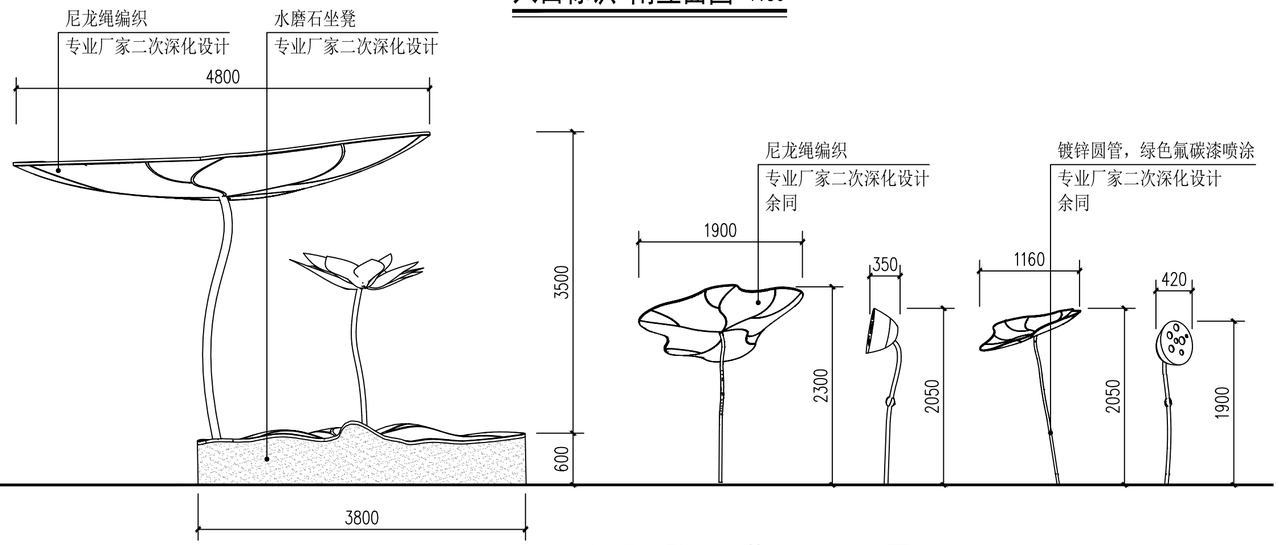


荷花休闲坐凳、莲藕装饰 立面图 1:50

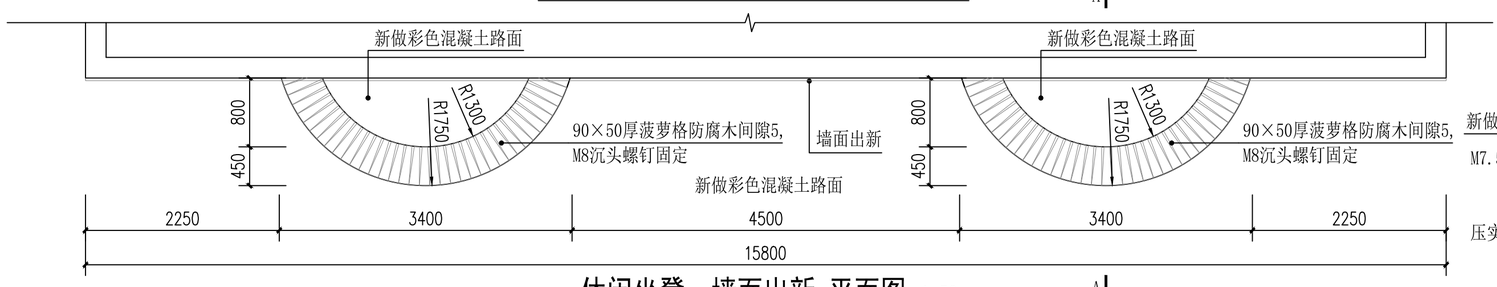


休闲坐凳、墙面出新 平面图 1:50

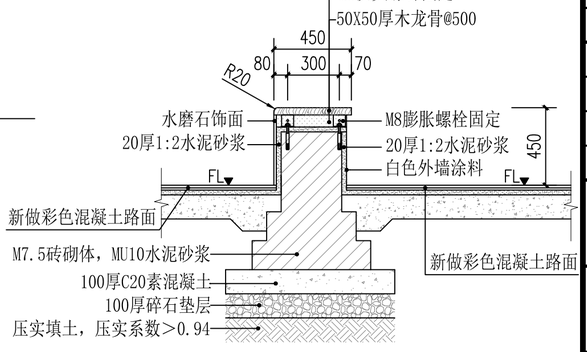

休闲坐凳 A-A剖面图 1:50

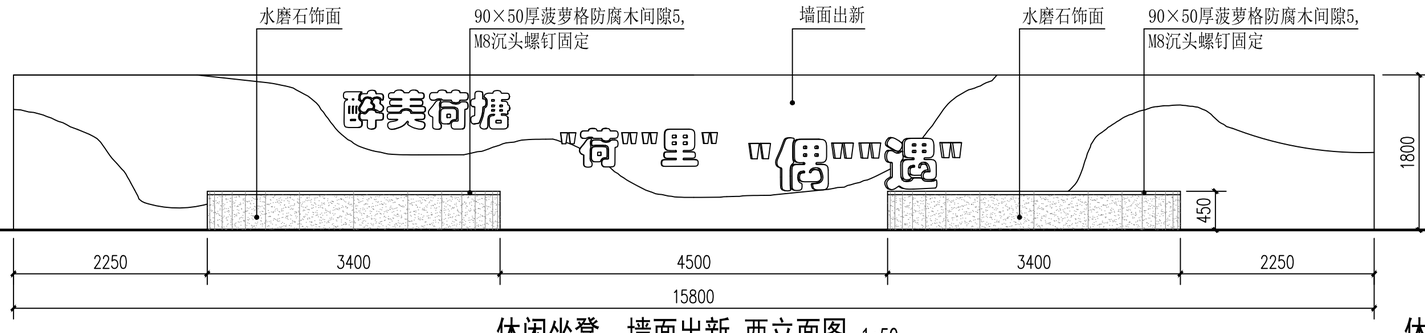

休闲坐凳、墙面出新 西立面图 1:50

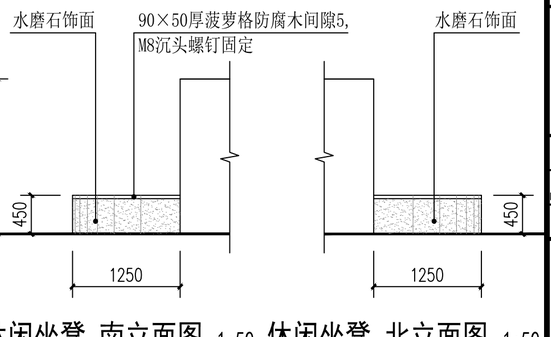

休闲坐凳 南立面图 1:50

休闲坐凳 北立面图 1:50

说明：
本图版权为本设计院所有；不得量取图纸，尺寸均以注明的尺寸和定位轴线为准；图纸上所有不明之处需在施工前知会负责该工程设计的工程师；本图以最后更正版本为准，其它版本自动作废。

注册章（建筑）

注册章（结构/设备）

防火设计自审章

出图章

	实 名 Name Typed.	签 名 Signature.
项目负责人 Project Manager.	吴 越	
专业负责人 Discipline Responsible.	吴 越	
方案设计 Schema Designed by.		
设 计 Designed by.	施倩芸	
绘 图 Drawn by.	施倩芸	
校 对 Chected by.	吴佳寅	
审 核 Audited by.	吴 越	
审 定 Authorized.		

会 签 栏 Confirmed By.

建 筑 Architecture.		电 气 Electric System.	
结 构 Structure.		暖 通 H V A C.	
给排水 Water Supply & Drainage.		其 它 Other.	

建设单位 Client.

句容市人民政府华阳街道办事处

项目名称 Project Title.

华阳街道吉里村宜居宜业和美乡村建设工程

子项目名称 SUB-Project Title.


图纸内容 Drawing Title.

大样图一

专 业 Dicipline.	景 观	设计号 Project No.	T-2026-708
设计阶段 DesignPeriod	施工图	图 号 Dwg No.	景观 08
版本号 Edition.	第一版	日 期 Date.	2026.9

江苏城建校建筑规划设计院有限公司
JIANGSU URBAN CONSTRUCTION COLLEGE
ARCHITECTURAL PLANNING AND DESIGN INSTITUTE CO., LTD
资质证书编号：A132015700（甲级）

未加盖本设计院出图专用章的图纸均无效

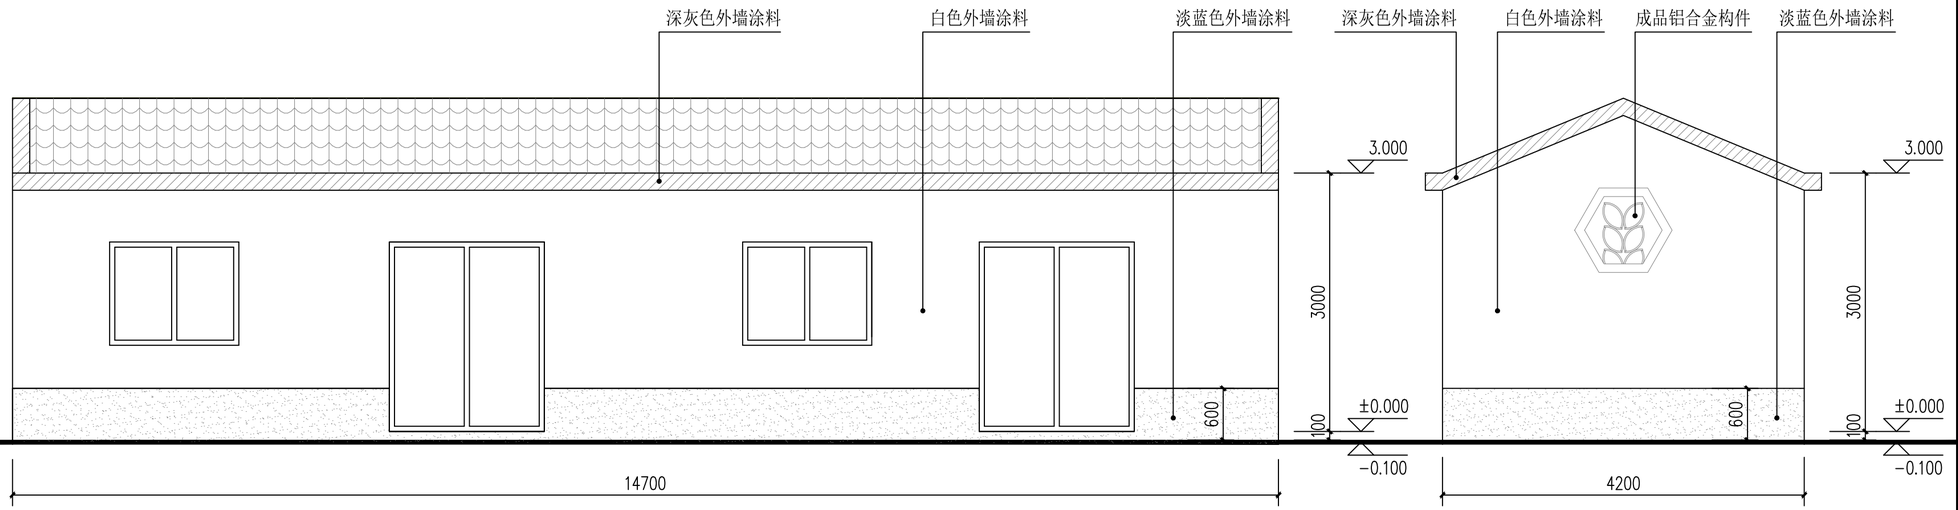


立面出新 东立面图 1:50

外墙涂料粉刷面积：34.7㎡

立面出新 南、北立面图 1:50

外墙涂料粉刷面积：15.1㎡

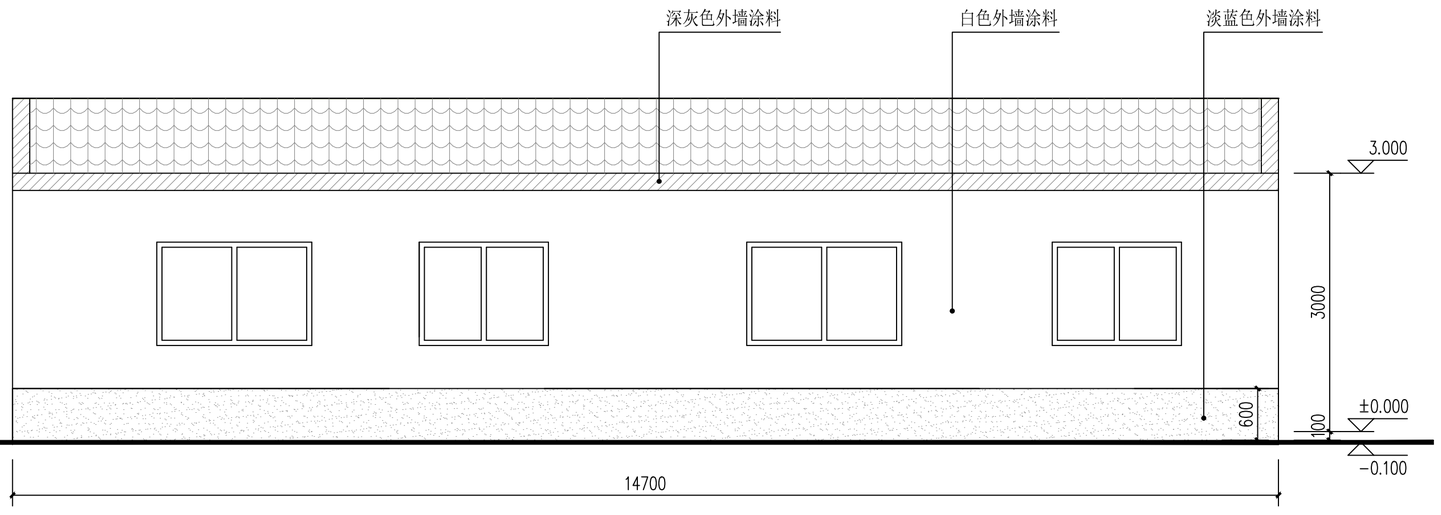

立面出新 西立面图 1:50

外墙涂料粉刷面积：39.3㎡

说明：

本图版权为本设计院所有；不得量取图纸，尺寸均以注明的尺寸和定位轴线为准；图纸上所有不明之处需在施工前知会负责该工程设计的工程师；本图以最后更正版本为准，其它版本自动作废。

注册章（建筑）

注册章（结构/设备）

防火设计自审章

出图章

	实 名 Name Typed.	签 名 Signature.
项目负责人 Project Manager.	吴 越	
专业负责人 Discipline Responsible.	吴 越	
方案设计 Schema Designed by.		
设 计 Designed by.	施倩芸	
绘 图 Drawn by.	施倩芸	
校 对 Chected by.	吴佳寅	
审 核 Audited by.	吴 越	
审 定 Authorized.		

会 签 栏 Confirmed By.

建 筑 Architecture.		电 气 Electric System.	
结 构 Structure.		暖 通 H V A C.	
给排水 Water Supply & Drainage.		其 它 Other.	

建设单位 Client.

句容市人民政府华阳街道办事处

项目名称 Project Title.

华阳街道吉里村宜居宜业和美乡村建设工程

子项目名称 SUB-Project Title.


图纸内容 Drawing Title.

大样图二


专 业 Dicipline.	景 观	设计号 Project No.	T-2026-708
设计阶段 DesignPeriod	施工图	图 号 Dwg No.	景观 09
版本号 Edition.	第一版	日 期 Date.	2026.9

江苏城建校建筑规划设计院有限公司
JIANGSU URBAN CONSTRUCTION COLLEGE
ARCHITECTURAL PLANNING AND DESIGN INSTITUTE CO., LTD
资质证书编号：A132015700（甲级）


未加盖本设计院出图专用章的图纸均无效

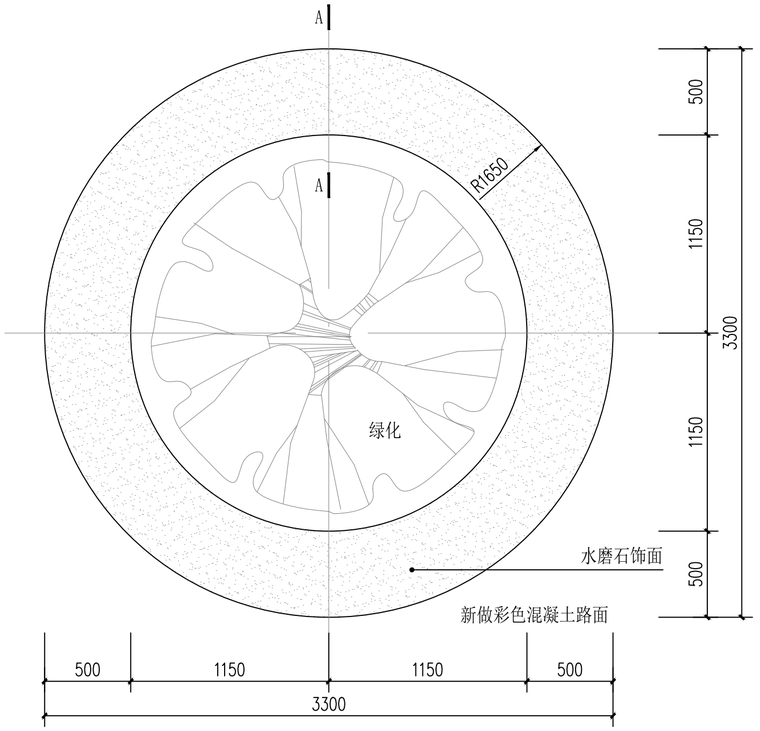


树池坐凳 平面图 1:25

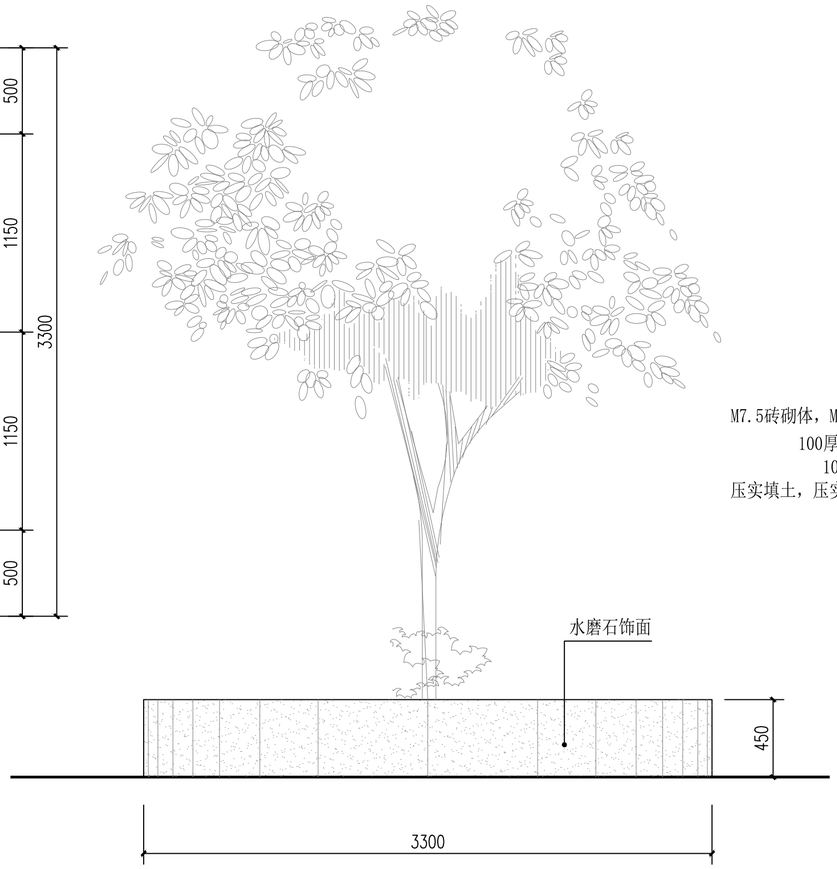


树池坐凳 平面图 1:25

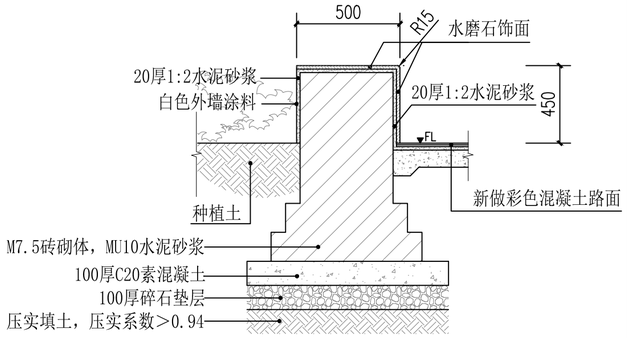


树池坐凳 A-A剖面图 1:25

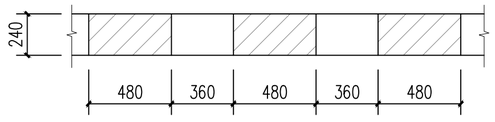


砖砌矮墙 立面图 1:25

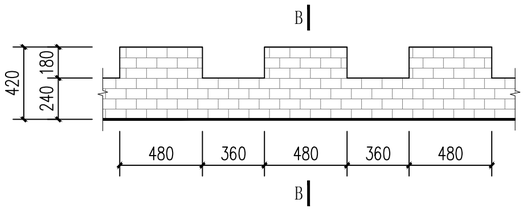


砖砌矮墙 立面图 1:25

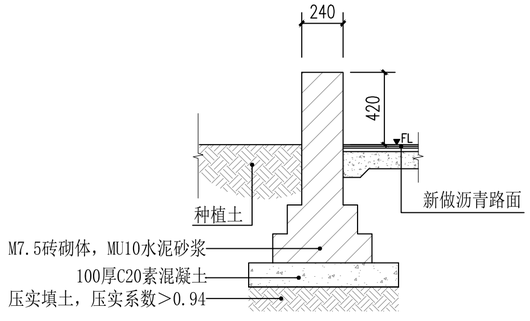

砖砌矮墙 B-B剖面图 1:25

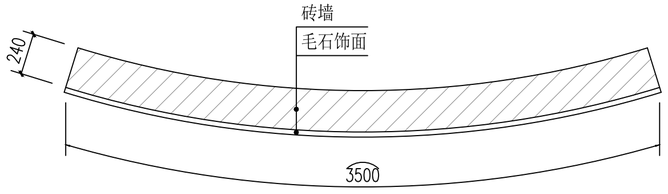

蘑菇景墙 平面图 1:25

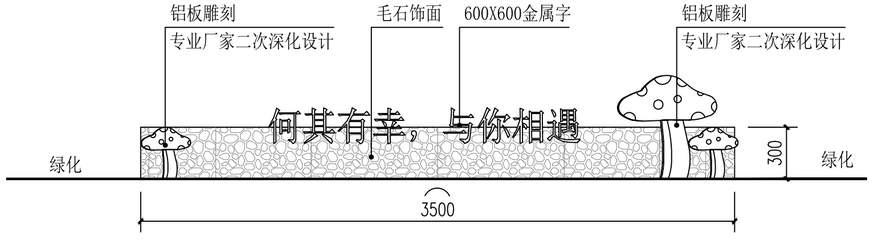

蘑菇景墙 立面图 1:25

说明：
本图版权为本设计院所有；不得量取图纸，尺寸均以注明的尺寸和定位轴线为准；图纸上所有不明之处需在施工前知会负责该工程设计的工程师；本图以最后更正版本为准，其它版本自动作废。

注册章（建筑）

注册章（结构/设备）

防火设计自审章

出图章

	实 名 Name Typed.	签 名 Signature.
项目负责人 Project Manager.	吴 越	
专业负责人 Discipline Responsible.	吴 越	
方案设计 Schema Designed by.		
设 计 Designed by.	施倩芸	
绘 图 Drawn by.	施倩芸	
校 对 Chected by.	吴佳寅	
审 核 Audited by.	吴 越	
审 定 Authorized.		

会 签 栏 Confirmed By.

建 筑 Architecture.		电 气 Electric System.	
结 构 Structure.		暖 通 H V A C.	
给排水 Water Supply & Drainage.		其 它 Other.	

建设单位 Client.

句容市人民政府华阳街道办事处

项目名称 Project Title.

华阳街道吉里村宜居宜业和美乡村建设工程

子项目名称 SUB-Project Title.


图纸内容 Drawing Title.

大样图三


专 业 Dicipline.	景 观	设计号 Project No.	T-2026-708
设计阶段 DesignPeriod	施工图	图 号 Dwg No.	景观10
版本号 Edition.	第一版	日 期 Date.	2026.9

江苏城建校建筑规划设计院有限公司
JIANGSU URBAN CONSTRUCTION COLLEGE ARCHITECTURAL PLANNING AND DESIGN INSTITUTE CO., LTD
资质证书编号：A132015700（甲级）

未加盖本设计院出图专用章的图纸均无效

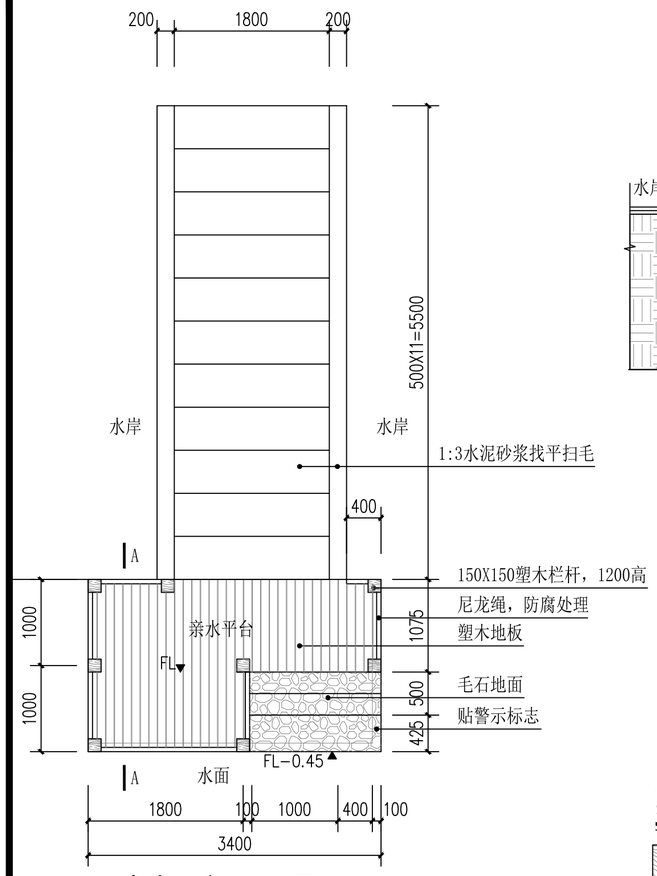


亲水平台 平面图 1:50

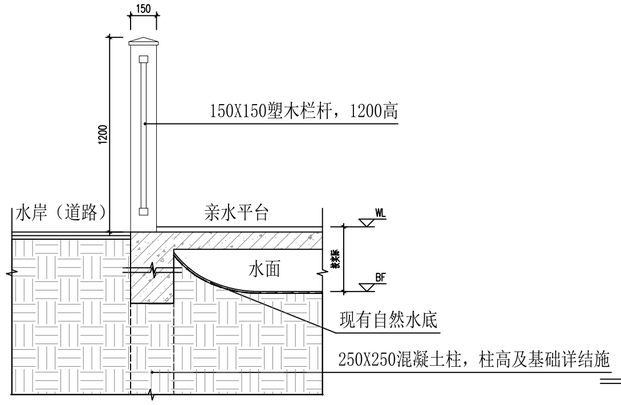


亲水平台 剖面图 1:50

本图为尺寸定位，结构需后续深化设计。

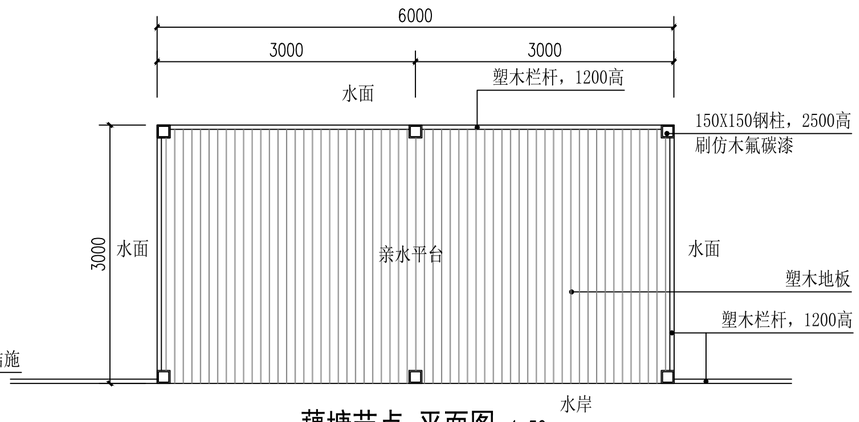


藕塘节点 平面图 1:50

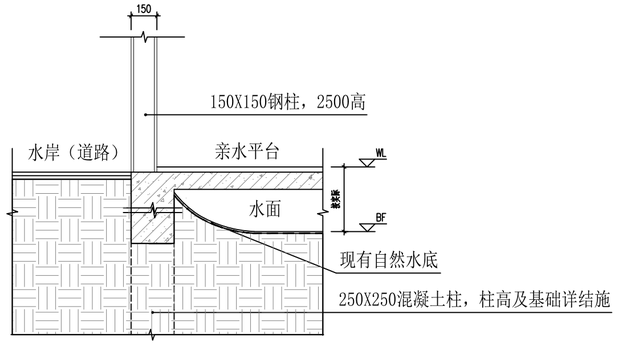


藕塘节点--亲水平台 剖面图 1:50


本图为尺寸定位，结构需后续深化设计。

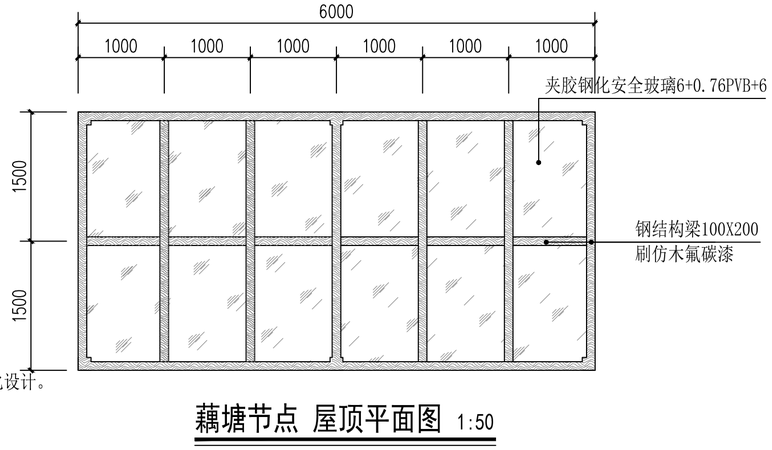

藕塘节点 屋顶平面图 1:50

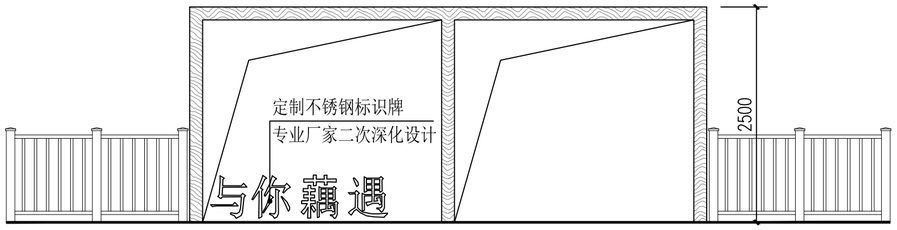

藕塘节点 立面图 1:50

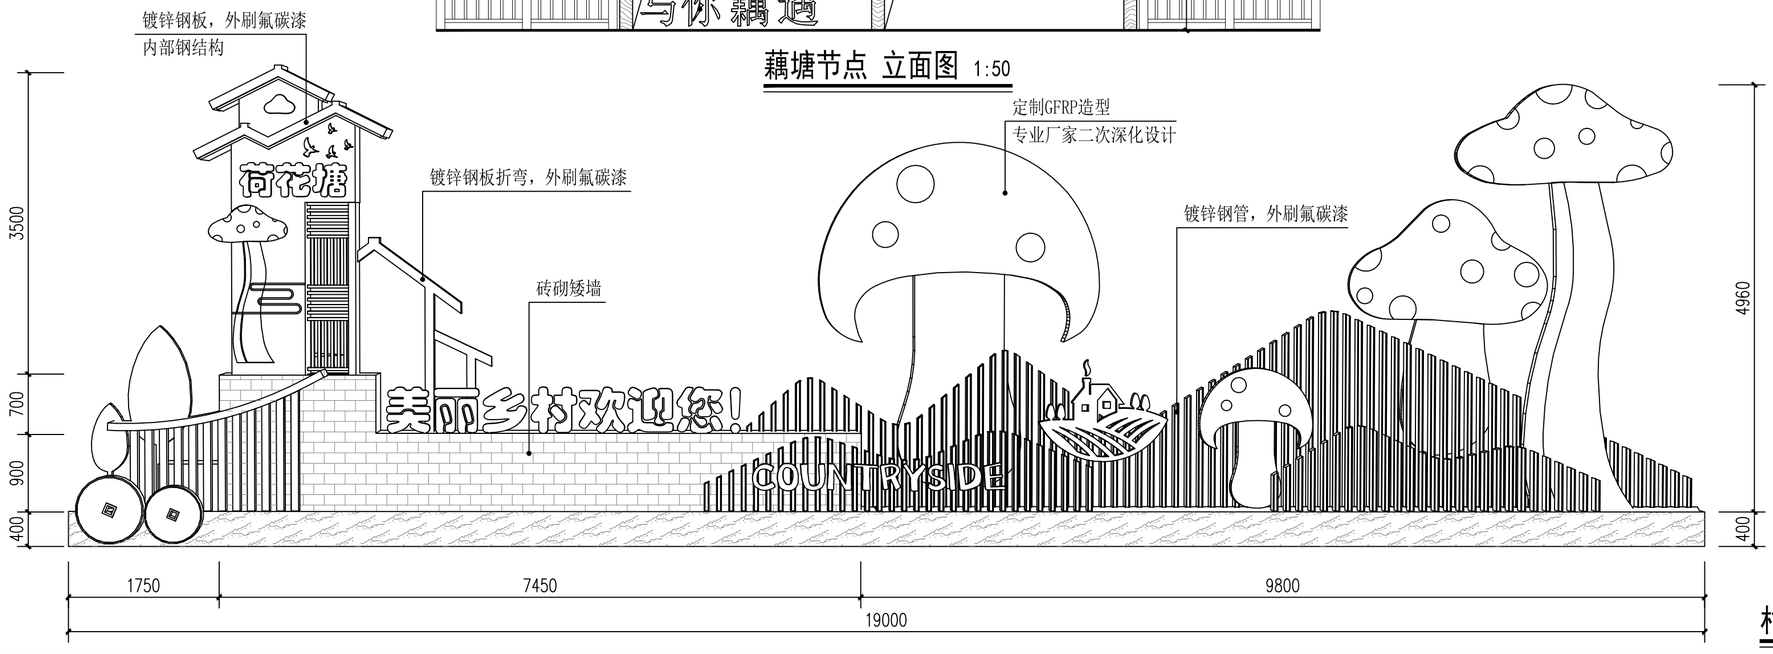

村口标识 立面图 1:50

说明：
本图版权为本设计院所有；不得量取图纸，尺寸均以注明的尺寸和定位轴线为准；图纸上所有不明之处需在施工前知会负责该工程设计的工程师；本图以最后更正版本为准，其它版本自动作废。

注册章（建筑）

注册章（结构/设备）

防火设计自审章

出图章

	实名 Name Typed.	签名 Signature.
项目负责人 Project Manager.	吴 越	
专业负责人 Discipline Responsible.	吴 越	
方案设计 Schema Designed by.		
设 计 Designed by.	施倩芸	
绘 图 Drawn by.	施倩芸	
校 对 Chected by.	吴佳寅	
审 核 Audited by.	吴 越	
审 定 Authorized.		

会签栏 Confirmed By.

建 筑 Architecture.		电 气 Electric System.	
结 构 Structure.		暖 通 H V A C.	
给排水 Water Supply & Drainage.		其 它 Other.	

建设单位 Client.

句容市人民政府华阳街道办事处

项目名称 Project Title.

华阳街道吉里村宜居宜业和美乡村建设工程

子项目名称 SUB-Project Title.


图纸内容 Drawing Title.

大样图四


专 业 Dicipline.	景 观	设计号 Project No.	T-2026-708
设计阶段 DesignPeriod	施工图	图 号 Dwg No.	景观11
版本号 Edition.	第一版	日 期 Date.	2026.9

江苏城建校建筑规划设计院有限公司
JIANGSU URBAN CONSTRUCTION COLLEGE
ARCHITECTURAL PLANNING AND DESIGN INSTITUTE CO., LTD
资质证书编号：A132015700（甲级）


未加盖本设计院出图专用章的图纸均无效

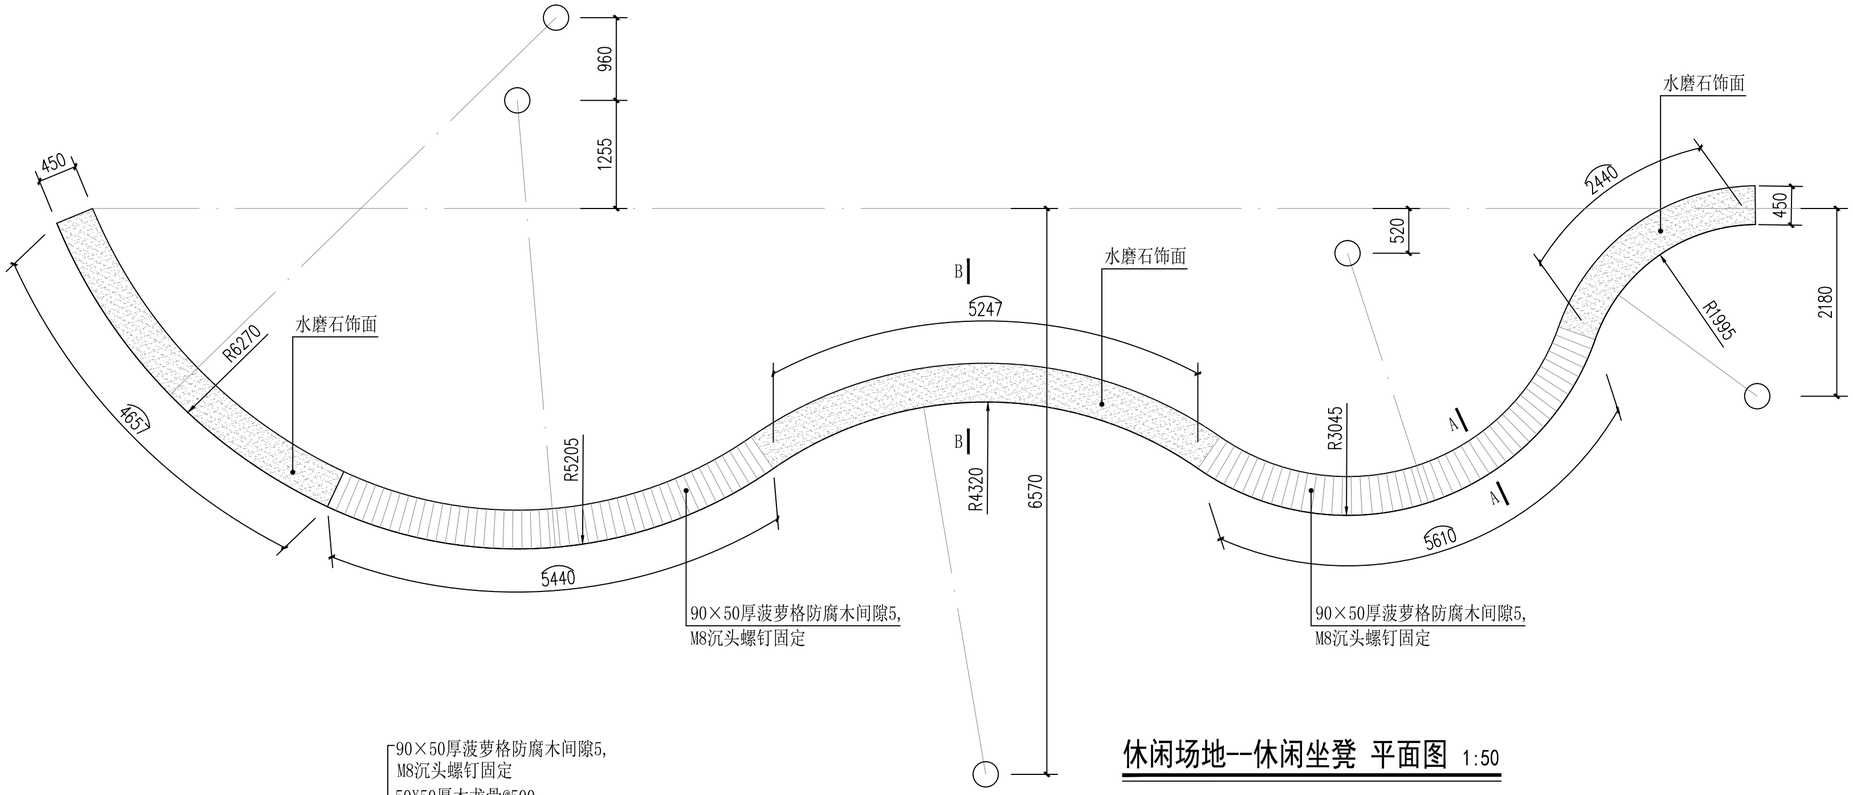


休闲场地--休闲坐凳 平面图 1:50

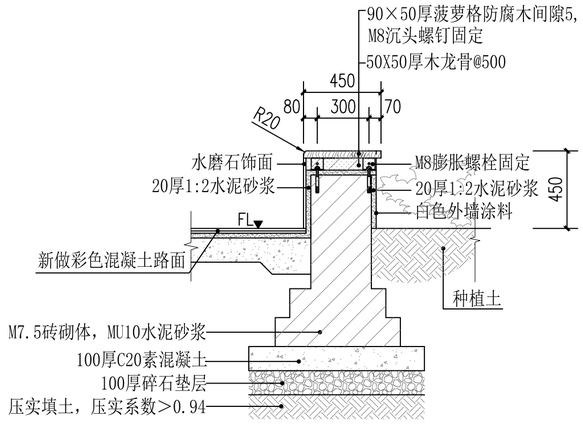


休闲坐凳 A-A剖面图 1:50

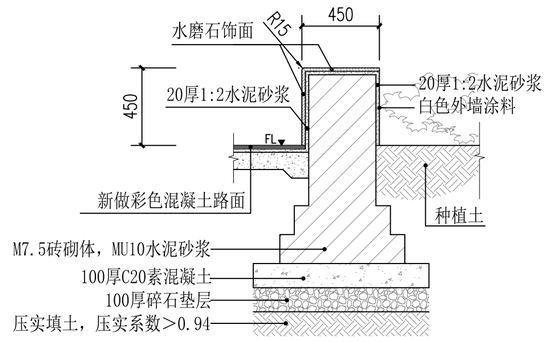

休闲坐凳 B-B剖面图 1:50

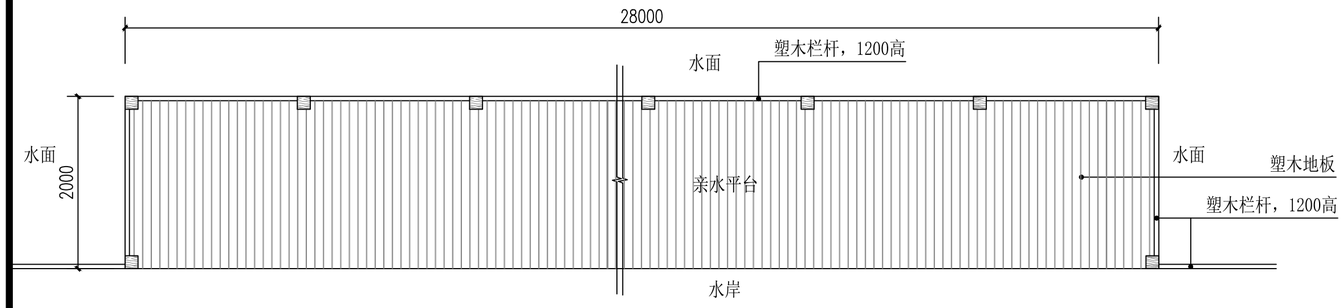

党群服务中心-亲水平台 平面图 1:50

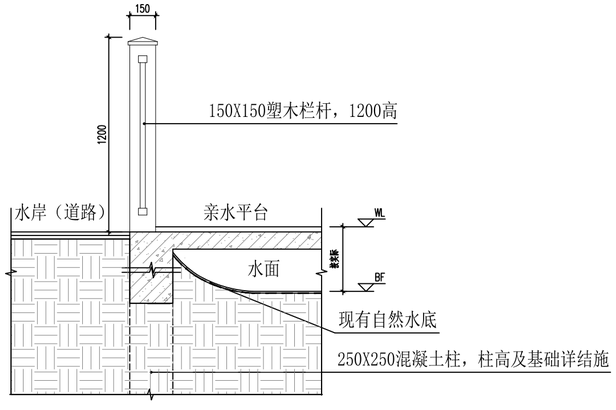

亲水平台 剖面图 1:50

本图为尺寸定位，结构需后续深化设计。

说明：
本图版权为本设计院所有；不得量取图纸，尺寸均以注明的尺寸和定位轴线为准；图纸上所有不明之处需在施工前知会负责该工程设计的工程师；本图以最后更正版本为准，其它版本自动作废。

注册章（建筑）

注册章（结构/设备）

防火设计自审章

出图章

	实名 Name Typed.	签名 Signature.
项目负责人 Project Manager.	吴 越	
专业负责人 Discipline Responsible.	吴 越	
方案设计 Schema Designed by.		
设 计 Designed by.	施倩芸	
绘 图 Drawn by.	施倩芸	
校 对 Chected by.	吴佳寅	
审 核 Audited by.	吴 越	
审 定 Authorized.		

会 签 栏 Confirmed By.

建 筑 Architecture.		电 气 Electric System.	
结 构 Structure.		暖 通 H V A C.	
给排水 Water Supply & Drainage.		其 它 Other.	

建设单位 Client.

句容市人民政府华阳街道办事处

项目名称 Project Title.

华阳街道吉里村宜居宜业和美乡村建设工程

子项目名称 SUB-Project Title.


图纸内容 Drawing Title.

大样图五


专 业 Dicipline.	景 观	设计号 Project No.	T-2026-708
设计阶段 DesignPeriod	施工图	图 号 Dwg No.	景观12
版本号 Edition.	第一版	日 期 Date.	2026.9

江苏城建校建筑规划设计院有限公司
JIANGSU URBAN CONSTRUCTION COLLEGE ARCHITECTURAL PLANNING AND DESIGN INSTITUTE CO., LTD
资质证书编号：A132015700（甲级）


未加盖本设计院出图专用章的图纸均无效

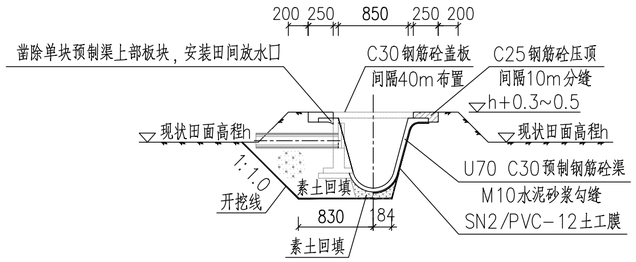


预制混凝土渠道剖面图 1:50

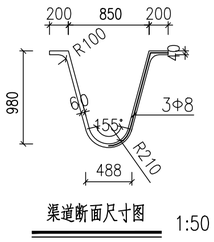

渠道断面尺寸图 1:50

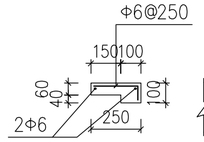

农渠压顶配筋图 1:25

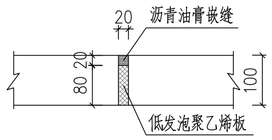

压顶分缝详图 1:10

明渠 详图 1:50

说明：

1、图中尺寸以毫米计。

2、农渠采用C30预制U 型成品砼渠,均为单块0.5m 拼接,采用C25细石砼砌筑,M10水泥砂浆勾缝,分缝处迎水面两侧10cm范围内采用10mm厚M10水泥砂浆抹面;

3、渠道开挖后渠底铺设20cm中粗砂垫层,铺设土工膜后放置预制砼渠进行拼接,灰缝应横平竖直、砂浆饱满、厚薄均匀,板块间搭接牢固,迎水侧灰缝厚度宜为20mm;


4、渠顶二期浇筑C30钢筋砼压顶,压顶间隔10m设一道分缝,间隔40m铺设C30预制砼盖板;

5、在砌筑前将预制砼渠浇水湿润,清除表面杂质;


6、将布设田间放水口处的预制砼渠上部板块凿除,安装完成后采用M10水泥砂浆填缝封闭;

7、图中田面高程h由项目区平整土地后最终确定。


8、本次路段U型渠U80型300米，实际以施工过程为准。

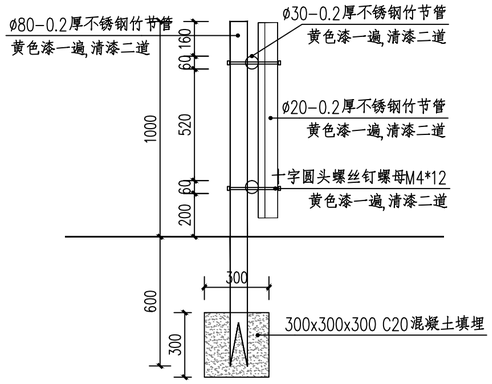

③ 不锈钢竹篱笆A－A剖面图 1:50

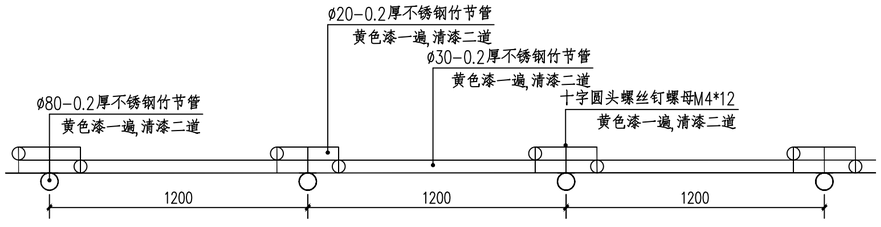

① 不锈钢竹篱笆平面图 1:50

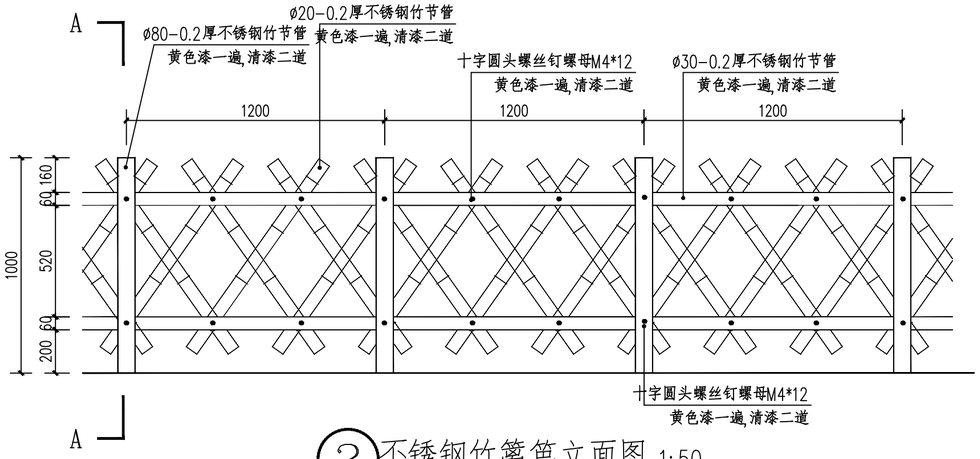

② 不锈钢竹篱笆立面图 1:50

不锈钢竹篱笆 详图 1:50

说明：
本图版权为本设计院所有；不得量取图纸，尺寸均以注明的尺寸和定位轴线为准；图纸上所有不明之处需在施工前知会负责该工程设计的工程师；本图以最后更正版本为准，其它版本自动作废。

注册章（建筑）

注册章（结构/设备）

防火设计自审章

出图章

	实名 Name Typed.	签名 Signature.
项目负责人 Project Manager.	吴 越	
专业负责人 Discipline Responsible.	吴 越	
方案设计 Schema Designed by.		
设 计 Designed by.	施倩芸	
绘 图 Drawn by.	施倩芸	
校 对 Chected by.	吴佳寅	
审 核 Audited by.	吴 越	
审 定 Authorized.		

会签栏 Confirmed By.

建筑 Architecture.		电气 Electric System.	
结构 Structure.		暖通 H V A C.	
给排水 Water Supply & Drainage.		其它 Other.	

建设单位 Client.

句容市人民政府华阳街道办事处

项目名称 Project Title.

华阳街道吉里村宜居宜业和美乡村建设工程

子项目名称 SUB-Project Title.


图纸内容 Drawing Title.

大样图六


专业 Dicipline.	景 观	设计号 Project No.	T-2026-708
设计阶段 DesignPeriod	施工图	图 号 Dwg No.	景观13
版本号 Edition.	第一版	日 期 Date.	2026.9

江苏城建校建筑规划设计院有限公司
JIANGSU URBAN CONSTRUCTION COLLEGE ARCHITECTURAL PLANNING AND DESIGN INSTITUTE CO., LTD
资质证书编号：A132015700（甲级）


未加盖本设计院出图专用章的图纸均无效

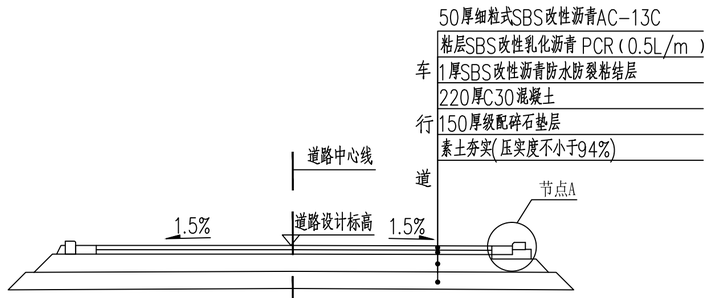


沥青路面 剖面图 1:30

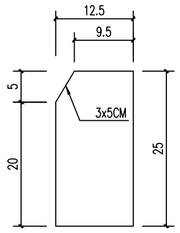


混凝土侧石大样图

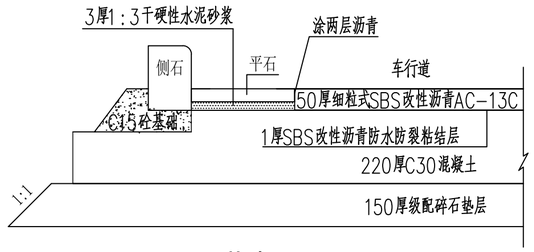

节点A 1:30

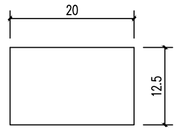

混凝土平石大样图

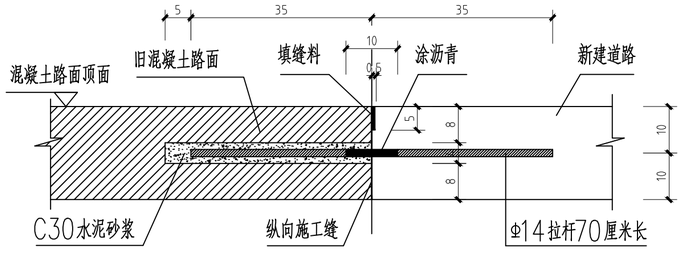

新旧混凝土路面纵向施工缝构造详图


(本图适用于换板处理位置)

注: 1.本图尺寸单位以厘米计.


2.在原混凝土路面中部设置拉杆位置钻直径4厘米,深40厘米圆孔。

3.灌浆前将孔清理干净。


4.先由内到外灌浆,确保孔洞100%充满砂浆,即刻将拉杆插入孔洞中夹准确位置。

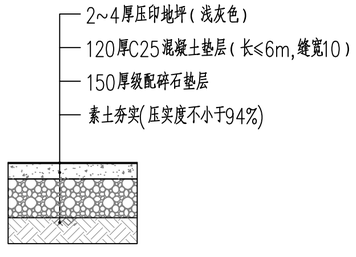

压印混凝土路面 剖面图 1:30

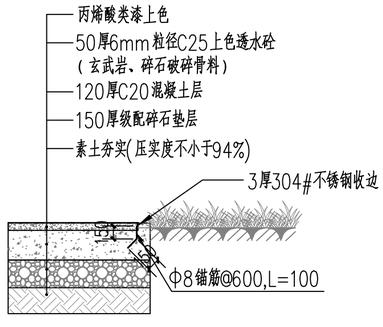

彩色混凝土路面 剖面图 1:30

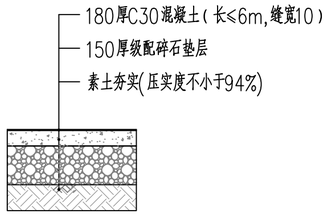

水泥路面 剖面图 1:30



成品垃圾桶示意图

注:1.4厚镀锌板折弯×10套,尺寸88cm×33cm×98cm



成品玻璃钢化粪池示意图

注:10套,尺寸3000mm×1900mm×950mm

说明:

本图版权为本设计院所有;不得量取图纸,尺寸均以注明的尺寸和定位轴线为准;图纸上所有不明之处需在施工前知会负责该工程设计的工程师;本图以最后更正版本为准,其它版本自动作废。

注册章(建筑)

注册章(结构/设备)

防火设计自审章

大样图六

出图章

	实名 Name Typed.	签名 Signature.
项目负责人 Project Manager.	吴 越	
专业负责人 Discipline Responsible.	吴 越	
方案设计 Schema Designed by.		
设 计 Designed by.	施倩芸	
绘 图 Drawn by.	施倩芸	
校 对 Chected by.	吴佳寅	
审 核 Audited by.	吴 越	
审 定 Authorized.		

会签栏 Confirmed By.

建 筑 Architecture.		电 气 Electric System.	
结 构 Structure.		暖 通 H V A C.	
给排水 Water Supply & Drainage.		其 它 Other.	

建设单位 Client.

句容市人民政府华阳街道办事处

项目名称 Project Title.

华阳街道吉里村宜居宜业和美乡村建设工程

子项目名称 SUB-Project Title.

图纸内容 Drawing Title.

大样图七


专 业 Dicipline.	景 观	设计号 Project No.	T-2026-708
设计阶段 DesignPeriod	施工图	图 号 Dwg No.	景观14
版本号 Edition.	第一版	日 期 Date.	2026.9

江苏城建校建筑规划设计院有限公司


JIANGSU URBAN CONSTRUCTION COLLEGE ARCHITECTURAL PLANNING AND DESIGN INSTITUTE CO., LTD

资质证书编号:A132015700(甲级)


未加盖本设计院出图专用章的图纸均无效

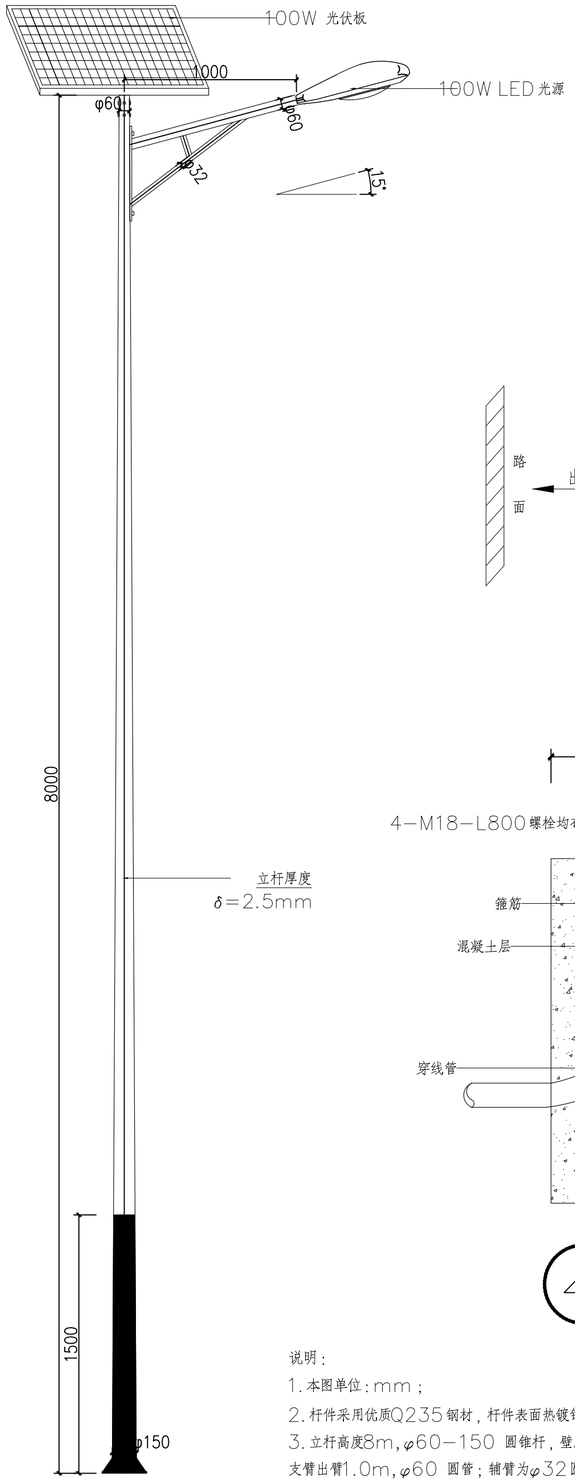


① 灯型立面图 1:25

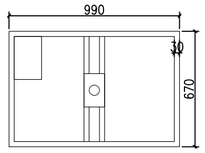

② 支架尺寸图 1:25

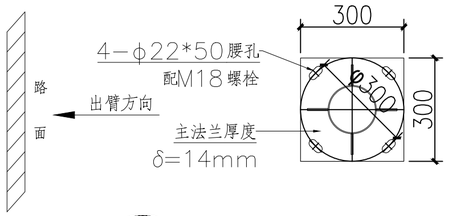

③ 立杆主法兰 1:25

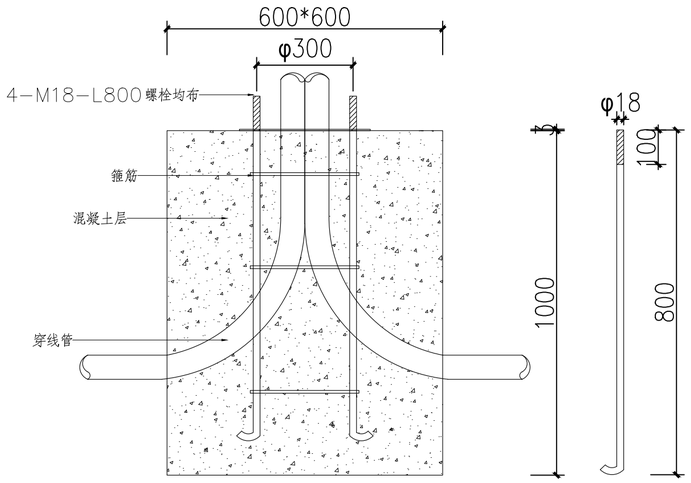


④ 预埋件剖面示意图 1:25

说明：


1. 本图单位：mm；
2. 杆件采用优质Q235钢材，杆件表面热镀锌处理后喷塑；符合GB/T13912—92标准；
3. 立杆高度8m，φ60—150 圆锥杆，壁厚δ2.5mm；
   支臂出臂1.0m，φ60 圆管；辅臂为φ32圆管；
4. 法兰300*300*12mm；
5. 100W 光伏板/100W LED 光源/支架尺寸990*670*30。

太阳能路灯 1:25

注：约160只

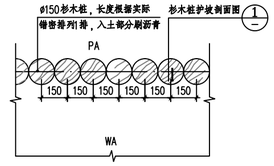

杉木桩 平面图 1:25

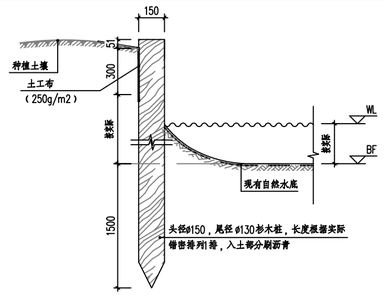

杉木桩 1-1剖面图 1:25


杉木桩详图 1:25

本图为尺寸定位，结构需后续深化设计。



庭院灯示意图

注:10套。

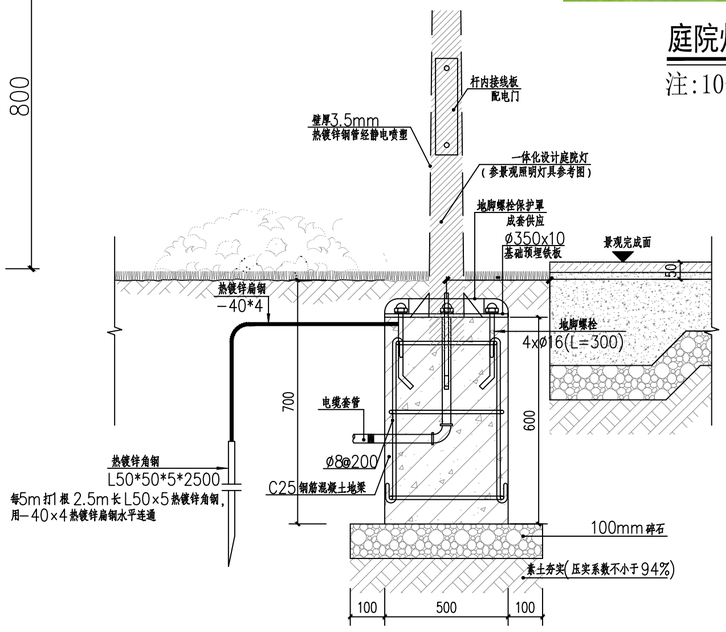

庭院灯基础及接地安装详图 1:25

说明：本图版权为本设计院所有；不得量取图纸，尺寸均以注明的尺寸和定位轴线为准；图纸上所有不明之处需在施工前知会负责该工程设计的工程师；本图以最后更正版本为准，其它版本自动作废。

注册章（建筑）

注册章（结构/设备）

防火设计自审章

出图章

	实名 Name Typed.	签名 Signature.
项目负责人 Project Manager.	吴 越	
专业负责人 Discipline Responsible.	吴 越	
方案设计 Schema Designed by.		
设 计 Designed by.	施倩芸	
绘 图 Drawn by.	施倩芸	
校 对 Chected by.	吴佳寅	
审 核 Audited by.	吴 越	
审 定 Authorized.		

会签栏 Confirmed By.

建 筑 Architecture.		电 气 Electric System.	
结 构 Structure.		暖 通 H V A C.	
给排水 Water Supply & Drainage.		其 它 Other.	

建设单位 Client.

句容市人民政府华阳街道办事处

项目名称 Project Title.

华阳街道吉里村宜居宜业和美乡村建设工程

子项目名称 SUB-Project Title.

图纸内容 Drawing Title.

大样图八

专 业 Dicipline.	景 观	设计号 Project No.	T-2026-708
设计阶段 DesignPeriod	施工图	图 号 Dwg No.	景观 15
版本号 Edition.	第一版	日 期 Date.	2026.9

江苏城建校建筑规划设计院有限公司
JIANGSU URBAN CONSTRUCTION COLLEGE
ARCHITECTURAL PLANNING AND DESIGN INSTITUTE CO., LTD
资质证书编号：A132015700（甲级）

未加盖本设计院出图专用章的图纸均无效